

Deliberazione N. 274AssessorePresidente Roberto FICO

SPL	SSL	STL
204	05	00

Regione Campania

GIUNTA REGIONALE

SEDUTA DEL 11/06/2026

PROCESSO VERBALE

Oggetto:

PRESA D'ATTO INTESA CON IL RETTORE DELL'UNIVERSITA' DI SALERNO SULLA PROPOSTA DI NOMINA DEL DIRETTORE GENERALE DELLA AOU SAN GIOVANNI DI DIO E RUGGI D'ARAGONA DI SALERNO - DETERMINAZIONI

1)	Presidente	Roberto	FICO	<u>Presidente</u>
2)	Vicepresidente	Mario	CASILLO	<u></u>
3)	Assessore	Fulvio	BONAVITACOLA	<u></u>
4)	Assessore	Vincenzo	CUOMO	<u></u>
5)	Assessore	Onofrio Giustino Angelo	CUTAIA	<u></u>
6)	Assessore	Vincenzo	MARAI	<u></u>
7)	Assessore	Andrea	MORNIROLI	<u></u>
8)	Assessore	Claudia	PECORARO	<u></u>
9)	Assessore	Angelica	SAGGESE	<u></u>
10)	Assessore	Maria Carmela	SERLUCA	<u></u>
11)	Assessore	Fiorella	ZABATTA	<u></u>
	Segretario	Mauro	FERRARA	<u></u>

Alla stregua dell'istruttoria compiuta dalla Direzione Generale e delle risultanze e degli atti tutti richiamati nelle premesse che seguono, costituenti istruttoria a tutti gli effetti di legge, nonché dell'espressa dichiarazione di regolarità della stessa resa dal Direttore a mezzo di sottoscrizione della presente

PREMESSO che:

- a. con Decreto Legislativo 4 agosto 2016, n. 171 e ss.mm.ii. ("Attuazione della delega di cui all'articolo 11, comma 1, lettera p), della legge 7 agosto 2015, n. 124, in materia di dirigenza sanitaria") è stata disciplinata la procedura di nomina dei direttori generali delle aziende e degli enti del S.S.R.;
- b. l'art. 2, comma 1, del citato D.lgs. n. 171/2016 e ss.mm.ii. stabilisce che *"Le Regioni nominano Direttori Generali esclusivamente gli iscritti all'elenco nazionale dei Direttori Generali di cui all'articolo 1. A tale fine, la regione rende noto, con apposito avviso pubblico, pubblicato sul sito internet istituzionale della regione l'incarico che intende attribuire, ai fini della manifestazione di interesse da parte dei soggetti iscritti nell'elenco nazionale. La valutazione dei candidati per titoli e colloquio è effettuata da una commissione regionale nominata con successivo decreto del Presidente della Regione, secondo modalità e criteri definiti dalle Regioni, anche tenendo conto di eventuali provvedimenti di accertamento della violazione degli obblighi in materia di trasparenza. La commissione, composta da esperti, indicati da qualificate istituzioni scientifiche indipendenti che non si trovino in situazioni di conflitto di interessi, di cui uno designato dall'Agenzia nazionale per i servizi sanitari regionali, e uno dalla Regione, senza nuovi o maggiori oneri a carico della finanza pubblica, propone al Presidente della Regione una rosa di candidati nell'ambito dei quali viene scelto quello che presenta requisiti maggiormente coerenti con le caratteristiche dell'incarico da attribuire. Nella rosa proposta non possono essere inseriti coloro che abbiano ricoperto l'incarico di direttore generale, per due volte consecutive, presso la medesima azienda sanitaria locale, la medesima azienda ospedaliera o il medesimo ente del Servizio sanitario nazionale"*;
- c. il Ministero della Salute, in attuazione delle disposizioni sopra richiamate, ha pubblicato in data 12.09.2025, l'elenco nazionale degli idonei all'incarico di direttore generale delle aziende e degli enti del S.S. R, rendendo in tal guisa operative le disposizioni dell'art.9, comma 1, del D.lgs. n. 171/2016 e s.m.i.;
- d. con Delibera di Giunta Regionale n 02 del 26.01.2026 è stato approvato l'avviso pubblico di selezione per il conferimento dell'incarico di Direttore Generale dell'AOU S. Giovanni di Dio e Ruggi d'Aragona;
- e. la predetta Delibera di Giunta Regionale n. 02/2026 ha demandato a successivo decreto presidenziale la nomina della Commissione prevista dall'art. 2 del D.lgs. 4 agosto 2016 n. 171 deputata all'espletamento delle procedure per la formazione della rosa dei candidati idonei;
- f. con Decreto del Presidente della Giunta Regionale n. 25 del 26.03.2026 è stata costituita la Commissione di esperti deputata all'espletamento delle procedure per la formazione della rosa dei candidati idonei, per il conferimento dell'incarico di Direttore Generale dell'AOU S. Giovanni di Dio e Ruggi d'Aragona, ai sensi dell'Avviso pubblicato in attuazione della delibera della Giunta regionale n. 02 del 26.01.2026;

PRESO ATTO che dall'istruttoria risulta che:

- a. con nota prot. 0425384 del 07.05.2026 la Commissione di Esperti nominata con Decreto del Presidente della Giunta regionale n 25/2026 ha trasmesso alla Direzione Generale Tutela della Salute – Settore Controllo di Gestione del SSR gli esiti del procedimento di valutazione svolto in conformità all'avviso;
- b. con decreto dirigenziale n. 158 del 7 Maggio 2026 la Direzione Generale Tutela della Salute – Settore Controllo di Gestione del SSR ha preso atto dei lavori della Commissione ex DPGRC n. 25 del 26 Marzo 2026 per il conferimento dell'incarico di Direttore Generale dell'Azienda Ospedaliera Universitaria S. Giovanni di Dio e Ruggi d'Aragona;
- c. occorre procedere alla nomina del Direttore Generale dell'Azienda Ospedaliera Universitaria S. Giovanni di Dio e Ruggi d'Aragona quale atto di alta amministrazione da adottarsi nell'esercizio delle funzioni proprie degli organi di governo dell'Ente, individuando il nominativo nell'ambito della rosa formulata dalla Commissione;
- d. nell'ambito della rosa di candidati pervenuta dalla Commissione di esperti nominata con il citato Decreto del Presidente della Giunta Regionale n. 25/2026 per l'Azienda Ospedaliera Universitaria

S. Giovanni di Dio e Ruggi d'Aragona e dei relativi curricula, risulta il nominativo del Dott. Nicola Cantone *****OMISSIS*****in possesso di specifiche competenze nelle materie oggetto dell'incarico e di significativa esperienza dirigenziale.

- e. con DGRC n. 271 del 03/06/2026 è stata proposta la nomina del Dott. Nicola Cantone quale Direttore dell'AOU San Giovanni di Dio e Ruggi d'Aragona di Salerno per l'acquisizione dell'intesa con il Rettore dell'Università degli Studi di Salerno, ai sensi dell'art 4 comma 2 del D.lgs. 517/1999;
- f. con nota acquisita al prot. 2026/0506307 del 04/06/2026 il Rettore dell'Università di Salerno ha espresso l'intesa ai sensi della menzionata normativa;
- g. agli atti dell'ufficio della Direzione Generale per la Tutela della Salute ed il Coordinamento del Sistema Sanitario regionale sono state acquisite le dichiarazioni di insussistenza di cause di inconferibilità e di incompatibilità all'incarico rese dall'interessato ai sensi della vigente normativa in materia;

RITENUTO

- a. di dover prendere atto dell'intesa espressa, ai sensi dell'art. 4 comma 2 del D.lgs. 517/1999, dal Rettore dell'Università di Salerno e, per l'effetto, individuare il Dott. Nicola Cantone *****OMISSIS***** quale Direttore Generale dell'Azienda Ospedaliera Universitaria S. Giovanni di Dio e Ruggi d'Aragona di Salerno con decorrenza dalla data di notifica del D.P.G.R.C. di nomina, da adottarsi ai sensi dell'art. 18 della L.R. n. 32/1994 la cui durata non può essere inferiore a tre anni e superiore a cinque anni (art.2,co.2 d.lgs.171/2016 e s.m.i.) in conformità alla disciplina vigente, in possesso di specifiche competenze nelle materie oggetto dell'incarico e di significativa esperienza dirigenziale;
- b. di dover demandare altresì a successivo decreto del Presidente la formalizzazione della nomina.

VISTI:

- a. il d.lgs. 30 dicembre 1992 n.502 e successive modifiche ed integrazioni;
- b. la Legge Regionale n. 32/1994 e ss.mm.ii.
- c. il d.lgs 4 agosto 2016 n. 171 e successive modifiche ed integrazioni;
- d. la rosa di candidati proposta dalla Commissione di esperti nominata con il citato Decreto del Presidente della Giunta Regionale n. 25 del 26.03.2026 per l'Azienda Ospedaliera Universitaria S. Giovanni di Dio e Ruggi d'Aragona di Salerno ed il curriculum del Dott. Nicola Cantone nato ad *****OMISSIS*****;
- e. la nota prot. 2026/0506307 del 04/06/2026 del Rettore dell'Università di Salerno.

PROPONE e la Giunta, in conformità, a voti unanimi

DELIBERA

Per i motivi espressi in narrativa che qui si intendono integralmente riportati e confermati:

1. di **PRENDERE ATTO** dell'intesa espressa, ai sensi dell'art. 4 comma 2 del D.lgs. 517/1999, dal Rettore dell'Università di Salerno e, per l'effetto, **INDIVIDUARE** il Dott. Nicola Cantone *****OMISSIS***** , quale Direttore Generale dell'Azienda Ospedaliera Universitaria S. Giovanni di Dio e Ruggi d'Aragona di Salerno, con decorrenza dalla data di notifica del D.P.G.R.C. di nomina, da adottarsi ai sensi dell'art. 18 della L.R. n. 32/1994 la cui durata non può essere inferiore a tre anni e superiore a cinque anni (art 2, co 2, d.lgs. 171/2016 e s.m.i).
2. di **ASSEGNARE** gli obiettivi di carattere generale di seguito indicati:
 - 2.1 Il raggiungimento dell'equilibrio economico dell'azienda sanitaria.
Il mancato raggiungimento dell'equilibrio economico dell'azienda sanitaria è, ai sensi della normativa vigente, causa di decadenza del Direttore Generale;
 - 2.2 Il conseguimento degli obiettivi di salute e assistenziali previsti dai Livelli essenziali di Assistenza.

Il mancato conseguimento degli obiettivi di salute e assistenziali costituisce grave inadempimento contrattuale e comporta l'applicazione dell'art. 3bis, comma 7bis del D.lgs. 502/92 e ss.mm.ii.

3. di **ASSEGNARE** i seguenti ulteriori obiettivi specifici:

- 3.1 garantire il rispetto dei livelli essenziali di assistenza (LEA) attraverso il conseguimento degli standard previsti dal sottoinsieme "CORE" degli indicatori del Nuovo Sistema di Garanzia, con particolare attenzione alla continuità delle performance nel tempo e alla riduzione delle eventuali criticità rilevate nei monitoraggi nazionali e regionali;
- 3.2 garantire il rispetto complessivo dei tempi massimi di attesa previsti per ciascuna classe di priorità delle prestazioni assistenziali definite "prestazioni sentinella", sia in regime ambulatoriale che di ricovero, assicurando contestualmente un costante e puntuale monitoraggio delle Attività Libero Professionali Intramurarie (ALPI), al fine di garantire l'equità nell'accesso e la piena aderenza agli obiettivi di appropriatezza e trasparenza del servizio sanitario pubblico;
- 3.3 assicurare la completa, continua e qualitativamente alta alimentazione di tutti i flussi informativi sanitari e sociosanitari che costituiscono debito informativo (NSIS, FSE, regionali, aziendali, etc.), in conformità alle specifiche tecniche, alle scadenze normative e agli standard di qualità dati (accuratezza, coerenza, tempestività e integrità), con monitoraggio sistematico e responsabilità assegnate alle strutture aziendali coinvolte;
- 3.4 raggiungimento degli obiettivi di produzione di prestazioni di assistenza specialistica ambulatoriale, secondo i volumi e le tipologie previsti dal documento tecnico allegato alla Delibera di Giunta Regionale n. 189 del 20 maggio 2026 e s.m.i.;
- 3.5 assicurare la corretta gestione dei percorsi del Pronto Soccorso finalizzati al ricovero, garantendo la riduzione della percentuale di pazienti destinati al ricovero con permanenza in Pronto Soccorso superiore a 8 ore, computata dalla presa in carico al triage, in coerenza con gli standard nazionali;
- 3.6 garantire la riduzione della percentuale di pazienti che permangono in unità di Osservazione Breve Intensiva per oltre 44 ore al fine di garantire, nel più breve tempo possibile e con il necessario livello di sicurezza, la dimissione del paziente al domicilio o il ricovero nel reparto più appropriato;
- 3.7 assicurare la tempestiva e completa gestione dei flussi informativi relativi agli eventi avversi e agli eventi sentinella nei confronti della Direzione Generale per la Tutela della Salute e degli altri organi competenti, mediante la corretta e puntuale alimentazione del SIMES e dei connessi debiti informativi, nonché attraverso l'adozione e il mantenimento di adeguati assetti organizzativi volti a garantire la completezza dell'informazione resa ai pazienti e la formazione continua del personale in materia di sicurezza delle cure;
- 3.8 assicurare la tempestiva, costante, adeguata e completa gestione dei flussi informativi relativi a circostanze rilevanti nello svolgimento delle attività del SSR, nei confronti della Direzione Generale Tutela della Salute, dell'Assessore alla Sanità e del Presidente della Regione, entro e non oltre le 24 ore dal verificarsi dell'evento, mediante comunicazione riservata e con modalità idonee ad assicurarne la tempestiva conoscenza e tracciabilità.

4. di **ASSEGNARE**, altresì, gli ulteriori seguenti obiettivi tematici:

- 4.1 assicurare la piena attuazione della rete aziendale dei laboratori pubblici, secondo quanto previsto dalla programmazione regionale, garantendo l'organizzazione funzionale e la razionalizzazione dei processi analitici e gestionali;
- 4.2 digitalizzazione e trasmissione al Fascicolo Sanitario Elettronico di tutti i documenti digitali richiesti dal livello centrale e regionale, nel rispetto delle specifiche e delle tempistiche definite nel D.M. 23.12.2019 e ss.mm.ii. e nei susseguenti provvedimenti regionali nella percentuale definita;
- 4.3 assicurare il raggiungimento degli obiettivi previsti dal PNRR Missione 6 (circolare Mef 2449 del 03.01.2024);
- 4.4 rispetto dei tempi di pagamento.

Al rispetto dei tempi di pagamento è subordinata l'attribuzione dell'indennità di risultato come disciplinata dall'art. 1 comma 865 legge di bilancio per l'anno 2019 che dispone che:

- non è riconosciuta qualora l'ente sanitario registri ritardi superiori a sessanta giorni oppure in caso di mancata riduzione di almeno il 10 per cento del debito commerciale residuo;
- è riconosciuta per la metà qualora l'ente sanitario registri ritardi compresi fra trentuno e sessanta giorni;
- è riconosciuta per il 75 per cento qualora l'ente sanitario registri ritardi compresi fra undici e trenta giorni;
- è riconosciuta per il 90 per cento qualora l'ente sanitario registri ritardi compresi fra uno e dieci giorni;

- 4.5 Avviare processi finalizzati ad assicurare la riduzione del valore della spesa farmaceutica e dei dispositivi medici rispetto all'anno precedente;
- 4.6 garantire la riduzione della percentuale di accessi in Osservazione Breve Intensiva potenzialmente inappropriati, al fine di ottimizzare la funzione di filtro al ricovero di pazienti con sintomi o condizioni cliniche potenzialmente pericolose per la vita o suscettibili di peggioramento del quadro clinico, nel rispetto degli standard assistenziali e delle evidenze scientifiche;
- 4.7 garantire il miglioramento dell'appropriatezza e dell'efficacia del processo diagnostico terapeutico per IMA-STEMI attraverso la riduzione della mortalità a 30 giorni.
5. di **PRECISARE** che il raggiungimento degli obiettivi specifici di cui al punto 3) costituisce elemento di valutazione ai fini del giudizio di confermabilità nell'incarico ai sensi del comma 4 dell'art. 2 del D.lgs. n. 171 del 04/08/2016 e ss.mm.ii., mentre la verifica in ordine al raggiungimento degli ulteriori obiettivi tematici è preordinata al calcolo della percentuale di indennità premiale eventualmente spettante ai sensi del D.P.C.M. n. 502/95, come modificato dal D.P.C.M. n. 319/2001;
6. di **DEMANDARE** a successiva deliberazione, da adottarsi entro sessanta giorni in coerenza con gli atti generali di indirizzo in materia di valutazione dei direttori generali, la definizione del sistema di misurazione e valutazione degli obiettivi assegnati, comprensivo degli indicatori di riferimento, delle fonti informative, delle modalità di determinazione dei valori di partenza e delle soglie di conseguimento;
7. di **PRECISARE** che per gli obiettivi formulati in termini di riduzione o miglioramento, ove il valore di partenza risulti già conforme agli standard nazionali o regionali di riferimento, l'obiettivo si intende pienamente conseguito con il mantenimento di tale livello di conformità;
8. di **PRECISARE**, altresì, che il mancato perseguimento degli obiettivi è valutato anche ai fini della eventuale risoluzione del contratto per grave inadempimento;
9. di **PRECISARE**, comunque, che nulla è dovuto al Direttore Generale nei casi di cessazione dall'incarico per decadenza, mancata conferma, revoca o risoluzione del contratto, nonché per dimissioni, a titolo di indennità o altro titolo;
10. di **DISPORRE** sull'operato del Direttore Generale la valutazione prevista dal comma 4, dell'art. 2, del D.lgs. n. 171 del 04/08/2016, in base alla quale la Regione, dopo 24 mesi dalla nomina del Direttore Generale, verifica i risultati conseguiti ed il raggiungimento degli obiettivi fissati, procedendo alla riconferma o meno, sentiti gli organismi di cui all' art. 2, comma 2 bis, ed all'art. 3, comma 14, del D.lgs.502/1992 e ss.mm.ii ;
11. di **PRECISARE** che le incombenze istruttorie necessarie ai fini della valutazione rientrano nelle competenze della Direzione Generale Tutela della Salute e Coordinamento del S.S.R. che potrà avvalersi di una Commissione di Esperti appositamente costituita con successivo Decreto Dirigenziale;
12. di **AUTORIZZARE** la sottoscrizione di un contratto di diritto privato secondo lo schema tipo approvato con Delibera di Giunta Regionale n. 549 del 12/11/2019 tra la Regione Campania e il Direttore Generale alle condizioni tutte stabilite dal presente atto, ai sensi dell'art. 3 bis, comma 8, del D.lgs. n. 502/92 e ss.mm.ii.;
13. di **RICONOSCERE** al predetto il trattamento economico così come previsto dalla delibera di Giunta Regionale n. 569 del 19 novembre 2019;
14. di **DISPORRE**- che, nel contratto individuale del Direttore Generale, siano espressamente recepiti il complesso degli obiettivi assegnati, i correlati sistemi di controllo e il sistema sanzionatorio sopra delineati, nonché il combinato disposto dell'art. 52, comma 4, lettera d), della legge n. 289/2002 e dell'art. 3, comma 2, lettera c), della legge n. 405/2001, in materia di decadenza dei Direttori

Generali in caso di mancato conseguimento dell'equilibrio economico, ai fini della conseguente applicazione delle relative misure

15. di **TRASMETTERE** il presente provvedimento al Consiglio Regionale, ai sensi e per gli effetti di quanto disposto dall'art. 48 del vigente Statuto Regionale;
16. di **TRASMETTERE** la presente delibera al Gabinetto del Presidente della Giunta Regionale della Campania, alla Direzione Generale Tutela della Salute e Coordinamento del Sistema Sanitario Regionale, anche per la notifica all'Azienda Ospedaliera Universitaria S. Giovanni di Dio e Ruggi d'Aragona di Salerno e all'Università degli Studi di Salerno per quanto di rispettiva competenza, al Responsabile per la Trasparenza e l'Anticorruzione della Regione Campania e al BURC per la pubblicazione.



GIUNTA REGIONALE DELLA CAMPANIA

DELIBERAZIONE n°	274	del	11/06/2026	SPL 204	SSL 05	STL 00
------------------	-----	-----	------------	------------	-----------	-----------

OGGETTO:

PRESA D'ATTO INTESA CON IL RETTORE DELL'UNIVERSITA' DI SALERNO SULLA PROPOSTA DI NOMINA DEL DIRETTORE GENERALE DELLA AOU SAN GIOVANNI DI DIO E RUGGI D'ARAGONA DI SALERNO - DETERMINAZIONI

QUADRO A	CODICE	NOME E COGNOME	FIRMA
PRESIDENTE / ASSESSORE		<i>Presidente Roberto FICO</i>	11/06/2026
DIREZIONE GENERALE	204.00.00	<i>Sostituto del Direttore Generale Ugo TRAMA</i>	11/06/2026
SETTORE / UOS PARTICOLARE	204.05.00	<i>Gaetano PATRONE</i>	11/06/2026

DATA ADOZIONE	11/06/2026	VISTO SEGRETERIA DI GIUNTA
COGNOME <i>FERRARA</i>	NOME <i>Mauro</i>	INVIATO PER L'ESECUZIONE IN DATA 11/06/2026

AI SEGUENTI UFFICI:

1010000 UFFICIO DI GABINETTO
1020000 UFFICIO LEGISLATIVO
2040000 DIREZIONE GENERALE TUTELA DELLA SALUTE E COORDINAMENTO DEL SISTEMA SANITARIO REGIONALE

Dichiarazione di conformità della copia cartacea:

Il presente documento, ai sensi del T.U. dpr 445/2000 e successive modificazioni è copia conforme cartacea dei dati custoditi in banca dati della Regione Campania.

Firma

SPL = Direzione Generale

SSL = Settore

STL = UOS

Deliberazione N. 273AssessorePresidente Roberto FICO

SPL	SSL	STL
204	05	00

Regione Campania

GIUNTA REGIONALE

SEDUTA DEL 11/06/2026

PROCESSO VERBALE

Oggetto:

***Valutazione dei Direttori Generali delle Aziende Sanitarie della Regione Campania annualità 2024 e 2025.
Determinazioni***

1)	Presidente	Roberto	FICO	<u>Presidente</u>
2)	Vicepresidente	Mario	CASILLO	<u></u>
3)	Assessore	Fulvio	BONAVITACOLA	<u></u>
4)	Assessore	Vincenzo	CUOMO	<u></u>
5)	Assessore	Onofrio Giustino Angelo	CUTAIA	<u></u>
6)	Assessore	Vincenzo	MARAIO	<u></u>
7)	Assessore	Andrea	MORNIROLI	<u></u>
8)	Assessore	Claudia	PECORARO	<u></u>
9)	Assessore	Angelica	SAGGESE	<u></u>
10)	Assessore	Maria Carmela	SERLUCA	<u></u>
11)	Assessore	Fiorella	ZABATTA	<u></u>
	Segretario	Mauro	FERRARA	<u></u>

Alla stregua dell'istruttoria compiuta dalla Direzione Generale e delle risultanze e degli atti tutti richiamati nelle premesse che seguono, costituenti istruttoria a tutti gli effetti di legge, nonché dell'espressa dichiarazione di regolarità della stessa resa dal Direttore a mezzo di sottoscrizione della presente

PREMESSO che

- a. l'art. 3 bis del decreto legislativo 30 dicembre 1992, n. 502, come modificato dall'art. 4 della Legge 8 novembre 2012, n. 189, dispone che la Regione provveda alla nomina dei direttori generali delle aziende e degli enti del servizio nazionale regionale (comma 3) e ne fissi gli obiettivi (comma 5);
- b. l'art 2 del decreto legislativo 4 agosto 2016, n. 171 dispone *"all'atto della nomina di ciascun direttore generale, le regioni definiscono e assegnano, aggiornandoli periodicamente, gli obiettivi di salute e di funzionamento dei servizi con riferimento alle relative risorse, gli obiettivi di trasparenza, finalizzati a rendere i dati pubblicati di immediata comprensione e consultazione per il cittadino, con particolare riferimento ai dati di bilancio sulle spese e ai costi del personale, da indicare sia in modo aggregato che analitico, tenendo conto dei canoni valutativi di cui al comma 3, e ferma restando la piena autonomia gestionale dei direttori stessi"*;
- c. la Giunta Regionale, ai sensi e per gli effetti di cui all'art. 1, comma 5, del D.P.C.M. n. 502/1995, modificato ed integrato con il D.P.C.M. n. 319/2001, all'atto della approvazione delle delibere di nomina dei Direttori Generali delle Aziende Sanitarie, fissa gli obiettivi di salute e funzionamento dei servizi ai fini della corresponsione della percentuale di incremento del compenso a titolo di incentivo per il raggiungimento degli obiettivi prefissati che è subordinata ad espressa autorizzazione da parte della Giunta Regionale ad intervenuta verifica del raggiungimento di tali obiettivi;
- d. con distinte Delibere di Giunta Regionale del 2022 e del 2023, sono stati nominati i Direttori Generali delle Aziende ed Enti del SSR riferiti al periodo 2022/2025 e 2023/2026;
- e. a decorrere dall'anno 2022, la valutazione, ai fini dell'applicazione di quanto disposto dall'art 1, comma 5, del DPCM n. 502/1995, modificato e integrato dal DPCM n. 319/2001, viene effettuata sulla base degli obiettivi fissati dai provvedimenti di conferimento dell'incarico, come riportati negli allegati al presente provvedimento;
- f. con la DGR n. 194/2025, è stato introdotto l'attuale sistema di valutazione, allo scopo di identificare un nuovo modello volto a pesare con maggiore completezza il grado di raggiungimento degli obiettivi assegnati, prevedendo per ciascun obiettivo un coefficiente ponderale, proporzionale alla sua rilevanza strategica;

PRESO ATTO, sulla base dell'istruttoria dei compenti Uffici regionali, che

- a. in continuità all'attuale sistema di valutazione di cui alla DGR n. 194/2025, è necessario procedere alla definizione del sistema di valutazione dei Direttori Generali delle Aziende Sanitarie del SSR campano per le annualità 2024 e 2025 (limitatamente al periodo gennaio 2025 - agosto 2025);
- b. i competenti Uffici, a tal fine, hanno predisposto la allegata documentazione, relativa al nuovo sistema di valutazione degli obiettivi assegnati ai Direttori Generali:
 - b.1 Allegato A) Criteri e Modalità di Valutazione;
 - b.2 Allegato B1) Criteri di Valutazione per AO/AOU (Azienda Ospedaliera/Azienda Ospedaliera Universitaria);
 - b.3 Allegato B2) Criteri di Valutazione per ASL (Azienda Sanitaria Locale);
 - b.4 Allegato B3) Criteri di valutazione per ASL senza Presidi Ospedalieri;
 - b.5 Allegato B4) Criteri per valutazione per IRCCS (Istituti di Ricovero e Cura a Carattere Scientifico);
 - b.6 Allegato B5) Criteri di Valutazione per AORN (Azienda Ospedaliera di Rilievo Nazionale) Santobono;
- c. in particolare, secondo quanto previsto nell'Allegato A) "Criteri e Modalità di Valutazione":
 - c.1 i singoli obiettivi concorrono, in base alle diverse pesature dettagliate negli allegati B1, B2, B3 e B4, alla Delibera di assegnazione degli stessi, al riconoscimento della quota economica integrativa (quota massima del 20% del trattamento annuo, ai sensi dell'art. 1, comma 5, DPCM n. 502/1995 e s.m.i.), per un punteggio complessivo pari a massimo 100 punti;
 - c.2 il punteggio complessivamente conseguito sarà dato dalla somma dei punteggi ottenuti in relazione al raggiungimento di ciascun singolo obiettivo e darà luogo ad un riconoscimento della quota integrativa in misura proporzionale a tale punteggio;

c.3 l'intero sistema di valutazione prevede un punteggio complessivo pari a 100 punti con una soglia minima, pari a 60 punti, al di sotto della quale non viene riconosciuta ai Direttori Generali alcuna integrazione economica;

c.4 ad ogni obiettivo è associato uno specifico peso distinto in funzione degli obiettivi che caratterizzano gli enti oggetto di monitoraggio: AO/AOU, ASL, ASL senza plessi e IRCCS;

c.5 ai fini della valutazione del grado di raggiungimento degli obiettivi, i Direttori Generali dovranno produrre per gli anni 2024 e 2025, una dettagliata e documentata relazione sulle attività svolte in relazione agli obiettivi;

c.6 la Direzione Generale Tutela della Salute e Coordinamento del Sistema Sanitario Regionale, avvalendosi dei settori competenti, predisporrà, sulla base dell'esito della verifica della Commissione esaminatrice preposta, il provvedimento contenente le risultanze della propria valutazione in ordine al raggiungimento degli obiettivi;

c.7 la verifica si conclude con l'approvazione, su proposta della menzionata Direzione Generale, della Delibera di Giunta Regionale avente ad oggetto il raggiungimento degli obiettivi da parte dei Direttori Generali/Commissari straordinari;

RITENUTO, pertanto

- a. di dover approvare il sistema di valutazione degli obiettivi assegnati ai Direttori Generali delle Aziende Sanitarie del SSR per le annualità 2024 e 2025, di cui ai seguenti allegati che costituiscono parte integrante e sostanziale del presente provvedimento:
 - a.1 Allegato A) Criteri e Modalità di Valutazione;
 - a.2 Allegato B1) Criteri di Valutazione per AO/AOU (Periodo di riferimento dal 01/01/2024 al 31/12/2024 e dal 01/01/2025 al 08/08/2025);
 - a.3 Allegato B2) Criteri di Valutazione per ASL (Periodo di riferimento dal 01/01/2024 al 31/12/2024 e dal 01/01/2025 al 08/08/2025);
 - a.4 Allegato B3) Criteri di valutazione per ASL senza Presidi Ospedalieri (Periodo di riferimento dal 01/01/2024 al 31/12/2024 e dal 01/01/2025 al 08/08/2025);
 - a.5 Allegato B4) Criteri per valutazione per IRCCS (Periodo di riferimento dal 01/01/2024 al 31/12/2024 e dal 01/01/2025 al 05/08/2025);
 - a.6 Allegato B5) Criteri di Valutazione per AORN Santobono (Periodo di riferimento dal 01/01/2024 al 31/12/2024 e dal 01/01/2025 al 31/12/2025);
- b. di dover precisare che i singoli obiettivi assegnati, riportati negli allegati B1), B2), B3), B4), del presente provvedimento, concorrono al riconoscimento della quota economica integrativa con i diversi pesi specificati per ciascuno di essi, per un punteggio complessivo pari a 100 punti, nel rispetto della soglia minima pari al 60%, al di sotto della quale non viene riconosciuta alcuna integrazione economica;
- c. di dover disporre l'avvio delle procedure di valutazione dei Direttori Generali delle Aziende Sanitarie per il tramite di una apposita Commissione di esperti, da nominarsi con Decreto del Presidente della Giunta Regionale;
- d. di dover demandare alla Direzione Generale Tutela della Salute e Coordinamento del Sistema Sanitario Regionale gli atti conseguenziali;

VISTI

- a. il D.lgs. 30 dicembre 1992 n. 502 e ss.mm.ii.;
- b. il DPCM 19 luglio 1995 n. 502 e ss.mm.ii.;
- c. il D.lgs. 4 agosto 2016 n. 171 e ss.mm.ii.;

PROPONE e la Giunta, in conformità, a voti unanimi

DELIBERA

per i motivi espressi in narrativa che qui si intendono integralmente riportati e confermati:

1. di **APPROVARE** il sistema di valutazione degli obiettivi assegnati ai Direttori Generali delle Aziende Sanitarie del SSR per le annualità 2024 e 2025, di cui ai seguenti allegati che costituiscono parte integrante e sostanziale del presente provvedimento:

- 1.a Allegato A) Criteri e Modalità di Valutazione;
- 1.b Allegato B1) Criteri di Valutazione per AO/AOU (Periodo di riferimento dal 01/01/2024 al 31/12/2024 e dal 01/01/2025 al 08/08/2025);
- 1.c Allegato B2) Criteri di Valutazione per ASL (Periodo di riferimento dal 01/01/2024 al 31/12/2024 e dal 01/01/2025 al 08/08/2025);
- 1.d Allegato B3) Criteri di valutazione per ASL senza Presidi Ospedalieri (Periodo di riferimento dal 01/01/2024 al 31/12/2024 e dal 01/01/2025 al 08/08/2025);
- 1.e Allegato B4) Criteri per valutazione per IRCCS (Periodo di riferimento dal 01/01/2024 al 31/12/2024 e dal 01/01/2025 al 05/08/2025);
- 1.f Allegato B5) Criteri di Valutazione per AORN Santobono (Periodo di riferimento dal 01/01/2024 al 31/12/2024 e dal 01/01/2025 al 31/12/2025);
2. di **PRECISARE** che i singoli obiettivi assegnati, riportati negli allegati B1), B2, B3), B4), del presente provvedimento, concorrono al riconoscimento della quota economica integrativa con i diversi pesi specificati per ciascuno di essi, per un punteggio complessivo pari a 100 punti, nel rispetto della soglia minima pari al 60%, al di sotto della quale non viene riconosciuta alcuna integrazione economica;
3. di **DISPORRE** l'avvio delle procedure di valutazione dei Direttori Generali delle Aziende Sanitarie per il tramite di una apposita Commissione di esperti, da nominarsi con Decreto del Presidente della Giunta Regionale;
4. di **DEMANDARE** alla Direzione Generale Tutela della Salute e Coordinamento del Sistema Sanitario Regionale gli atti conseguenziali;
5. di **INVIARE** la presente Delibera al Gabinetto del Presidente, alla Direzione Generale Tutela della Salute e Coordinamento del Sistema Sanitario Regionale, anche per la notifica alle Aziende Sanitarie, al Responsabile per la Trasparenza e l'Anticorruzione della Regione Campania ed al BURC per la pubblicazione.



GIUNTA REGIONALE DELLA CAMPANIA

DELIBERAZIONE n°	273	del	11/06/2026	SPL 204	SSL 05	STL 00
------------------	-----	-----	------------	------------	-----------	-----------

OGGETTO:

Valutazione dei Direttori Generali delle Aziende Sanitarie della Regione Campania annualità 2024 e 2025. Determinazioni

QUADRO A	CODICE	NOME E COGNOME	FIRMA
PRESIDENTE / ASSESSORE		<i>Presidente Roberto FICO</i>	<i>10/06/2026</i>
DIREZIONE GENERALE	<i>204.00.00</i>	<i>Sostituto del Direttore Generale Ugo TRAMA</i>	<i>29/05/2026</i>
SETTORE / UOS PARTICOLARE	<i>204.05.00</i>	<i>Gaetano PATRONE</i>	<i>29/05/2026</i>

DATA ADOZIONE	11/06/2026	VISTO SEGRETERIA DI GIUNTA
COGNOME <i>FERRARA</i>	NOME <i>Mauro</i>	INVIATO PER L'ESECUZIONE IN DATA <i>11/06/2026</i>

AI SEGUENTI UFFICI:

1010000 UFFICIO DI GABINETTO
2040000 DIREZIONE GENERALE TUTELA DELLA SALUTE E COORDINAMENTO DEL SISTEMA SANITARIO REGIONALE
3040001 Responsabile della prevenzione della corruzione e della trasparenza.
Accesso civico.

Dichiarazione di conformità della copia cartacea:

Il presente documento, ai sensi del T.U. dpr 445/2000 e successive modificazioni è copia conforme cartacea dei dati custoditi in banca dati della Regione Campania.

Firma

SPL = Direzione Generale
SSL = Settore
STL = UOS

Allegato B3_Criteri valutazione Obiettivi DG ASL senza Presidi Ospedalieri Anno 2024 - 2025

Periodo riferimento 01 Gennaio 2024 – 31 Dicembre 2024
01 Gennaio 2025 - 08 Agosto 2025

Obiettivo DG	Descrizione Indicatore	Modalità di Calcolo	Soglie di Valutazione	Peso Indicatore
Rispetto dei tempi di pagamento	L'indicatore di ritardo annuale di pagamento ha l'obiettivo di esprimere la capacità dell'Ente del SSR di pagare le fatture scadute nell'anno di riferimento	L'indicatore è calcolato come la media dei ritardi di pagamento ponderata in base all'importo delle fatture emesse. Formula calcolo: Tempo medio ritardo ponderato – 60 GG Fonte di calcolo: Indicatore calcolato dall' Area RGS del MEF	• 100 per cento qualora l'ente sanitario registri un indicatore con valore minore o uguale a zero; • 90 per cento qualora l'ente sanitario registri ritardi compresi fra uno e dieci giorni; • 75 per cento qualora l'ente sanitario registri ritardi compresi fra undici e trenta giorni; • 50 per cento qualora l'ente sanitario registri ritardi compresi fra trentuno e sessanta giorni • 0 per cento qualora l'ente sanitario registri ritardi superiori a sessanta giorni oppure in caso di mancata riduzione di almeno il 10 per cento del debito commerciale residuo	40%
Attuazione della rete aziendale dei laboratori pubblici in conformità con la programmazione regionale	L'art. n°29 del DL n°73 sancisce che, al fine di adeguare gli standard organizzativi e di personale ai processi di incremento dell'efficienza resi possibili dal ricorso a metodiche automatizzate, le Regioni e le Province Autonome di Trento e Bolzano favoriscono il completamento dei processi di riorganizzazione della rete delle strutture pubbliche. A tal scopo è stata individuata quale soglia minima di efficienza l'erogazione di almeno 200.000 prestazioni di laboratorio	Ai fini del calcolo il numero di prestazioni di attività di laboratorio di erogatori pubblici (esclusi i punti prelievo) considerato è pari alla somma delle prestazioni presenti nelle seguenti fonti: STS21(prestazioni interni); File C (prestazione esterni); Emur Pronto Soccorso.	• 100 per cento qualora l'ente sanitario garantisca la soglia prevista (≥ 200.000 prestazioni) per tutti i presidi di competenza; • 90 per cento qualora l'ente sanitario garantisca la soglia prevista (≥ 200.000 prestazioni) per una percentuale di laboratori di competenza tra il 99 e il 70 per cento; • 75 per cento qualora l'ente sanitario garantisca la soglia prevista (≥ 200.000 prestazioni) per una percentuale di laboratori di competenza tra il 69 e il 60 per cento; • 50 per cento qualora l'ente sanitario garantisca la soglia prevista (≥ 200.000 prestazioni) per una percentuale di laboratori di competenza tra il 59 e il 50 per cento;	25%

Obiettivo DG	Descrizione Indicatore	Modalità di Calcolo	Soglie di Valutazione	Peso Indicatore
			0 per cento qualora l'ente sanitario garantisca la soglia prevista (≥ 200.000 prestazioni) per una percentuale di laboratori inferiore o uguale a 49 per cento;	
Digitalizzazione e trasmissione al Fascicolo Sanitario Elettronico dei documenti digitali	L'obiettivo misura la digitalizzazione e trasmissione al Fascicolo Sanitario Elettronico dei documenti digitali nel rispetto delle specifiche e delle tempistiche definite nel DM 23.12.2019 e ss.mm.ii. e nei provvedimenti regionali	$\frac{\text{N. documenti indicizzati}}{\text{N. documenti prodotti}} \times 100$ In particolare, per “prodotti” si intende il numero di referti prodotti sia in formato cartaceo che in formato digitale mentre con il termine “indicizzati” si intende il numero di referti prodotti e trasmessi con esito positivo al FSE, così come comunicato periodicamente al Gruppo Regionale. Ai fini del calcolo dell'obiettivo saranno considerate le seguenti classi documentali: • Lettera di dimissione ospedaliera • Referto di anatomia patologica • Referto di Laboratorio • Referto di radiologia • Referto specialistico ambulatoriale • Verbale di pronto soccorso	100 per cento qualora l'ente sanitario garantisca una percentuale di documenti indicizzati pari almeno all'80 per cento 90 per cento qualora l'ente sanitario garantisca una percentuale di documenti indicizzati compresa tra il 79 per cento e il 70 per cento. 75 per cento qualora l'ente sanitario garantisca una percentuale di documenti indicizzati compresa tra il 69 per cento e il 60 per cento. 50 per cento qualora l'ente sanitario garantisca una percentuale di documenti indicizzati compresa tra il 59 per cento e il 50 per cento. 0 per cento qualora l'ente sanitario garantisca una percentuale di documenti indicizzati inferiore o uguale al 49 per cento.	25%

Obiettivo DG	Descrizione Indicatore	Modalità di Calcolo	Soglie di Valutazione	Peso Indicatore
Puntuale monitoraggio delle attività inerenti alle prestazioni rese in regime di accreditamento	L'indicatore misura l'efficienza organizzativa dell'ente nella attività di monitoraggio delle prestazioni rese in regime di accreditamento	Ai fini del calcolo del raggiungimento dell'obiettivo è necessario che l'ente produca una relazione dettagliata sulle attività svolte in tema di puntuale monitoraggio delle prestazioni rese in regime di accreditamento.	• 100 per cento qualora l'ente sanitario svolga attività di monitoraggio puntuali con tempistiche idonee a garantire l'efficienza organizzativa del processo • 50 per cento qualora l'ente sanitario svolga attività di monitoraggio periodiche che richiedono interventi migliorativi • 0 per cento qualora le attività di monitoraggio poste in essere non siano tali da garantire un puntuale monitoraggio	10%

Allegato B1_Criteri valutazione Obiettivi DG AO/AOU Anno 2024 - 2025

Periodo riferimento 01 Gennaio 2024 – 31 Dicembre 2024

01 Gennaio 2025 - 08 Agosto 2025

Obiettivo DG	Descrizione Indicatore	Modalità di Calcolo	Soglie di Valutazione	Peso Indicatore
Rispetto dei tempi di pagamento	L'indicatore di ritardo annuale di pagamento ha l'obiettivo di esprimere la capacità dell'Ente del SSR di pagare le fatture scadute nell'anno di riferimento	L'indicatore è calcolato come la media dei ritardi di pagamento ponderata in base all'importo delle fatture emesse. Formula calcolo: Tempo medio ritardo ponderato – 60 GG Fonte di calcolo: Indicatore calcolato dall' Area RGS del MEF	• 100 per cento qualora l'ente sanitario registri un indicatore con valore minore o uguale a zero; • 90 per cento qualora l'ente sanitario registri ritardi compresi fra uno e dieci giorni; • 75 per cento qualora l'ente sanitario registri ritardi compresi fra undici e trenta giorni; • 50 per cento qualora l'ente sanitario registri ritardi compresi fra trentuno e sessanta giorni • 0 per cento qualora l'ente sanitario registri ritardi superiori a sessanta giorni oppure in caso di mancata riduzione di almeno il 10 per cento del debito commerciale residuo	40%
Attuazione della rete aziendale dei laboratori pubblici in conformità con la programmazione regionale	L'art. n°29 del DL n°73 sancisce che, al fine di adeguare gli standard organizzativi e di personale ai processi di incremento dell'efficienza resi possibili dal ricorso a metodiche automatizzate, le Regioni e le Province Autonome di Trento e Bolzano favoriscono il completamento dei processi di riorganizzazione della rete delle strutture pubbliche. A tal scopo è stata individuata quale soglia minima di efficienza l'erogazione di	Ai fini del calcolo il numero di prestazioni di attività di laboratorio di erogatori pubblici (esclusi i punti prelievo) considerato è pari alla somma delle prestazioni presenti nelle seguenti fonti: STS21(prestazioni interni); File C (prestazione esterni); Emur Pronto Soccorso.	• 100 per cento qualora l'ente sanitario garantisca la soglia prevista (≥ 200.000 prestazioni) per tutti i presidi di competenza; • 90 per cento qualora l'ente sanitario garantisca la soglia prevista (≥ 200.000 prestazioni) per una percentuale di laboratori di competenza tra il 99 e il 70 per cento; • 75 per cento qualora l'ente sanitario garantisca la soglia prevista (≥ 200.000 prestazioni) per una percentuale di laboratori di competenza tra il 69 e il 60 per cento; • 50 per cento qualora l'ente sanitario garantisca la soglia prevista (≥ 200.000 prestazioni) per una percentuale di	25%

Obiettivo DG	Descrizione Indicatore	Modalità di Calcolo	Soglie di Valutazione	Peso Indicatore
	almeno 200.000 prestazioni di laboratorio		laboratori di competenza tra il 59 e il 50 per cento; • 0 per cento qualora l'ente sanitario garantisca la soglia prevista (≥ 200.000 prestazioni) per una percentuale di laboratori inferiore o uguale a 49 per cento;	
Digitalizzazione e trasmissione al Fascicolo Sanitario Elettronico dei documenti digitali	L'obiettivo misura la digitalizzazione e trasmissione al Fascicolo Sanitario Elettronico dei documenti digitali nel rispetto delle specifiche e delle tempistiche definite nel DM 23.12.2019 e ss.mm.ii. e nei provvedimenti regionali	$\frac{\text{N. documenti indicizzati}}{\text{N. documenti prodotti}} \times 100$ In particolare, per "prodotti" si intende il numero di referti prodotti sia in formato cartaceo che in formato digitale mentre con il termine "indicizzati" si intende il numero di referti prodotti e trasmessi con esito positivo al FSE, così come comunicato periodicamente al Gruppo Regionale. Ai fini del calcolo dell'obiettivo saranno considerate le seguenti classi documentali: • Lettera di dimissione ospedaliera • Referto di anatomia patologica • Referto di Laboratorio • Referto di radiologia • Referto specialistico ambulatoriale • Verbale di pronto soccorso	• 100 per cento qualora l'ente sanitario garantisca una percentuale di documenti indicizzati pari almeno all'80 per cento • 90 per cento qualora l'ente sanitario garantisca una percentuale di documenti indicizzati compresa tra il 79 per cento e il 70 per cento. • 75 per cento qualora l'ente sanitario garantisca una percentuale di documenti indicizzati compresa tra il 69 per cento e il 60 per cento. • 50 per cento qualora l'ente sanitario garantisca una percentuale di documenti indicizzati compresa tra il 59 per cento e il 50 per cento. • 0 per cento qualora l'ente sanitario garantisca una percentuale di documenti indicizzati inferiore o uguale al 49 per cento.	30%

Obiettivo DG	Descrizione Indicatore	Modalità di Calcolo	Soglie di Valutazione	Peso Indicatore
Erogazione almeno all'80% dei pazienti dimessi del primo ciclo terapeutico secondo le linee di indirizzo regionali	L'indicatore misura l'efficienza organizzativa dell'ente nell'erogazione del primo ciclo di terapia agli assistiti dimessi da ricovero ordinario	$\frac{\text{N. Erogazioni Farmaci per primo Ciclo}}{\text{N. Dimissioni per primo ciclo cura}} \times 100$ Fonte di calcolo: SAP ECC per l'analisi delle erogazione e File SDO In caso di incalcolabilità dell'indicatore saranno prese in considerazione anche relazioni esplicative sulle azioni poste in essere per il raggiungimento dell'obiettivo.	• 100 per cento qualora l'ente sanitario garantisca un valore dell'indicatore superiore o uguale all'80 per cento • 90 per cento qualora l'ente sanitario garantisca un valore dell'indicatore compreso tra il 79 per cento e il 70 per cento. • 75 per cento qualora l'ente sanitario garantisca un valore dell'indicatore compreso tra il 69 per cento e il 60 per cento. • 50 per cento qualora l'ente sanitario garantisca un valore dell'indicatore compreso tra il 59 per cento e il 50 per cento; • 0 per cento qualora l'ente sanitario garantisca un valore dell'indicatore inferiore o uguale al 49 per cento.	5%

Allegato B4_Criteri valutazione Obiettivi DG IRCCS Anno 2024 - 2025

Periodo riferimento 01 Gennaio 2024 – 31 Dicembre 2024
01 Gennaio 2025 - 05 Agosto 2025

Obiettivo DG	Descrizione Indicatore	Modalità di Calcolo	Soglie di Valutazione	Peso obiettivo
Rispetto dei tempi di pagamento	L'indicatore di ritardo annuale di pagamento ha l'obiettivo di esprimere la capacità dell'Ente del SSR di pagare le fatture scadute nell'anno di riferimento	L'indicatore è calcolato come la media dei ritardi di pagamento ponderata in base all'importo delle fatture, considerando le fatture emesse. Formula calcolo: Tempo medio ritardo ponderato – 60 GG Fonte di calcolo: Indicatore calcolato dall' Area RGS del MEF	• 100 per cento qualora l'ente sanitario registri un indicatore con valore minore o uguale a zero; • 90 per cento qualora l'ente sanitario registri ritardi compresi fra uno e dieci giorni; • 75 per cento qualora l'ente sanitario registri ritardi compresi fra undici e trenta giorni; • 50 per cento qualora l'ente sanitario registri ritardi compresi fra trentuno e sessanta giorni • 0 per cento qualora l'ente sanitario registri ritardi superiori a sessanta giorni oppure in caso di mancata riduzione di almeno il 10 per cento del debito commerciale residuo	40%
Giorni di degenza media precedenti l'intervento chirurgico	L'indicatore Degenza Media PreOperatoria (DMPO) misura il tempo medio trascorso in ospedale in Ricovero Ordinario (RO) prima di eseguire un intervento chirurgico	<u>Numero di giorni di degenza precedenti l'intervento chirurgico</u> Numero di dimessi sottoposti a intervento chirurgico Ai fini del calcolo sono inclusi solo i presidi pubblici. L'analisi è ristretta ai ricoveri ordinari programmati non urgenti e programmati con pre-ospedalizzazione. Codifiche ICD-9 CM: codici di procedure da 00 a 86 Reparto di ammissione: a) chirurgico (06 cardiocirurgia pediatrica, 07 cardiocirurgia, 09 chirurgia generale, 10 chirurgia maxillo facciale, 11 chirurgia pediatrica, 12 chirurgia plastica, 13 chirurgia toracica, 14 chirurgia vascolare, 30 neurochirurgia, 34 oculistica, 35 odontoiatria e stomatologia, 36 ortopedia e traumatologia, 38 otorinolaringoiatria, 43 urologia, 76 neurochirurgia pediatrica, 78 urologia pediatrica)	• 100 per cento qualora l'ente sanitario registri un indicatore minore o uguale di 1,4 giorni; • 90 per cento qualora l'ente sanitario registri un indicatore compreso tra il 1,5 giorni e 2 giorni; • 75 per cento qualora l'ente sanitario registri un indicatore compreso tra il 2,1 giorni e 3 giorni; • 50 per cento qualora l'ente sanitario registri un indicatore compreso tra il 3,1 giorni e 4 giorni; • 0 per cento qualora l'ente sanitario registri un indicatore superiore del 4,1 giorni;	25%

Obiettivo DG	Descrizione Indicatore	Modalità di Calcolo	Soglie di Valutazione	Peso obiettivo
		b) Pediatria, Ostetricia e Ginecologia: selezione dei soli dimessi con DRG chirurgico Sono esclusi: I trapiantati (DRG 103,302,480,481,495,512,513) Pancreas: (intervento principale 528) Sono altresì esclusi i dimessi che hanno un errore di compilazione nel campo relativo alla data dell'intervento, i pazienti che presentano un numero di giorni di degenza prima dell'intervento maggiore ad un anno, i dimessi con data di intervento chirurgico precedente alla data di ammissione Fonte di calcolo: Sistema Quani – Area di analisi - Report Obiettivi DG 2016 – Allegato B		
Rispetto delle tempistiche di trasmissione dei flussi informativi NSIs	La normativa di istituzione dei flussi informativi che costituiscono nell'ambito del Nuovo sistema Informativo Sanitario del Ministero della Salute prevede Specifiche modalità e una tempistica per l'alimentazione delle informazioni che ciascuna Regione e Provincia Autonoma deve fornire. La tempestiva lettura	I flussi considerati ai fini del calcolo dell'indicatore sono i seguenti: • SDO Mensile • HSP 11 Annuale • HSP 11 BIS Annuale • HSP 12 Annuale • HSP 14 Annuale • HSP 22 BIS Mensile • HSP 24 Mensile • STS 11 Annuale • STS 14 Annuale • STS 21 Annuale • Distribuzione Diretta e per conto dei medicinali Mensile • Consumi Ospedalieri e ambulatori dei medicinali Mensile • Consumi Dispositivi medici Trimestrale • Contrati Dispositivi medici Trimestrale • Apparecchiature Sanitaria Trimestrale	• 100 per cento qualora l'ente sanitario abbia conferito tutti i flussi nelle tempistiche previste; • 90 per cento qualora l'ente sanitario abbia conferito tra il 99 per cento e il 90 per cento dei flussi di propria competenza nelle tempistiche previste; • 75 per cento qualora l'ente sanitario abbia conferito tra l'89 per cento e l'80 per cento dei flussi di propria competenza nelle tempistiche previste; • 50 per cento qualora l'ente sanitario abbia conferito tra il 79 per cento e il 70 per cento dei flussi di propria competenza nelle tempistiche previste; • 0 per cento qualora l'ente sanitario abbia conferito un valore inferiore o uguale al 69 per cento dei flussi di propria competenza nelle tempistiche previste.	25%

Obiettivo DG	Descrizione Indicatore	Modalità di Calcolo	Soglie di Valutazione	Peso obiettivo
	ed elaborazione dei contenuti informativi è fondamentale per la misura della qualità, dell'efficienza e dell'appropriatezza del Servizio Sanitario Regionale	Le tempistiche per il corretto conferimento dei flussi sono riportate nella nota Ministero della Salute prot. 9016 del 07/06/2019. Fonte di calcolo: Sistema Accoglienza Sinfonia		
Monitoraggio di appropriatezza e di efficacia delle SDO		Grado di adesione alle richieste del Gruppo tematico Regionale Qualora non siano state avanzate richieste di adesione sarà valutato per il raggiungimento dell'obiettivo l'indicatore NSG H04Z "Rapporto tra ricoveri attribuiti a DRG ad alto rischio di inappropriately (Allegato B Patto per la Salute 2010 2012) e ricoveri attribuiti a DRG non a rischio di inappropriately in regime ordinario" Formula di Calcolo indicatore H04Z $\frac{N. Dimissione attribuite ai 108 DRG ARI}{N. Dimissione non attribuite ai 108 DRG ARI}$ <i>Ai fini del calcolo saranno considerati per i presidi pubblici esclusivamente i ricoveri in degenza ordinaria per acuti.</i> Fonte di calcolo: Sistema Quani – Area di analisi – Report NSG	<u>Valutazione richieste Gruppo Tematico</u> • 100 per cento nel caso in cui l'ente aderisca in misura superiore o uguale a tutte le richieste del gruppo tematico regionale • 90 per cento nel caso in cui l'ente aderisca in misura compresa tra il 99 per cento e il 70 per cento alle richieste di adesione del gruppo tematico regionale • 75 per cento nel caso in cui l'ente aderisca in misura compresa tra il 69 per cento e il 60 per cento alle richieste di adesione del gruppo tematico regionale • 50 per cento nel caso in cui l'ente aderisca in misura compresa tra il 59 per cento e il 55 per cento alle richieste di adesione del gruppo tematico regionale • 0 per cento nel caso in cui l'ente aderisca in misura inferiore al 54 per cento alle richieste di adesione del gruppo tematico regionale <u>Soglie indicatore H04Z</u> • 100 per cento nel caso in cui l'ente garantisca un valore dell'indicatore inferiore o uguale 0,24	10%

Obiettivo DG	Descrizione Indicatore	Modalità di Calcolo	Soglie di Valutazione	Peso obiettivo
			• 90 per cento nel caso in cui l'ente garantisca un valore dell'indicatore compreso tra 0,25 e 0,27; • 75 per cento nel caso in cui l'ente garantisca un valore dell'indicatore compreso tra 0,27 e 0,30 • 50 per cento nel caso in cui l'ente garantisca un valore dell'indicatore compreso tra 0,31 e 0,49 • 0 per cento nel caso in cui l'ente garantisca un valore dell'indicatore superiore o uguale a 0,50	

Allegato B5_Criteri valutazione Obiettivi DG AORN Santobono Anno 2024 - 2025

Periodo riferimento 01 Gennaio 2024 – 31 Gennaio 2024

01 Gen 2025 - 31 Dic 2025

Obiettivo DG	Descrizione Indicatore	Modalità di calcolo	Soglie di Valutazione	Peso obiettivo
Rispetto dei tempi di pagamento	L'indicatore relativo al ritardo annuale di pagamento ha l'obiettivo di esprimere la capacità dell'Ente del SSR di pagare le fatture scadute nell'anno di riferimento	L'indicatore è calcolato come media dei ritardi di pagamento ponderata per l'importo delle fatture, considerando le fatture emesse per ciascun anno di riferimento dell'intero mandato. Formula calcolo: Tempo medio ritardo ponderato – 60 GG Fonte di calcolo: Indicatore calcolato dall'Area RGS del MEF	100 per cento qualora l'ente sanitario registri un indicatore con valore minore o uguale a zero; 90 per cento qualora l'ente sanitario registri ritardi compresi fra uno e dieci giorni; 75 per cento qualora l'ente sanitario registri ritardi compresi fra undici e trenta giorni; 50 per cento qualora l'ente sanitario registri ritardi compresi fra trentuno e sessanta giorni; 0 per cento qualora l'ente sanitario registri ritardi superiori a sessanta giorni oppure in caso di mancata riduzione di almeno il 10 per cento del debito commerciale residuo	15%
Garanzia dei livelli essenziali di assistenza monitorati attraverso il sottoinsieme degli indicatori definito "CORE" del Nuovo Sistema di Garanzia	L'indicatore ha l'obiettivo di esprimere la capacità dell'Ente del SSR di garantire i livelli essenziali di assistenza per gli indicatori di competenza pediatrica	L'indicatore è calcolato sulla base del valore attribuito all'indicatore NSG H04Z: come rapporto tra ricoveri ARI e ricoveri non ARI. La soglia NSG è pari a 0,18. Formula calcolo: 100 per valori dell'indicatore tra 0 e 0,15; $Y = -444,4444 * i + 166,6667$ per valori dell'indicatore tra 0,15 e 0,375; 0 per valori dell'indicatore tra 0,375 e 0,6. Fonte di calcolo: CIRS. Il DG dovrà fornire una relazione dettagliata che certifichi azioni intraprese per il raggiungimento dell'obiettivo.	100 per cento del punteggio: indicatore minore o uguale a 0,15; 90 per cento punteggio: indicatore compreso tra 0,16 e 0,17; 75 per cento del punteggio: indicatore compreso tra 0,18 e 0,20; 50 per cento del punteggio: indicatore compreso tra 0,22 e 0,24; 0 per cento del punteggio: indicatore superiore a 0,25	10%
Rispetto dei tempi di attesa previsti per le classi di priorità delle prestazioni assistenziali	L'indicatore fa riferimento alle classi di priorità per le prestazioni traccianti di cui al vigente PNGLA	Ai fini della valutazione del raggiungimento dell'obiettivo l'ente dovrà produrre una relazione che certifichi le prestazioni sentinella erogate nei tempi previsti sul totale delle prestazioni (ricoveri e attività ambulatoriali), attraverso un monitoraggio sia ex ante sia ex post. Per monitoraggio ex ante si intende la differenza tra la data di appuntamento e la data di contatto. Per monitoraggio ex post si intende la differenza tra la data di erogazione e la data di contatto. Per le prestazioni ambulatoriali, il dato dovrà essere coerente con quanto presente sulla Piattaforma Sinfonia Liste Attesa (asap bi e ss.mm.ii) Formula di calcolo: Prestazioni sentinella erogate nei tempi/ totale prestazioni sentinella erogate Fonte di calcolo: Piattaforma Sinfonia Liste Attesa (asap bi e ss.mm.ii)	100 qualora il valore dell'indicatore risulti pari o superiore a 90; 90 qualora il valore dell'indicatore risulti compreso tra 80 e 89,99; 75 qualora il valore dell'indicatore risulti compreso tra 75 e 79,99; 50 qualora il valore dell'indicatore risulti compreso tra 60 e 74,99; 0 qualora il valore dell'indicatore risulti inferiore a 60.	15%

Allegato B5_Criteri valutazione Obiettivi DG AORN Santobono Anno 2024 - 2025

Periodo riferimento 01 Gennaio 2024 – 31 Gennaio 2024

01 Gen 2025 - 31 Dic 2025

Obiettivo DG	Descrizione Indicatore	Modalità di calcolo	Soglie di Valutazione	Peso obiettivo
Costante monitoraggio delle Attività Libero Professionale Intramurarie	L'indicatore misura la capacità dell'ente sanitario di rispettare l'equilibrio delle prestazioni tra regime istituzionale e ALPI	L'indicatore è calcolato in due fasi. In una prima fase, per ciascuna tipologia di prestazione, si determina il rapporto tra le prestazioni erogate in regime ALPI e il totale delle prestazioni erogate dall'azienda: se tale valore è inferiore al 50%, viene attribuito un punteggio pari a 1, altrimenti pari a 0. In una seconda fase, l'indicatore è ottenuto come rapporto tra la somma dei punteggi delle singole tipologie di prestazione e il numero complessivo delle tipologie di prestazioni che prevedono anche l'erogazione in regime ALPI. Formula di calcolo: 1) Indicatore per singola prestazione : Prestazioni erogate in regime ALPI / Totale delle prestazioni erogate; 2) Indicatore complessivo : sommatoria degli indicatori che rispettano il limite del 50% per singola prestazione (di cui al punto 1)/Numero complessivo delle tipologie di prestazioni che prevedono ALPI <u>Fonte di calcolo: Relazione dell'Ente sul numero totali e in ALPI di prestazioni ambulatoriali e di ricovero - la Regione potrà verificare la validità del dato per la specialistica ambulatoriale attraverso i dati del CUP presenti sul CIRS e per i ricoveri attraverso i flussi SDO</u>	• 100 qualora l'ente sanitario registri un valore dell'indicatore complessivo pari o inferiore al 50%; • 90 qualora l'ente sanitario registri un valore dell'indicatore complessivo compreso tra il 50,01 e il 60%; • 75 qualora l'ente sanitario registri un valore dell'indicatore complessivo compreso tra il 60,01 e il 65%; • 50 qualora l'ente sanitario registri un valore dell'indicatore complessivo compreso tra il 65,01 e il 70%; • 0 qualora l'ente sanitario registri un valore dell'indicatore complessivo superiore al 70%.	10%
Continuità, completezza e qualità nell'alimentazione dei flussi informativi	La normativa di istituzione dei flussi informativi del Nuovo sistema Informativo Sanitario del Ministero della Salute prevede Specifiche modalità e una tempistica per l'alimentazione delle informazioni che ciascuna Regione e Provincia Autonoma deve fornire. La tempestiva lettura ed elaborazione dei contenuti informativi è fondamentale per la misura della qualità, dell'efficienza e dell'appropriatezza del Servizio Sanitario Regionale.	I flussi considerati ai fini del calcolo dell'indicatore sono i seguenti: •Emur 118 e PS Mensile •SDO Mensile •HSP 11 Annuale •HSP 11 BIS Annuale •HSP 12 Annuale •HSP 14 Annuale •HSP 22 BIS Mensile •HSP 24 Mensile •STS11 Annuale •STS 14 Annuale •STS 21 Annuale •Distribuzione Diretta e per conto dei medicinali Mensile •Consumi Ospedalieri e ambulatori dei medicinali Mensile •Consumi Dispositivi medici Trimestrale •Contrati Dispositivi medici Trimestrale •Apparecchiature Sanitaria Trimestrale. Le tempistiche per il corretto conferimento dei flussi sono riportate nella nota Ministero della Salute prot. 9016 del 07/06/2019. Il periodo di riferimento per il calcolo dell'indicatore è riferito agli interi anni solari. Formula di calcolo: % di flussi trasmessi entro i tempi <u>Fonte di calcolo: Sistema Accoglienza Sinfonia</u>	• 100 per cento qualora l'ente sanitario abbia conferito tutti i flussi nelle tempistiche previste; • 90 per cento qualora l'ente sanitario abbia conferito tra il 99,99 per cento e il 90 per cento dei flussi di propria competenza nelle tempistiche previste; • 75 per cento qualora l'ente sanitario abbia conferito tra l'89,99 per cento e l'80 per cento dei flussi di propria competenza nelle tempistiche previste; • 50 per cento qualora l'ente sanitario abbia conferito tra il 79,99 per cento e il 70 per cento dei flussi di propria competenza nelle tempistiche previste; • 0 per cento qualora l'ente sanitario abbia conferito un valore inferiore o uguale al 69 per cento dei flussi di propria competenza nelle tempistiche previste.	15%

Allegato B5_Criteri valutazione Obiettivi DG AORN Santobono Anno 2024 - 2025

Periodo riferimento 01 Gennaio 2024 – 31 Gennaio 2024

01 Gen 2025 - 31 Dic 2025

Obiettivo DG	Descrizione Indicatore	Modalità di calcolo	Soglie di Valutazione	Peso obiettivo
Produzione di prestazioni di assistenza specialistica ambulatoriale come determinati nel documento allegato alla delibera di Giunta regionale n. 210 del 4 maggio 2022, così come modificato dalla DGRC 420 del 6 agosto 2024	L'indicatore misura la capacità dell'ente di incrementare i volumi produttivi delle prestazioni previste nella DGRC 420/2024	L'indicatore è calcolato sulla base del grado di realizzazione del volume di prestazioni ambulatoriali programmate per ciascuna branca specialistica. Per ogni branca viene calcolato il rapporto tra prestazioni erogate (interni e esterni) e prestazioni programmate. L'indicatore complessivo è determinato come media dei valori ottenuti per ciascuna branca specialistica. Formula di calcolo: 1) Indicatore per singola branca specialistica : Prestazioni erogate / Totale delle prestazioni programmate (per ogni branca di cui alla DGRC 420/2024); 2) Indicatore complessivo : media aritmetica degli indicatori di cui al punto 1 Fonte: Monitoraggio trimestrale DGRC 420/2024 <u>Il DG dovrà fornire una relazione dettagliata che certifichi azioni intraprese per il raggiungimento dell'obiettivo.</u>	• 100 per cento del punteggio: percentuale di raggiungimento maggiore o uguale al 100%; • 90 per cento punteggio: percentuale di raggiungimento maggiore o uguale al 90% e inferiore al 100%; • 75 per cento del punteggio: percentuale di raggiungimento maggiore o uguale al 75% e inferiore al 90%; • 50 per cento del punteggio: percentuale di raggiungimento maggiore o uguale al 50% e inferiore al 75%; • 0 per cento del punteggio: percentuale di raggiungimento inferiore al 50%.	5%
Riduzione percentuale progressiva della mobilità passiva dei DRG a maggiore complessità	L'obiettivo misura la capacità dell'ente di svolgere DRG a maggiore complessità	L'indicatore è calcolato come rapporto tra il numero di DRG complessi che hanno registrato un incremento dei ricoveri e il totale dei DRG complessi oggetto di monitoraggio. Formula di calcolo: DRG complessi che hanno registrato un incremento dei ricoveri/totale dei DRG complessi oggetto di monitoraggio Fonte di calcolo: Ai fini del raggiungimento dell'obiettivo, l'Ente dovrà produrre una relazione dettagliata sulle attività svolte nel periodo di riferimento, finalizzate alla riduzione della mobilità passiva relativa ai DRG a maggiore complessità.	• 100 per cento del punteggio: valori dell'indicatore pari o superiori all'80%; • 90 per cento punteggio: valori dell'indicatore compresi tra il 70% e il 79,99%; • 75 per cento del punteggio: valori dell'indicatore compresi tra il 60% e il 69,99%; • 50 per cento del punteggio: valori dell'indicatore compresi tra il 50% e il 59,99%; • 0 per cento del punteggio: valori dell'indicatore inferiori al 50%.	10%

Allegato B5_Criteri valutazione Obiettivi DG AORN Santobono Anno 2024 - 2025
Periodo riferimento 01 Gennaio 2024 – 31 Gennaio 2024
01 Gen 2025 - 31 Dic 2025

Obiettivo DG	Descrizione Indicatore	Modalità di calcolo	Soglie di Valutazione	Peso obiettivo
Digitalizzazione e trasmissione al Fascicolo Sanitario Elettronico dei documenti digitali nel rispetto delle specifiche e delle tempistiche definite nel DM 23.12.2019 e ss.mm.ii. e nei provvedimenti regionali	L'obiettivo misura la digitalizzazione e trasmissione al Fascicolo Sanitario Elettronico dei documenti digitali nel rispetto delle specifiche e delle tempistiche definite nel DM 23.12.2019 e ss.mm.ii. e nei provvedimenti regionali	L'indicatore è calcolato come rapporto tra documenti indicizzati (documenti trasmessi con esito positivo al FSE) e prodotti (cartacei o digitali generati dall'Ente), rispetto alle seguenti classi: Lettera di dimissione ospedaliera; Referto di anatomia patologica; Referto di laboratorio; Referto di radiologia; Referto specialistico ambulatoriale; Verbale di Pronto Soccorso. Formula di calcolo: Documenti indicizzati/Documents prodotti Fonte di calcolo: FSE	• 100 per cento qualora l'ente sanitario garantisca una percentuale di documenti indicizzati pari almeno all'90 per cento • 90 per cento qualora l'ente sanitario garantisca una percentuale di documenti indicizzati compresa tra il 80 per cento e il 89,99 per cento. • 75 per cento qualora l'ente sanitario garantisca una percentuale di documenti indicizzati compresa tra il 70 per cento e il 79,99 per cento. • 50 per cento qualora l'ente sanitario garantisca una percentuale di documenti indicizzati compresa tra il 60 per cento e il 69,99 per cento. • 0 per cento qualora l'ente sanitario garantisca una percentuale di documenti indicizzati inferiore o uguale al 60 per cento.	10%
Incremento percentuale e progressivo dell'erogazione del primo ciclo terapeutico ai pazienti dimessi secondo le linee di indirizzo regionali	L'indicatore misura l'efficienza organizzativa dell'ente nell'erogazione del primo ciclo di terapia agli assistiti dimessi da ricovero ordinario	L'indicatore è calcolato mediante il rapporto tra il numero di erogazioni di farmaci per il primo ciclo e il numero di dimissioni relative al primo ciclo di cura. Formula di calcolo: N.erogazioni farmaci per primo ciclo/N.dimissioni per primo ciclo cura <i>In caso di incalcolabilità dell'indicatore, saranno considerate anche relazioni esplicative sulle azioni intraprese per il raggiungimento dell'obiettivo. La Commissione di valutazione può, inoltre, riservarsi di riparametrizzare l'indicatore qualora rilevi difficoltà di monitoraggio e/o incalcolabilità di specifici indicatori, ridistribuendo il peso sugli altri obiettivi.</i> Fonte di calcolo: SAP ECC per l'analisi delle erogazioni e i flussi SDO.	• 100 per cento qualora l'ente sanitario garantisca un valore dell'indicatore superiore o uguale all'80 per cento • 90 per cento qualora l'ente sanitario garantisca un valore dell'indicatore compreso tra il 79 per cento e il 70 per cento. • 75 per cento qualora l'ente sanitario garantisca un valore dell'indicatore compreso tra il 69 per cento e il 60 per cento. • 50 per cento qualora l'ente sanitario garantisca un valore dell'indicatore compreso tra il 59 per cento e il 50 per cento; • 0 per cento qualora l'ente sanitario garantisca un valore dell'indicatore inferiore o uguale al 49 per cento.	10%

CRITERI E MODALITA' DI VALUTAZIONE

I singoli obiettivi concorrono, in base alle diverse pesature dettagliate negli allegati B1, B2, B3 e B4 alla delibera di assegnazione degli stessi, al riconoscimento della quota economica integrativa (quota massima del 20% del trattamento annuo, ai sensi dell'art. 1, comma 5, DPCM 502/1995 e s.m.i), per un punteggio complessivo pari a massimo 100 punti.

Il punteggio complessivamente conseguito sarà dato dalla somma dei punteggi ottenuti in relazione al raggiungimento di ciascun singolo obiettivo e darà luogo ad un riconoscimento della quota integrativa in misura proporzionale a tale punteggio.

Gli obiettivi assegnati vengono considerati raggiunti in maniera soddisfacente nel caso in cui venga conseguito un risultato totale di almeno il 60%, al di sotto della quale non si procederà alla corresponsione della quota integrativa.

Ad ogni obiettivo è associato uno specifico peso distinto in funzione degli obiettivi che caratterizzano gli enti oggetto di monitoraggio: AO/AOU, ASL, ASL senza plessi e IRCCS.

Ai fini della valutazione del grado di raggiungimento degli obiettivi, i Direttori Generali dovranno produrre per gli anni 2024 e 2025, una dettagliata e documentata relazione sulle attività svolte in relazione agli obiettivi.

La Direzione Generale per la Tutela della salute e il Coordinamento del Sistema Sanitario regionale, avvalendosi dei settori competenti predisporrà, sulla base dell'esito della verifica della Commissione preposta, il provvedimento contenente le risultanze della propria valutazione in ordine al raggiungimento degli obiettivi.

La Commissione esaminatrice per le diverse attività di monitoraggio potrà chiedere integrazioni, chiarimenti e/o supporti documentali ulteriori rispetto a quelli eventualmente già inviati dai singoli Direttori delle Aziende Sanitarie.

La Commissione esaminatrice qualora, nell'ambito delle attività di misurazione e valutazione degli obiettivi, riscontri situazioni di incalcolabilità e/o non applicabilità di un indicatore, potrà ridistribuire il peso associato allo specifico obiettivo agli altri in misura proporzionale al peso associato ai restanti obiettivi.

ESITO DELLE VALUTAZIONI

Al fine della corresponsione della quota economica integrativa è necessario raggiungere la soglia minima di 60 punti percentuali, cui corrisponderà il 50 per cento della quota economica integrativa. La quota economica attribuita aumenta in misura proporzionale alla percentuale di raggiungimento degli obiettivi, secondo apposita funzione lineare di valorizzazione, così come riportato di seguito;

Il riconoscimento della quota economica integrativa sarà pari alla percentuale di raggiungimento degli obiettivi in parola e sarà dovuto in misura proporzionale alla durata dell'incarico nell'anno oggetto di valutazione.

La verifica si conclude con la delibera, da parte della Direzione Regionale, avente ad oggetto il raggiungimento degli obiettivi da parte dei Direttori Generali/Commissari straordinari; il provvedimento adottato dalla Giunta Regionale verrà trasmesso alle rispettive direzioni generali aziendali.

Sarà cura delle direzioni medesime comunicare gli esiti ai direttori/commissari interessati qualora cessati dall'incarico.

TRASPARENZA DEI RISULTATI

L'esito della valutazione verrà pubblicato, nel rispetto delle vigenti disposizioni in materia di trasparenza, sul portale regionale.

FUNZIONE DI VALORIZZAZIONE

Punteggio	Valorizzazione economica
60%	50%
61%	51%
62%	53%
63%	54%
64%	55%
65%	56%
66%	58%
67%	59%
68%	60%
69%	61%
70%	63%
71%	64%
72%	65%
73%	66%
74%	67%
75%	69%
76%	70%
77%	71%
78%	72%
79%	74%
80%	75%
81%	76%
82%	77%
83%	79%
84%	80%
85%	81%
86%	82%
87%	84%
88%	85%
89%	86%
90%	87%
91%	89%
92%	90%
93%	91%
94%	92%
95%	94%
96%	95%
97%	96%
98%	97%
99%	99%
100%	100%

Allegato B2_Criteri valutazione Obiettivi DG ASL Anno 2024 - 2025

Periodo riferimento 01 Gennaio 2024 – 31 Dicembre 2024
01 Gennaio 2025 - 08 Agosto 2025

Obiettivo DG	Descrizione Indicatore	Modalità di Calcolo	Soglie di Valutazione	Peso Indicatore
Rispetto dei tempi di pagamento	L'indicatore di ritardo annuale di pagamento ha l'obiettivo di esprimere la capacità dell'Ente del SSR di pagare le fatture scadute nell'anno di riferimento	L'indicatore è calcolato come la media dei ritardi di pagamento ponderata in base all'importo delle fatture emesse. Formula calcolo: Tempo medio ritardo ponderato – 60 GG Fonte di calcolo: Indicatore calcolato dall' Area RGS del MEF	• 100 per cento qualora l'ente sanitario registri un indicatore con valore minore o uguale a zero; • 90 per cento qualora l'ente sanitario registri ritardi compresi fra uno e dieci giorni; • 75 per cento qualora l'ente sanitario registri ritardi compresi fra undici e trenta giorni; • 50 per cento qualora l'ente sanitario registri ritardi compresi fra trentuno e sessanta giorni • 0 per cento qualora l'ente sanitario registri ritardi superiori a sessanta giorni oppure in caso di mancata riduzione di almeno il 10 per cento del debito commerciale residuo	40%
Attuazione della rete aziendale dei laboratori pubblici in conformità con la programmazione regionale	L'art. n°29 del DL n°73 sancisce che, al fine di adeguare gli standard organizzativi e di personale ai processi di incremento dell'efficienza resi possibili dal ricorso a metodiche automatizzate, le Regioni e le Province Autonome di Trento e Bolzano favoriscono il completamento dei processi di riorganizzazione della rete delle strutture pubbliche. A tal scopo è stata individuata quale soglia minima di efficienza l'erogazione di almeno 200.000 prestazioni di laboratorio	Ai fini del calcolo il numero di prestazioni di attività di laboratorio di erogatori pubblici, esclusi i punti prelievo, considerato è pari alla somma delle prestazioni presenti nelle seguenti fonti: STS21(prestazioni interni); File C (prestazione esterni); Emur Pronto Soccorso.	• 100 per cento qualora l'ente sanitario garantisca la soglia prevista (≥ 200.000 prestazioni) per tutti i presidi di competenza; • 90 per cento qualora l'ente sanitario garantisca la soglia prevista (≥ 200.000 prestazioni) per una percentuale di laboratori di competenza tra il 99 e il 60 per cento; • 75 per cento qualora l'ente sanitario garantisca la soglia prevista (≥ 200.000 prestazioni) per una percentuale di laboratori di competenza tra il 59 e il 50 per cento; • 50 per cento qualora l'ente sanitario garantisca la soglia prevista (≥ 200.000 prestazioni) per una percentuale di laboratori di competenza tra il 49 e il 40 per cento;	20%

Obiettivo DG	Descrizione Indicatore	Modalità di Calcolo	Soglie di Valutazione	Peso Indicatore
			• 0 per cento qualora l'ente sanitario garantisca la soglia prevista (≥ 200.000 prestazioni) per una percentuale di laboratori inferiore o uguale a 39 per cento;	
Digitalizzazione e trasmissione al Fascicolo Sanitario Elettronico dei documenti digitali	L'obiettivo misura la digitalizzazione e trasmissione al Fascicolo Sanitario Elettronico dei documenti digitali nel rispetto delle specifiche e delle tempistiche definite nel DM 23.12.2019 e ss.mm.ii. e nei provvedimenti regionali	$\frac{\text{N. documenti indicizzati}}{\text{N. documenti prodotti}} \times 100$ In particolare, per “prodotti” si intende il numero di referti prodotti sia in formato cartaceo che in formato digitale mentre con il termine “indicizzati” si intende il numero di referti prodotti e trasmessi con esito positivo al FSE, così come comunicato periodicamente al Gruppo Regionale. Ai fini del calcolo dell'obiettivo saranno considerate le seguenti classi documentali: • Lettera di dimissione ospedaliera • Referto di anatomia patologica • Referto di Laboratorio • Referto di radiologia • Referto specialistico ambulatoriale • Verbale di pronto soccorso	• 100 per cento qualora l'ente sanitario garantisca una percentuale di documenti indicizzati pari almeno all'80 per cento • 90 per cento qualora l'ente sanitario garantisca una percentuale di documenti indicizzati compresa tra il 79 per cento e il 70 per cento. • 75 per cento qualora l'ente sanitario garantisca una percentuale di documenti indicizzati compresa tra il 69 per cento e il 60 per cento. • 50 per cento qualora l'ente sanitario garantisca una percentuale di documenti indicizzati compresa tra il 59 per cento e il 50 per cento. • 0 per cento qualora l'ente sanitario garantisca una percentuale di documenti indicizzati inferiore o uguale al 49 per cento.	30%

Obiettivo DG	Descrizione Indicatore	Modalità di Calcolo	Soglie di Valutazione	Peso Indicatore
Erogazione almeno all'80% dei pazienti dimessi del primo ciclo terapeutico secondo le linee di indirizzo regionali	L'indicatore misura l'efficienza organizzativa dell'ente nell'erogazione del primo ciclo di terapia agli assistiti dimessi da ricovero ordinario	$\frac{\text{N. Erogazioni Farmaci per primo Ciclo}}{\text{N. Dimissioni per primo ciclo cura}} \times 100$ Fonte di calcolo: SAP ECC per l'analisi delle erogazioni e File SDO In caso di incalcolabilità dell'indicatore saranno prese in considerazione anche relazioni esplicative sulle azioni poste in essere per il raggiungimento dell'obiettivo.	• 100 per cento qualora l'ente sanitario garantisca un valore dell'indicatore superiore o uguale all'80 per cento • 90 per cento qualora l'ente sanitario garantisca un valore dell'indicatore compreso tra il 79 per cento e il 70 per cento. • 75 per cento qualora l'ente sanitario garantisca un valore dell'indicatore compreso tra il 69 per cento e il 60 per cento. • 50 per cento qualora l'ente sanitario garantisca un valore dell'indicatore compreso tra il 59 per cento e il 50 per cento; • 0 per cento qualora l'ente sanitario garantisca un valore dell'indicatore inferiore o uguale al 49 per cento.	5%
Puntuale monitoraggio delle attività inerenti alle prestazioni rese in regime di accreditamento	L'indicatore misura l'efficienza organizzativa dell'ente nella attività di monitoraggio delle prestazioni rese in regime di accreditamento	Ai fini del calcolo del raggiungimento dell'obiettivo è necessario che l'ente produca una relazione dettagliata sulle attività svolte, in tema di puntuale monitoraggio delle prestazioni rese in regime di accreditamento.	• 100 per cento qualora l'ente sanitario svolga attività di monitoraggio puntuali con tempistiche idonee a garantire l'efficienza organizzativa del processo • 50 per cento qualora l'ente sanitario svolga attività di monitoraggio periodiche che richiedono interventi migliorativi • 0 per cento qualora le attività di monitoraggio poste in essere non siano tali da garantire un puntuale monitoraggio	5%

Deliberazione N. 277**Assessore****Assessore Andrea MORNIROLI**

SPL	SSL	STL
205	01	01

Regione Campania

GIUNTA REGIONALE

SEDUTA DEL 11/06/2026

PROCESSO VERBALE

Oggetto:

Programmazione risorse Fondo “Dopo di noi”

1)	Presidente	Roberto	FICO	<u>Presidente</u>
2)	Vicepresidente	Mario	CASILLO	<u></u>
3)	Assessore	Fulvio	BONAVITACOLA	<u></u>
4)	Assessore	Vincenzo	CUOMO	<u></u>
5)	Assessore	Onofrio Giustino Angelo	CUTAIA	<u></u>
6)	Assessore	Vincenzo	MARAI	<u></u>
7)	Assessore	Andrea	MORNIROLI	<u></u>
8)	Assessore	Claudia	PECORARO	<u></u>
9)	Assessore	Angelica	SAGGESE	<u></u>
10)	Assessore	Maria Carmela	SERLUCA	<u></u>
11)	Assessore	Fiorella	ZABATTA	<u></u>
	Segretario	Mauro	FERRARA	<u></u>

Alla stregua dell'istruttoria compiuta dalla Direzione Generale e delle risultanze e degli atti tutti richiamati nelle premesse che seguono, costituenti istruttoria a tutti gli effetti di legge, nonché dell'espressa dichiarazione di regolarità della stessa resa dal Direttore a mezzo di sottoscrizione della presente

Premesso che

- a) la Legge 22 giugno 2016, n. 112, "Disposizioni in materia di assistenza in favore delle persone con disabilità grave prive del sostegno familiare" disciplina misure di assistenza, cura e protezione nel superiore interesse delle persone con disabilità grave, non determinata dal naturale invecchiamento o da patologie connesse alla senilità, disponendo che tali persone possano essere prese in carico anche durante l'esistenza in vita dei genitori se questi non sono in grado di fornire l'adeguato sostegno genitoriale;
- b) il decreto del Ministero del Lavoro e delle Politiche Sociali 23 novembre 2016, attuativo della Legge 22 giugno 2016, n. 112, fissa i requisiti per l'accesso alle prestazioni a carico dell'apposito Fondo istituito dalla legge, prevedendo all'art. 6 che le Regioni adottino indirizzi di programmazione per l'attuazione degli interventi e servizi di cui all'articolo 3 dello stesso decreto;
- c) il Decreto interministeriale 22 dicembre 2023 assegna alla Regione Campania per l'anno 2023 a valere sul "Fondo per l'assistenza alle persone con disabilità grave prive del sostegno familiare" (cd. Fondo dopo di noi) la somma di € 7.587.170,00 per la realizzazione di interventi e servizi per l'assistenza di cui all'art. 3 del decreto del Ministero del Lavoro e delle Politiche Sociali 23 novembre 2016, e prevede, all'art. 2, che ciascuna Regione adotti e trasmetta al competente Ministero la propria programmazione annuale entro novanta giorni dalla comunicazione della avvenuta registrazione della Corte dei conti del decreto medesimo, secondo un modello di scheda di programmazione che dall'analisi del contesto di riferimento, evidenzii gli elementi di integrazione socio-sanitaria, indichi le modalità di individuazione dei beneficiari, la descrizione degli interventi e dei servizi programmati, la programmazione delle risorse finanziarie e le modalità di monitoraggio degli interventi;
- d) il citato Decreto prevede altresì all'art. 3 le condizioni per l'erogazione e rendicontazione delle risorse, con il relativo monitoraggio nella piattaforma dedicata SIOSS;
- e) con la Legge Regionale 20 gennaio 2017, n. 3, è stato istituito il Fondo regionale "Durante Noi – Dopo di Noi", al fine di garantire il necessario sostegno attraverso specifiche azioni in favore di persone con disabilità così da favorirne l'integrazione sociale;
- f) con la Legge Regionale 27 marzo 2026 n. 2:
 - f.1) all'art. 15 "Interventi sociali e socio-sanitari", lettera d) sono stati stanziati risorse per euro 10.000.000,00 a valere sulla missione 12, programma 7, Titolo 1 del bilancio di previsione finanziario 2026-2028 per la programmazione dei servizi sociosanitari e sociali regionali;
 - f.2) all'art. 16, è stato disposto il rifinanziamento del Fondo "Durante Noi - Dopo di Noi", volto a sostenere l'integrazione sociale delle persone con disabilità, con dotazione di euro 200.000,00 euro per ciascuno degli anni 2026 e 2027 nell'ambito della Missione 12, Programma 2, titolo del Bilancio di previsione finanziario 2026-2028;

Premesso, altresì che

- a) con D.G.R.C. n. 180 del 04/04/2023 avente ad oggetto "Adozione Indirizzi di programmazione Dopo di noi 2022";
 - a.1) sono stati adottati gli indirizzi di programmazione del Fondo Dopo di Noi per l'anno 2022 e demandato alla Direzione Generale per le politiche sociali e sociosanitarie l'elaborazione di indicazioni e strumenti uniformi da rendere disponibili agli Ambiti territoriali per conseguire obiettivi di qualificazione e accelerazione della misura di cui trattasi, nonché ad attivare il monitoraggio continuo degli avanzamenti del programma e della spesa degli ambiti, sia con azioni di accompagnamento sia con l'adozione degli eventuali atti correttivi;
 - a.2) è stato formulato indirizzo affinché le risorse del Fondo Dopo di Noi annualità 2022 fossero ripartite in favore degli Ambiti/Consorti territoriali, per il 75% dell'importo disponibile sulla base del criterio della popolazione residente 18-64 anni, e per il 25% quale premialità da assegnare agli Ambiti/Consorti territoriali che avessero fatto registrare al 31 marzo 2023

un avanzamento del programma superiore al 50% relativamente alle risorse impiegate in progetti Dopo di Noi e assegnate nelle annualità 2018 e 2019;

- b) in linea con le indicazioni di cui al menzionato Decreto Ministeriale 22 dicembre 2023 e in attuazione della D.G.R. n. 180/2023, sono stati predisposti dalla competente Direzione Generale le Linee Operative per la selezione di progetti personalizzati per il Dopo di Noi e gli Indirizzi di Programmazione del Fondo Dopo di Noi da adottare per l'anno 2023;
- c) con D.G.R. n. 209 del 02/05/2024 ad oggetto "Fondo Dopo di Noi Adozione Indirizzi di programmazione Dopo di noi 2023":
 - c.1) sono stati adottati gli indirizzi di programmazione del Fondo Dopo di Noi per l'anno 2023 e le linee operative per la selezione di progetti personalizzati per il Dopo di Noi per le persone con disabilità senza il necessario supporto familiare redatte in attuazione della DGR n. 180/2023 e programmate le risorse pari ad euro 7.587.170,00 ripartite dal Ministero in favore della Regione Campania con D.M. 22 dicembre 2023;
 - C.2) è stato formulato indirizzo affinché le risorse del Fondo Dopo di Noi annualità 2023 fossero ripartite in favore degli Ambiti/Consorzi territoriali, per il 75% dell'importo disponibile sulla base del criterio della popolazione residente 18-64 anni, e per il 25% quale premialità da assegnare agli Ambiti/Consorzi territoriali che avessero fatto registrare al 31 marzo 2024 un avanzamento del programma superiore al 50% relativamente alle risorse impiegate in progetti Dopo di Noi e assegnate nelle annualità 2018 e 2019 e impiegate in progettualità relative alla misura di che trattasi;
 - c.3) è stata demandata alla Direzione Generale Politiche Sociali e socio-sanitarie l'adozione degli atti necessari a dare esecuzione al provvedimento anche con riguardo alla attivazione di un monitoraggio continuo degli avanzamenti del programma e della spesa degli ambiti, sia con azioni di accompagnamento sia con l'adozione degli eventuali correttivi;

Preso atto, dall'istruttoria condotta dalla Direzione Politiche Sociali, Politiche Giovanili e Sport che:

- a) l'attività di monitoraggio continuo attivato, in attuazione dell'indirizzo formulato con DGR n. 209/2024, ha evidenziato che solo alcuni Ambiti hanno fatto registrare un avanzamento del programma e della spesa per le annualità 2016/2020, tali da soddisfare le condizioni e requisiti prescritti dalla vigente normativa ai fini del riconoscimento delle risorse a valere sull'annualità 2021, già assegnate alla Regione Campania con riparto del Ministero competente giusto DPCM 07 dicembre 2021;
- b) i medesimi Ambiti risultano aver presentato - per l'annualità 2021 - progettualità a valere sul Fondo Dopo di noi anche in continuità con le misure già attivate con le pregresse annualità e pertanto appare opportuna assicurarne la prosecuzione nell'interesse delle persone prese in carico;
- c) taluni Ambiti hanno presentato progettualità a valere sulle annualità 2020, 2021 e 2022 che, alla luce delle vigenti criteri regionali di riparto, non trovano copertura con le risorse assegnate;
- d) è opportuno, pertanto, attivare, nell'immediato, gli interventi di sostegno in favore delle persone prese in carico dagli Ambiti/Consorzi che, sulla base del monitoraggio svolto dagli Uffici, abbiano rendicontato le risorse trasferite a valere sul Fondo Dopo di Noi per le annualità precedenti e abbiano altresì fatto registrare un avanzamento del programma e della spesa in linea con quanto stabilito dai menzionati Decreti ministeriali per poter accedere alle annualità successive del citato Fondo;
- e) per gli interventi di sostegno presentati dai citati Ambiti, nelle more della definizione della rendicontazione complessiva dell'annualità di riferimento con il competente Ministero, appare opportuno procedere all'immediato trasferimento delle risorse necessarie, a valere sul Fondo "Durante Noi - Dopo di Noi" rifinanziato dall'art. 16 della Legge Regionale 27 marzo 2026 n. 2;
- f) per la medesima finalità e per far fronte alle eventuali ulteriori progettualità presenti nella piattaforma dedicata SIOS, al fine di assicurare la necessaria assistenza agli utenti richiedenti, è opportuno programmare, altresì, a valere sullo stanziamento, ex art. 15, lett. d) della Legge Regionale 27 marzo 2026 n. 2, un importo massimo pari a euro 5 milioni quali risorse aggiuntive e a titolo di anticipazione delle pertinenti assegnazioni ministeriali, rimandando, all'atto dell'acquisizione al bilancio regionale delle risorse ministeriali assegnate per le annualità di riferimento, la corretta imputazione delle risorse programmate con il presente atto, anche alla luce delle rendicontazioni da presentare al competente Ministero;

- g) è, altresì, opportuno precisare che:
- g.1) le risorse oggetto del presente atto di programmazione potranno essere trasferite direttamente ai beneficiari dei progetti "Dopo di noi" positivamente valutati dai competenti Uffici;
 - g.2) i vigenti criteri di riparto potranno essere oggetto di rimodulazione così come, al fine di assicurare tempestività, efficacia, efficienza ed economicità della gestione del fondo, saranno valutate, d'intesa con gli Ambiti, nuove modalità di trasferimento delle risorse ai beneficiari dei progetti "Dopo di noi" positivamente valutati dai competenti Uffici;
- h) all'atto della acquisizione al bilancio regionale del trasferimento delle risorse ministeriali del Fondo Dopo di Noi, si procederà, d'intesa con gli Uffici della Direzione Generale Risorse finanziarie, ad operare le eventuali compensazioni contabili;

Ritenuto pertanto

- a) di dover attivare, nell'immediato, gli interventi di sostegno in favore delle persone prese in carico dagli Ambiti/Consorti che, sulla base del monitoraggio svolto dagli Uffici, abbiano rendicontato le risorse trasferite a valere sul Fondo "Dopo di Noi" per le annualità precedenti e abbiano altresì fatto registrare un avanzamento del programma e della spesa in linea con quanto stabilito dai menzionati decreti ministeriali 23 novembre 2016 e 22 dicembre 2023 per poter accedere alle annualità successive del citato Fondo;
- b) di dover trasferire, per i citati interventi di sostegno, nelle more della definizione della rendicontazione complessiva dell'annualità di riferimento con il competente Ministero, le risorse necessarie, a valere sul Fondo "Durante Noi - Dopo di Noi" rifinanziato dall'art. 16 della Legge Regionale 27 marzo 2026, n. 2;
- c) di dover programmare per la medesima finalità e per far fronte alle eventuali ulteriori progettualità "Dopo di noi" rispetto agli interventi rendicontati sulla piattaforma dedicata SIOSS, al fine di soddisfare i bisogni di assistenza degli utenti richiedenti, a valere sullo stanziamento ex art. 15, lett. d) della Legge Regionale 27 marzo 2026, n. 2, un importo massimo pari a 5 milioni di euro, quali risorse aggiuntive e a titolo di anticipazione delle pertinenti assegnazioni ministeriali, rimandando, all'atto dell'acquisizione al bilancio regionale delle risorse ministeriali assegnate per le annualità di riferimento, la corretta imputazione delle menzionate risorse, anche in considerazione delle rendicontazioni conferite sulla piattaforma ministeriale SIOSS;
- d) di dover precisare che:
 - d.1) le risorse oggetto del presente atto di programmazione potranno essere trasferite direttamente ai beneficiari dei progetti "Dopo di noi" positivamente valutati dai competenti Uffici;
 - d.2) i vigenti criteri regionali di riparto discendenti da analoghi criteri ministeriali potranno essere oggetto di rimodulazione per la futura programmazione ed, inoltre, al fine di assicurare maggiore tempestività, efficacia, efficienza ed economicità della gestione del fondo, saranno valutate, d'intesa con gli Ambiti, gli Enti del Terzo Settore e le organizzazioni di rappresentanza delle persone con disabilità, nuove modalità di trasferimento delle risorse ai beneficiari dei progetti "Dopo di noi" positivamente valutati dai competenti Uffici regionali;
 - d.3) all'atto della acquisizione al bilancio regionale del trasferimento delle risorse ministeriali del Fondo Dopo di Noi, si procederà, d'intesa con la Direzione Generale Risorse Finanziarie, ad operare le eventuali compensazioni contabili;
- e) di dover demandare alla Direzione Generale Politiche sociali, Politiche Giovanili e Sport gli atti consequenziali, anche con riguardo al monitoraggio continuo degli avanzamenti del programma e della spesa degli Ambiti/consorzi, nonché le azioni di accompagnamento e l'adozione degli eventuali atti correttivi;

Visti

- la Convenzione delle Nazioni Unite sui diritti delle persone con disabilità, adottata a New York il 13 dicembre 2006 e ratificata dall'Italia con legge 3 marzo 2009, n. 18;
- la Legge 22 giugno 2016, n. 112 "Disposizioni in materia di assistenza in favore delle persone con disabilità grave prive del sostegno familiare";

- il Decreto del Ministero del Lavoro e delle Politiche Sociali 23 novembre 2016 attuativo della Legge 22 giugno 2016, n. 112;
- il Decreto del Ministero del Lavoro e delle Politiche Sociali 22 dicembre 2023.

PROPONE e la Giunta, in conformità, a voti unanimi

DELIBERA

per i motivi espressi in narrativa, che qui si intendono integralmente riportati e confermati:

1. di attivare, nell'immediato, gli interventi di sostegno in favore delle persone prese in carico dagli Ambiti/Consorzi che, sulla base del monitoraggio svolto dagli Uffici, abbiano rendicontato le risorse trasferite a valere sul Fondo "Dopo di Noi" per le annualità precedenti e abbiano altresì fatto registrare un avanzamento del programma e della spesa in linea con quanto stabilito dai menzionati decreti ministeriali 23 novembre 2016 e 22 dicembre 2023 per poter accedere alle annualità successive del citato Fondo;
2. di trasferire, per i citati interventi di sostegno, nelle more della definizione della rendicontazione complessiva dell'annualità di riferimento con il competente Ministero, le risorse necessarie, a valere sul Fondo "Durante Noi - Dopo di Noi" rifinanziato dall'art. 16 della Legge Regionale 27 marzo 2026, n. 2;
3. di programmare, per la medesima finalità e per far fronte alle eventuali ulteriori progettualità "Dopo di noi" rispetto agli interventi rendicontati sulla piattaforma dedicata SIOSS, al fine di soddisfare i bisogni di assistenza degli utenti richiedenti, a valere sullo stanziamento ex art. 15, lett. d) della Legge Regionale 27 marzo 2026 n. 2, un importo massimo pari a 5 milioni di euro, quali risorse aggiuntive e a titolo di anticipazione delle pertinenti assegnazioni ministeriali, rimandando, all'atto dell'acquisizione al bilancio regionale delle risorse ministeriali assegnate per le annualità di riferimento, la corretta imputazione delle menzionate risorse, anche in considerazione delle rendicontazioni conferite sulla piattaforma ministeriale SIOSS;
4. di precisare che:
 - 4.a) le risorse oggetto del presente atto di programmazione potranno essere trasferite direttamente ai beneficiari dei progetti "Dopo di noi" positivamente valutati dai competenti Uffici regionali;
 - 4.b) i vigenti criteri regionali di riparto discendenti da analoghi criteri ministeriali potranno essere oggetto di rimodulazione per la futura programmazione ed, inoltre, al fine di assicurare maggiore tempestività, efficacia, efficienza ed economicità della gestione del fondo, saranno valutate, d'intesa con gli Ambiti, gli Enti del Terzo Settore e le organizzazioni di rappresentanza delle persone con disabilità, nuove modalità di trasferimento delle risorse ai beneficiari dei progetti "Dopo di noi" positivamente valutati dai competenti Uffici regionali;
 - 4.c) all'atto della acquisizione al bilancio regionale del trasferimento delle risorse ministeriali del Fondo Dopo di Noi, si procederà, d'intesa con la Direzione Generale Risorse Finanziarie, ad operare le eventuali compensazioni contabili;
5. di demandare alla Direzione Generale Politiche sociali, Politiche Giovanili e Sport gli atti consequenziali, anche con riguardo al monitoraggio continuo degli avanzamenti del programma e della spesa degli Ambiti/consorzi, nonché le azioni di accompagnamento e l'adozione degli eventuali atti correttivi;
6. di trasmettere il presente provvedimento all'Assessore alle politiche sociali, al Gabinetto del Presidente, alla sezione Amministrazione Trasparente / Regione Casa di Vetro del sito istituzionale ai sensi dell'art. 5 della L.R. n. 23/ 2017 e al BURC per la pubblicazione.



GIUNTA REGIONALE DELLA CAMPANIA

DELIBERAZIONE n°	277	del	11/06/2026	SPL 205	SSL 01	STL 01
------------------	-----	-----	------------	------------	-----------	-----------

OGGETTO:

Programmazione risorse Fondo “Dopo di noi”

QUADRO A	CODICE	NOME E COGNOME	FIRMA
PRESIDENTE / ASSESSORE		<i>Assessore Andrea MORNIROLI</i>	<i>10/06/2026</i>
DIREZIONE GENERALE	<i>205.00.00</i>	<i>Dario GARGIULO</i>	<i>10/06/2026</i>
SETTORE / UOS PARTICOLARE	<i>205.01.00</i>	<i>Rina DI MARCO</i>	<i>10/06/2026</i>

DATA ADOZIONE	11/06/2026	VISTO SEGRETERIA DI GIUNTA
COGNOME <i>FERRARA</i>	NOME <i>Mauro</i>	INVIATO PER L'ESECUZIONE IN DATA <i>11/06/2026</i>

AI SEGUENTI UFFICI:

1010000 UFFICIO DI GABINETTO**2050000 DIREZIONE GENERALE POLITICHE SOCIALI, POLITICHE GIOVANILI E SPORT***Dichiarazione di conformità della copia cartacea:*

Il presente documento, ai sensi del T.U. dpr 445/2000 e successive modificazioni è copia conforme cartacea dei dati custoditi in banca dati della Regione Campania.

Firma

*SPL = Direzione Generale**SSL = Settore**STL = UOS*

Deliberazione N. 278**Assessore****Assessore Andrea MORNIROLI**

SPL	SSL	STL
205	01	01

Regione Campania

GIUNTA REGIONALE

SEDUTA DEL 11/06/2026

PROCESSO VERBALE

Oggetto:***Avvio del procedimento per l'esercizio dei poteri sostitutivi ex art. 47 L. R. 11/07 e ss. mm. ii. nei confronti dell'Ambito Territoriale sociale C06***

1)	Presidente	Roberto	FICO	<u>Presidente</u>
2)	Vicepresidente	Mario	CASILLO	<u></u>
3)	Assessore	Fulvio	BONAVITACOLA	<u></u>
4)	Assessore	Vincenzo	CUOMO	<u></u>
5)	Assessore	Onofrio Giustino Angelo	CUTAIA	<u></u>
6)	Assessore	Vincenzo	MARAIO	<u></u>
7)	Assessore	Andrea	MORNIROLI	<u></u>
8)	Assessore	Claudia	PECORARO	<u></u>
9)	Assessore	Angelica	SAGGESE	<u></u>
10)	Assessore	Maria Carmela	SERLUCA	<u></u>
11)	Assessore	Fiorella	ZABATTA	<u></u>
	Segretario	Mauro	FERRARA	<u></u>

Alla stregua dell'istruttoria compiuta dalla Direzione Generale e delle risultanze e degli atti tutti richiamati nelle premesse che seguono, costituenti istruttoria a tutti gli effetti di legge, nonché dell'espressa dichiarazione di regolarità della stessa resa dal Direttore a mezzo di sottoscrizione della presente

PREMESSO che

- a. la legge costituzionale 18 ottobre 2001, n. 3 di modifica del titolo V della parte seconda della Costituzione, con il novellato articolo 117 ha trasferito la materia delle politiche sociali alla potestà legislativa residuale delle Regioni, riservando alla legislazione statale ai sensi del comma 2, lett. m) la determinazione dei livelli essenziali delle prestazioni, e definendo con la Legge n. 328/2000, i principi generali per la realizzazione del sistema integrato di interventi e servizi sociali;
- b. la legge regionale 23 ottobre 2007 n. 11, nell'ispirarsi ai principi della Costituzione, della Dichiarazione Universale dei diritti dell'uomo, della Carta sociale europea e della Carta dei diritti fondamentali dell'Unione europea, ha disciplinato la programmazione e la realizzazione di un sistema organico di interventi e servizi sociali, a partire dalla programmazione sociale partecipata e dalla gestione in forma associata dei servizi sociali locali, attraverso la ripartizione del territorio in Ambiti Territoriali;
- c. al fine di assicurare la piena realizzazione del sistema integrato degli interventi e dei servizi sociali, la succitata legge regionale n. 11/2007 e ss. mm. all'art. 47 prevede l'intervento sostitutivo della Regione nei confronti degli enti locali inadempienti agli obblighi imposti dalla stessa legge previsti dagli art. 10, 21 e 52 bis;
- d. l'art. 47 della richiamata legge regionale n. 11/2007 e ss.mm.ii., rubricato "Vigilanza e poteri sostitutivi" stabilisce che *"1. La Regione esercita il potere sostitutivo nei confronti degli enti locali in presenza di accertata e persistente inattività nell'esercizio delle funzioni conferite, con grave pregiudizio per la garanzia dei livelli essenziali delle prestazioni concernenti i diritti sociali. 2. L'esercizio del potere sostitutivo riguarda gli enti locali che non adempiono alle disposizioni degli articoli 10, 11, comma 3, 21 e 52 bis e gli enti locali che non assicurano, come responsabili preposti alla gestione dei servizi la realizzazione degli interventi e la erogazione dei servizi programmati nel piano di zona e dei servizi che costituiscono i livelli essenziali delle prestazioni sociali, nonché gli enti locali che non assicurano, il rispetto della carta dei servizi da parte dei soggetti erogatori. 3. La Giunta regionale, constatata l'inottemperanza da parte degli enti locali, assegna un termine per provvedere, di norma, non inferiore a trenta giorni. Il termine può essere ridotto per motivi di urgenza. 4. Decorso inutilmente il termine di cui al comma 3 e verificata la mancata giustificazione del ritardo, la Regione, con provvedimento del presidente, previa delibera della Giunta, interviene, sentiti gli enti locali inadempienti, in via sostitutiva anche attraverso la nomina di un commissario ad acta". 4bis. In caso di mancato rispetto da parte dell'ambito degli obblighi e degli impegni finalizzati all'attuazione della programmazione inserita nel piano di zona previsto dall'articolo 21, la Giunta regionale, nel caso in cui sia a rischio la garanzia delle prestazioni da rendere in favore dei cittadini, su proposta dell'assessore competente per materia, assegna all'ambito medesimo il termine perentorio non superiore a trenta giorni per provvedere. In caso di perdurante inerzia, su proposta dell'assessore competente per materia, la Giunta regionale, con proprio atto, individua l'organo o l'ufficio, o i commissari ad acta, ai quali attribuisce, in via sostitutiva, il potere di adottare gli atti necessari oppure di provvedere all'esecuzione degli interventi programmati. Dell'esercizio del potere sostitutivo è data comunicazione al Consiglio delle autonomie locali.*
- e. il Decreto 22 dicembre 2023 del Ministero del Lavoro e delle Politiche sociali prevede, all'art. 3, comma 1, in riferimento al Fondo Dopo di Noi di cui alla L. 112/2016, che, in caso di mancata trasmissione della rendicontazione trova applicazione l'esercizio dei poteri sostitutivi da parte dell'amministrazione regionale nei confronti degli enti locali inadempienti, di cui all'art. 8, comma 3, lettera o), della legge 8 novembre 2000, n. 328.

PRESO ATTO, dall'istruttoria degli uffici regionali competenti, che

- a. con nota prot. 0484355 del 27/05/2026, la Direzione Generale Politiche Sociali Politiche Giovanili e Sport, in considerazione delle molteplici e circostanziate segnalazioni di criticità e problematiche rilevate in riferimento alla gestione dell'Ambito territoriale C06 – comune capofila Aversa, provenienti anche da Enti che ne compongono la relativa compagine e in particolare con nota prot. 6807/2026

assunta al prot. reg con il n. 0451555 del 15/05/2026 del Comune di Succivo condivisa dai Comuni costituenti l'Ambito, nonché, degli esiti delle costanti e continue attività di monitoraggio svolte dall'Ufficio preposto, ha assegnato all'Ambito C06 il termine di giorni 7 per provvedere alla risoluzione delle gravi problematiche amministrative gestionali e contabili emerse, rappresentando che, in mancanza, sarebbero stati attivati i poteri sostitutivi ex art. 47 della legge n. 11/2007;

- b. in particolare, sono state rilevate nei confronti dell'Ente la persistenza delle seguenti inadempienze:
 - b.1 in relazione al Fondo Nazionale Politiche Sociali (FNPS), sulla Piattaforma Ministeriale SIOSS non risultano conferite le rendicontazioni nelle misure percentuali fissate dal competente Dicastero quali target da conseguire per annualità 2019, pari al 100% delle risorse assegnate e trasferite all'Ambito C06 e di almeno il 75% per l'annualità 2020 del medesimo Fondo. Difatti, nonostante i ripetuti solleciti ad adempiere di cui alle note prot. reg. n 310729 del 20.06.2025 e prot. 343120 del 09.04.2026, la rendicontazione del FNPS 2019 non risulta avviata e per l'annualità 2020 è ferma al 49,29%; tale ritardo che costituisce elemento sintomatico della sussistenza di gravi criticità ed inerzie amministrative/gestionali risulta inficiare, altresì, il trasferimento dell'annualità 2022 del suddetto Fondo con gravi danni a carico dell'intero sistema di Welfare Campano;
 - b.2 non risultano conseguiti dall'Ente i target di rendicontazione del Fondo Non Autosufficienza annualità 2022 (FNA 2022) pari al 75% delle risorse trasferite per l'erogazione dei servizi e delle prestazioni in favore degli utenti di riferimento; tale inerzia ritarda, inoltre, il trasferimento alla Regione Campania dell'annualità 2024 del Fondo Ministeriale e conseguentemente le liquidazioni nei confronti di tutti gli Enti di Ambito delle quote di rispettiva pertinenza sulla base dei relativi decreti di riparto ed assegnazione già adottati;
 - b.3 in relazione al Programma "Dopo di noi", l'Ambito C06 non ha presentato alcun progetto per le annualità 2019 e 2020 e non ha rendicontato le spese relative alle due ultime annualità trasferite (2017/2018);
 - b.4 non risulta che l'Ente abbia rimodulato il Fondo Povertà 2023, condizione necessaria per conseguire il trasferimento delle risorse assegnate al medesimo per tale annualità, nonostante le richieste formulate e sollecitate con comunicazioni pec del 21.06.2024, pec del 06.08.2025 e con nota prot. 0628076 del 14.11.2025, di sollecito di monitoraggio delle risorse relative alle annualità 2018-2020. In proposito si rileva che la rendicontazione delle risorse trasferite per complessivi 11.702.131,49, a valere sul Fondo povertà, allo stato, risulta pari a zero.
- c. le attività di programmazione e di rendicontazione da parte degli Enti, nell'ambito delle attività e funzioni agli stessi attribuite dalla legge regionale n. 11/2007 e ss.mm.ii., costituiscono i principali indicatori in grado di rilevare la tempestiva e concreta erogazione sul territorio dei servizi essenziali delle prestazioni sociali;
- d. l'Ambito territoriale C06 non ha ottemperato alle attività richieste nel termine di giorni 7 assegnato con nota prot. 0484355 del 27/05/2026 e, pertanto, permangono le criticità sopra rilevate che costituiscono ostacolo al regolare funzionamento degli uffici dell'Ambito e alla correlata erogazione dei servizi essenziali ai cittadini del territorio di riferimento; inoltre tale inadempienza ritarda il trasferimento alla Regione Campania delle risorse ministeriali di pertinenza con potenziale pregiudizio per erogazione sull'intero territorio regionale dei servizi essenziali e delle prestazioni sociali in favore delle comunità di riferimento;
- e. la permanenza di tali inadempienze integra i motivi di urgenza previsti dall'art. 47, comma 3 della L.R. 11/2007, per la riduzione del termine ordinario da assegnare all'Ente per provvedere alla risoluzione delle stesse.

RITENUTO pertanto di

- a) dover assegnare all'Ambito territoriale C06, ai sensi dell'art. 47, comma 3 della Legge Regionale 11/07 e ss. mm., il termine di giorni 15 per provvedere:
 - a.1 al monitoraggio e alla rendicontazione, sulle rispettive piattaforme ministeriali, delle risorse afferenti il Fondo Nazionale Politiche Sociali (FNPS) annualità 2019 e 2020, Fondo Non Autosufficienza annualità 2022 e Fondo Povertà, per le annualità 2018 - 2020, nonché, alla adozione dei relativi atti di spesa eventualmente non ancora disposti;
 - a.2 alla rimodulazione del Fondo Povertà 2023;
 - a.3 alla rendicontazione delle risorse del Fondo Dopo di Noi per l'annualità 2017/2018, nonché all'attivazione di idonee progettualità a valere sul Programma "Dopo di noi" per le annualità 2019 e 2020;

- b) dover promuovere, trascorso infruttuosamente il suddetto termine, l'esercizio dei poteri sostitutivi previa deliberazione di Giunta, attraverso la nomina da parte del Presidente della Giunta Regionale di un Commissario ad acta tra i Coordinatori/Direttori presenti nell'elenco regionale dei Direttori/Coordinatori di Ambito o tra i Coordinatori/Direttori in servizio presso gli ambiti con esperienza in materia, qualora l'Ambito territoriale C06 risultasse ancora inadempiente, per l'espletamento degli atti individuati al punto che precede ed in ogni caso per l'assunzione di ogni atto necessario all'assolvimento del suo mandato, anche avvalendosi, per quanto occorra, della struttura organizzativa delle amministrazioni interessate;

VISTI

- la Legge costituzionale 18 ottobre 2001, n. 3;
- la Legge n. 328/2000;
- la Legge regionale n. 11/2007 e ss.mm.ii.;
- le Deliberazioni di definizione degli Ambiti Territoriali 320/2012 e ss.mm.ii.;
- il VI Piano Sociale Regionale 2024 -2026 approvato con deliberazione n. 86/2026.

PROPONE e la Giunta, in conformità, a voti unanimi

DELIBERA

per i motivi espressi in narrativa che qui si intendono integralmente riportati e confermati:

1. di assegnare all'Ambito territoriale C06, ai sensi dell'art. 47, comma 3 della Legge Regionale 11/07 e ss. mm., il termine di giorni 15 per provvedere:
 - 1.1 al monitoraggio e alla rendicontazione, sulle rispettive piattaforme ministeriali, delle risorse afferenti il Fondo Nazionale Politiche Sociali (FNPS) annualità 2019 e 2020, Fondo Non Autosufficienza annualità 2022 e Fondo Povertà per le annualità 2018 - 2020, nonché, alla adozione dei rispettivi atti di spesa eventualmente non ancora disposti;
 - 1.2 alla rimodulazione del Fondo Povertà 2023;
 - 1.3 alla rendicontazione delle risorse del Fondo Dopo di Noi per l'annualità 2017/2018, nonché, all'attivazione di idonee progettualità a valere sul Programma "Dopo di noi" per le annualità 2019 e 2020;
2. di promuovere, trascorso infruttuosamente il suddetto termine, l'esercizio dei poteri sostitutivi previa deliberazione di Giunta, attraverso la nomina da parte del Presidente della Giunta Regionale di un Commissario ad acta tra i Coordinatori/ Direttori presenti nell'elenco regionale dei Direttori/Coordinatori di Ambito o tra i Coordinatori/ Direttori in servizio presso gli Ambiti con esperienza in materia, qualora l'Ambito territoriale C06 risultasse ancora inadempiente, per l'espletamento degli atti individuati al punto che precede ed in ogni caso per l'assunzione di ogni atto necessario all'assolvimento del suo mandato, anche avvalendosi, per quanto occorra, della struttura organizzativa delle amministrazioni interessate
3. di trasmettere la presente Deliberazione all'Assessore alle Politiche Sociali, al Gabinetto del Presidente della Giunta Regionale, alla Direzione Generale Politiche Sociali Politiche Giovanili e Sport anche per la notifica agli interessati, al BURC per la pubblicazione.



GIUNTA REGIONALE DELLA CAMPANIA

DELIBERAZIONE n°	278	del	11/06/2026	SPL 205	SSL 01	STL 01
------------------	-----	-----	------------	------------	-----------	-----------

OGGETTO:

Avvio del procedimento per l'esercizio dei poteri sostitutivi ex art. 47 L. R. 11/07 e ss. mm. ii. nei confronti dell'Ambito Territoriale sociale C06

QUADRO A	CODICE	NOME E COGNOME	FIRMA
PRESIDENTE / ASSESSORE		Assessore Andrea MORNIROLI	10/06/2026
DIREZIONE GENERALE	205.00.00	Dario GARGIULO	08/06/2026
SETTORE / UOS PARTICOLARE	205.01.00	Rina DI MARCO	08/06/2026

DATA ADOZIONE	11/06/2026	VISTO SEGRETERIA DI GIUNTA
COGNOME FERRARA	NOME Mauro	INVIATO PER L'ESECUZIONE IN DATA 11/06/2026

AI SEGUENTI UFFICI:

1010000 UFFICIO DI GABINETTO

2050000 DIREZIONE GENERALE POLITICHE SOCIALI, POLITICHE GIOVANILI E SPORT

Dichiarazione di conformità della copia cartacea:

Il presente documento, ai sensi del T.U. dpr 445/2000 e successive modificazioni è copia conforme cartacea dei dati custoditi in banca dati della Regione Campania.

Firma

SPL = Direzione Generale

SSL = Settore

STL = UOS

Deliberazione N. 279AssessoreAssessore Andrea MORNIROLI

SPL	SSL	STL
205	01	02

Regione Campania

GIUNTA REGIONALE

SEDUTA DEL 11/06/2026

PROCESSO VERBALE

Oggetto:

Programmazione risorse per la realizzazione del programma anno 2026 denominato “Percorsi Sociali di Comunità” da parte della Azienda pubblica di servizi alla persona Fondazione Campania Welfare

1)	Presidente	Roberto	FICO	Presidente
2)	Vicepresidente	Mario	CASILLO	
3)	Assessore	Fulvio	BONAVITACOLA	
4)	Assessore	Vincenzo	CUOMO	
5)	Assessore	Onofrio Giustino Angelo	CUTAIA	
6)	Assessore	Vincenzo	MARAIO	
7)	Assessore	Andrea	MORNIROLI	
8)	Assessore	Claudia	PECORARO	
9)	Assessore	Angelica	SAGGESE	
10)	Assessore	Maria Carmela	SERLUCA	
11)	Assessore	Fiorella	ZABATTA	
	Segretario	Mauro	FERRARA	

Alla stregua dell'istruttoria compiuta dalla Direzione Generale e delle risultanze e degli atti tutti richiamati nelle premesse che seguono, costituenti istruttoria a tutti gli effetti di legge, nonché dell'espressa dichiarazione di regolarità della stessa resa dal Direttore a mezzo di sottoscrizione della presente

PREMESSO CHE

- a. lo Statuto della Regione Campania promuove ogni forma di tutela della maternità e il diritto dei bambini alla protezione e alle cure necessarie per il loro benessere, nonché la valorizzazione di istruzione, formazione professionale ed alta formazione al fine di assicurare maggiori opportunità personali di crescita culturale, sociale e civile;
- b. la legge regionale n. 11/2007 promuove e assicura la pari dignità sociale della persona, le pari opportunità e l'effettiva tutela dei diritti sociali di cittadinanza, attraverso l'attuazione, nel rispetto del principio di sussidiarietà, di un sistema di protezione, a livello regionale e locale, fondato sulla corresponsabilità dei soggetti istituzionali e sociali, che concorrono alla costruzione di una comunità solidale;
- c. la medesima legge regionale promuove, altresì, la prevenzione, la riduzione, la rimozione delle cause di rischio, l'emarginazione, il disagio e la discriminazione in tutte le sue forme, favorendo l'integrazione e la partecipazione di tutti i membri della società;
- d. la Regione ha adottato il Regolamento n. 3 del 22 febbraio 2013 che reca le norme che disciplinano il riordino delle istituzioni pubbliche di assistenza e beneficenza istituite dalla legge 17 luglio 1890, n. 6972, e l'ordinamento delle aziende pubbliche di servizi alla persona, ispirandosi alle disposizioni del decreto legislativo 4 maggio 2001, n. 207 (Riordino del sistema delle istituzioni pubbliche di assistenza e beneficenza, a norma dell'articolo 10 della legge 8 novembre 2000, n. 328) e in osservanza dei principi e dei criteri direttivi dettati dagli articoli 16bis e 16ter della legge regionale 23 ottobre 2007, n. 11 (Legge per la dignità e la cittadinanza sociale. Attuazione della legge 8 novembre 2000, n. 328);

PREMESSO altresì che

- a. la Fondazione Campania Welfare - ASP, (già Fondazione Banco di Napoli - Azienda pubblica di Servizi – per l'Assistenza all'Infanzia), in sigla FBNAI - è una Azienda Pubblica di Servizi alla Persona (A.S.P.) iscritta con decreto dirigenziale n. 189 dell'11 aprile 2013 della Giunta Regionale della Campania A.G.C. 18 Assistenza Sociale, Att. Sociali, Sport, Tempo Libero, Spettacolo con il numero 1/2013, nel Registro delle Aziende Pubbliche di servizi alla persona della Regione Campania istituito dall'art.17 del Regolamento 22 febbraio 2013, n. 2;
- b. scopo dell'ASP Fondazione Campania Welfare è sostenere i minori, e tutti coloro che, per condizioni ambientali, economiche, culturali, familiari, sono in una situazione di fragilità ed hanno quindi bisogno di azioni integrative per una crescita armonica nonché attivare azioni di sviluppo per le Comunità
- c. la medesima ASP svolge la propria attività nell'ambito del territorio della Regione Campania, conseguendo i propri fini statutari attraverso:
 - c.1. sostegno dei progetti presentati da soggetti del Terzo Settore, o promossi dalla Fondazione in collaborazione con essi, per ridurre la dispersione scolastica, la povertà educativa, la marginalità sociale ed ogni altro fattore che limiti lo sviluppo del minore;
 - c.2. promozione di iniziative, in autonomia o in collaborazione con Enti no-profit e profit, che tendano a costruire intorno alle minori reti educanti e comunitarie, soprattutto in situazioni di marginalità sociale e di isolamento culturale;
 - c.3. gestione di servizi stabiliti o temporanei di carattere residenziale, in diurnato, educativi, gestiti in autonomia o in collaborazione con soggetti del Terzo Settore;
 - c.4. attivazione, anche in collaborazione con agenzie formative o altri soggetti, di percorsi di formazione, informazione e orientamento, di professionalizzazione ed inserimento lavorativo e sociale, rivolti ai giovani che consentano l'acquisizione di saperi, competenze e abilità;
- d. l'ASP opera altresì nel campo della ricerca, dello studio, della cultura, del tempo libero, della produzione documentale, editoriale e cinematografica, della sperimentazione dei servizi rivolti ai minori ed a tutti coloro i quali sono in situazione di disagio sociale e/o fragilità nonché alle Comunità in cui essi vivono;

PRESO ATTO dall'istruttoria dei competenti uffici che

- a. la Fondazione Campania Welfare - ASP si colloca nel sistema integrato regionale degli interventi e dei servizi sociali ed educativi, svolgendo funzioni di carattere progettuale, sociale, di consulenza, e

- di collaborazione, promuovendo ed attuando attività e servizi rivolti sia ai singoli che all'intera comunità, anche di natura sperimentale;
- b. la medesima collabora con la Regione Campania e con ogni altro Ente Pubblico che ne faccia richiesta, svolgendo anche attività di documentazione, ricerca, sperimentazione, innovazione relativamente alle politiche d'intervento rivolte a minori, giovani e adulti, nonché all'organizzazione di servizi, alla formazione e all'aggiornamento dei profili professionali dei soggetti che operano nei servizi di welfare;
- c. il perseguimento delle strategie finalizzate al sostegno delle politiche in favore dei minori e di coloro che sono in una situazione di fragilità ed hanno quindi bisogno di azioni integrative per una crescita armonica nonché attivare azioni di sviluppo per le Comunità, richiede la sinergia e la collaborazione tra le istituzioni pubbliche e le aziende pubbliche di servizi alla persona;
- d. numerosi progetti e servizi di assistenza rivolti a minori che si trovano in una situazione di difficoltà per condizioni ambientali, economiche o familiari, e necessitano di un sostegno educativo e di un ambiente stimolante ed adeguato al loro processo di crescita sono stati realizzati grazie alla sinergia istituzionale sviluppata tra la Regione Campania e la Fondazione Campania Welfare – ASP, con il sostegno delle risorse all'uopo finalizzate dal legislatore regionale, tali da determinare una collaborazione consolidata nelle materie di cui trattasi;
- e. la delibera di Giunta Regionale n. 766 del 28 dicembre 2022, con la quale è stato formulato indirizzo alla Direzione Generale Politiche sociali e socio sanitarie di attivare iniziative, su proposta della ASP Fondazione Campania Welfare, per assistenza rivolta a minori in situazione di difficoltà per condizioni ambientali, economiche o familiari, e per fornire un sostegno educativo e un ambiente stimolante ed adeguato al loro processo di crescita, è stata attuata attraverso molteplici iniziative messe in campo in relazione agli obiettivi di cui alla precitata deliberazione;
- f. sul cap. U07788 del bilancio 2026 della Regione Campania è appostata la somma di € 1.250.000,00 per la realizzazione di iniziative progettuali da parte della Fondazione Campania Welfare – ASP (già Fondazione Banco di Napoli, Azienda pubblica di servizi per l'assistenza all'infanzia) in linea con le finalità statutarie della medesima ASP;
- g. la Fondazione Campania Welfare - ASP ha sottoposto agli uffici competenti il Programma anno 2026 denominato "Percorsi Sociali di Comunità", all'interno del quale sono programmate azioni in favore dei minori, degli adolescenti e delle loro famiglie, anche con disabilità o migranti, che prevedono l'implementazione dei seguenti interventi:
- g.1. prima infanzia (servizi socio-educativi per minori 18/36 mesi, rivolti alle famiglie);
- g.2. minori – adolescenti e giovani, (dai 3 ai 20 anni, spazi di aggregazione sociale, culturale e sportiva, spazi di espressione, servizi socio-educativi, azioni di supporto rivolte a Minori Stranieri Non Accompagnati);
- g.3. disabili e le loro famiglie, Inclusione, Supporto ai Minori Stranieri non Accompagnati. Attività finalizzate all'Inclusione (offerta di esperienze educative, di formazione e svago, per bambini, ragazzi e giovani affetti da disabilità) e al supporto ai MSNA presenti in città;
- g.4. sportello di Ascolto, Servizi di Prevenzione e benessere e Supporto alle Famiglie, (Servizi di Sportello di ascolto, sostegno e rafforzamento delle responsabilità genitoriali – Servizio di prevenzione e benessere - Servizio socio/educativo di supporto a minori fragili e/o a rischio dispersione scolastica);
- g.5. potenziamento delle Comunità Educanti, (Favorire percorsi di partecipazione e di programmazione e coprogettazione. Momenti di riflessione e divulgazione delle buone prassi con il coinvolgimento della Comunità, manifestazioni tematiche e inclusive);
- h. la suddetta proposta progettuale, per le azioni di cui al punto che precede, in linea generale risulta coerente con le finalità istituzionali perseguite dalla Fondazione Campania Welfare – ASP e con l'interesse pubblico perseguito dall'amministrazione regionale nelle materie di cui trattasi, e pertanto, a tal fine la stessa va realizzata in sinergia con i competenti uffici regionali e con gli Ambiti sociali territorialmente competenti, al fine di evitare sovrapposizioni con altri progetti già in corso di svolgimento e per ottimizzare gli interventi posti in essere;
- i. la suddetta proposta progettuale prevede un piano economico di 924.073,94 euro;
- j. gli uffici pertanto rappresentano la possibilità di programmare le risorse disponibili sul cap. U07788 del bilancio regionale 2026 in favore della Fondazione Campania Welfare – ASP, per un importo complessivo di € 924.073,94, per la realizzazione degli interventi esposti nel progetto presentato dalla Fondazione in favore di minori e famiglie, con particolare attenzione a quelle più svantaggiate dal punto di vista socio-economico, promuovendo attività socio-educative, ricreative, di accompagnamento e

supporto scolastico, sportelli di ascolto e sostegno psicologico alle famiglie, nonché attività sportive e di animazione teatrale per favorire l'inclusione sociale dei ragazzi con disabilità;

RITENUTO pertanto di dover

- a. programmare, a valere sulle risorse disponibili sul cap. U07788 del Bilancio regionale 2026, pari a € 1.250.000,00, in favore Fondazione Campania Welfare – ASP, la somma di € 924.073,94 per la realizzazione del Programma anno 2026 denominato “Percorsi Sociali di Comunità” che ricomprende interventi in favore di minori e famiglie;
- b. demandare alla Direzione Generale Politiche sociali, politiche giovanili e sport gli atti consequenziali all’attuazione del presente provvedimento, inclusa l’eventuale richiesta di chiarimenti e integrazioni rispetto al programma proposto, nonché il monitoraggio degli interventi;

VISTI

- a. la legge regionale n. 11/2007;
- b. il Regolamento regionale n. 3 del 22 febbraio 2013;
- c. la Delibera di Giunta Regionale n. 766 del 28 dicembre 2022;
- d. la Delibera di Giunta Regionale n. 129 del 10 aprile 2026 - Approvazione Bilancio Gestionale 2026/2028 della Regione Campania.

PROPONE e la Giunta, in conformità, a voto unanime

DELIBERA

Per i motivi espressi in narrativa che qui si intendono integralmente riportati e confermati

1. di programmare, a valere sulle risorse disponibili sul cap. U07788 del Bilancio regionale 2026, pari a € 1.250.000,00, in favore Fondazione Campania Welfare – ASP, la somma di € 924.073,94 per la realizzazione del Programma anno 2026 denominato “Percorsi Sociali di Comunità” che ricomprende interventi in favore di minori e famiglie;
2. di demandare alla Direzione Generale Politiche sociali, politiche giovanili e sport gli atti consequenziali all’attuazione del presente provvedimento, inclusa l’eventuale richiesta di chiarimenti e integrazioni rispetto al programma proposto, nonché il monitoraggio degli interventi;
3. di trasmettere il presente atto al Gabinetto del Presidente della Giunta Regionale, all’Assessore al ramo, alla Direzione Generale Politiche sociali, politiche giovanili e sport e al BURC per la pubblicazione.



GIUNTA REGIONALE DELLA CAMPANIA

DELIBERAZIONE n°	279	del	11/06/2026	SPL 205	SSL 01	STL 02
------------------	-----	-----	------------	------------	-----------	-----------

OGGETTO:

Programmazione risorse per la realizzazione del programma anno 2026 denominato "Percorsi Sociali di Comunità" da parte della Azienda pubblica di servizi alla persona Fondazione Campania Welfare

QUADRO A	CODICE	NOME E COGNOME	FIRMA
PRESIDENTE / ASSESSORE		Assessore Andrea MORNIROLI	10/06/2026
DIREZIONE GENERALE	205.00.00	Dario GARGIULO	09/06/2026
SETTORE / UOS PARTICOLARE	205.01.00	Rina DI MARCO	09/06/2026

DATA ADOZIONE	11/06/2026	VISTO SEGRETERIA DI GIUNTA
COGNOME FERRARA	NOME Mauro	INVIATO PER L'ESECUZIONE IN DATA 11/06/2026

AI SEGUENTI UFFICI:

1010000 UFFICIO DI GABINETTO
2050000 DIREZIONE GENERALE POLITICHE SOCIALI, POLITICHE GIOVANILI E SPORT

Dichiarazione di conformità della copia cartacea:

Il presente documento, ai sensi del T.U. dpr 445/2000 e successive modificazioni è copia conforme cartacea dei dati custoditi in banca dati della Regione Campania.

Firma

SPL = Direzione Generale

SSL = Settore

STL = UOS

Deliberazione N. 280AssessoreAssessore Andrea MORNIROLI

SPL	SSL	STL
205	01	01

Regione Campania

GIUNTA REGIONALE

SEDUTA DEL 11/06/2026

PROCESSO VERBALE

Oggetto:***Programmazione Fondi per la misura “Interventi per l’assistenza all’autonomia e alla comunicazione degli alunni con disabilità”***

1)	Presidente	Roberto	FICO	Presidente
2)	Vicepresidente	Mario	CASILLO	
3)	Assessore	Fulvio	BONAVITACOLA	
4)	Assessore	Vincenzo	CUOMO	
5)	Assessore	Onofrio Giustino Angelo	CUTAIA	
6)	Assessore	Vincenzo	MARAIO	
7)	Assessore	Andrea	MORNIROLI	
8)	Assessore	Claudia	PECORARO	
9)	Assessore	Angelica	SAGGESE	
10)	Assessore	Maria Carmela	SERLUCA	
11)	Assessore	Fiorella	ZABATTA	
	Segretario	Mauro	FERRARA	

Alla stregua dell'istruttoria compiuta dalla Direzione Generale e delle risultanze e degli atti tutti richiamati nelle premesse che seguono, costituenti istruttoria a tutti gli effetti di legge, nonché dell'espressa dichiarazione di regolarità della stessa resa dal Direttore a mezzo di sottoscrizione della presente

PREMESSO che

- a. la Regione Campania promuove e assicura la pari dignità sociale della persona, le pari opportunità e l'effettiva tutela dei diritti sociali di cittadinanza, attraverso l'attuazione, nel rispetto del principio di sussidiarietà, di un sistema di protezione, a livello regionale e locale, fondato sulla corresponsabilità dei soggetti istituzionali e sociali, che concorrono alla costruzione di una comunità solidale; promuove, altresì, la prevenzione, la riduzione, la rimozione delle cause di rischio, l'emarginazione, il disagio e la discriminazione in tutte le sue forme, favorendo l'integrazione e la partecipazione di tutti i membri della società; promuove l'elevazione sociale dei soggetti e delle categorie svantaggiate e favorisce ed incentiva l'inserimento dei disabili nella società e nel lavoro;
- b. la Regione, inoltre, promuove la natalità come valore strategico da perseguire anche con strumenti di sostegno delle politiche familiari anche in ossequio alla Legge regionale 11 novembre 2024, n. 18, favorendo, altresì, ogni utile iniziativa volta alla valorizzazione dell'istruzione, della formazione professionale e dell'alta formazione al fine di assicurare maggiori opportunità personali di crescita culturale, sociale e civile;
- c. la Giunta Regionale, con Deliberazione n. 423 del 27 luglio 2016, ha dettato gli indirizzi operativi per assicurare le prestazioni di supporto all'integrazione scolastica degli alunni con disabilità delle scuole secondarie di secondo grado e adotta, annualmente, la programmazione delle risorse relative al Fondo per l'assistenza all'autonomia e alla comunicazione per i medesimi;

PREMESSO, altresì, che

- a. con il Regolamento (UE) 2021/1057 del 24 giugno 2021, il Parlamento Europeo e il Consiglio europeo hanno istituito il Fondo sociale europeo Plus (FSE+) e abrogato il regolamento (UE) n. 1296/2013;
- b. con il Regolamento (UE) 2021/1060 del 24 giugno 2021, il Parlamento europeo e il Consiglio hanno approvato le disposizioni comuni applicabili al Fondo europeo di sviluppo regionale, al Fondo sociale europeo Plus, al Fondo di coesione, al Fondo per una transizione giusta, al Fondo europeo per gli affari marittimi, la pesca e l'acquacoltura, e le regole finanziarie applicabili a tali fondi e al Fondo Asilo, migrazione e integrazione, al Fondo Sicurezza interna e allo Strumento di sostegno finanziario per la gestione delle frontiere e la politica dei visti (RdC);
- c. con Decisione n. C (2022) 6831 del 20 settembre 2022, la Commissione europea ha approvato il Programma "PR Campania FSE+ 2021-2027" per il sostegno del Fondo sociale europeo nell'ambito dell'obiettivo "Investimenti a favore della crescita e dell'occupazione" per la Regione Campania in Italia;
- d. con Deliberazione n. 494 del 27 settembre 2022, la Giunta Regionale ha preso atto della succitata Decisione della Commissione Europea di approvazione del Programma CCI 2021IT05SFPR003, nell'ambito del quale è stata individuata l'Autorità di Gestione del programma FSE+ 2021-2027;
- e. il PR CAMPANIA FSE+ 2021/2027 nell'ambito della Priorità "Istruzione e formazione", ha individuato l'obiettivo specifico ESO 4.6 che sostiene interventi volti a promuovere "la parità di

accesso e di completamento di un'istruzione e una formazione inclusive e di qualità" e nell'ambito della Priorità "Inclusione" ha indicato l'obiettivo specifico ESO 4.11 che sostiene l'accesso paritario ai servizi e il miglioramento dell'accessibilità, anche per le persone con disabilità, nonché l'obiettivo specifico ESO 4.12 che promuove l'integrazione sociale anche dei minori, prevedendo azioni di sostegno a nuclei con bambini a rischio di povertà, nonché a famiglie o comunità di tipo familiare a favore dei minori, da svilupparsi in attuazione della Child Guarantee e nel rispetto delle Convenzioni Nazioni Unite sui diritti dell'infanzia, dell'adolescenza e delle persone con disabilità e della Carta europea dei diritti fondamentali;

- f. con Decreto Dirigenziale n. 15 del 13/02/2023 l'Autorità di Gestione ha preso atto della "Metodologia e criteri di selezione delle operazioni" del PR Campania FSE+ 2021/2027 approvati nella seduta del Comitato di Sorveglianza del 24/01/2023;
- g. con la Delibera di Giunta n. 374 del 29/06/2023 è stato approvato il Sistema di Gestione e controllo (SI.GE.CO) del PR CAMPANIA FSE+ 2021/2027;
- h. con il Decreto Dirigenziale n. 229 del 27/07/2023, sono stati approvati il Manuale delle Procedure di gestione, le Linee guida per i beneficiari e il Manuale dei controlli di primo livello, con i relativi allegati e il documento di valutazione dei rischi ex ante per le verifiche di gestione PR Campania FSE+ 2021/2027;
- i. con il Decreto del Presidente della Giunta Regionale n. 85 del 07/08/2023 sono stati individuati i Responsabili di Obiettivo Specifico del PR Campania FSE+ 2021/2027;
- j. con D.D. n.1 del 26/09/2025 dell'Ufficio speciale Autorità di Gestione Fondo Sociale Europeo – Autorità Responsabile Piano per lo Sviluppo e la Coesione, si è provveduto all'aggiornamento dei Responsabili di Obiettivo Specifico del PR Campania FSE+ 2021/2027;
- k. con il Decreto Dirigenziale n. 346 del 30/12/2025 dell'ADG FSE, sono stati aggiornati il Manuale delle Procedure di gestione, le Linee guida per i beneficiari e il documento di valutazione dei rischi ex ante per le verifiche di gestione PR Campania FSE+ 2021/2027;

PRESO ATTO, dall'istruttoria condotta dai competenti uffici, che:

- a. la Regione, in continuità con le misure già avviate e in coerenza con gli obiettivi previsti dalla citata Legge regionale n. 18/2024, intende rinnovare il sostegno alle politiche in favore della famiglia, in complementarità con tutti gli strumenti sociali e sanitari già attivi, anche attraverso azioni rivolte ai soggetti che necessitano dell'assistenza specialistica durante l'orario scolastico;
- b. con D.G.R. 86 del 24/02/2025 sono stati programmati, fra l'altro, € 8.000.000,00 per *"Interventi per l'assistenza all'autonomia e alla comunicazione degli alunni con disabilità"* a valere sul PR Campania FSE+ 21-27 e sul Fondo di Rotazione ex lege 183/1987;
- c. con il DD n. 1324 del 01/08/2025, la Regione Campania ha approvato l'Avviso pubblico in attuazione della citata D.G.R. n. 86/2025 rivolto agli Ambiti territoriali per la realizzazione dell'iniziativa di supporto con la finalità di assistenza specialistica ai minori durante l'orario scolastico;

- d. i fabbisogni rilevati, anche alla luce di quanto segnalato da diversi Ambiti territoriali nella intercorsa corrispondenza agli atti, evidenziano una crescente necessità di supporto volta a garantire parità di accesso ai servizi da parte dei soggetti più fragili e assicurare l'inclusione sociali degli stessi;
- e. risulta, pertanto, opportuno supportare ulteriormente i Comuni, per il tramite degli Ambiti territoriali, affinché sia garantita l'assistenza per l'autonomia e la comunicazione in favore degli alunni con disabilità fisiche o sensoriali frequentanti gli istituti scolastici regionali di ogni ordine e grado;
- f. gli obiettivi di welfare illustrati possono essere conseguiti programmando, ad integrazione delle risorse regionali e nazionali che garantiscono in via ordinaria il sostegno alla misura di cui trattasi, un importo massimo di € 24.000.000,00, comprensivo di quello già stanziato con la richiamata DGR n. 86/2025, a valere sul PR Campania FSE+ Priorità 2 Istruzione e formazione Obiettivo Specifico ESO 4.6 – Priorità Inclusione Sociale, Obiettivo specifico 4.11 e 4.12, assegnato alla Regione Campania con la delibera CIPESS n. 70/2024;
- g. la misura *“Interventi per l'assistenza all'autonomia e alla comunicazione degli alunni con disabilità”* va attuata in linea con le indicazioni di cui alla richiamata DGR n. 86/2025 alla quale si fa rinvio e, pertanto, risulta coerente con i criteri di selezione delle operazioni e con gli obiettivi del Programma Regionale Campania FSE+ 2021/2027, nonché con gli interventi individuati nell'allegato A5 del citato Accordo per la Coesione;
- h. nell'ottica di ottimizzare l'impiego delle risorse a valere sul PR Campania FSE+2021/2027, si rende opportuno imputare tutte le spese sostenute e da sostenere nell'ambito delle annualità scolastiche afferenti al periodo 2025/2027 per la misura *“Interventi per l'assistenza all'autonomia e alla comunicazione degli alunni con disabilità”* in via prioritaria al PR FSE+ Campania 2021/2027 al fine di garantire uniformità di procedure quanto alla relativa fonte finanziaria e alla connessa disciplina attuativa, eventualmente integrando il fabbisogno, ove necessario a valere sul Fondo di Rotazione ex lege 183/1987 assegnato alla Regione Campania con la delibera CIPESS n. 70/2024 nei limiti dell'importo complessivamente oggetto di programmazione;

RITENUTO, pertanto

- a. di dover programmare l'importo complessivo massimo di € 16.000.000,00 a valere sul PR Campania FSE+ Priorità 2 “Istruzione e formazione” Obiettivo Specifico ESO 4.6 – Priorità “Inclusione Sociale”, Obiettivi specifici ESO 4.11 e ESO 4.12 a integrazione dell'importo di € 8.000.000,00 programmato con DGR n. 86/2025 per le annualità scolastiche afferenti al periodo 2025/2027 per la misura *“Interventi per l'assistenza all'autonomia e alla comunicazione degli alunni con disabilità”*;
- b. di dover demandare alla Direzione Generale Politiche Sociali, Politiche Giovanili e Sport gli adempimenti conseguenziali conformemente alle modalità attuative di cui alla DGR n. 86/2025, garantendo l'efficiente allocazione delle risorse prioritariamente al PR FSE+ nell'ambito dell'effettivo assorbimento rilevato in sede di attuazione;

ACQUISITO il parere del Responsabile dell'Autorità di Gestione FSE prot. n. 0518046 del 09/06/2026;

PROPONE e la Giunta, in conformità, a voto unanime

DELIBERA

Per i motivi espressi in narrativa che qui si intendono integralmente riportati e confermati:

1. di programmare l'importo complessivo massimo di € 16.000.000,00 a valere sul PR Campania FSE+ Priorità 2 "Istruzione e formazione" Obiettivo Specifico ESO 4.6 – Priorità "Inclusione Sociale", Obiettivi specifici ESO 4.11 e ESO 4.12 a integrazione dell'importo di € 8.000.000,00 programmato con DGR n. 86/2025 per le annualità scolastiche afferenti al periodo 2025/2027 per la misura *"Interventi per l'assistenza all'autonomia e alla comunicazione degli alunni con disabilità"*;
2. di demandare alla Direzione Generale Politiche Sociali, Politiche Giovanili e Sport gli adempimenti conseguenziali conformemente alle modalità attuative di cui alla DGR n. 86/2025, garantendo l'efficiente allocazione delle risorse prioritariamente al PR FSE+ nell'ambito dell'effettivo assorbimento rilevato in sede di attuazione;
3. di inviare il presente provvedimento al Gabinetto del Presidente, all' Assessore al ramo, alla Direzione Generale Politiche Sociali, Politiche Giovanili e Sport, all'US Fondo Sociale Europeo – Autorità Responsabile Piano per lo Sviluppo e la Coesione, al BURC per la pubblicazione, alla sezione trasparenza – casa di vetro del sito istituzionale della Regione Campania.



GIUNTA REGIONALE DELLA CAMPANIA

DELIBERAZIONE n°	280	del	11/06/2026	SPL 205	SSL 01	STL 01
------------------	-----	-----	------------	------------	-----------	-----------

OGGETTO:

Programmazione Fondi per la misura “Interventi per l’assistenza all’autonomia e alla comunicazione degli alunni con disabilità”

QUADRO A	CODICE	NOME E COGNOME	FIRMA
PRESIDENTE / ASSESSORE		Assessore Andrea MORNIROLI	10/06/2026
DIREZIONE GENERALE	205.00.00	Dario GARGIULO	09/06/2026
SETTORE / UOS PARTICOLARE	205.01.00	Rina DI MARCO	09/06/2026

DATA ADOZIONE	11/06/2026	VISTO SEGRETERIA DI GIUNTA
COGNOME FERRARA	NOME Mauro	INVIATO PER L'ESECUZIONE IN DATA 11/06/2026

AI SEGUENTI UFFICI:

1010000 UFFICIO DI GABINETTO
2050000 DIREZIONE GENERALE POLITICHE SOCIALI, POLITICHE GIOVANILI E SPORT
3070000 AUTORITÀ DI GESTIONE FONDO SOCIALE EUROPEO – AUTORITÀ RESPONSABILE PIANO PER LO SVILUPPO E LA COESIONE

Dichiarazione di conformità della copia cartacea:

Il presente documento, ai sensi del T.U. dpr 445/2000 e successive modificazioni è copia conforme cartacea dei dati custoditi in banca dati della Regione Campania.

Firma

SPL = Direzione Generale

SSL = Settore

STL = UOS

Deliberazione N. 282AssessoreAssessore Fiorella ZABATTA

SPL	SSL	STL
205	02	02

Regione Campania

GIUNTA REGIONALE

SEDUTA DEL 11/06/2026

PROCESSO VERBALE

Oggetto:

Programmazione risorse destinate alla realizzazione della misura “Voucher ai minori per l’accesso gratuito all’attività sportiva – anno sportivo 2026/2027”

1)	Presidente	Roberto	FICO	<u>Presidente</u>
2)	Vicepresidente	Mario	CASILLO	<u></u>
3)	Assessore	Fulvio	BONAVITACOLA	<u></u>
4)	Assessore	Vincenzo	CUOMO	<u></u>
5)	Assessore	Onofrio Giustino Angelo	CUTAIA	<u></u>
6)	Assessore	Vincenzo	MARAIO	<u></u>
7)	Assessore	Andrea	MORNIROLI	<u></u>
8)	Assessore	Claudia	PECORARO	<u></u>
9)	Assessore	Angelica	SAGGESE	<u></u>
10)	Assessore	Maria Carmela	SERLUCA	<u></u>
11)	Assessore	Fiorella	ZABATTA	<u></u>
	Segretario	Mauro	FERRARA	<u></u>

Alla stregua dell'istruttoria compiuta dalla Direzione Generale e delle risultanze e degli atti tutti richiamati nelle premesse che seguono, costituenti istruttoria a tutti gli effetti di legge, nonché dell'espressa dichiarazione di regolarità della stessa resa dal Direttore a mezzo di sottoscrizione della presente

PREMESSO che

- a. la Regione Campania, ai sensi dell'art. 8 dello Statuto, prevede tra i suoi obiettivi quello di promuovere ogni iniziativa utile volta a favorire la pratica delle attività sportive, nonché l'attuazione di politiche tese a garantire un livello elevato di tutela della salute fondate sulla prevenzione e su un qualificato sistema sanitario regionale basato, innanzitutto, su una qualificata sanità pubblica;
- b. la Legge regionale n. 18 del 25 novembre 2013 è una legge quadro che stabilisce i principi e le linee guida per la promozione e lo sviluppo della pratica sportiva e delle attività motorio-educativo-ricreative in Campania. Essa riconosce la funzione sociale dello sport e delle attività motorie, e mira a garantire il mantenimento e il miglioramento delle condizioni psico-fisiche dei cittadini, nonché il pieno e completo sviluppo della loro personalità;
- c. ai sensi dell'art. 2 della legge regionale n.18/2013, la Regione persegue il conseguimento, tra gli altri, dei seguenti obiettivi: *“la diffusione della pratica sportiva e delle attività motorie, educative, ricreative ed agonistiche per garantire i bisogni individuali, collettivi e per assicurare pari opportunità, anche di genere; la salvaguardia dell'identità culturale delle tradizioni popolari, riconoscendo e valorizzando le discipline sportive di tradizione campana; il sostegno della pratica delle attività motorie a carattere sportivo, educativo, ricreativo e agonistico, come strumento di integrazione sociale e di prevenzione e di contrasto ai fenomeni di emarginazione, di dispersione scolastica e di devianza giovanile, nonché di recupero e di reinserimento sociale dei minori”*;
- d. con Deliberazione di Giunta regionale n. 494 del 27 settembre 2022 si è preso atto della Decisione n.C (2022) 6831 del 20 settembre 2022, con la quale la Commissione europea ha approvato il Programma "PR Campania FSE+ 2021 -2027" per il sostegno del Fondo sociale europeo nell'ambito dell'obiettivo "Investimenti a favore della crescita e dell'occupazione" per la Regione Campania in Italia;
- e. i dati raccolti a partire dalla prima edizione del “Voucher minori per l'accesso gratuito all'attività sportiva” (introdotto nell'annualità 2022/2023) confermano il profondo impatto socio-educativo della misura sul territorio regionale con oltre 217.000 adolescenti intercettati, l'iniziativa si è consolidata come un'efficace rete di protezione sociale, capace di contrastare l'emarginazione e sostenere attivamente le famiglie in condizioni di fragilità;
- f. l'intervento rappresenta un tassello fondamentale nel più ampio sistema di welfare promosso dalla Regione Campania, volto a mettere le famiglie più vulnerabili e la tutela dei minori al centro dell'agenda pubblica, trasformando la pratica sportiva da potenziale lusso ad un diritto accessibile a tutti, riaffermando l'impegno dell'Amministrazione al contrasto delle disuguaglianze di partenza e alla promozione di un modello di crescita sociale equo, coeso e solidale;
- g. il PR CAMPANIA FSE+ 2021/2027, prevede nell'ambito della Priorità 3 “Inclusione sociale”, l'obiettivo specifico 4.11 che contempla una specifica azione finalizzata al *“sostegno a forme di erogazione e fruizione flessibile dei servizi per l'infanzia, inclusi nidi familiari, spazi gioco, centri per bambini e genitori, micronidi e centri estivi, anche in riferimento ad orari e periodi di apertura, per persone particolarmente svantaggiate sotto il profilo socio economico, da svilupparsi in attuazione della Child Guarantee”*;
- h. con la Delibera di Giunta regionale n.129 del 10/04/2026 recante l'Approvazione del Bilancio Gestionale 2026/2028 della Regione Campania, sono state stanziato sul capitolo U06037 risorse pari ad € 1.000.000,00 per ciascuna annualità 2026/2028 per la realizzazione della

misura voucher ai minori per l'accesso gratuito all'attività sportiva;

PRESO ATTO, dall'istruttoria dei competenti uffici regionali che

- a. l'obiettivo specifico ESO 4.11 del PR Campania FSE+ 2021/2027 presenta la disponibilità finanziaria per continuare a garantire ed integrare la realizzazione della misura anche per l'anno sportivo 2026/2027 al fine di intercettare un maggior numero di destinatari per l'accesso al contributo;
- b. gli uffici regionali pertanto propongono di programmare, in continuità con le misure adottate nelle annualità precedenti, un importo fino ad un massimo di € 31.000.000,00, di cui € 30.000.000,00 a valere sulle risorse del FSE+ 2021/2027 priorità 3 Inclusione Sociale Ob. Spec. ESO 4.11 Azione 3.k.2 ed € 1.000.000,00 a valere sulle risorse stanziato sul capitolo U06037 del bilancio regionale per l'annualità 2026, per la misura "Voucher ai minori per l'accesso gratuito all'attività sportiva anno sportivo 2026/2027;
- c. la misura risulta coerente con gli obiettivi e le azioni previste dal Programma Regionale FSE + e con i criteri di selezione al medesimo applicabili;
- d. in ragione della legge regionale n. 38 del 29.12.2020 che, all'art. 3, trasforma l'Agenzia Regionale Universiadi 2019 (ARU) in Ente strumentale della Regione Campania modificandone la denominazione in Agenzia Regionale Universiadi per lo Sport (ARUS), e ai sensi dell'art. 3, comma 3 dello Statuto dell'ARUS, approvato con Delibera di Giunta regionale n. 87 del 02.03.2021, che stabilisce che *"L'Agenzia svolge le attività di interesse regionale in materia di promozione degli eventi e dello sport della Regione, a supporto delle finalità previste dalla legge regionale n. 18/2013 e ss.mm.ii., nel rispetto degli atti di indirizzo e di programmazione regionale nonché delle direttive degli organi di indirizzo della Regione"*, in linea con la Deliberazione di Giunta Regionale n. 547 del 30/11/2021, l'Agenzia Regionale Universiadi per lo sport (ARUS) può essere individuata quale soggetto attuatore dell'intervento di accesso gratuito secondo le modalità meglio specificate all'art. 3, comma 7, della richiamata L.R. 38/2020;

VISTI

- a. il Regolamento (UE) 2021/1060 del 24 giugno 2021;
- b. il Decreto Dirigenziale n.15 del 13/02/2023 con il quale l'Autorità di Gestione ha preso atto della "Metodologia e criteri di selezione delle operazioni" del PR Campania FSE+ 2021/2027 approvati nella seduta del Comitato di Sorveglianza del 24/01/2023;
- b. la Delibera di Giunta regionale n.374 del 29/06/2023 di approvazione del sistema di gestione e controllo (SI.GE.CO.) del PR CAMPANIA FSE+ 2021/2027, aggiornato con il Decreto Dirigenziale n.360 del 15/05/2026;
- c. il Decreto Dirigenziale n. 229 del 27/07/2023 sono stati approvati il Manuale delle Procedure di gestione, le Linee guida per i beneficiari, il Manuale dei controlli di primo livello e relativi allegati e il documento di valutazione dei rischi ex ante per le verifiche di gestione PR Campania FSE+ 2021/2027, aggiornati con Decreto Dirigenziale n. 346 del 30/12/2025 dell'ADG FSE;
- f. la Delibera di Giunta regionale n.129 del 10/04/2026 recante l'Approvazione del Bilancio Gestionale 2026/2028 della Regione Campania;

RITENUTO

- a. di dover programmare l'importo fino ad un massimo di 31.000.000,00, di cui € 30.000.000,00 a valere sulle risorse del FSE+ 2021/2027 priorità 3 Inclusione Sociale Ob. Spec. ESO 4.11 Azione 3.k.2 ed € 1.000.000,00 a valere sulle risorse stanziato sul capitolo U06037 del bilancio regionale per l'annualità 2026, per la realizzazione della misura "Voucher ai minori per l'accesso gratuito all'attività sportiva anno sportivo 2026/2027;
- b. di dover demandare alla Direzione Generale Politiche sociali, Politiche giovanili e Sport gli

adempimenti consequenziali, tenendo conto delle disposizioni vigenti anche nella materia del PR Campania FSE+ e dell'indicatore ISEE dei destinatari della Misura di cui trattasi di cui alla L.R. 38/2020, avvalendosi di ARUS quale soggetto attuatore;

ACQUISITO il parere dell'Ufficio Speciale Autorità di Gestione Fondo Sociale Europeo – Autorità Responsabile Piano per lo Sviluppo e la Coesione reso con nota prot.n. 0516126 del 08/06/2026;

PROPONE e la Giunta, in conformità, a voto unanime

DELIBERA

Per i motivi espressi in narrativa che qui si intendono integralmente riportati e confermati

1. di programmare l'importo fino ad un massimo di 31.000.000,00, di cui € 30.000.000,00 a valere sulle risorse del FSE+ 2021/2027 priorità 3 Inclusione Sociale Ob. Spec. ESO 4.11 Azione 3.k.2 ed € 1.000.000,00 a valere sulle risorse stanziato sul capitolo U06037 del bilancio regionale per l'annualità 2026, per la realizzazione della misura "Voucher ai minori per l'accesso gratuito all'attività sportiva anno sportivo 2026/2027;
2. di demandare alla Direzione Generale Politiche sociali, Politiche giovanili e Sport gli adempimenti consequenziali, tenendo conto delle disposizioni vigenti anche nella materia del PR Campania FSE+ e dell'indicatore ISEE dei destinatari della Misura di cui trattasi di cui alla L.R. 38/2020, avvalendosi di ARUS quale soggetto attuatore;
3. di inviare il presente provvedimento al Gabinetto del Presidente della Giunta Regionale, alla Direzione Generale 205, anche per la notifica all'ARUS, all'Ufficio Speciale 307, alla Direzione Generale 202, nonché alla sezione Casa di Vetro del sito istituzionale della Regione Campania e al BURC per la pubblicazione.



GIUNTA REGIONALE DELLA CAMPANIA

DELIBERAZIONE n°	282	del	11/06/2026	SPL 205	SSL 02	STL 02
------------------	-----	-----	------------	------------	-----------	-----------

OGGETTO:

Programmazione risorse destinate alla realizzazione della misura "Voucher ai minori per l'accesso gratuito all'attività sportiva – anno sportivo 2026/2027"

QUADRO A	CODICE	NOME E COGNOME	FIRMA
PRESIDENTE / ASSESSORE		Assessore Fiorella ZABATTA	10/06/2026
DIREZIONE GENERALE	205.00.00	Dario GARGIULO	10/06/2026
SETTORE / UOS PARTICOLARE	205.02.00	Anita FLORIO	10/06/2026

DATA ADOZIONE	11/06/2026	VISTO SEGRETERIA DI GIUNTA
COGNOME FERRARA	NOME Mauro	INVIATO PER L'ESECUZIONE IN DATA 11/06/2026

AI SEGUENTI UFFICI:

1010000 UFFICIO DI GABINETTO
2020000 DIREZIONE GENERALE RISORSE FINANZIARIE
2050000 DIREZIONE GENERALE POLITICHE SOCIALI, POLITICHE GIOVANILI E SPORT
3070000 AUTORITÀ DI GESTIONE FONDO SOCIALE EUROPEO – AUTORITÀ RESPONSABILE PIANO PER LO SVILUPPO E LA COESIONE

Dichiarazione di conformità della copia cartacea:

Il presente documento, ai sensi del T.U. dpr 445/2000 e successive modificazioni è copia conforme cartacea dei dati custoditi in banca dati della Regione Campania.

Firma

SPL = Direzione Generale

SSL = Settore

STL = UOS

Deliberazione N. 276**Assessore****Presidente Roberto FICO****Assessore Angelica SAGGESE**

SPL	SSL	STL
206	00	00

Regione Campania

GIUNTA REGIONALE

SEDUTA DEL 11/06/2026

PROCESSO VERBALE

Oggetto:

AGGIORNAMENTO PIANO DI POTENZIAMENTO CENTRI PER L'IMPIEGO. DETERMINAZIONI.

1)	Presidente	Roberto	FICO	<u>Presidente</u>
2)	Vicepresidente	Mario	CASILLO	<u></u>
3)	Assessore	Fulvio	BONAVITACOLA	<u></u>
4)	Assessore	Vincenzo	CUOMO	<u></u>
5)	Assessore	Onofrio Giustino Angelo	CUTAIA	<u></u>
6)	Assessore	Vincenzo	MARAIIO	<u></u>
7)	Assessore	Andrea	MORNIROLI	<u></u>
8)	Assessore	Claudia	PECORARO	<u></u>
9)	Assessore	Angelica	SAGGESE	<u></u>
10)	Assessore	Maria Carmela	SERLUCA	<u></u>
11)	Assessore	Fiorella	ZABATTA	<u></u>
	Segretario	Mauro	FERRARA	<u></u>

Alla stregua dell'istruttoria compiuta dalla Direzione Generale e delle risultanze e degli atti tutti richiamati nelle premesse che seguono, costituenti istruttoria a tutti gli effetti di legge, nonché dell'espressa dichiarazione di regolarità della stessa resa dal Direttore a mezzo di sottoscrizione della presente

PREMESSO CHE

- a) il Decreto-legge 19 giugno 2015, n. 78, convertito con modificazioni dalla legge 6 agosto 2015, n. 125, all'art. 15, comma 1, ha previsto, allo scopo di garantire livelli essenziali di prestazioni in materia di servizi e politiche attive del lavoro, la definizione, da parte del Ministero del lavoro e delle politiche sociali, da parte delle Regioni e delle Province autonome, di un Piano di potenziamento dei servizi per l'impiego, mediante l'utilizzo coordinato dei fondi nazionali e regionali e dei programmi operativi cofinanziati dal Fondo sociale europeo, nel rispetto dei regolamenti dell'Unione europea in materia di fondi strutturali;
- b) con Decreto legislativo 14 settembre 2015, n. 150, è stato disposto il Potenziamento dei Centri per l'Impiego, allo scopo di costruire adeguati percorsi per l'inserimento e il reinserimento nel mercato del lavoro di disoccupati, di lavoratori beneficiari di strumenti di sostegno al reddito in costanza di rapporto di lavoro e a rischio di disoccupazione;
- c) con l'Accordo sancito in Conferenza Unificata il 21 dicembre 2017, è stato adottato il Piano di potenziamento dei servizi e delle misure di politica attiva del lavoro, in linea con le previsioni di cui all'art. 15 del D.L. n. 78/2015, corredato dal piano di riparto delle risorse;
- d) con DGR n. 253/2018:
 - d.1) è stato disposto il trasferimento nei ruoli della Giunta Regionale del personale dei Centri per l'Impiego in possesso dei requisiti di cui all'art. 1, comma 793, della legge 27 dicembre 2017, n. 205, con decorrenza giuridica ed economica dal 01/06/2018;
 - d.2) è stata istituita la Cabina di Regia coordinata dalla Direzione Generale per l'Istruzione, la Formazione, il Lavoro e le Politiche Giovanili e composta da tutte le Direzioni Generali e gli Uffici coinvolti *ratione materiae*, per l'esercizio quanto più efficace ed efficiente delle funzioni relative alla gestione delle sedi, del personale e delle risorse dei CPI;
- e) con D.M. 28 giugno 2019, n. 74 e s.m.i., in attuazione del D.L. 28 gennaio 2019, n. 4, convertito con Legge 28 marzo 2019, n. 26, è stato adottato il "Piano straordinario di potenziamento dei Centri per l'impiego e delle politiche attive del lavoro" e il relativo riparto alle Regioni;
- f) con DGR n. 697/2019, è stato adottato, ai sensi del citato D.M. n. 74/2019, il Piano di Potenziamento dei CPI contenente il quadro finanziario programmatico per l'utilizzo delle risorse appositamente stanziare;
- g) con DGR n. 369/2021, è stato approvato l'aggiornamento del Piano di Potenziamento dei CPI, già adottato con DGR n. 697/2019, unitamente al quadro finanziario in esso contenuto;
- h) con DGR n. 611/2021, è stato ulteriormente aggiornato il Piano di Potenziamento dei CPI, approvando il piano degli interventi nell'ambito della Linea 5 "Adeguare le sedi dei CPI" (infrastrutture e strumentazione);
- i) il Piano Nazionale di Ripresa e Resilienza (PNRR), nell'ambito della Missione 5, Componente 1, ha previsto una specifica linea di investimento che si innesta sul citato Piano di Potenziamento dei CPI, finanziando sia i "progetti in essere" che i "nuovi progetti";
- j) l'introduzione di tale linea di investimento ha richiesto l'aggiornamento del Piano di Potenziamento dei CPI, come richiesto dall'Unità di Missione PNRR del Ministero del Lavoro e delle Politiche Sociali in data 10/05/2023, al fine di completare l'iter di assegnazione delle risorse previste dal PNRR e di attuazione delle relative linee di intervento;
- k) con Deliberazione di Giunta Regionale n. 368/2023, si è preso atto della proposta di aggiornamento del Piano di potenziamento dei CPI, in uno al quadro finanziario in esso contenuto, demandando alla Direzione Generale per l'Istruzione, la Formazione, il Lavoro e le Politiche Giovanili, d'intesa con l'Ufficio Speciale Grandi Opere – PNRR, la trasmissione della proposta al Ministero del Lavoro e delle Politiche Sociali e rinviando a successivo provvedimento l'approvazione definitiva;
- l) con nota acquisita al prot. n. PG/2024/0402096, il Ministero del Lavoro e delle Politiche Sociali, ha espresso parere di coerenza sulla proposta di aggiornamento del Piano, così come trasmessa dalla Direzione Generale competente con nota prot. PG/2024/0390808;
- m) con Delibera della Giunta Regionale n. 483 del 24/09/2024:
 - m.1) è stato approvato l'aggiornamento del Piano di potenziamento dei Centri per l'Impiego, contenente il nuovo quadro finanziario dell'intervento con indicazione delle fonti di finanziamento;

- m.2) è stata demandata alla Direzione Generale per l'Istruzione, la Formazione, il Lavoro e le Politiche Giovanili, d'intesa con l'Ufficio Speciale Grandi Opere – PNRR, l'adozione degli atti conseguenti, ivi compresa la sottoscrizione della convenzione, in qualità di soggetto attuatore, con il Ministero del Lavoro e delle Politiche Sociali per l'attuazione del Piano;
- m.3) è stata, altresì, demandata all'Ufficio Speciale Grandi Opere, all'Ufficio Speciale per la Crescita e la Transizione Digitale ed alla Direzione Generale Risorse Strumentali, ognuna per quanto di rispettiva competenza, l'adozione degli atti conseguenti all'attuazione della linea di intervento relativa all'adeguamento strumentale e infrastrutturale delle sedi dei CPI di cui al Piano allegato;
- n) con Delibera della Giunta Regionale n. 609 del 02/09/2025, come rettificata con Deliberazione della Giunta Regionale n. 675 del 30/09/2025, è stato preso atto dell'aggiornamento del Piano di potenziamento dei Centri per l'Impiego ed è stato demandato alle strutture regionali competenti l'espletamento delle attività necessarie alla sua attuazione, inclusi gli interventi infrastrutturali e organizzativi connessi al raggiungimento degli obiettivi PNRR, prevedendo la costituzione di una task force dedicata, l'adozione delle misure straordinarie per il reperimento del personale necessario, il completamento del piano assunzionale dei Centri per l'Impiego ed il trasferimento delle funzioni dell'Ufficio Speciale Grandi Opere–PNRR alla Struttura di Missione PNRR, nell'ambito del processo di riorganizzazione dell'Amministrazione regionale;
- o) a seguito della rimodulazione del Piano di potenziamento dei Centri per l'Impiego, disposta con Decreto del Ministero del Lavoro e delle Politiche Sociali del 29 dicembre relativamente alle Misure PNRR M5C1-7 e M5C1-7 bis, l1.1, si è reso necessario aggiornare il Piano regionale per allinearli al nuovo quadro nazionale e garantire il conseguimento dei relativi target;
- p) con il Decreto-legge 19 febbraio 2026, n. 19, sono state approvate *"Ulteriori disposizioni urgenti per l'attuazione del Piano nazionale di ripresa e resilienza (PNRR) e in materia di politiche di coesione"*;

PRESO ATTO, dall'istruttoria dei competenti uffici, che

- a) con nota congiunta del Ministro per gli Affari Europei e il PNRR e del Ministro del Lavoro e delle Politiche Sociali dell'08/08/2025, è stata richiesta alle Regioni una ricognizione puntuale sullo stato di avanzamento dei target PNRR relativi al Programma GOL e al Potenziamento dei CPI (target M5C1-7 in scadenza dicembre 2025 e target M5C1-7 bis in scadenza giugno 2026), al fine di verificare la conseguibilità degli obiettivi e la compatibilità finanziaria;
- b) con nota Prot. n. 0418791 del 27/08/2025, la Direzione Generale per l'Istruzione, la Formazione, il Lavoro e le Politiche Giovanili ha riscontrato al Ministero del Lavoro e delle Politiche Sociali anche relativamente al Piano di potenziamento dei Centri per l'Impiego, all'esito anche della ricognizione circa le attività infrastrutturali effettivamente realizzabili entro la scadenza di giugno 2026, in coerenza con le risultanze della Cabina di Regia ex DGR n. 253/2018 e dei riscontri forniti dall'Ufficio Speciale Grandi Opere-PNRR e dalla Direzione Generale per le Risorse Strumentali, di cui al verbale sottoscritto in data 27 agosto 2025;
- c) con nota prot. 0228144 dell'11/03/2026, è stato trasmesso al Ministero del Lavoro e delle Politiche Sociali e all'Unità di Missione PNRR l'ultimo aggiornamento del Piano di Potenziamento dei CPI;
- d) pertanto, al fine di garantire il perseguimento dei target PNRR M5C1-7 e M5C1-7 bis nell'ambito del Piano di potenziamento dei Centri per l'Impiego, i competenti Uffici propongono di prendere atto del documento allegato "Piano Nazionale di Ripresa e Resilienza (PNRR) - Missione 5 Componente 1 Investimento 1.1 - Aggiornamento del Piano regionale di potenziamento dei centri per l'impiego (ex DGR 697/2019, 369/2021, 611/2021, 483/2024, 609/2025) Regione CAMPANIA";
- e) il menzionato aggiornamento del Piano regionale:
- e.1) non introduce nuovi interventi, ma recepisce la ricognizione effettuata con le strutture tecniche regionali e con il Ministero del Lavoro e delle Politiche Sociali, individuando quali opere sono effettivamente completabili entro la scadenza PNRR di giugno 2026 e riallineando il quadro finanziario e i target alle ultime disposizioni nazionali;
- e.2) è, altresì, necessario per rafforzare la capacità operativa dei Centri per l'Impiego regionali, migliorare la qualità dei servizi erogati a cittadini ed imprese, rafforzare la capacità di presa in carico dell'utenza, incrementare l'accessibilità ai servizi digitali, supportare in modo più efficace l'attuazione delle politiche attive del lavoro sul territorio regionale, consolidare gli interventi di adeguamento infrastrutturale, tecnologico e organizzativo già avviati. Le misure previste risultano

coerenti con gli obiettivi strategici del PNRR e con le linee di intervento nazionali e regionali in materia di politiche attive del lavoro;

- f) dal punto di vista organizzativo, l'attuazione delle attività sarà demandata alle strutture regionali competenti, in raccordo con la Cabina di Regia già istituita per il coordinamento degli interventi relativi ai CPI;
- g) per quanto riguarda il profilo finanziario, gli interventi saranno realizzati nell'ambito delle risorse nazionali, regionali e PNRR già programmate e assegnate per il Piano di Potenziamento dei Centri per l'Impiego;

RITENUTO, pertanto

- a) di dover prendere atto dell'aggiornamento del Piano di potenziamento dei Centri per l'Impiego della Regione Campania, che, allegato al presente provvedimento, ne costituisce parte integrante e sostanziale;
- b) di dover demandare alla Direzione Generale Lavoro e Formazione Professionale l'iter di aggiornamento del Piano, compresa l'acquisizione del relativo parere da parte dell'Unità di Missione del Ministero del Lavoro e delle Politiche Sociali;

PROPONGONO e la Giunta, in conformità, a voto unanime

DELIBERA

per i motivi espressi in narrativa che qui si intendono integralmente riportati e confermati

1. di prendere atto dell'aggiornamento del Piano di potenziamento dei Centri per l'Impiego della Regione Campania che, allegato al presente provvedimento, ne costituisce parte integrante e sostanziale;
2. di demandare alla Direzione Generale Lavoro e Formazione Professionale l'iter di aggiornamento del Piano, compresa l'acquisizione del relativo parere da parte dell'Unità di Missione del Ministero del Lavoro e delle Politiche Sociali;
3. di trasmettere la presente deliberazione al Gabinetto del Presidente, alla Direzione Generale Lavoro e Formazione Professionale e alle strutture coinvolte per quanto di rispettiva competenza nonché alla sezione Trasparenza del sito istituzionale della Regione e al BURC per la pubblicazione.



GIUNTA REGIONALE DELLA CAMPANIA

DELIBERAZIONE n°	276	del	11/06/2026	SPL 206	SSL 00	STL 00
------------------	-----	-----	------------	------------	-----------	-----------

OGGETTO:
AGGIORNAMENTO PIANO DI POTENZIAMENTO CENTRI PER L'IMPIEGO.
DETERMINAZIONI.

QUADRO A	CODICE	NOME E COGNOME	FIRMA
PRESIDENTE / ASSESSORE		<i>Presidente Roberto FICO</i> <i>Assessore Angelica SAGGESE</i>	<i>10/06/2026</i> <i>10/06/2026</i>
DIREZIONE GENERALE	<i>402.00.00</i> <i>206.00.00</i>	<i>Raffaella FARINA</i> <i>Paolo GARGIULO</i>	<i>10/06/2026</i> <i>10/06/2026</i>
SETTORE / UOS PARTICOLARE			

DATA ADOZIONE	11/06/2026	VISTO SEGRETERIA DI GIUNTA
COGNOME <i>FERRARA</i>	NOME <i>Mauro</i>	INVIATO PER L'ESECUZIONE IN DATA <i>11/06/2026</i>

AI SEGUENTI UFFICI:

1010000 UFFICIO DI GABINETTO
2060000 DIREZIONE GENERALE LAVORO E FORMAZIONE PROFESSIONALE

Dichiarazione di conformità della copia cartacea:

Il presente documento, ai sensi del T.U. dpr 445/2000 e successive modificazioni è copia conforme cartacea dei dati custoditi in banca dati della Regione Campania.

Firma

SPL = Direzione Generale
SSL = Settore
STL = UOS

Piano Nazionale di Ripresa e Resilienza (PNRR)

Missione 5 Componente 1 Investimento 1.1

**Aggiornamento del Piano regionale di potenziamento dei
centri per l'impiego
(ex DGR 697/2019, 369/2021, 611/2021, 483/2024, 609/2025)**

Regione CAMPANIA

SOMMARIO

Sommario

1	PREMESSA	3
2	ANALISI DEL CONTESTO REGIONALE	4
3	OBIETTIVI, LINEE DI INTERVENTO E QUADRO FINANZIARIO	13
3.1	Obiettivi generali	13
	Linee di intervento e quadro finanziario	13
4	LA DESCRIZIONE DEGLI INTERVENTI E DEI SERVIZI PROGRAMMATI	14
4.1	Comunicazione coordinata sulle politiche attive del lavoro e sui servizi offerti	14
4.2	Formazione degli operatori	16
4.3	Osservatorio regionale del mercato del lavoro	19
4.4	Adeguamento strumentale e infrastrutturale delle sedi dei CPI	21
4.5	Sistemi informativi	28
4.6	Spese generali e per l'attuazione	31
5	CONDIZIONALITÀ DI MISURA PNRR	32
5.1	Avvio attività	32

1 PREMESSA

L'adozione di un Piano nazionale di potenziamento dei centri per l'impiego (di seguito CPI) è stata originariamente prevista dall'articolo 12, comma 3, del Decreto-legge 28 gennaio 2019, n. 4, convertito con modificazioni dalla L. 28 marzo 2019, n. 26, istitutivo del Reddito di Cittadinanza (di seguito RdC). In attuazione di tale previsione, una prima versione di Piano nazionale di potenziamento dei CPI è stata adottata con il Decreto Ministeriale n. 74/2019, previo accordo della Conferenza permanente per i rapporti tra lo Stato, le Regioni e le Province autonome di Trento e Bolzano nella seduta del 17 aprile 2019, successivamente aggiornata con Decreto Ministeriale n. 59/2020.

Il Piano nazionale demanda la declinazione delle linee di intervento ai Piani di potenziamento regionali, la cui approvazione e adozione diventa condizione propedeutica ai trasferimenti delle risorse. A seguito del DM 59/2020, le Regioni hanno quindi provveduto ad approvare e/o ad aggiornare i rispettivi Piani di potenziamento, adeguandoli alle finalità e alle linee di intervento previste dal Piano nazionale ed alle successive determinazioni, con particolare riferimento a quelle concernenti il Piano Nazionale di Ripresa e Resilienza che, nell'ambito della Missione 5, Componente 1, che ha previsto due linee di investimento ("progetti in essere" e "nuovi progetti") finalizzate a rafforzare la portata del Piano nazionale e dei relativi Piani regionali, comportandone anche un allineamento con l'orizzonte temporale del PNRR.

Al fine di consentire il monitoraggio fisico dei relativi target PNRR al 2025 (M5C1-7) e al 2026 (M5C1-7bis), il Piano di potenziamento regionale deve fornire un set di informazioni che consenta di identificare le attività da completare e la relativa fonte di finanziamento. Il presente aggiornamento è funzionale proprio alla corretta declinazione delle attività entro le quali si articola il Piano della Campania, al fine di agevolare il processo di rendicontazione finale dei target fissati, per ultimo, a seguito della Decisione di esecuzione del Consiglio UE (25/11/2025) che modifica la decisione di esecuzione, del 13 luglio 2021, relativa all'approvazione della valutazione del piano per la ripresa e la resilienza dell'Italia.

Il Piano di potenziamento della Campania, inizialmente approvato con DGR 697/2019, è stato più volte aggiornato (DGR 369/2021, 611/2021, 483/2024, 609/2025) soprattutto in ragione dell'esigenza di declinarne correttamente le attività ivi progressivamente allocate, anche ai fini del loro monitoraggio in relazione ai relativi target PNRR. L'attuale aggiornamento è ancora funzionale a tale finalità, con particolare riferimento alla linea "Adeguamento strumentale e infrastrutturale delle sedi dei CPI", in uno all'ulteriore esigenza di recepire le modifiche finanziarie e sui target intervenute a seguito della citata Decisione di esecuzione del Consiglio UE (25/11/2025) che modifica la decisione di esecuzione, del 13 luglio 2021, nonché le disposizioni di cui al Decreto Legge 19 febbraio 2026, n. 19 ad oggetto "Ulteriori disposizioni urgenti per l'attuazione del Piano nazionale di ripresa e resilienza (PNRR) e in materia di politiche di coesione" (26G00039) (GU Serie Generale n.41 del 19-02-2026).

2 ANALISI DEL CONTESTO REGIONALE

2.1 Il quadro di contesto normativo e organizzativo

Le modifiche intervenute nel quadro normativo sui Servizi per l'Impiego, che hanno segnato il progressivo passaggio dalle Province alle Regioni delle funzioni in materia di politiche attive esercitate attraverso la rete dei Centri per l'Impiego (CPI), nonché l'introduzione di strumenti di politiche attive sempre più complessi, hanno reso necessario reingegnerizzare il modello di governance e di erogazione dei Servizi per il Lavoro.

In tale prospettiva, la Regione Campania ha avviato un ampio percorso di revisione del proprio modello di governance e di erogazione dei Servizi per il Lavoro, avviando un processo di rafforzamento dei Centri per l'Impiego – con lo scopo di ottimizzare l'erogazione dei LEP – a partire dalla ridefinizione del relativo modello organizzativo.

Il precedente modello organizzativo prevedeva criteri di distribuzione delle sedi dei Centri per l'Impiego, in uno ad alcune sedi distaccate definite “recapiti”, sulla cui base le Province avevano provveduto ad individuarne le specifiche dislocazioni. A queste, sono state successivamente affiancate le sedi dei “collocamenti mirati” dediti esclusivamente alla gestione delle attività previste dalla legge 12 marzo 1999, n. 68.

Il Piano regionale di potenziamento dei centri per l'impiego della Campania ha avviato importanti interventi di innovazione sul fronte della governance e del modello organizzativo dei CPI, in uno al processo di rafforzamento del relativo organico.

Sul fronte della governance, allo scopo di facilitare la realizzazione delle azioni previste dal Piano, con deliberazione n. 253 del 27 aprile 2018 la Giunta Regionale istituiva una apposita Cabina di regia composta da tutti gli uffici dell'amministrazione regionale che concorrono alla realizzazione degli interventi previsti ed alla gestione complessiva dei Centri per l'Impiego. In ragione del processo di riorganizzazione degli uffici della Giunta regionale di cui alla Legge Regionale n. 6 del 15 maggio 2024, di seguito il rinnovato modello organizzativo dell'anzidetta Cabina di Regia, funzionale anche alla conclusione di tutte le attività previste dal Piano.

Ufficio	Funzioni
DIREZIONE GENERALE LAVORO E FORMAZIONE PROFESSIONALE 206.00.00	Attività di coordinamento e di raccordo, degli altri Uffici ed Istituzioni che concorrono alla realizzazione delle attività previste dal Piano per il Potenziamento dei CPI; raccordo con il MLPS e con l'Unità di Missione; coordinamento della cabina di Regia, composta da tutte le Direzioni Generali ed Uffici coinvolti ratione materia sulle diverse linee di intervento ed attività concernenti la gestione delle sedi, del

	personale e delle risorse dei CPI; attività di monitoraggio dell'avanzamento delle attività degli Uffici/Direzioni direttamente competenti all'attuazione delle linee di intervento previste dal piano; gestione delle attività di comunicazione/formazione e delle altri interventi residuali rientranti nella propria competenza a valere sul Piano, compresa la rendicontazione, il monitoraggio e controllo degli interventi anche su Regis ed ogni adempimento/obbligo connesso secondo anche quanto previsto dalla Convenzione.
STRUTTURA DI MISSIONE PNRR 402.00.00	Gestisce ed attua gli interventi infrastrutturali e strumentali di propria competenza a valere sul Piano, ivi compresa la rendicontazione ed il monitoraggio degli stessi su Regis. Supporta il coordinamento operativo, la programmazione, il monitoraggio fisico e finanziario, la rendicontazione e il controllo degli investimenti previsti dal Piano.
DIREZIONE GENERALE RISORSE STRUMENTALI 203.00.00	Gestione ed attuazione degli interventi infrastrutturali e strumentali rientranti nella propria competenza a valere sul Piano; manutenzione, gestione logistica ed amministrativa delle sedi, acquisizione di beni, servizi e forniture funzionali alle sedi dei CPI; altre attività rientranti nella propria competenza a valere sul Piano, compresa la rendicontazione ed il monitoraggio degli interventi anche su Regis ed ogni adempimento/obbligo collegato secondo quanto previsto dalla Convenzione.
UFFICIO SPECIALE – UFFICIO PER L'AMMINISTRAZIONE DIGITALE 301.00.00	Gestione ed attuazione degli interventi sui sistemi informativi rientranti nella propria competenza a valere sul Piano; progettazione e gestione dei sistemi e delle infrastrutture ICT/TLC per il funzionamento dei CPI e delle politiche del lavoro; assistenza e conduzione software e hardware; altre attività rientranti nella propria competenza a valere sul Piano, compresa la rendicontazione, monitoraggio e controllo degli interventi anche su Regis ed ogni adempimento/obbligo collegato secondo anche quanto previsto dalla Convenzione.
DIREZIONE GENERALE RISORSE UMANE 201.00.00	Attività concernenti la gestione del personale dei Centri per l'Impiego.
DIREZIONE GENERALE RISORSE FINANZIARE 202.00.00	Attività concernenti la gestione delle entrate, delle spese e della contabilità dei servizi pubblici per il lavoro; raccordo informativo per la programmazione e la gestione finanziaria; supporto tecnico – operativo per l'adozione dei provvedimenti di programmazione economico-finanziaria, di gestione delle entrate e delle spese; implementazione e coordinamento del modello di contabilità analitica.
UFFICIO DEL DATORE DI LAVORO 203.00.01	Funzioni di cui al decreto legislativo 9 aprile 2008, n. 81 (Attuazione dell'art.1 della Legge 3 agosto 2007, n.123, in materia di tutela della salute e di sicurezza nei luoghi di lavoro).

Sempre sul fronte della governance, la deliberazione della Giunta Regionale n. 609 del 2 settembre 2025 ha inoltre introdotto una task force finalizzata al raggiungimento del target M5C1-7 bis (Linea “Adeguamento strumentale e infrastrutturale delle sedi dei Centri per l'Impiego) entro giugno 2026.

Sull'adeguamento strumentale e infrastrutturale delle sedi dei Centri per l'Impiego, la deliberazione n. 611 adottata dalla Giunta Regionale il 28 dicembre 2021, forniva il dettaglio degli esiti della prima due diligence realizzata sulle sedi esistenti e definiva un primo nuovo modello organizzativo e di governance dei servizi pubblici per il lavoro in Campania, che prevedeva una distribuzione di "sedi primarie" e "sedi secondarie" dei Centri per l'Impiego. In particolare, il nuovo modello di erogazione dei servizi era destinato ad assumere, seguendo il principio di prossimità, una dimensione multilivello che prevedeva:

- a) un livello primario, costituito dai Centri per l'Impiego, in grado di erogare tutti i tipi di servizi;
- b) un livello secondario, costituito da Sportelli di Prossimità, fissi e/o mobili, attraverso i quali assicurare la massima accessibilità ai servizi da parte di cittadini ed imprese;

A sua volta, il livello secondario poteva articolarsi anche su Sportelli Specialistici riferiti, a titolo meramente esemplificativo:

- a servizi di orientamento all'autoimpiego (LEP O);
- a servizi di attivazione tirocini e supporto all'inserimento o reinserimento lavorativo (LEP R, F e G);
- a servizi di orientamento specialistico e avviamento a formazione (LEP E e H);
- a servizi di presa in carico integrata per soggetti in condizione di vulnerabilità e gestione strumenti finalizzati alla conciliazione (LEP N e J – Legge Regionale n.17/2021 art. 8);
- a servizi di orientamento riferiti a target specifici (es. studenti);
- a servizi per le imprese;

Per quanto concerne la mappatura dei Centri per l'Impiego, il presente aggiornamento del Piano tiene conto delle variazioni intervenute successivamente alla precedente programmazione e delle diverse fattispecie amministrative, patrimoniali e organizzative che hanno interessato la rete territoriale. In particolare, l'aggiornamento considera, a titolo esemplificativo: il completamento o il perfezionamento dei procedimenti di trasferimento patrimoniale degli immobili dalle Province alla Regione; le attività di regolarizzazione catastale e ipotecaria degli immobili acquisiti ope legis; la stipula o la definizione di contratti di comodato d'uso gratuito con enti locali per l'utilizzo di immobili destinati a sedi dei CPI; la temporanea indisponibilità di taluni immobili ovvero la necessità di individuare sedi provvisorie o sostitutive per garantire la continuità del servizio; nonché le modifiche determinate da eventi straordinari, interventi di ristrutturazione o mancata disponibilità degli immobili precedentemente individuati.


Nella tabella che segue sono rappresentati i pre-esistenti Centri per l'Impiego della Campania (sedi primarie) per incidenza sul bacino di utenza a livello regionale (i Centri per l'Impiego insistenti sul comune di Napoli sono state raggruppati in un unico bacino).

Provincia	CPI (sede primaria)	Popolazione residente	DID attive
SA	AGROPOLI	1,24%	1,29%
SA	BATTIPAGLIA	2,58%	2,24%
SA	MAIORI	1,64%	1,35%
SA	MERCATO SAN SEVERINO	1,78%	1,30%


SA	NOCERA INFERIORE	1,83%	1,36%
SA	OLIVETO CITRA	1,76%	1,68%
SA	ROCCADASPIDE	0,52%	0,26%
SA	SALA CONSILINA	1,16%	0,89%
SA	SALERNO	2,30%	1,79%
SA	SAPRI	0,79%	0,90%
SA	SCAFATI	2,52%	2,79%
SA	VALLO DELLA LUCANIA	0,84%	0,76%
NA	CASORIA (AFRAGOLA)	3,40%	4,01%
NA	CASTELLAMMARE DI STABIA	2,60%	2,46%
NA	FRATTAMAGGIORE	3,19%	4,53%
NA	GIUGLIANO IN CAMPANIA	5,28%	6,39%
NA	ISCHIA	1,06%	0,84%
NA	MARIGLIANO	2,01%	2,08%
NA	NAPOLI	16,68%	17,90%
NA	NOLA	1,77%	1,91%
NA	OTTAVIANO	1,89%	2,14%
NA	POMIGLIANO D'ARCO	3,52%	3,80%
NA	POMPEI-BOSCOREALE	2,01%	2,15%
NA	PORTICI	2,56%	2,48%
NA	POZZUOLI	2,94%	3,26%
NA	SORRENTO	1,64%	1,17%
NA	TORRE DEL GRECO	2,42%	2,52%
CE	AVERSA	3,34%	3,24%
CE	CAPUA	1,40%	1,31%
CE	CASAL DI PRINCIPE	1,37%	1,78%
CE	CASERTA	3,34%	2,81%
CE	MADDALONI	2,56%	2,32%
CE	PIEDIMONTE MATESE	0,87%	0,99%
CE	SESSA AURUNCA	1,59%	1,83%
CE	TEANO	1,22%	0,90%
BN	BENEVENTO	2,30%	2,02%
BN	SAN BARTOLOMEO IN GALDO	0,49%	0,28%
BN	SANT'AGATA DE' GOTI	1,11%	1,02%
BN	TELESE	1,04%	0,79%
AV	ARIANO IRPINO	0,58%	0,46%
AV	AVELLINO	4,60%	4,16%
AV	CALITRI	0,34%	0,19%
AV	GROTTAMINARDA	1,11%	0,93%
AV	SANT'ANGELO DEI LOMBARDI	0,81%	0,73%

I 46 Centri per l'Impiego (sedi primarie) pre-esistenti sono distribuiti sulle cinque province campane. La provincia di Napoli concentra il maggior numero di CPI, seguita da quelle di

Salerno e Caserta. Le province di Benevento e Avellino contribuiscono con un numero più ridotto di presidi territoriali.

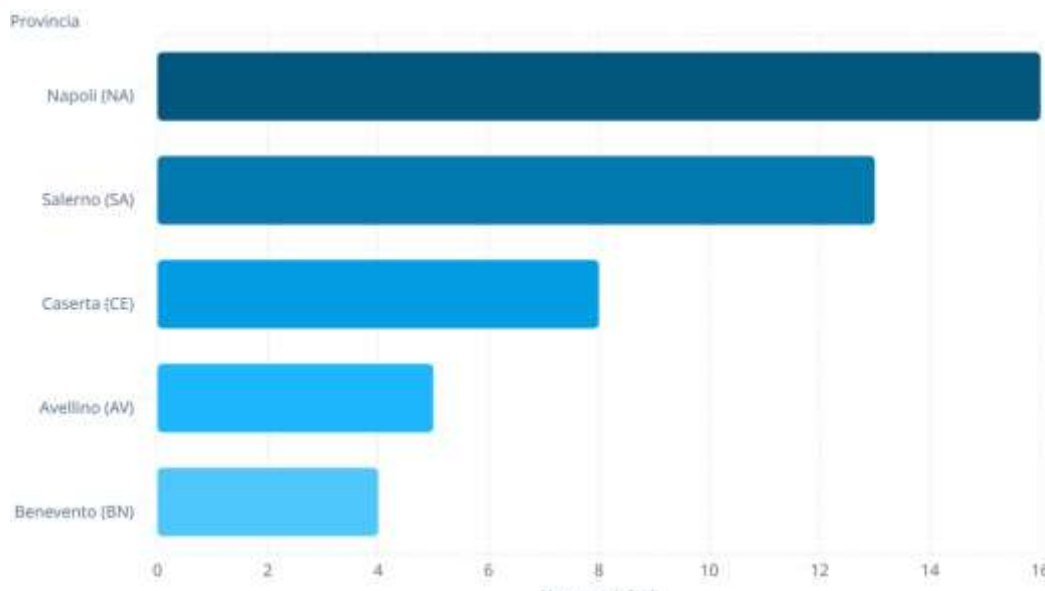


Gli stessi Centri per l'Impiego (sedi primarie) sono raggruppati in tre fasce di popolazione residente nel bacino di riferimento. La maggioranza degli stessi serve territori con popolazione compresa tra 100.000 e 500.000 abitanti. I Centri per l'Impiego insistenti sul comune di Napoli sono stati raggruppati in un unico bacino con oltre 500.000 residenti.

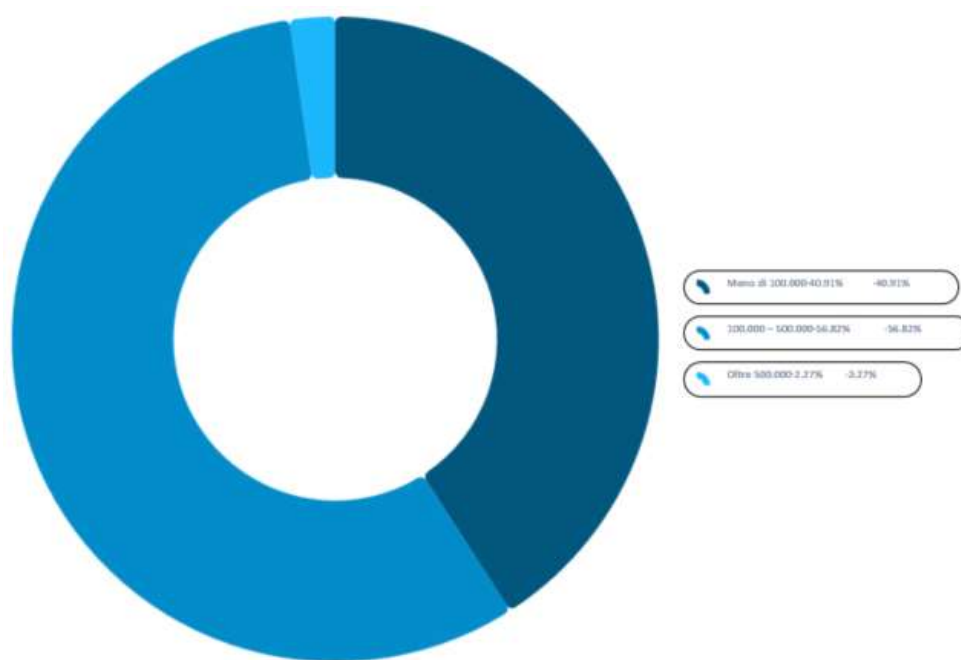

Il 57% dei pre-esistenti Centri per l'Impiego (sedi primarie) opera in territori di media dimensione demografica, evidenziando una copertura capillare anche nelle aree intermedie della regione, non solo nei grandi centri urbani.

Le DID (Dichiarazioni di Immediata Disponibilità) attive rappresentano un indicatore chiave del carico di lavoro di ciascun Centro per l'Impiego. La distribuzione mostra come la quasi totalità dei pre-esistenti Centri per l'Impiego (sedi primarie) gestisca un volume medio-alto di pratiche attive. Il 70% dei pre-esistenti Centri per l'Impiego (sedi primarie) gestisce un volume di DID compreso tra 10.000 e 100.000 unità annue.

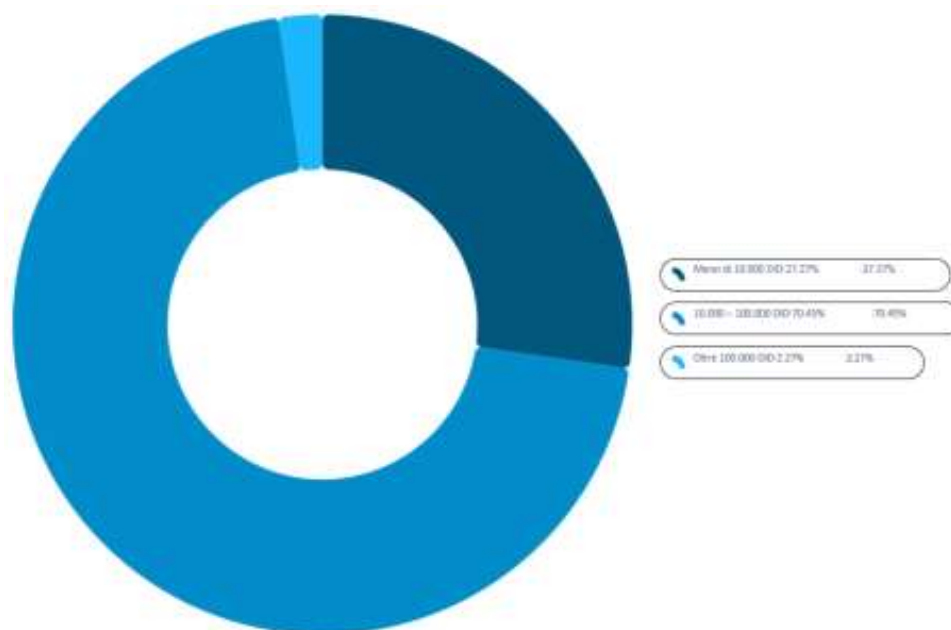

I seguenti Centri per l'Impiego (sedi primarie) pre-esistenti presentano sia una popolazione residente inferiore a 100.000 abitanti sia un volume di DID attive inferiore a 10.000 unità annue. Si tratta prevalentemente di presidi in aree interne o periferiche della regione, spesso montane o a bassa densità abitativa.

Avellino (AV)

- Calitri
- Ariano Irpino
- Sant'Angelo dei Lombardi
- Grottole

Salerno (SA)

- Roccamare
- Vall'ò della Lucania
- Sala Consilina
- Sapri

Benevento (BN)

- San Bartolomeo in Galdo
- Telesse

Caserta (CE) / Napoli (NA)

- Teano (CE)
- Ischia (NA)

Il presente aggiornamento del Piano prevede l'istituzione di sette nuovi CPI:

- CPI Angri (SA)
- CPI Napoli Agnano (NA)
- CPI Napoli Murialdo (NA)

- CPI Napoli Cisterna dell'Olio (NA)
- CPI Santa Maria Capua Vetere (CE)
- CPI Sarno (SA)
- CPI Bacoli (NA)

2.2 Il personale in servizio

In attuazione dell'art. 1, commi da 793 a 799 della legge 27 dicembre 2017, n. 205. (legge di Bilancio 2018) è stato disposto con delibera della Giunta Regionale n. 253 del 27/04/2018 il trasferimento del personale dalla Città metropolitana di Napoli e dalle Amministrazioni provinciali con decorrenza giuridica ed economica, a far data dal 01/06/2018 (537 unità iniziali).

Con delibera di Giunta n. 397 del 07/08/2019 si è dato celermente attuazione al Piano straordinario di potenziamento dei Centri per l'Impiego e delle politiche attive per il lavoro, di cui al Decreto Ministeriale 28 giugno 2019 n. 74, attraverso l'adozione di procedure finalizzate all'acquisizione dei beni e servizi necessari all'assunzione a tempo indeterminato di 641 unità da destinarsi ai Centri per l'Impiego. Con decreto n. 87 del 04/12/2019 è stata disposta l'approvazione del concorso pubblico per il reclutamento di 641 unità complessive di personale a tempo indeterminato secondo la seguente suddivisione per profili/ambiti:

- 145 posti di “Funzionario policy regionali – Centri per l'impiego”;
- 25 posti di “Funzionario Sistemi informativi e tecnologie”;
- 50 posti di “Funzionario policy regionali – Mediatore per l'inserimento lavorativo dei disabili”;
- 5 posti di “Funzionario Comunicazione ed informazione”.
- 316 posti di “Istruttore policy regionali – Centri per l'impiego”;
- 100 posti di “Istruttore Sistemi informativi e tecnologie”.

Le procedure di assunzione del personale destinato al rafforzamento dei Centri per l'Impiego sono state avviate a decorrere dal mese di dicembre 2021, in attuazione del Piano regionale di potenziamento e in coerenza con gli obiettivi di rafforzamento strutturale e organizzativo della rete dei servizi per l'impiego. Con riferimento ai profili di “Funzionario Sistemi informativi e tecnologie” e “Istruttore Sistemi informativi e tecnologie”, per i quali si è registrato un numero di idonei inferiore ai posti messi a concorso, l'Amministrazione ha disposto la riapertura della procedura concorsuale; le relative assunzioni sono state conseguentemente avviate a partire dal mese di ottobre 2022 al fine di garantire la copertura dei fabbisogni programmati, in particolare nell'ambito della digitalizzazione e dell'innovazione tecnologica dei servizi.

Nel corso dell'attuazione del Piano sono stati inoltre disposti diversi scorrimenti di graduatoria per i vari profili professionali, in ragione delle rinunce intervenute da parte dei vincitori e delle cessazioni dal servizio del personale già in forza, assicurando in tal modo la continuità del processo di rafforzamento dell'organico e la piena copertura delle posizioni previste.

In aggiornamento di quanto precedentemente previsto e realizzato, la Giunta Regionale ha dato avvio alle successive fasi di rafforzamento dell'organico dei Centri per l'Impiego (deliberazioni di Giunta Regionale n. 368 del 19 giugno 2023 e n. 427 del 12 luglio 2023). Nell'ambito dei relativi

provvedimenti è prevista l'integrazione del piano dei fabbisogni, al fine di completare il processo relativo all'assunzione del personale dei Centri per l'Impiego fino ad un massimo di 1.372 nuove unità, aggiuntive al personale transitato nel 2018 dalle Amministrazioni provinciali.

L'intero percorso assunzionale si inserisce in una strategia complessiva di consolidamento della capacità amministrativa regionale, finalizzata a garantire l'effettiva erogazione dei Livelli Essenziali delle Prestazioni su tutto il territorio, a migliorare la qualità dei servizi resi a cittadini e imprese e ad assicurare la piena attuazione degli interventi previsti nell'ambito della programmazione nazionale e del PNRR.

Attualmente, la dotazione organica del personale in servizio presso i Centri per l'Impiego è così distribuita (escluso il personale transitato nel 2018 dalle Amministrazioni provinciali).

CPI	DIPENDENTI A TEMPO INDETERMINATO
PROVINCIA DI AVELLINO	52
PROVINCIA DI BENEVENTO	34
PROVINCIA DI CASERTA	88
PROVINCIA DI NAPOLI	436
PROVINCIA DI SALERNO	118
TOTALE	728

Tale distribuzione comprende le unità di personale impegnate in attività di tipo trasversale, mentre non comprende le figure dirigenziali dell'Amministrazione regionale comunque impegnate nella gestione dei Centri per l'Impiego e delle relative attività.

2.3 Le attività dei CPI

I Centri per l'impiego costituiscono l'articolazione operativa della rete pubblica dei servizi per il lavoro e presidiano, a livello territoriale, l'attuazione dei Livelli Essenziali delle Prestazioni (LEP), svolgendo compiti amministrativi in materia di intermediazione e politiche attive del lavoro, compresi il collocamento dei disabili, l'avviamento a selezione per le assunzioni nelle pubbliche amministrazioni dei lavoratori da inquadrare nei livelli retributivo – funzionali per i quali non è richiesto il titolo di studio superiore a quello della scuola dell'obbligo e provvedono ad attivare tutele specifiche per beneficiari di ammortizzatori sociali residenti nel territorio della Regione.

La Campania rende disponibili i servizi e le misure di politica attiva del lavoro a tutti i residenti sul territorio, assicurando la realizzazione del principio di unicità del mercato del lavoro e garantendo parità di accesso alle opportunità occupazionali, nel rispetto degli standard nazionali definiti in materia di LEP.

Negli ultimi anni, le attività dei Centri per l'Impiego sono state fortemente condizionate e potenziate dall'implementazione del programma GOL, che in Campania ha visto il suo avvio con la deliberazione n. 281 adottata dalla Giunta Regionale il 7 giugno 2022. A tale provvedimento hanno dato seguito gli Avvisi pubblici rivolti ai cittadini, agli operatori privati per la formazione e a quelli dei servizi per il lavoro, quello per i tirocini e i piani di ricollocazione collettiva. Il Piano Attuativo

Regionale ed i relativi Avvisi prevedono espressamente l'attribuzione agli operatori dei Centri per l'Impiego delle attività:

- di assessment (questionario quali-quantitativo) e stipula del Patto per il lavoro,
- di orientamento specialistico finalizzato all'avvio a formazione (up/re-skilling)
- di abilitazione alla eventuale scelta dell'operatore privato dei servizi per il lavoro per l'orientamento specialistico finalizzato all'accompagnamento al lavoro e/o ai tirocini extracurriculari
- di attivazione di tirocini extra-curriculari
- di presa in carico dei Beneficiari nell'ambito dei piani di ricollocazione collettiva.

L'attribuzione diretta di tali funzioni ai Centri per l'Impiego ha rafforzato il ruolo pubblico nella presa in carico integrata dei beneficiari, assicurando uniformità procedurale, tracciabilità degli interventi e presidio delle condizionalità previste dalla normativa nazionale. Tali attività comprendono l'aggiornamento del Sistema Informativo Unitario da parte degli stessi operatori dei Centri per l'Impiego e tutte quelle concernenti l'eventuale applicazione delle condizionalità previste dalla normativa vigente.

3 OBIETTIVI, LINEE DI INTERVENTO E QUADRO FINANZIARIO

3.1 Obiettivi generali

Di seguito gli obiettivi generali del Piano regionale che concernono il completamento dei processi avviati con le citate deliberazioni adottate dalla Giunta Regionale con n. 697/2019, n. 369/2021, n. 611/2021, n. 483/2024 e n. 609/2025.

Obiettivi	Linee di Intervento
Qualificare e potenziare il capitale umano	– Formazione degli operatori
Implementare e potenziare i sistemi informativi e le infrastrutture	– Sistemi informativi (hardware e software) – Adeguamento strumentale e infrastrutturale delle sedi dei CPI

Linee di intervento e quadro finanziario

Le linee di intervento ed il relativo quadro finanziario appresso riportato recepisce le modifiche finanziarie e sui target intervenute a seguito della Decisione di esecuzione del Consiglio UE (25/11/2025) che modifica la decisione di esecuzione, del 13 luglio 2021.

Linea di intervento	Risorse programmate PNRR	Risorse programmate altri fondi	Note
Comunicazione coordinata sulle politiche attive del lavoro e sui servizi offerti	€ 0,00	€ 0,00	Max 1,5% del totale
Formazione degli operatori	€ 467.687,68	€ 0,00	Max 5% del totale assegnato
Osservatorio regionale del mercato del lavoro	€ 0,00	€ 0,00	Max consigliato del 2% del totale assegnato
Adeguamento strumentale e infrastrutturale delle sedi dei CPI	€ 38.209.811,28	€ 44.949.635,22	
Sistemi informativi	€ 31.537.127,73	€ 25.275.634,98	
Spese generale per l'attuazione	€ 0,00	€ 5.567.920,23	Max 4% del totale assegnato

La Tabella che segue espone il dettaglio delle fonti finanziarie esposte nell'ambito nelle singole linee di intervento.

Linea di intervento	Risorse Regionali	Risorse Nazionali (DM 74/2019 e 59/2020)	Risorse PNRR (DM 74/2019 e 59/2020) "Progetti in essere"	Risorse PNRR (riferimento 200 mln)
Comunicazione coordinata sulle politiche attive del lavoro e sui servizi offerti	€ 0,00	€ 0,00	€ 0,00	€ 0,00
Formazione degli operatori	€ 0,00	€ 0,00	€ 467.687,68	€ 0,00
Osservatorio regionale del mercato del lavoro	€ 0,00	€ 0,00	€ 0,00	€ 0,00
Adeguamento strumentale e infrastrutturale delle sedi dei CPI	€ 600.000,00	€ 44.349.635,22	€ 32.000.000,00	€ 6.209.811,28
Sistemi informativi	€ 0,00	€ 25.275.634,98	€ 31.537.127,73	€ 0,00
Spese generale per l'attuazione	€ 0,00	5.567.920,23 €	€ 0,00	€ 0,00
TOTALE	€ 600.000,00	€ 75.193.190,43	€ 64.004.815,41	€ 6.209.811,28

4 LA DESCRIZIONE DEGLI INTERVENTI E DEI SERVIZI PROGRAMMATI

4.1 Comunicazione coordinata sulle politiche attive del lavoro e sui servizi offerti

4.1.1 Quadro di contesto

Il diritto all'informazione appare prodromico al diritto all'accesso ai servizi stessi e quindi è opportuno che il rilancio dei CPI previsto da questo Piano sia accompagnato da una campagna di comunicazione coordinata, eventualmente anche con le campagne e il materiale informativo predisposto dal Ministero del lavoro e delle politiche sociali a livello nazionale. Nell'ambito dei processi avviati con le citate deliberazioni n. 697/2019, n. 369/2021 e n. 611/2021 adottate dalla Giunta Regionale, con specifico riferimento alla medesima linea di intervento, particolari criticità sono state registrate relativamente:

- alla completa implementazione degli strumenti di identità visiva approvati,
- all'unificazione degli strumenti e dei contenuti di comunicazione da parte dei Centri per l'Impiego,
- alla realizzazione di attività di animazione territoriale in grado di favorire la collaborazione tra le filiere dei servizi per il lavoro, le filiere della formazione, le filiere produttive e i cittadini.

4.1.2 Azioni avviate

Le attività avviate hanno consentito di progettare ed approvare gli strumenti di identità visiva dei Centri per l'Impiego, di attivare team dedicati alla definizione del piano di comunicazione integrato, a realizzare le prime campagne di comunicazione e a supportare la realizzazione di specifiche iniziative territoriali. In particolare, con decreto direttoriale n. 121 del 21/02/2024 è stato approvato il Piano di Comunicazione, unitamente al modello organizzativo, concernente la comunicazione coordinata dei CPI, progettata al fine di rilanciarne i servizi e rendere più semplice l'esercizio del diritto di accesso degli utenti. Con lo stesso provvedimento è stato approvato il format delle iniziative di animazione territoriale concernente le attività di incontri/seminari rivolti alle imprese e/o ai beneficiari nell'ambito del programma GOL. Le attività di comunicazione inerenti ai Centri per l'Impiego, secondo il Piano di Comunicazione, sono volte ai seguenti obiettivi:

- informare l'utenza delle opportunità lavorative, formative e relative a programmi di istruzione disponibili sul territorio regionale e più in generale dei servizi offerti dai Centri per l'Impiego, oltre ad illustrare le possibilità previste dai Programmi nazionali e regionali dedicati ai settori di competenza dei CPI;
- promuovere iniziative che hanno luogo presso i CPI o che vedono il loro coinvolgimento nell'organizzazione, anche in altre sedi, di eventi dedicati alle attività di competenza;
- raccogliere, elaborare, diffondere e condividere le migliori pratiche sviluppate dai Centri per l'Impiego regionali;
- ascoltare i cittadini e fornire assistenza di primo livello, con indicazioni dei servizi messi a disposizione dai singoli Centri e delle modalità di fruizione degli stessi.

Particolare attenzione è data alle attività di promozione delle opportunità previste dal programma

GOL presso i target di riferimento e di promozione dello Sportello Donna. Attraverso il Programma GOL la Regione Campania ha previsto specifiche azioni innovative che consentano l'affermarsi di un nuovo approccio di tipo partecipativo fondato sulle competenze e sulle evidenze, in grado di sfruttare tutto il patrimonio informativo disponibile per la lettura dei cambiamenti, puntando ad ancorare le attività di orientamento specialistico su un nuovo pivot di tipo "business driven" anziché "customer driven". In tale direzione vanno lette anche le specifiche iniziative volte a valorizzare le vocazioni produttive locali e ad avvicinare le stesse al mondo dell'istruzione e della formazione.

Il modello organizzativo delineato nell'ambito del Piano di Comunicazione include gli Uffici di Presidenza e della Direzione Generale, componendo un Team Comunicazione CPI articolato a livello centrale e periferico. L'articolazione centrale del Team comprende il gruppo di lavoro allocato presso gli Uffici di Presidenza e quello allocato presso la Direzione Generale. A tale livello sono demandate le funzioni di presidio di tutti i processi, di analisi, di pianificazione, controllo e i rapporti con i fornitori esterni, opportunamente governate dal vertice regionale e della Direzione Generale. L'articolazione territoriale del Team comprende, invece, a) le unità di personale squisitamente dedicate alla comunicazione distribuite sull'intero territorio, opportunamente organizzate per cluster provinciali, che costituiscono il punto di riferimento dei referenti per la comunicazione dei singoli Centri per l'Impiego, nonché di raccordo tra questi e l'articolazione centrale del Team e b) i referenti per la comunicazione individuati dai responsabili dei singoli Centri per l'Impiego, che curano l'implementazione dei modelli e degli strumenti di comunicazione di competenza dei singoli CPI, nonché la proposizione di strategie e contenuti informativi. Il modello organizzativo contempla, altresì, l'apporto dei fornitori esterni per la realizzazione di specifiche attività previste dal Piano di Comunicazione e descritte nell'ambito dei relativi contratti.

4.1.3 Programmazione nuove attività

Non sono previste ulteriori attività a valere sul Piano, in quanto l'intera linea di intervento gode di risorse FSE.

4.1.4 Quadro delle attività

Comunicazione						
(Risorse programmate: € 0,00)						
Attività	Versione	Dettaglio attività	Risorse Nazionali (DM 74/2019 e 59/2020)	Risorse PNRR (DM 74/2019 e 59/2020) "Progetti in essere"	Risorse PNRR (riferimento 200 mln)	CPI coinvolti

4.2 Formazione degli operatori

4.2.1 Quadro di contesto

Nell'ambito dei processi avviati con le citate deliberazioni n. 697/2019, n. 369/2021 e n. 611/2021 adottate dalla Giunta Regionale, con specifico riferimento alla medesima linea di intervento, sono state realizzate una pluralità di linee formative anche a valere su risorse del PO FSE 2014-2020. Il piano di rafforzamento delle competenze degli operatori dei CPI risulta costituito dalle seguenti 8 linee formative:

- Linea formativa 1 "Supporto informativo";
- Linea formativa 2 "Rafforzamento delle competenze degli operatori dei servizi pubblici per lavoro su Attività Speciali - Collocamento mirato - Fasce deboli " indirizzata ad utenti target ed ai datori di lavoro;
- Linea formativa 3 "Rafforzamento delle competenze degli operatori dei servizi pubblici per il lavoro su Attività Speciali —Politiche Immigrazione";
- Linea formativa 4 "Rafforzamento delle competenze degli operatori dei servizi pubblici per lavoro su Attività Speciali -gestione politiche attive – RE1 - Reddito di Cittadinanza";
- Linea formativa 5 "Rafforzamento dei servizi intensivi di ricerca attiva di lavoro e assistenza all'autoimpiego";
- Linea formativa 6 "Rete EURES";
- Linea formativa 7 "Tecniche per l'acquisizione di competenze professionali integrative trasversali";
- Linea formativa 8 "Salute e sicurezza sui luoghi di lavoro e gestione delle emergenze e del primo soccorso".

Per quanto riguarda le prime sette linee di intervento, l'attività d'aula è stata svolta in modalità E-learning sincrona tramite la realizzazione di webinar ed asincrona con l'utilizzo di MOOC – Massive Open Online Courses. In particolare, sono stati realizzati 177 webinar e 20 MOOC. In virtù della significativa esperienza maturata in materia di formazione del personale della PA nella realizzazione dei webinar è stata coinvolta la Fondazione Nazionale IFEL ANCI –fondatore insieme alla Regione Campania della Fondazione IFEL Campania. La formazione è stata rivolta a tutti gli operatori attualmente in organico ed a quelli in fase di assunzione. La progettazione e la realizzazione di un significativo numero di MOOC unitamente all'esigenza di disporre di un collaudato LMS – Learning Management System hanno motivato poi l'opportunità, condivisa dal Responsabile dell'Ufficio Speciale per la crescita e la transizione digitale, di attivare, nell'ambito del protocollo d'intesa approvato dalla Giunta regionale con delibera n. 140 del 14/03/2017, una collaborazione con Federica Weblearning - Centro di Ateneo per l'innovazione, la sperimentazione e la diffusione della didattica multimediale dell'Università degli Studi di Napoli Federico II. Un'esperienza sostenuta con finanziamenti pubblici della Regione Campania già dal ciclo di programmazione 2007/2013 ed oggi unica realtà pubblica in Campania ed a livello nazionale a vantare il primato europeo nella produzione di corsi MOOC con all'attivo una libreria di 400 corsi higher education accessibili anche attraverso device mobile con più di 5.000 lezioni e 25 milioni di accessi dal 2007. Nell'ambito delle linee formative 2, 3, 4, 5 e 6 sono state inoltre previste sinergie con il piano di formazione specialistica predisposto da ANPAL Servizi. Le attività formative per le prime sette linee di intervento si sono concluse nel mese di luglio 2023. La presente linea di intervento aggiorna la linea di intervento 3 del piano aggiornato dalla Giunta

Regionale con deliberazione n. 369 del 4 agosto 2021.

4.2.2 Azioni avviate

Le azioni avviate a valere sulla quota PNRR “progetti in essere” riguarda la linea formativa 8 “Salute e sicurezza sui luoghi di lavoro e gestione delle emergenze e del primo soccorso”. Questa linea d'intervento, realizzata con il supporto della IFEL Campania, che ha previsto attività d'aula e formazione “on the job”. Tale linea formativa si è sviluppata su più corsi.

- “Il preposto” che ha avuto l'obiettivo di fornire al discente le informazioni e gli elementi necessari per il corretto approccio in materia di prevenzione, sicurezza e salute nello svolgimento dell'attività lavorativa così come prescritto dall'art. 37 del D. Lgs. 81/08.
- “Valutazione del rischio stress lavoro correlato” che ha avuto l'obiettivo di consentire al discente di comprendere e riconoscere il fenomeno dello stress lavoro-correlato come elemento di rischio sul lavoro al pari di quelli più immediatamente tangibili e di svolgere un ruolo proattivo nella definizione degli interventi di prevenzione.
- “Percorso formativo per la squadra AGE” composto da tre corsi: “Addetto Primo Soccorso Gruppo B” con l'obiettivo di creare competenze trasferendo conoscenze e abilità per attuare procedure di Primo Soccorso, “BLSD (basic life support-early defibrillation)” per far acquisire gli strumenti conoscitivi e metodologici e le capacità necessarie per prevenire il danno anossico cerebrale e riconoscere in un paziente adulto lo stato d'incoscienza, di arresto respiratorio e di assenza di polso, “Addetto Antincendio livello 2” con l'obiettivo di fornire agli addetti della squadra di Antincendio ed Evacuazione le conoscenze necessarie per ricoprire l'incarico di addetto alla squadra antincendio secondo quanto previsto dalla normativa (DM 02/09/2021 per attività di Livello 2).

Gli interventi, erogati interamente in presenza secondo le modalità e le disposizioni previste dall'allegato n.14 del D.lgs 81/08, sono iniziati l'8/01/2024 e si sono conclusi il 30/04/2024.

4.2.3 Programmazione nuove attività

Non sono previste ulteriori attività a valere sul Piano, in quanto l'intera linea di intervento gode di risorse FSE.

4.2.4 Quadro delle attività

Formazione							
(Risorse programmate: € 467.687,68)							
Attività	Versione	Dettaglio attività	€ 0,00	Risorse Nazionali (DM 74/2019 e 59/2020)	Risorse PNRR (DM 74/2019 e 59/2020) "Progetti in essere"	Risorse PNRR (riferimento 200 mln)	CPI coinvolti
FORMAZIONE	Prevista da Piano ex DM 74/2019 e DM 59/2020	FORMAZIONE OPERATORI CPI	€ 0,00	0,00 €	467.687,68 €	0,00 €	AGROPOLI / SEDE PRIMARIA ARIANO IRPINO / SEDE PRIMARIA AVELLINO / SEDE PRIMARIA AVERSA / SEDE PRIMARIA BATTIPAGLIA / SEDE PRIMARIA BENEVENTO / SEDE PRIMARIA CALITRI / SEDE PRIMARIA CAPUA / SEDE PRIMARIA CASAL DI PRINCIPE / SEDE PRIMARIA CASERTA / SEDE PRIMARIA CASORIA (AFRAGOLA) / SEDE PRIMARIA CASTELLAMMARE DI STABIA / SEDE PRIMARIA FRATTAMAGGIORE / SEDE PRIMARIA GIUGLIANO IN CAMPANIA / SEDE PRIMARIA GROTTAMINARDA / SEDE PRIMARIA ISCHIA / SEDE PRIMARIA MADDALONI / SEDE PRIMARIA MAIORI / SEDE PRIMARIA MARIGLIANO / SEDE PRIMARIA MERCATO SAN SEVERINO / SEDE PRIMARIA NAPOLI CENTRO / SEDE PRIMARIA NAPOLI FUORIGROTTA / SEDE PRIMARIA NAPOLI NORD / SEDE PRIMARIA NOCERA INFERIORE / SEDE PRIMARIA NOLA / SEDE PRIMARIA OLIVETO CITRA / SEDE PRIMARIA OTTAVIANO / SEDE PRIMARIA PIEDIMONTE MATESE / SEDE PRIMARIA POMIGLIANO D'ARCO / SEDE PRIMARIA POMPEI-BOSCOREALE / SEDE PRIMARIA PORTICI / SEDE PRIMARIA POZZUOLI / SEDE PRIMARIA ROCCADASPIDE / SEDE PRIMARIA SALA CONSILINA / SEDE PRIMARIA SALERNO / SEDE PRIMARIA SAN BARTOLOMEO IN GALDO / SEDE PRIMARIA SANT'AGATA DE' GOTI / SEDE PRIMARIA SANT'ANGELO DEI LOMBARDI / SEDE PRIMARIA SAPRI / SEDE PRIMARIA SCAFATI / SEDE PRIMARIA SESSA AURUNCA / SEDE PRIMARIA SORRENTO / SEDE PRIMARIA TEANO / SEDE PRIMARIA TELESE / SEDE PRIMARIA TORRE DEL GRECO / SEDE PRIMARIA VALLO DELLA LUCANIA / SEDE PRIMARIA

4.3 Osservatorio regionale del mercato del lavoro

4.3.1 Quadro di contesto

Nell'ambito dei processi avviati con le citate deliberazioni n. 697/2019, n. 369/2021 e n. 611/2021 adottate dalla Giunta Regionale, con specifico riferimento alla presente linea di intervento, sono state realizzate una pluralità di attività a valere su risorse del PO FSE 2014-2020.

4.3.2 Azioni avviate

Le attività realizzate hanno previsto il rafforzamento dell'Osservatorio del Mercato del lavoro istituito con delibera della Giunta regionale n. 148/2017, con l'obiettivo di condividere l'analisi delle dinamiche del tessuto sociale ed economico del territorio, favorendo la diffusione della conoscenza, al fine di fornire un'indicazione precisa delle scelte strategiche.

In virtù della significativa esperienza maturata in materia di studi ed analisi delle molteplici dinamiche della PA e nell'elaborazione della conseguente reportistica, la realizzazione del progetto ha visto il coinvolgimento della Fondazione IFEL Campania. In particolare, sono state intraprese seguenti azioni:

- la conduzione di indagini sul valore strategico degli interventi pubblici sul tessuto sociale ed economico regionale,
- il supporto per lo sviluppo delle analisi delle caratteristiche del mercato del lavoro regionale attraverso l'elaborazione delle informazioni provenienti dalle molteplici fonti dati amministrative regionali / locali e dalle banche dati statistiche nazionali, anche attraverso lo sviluppo di una piattaforma di monitoraggio,
- la promozione di incontri, scambio di informazioni, convegni, con l'obiettivo di favorire la stipula di accordi fra pubbliche amministrazioni non solo per il raggiungimento degli obiettivi dell'osservatorio ma anche per sperimentare forme di Partenariato Pubblico Privato,
- la progettazione di modelli di reportistica utili ad enti ed associazioni rispetto alle elaborazioni sull'andamento del Mercato del Lavoro e sui fabbisogni formativi delle imprese e dell'economia locale.

Il progetto ha visto anche la realizzazione dei Quaderni del mercato del lavoro, che raccolgono, analizzano e monitorano i dati e le dinamiche del mercato del lavoro. L'opera dapprima ricostruisce la situazione del mondo del lavoro regionale antecedente la legislatura corrente, poi attraverso la pubblicazione di un rapporto annuale, monitora e illustra costantemente la situazione e le dinamiche del mercato del lavoro in Campania. Oltre a questi aspetti di carattere generale particolare attenzione viene anche riservata ad aree tematiche specifiche del mercato del lavoro di notevole rilevanza sociale, quali il divario di genere, la condizione lavorativa della donna e l'occupazione giovanile analizzate. Oggetto di separata analisi è poi l'andamento di specifici settori produttivi strategici per il tessuto economico regionale tra cui ad esempio il turismo. Particolare attenzione è dedicata anche al monitoraggio di ambiti tematici specificamente interessati dal PNRR, quali la digitalizzazione e l'economia green. Inoltre, è oggetto di analisi anche la situazione delle singole realtà locali del territorio regionale. L'opera è concepita in senso dinamico e si presta ad aggiornamenti ed ampliamenti nel futuro, legati all'evoluzione del mondo del lavoro.

4.3.3 Programmazione nuove attività

Non sono previste ulteriori attività a valere sul Piano, in quanto l'intera linea di intervento gode di risorse FSE.

4.3.4 Quadro delle attività

Osservatorio (Risorse programmate: € 0,00)						
Attività	Versione	Dettaglio attività	Risorse Nazionali (DM 74/2019 e 59/2020)	Risorse PNRR (DM 74/2019 e 59/2020) "Progetti in essere"	Risorse PNRR (riferimento 200 mln)	CPI coinvolti

4.4 Adeguamento strumentale e infrastrutturale delle sedi dei CPI

4.4.1 Quadro di contesto

Sull'adeguamento strumentale e infrastrutturale dei Centri per l'Impiego, la deliberazione n. 611 adottata dalla Giunta Regionale il 28 dicembre 2021 ha fornito il dettaglio degli esiti della prima due diligence realizzata sullo stato fisico, tecnico ed amministrativo delle sedi, tra cui quelle ereditate dalle Provincie ex L. 56/2014 e DPCM 26/9/2014 come modificato con legge 205/2017, della rete territoriale dei Centri per l'Impiego della Regione ed avviato la definizione di un nuovo modello organizzativo e di governance dei servizi pubblici per il lavoro in Campania. L'attività è stata svolta in collaborazione con IFEL Campania e in raccordo con tutte le direzioni dell'amministrazione a vario titolo e livello coinvolte sulla tematica.

Il lavoro si è prioritariamente soffermato sulle sedi primarie, attesa la loro importanza nel più ampio processo di riorganizzazione dei servizi. Con i sopralluoghi e la successiva fase di analisi e sviluppo delle informazioni raccolte, per le sedi primarie dei CPI, è stato prodotto un primo studio sulla prefattibilità tecnica ed amministrativa. Nella citata deliberazione n. 611 furono individuate le specifiche linee di intervento con cui rafforzare la rete dei Centri per l'Impiego, attuato nell'ambito di due obiettivi operativi concernenti a) l'individuazione delle sedi primarie e di prossimità e b) l'adeguamento infrastrutturale e strumentale delle sedi dei CPI. Particolari criticità sono state registrate relativamente:

- al mancato perfezionamento dei trasferimenti *ope legis* delle proprietà alla Regione Campania,
- agli adeguamenti documentali preordinati e necessari al perfezionamento dei comodati, alla progettazione e l'avvio dei lavori,
- al carente stato manutentivo delle sedi già esistenti, correlato all'esigenza di garantirvi comunque i requisiti di sicurezza per i lavoratori e l'utenza, nonché la funzionalità,
- al completamento degli interventi di adeguamento delle sedi esistenti avviati nella prima fase,
- al reperimento di nuovi locali da destinare a sedi primarie o secondarie dei Centri per l'Impiego,
- agli eventi calamitosi che hanno colpito l'isola di Ischia ed il territorio di Pozzuoli.

La presente linea di intervento aggiorna quella del piano approvato dalla Giunta Regionale con deliberazione n. 483/2024 e successivamente aggiornato con deliberazione n. 609/2025.

4.4.2 Azioni avviate

L'Avviso pubblico per la raccolta di manifestazioni di interesse da parte dei Comuni e degli ulteriori enti territoriali emanato a seguito della deliberazione n. 611 adottata dalla Giunta Regionale il 28 dicembre 2021, nonché la ricerca nell'ambito degli immobili di proprietà regionale, ha consentito di individuare potenziali nuove sedi dei Centri per l'Impiego, che sono state oggetto di successivi approfondimenti di fattibilità tecnico-amministrativa.

Per i Centri per l'Impiego (sedi primarie) pre-esistenti sono stati innanzitutto realizzati in modo trasversale gli interventi di manutenzione più urgenti, tanto relativamente all'esigenza di garantirvi i requisiti di sicurezza per i lavoratori e l'utenza, quanto alle esigenze di funzionalità anche relativamente al rafforzamento delle reti di trasmissione dati, nonché sono state acquisite

tutte le forniture e i servizi trasversali più urgenti. Tali attività – con risorse interamente a valere su quelle ex DM 74/2019 - hanno interessato i Centri per l'Impiego pre-esistenti già individuati dalla precedente programmazione. Tale attività, denominata **MESSA IN SICUREZZA E FUNZIONALIZZAZIONE DELLE SEDI**, ha interessato 46 Centri per l'Impiego. L'attività non concorre al perseguimento del Target M5C1-7bis.

Allo stesso tempo, sono stati avviati una pluralità di interventi di rigenerazione di specifici Centri per l'Impiego pre-esistenti e di adeguamento di specifiche sedi di nuova acquisizione, a valere su risorse DM 74/2019 e su risorse regionali. Tale attività, denominata **REALIZZAZIONE INTERVENTI DI RIGENERAZIONE**, ha interessato **19 Centri per l'Impiego che concorrono al perseguimento del Target M5C1-7bis**.

Successivamente, sono state avviate e concluse le procedure di gara per l'affidamento dei servizi di ingegneria e progettazione dei lavori da eseguire per la rigenerazione definitiva di specifici Centri per l'Impiego pre-esistenti e nuovi. Le progettazioni prodotte sono state successivamente sottoposte ad analisi di fattibilità, sia in relazione alle criticità sopra richiamate sia alle tempistiche di attuazione del PNRR. Tale attività, denominata **AFFIDAMENTO DI SERVIZI DI INGEGNERIA ED ARCHITETTURA. REALIZZAZIONE, RISTRUTTURAZIONE, ADEGUAMENTO, MANUTENZIONE ANCHE STRUTTURALE E IMPIANTISTICA**, ha interessato 45 Centri per l'Impiego. L'attività non concorre al perseguimento del Target M5C1-7bis.

Parallelamente, sono state avviate e concluse le procedure di gara per la stipula di accordi quadro concernenti la realizzazione degli interventi oggetto delle anzidette progettazioni. All'esito delle descritte analisi di fattibilità sono stati avviati interventi solo relativamente a 28 Centri per l'Impiego. Tale attività, denominata **REALIZZAZIONE, RISTRUTTURAZIONE, ADEGUAMENTO, MANUTENZIONE ANCHE STRUTTURALE E IMPIANTISTICA**, **concorre al perseguimento del Target M5C1-7bis con almeno 17 Centri per l'Impiego**, i cui relativi interventi possono concludersi entro il 30 giugno 2026. Fermo restando il raggiungimento del Target M5C1-7bis previsto per la Campania (35 Centri per l'Impiego), cui contribuiscono gli interventi descritti nell'ambito della presente attività e quelli della attività **REALIZZAZIONE INTERVENTI DI RIGENERAZIONE** precedentemente descritta, la copertura finanziaria degli interventi che non dovessero concludersi entro i termini stabiliti per il PNRR è garantita con le modalità descritte dalla Comunicazione "Next Generation EU - The road to 2026" della Commissione Europea del 4 giugno 2025 e dal Decreto Legge 19 febbraio 2026, n. 19.

4.4.3 Programmazione nuove attività

Il Piano regionale prevede il completamento dei suindicati interventi di rigenerazione di specifici Centri per l'Impiego pre-esistenti e di adeguamento di specifiche sedi di nuova acquisizione, tanto a valere su risorse PNRR quanto su risorse regionali.

4.4.4 Quadro delle attività

Adeguamento strumentale e infrastrutturale (Risorse programmate: € 83.159.446,50)							
Attività	Versione	Dettaglio attività	Bilancio Regionale	Risorse Nazionali (DM 74/2019 e 59/2020)	Risorse PNRR (DM 74/2019 e 59/2020) "Progetti in essere"	Risorse PNRR (riferimento 200 mln)	CPI coinvolti
INTERVENTI INFRASTRUTTURALI	Prevista da Piano ex DM 74/2019 e DM 59/2020	MESSA IN SICUREZZA E FUNZIONALIZZAZIONE DELLE SEDI	0,00 €	24.349.635,22 €	0,00 €	0,00 €	AGROPOLI / SEDE PRIMARIA ARIANO IRPINO / SEDE PRIMARIA AVELLINO / SEDE PRIMARIA AVERSA / SEDE PRIMARIA BATTIPAGLIA / SEDE PRIMARIA BENEVENTO / SEDE PRIMARIA CALITRI / SEDE PRIMARIA CAPUA / SEDE PRIMARIA CASAL DI PRINCIPE / SEDE PRIMARIA CASERTA / SEDE PRIMARIA CASORIA (AFRAGOLA) / SEDE PRIMARIA CASTELLAMMARE DI STABIA / SEDE PRIMARIA FRATTAMAGGIORE / SEDE PRIMARIA GIUGLIANO IN CAMPANIA / SEDE PRIMARIA GROTTAMINARDA / SEDE PRIMARIA ISCHIA / SEDE PRIMARIA MADDALONI / SEDE PRIMARIA MAIORI / SEDE PRIMARIA MARIGLIANO / SEDE PRIMARIA MERCATO SAN SEVERINO / SEDE PRIMARIA NAPOLI CENTRO / SEDE PRIMARIA NAPOLI FUORIGROTTA / SEDE PRIMARIA NAPOLI NORD / SEDE PRIMARIA NOCERA INFERIORE / SEDE PRIMARIA NOLA / SEDE PRIMARIA OLIVETO CITRA / SEDE PRIMARIA OTTAVIANO / SEDE PRIMARIA PIEDIMONTE MATESE / SEDE PRIMARIA POMIGLIANO D'ARCO / SEDE PRIMARIA POMPEI-BOSCOREALE / SEDE PRIMARIA PORTICI / SEDE PRIMARIA POZZUOLI / SEDE PRIMARIA ROCCADASPIDE / SEDE PRIMARIA SALA CONSILINA / SEDE PRIMARIA SALERNO / SEDE PRIMARIA SAN BARTOLOMEO IN GALDO / SEDE PRIMARIA SANT'AGATA DE' GOTI / SEDE PRIMARIA SANT'ANGELO DEI LOMBARDI / SEDE PRIMARIA SAPRI / SEDE PRIMARIA SCAFATI / SEDE PRIMARIA SESSA AURUNCA / SEDE PRIMARIA SORRENTO / SEDE PRIMARIA TEANO / SEDE PRIMARIA TELESE / SEDE PRIMARIA TORRE DEL GRECO / SEDE PRIMARIA VALLO DELLA LUCANIA / SEDE PRIMARIA
INTERVENTI INFRASTRUTTURALI	Prevista da Piano ex DM 74/2019 e DM 59/2020	REALIZZAZIONE INTERVENTI DI RIGENERAZIONE	600.000,00 €	1.500.000,00 €	0,00 €	0,00 €	ANGRI / SEDE PRIMARIA
INTERVENTI INFRASTRUTTURALI	Prevista da Piano ex DM 74/2019 e DM 59/2020	REALIZZAZIONE INTERVENTI DI RIGENERAZIONE					AVERSA / SEDE PRIMARIA
INTERVENTI INFRASTRUTTURALI	Prevista da Piano ex DM 74/2019 e DM 59/2020	REALIZZAZIONE INTERVENTI DI RIGENERAZIONE					BACOLI / SEDE PRIMARIA

INTERVENTI INFRASTRUTTURALI	Prevista da Piano ex DM 74/2019 e DM 59/2020	REALIZZAZIONE INTERVENTI DI RIGENERAZIONE					CASAL DI PRINCIPE / SEDE PRIMARIA
INTERVENTI INFRASTRUTTURALI	Prevista da Piano ex DM 74/2019 e DM 59/2020	REALIZZAZIONE INTERVENTI DI RIGENERAZIONE					CASERTA / SEDE PRIMARIA
INTERVENTI INFRASTRUTTURALI	Prevista da Piano ex DM 74/2019 e DM 59/2020	REALIZZAZIONE INTERVENTI DI RIGENERAZIONE					CASTELLAMMARE DI STABIA / SEDE PRIMARIA
INTERVENTI INFRASTRUTTURALI	Prevista da Piano ex DM 74/2019 e DM 59/2020	REALIZZAZIONE INTERVENTI DI RIGENERAZIONE					FRATTAMAGGIORE / SEDE PRIMARIA
INTERVENTI INFRASTRUTTURALI	Prevista da Piano ex DM 74/2019 e DM 59/2020	REALIZZAZIONE INTERVENTI DI RIGENERAZIONE					GIUGLIANO / SEDE PRIMARIA
INTERVENTI INFRASTRUTTURALI	Prevista da Piano ex DM 74/2019 e DM 59/2020	REALIZZAZIONE INTERVENTI DI RIGENERAZIONE					GROTTAMINARDA / SEDE PRIMARIA
INTERVENTI INFRASTRUTTURALI	Prevista da Piano ex DM 74/2019 e DM 59/2020	REALIZZAZIONE INTERVENTI DI RIGENERAZIONE					MERCATO SAN SEVERINO / SEDE PRIMARIA
INTERVENTI INFRASTRUTTURALI	Prevista da Piano ex DM 74/2019 e DM 59/2020	REALIZZAZIONE INTERVENTI DI RIGENERAZIONE					NAPOLI FUORIGROTTA / SEDE PRIMARIA
INTERVENTI INFRASTRUTTURALI	Prevista da Piano ex DM 74/2019 e DM 59/2020	REALIZZAZIONE INTERVENTI DI RIGENERAZIONE					NAPOLI MURIALDO / SEDE PRIMARIA
INTERVENTI INFRASTRUTTURALI	Prevista da Piano ex DM 74/2019 e DM 59/2020	REALIZZAZIONE INTERVENTI DI RIGENERAZIONE					OLIVETO CITRA / SEDE PRIMARIA
INTERVENTI INFRASTRUTTURALI	Prevista da Piano ex DM 74/2019 e DM 59/2020	REALIZZAZIONE INTERVENTI DI RIGENERAZIONE					PIEDIMONTE MATESE / SEDE PRIMARIA
INTERVENTI INFRASTRUTTURALI	Prevista da Piano ex DM 74/2019 e DM 59/2020	REALIZZAZIONE INTERVENTI DI RIGENERAZIONE					SALERNO / SEDE PRIMARIA
INTERVENTI INFRASTRUTTURALI	Prevista da Piano ex DM 74/2019 e DM 59/2020	REALIZZAZIONE INTERVENTI DI RIGENERAZIONE					SARNO / SEDE PRIMARIA
INTERVENTI INFRASTRUTTURALI	Prevista da Piano ex DM 74/2019 e DM 59/2020	REALIZZAZIONE INTERVENTI DI RIGENERAZIONE					SESSA AURUNCA / SEDE PRIMARIA
INTERVENTI INFRASTRUTTURALI	Prevista da Piano ex DM 74/2019 e DM 59/2020	REALIZZAZIONE INTERVENTI DI RIGENERAZIONE					TEANO / SEDE PRIMARIA

INTERVENTI INFRASTRUTTURALI	Prevista da Piano ex DM 74/2019 e DM 59/2020	REALIZZAZIONE INTERVENTI DI RIGENERAZIONE					TELESE / SEDE PRIMARIA
INTERVENTI INFRASTRUTTURALI	Prevista da Piano ex DM 74/2019 e DM 59/2020	AFFIDAMENTO DI SERVIZI DI INGEGNERIA ED ARCHITETTURA. REALIZZAZIONE, RISTRUTTURAZIONE, ADEGUAMENTO, MANUTENZIONE ANCHE STRUTTURALE E IMPIANTISTICA	0,00 €	0,00 €	6.724.640,00 €	0,00 €	AGROPOLI/ SEDE PRIMARIA ARIANO IRPINO / SEDE PRIMARIA AVELLINO/ SEDE PRIMARIA AVERSA/ SEDE PRIMARIA BATTIPAGLIA/ SEDE PRIMARIA BENEVENTO / SEDE PRIMARIA BOSCOREALE/ SEDE PRIMARIA CALITRI / SEDE PRIMARIA CAPUA / SEDE PRIMARIA CASAL DI PRINCIPE/ SEDE PRIMARIA CASERTA / SEDE PRIMARIA CASORIA (AFRAGOLA) / SEDE PRIMARIA CASTELLAMMARE DI STABIA/ SEDE PRIMARIA CESA/ SEDE PRIMARIA FRATTAMAGGIORE/ SEDE PRIMARIA GIUGLIANO/ SEDE PRIMARIA GROTAMINARDA/ SEDE PRIMARIA ISCHIA / SEDE PRIMARIA MADDALONI / SEDE PRIMARIA MAIORI / SEDE PRIMARIA MERCATO SAN SEVERINO/ SEDE PRIMARIA NAPOLI AGNANO / SEDE PRIMARIA NAPOLI CENTRO / SEDE PRIMARIA NAPOLI CISTERNA DELL'OLIO/ SEDE PRIMARIA NAPOLI DUCA DEGLI ABRUZZI/ SEDE PRIMARIA NAPOLI NORD / SEDE PRIMARIA NAPOLI POGGIOREALE/ COLLOCAMENTO MIRATO NOCERA INFERIORE/ SEDE PRIMARIA OLIVETO CITRA/ SEDE PRIMARIA PIEDIMONTE MATESE/ SEDE PRIMARIA POMIGLIANO D'ARCO / SEDE PRIMARIA POZZUOLI/ SEDE PRIMARIA ROCCADASPIDE/ SEDE PRIMARIA SALA CONSILINA / SEDE PRIMARIA SALERNO/ SEDE PRIMARIA SAN BARTOLOMEO IN GALDO / SEDE PRIMARIA SANTA MARIA CAPUA VETERE / SEDE PRIMARIA SANT'AGATA DEI GOTI/ SEDE PRIMARIA SANT'ANGELO DEI LOMBARDI / SEDE PRIMARIA SAPRI/ SEDE PRIMARIA SCAFATI / SEDE PRIMARIA SESSA AURUNCA/ SEDE PRIMARIA TEANO/ SEDE PRIMARIA TORRE DEL GRECO / SEDE PRIMARIA VALLO DELLA LUCANIA/ SEDE PRIMARIA
INTERVENTI INFRASTRUTTURALI	Nuova attività prevista da Piano ex DD 2023	REALIZZAZIONE, RISTRUTTURAZIONE, ADEGUAMENTO, MANUTENZIONE ANCHE STRUTTURALE E IMPIANTISTICA	0,00 €	18.500.000,00 €	25.275.360,00 €	6.209.811,28 €	AGROPOLI/ SEDE PRIMARIA
INTERVENTI INFRASTRUTTURALI	Nuova attività prevista da Piano ex DD 2023	REALIZZAZIONE, RISTRUTTURAZIONE, ADEGUAMENTO, MANUTENZIONE ANCHE STRUTTURALE E IMPIANTISTICA					ARIANO IRPINO / SEDE PRIMARIA
INTERVENTI INFRASTRUTTURALI	Nuova attività prevista da Piano ex DD 2023	REALIZZAZIONE, RISTRUTTURAZIONE, ADEGUAMENTO, MANUTENZIONE ANCHE STRUTTURALE E IMPIANTISTICA					BATTIPAGLIA/ SEDE PRIMARIA
INTERVENTI INFRASTRUTTURALI	Nuova attività prevista da Piano ex DD 2023	REALIZZAZIONE, RISTRUTTURAZIONE, ADEGUAMENTO, MANUTENZIONE ANCHE STRUTTURALE E IMPIANTISTICA					BENEVENTO / SEDE PRIMARIA

INTERVENTI INFRASTRUTTURALI	Nuova attività prevista da Piano ex DD 2023	REALIZZAZIONE, RISTRUTTURAZIONE, ADEGUAMENTO, MANUTENZIONE ANCHE STRUTTURALE E IMPIANTISTICA					BOSCOREALE/ SEDE PRIMARIA
INTERVENTI INFRASTRUTTURALI	Nuova attività prevista da Piano ex DD 2023	REALIZZAZIONE, RISTRUTTURAZIONE, ADEGUAMENTO, MANUTENZIONE ANCHE STRUTTURALE E IMPIANTISTICA					CALITRI / SEDE PRIMARIA
INTERVENTI INFRASTRUTTURALI	Nuova attività prevista da Piano ex DD 2023	REALIZZAZIONE, RISTRUTTURAZIONE, ADEGUAMENTO, MANUTENZIONE ANCHE STRUTTURALE E IMPIANTISTICA					CAPUA / SEDE PRIMARIA
INTERVENTI INFRASTRUTTURALI	Nuova attività prevista da Piano ex DD 2023	REALIZZAZIONE, RISTRUTTURAZIONE, ADEGUAMENTO, MANUTENZIONE ANCHE STRUTTURALE E IMPIANTISTICA					CASORIA (AFRAGOLA) / SEDE PRIMARIA
INTERVENTI INFRASTRUTTURALI	Nuova attività prevista da Piano ex DD 2023	REALIZZAZIONE, RISTRUTTURAZIONE, ADEGUAMENTO, MANUTENZIONE ANCHE STRUTTURALE E IMPIANTISTICA					CESA/ SEDE PRIMARIA
INTERVENTI INFRASTRUTTURALI	Nuova attività prevista da Piano ex DD 2023	REALIZZAZIONE, RISTRUTTURAZIONE, ADEGUAMENTO, MANUTENZIONE ANCHE STRUTTURALE E IMPIANTISTICA					DUCA DEGLI ABRUZZI/ SEDE PRIMARIA
INTERVENTI INFRASTRUTTURALI	Nuova attività prevista da Piano ex DD 2023	REALIZZAZIONE, RISTRUTTURAZIONE, ADEGUAMENTO, MANUTENZIONE ANCHE STRUTTURALE E IMPIANTISTICA					ISCHIA / SEDE PRIMARIA
INTERVENTI INFRASTRUTTURALI	Nuova attività prevista da Piano ex DD 2023	REALIZZAZIONE, RISTRUTTURAZIONE, ADEGUAMENTO, MANUTENZIONE ANCHE STRUTTURALE E IMPIANTISTICA					MADDALONI / SEDE PRIMARIA
INTERVENTI INFRASTRUTTURALI	Nuova attività prevista da Piano ex DD 2023	REALIZZAZIONE, RISTRUTTURAZIONE, ADEGUAMENTO, MANUTENZIONE ANCHE STRUTTURALE E IMPIANTISTICA					MAIORI / SEDE PRIMARIA
INTERVENTI INFRASTRUTTURALI	Nuova attività prevista da Piano ex DD 2023	REALIZZAZIONE, RISTRUTTURAZIONE, ADEGUAMENTO, MANUTENZIONE ANCHE STRUTTURALE E IMPIANTISTICA					NAPOLI AGNANO / SEDE PRIMARIA
INTERVENTI INFRASTRUTTURALI	Nuova attività prevista da Piano ex DD 2023	REALIZZAZIONE, RISTRUTTURAZIONE, ADEGUAMENTO, MANUTENZIONE ANCHE STRUTTURALE E IMPIANTISTICA					NAPOLI CENTRO / SEDE PRIMARIA
INTERVENTI INFRASTRUTTURALI	Nuova attività prevista da Piano ex DD 2023	REALIZZAZIONE, RISTRUTTURAZIONE, ADEGUAMENTO, MANUTENZIONE ANCHE STRUTTURALE E IMPIANTISTICA					NAPOLI CISTERNA DELL'OLIO / SEDE PRIMARIA
INTERVENTI INFRASTRUTTURALI	Nuova attività prevista da Piano ex DD 2023	REALIZZAZIONE, RISTRUTTURAZIONE, ADEGUAMENTO, MANUTENZIONE ANCHE STRUTTURALE E IMPIANTISTICA					NAPOLI NORD / SEDE PRIMARIA
INTERVENTI INFRASTRUTTURALI	Nuova attività prevista da Piano ex DD 2023	REALIZZAZIONE, RISTRUTTURAZIONE, ADEGUAMENTO, MANUTENZIONE ANCHE STRUTTURALE E IMPIANTISTICA					OLIVETO CITRA / SEDE PRIMARIA
INTERVENTI INFRASTRUTTURALI	Nuova attività prevista da Piano ex DD 2023	REALIZZAZIONE, RISTRUTTURAZIONE, ADEGUAMENTO, MANUTENZIONE ANCHE STRUTTURALE E IMPIANTISTICA					POMIGLIANO D'ARCO / SEDE PRIMARIA

INTERVENTI INFRASTRUTTURALI	Nuova attività prevista da Piano ex DD 2023	REALIZZAZIONE, RISTRUTTURAZIONE, ADEGUAMENTO, MANUTENZIONE ANCHE STRUTTURALE E IMPIANTISTICA					POZZUOLI - MONTERUSCELLO/ SEDE PRIMARIA
INTERVENTI INFRASTRUTTURALI	Nuova attività prevista da Piano ex DD 2023	REALIZZAZIONE, RISTRUTTURAZIONE, ADEGUAMENTO, MANUTENZIONE ANCHE STRUTTURALE E IMPIANTISTICA					SALA CONSILINA / SEDE PRIMARIA
INTERVENTI INFRASTRUTTURALI	Nuova attività prevista da Piano ex DD 2023	REALIZZAZIONE, RISTRUTTURAZIONE, ADEGUAMENTO, MANUTENZIONE ANCHE STRUTTURALE E IMPIANTISTICA					SAN BARTOLOMEO IN GALDO / SEDE PRIMARIA
INTERVENTI INFRASTRUTTURALI	Nuova attività prevista da Piano ex DD 2023	REALIZZAZIONE, RISTRUTTURAZIONE, ADEGUAMENTO, MANUTENZIONE ANCHE STRUTTURALE E IMPIANTISTICA					SANTA MARIA CAPUA VETERE / SEDE PRIMARIA
INTERVENTI INFRASTRUTTURALI	Nuova attività prevista da Piano ex DD 2023	REALIZZAZIONE, RISTRUTTURAZIONE, ADEGUAMENTO, MANUTENZIONE ANCHE STRUTTURALE E IMPIANTISTICA					SANT'ANGELO DEI LOMBARDI / SEDE PRIMARIA
INTERVENTI INFRASTRUTTURALI	Nuova attività prevista da Piano ex DD 2023	REALIZZAZIONE, RISTRUTTURAZIONE, ADEGUAMENTO, MANUTENZIONE ANCHE STRUTTURALE E IMPIANTISTICA					SAPRI/ SEDE PRIMARIA
INTERVENTI INFRASTRUTTURALI	Nuova attività prevista da Piano ex DD 2023	REALIZZAZIONE, RISTRUTTURAZIONE, ADEGUAMENTO, MANUTENZIONE ANCHE STRUTTURALE E IMPIANTISTICA					SCAFATI / SEDE PRIMARIA
INTERVENTI INFRASTRUTTURALI	Nuova attività prevista da Piano ex DD 2023	REALIZZAZIONE, RISTRUTTURAZIONE, ADEGUAMENTO, MANUTENZIONE ANCHE STRUTTURALE E IMPIANTISTICA					TORRE DEL GRECO / SEDE PRIMARIA
INTERVENTI INFRASTRUTTURALI	Nuova attività prevista da Piano ex DD 2023	REALIZZAZIONE, RISTRUTTURAZIONE, ADEGUAMENTO, MANUTENZIONE ANCHE STRUTTURALE E IMPIANTISTICA					VALLO DELLA LUCANIA/ SEDE PRIMARIA

4.5 Sistemi informativi

4.5.1 Quadro di contesto

Gli interventi previsti dal Piano si pongono l'obiettivo di attuare pienamente le novità previste dalla riforma del Mercato del Lavoro in materia di sistemi informativi e dunque la gestione dei LEP, del fascicolo elettronico del lavoratore, degli albi degli enti accreditati, dei sistemi di monitoraggio, l'integrazione dei sistemi regionali di supporto alla gestione dei percorsi di politica attiva, etc. In tale ottica, il rafforzamento in Campania dal punto di vista digitale dei servizi pubblici per il lavoro, passa per il potenziamento dell'integrazione della rete informatica dei Servizi per il Lavoro e le Politiche Attive tra il livello regionale e quello nazionale (cooperazione applicativa delle Comunicazioni Obbligatorie, Schede Anagrafico Professionali, Prospetti Informativi, Politiche Attive, Curricula, Vacancy, ecc.) e la realizzazione di un unico hub di accesso ai servizi informativi e di processo, disponibile per tutti gli attori presenti e attivi all'interno del Mercato del Lavoro locale attraverso una profilatura dettagliata di tutti i potenziali utenti.

Primo obiettivo del progetto è rappresentato dal processo di reingegnerizzazione, ottimizzazione e manutenzione dei numerosi sistemi applicativi esistenti in una piattaforma unitaria in tecnologia Open Source denominata "SILF Campania".

Tale processo ha riguardato la razionalizzazione in un'unica piattaforma delle banche dati concernenti il SIL/CO/ClicLavoro, SIMONA/Avvisi e Bandi/Accreditamento, che si componevano, a loro volta, di un complesso di sistemi software identificati in almeno 16 sistemi singoli, quali Repository SAP/Indice Regionale, ClicLavoro Campania, Cooperazione Applicativa, Comunicazioni Obbligatorie Campania, Campania Formazione, Campania Lavoro, PID Campania, Cruscotto Statistico regionale del mercato del lavoro, cinque Sistemi Informativi Lavoro provinciali, Sistema di monitoraggio del POR Campania FSE, Piattaforma dedicata per Avvisi e Bandi della Direzione Generale e Accredimento degli organismi di formazione e i servizi per il lavoro. In tal senso, l'implementazione della piattaforma unitaria ha previsto l'assessment delle basi dati per la modellazione e la realizzazione di una base dati centralizzata, l'integrazione completa del SILF con tutti gli attuali sistemi Regionali, tra cui, il modulo IAM (Identity Access Management), la piattaforma SOA (Services Oriented Architecture) di Circolarità Anagrafica; la realizzazione del nuovo Portale Unificato fruibile anche da dispositivi mobili. Nell'ambito del progetto risultano già concluse tutte le azioni previste. L'ecosistema digitale SILF Campania, in sintesi, quindi, è stato oggetto di importanti evoluzioni, anche legate ai continui aggiornamenti degli standard di interoperabilità a livello nazionale.

4.5.2 Azioni avviate

Particolari evoluzioni hanno riguardato l'unificazione dei SIL provinciali, il passaggio alle modalità di accesso attraverso SPID e CIE, l'introduzione di strumenti di incrocio domanda-offerta (IDO) e di comunicazione unificata. Sono state realizzate attività di adeguamento delle componenti applicative concernenti le Comunicazioni Obbligatorie e l'attivazione del nodo regionale della PDND, le evoluzioni necessarie a supportare la gestione dei tirocini, delle attività di formazione professionale e quelle concernenti i servizi in cooperazione con Atlante, con

particolare riferimento all'utilizzo delle API REST in corso di sperimentazione da parte di INAPP. Altre attività hanno riguardato l'acquisizione di postazioni digitali per la realizzazione delle procedure concorsuali e il personale dei Centri per l'Impiego, nonché l'utilizzo di specifiche infrastrutture di erogazione e comunicazione.

4.5.3 Programmazione nuove attività

Tutte le attività risultano completate. Non sono previste ulteriori attività a valere sul Piano, fermo restando quelle di cui ai precedenti aggiornamenti. .

4.5.4 Quadro delle attività

Sistemi informativi							
(Risorse programmate: € 56.812.762,71)							
Attività	Versione	Dettaglio attività	Bilancio Regionale	Risorse Nazionali (DM 74/2019 e 59/2020)	Risorse PNRR (DM 74/2019 e 59/2020) "Progetti in essere"	Risorse PNRR (riferimento 200 mln)	CPI coinvolti
SISTEMI INFORMATIVI	Prevista da Piano ex DM 74/2019 e DM 59/2020	IMPLEMENTAZIONE SILF CAMPANIA	€ 0,00	€ 20.775.634,98	0,00 €	0,00 €	AGROPOLI / SEDE PRIMARIA ARIANO IRPINO / SEDE PRIMARIA AVELLINO / SEDE PRIMARIA
SISTEMI INFORMATIVI	Prevista da Piano ex DM 74/2019 e DM 59/2020	CONNETTIVITA' PTV	€ 0,00	€ 0,00	137.000,00 €	0,00 €	AVERSA / SEDE PRIMARIA BATTIPAGLIA / SEDE PRIMARIA BENEVENTO / SEDE PRIMARIA
SISTEMI INFORMATIVI	Prevista da Piano ex DM 74/2019 e DM 59/2020	INFRASTRUTTURA COLLEGAMENTO DA REMOTO (CISCO)	€ 0,00	0,00 €	9.150,00 €	0,00 €	CALITRI / SEDE PRIMARIA CAPUA / SEDE PRIMARIA CASAL DI PRINCIPE / SEDE PRIMARIA
SISTEMI INFORMATIVI	Prevista da Piano ex DM 74/2019 e DM 59/2020	ACQUISTO POSTAZIONI	€ 0,00	€ 0,00	1.930.293,76 €	0,00 €	CASERTA / SEDE PRIMARIA CASORIA (AFRAGOLA) / SEDE PRIMARIA CASTELLAMMARE DI STABIA / SEDE PRIMARIA
SISTEMI INFORMATIVI	Prevista da Piano ex DM 74/2019 e DM 59/2020	ACQUISTO LICENZE	€ 0,00	0,00 €	697.290,46 €	0,00 €	FRATTAMAGGIORE / SEDE PRIMARIA GIUGLIANO IN CAMPANIA / SEDE PRIMARIA GROTTAMINARDA / SEDE PRIMARIA
SISTEMI INFORMATIVI	Prevista da Piano ex DM 74/2019 e DM 59/2020	SVILUPPO, ASSISTENZA E CONDUZIONE DI SOFTWARE E PIATTAFORME INFORMATICHE	€ 0,00	1.700.000,00 €	13.810.875,82 €	0,00 €	ISCHIA / SEDE PRIMARIA MADDALONI / SEDE PRIMARIA MAIORI / SEDE PRIMARIA
SISTEMI INFORMATIVI	Prevista da Piano ex DM 74/2019 e DM 59/2020	SOLUZIONI IT CONCORSI	€ 0,00	0,00 €	3.289.827,98 €	0,00 €	MARIGLIANO / SEDE PRIMARIA MERCATO SAN SEVERINO / SEDE PRIMARIA NAPOLI CENTRO / SEDE PRIMARIA
SISTEMI INFORMATIVI	Prevista da Piano ex DM 74/2019 e DM 59/2020	INFRASTRUTTURE CLOUD	€ 0,00	0,00 €	3.021.464,92 €	0,00 €	NAPOLI FUORIGROTTA / SEDE PRIMARIA NAPOLI NORD / SEDE PRIMARIA NOCERA INFERIORE / SEDE PRIMARIA
SISTEMI INFORMATIVI	Nuova attività prevista da Piano ex DD 2023	INFRASTRUTTURE CLOUD PIANO DI MIGRAZIONE	€ 0,00	1.500.000,00 €	0,00 €	0,00 €	NOLA / SEDE PRIMARIA OLIVETO CITRA / SEDE PRIMARIA OTTAVIANO / SEDE PRIMARIA
SISTEMI INFORMATIVI	Nuova attività prevista da Piano ex DD 2023	EVOLUZIONE PIATTAFORME INFORMATICHE	€ 0,00	1.300.000,00 €	6.641.224,79 €	0,00 €	PIEDIMONTE MATESE / SEDE PRIMARIA POMIGLIANO D'ARCO / SEDE PRIMARIA POMPEI-BOSCOREALE / SEDE PRIMARIA
							PORTICI / SEDE PRIMARIA POZZUOLI / SEDE PRIMARIA ROCCADASPIDE / SEDE PRIMARIA SALA CONSILINA / SEDE

SISTEMI INFORMATIVI	Nuova attività prevista da Piano ex DD 2023	ACQUISTO POSTAZIONI NUOVE	€ 0,00	0,00 €	2.000.000,00 €	0,00 €	PRIMARIA SALERNO / SEDE PRIMARIA SAN BARTOLOMEO IN GALDO / SEDE PRIMARIA SANT'AGATA DE' GOTI / SEDE PRIMARIA SANT'ANGELO DEI LOMBARDI / SEDE PRIMARIA SAPRI / SEDE PRIMARIA SCAFATI / SEDE PRIMARIA SESSA AURUNCA / SEDE PRIMARIA SORRENTO / SEDE PRIMARIA TEANO / SEDE PRIMARIA TELESE / SEDE PRIMARIA TORRE DEL GRECO / SEDE PRIMARIA VALLO DELLA LUCANIA / SEDE PRIMARIA
------------------------	---	------------------------------	--------	--------	----------------	--------	--

4.6 Spese generali e per l'attuazione

Nell'ambito dei processi avviati con le citate deliberazioni n. 697/2019, n. 369/2021, n. 611/2021 e n. 483/2024 adottate dalla Giunta Regionale, le spese generali previste – nel limite del 4% di quanto assegnato – per specifiche esigenze attuative non riconducibili alle linee di attività sopra individuate, sono state destinate ad attività di assistenza tecnica per rispondere alle esigenze di supporto nell'attuazione del Piano, nonché alla gestione delle procedure concorsuali. Tali spese non sono incluse tra le spese rendicontabili sul PNRR.

5 CONDIZIONALITÀ DI MISURA PNRR

5.1 Avvio attività

Dal punto di vista del target, le attività finanziate con fondi PNRR sono state avviate a partire dal 1° febbraio 2020 e non comprendono le Spese generali né quelle connesse alle assunzioni di personale.

5.2 DNSH (*do no significant harm*)

Ai fini della sussistenza dell'obbligo del rispetto del principio DNSH (*do no significant harm*), esso sarà garantito per i “progetti in essere” finanziati sia dal PNRR che da risorse del bilancio nazionale, con una valutazione *ex post* delle singole attività, per poterle rendicontare ai fini del raggiungimento del target M5C1-7, sia per i “nuovi progetti” a valere sulle risorse da ripartire con DDG 2023. Ai sensi della circolare MEF-RGS n. 33/2022, per l'Investimento 1.1 “Potenziamento dei centri per l'impiego”, il principio in oggetto deve essere rispettato per le seguenti attività, secondo il regime 2 (requisiti minimi per il rispetto del DNSH):

- Costruzione nuovi edifici
- Ristrutturazione edifici
- Servizi informatici di hosting e cloud
- Data center

5.3 Attività e diverse fonti di finanziamento

La somma degli importi previsti per le attività poste a valere sul PNRR corrisponde al totale regionale delle risorse a valere su fondi PNRR per i progetti in essere (DM n.74/19 e n.59/20) e quelle a valere sui fondi PNRR per i nuovi progetti (DM 6 agosto 2021). Di seguito si riporta la tabella contenente le risorse a valere su fondi nazionali e quelle a valere su fondi PNRR per i progetti in essere (DM n.74/19 e n.59/20).

Regione	Riparto risorse annualità 2020 ex DM 59/2020	Incidenza sul totale	Quota parte dei progetti in essere su fondi PNRR	Risorse aggiuntive PNRR ex DM 2023
Campania	64.294.450,00 €	16,00%	64.004.815,41 €	6.209.811,28 €

Di seguito si riporta una tabella riassuntiva contenente, per la Campania, le risorse a valere su fondi nazionali e quelle a valere su fondi PNRR, sia per i progetti in essere (DM n.74/19 e n.59/20) sia “native PNRR”*.

Regione	Risorse su Bilancio nazionale	Risorse progetti in essere su fondi PNRR	Risorse aggiuntive PNRR ex DM 2023	Totale
Campania	75.193.190,43 €	64.004.815,41 €	6.209.811,28 €	145.407.817,12 €



Giunta Regionale della Campania

DECRETO DIRIGENZIALE

DIRETTORE GENERALE/
DIRIGENTE UFFICIO/STRUTTURA
DIRIGENTE SETTORE
DIRIGENTE UOS

Pasquale DI PACE

DECRETO N°	DEL	DIREZ. GENERALE / UFFICIO / STRUTT.	SETTORE	UOS
35	11/06/2026	203	01	01

Oggetto:

Rettifica e riproposizione D.D. n.34 del 09/06/2026. Concessione in uso di un tratto di suolo acquedottistico ricadente nel Comune di Mugnano (NA), censito al N.C.T. al foglio 1 p.lle 1192-1191-767-765, per 200,00 mq.

IL DIRIGENTE

PREMESSO CHE

- a) ai sensi dell'art. 6 della legge 02/05/76 n. 183, tutte le opere realizzate e collaudate dall'ex Cassa per il Mezzogiorno, sono state trasferite alle Regioni competenti per territorio;
- b) con decreto del Ministro per il Mezzogiorno n. 13293 del 04/08/1983, ai sensi degli artt. 139 - 147 e 148 del DPR n. 218 del 06/03/1978 ed in attuazione dei criteri indicati dal Comitato dei rappresentanti delle Regioni Meridionali, tra l'altro, le reti e gli impianti acquedottistici sono stati di fatto trasferiti alla Regione Campania;
- c) dalla stessa data la Regione Campania ha assunto la gestione degli acquedotti che esercita sia direttamente che indirettamente;
- d) tra i compiti della gestione rientrano quelli della tutela giuridico-amministrativa dei beni costituiti dagli acquedotti e dei cespiti annessi a suo tempo espropriati dalla ex CAS.MEZ, trasferiti "Ope Legis" alla Regione Campania;
- e) tra i suddetti beni è compreso il suolo acquedottistico ricadente nel comune di Mugnano (Na), censito al N.C.T. al foglio 1 p.lle 1192-1191-767-765, corrispondenti rispettivamente ai numeri ID 7046, 7045, 7043, 7085;

CONSIDERATO CHE

- a) con nota acquisita al prot. n. 741830 del 30/12/2025, la Sig.ra *****OMISSIS***** nata a ****OMISSIS**** il **OMISSIS* e residente in *****OMISSIS***** CF *****OMISSIS****, identificata tramite documento di riconoscimento carta d'identità n. *OMISSIS* del **OMISSIS*, ha inviato una formale richiesta di concessione per le p.lle nn.1192-1191-767-765 del foglio 1 del N.C.T. del comune di Mugnano (Na), per uso "giardino e area a verde";
- b) con nota acquisita al prot. n. 0324677 del 01/04/2026, la Sig.ra *****OMISSIS***** ha inviato, ad integrazione, un grafico con le aree oggetto di richiesta di concessione, precisando che la superficie complessiva è pari a 200 mq;
- c) con nota acquisita al prot. n. 0512579/2026, la Sig.ra *****OMISSIS***** ha confermato le particelle oggetto di richiesta di concessione;
- d) le particelle summenzionate ricoprono condotte acquedottistiche la cui destinazione d'uso non può essere modificata;
- e) con nota prot. n. 0349894/2026 è stato chiesto parere tecnico alla Direzione Generale per il Ciclo Integrato delle Acque U.O.S. 215.00.00;
- f) con nota prot. n. 0400850/2026 la Direzione Generale per il Ciclo Integrato delle Acque 215.00.00, in qualità di gestore, ha espresso parere tecnico favorevole alla concessione in uso dell'area richiesta, per "*sistemazione a verde e pulizia*", alle seguenti condizioni:

1. *Accessibilità: dovrà essere garantito, in ogni momento, il libero e agevole accesso al tratto di infrastruttura acquedottistica ricadente nell'area, al fine di consentire eventuali interventi di ispezione, manutenzione ordinaria e straordinaria.*
2. *Manleva: gli istanti non potranno avanzare pretese risarcitorie per danni eventualmente derivanti da interventi, operazioni o attività tecniche che la scrivente Società dovesse eseguire sulle infrastrutture idriche interessate.*

CONSIDERATO ALTRESI' CHE

- a) il “Disciplinare per la gestione e l’alienazione dei beni immobili regionali” emanato nel 2018 e aggiornato con Delibera della Giunta Regionale n. 301 del 25/05/2023, ha stabilito che la durata della concessione non può essere inferiore ad un anno e superiore a 6 anni, e l’art. 36 ha stabilito che deve essere versata una “cauzione definitiva infruttifera” calcolata al 20% del canone annuo per tutti gli anni di durata della concessione. Ne consegue che con nota prot. n. 0434282/2026 la Direzione Generale Risorse Strumentali – U.O.S. 203.01.01, ha comunicato il canone concessorio annuo sessennale fissato in €310,00 (trecentodieci/00), suscettibile degli aumenti ISTAT annuali, e la cauzione in €372,00 (trecentosettantadue/00);
- b) con nota acquisita al prot. n. 0469086/2026 sono stati formalmente accettati gli importi di canone e cauzione;
- c) il pagamento del canone di concessione e della cauzione è preliminare alla sottoscrizione del contratto di concessione;
- d) la Regione nel concedere la concessione, viene sollevata dal suo obbligo istituzionale per l’effettuazione della manutenzione, evitando ulteriori spese.

RITENUTO

- a) di poter accogliere la richiesta della Sig.*****OMISSIS***** nata a ****OMISSIS**** il **OMISSIS* e residente in *****OMISSIS***** CF *****OMISSIS****, identificata tramite documento di riconoscimento carta d’identità n. *OMISSIS* del **OMISSIS*;
- b) che, per poter procedere al rilascio della concessione del suolo demaniale ubicato nel comune di Mugnano (Na), censito al N.C.T. al foglio 1 p.lle nn. 1192-1191-767-765, per una superficie di 200,00 mq, per uso “*sistemazione a verde e pulizia*”, sempre nel rispetto delle prescrizioni stabilite dalla Direzione Generale per il Ciclo Integrato delle Acque 215.00.00, è necessario stipulare un contratto di concessione d’uso a titolo oneroso della durata di anni 6 (sei).

VISTO

- la L. n.183/76, art. 6;
- il D.P.R. n. 218/78;
- L.R. n. 38/93 e s.m.i.;
- il D.lgs. 33/2013;
- l’art. 13 del Regolamento UE n. 2016/679 (GDPR);
- la D.G.R.C. n. 301 del 25/05/2023;
- la D.G.R.C. n. 589 del 06/08/2025;

alla stregua dell’istruttoria compiuta dal responsabile del procedimento dott.ssa Flavia Ferraioli - Demanio Regionale U.O.S. 203.01.01,

DECRETA

per tutto quanto espresso in premessa e nella narrativa del presente atto che qui si intende integralmente riportato:

- a) di accogliere la richiesta della Sig.ra *****OMISSIS***** nata a ****OMISSIS**** il **OMISSIS* e residente in *****OMISSIS***** CF *****OMISSIS****,

- *****OMISSIS*****, identificata tramite documento di riconoscimento carta d'identità n. *OMISSIS* del **OMISSIS*;
- b) di concedere, per la durata di anni 6 (sei), l'uso a titolo oneroso, alla Sig.ra *****OMISSIS***** nata a ****OMISSIS**** il **OMISSIS* e residente in *****OMISSIS***** CF *****OMISSIS*****, identificata tramite documento di riconoscimento carta d'identità n. *****OMISSIS***** il tratto di suolo acquedottistico ubicato nel comune di Mugnano (Na), censito al N.C.T. al foglio 1 p.lle nn.1192-1191-767-765, per una superficie di 200 mq, "per sistemazione a verde e pulizia";
- c) di precisare che la concessione non è tacitamente rinnovabile;
- d) di approvare l'allegato schema del contratto di concessione che costituisce parte integrante del presente provvedimento;
- e) di stabilire che le spese sostenute, per quanto autorizzato sul bene concesso, sono a carico del concessionario, che nulla potrà pretendere quale indennizzo o rimborso dalla amministrazione regionale concedente;
- f) di stabilire che Sig.ra *****OMISSIS***** nata a ****OMISSIS**** il **OMISSIS* e residente in *****OMISSIS***** CF *****OMISSIS*****, identificata tramite documento di riconoscimento carta d'identità n. *****OMISSIS***** nella qualità di concessionario, dovrà condurre diligentemente il bene affidatogli in concessione, con le modalità espresse nella narrativa del presente atto, che costituiscono patti e condizioni, e nel rispetto delle prescrizioni dei soggetti gestori, nonché di ogni norma in materia; inoltre lo stesso concessionario per qualsiasi diversa utilizzazione dell'area ad essa affidata, dovrà ottenere preventivamente l'autorizzazione dalla Regione Campania e pertanto, qualsiasi opera o intervento diverso da quella autorizzata, dovrà essere autorizzato dalla concedente e supportata da tutte le autorizzazioni degli Enti preposti;
- g) di stabilire che il concessionario dovrà a propria cura e spese premunirsi di tutte le autorizzazioni, permessi e nulla osta degli Enti preposti, prima di iniziare eventuali interventi;
- h) di stabilire che il canone annuo dovuto è pari ad € 310,00 (trecentodieci/00), e sarà aggiornato in misura pari alla variazione annuale dell'indice dei prezzi al consumo per famiglia di operai e impiegati accertata dall'ISTAT, e la cauzione pari ad € 372,00 (trecentosettantadue/00);
- i) di stabilire che il canone annuo sarà corrisposto mediante pagamento effettuato in modalità PagoPa sul portale <https://mypay.regione.campania.it/pa/home.htm>, indicando nella causale: CONCESSIONE DEMANIO – codice tariffa 1001 (canone annuo) e trasmettendo all'U.O.S. 203.01.01 Demanio regionale, ricevuta che attesti l'avvenuto pagamento;
- j) di stabilire che il concessionario dovrà provvedere alla registrazione del successivo contratto di concessione presso l'Agenzia delle Entrate competente;
- k) di stabilire che il presente provvedimento avrà efficacia dalla formalizzazione della concessione con decorrenza dalla data di sottoscrizione del contratto di concessione;
- l) di trasmettere il presente decreto alla UOS Adempimenti amministrativi e contabili a supporto – 104.01.01- alla Direzione Generale Risorse Strumentali – 203.00.00 - all'Ufficio competente alla pubblicazione sul Bollettino Ufficiale della Regione Campania per la pubblicazione e alla Direzione Generale Ciclo Integrato delle Acque U.O.S. 215.00.00, per quanto di competenza;

m) di dare atto che il presente provvedimento è soggetto agli obblighi di cui all'art. n.23 del D.lgs. n. 33/2013.

Pasquale DI PACE

Firmato digitalmente ai sensi del CAD e normativa connessa

CONTRATTO DI CONCESSIONE DI SUOLO DEMANIALE

Decreto Dirigenziale n. XXX del XXX

L'anno 2026 il giorno XXX del mese di XXX, con il presente atto valido a tutti gli effetti di legge

TRA

la GIUNTA REGIONALE DELLA CAMPANIA, C.F. 80011990639, con sede legale in Napoli alla Via S. Lucia n. 81, rappresentata dal Dirigente della U.O.S. 203.01.01 – Demanio Regionale della Direzione Generale per le Risorse Strumentali, Ing. Pasquale Di Pace, nato a Napoli il 26/08/1974., C.F. DPCPQL74M26F839H, domiciliato per la carica in Napoli alla Via Pietro Metastasio n. 25/29, abilitato a sottoscrivere il presente atto in virtù della D.G.R.C. n. 589 del 06/08/2025, d'ora innanzi "concedente",

E

la Sig.ra XXX nata a XXX il XXX e residente in XXX, CF XXX, identificata tramite documento di riconoscimento carta d'identità n. XXX del XXX, nella qualità, d'ora innanzi, di "concessionario"

PREMESSO

- a) che il concedente è titolare tra l'altro di un'area acquedottistica ricadente nel comune di Mugnano (Na), censita al N.C.T. al foglio 1 - 1192-1191-767-765, per 200 mq, ad essa pervenuta per gli effetti della Legge 02/05/76 n. 183 e del d.P.R. n. 218 del 06/03/1978;
- b) che detto suolo fa parte del Demanio della Regione Campania;
- c) che la Sig.ra XXX nata a XXX il XXX e residente in XXX, CF XXX, identificata tramite documento di riconoscimento carta d'identità n. XXX del XXX, ha manifestato la volontà di condurre in concessione il suolo demaniale ubicato nel Comune di Mugnano (Na), censito al N.C.T. al foglio 1 - p.lle 1192-1191-767-765, per 200 mq;

d) che la concedente ai sensi del “Disciplinare per la gestione e l’alienazione dei beni immobili regionali ai sensi dell’art. 6-bis della legge regionale 3 novembre 1993, n. 38” approvato con Delibera di Giunta Regionale n. 133 del 13/03/2018 e aggiornato con Delibera di Giunta Regionale n. 301 del 25/05/2023, d’ora innanzi semplicemente “disciplinare” e in virtù del Decreto Dirigenziale della U.O.S. 203.01.01 n. XXX del XXX, ha stabilito di concedere in uso a titolo oneroso, per la durata di anni 6 (sei) non rinnovabile tacitamente, alla Sig.ra XXX nata a XXX il XXX e residente in XXX, CF XXX, identificata tramite documento di riconoscimento carta d’identità n. XXX del XXX, il tratto di suolo acquedottistico ricadente nel Comune di Mugnano (Na), censito al N.C.T. al foglio 1 - p.lle 1192-1191-767-765, per *“sistemazione a verde e pulizia”*, per 200,00 mq , come da rilievo planimetrico allegato;

TANTO PREMESSO

Tra le costituite parti, con il presente atto valido a tutti gli effetti di legge, si conviene e si stipula quanto segue:

Art. 1 – La premessa è patto e costituisce parte integrante e sostanziale del contratto.

Art. 2 – La Regione Campania concede l’uso a titolo oneroso dell’area acquedottistica ricadente nel comune di Mugnano (Na), censita al N.C.T. al foglio 1 - 1192-1191-767-765, per 200 mq, alla Sig.ra XXX nata a XXX il XXX e residente in XXX, CF XXX, identificata tramite documento di riconoscimento carta d’identità n. XXX del XXX, per *“sistemazione a verde e pulizia”*, come da rilievo planimetrico allegato.

La concessione avrà la durata di anni 6 (sei), con decorrenza dalla firma del presente contratto e non si rinnoverà tacitamente alla scadenza.

L’immissione del concessionario nel possesso del bene risulterà da un apposito verbale di consegna da redigersi a cura di un funzionario della U.O.S. 203.01.01, contestualmente alla sottoscrizione del contratto di concessione. Analogo verbale di consegna dovrà essere sottoscritto all’atto della riconsegna del bene da parte del concessionario al momento della cessazione della concessione. Resta inteso che in caso di mancata restituzione del bene

demaniale, il concessionario risulterà responsabile per eventuali danni o pregiudizi a terzi e sarà obbligato, in ogni caso, a corrispondere il canone a titolo di indennità di occupazione sine titolo.

Art. 3 – Al concessionario è fatto divieto assoluto di mutare la destinazione del suolo, nonché di locarlo o di concederlo in tutto o in parte a terzi.

Art. 4 – Sull'area il concessionario non potrà eseguire scavi e/o realizzare manufatti edilizi di alcun genere, non potrà effettuare la piantumazione di alberi/arbusti dalle radici profonde né tantomeno utilizzare fertilizzanti di alcun tipo; dovrà essere consentito (h24) l'immediato e libero accesso all'area ai tecnici ed agli eventuali mezzi d'opera/attrezzature per l'espletamento di attività di conduzione periodica e manutenzione del tratto di condotta idrica; pertanto, il concessionario si impegna a fornire un contatto reperibile h.24, al quale richiedere l'ingresso.

Art. 5 – Il canone annuo di concessione è fissato in € 310,00 (trecentodieci/00) suscettibile degli aumenti ISTAT annuali, e la cauzione in € 372,00 (trecentosettantadue/00).

Art. 6 - Il concessionario dichiara che il suolo è adatto all'uso convenuto e si obbliga a riconsegnarlo, alla scadenza del contratto, nel medesimo stato. Il concessionario si obbliga altresì, a non apportare alcuna stabile innovazione o modifica al bene dato in concessione senza il preventivo consenso scritto del concedente. In ogni caso, alla scadenza del contratto, nulla potrà essere preteso dal concessionario per eventuali addizioni o migliorie, che resteranno gratuitamente acquisite al concedente. Resta, tuttavia, salvo il diritto del concedente di ordinare la rimessione in pristino a cura e spese del concessionario. Il concessionario dovrà a sua cura e spese premunirsi di tutte le autorizzazioni, permessi e nulla-osta da parte degli Enti preposti, per l'utilizzo dell'area di cui al successivo art. 7.

Art. 7 – Il concessionario si impegna ad utilizzare il tratto di suolo acquedottistico “per sistemazione a verde e pulizia”, per un'area di mq 200,00, come da rilievo planimetrico allegato.

L'area dovrà essere conservata nelle migliori condizioni di uso e con la massima diligenza. La manutenzione e la pulizia saranno demandate al soggetto affidatario. Il concessionario gestirà la manutenzione con proprio personale o affidandosi a imprese qualificate del settore, rimanendo comunque responsabile nei confronti dell'ente gestore della corretta e puntuale esecuzione della manutenzione dell'area in questione e facendosi carico di ogni aspetto relativo alla sicurezza del lavoro.

Art. 8 - Le parti stabiliscono che il canone di concessione sarà annualmente aggiornato, in misura pari alla variazione annuale dell'indice dei prezzi al consumo per famiglie di operai e impiegati accertata dall'ISTAT e dovrà essere corrisposto dal concessionario in via automatica, senza necessità di richiesta da parte della concedente.

Art. 9 – Il personale dell'Ente concedente preposto alla gestione potrà accedere all'area in concessione per lo svolgimento delle ordinarie attività d'istituto o per eventuali visite di sopralluogo finalizzate alla verifica del rispetto delle disposizioni contenute nell'atto di concessione e nel presente contratto.

Art. 10 – Il concessionario incorrerà nella decadenza e revoca dalla concessione, con obbligo di immediata restituzione del bene libero da cose e persone, nei casi previsti dalla legge, in quelli previsti dall'art.10 del disciplinare e dall'art. 6 commi 5 e 6 della L.R. n.38/1993 e, in ogni caso, nelle ipotesi di:

- a) mancato rispetto del divieto di subconcessione;
- b) mutamento non autorizzato del tipo di utilizzo del bene.

Art. 11 – La concedente è esonerata da ogni responsabilità, di qualunque genere e tipo e da qualsiasi causa originata, nel caso in cui dovessero restare impediti, in tutto o in parte, il godimento e l'utilizzo del suolo, ovvero dovessero derivare danni o pregiudizi al concessionario medesimo o a terzi, ivi compresi, a titolo indicativo e non esaustivo, incendi, allagamenti, umidità, rottura di tubazioni e simili.

Art. 12 – Il concessionario è tenuto a manlevare e a tenere indenne il concedente da ogni responsabilità, diretta o indiretta, in qualunque modo connessa o dipendente per l'utilizzo e godimento dell'area concessa.

Art. 13 – In caso di ritardo nella riconsegna del bene alla scadenza della concessione ovvero in caso di revoca o risoluzione anticipata del rapporto, potrà essere applicato, al concessionario, a titolo di penale, in aggiunta al canone di concessione, un importo da un minimo di euro 10,00 a un massimo di euro 100,00 per ciascun giorno di ritardo fino all'effettivo rilascio, salvo risarcimento del danno ulteriore.

Art. 14 – La concessione potrà essere revocata, in qualsiasi momento, ovvero ne potrà essere sospesa temporaneamente l'efficacia, per esigenze di pubblico interesse, senza che il concessionario possa sollevare alcuna pretesa o eccezione al fine di ritardare la riconsegna del bene. Nessun rimborso o indennizzo potrà, in tali casi, essere richiesto dal concessionario, neanche per lavori, opere o interventi a qualunque titolo eseguiti sul bene dato in concessione.

Art. 15 – Per tutti gli effetti, anche esecutivi, del presente contratto, il concessionario elegge domicilio presso la residenza innanzi dichiarata e si impegna a comunicare eventuali variazioni della medesima, sollevando espressamente la concedente dall'onere di effettuare indagini e ricerche in relazione alla eventuale nuova residenza e restando, pertanto, a tutti gli effetti validi e opponibili al concessionario, in deroga alle disposizioni vigenti, tutti gli atti, anche giudiziari, comunicati o notificati all'indirizzo sopra indicato.

Art. 16 - Per le condizioni non previste nel presente contratto si fa rinvio, per quanto applicabili, alle disposizioni contenute nel disciplinare e, in via ulteriore, per quanto ivi non previsto, alle disposizioni del codice civile e alla normativa vigente in materia di concessioni di beni di proprietà degli enti pubblici.

Art. 17 - Il concessionario ha l'onere di provvedere alla formalità di registrazione del contratto e di comunicarne gli estremi al concedente.

Art. 18 - Per tutte le controversie sarà competente, in via esclusiva il Foro di Napoli.


IL CONCESSIONARIO

LA CONCEDENTE

Ai sensi degli artt. 1341 e 1342 del c.c., le parti approvano specificamente i patti e le condizioni di cui agli articoli da 1 a 18 del presente contratto.

IL CONCESSIONARIO

LA CONCEDENTE

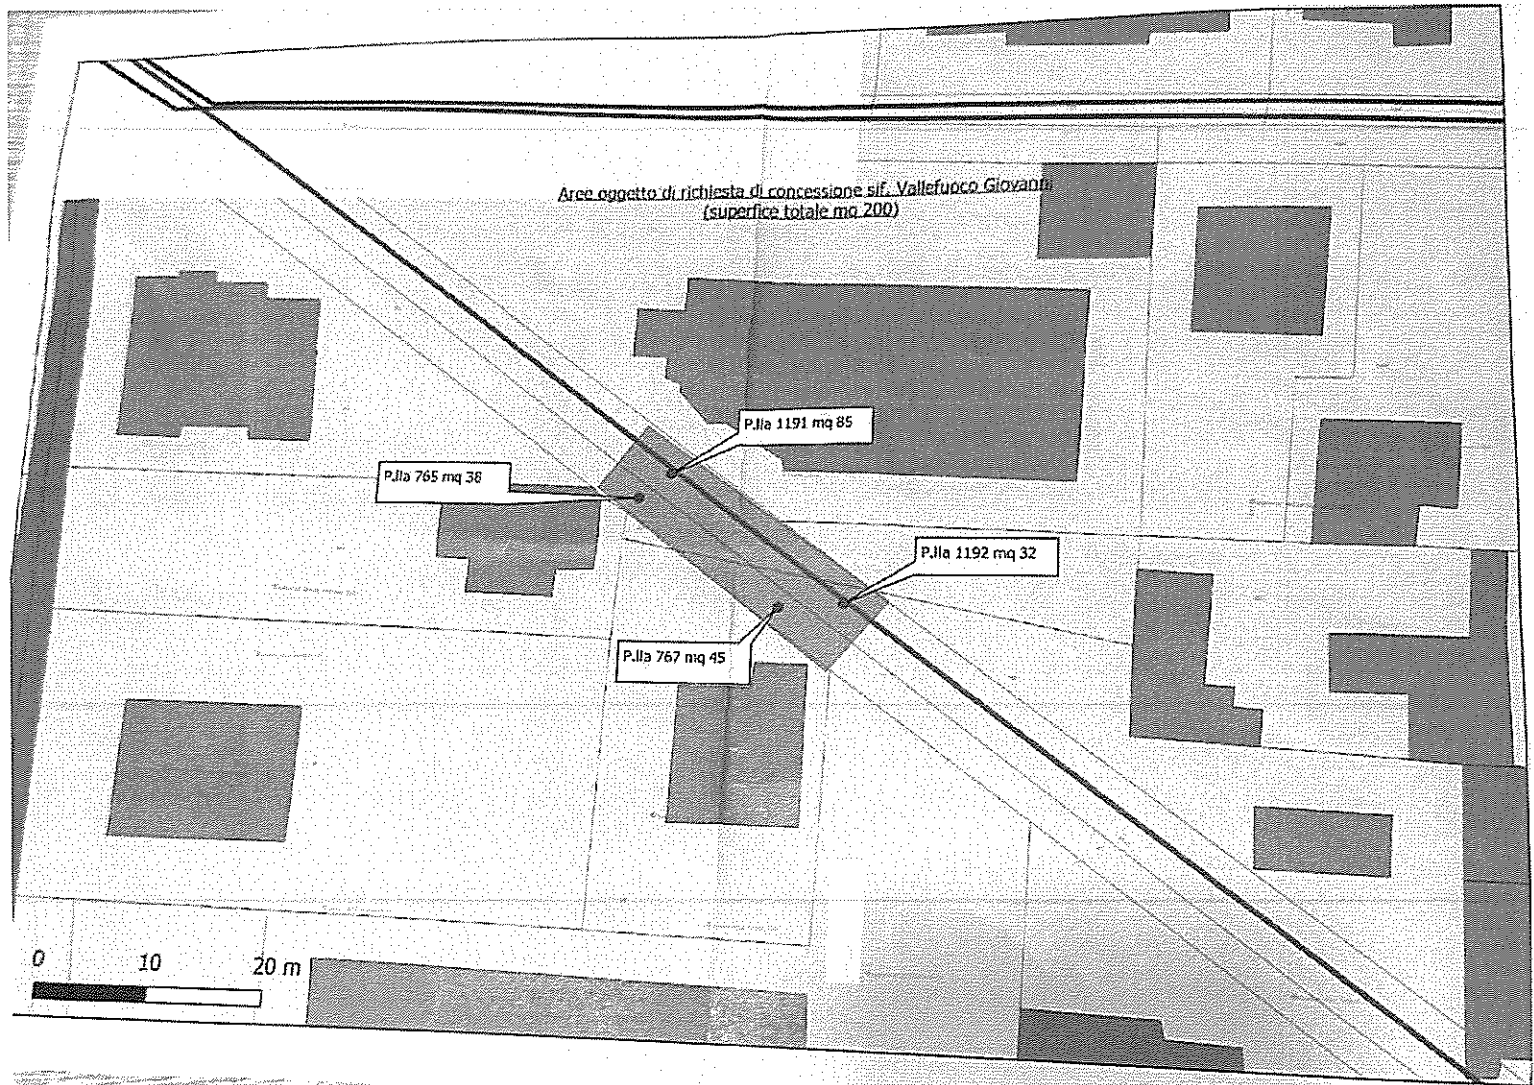



Giunta Regionale della Campania

DECRETO DIRIGENZIALE

DIRETTORE GENERALE/
DIRIGENTE UFFICIO/STRUTTURA
DIRIGENTE SETTORE
DIRIGENTE UOS

Giovanni LANZUISE

DECRETO N°	DEL	DIREZ. GENERALE / UFFICIO / STRUTT.	SETTORE	UOS
98	04/06/2026	203	01	02

Oggetto:

L.R. n. 38/1993 e ss.mm.ii. – Asta pubblica per alienazione di beni immobili di proprietà della Regione Campania – Terreni siti nel Comune di Castel Volturno (CE)

IL DIRIGENTE

PREMESSO che:

- a. ai sensi dell'art. 9 della L.R. 3/11/1993 n. 38 e ss.mm.ii. è autorizzata l'alienazione dei beni del patrimonio regionale indicati nei Piani delle Alienazioni allegati ai Bilanci di previsione pluriennali della Regione Campania;
- b. ai sensi della richiamata normativa e dell'art. 45 del "Disciplinare per la gestione e l'alienazione dei beni immobili regionali ai sensi dell'art. 6 bis della legge regionale 3 novembre 1993, n. 38 - modifiche", approvato con Deliberazione di Giunta regionale n. 542 del 22/9/2023: "I beni immobili del patrimonio disponibile regionale sono alienati mediante asta pubblica – *rectius*: procedura aperta – con il sistema del massimo rialzo sul valore di stima e secondo le procedure di cui agli articoli 9, 10 e 11 della Legge";
- c. il prezzo di vendita degli immobili da alienare è stato determinato dalle attività tecniche estimative svolte nell'ambito dell'esecuzione dell'Accordo quadro triennale avente ad oggetto l'affidamento di attività di servizi tecnici di ingegneria e architettura finalizzati alla ricognizione censuaria del patrimonio immobiliare della Regione Campania – Contratto Rep. n. 14778 del 17/06/2024;
- d. ai sensi dell'art. 9 comma 13 della L.R. 38/1993 "in caso di immobili occupati il prezzo a base d'asta è pari al prezzo di stima decurtato del venticinque per cento";
- e. con L.R. n. 3 del 27 marzo 2026, "Bilancio di Previsione finanziario per il triennio 2026-2028 della Regione Campania", è stato approvato il Piano delle Alienazioni e valorizzazioni del patrimonio immobiliare della Regione Campania, ex art. 58 L. 133/2008, per il triennio 2026-2028;

RISCONTRATO che:

tra i beni riportati nel Piano delle Alienazioni della già citata L.R. n. 3 del 27 marzo 2026, figura il seguente immobile:

Lotto Unico - Trattasi di un lotto di terreno incolto, esteso mq. 7914 a corpo e non a misura, attualmente utilizzato come area di parcheggio a servizio degli stabilimenti balneari presenti nelle vicinanze, individuato nella consistenza patrimoniale regionale con gli identificativi:

ID 7081 - Terreno sito nel Comune di Castel Volturno (CE), Località Marina di Varcaturò, censito in C.T. dello stesso Comune di Castel Volturno (CE) in ditta Regione Campania al Foglio 51 particella 5142, Qualità Bosco Misto, Classe 2, Estensione mq 7570, R.D. Euro 4.30, R.A. Euro 1.95;

ID 7088 - Terreno sito nel Comune di Castel Volturno (CE), Località Marina di Varcaturò, censito in C.T. dello stesso Comune di Castel Volturno (CE) in ditta Regione Campania al Foglio 51 particella 5191, Qualità Pascolo Cespugliato Classe U, Estensione mq 344, R.D. Euro 0,53, R.A. Euro 0,44;

RITENUTO:

- a. di dover indire l'Asta Pubblica, da effettuarsi con il sistema del massimo rialzo sul valore di stima e secondo le procedure di cui agli artt. 9, 10, 11 e 12 della Legge Regionale n. 38/1993 e ss.mm.ii. e dell'art. 45 del "Disciplinare per la gestione e l'alienazione dei beni immobili regionali ai sensi dell'art. 6 bis della legge regionale 3 novembre 1993, n. 38 - modifiche" approvato con Deliberazione di Giunta regionale n. 542 del 22/9/2023, per l'alienazione degli immobili di proprietà regionale come sopra individuati e descritti, compresi nel Piano delle Alienazioni e valorizzazioni del patrimonio immobiliare della Regione Campania approvato

con L.R. n. 3 del 27 marzo 2026, “Bilancio di Previsione finanziario per il triennio 2026- 2028 della Regione Campania”;

- b. di dover approvare l'allegato Avviso d'asta con i relativi modelli, redatto ai sensi dell'art. 10 della citata L.R. 38/1993, rubricato “Proc. N. 1/2026 – Avviso di Asta Pubblica per la vendita di immobili di proprietà regionale – L.R. 3/11/1993 n. 38;
- c. di affidare alla UOS – Patrimonio regionale – Ufficio Tecnico (203.01.02), l'incarico di svolgere l'Asta pubblica di cui al suddetto Avviso d'Asta, in attuazione degli artt. 9, 10, 11 e 12 della L.R. n. 38/1993 e delle corrispondenti procedure di cui al “Disciplinare per la gestione e l'alienazione dei beni immobili regionali ai sensi dell'art. 6 bis della legge regionale 3 novembre 1993, n. 38 - modifiche”, approvato con Deliberazione di Giunta regionale n. 542 del 22/09/2023, ai fini dell'individuazione del soggetto aggiudicatario di ciascuno dei suddetti Lotti di vendita, preordinatamente al corrispondente perfezionamento del trasferimento degli immobili regionali in argomento nelle forme di legge mediante rogito pubblico con contestuale o previa corresponsione del prezzo di aggiudicazione;
- d. di dover precisare che il presente provvedimento non rientra nella casistica prevista dagli artt. 26 e 27 del D.Lgs. n. 33 del 14/03/2013 ai fini dell'obbligatorietà della pubblicazione;
- e. di nominare il dott. Danilo Finardi quale Responsabile del Procedimento ai sensi della Legge n. 241/1990 e ss.mm.ii.;
- f. di dover pubblicare il presente provvedimento, in attuazione dell'art. 10 della L.R. n. 38/1993 e ss.mm.ii., sul BURC e sul Portale della Regione Campania – Sezione “Amministrazione Trasparente – Beni Immobili e Gestione Patrimonio”;

VISTI:

- a. la L.R. 3/11/1993 n. 38 e ss.mm.ii.;
- b. il Regolamento n. 12 “Ordinamento amministrativo della Giunta Regionale della Campania” approvato con Deliberazione G.R. n. 612 del 29/10/2011 e ss.mm.ii.;
- c. il Regolamento di Contabilità Regionale n.5 del 07/06/2018 in attuazione dell'art.10 della L.R. n. 37 del 05/12/2017;
- d. la D.G.R. n. 542 del 22/9/2023 di approvazione del Disciplinare per la gestione e l'alienazione dei beni immobili regionali ai sensi dell'art. 6 bis della legge regionale 3 novembre 1993, n. 38 – modifiche;
- e. con L.R. n. 3 del 27 marzo 2026, “Bilancio di Previsione finanziario per il triennio 2026-2028 della Regione Campania”;
- f. la D.G.R. n.302 del 4/06/2025 (Incarichi dirigenziali. Struttura 203.00.00. Determinazioni.)
- g. il D.G.R. n. 58 del 27/06/2025 (Conferimento incarico dirigenziale. Struttura 203.00.00)
- h. la D.G.R. n. 786 del 14/11/2025 (Ottemperanza all'Ordinanza del 5 novembre 2025 del Tribunale di Napoli Sezione Lavoro. Ulteriori determinazioni);
- i. il D.P.G.R. n.270 del 27/11/2025 (Conferimento incarico dirigenziale. Struttura 203.01.02)

Alla stregua dell'istruttoria compiuta dalla U.O.S. 203.01.02 Patrimonio regionale – Ufficio Tecnico e dell'espressa dichiarazione di regolarità resa dal Dirigente

DECRETA

per tutto quanto in narrativa dichiarato, che qui si intende integralmente ripetuto e trascritto:

- 1. di indire l'Asta Pubblica, da effettuarsi con il sistema del massimo rialzo sul valore di stima e secondo le procedure di cui agli artt. 9,10, 11 e 12 della Legge Regionale n. 38/1993 e ss.mm.ii. e dell'art. 45 del “Disciplinare per la gestione e l'alienazione dei beni immobili

regionali ai sensi dell'art. 6 bis della legge regionale 3 novembre 1993, n. 38 - modifiche” approvato con Deliberazione di Giunta regionale n. 542 del 22/9/2023, per l’alienazione degli immobili di proprietà regionale come sopra individuati e descritti, compresi nel Piano delle Alienazioni e valorizzazioni del patrimonio immobiliare della Regione Campania approvato con L.R. n. 3 del 27 marzo 2026, “Bilancio di Previsione finanziario per il triennio 2026- 2028 della Regione Campania”;

2. di approvare l’allegato Avviso d’asta con i relativi modelli, redatto ai sensi dell’art. 10 della citata L.R. 38/1993, rubricato “Proc. N. 1/2026 – Avviso di Asta Pubblica per la vendita di immobili di proprietà regionale – L.R. 3/11/1993 n. 38;
3. di affidare alla UOS – Patrimonio regionale – Ufficio Tecnico (203.01.02), l’incarico di svolgere l’Asta pubblica di cui al suddetto Avviso d’Asta, in attuazione degli artt. 9, 10, 11 e 12 della L.R. n. 38/1993 e delle corrispondenti procedure di cui al “Disciplinare per la gestione e l’alienazione dei beni immobili regionali ai sensi dell’art. 6 bis della legge regionale 3 novembre 1993, n. 38 - modifiche”, approvato con Deliberazione di Giunta regionale n. 542 del 22/09/2023, ai fini dell’individuazione del soggetto aggiudicatario del suddetto Lotto di vendita, preordinatamente al corrispondente perfezionamento del trasferimento degli immobili regionali in argomento nelle forme di legge mediante rogito pubblico con contestuale o previa corresponsione del prezzo di aggiudicazione;
4. di precisare che il presente provvedimento non rientra nella casistica prevista dagli artt. 26 e 27 del D.Lgs. n. 33 del 14/03/2013 ai fini dell’obbligatorietà della pubblicazione;
5. di nominare il dott. Danilo Finardi quale Responsabile del Procedimento ai sensi della Legge n. 241/1990 e ss.mm.ii.;
6. di pubblicare il presente provvedimento, in attuazione dell’art. 10 della L.R. n. 38/1993 e ss.mm.ii., sul BURC e sul Portale della Regione Campania – Sezione “Amministrazione Trasparente – Beni Immobili e Gestione Patrimonio”;
7. di trasmettere il presente atto, completo di allegato, ai sensi delle vigenti disposizioni amministrative:

- all’UDCP Segreteria di Giunta per i successivi adempimenti;
- alla U.O.S. 103.00.01 – Affari Generali per la pubblicazione sul BURC;
- alla UOS – Patrimonio regionale – Ufficio Tecnico (203.01.02) per gli adempimenti di competenza;
- al Responsabile del procedimento dott. Danilo Finardi;
- all’Assessore Governo del Territorio e Patrimonio della Regione Campania per opportuna conoscenza.

Giovanni LANZUISE

Firmato digitalmente ai sensi del CAD e normativa connessa



Giunta Regionale della Campania Direzione Generale per le Risorse Strumentali
UOS 203.01.02 Patrimonio regionale – Ufficio Tecnico

Proc. n. 01/A/2026

**AVVISO DI ASTA PUBBLICA PER LA VENDITA DI IMMOBILI DI PROPRIETA' REGIONALE, COME DA
PIANO DI ALIENAZIONI E VALORIZZAZIONE DEI BENI IMMOBILI**

L.R. 3/11/1993 n. 38

Sommario

Premessa	2
Art. 1 - Informazioni generali	2
Art. 2 - Documenti di gara, chiarimenti e comunicazioni	2
Art. 3 - Oggetto dell'Asta pubblica	3
Art. 4 - Informazioni sulla vendita	4
Art. 5 - Sopralluogo	4
Art. 6 - Soggetti ammessi a partecipare	4
Art. 7 - Criteri di aggiudicazione	5
Art. 8 - Offerte per procura e per persona da nominare	5
Art. 9 - Irrevocabilità delle offerte	5
Art. 10 - Modalità e termine di presentazione delle offerte	6
Art. 11 - Condizioni particolari per lo svolgimento dell'asta	8
Art. 12 - Procedura di svolgimento dell'asta	9
Art. 13 - Soccorso istruttorio	9
Art. 14 - Adempimenti successivi allo svolgimento dell'Asta e stipula del contratto	9
Art. 15 - Facoltà e riserve in favore della Regione Campania	10
Art. 16 - Accesso agli atti	11
Art. 17 - Definizione delle controversie	11
Art. 18 - Trattamento dei dati personali	11
Art. 19 - Pubblicità	11
Art. 20 - Norme di chiusura	11

Premessa

Ai sensi dell'art. 9 della L.R. 3/11/1993 n. 38 e ss.mm.ii. *(di seguito per brevità L.R. 38/1993)* è autorizzata l'alienazione dei beni del patrimonio regionale indicati nel Piano delle Alienazioni allegato al Bilancio di previsione della Regione Campania.

Ai sensi della richiamata normativa e dell'art. 45 del "Disciplinare per la gestione e l'alienazione del patrimonio immobiliare di proprietà regionale", di cui all'art. 6 bis della medesima L.R. 38/1993 e ss.mm.ii., approvato con Deliberazione di Giunta Regionale n. 542 del 22/9/2023: "i beni immobili del patrimonio disponibile regionale sono alienati mediante procedura aperta - con il sistema del massimo rialzo sul valore di stima e secondo le procedure di cui agli artt. 9, 10 e 11 della citata Legge Regionale".

Il prezzo di vendita degli immobili da alienare è determinato dalla struttura amministrativa regionale competente in materia di demanio e patrimonio sulla base del valore di mercato, tenendo conto dei parametri espressamente previsti dall'art. 9 comma 3, 4, e 5 e ss. della L.R. 38/1993 e ss.mm.ii.; inoltre, ai sensi del comma 13 del medesimo art. 9 "in caso di immobili occupati il prezzo a base d'asta è pari al prezzo di stima decurtato del venticinque per cento".

Gli artt. 10 e 11 della medesima L.R. 38/1993 e ss.mm.ii fissano i contenuti dell'avviso d'asta, le modalità di esperimento della gara e di aggiudicazione;

Con L.R. n. 3 del 27 marzo 2026, "Bilancio di Previsione finanziario per il triennio 2026- 2028 della Regione Campania", è stato approvato il Piano delle Alienazioni e valorizzazioni del patrimonio immobiliare della Regione Campania, ex art. 58 L. 133/2008, per il triennio 2026-2028 e, tra i beni riportati nel suddetto Piano delle Alienazioni, figurano gli immobili messi a bando dalla presente procedura di asta pubblica.

Con il Decreto di approvazione di codesto Avviso sono stati approvati gli atti della procedura di asta pubblica in oggetto ed è stato nominato quale Responsabile del Procedimento ai sensi della Legge 241/1990 il dott. Danilo Finardi – funzionario della UOS 203.01.02 della Direzione Generale per le Risorse Strumentali, indirizzo e-mail: danilo.finardi@regione.campania.it

Art. 1 - Informazioni generali

Tra i beni compresi nei citati Piani delle Alienazioni figurano gli immobili di seguito riportati, per i quali si intende procedere all'alienazione, con asta pubblica, mediante procedura aperta, a corpo e non a misura, nello stato di fatto e di diritto in cui attualmente si trovano:

ID 7081 - Terreno sito nel Comune di Castel Volturno (CE), Località Marina di Varcaturò, censito in C.T. dello stesso Comune di Castel Volturno (CE) in ditta Regione Campania al Foglio 51 particella 5142, Qualità Bosco Misto, Classe 2, Estensione mq 7570, R.D. Euro 4.30, R.A. Euro 1.95;

ID 7088 - Terreno sito nel Comune di Castel Volturno (CE), Località Marina di Varcaturò, censito in C.T. dello stesso Comune di Castel Volturno (CE) in ditta Regione Campania al Foglio 51 particella 5191, Qualità Pascolo Cespugliato Classe U, Estensione mq 344, R.D. Euro 0,53, R.A. Euro 0,44;

L'asta, mediante procedura aperta, per la vendita degli immobili di proprietà regionale verrà espletata in seduta pubblica nel rispetto dei principi di sicurezza, accessibilità, tracciabilità, trasparenza. Le modalità e i criteri di svolgimento dell'asta sono disciplinati dal presente Avviso di asta pubblica nonché dalle vigenti disposizioni di legge vigenti in materia.

La procedura d'asta è relativa al singolo Lotto composto da due particelle catastali a formare un unico compendio.

Per una completa descrizione ed individuazione del Lotto posto in vendita con la presente procedura e per ogni ulteriore dettaglio si rinvia alla Scheda identificativa dello stesso, che allegata al presente Avviso costituisce parte integrante e sostanziale dello stesso. Si precisa, altresì, che costituisce parte integrante e sostanziale del presente Avviso tutta la documentazione citata e richiamata nella suddetta scheda identificativa. Ciascun offerente, all'atto della partecipazione, pena l'esclusione dalla procedura, dichiara di avere piena conoscenza delle condizioni dell'immobile, secondo quanto indicato dalle suddette schede e quanto constatato a seguito di sopralluogo, come disciplinato al successivo art. 5 del presente Avviso

Art. 2 - Documenti di gara, chiarimenti e comunicazioni

- La documentazione di gara, oltre che dal presente Avviso, è costituita da:
- Modello 1 – Istanza di partecipazione e dichiarazioni annesse;
- Modello 2 – Attestazione di avvenuto sopralluogo;
- Modello 3 – Informativa sulla privacy;

- Modello 4 – Offerta economica;
- Documentazione allegata: Scheda identificativa Lotto

L'asta verrà espletata in seduta pubblica come di seguito indicato.

Il Responsabile del procedimento per la Regione Campania è il dott. Danilo Finardi Finardi – funzionario della UOS 203.01.02 della Direzione Generale per le Risorse Strumentali, indirizzo e-mail: danilo.finardi@regione.campania.it

Chiarimenti

È possibile ottenere chiarimenti sulla presente procedura mediante la proposizione di quesiti scritti da inoltrare esclusivamente attraverso PEC al Responsabile del Procedimento ai sensi della Legge 241/1990 per tramite della UOS 203.01.02 della Direzione Generale per le Risorse Strumentali, indirizzo pec: patrimonio@pec.regione.campania.it

I documenti tecnici ed amministrativi sopra citati e la documentazione di gara sono conservati ed accessibili a chiunque ne sia interessato presso gli Uffici della UOS 203.01.02 della Direzione Generale per le Risorse Strumentali, previo appuntamento con il soggetto sopra indicato, entro e non oltre 7 (sette) giorni antecedenti l'asta pubblica.

Le richieste di chiarimenti e/o di informazioni complementari devono essere formulate, esclusivamente, in lingua italiana. Non verranno presi in considerazione quesiti generici, non pertinenti, caratterizzati da assoluta incertezza sulla provenienza, aventi carattere interpretativo delle norme vigenti.

Non sono ammessi chiarimenti telefonici e non verrà fornita risposta alle richieste presentate con modalità diverse da quelle sopra indicate.

Comunicazioni

Gli offerenti sono tenuti ad indicare, in sede di offerta, gli elementi di identificazione dell'offerente stesso e l'indicazione della forma giuridica con la quale si presenta nonché l'indirizzo PEC o, solo per i concorrenti aventi sede in altri Stati membri, l'indirizzo di posta elettronica, da utilizzare ai fini delle comunicazioni.

Tutte le comunicazioni tra la Regione Campania e offerenti si intendono validamente ed efficacemente effettuate tramite l'indirizzo Pec: patrimonio@pec.regione.campania.it.

Eventuali modifiche dell'indirizzo PEC/posta elettronica o problemi temporanei nell'utilizzo di tali forme di comunicazione, dovranno essere tempestivamente segnalate alla Amministrazione procedente; diversamente, la medesima declina ogni responsabilità per il tardivo o mancato recapito delle comunicazioni.

Art. 3 - Oggetto dell'Asta pubblica

Forma oggetto della presente Asta pubblica, mediante procedura aperta per unico Lotto, l'alienazione dei seguenti beni regionali, come espresso in precedenza, riportati nel Piano delle Alienazioni e valorizzazione del patrimonio immobiliare della Regione Campania approvato con L.R. n. 3 del 27 marzo 2026, "Bilancio di Previsione finanziario per il triennio 2026- 2028 della Regione Campania".

Di seguito l'identificazione del Lotto in cui si articola la presente asta pubblica:

ID 7081 - Terreno sito nel Comune di Castel Volturno (CE), Località Marina di Varcaturò, censito in C.T. dello stesso Comune di Castel Volturno (CE) in ditta Regione Campania al Foglio 51 particella 5142, Qualità Bosco Misto, Classe 2, Estensione mq 7570, R.D. Euro 4.30, R.A. Euro 1.95;

ID 7088 - Terreno sito nel Comune di Castel Volturno (CE), Località Marina di Varcaturò, censito in C.T. dello stesso Comune di Castel Volturno (CE) in ditta Regione Campania al Foglio 51 particella 5191, Qualità Pascolo Cespugliato Classe U, Estensione mq 344, R.D. Euro 0,53, R.A. Euro 0,44.

Descrizione: Il Lotto si configura come un terreno incolto attualmente utilizzato come area di parcheggio a servizio degli stabilimenti balneari presenti nelle vicinanze. L'area si presenta in buone condizioni manutentive, ad eccezione della fascia prospiciente la strada, che include la particella catastale n. 5191. In tale porzione si rileva la presenza di vegetazione infestante e materiale accatastato di varia natura.

Le particelle in esame risultano attraversate da un percorso asfaltato che conduce a un piccolo pontile, il quale consente l'attraversamento del canale retrostante. La superficie complessiva del Lotto è di circa mq. 7914 a corpo e non a misura, allo stato occupato.

Prezzo di stima come da relazione di stima agli atti dell'ufficio: € 71.573,00

Lotto di terreno occupato

Prezzo a base d'asta € 53.680 (cinquantatremilaseicentootanta/00).

Per maggiori dettagli vedere scheda Lotto1 allegata all'avviso

Art. 4 - Informazioni sulla vendita

La dismissione avviene ai sensi e per gli effetti della normativa regionale in materia di alienazione dei beni immobiliari di proprietà regionale.

La parte aggiudicataria, per ciascun Lotto di aggiudicazione, si assumerà gli oneri ed ogni inerente responsabilità per l'espletamento degli eventuali adempimenti tecnici/catastali/urbanistici preliminari alla stipula notarile.

Gli immobili di cui ai Lotti suddetti vengono dismessi nello stato di fatto e di diritto in cui attualmente si trovano, come pervenuti alla Regione Campania, anche relativamente agli impianti, ivi compreso le servitù come esistenti, apparenti e non, o comunque aventi ragione legale di esistere, con la formula "visto e piaciuto", rimanendo a carico dell'aggiudicatario la richiesta e l'ottenimento di eventuali concessioni, licenze e autorizzazioni edilizie, amministrative e/o di pubblica sicurezza occorrenti per l'uso attuale e per quelli consentiti, senza che l'aggiudicazione costituisca impegno al rilascio delle stesse da parte della Regione.

La vendita viene fatta a corpo e non a misura, con la formula "visto e piaciuto" cosicché nessuna contestazione o riserva potrà essere avanzata dai partecipanti all'asta tenuto conto dell'obbligo di svolgere il sopralluogo all'immobile nonché dell'obbligo di prendere visione della documentazione tecnica-amministrativa attestante lo stato di fatto e di diritto dell'immobile per il quale s'intende presentare offerta. Si rende noto che nella determinazione del prezzo, l'offerente dichiara che ha tenuto conto di tutte le condizioni manutentive del bene.

A tal fine l'aggiudicatario non potrà avanzare pretese a qualsiasi titolo per eventuali interventi di ristrutturazione, conservazione, manutenzione straordinaria e/o di adeguamento tecnico ed igienico sanitario.

Si precisa che il presente avviso non vincola la Regione Campania alla vendita dei beni cui attiene.

Art. 5 - Sopralluogo

Ai fini della presentazione della domanda di partecipazione, gli interessati sono obbligati (pena l'esclusione) ad effettuare il sopralluogo e recarsi presso i luoghi di ubicazione dei beni oggetto del presente Avviso e di presentare, unitamente alla documentazione richiesta, anche il MODELLO 2 debitamente compilato e sottoscritto.

Sono legittimati ad effettuare il sopralluogo tutti i soggetti che possono formulare offerta o loro delegati. La documentazione idonea a comprovare i poteri di rappresentanza deve essere prodotta in originale o in copia conforme all'originale.

Le richieste di sopralluogo dovranno pervenire entro e non oltre 20 giorni antecedenti la scadenza per la presentazione delle istanze, esclusivamente secondo la seguente modalità: via PEC all'indirizzo patrimonio@pec.regione.campania.it, indirizzate al RUP, come indicato al precedente punto 2 del presente Avviso. Non saranno prese in considerazione richieste pervenute fuori tale termine e con modalità diverse da quelle sopra riportate.

La richiesta deve specificare l'indirizzo di posta elettronica PEC a cui indirizzare la convocazione per il sopralluogo.

Il sopralluogo potrà essere effettuato entro e non oltre 7 (sette) giorni antecedenti la data di scadenza del termine di presentazione delle offerte.

La richiesta deve riportare i seguenti dati dell'offerente:

- nominativo dell'offerente;
- recapito telefonico;
- indirizzo Pec;
- nominativo e qualifica della/e persona/e incaricata/e di effettuare il sopralluogo.

Art. 6 - Soggetti ammessi a partecipare

Sono ammessi a presentare la propria offerta tutti i soggetti, persone fisiche o giuridiche, che posseggano la capacità di impegnarsi per contratto, ai quali non sia applicata la pena accessoria/sanzione della incapacità/divieto di contrarre con la Pubblica Amministrazione, e che siano in possesso degli ulteriori requisiti di cui al presente avviso.

Sono esclusi gli offerenti che siano interdetti, inabilitati o falliti e che a proprio carico siano in corso procedure per alcuno di tali stati, carichi pendenti per condanne penali che comportino la perdita o la sospensione della capacità

di contrarre e che sussistono cause di divieto, di decadenza o di sospensione previste dal D.Leg.vo 06/09/2011 n. 159 art. 67. Sono, altresì, esclusi, gli offerenti che si siano resi inadempienti o colpevoli, di negligenza, nell'eseguire prestazioni per la Regione o per le altre Amministrazioni pubbliche, ovvero abbiano liti pendenti con la Regione, ovvero siano stati destinatari, con provvedimento definitivo, di misura di prevenzione ai sensi del D.Leg.vo 06/09/2011 n. 159. Sono, comunque, esclusi gli offerenti che abbiano affidato incarichi in violazione dell'art. 53, comma 16-ter, del d.lgs. 30 marzo 2001 n. 165 che hanno esercitato, in qualità di dipendenti, poteri autoritativi o negoziali presso l'amministrazione procedente negli ultimi tre anni. Sono inammissibili le offerte prive della qualificazione richiesta dal presente Avviso.

Art. 7 - Criteri di aggiudicazione

L'asta è disciplinata dall'art. 45 del "Disciplinare per la gestione e l'alienazione del patrimonio immobiliare di proprietà regionale", di cui all'art. 6 bis della medesima L.R. 38/93, approvato con Deliberazione di Giunta regionale n. 542 del 22/9/2023 e ss.mm.ii. secondo cui i beni immobili del patrimonio disponibile regionale sono alienati mediante asta pubblica con il sistema del massimo rialzo sul valore di stima, con offerte segrete, in aumento rispetto al prezzo a base d'asta.

Non sono ammesse, pertanto, offerte al ribasso.

L'aggiudicazione avverrà mediante trattativa privata ad evidenza pubblica precisando che si procederà all'aggiudicazione, per ciascun Lotto, anche in caso di una sola offerta utile e valida.

In caso di parità di offerta tra due o più offerenti, gli stessi saranno invitati a formulare entro 10 giorni, un'offerta migliorativa. In mancanza, si procederà al sorteggio.

Art. 8 - Offerte per procura e per persona da nominare

Ai sensi dell'art. 81 del R.D. n. 827/1924, sono ammesse offerte per procura o anche per persona da nominare, ai sensi dell'art. 1401 e seguenti del Codice Civile.

Le procure devono essere speciali, conferite per atto notarile (atto pubblico o scrittura privata con firma autenticata da notaio) e trasmesse in originale o copia autentica, con le modalità di seguito specificate. Allorché le offerte sono presentate a nome di più persone, queste si intendono solidalmente obbligate.

L'offerente per persona da nominare dovrà essere un procuratore legale per essere ammesso all'asta di cui al presente Avviso.

L'Offerente per persona da nominare dovrà presentare in proprio nome i documenti eventualmente necessari e successivamente in caso di aggiudicazione dovrà dichiarare la persona per la quale ha agito oltre ad attestare che è garante e solidale della medesima.

Tale dichiarazione deve essere resa, mediante atto pubblico o scrittura privata con firma autenticata da Notaio, entro i 3 giorni successivi all'aggiudicazione definitiva, con modalità conformi a quanto disposto dall'art. 1402 codice civile.

È onere dell'Aggiudicatario essere presente all'Asta o informarsi sul risultato dell'Asta al fine di rispettare il termine di 3 giorni dalla data di Aggiudicazione, previsto per rendere la dichiarazione di nomina del contraente.

Qualora l'Offerente non renda la dichiarazione nei termini e/o nei modi prescritti o nomini persona incapace di obbligarsi o di contrarre o non legittimamente autorizzata o la persona dichiarata non accetti l'aggiudicazione, l'Offerente sarà considerato a tutti gli effetti come vero ed unico aggiudicatario.

Rimangono ad esclusivo carico dell'Offerente eventuali oneri fiscali relativi alla dichiarazione di nomina del contraente finale.

Qualora, in caso di aggiudicazione del Lotto, si intenda cointestare il medesimo con altri soggetti è necessario specificare, spuntando entrambe le voci, che l'offerta viene effettuata per sé e per persona da nominare, ai sensi dell'art. 1402 del codice civile (cfr MODELLO 1).

Art. 9 - Irrevocabilità delle offerte

Le Offerte si riterranno in ogni caso vincolanti ed irrevocabili per un periodo di tempo non inferiore a 180 giorni successivi alla data fissata nel presente Avviso d'Asta, quale termine per la presentazione dell'Offerta.

Le Offerte alla quale avrà fatto seguito l'aggiudicazione si riterranno vincolanti ed irrevocabili per l'aggiudicatario fino al termine essenziale, nell'interesse della Regione Campania, di 180 giorni successivi alla data di aggiudicazione.

La sottoscrizione dell'Istanza di Partecipazione (MODELLO 1) implica esplicita accettazione della situazione edilizia e urbanistica in essere in relazione al Lotto per cui viene presentata l'Offerta ed esplicita assunzione di tutti gli eventuali oneri, rischi e costi derivanti da eventuali adempimenti tecnici ed amministrativi successivi all'aggiudicazione.

Grava infatti su ciascun offerente l'onere di prendere preventiva visione degli immobili di cui al presente Avviso d'Asta con le modalità indicate e di tutti i documenti eventualmente disponibili (es. amministrativi, tecnici, catastali, urbanistici, ecc.) inerente il Lotto per cui si intende presentare Offerta, disponibili presso gli uffici della UOS 203.01.02 Patrimonio Regionale-Ufficio Tecnico della Direzione Generale per le Risorse Strumentali.

Art. 10 - Modalità e termine di presentazione delle offerte

I soggetti di cui all'Art. 6 del presente Avviso, dovranno far pervenire la propria offerta, entro e non oltre le ore 13:00 del giorno 8 luglio 2026, indirizzata a: **REGIONE CAMPANIA - DIREZIONE GENERALE RISORSE STRUMENTALI - UOS 203.01.02 Patrimonio Regionale Via P. Metastasio n. 25/29 – 80125 NAPOLI** in plico chiuso e sigillato (intendendosi con tale espressione la necessità che sia apposto un timbro, impronta o firma sui lembi di chiusura del plico medesimo tale da confermare l'autenticità della chiusura originaria proveniente dal mittente ed escludere così qualsiasi possibilità di manomissione del contenuto) e non leggibile in trasparenza. Su plico dovrà apporsi l'esatta denominazione del mittente e la seguente dicitura:

"NON APRIRE. CONTIENE DOCUMENTI E OFFERTA PER ASTA PUBBLICA AVVISO Proc. 1/A/2026"

Il plico potrà essere consegnato a mano all'Ufficio Protocollo della Direzione Generale Risorse Strumentali ubicato presso la Palazzina n. 1 ovvero spedito tramite corriere o a mezzo servizio postale, con raccomandata A.R. o mezzo equivalente.

A prescindere dalle modalità di inoltro, si precisa che il termine di cui sopra è da considerarsi perentorio (a pena di non ammissione all'Asta), non assumendosi l'Amministrazione regionale alcuna responsabilità ove il plico stesso, anche se per cause di forza maggiore, giunga alla Direzione Generale Risorse Strumentali – Via Pietro Metastasio n. 25/29, - 80125 Napoli, oltre il detto termine.

Si specifica che, al riguardo, faranno fede unicamente il timbro e l'ora di arrivo apposti sul plico da parte dell'Ufficio all'atto del ricevimento. L'Ufficio osserva il seguente orario: ore 9,00 – 13,00 dal lunedì al venerdì.

I plichi, con qualsiasi mezzo pervenuti, presentati successivamente alla scadenza del termine suddetto, non saranno pertanto ritenuti validi ed i relativi concorrenti non saranno ammessi all'asta.

Pertanto, una volta che il plico è stato acquisito agli atti dell'Ufficio Protocollo, non sono ammessi:

- la sostituzione del plico;
- la presentazione di un plico contenente documenti ad integrazione di quelli presentati.

All'interno del plico dovranno essere inserite n. 2 distinte buste con le seguenti diciture:

BUSTA A - DOCUMENTI PER L'AMMISSIONE ALL'ASTA PUBBLICA

BUSTA B – OFFERTA ECONOMICA

BUSTA A - DOCUMENTI PER L'AMMISSIONE ALL'ASTA PUBBLICA

La busta dovrà essere debitamente chiusa, sigillata e controfirmata sui lembi di chiusura, dovranno essere inseriti i seguenti documenti, tutti in lingua italiana:

- **Modello 1** – ISTANZA DI PARTECIPAZIONE E DICHIARAZIONI ANNESSE munita di marca da bollo del valore corrente (€ 16,00), datata e sottoscritta, che dovrà contenere una dichiarazione sostitutiva di certificazione resa ai sensi dell'art. 46 del D.P.R. n. 445/2000 e ss.mm.ii., con tutti i dati indicati nel suddetto modello. È consentito l'utilizzo di altro stampato purché, in ogni caso, l'istanza contenga, a pena di esclusione dalla procedura di asta pubblica, tutti i dati e le dichiarazioni ivi contenute.
- **Modello 2** – Attestazione di avvenuto sopralluogo, secondo le indicazioni di cui al precedente punto 6;
- **Modello 3** – Informativa sulla privacy

L'istanza di partecipazione dovrà in ogni caso contenere, a pena di esclusione, le seguenti dichiarazioni sostitutive di atto di notorietà ex artt. 46 e 47 del D.P.R. n. 445/2000:

1. (Solo se occorre) ai sensi dell'art. 1401 del codice civile, di riservarsi la facoltà di nominare successivamente, nel momento della conclusione del contratto, la persona che deve acquistare i diritti e assumere gli obblighi nascenti dal contratto stesso;
2. di aver preso conoscenza e di accettare incondizionatamente tutte le prescrizioni riportate nell'Avviso di asta pubblica per la vendita di immobili di proprietà regionale, come da Piano di alienazioni e valorizzazione dei beni immobiliari;
3. di essere in possesso dei requisiti di ordine soggettivo di cui all'art. 6 del medesimo Avviso;

4. di aver preso conoscenza di tutti gli elementi esplicitamente ed implicitamente contenuti nella Scheda identificativa, allegata all'Avviso in questione, in relazione agli immobili oggetto di vendita, e di accettarli incondizionatamente;
5. di aver preso conoscenza e di accettare integralmente la situazione di fatto e di diritto dell'immobile posto in vendita per cui si presenta offerta, come "visto e piaciuto" e come risultante dall'attestazione di avvenuto sopralluogo (redatto ai sensi del Modello 2);
6. di aver preso conoscenza e di accettare che l'offerta presentata per il Lotto di partecipazione è comunque vincolante, valida ed irrevocabile per il periodo di 180 (centottanta) giorni dalla data di scadenza della presentazione delle offerte;
7. di aver preso conoscenza e di accettare il fatto che l'aggiudicazione di ciascun Lotto di vendita non produce alcun effetto traslativo e che tale effetto si realizzerà solamente con la stipula del contratto definitivo di compravendita con il contestuale ed integrale pagamento del prezzo di acquisto;
8. di aver preso conoscenza e di accettare che qualsiasi onere, costo e spesa (ivi incluse imposte, tasse e spese notarili) relativi al trasferimento degli immobili oggetto d'asta saranno totalmente a carico dell'acquirente;
9. di obbligarsi a versare alla Regione Campania, per il Lotto di eventuale aggiudicazione, entro e non oltre giorni 5 (cinque) successivi al ricevimento della relativa comunicazione di aggiudicazione provvisoria, la caparra a titolo di anticipazione di importo pari al 20% (ventipercento) del valore indicato nell'offerta economica, da intendersi infruttifera durante il periodo di trattenimento. La caparra deve essere costituita, a pena di esclusione, mediante assegno circolare emesso da istituto bancario o equivalente assegno postale recante la clausola di non trasferibilità intestato a Regione Campania Servizio Tesoreria - e consegnata presso la sede della Direzione Generale per le Risorse Strumentali della G.R. Campania - via Pietro Metastasio, 25/29 – 80125 Napoli, all'Ufficio Protocollo ubicato presso la Palazzina n. 1;
10. di essere consapevole che la mancata costituzione della suddetta caparra, nelle modalità e nei termini sopra indicati, comporterà la decadenza dell'aggiudicazione;
11. di aver preso conoscenza e di accettare il fatto che, in caso di aggiudicazione, la mancata sottoscrizione del contratto per fatto dell'aggiudicatario, entro quattro mesi oppure, esclusivamente in caso di richiesta di mutuo, entro otto mesi dall'aggiudicazione, comporterà la decadenza dal diritto all'acquisto e la conseguente perdita del diritto alla restituzione della caparra;
12. di essere a conoscenza che la Regione Campania può, in ogni momento della procedura, sospendere e/o non dare ulteriore corso agli atti della procedura d'asta, all'aggiudicazione e alla stipula del contratto, senza che gli offerenti e/o aggiudicatari possano avanzare alcuna pretesa nei confronti della Regione Campania;
13. di essere a conoscenza che, nel caso di cui al punto precedente, non potrà avanzare alcuna pretesa nei confronti della Regione Campania per mancato guadagno e/o per i costi sostenuti per la presentazione dell'offerta;
14. di essere informato che i dati personali raccolti saranno trattati ai sensi del Regolamento UE n. 2016/679 (redatto, ai sensi del **MODELLO 3**)
15. indicazione eventualmente del domicilio se diverso dalla residenza;
16. Fotocopia di documento di identità del/i sottoscrittore/i dell'istanza di partecipazione di cui al precedente punto 1)
17. **(solo per gli offerenti diversi dalle persone fisiche):** certificato di iscrizione al Registro delle Imprese completo dei dati relativi alle procedure fallimentari della dicitura antimafia, in carta semplice, (di data non anteriore a sei mesi da quella prevista per l'esperimento dell'asta) nel caso di Impresa/Società soggetta ad iscrizione, ovvero, in caso di Ente non iscritto nel medesimo Registro, copia, non autenticata, dell'atto da cui risulti il conferimento dei poteri di rappresentanza al soggetto sottoscrittore dell'offerta. Ai sensi del D.P.R. 28.12.2000 n. 445, i documenti di cui al presente punto possono essere sostituiti da autocertificazione/dichiarazione sostitutiva, nella quale siano indicati tutti i dati presenti negli stessi documenti.

Tutte le dichiarazioni e i documenti allegati devono essere firmati in originale.

BUSTA B – OFFERTA ECONOMICA

La busta dovrà essere debitamente chiusa, sigillata e controfirmata sui lembi di chiusura, non leggibile in trasparenza, e dovrà contenere la sola Offerta economica redatta in lingua italiana.

Modello 4 – Offerta Economica

L'offerta economica, datata e sottoscritta con firma autografa leggibile e per esteso dall'offerente o da altra persona avente i poteri di impegnare l'offerente, dovrà indicare:

- in caso di persona fisica: nominativo e dati anagrafici, residenza e codice fiscale della persona che sottoscrive l'offerta stessa;
- in caso di Società/Ente: nominativo, dati anagrafici, residenza, qualità del soggetto che sottoscrive l'offerta per conto della Società/Ente, denominazione o ragione sociale, sede legale, codice fiscale e partita I.V.A. della Società/Ente;
- prezzo offerto, per ciascun Lotto di partecipazione, che dovrà necessariamente essere in aumento rispetto all'importo a base d'asta espresso in euro, in cifre ed in lettere, al netto di ogni imposta o tassa.

L'offerta può essere redatta utilizzando il "Modello 4" allegato parte integrante del presente avviso. È consentito l'utilizzo di altro stampato purché, in ogni caso, l'offerta contenga, a pena di esclusione, tutti i dati e le dichiarazioni di cui al presente punto.

Sono ammesse solo offerte in aumento rispetto al prezzo a base d'asta, con esclusione di offerte in ribasso. Non saranno ritenute valide offerte condizionate o espresse in modo indeterminato. Le stesse non dovranno recare, a pena di esclusione, cancellazioni, aggiunte o correzioni, salvo che non siano espressamente approvate con postilla firmata dall'offerente.

In caso di discordanza tra il prezzo dell'offerta indicato in lettere e quello indicato in cifre, sarà ritenuta valida l'indicazione più vantaggiosa per l'Amministrazione regionale. Si ribadisce che l'offerta in denaro dovrà intendersi al netto di ogni e qualsiasi spesa, imposta o tassa concernente il perfezionamento del contratto di vendita.

Tutte le dichiarazioni e i documenti allegati devono essere firmate in originale.

Art. 11 - Condizioni particolari per lo svolgimento dell'asta

L'offerta sarà esclusa dall'Asta nel caso in cui il plico non contenga anche uno solo dei documenti richiesti ai punti precedenti e corrispondenti ai "Modelli" allegati tranne per i casi in cui è consentito il soccorso istruttorio, di cui al successivo punto 13.

Costituirà, altresì, motivo di esclusione dall'Asta la presentazione dell'offerta economica che non sia contenuta nella busta interna debitamente chiusa, sigillata e controfirmata e/o contenente elementi che dovrebbero essere contenuti nella BUSTA A.

Non sono ammesse offerte aggiuntive; non è consentita la presentazione di più offerte da parte dello stesso partecipante in relazione allo stesso Lotto.

È ammessa un'offerta congiunta in relazione al medesimo Lotto, cioè, presentata in plico unico da parte di due o più offerenti; in tal caso l'alienazione a favore degli aggiudicatari avverrà in comunione indivisa o pro quota, sulla base delle percentuali indicate dagli offerenti.

In tal caso, devono osservarsi le seguenti prescrizioni, a pena di esclusione dall'Asta:

- tutte e le dichiarazioni di cui al precedente punto 10, contenute nell'unica Busta A, dovranno essere rese da ciascuno degli offerenti;
- le fotocopie dei documenti di identità dovranno essere presentate in riferimento a ciascuno dei firmatari delle dichiarazioni di cui al punto precedente;
- i documenti richiesti dovranno essere presentati, se uno o più degli offerenti è soggetto diverso da persona fisica, da ciascuno degli interessati;
- l'offerta economica dovrà essere unica e sottoscritta da ciascuno degli offerenti.

Ove non ci si voglia avvalere di una dichiarazione per ogni offerente con le modalità appena sopra precisate, gli offerenti possono, in sede di offerta, presentare la procura speciale, conferita per atto notarile (atto pubblico o scrittura privata con firma autenticata da notaio) che autorizza un unico soggetto a trattare con l'Amministrazione.

Le dichiarazioni rese saranno successivamente verificate in capo all'aggiudicatario. Si rammenta che le dichiarazioni mendaci sono punite con le sanzioni penali di cui all'art. 76 del D.P.R. n. 445/2000; qualora dovesse emergere la mendacità delle dichiarazioni rese, il dichiarante decade dai benefici eventualmente conseguenti al provvedimento emanato in base alla dichiarazione non veritiera.

Relativamente ai documenti presentati contenenti imprecisioni o carenze, la Commissione di gara, previa valutazione delle stesse, si riserva il diritto di chiedere precisazioni.

Art. 12 - Procedura di svolgimento dell'asta

Il giorno 15 luglio 2026, alle ore 10.00, presso la sede della U.O.S. Patrimonio regionale – Ufficio Tecnico - sede della Regione Campania di Via Metastasio, 25/29 - 80125 Napoli – Palazzina 7, in seduta pubblica, il Seggio di gara procederà all'apertura delle offerte pervenute in tempo utile. Nel corso di tale seduta, previo riscontro della relativa integrità delle offerte pervenute in tempo utile, si procederà all'apertura della BUSTA A e alla verifica della documentazione ivi contenuta, riscontrando che sia coerente con le indicazioni di cui al presente Avviso. Nel caso di irregolarità formali, si procederà all'interruzione della seduta e all'avvio del soccorso istruttorio, secondo le indicazioni e le modalità di cui al successivo punto 13 del presente avviso. In tal caso la seduta dovrà essere sospesa e rinviata in data successiva alla scadenza del termine fissato per il soccorso istruttorio. In questo caso, la data della seduta dell'asta sarà comunicata a tutti gli offerenti ammessi mediante PEC o posta elettronica indicata nell'Istanza di partecipazione. Completata, eventualmente anche a seguito di soccorso istruttorio, la verifica del contenuto della BUSTA A, si procederà all'esame delle offerte economiche, di cui alla BUSTA B per ciascun Lotto d'asta, procedendo, innanzitutto all'esclusione di quelle irregolari e inammissibili.

Si procederà, pertanto:

- in caso di presentazione di un'unica offerta valida, alla proposta di aggiudicazione provvisoria del Lotto a favore dell'unico soggetto offerente;
- in caso di presentazione di più offerte valide, alla proposta di aggiudicazione provvisoria del Lotto a favore del soggetto che avrà presentato l'offerta valida di valore più elevato;
- in caso di presentazione di più offerte valide di pari importo, collocate, pertanto ex aequo al primo posto in graduatoria, secondo le indicazioni riportate al precedente punto 7.

Possono partecipare alla/e seduta/e pubblica/che: la persona fisica che concorre alla gara singolarmente o, nel caso di società o enti, i legali rappresentanti e/o i soggetti muniti di un atto dal quale si evince il potere di rappresentanza.

Le sedute potranno essere aggiornate o sospese e fissate in altra data.

Art. 13 - Soccorso istruttorio

Con la procedura di soccorso istruttorio di cui all'art. 6 comma 1, lett. b) della legge n. 241/1990, possono essere sanate le carenze della documentazione trasmessa con la presentazione dell'offerta.

Con la medesima procedura può essere sanata ogni omissione, inesattezza o irregolarità dell'istanza di partecipazione e di ogni altro documento richiesto per la partecipazione all'Asta oggetto del presente avviso, contenuto nella BUSTA A.

Non sono sanabili le omissioni, le inesattezze e irregolarità che rendono assolutamente incerta l'identità dell'offerente.

Ai fini del soccorso istruttorio è assegnato all'offerente un termine **non inferiore a cinque giorni e non superiore a dieci giorni** affinché siano rese, integrate o regolarizzate le dichiarazioni necessarie, indicando il contenuto e i soggetti che le devono rendere.

In caso di inutile decorso del termine, la stazione appaltante procede all'esclusione dell'offerente dalla procedura.

Ove l'offerente produca dichiarazioni o documenti non perfettamente coerenti con la richiesta, la stazione appaltante può chiedere ulteriori precisazioni o chiarimenti, limitati alla documentazione presentata in fase di soccorso istruttorio, fissando un termine a pena di esclusione.

I chiarimenti resi dall'offerente non possono modificare il contenuto dell'offerta.

Art. 14 - Adempimenti successivi allo svolgimento dell'Asta e stipula del contratto

All'esito delle operazioni di cui al precedente punto 12, ed eventualmente 13, come già indicato, il Seggio di gara formulerà, per ciascun Lotto, la proposta di aggiudicazione provvisoria in favore dell'offerente che ha presentato la migliore offerta a rialzo, chiudendo le operazioni di gara e trasmettendo alla struttura competente tutti gli atti e documenti della gara ai fini dei successivi adempimenti.

Dello svolgimento dell'asta verrà redatto verbale, il quale però non tiene luogo né ha valore di contratto; alla gara dovrà, infatti, seguire formale procedimento di approvazione degli atti della procedura da parte della U.O.S. Patrimonio regionale – Ufficio Tecnico della Direzione Generale per le Risorse Strumentali della Regione Campania.

L'aggiudicatario provvisorio del Lotto riceverà debita comunicazione dell'avvenuto completamento delle operazioni suddette e della medesima aggiudicazione provvisoria e, pertanto, dovrà versare alla Regione

Campania, entro e non oltre giorni 5 (cinque) successivi al ricevimento di detta comunicazione, una caparra infruttifera, a titolo di anticipazione di importo pari al 20% (ventipercento) del valore indicato nell'offerta economica. La caparra deve essere costituita, a pena di esclusione, mediante assegno circolare emesso da istituto bancario o equivalente assegno postale recante la clausola di non trasferibilità intestato a Regione Campania Servizio Tesoreria e consegnata presso la sede della Direzione Generale per le Risorse Strumentali della G.R. Campania - via Pietro Metastasio, 25/29 – 80125 Napoli, all'Ufficio Protocollo ubicato presso la Palazzina n. 1. La mancata costituzione della suddetta caparra, nelle modalità e nei termini sopra indicati, comporterà decadenza dell'aggiudicazione e la Regione Campania, procederà con una nuova aggiudicazione provvisoria a favore del secondo classificato, cui competeranno i medesimi obblighi ed, altresì procederà, nel caso di ricorrenza degli stessi estremi di inadempimento, all'ulteriore scorrimento della graduatoria.

L'aggiudicazione definitiva sarà subordinata, inoltre, al controllo dei requisiti richiesti all'aggiudicatario e all'esercizio di eventuale diritto di prelazione esercitato nei modi di legge da soggetti aventi diritto. Tale aggiudicazione **non produce alcun effetto traslativo della proprietà, che si realizzerà soltanto con l'integrale pagamento del prezzo indicato in sede di partecipazione all'asta e la stipula del contratto definitivo di compravendita. Il verbale d'asta non ha valore di contratto. La Regione Campania, pertanto, non assumerà alcun obbligo verso l'aggiudicatario che rimarrà, invece, vincolato alla propria offerta e ai conseguenti obblighi derivanti dall'aggiudicazione.**

La presentazione dell'offerta vincola comunque da subito l'offerente, ritenendosi la stessa valida ed irrevocabile per il periodo di 180gg dalla data di scadenza del termine di presentazione dell'offerta.

Nel caso in cui l'aggiudicatario del singolo Lotto risulti, alle verifiche d'ufficio, non in regola con quanto dichiarato in sede di offerta, ovvero dichiarare di voler recedere dall'acquisto ovvero non si presenti per la stipula del contratto, l'Amministrazione, a titolo di penale, incamererà la caparra, salvo il risarcimento di eventuali ulteriori danni che dovessero derivare alla Regione dalla inadempienza dell'aggiudicatario.

In tale evenienza la Regione Campania si riserva la facoltà di dar corso allo scorrimento della graduatoria nei confronti degli altri offerenti, secondo le modalità sopra descritte, o di indire una stessa procedura alle stesse condizioni.

L'Amministrazione, fino alla stipula del contratto, si riserva la facoltà di recedere dalle operazioni di vendita. Il recesso sarà comunicato all'aggiudicatario a mezzo PEC e conseguentemente sarà restituita la caparra, escluso ogni altro indennizzo.

Qualora non si addivenga alla stipula del contratto per cause non imputabili all'aggiudicatario, la Regione provvederà, se già emessa, alla restituzione della caparra e l'aggiudicatario non potrà comunque rivendicare diritti o indennizzi di sorta.

L'atto di compravendita, tramite notaio individuato dalla parte acquirente, dovrà essere stipulato entro quattro mesi dal provvedimento di aggiudicazione presso gli uffici della Regione Campania; nel caso in cui l'acquirente abbia presentato richiesta di mutuo, il termine per la stipulazione del contratto può essere differito fino all'erogazione del mutuo stesso e comunque non oltre otto mesi dall'aggiudicazione definitiva.

Il prezzo di acquisto del Lotto aggiudicato (dedotta la corrispondente caparra) dovrà essere versato in un'unica soluzione alla stipula del contratto di vendita.

Non sono consentite dilazioni di pagamento.

Tutte le spese notarili, bolli, imposte, tasse e qualunque altro onere inerente al trasferimento, sono a carico dell'aggiudicatario, senza possibilità di rivalsa nei confronti dell'Ente venditore.

Si precisa che il contratto di vendita è soggetto ad imposta di registro, ipotecaria e catastale nelle percentuali previste dalla vigente legislazione fiscale, in quanto la Regione, nella presente procedura di vendita, non riveste la qualifica di soggetto IVA.

Tutti i concorrenti, per il solo fatto di essere ammessi all'asta, si intendono edotti delle condizioni di cui al presente avviso, dandosi atto che per tutto quanto in esso non specificato, si fa rinvio alla L.R. 38/1993 e ss.mm.ii., alla vigente normativa in materia di dismissioni del patrimonio immobiliare pubblico ed alle norme del Codice Civile in materia di contratti.

Art. 15 - Facoltà e riserve in favore della Regione Campania

La Regione Campania si riserva di chiedere, in qualsiasi momento nel corso della procedura, di presentare tutti i documenti complementari o parte di essi, qualora questo sia necessario per assicurare il corretto svolgimento della procedura.

La Regione Campania si riserva comunque, in ogni momento della procedura di cui al presente Avviso e fino alla stipula del contratto, la facoltà di sospendere e/o non dare ulteriore corso agli atti della procedura d'asta e all'aggiudicazione, per motivate ragioni, senza che gli offerenti e/o gli aggiudicatari possano avanzare alcuna

pretesa nei confronti della Regione Campania, fermo restando l'obbligo per la Regione Campania alla restituzione della caparra.

Art. 16 - Accesso agli atti

L'accesso agli atti a è previsto ai sensi della Legge n. 241 del 7 agosto 1990 e ss.mm.ii. del D.P.R. n. 184/2006 e del Regolamento della Giunta Regionale della Campania n. 4 del 21 Aprile 2020 (Regolamento disciplinante i procedimenti relativi all'accesso civico semplice, all'accesso civico generalizzato ai dati e ai documenti detenuti dagli uffici della Regione Campania, ai sensi dei commi 1 e 2 dell'articolo 5 del D.Lgs. n. 33/2013, e all'accesso ai documenti amministrativi ai sensi della legge n. 241/1990).

Art. 17 Definizione delle controversie

Per le controversie relative all'Asta oggetto del presente Avviso è competente, in via esclusiva, il foro di Napoli. È escluso il ricorso all'arbitrato.

Art. 18 - Trattamento dei dati personali

I dati raccolti saranno trattati e conservati, ai sensi del Reg UE n. 679/2016, nonché del D.Lgs. n. 196/2003 nelle parti ancora vigenti e/o richiamate, esclusivamente nell'ambito della procedura regolata dal presente Avviso.

Di norma i dati dichiarati dagli offerenti e dall'aggiudicatario non rientrano tra i dati classificabili come "sensibili", ai sensi del D.Lgs. n. 101/2018.

Il trattamento dei dati verrà effettuato dalla Regione Campania in modo da garantirne la sicurezza e la riservatezza e potrà essere attuato mediante strumenti manuali, informatici e telematici idonei a trattarli nel rispetto delle regole di sicurezza previste dalla legge e/o dai regolamenti interni.

Titolare del trattamento è la Giunta regionale della Campania, con sede in Napoli, Via S. Lucia, 81 Napoli, i cui Dirigenti delegati, ai sensi della DGR n. 466 del 17/07/2018, sono il Direttore Generale ed i Dirigenti pro – tempore delle seguenti strutture di Settore ed Unità Operative Semplici (UOS) della Direzione Generale per le Risorse Strumentali, secondo le competenze dettagliate nel paragrafo "*FINALITÀ SPECIFICHE DEL TRATTAMENTO DEI DATI PERSONALI*" di cui all'allegato "Modello 3 Informativa Privacy", ai quali ci si potrà rivolgere per esercitare i diritti di cui al D.Lgs. n. 101/2018.

Art. 19 - Pubblicità

Copia del presente Avviso verrà pubblicata sul sito istituzionale della Regione Campania nella Sezione Amministrazione Trasparente e sul B.U.R.C. al fine della massima trasparenza e diffusione nel rispetto dei principi di economicità, efficacia, imparzialità, parità di trattamento, trasparenza, proporzionalità, pubblicità. Il testo completo del presente Avviso e gli allegati allo stesso saranno, altresì, disponibile, sul sito Internet della Regione Campania, all'indirizzo: <http://www.regione.campania.it> >- Sezione "Amministrazione Trasparente – Beni immobili e gestione patrimonio".

Art. 20 - Norme di chiusura

Tutta la documentazione inviata dai partecipanti al presente Avviso resta acquisita agli atti della stazione appaltante e non verrà restituita (ad eccezione della caparra che verrà restituita nei termini sopra indicati). Per tutto quanto non previsto specificatamente nel presente Avviso e nella documentazione allegata (Modello 1, Modello 2, Modello 3, Modello 4 e Scheda identificativa Lotto), si fa espresso rinvio a quanto previsto in materia dalla vigente normativa, comunitaria, nazionale e regionale.



Giunta Regionale della Campania
Direzione Generale per le Risorse Strumentali
UOS Patrimonio regionale – Ufficio Tecnico (203.01.02)

Proc. n. 01/A/2026

**AVVISO DI ASTA PUBBLICA PER LA VENDITA DI IMMOBILI
DI PROPRIETA' REGIONALE, COME DA PIANO DI ALIENAZIONE
E VALORIZZAZIONE DI BENI IMMOBILI**
(L.R. 3/11/1993 n. 38)

MODELLO 1 - “Istanza di partecipazione e dichiarazioni annesse”



Giunta Regionale della Campania

UOS 203.01.02 – Patrimonio regionale – Ufficio Tecnico _____ Istanza di Partecipazione e dichiarazioni annesse

Modello 1 – “Istanza di partecipazione e dichiarazioni annesse”

Alla Giunta Regionale della Campania
Direzione Generale Risorse Strumentali
UOS – Patrimonio regionale – Ufficio
Tecnico (203.01.02)

Oggetto: Proc. N. 1/A/2026 - AVVISO DI ASTA PUBBLICA PER LA VENDITA DI IMMOBILI DI PROPRIETA' REGIONALE, COME DA PIANO DI ALIENAZIONE E VALORIZZAZIONE DEI BENI IMMOBILIARI

Per le persone fisiche:

Il/la sottoscritto/a
nato/a a il
residente nel Comune di Provincia di
via/piazza
C.F.
Specificare regime patrimoniale (se coniugato)

Per le società o enti di qualsiasi tipo:

Il/la sottoscritto/a
nato/a a il
residente nel Comune di Provincia di
via/piazza
C.F.
In qualità di
legittimato a rappresentare legalmente l'impresa/l'ente
con sede legale in via n.
Comune CAP Prov.
C.F. e P. IVA

CHIEDE

DI PARTECIPARE ALL'ASTA PUBBLICA PER LA VENDITA DEL SEGUENTE IMMOBILE DI PROPRIETÀ REGIONALE:

LOTTO UNICO

ID 7081 - Terreno sito nel Comune di Castel Volturno (CE), Località Marina di Varcaturò, censito in C.T. dello stesso Comune di Castel Volturno (CE) in ditta Regione Campania al Foglio 51 particella 5142, Qualità Bosco Misto, Classe 2, Estensione mq 7570, R.D. Euro 4.30, R.A. Euro 1.95;

ID 7088 - Terreno sito nel Comune di Castel Volturno (CE), Località Marina di Varcaturò, censito in C.T. dello stesso Comune di Castel Volturno (CE) in ditta Regione Campania al Foglio 51 particella 5191, Qualità Pascolo Cespugliato Classe U, Estensione mq 344, R.D. Euro 0,53, R.A. Euro 0,44;

Prezzo di stima del LOTTO come da relazione di stima agli atti dell'ufficio: € 71.573,00.

In attuazione del comma 13, art. 9 della L.R. n. 38/1993 e ss.mm.ii, essendo il bene occupato, il prezzo a base d'asta è decurtato del 25% del prezzo di stima. Risulta, pertanto, il prezzo a base d'asta di seguito indicato:

- **prezzo a base d'asta € 53.680 (cinquantatremilaseicentoottanta/00).**

Consapevole della responsabilità e delle conseguenze civili e penali in cui incorre chi sottoscrive dichiarazioni mendaci e delle relative sanzioni penali di cui all'art. 76 del D.P.R. 445/2000, nonché in caso di esibizione di atti contenenti dati non corrispondenti a verità, altresì, che qualora emerga la non veridicità del contenuto della presente dichiarazione, lo scrivente operatore economico decadrà dai benefici per i quali la stessa è rilasciata, ai sensi e per gli effetti degli artt. 46 e 47 del D.P.R. 445/2000, sotto la propria responsabilità

DICHIARA, AI SENSI E PER GLI EFFETTI DEGLI ARTT. 46 e 47 DEL D.P.R. N. 445/2000

- ☐ a) (Solo se occorre) ai sensi dell'art. 1401 del codice civile, di riservarsi la facoltà di nominare successivamente, nel momento della conclusione del contratto, la persona che deve acquistare i diritti e assumere gli obblighi nascenti dal contratto stesso;
- ☐ b) di aver preso conoscenza e di accettare incondizionatamente tutte le prescrizioni riportate nell' "Avviso di asta pubblica per la vendita di immobili di proprietà regionale, come da Piano di alienazioni e valorizzazione dei beni immobiliari";
- ☐ c) di essere in possesso dei requisiti di ordine soggettivo di cui all'art. 6 del medesimo Avviso;
- ☐ d) di aver preso conoscenza di tutti gli elementi esplicitamente ed implicitamente contenuti nella Scheda identificativa, allegata all'Avviso in questione, in relazione all'immobile oggetto di vendita e di accettarli incondizionatamente;
- ☐ e) di aver preso conoscenza e di accettare integralmente la situazione di fatto e di diritto dell'immobile posto in vendita, come "visto e piaciuto" e come risultante dall'attestazione di avvenuto sopralluogo (redatto ai sensi del **MODELLO 2**);
- ☐ f) di aver preso conoscenza e di accettare che l'offerta presentata per il Lotto di partecipazione è comunque vincolante, valida ed irrevocabile per il periodo di 180 (centottanta) giorni dalla data di scadenza della presentazione delle offerte;
- ☐ g) di aver preso conoscenza e di accettare il fatto che l'aggiudicazione del Lotto di vendita non produce alcun effetto traslativo e che tale effetto si realizzerà solamente con la stipula del contratto definitivo di compravendita con il contestuale ed integrale pagamento del prezzo di acquisto;



Giunta Regionale della Campania

UOS 203.01.02 – Patrimonio regionale – Ufficio Tecnico _____ Istanza di Partecipazione e dichiarazioni annesse

- ☐ h) di aver preso conoscenza e di accettare che qualsiasi onere, costo e spesa (ivi incluse imposte, tasse e spese notarili) relativi al trasferimento degli immobili oggetto d'asta saranno totalmente a carico dell'acquirente;
- ☐ i) di obbligarsi a versare alla Regione Campania, per il Lotto di eventuale aggiudicazione, entro e non oltre giorni 5 (cinque) successivi al ricevimento della relativa comunicazione di aggiudicazione provvisoria, caparra a titolo di anticipazione di importo pari al 20% (ventipercento) del valore indicato nell'offerta economica, da intendersi infruttifera durante il periodo di trattenimento. La caparra deve essere costituita, a pena di esclusione, mediante assegno circolare emesso da istituto bancario o equivalente assegno postale recante la clausola di non trasferibilità intestato a Regione Campania e consegnata presso la sede della Direzione Generale per le Risorse Strumentali della G.R. Campania – via Pietro Metastasio, 25/29 – 80125 Napoli, all'Ufficio Protocollo ubicato presso la Palazzina n. 1;
- ☐ j) di essere consapevole che la mancata costituzione della suddetta caparra, nelle modalità e nei termini sopra indicati, comporterà la decadenza dell'aggiudicazione;
- ☐ k) di aver preso conoscenza e di accettare il fatto che, in caso di aggiudicazione, la mancata sottoscrizione del contratto per fatto dell'aggiudicatario, entro quattro mesi oppure, esclusivamente in caso di richiesta di mutuo, entro otto mesi dall'aggiudicazione, comporterà decadenza dal diritto all'acquisto e la conseguente perdita del diritto alla restituzione della caparra;
- ☐ l) di essere a conoscenza che la Regione Campania può, in ogni momento della procedura, sospendere e/o non dare ulteriore corso agli atti della procedura d'asta, all'aggiudicazione e alla stipula del contratto, senza che gli offerenti e/o aggiudicatari possano avanzare alcuna pretesa nei confronti della Regione Campania;
- ☐ m) di essere a conoscenza che, nel caso di cui al punto precedente, non potrà avanzare alcuna pretesa nei confronti della Regione Campania per mancato guadagno e/o per i costi sostenuti per la presentazione dell'offerta;

DICHIARA, INOLTRE

di essere informato che i dati personali raccolti saranno trattati ai sensi del Regolamento UE n. 2016/679 (redatto ai sensi del **MODELLO 3**)

DICHIARA, ALTRESI',

che ai fini della presente richiesta elegge il seguente domicilio:

Via/piazza _____ Tel. _____ PEC _____
e-mail _____

Luogo e Data

Firma del Dichiarante

Alla presente dichiarazione deve essere allegata, a pena di esclusione, copia fotostatica di un documento di identità, in corso di validità, del soggetto firmatario. Si precisa che, qualora tutta la documentazione per la partecipazione alla gara sia firmata da un unico ed identico soggetto, potrà essere allegata una sola fotocopia del documento di identità del sottoscrittore.

Qualora la dichiarazione venga sottoscritta dal "procuratore/i" della società dovrà essere allegata copia della relativa procura notarile (generale o speciale) o altro documento da cui evincere i poteri di rappresentanza.



Giunta Regionale della Campania
Direzione Generale per le Risorse Strumentali
UOS 203.01.02 Patrimonio regionale – Ufficio Tecnico

Proc. n. 01/A/2026

**AVVISO DI ASTA PUBBLICA PER LA VENDITA DI IMMOBILI
DI PROPRIETA' REGIONALE, COME DA PIANO DI ALIENAZIONE
E VALORIZZAZIONE DI BENI IMMOBILI**
(L.R. 3/11/1993 n. 38)

MODELLO 2 - “Attestazione di avvenuto sopralluogo”



Modello 2 – “Attestazione di avvenuto sopralluogo”

Alla Giunta Regionale della Campania
Direzione Generale Risorse Strumentali
UOS 203.01.02
Patrimonio regionale – Ufficio Tecnico

**Oggetto: AVVISO DI ASTA PUBBLICA PER LA VENDITA DI IMMOBILI DI PROPRIETA' REGIONALE,
COME DA PIANO DI ALIENAZIONE E VALORIZZAZIONE DEI BENI IMMOBILIARI**

Per le persone fisiche:

Il/la sottoscritto/a
nato/a a il
residente nel Comune di Provincia di
via/piazza
C.F.
Specificare regime patrimoniale (se coniugato)

Per le società o enti di qualsiasi tipo:

Il/la sottoscritto/a
nato/a a il
residente nel Comune di Provincia di
via/piazza
C.F.
In qualità di
legittimato a rappresentare legalmente l'impresa/l'ente
con sede legale in via n.
Comune CAP Prov.
C.F. e P. IVA



Consapevole della responsabilità e delle conseguenze civili e penali in cui incorre chi sottoscrive dichiarazioni mendaci e delle relative sanzioni penali di cui all'art. 76 del D.P.R. 445/2000, nonché in caso di esibizione di atti contenenti dati non corrispondenti a verità, altresì, che qualora emerga la non veridicità del contenuto della presente dichiarazione, lo scrivente operatore economico decadrà dai benefici per i quali la stessa è rilasciata, ai sensi e per gli effetti degli artt. 46 e 47 del D.P.R. 445/2000, sotto la propria responsabilità

DICHIARA

- *di aver effettuato in data _____, alla presenza del funzionario incaricato dalla regione Campania _____, sopralluogo degli immobili di cui al Lotto identificato dai seguenti ID della consistenza patrimoniale.*

ID 7081 - Terreno sito nel Comune di Castel Volturno (CE), Località Marina di Varcaturò, censito in C.T. dello stesso Comune di Castel Volturno (CE) in ditta Regione Campania al Foglio 51 particella 5142, Qualità Bosco Misto, Classe 2, Estensione mq 7570, R.D. Euro 4.30, R.A. Euro 1.95;

ID 7088 - Terreno sito nel Comune di Castel Volturno (CE), Località Marina di Varcaturò, censito in C.T. dello stesso Comune di Castel Volturno (CE) in ditta Regione Campania al Foglio 51 particella 5191, Qualità Pascolo Cespugliato Classe U, Estensione mq 344, R.D. Euro 0,53, R.A. Euro 0,44;

e di avere, pertanto, contezza, delle caratteristiche generali e particolari suscettibili di influire sul prezzo offerto, rinunciando ad ogni futura pretesa relativa ad una carente conoscenza dei luoghi;

Firma funzionario regionale

Firma del Dichiarante

Luogo e Data

Alla presente dichiarazione deve essere allegata, a pena di esclusione, copia fotostatica di un documento di identità, in corso di validità, del/i soggetto/i firmatario/i. Si precisa che, qualora tutta la documentazione per la partecipazione alla gara sia firmata da un unico ed identico soggetto, potrà essere allegata una sola fotocopia del documento di identità del sottoscrittore. Qualora la dichiarazione venga sottoscritta dal "procuratore/i" della società dovrà essere allegata copia della relativa procura notarile (generale o speciale) o altro documento da cui evincere i poteri di rappresentanza.



Giunta Regionale della Campania
Direzione Generale per le Risorse Strumentali
UOS 203.01.02 – Patrimonio regionale – Ufficio Tecnico

Proc. n. 01/A/2026

**AVVISO DI ASTA PUBBLICA PER LA VENDITA DI IMMOBILI DI
PROPRIETA' REGIONALE, COME DA PIANO DI ALIENAZIONE
E VALORIZZAZIONE DI BENI IMMOBILI**

(L.R. 3/11/1993 n. 38)

MODELLO 3 - "Informativa Privacy"

INFORMATIVA PER IL TRATTAMENTO DEI DATI PERSONALI

Ai sensi e per gli effetti degli artt. 13 e 14 del Regolamento (UE) 2016/679 (Regolamento Generale sulla Protezione dei Dati), delle disposizioni attuative di cui al D.Lgs. 30 giugno 2003, n. 196, come modificato ed integrato dal D. Lgs 10 agosto 2018, n. 101, e della DGR n. 466 del 17/07/2018.

Con la presente Le forniamo le seguenti informazioni relative al trattamento, di seguito analiticamente descritto, che verrà effettuato in relazione ai Suoi dati personali, nonché ai diritti che potrà in qualsiasi momento esercitare, ai sensi della disciplina vigente.

TITOLARE DEL TRATTAMENTO, DELEGATI AL TRATTAMENTO

Art.13, par.1, lett.a e art. 14, par. 1, lett. a del Regolamento (UE) 2016/679 e DGR n. 466 del 17/07/2018

Conformemente a quanto previsto dal Regolamento (UE) 2016/679, Titolare del Trattamento è la Giunta Regionale della Regione Campania, con sede legale in Napoli, alla Via Santa Lucia n. 81.

I Dirigenti delegati (nel seguito per brevità "Titolari"), ai sensi della DGR n. 466 del 17/07/2018, al trattamento dei dati personali nello svolgimento dell'incarico ricevuto, sono il Direttore Generale ed i Dirigenti pro – tempore delle seguenti strutture di Settore ed Unità Operative Semplici (UOS) della Direzione Generale per le Risorse Strumentali, secondo le competenze dettagliate nel paragrafo "*FINALITÀ SPECIFICHE DEL TRATTAMENTO DEI DATI PERSONALI*":

- **203 00 00 - Direzione Generale per le Risorse Strumentali**
Dirigente: Pasquale Manduca
Indirizzo: via Metastasio 25/29 - Napoli
Telefono: 081 7964630
Mail: risorse.strumentali@regione.campania.it Pec: risorse.strumentali@pec.regione.campania.it
- **203 01 00 – Settore Demanio e Patrimonio – Ufficio Tecnico**
Dirigente: Sergio Caiazzo
Indirizzo: via Metastasio 25/29 – Napoli
Telefono: 081 7964658
Pec: demanio.patrimonio@pec.regione.campania.it
- **203 01 02 – UOS Patrimonio Regionale. Ufficio Tecnico**
Dirigente: Giovanni Lanzuise
Indirizzo: via Metastasio 25/29 – Napoli
Telefono: 081 7964463
Pec: patrimonio@pec.regione.campania.it

Con la presente sono rilasciate le informazioni relative al trattamento che verrà effettuato, di seguito analiticamente descritto, in relazione ai Suoi dati personali o a quelli del soggetto del quale Lei esercita la rappresentanza legale, nonché ai diritti che potrà in qualsiasi momento esercitare.

I Suoi dati saranno trattati secondo i principi di liceità, correttezza, trasparenza, sicurezza e riservatezza. Il trattamento sarà svolto in forma prevalentemente non automatizzata, nel rispetto di quanto previsto dall'art. 32 del GDPR 2016/679, ad opera di soggetti appositamente incaricati e in ottemperanza a quanto previsto dall'art. 29 GDPR 2016/679.

I dati personali che trattiamo vengono acquisiti con le modalità appresso indicate e conservati, nel rispetto della normativa vigente in tema di sicurezza. Inoltre, i dati trattati sono conservati anche nei supporti di memorizzazione dei *personal computer* in uso alle Persone autorizzate al trattamento e sono protetti da misure di sicurezza garantite dalla Direzione Generale per la Ricerca Scientifica.

L'accesso a tali mezzi del trattamento è consentito solo a soggetti incaricati direttamente dal Titolare. Tale accesso è strettamente personale e avviene mediante l'utilizzo di credenziali di autenticazione unicamente in

possesso dei singoli utenti. I dati personali sono inoltre conservati anche su supporti cartacei, adeguatamente custoditi e protetti da indebiti accessi da parte di soggetti non a ciò autorizzati.

DATA PROTECTION OFFICER

Art. 13, par. 1, lett. b e art. 14, par. 1, lett. b del Regolamento (UE) 2016/679

Le rendiamo noti, inoltre, i dati di contatto del Responsabile della Protezione Dati: nominativo Dott. Mauro Ferrara, nominato con D.P.G.R.C. n. 62 del 07/6/2023, Via S. Lucia 81 – Napoli, 80132, tel. 0817962227 – 2398 - 2854, e-mail dpo@regione.campania.it, pec: dpo@pec.regione.campania.it.

FINALITÀ SPECIFICHE DEL TRATTAMENTO DEI DATI PERSONALI

Art. 13, par. 1, lett. c e art. 14, par. 1, lett. c del Regolamento (UE) 2016/679

I dati personali da Lei forniti direttamente, o acquisiti tramite altri uffici della Giunta regionale, ovvero altre Pubbliche Amministrazioni competenti *ratione materiae*, ovvero tramite banche dati esterne in uso presso la Direzione Generale per le Risorse Strumentali, sono necessari ai fini dell'espletamento degli adempimenti di competenza.

Di seguito si dettagliano le specifiche finalità del trattamento dei dati personali per le strutture della Direzione coinvolte nel procedimento

203 00 00 - Direzione Generale per le Risorse Strumentali:

Assicura la gestione e la valorizzazione del demanio e del patrimonio regionale e dei relativi lavori di manutenzione.

Provvede all'amministrazione delle spese generali e delle utenze relative agli immobili regionali, nonché delle nuove costruzioni, delle ristrutturazioni e degli ampliamenti di edifici facenti parte del patrimonio regionale.

Assicura la predisposizione del rendiconto generale del patrimonio per la parte di competenza e la conduzione tecnico-amministrativa degli stabili e degli impianti. Provvede agli adempimenti in materia di provveditorato ed economato.

Cura la gestione economica della sede principale della Regione e l'organizzazione dei servizi ausiliari di sede. Assicura l'attuazione del decreto legislativo 9 aprile 2008 n. 81 (Attuazione dell'articolo 1 della Legge 3 agosto 2007, n. 123 in materia di tutela della salute e della sicurezza nei luoghi di lavoro).

Assicura ogni altra funzione regionale negli ambiti di competenza di cui all'articolo 14, comma 1, lett. c) della L.R. 15 maggio 2024 n. 6.

Le funzioni non specificamente declinate nel presente documento si intendono ricomprese nella responsabilità gestionale della struttura amministrativa della Direzione Generale.

203 01 00 – Settore Demanio e Patrimonio – Ufficio Tecnico:

Coordinamento delle UU.OO.SS. in cui si articola il Settore.

Gestione e valorizzazione degli immobili del demanio e del patrimonio regionale.

Redazione del Piano delle alienazioni e valorizzazioni immobiliari allegato al bilancio di previsione.

Tenuta dei registri inventariali dei beni immobili demaniali e patrimoniali regionali. Manutenzione dei beni del demanio e del patrimonio immobiliare regionale.

203 01 02 – UOS Patrimonio Regionale. Ufficio Tecnico:

Tenuta degli atti relativi alla titolarità immobili patrimoniali.

Gestione patrimonio immobiliare: ricognizione, rilevazione, catalogazione digitale, regolarizzazione ipocatastale, verifica dei requisiti di interesse culturale, stima, classificazione giuridica e redazione della consistenza dei beni immobiliari patrimoniali.

Gestione del processo di alienazione degli immobili facenti parte del patrimonio disponibile regionale.

Acquisizione di immobili.

Predisposizione e attuazione programmi alienativi e valorizzazione dei beni immobili patrimoniali.

Gestione delle concessioni di valorizzazione e delle alienazioni. Amministrazione e

Gestione delle spese relative agli immobili.

Attività di spending review: razionalizzazione e recupero di immobili regionali destinati a sedi d'uffici, finalizzati alla dismissione delle locazioni passive e alla riduzione delle spese correnti di funzionamento e gestione.

Manutenzione relativa ai beni demaniali e al patrimonio immobiliare regionali.

Istruttoria pratiche amministrative relative alle nuove costruzioni, di adeguamento a norme di sicurezza sui luoghi di lavoro, di efficientamento energetico.

Gestione funzioni di Energy Manager.

Ristrutturazioni ed ampliamenti di edifici facenti parte del patrimonio regionale. Manutenzione tecnico/amministrativa degli stabili sedi di uffici regionali.

BASE GIURIDICA

Art.13, par.1, lett.c e art.14, par.1, lett.c del Regolamento (UE) 2016/679 e *artt 2- ter e 2-sexies* del D.Lgs. 30 giugno 2003, n. 196, come modificato ed integrato dal D. Lgs 10 agosto 2018, n. 101

Il trattamento dei Suoi dati personali per la finalità di cui al paragrafo precedente si fonda sulla base legittima prevista dal Regolamento (UE) 2016/679 all'art. 6, par. 1, lett. c (*"il trattamento è necessario per adempiere un obbligo legale al quale è soggetto il titolare del trattamento"*) e all'art. 6, par. 1, lett. e (*"il trattamento è necessario per l'esecuzione di un compito di interesse pubblico o connesso all'esercizio di pubblici poteri di cui è investito il titolare del trattamento"*), nonché sulle previsioni dell'art. 2-ter del D.Lgs. 30 giugno 2003, n. 196, come modificato ed integrato dal D. Lgs 10 agosto 2018, n. 101.

Il trattamento delle particolari categorie di dati di cui agli articoli 9 e 10 del Regolamento è effettuato altresì sulla base delle previsioni di cui all'articolo 2-sexies del D.Lgs. 30 giugno 2003, n. 196, come modificato ed integrato dal D. Lgs 10 agosto 2018, n. 101.

NATURA E CATEGORIA DEI DATI PERSONALI TRATTATI

Artt.4, 9 e 10 del Regolamento (UE) 2016/679

Costituiscono oggetto di trattamento i seguenti dati personali, da Lei forniti o acquisiti con le modalità riportate in precedenza, inerenti all'erogazione della prestazione richiesta):

- a. Dati comuni identificativi (es. nome, cognome, indirizzo fisico, nazionalità, provincia e comune di residenza, telefono fisso e/o mobile, fax, codice fiscale, indirizzo/i, e-mail, codice IBAN, ecc.), nonché dati patrimoniali e reddituali;
- b. Categorie particolari di dati personali, ai sensi degli articoli 9 e 10 del Regolamento, relativi eventualmente a particolari condizioni di salute o relativi all'esistenza di condanne penali o reati, necessari per la concessione, liquidazione, modifica e revoca di contributi a valere sul PSR Campania, nonché ai fini delle connesse attività di controllo ed ispettive.

MANCATA COMUNICAZIONE DEI DATI PERSONALI E CONSEGUENZE DEL RIFIUTO

Art.13, par.2, lett.e del Regolamento (UE) 2016/679/UE

Il conferimento dei Suoi dati personali relativi alle finalità sopra indicate ha natura obbligatoria (in quanto indispensabile ai fini dell'adempimento delle finalità istituzionali cui è preposto il *Titolare*); senza di esso, il *Titolare* non può dar luogo all'esecuzione dei suoi compiti con pregiudizio per l'erogazione delle prestazioni connesse.

DESTINATARI (o CATEGORIE DI DESTINARI) DI DATI PERSONALI

Art.13, par.1, lett. e ed art.14, par.1, lett. e del Regolamento (UE) 2016/679

I Suoi dati personali non saranno diffusi. Potranno essere trattati solo dai Titolari del trattamento o da dipendenti, collaboratori e consulenti che hanno ricevuto specifiche ed adeguate istruzioni ed apposite autorizzazioni.

Le categorie di destinatari cui potranno essere comunicati i suoi dati sono le seguenti:

- Pubbliche Autorità, che hanno accesso ai dati personali in forza di provvedimenti normativi o amministrativi;
- Amministrazioni pubbliche competenti *ratione materiae* per l'espletamento dell'attività istituzionali;
- altri Uffici dell'Amministrazione regionale coinvolti nei procedimenti di competenza delle strutture della Direzione Generale per le Risorse Strumentali;
- soggetti terzi che dovessero essere partecipi di fasi di attività istituzionali o di procedimenti ad esse propedeutici o connessi.

In nessun caso i dati personali dell'interessato saranno trasferiti ad altri soggetti terzi in Italia e all'Estero, se non

nei casi specificamente previsti dal diritto nazionale o dell'Unione europea.

DURATA DEL TRATTAMENTO - PERIODO DI CONSERVAZIONE DEI DATI

Art.13, par.2, lett. a e art.14, par.1, lett. a del Regolamento (UE) 2016/679

Nel rispetto dei principi di liceità, limitazione delle finalità e minimizzazione dei dati, ai sensi dell'art. 5 Regolamento (UE) 2016/679, i Suoi dati personali saranno conservati per tutta la durata delle attività finalizzate alla realizzazione dei compiti istituzionali della Direzione Generale per le Risorse Strumentali; i dati personali potranno essere conservati per periodi più lunghi per essere trattati esclusivamente a fini di archiviazione nel pubblico interesse, di ricerca scientifica o storica o a fini statistici, conformemente all'articolo 89, paragrafo 1, del Regolamento (UE) 2016/679.

A prescindere dalla determinazione dell'interessato alla loro rimozione, i dati personali saranno in ogni caso conservati secondo i termini previsti dalla vigente normativa e/o dai regolamenti nazionali, al fine esclusivo di garantire gli adempimenti specifici, propri delle attività di competenza del *Titolare*.

Sono fatti salvi i casi in cui si dovessero far valere in giudizio questioni afferenti le attività di competenza del *Titolare*, nel qual caso i dati personali dell'Interessato, esclusivamente quelli necessari per tali finalità, saranno trattati per il tempo indispensabile al loro perseguimento.

DIRITTI DELL'INTERESSATO

Art.13, par.2, lett.b e art.14, par.2, lett.c del Regolamento (UE) 2016/679 e della DGR n. 466 del 17/07/2018

Le comunichiamo che potrà esercitare i diritti di cui al Regolamento (UE) 2016/679, di seguito analiticamente descritti:

- **Diritto di accesso ex art. 15**

Ha diritto di ottenere, dal Titolare del trattamento, la conferma dell'esistenza o meno di un trattamento di dati personali relativo ai Suoi dati, di conoscerne il contenuto e l'origine, verificarne l'esattezza ed in tal caso, di ottenere l'accesso ai suddetti dati. In ogni caso ha diritto di ricevere una copia dei dati personali oggetto di trattamento.

- **Diritto di rettifica ex art. 16**

Ha diritto di ottenere, dal Titolare del trattamento, l'integrazione, l'aggiornamento nonché la rettifica dei Suoi dati personali senza ingiustificato ritardo.

- **Diritto alla cancellazione ex art. 17**

Ha diritto di ottenere, dal Titolare del trattamento, la cancellazione dei dati personali che La riguardano, senza ingiustificato ritardo, nei casi in cui ricorra una delle ipotesi previste dall'art. 17 (dati personali non più necessari rispetto alle finalità per cui sono stati raccolti o trattati, revoca del consenso ed insussistenza di altro fondamento giuridico per il trattamento, dati personali trattati illecitamente, esercizio del diritto di opposizione, ecc.).

- **Diritto di limitazione del trattamento ex art. 18**

Ha diritto di ottenere, dal Titolare, la limitazione del trattamento dei dati personali nei casi espressamente previsti dal Regolamento, ovvero quando: contesta l'esattezza dei dati, il trattamento è illecito e chiede che ne sia meramente limitato l'utilizzo, i dati sono necessari per l'accertamento, l'esercizio o la difesa di un diritto in sede giudiziaria o si è opposto al trattamento per motivi legittimi.

Se il trattamento è limitato, i dati personali saranno trattati solo con il Suo esplicito consenso. Il Titolare è tenuto ad informarla prima che la limitazione sia revocata.

- **Diritto alla portabilità dei dati ex art. 20**

Qualora il trattamento sia effettuato con mezzi automatizzati, ha garantito il diritto alla portabilità dei dati personali che la riguardano, qualora il trattamento si basi sul consenso o su un contratto, nonché la trasmissione diretta degli stessi ad altro titolare di trattamento, ove tecnicamente fattibile.

- **Diritto di opposizione ex art. 21**

Ha diritto di opporsi in qualsiasi momento, per motivi connessi alla sua situazione particolare, al trattamento di dati personali che lo riguardano. Verrà, comunque, effettuato dal Titolare del trattamento un bilanciamento tra i Suoi interessi ed i motivi legittimi cogenti per procedere al trattamento (tra cui, ad esempio, accertamento, esercizio e difesa di un diritto in sede giudiziaria, ecc.).

Le richieste per l'esercizio dei suindicati diritti vanno rivolte direttamente alla Direzione Generale per le Risorse Strumentali, che provvederà al successivo inoltro alla struttura interessata della Direzione, individuata come delegata dal titolare ai sensi della DGR sopra richiamata.

Mail: risorse.strumentali@regione.campania.it; **Pec:** risorse.strumentali@pec.regione.campania.it La

informiamo, inoltre, che può proporre **reclamo** motivato al Garante per la Protezione dei Dati Personali (art. 57, par. 1, lett. f, Reg. 679/2016) ai sensi delle disposizioni di cui al Capo I, Titolo I, Parte III del D. Lgs. 101/2018:


- via e-mail, agli indirizzi: **protocollo@gpdp.it**; **protocollo@pec.gpdp.it**
- via fax: 06 696773785
- oppure via posta, al Garante per la Protezione dei Dati Personali, che ha sede in Roma (Italia), Piazza Venezia n. 11, cap 00187

ovvero alternativamente mediante ricorso all'Autorità Giudiziaria ai sensi dell'articolo 140-bis del D. Lgs. 101/2018.

PROCESSO DECISIONALE AUTOMATIZZATO

Art. 13, par. 2, lett. f e art. 14, par. 2, lett. g del Regolamento (UE) 2016/679 e della DGR n. 466 del 17/07/2018

Il trattamento sarà svolto in forma prevalentemente non automatizzata, nel rispetto di quanto previsto dall'art. 32 del Regolamento (UE) 2016/679, ad opera di soggetti appositamente incaricati e in ottemperanza a quanto previsto dall'art. 29 del Regolamento (UE) 2016/679.

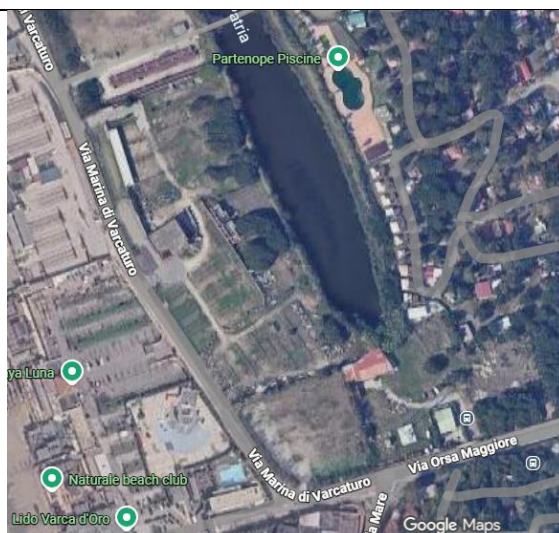**PROCEDURA N. 1/A/2026****AVVISO DI ASTA PUBBLICA PER LA VENDITA DI
IMMOBILE DI PROPRIETA' REGIONALE**

COMUNE	CASTEL VOLTURNO (CE)
INDIRIZZO	Via Marina di Varcaturò
ID Consistenza Patrimoniale	7081 - 7088



SOMMARIO

- | | |
|-----------|------------------------------------|
| 1) | Descrizione LOTTO |
| 2) | Individuazione Territoriale |
| 3) | Documentazione Fotografica |
| 4) | Inquadramento urbanistico |
| 5) | Documentazione Catastale |

Gli allegati alla presente scheda sono estratti dal Fascicolo dell'Immobile redatto dalla Romeo Gestioni nell'ambito dell' "Accordo Quadro per l'affidamento di servizi tecnici finalizzati alla ricognizione censuaria del patrimonio immobiliare della Regione Campania per la costruzione di un'anagrafe immobiliare completa di dati fisici, tecnici e amministrativo/giuridici. PROC. N 3506/AQ/2022- LOTTO UNICO - CUP: B29B21001100002 CIG 9517294F7" sottoscritto in data 17/6/2024.

**1) Descrizione LOTTO**

Il Lotto si configura come un terreno incolto attualmente utilizzato come area di parcheggio a servizio degli stabilimenti balneari presenti nelle vicinanze. L'area si presenta in buone condizioni manutentive, ad eccezione della fascia prospiciente la strada, che include la particella catastale n. 5191. In tale porzione si rileva la presenza di vegetazione infestante e materiale accatastato di varia natura. Le particelle in esame risultano attraversate da un percorso asfaltato che conduce a un piccolo pontile, il quale consente l'attraversamento del canale retrostante. La superficie complessiva del Lotto è di circa mq. 7914 a corpo e non a misura, allo stato occupato.

ID 7081 - Terreno sito nel Comune di Castel Volturno (CE), Località Marina di Varcaturò, censito in C.T. dello stesso Comune di Castel Volturno (CE) in ditta Regione Campania al Foglio 51 particella 5142, Qualità Bosco Misto, Classe 2, Estensione mq 7570, R.D. Euro 4.30, R.A. Euro 1.95;

ID 7088 - Terreno sito nel Comune di Castel Volturno (CE), Località Marina di Varcaturò, censito in C.T. dello stesso Comune di Castel Volturno (CE) in ditta Regione Campania al Foglio 51 particella 5191, Qualità Pascolo Cespugliato Classe U, Estensione mq 344, R.D. Euro 0,53, R.A. Euro 0,44;

Prezzo di stima come da relazione agli atti dell'ufficio: € 71.573,00. In attuazione del comma 13, art. 9 della L.R. n. 38/1993 e ss.mm.ii, essendo il bene occupato, il prezzo a base d'asta è decurtato del 25% del prezzo di stima. Risulta, pertanto, il prezzo a base d'asta di seguito indicato.

Prezzo a base d'asta € 53.680 (cinquantatremilaseicentoottanta/00).



2) Individuazione territoriale



FOGLIO	PARTICELLA	QUALITA'	SUPERFICIE CATASTALE
51	5142	Bosco Misto	7.570 mq
51	5191	Pascolo Cespugliato	344 mq



3) Documentazione Fotografica





4) Inquadramento Urbanistico	
Riferimento Strumento Urbanistico	Delibera di Consiglio Comunale n. 1 del 16 gennaio 2025. L'avviso di approvazione è stato pubblicato sul Bollettino Ufficiale della Regione Campania n. 11 del 17 febbraio 2025, n. 12 del 24 febbraio 2025 (avviso di rettifica) e n. 13 del 3 marzo 2025 (avviso di rettifica).
Vincolo Urbanistico	Art. 69 – Zona F3- riserve naturali e aree boscate
Descrizione del Vincolo	1. In tale Zto sono comprese le zone Sic, Zps, le aree ricadenti all'interno della Riserva Naturale Regionale "Foce del Volturno – Costa di Licola e Lago di Falciano, nonché tutte le zone libere cui si riconosce pregio ambientale e paesaggistico, suscettibili, per questo, di tutela. 2. Per tale zona si prevede la conservazione dell'ambiente naturale nella sua integrità. 3. È esclusa l'edificazione. 4. È vietata l'attività zootecnica. 5. Qualsiasi intervento deve essere inquadrato nel regime autorizzatorio disciplinato dal quadro normativo nazionale e regionale in materia. 6. Può essere prevista la realizzazione di sentieri, guadi e attraversamenti esistenti atti a consentire l'accesso e la visita alla zona. 7. Sono consentiti esclusivamente interventi di recupero ambientale, di mitigazione di eventuali rischi idrogeologici e di messa in sicurezza. 8. È vietata l'attività venatoria, salvo deroga per prelievi faunistici ed abbattimenti selettivi, necessari per ricomporre equilibri ecologici, su iniziativa e responsabilità delle autorità competenti. 9. È vietata l'asportazione di minerali, salvo deroga per straordinarie esigenze, derivanti da calamità pubbliche, da recupero ambientale e dall'uso di particolari materiali destinati ad attività scientifiche. 10. Per i suoli incolti, compatibilmente con regimi di vincolo esistenti, è consentite le riconversioni a usi boschivi, sempre che ciò non comporti sostanziali modifiche della configurazione del suolo e dell'assetto idrogeologico. 11. Sono consentiti, inoltre, nel rispetto di quanto previsto dal comma 6 dell'art 65, per edifici esistenti e regolarmente assenti, solo interventi di manutenzione ordinaria e straordinaria, ristrutturazione edilizia così come definite agli Artt. 120, 121 e 129 del Ruc, purché non contrastino con le previsioni del Puc.

N=4528200

E=2438300

Direzione Provinciale di Caserta Ufficio Provinciale - Territorio - Direttore MONACO LUIGI

Vis. tel.

17-Set-2025 8:18:10

Scala originale: 1:2000

Dimensione cornice: 534.000 x 378.000 m. Protocollo pratica T11640/2025

Comune: (CE) CASTEL VOLTURNO

Foglio: 51 Svi: Y

1 Particella: 5191

Visura storica per immobile

Situazione degli atti informatizzati al 17/09/2025

Data: 17/09/2025 Ora: 8.17.44
Visura n.: T11555
Pag: 1

Segue

Dati della richiesta	Comune di CASTEL VOLTURNO (Codice:C291)
Catasto Terreni	Provincia di CASERTA Foglio: 51 Particella: 5142

INTERESTATO

1	REGIONE CAMPANIA sede in NAPOLI (NA)	80011990639*	(1) Proprietà 1/1
---	--------------------------------------	--------------	-------------------

Unità immobiliare dal 18/04/2014

N.	DATI IDENTIFICATIVI			DATI CLASSAMENTO					DATI DERIVANTI DA
	Foglio	Particella	Sub	Porz	Qualità Classe	Superficie(m²) ha are ca	Deduz	Reddito	
1	51	5142		-	BOSCO MISTO 2	75 70		Dominicale	
								Agrario	
TABELLA DI VARIAZIONE del 18/04/2014 Pratica n. CE0081535 in atti dal 18/04/2014 (n. 2194.1/2014)									
Notifica	Notifica effettuata con protocollo n. CE0099493 del 19/05/2014						Partita		
Annotazioni	di studio: VARIAZIONE DI QUALITÀ SU DICHIARAZIONE DI PARTE								

Situazione dell'unità immobiliare dal 22/10/2013

N.	DATI IDENTIFICATIVI			DATI CLASSAMENTO			DATI DERIVANTI DA	
	Foglio	Particella	Sub	Porz	Qualità Classe	Superficie(m²) ha are ca	Deduz	Reddito Dominicale Agrario
1	51	5142		-	FUDACCERT	75 70		FRAZIONAMENTO del 22/10/2013 Pratica n. CE0217244 in atti dal 22/10/2013 presentato il 22/10/2013 (n. 217244.1/2013)
Notifica				Partita				

Nella variazione sono stati soppressi i seguenti immobili:

Foglio:51 Particella:2 ; Foglio:51 Particella:5029 ;

Sono stati inoltre variati i seguenti immobili:

Foglio:51 Particella:5114 ; Foglio:51 Particella:5115 ; Foglio:51 Particella:5116 ; Foglio:51 Particella:5117 ; Foglio:51 Particella:5118 ; Foglio:51 Particella:5119 ; Foglio:51 Particella:5120 ; Foglio:51 Particella:5121 ;
Foglio:51 Particella:5122 ; Foglio:51 Particella:5123 ; Foglio:51 Particella:5124 ; Foglio:51 Particella:5125 ; Foglio:51 Particella:5126 ; Foglio:51 Particella:5127 ; Foglio:51 Particella:5128 ; Foglio:51 Particella:5129 ;



Direzione Provinciale di Caserta
Ufficio Provinciale - Territorio
Servizi Catastali

Visura storica per immobile

Situazione degli atti informatizzati al 17/09/2025

Data: 17/09/2025 Ora: 8.16.56
Visura n.: T11411
Pag: 1

Segue

Dati della richiesta	Comune di CASTEL VOLTURNO (Codice:C291)
Catasto Terreni	Provincia di CASERTA Foglio: 51 Particella: 5191

INTERESTATO

1	REGIONE CAMPANIA sede in NAPOLI (NA)	80011990639*	(1) Proprietà 1/1
---	--------------------------------------	--------------	-------------------

Unità immobiliare dal 22/10/2013

N.	DATI IDENTIFICATIVI			DATI CLASSAMENTO			DATI DERIVANTI DA	
	Foglio	Particella	Sub	Porz	Qualità Classe	Superficie(m²) ha are ca	Deluz	Reddito
1	51	5191		-	PASC CESPUG	03 44		Dominicale Euro 0.53 Agrario Euro 0.44
Notifica		Partita		FRAZIONAMENTO del 22/10/2013 Pratica n. CE0217244 in atti dal 22/10/2013 presentato il 22/10/2013 (n. 217244.1/2013)				

Nella variazione sono stati soppressi i seguenti immobili:

Foglio:51 Particella:2 ; Foglio:51 Particella:5029 ;

Sono stati inoltre variati i seguenti immobili:

Foglio:51 Particella:5114 ; Foglio:51 Particella:5115 ; Foglio:51 Particella:5116 ; Foglio:51 Particella:5117 ; Foglio:51 Particella:5118 ; Foglio:51 Particella:5119 ; Foglio:51 Particella:5120 ; Foglio:51 Particella:5121 ;
Foglio:51 Particella:5122 ; Foglio:51 Particella:5123 ; Foglio:51 Particella:5124 ; Foglio:51 Particella:5125 ; Foglio:51 Particella:5126 ; Foglio:51 Particella:5127 ; Foglio:51 Particella:5128 ; Foglio:51 Particella:5129 ;
Foglio:51 Particella:5130 ; Foglio:51 Particella:5131 ; Foglio:51 Particella:5132 ; Foglio:51 Particella:5133 ; Foglio:51 Particella:5134 ; Foglio:51 Particella:5135 ; Foglio:51 Particella:5136 ; Foglio:51 Particella:5137 ;
Foglio:51 Particella:5138 ; Foglio:51 Particella:5139 ; Foglio:51 Particella:5140 ; Foglio:51 Particella:5141 ; Foglio:51 Particella:5142 ; Foglio:51 Particella:5143 ; Foglio:51 Particella:5144 ; Foglio:51 Particella:5145 ;
Foglio:51 Particella:5146 ; Foglio:51 Particella:5147 ; Foglio:51 Particella:5148 ; Foglio:51 Particella:5149 ; Foglio:51 Particella:5150 ; Foglio:51 Particella:5151 ; Foglio:51 Particella:5152 ; Foglio:51 Particella:5153 ;
Foglio:51 Particella:5186 ; Foglio:51 Particella:5187 ; Foglio:51 Particella:5188 ; Foglio:51 Particella:5189 ; Foglio:51 Particella:5190 ; Foglio:51 Particella:5192 ; Foglio:51 Particella:5193 ; Foglio:51 Particella:5194 ;
Foglio:51 Particella:5195 ; Foglio:51 Particella:5196 ;

*Giunta Regionale della Campania***DECRETO DIRIGENZIALE**

DIRETTORE GENERALE/
DIRIGENTE UFFICIO/STRUTTURA
DIRIGENTE SETTORE
DIRIGENTE UOS

Paolo GARGIULO**Marina Alfonsina RINALDI**

DECRETO N°	DEL	DIREZ. GENERALE / UFFICIO / STRUTT.	SETTORE	UOS
367	09/06/2026	206	00	00

Oggetto:

PROCEDURA DI AVVIAMENTO NUMERICO A SELEZIONE MEDIANTE CHIAMATA CON AVVISO PUBBLICO, IN APPLICAZIONE DELLA LEGGE 68/99 E DEL DPR 333/00, FINALIZZATA ALL'ASSUNZIONE PRESSO IL CREA – SEDE DI BATTIPAGLIA (SA), PREVIO SUPERAMENTO DI PROVA SELETTIVA, DI DUE (2) UNITÀ A TEMPO PIENO E INDETERMINATO DI "OPERATORE AMMINISTRATIVO", LIVELLO VIII, CCNL ISTRUZIONE E RICERCA VIGENTE, PER LA COPERTURA DELLA QUOTA DI RISERVA IN FAVORE DELLE PERSONE CON DISABILITA' DI CUI ALL'ART. 1, C. 1 E ART. 8 L. 68/99 E ART. 1, C. 1 D.P.R. 333/00.

IL DIRIGENTE

Premesso

- che nell'ambito dei servizi per il collocamento mirato L. 68/99, l'ufficio per il Collocamento Mirato di Salerno è responsabile del collocamento delle persone iscritte nell'elenco della legge 68/99;
- che, ai sensi dell'art. 9 della L. 68/99, l'ufficio del Collocamento Mirato di Salerno attiva procedure per l'avviamento al lavoro delle persone iscritte negli elenchi di cui all'art. 8 L. 68/99.

Tenuto conto

- della comunicazione dell'USC 1 Ufficio Reclutamento, formazione e relazioni sindacali del CREA – Consiglio per la ricerca in agricoltura e l'analisi dell'economia agraria – con prot. n. 22154 del 31/03/2026, acquisita agli atti d'ufficio in pari data con prot. n.322787/2026, con la quale è stata trasmessa richiesta di avviamento numerico a selezione, mediante chiamata con Avviso Pubblico e con graduatoria limitata a coloro che aderiscono alla specifica occasione di lavoro, ai sensi della L. 68/99 e del D.P.R. 333/2000, precisando nella medesima comunicazione che con decreto del Direttore Generale CREA n.21430 del 27/03/2026 era stata approvata la programmazione delle procedure di reclutamento ex legge n. 68/1999 per l'anno 2026;
- della successiva richiesta di chiarimenti trasmessa dall'ufficio del Collocamento Mirato di Salerno in data 16/04/2026 con nota prot. n. 366129/2026 all'USC 1 Ufficio Reclutamento, formazione e relazioni sindacali del CREA, che ha fornito riscontro con nota prot. n. 29444 del 28/04/2026, acquisita agli atti d'ufficio in data 29/04/2026 con prot. n. 402109/2026, specificando le materie e le modalità di svolgimento della prova di idoneità relative alla richiesta di avviamento a selezione de quo;
- del CREA – Consiglio per la ricerca in agricoltura e l'analisi dell'economia agraria - ha provveduto in data 28/04/2026 alla pubblicazione dell'avviso sul portale inPA, il Portale del Reclutamento della Pubblica Amministrazione.

Ritenuto

- di dover indire l'avviso, in applicazione della legge 68/99 e del DPR 333/2000, di avviamento numerico a selezione mediante chiamata con avviso pubblico per l'assunzione, previo superamento di prova d'idoneità, presso il CREA – sede di Battipaglia (SA), di due (2) unità con profilo di “Operatore amministrativo”, VIII livello, CCNL Istruzione e Ricerca vigente, da assumere a tempo pieno e indeterminato, per la copertura della quota di riserva in favore delle persone con disabilità ai sensi dell'art. 8 della L. 68/99 e art. 1 co. 1 del D.P.R. 333 del 10/10/2000;
- di dover indicare per il detto avviso i requisiti da possedere, le modalità di partecipazione e i criteri di selezione;
- di dover adottare una procedura online per la presentazione delle domande e dei relativi allegati accessibile con SPID/CIE dal portale regionale di Cliclavoro Campania all'indirizzo <https://cliclavoro.lavorocampania.it/Pagine/Login.aspx>, previo accreditamento al portale;
- di definire che il periodo di presentazione delle domande e i relativi allegati è dalle ore **9:00 di lunedì 13/07/2026 alle ore 17:00 di venerdì 17/07/2026**;
- di specificare che le competenze dei candidati saranno accertate dal CREA in sede di prova d'idoneità;
- di dover approvare l'Avviso de quo (allegato 1) con gli acclusi allegati: 2 (informativa dati personali), A (prova selettiva) e B (dichiarazione DPR 445/2000).

Visto

- la legge 12 marzo 1999 n.68 “Norme sul diritto al lavoro dei disabili”;
- il D. Lgs. n.196/2003 “Codice in materia di protezione dei dati personali come integrato con le modifiche introdotte dal D. Lgs. 10 agosto 2018, n.101 (recante disposizioni per l’adeguamento dell’ordinamento nazionale al regolamento (UE) n. 2016/679 del Parlamento europeo e del Consiglio, del 27 aprile 2016, relativo alla protezione delle persone fisiche con riguardo al trattamento dei dati personali, nonché alla libera circolazione di tali dati e che abroga la direttiva 95/46/CE);
- il D. Lgs. n.150/2015 “Disposizioni per il riordino della normativa in materia di servizi per il lavoro e di politiche attive”;
- il D.P.R. 10 ottobre 2000, n. 333 “Regolamento di esecuzione per l’attuazione della legge 12 marzo 1999, n. 68 recante norme per il diritto al lavoro dei disabili”;
- la deliberazione di Giunta Regionale 466/2018 “Prime misure di adeguamento al regolamento 2016/679/UE del Parlamento Europeo e del consiglio del 27 aprile 2016 – General Data Protection Regulation (GDPR), istruzioni e misure relative alla protezione dei dati personali. Costituzione “gruppo di lavoro regolamento 2016/679/UE”.

Alla stregua dell’istruttoria compiuta dal Funzionario Giuseppe Aliberti, incardinato nella UOS 206.02.01 - Collocamento Mirato di Salerno e della dichiarazione di regolarità resa dal dirigente della medesima a mezzo del presente atto,

DECRETA

per tutto quanto esposto in narrativa, che qui si intende integralmente ripetuto e trascritto:

1. di prendere atto della richiesta di avviamento ex L. 68/99 dell’USC 1 Ufficio Reclutamento, formazione e relazioni sindacali del CREA con prot. n. 22154 del 31/03/2026, acquisita agli atti d’ufficio in pari data con prot. n.322787/2026;
2. in applicazione della legge 68/99 e del DPR 333/2000, di approvare l’Avviso pubblico (allegato 1), inclusi gli acclusi allegati: 2 (informativa dati personali), A (prova selettiva) e B (dichiarazione DPR 445/2000), di avviamento numerico a selezione mediante chiamata con avviso pubblico per l’assunzione alle dipendenze del CREA di due (2) unità con profilo di “Operatore amministrativo”, VIII livello, CCNL Istruzione e Ricerca vigente, da assumere a tempo pieno e indeterminato, per la copertura della quota di riserva in favore delle persone con disabilità ai sensi dell’art. 8 della L. 68/99 e dell’art. 1 comma 1 del D.P.R. 333 del 10/10/2000;
3. di dare atto che l’avviso de quo elenca i requisiti, le modalità di partecipazione e i criteri di selezione;
4. di specificare che le competenze dei candidati saranno accertate dal CREA in sede di prova d’idoneità;
5. di disporre che il periodo di presentazione delle domande e i relativi allegati è dalle ore **9:00 di lunedì 13/07/2026 alle ore 17:00 di venerdì 17/07/2026**;
6. di disporre l’adozione della procedura online per la presentazione delle domande e dei relativi allegati accessibile con SPID/CIE dal portale regionale di Cliclavoro Campania all’indirizzo <https://cliclavoro.lavorocampania.it/Pagine/Login.aspx>;
7. di specificare che l’accesso alla detta procedura online sarà possibile previa registrazione e accreditamento dei candidati partecipanti all’Avviso de quo mediante uso di SPID/CIE;
8. di disporre la pubblicazione del presente atto, ivi compresi gli allegati, sul sito internet istituzionale della Regione Campania nella sezione “Amministrazione trasparente” - sottosezione “Bandi di concorso”, alla

- voce “Avviamento a selezione”; nella sezione “Aree Tematiche”, sottosezione “Lavoro e formazione professionale” e nel Collocamento Mirato di Salerno;
9. di disporre che la pubblicazione della graduatoria e di tutti gli atti afferenti alla presente procedura di avviamento sarà effettuata sul sito internet istituzionale della Regione Campania nella sezione “Amministrazione trasparente” - sottosezione “Bandi di concorso”, alla voce “Avviamento a selezione”; nella sezione “Aree Tematiche”, sottosezione “Lavoro e formazione professionale” e nel Collocamento Mirato di Salerno;
 10. di dare atto che la fattispecie non rientra tra quelle soggette agli obblighi di pubblicazione di cui agli artt. 26 e 27 del decreto legislativo n. 33 del 14 marzo 2013, bensì alle forme di pubblicità previste dall’articolo 23 del medesimo Decreto;
 11. di trasmettere il presente atto all’Assessore al Lavoro della Regione Campania, all’ufficio della Segreteria di Giunta per il seguito di competenza, alla Direzione generale Lavoro e Formazione Professionale per la pubblicazione nella sezione “Lavoro e formazione professionale” del portale istituzionale, al competente ufficio per la pubblicazione sul BURC e nella sezione relativa alla L.R. n. 23 del 28/07/2017 "Regione Campania Casa di vetro" e all’Ente richiedente la procedura di avviamento ex L. 68/99.

Paolo GARGIULO

Firmato digitalmente ai sensi del CAD e normativa connessa



Giunta Regionale della Campania

Direzione Generale Lavoro e Formazione Professionale

206.02.01 - Settore Programmazione, Sviluppo e Coordinamento del Sistema Integrato dei Servizi per il Lavoro

**UOS Politiche del Personale e Innovazione Organizzativa dei Centri per l'Impiego
Collocamento Mirato di SALERNO**

Allegato 1

AVVISO AL PUBBLICO

PROCEDURA DI AVVIAMENTO NUMERICO A SELEZIONE MEDIANTE CHIAMATA CON AVVISO PUBBLICO, IN APPLICAZIONE DELLA LEGGE 68/99 E DEL DPR 333/00, FINALIZZATA ALL'ASSUNZIONE PRESSO IL CREA – SEDE DI BATTIPAGLIA (SA), PREVIO SUPERAMENTO DI PROVA SELETTIVA, DI DUE (2) UNITÀ A TEMPO PIENO E INDETERMINATO DI “OPERATORE AMMINISTRATIVO”, LIVELLO VIII, CCNL ISTRUZIONE E RICERCA VIGENTE, PER LA COPERTURA DELLA QUOTA DI RISERVA IN FAVORE DELLE PERSONE CON DISABILITÀ DI CUI ALL'ART. 1, C. 1 E ART. 8 L. 68/99 E ART. 1, C. 1 D.P.R. 333/00.

Visti

- la legge 12 marzo 1999 n. 68 “Norme sul diritto al lavoro dei disabili”;
- il D. Lgs. 196/2003 “Codice in materia di protezione dei dati personali e ssmmii”;
- il D. Lgs. n. 150/2015 “Disposizioni per il riordino della normativa in materia di servizi per il lavoro e di politiche attive”;
- il D.P.R. 10 ottobre 2000, n. 333 “Regolamento di esecuzione per l’attuazione della legge 12 marzo 1999, n. 68 recante norme per il diritto al lavoro dei disabili”;
- la deliberazione di Giunta Regionale 466/2018 “Prime misure di adeguamento al regolamento 2016/679/UE del Parlamento Europeo e del consiglio del 27 aprile 2016 – General Data Protection Regulation (GDPR), istruzioni e misure relative alla protezione dei dati personali. Costituzione “gruppo di lavoro regolamento 2016/679/UE”;
- la comunicazione dell’USC 1 Ufficio Reclutamento, formazione e relazioni sindacali del CREA – Consiglio per la ricerca in agricoltura e l’analisi dell’economia agraria – con prot. n. 22154 del 31/03/2026, acquisita agli atti d’ufficio in pari data con prot. n. 322787/2026, con la quale è stata trasmessa richiesta di avviamento numerico a selezione, mediante chiamata con Avviso Pubblico e con graduatoria limitata a coloro che aderiscono alla specifica occasione di lavoro, ai sensi della L. 68/99 e del D.P.R. 333/2000, precisando nella medesima comunicazione che con decreto del Direttore Generale CREA n.21430 del 27/03/2026 era stata approvata la programmazione delle procedure di reclutamento ex legge n. 68/1999 per l’anno 2026;
- la successiva richiesta di chiarimenti trasmessa dall’ufficio del Collocamento Mirato di Salerno in data 16/04/2026 con nota prot. n. 366129/2026 all’USC 1 Ufficio Reclutamento, formazione e relazioni sindacali del CREA, che ha fornito riscontro con nota prot. n. 29444 del 28/04/2026, acquisita agli atti d’ufficio in data 29/04/2026 con prot. n. 402109/2026, specificando le materie e le modalità di svolgimento della prova di idoneità relative alla richiesta di avviamento a selezione de quo;
- il CREA – Consiglio per la ricerca in agricoltura e l’analisi dell’economia agraria - ha provveduto in data 28/04/2026 alla pubblicazione dell’avviso sul portale inPA, il Portale del Reclutamento della Pubblica Amministrazione.

È indetta

La procedura di selezione, ai sensi dell’art. 8 della L. 68/99, finalizzata all’avviamento alle dipendenze del CREA – sede di Battipaglia (SA), di due (2) unità con profilo di “Operatore amministrativo”, VIII livello, CCNL Istruzione e Ricerca vigente, da assumere a tempo pieno e indeterminato. Le conoscenze e competenze

Collocamento Mirato di Salerno

Indirizzo Via Generale Clark,51 -Edificio A - Salerno (SA) - Telefono: 089.3079301/151

E-mail: collocamentomirato.salerno@regione.campania.it

fonte: <http://burc.regione.campania.it>

Pec: collocamentomirato.salerno@pec.regione.campania.it



Giunta Regionale della Campania

Direzione Generale Lavoro e Formazione Professionale

206.02.01 - Settore Programmazione, Sviluppo e Coordinamento del Sistema Integrato dei Servizi per il Lavoro

UOS Politiche del Personale e Innovazione Organizzativa dei Centri per l'Impiego
Collocamento Mirato di SALERNO

dei candidati ritenuti idonei alla procedura de qua saranno accertate dal CREA in sede di prova di idoneità, così come esplicitato all'interno della sezione **“Contenuti, modalità ed esiti dello svolgimento delle prove di selezione da parte dell'Ente richiedente”** dell'avviso de quo.

Requisiti

Possono presentare domanda di partecipazione alla selezione gli utenti che alla **data di scadenza del presente Avviso** sono in possesso dei seguenti requisiti:

- requisiti generali previsti per l'accesso al pubblico impiego di cui all'art. 2 del DPR 487/94;
- sono escluse le persone con una disabilità di natura psichica ai sensi dell'art. 9, c. 4, della L. 68/99;
- aver assolto la scuola dell'obbligo (l'assolvimento dell'obbligo scolastico è verificato secondo la normativa in vigore in relazione all'età del candidato);
- essere in possesso di cittadinanza italiana o di uno degli Stati dell'Unione Europea o di paesi terzi, solo ove ne ricorrano le condizioni di cui all'art. 38 del d.lgs. n. 165/2001 come modificato dell'art. 7 della L. 97/2013, che abbiano adeguata conoscenza della lingua italiana (Direttiva 2004/37/CE);
- iscrizione nelle liste elettorali del Comune o Stato estero di residenza, ovvero i motivi della non iscrizione o della cancellazione dalle liste stesse;
- età non inferiore a 18 anni e non superiore all'età prevista dalle norme vigenti in materia di collocamento a riposo;
- godimento dei diritti civili e politici;
- adeguata conoscenza della lingua italiana (per i candidati non italiani);
- non aver riportato condanne penali e/o non avere procedimenti penali pendenti o in corso, non essere stati interdetti o sottoposti a misure che comportano l'esclusione, secondo le norme vigenti, dalla nomina agli impieghi pubblici;
- non essere stati interdetti dai pubblici uffici, nonché destituiti o dispensati o licenziati dall'impiego presso una pubblica amministrazione per persistente insufficiente rendimento, né dichiarato decaduto da un impiego statale, ai sensi dell'art. 127, primo comma, lettera d) del Testo Unico delle disposizioni concernenti lo statuto degli impiegati civili dello Stato, approvato con decreto del Presidente della Repubblica 10 gennaio 1957, n. 3;
- non essere dipendenti dello Stato o di Enti pubblici collocati a riposo anche in applicazione di disposizioni di carattere transitorio o speciale;
- idoneità allo svolgimento delle specifiche mansioni del posto da ricoprire ovvero compatibilità delle residue capacità lavorative con le mansioni da svolgere.

Oltre ai requisiti sopra elencati, sono richieste obbligatoriamente le seguenti specificità da possedere necessariamente **entro, e non oltre, la data di pubblicazione sul BURC del presente Avviso:**

- **iscrizione nell'elenco delle persone con disabilità** ex art. 8 della Legge 12 marzo 1999, n. 68, tenuto esclusivamente dal Collocamento Mirato di Salerno (SA);
 - **dichiarazione di immediata disponibilità (DID)**. I candidati dovranno essere quindi, in tale data, in possesso dello stato di disoccupazione ai sensi dell'art. 19 D.lgs. 150/2015.
- Tutti i requisiti sopra indicati dovranno essere posseduti dai candidati, a pena di esclusione.

Collocamento Mirato di Salerno

Indirizzo Via Generale Clark, 51 - Edificio A - Salerno (SA) - Telefono: 089.3079301/151

E-mail: collocamentomirato.salerno@regione.campania.it

Pec: collocamentomirato.salerno@pec.regione.campania.it

fonte: <http://burc.regione.campania.it>



Giunta Regionale della Campania

Direzione Generale Lavoro e Formazione Professionale

206.02.01 - Settore Programmazione, Sviluppo e Coordinamento del Sistema Integrato dei Servizi per il Lavoro

**UOS Politiche del Personale e Innovazione Organizzativa dei Centri per l'Impiego
Collocamento Mirato di SALERNO**

Domanda e termini di presentazione

I soggetti in possesso dei requisiti sopra descritti, che intendono candidarsi, dovranno presentare, esclusivamente in modalità telematica, e nei termini ivi indicati, la domanda di partecipazione e i relativi allegati dalle ore **9:00 di lunedì 13/07/2026 alle ore 17:00 di venerdì 17/07/2026**, tramite la piattaforma regionale **Cliclavoro Campania**, accessibile all'indirizzo <https://cliclavoro.lavorocampania.it/Pagine/Login.aspx>, previo accreditamento mediante SPID/CIE.

Sul portale di Cliclavoro Campania e sulla piattaforma “Sistema Informativo Istruzione Lavoro e Formazione” della Regione Campania, è altresì disponibile il “**Manuale d'uso per candidature chiamate disabili**”, relativo all'inoltro della candidatura ex art. 8 della L. 68/99 per la partecipazione al presente Avviso, consultabile al seguente indirizzo:

https://lavoro.regione.campania.it/images/Manuale_Cittadino_Avviiamenti_on_line_disabili.pdf.

Per eventuali problemi tecnici riguardanti la presentazione della domanda sulla piattaforma regionale è possibile contattare il servizio di assistenza al seguente indirizzo e-mail: assistenza.clic@regione.campania.it. Il Collocamento Mirato di Salerno non sarà ritenuto responsabile in caso di malfunzionamenti e/o errori/ritardi dovuti all'applicativo in sede di inoltro della relativa domanda.

Alla domanda di partecipazione il candidato alleggerà, unitamente a copia fronte/retro di un documento di riconoscimento in corso di validità, il modello di autocertificazione reso ai sensi del DPR 445/2000, identificato come “**ALLEGATO B**”.

Il suddetto allegato dovrà essere debitamente compilato, firmato ed inserito nella sezione “**Documenti – altri documenti**” del portale regionale CliclavoroCampania, al momento della presentazione della domanda di partecipazione.

In aggiunta alla documentazione precedentemente indicata, il candidato dovrà altresì allegare, **esclusivamente qualora ricorra la seguente condizione**, la sottoelencata documentazione:

- certificazione attestante l'invalidità dei componenti del nucleo familiare fiscalmente a carico, ai quali sia stata riconosciuta una percentuale di disabilità superiore al 66%.

Con riferimento agli allegati da inviare unitamente alla domanda di partecipazione, si precisa che il sistema informatico consentirà di allegare solo i documenti che presentano le seguenti caratteristiche:

- dimensione massima non superiore a 2 (due) megabyte (MB);
- formato con una delle seguenti estensioni: pdf, png, jpeg, jpg, tiff.

Le dichiarazioni contenute nella domanda di ammissione alla selezione e le dichiarazioni che sostituiscono le relative certificazioni o gli atti di notorietà, sono rese sotto la propria personale responsabilità, e sono quindi da ritenersi rilasciate ai sensi del D.P.R. 445/2000.

Sulle dichiarazioni rese dagli candidati saranno effettuati controlli sulla veridicità delle stesse. Qualora il controllo accerti la falsità del contenuto delle dichiarazioni il candidato sarà escluso dalla selezione, ferme restando le sanzioni penali previste dall'articolo 76 del D.P.R. 445/2000.

Non è considerata valida la domanda redatta, presentata o inviata con modalità diverse da quelle prescritte. È, inoltre, esclusa la domanda compilata in modo difforme o incompleto rispetto a quanto indicato nel presente avviso. **Il termine fissato per la presentazione delle istanze e dei documenti da allegare è perentorio, e pertanto il mancato rispetto dei termini sopra descritti determina l'esclusione dalla procedura.**

Collocamento Mirato di Salerno

Indirizzo Via Generale Clark, 51 - Edificio A - Salerno (SA) - **Telefono: 089.3079301/151**

E-mail: collocamentomirato.salerno@regione.campania.it

Pec: collocamentomirato.salerno@pec.regione.campania.it

fonte: <http://burc.regione.campania.it>



Giunta Regionale della Campania

Direzione Generale Lavoro e Formazione Professionale

206.02.01 - Settore Programmazione, Sviluppo e Coordinamento del Sistema

Integrato dei Servizi per il Lavoro

UOS Politiche del Personale e Innovazione Organizzativa dei Centri per l'Impiego

Collocamento Mirato di SALERNO

Criteri per la formulazione della graduatoria

La graduatoria sarà redatta secondo quanto stabilito dalla Deliberazione della Giunta Regionale della Campania Commissione Regionale per il Lavoro del 27 novembre 2002 n. 17.

Pertanto, i criteri che concorrono alla formazione della graduatoria finale, sono i seguenti:

- a. Situazione familiare;**
- b. Situazione economica patrimoniale;**
- c. Anzianità di iscrizione.**

A ciascun candidato/a sarà attribuito automaticamente **un punteggio base di 1000 punti**, a cui verranno aggiunti o diminuiti ulteriori punti, secondo i criteri di seguito elencati:

a. Situazione familiare

Si intende quella relativa allo stato di famiglia del/la candidato/a per le persone conviventi fiscalmente a carico. Le persone che possono essere considerate fiscalmente a carico sono:

- **coniuge o convivente more uxorio disoccupato/inoccupato**, ai sensi del D.lgs. 150/2015, che abbia presentato la Dichiarazione di Immediata Disponibilità (DID) presso il Centro per l'Impiego prescelto, oppure in modalità telematica, con conseguente convalida presso il Centro per l'Impiego;
- **coniuge o convivente more uxorio** disoccupato/inoccupato con un'invalidità superiore al 66%;
- **figlio/a minorenni o maggiorenne** senza limiti di età se con un'invalidità superiore al 66%;
- **figlio/a maggiorenne** fino al compimento del ventiquattresimo anno di età che percepisca un reddito da lavoro pari o inferiore a € 4.000,00 (art. 12, comma 2, del DPR 917/1986 - TUIR, così come modificato dall'art. 10, comma 5, D.lgs. del 29 dicembre 2021, n. 230);
- **figlio/a maggiorenne** successivamente al compimento del ventiquattresimo anno di età che percepisca un reddito da lavoro pari o inferiore a € 2.840,51 (art. 12, comma 2, del DPR 917/1986 - TUIR, così come modificato dall'art. 10, comma 5, D.lgs. del 29 dicembre 2021, n. 230);
- **fratello o sorella minorenni** a carico ovvero maggiorenne senza limiti di età se con un'invalidità superiore al 66%;
- **genitore o ascendente ultrasessantacinquenne a carico**, ovvero di età anche inferiore se con un'invalidità superiore al 66%.

Pertanto:

- Il punteggio del/la candidato/a per i figli minorenni e per le persone CON DISABILITA' a carico, con percentuale di invalidità superiore al 66%, è diminuito di 12 punti;
- Il punteggio del/la candidato/a per i figli maggiorenni e per le persone fiscalmente a carico SENZA DISABILITA', è diminuito di 6 punti;
- Il punteggio per i figli fiscalmente a carico è attribuito ad entrambi i genitori o conviventi more uxorio disoccupati/inoccupati ai sensi del D.lgs. 150/2015; in caso di assunzione di uno dei due coniugi o conviventi more uxorio, con rapporto di lavoro a tempo indeterminato, la posizione in graduatoria dell'altro rimasto disoccupato è immediatamente rideterminata non computando più il punteggio prima attribuito per il coniuge convivente e per i figli;
- I fratelli e le sorelle minori possono essere considerati fiscalmente a carico solo in mancanza dei genitori o quando questi siano entrambi disoccupati;
- Il punteggio del/la candidato/a disoccupato/inoccupato ai sensi del D.lgs. 150/2015, appartenente ad una FAMIGLIA MONOPARENTALE, è diminuito di un numero doppio di punti per ogni figlio fiscalmente

Collocamento Mirato di Salerno

Indirizzo Via Generale Clark, 51 - Edificio A - Salerno (SA) - **Telefono: 089.3079301/151**

E-mail: collocamentomirato.salerno@regione.campania.it

Pec: collocamentomirato.salerno@pec.regione.campania.it

fonte: <http://burc.regione.campania.it>



Giunta Regionale della Campania

Direzione Generale Lavoro e Formazione Professionale

206.02.01 - Settore Programmazione, Sviluppo e Coordinamento del Sistema Integrato dei Servizi per il Lavoro

UOS Politiche del Personale e Innovazione Organizzativa dei Centri per l'Impiego
Collocamento Mirato di SALERNO

a carico e, senza limiti di età, a prescindere dal grado di parentela, per persone con disabilità a carico fiscale che abbiano una percentuale di invalidità superiore al 66%.

b. Situazione economica patrimoniale

Si intende il complessivo dei redditi personali assoggettabili all'IRPEF, al lordo degli oneri deducibili: redditi da lavoro dipendente o assimilati (es. prestazioni di disoccupazione, di mobilità, etc. erogati dall'INPS), compresi gli arretrati soggetti a tassazione separata, redditi da terreni e fabbricati, redditi da lavoro autonomo, redditi diversi e altri redditi (NO ISEE).

La situazione economica e patrimoniale va calcolata sulla base dei redditi percepiti al 31 dicembre dell'anno precedente a quello di pubblicazione del presente Avviso.

Per quanto riguarda i redditi annui, a qualsiasi titolo imputabili, sono individuate le seguenti **fasce di reddito**, con i relativi punteggi, fissati dalla Tabella "*Criteri per la formazione della graduatoria*", allegata alla Delibera della Giunta Regionale della Campania Commissione Regionale per il Lavoro del 27 novembre 2002 n. 17:

<u>DA euro</u>	<u>A euro</u>	<u>Punti</u>
0,00	4.132,00	0
4.132,01	4.648,00	+ 1
4.648,01	5.164,00	+ 2
5.164,01	5.733,00	+ 3
5.733,01	6.300,00	+ 4
6.300,01	6.817,00	+ 7
6.817,01	7.385,00	+ 11
7.385,01	7.953,00	+ 16
7.953,01	8.522,00	+ 22
8.522,01	9.090,00	+ 29

Per ogni ulteriore fascia di € 516,00 si aggiungono 12 punti.

c. Anzianità di iscrizione

L'anzianità di iscrizione viene calcolata con riferimento alla data di iscrizione o reiscrizione nell'Elenco provinciale tenuto dal Collocamento Mirato di Salerno. **Ad ogni mese di iscrizione è sottratto un punto.** Al candidato, regolarmente iscritto nell'Elenco provinciale delle persone con disabilità (art. 8 L. 68/99) ed in possesso di un'invalidità superiore al 66%, **il punteggio relativo all'anzianità di iscrizione è raddoppiato.**

Le domande di partecipazione, relative al presente Avviso pubblico, presentate esclusivamente tramite la piattaforma regionale CliclavoroCampania, sono acquisite dalla suddetta piattaforma che provvede a calcolare in automatico il punteggio sulla base dei dati dichiarati dai candidati, secondo i criteri stabiliti dalla succitata DGR 17/2002.

Collocamento Mirato di Salerno

Indirizzo Via Generale Clark, 51 - Edificio A - Salerno (SA) - Telefono: 089.3079301/151

E-mail: collocamentomirato.salerno@regione.campania.it

Pec: collocamentomirato.salerno@pec.regione.campania.it

fonte: <http://burc.regione.campania.it>



Giunta Regionale della Campania

Direzione Generale Lavoro e Formazione Professionale

206.02.01 - Settore Programmazione, Sviluppo e Coordinamento del Sistema Integrato dei Servizi per il Lavoro

UOS Politiche del Personale e Innovazione Organizzativa dei Centri per l'Impiego
Collocamento Mirato di SALERNO

Il Collocamento Mirato di Salerno procede ad estrapolare la graduatoria dal sistema regionale SIL, verifica il possesso dei requisiti di partecipazione limitatamente all'iscrizione nell'Elenco provinciale di cui all'art. 8 della L. 68/99 e allo status di disoccupato/inoccupato presso uno dei Centri per l'Impiego della provincia di Salerno. Provvede, altresì, per i candidati collocati in posizione utile nella suddetta graduatoria, all'avvio dei controlli sulle dichiarazioni sostitutive di certificazione rese ai sensi del D.P.R. 445/2000.

A seguito della pubblicazione della graduatoria definitiva, il Collocamento Mirato di Salerno provvede a comunicare al CREA, i nominativi dei candidati secondo l'ordine stabilito dalla medesima graduatoria, in numero pari ai posti disponibili e fino alla completa copertura degli stessi.

Resta in capo al CREA il compito di accertare, prima di procedere all'assunzione, il possesso degli ulteriori requisiti di partecipazione al presente avviso e/o dichiarati dai candidati selezionati.

La graduatoria è redatta secondo il criterio per cui il candidato con punteggio inferiore procede il candidato con punteggio superiore. In caso di parità di punteggio, i candidati sono collocati in graduatoria in base alla maggiore anzianità di iscrizione e, in caso di ulteriore parità, in base alla data di nascita, privilegiando il candidato anagraficamente più giovane.

La graduatoria è approvata e pubblicata dal Collocamento Mirato di Salerno e la sua validità è limitata alla specifica occasione di lavoro.

Contenuti, modalità ed esiti dello svolgimento delle prove di selezione da parte dell'ente richiedente

Il CREA provvederà ad effettuare la prova di idoneità, così come indicato nella nota di riscontro con prot. n. 29444 del 28/04/2026, acquisita agli atti d'ufficio in data 29/04/2026 con prot. n. 402109/2026, e identificata come "ALLEGATO A".

Come già indicato nella menzionata nota, la **prova di idoneità** consisterà in una prova pratica finalizzata ad accertare le capacità professionali possedute dal candidato in relazione alle mansioni proprie del profilo professionale cui il presente avviso si riferisce.

Il CREA si riserva, inoltre, la facoltà di valutare ulteriori titoli/qualifiche/certificati/diplomi/attestati attinenti al profilo professionale richiesto ed eventualmente posseduti dai candidati.

Il CREA comunicherà al Collocamento Mirato di Salerno l'esito della prova di idoneità, ed eventuali rinunce o inidoneità dei candidati entro dieci giorni dalla sua conclusione.

Notifica agli interessati

La pubblicazione della graduatoria e di tutti gli atti afferenti alla presente procedura di avviamento sarà effettuata sul sito internet istituzionale della Regione Campania, nella sezione "Amministrazione trasparente" - sottosezione "Bandi di concorso", alla voce "Avviamento a selezione"; nella sezione "Aree Tematiche", sottosezione "Lavoro e formazione professionale" e presso l'ufficio del Collocamento Mirato di Salerno.

Tale pubblicazione avrà valore di notifica per gli interessati.

I candidati avverso la graduatoria potranno proporre istanza di riesame entro il termine di dieci (10) giorni dalla pubblicazione. Decorso il periodo per la consegna delle istanze di riesame e in assenza di istanze da parte dei candidati, la graduatoria approvata con il presente atto assume l'efficacia per il successivo avviamento a selezione. In caso di accoglimento di una o più delle istanze di riesame, si provvederà alla pubblicazione della graduatoria revisionata, adottando le modalità riportate nel primo capoverso del presente paragrafo. I nominativi dei candidati per i quali la posizione nella graduatoria sarà stata revisionata d'ufficio o su istanza di parte, saranno indicati in grassetto.

Collocamento Mirato di Salerno

Indirizzo Via Generale Clark, 51 - Edificio A - Salerno (SA) - Telefono: 089.3079301/151

E-mail: collocamentomirato.salerno@regione.campania.it

Pec: collocamentomirato.salerno@pec.regione.campania.it

Fonte: <http://burc.regione.campania.it>



Giunta Regionale della Campania

Direzione Generale Lavoro e Formazione Professionale

206.02.01 - Settore Programmazione, Sviluppo e Coordinamento del Sistema Integrato dei Servizi per il Lavoro

**UOS Politiche del Personale e Innovazione Organizzativa dei Centri per l'Impiego
Collocamento Mirato di SALERNO**

Ai sensi della vigente normativa avverso la predetta graduatoria sono ammessi ricorsi in sede amministrativa e giurisdizionale.

A seguito della pubblicazione della graduatoria, il Collocamento Mirato di Salerno individuerà gli aventi diritto all'avviamento a selezione – in numero pari alle unità richieste – e trasmetterà il relativo provvedimento al CREA ai fini dell'espletamento della prevista prova selettiva per accertare l'idoneità a svolgere le mansioni del profilo di assunzione.

Avverso il presente Avviso è possibile ricorrere al TAR entro i termini previsti dalla normativa vigente.

Informazioni

L'Ufficio Responsabile del procedimento è il Collocamento Mirato di Salerno. Richieste di informazioni e/o chiarimenti sulle modalità di partecipazione al presente Avviso pubblico potranno essere rivolte al Collocamento Mirato di Salerno, contattabile ai seguenti riferimenti:

e-mail: collocamentomirato.salerno@regione.campania.it,

PEC: collocamentomirato.salerno@pec.regione.campania.it.

Informativa trattamento dei dati personali

I dati personali conferiti dai partecipanti sono obbligatori per partecipare al presente avviso e saranno trattati in accordo all'informativa sulla privacy allegata al presente avviso, ai sensi del Reg. UE 679/2016 (Regolamento Generale sulla Protezione dei Dati) e del D.lgs. 196/2003 e ssmmii. Ai sensi dell'art. 13 del reg. UE 2016/679 è possibile contattare il DPO al seguente indirizzo e-mail: dpo@regione.campania.it.

In ossequio ai principi di trasparenza, minimizzazione, pertinenza e limitazione dei dati personali a quanto necessario rispetto alle finalità, la graduatoria e tutti gli atti afferenti alla presente procedura riporteranno per ciascuna candidatura il codice identificativo generato dal sistema informatico in fase di presentazione della domanda di partecipazione all'Avviso.

Collocamento Mirato di Salerno

Indirizzo Via Generale Clark, 51 - Edificio A - Salerno (SA) - **Telefono:** 089.3079301/151

E-mail: collocamentomirato.salerno@regione.campania.it

Pec: collocamentomirato.salerno@pec.regione.campania.it

fonte: <http://burc.regione.campania.it>

INFORMATIVA PER IL TRATTAMENTO DEI DATI PERSONALI

Ai sensi e per gli effetti degli artt. 13 e 14 del Regolamento (UE) 2016/679 (Regolamento Generale sulla Protezione dei Dati), delle disposizioni attuative di cui al D.lgs. 30 giugno 2003, n. 196, come modificato e integrato dal D. Lgs 10 agosto 2018, n. 101, e della DGR n. 466 del 17/07/2018.

Con la presente Le forniamo le seguenti informazioni relative al trattamento, di seguito analiticamente descritto, che verrà effettuato in relazione ai Suoi dati personali, nonché ai diritti che potrà in qualsiasi momento esercitare, ai sensi della disciplina vigente.

TITOLARE DEL TRATTAMENTO, DELEGATI AL TRATTAMENTO

Art.13, par.1, lett.a e art. 14, par. 1, lett. a del Regolamento (UE) 2016/679 e DGR n. 466 del 17/07/2018

Conformemente a quanto previsto dal Regolamento (UE) 2016/679, Titolare del Trattamento è la Giunta Regionale della Regione Campania, con sede legale in Napoli, alla Via Santa Lucia n. 81.

La Dott.ssa Marina Alfonsina Rinaldi, dirigente del Settore U.O.S. 206 02.00 (nel seguito per brevità “Titolare”) con sede presso il Centro Direzione Napoli, Isola A6, Napoli – Tel: 0817966049 – Email: organizzazione.cpi@regione.campania.it, in qualità di Titolare delegato al trattamento ai sensi della D.G.R.C. n. 466 del 17.07.2018, Le rilascia le informazioni relative al trattamento che verrà effettuato, di seguito analiticamente descritto, in relazione ai Suoi dati personali o a quelli del soggetto del quale Lei esercita la rappresentanza legale, nonché ai diritti che potrà in qualsiasi momento esercitare.

I Suoi dati saranno trattati secondo i principi di liceità, correttezza, trasparenza, sicurezza e riservatezza. Il trattamento sarà svolto in forma prevalentemente non automatizzata, nel rispetto di quanto previsto dall’art. 32 del GDPR 2016/679, ad opera di soggetti appositamente incaricati e in ottemperanza a quanto previsto dall’art. 29 GDPR 2016/679.

I dati personali che trattiamo vengono acquisiti e conservati nei supporti di memorizzazione dei personal computer in uso alle Persone autorizzate al trattamento e sono protetti da misure di sicurezza garantite dall’Ufficio speciale per la crescita e la transazione digitale. L’accesso a tali mezzi del trattamento è consentito solo a soggetti incaricati direttamente dal Titolare. Tale accesso è strettamente personale e avviene mediante l’utilizzo di credenziali di autenticazione unicamente in possesso dei singoli utenti. I dati personali sono inoltre conservati anche su supporti cartacei, adeguatamente custoditi e protetti da indebiti accessi da parte di soggetti non a ciò autorizzati.

DATA PROTECTION OFFICER

Art.13, par.1, lett. b e art.14, par.1, lett. b del Regolamento (UE) 2016/679

Le rendiamo noti, inoltre, i dati di contatto del Responsabile della Protezione Dati: nominativo dott. Mauro Ferrara, nomina con D.P.G.R.C. n. 62 del 07/06/2023, e-mail: dpo@regione.campania.it.

FINALITÀ SPECIFICHE DEL TRATTAMENTO DEI DATI PERSONALI

Art.13, par.1, lett. c e art.14, par.1, lett. c del Regolamento (UE) 2016/679

- a) I dati personali da Lei forniti, o in uso presso U.O.S. 206.02.00, sono necessari per dar seguito all’istruttoria finalizzata alla formulazione della graduatoria per l’avviamento a selezione presso il CREA – sede di Battipaglia (SA), di due (2) unità con profilo di “Operatore amministrativo”, VIII livello, CCNL Istruzione e Ricerca vigente, da assumere a tempo pieno e indeterminato, ai sensi dell’art. 8 legge 68/99 e del d.p.r. 333 del 10/10/2000 art. 7, c. 2 – regolamento di esecuzione della legge 68/99, recante norme per il diritto al lavoro delle persone con disabilità.

Le competenze saranno accertate dal CREA in sede di prova di idoneità.

Gli stessi potranno essere registrati in archivi, sia cartacei sia informatici, e trattati con modalità strettamente necessarie a far fronte alle finalità sopra indicate.

BASE GIURIDICA

Art.13, par.1, lett. c e art.14, par.1, lett. c del Regolamento (UE) 2016/679 e artt. 2-ter e 2-sexies del D.lgs. 30 giugno 2003, n. 196, come modificato e integrato dal D. Lgs 10 agosto 2018, n. 101

Il trattamento dei Suoi dati personali per la finalità di cui alle precedenti lett. a) si fonda sulla base legittima prevista dal Regolamento (UE) 2016/679 all’art. 6, par. 1, lett. c (“il trattamento è necessario per adempiere un obbligo legale al quale è soggetto il titolare del trattamento”) e all’art. 6, par. 1, lett. e) (“il trattamento è necessario per l’esecuzione di un compito di interesse pubblico o connesso all’esercizio di pubblici poteri di cui è investito il titolare del trattamento”), nonché sulle previsioni dell’art. 2-ter del D.lgs. 30 giugno 2003, n. 196, come modificato e integrato dal D. Lgs 10 agosto 2018, n. 101.

Il trattamento delle particolari categorie di dati di cui agli articoli 9 e 10 del Regolamento è effettuato altresì sulla base delle previsioni di cui all’articolo 2-sexies del D.lgs. 30 giugno 2003, n. 196, come modificato e integrato dal D. Lgs 10 agosto 2018, n. 101.

NATURA E CATEGORIA DEI DATI PERSONALI TRATTATI

Artt. 4, 9 e 10 del Regolamento (UE) 2016/679

Costituiscono oggetto di trattamento i seguenti dati personali, da Lei forniti o acquisiti con le modalità riportate in precedenza, inerenti all'erogazione della prestazione richiesta:

- a. Dati comuni identificativi (es., nome, cognome, indirizzo fisico, nazionalità, provincia e comune di residenza, telefono fisso e/o mobile, fax, codice fiscale, indirizzo/i, e-mail, codice IBAN);
- b. Categorie particolari di dati personali, ai sensi degli articoli 9 e 10 del Regolamento, relativi eventualmente a particolari condizioni di salute o relativi all'esistenza di condanne penali/procedimenti disciplinari, necessari per l'espletamento dell'avviso pubblico riguardante le categorie protette e dei servizi riferibili al collocamento mirato e alle politiche di sostegno al reddito (es., verbale invalidità civile).

MANCATA COMUNICAZIONE DEI DATI PERSONALI E CONSEGUENZE DEL RIFIUTO

Art. 13, par. 2, lett. e del Regolamento (UE) 2016/679/UE

Il conferimento dei Suoi dati personali relativi alle finalità sopra indicate al punto a) ha natura obbligatoria (in quanto indispensabile ai fini dell'adempimento delle finalità istituzionali cui è preposto il *Titolare*); senza di esso, il *Titolare* non può dar luogo all'esecuzione dei suoi compiti con pregiudizio per l'erogazione delle prestazioni connesse.

DESTINATARI (o CATEGORIE DI DESTINARI) DI DATI PERSONALI

Art. 13, par. 1, lett. e e art. 14, par. 1, lett. e del Regolamento (UE) 2016/679

I Suoi dati personali non saranno diffusi. Potranno essere trattati solo dai responsabili del trattamento o da dipendenti, collaboratori e consulenti che hanno ricevuto specifiche e adeguate istruzioni ed apposite autorizzazioni.

Le categorie di destinatari cui potranno essere comunicati i suoi dati sono le seguenti:

il CREA e tutte le amministrazioni pubbliche coinvolte nel procedimento de quo e per la verifica delle dichiarazioni.

DURATA DEL TRATTAMENTO - PERIODO DI CONSERVAZIONE DEI DATI

Art. 13, par. 2, lett. a e art. 14, par. 1, lett. a del Regolamento (UE) 2016/679

Nel rispetto dei principi di liceità, limitazione delle finalità e minimizzazione dei dati, ai sensi dell'art. 5 Regolamento (UE) 2016/679, i Suoi dati personali saranno conservati per tutta la durata delle attività finalizzate alla realizzazione dei compiti istituzionali della U.O.S. 206.02.00 e del Collocamento Mirato di Salerno; i dati personali potranno essere conservati per periodi più lunghi per essere trattati esclusivamente a fini di archiviazione nel pubblico interesse, di ricerca scientifica o storica o a fini statistici, conformemente all'articolo 89, paragrafo 1, del Regolamento 2016/679/UE.

A prescindere dalla determinazione dell'interessato alla loro rimozione, i dati personali saranno in ogni caso conservati secondo i termini previsti dalla vigente normativa e/o dai regolamenti nazionali, al fine esclusivo di garantire gli adempimenti specifici, propri delle attività di competenza del Titolare.

Sono fatti salvi i casi in cui si dovessero far valere in giudizio questioni afferenti alle attività di competenza del Titolare, nel qual caso i dati personali dell'interessato, esclusivamente quelli necessari per tali finalità, saranno trattati per il tempo indispensabile al loro perseguimento.

DIRITTI DELL'INTERESSATO

Art. 13, par. 2, lett. b e art. 14, par. 2, lett. c del Regolamento (UE) 2016/679 e della DGR n. 466 del 17/07/2018

Le comunichiamo che potrà esercitare i diritti di cui al Reg. (UE) 2016/679, di seguito analiticamente descritti:

- **Diritto di accesso** ex art. 15

Ha diritto di ottenere, dal Titolare del trattamento, la conferma dell'esistenza o meno di un trattamento di dati personali relativo ai Suoi dati, di conoscerne il contenuto e l'origine, verificarne l'esattezza ed in tal caso, di ottenere l'accesso ai suddetti dati. In ogni caso ha diritto di ricevere una copia dei dati personali oggetto di trattamento.

- **Diritto di rettifica** ex art. 16

Ha diritto di ottenere, dal Titolare del trattamento, l'integrazione, l'aggiornamento nonché la rettifica dei Suoi dati personali senza ingiustificato ritardo.

- **Diritto alla cancellazione** ex art. 17

Ha diritto di ottenere, dal Titolare del trattamento, la cancellazione dei dati personali che La riguardano, senza ingiustificato ritardo, nei casi in cui ricorra una delle ipotesi previste dall'art. 17 (dati personali non più necessari rispetto alle finalità per cui sono stati raccolti o trattati, revoca del consenso ed insussistenza di altro fondamento giuridico per il trattamento, dati personali trattati illecitamente, esercizio del diritto di opposizione, ecc.).

- **Diritto di limitazione del trattamento** ex art. 18

Ha diritto di ottenere, dal Titolare, la limitazione del trattamento dei dati personali nei casi espressamente previsti dal Regolamento, ovvero quando: contesta l'esattezza dei dati, il trattamento è illecito e chiede che ne sia meramente limitato l'utilizzo, i dati sono necessari per l'accertamento, l'esercizio o la difesa di un diritto in sede giudiziaria o si è opposto al trattamento per motivi legittimi.

Se il trattamento è limitato, i dati personali saranno trattati solo con il Suo esplicito consenso. Il Titolare è tenuto ad informarla prima che la limitazione sia revocata.

- Diritto alla portabilità dei dati ex art. 20

Qualora il trattamento sia effettuato con mezzi automatizzati, ha garantito il diritto alla portabilità dei dati personali che la riguardano, qualora il trattamento si basi sul consenso o su un contratto, nonché la trasmissione diretta degli stessi ad altro titolare di trattamento, ove tecnicamente fattibile.

- Diritto di opposizione ex art. 21

Ha diritto di opporsi in qualsiasi momento, per motivi connessi alla sua situazione particolare, al trattamento di dati personali che lo riguardano. Verrà, comunque, effettuato dal Titolare del trattamento un bilanciamento tra i Suoi interessi ed i motivi legittimi cogenti per procedere al trattamento (tra cui, ad esempio, accertamento, esercizio e difesa di un diritto in sede giudiziaria, ecc.).

Le richieste per l'esercizio dei suindicati diritti vanno rivolte direttamente al Collocamento Mirato di Salerno:

e-mail: collocamentomirato.salerno@regione.campania.it

PEC: collocamentomirato.salerno@pec.regione.campania.it

La informiamo, inoltre, che può proporre **reclamo** motivato al Garante per la Protezione dei Dati Personali (art. 57, par. 1, lett. f, Reg. 679/2016) ai sensi delle disposizioni di cui al Capo I, Titolo I, Parte III del D. Lgs. 101/2018:

- via e-mail, all'indirizzo: garante@gdpd.it / urp@gdpd.it

- via fax: 06 696773785

- oppure via posta, al Garante per la Protezione dei Dati Personali, che ha sede in Roma (Italia), Piazza di Montecitorio n. 121, cap. 00186

ovvero alternativamente mediante ricorso all'Autorità Giudiziaria ai sensi dell'articolo 140-bis del D. Lgs. 101/2018.

PROCESSO DECISIONALE AUTOMATIZZATO

Art.13, par.2, lett. f e art.14, par.2, lett. g del Regolamento (UE) 2016/679 e della DGR n. 466 del 17/07/2018

Il trattamento sarà svolto in forma prevalentemente automatizzata, nel rispetto di quanto previsto dall'art. 32 del Regolamento (UE) 2016/679, ad opera di soggetti appositamente incaricati e in ottemperanza a quanto previsto dall'art. 29 del Regolamento (UE) 2016/679.

Giunta Regionale della Campania
Direzione Generale Lavoro e Formazione Professionale
206.02.01 - Settore Programmazione, Sviluppo e
Coordinamento del Sistema
Integrato dei Servizi per il Lavoro
UOS Politiche del Personale e Innovazione Organizzativa dei
Centri per l'Impiego
Collocamento Mirato di SALERNO
E-mail: collocamentomirato.salerno@regione.campania.it
PEC: collocamentomirato.salerno@pec.regione.campania.it

Oggetto: Scopertura ex art. 1 L. 68/1999 – Avviamento numerico a selezione – Trasmissione descrizione profili professionali e prove di idoneità – sede di Battipaglia

Spett.le Ufficio,

in riscontro alla Vs. nota prot. n. 0366129/2026 del 16/04/2026, relativa alla richiesta di una puntuale e dettagliata descrizione delle modalità di svolgimento e degli elementi oggetto della prova di idoneità per ciascun profilo professionale richiesto, si rappresenta quanto segue.

1. Profili di Operatore di Amministrazione – VIII livello

Per i profili di Operatore di Amministrazione – VIII livello, si conferma quanto già comunicato con nota CREA prot. n. 22154 del 31/03/2026, alla quale si rinvia, confermandone il contenuto.

Si precisa che, per il suddetto profilo, il titolo di studio richiesto è esclusivamente il diploma di istruzione secondaria di I grado, ai sensi della normativa vigente in materia di avviamento numerico ai sensi della legge n. 68/1999.

La selezione avverrà mediante **prova di idoneità (prova pratica)**, avente natura **non comparativa**, finalizzata alla verifica delle competenze informatiche di base necessarie allo svolgimento delle mansioni previste dal profilo professionale, e consisterà in particolare in:

- copiatura di un documento in ambiente Word;
- predisposizione di un semplice foglio di lavoro in ambiente Excel.

La prova è volta esclusivamente all'accertamento dell'idoneità allo svolgimento delle attività proprie del profilo di Operatore Amministrativo – VIII livello.

2. Profilo di Operatore Tecnico – VIII livello – sede di Battipaglia

2.1 Contesto organizzativo e sede di svolgimento

La sede di Battipaglia, dotata di due aziende agricole specializzate, è strutturata per lo svolgimento di attività vivaistiche e sperimentali e dispone di:

- n. 2 serre-vivaio;
- n. 1 serra innovativa;
- n. 2 serre-tunnel.

Tali strutture sono funzionali alla produzione e gestione di piantine di specie agrarie e ortive destinate a prove sperimentali, certificazione varietale e attività di laboratorio fitopatologico.

2.2 Profilo professionale e mansione

Qualifica: **Operatore Tecnico – VIII livello** – CCNL Ricerca

Mansione prevalente: **Assistente vivaistico**

La figura selezionata affiancherà il Collaboratore Tecnico attualmente in servizio, addetto alle attività vivaistiche relative alla gestione delle piantine per:

- realizzazione di campi sperimentali connessi all'iscrizione nel **Registro Nazionale Varietale**;
- controllo a posteriori delle colture;
- crescita di piantine destinate ai test di resistenza del laboratorio fitopatologico.

2.3 Principali attività

L'Operatore Tecnico svolgerà prevalentemente attività pratiche e operative, tra cui:

- cura quotidiana delle piante del vivaio e delle serre;
- preparazione delle seminiere, semina, irrigazione, fertilizzazione, diradamento e trattamenti colturali;
- esecuzione dei trattamenti necessari per la difesa delle piante, nel rispetto delle prescrizioni fitosanitarie;
- gestione delle fasi di trapianto delle piantine negli ambienti protetti della Struttura;
- esecuzione dei lavori secondo il calendario colturale, seguendo i cicli di crescita e sviluppo delle piante;
- controllo delle corrette condizioni ambientali di vivaio e serra;
- manutenzione ordinaria di macchinari e attrezzature del vivaio e delle serre.

2.4 Requisiti e titoli attinenti

Fermo restando che, ai fini dell'avviamento numerico, è richiesto il **solo titolo di studio della scuola dell'obbligo**, costituiscono titoli e requisiti attinenti al profilo, valutabili in sede di prova di idoneità:

- attestato professionale per vivaisti;
- possesso del **patentino fitosanitario** in corso di validità;
- esperienza documentata nel settore agricolo-vivaistico.

2.5 Prova di idoneità

La selezione avverrà mediante **prova pratica di idoneità**, avente natura **non comparativa**, finalizzata alla verifica delle competenze operative di base necessarie allo svolgimento delle attività sopra descritte.

La prova potrà consistere, a titolo esemplificativo, in:

- simulazione di attività di semina e/o trapianto;
- utilizzo di attrezzature manuali di comune impiego nel vivaio;
- riconoscimento delle principali fasi colturali;
- verifica delle conoscenze elementari relative alle condizioni ambientali di serra.

3. Pubblicazione delle procedure di avviamento

Con riferimento agli obblighi di pubblicità delle procedure di avviamento numerico, si rappresenta che il CREA ha provveduto alla pubblicazione del contenuto del decreto di programmazione delle procedure ex legge n. 68/1999 sul proprio sito istituzionale, nell'area dedicata alle procedure di reclutamento ai sensi della legge n. 68/1999 e dell'avviso informativo sul sito www.inpa.gov.it.

Si resta a disposizione per eventuali ulteriori chiarimenti e si porgono cordiali saluti.

Silvia Incoronato
La Dirigente dell'Ufficio



Giunta Regionale della Campania

Direzione Generale Lavoro e Formazione Professionale

206.02.01 - Settore Programmazione, Sviluppo e Coordinamento del Sistema

Integrato dei Servizi per il Lavoro

UOS Politiche del Personale e Innovazione Organizzativa dei Centri per l'Impiego

Collocamento Mirato di SALERNO

Allegato B

PROCEDURA DI AVVIAMENTO NUMERICO A SELEZIONE MEDIANTE CHIAMATA CON AVVISO PUBBLICO, IN APPLICAZIONE DELLA LEGGE 68/99 E DEL DPR 333/00, FINALIZZATA ALL'ASSUNZIONE PRESSO IL CREA – SEDE DI BATTIPAGLIA (SA), PREVIO SUPERAMENTO DI PROVA SELETTIVA, DI DUE (2) UNITÀ A TEMPO PIENO E INDETERMINATO DI “OPERATORE AMMINISTRATIVO”, LIVELLO VIII, CCNL ISTRUZIONE E RICERCA VIGENTE, PER LA COPERTURA DELLA QUOTA DI RISERVA IN FAVORE DELLE PERSONE CON DISABILITÀ DI CUI ALL'ART. 1, C. 1 E ART. 8 L. 68/99 E ART. 1, C. 1 D.P.R. 333/00.

Il/La sottoscritto/a:

cognome _____ nome _____

codice fiscale _____

data di nascita ____/____/____ luogo di nascita _____

cittadinanza _____

residenza (comune) _____ Via _____

domicilio (comune) _____ Via _____

cell. _____ tel. _____

e-mail _____

Consapevole delle responsabilità e delle sanzioni penali stabilite dalla legge per false attestazioni e mendaci dichiarazioni, sotto la propria personale responsabilità (art. 495 e 496 del Codice penale – art.76 del DPR 445 del 28 dicembre 2000),

DICHIARA:

ai sensi degli artt. 46 e 47 del DPR n. 445 del 28 dicembre 2000

- 1) di aver letto l'Avviso pubblico relativo alla procedura di avviamento numerico a selezione, ai sensi della L. 68/99 e del DPR 333/00, suindicata;
- 2) di essere cittadino italiano, o di essere cittadino di uno Stato membro dell'Unione Europea o soggetto equiparato e avente diritto all'accesso agli impieghi, in base all'art. 38 del D. Lgs. 165/2001, e di possedere i requisiti, ai fini dell'accesso ai posti della P.A.;
- 3) di godere dei diritti civili e politici e di essere iscritto/a nelle liste elettorali del Comune di _____ (____) o di Stato estero di residenza _____, ovvero i motivi della non iscrizione o cancellazione dalle liste medesime: _____;
- 4) di essere in possesso dell'idoneità fisica allo svolgimento delle mansioni proprie del posto da ricoprire, ovvero, di una riduzione della capacità lavorativa compatibile con le mansioni da svolgere;
- 5) di essere consapevole che l'Amministrazione richiedente si riserva di sottoporre a visita medica preventiva i candidati risultati idonei alla prova selettiva, ai sensi delle norme vigenti;
- 6) di NON essere stato escluso dall'elettorato politico attivo e non essere stato destituito, dispensato o licenziato da un impiego presso una Pubblica Amministrazione per persistente insufficiente rendimento ovvero non essere stato dichiarato decaduto da un impiego statale ai sensi dell'art. 127 c. 1 lett. d) del Testo Unico degli Impiegati civili dello Stato, approvato con D.P.R. n. 3/1957, ovvero i motivi per tali provvedimenti: _____;
- 7) di NON essere stato dichiarato decaduto da un impiego statale ai sensi dell'art.127, comma 1-lett.d) del D.P.R. 10 gennaio 1957, n.3(T.U. Imp. Civ. St.) e ss.mm.ii.;
- 8) di NON essere dipendente dello Stato o di Enti pubblici collocato a riposo anche in applicazione di disposizioni di carattere transitorio o speciale;

Collocamento Mirato di Salerno

Indirizzo Via Generale Clark,51 -Edificio A - Salerno (SA) - Telefono: 089.3079301/151

E-mail: collocamentomirato.salerno@regione.campania.it

Pec: collocamentomirato.salerno@pec.regione.campania.it

fonte: <http://burc.regione.campania.it>



Giunta Regionale della Campania

Direzione Generale Lavoro e Formazione Professionale

206.02.01 - Settore Programmazione, Sviluppo e Coordinamento del Sistema

Integrato dei Servizi per il Lavoro

UOS Politiche del Personale e Innovazione Organizzativa dei Centri per l'Impiego

Collocamento Mirato di SALERNO

9) di NON aver riportato condanne penali, salvo riabilitazione, né avere procedimenti penali in corso che impediscano, ai sensi delle disposizioni vigenti, la costituzione del rapporto d'impiego con la pubblica amministrazione; in caso contrario, in luogo di tale dichiarazione, devono essere specificate tali condanne e devono essere specificamente indicati i carichi pendenti: _____;

10) di essere in possesso del titolo di studio previsto per la partecipazione alla presente selezione;

11) di accettare incondizionatamente le disposizioni contenute nell'Avviso e, in caso di assunzione, tutte le disposizioni che regolano lo stato giuridico ed economico dei dipendenti dell'Amministrazione richiedente.

IL SOTTOSCRITTO/A DICHIARA CHE NELL'ANNO 2025:

- ☐ di AVER percepito un reddito personale complessivo ai fini IRPEF pari a euro _____ lordi¹;
- ☐ di NON aver percepito alcun reddito personale assoggettabile ai fini IRPEF per l'annualità indicata.

IL SOTTOSCRITTO/A INOLTRE DICHIARA CHE NELL'ANNO 2025:

- ☐ di avere n. _____ persone fiscalmente a carico, come di seguito indicate:

COGNOME E NOME	LUOGO e DATA DI NASCITA	CODICE FISCALE	GRADO DI PARENTELA	STATUS OCCUPAZIONALE	REDDITO IMPONIBILE 2025	INVALIDIT A' SUP. AL 66% (barrare solo se in possesso)

➤ Compilare lo stato di famiglia solo quando si ha almeno un familiare a carico. Sono considerati familiari fiscalmente a carico i membri della famiglia che, nell'anno precedente, hanno posseduto un reddito complessivo uguale o inferiore a 2.840,51 euro, al lordo degli oneri deducibili. Per i figli di età non superiore ai 24 anni il limite del reddito è di 4.000 euro, al lordo degli oneri deducibili.

AUTORIZZAZIONE AL TRATTAMENTO DEI DATI PERSONALI

Il sottoscritto autorizza il trattamento dei dati personali ai sensi del D.lgs. n. 196/2003 "Codice in materia di protezione dei dati personali" e del GDPR (Regolamento UE 2016/679).

Con osservanza.

(luogo e data)

FIRMA LEGGIBILE

¹ Devono essere dichiarati tutti i redditi, di qualunque natura, imputabili al dichiarante (derivanti da attività lavorativa, dal patrimonio mobiliare ed immobiliare e qualsiasi altro reddito assoggettabile ad IRPEF dell'iscritto con esclusione del suo nucleo familiare). Non concorrono alla formazione del reddito e pertanto non vanno dichiarate le prestazioni a carattere risarcitorio percepite in conseguenza della perdita della capacità lavorativa.

Collocamento Mirato di Salerno

Indirizzo Via Generale Clark, 51 - Edificio A - Salerno (SA) - Telefono: 089.3079301/151

E-mail: collocamentomirato.salerno@regione.campania.it

Pec: collocamentomirato.salerno@pec.regione.campania.it

fonte: <http://burc.regione.campania.it>

*Giunta Regionale della Campania***DECRETO DIRIGENZIALE**

DIRETTORE GENERALE/
DIRIGENTE UFFICIO/STRUTTURA
DIRIGENTE SETTORE
DIRIGENTE UOS

Paolo GARGIULO

Marina Alfonsina RINALDI

DECRETO N°	DEL	DIREZ. GENERALE / UFFICIO / STRUTT.	SETTORE	UOS
368	09/06/2026	206	00	00

Oggetto:

PROCEDURA DI AVVIAMENTO NUMERICO A SELEZIONE MEDIANTE CHIAMATA CON AVVISO PUBBLICO, IN APPLICAZIONE DELLA LEGGE 68/99 E DEL DPR 333/00, FINALIZZATA ALL'ASSUNZIONE PRESSO IL CREA – SEDE DI BATTIPAGLIA (SA), PREVIO SUPERAMENTO DI PROVA SELETTIVA, DI UNA (1) UNITÀ A TEMPO PIENO E INDETERMINATO DI "OPERATORE TECNICO", LIVELLO VIII, CCNL ISTRUZIONE E RICERCA VIGENTE, PER LA COPERTURA DELLA QUOTA DI RISERVA IN FAVORE DELLE PERSONE CON DISABILITA' DI CUI ALL'ART. 1, C. 1 E ART. 8 L. 68/99 E ART. 1, C. 1 D.P.R. 333/00.

IL DIRIGENTE

Premesso

- che nell'ambito dei servizi per il collocamento mirato L. 68/99, l'ufficio per il Collocamento Mirato di Salerno è responsabile del collocamento delle persone iscritte nell'elenco della legge 68/99;
- che, ai sensi dell'art. 9 della L. 68/99, l'ufficio del Collocamento Mirato di Salerno attiva procedure per l'avviamento al lavoro delle persone iscritte negli elenchi di cui all'art. 8 L. 68/99.

Tenuto conto

- della comunicazione dell'USC 1 Ufficio Reclutamento, formazione e relazioni sindacali del CREA – Consiglio per la ricerca in agricoltura e l'analisi dell'economia agraria – con prot. n. 22154 del 31/03/2026, acquisita agli atti d'ufficio in pari data con prot. n. 322787/2026, con la quale è stata trasmessa richiesta di avviamento numerico a selezione, mediante chiamata con Avviso Pubblico e con graduatoria limitata a coloro che aderiscono alla specifica occasione di lavoro, ai sensi della L. 68/99 e del D.P.R. 333/2000, precisando nella medesima comunicazione che con decreto del Direttore Generale CREA n.21430 del 27/03/2026 era stata approvata la programmazione delle procedure di reclutamento ex legge n. 68/1999 per l'anno 2026;
- della successiva richiesta di chiarimenti trasmessa dall'ufficio del Collocamento Mirato di Salerno in data 16/04/2026 con nota prot. n. 366129/2026 all'USC 1 Ufficio Reclutamento, formazione e relazioni sindacali del CREA, che ha fornito riscontro con nota prot. n. 29444 del 28/04/2026, acquisita agli atti d'ufficio in data 29/04/2026 con prot. n. 402109/2026, specificando le materie e le modalità di svolgimento della prova di idoneità relative alla richiesta di avviamento a selezione de quo;
- del CREA – Consiglio per la ricerca in agricoltura e l'analisi dell'economia agraria - ha provveduto in data 28/04/2026 alla pubblicazione dell'avviso sul portale inPA, il Portale del Reclutamento della Pubblica Amministrazione.

Ritenuto

- di dover indire l'avviso, in applicazione della legge 68/99 e del DPR 333/2000, di avviamento numerico a selezione mediante chiamata con avviso pubblico per l'assunzione, previo superamento di prova d'idoneità, presso il CREA – sede di Battipaglia (SA), di una (1) unità con profilo di “Operatore tecnico”, VIII livello, CCNL Istruzione e Ricerca vigente, da assumere a tempo pieno e indeterminato, per la copertura della quota di riserva in favore delle persone con disabilità ai sensi dell'art. 8 della L. 68/99 e art. 1 co. 1 del D.P.R. 333 del 10/10/2000;
- di dover indicare per il detto avviso i requisiti da possedere, le modalità di partecipazione e i criteri di selezione;
- di dover adottare una procedura online per la presentazione delle domande e dei relativi allegati accessibile con SPID/CIE dal portale regionale di Cliclavoro Campania all'indirizzo <https://cliclavoro.lavorocampania.it/Pagine/Login.aspx>, previo accreditamento al portale;
- di definire che il periodo di presentazione delle domande e i relativi allegati è dalle ore **9:00 di lunedì 13/07/2026 alle ore 17:00 di venerdì 17/07/2026**;
- di specificare che le competenze dei candidati saranno accertate dal CREA in sede di prova d'idoneità;
- di dover approvare l'Avviso de quo (allegato 1) con gli acclusi allegati: 2 (informativa dati personali), A (prova selettiva) e B (dichiarazione DPR 445/2000).

Visto

- la legge 12 marzo 1999 n.68 “Norme sul diritto al lavoro dei disabili”;
- il D. Lgs. n.196/2003 “Codice in materia di protezione dei dati personali come integrato con le modifiche introdotte dal D. Lgs. 10 agosto 2018, n.101 (recante disposizioni per l’adeguamento dell’ordinamento nazionale al regolamento (UE) n. 2016/679 del Parlamento europeo e del Consiglio, del 27 aprile 2016, relativo alla protezione delle persone fisiche con riguardo al trattamento dei dati personali, nonché alla libera circolazione di tali dati e che abroga la direttiva 95/46/CE);
- il D. Lgs. n.150/2015 “Disposizioni per il riordino della normativa in materia di servizi per il lavoro e di politiche attive”;
- il D.P.R. 10 ottobre 2000, n. 333 “Regolamento di esecuzione per l’attuazione della legge 12 marzo 1999, n. 68 recante norme per il diritto al lavoro dei disabili”;
- la deliberazione di Giunta Regionale 466/2018 “Prime misure di adeguamento al regolamento 2016/679/UE del Parlamento Europeo e del consiglio del 27 aprile 2016 – General Data Protection Regulation (GDPR), istruzioni e misure relative alla protezione dei dati personali. Costituzione “gruppo di lavoro regolamento 2016/679/UE”.

Alla stregua dell’istruttoria compiuta dal Funzionario Giuseppe Aliberti, incardinato nella UOS 206.02.01 - Collocamento Mirato di Salerno e della dichiarazione di regolarità resa dal dirigente della medesima a mezzo del presente atto,

DECRETA

per tutto quanto esposto in narrativa, che qui si intende integralmente ripetuto e trascritto:

1. di prendere atto della richiesta di avviamento ex L. 68/99 dell’USC 1 Ufficio Reclutamento, formazione e relazioni sindacali del CREA con prot. n. 22154 del 31/03/2026, acquisita agli atti d’ufficio in pari data con prot. n. 322787/2026;
2. in applicazione della legge 68/99 e del DPR 333/2000, di approvare l’Avviso pubblico (allegato 1), inclusi gli acclusi allegati: 2 (informativa dati personali), A (prova selettiva) e B (dichiarazione DPR 445/2000), di avviamento numerico a selezione mediante chiamata con avviso pubblico per l’assunzione alle dipendenze del CREA di una (1) unità con profilo di “Operatore tecnico”, VIII livello, CCNL Istruzione e Ricerca vigente, da assumere a tempo pieno e indeterminato, per la copertura della quota di riserva in favore delle persone con disabilità ai sensi dell’art. 8 della L. 68/99 e dell’art. 1 comma 1 del D.P.R. 333 del 10/10/2000;
3. di dare atto che l’avviso de quo elenca i requisiti, le modalità di partecipazione e i criteri di selezione;
4. di specificare che le competenze dei candidati saranno accertate dal CREA in sede di prova d’idoneità;
5. di disporre che il periodo di presentazione delle domande e i relativi allegati è dalle ore **9:00 di lunedì 13/07/2026 alle ore 17:00 di venerdì 17/07/2026**;
6. di disporre l’adozione della procedura online per la presentazione delle domande e dei relativi allegati accessibile con SPID/CIE dal portale regionale di Cliclavoro Campania all’indirizzo <https://cliclavoro.lavorocampania.it/Pagine/Login.aspx>;
7. di specificare che l’accesso alla detta procedura online sarà possibile previa registrazione e accreditamento dei candidati partecipanti all’Avviso de quo mediante uso di SPID/CIE;
8. di disporre la pubblicazione del presente atto, ivi compresi gli allegati, sul sito internet istituzionale della Regione Campania nella sezione “Amministrazione trasparente” - sottosezione “Bandi di concorso”, alla

- voce “Avviamento a selezione”; nella sezione “Aree Tematiche”, sottosezione “Lavoro e formazione professionale” e nel Collocamento Mirato di Salerno;
9. di disporre che la pubblicazione della graduatoria e di tutti gli atti afferenti alla presente procedura di avviamento sarà effettuata sul sito internet istituzionale della Regione Campania nella sezione “Amministrazione trasparente” - sottosezione “Bandi di concorso”, alla voce “Avviamento a selezione”; nella sezione “Aree Tematiche”, sottosezione “Lavoro e formazione professionale” e nel Collocamento Mirato di Salerno;
 10. di dare atto che la fattispecie non rientra tra quelle soggette agli obblighi di pubblicazione di cui agli artt. 26 e 27 del decreto legislativo n. 33 del 14 marzo 2013, bensì alle forme di pubblicità previste dall’articolo 23 del medesimo Decreto;
 11. di trasmettere il presente atto all’Assessore al Lavoro della Regione Campania, all’ufficio della Segreteria di Giunta per il seguito di competenza, alla Direzione generale Lavoro e Formazione Professionale per la pubblicazione nella sezione “Lavoro e formazione professionale” del portale istituzionale, al competente ufficio per la pubblicazione sul BURC e nella sezione relativa alla L.R. n. 23 del 28/07/2017 "Regione Campania Casa di vetro" e all’Ente richiedente la procedura di avviamento ex L. 68/99.

Paolo GARGIULO

Firmato digitalmente ai sensi del CAD e normativa connessa



Giunta Regionale della Campania

Direzione Generale Lavoro e Formazione Professionale

206.02.01 - Settore Programmazione, Sviluppo e Coordinamento del Sistema

Integrato dei Servizi per il Lavoro

UOS Politiche del Personale e Innovazione Organizzativa dei Centri per l'Impiego

Collocamento Mirato di SALERNO

Allegato 1

AVVISO AL PUBBLICO

PROCEDURA DI AVVIAMENTO NUMERICO A SELEZIONE MEDIANTE CHIAMATA CON AVVISO PUBBLICO, IN APPLICAZIONE DELLA LEGGE 68/99 E DEL DPR 333/00, FINALIZZATA ALL'ASSUNZIONE PRESSO IL CREA – SEDE DI BATTIPAGLIA (SA), PREVIO SUPERAMENTO DI PROVA SELETTIVA, DI UNA (1) UNITÀ A TEMPO PIENO E INDETERMINATO DI “OPERATORE TECNICO”, LIVELLO VIII, CCNL ISTRUZIONE E RICERCA VIGENTE, PER LA COPERTURA DELLA QUOTA DI RISERVA IN FAVORE DELLE PERSONE CON DISABILITA' DI CUI ALL'ART. 1, C. 1 E ART. 8 L. 68/99 E ART. 1, C. 1 D.P.R. 333/00.

Visti

- la legge 12 marzo 1999 n. 68 “Norme sul diritto al lavoro dei disabili”;
- il D. Lgs. 196/2003 “Codice in materia di protezione dei dati personali e ssmmii”;
- il D. Lgs. n. 150/2015 “Disposizioni per il riordino della normativa in materia di servizi per il lavoro e di politiche attive”;
- il D.P.R. 10 ottobre 2000, n. 333 “Regolamento di esecuzione per l’attuazione della legge 12 marzo 1999, n. 68 recante norme per il diritto al lavoro dei disabili”;
- la deliberazione di Giunta Regionale 466/2018 “Prime misure di adeguamento al regolamento 2016/679/UE del Parlamento Europeo e del consiglio del 27 aprile 2016 – General Data Protection Regulation (GDPR), istruzioni e misure relative alla protezione dei dati personali. Costituzione “gruppo di lavoro regolamento 2016/679/UE”;
- la comunicazione dell’USC 1 Ufficio Reclutamento, formazione e relazioni sindacali del CREA – Consiglio per la ricerca in agricoltura e l’analisi dell’economia agraria – con prot. n. 22154 del 31/03/2026, acquisita agli atti d’ufficio in pari data con prot. n. 322787/2026, con la quale è stata trasmessa richiesta di avviamento numerico a selezione, mediante chiamata con Avviso Pubblico e con graduatoria limitata a coloro che aderiscono alla specifica occasione di lavoro, ai sensi della L. 68/99 e del D.P.R. 333/2000, precisando nella medesima comunicazione che con decreto del Direttore Generale CREA n. 21430 del 27/03/2026 era stata approvata la programmazione delle procedure di reclutamento ex legge n. 68/1999 per l’anno 2026;
- la successiva richiesta di chiarimenti trasmessa dall’ufficio del Collocamento Mirato di Salerno in data 16/04/2026 con nota prot. n. 366129/2026 all’ USC 1 Ufficio Reclutamento, formazione e relazioni sindacali del CREA, che ha fornito riscontro con nota prot. n. 29444 del 28/04/2026, acquisita agli atti d’ufficio in data 29/04/2026 con prot. n. 402109/2026, specificando le materie e le modalità di svolgimento della prova di idoneità relative alla richiesta di avviamento a selezione de quo;
- il CREA – Consiglio per la ricerca in agricoltura e l’analisi dell’economia agraria - ha provveduto in data 28/04/2026 alla pubblicazione dell’avviso sul portale inPA, il Portale del Reclutamento della Pubblica Amministrazione.

È indetta

La procedura di selezione, ai sensi dell’art. 8 della L. 68/99, finalizzata all’avviamento alle dipendenze del CREA – sede di Battipaglia (SA), di una (1) unità con profilo di “Operatore tecnico”, VIII livello, CCNL Istruzione e Ricerca vigente, da assumere a tempo pieno e indeterminato. Le conoscenze e competenze dei

Collocamento Mirato di Salerno

Indirizzo Via Generale Clark, 51 - Edificio A - Salerno (SA) - Telefono: 089.3079301/151

E-mail: collocamentomirato.salerno@regione.campania.it

fonte: <http://burc.regione.campania.it>

Pec: collocamentomirato.salerno@pec.regione.campania.it



Giunta Regionale della Campania

Direzione Generale Lavoro e Formazione Professionale

206.02.01 - Settore Programmazione, Sviluppo e Coordinamento del Sistema

Integrato dei Servizi per il Lavoro

UOS Politiche del Personale e Innovazione Organizzativa dei Centri per l'Impiego

Collocamento Mirato di SALERNO

candidati ritenuti idonei alla procedura de qua saranno accertate dal CREA in sede di prova di idoneità, così come esplicitato all'interno della sezione **“Contenuti, modalità ed esiti dello svolgimento delle prove di selezione da parte dell'Ente richiedente”** dell'avviso de quo.

Requisiti

Possono presentare domanda di partecipazione alla selezione gli utenti che alla **data di scadenza del presente Avviso** sono in possesso dei seguenti requisiti:

- requisiti generali previsti per l'accesso al pubblico impiego di cui all'art. 2 del DPR 487/94;
- sono escluse le persone con una disabilità di natura psichica ai sensi dell'art. 9, c. 4, della L. 68/99;
- aver assolto la scuola dell'obbligo (l'assolvimento dell'obbligo scolastico è verificato secondo la normativa in vigore in relazione all'età del candidato);
- essere in possesso di cittadinanza italiana o di uno degli Stati dell'Unione Europea o di paesi terzi, solo ove ne ricorrano le condizioni di cui all'art. 38 del d.lgs. n. 165/2001 come modificato dell'art. 7 della L. 97/2013, che abbiano adeguata conoscenza della lingua italiana (Direttiva 2004/37/CE);
- iscrizione nelle liste elettorali del Comune o Stato estero di residenza, ovvero i motivi della non iscrizione o della cancellazione dalle liste stesse;
- età non inferiore a 18 anni e non superiore all'età prevista dalle norme vigenti in materia di collocamento a riposo;
- godimento dei diritti civili e politici;
- adeguata conoscenza della lingua italiana (per i candidati non italiani);
- non aver riportato condanne penali e/o non avere procedimenti penali pendenti o in corso, non essere stati interdetti o sottoposti a misure che comportano l'esclusione, secondo le norme vigenti, dalla nomina agli impieghi pubblici;
- non essere stati interdetti dai pubblici uffici, nonché destituiti o dispensati o licenziati dall'impiego presso una pubblica amministrazione per persistente insufficiente rendimento, né dichiarato decaduto da un impiego statale, ai sensi dell'art. 127, primo comma, lettera d) del Testo Unico delle disposizioni concernenti lo statuto degli impiegati civili dello Stato, approvato con decreto del Presidente della Repubblica 10 gennaio 1957, n. 3;
- non essere dipendenti dello Stato o di Enti pubblici collocati a riposo anche in applicazione di disposizioni di carattere transitorio o speciale;
- idoneità allo svolgimento delle specifiche mansioni del posto da ricoprire ovvero compatibilità delle residue capacità lavorative con le mansioni da svolgere.

Oltre ai requisiti sopra elencati, sono richieste obbligatoriamente le seguenti specificità da possedere necessariamente **entro, e non oltre, la data di pubblicazione sul BURC del presente Avviso:**

- **iscrizione nell'elenco delle persone con disabilità** ex art. 8 della Legge 12 marzo 1999, n. 68, tenuto esclusivamente dal Collocamento Mirato di Salerno (SA);
- **dichiarazione di immediata disponibilità (DID)**. I candidati dovranno essere quindi, in tale data, in possesso dello stato di disoccupazione ai sensi dell'art. 19 D.lgs. 150/2015.

Tutti i requisiti sopra indicati dovranno essere posseduti dai candidati, a pena di esclusione.

Collocamento Mirato di Salerno

Indirizzo Via Generale Clark, 51 - Edificio A - Salerno (SA) - **Telefono:** 089.3079301/151

E-mail: collocamentomirato.salerno@regione.campania.it

Pec: collocamentomirato.salerno@pec.regione.campania.it

fonte: <http://burc.regione.campania.it>



Giunta Regionale della Campania

Direzione Generale Lavoro e Formazione Professionale

206.02.01 - Settore Programmazione, Sviluppo e Coordinamento del Sistema

Integrato dei Servizi per il Lavoro

UOS Politiche del Personale e Innovazione Organizzativa dei Centri per l'Impiego

Collocamento Mirato di SALERNO

Domanda e termini di presentazione

I soggetti in possesso dei requisiti sopra descritti, che intendono candidarsi, dovranno presentare, esclusivamente in modalità telematica, e nei termini ivi indicati, la domanda di partecipazione e i relativi allegati dalle ore **9:00 di lunedì 13/07/2026 alle ore 17:00 di venerdì 17/07/2026**, tramite la piattaforma regionale **Cliclavoro Campania**, accessibile all'indirizzo <https://cliclavoro.lavorocampania.it/Pagine/Login.aspx>, previo accreditamento mediante SPID/CIE.

Sul portale di Cliclavoro Campania e sulla piattaforma “Sistema Informativo Istruzione Lavoro e Formazione” della Regione Campania, è altresì disponibile il “**Manuale d’uso per candidature chiamate disabili**”, relativo all’inoltro della candidatura ex art. 8 della L. 68/99 per la partecipazione al presente Avviso, consultabile al seguente indirizzo:

https://lavoro.regione.campania.it/images/Manuale_Cittadino_Avviiamenti_on_line_disabili.pdf.

Per eventuali problemi tecnici riguardanti la presentazione della domanda sulla piattaforma regionale è possibile contattare il servizio di assistenza al seguente indirizzo e-mail: assistenza.clic@regione.campania.it. Il Collocamento Mirato di Salerno non sarà ritenuto responsabile in caso di malfunzionamenti e/o errori/ritardi dovuti all'applicativo in sede di inoltro della relativa domanda.

Alla domanda di partecipazione il candidato alleggerà, unitamente a copia fronte/retro di un documento di riconoscimento in corso di validità, il modello di autocertificazione reso ai sensi del DPR 445/2000, identificato come “**ALLEGATO B**”.

Il suddetto allegato dovrà essere debitamente compilato, firmato ed inserito nella sezione “**Documenti – altri documenti**” del portale regionale CliclavoroCampania, al momento della presentazione della domanda di partecipazione.

In aggiunta alla documentazione precedentemente indicata, il candidato dovrà altresì allegare, **esclusivamente qualora ricorra la seguente condizione**, la sottoelencata documentazione:

- certificazione attestante l'invalidità dei componenti del nucleo familiare fiscalmente a carico, ai quali sia stata riconosciuta una percentuale di disabilità superiore al 66%.

Con riferimento agli allegati da inviare unitamente alla domanda di partecipazione, si precisa che il sistema informatico consentirà di allegare solo i documenti che presentano le seguenti caratteristiche:

- dimensione massima non superiore a 2 (due) megabyte (MB);
- formato con una delle seguenti estensioni: pdf, png, jpeg, jpg, tiff.

Le dichiarazioni contenute nella domanda di ammissione alla selezione e le dichiarazioni che sostituiscono le relative certificazioni o gli atti di notorietà, sono rese sotto la propria personale responsabilità, e sono quindi da ritenersi rilasciate ai sensi del D.P.R. 445/2000.

Sulle dichiarazioni rese dagli candidati saranno effettuati controlli sulla veridicità delle stesse. Qualora il controllo accerti la falsità del contenuto delle dichiarazioni il candidato sarà escluso dalla selezione, ferme restando le sanzioni penali previste dall'articolo 76 del D.P.R. 445/2000.

Non è considerata valida la domanda redatta, presentata o inviata con modalità diverse da quelle prescritte. È, inoltre, esclusa la domanda compilata in modo difforme o incompleto rispetto a quanto indicato nel presente avviso. **Il termine fissato per la presentazione delle istanze e dei documenti da allegare è perentorio, e pertanto il mancato rispetto dei termini sopra descritti determina l'esclusione dalla procedura.**

Collocamento Mirato di Salerno

Indirizzo Via Generale Clark, 51 - Edificio A - Salerno (SA) - **Telefono: 089.3079301/151**

E-mail: collocamentomirato.salerno@regione.campania.it

Pec: collocamentomirato.salerno@pec.regione.campania.it

fonte: <http://burc.regione.campania.it>



Giunta Regionale della Campania

Direzione Generale Lavoro e Formazione Professionale

206.02.01 - Settore Programmazione, Sviluppo e Coordinamento del Sistema

Integrato dei Servizi per il Lavoro

UOS Politiche del Personale e Innovazione Organizzativa dei Centri per l'Impiego

Collocamento Mirato di SALERNO

Criteri per la formulazione della graduatoria

La graduatoria sarà redatta secondo quanto stabilito dalla Deliberazione della Giunta Regionale della Campania Commissione Regionale per il Lavoro del 27 novembre 2002 n. 17.

Pertanto, i criteri che concorrono alla formazione della graduatoria finale, sono i seguenti:

- a. Situazione familiare;**
- b. Situazione economica patrimoniale;**
- c. Anzianità di iscrizione.**

A ciascun candidato/a sarà attribuito automaticamente **un punteggio base di 1000 punti**, a cui verranno aggiunti o diminuiti ulteriori punti, secondo i criteri di seguito elencati:

a. Situazione familiare

Si intende quella relativa allo stato di famiglia del/la candidato/a per le persone conviventi fiscalmente a carico. Le persone che possono essere considerate fiscalmente a carico sono:

- **coniuge o convivente more uxorio disoccupato/inoccupato**, ai sensi del D.lgs. 150/2015, che abbia presentato la Dichiarazione di Immediata Disponibilità (DID) presso il Centro per l'Impiego prescelto, oppure in modalità telematica, con conseguente convalida presso il Centro per l'Impiego;
- **coniuge o convivente more uxorio** disoccupato/inoccupato con un'invalidità superiore al 66%;
- **figlio/a minorenni o maggiorenne** senza limiti di età se con un'invalidità superiore al 66%;
- **figlio/a maggiorenne** fino al compimento del ventiquattresimo anno di età che percepisca un reddito da lavoro pari o inferiore a € 4.000,00 (art. 12, comma 2, del DPR 917/1986 - TUIR, così come modificato dall'art. 10, comma 5, D.lgs. del 29 dicembre 2021, n. 230);
- **figlio/a maggiorenne** successivamente al compimento del ventiquattresimo anno di età che percepisca un reddito da lavoro pari o inferiore a € 2.840,51 (art. 12, comma 2, del DPR 917/1986 - TUIR, così come modificato dall'art. 10, comma 5, D.lgs. del 29 dicembre 2021, n. 230);
- **fratello o sorella minorenni** a carico ovvero maggiorenne senza limiti di età se con un'invalidità superiore al 66%;
- **genitore o ascendente ultrasessantacinquenne a carico**, ovvero di età anche inferiore se con un'invalidità superiore al 66%.

Pertanto:

- Il punteggio del/la candidato/a per i figli minorenni e per le persone CON DISABILITA' a carico, con percentuale di invalidità superiore al 66%, è diminuito di 12 punti;
- Il punteggio del/la candidato/a per i figli maggiorenni e per le persone fiscalmente a carico SENZA DISABILITA', è diminuito di 6 punti;
- Il punteggio per i figli fiscalmente a carico è attribuito ad entrambi i genitori o conviventi more uxorio disoccupati/inoccupati ai sensi del D.lgs. 150/2015; in caso di assunzione di uno dei due coniugi o conviventi more uxorio, con rapporto di lavoro a tempo indeterminato, la posizione in graduatoria dell'altro rimasto disoccupato è immediatamente rideterminata non computando più il punteggio prima attribuito per il coniuge convivente e per i figli;
- I fratelli e le sorelle minori possono essere considerati fiscalmente a carico solo in mancanza dei genitori o quando questi siano entrambi disoccupati;
- Il punteggio del/la candidato/a disoccupato/inoccupato ai sensi del D.lgs. 150/2015, appartenente ad una FAMIGLIA MONOPARENTALE, è diminuito di un numero doppio di punti per ogni figlio fiscalmente

Collocamento Mirato di Salerno

Indirizzo Via Generale Clark, 51 - Edificio A - Salerno (SA) - **Telefono: 089.3079301/151**

E-mail: collocamentomirato.salerno@regione.campania.it

Pec: collocamentomirato.salerno@pec.regione.campania.it

fonte: <http://burc.regione.campania.it>



Giunta Regionale della Campania

Direzione Generale Lavoro e Formazione Professionale

206.02.01 - Settore Programmazione, Sviluppo e Coordinamento del Sistema

Integrato dei Servizi per il Lavoro

UOS Politiche del Personale e Innovazione Organizzativa dei Centri per l'Impiego

Collocamento Mirato di SALERNO

a carico e, senza limiti di età, a prescindere dal grado di parentela, per persone con disabilità a carico fiscale che abbiano una percentuale di invalidità superiore al 66%.

b. Situazione economica patrimoniale

Si intende il complessivo dei redditi personali assoggettabili all'IRPEF, al lordo degli oneri deducibili: redditi da lavoro dipendente o assimilati (es. prestazioni di disoccupazione, di mobilità, etc. erogati dall'INPS), compresi gli arretrati soggetti a tassazione separata, redditi da terreni e fabbricati, redditi da lavoro autonomo, redditi diversi e altri redditi (NO ISEE).

La situazione economica e patrimoniale va calcolata sulla base dei redditi percepiti al 31 dicembre dell'anno precedente a quello di pubblicazione del presente Avviso.

Per quanto riguarda i redditi annui, a qualsiasi titolo imputabili, sono individuate le seguenti fasce di reddito, con i relativi punteggi, fissati dalla Tabella "Criteri per la formazione della graduatoria", allegata alla Delibera della Giunta Regionale della Campania Commissione Regionale per il Lavoro del 27 novembre 2002 n. 17:

<u>DA euro</u>	<u>A euro</u>	<u>Punti</u>
0,00	4.132,00	0
4.132,01	4.648,00	+ 1
4.648,01	5.164,00	+ 2
5.164,01	5.733,00	+ 3
5.733,01	6.300,00	+ 4
6.300,01	6.817,00	+ 7
6.817,01	7.385,00	+ 11
7.385,01	7.953,00	+ 16
7.953,01	8.522,00	+ 22
8.522,01	9.090,00	+ 29

Per ogni ulteriore fascia di € 516,00 si aggiungono 12 punti.

c. Anzianità di iscrizione

L'anzianità di iscrizione viene calcolata con riferimento alla data di iscrizione o reiscrizione nell'Elenco provinciale tenuto dal Collocamento Mirato di Salerno. **Ad ogni mese di iscrizione è sottratto un punto.** Al candidato, regolarmente iscritto nell'Elenco provinciale delle persone con disabilità (art. 8 L. 68/99) ed in possesso di un'invalidità superiore al 66%, **il punteggio relativo all'anzianità di iscrizione è raddoppiato.**

Le domande di partecipazione, relative al presente Avviso pubblico, presentate esclusivamente tramite la piattaforma regionale CliclavoroCampania, sono acquisite dalla suddetta piattaforma che provvede a calcolare in automatico il punteggio sulla base dei dati dichiarati dai candidati, secondo i criteri stabiliti dalla succitata DGR 17/2002.

Collocamento Mirato di Salerno

Indirizzo Via Generale Clark, 51 - Edificio A - Salerno (SA) - Telefono: 089.3079301/151

E-mail: collocamentomirato.salerno@regione.campania.it

fonte: <http://burc.regione.campania.it>

Pec: collocamentomirato.salerno@pec.regione.campania.it



Giunta Regionale della Campania

Direzione Generale Lavoro e Formazione Professionale

206.02.01 - Settore Programmazione, Sviluppo e Coordinamento del Sistema

Integrato dei Servizi per il Lavoro

UOS Politiche del Personale e Innovazione Organizzativa dei Centri per l'Impiego

Collocamento Mirato di SALERNO

Il Collocamento Mirato di Salerno procede ad estrapolare la graduatoria dal sistema regionale SIL, verifica il possesso dei requisiti di partecipazione limitatamente all'iscrizione nell'Elenco provinciale di cui all'art. 8 della L. 68/99 e allo status di disoccupato/inoccupato presso uno dei Centri per l'Impiego della provincia di Salerno. Provvede, altresì, per i candidati collocati in posizione utile nella suddetta graduatoria, all'avvio dei controlli sulle dichiarazioni sostitutive di certificazione rese ai sensi del D.P.R. 445/2000.

A seguito della pubblicazione della graduatoria definitiva, il Collocamento Mirato di Salerno provvede a comunicare al CREA, i nominativi dei candidati secondo l'ordine stabilito dalla medesima graduatoria, in numero pari ai posti disponibili e fino alla completa copertura degli stessi.

Resta in capo al CREA il compito di accertare, prima di procedere all'assunzione, il possesso degli ulteriori requisiti di partecipazione al presente avviso e/o dichiarati dai candidati selezionati.

La graduatoria è redatta secondo il criterio per cui il candidato con punteggio inferiore procede il candidato con punteggio superiore. In caso di parità di punteggio, i candidati sono collocati in graduatoria in base alla maggiore anzianità di iscrizione e, in caso di ulteriore parità, in base alla data di nascita, privilegiando il candidato anagraficamente più giovane.

La graduatoria è approvata e pubblicata dal Collocamento Mirato di Salerno e la sua validità è limitata alla specifica occasione di lavoro.

Contenuti, modalità ed esiti dello svolgimento delle prove di selezione da parte dell'ente richiedente

Il CREA provvederà ad effettuare la prova di idoneità, così come indicato nella nota di riscontro con prot. n. 29444 del 28/04/2026, acquisita agli atti d'ufficio in data 29/04/2026 con prot. n. 402109/2026, e identificata come "ALLEGATO A".

Come già indicato nella menzionata nota, la **prova di idoneità** consisterà in una prova pratica finalizzata ad accertare le capacità professionali possedute dal candidato in relazione alle mansioni proprie del profilo professionale cui il presente avviso si riferisce.

Il CREA si riserva, inoltre, la facoltà di valutare ulteriori titoli/qualifiche/certificati/diplomi/attestati attinenti al profilo professionale richiesto ed eventualmente posseduti dai candidati.

Il CREA comunicherà al Collocamento Mirato di Salerno l'esito della prova di idoneità, ed eventuali rinunce o inidoneità dei candidati entro dieci giorni dalla sua conclusione.

Notifica agli interessati

La pubblicazione della graduatoria e di tutti gli atti afferenti alla presente procedura di avviamento sarà effettuata sul sito internet istituzionale della Regione Campania, nella sezione "Amministrazione trasparente" - sottosezione "Bandi di concorso", alla voce "Avviamento a selezione"; nella sezione "Aree Tematiche", sottosezione "Lavoro e formazione professionale" e presso l'ufficio del Collocamento Mirato di Salerno.

Tale pubblicazione avrà valore di notifica per gli interessati.

I candidati avverso la graduatoria potranno proporre istanza di riesame entro il termine di dieci (10) giorni dalla pubblicazione. Decorso il periodo per la consegna delle istanze di riesame e in assenza di istanze da parte dei candidati, la graduatoria approvata con il presente atto assume l'efficacia per il successivo avviamento a selezione. In caso di accoglimento di una o più delle istanze di riesame, si provvederà alla pubblicazione della graduatoria revisionata, adottando le modalità riportate nel primo capoverso del presente paragrafo. I nominativi dei candidati per i quali la posizione nella graduatoria sarà stata revisionata d'ufficio o su istanza di parte, saranno indicati in grassetto.

Collocamento Mirato di Salerno

Indirizzo Via Generale Clark, 51 - Edificio A - Salerno (SA) - Telefono: 089.3079301/151

E-mail: collocamentomirato.salerno@regione.campania.it

Fonte: <http://burc.regione.campania.it>

Pec: collocamentomirato.salerno@pec.regione.campania.it



Giunta Regionale della Campania

Direzione Generale Lavoro e Formazione Professionale

206.02.01 - Settore Programmazione, Sviluppo e Coordinamento del Sistema

Integrato dei Servizi per il Lavoro

UOS Politiche del Personale e Innovazione Organizzativa dei Centri per l'Impiego

Collocamento Mirato di SALERNO

Ai sensi della vigente normativa avverso la predetta graduatoria sono ammessi ricorsi in sede amministrativa e giurisdizionale.

A seguito della pubblicazione della graduatoria, il Collocamento Mirato di Salerno individuerà gli aventi diritto all'avviamento a selezione – in numero pari alle unità richieste – e trasmetterà il relativo provvedimento al CREA ai fini dell'espletamento della prevista prova selettiva per accertare l'idoneità a svolgere le mansioni del profilo di assunzione.

Avverso il presente Avviso è possibile ricorrere al TAR entro i termini previsti dalla normativa vigente.

Informazioni

L'Ufficio Responsabile del procedimento è il Collocamento Mirato di Salerno. Richieste di informazioni e/o chiarimenti sulle modalità di partecipazione al presente Avviso pubblico potranno essere rivolte al Collocamento Mirato di Salerno, contattabile ai seguenti riferimenti:

e-mail: collocamentomirato.salerno@regione.campania.it,

PEC: collocamentomirato.salerno@pec.regione.campania.it.

Informativa trattamento dei dati personali

I dati personali conferiti dai partecipanti sono obbligatori per partecipare al presente avviso e saranno trattati in accordo all'informativa sulla privacy allegata al presente avviso, ai sensi del Reg. UE 679/2016 (Regolamento Generale sulla Protezione dei Dati) e del D.lgs. 196/2003 e ssmmii. Ai sensi dell'art. 13 del reg. UE 2016/679 è possibile contattare il DPO al seguente indirizzo e-mail: dpo@regione.campania.it.

In ossequio ai principi di trasparenza, minimizzazione, pertinenza e limitazione dei dati personali a quanto necessario rispetto alle finalità, la graduatoria e tutti gli atti afferenti alla presente procedura riporteranno per ciascuna candidatura il codice identificativo generato dal sistema informatico in fase di presentazione della domanda di partecipazione all'Avviso.

Collocamento Mirato di Salerno

Indirizzo Via Generale Clark, 51 - Edificio A - Salerno (SA) - **Telefono:** 089.3079301/151

E-mail: collocamentomirato.salerno@regione.campania.it

Pec: collocamentomirato.salerno@pec.regione.campania.it

fonte: <http://burc.regione.campania.it>

INFORMATIVA PER IL TRATTAMENTO DEI DATI PERSONALI

Ai sensi e per gli effetti degli artt. 13 e 14 del Regolamento (UE) 2016/679 (Regolamento Generale sulla Protezione dei Dati), delle disposizioni attuative di cui al D.lgs. 30 giugno 2003, n. 196, come modificato e integrato dal D. Lgs 10 agosto 2018, n. 101, e della DGR n. 466 del 17/07/2018.

Con la presente Le forniamo le seguenti informazioni relative al trattamento, di seguito analiticamente descritto, che verrà effettuato in relazione ai Suoi dati personali, nonché ai diritti che potrà in qualsiasi momento esercitare, ai sensi della disciplina vigente.

TITOLARE DEL TRATTAMENTO, DELEGATI AL TRATTAMENTO

Art.13, par.1, lett.a e art. 14, par. 1, lett. a del Regolamento (UE) 2016/679 e DGR n. 466 del 17/07/2018

Conformemente a quanto previsto dal Regolamento (UE) 2016/679, Titolare del Trattamento è la Giunta Regionale della Regione Campania, con sede legale in Napoli, alla Via Santa Lucia n. 81.

La Dott.ssa Marina Alfonsina Rinaldi, dirigente del Settore U.O.S. 206 02.00 (nel seguito per brevità “Titolare”) con sede presso il Centro Direzione Napoli, Isola A6, Napoli – Tel: 0817966049 – Email: organizzazione.cpi@regione.campania.it, in qualità di Titolare delegato al trattamento ai sensi della D.G.R.C. n. 466 del 17.07.2018, Le rilascia le informazioni relative al trattamento che verrà effettuato, di seguito analiticamente descritto, in relazione ai Suoi dati personali o a quelli del soggetto del quale Lei esercita la rappresentanza legale, nonché ai diritti che potrà in qualsiasi momento esercitare.

I Suoi dati saranno trattati secondo i principi di liceità, correttezza, trasparenza, sicurezza e riservatezza. Il trattamento sarà svolto in forma prevalentemente non automatizzata, nel rispetto di quanto previsto dall’art. 32 del GDPR 2016/679, ad opera di soggetti appositamente incaricati e in ottemperanza a quanto previsto dall’art. 29 GDPR 2016/679.

I dati personali che trattiamo vengono acquisiti e conservati nei supporti di memorizzazione dei personal computer in uso alle Persone autorizzate al trattamento e sono protetti da misure di sicurezza garantite dall’Ufficio speciale per la crescita e la transazione digitale. L’accesso a tali mezzi del trattamento è consentito solo a soggetti incaricati direttamente dal Titolare. Tale accesso è strettamente personale e avviene mediante l'utilizzo di credenziali di autenticazione unicamente in possesso dei singoli utenti. I dati personali sono inoltre conservati anche su supporti cartacei, adeguatamente custoditi e protetti da indebiti accessi da parte di soggetti non a ciò autorizzati.

DATA PROTECTION OFFICER

Art.13, par.1, lett. b e art.14, par.1, lett. b del Regolamento (UE) 2016/679

Le rendiamo noti, inoltre, i dati di contatto del Responsabile della Protezione Dati: nominativo dott. Mauro Ferrara, nomina con D.P.G.R.C. n. 62 del 07/06/2023, e-mail: dpo@regione.campania.it.

FINALITÀ SPECIFICHE DEL TRATTAMENTO DEI DATI PERSONALI

Art.13, par.1, lett. c e art.14, par.1, lett. c del Regolamento (UE) 2016/679

- a) I dati personali da Lei forniti, o in uso presso U.O.S. 206.02.00, sono necessari per dar seguito all’istruttoria finalizzata alla formulazione della graduatoria per l’avviamento a selezione presso il CREA – sede di Battipaglia (SA), di una (1) unità con profilo di “Operatore tecnico”, VIII livello, CCNL Istruzione e Ricerca vigente, da assumere a tempo pieno e indeterminato, ai sensi dell’art. 8 legge 68/99 e del d.p.r. 333 del 10/10/2000 art. 7, c. 2 – regolamento di esecuzione della legge 68/99, recante norme per il diritto al lavoro delle persone con disabilità.

Le competenze saranno accertate dal CREA in sede di prova di idoneità.

Gli stessi potranno essere registrati in archivi, sia cartacei sia informatici, e trattati con modalità strettamente necessarie a far fronte alle finalità sopra indicate.

BASE GIURIDICA

Art.13, par.1, lett. c e art.14, par.1, lett. c del Regolamento (UE) 2016/679 e artt. 2-ter e 2-sexies del D.lgs. 30 giugno 2003, n. 196, come modificato e integrato dal D. Lgs 10 agosto 2018, n. 101

Il trattamento dei Suoi dati personali per la finalità di cui alle precedenti lett. a) si fonda sulla base legittima prevista dal Regolamento (UE) 2016/679 all’art. 6, par. 1, lett. c (“il trattamento è necessario per adempiere un obbligo legale al quale è soggetto il titolare del trattamento”) e all’art. 6, par. 1, lett. e) (“il trattamento è necessario per l’esecuzione di un compito di interesse pubblico o connesso all’esercizio di pubblici poteri di cui è investito il titolare del trattamento”), nonché sulle previsioni dell’art. 2-ter del D.lgs. 30 giugno 2003, n. 196, come modificato e integrato dal D. Lgs 10 agosto 2018, n. 101.

Il trattamento delle particolari categorie di dati di cui agli articoli 9 e 10 del Regolamento è effettuato altresì sulla base delle previsioni di cui all’articolo 2-sexies del D.lgs. 30 giugno 2003, n. 196, come modificato e integrato dal D. Lgs 10 agosto 2018, n. 101.

NATURA E CATEGORIA DEI DATI PERSONALI TRATTATI

Artt. 4, 9 e 10 del Regolamento (UE) 2016/679

Costituiscono oggetto di trattamento i seguenti dati personali, da Lei forniti o acquisiti con le modalità riportate in precedenza, inerenti all'erogazione della prestazione richiesta:

- a. Dati comuni identificativi (es., nome, cognome, indirizzo fisico, nazionalità, provincia e comune di residenza, telefono fisso e/o mobile, fax, codice fiscale, indirizzo/i, e-mail, codice IBAN);
- b. Categorie particolari di dati personali, ai sensi degli articoli 9 e 10 del Regolamento, relativi eventualmente a particolari condizioni di salute o relativi all'esistenza di condanne penali/procedimenti disciplinari, necessari per l'espletamento dell'avviso pubblico riguardante le categorie protette e dei servizi riferibili al collocamento mirato e alle politiche di sostegno al reddito (es., verbale invalidità civile).

MANCATA COMUNICAZIONE DEI DATI PERSONALI E CONSEGUENZE DEL RIFIUTO

Art. 13, par. 2, lett. e del Regolamento (UE) 2016/679/UE

Il conferimento dei Suoi dati personali relativi alle finalità sopra indicate al punto a) ha natura obbligatoria (in quanto indispensabile ai fini dell'adempimento delle finalità istituzionali cui è preposto il *Titolare*); senza di esso, il *Titolare* non può dar luogo all'esecuzione dei suoi compiti con pregiudizio per l'erogazione delle prestazioni connesse.

DESTINATARI (o CATEGORIE DI DESTINARI) DI DATI PERSONALI

Art. 13, par. 1, lett. e e art. 14, par. 1, lett. e del Regolamento (UE) 2016/679

I Suoi dati personali non saranno diffusi. Potranno essere trattati solo dai responsabili del trattamento o da dipendenti, collaboratori e consulenti che hanno ricevuto specifiche e adeguate istruzioni ed apposite autorizzazioni.

Le categorie di destinatari cui potranno essere comunicati i suoi dati sono le seguenti:

il CREA e tutte le amministrazioni pubbliche coinvolte nel procedimento de quo e per la verifica delle dichiarazioni.

DURATA DEL TRATTAMENTO - PERIODO DI CONSERVAZIONE DEI DATI

Art. 13, par. 2, lett. a e art. 14, par. 1, lett. a del Regolamento (UE) 2016/679

Nel rispetto dei principi di liceità, limitazione delle finalità e minimizzazione dei dati, ai sensi dell'art. 5 Regolamento (UE) 2016/679, i Suoi dati personali saranno conservati per tutta la durata delle attività finalizzate alla realizzazione dei compiti istituzionali della U.O.S. 206.02.00 e del Collocamento Mirato di Salerno; i dati personali potranno essere conservati per periodi più lunghi per essere trattati esclusivamente a fini di archiviazione nel pubblico interesse, di ricerca scientifica o storica o a fini statistici, conformemente all'articolo 89, paragrafo 1, del Regolamento 2016/679/UE.

A prescindere dalla determinazione dell'interessato alla loro rimozione, i dati personali saranno in ogni caso conservati secondo i termini previsti dalla vigente normativa e/o dai regolamenti nazionali, al fine esclusivo di garantire gli adempimenti specifici, propri delle attività di competenza del Titolare.

Sono fatti salvi i casi in cui si dovessero far valere in giudizio questioni afferenti alle attività di competenza del Titolare, nel qual caso i dati personali dell'interessato, esclusivamente quelli necessari per tali finalità, saranno trattati per il tempo indispensabile al loro perseguimento.

DIRITTI DELL'INTERESSATO

Art. 13, par. 2, lett. b e art. 14, par. 2, lett. c del Regolamento (UE) 2016/679 e della DGR n. 466 del 17/07/2018

Le comunichiamo che potrà esercitare i diritti di cui al Reg. (UE) 2016/679, di seguito analiticamente descritti:

- **Diritto di accesso** ex art. 15

Ha diritto di ottenere, dal Titolare del trattamento, la conferma dell'esistenza o meno di un trattamento di dati personali relativo ai Suoi dati, di conoscerne il contenuto e l'origine, verificarne l'esattezza ed in tal caso, di ottenere l'accesso ai suddetti dati. In ogni caso ha diritto di ricevere una copia dei dati personali oggetto di trattamento.

- **Diritto di rettifica** ex art. 16

Ha diritto di ottenere, dal Titolare del trattamento, l'integrazione, l'aggiornamento nonché la rettifica dei Suoi dati personali senza ingiustificato ritardo.

- **Diritto alla cancellazione** ex art. 17

Ha diritto di ottenere, dal Titolare del trattamento, la cancellazione dei dati personali che La riguardano, senza ingiustificato ritardo, nei casi in cui ricorra una delle ipotesi previste dall'art. 17 (dati personali non più necessari rispetto alle finalità per cui sono stati raccolti o trattati, revoca del consenso ed insussistenza di altro fondamento giuridico per il trattamento, dati personali trattati illecitamente, esercizio del diritto di opposizione, ecc.).

- **Diritto di limitazione del trattamento** ex art. 18

Ha diritto di ottenere, dal Titolare, la limitazione del trattamento dei dati personali nei casi espressamente previsti dal Regolamento, ovvero quando: contesta l'esattezza dei dati, il trattamento è illecito e chiede che ne sia meramente limitato l'utilizzo, i dati sono necessari per l'accertamento, l'esercizio o la difesa di un diritto in sede giudiziaria o si è opposto al trattamento per motivi legittimi.

Se il trattamento è limitato, i dati personali saranno trattati solo con il Suo esplicito consenso. Il Titolare è tenuto ad informarla prima che la limitazione sia revocata.

- Diritto alla portabilità dei dati ex art. 20

Qualora il trattamento sia effettuato con mezzi automatizzati, ha garantito il diritto alla portabilità dei dati personali che la riguardano, qualora il trattamento si basi sul consenso o su un contratto, nonché la trasmissione diretta degli stessi ad altro titolare di trattamento, ove tecnicamente fattibile.

- Diritto di opposizione ex art. 21

Ha diritto di opporsi in qualsiasi momento, per motivi connessi alla sua situazione particolare, al trattamento di dati personali che lo riguardano. Verrà, comunque, effettuato dal Titolare del trattamento un bilanciamento tra i Suoi interessi ed i motivi legittimi cogenti per procedere al trattamento (tra cui, ad esempio, accertamento, esercizio e difesa di un diritto in sede giudiziaria, ecc.).

Le richieste per l'esercizio dei suindicati diritti vanno rivolte direttamente al Collocamento Mirato di Salerno:

e-mail: collocamentomirato.salerno@regione.campania.it

PEC: collocamentomirato.salerno@pec.regione.campania.it

La informiamo, inoltre, che può proporre **reclamo** motivato al Garante per la Protezione dei Dati Personali (art. 57, par. 1, lett. f, Reg. 679/2016) ai sensi delle disposizioni di cui al Capo I, Titolo I, Parte III del D. Lgs. 101/2018:

- via e-mail, all'indirizzo: garante@gdpd.it / urp@gdpd.it

- via fax: 06 696773785

- oppure via posta, al Garante per la Protezione dei Dati Personali, che ha sede in Roma (Italia), Piazza di Montecitorio n. 121, cap. 00186

ovvero alternativamente mediante ricorso all'Autorità Giudiziaria ai sensi dell'articolo 140-bis del D. Lgs. 101/2018.

PROCESSO DECISIONALE AUTOMATIZZATO

Art.13, par.2, lett. f e art.14, par.2, lett. g del Regolamento (UE) 2016/679 e della DGR n. 466 del 17/07/2018

Il trattamento sarà svolto in forma prevalentemente automatizzata, nel rispetto di quanto previsto dall'art. 32 del Regolamento (UE) 2016/679, ad opera di soggetti appositamente incaricati e in ottemperanza a quanto previsto dall'art. 29 del Regolamento (UE) 2016/679.



Giunta Regionale della Campania

Direzione Generale Lavoro e Formazione Professionale

206.02.01 - Settore Programmazione, Sviluppo e Coordinamento del Sistema

Integrato dei Servizi per il Lavoro

UOS Politiche del Personale e Innovazione Organizzativa dei Centri per l'Impiego

Collocamento Mirato di SALERNO

Allegato B

PROCEDURA DI AVVIAMENTO NUMERICO A SELEZIONE MEDIANTE CHIAMATA CON AVVISO PUBBLICO, IN APPLICAZIONE DELLA LEGGE 68/99 E DEL DPR 333/00, FINALIZZATA ALL'ASSUNZIONE PRESSO IL CREA – SEDE DI BATTIPAGLIA (SA), PREVIO SUPERAMENTO DI PROVA SELETTIVA, DI UNA (1) UNITÀ A TEMPO PIENO E INDETERMINATO DI “OPERATORE TECNICO”, LIVELLO VIII, CCNL ISTRUZIONE E RICERCA VIGENTE, PER LA COPERTURA DELLA QUOTA DI RISERVA IN FAVORE DELLE PERSONE CON DISABILITÀ DI CUI ALL'ART. 1, C. 1 E ART. 8 L. 68/99 E ART. 1, C. 1 D.P.R. 333/00.

Il/La sottoscritto/a:

cognome _____ nome _____

codice fiscale _____

data di nascita ____/____/____ luogo di nascita _____

cittadinanza _____

residenza (comune) _____ Via _____

domicilio (comune) _____ Via _____

cell. _____ tel. _____

e-mail _____

Consapevole delle responsabilità e delle sanzioni penali stabilite dalla legge per false attestazioni e mendaci dichiarazioni, sotto la propria personale responsabilità (art. 495 e 496 del Codice penale – art.76 del DPR 445 del 28 dicembre 2000),

DICHIARA:

ai sensi degli artt. 46 e 47 del DPR n. 445 del 28 dicembre 2000

- 1) di aver letto l'Avviso pubblico relativo alla procedura di avviamento numerico a selezione, ai sensi della L. 68/99 e del DPR 333/00, suindicata;
- 2) di essere cittadino italiano, o di essere cittadino di uno Stato membro dell'Unione Europea o soggetto equiparato e avente diritto all'accesso agli impieghi, in base all'art. 38 del D. Lgs. 165/2001, e di possedere i requisiti, ai fini dell'accesso ai posti della P.A.;
- 3) di godere dei diritti civili e politici e di essere iscritto/a nelle liste elettorali del Comune di _____ (____) o di Stato estero di residenza _____, ovvero i motivi della non iscrizione o cancellazione dalle liste medesime: _____;
- 4) di essere in possesso dell'idoneità fisica allo svolgimento delle mansioni proprie del posto da ricoprire, ovvero, di una riduzione della capacità lavorativa compatibile con le mansioni da svolgere;
- 5) di essere consapevole che l'Amministrazione richiedente si riserva di sottoporre a visita medica preventiva i candidati risultati idonei alla prova selettiva, ai sensi delle norme vigenti;
- 6) di NON essere stato escluso dall'elettorato politico attivo e non essere stato destituito, dispensato o licenziato da un impiego presso una Pubblica Amministrazione per persistente insufficiente rendimento ovvero non essere stato dichiarato decaduto da un impiego statale ai sensi dell'art. 127 c. 1 lett. d) del Testo Unico degli Impiegati civili dello Stato, approvato con D.P.R. n. 3/1957, ovvero i motivi per tali provvedimenti: _____;
- 7) di NON essere stato dichiarato decaduto da un impiego statale ai sensi dell'art.127, comma 1-lett.d) del D.P.R. 10 gennaio 1957, n.3(T.U. Imp. Civ. St.) e ss.mm.ii.;
- 8) di NON essere dipendente dello Stato o di Enti pubblici collocato a riposo anche in applicazione di disposizioni di carattere transitorio o speciale;

Collocamento Mirato di Salerno

Indirizzo Via Generale Clark,51 -Edificio A - Salerno (SA) - Telefono: 089.3079301/151

E-mail: collocamentomirato.salerno@regione.campania.it

Pec: collocamentomirato.salerno@pec.regione.campania.it

fonte: <http://burc.regione.campania.it>



Giunta Regionale della Campania

Direzione Generale Lavoro e Formazione Professionale

206.02.01 - Settore Programmazione, Sviluppo e Coordinamento del Sistema

Integrato dei Servizi per il Lavoro

UOS Politiche del Personale e Innovazione Organizzativa dei Centri per l'Impiego

Collocamento Mirato di SALERNO

9) di NON aver riportato condanne penali, salvo riabilitazione, né avere procedimenti penali in corso che impediscano, ai sensi delle disposizioni vigenti, la costituzione del rapporto d'impiego con la pubblica amministrazione; in caso contrario, in luogo di tale dichiarazione, devono essere specificate tali condanne e devono essere specificamente indicati i carichi pendenti: _____;

10) di essere in possesso del titolo di studio previsto per la partecipazione alla presente selezione;

11) di accettare incondizionatamente le disposizioni contenute nell'Avviso e, in caso di assunzione, tutte le disposizioni che regolano lo stato giuridico ed economico dei dipendenti dell'Amministrazione richiedente.

IL SOTTOSCRITTO/A DICHIARA CHE NELL'ANNO 2025:

- ☐ di AVER percepito un reddito personale complessivo ai fini IRPEF pari a euro _____ lordi¹;
- ☐ di NON aver percepito alcun reddito personale assoggettabile ai fini IRPEF per l'annualità indicata.

IL SOTTOSCRITTO/A INOLTRE DICHIARA CHE NELL'ANNO 2025:

- ☐ di avere n. _____ persone fiscalmente a carico, come di seguito indicate:

COGNOME E NOME	LUOGO e DATA DI NASCITA	CODICE FISCALE	GRADO DI PARENTELA	STATUS OCCUPAZIONALE	REDDITO IMPONIBILE 2025	INVALIDIT A' SUP. AL 66% (barrare solo se in possesso)

➤ Compilare lo stato di famiglia solo quando si ha almeno un familiare a carico. Sono considerati familiari fiscalmente a carico i membri della famiglia che, nell'anno precedente, hanno posseduto un reddito complessivo uguale o inferiore a 2.840,51 euro, al lordo degli oneri deducibili. Per i figli di età non superiore ai 24 anni il limite del reddito è di 4.000 euro, al lordo degli oneri deducibili.

AUTORIZZAZIONE AL TRATTAMENTO DEI DATI PERSONALI

Il sottoscritto autorizza il trattamento dei dati personali ai sensi del D.lgs. n. 196/2003 "Codice in materia di protezione dei dati personali" e del GDPR (Regolamento UE 2016/679).

Con osservanza.

(luogo e data)

FIRMA LEGGIBILE

¹ Devono essere dichiarati tutti i redditi, di qualunque natura, imputabili al dichiarante (derivanti da attività lavorativa, dal patrimonio mobiliare ed immobiliare e qualsiasi altro reddito assoggettabile ad IRPEF dell'iscritto con esclusione del suo nucleo familiare). Non concorrono alla formazione del reddito e pertanto non vanno dichiarate le prestazioni a carattere risarcitorio percepite in conseguenza della perdita della capacità lavorativa.

Collocamento Mirato di Salerno

Indirizzo Via Generale Clark, 51 - Edificio A - Salerno (SA) - Telefono: 089.3079301/151

E-mail: collocamentomirato.salerno@regione.campania.it

Pec: collocamentomirato.salerno@pec.regione.campania.it

fonte: <http://burc.regione.campania.it>

Giunta Regionale della Campania
Direzione Generale Lavoro e Formazione Professionale
206.02.01 - Settore Programmazione, Sviluppo e
Coordinamento del Sistema
Integrato dei Servizi per il Lavoro
UOS Politiche del Personale e Innovazione Organizzativa dei
Centri per l'Impiego
Collocamento Mirato di SALERNO
E-mail: collocamentomirato.salerno@regione.campania.it
PEC: collocamentomirato.salerno@pec.regione.campania.it

Oggetto: Scopertura ex art. 1 L. 68/1999 – Avviamento numerico a selezione – Trasmissione descrizione profili professionali e prove di idoneità – sede di Battipaglia

Spett.le Ufficio,

in riscontro alla Vs. nota prot. n. 0366129/2026 del 16/04/2026, relativa alla richiesta di una puntuale e dettagliata descrizione delle modalità di svolgimento e degli elementi oggetto della prova di idoneità per ciascun profilo professionale richiesto, si rappresenta quanto segue.

1. Profili di Operatore di Amministrazione – VIII livello

Per i profili di Operatore di Amministrazione – VIII livello, si conferma quanto già comunicato con nota CREA prot. n. 22154 del 31/03/2026, alla quale si rinvia, confermandone il contenuto.

Si precisa che, per il suddetto profilo, il titolo di studio richiesto è esclusivamente il diploma di istruzione secondaria di I grado, ai sensi della normativa vigente in materia di avviamento numerico ai sensi della legge n. 68/1999.

La selezione avverrà mediante **prova di idoneità (prova pratica)**, avente natura **non comparativa**, finalizzata alla verifica delle competenze informatiche di base necessarie allo svolgimento delle mansioni previste dal profilo professionale, e consisterà in particolare in:

- copiatura di un documento in ambiente Word;
- predisposizione di un semplice foglio di lavoro in ambiente Excel.

La prova è volta esclusivamente all'accertamento dell'idoneità allo svolgimento delle attività proprie del profilo di Operatore Amministrativo – VIII livello.

2. Profilo di Operatore Tecnico – VIII livello – sede di Battipaglia

2.1 Contesto organizzativo e sede di svolgimento

La sede di Battipaglia, dotata di due aziende agricole specializzate, è strutturata per lo svolgimento di attività vivaistiche e sperimentali e dispone di:

- n. 2 serre-vivaio;
- n. 1 serra innovativa;
- n. 2 serre-tunnel.

Tali strutture sono funzionali alla produzione e gestione di piantine di specie agrarie e ortive destinate a prove sperimentali, certificazione varietale e attività di laboratorio fitopatologico.

2.2 Profilo professionale e mansione

Qualifica: **Operatore Tecnico – VIII livello** – CCNL Ricerca

Mansione prevalente: **Assistente vivaistico**

La figura selezionata affiancherà il Collaboratore Tecnico attualmente in servizio, addetto alle attività vivaistiche relative alla gestione delle piantine per:

- realizzazione di campi sperimentali connessi all'iscrizione nel **Registro Nazionale Varietale**;
- controllo a posteriori delle colture;
- crescita di piantine destinate ai test di resistenza del laboratorio fitopatologico.

2.3 Principali attività

L'Operatore Tecnico svolgerà prevalentemente attività pratiche e operative, tra cui:

- cura quotidiana delle piante del vivaio e delle serre;
- preparazione delle seminiere, semina, irrigazione, fertilizzazione, diradamento e trattamenti colturali;
- esecuzione dei trattamenti necessari per la difesa delle piante, nel rispetto delle prescrizioni fitosanitarie;
- gestione delle fasi di trapianto delle piantine negli ambienti protetti della Struttura;
- esecuzione dei lavori secondo il calendario colturale, seguendo i cicli di crescita e sviluppo delle piante;
- controllo delle corrette condizioni ambientali di vivaio e serra;
- manutenzione ordinaria di macchinari e attrezzature del vivaio e delle serre.

2.4 Requisiti e titoli attinenti

Fermo restando che, ai fini dell'avviamento numerico, è richiesto il **solo titolo di studio della scuola dell'obbligo**, costituiscono titoli e requisiti attinenti al profilo, valutabili in sede di prova di idoneità:

- attestato professionale per vivaisti;
- possesso del **patentino fitosanitario** in corso di validità;
- esperienza documentata nel settore agricolo-vivaistico.

2.5 Prova di idoneità

La selezione avverrà mediante **prova pratica di idoneità**, avente natura **non comparativa**, finalizzata alla verifica delle competenze operative di base necessarie allo svolgimento delle attività sopra descritte.

La prova potrà consistere, a titolo esemplificativo, in:

- simulazione di attività di semina e/o trapianto;
- utilizzo di attrezzature manuali di comune impiego nel vivaio;
- riconoscimento delle principali fasi colturali;
- verifica delle conoscenze elementari relative alle condizioni ambientali di serra.

3. Pubblicazione delle procedure di avviamento

Con riferimento agli obblighi di pubblicità delle procedure di avviamento numerico, si rappresenta che il CREA ha provveduto alla pubblicazione del contenuto del decreto di programmazione delle procedure ex legge n. 68/1999 sul proprio sito istituzionale, nell'area dedicata alle procedure di reclutamento ai sensi della legge n. 68/1999 e dell'avviso informativo sul sito www.inpa.gov.it.

Si resta a disposizione per eventuali ulteriori chiarimenti e si porgono cordiali saluti.

Silvia Incoronato
La Dirigente dell'Ufficio

*Giunta Regionale della Campania***DECRETO DIRIGENZIALE**

DIRETTORE GENERALE/
DIRIGENTE UFFICIO/STRUTTURA
DIRIGENTE SETTORE
DIRIGENTE UOS

Paolo GARGIULO

Marina Alfonsina RINALDI

DECRETO N°	DEL	DIREZ. GENERALE / UFFICIO / STRUTT.	SETTORE	UOS
372	09/06/2026	206	00	00

Oggetto:

Procedura di avviamento numerico a selezione mediante chiamata con Avviso Pubblico e con graduatoria limitata a quanti aderiscono alla specifica occasione di lavoro, in applicazione della L. 68/99 e del D.P.R. 333/00, finalizzata all'assunzione presso il Comune di Capri, previo superamento di prova selettiva, di due (2) unità a tempo pieno e indeterminato da inquadrare nell'Area degli Operatori con profilo professionale 41120 (assistenza ai servizi amministrativi), per la copertura della quota di riserva in favore dei soggetti di cui all'art. 1, comma 1 e art. 8 della L. 68/99 e art. 1, comma 1 D.P.R. n.333 del 10/10/2000. APPROVAZIONE AVVISI PUBBLICI.

IL DIRIGENTE

PREMESSO CHE

- a. nell'ambito dei servizi per il collocamento mirato L. 68/99, l'ufficio per il Collocamento Mirato di Napoli è responsabile del collocamento delle persone iscritte nell'elenco della legge 68/99;
- b. ai sensi dell'art. 9 della L. 68/99, l'ufficio del Collocamento Mirato di Napoli attiva procedure per l'avviamento al lavoro delle persone iscritte negli elenchi di cui all'art. 8 L. 68/99.
- c. Il Comune di Capri, con nota ricevuta in data 13/05/2026 protocollo n. 0440474 con cui l'Ente ha presentato la richiesta di avviamento numerico a selezione, **ai sensi dell'art. 8 della legge 68/99, di due (2) unità a tempo pieno e indeterminato, da inquadrare nell'Area degli Operatori con profilo professionale 41120 (assistenza ai servizi amministrativi)**, dell'Avviso sul portale del reclutamento InPa sezione Bandi e Avvisi in data 11/05/2026 ai sensi dell'art. 3, co.1 del D.P.R n° 82/2023;

RITENUTO

- a. di dover approvare gli Avvisi pubblici di avviamento numerico a selezione mediante chiamata per l'assunzione, previo superamento di prova selettiva, presso il Comune di Capri, per la copertura di due (2) unità a tempo pieno e indeterminato da inquadrare nell'Area degli Operatori con profilo professionale 41120 (assistenza ai servizi amministrativi), della quota di riserva in favore dei soggetti appartenenti alle categorie protette art. 8 della L. 68/99 e art. 1 co. 1 del D.P.R. 333 del 10/10/2000, che allegato al presente atto ne forma parte integrante e sostanziale;
- b. di dover indicare per i detti Avvisi i requisiti da possedere, le modalità di partecipazione e i criteri di selezione;
- c. di dover presentare le domande e i relativi allegati mediante procedura online utilizzando le credenziali **SPID** sul portale regionale di Cliclavoro Campania all'indirizzo <https://cliclavoro.lavorocampania.it/Pagine/Login.aspx>;
- d. di dover stabilire che il periodo di presentazione delle domande e i relativi allegati è dalle **ore 9.00 del 27/07/2026 alle ore 17.00 del 31/07/2026** solo ed esclusivamente mediante procedura on line pena l'irricevibilità della domanda;
- e. di specificare che le competenze dei candidati saranno accertate dal Comune di Capri;

VISTI

- a. il DPR 487/1994 "Regolamento recante norme sull'accesso agli impieghi nelle pubbliche amministrazioni e le modalità di svolgimento dei concorsi, dei concorsi unici e delle altre forme di assunzione nei pubblici impieghi"
- b. la legge 12 marzo 1999 n.68 "Norme sul diritto al lavoro dei disabili" e ss.mm.ii;
- c. il D.P.R. 10 ottobre 2000, n. 333 "Regolamento di esecuzione per l'attuazione della legge 12 marzo 1999, n. 68 recante norme per il diritto al lavoro dei disabili";
- d. il D.lgs 30 marzo 2001, n. 165 "Norme generali sull'ordinamento del lavoro alle dipendenze delle amministrazioni pubbliche" e ss.mm.ii.;
- e. il D.lgs. n.196/2003 "Codice in materia di protezione dei dati personali come integrato con le modifiche introdotte dal D. Lgs. 10 agosto 2018, n.101 (recante disposizioni per l'adeguamento dell'ordinamento nazionale al regolamento (UE) n. 2016/679 del Parlamento europeo e del Consiglio, del 27 aprile 2016, relativo alla protezione delle persone fisiche con riguardo al trattamento dei dati personali, nonché alla libera circolazione di tali dati e che abroga la direttiva 95/46/CE);
- f. il D.lgs. n.150/2015 "Disposizioni per il riordino della normativa in materia di servizi per il lavoro e di politiche attive";
- g. il D.lgs. n.151/2015 "Disposizioni di razionalizzazione e semplificazione delle procedure e degli adempimenti a carico di cittadini e imprese e altre disposizioni in materia di rapporto di lavoro e pari opportunità, in attuazione della legge 10 dicembre 2014, n. 183. (15G00164)"

- h. la deliberazione di Giunta Regionale 466/2018 “Prime misure di adeguamento al regolamento 2016/679/UE del Parlamento Europeo e del consiglio del 27 aprile 2016 – General Data Protection Regulation (GDPR), istruzioni e misure relative alla protezione dei dati personali. Costituzione “gruppo di lavoro regolamento 2016/679/UE”
- i. la circolare direttoriale n.0556820/2025 del 23/10/2025 lettera H, “i provvedimenti dirigenziali e avvisi pubblici destinati alla pubblicazione sul BURC e/o su Casa di Vetro devono essere sottoscritti dal Dirigente della UOS competente (laddove vi sia una effettiva specifica competenza), dal Dirigente di Settore e dal Direttore Generale”.

Alla stregua dell'istruttoria compiuta dal Responsabile dell'ufficio Collocamento Mirato di Napoli, responsabile del procedimento Dottor Antonio Sorrentino, e della dichiarazione di regolarità resa dal dirigente a mezzo del presente atto,

DECRETA

per tutto quanto esposto in narrativa, che qui si intende integralmente ripetuto e trascritto:

- 1. di approvare l'Avviso pubblico per l'avviamento numerico a selezione mediante chiamata per l'assunzione alle dipendenze del Comune di Capri di due (2) unità a tempo pieno e indeterminato da inquadrare nell'Area degli Operatori con profilo professionale 41120 (assistenza ai servizi amministrativi), della quota di riserva in favore dei soggetti appartenenti alle categorie protette art. 8 della L. 68/99 e art. 1 co. 1 del D.P.R. 333 del 10/10/2000, che allegato al presente atto ne forma parte integrante e sostanziale;
- 2. di disporre che la presentazione delle domande e i relativi allegati va effettuata **dalle ore 9.00 del 27/07/2026 alle ore 17.00 del 31/07/2026** solo ed esclusivamente mediante procedura online, pena l'irricevibilità della domanda, con SPID attraverso il portale regionale di Cliclavoro Campania all'indirizzo <https://cliclavoro.lavorocampania.it/Pagine/Login.aspx>;
- 3. di disporre la pubblicazione del presente atto, degli avvisi, ivi compresi gli allegati, sul sito istituzionale della Regione Campania www.regione.campania.it sia nella sezione “Amministrazione trasparente” – sottosezione “Bandi di Concorso”, sia nella sezione “Lavoro e formazione professionale”, nonché nell'ufficio del Collocamento Mirato di Napoli;
- 4. di dare atto che la fattispecie non rientra tra quelle soggette agli obblighi di pubblicazione di cui agli artt. 26 e 27 del decreto legislativo n°33 del 14 marzo 2013, bensì alle forme di pubblicità previste dall'articolo 19 del medesimo Decreto;
- 5. di trasmettere il presente atto all'Assessore al Lavoro della Regione Campania, all'ufficio della Segreteria di Giunta per il seguito di competenza, alla Direzione Generale Lavoro e Formazione Professionale per la pubblicazione nella sezione “lavoro e formazione professionale” del portale istituzionale e al competente ufficio per la pubblicazione sul BURC e nella sezione relativa alla L.R. n. 23 del 28/07/2017 "Regione Campania Casa di vetro”.

Il Dirigente di Settore

Dott.ssa Marina Alfonsina Rinaldi

Il Direttore Generale

Dott. Paolo Gargiulo

Paolo GARGIULO

Firmato digitalmente ai sensi del CAD e normativa connessa



Giunta Regionale della Campania

Direzione Generale Lavoro e Formazione Professionale

206.02.01 - Settore Programmazione, Sviluppo e Coordinamento del Sistema Integrato dei Servizi per il Lavoro

UOS Politiche del Personale e Innovazione Organizzativa dei Centri per l'Impiego
Collocamento Mirato di NAPOLI

AVVISO PUBBLICO

Procedura di avviamento numerico a selezione, mediante chiamata con **Avviso Pubblico** e con graduatoria limitata a quanti aderiscono alla specifica occasione di lavoro, finalizzata all'assunzione, presso il Comune di Capri, previo superamento di prova selettiva, di **due (2) unità a tempo pieno e indeterminato da inquadrare nell'Area degli Operatori con profilo professionale 41120 (assistenza ai servizi amministrativi)**, per la copertura della quota di riserva in favore dei soggetti disabili di cui all'art. 1 della legge 68/99 e D.P.R. 333 del 10/10/2000 art. 1 c. 1 — "Regolamento di esecuzione delle legge 68/99, recante norme per il diritto al lavoro dei disabili".

Si rende noto che **dalle ore 9.00 del 27/07/2026 alle ore 17.00 del 31/07/2026** le persone appartenenti alle categorie protette iscritte nell'elenco provinciale di Napoli di cui all'art.1, della legge 68/99, in possesso dei requisiti di partecipazione di seguito specificati, potranno candidarsi a partecipare alla procedura in oggetto.

- **Unità da assumere: n° 2**
- **Sede di servizio:** Comune di Capri.
- **Tipologia del rapporto di lavoro:** assunzione con contratto a tempo indeterminato e pieno.
- **Profilo professionale di inquadramento:** Area degli Operatori con profilo professionale 41120 (assistenza ai servizi amministrativi)
- **Livello d'inquadramento:** CCNL Funzioni Locali.

REQUISITI DEI PARTECIPANTI

I soggetti che intendono partecipare alla selezione, di cui al presente Avviso pubblico, devono possedere, **alla data di pubblicazione dell'Avviso de quo, a pena di esclusione, i seguenti requisiti richiesti dal Comune di Capri:**

- **Cittadinanza Italiana** o uno degli stati membri dell'unione Europea o cittadinanza extracomunitaria solo ove ricorrano le condizioni di cui all'art 38 del D.lgs. 165/2001 e ss.mm.ii. I cittadini non italiani devono avere il godimento dei diritti civili e politici anche negli stati di appartenenza o provenienza, un'adeguata conoscenza della lingua italiana (Direttiva 2004/38/CE) ed essere in possesso di tutti gli altri requisiti previsti per i cittadini della repubblica, trovando applicazione le disposizioni di cui al DPCM 7 febbraio 1994 n. 174;
- **iscrizione**, quali **"Disabili"**, di cui all'art.1, Legge 68/99, nell'elenco del Collocamento Mirato della Provincia di Napoli, tenuto dal Servizio competente, fermo restando l'idoneità fisica all'impiego in relazione alle specifiche mansioni. L'idoneità fisica al lavoro è in carico al Comune di Capri;
- **aver dato dichiarazione di immediata disponibilità;**
- **età anagrafica** compresa tra i 18 anni e l'età pensionabile;



Giunta Regionale della Campania

Direzione Generale Lavoro e Formazione Professionale

206.02.01 - Settore Programmazione, Sviluppo e Coordinamento del Sistema Integrato dei Servizi per il Lavoro

UOS Politiche del Personale e Innovazione Organizzativa dei Centri per l'Impiego
Collocamento Mirato di NAPOLI

- **possesso del titolo di studio della Scuola Secondaria di Primo Grado o della certificazione di aver assolto obbligo scolastico** (pari a 10 anni, per i nati dal 1991, ex art.1, comma 622, Legge 296/2006; Legge Finanziaria 2007);
- **godimento dei diritti civili e politici**, sarà cura dell'Amministrazione assumente a controllare;
- **iscrizione nelle liste elettorali del Comune o Stato Estero di residenza**, ovvero, i motivi della non iscrizione o della cancellazione dalle liste stesse, sarà cura dell'Amministrazione assumente il controllo;
- **non aver riportato condanne penali o eventuali procedimenti penali in corso** che escludano dalla nomina o siano causa di destituzione da impieghi presso le pubbliche Amministrazioni, sarà cura dell'Amministrazione assumente il controllo;
- **non essere stati interdetti dai pubblici uffici** o dispensati o licenziati dall'impiego presso una Pubblica Amministrazione, o dichiarati decaduti da un impiego pubblico a seguito dell'accertamento che l'impiego stesso è stato conseguito mediante la produzione di documenti falsi o viziati da invalidità insanabile, sarà cura dell'Amministrazione assumente il controllo;

CRITERI CONCORRENTI ALLA FORMULAZIONE DELLA GRADUATORIA

Secondo quanto stabilito dal combinato disposto del DPR 246/97, del DPR 333/00, dalla DGR n. 17 del 27/11/2002 e dalla nota interpretativa n. 6215 del 15/09/2004, I CRITERI che concorrono alla formulazione della graduatoria finale, riferiti alla data di pubblicazione del presente Avviso, sono:

Punteggio totale = 1000 + Punt. reddito - Punt. Anzianità - Punt. carico familiare.

PUNTEGGIO REDDITO

Si intende *la situazione economica e patrimoniale personale del soggetto partecipante alla selezione de qua* e consiste nel complessivo dei redditi assoggettabili all'IRPEF, al lordo degli oneri deducibili, del lavoratore o della lavoratrice disabile: redditi da lavoro dipendente o assimilati (es. prestazioni di disoccupazione, di mobilità, etc. erogati dall'INPS), compresi gli arretrati soggetti a tassazione separata, redditi da terreni e fabbricati, redditi da lavoro autonomo, redditi diversi e altri redditi.

La situazione economica e patrimoniale va calcolata sulla base dei redditi percepiti al 31 dicembre dell'anno precedente; in assenza di formale dichiarazione dei redditi agli Uffici Finanziari, il candidato o la candidata autocertificherà il proprio reddito.

Per i redditi annui, a qualsiasi titolo imputabili, sono individuate le fasce di reddito, con i relativi punteggi, di cui alla Tabella allegata alla Delibera di Giunta Regionale della Campania n°17 del 27.11.2002:

Fino a	A € 4.132,00	Punti 0
Da € 4.132,01	A € 4.468,00	Punti +1
Da € 4.648,01	A € 5.164,00	Punti +2
Da € 5.164,01	A € 5.733,00	Punti +3
Da € 5.733,01	A € 6.300,00	Punti +4
Da € 6.300,01	A € 6.817,00	Punti +7

Da € 6.817,01	A € 7.385,00	Punti +11
Da € 7.385,01	A € 7.953,00	Punti +16
Da € 7.953,01	A € 8.522,00	Punti +22
Da € 8.522,01	A € 9.090,00	Punti +29

per ogni ulteriore fascia di € 516,00 si aggiungono ulteriori 12 punti.

PUNTEGGIO ANZIANITÀ

- 1 punto ogni mese di iscrizione alla lista calcolato come: mesi commerciali tra la data di iscrizione e la data di pubblicazione della chiamata cui vengono sottratti i mesi di sospensione inseriti a sistema. La valutazione dei mesi di sospensione non scatta per i cittadini iscritti alle liste art.18 L. 68/99 ed ai sensi della 407/98.
- Se il cittadino risulta iscritto alle liste previste dall'art.8 L. 68/99 ed ha un'invalidità superiore al 66%, il punteggio relativo all'anzianità di iscrizione è raddoppiato.
- Se il cittadino risulta iscritto alle liste previste dall'art.8 L. 68/99 nelle categorie "invalidi di servizio", "invalidi di guerra", "invalidi civili di guerra" e categoria IGIS 1,2,3,4 il punteggio relativo all'anzianità di iscrizione è raddoppiato.

PUNTEGGIO CARICO FAMILIARE

Si intende quella rilevata dallo stato di famiglia del/della candidato/candidata, per le persone conviventi fiscalmente a carico.

Le persone che possono essere considerate fiscalmente a carico	Punti
Coniuge o convivente more uxorio disoccupato/inoccupato ex combinato disposto di cui agli artt.19 dlgs.vo 150/2015 e 4, comma 15 quater D.L.4/2019,convertito nella L.16/2019, che abbia presentato la Dichiarazione di Immediata disponibilità (DID) presso il Centro per l'Impiego prescelto, oppure in modalità telematica.	6
Coniuge o convivente more uxorio disoccupato/inoccupato con invalidità > 66%.	12
Figlio/a minorenni convivente ed a carico o figli senza limiti di età disabili > 66% a carico.	12
Figlio/a maggiorenne convivente e con invalidità < 66%, fino al compimento del ventiquattresimo anno di età, che percepisca un reddito da lavoro pari o inferiore a € 4.000,00 (art.12, comma 2, DPR 22.12.1986 (TUIR), così come modificato dall'art.1, comma 252, Legge 205/2017 – Legge di Bilancio Anno 2018).	6
Figlio/a maggiorenne convivente e con invalidità < 66%, successivamente al compimento del ventiquattresimo anno di età, che percepisca un reddito da lavoro pari o inferiore a € 2.840,51 (art.12, comma 2, DPR 22.12.1986 (TUIR), così come modificato dall'art.1, comma 252, Legge 205/2017 – Legge di Bilancio Anno 2018).	6
Figlio/a maggiorenne convivente fino al compimento del ventiseiesimo anno di età, se studente e disoccupato, ai sensi del combinato disposto di cui agli artt.19 del DLgs.vo 150/2015 e 4, comma 15 quater D.L.4/2019,convertito nella l.16/2019, che abbia presentato la Dichiarazione di Immediata Disponibilità (DID) presso il	6



Giunta Regionale della Campania

Direzione Generale Lavoro e Formazione Professionale

206.02.01 - Settore Programmazione, Sviluppo e Coordinamento del Sistema Integrato dei Servizi per il Lavoro

UOS Politiche del Personale e Innovazione Organizzativa dei Centri per l'Impiego
Collocamento Mirato di NAPOLI

Centro per l'Impiego prescelto, oppure in modalità telematica all'ANPAL – Agenzia Nazionale Politiche Attive del Lavoro -, o al Nodo Regionale.	
Fratelli/sorelle minorenni, genitori/ascendenti a carico con più di 65 anni.	6
Fratelli/sorelle maggiorenni senza limiti di età a carico con invalidità > 66%.	12
Genitore o ascendente ultrasessantacinquenne, ovvero di età anche inferiore se invalido/ con percentuale di invalidità > 66%.	12

- Per l'accertamento della disabilità dei familiari conviventi fiscalmente a carico, è necessario allegare alla domanda di partecipazione copia del verbale rilasciato dal collegio medico competente.
- Il punteggio del carico familiare è raddoppiato in caso di nucleo monoparentale.
- Il punteggio per i figli a carico è attribuito ad entrambi i genitori o conviventi disoccupati; in caso di assunzione di uno dei due coniugi o conviventi con rapporto di lavoro a tempo indeterminato, la posizione in graduatoria dell'altro rimasto disoccupato è immediatamente rideterminata non computando più il punteggio prima attribuito per il coniuge convivente e per i figli.
- I fratelli e le sorelle minori possono essere considerati a carico solo in mancanza dei genitori o quando questi siano entrambi disoccupati.

ORDINAMENTO

A parità di punteggio la graduatoria è ordinata per:

- Data di iscrizione alla lista disabili più vecchia.
- Data di anzianità più vecchia di iscrizione alla L. 150/2015.
- Età anagrafica minore.

MODALITÀ E TERMINI PER LA PRODUZIONE DELL'ISTANZA DI PARTECIPAZIONE

I soggetti, in possesso dei requisiti prescritti, che intendono partecipare alla selezione de qua, devono presentare **dalle ore 9.00 del 27/07/2026 alle ore 17.00 del 31/07/2026** solo ed esclusivamente mediante procedura online, pena l'irricevibilità della domanda, con SPID attraverso il portale regionale di Cliclavoro Campania all'indirizzo

<https://cliclavoro.lavorocampania.it/Pagine/Login.aspx>

Per eventuali problemi tecnici della piattaforma regionale sarà possibile scrivere al seguente indirizzo e-mail: assistenza.clic@regione.campania.it.

Si precisa, altresì, che:

- Le autocertificazioni/dichiarazioni sostitutive di atto notorio, inserite nelle singole domande on line di partecipazione, dovranno essere rese ai sensi degli artt. 46 e 47 del dpr 445/2000, sulla cui veridicità, saranno effettuati controlli a campione, ex art.71, comma 1°, del medesimo d.p.r.
- Le copie dei verbali attestanti il grado di invalidità e degli altri allegati dovranno recare l'apposizione, a pena di esclusione dalla selezione de qua, della dicitura di cui all'art. 19 bis del dpr 445/2000: *"la presente copia è conforme all'originale di cui sono in possesso"*, con data e firma del candidato. Si precisa che il verbale di invalidità del candidato che



Giunta Regionale della Campania

Direzione Generale Lavoro e Formazione Professionale

206.02.01 - Settore Programmazione, Sviluppo e Coordinamento del Sistema Integrato dei Servizi per il Lavoro
UOS Politiche del Personale e Innovazione Organizzativa dei Centri per l'Impiego
Collocamento Mirato di NAPOLI

presenta domanda di partecipazione alla procedura in oggetto, dovrà essere allegato esclusivamente nel caso in cui lo stesso non sia definitivo ovvero nel caso in cui sia prevista una visita medica di revisione da parte del collegio medico competente.

- Le istanze di partecipazione non corredate da copia di documento di riconoscimento in corso di validità e/o prive della firma di sottoscrizione delle stesse saranno escluse dalla selezione de qua.

Si evidenzia che:

a) gli allegati potranno avere:

- dimensione massima non superiore ai 2 MB,
- estensioni: pdf, png, jpeg, jpg, tiff.

b) le domande di partecipazione, inviate con modalità o tempi diversi da quelli indicati nel presente avviso, non saranno prese in considerazione, OSSIA SARANNO IRRICEVIBILI.

PROVA DI SELEZIONE

I candidati avviati a selezione dal competente servizio di collocamento mirato saranno sottoposti in ordine di graduatoria, dall'Amministrazione procedente, a una prova tecnico-pratica e breve colloquio non comparativo volto ad accertare le capacità professionali possedute dal candidato in relazione alle mansioni proprie del profilo professionale ricercato.

La prova tecnico pratica prevederà, attraverso l'ausilio di un computer:

- l'impostazione e la scrittura di un documento in formato word sulla base di un testo già predisposto, nonché la trasformazione dello stesso documento in pdf rinominato;
- l'impostazione e la scrittura di un documento in formato Excel sulla base di un testo già predisposto;
- la creazione di una nuova cartella sul desktop in cui salvare i file precedentemente elaborati;
- la stampa dei documenti word ed Excel riprodotti.

Alla prova pratica seguirà un colloquio volto a verificare la conoscenza dei seguenti argomenti:

- organizzazione e funzioni dell'Ente Locale;
- contenuti del Codice di Comportamento dei dipendenti pubblici;
- obblighi dei dipendenti e sanzioni disciplinari.

Ai sensi dell'art. 71, comma 1, D.P.R. 445/2000, saranno effettuati controlli a campione sulla veridicità delle autocertificazioni/dichiarazioni sostitutive di atto notorio, incluse nelle suddette domande di partecipazione.

Nota bene: in allegato è possibile scaricare il modulo di autocertificazione dei redditi personali da compilare e inserire nella sezione "documenti – altri documenti" del portale regionale Cliclavoro Campania.



Giunta Regionale della Campania

Direzione Generale Lavoro e Formazione Professionale

206.02.01 - Settore Programmazione, Sviluppo e Coordinamento del Sistema Integrato dei Servizi per il Lavoro
UOS Politiche del Personale e Innovazione Organizzativa dei Centri per l'Impiego
Collocamento Mirato di NAPOLI

Il Dirigente di Settore

Dott.ssa Marina Alfonsina Rinaldi

Il Direttore Generale

Dott. Paolo Gargiulo

AUTOCERTIFICAZIONE DELLA SITUAZIONE REDDITUALE

Ai sensi degli ARTT. 46 comma 1 lettera b) e 47 del Testo unico delle disposizioni legislative e regolamentari in materia di documentazione amministrativa adottato con D.P.R. 28.12.2000, N. 445

Il/La sottoscritto/a _____

nato/a in _____ il _____

residente in _____ Via _____ n. _____

Consapevole delle sanzioni penali previste dall'art. 76 del Testo unico adottato con D.P.R. 28.12.2000, n. 445, per le ipotesi di falsità in atti e dichiarazioni mendaci ivi indicate e della decadenza dai benefici conseguenti al provvedimento eventualmente emanato sulla base delle dichiarazioni non veritiere di cui all'Art. 75 del D.P.R. 28.12.2000, n. 445:

DICHIARA CHE NELL'ANNO 2025

☐ Ha avuto i seguenti redditi:

	<u>REDDITO PROPRIO</u>
REDDITO COMPLESSIVO AI FINI IRPEF (es. punti da 1 a 4 della Certificazione Unica 2023 redditi 2022 oppure rigo 11 del modello 730/3 redditi 2022 oppure RN1 Modello Redditi 2023)	

☐ Non ha avuto alcun reddito assoggettabile all'imposta sul reddito delle persone fisiche

☐ Non ha presentato la dichiarazione dei redditi (mod. Redditi o mod. 730/22) perché esonerato in quanto possessore di reddito di ammontare inferiore a quello previsto per l'obbligatorietà della denuncia stessa o in quanto rientrante nei casi di esonero previsti dal D.P.R. 600/1973 (compilare la tabella sovrastante)

☐ Ha posseduto i seguenti redditi assoggettati a ritenute alla fonte a titolo di imposta: _____

☐ Il/i familiare/i a carico ai fini dell'assegnazione del punteggio:

n.	Cognome e Nome	Luogo di nascita	Data di nascita	Codice Fiscale	Rapporto parentela	Reddito imponibile *
1						
2						
3						
4						
5						
6						

*Indicare il reddito imponibile ai fini dell'imposta sul reddito delle persone fisiche, risultante dall'ultima dichiarazione

Luogo e data

Firma del/la dichiarante
(per esteso e leggibile)

Ai sensi dell'art. 38, D.P.R. 445 del 28 dicembre 2000, la dichiarazione è sottoscritta dall'interessato in presenza del dipendente addetto ovvero sottoscritta o inviata insieme alla fotocopia, non autenticata di un documento di identità del dichiarante, all'ufficio competente per via telematica.

Informativa ai sensi e per gli effetti di cui all'Art. 13 Regolamento (UE) 2016/679 (Codice in materia di protezione dei dati personali)

I dati sopra riportati sono prescritti dalle disposizioni vigenti ai fini del procedimento per il quale sono richiesti e verranno utilizzati, anche con strumenti informatici, esclusivamente per tale scopo.

**Giunta Regionale della Campania****DECRETO DIRIGENZIALE**

DIRETTORE GENERALE/
DIRIGENTE UFFICIO/STRUTTURA
DIRIGENTE SETTORE
DIRIGENTE UOS

Paolo GARGIULO**Marina Alfonsina RINALDI**

DECRETO N°	DEL	DIREZ. GENERALE / UFFICIO / STRUTT.	SETTORE	UOS
373	09/06/2026	206	00	00

Oggetto:

D.D. 130 del 25/02/2026 - Avviamento numerico a selezione mediante chiamata con Avviso Pubblico e con graduatoria limitata a quanti aderiscono alla specifica occasione di lavoro, in applicazione della L. 68/99 e del D.P.R. 333/00, finalizzata all'assunzione presso l'Azienda per il diritto allo studio universitario della Regione Campania (ADISURC), previo superamento di prova selettiva, di una (1) unità a tempo pieno e indeterminato di Operatore, per la copertura della quota di riserva in favore dei soggetti disabili di cui all'art. 1 c. 1 e art. 8 della legge 68/99 e art. 1 c. 1 D.P.R. 333/00. APPROVAZIONE GRADUATORIA PROVVISORIA.

IL DIRIGENTE

PREMESSO CHE

- a. nell'ambito dei servizi per il collocamento mirato L. 68/99, l'ufficio per il Collocamento Mirato di Napoli è responsabile del collocamento delle persone iscritte nell'elenco della legge 68/99;
- b. ai sensi dell'art. 9 della L. 68/99, l'ufficio del Collocamento Mirato di Napoli attiva procedure per l'avviamento al lavoro delle persone iscritte negli elenchi di cui all'art. 8 L. 68/99;
- c. l'Azienda per il diritto allo studio universitario della Regione Campania (ADISURC), con nota ricevuta in data 06/02/2026 protocollo n. 0099819 con cui l'Ente ha presentato la richiesta di avviamento numerico a selezione, ai sensi dell'art. 8 della legge 68/99 di (1) unità a tempo pieno e indeterminato, di Operatore da inquadrare nell'Area degli Operatori del Contratto collettivo nazionale per il personale del Comparto Funzioni locali triennio 2019 - 2021 del 16 novembre 2022;
- d. con D.D. 130 del 25/02/2026, pubblicato sul BURC n. 11 del 2 Marzo 2026 e consultabile sul sito istituzionale della Regione Campania, è stato approvato l'Avviso per l'assunzione presso l'Azienda per il diritto allo studio universitario della Regione Campania (ADISURC), previo superamento di prova selettiva, di (1) unità a tempo pieno e indeterminato, di Operatore da inquadrare nell'Area degli Operatori del Contratto collettivo nazionale per il personale del Comparto Funzioni locali triennio 2019 - 2021 del 16 novembre 2022, per la copertura della quota di riserva in favore dei soggetti appartenenti alle categorie protette ex art. 8 della L. 68/99 e art. 1, c 1 D.P.R. 333 10/10/200 e si è provveduto a rendere noti i termini e le modalità per partecipare alla procedura in parola;

DATO ATTO CHE

- a. le domande presentate dai partecipanti all'avviso mediante la piattaforma online <https://cliclavoro.lavorocampania.it/> ammontano a complessive n. 478 per una (1) unità a tempo pieno e indeterminato di Operatore;
- b. la graduatoria redatta in automatico dalla piattaforma online <https://cliclavoro.lavorocampania.it/>, ai sensi della D.G.R. n. 17 del 27/11/2002 e ss.mm.ii, e formulata sulla base delle dichiarazioni rese dai partecipanti, prevede che a ciascun candidato venga attribuito automaticamente un punteggio base di 1.000 (mille) punti. Al punteggio base verranno sottratti (elementi a favore):
 - b.1) anzianità di iscrizione al Collocamento Mirato (raddoppiata nel caso in cui la percentuale di invalidità è uguale o superiore al 66%); carico familiare. Al punteggio base saranno aggiunti (elementi a sfavore);
 - b.2) Situazione economica e patrimoniale del diversamente abile (punti reddito);

TENUTO CONTO che per espletare l'istruttoria delle domande pervenute, ivi compresa la verifica delle dichiarazioni dei partecipanti, si è provveduto – ai sensi del DPR 28 dicembre 2000 n. 445 e dell'art. 15 della legge 12 novembre 2011 n. 183, che prescrive l'obbligo dal 01 gennaio 2012 di “acquisire d'ufficio le informazioni oggetto delle dichiarazioni sostitutive di cui agli art. 46 e 47” del DPR 445/2000, procedendo all'acquisizione di informazioni, dati e documenti direttamente dalle Amministrazioni detentrici degli stessi a verifiche d'ufficio eseguite dal Collocamento Mirato di Napoli attraverso il Sistema Informativo regionale Lavoro (SIL).

RITENUTO DI

- a. dover approvare la graduatoria dell'avviso approvato con decreto dirigenziale 130/2026 (allegato 1) che, allegata alla presente, ne costituisce parte integrante e sostanziale;
- b. stabilire che avverso la detta graduatoria è ammessa istanza di riesame di eventuali errori materiali nell'attribuzione del punteggio. L'istanza di riesame, debitamente sottoscritta dall'interessato, dovrà essere redatta esclusivamente in formato PDF e corredata da documento di identità valido e leggibile. L'istanza dovrà essere presentata dall'interessato, utilizzando il "Modello per istanza di riesame", allegato alla presente per formarne parte integrante e sostanziale (allegato 2), in una delle seguenti modalità:
 - b.1) posta elettronica certificata (P.E.C.) all'indirizzo selezioni.collocamentomirato@pec.regione.campania.it;
 - b.2) posta elettronica ordinaria all'indirizzo: collocamentomirato.napoli@regione.campania.it.
- c. stabilire che detta istanza dovrà essere trasmessa entro dieci (10) giorni dalla pubblicazione dell'elenco e comunque non oltre le ore 17:00 del decimo giorno successivo alla pubblicazione sul BURC del presente atto.
- d. stabilire che non saranno prese in considerazione istanze di riesame pervenute oltre tale termine, in modalità diverse o senza documento di riconoscimento valido o leggibile.
- e. stabilire che a conclusione dell'attività istruttoria relativa alle eventuali istanze di riesame pervenute e in caso di accoglimento delle stesse, sarà redatta e pubblicata la graduatoria revisionata efficace per il successivo avviamento a selezione. L'eventuale graduatoria revisionata renderà immediatamente visibili tutte le posizioni oggetto di revisione con la specifica motivazione, riportando in grassetto tutte le posizioni revisionate e che decorso il periodo per la consegna delle istanze di riesame e in assenza di tali istanze da parte dei candidati, la graduatoria approvata con il presente atto assume l'efficacia per il successivo avviamento a selezione.

VISTI

- a. la legge 12 marzo 1999 n. 68 "Norme sul diritto al lavoro dei disabili";
- b. il D. Lgs. 196/2003 "Codice in materia di protezione dei dati personali e ssmmii;
- c. il D. Lgs. n. 150/2015 "Disposizioni per il riordino della normativa in materia di servizi per il lavoro e di politiche attive";
- d. il D.P.R. 10 ottobre 2000, n. 333 "Regolamento di esecuzione per l'attuazione della legge 12 marzo 1999, n. 68 recante norme per il diritto al lavoro dei disabili";
- e. la legge regionale n. 23/2017;
- f. la deliberazione di Giunta Regionale 466/2018 "Prime misure di adeguamento al regolamento 2016/679/UE del Parlamento Europeo e del consiglio del 27 aprile 2016 – General Data Protection Regulation (GDPR), istruzioni e misure relative alla protezione dei dati personali. Costituzione "gruppo di lavoro regolamento 2016/679/UE".
- g. la circolare direttoriale n.0556820/2025 del 23/10/2025 lettera H, "i provvedimenti dirigenziali e avvisi pubblici destinati alla pubblicazione sul BURC e/o su Casa di Vetro devono essere sottoscritti dal Dirigente della UOS competente (laddove vi sia una effettiva specifica competenza), dal Dirigente di Settore e dal Direttore Generale".

Alla stregua dell'istruttoria compiuta dal Collocamento Mirato di Napoli, responsabile del procedimento Dottor Antonio Sorrentino, incardinato nella UOD 206.02.01 e della dichiarazione di regolarità resa dal dirigente della medesima a mezzo del presente atto,

DECRETA

per tutto quanto esposto in narrativa, che qui si intende integralmente ripetuto e trascritto:

1. di approvare la graduatoria dell'avviso per l'assunzione presso l'Azienda per il diritto allo studio universitario della Regione Campania (ADISURC), previo superamento di prova selettiva, di una (1) unità a tempo pieno e indeterminato di Operatore da inquadrare nell'Area degli Operatori del Contratto collettivo nazionale per il personale del Comparto Funzioni locali triennio 2019 - 2021 del 16 novembre 2022, per la copertura della quota di riserva in favore dei soggetti appartenenti alle categorie protette ex art. 8 della L. 68/99 e art. 1, c 1 D.P.R. 333/2000 che, allegata al presente atto, ne costituisce parte integrante e sostanziale (all.1);
2. di disporre che la graduatoria *de qua* sarà in pubblicazione per dieci (10) giorni a partire dalla data successiva alla pubblicazione sul BURC del presente atto. Tale pubblicazione avrà valore di notifica per gli interessati;
3. di disporre che avverso il detto elenco è ammessa istanza di riesame di eventuali errori materiali nell'attribuzione del punteggio. L'istanza di riesame, debitamente sottoscritta dall'interessato, dovrà essere redatta esclusivamente in formato PDF e corredata da documento di identità valido e leggibile. L'istanza dovrà essere presentata dall'interessato, utilizzando l'allegato 2 "Modello per istanza di riesame", allegato alla presente per formarne parte integrante e sostanziale, in una delle seguenti modalità:
 - 3.1) posta elettronica certificata (P.E.C.) all'indirizzo selezioni.collocamentomirato@pec.regione.campania.it;
 - 3.2) posta elettronica ordinaria all'indirizzo: collocamentomirato.napoli@regione.campania.it.
4. di stabilire che l'istanza dovrà essere trasmessa entro dieci (10) giorni dalla pubblicazione dell'elenco e comunque non oltre le ore 17:00 del decimo giorno successivo alla pubblicazione sul BURC del presente atto.
5. stabilire che non saranno prese in considerazione istanze di riesame pervenute oltre tale termine, in modalità diverse o senza documento di riconoscimento valido o leggibile.
6. stabilire che a conclusione dell'attività istruttoria relativa alle eventuali istanze di riesame pervenute e in caso di accoglimento delle stesse, sarà redatta e pubblicata la graduatoria revisionata efficace per il successivo avviamento a selezione. L'eventuale graduatoria revisionata renderà immediatamente visibili tutte le posizioni oggetto di revisione con la specifica motivazione, riportando in grassetto tutte le posizioni revisionate.
7. stabilire che decorso il periodo per la consegna delle istanze di riesame e in assenza di tali istanze da parte dei candidati, la graduatoria approvata con il presente atto assume l'efficacia per il successivo avviamento a selezione.
8. di dare atto che ai sensi della vigente normativa avverso la suddetta graduatoria è ammesso ricorso in sede amministrativa e giurisdizionale;
9. di disporre che la pubblicazione del presente atto, ivi compreso gli allegati, e di tutti gli atti afferenti alla presente procedura di avviamento sarà effettuata sul sito internet istituzionale della Regione Campania nella sezione "Amministrazione trasparente" - sottosezione "Bandi di concorso", nella sezione "Lavoro e formazione professionale" e nell'ufficio del Collocamento Mirato di Napoli;

10. di dare atto che la fattispecie non rientra tra quelle soggette agli obblighi di pubblicazione di cui agli artt. 26 e 27 del decreto legislativo n° 33 del 14 marzo 2013, bensì alle forme di pubblicità previste dall'articolo 19 del medesimo decreto;
11. di trasmettere il presente atto all'Assessore al Lavoro della Regione Campania, all'ufficio della segreteria di Giunta per il seguito di competenza, alla Direzione Generale Lavoro e Formazione Professionale per la pubblicazione nella sezione "Lavoro e formazione professionale" del portale istituzionale e al competente ufficio per la pubblicazione sul BURC e nella sezione relativa alla L.R. n. 23 del 28/07/2017 "Regione Campania Casa di vetro".

Il Dirigente di Settore

Dott.ssa Marina Alfonsina Rinaldi

Il Direttore Generale

Dott. Paolo Gargiulo

Paolo GARGIULO

Firmato digitalmente ai sensi del CAD e normativa connessa



Giunta Regionale della Campania

Direzione Generale Lavoro e Formazione Professionale

206.02.01 - Settore Programmazione, Sviluppo e Coordinamento del Sistema Integrato dei Servizi per il Lavoro

UOS Politiche del Personale e Innovazione Organizzativa dei Centri per l'Impiego

Collocamento Mirato di NAPOLI

GRADUATORIA PROVVISORIA dei candidati che hanno aderito alla Procedura di “Avviamento Numerico a Selezione” presso l’Azienda per il diritto allo studio universitario della Regione Campania (ADISURC), mediante chiamata con Avviso pubblicato sul Burc n. 11 del 02/03/2026, finalizzata all’assunzione, previo superamento di prova di idoneità, di n° 1 unità a tempo pieno e indeterminato di Operatore.

N.	Codice Iscrizione	Data Anzianità L.68/99	Punteggio Anzianità	Punteggio Carico Familiare	Punteggio Reddito	CPI	Data Anzianità L.150	Punteggio
1	N° 12933644625047542026	30/09/1996	706	0	0	MARIGLIANO	11/08/1994	294
2	N° 129202446259547142026	06/08/1997	686	0	0	FRATTAMAGGIORE	31/07/1997	314
3	N° 128915446129553242026	16/07/1998	662	12	0	NAPOLI CENTRO	18/06/2002	326
4	N° 12892344692174242026	28/09/2001	586	0	0	NAPOLI SCAMPIA	25/05/2004	414
5	N° 129138446242015242026	07/05/2002	572	12	0	NAPOLI CENTRO	09/05/2002	416
6	N° 129218446253466542026	14/05/2003	548	36	0	GIUGLIANESE	04/01/2001	416
7	N° 12901244685561942026	13/01/2003	556	0	0	NAPOLI FUORIGROTTA	09/05/2002	444
8	N° 128908446153334142026	23/12/2004	508	48	0	NOLA	18/06/2002	444
9	N° 129057446140797142026	23/01/2003	554	0	0	NAPOLI FUORIGROTTA	21/01/2003	446
10	N° 12914944655019242026	09/09/2003	540	0	0	NAPOLI CENTRO	11/04/2005	460
11	N° 12896844697359042026	26/05/2004	522	18	0	PORTICI	15/10/2002	460
12	N° 12896344686378942026	14/09/2004	516	24	0	AFRAGOLA	16/04/2002	460
13	N° 129074446248661742026	12/07/2006	472	48	0	OTTAVIANO	12/07/2006	480
14	N° 129227446121581642026	10/08/2005	494	0	0	FRATTAMAGGIORE	07/03/2002	506
15	N° 129375446268896842026	09/11/2005	488	0	0	FRATTAMAGGIORE	09/11/2005	512
16	N° 129071446144685642026	29/12/2005	484	0	0	FRATTAMAGGIORE	28/12/2005	516
17	N° 129142446144391242026	08/05/2007	452	30	0	FRATTAMAGGIORE	22/09/2004	518

N.	Codice Iscrizione	Data Anzianità L.68/99	Punteggio Anzianità	Punteggio Carico Familiare	Punteggio Reddito	CPI	Data Anzianità L.150	Punteggio
18	N° 12891444685991342026	27/02/2006	480	0	0	PORTICI	22/11/2010	520
19	N° 129413446177803042026	20/04/2006	476	0	0	AFRAGOLA	21/11/1997	524
20	N° 12917744620795142026	18/10/2007	440	36	0	OTTAVIANO	20/01/2006	524
21	N° 128950446131780242026	24/10/2007	440	36	0	PORTICI	12/09/2002	524
22	N° 1293214463753042026	30/05/2006	474	0	0	CASTELLAMMARE DI STABIA	03/06/2005	526
23	N° 129061446225649642026	25/01/2007	458	12	0	TORRE DEL GRECO	25/01/2007	530
24	N° 128960446269342026	24/08/2006	468	0	0	POZZUOLI	05/03/2002	532
25	N° 129014446143141442026	04/09/2006	468	0	0	POMPEI	01/08/2006	532
26	N° 129137446109200642026	27/06/2007	448	12	0	NAPOLI FUORIGROTTA	04/05/2007	540
27	N° 129332446255773242026	13/11/2007	440	12	0	FRATTAMAGGIORE	17/09/2002	548
28	N° 12938644698626442026	18/03/2008	430	12	0	OTTAVIANO	18/12/2013	558
29	N° 129001446253082142026	30/11/2007	438	0	0	NAPOLI FUORIGROTTA	09/05/2003	562
30	N° 12934944651532942026	10/01/2008	436	0	0	POMIGLIANO D'ARCO	08/01/2008	564
31	N° 129355446120829242026	22/01/2008	434	0	0	NAPOLI FUORIGROTTA	21/01/2008	566
32	N° 129231446119860442026	29/02/2008	432	0	0	FRATTAMAGGIORE	31/12/2001	568
33	N° 12919844681642026	21/05/2008	426	0	0	PORTICI	19/09/2006	574
34	N° 129237446207772542026	21/04/2008	428	0	3	NAPOLI FUORIGROTTA	21/04/2008	575
35	N° 128931446223282442026	28/03/1991	419	0	0	FRATTAMAGGIORE	11/01/1991	581
36	N° 129371446125787142026	06/06/1991	417	0	0	NAPOLI FUORIGROTTA	19/02/2013	583
37	N° 12939544665434342026	08/02/1993	397	18	0	NAPOLI CENTRO	08/02/1993	585
38	N° 129040446178646442026	14/05/2009	404	6	0	FRATTAMAGGIORE	20/10/2009	590
39	N° 12918044641146342026	24/03/2009	406	0	0	FRATTAMAGGIORE	29/10/2007	594
40	N° 128919446171067042026	15/09/2009	396	0	0	FRATTAMAGGIORE	30/07/2009	604
41	N° 129190446166510742026	01/12/2009	390	0	0	AFRAGOLA	12/11/2008	610
42	N° 129423446158201942026	11/01/2010	388	0	0	GIUGLIANESE	22/06/2022	612
43	N° 12912644651572742026	05/05/2011	356	30	0	FRATTAMAGGIORE	02/03/2010	614
44	N° 12908944663605442026	07/12/2010	366	18	0	FRATTAMAGGIORE	16/12/2009	616
45	N° 12935244690463442026	29/04/2010	380	0	0	FRATTAMAGGIORE	29/04/2010	620
46	N° 12904244685472342026	04/05/2010	380	0	0	OTTAVIANO	27/04/2010	620

N.	Codice Iscrizione	Data Anzianità L.68/99	Punteggio Anzianità	Punteggio Carico Familiare	Punteggio Reddito	CPI	Data Anzianità L.150	Punteggio
47	N° 12928744648711942026	18/05/2010	378	0	0	CASTELLAMMARE DI STABIA	15/09/2005	622
48	N° 129178446145452242026	14/07/2010	376	0	0	POMIGLIANO D'ARCO	08/07/2010	624
49	N° 12911344692994342026	10/08/2010	374	0	0	PORTICI	19/08/2005	626
50	N° 12937944649411342026	16/08/2010	372	0	0	OTTAVIANO	09/12/2002	628
51	N° 12922444697495442026	13/01/2011	364	0	0	OTTAVIANO	24/08/2010	636
52	N° 129002446240146342026	23/10/1997	340	18	0	OTTAVIANO	04/12/1996	642
53	N° 12923844692260042026	21/09/2011	346	12	0	NOLA	29/10/2007	642
54	N° 129307446179312142026	13/09/2011	348	0	0	TORRE DEL GRECO	13/09/2011	652
55	N° 129111446237426142026	12/03/2012	336	12	0	GIUGLIANESE	12/03/2012	652
56	N° 129091446189576742026	22/04/2002	286	60	0	NAPOLI CENTRO	15/04/2002	654
57	N° 12931644622887042026	22/11/2011	342	0	0	AFRAGOLA	08/02/2007	658
58	N° 129203446130729042026	20/12/2011	340	0	0	OTTAVIANO	11/11/2008	660
59	N° 129192446145051942026	18/12/1998	326	12	0	FRATTAMAGGIORE	15/01/2002	662
60	N° 12902244690878642026	04/04/2012	334	0	0	NAPOLI FUORIGROTTA	07/05/2025	666
61	N° 12892244647269942026	11/05/2012	332	0	0	FRATTAMAGGIORE	04/05/2012	668
62	N° 129317446266442026	22/05/2012	330	0	0	FRATTAMAGGIORE	22/05/2012	670
63	N° 12925044680020842026	27/07/2012	326	0	0	AFRAGOLA	13/10/2003	674
64	N° 12908244637174442026	11/09/2012	324	0	0	PORTICI	11/09/2012	676
65	N° 128945446131769942026	28/02/2013	312	0	0	FRATTAMAGGIORE	27/02/2013	688
66	N° 128896446275404642026	14/06/2013	306	0	0	POZZUOLI	12/03/2002	694
67	N° 129166446120391242026	06/05/2014	284	24	3	OTTAVIANO	11/01/2006	695
68	N° 1292714462684142026	17/01/2014	290	12	0	FRATTAMAGGIORE	15/10/2013	698
69	N° 12938444615493342026	22/01/2015	266	36	0	POZZUOLI	16/01/2015	698
70	N° 12934744644157442026	14/10/2013	298	0	0	NAPOLI FUORIGROTTA	04/10/2012	702
71	N° 129215446165681842026	23/10/2013	296	0	0	POMIGLIANO D'ARCO	18/09/2013	704
72	N° 12890244630099842026	16/12/2013	292	0	0	CASTELLAMMARE DI STABIA	12/04/2013	708
73	N° 129164446130037642026	16/02/2002	288	0	0	NAPOLI SCAMPIA	20/01/2003	712
74	N° 12932344664013242026	20/02/2014	288	0	0	NAPOLI FUORIGROTTA	20/02/2014	712
75	N° 12936444660059842026	02/08/2002	283	0	0	MARIGLIANO	17/07/2002	717

N.	Codice Iscrizione	Data Anzianità L.68/99	Punteggio Anzianità	Punteggio Carico Familiare	Punteggio Reddito	CPI	Data Anzianità L.150	Punteggio
76	N° 128982446181650842026	03/06/2014	282	0	0	GIUGLIANESE	08/11/2012	718
77	N° 12908844680690442026	06/10/2014	274	0	0	NAPOLI CENTRO	06/10/2014	726
78	N° 12929144610827142026	20/01/2015	266	0	0	FRATTAMAGGIORE	24/09/2012	734
79	N° 1290504462473942026	04/03/2015	264	0	0	NAPOLI SCAMPIA	24/07/2012	736
80	N° 12895844649107042026	15/09/2015	252	12	0	GIUGLIANESE	02/05/2013	736
81	N° 1292614466258042026	19/07/2011	350	0	89	NAPOLI CENTRO	13/06/2002	739
82	N° 12938244610665442026	02/07/2015	256	0	0	FRATTAMAGGIORE	02/07/2015	744
83	N° 1289174466400642026	15/07/2015	256	0	0	MARIGLIANO	24/02/2017	744
84	N° 129376446230923642026	09/12/2003	534	36	317	FRATTAMAGGIORE	04/09/2006	747
85	N° 129255446263521042026	07/07/2005	248	0	0	OTTAVIANO	17/01/2002	752
86	N° 1291284463657442026	04/12/2015	246	0	0	NOLA	08/06/2006	754
87	N° 128921446116823742026	10/05/2016	236	0	2	NAPOLI FUORIGROTTA	10/07/2023	766
88	N° 1291554466920342026	26/10/2006	232	0	0	TORRE DEL GRECO	23/03/2006	768
89	N° 12931244644454642026	07/10/2016	226	6	0	FRATTAMAGGIORE	22/01/2002	768
90	N° 12919144669847842026	27/04/2017	212	18	0	NAPOLI CENTRO	27/04/2011	770
91	N° 129056446193580342026	19/07/2017	206	24	0	AFRAGOLA	04/07/2017	770
92	N° 128949446162319442026	28/03/2007	227	0	0	FRATTAMAGGIORE	30/08/2004	773
93	N° 12938944679772342026	12/06/2007	225	0	3	SORRENTO	11/06/2007	778
94	N° 128910446252533442026	23/10/2007	220	0	0	NAPOLI SCAMPIA	19/01/1996	780
95	N° 1290064464148442026	08/02/2017	218	0	0	POMPEI	08/02/2017	782
96	N° 12901544610268542026	15/12/2017	198	12	0	POMIGLIANO D'ARCO	15/12/2017	790
97	N° 129342446227263142026	14/12/2009	195	12	0	PORTICI	22/02/2002	793
98	N° 12906544637839642026	27/02/2009	204	0	0	POMIGLIANO D'ARCO	29/06/2006	796
99	N° 12922244639022942026	11/09/2017	204	0	0	FRATTAMAGGIORE	31/10/2011	796
100	N° 12937244611715442026	27/12/2017	196	0	0	MARIGLIANO	27/12/2017	804
101	N° 12902344661758242026	08/02/2010	193	0	0	OTTAVIANO	07/11/2003	807
102	N° 129205446179656542026	22/02/2010	192	0	0	AFRAGOLA	15/11/2013	808
103	N° 12921044626159042026	21/02/2019	168	18	0	NAPOLI SCAMPIA	21/02/2019	814
104	N° 12915844652027442026	02/07/2018	184	0	0	ISCHIA	02/07/2018	816

N.	Codice Iscrizione	Data Anzianità L.68/99	Punteggio Anzianità	Punteggio Carico Familiare	Punteggio Reddito	CPI	Data Anzianità L.150	Punteggio
105	N° 12921644685445842026	09/12/2011	171	12	0	POZZUOLI	09/12/2011	817
106	N° 1291104465372242026	18/01/2019	170	12	0	NAPOLI SCAMPIA	01/10/2013	818
107	N° 12938544665886342026	02/10/2018	178	0	0	CASTELLAMMARE DI STABIA	02/10/2018	822
108	N° 12924944673384642026	08/11/2018	176	0	0	MARIGLIANO	27/09/2024	824
109	N° 1290324462383242026	26/11/2018	174	0	0	OTTAVIANO	26/11/2018	826
110	N° 129403446145001442026	20/09/2011	173	0	0	NAPOLI FUORIGROTTA	14/04/2011	827
111	N° 12927744644162342026	08/05/2014	284	12	125	FRATTAMAGGIORE	29/04/2014	829
112	N° 12897144678263242026	24/01/2019	170	0	0	NAPOLI CENTRO	17/05/2005	830
113	N° 12910944636310442026	18/02/2019	168	0	0	NAPOLI CENTRO	23/07/2015	832
114	N° 12930044690599542026	07/03/2019	168	0	0	POZZUOLI	07/03/2019	832
115	N° 129253446129308542026	03/03/2020	144	24	0	FRATTAMAGGIORE	03/03/2020	832
116	N° 12896944643553042026	08/04/2019	166	0	0	FRATTAMAGGIORE	03/04/2019	834
117	N° 12911744638964042026	18/06/2020	136	30	0	FRATTAMAGGIORE	18/06/2020	834
118	N° 129234446122125342026	05/11/2019	152	12	0	NAPOLI FUORIGROTTA	05/11/2019	836
119	N° 129033446233083942026	01/08/2012	163	0	0	AFRAGOLA	01/08/2012	837
120	N° 129263446107105942026	11/09/2014	138	24	0	OTTAVIANO	21/10/2010	838
121	N° 1290954461584542026	10/06/2019	162	0	0	POMIGLIANO D'ARCO	03/11/2009	838
122	N° 129133446140236842026	28/09/2012	161	0	0	FRATTAMAGGIORE	24/09/2012	839
123	N° 12896544695395742026	23/10/2012	160	0	0	FRATTAMAGGIORE	23/10/2012	840
124	N° 129433446251370642026	25/10/2012	160	0	0	NAPOLI FUORIGROTTA	02/01/2008	840
125	N° 12927644666791742026	02/08/2019	158	0	1	FRATTAMAGGIORE	02/08/2019	843
126	N° 12930244635849542026	20/09/2019	154	0	0	NAPOLI CENTRO	18/09/2014	846
127	N° 128954446117429442026	20/09/2019	154	0	0	FRATTAMAGGIORE	13/09/2019	846
128	N° 12908344648366342026	14/02/2007	229	0	77	POZZUOLI	10/11/1995	848
129	N° 129193446102076442026	25/08/2017	204	0	53	OTTAVIANO	27/09/2013	849
130	N° 12942044626016342026	24/03/2014	143	6	0	OTTAVIANO	23/09/2022	851
131	N° 12906244683935942026	12/09/2014	135	18	4	OTTAVIANO	26/11/2012	851
132	N° 129367446127484742026	10/01/2020	148	0	0	AFRAGOLA	10/01/2020	852
133	N° 1293064462939442026	24/06/2020	136	12	0	FRATTAMAGGIORE	09/01/2018	852

N.	Codice Iscrizione	Data Anzianità L.68/99	Punteggio Anzianità	Punteggio Carico Familiare	Punteggio Reddito	CPI	Data Anzianità L.150	Punteggio
134	N° 129304446171440742026	02/01/2014	146	0	0	FRATTAMAGGIORE	19/09/2012	854
135	N° 12924544618297042026	31/01/2022	98	48	0	MARIGLIANO	30/01/2018	854
136	N° 129275446154341342026	19/02/2021	120	24	0	FRATTAMAGGIORE	19/02/2021	856
137	N° 128911446175595142026	09/07/2014	140	0	0	NAPOLI FUORIGROTTA	27/02/2012	860
138	N° 129259446139249842026	25/05/2020	138	12	11	NAPOLI FUORIGROTTA	25/03/2013	861
139	N° 12902444669189242026	28/06/2021	112	48	22	NAPOLI CENTRO	28/06/2021	862
140	N° 12912144643956242026	18/09/2020	130	6	0	GIUGLIANESE	11/09/2018	864
141	N° 12931944647315542026	20/02/2015	132	0	0	OTTAVIANO	23/06/2009	868
142	N° 129131446145162942026	10/10/2016	113	18	0	POZZUOLI	10/02/2006	869
143	N° 12911644699136442026	29/03/2021	118	12	0	PORTICI	09/03/2006	870
144	N° 12897544684818042026	07/04/2021	118	12	0	FRATTAMAGGIORE	09/01/2012	870
145	N° 1289054469565242026	27/07/2021	110	18	0	NAPOLI FUORIGROTTA	09/07/2012	872
146	N° 129079446119265442026	22/02/2021	120	6	0	AFRAGOLA	12/02/2008	874
147	N° 128959446193514142026	25/09/2015	125	0	0	PORTICI	18/01/2007	875
148	N° 129160446236311842026	09/10/2015	125	0	0	PORTICI	08/10/2015	875
149	N° 12914344637006342026	09/04/2018	95	30	0	FRATTAMAGGIORE	10/05/2012	875
150	N° 12919944634254942026	28/10/2015	124	0	0	NAPOLI FUORIGROTTA	13/10/2015	876
151	N° 1289254463685242026	24/11/2015	123	0	0	FRATTAMAGGIORE	21/11/2013	877
152	N° 1293944462508842026	15/12/2015	123	0	0	AFRAGOLA	15/12/2015	877
153	N° 12912944617613242026	25/10/2021	104	18	0	GIUGLIANESE	11/04/2014	878
154	N° 129156446154567042026	01/03/2021	120	0	0	NAPOLI FUORIGROTTA	11/12/2002	880
155	N° 12916744669653042026	08/06/2017	105	12	0	FRATTAMAGGIORE	20/02/2017	883
156	N° 12907844636216642026	08/06/2018	93	24	0	NAPOLI CENTRO	11/05/2017	883
157	N° 12942244647654542026	26/06/2018	92	24	0	NAPOLI FUORIGROTTA	09/02/2012	884
158	N° 129047446144737742026	10/09/2020	132	0	16	OTTAVIANO	10/09/2020	884
159	N° 1289334468436542026	01/06/2021	114	0	0	MARIGLIANO	26/04/2012	886
160	N° 12891344634086142026	25/06/2021	112	0	0	FRATTAMAGGIORE	25/06/2021	888
161	N° 129182446274087342026	12/02/2020	73	36	0	NAPOLI CENTRO	15/06/1995	891
162	N° 12893444612501642026	07/09/2021	108	0	0	NAPOLI SCAMPIA	03/04/2015	892

N.	Codice Iscrizione	Data Anzianità L.68/99	Punteggio Anzianità	Punteggio Carico Familiare	Punteggio Reddito	CPI	Data Anzianità L.150	Punteggio
163	N° 12911244680392442026	24/02/2022	96	12	0	NAPOLI CENTRO	24/02/2022	892
164	N° 12920844677074842026	27/02/2023	72	36	0	NAPOLI FUORIGROTTA	04/12/2018	892
165	N° 129326446235472642026	16/08/2023	60	48	0	POMIGLIANO D'ARCO	10/04/2002	892
166	N° 12931044687495142026	27/09/2021	106	0	0	FRATTAMAGGIORE	29/10/2015	894
167	N° 129069446168709642026	27/09/2021	106	0	0	POMIGLIANO D'ARCO	13/09/2021	894
168	N° 12897944654289542026	22/09/2021	106	0	1	NAPOLI FUORIGROTTA	17/01/2006	895
169	N° 12899244638053742026	04/03/2016	120	0	16	NAPOLI FUORIGROTTA	21/02/2003	896
170	N° 129021446171071242026	20/10/2021	104	0	0	NAPOLI FUORIGROTTA	20/10/2021	896
171	N° 12897344677250842026	15/11/2021	104	0	0	GIUGLIANESE	22/07/2020	896
172	N° 129365446170753242026	22/12/2022	76	30	2	GIUGLIANESE	31/12/2001	896
173	N° 129262446156844042026	11/09/2017	102	0	0	OTTAVIANO	01/02/2007	898
174	N° 129272446141297942026	16/11/2021	102	0	0	GIUGLIANESE	20/07/2020	898
175	N° 129134446123121842026	13/11/2019	76	24	0	FRATTAMAGGIORE	13/11/2019	900
176	N° 129000446111494842026	23/11/2017	99	0	0	FRATTAMAGGIORE	21/04/2009	901
177	N° 129087446103337942026	18/06/2019	80	18	0	POMIGLIANO D'ARCO	18/06/2019	902
178	N° 12947144623896542026	05/03/2018	96	0	0	NAPOLI FUORIGROTTA	11/11/2002	904
179	N° 12944444672548342026	14/03/2022	96	0	0	POZZUOLI	25/06/2013	904
180	N° 12894444639518242026	06/06/2023	66	30	0	FRATTAMAGGIORE	19/04/2018	904
181	N° 12909744688142942026	26/03/2019	83	12	0	NAPOLI SCAMPIA	04/04/2005	905
182	N° 129052446107725142026	28/03/2022	94	0	0	PORTICI	30/07/2019	906
183	N° 12922944699786642026	24/05/2019	81	12	0	NAPOLI FUORIGROTTA	08/06/2015	907
184	N° 12916544649920242026	19/06/2018	92	0	0	NAPOLI CENTRO	19/06/2018	908
185	N° 129132446126071442026	17/12/2019	74	18	0	FRATTAMAGGIORE	06/09/2000	908
186	N° 129289446186570842026	28/07/2022	86	6	0	ISCHIA	21/01/2021	908
187	N° 12894644650061542026	05/02/2020	73	18	0	NAPOLI FUORIGROTTA	05/02/2020	909
188	N° 12895244632831142026	30/08/2018	90	0	0	NAPOLI FUORIGROTTA	23/04/2013	910
189	N° 129440446173389942026	26/05/2022	90	0	0	FRATTAMAGGIORE	01/12/2021	910
190	N° 129140446168573342026	03/06/2022	90	0	0	TORRE DEL GRECO	09/09/2021	910
191	N° 12925244661178942026	09/06/2022	90	0	0	NOLA	23/05/2014	910

N.	Codice Iscrizione	Data Anzianità L.68/99	Punteggio Anzianità	Punteggio Carico Familiare	Punteggio Reddito	CPI	Data Anzianità L.150	Punteggio
192	N° 129435446169814042026	09/06/2022	90	0	0	FRATTAMAGGIORE	08/06/2022	910
193	N° 12909244663857442026	20/09/2018	89	0	0	POMPEI	20/09/2018	911
194	N° 129029446162865842026	23/06/2022	88	0	0	FRATTAMAGGIORE	23/06/2022	912
195	N° 128955446184810042026	28/06/2022	88	0	0	POMIGLIANO D'ARCO	21/07/2010	912
196	N° 12939944674486842026	28/06/2023	64	24	0	OTTAVIANO	18/10/2010	912
197	N° 129230446186818942026	04/08/2022	86	0	0	OTTAVIANO	04/08/2022	914
198	N° 129114446192686342026	14/12/2022	78	12	4	NAPOLI CENTRO	10/10/2022	914
199	N° 12906844642240342026	19/02/2019	84	0	0	FRATTAMAGGIORE	18/07/2002	916
200	N° 12939844690784242026	13/03/2019	84	0	0	NAPOLI FUORIGROTTA	08/03/2019	916
201	N° 129243446125037442026	17/08/2022	84	0	0	FRATTAMAGGIORE	17/08/2022	916
202	N° 1290674468428842026	01/09/2022	84	0	0	NAPOLI FUORIGROTTA	06/12/2017	916
203	N° 129383446189809442026	20/09/2022	82	0	0	FRATTAMAGGIORE	20/09/2022	918
204	N° 129066446106009242026	11/07/2019	80	0	0	NAPOLI CENTRO	22/06/2017	920
205	N° 129260446104389942026	04/11/2022	80	0	0	FRATTAMAGGIORE	13/04/2017	920
206	N° 129348446190184242026	18/11/2022	78	0	0	NAPOLI SCAMPIA	18/11/2014	922
207	N° 129084446170055642026	10/03/2023	72	12	7	OTTAVIANO	10/03/2023	923
208	N° 129309446192149542026	20/12/2022	76	0	0	NAPOLI FUORIGROTTA	20/12/2022	924
209	N° 129080446195301242026	11/01/2023	76	0	0	NAPOLI FUORIGROTTA	11/01/2023	924
210	N° 12923944672266042026	27/12/2022	38	36	0	NAPOLI CENTRO	02/11/2018	926
211	N° 129414446103852342026	06/03/2020	72	0	0	NAPOLI FUORIGROTTA	24/06/2019	928
212	N° 12917944681206442026	13/03/2023	72	0	0	ISCHIA	20/12/2013	928
213	N° 12898144675576142026	05/03/2024	48	24	0	TORRE DEL GRECO	14/11/2014	928
214	N° 129465446105285542026	03/07/2023	64	6	0	FRATTAMAGGIORE	03/07/2023	930
215	N° 129225446233547442026	11/07/2023	64	6	0	NAPOLI FUORIGROTTA	03/04/2023	930
216	N° 129046446229389942026	04/10/2023	58	12	0	POMIGLIANO D'ARCO	04/10/2023	930
217	N° 12893544617478742026	26/04/2023	68	0	0	NAPOLI FUORIGROTTA	12/03/2015	932
218	N° 129168446232595842026	26/10/2023	56	12	0	NAPOLI SCAMPIA	26/10/2023	932
219	N° 12922144627737142026	15/11/2023	56	12	0	FRATTAMAGGIORE	01/06/2015	932
220	N° 12892944694819042026	22/05/2024	42	24	0	FRATTAMAGGIORE	09/04/2019	934

N.	Codice Iscrizione	Data Anzianità L.68/99	Punteggio Anzianità	Punteggio Carico Familiare	Punteggio Reddito	CPI	Data Anzianità L.150	Punteggio
221	N° 129421446144966642026	17/09/2020	65	0	0	FRATTAMAGGIORE	04/09/2017	935
222	N° 129296446168113842026	30/09/2021	53	12	0	NAPOLI FUORIGROTTA	19/12/2002	935
223	N° 129470446177770442026	28/06/2024	40	24	0	AFRAGOLA	15/03/2012	936
224	N° 128999446195575942026	11/12/2024	15	48	0	SORRENTO	07/01/2005	937
225	N° 128939446223506942026	17/07/2023	62	0	0	NAPOLI FUORIGROTTA	04/03/2005	938
226	N° 128898446118962042026	10/08/2023	62	0	0	FRATTAMAGGIORE	02/08/2021	938
227	N° 129104446236200042026	06/09/2023	60	0	0	FRATTAMAGGIORE	07/12/2017	940
228	N° 12943144664525742026	21/11/2016	111	24	77	NAPOLI CENTRO	22/03/2013	942
229	N° 128986446238410742026	12/10/2023	58	0	0	CASTELLAMMARE DI STABIA	12/10/2023	942
230	N° 129244446208296642026	19/10/2023	56	0	0	PORTICI	21/02/2023	944
231	N° 12940044644184142026	17/10/2025	8	48	0	OTTAVIANO	02/09/2025	944
232	N° 129327446160979942026	11/11/2025	8	48	0	OTTAVIANO	25/03/2022	944
233	N° 129330446112299642026	01/02/2022	49	6	0	OTTAVIANO	03/12/2019	945
234	N° 12941744631115142026	17/11/2023	54	0	0	NAPOLI FUORIGROTTA	17/11/2023	946
235	N° 129419446190027042026	05/12/2023	54	0	0	OTTAVIANO	10/10/2023	946
236	N° 129103446103928442026	18/09/2023	29	24	0	FRATTAMAGGIORE	24/06/2025	947
237	N° 129201446171607842026	05/11/2021	52	0	0	FRATTAMAGGIORE	05/11/2021	948
238	N° 129415446192659442026	10/11/2022	40	12	0	FRATTAMAGGIORE	10/11/2022	948
239	N° 129093446241538142026	02/01/2024	52	0	0	NAPOLI SCAMPIA	05/12/2023	948
240	N° 129170446235205042026	26/07/2023	62	0	11	ISCHIA	26/07/2023	949
241	N° 129150446156121042026	23/04/2024	44	6	0	NAPOLI FUORIGROTTA	01/10/2002	950
242	N° 129378446240324942026	10/11/2023	56	0	7	GIUGLIANESE	01/10/2013	951
243	N° 12920944677740242026	17/06/2025	8	48	7	NAPOLI FUORIGROTTA	07/06/2022	951
244	N° 12920744678072842026	23/02/2022	48	0	0	FRATTAMAGGIORE	23/02/2022	952
245	N° 12910744680766442026	03/03/2022	48	0	0	NAPOLI FUORIGROTTA	02/03/2022	952
246	N° 129294446191718142026	22/02/2024	48	0	0	GIUGLIANESE	19/10/2022	952
247	N° 129063446179761242026	14/03/2024	48	0	0	FRATTAMAGGIORE	17/10/2002	952
248	N° 12922044699797342026	13/03/2025	12	36	0	FRATTAMAGGIORE	13/03/2025	952
249	N° 129363446180791142026	29/04/2022	46	0	0	PORTICI	29/04/2022	954

N.	Codice Iscrizione	Data Anzianità L.68/99	Punteggio Anzianità	Punteggio Carico Familiare	Punteggio Reddito	CPI	Data Anzianità L.150	Punteggio
250	N° 129233446196575842026	05/04/2024	46	0	0	PORTICI	07/07/2008	954
251	N° 129374446246575042026	23/04/2024	22	24	0	POMPEI	31/07/2012	954
252	N° 129100446163885842026	29/12/2025	4	42	0	OTTAVIANO	09/10/2025	954
253	N° 129173446183304742026	20/06/2022	44	0	0	FRATTAMAGGIORE	27/03/2015	956
254	N° 129354446120445542026	07/07/2022	44	0	0	NAPOLI CENTRO	15/10/2019	956
255	N° 129314446185647842026	15/07/2022	44	0	0	FRATTAMAGGIORE	15/07/2022	956
256	N° 129338446232806142026	05/06/2023	66	0	22	CASTELLAMMARE DI STABIA	05/06/2023	956
257	N° 128970446128436442026	15/05/2024	44	0	0	NAPOLI FUORIGROTTA	14/04/2006	956
258	N° 129331446191295342026	31/07/2024	19	24	0	OTTAVIANO	14/06/2012	957
259	N° 12894044699418142026	08/01/2024	52	12	22	FRATTAMAGGIORE	08/01/2024	958
260	N° 12927444610583242026	20/05/2024	42	0	0	CASTELLAMMARE DI STABIA	01/08/2023	958
261	N° 1290494464220242026	22/05/2024	42	0	0	OTTAVIANO	17/11/2014	958
262	N° 129434446194430142026	24/05/2024	42	0	0	NAPOLI SCAMPIA	05/12/2022	958
263	N° 129460446101962942026	14/06/2024	42	0	0	AFRAGOLA	06/12/2019	958
264	N° 12897244620044742026	14/10/2022	41	0	0	FRATTAMAGGIORE	23/02/2022	959
265	N° 12905144676261042026	10/10/2024	17	24	0	NAPOLI FUORIGROTTA	14/07/2008	959
266	N° 129329446249047542026	14/10/2024	17	24	0	NAPOLI FUORIGROTTA	13/06/2024	959
267	N° 129333446142285742026	18/10/2022	40	0	0	FRATTAMAGGIORE	19/05/2021	960
268	N° 129004446223783542026	06/11/2023	56	0	16	PORTICI	17/07/2023	960
269	N° 129037446249718942026	19/06/2024	40	0	0	POMPEI	19/06/2024	960
270	N° 129108446248229142026	24/06/2024	40	0	0	AFRAGOLA	15/05/2024	960
271	N° 129072446160968742026	23/10/2025	4	36	0	FRATTAMAGGIORE	23/10/2025	960
272	N° 129445446196340242026	06/08/2024	38	0	0	GIUGLIANESE	18/01/2023	962
273	N° 129146446185314242026	27/09/2024	34	6	2	FRATTAMAGGIORE	07/07/2022	962
274	N° 128951446186456042026	14/11/2024	32	6	0	POZZUOLI	24/07/2022	962
275	N° 129407446122346642026	16/01/2025	26	12	0	CASTELLAMMARE DI STABIA	06/06/2021	962
276	N° 12892444612636642026	06/02/2023	37	0	0	CASTELLAMMARE DI STABIA	18/09/2009	963
277	N° 129426446250278142026	27/08/2024	36	0	0	NAPOLI FUORIGROTTA	27/08/2024	964
278	N° 128907446252088342026	28/08/2024	36	0	0	POMIGLIANO D'ARCO	28/08/2024	964

N.	Codice Iscrizione	Data Anzianità L.68/99	Punteggio Anzianità	Punteggio Carico Familiare	Punteggio Reddito	CPI	Data Anzianità L.150	Punteggio
279	N° 1289484462890342026	04/04/2023	35	0	0	POZZUOLI	04/04/2016	965
280	N° 128916446111016942026	30/09/2025	5	30	0	NAPOLI FUORIGROTTA	14/10/2003	965
281	N° 129449446149565042026	03/05/2023	34	0	0	NAPOLI FUORIGROTTA	11/07/2011	966
282	N° 129214446250873242026	30/09/2024	34	0	0	FRATTAMAGGIORE	08/09/1997	966
283	N° 12933744665108842026	04/10/2024	34	0	0	GIUGLIANESE	20/11/2014	966
284	N° 129284446120785042026	15/06/2023	33	0	0	MARIGLIANO	22/05/2023	967
285	N° 129169446234468042026	16/04/2024	22	12	1	FRATTAMAGGIORE	09/06/2023	967
286	N° 12901144675520442026	20/05/2024	21	12	0	NOLA	04/04/2016	967
287	N° 129161446125864042026	04/06/2024	21	12	0	MARIGLIANO	13/03/2024	967
288	N° 12912744635742142026	04/06/2025	9	24	0	NAPOLI FUORIGROTTA	03/05/2022	967
289	N° 12905544650891942026	16/10/2024	32	0	0	NAPOLI FUORIGROTTA	02/10/2024	968
290	N° 129359446195206542026	31/10/2024	32	0	0	NAPOLI SCAMPIA	23/12/2022	968
291	N° 129286446256278942026	14/11/2024	32	0	0	MARIGLIANO	14/11/2024	968
292	N° 128984446189323342026	03/11/2025	8	24	0	NAPOLI FUORIGROTTA	01/09/2025	968
293	N° 129013446241870342026	05/02/2026	1	30	0	OTTAVIANO	15/03/2024	969
294	N° 129366446190392042026	29/08/2023	30	0	0	NAPOLI FUORIGROTTA	05/06/2015	970
295	N° 129416446246032442026	20/09/2024	34	0	4	NAPOLI FUORIGROTTA	30/04/2024	970
296	N° 129461446228213142026	06/06/2025	18	12	0	FRATTAMAGGIORE	13/10/2016	970
297	N° 129313446131203942026	08/09/2025	6	24	0	OTTAVIANO	29/08/2025	970
298	N° 128998446244629042026	18/02/2026	0	30	0	OTTAVIANO	19/02/2024	970
299	N° 129459446101991842026	08/09/2023	30	0	1	OTTAVIANO	12/07/2004	971
300	N° 128989446100735442026	25/09/2025	10	72	53	TORRE DEL GRECO	25/09/2025	971
301	N° 129183446425342026	17/10/2023	28	0	0	NAPOLI CENTRO	15/03/2023	972
302	N° 129472446196717042026	20/10/2023	28	0	0	AFRAGOLA	20/10/2023	972
303	N° 12905944618075042026	18/12/2024	28	0	0	PORTICI	30/01/2018	972
304	N° 12924044650298542026	18/12/2024	28	0	0	NAPOLI FUORIGROTTA	04/06/2021	972
305	N° 129144446227588242026	02/01/2025	28	0	0	POMIGLIANO D'ARCO	04/08/2015	972
306	N° 128966446238110542026	14/01/2025	28	0	0	NAPOLI SCAMPIA	17/01/2024	972
307	N° 12924144642327442026	26/06/2025	16	12	0	NAPOLI FUORIGROTTA	17/02/2025	972

N.	Codice Iscrizione	Data Anzianità L.68/99	Punteggio Anzianità	Punteggio Carico Familiare	Punteggio Reddito	CPI	Data Anzianità L.150	Punteggio
308	N° 129453446241766042026	04/01/2024	26	0	0	NAPOLI FUORIGROTTA	04/01/2024	974
309	N° 129077446193496742026	07/02/2025	26	0	0	PORTICI	25/11/2022	974
310	N° 12915944645414242026	12/02/2025	26	0	0	NAPOLI CENTRO	22/05/2018	974
311	N° 128978446215711842026	10/07/2025	8	18	0	PORTICI	21/02/2011	974
312	N° 129219446196105242026	14/01/2026	2	24	0	GIUGLIANESE	12/01/2023	974
313	N° 12898044657476742026	15/01/2026	2	24	0	NAPOLI CENTRO	21/10/2014	974
314	N° 129409446242774442026	16/01/2024	25	0	0	NAPOLI CENTRO	11/01/2024	975
315	N° 129153446163610242026	15/07/2024	20	6	1	OTTAVIANO	04/06/2021	975
316	N° 12943844633801542026	20/01/2026	1	24	0	OTTAVIANO	20/01/2026	975
317	N° 12896744685340642026	20/02/2024	24	0	0	FRATTAMAGGIORE	27/09/2011	976
318	N° 129236446144472442026	12/03/2024	24	0	0	NAPOLI FUORIGROTTA	04/09/2020	976
319	N° 129048446257362242026	25/02/2025	24	0	0	NAPOLI FUORIGROTTA	25/10/2024	976
320	N° 128899446178017642026	17/11/2025	6	18	0	AFRAGOLA	22/11/2005	976
321	N° 129418446243241042026	29/03/2024	23	0	0	NAPOLI FUORIGROTTA	29/03/2024	977
322	N° 1290864465726242026	08/05/2025	10	24	11	NAPOLI SCAMPIA	06/05/2025	977
323	N° 129058446144980742026	11/05/2024	44	0	22	CASTELLAMMARE DI STABIA	14/09/2020	978
324	N° 12934144643778142026	07/01/2025	14	24	16	FRATTAMAGGIORE	07/01/2025	978
325	N° 129226446253808042026	08/04/2025	22	0	0	OTTAVIANO	25/09/2024	978
326	N° 129358446144642642026	10/04/2025	22	0	0	NAPOLI FUORIGROTTA	10/04/2025	978
327	N° 129458446249652742026	25/06/2024	20	0	0	OTTAVIANO	25/06/2024	980
328	N° 129075446146081042026	26/06/2024	20	0	0	NAPOLI FUORIGROTTA	18/01/2022	980
329	N° 129392446154539042026	11/03/2025	24	0	4	NAPOLI FUORIGROTTA	13/04/2021	980
330	N° 129357446259705542026	28/04/2025	20	0	0	OTTAVIANO	24/04/2025	980
331	N° 12914844683603642026	30/04/2025	20	0	0	FRATTAMAGGIORE	28/08/2013	980
332	N° 12912044651114842026	30/04/2025	20	0	0	OTTAVIANO	30/04/2025	980
333	N° 12912344679017042026	07/05/2025	20	0	0	PORTICI	14/11/2022	980
334	N° 1289064468893842026	09/12/2025	6	36	22	POZZUOLI	31/03/2025	980
335	N° 129152446251860642026	06/08/2024	19	0	0	POZZUOLI	06/08/2024	981
336	N° 129369446149680242026	08/08/2024	19	0	0	OTTAVIANO	08/08/2024	981

N.	Codice Iscrizione	Data Anzianità L.68/99	Punteggio Anzianità	Punteggio Carico Familiare	Punteggio Reddito	CPI	Data Anzianità L.150	Punteggio
337	N° 129060446229366342026	14/08/2025	7	12	0	GIUGLIANESE	12/08/2025	981
338	N° 12907344668878942026	18/09/2024	17	0	0	OTTAVIANO	17/09/2007	983
339	N° 129405446236073242026	24/09/2024	17	0	0	GIUGLIANESE	19/08/2023	983
340	N° 1294014461650842026	04/10/2024	17	0	0	AFRAGOLA	24/09/2024	983
341	N° 1292134465321042026	15/10/2024	17	0	0	NAPOLI FUORIGROTTA	12/10/2010	983
342	N° 12899544635422942026	19/12/2024	28	0	11	NAPOLI FUORIGROTTA	13/12/2024	983
343	N° 129206446239480542026	31/03/2025	11	6	0	NOLA	25/10/2023	983
344	N° 12902044617145742026	15/04/2024	23	0	7	POZZUOLI	15/04/2024	984
345	N° 129136446106685442026	27/06/2025	16	0	0	NAPOLI FUORIGROTTA	18/07/2019	984
346	N° 129081446265453442026	14/07/2025	16	0	0	TORRE DEL GRECO	14/07/2025	984
347	N° 128897446132334242026	15/07/2025	16	0	0	GIUGLIANESE	17/12/2021	984
348	N° 1294064463140742026	05/11/2025	4	12	0	NAPOLI CENTRO	22/09/2017	984
349	N° 12901044622100242026	14/11/2025	4	12	0	FRATTAMAGGIORE	15/01/2014	984
350	N° 129197446244488142026	08/01/2026	4	12	0	FRATTAMAGGIORE	29/01/2007	984
351	N° 129200446173711642026	04/12/2024	15	0	0	GIUGLIANESE	30/12/2021	985
352	N° 12938144665915042026	10/12/2024	15	0	0	POZZUOLI	02/10/2018	985
353	N° 12927844678883242026	24/07/2025	14	0	0	OTTAVIANO	12/12/2018	986
354	N° 12901944677385642026	12/08/2025	14	0	0	TORRE DEL GRECO	11/11/2010	986
355	N° 129257446258530742026	21/01/2025	13	0	0	FRATTAMAGGIORE	21/01/2025	987
356	N° 129053446179319042026	06/02/2025	13	0	0	POMPEI	16/10/2009	987
357	N° 129447446142912642026	06/02/2025	13	0	0	OTTAVIANO	06/02/2025	987
358	N° 129436446177283142026	10/02/2025	13	0	0	FRATTAMAGGIORE	23/02/2022	987
359	N° 12933544612121142026	11/02/2025	13	0	0	CASTELLAMMARE DI STABIA	21/11/2022	987
360	N° 12917144612876242026	12/02/2025	13	0	0	AFRAGOLA	28/01/2009	987
361	N° 12893744654775642026	06/02/2026	1	12	0	MARIGLIANO	29/08/2022	987
362	N° 129408446259835242026	06/03/2025	12	0	0	CASTELLAMMARE DI STABIA	06/03/2025	988
363	N° 128901446126238942026	16/06/2025	16	12	16	NOLA	02/09/2004	988
364	N° 129380446135015542026	01/09/2025	12	0	0	POMIGLIANO D'ARCO	04/03/2025	988
365	N° 129265446227384242026	04/09/2025	6	6	0	OTTAVIANO	15/09/2010	988

N.	Codice Iscrizione	Data Anzianità L.68/99	Punteggio Anzianità	Punteggio Carico Familiare	Punteggio Reddito	CPI	Data Anzianità L.150	Punteggio
366	N° 129031446261225342026	08/09/2025	12	0	0	FRATTAMAGGIORE	25/06/2025	988
367	N° 128927446261806342026	11/09/2025	12	0	0	NAPOLI FUORIGROTTA	06/04/2025	988
368	N° 1290174462168542026	04/04/2025	11	0	0	POMPEI	22/06/2023	989
369	N° 129298446256678542026	08/04/2025	11	0	0	OTTAVIANO	17/12/2024	989
370	N° 129451446246858242026	09/04/2025	11	0	0	OTTAVIANO	10/10/2011	989
371	N° 12928544633172042026	24/04/2025	10	0	0	NAPOLI FUORIGROTTA	19/03/2024	990
372	N° 129293446268462142026	22/09/2025	10	0	0	ISCHIA	22/09/2025	990
373	N° 129195446267662942026	06/10/2025	10	0	0	NAPOLI FUORIGROTTA	18/12/2003	990
374	N° 129025446140235342026	24/07/2025	7	6	4	FRATTAMAGGIORE	24/07/2025	991
375	N° 129094446117258142026	08/07/2025	8	0	0	FRATTAMAGGIORE	08/07/2025	992
376	N° 129266446192305442026	12/02/2026	2	6	0	SORRENTO	21/12/2018	992
377	N° 129315446233473042026	17/07/2025	7	0	0	NAPOLI FUORIGROTTA	25/03/2010	993
378	N° 128943446182549042026	18/07/2025	7	0	0	NAPOLI FUORIGROTTA	18/07/2025	993
379	N° 129036446163156742026	29/07/2025	7	0	0	NAPOLI FUORIGROTTA	22/07/2004	993
380	N° 128953446247397042026	29/07/2025	7	0	0	FRATTAMAGGIORE	29/07/2025	993
381	N° 129035446110260742026	09/09/2025	6	0	0	FRATTAMAGGIORE	03/09/2014	994
382	N° 12944844667667242026	09/09/2025	6	0	0	NAPOLI FUORIGROTTA	22/07/2025	994
383	N° 129145446185007642026	15/09/2025	6	0	0	OTTAVIANO	01/07/2022	994
384	N° 129299446268691142026	26/11/2025	6	0	0	NAPOLI CENTRO	26/11/2025	994
385	N° 129028446236838242026	27/11/2025	6	0	0	NAPOLI CENTRO	27/11/2025	994
386	N° 129184446153704242026	28/11/2025	6	0	0	PORTICI	22/10/2015	994
387	N° 129339446189776142026	01/12/2025	6	0	0	AFRAGOLA	20/09/2022	994
388	N° 129235446269550442026	08/10/2025	5	0	0	FRATTAMAGGIORE	08/10/2025	995
389	N° 12901844668502042026	15/10/2025	5	6	7	POZZUOLI	10/10/2025	996
390	N° 12890044656257142026	07/11/2025	4	0	0	ISCHIA	17/10/2025	996
391	N° 129030446273843042026	09/01/2026	4	0	0	FRATTAMAGGIORE	09/01/2026	996
392	N° 12918544638862942026	13/01/2026	4	0	0	FRATTAMAGGIORE	08/11/2023	996
393	N° 129297446137963442026	14/01/2026	4	0	0	OTTAVIANO	25/11/2021	996
394	N° 129427446164283542026	22/09/2025	5	0	2	OTTAVIANO	16/11/2016	997

N.	Codice Iscrizione	Data Anzianità L.68/99	Punteggio Anzianità	Punteggio Carico Familiare	Punteggio Reddito	CPI	Data Anzianità L.150	Punteggio
395	N° 129462446132494942026	28/11/2025	3	0	0	NAPOLI FUORIGROTTA	28/11/2025	997
396	N° 129211446131584442026	01/12/2025	3	0	0	NAPOLI CENTRO	13/05/2013	997
397	N° 128920446227690542026	01/12/2025	3	0	0	AFRAGOLA	03/05/2021	997
398	N° 129135446197432742026	10/12/2025	3	0	0	GIUGLIANESE	25/05/2006	997
399	N° 129105446127310742026	30/12/2025	4	0	1	NAPOLI FUORIGROTTA	03/03/2008	997
400	N° 129441446164682442026	09/01/2026	4	0	1	FRATTAMAGGIORE	01/10/2021	997
401	N° 129402446244367242026	17/12/2025	2	0	0	OTTAVIANO	20/02/2024	998
402	N° 129248446258259442026	18/12/2025	2	0	0	OTTAVIANO	18/12/2025	998
403	N° 12930344624734642026	23/12/2025	2	0	0	FRATTAMAGGIORE	22/12/2025	998
404	N° 129360446261973342026	08/01/2026	2	0	0	OTTAVIANO	09/04/2025	998
405	N° 129463446233402042026	22/01/2026	2	0	0	NAPOLI FUORIGROTTA	22/01/2026	998
406	N° 12900544686672542026	23/01/2026	2	0	0	AFRAGOLA	13/11/2006	998
407	N° 129344446267417042026	27/01/2026	2	0	0	TORRE DEL GRECO	27/01/2026	998
408	N° 129096446274048142026	30/01/2026	2	0	0	OTTAVIANO	30/01/2026	998
409	N° 129308446273774142026	04/02/2026	2	0	0	GIUGLIANESE	21/01/2026	998
410	N° 129115446199355842026	12/02/2026	2	0	0	NAPOLI FUORIGROTTA	06/09/2013	998
411	N° 128977446273891942026	21/01/2026	1	0	0	OTTAVIANO	21/01/2026	999
412	N° 129442446150886842026	22/01/2026	1	0	0	NAPOLI FUORIGROTTA	28/12/2023	999
413	N° 128996446261642042026	28/01/2026	1	0	0	FRATTAMAGGIORE	23/05/2025	999
414	N° 129246446273832442026	02/02/2026	2	0	1	OTTAVIANO	20/01/2026	999
415	N° 12914144680918042026	19/02/2026	0	0	0	NOLA	03/05/2023	1000
416	N° 129446446270958642026	20/02/2026	0	0	0	NAPOLI FUORIGROTTA	23/04/2003	1000
417	N° 12928844688922242026	25/02/2026	0	0	0	POMIGLIANO D'ARCO	25/02/2026	1000
418	N° 129345446261988042026	20/05/2025	9	12	29	OTTAVIANO	11/04/2025	1008
419	N° 129194446114905242026	29/07/2025	14	0	22	PORTICI	14/12/2023	1008
420	N° 128983446176224242026	29/09/2025	10	0	22	POMIGLIANO D'ARCO	26/09/2025	1012
421	N° 12915144610300442026	07/01/2026	4	0	16	NAPOLI CENTRO	13/12/2017	1012
422	N° 12925844672236142026	03/11/2023	56	18	89	TORRE DEL GRECO	02/11/2018	1015
423	N° 1290414465916942026	18/07/2025	7	0	22	NAPOLI FUORIGROTTA	28/02/2025	1015

N.	Codice Iscrizione	Data Anzianità L.68/99	Punteggio Anzianità	Punteggio Carico Familiare	Punteggio Reddito	CPI	Data Anzianità L.150	Punteggio
424	N° 129251446258388642026	12/01/2026	2	12	29	FRATTAMAGGIORE	12/01/2026	1015
425	N° 129188446253161542026	13/09/2024	36	0	53	ISCHIA	13/09/2024	1017
426	N° 1291964464367742026	16/09/2025	5	0	22	FRATTAMAGGIORE	16/09/2025	1017
427	N° 129204446246323142026	06/11/2025	8	0	29	NAPOLI FUORIGROTTA	15/03/2024	1021
428	N° 129469446253370042026	24/10/2024	16	0	41	FRATTAMAGGIORE	01/03/2004	1025
429	N° 12909044688041742026	20/12/2024	14	0	41	OTTAVIANO	04/12/2024	1027
430	N° 12927044624595142026	24/02/2026	0	0	29	NAPOLI SCAMPIA	24/02/2026	1029
431	N° 12939644615538742026	18/09/2025	5	18	53	OTTAVIANO	18/09/2025	1030
432	N° 129122446213922742026	18/10/2024	32	12	77	POZZUOLI	09/05/2024	1033
433	N° 129147446156710042026	21/11/2025	3	12	53	OTTAVIANO	02/10/2025	1038
434	N° 12917244687907842026	04/12/2025	3	0	41	FRATTAMAGGIORE	19/07/2024	1038
435	N° 128930446108504442026	31/07/2025	7	0	53	NAPOLI FUORIGROTTA	08/01/2025	1046
436	N° 12946444681914442026	12/03/2024	48	6	101	FRATTAMAGGIORE	13/05/2022	1047
437	N° 129397446121549742026	15/09/2025	12	0	65	PORTICI	05/08/2025	1053
438	N° 12900344692418542026	14/10/2024	17	0	89	AFRAGOLA	19/06/2024	1072
439	N° 129009446106325942026	08/10/2024	17	0	101	OTTAVIANO	05/07/2024	1084
440	N° 128936446245049142026	30/11/2025	3	18	113	FRATTAMAGGIORE	30/11/2025	1092
441	N° 12900844648316142026	11/08/2025	7	0	101	NAPOLI FUORIGROTTA	10/07/2025	1094
442	N° 129163446137803942026	17/02/2021	120	6	221	OTTAVIANO	17/12/2021	1095
443	N° 12910144616192442026	09/12/2024	15	12	125	GIUGLIANESE	03/12/2024	1098
444	N° 129343446145397842026	20/07/2023	62	0	161	CASTELLAMMARE DI STABIA	20/07/2023	1099
445	N° 129318446207415142026	16/07/2025	14	0	113	ISCHIA	01/07/2025	1099
446	N° 12909944690473442026	12/02/2026	2	12	113	GIUGLIANESE	09/02/2026	1099
447	N° 129456446172325342026	30/06/2025	8	0	113	AFRAGOLA	30/06/2025	1105
448	N° 129247446256130342026	12/11/2024	32	0	149	MARIGLIANO	12/11/2024	1117
449	N° 12946744643706542026	23/10/2025	8	24	149	NAPOLI FUORIGROTTA	23/10/2025	1117
450	N° 12906444691962842026	27/11/2025	6	0	125	AFRAGOLA	27/11/2025	1119
451	N° 128990446169465342026	24/09/2025	5	0	125	NAPOLI SCAMPIA	15/03/2023	1120
452	N° 128961446144367642026	24/09/2025	5	0	125	NAPOLI SCAMPIA	24/07/2025	1120

N.	Codice Iscrizione	Data Anzianità L.68/99	Punteggio Anzianità	Punteggio Carico Familiare	Punteggio Reddito	CPI	Data Anzianità L.150	Punteggio
453	N° 129305446155522342026	19/11/2025	3	0	125	POMIGLIANO D'ARCO	09/10/2025	1122
454	N° 129368446149795342026	30/07/2025	7	12	149	OTTAVIANO	30/07/2025	1130
455	N° 129007446110441242026	03/06/2025	18	0	149	FRATTAMAGGIORE	03/06/2025	1131
456	N° 129139446173841842026	26/02/2026	0	0	137	NAPOLI FUORIGROTTA	26/02/2026	1137
457	N° 128909446151629342026	03/02/2025	26	0	173	MARIGLIANO	03/02/2025	1147
458	N° 128993446164990142026	27/01/2026	2	0	149	AFRAGOLA	03/02/2025	1147
459	N° 129325446572342026	23/07/2025	7	0	161	NAPOLI FUORIGROTTA	15/07/2025	1154
460	N° 129076446175772342026	27/01/2022	98	0	281	MARIGLIANO	27/01/2022	1183
461	N° 129411446193588942026	20/02/2026	0	0	185	NAPOLI FUORIGROTTA	04/11/2013	1185
462	N° 129429446234678742026	01/07/2024	40	0	233	NAPOLI CENTRO	11/05/2023	1193
463	N° 129016446182988542026	28/10/2024	32	24	257	NOLA	28/10/2024	1201
464	N° 129269446258944542026	20/03/2025	11	0	221	FRATTAMAGGIORE	12/11/2024	1210
465	N° 128926446164276142026	18/02/2026	0	0	221	PORTICI	15/01/2024	1221
466	N° 12945244674519042026	31/10/2025	8	30	269	ISCHIA	26/10/2025	1231
467	N° 129098446212395742026	11/02/2025	13	0	257	FRATTAMAGGIORE	11/02/2025	1244
468	N° 12907044662007042026	04/02/2026	2	0	257	NOLA	04/02/2026	1255
469	N° 129320446194866842026	02/07/2025	16	6	281	OTTAVIANO	06/12/2022	1259
470	N° 12942544649706342026	01/07/2024	20	24	353	SORRENTO	01/07/2024	1309
471	N° 129412446193239942026	06/02/2026	2	0	389	NAPOLI FUORIGROTTA	06/02/2026	1387
472	N° 12896444685857242026	04/02/2026	1	12	425	CASTELLAMMARE DI STABIA	17/11/2025	1412
473	N° 129295446232765642026	25/03/2024	46	12	485	OTTAVIANO	15/05/2023	1427
474	N° 129175446243898542026	02/02/2024	25	0	557	NAPOLI FUORIGROTTA	02/02/2024	1532
475	N° 12938744619525242026	22/09/2025	5	12	773	NAPOLI FUORIGROTTA	04/08/2010	1756
476	N° 12894144668424242026	29/09/2025	10	0	1181	AFRAGOLA	19/03/2008	2171
477	N° 129301446178888542026	04/02/2026	1	24	1337	NAPOLI FUORIGROTTA	05/08/2025	2312
478	N° 12894244610317342026	24/06/2025	8	30	5801	OTTAVIANO	20/05/2017	6763

Il Dirigente di Settore
Dott.ssa Marina Alfonsina Rinaldi

Il Direttore Generale
fonte: <http://burs.regione.campania.it>
Dott. Paolo Cagnillo



Giunta Regionale della Campania

Direzione Generale Lavoro e Formazione Professionale

206.02.01 - Settore Programmazione, Sviluppo e Coordinamento del Sistema Integrato dei Servizi per il Lavoro

**UOS Politiche del Personale e Innovazione Organizzativa dei Centri per l'Impiego
Collocamento Mirato di NAPOLI**

**Allegato 2 Modello per istanza di riesame
Al Collocamento Mirato di NAPOLI**

Oggetto: Istanza di riesame della graduatoria relativa all'avviamento a selezione ex art. 8 legge 68/99, presso l'Azienda per il diritto allo studio universitario della Regione Campania (ADISURC) di una (1) unità di personale da assumere con contratto a tempo pieno e indeterminato, inquadrato con la qualifica di "Operatore".

Il/La sottoscritto/a _____

nato/a il _____ a _____

C.F. _____ doc. ric. _____

ID domanda on line _____,

candidato alla procedura in oggetto, nel prendere visione del provvedimento di approvazione della graduatoria pubblicata sul sito istituzionale della Regione Campania, specificamente

☐ graduatoria in cui è collocato nella posizione n. ____ per complessivi punti

avendo dichiarato e documentato, come previsto dall'avviso pubblico in oggetto, all'atto della presentazione della domanda di partecipazione:

presenta

istanza di riesame della propria posizione per le seguenti motivazioni:

1. _____
2. _____

Allega alla presente istanza **documento di identità in corso di validità, leggibile e fronte retro.**

lì, _____

In fede

fonte: <http://burc.regione.campania.it>

fonte: <http://burc.regione.campania.it>

*Giunta Regionale della Campania***DECRETO DIRIGENZIALE**

DIRETTORE GENERALE/
DIRIGENTE UFFICIO/STRUTTURA
DIRIGENTE SETTORE
DIRIGENTE UOS

Paolo GARGIULO**Marina Alfonsina RINALDI**

DECRETO N°	DEL	DIREZ. GENERALE / UFFICIO / STRUTT.	SETTORE	UOS
374	09/06/2026	206	00	00

Oggetto:

Avviamento a selezione ex art. 16 Legge 56/87, a tempo indeterminato e pieno (36 ore settimanali) di n. 1 unità di personale con profilo professionale di ADDETTO AI SERVIZI DI CUSTODIA EDIFICI- OPERATORE CIMITERIALE - AREA OPERATORI - ex. Cat.A - Funzioni Locali 2019- 2021,presso il Comune di San Marco Evangelista (CE) - GRADUATORIA DEFINITIVA

IL DIRIGENTE

PREMESSO

- che, ai sensi del combinato disposto dell'art. 16 legge 56/87 e dell'art. 35 comma 1 lett. B) del D.Lgs. 165/2001, sono previsti avviamenti a selezione presso Pubbliche Amministrazioni di lavoratori da inquadrare nei livelli retributivi - funzionali per i quali è richiesto il solo requisito della scuola dell'obbligo, fatti salvi eventuali ulteriori requisiti per specifiche professionalità;
- che con Delibera Giunta Regionale n. 283 del 07/06/2022, pubblicata sul BURC n° 50 del 13/06/2022, sono state approvate "Le procedure e le modalità operative per l'Avviamento a selezione ai sensi dell'art. 16 della L. 28/02/1987 n. 56, di personale da inquadrare nei livelli economici e funzionali per i quali è previsto il solo requisito dell'assolvimento della scuola dell'obbligo".

CONSIDERATO

- che il Comune di San Marco Evangelista ha avanzato richiesta di avviamento a selezione, ai sensi della predetta normativa **per l'Avviamento a selezione ex art. 16 L. 56/87, a tempo indeterminato e pieno (36 ore settimanali) di n. 1 unità di personale con profilo professionale di "ADDETTO AI SERVIZI DI CUSTODIA EDIFICI – OPERATORE CIMITERIALE (AREA OPERATORI -ex. Cat.A - Funzioni Locali 2019- 2021)**, acquisita al prot. gen. di questa Amministrazione in data 11/12/2025 prot. n. 702464/2025 e successiva rettifica e integrazione acquisita al prot. gen. di questa Amministrazione con prot. n. 721792/2025 del 18/12/2025;
- che come previsto dall'Allegato A della precitata DGR n. 283 del 07/06/2022, il Centro per l'Impiego territorialmente competente per la procedura è il Centro per l'impiego di Maddaloni, individuato in base alla sede dell'Amministrazione richiedente;
- che l'Avviso Pubblico è stato pubblicato sul BURC n.7 del 9 febbraio 2026 e in allegato al Decreto dirigenziale n. 32 del 29 gennaio 2026 con il quale si sono resi noti i termini e le modalità di partecipazione all'Avviamento a selezione.

PRESO ATTO

- delle domande presentate dai partecipanti all'Avviso attraverso la piattaforma online di www.cliclavoro.regione.campania.it;
- della graduatoria provvisoria redatta in automatico dal sistema informatico Sil Unico Campania in base alle dichiarazioni rese dai candidati nelle domande di partecipazione.

CONSIDERATO

- che il Cpi di Maddaloni, competente per la procedura in questione, ha redatto la graduatoria provvisoria che diventa definitiva e si pubblica in allegato al presente provvedimento, in quanto non sono pervenute istanze di riesame;
- che per la redazione della graduatoria, si è reso necessario effettuare verifiche sulle dichiarazioni rese ai sensi del DPR 445/2000 dai candidati nelle domande di partecipazione, richiedendo ed acquisendo d'ufficio, dove possibile, informazioni, dati e documenti direttamente dalle amministrazioni detentrici degli stessi;
- che il decreto di approvazione e pubblicazione della graduatoria provvisoria, con la relativa graduatoria provvisoria, n. 290 del 4 /5/2026 è stato pubblicato sul BURC n. 24 dell'11/05/2026:

VISTI

- l'art. 16 della legge 56/87;
- l'art. 35, comma 1 lett. B), del D.Lgs 165/2001;
- la Delibera Giunta Regionale della Campania n. 283/2022, ivi compreso l'allegato A;
- il D.lgs. n. 66/2010 e ss.mm.ii., artt. 1014, c. 1, lett. a), e 678, c. 9;
- il DD n.32 del 29/01/2026;
- il DD n. 290 del 4 /5/2026;

Alla stregua dell'istruttoria compiuta dal Responsabile del Centro per l'Impiego di Maddaloni, Teresa Cresci, incardinato nella UOS 206.02.01

DECRETA

per tutto quanto esposto in narrativa, che qui si intende integralmente ripetuto e trascritto:

- di approvare la graduatoria definitiva che si allega al presente atto formandone parte integrante e sostanziale;
- di trasmettere la graduatoria definitiva all'Ente richiedente, con il doppio delle persone richieste, ai fini della prova di idoneità all'assunzione, svolta dall'Ente richiedente stesso. La graduatoria potrà essere utilizzata dall'Ente richiedente, su richiesta, per sei (6) mesi dalla pubblicazione della graduatoria definitiva, esclusivamente per assunzioni a tempo determinato per posti con il medesimo profilo professionale/qualifica, con un'articolazione oraria ed un luogo di lavoro diversi da quelli indicati nella prima richiesta dell'Ente;
- di disporre che la pubblicazione del presente atto, ivi compreso gli allegati, e di tutti gli atti afferenti alla presente procedura di avviamento sarà effettuata sul sito internet istituzionale della Regione Campania nella sezione "Amministrazione trasparente" – sottosezione "Bandi di concorso" e nella sezione "Lavoro e sviluppo" e presso gli Uffici del Centro per l'impiego competente territorialmente;
- di trasmettere il presente atto all'Assessore al Lavoro della Regione Campania, all'ufficio della Segreteria di Giunta per il seguito di competenza, alla Direzione Generale Istruzione, Formazione, Lavoro e Politiche Giovanili per la pubblicazione nella sezione "Lavoro" del portale istituzionale e al competente ufficio per la pubblicazione sul BURC e nella sezione relativa alla L. R. n. 23 del 28/07/2017 "Regione Campania Casa di Vetro".

DOTT. PAOLO GARGIULO

Paolo GARGIULO

Firmato digitalmente ai sensi del CAD e normativa connessa

**Avviamento a selezione ex art. 16 Legge 56/87, a tempo indeterminato e pieno (36 ore settimanali) di
n. 1 unità di personale con profilo professionale di ADDETTO AI SERVIZI DI CUSTODIA EDIFICI
- OPERATORE CIMITERIALE - AREA OPERATORI - ex. Cat.A - Funzioni Locali 2019- 2021,
presso il Comune di San Marco Evangelista (CE)**

GRADUATORIA DEFINITIVA

N.	Codice Iscrizione	Mesi Disoccupazione	Carico Familiare	Reddito	riserva 1014	riserva Servizio Civile	Punteggio anzianità	Punteggio Carico Familiare	Punteggio Reddito	Punteggio	Cpi di Competenza
1	N° 127440441235472632026	290.2	5	401.57	No	No	6	5	0	111	CPI POMIGLIANO D'ARCO
2	N° 12743344186378932026	289.7	3	0	No	No	6	3	0	109	CPI AFRAGOLA
3	N° 127435441145452232026	189.8	0	5.65	No	No	6	0	0	106	CPI POMIGLIANO D'ARCO
4	N° 1274304411258532026	257.3	0	0	No	No	6	0	0	106	CPI NAPOLI NORD
5	N° 1274464417427832026	125.7	0	0	No	No	6	0	0	106	CPI MERCATO SAN SEVERINO
6	N° 127421441188813032026	34.5	1	526.12	No	No	3.5	1	0	104.5	CPI MARIGLIANO
7	N° 1275304419261632026	94	0	1970	No	No	6	0	2	104	CPI PORTICI
8	N° 12749944179935032026	266.4	3	4623.58	No	No	6	3	5	104	CPI SESSA AURUNCA
9	N° 127523441115821532026	135.6	3	5189.52	No	No	6	3	5	104	CPI MADDALONI
10	N° 12741044137415532026	93	3	4797.97	No	No	6	3	5	104	CPI NAPOLI NORD
11	N° 127398441153200232026	118.7	2	3984.31	No	No	6	2	4	104	CPI MADDALONI
12	N° 127526441152865132026	95.5	3	5373.96	No	No	6	3	5	104	CPI NAPOLI NORD
13	N° 127464441116378932026	251.2	1	3577.3	No	No	6	1.5	4	103.5	CPI MADDALONI
14	N° 12742944168427232026	22.6	1	0	No	No	2.3	1	0	103.3	CPI MADDALONI
15	N° 127475441104212832026	129.5	0	2619.72	No	No	6	0	3	103	CPI MERCATO SAN SEVERINO
16	N° 127472441157969732026	124.3	3	6093.01	No	No	6	3	6	103	CPI MADDALONI
17	N° 12753144151572732026	194.1	2	5258	No	No	6	2	5	103	CPI FRATTAMAGGIORE
18	N° 12754444173182932026	128.8	3	5874.63	No	No	6	3	6	103	CPI POMIGLIANO D'ARCO
19	N° 127483441531232026	173.7	2	4902.45	No	No	6	2	5	103	CPI SCAFATI
20	N° 127481441122822132026	45.1	3	5101.27	No	No	4.5	3.5	5	103	CPI AVERSA
21	N° 12742444181059632026	254.5	1	3877.88	No	Si	6	1	4	103	CPI MADDALONI
22	N° 127507441190326532026	25.6	2	1847.75	No	No	2.6	2	2	102.6	CPI TORRE DEL GRECO
23	N° 1275194414495732026	133	3	6679.57	No	No	6	3.5	7	102.5	CPI MADDALONI
24	N° 12745444171100732026	99.9	0	3681.6	No	No	6	0	4	102	CPI MADDALONI
25	N° 12748244117674132026	105.1	0	4166.13	No	No	6	0	4	102	CPI MADDALONI
26	N° 12749844187283432026	114.2	0	4603	No	No	6	0	5	101	CPI FRATTAMAGGIORE
27	N° 12754944182267532026	7.6	0	0	No	Si	0.8	0	0	100.8	CPI NOLA
28	N° 127414441252260132026	17.7	2	3392.45	No	No	1.8	2	3	100.8	CPI CASERTA
29	N° 127474441166548632026	206.4	1	6890.54	No	No	6	1.5	7	100.5	CPI AFRAGOLA
30	N° 127490441172119432026	164.2	0	5725	No	Si	6	0	6	100	CPI AFRAGOLA
31	N° 127511441188217232026	31.4	1	5379.06	No	No	3.1	1.5	5	99.6	CPI FRATTAMAGGIORE
32	N° 1274444416261432026	23.1	1	4173.33	No	No	2.3	1	4	99.3	CPI AVERSA
33	N° 1275404417922832026	114.1	0	6570.33	No	No	6	0	7	99	CPI POZZUOLI
34	N° 127466441179656532026	149	0	7197.32	No	No	6	0	7	99	CPI AFRAGOLA
35	N° 127479441256297932026	15	3	6461.87	No	No	1.5	3	6	98.5	CPI CASERTA

36	N° 127443441252088332026	13.7	0	2572	No	No	1.4	0	3	98.4	CPI POMIGLIANO D'ARCO
37	N° 127517441173513732026	13.5	1	4120.32	No	Si	1.4	1	4	98.4	CPI MADDALONI
38	N° 12745344187224332026	20	4	7599.93	Si	No	2	4	8	98	CPI CASERTA
39	N° 127518441155030032026	23.8	2	7013.58	No	No	2.4	2	7	97.4	CPI CASERTA
40	N° 12742544161525632026	124.6	0	9064.55	No	No	6	0	9	97	CPI OTTAVIANO
41	N° 12740644189491532026	146.6	0	8735.76	No	No	6	0	9	97	CPI BENEVENTO
42	N° 127452441232595832026	27.9	2	7852.84	No	No	2.8	2	8	96.8	CPI NAPOLI NORD
43	N° 127492441268512632026	0	0	3795	No	No	0	0	4	96	CPI FRATTAMAGGIORE
44	N° 127417441253788032026	17	0	7331.38	No	Si	1.7	0	7	94.7	CPI CASERTA
45	N° 127405441830632026	231.5	3	15416.82	No	No	6	3.5	15	94.5	CPI AVELLINO
46	N° 127403441104799832026	3.1	2	8296.08	No	No	0.3	2	8	94.3	CPI MADDALONI
47	N° 1274494414424332026	8.2	0	7070.2	No	No	0.8	0	7	93.8	CPI PIEDIMONTE MATESE
48	N° 12754744172602132026	73.7	0	13301.14	No	No	6	0	13	93	CPI MADDALONI
49	N° 127525441191452132026	37.7	3	17488.6	No	No	3.8	3	17	89.8	CPI NOCERA INFERIORE
50	N° 1274944411447432026	2	0	10909.2	No	No	0.2	0	11	89.2	CPI SESSA AURUNCA
51	N° 12744244112285232026	15.3	2	15051	No	No	1.5	2	15	88.5	CPI MADDALONI
52	N° 12754344145035832026	1.1	0	13091.33	No	No	0.1	0	13	87.1	CPI NAPOLI NORD
53	N° 127448441192934732026	2.7	0	13850.29	No	No	0.3	0	14	86.3	CPI NAPOLI NORD
54	N° 127451441118619032026	73.1	1	21853.29	No	Si	6	1.5	22	85.5	CPI MADDALONI
55	N° 12743244173909932026	7	2	18378	No	No	0.7	2	18	84.7	CPI SALERNO
56	N° 127413441160046632026	58.7	3	30072.16	No	No	5.9	3.5	25	84.4	CPI CASERTA
57	N° 12752044162889332026	200.1	1	0	No	No	6	1.5	25	82.5	CPI AFRAGOLA
58	N° 127515441136908232026	2.5	1	18511	No	No	0.3	1	19	82.3	CPI NAPOLI NORD
59	N° 127402441121761732026	76.5	0	0	No	No	6	0	25	81	CPI MADDALONI
60	N° 1274094418129332026	165	0	0	No	No	6	0	25	81	CPI MADDALONI
61	N° 12740744126247832026	75	0	0	No	No	6	0	25	81	CPI MADDALONI
62	N° 127497441243306932026	223.6	0	0	No	No	6	0	25	81	CPI CASERTA
63	N° 127476441197543732026	186.4	0	0	No	No	6	0	25	81	CPI POMPEI
64	N° 127514441120522632026	76.9	0	38338.62	No	No	6	0	25	81	CPI CAPUA
65	N° 1274734416090432026	218.4	0	0	No	No	6	0	25	81	CPI NAPOLI NORD
66	N° 127401441129553232026	287.9	0	0	No	No	6	0	25	81	CPI NAPOLI NORD
67	N° 127400441168573332026	53.8	0	0	No	No	5.4	0	25	80.4	CPI TORRE DEL GRECO
68	N° 12742344179104832026	21.8	1	22955.39	No	No	2.2	1	23	80.2	CPI MADDALONI
69	N° 127489441173711632026	50.1	0	0	No	Si	5	0	25	80	CPI GIUGLIANO
70	N° 127539441188023132026	43.5	0	0	No	No	4.4	0	25	79.4	CPI CASERTA
71	N° 12746044121936432026	30.5	1	0	No	No	3.1	1	25	79.1	CPI OTTAVIANO
72	N° 127404441197778832026	36.5	0	29708.13	No	No	3.7	0	25	78.7	CPI FRATTAMAGGIORE
73	N° 127411441160062832026	6.4	3	30072.16	No	No	0.6	3	25	78.6	CPI CASERTA
74	N° 127399441234325932026	31.4	0	0	No	No	3.1	0	25	78.1	CPI MADDALONI
75	N° 127457441228531632026	29.6	0	0	No	No	3	0	25	78	CPI MADDALONI
76	N° 12741844149532026	2	2	28843.04	No	No	0.2	2	25	77.2	CPI MADDALONI
77	N° 12742644151962732026	11.2	0	0	No	No	1.1	0	25	76.1	CPI MADDALONI
78	N° 127428441263106832026	7	0	0	No	No	0.7	0	25	75.7	CPI MADDALONI
79	N° 127541441272311632026	5.3	0	30458.43	No	No	0.5	0	25	75.5	CPI MADDALONI
80	N° 127534441265555032026	3.9	0	0	No	Si	0.4	0	25	75.4	CPI POMIGLIANO D'ARCO
81	N° 12746944147351732026	3.2	0	0	No	No	0.3	0	25	75.3	CPI AFRAGOLA

**Giunta Regionale della Campania****DECRETO DIRIGENZIALE**

DIRETTORE GENERALE/
DIRIGENTE UFFICIO/STRUTTURA
DIRIGENTE SETTORE
DIRIGENTE UOS

Paolo GARGIULO**Marina Alfonsina RINALDI**

DECRETO N°	DEL	DIREZ. GENERALE / UFFICIO / STRUTT.	SETTORE	UOS
375	09/06/2026	206	00	00

Oggetto:

Procedura di avviamento numerico a selezione, mediante chiamata con Avviso Pubblico e con graduatoria limitata a quanti aderiscono alla specifica occasione di lavoro, finalizzata all'assunzione, presso la Città Metropolitana di Napoli, previo superamento di prova selettiva, di quattro (4) unità a tempo pieno e indeterminato di Autista (già cat. B), per la copertura della quota di riserva in favore dei soggetti di cui all'art. 1, comma 1 e art. 8 della L. 68/99 e art. 1, comma 1 D.P.R. n.333 del 10/10/2000. APPROVAZIONE AVVISI PUBBLICI.

IL DIRIGENTE

PREMESSO CHE

- a. nell'ambito dei servizi per il collocamento mirato L. 68/99, l'ufficio per il Collocamento Mirato di Napoli è responsabile del collocamento delle persone iscritte nell'elenco della legge 68/99;
- b. ai sensi dell'art. 9 della L. 68/99, l'ufficio del Collocamento Mirato di Napoli attiva procedure per l'avviamento al lavoro delle persone iscritte negli elenchi di cui all'art. 8 L. 68/99.
- c. la Città Metropolitana di Napoli, con nota ricevuta in data 29/04/2026 protocollo n. 0402405 con cui l'Ente ha presentato la richiesta di avviamento numerico a selezione, **ai sensi dell'art. 8 della legge 68/99, di quattro (4) unità a tempo pieno e indeterminato, di Autista (già cat. B) cod. ISTAT 7.4.2.1.0 da inquadrare nell'Area degli Operatori Esperti del Contratto collettivo nazionale per il personale del Comparto Funzioni locali 2026**, dell'Avviso sul portale del reclutamento InPa sezione Bandi e Avvisi in data 27/04/2026 ai sensi dell'art. 3, co.1 del D.P.R n° 82/2023;

RITENUTO

- a. di dover approvare gli Avvisi pubblici di avviamento numerico a selezione mediante chiamata per l'assunzione, previo superamento di prova selettiva, presso la Città Metropolitana di Napoli, per la copertura di quattro (4) unità a tempo pieno e indeterminato di Autista (già cat. B) cod. ISTAT 7.4.2.1.0 da inquadrare nell'Area degli Operatori Esperti del Contratto collettivo nazionale per il personale del Comparto Funzioni locali 2026, della quota di riserva in favore dei soggetti appartenenti alle categorie protette art. 8 della L. 68/99 e art. 1 co. 1 del D.P.R. 333 del 10/10/2000, che allegato al presente atto ne forma parte integrante e sostanziale;
- b. di dover indicare per i detti Avvisi i requisiti da possedere, le modalità di partecipazione e i criteri di selezione;
- c. di dover presentare le domande e i relativi allegati mediante procedura online utilizzando le credenziali **SPID** sul portale regionale di Cliclavoro Campania all'indirizzo <https://cliclavoro.lavorocampania.it/Pagine/Login.aspx>;
- d. di dover stabilire che il periodo di presentazione delle domande e i relativi allegati è dalle **ore 9.00 del 20/07/2026 alle ore 17.00 del 24/07/2026** solo ed esclusivamente mediante procedura on line pena l'irricevibilità della domanda;
- e. di specificare che le competenze dei candidati saranno accertate dalla Città Metropolitana di Napoli;

VISTI

- a. il DPR 487/1994 "Regolamento recante norme sull'accesso agli impieghi nelle pubbliche amministrazioni e le modalità di svolgimento dei concorsi, dei concorsi unici e delle altre forme di assunzione nei pubblici impieghi"
- b. la legge 12 marzo 1999 n.68 "Norme sul diritto al lavoro dei disabili" e ss.mm.ii;
- c. il D.P.R. 10 ottobre 2000, n. 333 "Regolamento di esecuzione per l'attuazione della legge 12 marzo 1999, n. 68 recante norme per il diritto al lavoro dei disabili";
- d. il D.lgs 30 marzo 2001, n. 165 "Norme generali sull'ordinamento del lavoro alle dipendenze delle amministrazioni pubbliche" e ss.mm.ii.;
- e. il D.lgs. n.196/2003 "Codice in materia di protezione dei dati personali come integrato con le modifiche introdotte dal D. Lgs. 10 agosto 2018, n.101 (recante disposizioni per l'adeguamento dell'ordinamento nazionale al regolamento (UE) n. 2016/679 del Parlamento europeo e del Consiglio, del 27 aprile 2016, relativo alla protezione delle persone fisiche con riguardo al trattamento dei dati personali, nonché alla libera circolazione di tali dati e che abroga la direttiva 95/46/CE);
- f. il D.lgs. n.150/2015 "Disposizioni per il riordino della normativa in materia di servizi per il lavoro e di politiche attive";

- g. il D.lgs. n.151/2015 “Disposizioni di razionalizzazione e semplificazione delle procedure e degli adempimenti a carico di cittadini e imprese e altre disposizioni in materia di rapporto di lavoro e pari opportunità, in attuazione della legge 10 dicembre 2014, n. 183. (15G00164)”
- h. la deliberazione di Giunta Regionale 466/2018 “Prime misure di adeguamento al regolamento 2016/679/UE del Parlamento Europeo e del consiglio del 27 aprile 2016 – General Data Protection Regulation (GDPR), istruzioni e misure relative alla protezione dei dati personali. Costituzione “gruppo di lavoro regolamento 2016/679/UE”
- i. la circolare direttoriale n.0556820/2025 del 23/10/2025 lettera H, “i provvedimenti dirigenziali e avvisi pubblici destinati alla pubblicazione sul BURC e/o su Casa di Vetro devono essere sottoscritti dal Dirigente della UOS competente (laddove vi sia una effettiva specifica competenza), dal Dirigente di Settore e dal Direttore Generale”.

Alla stregua dell'istruttoria compiuta dal Responsabile dell'ufficio Collocamento Mirato di Napoli, responsabile del procedimento Dottor Antonio Sorrentino, e della dichiarazione di regolarità resa dal dirigente a mezzo del presente atto,

DECRETA

per tutto quanto esposto in narrativa, che qui si intende integralmente ripetuto e trascritto:

- 1. di approvare l'Avviso pubblico per l'avviamento numerico a selezione mediante chiamata per l'assunzione alle dipendenze dalla Città Metropolitana di Napoli di quattro (4) unità a tempo pieno e indeterminato di Autista (già cat. B) cod. ISTAT 7.4.2.1.0 da inquadrare nell'Area degli Operatori Esperti del Contratto collettivo nazionale per il personale del Comparto Funzioni locali 2026, della quota di riserva in favore dei soggetti appartenenti alle categorie protette art. 8 della L. 68/99 e art. 1 co. 1 del D.P.R. 333 del 10/10/2000, che allegato al presente atto ne forma parte integrante e sostanziale;
- 2. di disporre che la presentazione delle domande e i relativi allegati va effettuata **dalle ore 9.00 del 20/07/2026 alle ore 17.00 del 24/07/2026** solo ed esclusivamente mediante procedura online, pena l'irricevibilità della domanda, con SPID attraverso il portale regionale di Cliclavoro Campania all'indirizzo <https://cliclavoro.lavorocampania.it/Pagine/Login.aspx>;
- 3. di disporre la pubblicazione del presente atto, degli avvisi, ivi compresi gli allegati, sul sito istituzionale della Regione Campania www.regione.campania.it sia nella sezione “Amministrazione trasparente” – sottosezione “Bandi di Concorso”, sia nella sezione “Lavoro e formazione professionale”, nonché nell'ufficio del Collocamento Mirato di Napoli;
- 4. di dare atto che la fattispecie non rientra tra quelle soggette agli obblighi di pubblicazione di cui agli artt. 26 e 27 del decreto legislativo n°33 del 14 marzo 2013, bensì alle forme di pubblicità previste dall'articolo 19 del medesimo Decreto;
- 5. di trasmettere il presente atto all'Assessore al Lavoro della Regione Campania, all'ufficio della Segreteria di Giunta per il seguito di competenza, alla Direzione Generale Lavoro e Formazione Professionale per la pubblicazione nella sezione “lavoro e formazione professionale” del portale istituzionale e al competente ufficio per la pubblicazione sul BURC e nella sezione relativa alla L.R. n. 23 del 28/07/2017 "Regione Campania Casa di vetro”.

Il Dirigente di Settore

Dott.ssa Marina Alfonsina Rinaldi

Il Direttore Generale

Dott. Paolo Gargiulo

Paolo GARGIULO

Firmato digitalmente ai sensi del CAD e normativa connessa



Giunta Regionale della Campania

Direzione Generale Lavoro e Formazione Professionale

206.02.01 - Settore Programmazione, Sviluppo e Coordinamento del Sistema Integrato dei Servizi per il Lavoro
UOS Politiche del Personale e Innovazione Organizzativa dei Centri per l'Impiego
Collocamento Mirato di NAPOLI

AVVISO PUBBLICO

Procedura di avviamento numerico a selezione, mediante chiamata con **Avviso Pubblico** e con graduatoria limitata a quanti aderiscono alla specifica occasione di lavoro, finalizzata all'assunzione, presso la Città Metropolitana di Napoli, previo superamento di prova selettiva, di **quattro (4) unità a tempo pieno e indeterminato di Autista (già cat. B) cod. ISTAT 7.4.2.1.0 da inquadrare nell'Area degli Operatori Esperti del Contratto collettivo nazionale per il personale del Comparto Funzioni locali 2026**, per la copertura della quota di riserva in favore dei soggetti disabili di cui all'art. 1 della legge 68/99 e D.P.R. 333 del 10/10/2000 art. 1 c. 1 — "Regolamento di esecuzione delle legge 68/99, recante norme per il diritto al lavoro dei disabili".

Si rende noto che **dalle ore 9.00 del 20/07/2026 alle ore 17.00 del 24/07/2026** le persone appartenenti alle categorie protette iscritte nell'elenco provinciale di Napoli di cui all'art.1, della legge 68/99, in possesso dei requisiti di partecipazione di seguito specificati, potranno candidarsi a partecipare alla procedura in oggetto.

- **Unità da assumere: n° 4**
- **Sede di servizio:** Città Metropolitana di Napoli.
- **Tipologia del rapporto di lavoro:** assunzione con contratto a tempo indeterminato e pieno.
- **Profilo professionale di inquadramento:** Autista (già cat. B) cod. ISTAT 7.4.2.1.0
- **Livello d'inquadramento:** CCNL Funzioni Locali 2026.

REQUISITI DEI PARTECIPANTI

I soggetti che intendono partecipare alla selezione, di cui al presente Avviso pubblico, devono possedere, **alla data di pubblicazione dell'Avviso de quo, a pena di esclusione, i seguenti requisiti richiesti dalla Città Metropolitana di Napoli:**

- **Cittadinanza Italiana** o uno degli stati membri dell'unione Europea o cittadinanza extracomunitaria solo ove ricorrano le condizioni di cui all'art 38 del D.lgs. 165/2001 e ss.mm.ii. I cittadini non italiani devono avere il godimento dei diritti civili e politici anche negli stati di appartenenza o provenienza, un'adeguata conoscenza della lingua italiana (Direttiva 2004/38/CE) ed essere in possesso di tutti gli altri requisiti previsti per i cittadini della repubblica, trovando applicazione le disposizioni di cui al DPCM 7 febbraio 1994 n. 174;
- **iscrizione**, quali **"Disabili"**, di cui all'art.1, Legge 68/99, nell'elenco del Collocamento Mirato della Provincia di Napoli, tenuto dal Servizio competente, fermo restando l'idoneità fisica all'impiego in relazione alle specifiche mansioni. L'idoneità fisica al lavoro è in carico alla Città Metropolitana di Napoli;
- **aver dato dichiarazione di immediata disponibilità;**
- **età anagrafica** compresa tra i 18 anni e l'età pensionabile;
- **possesso del titolo di studio della Scuola Secondaria di Primo Grado o della certificazione di aver assolto obbligo scolastico** (pari a 10 anni, per i nati dal 1991, ex art.1, comma 622, Legge 296/2006; Legge Finanziaria 2007);



Giunta Regionale della Campania

Direzione Generale Lavoro e Formazione Professionale

206.02.01 - Settore Programmazione, Sviluppo e Coordinamento del Sistema Integrato dei Servizi per il Lavoro

UOS Politiche del Personale e Innovazione Organizzativa dei Centri per l'Impiego
Collocamento Mirato di NAPOLI

- **godimento dei diritti civili e politici**, sarà cura dell'Amministrazione assumente a controllare;
- **iscrizione nelle liste elettorali del Comune o Stato Estero di residenza**, ovvero, i motivi della non iscrizione o della cancellazione dalle liste stesse, sarà cura dell'Amministrazione assumente il controllo;
- **non aver riportato condanne penali o eventuali procedimenti penali in corso** che escludano dalla nomina o siano causa di destituzione da impieghi presso le pubbliche Amministrazioni, sarà cura dell'Amministrazione assumente il controllo;
- **non essere stati interdetti dai pubblici uffici** o dispensati o licenziati dall'impiego presso una Pubblica Amministrazione, o dichiarati decaduti da un impiego pubblico a seguito dell'accertamento che l'impiego stesso è stato conseguito mediante la produzione di documenti falsi o viziati da invalidità insanabile, sarà cura dell'Amministrazione assumente il controllo;
- **possesso della patente di guida categoria B**

CRITERI CONCORRENTI ALLA FORMULAZIONE DELLA GRADUATORIA

Secondo quanto stabilito dal combinato disposto del DPR 246/97, del DPR 333/00, dalla DGR n. 17 del 27/11/2002 e dalla nota interpretativa n. 6215 del 15/09/2004, I CRITERI che concorrono alla formulazione della graduatoria finale, riferiti alla data di pubblicazione del presente Avviso, sono:

Punteggio totale = 1000 + Punt. reddito - Punt. Anzianità - Punt. carico familiare.

PUNTEGGIO REDDITO

Si intende *la situazione economica e patrimoniale personale del soggetto partecipante alla selezione de qua* e consiste nel complessivo dei redditi assoggettabili all'IRPEF, al lordo degli oneri deducibili, del lavoratore o della lavoratrice disabile: redditi da lavoro dipendente o assimilati (es. prestazioni di disoccupazione, di mobilità, etc. erogati dall'INPS), compresi gli arretrati soggetti a tassazione separata, redditi da terreni e fabbricati, redditi da lavoro autonomo, redditi diversi e altri redditi.

La situazione economica e patrimoniale va calcolata sulla base dei redditi percepiti al 31 dicembre dell'anno precedente; in assenza di formale dichiarazione dei redditi agli Uffici Finanziari, il candidato o la candidata autocertificherà il proprio reddito.

Per i redditi annui, a qualsiasi titolo imputabili, sono individuate le fasce di reddito, con i relativi punteggi, di cui alla Tabella allegata alla Delibera di Giunta Regionale della Campania n°17 del 27.11.2002:

Fino a	A € 4.132,00	Punti 0
Da € 4.132,01	A € 4.468,00	Punti +1
Da € 4.648,01	A € 5.164,00	Punti +2
Da € 5.164,01	A € 5.733,00	Punti +3
Da € 5.733,01	A € 6.300,00	Punti +4
Da € 6.300,01	A € 6.817,00	Punti +7
Da € 6.817,01	A € 7.385,00	Punti +11

Da € 7.385,01	A € 7.953,00	Punti +16
Da € 7.953,01	A € 8.522,00	Punti +22
Da € 8.522,01	A € 9.090,00	Punti +29

per ogni ulteriore fascia di € 516,00 si aggiungono ulteriori 12 punti.

PUNTEGGIO ANZIANITÀ

- 1 punto ogni mese di iscrizione alla lista calcolato come: mesi commerciali tra la data di iscrizione e la data di pubblicazione della chiamata cui vengono sottratti i mesi di sospensione inseriti a sistema. La valutazione dei mesi di sospensione non scatta per i cittadini iscritti alle liste art.18 L. 68/99 ed ai sensi della 407/98.
- Se il cittadino risulta iscritto alle liste previste dall'art.8 L. 68/99 ed ha un'invalidità superiore al 66%, il punteggio relativo all'anzianità di iscrizione è raddoppiato.
- Se il cittadino risulta iscritto alle liste previste dall'art.8 L. 68/99 nelle categorie "invalidi di servizio", "invalidi di guerra", "invalidi civili di guerra" e categoria IGIS 1,2,3,4 il punteggio relativo all'anzianità di iscrizione è raddoppiato.

PUNTEGGIO CARICO FAMILIARE

*Si intende quella rilevata dallo stato di famiglia del/della candidato/candidata, **per le persone conviventi fiscalmente a carico.***

Le persone che possono essere considerate fiscalmente a carico	Punti
Coniuge o convivente more uxorio disoccupato/inoccupato ex combinato disposto di cui agli artt.19 dlgs.vo 150/2015 e 4, comma 15 quater D.L.4/2019,convertito nella L.16/2019, che abbia presentato la Dichiarazione di Immediata disponibilità (DID) presso il Centro per l'Impiego prescelto, oppure in modalità telematica.	6
Coniuge o convivente more uxorio disoccupato/inoccupato con invalidità > 66%.	12
Figlio/a minorenne convivente ed a carico o figli senza limiti di età disabili > 66% a carico.	12
Figlio/a maggiorenne convivente e con invalidità < 66%, fino al compimento del ventiquattresimo anno di età, che percepisca un reddito da lavoro pari o inferiore a € 4.000,00 (art.12, comma 2, DPR 22.12.1986 (TUIR), così come modificato dallart.1, comma 252, Legge 205/2017 – Legge di Bilancio Anno 2018).	6
Figlio/a maggiorenne convivente e con invalidità < 66%, successivamente al compimento del ventiquattresimo anno di età, che percepisca un reddito da lavoro pari o inferiore a € 2.840,51 (art.12, comma 2, DPR 22.12.1986 (TUIR), così come modificato dallart.1, comma 252, Legge 205/2017 – Legge di Bilancio Anno 2018).	6
Figlio/a maggiorenne convivente fino al compimento del ventiseiesimo anno di età, se studente e disoccupato, ai sensi del combinato disposto di cui agli artt.19 del DLgs.vo 150/2015 e 4, comma 15 quater D.L.4/2019,convertito nella l.16/2019, che abbia presentato la Dichiarazione di Immediata Disponibilità (DID) presso il Centro per l'Impiego prescelto, oppure in modalità telematica all'ANPAL – Agenzia Nazionale Politiche Attive del Lavoro -, o al Nodo Regionale.	6



Giunta Regionale della Campania

Direzione Generale Lavoro e Formazione Professionale

206.02.01 - Settore Programmazione, Sviluppo e Coordinamento del Sistema Integrato dei Servizi per il Lavoro

UOS Politiche del Personale e Innovazione Organizzativa dei Centri per l'Impiego
Collocamento Mirato di NAPOLI

Fratelli/sorelle minorenni, genitori/ascendenti a carico con più di 65 anni.	6
Fratelli/sorelle maggiorenni senza limiti di età a carico con invalidità > 66%.	12
Genitore o ascendente ultrasessantacinquenne, ovvero di età anche inferiore se invalido/ con percentuale di invalidità > 66%.	12

- Per l'accertamento della disabilità dei familiari conviventi fiscalmente a carico, è necessario allegare alla domanda di partecipazione copia del verbale rilasciato dal collegio medico competente.
- Il punteggio del carico familiare è raddoppiato in caso di nucleo monoparentale.
- Il punteggio per i figli a carico è attribuito ad entrambi i genitori o conviventi disoccupati; in caso di assunzione di uno dei due coniugi o conviventi con rapporto di lavoro a tempo indeterminato, la posizione in graduatoria dell'altro rimasto disoccupato è immediatamente rideterminata non computando più il punteggio prima attribuito per il coniuge convivente e per i figli.
- I fratelli e le sorelle minori possono essere considerati a carico solo in mancanza dei genitori o quando questi siano entrambi disoccupati.

ORDINAMENTO

A parità di punteggio la graduatoria è ordinata per:

- Data di iscrizione alla lista disabili più vecchia.
- Data di anzianità più vecchia di iscrizione alla L. 150/2015.
- Età anagrafica minore.

MODALITÀ E TERMINI PER LA PRODUZIONE DELL'ISTANZA DI PARTECIPAZIONE

I soggetti, in possesso dei requisiti prescritti, che intendono partecipare alla selezione de qua, devono presentare **dalle ore 9.00 del 20/07/2026 alle ore 17.00 del 24/07/2026** solo ed esclusivamente mediante procedura online, pena l'irricevibilità della domanda, con SPID attraverso il portale regionale di Cliclavoro Campania all'indirizzo <https://cliclavoro.lavorocampania.it/Pagine/Login.aspx>

Per eventuali problemi tecnici della piattaforma regionale sarà possibile scrivere al seguente indirizzo e-mail: assistenza.clic@regione.campania.it.

Si precisa, altresì, che:

- Le autocertificazioni/dichiarazioni sostitutive di atto notorio, inserite nelle singole domande on line di partecipazione, dovranno essere rese ai sensi degli artt. 46 e 47 del dpr 445/2000, sulla cui veridicità, saranno effettuati controlli a campione, ex art.71, comma 1°, del medesimo d.p.r.
- Le copie dei verbali attestanti il grado di invalidità e degli altri allegati dovranno recare l'apposizione, a pena di esclusione dalla selezione de qua, della dicitura di cui all'art. 19 bis del dpr 445/2000: *"la presente copia è conforme all'originale di cui sono in possesso"*, con data e firma del candidato. Si precisa che il verbale di invalidità del candidato che presenta domanda di partecipazione alla procedura in oggetto, dovrà essere allegato esclusivamente nel caso in cui lo stesso non sia definitivo ovvero nel caso in cui sia prevista



Giunta Regionale della Campania

Direzione Generale Lavoro e Formazione Professionale

206.02.01 - Settore Programmazione, Sviluppo e Coordinamento del Sistema Integrato dei Servizi per il Lavoro
UOS Politiche del Personale e Innovazione Organizzativa dei Centri per l'Impiego
Collocamento Mirato di NAPOLI

una visita medica di revisione da parte del collegio medico competente.

- Le istanze di partecipazione non corredate da copia di documento di riconoscimento in corso di validità e/o prive della firma di sottoscrizione delle stesse saranno escluse dalla selezione de qua.

Si evidenzia che:

a) gli allegati potranno avere:

- dimensione massima non superiore ai 2 MB,
- estensioni: pdf, png, .jpeg, .jpg, tiff.

b) le domande di partecipazione, inviate con modalità o tempi diversi da quelli indicati nel presente avviso, non saranno prese in considerazione, OSSIA SARANNO IRRICEVIBILI.

PROVA DI SELEZIONE

I candidati avviati a selezione dal competente servizio di collocamento mirato saranno sottoposti in ordine di graduatoria, dall'Amministrazione procedente, a una prova pratica di guida tesa ad accertare l'idoneità a svolgere le mansioni proprie del profilo professionale di operatore. La selezione tende ad accertare l'idoneità del lavoratore a svolgere le relative mansioni e non comporta valutazione comparativa.

Ai sensi dell'art. 71, comma 1, D.P.R. 445/2000, saranno effettuati controlli a campione sulla veridicità delle autocertificazioni/dichiarazioni sostitutive di atto notorio, incluse nelle suddette domande di partecipazione.

Nota bene: in allegato è possibile scaricare il modulo di autocertificazione dei redditi personali da compilare e inserire nella sezione "documenti – altri documenti" del portale regionale Cliclavoro Campania.

Il Dirigente di Settore

Dott.ssa Marina Alfonsina Rinaldi

Il Direttore Generale

Dott. Paolo Gargiulo

AUTOCERTIFICAZIONE DELLA SITUAZIONE REDDITUALE

Ai sensi degli ARTT. 46 comma 1 lettera b) e 47 del Testo unico delle disposizioni legislative e regolamentari in materia di documentazione amministrativa adottato con D.P.R. 28.12.2000, N. 445

Il/La sottoscritto/a _____

nato/a in _____ il _____

residente in _____ Via _____ n. _____

Consapevole delle sanzioni penali previste dall'art. 76 del Testo unico adottato con D.P.R. 28.12.2000, n. 445, per le ipotesi di falsità in atti e dichiarazioni mendaci ivi indicate e della decadenza dai benefici conseguenti al provvedimento eventualmente emanato sulla base delle dichiarazioni non veritiere di cui all'Art. 75 del D.P.R. 28.12.2000, n. 445:

DICHIARA CHE NELL'ANNO 2025

☐ Ha avuto i seguenti redditi:

	<u>REDDITO PROPRIO</u>
REDDITO COMPLESSIVO AI FINI IRPEF (es. punti da 1 a 4 della Certificazione Unica 2023 redditi 2022 oppure rigo 11 del modello 730/3 redditi 2022 oppure RN1 Modello Redditi 2023)	

☐ Non ha avuto alcun reddito assoggettabile all'imposta sul reddito delle persone fisiche

☐ Non ha presentato la dichiarazione dei redditi (mod. Redditi o mod. 730/22) perché esonerato in quanto possessore di reddito di ammontare inferiore a quello previsto per l'obbligatorietà della denuncia stessa o in quanto rientrante nei casi di esonero previsti dal D.P.R. 600/1973 (compilare la tabella sovrastante)

☐ Ha posseduto i seguenti redditi assoggettati a ritenute alla fonte a titolo di imposta: _____

☐ Il/i familiare/i a carico ai fini dell'assegnazione del punteggio:

n.	Cognome e Nome	Luogo di nascita	Data di nascita	Codice Fiscale	Rapporto parentela	Reddito imponibile *
1						
2						
3						
4						
5						
6						

*Indicare il reddito imponibile ai fini dell'imposta sul reddito delle persone fisiche, risultante dall'ultima dichiarazione

Luogo e data

Firma del/la dichiarante
(per esteso e leggibile)

Ai sensi dell'art. 38, D.P.R. 445 del 28 dicembre 2000, la dichiarazione è sottoscritta dall'interessato in presenza del dipendente addetto ovvero sottoscritta o inviata insieme alla fotocopia, non autenticata di un documento di identità del dichiarante, all'ufficio competente per via telematica.

Informativa ai sensi e per gli effetti di cui all'Art. 13 Regolamento (UE) 2016/679 (Codice in materia di protezione dei dati personali)

I dati sopra riportati sono prescritti dalle disposizioni vigenti ai fini del procedimento per il quale sono richiesti e verranno utilizzati, anche con strumenti informatici, esclusivamente per tale scopo.



Giunta Regionale della Campania

DECRETO DIRIGENZIALE

DIRETTORE GENERALE/
DIRIGENTE UFFICIO/STRUTTURA
DIRIGENTE SETTORE
DIRIGENTE UOS

Maurizio CINQUE

DECRETO N°	DEL	DIREZ. GENERALE / UFFICIO / STRUTT.	SETTORE	UOS
407	27/05/2026	207	01	03

Oggetto:

PN FEAMPA 2021/2027 – Bando adottato con il DDR n. 182 del 29/10/2025 e s.m.i.– Codice intervento 111302. Approvazione Graduatoria e conferma prenotazione di impegno di spesa giusto DDR n.366 del 15.05.2026 per l'importo complessivo di € 6.522.320,66.

IL DIRIGENTE

PREMESSO, che:

- a. con Regolamento (UE) 2021/1060 del Parlamento Europeo e del Consiglio del 24 giugno 2021 e successive modifiche e integrazioni, sono disposte le norme comuni applicabili al Fondo europeo, tra cui il Fondo Europeo per gli Affari Marittimi, la Pesca e l'Acquacoltura (FEAMPA) per la programmazione 2021/2027;
- b. con Regolamento (UE) 2021/1139 del Parlamento Europeo e del Consiglio del 7 luglio 2021 e successive modifiche e integrazioni, che istituisce e disciplina in modo specifico il FEAMPA 2021/2027;
- c. con Decisione della Commissione C(2022) 8023 del 3 novembre 2022, 2021IT14MFPR001, è stato approvato il Programma Nazionale (PN) dell'intervento comunitario del FEAMPA 2021/2027 per l'Italia, la cui elaborazione è prevista dai citati regolamenti comunitari, per ciascuno Stato membro;
- d. il PN individua l'Autorità di Gestione (AdG) nell'attuale Ministero dell'Agricoltura, della Sovranità Alimentare e delle Foreste (MASAF), e in particolare nella Direzione Generale della Pesca Marittima e dell'Acquacoltura;
- e. il PN nazionale, ai sensi dell'articolo 71 paragrafo 3 del Regolamento (UE) 2021/1060, individua Province Autonome e Regioni, tra cui la Regione Campania, quali Organismi Intermedi (OOI) per la gestione diretta di alcuni Interventi e di parte dei fondi assegnati al PN nel suo insieme, da delegare mediante sottoscrizione di apposite Convenzioni che disciplinano compiti, funzioni, e responsabilità reciproche, connesse alla delega;
- f. il MiPAAF e la Conferenza Permanente per i rapporti tra lo Stato e le Regioni e Province Autonome, con repertorio 7/CSR del 2 febbraio 2022, hanno sottoscritto l'Accordo Multiregionale (AM) per l'attuazione coordinata degli interventi cofinanziati dal PN FEAMPA 2021/2027, approvato dal MASAF con Decreto protocollo interno 0233337 del 4 maggio 2023;
- g. ai sensi dell'articolo 71 paragrafo 3 del Regolamento (UE) 2021/1060, l'articolo 3 comma 1 dell'AM prevede che il meccanismo di delega di funzioni dell'AdG agli OOI si attui mediante sottoscrizione di apposite Convenzioni, che disciplinano compiti, funzioni, e responsabilità reciproche connesse alla gestione, necessarie a perfezionare in modo definitivo l'assetto del PN FEAMPA 2021/2027;
- h. inoltre, l'articolo 3 comma 1 lettera e) dell'AM prevede che ciascun OI, ai fini della delega di funzioni dell'AdG, individui, nella propria struttura, un Referente regionale dell'Autorità di Gestione nazionale (RAdG), e un Referente regionale dell'Autorità Contabile (RAC), nel rispetto del principio della separazione delle funzioni previsto dall'articolo 74 paragrafo 3 del Regolamento (UE) 2021/1060;
- i. la Giunta Regionale della Campania, con Deliberazione 45 del 31 gennaio 2023, ha preso atto dell'approvazione del PN FEAMPA 2021/2027, e del proprio ruolo di Organismo Intermedio, e demandato alla Direzione Generale Politiche Agricole, Alimentari e Forestali i compiti relativi all'attuazione del Piano, e alla Direzione Generale Risorse finanziarie i compiti relativi alla funzione contabile;
- j. il RAdG e l'AdG, in data 17 ottobre 2023, hanno sottoscritto la Convenzione di delega delle funzioni dell'AdG nazionale del PN FEAMPA 2021/2027;
- k. la Giunta Regionale della Campania, con Delibera n. 454 del 26 luglio 2023, Documento strategico di programmazione regionale del "Fondo Europeo per gli Affari Marittimi, la Pesca e l'Acquacoltura (FEAMPA)" per il periodo 2021/2027, e designato il Dirigente della UOD 50.07.19 (Caccia, Pesca e Acquacoltura) quale RAdG, e il Dirigente della UOD 50.13.05 (Autorità di certificazione e tesoreria) quale RAC;

PREMESSO, ALTRESÌ, che:

- a. con nota del 10/10/2023, prot. n. 0559696, l'AdG del PN FEAMPA 2021/2027 ha comunicato la chiusura della consultazione scritta del Tavolo Istituzionale per l'approvazione dei Piani finanziari degli Organismi Intermedi con l'assegnazione alla Regione Campania di una dotazione finanziaria di € 70.188.680,00, articolata sui diversi Obiettivi Specifici e Tipologie di Intervento.
- b. con nota del 15/04/2024, prot. n. 0172286, l'A.d.G del PN FEAMPA 2021/2027 ha comunicato la chiusura della consultazione scritta del Tavolo Istituzionale per l'approvazione delle Disposizioni attuative relative alle Azioni indicate ricadenti nell'Obiettivo Specifico 1.1;

- c. con DDR n. 335 del 21/11/2024, è stato adottato il documento *Disposizioni Procedurali del Referente regionale dell'Autorità di Gestione* (così detto "Manuale delle Procedure e dei Controlli"), versione 01, che prevede, tra l'altro, all'Appendice 7 le disposizioni per la "Realizzazione dell'operazione negli interventi a regia", che costituiscono parte integrante del bando di attuazione di cui al presente provvedimento;
- d. con DDR n. 127 del 05/03/2025 è stato formalmente adottato l'Organigramma, quale allegato allo stesso Manuale delle Procedure e dei Controlli, approvato con DDR n. 335/2024;
- e. con DDR n. 211 del 05/11/2025 è stata approvata la versione 02 del documento Disposizioni Procedurali del Referente regionale dell'Autorità di Gestione – Manuale delle Procedure e dei Controlli, nonché gli allegati Organigramma e Pista di Controllo;
- f. con Decreto Dirigenziale n. 182 del 31/10/2025, e successiva proroga con DDR n.55 del 30/01/2026, è stato approvato il Bando dell'Azione 3 "Investimenti a bordo e nei porti per incrementare la qualità delle produzioni e migliorare le condizioni di sbarco delle catture indesiderate nonché di promuovere migliori condizioni di lavoro, salute e sicurezza degli operatori" della Priorità 1, Ob. Specifico 1.1, Codice Intervento 111302;
- g. nel suddetto decreto la dotazione finanziaria è stata fissata in € 5.000.000,00, disponibili, al momento dell'approvazione del Bando, a valere sul PN FEAMPA 2021/2027;

PRESO ATTO che:

- a. entro il 18/02/2026, a scadenza del Bando giusta proroga approvata con DDR n.55 del 30/01/2026, sono pervenute complessivamente n.10 istanze presentate a valere sul citato bando, in particolare n.7 istanze aderenti alla Linea A (per un totale di finanziamento richiesto pari ad € 5.951.531,26) e n.3 istanze aderenti alla Linea B (per un totale di finanziamento pari ad € 570.789,39);
- b. i Responsabili di procedimento a tale scopo nominati, a conclusione delle attività istruttorie, hanno trasmesso i verbali di ammissibilità con l'attribuzione dei punteggi, come riportati nell'elenco allegato, e relative check list di ammissibilità e acquisiti al protocollo della UOS 207.01.03;
- c. con nota prot.n.473721 del 22/05/2026 è stata inviata comunicazione ai sensi dell'art.10-bis L.241/1990 al Comune di Bacoli per il taglio del contributo pari ad € 5.000,00, ovvero rispetto alla richiesta di € 556.224,86 è stato ammesso a contributo l'importo di € 551.224,86;
- d. Nella medesima nota si informa il Comune di Bacoli della possibilità di presentare l'istanza di riesame entro dieci giorni dalla data di notifica;
- e. Il comune di Bacoli con nota prot.n.17217 del 27/05/2026, acquisita al protocollo della Regione con n. 486789 del 27/05/2026, comunica l'accettazione dell'importo ammesso;

TENUTO CONTO che,

- a. sulla base dei punteggi attribuiti dai Responsabili di procedimento per l'ammissibilità delle istanze, il Rdl ha provveduto a redigere gli elenchi delle istanze ammissibili per la linea A e per la linea B di cui all' Allegato B;
- b. la disponibilità attuale per finanziare il bando approvato con DDR n.182 del 31/10/2025, a seguito di ulteriori somme che si sono rese disponibili per economie determinatesi nell'ambito della Priorità 1 ob.spec.1.1, è tale da poter finanziare tutte le istanze in graduatoria;

RILEVATO, pertanto, che con DDR n.366 del 15/05/2026 è stata approvata la prenotazione di impegno di spesa per l'importo di € 6.522.320,66 corrispondente all'importo richiesto in favore dell'elenco dei beneficiari di cui all'allegato A;

CONSIDERATO che si rende necessario procedere all'approvazione della graduatoria regionale delle istanze ammesse a cofinanziamento secondo gli elenchi di cui all'allegato B per la linea A e per la linea B - codice intervento 111302, che, incluso al presente provvedimento, ne forma parte integrante e sostanziale;

RITENUTO, pertanto di:

- a. approvare la graduatoria regionale delle istanze ammesse a cofinanziamento di cui all'allegato B, sia per la linea A che per la linea B, codice 111302, che, incluso al presente provvedimento, ne forma parte integrante e sostanziale;
- b. procedere con la conferma della prenotazione di cui al DDR n.366 del 15/05/2026, convertendo in impegni di spesa a favore dei beneficiari utilmente collocati in graduatoria come dettagliato nell'allegato SAP;

VISTI:

- a. il D.lgs. 23/06/2011 n. 118 e s.m.i. recante "Disposizioni in materia di armonizzazione dei sistemi contabili";
- b. la Legge Regionale 05 dicembre 2017 n. 37 recante "Principi e strumenti della programmazione ai fini dell'ordinamento contabile della Regione Campania che abroga la L.R. 30 maggio 2002 n. 7 recante "Ordinamento contabile della Regione Campania";
- c. la deliberazione di Giunta regionale n. 342 del 05/06/2018 ad oggetto: "Regolamento di contabilità regionale in attuazione dell'articolo 10 della legge regionale 5 dicembre 2017, n. 37;
- d. il regolamento regionale n. 5 del 0/06/2018 ad oggetto: "Regolamento di contabilità regionale in attuazione dell'articolo 10 della legge regionale 5 dicembre 2017, n. 37;
- e. la DGR n. 408 del 31 luglio 2024 ad oggetto: "Attuazione L.R. n. 06/2024 – Ordinamento Regionale";
- f. la DGR n. 620 del 11 settembre 2025 ad oggetto: "Modifica titolarità gestionale capitoli di entrata e di spesa alle nuove strutture ordinamentali in esecuzione della L.R. n. 6 del 15 maggio 2024 e della Deliberazione di Giunta n. 408 del 31 luglio 2024";
- g. la Deliberazione di Giunta Regionale del 19/03/2026 n.93 ad oggetto: "*Riaccertamento ordinario parziale dei residui provenienti dalla Competenza 2025. Rendiconto Generale della Gestione 2025. Articolo 3, comma 4, del D.lgs. 23 giugno 2011, n. 118. Punto 9.1 del principio contabile applicato concernente la contabilità finanziaria.*";
- h. la L.R. n. 2 del 27 marzo 2026 "Disposizioni per la formazione del bilancio di previsione finanziario per il triennio 2026- 2028 della Regione Campania - Legge di stabilità regionale 2026";
- i. la L.R. n. 3 del 27 marzo 2026, di approvazione del Bilancio di previsione finanziario per il triennio 2026-2028 della Regione Campania;
- j. la Deliberazione di Giunta Regionale del 31 marzo 2026 n. 108 ad oggetto: "Approvazione Documento tecnico di Accompagnamento al Bilancio di previsione finanziario per il triennio 2026-2028 della Regione Campania";
- k. la Deliberazione di Giunta Regionale del 10 aprile 2026 n.129 di approvazione del Bilancio gestionale 2026 – 2028 della Regione Campania;

alla stregua dell'istruttoria compiuta dalla UOS 207 01 03 mediante apposizione della sigla sul presente provvedimento

DECRETA

Per le motivazioni di cui alla premessa, che qui si intendono integralmente riportate e confermate, di:

1. approvare la graduatoria regionale delle istanze ammesse a cofinanziamento di cui all'allegato B sia per la linea A che per la linea B, di codice 111302, che, incluso al presente provvedimento, ne forma parte integrante e sostanziale;
2. procedere con la conferma della prenotazione di cui al DDR n.366 del 15/05/2026, convertendo in impegni di spesa a favore dei beneficiari utilmente collocati in graduatoria come riportato in allegato SAP;
3. di trasmettere il presente provvedimento:
 - al Coordinamento dei processi di attuazione della Programmazione Unitaria Statistica (101 00 00);
 - alla Segreteria di Giunta Regionale – Redazione Bollettino Ufficiale della Regione Campania (103 00 01);
 - alla Redazione del Portale ufficiale dell'Ente ai fini della pubblicazione all'interno della sezione "Opengov – Regione Casa di Vetro";

- al Webmaster della Direzione Generale Politiche Agricole per la pubblicazione sul sito web dell'Ente, alle pagine dedicate al PN FEAMPA 2021/2027, rispondenti all'indirizzo: <https://agricoltura.regione.campania.it/FEAMPA/FEAMPA.html>.

Maurizio CINQUE

Firmato digitalmente ai sensi del CAD e normativa connessa

TABELLA ISTANZE giusto DDR n.182 del 31.10.2025 "PN FEAMPA 2021/2027.

Codice intervento 111301 dell'Azione 3 della Priorità 1, Ob. Specifico 1.1.

COMUNE	n.INVIO	data pec	n.prot.	data	PARTITA IVA	CUP
CETARA	1	26/01/2026	0060505/2026	26/01/2026	00575760657	C27F25000060002
	2	26/01/2026	00600472/2026	26/01/2026		
	3	26/01/2026	0060485/2026	26/01/2026		
CASAL VELINO	1	02/02/2026	0083113/2026	02/02/2026	84001610652	B77F26000000006
CASTELVOLTURNO	1	10/02/2026	0111189/2026	10/02/2026	80007390612	F79H14000050002
	2	10/02/2026	0111206/2026	10/02/2026		
	3	10/02/2026	0111301/2026	10/02/2026		
	4	10/02/2026	0112997/2026	10/02/2026		
	5	10/02/2026	0113014/2026	10/02/2026		
MONTECORICE	1	17/02/2026	0129655/2026	17/02/2026	81000590653	E55I26000000004
	2	17/02/2026	0129668/2026	17/02/2026		
	3	17/02/2026	129688/2026	17/02/2026		
PORTICI	1	17/02/2026	0131165/2026	17/02/2026	80015980636	J79I26000060006
BACOLI	1	18/02/2026 ore 10.45.56	0135022/2026	18/02/2026	80100100637	C89H26000000001
	2	18/02/2026	0135034/2026	18/02/2026		
	3	18/02/2026	0135070/2026	18/02/2026		
SAPRI	1	18/02/2026 ore 13.21.34	0135485/2026	18/02/2026	84000130652	F50H26000000006
POZZUOLI	1	18/02/2026 ore 15.52.57	0136781/2026	18/02/2026	00508900636	B83G26000000002
	2	18/02/2026	0136782/2026	18/02/2026		
	3	18/02/2026	0136783/2026	18/02/2026		
	4	18/02/2026	0136784/2026	18/02/2026		
	5	18/02/2026	0136785/2026	18/02/2026		
	6	18/02/2026	0136786/2026	18/02/2026		
CASTELLABATE	1	18/02/2026 ore 20.49.06	0136789/2026	18/02/2026	81000690651	E19H26000000006
	2	18/02/2026	0136790/2026	18/02/2026		
	3	18/02/2026	0136791/2026	18/02/2026		
	4	18/02/2026	0136795/2026	18/02/2026		
	5	18/02/2026	0136796/2026	18/02/2026		
	6	18/02/2026	0136797/2026	18/02/2026		
	7	18/02/2026	0136798/2026	18/02/2026		
POLLICA	1	18/02/2026 ore 21.14.03	0136792/2026	19/02/2026	84001230659	C56E26000000009
	2	18/02/2026	0136793/2026	19/02/2026		
	3	18/02/2026	0136794/2026	19/02/2026		

FEAMPA 2021/2027
Priorità 1 Obiettivo specifico 1.1 – INTERVENTO 02 Bando adottato con il DDR n. 182 del 31/10/2026 - codice 111302
Elenco definitivo delle Istanze ammesse

LINEA A

Numero domanda	Codice progetto	Codice bando	Protocollo assegnato dall'ufficio	codice fiscale	Beneficiari	Investimento richiesto	Investimento ammesso	Punteggio	Esito
13/111302/25/CM	113353/CM/25	GP048425	0136792 del 19/02/2026	84001230659	COMUNE DI POLLICA	€ 947.061,30	€ 947.061,30	90,24	POSITIVO
12/111302/25/CM	113352/CM/25	GP048425	0136789 del 19/02/2026	81000690651	COMUNE DI CASTELLABATE	€ 651.661,95	€ 651.661,95	83,00	POSITIVO
6/111302/25/CM	112848/CM/25	GP048425	0113014 del 11/02/2026	80007390612	COMUNE DI CASTELVOLTURNO	€ 949.208,94	€ 949.208,94	82,30	POSITIVO
7/111302/25/CM	113346/CM/25	GP048425	0129655 del 17/02/2026	81000590653	COMUNE DI MONTECORICE	€ 950.000,00	€ 950.000,00	80,85	POSITIVO
11/111302/25/CM	113351/CM/25	GP048425	0136781 del 18/02/2026	00508900636	COMUNE DI POZZUOLI	€ 947.374,21	€ 947.374,21	80,18	POSITIVO
9/111302/25/CM	113348/CM/25	GP048425	0135022 del 18/02/2026	80100100637	COMUNE DI BACOLI	€ 556.224,86	€ 551.224,86	73,27	POSITIVO
4/111302/25/CM	112846/CM/25	GP048425	0060485 del 26/01/2026	00575760657	COMUNE DI CETARA	€ 950.000,00	€ 950.000,00	72,50	POSITIVO

FEAMPA 2021/2027
Priorità 1 Obiettivo specifico 1.1 – INTERVENTO 02 Bando adottato con il DDR n. 182 del 31/10/2026 - codice 111302
Elenco definitivo delle Istanze ammesse

LINEA B

Numero domanda	Codice progetto	Codice bando	Protocollo assegnato dall'ufficio	codice fiscale	Beneficiari	Investimento richiesto	Investimento ammesso	Punteggio	Esito
10/111302/25/CM	113350/CM/25	GP048425	0135485 del 18/02/2026	84000130652	COMUNE DI SAPRI	€ 170.798,30	€ 170.798,30	€ 81,50	POSITIVO
8/111302/25/CM	113347/CM/25	GP048425	0131165 del 17/02/2026	80015980636	COMUNE DI PORTICI	€ 199.991,09	€ 199.991,09	€ 81,30	POSITIVO
5/111302/25/CM	112847/CM/25	GP048425	0083113 del 02/02/2026	84001610652	COMUNE DI CASALVELINO	€ 200.000,00	€ 200.000,00	€ 62,99	POSITIVO



Giunta Regionale della Campania

DECRETO DIRIGENZIALE

DIRETTORE GENERALE/
DIRIGENTE UFFICIO/STRUTTURA
DIRIGENTE SETTORE
DIRIGENTE UOS

Flora DELLA VALLE

DECRETO N°	DEL	DIREZ. GENERALE / UFFICIO / STRUTT.	SETTORE	UOS
16	10/06/2026	207	01	00

Oggetto:

Regolamento (UE) 2021/2115 del Parlamento europeo e del Consiglio del 02/12/2021 - DM n. 0331843 del 26/06/2023 e Decreti Dirigenziali MASAF - DG Agebil n. 0173157 del 14/04/2026 e n. 0272534 del 08/06/2026. Intervento Promozione dei vini sui mercati dei Paesi terzi 2026/2027 - Proroga termini presentazione progetti regionali.

IL DIRIGENTE

PREMESSO che con Decreto Dirigenziale Regionale (DDR) n. 11 del 30/04/2026 (BURC n. 24 dell'11/05/2026), a cui si rinvia, è stato approvato l'avviso regionale per la presentazione dei progetti a valere sull'Intervento della Promozione del vino sui mercati dei Paesi terzi campagna 2026/2027;

CONSIDERATO che il termine di scadenza, per la presentazione dei progetti regionali e multiregionali, è stato fissato dal suddetto DDR alle ore 16:00 del 15 giugno 2026;

CONSIDERATO che i Consorzi di tutela dei vini della Campania, nel corso della Cabina di regia vitivinicola regionale, tenutasi in data 05/06/2026 nella sede dell'Assessorato regionale all'Agricoltura, hanno rappresentato l'esigenza di un differimento dei termini di presentazione dei progetti regionali di Promozione dei vini;

VISTE le richieste di proroga formalmente presentate alla data del presente provvedimento:

- a. dal Consorzio Tutela Vini D'Irpinia in data 08/06/2026 ed acquisita in pari data al protocollo regionale n. 516131/2026;
- b. dall'Azienda Agricola Fontanavecchia di Libero Rillo in data 08/06/2026 ed acquisita in pari data al protocollo regionale n. 0516175/2026 entrambe di differimento del termine di almeno 15 giorni;

TENUTO CONTO, inoltre, delle richieste di proroga poste dagli interessati per le vie brevi, nonché della segnalazione di alcune anomalie informatiche nell'applicativo SIAN per la presentazione delle domande, rispetto alle quali sono stati prontamente attivati specifici Ticket al supporto informatico SIAN dedicato;

PRESO ATTO del Decreto Direttoriale MASAF della DG Agebil n. 0272534 del 08/06/2026 con il quale, tenuto conto delle criticità rappresentate dalle associazioni della filiera in ordine all'attuale scenario geopolitico caratterizzato da forti elementi di instabilità ed incertezza, il termine per la presentazione dei progetti relativi alla campagna 2026/2027, a valere sui fondi di quota nazionale, è stato prorogato al 24 giugno 2026;

RITENUTO che appare opportuno, per favorire la più ampia partecipazione da parte dei soggetti interessati ed in linea con quanto disposto dal MASAF, prevedere un differimento del termine anche per la presentazione dei progetti regionali e multiregionali di Promozione dei vini sui mercati dei Paesi terzi per la campagna 2026/2027, che tenga conto delle richieste rappresentate dalla filiera vitivinicola regionale;

CONSIDERATO che la proroga se da un lato deve favorire una più ampia e qualificata partecipazione all'intervento di sostegno, dall'altro deve assicurare una tempestiva conclusione dell'iter istruttorio, pertanto, deve essere compatibile con le tempistiche connesse al corretto svolgimento della procedura di valutazione e approvazione dei progetti da parte del Comitato di valutazione, nonché con i successivi adempimenti amministrativi che dovranno concludersi in tempo utile a garantire ai soggetti proponenti la certezza dell'esito della domanda, per assicurare un ordinato avvio e la piena attuabilità dei programmi nei termini previsti dalla normativa nazionale;

RITENUTO, pertanto, di prorogare il termine per la presentazione dei progetti regionali e multiregionali di Promozione dei vini sui mercati dei Paesi terzi per la campagna 2026/2027 dal 15 giugno 2026 al 24 giugno 2026, favorendo da un lato la più ampia partecipazione e assicurando al contempo la conclusione dell'iter istruttorio entro i termini previsti dal DD Agebil n. 0173157 del 14/04/2026;

VISTI

- a. il decreto dipartimentale MASAF - DIPACSR n. 693212 del 24 dicembre 2025, con il quale è stata ripartita tra le Regioni e le Province autonome la dotazione finanziaria relativa all'Intervento settoriale vino per la campagna 2026/2027, assegnando alla Regione Campania, per la Promozione vino sui mercati dei Paesi terzi, la somma di euro 1.891.058,00.
- b. il decreto direttoriale MASAF - DG AGEBIL n. 0173157 del 14/04/2026 ad oggetto "OCM Vino - Intervento settoriale "Promozione sui mercati dei Paesi terzi" - Avviso per la presentazione dei

- progetti campagna 2026/2027. Modalità operative e procedurali per l'attuazione del Decreto del Ministro dell'agricoltura, della sovranità alimentare e delle foreste n. 331843 del 26 giugno 2023*";
- c. il DD DG AGEBIL n. 0272534 del 08/06/2026 di differimento del termine per la presentazione delle domande di contributo relative alla campagna 2026/2027 a valere sui fondi di quota nazionale;

TENUTO CONTO che è dovere dell'Amministrazione regionale condurre la propria azione secondo la piena legittimità, conformandola, pertanto, alle prescrizioni della normativa comunitaria e nazionale sopra indicate;

VISTI:

- a. la Legge 7 agosto 1990, n. 241;
- b. l'art. 66, comma 2, dello Statuto Regionale approvato con L.R. del 28 maggio 2009, n. 6;
- c. la L.R. n. 23 del 28/07/2017 "Regione Campania Casa di Vetro". Legge annuale di semplificazione 2017;
- d. la L.R. n. 6 del 15 /05/2024 avente ad oggetto: "Ordinamento e organizzazione degli uffici della Giunta regionale" con la quale è stato approvato il nuovo modello di organizzazione degli Uffici regionali;
- e. la D.G.R. n. 408 del 31/07/2024 con la quale è stata approvata l'articolazione in Settori e Unità operative dirigenziali semplici delle strutture amministrative apicali;
- f. le DD.GG.RR. nn. 589 e 590 del 05/08/2025 relative al conferimento degli incarichi dirigenziali;
- g. Il Regolamento (UE) n. 2021/2115 art. 58, paragrafo 1 lettera k) - Intervento di Promozione vini Paesi terzi;
- h. Il Decreto Ministeriale 0331843 del 26/06/2023
- i. Il DDR n. 11 del 30/04/2026;

Alla stregua dell'istruttoria compiuta dal Dott. Salvatore Rignani in qualità di funzionario referente per il Settore 207.01.00, nonché della dichiarazione di regolarità amministrativa resa dalla Dirigente che la attesta a mezzo di sottoscrizione del presente provvedimento

DECRETA

Per le motivazioni indicate in premessa che si intendono integralmente riportate nel presente dispositivo

1. di prorogare, fermo tutto quant'altro previsto dall'avviso regionale approvato con DDR n. 11 del 30/04/2026 (BURC n. 24 dell'11/05/2026), il **termine** per la **presentazione dei progetti** regionali e multiregionali a valere sull'intervento di Promozione vini sui mercati dei Paesi terzi per la campagna 2026/2027 alle ore **24:00 del 26 giugno 2026**;
2. di pubblicare il presente provvedimento nella sezione "Amministrazione Trasparente" del sito internet della Regione Campania, ai fini dell'assolvimento degli obblighi di pubblicità trasparenza ai sensi dell'articolo 26 comma 1 del D.Lgs 33/2013 - Criteri e modalità;
3. di pubblicare il presente provvedimento sulla sezione "Casa di Vetro" del sito internet della Regione Campania, ai fini dell'assolvimento degli obblighi previsti dalla Legge Regionale n. 23 del 28/07/2017 "Regione Campania Casa di Vetro. Legge annuale di semplificazione 2017";
4. di inviare il presente provvedimento:
 - all'Assessore regionale all'Agricoltura;
 - alla D.G. 207.00.00;
 - al Settore 207.02.00 per la pubblicazione sul sito istituzionale della Regione Campania;
 - al BURC per la pubblicazione.

Avverso il presente provvedimento potrà essere presentato ricorso al T.A.R. Campania o ricorso straordinario al Presidente della Repubblica, rispettivamente entro sessanta giorni o centoventi giorni dalla pubblicazione del presente atto sul Bollettino Ufficiale della Regione

Flora DELLA VALLE

Firmato digitalmente ai sensi del CAD e normativa connessa



Giunta Regionale della Campania

DECRETO DIRIGENZIALE

DIRETTORE GENERALE/
DIRIGENTE UFFICIO/STRUTTURA
DIRIGENTE SETTORE
DIRIGENTE UOS

Luigi RICCIO

Rosa Caterina MARMO

DECRETO N°	DEL	DIREZ. GENERALE / UFFICIO / STRUTT.	SETTORE	UOS
191	05/06/2026	207	00	00

Oggetto:

Approvazione del bando per l'assegnazione di contributi a sostegno della redazione dei Piani di Gestione Forestale in attuazione della Strategia Forestale Nazionale (SFN) approvata con Decreto interministeriale n. 677064 del 24 dicembre 2021 e prenotazione e di impegno.

IL DIRIGENTE

PREMESSO che:

- a. nello stato di previsione del Ministero per le politiche agricole, alimentari e forestali, oggi Ministero dell'agricoltura, della sovranità alimentare e delle foreste, è stato istituito, fra gli altri, il "*Fondo per l'attuazione della Strategia forestale nazionale*", L. n. 234 del 30 dicembre 2021 art. 1, c. 530, ai fini dell'attuazione della Strategia Forestale Nazionale;
- b. su tale fondo, il Ministero ha assegnato alla Regione Campania:
 - b.1 con i Decreti del 23/06/2022, prot. n. 283080 e del 29/03/2022, prot. n. 145804, € 1.341.838,00 per l'anno 2022, accertati e riscossi con DD n. 60 del 07/02/2023 sul capitolo di entrata E02514, correlato al capitolo di uscita U05061;
 - b.2 con Decreto prot. n. 410778 del 04/08/2023, € 212.867,00 per l'anno 2023, accertati e riscossi con DD n. 322 del 30/11/2023 sul capitolo di entrata E02514, correlato al capitolo di uscita U05061;
 - b.3 con Decreto n. 531282 dell'8/10/2024, € 1.925.645,00 per ciascuno degli anni 2024, 2025 e 2026, per complessivi € 5.776.935,00; di questi, con DD n. 277 del 12/12/2024, sono stati accertati e riscossi, per l'anno 2024, € 1.925.645,00 sul capitolo di entrata E02514, correlato al capitolo di uscita U05061;
- c. con DGR n. 303 del 21/06/2024, è stata reinscritta sul capitolo di entrata E02514, denominato "Assegnazione di risorse statali per l'attuazione degli interventi previsti dal fondo per lo sviluppo delle montagne italiane", la somma complessiva di € 1.554.705,00, riferita a risorse vincolate di esercizi finanziari pregressi;
- d. la DGR n. 748 del 22/10/2025, avente ad oggetto: "*Variazioni al Bilancio di previsione 2025/2027, al DTA e al Bilancio Gestionale 2025/2027*", al fine di acquisire nel bilancio regionale gli importi complessivamente assegnati alla Regione Campania dal 2022 al 2024, ha, tra l'altro:
 - d.1 istituito il capitolo di entrata E02525, denominato "*D.lgs.34/2018 - Legge 234/2021 - Fondo per l'attuazione della strategia Forestale nazionale*" ed il correlato nuovo capitolo di spesa U06425 "*D.lgs.34/2018 - Legge 234/2021 - Spese per l'attuazione della strategia Forestale nazionale*";
 - d.2 approvato la variazione compensativa per l'esercizio finanziario 2025, mediante riduzione dello stanziamento del capitolo di spesa U05061, di euro 3.480.350,00, quale somma degli importi assegnati alla Regione Campania per gli anni dal 2022 al 2024, in termini di competenza e cassa, e ha incrementato, di pari importo, il correlato capitolo di spesa U06425;
 - d.3 correlato il nuovo capitolo alla spesa U06425 anche al capitolo di entrata E02514, per consentire la variazione compensativa delle risorse;

DATO ATTO che:

- a. con DD n. 28 del 28/10/2025, in attuazione del Decreto ministeriale n. 531282 del 08/10/2024, si è proceduto all'accertamento e alla riscossione dell'importo totale di euro 1.925.645, sul capitolo di Entrata E02525, correlato al capitolo di uscita U06425, dell'esercizio finanziario 2025;
- b. con i DD.DD nn. 30 e 31 del 30/10/2025 sono state disposte, ai sensi dell'art.12, comma 2, lett. "c" e lett. "j", del Regolamento di contabilità regionale, le variazioni al bilancio di previsione gestionale 2025/2027, con utilizzo del fondo pluriennale vincolato rispettivamente per euro 3.480.250,00 ed euro 1.925.645;

CONSIDERATO che:

- a. i fondi in parola, assegnati alla Regione Campania, per complessivi euro 5.405.895,00, sono finalizzati ad assicurare il conseguimento degli obiettivi generali della Strategia forestale nazionale approvata con Decreto interministeriale n. 677064 del 24 dicembre 2021;
- b. la programmazione e la pianificazione forestale rappresentano strumenti indispensabili per garantire la tutela, conservazione e valorizzazione del patrimonio forestale regionale, diffondere una Gestione Forestale Sostenibile (GFS), dare piena applicazione alle normative nazionali, e perseguire gli indirizzi europei e gli impegni internazionali promuovendo uno sviluppo multifunzionale e responsabile delle filiere forestali;
- c. in attuazione delle finalità del fondo, le risorse possono essere utilizzate a favore di:
 - c.1 Enti/Soggetti pubblici o a finalità pubblica, proprietari o gestori di superfici pubbliche o collettive;
 - c.2 Soggetti gestori di beni collettivi in Regione Campania,a sostegno della redazione dei Piani di Gestione Forestale, qualora i succitati Enti/Soggetti ne siano sprovvisti, in quanto i piani siano: scaduti, mai redatti o in scadenza entro l'anno 2027;
- d. gli aiuti previsti dal bando riguardano i beni silvo-pastorali dei Comuni ed Enti/Soggetti pubblici o a finalità pubblica, che siano proprietari e/o gestori di superfici pubbliche o collettive, e i beni collettivi gestiti da soggetti, per i quali vi è l'obbligo di legge della pianificazione forestale (R.D. 3267/1923, D.lgs. n. 34/2018, L.R. n. 11/1996, L.R. n. 11/1981, Regolamento regionale n. 3/2017), pertanto, non costituiscono un aiuto di Stato ai sensi dell'articolo 107 del TFUE;

RITENUTO, pertanto, di dover:

- a. approvare il bando e i relativi allegati (All. 1, 2, 3 e 4) a sostegno della redazione dei Piani di Gestione Forestale, con l'assegnazione di contributi a favore di:
 - a.1 Enti/Soggetti pubblici o a finalità pubblica, proprietari o gestori di superfici pubbliche o collettive;
 - a.2 Soggetti gestori di beni collettivi in Regione Campania,qualora i succitati Enti/Soggetti ne siano sprovvisti, in quanto i piani siano: scaduti, mai redatti o in scadenza entro l'anno 2027;
- b. approvare la modulistica che i soggetti richiedenti dovranno utilizzare nelle fasi di procedura di selezione e assegnazione dell'incarico di redazione dei propri Piani di Gestione Forestale e di richiesta del contributo (All. 5);
- c. fissare la dotazione finanziaria del suddetto Bando in euro 5.405.895,00;
- d. stabilire:
 - d.1 come termine per la presentazione della Domanda di Sostegno il 30.07.2026;
 - d.2 che, ai fini della definizione dell'importo richiesto a finanziamento per la redazione dei Piani di Gestione Forestale, dovrà essere utilizzata la modulistica di cui al DD n. 136 del 28/04/2025 ed in particolare gli allegati nn. 1 e 2;

VISTI:

- la DGR n. 748 del 22 ottobre 2025;
- il Regolamento regionale n. 3 del 28/9/2017;
- la L.R. n. 11 del 7/5/1996;
- il D. Lgs. n. 34 del 3/4/2018;

alla stregua dell'istruttoria compiuta dalla competente Unità Operativa Semplice Ambiente e Foreste (UOS 207.03.02) nonché dell'espressa dichiarazione di regolarità resa dal dirigente a mezzo della sottoscrizione del presente provvedimento

DECRETA

per i motivi di cui in narrativa, che qui si intendono integralmente riportati e confermati, di:

1. approvare il bando e i relativi allegati (All. 1, 2, 3 e 4) a sostegno della redazione dei Piani di Gestione Forestale, con l'assegnazione di contributi a favore di:
 - 1.1 Enti/Soggetti pubblici o a finalità pubblica, proprietari o gestori di superfici pubbliche o collettive;
 - 1.2 Soggetti gestori di beni collettivi in Regione Campania,qualora i succitati Enti/Soggetti ne siano sprovvisti, in quanto i piani siano: scaduti, mai redatti o in scadenza entro l'anno 2027;
2. approvare la modulistica che i soggetti richiedenti dovranno utilizzare nelle fasi di procedura di selezione e assegnazione dell'incarico di redazione dei propri Piani di Gestione Forestale e di richiesta del contributo (All. 5);
3. fissare la dotazione finanziaria del suddetto Bando in euro 5.405.895,00;
4. stabilire:
 - 4.1 come termine per la presentazione della Domanda di Sostegno il 30.07.2026;
 - 4.2 che, ai fini della definizione dell'importo richiesto a finanziamento per la redazione dei Piani di Gestione Forestale, dovrà essere utilizzata la modulistica di cui al DD n. 136 del 28/04/2025 ed in particolare gli allegati nn. 1 e 2;
5. autorizzare la UOS 202.04.02 "Gestione dei procedimenti della Spesa Regionale" a procedere alla prenotazione d'impegno della somma complessiva di euro 5.406.280,00, rinviando per le specifiche contabili all'allegato SAP che è parte integrante e sostanziale del presente provvedimento;
6. demandare gli adempimenti consequenziali all'Unità Operativa Speciale - Ambiente e Foreste (UOS 207.03.02);
7. dare atto che per il presente provvedimento sussistono:
 - 7.1 gli obblighi di pubblicazione sul sito internet istituzionale Regione casa di vetro, ai sensi dell'art. 27, comma 6 ter, della L.R. 19 gennaio 2009, n. 1 come modificata ed integrata con L.R. 28 luglio 2017, n. 23;
 - 7.2 gli obblighi di pubblicazione, pubblicità, trasparenza e diffusione di informazioni sul sito internet istituzionale della Giunta Regionale della Campania nella sottosezione sovvenzioni, contributi, sussidi, vantaggi economici - Criteri e modalità, della Sezione Amministrazione Trasparente ai sensi dell'articolo 26, comma 1 del D.lgs. n. 33/2013;
8. inviare il presente decreto per quanto di competenza:
 - 8.1 alla U.O.S. 202.04.02 Gestione dei procedimenti della Spesa Regionale
 - 8.2 alla Direzione Generale Risorse Finanziarie (202.00.00);
 - 8.3 al Settore Gestione delle Entrate e della Spesa (202.04.00);
 - 8.4 al Settore Gestione, Controllo e Semplificazione dei Processi Amministrativi in Ambito Agricolo - Valorizzazione (207.02.00);
 - 8.5 al Settore Ambiente, Sviluppo Locale, Sistema della Conoscenza e Difesa delle Colture - (207.03.00);

8.6 alla UOS Ambiente e Foreste (207.03.02);

8.7 alle UUOOS 207.02.03, 207.01.04, 207.02.04, 207.01.01, 207.02.02;

8.8 al BURC per la pubblicazione (103.00.01).

Luigi RICCIO

Firmato digitalmente ai sensi del CAD e normativa connessa

Allegato 1 - Modello domanda

Alla UOS 207 03 02 - Ambiente e Foreste
agricoltura.sostenibilita@pec.regione.campania.it

Domanda per l'assegnazione di contributi a sostegno della redazione dei Piani di Gestione Forestale (P.G.F.) – Bando Pubblico - DECRETO n. _____ del _____

Il sottoscritto _____ nato a _____
il _____ residente a _____ in Via _____
n. _____ in qualità di rappresentante legale di/del ⁽¹⁾ _____
_____ codice fiscale _____
_____ Partita Iva _____ Indirizzo _____
_____ PEC _____
tel. _____ IBAN _____ - COORDINATE DI PAGAMENTO _____
_____ Istituto _____
Agenzia _____ Comune _____

consapevole delle sanzioni penali previste in caso di dichiarazioni false e della conseguente decadenza dai benefici eventualmente conseguiti (ai sensi degli artt. 75 e 76 del D.P.R. 445/2000) sotto la propria responsabilità

CHIEDE

l'ammissione della presente domanda ai fini dell'assegnazione del contributo pubblico di cui al **Bando Pubblico per l'assegnazione di contributi a sostegno della redazione ex novo/revisione dei Piani di Gestione Forestale (P.G.F.)** di cui al seguente Quadro economico:

Descrizione	Spesa Imponibile IVA esclusa €	Importo IVA (²)	Spesa con IVA €	Contributo Richiesto	Aliquota di sostegno
Costo per la stesura/revisione di Piani di gestione forestale o strumenti equivalenti					

DICHIARA

- che le superfici oggetto di pianificazione sono localizzate nella Regione Campania;
- che per le superfici oggetto di pianificazione non è stato percepito un precedente finanziamento pubblico per il quale non è stato mai redatto ed approvato in veste definitiva il relativo Piano di

¹ Specificare se: Comune, Ente, Soggetto pubblico o a finalità pubblica o Soggetto gestore di beni collettivi.

² Non è ammissibile a contributo l'imposta sul valore aggiunto (IVA) a meno che il costo della stessa non sia stato effettivamente sostenuto dal beneficiario e non sia recuperabile dallo stesso.

Gestione Forestale (o Piano di Assestamento Forestale o altro strumento equivalente) e/o mai restituite le somme percepite;

- che la domanda non riguarda modifiche al Piano di Gestione Forestale (o Piano di Assestamento Forestale o altro strumento equivalente) vigente o in corso di istruttoria redatto usufruendo di altri finanziamenti pubblici concessi dalla Regione e/o del PSR 2009/2013 e/o del PSR 2014/2020;
- di essere affidabile. È affidabile il richiedente che non ha subito una revoca parziale o totale del contributo concesso nell'ambito delle misure non connesse alla superficie del PSR Campania 2014-2020, o che ha interamente restituito l'importo dovuto. Tale condizione si applica anche ai Soggetti che non hanno restituito l'importo dovuto a seguito di rinuncia o dell'applicazione di sanzioni/riduzioni;
- di avere la piena disponibilità delle superfici oggetto di pianificazione al momento della presentazione della domanda per un periodo pari almeno alla durata dell'istruttoria di approvazione del P.G.F. e per tutta la sua decennale vigenza;
- che la superficie di beni silvo-pastorali oggetto di pianificazione è superiore o pari ad ettari 10 (articolo 41 del Regolamento regionale n. 3/2017), In tale condizione le superfici boscate e i pascoli devono soddisfare i requisiti dell'articolo 14 della L.R.11/1996;

ALLEGA

i seguenti documenti:

1. deliberazione dell'organo comunale competente o altro atto del Soggetto pubblico, con cui viene:
 - a) espressa la volontà di procedere alla redazione ex novo o alla revisione del P.G.F.;
 - b) indicata la fonte di finanziamento alla quale si intende far ricorso;
 - c) nominato il R.U.P. o il soggetto incaricato al quale viene conferito mandato per la predisposizione degli atti e delle determinazioni consequenziali;
2. dichiarazione del R.U.P., resa secondo ai sensi del DPR 445/2000, attestante che le superfici oggetto di pianificazione sono nella piena disponibilità del Soggetto pubblico proponente il P.G.F.;
3. determina del RUP di affidamento dell'incarico di redazione della relazione preliminare di .P.G.F. e del preventivo di spesa per la redazione del Piano (computo metrico-estimativo);
4. relazione preliminare del Piano di gestione forestale;
5. preventivo di spesa per la redazione del Piano di gestione forestale (computo metrico estimativo);
6. programma operativo (cronoprogramma) dei lavori redatto dal RUP nel quale viene indicata la data prevista per l'avvio dei lavori e la data di consegna della minuta del P.G.F.;
7. dichiarazione attestante la recuperabilità, dell'IVA in relazione al regime ed alla base giuridica applicabile (**Allegato 2**);
8. dichiarazione relativa al punteggio auto-attribuito, con descrizione di tutti gli elementi utili per l'attribuzione (**Allegato 3**).

Si autorizza al trattamento dei dati personali, ai sensi e per gli effetti di cui al D.lgs. 30/6/2003 n.196 e del Regolamento UE 2016/679 (GDPR), che i dati personali raccolti saranno trattati anche con strumenti informatici, nell'ambito del procedimento teso all'ottenimento dei benefici economici.

Informativa trattamento dati personali

Ai sensi e per gli effetti degli artt. 13 e 14 del Regolamento (UE) 2016/679 (Regolamento Generale sulla Protezione dei Dati) , dichiaro di essere stato informato che i dati personali raccolti saranno trattati anche con strumenti informatici, esclusivamente nell'ambito del



procedimento per il quale le dichiarazioni vengono rese e che il trattamento sarà svolto nel rispetto dei diritti e delle libertà fondamentali delle persone fisiche. L'interessato è stato informato altresì di avere diritto di accesso ai dati personali e di ottenere le informazioni previste ai sensi dell'articolo 15 del Regolamento (UE) 2016/679.

Firma digitale
(in modalità PADES visibile)

Allegato 2 – Dichiarazione di recuperabilità/non recuperabilità dell'IVA

DICHIARAZIONE SOSTITUTIVA DI ATTO DI NOTORIETÀ
(Articolo 47 del D.P.R. 28 dicembre 2000, n. 445)

Oggetto: Bando Pubblico per l'assegnazione di contributi a sostegno della redazione dei Piani di Gestione Forestale (P.G.F.) - DECRETO n. _____ del _____

Dichiarazione di recuperabilità /non recuperabilità dell'IVA

Il sottoscritto _____ nato a _____ il
_____ residente a _____ in Via
_____ n. _____ in qualità di rappresentante legale di/del ⁽¹⁾
_____ codice fiscale
_____ Partita Iva _____ Indirizzo
_____ PEC _____

- consapevole delle sanzioni penali per le ipotesi di falsità in atti e di dichiarazioni mendaci e della conseguente decadenza dai benefici di cui agli articoli 75 e 76 del D.P.R. 28 dicembre 2000, n. 445;
- a conoscenza del fatto che saranno effettuati controlli anche a campione sulla veridicità delle dichiarazioni rese;

DICHIARA

che l'imposta sul valore aggiunto (I.V.A.) è *(Barrare l'opzione che corrisponde al proprio regime)*:

- ☐ **INTERAMENTE DETRAIBILE (recuperabile):** Ai sensi degli artt. 19, 1° comma, e 19-ter del D.P.R. 26/10/1972, n. 633, in quanto l'IVA è applicata su acquisti destinati ad operazioni soggette ad IVA per le quali è riconosciuto il diritto alla detrazione.
- ☐ **PARZIALMENTE DETRAIBILE (recuperabile nella misura del _____ %):** Ai sensi dell'art. 19, 3° comma, del D.P.R. 26/10/1972, n. 633, in ragione del pro-rata di detrazione applicabile all'attività svolta.
- ☐ **NON DETRAIBILE (NON recuperabile):** In quanto la spesa riguarda attività non soggette ad IVA o esenti ai sensi dell'art. 10 del D.P.R. 633/72, ovvero attività commerciale rientrante nella fattispecie prevista dall'art. 36-bis del D.P.R. 633/72.
- ☐ **NON DETRAIBILE (NON recuperabile) in quanto soggetto in Regime Forfettario (ex artt. 1, commi 54-89, Legge n. 190/2014) o in Regime di Minimi.**

Il sottoscritto si impegna, inoltre, a comunicare tempestivamente eventuali variazioni che dovessero intervenire a modificare la presente dichiarazione.

Informativa trattamento dati personali

Ai sensi e per gli effetti degli artt. 13 e 14 del Regolamento (UE) 2016/679 (Regolamento Generale sulla Protezione dei Dati), dichiaro di essere stato informato che i dati personali raccolti saranno trattati anche con strumenti informatici, esclusivamente nell'ambito del _____

¹ Specificare se: Comune, Ente, Soggetto pubblico o a finalità pubblica o Soggetto gestore di beni collettivi.



procedimento per il quale le dichiarazioni vengono rese e che il trattamento sarà svolto nel rispetto dei diritti e delle libertà fondamentali delle persone fisiche. L'interessato è stato informato altresì di avere diritto di accesso ai dati personali e di ottenere le informazioni previste ai sensi dell'articolo 15 del Regolamento (UE) 2016/679.

Firma digitale
(in modalità PADES visibile)

Allegato 3 – Dichiarazione del punteggio autoattribuito

DICHIARAZIONE SOSTITUTIVA DI ATTO DI NOTORIETÀ
(Articoli 46, 47, 75 e 76 del D.P.R. 28 dicembre 2000, n. 445)

Oggetto: Bando Pubblico per l'assegnazione di contributi a sostegno della redazione dei Piani di Gestione Forestale (P.G.F.) - DECRETO n. _____ del _____

Dichiarazione relativa al punteggio auto-attribuito, con descrizione di tutti gli elementi utili per l'attribuzione

Il sottoscritto _____ nato a _____ il
_____ residente a _____ in Via
_____ n. _____ in qualità di rappresentante legale di/del ⁽¹⁾
_____ codice fiscale
_____ Partita Iva _____ Indirizzo
_____ PEC _____

- consapevole delle sanzioni penali per le ipotesi di falsità in atti e di dichiarazioni mendaci e della conseguente decadenza dai benefici di cui agli articoli 75 e 76 del D.P.R. 28 dicembre 2000, n. 445;
- a conoscenza del fatto che saranno effettuati controlli anche a campione sulla veridicità delle dichiarazioni rese;

DICHIARA

che il punteggio auto-attribuito, con descrizione di tutti gli elementi utili per l'attribuzione, è il seguente (*Barrare l'opzione che corrisponde al proprio regime*):

Descrizione		Modalità di attribuzione	Punti	Punteggio autoattribuito
1	Piani che ricadono in zone definite dal Piano di Assetto Idrogeologico delle Autorità di Bacino a "rischio frana" e/o "pericolosità idraulica"	Deve essere verificata se la percentuale della superficie da pianificare si sviluppi nelle aree classificate a "rischio frana" e/o "pericolosità idraulica":		
		La superficie da pianificare rientra interamente nella perimetrazione delle aree classificate a "rischio frana" e/o "pericolosità idraulica"	10	
		La superficie da pianificare rientra parzialmente nella perimetrazione delle aree classificate a "rischio frana" e/o "pericolosità idraulica"	5	
		La superficie da pianificare non rientra nella perimetrazione delle aree classificate a "rischio frana" e/o "pericolosità idraulica".	0	
2	Piani che ricadono nel territorio dei Comuni caratterizzati da un grado di svantaggio	Il possesso del requisito è accertato quando la superficie comunale è stata delimitata ai sensi dell'art. 32 del Regolamento (UE) n. 1305/2013 (la zonizzazione è disponibile al seguente link https://agricoltura.regione.campania.it/PSR_2014_2020/pdf/aree-soggette-a-vincoli-naturali.pdf)		

¹ Specificare se: Comune, Ente, Soggetto pubblico o a finalità pubblica o Soggetto gestore di beni collettivi.

		Totalmente in zona montana	15	
		Parzialmente in zona montana	10	
		Altra zona svantaggiata e/o con svantaggi specifici	5	
		Non delimitata	0	
3	Superfici che ricadono in aree della rete Natura 2000	Deve essere verificato che la superficie di intervento comprenda:		
		La superficie da pianificare rientra interamente in area Natura 2000	15	
		La superficie da pianificare rientra parzialmente in area Natura 2000	10	
		La superficie da pianificare non rientra in area Natura 2000	0	
4	Superfici ricadenti nella perimetrazione delle Aree protette della Regione Campania	Per aree protette si intendono quelle ricadenti nella perimetrazione dei parchi, nazionali e regionali e delle riserve. La scelta è effettuata con riferimento alla percentuale di superficie da assestare che rientra nella perimetrazione dell'area protetta. (Parchi Nazionali, Regionali o Riserve):		
		La superficie da pianificare rientra interamente nella perimetrazione delle aree protette	15	
		La superficie da pianificare rientra parzialmente nella perimetrazione delle aree protette	10	
		La superficie da pianificare non rientra nella perimetrazione delle aree protette	0	
5	Estensione della superficie oggetto di pianificazione forestale	Il requisito è verificato con la consultazione degli elaborati progettuali allegati alla domanda di sostegno:		
		>1000 ettari	15	
		≤ 1000 - > 500 ettari	10	
		≤ 500 - > 250 ettari	8	
		≤ 250 ettari - > 100 ettari	6	
		≤ 100 ettari	4	
6	Valutazione del soprassuolo della superficie oggetto di pianificazione	L'attribuzione del punteggio è effettuata in base alla prevalente tipologia da assestare espressa in ettari di superficie (maggiore del 50% della superficie totale pianificata) come desunta dagli elaborati progettuali allegati alla domanda di sostegno:		
		Prevalentemente fustaie gamiche	10	

		Prevalentemente cedui in conversione all’alto fusto e soprassuoli transitori, cedui composti	3	
		Prevalentemente cedui semplici e matricinati, fustaie/boschi di protezione, rimboschimenti	2	
		Altro	0	
7	Caratterizzazione quali-quantitativa e morfologico-strutturale dei soprassuoli, per la stima dei principali dati dendrometrici e per la loro spazializzazione. Si stabilisce una premialità per l’utilizzo di metodologie di rilievi a minor impatto.	Il punteggio è assegnato in funzione delle diverse tipologie di rilievo tassatorio definite nel piano di lavoro (relazione preliminare di P.G.F.) e nel preventivo di spesa (computo metrico estimativo)		
		Utilizzo di rilievi a minor impatto mediante: telerilevamento con voli LIDAR, aree di saggio di minimo 1200 mq realizzate con LIDAR terrestre (scansione “3D Laser scanner), alberi modelli realizzati con LIDAR terrestre (scansione 3D Laser scanner)	10	
		Utilizzo di rilievi tradizionali (cavallettamento totale, area di saggio, transect, alberi modello, metodo relascopico ecc.), altri rilievi.	5	
8	Tipologia di Piano di Gestione Forestale (ex novo/revisione/in scadenza)	Il punteggio è assegnato a seconda che si tratti di un P.G.F. redatto ex novo, o trattasi di revisione (si intende la redazione di un P.G.F. eseguita dopo il termine della vigenza del Piano (entro il 31/12/2025) o in scadenza il 31/12/2027:		
		Piano di primo impianto (redazione ex novo)	10	
		Piano in revisione o in scadenza	2	
		TOTALE		

Informativa trattamento dati personali

Ai sensi e per gli effetti degli artt. 13 e 14 del Regolamento (UE) 2016/679 (Regolamento Generale sulla Protezione dei Dati), dichiaro di essere stato informato che i dati personali raccolti saranno trattati anche con strumenti informatici, esclusivamente nell'ambito del procedimento per il quale le dichiarazioni vengono rese e che il trattamento sarà svolto nel rispetto dei diritti e delle libertà fondamentali delle persone fisiche. L'interessato è stato informato altresì di avere diritto di accesso ai dati personali e di ottenere le informazioni previste ai sensi dell'articolo 15 del Regolamento (UE) 2016/679.

Firma digitale
(in modalità PADES visibile)

Allegato 4 - Schema di Delibera/Atto – adeguata garanzia

SCHEMA TIPO DI DELIBERA/ATTO (adeguata garanzia per richiesta di anticipo)

Premesso che:

che l'Amministrazione/Ente _____ in qualità di beneficiario di un contributo pubblico pari a euro _____ (euro _____), assegnato con atto n. _____ del _____ in base al finanziamento previsto **Bando Pubblico per l'assegnazione di contributi a sostegno della redazione dei Piani di Gestione Forestale (P.G.F.) approvato con Decreto n. _____ del _____**, domanda prot. n. _____ ha richiesto il pagamento anticipato di euro _____ (euro _____) pari al 50% del contributo.

Dato atto che:

- detto pagamento anticipato è condizionato, per i beneficiari pubblici, alla **preventiva costituzione di una garanzia** scritta dell'organo competente, a favore della Regione Campania, per un importo complessivo di euro _____ (euro _____), pari al 100% dell'anticipazione richiesta (commisurato all'importo rideterminato a seguito di ribasso d'asta) a garanzia dell'eventuale restituzione dell'importo anticipato qualora risultasse che l'Amministrazione non ha adempiuto agli impegni relativi al progetto approvato;
- qualora risulti accertata dagli Organi di controllo, da Amministrazioni Pubbliche o da Corpi di Polizia Giudiziaria l'insussistenza totale o parziale del diritto al contributo, la Regione Campania deve procedere all'immediato incameramento delle somme corrispondenti al sostegno non riconosciuto;

TUTTO CIÒ PREMESSO DELIBERA

- di impegnarsi a garantire alla Regione Campania, per le motivazioni espresse in narrativa, la realizzazione del Piano di Gestione Forestale autorizzato, impegnandosi, nell'eventualità di dover restituire l'importo anticipato, ove risultasse che l'Amministrazione non aveva titolo a richiedere il pagamento in tutto o in parte, al versamento delle somme anticipate erogate, automaticamente aumentato degli interessi, decorrenti nel periodo compreso fra la data di erogazione e quella di rimborso, calcolati in ragione del tasso legale in vigore nello stesso periodo, oltre imposte, tasse ed oneri di qualsiasi natura sopportati dalla Regione Campania in dipendenza del recupero.
- che l'Amministrazione/l'Ente si impegna ad assicurare detta garanzia per la durata massima di anni _____, cioè sino al _____ (**durata del progetto**).



- di impegnarsi a trasmettere alla Regione Campania appena iniziati i lavori di redazione del Piano di Gestione Forestale (data verbale inizio lavori), la dichiarazione del RUP, dalla quale risulti la data di inizio degli stessi.

ALLEGATO 5 - Modulistica di supporto che i Soggetti richiedenti dovranno utilizzare nella fase di:

- **procedura di selezione e assegnazione dell'incarico di redazione dei propri Piani di Gestione Forestale;**
- **richiesta del contributo.**



5.1 – Modello di Deliberazione del Soggetto pubblico beneficiario

Oggetto: *Bando per l'assegnazione di contributi a sostegno della redazione dei Piani di Gestione Forestale* - DRD del _____ n. _____ - redazione del Piano di Gestione Forestale (P.G.F.) – L. R. n. 11/1996 – D.lgs. n. 34/2018, Regolamento regionale n. 3/2017 - Fondi per la strategia forestale nazionale – direttive e deliberazioni.

Premesso che:

il Comune/Ente/Soggetto pubblico/Soggetto Gestore di _____, in coerenza con le proprie finalità istituzionali e statutarie e con le linee programmatiche di questa Amministrazione, assume, tra gli obiettivi prioritari, la promozione di ogni utile iniziativa finalizzata alla tutela e valorizzazione delle risorse territoriali anche nell'ottica della crescita sociale, culturale ed economica della comunità locale;

- tra le varie risorse territoriali, sono da includere anche beni silvo-pastorali di proprietà del Comune/Ente/Soggetto pubblico, estesi per circa _____ ettari e costituiti da boschi, pascoli, incolti produttivi ed altri terreni;
- la gestione razionale e sostenibile di detti beni è condizione essenziale per accrescerne il valore produttivo, protettivo, sociale e fruitivo e per salvaguardarne nel tempo la conservazione e la funzionalità bioecologica;
- il Regio decreto-legge del 30 dicembre 1923, n. 3267, il D.lgs. n. 34/2018, la legge regionale del 7 maggio 1996, n. 11 e il Regolamento regionale n. 3/2017 prescrivono l'obbligo di gestione dei boschi e dei pascoli pubblici secondo un Piano di Gestione Forestale;
- le finalità della pianificazione forestale, come da Norma, sono la gestione sostenibile dei beni silvo-pastorali attraverso la conservazione, il miglioramento e l'ampliamento del patrimonio boschivo regionale, l'incremento della produzione legnosa, la difesa del suolo e la sistemazione idraulico-forestale, la prevenzione e la difesa dei boschi dagli incendi, la conservazione ed il miglioramento dei pascoli montani, la tutela delle produzioni secondarie, della biodiversità e di tutte le funzioni ecosistemiche e paesaggistiche delle aree forestali;
- per il conseguimento di tali finalità vengono forniti degli indirizzi pianificatori da attuarsi attraverso il "Piano Forestale Generale" (P.F.G.), i Piani Forestali Territoriali (P.F.T.) ed i "Piani di Gestione Forestale" (P.G.F.) redatti in conformità al Regolamento regionale n. 3/2017;
- il Regolamento regionale n. 3/2017 prevede l'obbligo della redazione del P.G.F. per superfici complessive maggiori/uguali a 100 ettari non solo per i Comuni ed Enti pubblici ma anche per i proprietari privati;
- il Regolamento regionale n. 3/2017 prevede l'obbligo della redazione del P.G.F. per superfici silvo-pastorali complessive inferiori a 100 ettari e superiori o pari a 10 ettari il P.G.F. solo in caso di programmazione di tagli boschivi, di utilizzazioni dei prodotti forestali non legnosi, di interventi di miglioramento fondiario e di utilizzazione per l'esercizio del pascolo delle aree pascolabili di cui all'articolo 100. In tale circostanza il P.G.F. deve essere redatto in forma semplificata in conformità dell'articolo 113;
- con i P.G.F. di durata decennale, vengono disciplinate ed indirizzate le utilizzazioni boschive e l'uso dei pascoli, nonché individuati i boschi di protezione e dei materiali di base, gli interventi di

5.1 – Modello di Deliberazione del Soggetto pubblico beneficiario

rimboschimento, di ricostituzione boschiva, di sistemazione idraulico- forestale, di miglioramento dei pascoli oltreché quelli finalizzati all'uso delle risorse silvo-pastorali ai fini ricreativi e di protezione dell'ambiente naturale. Vengono, inoltre, forniti indirizzi per la tutela della biodiversità, idrogeologica del territorio e per la sua messa in sicurezza. Infine, i singoli P.G.F. devono contenere precise indicazioni circa le modalità di raccolta dei prodotti secondari e di godimento e stato dei diritti degli usi civici.

- ai sensi della normativa regionale sono considerati equivalenti ai Piani di Gestione Forestale i seguenti strumenti:
 - Piano di Assestamento Forestale (PAF) come definito dall'art. 1 della L.R. 11/1996 per la gestione dei beni silvo-pastorali di proprietà dei Comuni e degli enti pubblici;
 - Piano di coltura come definito dall'art. 20 - Allegato C della legge regionale 11/1996 per la gestione dei boschi di proprietà privata;
 - Piano di coltura e conservazione come definito dall'art. 16 della Legge regionale 11/1996: per la gestione dei rimboschimenti e degli imboschimenti;
 - Disciplinari o Piani di gestione dei Materiali di base si con deliberazione n. 291 del 26 gennaio 2001, la Giunta Regionale della Campania approvava il P.G.F. di questo Comune per il decennio di validità 2001/2010;
- con Decreto dirigenziale regionale del _____, n. _____, veniva approvato il Bando per l'assegnazione di contributi a sostegno della redazione dei Piani di Gestione Forestale (P.G.F.);
- la tipologia di intervento di cui al punto precedente, sostiene la redazione ex novo o la revisione dei Piani di Gestione Forestale dei beni silvo-pastorali dei Comuni ed Enti/Soggetti pubblici o a finalità pubblica, proprietari o gestori di superfici pubbliche, collettive o gravate da diritti di uso civico, e i Soggetti gestori di beni collettivi, in forma singola. Queste attività devono essere indirizzate a sviluppare ed ottimizzare le molteplici funzioni proprie delle aree forestali. In tale ottica è previsto anche il finanziamento delle revisioni dei P.G.F. in scadenza entro il 31/12/2027;
- con il sostegno alla redazione dei P.G.F. si intende favorire:
 - la migliore organizzazione delle risorse territoriali;
 - la riduzione della parcellizzazione e frammentazione delle proprietà;
 - la sinergia tra i soggetti presenti e operanti sul territorio;
 - la gestione ecosostenibile delle aree silvo-pastorali;
 - la promozione, lo sviluppo e la diffusione dei sistemi di certificazione forestale e di conservazione ed immobilizzazione del carbonio;
 - la programmazione e pianificazione dei paesaggi storici agro-silvo-pastorali e dei territori ricadenti nelle aree protette della Regione Campania ed in particolare nelle aree della Rete Natura 2000;
 - l'implementazione della banca dati forestale della Regione Campania;
- il Bando individua, nel rispetto alla normativa comunitaria, nazionale e regionale vigente, fra i soggetti Beneficiari quelli che operano in forma singola;

5.1 – Modello di Deliberazione del Soggetto pubblico beneficiario

- il sostegno erogato è pari al 100% della spesa ammessa con riferimento alle spese necessarie alla redazione ex novo/revisione di Piani di Gestione Forestale o strumenti equivalenti, limitatamente ai Soggetti pubblici o ai Soggetti Gestori, in forma singola. Sono considerate ammissibili e finanziabili l'onorario e le spese di cui alle voci di costo per attività riconosciute, entrambi comprensive degli oneri di Cassa previdenziale, così come descritti nell'allegato alla DGR n. 205 del 17/4/2025 denominato "Aggiornamento del Prezzario per la redazione dei Piani di Gestione Forestale e Computo metrico estimativo".

Preso atto:

- che il P.G.F. del Comune/Ente/Soggetto pubblico/Soggetto Gestore di _____⁽¹⁾, ha terminato/terminerà la sua vigenza il 31 dicembre _____ oppure il Comune/Ente/Soggetto pubblico/Soggetto Gestore di _____⁽²⁾, non è mai stato dotato di un P.G.F.;
- della collocazione del territorio comunale in un'Area protetta (Parco/Riserva _____) e nel perimetro della Rete Natura 2000 (IT _____)⁽³⁾ è oltremodo auspicabile dotarsi di una pianificazione forestale omogenea ed efficace;

Considerato che:

- il Bando per l'assegnazione di contributi a sostegno della redazione dei Piani di Gestione Forestale (P.G.F.) approvato con Decreto dirigenziale regionale del _____, n. _____, prevede tra gli obblighi per l'adesione allo stesso l'emanazione di una apposita deliberazione dell'organo comunale competente o altro Atto del Soggetto pubblico, con cui viene:
 - espressa la volontà di procedere alla redazione ex novo o alla revisione del P.G.F.;
 - indicata la fonte di finanziamento alla quale si intende far ricorso;
 - nominato il RUP/soggetto incaricato al quale viene conferito mandato per la predisposizione degli atti e delle determinazioni consequenziali;

Preso atto che nella fase iniziale del procedimento istruttorio della richiesta del finanziamento per la redazione del proprio P.G.F. il Comune/Ente/Soggetto pubblico/Soggetto Gestore deve dotarsi:

- della dichiarazione del RUP/soggetto incaricato, resa secondo le modalità di Legge, attestante che le superfici oggetto di pianificazione sono di proprietà/gestione ed in pieno e libero possesso del Soggetto pubblico proponente il P.G.F.;
- della relazione preliminare del Piano di Gestione Forestale e del preventivo di spesa (computo metrico estimativo) redatti secondo i modelli di cui all'allegati 1 e 2 al DRD n. 136 del 28/4/2025 e all'allegato alla DGR n. 205 del 17/4/2025;

Considerato che per la redazione della relazione preliminare del Piano di Gestione Forestale e del preventivo di spesa (computo metrico estimativo):

- le spese relative alla loro redazione non rientrano tra quelle riconosciute dal Bando per l'assegnazione di contributi a sostegno della redazione dei Piani di Gestione Forestale

⁽¹⁾ Eliminare le voci di testo non pertinenti

⁽²⁾ Eliminare le voci di testo non pertinenti

⁽³⁾ Verificare la presenza dell'Area protetta (Parco/Riserva) e della Rete Natura 2000

5.1 – Modello di Deliberazione del Soggetto pubblico beneficiario

(P.G.F.) approvato con Decreto dirigenziale regionale del _____, n. __, nonché dalla DGR n. 205 del 17/4/2025;

- è necessario conferire specifico incarico professione a soggetti di comprovata competenza professionale, nel rispetto delle norme relative ai titoli professionali richiesti per l'espletamento di tali attività, la cui figura professionale non è presente nella dotazione organica del Comune/Ente/Soggetto pubblico/Soggetto Gestore di _____ ⁽⁴⁾ a mezzo di specifica determinazione del succitato RUP/soggetto incaricato;
- è possibile procedere all'affidamento diretto secondo quanto stabilito dagli artt. 31, comma 8, art. 32, comma 14, art. 36, comma 2, lettera a) e art. 37, comma 1, del D.lgs. n. 50/2016;

Dato atto che:

- tra gli obiettivi perseguiti dalla Strategia Forestale Nazionale di cui al D.lgs. n. 34/2018 e dal Decreto Interministeriale del 9/2/2022 adottata dall'Italia è tesa all'implementazione delle azioni di natura pianificatoria, programmatica e di gestione delle foreste con il fine di promuovere la tutela dell'ambiente e del paesaggio agro-forestale, vi sono quelli di dare impulso all'economia rurale, contrastare l'abbandono delle zone montane e forestali, qualificare e valorizzare la produzione legnosa, valorizzare i servizi ecosistemici forniti dai sistemi forestali;
- le politiche forestali rappresentano una delle strategie prioritarie dell'Italia e della Regione Campania;

Ritenuto, pertanto, necessario procedere:

- alla redazione ex novo / revisione del Piano di Gestione Forestale scaduto o in scadenza il 31/12/2027 del Comune/Ente/Soggetto pubblico/Soggetto Gestore di _____ ⁽⁵⁾ quale strumento essenziale per la gestione sostenibile delle risorse forestali e pascolive di proprietà comunale e degli usi civici nonché condizione indispensabile per la realizzazione di una serie di interventi strutturali e infrastrutturali ritenuti indispensabili ai fini della tutela, del miglioramento e della valorizzazione di dette risorse;
- a presentare istanza di finanziamento per accedere ai fondi della Strategia Forestale Nazionale per la redazione del P.G.F. del Comune/Ente/Soggetto pubblico/Soggetto Gestore di _____ ⁽⁶⁾;

Ravvisata la necessità, pertanto, di dare avvio alle procedure amministrative per la predisposizione degli atti richiesti ai fini della redazione del P.G.F. in questione;

Visti:

- la legge 7 agosto 1990, n. 241, recante "Nuove norme in materia di procedimento amministrativo e di diritto di accesso ai documenti amministrativi", e successive modificazioni
- il T.U. Enti Locali (T.U.E.L.) approvato con D.lgs. 18 agosto 2000, n. 267, e ss.mm.ii.;

⁽⁴⁾ Eliminare le voci di testo non pertinenti

⁽⁵⁾ Eliminare le voci di testo non pertinenti

⁽⁶⁾ Eliminare le voci di testo non pertinenti

5.1 – Modello di Deliberazione del Soggetto pubblico beneficiario

- il decreto legislativo n. 50, “Nuovo Codice dei Contratti Pubblici”, così come modificato ed integrato con il successivo D.lgs. n. 56/2017;
- il D.P.R. 5 ottobre 2010, n. 207 Regolamento di esecuzione ed attuazione del decreto legislativo 12 aprile 2006, n. 163, recante «Codice dei contratti pubblici relativi a lavori, servizi e forniture in attuazione delle direttive 2004/17/CE e 2004/18/CE» per le parti ancora in vigore;
- il Regio decreto-legge 30/12/1923, n. 3267 "Legge Quadro in materia forestale" ;
- la legge regione 7 maggio 1996 n. 11, "Modifiche ed integrazioni alla Legge Regionale 28 febbraio 1987, n. 13 concernente la delega in materia di economia, bonifica montana e difesa del suolo";
- il decreto legislativo 3 aprile 2018 n. 34 “Testo unico in materia di foreste e filiere forestali”;
- il Regolamento regionale 28 settembre 2017, n. 3 “Regolamento di tutela e gestione sostenibile del patrimonio forestale regionale”;
- Decreto dirigenziale regionale del _____, n. _____, di approvazione del Bando per l’assegnazione di contributi a sostegno della redazione dei Piani di Gestione Forestale (P.G.F.);

Accertata la competenza della/di _____⁽⁷⁾ in ordine all’adozione del presente provvedimento ai sensi dell’art. 48 del T.U. Enti Locali approvato con D.lgs. 18 agosto 2000, n. 267, e successive modifiche ed integrazioni;

Con voti unanimi espressi nei modi e forme di legge

DELIBERA

1. la premessa costituisce parte integrante ed essenziale del presente atto deliberativo nel quale s’intende integralmente riportata e trascritta e ne costituisce ampia motivazione ai sensi dell’articolo 3 della legge n. 241/1990;
2. di procedere alla redazione del P.G.F. (Piano di Gestione Forestale) del Comune/Ente/Soggetto pubblico/Soggetto Gestore di _____⁽⁸⁾ avvalendosi del sostegno finanziario offerto dal Bando per l’assegnazione di contributi a sostegno della redazione dei Piani di Gestione Forestale (P.G.F.) approvato con Decreto dirigenziale regionale del _____, n. ____;
3. di dare mandato al Dirigente del Servizio (o altro soggetto) _____ di provvedere all’impegno di spesa per le tipologie non ammesse a finanziamento previste dal Bando sopra citato (spese per la redazione della relazione preliminare di P.G.F. e per l’elaborazione del relativo preventivo di spesa - computo metrico estimativo), propedeutiche alla presentazione dell’istanza di finanziamento del P.G.F., da imputare al Bilancio del Comune/Ente/Soggetto pubblico/Soggetto Gestore e di provvedere a tutti i successivi adempimenti necessari e consequenziali;
4. di incaricare come RUP/soggetto incaricato il _____, a cui si demanda l’esecuzione del presente atto deliberativo, ed in particolare:

⁽⁷⁾ Giunta comunale o altro organo dell’Ente/Soggetto pubblico/Soggetto Gestore.

⁽⁸⁾ Eliminare le voci di testo non pertinenti

5.1 – Modello di Deliberazione del Soggetto pubblico beneficiario

- 4.1. ad affidare l'incarico ad un professionista esterno al Comune/Ente/Soggetto pubblico/Soggetto Gestore, per la predisposizione della relazione preliminare e del preventivo di spesa da inviare alla Regione Campania in allegato alla Domanda di Sostegno, così come previsto nel Bando per l'assegnazione di contributi a sostegno della redazione dei Piani di Gestione Forestale (P.G.F.);
- 4.2. di attuare tutti gli adempimenti necessari e consequenziali per poter consentire al Comune/Ente/Soggetto pubblico/Soggetto Gestore di _____ ⁽⁹⁾ di accedere ai fondi messi a disposizione dal Bando per l'assegnazione di contributi a sostegno della redazione dei Piani di Gestione Forestale (P.G.F.) per la redazione del proprio Piano;
5. di dare mandato al RUP/soggetto incaricato _____, di sottoscrivere e presentare l'istanza di finanziamento (Domanda di Sostegno) e ogni altro atto inerente, connesso e necessario per l'ottenimento del finanziamento con i fondi messi a disposizione dal Bando per l'assegnazione di contributi a sostegno della redazione dei Piani di Gestione Forestale (P.G.F.) per la redazione del proprio Piano.
6. di trasmettere il presente provvedimento:
 - 6.1. all'Albo Pretorio;
 - 6.2. ai Capigruppo Consiliari con le modalità di cui all'art. 125 del T.U.E.L. n. 267 del 18.08.2000 e al Responsabile delle Aree Tecniche Comunali oppure altri soggetti dell'Ente/Soggetto pubblico/Soggetto Gestore;
 - 6.3. al Responsabile dell'Area Economica e Finanziaria
7. di dichiarare la presente deliberazione, con separata ed unanime votazione, immediatamente eseguibile, ai sensi dell'art. 134, comma 4, del T.U. Enti Locali approvato con D.lgs. 18 agosto 2000, n. 267.

⁽⁹⁾ Eliminare le voci di testo non pertinenti

5.2 - Modello determina affidamento incarico redazione relazione preliminare e preventivo di spesa

Oggetto: Determina a contrarre per l'affidamento diretto del servizio di redazione della relazione preliminare del Piano di Gestione Forestale (P.G.F.) e preventivo di spesa - *Bando per l'assegnazione di contributi a sostegno della redazione dei Piani di Gestione Forestale (P.G.F.)* DRD del _____, n. ____ - L. R. n. 11/1996 – Regolamento regionale n. 3/2017 – Fondi per la Strategia Forestale Nazionale – art. 50, comma 1, lett. b) del D.Lgs. n. 36/2023.

Premesso che:

- a) questo Comune/Ente/Soggetto pubblico/Soggetto Gestore di _____, ai sensi e nel rispetto Regio Decreto-legge n. 3267/1923, della L.R. n. 11/1996, del D.Lgs. n. 34/2018 e del Regolamento regionale n. 3/2017 deve dotarsi di un Piano di Gestione Forestale (P.G.F.), quale documento di gestione della proprietà silvo-pastorale comunale e di pianificazione e programmazione
- b) la Giunta comunale/l'Ente/Soggetto pubblico/Soggetto Gestore di _____, con deliberazione/Atto del _____, n. _____, ha:
 - espresso la volontà di procedere alla redazione ex novo o alla revisione del P.G.F.;
 - indicato la fonte di finanziamento alla quale si intende far ricorso;
 - nominato come R.U.P./soggetto incaricato il _____ al quale è stato conferito mandato per la predisposizione degli atti e delle determinazioni consequenziali;
- c) il *Bando per l'assegnazione di contributi a sostegno della redazione dei Piani di Gestione Forestale (P.G.F.)* approvato con Decreto dirigenziale regionale del _____, n. _____, prevede tra gli obblighi per l'adesione allo stesso, che il Soggetto richiedente il finanziamento, alleggi alla Domanda di sostegno:
 - la relazione preliminare del Piano di Gestione Forestale contenente la dichiarazione del R.U.P., resa secondo le modalità di Legge, attestante che le superfici oggetto di pianificazione sono di proprietà/gestione ed in pieno e libero possesso del Soggetto pubblico proponente il P.G.F.;
 - il preventivo di spesa (computo metrico estimativo) per la redazione del P.G.F.;entrambi redatti secondo i modelli di cui all'allegato 1 al DRD n. 136 del 28/4/2025 e all'allegato alla DGR n. 205 del 17/4/2025.

Considerato che:

- a) al fine di presentare Domanda di sostegno per il finanziamento della redazione ex novo / revisione del P.G.F. di _____ è necessario procedere alla redazione relazione preliminare del Piano di Gestione Forestale e del preventivo di spesa (computo metrico estimativo) di cui sopra;
- b) all'interno del UTC non è presente la figura professionale qualificata di Dottor Agronomo o Dottore Forestale che possa redigere la relazione preliminare del P.G.F. e il preventivo di spesa di cui sopra;
- c) il Comune/Ente/Soggetto pubblico/Soggetto Gestore di _____, non ha costituito né partecipa a uffici consortili di progettazione o strutture stabili di cooperazione fra stazioni appaltanti;
- d) le prestazioni in questione possono essere affidate ai soggetti esercenti professioni regolate da leggi professionali, di cui all'art. 66 comma 1 lett. d) del D.Lgs. 36/2023;

5.2 - Modello determina affidamento incarico redazione relazione preliminare e preventivo di spesa

- e) per servizi di architettura e ingegneria e altri servizi tecnici di importo inferiore a 140.000,00 euro, l'art. 50, comma 1, lett. b) del D.Lgs. 36/2023 stabilisce la procedibilità mediante affidamento “diretto”, anche senza consultazione di più operatori economici, fermo restando il rispetto dei principi di cui al Libro I, Titolo I del medesimo codice;
- f) la motivazione a procedere all'affidamento diretto delle prestazioni “*de quibus*” è da ricercarsi, nel modico valore dell'affidamento, euro _____, nella palese sproporzione tra l'importo modesto del valore della prestazione da affidare e l'avvio di una procedura negoziale più complessa, nonché nel rispetto dei principi di sussidiarietà, proporzionalità, efficacia e tempestività dell'azione amministrativa sanciti dagli articoli 1, 2 e 3 del D.Lgs. 36/2023, nel rispetto del principio del risultato di cui all'art. 1 del medesimo decreto legislativo;

Preso atto che:

- a) la prestazione da affidare è stata negoziata con il Dottor Agronomo/Forestale _____;
- b) l'affidamento avviene nel rispetto del principio di rotazione di cui all'art. 49 del D.Lgs. 36/2023, in quanto il professionista il Dottor Agronomo/Forestale _____ non ha in corso altre prestazioni professionali con l'Ente nella medesima categoria merceologica, né tantomeno ha svolto prestazioni simili con l'Ente nel precedente biennio contrattuale;
- c) il RUP ha effettuato, tramite la consultazione del Fascicolo Virtuale dell'Operatore Economico (FVOE) o idonee verifiche d'ufficio, l'accertamento dei requisiti di ordine generale e di idoneità professionale in capo al Dottor Agronomo/Forestale _____ ai sensi degli artt. 94, 95 e 52 del D.Lgs. 36/2023;

Visto l'offerta del su citato professionista acquisita agli atti del Comune/Ente/Soggetto pubblico/Soggetto Gestore di _____ in data _____ con prot. n. _____, in riscontro alla lettera d'invito del _____, prot. n. _____;

Dato atto che l'importo complessivo del contratto da stipulare con l'operatore economico Dottor Agronomo/Forestale _____ ammonta ad euro _____, oltre Cassa previdenziale e IVA;

Ritenuto di procedere attraverso affidamento diretto al Dottor Agronomo/Forestale _____ nato a _____ (____) il _____ e residente in via _____, n. _____, _____ (____), CAP _____, con studio in via _____, n. _____, _____ (____), CAP _____, CF. _____, P.IVA _____, quale professionista idoneo ed immediatamente disponibile al fine di poter procedere con la predisposizione della relazione preliminare del Piano di Gestione Forestale e del preventivo di spesa (computo metrico estimativo) necessari per poter richiedere la nota di conformità tecnica dell'UOS Ambiente e Foreste propedeutica per l'accesso ai fondi di cui al *Bando per l'assegnazione di contributi a sostegno della redazione dei Piani di Gestione Forestale (P.G.F.)* approvato con DRD del _____, n. _____, nella fattispecie quello del Comune/Ente/Soggetto pubblico/Soggetto Gestore di _____;

5.2 - Modello determina affidamento incarico redazione relazione preliminare e preventivo di spesa

Ritenuto altresì, in ossequio all'art. 163 e dell'art. 183 del D.lgs. n. 267/2000 (TUEL), nonché dell'art. _____ del Regolamento di contabilità di questo Ente, doversi disporre l'impegno della somma di euro _____ sul capitolo di uscita n. _____, del vigente bilancio di previsione armonizzato annualità _____ a favore del professionista Dottor Agronomo/Forestale _____ per l'incarico di predisposizione della relazione preliminare del Piano di Gestione Forestale e del preventivo di spesa (computo metrico estimativo);

Rilevato che la stazione appaltante ha provveduto a generare il codice CIG (Codice Identificativo Gara) tramite la piattaforma di approvvigionamento digitale certificata in uso all'Ente e interoperabile con la BDNCP di ANAC, che risulta essere il seguente: _____;

Visti:

- a) lo Statuto dell'Ente;
- b) il Testo Unico delle leggi sull'ordinamento degli Enti Locali (TUEL), approvato con D.lgs. 18 agosto 2000, n. 267;
- c) il D.lgs. 31 marzo 2023, n. 36, recante "*Codice dei contratti pubblici*";
- d) la Legge 7 agosto 1990, n. 241, recante "*Nuove norme in materia di procedimento amministrativo*";
- e) il R. D. n. 3267/1923 recante "*Riordinamento e riforma della legislazione in materia di boschi e terreni montani*";
- f) la L.R. n. 11/1996;
- g) il D.lgs. n. 34/2018;
- h) il Regolamento regionale n. 3/2017;
- i) il Decreto dirigenziale regionale n. _____ di approvazione del "*Bando per l'assegnazione di contributi a sostegno della redazione dei Piani di Gestione Forestale (P.G.F.)*";
- j) la delibera di Giunta comunale del _____, n. _____ "*Redazione del piano di gestione forestale (P.G.F.) - L.R. n. 11/1996 – Regolamento regionale n. 3/2017 – fondi per la strategia forestale nazionale – direttive – determinazioni*";
- k) la deliberazione di Consiglio comunale del _____, n. _____, di approvazione del bilancio di previsione finanziario _____;
- l) lo statuto comunale ed in particolare la parte afferente ai principi di organizzazione interna;

Propone di:

- a) affidare, così come con la presente si affida, per le motivazioni nelle premesse espresse che qui si intendono integralmente riportate per formarne parte integrante e sostanziale, al Dottor Agronomo/Forestale _____ nato a _____ (_____) il _____ e residente in via _____, n. _____, _____ (_____), CAP _____, con studio in via _____, n. _____, _____ (_____), CAP _____, CF. _____, P.IVA _____, l'incarico per la redazione della relazione preliminare di P.G.F. e del preventivo di spesa (computo metrico estimativo) del Comune/Ente/Soggetto pubblico/Soggetto Gestore di _____, secondo le norme contenute Regolamento regionale n. 3/2017;

5.2 - Modello determina affidamento incarico redazione relazione preliminare e preventivo di spesa

- b) stabilire in complessivi euro _____, oltre Cassa previdenziale e IVA, l'importo della prestazione professionale;
- c) stabilire, in ragione del tipo di prestazione da svolgere e dell'importo, che non si procederà alla stipula del contratto, ma solo ad uno scambio di corrispondenza secondo l'uso del commercio come previsto dall'art. 18, comma 1, del D.Lgs. 36/2023;
- d) stabilire che la prestazione deve essere resa entro il termine massimo di 30 giorni naturali e consecutivi a partire dalla data d'invio della lettera di conferimento dell'incarico, e che in caso di ritardo sull'ultimazione della prestazione si applicheranno le penali calcolate su base giornaliera ai sensi dell'art. 113 e dell'Allegato II.14 del D.Lgs. 36/2023;
- e) stabilire che alla spesa complessiva pari ad euro _____ si farà fronte con le somme _____;
- f) significare che la prestazione da affidare è soggetta a quanto previsto dall'articolo 3 della legge 136/2010, in tema di tracciabilità di flussi finanziari;
- g) dare atto che l'adozione del presente provvedimento non coinvolge interessi diretti del sottoscritto, di coniuge, conviventi, parenti o affini entro il secondo grado, ai sensi dell'art. 16 del D.Lgs. 36/2023, dell'art. 6-bis della Legge n. 241/1990 e del Piano Integrato di Attività e Organizzazione (PIAO) - sezione anticorruzione dell'Ente;
- h) dare atto che ai fini di quanto previsto dalla Legge 13 agosto 2010 n. 136, l'affidamento in questione ha il seguente codice CIG: _____, acquisito tramite interoperabilità con la piattaforma ANAC;
- i) prevedere, ai sensi degli artt. 20 e 28 del D.Lgs. 36/2023, che tutti gli atti relativi alla procedura in oggetto saranno pubblicati e aggiornati sul profilo committente, nella sezione "*Amministrazione Trasparente*", con l'applicazione delle disposizioni di cui al D.lgs. 14/3/2013, n. 33;

Riscontrata la regolarità tecnica in ordine all'adozione del presente atto, ai sensi dell'art 49 del D.lgs. 18/8/2000, n. 267,

DETERMINA

- 1) di fare propria, così come con la presente fa propria, la su estesa proposta del Responsabile del procedimento che qui s'intende integralmente riportata per formarne parte integrante e sostanziale;
- 2) di affidare, per le ragioni indicate in premessa, che qui s'intendono integralmente richiamate, all'operatore economico al Dottor Agronomo/Forestale _____ nato a _____ (____) il _____ e residente in via _____, n. _____, _____ (____), CAP _____, con studio in via _____, n. _____, _____ (____), CAP _____, CF. _____, P.IVA _____, il contratto per l'espletamento del servizio indicato in premessa;
- 3) di impegnare a favore dell'operatore economico Dottor Agronomo/Forestale _____ nel rispetto delle modalità previste dal principio applicato della contabilità finanziaria di cui all'allegato n. 4.2 del decreto legislativo 23 giugno 2011, n. 118 e successive modificazioni, la somma pari euro _____ oltre Cassa previdenziale e IVA, per l'incarico per la redazione della relazione preliminare di P.G.F. e del preventivo di spesa (computo metrico estimativo) da allegare alla Domanda di sostegno finanziario per la redazione del PGF del Comune/Ente/Soggetto pubblico/Soggetto Gestore di _____, a valere sui fondi di cui al "*Bando per l'assegnazione di contributi a sostegno*

5.2 - Modello determina affidamento incarico redazione relazione preliminare e preventivo di spesa

della redazione dei Piani di Gestione Forestale (P.G.F.)”, imputandola agli esercizi in cui l’obbligazione viene a scadenza secondo quanto riportato nella tabella che segue

capitolo	Cod.mecc. DPR 194/96	Missione / Programma / Titolo	Esercizio di esigibilità – anno 2026 - euro

- 4) di disporre che il contratto con l’operatore economico Dottor Agronomo/Forestale _____ è regolato, ai sensi dell’articolo 18 comma 1 del D.Lgs. 36/2023, dallo scambio di lettere commerciali, sulla base del preventivo/offerta acquisito agli atti e delle ulteriori indicazioni e clausole riportate nella presente Determinazione;
- 5) di demandare a successivo atto l’adozione del provvedimento di liquidazione, che verrà adottato dopo il successivo ricevimento di regolare fattura elettronica emessa dall’operatore economico nel rispetto dell’art. 25 del D.L. n. 66/2014 e previa verifica della conformità della prestazione o del servizio reso;
- 6) di stabilire che il Comune/Ente/Soggetto pubblico/Soggetto Gestore di _____, pagherà entro 30 gg. dalla data di ricezione della fattura elettronica dallo SDI (Sistema di Interscambio) ai sensi del D.lgs. 9 ottobre 2002, n. 231;
- 7) di dare atto che il codice univoco ufficio è _____ – ufficio _____, attribuito dall’indice delle Pubbliche Amministrazioni (IPA) da indicare per la fatturazione elettronica;
- 8) disporre che la presente determinazione, comportando impegno di spesa, venga trasmessa al responsabile del servizio finanziario per la prescritta attestazione di regolarità contabile e copertura finanziaria ai sensi dell’art. 183, comma 9 del D.lgs. n. 267/2000, dando atto che la stessa diverrà esecutiva con l’apposizione della già menzionata attestazione;
- 9) il presente atto viene trasmesso, altresì, all’Ufficio Segreteria;
- 10) di stabilire che la presente determinazione venga pubblicata all’albo Pretorio On-line per 15 giorni, nonché nell’apposita sezione dell’amministrazione trasparente ai sensi dell’art. 23, comma 1, lett. b) del D.lgs. n. 33/2013 e dell’art. 28 del D.lgs. 36/2023.

5.3 – Modello di Capitolato d'appalto

**CAPITOLATO SPECIALE D'APPALTO PER L' AFFIDAMENTO DELLA
REDAZIONE DEL PIANO DI GESTIONE FORESTALE (P.G.F.) DEL
COMUNE/ENTE/SOGGETTO PUBBLICO DI _____
IMPORTO APPALTO A BASE D'ASTA EURO _____**

ART.1 Oggetto dell'appalto

Il servizio ha per oggetto la redazione del Piano di Gestione Forestale (di seguito PGF) del comune di _____.

Il PGF ai sensi della L. R. n. 11/96 e del Regolamento regionale n. 3/2017 deve avere una vigenza di 10 anni a partire dall'anno della sua approvazione definitiva.

Il presente capitolato indica gli elaborati, i contenuti, le prescrizioni, le condizioni generali e i requisiti tecnici che il PGF dovrà contenere. Tali contenuti sono quelli da osservare e da indicare nell'offerta tecnica ed economica per l'affidamento del servizio di che trattasi e, successivamente, per l'aggiudicatario costituiranno i limiti vincolanti per l'esecuzione dell'appalto.

Il presente appalto è assoggettato al D.lgs. 31 marzo 2023, n. 36 e relativi allegati, recante il *Codice dei contratti pubblici*, nonché alla normativa vigente in materia di affidamenti di servizi tecnici. Ai fini del presente appalto sono da osservare e si intende richiamato il Regolamento regionale n. 3 del 28/09/2017.

Le procedure di redazione e approvazione del Piano di Gestione Forestale sono soggette alle norme del Regolamento regionale n. 3 del 28/09/2017.

La redazione del presente Piano di Gestione Forestale è finanziata con il Fondo della Strategia Forestale Nazionale (SFN), istituito ai sensi dell'art. 1, comma 530, della legge 30 dicembre 2021, n. 234, per un importo imponibile di euro _____ concesso dal *bando per l'assegnazione di contributi a sostegno della redazione dei Piani di Gestione Forestale – DRD* del _____, n. _____ - e a seguito della domanda di sostegno (DdS) del _____, prot. n. _____.

ART.2 Specificazione dei servizi oggetto di appalto

I servizi che formano oggetto del presente appalto consistono nella redazione del Piano di Gestione Forestale del Comune/Soggetto pubblico di _____ ai sensi del Regolamento regionale n. 3/2017 per il quale l'UOS Ambiente e Foreste (207.03.02) ha rilasciato il provvedimento di concessione dell'aiuto (PCA) del _____, prot. n. _____, e la rimodulazione del provvedimento di concessione dell'aiuto (RPCA) del _____, prot. n. _____.

Il patrimonio oggetto di pianificazione ammonta a circa _____ ettari, ripartito tra complessi boscati e pascolivi. La specifica dell'entità della superficie deve intendersi orientativa per la consistenza, distribuzione delle aree, tipologie forestali, forme di governo e destinazione d'uso dei complessi che, comunque, verranno determinati in dettaglio in sede di redazione del Piano.

5.3 – Modello di Capitolato d'appalto

ART.3 Ammontare dell'appalto

L'importo complessivo a base d'asta dei servizi tecnici compresi nell'appalto è pari a euro _____ oltre oneri previdenziali e IVA. Nell'importo indicato si intendono compresi sia l'onorario che tutte le voci di costo per attività riconosciute per studi, rilievi, analisi, elaborazioni, confinazioni e relativo materiale necessario, personale coadiutore e rilievi dendro-auxometrici in conformità al preventivo di spesa presentato all'UOS Ambiente e Foreste con la domanda di sostegno (DdS) del _____, prot.reg. n. _____, ovvero a quello rimodulato e allegato al PCA o alla RPCA di cui al precedente articolo 2.

ART.4 Condizioni di appalto e riferimenti normativi

L'affidatario del presente appalto (*appaltatore o esecutore*) dovrà predisporre il Piano di Gestione Forestale in conformità alla normativa nazionale e regionale vigenti in materia ambientale, forestale (decreto legislativo 3 aprile 2018, n. 34 - *Testo unico in materia di foreste e filiere forestali* – TUFF- e suoi decreti attuativi) e di contratti pubblici, con particolare riferimento alla L. R. n. 11/96 e Regolamento regionale n. 3/2017.

L'appaltatore dovrà assicurare il rispetto delle disposizioni dettate dal bando per l'assegnazione di contributi a sostegno della redazione dei Piani di Gestione Forestale – DRD del _____, n. _____.

L'affidatario dell'appalto attesta che l'offerta formulata in sede di gara con la sottoscrizione e accettazione delle norme speciali del presente Capitolato tiene conto di tutte le condizioni normative, di tutte le condizioni dei luoghi e della documentazione tecnica esistente e che le stesse sono idonee a permettere l'espletamento dell'incarico e consentono di formulare la propria offerta economica complessiva che risulta omnicomprensiva e congrua rispetto a tutti gli elaborati e alle attività da eseguirsi e da espletarsi e da predisporre nel pieno rispetto degli obblighi contributivi e previdenziali personali della ditta e del personale dipendente o incaricato.

L'appaltatore durante lo svolgimento dell'incarico dovrà adottare tutti gli accorgimenti atti ad evitare il verificarsi di eventuali incidenti e danni in genere, a persone o a beni dell'Amministrazione regionale, di Enti o privati. L'appaltatore è totalmente responsabile dell'incarico di cui al presente capitolato e in ogni caso dovrà esentare la Stazione appaltante da qualsiasi vertenza derivante dallo svolgimento delle attività connesse alla redazione del Piano di Gestione Forestale.

L'affidatario dovrà redigere il PGF nel pieno rispetto delle norme e dei regolamenti vigenti, con particolare riferimento a quelli emanati dalla Regione Campania, tenendo conto delle prescrizioni istruttorie definite dalla Regione Campania in fase di ammissibilità e richiamate nel Provvedimento di concessione, nonché rispettare le linee programmatiche e le disposizioni che verranno stabilite nel verbale di visita preliminare (verbale di inizio lavori) stilato in presenza dei funzionari della U.O.S 207.03.02 Ambiente e Foreste e nei successivi controlli di campo. In ultimo dovrà altresì attenersi alle disposizioni dettate dalla Stazione appaltante e dal RUP per conto di quest'ultima.

L'appaltatore dichiara con la sottoscrizione del presente Capitolato di aver preso cognizione che il Piano di Gestione Forestale è soggetto all'approvazione da parte della Regione Campania e che durante tutte le fasi della procedura della sua predisposizione ed elaborazione dovrà ottemperare, alle richieste integrative eventualmente formulate ai fini della approvazione definitiva con oneri totalmente a proprio carico.

Durante la fase di predisposizione ed elaborazione del PGF e della sua approvazione l'Appaltatore si impegna a far fronte ad ogni richiesta di dati e notizie relativi all'avanzamento del Servizio che si rendessero

5.3 – Modello di Capitolato d'appalto

necessari per il monitoraggio del progetto stesso, rivolte sia dalla Stazione appaltante che dagli organi regionali preposti alla verifica dei finanziamenti del _____.

Art 5 Documenti allegati al contratto

Il Capitolato di appalto debitamente sottoscritto dai concorrenti.

Art 6 Domicilio e Rappresentanza dell'affidatario

L'appaltatore dovrà eleggere il proprio domicilio, ai fini dell'appalto di cui al presente Capitolato, in un Comune della Regione Campania.

L'appaltatore dovrà, altresì, assicurare per tutta la durata dell'appalto la propria reperibilità direttamente o in alternativa di un Responsabile Tecnico regolarmente abilitato all'esercizio della professione di Dottore Agronomo o Forestale appositamente delegato per iscritto, fermo restando la responsabilità in capo all'appaltatore stesso.

Art 7 Descrizione dettagliata delle attività minime da eseguirsi

L'Appaltatore dovrà effettuare la redazione del Piano di Gestione Forestale mediante la predisposizione di tutti gli elaborati previsti dalle norme stesse e comunque tutte le attività previste nella relazione preliminare di PGF, allegata alla domanda di finanziamento, così come previsto dal Regolamento regionale n. 3/2017 dagli articoli dal n. 84 al n. 117, con esclusione degli articoli 87, 114, 115, e dovrà essere seguita la procedura indicata dagli articoli dal n. 118 al n. 123, con esclusione dell'articolo 119. Inoltre, per la predisposizione del PGF deve essere utilizzata la modulistica di cui agli allegati dal n. 3 al n. 16 del Decreto regionale dirigenziale del n. 136/2025.

La struttura e contenuti del Piano di Gestione Forestale si articolano come segue;

- **Relazione tecnica.** Deve essere elaborata in conformità:

- agli articoli n. 89, 90, 91, 92, 93, 94, 95, 96, 97, 98, 99, 100, 101, 102, 103, 104, 105, 106, 107, 108, 109, 110, 111, 112, 113, 117 del Regolamento regionale n. 3/2017;
- ai seguenti allegati del Decreto regionale dirigenziale n. 136/2025, emanato in base alla disposizione dell'articolo n. 108 del Regolamento regionale n. 3/2017:
 - Allegato 3 - Indice dei contenuti del Piano di Gestione Forestale;
 - Allegato 4 - Indice dei contenuti del Piano di Gestione Forestale redatto in forma semplificata;
 - Allegato 5 - Particelle forestali singola Classe economica/Compresa;
 - Allegato 6 - Piano dei tagli singola Classe economica/Compresa;
 - Allegato 7 - Descrizione particellare;
 - Allegato 8 - Descrizione particellare del Piano di Gestione Forestale redatti in forma semplificata;
 - Allegato 9 - Rilievo aree di saggio/Transect;
 - Allegato 10 - Rilievo cavallettamento totale;
 - Allegato 14 - Modello di: Modalità di godimento e stato dei diritti degli usi civici;

5.3 – Modello di Capitolato d'appalto

- Allegato 15 - Modello di: Norme per la raccolta dei prodotti secondari;
- Allegato 16 - Modello di: Regolamento del pascolo
- **Allegati.** Devono essere prodotti ed elaborati in attuazione e conformità:
 - agli articoli n. 88, 108, 109, 110, 111 del Regolamento regionale n. 3/2017;
 - ai seguenti allegati del Decreto regionale dirigenziale n. 136/2025, emanato in base alla disposizione dell'all'articolo n. 108 del Regolamento regionale n. 3/2017:
 - Allegato 11 - Riepilogo generale delle particelle forestali;
 - Allegato 12 - Riepilogo generale del piano dei tagli;
 - Allegato 13 - Libro economico;
- **Cartografie:**
 - devono essere prodotte in attuazione e conformità agli articoli n. 88 e 112 Regolamento regionale n. 3/2017;
 - si compongono dei seguenti elaborati minimi:
 - Carta di inquadramento generale per l'inquadramento geografico complessivo, con l'indicazione della proprietà oggetto di pianificazione, in scala 1:25.000;
 - Carta silografica (o assestamentale), in scala 1:10.000, che riporterà le singole particelle forestali in cui è stato suddiviso il complesso dei bei silvo-pastorali da assestare (Classi economiche), la viabilità forestale e silvo-pastorale esistente di cui all'articolo 80.bis del Regolamento regionale n. 3/2017, nonché le eventuali aree a vocazione tartuficola;
 - Carta geologica, in scala 1:10.000;
 - Carta dei miglioramenti, in scala 1:10.000, con l'ubicazione degli interventi programmati;
 - Carta dei tipi strutturali, in scala 1:10.000, per le sole particelle forestali con funzione di produzione, con indicazione delle diverse tipologie strutturali; tale carta può essere omessa in caso di condizioni di omogeneità strutturale del complesso boscato oggetto di interventi di taglio;
 - Carta degli interventi selvicolturali, in scala 1:10.000, strettamente correlata alla carta dei tipi strutturali, recante l'indicazione degli interventi di taglio programmati; tale carta dovrà essere elaborata per le sole particelle forestali oggetto di taglio boschivo;
 - Carta dei vincoli, in scala 1:10.000, indicante la presenza: di Aree Naturali Protette con la rispettiva zonizzazione e relativi habitat di interesse comunitario ove individuati; di aree della Rete Natura 2000; di aree percorse dal fuoco; il vincolo idrogeologico di cui all'articolo 1 del R.D. n. 3267/1923, del vincolo per altri scopi di cui all'articolo 17 del Regio decreto medesimo; del vincolo di bene culturale e paesaggistico di cui al D.lgs. n. 42/2004; ncoli derivanti dalla presenza di aree naturali protette ai sensi della legge 6 dicembre 1991, n. 394; le aree a rischio idraulico, idrogeologico/da frane o di tutela delle acque;

5.3 – Modello di Capitolato d'appalto

- Carta degli usi civici in scala 1:10.000. Tale carta deve ricomprendere le aree di cui all'articolo 11, comma1, lettera a), della legge 6 giugno 1927, n. 1766, e, qualora vi sia coincidenza con la carta catastale delle proprietà è omessa;
- Carta catastale delle proprietà in scala 1:10.000;
- Carta del rischio idrogeologico, in scala 1:10.000;
- Carta del rischio idraulico, in scala 1:10.000.

La **compartimentazione e formazione del particellare** deve essere eseguita in conformità all'articolo n. 90 del Regolamento regionale n. 3/2017.

La **formazione delle classi economiche/comprese** deve essere eseguita ed elaborata in conformità agli articoli n. 91 e 92 del Regolamento regionale n. 3/2017.

Il **rilievo tassatorio e inventariazione della foresta** e i **criteri di rilevamento dendro-auxometrico** devono essere eseguiti ed elaborati in conformità all'articolo n. 93 del Regolamento regionale n. 3/2017.

Gli **alberi modello** devono essere eseguiti in conformità all'articolo n. 94 del Regolamento regionale n. 3/2017.

La **stima della provvigione legnosa, della provvigione reale e potenziale e la stima degli incrementi** devono essere determinati in conformità all'articolo n. 95 del Regolamento regionale n. 3/2017.

La **determinazione della ripresa reale**, dell'eventuale **ripresa anticipata** e l'applicazione del **metodo culturale** devono essere determinati ed eseguiti in conformità all'articolo n. 96 del Regolamento regionale n. 3/2017.

Il **piano dei tagli** e le sue **modalità operative** devono essere determinati ed eseguiti in conformità all'articolo n. 97 del Regolamento regionale n. 3/2017.

Le **cure colturali ed il macchiatico negativo** devono essere individuati in conformità all'articolo n. 98 del Regolamento regionale n. 3/2017.

Il **piano dei miglioramenti** deve essere elaborato in conformità all'articolo n. 99 del Regolamento regionale n. 3/2017.

Il **pascolo nelle aree pascolabili e le pratiche Locali Tradizionali (P.L.T.) legate al pascolo** devono essere trattate in conformità all'articolo n. 100 del Regolamento regionale n. 3/2017.

Le **misure di salvaguardia della biodiversità** devono essere predisposte in conformità all'articolo n. 101 del Regolamento regionale n. 3/2017.

Le **misure di tutela paesaggistica** devono essere predisposte in conformità all'articolo n. 101.bis del Regolamento regionale n. 3/2017.

Le **misure di tutela per la gestione dei rischi naturali e l'adattamento ai cambiamenti climatici** devono essere predisposte in conformità all'articolo n. 101.ter del Regolamento regionale n. 3/2017.

Le **misure di tutela delle aree sensibili e di tutela idrogeologica** devono essere predisposte in conformità all'articolo n. 102 del Regolamento regionale n. 3/2017.

L'**individuazione delle aree percorse da incendi** deve essere eseguita in conformità all'articolo n. 103 del Regolamento regionale n. 3/2017 e della legge 21 novembre 2000, n. 353 in materia di incendi boschivi.

5.3 – Modello di Capitolato d'appalto

Le **modalità di godimento e stato dei diritti di Uso Civico** devono essere elaborate in conformità all'articolo n. 104 del Regolamento regionale n. 3/2017 e all'allegato n. 14 del Decreto regionale dirigenziale n. 136/2025.

Le **norme per la raccolta dei prodotti secondari** devono essere elaborate in conformità all'articolo n. 105 del Regolamento regionale n. 3/2017 e all'allegato n. 15 del Decreto regionale dirigenziale n. 136/2025.

Il **Regolamento del pascolo** deve essere elaborato in conformità all'articolo n. 106 del Regolamento regionale n. 3/2017 e all'allegato n. 16 del Decreto regionale dirigenziale n. 136/2025.

Il **registro di tassazione** deve essere elaborato in conformità all'articolo n. 107 del Regolamento regionale n. 3/2017.

Lo **studio di incidenza ambientale - Valutazione d'Incidenza** - deve essere redatto in conformità al D.P.R. 8 settembre 1997, n. 357 e ss.mm.ii. e ai vigenti Piani di Gestione delle Rete Natura 2000 e in loro assenza alla DGR 795 del 19/12/2017 (BURC n. 5 del 18/01/2018), nonché al Regolamento regionale n. 8 del 08/07/2020.

I **rilievi fotografici, le analisi floristiche e geo-pedologiche e agli altri eventuali studi specifici** devono essere eseguiti e redatti in conformità alle specifiche esigenze di elaborazione del P.G.F. e in conformità alla specifica normativa di Settore vigente.

Art 8 - Programma esecutivo delle attività

La **consegna dei lavori** avverrà mediante sottoscrizione di **verbale di inizio lavori (V.I.L.)** in contraddittorio tra il Funzionario Regionale dell'UOS Ambiente e Foreste, il RUP _____ ed il Professionista incaricato della redazione del PGF. L'Appaltatore dovrà eseguire la prestazione di cui al presente Capitolato secondo quanto previsto dal computo metrico estimativo/preventivo di spesa e da quanto verrà impartito dall'UOS Ambiente e Foreste durante i controlli. Trattandosi di lavori da eseguire in zone montane, le proroghe saranno concesse solo per causa di forza maggiore o impedimenti quali presenza di neve e pioggia. Queste saranno concordate mediante un verbale di sospensione tra RUP e l'ufficio _____ competente

Art. 9 - Tutela dei lavoratori

L'Appaltatore è tenuto ad osservare le norme e prescrizioni dei contratti collettivi, delle leggi e dei regolamenti sulla tutela, sicurezza, salute e assicurazione e assistenza dei lavoratori.

Art. 10 - Oneri ed obblighi generali dell'Appaltatore

Sono compresi nel contratto di appalto e nel prezzo derivante dall'offerta formulata in sede di gara, pertanto a totale carico dell'Appaltatore, qualora previsti da norme vigenti, i seguenti oneri ed obblighi:

- a. l'invio alla stazione appaltante di copia dell'avvenuta denuncia del cantiere e della nuova commessa agli Enti previdenziali, assicurativi ed infortunistici entro 10 giorni dall'inizio delle attività;
- b. le spese non rientranti nella categoria "*voci di costo per attività riconosciute*" del punto 3 del "*Prezzario e computo metrico - estimativo per la redazione dei piani di gestione forestale*" approvato con DGR dell'11 aprile 2025, n. 205 (*Aggiornamento del Prezzario per la redazione dei Piani di Gestione Forestale*), ovvero spese: di trasporto per sé e per i propri collaboratori nonché le

5.3 – Modello di Capitolato d'appalto

spese per attrezzi e opere provvisionali e per quant'altro occorre all'esecuzione delle operazioni da svolgere in bosco, sia per i rilievi dendrometrici che per quelli legati alla individuazione dei confini delle particelle boschive;

- c. le spese non rientranti nella categoria “*voci di costo per attività riconosciute*” del punto 3 del “*Prezzario e computo metrico - estimativo per la redazione dei piani di gestione forestale*” approvato con DGR dell'11 aprile 2025, n. 205 (*Aggiornamento del Prezzario per la redazione dei Piani di Gestione Forestale*) per la redazione di tutti gli elaborati di piano previsti dalla normativa vigente nel numero di copie minime previste e per quelle eventualmente aggiuntive richieste dagli Enti competenti per l'approvazione del proprio PGF;
- d. il risarcimento degli eventuali danni che, in dipendenza del modo di esecuzione dei lavori, siano arrecati a proprietà pubbliche o private nonché a persone, lasciando liberi ed indenni la Stazione appaltante.

Art. 11 - Disciplina dei cantieri - danni

Relativamente ai cantieri del presente appalto sono a carico dell'Appaltatore tutte le misure, comprese le opere provvisionali, e tutti gli adempimenti per evitare il verificarsi di danni alle proprietà demaniali, all'ambiente, alle persone ed alle cose nell'esecuzione dell'appalto.

L'appaltatore dovrà provvedere al risarcimento di danni ai luoghi e alle cose o a terzi determinati da mancata, tardiva o inadeguata assunzione dei necessari provvedimenti, indipendentemente dall'esistenza di adeguata copertura assicurativa ai sensi delle disposizioni del D.lgs. 31 marzo 2023, n. 36 in materia di esecuzione dei contratti pubblici, sicurezza e responsabilità dell'esecutore. L'appaltatore è responsabile della tenuta dei cantieri sulla proprietà demaniale, e per danni verso terzi e ha l'obbligo di osservare e far osservare ai propri dipendenti le leggi in materia.

Art. 12 - Tempo per l'ultimazione, penali e premi

Il tempo utile naturale, successivo e continuo, a partire dalla data del verbale di inizio lavori (V.I.L.), per ultimare tutte le attività oggetto di contratto viene fissato in _____ mesi. Tale tempo è necessario per completare tutte le attività e predisporre e consegnare al protocollo regionale il Piano di Gestione Forestale.

Per ogni giorno di ritardo sulla consegna degli elaborati è prevista la penale stabilita in 25,00 €/giorno. Oltre alla penale, saranno addebitate all'Aggiudicatario anche tutte le altre maggiori spese eventualmente sostenute dall'Amministrazione per assistenza e danni. Non sono previsti premi di conclusione anticipata dell'appalto. L'appaltatore con la firma del presente capitolato attesta e dichiara che si assume la responsabilità di effettuare la consegna del Piano di Gestione Forestale nei termini utili per l'approvazione da parte della Regione e degli Enti competenti e, nel caso di ritardi a Lui imputabili che possano determinare la revoca del finanziamento da parte _____, accetta la rivalsa da parte dell'Ente appaltante.

Art. 13 - Proroghe

Le proroghe per l'ultimazione delle attività sono subordinate ad approvazione da parte della UOS Ambiente e Foreste e degli altri competente uffici della Regione Campania. Pertanto, resta a carico dell'Appaltatore ogni indennizzo o indennità eventualmente conseguente alla mancata concessione della proroga da parte

5.3 – Modello di Capitolato d'appalto

dalla Regione stessa, incluso quelle derivanti per l'eventuale revoca totale o parziale del contributo finanziario concesso per la pianificazione oggetto di appalto.

Art. 14 - Subappalto e cottimo

L'aggiudicatario non potrà cedere a terzi né in tutto né in parte il presente contratto. La mancata osservanza della presente prescrizione consente all'Ente appaltatore di avvalersi della rescissione del contratto.

Art. 15 - Pagamenti in acconto e a saldo

1. I compensi sono corrisposti con le modalità di seguito descritte, nell'ambito delle percentuali, a titolo di anticipazioni, Stato di Avanzamento Lavori (SAL) e Saldo, previste dalle disposizioni generali del *bando pubblico per l'assegnazione di contributi a sostegno della redazione dei Piani di Gestione Forestale (P.G.F.)* e riportate nel decreto di concessione:

- **ANTICIPO – massimo 50%** - La domanda di anticipazione va presentata entro 60 giorni dalla notifica della concessione ed entro 30 giorni dall'inizio dei lavori, attestato da apposito verbale di inizio lavori (art. 120 del Regolamento regionale n. 3/2017);
- **STATO AVANZAMENTO LAVORI (SAL)** – L'importo minimo di spesa giustificata deve essere pari **almeno al 20%** dell'importo totale della spesa ammessa in sede di concessione o di rimodulazione del contributo e le spese rendicontate devono coprire almeno quanto già erogato a titolo di anticipo più la quota richiesta a titolo di SAL. La richiesta di SAL non può essere inoltrata nei due mesi precedenti la data prevista per la conclusione dell'operazione.
- **SALDO** - La domanda di pagamento per Saldo deve essere presentata alla UOS competente per provincia (Soggetto Attuatore) entro il termine previsto dal provvedimento di concessione/proroga. Il saldo del contributo potrà essere erogato solo dopo l'approvazione del P.G.F. con Decreto dirigenziale della UOS Ambiente e Foreste

La liquidazione dei compensi è comunque subordinata alla presentazione della nota onorario e voci di costo riconosciute, indicante le modalità di riscossione. Il pagamento dell'Amministrazione committente è subordinato all'invio della fattura elettronica;

Le fatture elettroniche dovranno essere intestate a _____ – CF _____ devono essere inviate tramite i canali previsti dalla Fattura PA, con le specifiche previste dal D.M. n. 55 del 03/04/2013 “*Regolamento in materia di emissione, trasmissione e ricevimento della fattura elettronica*”, con l'indicazione dei codici CIG _____ e CUP _____;

Quanto dovuto sarà liquidato previa verifica della regolarità contributiva come risultante dal Documento Unico di Regolarità Contributiva (DURC), non oltre 30 giorni dalla ricezione delle fatture a mezzo bonifico bancario sul conto corrente dedicato indicato nell'allegata “*Scheda Fornitore e comunicazione ex art. 3 della Legge 136/2010*” compilata dal Soggetto aggiudicatario;

Ai fini dei pagamenti, l'Amministrazione committente effettuerà le verifiche di cui all'art. 48.bis del D.P.R. 602/1973 secondo le modalità previste dal D.M. 40/2008.

5.3 – Modello di Capitolato d'appalto

Art. 16 - Risoluzione del contratto

In caso di negligenza da parte dell'Appaltatore o di contravvenzione agli obblighi ed alle condizioni stipulate che abbia come conseguenza la buona riuscita dell'opera o la sua tempestiva esecuzione, la Stazione appaltante procederà nei confronti dello stesso ai sensi delle disposizioni del D.lgs. 31 marzo 2023, n. 36 in materia di risoluzione contrattuale e grave inadempimento dell'esecutore. La Stazione appaltante, nei casi di cui al comma 1, si riserva il diritto di procedere all'esecuzione d'ufficio dei lavori o alla rescissione del contratto, in danno dell'Appaltatore. Per l'esecuzione d'ufficio la Stazione appaltante potrà disporre di tutte le somme dovute all'Appaltatore per le attività già eseguite e di quelle depositate a garanzia per cauzione definitiva e delle somme dovute o depositate a qualsiasi altro titolo.

Art. 17 -Riserve e Controversie

Le controversie eventualmente insorte durante l'esecuzione del contratto saranno trattate secondo le disposizioni del D.lgs. 31 marzo 2023, n. 36 in materia di accordo bonario, contenzioso ed esecuzione del contratto. Le controversie fra la Stazione appaltante e l'Appaltatore, regolate ai sensi del presente Capitolato Speciale d'Appalto e delle norme di cui all'art.1, sono di esclusiva competenza, ai sensi dell'art. 20 del Codice di Procedura Civile, del Tribunale di _____. Pertanto, viene esclusa espressamente la competenza arbitrale per la definizione delle eventuali controversie.

Art. 18 - Dichiarazione relativa ai prezzi

L'appaltatore con la formulazione dell'offerta fornisce anche dichiarazione di aver preso visione di tutte le condizioni dell'appalto e che i prezzi offerti risultano remunerativi e congrui comprensivi di ogni onere per eseguire la prestazione oggetto del presente Capitolato

Art. 19 - Garanzia

L'appaltatore, fino ad avvenuta approvazione del Piano di Gestione Forestale da parte della Giunta Regionale della Campania, sarà tenuto a garantire alla Stazione Appaltante ogni necessaria assistenza per la partecipazione a riunioni, tavoli tecnici, incontri, ecc., comunque previsti nell'ambito dell'iter di approvazione. L'appaltatore è tenuto a correggere e/o modificare e/o integrare, in tutto od in parte, il lavoro predisposto, anche se lo stesso sia già stato oggetto di avvenuta approvazione da parte della Amministrazione appaltante, sulla scorta delle indicazioni comunque richieste dalla competente UOS Ambiente, Foreste e Clima della Regione, ovvero dagli altri Enti e/o Organi partecipanti all'iter di approvazione del PGF.

Art. 20 – Trattamento dei dati personali

Le parti dichiarano di trattare i dati personali nel rispetto del Regolamento (UE) 2016/679 (GDPR), del decreto legislativo 30 giugno 2003, n. 196, come modificato dal decreto legislativo 10 agosto 2018, n. 101, nonché della normativa vigente in materia di protezione dei dati personali.

Letto firmato e sottoscritto

Firma digitale

(in modalità PADES visibile)

5.4 – Modello di contratto (Disciplinare di incarico)

CONTRATTO/DISCIPLINARE DI INCARICO

recante patti e condizioni per le prestazioni relative all'affidamento del servizio di redazione del
“Piano di Gestione Forestale (P.G.F.) del Comune/Ente _____, - CIG:
_____ - CUP: _____

L'anno ____ il giorno _____ del mese di _____ in _____ presso la sede del
_____ di Via _____

TRA

Il Comune/Ente/Soggetto _____, con sede in _____ - Codice Fiscale e P.IVA
_____, legalmente rappresentato in questa sede da _____, nato a _____, il
_____ – C.F. _____ – nel prosieguo del presente atto denominato
semplicemente, «Soggetto committente»,

e

Dott./Studio Associato/Società _____ con sede in _____ – P.IVA _____,
legalmente rappresentato dal _____, nato a _____ – C.F. _____, di
seguito denominato semplicemente «Soggetto aggiudicatario», il quale agisce in qualità di
_____ con sede in _____ - C.F. e P.IVA _____

Si conviene e si stipula quanto segue:

PREMESSO che:

- 1) nell'ambito del finanziamento legato ai fondi della Strategia Forestale Nazionale (SFN) la Direzione Generale per le Politiche Agricole Alimentari e Forestali ha pubblicato apposito *Bando per l'assegnazione di contributi a sostegno della redazione dei Piani di Gestione Forestale (P.G.F.)* approvato con Decreto dirigenziale n. _____ del _____, che prevede il sostegno per l'elaborazione di Piani di Gestione Forestale e/o strumenti equivalenti, in favore di Comuni ed Enti/Soggetti pubblici o a finalità pubblica, proprietari e/o gestori di superfici pubbliche o collettive, e dei Soggetti gestore di beni collettivi;
- 2) il Comune/Ente/Soggetto _____ con Deliberazione n. _____ del _____ ad oggetto _____ ha dato mandato al RUP _____ di presentare, previo ogni adempimento istruttorio, ivi compreso quanto richiesto dal bando, le domande di sostegno e quant'altro relativo all'attuazione degli interventi;
- 3) Il Responsabile Unico del Procedimento (RUP) _____, in data _____, ha presentato domanda di sostegno del _____ prot. n. _____ per il finanziamento della redazione ex novo/revisione del Piano di Gestione Forestale del Comune/Ente/Soggetto di _____, a valere sui fondi della Strategia Forestale Nazionale di cui al *Bando*

5.4 – Modello di contratto (Disciplinare di incarico)

pubblico per l'assegnazione di contributi a sostegno della redazione dei Piani di Gestione Forestale (P.G.F.);

- 4) la U.O.S. 207.03.02 Ambiente e Foreste, incaricata dell'istruttoria della domanda di sostegno del _____ prot. n. _____, presentata dal Comune/Ente/Soggetto di _____, ha emesso provvedimento di concessione dell'aiuto del _____, prot. n. _____, relativo al finanziamento di euro _____ per la redazione del succitato Piano di Gestione Forestale;
- 5) Il Comune/Ente/Soggetto di _____, quale stazione appaltante con Deliberazione del _____, n. _____, ha:
- a) provveduto all'approvazione del Bando di gara e del relativo Disciplinare di gara per l'affidamento del servizio di “*Redazione del Piano di Gestione Forestale*” del Comune/Ente/Soggetto di _____;
 - b) individuato quale RUP per le attività e gli atti connessi alla realizzazione del P.G.F. da parte del soggetto affidatario nel rispetto delle prescrizioni e delle indicazioni previste dal Bando attuativo del servizio di “*Redazione del Piano di Gestione Forestale*” il _____;
- 6) Il Comune/Ente/Soggetto di _____, quale stazione appaltante con Decreto/Determinazione del _____, n. _____, ha provveduto all'approvazione;
- a) del presente Contratto/Disciplinare di incarico;
 - b) del Capitolato di appalto;
- 7) con Decreto/Determinazione del _____, n. _____, sono stati approvati i verbali di gara e di aggiudicazione provvisoria del servizio di “*Redazione del Piano di Gestione Forestale*” del Comune/Ente/Soggetto di _____, al Soggetto aggiudicatario _____ per l'importo complessivo contrattuale di euro _____ (**comprensivo degli oneri di cassa previdenziale**) oltre IVA _____ (¹);
- 8) Il Comune/Ente/Soggetto di _____, con Decreto/Determinazione del _____, n. _____, ha provveduto ad affidare in via definitiva il servizio di cui al presente contratto al Soggetto aggiudicatario _____.

Tutto ciò premesso, che costituisce parte integrante del presente contratto, le parti come sopra costituite convengono e stipulano quanto segue:

ART. 1 (NORME REGOLATRICI)

1. Il Soggetto committente, con le modalità riportate nel presente contratto, affida al Soggetto aggiudicatario, che accetta, l'incarico professionale per la redazione del Piano di Gestione Forestale del Comune/Ente/Soggetto di _____, come meglio descritto nell'articolo 2, alle condizioni tutte di cui al presente contratto nonché a quelle dei seguenti

¹) Non è ammissibile a contributo l'imposta sul valore aggiunto (IVA) a meno che il costo della stessa non sia stato effettivamente sostenuto dal beneficiario e non sia recuperabile dallo stesso

5.4 – Modello di contratto (Disciplinare di incarico)

atti ed elaborati che, sottoscritti dalle parti e conservati agli atti del RUP, costituiscono parte integrante e sostanziale del contratto medesimo, pur se non materialmente allegati:

- 1.1 bando di gara del servizio di “*Redazione del Piano di Gestione Forestale*” mediante procedura aperta per l’affidamento del servizio di “Redazione del Piano di Gestione Forestale del Comune/Ente/Soggetto di _____” ;
 - 1.2 relativo disciplinare di gara;
 - 1.3 il capitolato speciale d’appalto;
 - 1.4 offerta dell’aggiudicatario;
 - 1.5 le risposte ai chiarimenti forniti nel corso della procedura di gara.
2. Nello svolgimento dell’incarico dovranno essere osservate tutte le disposizioni vigenti in materia di contratti pubblici di cui al D.Lgs. 36/2023 e relativi allegati, nonché le disposizioni regionali vigenti in materia forestale, il Regolamento regionale n. 3/2017 e ss.mm.ii., le disposizioni in materia di tracciabilità dei flussi finanziari, prevenzione della corruzione, trasparenza amministrativa, protezione dei dati personali e sicurezza sul lavoro. Dovranno, altresì, essere rispettate tutte le norme tecniche specifiche vigenti al momento dello svolgimento della prestazione professionale richiesta.

ART. 2 (OGGETTO DELL’INCARICO)

1. L’oggetto dell’incarico consiste nella “redazione del Piano di Gestione Forestale del Comune/Ente/Soggetto di _____”, ed assistenza nella procedura di acquisizione del provvedimento di esecutività. Il patrimonio oggetto di pianificazione ammonta a circa _____ ettari, ripartito tra aree boscate e pascolive. La specifica dell’entità della superficie deve intendersi orientativa. La quantità esatta, così come la distribuzione della superficie per tipologie forestali, forme di governo e destinazione d’uso delle aree verranno determinate in sede di redazione del piano;
2. Le modalità di redazione degli elaborati e di svolgimento di tutte le prestazioni sono definite dalla normativa vigente in Regione Campania (Regolamento regionale n. 3/2017).

ART. 3 (DESCRIZIONE DELLE PRESTAZIONI)

1. Le prestazioni da eseguirsi in relazione al presente incarico consistono nella redazione del Piano di Gestione Forestale nel rispetto delle vigenti disposizioni regionali e nazionali, del disciplinare di gara, nonché nelle specifiche tecniche presentate in sede di offerta.

Tali specifiche, anche se non materialmente allegate al presente contratto, ne costituiscono parte integrante e sostanziale e quindi patto contrattuale in termini quantitativi e qualitativi del servizio da svolgere.

Il Soggetto committente, alla luce delle peculiarità del proprio patrimonio, richiede che le prestazioni comprendano:

- 1.1 la pianificazione della gestione e dell’asestamento delle aree boscate;

5.4 – Modello di contratto (Disciplinare di incarico)

- 1.2 la pianificazione della gestione delle aree/superfici pascolabili (pascoli propriamente detti e boschi da pascolo);
- 1.3 la pianificazione per la gestione dei boschi da seme ed aree di raccolta di materiale di moltiplicazione forestale ai sensi del D.lgs.386/2003, di eventuali tartufaie naturali nonché dei boschi vetusti e degli alberi monumentali di cui agli artt. 14 e 101 del Regolamento regionale n. 3/2017;
- 1.4 la pianificazione degli interventi di:
 - 1.4.1 miglioramento, recupero, manutenzione e realizzazione ex novo di opere per la prevenzione e lotta agli incendi boschivi (vasche, piccoli invasi, viali spartifuoco, ricoveri per stazioni radio ricetrasmittenti, viabilità, piste di servizio, ecc.);
 - 1.4.2 miglioramento, recupero e risanamento dei pascoli (opere di captazione ed adduzione di acqua, case appoggio per il personale di guardiania, recinzioni fisse e mobili, locali per la lavorazione del latte, trasemine, concimazioni, fuoco prescritto, ecc.);
 - 1.4.3 miglioramento, recupero, manutenzione e realizzazione ex novo di opere di sistemazione idraulico-forestale (briglie, difese spondali, canalizzazione di alvei, graticciate e viminate, canali di scolo, drenaggi, fossi di guardia, ecc.);
 - 1.4.4 miglioramento, recupero e manutenzione della viabilità di servizio, delle vie di accesso e della sentieristica;
 - 1.4.5 miglioramento, recupero e manutenzione per la fruizione turistico-ricreativa e di presidio e per la lotta agli incendi boschivi, delle preesistenti piste di esbosco (per es. creazioni di piste lo sci di fondo, piste di accesso per il presidio antincendio, ecc.);
 - 1.4.6 rimboschimento e imboschimento ex novo con specie autoctone, nonché cure colturali a quelli già esistenti e manutenzione agli stradelli di servizio degli stessi;
 - 1.4.7 ricostituzioni boschive di aree degradate e di quelle danneggiate o distrutte dagli incendi e naturalizzazione di complessi forestali con specie autoctone; h. valorizzazione dell'ambiente naturale e del paesaggio nonché delle azioni di tutela della biodiversità di cui all'articolo 79, comma 11.bis;
 - 1.4.8 valorizzazione socioculturale, ricreativa e turistica dei beni silvo-pastorali (percorsi pedonali tabellati, aree di sosta e di ristoro, rifugi per escursioni, ricoveri ed attrezzature per l'esercizio degli sport equestri, percorsi natura, percorsi per trekking e mountain bike, impianti sciistici, viabilità, sentieristica, ecc.);
 - 1.4.9 tutela della fauna selvatica (recupero o costruzione ex novo di abbeveratoi, punti di alimentazione, ricoveri, ecc.);
 - 1.4.10 tutela, miglioramento e valorizzazione delle tartufaie naturali o controllate;
 - 1.4.11 tutela delle aree sensibili e di tutela idrogeologica;
 - 1.4.12 tutela, miglioramento e valorizzazione dei materiali di base (boschi da seme, aree di raccolta, ecc.);

5.4 – Modello di contratto (Disciplinare di incarico)

- 1.4.13 tutela, miglioramento e
 - 1.4.14 valorizzazione dei vivai forestali presenti nel demanio forestale regionale;
 - 1.4.15 prevenzione degli incendi boschivi di cui ai commi 10, 11, 12, 12.bis e 13 dell'articolo 75, nonché di riduzione della biomassa (spalcature, pascolo, decespugliamento, ecc.) e uso di tecnologia innovativa (videosorveglianza, ecc.);
 - 1.4.16 attività sperimentali, di studio ed indagine;
 - 1.4.17 interventi di fuoco prescritto di cui alla L. R. n. 20/2016 ai fini di prevenzione degli incendi boschivi e per la gestione e conservazione dei diversi ecosistemi;
 - 1.5 le misure di salvaguardia della biodiversità;
 - 1.6 le misure di tutela paesaggistica;
 - 1.7 le misure di tutela per la gestione dei rischi naturali e l'adattamento ai cambiamenti climatici;
 - 1.8 le misure di tutela delle aree sensibili e di tutela idrogeologica;
 - 1.9 l'individuazione delle aree percorse da incendi;
 - 1.10 le modalità di godimento e stato dei diritti di Uso Civico;
 - 1.11 le norme per la raccolta dei prodotti secondari;
 - 1.12 il regolamento del pascolo;
 - 1.13 ogni altro aspetto previsto dalla vigente normativa regionale in materia ed indispensabile per l'acquisizione del provvedimento di esecutività.
2. Il Soggetto aggiudicatario è tenuto ad apportare le modifiche e integrazioni richieste dal RUP o dagli Enti competenti ai fini dell'approvazione del P.G.F., purché tali modifiche non comportino alterazioni sostanziali dell'oggetto dell'incarico o prestazioni ulteriori eccedenti quelle poste a base dell'affidamento.

ART. 4 (OBBLIGHI LEGALI)

1. Il Soggetto aggiudicatario è obbligato all'osservanza delle norme di cui agli articoli 2229 e seguenti del Codice civile e, dall'offerta presentata in sede di gara e da quanto stabilito dal presente disciplinare di incarico e dagli atti dallo stesso richiamati, della deontologia professionale e di ogni altra normativa vigente in materia correlata all'oggetto dell'incarico;
2. Resta a carico del Soggetto aggiudicatario ogni onere strumentale e organizzativo necessario per l'espletamento delle prestazioni, rimanendo lo stesso organicamente esterno e indipendente dagli uffici e dagli organi dell'amministrazione committente;
3. Il Soggetto aggiudicatario è obbligato ad eseguire quanto affidatogli secondo i migliori criteri per la tutela e il conseguimento del pubblico interesse e secondo le indicazioni impartite dall'amministrazione medesima, con l'obbligo specifico di non interferire con il normale funzionamento degli uffici e di non aggravare gli adempimenti e le procedure che competono a questo ultimi. In particolare, è fatto obbligo al Soggetto aggiudicatario di acquisire a sua

5.4 – Modello di contratto (Disciplinare di incarico)

cura e spesa le cartografie aggiornate del territorio, qualora non disponibili presso il Comune/Ente/Soggetto di _____.

ART. 5 (ALTRE CONDIZIONI DISCIPLINANTI L'INCARICO)

1. Il Soggetto aggiudicatario rinuncia sin d'ora a qualsiasi compenso a vacazione o rimborso spese o altra forma di corrispettivo, oltre a quanto previsto dal presente disciplinare, a qualsiasi maggiorazione per incarico parziale o per interruzione dell'incarico per qualsiasi motivo non imputabile o riconducibile all'amministrazione committente (Soggetto committente), ad eventuali aggiornamenti tariffari che dovessero essere approvati nel periodo di validità del disciplinare. Restano escluse le prestazioni ulteriori non previste negli atti di gara o derivanti da sopravvenienze normative o richieste sostanzialmente modificative dell'oggetto dell'incarico.
2. Qualora ricorrano i presupposti di cui all'art. 60 D.Lgs. 36/2023, il contratto potrà essere adeguato nei limiti e secondo le modalità previste dalla normativa vigente.
3. Il Soggetto committente si impegna a fornire al Soggetto aggiudicatario, all'inizio dell'incarico, tutto quanto in suo possesso in relazione alla disponibilità del progetto e relativi atti. La documentazione di cui al precedente alinea può essere consultata liberamente dal Soggetto aggiudicatario, il quale può altresì farne copia a propria cura e spese. Qualora il Soggetto committente non possa fornire la documentazione necessaria per l'espletamento dell'incarico, le ulteriori attività per la ricerca e l'ottenimento della documentazione saranno eseguite dal Soggetto aggiudicatario senza ulteriori oneri a carico del Soggetto committente stesso, salvo diversa previsione nella documentazione di gara.
4. In conformità alle vigenti disposizioni regolamentari relative all'espletamento dei servizi tecnici professionali, il Soggetto aggiudicatario si impegna a produrre ogni elaborato su supporto informatico in formato “.SHP” (tematismi cartografici) ed in formato “.PDF” (elaborato del Piano di Gestione Forestale, allegati e cartografia) per l'inoltro al competente Ufficio della Regione Campania, UOS 207.03.02 - Ambiente e Foreste, e al Soggetto aggiudicatario. I succitati elaborati si intendono già retribuiti con il compenso di cui all'art. 9 del presente contratto. Qualora, a semplice richiesta dal Soggetto committente, si rendano necessarie ulteriori copie del progetto e di ogni altro atto connesso o allegato, saranno corrisposte le sole spese di riproduzione. A richiesta del Soggetto committente le ulteriori copie devono essere fornite anche a terzi controinteressati, autorità giudiziaria, organi di vigilanza, altre amministrazioni di tutela ecc.
5. Gli elaborati da produrre e le modalità sono quelli specificati nell'offerta tecnica che qui si intendono integralmente riportati e trascritti.
6. I diritti patrimoniali di utilizzazione economica degli elaborati prodotti nell'ambito dell'incarico saranno trasferiti al Soggetto committente, fermo restando il riconoscimento dei diritti morali d'autore in capo al professionista ai sensi della Legge 22 aprile 1941 n. 633.
7. È fatto assoluto divieto al Soggetto aggiudicatario divulgare a terzi gli elaborati grafici prodotti, né tanto meno si potrà procedere alla pubblicazione anche parziale di detti elaborati.

ART. 6 (VARIAZIONI)

5.4 – Modello di contratto (Disciplinare di incarico)

1. Il Soggetto aggiudicatario è responsabile del rispetto dei termini per l'espletamento dell'incarico e della conformità di quanto progettato ed eseguito a quanto previsto dalla normativa vigente sia essa comunitaria, nazionale o regionale;
2. Il Soggetto aggiudicatario è obbligato:
 - 2.1 ad assistere il Soggetto committente nelle varie sedi in cui l'iter di approvazione lo richieda;
 - 2.2 ad apportare al P.G.F. redatto tutte le eventuali modifiche ed integrazioni richieste dall'Ufficio della Regione Campania, UOS 207.03.02 - Ambiente e Foreste al fine di conseguire l'esecutività dello stesso.

ART. 7 (CONFERIMENTI VERBALI)

1. Il Soggetto aggiudicatario è obbligato, senza ulteriori compensi, a relazionare periodicamente sulle operazioni svolte e sulle metodologie seguite, a semplice richiesta del Soggetto committente;
2. È, inoltre obbligato a far presente alla stessa amministrazione (Soggetto committente) evenienze o emergenze che si verificano nella conduzione delle prestazioni definite dall'incarico, che rendano necessari interventi di adeguamento o razionalizzazione;
3. Il Soggetto aggiudicatario è obbligato, senza ulteriori compensi, a partecipare a riunioni collegiali, indette da Soggetto committente, a sua semplice richiesta, per l'illustrazione del progetto e della sua esecuzione.

ART. 8 (DURATA DELL'INCARICO)

1. Le prestazioni decorrono dalla data di sottoscrizione del presente atto.
2. I termini per la consegna degli elaborati costituenti il Piano sono calcolati così come indicato nel cronoprogramma facente parte dell'offerta tecnica e nel provvedimento di concessione del finanziamento.
3. Previa comunicazione al Soggetto committente, è ammessa un'eventuale proroga, autorizzata, per un periodo non superiore a 6 mesi, per l'elaborazione e la redazione del P.G.F. Tale richiesta, deve essere opportunamente motivata e derivante da cause imprevedibili non attribuibili al Soggetto aggiudicatario. Il periodo di proroga non può superare la data ultima di spesa per il soggetto erogatore dei fondi (compreso eventuali proroghe dallo stesso concesse);
4. L'incarico avrà termine con l'emanazione del Decreto regionale dirigenziale di approvazione definitiva del P.G.F. da parte della Regione Campania, ai sensi dell'art. 121 comma 9 del Regolamento regionale n. 3/2017.

ART. 9 (IMPORTO CONTRATTUALE)

5.4 – Modello di contratto (Disciplinare di incarico)

1. Sulla base dell'offerta formulata in sede di gara - prezzo – ribasso offerto _____ è stabilito un corrispettivo per **onorari e voci di costo riconosciute**, oneri per cassa previdenziale e IVA ⁽²⁾ inclusi per tutte le prestazioni descritte nel presente atto pari ad euro _____ (euro _____ / ____);
2. I corrispettivi sopra indicati sono fissi, vincolanti e onnicomprensivi, essi sono stati determinati in sede di affidamento, a conclusione della procedura;
3. Sono a carico del Soggetto aggiudicatario, intendendosi remunerati con il corrispettivo contrattuale, tutti gli oneri e i rischi relativi alle attività e agli adempimenti occorrenti all'integrale espletamento dell'oggetto contrattuale, ivi compresi, a mero titolo esemplificativo e non esaustivo, gli oneri relativi alla presa in carico dei documenti e del loro trasporto presso i locali del Soggetto aggiudicatario, alle eventuali spese di trasporto, di viaggio e di missione per il personale addetto alla esecuzione della prestazione, nonché i connessi oneri assicurativi;
4. Il Soggetto committente è estraneo ai rapporti intercorrenti tra il Soggetto aggiudicatario e gli eventuali collaboratori, consulenti o tecnici specialisti delle cui prestazioni lo stesso intenda o debba avvalersi;
5. I prezzi restano fissi ed invariati per tutta la durata del servizio. Nessun altro compenso, rimborso spese o forma di corrispettivo può essere richiesta dal Soggetto aggiudicatario né eventuali aggiornamenti tariffari che dovessero essere approvati nel periodo di validità del contratto, rivalutazioni o revisioni di qualunque genere dei corrispettivi, nonché qualsiasi maggiorazione per incarico parziale o per interruzione dell'incarico.
6. Il corrispettivo è stato determinato nel rispetto dei principi di equità, proporzionalità e adeguatezza di cui alla Legge 49/2023 e ai parametri professionali applicabili.

ART. 10 (MODALITÀ DI CORRESPONSIONE DEI COMPENSI)

1. I compensi, così come stabiliti all'articolo 9, sono corrisposti con le modalità di seguito descritte, nell'ambito delle percentuali, a titolo a titolo di anticipazioni, Stato di Avanzamento Lavori (SAL) e Saldo, previste dalle disposizioni generali del *bando pubblico per l'assegnazione di contributi a sostegno della redazione dei Piani di Gestione Forestale (P.G.F.)* e riportate nel decreto di concessione:
 - 1.1 **ANTICIPO – massimo 50%** - La domanda di anticipazione va presentata entro 60 giorni dalla notifica della concessione ed entro 30 giorni dall'inizio dei lavori, attestato da apposito verbale di inizio lavori (art. 120 del Regolamento regionale n. 3/2017);
 - 1.2 **STATO AVANZAMENTO LAVORI (SAL)** – L'importo minimo di spesa giustificata deve essere pari **almeno al 20%** dell'importo totale della spesa ammessa in sede di concessione o di rimodulazione del contributo e le spese rendicontate devono coprire almeno quanto già erogato a titolo di anticipo più la quota richiesta a titolo di SAL. La richiesta di SAL non può essere inoltrata nei due mesi precedenti la data prevista per la conclusione dell'operazione.

⁽²⁾ Non è ammissibile a contributo l'imposta sul valore aggiunto (IVA) a meno che il costo della stessa non sia stato effettivamente sostenuto dal beneficiario e non sia recuperabile dallo stesso

5.4 – Modello di contratto (Disciplinare di incarico)

- 1.3 **SALDO** - La domanda di pagamento per Saldo deve essere presentata alla UOS competente per provincia (Soggetto Attuatore) entro il termine previsto dal provvedimento di concessione/proroga. Il saldo del contributo potrà essere erogato solo dopo l'approvazione del P.G.F con Decreto dirigenziale della UOS Ambiente e Foreste.
- 2 La liquidazione dei compensi è comunque subordinata alla presentazione della nota onorario e spese (relative alle voci di costo per attività riconosciute) indicante le modalità di riscossione. Il pagamento del Soggetto committente è subordinato all'invio della fattura elettronica;
- 3 Le fatture elettroniche dovranno essere intestate a _____ – CF/P.IVA _____ e inviate tramite i canali previsti dalla Fattura PA, con le specifiche previste dal D.M. n. 55 del 03/04/2013 “*Regolamento in materia di emissione, trasmissione e ricevimento della fattura elettronica*”, con l’indicazione dei codici CIG _____ e CUP _____;
- 4 Quanto dovuto sarà liquidato previa verifica della regolarità contributiva come risultante dal Documento Unico di Regolarità Contributiva (DURC), non oltre 30 giorni dalla ricezione delle fatture a mezzo bonifico bancario sul conto corrente dedicato indicato nell'allegata “*Scheda Fornitore e comunicazione ex art. 3 Legge 136/2010*” (**Allegato 1**) compilata dal Soggetto aggiudicatario;
- 5 Ai fini dei pagamenti, il Soggetto committente effettuerà le verifiche di cui all'art. 48 bis del D.P.R. 602/1973 secondo le modalità previste dal D.M. 40/2008.

ART. 11 (TRACCIABILITÀ DEI FLUSSI FINANZIARI)

1. Il Soggetto aggiudicatario si impegna a rispettare, a pena di risoluzione del presente contratto, gli obblighi di tracciabilità dei flussi finanziari di cui all'art. 3 della L. 13/8/2010 n.136;
2. Il Soggetto aggiudicatario del contratto si obbliga a comunicare al Soggetto committente gli estremi identificativi dei conti correnti dedicati entro sette giorni dalla loro accensione o, nel caso di conti correnti già esistenti, dalla loro prima utilizzazione in operazioni finanziarie relative ad una commessa pubblica, nonché, nello stesso termine, le generalità e il codice fiscale delle persone delegate ad operare su di essi. Gli stessi soggetti provvedono, altresì, a comunicare ogni modifica relativa ai dati trasmessi;
3. Ai sensi del citato art. 3 della L. n. 136/2010 l'esecutore si obbliga, altresì, ad inserire nei relativi contratti sottoscritti con gli eventuali subappaltatori, a pena di nullità assoluta, una apposita clausola con la quale ciascuno di essi assume gli obblighi di tracciabilità dei flussi finanziari di cui alla suddetta L. n. 136/2010. Il Soggetto aggiudicatario, il subappaltatore e il sub-contraente che ha notizia, dell'inadempimento della propria controparte agli obblighi di tracciabilità finanziaria ne dà immediata comunicazione alla Prefettura-ufficio territoriale del Governo della Provincia di Napoli e al Soggetto committente.

ART. 12 (TRATTAMENTO DEI DATI PERSONALI)

1. Le Parti dichiarano di essersi reciprocamente fornite le informazioni previste dagli artt. 13 e 14 del Regolamento (UE) 2016/679 (GDPR).

5.4 – Modello di contratto (Disciplinare di incarico)

2. I dati personali acquisiti nell'ambito della procedura e dell'esecuzione del contratto saranno trattati esclusivamente per finalità connesse alla gestione del rapporto contrattuale e all'adempimento degli obblighi di legge, nel rispetto del Regolamento (UE) 2016/679, del D.Lgs. 196/2003 come modificato dal D.Lgs. 101/2018 e delle ulteriori disposizioni applicabili.
3. Qualora il Soggetto aggiudicatario tratti dati personali per conto del Soggetto committente, lo stesso potrà essere nominato Responsabile del trattamento ai sensi dell'art. 28 del GDPR mediante separato atto.

ART. 13 (OBBLIGHI DI RISERVATEZZA)

1. Il Soggetto aggiudicatario, a pena di risoluzione del presente contratto, ha l'obbligo di mantenere riservati i dati e le informazioni, ivi comprese quelle che transitano per le apparecchiature di elaborazione dati, di cui venga a conoscenza o in possesso durante l'esecuzione del servizio o comunque in relazione a esso, di non divulgarli in alcun modo e forma, e di non farne oggetto di utilizzazione a qualsiasi titolo per scopi diversi da quelli strettamente necessari all'esecuzione del presente servizio;
2. L'obbligo di cui al comma precedente sussiste, altresì, relativamente a tutto il materiale, originario o predisposto in esecuzione, del presente servizio;
3. Il Soggetto aggiudicatario è responsabile, inoltre, per l'esatta osservanza, per sé e da parte dei propri dipendenti, consulenti e collaboratori, nonché di tutti coloro che sono coinvolti, a vario titolo, nell'esecuzione del servizio, degli obblighi di riservatezza anzidetta e si impegna, altresì, al rispetto del Regolamento 2016/679/UE e ss.mm.ii., nonché dei relativi regolamenti di attuazione, a pena di risoluzione del contratto e il risarcimento del danno.
4. Le parti si impegnano altresì al rispetto del D.Lgs. 196/2003 come modificato dal D.Lgs. 101/2018.

ART. 14 (CESSIONE DEL CONTRATTO E SUBAPPALTO)

1. È fatto assoluto divieto al Soggetto aggiudicatario di cedere, a qualsiasi titolo, il contratto a pena di nullità.
2. Il subappalto è ammesso nei limiti e secondo le modalità previste dal D.Lgs. 36/2023, previa autorizzazione della Stazione Appaltante e purché dichiarato in sede di offerta, ove richiesto dalla normativa vigente. Restano liberamente subappaltabili i rilevati di campo (per es. floristici, dendro-auxometrici, ecc.) analisi e rilievi GIS, studi specialisti (per es. geologici, Valutazione d'Incidenza Appropriata, indagini naturalistiche, ecc.).
3. Resta, comunque, ferma la responsabilità esclusiva del Soggetto aggiudicatario.

ART. 15 (RESPONSABILITÀ – GARANZIE - ASSICURAZIONE)

1. Il Soggetto aggiudicatario risponde dei danni direttamente imputabili alla propria attività professionale, fatti salvi i profili di responsabilità imputabili alla Stazione Appaltante in ogni

5.4 – Modello di contratto (Disciplinare di incarico)

caso connessa alla realizzazione ed all'esercizio delle attività affidate. Nessun altro onere potrà dunque derivare a carico della Amministrazione committente, oltre al pagamento del corrispettivo contrattuale;

2. Il Soggetto aggiudicatario ha prodotto a garanzia degli obblighi nascenti dal presente contratto:

a) polizza fideiussoria _____ emessa dalla compagnia _____, a titolo di garanzia definitiva ai sensi dell'art. 117 del D.Lgs. 36/2023, il cui importo garantito è di euro _____;

b) polizza n. _____ emessa il _____ dalla compagnia _____ avente durata sino al _____ per un importo garantito pari ad euro _____ per la copertura dei rischi di natura professionale di cui al D.lgs. 36/2023 (polizza di responsabilità civile professionale). Tale polizza di responsabilità civile professionale, copre i rischi derivanti dallo svolgimento delle attività di propria competenza, compresi i rischi derivanti da errori od omissioni nella redazione degli elaborati componenti lo strumento di pianificazione che abbiano a determinare a carico del Soggetto committente nuove spese di elaborazione o maggiori costi;

3. La garanzia definitiva valida per tutto il periodo contrattuale è progressivamente svincolata, secondo quanto previsto dall'art. _____ del D.Lgs. n. 36/2023, a misura dell'avanzamento dell'esecuzione, nel limite massimo del 80% dell'iniziale importo garantito. L'ammontare residuo, pari al 20% dell'iniziale importo garantito, è svincolato a seguito di rilascio del certificato di regolare esecuzione.

ART. 16 (PENALI)

1. Il ritardo nella consegna di quanto affidato, comporta una penale in misura compresa tra lo 0,5‰ per ogni giorno di ritardo fino al limite massimo del 10% dell'importo contrattuale per ogni giorno di ritardo oltre i termini stabiliti all'articolo 8. Le penali non escludono la responsabilità del Soggetto aggiudicatario per eventuali maggiori danni subiti dal Soggetto committente;
2. L'ammontare delle penali e delle spese da rifondere al Soggetto committente sarà prelevato dalla cauzione ovvero trattenuto dalla successiva rata in pagamento;
3. Gli eventuali inadempimenti contrattuali idonei a dare luogo all'applicazione delle penali verranno formalmente contestati al Soggetto aggiudicatario per iscritto dal Responsabile del Procedimento a mezzo PEC;
4. Il Soggetto aggiudicatario dovrà quindi comunicare sempre a mezzo PEC le proprie deduzioni al RUP nel termine massimo di cinque giorni lavorativi dalla contestazione. Qualora dette deduzioni non vengano ritenute fondate ovvero il Soggetto aggiudicatario non trasmetta alcuna osservazione entro i termini concessi, potranno essere applicate le penali di cui sopra;
5. L'applicazione delle penali non esclude la responsabilità del Soggetto aggiudicatario per eventuali maggiori danni subiti dall'Amministrazione committente o per la ripetizione di indennizzi, risarcimenti, esecuzioni d'ufficio, esecuzioni affidate a terzi o altri oneri che il Soggetto committente debba sostenere per cause imputabili al Soggetto aggiudicatario.

ART. 17 RECESSO

5.4 – Modello di contratto (Disciplinare di incarico)

1. Il Soggetto committente si riserva il diritto di recedere dal contratto in qualunque tempo ai sensi dell'art. 123 del D.Lgs. 36/2023, previo pagamento delle prestazioni relative ai servizi e alle forniture eseguite, nonché delle somme previste ai sensi del medesimo articolo di cui sopra. Esso ne dovrà dare comunicazione al Soggetto Aggiudicatario a mezzo PEC con un preavviso di 15 giorni.
2. Il Soggetto committente potrà utilizzare, con le modalità ritenute più opportune, il lavoro effettivamente svolto fino al momento del recesso.
3. È fatto divieto al Soggetto aggiudicatario di recedere dal contratto, salvo i casi previsti dalla legge.

ART. 18 (RISOLUZIONE DEL CONTRATTO)

1. Il contratto potrà essere risolto in tutti i casi di inadempimento di non scarsa importanza, ai sensi dell'art. 1455 c.c., previa diffida a adempiere, mediante PEC o raccomandata A/R, entro un termine non superiore a 15 (quindici) giorni dal ricevimento di tale comunicazione;
2. Fermo restando quanto previsto dall'art. 122 del D.Lgs. 36/2023, il Soggetto committente potrà inoltre risolvere il contratto per una delle seguenti clausole risolutive espresse:
 - a) grave inadempimento successivo a tre inviti a adempiere, comunicate ai sensi del comma 1, aventi ad oggetto prestazioni anche di diversa natura;
 - b) mancato reintegro della cauzione definitiva nei termini previsti;
 - c) inadempimenti che abbiano comportato l'applicazione di penali per un importo complessivo superiore al 10% dell'importo contrattuale;
 - d) inadempimento agli obblighi di tracciabilità previsti dal presente Contratto;
 - e) violazione delle norme relative alla cessione del contratto e del subappalto;
3. In caso di risoluzione sarà corrisposto al Soggetto aggiudicatario il prezzo contrattuale delle attività effettuate, detratte le eventuali penalità e spese di cui ai precedenti articoli;
4. il Soggetto committente si riserva la facoltà di recedere unilateralmente dal contratto secondo le modalità ed i termini di cui all'art. 123 del D.Lgs. 36/2023.

ART. 19 (DEFINIZIONE DELLE CONTROVERSIE)

Tutte le controversie derivanti dal contratto, previo esperimento dei tentativi di transazione e di accordo bonario ai sensi rispettivamente degli artt. 210, 211 e 212 del D.lgs n. 36/2023 e ss.mm.ii, in quanto applicabili, qualora non risolte, saranno deferite alla competenza dell'Autorità giudiziaria del Foro di Napoli, con esclusione della giurisdizione arbitrale;

ART. 20 (PREVENZIONE DELLA CORRUZIONE E PANTOUFLAGE)

Il Soggetto aggiudicatario dichiara:

- di rispettare il Codice di comportamento della Stazione Appaltante;

5.4 – Modello di contratto (Disciplinare di incarico)

- di non aver concluso contratti di lavoro subordinato o autonomo e di non aver attribuito incarichi a ex dipendenti della Stazione Appaltante che abbiano esercitato poteri autoritativi o negoziali nei propri confronti nel triennio successivo alla cessazione del rapporto, ai sensi dell'art. 53 comma 16-ter del D.Lgs. 165/2001;
- di impegnarsi al rispetto della normativa vigente in materia di prevenzione della corruzione e trasparenza amministrativa.

ART. 21 (CONFLITTO DI INTERESSI)

Il Soggetto aggiudicatario dichiara l'assenza di situazioni di conflitto di interessi ai sensi dell'art. 16 del D.Lgs. 36/2023 e si impegna a comunicare tempestivamente qualsiasi situazione sopravvenuta che possa determinare conflitto di interessi.

ART. 22 (ELEZIONE DI DOMICILIO)

Il Soggetto aggiudicatario elegge domicilio presso _____. In tale domicilio eletto saranno effettuate comunicazioni e notificati tutti gli atti sia giudiziali che amministrativi relativi al presente contratto.

ART. 23 (DISPOSIZIONI TRANSITORIE)

1. Il presente contratto disciplinare è immediatamente vincolante ed efficace per il Soggetto aggiudicatario nella sua interezza; lo sarà invece per il Soggetto committente solo dopo l'intervenuta eseguibilità dell'atto formale di approvazione, ai sensi delle norme vigenti; è comunque fatta salva la riserva di cui al successivo comma 2;
2. Il presente contratto, essendo soggetto ad IVA, sarà sottoposto a registrazione solo in caso d'uso;
3. Per tutto quanto non previsto dal presente Contratto, si rimanda alla normativa comunitaria e nazionale vigente in materia di appalti pubblici e al Codice civile.

Soggetto aggiudicatario

Firma digitale

(in modalità PADES visibile)

Il Soggetto committente

Firma digitale

(in modalità PADES visibile)

Ai sensi e per gli effetti dell'art. 1341 del Codice civile l'Affidatario dichiara espressamente di conoscere ed approvare tutte le disposizioni del presente Contratto, con particolare riferimento agli artt. 10 (modalità di corresponsione dei compensi), 13 (obblighi di riservatezza), 14 (cessione del contratto e subappalto), 16 (penali), 17 (recesso), 19 (definizione controversie), 20 ART. 20 (prevenzione della corruzione e pantouflage), 21 (conflitto di interessi). Pertanto, con la sottoscrizione

5.4 – Modello di contratto (Disciplinare di incarico)

del presente contratto devono intendersi espressamente approvate anche le già menzionate clausole negoziali

Soggetto aggiudicatario

Firma digitale

(in modalità PADES visibile)

Legale rappresentante

Firma digitale

(in modalità PADES visibile)

Il presente contratto è composto di n. _____ pagine.

5.5 – Modello scheda fornitore e comunicazione ex art. 3 della L. 136/2010

Scheda fornitore e comunicazione ex art. 3 della L. 136/2010

Ragione sociale/ Denominazione sociale			
Forma Giuridica			
Sede Legale	Indirizzo		n.
	PROV.	Comune	CAP
Sede Operativa	Indirizzo		n.
	PROV.	Comune	CAP
Part. IVA			
Codice Fiscale			
Contatti telefonici	Tel	Cell	Fax
PEO			
PEC			
INPS	Sede		Matricola
INAIL	Sede	PAT	Matricola
N. REA			
C.C.I.A.A.	n.		
Iscrizione Registro delle Imprese	n.		data
Codice ATECO			
Data inizio attività			
Licenza	n.		
Capitale sociale			

Legale Rappresentante	Cognome	Nome
-----------------------	---------	------

5.5 – Modello scheda fornitore e comunicazione ex art. 3 della L. 136/2010

	Codice fiscale		
	Indirizzo		n.
	PROV.	Comune	CAP
Rappresentante della Commessa	Cognome	Nome	
	Codice fiscale		
	Indirizzo		n.
	PROV.	Comune	CAP
Conto Corrente dedicato al servizio/fornitura/lavoro			
Istituto e Agenzia			
Persona 1 delegata ad operare sul conto:	Cognome	Nome	
	Codice fiscale		
	Indirizzo		n.
	PROV.	Comune	CAP
Persona 2 delegata ad operare sul conto:	Cognome	Nome	
	Codice fiscale		
	Indirizzo		n.
	PROV.	Comune	CAP
Persona 3 delegata ad operare sul conto:	Cognome	Nome	
	Codice fiscale		
	Indirizzo		n.
	PROV.	Comune	CAP
Codice NSO per ordine elettronico			

Si allega copia del certificato di iscrizione alla Camera di Commercio, munito della dicitura antimafia ex art. 10 della Legge 31 maggio 1965, n. 575 s.m.i.

Con la sottoscrizione della presente scheda l'appaltatore/fornitore comunica che, fatte salve eventuali modifiche successive, per tutti i rapporti giuridici (presenti e futuri) che verranno

5.5 – Modello scheda fornitore e comunicazione ex art. 3 della L. 136/2010

instaurati con l'Agenzia del Demanio, si avvarrà del conto corrente sopra indicato. Qualsiasi variazione dei dati ivi inseriti dovrà essere segnalata tempestivamente utilizzando esclusivamente la presente scheda.

Firma digitale

(in modalità PADES visibile)

5.6 - Domanda di variante per ribasso d'asta (rimodulazione del contributo)

Alla UOS 207 03 02 - Ambiente e Foreste
agricoltura.sostenibilita@pec.regione.campania.it

Oggetto: Bando per l'assegnazione di contributi a sostegno della redazione dei Piani di Gestione Forestale (P.G.F.) - DECRETO del _____, n. _____

CUP: _____ - CIG: _____

Domanda di variante per ribasso d'asta (rimodulazione del contributo)

Il sottoscritto _____ nato a _____
il _____ residente a _____ in Via _____
_____ n. _____ in qualità di rappresentante legale di/del ⁽¹⁾ _____
_____ codice fiscale _____
_____ Partita Iva _____ Indirizzo _____
_____ PEC _____,

consapevole delle responsabilità penali previste dagli artt. 75 e 76 del D.P.R. n. 445/2000 in caso di dichiarazioni mendaci e della conseguente decadenza dai benefici eventualmente conseguiti e del fatto che saranno effettuati controlli anche a campione sulla veridicità delle dichiarazioni rese

COMUNICA

- che in attuazione del “Bando per l'assegnazione di contributi a sostegno della redazione dei piani di gestione forestale (P.G.F.)”, approvato con DRD del _____, n. _____, a seguito di domanda di sostegno del _____, n. _____, l'UOS 207.03.02 Ambiente e Foreste con Decreto dirigenziale del _____, n. _____, ha concesso al richiedente _____ il contributo di euro _____, pari al 100% della spesa ammessa di euro _____, come da seguente prospetto:

Categoria di intervento		Spesa ammessa e contributo concesso
A	Importo imponibile (escluso Cassa previdenziale e IVA)	
B	Cassa previdenziale	
C	IVA ⁽²⁾	
Totale		

⁽¹⁾ Specificare se: Comune, Ente, Soggetto pubblico o a finalità pubblica o Soggetto gestore di beni collettivi.

⁽²⁾ Non è ammissibile a contributo l'imposta sul valore aggiunto (IVA) a meno che il costo della stessa non sia stato effettivamente sostenuto dal beneficiario e non sia recuperabile dallo stesso.

5.6 - Domanda di variante per ribasso d'asta (rimodulazione del contributo)

- che a seguito della procedura di gara approvata con atto/provvedimento _____⁽³⁾ del _____, n. _____, si è determinata una riduzione del contributo di complessivi euro _____, come dettagliato nel seguente prospetto:

Categoria di intervento		Contributo rimodulato
A	Importo imponibile (escluso Cassa previdenziale e IVA)	
B	Cassa previdenziale	
C	IVA ⁽⁴⁾	
Totale		

- l'aggiudicazione definitiva della gara è avvenuta con atto/provvedimento _____⁽³⁾ del _____, n. _____;

CHIEDE

- la rimodulazione del contributo concesso come sopra esposto e allega la seguente documentazione:
 - a) Codice Unico di Progetto (CUP); scheda identificativo CIG;
 - b) decisione a contrarre;
 - c) bando di gara e relativo disciplinare;
 - d) determina di nomina commissione di gara in caso di scelta da parte della stazione appaltante del criterio dell'offerta economicamente più vantaggiosa;
 - e) verbali di gara;
 - f) provvedimento di aggiudicazione;
 - g) offerta migliorativa della ditta aggiudicataria in caso di criterio di aggiudicazione "*Offerta economicamente più vantaggiosa*";
 - h) *check-list* di autovalutazione ⁽⁵⁾ per la verifica della procedura di appalto/gara con tutti i documenti previsti dalla stessa;

⁽³⁾ Indicare la tipologia dell'atto/provvedimento (per es. Decreto, Determina, ecc.).

⁽⁴⁾ Non è ammissibile a contributo l'imposta sul valore aggiunto (IVA) a meno che il costo della stessa non sia stato effettivamente sostenuto dal beneficiario e non sia recuperabile dallo stesso.

⁽⁵⁾ Allegato 7 al DRD del _____ n. _____.

5.6 - Domanda di variante per ribasso d'asta (rimodulazione del contributo)

- i) atto/provvedimento del RUP del Comune o altro atto del Soggetto pubblico con il quale viene:
- affidato l'incarico di redazione del Piano di Gestione Forestale;
 - approvato lo schema di convenzione/disciplinare di incarico;
- j) convenzione/disciplinare di incarico sottoscritto dalle parti;

CHIEDE ALTRESÌ

che il suddetto importo sia accreditato sul seguente conto bancario intestato a _____:

- IBAN _____;
- Istituto bancario _____;
- Agenzia _____;
- Comune _____;

DICHIARA

ai sensi degli artt. 46 e 47 del D.P.R. 28/12/2000 n. 445 che:

- sono stati rispettati tutti i regolamenti e le norme UE applicabili, tra cui quelle riguardanti gli obblighi in materia di appalti, concorrenza, aiuti di Stato, tutela dell'ambiente e pari opportunità;
- sono state adempiute tutte le prescrizioni di legge nazionale e regionale applicabili;
- non sono stati richiesti né ottenuti ulteriori contributi pubblici o privati per le medesime spese;
- che tutta la documentazione allegata in copia è conforme agli originali;
- la documentazione relativa alla procedura di redazione del Piano di Gestione Forestale è conservata presso _____;
- il soggetto responsabile della conservazione documentale è il Sig./la Sig.ra _____.

Informativa trattamento dati personali

Ai sensi e per gli effetti degli artt. 13 e 14 del Regolamento (UE) 2016/679 (Regolamento Generale sulla Protezione dei Dati), dichiaro di essere stato informato che i dati personali raccolti saranno trattati anche con strumenti informatici, esclusivamente nell'ambito del procedimento per il quale le dichiarazioni vengono rese e che il trattamento sarà svolto nel rispetto dei diritti e delle libertà fondamentali delle persone fisiche. L'interessato è stato informato altresì di avere diritto di accesso ai dati personali e di ottenere le informazioni previste ai sensi dell'articolo 15 del Regolamento (UE) 2016/679.

Firma digitale
(in modalità PADES visibile)

5.7 - Domanda per l'erogazione dell'anticipazione finanziaria

Alla UOS 207 03 02 - Ambiente e Foreste
agricoltura.sostenibilita@pec.regione.campania.it

Oggetto: Bando per l'assegnazione di contributi a sostegno della redazione dei Piani di Gestione Forestale (P.G.F.) - DECRETO del _____, n. _____
Domanda per l'erogazione dell'anticipazione finanziaria

Il sottoscritto _____ nato a _____
il _____ residente a _____ in Via _____
n. _____ in qualità di rappresentante legale di/del ⁽¹⁾ _____
codice fiscale _____
Partita Iva _____ Indirizzo _____
PEC _____ ;

PREMESSO CHE

- in attuazione del “Bando per l'assegnazione di contributi a sostegno della redazione dei piani di gestione forestale (P.G.F.)”, approvato con DRD del _____, n. _____, con Decreto dirigenziale della UOS 207.03.02 Ambiente e Foreste del _____, n. _____, è stato concesso al richiedente _____ il contributo di euro _____, pari al 100% della spesa ammessa di euro _____, per la realizzazione dell'intervento di cui alla Domanda di sostegno del _____, prot. reg. n. _____ ;

consapevole delle responsabilità penali previste dagli artt. 75 e 76 del D.P.R. 28 dicembre 2000, n. 445, in caso di dichiarazioni mendaci, falsità negli atti o uso di atti falsi;

preso atto che l'Amministrazione potrà effettuare controlli, anche a campione, sulla veridicità delle dichiarazioni rese

CHIEDE

- ai sensi della disposizione del punto 15.2 del Bando in oggetto l'erogazione dell'anticipazione di euro _____ pari al _____ % ⁽²⁾ dell'ammontare complessivo del contributo concesso per la realizzazione del Piano di Gestione Forestale;
- che il suddetto importo sia accreditato sul seguente conto bancario intestato a _____ :
 - IBAN _____ ;
 - Istituto _____ ;
 - Agenzia _____ ;
 - Comune _____ ;

DICHIARA

ai sensi dell'artt. 46 e 47 del D.P.R. 28/12/2000 n. 445 che:

¹ Specificare se: Comune, Ente, Soggetto pubblico o a finalità pubblica o Soggetto gestore di beni collettivi.

² L'ammontare di tale anticipo non può superare il 50% del contributo pubblico spettante per l'investimento stesso rimodulato dopo l'appalto ed al netto della voce Imprevisti.

5.7 - Domanda per l'erogazione dell'anticipazione finanziaria

- sono stati rispettati tutti i regolamenti e le norme UE applicabili, tra cui quelle riguardanti gli obblighi in materia di appalti, concorrenza, aiuti di Stato, tutela dell'ambiente e pari opportunità;
- sono state adempiute tutte le prescrizioni previste dalla normativa nazionale e regionale vigente;
- che non sono stati richiesti né ottenuti ulteriori contributi, rimborsi o integrazioni finanziarie da altri soggetti pubblici o privati, nazionali, regionali, provinciali o comunitari, per le medesime finalità;
- tutti i documenti allegati in copia alla presente richiesta di erogazione sono conformi agli originali.

ALLEGA

L'adeguata garanzia di cui al paragrafo 15.2 del "*Bando per l'assegnazione di contributi a sostegno della redazione dei Piani di Gestione Forestale (P.G.F.)*" - DRD del _____, n. _____ (**Allegato 4**).

COMUNICA

che tutta la documentazione relativa alla procedura di redazione del Piano di Gestione Forestale è ubicata presso _____ e che il soggetto addetto a tale conservazione è il Sig./la Sig.ra _____.

Informativa trattamento dati personali

Ai sensi e per gli effetti degli artt. 13 e 14 del Regolamento (UE) 2016/679 (Regolamento Generale sulla Protezione dei Dati) , dichiaro di essere stato informato che i dati personali raccolti saranno trattati anche con strumenti informatici, esclusivamente nell'ambito del procedimento per il quale le dichiarazioni vengono rese e che il trattamento sarà svolto nel rispetto dei diritti e delle libertà fondamentali delle persone fisiche. L'interessato è stato informato altresì di avere diritto di accesso ai dati personali e di ottenere le informazioni previste ai sensi dell'articolo 15 del Regolamento (UE) 2016/679.

Firma digitale
(in modalità PADES visibile)

5.8 - Domanda per l'erogazione dello stato di avanzamento lavori (SAL)

Alla UOS 207 03 02 - Ambiente e Foreste
agricoltura.sostenibilita@pec.regione.campania.it

Oggetto: Bando per l'assegnazione di contributi a sostegno della redazione dei Piani di Gestione Forestale (P.G.F.) - DECRETO del _____, n. _____.
CUP: _____ - CIG: _____
Domanda per l'erogazione dello stato di avanzamento lavori (SAL)

Il sottoscritto _____ nato a _____
il _____ residente a _____ in Via _____
_____ n. _____ in qualità di rappresentante legale di/del ⁽¹⁾ _____
_____ codice fiscale _____
_____ Partita Iva _____ Indirizzo _____
_____ PEC _____ ;

in attuazione del punto 15.2 del Bando in oggetto ha beneficiato dell'anticipazione finanziaria dell'importo di euro _____, concessa con Decreto dirigenziale della UOS 207.03.02 Ambiente e Foreste del _____, n. _____,

consapevole delle responsabilità penali previste dagli artt. 75 e 76 del D.P.R. 28 dicembre 2000, n. 445 in caso di dichiarazioni mendaci, falsità negli atti o uso di atti falsi;

a conoscenza del fatto che saranno effettuati controlli anche a campione sulla veridicità delle dichiarazioni rese;

CHIEDE

- ai sensi della disposizione del punto 15.3 del Bando in oggetto l'erogazione dello Stato di Avanzamento Lavori (SAL) per un importo pari ad euro _____ pari al _____ % ⁽²⁾ del contributo complessivamente concesso per la realizzazione del Piano di Gestione Forestale;
- che il suddetto importo sia accreditato sul seguente conto bancario intestato a _____:
 - IBAN _____;
 - Istituto _____;
 - Agenzia _____;
 - Comune _____;

ALLEGA

1. relazione sullo stato di avanzamento delle attività del progetto, sottoscritta dal RUP del Comune ovvero altra figura a tanto preposta del Soggetto pubblico attestante:

⁽¹⁾ Specificare se: Comune, Ente, Soggetto pubblico o a finalità pubblica o Soggetto gestore di beni collettivi.

⁽²⁾ L'importo minimo di spesa giustificata deve essere pari almeno al 20% dell'importo totale della spesa ammessa in sede di concessione o di rimodulazione del contributo e le spese rendicontate devono coprire almeno quanto già erogato a titolo di anticipo più la quota richiesta a titolo di SAL.

5.8 - Domanda per l'erogazione dello stato di avanzamento lavori (SAL)

- la coerenza tra le attività realizzate e la quota di SAL richiesto;
 - le eventuali varianti o adattamenti tecnici realizzati;
2. la rendicontazione delle spese sostenute, con indicazione delle eventuali economie realizzate sottoscritta dal Beneficiario.

DICHIARA

ai sensi degli artt. 46 e 47 del D.P.R. 28/12/2000 n. 445:

- che la presente richiesta di SAL è presentata nel rispetto dei termini previsti dal Bando ⁽³⁾;
- di aver rispettato tutti i regolamenti e le disposizioni dell'Unione Europea applicabili, con particolare riferimento alla normativa in materia di appalti pubblici, concorrenza, aiuti di Stato, tutela ambientale e pari opportunità;
- di aver adempiuto a tutte le prescrizioni previste dalla normativa nazionale e regionale vigente;
- che non sono stati ottenuti, né richiesti ulteriori rimborsi, contributi ed integrazioni di altri soggetti, pubblici o privati, nazionali, regionali, provinciali e/o comunitari;
- che tutti i documenti allegati in copia alla richiesta di erogazione sono conformi agli originali.

COMUNICA

che tutta la documentazione relativa alla procedura di redazione del Piano di Gestione Forestale è ubicata presso _____ e che il soggetto responsabile della conservazione documentale è il Sig./la Sig.ra _____.

Informativa trattamento dati personali

Ai sensi e per gli effetti degli artt. 13 e 14 del Regolamento (UE) 2016/679 (Regolamento Generale sulla Protezione dei Dati), dichiaro di essere stato informato che i dati personali raccolti saranno trattati anche con strumenti informatici, esclusivamente nell'ambito del procedimento per il quale le dichiarazioni vengono rese e che il trattamento sarà svolto nel rispetto dei diritti e delle libertà fondamentali delle persone fisiche. L'interessato è stato informato altresì di avere diritto di accesso ai dati personali e di ottenere le informazioni previste ai sensi dell'articolo 15 del Regolamento (UE) 2016/679.

Firma digitale
(in modalità PADES visibile)

⁽³⁾ La richiesta di SAL non può essere inoltrata nei due mesi precedenti la data prevista per la conclusione dell'operazione.

5.9 - Domanda per l'erogazione dello stato finale dei lavori (SALDO)

Alla UOS 207 03 02 - Ambiente e Foreste
agricoltura.sostenibilita@pec.regione.campania.it

Oggetto: Bando per l'assegnazione di contributi a sostegno della redazione dei Piani di Gestione Forestale (P.G.F.) - DECRETO del _____, n. _____.

CUP: _____ - CIG: _____

Domanda per l'erogazione dello stato finale dei lavori (SALDO)

Il sottoscritto _____ nato a _____
il _____ residente a _____ in Via _____
_____ n. _____ in qualità di rappresentante legale di/del ⁽¹⁾ _____
_____ codice fiscale _____
_____ Partita Iva _____ Indirizzo
_____ PEC _____ ;

in attuazione del “Bando per l'assegnazione di contributi a sostegno della redazione dei piani di gestione forestale (P.G.F.)”, approvato con DRD del _____, n. _____, ha beneficiato:

- dell'anticipazione finanziaria dell'importo di euro _____, concessa con Decreto dirigenziale della UOS 207.03.02 Ambiente e Foreste del _____, n. _____;
- dell'erogazione dello stato avanzamento lavori (SAL) dell'importo di euro _____, concessa con Decreto dirigenziale della UOS 207.03.02 Ambiente e Foreste del _____, n. _____,

consapevole delle sanzioni penali per le ipotesi di falsità in atti e di dichiarazioni mendaci e della conseguente decadenza dai benefici di cui agli articoli 75 e 76 del D.P.R. 28 dicembre 2000, n. 445;

a conoscenza del fatto che saranno effettuati controlli anche a campione sulla veridicità delle dichiarazioni rese;

CHIEDE

- ai sensi della disposizione del punto 15.4 del Bando in oggetto l'erogazione dello stato finale dei lavori (SALDO) di euro _____ pari al _____ % ⁽²⁾ del contributo complessivamente concesso per la realizzazione del Piano di Gestione Forestale;
- che il suddetto importo sia accreditato sul seguente conto bancario intestato a _____:
 - IBAN _____;
 - Istituto _____;
 - Agenzia _____;
 - Comune _____;

⁽¹⁾ Specificare se: Comune, Ente, Soggetto pubblico o a finalità pubblica o Soggetto gestore di beni collettivi.

⁽²⁾ Il saldo del contributo potrà essere erogato solo dopo l'approvazione del P.G.F. con Decreto dirigenziale della UOS Ambiente e Foreste. Detto decreto sarà emesso solo dopo che il Soggetto pubblico avrà provveduto ad acquisire, sul P.G.F., approvato in minuta (articolo 121, comma 5, del Regolamento regionale n. 3/2017), i pareri e nulla osta degli Enti territorialmente competenti e, comunque, entro il termine massimo stabilito al paragrafo 16.2 “Tempi di esecuzione del Piano”.

5.9 - Domanda per l'erogazione dello stato finale dei lavori (SALDO)

ALLEGA

1. attestazione di conclusione di tutte le operazioni finanziarie relative all'intervento;
2. relazione in cui è riportata una descrizione degli investimenti previsti e realizzati, dando evidenza delle eventuali varianti o adattamenti tecnici realizzati e illustrazione degli obiettivi raggiunti;
3. la rendicontazione finale delle spese sostenute sottoscritta dal beneficiario, con indicazione delle eventuali economie realizzate; il beneficiario, deve, per ciascuna fattura o altro documento contabile avente forza probante equivalente, relativa ad acquisiti di materiali e servizi, dichiarare di non aver ricevuto note di credito salvo quelle ivi indicate;
4. dichiarazioni liberatorie della ditta esecutrice dei lavori e dei prestatori di servizi.

DICHIARA

ai sensi dell'artt. 46 e 47 del D.P.R. 28/12/2000 n. 445 che:

- che la presente richiesta di SAL è presentata nel rispetto dei termini previsti dal Bando ⁽³⁾;
- di aver rispettato tutti i regolamenti e le disposizioni dell'Unione Europea applicabili, con particolare riferimento alla normativa in materia di appalti pubblici, concorrenza, aiuti di Stato, tutela ambientale e pari opportunità;
- di aver adempiuto a tutte le prescrizioni previste dalla normativa nazionale e regionale vigente;
- che non sono stati ottenuti, né richiesti ulteriori rimborsi, contributi ed integrazioni di altri soggetti, pubblici o privati, nazionali, regionali, provinciali e/o comunitari;
- che tutti i documenti allegati in copia alla richiesta di erogazione sono conformi agli originali.

COMUNICA

che tutta la documentazione relativa alla procedura di redazione del Piano di Gestione Forestale è ubicata presso _____ e che il soggetto responsabile della conservazione documentale è il Sig./la Sig.ra _____.

Informativa trattamento dati personali

Ai sensi e per gli effetti degli artt. 13 e 14 del Regolamento (UE) 2016/679 (Regolamento Generale sulla Protezione dei Dati), dichiaro di essere stato informato che i dati personali raccolti saranno trattati anche con strumenti informatici, esclusivamente nell'ambito del procedimento per il quale le dichiarazioni vengono rese e che il trattamento sarà svolto nel rispetto dei diritti e delle libertà fondamentali delle persone fisiche. L'interessato è stato informato altresì di avere diritto di accesso ai dati personali e di ottenere le informazioni previste ai sensi dell'articolo 15 del Regolamento (UE) 2016/679.

Firma digitale
(in modalità PADES visibile)

⁽³⁾ La richiesta di SAL non può essere inoltrata nei due mesi precedenti la data prevista per la conclusione dell'operazione.

5.10 - Attestazione di conclusione delle operazioni finanziarie

Alla UOS 207 03 02 - Ambiente e Foreste
agricoltura.sostenibilita@pec.regione.campania.it

Oggetto: Bando Pubblico per l'assegnazione di contributi a sostegno della redazione dei Piani di Gestione Forestale (P.G.F.) - DECRETO del _____, n. _____
Attestazione di conclusione delle operazioni finanziarie

Il sottoscritto _____ nato a _____
il _____ residente a _____ in Via _____
n. _____ in qualità di rappresentante legale di/del ⁽¹⁾ _____
codice fiscale _____
Partita Iva _____ Indirizzo _____
PEC _____ ,

consapevole delle sanzioni penali previste in caso di dichiarazioni false e della conseguente decadenza dai benefici eventualmente conseguiti (ai sensi degli artt. 75 e 76 del D.P.R. 445/2000);
a conoscenza del fatto che saranno effettuati controlli anche a campione sulla veridicità delle dichiarazioni rese,

ATTESTA

di aver concluso tutte le operazioni finanziarie relative alla redazione del Piano di Gestione Forestale, ammesso a finanziamento, in data _____.

Informativa trattamento dati personali

Ai sensi e per gli effetti degli artt. 13 e 14 del Regolamento (UE) 2016/679 (Regolamento Generale sulla Protezione dei Dati) , dichiaro di essere stato informato che i dati personali raccolti saranno trattati anche con strumenti informatici, esclusivamente nell'ambito del procedimento per il quale le dichiarazioni vengono rese e che il trattamento sarà svolto nel rispetto dei diritti e delle libertà fondamentali delle persone fisiche. L'interessato è stato informato altresì di avere diritto di accesso ai dati personali e di ottenere le informazioni previste ai sensi dell'articolo 15 del Regolamento (UE) 2016/679.

Firma digitale
(in modalità PADES visibile)

¹ Specificare se: Comune, Ente, Soggetto pubblico o a finalità pubblica o Soggetto gestore di beni collettivi.



ALLEGATO DATI CONTABILI

Approvazione del bando per l'assegnazione di contributi a sostegno della redazione dei Piani di Gestione Forestale in attuazione della Strategia Forestale Nazionale (SFN) approvata con Decreto interministeriale n. 677064 del 24 dicembre 2021 e prenotazione e di impegno.

CUP

Eserc.	Cap.	Tit.	Miss.	Prog.	M.Aggr.	Cofog	V° Livello	Cod.UE	Ric.	San.	Importo
2026	U06425	2	OM	OMIS	OMI	04.2	U.2.03.01.02.003	O	O	3	3.480.250,00 €
TOT. :											5.405.895,00 €

Capitolo U06425

Eserc.	Cap.	N° Doc. Accert.	Importo
2026	E02514	A9	3.480.250,00 €



ALLEGATO DATI CONTABILI

CUP

Eserc.	Cap.	Tit.	Miss.	Prog.	M.Aggr.	Cofog	V° Livello	Cod.UE	Ric.	San.	Importo
2026	U06425	2	OM	OMIS	OMI	05.4	U.2.03.01.02.003	O	O	3	1.925.645,00 €
										TOT.:	5.405.895,00 €

Capitolo U06425			
Eserc.	Cap.	N°Doc.Accert.	Importo
2026	E02525	A9	1.925.645,00 €
Totale			5.405.895,00 €



Giunta Regionale della Campania

DECRETO DIRIGENZIALE

DIRETTORE GENERALE/
DIRIGENTE UFFICIO/STRUTTURA
DIRIGENTE SETTORE
DIRIGENTE UOS

Luigi RICCIO

Ferdinando GANDOLFI

DECRETO N°	DEL	DIREZ. GENERALE / UFFICIO / STRUTT.	SETTORE	UOS
193	05/06/2026	207	00	00

Oggetto:

Approvazione dell'aggiornamento alle "Linee tecnico-agronomiche per il territorio della Regione Campania di attuazione delle Linee Guida in materia di Impianti Agrivoltaici del Ministero dell'Ambiente".

IL DIRETTORE GENERALE

PREMESSO che:

- a. il d. lgs. n. 190 del 25 novembre 2024 definisce i regimi amministrativi per la costruzione e l'esercizio degli impianti di produzione di energia da fonti rinnovabili, ivi compresi gli impianti agrivoltaici di cui all'art. 4, comma 1, lett f bis;
- b. la legge n. 4 del 15 gennaio 2026, di conversione del decreto legge n. 175 del 21 novembre 2025 recante "Misure urgenti in materia di Piano Transizione 5.0 e di produzione di energia da fonti rinnovabili" ha disposto modifiche all'art. 11 bis del d. lgs 190/2024 stabilendo, tra l'altro, l'inserimento, al comma 2 del citato decreto legislativo, dei seguenti periodi: "per l'installazione di un impianto agrivoltaico, il soggetto proponente si dota di dichiarazione asseverata redatta da un professionista abilitato che attesti che l'impianto è idoneo a conservare almeno l'80 per cento della produzione lorda vendibile. La dichiarazione è allegata al progetto presentato ai sensi dell'articolo 9 e comunque messa a disposizione dell'amministrazione nell'ambito delle attività di controllo";
- c. il Ministero dell'Ambiente e della Sicurezza Energetica ha pubblicato, nel giugno 2022, le "Linee Guida in materia di Impianti Agrivoltaici" che descrivono le caratteristiche minime e i requisiti che un impianto fotovoltaico deve possedere per essere definito agrivoltaico al fine di garantire un'interazione più sostenibile fra produzione energetica e produzione agricola;
- d. con DD n. 365 del 27.09.2022 è stato istituito, presso la Direzione Generale Politiche Agricole Alimentari e Forestali, un Gruppo di lavoro tecnico scientifico al fine di definire le caratteristiche minime degli impianti agrivoltaici in funzione dei requisiti agronomici delle colture che si prevede di realizzare al di sotto di essi, per assicurarne la sostenibilità ambientale ed una adeguata produttività, in termini quantitativi e qualitativi, nonché di chiarire le specifiche attività di monitoraggio delle matrici ambientali (in particolare acque e suolo) indicati dalle "Linee Guida in materia di Impianti Agrivoltaici";
- e. con DD n. 213 del 5 maggio 2023 è stato integrato il suddetto gruppo di lavoro che:
 - e.1 ha definito la prima versione delle *"Linee tecnico agronomiche per il territorio della Regione Campania di accompagnamento alle Linee Guida in materia di Impianti Agrivoltaici del MASE"*, approvata con DD n. 375 del 29.06.2023;
 - e.2 ha redatto i successivi aggiornamenti al documento tecnico approvati con:
 - DD n. 162 del 12.03.2024 - versione 2.0;
 - DD n. 478 del 26.07.2024 - versione 3.0;
 - DD n. 399 del 15.07.2025 - versione 4.0 delle *"Linee tecnico-agronomiche per il territorio della Regione Campania di attuazione delle Linee Guida in materia di Impianti Agrivoltaici del Ministero dell'Ambiente"*;

CONSIDERATO che:

- a. il Gruppo di lavoro ha adeguato il testo di cui al DD n. 399 del 15.07.2025 alle modifiche introdotte dalla l. n. 4/2026 redigendo, nella riunione del 14 maggio 2026, la versione 4.1 delle *"Linee tecnico-agronomiche per il territorio della Regione Campania di attuazione delle Linee Guida in materia di Impianti Agrivoltaici del Ministero dell'Ambiente"* trasmessa con verbale acquisito al protocollo n. 0484839 del 27/05/2026;

VISTI

- a. il Decreto Legislativo 25 novembre 2024, n. 190, *"Disciplina dei regimi amministrativi per la produzione di energia da fonti rinnovabili, in attuazione dell'articolo 26, commi 4 e 5, lettera b) e d), della legge 5 agosto*

2022, n. 118" (Testo UNICO FER);

- b. la legge n. 4 del 15 gennaio 2026, di conversione del decreto legge 175 del 21 novembre 2025 recante "Misure urgenti in materia di Piano Transizione 5.0 e di produzione di energia da fonti rinnovabili";

RITENUTO di dover approvare le *"Linee tecnico agronomiche per il territorio della Regione Campania di attuazione delle Linee Guida in materia di Impianti Agrivoltaici del MASE - versione 4.1"*, che, allegate al presente decreto, ne costituiscono parte integrante e sostanziale;

alla stregua dell'istruttoria svolta dal competente del Settore 207.03.00 e dell'espressa dichiarazione di regolarità rilasciata dal Dirigente del Settore medesimo

DECRETA

per le motivazioni espresse in narrativa e che qui di seguito si intendono integralmente riportate di:

1. di approvare le *"Linee tecnico agronomiche per il territorio della Regione Campania di attuazione delle Linee Guida in materia di Impianti Agrivoltaici del MASE - versione 4.1"*, che, allegate al presente decreto, ne costituiscono parte integrante e sostanziale;
2. di dare atto che per il presente provvedimento sussistono gli obblighi di pubblicazione sul sito internet istituzionale della Giunta e del Consiglio in una apposita sottosezione della sezione Amministrazione Trasparente (Regione casa di vetro), ai sensi dell'art. 27, comma 6 ter, della L.R. 19 gennaio 2009, n. 1 come modificata ed integrata con L.R. 28 luglio 2017, n. 23;
3. di inviare il presente provvedimento:
 - 3.1 al Capo di Gabinetto del Presidente della Giunta Regionale;
 - 3.2 all'Assessore all'Agricoltura;
 - 3.3 al Settore 207.02.00 per la pubblicazione sul sito istituzionale dell'Assessorato regionale all'Agricoltura;
 - 3.4 alla DG per lo Sviluppo Economico e le Attività Produttive (208.00.00);
 - 3.5 all'U.S. Valutazioni Ambientali (306.00.00);
 - 3.6 al B.U.R.C. per la pubblicazione.

Luigi RICCIO

Firmato digitalmente ai sensi del CAD e normativa connessa



Direzione Generale per lo Sviluppo economico e le Attività produttive

Direzione Generale per le Politiche agricole, alimentari e forestali

Ufficio Speciale Valutazioni Ambientali

Linee tecnico-agronomiche per il territorio della Regione Campania di attuazione delle Linee Guida in materia di Impianti Agrivoltaici del Ministero dell'Ambiente

versione 4.1

Sommario

1. Introduzione	3
2. Definizioni e requisiti di un impianto agrivoltaico secondo le LGM	4
3. Criteri per la valutazione dei requisiti	7
3.a Criteri per la valutazione dei requisiti A.1, A.2, B.1 delle LGM di un impianto agrivoltaico	7
3.b Criteri per la valutazione dei requisiti C e D delle LGM di un impianto agrivoltaico Avanzato	14
3.c Ulteriori prescrizioni	16
4. Relazione Tecnica Generale, Relazione Agronomica e Accordo di cooperazione	17
4.a Indice delle relazioni	17
4.b Contenuti della relazione tecnica generale.....	18
4.c Contenuti della relazione agronomica	20
4.d Accordo di cooperazione.....	22
5. Verifiche e controlli <i>post operam</i> dei requisiti A.1, A.2, B.1 e D.2 e delle condizioni ambientali dell'impianto agrivoltaico	22
6. Monitoraggio e verifica <i>post operam</i> dei requisiti D.1 ed E delle matrici ambientali di un impianto agrivoltaico	26
7. Ulteriori prescrizioni tecniche	31
Componenti del Gruppo di Lavoro regionale per l'Agrivoltaico	35
Allegato 1 –Dati aziendali e Scheda delle attività colturali e del monitoraggio. ...	36
Allegato 2 – Modello di accordo di cooperazione.	43
Allegato 3 – Vegetazione prevalente per fasce altitudinali	47
Allegato 4 – Schema delle voci economiche dei costi di produzione e della produzione lorda vendibile.	49
Glossario degli Acronimi	50

1. Introduzione

Le “Linee guida in materia di agrivoltaico” del Ministero dell'Ambiente¹, di seguito indicate con LGM, sono state pubblicate nel giugno del 2022 con *“lo scopo di chiarire quali sono le caratteristiche minime e i requisiti che un impianto fotovoltaico dovrebbe possedere per essere definito agrivoltaico, sia per ciò che riguarda gli impianti più avanzati, che possono accedere agli incentivi PNRR, sia per ciò che concerne le altre tipologie di impianti agrivoltaici, che possono comunque garantire un’interazione più sostenibile fra produzione energetica e produzione agricola.”*

I requisiti e le caratteristiche minime riguardano da un lato la scelta della coltura, dall’altro la progettazione della componente fotovoltaica considerando gli elementi tecnici tesi a massimizzare la produzione di energia e minimizzare gli impatti ambientali.

Due Direzioni Generali e un Ufficio Speciale della Regione Campania² sono impegnate nella emissione di pareri o atti di assenso necessari al rilascio dell'Autorizzazione Unica, ai sensi del D.Lgs. n. 387/2003 e ss.mm.ii. e del Provvedimento Autorizzatorio Unico Regionale (PAUR) ai sensi dell’articolo 27 bis del D.Lgs. n. 152/2006 e ss.mm.ii., per la realizzazione degli impianti da produzione di energia elettrica da fonte rinnovabile (FER)³. Essi hanno ritenuto che la componente agronomica, e quella relativa al monitoraggio, come definiti dalle LGM, dovessero essere ulteriormente specificate in propri requisiti minimi tecnici così da fornire ai progettisti della componente agronomica, ma anche della componente fotovoltaica, più puntuali indirizzi operativi rispetto all’ordinaria pratica agricola nel contesto agroambientale e colturale nell’intorno dell’impianto agrivoltaico.

La Direzione Politiche Agricole Alimentari e Forestali, sentiti gli altri Uffici regionali preposti, con Decreti n. 365 del 27 settembre 2022 e n. 213 del 5 maggio 2023, ha pertanto costituito un Gruppo di lavoro tecnico-scientifico al fine di giungere alla redazione delle *“Linee tecnico-agronomiche per il territorio della Regione Campania di accompagnamento alle Linee Guida in materia di Impianti Agrivoltaici del Ministero dell’Ambiente”*, di seguito indicate con LiTAR.

Le LiTAR intendono proporre, conformemente alle LGM, una serie di ulteriori requisiti tecnico agronomici al fine di coordinare la scelta dei sistemi colturali e la progettazione degli impianti, per massimizzare il rendimento agricolo, nel contesto energetico prescelto, e minimizzare gli impatti ambientali. Inoltre, quando applicate, l’intento è di semplificare i procedimenti autorizzatori regionali in materia di impianti di energia da agrivoltaico.

Come è noto, le LGM definiscono i requisiti sia per gli impianti agrivoltaici base sia per gli impianti agrivoltaici c.d. avanzati: la presente versione delle LiTAR fornisce linee tecnico-

¹ https://www.mase.gov.it/sites/default/files/archivio/allegati/PNRR/linee_guida_impianti_agrivoltaici.pdf

² Direzione Generale per lo Sviluppo economico e le Attività produttive; Direzione Generale per le Politiche agricole, alimentari e forestali; Ufficio Speciale Valutazioni ambientali.

³ ai sensi del combinato disposto degli artt. 12, commi 3 e 4, del D.lgs. 387/03 e dell'art. 14 ter della L. 241/90 e s.m.i. e del punto 14 delle Linee Guida Nazionali approvate con DM 10/9/2010

agronomiche anche per i requisiti richiesti per l'agrivoltaico Avanzato (AVa).

Le presenti linee tecnico-agronomiche trovano applicazione per la valutazione di conformità degli impianti agrivoltaici nei seguenti procedimenti autorizzatori:

- a) Provvedimento Autorizzatorio Unico Regionale (PAUR) ai sensi dell'articolo 27 bis del D.Lgs. n. 152/2006 e ss.mm.ii.;
- b) Autorizzazione Unica, ai sensi del D.Lgs. n. 387/2003 e ss.mm.ii.;
- c) Procedure Abilitative Semplificate ai sensi dell'art. 6 comma 9-bis del D.Lgs. 28/2011.

2. Definizioni e requisiti di un impianto agrivoltaico secondo le LGM

Di seguito vengono richiamate alcune definizioni delle LGM (cfr. par. 1.1) oggetto di approfondimento da parte delle LiTAR.

Impianto agrivoltaico: *impianto fotovoltaico che adotta soluzioni volte a preservare la continuità delle attività di coltivazione agricola e pastorale sul sito di installazione. Si distingue dall'impianto agrivoltaico Avanzato.*

Impianto agrivoltaico Avanzato: *impianto agrivoltaico che, in conformità a quanto stabilito dall'articolo 65, comma 1-quater e 1-quinquies, del decreto-legge 24 gennaio 2012, n. 1, e ss. mm.: i) adotta soluzioni integrative innovative con montaggio dei moduli elevati da terra, anche prevedendo la rotazione dei moduli stessi, comunque in modo da non compromettere la continuità delle attività di coltivazione agricola e pastorale, anche eventualmente consentendo l'applicazione di strumenti di agricoltura digitale e di precisione; ii) prevede la contestuale realizzazione di sistemi di monitoraggio che consentano di verificare l'impatto dell'installazione fotovoltaica sulle colture, il risparmio idrico, la produttività agricola per le diverse tipologie di colture, la continuità delle attività delle aziende agricole interessate, il recupero della fertilità del suolo, il microclima, la resilienza ai cambiamenti climatici.*

Volume agrivoltaico (o Spazio poro): *spazio dedicato all'attività agricola, caratterizzato dal volume costituito dalla superficie occupata dall'impianto agrivoltaico (superficie maggiore tra quella individuata dalla proiezione ortogonale sul piano di campagna del profilo esterno di massimo ingombro dei moduli fotovoltaici e quella che contiene la totalità delle strutture di supporto) e dall'altezza minima dei moduli fotovoltaici rispetto al suolo.*

Superficie totale di ingombro dell'impianto agrivoltaico (Spv): *somma delle superfici individuate dal profilo esterno di massimo ingombro di tutti i moduli fotovoltaici costituenti l'impianto (superficie attiva compresa la cornice).*

Superficie di un sistema agrivoltaico (Stot): *area che comprende la superficie utilizzata per coltura e/o zootecnia e la superficie totale su cui insiste l'impianto agrivoltaico.*

Altezza minima dei moduli fotovoltaici rispetto al suolo: *altezza misurata da terra fino al*

bordo inferiore del modulo fotovoltaico; in caso di moduli installati su strutture a inseguimento l'altezza è misurata con i moduli collocati alla massima inclinazione tecnicamente raggiungibile. Nel caso in cui i moduli abbiano altezza da terra variabile si considera la media delle altezze.

Si forniscono altresì le definizioni utilizzate dalle presenti Linee guida relativamente a:

Superficie Agricola Utilizzata (SAU): superficie agricola utilizzata per realizzare le coltivazioni di tipo agricolo, che include seminativi, prati permanenti e pascoli, colture permanenti e altri terreni agricoli utilizzati. Essa esclude quindi le coltivazioni per arboricoltura da legno (pioppeti, noceti, specie forestali, ecc.) e le superfici a bosco naturale (latifoglie, conifere, macchia mediterranea).

Superficie agricola non utilizzata (SANU): insieme dei terreni dell'azienda non utilizzati a scopi agricoli per una qualsiasi ragione (di natura economica, sociale o altra), pur essendo suscettibili a essere utilizzati a scopi agricoli. Rientrano in questa tipologia: gli eventuali terreni abbandonati facenti parte dell'azienda (non destinati a utilizzazione agraria da almeno due/tre annate agrarie, come da art. 2 della Legge 4 agosto 1978, n. 440), esclusi i terreni a riposo; le aree destinate ad attività ricreative (es. parchi e giardini ornamentali); le tare per fabbricati; le tare degli appezzamenti; i boschi; l'arboricoltura da legno; gli orti familiari; i fossi e i canali; gli stagni; le rocce; le cave e le terre sterili; le aree occupate per allevamenti ittici.

Si sintetizzano, in tabella 1 e tabella 2, i requisiti di un impianto AV delle LGM, ciò in quanto le LGM stabiliscono che (cfr. par. 2.2):

- *il rispetto dei requisiti A, B è necessario per definire un impianto fotovoltaico realizzato in area agricola come "agrivoltaico". Per tali impianti dovrebbe inoltre essere previsto il rispetto del requisito D.2."*
- *Il rispetto dei requisiti A, B, C e D è necessario per soddisfare la definizione di "impianto agrivoltaico Avanzato" e, in conformità a quanto stabilito dall'articolo 65, comma 1-quater e 1-quinquies, del decreto-legge 24 gennaio 2012, n. 1, classificare l'impianto come meritevole dell'accesso agli incentivi statali a valere sulle tariffe elettriche.*

I requisiti A, B e D.2 si applicano:

- agli agrivoltaici base (Tabella 1 e 2);
- agli agrivoltaici avanzati quando quest'ultimi sono costituiti da strutture fisse o da strutture mobili con altezze come definite al successivo requisito C (par. 3.b).

Si ritiene che si possa derogare dal requisito A.1 per gli agrivoltaici che presentano pannelli posti ad altezze pari o superiori a 4,0 metri (pannelli a tilt 0°), funzionali alle scelte motivate delle colture che saranno oggetto del piano colturale del campo agrivoltaico. In ogni caso, ferma restando la valutazione dell'ombreggiamento delle strutture rispetto al fabbisogno di luce delle colture (par. 2.1 delle LGM), il valore di A.1 con pannelli posti ad

altezze pari o superiori a 4,0 metri non potrà essere inferiore al 65% per l'intero impianto e per ogni eventuale sottocampo, per quanto esposto al par. "Fattori di ombreggiamento nelle colture sotto impianti fotovoltaici".

Tabella 1 – Requisiti di un impianto agrivoltaico base secondo le LGM

requisito A.1	Superficie minima per l'attività agricola: $S_{agricola} \geq 0,7 \times S_{tot}$
requisito A.2	Percentuale di superficie complessiva coperta dai moduli (LAOR): $LAOR \leq 40\% S_{tot}$
requisito B.1	Continuità dell'attività produttiva: Produzione standard
requisito B.2	Producibilità elettrica minima: Produzione elettrica impianto agrivoltaico $\geq$ 60% Produzione elettrica impianto standard. Per le LGM un impianto standard è un impianto fotovoltaico caratterizzato da moduli con efficienza 20% su supporti fissi orientati a Sud e inclinati con un angolo pari alla latitudine meno 10 gradi.
requisito D.2	Sistema di monitoraggio: 1) verifica dell'esistenza e resa della coltivazione; 2) mantenimento dell'indirizzo produttivo.

Tabella 2 – Sintesi dei requisiti A, B e D delle LGM

REQUISITO A	REQUISITO B	REQUISITO D
Il sistema è progettato e realizzato in modo da adottare una configurazione spaziale ed opportune scelte tecnologiche, tali da consentire l'integrazione fra attività agricola e produzione elettrica e valorizzare il potenziale produttivo di entrambi i sottosistemi.	Il sistema è esercito, nel corso della vita tecnica, in maniera da garantire la produzione sinergica di energia elettrica e prodotti agricoli e non compromettere la continuità dell'attività agricola e pastorale	Il sistema è dotato di un sistema di monitoraggio che consenta di verificare l'impatto sulle colture, il risparmio idrico, la produttività agricola per le diverse tipologie di colture e la continuità delle attività delle aziende agricole interessate
A.1) Superficie minima coltivata: è prevista una superficie minima dedicata alla coltivazione: sugli appezzamenti oggetto di intervento (superficie totale del sistema agrivoltaico, S_{tot}) che almeno il 70% della superficie sia destinata all'attività agricola, nel rispetto delle Buone	B.1) la continuità dell'attività agricola e pastorale sul terreno oggetto dell'intervento. Per verificare il rispetto del requisito B.1, l'impianto dovrà inoltre dotarsi di un sistema per il monitoraggio dell'attività agricola rispettando, in parte, le specifiche indicate al requisito D) a) L'esistenza e la resa della coltivazione	D.2) la continuità dell'attività agricola, ovvero: l'impatto sulle colture, la produttività agricola per le diverse tipologie di colture o allevamenti e la continuità delle attività delle aziende agricole interessate.

Pratiche Agricole (BPA).	b) Il mantenimento dell'indirizzo produttivo	
A.2) LAOR massimo: è previsto un rapporto massimo fra la superficie dei moduli e quella agricola: un limite massimo di LAOR del 40 %	B.2) la producibilità elettrica dell'impianto agrivoltaico, rispetto ad un impianto standard e il mantenimento in efficienza della stessa. la produzione elettrica specifica di un impianto agrivoltaico (FVagri in GWh/ha/anno) correttamente progettato, paragonata alla producibilità elettrica specifica di riferimento di un impianto fotovoltaico standard (FVstandard in GWh/ha/anno), non dovrebbe essere inferiore al 60 % di quest'ultima	

Per quanto riguarda gli agrivoltaici avanzati, per il requisito C si veda il successivo par. 3b. e per il requisito E si veda il successivo par. 6.

3. Criteri per la valutazione dei requisiti

3.a Criteri per la valutazione dei requisiti A.1, A.2, B.1 delle LGM di un impianto agrivoltaico

Il primo aspetto che viene chiarito dalla LiTAR è lo sviluppo, anche in termini di calcolo, della Superficie totale di ingombro dell'impianto agrivoltaico (Spv).

All'interno della Spv è evidente che la superficie agricola nel campo agrivoltaico è costituita dal suolo agrario sul quale è possibile attuare le ordinarie operazioni agronomiche necessarie alla produzione prevista dal piano colturale (si veda il successivo par. 4), e *in primis* le lavorazioni del terreno con l'adeguata meccanizzazione. È quindi individuabile come Superficie Agricola Utilizzata (SAU), calcolata come differenza tra la superficie agricola totale (SAT) e la superficie agricola non utilizzata (SANU).

Tuttavia, le LGM non forniscono indicazioni su come valutare le superficie della componente fotovoltaica, necessarie per giungere al calcolo del requisito A.1 (tab. 1). Uno di questi elementi da valutare è l'estensione dell'impianto agrivoltaico.

In tal senso, poiché la recinzione è struttura collegata agli impianti fotovoltaici, al di fuori della quale ordinariamente vengono poste opere di mitigazione ambientale, come siepi e filari arbustivi e/o arborei, si ritiene che questa fornisca il perimetro del campo agrivoltaico nella sua interezza che consente di determinare il valore di Spv come definito dalle LGM.

Al fine di evitare artificiosi ampliamenti della superficie oggetto di attività agricola

all'interno dell'impianto agrivoltaico, si chiarisce che il perimetro non dovrà essere collocato mediamente a più di 10 metri dal bordo più esterno dei moduli fotovoltaici⁴, fatto salve le aree sottoposte a interferenze o vincoli. Tale valore è compatibile con la manovrabilità delle macchine agricole e con la eventuale viabilità di servizio della componente fotovoltaica. In tal senso il sistema agrivoltaico deve essere costituito da un'unica "tessera" (cfr par. 2.1 delle LGM); l'eventuale presenza di interferenze o vincoli che vanno a determinare il sistema agrivoltaico come un "insieme di tessere" deve essere motivata e supportata da elementi di fatto.

Pertanto, conformemente alle LGM, si ritiene che:

1. per *massimo ingombro* della componente fotovoltaica si deve considerare la *superficie individuata dalla proiezione ortogonale sul piano di campagna del profilo dei moduli fotovoltaici* (cfr. Volume agrivoltaico);
2. per la *superficie totale delle strutture di supporto* (cfr. Volume agrivoltaico) si deve considerare, oltre le strutture elettriche come le cabine, anche la viabilità al servizio della componente FV, quando costituita con materiali che, di fatto, impermeabilizzano il suolo agricolo (strato di fondazione, tessuto non tessuto/geotessuto, strato superficiale di "usura", ecc.) poiché al di sotto di essa sono sottoposti i cavi elettrici per il trasporto dell'energia prodotta dai moduli fotovoltaici.

Forniti i seguenti criteri, è possibile calcolare i requisiti A.1 e A.2 delle LGM.

Il calcolo si basa non solo sulla superficie dei moduli fotovoltaici, ma anche sulla disponibilità dei seguenti *layer* cartografici (**di tipo poligonale secondo l'EPSG 32633**):

1. dei moduli fotovoltaici secondo la massima posizione di massimo ingombro (proiezione ortogonale a terra dei moduli);
2. della viabilità a servizio della componente fotovoltaica;
3. delle cabine elettriche, se presenti, quadri elettrici, inverter;
4. della Superficie agricola non utilizzata (SANU), laddove presente.

Di seguito vengono presentate le tabelle di calcolo⁵ ai fini della valutazione dei requisiti A.1 e A.2 delle LGM.

⁴ Calcolata con la formula: Distanza media = (area poligono recinzione - area poligono di inviluppo pannelli/tracker) / ((perimetro recinzione + perimetro poligono di inviluppo pannelli/tracker) / 2)

⁵ allo scopo è reso disponibile un foglio di calcolo sul portale regionale dell'Assessorato all'Agricoltura al seguente indirizzo: <http://agricoltura.regione.campania.it/rinnovabili/rinnovabili.html>

requisito A.1 Superficie minima per l'attività agricola: Sagricola $\geq 0,7 \times \text{Stot}$

mq un modulo FV		potenza modulo (W)		celle con valori da inserire						
CAMPO	N. MODULI	PANNELLI e TRACKER (mq) [*]	VIABILITA' FV (mq) [*]	CABINE (mq) [*]	AREA OCCUPATA strutture FV (mq)	AREA TOTALE AV (mq) [**]	SANU (mq) [**]	AREA COLTIVABILE (mq) [***]	% COPERTURA FV	A.1 (%)
1		-			-			-		
2		-			-			-		
3		-			-			-		
4		-			-			-		
5		-			-			-		
6		-			-			-		
7		-			-			-		
totale		-	-	-	-	-	-	-		

[*] area da layer geografici - [**] area interna la recinzione del campo, da layer geografici - [***] area espressa dalla Superficie agricola utilizzata (SAU)

requisito A.2 Percentuale di superficie complessiva coperta dai moduli (LAOR): $\text{LAOR} \leq 40\%$

CAMPO	Mw	Mw per ha area AV	mq moduli FV per ha area AV	LAOR (%)	ha/Mw
1	-				
2	-				
3	-				
4	-				
5	-				
6	-				
7	-				
totale		-			

Qualora l'impianto AV sia costituito da più sottocampi, ognuno con la sua propria recinzione che ne delimita la superficie di intervento, al fine di evitare operazioni di proporzionamenti artificiose (ad esempio due sottocampi uno con valore A.1 del 90% e l'altro con valore del 50%), **è posta la condizione che al raggiungimento del valore medio del 70% possono concorrere sottocampi che presentano valori di A.1 che non si discostano per più del 5% in diminuzione (66,5%) dal requisito in questione.** Tale valore sarà applicato anche in fase di controllo *post operam* (par. 6, quadro A).

Qualora la progettazione preveda la co-presenza di pannelli verticali insieme a pannelli a inseguimento o fissi, fermo restando il requisito C qualora trattasi di impianto avanzato, questi dovranno essere presenti per meno del 2% della superficie complessiva dei pannelli utilizzati nel/i campo/sottocampi dell'impianto agrivoltaico.

Fattori di ombreggiamento nelle colture sotto impianti fotovoltaici

Il rispetto del requisito A, anche per gli agrivoltaici avanzati, deriva non solo dalla condizione di assicurare una adeguata disponibilità di superficie agricola utilizzata ai fini produttivi, ma anche dalla condizione di evitare un eccessivo ombreggiamento alle colture agrarie (la riduzione annua della Radiazione Fotosinteticamente Attiva (PAR) può variare dall'11 al 21%). Il par. 2.1 delle LGM richiama la necessità di valutare *“il comportamento di differenti colture sottoposte alla riduzione della radiazione luminosa”* e che *“di tali aspetti è necessario tenere conto ove un'azienda agricola progetti di avviare la realizzazione di un sistema agrivoltaico. L'ottimizzazione contemporanea dell'ambito agricolo ed energetico è infatti, come già detto, fondamentale per la buona riuscita del progetto.”* **Per le LGM la riduzione della SAU al di sotto della soglia fissata** (per interfila/pitch troppo stretto e

quindi con un elevato numero di pannelli) **comporterebbe una significativa riduzione della radiazione luminosa e quindi una riduzione significativa, più che proporzionale, se non una mancata produzione agricola, violando il principio di continuità dell'attività agricola fissata dal requisito B.**

La configurazione dei pannelli (fissi, a inseguimento su uno o due assi) determina altresì la distribuzione dell'ombra sul terreno: una distribuzione uniforme può mitigare gli effetti negativi dell'ombreggiamento, mentre ombre irregolari possono causare variazioni nella crescita delle piante.

La combinazione dei requisiti A.1 e A.2, che sono due vincoli indipendenti che definiscono lo spazio di progettazione di un impianto agrivoltaico a norma, assicura la resa colturale: se questa scende al di sotto dei livelli di sostenibilità economica, la produzione agricola cessa di essere remunerativa.

Se è vero che l'ombreggiamento può influenzare il microclima locale (riducendo la temperatura del suolo e dell'aria, e diminuendo l'evapotraspirazione) è anche vero che le colture rispondono diversamente all'ombreggiamento e forniranno rese produttive diverse.

Pertanto, al fine di valutare il comportamento di differenti colture sottoposte alla riduzione della radiazione luminosa, a puro titolo indicativo, vengono di seguito forniti alcuni fattori di ombreggiamento.

Inoltre, considerato il ben noto effetto della riduzione della PAR sull'accumulo di nitrati nelle foglie, per quelle specie inserite nel Regolamento (UE) n. 915/2023 (spinaci, lattuga, rucola) che pone dei limiti al contenuto di nitrati negli alimenti, va attentamente considerato analiticamente, il rispetto di tali limiti, soprattutto nei cicli autunno invernali.

Colture erbacee

Alta tolleranza all'ombreggiamento (50-70% di ombra tollerata)	Moderata tolleranza all'ombreggiamento (30-50% di ombra tollerata)	Bassa tolleranza all'ombreggiamento (0-30% di ombra tollerata)
Lattuga (<i>Lactuca sativa</i>); Spinacio (<i>Spinacia oleracea</i>); Cavolo (<i>Brassica oleracea</i>); Rucola (<i>Eruca vesicaria</i>); Bietola (<i>Beta vulgaris</i>); Cicoria (<i>Cichorium intybus</i>)	Patata (<i>Solanum tuberosum</i>); Piselli (<i>Pisum sativum</i>); Cipolla (<i>Allium cepa</i>); Broccoli (<i>Brassica oleracea</i> var. <i>italica</i>); Fagioli (<i>Phaseolus vulgaris</i>); Aglio (<i>Allium sativum</i>)	Pomodoro (<i>Solanum lycopersicum</i>); Mais (<i>Zea mays</i>); Peperone (<i>Capsicum annuum</i>); Zucchini (<i>Cucurbita pepo</i>); Melanzana (<i>Solanum melongena</i>); Fragole (<i>Fragaria × ananassa</i>); Anguria (<i>Citrullus lanatus</i>); Melone (<i>Cucumis melo</i>)

Colture arboree

Vite (*Vitis vinifera*) – tollera una leggera ombreggiatura.

Olivo (*Olea europaea*) – generalmente tollerante, ma preferisce luce diretta.

Albicocco (*Prunus armeniaca*) – tollerante a un'ombreggiatura limitata.

Pesco (*Prunus persica*) – ha bisogno di molta luce.

Ciliegio (*Prunus avium*) – richiede luce intensa per una buona fruttificazione.

requisito B.1 - Continuità dell'attività agricola

Secondo le LGM il requisito si divide in due sub-requisiti, che saranno oggetto del successivo "Monitoraggio della continuità dell'attività agricola" (requisito D.2). Questi sono:

B1.a - Accertare l'esistenza e la resa della coltivazione: va accertata la destinazione produttiva agricola dei terreni oggetto di installazione dei campi AV (si veda il successivo par. 4) e il valore della produzione negli anni solari successivi all'entrata in esercizio (espressa in €/ha o €/UBA - Unità di Bestiame Adulto), confrontandolo con il valore medio della produzione agricola registrata nell'area destinata al sistema agrivoltaico negli anni solari antecedenti, a parità di indirizzo produttivo. In assenza di produzione agricola sull'area negli anni solari precedenti, si farà riferimento alla produttività media della medesima produzione agricola nella zona geografica oggetto dell'installazione, sia con rilievi diretti, rappresentati nella relazione agronomica (si veda par. 4), sia mediante dati statistici⁶.

B1.b - Accertare il mantenimento dell'indirizzo produttivo: ove sia già presente una coltivazione a livello aziendale, andrebbe rispettato il mantenimento dell'indirizzo produttivo o, eventualmente, il passaggio ad un nuovo indirizzo produttivo di valore economico più elevato.

Ai fini della dimostrazione della continuità dell'attività agricola, il proponente allega al progetto la dichiarazione asseverata di cui all'art. 11-bis, comma 2, del D.Lgs. 190/2024 e ss.mm.ii., attestante l'idoneità dell'impianto a conservare almeno l'80% della Produzione Lorda Vendibile (PLV) riferibile all'unità aziendale interessata.

Tale documento si configura come un'integrazione necessaria alla relazione agronomica

⁶ Oltre ai dati disponibili sul portale web dell'ISTAT all'indirizzo <http://dati.istat.it/Index.aspx?QueryId=37850#> si propone inoltre l'utilizzo dei dati dei Sistemi del Territorio Rurale (STR) che definiscono la struttura agro-ecologica e paesaggistica del territorio rurale regionale - che per definizione prescinde dai limiti amministrativi, utilizzando una geografia che è frutto dell'aggregazione di tessere elementari, corrispondenti ai territori comunali. I 28 STR, utilizzati nella programmazione agricola 2007/2013 e 2014/2020, delineano la geografia delle diverse agricolture presenti nel territorio regionale e sono in grado di fornire una indicazione delle tipologie di colture dell'area di intervento di un impianto AV.

I dati sono disponibili all'indirizzo web <http://agricoltura.regione.campania.it/rinnovabili/rinnovabili.html>

prevista dalle presenti linee guida con la quale deve condividere lo schema di calcolo e garantire una rigorosa coerenza numerica (rif. par. 4.c).

Al fine di evitare stime arbitrarie o meramente descrittive, la dichiarazione deve delineare un percorso logico-ricostruttivo verificabile, articolato sui seguenti principi:

- a) Definizione della baseline (Produttività Storica): Il tecnico è tenuto a ricostruire la consistenza colturale storica basandosi su fonti certe, con particolare riferimento al fascicolo aziendale. Per neutralizzare eventuali anomalie stagionali, il periodo di riferimento deve preferibilmente basarsi su una media pluriennale di dati reali e certificabili.
- b) Determinazione della PLV e normalizzazione dei prezzi: Il calcolo della Produzione Lorda Vendibile deve derivare dall'incrocio tra rese storiche e prezzi desunti esclusivamente da listini ufficiali (es. ISMEA) o mercuriali delle Camere di Commercio/Borse Merci. Tali valori devono essere opportunamente "normalizzati" per depurare la stima da oscillazioni di mercato eccezionali.
- c) Proiezione post-intervento e continuità colturale: La valutazione deve richiamare puntualmente le specifiche tecniche della relazione agronomica (es. altezza moduli, sistemi di agricoltura di precisione, rotazioni) per dimostrare come la configurazione dell'impianto garantisca la continuità delle pratiche agricole previste nel piano colturale ex-post.
- d) Neutralizzare i disturbi esterni che avrebbero colpito la produzione a prescindere dalla presenza dei pannelli, quali shock di mercato (variazioni nominali) o eventi climatici (confronto della resa dell'impianto con la media di zona) e fitopatologici avversi. Il criterio di neutralizzazione di tali eventuali variabili deve essere esplicitato chiaramente per garantire la tenuta del titolo autorizzativo in fase di controllo.

In assenza di dati analitici reali o aziendali certificabili è facoltà del professionista asseveratore fare riferimento anche ai valori della Produzione Standard (PS) regionale, quale parametro oggettivo di presunzione di conformità.

Il valore economico di un indirizzo produttivo è misurato in termini di valore di produzione standard⁷ (PS), ovvero il valore medio ponderato della produzione lorda totale, comprendente sia il prodotto principale che gli eventuali prodotti secondari, realizzati in una determinata regione o provincia autonoma nel corso di un'annata agraria⁸. La modalità di calcolo e la definizione di coefficienti di produzione standard sono predisposti nell'ambito della Indagine RICA per tutte le aziende contabilizzate⁹. Per la Campania si

⁷ Nel 2008 i Servizi tecnici della Commissione hanno proposto ed elaborato la Produzione standard come metodo di calcolo per individuare la variabile economica più appropriata alla nuova politica agricola dell'Unione Europea.

⁸ rica.crea.gov.it/APP/documentazione/

⁹ <https://rica.crea.gov.it/produzioni-standard-ps-210.php>

utilizzeranno i dati 2020¹⁰. Di seguito un esempio di calcolo:

INDIRIZZO		PRODUZIONE STANDARD (€/ha)	ESTENSIONE campo (ha)	PS parziale (€)	PS TOTALE (€)
SENZA AV	Orticole in pieno campo	25.117,00	2,0000	50.234,00	
	Frutteti	11.208,00	4,0000	44.832,00	95.066,00
CON AV	Orticole in pieno campo	25.117,00	3,0000	75.351,00	
	Frutteti	11.208,00	1,2000	13.449,60	88.800,60

Si potranno considerare i piani di avvicendamento colturale presenti negli appezzamenti interessati dall'impianto: pertanto il confronto tra l'area senza AV (cfr. "area totale dell'AV" nella tabella di calcolo del requisito A.1) e l'area con la presenza dell'AV (cfr. "area coltivabile" nella tabella di calcolo del requisito A.1), può essere svolto su più anni in modo confrontabile.

Fermo restando quanto previsto dal requisito B.1b, l'ordinamento colturale prescelto in fase progettuale deve comportare una variazione in diminuzione della PS non superiore al 20%

È richiesto alle aziende agricole e/o zootecniche operanti nel campo agrivoltaico l'apertura (o l'aggiornamento) del fascicolo aziendale (DPR 503/99, art. 9, comma 1) riepilogativo dei dati aziendali, istituito nell'ambito dell'anagrafe delle aziende (D.Lgs. n. 173/98, art. 14, comma 3) per i fini di semplificazione ed armonizzazione. Il fascicolo aziendale è l'insieme della documentazione probante le informazioni relative alla consistenza aziendale dell'impresa.

Le aziende che praticano la zootecnia dovranno disporre del codice ASL.

Per le aziende apistiche gli alveari dovranno essere iscritti (con l'aggiornamento e/o conferma) nella "Banca Dati Apistica Regionale" tra il 1° novembre ed il 31 dicembre di ogni anno¹¹.

È consigliato dalle LGM di aderire alla rete delle aziende RICA (metodologia RICA,

¹⁰ <https://rica.crea.gov.it/download.php?id=1772>

¹¹ Ciò in conformità a quanto previsto dal Decreto 11 agosto 2014 del Ministro della Salute di concerto con il Ministro delle Politiche Agricole, Alimentari e Forestali Approvazione del manuale operativo per la gestione dell'anagrafe apistica nazionale, e in attuazione dell'articolo 5 del decreto 4 dicembre 2009, recante: «Disposizioni per l'anagrafe apistica nazionale» e dal Decreto Dirigenziale Regionale (52.04.00) n. 230 del 14 luglio 2015 concernente l'istituzione del Nodo Regionale della Banca dati Apistica Nazionale denominato Banca Dati Apistica Regionale (BDA_R).

elaborazioni e le analisi dei dati svolte dal CREA).

3.b Criteri per la valutazione dei requisiti C e D delle LGM di un impianto agrivoltaico Avanzato

Di seguito un breve cenno ai requisiti C, D ed E espressi dalle LGM che definiscono i termini per il riconoscimento di un agrivoltaico Avanzato (AVa).

Requisito C - soluzioni integrate innovative con moduli elevati da terra

Per il requisito C delle LGM, l'agrivoltaico Avanzato (AVa) deve adottare soluzioni integrate innovative con moduli elevati da terra. L'altezza può variare da:

- 1,3 metri nel caso di attività zootecnica (altezza minima per consentire il passaggio con continuità dei capi di bestiame) o nel caso di impianti agrivoltaici che prevedono l'installazione di moduli fotovoltaici in posizione verticale fissa;
- 2,1 metri nel caso di attività colturale (altezza minima per consentire l'utilizzo di macchinari funzionali alla coltivazione).

L'altezza minima dei moduli fotovoltaici rispetto al piano di campagna è misurata dal bordo inferiore dei moduli posizionati sulle strutture di sostegno. In caso di moduli fotovoltaici installati su qualsiasi fattispecie di struttura di sostegno a inseguimento, l'altezza minima dei moduli rispetto al piano di campagna è misurata dal bordo inferiore del modulo fotovoltaico collocato alla massima inclinazione tecnicamente raggiungibile.

Gli AVa secondo le LGM, si suddividono inoltre in: TIPO 1) l'altezza minima dei moduli è studiata in modo da consentire la continuità delle attività agricole (o zootecniche) anche sotto ai moduli fotovoltaici; TIPO 3) i moduli fotovoltaici sono disposti in posizione verticale. L'altezza minima dei moduli da terra non incide significativamente sulle possibilità di coltivazione.

Secondo le LGM non sono considerati impianti agrivoltaici avanzati gli impianti di TIPO 2) quando l'altezza dei moduli da terra non è progettata in modo da consentire lo svolgimento delle attività agricole al di sotto dei moduli fotovoltaici.

Per le presenti Linee Tecniche Agronomiche, ai fini dello svolgimento delle attività agricole, e in particolare negli AVa, devono essere considerati due aspetti:

- l'altezza dei moduli fotovoltaici, non solo al bordo inferiore quando alla massima inclinazione,
- la distanza tra gli stessi.

Ciò in quanto le diverse colture presentano ognuna specifiche modalità di lavorazione e trattamenti e quindi altezze dei mezzi di produzione (trattori) e larghezze degli organi meccanici che devono essere adeguatamente valutate. **Si ritiene pertanto che l'altezza minima del modulo fotovoltaico**, installato su qualsiasi fattispecie di struttura di sostegno a inseguimento, quando **collocato parallelo al terreno (tilt 0°) deve essere non inferiore**

a 3,1 metri nel caso di attività colturale e 2,3 metri nel caso di attività zootecnica.

Va quindi stabilito, in funzione del Piano colturale presentato (si veda il par. 4. Strutturazione della relazione agronomica e della scheda delle attività colturali e del monitoraggio), l'altezza dei moduli fotovoltaici e la larghezza ottimale tra di loro, così da consentire la reale e piena operatività delle macchine agricole che saranno utilizzate per lo specifico piano colturale.

Per la valutazione del requisito C in fase di progetto si rimanda alla relazione tecnica generale e alla relazione agronomica (par. 4), nonché ai layout di progetto.

Requisito D – risparmio idrico e continuità delle attività agricole

Per il requisito D delle LGM, l'impianto AVa deve essere dotato di un sistema di monitoraggio che consente di verificare l'impatto sulle colture, il risparmio idrico, la produttività agricola per le diverse tipologie di colture e la continuità delle attività delle aziende agricole interessate. Viene suddiviso in:

D.1) risparmio idrico: è necessario conoscere la situazione *ex ante* relativa ad aree limitrofe coltivate, in modo da poter confrontare valori di fabbisogno irriguo di riferimento con quelli attuali. Nelle aziende non irrigue il monitoraggio del risparmio idrico potrà essere effettuato con metodi indiretti (es. calcolo dell'evapotraspirazione con i dati raccolti dalle centraline meteorologiche).

D.2) continuità dell'attività agricola: è necessario conoscere l'impatto sulle colture, la produttività agricola per le diverse tipologie di colture, o allevamenti, e la continuità delle attività delle aziende agricole interessate.

Per la valutazione del requisito D.1 in fase di progetto si rimanda alle relazioni tecnica generali e agronomica (par. 4) nelle quali andranno descritte:

1. le forme di approvvigionamento idrico aziendale (superficiale e/o sotterraneo);
2. il metodo di irrigazione;
3. i sistemi di misura e i tipi di misuratori già installati o che verranno installati ai fini del monitoraggio negli anni successivi all'entrata in esercizio dell'AVa;
4. la frequenza di rilevamento dei consumi;
5. la metodologia di stima dei consumi in caso di coltura asciutta o di assenza/malfunzionamento dei misuratori.

Requisito E – monitoraggio

Per il requisito E delle LGM, l'impianto agrovoltaiico Avanzato dovrebbe essere dotato di un sistema di monitoraggio che, oltre a rispettare il requisito D, consente di verificare il recupero della fertilità del suolo, il microclima, la resilienza ai cambiamenti climatici. Viene suddiviso in:

E.1) il recupero della fertilità del suolo;

E.2) il microclima;

E.3) la resilienza ai cambiamenti climatici.

Per la valutazione del requisito E in fase di progetto si rimanda alla relazione tecnica generale e alla relazione agronomica (par. 4) nelle quale andranno declinate le azioni necessarie per ottemperare a quanto previsto sia dalle LGM sia dal par. 6 delle presenti Linee guida e in particolare, ai fini della verifica del rispetto del requisito, dal Quadro C.

3.c Ulteriori prescrizioni

Nelle more della approvazione del DM “Disciplina per l’individuazione di superfici e aree idonee per l’installazione di impianti a fonti rinnovabili” (articolo 20, comma 1, del decreto legislativo 8 novembre 2021, n. 199), è consentita la realizzazione di impianti agrivoltaici, conformi alle disposizioni tecniche individuate dalle LGM e dalle presenti “Linee tecnico-agronomiche, sulle:

- a) aree (particelle) agricole interessate da impianti viticoli destinati alla produzione di vini a Denominazione di Origine (DOP (DOC/DOCG);
- b) aree (particelle) agricole interessate da impianti olivicoli ricadenti all’interno delle zone di produzione degli Oli extravergine a Denominazione di Origine Protetta (DOP) della Campania, e/o della IGP “Olio Campania”, di cui ai rispettivi Disciplinari di produzione.

purché nel rispetto delle seguenti condizioni:

- a) i pannelli fotovoltaici sono posti a un’altezza tale da non rendere necessario l’espianto delle viti e/o degli ulivi;
- b) qualora non si verifichi il punto a) l’eventuale espianto degli olivi per olio IGP (D.Lgs. Lgt. 27.07.1945 n. 475 e ss.mm.ii.) per la realizzazione di impianti agrivoltaici deve essere stato preventivamente autorizzato per non più del 10% delle piante presenti sull’unità olivetata interessata dall’intervento, tenendo conto del sesto di impianto ricadente sulla superficie totale dell’area dell’impianto agrivoltaico così come definita dalle presenti Linee tecnico-agronomiche.
- c) In caso di espianto, il conduttore, prima della realizzazione dell’impianto agrivoltaico, deve procedere al reimpianto anticipato delle piante estirpate dandone comunicazione sia all’ufficio che ha autorizzato l’espianto sia all’ufficio che ha autorizzato l’agrivoltaico.

Sono comunque escluse le aree vitate e olivetate inserite nel Registro nazionale dei paesaggi rurali di cui al Decreto del Mipaaf n. 17070 del 19 novembre 2012 e s.m.i. e dei vigneti eroici e storici disciplinati dal Decreto MiPAAF n. 6899 del 30 giugno 2020 di cui all’istituendo elenco regionale.

4. Relazione Tecnica Generale, Relazione Agronomica e Accordo di cooperazione

4.a Indice delle relazioni

Ai fini dei procedimenti autorizzatori e con lo scopo di focalizzare le relazioni tecniche/agronomiche sui requisiti richiesti dalle LGM e dalle presenti Linee di accompagnamento per progetti AV standard, sono richiesti due relazioni:

- A. RELAZIONE TECNICA GENERALE DELL'AGRIVOLTAICO
- B. RELAZIONE AGRONOMICA AL PROGETTO DEL CAMPO AGRIVOLTAICO

Gli indici delle due relazioni sono di seguito riportati:

A. RELAZIONE TECNICA GENERALE

- 1. INTRODUZIONE
- 2. QUADRO NORMATIVO
- 3. DECRIZIONE DELL'OPERA
- 4. UBICAZIONE DEL SITO E STATO DEI LUOGHI
- 5. CARATTERISTICHE DELL'IMPIANTO AV
- 6. CARATTERISTICHE E REQUISITI DEL SISTEMA AV E DEL SISTEMA DI MONITORAGGIO
 - 6.1 RISPETTO DEI REQUISITI
 - 6.2 REQUISITO A
 - 6.3 REQUISITO B
 - 6.4 REQUISITO D.2 (per gli impianti agrivoltaici base)
 - 6.5 REQUISITO C
 - 6.6 REQUISITO D
 - 6.7 REQUISITO E
 - 6.8 NORMATIVE TECNICHE CEI E DI SICUREZZA ELETTRICA
 - 6.9 ULTERIORI PRESCRIZIONE TECNICHE

B. RELAZIONE AGRONOMICA

- 1. INQUADRAMENTO TERRITORIALE
- 2. CARATTERISTICHE DEL SISTEMA AGRARIO ATTUALE DELL'AREA DI PROGETTO
- 3. PROPOSTA DI PIANO COLTURALE PER IL CAMPO AGRIVOLTAICO
- 4. ANALISI ECONOMICA (PRODUZIONE LORDA VENDIBILE)
- 5. DESCRIZIONE DELLE IMPRESE AGRICOLE e/o ZOOTECHNICHE CHE OPERERANNO NEL CAMPO AGRIVOLTAICO
- 6. DATI AZIENDALI E SCHEDA DELLE ATTIVITÀ COLTURALI (ALLEGATO 1)

7. DESCRIZIONE DELLE FASCE DI MITIGAZIONE

Questa seconda relazione segue le LGM (cfr. par. 3.5) che demandano alla relazione agronomica di accompagnamento del progetto la valutazione:

1. delle configurazioni spaziali dei moduli fotovoltaici studiate *ad hoc* per specifiche esigenze colturali;
2. del miglioramento della biodiversità dei siti;
3. del miglioramento della qualità dei suoli.

4.b Contenuti della relazione tecnica generale

1. INTRODUZIONE

In questa sezione introduttiva, si deve presentare in modo chiaro e sintetico lo scopo del documento, il soggetto proponente e le caratteristiche principali dell'intervento proposto (potenza, comune, finalità agricola ed energetica). Si consiglia di essere concisi ma esaustivi, fornendo fin da subito al valutatore un quadro completo del progetto. È utile menzionare che l'impianto è stato progettato in conformità con le Linee Guida Ministeriali (LGM) e le specifiche LiTAR della Regione Campania

2. QUADRO NORMATIVO

Si devono elencare e contestualizzare tutte le normative di riferimento, da quelle europee e nazionali (LGM, D.Lgs. n. 387/2003) a quelle regionali (LiTAR), specificando la procedura autorizzativa scelta (es. PAUR, Autorizzazione Unica).

3. DESCRIZIONE DELL'OPERA

In questa sezione va fornita una descrizione qualitativa e quantitativa completa di tutte le opere che verranno realizzate: l'impianto agrivoltaico (moduli, inverter, strutture), le opere civili (viabilità, recinzioni, cabine) e le opere di mitigazione (fasce boscate). La descrizione deve essere precisa. Ad esempio, per la viabilità di servizio, specificare se verranno usati materiali che impermeabilizzano il suolo, poiché questo ha implicazioni dirette sul calcolo della superficie agricola utile.

4. UBICAZIONE DEL SITO E STATO DEI LUOGHI

Descrivere l'area di progetto attraverso dati catastali, cartografie e un'analisi dello stato attuale dei luoghi (uso del suolo, vincoli, morfologia). È cruciale definire il perimetro del campo agrivoltaico. Attenersi strettamente alla definizione di perimetro data dalle LiTAR: la recinzione, posta a non più di 10 metri dal bordo esterno dei moduli. Questo è un punto chiave per evitare contestazioni sul calcolo delle superfici e va chiaramente motivato nel testo e rappresentato negli elaborati grafici.

5. CARATTERISTICHE DELL'IMPIANTO AV

Questa sezione è dedicata ai dettagli tecnici della componente fotovoltaica: potenza, layout, tipologia e numero dei componenti (moduli, inverter, strutture di supporto) e stima della produzione energetica annua. È importante che le caratteristiche tecniche descritte qui (in particolare l'altezza delle strutture e la loro tipologia) siano coerenti con

quanto dichiarato nella sezione agronomica e con i requisiti per gli impianti avanzati (Requisito C), se applicabile.

6. CARATTERISTICHE E REQUISITI DEL SISTEMA AV E DEL SISTEMA DI MONITORAGGIO

6.1 RISPETTO DEI REQUISITI

Una dichiarazione di sintesi in cui si afferma che il progetto è conforme ai requisiti LGM e LiTAR per la tipologia di impianto proposta (base o avanzato).

6.2 REQUISITO A

Dimostrare numericamente il rispetto dei requisiti A.1 (Sagricola $\geq 70\%$ Stot) e A.2 (LAOR $\leq 40\%$). Utilizzare le tabelle di calcolo fornite nelle LiTAR. È fondamentale esplicitare i criteri di calcolo della superficie non agricola, includendo la proiezione ortogonale dei moduli, le cabine e la viabilità impermeabilizzata. Se ci sono sottocampi, verificare che ognuno rispetti la deviazione massima del 5% sul requisito A.1.

6.3 REQUISITO B

Dimostrare la continuità dell'attività agricola (B.1) e la producibilità elettrica minima (B.2). Per il requisito B.1, fare riferimento alla relazione agronomica per dimostrare il mantenimento del valore economico della produzione, calcolando la Produzione Standard e assicurando che la sua eventuale diminuzione non superi il 15%. Dichiarare che l'azienda agricola possiede o aggiornerà il fascicolo aziendale.

6.4 REQUISITO D.2 (qualora trattasi di impianto agrivoltaico base)

Descrivere il sistema di monitoraggio che verificherà la continuità dell'attività agricola, l'impatto sulle colture e la produttività. La relazione deve anticipare i contenuti che verranno forniti nelle relazioni annuali *post operam* (come da Quadro B), quali l'attuazione degli accordi di cooperazione, la descrizione dell'ordinamento colturale e la destinazione della produzione.

6.5 REQUISITO C

Descrivere le soluzioni innovative con moduli elevati da terra, rispettando le altezze minime. Riportare le altezze minime standard (1,3 m per zootecnia, 2,1 m per colture) ma, soprattutto, dichiarare il rispetto della prescrizione specifica delle LiTAR per gli inseguitori: l'altezza con modulo a 0° (parallelo al suolo) deve essere non inferiore a 3,1 m (colture) o 2,3 m (zootecnia).

6.6 REQUISITO D

Descrivere il sistema di monitoraggio per il risparmio idrico (D.1). Indicare chiaramente le forme di approvvigionamento idrico, il metodo di irrigazione, i sistemi di misura che verranno installati e la frequenza dei rilevamenti, come richiesto dalle LiTAR. Per le aree non irrigue, specificare che il monitoraggio avverrà con metodi indiretti.

6.7 REQUISITO E

Descrivere il sistema di monitoraggio per la fertilità del suolo (E.1), il microclima (E.2) e la resilienza (E.3). Anticipare in questa sezione le azioni che verranno intraprese per soddisfare quanto richiesto dal Quadro C del documento LiTAR. Ciò include l'elenco delle analisi chimico-fisiche sul suolo (carbonio organico, C/N, pH, ecc.) e la descrizione del sistema di sensori e capannine meteo da installare.

6.8 NORMATIVE TECNICHE CEI E DI SICUREZZA ELETTRICA

Elencare le normative tecniche CEI applicate al progetto, con particolare riferimento alla sicurezza. Fare esplicito riferimento alla Tabella 4 delle LiTAR, che riporta le raccomandazioni delle norme CEI PAS 82-93. Dichiarare che il progetto rispetta tali norme e che, al termine dei lavori, verranno forniti il certificato di collaudo e di conformità elettrica.

6.9 ULTERIORI PRESCRIZIONI TECNICHE

Includere qui le misure aggiuntive di sicurezza e le prescrizioni specifiche per contesti particolari (es. aree DOP/IGP). Riportare le raccomandazioni aggiuntive delle LiTAR, come la profondità minima di posa dei cavi (almeno 60 cm) e l'installazione di segnaletica di avviso per le linee elettriche. Se l'impianto ricade in aree viticole o olivicole di pregio, dichiarare il rispetto delle condizioni specifiche sull'espianto (non più del 10%) e sul reimpianto anticipato.

4.c Contenuti della relazione agronomica

Le LGM (cfr. par. 2.3) chiariscono inoltre che, ai fini della qualifica di un sistema agrivoltaico, un parametro fondamentale è la continuità dell'attività agricola chiarendo che *“tale condizione si verifica laddove l'area oggetto di intervento è adibita, per tutta la vita tecnica dell'impianto agrivoltaico, alle coltivazioni agricole, alla floricoltura o al pascolo di bestiame, in una percentuale che la renda significativa rispetto al concetto di “continuità” dell'attività se confrontata con quella precedente all'installazione (caratteristica richiesta anche dal DL 77/2021”* e che qualora si tratti *“di terreni non precedentemente utilizzati si dovrebbe far riferimento a parametri medi della zona geografica di appartenenza”*).

Pertanto, al fine di disporre di tutti gli elementi utili non solo per quanto indicato dalle LGM ma anche per la valutazione della capacità produttiva, precedente e successiva alla realizzazione dell'impianto fotovoltaico, delle aziende che attueranno il piano colturale del campo agrivoltaico, le presenti LiTAR forniscono i paragrafi minimi da inserire nella relazione agronomica di accompagnamento al progetto del campo agrivoltaico. Nel successivo par. 6 verranno indicate le verifiche e controlli *post operam* dei requisiti B.1 e D.2 per un impianto agrivoltaico.

1. INQUADRAMENTO TERRITORIALE
2. CARATTERISTICHE DEL SISTEMA AGRARIO ATTUALE DELL'AREA DI PROGETTO

In termini di: colture (specie e varietà); Lavorazioni; Gestione della fertilità; Gestione dell'irrigazione; Gestione della difesa fitopatologica; Raccolta e rese. Nel caso di indirizzo

zootecnico: specie animali utilizzate; dotazione in ricoveri/stalle, tipo di produzione.

3. PROPOSTA DI PIANO CULTURALE PER IL CAMPO AGRIVOLTAICO

In termini di: scelta delle colture (specie e varietà); Lavorazioni (mezzi per l'attività agricola e gestione degli spazi di manovra); Gestione della fertilità; Gestione dell'irrigazione (le forme di approvvigionamento idrico aziendale - superficiale e/o sotterraneo; il metodo di irrigazione; i sistemi di misura e i tipi di misuratori già installati o che verranno installati ai fini del monitoraggio negli anni successivi all'entrata in esercizio dell'AVA; la frequenza di rilevamento dei consumi); Gestione della difesa fitopatologica; Raccolta e rese attese.

Nel caso di utilizzo zootecnico del campo agrivoltaico andranno descritte: specie animali utilizzate e tipo di produzione; dotazione in ricoveri/stalle; calcolo del foraggio disponibile e del carico animale sostenibile, gestione del pascolo e introduzione del pascolo turnato, abbeverata, recinzioni per la turnazione del pascolo.

In caso di inserimenti di allevamenti apistici descrizione degli alveari, iscritti, o che lo saranno, nella "Banda Dati Apistica Regionale", e delle specie nettariifere e pollinifere utilizzate¹². In ogni caso, la determinazione del numero più adatto di arnie e alveari per l'apicoltura stanziale in Campania risiede nel concetto di capacità portante: andrà valutato il potenziale mellifero del territorio e la continuità e la diversità del pascolo durante l'intero arco dell'anno. Andrà inoltre rappresentato un calcolo che tenga conto del Potenziale mellifero dell'area, del Potenziale sostenibile (25%) del Fabbisogno annuale della colonia (160 kg/ha max) e consenta quindi di valutare la Densità sostenibile¹³.

4. ANALISI ECONOMICA

Fermo restando la dimostrazione del mantenimento dell'80% della Produzione Lorda Vendibile (PLV), mediante la perizia asseverata, in questo paragrafo si riportano gli schemi di calcolo per la PLV e dei relativi costi variabili come indicati nell'Allegato 4.

Sarà inoltre dimostrato il mantenimento del valore economico della produzione, calcolando la Produzione Standard-

5. DESCRIZIONE DELLE IMPRESE AGRICOLE e/o ZOOTECHNICHE CHE OPERERANNO NEL CAMPO AGRIVOLTAICO

In questo paragrafo è richiesto, in particolare, di fare riferimento al parco macchine disponibile in azienda e alla sua eventuale integrazione, in funzione della presenza nel campo della componente fotovoltaica.

6. DATI AZIENDALI E SCHEDA DELLE ATTIVITÀ CULTURALI (ALLEGATO 1)

¹² Si fa riferimento all'Allegato IX "Elenco delle specie di interesse apistico" di cui all'articolo 21, comma 1 del Decreto MASAF 23 dicembre 2023" Disposizioni nazionali di applicazione del regolamento (UE) 2021/2115 del Parlamento europeo e del Consiglio del 2 dicembre 2021."

¹³ Si riporta un esempio di calcolo: un'area di 10 ettari nel raggio di bottinaggio con un Potenziale Mellifero Stimato di 600 kg/ha avrà un Potenziale Mellifero Area (PMA) di (10ha×600kg/ha) 6.000kg. Il Potenziale Sostenibile (FS = 25%) sarà pari a (6.000kg×0,25) 1.500kg. Il Calcolo del numero di alveari, tenendo conto del Fabbisogno annuale della colonia, sarà (1.500/160kg/alveare) di circa 9 alveari. La densità sostenibile sarà pertanto (9 alveari/10ha) 0,9 alveari/ha.

7. DESCRIZIONE DELLE FASCE DI MITIGAZIONE

Le fasce di mitigazione non sono solo un requisito paesaggistico, ma svolgono funzioni ecologiche e agronomiche importanti (es. corridoi ecologici, habitat per impollinatori/auxiliari, protezione dal vento, miglioramento del microclima). La loro pianificazione agronomica è cruciale per l'integrazione ambientale del progetto. In questo paragrafo è quindi richiesto di motivare le scelte delle essenze vegetali che andranno a costituire la fascia di mitigazione nonché le attività di cura e gestione nel tempo. Dovrebbero essere utilizzate le specie indicate nell'Allegato 3 che individua la flora autoctona della regione Campania per fasce altitudinali. Le piante dovrebbero essere "a pronto effetto" al fine di assicurare una più rapida azione di mitigazione.

4.d Accordo di cooperazione

Allegato alla relazione agronomica dovrà essere presentato un preliminare di **accordo di cooperazione** tra il proponente e l'azienda agricolo/zootecnica che opererà nel campo agrivoltaico. Il modello di preliminare (Allegato 2 del presente documento) fornisce uno schema non vincolante ma modificabile secondo le esigenze dei soggetti cooperanti e le condizioni del contesto del campo agrivoltaico. Si ritiene tuttavia necessario formalizzare l'attività di cooperazione al fine di focalizzare le imprese sottoscrittrici sullo stretto binomio che sussiste tra la parte impiantistica e la parte agricola proprio per assicurare la continuità dell'attività agricola nel corso degli anni di esercizio dell'impianto. Nella fase del procedimento autorizzatorio, l'accordo può essere sottoscritto in forma privata, senza registrazione nei termini di legge, cosa a cui però dovrà essere dato seguito in fase di entrata di esercizio dell'impianto in quanto assume carattere di impegno soggetto ai procedimenti di controllo.

Le aziende agricole operanti nel campo agrivoltaico, oggetto dell'accordo di cooperazione, devono possedere le proprie strutture aziendali entro un raggio di azione tali da assicurare la movimentazione dei mezzi in tempi tecnici adeguati ed economicamente non onerosi.

5. Verifiche e controlli *post operam* dei requisiti A.1, A.2, B.1 e D.2 e delle condizioni ambientali dell'impianto agrivoltaico

Come indicato precedentemente il proponente degli impianti fotovoltaici è tenuto al rispetto, per tutta la vita tecnica dell'impianto agrivoltaico, di tutte le prescrizioni, condizioni e ulteriori specifiche come disposte nei singoli atti elencati nei provvedimenti autorizzati, con oneri a carico dello stesso proponente, sia per la loro attuazione che per le relative verifiche e controlli.

Anche per gli impianti AV sono quindi previste verifiche relative alla progettazione esecutiva o successivi alla realizzazione dell'opera stessa per la messa in esercizio dell'impianto che dovranno essere condotte secondo le condizioni di seguito specificate.

QUADRO A

N.	Contenuto	Descrizione
1	Macrofase	POST – OPERAM (fase precedente la messa in esercizio)
2	Numero Condizione	
3	Ambito di applicazione	Ambito di applicazione della condizione: ➤ esercizio
4	Oggetto della condizione	Verifica dei requisiti A.1 e A.2 delle Linee Guida in materia di Agrivoltaico
5	Termine per l'avvio della Verifica di Ottemperanza	POST-OPERAM (fase precedente la messa in esercizio)
6	Soggetto individuato per la verifica di ottemperanza	Soggetto presso il quale si effettua il procedimento autorizzatorio e deputato al rilascio del provvedimento di autorizzazione finale.
		Il proponente dovrà dimostrare, una volta realizzato l'impianto agrivoltaico, la rispondenza tra il progetto approvato e quello realizzato mediante riprese con Aeromobile a Pilotaggio Remoto (APR). Con il termine "area oggetto di studio" viene intesa l'area dell'impianto agrivoltaico limitata dal perimetro della recinzione esterna all'impianto. Proprietà compresa la barriera verde di mitigazione. Il rilievo con APR si deve basare su un valore fotocamera-terreno (GSD, Ground Control Distance) di almeno 2,5 cm/pixel. Il rilievo con APR deve prevedere un numero ben preciso di punti di controllo (GCP) a terra, rilevati con GNSS a precisione centimetrica ed in dettaglio: • se si esegue rilievo con un <u>APR senza modulo RTK</u>, il numero di GCP deve essere pari ad almeno 2 (due) per ogni ettaro di area oggetto di studio • se si esegue un rilievo con <u>APR munito di modulo RTK</u> il numero di GCP deve essere pari a almeno il numero di ettari dell'area oggetto di studio diviso 2 (due). Elaborati da consegnare per l'area oggetto di studio: 1. ortofoto ad alta risoluzione (risoluzione minima 5 cm, raster TIFF georiferito) 2. modello digitale della superficie (DSM) (con risoluzione di almeno 5 cm) 3. vettoriale dell'area oggetto di studio 4. vettoriale di tutti i punti di controllo rilevati 5. vettoriali del perimetro dei pannelli in condizioni di massimo ingombro di proiezione al suolo (come da rilievo con APR)

N.	Contenuto	Descrizione
		6. vettoriale della viabilità di servizio (come da rilievo con APR) 7. Report di Elaborazione Dati Tutti gli elaborati devono essere georeferenziati con il sistema di riferimento RDN2008/TMzone33N (EPGS: 6708). Successivamente verranno svolte sopralluoghi in campo al fine di verificare: 1. l'altezza dei pannelli da piano campagna in condizioni di massimo ingombro di proiezione al suolo; 2. la viabilità di servizio nelle sue eventuali componenti di impermeabilizzazione del suolo e quindi di praticabilità alla coltivazione.

QUADRO B

N.	Contenuto	Descrizione
1	Macrofase	POST – OPERAM - IN CORSO DI ESERCIZIO
2	Numero Condizione	
3	Ambito di applicazione	Ambito di applicazione della condizione: esercizio
4	Oggetto della condizione	Verifica dei requisiti di cui al punto B.1 e D.2 delle Linee Guida in materia di Agrivoltaico
5	Termine per l'avvio della Verifica di Ottemperanza	POST-OPERAM (in esercizio)
6	Soggetto individuato per la verifica di ottemperanza	Soggetto presso il quale si effettua il procedimento autorizzatorio e deputato al rilascio del provvedimento di autorizzazione finale.
		Controlli di verifica della continuità dell'attività agricola e pastorale sui terreni oggetto dell'intervento. Dovrà essere predisposta, oltre la dichiarazione asseverata di cui al comma 2 dell'art.11-bis del D.Lgs. 190/2024, una relazione¹⁴, con cadenza annuale (annata agraria), in cui sono riportate le seguenti informazioni: 1. Attuazione degli eventuali accordi di collaborazione con aziende agricole che operano nell'impianto agrivoltaico. Qualora fossero stati previsti acquisti di macchine e/o attrezzi agricoli necessari allo svolgimento delle operazioni colturali all'interno del

¹⁴ Come stabilito dalle LGM, la relazione agronomica asseverata deve essere redatta da un professionista in possesso dei requisiti professionali e iscritto a un ordine professionale del settore agrario ovvero ad altri albi professionali aventi competenze in materia agronomica o da un centro di assistenza agricola (CAA).

N.	Contenuto	Descrizione
		campo agrivoltaico, saranno consegnati i documenti probanti di acquisto. Verifica della presenza dei fascicoli aziendali e dell'iscrizione a albi/registri previsti dalle norme di settore (codice ASL; alveari iscritti nella "Banda Dati Apistica Regionale"). 2. Descrizione dell'ordinamento colturale con indicazione delle rotazioni e/o avvicendamenti, ove previsti, e delle particelle sottoposte a coltura (grafica oppure fotografica con geotag) con rese attese e/o ottenute o produzione agricola ottenuta (t/ha). Le rese del campo agrivoltaico- e degli eventuali sottocampi - non dovranno essere inferiori al 80% delle rese statistiche dell'ultimo triennio del comprensorio di riferimento o a quelle prodotte in un campo test (di controllo), di ampiezza compresa tra i 1.000 e i 2.000 mq, posto a lato dell'impianto agrivoltaico. Laddove la fase di cantierizzazione abbia compromesso l'assetto edafico preesistente, con manifestazioni di compattazione correlate alle specificità granulometriche del terreno, previa evidenza oggettiva tramite misurazioni in situ e profili spediti (minipit), è consentita una deroga gestionale mediante l'inserimento di colture miglioratrici per un periodo non superiore a 24 mesi. Tale fase transitoria è strettamente finalizzata al recupero della funzionalità biologica e fisica del suolo, necessaria per garantire la sostenibilità delle colture inserite nel piano colturale del sistema agrivoltaico. 3. Indicazione dei mezzi tecnici utilizzati, con particolare riferimento alla meccanizzazione adottata, nonché delle ore/uomo di lavoro, rispetto all'ordinamento colturale utilizzando la <i>"scheda attività colturali e monitoraggio per agrivoltaico"</i> o anche attraverso la compilazione di un <i>Quaderno di campagna</i>. 4. Indicazione della destinazione della produzione agricola ottenuta. A tal scopo la relazione dovrà contenere documenti probanti di vendita. 5. Descrizione dell'eventuale utilizzo di biomasse a scopo di fertilizzazione (es. compost, reflui zootecnici, digestati, ecc.).

N.	Contenuto	Descrizione
		Eventuali variazioni del piano colturale dovranno essere tempestivamente comunicate al fine di valutare il mantenimento del requisito B.1b delle LGM

Per la verifica delle condizioni ambientali dell'impianto agrivoltaico si potrà far riferimento al successivo Quadro C del par. 6 delle presenti Linee guida.

6. Monitoraggio e verifica *post operam* dei requisiti D.1 ed E delle matrici ambientali di un impianto agrivoltaico

Le LGM pongono attenzione anche al "Monitoraggio del recupero della fertilità del suolo" (requisito E.1), anche su terreni non coltivati e restituiti all'attività agricola, al "Monitoraggio del microclima" (requisito E.2) e al "Monitoraggio della resilienza ai cambiamenti climatici" (requisito E.3).

Tuttavia, per dar luogo sul territorio regionale ad una corretta modalità di progettazione e realizzazione di impianti agrivoltaici (di ogni tipo), in aggiunta al confronto tra indice QBS-ar *ex-ante* ed *ex-post* (cfr. Par. 3.5 delle LGM), si intendono fornire indirizzi sugli aspetti di valutazione della qualità dell'ecosistema suolo e del microclima (requisiti E.1, E.2, E.3), prima e durante l'esercizio del sistema AV.

Requisito E.1 - Monitoraggio del recupero della fertilità del suolo

Si propongono, in funzione della proprietà del suolo da valutare, una serie di misure e metodologie, con una indicazione di densità di campionamento e di tempistica (Tabella 3).

Tabella 3 - requisiti E.1 e E.3 - Legenda: T0: *pre operam*; T1: *post operam*; T2: a mesi 12 dall'impianto.

Proprietà	Misura	Metodologia	Densità campionamento	Razionale	Possibile tempistica del campionamento						
					T0	T1	T2	Tx	Tx	Tx	Tx
Morfologiche	Profilo pedologico	Descrizione e campionamento ed analisi standard	1 suolo per land unit	Valutazione dello stato del pedon al tempo zero	X						X
Chimiche	N totale	0-30 cm standard (ISO 11261:1995)		Monitoraggio delle variazioni di N nel tempo in funzione del nuovo microclima	X	X	X		X		X

	Carbonio Organico	0-30 cm standard (ISO 10694:1995)		Monitoraggio delle variazioni di C nel tempo in funzione del nuovo microclima	X	X	X		X		X
	pH in H ₂ O e CaCl ₂	0-30 cm standard (ISO 10390:1994)		Monitoraggio delle variazioni di pH nel tempo in funzione del nuovo microclima							
	Carbonati	0-30 cm standard (ISO 10693: 1994)		Monitoraggio delle variazioni dei carbonati nel tempo in funzione del nuovo microclima							
	Capacità di Scambio Cationico	0-30 cm standard (ISO 11260:1994)									
Fisiche	densità apparente	10-20 cm campione indisturbato (ISO 11272:2017)		Possibile compattamento in fase di installazione e monitoraggio del successivo recupero	X	X	X	X			
	penetrometria	penetrometro ad ultrasuoni	In un giorno si eseguono 70 rilievi: 70 punti/ha	Possibile compattamento in fase di installazione e monitoraggio del successivo recupero	X	X	X	X			
Biologiche	C microbico		5 campioni in punti diversi per sito	Biomassa microbica	X	X	X				X
	Respirazione del suolo			Respirazione del suolo	X	X	X				X
	Attività enzimatiche	Ciclo P (fosfatasi acida e alcalina)		Funzionamento biochimico del suolo	X	X	X				X
		Ciclo N (Proteasi, deamminasi, monossigenasi,			X	X	X				X

		Ciclo C (deidrogenasi, glucosidasi, FDA idrolasi, proteasi)			X	X	X					X
	Bacteria and Archea (16S rDNA)	DNA/Metageno mics		Diversità microbica e fungina (specie e intensità):	X	X	X					X
	Fungi (ITS)			Analisi metagenomica per la	X	X	X					X
	Metagenomi cs			caratterizzazion e della								
			biodiversità microbica tramite high- throughput sequencing con approccio amplicon-based (DNA metabarcoding) specifico per batteri, funghi e arche	X	X	X					X	
	Eukaryotes (18S rDNA)	5 campioni in punti diversi per sito		X	X	X					X	
	Microfauna (nematodes)			X	X	X					X	
	Mesofauna (arthropods)		QBS-ar	X	X	X					X	
	Macrofauna (earthworms)		Estrazione	X	X	X					X	
	Sistema suolo-pianta-atmosfera	Servizi Ecosistemici stimati con modello physically based di crescita delle colture	ARMOSA- Landsupport	1 simulazione per land unit	Valutazione di alcuni servizi ecosistemici (es. produttività, risparmio idrico, resilienza al cambiamento climatico) per diverse colture e in diversi scenari in funzione della radiazione solare, ET e del cambio climatico	X	X	X		X		

Requisito E.2 - Monitoraggio del microclima

Un ulteriore aspetto da verificare nell'ottica di controllare il normale sviluppo delle colture, la conduzione della attività agricola, e le condizioni di produzione dell'impianto

fotovoltaico, è indispensabile installare un sistema di controllo e monitoraggio del microclima locale.

Sarà installato, **obbligatoriamente per gli agrivoltaici avanzati**, un sistema di sensori, con funzionamento in continuo nel tempo, in grado di monitorare:

- A. per la rilevazione sia in campo aperto che nell'interfila dei pannelli (quindi due capannine meteo, con la medesima sensoristica ai fini della confrontabilità dei dati, ogni cinque ettari di superficie totale) i seguenti parametri:
 - a) temperatura;
 - b) umidità relativa dell'aria;
 - c) velocità del vento;
 - d) Radiazione netta e albedo (Albedometro); Radiazione fotosinteticamente attiva (Radiometro PAR);
 - e) pressione barometrica;
 - f) parametri del suolo (temperatura e umidità);
 - g) quantità di pioggia;
- B. per la rivelazione retro ed esterno modulo fotovoltaico (per ogni cinque ettari di superficie totale) i seguenti parametri:
 - a) temperatura;
 - b) umidità relativa dell'aria;
 - c) velocità del vento;
 - d) Radiazione netta e albedo (Albedometro); Radiazione fotosinteticamente attiva (Radiometro PAR);
 - e) parametri del suolo sotto modulo (temperatura, e in subordine l'umidità).

Requisito E.3 - Monitoraggio della resilienza ai cambiamenti climatici

Il requisito E.3 viene presentato nella relazione agronomica asseverata, come indicanto nel quadro C.

QUADRO C

N.	Contenuto	Descrizione
1	Macrofase	POST – OPERAM (INIZIO e IN CORSO DI ESERCIZIO)
2	Numero Condizione	
3	Ambito di applicazione	Ambito di applicazione della condizione: ➤ Inizio e in corso di esercizio
4	Oggetto della condizione	Verifica dei requisiti D.1 ed E delle Linee Guida in materia di Agrivoltaico
5	Termine per l'avvio della Verifica di Ottemperanza	POST-OPERAM (inizio e in esercizio)

N.	Contenuto	Descrizione
6	Soggetto individuato per la verifica di ottemperanza	Soggetto presso il quale si effettua il procedimento autorizzatorio e deputato al rilascio del provvedimento di autorizzazione finale.
		I dati e le valutazioni saranno esposti nella relazione agronomica asseverata (vedi Quadro B) in un paragrafo dedicato al requisito. Il proponente dovrà: 1. Relativamente al requisito D.1 (risparmio idrico): a. fornire le misure ottenute dai misuratori installati (con la frequenza di rilevamento dei consumi); b. la stima dell'evapotraspirazione e del bilancio idrico ottenute dai dati delle capannine meteo. 2. Relativamente al requisito E.1 all'inizio dell'attività di messa in esercizio dell'impianto, e successivamente con cadenza triennale per tutta la durata di esercizio, rilevare dello stato generale di salute del suolo mediante il seguenti set di determinazioni analitiche: Contenuto di carbonio organico (ISO 10694:1995), Contenuto di Azoto totale (ISO 11261:1995), rapporto C/N, Capacità di Scambio Cationico (ISO 11260:1994), Scheletro e Tessitura (solo una volta, all'entrata in esercizio - ISO 11464:2006 e ISO 11277:1998), Carbonati (ISO 10694:1995), pH in H₂O e CaCl₂ (ISO 10390:1994), densità apparente (ISO 11272:2017), indice QBS-ar. I campioni da analizzare dovranno essere proporzionali alle superfici dell'impianto (almeno un set analitico ogni 2 ettari). Le analisi dovranno essere svolte da laboratori in possesso di accreditamento da parte dell'Ente Italiano di Certificazione "ACCREDIA", o organismi equivalenti con accordo di mutuo riconoscimento con "ACCREDIA" e che quindi attestino l'adesione del laboratorio alle norme UNI CEI EN ISO/IEC 17025:2005. Inoltre, deve essere prevista la verifica in corso d'opera, per tutta la durata della fase di esercizio dell'impianto, con adeguata frequenza e, comunque, con ogni ragionevole sollecitudine in seguito ad eventi meteorici di particolare intensità (eventi con tempo di ritorno > 5 anni o precipitazioni <i>Short-Duration High-Intensity</i>), dell'eventuale innesco di fenomeni di instabilità geomorfologica superficiale e/o di erosione idrica accelerata del suolo indotti dall'effetto gronda (<i>drip line effect</i>) dei moduli fotovoltaici. Il monitoraggio deve

N.	Contenuto	Descrizione
		verificare l'alterazione del bilancio idrologico locale (rapporto infiltrazione/ruscellamento) e l'efficacia degli eventuali approntamenti per la mitigazione del rischio adottati in sede progettuale, applicando un approccio di gestione adattiva per ripristinare l'invarianza idraulica e la stabilità pedologica del sito. 3. Relativamente al requisito E.2, effettuare un monitoraggio per tutta la vita dell'impianto, mediante capannine o sensori: a) nell'area sottostante i moduli fotovoltaici, b) nell'interfilare tra i moduli; c) in area aperta, dei valori giornalieri, diurni e notturni, di temperatura e umidità, con valutazione degli eventuali impatti, positivi o negativi, prodotti sul suolo e sulle coltivazioni (anche correlandoli ai parametri espressi al punto 1). 4. Relativamente al requisito E.3 evidenziare, con i dati di cui al precedente punto, gli aspetti di eventuali eventi che si sono verificati e caratterizzanti il cambiamento climatico (eventi piovosi di elevata intensità, periodi di forte abbassamento o innalzamento termico rispetto alle medie stagionali, alluvioni, nevicate).

7. Ulteriori prescrizioni tecniche

Con riferimento alle prescrizioni in tema di requisiti di sicurezza da soddisfare per la messa in servizio, funzionamento e manutenzione degli impianti agrivoltaici, si fa riferimento al paragrafo 7 delle norme CEI PAS 82-93. In esse vengono fornite raccomandazioni riguardo la sicurezza elettrica nell'esercizio delle attività elettriche dei sistemi agrovoltaici e di prevenzione dei rischi elettrici, finalizzati alla sicurezza dei lavoratori agricoli impegnati nei campi AV e rispetto alle attività colturali previste, al fine di evitare interferenze con le linee elettriche.

In particolare, le norme che si richiamano sono rispettivamente la norma CEI 64-8, Sezione 712 Parte 7, per quel che riguarda la sicurezza dei circuiti elettrici degli impianti fotovoltaici, e la sezione 705 della stessa norma CEI 64-8, relativa a tutte le parti degli impianti elettrici fissi delle strutture agricole o zootecniche, sia all'interno che all'esterno degli edifici.

Inoltre, nella progettazione e realizzazione di impianti fotovoltaici installati in un contesto di sistema Agrivoltaico, occorre considerare, oltre alla norma su citata, le ulteriori raccomandazioni aggiuntive, così come riportate in Tabella 4.

Tabella 4 - Raccomandazioni norme CEI PAS 82-93 paragrafo 7

Influenze esterne e interferenze	Valutazione dei rischi ai sensi del D.Lgs. 81-2008, da parte del Committente, (<i>Rif. Norme CEI 83-92 par. 7.2).</i> Valutazione rischi provenienti dall'utilizzo di sostanze chimiche: - CEI ENIEC 61701 - Prova di corrosione da nebbia salina dei moduli fotovoltaici (FV). - CEI EN 62716 - Prove di resistenza alla corrosione da ammoniaca dei moduli fotovoltaici (FV)
Rischi per lavori non elettrici effettuati in prossimità di parti in tensione	Eventuali istruzioni sui rischi che l'impianto può presentare per lavori non elettrici effettuati in prossimità.
Rischio incendio	Valutare il rischio di pirolisi di componenti elettrici sulle colture sottostanti e il rischio di propagazione dell'incendio attraverso le coltivazioni. (CEI 64-8 , nella Sezione 751 "Ambienti a maggior rischio di incendio")
Lavori elettrici	Evitare attività contemporanee con le attività agricole (o nel caso di valutare opportunamente gli eventuali rischi). (CEI 11-27 "Lavori su impianti elettrici")
Condutture elettriche	Norma CEI 64-8, Sezione 705.522 della Parte 7 caratteristiche delle condutture installate in contesti agricoli assimilabili. Per le ulteriori precauzioni fare riferimento al paragr. 7.6 delle Norme CEI 83-92. Per i cavi si fa riferimento alla norma CEI EN 50618 "Cavi elettrici per impianti fotovoltaici".¹⁵
Protezione contro i fulmini	la Guida CEI 81-28 per la valutazione della necessità di adottare opportune protezioni.
Requisiti dei moduli fotovoltaici	Requisiti obbligatori: - CEI EN IEC 61730-1 Qualificazione per la sicurezza dei moduli fotovoltaici (FV) Parte 1: Prescrizioni per la costruzione. - CEI EN IEC 61730-2 Qualificazione per la sicurezza dei moduli fotovoltaici (FV) Parte 2: Prescrizioni per le prove.

¹⁵ Per le condutture, come per le strutture di supporto, sono preferibili soluzioni che favoriscano un eventuale successivo spianto delle installazioni restituendo il terreno agricolo nelle condizioni iniziali (con assenza di manufatti residui quali plinti o cavidotti).

	- CEI EN IEC 61215 (serie) Moduli fotovoltaici (FV) per applicazioni terrestri - Qualifica del progetto e omologazione del tipo. - CEI ENIEC 61701 Prova di corrosione da nebbia salina dei moduli fotovoltaici (FV) (per le sole zone costiere)
Requisiti degli inverter fotovoltaici	Requisito obbligatorio per l'ottenimento della connessione alla rete elettrica: - CEI 0-16 Regola tecnica di riferimento per la connessione di Utenti attivi e passivi alle reti AT ed MT delle imprese distributrici di energia elettrica - CEI 0-21 Regola tecnica di riferimento per la connessione di Utenti attivi e passivi alle reti BT delle imprese distributrici di energia elettrica. - CEI EN 62109-1 Sicurezza degli apparati di conversione di potenza utilizzati in impianti fotovoltaici di potenza - Parte 1: Prescrizioni generali. - CEI EN 62109-2 Sicurezza dei convertitori di potenza utilizzati negli impianti fotovoltaici Parte 2: Prescrizioni particolari per gli inverter.
Requisiti degli inseguitori solari per moduli fotovoltaici	È raccomandata la disponibilità della seguente certificazione: - CEI EN 62817 Impianti fotovoltaici - Qualifica di progetto per inseguitori solari
Requisiti degli impianti fotovoltaici	È raccomandata l'adempimento delle indicazioni dei seguenti documenti normativi: - CEI 82-25 "Guida alla progettazione, realizzazione e gestione di sistemi di generazione fotovoltaica" - CEI EN 62446-1 Sistemi fotovoltaici (FV) - Prescrizioni per le prove, la documentazione e la manutenzione Parte 1: Sistemi fotovoltaici collegati alla rete elettrica - Documentazione, prove di accettazione e verifica ispettiva.
Connessione alla rete	CEI 0-16 e CEI 0-21 rispettivamente per connessioni alle reti di media tensione o bassa tensione. Il Codice di rete di Terna per connessioni alla rete di alta tensione

Oltre alle indicazioni fornite al paragrafo 7 della norma CEI PAS 82-93, si forniscono alcune misure aggiuntive di prevenzione dei rischi elettrici ai fini della sicurezza dei lavoratori agricoli impegnati nel campo agrivoltaico e per le attività colturali previste al fine di evitare

interferire con le linee elettriche:

1. Relativamente alle condutture elettriche si raccomanda che la profondità dei cavi elettrici all'interno dei campi AV sia modulata in funzione del piano colturale. In linea generale, fatte salve specifiche esigenze agronomiche, i cavi dovrebbero essere posti a una profondità di almeno 60 cm dal piano campagna.
2. Relativamente ai "Rischi per lavori non elettrici effettuati in prossimità di parti in tensione", nei punti di attraversamento delle macchine agricole sulle linee elettriche sottostanti, per segnalare all'operatore la loro presenza, dovrebbe essere apposta una segnaletica costituita da cartelli di dimensioni minime di 200x100 mm, di colore giallo, che devono riportare l'iscrizione indelebile, in colore nero, "ATTENZIONE LINEA ELETTRICA".

Le raccomandazioni riportate in tabella 4 completano il quadro delle normative vigenti per i progetti AV che integrano attività di produzione agricola, con gli aspetti strettamente agricoli e di "frequentazione" di personale addetto e macchinari, con quelli di sicurezza elettrica per un impianto fotovoltaico "classico".

Pertanto, ritenute fondamentali le già menzionate normative elettriche, affinché un progetto che coniuga l'impianto fotovoltaico con le attività agricole, sia ritenuto un impianto AV è importante che il Committente:

1. In fase di progetto esecutivo dichiarare di avere rispettato le normative CEI 82-93, nel contesto della relazione specifica che dimostri il rispetto delle presenti Linee Guida, relativamente alla parte del Cap. 7 - Requisiti di sicurezza da soddisfare per messa in servizio e funzionamento di impianti agrivoltaici e indichi la ditta che svolgerà la manutenzione elettrica della componente fotovoltaica;
2. In fase di progetto esecutivo, ovvero nella fase di realizzazione delle opere, rispetti tutte le norme, prescrizioni, raccomandazione in materia di sicurezza elettrica;
3. Al termine dei lavori per la realizzazione dell'impianto, e successivamente alle fasi di collaudo, il Committente invii al Servizio 50 02 03 della Regione Campania:
 - Certificato di collaudo dell'impianto;
 - Certificato di Conformità elettrica, rilasciata da un professionista in materia, in cui si evidenzia che tutti i lavori elettrici e di sicurezza elettrica sono stati effettuati a "regola d'arte", ai sensi delle normative CEI.

Componenti del Gruppo di Lavoro regionale per l'Agrivoltaico

Prof. Massimo Fagnano, Dipartimento di Agraria dell'Università degli Studi di Napoli Federico II;

Prof. Salvatore Faugno, Dipartimento di Agraria dell'Università degli Studi di Napoli Federico II;

Prof. Claudio Di Vaio, Dipartimento di Agraria dell'Università degli Studi di Napoli Federico II;

Prof. Fabio Terribile, Dipartimento di Agraria dell'Università degli Studi di Napoli Federico II;

Prof. Carmine Lubritto, Dipartimento di Scienze e Tecnologie Ambientali Biologiche e Farmaceutiche dell'Università degli Studi della Campania "Luigi Vanvitelli";

Avv. Simona Brancaccio, Responsabile dell'Ufficio Speciale "Valutazioni Ambientali" della Regione Campania;

Arch. Francesca De Falco, dirigente della UOD "Energia, efficientamento e risparmio energetico, Green Economy e Bioeconomia" della Regione Campania;

Dott.ssa Flora Della Valle, dirigente della UOD "Valorizzazione, tutela e tracciabilità del Prodotto agricolo della Regione Campania;

Dott. Sergio Scalfati, dell'Ufficio Speciale "Valutazioni Ambientali" della Regione Campania;

Ing. Lorenzo Gentile, della UOD "Energia, efficientamento e risparmio energetico, Green Economy e Bioeconomia" della Regione Campania;

Dott. Amedeo D'Antonio, della UOD "Valorizzazione, tutela e tracciabilità del Prodotto agricolo della Regione Campania.

Avv. Alfonso Bonaiuto, per la Direzione Generale Politiche Agricole Alimentari e Forestali della Regione Campania;

Dott. Antonio Di Gennaro, già Assistenza tecnica del PSR Campania 2014/2020.

Allegato 1 –Dati aziendali e Scheda delle attività colturali e del monitoraggio.

DATI AZIENDALI

Dati identificativi dell'azienda agricola

Informazione	Descrizione
CUAA	Codice unico di identificazione delle aziende agricole (codice fiscale)
Forma giuridica	Indicatore se Persona Fisica o Persona Giuridica
Ragione sociale	Denominazione dell'azienda
Sede legale	Indirizzo, cap, comune, provincia
Rappresentante impresa	Titolare, contitolare, rappresentante legale, ecc.
Codici aziendali	Codici di riferimento ad altre amministrazioni (partita IVA, numero iscrizione CCIAA, numero iscrizione registro imprese, codice Inps)

Manodopera e forma di conduzione

Informazione	Descrizione
Tipologia manodopera	Familiare, salariati fissi, salariati avventizi
Numero unità	Numero di unità per tipologia
Numero giornate/ore	Numero di giornate/ore lavorative annue
Forma di conduzione	Forma di conduzione prevalente
Altri dati	Attività complementari svolte in azienda

Terreni

Informazione	Descrizione
Superficie utilizzata	Porzione della "superficie condotta" Destinata ad un determinato uso agricolo o non agricolo (*)
Irrigabilità	Indicatore di terreno irriguo
Terrazzamento	Indicatore di terrazzamento
Qualità catastale	Qualità catastale della particella che serve alla determinazione della classe
Zona svantaggiata	Indicazione della tipologia di zona svantaggiata

Aree speciali	Indicazione di eventuale zona protetta nella quale ricade la particella (SIC, ZPS, ZVN) sia dichiarativi sia accertati
---------------	--

Mezzi di produzione

Informazione	Descrizione
Tipologia	(Trattore, trebbiatrice, ...)
Consistenza	Numero di unità
Caratteristiche	Dati identificativi (targa) e specifici (es. potenza motore, ...)
Forma di possesso	Tipologia di possesso: es. proprietà

Si forniscono gli elenchi, non esaustivi:

- delle principali tipologie di macchine agricole:
 1. Trattori; 2. Aratri; 3. Erpici; 4. Seminatrici; 5. Trapiantatrici; 6. Irroratrici (o nebulizzatori); 7. Mietitrebbie; 8. Falciatrici; 9. Imballatrici (o presse); 10. Trince semoventi; 11. Carri miscelatori; 12. Raccoglitrice di frutta; 13. Vendemmiatrici; 14. Spandiconcime; 15. Fresatrici; 16. Zappatrici
- delle principali tipologie di macchine agricole per le coltivazioni specificate:

Seminativi: 1. Trattori; 2. Aratri; 3. Erpici; 4. Seminatrici; 5. Irroratrici; 6. Mietitrebbie; **Ortive da Pieno Campo:** Trattori; 2. Trapiantatrici; 3. Irroratrici/Nebulizzatori; 4. Macchine da diserbo; 5. Falciatrici; 6. Raccoglitrice di ortaggi; **Fruttiferi:** 1. Trattori; 2. Irroratrici/Atomizzatori; 3. Potatrici meccaniche; 4. Raccoglitrice di frutta; 5. Carrelli elevatori; **Oliveti:** 1. Trattori; 2. Scuotitori per olivi; 3. Reti raccoglitrice; 4. Irroratrici/Atomizzatori; 5. Potatrici meccaniche; **Vigneti:** 1. Trattori specializzati per vigneti; 2. Potatrici meccaniche; 3. Vendemmiatrici; 4. Irroratrici/Atomizzatori; 5. Spollonatrici; **Prati Avvicendati:** 1. Trattori; 2. Falciatrici; 3. Ranghinatori; 4. Imballatrici (presse); 5. Carri autocaricanti.

Consistenza zootecnica

Informazione	Descrizione
Identificativo UTE	Codice ISTAT del comune di ubicazione del centro aziendale, cui l'allevamento viene ricondotto
Codice allevamento	Codice ASL dell'allevamento
Ubicazione	Indirizzo, CAP, città, provincia
Tipo conduzione	Proprietario o detentore
Data inizio conduzione	Data a partire dalla quale l'allevamento è condotto dall'azienda
Data fine conduzione	Data fino alla quale l'allevamento è condotto dall'azienda
Proprietario	Codice fiscale del proprietario, se diverso dall'azienda

		COLTURA																							
		Dic	Gen	Feb	Mar	Apr	Mag	Giu	Lug	Ago	Set	Ott	Nov	Dic	Gen	Feb	Mar	Apr	Mag	Giu	Lug	Ago	Set	Ott	Nov
a) Operazioni colturali																									
a.1) Lavorazione del terreno																									
descrizione (tipo operazione e macchine)																									
descrizione (tipo operazione e macchine)																									
descrizione (tipo operazione e macchine)																									
descrizione (tipo operazione e macchine)																									
a.2) Gestione erbe infestanti																									
descrizione (tipo operazione e macchine)																									
descrizione (tipo operazione e macchine)																									
a.3) Concimazione																									
descrizione (tipo operazione e macchine)																									
descrizione (tipo operazione e macchine)																									
descrizione (tipo operazione e macchine)																									
a.4) Trattamenti fitosanitari																									
descrizione (tipo operazione e macchine)																									
descrizione (tipo operazione e macchine)																									
a.5) Raccolta e trasporto																									

[illegible]

BIODIVERSITA'	
PRODUZIONE (ex ante e in corso di operatività dell'impianto)	

Scheda per la Gestione Agronomica delle Coltivazioni Erbacee o Arboree

1. Informazioni Generali

- Tipo di coltivazione: (Erbacea/Arborea), Specie e varietà

2. Pianificazione

- Obiettivi produttivi:
- Resa prevista:
- Qualità del prodotto:
- Scelte colturali:
- Avvicendamento: (Rotazione colturale o consociazione)
- Periodo di semina/piantagione:
- Periodo di raccolta:

3. Gestione del Terreno

- Preparazione del terreno:
- Operazioni previste (es. aratura, erpicatura):
- Profondità di lavorazione:
- Gestione della fertilità:
- Tipo di fertilizzanti utilizzati (organici/minerali):
- Programma di concimazione:
- Gestione delle erbe infestanti:
- Tecniche utilizzate (es. meccaniche, chimiche):
- Frequenza di intervento:

4. Gestione dell'Irrigazione

- Fonti di approvvigionamento idrico:
- Superficiale:
- Sottterraneo:
- Metodo di irrigazione:
- Tecnica (es. goccia a goccia, aspersione):
- Frequenza e quantità:

- Strumenti di monitoraggio:
- Tipologia: (Misuratori, sensori umidità del suolo)

5. Difesa Fitopatologica

- Principali avversità:
- Patogeni:
- Parassiti:
- Malerbe:
- Strategie di difesa:
- Trattamenti preventivi:
- Trattamenti curativi:
- Sostanze utilizzate: (Indicare i principi attivi e i tempi di carenza)

6. Raccolta e Post-Raccolta

- Metodi di raccolta:
- Manuale/meccanizzata:
- Tempistiche:
- Gestione del prodotto:
- Stoccaggio:
- Trasformazione/vendita:

7. Monitoraggio e Registrazioni

- Indicatori di performance:
- Resa reale rispetto alla prevista:
- Consumi idrici e fertilizzanti:
- Impatto delle avversità:
- Strumenti di registrazione:
- Quaderno di campagna aggiornato: (Sì/No)
- Relazioni annuali: (Sì/No)

8. Integrazione con il Sistema Agrivoltaico

- Compatibilità con l'impianto fotovoltaico:
- Altezza e disposizione dei moduli rispetto alle colture:
- Ombreggiamento: (Misure adottate per minimizzarne l'impatto)
- Sinergie previste:
- Riduzione dell'evapotraspirazione:
- Miglioramento del microclima:

9. Costi e Benefici

- Costi principali:
- Materiali e mezzi tecnici:

- Mano d'opera:
- Benefici attesi:
- Produzione netta stimata:
- Incremento della qualità del suolo:

10. Conclusioni e Raccomandazioni

- Criticità rilevate:
- Azioni correttive previste:
- Proposte di miglioramento:

Allegato 2 – Modello di accordo di cooperazione.

[PRELIMINARE DI] ACCORDO DI COOPERAZIONE PER L'USO DI TERRENO A FINI DI PRODUZIONE AGRICOLA E DI PRODUZIONE DI ENERGIA DA FONTE SOLARE

Tra

IL PROPONENTE XXX con sede a _____, in _____ Codice fiscale e Partita IVA _____, Iscrizione al Registro delle Imprese di _____ 'REA _____, PEC _____ nella persona di _____, domiciliato per la carica presso la sede sociale (di seguito "**Proponente**")

E

L'AZIENDA AGRICOLA XXX con sede a _____, in _____ Codice fiscale e Partita IVA _____, Iscrizione al Registro delle Imprese di _____ 'REA _____, PEC _____ nella persona di _____, domiciliato per la carica presso la sede sociale (di seguito "**Azienda agricola**")

L'Azienda Agricola, il Proponente e (se del caso) il titolare dei terreni _____ saranno definite anche collettivamente le "**Parti**" e singolarmente la "**Parte**".

Premesso che

- a) il Proponente opera con successo nel settore delle energie rinnovabili e la sua attività è focalizzata allo sviluppo e realizzazione di impianti fotovoltaici e delle relative opere per la connessione alla rete elettrica;
- b) il Proponente è titolare di un progetto per la realizzazione di un Impianto fotovoltaico denominato _____ della potenza nominale di _____ MW da realizzare nel Comune _____ () in località _____ (di seguito "**Impianto**");
- c) il Proponente, in data _____, ha presentato Istanza (indicare il/i procedimento/i autorizzatorio/i) necessarie per la costruzione dell'Impianto;
- d) il Proponente, al fine di sviluppare l'Impianto, ha individuato una area appartenente a _____ distinta al Catasto terreni del Comune di _____ al/i foglio _____ p.lle _____ e ha stipulato con il/i suddetti proprietari un Contratto Preliminare di Costituzione di diritto di superficie avente ad oggetto i terreni dapprima menzionati (il "**Terreno**");
- e) il Terreno è attualmente coltivato prevalentemente a _____ e le aree scelte per l'Impianto cadono/non ricadono in territorio caratterizzato da colture di pregio che concorrono alla produzione di _____;
- f) le attuali coltivazioni consentono di coniugare l'utilizzo del terreno a fini agricoli con la produzione di energia rinnovabile in quanto le fasi di coltivazione previste sono compatibili con l'Impianto e si prestano a essere integrate perfettamente nel progetto
- g) la porzione di Impianto afferente il presente atto è denominata _____ in località _____. In base alla scelta delle strutture di sostegno dei pannelli, l'area utilizzabile per le colture potrebbe essere ampliata, includendo la superficie al di sotto degli stessi. Infine, è prevista la piantumazione di _____ lungo filari con funzione di barriera visiva che andranno curati e messi a eventuale produzione agricola;
- h) l'Azienda Agricola avrà possibilità di scegliere, in base alle strategie di mercato, le colture da coltivare; tuttavia essa dovrà rispettare le indicazioni/piani colturali individuati durante la fase di autorizzazione, fatta eccezione per le aree alberate con funzione di barriera visiva. L'Azienda Agricola dovrà presentare al Proponente una relazione agronomico/economica in cui si sintetizzano i risultati agronomici ed economici e ogni altra documentazione tecnica, amministrativa e fiscale individuata durante la fase di autorizzazione;
- i) l'Azienda Agricola, su richiesta del Proponente, potrà mettere a disposizione un'area del terreno coltivabile (non maggiore di mq _____) per eventuali studi scientifici condotti da Università, Ricercatori accreditati, Associazioni di settore, ecc.
- j) l'Azienda Agricola è interessata a proseguire la sua attività sulla superficie del Terreno che non sarà occupata dall'Impianto, per le aree di proprietà di _____;
- k) a tal fine il _____, intervenendo in proprio nel presente atto, rilascia apposita autorizzazione

alla _____ alla coltivazione delle aree ricadenti nelle particelle di sua proprietà e segnatamente indeterminate al Catasto terreni del Comune di _____ al/i foglio _____ p.lle _____, con conseguente diritto a trattenere i ricavi delle coltivazioni impiantate;

- l) le Parti sono interessate ad esplorare la possibilità di cooperare sinergicamente allo scopo di valorizzare la produzione agricola specializzata sul Terreno e congiuntamente consentire al Proponente di produrre energia da fonte solare;
- m) le Parti intendono sostenere la produzione agricola locale, salvaguardando la manodopera della stessa Azienda Agricola, e definire un modello virtuoso di cooperazione che implementi la sostenibilità economica e ambientale del processo produttivo, un uso ottimale del territorio e coniughi la produzione di energia rinnovabile con le coltivazioni agricole specializzate;
- n) con la sottoscrizione della presente atto, privo di valore vincolante, le Parti si dichiarano disponibili a negoziare in buona fede un [preliminare di] accordo di cooperazione (di seguito "**Accordo di Cooperazione**") per la realizzazione di un Impianto compatibile con le coltivazioni agricole (cd. "**Agrivoltaico**"), ai patti e alle condizioni che seguono.

1. Premesse

Le Premesse costituiscono parte integrante e sostanziale del presente atto.

2. Oggetto.

Le Parti intendono definire le linee guida della loro potenziale cooperazione per la realizzazione di un modello di agricoltura compatibile con il fotovoltaico, attraverso un Impianto "Agrivoltaico", dando corso alle seguenti attività:

- definizione del perimetro della collaborazione;
- modalità di realizzazione del modello Agrivoltaico;
- fasi di sviluppo del progetto Agrivoltaico.

La cooperazione per l'uso congiunto del terreno a fini agricoli e di produzione di energia solare apporterà i seguenti benefici rispettivamente a ciascuna delle Parti:

A) per il Proponente:

- eventuale manutenzione a titolo gratuito dell'inerbimento da parte dell'Azienda Agricola per garantire la tenuta del manto erboso in modo che non generi limitazioni alla produzione dei pannelli e rispetti tutte le eventuali prescrizioni rilasciate dagli Enti durante la fase di autorizzazione;
- inserimento dell'Impianto nel contesto rurale dell'area preservando le colture locali e la vocazione agricola delle superfici non occupate dall'Impianto stesso nel rispetto della normativa vigente;
- contribuire al proseguimento dell'attività di una Azienda Agricola locale e all'impiego di manodopera in linea con i valori e le politiche espresse nel "Community Plan" del Proponente o a vantaggio della comunità territoriale nel cui contesto il Proponente è presente con i suoi impianti;

B) per l'Azienda Agricola:

- uso gratuito del Terreno a fini di produzione agricola per il ciclo di vita dell'Impianto, trattenendo i ricavi delle coltivazioni impiantate;
- supporto nell'individuazione di metodi di coltura innovativi, nell'identificazione delle colture autoctone compatibili con l'Impianto e le caratteristiche pedologiche e agronomiche del Terreno, di eventuali ulteriori attività, che consentano una diversificazione degli investimenti e una ulteriore fonte di ricavi, con costi delle analisi e degli studi a carico del Proponente;
- [se previsto] uso di energia a prezzi competitivi per l'attività dell'Azienda Agricola e per l'alimentazione dei sistemi di irrigazione e di pompaggio dell'acqua presenti sul Terreno con conseguente risparmio di costi di gestione.

3. Obiettivi

Il modello di collaborazione mira alla realizzazione dei seguenti obiettivi:

- a) Produrre energia da fonte solare riducendo l'immissione di anidride carbonica dovuta all'uso delle fonti fossili. Il progetto e la costruzione dell'Impianto sono a totale cura e spese del Proponente;
- b) Favorire l'adozione di processi eco-sostenibili sia per quanto riguarda la realizzazione e l'operatività

dell'Impianto, sia per la produzione di colture biologiche che scoraggino l'uso di sostanze chimiche a protezione dell'ambiente e della integrità e qualità del suolo;

- c) Adottare processi produttivi innovativi che rendano più efficiente la resa agricola delle coltivazioni e che aumentino anche la qualità delle colture;
- d) Definire un elenco delle colture compatibili con l'Impianto Agrivoltaico, privilegiando, laddove sostenibili, le colture autoctone e la vegetazione in grado di creare un habitat per le api e gli altri insetti impollinatori, a beneficio del complessivo ecosistema circostante e a protezione della biodiversità;
- e) Valorizzare, laddove possibile, colture che supportino e trovino le loro radici nelle tradizioni agroalimentari e del patrimonio culturale locali, nel rispetto del paesaggio rurale dell'area stessa;
- f) Sottoscrivere un Accordo di Cooperazione che definisca i ruoli e le competenze delle Parti e le modalità di utilizzo delle aree non occupate dall'Impianto, che saranno messe a disposizione dell'Azienda Agricola da parte del Proponente a titolo gratuito, con gli strumenti giuridici che saranno individuati nell'ambito del suddetto Accordo, e dei cui proventi beneficerà esclusivamente l'Azienda Agricola, nel rispetto dei seguenti principi:
 - i. l'attività imprenditoriale riconducibile a ciascuna delle Parti sarà svolta in totale indipendenza e autonomia da ciascuna di esse. L'Azienda Agricola opererà in piena autonomia tecnica ed organizzativa, con mezzi e risorse a proprio carico e gestione economica a proprio rischio, senza vincoli di subordinazione nei confronti del Proponente;
 - ii. lo svolgimento di ciascuna produzione non dovrà interferire con l'altra e/o causare limitazioni o aggravii. Qualora l'Azienda Agricola non intendesse proseguire l'attività intrapresa in base all'Accordo di Cooperazione o non dovesse mettere a frutto l'uso del Terreno per le finalità indicate, e che saranno meglio precisate nell'Accordo di Cooperazione, il Proponente si riserverà il diritto di risolvere il contratto e affidare l'uso del Terreno ad altra azienda locale che possa preservare la vocazione agricola delle aree non occupate dall'Impianto, secondo i principi sopra menzionati;
- g) [se previsto] Sottoscrivere un contratto per la manutenzione del Terreno per impedire che l'inerbimento possa generare limitazioni o ostacolare la produzione dei pannelli fotovoltaici, attraverso servizi quali a titolo esemplificativo, ma non esaustivo: sfalcio vegetazione; decespugliamento piante infestanti; taglio radici e potature; eliminazione sterpaglie. La manutenzione dell'inerbimento sarà effettuata con sfalcio periodico e rilascio in loco del materiale sfalcato, al fine di contribuire alla fertilità del suolo con apporto costante di sostanza organica e di preservarne le caratteristiche agronomiche. La suddetta attività sarà svolta dall'Azienda Agricola a titolo gratuito a compensazione dei benefici derivanti dall'uso del terreno e dei ricavi della produzione agricola;
- h) [se previsto] Definire un accordo per la fornitura di energia a prezzi competitivi per lo svolgimento dell'attività imprenditoriale dell'Azienda Agricola e per gli impianti di irrigazione, eliminando sistemi di pompaggio alimentati da generatori diesel fortemente inquinanti e abbattendo il costo dell'energia utilizzata a questo scopo.

4. Fasi di sviluppo

- a) Analisi dei terreni: verificare le caratteristiche pedologiche e agronomiche del Terreno attraverso analisi fisiche e chimiche;
- b) Analisi delle colture: individuazione delle possibili colture, tenendo conto dell'analisi del Terreno e delle diverse caratteristiche delle aree scoperte e al di sotto dei pannelli in termini di condizioni di ombreggiatura, umidità, luminosità e ventosità;
- c) Predisposizione di una relazione agronomica di dettaglio che individui le suddette colture, e disciplini le modalità e le tempistiche della semina e della gestione delle produzioni agricole;
- d) Costruzione dell'Impianto e avvio delle attività di Impianto delle colture.

5. Natura della Accordo di Cooperazione

Il presente atto, privo di qualsiasi carattere vincolante, conferma esclusivamente il potenziale interesse delle parti a negoziare un [preliminare di] accordo di cooperazione alle condizioni sopra descritte e non costituisce, né può essere interpretato, come un contratto di affidamento di servizi o di incarico professionale per l'esecuzione di servizi, preliminare o definitivo, né come proposta contrattuale per la creazione di una partnership commerciale, un consorzio, una joint venture, o qualsiasi altra associazione o gruppo di imprese, non essendo prevista, nel presente atto, alcuna obbligazione a carico delle parti.

Qualora le parti non dovessero addivenire ad alcun [preliminare di] accordo di cooperazione in merito alla realizzazione dell'Impianto Agrivoltaico [in essere], saranno libere di terminare il presente atto come previsto

all'articolo 7. In tal caso, nessuna parte sarà responsabile verso l'altra di qualsiasi perdita di chance o di profitto, o per ogni o qualsiasi danno diretto o indiretto riconducibile alla mancata stipula dell'[preliminare di] accordo di cooperazione.

6. Riservatezza

Durante il periodo vigenza del presente Accordo di Cooperazione, l'Azienda Agricola si impegna per sé, per i suoi collaboratori e consulenti, a trattare tutte le informazioni fornite dal Proponente (di seguito le "Informazioni Confidenziali") in maniera strettamente confidenziale e privata e ad adottare le misure opportune e necessarie a non inficiare la loro riservatezza. In particolare: (a) potrà utilizzare le informazioni riservate esclusivamente nell'ambito dell'iniziativa cui dette informazioni afferiscono; (b) non potrà divulgare alcuna Informazione Confidenziale salvo previa autorizzazione scritta del Proponente.

Non si considereranno Informazioni Confidenziali le informazioni che:

- a) siano già di dominio pubblico alla data del presente della stipula della presente Accordo di Cooperazione, o che lo diventino successivamente, senza che l'Azienda Agricola abbia violato il presente articolo;
- b) al momento della loro divulgazione siano già conosciute dall'Azienda Agricola, sempre che tale conoscenza non sia stata fraudolentemente ottenuta, e la Parte possa fornire la prova di essere stata già in possesso di tali informazioni nel momento in cui le venivano rivelate;
- c) siano state elaborate dall'Azienda Agricola in maniera del tutto indipendente dal presente atto;
- d) devono essere divulgate *ope legis*.

7. Durata

Il presente Accordo di Cooperazione è valido dalla data di sottoscrizione e fino al verificarsi di uno dei seguenti eventi:

- a) Mancato raggiungimento di una intesa in merito all'Accordo di Cooperazione per la realizzazione dell'Impianto Agrivoltaico entro 6 (sei) mesi dalla sottoscrizione del presente atto.
- b) Risoluzione per mutuo consenso delle Parti.
- c) Stipula dell'Accordo di Cooperazione che sostituirà integralmente il presente atto.

8. Compliance

L'Azienda Agricola si impegna a rispettare e a fare in modo che i suoi impiegati e collaboratori rispettino le leggi in materia di prevenzione della corruzione, riciclaggio di denaro, finanziamento al terrorismo, violazione delle sanzioni commerciali e antitrust, e qualsiasi altra legge o regolamento nazionale o internazionale

L'Azienda Agricola dichiara e garantisce che il Codice Etico e di Condotta, la politica Anticorruzione (e altro _____) del Proponente, disponibili sul sito web _____, sono state attentamente lette riviste e che aderisce alle stesse e si impegna a rispettarne i termini e le condizioni

9. Comunicazioni

Tutte le comunicazioni relative al presente [preliminare di] accordo di cooperazione saranno ritenute correttamente notificate se inviate per lettera raccomandata con preavviso di riferimento o via pec agli indirizzi riportati di seguito:

per il Proponente _____

per l'Azienda Agricola _____

10. Legge applicabile e Foro competente

La presente Accordo di Cooperazione è retto dalla legge italiana.

Qualsiasi controversia in merito all'esistenza, validità, interpretazione, esecuzione del presente atto e tutte le controversie derivanti dallo stesso saranno devolute alla competenza esclusiva del Foro di _____.

Luogo e data

Seguono FIRME

Allegato 3 – Vegetazione prevalente per fasce altitudinali

Fascia mediterranea (o Orizzonte mediterraneo): dal litorale ai primi sistemi collinari

Climax Macchia Mediterranea, bosco di leccio.

Per i litorali sabbiosi: piante del Cakiletum ed Agropyretum, dell'Ammophiletum per il consolidamento della duna.

Per le zone retrostanti la duna generalmente piante della Macchia mediterranea bassa, il ginepro coccolone (*Juniperus oxycedrus* subsp. *macrocarpa*), ginepro fenicio (*Juniperus phoenicea*) il mirto (*Myrtus communis*), il lentisco (*Pistacia lentiscus*), il rosmarino (*Rosmarinus officinalis*), lo Smilace (*Smilax aspera*) e l'alaterno (*Rhamnus alaternus*), il viburno (*Viburnum tinus*; tra gli arbusti più bassi i cisti (*Cistus salvifolius*, *C. incanus* e *C. monspeliensis*), la Lonicera implexa e la Clematis flammula. Tra la macchia alta il leccio (*Quercus ilex*) e la Fillirea (*Phyllirea latifolia* e *P. angustifolia*). La salvaguardia di queste aree rappresenta una condizione essenziale per garantire ricovero alla fauna stanziale e migratoria.

Per coste rocciose: finocchio di mare (*Crithmum maritimum*), il falso citiso (*Lotus cytisoides*), e specie di *Limonium*.

Per pianure e basse colline: bosco di leccio o di roverella; macchia mediterranea, il mirto, il lentisco, l'oleastro (*Olea europaea* var. *sylvestris*), l'asparago selvatico (*Asparagus acutifolius*), la Clematide (*Clematis flammula*, *C. vitalba*), l'euforbia arborea (*Euphorbia dendroides*) la ginestra spinosa (*Calicotome villosa*), la ginestra comune (*Spartium junceum*), la rosa di S.Giovanni (*Rosa sempervirens*), l'olmo campestre (*Ulmus minor*).

Per l'interno, i popolamenti meno termoxerofili: leccio, l'orniello (*Fraxinus ornus*), la fillirea (*Phyllirea latifolia*) e il terebinto (*Pistacia terebinthus*); con substrati alterati il corbezzolo (*Arbutus unedo*), l'erica arborea (*Erica arborea*).

Fascia sannitica (o Orizzonte submediterraneo): dai 500 ai 1000 metri di quota circa.

Vegetazione climax potenziale del bosco di roverella e del bosco misto di caducifoglie. Boschi a roverella (*Quercus pubescens*) o a cerro (*Quercus cerris*), puri o misti a castagno (*Castanea sativa*), orniello, carpini, (*Carpinus orientalis*, *Ostrya carpinifolia*) e ad alcune specie di aceri (*Acer neapolitanum*, *A. monspessulanum*) ed ontano napoletano (*Alnus cordata*) il ciliegio (*Prunus avium*).

Nello strato arbustivo, il biancospino (*Crataegus monogyna*), la sanguinella (*Cornus sanguinea*), l'evonimo (*Evonymus europaeus*), la coronilla (*Coronilla emerus*) il pruno selvatico (*Prunus spinosa*), la rosa canina (*Rosa canina*), il pero selvatico (*Pyrus amygdaliformis*) il nocciolo (*Corylus avellana*).

Boschi misti di latifoglie decidue: il carpino nero (*Ostrya carpinifolia*), l'orniello (*Fraxinus ornus*), la carpinella (*Carpinus orientalis*), la roverella (*Quercus pubescens*), il castagno, aceri (*Acer obtusatum*, *A. monspessulanum*, *A. lobelii*) e, subordinatamente il tiglio (*Tilia platyphyllos*) e il sorbo degli uccellatori (*Sorbus aucuparia*).

(Il carpino nero va preferito nei tratti rocciosi ed a forte pendenza, l'orniello o la roverella

nelle stazioni più caldo-aride, il castagno sui suoli vulcanici più fertili e profondi, il cerro su suoli argillosi e marnoso arenacei, l'ontano napoletano (*Alnus cordata*) se vi è elevato contenuto di acqua nel suolo).

Lo strato arbustivo è come per la roverella; nei boschi a castagno la ginestra dei carbonai (*Cytisus scoparius*).

A quote meno elevate va bene anche il ligustro (*Ligustrum vulgare*); nelle fasce di vegetazione soprastanti: *Sorbus aucuparia*, *Laburnum anagyroides*.

Fascia atlantica e Fascia subatlantica (dai 1000 ai 1800 m circa): Vegetazione climax potenziale del bosco di faggio

Principalmente il faggio (*Fagus sylvatica*). Nei faggeti d'alto fusto di stazioni meno elevate e più umide, l'ontano napoletano (*Alnus cordata*).

Le aree private del manto forestale invasi da felce aquilina (*Pteridium aquilinum*) e ginestra dei carbonai (*Cytisus scoparius*) rappresentano per tale fascia uno stadio di forte degradazione ed impoverimento dell'ambiente e dovrebbero essere oggetto di recupero ambientale.

Fascia mediterraneo alto-montana (o Piano culminale, oltre i 1800 m)

Vegetazione climax potenziale dei pascoli a *Sesleria tenuifolia*. Occupata dalle praterie e dai pascoli di vetta. Fascia di scarsa importanza per la ridotta la distanza tra il limite del bosco e le cime dei monti.

Per i raggruppamenti minori di Vegetazione acquatica lungo invasi e corsi d'acqua: salici (*Salix alba*, *Salix capraea*, *Salix fragilis*) e pioppi (*Populus alba*, *Populus nigra*, *Populus tremula*).

Inoltre, Nel rispetto delle associazioni fitoclimatiche su descritte si può ricorrere anche ad altre specie significative nella flora regionale, di seguito elencate:

Latifoglie: *Acer campestre*, *Acer lobelii*, *Acer monspessulanum*, *Acer opalus*, *Acer pseudoplatanus*, *Alnus glutinosa*, *Betula pendula*, *Celtis australis*, *Cercis siliquastrum*, *Corylus avellana*, *Fraxinus excelsior*, *Fraxinus oxycarpa*, *Genista* spp., *juniperus* spp., *Ostrya carpinifolia*, *Prunus avium*, *Prunus spinosa*, *Prunus mahaleb*, *Pyrus pyraeaster*, *Quercus robur*, *Quercus frainetto*, *Sorbus domestica*, *Sorbus torminalis*, *Tamarix gallica*, *Tilia cordata*, *Tilia platyphyllos*, *Ulmus* spp. Nella fascia fitoclimatica tipica della macchia mediterranea: *Erica scoparia*, *Ceratonia siliqua*.

Coerentemente con quanto su esposto si potranno utilizzare le specie previste nelle fasi successionali della serie dinamica della vegetazione prevista per l'area in questione. La carta delle serie dinamiche della vegetazione è pubblicata sul portale del Network Nazionale della Biodiversità <http://geoviewer.nnb.isprambiente.it>. Le schede descrittive delle serie di vegetazione sono pubblicate sul portale biodiversità della Regione Campania: <https://www.naturacampania.it/public/BlasiCAM4.pdf>.

Allegato 4 – Schema delle voci economiche dei costi di produzione e della produzione lorda vendibile.

per le coltivazioni agrarie:

Costi Variabili COLTURE	Descrizione / Unità di misura
a) Operazioni colturali	
a.1) Lavorazione del terreno;	euro/ha
a.3) Gestione erbe infestanti;	euro/ha
a.4) Concimazione;	euro/ha
a.5) Trattamenti fitosanitari;	euro/ha
a.6) Raccolta e trasporto;	euro/ha
a.7) Irrigazione;	euro/ha
a.8) Potatura	euro/ha
b) Mezzi tecnici	
b.1) Concimi;	euro/ha
b.2) Antiparassitari;	euro/ha
b.3) Diserbanti;	euro/ha
b.4) Piantine/semi;	euro/ha
b.5) Carburanti/lubrificanti	euro/ha
Totale costi colturali (a+b+c)	somma algebrica (a + b)
c) Produzione	t/ha
d) Prezzo	Euro/t
PRODUZIONE LORDA VENDIBILE (PLV)	somma algebrica (c + d)

Per l'allevamento zootecnico:

	Descrizione / Unità di misura
A) Prodotti Principali e Secondari	
A.1) Vendita prodotti (latte, carne, uova, lana)	Euro
A.2) Prodotti reimpiegati in azienda	Valore di trasformazione
A.3) Sottoprodotti (letame, liquami)	Valore di mercato o fertilizzante
B) Variazione di Consistenza (Bilancio di Stalla)	
B.1) Rimanenze finali (valore animali al 31/12)	(+) Valore stimato
B.2) Rimanenze iniziali (valore animali al 01/01)	(-) Valore stimato
B.3) Acquisti di bestiame durante l'anno	(-) Costo d'acquisto
PRODUZIONE LORDA VENDIBILE (PLV)	somma algebrica (A + B)
C) Costi Variabili Zootecnici	Euro / Capo o Totale
C.1) Alimentazione (foraggi, mangimi, integratori)	
C.2) Cure veterinarie e farmaci	
C.3) Spese di rimonta (quote di ammortamento/sostituzione)	
C.4) Assistenza tecnica e fecondazione artificiale	
C.5) Energia elettrica e acqua per abbeverata	
C.6) Carburanti e lubrificanti (gestione stalla)	
C.7) Materiali di consumo (paglia per lettiera, detergenti)	
TOTALE COSTI ZOOTEKNICI	somma algebrica (C)

Glossario degli Acronimi

- **APR:** *Aeromobile a Pilotaggio Remoto*. Utilizzato per effettuare rilievi ad alta risoluzione dell'impianto realizzato.
- **AV:** *Agrivoltaico*. Termine generico per indicare un impianto fotovoltaico che adotta soluzioni per preservare la continuità delle attività di coltivazione agricola e pastorale.
- **AVa:** *Agrivoltaico Avanzato*. Impianto agrivoltaico che adotta soluzioni integrative innovative, con moduli elevati da terra e sistemi di monitoraggio avanzati per verificare l'impatto sulle colture, il risparmio idrico e altri parametri ambientali.
- **CEI:** *Comitato Elettrotecnico Italiano*. L'ente le cui norme tecniche (es. CEI 64-8, CEI 0-21) sono il riferimento per la progettazione e la sicurezza degli impianti elettrici, inclusi quelli fotovoltaici.
- **CUAA:** *Codice Unico di Identificazione delle Aziende Agricole*. Corrisponde al codice fiscale dell'azienda agricola.
- **DOP:** *Denominazione di Origine Protetta*. Marchio di tutela per prodotti agricoli (vini, oli) le cui caratteristiche qualitative dipendono essenzialmente dal territorio di produzione.
- **DSM:** *Modello Digitale della Superficie (Digital Surface Model)*. Un elaborato cartografico che rappresenta l'altitudine della superficie terrestre, includendo edifici e vegetazione, ottenuto tramite rilievi aerei.
- **FER:** *Fonti di Energia Rinnovabile*. Categoria a cui appartengono gli impianti di produzione di energia elettrica come quelli fotovoltaici.
- **GCP:** *Ground Control Point* (Punto di Controllo a Terra). Punti a terra con coordinate note, utilizzati per aumentare la precisione dei rilievi fotogrammetrici realizzati con droni (APR).
- **GSD:** *Ground Sample Distance*. Misura della risoluzione di una foto aerea, che indica la dimensione a terra rappresentata da un singolo pixel dell'immagine.
- **IGP:** *Indicazione Geografica Protetta*. Marchio di origine che identifica un prodotto agricolo la cui reputazione è legata a una specifica zona geografica.
- **LAOR:** *Land Area Occupancy Ratio*. È il rapporto, espresso in percentuale, tra la superficie occupata dai moduli fotovoltaici e la superficie agricola totale del sistema agrivoltaico.
- **LGM:** *Linee Guida in materia di Impianti Agrivoltaici*. Il documento di riferimento pubblicato dal Ministero dell'Ambiente nel 2022 che stabilisce i requisiti minimi per gli impianti agrivoltaici.
- **LiTAR:** *Linee tecnico-agronomiche per il territorio della Regione Campania*. Il documento che attua e specifica le LGM nel contesto della Regione Campania.
- **PAR:** *Radiazione Fotosinteticamente Attiva*. La porzione della radiazione solare che le piante utilizzano per il processo di fotosintesi.
- **PAUR:** *Provvedimento Autorizzatorio Unico Regionale*. Una delle principali procedure autorizzative per la realizzazione di impianti da fonti rinnovabili.
- **PS:** *Produzione Standard*. Il valore medio della produzione lorda totale di una coltura, utilizzato per misurare il valore economico di un indirizzo produttivo.

- **RICA:** *Rete di Informazione Contabile Agricola*. Una rete e una metodologia per la raccolta di dati contabili e di gestione delle aziende agricole, le cui elaborazioni sono svolte dal CREA.
- **SANU:** *Superficie Agricola Non Utilizzata*. L'insieme dei terreni di un'azienda che, pur essendo coltivabili, non sono utilizzati per scopi agricoli.
- **SAU:** *Superficie Agricola Utilizzata*. La superficie aziendale effettivamente impiegata per le coltivazioni, inclusi seminativi, prati, pascoli e colture permanenti.
- **Spv:** *Superficie totale di ingombro dell'impianto agrivoltaico*. È la somma delle superfici di tutti i moduli fotovoltaici che compongono l'impianto.
- **Stot:** *Superficie totale di un sistema agrivoltaico*. L'area complessiva che include sia la superficie dedicata all'attività agricola e/o zootecnica, sia la superficie su cui è installato l'impianto.
- **UBA:** *Unità di Bestiame Adulto*. Un'unità di misura standard utilizzata per confrontare il carico di bestiame di specie e categorie diverse.



Giunta Regionale della Campania

DECRETO DIRIGENZIALE

DIRETTORE GENERALE/
DIRIGENTE UFFICIO/STRUTTURA
DIRIGENTE SETTORE
DIRIGENTE UOS

Luigi RICCIO

Flora DELLA VALLE

DECRETO N°	DEL	DIREZ. GENERALE / UFFICIO / STRUTT.	SETTORE	UOS
203	10/06/2026	207	00	00

Oggetto:

Piano Strategico Nazionale della PAC (PSP) 2023-2027 - Complemento regionale di Sviluppo Rurale (CSR) della Regione Campania - Bando DDR n. 998 del 23/12/2024 Intervento SRA/ACA 18 Impegni per l'apicoltura – Approvazione Graduatoria Regionale Definitiva

IL DIRETTORE GENERALE

PREMESSO che:

- a. con Decisione C (2022) n. 8645 del 02/12/2022 la Commissione Europea ha approvato il Piano Strategico (PSP) della Politica Agricola Comune (PAC) 2023-2027 per l'Italia;
- b. con DGR n. 715 del 20/12/2022, la Giunta regionale ha preso atto dell'approvazione del PSP 2023/2027 per l'Italia da parte della Commissione Europea;
- c. con DDR n. 943 del 21/12/2023, sono state approvate le Disposizioni Comuni Interventi non a Superficie e/o a Capo (Interventi NO SIGC) del CSR Campania 2023-2027, vers. 1.0, successivamente aggiornate con DDR n. 999 del 23.12.2024, vers. 1.1;
- d. la Commissione Europea, con Decisione di Esecuzione C (2025) n. 8022 final del 27.11.2025, ha approvato la modifica n. 5 al PSP Italia (versione 6.1) e, con Decisione di esecuzione C (2026) n. 745 final dell'11/02/2026 la modifica n. 6 al Piano Strategico della PAC, versione 7.1, comprendente modifiche proposte dall'Autorità di Gestione nazionale (Ministero dell'Agricoltura, della Sovranità Alimentare e delle Foreste – MASAF) ed aventi effetto anche per la Regione Campania;
- e. con DGR n. 51 del 19/02/2026 la Giunta Regionale della Campania ha preso atto delle modifiche del Piano Strategico della PAC 2023-2027 per l'Italia approvate con Decisione di esecuzione della Commissione europea C (2025) n. 8022 final del 27/11/2025 – PSP versione 6.1 e con Decisione di esecuzione della Commissione europea C (2026) n. 745 final del 11/02/2026 – PSP versione 7.1;
- f. con DDR n. 69 del 06/03/2026 è stata approvata la versione 7.0 del *“Complemento regionale di Sviluppo Rurale (CSR) della Regione Campania 2023-2027”*, aggiornato ai sensi della versione 7.1 del PS PAC 2023-2027;
- g. con DDR n. 46 del 31/01/2024 è stato approvato il Manuale delle procedure per la gestione delle Domande di Sostegno e di Pagamento degli Interventi non a Superficie e/o a Capo (Interventi non SIGC), versione 1.0;
- h. con DDR n. 732 del 08/11/2024 sono state approvate le *“Disposizioni per l'applicazione delle riduzioni ed esclusioni del sostegno per inadempienze dei beneficiari - Interventi non a superficie e/o a capo (Interventi non SIGC) – Intervento SRA 18 - Impegni per l'apicoltura - Azione 1 e Azione 2”*;
- i. con DDR n. 998 del 23/12/2024 è stato approvato il bando dell'intervento SRA/ACA 18 – *“Impegni per l'apicoltura”* e fissata la dotazione finanziaria dello stesso in €4.000.000,00;
- j. con DDR n. 999 23/12/2024 sono state approvate le *“Disposizioni comuni - Interventi non a superficie e/o a capo (Interventi non SIGC) - versione 1.1”*;
- k. con DDR n. 419 del 25/07/2025 è stato consentito il perfezionamento, tra l'altro, di n. 11 domande relative al bando SRA/ACA 18 Impegni per l'apicoltura;
- l. con DDR n. 92 del 02/04/2026 è stata approvata la graduatoria regionale provvisoria relativa alle istanze presentate a valere sul Bando approvato con DDR n. 998 del 23/12/2024 - Intervento SRA/ACA 18 Impegni per l'apicoltura;
- m. con DGR n. 408 del 31/07/2024, in attuazione della Legge Regionale n. 6 del 15 maggio 2024, è stato approvato il nuovo ordinamento della Giunta Regionale;
- n. con DGR n. 306 del 04/06/2025 è stato conferito l'incarico di Direttore Generale della Direzione Politiche Agricole, Alimentari e Forestali, con funzioni anche di Autorità di Gestione del PSR Campania 2014-2022 e del Complemento regionale di Sviluppo Rurale - CSR Campania 2023-2027;

CONSIDERATO che:

- a. sono pervenute n. 15 richieste di riesame;
- b. a seguito dell'istruttoria di riesame condotta dalla Commissione istituita con nota prot. n. 0034299 del 16.01.2026, sono risultate ammissibili n.6 domande e non ammissibili n.9 domande;

VISTA la proposta di Graduatoria Regionale Definitiva predisposta dal Responsabile dell'Intervento per il tramite del Dirigente di Settore 207.01.00;

RITENUTO, alla luce degli esiti dei riesami, di dover:

- a. approvare la Graduatoria Regionale Definitiva relativa al bando dell'intervento SRA/ACA 18 – *"Impegni per l'apicoltura"*, di cui al DDR n. 998 del 23/12/2024, composta dai seguenti elenchi che, allegati al presente provvedimento, ne formano parte integrante e sostanziale:
 - I. allegato A - Elenco definitivo delle domande finanziate;
 - II. allegato B - Elenco definitivo delle domande non ammesse;
- b. procedere all'emissione delle DICA per le domande riportate nell'Allegato A al presente decreto;
- c. autorizzare i soggetti risultati ammessi all'esito del riesame ed inseriti nell'allegato A alla presentazione della domanda di pagamento a seguito dell'emissione della DICA da parte dell'UOS 207.01.02;
- d. confermare la data ultima per il rilascio delle domande di pagamento relativa alla 1^a annualità di impegno relativa all'anno 2025 al 30 giugno 2026, h. 24:00, come stabilito con DDR n. 18 del 28/01/2026;
- e. fare salvi gli esiti delle verifiche ai sensi della normativa antimafia;

Alla stregua dell'istruttoria svolta dalla Responsabile di Intervento e dell'espressa dichiarazione di regolarità resa dal Dirigente del Settore 207.01.00 *"Politiche per la competitività dell'agroalimentare campano"*,

D E C R E T A

per quanto esposto in narrativa, che si intende integralmente riportato e confermato nel presente dispositivo, di,

1. approvare la Graduatoria Regionale Definitiva relativa al bando dell'intervento SRA/ACA 18 – *"Impegni per l'apicoltura"*, di cui al DDR n. 998 del 23/12/2024, composta dai seguenti elenchi che, allegati al presente provvedimento, ne formano parte integrante e sostanziale:
 - I. allegato A - Elenco definitivo delle domande finanziate;
 - II. allegato B - Elenco definitivo delle domande non ammesse;
2. procedere all'emissione delle DICA per le domande riportate nell'Allegato A al presente decreto;
3. autorizzare i soggetti risultati ammessi all'esito del riesame ed inseriti nell'allegato A alla presentazione della domanda di pagamento a seguito dell'emissione della DICA da parte dell'UOS 207.01.02;
4. confermare la data ultima per il rilascio delle domande di pagamento relativa alla 1^a annualità di impegno relativa all'anno 2025 al 30 giugno 2026, h. 24:00, come stabilito con DDR n. 18 del 28/01/2026;
5. fare salvi gli esiti delle verifiche ai sensi della normativa antimafia;
6. dare atto che per il presente provvedimento sussistono gli obblighi di pubblicazione sul sito internet istituzionale in una apposita sottosezione della sezione Amministrazione trasparente (Regione casa di vetro), ai sensi dell'art. 27, comma 6 ter, della L.R. 19 gennaio 2009, n. 1 come modificata ed integrata con L.R. 28 luglio 2017, n. 23;
7. dare atto che per il presente provvedimento sussistono gli obblighi di pubblicità, trasparenza e diffusione di informazioni di cui all'art. 26 comma 2 e art. 27 del D. Lgs 33/2013;
8. precisare che avverso il presente provvedimento è ammesso ricorso al TAR, o, in alternativa, ricorso straordinario al Capo dello Stato, rispettivamente nel termine di 60 e 120 giorni, dalla pubblicazione del presente atto sul Bollettino Ufficiale della Regione Campania;

9. di trasmettere il presente decreto:

- all'Assessore all'Agricoltura regionale;
- al Responsabile della Programmazione Unitaria Regionale della Campania;
- al Settore 207.01.00 ed alla UOS 207.01.02;
- al Settore 207.02.00 anche per la pubblicazione sul sito internet dell'Assessorato all'Agricoltura della Regione Campania, sezione CSR;
- ad AGEA - Organismo Pagatore;
- al BURC per la pubblicazione;
- alla UOS Gestione documentale e conservazione – 301.02.03, del Settore Tecnico-operativo – Ufficio speciale per l'amministrazione digitale – 301.02.00.

Luigi RICCIO

Firmato digitalmente ai sensi del CAD e normativa connessa

ALLEGATO A - ELENCO DEFINITIVO DOMANDE FINANZIATE (BANDO DDR N. 998 del 23/12/2024)					
Domanda	Cuaa	Denominazione	Intervento/ Azione	Ubicazione aziendale (Sigla Provincia)	IMPORTO COMPLESSIVO APPROVATO
54830057185	*****OMISSIS****	PETRILLI CIRIACO	SRA18/1/SRA18-CAM01-11-30	AV	3.075,00 €
54830067077	02892660644	SOCIETA' AGRICOLA ARDESIA DI RENZO ABBONDANDOLO S.R.L.S.	SRA18/2/SRA18-CAM02-OLTRE600	AV	27.405,00 €
54830063480	*****OMISSIS****	AGRIFOGLIO GUGLIELMO	SRA18/1/SRA18-CAM01-91-120	AV	11.077,50 €
64830010043	*****OMISSIS****	CERULLO DARIO	SRA18/1/SRA18-CAM01-31-60	AV	6.142,50 €
54830064199	*****OMISSIS****	MACCARIO VITO	SRA18/2/SRA18-CAM02-201-300	AV	17.535,00 €
54830066400	*****OMISSIS****	PERILLO TERESA	SRA18/1/SRA18-CAM01-11-30	AV	3.075,00 €
54830074792	*****OMISSIS****	ZUZOLO TUFO FABIO	SRA18/2/SRA18-CAM02-61-90	AV	10.570,00 €
54830074750	*****OMISSIS****	SIVIERI ANNA LISA	SRA18/1/SRA18-CAM01-121-150	AV	12.195,00 €
54830064785	*****OMISSIS****	DE RISI ANTONIO	SRA18/1/SRA18-CAM01-91-120	AV	11.077,50 €
54830075336	*****OMISSIS****	SCALZI MASSIMINO	SRA18/2/SRA18-CAM02-61-90	AV	10.570,00 €
54830075153	*****OMISSIS****	D'AMORE MARIA TERESA	SRA18/1/SRA18-CAM01-121-150	AV	12.195,00 €
54830074800	*****OMISSIS****	DI MAIO RICCARDO	SRA18/2/SRA18-CAM02-OLTRE600	AV	27.405,00 €
54830075054	*****OMISSIS****	LO RUSSO STEFANO	SRA18/1/SRA18-CAM01-61-90	AV	9.060,00 €
54830063530	*****OMISSIS****	FORTUNATO VINCENZINA	SRA18/2/SRA18-CAM02-61-90	AV	10.570,00 €
54830076466	*****OMISSIS****	CAFASSO MATTIA	SRA18/2/SRA18-CAM02-201-300	AV	17.535,00 €
54830074776	*****OMISSIS****	ZARRILLI FRANCESCA	SRA18/1/SRA18-CAM01-61-90	AV	9.060,00 €
54830066095	*****OMISSIS****	MARZULLO ANGELO	SRA18/2/SRA18-CAM02-201-300	AV	17.535,00 €
54830075062	*****OMISSIS****	PELULLO GIANLUCA	SRA18/1/SRA18-CAM01-31-60	AV	6.142,50 €
54830063423	*****OMISSIS****	GAETA LUIGI	SRA18/1/SRA18-CAM01-31-60	AV	6.142,50 €
54830066897	*****OMISSIS****	DONNIACUO ASSUNTA TANIA	SRA18/2/SRA18-CAM02-201-300	AV	17.535,00 €
54830119399	*****OMISSIS****	DELLA PIETRA NIKOLAS	SRA18/1/SRA18-CAM01-31-60	BN	6.142,50 €
54830067812	*****OMISSIS****	MASTROCOLA GIUSEPPE	SRA18/1/SRA18-CAM01-11-30	BN	3.075,00 €
54830065774	01811470622	AGRICOLA SANNIO SOCIETA' AGRICOLA SEMPLICE DI LUCIANI CARMINE & CO.	SRA18/1/SRA18-CAM01-151-200	BN	13.162,50 €
54830066525	*****OMISSIS****	DE MASI DARIO	SRA18/1/SRA18-CAM01-31-60	BN	6.142,50 €
54830075435	*****OMISSIS****	VITELLI PASQUALE	SRA18/1/SRA18-CAM01-31-60	BN	6.142,50 €
54830075401	*****OMISSIS****	CIERVO PASQUALE	SRA18/1/SRA18-CAM01-61-90	BN	9.060,00 €
54830072119	*****OMISSIS****	RENZI FRANCESCO	SRA18/1/SRA18-CAM01-151-200	BN	13.162,50 €
54830075443	*****OMISSIS****	MASELLI GIUSEPPINA	SRA18/2/SRA18-CAM02-61-90	BN	10.570,00 €
54830064223	*****OMISSIS****	FORTE GABRIELE	SRA18/1/SRA18-CAM01-11-30	BN	3.075,00 €
54830075302	*****OMISSIS****	IANIRO GIUSEPPE	SRA18/2/SRA18-CAM02-11-30	BN	3.587,50 €
54830075146	*****OMISSIS****	SANTORO SANDRO PASQUALE	SRA18/1/SRA18-CAM01-91-120	BN	11.077,50 €
54830075344	*****OMISSIS****	D'IMPERIO RINA	SRA18/1/SRA18-CAM01-121-150	BN	12.195,00 €
54830075377	*****OMISSIS****	DE MICHELE ANTONIO	SRA18/1/SRA18-CAM01-151-200	BN	13.162,50 €

54830074867	*****OMISSIS****	NAVE GIROLAMO	SRA18/2/SRA18-CAM02-301-600	BN	22.074,50 €
54830076631	*****OMISSIS****	PIETRANTUONO LUCIO	SRA18/1/SRA18-CAM01-31-60	BN	6.142,50 €
54830076664	*****OMISSIS****	PAOLUCCI LINA	SRA18/1/SRA18-CAM01-201-300	BN	15.030,00 €
54830075484	*****OMISSIS****	PIACQUADIO MARIO	SRA18/2/SRA18-CAM02-151-200	BN	15.356,25 €
54830075419	*****OMISSIS****	COCCA CARMEN	SRA18/2/SRA18-CAM02-61-90	BN	10.570,00 €
54830074297	*****OMISSIS****	MAGGIO ROBERTO	SRA18/2/SRA18-CAM02-91-120	BN	12.923,75 €
54830075260	*****OMISSIS****	PANELLA MASSIMILIANO	SRA18/2/SRA18-CAM02-31-60	BN	7.166,25 €
54830064900	*****OMISSIS****	ZOLLO ENRICO	SRA18/2/SRA18-CAM02-91-120	BN	12.923,75 €
54830075112	*****OMISSIS****	GRASSO LOREDANA	SRA18/2/SRA18-CAM02-31-60	BN	7.166,25 €
54830076805	*****OMISSIS****	DE MATTEIS GEPPINO	SRA18/2/SRA18-CAM02-31-60	BN	7.166,25 €
54830115934	*****OMISSIS****	MELOTTA ANDREA	SRA18/1/SRA18-CAM01-151-200	BN	13.162,50 €
54830075161	*****OMISSIS****	GOLIA ANTONIO	SRA18/2/SRA18-CAM02-201-300	BN	17.535,00 €
54830067184	*****OMISSIS****	SANGIOVANNI ANDREA	SRA18/1/SRA18-CAM01-201-300	CE	15.030,00 €
54830074511	*****OMISSIS****	D'ANGELO DORIANA	SRA18/2/SRA18-CAM02-31-60	CE	7.166,25 €
54830119266	*****OMISSIS****	VILLANO CARLO	SRA18/1/SRA18-CAM01-151-200	CE	13.162,50 €
54830076557	*****OMISSIS****	CARDILLO PIERA	SRA18/2/SRA18-CAM02-31-60	CE	7.166,25 €
54830076433	*****OMISSIS****	DE GUIDA ASSUNTA	SRA18/2/SRA18-CAM02-61-90	CE	10.570,00 €
54830076516	*****OMISSIS****	CATALANO GIANFRANCO	SRA18/2/SRA18-CAM02-31-60	CE	7.166,25 €
54830076169	*****OMISSIS****	DE IORIO MASSIMILIANO	SRA18/1/SRA18-CAM01-61-90	CE	9.060,00 €
54830074826	*****OMISSIS****	SIERVO RENATO	SRA18/2/SRA18-CAM02-61-90	CE	10.570,00 €
54830075096	*****OMISSIS****	AMBROSINO MARIO	SRA18/2/SRA18-CAM02-201-300	NA	17.535,00 €
54830064918	*****OMISSIS****	LOMBARDI VITTORIO	SRA18/2/SRA18-CAM02-31-60	SA	7.166,25 €
64830000168	*****OMISSIS****	DE CAROLIS TAMARA	SRA18/1/SRA18-CAM01-31-60	SA	6.142,50 €
54830063910	*****OMISSIS****	DI PASQUALE LAURA	SRA18/1/SRA18-CAM01-61-90	SA	9.060,00 €
54830066541	*****OMISSIS****	CIORCIARI ANTONIO	SRA18/1/SRA18-CAM01-151-200	SA	13.162,50 €
54830065048	*****OMISSIS****	SANTORIELLO ANTONELLO	SRA18/2/SRA18-CAM02-31-60	SA	7.166,25 €
54830066624	*****OMISSIS****	MEDICI ROSARIO	SRA18/1/SRA18-CAM01-91-120	SA	11.077,50 €
54830074644	*****OMISSIS****	CONTE BARBARA	SRA18/2/SRA18-CAM02-61-90	SA	10.570,00 €
54830075229	*****OMISSIS****	VENTRE NICOLA	SRA18/1/SRA18-CAM01-201-300	SA	15.030,00 €
54830065055	*****OMISSIS****	COPPOLA ALFONSO	SRA18/2/SRA18-CAM02-61-90	SA	10.570,00 €
54830063563	*****OMISSIS****	CAVALIERI FRANCESCANTONIO	SRA18/2/SRA18-CAM02-301-600	SA	22.074,50 €
54830069347	*****OMISSIS****	LUISI CARMINE	SRA18/2/SRA18-CAM02-11-30	SA	3.587,50 €
54830076375	*****OMISSIS****	DE LUCA LUIGI	SRA18/2/SRA18-CAM02-31-60	SA	7.166,25 €
54830120280	*****OMISSIS****	CAMPAGNA MARIO	SRA18/2/SRA18-CAM02-31-60	SA	7.166,25 €
54830075740	*****OMISSIS****	COSTANTINO TERESA	SRA18/1/SRA18-CAM01-31-60	SA	6.142,50 €
54830116528	*****OMISSIS****	MUCCIOLO DAVIDE	SRA18/2/SRA18-CAM02-91-120	SA	12.923,75 €

54830062854	*****OMISSIS****	PETROSINO GIUSEPPE	SRA18/2/SRA18-CAM02-201-300	SA	17.535,00 €
54830063753	*****OMISSIS****	CILENTO GIUSEPPE	SRA18/1/SRA18-CAM01-121-150	SA	12.195,00 €
54830066723	*****OMISSIS****	RONCA ANGELA	SRA18/2/SRA18-CAM02-OLTRE600	SA	27.405,00 €
54830076813	*****OMISSIS****	CICALESE GIUSEPPE	SRA18/1/SRA18-CAM01-151-200	SA	13.162,50 €
54830075211	*****OMISSIS****	DE CILLIS GERARDO	SRA18/2/SRA18-CAM02-61-90	SA	10.570,00 €
54830064991	*****OMISSIS****	MISSANO BRUNO	SRA18/1/SRA18-CAM01-61-90	SA	9.060,00 €
54830117740	*****OMISSIS****	STIRONE FRANCESCO	SRA18/1/SRA18-CAM01-121-150	SA	12.195,00 €
54830076276	*****OMISSIS****	CASTELLUCCIO MAURIZIO	SRA18/1/SRA18-CAM01-11-30	SA	3.075,00 €
54830076409	*****OMISSIS****	MURINO ALFONSO	SRA18/1/SRA18-CAM01-61-90	SA	9.060,00 €
54830117757	04276000652	TRASPORTI IN CONTO TERZI E AZIENDA AGRICOLA SORELLA MADRE TERRA DI GIUSEPPE PANTOLIANO & C. SAS	SRA18/2/SRA18-CAM02-91-120	SA	12.923,75 €
54830074495	*****OMISSIS****	MARINO ALFONSO	SRA18/2/SRA18-CAM02-151-200	SA	15.356,25 €
54830075195	*****OMISSIS****	CAFASSO GIUSEPPE	SRA18/1/SRA18-CAM01-31-60	SA	6.142,50 €
54830065725	*****OMISSIS****	SORRENTINO CIRO	SRA18/2/SRA18-CAM02-91-120	SA	12.923,75 €
54830075880	*****OMISSIS****	FEROLLA PIER LUIGI	SRA18/1/SRA18-CAM01-121-150	SA	12.195,00 €
54830063951	*****OMISSIS****	GIORDANO MICHELE	SRA18/2/SRA18-CAM02-151-200	SA	15.356,25 €
54830064231	*****OMISSIS****	ROMANELLI CARMELO	SRA18/1/SRA18-CAM01-91-120	SA	11.077,50 €
54830076078	05296680654	S. A. TENUTA MARTINO S.A.S. DI MARTINO FRANCO	SRA18/1/SRA18-CAM01-201-300	SA	15.030,00 €
TOTALE 5 ANNI DI IMPEGNO					939.261,50 €

ALLEGATO B - ELENCO DEFINITIVE DOMANDE NON AMMESSE BANDO 2024 (BANDO DDR N. 998 del 23/12/2024))				
Domanda	Cuaa	Denominazione	Intervento/ Azione	Ubicazione aziendale (Sigla Provincia)
54830075583	*****OMISSIS****	DI BIASE ANTONIO STEFANO	SRA18/1/SRA18-CAM01-31-60	BN
54830065949	*****OMISSIS****	VERRILLI GIUSEPPE	SRA18/1/SRA18-CAM01-151-200	BN
54830074479	*****OMISSIS****	GIORGIO GIANPAOLO MARIA	SRA18/1/SRA18-CAM01-201-300	CE
54830074438	*****OMISSIS****	CICALESE ALFONSO	SRA18/2/SRA18-CAM02-91-120	CE
54830072465	*****OMISSIS****	TAMMARO CARMINE	SRA18/2/SRA18-CAM02-91-120	NA
54830074719	*****OMISSIS****	D'ESPOSITO AGNELLO	SRA18/1/SRA18-CAM01-61-90	NA
54830074743	*****OMISSIS****	DE SIMONE GIOVANNI	SRA18/1/SRA18-CAM01-201-300	NA
54830075203	*****OMISSIS****	SORBO SALVATORE	SRA18/1/SRA18-CAM01-11-30	NA
54830074420	*****OMISSIS****	SAULINO ANNALISA	SRA18/2/SRA18-CAM02-301-600	NA
54830115223	*****OMISSIS****	CIOFFI NICOLA	SRA18/1/SRA18-CAM01-OLTRE600	NA
54830076789	*****OMISSIS****	COZZOLINO LUCA ARONNE	SRA18/2/SRA18-CAM02-301-600	NA
54830075278	*****OMISSIS****	SCOTTO DI LUZIO SILVIO	SRA18/1/SRA18-CAM01-11-30	NA
54830076672	*****OMISSIS****	CONTE FRANCESCO	SRA18/1/SRA18-CAM01-31-60	NA
54830059710	*****OMISSIS****	FEZZA FRANCA	SRA18/1/SRA18-CAM01-61-90	SA
54830076524	*****OMISSIS****	PASSARO NICOLA	SRA18/2/SRA18-CAM02-91-120	SA
54830117203	*****OMISSIS****	MALZONE GERARDO	SRA18/1/SRA18-CAM01-11-30	SA
54830119811	*****OMISSIS****	MOSCATO IVAN	SRA18/1/SRA18-CAM01-31-60	SA
54830075807	*****OMISSIS****	CHIRICO ANTONIO	SRA18/1/SRA18-CAM01-61-90	SA



Giunta Regionale della Campania

DECRETO DIRIGENZIALE

DIRETTORE GENERALE/
DIRIGENTE UFFICIO/STRUTTURA
DIRIGENTE SETTORE
DIRIGENTE UOS

Riccardo ROCCASALVA

DECRETO N°	DEL	DIREZ. GENERALE / UFFICIO / STRUTT.	SETTORE	UOS
57	11/06/2026	208	02	02

Oggetto:

Decreto di trasferimento della concessione per lo sfruttamento di acqua termominerale denominata “Nuove Terme Comunali”, ricadente nel comune di Ischia (NA), dalla società Alga s.r.l. al Comune di Ischia (NA).

IL DIRIGENTE

PREMESSO che

la concessione per lo sfruttamento di acqua termominerale denominata "**Nuove Terme Comunali**" ricadente nel comune di Ischia (NA) al foglio di mappa catastale n. 8 particella 754, su una superficie di estensione pari a ha 0.27.00, è stata rinnovata con D.D. 986 del 31/10/2022;

con istanza acquisita al protocollo n.0344941/2026 del 09/04/2026 il sig. Antonio Fimiani, in qualità di legale rappresentante della società Alga s.r.l., titolare della concessione, ha chiesto il trasferimento della concessione al Comune di Ischia, via lasolino, 1 - 80077 Ischia (NA) C.F./P.IVA 00643280639, il cui legale rappresentante è il Sindaco p.t., che ha sottoscritto l'istanza in qualità di subentrante;

con prot. n. 0370639/2026 del 17/04/2026 è stato dato avvio al procedimento finalizzato al trasferimento della concessione allo sfruttamento di acque minerali e termali "Nuove Terme Comunali" nel comune di Ischia (NA) ai sensi dell'art. 8 della L.R. n. 8/2008 e dell'art. 17 del R.R. n. 10/2010;

DATO ATTO che

è stata acquisita al protocollo n.0344941/2026 del 09/04/2026 la nomina del direttore dei lavori preposto all'attività estrattiva con relativo curriculum vitae, nella persona del dott. geol. Luigi Pianese;

è stata acquisita la voltura la polizza fidejussoria n. *OMISSIS* della *****OMISSIS***** intestata al Comune di Ischia, relativa al progetto di chiusura mineraria e al ripristino ambientale;

con nota acquisita al protocollo n.0502969/2026 del 03/06/2026, il comune di Ischia ha comunicato di aver pubblicato sul proprio albo pretorio l'istanza di trasferimento della concessione in oggetto dal 21/4/2026 al 21/5/2026;

in esito alla predetta pubblicazione non sono pervenute opposizioni od osservazioni;

CONSIDERATO che il Comune di Ischia, con Deliberazione di C.C. n. 31 del 18/12/2025, acquisita agli atti del procedimento, ha approvato la proposta di avviare, all'esito della conclusione positiva del procedimento di subentro in oggetto, idonea procedura ad evidenza pubblica al fine di identificare il soggetto in possesso dei requisiti soggettivi e di capacità tecnica ed economica a cui affidare la gestione dello stabilimento termale Terme di Ischia per lo sfruttamento del giacimento;

RITENUTO che, per quanto sopra, sussistano le condizioni per procedere al trasferimento della suddetta concessione termale, ai sensi dell'art. 8 della L.R. n. 8/2008 e dell'art. 17 del Regolamento regionale n. 10/2010, dalla società Alga s.r.l. al Comune di Ischia;

DATO ATTO altresì che il Comune di Ischia, all'esito della menzionata procedura ad evidenza pubblica, dovrà richiedere allo scrivente ufficio il rilascio dell'autorizzazione alla subconcessione ai sensi dell'art. 5, comma 2, L.R. n. 8/2008, in difetto della quale nessun valido rapporto di subconcessione potrà ritenersi instaurato;

RILEVATO che

con L.R. n. 6 del 15 maggio 2024 avente ad oggetto: "Ordinamento e organizzazione degli uffici della Giunta regionale", è stato approvato il nuovo modello di organizzazione degli uffici regionali e rinviata a successiva deliberazione di Giunta la definizione delle attività e l'organizzazione in Settori e Unità operative dirigenziali semplici delle strutture amministrative apicali;

con D.G.R. n. 408 del 31 luglio 2024 è stata approvata l'articolazione in Settori e Unità operative dirigenziali semplici delle strutture amministrative apicali. In particolare, ai sensi della predetta D.G.R. le competenze istruttorie della UOD 50.02.02 sono attualmente in carico alla UOS 208.02.02 "Commercio, artigianato, Osservatorio prezzi – Fiere e Mercati – Risorse termali e minerali";

con D.G.R. n. 708 del 12 dicembre 2024 sono stati definiti i criteri per la graduazione delle strutture e delle posizioni dirigenziali correlati alle funzioni e alle connesse responsabilità;

con D.G.R. n. 589 del 6 agosto 2025 e successivo D.P.G.R.C. n. 220 del 22 settembre 2025 è stato conferito al dott. Riccardo Roccasalva l'incarico dirigenziale relativo alla UOS 208.02.02;

PRESO ATTO che il Dirigente della U.O.S. 208.02.02 ha reso dichiarazione riguardante l'assenza di conflitto di interessi, agli atti del fascicolo del procedimento;

VISTO

il R.D. 29 luglio 1927, n. 1443;

la L.R. 29 luglio 2008, n. 8;

il R.R. n. 10/2010, approvato con D.P.G.R.C. 9 aprile 2010, n. 95.

Alla stregua dell'istruttoria compiuta dalla U.O.S. 208.02.02 e delle risultanze degli atti tutti richiamati nel presente provvedimento, nonché dell'espressa dichiarazione di regolarità della stessa resa dal Dirigente della predetta struttura regionale mediante la sottoscrizione del presente provvedimento

DECRETA

per le motivazioni riportate in premessa, che qui si intendono integralmente riportate:

1. **di autorizzare il trasferimento** della concessione per lo sfruttamento di acqua termominerale denominata **"Nuove Terme Comunali"** ricadente nel comune di Ischia (NA), dalla società Alga s.r.l. al comune di Ischia, via lasolino, 1 - 80077 Ischia (NA) C.F./P.IVA 00643280639, in persone del Sindaco p.t., legale rappresentante;
2. **di dare atto** che l'area di concessione, di estensione pari ad ha 0.27.00 al foglio di mappa catastale n. 8 particella 754 nel comune di Ischia (NA), è quella riportata nell'allegata planimetria catastale;
3. **di dare atto** che, ai sensi dell'art. 5 comma 2 della L.R. n. 8/2008, la concessione in oggetto scadrà in data 08/11/2037;
4. **di disporre** che il Comune di Ischia, ai sensi dell'art. 18 comma 1 della L.R. n. 8/2008, identifichi, entro 180 (centottanta) giorni dalla data di notifica del presente atto, mediante procedura ad evidenza pubblica, il soggetto in possesso dei requisiti soggettivi e di capacità tecnica ed economica necessari allo sfruttamento del giacimento in regime di subconcessione;
5. **di dare atto** che il Comune di Ischia, all'esito della procedura ad evidenza pubblica, dovrà richiedere alla Regione Campania, ai sensi dell'art. 5 comma 2 della L.R. n. 8/2008, l'autorizzazione alla subconcessione, in difetto della quale nessun valido rapporto di subconcessione potrà ritenersi instaurato;
6. **di obbligare** il titolare della concessione:
 - all'osservanza di tutti gli obblighi previsti nel D.D. n. 986 del 31/10/2022;
 - al periodico rinnovo della polizza fidejussoria fino alla scadenza della concessione;
 - a trascrivere il presente decreto nei registri immobiliari, e consegnare a questo ufficio copia della nota di trascrizione, nel termine di tre mesi dalla data di notifica del presente atto;
 - a rispettare le disposizioni della L.R. n. 8/2008 e del Regolamento regionale n. 10/2010;
7. **di stabilire** che costituiscono motivi di cessazione i casi previsti dall'art. 14 della L.R. n. 8/2008, nonché l'inosservanza delle prescrizioni contenute nel presente decreto o di altre impartite dagli organi regionali competenti;
8. **di specificare** che la concessione è rilasciata senza pregiudizio del diritto di terzi;
9. **di notificare** il presente decreto al Sindaco p.t. del Comune di Ischia (NA) previo assolvimento dell'imposta di bollo;
10. **di trasmettere** il presente provvedimento in forma telematica, per notifica nonché per conoscenza e competenza:
 - all'Assessore alle Attività produttive e Sviluppo economico;

- alla UOS Demanio Regionale, essendo i giacimenti e le pertinenze minerarie parte del patrimonio indisponibile della Regione Campania;
- alla Segreteria di Giunta;
- al B.U.R.C. per la pubblicazione;
- alla ASL Napoli 2 Nord – Servizio Prevenzione e Sicurezza negli Ambienti di Lavoro ai fini dell'esercizio delle funzioni di polizia e vigilanza conferite con l'art. 37 comma 9 della L.R. n. 8/2008.

Avverso il presente provvedimento può essere proposto ricorso giurisdizionale amministrativo al T.A.R. Campania ovvero ricorso straordinario al Capo dello Stato, rispettivamente entro 60 giorni o 120 giorni decorrenti dalla data di notifica.

Riccardo ROCCASALVA

Firmato digitalmente ai sensi del CAD e normativa connessa

CONCESSIONE ACQUE TERMOMINERALI "NUOVE TERME COMUNALI"


Limiti concessione: A,B,C,.....H;

Estensione: Ha 0,27

Foglio n. 8

UBICAZIONE POZZI E DESTINAZIONI PRODUTTIVE

Pozzo 2 - Terapeutico Pozzo 3 - Terapeutico

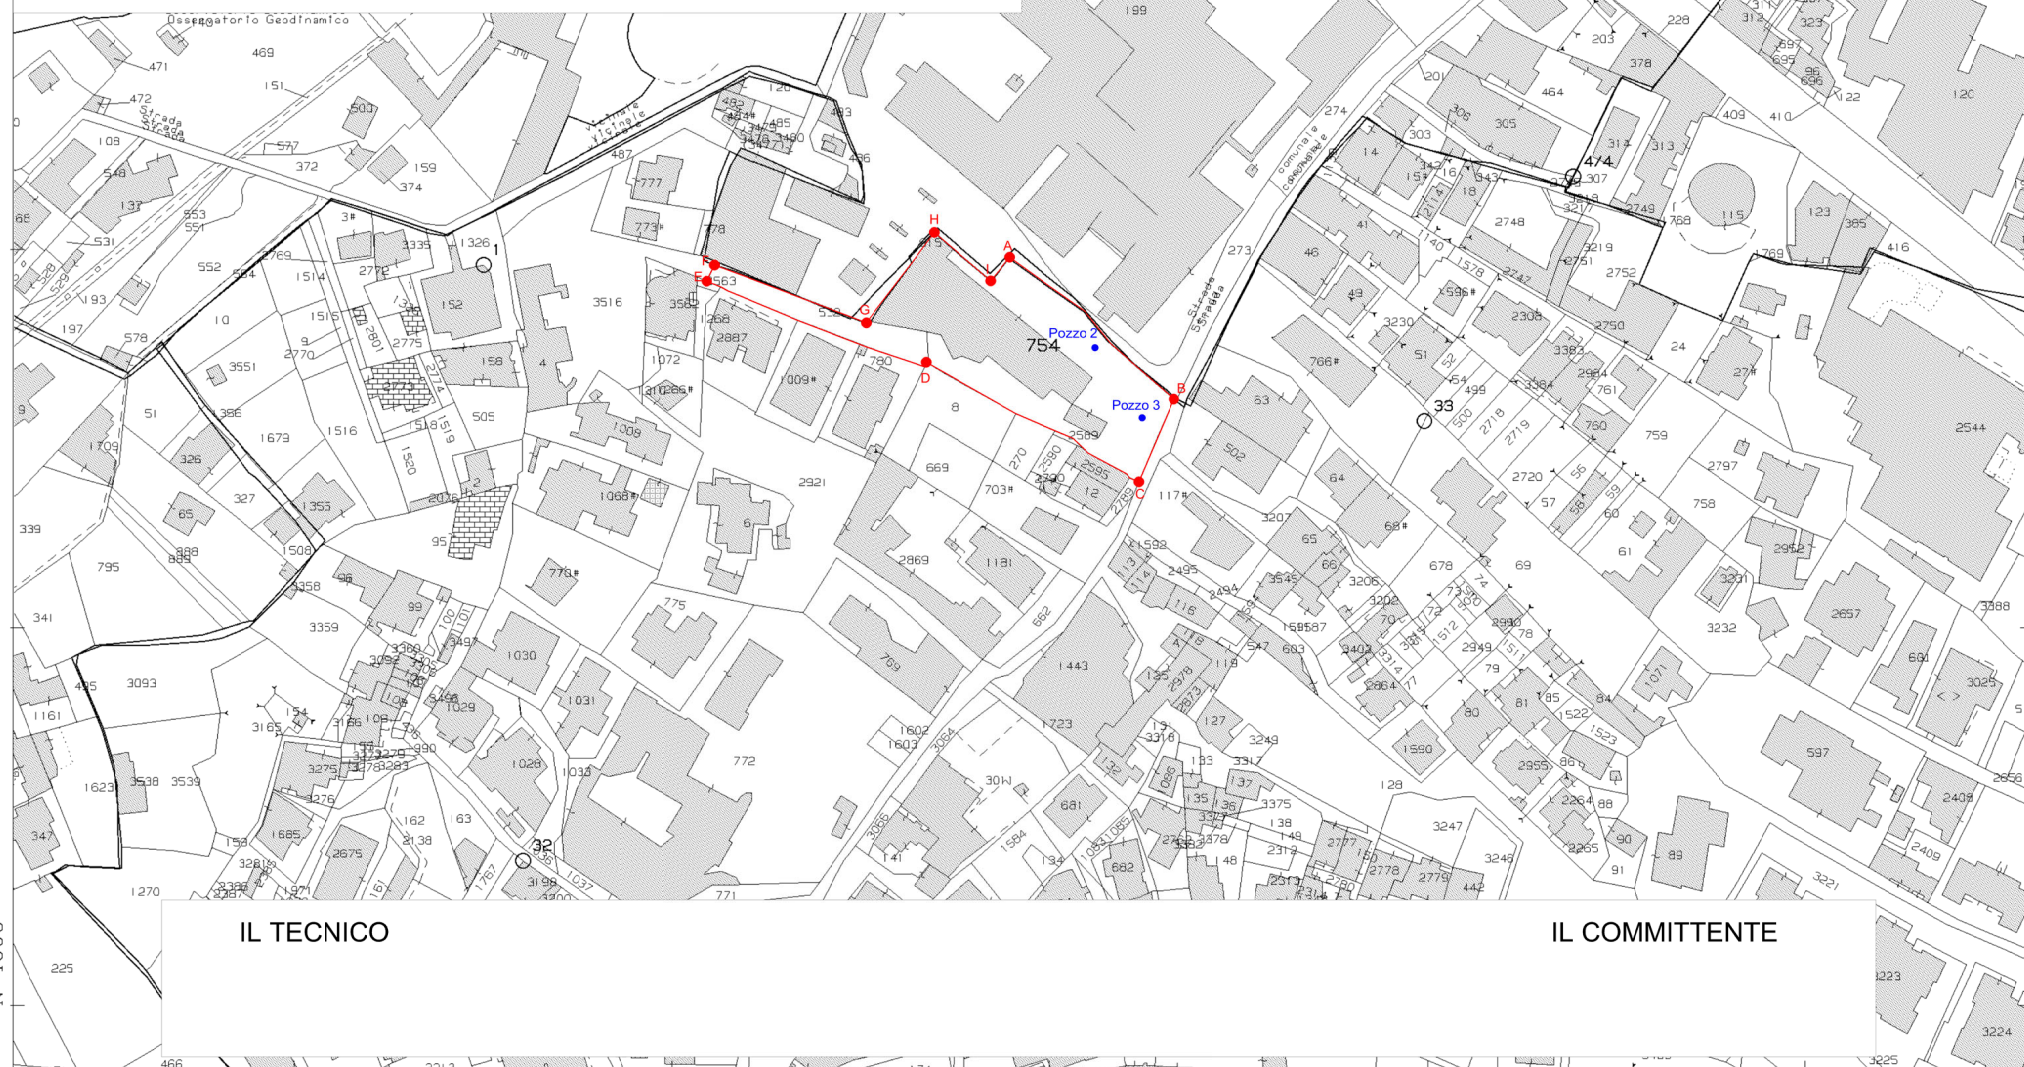

IL TECNICO

IL COMMITTENTE

E=3900

fonte: <http://burc.regione.campania.it>

1 Particella: 754



Giunta Regionale della Campania

DECRETO DIRIGENZIALE

DIRETTORE GENERALE/
DIRIGENTE UFFICIO/STRUTTURA
DIRIGENTE SETTORE
DIRIGENTE UOS

Daniela MICHELINO

DECRETO N°	DEL	DIREZ. GENERALE / UFFICIO / STRUTT.	SETTORE	UOS
258	12/06/2026	208	00	00

Oggetto:

DGR 43 del 05/02/2025. Approvazione dell'Avviso pubblico per la presentazione di manifestazioni di interesse finalizzate alla partecipazione di imprese operanti nel settore della moda al programma di promozione e di internazionalizzazione "Meet Italian Brands 2027"

IL DIRIGENTE

PREMESSO che

- a. La Regione Campania attribuisce grande rilevanza alla promozione e all'apertura sui mercati internazionali dei settori produttivi e delle eccellenze della economia campana, per favorire lo sviluppo economico regionale e generare nuove opportunità lavorative;
- b. con Delibera n. 396 del 04/07/2023 avente ad oggetto "Approvazione delle Linee regionali di intervento per le azioni a sostegno e promozione del settore moda e design", la Giunta regionale In coerenza con i documenti programmatici comunitari, nazionali e regionali ed in particolare con la RIS 3, intende sostenere iniziative di altissima qualità e impatto internazionale convergenti sulle seguenti linee di indirizzo strategiche:
 - Valorizzare i giacimenti culturali della moda e del design in Campania, ivi compresi il capitale umano dell'artigianato di eccellenza e le aziende storiche nonché il recupero del patrimonio storico museale rivisitato in un'ottica contemporanea;
 - Promuovere la sostenibilità dei prodotti della moda quale importante driver di innovazione e promozione delle aziende sui mercati internazionali;
 - Promuovere la creazione di piattaforme digitali avanzate per la comunicazione ed il commercio;
 - Valorizzare il capitale umano, attraverso adeguati percorsi di formazione;
 - Promuovere l'internazionalizzazione delle filiere della moda;
- c. con Delibera n. 43 del 05/02/2025, in particolare, la Giunta regionale ha programmato importi a valere sulle risorse FSC 2021-2027 di cui alla linea di azione "Servizi alle Imprese e Sviluppo Territoriale" prevista nell'ambito dell'Accordo per la Coesione. per la partecipazione ad iniziative di promozione ed internazionalizzazione delle imprese campane, tra le quali è prevista anche la manifestazione "Meet Italian Brands" in programma a Napoli nel mese di gennaio 2027;

RILEVATO che

- a. il tessuto economico della Regione Campania risulta caratterizzato da un dinamico sistema di imprese che esige un sostegno efficace in termini di crescita e di innovazione anche attraverso la partecipazione a programmi che sappiano declinare le linee di indirizzo strategico di cui alla citata DGR 396/2023;
- b. la Campania, con 32.000 aziende, è la seconda Regione italiana per numero di imprese attive nella moda e design, articolate in più di 4.130 aziende distribuite nelle varie province, con un fatturato stimato in oltre 20 mld e 110.000 addetti;
- c. il settore della moda e del design si conferma un'eccellenza nell'intero panorama del fashion system italiano ed internazionale che trova il suo punto di forza nella flessibilità e nella diversificazione delle produzioni nonché nella presenza di numerosi istituti di alta formazione;
- d. la Regione Campania opera con un'ampia dotazione di strumenti atti a sostenere i settori produttivi strategici, attraverso interventi di promozione e di valorizzazione del tessuto economico, anche sostenendo l'apertura internazionale che costituisce un volano per la crescita economica e rappresenta, nonostante il ruolo predominante delle logiche di mercato, un ambito nel quale azioni mirate, possono costituire un efficace strumento di consolidamento e crescita delle imprese, valorizzandone le peculiarità e i punti di forza.

CONSIDERATO che

- a. la Regione Campania intende accompagnare e sostenere consorzi, imprese e reti d'impresa in un contesto sempre più competitivo anche attraverso la partecipazione ad eventi di rilevanza internazionale che attirino un ingente numero di qualificati operatori italiani e stranieri del settore e della filiera;
- b. l'Amministrazione regionale, sulla scorta dei risultati conseguiti dalle edizioni 2024, 2025 e 2026 del "Meet Italian Brands", programma volto a sostenere le imprese campane nell'attivazione di percorsi di promozione all'estero dei propri marchi e dei propri prodotti, ha programmato, con la citata DGR 43/2025, la partecipazione alla quarta edizione del programma denominato "Meet Italian Brands 2027";

- c. la Regione con la partecipazione al programma denominato “Meet Italian Brands 2027” intende promuovere il settore strategico della moda/fashion della Campania, che vedrà Napoli come sede principale delle attività, con evento centrale a gennaio 2027;
- d. con la partecipazione all’evento, la Regione Campania, nell’esercizio delle proprie funzioni istituzionali, intende sostenere e divulgare le competenze del settore, rafforzare i processi produttivi, anche avvalendosi del trasferimento tecnologico nonché rappresentare un punto di riferimento per le imprese e gli enti campani, comunque, presenti ad un evento di significativa rilevanza;
- e. gli interventi ed i servizi previsti da tale partecipazione e dall’allegato bando rispettano il principio DNSH (Do Not Significant Harm) e, pertanto, non arrecano nessun danno significativo all’ambiente.

RITENUTO pertanto di

- a. dover approvare l’Avviso pubblico, allegato al presente provvedimento, per la presentazione di manifestazioni di interesse finalizzate alla partecipazione di imprese campane operanti nel settore moda/fashion al programma di promozione e internazionalizzazione “Meet Italian Brands 2027”, Napoli gennaio 2027;
- b. dover approvare la procedura telematica implementata attraverso il servizio digitale denominato “Domanda di partecipazione a Meet Italian Brands 2027”, disponibile sul Catalogo dei servizi digitali di Regione Campania al link <https://servizi-digitali.regione.campania.it/MeetItalian>;
- c. dover stabilire che il periodo di apertura della procedura telematica è dalle ore 12.00 del 19/06/2026 e fino alle ore 12.00 del 15/09/2026;
- d. dover specificare che le procedure di istruttoria delle manifestazioni di interesse saranno curate dal Settore “Affari Generali, Internazionalizzazione e Semplificazione”, della Direzione Generale Sviluppo delle Attività Produttive;
- e. dover precisare che il presente atto rientra negli obblighi di pubblicazione del decreto legislativo n. 33 del 14 marzo 2013.

VISTI

- a. la RIS 3 della Regione Campania, aggiornata con DGR n.655/2022;
- b. il Regolamento (UE) n. 2831/2023 della Commissione del 13 dicembre 2023 relativo all’applicazione degli articoli 107 e 108 del Trattato sul funzionamento dell’Unione Europea agli aiuti de minimis;
- c. la Delibera n.396 del 4/07/2023;
- d. la L.R. n.6 del 15/05/2024 “Ordinamento e Organizzazione degli uffici della Giunta Regionale della Campania”;
- e. la D.G.R. n. 307 del 4/06/2025 con la quale è stato conferito alla dr.ssa Daniela Michelino l’incarico di Direttore Generale della Direzione Generale 208.00.00 “Sviluppo delle Attività Produttive”;
- f. la DGR n. 339 del 10/06/2025 di conferimento al dr Sergio Mazzarella, dell’incarico di responsabile del Settore 208.01.00 “Affari Generali, Internazionalizzazione e Semplificazione”;
- g. la D.G.R. 43 del 5/02/2025.

Alla stregua dell’istruttoria compiuta dagli uffici della Direzione Generale Sviluppo delle Attività Produttive e delle risultanze e degli atti tutti richiamati nelle premesse

DECRETA

Per i motivi esposti in narrativa che s’intendono qui di seguito integralmente riportati e trascritti, di:

- 1. approvare l’Avviso pubblico, allegato al presente provvedimento, per la presentazione di manifestazioni di interesse finalizzate alla partecipazione di imprese campane operanti nel settore moda/fashion al programma di promozione e internazionalizzazione “Meet Italian Brands 2027”, Napoli gennaio 2027;

2. approvare la procedura telematica implementata attraverso il servizio digitale denominato “Domanda di partecipazione a Meet Italian Brands 2027”, disponibile sul Catalogo dei servizi digitali di Regione Campania al link <https://servizi-digitali.regione.campania.it/MeetItalian>;
3. stabilire che il periodo di apertura della procedura telematica è dalle ore 12.00 del 19/06/2026 e fino alle ore 12.00 del 15/09/2026;
4. specificare che le procedure di istruttoria delle manifestazioni di interesse saranno curate dal Settore “Affari Generali, Internazionalizzazione e Semplificazione”, della Direzione Generale Sviluppo delle Attività Produttive;
5. precisare che il presente atto rientra negli obblighi di pubblicazione del decreto legislativo n. 33 del 14 marzo 2013;
6. trasmettere il presente provvedimento all'Assessore alle Attività Produttive e allo Sviluppo Economico, all'Ufficio competente per la pubblicazione nella Sezione Casa Di Vetro e nella Sezione Amministrazione Trasparente del sito istituzionale della Regione Campania e al BURC.

Daniela MICHELINO

Firmato digitalmente ai sensi del CAD e normativa connessa



Direzione Generale Sviluppo delle Attività Produttive
208.00.00

Avviso pubblico
per la presentazione di manifestazioni di interesse finalizzate alla
partecipazione
di imprese operanti nel settore della moda al programma di
promozione e di internazionalizzazione

“Meet Italian Brands 2027”
Napoli – GENNAIO 2027

Indice

1.	OGGETTO DELL'AVVISO	3
2.	RIFERIMENTI NORMATIVI E AMMINISTRATIVI	3
3.	SOGGETTI BENEFICIARI E REQUISITI DI AMMISSIBILITÀ	4
4.	SOVVENZIONI FINANZIARIE PREVISTE	5
5.	SERVIZI PREVISTI DAL PROGRAMMA	6
6.	MODALITA' DI PRESENTAZIONE DELLE DOMANDE	7
7.	MODALITA'DI SELEZIONEDEIPARTECIPANTI	8
8.	CONDIZIONI DI PARTECIPAZIONE	9
9.	CLAUSOLA DI SALVAGUARDIA	10
10.	RESPONSABILE DEL PROCEDIMENTO.....	10
11.	TRATTAMENTO DEI DATI PERSONALI E INFORMATIVA PRIVACY	10
12.	DEFINIZIONE CONTROVERSIE	10
13.	DISPOSIZIONI FINALI	10

1. OGGETTO DELL'AVVISO

La Regione Campania attribuisce grande rilevanza alla promozione e all'apertura sui mercati internazionali dei settori produttivi e delle eccellenze della economia campana, per favorire lo sviluppo economico regionale e generare nuove opportunità lavorative.

In questa prospettiva, la Regione ha programmato, con la delibera di Giunta n. 43 del 05/02/2025, risorse per la partecipazione ad iniziative di rilevanza internazionale che si terranno nel 2027, quali occasioni strategiche per la promozione e lo sviluppo sui mercati esteri del sistema economico e produttivo regionale. Per quanto concerne il settore fashion/moda, l'Amministrazione regionale, sulla scorta dei risultati conseguiti dalle edizioni 2024, 2025 e 2026 del "Meet Italian Brands", programma volto a sostenere le imprese campane nell'attivazione di percorsi di promozione all'estero dei propri marchi e dei propri prodotti, sta valutando la possibilità di partecipare alla quarta edizione del programma denominato "Meet Italian Brands 2027", che vedrà Napoli come sede principale delle attività a gennaio 2027.

Il presente Avviso è finalizzato alla presentazione di manifestazioni di interesse a partecipare all'iniziativa da parte di imprese, aventi almeno una sede operativa in Campania, operanti nel settore moda titolari di un marchio registrato ovvero imprese del private label che effettuano produzioni di eccellenza per marchi del Made in Italy.

Il progetto a medio termine "Meet Italian Brands" è coerente con le "Linee regionali di intervento per le azioni a sostegno e promozione del settore moda e design" approvate con Deliberazione di Giunta Regionale n. 396 del 04/07/2023.

La Regione Campania, con il presente Avviso, intende coinvolgere le aziende in un programma operativo diretto a valorizzare l'intera filiera e a rafforzare in maniera stabile la presenza delle imprese campane del settore sui mercati esteri. Giunto alla sua quarta edizione, il progetto rappresenta al meglio gli scenari di innovazione e le migliori capacità del comparto produttivo, nonché il legame con il territorio e le radici delle competenze manifatturiere della Campania.

Per le imprese ammesse ai benefici di cui al presente Avviso, l'insieme dei servizi forniti dalla Regione per la partecipazione al progetto, sarà inquadrato come sostegno non finanziario e il relativo controvalore, concesso ai sensi del Regolamento (UE) n. 2831/2023 "de minimis", sarà iscritto nel Registro Nazionale degli Aiuti (RNA).

2. RIFERIMENTI NORMATIVI E AMMINISTRATIVI

Il presente Avviso è emanato nel rispetto delle disposizioni comunitarie, nazionali e regionali vigenti.

Si richiamano di seguito i principali dispositivi normativi comunitari, nazionali e regionali nonché gli atti amministrativi di riferimento:

- Regolamento (UE) n.651/2014 della Commissione del 17giugno 2014 che dichiara alcune categorie di aiuti compatibili con il mercato interno in applicazione degli articoli 107 e 108 del trattato (regolamento generale di esenzione per categoria), pubblicato nella G.U.C.E. del26 giugno 2014, così come modificato dal Reg U.E. n. 1315/2023 della Commissione pubblicato nella G.U.C.E. del 30 giugno 2023;
- Regolamento UE 2016/679 del Parlamento Europeo e del Consiglio del 26 aprile 2016 relativo alla protezione delle persone fisiche con riguardo al trattamento dei dati personali, nonché alla libera circolazione di tali dati e che abroga la direttiva 95/46/CE (Regolamento Generale sulla Protezione dei dati - GDPR);
- Regolamento (UE) 2020/852 del 18 giugno 2020 relativo all'istituzione di un quadro che favorisce gli investimenti sostenibili e recante modifica del regolamento (UE) 2019/2088 (Articolo 17 "Danno significativo agli obiettivi ambientali"), adottato dal Parlamento Europeo e dal Consiglio dell'Unione Europea, così come integrato dal Reg (UE) n. 2486/2023 della Commissione pubblicato nella G.U.C.E. del

27 giugno 2023;

- Regolamento (UE) n. 2831/2023 della Commissione del 13 dicembre 2023 relativo all'applicazione degli articoli 107 e 108 del Trattato sul funzionamento dell'Unione Europea agli aiuti de minimis, pubblicato sulla Gazzetta Ufficiale UE del 15 dicembre 2023;
- Legge 7 agosto 1990, n. 241 "Nuove norme in materia di procedimento amministrativo e di diritto di accesso ai documenti amministrativi" e ss.mm.ii.;
- Decreto legislativo 31 marzo 1998 n. 123 recante "Disposizioni per la razionalizzazione degli interventi di sostegno pubblico alle imprese";
- DPR 28 dicembre 2000, n. 445 "Disposizioni legislative in materia di documentazione amministrativa" (pubblicato nella Gazzetta Ufficiale n. 42 del 20 febbraio 2001);
- Decreto Legislativo 30 giugno 2003, n. 196, "Codice in materia di protezione dei dati personali", pubblicato nella Gazzetta Ufficiale n. 174 del 29 luglio 2003-Supplemento Ordinario n. 123;
- Decreto Legislativo 7 marzo 2005, n. 82 "Codice dell'Amministrazione Digitale";
- Legge 13 agosto 2010, n. 136 "Piano straordinario contro le mafie, nonché delega al Governo in materia di normativa antimafia";
- Decreto legislativo 6 settembre 2011, n. 159, recante "Codice delle leggi antimafia e delle misure di prevenzione, nonché nuove disposizioni in materia di documentazione antimafia, a norma degli articoli 1 e 2 della legge 13 agosto 2010, n. 136";
- Delibera della Giunta Regionale n. 655 del 07/12/2022 con la quale è stato approvato il documento "Aggiornamento della strategia di specializzazione intelligente campana - RIS 3 Campania" - Art. 15 e Allegato IV Reg. (UE) n. 1060 del 24 giugno 2021 - Condizione Abilitante "Buona Governance della Strategia di Specializzazione Intelligente";
- Decreto Dirigenziale n. 467 del 07/06/2023 di approvazione di uno studio di contesto economico, funzionale alle attività di promozione del sistema produttivo campano;
- Delibera di Giunta Regionale n. 396 del 04/07/2023;
- Delibera di Giunta Regionale n. 43 del 05/02/2025, "Accordo per la coesione della Regione Campania. Programmazione risorse linea di azione "Servizi alle imprese e sviluppo territoriale";
- Decreto Dirigenziale 233 del 23/12/2025, "Fsc 2021/2027-DGR 43/2025-Programma Di Promozione E valorizzazione del sistema produttivo campano- Adempimenti"

3. SOGGETTI BENEFICIARI E REQUISITI DI AMMISSIBILITÀ

Possono manifestare interesse alla partecipazione al programma previsto dal presente Avviso le imprese, in forma singola o associata (Consorzi, Società Consortili, ATI – Associazione temporanea d'impresa, Reti di imprese), fermo restando che in caso di mancanza di Soggetto giuridico iscritto nel Registro delle Imprese sarà necessario presentare la scrittura privata o il contratto con cui è stata costituita l'ATI/Associazione, individuando l'impresa capofila incaricata di espletare gli adempimenti per la presentazione della domanda.

Al momento della presentazione della manifestazione di interesse, le imprese proponenti devono possedere i seguenti requisiti:

- essere regolarmente iscritte nel Registro delle Imprese della C.C.I.A.A. competente per territorio;
- avere almeno una sede operativa attiva in Campania;
- esercitare, in relazione alla sede campana, un'attività economica del settore moda, coerente con uno o più dei seguenti codici ATECO: 14, 15, 46, 47, nei settori abbigliamento (escluso la biancheria intima), borse, pelletteria, calzature, accessori moda e bigiotteria (escluso la gioielleria) e 32.13 nel settore

bigiotteria (fabbricazione di bigiotteria e articoli simili);

- avere un proprio marchio registrato in Italia o all'estero ovvero, per le imprese del private label, avere effettuato produzioni di eccellenza per marchi del Made in Italy;
- avere un proprio sito internet in doppia lingua o fornito di sistema di traduzione automatica;
- non essere beneficiarie di altre agevolazioni pubbliche relative alla partecipazione al programma in questione;
- essere nel pieno e libero esercizio dei propri diritti, attive e non essere sottoposte né essere state sottoposte, nei cinque anni precedenti, a procedure di liquidazione volontaria, liquidazione coatta, fallimento, concordato preventivo (ad eccezione del concordato preventivo con continuità aziendale) ed ogni altra procedura concorsuale né avere in corso un procedimento per la dichiarazione di una delle suddette situazioni;
- avere la capacità di contrarre ovvero non essere state oggetto di sanzione interdittiva o altra sanzione che comporti il divieto di contrarre con la Pubblica Amministrazione;
- essere in regola con le disposizioni vigenti in materia di normativa del lavoro e di prevenzione degli infortuni e con gli obblighi contributivi;
- non essere un'impresa in difficoltà come definita dall'art. 2, punto 18, del regolamento (UE) n.651/2014 della Commissione del 17 giugno 2014, che dichiara alcune categorie di aiuti compatibili con il mercato interno in applicazione degli articoli 107 e 108 del Trattato, così come modificato dal Reg (UE) 1315/2023;
- non avere ricevuto e, successivamente, non rimborsato o depositato in un conto bloccato, aiuti individuati quali illegali o incompatibili dalla Commissione europea;
- non avere Amministratori e/o Legali Rappresentanti che siano stati condannati con sentenza passata in giudicato ovvero neicuinconfrontisiastatoemessodecretopenaledicondannadivenutoirrevocabile o sentenza di applicazione della pena su richiesta, ai sensi dell'art. 444 c.p.p., per reati gravi in danno dello Stato o della Comunità che incidono sulla moralità professionale (è comunque causa di esclusione la condanna, con sentenza passata in giudicato, per reati di partecipazione ad un'organizzazione criminale, corruzione, frode, riciclaggio);
- non avere Amministratori e/o Legali Rappresentanti che si siano resi colpevoli di false dichiarazioni nei rapporti con la Pubblica Amministrazione.

In caso di presentazione della domanda in forma associata, i requisiti di cui sopra devono essere posseduti da ogni singola impresa associata.

Le imprese che partecipano in forma associata non possono partecipare anche come impresa singola.

4. SOVVENZIONI FINANZIARIE PREVISTE

Gli aiuti di cui al presente Avviso sono concessi nella forma di sostegno non finanziario: l'ammontare dei costi corrispondente ai servizi erogati ai Beneficiari sarà riconosciuto come agevolazione concessa ai sensi del Regolamento (UE) n. 2831/2023 del 13 dicembre 2023, relativo all'applicazione degli articoli 107 e 108 del trattato sul funzionamento dell'Unione Europea agli aiuti "de minimis" e iscritto nel Registro Nazionale degli Aiuti.

Ai sensi del suddetto Regolamento, una impresa unica, come definita ai sensi dell'art. 2.2, può ottenere aiuti "de minimis" a qualsiasi titolo complessivamente non superiori a € 300.000,00 nell'arco di tre anni (art. 3.2). Tali massimali si applicano a prescindere dalla forma dell'aiuto "de minimis" o dall'obiettivo perseguito ed a prescindere dal fatto che l'aiuto concesso sia finanziato interamente o parzialmente con risorse di origine comunitaria.

All'atto della richiesta i soggetti dovranno fornire le informazioni necessarie per poter verificare il rispetto del Regolamento 2831/2023. Nel caso di presentazione della domanda in forma associata tramite ATI o Rete di Impresa-Contratto, la dichiarazione de minimis va compilata e firmata digitalmente per ciascuna impresa partecipante.

Gli aiuti “de minimis” di cui al presente Avviso non possono essere cumulati con altri aiuti concessi per le stesse spese ammissibili.

5. SERVIZI PREVISTI DAL PROGRAMMA

La Regione coprirà i costi di partecipazione al programma di internazionalizzazione “Meet Italian Brands 2027”. Tali costi saranno inquadrati come sostegno non finanziario e il relativo controvalore, concesso ai sensi del Regolamento (UE) n. 2831/2023 “de minimis”, sarà iscritto nel Registro Nazionale degli Aiuti (RNA) di cui al Regolamento MISE n.115 del 31 maggio 2017.

Il costo sostenuto dalla Regione Campania per l’evento sarà suddiviso per il numero di imprese fruitrici in modo da poter determinare il valore pro quota da registrare sul Registro Nazionale degli Aiuti (RNA).

Per tutto quanto sopra, qualora a seguito di consultazione del Registro Nazionale degli Aiuti di Stato emerga che l’impresa proponente, in virtù di precedenti agevolazioni pubbliche, abbia superato il massimale previsto dal predetto Regolamento o abbia una capienza residua inferiore all’agevolazione di cui al presente Avviso, la stessa sarà esclusa dalla partecipazione.

La Regione Campania avrà cura di comunicare alle imprese l’importo dell’agevolazione imputato sul Registro Nazionale degli Aiuti di Stato o l’eventuale esclusione.

Il progetto di internazionalizzazione “Meet Italian Brands 2027” prevede:

- la valorizzazione dei patrimoni culturali della moda e del design per far conoscere il made in Campania attraverso una grande esposizione che coniughi la tradizione storica del comparto con gli scenari di innovazione nel segno della sostenibilità;
- la promozione delle capacità creative e produttive del settore mediante il contatto diretto con un gruppo selezionato da ICE Agenzia di operatori internazionali del settore e addetti stampa specializzati, provenienti da tutto il mondo;
- un’azione coordinata di promozione del Brand “Moda e Design in Campania (MODEC)” e di comunicazione presso gli stakeholders nazionali e internazionali supportata dalla partnership con enti e istituzioni sovraregionali a partire da Pitti Immagine;
- la diffusione anche locale dei contenuti del programma con una comunicazione rivolta ai protagonisti dell’alta formazione, docenti e studenti presenti nei numerosi corsi attivi in regione, e per i cittadini interessati.

Si prevede nel dettaglio:

- l’organizzazione di incontri b2b con un gruppo selezionato di buyers internazionali, interessati a cogliere i valori delle produzioni attuali del territorio e le specifiche potenzialità;
- la realizzazione di talk di interesse sui nuovi scenari di mercato e di produzione internazionali;
- un’azione per favorire la promozione di uno sviluppo sostenibile e resiliente della filiera, dal punto di vista ambientale, sociale ed economico, individuando opportune traiettorie tecnologiche a breve e medio periodo, verso la completa transizione ecologica e digitale ed attraverso innovazioni human-centred;
- assistenza alle aziende partecipanti al progetto, anche attraverso incontri preparatori;
- monitoraggio dei risultati della partecipazione al progetto.

Saranno ammesse a partecipare all’evento centoventi (**120**) consorzi/imprese selezionati tra quelli che avranno risposto al presente avviso. La Regione Campania si riserva la facoltà di ampliare il numero dei partecipanti qualora dovessero rendersi disponibili ulteriori spazi espositivi.

Si specifica che gli interventi e i servizi previsti dal presente avviso rispettano il principio DNSH (Do No Significant Harm) e, pertanto, non arrecano nessun danno significativo all’ambiente.

Resta inoltre a carico delle imprese il costo dei prodotti utilizzati per l'attività promozionale e di tutto il materiale (es. brochure) di cui l'impresa dovesse decidere di avvalersi.

Resteranno a totale carico dei partecipanti tutte le spese e le prestazioni non espressamente sopraindicate.

Non è prevista l'erogazione di alcuna sovvenzione finanziaria diretta alle imprese selezionate.

È previsto il divieto di cumulo della sovvenzione non finanziaria ricevuta per la presente iniziativa con qualsiasi altra forma di sostegno pubblico.

6. MODALITÀ DI PRESENTAZIONE DELLE DOMANDE

Per manifestare interesse alla partecipazione all'iniziativa di cui al presente Avviso, i richiedenti devono presentare apposita domanda, a partire dalle **ore 12.00 del 19/06/2026 e fino alle ore 12.00 del 15/09/2026**, alla Giunta regionale della Campania- Direzione Generale Sviluppo delle Attività Produttive, esclusivamente online, pena l'esclusione, utilizzando il servizio digitale dedicato, denominato **"Domanda di partecipazione Meet Italian Brands 2027"**, disponibile sul **Catalogo dei servizi digitali di Regione Campania** al link <https://servizi-digitali.regione.campania.it/MeetItalian>, previa autenticazione attraverso SPID – Sistema Pubblico di Identità Digitale, CIE – Carta di identità elettronica o CNS – Carta Nazionale dei Servizi.

Al di fuori del periodo temporale indicato il servizio non è accessibile e non è possibile presentare la domanda. L'accesso al servizio è riservato al legale rappresentante dell'azienda o suo delegato che dovrà allegare l'atto di delega firmato digitalmente dal delegante. È prevista anche la firma autografa, ma in questo caso sarà necessario allegare anche un documento in corso di validità del delegante, scansionato fronte/retro.

La compilazione telematica della domanda prevede l'inserimento dei dati obbligatori richiesti, contrassegnati dall'asterisco rosso, con particolare riferimento ai dati identificativi dell'azienda, compreso il numero di iscrizione al Registro Imprese, la sede legale e operativa, nonché i dati di contatto con l'obbligo di indicare l'indirizzo di Posta Elettronica Certificata (PEC) attivo al quale la Regione Campania trasmetterà le eventuali comunicazioni.

Il richiedente dovrà inoltre allegare la seguente documentazione:

- atto di delega (eventuale, solo se la domanda non è presentata dal rappresentante dell'azienda);
- scrittura privata/contratto con cui è stata costituita l'ATI/Associazione (eventuale, solo se la domanda è in forma congiunta).

È inoltre richiesto, selezionando i relativi segni di spunta, di:

- dichiarare il possesso dei requisiti di ammissibilità di cui all'articolo 3 del presente Avviso;
- accettare il rispetto degli impegni richiesti dall'Avviso;
- validare le informazioni e gli allegati inseriti nei campi della domanda telematica (azione equivalente alla firma);
- rilasciare il consenso al trattamento dei dati.

Al termine di queste azioni è possibile procedere all'invio telematico della domanda.

L'Amministrazione regionale non assume responsabilità per eventuali disguidi e/o per malfunzionamento della rete telematica, imputabili a terzi, in caso fortuito o per causa di forza maggiore.

A seguito dell'inserimento di tutti i dati obbligatori, richiesti durante la compilazione telematica, le domande di partecipazione sono automaticamente generate ed acquisite dal sistema informatico della Regione Campania che attribuisce, a ciascuna di esse, un univoco codice identificativo oltre alla data ed ora di invio, dati sempre visibili nella pagina personale del compilante. Solo con il rilascio del numero di acquisizione a sistema, la domanda, non più modificabile, si intende correttamente presentata e non è necessario firmarla in quanto valida ai sensi dell'art. 65, comma 1, lettera b) del Codice dell'Amministrazione Digitale – CAD (D. Lgs. 7 marzo 2005, n. 82 e ss.mm.ii.) in virtù della modalità telematica di presentazione che prevede l'identificazione del dichiarante attraverso il Sistema Pubblico di Identità Digitale (SPID), la Carta di Identità Elettronica (CIE) o la Carta Nazionale dei Servizi (CNS). Il sistema, in automatico, comunica l'avvenuta ricezione telematica della domanda a mezzo posta elettronica all'indirizzo indicato dal richiedente nella sezione anagrafica. Allo stesso viene trasmessa la ricevuta telematica della domanda presentata che ne riporta il numero identificativo. Le domande possono

essere annullate dal dichiarante secondo quanto riportato nell'area personale e ripresentate entro il termine di scadenza previsto dal bando.

Eventuali carenze degli elementi formali della domanda presentata possono essere sanate attraverso la **procedura di soccorso istruttorio**. Tramite le funzionalità di notifica del servizio digitale per posta elettronica ordinaria/posta elettronica certificata, l'Ufficio regionale competente invia le richieste relative alle integrazioni ai richiedenti che possono trasmettere le loro osservazioni, eventualmente corredate da documenti, utilizzando il medesimo servizio digitale che rende disponibile un'apposita funzionalità associata all'istanza presentata.

Il soggetto richiedente potrà inoltre richiedere supporto ed inoltrare quesiti utilizzando l'apposito **modulo FAQ** (Frequently Asked Questions o quesiti ricorrenti), disponibile sulla pagina descrittiva del servizio digitale al seguente link: <https://servizi-digitali.regione.campania.it/Home/ListaFaq?NomeServizio=MeetItalian> .

7. MODALITA'DI SELEZIONE DEI PARTECIPANTI

La selezione dei partecipanti sarà effettuata dalla Direzione Generale Sviluppo delle Attività Produttive della Giunta Regionale della Campania – Settore “Affari generali, internazionalizzazione e semplificazione” cod. 208.01.00.

In particolare, tenuto conto dell'ordine cronologico di presentazione delle manifestazioni di interesse, l'Ufficio competente, verifica il possesso, in capo al proponente, dei requisiti di ammissibilità di cui al paragrafo 3. Laddove le domande ammissibili siano superiori in relazione alle effettive disponibilità di partecipazione di cui al paragrafo 5, si procederà all'approvazione di una graduatoria sulla base dei punteggi assegnati in applicazione dei criteri di premialità individuati nella tabella di seguito riportata.

A parità di punteggio in corrispondenza dell'ultima posizione agevolabile, è data priorità all'impresa da più tempo iscritta al Registro delle Imprese.

Criteri di premialità	Parametri	Punteggio
a) Partecipazione a progetti di R&S sulle innovazioni di processo e prodotto e/o sostenibilità	SI/NO	10
b) d) Possesso di certificazioni ambientali- ISO 14001:2015, EMAS,ISO 50001	SI/NO	10
c) Possesso, al momento di presentazione della domanda, di certificazione per la gestione dei Sistemi di salute e Sicurezza sul lavoro- ISO 45001	SI/NO	10
d) Possesso, al momento di presentazione della domanda, di certificazione per la responsabilità sociale- SA8000	SI/NO	10
e) Possesso, al momento di presentazione della domanda di certificazione di qualità – ISO 9001	SI/NO	10
f) Possesso del rating di legalità (se risultante da visura camerale)	SI/NO	10
g) Rilevanza della componente giovanile: impresa costituita almeno al 60% (sessanta) da giovani tra i 18 (diciotto) e i 35 (trentacinque) anni oppure per le società di capitali, impresa in cui le quote di partecipazione sono detenute per almeno il 60% (sessanta) da giovani tra i 18 (diciotto) e i 35 (trentacinque) anni	SI/NO	15

h) Rilevanza della componente femminile: impresa costituita almeno al 60% (sessanta) da donne oppure per le società di capitali, impresa in cui le quote di partecipazione sono detenute per almeno il 60% (sessanta) da donne	SI/NO	15
i) Partecipazione a contratto di rete	SI/NO	10
Totale		100

L'attribuzione dei punteggi sopra elencati sarà effettuata sulla base di quanto dichiarato nella domanda telematica sotto la responsabilità personale del dichiarante nonché delle certificazioni contestualmente presentate, fermo restando che la Regione Campania si riserva di verificare ogni singola dichiarazione.

Nei casi di richiesta di partecipazione in forma associata tramite ATI o Rete di impresa-Contratto il punteggio complessivo sarà determinato sommando le dichiarazioni di ciascuna impresa associata, nei limiti del punteggio massimo di 100 punti.

All'esito della valutazione, l'elenco dei soggetti ammessi sarà approvato con Decreto Dirigenziale pubblicato sul BURC.

8. CONDIZIONI DI PARTECIPAZIONE

Le imprese che manifestino il proprio interesse a partecipare alla procedura di cui al presente Avviso accettano le condizioni ed i contenuti di cui all'Avviso medesimo.

La Regione Campania declina ogni responsabilità connessa direttamente o indirettamente alla partecipazione al progetto e per danni a terzi e/o agli oggetti eventualmente esposti, per furti e per qualsiasi ulteriore accadimento. L'Amministrazione regionale è altresì sollevata da responsabilità nei confronti di terzi, nel caso di utilizzo di brevetti e di dispositivi o soluzioni tecniche di cui altri abbiano ottenuto la privativa (per invenzioni, modelli industriali, marchi, diritti d'autore, ecc.) ed a seguito di qualsiasi rivendicazione di violazione dei diritti d'autore o di qualsiasi marchio italiano o straniero, derivante o che si pretendesse derivante dalla partecipazione alla collettiva.

Le imprese partecipanti si impegnano a collaborare con l'Amministrazione regionale nell'ambito delle attività di verifica della partecipazione al progetto, in relazione a quanto dichiarato in fase di presentazione della manifestazione di interesse, e a rispondere agli organizzatori dell'evento fornendo elementi informativi di follow-up sugli esiti della partecipazione.

Il presente Avviso non obbliga giuridicamente la Regione Campania a partecipare al progetto ed esclude ogni responsabilità della stessa nei confronti di candidati che dovessero ritenersi danneggiati in caso di rinuncia alla partecipazione allo stesso.

La Regione Campania si riserva di annullare la partecipazione all'iniziativa, non procedendo alla selezione, ovvero di prorogare il termine di presentazione delle domande prima della data di scadenza del presente Avviso.

I soggetti interessati sollevano espressamente l'Amministrazione Regionale da qualsivoglia responsabilità connessa alla mancata partecipazione al progetto in relazione ad eventuali costi e spese sostenute.

9. CLAUSOLA DI SALVAGUARDIA

Il presente Avviso non comporta l'instaurazione di posizioni giuridiche od obblighi negoziali tra le parti. Inoltre, non costituisce proposta contrattuale.

Oltre a quanto indicato all'art.7, la Regione Campania si riserva, in via di autotutela e a suo insindacabile giudizio, la facoltà di revocare, annullare, modificare, sospendere il presente Avviso in qualsiasi momento e di non dar seguito al successivo procedimento di ammissione, senza che gli operatori economici possano avanzare pretese di qualsiasi genere o richiedere alcunché a titolo di danno.

Nella domanda telematica gli operatori interessati accettano espressamente la presente clausola.

10. RESPONSABILE DEL PROCEDIMENTO

Ai sensi dell'art. 5 della Legge n. 241/90 e s.m.i., si rende noto che l'ufficio competente è il Settore "Affari generali, internazionalizzazione e semplificazione" (cod. 208.01.00) e che la responsabile del procedimento è la Dott.ssa Serena Lupoli, funzionario in servizio presso il medesimo Settore.

È possibile richiedere informazioni sul presente Avviso ai seguenti contatti:

- Dott.ssa Valeria De Gennaro e-mail: valeria.degennaro@regione.campania.it tel. 0817967584;
- Dott.ssa Serena Lupoli: e-mail: serena.lupoli@regione.campania.it tel. 0817966937.

11. TRATTAMENTO DEI DATI PERSONALI E INFORMATIVA PRIVACY

Il trattamento dei dati dei Soggetti partecipanti sarà effettuato nel rispetto delle disposizioni del Regolamento 2016/679/UE (General Data Protection Regulation – GDPR) e D.Lgs n.101/2018. I dati acquisiti saranno trattati, anche con strumenti e apparecchiature informatiche esclusivamente per le finalità connesse allo svolgimento della procedura del presente Avviso e per la quale sono comunicati, secondo le modalità previste dalle leggi e dai regolamenti vigenti, secondo quanto specificato nell'Informativa pubblicata nella pagina descrittiva del servizio digitale.

12. DEFINIZIONE CONTROVERSIE

Per le controversie derivanti dal presente Avviso è competente il foro di Napoli.

13. DISPOSIZIONI FINALI

Per quanto non espressamente previsto nel presente Avviso, si rimanda alla normativa comunitaria, nazionale e regionale vigente in materia.



Giunta Regionale della Campania

DECRETO DIRIGENZIALE

DIRETTORE GENERALE/
DIRIGENTE UFFICIO/STRUTTURA
DIRIGENTE SETTORE
DIRIGENTE UOS

Daniela MICHELINO

DECRETO N°	DEL	DIREZ. GENERALE / UFFICIO / STRUTT.	SETTORE	UOS
259	12/06/2026	208	00	00

Oggetto:

DGR n. 43 del 5/02/2025. Riapertura dei termini per la presentazione delle domande di cui al DD n. 186 del 08/05/2026 – Avviso pubblico per la presentazione di manifestazioni di interesse finalizzate alla partecipazione di una collettiva di imprese campane operanti nei settori dell’abbigliamento, calzaturiero e della pelletteria al “La Moda Italiana@Almaty” in programma dal 30 settembre al 2 ottobre 2026 ad Almaty (Kazakistan)

IL DIRIGENTE

PREMESSO che

- a. con DGR n. 43 del 5/02/2025, in particolare, la Giunta regionale ha programmato importi a valere sulle risorse FSC 2021-2027 di cui alla linea di azione “Servizi alle Imprese e Sviluppo Territoriale” prevista nell’ambito dell’Accordo per la Coesione per la partecipazione ad iniziative di promozione ed internazionalizzazione delle imprese campane, tra le quali è prevista anche la manifestazione a “La Moda Italiana @Almaty 2026”, evento organizzato dall’ Assocalzaturieri Italiani in collaborazione l’Agenzia ICE, sede di Almaty, in programma ad Almaty , Kazakistan, dal 30 settembre al 2 ottobre 2026;
- b. con DD n. 186 del 08/05/2026 è stato approvato l’Avviso pubblico per la presentazione di manifestazioni di interesse finalizzate alla partecipazione collettiva di imprese campane operanti nei settori abbigliamento/calzaturiero/pelletteria alla manifestazione “La Moda Italiana @Almaty”, in programma ad Almaty , Kazakistan, dal 30 settembre al 2 ottobre 2026;

PREMESSO altresì che

- a. l’art. 6 dell’Avviso prevede quale modalità di presentazione delle domande l’utilizzo del servizio digitale dedicato, denominato “Domanda di partecipazione a La Moda Italiana @Almaty – Ottobre 2026”, disponibile sul Catalogo dei servizi digitali della Regione Campania al link <https://servizi-digitali.regione.campania.it/ModaAlmaty>, previa autenticazione tramite SPID, CIE o CNS;
- b. il medesimo articolo fissa il termine di chiusura per la presentazione delle domande alle ore 12.00 del 05/06/2026;

CONSIDERATO che:

- a. la partecipazione all’evento “La Moda Italiana @Almaty Ottobre 2026” costituisce per le imprese partecipanti una rilevante opportunità di visibilità, posizionamento competitivo e sviluppo sui mercati internazionali, in un’area di particolare interesse strategico per i comparti dell’abbigliamento, calzaturiero e della pelletteria;
- b. la massima diffusione dell’iniziativa tra le imprese campane risponde all’interesse pubblico di promuovere l’internazionalizzazione delle eccellenze produttive regionali, rafforzando la competitività del sistema imprenditoriale campano;
- c. sussiste la disponibilità residua di ulteriori posti per la partecipazione collettiva all’iniziativa;
- d. sono pervenute ulteriori richieste di partecipazione da parte delle imprese del settore, a conferma del persistente e concreto interesse verso l’iniziativa;
- e. l’estensione dei termini consente di favorire una più ampia partecipazione e una più efficace selezione delle imprese, in coerenza con i principi di buon andamento, imparzialità ed efficacia dell’azione amministrativa;

RITENUTO di

- a. dover riaprire i termini per la presentazione delle manifestazioni di interesse relative alla partecipazione delle imprese campane operanti nei settori dell’abbigliamento, calzaturiero e della pelletteria all’evento “La Moda Italiana @Almaty”, in programma ad Almaty (Kazakistan) dal 30 settembre al 2 ottobre 2026, fino alle ore 12:00 del 03/07/2026;

- b. dover precisare che, fino a tale termine, sarà disposta la riapertura della piattaforma informatica dedicata raggiungibile al link <https://servizi-digitali.regione.campania.it/ModaAlmaty>;
- c. dover precisare che il presente atto rientra negli obblighi di pubblicazione di cui all'art. 26, comma 1, del decreto legislativo n. 33 del 14 marzo 2013;

VISTI

- a. la L.R. n. 6 del 15/05/2024, recante "Ordinamento e organizzazione degli uffici della Giunta Regionale della Campania";
- b. la D.G.R. n. 307 del 04/06/2025, con la quale è stato conferito alla dott.ssa Daniela Michelino l'incarico di Direttore Generale della Direzione Generale 208.00.00 "Sviluppo delle Attività Produttive";
- c. la D.G.R. n. 339 del 10/06/2025, di conferimento al dott. Sergio Mazzarella dell'incarico di Responsabile del Settore 208.01.00 "Affari Generali, Internazionalizzazione e Semplificazione";
- d. la D.G.R. n. 43 del 05/02/2025;
- e. il DD n. 186 del 08/05/2026;
- f. gli atti e tutto quanto sopra richiamato;

DECRETA

per le motivazioni espresse in narrativa, che qui si intendono integralmente riportate:

- 1. di riaprire i termini per la selezione delle imprese campane operanti nei settori dell'abbigliamento, calzaturiero e della pelletteria per la partecipazione all'evento "La Moda Italiana @Almaty", in programma ad Almaty (Kazakistan) dal 30 settembre al 2 ottobre 2026, fino alle ore 12:00 del 03/07/2026;
- 2. di precisare che, fino a tale termine, sarà disposta la riapertura della piattaforma informatica dedicata raggiungibile al link <https://servizi-digitali.regione.campania.it/ModaAlmaty> ;
- 3. di precisare che il presente atto rientra negli obblighi di pubblicazione di cui all'art. 26, comma 1, del decreto legislativo n. 33 del 14 marzo 2013;
- 4. di trasmettere il presente provvedimento all'Assessore alle Attività Produttive e Sviluppo Economico, all'Ufficio competente per la pubblicazione nella sezione "Casa di Vetro" e nella sezione "Amministrazione Trasparente" del sito istituzionale della Regione Campania, nonché al BURC.

Daniela MICHELINO

Firmato digitalmente ai sensi del CAD e normativa connessa



Giunta Regionale della Campania

DECRETO DIRIGENZIALE

DIRETTORE GENERALE/
DIRIGENTE UFFICIO/STRUTTURA
DIRIGENTE SETTORE
DIRIGENTE UOS

Alfonso BONAVITA

DECRETO N°	DEL	DIREZ. GENERALE / UFFICIO / STRUTT.	SETTORE	UOS
39	05/06/2026	208	02	00

Oggetto:

Decreto interministeriale 26 giugno 2025 attuativo dell'articolo 33 della legge 27 dicembre 2023, n. 206. - Avviso Pubblico per il finanziamento di progetti in favore dei mercati rionali ricadenti nel territorio della Regione Campania. Intervento Denominato "Intervento di riqualificazione del mercato Starza" – via Acate 8, Napoli, ID 31 - Municipalità 10^, con beneficiario il Comune di Napoli. Ammissione a finanziamento

IL DIRIGENTE

PREMESSO che

- a. l'articolo 33 della Legge 27 dicembre 2023, n. 206, recante "Disposizioni organiche per la valorizzazione, la promozione e la tutela del made in Italy", identificando il settore fieristico nazionale come cruciale per la conoscenza e la diffusione dell'eccellenza del made in Italy, ha disposto, al comma 1, che "... sono altresì promossi, attraverso specifici finanziamenti e incentivi per investimenti, i mercati rionali quali luoghi che svolgono, oltre alla funzione economica e di scambio, funzione di centri di aggregazione e di coesione cittadina, esprimendo forza attrattiva sul versante turistico anche in ragione della loro caratterizzazione culturale e artistica";
- b. con decreto interministeriale 26 giugno 2025, coerentemente con quanto disposto dalla suddetta previsione normativa, è stata data attuazione agli strumenti agevolativi in favore, tra l'altro, dei mercati rionali;
- c. il predetto decreto interministeriale ha disciplinato, al Capo IV, gli interventi in favore dei mercati rionali e ha demandato l'attuazione degli stessi alle Regioni; in particolare, gli articoli 20 e ss. prevedono il finanziamento, per il tramite delle Regioni, di progetti di investimento nei mercati rionali ricadenti nel proprio territorio finalizzati all'ammodernamento, all'ampliamento, alla riqualificazione strutturale dei medesimi mercati, anche mediante interventi mirati all'efficientamento energetico o una maggiore sostenibilità ambientale;
- d. l'art. 21 del sopracitato decreto ha previsto, inoltre, che le amministrazioni regionali concedano le agevolazioni dando priorità ai mercati rionali attrattivi sul versante turistico ricadenti nel proprio territorio, anche in ragione della loro caratterizzazione culturale e artistica;

PREMESSO, altresì, che

- a. con la Legge Regionale della Campania del 21 aprile 2020, n. 7, è stato approvato il Testo Unico sul Commercio, così come previsto dall'art. 3 della Legge Regionale del 14 ottobre 2015 n. 11 recante "Misure urgenti per semplificare, razionalizzare e rendere più efficiente l'apparato amministrativo, migliorare i servizi ai cittadini e favorire l'attività di impresa";
- b. ai sensi dell'articolo 52, comma 1, lettera f), della predetta Legge per mercato si intende l'area della quale il comune ha la disponibilità composta da più posteggi, attrezzata o meno, coperta e/o scoperta, e destinata all'esercizio dell'attività per l'offerta integrata di merci al dettaglio, la somministrazione di alimenti e bevande, l'erogazione di pubblici servizi. Il mercato rionale è definito, al medesimo articolo, quale mercato che si svolge per almeno cinque giorni della settimana per la vendita al dettaglio di tutti i prodotti del settore alimentare e non alimentare compresa la somministrazione di alimenti e bevande;
- c. con istanza prot.n.0423720/2025 del 01/09/2025 la Regione Campania, ai sensi dell'articolo 20, comma 3 del predetto decreto interministeriale, ha richiesto al Ministero delle Imprese e del Made in Italy (di seguito MIMIT) l'assegnazione delle risorse finanziarie previste dal Capo IV, quantificate secondo le percentuali di riparto definite dal decreto del Presidente del Consiglio dei ministri 30 luglio 2003, pubblicato nella Gazzetta Ufficiale della Repubblica italiana il 26 settembre 2003, n. 224;
- d. con Decreto n. 2344 del 7/10/2025, il Dipartimento per le politiche per le imprese del MIMIT ha provveduto al riparto delle risorse assegnando alla Regione Campania la somma di euro 824.100,00;
- e. le risorse finanziarie assegnate sono state acquisite in bilancio con la Delibera di Giunta Regionale n. 748 del 22/10/2025 mediante l'approvazione di variazioni al Bilancio di previsione 2025/2027, al DTA e al Bilancio Gestionale 2025/2027;
- f. con Decreto Dirigenziale n. 179 del 28/11/2025, pubblicato sul BURC n. 85 del 01 dicembre 2025 e sul sito istituzionale della Regione Campania, è stato approvato l'Avviso Pubblico per il finanziamento di progetti in favore dei mercati rionali ricadenti nel territorio della Regione Campania ed unitamente è stato nominato quale RUP dell'Avviso il Dirigente del Settore "Attrazione investimenti e regolazione dei mercati", codice 208.02.00, il Dott. Alfonso Bonavita;
- g. con Decreto Dirigenziale n. 189 del 08/05/2026 si è preso atto dei lavori della Commissione deputata alla valutazione delle domande ed è stato selezionato, tra le proposte progettuali ammissibili a finanziamento, l'intervento denominato "*Intervento di riqualificazione del mercato Starza*" – via Acate 8, Napoli, Municipalità 10^a, con beneficiario il Comune di Napoli, per un importo complessivo di € 92.003,34 di cui € 80.000,00 su risorse regionali a valere sulla dotazione trasferita dal MIMIT ed € 12.003,34 su risorse dell'Ente;

ATTESO che

- a. l'Avviso Pubblico per il finanziamento di progetti in favore dei mercati rionali ricadenti nel territorio della Regione Campania prevede al paragrafo 8 che *"Successivamente all'approvazione della graduatoria delle domande ammissibili a finanziamento, la Direzione Generale Sviluppo delle Attività produttive approva il decreto di concessione del finanziamento"*.

PRESO ATTO che

- a. Con Deliberazione Della Giunta Comunale N. 42 del 26/02/2026 è stato approvato il Progetto Esecutivo dell'intervento con il relativo quadro economico riportato per esteso nella scheda progetto allegata al presente provvedimento e qui sintetizzato come segue:

QUADRO ECONOMICO DI SPESA RIEPILOGATIVO			
A	IMPORTO LAVORI		
A.1	Importo complessivo dei lavori	€ 60.401,87	
A.2	Oneri per la sicurezza (non soggetti a ribasso)	€ 9.068,00	
A.3	Oneri di smaltimento rifiuti	€ 1.500,00	
	Totale lavori (A.1 + A.2 + A3)		€ 70.969,87
B	SOMME A DISPOSIZIONE DELL'AMMINISTRAZIONE		
B.1	IVA su A1+A2+A3 al 22%	€ 15.613,37	
B.2	Contributo ANAC (€ 35,00 per appalti tra 40.000 e 150.000€)	€ 35,00	
B.3	Premio incentivante comprensivo di oneri contr. e IRAP	€ 1.055,94	
B.4	Imprevisti	€ 3.548,49	
B.5	IVA su imprevisti	€ 780,67	
	Totale B		€ 21.033,47
	TOTALE A+B		€ 92.003,34
Finanziamento Regionale			€ 80.000,00
Cofinanziamento Comunale			€ 12.003,34

RITENUTO

- a. di dover ammettere a finanziamento l'intervento denominato *"Intervento di riqualificazione del mercato Starza"* – via Acate 8, Napoli, Municipalità 10^A, con beneficiario il Comune di Napoli;
- b. di dover specificare che la quota di partecipazione con le risorse regionali, a valere sulla dotazione trasferita dal MIMIT, è pari ad € 80.000,00 mentre il cofinanziamento comunale è di € 12.003,34;

- c. di dover approvare le linee guida per l'attuazione dell'intervento allegate e parte integrante del presente Decreto che il Comune, con l'accettazione del contributo, si impegna a rispettare
- d. di dover trasmettere, ai sensi del paragrafo 8 dell'Avviso Pubblico, il presente Decreto al comune beneficiario che dovrà restituirlo, a mezzo PEC, controfirmato per accettazione, provvedendo altresì ad allegare l'atto unilaterale d'obbligo delle risorse destinate a cofinanziamento comunale;
- e. di dover subordinare l'efficacia del presente provvedimento alla trasmissione da parte del Comune beneficiario di quanto indicato nel punto precedente;
- f. di dover demandare a successivi provvedimenti gli eventuali ulteriori adempimenti contabili;

VISTI

- a. il Decreto interministeriale 26 giugno 2025 attuativo dell'articolo 33 della legge 27 dicembre 2023, n. 206;
- b. la Delibera di Giunta Regionale n. 748 del 22/10/2025;
- c. il Decreto Dirigenziale n. 179 del 28/11/2025.

RICHIAMATE

- a. Legge regionale n. 6 del 15 maggio 2024 - "Ordinamento e organizzazione degli uffici della Giunta Regionale".
- b. la D.G.R. n. 408 del 31 luglio 2024;
- c. la D.G.R. n. 339 del 10 giugno 2025 ed il successivo D.P.G.R. 123 del 04.09.2025, con i quali è stato conferito l'incarico di Dirigente del "Settore Attrazione Investimenti e Regolazione dei Mercati" della Direzione Generale Sviluppo delle Attività Produttive, codice 208.02.00, al dott. Alfonso Bonavita;

Alla stregua dell'istruttoria compiuta dal SETTORE ATTRAZIONE INVESTIMENTI E REGOLAZIONE DEI MERCATI e delle risultanze e degli atti tutti richiamati nelle premesse, costituenti istruttoria a tutti gli effetti di legge, nonché dell'espressa dichiarazione di regolarità della stessa resa dal Dirigente medesimo

DECRETA

Per i motivi ed i riferimenti espressi in narrativa, che qui si intendono integralmente riportati:

- 1. di ammettere a finanziamento l'intervento denominato "Intervento di riqualificazione del mercato Starza" – via Acate 8, Napoli, Municipalità 10^A, con beneficiario il Comune di Napoli;
- 2. di specificare che la quota di partecipazione con le risorse regionali a valere sulla dotazione trasferita dal MIMIT, è pari ad € 80.000,00 mentre il cofinanziamento comunale è di € 12.003,34;
- 3. di approvare le linee guida per l'attuazione dell'intervento allegate e parte integrante del presente Decreto che il Comune, con l'accettazione del contributo, si impegna a rispettare
- 4. di trasmettere, ai sensi del paragrafo 8 dell'Avviso Pubblico, il presente Decreto al comune beneficiario che dovrà restituirlo, a mezzo PEC, controfirmato per accettazione, provvedendo altresì ad allegare l'atto d'obbligo delle risorse destinate a cofinanziamento comunale;
- 5. di dover subordinare l'efficacia del presente provvedimento alla trasmissione da parte del Comune beneficiario di quanto indicato nel punto precedente;
- 6. di demandare a successivi provvedimenti gli eventuali ulteriori adempimenti contabili
- 7. di pubblicare, ai sensi del D. Lgs. n. 33/2013, artt. 26 e 27, nella sezione "Sovvenzioni, contributi, sussidi, vantaggi economici" dell'area "Amministrazione trasparente" del portale istituzionale;
- 8. di inviare copia del presente provvedimento alla Segreteria di Giunta, al Soggetto Attuatore nonché alla struttura competente per la pubblicazione sul sito web istituzionale della Regione Campania - sezione "Amministrazione Trasparente e Casa di Vetro.

Alfonso BONAVITA

Firmato digitalmente ai sensi del CAD e normativa connessa

ALLEGATO 1 - Scheda Progetto



Direzione Generale Sviluppo delle Attività Produttive - Settore Attrazione Investimenti e Regolazione dei Mercati

Decreto interministeriale 26 giugno 2025 attuativo dell'articolo 33 della legge 27 dicembre 2023, n. 206

Beneficiario:	Comune di Napoli
Forma Giuridica:	Ente Pubblico
Codice Fiscale e Partita IVA:	C.F.: 80014890638 e P.IVA - 01207650639
Sede	Piazza Municipio - Palazzo San Giacomo, 80133 Napoli (NA)
Localizzazione dell'intervento interessato dal finanziamento	via Acate 8, Napoli (NA)
CUP	MANCANTE
Tipologia Progetto	Intervento di "riqualificazione del mercato Starza"
Approvazione progetto	Con Delibera di G.C. n 57 del 19-02-2026 è stato approvato il PFTE
Importo finanziamento provvisorio	€ 92.003,34
Fonte di finanziamento	€ 80.000,00 su fonte regionale (Decreto interministeriale 26 giugno 2025) ed € 12.003,34 su fonte comunale

QUADRO ECONOMICO DI SPESA RIEPILOGATIVO			
A	IMPORTO LAVORI		
A.1	Importo complessivo dei lavori	€ 60.401,87	
A.2	Oneri per la sicurezza (non soggetti a ribasso)	€ 9.068,00	
A.3	Oneri di smaltimento rifiuti	€ 1.500,00	
	Totale lavori (A.1 + A.2 + A3)		€ 70.969,87
B	SOMME A DISPOSIZIONE DELL'AMMINISTRAZIONE		
B.1	IVA su A1+A2+A3 al 22%	€ 15.613,37	
B.2	Contributo ANAC (€ 35,00 per appalti tra 40.000 e 150.000€)	€ 35,00	
B.3	Premio incentivante comprensivo di oneri contr. e IRAP	€ 1.055,94	
B.4	Imprevisti	€ 3.548,49	
B.5	IVA su imprevisti	€ 780,67	
	Totale B		€ 21.033,47
	TOTALE A+B		€ 92.003,34
Finanziamento Regionale			€ 80.000,00
Cofinanziamento Comunale			€ 12.003,34

ALLEGATO 1 - Scheda Progetto



Direzione Generale Sviluppo delle Attività Produttive - Settore Attrazione Investimenti e Regolazione dei Mercati

Decreto interministeriale 26 giugno 2025 attuativo dell'articolo 33 della legge 27 dicembre 2023, n. 206

Beneficiario:	Comune di Napoli
Forma Giuridica:	Ente Pubblico
Codice Fiscale e Partita IVA:	C.F.: 80014890638 e P.IVA - 01207650639
Sede	Piazza Municipio - Palazzo San Giacomo, 80133 Napoli (NA)
Localizzazione dell'intervento interessato dal finanziamento	via Acate 8, Napoli (NA)
CUP	MANCANTE
Tipologia Progetto	Intervento di "riqualificazione del mercato Starza"
Approvazione progetto	Con Delibera di G.C. n 57 del 19-02-2026 è stato approvato il PFTE
Importo finanziamento provvisorio	€ 92.003,34
Fonte di finanziamento	€ 80.000,00 su fonte regionale (Decreto interministeriale 26 giugno 2025) ed € 12.003,34 su fonte comunale

QUADRO ECONOMICO DI SPESA RIEPILOGATIVO			
A	IMPORTO LAVORI		
A.1	Importo complessivo dei lavori	€ 60.401,87	
A.2	Oneri per la sicurezza (non soggetti a ribasso)	€ 9.068,00	
A.3	Oneri di smaltimento rifiuti	€ 1.500,00	
	Totale lavori (A.1 + A.2 + A3)		€ 70.969,87
B	SOMME A DISPOSIZIONE DELL'AMMINISTRAZIONE		
B.1	IVA su A1+A2+A3 al 22%	€ 15.613,37	
B.2	Contributo ANAC (€ 35,00 per appalti tra 40.000 e 150.000€)	€ 35,00	
B.3	Premio incentivante comprensivo di oneri contr. e IRAP	€ 1.055,94	
B.4	Imprevisti	€ 3.548,49	
B.5	IVA su imprevisti	€ 780,67	
	Totale B		€ 21.033,47
	TOTALE A+B		€ 92.003,34
Finanziamento Regionale			€ 80.000,00
Cofinanziamento Comunale			€ 12.003,34



Giunta Regionale della Campania

DECRETO DIRIGENZIALE

DIRETTORE GENERALE/
DIRIGENTE UFFICIO/STRUTTURA
DIRIGENTE SETTORE
DIRIGENTE UOS

Alfonso BONAVITA

DECRETO N°	DEL	DIREZ. GENERALE / UFFICIO / STRUTT.	SETTORE	UOS
40	05/06/2026	208	02	00

Oggetto:

Decreto interministeriale 26 giugno 2025 attuativo dell'articolo 33 della legge 27 dicembre 2023, n. 206. - Avviso Pubblico per il finanziamento di progetti in favore dei mercati rionali ricadenti nel territorio della Regione Campania. Intervento Denominato "Intervento di riqualificazione del mercato Nerva"– Napoli, ID 30 - Municipalità 9^, con beneficiario il Comune di Napoli. Ammissione a finanziamento

IL DIRIGENTE

PREMESSO che

- a. l'articolo 33 della Legge 27 dicembre 2023, n. 206, recante "Disposizioni organiche per la valorizzazione, la promozione e la tutela del made in Italy", identificando il settore fieristico nazionale come cruciale per la conoscenza e la diffusione dell'eccellenza del made in Italy, ha disposto, al comma 1, che "... sono altresì promossi, attraverso specifici finanziamenti e incentivi per investimenti, i mercati rionali quali luoghi che svolgono, oltre alla funzione economica e di scambio, funzione di centri di aggregazione e di coesione cittadina, esprimendo forza attrattiva sul versante turistico anche in ragione della loro caratterizzazione culturale e artistica";
- b. con decreto interministeriale 26 giugno 2025, coerentemente con quanto disposto dalla suddetta previsione normativa, è stata data attuazione agli strumenti agevolativi in favore, tra l'altro, dei mercati rionali;
- c. il predetto decreto interministeriale ha disciplinato, al Capo IV, gli interventi in favore dei mercati rionali e ha demandato l'attuazione degli stessi alle Regioni; in particolare, gli articoli 20 e ss. prevedono il finanziamento, per il tramite delle Regioni, di progetti di investimento nei mercati rionali ricadenti nel proprio territorio finalizzati all'ammodernamento, all'ampliamento, alla riqualificazione strutturale dei medesimi mercati, anche mediante interventi mirati all'efficientamento energetico o una maggiore sostenibilità ambientale;
- d. l'art. 21 del sopracitato decreto ha previsto, inoltre, che le amministrazioni regionali concedano le agevolazioni dando priorità ai mercati rionali attrattivi sul versante turistico ricadenti nel proprio territorio, anche in ragione della loro caratterizzazione culturale e artistica;

PREMESSO, altresì, che

- a. con la Legge Regionale della Campania del 21 aprile 2020, n. 7, è stato approvato il Testo Unico sul Commercio, così come previsto dall'art. 3 della Legge Regionale del 14 ottobre 2015 n. 11 recante "Misure urgenti per semplificare, razionalizzare e rendere più efficiente l'apparato amministrativo, migliorare i servizi ai cittadini e favorire l'attività di impresa";
- b. ai sensi dell'articolo 52, comma 1, lettera f), della predetta Legge per mercato si intende l'area della quale il comune ha la disponibilità composta da più posteggi, attrezzata o meno, coperta e/o scoperta, e destinata all'esercizio dell'attività per l'offerta integrata di merci al dettaglio, la somministrazione di alimenti e bevande, l'erogazione di pubblici servizi. Il mercato rionale è definito, al medesimo articolo, quale mercato che si svolge per almeno cinque giorni della settimana per la vendita al dettaglio di tutti i prodotti del settore alimentare e non alimentare compresa la somministrazione di alimenti e bevande;
- c. con istanza prot.n.0423720/2025 del 01/09/2025 la Regione Campania, ai sensi dell'articolo 20, comma 3 del predetto decreto interministeriale, ha richiesto al Ministero delle Imprese e del Made in Italy (di seguito MIMIT) l'assegnazione delle risorse finanziarie previste dal Capo IV, quantificate secondo le percentuali di riparto definite dal decreto del Presidente del Consiglio dei ministri 30 luglio 2003, pubblicato nella Gazzetta Ufficiale della Repubblica italiana il 26 settembre 2003, n. 224;
- d. con Decreto n. 2344 del 7/10/2025, il Dipartimento per le politiche per le imprese del MIMIT ha provveduto al riparto delle risorse assegnando alla Regione Campania la somma di euro 824.100,00;
- e. le risorse finanziarie assegnate sono state acquisite in bilancio con la Delibera di Giunta Regionale n. 748 del 22/10/2025 mediante l'approvazione di variazioni al Bilancio di previsione 2025/2027, al DTA e al Bilancio Gestionale 2025/2027;
- f. con Decreto Dirigenziale n. 179 del 28/11/2025, pubblicato sul BURC n. 85 del 01 dicembre 2025 e sul sito istituzionale della Regione Campania, è stato approvato l'Avviso Pubblico per il finanziamento di progetti in favore dei mercati rionali ricadenti nel territorio della Regione Campania ed unitamente è stato nominato quale RUP dell'Avviso il Dirigente del Settore "Attrazione investimenti e regolazione dei mercati", codice 208.02.00, il Dott. Alfonso Bonavita;
- g. con Decreto Dirigenziale n. 189 del 08/05/2026 si è preso atto dei lavori della Commissione deputata alla valutazione delle domande ed è stato selezionato, tra le proposte progettuali ammissibili a finanziamento, l'intervento denominato "*Intervento di riqualificazione del mercato Nerva*" – Napoli, Municipalità 9^a, con beneficiario il Comune di Napoli, con beneficiario il Comune di Napoli, per un importo complessivo di € 89.998,82 di cui € 80.000,00 su risorse regionali a valere sulla dotazione trasferita dal MIMIT ed € 9.998,92 su risorse dell'Ente;

ATTESO che

- a. l'Avviso Pubblico per il finanziamento di progetti in favore dei mercati rionali ricadenti nel territorio della Regione Campania prevede al paragrafo 8 che *"Successivamente all'approvazione della graduatoria delle domande ammissibili a finanziamento, la Direzione Generale Sviluppo delle Attività produttive approva il decreto di concessione del finanziamento"*.

PRESO ATTO che

- a. Con Deliberazione Della Giunta Comunale N. 42 del 26/02/2026 è stato approvato il Progetto Esecutivo dell'intervento con il relativo quadro economico riportato per esteso nella scheda progetto allegata al presente provvedimento e qui sintetizzato come segue:

QUADRO ECONOMICO DI SPESA RIEPILOGATIVO			
A	IMPORTO LAVORI		
A.1	Importo complessivo dei lavori	€ 64.921,86	
A.2	Oneri per la sicurezza (non soggetti a ribasso)	€ 1.519,22	
A.3	Oneri di smaltimento rifiuti	€ 3.000,00	
	Totale lavori (A.1 + A.2 + A3)		€ 69.441,08
B	SOMME A DISPOSIZIONE DELL'AMMINISTRAZIONE		
B.1	IVA su A1+A2+A3 al 22%	€ 15.277,04	
B.2	Contributo ANAC (€ 35,00 per appalti tra 40.000 e 150.000€)	€ 35,00	
B.3	Premio incentivante comprensivo di oneri contr. e IRAP	€ 1.009,90	
B.4	Imprevisti	€ 3.472,05	
B.5	IVA su imprevisti	€ 763,85	
	Totale B		€ 20.557,84
	TOTALE A+B		€ 89.998,92
Finanziamento Regionale			€ 80.000,00
Cofinanziamento Comunale			€ 9.998,92

RITENUTO

- a. di dover ammettere a finanziamento l'intervento denominato *"Intervento di riqualificazione del mercato Nerva"* – Napoli, Municipalità 9^a, con beneficiario il Comune di Napoli;

- b. di dover specificare che la quota di partecipazione con le risorse regionali, a valere sulla dotazione trasferita dal MIMIT, è pari ad € 80.000,00 mentre il cofinanziamento comunale è di € 9.998,92;
- c. di dover approvare le linee guida per l'attuazione dell'intervento allegate e parte integrante del presente Decreto che il Comune, con l'accettazione del contributo, si impegna a rispettare
- d. di dover trasmettere, ai sensi del paragrafo 8 dell'Avviso Pubblico, il presente Decreto al comune beneficiario che dovrà restituirlo, a mezzo PEC, controfirmato per accettazione, provvedendo altresì ad allegare l'atto unilaterale d'obbligo delle risorse destinate a cofinanziamento comunale;
- e. di dover subordinare l'efficacia del presente provvedimento alla trasmissione da parte del Comune beneficiario di quanto indicato nel punto precedente;
- f. di dover demandare a successivi provvedimenti gli eventuali ulteriori adempimenti contabili;

VISTI

- a. il Decreto interministeriale 26 giugno 2025 attuativo dell'articolo 33 della legge 27 dicembre 2023, n. 206;
- b. la Delibera di Giunta Regionale n. 748 del 22/10/2025;
- c. il Decreto Dirigenziale n. 179 del 28/11/2025.

RICHIAMATE

- a. Legge regionale n. 6 del 15 maggio 2024 - "Ordinamento e organizzazione degli uffici della Giunta Regionale".
- b. la D.G.R. n. 408 del 31 luglio 2024;
- c. la D.G.R. n. 339 del 10 giugno 2025 ed il successivo D.P.G.R. 123 del 04.09.2025, con i quali è stato conferito l'incarico di Dirigente del "Settore Attrazione Investimenti e Regolazione dei Mercati" della Direzione Generale Sviluppo delle Attività Produttive, codice 208.02.00, al dott. Alfonso Bonavita;

Alla stregua dell'istruttoria compiuta dal SETTORE ATTRAZIONE INVESTIMENTI E REGOLAZIONE DEI MERCATI e delle risultanze e degli atti tutti richiamati nelle premesse, costituenti istruttoria a tutti gli effetti di legge, nonché dell'espressa dichiarazione di regolarità della stessa resa dal Dirigente medesimo

DECRETA

Per i motivi ed i riferimenti espressi in narrativa, che qui si intendono integralmente riportati:

- 1. di ammettere a finanziamento l'intervento denominato "*Intervento di riqualificazione del mercato Nerva*" – Napoli, Municipalità 9^a, con beneficiario il Comune di Napoli;
- 2. di specificare che la quota di partecipazione con le risorse regionali, a valere sulla dotazione trasferita dal MIMIT, è pari ad € 80.000,00 mentre il cofinanziamento comunale è di € 9.998,92;
- 3. di approvare le linee guida per l'attuazione dell'intervento allegate e parte integrante del presente Decreto che il Comune, con l'accettazione del contributo, si impegna a rispettare
- 4. di trasmettere, ai sensi del paragrafo 8 dell'Avviso Pubblico, il presente Decreto al comune beneficiario che dovrà restituirlo, a mezzo PEC, controfirmato per accettazione, provvedendo altresì ad allegare l'atto d'obbligo delle risorse destinate a cofinanziamento comunale;
- 5. di dover subordinare l'efficacia del presente provvedimento alla trasmissione da parte del Comune beneficiario di quanto indicato nel punto precedente;
- 6. di demandare a successivi provvedimenti gli eventuali ulteriori adempimenti contabili
- 7. di pubblicare, ai sensi del D. Lgs. n. 33/2013, artt. 26 e 27, nella sezione "Sovvenzioni, contributi, sussidi, vantaggi economici" dell'area "Amministrazione trasparente" del portale istituzionale;
- 8. di inviare copia del presente provvedimento alla Segreteria di Giunta, al Soggetto Attuatore nonché alla struttura competente per la pubblicazione sul sito web istituzionale della Regione Campania - sezione "Amministrazione Trasparente e Casa di Vetro.

Alfonso BONAVITA

Firmato digitalmente ai sensi del CAD e normativa connessa



Giunta Regionale della Campania
Direzione Generale Sviluppo delle Attività Produttive
Settore Attrazione Investimenti e Regolazione dei Mercati

Decreto interministeriale 26 giugno 2025 attuativo dell'articolo 33 della legge 27 dicembre 2023, n. 206. Avviso Pubblico per il finanziamento di progetti in favore dei mercati rionali ricadenti nel territorio della Regione Campania, approvato con D.D. n. 179 del 18/11/2025.

LINEE GUIDA PER L'ATTUAZIONE DELL'INTERVENTO

- a) Con l'ammissione a finanziamento, ai sensi dell'art. 9 dell'Avviso, il Comune assume i seguenti obblighi nei confronti della Regione Campania:
- coordinare il processo di attuazione del progetto e assicurarne il monitoraggio;
 - trasmettere la rendicontazione degli interventi, delle attività realizzate, degli obiettivi e dei risultati raggiunti;
 - garantire che gli interventi realizzati e rendicontati siano conformi al progetto approvato ed ammesso a contributo.
- b) Il Comune è tenuto a trasmettere agli uffici regionali competenti, il Codice Unico di Progetto (CUP) come disposto con l'art. 41 del decreto-legge 16 luglio 2020, n. 76 "Misure urgenti per la semplificazione e l'innovazione digitale" Per esigenze di tracciabilità e monitoraggio, si invita a chiedere un unico CUP di progetto, pur in presenza di più interventi. Eventuali CUP singoli dovranno essere ricondotti a un CUP master per permettere il collegamento delle risorse utilizzate dai Comuni ammessi alle risorse trasferite dalla Regione. Tale CUP sarà univoco per ciascun progetto e ne permetterà la tracciabilità (art. 9 Avviso).
- c) Entro trenta giorni dalla trasmissione del decreto di concessione controfirmato, il Comune beneficiario deve comunicare l'avvio delle attività progettuali da svolgersi secondo il cronoprogramma presentato e nel rispetto delle prescrizioni di cui al Decreto Legislativo 31 marzo 2023, n. 36 e ss.mm.ii..
- d) Il Comune beneficiario avrà cura di informare l'utenza del contributo ricevuto mediante cartellonistica con il logo della Regione Campania e la dicitura "Iniziativa finanziata dalla Regione Campania ai sensi dell'articolo 33 della legge 27 dicembre 2023, n. 206" (art. 9 Avviso).



Giunta Regionale della Campania
Direzione Generale Sviluppo delle Attività Produttive
Settore Attrazione Investimenti e Regolazione dei Mercati

- e) Il Comune assume la diretta responsabilità dell'opera che sarà realizzata in aderenza al progetto approvato e alle eventuali variazioni che si rendessero necessarie sempre che le stesse rientrino tra le casistiche permesse dal vigente codice degli appalti pubblici;
- f) Eventuali variazioni del progetto e/o del cronoprogramma sono subordinate ad autorizzazione della Regione. Le richieste di variazione dovranno essere presentate con congruo anticipo rispetto al termine di conclusione delle attività, contenere un quadro economico comparativo che mostri gli scostamenti dal progetto iniziale, fornire adeguata documentazione giustificativa, non alterare in maniera sostanziale il progetto presentato e rispettare le previsioni e i vincoli previsti. Non saranno, in ogni caso, ammesse variazioni che comportino un aumento del beneficio concesso e richieste di variazione del progetto presentate nei 30 giorni prima del termine di conclusione delle attività.
- g) Ogni eccedenza di spesa rispetto all'importo del contributo sarà in ogni caso a carico del Comune;
- h) L'erogazione del contributo avverrà mediante accredito sull'IBAN associato al conto di tesoreria del Comune beneficiario, previa presentazione di apposita richiesta da parte del Comune beneficiario trasmessa tramite PEC all'Amministrazione regionale, in un'unica soluzione ovvero in tranches, ai sensi dell'art. 10 dell'Avviso:
 - 1) Erogazione in un'unica soluzione a seguito di rendicontazione delle spese sostenute, conformemente a quanto indicato al paragrafo 8 del presente Avviso;
 - 2) Finanziamento in sole due tranches evitando l'acconto, procedendo direttamente con uno stato di avanzamento e con il saldo;
 - 3) Finanziamento in più tranches. Sarà possibile erogare, a titolo di acconto, una somma pari al massimo al 30% del finanziamento regionale concesso, previa presentazione di apposita richiesta da parte del Comune beneficiario trasmessa tramite PEC all'Amministrazione regionale. La seconda tranche potrà essere erogata, previa presentazione a mezzo PEC di apposita richiesta da parte del Comune beneficiario all'Amministrazione regionale e a seguito di rendicontazione delle spese fino a quel momento sostenute, conformemente a quanto indicato ai paragrafi 8 e 9 dell'Avviso. La terza tranche, a titolo di saldo, di importo minimo pari al 20% del finanziamento, potrà essere erogata previa presentazione di apposita richiesta a mezzo PEC da parte

Centro Direzionale Isola A6 – 81043 - Napoli – Telefono: 081 7967858

e-mail: attrazione.investimenti@regione.campania.it – pec: attrazione.investimenti@pec.regione.campania.it

fonte: <http://burc.regione.campania.it>



Giunta Regionale della Campania
Direzione Generale Sviluppo delle Attività Produttive
Settore Attrazione Investimenti e Regolazione dei Mercati

del Comune beneficiario all'Amministrazione regionale e a seguito di rendicontazione di tutte le spese imputate al progetto, conformemente a quanto indicato ai paragrafi 8 e 9 del presente Avviso.

i) Entro il termine massimo di sessanta giorni dalla conclusione del progetto, ai sensi dell'art. 9 dell'Avviso, il Comune beneficiario dovrà trasmettere agli uffici regionali competenti la rendicontazione del progetto, composta da:

- una relazione dettagliata sulle attività svolte con documentazione fotografica allegata;
- i titoli di spesa;
- i titoli di pagamento;
- attestazione del RUP in merito al rispetto della normativa vigente in materia di appalti pubblici (Decreto Legislativo 31 marzo 2023, n. 36 e ss.mm.ii.);
- in caso di lavori: collaudo/certificato regolare esecuzione;
- quadro economico a consuntivo dell'intervento.

g) La revoca dei benefici avverrà nei seguenti casi:

- 1) mancata ultimazione del progetto entro i termini stabiliti, salvo giustificati motivi non imputabili all'amministrazione comunale;
- 2) progetto realizzato in maniera difforme da quanto originariamente previsto senza la preventiva autorizzazione;
- 3) dati non conformi a quanto dichiarato nella domanda.

In ogni caso è riservato alla Regione Campania il potere di revoca del contributo in caso di inerzia, ingiustificato ritardo o inadempimento.

La revoca comporta la restituzione dei benefici eventualmente concessi, maggiorati degli interessi legali. Il beneficiario può rinunciare con comunicazione inviata a mezzo PEC con la restituzione parziale e totale dei benefici eventualmente concessi, maggiorati degli interessi legali.

ALLEGATO 1 - Scheda Progetto



Direzione Generale Sviluppo delle Attività Produttive - Settore Attrazione Investimenti e Regolazione dei Mercati

Decreto interministeriale 26 giugno 2025 attuativo dell'articolo 33 della legge 27 dicembre 2023, n. 206

Beneficiario:	Comune di Napoli
Forma Giuridica:	Ente Pubblico
Codice Fiscale e Partita IVA:	C.F.: 80014890638 e P.IVA - 01207650639
Sede	Piazza Municipio - Palazzo San Giacomo, 80133 Napoli (NA)
Localizzazione dell'intervento interessato dal finanziamento	via Nerva, Napoli (NA)
CUP	MANCANTE
Tipologia Progetto	Intervento di "riqualificazione del mercato Nerva"
Approvazione progetto	Con Delibera di G.C. n 57 del 19-02-2026 è stato approvato il PFTE
Importo finanziamento provvisorio	€ 89.998,92
Fonte di finanziamento	€ 80.000,00 su fonte regionale (Decreto interministeriale 26 giugno 2025) ed € 9.998,92 su fonte comunale

QUADRO ECONOMICO DI SPESA RIEPILOGATIVO			
A	IMPORTO LAVORI		
A.1	Importo complessivo dei lavori	€ 64.921,86	
A.2	Oneri per la sicurezza (non soggetti a ribasso)	€ 1.519,22	
A.3	Oneri di smaltimento rifiuti	€ 3.000,00	
	Totale lavori (A.1 + A.2 + A3)		€ 69.441,08
B	SOMME A DISPOSIZIONE DELL'AMMINISTRAZIONE		
B.1	IVA su A1+A2+A3 al 22%	€ 15.277,04	
B.2	Contributo ANAC (€ 35,00 per appalti tra 40.000 e 150.000€)	€ 35,00	
B.3	Premio incentivante comprensivo di oneri contr. e IRAP	€ 1.009,90	
B.4	Imprevisti	€ 3.472,05	
B.5	IVA su imprevisti	€ 763,85	
	Totale B		€ 20.557,84
	TOTALE A+B		€ 89.998,92
Finanziamento Regionale			€ 80.000,00
Cofinanziamento Comunale			€ 9.998,92

*Giunta Regionale della Campania***DECRETO DIRIGENZIALE**

DIRETTORE GENERALE/
DIRIGENTE UFFICIO/STRUTTURA
DIRIGENTE SETTORE
DIRIGENTE UOS

Alfonso BONAVITA

DECRETO N°	DEL	DIREZ. GENERALE / UFFICIO / STRUTT.	SETTORE	UOS
41	05/06/2026	208	02	00

Oggetto:

Decreto interministeriale 26 giugno 2025 attuativo dell'articolo 33 della legge 27 dicembre 2023, n. 206. - Avviso Pubblico per il finanziamento di progetti in favore dei mercati rionali ricadenti nel territorio della Regione Campania. Intervento Denominato "Intervento di riqualificazione del mercato La Piramide, sito in via Arcangelo Ghisleri"– Napoli, ID 28 - Municipalità 8^, con beneficiario il Comune di Napoli. Ammissione a finanziamento

IL DIRIGENTE

PREMESSO che

- a. l'articolo 33 della Legge 27 dicembre 2023, n. 206, recante "Disposizioni organiche per la valorizzazione, la promozione e la tutela del made in Italy", identificando il settore fieristico nazionale come cruciale per la conoscenza e la diffusione dell'eccellenza del made in Italy, ha disposto, al comma 1, che "... sono altresì promossi, attraverso specifici finanziamenti e incentivi per investimenti, i mercati rionali quali luoghi che svolgono, oltre alla funzione economica e di scambio, funzione di centri di aggregazione e di coesione cittadina, esprimendo forza attrattiva sul versante turistico anche in ragione della loro caratterizzazione culturale e artistica";
- b. con decreto interministeriale 26 giugno 2025, coerentemente con quanto disposto dalla suddetta previsione normativa, è stata data attuazione agli strumenti agevolativi in favore, tra l'altro, dei mercati rionali;
- c. il predetto decreto interministeriale ha disciplinato, al Capo IV, gli interventi in favore dei mercati rionali e ha demandato l'attuazione degli stessi alle Regioni; in particolare, gli articoli 20 e ss. prevedono il finanziamento, per il tramite delle Regioni, di progetti di investimento nei mercati rionali ricadenti nel proprio territorio finalizzati all'ammodernamento, all'ampliamento, alla riqualificazione strutturale dei medesimi mercati, anche mediante interventi mirati all'efficientamento energetico o una maggiore sostenibilità ambientale;
- d. l'art. 21 del sopracitato decreto ha previsto, inoltre, che le amministrazioni regionali concedano le agevolazioni dando priorità ai mercati rionali attrattivi sul versante turistico ricadenti nel proprio territorio, anche in ragione della loro caratterizzazione culturale e artistica;

PREMESSO, altresì, che

- a. con la Legge Regionale della Campania del 21 aprile 2020, n. 7, è stato approvato il Testo Unico sul Commercio, così come previsto dall'art. 3 della Legge Regionale del 14 ottobre 2015 n. 11 recante "Misure urgenti per semplificare, razionalizzare e rendere più efficiente l'apparato amministrativo, migliorare i servizi ai cittadini e favorire l'attività di impresa";
- b. ai sensi dell'articolo 52, comma 1, lettera f), della predetta Legge per mercato si intende l'area della quale il comune ha la disponibilità composta da più posteggi, attrezzata o meno, coperta e/o scoperta, e destinata all'esercizio dell'attività per l'offerta integrata di merci al dettaglio, la somministrazione di alimenti e bevande, l'erogazione di pubblici servizi. Il mercato rionale è definito, al medesimo articolo, quale mercato che si svolge per almeno cinque giorni della settimana per la vendita al dettaglio di tutti i prodotti del settore alimentare e non alimentare compresa la somministrazione di alimenti e bevande;
- c. con istanza prot.n.0423720/2025 del 01/09/2025 la Regione Campania, ai sensi dell'articolo 20, comma 3 del predetto decreto interministeriale, ha richiesto al Ministero delle Imprese e del Made in Italy (di seguito MIMIT) l'assegnazione delle risorse finanziarie previste dal Capo IV, quantificate secondo le percentuali di riparto definite dal decreto del Presidente del Consiglio dei ministri 30 luglio 2003, pubblicato nella Gazzetta Ufficiale della Repubblica italiana il 26 settembre 2003, n. 224;
- d. con Decreto n. 2344 del 7/10/2025, il Dipartimento per le politiche per le imprese del MIMIT ha provveduto al riparto delle risorse assegnando alla Regione Campania la somma di euro 824.100,00;
- e. le risorse finanziarie assegnate sono state acquisite in bilancio con la Delibera di Giunta Regionale n. 748 del 22/10/2025 mediante l'approvazione di variazioni al Bilancio di previsione 2025/2027, al DTA e al Bilancio Gestionale 2025/2027;
- f. con Decreto Dirigenziale n. 179 del 28/11/2025, pubblicato sul BURC n. 85 del 01 dicembre 2025 e sul sito istituzionale della Regione Campania, è stato approvato l'Avviso Pubblico per il finanziamento di progetti in favore dei mercati rionali ricadenti nel territorio della Regione Campania ed unitamente è stato nominato quale RUP dell'Avviso il Dirigente del Settore "Attrazione investimenti e regolazione dei mercati", codice 208.02.00, il Dott. Alfonso Bonavita;
- g. con Decreto Dirigenziale n. 189 del 08/05/2026 si è preso atto dei lavori della Commissione deputata alla valutazione delle domande ed è stato selezionato, tra le proposte progettuali ammissibili a finanziamento, l'intervento denominato "*Intervento di riqualificazione del mercato La Piramide, sito in via Arcangelo Ghisleri*" – Napoli, Municipalità 8^a, con beneficiario il Comune di Napoli, per un importo complessivo di € 89.331,00 di cui € 80.000,00 su risorse regionali a valere sulla dotazione trasferita dal MIMIT ed € 9.331,00 su risorse dell'Ente

ATTESO che

- a. l'Avviso Pubblico per il finanziamento di progetti in favore dei mercati rionali ricadenti nel territorio della Regione Campania prevede al paragrafo 8 che *“Successivamente all'approvazione della graduatoria delle domande ammissibili a finanziamento, la Direzione Generale Sviluppo delle Attività produttive approva il decreto di concessione del finanziamento”*.

PRESO ATTO che

- a. Con Deliberazione Della Giunta Comunale N. 42 del 26/02/2026 è stato approvato il Progetto Esecutivo dell'intervento con il relativo quadro economico riportato per esteso nella scheda progetto allegata al presente provvedimento e qui sintetizzato come segue:

QUADRO ECONOMICO DI SPESA RIEPILOGATIVO			
A	IMPORTO LAVORI		
A.1	Importo complessivo dei lavori	€ 64.400,79	
A.2	Oneri per la sicurezza (non soggetti a ribasso)	€ 3.216,92	
A.3	Oneri di smaltimento rifiuti	€ 1.288,00	
	Totale lavori (A.1 + A.2 + A3)		€ 68.905,71
B	SOMME A DISPOSIZIONE DELL'AMMINISTRAZIONE		
B.1	IVA su A1+A2+A3 al 22%	€ 15.159,26	
B.2	Contributo ANAC (€ 35,00 per appalti tra 40.000 e 150.000€)	€ 35,00	
B.3	Premio incentivante comprensivo di oneri contr. e IRAP	€ 1.027,79	
B.4	Imprevisti	€ 3.445,29	
B.5	IVA su imprevisti	€ 757,96	
	Totale B		€ 20.425,29
	TOTALE A+B		€ 89.331,00
Finanziamento Regionale			€ 80.000,00
Cofinanziamento Comunale			€ 9.331,00

RITENUTO

- a. di dover ammettere a finanziamento l'intervento denominato *“Intervento di riqualificazione del mercato La Piramide, sito in via Arcangelo Ghisleri”* – Napoli, Municipalità 8^, con beneficiario il Comune di Napoli;

- b. di dover specificare che la quota di partecipazione con le risorse regionali, a valere sulla dotazione trasferita dal MIMIT, è pari ad € 80.000,00 mentre il cofinanziamento comunale è di € 9.331,00;
- c. di dover approvare le linee guida per l'attuazione dell'intervento allegate e parte integrante del presente Decreto che il Comune, con l'accettazione del contributo, si impegna a rispettare
- d. di dover trasmettere, ai sensi del paragrafo 8 dell'Avviso Pubblico, il presente Decreto al comune beneficiario che dovrà restituirlo, a mezzo PEC, controfirmato per accettazione, provvedendo altresì ad allegare l'atto unilaterale d'obbligo delle risorse destinate a cofinanziamento comunale;
- e. di dover subordinare l'efficacia del presente provvedimento alla trasmissione da parte del Comune beneficiario di quanto indicato nel punto precedente;
- f. di dover demandare a successivi provvedimenti gli eventuali ulteriori adempimenti contabili;

VISTI

- a. il Decreto interministeriale 26 giugno 2025 attuativo dell'articolo 33 della legge 27 dicembre 2023, n. 206;
- b. la Delibera di Giunta Regionale n. 748 del 22/10/2025;
- c. il Decreto Dirigenziale n. 179 del 28/11/2025.

RICHIAMATE

- a. Legge regionale n. 6 del 15 maggio 2024 - "Ordinamento e organizzazione degli uffici della Giunta Regionale".
- b. la D.G.R. n. 408 del 31 luglio 2024;
- c. la D.G.R. n. 339 del 10 giugno 2025 ed il successivo D.P.G.R. 123 del 04.09.2025, con i quali è stato conferito l'incarico di Dirigente del "Settore Attrazione Investimenti e Regolazione dei Mercati" della Direzione Generale Sviluppo delle Attività Produttive, codice 208.02.00, al dott. Alfonso Bonavita;

Alla stregua dell'istruttoria compiuta dal SETTORE ATTRAZIONE INVESTIMENTI E REGOLAZIONE DEI MERCATI e delle risultanze e degli atti tutti richiamati nelle premesse, costituenti istruttoria a tutti gli effetti di legge, nonché dell'espressa dichiarazione di regolarità della stessa resa dal Dirigente medesimo

DECRETA

Per i motivi ed i riferimenti espressi in narrativa, che qui si intendono integralmente riportati:

- 1. di ammettere a finanziamento l'intervento denominato "*Intervento di riqualificazione del mercato La Piramide, sito in via Arcangelo Ghisleri*" – Napoli, Municipalità 8^a, con beneficiario il Comune di Napoli;
- 2. di specificare che la quota di partecipazione con le risorse regionali, a valere sulla dotazione trasferita dal MIMIT, è pari ad € 80.000,00 mentre il cofinanziamento comunale è di € 9.331,00;
- 3. di approvare le linee guida per l'attuazione dell'intervento allegate e parte integrante del presente Decreto che il Comune, con l'accettazione del contributo, si impegna a rispettare
- 4. di trasmettere, ai sensi del paragrafo 8 dell'Avviso Pubblico, il presente Decreto al comune beneficiario che dovrà restituirlo, a mezzo PEC, controfirmato per accettazione, provvedendo altresì ad allegare l'atto d'obbligo delle risorse destinate a cofinanziamento comunale;
- 5. di dover subordinare l'efficacia del presente provvedimento alla trasmissione da parte del Comune beneficiario di quanto indicato nel punto precedente;
- 6. di demandare a successivi provvedimenti gli eventuali ulteriori adempimenti contabili
- 7. di pubblicare, ai sensi del D. Lgs. n. 33/2013, artt. 26 e 27, nella sezione "Sovvenzioni, contributi, sussidi, vantaggi economici" dell'area "Amministrazione trasparente" del portale istituzionale;
- 8. di inviare copia del presente provvedimento alla Segreteria di Giunta, al Soggetto Attuatore nonché alla struttura competente per la pubblicazione sul sito web istituzionale della Regione Campania - sezione "Amministrazione Trasparente e Casa di Vetro.

Alfonso BONAVITA

Firmato digitalmente ai sensi del CAD e normativa connessa



Giunta Regionale della Campania
Direzione Generale Sviluppo delle Attività Produttive
Settore Attrazione Investimenti e Regolazione dei Mercati

Decreto interministeriale 26 giugno 2025 attuativo dell'articolo 33 della legge 27 dicembre 2023, n. 206. Avviso Pubblico per il finanziamento di progetti in favore dei mercati regionali ricadenti nel territorio della Regione Campania, approvato con D.D. n. 179 del 18/11/2025.

LINEE GUIDA PER L'ATTUAZIONE DELL'INTERVENTO

- a) Con l'ammissione a finanziamento, ai sensi dell'art. 9 dell'Avviso, il Comune assume i seguenti obblighi nei confronti della Regione Campania:
- coordinare il processo di attuazione del progetto e assicurarne il monitoraggio;
 - trasmettere la rendicontazione degli interventi, delle attività realizzate, degli obiettivi e dei risultati raggiunti;
 - garantire che gli interventi realizzati e rendicontati siano conformi al progetto approvato ed ammesso a contributo.
- b) Il Comune è tenuto a trasmettere agli uffici regionali competenti, il Codice Unico di Progetto (CUP) come disposto con l'art. 41 del decreto-legge 16 luglio 2020, n. 76 "Misure urgenti per la semplificazione e l'innovazione digitale" Per esigenze di tracciabilità e monitoraggio, si invita a chiedere un unico CUP di progetto, pur in presenza di più interventi. Eventuali CUP singoli dovranno essere ricondotti a un CUP master per permettere il collegamento delle risorse utilizzate dai Comuni ammessi alle risorse trasferite dalla Regione. Tale CUP sarà univoco per ciascun progetto e ne permetterà la tracciabilità (art. 9 Avviso).
- c) Entro trenta giorni dalla trasmissione del decreto di concessione controfirmato, il Comune beneficiario deve comunicare l'avvio delle attività progettuali da svolgersi secondo il cronoprogramma presentato e nel rispetto delle prescrizioni di cui al Decreto Legislativo 31 marzo 2023, n. 36 e ss.mm.ii..
- d) Il Comune beneficiario avrà cura di informare l'utenza del contributo ricevuto mediante cartellonistica con il logo della Regione Campania e la dicitura "Iniziativa finanziata dalla Regione Campania ai sensi dell'articolo 33 della legge 27 dicembre 2023, n. 206" (art. 9 Avviso).



Giunta Regionale della Campania
Direzione Generale Sviluppo delle Attività Produttive
Settore Attrazione Investimenti e Regolazione dei Mercati

- e) Il Comune assume la diretta responsabilità dell'opera che sarà realizzata in aderenza al progetto approvato e alle eventuali variazioni che si rendessero necessarie sempre che le stesse rientrino tra le casistiche permesse dal vigente codice degli appalti pubblici;
- f) Eventuali variazioni del progetto e/o del cronoprogramma sono subordinate ad autorizzazione della Regione. Le richieste di variazione dovranno essere presentate con congruo anticipo rispetto al termine di conclusione delle attività, contenere un quadro economico comparativo che mostri gli scostamenti dal progetto iniziale, fornire adeguata documentazione giustificativa, non alterare in maniera sostanziale il progetto presentato e rispettare le previsioni e i vincoli previsti. Non saranno, in ogni caso, ammesse variazioni che comportino un aumento del beneficio concesso e richieste di variazione del progetto presentate nei 30 giorni prima del termine di conclusione delle attività.
- g) Ogni eccedenza di spesa rispetto all'importo del contributo sarà in ogni caso a carico del Comune;
- h) L'erogazione del contributo avverrà mediante accredito sull'IBAN associato al conto di tesoreria del Comune beneficiario, previa presentazione di apposita richiesta da parte del Comune beneficiario trasmessa tramite PEC all'Amministrazione regionale, in un'unica soluzione ovvero in tranches, ai sensi dell'art. 10 dell'Avviso:
 - 1) Erogazione in un'unica soluzione a seguito di rendicontazione delle spese sostenute, conformemente a quanto indicato al paragrafo 8 del presente Avviso;
 - 2) Finanziamento in sole due tranches evitando l'acconto, procedendo direttamente con uno stato di avanzamento e con il saldo;
 - 3) Finanziamento in più tranches. Sarà possibile erogare, a titolo di acconto, una somma pari al massimo al 30% del finanziamento regionale concesso, previa presentazione di apposita richiesta da parte del Comune beneficiario trasmessa tramite PEC all'Amministrazione regionale. La seconda tranche potrà essere erogata, previa presentazione a mezzo PEC di apposita richiesta da parte del Comune beneficiario all'Amministrazione regionale e a seguito di rendicontazione delle spese fino a quel momento sostenute, conformemente a quanto indicato ai paragrafi 8 e 9 dell'Avviso. La terza tranche, a titolo di saldo, di importo minimo pari al 20% del finanziamento, potrà essere erogata previa presentazione di apposita richiesta a mezzo PEC da parte

Centro Direzionale Isola A6 – 81043 - Napoli – Telefono: 081 7967858

e-mail: attrazione.investimenti@regione.campania.it – pec: attrazione.investimenti@pec.regione.campania.it

fonte: <http://burc.regione.campania.it>



Giunta Regionale della Campania
Direzione Generale Sviluppo delle Attività Produttive
Settore Attrazione Investimenti e Regolazione dei Mercati

del Comune beneficiario all'Amministrazione regionale e a seguito di rendicontazione di tutte le spese imputate al progetto, conformemente a quanto indicato ai paragrafi 8 e 9 del presente Avviso.

i) Entro il termine massimo di sessanta giorni dalla conclusione del progetto, ai sensi dell'art. 9 dell'Avviso, il Comune beneficiario dovrà trasmettere agli uffici regionali competenti la rendicontazione del progetto, composta da:

- una relazione dettagliata sulle attività svolte con documentazione fotografica allegata;
- i titoli di spesa;
- i titoli di pagamento;
- attestazione del RUP in merito al rispetto della normativa vigente in materia di appalti pubblici (Decreto Legislativo 31 marzo 2023, n. 36 e ss.mm.ii.);
- in caso di lavori: collaudo/certificato regolare esecuzione;
- quadro economico a consuntivo dell'intervento.

g) La revoca dei benefici avverrà nei seguenti casi:

- 1) mancata ultimazione del progetto entro i termini stabiliti, salvo giustificati motivi non imputabili all'amministrazione comunale;
- 2) progetto realizzato in maniera difforme da quanto originariamente previsto senza la preventiva autorizzazione;
- 3) dati non conformi a quanto dichiarato nella domanda.

In ogni caso è riservato alla Regione Campania il potere di revoca del contributo in caso di inerzia, ingiustificato ritardo o inadempimento.

La revoca comporta la restituzione dei benefici eventualmente concessi, maggiorati degli interessi legali. Il beneficiario può rinunciare con comunicazione inviata a mezzo PEC con la restituzione parziale e totale dei benefici eventualmente concessi, maggiorati degli interessi legali.

ALLEGATO 1 - Scheda Progetto



Direzione Generale Sviluppo delle Attività Produttive - Settore Attrazione Investimenti e Regolazione dei Mercati

Decreto interministeriale 26 giugno 2025 attuativo dell'articolo 33 della legge 27 dicembre 2023, n. 206

Beneficiario:	Comune di Napoli
Forma Giuridica:	Ente Pubblico
Codice Fiscale e Partita IVA:	C.F.: 80014890638 e P.IVA - 01207650639
Sede	Piazza Municipio - Palazzo San Giacomo, 80133 Napoli (NA)
Localizzazione dell'intervento interessato dal finanziamento	via Arcangelo Ghisleri
CUP	MANCANTE
Tipologia Progetto	Intervento di "riqualificazione del mercato La Piramide"
Approvazione progetto	Con Delibera di G.C. n 57 del 19-02-2026 è stato approvato il PFTE
Importo finanziamento provvisorio	€ 89.331,00
Fonte di finanziamento	€ 80.000,00 su fonte regionale (Decreto interministeriale 26 giugno 2025) ed € 9.331,00 su fonte comunale

QUADRO ECONOMICO DI SPESA RIEPILOGATIVO			
A	IMPORTO LAVORI		
A.1	Importo complessivo dei lavori	€ 64.400,79	
A.2	Oneri per la sicurezza (non soggetti a ribasso)	€ 3.216,92	
A.3	Oneri di smaltimento rifiuti	€ 1.288,00	
	Totale lavori (A.1 + A.2 + A3)		€ 68.905,71
B	SOMME A DISPOSIZIONE DELL'AMMINISTRAZIONE		
B.1	IVA su A1+A2+A3 al 22%	€ 15.159,26	
B.2	Contributo ANAC (€ 35,00 per appalti tra 40.000 e 150.000€)	€ 35,00	
B.3	Premio incentivante comprensivo di oneri contr. e IRAP	€ 1.027,79	
B.4	Imprevisti	€ 3.445,29	
B.5	IVA su imprevisti	€ 757,96	
	Totale B		€ 20.425,29
	TOTALE A+B		€ 89.331,00
Finanziamento Regionale			€ 80.000,00
Cofinanziamento Comunale			€ 9.331,00

**Giunta Regionale della Campania****DECRETO DIRIGENZIALE**

DIRETTORE GENERALE/
DIRIGENTE UFFICIO/STRUTTURA
DIRIGENTE SETTORE
DIRIGENTE UOS

Alfonso BONAVITA

DECRETO N°	DEL	DIREZ. GENERALE / UFFICIO / STRUTT.	SETTORE	UOS
42	05/06/2026	208	02	00

Oggetto:

Decreto interministeriale 26 giugno 2025 attuativo dell'articolo 33 della legge 27 dicembre 2023, n. 206. - Avviso Pubblico per il finanziamento di progetti in favore dei mercati rionali ricadenti nel territorio della Regione Campania. Intervento Denominato "Intervento di riqualificazione del mercato Monte Somma, sito in via Monte Somma" – Napoli, ID 26 - Municipalità 7^, con beneficiario il Comune di Napoli. Ammissione a finanziamento

IL DIRIGENTE

PREMESSO che

- a. l'articolo 33 della Legge 27 dicembre 2023, n. 206, recante "Disposizioni organiche per la valorizzazione, la promozione e la tutela del made in Italy", identificando il settore fieristico nazionale come cruciale per la conoscenza e la diffusione dell'eccellenza del made in Italy, ha disposto, al comma 1, che "... sono altresì promossi, attraverso specifici finanziamenti e incentivi per investimenti, i mercati rionali quali luoghi che svolgono, oltre alla funzione economica e di scambio, funzione di centri di aggregazione e di coesione cittadina, esprimendo forza attrattiva sul versante turistico anche in ragione della loro caratterizzazione culturale e artistica";
- b. con decreto interministeriale 26 giugno 2025, coerentemente con quanto disposto dalla suddetta previsione normativa, è stata data attuazione agli strumenti agevolativi in favore, tra l'altro, dei mercati rionali;
- c. il predetto decreto interministeriale ha disciplinato, al Capo IV, gli interventi in favore dei mercati rionali e ha demandato l'attuazione degli stessi alle Regioni; in particolare, gli articoli 20 e ss. prevedono il finanziamento, per il tramite delle Regioni, di progetti di investimento nei mercati rionali ricadenti nel proprio territorio finalizzati all'ammodernamento, all'ampliamento, alla riqualificazione strutturale dei medesimi mercati, anche mediante interventi mirati all'efficientamento energetico o una maggiore sostenibilità ambientale;
- d. l'art. 21 del sopracitato decreto ha previsto, inoltre, che le amministrazioni regionali concedano le agevolazioni dando priorità ai mercati rionali attrattivi sul versante turistico ricadenti nel proprio territorio, anche in ragione della loro caratterizzazione culturale e artistica;

PREMESSO, altresì, che

- a. con la Legge Regionale della Campania del 21 aprile 2020, n. 7, è stato approvato il Testo Unico sul Commercio, così come previsto dall'art. 3 della Legge Regionale del 14 ottobre 2015 n. 11 recante "Misure urgenti per semplificare, razionalizzare e rendere più efficiente l'apparato amministrativo, migliorare i servizi ai cittadini e favorire l'attività di impresa";
- b. ai sensi dell'articolo 52, comma 1, lettera f), della predetta Legge per mercato si intende l'area della quale il comune ha la disponibilità composta da più posteggi, attrezzata o meno, coperta e/o scoperta, e destinata all'esercizio dell'attività per l'offerta integrata di merci al dettaglio, la somministrazione di alimenti e bevande, l'erogazione di pubblici servizi. Il mercato rionale è definito, al medesimo articolo, quale mercato che si svolge per almeno cinque giorni della settimana per la vendita al dettaglio di tutti i prodotti del settore alimentare e non alimentare compresa la somministrazione di alimenti e bevande;
- c. con istanza prot.n.0423720/2025 del 01/09/2025 la Regione Campania, ai sensi dell'articolo 20, comma 3 del predetto decreto interministeriale, ha richiesto al Ministero delle Imprese e del Made in Italy (di seguito MIMIT) l'assegnazione delle risorse finanziarie previste dal Capo IV, quantificate secondo le percentuali di riparto definite dal decreto del Presidente del Consiglio dei ministri 30 luglio 2003, pubblicato nella Gazzetta Ufficiale della Repubblica italiana il 26 settembre 2003, n. 224;
- d. con Decreto n. 2344 del 7/10/2025, il Dipartimento per le politiche per le imprese del MIMIT ha provveduto al riparto delle risorse assegnando alla Regione Campania la somma di euro 824.100,00;
- e. le risorse finanziarie assegnate sono state acquisite in bilancio con la Delibera di Giunta Regionale n. 748 del 22/10/2025 mediante l'approvazione di variazioni al Bilancio di previsione 2025/2027, al DTA e al Bilancio Gestionale 2025/2027;
- f. con Decreto Dirigenziale n. 179 del 28/11/2025, pubblicato sul BURC n. 85 del 01 dicembre 2025 e sul sito istituzionale della Regione Campania, è stato approvato l'Avviso Pubblico per il finanziamento di progetti in favore dei mercati rionali ricadenti nel territorio della Regione Campania ed unitamente è stato nominato quale RUP dell'Avviso il Dirigente del Settore "Attrazione investimenti e regolazione dei mercati", codice 208.02.00, il Dott. Alfonso Bonavita;
- g. con Decreto Dirigenziale n. 189 del 08/05/2026 si è preso atto dei lavori della Commissione deputata alla valutazione delle domande ed è stato selezionato, tra le proposte progettuali ammissibili a finanziamento, l'intervento denominato "*Intervento di riqualificazione del mercato Monte Somma, sito in via Monte Somma*" – Napoli, Municipalità 7^A, con beneficiario il Comune di Napoli, per un importo complessivo di € 90.030,55 di cui € 80.000,00 su risorse regionali a valere sulla dotazione trasferita dal MIMIT ed € 10.030,55 su risorse dell'Ente;

ATTESO che

- a. l'Avviso Pubblico per il finanziamento di progetti in favore dei mercati rionali ricadenti nel territorio della Regione Campania prevede al paragrafo 8 che *"Successivamente all'approvazione della graduatoria delle domande ammissibili a finanziamento, la Direzione Generale Sviluppo delle Attività produttive approva il decreto di concessione del finanziamento"*.

PRESO ATTO che

- a. Con Deliberazione Della Giunta Comunale N. 42 del 26/02/2026 è stato approvato il Progetto Esecutivo dell'intervento con il relativo quadro economico riportato per esteso nella scheda progetto allegata al presente provvedimento e qui sintetizzato come segue:

QUADRO ECONOMICO DI SPESA RIEPILOGATIVO			
A	IMPORTO LAVORI		
A.1	Importo complessivo dei lavori	€ 68.725,74	
A.2	Oneri per la sicurezza (non soggetti a ribasso)	€ 408,08	
A.3	Oneri di smaltimento rifiuti	€ 300,00	
	Totale lavori (A.1 + A.2 + A3)		€ 69.433,82
B	SOMME A DISPOSIZIONE DELL'AMMINISTRAZIONE		
B.1	IVA su A1+A2+A3 al 22%	€ 15.275,44	
B.2	Contributo ANAC (€ 35,00 per appalti tra 40.000 e 150.000€)	€ 35,00	
B.3	Premio incentivante comprensivo di oneri contr. e IRAP	€ 1.050,83	
B.4	Imprevisti	€ 3.471,69	
B.5	IVA su imprevisti	€ 763,77	
	Totale B		€ 20.596,73
	TOTALE A+B		€ 90.030,55
Finanziamento Regionale			€ 80.000,00
Cofinanziamento Comunale			€ 10.030,55

RITENUTO

- a. di dover ammettere a finanziamento l'intervento denominato *"Intervento di riqualificazione del mercato Monte Somma, sito in via Monte Somma"* – Napoli, Municipalità 7^a, con beneficiario il Comune di Napoli;
- b. di dover specificare che la quota di partecipazione con le risorse regionali, a valere sulla dotazione trasferita dal MIMIT, è pari ad € 80.000,00 mentre il cofinanziamento comunale è di € 10.030,55;

- c. di dover approvare le linee guida per l'attuazione dell'intervento allegate e parte integrante del presente Decreto che il Comune, con l'accettazione del contributo, si impegna a rispettare
- d. di dover trasmettere, ai sensi del paragrafo 8 dell'Avviso Pubblico, il presente Decreto al comune beneficiario che dovrà restituirlo, a mezzo PEC, controfirmato per accettazione, provvedendo altresì ad allegare l'atto unilaterale d'obbligo delle risorse destinate a cofinanziamento comunale;
- e. di dover subordinare l'efficacia del presente provvedimento alla trasmissione da parte del Comune beneficiario di quanto indicato nel punto precedente;
- f. di dover demandare a successivi provvedimenti gli eventuali ulteriori adempimenti contabili;

VISTI

- a. il Decreto interministeriale 26 giugno 2025 attuativo dell'articolo 33 della legge 27 dicembre 2023, n. 206;
- b. la Delibera di Giunta Regionale n. 748 del 22/10/2025;
- c. il Decreto Dirigenziale n. 179 del 28/11/2025.

RICHIAMATE

- a. Legge regionale n. 6 del 15 maggio 2024 - "Ordinamento e organizzazione degli uffici della Giunta Regionale".
- b. la D.G.R. n. 408 del 31 luglio 2024;
- c. la D.G.R. n. 339 del 10 giugno 2025 ed il successivo D.P.G.R. 123 del 04.09.2025, con i quali è stato conferito l'incarico di Dirigente del "Settore Attrazione Investimenti e Regolazione dei Mercati" della Direzione Generale Sviluppo delle Attività Produttive, codice 208.02.00, al dott. Alfonso Bonavita;

Alla stregua dell'istruttoria compiuta dal SETTORE ATTRAZIONE INVESTIMENTI E REGOLAZIONE DEI MERCATI e delle risultanze e degli atti tutti richiamati nelle premesse, costituenti istruttoria a tutti gli effetti di legge, nonché dell'espressa dichiarazione di regolarità della stessa resa dal Dirigente medesimo

DECRETA

Per i motivi ed i riferimenti espressi in narrativa, che qui si intendono integralmente riportati:

- 1. di ammettere a finanziamento l'intervento denominato "Intervento di riqualificazione del mercato Monte Somma, sito in via Monte Somma" – Napoli, Municipalità 7^a, con beneficiario il Comune di Napoli;
- 2. di specificare che la quota di partecipazione con le risorse regionali, a valere sulla dotazione trasferita dal MIMIT, è pari ad € 80.000,00 mentre il cofinanziamento comunale è di € 10.030,55;
- 3. di approvare le linee guida per l'attuazione dell'intervento allegate e parte integrante del presente Decreto che il Comune, con l'accettazione del contributo, si impegna a rispettare
- 4. di trasmettere, ai sensi del paragrafo 8 dell'Avviso Pubblico, il presente Decreto al comune beneficiario che dovrà restituirlo, a mezzo PEC, controfirmato per accettazione, provvedendo altresì ad allegare l'atto d'obbligo delle risorse destinate a cofinanziamento comunale;
- 5. di dover subordinare l'efficacia del presente provvedimento alla trasmissione da parte del Comune beneficiario di quanto indicato nel punto precedente;
- 6. di demandare a successivi provvedimenti gli eventuali ulteriori adempimenti contabili
- 7. di pubblicare, ai sensi del D. Lgs. n. 33/2013, artt. 26 e 27, nella sezione "Sovvenzioni, contributi, sussidi, vantaggi economici" dell'area "Amministrazione trasparente" del portale istituzionale;
- 8. di inviare copia del presente provvedimento alla Segreteria di Giunta, al Soggetto Attuatore nonché alla struttura competente per la pubblicazione sul sito web istituzionale della Regione Campania - sezione "Amministrazione Trasparente e Casa di Vetro.

Alfonso BONAVITA

Firmato digitalmente ai sensi del CAD e normativa connessa



Giunta Regionale della Campania
Direzione Generale Sviluppo delle Attività Produttive
Settore Attrazione Investimenti e Regolazione dei Mercati

Decreto interministeriale 26 giugno 2025 attuativo dell'articolo 33 della legge 27 dicembre 2023, n. 206. Avviso Pubblico per il finanziamento di progetti in favore dei mercati regionali ricadenti nel territorio della Regione Campania, approvato con D.D. n. 179 del 18/11/2025.

LINEE GUIDA PER L'ATTUAZIONE DELL'INTERVENTO

- a) Con l'ammissione a finanziamento, ai sensi dell'art. 9 dell'Avviso, il Comune assume i seguenti obblighi nei confronti della Regione Campania:
- coordinare il processo di attuazione del progetto e assicurarne il monitoraggio;
 - trasmettere la rendicontazione degli interventi, delle attività realizzate, degli obiettivi e dei risultati raggiunti;
 - garantire che gli interventi realizzati e rendicontati siano conformi al progetto approvato ed ammesso a contributo.
- b) Il Comune è tenuto a trasmettere agli uffici regionali competenti, il Codice Unico di Progetto (CUP) come disposto con l'art. 41 del decreto-legge 16 luglio 2020, n. 76 "Misure urgenti per la semplificazione e l'innovazione digitale" Per esigenze di tracciabilità e monitoraggio, si invita a chiedere un unico CUP di progetto, pur in presenza di più interventi. Eventuali CUP singoli dovranno essere ricondotti a un CUP master per permettere il collegamento delle risorse utilizzate dai Comuni ammessi alle risorse trasferite dalla Regione. Tale CUP sarà univoco per ciascun progetto e ne permetterà la tracciabilità (art. 9 Avviso).
- c) Entro trenta giorni dalla trasmissione del decreto di concessione controfirmato, il Comune beneficiario deve comunicare l'avvio delle attività progettuali da svolgersi secondo il cronoprogramma presentato e nel rispetto delle prescrizioni di cui al Decreto Legislativo 31 marzo 2023, n. 36 e ss.mm.ii..
- d) Il Comune beneficiario avrà cura di informare l'utenza del contributo ricevuto mediante cartellonistica con il logo della Regione Campania e la dicitura "Iniziativa finanziata dalla Regione Campania ai sensi dell'articolo 33 della legge 27 dicembre 2023, n. 206" (art. 9 Avviso).



Giunta Regionale della Campania
Direzione Generale Sviluppo delle Attività Produttive
Settore Attrazione Investimenti e Regolazione dei Mercati

- e) Il Comune assume la diretta responsabilità dell'opera che sarà realizzata in aderenza al progetto approvato e alle eventuali variazioni che si rendessero necessarie sempre che le stesse rientrino tra le casistiche permesse dal vigente codice degli appalti pubblici;
- f) Eventuali variazioni del progetto e/o del cronoprogramma sono subordinate ad autorizzazione della Regione. Le richieste di variazione dovranno essere presentate con congruo anticipo rispetto al termine di conclusione delle attività, contenere un quadro economico comparativo che mostri gli scostamenti dal progetto iniziale, fornire adeguata documentazione giustificativa, non alterare in maniera sostanziale il progetto presentato e rispettare le previsioni e i vincoli previsti. Non saranno, in ogni caso, ammesse variazioni che comportino un aumento del beneficio concesso e richieste di variazione del progetto presentate nei 30 giorni prima del termine di conclusione delle attività.
- g) Ogni eccedenza di spesa rispetto all'importo del contributo sarà in ogni caso a carico del Comune;
- h) L'erogazione del contributo avverrà mediante accredito sull'IBAN associato al conto di tesoreria del Comune beneficiario, previa presentazione di apposita richiesta da parte del Comune beneficiario trasmessa tramite PEC all'Amministrazione regionale, in un'unica soluzione ovvero in tranches, ai sensi dell'art. 10 dell'Avviso:
 - 1) Erogazione in un'unica soluzione a seguito di rendicontazione delle spese sostenute, conformemente a quanto indicato al paragrafo 8 del presente Avviso;
 - 2) Finanziamento in sole due tranches evitando l'acconto, procedendo direttamente con uno stato di avanzamento e con il saldo;
 - 3) Finanziamento in più tranches. Sarà possibile erogare, a titolo di acconto, una somma pari al massimo al 30% del finanziamento regionale concesso, previa presentazione di apposita richiesta da parte del Comune beneficiario trasmessa tramite PEC all'Amministrazione regionale. La seconda tranche potrà essere erogata, previa presentazione a mezzo PEC di apposita richiesta da parte del Comune beneficiario all'Amministrazione regionale e a seguito di rendicontazione delle spese fino a quel momento sostenute, conformemente a quanto indicato ai paragrafi 8 e 9 dell'Avviso. La terza tranche, a titolo di saldo, di importo minimo pari al 20% del finanziamento, potrà essere erogata previa presentazione di apposita richiesta a mezzo PEC da parte

Centro Direzionale Isola A6 – 81043 - Napoli – Telefono: 081 7967858

e-mail: attrazione.investimenti@regione.campania.it – pec: attrazione.investimenti@pec.regione.campania.it

fonte: <http://burc.regione.campania.it>



Giunta Regionale della Campania
Direzione Generale Sviluppo delle Attività Produttive
Settore Attrazione Investimenti e Regolazione dei Mercati

del Comune beneficiario all'Amministrazione regionale e a seguito di rendicontazione di tutte le spese imputate al progetto, conformemente a quanto indicato ai paragrafi 8 e 9 del presente Avviso.

i) Entro il termine massimo di sessanta giorni dalla conclusione del progetto, ai sensi dell'art. 9 dell'Avviso, il Comune beneficiario dovrà trasmettere agli uffici regionali competenti la rendicontazione del progetto, composta da:

- una relazione dettagliata sulle attività svolte con documentazione fotografica allegata;
- i titoli di spesa;
- i titoli di pagamento;
- attestazione del RUP in merito al rispetto della normativa vigente in materia di appalti pubblici (Decreto Legislativo 31 marzo 2023, n. 36 e ss.mm.ii.);
- in caso di lavori: collaudo/certificato regolare esecuzione;
- quadro economico a consuntivo dell'intervento.

g) La revoca dei benefici avverrà nei seguenti casi:

- 1) mancata ultimazione del progetto entro i termini stabiliti, salvo giustificati motivi non imputabili all'amministrazione comunale;
- 2) progetto realizzato in maniera difforme da quanto originariamente previsto senza la preventiva autorizzazione;
- 3) dati non conformi a quanto dichiarato nella domanda.

In ogni caso è riservato alla Regione Campania il potere di revoca del contributo in caso di inerzia, ingiustificato ritardo o inadempimento.

La revoca comporta la restituzione dei benefici eventualmente concessi, maggiorati degli interessi legali. Il beneficiario può rinunciare con comunicazione inviata a mezzo PEC con la restituzione parziale e totale dei benefici eventualmente concessi, maggiorati degli interessi legali.

ALLEGATO 1 - Scheda Progetto



Direzione Generale Sviluppo delle Attività Produttive - Settore Attrazione Investimenti e Regolazione dei Mercati

Decreto interministeriale 26 giugno 2025 attuativo dell'articolo 33 della legge 27 dicembre 2023, n. 206

Beneficiario:	Comune di Napoli
Forma Giuridica:	Ente Pubblico
Codice Fiscale e Partita IVA:	C.F.: 80014890638 e P.IVA - 01207650639
Sede	Piazza Municipio - Palazzo San Giacomo, 80133 Napoli (NA)
Localizzazione dell'intervento interessato dal finanziamento	via Monte Somma, Napoli (NA)
CUP	MANCANTE
Tipologia Progetto	Intervento di "riqualificazione del mercato Monte Somma"
Approvazione progetto	Con Delibera di G.C. n 57 del 19-02-2026 è stato approvato il PFTE
Importo finanziamento provvisorio	€ 90.030,55
Fonte di finanziamento	€ 80.000,00 su fonte regionale (Decreto interministeriale 26 giugno 2025) ed € 10.030,55 su fonte comunale

QUADRO ECONOMICO DI SPESA RIEPILOGATIVO			
A	IMPORTO LAVORI		
A.1	Importo complessivo dei lavori	€ 68.725,74	
A.2	Oneri per la sicurezza (non soggetti a ribasso)	€ 408,08	
A.3	Oneri di smaltimento rifiuti	€ 300,00	
	Totale lavori (A.1 + A.2 + A3)		€ 69.433,82
B	SOMME A DISPOSIZIONE DELL'AMMINISTRAZIONE		
B.1	IVA su A1+A2+A3 al 22%	€ 15.275,44	
B.2	Contributo ANAC (€ 35,00 per appalti tra 40.000 e 150.000€)	€ 35,00	
B.3	Premio incentivante comprensivo di oneri contr. e IRAP	€ 1.050,83	
B.4	Imprevisti	€ 3.471,69	
B.5	IVA su imprevisti	€ 763,77	
	Totale B		€ 20.596,73
	TOTALE A+B		€ 90.030,55
Finanziamento Regionale			€ 80.000,00
Cofinanziamento Comunale			€ 10.030,55

**Giunta Regionale della Campania****DECRETO DIRIGENZIALE**

DIRETTORE GENERALE/
DIRIGENTE UFFICIO/STRUTTURA
DIRIGENTE SETTORE
DIRIGENTE UOS

Alfonso BONAVITA

DECRETO N°	DEL	DIREZ. GENERALE / UFFICIO / STRUTT.	SETTORE	UOS
43	05/06/2026	208	02	00

Oggetto:

Decreto interministeriale 26 giugno 2025 attuativo dell'articolo 33 della legge 27 dicembre 2023, n. 206. - Avviso Pubblico per il finanziamento di progetti in favore dei mercati rionali ricadenti nel territorio della Regione Campania. Intervento Denominato "Intervento di riqualificazione del mercato coperto De Bustis" – via M. Casale De Bustis 9 – Napoli, ID 24 - Municipalità 5^, con beneficiario il Comune di Napoli. Ammissione a finanziamento

IL DIRIGENTE

PREMESSO che

- a. l'articolo 33 della Legge 27 dicembre 2023, n. 206, recante "Disposizioni organiche per la valorizzazione, la promozione e la tutela del made in Italy", identificando il settore fieristico nazionale come cruciale per la conoscenza e la diffusione dell'eccellenza del made in Italy, ha disposto, al comma 1, che "... sono altresì promossi, attraverso specifici finanziamenti e incentivi per investimenti, i mercati rionali quali luoghi che svolgono, oltre alla funzione economica e di scambio, funzione di centri di aggregazione e di coesione cittadina, esprimendo forza attrattiva sul versante turistico anche in ragione della loro caratterizzazione culturale e artistica";
- b. con decreto interministeriale 26 giugno 2025, coerentemente con quanto disposto dalla suddetta previsione normativa, è stata data attuazione agli strumenti agevolativi in favore, tra l'altro, dei mercati rionali;
- c. il predetto decreto interministeriale ha disciplinato, al Capo IV, gli interventi in favore dei mercati rionali e ha demandato l'attuazione degli stessi alle Regioni; in particolare, gli articoli 20 e ss. prevedono il finanziamento, per il tramite delle Regioni, di progetti di investimento nei mercati rionali ricadenti nel proprio territorio finalizzati all'ammodernamento, all'ampliamento, alla riqualificazione strutturale dei medesimi mercati, anche mediante interventi mirati all'efficientamento energetico o una maggiore sostenibilità ambientale;
- d. l'art. 21 del sopracitato decreto ha previsto, inoltre, che le amministrazioni regionali concedano le agevolazioni dando priorità ai mercati rionali attrattivi sul versante turistico ricadenti nel proprio territorio, anche in ragione della loro caratterizzazione culturale e artistica;

PREMESSO, altresì, che

- a. con la Legge Regionale della Campania del 21 aprile 2020, n. 7, è stato approvato il Testo Unico sul Commercio, così come previsto dall'art. 3 della Legge Regionale del 14 ottobre 2015 n. 11 recante "Misure urgenti per semplificare, razionalizzare e rendere più efficiente l'apparato amministrativo, migliorare i servizi ai cittadini e favorire l'attività di impresa";
- b. ai sensi dell'articolo 52, comma 1, lettera f), della predetta Legge per mercato si intende l'area della quale il comune ha la disponibilità composta da più posteggi, attrezzata o meno, coperta e/o scoperta, e destinata all'esercizio dell'attività per l'offerta integrata di merci al dettaglio, la somministrazione di alimenti e bevande, l'erogazione di pubblici servizi. Il mercato rionale è definito, al medesimo articolo, quale mercato che si svolge per almeno cinque giorni della settimana per la vendita al dettaglio di tutti i prodotti del settore alimentare e non alimentare compresa la somministrazione di alimenti e bevande;
- c. con istanza prot.n.0423720/2025 del 01/09/2025 la Regione Campania, ai sensi dell'articolo 20, comma 3 del predetto decreto interministeriale, ha richiesto al Ministero delle Imprese e del Made in Italy (di seguito MIMIT) l'assegnazione delle risorse finanziarie previste dal Capo IV, quantificate secondo le percentuali di riparto definite dal decreto del Presidente del Consiglio dei ministri 30 luglio 2003, pubblicato nella Gazzetta Ufficiale della Repubblica italiana il 26 settembre 2003, n. 224;
- d. con Decreto n. 2344 del 7/10/2025, il Dipartimento per le politiche per le imprese del MIMIT ha provveduto al riparto delle risorse assegnando alla Regione Campania la somma di euro 824.100,00;
- e. le risorse finanziarie assegnate sono state acquisite in bilancio con la Delibera di Giunta Regionale n. 748 del 22/10/2025 mediante l'approvazione di variazioni al Bilancio di previsione 2025/2027, al DTA e al Bilancio Gestionale 2025/2027;
- f. con Decreto Dirigenziale n. 179 del 28/11/2025, pubblicato sul BURC n. 85 del 01 dicembre 2025 e sul sito istituzionale della Regione Campania, è stato approvato l'Avviso Pubblico per il finanziamento di progetti in favore dei mercati rionali ricadenti nel territorio della Regione Campania ed unitamente è stato nominato quale RUP dell'Avviso il Dirigente del Settore "Attrazione investimenti e regolazione dei mercati", codice 208.02.00, il Dott. Alfonso Bonavita;
- g. con Decreto Dirigenziale n. 189 del 08/05/2026 si è preso atto dei lavori della Commissione deputata alla valutazione delle domande ed è stato selezionato, tra le proposte progettuali ammissibili a finanziamento, l'intervento denominato "*Intervento di riqualificazione del mercato coperto "De Bustis" – via M. Casale De Bustis 9 – Napoli, Municipalità 5^a*", con beneficiario il Comune di Napoli, per un importo complessivo di € 90.000,00 di cui € 80.000,00 su risorse regionali a valere sulla dotazione trasferita dal MIMIT ed € 10.000,00 su risorse dell'Ente

ATTESO che

- a. l'Avviso Pubblico per il finanziamento di progetti in favore dei mercati rionali ricadenti nel territorio della Regione Campania prevede al paragrafo 8 che *“Successivamente all’approvazione della graduatoria delle domande ammissibili a finanziamento, la Direzione Generale Sviluppo delle Attività produttive approva il decreto di concessione del finanziamento”*.

PRESO ATTO che

- a. Con Deliberazione Della Giunta Comunale N. 42 del 26/02/2026 è stato approvato il Progetto Esecutivo dell'intervento con il relativo quadro economico riportato per esteso nella scheda progetto allegata al presente provvedimento e qui sintetizzato come segue:

QUADRO ECONOMICO DI SPESA RIEPILOGATIVO			
A	IMPORTO LAVORI		
A.1	Importo complessivo dei lavori	€ 70.896,67	
A.2	Oneri per la sicurezza (non soggetti a ribasso)	€ 1.061,62	
A.3	Oneri di smaltimento rifiuti	€ 886,98	
	Totale lavori (A.1 + A.2 + A3)		€ 72.845,27
B	SOMME A DISPOSIZIONE DELL'AMMINISTRAZIONE		
B.1	IVA su A1+A2+A3 al 22%	€ 16.025,96	
B.2	Contributo ANAC (€ 35,00 per appalti tra 40.000 e 150.000€)	€ 35,00	
B.3	Premio incentivante comprensivo di oneri contr. e IRAP	€ 1.093,77	
B.4	Imprevisti	€ 0,00	
B.5	IVA su imprevisti	€ 0,00	
	Totale B		€ 17.154,73
	TOTALE A+B		€ 90.000,00
Finanziamento Regionale			€ 80.000,00
Cofinanziamento Comunale			€ 10.000,00

RITENUTO

- a. di dover ammettere a finanziamento l'intervento denominato *“Intervento di riqualificazione del mercato coperto “De Bustis” – via M. Casale De Bustis 9 – Napoli, Municipalità 5^, con beneficiario il Comune di Napoli;*
- b. di dover specificare che la quota di partecipazione con le risorse regionali, a valere sulla dotazione trasferita dal MIMIT, è pari ad € 80.000,00 mentre il cofinanziamento comunale è di € 10.000,00;

- c. di dover approvare le linee guida per l'attuazione dell'intervento allegate e parte integrante del presente Decreto che il Comune, con l'accettazione del contributo, si impegna a rispettare
- d. di dover trasmettere, ai sensi del paragrafo 8 dell'Avviso Pubblico, il presente Decreto al comune beneficiario che dovrà restituirlo, a mezzo PEC, controfirmato per accettazione, provvedendo altresì ad allegare l'atto unilaterale d'obbligo delle risorse destinate a cofinanziamento comunale;
- e. di dover subordinare l'efficacia del presente provvedimento alla trasmissione da parte del Comune beneficiario di quanto indicato nel punto precedente;
- f. di dover demandare a successivi provvedimenti gli eventuali ulteriori adempimenti contabili;

VISTI

- a. il Decreto interministeriale 26 giugno 2025 attuativo dell'articolo 33 della legge 27 dicembre 2023, n. 206;
- b. la Delibera di Giunta Regionale n. 748 del 22/10/2025;
- c. il Decreto Dirigenziale n. 179 del 28/11/2025.

RICHIAMATE

- a. Legge regionale n. 6 del 15 maggio 2024 - "Ordinamento e organizzazione degli uffici della Giunta Regionale".
- b. la D.G.R. n. 408 del 31 luglio 2024;
- c. la D.G.R. n. 339 del 10 giugno 2025 ed il successivo D.P.G.R. 123 del 04.09.2025, con i quali è stato conferito l'incarico di Dirigente del "Settore Attrazione Investimenti e Regolazione dei Mercati" della Direzione Generale Sviluppo delle Attività Produttive, codice 208.02.00, al dott. Alfonso Bonavita;

Alla stregua dell'istruttoria compiuta dal SETTORE ATTRAZIONE INVESTIMENTI E REGOLAZIONE DEI MERCATI e delle risultanze e degli atti tutti richiamati nelle premesse, costituenti istruttoria a tutti gli effetti di legge, nonché dell'espressa dichiarazione di regolarità della stessa resa dal Dirigente medesimo

DECRETA

Per i motivi ed i riferimenti espressi in narrativa, che qui si intendono integralmente riportati:

- 1. di ammettere a finanziamento l'intervento denominato "*Intervento di riqualificazione del mercato coperto "De Bustis"* – via M. Casale De Bustis 9 – Napoli, Municipalità 5^a, con beneficiario il Comune di Napoli;
- 2. di specificare che la quota di partecipazione con le risorse regionali, a valere sulla dotazione trasferita dal MIMIT, è pari ad € 80.000,00 mentre il cofinanziamento comunale è di € 10.000,00;
- 3. di approvare le linee guida per l'attuazione dell'intervento allegate e parte integrante del presente Decreto che il Comune, con l'accettazione del contributo, si impegna a rispettare
- 4. di trasmettere, ai sensi del paragrafo 8 dell'Avviso Pubblico, il presente Decreto al comune beneficiario che dovrà restituirlo, a mezzo PEC, controfirmato per accettazione, provvedendo altresì ad allegare l'atto d'obbligo delle risorse destinate a cofinanziamento comunale;
- 5. di dover subordinare l'efficacia del presente provvedimento alla trasmissione da parte del Comune beneficiario di quanto indicato nel punto precedente;
- 6. di demandare a successivi provvedimenti gli eventuali ulteriori adempimenti contabili
- 7. di pubblicare, ai sensi del D. Lgs. n. 33/2013, artt. 26 e 27, nella sezione "Sovvenzioni, contributi, sussidi, vantaggi economici" dell'area "Amministrazione trasparente" del portale istituzionale;
- 8. di inviare copia del presente provvedimento alla Segreteria di Giunta, al Soggetto Attuatore nonché alla struttura competente per la pubblicazione sul sito web istituzionale della Regione Campania - sezione "Amministrazione Trasparente e Casa di Vetro.

Alfonso BONAVITA

Firmato digitalmente ai sensi del CAD e normativa connessa



Giunta Regionale della Campania
Direzione Generale Sviluppo delle Attività Produttive
Settore Attrazione Investimenti e Regolazione dei Mercati

Decreto interministeriale 26 giugno 2025 attuativo dell'articolo 33 della legge 27 dicembre 2023, n. 206. Avviso Pubblico per il finanziamento di progetti in favore dei mercati rionali ricadenti nel territorio della Regione Campania, approvato con D.D. n. 179 del 18/11/2025.

LINEE GUIDA PER L'ATTUAZIONE DELL'INTERVENTO

- a) Con l'ammissione a finanziamento, ai sensi dell'art. 9 dell'Avviso, il Comune assume i seguenti obblighi nei confronti della Regione Campania:
- coordinare il processo di attuazione del progetto e assicurarne il monitoraggio;
 - trasmettere la rendicontazione degli interventi, delle attività realizzate, degli obiettivi e dei risultati raggiunti;
 - garantire che gli interventi realizzati e rendicontati siano conformi al progetto approvato ed ammesso a contributo.
- b) Il Comune è tenuto a trasmettere agli uffici regionali competenti, il Codice Unico di Progetto (CUP) come disposto con l'art. 41 del decreto-legge 16 luglio 2020, n. 76 "Misure urgenti per la semplificazione e l'innovazione digitale" Per esigenze di tracciabilità e monitoraggio, si invita a chiedere un unico CUP di progetto, pur in presenza di più interventi. Eventuali CUP singoli dovranno essere ricondotti a un CUP master per permettere il collegamento delle risorse utilizzate dai Comuni ammessi alle risorse trasferite dalla Regione. Tale CUP sarà univoco per ciascun progetto e ne permetterà la tracciabilità (art. 9 Avviso).
- c) Entro trenta giorni dalla trasmissione del decreto di concessione controfirmato, il Comune beneficiario deve comunicare l'avvio delle attività progettuali da svolgersi secondo il cronoprogramma presentato e nel rispetto delle prescrizioni di cui al Decreto Legislativo 31 marzo 2023, n. 36 e ss.mm.ii..
- d) Il Comune beneficiario avrà cura di informare l'utenza del contributo ricevuto mediante cartellonistica con il logo della Regione Campania e la dicitura "Iniziativa finanziata dalla Regione Campania ai sensi dell'articolo 33 della legge 27 dicembre 2023, n. 206" (art. 9 Avviso).



Giunta Regionale della Campania
Direzione Generale Sviluppo delle Attività Produttive
Settore Attrazione Investimenti e Regolazione dei Mercati

- e) Il Comune assume la diretta responsabilità dell'opera che sarà realizzata in aderenza al progetto approvato e alle eventuali variazioni che si rendessero necessarie sempre che le stesse rientrino tra le casistiche permesse dal vigente codice degli appalti pubblici;
- f) Eventuali variazioni del progetto e/o del cronoprogramma sono subordinate ad autorizzazione della Regione. Le richieste di variazione dovranno essere presentate con congruo anticipo rispetto al termine di conclusione delle attività, contenere un quadro economico comparativo che mostri gli scostamenti dal progetto iniziale, fornire adeguata documentazione giustificativa, non alterare in maniera sostanziale il progetto presentato e rispettare le previsioni e i vincoli previsti. Non saranno, in ogni caso, ammesse variazioni che comportino un aumento del beneficio concesso e richieste di variazione del progetto presentate nei 30 giorni prima del termine di conclusione delle attività.
- g) Ogni eccedenza di spesa rispetto all'importo del contributo sarà in ogni caso a carico del Comune;
- h) L'erogazione del contributo avverrà mediante accredito sull'IBAN associato al conto di tesoreria del Comune beneficiario, previa presentazione di apposita richiesta da parte del Comune beneficiario trasmessa tramite PEC all'Amministrazione regionale, in un'unica soluzione ovvero in tranches, ai sensi dell'art. 10 dell'Avviso:
 - 1) Erogazione in un'unica soluzione a seguito di rendicontazione delle spese sostenute, conformemente a quanto indicato al paragrafo 8 del presente Avviso;
 - 2) Finanziamento in sole due tranches evitando l'acconto, procedendo direttamente con uno stato di avanzamento e con il saldo;
 - 3) Finanziamento in più tranches. Sarà possibile erogare, a titolo di acconto, una somma pari al massimo al 30% del finanziamento regionale concesso, previa presentazione di apposita richiesta da parte del Comune beneficiario trasmessa tramite PEC all'Amministrazione regionale. La seconda tranche potrà essere erogata, previa presentazione a mezzo PEC di apposita richiesta da parte del Comune beneficiario all'Amministrazione regionale e a seguito di rendicontazione delle spese fino a quel momento sostenute, conformemente a quanto indicato ai paragrafi 8 e 9 dell'Avviso. La terza tranche, a titolo di saldo, di importo minimo pari al 20% del finanziamento, potrà essere erogata previa presentazione di apposita richiesta a mezzo PEC da parte

Centro Direzionale Isola A6 – 81043 - Napoli – Telefono: 081 7967858

e-mail: attrazione.investimenti@regione.campania.it – pec: attrazione.investimenti@pec.regione.campania.it

fonte: <http://burc.regione.campania.it>



Giunta Regionale della Campania
Direzione Generale Sviluppo delle Attività Produttive
Settore Attrazione Investimenti e Regolazione dei Mercati

del Comune beneficiario all'Amministrazione regionale e a seguito di rendicontazione di tutte le spese imputate al progetto, conformemente a quanto indicato ai paragrafi 8 e 9 del presente Avviso.

i) Entro il termine massimo di sessanta giorni dalla conclusione del progetto, ai sensi dell'art. 9 dell'Avviso, il Comune beneficiario dovrà trasmettere agli uffici regionali competenti la rendicontazione del progetto, composta da:

- una relazione dettagliata sulle attività svolte con documentazione fotografica allegata;
- i titoli di spesa;
- i titoli di pagamento;
- attestazione del RUP in merito al rispetto della normativa vigente in materia di appalti pubblici (Decreto Legislativo 31 marzo 2023, n. 36 e ss.mm.ii.);
- in caso di lavori: collaudo/certificato regolare esecuzione;
- quadro economico a consuntivo dell'intervento.

g) La revoca dei benefici avverrà nei seguenti casi:

- 1) mancata ultimazione del progetto entro i termini stabiliti, salvo giustificati motivi non imputabili all'amministrazione comunale;
- 2) progetto realizzato in maniera difforme da quanto originariamente previsto senza la preventiva autorizzazione;
- 3) dati non conformi a quanto dichiarato nella domanda.

In ogni caso è riservato alla Regione Campania il potere di revoca del contributo in caso di inerzia, ingiustificato ritardo o inadempimento.

La revoca comporta la restituzione dei benefici eventualmente concessi, maggiorati degli interessi legali. Il beneficiario può rinunciare con comunicazione inviata a mezzo PEC con la restituzione parziale e totale dei benefici eventualmente concessi, maggiorati degli interessi legali.

ALLEGATO 1 - Scheda Progetto



Direzione Generale Sviluppo delle Attività Produttive - Settore Attrazione Investimenti e Regolazione dei Mercati

Decreto interministeriale 26 giugno 2025 attuativo dell'articolo 33 della legge 27 dicembre 2023, n. 206

Beneficiario:	Comune di Napoli
Forma Giuridica:	Ente Pubblico
Codice Fiscale e Partita IVA:	C.F.: 80014890638 e P.IVA - 01207650639
Sede	Piazza Municipio - Palazzo San Giacomo, 80133 Napoli (NA)
Localizzazione dell'intervento interessato dal finanziamento	via M. Casale De Bustis 9, Napoli (NA)
CUP	MANCANTE
Tipologia Progetto	Intervento di "riqualificazione del mercato coperto "De Bustis"
Approvazione progetto	Con Delibera di G.C. n 57 del 19-02-2026 è stato approvato il PFTE
Importo finanziamento provvisorio	€ 90.000,00
Fonte di finanziamento	€ 80.000,00 su fonte regionale (Decreto interministeriale 26 giugno 2025) ed € 10.000,00 su fonte comunale

QUADRO ECONOMICO DI SPESA RIEPILOGATIVO			
A	IMPORTO LAVORI		
A.1	Importo complessivo dei lavori	€ 70.896,67	
A.2	Oneri per la sicurezza (non soggetti a ribasso)	€ 1.061,62	
A.3	Oneri di smaltimento rifiuti	€ 886,98	
	Totale lavori (A.1 + A.2 + A3)		€ 72.845,27
B	SOMME A DISPOSIZIONE DELL'AMMINISTRAZIONE		
B.1	IVA su A1+A2+A3 al 22%	€ 16.025,96	
B.2	Contributo ANAC (€ 35,00 per appalti tra 40.000 e 150.000€)	€ 35,00	
B.3	Premio incentivante comprensivo di oneri contr. e IRAP	€ 1.093,77	
B.4	Imprevisti	€ 0,00	
B.5	IVA su imprevisti	€ 0,00	
	Totale B		€ 17.154,73
	TOTALE A+B		€ 90.000,00
Finanziamento Regionale			€ 80.000,00
Cofinanziamento Comunale			€ 10.000,00

***Giunta Regionale della Campania*****DECRETO DIRIGENZIALE**

DIRETTORE GENERALE/
DIRIGENTE UFFICIO/STRUTTURA
DIRIGENTE SETTORE
DIRIGENTE UOS

Alfonso BONAVITA

DECRETO N°	DEL	DIREZ. GENERALE / UFFICIO / STRUTT.	SETTORE	UOS
44	05/06/2026	208	02	00

Oggetto:

Decreto interministeriale 26 giugno 2025 attuativo dell'articolo 33 della legge 27 dicembre 2023, n. 206. - Avviso Pubblico per il finanziamento di progetti in favore dei mercati rionali ricadenti nel territorio della Regione Campania. Intervento Denominato "Intervento di riqualificazione del mercato Caramanico", sito in via Marino Caramanico – Napoli, ID 23 - Municipalità 4^, con beneficiario il Comune di Napoli. Ammissione a finanziamento

IL DIRIGENTE

PREMESSO che

- a. l'articolo 33 della Legge 27 dicembre 2023, n. 206, recante "Disposizioni organiche per la valorizzazione, la promozione e la tutela del made in Italy", identificando il settore fieristico nazionale come cruciale per la conoscenza e la diffusione dell'eccellenza del made in Italy, ha disposto, al comma 1, che "... sono altresì promossi, attraverso specifici finanziamenti e incentivi per investimenti, i mercati rionali quali luoghi che svolgono, oltre alla funzione economica e di scambio, funzione di centri di aggregazione e di coesione cittadina, esprimendo forza attrattiva sul versante turistico anche in ragione della loro caratterizzazione culturale e artistica";
- b. con decreto interministeriale 26 giugno 2025, coerentemente con quanto disposto dalla suddetta previsione normativa, è stata data attuazione agli strumenti agevolativi in favore, tra l'altro, dei mercati rionali;
- c. il predetto decreto interministeriale ha disciplinato, al Capo IV, gli interventi in favore dei mercati rionali e ha demandato l'attuazione degli stessi alle Regioni; in particolare, gli articoli 20 e ss. prevedono il finanziamento, per il tramite delle Regioni, di progetti di investimento nei mercati rionali ricadenti nel proprio territorio finalizzati all'ammodernamento, all'ampliamento, alla riqualificazione strutturale dei medesimi mercati, anche mediante interventi mirati all'efficientamento energetico o una maggiore sostenibilità ambientale;
- d. l'art. 21 del sopracitato decreto ha previsto, inoltre, che le amministrazioni regionali concedano le agevolazioni dando priorità ai mercati rionali attrattivi sul versante turistico ricadenti nel proprio territorio, anche in ragione della loro caratterizzazione culturale e artistica;

PREMESSO, altresì, che

- a. con la Legge Regionale della Campania del 21 aprile 2020, n. 7, è stato approvato il Testo Unico sul Commercio, così come previsto dall'art. 3 della Legge Regionale del 14 ottobre 2015 n. 11 recante "Misure urgenti per semplificare, razionalizzare e rendere più efficiente l'apparato amministrativo, migliorare i servizi ai cittadini e favorire l'attività di impresa";
- b. ai sensi dell'articolo 52, comma 1, lettera f), della predetta Legge per mercato si intende l'area della quale il comune ha la disponibilità composta da più posteggi, attrezzata o meno, coperta e/o scoperta, e destinata all'esercizio dell'attività per l'offerta integrata di merci al dettaglio, la somministrazione di alimenti e bevande, l'erogazione di pubblici servizi. Il mercato rionale è definito, al medesimo articolo, quale mercato che si svolge per almeno cinque giorni della settimana per la vendita al dettaglio di tutti i prodotti del settore alimentare e non alimentare compresa la somministrazione di alimenti e bevande;
- c. con istanza prot.n.0423720/2025 del 01/09/2025 la Regione Campania, ai sensi dell'articolo 20, comma 3 del predetto decreto interministeriale, ha richiesto al Ministero delle Imprese e del Made in Italy (di seguito MIMIT) l'assegnazione delle risorse finanziarie previste dal Capo IV, quantificate secondo le percentuali di riparto definite dal decreto del Presidente del Consiglio dei ministri 30 luglio 2003, pubblicato nella Gazzetta Ufficiale della Repubblica italiana il 26 settembre 2003, n. 224;
- d. con Decreto n. 2344 del 7/10/2025, il Dipartimento per le politiche per le imprese del MIMIT ha provveduto al riparto delle risorse assegnando alla Regione Campania la somma di euro 824.100,00;
- e. le risorse finanziarie assegnate sono state acquisite in bilancio con la Delibera di Giunta Regionale n. 748 del 22/10/2025 mediante l'approvazione di variazioni al Bilancio di previsione 2025/2027, al DTA e al Bilancio Gestionale 2025/2027;
- f. con Decreto Dirigenziale n. 179 del 28/11/2025, pubblicato sul BURC n. 85 del 01 dicembre 2025 e sul sito istituzionale della Regione Campania, è stato approvato l'Avviso Pubblico per il finanziamento di progetti in favore dei mercati rionali ricadenti nel territorio della Regione Campania ed unitamente è stato nominato quale RUP dell'Avviso il Dirigente del Settore "Attrazione investimenti e regolazione dei mercati", codice 208.02.00, il Dott. Alfonso Bonavita;
- g. con Decreto Dirigenziale n. 189 del 08/05/2026 si è preso atto dei lavori della Commissione deputata alla valutazione delle domande ed è stato selezionato, tra le proposte progettuali ammissibili a finanziamento, l'intervento denominato "*Intervento di riqualificazione del mercato Caramanico*", sito in via Marino Caramanico – Napoli, Municipalità 4^A, con beneficiario il Comune di Napoli, per un importo complessivo di € 92.306,04 di cui € 80.000,00 su risorse regionali a valere sulla dotazione trasferita dal MIMIT ed € 12.306,04 su risorse dell'Ente

ATTESO che

- a. l'Avviso Pubblico per il finanziamento di progetti in favore dei mercati rionali ricadenti nel territorio della Regione Campania prevede al paragrafo 8 che *“Successivamente all'approvazione della graduatoria delle domande ammissibili a finanziamento, la Direzione Generale Sviluppo delle Attività produttive approva il decreto di concessione del finanziamento”*.

PRESO ATTO che

- a. Con Deliberazione Della Giunta Comunale N. 42 del 26/02/2026 è stato approvato il Progetto Esecutivo dell'intervento con il relativo quadro economico riportato per esteso nella scheda progetto allegata al presente provvedimento e qui sintetizzato come segue:

QUADRO ECONOMICO DI SPESA RIEPILOGATIVO			
A	IMPORTO LAVORI		
A.1	Importo complessivo dei lavori	€ 71.288,89	
A.2	Oneri per la sicurezza (non soggetti a ribasso)	€ 2.000,00	
A.3	Oneri di smaltimento rifiuti	€ 1.200,00	
	Totale lavori (A.1 + A.2 + A3)		€ 74.488,89
B	SOMME A DISPOSIZIONE DELL'AMMINISTRAZIONE		
B.1	IVA su A1+A2+A3 al 22%	€ 16.387,56	
B.2	Contributo ANAC (€ 35,00 per appalti tra 40.000 e 150.000€)	€ 35,00	
B.3	Premio incentivante comprensivo di oneri contr. e IRAP	€ 1.113,99	
B.4	Imprevisti	€ 230,00	
B.5	IVA su imprevisti	€ 50,60	
	Totale B		€ 17.817,15
	TOTALE A+B		€ 92.306,04
Finanziamento Regionale			€ 80.000,00
Cofinanziamento Comunale			€ 12.306,04

RITENUTO

- a. di dover ammettere a finanziamento l'intervento denominato *“Intervento di riqualificazione del mercato Caramanico”*, sito in via Marino Caramanico – Napoli, Municipalità 4^a, con beneficiario il Comune di Napoli;
- b. di dover specificare che la quota di partecipazione con le risorse regionali, a valere sulla dotazione trasferita dal MIMIT, è pari ad € 80.000,00 mentre il cofinanziamento comunale è di € 12.306,04;

- c. di dover approvare le linee guida per l'attuazione dell'intervento allegate e parte integrante del presente Decreto che il Comune, con l'accettazione del contributo, si impegna a rispettare
- d. di dover trasmettere, ai sensi del paragrafo 8 dell'Avviso Pubblico, il presente Decreto al comune beneficiario che dovrà restituirlo, a mezzo PEC, controfirmato per accettazione, provvedendo altresì ad allegare l'atto unilaterale d'obbligo delle risorse destinate a cofinanziamento comunale;
- e. di dover subordinare l'efficacia del presente provvedimento alla trasmissione da parte del Comune beneficiario di quanto indicato nel punto precedente;
- f. di dover demandare a successivi provvedimenti gli eventuali ulteriori adempimenti contabili;

VISTI

- a. il Decreto interministeriale 26 giugno 2025 attuativo dell'articolo 33 della legge 27 dicembre 2023, n. 206;
- b. la Delibera di Giunta Regionale n. 748 del 22/10/2025;
- c. il Decreto Dirigenziale n. 179 del 28/11/2025.

RICHIAMATE

- a. Legge regionale n. 6 del 15 maggio 2024 - "Ordinamento e organizzazione degli uffici della Giunta Regionale".
- b. la D.G.R. n. 408 del 31 luglio 2024;
- c. la D.G.R. n. 339 del 10 giugno 2025 ed il successivo D.P.G.R. 123 del 04.09.2025, con i quali è stato conferito l'incarico di Dirigente del "Settore Attrazione Investimenti e Regolazione dei Mercati" della Direzione Generale Sviluppo delle Attività Produttive, codice 208.02.00, al dott. Alfonso Bonavita;

Alla stregua dell'istruttoria compiuta dal SETTORE ATTRAZIONE INVESTIMENTI E REGOLAZIONE DEI MERCATI e delle risultanze e degli atti tutti richiamati nelle premesse, costituenti istruttoria a tutti gli effetti di legge, nonché dell'espressa dichiarazione di regolarità della stessa resa dal Dirigente medesimo

DECRETA

Per i motivi ed i riferimenti espressi in narrativa, che qui si intendono integralmente riportati:

- 1. di ammettere a finanziamento l'intervento denominato *"Intervento di riqualificazione del mercato Caramanico"*, sito in via Marino Caramanico – Napoli, Municipalità 4^a, con beneficiario il Comune di Napoli;
- 2. di specificare che la quota di partecipazione con le risorse regionali, a valere sulla dotazione trasferita dal MIMIT, è pari ad € 80.000,00 mentre il cofinanziamento comunale è di € 12.306,04;
- 3. di approvare le linee guida per l'attuazione dell'intervento allegate e parte integrante del presente Decreto che il Comune, con l'accettazione del contributo, si impegna a rispettare
- 4. di trasmettere, ai sensi del paragrafo 8 dell'Avviso Pubblico, il presente Decreto al comune beneficiario che dovrà restituirlo, a mezzo PEC, controfirmato per accettazione, provvedendo altresì ad allegare l'atto d'obbligo delle risorse destinate a cofinanziamento comunale;
- 5. di dover subordinare l'efficacia del presente provvedimento alla trasmissione da parte del Comune beneficiario di quanto indicato nel punto precedente;
- 6. di demandare a successivi provvedimenti gli eventuali ulteriori adempimenti contabili
- 7. di pubblicare, ai sensi del D. Lgs. n. 33/2013, artt. 26 e 27, nella sezione "Sovvenzioni, contributi, sussidi, vantaggi economici" dell'area "Amministrazione trasparente" del portale istituzionale;
- 8. di inviare copia del presente provvedimento alla Segreteria di Giunta, al Soggetto Attuatore nonché alla struttura competente per la pubblicazione sul sito web istituzionale della Regione Campania - sezione "Amministrazione Trasparente e Casa di Vetro".

Alfonso BONAVITA

Firmato digitalmente ai sensi del CAD e normativa connessa



Giunta Regionale della Campania
Direzione Generale Sviluppo delle Attività Produttive
Settore Attrazione Investimenti e Regolazione dei Mercati

Decreto interministeriale 26 giugno 2025 attuativo dell'articolo 33 della legge 27 dicembre 2023, n. 206. Avviso Pubblico per il finanziamento di progetti in favore dei mercati rionali ricadenti nel territorio della Regione Campania, approvato con D.D. n. 179 del 18/11/2025.

LINEE GUIDA PER L'ATTUAZIONE DELL'INTERVENTO

- a) Con l'ammissione a finanziamento, ai sensi dell'art. 9 dell'Avviso, il Comune assume i seguenti obblighi nei confronti della Regione Campania:
- coordinare il processo di attuazione del progetto e assicurarne il monitoraggio;
 - trasmettere la rendicontazione degli interventi, delle attività realizzate, degli obiettivi e dei risultati raggiunti;
 - garantire che gli interventi realizzati e rendicontati siano conformi al progetto approvato ed ammesso a contributo.
- b) Il Comune è tenuto a trasmettere agli uffici regionali competenti, il Codice Unico di Progetto (CUP) come disposto con l'art. 41 del decreto-legge 16 luglio 2020, n. 76 "Misure urgenti per la semplificazione e l'innovazione digitale" Per esigenze di tracciabilità e monitoraggio, si invita a chiedere un unico CUP di progetto, pur in presenza di più interventi. Eventuali CUP singoli dovranno essere ricondotti a un CUP master per permettere il collegamento delle risorse utilizzate dai Comuni ammessi alle risorse trasferite dalla Regione. Tale CUP sarà univoco per ciascun progetto e ne permetterà la tracciabilità (art. 9 Avviso).
- c) Entro trenta giorni dalla trasmissione del decreto di concessione controfirmato, il Comune beneficiario deve comunicare l'avvio delle attività progettuali da svolgersi secondo il cronoprogramma presentato e nel rispetto delle prescrizioni di cui al Decreto Legislativo 31 marzo 2023, n. 36 e ss.mm.ii..
- d) Il Comune beneficiario avrà cura di informare l'utenza del contributo ricevuto mediante cartellonistica con il logo della Regione Campania e la dicitura "Iniziativa finanziata dalla Regione Campania ai sensi dell'articolo 33 della legge 27 dicembre 2023, n. 206" (art. 9 Avviso).



Giunta Regionale della Campania
Direzione Generale Sviluppo delle Attività Produttive
Settore Attrazione Investimenti e Regolazione dei Mercati

- e) Il Comune assume la diretta responsabilità dell'opera che sarà realizzata in aderenza al progetto approvato e alle eventuali variazioni che si rendessero necessarie sempre che le stesse rientrino tra le casistiche permesse dal vigente codice degli appalti pubblici;
- f) Eventuali variazioni del progetto e/o del cronoprogramma sono subordinate ad autorizzazione della Regione. Le richieste di variazione dovranno essere presentate con congruo anticipo rispetto al termine di conclusione delle attività, contenere un quadro economico comparativo che mostri gli scostamenti dal progetto iniziale, fornire adeguata documentazione giustificativa, non alterare in maniera sostanziale il progetto presentato e rispettare le previsioni e i vincoli previsti. Non saranno, in ogni caso, ammesse variazioni che comportino un aumento del beneficio concesso e richieste di variazione del progetto presentate nei 30 giorni prima del termine di conclusione delle attività.
- g) Ogni eccedenza di spesa rispetto all'importo del contributo sarà in ogni caso a carico del Comune;
- h) L'erogazione del contributo avverrà mediante accredito sull'IBAN associato al conto di tesoreria del Comune beneficiario, previa presentazione di apposita richiesta da parte del Comune beneficiario trasmessa tramite PEC all'Amministrazione regionale, in un'unica soluzione ovvero in tranches, ai sensi dell'art. 10 dell'Avviso:
 - 1) Erogazione in un'unica soluzione a seguito di rendicontazione delle spese sostenute, conformemente a quanto indicato al paragrafo 8 del presente Avviso;
 - 2) Finanziamento in sole due tranches evitando l'acconto, procedendo direttamente con uno stato di avanzamento e con il saldo;
 - 3) Finanziamento in più tranches. Sarà possibile erogare, a titolo di acconto, una somma pari al massimo al 30% del finanziamento regionale concesso, previa presentazione di apposita richiesta da parte del Comune beneficiario trasmessa tramite PEC all'Amministrazione regionale. La seconda tranche potrà essere erogata, previa presentazione a mezzo PEC di apposita richiesta da parte del Comune beneficiario all'Amministrazione regionale e a seguito di rendicontazione delle spese fino a quel momento sostenute, conformemente a quanto indicato ai paragrafi 8 e 9 dell'Avviso. La terza tranche, a titolo di saldo, di importo minimo pari al 20% del finanziamento, potrà essere erogata previa presentazione di apposita richiesta a mezzo PEC da parte

Centro Direzionale Isola A6 – 81043 - Napoli – Telefono: 081 7967858

e-mail: attrazione.investimenti@regione.campania.it – pec: attrazione.investimenti@pec.regione.campania.it

fonte: <http://burc.regione.campania.it>



Giunta Regionale della Campania
Direzione Generale Sviluppo delle Attività Produttive
Settore Attrazione Investimenti e Regolazione dei Mercati

del Comune beneficiario all'Amministrazione regionale e a seguito di rendicontazione di tutte le spese imputate al progetto, conformemente a quanto indicato ai paragrafi 8 e 9 del presente Avviso.

i) Entro il termine massimo di sessanta giorni dalla conclusione del progetto, ai sensi dell'art. 9 dell'Avviso, il Comune beneficiario dovrà trasmettere agli uffici regionali competenti la rendicontazione del progetto, composta da:

- una relazione dettagliata sulle attività svolte con documentazione fotografica allegata;
- i titoli di spesa;
- i titoli di pagamento;
- attestazione del RUP in merito al rispetto della normativa vigente in materia di appalti pubblici (Decreto Legislativo 31 marzo 2023, n. 36 e ss.mm.ii.);
- in caso di lavori: collaudo/certificato regolare esecuzione;
- quadro economico a consuntivo dell'intervento.

g) La revoca dei benefici avverrà nei seguenti casi:

- 1) mancata ultimazione del progetto entro i termini stabiliti, salvo giustificati motivi non imputabili all'amministrazione comunale;
- 2) progetto realizzato in maniera difforme da quanto originariamente previsto senza la preventiva autorizzazione;
- 3) dati non conformi a quanto dichiarato nella domanda.

In ogni caso è riservato alla Regione Campania il potere di revoca del contributo in caso di inerzia, ingiustificato ritardo o inadempimento.

La revoca comporta la restituzione dei benefici eventualmente concessi, maggiorati degli interessi legali. Il beneficiario può rinunciare con comunicazione inviata a mezzo PEC con la restituzione parziale e totale dei benefici eventualmente concessi, maggiorati degli interessi legali.

ALLEGATO 1 - Scheda Progetto



Direzione Generale Sviluppo delle Attività Produttive - Settore Attrazione Investimenti e Regolazione dei Mercati

Decreto interministeriale 26 giugno 2025 attuativo dell'articolo 33 della legge 27 dicembre 2023, n. 206

Beneficiario:	Comune di Napoli
Forma Giuridica:	Ente Pubblico
Codice Fiscale e Partita IVA:	C.F.: 80014890638 e P.IVA - 01207650639
Sede	Piazza Municipio - Palazzo San Giacomo, 80133 Napoli (NA)
Localizzazione dell'intervento interessato dal finanziamento	via Marino di Caramanico, Napoli (NA)
CUP	MANCANTE
Tipologia Progetto	Intervento di "riqualificazione del mercato Caramanico"
Approvazione progetto	Con Delibera di G.C. n 57 del 19-02-2026 è stato approvato il PFTE
Importo finanziamento provvisorio	€ 92.306,04
Fonte di finanziamento	€ 80.000,00 su fonte regionale (Decreto interministeriale 26 giugno 2025) ed € 13.306,04 su fonte comunale

QUADRO ECONOMICO DI SPESA RIEPILOGATIVO			
A	IMPORTO LAVORI		
A.1	Importo complessivo dei lavori	€ 71.288,89	
A.2	Oneri per la sicurezza (non soggetti a ribasso)	€ 2.000,00	
A.3	Oneri di smaltimento rifiuti	€ 1.200,00	
	Totale lavori (A.1 + A.2 + A3)		€ 74.488,89
B	SOMME A DISPOSIZIONE DELL'AMMINISTRAZIONE		
B.1	IVA su A1+A2+A3 al 22%	€ 16.387,56	
B.2	Contributo ANAC (€ 35,00 per appalti tra 40.000 e 150.000€)	€ 35,00	
B.3	Premio incentivante comprensivo di oneri contr. e IRAP	€ 1.113,99	
B.4	Imprevisti	€ 230,00	
B.5	IVA su imprevisti	€ 50,60	
	Totale B		€ 17.817,15
	TOTALE A+B		€ 92.306,04
Finanziamento Regionale			€ 80.000,00
Cofinanziamento Comunale			€ 12.306,04

*Giunta Regionale della Campania***DECRETO DIRIGENZIALE**

DIRETTORE GENERALE/
DIRIGENTE UFFICIO/STRUTTURA
DIRIGENTE SETTORE
DIRIGENTE UOS

Alfonso BONAVITA

DECRETO N°	DEL	DIREZ. GENERALE / UFFICIO / STRUTT.	SETTORE	UOS
45	05/06/2026	208	02	00

Oggetto:

Decreto interministeriale 26 giugno 2025 attuativo dell'articolo 33 della legge 27 dicembre 2023, n. 206. - Avviso Pubblico per il finanziamento di progetti in favore dei mercati rionali ricadenti nel territorio della Regione Campania. Intervento Denominato "Intervento di riqualificazione del mercato Galiani, in via Ferdinando Galiani" – Napoli, ID 18 - Municipalità 1^, con beneficiario il Comune di Napoli. Ammissione a finanziamento

IL DIRIGENTE

PREMESSO che

- a. l'articolo 33 della Legge 27 dicembre 2023, n. 206, recante "Disposizioni organiche per la valorizzazione, la promozione e la tutela del made in Italy", identificando il settore fieristico nazionale come cruciale per la conoscenza e la diffusione dell'eccellenza del made in Italy, ha disposto, al comma 1, che "... sono altresì promossi, attraverso specifici finanziamenti e incentivi per investimenti, i mercati rionali quali luoghi che svolgono, oltre alla funzione economica e di scambio, funzione di centri di aggregazione e di coesione cittadina, esprimendo forza attrattiva sul versante turistico anche in ragione della loro caratterizzazione culturale e artistica";
- b. con decreto interministeriale 26 giugno 2025, coerentemente con quanto disposto dalla suddetta previsione normativa, è stata data attuazione agli strumenti agevolativi in favore, tra l'altro, dei mercati rionali;
- c. il predetto decreto interministeriale ha disciplinato, al Capo IV, gli interventi in favore dei mercati rionali e ha demandato l'attuazione degli stessi alle Regioni; in particolare, gli articoli 20 e ss. prevedono il finanziamento, per il tramite delle Regioni, di progetti di investimento nei mercati rionali ricadenti nel proprio territorio finalizzati all'ammodernamento, all'ampliamento, alla riqualificazione strutturale dei medesimi mercati, anche mediante interventi mirati all'efficientamento energetico o una maggiore sostenibilità ambientale;
- d. l'art. 21 del sopracitato decreto ha previsto, inoltre, che le amministrazioni regionali concedano le agevolazioni dando priorità ai mercati rionali attrattivi sul versante turistico ricadenti nel proprio territorio, anche in ragione della loro caratterizzazione culturale e artistica;

PREMESSO, altresì, che

- a. con la Legge Regionale della Campania del 21 aprile 2020, n. 7, è stato approvato il Testo Unico sul Commercio, così come previsto dall'art. 3 della Legge Regionale del 14 ottobre 2015 n. 11 recante "Misure urgenti per semplificare, razionalizzare e rendere più efficiente l'apparato amministrativo, migliorare i servizi ai cittadini e favorire l'attività di impresa";
- b. ai sensi dell'articolo 52, comma 1, lettera f), della predetta Legge per mercato si intende l'area della quale il comune ha la disponibilità composta da più posteggi, attrezzata o meno, coperta e/o scoperta, e destinata all'esercizio dell'attività per l'offerta integrata di merci al dettaglio, la somministrazione di alimenti e bevande, l'erogazione di pubblici servizi. Il mercato rionale è definito, al medesimo articolo, quale mercato che si svolge per almeno cinque giorni della settimana per la vendita al dettaglio di tutti i prodotti del settore alimentare e non alimentare compresa la somministrazione di alimenti e bevande;
- c. con istanza prot.n.0423720/2025 del 01/09/2025 la Regione Campania, ai sensi dell'articolo 20, comma 3 del predetto decreto interministeriale, ha richiesto al Ministero delle Imprese e del Made in Italy (di seguito MIMIT) l'assegnazione delle risorse finanziarie previste dal Capo IV, quantificate secondo le percentuali di riparto definite dal decreto del Presidente del Consiglio dei ministri 30 luglio 2003, pubblicato nella Gazzetta Ufficiale della Repubblica italiana il 26 settembre 2003, n. 224;
- d. con Decreto n. 2344 del 7/10/2025, il Dipartimento per le politiche per le imprese del MIMIT ha provveduto al riparto delle risorse assegnando alla Regione Campania la somma di euro 824.100,00;
- e. le risorse finanziarie assegnate sono state acquisite in bilancio con la Delibera di Giunta Regionale n. 748 del 22/10/2025 mediante l'approvazione di variazioni al Bilancio di previsione 2025/2027, al DTA e al Bilancio Gestionale 2025/2027;
- f. con Decreto Dirigenziale n. 179 del 28/11/2025, pubblicato sul BURC n. 85 del 01 dicembre 2025 e sul sito istituzionale della Regione Campania, è stato approvato l'Avviso Pubblico per il finanziamento di progetti in favore dei mercati rionali ricadenti nel territorio della Regione Campania ed unitamente è stato nominato quale RUP dell'Avviso il Dirigente del Settore "Attrazione investimenti e regolazione dei mercati", codice 208.02.00, il Dott. Alfonso Bonavita;
- g. Con Decreto Dirigenziale n. 189 del 08/05/2026 si è preso atto dei lavori della Commissione deputata alla valutazione delle domande ed è stato selezionato, tra le proposte progettuali ammissibili a finanziamento, l'intervento denominato "*Intervento di riqualificazione del mercato Galiani, in via Ferdinando Galiani*" – Napoli, Municipalità 1^A, con beneficiario il Comune di Napoli, per un importo complessivo di € 89.961,05 di cui € 80.000,00 su risorse regionali a valere sulla dotazione trasferita dal MIMIT ed € 9.961,05 su risorse dell'Ente;

ATTESO che

- a. l'Avviso Pubblico per il finanziamento di progetti in favore dei mercati rionali ricadenti nel territorio della Regione Campania prevede al paragrafo 8 che *“Successivamente all’approvazione della graduatoria delle domande ammissibili a finanziamento, la Direzione Generale Sviluppo delle Attività produttive approva il decreto di concessione del finanziamento”*.

PRESO ATTO che

- a. Con Deliberazione Della Giunta Comunale N. 42 del 26/02/2026 è stato approvato il Progetto Esecutivo dell'intervento con il relativo quadro economico riportato per esteso nella scheda progetto allegata al presente provvedimento e qui sintetizzato come segue:

QUADRO ECONOMICO DI SPESA RIEPILOGATIVO			
A	IMPORTO LAVORI		
A.1	Importo complessivo dei lavori	€ 67.786,98	
A.2	Oneri per la sicurezza (non soggetti a ribasso)	€ 1.614,30	
A.3	Oneri di smaltimento rifiuti	€ 1.000,00	
	Totale lavori (A.1 + A.2 + A3)		€ 70.401,28
B	SOMME A DISPOSIZIONE DELL'AMMINISTRAZIONE		
B.1	IVA su A1+A2+A3 al 22%	€ 15.488,28	
B.2	Contributo ANAC (€ 35,00 per appalti tra 40.000 e 150.000€)	€ 35,00	
B.3	Premio incentivante comprensivo di oneri contr. e IRAP	€ 1.030,36	
B.4	Imprevisti	€ 2.464,04	
B.5	IVA su imprevisti	€ 542,09	
	Totale B		€ 19.559,77
	TOTALE A+B		€ 89.961,05
Finanziamento Regionale			€ 80.000,00
Cofinanziamento Comunale			€ 9.961,05

RITENUTO

- a. di dover ammettere a finanziamento l'intervento denominato *“Intervento di riqualificazione del mercato Galiani, in via Ferdinando Galiani”* – Napoli, Municipalità 1^A, con beneficiario il Comune di Napoli;
- b. di dover specificare che la quota di partecipazione con le risorse regionali, a valere sulla dotazione trasferita dal MIMIT, è pari ad € 80.000,00 mentre il cofinanziamento comunale è di € 9.961,05;
- c. di dover approvare le linee guida per l'attuazione dell'intervento allegate e parte integrante del presente Decreto che il Comune, con l'accettazione del contributo, si impegna a rispettare

- d. di dover trasmettere, ai sensi del paragrafo 8 dell'Avviso Pubblico, il presente Decreto al comune beneficiario che dovrà restituirlo, a mezzo PEC, controfirmato per accettazione, provvedendo altresì ad allegare l'atto unilaterale d'obbligo delle risorse destinate a cofinanziamento comunale;
- e. di dover subordinare l'efficacia del presente provvedimento alla trasmissione da parte del Comune beneficiario di quanto indicato nel punto precedente;
- f. di dover demandare a successivi provvedimenti gli eventuali ulteriori adempimenti contabili;

VISTI

- a. il Decreto interministeriale 26 giugno 2025 attuativo dell'articolo 33 della legge 27 dicembre 2023, n. 206;
- b. la Delibera di Giunta Regionale n. 748 del 22/10/2025;
- c. il Decreto Dirigenziale n. 179 del 28/11/2025.

RICHIAMATE

- a. Legge regionale n. 6 del 15 maggio 2024 - "Ordinamento e organizzazione degli uffici della Giunta Regionale".
- b. la D.G.R. n. 408 del 31 luglio 2024;
- c. la D.G.R. n. 339 del 10 giugno 2025 ed il successivo D.P.G.R. 123 del 04.09.2025, con i quali è stato conferito l'incarico di Dirigente del "Settore Attrazione Investimenti e Regolazione dei Mercati" della Direzione Generale Sviluppo delle Attività Produttive, codice 208.02.00, al dott. Alfonso Bonavita;

Alla stregua dell'istruttoria compiuta dal SETTORE ATTRAZIONE INVESTIMENTI E REGOLAZIONE DEI MERCATI e delle risultanze e degli atti tutti richiamati nelle premesse, costituenti istruttoria a tutti gli effetti di legge, nonché dell'espressa dichiarazione di regolarità della stessa resa dal Dirigente medesimo

DECRETA

Per i motivi ed i riferimenti espressi in narrativa, che qui si intendono integralmente riportati:

- 1. di ammettere a finanziamento l'intervento denominato *"Intervento di riqualificazione del mercato Galiani, in via Ferdinando Galiani"* – Napoli, Municipalità 1^a, con beneficiario il Comune di Napoli;
- 2. di specificare che la quota di partecipazione con le risorse regionali, a valere sulla dotazione trasferita dal MIMIT, è pari ad € 80.000,00 mentre il cofinanziamento comunale è di € 9.961,05;
- 3. di approvare le linee guida per l'attuazione dell'intervento allegate e parte integrante del presente Decreto che il Comune, con l'accettazione del contributo, si impegna a rispettare
- 4. di trasmettere, ai sensi del paragrafo 8 dell'Avviso Pubblico, il presente Decreto al comune beneficiario che dovrà restituirlo, a mezzo PEC, controfirmato per accettazione, provvedendo altresì ad allegare l'atto d'obbligo delle risorse destinate a cofinanziamento comunale;
- 5. di dover subordinare l'efficacia del presente provvedimento alla trasmissione da parte del Comune beneficiario di quanto indicato nel punto precedente;
- 6. di demandare a successivi provvedimenti gli eventuali ulteriori adempimenti contabili
- 7. di pubblicare, ai sensi del D. Lgs. n. 33/2013, artt. 26 e 27, nella sezione "Sovvenzioni, contributi, sussidi, vantaggi economici" dell'area "Amministrazione trasparente" del portale istituzionale;
- 8. di inviare copia del presente provvedimento alla Segreteria di Giunta, al Soggetto Attuatore nonché alla struttura competente per la pubblicazione sul sito web istituzionale della Regione Campania - sezione "Amministrazione Trasparente e Casa di Vetro".

Alfonso BONAVITA

Firmato digitalmente ai sensi del CAD e normativa connessa



Giunta Regionale della Campania
Direzione Generale Sviluppo delle Attività Produttive
Settore Attrazione Investimenti e Regolazione dei Mercati

Decreto interministeriale 26 giugno 2025 attuativo dell'articolo 33 della legge 27 dicembre 2023, n. 206. Avviso Pubblico per il finanziamento di progetti in favore dei mercati rionali ricadenti nel territorio della Regione Campania, approvato con D.D. n. 179 del 18/11/2025.

LINEE GUIDA PER L'ATTUAZIONE DELL'INTERVENTO

- a) Con l'ammissione a finanziamento, ai sensi dell'art. 9 dell'Avviso, il Comune assume i seguenti obblighi nei confronti della Regione Campania:
- coordinare il processo di attuazione del progetto e assicurarne il monitoraggio;
 - trasmettere la rendicontazione degli interventi, delle attività realizzate, degli obiettivi e dei risultati raggiunti;
 - garantire che gli interventi realizzati e rendicontati siano conformi al progetto approvato ed ammesso a contributo.
- b) Il Comune è tenuto a trasmettere agli uffici regionali competenti, il Codice Unico di Progetto (CUP) come disposto con l'art. 41 del decreto-legge 16 luglio 2020, n. 76 "Misure urgenti per la semplificazione e l'innovazione digitale" Per esigenze di tracciabilità e monitoraggio, si invita a chiedere un unico CUP di progetto, pur in presenza di più interventi. Eventuali CUP singoli dovranno essere ricondotti a un CUP master per permettere il collegamento delle risorse utilizzate dai Comuni ammessi alle risorse trasferite dalla Regione. Tale CUP sarà univoco per ciascun progetto e ne permetterà la tracciabilità (art. 9 Avviso).
- c) Entro trenta giorni dalla trasmissione del decreto di concessione controfirmato, il Comune beneficiario deve comunicare l'avvio delle attività progettuali da svolgersi secondo il cronoprogramma presentato e nel rispetto delle prescrizioni di cui al Decreto Legislativo 31 marzo 2023, n. 36 e ss.mm.ii..
- d) Il Comune beneficiario avrà cura di informare l'utenza del contributo ricevuto mediante cartellonistica con il logo della Regione Campania e la dicitura "Iniziativa finanziata dalla Regione Campania ai sensi dell'articolo 33 della legge 27 dicembre 2023, n. 206" (art. 9 Avviso).



Giunta Regionale della Campania
Direzione Generale Sviluppo delle Attività Produttive
Settore Attrazione Investimenti e Regolazione dei Mercati

- e) Il Comune assume la diretta responsabilità dell'opera che sarà realizzata in aderenza al progetto approvato e alle eventuali variazioni che si rendessero necessarie sempre che le stesse rientrino tra le casistiche permesse dal vigente codice degli appalti pubblici;
- f) Eventuali variazioni del progetto e/o del cronoprogramma sono subordinate ad autorizzazione della Regione. Le richieste di variazione dovranno essere presentate con congruo anticipo rispetto al termine di conclusione delle attività, contenere un quadro economico comparativo che mostri gli scostamenti dal progetto iniziale, fornire adeguata documentazione giustificativa, non alterare in maniera sostanziale il progetto presentato e rispettare le previsioni e i vincoli previsti. Non saranno, in ogni caso, ammesse variazioni che comportino un aumento del beneficio concesso e richieste di variazione del progetto presentate nei 30 giorni prima del termine di conclusione delle attività.
- g) Ogni eccedenza di spesa rispetto all'importo del contributo sarà in ogni caso a carico del Comune;
- h) L'erogazione del contributo avverrà mediante accredito sull'IBAN associato al conto di tesoreria del Comune beneficiario, previa presentazione di apposita richiesta da parte del Comune beneficiario trasmessa tramite PEC all'Amministrazione regionale, in un'unica soluzione ovvero in tranches, ai sensi dell'art. 10 dell'Avviso:
 - 1) Erogazione in un'unica soluzione a seguito di rendicontazione delle spese sostenute, conformemente a quanto indicato al paragrafo 8 del presente Avviso;
 - 2) Finanziamento in sole due tranches evitando l'acconto, procedendo direttamente con uno stato di avanzamento e con il saldo;
 - 3) Finanziamento in più tranches. Sarà possibile erogare, a titolo di acconto, una somma pari al massimo al 30% del finanziamento regionale concesso, previa presentazione di apposita richiesta da parte del Comune beneficiario trasmessa tramite PEC all'Amministrazione regionale. La seconda tranche potrà essere erogata, previa presentazione a mezzo PEC di apposita richiesta da parte del Comune beneficiario all'Amministrazione regionale e a seguito di rendicontazione delle spese fino a quel momento sostenute, conformemente a quanto indicato ai paragrafi 8 e 9 dell'Avviso. La terza tranche, a titolo di saldo, di importo minimo pari al 20% del finanziamento, potrà essere erogata previa presentazione di apposita richiesta a mezzo PEC da parte

Centro Direzionale Isola A6 – 81043 - Napoli – Telefono: 081 7967858

e-mail: attrazione.investimenti@regione.campania.it – pec: attrazione.investimenti@pec.regione.campania.it

fonte: <http://burc.regione.campania.it>



Giunta Regionale della Campania
Direzione Generale Sviluppo delle Attività Produttive
Settore Attrazione Investimenti e Regolazione dei Mercati

del Comune beneficiario all'Amministrazione regionale e a seguito di rendicontazione di tutte le spese imputate al progetto, conformemente a quanto indicato ai paragrafi 8 e 9 del presente Avviso.

i) Entro il termine massimo di sessanta giorni dalla conclusione del progetto, ai sensi dell'art. 9 dell'Avviso, il Comune beneficiario dovrà trasmettere agli uffici regionali competenti la rendicontazione del progetto, composta da:

- una relazione dettagliata sulle attività svolte con documentazione fotografica allegata;
- i titoli di spesa;
- i titoli di pagamento;
- attestazione del RUP in merito al rispetto della normativa vigente in materia di appalti pubblici (Decreto Legislativo 31 marzo 2023, n. 36 e ss.mm.ii.);
- in caso di lavori: collaudo/certificato regolare esecuzione;
- quadro economico a consuntivo dell'intervento.

g) La revoca dei benefici avverrà nei seguenti casi:

- 1) mancata ultimazione del progetto entro i termini stabiliti, salvo giustificati motivi non imputabili all'amministrazione comunale;
- 2) progetto realizzato in maniera difforme da quanto originariamente previsto senza la preventiva autorizzazione;
- 3) dati non conformi a quanto dichiarato nella domanda.

In ogni caso è riservato alla Regione Campania il potere di revoca del contributo in caso di inerzia, ingiustificato ritardo o inadempimento.

La revoca comporta la restituzione dei benefici eventualmente concessi, maggiorati degli interessi legali. Il beneficiario può rinunciare con comunicazione inviata a mezzo PEC con la restituzione parziale e totale dei benefici eventualmente concessi, maggiorati degli interessi legali.

ALLEGATO 1 - Scheda Progetto



Direzione Generale Sviluppo delle Attività Produttive - Settore Attrazione Investimenti e Regolazione dei Mercati

Decreto interministeriale 26 giugno 2025 attuativo dell'articolo 33 della legge 27 dicembre 2023, n. 206

Beneficiario:	Comune di Napoli
Forma Giuridica:	Ente Pubblico
Codice Fiscale e Partita IVA:	C.F.: 80014890638 e P.IVA - 01207650639
Sede	Piazza Municipio - Palazzo San Giacomo, 80133 Napoli (NA)
Localizzazione dell'intervento interessato dal finanziamento	via Ferdinando Galiani alla Torretta, Napoli (NA)
CUP	MANCANTE
Tipologia Progetto	Intervento di "riqualificazione del mercato Galiani, in via Ferdinando Galiani"
Approvazione progetto	Con Delibera di G.C. n 57 del 19-02-2026 è stato approvato il PFTE
Importo finanziamento provvisorio	€ 89.961,05
Fonte di finanziamento	€ 80.000,00 su fonte regionale (Decreto interministeriale 26 giugno 2025) ed € 9.961,05 su fonte comunale

QUADRO ECONOMICO DI SPESA RIEPILOGATIVO			
A	IMPORTO LAVORI		
A.1	Importo complessivo dei lavori	€ 67.786,98	
A.2	Oneri per la sicurezza (non soggetti a ribasso)	€ 1.614,30	
A.3	Oneri di smaltimento rifiuti	€ 1.000,00	
	Totale lavori (A.1 + A.2 + A3)		€ 70.401,28
B	SOMME A DISPOSIZIONE DELL'AMMINISTRAZIONE		
B.1	IVA su A1+A2+A3 al 22%	€ 15.488,28	
B.2	Contributo ANAC (€ 35,00 per appalti tra 40.000 e 150.000€)	€ 35,00	
B.3	Premio incentivante comprensivo di oneri contr. e IRAP	€ 1.030,36	
B.4	Imprevisti	€ 2.464,04	
B.5	IVA su imprevisti	€ 542,09	
	Totale B		€ 19.559,77
	TOTALE A+B		€ 89.961,05
Finanziamento Regionale			€ 80.000,00
Cofinanziamento Comunale			€ 9.961,05

*Giunta Regionale della Campania***DECRETO DIRIGENZIALE**

DIRETTORE GENERALE/
DIRIGENTE UFFICIO/STRUTTURA
DIRIGENTE SETTORE
DIRIGENTE UOS

Alfonso BONAVITA

DECRETO N°	DEL	DIREZ. GENERALE / UFFICIO / STRUTT.	SETTORE	UOS
46	05/06/2026	208	02	00

Oggetto:

Decreto interministeriale 26 giugno 2025 attuativo dell'articolo 33 della legge 27 dicembre 2023, n. 206. - Avviso Pubblico per il finanziamento di progetti in favore dei mercati rionali ricadenti nel territorio della Regione Campania. Intervento Denominato "Intervento di riqualificazione del mercato Arena alla Sanità, sito in via Arena alla Sanità 1"– Napoli, ID 21 - Municipalità 3^, con beneficiario il Comune di Napoli. Ammissione a finanziamento

IL DIRIGENTE

PREMESSO che

- a. l'articolo 33 della Legge 27 dicembre 2023, n. 206, recante "Disposizioni organiche per la valorizzazione, la promozione e la tutela del made in Italy", identificando il settore fieristico nazionale come cruciale per la conoscenza e la diffusione dell'eccellenza del made in Italy, ha disposto, al comma 1, che "... sono altresì promossi, attraverso specifici finanziamenti e incentivi per investimenti, i mercati rionali quali luoghi che svolgono, oltre alla funzione economica e di scambio, funzione di centri di aggregazione e di coesione cittadina, esprimendo forza attrattiva sul versante turistico anche in ragione della loro caratterizzazione culturale e artistica";
- b. con decreto interministeriale 26 giugno 2025, coerentemente con quanto disposto dalla suddetta previsione normativa, è stata data attuazione agli strumenti agevolativi in favore, tra l'altro, dei mercati rionali;
- c. il predetto decreto interministeriale ha disciplinato, al Capo IV, gli interventi in favore dei mercati rionali e ha demandato l'attuazione degli stessi alle Regioni; in particolare, gli articoli 20 e ss. prevedono il finanziamento, per il tramite delle Regioni, di progetti di investimento nei mercati rionali ricadenti nel proprio territorio finalizzati all'ammodernamento, all'ampliamento, alla riqualificazione strutturale dei medesimi mercati, anche mediante interventi mirati all'efficientamento energetico o una maggiore sostenibilità ambientale;
- d. l'art. 21 del sopracitato decreto ha previsto, inoltre, che le amministrazioni regionali concedano le agevolazioni dando priorità ai mercati rionali attrattivi sul versante turistico ricadenti nel proprio territorio, anche in ragione della loro caratterizzazione culturale e artistica;

PREMESSO, altresì, che

- a. con la Legge Regionale della Campania del 21 aprile 2020, n. 7, è stato approvato il Testo Unico sul Commercio, così come previsto dall'art. 3 della Legge Regionale del 14 ottobre 2015 n. 11 recante "Misure urgenti per semplificare, razionalizzare e rendere più efficiente l'apparato amministrativo, migliorare i servizi ai cittadini e favorire l'attività di impresa";
- b. ai sensi dell'articolo 52, comma 1, lettera f), della predetta Legge per mercato si intende l'area della quale il comune ha la disponibilità composta da più posteggi, attrezzata o meno, coperta e/o scoperta, e destinata all'esercizio dell'attività per l'offerta integrata di merci al dettaglio, la somministrazione di alimenti e bevande, l'erogazione di pubblici servizi. Il mercato rionale è definito, al medesimo articolo, quale mercato che si svolge per almeno cinque giorni della settimana per la vendita al dettaglio di tutti i prodotti del settore alimentare e non alimentare compresa la somministrazione di alimenti e bevande;
- c. con istanza prot.n.0423720/2025 del 01/09/2025 la Regione Campania, ai sensi dell'articolo 20, comma 3 del predetto decreto interministeriale, ha richiesto al Ministero delle Imprese e del Made in Italy (di seguito MIMIT) l'assegnazione delle risorse finanziarie previste dal Capo IV, quantificate secondo le percentuali di riparto definite dal decreto del Presidente del Consiglio dei ministri 30 luglio 2003, pubblicato nella Gazzetta Ufficiale della Repubblica italiana il 26 settembre 2003, n. 224;
- d. con Decreto n. 2344 del 7/10/2025, il Dipartimento per le politiche per le imprese del MIMIT ha provveduto al riparto delle risorse assegnando alla Regione Campania la somma di euro 824.100,00;
- e. le risorse finanziarie assegnate sono state acquisite in bilancio con la Delibera di Giunta Regionale n. 748 del 22/10/2025 mediante l'approvazione di variazioni al Bilancio di previsione 2025/2027, al DTA e al Bilancio Gestionale 2025/2027;
- f. con Decreto Dirigenziale n. 179 del 28/11/2025, pubblicato sul BURC n. 85 del 01 dicembre 2025 e sul sito istituzionale della Regione Campania, è stato approvato l'Avviso Pubblico per il finanziamento di progetti in favore dei mercati rionali ricadenti nel territorio della Regione Campania ed unitamente è stato nominato quale RUP dell'Avviso il Dirigente del Settore "Attrazione investimenti e regolazione dei mercati", codice 208.02.00, il Dott. Alfonso Bonavita;
- g. con Decreto Dirigenziale n. 189 del 08/05/2026 si è preso atto dei lavori della Commissione deputata alla valutazione delle domande ed è stato selezionato, tra le proposte progettuali ammissibili a finanziamento, l'intervento denominato "*Intervento di riqualificazione del mercato Arena alla Sanità, sito in via Arena alla Sanità 1*" – Napoli, Municipalità 3^a, con beneficiario il Comune di Napoli, per un importo complessivo di € 80.399,10 di cui € 72.000,00 su risorse regionali a valere sulla dotazione trasferita dal MIMIT ed € 8.399,10 su risorse dell'Ente;

ATTESO che

- a. l'Avviso Pubblico per il finanziamento di progetti in favore dei mercati rionali ricadenti nel territorio della Regione Campania prevede al paragrafo 8 che *“Successivamente all’approvazione della graduatoria delle domande ammissibili a finanziamento, la Direzione Generale Sviluppo delle Attività produttive approva il decreto di concessione del finanziamento”*.

PRESO ATTO che

- a. Con Deliberazione Della Giunta Comunale N. 42 del 26/02/2026 è stato approvato il Progetto Esecutivo dell'intervento con il relativo quadro economico riportato per esteso nella scheda progetto allegata al presente provvedimento e qui sintetizzato come segue:

QUADRO ECONOMICO DI SPESA RIEPILOGATIVO			
A	IMPORTO LAVORI		
A.1	Importo complessivo dei lavori	€ 52.976,77	
A.2	Oneri per la sicurezza (non soggetti a ribasso)	€ 3.587,49	
A.3	Oneri di smaltimento rifiuti	€ 5.500,00	
	Totale lavori (A.1 + A.2 + A3)		€ 62.064,26
B	SOMME A DISPOSIZIONE DELL'AMMINISTRAZIONE		
B.1	IVA su A1+A2+A3 al 22%	€ 13.654,14	
B.2	Contributo ANAC (€ 35,00 per appalti tra 40.000 e 150.000€)	€ 35,00	
B.3	Premio incentivante comprensivo di oneri contr. e IRAP	€ 859,78	
B.4	Imprevisti	€ 3.103,21	
B.5	IVA su imprevisti	€ 682,71	
	Totale B		€ 18.334,84
	TOTALE A+B		€ 80.399,10
Finanziamento Regionale			€ 72.000,00
Cofinanziamento Comunale			€ 8.399,10

RITENUTO

- a. di dover ammettere a finanziamento l'intervento denominato *“Intervento di riqualificazione del mercato Arena alla Sanità, sito in via Arena alla Sanità 1”*– Napoli, Municipalità 3^a, con beneficiario il Comune di Napoli;
- b. di dover specificare che la quota di partecipazione con le risorse regionali, a valere sulla dotazione trasferita dal MIMIT, è pari ad € 72.000,00 mentre il cofinanziamento comunale è di € 8.399,10;

- c. di dover approvare le linee guida per l'attuazione dell'intervento allegate e parte integrante del presente Decreto che il Comune, con l'accettazione del contributo, si impegna a rispettare
- d. di dover trasmettere, ai sensi del paragrafo 8 dell'Avviso Pubblico, il presente Decreto al comune beneficiario che dovrà restituirlo, a mezzo PEC, controfirmato per accettazione, provvedendo altresì ad allegare l'atto unilaterale d'obbligo delle risorse destinate a cofinanziamento comunale;
- e. di dover subordinare l'efficacia del presente provvedimento alla trasmissione da parte del Comune beneficiario di quanto indicato nel punto precedente;
- f. di dover demandare a successivi provvedimenti gli eventuali ulteriori adempimenti contabili;

VISTI

- a. il Decreto interministeriale 26 giugno 2025 attuativo dell'articolo 33 della legge 27 dicembre 2023, n. 206;
- b. la Delibera di Giunta Regionale n. 748 del 22/10/2025;
- c. il Decreto Dirigenziale n. 179 del 28/11/2025.

RICHIAMATE

- a. Legge regionale n. 6 del 15 maggio 2024 - "Ordinamento e organizzazione degli uffici della Giunta Regionale".
- b. la D.G.R. n. 408 del 31 luglio 2024;
- c. la D.G.R. n. 339 del 10 giugno 2025 ed il successivo D.P.G.R. 123 del 04.09.2025, con i quali è stato conferito l'incarico di Dirigente del "Settore Attrazione Investimenti e Regolazione dei Mercati" della Direzione Generale Sviluppo delle Attività Produttive, codice 208.02.00, al dott. Alfonso Bonavita;

Alla stregua dell'istruttoria compiuta dal SETTORE ATTRAZIONE INVESTIMENTI E REGOLAZIONE DEI MERCATI e delle risultanze e degli atti tutti richiamati nelle premesse, costituenti istruttoria a tutti gli effetti di legge, nonché dell'espressa dichiarazione di regolarità della stessa resa dal Dirigente medesimo

DECRETA

Per i motivi ed i riferimenti espressi in narrativa, che qui si intendono integralmente riportati:

- 1. di ammettere a finanziamento l'intervento denominato "*Intervento di riqualificazione del mercato Arena alla Sanità, sito in via Arena alla Sanità 1*" – Napoli, Municipalità 3^a, con beneficiario il Comune di Napoli;
- 2. di specificare che la quota di partecipazione con le risorse regionali, a valere sulla dotazione trasferita dal MIMIT, è pari ad € 72.000,00 mentre il cofinanziamento comunale è di € 8.399,10;
- 3. di approvare le linee guida per l'attuazione dell'intervento allegate e parte integrante del presente Decreto che il Comune, con l'accettazione del contributo, si impegna a rispettare
- 4. di trasmettere, ai sensi del paragrafo 8 dell'Avviso Pubblico, il presente Decreto al comune beneficiario che dovrà restituirlo, a mezzo PEC, controfirmato per accettazione, provvedendo altresì ad allegare l'atto d'obbligo delle risorse destinate a cofinanziamento comunale;
- 5. di dover subordinare l'efficacia del presente provvedimento alla trasmissione da parte del Comune beneficiario di quanto indicato nel punto precedente;
- 6. di demandare a successivi provvedimenti gli eventuali ulteriori adempimenti contabili
- 7. di pubblicare, ai sensi del D. Lgs. n. 33/2013, artt. 26 e 27, nella sezione "Sovvenzioni, contributi, sussidi, vantaggi economici" dell'area "Amministrazione trasparente" del portale istituzionale;
- 8. di inviare copia del presente provvedimento alla Segreteria di Giunta, al Soggetto Attuatore nonché alla struttura competente per la pubblicazione sul sito web istituzionale della Regione Campania - sezione "Amministrazione Trasparente e Casa di Vetro.

Alfonso BONAVITA

Firmato digitalmente ai sensi del CAD e normativa connessa



Giunta Regionale della Campania
Direzione Generale Sviluppo delle Attività Produttive
Settore Attrazione Investimenti e Regolazione dei Mercati

Decreto interministeriale 26 giugno 2025 attuativo dell'articolo 33 della legge 27 dicembre 2023, n. 206. Avviso Pubblico per il finanziamento di progetti in favore dei mercati regionali ricadenti nel territorio della Regione Campania, approvato con D.D. n. 179 del 18/11/2025.

LINEE GUIDA PER L'ATTUAZIONE DELL'INTERVENTO

- a) Con l'ammissione a finanziamento, ai sensi dell'art. 9 dell'Avviso, il Comune assume i seguenti obblighi nei confronti della Regione Campania:
- coordinare il processo di attuazione del progetto e assicurarne il monitoraggio;
 - trasmettere la rendicontazione degli interventi, delle attività realizzate, degli obiettivi e dei risultati raggiunti;
 - garantire che gli interventi realizzati e rendicontati siano conformi al progetto approvato ed ammesso a contributo.
- b) Il Comune è tenuto a trasmettere agli uffici regionali competenti, il Codice Unico di Progetto (CUP) come disposto con l'art. 41 del decreto-legge 16 luglio 2020, n. 76 "Misure urgenti per la semplificazione e l'innovazione digitale" Per esigenze di tracciabilità e monitoraggio, si invita a chiedere un unico CUP di progetto, pur in presenza di più interventi. Eventuali CUP singoli dovranno essere ricondotti a un CUP master per permettere il collegamento delle risorse utilizzate dai Comuni ammessi alle risorse trasferite dalla Regione. Tale CUP sarà univoco per ciascun progetto e ne permetterà la tracciabilità (art. 9 Avviso).
- c) Entro trenta giorni dalla trasmissione del decreto di concessione controfirmato, il Comune beneficiario deve comunicare l'avvio delle attività progettuali da svolgersi secondo il cronoprogramma presentato e nel rispetto delle prescrizioni di cui al Decreto Legislativo 31 marzo 2023, n. 36 e ss.mm.ii..
- d) Il Comune beneficiario avrà cura di informare l'utenza del contributo ricevuto mediante cartellonistica con il logo della Regione Campania e la dicitura "Iniziativa finanziata dalla Regione Campania ai sensi dell'articolo 33 della legge 27 dicembre 2023, n. 206" (art. 9 Avviso).



Giunta Regionale della Campania
Direzione Generale Sviluppo delle Attività Produttive
Settore Attrazione Investimenti e Regolazione dei Mercati

- e) Il Comune assume la diretta responsabilità dell'opera che sarà realizzata in aderenza al progetto approvato e alle eventuali variazioni che si rendessero necessarie sempre che le stesse rientrino tra le casistiche permesse dal vigente codice degli appalti pubblici;
- f) Eventuali variazioni del progetto e/o del cronoprogramma sono subordinate ad autorizzazione della Regione. Le richieste di variazione dovranno essere presentate con congruo anticipo rispetto al termine di conclusione delle attività, contenere un quadro economico comparativo che mostri gli scostamenti dal progetto iniziale, fornire adeguata documentazione giustificativa, non alterare in maniera sostanziale il progetto presentato e rispettare le previsioni e i vincoli previsti. Non saranno, in ogni caso, ammesse variazioni che comportino un aumento del beneficio concesso e richieste di variazione del progetto presentate nei 30 giorni prima del termine di conclusione delle attività.
- g) Ogni eccedenza di spesa rispetto all'importo del contributo sarà in ogni caso a carico del Comune;
- h) L'erogazione del contributo avverrà mediante accredito sull'IBAN associato al conto di tesoreria del Comune beneficiario, previa presentazione di apposita richiesta da parte del Comune beneficiario trasmessa tramite PEC all'Amministrazione regionale, in un'unica soluzione ovvero in tranches, ai sensi dell'art. 10 dell'Avviso:
 - 1) Erogazione in un'unica soluzione a seguito di rendicontazione delle spese sostenute, conformemente a quanto indicato al paragrafo 8 del presente Avviso;
 - 2) Finanziamento in sole due tranches evitando l'acconto, procedendo direttamente con uno stato di avanzamento e con il saldo;
 - 3) Finanziamento in più tranches. Sarà possibile erogare, a titolo di acconto, una somma pari al massimo al 30% del finanziamento regionale concesso, previa presentazione di apposita richiesta da parte del Comune beneficiario trasmessa tramite PEC all'Amministrazione regionale. La seconda tranche potrà essere erogata, previa presentazione a mezzo PEC di apposita richiesta da parte del Comune beneficiario all'Amministrazione regionale e a seguito di rendicontazione delle spese fino a quel momento sostenute, conformemente a quanto indicato ai paragrafi 8 e 9 dell'Avviso. La terza tranche, a titolo di saldo, di importo minimo pari al 20% del finanziamento, potrà essere erogata previa presentazione di apposita richiesta a mezzo PEC da parte

Centro Direzionale Isola A6 – 81043 - Napoli – Telefono: 081 7967858

e-mail: attrazione.investimenti@regione.campania.it – pec: attrazione.investimenti@pec.regione.campania.it

fonte: <http://burc.regione.campania.it>



Giunta Regionale della Campania
Direzione Generale Sviluppo delle Attività Produttive
Settore Attrazione Investimenti e Regolazione dei Mercati

del Comune beneficiario all'Amministrazione regionale e a seguito di rendicontazione di tutte le spese imputate al progetto, conformemente a quanto indicato ai paragrafi 8 e 9 del presente Avviso.

i) Entro il termine massimo di sessanta giorni dalla conclusione del progetto, ai sensi dell'art. 9 dell'Avviso, il Comune beneficiario dovrà trasmettere agli uffici regionali competenti la rendicontazione del progetto, composta da:

- una relazione dettagliata sulle attività svolte con documentazione fotografica allegata;
- i titoli di spesa;
- i titoli di pagamento;
- attestazione del RUP in merito al rispetto della normativa vigente in materia di appalti pubblici (Decreto Legislativo 31 marzo 2023, n. 36 e ss.mm.ii.);
- in caso di lavori: collaudo/certificato regolare esecuzione;
- quadro economico a consuntivo dell'intervento.

g) La revoca dei benefici avverrà nei seguenti casi:

- 1) mancata ultimazione del progetto entro i termini stabiliti, salvo giustificati motivi non imputabili all'amministrazione comunale;
- 2) progetto realizzato in maniera difforme da quanto originariamente previsto senza la preventiva autorizzazione;
- 3) dati non conformi a quanto dichiarato nella domanda.

In ogni caso è riservato alla Regione Campania il potere di revoca del contributo in caso di inerzia, ingiustificato ritardo o inadempimento.

La revoca comporta la restituzione dei benefici eventualmente concessi, maggiorati degli interessi legali. Il beneficiario può rinunciare con comunicazione inviata a mezzo PEC con la restituzione parziale e totale dei benefici eventualmente concessi, maggiorati degli interessi legali.

ALLEGATO 1 - Scheda Progetto



Direzione Generale Sviluppo delle Attività Produttive - Settore Attrazione Investimenti e Regolazione dei Mercati

Decreto interministeriale 26 giugno 2025 attuativo dell'articolo 33 della legge 27 dicembre 2023, n. 206

Beneficiario:	Comune di Napoli
Forma Giuridica:	Ente Pubblico
Codice Fiscale e Partita IVA:	C.F.: 80014890638 e P.IVA - 01207650639
Sede	Piazza Municipio - Palazzo San Giacomo, 80133 Napoli (NA)
Localizzazione dell'intervento interessato dal finanziamento	via Arena alla Sanità 1, Napoli (NA)
CUP	MANCANTE
Tipologia Progetto	Intervento di "riqualificazione del mercato Arena alla Sanità, sito in via Arena alla Sanità 1"
Approvazione progetto	Con Delibera di G.C. n 57 del 19-02-2026 è stato approvato il PFTE
Importo finanziamento provvisorio	€ 80.399,10
Fonte di finanziamento	€ 72.000,00 su fonte regionale (Decreto interministeriale 26 giugno 2025) ed € 8.399,10 su fonte comunale

QUADRO ECONOMICO DI SPESA RIEPILOGATIVO			
A	IMPORTO LAVORI		
A.1	Importo complessivo dei lavori	€ 52.976,77	
A.2	Oneri per la sicurezza (non soggetti a ribasso)	€ 3.587,49	
A.3	Oneri di smaltimento rifiuti	€ 5.500,00	
	Totale lavori (A.1 + A.2 + A3)		€ 62.064,26
B	SOMME A DISPOSIZIONE DELL'AMMINISTRAZIONE		
B.1	IVA su A1+A2+A3 al 22%	€ 13.654,14	
B.2	Contributo ANAC (€ 35,00 per appalti tra 40.000 e 150.000€)	€ 35,00	
B.3	Premio incentivante comprensivo di oneri contr. e IRAP	€ 859,78	
B.4	Imprevisti	€ 3.103,21	
B.5	IVA su imprevisti	€ 682,71	
	Totale B		€ 18.334,84
	TOTALE A+B		€ 80.399,10
Finanziamento Regionale			€ 72.000,00
Cofinanziamento Comunale			€ 8.399,10



Giunta Regionale della Campania

DECRETO DIRIGENZIALE

DIRETTORE GENERALE/
DIRIGENTE UFFICIO/STRUTTURA
DIRIGENTE SETTORE
DIRIGENTE UOS

Daniela MICHELINO

DECRETO N°	DEL	DIREZ. GENERALE / UFFICIO / STRUTT.	SETTORE	UOS
241	08/06/2026	208	00	00

Oggetto:

DGR N. 43 DEL 05/02/2025. Nomina della Commissione di valutazione delle istanze presentate per la partecipazione alla Milano Fashion Week-Women's Collection Spring/Summer 2027 con l'evento "Mediterranea. Talenti emergenti in Campania"

IL DIRIGENTE

PREMESSO che

- a. con DGR n. 43 del 5/02/2025, in particolare, la Giunta regionale ha programmato al punto II dell'allegato B -relativo al programma di promozione e valorizzazione del sistema produttivo campano- importi a valere sul Bilancio gestionale 2025/2027 (capitoli di spesa U04593 "Promozione e valorizzazione del Made in Campania" e U04521 "Manifattura Campania: Industria 4.0 L.R. 22/2016 e ss.mm.ii. spese per attività di comunicazione") per *"Attività di promozione e valorizzazione da tenersi sul territorio regionale e nazionale con riferimento ai settori di eccellenza della Regione, quali moda e abbigliamento, oreficeria e artigianato, industria alimentare, automotive e industria 4.0, nautica e aerospace, industria chimica e farmaceutica"*;
- b. con i DD n. 111 del 18/11/2026 e DD n. 232 del 23/12/2025 è stata aggiudicata, ai sensi degli articoli 7 comma 2 e 17 comma 2 del D.lgs. 36/2023, alla società in house Sviluppo Campania s.p.a. la realizzazione del progetto DGR 43/2025 Servizi alle imprese e Sviluppo Territoriale – programma di promozione e valorizzazione del sistema produttivo campano -Allegato B punto II" (C.U.P. B28I25003760005- C.I.G. B976160D9);
- c. gli uffici regionali, sulla base di proposte degli stakeholders regionali, hanno individuato una serie di eventi, anche sulla base della rilevanza internazionale degli stessi, ai quali si intende partecipare ai fini della promozione e dello sviluppo sui mercati esteri del sistema economico e produttivo regionale;
- d. tra le iniziative individuate rientra l'evento "Milano Fashion Week- Women's Collection Spring/Summer 2027" con l'evento "Mediterranea. Talenti emergenti in Campania", che si terrà a Milano dal 22 al 28 settembre 2026;
- e. con DD n. 183 del 07/05/2026 è stato approvato l'*Avviso pubblico per la presentazione di manifestazioni di interesse finalizzate al coinvolgimento di stilisti emergenti campani operanti nel settore moda alla partecipazione della Regione Campania alla Milano Fashion Week-Women's Collection Spring/Summer 2027 con l'evento "Mediterranea. Talenti emergenti in Campania"*;

CONSIDERATO che

- a. l'art. 6 dell'Avviso stabilisce che *la selezione dei partecipanti sarà effettuata dalla Direzione Generale per lo Sviluppo delle Attività Produttive della Giunta Regionale della Campania (DG 208.00.00) mediante apposita commissione, integrata da un rappresentante della Camera Nazionale della Moda Italiana e da due rappresentanti ed esperti del settore dell'Università degli Studi della Campania "Luigi Vanvitelli"*;
- b. il medesimo articolo prevede che *"la DG 208.00. 00 verifica il possesso, in capo al proponente, dei requisiti di ammissibilità di cui al paragrafo 3. Si procederà all'approvazione di una graduatoria sulla base dei punteggi assegnati in applicazione dei criteri di premialità individuati nella tabella di seguito riportata. A parità di punteggio, la priorità sarà determinata in base all'ordine cronologico di arrivo delle manifestazioni di interesse. La Regione Campania si riserva di effettuare controlli tesi alla verifica della veridicità delle dichiarazioni rese e della documentazione presentata"*;
- c. con nota acquisita al protocollo regionale n. 0495124/2026 del 29/05/2026, l'Università degli Studi della Campania "Luigi Vanvitelli" ha designato, quali componenti della Commissione in rappresentanza dell'Ateneo, la Prof.ssa Rosanna Veneziano e il Prof. Roberto Liberti;
- d. con nota acquisita al protocollo regionale n. 0504338/2026 del 04/06/2026, la Camera Nazionale della Moda Italiana ha designato quale proprio rappresentante in seno alla Commissione la Dott.ssa Paola Arosio;

RITENUTO pertanto di

- a. dover procedere, in relazione alle domande presentate a valere sull'Avviso pubblico per la presentazione di manifestazioni di interesse finalizzate al coinvolgimento di stilisti emergenti campani operanti nel settore moda, alla partecipazione della Regione Campania alla *Milano Fashion Week – Women's Collection Spring/Summer 2027* con l'evento "Mediterranea. Talenti emergenti in Campania", alla nomina della Commissione per la valutazione di merito delle istanze presentate ai sensi dei criteri di selezione previsti dall'art. 6 del medesimo Avviso;
- b. dover prendere atto delle designazioni pervenute da parte dell'Università degli Studi della Campania "Luigi Vanvitelli" e della Camera Nazionale della Moda Italiana e, conseguentemente, includere nella composizione della Commissione i rispettivi rappresentanti;
- c. dover individuare, quali componenti interni della Commissione in rappresentanza della Regione Campania, in considerazione delle specifiche competenze tecnico-professionali possedute, delle caratteristiche dell'intervento e dei curricula agli atti dell'Ufficio, i seguenti nominativi:
 - Presidente: dott. Sergio Mazzearella, Dirigente del Settore 208.01.00 "Affari Generali, Internazionalizzazione e Semplificazione" (matr. 19064);
 - Componente: dott.ssa Serena Lupoli, Funzionario amministrativo del medesimo Settore (matr. 22913);
 - Segretario: dott.ssa Roberta Iodice, Istruttore amministrativo del medesimo Settore (matr. 22917);
- d. dovere integrare la composizione della Commissione con la Prof.ssa Patrizia Ranzo, già Professore Ordinario di Design presso l'Università degli Studi della Campania "Luigi Vanvitelli", figura chiave nella definizione delle linee programmatiche sviluppate nell'ambito delle attività del MODEC (Tavolo Regionale della Moda del Design), istituito con L.R. n. 5 del 6 maggio 2013 e s.m.i., in possesso dei requisiti di altissima professionalità e comprovata esperienza richiesti per la selezione;
- e. dover nominare, conseguentemente, la Commissione così composta:
 - Dott. Sergio Mazzearella – Presidente;
 - Dott.ssa Serena Lupoli – Componente;
 - Dott.ssa Roberta Iodice – Segretario;
 - Prof.ssa Patrizia Ranzo – Componente designata dalla Regione Campania;
 - Prof.ssa Rosanna Veneziano – Componente designata dall'Università degli Studi della Campania "Luigi Vanvitelli";
 - Prof. Roberto Liberti – Componente designato dall'Università degli Studi della Campania "Luigi Vanvitelli";
 - Dott.ssa Paola Arosio – Componente designata dalla Camera Nazionale della Moda Italiana;
- f. dover precisare che i componenti della Commissione resteranno in carica per tutta la durata delle attività e degli adempimenti previsti dall'Avviso e che l'incarico è svolto a titolo gratuito, senza corresponsione di compensi, emolumenti o indennità comunque denominate.

VISTI

- a. la L.R. n. 6 del 15/05/2024, recante "Ordinamento e organizzazione degli uffici della Giunta Regionale della Campania";
- b. la D.G.R. n. 307 del 04/06/2025, con la quale è stato conferito alla dott.ssa Daniela Michelino l'incarico di Direttore Generale della Direzione Generale 208.00.00 "Sviluppo delle Attività Produttive";
- c. la D.G.R. n. 339 del 10/06/2025, con la quale è stato conferito al dott. Sergio Mazzearella l'incarico di Responsabile del Settore 208.01.00 "Affari Generali, Internazionalizzazione e Semplificazione";

- d. la D.G.R. n. 43 del 05/02/2025;
- e. il DD n. 183 del 07/05/2026;
- f. gli atti e tutto quanto sopra richiamato;

Alla stregua dell'istruttoria compiuta dal Settore 208.01.00 "Affari Generali, Internazionalizzazione e Semplificazione", per i motivi ed i riferimenti espressi in narrativa, che qui si intendono integralmente richiamati

DECRETA

1. di procedere, in relazione alle domande presentate a valere sull'Avviso pubblico per la presentazione di manifestazioni di interesse finalizzate al coinvolgimento di stilisti emergenti campani operanti nel settore moda, alla partecipazione della Regione Campania alla *Milano Fashion Week – Women's Collection Spring/Summer 2027* con l'evento "Mediterranea. Talenti emergenti in Campania", alla nomina della Commissione per la valutazione di merito delle istanze presentate ai sensi dei criteri di selezione previsti dall'art. 6 del medesimo Avviso;
2. di prendere atto delle designazioni pervenute da parte dell'Università degli Studi della Campania "Luigi Vanvitelli" e della Camera Nazionale della Moda Italiana e, conseguentemente, includere nella composizione della Commissione i rispettivi rappresentanti;
3. di individuare, quali componenti interni della Commissione in rappresentanza della Regione Campania, in considerazione delle specifiche competenze tecnico-professionali possedute, delle caratteristiche dell'intervento e dei curricula agli atti dell'Ufficio, i seguenti nominativi:
 - Presidente: dott. Sergio Mazzearella, Dirigente del Settore 208.01.00 "Affari Generali, Internazionalizzazione e Semplificazione" (matr. 19064);
 - Componente: dott.ssa Serena Lupoli, Funzionario amministrativo del medesimo Settore (matr. 22913);
 - Segretario: dott.ssa Roberta Iodice, Istruttore amministrativo del medesimo Settore (matr. 22917);
4. di integrare la composizione della Commissione con la Prof.ssa Patrizia Ranzo, già Professore Ordinario di Design presso l'Università degli Studi della Campania "Luigi Vanvitelli", figura chiave nella definizione delle linee programmatiche sviluppate nell'ambito delle attività del MODEC (Tavolo Regionale della Moda del Design), istituito con L.R. n. 5 del 6 maggio 2013 e s.m.i., in possesso dei requisiti di altissima professionalità e comprovata esperienza richiesti per la selezione;
5. di nominare, conseguentemente, la Commissione così composta:
 - Dott. Sergio Mazzearella – Presidente;
 - Dott.ssa Serena Lupoli – Componente;
 - Dott.ssa Roberta Iodice – Segretario;
 - Prof.ssa Patrizia Ranzo – Componente designata dalla Regione Campania;
 - Prof.ssa Rosanna Veneziano – Componente designata dall'Università degli Studi della Campania "Luigi Vanvitelli";
 - Prof. Roberto Liberti – Componente designato dall'Università degli Studi della Campania "Luigi Vanvitelli";
 - Dott.ssa Paola Arosio – Componente designata dalla Camera Nazionale della Moda Italiana;

6. di precisare che i componenti della Commissione resteranno in carica per tutta la durata delle attività e degli adempimenti previsti dall'Avviso e che l'incarico è svolto a titolo gratuito, senza corresponsione di compensi, emolumenti o indennità comunque denominate.
7. di trasmettere il presente provvedimento all'Assessore alle Attività Produttive e Sviluppo economico, all'Ufficio competente per la pubblicazione nella sezione "Casa di Vetro" e nella sezione "Amministrazione Trasparente" del sito istituzionale della Regione Campania, nonché al BURC.

Daniela MICHELINO

Firmato digitalmente ai sensi del CAD e normativa connessa



Giunta Regionale della Campania

DECRETO DIRIGENZIALE

DIRETTORE GENERALE/
DIRIGENTE UFFICIO/STRUTTURA
DIRIGENTE SETTORE
DIRIGENTE UOS

Daniela MICHELINO

DECRETO N°	DEL	DIREZ. GENERALE / UFFICIO / STRUTT.	SETTORE	UOS
246	09/06/2026	208	00	00

Oggetto:

Approvazione dell'elenco degli ammessi a partecipare al salone aeronautico "Farnborough International Airshow", in programma all'aeroporto di Farnborough (Londra, UK) dal 20 al 24 luglio 2026.

IL DIRIGENTE

PREMESSO che

- a. con DGR n. 43 del 5/02/2025, in particolare, la Giunta regionale ha programmato risorse FSC 2021-2027 di cui alla linea di azione “Servizi alle Imprese e Sviluppo Territoriale” prevista nell’ambito dell’Accordo per la Coesione per la partecipazione ad iniziative di promozione ed internazionalizzazione delle imprese campane, tra le quali è prevista anche la manifestazione a “Farnborough International Airshow 2026”, in programma all’aeroporto di Farnborough, Inghilterra, dal 20 al 24 luglio 2026;
- b. con Decreto Dirigenziale n. 152 del 17/04/2026 del Dirigente della Direzione Generale Sviluppo delle Attività Produttive della Giunta Regionale della Campania (DG 208.00.00) è stato approvato l’Avviso pubblico per la presentazione di manifestazioni di interesse finalizzate alla partecipazione collettiva di imprese campane operanti nel settore aerospazio al salone “Farnborough International Airshow”, in programma all’aeroporto di Farnborough, Inghilterra, dal 20 al 24 luglio 2026;
- c. con Decreto Dirigenziale n. 238 del 04/06/2026 della Direzione Generale Sviluppo delle Attività Produttive è stata nominata la Commissione per la valutazione di merito delle istanze presentate ai sensi dei criteri di selezione previsti dall’art.7, comma 5 del menzionato Avviso.

CONSIDERATO che

- a. la suddetta Commissione, con verbale prot. n. 0509216/2026, ha trasmesso l’elenco dei partecipanti valutati positivamente per l’ammissione alla missione collettiva in oggetto come da tabella che segue:

Ragione Sociale
3DNA S.R.L.
A. ABETE S.R.L.
AEROMECHS S.R.L.
AEROSOFT SPA
AIR - ITALY S.R.L.
ALL MATERIAL SUPPLY SRL
ATITECH S.P.A.
COM.STAMP. S.R.L.
"CTM S.R.L."
DEAGLE S.R.L.
DEAMS S.R.L.
DELVA S.R.L.
DIGITALCOMOEDIA S.R.L
DISTRETTO TECNOLOGICO AEROSPAZIALE DELLA CAMPANIA S.C.A R.L.
FUTUR MEC S.R.L.
GAP SYNERGIES SRL
HTT CENTRO AFFILATURA S.R.L.
INSPIREITALY SRL
LAER S.P.A.
MBE S.R.L.
MES GROUP S.R.L.
METITALIA S.R.L.
MY PART MECCANICA S.R.L.

O.M.P.M. - OFFICINA MERIDIONALE DI PRECISIONE MECCANICA - S.R.L.
OSUTRA S.R.L.
S I A S.R.L.
TECNOLOGIE INDUSTRIALI & AERONAUTICHE S.R.L.
VIESSE INVESTMENT S.R.L.

- b. il numero delle manifestazioni di interesse pervenute valutate positivamente ai sensi dell'art. 7 co.5 dell'Avviso pubblico è di ventotto (28);
- c. tutti i ventotto (28) consorzi/imprese valutati positivamente possono essere ammessi alla missione collettiva ai sensi dell'art. 4 co.4 del menzionato Avviso pubblico;
- d. le ditte DIGITALCOMOEDIA e INSPIREITALY sono ammesse con riserva in attesa del responso della verifica DURC.

RITENUTO, pertanto, di

- a. dover approvare l'elenco dei partecipanti ammessi alla missione collettiva della Regione Campania al salone aeronautico "Farnborough International Airshow 2026", sulla base delle domande validamente pervenute per l'Avviso pubblico per la presentazione di manifestazioni di interesse finalizzate alla partecipazione collettiva di imprese campane operanti nel settore Aerospazio all'evento "Farnborough International Airshow", in programma all'aeroporto di Farnborough (Londra), UK dal 20 al 24 luglio 2026, approvato con Decreto Dirigenziale n. 152 del 17/04/2026 della Direzione Generale Sviluppo delle Attività Produttive (DG 208.00.00) pubblicato sul BURC numero 22 del 27/04/2026;
- b. dover precisare che le ditte DIGITALCOMOEDIA e INSPIREITALY sono ammesse con riserva in attesa del responso della verifica DURC.

VISTI

- a. la L.R. n.6 del 15/05/2024 "Ordinamento e Organizzazione degli uffici della Giunta Regionale della Campania";
- b. la D.G.R. n. 307 del 04 giugno 2025 ed il successivo D.P.G.R. 68 del 27.06.2025 con i quali è stato conferito alla dott.ssa Daniela Michelino, l'incarico di Direttore della "Direzione Generale Sviluppo delle Attività Produttive", codice 208.00.00;
- c. la D.G.R. n. 339 del 10 giugno 2025 ed il successivo D.P.G.R. 124 del 04.09.2025, con i quali è stato conferito al dott. Sergio Mazzearella, l'incarico di Dirigente del "Settore Affari Generali, Internazionalizzazione e Semplificazione" della Direzione Generale Sviluppo delle Attività Produttive, codice 208.01.00;
- d. la D.G.R. 43 del 5/02/2025;
- e. il verbale prot. n. 0509216/2026;
- f. gli atti e tutto quanto sopra richiamato.

DECRETA

Per i motivi ed i riferimenti espressi in narrativa, che qui si intendono integralmente riportati, di:

- 1. approvare l'elenco dei partecipanti ammessi alla missione collettiva della Regione Campania al salone aeronautico "Farnborough International Airshow 2026", sulla base delle domande validamente pervenute per l'Avviso pubblico per la presentazione di manifestazioni di interesse finalizzate alla partecipazione collettiva di imprese campane operanti nel settore Aerospazio all'evento "Farnborough International Airshow", in programma all'aeroporto di Farnborough (Londra), UK dal 20 al 24 luglio 2026, approvato con Decreto Dirigenziale n. 152 del 17/04/2026 della Direzione Generale Sviluppo delle Attività Produttive (DG 208.00.00) pubblicato sul BURC numero 22 del 27/04/2026;

Elenco dei partecipanti ammessi alla missione collettiva:

Ragione Sociale
3DNA S.R.L.
A. ABETE S.R.L.
AEROMECHS S.R.L.
AEROSOFT SPA
AIR - ITALY S.R.L.
ALL MATERIAL SUPPLY SRL
ATITECH S.P.A.
COM.STAMP. S.R.L.
"CTM S.R.L."
DEAGLE S.R.L.
DEAMS S.R.L.
DELVA S.R.L.
DIGITALCOMOEDIA S.R.L
DISTRETTO TECNOLOGICO AEROSPAZIALE DELLA CAMPANIA S.C.A R.L.
FUTUR MEC S.R.L.
GAP SYNERGIES SRL
HTT CENTRO AFFILATURA S.R.L.
INSPIREITALY SRL
LAER S.P.A.
MBE S.R.L.
MES GROUP S.R.L.
METITALIA S.R.L.
MY PART MECCANICA S.R.L.
O.M.P.M. - OFFICINA MERIDIONALE DI PRECISIONE MECCANICA - S.R.L.
OSUTRA S.R.L.
S I A S.R.L.
TECNOLOGIE INDUSTRIALI & AERONAUTICHE S.R.L.
VIESSE INVESTMENT S.R.L.

2. precisare che le ditte DIGITALCOMOEDIA e INSPIREITALY sono ammesse con riserva in attesa del responso della verifica DURC;
3. trasmettere il presente atto per gli adempimenti di rispettiva competenza:
 - all'Assessore alle Attività Produttive e Sviluppo economico;
 - al B.U.R.C. della Regione Campania per la relativa pubblicazione;
 - al portale della Regione Campania per la pubblicazione nella sezione Trasparenza, ai sensi della L.R. n. 23 del 28/07/2017.
 - al S.U.R.A.P. per la pubblicazione sul portale S.U.R.A.P.

Daniela MICHELINO

Firmato digitalmente ai sensi del CAD e normativa connessa

*Giunta Regionale della Campania***DECRETO DIRIGENZIALE**

DIRETTORE GENERALE/
DIRIGENTE UFFICIO/STRUTTURA
DIRIGENTE SETTORE
DIRIGENTE UOS

Daniela MICHELINO**Alfonso BONAVITA**

DECRETO N°	DEL	DIREZ. GENERALE / UFFICIO / STRUTT.	SETTORE	UOS
257	12/06/2026	208	00	00

Oggetto:

DGR n. 665 del 29/09/2025. Avviso Pubblico per il finanziamento di progetti da realizzarsi, nell'ambito dei propri programmi di attività, dai Distretti del Commercio riconosciuti ai sensi dell'art. 11 della Legge Regionale del 21 aprile 2020 n. 7, approvato con Decreto Dirigenziale n. 95 del 14/11/2025. Approvazione Elenchi delle proposte progettuali ammissibili e non ammissibili a finanziamento.

IL DIRIGENTE

PREMESSO che

- a. con la Legge Regionale della Campania del 21 aprile 2020, n. 7, è stato approvato il Testo Unico sul Commercio, così come previsto dall'art. 3 della Legge Regionale del 14 ottobre 2015 n. 11 recante "Misure urgenti per semplificare, razionalizzare e rendere più efficiente l'apparato amministrativo, migliorare i servizi ai cittadini e favorire l'attività di impresa";
- b. nella Sezione I (Iniziative regionali per lo sviluppo delle attività commerciali) del Capo III (Programmazione regionale e comunale) del Titolo I (Disposizioni generali), l'articolo 11 disciplina i Distretti del Commercio, intesi come entità innovative che definiscono ambiti e iniziative nei quali i cittadini, le imprese e le formazioni sociali liberamente aggregati sono in grado di fare del commercio il fattore di integrazione con altri settori produttivi quali attività artigianali, di servizi e turistico – ricettive nonché di valorizzazione di tutte le risorse di cui dispone il territorio, per accrescere l'attrattività complessiva, rigenerare il tessuto urbano e sostenere la competitività delle sue polarità commerciali;
- c. con Deliberazione della Giunta Regionale n. 387 del 14/11/2021, avente ad oggetto "Ambiti territoriali Distretti del commercio. Criteri attuativi ex art.11 della L.R. n. 7 del 21/04/2020. Determinazioni", è stato approvato il documento contenente i "Criteri attuativi per l'individuazione dell'ambito territoriale dei Distretti del Commercio";
- d. con Deliberazione della Giunta Regionale n. 522 del 30/11/2021, si è preso atto del "sentito" favorevole espresso dalla III Commissione consiliare permanente competente in ordine ai "Criteri attuativi per l'individuazione dell'ambito territoriale dei Distretti del Commercio", adottati con DGR n. 387 del 14.09.2021, così come previsto all'art. 11, comma 2 della L.R. n. 7/2020, demandando alla Direzione Generale per lo Sviluppo Economico e le Attività produttive l'adozione degli adempimenti di competenza;
- e. con Decreto Dirigenziale n. 507 del 23/12/2021 della Direzione Generale per lo Sviluppo Economico e le Attività produttive, è stato approvato, in attuazione dell'art. 6 del Disciplinare attuativo di cui alla DGR n. 387 del 14.09.2021, l'Avviso per il riconoscimento dei Distretti del Commercio proposti da Comuni Campani nell'ambito dei territori di competenza, in caso di distretti urbani del commercio, ovvero da Comuni Campani capofila nel caso di distretti diffusi del commercio;
- f. con la Legge Regionale della Campania del 16 ottobre 2025, n. 20, avente ad oggetto "Modifiche alla legge regionale 21 aprile 2020, n. 7 (Testo unico sul commercio ai sensi dell'articolo 3, comma 1, della legge regionale 14 ottobre 2015, n. 11) e ulteriori disposizioni transitorie", sono stati aggiunti all'art.11 del Testo Unico sul Commercio i commi 4 bis e 4 ter disciplinanti i Distretti commerciali ricadenti nelle Aree Interne SNAI, riconosciuti quali agenzie di sviluppo, laboratori di innovazione territoriale che mirano a valorizzare e rigenerare il tessuto commerciale locale, rafforzando le relazioni tra esercizi di vicinato, enti pubblici e comunità;

PREMESSO, altresì, che

- a. con Delibera della Giunta Regionale n. 665 del 29/09/2025 è stato programmato, a valere sui rientri del Fondo Regionale per lo sviluppo delle PMI Campane ai sensi dell'art. 78 Regolamento (UE) 1083/2006, l'importo massimo di € 13.000.000,00, per il finanziamento di progetti da realizzarsi, nell'ambito dei propri programmi di attività, dai Distretti del Commercio riconosciuti ai sensi dell'art. 11 della Legge Regionale del 21 aprile 2020 n. 7, finalizzati alla valorizzazione delle piccole e medie imprese ivi localizzate;

- b. con la citata Delibera è stato, altresì, fornito indirizzo affinché, ai sensi del comma 4 dell'art. 11 della Legge Regionale del 21 aprile 2020, n. 7, i Distretti beneficiari delle agevolazioni fossero selezionati mediante apposito Avviso Pubblico, dando premialità ad eventuali cofinanziamenti dei proponenti;
- c. con Decreto Dirigenziale n. 95 del 14/11/2025 è stato approvato l'Avviso Pubblico per il finanziamento di progetti da realizzarsi, nell'ambito dei propri programmi di attività, dai Distretti del Commercio riconosciuti ai sensi dell'art. 11 della Legge Regionale del 21 aprile 2020, n. 7;

CONSIDERATO che

- a. l'Avviso pubblico approvato con Decreto Dirigenziale n. 95 del 14/11/2025 è stato pubblicato sul BURC n. 83 del 17 novembre 2025;
- b. il periodo di apertura della procedura telematica è stato fissato dalle ore 11.00 del 16/12/2025 e fino alle ore 23.59 del 27/02/2026, termine successivamente prorogato dal Decreto Dirigenziale n. 54 del 06/02/2026 alle ore 23.59 del 13/04/2026;
- c. entro il termine di apertura della procedura telematica sono pervenute n. 60 istanze;
- d. il paragrafo 7 dell'Avviso dispone che *"tenuto conto dell'ordine cronologico di presentazione delle domande, l'Ufficio competente, verifica il possesso, in capo al proponente, dei requisiti di ammissibilità di cui al paragrafo 6"*;
- e. il paragrafo 7 dell'Avviso pubblico prescrive inoltre che *"Laddove le domande ammissibili siano inferiori rispetto alla dotazione finanziaria di cui al paragrafo 3, non si procederà alla valutazione e l'istruttoria di ammissibilità di cui al paragrafo 6 sarà svolta direttamente dagli uffici competenti"*;
- f. sulla base dell'istruttoria effettuata dal Settore 208.02.00 "Attrazione investimenti e regolazione dei mercati", tutte le istanze sono risultate ammissibili, tranne l'istanza ID n. 64 in quanto presentata da un Comune per conto di un Distretto il cui riconoscimento è intervenuto in data successiva alla pubblicazione dell'Avviso pubblico, in contrasto con l'espressa previsione del paragrafo 3 dell'Avviso stesso;
- g. per l'istanza ID n. 64 è stata inviata con nota prot. n.0482480/2026 del 26/05/2026, comunicazione di preavviso di rigetto ex art. 10 bis della L. 241/1990, riscontrata con nota prot. n. 0514807/2026 del 08/06/2026;
- h. con nota prot. n.0527466/2026 del 11/06/2026 sono stati confermati al proponente i motivi ostativi comunicati con nota prot. n.0482480/2026 del 26/05/2026;
- i. il paragrafo 7 dell'Avviso, inoltre, dispone che, laddove le domande ammissibili fossero state superiori alla dotazione finanziaria, si sarebbe proceduto all'approvazione di una graduatoria sulla base dei punteggi assegnati in applicazione dei criteri di premialità individuati nella tabella riportata nell'articolo medesimo;
- j. nel caso di che trattasi, la valutazione di merito risulta non necessaria in quanto le domande ammissibili sono inferiori alla dotazione finanziaria dell'Avviso;

RITENUTO pertanto di

- a) dover prendere atto delle risultanze dell'istruttoria effettuata dal Settore 208.02.00 "Attrazione investimenti e regolazione dei mercati" e di dover approvare, per l'effetto, i seguenti allegati, acclusi al presente provvedimento a formarne parte integrante e sostanziale:
 - Elenco delle proposte progettuali ammissibili a finanziamento (Allegato A)
 - Elenco delle proposte progettuali non ammesse con indicazione delle motivazioni di inammissibilità/esclusione (Allegato B);

- b) dover prendere atto che il paragrafo 8 dell'Avviso pubblico prescrive che "Successivamente all'approvazione della graduatoria delle domande ammissibili a finanziamento, la Direzione Generale Sviluppo delle Attività produttive approva il decreto di concessione del finanziamento";
- c) dover prendere atto, altresì, che il paragrafo 4 dell'Avviso prevede che "Le spese devono essere sostenute successivamente alla data di ammissione a finanziamento"
- d) dover precisare, per l'effetto, che dalla data di notifica del presente provvedimento i beneficiari possono avviare i programmi di spesa, fermo restando che fino all'adozione del provvedimento conclusivo la concessione del finanziamento non si intenderà perfezionata;
- e) dover precisare che, ai sensi del paragrafo 8 dell'Avviso, i beneficiari, una volta ammessi al contributo, sono tenuti a trasmettere agli uffici regionali competenti il Codice Unico di Progetto (CUP) come disposto con l'art. 41 del decreto legge 16 luglio 2020, n. 76 "Misure urgenti per la semplificazione e l'innovazione digitale", che ha modificato la legge istitutiva del CUP (legge 16 gennaio 2003, n. 3, art. 11), integrandone l'articolo 11 con i commi da 2-bis a 2-sexies;
- f) dover demandare al Dirigente del Settore 208.02.00 "Attrazione investimenti e regolazione dei mercati" l'adozione dei singoli provvedimenti di concessione del finanziamento, subordinatamente alle integrazioni di dettaglio che si renderanno necessarie e ai chiarimenti sul merito dei progetti presentati;
- g) dover stabilire la pubblicazione del presente provvedimento sul B.U.R.C. della Regione Campania e contestualmente sul sito istituzionale;
- h) dover precisare che avverso il presente provvedimento è ammesso ricorso giurisdizionale al TAR o ricorso straordinario al Presidente della Repubblica, rispettivamente entro e non oltre sessanta e centoventi giorni dalla pubblicazione sul BURC;
- i) dover precisare che il presente atto non rientra negli obblighi di pubblicazione di cui agli artt. 26 e 27 del decreto legislativo n.33 del 14 marzo 2013 in quanto la concessione del contributo è rinviata a singoli provvedimenti di ammissione a finanziamento;

VISTI gli atti richiamati in premessa;

RICHIAMATE:

- a. la Legge regionale n. 6 del 15 maggio 2024 – "Ordinamento e organizzazione degli uffici della Giunta Regionale;
- b. la D.G.R. n. 480 del 31 luglio 2024;
- c. la D.G.R. n. 307 del 04 giugno 2025 ed il successivo D.P.G.R. 68 del 27.06.2025 con i quali è stato conferito alla dott.ssa Daniela Michelino, matr.21293, l'incarico di Direttore della "Direzione Generale Sviluppo delle Attività Produttive", codice 208.00.00;
- d. la D.G.R. n. 339 del 10 giugno 2025 ed il successivo D.P.G.R. 123 del 04.09.2025, con i quali è stato conferito, al dott. Alfonso Bonavita, matr.20238, l'incarico di Dirigente del "Settore Attrazione Investimenti e Regolazione dei Mercati" della Direzione Generale Sviluppo delle Attività Produttive, codice 208.02.00;

Alla stregua dell'istruttoria compiuta dal Settore Attrazione Investimenti e Regolazione dei Mercati della Direzione Generale Sviluppo delle Attività Produttive e delle risultanze e degli atti richiamati nelle premesse

DECRETA

Per i motivi ed i riferimenti espressi in narrativa, che qui si intendono integralmente riportati, di:

1. prendere atto delle risultanze dell'istruttoria effettuata dal Settore 208.02.00 "Attrazione investimenti e regolazione dei mercati" e di dover approvare, per l'effetto, i seguenti allegati, acclusi al presente provvedimento a formarne parte integrante e sostanziale:
 - Elenco delle proposte progettuali ammissibili a finanziamento (Allegato A)
 - Elenco delle proposte progettuali non ammesse con indicazione delle motivazioni di inammissibilità/esclusione (Allegato B);
2. prendere atto che il paragrafo 8 dell'Avviso pubblico prescrive che "Successivamente all'approvazione della graduatoria delle domande ammissibili a finanziamento, la Direzione Generale Sviluppo delle Attività produttive approva il decreto di concessione del finanziamento";
3. prendere atto, altresì, che il paragrafo 4 dell'Avviso prevede che "Le spese devono essere sostenute successivamente alla data di ammissione a finanziamento"
4. precisare, per l'effetto, che dalla data di notifica del presente provvedimento i beneficiari possono avviare i programmi di spesa, fermo restando che fino all'adozione del provvedimento conclusivo la concessione del finanziamento non si intenderà perfezionata;
5. precisare che, ai sensi del paragrafo 8 dell'Avviso, i beneficiari, una volta ammessi al contributo, sono tenuti a trasmettere agli uffici regionali competenti il Codice Unico di Progetto (CUP) come disposto con l'art. 41 del decreto legge 16 luglio 2020, n. 76 "Misure urgenti per la semplificazione e l'innovazione digitale", che ha modificato la legge istitutiva del CUP (legge 16 gennaio 2003, n. 3, art. 11), integrandone l'articolo 11 con i commi da 2-bis a 2-sexies;
6. demandare al Dirigente del Settore 208.02.00 "Attrazione investimenti e regolazione dei mercati" l'adozione dei singoli provvedimenti di concessione del finanziamento, subordinatamente alle integrazioni di dettaglio che si renderanno necessarie e ai chiarimenti sul merito dei progetti presentati;
7. stabilire la pubblicazione del presente provvedimento sul B.U.R.C. della Regione Campania e contestualmente sul sito istituzionale;
8. precisare che avverso il presente provvedimento è ammesso ricorso giurisdizionale al TAR o ricorso straordinario al Presidente della Repubblica, rispettivamente entro e non oltre sessanta e centoventi giorni dalla pubblicazione sul BURC;
9. precisare che il presente atto non rientra negli obblighi di pubblicazione di cui agli artt. 26 e 27 del decreto legislativo n.33 del 14 marzo 2013 in quanto la concessione del contributo è rinviata a singoli provvedimenti di ammissione a finanziamento;
10. trasmettere il presente atto all'Assessore alle Attività Produttive e allo Sviluppo Economico e alla Struttura competente per la pubblicazione sul BURC e sul sito istituzionale della Regione Campania nella sezione Casa di Vetro.

Daniela MICHELINO

Firmato digitalmente ai sensi del CAD e normativa connessa



Decreto Dirigenziale n. 95 del 14/11/2025

AVVISO PUBBLICO per il finanziamento di progetti da realizzarsi, nell'ambito dei propri programmi di attività, dai Distretti del Commercio riconosciuti ai sensi dell'art. 11 della Legge Regionale del 21 aprile 2020 n. 7

ALLEGATO A - Elenco delle proposte progettuali ammissibili a finanziamento

Id Istanza	Comune Proponente	Denominazione Distretto	Importo progetto	Contributo richiesto (soggetto a conferma in fase di concessione)
1	MONTESARCHIO	DISTRETTO DIFFUSO DEL COMMERCIO CAUDINO	225.000,00 €	225.000,00 €
2	ROCCAPIEMONTE	Distretto Diffuso del Commercio Roccapiemonte - Castel San Giorgio	220.000,00 €	198.000,00 €
4	VISCIANO	DDC MONTEDONICO-TRIBUCCO	220.000,00 €	220.000,00 €
5	MADDALONI	Calatia	188.000,00 €	170.000,00 €
6	POMIGLIANO D'ARCO	DUC POMIGLIANO D'ARCO	216.000,00 €	170.000,00 €
10	CESA	DISTRETTO COMMERCIALE ATELLA	300.000,00 €	225.000,00 €
12	TELESE TERME	Distretto Diffuso Del Commercio "Valle Telesina"	225.000,00 €	225.000,00 €
15	CAVA DE' TIRRENI	Cava de' Tirreni – La Città Stellare, il Centro e i suoi Borghi	170.000,00 €	170.000,00 €
16	SANTA MARIA CAPUA VETERE	SEPLASIA URBAN CONNECT	225.000,00 €	225.000,00 €
17	MOLINARA	DISTRETTO DIFFUSO DEL COMMERCIO ALTO SANNIO	225.000,00 €	225.000,00 €
20	SANT'AGATA DE' GOTI	DISTRETTO DIFFUSO DEL COMMERCIO TABURNO	225.000,00 €	225.000,00 €

22	ATRIPALDA	ComUnity	225.000,00 €	225.000,00 €
23	ARIANO IRPINO	Hirpinia – Città di Ariano	139.000,00 €	139.000,00 €
25	BENEVENTO	IL DISTRETTO DELLE STREGHE	170.000,00 €	170.000,00 €
26	GUARDIA SANFRAMONDI	DISTRETTO DIFFUSO DEL COMMERCIO “TITERNO”	225.000,00 €	225.000,00 €
28	AIROLA	DISTRETTO DIFFUSO DEL COMMERCIO CAUDINIA	225.000,00 €	225.000,00 €
29	NAPOLI	Distretto dello shopping e del divertimento Fuorigrotta e Distretto la via del mare	170.000,00 €	170.000,00 €
30	GROTTAMINARDA	DISTRETTO DIFFUSO DEL COMMERCIO TERRE DELL’UFITA	225.000,00 €	225.000,00 €
31	FORIO	Distretto del Commercio di Forio	209.000,00 €	170.000,00 €
32	LIONI	DISTRETTO DIFFUSO DEL COMMERCIO "TERRE D'IRPINIA"	225.000,00 €	225.000,00 €
33	MERCATO SAN SEVERINO	Associazione Distretto Diffuso del Commercio Valle Dell'Irno	225.000,00 €	225.000,00 €
37	CENTOLA	Distretto del commercio diffuso Cilento nel Blu	251.000,00 €	225.000,00 €
38	FISCIANO	FPC della Valle dell'Irno	225.000,00 €	225.000,00 €
39	NOCERA SUPERIORE	DISTRETTO URBANO DEL COMMERCIO - CITTA' DI NOCERA SUPERIORE	180.000,00 €	170.000,00 €
40	Comunità Montana VALLO DI DIANO	DISTRETTO TERRITORIALE DIFFUSO DEL COMMERCIO AREA INTERNA VALLO DI DIANO	225.000,00 €	225.000,00 €
41	GIUGLIANO IN CAMPANIA	Giugliano - Litternum	215.000,00 €	170.000,00 €
42	SARNO	D.U.C. CITTA' DI SARNO	227.009,89 €	170.000,00 €
43	NOCERA INFERIORE	DISTRETTO DEL COMMERCIO DI NOCERA INFERIORE “ACCANTO”	170.000,00 €	170.000,00 €
44	CAPUA	Regni Clavis	170.000,00 €	170.000,00 €
45	MIRABELLA ECLANO	Terre dell’Appia e dintorni	225.000,00 €	225.000,00 €
46	SERINO	Alta Valle del Sabato	225.000,00 €	225.000,00 €
47	CALITRI	DISTRETTO DIFFUSO DEL COMMERCIO “ALTA IRPINIA”	225.000,00 €	225.000,00 €
48	BELLIZZI	COSTA MEDITERRANEO QUALITY	250.100,00 €	225.000,00 €
49	NOLA	Associazione Distretto Commercio Nola (DUC Nola)	240.000,00 €	170.000,00 €
50	TORRE DEL GRECO	Vesuvio Vista Mare	200.000,00 €	150.000,00 €
51	BATTIPAGLIA	Distretto Urbano del Commercio - Turismo Città di Battipaglia	170.000,00 €	170.000,00 €

52	SCAFATI	Distretto Urbano del Commercio di Scafati	212.500,00 €	170.000,00 €
53	SAN VALENTINO TORIO	DISTRETTO DIFFUSO DEL COMMERCIO SAN VALENTINO - SAN MARZANO	200.000,00 €	190.000,00 €
54	AVELLA	DISTRETTO DIFFUSO DEL COMMERCIO DEL BAIANESE	225.000,00 €	225.000,00 €
55	TEANO	Distretto del Commercio Diffuso "Area Sidicina-Alto Casertano"	225.000,00 €	225.000,00 €
56	SAN NICOLA LA STRADA	Asse vanvitelliano	170.000,00 €	170.000,00 €
57	VILLANOVA DEL BATTISTA	UFITA	225.000,00 €	225.000,00 €
58	EBOLI	DDC Expo Sele	248.343,00 €	225.000,00 €
59	MERCOGLIANO	Distretto diffuso del commercio Partenio	225.000,00 €	225.000,00 €
60	MONTEFORTE IRPINO	DISTRETTO DIFFUSO DEL COMMERCIO "BELLEZZE D'IRPINIA"	225.000,00 €	225.000,00 €
61	MONDRAGONE	SINOPE	170.000,00 €	170.000,00 €
62	ACERRA	Distretto Urbano del Commercio della Città di Acerra	170.000,00 €	170.000,00 €
63	SESSA AURUNCA	TERRA AURUNCA	167.140,00 €	167.140,00 €
65	SAPRI	DISTRETTO DIFFUSO DEL COMMERCIO SINUS LAUS	225.000,00 €	225.000,00 €
66	SAN GIUSEPPE VESUVIANO	San Giuseppe Vesuviano - Città del commercio	178.947,37 €	170.000,00 €
67	CASTELLABATE	Terra del cilento	225.000,00 €	225.000,00 €
68	VALLO DELLA LUCANIA	Distretto Diffuso del Commercio "Origini"	225.000,00 €	225.000,00 €
69	BOSCOREALE	Bosco del Commercio	225.000,00 €	225.000,00 €
70	GRAGNANO	Distretto Urbano del Commercio di Gragnano	215.000,00 €	170.000,00 €
71	PIEDIMONTE MATESE	ASSOCIAZIONE DEL DISTRETTO DIFFUSO DEL COMMERCIO ALTA CAMPANIA CILA DISTRICT	225.000,00 €	225.000,00 €
72	CASERTA	CASA HIRTA	170.000,00 €	170.000,00 €
73	AVELLINO	La Via dei Caracciolo	170.000,00 €	170.000,00 €
74	CAMEROTA	LA TERRA DEI MITI	225.000,00 €	225.000,00 €
75	CASTELLAMMARE DI STABIA	"DAL MARE AI MONTI LATTARI- Distretto Commerciale Stabiese Abatese"	225.000,00 €	225.000,00 €



Decreto Dirigenziale n. 95 del 14/11/2025

AVVISO PUBBLICO per il finanziamento di progetti da realizzarsi, nell'ambito dei propri programmi di attività, dai Distretti del Commercio riconosciuti ai sensi dell'art. 11 della Legge Regionale del 21 aprile 2020 n. 7

ALLEGATO B - Elenco delle istanze non ammesse

Id Istanza	Comune Proponente	Denominazione Distretto	Motivazione esclusione
64	SANTA MARIA LA CARITA'	Terra Viva - Gusto, Mani e Storia	Comunicata con nota protocollo n. 527466 del 11/06/2026



Giunta Regionale della Campania

DECRETO DIRIGENZIALE

DIRETTORE GENERALE/
DIRIGENTE UFFICIO/STRUTTURA
DIRIGENTE SETTORE
DIRIGENTE UOS

Colomba AURICCHIO

DECRETO N°	DEL	DIREZ. GENERALE / UFFICIO / STRUTT.	SETTORE	UOS
9	05/06/2026	209	02	00

Oggetto:

Approvazione nuova modulistica SCIA aggiornata per le strutture ricettive alberghiere, extralberghiere e all'aria aperta

IL DIRIGENTE

PREMESSO che:

- a. ai sensi della legge 7 agosto 2015, n. 124 volta a garantire ai cittadini e alle imprese, anche attraverso l'utilizzo delle tecnologie dell'informazione e della comunicazione, il diritto di accedere a tutti i dati, i documenti e i servizi di loro interesse in modalità digitale, nonché al fine di garantire la semplificazione nell'accesso ai servizi alla persona;
- b. ai sensi del comma 1, articolo 2, del decreto legislativo 30 giugno 2016, n. 126, attuativo della delega al Governo in materia di segnalazione certificata di inizio attività (SCIA), vanno adottati moduli unificati e standardizzati che definiscono in maniera esaustiva e per ciascuna tipologia di procedimento *"...i contenuti tipici e la relativa organizzazione dei dati delle istanze, delle segnalazioni e delle comunicazioni di cui ai decreti da adottare ai sensi dell'articolo 5 della legge n. 124 del 2015, nonché della documentazione da allegare"*;
- c. con decreto legislativo 25 novembre 2016, n. 222 sono stati individuati i procedimenti oggetto di autorizzazione, segnalazione certificata di inizio attività (SCIA), silenzio assenso e comunicazione e definiti i regimi amministrativi applicabili a determinate attività e procedimenti, ai sensi della legge 7 agosto 2015, n. 124 sopra citata;
- d. con decreto dirigenziale n. 11 del 31 maggio 2019 è stata approvata la modulistica per la segnalazione certificata di inizio attività delle strutture turistico-ricettive destinata ad essere utilizzata per le comunicazioni rivolte ai comuni della Campania e costituita da modelli di comunicazione SCIA per le attività ricettive alberghiere, extralberghiere ed all'aria aperta, nonché da modelli per la valutazione dei punteggi corrispondenti ai requisiti dei livelli di classificazione per le attività ricettive alberghiere ed all'aria aperta;
- e. con deliberazione di Giunta Regionale n. 155 del 30 marzo 2022 è stato approvato definitivamente l'aggiornamento degli standard di classificazione per le strutture ricettive alberghiere ed all'aria aperta;
- f. con decreto dirigenziale 813 del 15/11/2022, in attuazione della delibera al punto precedente, con lo scopo di uniformarsi agli standard di classificazione da essa approvati, è stata aggiornata la modulistica per la segnalazione certificata di inizio attività della Regione Campania per le strutture ricettive alberghiere ed all'aria aperta approvata con il citato decreto dirigenziale n. 11 del 31 maggio 2019.

CONSIDERATO che:

- a. ai sensi dell'art. 24, comma 3, del decreto-legge 24 giugno 2014, n. 90, convertito, con modificazioni, dalla legge 11 agosto 2014, n. 114 nella seduta del 18 marzo 2026 della Conferenza Unificata Stato Regioni è stato conseguito accordo (rep. N. 22/CU) tra Governo, Regioni e rappresentanti degli enti locali in ordine all'adozione della nuova modulistica unificata e standardizzata per la presentazione delle segnalazioni, comunicazioni e istanze nel settore delle attività commerciali e assimilate, tra cui le attività di ricettività turistica, in applicazione della legge n. 124/2015 e del decreto legislativo n. 30 giugno 2016, n. 126;
- b. i modelli approvati con i predetti decreti dirigenziali n. 11/2019 e n. 813/2022 e destinati ad essere utilizzati dai Comuni della regione Campania per le segnalazioni di inizio attività, devono essere aggiornati uniformandosi alle indicazioni normative elencate in premessa, ispiratrici dell'accordo tra Governo, Regioni ed enti locali;
- c. la nuova modulistica SCIA aggiornata sarà la seguente:
 - c.1 Modello Scia per strutture ricettive alberghiere: alberghi, motel, villaggi -albergo, residenze turistico alberghiere, alberghi diffusi, condhotel e loro dipendenze (ALLEGATO A);
 - c.2 Modello Scia per strutture ricettive extralberghiere: affittacamere, bed and breakfast, case e appartamenti per vacanze, case per ferie, case religiose di ospitalità, ostelli per la gioventù, residenze rurali (country house), rifugi di montagna (ALL. B);
 - c.3 Modello Scia per le strutture ricettive all'aria aperta per campeggi, mini aree di sosta, villaggi turistici, villaggi turistico-alberghieri, marina resort (ALL. C).
- d. resteranno invariati gli allegati già modificati con decreto dirigenziale n. 813 del 15/11/2022 relativi alla classificazione, riguardanti le strutture alberghiere, extralberghiere e all'aria aperta.

RITENUTO pertanto di dover:

- a. approvare la seguente modulistica aggiornata per le strutture ricettive, allegata al presente atto quale parte integrante e sostanziale dello stesso, costituita dai nuovi modelli di segnalazione certificata di inizio attività (Scia) relativi alle strutture ricettive alberghiere, extralberghiere e all'aria aperta, da utilizzare da parte dei Comuni della Regione Campania per la presentazione delle relative segnalazioni di inizio attività:
 - a.1 Modello Scia per strutture ricettive alberghiere: alberghi, motel, villaggi -albergo, residenze turistico alberghiere, alberghi diffusi, condhotel e loro dipendenze (ALLEGATO A);
 - a.2 Modello Scia per strutture ricettive extralberghiere: affittacamere, bed and breakfast, case e appartamenti per vacanze, case per ferie, case religiose di ospitalità, ostelli per la gioventù, residenze rurali (country house), rifugi di montagna (ALL. B);
 - a.3 Modello Scia per le strutture ricettive all'aria aperta per campeggi, mini aree di sosta, villaggi turistici, villaggi turistico-alberghieri, marina resort (ALL. C).
- b. precisare che gli allegati relativi alla classificazione delle strutture ricettive alberghiere, extralberghiere e all'aria aperta, approvati con il richiamato decreto dirigenziale n. 813/2022, restano invariati.

VISTO

- a. il decreto legislativo 30 giugno 2016, n. 126;
- b. il decreto legislativo 25 novembre 2016, n. 222;
- c. lo Statuto della Regione Campania – Legge Regionale 28 maggio 2009, n. 6;
- d. la Legge Regionale 15 marzo 1984, n. 15;
- e. la Legge Regionale 26 marzo 1993, n. 13;
- f. la Legge Regionale 10 maggio 2001, n.17;
- g. la Legge Regionale 7 agosto 2014, n. 16.

Alla stregua dell'istruttoria compiuta dall'ufficio 209.02.00 Settore Turismo

DECRETA

per le motivazioni indicate in narrativa, che si intendono integralmente riportate nel presente dispositivo:

1. di approvare la seguente modulistica aggiornata per le strutture ricettive, allegata al presente atto quale parte integrante e sostanziale dello stesso, costituita dai nuovi modelli di segnalazione certificata di inizio attività (Scia) relativi alle strutture ricettive alberghiere, extralberghiere e all'aria aperta, da utilizzare da parte dei Comuni della Regione Campania per la presentazione delle relative segnalazioni di inizio attività:

1.1 Modello Scia per strutture ricettive alberghiere: alberghi, motel, villaggi -albergo, residenze turistico alberghiere, alberghi diffusi, condhotel e loro dipendenze (ALLEGATO A);

1.2 Modello Scia per strutture ricettive extralberghiere: affittacamere, bed and breakfast, case e appartamenti per vacanze, case per ferie, case religiose di ospitalità, ostelli per la gioventù, residenze rurali (country house), rifugi di montagna (ALL. B);

1.3 Modello Scia per le strutture ricettive all'aria aperta per campeggi, mini aree di sosta, villaggi turistici, villaggi turistico-alberghieri, marina resort (ALL. C).

2. di precisare che gli allegati relativi alla classificazione delle strutture ricettive alberghiere, extralberghiere e all'aria aperta, approvati con il richiamato decreto dirigenziale n. 813/2022, restano invariati;

3. di trasmettere il presente atto e i relativi modelli allegati, per gli adempimenti di rispettiva competenza:

- alla Direzione Generale Sviluppo delle Attività Produttive 208.00.00 e alla UU.OO.SS. 208.01.03 S.U.R.A.P.;

- ai competenti Uffici per la Registrazione Atti Monocratici – Archiviazione Decreti Dirigenziali nonché per la pubblicazione sul BURC e nella sezione Casa di Vetro del sito istituzionale della Regione Campania;

- alla redazione del portale per la prevista pubblicazione sul portale istituzionale www.regione.campania.it nonché ai destinatari interessati;
- e per opportuna conoscenza all'assessore al Turismo, Promozione del Territorio e Transizione digitale e alla Direzione Generale Politiche Culturali e Turismo.

Colomba AURICCHIO

Firmato digitalmente ai sensi del CAD e normativa connessa



Al SUAP del Comune di _____ <i>Indirizzo</i> _____ <i>PEC / Posta elettronica</i> _____	<u>Compilato a cura del SUAP:</u> Pratica _____ del _____ Protocollo _____ SCIA: ☐ Apertura ☐ Trasferimento/Modifiche SCIA UNICA: ☐ Apertura + altre segnalazioni, comunicazioni e notifiche ☐ Trasferimento /modifiche + altre segnalazioni, comunicazioni e notifiche SCIA CONDIZIONATA: ☐ SCIA o SCIA UNICA Apertura + altre domande ☐ SCIA o SCIA UNICA Trasferimento/modifiche + altre domande
--	---

SEGNALAZIONE CERTIFICATA DI INIZIO ATTIVITÀ PER STRUTTURE RICETTIVE ALBERGHIERE

(SEZ. I, TABELLA A, D.LGS. N. 222/2016)

ALBERGHI, MOTEL, VILLAGGI-ALBERGO
RESIDENZE TURISTICO-ALBERGHIERE
ALBERGHI DIFFUSI, CONDHOTEL
E LORO DIPENDENZE

(Legge 7 agosto 1990 n. 241 e s.m.i., Decreto del Presidente del Consiglio dei Ministri 22 gennaio 2018 n.13; Legge Regionale 15 marzo 1984 n. 15 e s.m.i., Legge Regionale 28 novembre 2000 n. 16 e s.m.i., Legge Regionale 15 marzo 2011 n.4, Legge Regionale 7 agosto 2014 n. 16 e s.m.i., Regolamento Regione Campania n 4 del 13 maggio 2013, Deliberazione di Giunta Regionale n. 184 del 14 aprile 2015)

SCHEDA ANAGRAFICA

1 - DATI DEL DICHIARANTE

Cognome _____ nome _____
codice fiscale |_|_|_|_|_|_|_|_|_|_|_|_|_|_|_|_|_| sesso |_|_|
nato/a a _____ il |_|_|/|_|_|/|_|_|_|_|_|_| prov. |_|_|
Stato _____ cittadinanza _____
estremi del documento di soggiorno _____ (se cittadino non UE)
rilasciato da _____ il |_|_|/|_|_|/|_|_|_|_|_|_|
scadenza |_|_|/|_|_|/|_|_|_|_|_|_| residente in _____ prov. |_|_|
Stato _____ indirizzo _____
n. _____ C.A.P. |_|_|_|_|_|_|
PEC / posta elettronica _____ telefono fisso / cellulare _____
in qualità di ☐ titolare ☐ legale rappresentante ☐ altro _____

2 - DATI DELLA DITTA/SOCIETA'/IMPRESA

Denominazione (nome della ditta o azienda o ragione sociale) _____
forma giuridica _____
codice fiscale _____ p.IVA _____
☐ iscritta alla Camera di Commercio (C.C.I.A.A.) di _____
prov. |_|_| il _____ n. REA |_|_|_|_|_|_|_|_|_|
☐ non ancora iscritta¹
☐ non necessita di iscrizione al R.I. della C.C.I.A.A.
con sede legale in: comune _____ prov. |_|_| Stato _____
indirizzo _____ n. _____ C.A.P. |_|_|_|_|_|_|
telefono fisso / cell. _____ fax. _____
PEC _____
altro domicilio elettronico per invio delle comunicazioni inerenti la pratica: _____

¹ Si ricorda che l'iscrizione alla Camera di Commercio (C.C.I.A.A.) va effettuata entro 30 giorni dall'avvio.

3 - DATI DEL PROCURATORE/DELEGATO

(compilare in caso di conferimento di procura)

Cognome _____ nome _____

codice fiscale |_|_|_|_|_|_|_|_|_|_|_|_|_|_|_|_| sesso |_|

nato/a a _____ il |_|_|/|_|_|/|_|_|_|_| prov. |_|_|

Stato _____ cittadinanza _____

estremi del documento di soggiorno _____ (se cittadino non UE)

rilasciato da _____ il |_|_|/|_|_|/|_|_|_|_|

scadenza |_|_|/|_|_|/|_|_|_|_| residente in _____ prov. |_|_|

Stato _____ indirizzo _____

n. _____ C.A.P. |_|_|_|_|_|

PEC / posta elettronica _____ telefono fisso / cellulare _____

in qualità di ☐ procuratore/delegato

☐ agenzia per le imprese denominazione _____

4 – DATI DELL'ATTIVITA'/INTERVENTO

- ☐ APERTURA
- ☐ CLASSIFICAZIONE
- ☐ VARIAZIONI
- ☐ ALTRO (specificare) _____

MODELLO SEGNALAZIONE CERTIFICATA DI INIZIO ATTIVITÀ PER STRUTTURE RICETTIVE ALBERGHIERE

1 – APERTURA

Il/La sottoscritto/a SEGNALE inizio attività della seguente struttura ricettiva alberghiera;

Denominazione della struttura _____

Indirizzo: _____ n. _____

Comune _____ prov. [][] C.A.P. [][][][][]

PEC / posta elettronica _____ telefono fisso / cell. _____

Tipologia:

- ☐ ALBERGO
- ☐ MOTEL
- ☐ VILLAGGIO-ALBERGO
- ☐ RESIDENZA TURISTICO-ALBERGHIERA
- ☐ ALBERGO DIFFUSO ²
- ☐ CONDHOTEL³ (esecuzione intervento di riqualificazione edilizia di cui al PdC/SCIA n. _____
del [][]/ [][]/[][][][])

☐ DIPENDENZA della struttura

(Compilare in caso di dipendenza afferente a struttura principale o presentazione di Scia per dipendenza)

Denominazione della dipendenza: _____

indirizzo: _____ n. _____ comune _____ prov. _____ CAP _____

Denominazione della struttura alberghiera principale _____

indirizzo: _____ n. _____ comune _____ prov. _____ CAP _____

Esercizio a carattere:

- ☐ Annuale
- ☐ Stagionale dal [][][][] al [][][][] (gg/mm)
- dal [][][][] al [][][][] (gg/mm)

² Gli alberghi diffusi, previsti dalla Legge Regionale 15 marzo 2011 n. 4 sono classificati secondo quanto stabilito dalla Legge Regionale 15 marzo 1984 n. 15 e disciplinati dal Regolamento Regionale n. 4 del 13 maggio 2013.

³ I condhotel sono disciplinati dal Regolamento adottato con Decreto del Presidente del Consiglio dei Ministri 22 gennaio 2018 n.13.

Classificazione⁴

La **struttura ricettiva** in oggetto, in base ai punteggi ricavati dalla somma dei coefficienti numerici corrispondenti ai singoli requisiti posseduti e dichiarati nel modello di autovalutazione allegato alla presente Scia, detiene i requisiti per la classificazione con:

☐ 1 stella ☐ 2 stelle ☐ 3 stelle ☐ 4 stelle ☐ 5 stelle ☐ 5 stelle lusso⁵

La **dipendenza**⁶ (eventuale) in oggetto, in base ai punteggi ricavati dalla somma dei coefficienti numerici corrispondenti ai singoli requisiti posseduti e dichiarati nel modello di autovalutazione allegato alla presente Scia, detiene i requisiti per la classificazione con:

☐ 1 stella ☐ 2 stelle ☐ 3 stelle ☐ 4 stelle ☐ 5 stelle ☐ 5 stelle lusso

2 - DATI CATASTALI

NCEU Comune di _____ prov. _____

foglio _____ particella . _____ sub. _____ categoria _____

foglio _____ particella . _____ sub. _____ categoria _____

foglio _____ particella . _____ sub. _____ categoria _____

foglio _____ particella . _____ sub. _____ categoria _____

3 - CAPACITA' RICETTIVA

TOTALE complessivo posti letto della struttura n. _____

CAMERE

Tipologia camere	con bagno (n.)	senza bagno (n.)	totale camere (n.)	Totale posti letto (n.)
<i>single</i>				
<i>doppie</i>				
<i>triple</i>				
<i>quadruple o con più di 4 posti letto</i>				
TOTALE posti letto camere n.				
TOTALE camere n. _____				

⁴ In ossequio alla Legge Regionale 15 marzo 1984 n. 15, le aziende ricettive alberghiere sono classificate in base ai requisiti posseduti e vengono contrassegnate con 5, 4, 3, 2 ed 1 stella. Alle residenze turistiche alberghiere non può essere attribuita la classificazione con contrassegno inferiore a due stelle. L'esercizio alberghiero dei condhotel deve possedere la classificazione minima di 3 stelle. La classificazione va dichiarata tramite la compilazione del modello di autovalutazione da allegare alla presente Scia.

⁵ L'assegnazione della denominazione aggiuntiva "lusso" agli alberghi classificati con 5 stelle avviene secondo quanto sancito dall'art. 1 della Legge Regionale. 7 agosto 2014 n. 16, comma. 57 sulla base dei criteri stabiliti dalla deliberazione di Giunta Regionale n. 184 del 14 aprile 2015.

⁶ Le dipendenze delle aziende ricettive alberghiere devono essere ubicate nelle immediate vicinanze della casa madre e vengono classificate sulla base dei requisiti posseduti.

UNITA' ABITATIVE⁷

<i>N. unità abitative dello stesso tipo</i>	<i>monolocali (indicare con una X)</i>	<i>appartamenti composti da più locali (indicare con una X)</i>	<i>soggiorno in vano separato (si/no)</i>	<i>cucina in vano separato (si/no)</i>	<i>bagni privati (n.)</i>	<i>totale posti letto (n.)</i>
TOTALE posti letto unità abitative n.						
TOTALE unità abitative n. _____						

UNITA' ABITATIVE AD USO RESIDENZIALE (da compilare se condhotel)

<i>n. unità</i>	<i>superficie⁸ (mq.)</i>	<i>totale posti letto (n.)</i>
TOTALE posti letto unità abitative ad uso residenziale n. _____		
TOTALE unità abitative ad uso residenziale n. _____		

UBICAZIONE CAMERE/UNITÀ ABITATIVE (da compilare se albergo diffuso)

Camera/unità abitativa n. _____ indirizzo: _____ n. _____

Camera/unità abitativa n. _____ indirizzo: _____ n. _____

Camera/unità abitativa n. _____ indirizzo: _____ n. _____

4 - DOTAZIONI E SERVIZI DELLA STRUTTURA

Il/la sottoscritto/a dichiara che la struttura ricettiva possiede le seguenti dotazioni/servizi:

Somministrazione di alimenti e bevande

- ☐ non ha servizio di somministrazione di alimenti e bevande
- ☐ prevede la somministrazione di alimenti e bevande **confezionati** agli alloggiati, ai loro ospiti e a coloro che sono presenti in caso di eventi o manifestazioni

⁷ Per gli alberghi diffusi le unità abitative sono da intendersi quali "alloggi".

⁸ La superficie netta delle unità abitative ad uso residenziale deve essere non superiore al 40% della superficie netta destinata a camere (Per camera si intende il singolo locale preordinato al pernottamento della clientela, al quale si accede direttamente da corridoi o altre aree comuni mediante porta munita di serratura).

- ☐ prevede la somministrazione di alimenti e bevande **preparati** agli alloggiati, ai loro ospiti e a coloro che sono presenti in caso di eventi o manifestazioni⁹
- ☐ ha un servizio di somministrazione di alimenti e bevande aperto al pubblico in zona non sottoposta a tutela¹⁰
- ☐ ha un servizio di somministrazione di alimenti e bevande aperto al pubblico in zona sottoposta a tutela¹¹

Piscina

- ☐ non ha impianti ad uso natatorio
- ☐ ha n. ____ impianti natatori riservati agli alloggiati di: mq. ____ , mq. ____
- ☐ ha n. ____ impianti natatori aperti al pubblico: di mq. ____ , mq. ____

Centro estetico/benessere

- ☐ non è dotata di centro estetico/benessere riservato agli alloggiati
- ☐ è dotata di centro estetico/benessere riservato agli alloggiati
- ☐ è dotata di centro estetico/benessere aperto al pubblico

Palestra o sala con attrezzi da palestra

- ☐ non è dotata di sala con attrezzi da palestra riservata agli alloggiati
- ☐ è dotata di sala con attrezzi da palestra riservata agli alloggiati
- ☐ è dotata di sala con attrezzi da palestra aperta al pubblico

Vendita di prodotti alimentari e artigianali

- ☐ non effettua vendita di prodotti alimentari e artigianali
- ☐ effettua vendita di prodotti alimentari e artigianali agli alloggiati, ai loro ospiti e a coloro che sono presenti in caso di eventi o manifestazioni¹²
- ☐ effettua vendita di prodotti alimentari e artigianali a non alloggiati¹³

Altro¹⁴ _____

Specificare quali servizi sono gestiti da altri soggetti:

Servizio _____ Soggetto gestore _____

Servizio _____ Soggetto gestore _____

Servizio _____ Soggetto gestore _____

9) Allegare notifica sanitaria

10) Allegare notifica sanitaria e Scia per esercizio di attività di somministrazione di alimenti e bevande come previsto dall'art. 64, comma 1, del D.Lgs. n. 59/2010 e dalle disposizioni regionali di settore

11) Allegare notifica sanitaria e domanda autorizzazione all'esercizio di attività di somministrazione di alimenti e bevande come previsto dall'art. 64, comma 1, del D.Lgs. n. 59/2010 e dalle disposizioni regionali di settore

12) Allegare notifica sanitaria

13) Allegare Scia per esercizio di vicinato

14) In caso di ulteriori attività e servizi e per la vendita di specifici prodotti si applicano i relativi regimi amministrativi

5 -VARIAZIONI

Il sottoscritto SEGNA LA:

che la struttura ricettiva in oggetto, già avviata con la SCIA/DIA/autorizzazione prot./n. _____

del ____/____/____ presentata al Comune di _____ prov. _____ avente

CIN _____ e CUSR _____¹⁵ è soggetta alle seguenti variazioni:



VARIAZIONE DELLA CAPACITÀ RICETTIVA:

☐ da n. camere _____ a n. camere _____ da n. posti letto _____ a n. posti letto _____;

☐ da n. unità abitative _____ a n. unità abitative _____ da n. posti letto _____ a n. posti letto _____;

☐ altro (specificare) _____

TOTALE complessivo posti letto della struttura a seguito di variazione n. _____

DETTAGLIO della capacità ricettiva a seguito di variazione:

CAMERE

Tipologia camere	con bagno (n.)	senza bagno (n.)	totale camere (n.)	Totale posti letto (n.)
singole				
doppie				
triple				
quadruple o più di 4 letti				
TOTALE posti letto camere n.				
TOTALE camere n. _____				

UNITA' ABITATIVE¹⁶

N. unità abitative dello stesso tipo	monolocali (indicare con una X)	appartamenti composti da più locali (indicare con una X)	soggiorno in vano separato (si/no)	cucina in vano separato (si/no)	bagni privati (n.)	totale posti letto (n.)
TOTALE posti letto unità abitative n.						
TOTALE unità abitative n. _____						

¹⁵ Come previsto dall'art. 13-ter, comma 15, del Decreto-Legge n. 145/2023, convertito con Legge n. 191/2023 e come stabilito dalla Legge Regionale n. 16/2014 e n. 16/2019.

¹⁶ Per gli alberghi diffusi le unità abitative sono da intendersi quali "alloggi".

UNITA' ABITATIVE AD USO RESIDENZIALE (da compilare se condhotel)

<i>n. unità</i>	<i>superficie¹⁷ (mq.)</i>	<i>totale posti letto (n.)</i>
TOTALE posti letto unità abitative ad uso residenziale n. _____		
TOTALE unità abitative ad uso residenziale n. _____		

UBICAZIONE CAMERE/UNITÀ ABITATIVE (da compilare se albergo diffuso)

Camera/unità abitativa n. _____ indirizzo: _____ n. _____

Camera/unità abitativa n. _____ indirizzo: _____ n. _____

Camera/unità abitativa n. _____ indirizzo: _____ n. _____

☐ **VARIAZIONE DELLA CLASSIFICAZIONE:**

☐ **Struttura principale** da n. stelle _____ a n. stelle _____

☐ **Dipendenza** da n. stelle _____ a n. stelle _____

☐ **ALTRO** (specificare) _____

6 - DICHIARAZIONI SUL POSSESSO DEI REQUISITI DI ONORABILITA'

Il/la sottoscritto/a, consapevole delle sanzioni penali previste dalla legge per le false dichiarazioni e attestazioni (art. 76 del D.P.R. 28 dicembre 2000 n. 445 e Codice Penale), sotto la propria responsabilità, dichiara:

1) di non trovarsi nelle condizioni previste dalla legge di cui agli artt. 11, 92 e 131 del Regio Decreto 18 giugno 1931, n. 773 (T.U.L.P.S. Testo unico delle Leggi di Pubblica Sicurezza)

Quali sono i requisiti di cui agli artt. 11, 92 e 131 del Regio Decreto 18 giugno 1931, n. 773?

¹⁷ La superficie netta delle unità abitative ad uso residenziale deve essere non superiore al 40% della superficie netta destinata a camere (Per camera si intende il singolo locale preordinato al pernottamento della clientela, al quale si accede direttamente da corridoi o altre aree comuni mediante porta munita di serratura).

- non aver riportato una condanna a pena restrittiva della libertà personale superiore a tre anni per delitto non colposo, salvo aver successivamente ottenuto la riabilitazione;
- non essere stato sottoposto all'ammonizione o a misura di sicurezza personale o essere stato dichiarato delinquente abituale, professionale o per tendenza;
- non aver riportato condanne per delitti contro la personalità dello Stato o contro l'ordine pubblico, ovvero per delitti contro le persone commessi con violenza, o per furto, rapina, estorsione, sequestro di persona a scopo di rapina o di estorsione, o per violenza o resistenza all'autorità, e di poter comunque provare la propria buona condotta;
- non essere stato condannato per reati contro la moralità pubblica e il buon costume, o contro la sanità pubblica o per giuochi d'azzardo, o per delitti commessi in stato di ubriachezza o per contravvenzioni concernenti la prevenzione dell'alcoolismo, o per infrazioni alla legge sul lotto, o per abuso di sostanze stupefacenti;
- non essere incapace di obbligarsi.

2) che non sussistono nei propri confronti le cause di divieto, di decadenza o di sospensione previste dalla legge (art. 67 del D.Lgs. 6 settembre 2011, n. 159, "Effetti delle misure di prevenzione previste dal Codice delle leggi antimafia e delle misure di prevenzione, nonché nuove disposizioni in materia di documentazione antimafia").

Quali sono le cause di divieto, decadenza o sospensione previste dalla legge (D.Lgs. 6 settembre 2011 n. 159)?

- provvedimenti definitivi di applicazione delle misure di prevenzione personale (sorveglianza speciale di pubblica sicurezza oppure obbligo di soggiorno nel comune di residenza o di dimora abituale - art. 5 D.Lgs. 6 settembre 2011 n. 159);
- condanne con sentenza definitiva o confermata in appello per uno dei delitti consumati o tentati elencati nell'art. 51, comma 3-bis, del Codice di procedura penale (per esempio, associazione di tipo mafioso o associazione finalizzata al traffico di stupefacenti, ecc.).

3) (qualora sia prevista attività di vendita e/o somministrazione di alimenti e bevande agli alloggiati) di essere in possesso dei requisiti di onorabilità previsti dall'articolo 71, commi 1, 2, 3, 4, 5 del D. Lgs. 26 marzo 2010 n.59.

Quali sono i requisiti previsti dalla legge per l'esercizio dell'attività di vendita e/o somministrazione di alimenti e bevande agli alloggiati (art. 71 commi 1,2,3,4,5 D.Lgs. 26 marzo 2010 n. 59,)

Non possono esercitare l'attività di vendita e di somministrazione:

- a) coloro che sono stati dichiarati delinquenti abituali, professionali o per tendenza, salvo che abbiano ottenuto la riabilitazione;
- b) coloro che hanno riportato una condanna, con sentenza passata in giudicato, per delitto non colposo, per il quale è prevista una pena detentiva non inferiore nel minimo a tre anni, sempre che sia stata applicata, in concreto, una pena superiore al minimo edittale;
- c) coloro che hanno riportato, con sentenza passata in giudicato, una condanna a pena detentiva per uno dei delitti di cui al libro II, Titolo VIII, capo II del codice penale, ovvero per ricettazione, riciclaggio, insolvenza fraudolenta, bancarotta fraudolenta, usura, rapina, delitti contro la persona commessi con violenza, estorsione;
- d) coloro che hanno riportato, con sentenza passata in giudicato, una condanna per reati contro l'igiene e la sanità pubblica, compresi i delitti di cui al libro II, Titolo VI, capo II del codice penale;
- e) coloro che hanno riportato, con sentenza passata in giudicato, due o più condanne, nel quinquennio precedente all'inizio dell'esercizio dell'attività, per delitti di frode nella preparazione e nel commercio degli alimenti previsti da leggi speciali;
- f) coloro che sono sottoposti a una delle misure previste dal Codice delle leggi antimafia (D.Lgs. 6 settembre 2011 n. 159) ovvero a misure di sicurezza.

Il divieto di esercizio dell'attività nei casi previsti dalle lettere b), c), d), e) ed f), permane per la durata di cinque anni

a decorrere dal giorno in cui la pena è stata scontata. Qualora la pena si sia estinta in altro modo, il termine di cinque anni decorre dal giorno del passaggio in giudicato della sentenza, salvo riabilitazione.

Il divieto di esercizio dell'attività non si applica qualora, con sentenza passata in giudicato sia stata concessa la sospensione condizionale della pena sempre che non intervengano circostanze idonee a incidere sulla revoca della sospensione.

Non possono esercitare l'attività di somministrazione di alimenti e bevande coloro che si trovano nelle condizioni sopra riportate, o hanno riportato, con sentenza passata in giudicato, una condanna per reati contro la moralità pubblica e il buon costume, per delitti commessi in stato di ubriachezza o in stato di intossicazione da stupefacenti; per reati concernenti la prevenzione dell'alcolismo, le sostanze stupefacenti o psicotrope, il gioco d'azzardo, le scommesse clandestine, nonché per reati relativi ad infrazioni alle norme sui giochi.

In caso di società, associazioni od organismi collettivi i requisiti morali di cui ai commi 1 e 2 devono essere posseduti dal legale rappresentante, da altra persona preposta all'attività commerciale e da tutti i soggetti individuati dall'articolo 2, comma 3, del D.P.R. 3 giugno 1998, n. 252. In caso di impresa individuale i requisiti di cui ai commi 1 e 2 devono essere posseduti dal titolare e dall'eventuale altra persona preposta all'attività commerciale.

7 - NOMINA DEL RAPPRESENTANTE (eventuale)

Dichiara inoltre di voler nominare come proprio rappresentante, ai sensi degli artt. 8 e 93 del T.U.L.P.S., approvato con R.D. n. 773/1931, il signor:

Cognome _____ nome _____ che ha compilato

l'allegato B (sezione ripetibile in caso di ulteriori rappresentanti)

8 - ALTRE DICHIARAZIONI

Il/la sottoscritto/a dichiara, relativamente ai locali di esercizio, di aver rispettato:

- le norme urbanistiche, edilizie, igienico-sanitarie e di sicurezza nei luoghi di lavoro, nonché quelle relative alle destinazioni d'uso;
- la normativa in materia di prevenzione incendi di cui al D.P.R. 1 agosto 2011, n. 151, ai Decreti del Ministero dell'Interno del 14 luglio 2015, del 3 agosto 2015 e del 9 agosto 2016;
- i criteri di sicurezza e di sorvegliabilità di cui all'art. 153 del Regio Decreto 6 maggio 1940 n. 635;

Il/la sottoscritto/a, inoltre, dichiara:

- che la struttura ricettiva è in possesso dei requisiti descritti nella disciplina relativa alla propria tipologia di struttura ricettiva ed al proprio livello di classificazione e riepilogati, se necessario, nel modello di autovalutazione di classificazione: Decreto del Presidente del Consiglio dei Ministri 22 gennaio 2018 n.13 (se condhotel); Legge Regionale 15 marzo 1984 n. 15 e s.m.i. (se alberghi, motel, villaggi-albergo, residenze turistico alberghiere, alberghi diffusi, e loro dipendenze); Regolamento Regione Campania n 4 del 13 maggio 2013 (se alberghi diffusi), Deliberazione di Giunta Regionale n. 184 del 14 aprile 2015 (se alberghi 5 stelle lusso);
- di aver stipulato l'assicurazione per responsabilità civile con obbligo di periodico rinnovo;
- di impegnarsi a comunicare ogni variazione relativa a stati, fatti, condizioni e titolarità rispetto a quanto

dichiarato;

- di attenersi alle disposizioni di pubblica sicurezza, relative alla denuncia delle persone alloggiate;
- di comunicare alla Regione Campania i prezzi minimi e massimi del pernottamento e degli altri servizi offerti ed eventuali variazioni ai prezzi già comunicati secondo modalità e scadenze previste dalla Legge Regionale 7 agosto 2014 n. 16;
- di comunicare, entro il quinto giorno del mese successivo a quello di riferimento, i dati ricettivi e del movimento ai fini statistici alla Regione Campania;
- di esporre nella zona di ricevimento degli ospiti nonché in ciascuna camera o unità abitativa, in modo perfettamente visibile al pubblico, una tabella, secondo il modello approvato dal competente ufficio della Giunta regionale, riepilogativa dei prezzi del pernottamento e dei servizi offerti praticati nell'anno in corso, nonché delle caratteristiche della struttura;
- di esporre all'esterno e in maniera visibile il segno distintivo della classificazione assegnata.

☐ **SCIA** - art. 19 Legge 7 agosto 1990, n. 241

Il/la sottoscritto/a presenta in allegato le segnalazioni e/o comunicazioni indicate nel successivo *“quadro riepilogativo della documentazione allegata”*

☐ **SCIA UNICA** (SCIA + altre segnalazioni, comunicazioni e notifiche) - art. 19bis comma 2 Legge 7 agosto 1990, n. 241

Il/la sottoscritto/a presenta in allegato le segnalazioni e/o comunicazioni indicate nel successivo *“quadro riepilogativo della documentazione allegata”*

☐ **SCIA CONDIZIONATA** (SCIA o SCIA unica + richiesta di autorizzazione) - art. 19bis comma 3 Legge 7 agosto 1990, n. 241:

Il/la sottoscritto/a presenta in allegato le segnalazioni e/o comunicazioni e richiesta di acquisizione, da parte dell'Amministrazione, delle autorizzazioni indicate nel successivo *“quadro riepilogativo della documentazione allegata”*

Il/la sottoscritto/a è consapevole di non poter iniziare l'attività fino al rilascio dei relativi atti di assenso, che verrà comunicato dallo Sportello Unico.

Nota bene: Per le attività da svolgere su suolo pubblico, è necessario avere la relativa concessione.

Attenzione: qualora dai controlli successivi il contenuto delle dichiarazioni risulti non corrispondente al vero, oltre alle sanzioni penali, è prevista la decadenza dai benefici ottenuti sulla base delle dichiarazioni stesse (art. 75 del D.P.R. n. 445 del 28 dicembre 2000).

Data _____ Firma _____

INFORMATIVA SUL TRATTAMENTO DEI DATI PERSONALI (Art. 13 del Reg. UE n. 2016/679 del 27 aprile 2016)¹⁸

(da compilarsi a cura del Suap/Ufficio Comunale)

Il Reg. UE n. 2016/679 del 27 aprile 2016 stabilisce norme relative alla protezione delle persone fisiche con riguardo al trattamento dei dati personali. Pertanto, come previsto dall'art.13 del Regolamento, si forniscono le seguenti informazioni:

Titolare del Trattamento: Comune di _____

(nella figura dell'organo individuato quale titolare)

Indirizzo _____

Indirizzo mail/PEC _____

Finalità del trattamento. Il trattamento dei dati è necessario per l'esecuzione di un compito di interesse pubblico o connesso all'esercizio di pubblici poteri di cui è investito il titolare del trattamento.¹⁹ Pertanto i dati personali saranno utilizzati dal titolare del trattamento nell'ambito del procedimento per il quale la dichiarazione viene resa.

Modalità del trattamento. I dati saranno trattati da persone autorizzate, con strumenti cartacei e informatici.

Destinatari dei dati. I dati potranno essere comunicati a terzi nei casi previsti dalla Legge 7 agosto 1990, n. 241 (Nuove norme in materia di procedimento amministrativo e di diritto di accesso ai documenti amministrativi), ove applicabile, e in caso di controlli sulla veridicità delle dichiarazioni (art.71 del D.P.R. 28 dicembre 2000 n.445 (Testo unico delle disposizioni legislative e regolamentari in materia di documentazione amministrativa).

Responsabile del trattamento _____ ²⁰

Diritti. L'interessato può in ogni momento esercitare i diritti di accesso e di rettifica dei dati personali nonché ha il diritto di presentare reclamo al Garante per la protezione dei dati personali. Ha inoltre il diritto alla cancellazione dei dati e alla limitazione al loro trattamento nei casi previsti dal regolamento.

Per esercitare tali diritti tutte le richieste devono essere rivolte al Comune di _____

indirizzo mail _____

Il responsabile della protezione dei dati è contattabile all'indirizzo mail _____

Periodo di conservazione dei dati. I dati personali saranno conservati per un periodo non superiore a quello necessario per il perseguimento delle finalità sopra menzionate o comunque non superiore a quello imposto dalla legge per la conservazione dell'atto o del documento che li contiene.

☐ Il/la sottoscritto/a dichiara di aver letto l'informativa sul trattamento dei dati personali.

Data _____

Firma _____

¹⁸ Nel caso di piattaforme telematiche l'informativa sul trattamento dei dati personali può essere resa disponibile tramite apposito link (da indicare) o pop up o altra soluzione telematica.

¹⁹ Le finalità del trattamento possono essere ulteriormente specificate in relazione ai settori di intervento.

²⁰ Indicazione eventuale

QUADRO RIEPILOGATIVO DELLA DOCUMENTAZIONE ALLEGATA

SCIA

DOCUMENTAZIONE ALLEGATA ALLA SCIA

Allegato	Denominazione	Casi in cui è previsto
☐	Procura/delega	Nel caso di procura/delega a presentare la segnalazione
☐	Copia del documento di identità del/i titolare/i	Nel caso in cui la segnalazione non sia sottoscritta in forma digitale e in assenza di procura
☐	Dichiarazioni sul possesso dei requisiti da parte degli altri soggetti (Allegato A) + copia del documento di identità	Sempre, in presenza di soggetti (es. soci) diversi dal dichiarante
☐	Dichiarazioni sul possesso dei requisiti da parte del rappresentante (Allegato B) + copia del documento di identità	Sempre, in presenza di un rappresentante
☐	Planimetria quotata dei locali sottoscritta da tecnico abilitato all'esercizio della professione (con indicazione della superficie utile dei vani, del numero dei posti letto e delle eventuali aree di pertinenza)	Nel caso in cui non sia già in possesso della PA
☐	Altro	

SCIA UNICA

ALTRE SEGNALEZIONI O COMUNICAZIONI PRESENTATE IN ALLEGATO ALLA SCIA

Allegato	Denominazione	Casi in cui è previsto
☐	Modello di autovalutazione del livello di classificazione	Ad inizio attività e nel caso di variazione di classificazione
☐	Notifica sanitaria (art. 6, Reg. CE n. 852/2004)	In caso di esercizio che effettua la somministrazione di alimenti e bevande preparati, e/o di vendita di prodotti alimentari agli alloggiati, ai loro ospiti e a coloro che sono presenti in caso di eventi o manifestazioni
☐	SCIA Somministrazione di alimenti e bevande	In caso di somministrazione di alimenti e bevande e/o di vendita di prodotti alimentari ai NON alloggiati (al pubblico) in zone NON sottoposte a tutela. ²¹
☐	SCIA per insegna di esercizio	In caso di attività che preveda insegna esterna (dove è prevista la SCIA)

²¹ Come previsto dall'art. 64, comma 1, del D.Lgs. n. 59/2010 e dalle disposizioni regionali di settore

☐	SCIA prevenzione incendi	In caso di esercizio con capacità ricettiva superiore a 25 posti letto, o comunque in caso di attività soggetta ai controlli di prevenzione incendi.
☐	SCIA per esercizio di vicinato	In caso di attività di vendita al pubblico
☐	SCIA ai fini dell'avvio dell'attività di centro estetico	In caso di presenza all'interno della struttura di centro estetico
☐	SCIA ai fini dell'avvio dell'attività di palestra	In caso di presenza all'interno della struttura di palestra
☐	Altre SCIA o altre comunicazioni per l'avvio di specifiche attività	Se espressamente previste dalla normativa di settore

SCIA CONDIZIONATA

<i>RICHIEDITA DI AUTORIZZAZIONI PRESENTATA CONTESTUALMENTE ALLA SCIA O ALLA SCIA UNICA</i>		
Allegato	Denominazione	Casi in cui è previsto
☐	Documentazione per il rilascio del parere igienico-sanitario per la piscina	In caso di utilizzo di piscina ad uso natatorio
☐	Domanda di autorizzazione per pubblico spettacolo ai sensi dell'art. 68 R.D. 18 giugno 1931, n. 773 (TULPS) + domanda di agibilità ai sensi dell'art. 80 TULPS + documentazione per il rilascio del parere igienico-sanitario per la piscina	In caso di utilizzo di piscina ad uso natatorio aperta al pubblico
☐	Domanda di autorizzazione per esercizi di somministrazione di alimenti e bevande	In caso di esercizio che effettua la somministrazione di alimenti e bevande e/o di vendita di prodotti alimentari ai non alloggiati in zone sottoposte a tutela. ²²
☐	Documentazione per la richiesta dell'autorizzazione per insegna di esercizio	Nel caso di attività che preveda insegna esterna (dove è prevista la domanda di autorizzazione)
☐	Domanda di Autorizzazione Unica Ambientale	Nei casi in cui occorra l'acquisizione dell'autorizzazione agli scarichi e/o altro titolo abilitativo tra quelli elencati dall'art. 3 del D.P.R. 59/2013
☐	Altre domande previste dalla normativa regionale	Se espressamente previste dalla normativa regionale di settore

²² Come previsto dall'art. 64, comma 1, del D.Lgs. n. 59/2010 e dalle disposizioni regionali di settore

ALTRI ALLEGATI (attestazioni relative al versamento di oneri, diritti etc. e dell'imposta di bollo)

Allegato	Denominazione	Casi in cui è previsto
☐	Attestazione del versamento di oneri, di diritti, ecc.	Nella misura e con le modalità indicate sul sito dell'amministrazione
☐	- Attestazione del versamento dell'imposta di bollo: estremi del codice identificativo della marca da bollo, che deve essere annullata e conservata dall'interessato; <i>ovvero</i> - Assolvimento dell'imposta di bollo con le altre modalità previste, anche virtuale o tramite <i>@bollo</i>	Obbligatoria in caso di presentazione di un'istanza contestuale alla SCIA (SCIA condizionata)



ALLEGATO A

DICHIARAZIONE SUL POSSESSO DEI REQUISITI DA PARTE DEGLI ALTRI SOGGETTI

Cognome _____ nome _____
Codice Fiscale _____
data di nascita _____/_____/_____ cittadinanza _____
Sesso: M ☐ F ☐
luogo di nascita: Stato _____ provincia _____ comune _____
indirizzo residenza: _____ n. _____ CAP _____
provincia _____ comune _____

Il sottoscritto/a, in qualità di

_____ della Società _____

Consapevole delle sanzioni penali previste dalla legge per le false dichiarazioni e attestazioni (art. 76 del D.P.R. n. 445 del 28 dicembre 2000 e Codice penale), sotto la propria responsabilità,

dichiara

- di essere in possesso dei requisiti di onorabilità previsti dalla legge;
- che non sussistono nei propri confronti le cause di divieto, di decadenza o di sospensione previste dalla legge (art. 67 del D.Lgs. 06/09/2011, n. 159, "Effetti delle misure di prevenzione previste dal Codice delle leggi antimafia e delle misure di prevenzione, nonché nuove disposizioni in materia di documentazione antimafia").

Attenzione: qualora dai controlli successivi il contenuto delle dichiarazioni risulti non corrispondente al vero, oltre alle sanzioni penali, è prevista la decadenza dai benefici ottenuti sulla base delle dichiarazioni stesse (art. 75 del DPR 445 del 2000).

Data _____ Firma _____

INFORMATIVA SUL TRATTAMENTO DEI DATI PERSONALI (Art. 13 del Reg. UE n. 2016/679 del 27 aprile 2016)²³

Il Reg. UE n. 2016/679 del 27 aprile 2016 stabilisce norme relative alla protezione delle persone fisiche con riguardo al trattamento dei dati personali. Pertanto, come previsto dall'art.13 del Regolamento, si forniscono le seguenti informazioni:

(da compilarsi a cura del Suap/Ufficio Comunale)

Titolare del Trattamento: Comune di _____
(nella figura dell'organo individuato quale titolare)
Indirizzo _____
Indirizzo mail/PEC _____

²³ Nel caso di piattaforme telematiche l'informativa sul trattamento dei dati personali può essere resa disponibile tramite apposito link (da indicare) o pop up o altra soluzione telematica.

Finalità del trattamento. Il trattamento dei dati è necessario per l'esecuzione di un compito di interesse pubblico o connesso all'esercizio di pubblici poteri di cui è investito il titolare del trattamento.²⁴ Pertanto i dati personali saranno utilizzati dal titolare del trattamento nell'ambito del procedimento per il quale la dichiarazione viene resa.

Modalità del trattamento. I dati saranno trattati da persone autorizzate, con strumenti cartacei e informatici.

Destinatari dei dati. I dati potranno essere comunicati a terzi nei casi previsti dalla Legge 7 agosto 1990, n. 241 (Nuove norme in materia di procedimento amministrativo e di diritto di accesso ai documenti amministrativi), ove applicabile, e in caso di controlli sulla veridicità delle dichiarazioni (art.71 del D.P.R. 28 dicembre 2000 n.445 (Testo unico delle disposizioni legislative e regolamentari in materia di documentazione amministrativa)).

Responsabile del trattamento _____ ²⁵

Diritti. L'interessato può in ogni momento esercitare i diritti di accesso e di rettifica dei dati personali nonché ha il diritto di presentare reclamo al Garante per la protezione dei dati personali. Ha inoltre il diritto alla cancellazione dei dati e alla limitazione al loro trattamento nei casi previsti dal regolamento.

Per esercitare tali diritti tutte le richieste devono essere rivolte al Comune di _____
indirizzo mail _____

Il responsabile della protezione dei dati è contattabile all'indirizzo mail _____

Periodo di conservazione dei dati. I dati personali saranno conservati per un periodo non superiore a quello necessario per il perseguimento delle finalità sopra menzionate o comunque non superiore a quello imposto dalla legge per la conservazione dell'atto o del documento che li contiene.

☐ Il/la sottoscritto/a dichiara di aver letto l'informativa sul trattamento dei dati personali.

Data _____

Firma _____

²⁴ Le finalità del trattamento possono essere ulteriormente specificate in relazione ai settori di intervento.

²⁵ Indicazione eventuale



ALLEGATO B

DICHIARAZIONE SUL POSSESSO DEI REQUISITI DA PARTE DEL RAPPRESENTANTE

Il/La sottoscritto/a

Cognome _____ nome _____

Codice Fiscale |_|_|_|_|_|_|_|_|_|_|_|_|_|_|_|_|_|

data di nascita|_|_|/|_|_|/|_|_|_|_|_|| cittadinanza _____

Sesso: M |_| F |_|

luogo di nascita: Stato _____ provincia _____ comune _____

indirizzo residenza: _____ n. _____ CAP _____

provincia _____ comune _____

Consapevole delle sanzioni penali previste dalla legge per le false dichiarazioni e attestazioni (art. 76 del DPR n. 445 del 2000 e Codice penale), sotto la propria responsabilità,

ESPRIME

incondizionato e libero consenso alla propria nomina, quale rappresentante del sig. _____, ai fini della conduzione dell'esercizio ricettivo _____ al seguente indirizzo _____

dichiara

- di essere in possesso dei requisiti di onorabilità previsti dalla legge (artt. 11 e 92 del TULPS, Regio Decreto 18/06/1931, n. 773);
- che non sussistono nei propri confronti le cause di divieto, di decadenza o di sospensione previste dalla legge (art. 67 del D.Lgs. 06/09/2011, n. 159, "*Effetti delle misure di prevenzione previste dal Codice delle leggi antimafia e delle misure di prevenzione, nonché nuove disposizioni in materia di documentazione antimafia*").

Attenzione: qualora dai controlli successivi il contenuto delle dichiarazioni risulti non corrispondente al vero, oltre alle sanzioni penali, è prevista la decadenza dai benefici ottenuti sulla base delle dichiarazioni stesse (art. 75 del DPR 445 del 2000).

Data _____ Firma _____

INFORMATIVA SUL TRATTAMENTO DEI DATI PERSONALI (Art. 13 del Reg. UE n. 2016/679 del 27 aprile 2016)²⁶

Il Reg. UE n. 2016/679 del 27 aprile 2016 stabilisce norme relative alla protezione delle persone fisiche con riguardo al trattamento dei dati personali. Pertanto, come previsto dall'art.13 del Regolamento, si forniscono le seguenti informazioni:

²⁶ Nel caso di piattaforme telematiche l'informativa sul trattamento dei dati personali può essere resa disponibile tramite apposito link (da indicare) o pop up o altra soluzione telematica.

(da compilarsi a cura del Suap/Ufficio Comunale)

Titolare del Trattamento: Comune di _____

(nella figura dell'organo individuato quale titolare)

Indirizzo _____

Indirizzo mail/PEC _____

Finalità del trattamento. Il trattamento dei dati è necessario per l'esecuzione di un compito di interesse pubblico o connesso all'esercizio di pubblici poteri di cui è investito il titolare del trattamento.²⁷ Pertanto i dati personali saranno utilizzati dal titolare del trattamento nell'ambito del procedimento per il quale la dichiarazione viene resa.

Modalità del trattamento. I dati saranno trattati da persone autorizzate, con strumenti cartacei e informatici.

Destinatari dei dati. I dati potranno essere comunicati a terzi nei casi previsti dalla Legge 7 agosto 1990, n. 241 (Nuove norme in materia di procedimento amministrativo e di diritto di accesso ai documenti amministrativi), ove applicabile, e in caso di controlli sulla veridicità delle dichiarazioni (art.71 del D.P.R. 28 dicembre 2000 n.445 (Testo unico delle disposizioni legislative e regolamentari in materia di documentazione amministrativa).

Responsabile del trattamento _____ ²⁸

Diritti. L'interessato può in ogni momento esercitare i diritti di accesso e di rettifica dei dati personali nonché ha il diritto di presentare reclamo al Garante per la protezione dei dati personali. Ha inoltre il diritto alla cancellazione dei dati e alla limitazione al loro trattamento nei casi previsti dal regolamento.

Per esercitare tali diritti tutte le richieste devono essere rivolte al Comune di _____

indirizzo mail _____

Il responsabile della protezione dei dati è contattabile all'indirizzo mail _____

Periodo di conservazione dei dati. I dati personali saranno conservati per un periodo non superiore a quello necessario per il perseguimento delle finalità sopra menzionate o comunque non superiore a quello imposto dalla legge per la conservazione dell'atto o del documento che li contiene.

☐ Il/la sottoscritto/a dichiara di aver letto l'informativa sul trattamento dei dati personali.

Data _____

Firma _____

²⁷ Le finalità del trattamento possono essere ulteriormente specificate in relazione ai settori di intervento.

²⁸ Indicazione eventuale



Al SUAP del Comune di _____ Indirizzo _____ PEC / Posta elettronica _____	<u>Compilato a cura del SUAP:</u> Pratica _____ del _____ Protocollo _____ SCIA: ☐ Apertura ☐ Trasferimento/Modifiche SCIA UNICA: ☐ Apertura + altre segnalazioni, comunicazioni e notifiche ☐ Trasferimento /modifiche + altre segnalazioni, comunicazioni e notifiche SCIA CONDIZIONATA: ☐ SCIA o SCIA UNICA Apertura + altre domande ☐ SCIA o SCIA UNICA Trasferimento/modifiche + altre domande
--	---

SEGNALAZIONE CERTIFICATA DI INIZIO ATTIVITÀ PER STRUTTURE RICETTIVE EXTRALBERGHIERE

(SEZ. I, TABELLA A, D.LGS. N. 222/2016)

AFFITTACAMERE BED AND BREAKFAST
CASE E APPARTAMENTI PER VACANZE
CASE PER FERIE - CASE RELIGIOSE DI OSPITALITÀ
OSTELLI PER LA GIOVENTÙ
RESIDENZE RURALI (COUNTRY HOUSE)
RIFUGI DI MONTAGNA

(Legge 7 agosto 1990 n. 241 e s.m.i., Legge Regionale 28 novembre 2000 n. 16 e s.m.i., Legge Regionale 10 maggio 2001 n. 5 e s.m.i., Legge Regionale 24 novembre 2001 n. 17 e s.m.i., Legge Regionale 7 agosto 2014 n. 16 e s.m.i.)

SCHEDA ANAGRAFICA

1 - DATI DEL DICHIARANTE

Cognome _____ nome _____

codice fiscale |_|_|_|_|_|_|_|_|_|_|_|_|_|_|_|_| sesso |_|_|

nato/a a _____ il |_|_|/|_|_|/|_|_|_|_| prov. |_|_|

Stato _____ cittadinanza _____

estremi del documento di soggiorno _____ (se cittadino non UE)

rilasciato da _____ il |_|_|/|_|_|/|_|_|_|_|

scadenza |_|_|/|_|_|/|_|_|_|_| residente in _____ prov. |_|_|

Stato _____ indirizzo _____

n. _____ C.A.P. |_|_|_|_|_|

PEC / posta elettronica _____ telefono fisso / cellulare _____

in qualità di ☐ titolare ☐ legale rappresentante ☐ altro _____

2 - DATI DELLA DITTA/SOCIETA'/IMPRESA (eventuale)

Denominazione (nome della ditta o azienda o ragione sociale) _____

forma giuridica _____

codice fiscale _____ p.IVA _____

☐ iscritta alla Camera di Commercio (C.C.I.A.A.) di _____

prov. |__|__| il _____ n. REA |__|__|__|__|__|__|

☐ non ancora iscritta¹

☐ non necessita di iscrizione al R.I. della C.C.I.A.A.

con sede legale in: comune _____ prov. |__|__| Stato _____

indirizzo _____ n. _____ C.A.P. |__|__|__|__|

telefono fisso / cell. _____ fax. _____

PEC _____

altro domicilio elettronico per invio delle comunicazioni inerenti la pratica:

¹ Si ricorda che l'iscrizione alla Camera di Commercio (C.C.I.A.A.) va effettuata entro 30 giorni dall'avvio.

9. DATI DELL'INVESTITORE/DELEGATO
(compilare in caso di conferimento di procura)

☐ agenzia per le imprese denominazione

☐ ALTRO (specificare) _____

MODELLO SEGNALAZIONE CERTIFICATA DI INIZIO ATTIVITÀ PER STRUTTURE RICETTIVE EXTRALBERGHIERE

1 – APERTURA

Il/La sottoscritto/a SEGNALE inizio attività della seguente struttura ricettiva extralberghiera:

Denominazione della struttura _____

Indirizzo: _____ n. _____

Comune _____ prov. |__|__| C.A.P. |__|__|__|__|

PEC / posta elettronica _____ telefono fisso / cell. _____

Tipologia:

- ☐ AFFITTACAMERE
- ☐ BED AND BREAKFAST
- ☐ CASA/APPARTAMENTO PER VACANZE
- ☐ CASA PER FERIE
- ☐ CASA RELIGIOSA DI OSPITALITÀ
- ☐ OSTELLO PER LA GIOVENTÙ
- ☐ RESIDENZA RURALE (COUNTRY HOUSE)
- ☐ RIFUGIO DI MONTAGNA

Forma:

- ☐ NON IMPRENDITORIALE ☐ IMPRENDITORIALE

Esercizio a carattere

☐ Annuale

☐ Stagionale dal |__|__|__| al |__|__|__| (gg/mm)

dal |__|__|__| al |__|__|__| (gg/mm)

2 - DATI CATASTALI

NCEU Comune di _____ prov. _____

foglio _____ particella . _____ sub. _____ categoria _____

foglio _____ particella . _____ sub. _____ categoria _____

foglio _____ particella . _____ sub. _____ categoria _____

foglio _____ particella . _____ sub. _____ categoria _____

3 - CAPACITA' RICETTIVA

TOTALE complessivo posti letto della struttura n. _____

CAMERE

<i>Tipologia camere</i>	<i>con bagno (n.)</i>	<i>senza bagno (n.)</i>	<i>totale camere (n.)</i>	<i>Totale posti letto (n.)</i>
<i>singole</i>				
<i>doppie</i>				
<i>triple</i>				
<i>quadruple o con più di 4 posti letto</i>				
Cuccette (per rifugi di montagna)				
TOTALE posti letto camere n.				
TOTALE camere n._____				

UNITA' ABITATIVE

<i>N. unità dello stesso tipo</i>	<i>monolocali (indicare con una X)</i>	<i>appartamenti composti da più locali (indicare con una X)</i>	<i>soggiorno in vano separato (si/no)</i>	<i>cucina in vano separato (si/no)</i>	<i>bagni privati (n.)</i>	<i>totale posti letto (n.)</i>
TOTALE posti letto unità abitative n.						
TOTALE unità abitative n. _____						

4 - DOTAZIONI E SERVIZI DELLA STRUTTURA

Il/la sottoscritto/a dichiara che la struttura ricettiva possiede le seguenti dotazioni/servizi:

Somministrazione di alimenti e bevande

- ☐ non ha servizio di somministrazione di alimenti e bevande
- ☐ prevede la somministrazione di alimenti e bevande **confezionati** agli alloggiati, ai loro ospiti e a coloro che sono presenti in caso di eventi o manifestazioni

- ☐ prevede la somministrazione di alimenti e bevande **preparati** agli alloggiati, ai loro ospiti e a coloro che sono presenti in caso di eventi o manifestazioni²
- ☐ ha un servizio di somministrazione di alimenti e bevande aperto al pubblico in zona non sottoposta a tutela³
- ☐ ha un servizio di somministrazione di alimenti e bevande aperto al pubblico in zona sottoposta a tutela ⁴

Piscina

- ☐ non ha impianti natatori
- ☐ ha n. ____ impianti natatori riservati agli alloggiati di: mq. _____ , mq. _____
- ☐ ha n. ____ impianti natatori aperti al pubblico: di mq. _____, mq. _____

Centro estetico/benessere

- ☐ non è dotata di centro estetico/benessere
- ☐ è dotata di centro estetico/benessere riservato agli alloggiati
- ☐ è dotata di centro estetico/benessere aperto al pubblico

Palestra o sala con attrezzi da palestra

- ☐ non è dotata di sala con attrezzi da palestra
- ☐ è dotata di sala con attrezzi da palestra riservata agli alloggiati
- ☐ è dotata di sala con attrezzi da palestra aperta al pubblico

Vendita di prodotti alimentari e artigianali

- ☐ non effettua vendita di prodotti alimentari e artigianali
- ☐ effettua vendita di prodotti alimentari e artigianali agli alloggiati, ai loro ospiti e a coloro che sono presenti in caso di eventi o manifestazioni⁵
- ☐ effettua vendita di prodotti alimentari e artigianali a non alloggiati ⁶

Pertinenza di terreno (obbligatorio per residenze rurali) mq. _____

Altro⁷ _____

Specificare quali servizi sono gestiti da altri soggetti:

Servizio _____ Soggetto gestore _____

Servizio _____ Soggetto gestore _____

Servizio _____ Soggetto gestore _____

2) Allegare notifica sanitaria

3) Allegare notifica sanitaria e Scia per esercizio di attività di somministrazione di alimenti e bevande come previsto dall'art. 64, comma 1, del D.Lgs. n. 59/2010 e dalle disposizioni regionali di settore

4) Allegare notifica sanitaria e domanda autorizzazione all'esercizio di attività di somministrazione di alimenti e bevande come previsto dall'art. 64, comma 1, del D.Lgs. n. 59/2010 e dalle disposizioni regionali di settore

5) Allegare notifica sanitaria

6) Allegare Scia per esercizio di vicinato

7) In caso di ulteriori attività e servizi e per la vendita di specifici prodotti si applicano i relativi regimi amministrativi

5 – VARIAZIONI

Il sottoscritto SEGNA LA:

che la struttura ricettiva in oggetto, già avviata con la SCIA/DIA/autorizzazione prot./n. _____ del ____/____/____ presentata al Comune di _____ prov. _____ avente CIN _____ e CUSR _____⁸

è soggetta alle seguenti variazioni:

☐ VARIAZIONE DELLA CAPACITÀ RICETTIVA:

☐ da n. camere _____ a n. camere _____ da n. posti letto _____ a n. posti letto _____;

☐ da n. unità abitative _____ a n. unità abitative _____ da n. posti letto _____ a n. posti letto _____;

☐ altro (specificare) _____

TOTALE complessivo posti letto della struttura a seguito di variazione n. _____

DETTAGLIO della capacità ricettiva a seguito di variazione:

CAMERE

Tipologia camere	con bagno (n.)	senza bagno (n.)	totale camere (n.)	Totale posti letto (n.)
singole				
doppie				
triple				
quadruple o con più di 4 posti letto				
Cuccette (per rifugi di montagna)				
TOTALE posti letto camere n.				
TOTALE camere n. _____				

UNITA' ABITATIVE

N. unità dello stesso tipo	monolocali (indicare con una X)	appartamenti composti da più locali (indicare con una X)	soggiorno in vano separato (si/no)	cucina in vano separato (si/no)	bagni privati (n.)	totale posti letto (n.)
TOTALE posti letto unità abitative n.						
TOTALE unità abitative n. _____						

⁸ Come previsto dall'art. 13-ter, comma 15, del Decreto-Legge n. 145/2023, convertito con Legge n. 191/2023 e come stabilito dalla Legge Regionale n. 16/2014 e n. 16/2019.

6 - DICHIARAZIONI SUL POSSESSO DEI REQUISITI DI ONORABILITA'

Il/la sottoscritto/a, consapevole delle sanzioni penali previste dalla legge per le false dichiarazioni e attestazioni (art. 76 del D.P.R. 28 dicembre 2000 n. 445 e Codice Penale), sotto la propria responsabilità, dichiara:

1) di non trovarsi nelle condizioni previste dalla legge di cui agli artt. 11, 92 e 131 del Regio Decreto 18 giugno 1931, n. 773 (T.U.L.P.S. Testo unico delle Leggi di Pubblica Sicurezza)

Quali sono i requisiti di cui agli artt. 11, 92 e 131 del Regio Decreto 18 giugno 1931, n. 773?

- non aver riportato una condanna a pena restrittiva della libertà personale superiore a tre anni per delitto non colposo, salvo aver successivamente ottenuto la riabilitazione;
- non essere stato sottoposto all'ammonizione o a misura di sicurezza personale o essere stato dichiarato delinquente abituale, professionale o per tendenza;
- non aver riportato condanne per delitti contro la personalità dello Stato o contro l'ordine pubblico, ovvero per delitti contro le persone commessi con violenza, o per furto, rapina, estorsione, sequestro di persona a scopo di rapina o di estorsione, o per violenza o resistenza all'autorità, e di poter comunque provare la propria buona condotta;
- non essere stato condannato per reati contro la moralità pubblica e il buon costume, o contro la sanità pubblica o per giuochi d'azzardo, o per delitti commessi in stato di ubriachezza o per contravvenzioni concernenti la prevenzione dell'alcoolismo, o per infrazioni alla legge sul lotto, o per abuso di sostanze stupefacenti;
- non essere incapace di obbligarsi.

2) che non sussistono nei propri confronti le cause di divieto, di decadenza o di sospensione previste dalla legge (art. 67 del D.Lgs. 6 settembre 2011, n. 159, "Effetti delle misure di prevenzione previste dal Codice delle leggi antimafia e delle misure di prevenzione, nonché nuove disposizioni in materia di documentazione antimafia").

Quali sono le cause di divieto, decadenza o sospensione previste dalla legge (D.Lgs. 6 settembre 2011 n. 159)?

- provvedimenti definitivi di applicazione delle misure di prevenzione personale (sorveglianza speciale di pubblica sicurezza oppure obbligo di soggiorno nel comune di residenza o di dimora abituale - art. 5 D.Lgs. 6 settembre 2011 n. 159);
- condanne con sentenza definitiva o confermata in appello per uno dei delitti consumati o tentati elencati nell'art. 51, comma 3-bis, del Codice di procedura penale (per esempio, associazione di tipo mafioso o associazione finalizzata al traffico di stupefacenti, ecc.).

3) (qualora sia prevista attività di vendita e/o somministrazione di alimenti e bevande agli alloggiati) di essere in possesso dei requisiti di onorabilità previsti dall'articolo 71, commi 1, 2, 3, 4, 5 del D. Lgs. 26 marzo 2010 n.59.

Quali sono i requisiti previsti dalla legge per l'esercizio dell'attività di vendita e/o somministrazione di alimenti e bevande agli alloggiati (art. 71 commi 1,2,3,4,5 D.Lgs. 26 marzo 2010 n. 59).

Non possono esercitare l'attività commerciale di vendita e di somministrazione:

- a) coloro che sono stati dichiarati delinquenti abituali, professionali o per tendenza, salvo che abbiano ottenuto la riabilitazione;
- b) coloro che hanno riportato una condanna, con sentenza passata in giudicato, per delitto non colposo, per il quale è prevista una pena detentiva non inferiore nel minimo a tre anni, sempre che sia stata applicata, in concreto, una pena superiore al minimo edittale;
- c) coloro che hanno riportato, con sentenza passata in giudicato, una condanna a pena detentiva per uno dei delitti di cui al libro II, Titolo VIII, capo II del codice penale, ovvero per ricettazione, riciclaggio, insolvenza fraudolenta,

bancarotta fraudolenta, usura, rapina, delitti contro la persona commessi con violenza, estorsione;

d) coloro che hanno riportato, con sentenza passata in giudicato, una condanna per reati contro l'igiene e la sanità pubblica, compresi i delitti di cui al libro II, Titolo VI, capo II del codice penale;

e) coloro che hanno riportato, con sentenza passata in giudicato, due o più condanne, nel quinquennio precedente all'inizio dell'esercizio dell'attività, per delitti di frode nella preparazione e nel commercio degli alimenti previsti da leggi speciali;

f) coloro che sono sottoposti a una delle misure previste dal Codice delle leggi antimafia (D.Lgs. 6 settembre 2011 n. 159) ovvero a misure di sicurezza.

Il divieto di esercizio dell'attività nei casi previsti dalle lettere b), c), d), e) ed f), permane per la durata di cinque anni a decorrere dal giorno in cui la pena è stata scontata. Qualora la pena si sia estinta in altro modo, il termine di cinque anni decorre dal giorno del passaggio in giudicato della sentenza, salvo riabilitazione.

Il divieto di esercizio dell'attività non si applica qualora, con sentenza passata in giudicato sia stata concessa la sospensione condizionale della pena sempre che non intervengano circostanze idonee a incidere sulla revoca della sospensione.

Non possono esercitare l'attività di somministrazione di alimenti e bevande coloro che si trovano nelle condizioni sopra riportate, o hanno riportato, con sentenza passata in giudicato, una condanna per reati contro la moralità pubblica e il buon costume, per delitti commessi in stato di ubriachezza o in stato di intossicazione da stupefacenti; per reati concernenti la prevenzione dell'alcolismo, le sostanze stupefacenti o psicotrope, il gioco d'azzardo, le scommesse clandestine, nonché per reati relativi ad infrazioni alle norme sui giochi.

In caso di società, associazioni od organismi collettivi i requisiti morali di cui ai commi 1 e 2 devono essere posseduti dal legale rappresentante, da altra persona preposta all'attività commerciale e da tutti i soggetti individuati dall'articolo 2, comma 3, del D.P.R. 3 giugno 1998, n. 252. In caso di impresa individuale i requisiti di cui ai commi 1 e 2 devono essere posseduti dal titolare e dall'eventuale altra persona preposta all'attività commerciale.

7 - NOMINA DEL RAPPRESENTANTE (eventuale)

Dichiara inoltre di voler nominare come proprio rappresentante, ai sensi degli artt. 8 e 93 del T.U.L.P.S., approvato con R.D. n. 773/1931, il signor:

Cognome _____ Nome _____ che ha compilato
l'allegato B (Sezione ripetibile in caso di ulteriori rappresentanti)

8 - ALTRE DICHIARAZIONI

Il/la sottoscritto/a, dichiara, relativamente ai locali di esercizio, di aver rispettato:

- le norme urbanistiche, edilizie, igienico-sanitarie e di sicurezza nei luoghi di lavoro, nonché quelle relative alle destinazioni d'uso;
- la normativa in materia di prevenzione incendi di cui al D.P.R. 1 agosto 2011, n. 151, ai Decreti del Ministero dell'Interno del 14 luglio 2015, del 3 agosto 2015 e del 9 agosto 2016;
- i criteri di sicurezza e di sorvegliabilità di cui all'art. 153 del Regio Decreto 6 maggio 1940 n. 635;
- Il/la sottoscritto/a, inoltre, dichiara:
 - che la struttura ricettiva è in possesso dei requisiti descritti nella Legge Regionale 10 maggio 2001 n. 5 (se *Bed and Breakfast*) o nella Legge Regionale 24 novembre 2001 n. 17 e relativi allegati (se affittacamere, case

e appartamenti per vacanze, case per ferie, case religiose di ospitalità, ostelli per la gioventù, residenze rurali-country house o rifugi di montagna);

- di aver stipulato l'assicurazione per responsabilità civile con obbligo di periodico rinnovo;
- di impegnarsi a comunicare ogni variazione relativa a stati, fatti, condizioni e titolarità rispetto a quanto dichiarato;
- di attenersi alle disposizioni di pubblica sicurezza, relative alla denuncia delle persone alloggiate;
- di comunicare alla Regione Campania i prezzi minimi e massimi del pernottamento e degli altri servizi offerti ed eventuali variazioni ai prezzi già comunicati secondo modalità e scadenze previste dalla Legge Regionale 7 agosto 2014 n. 16;
- di comunicare i dati ricettivi e del movimento ai fini statistici alla Regione Campania secondo quanto stabilito dalle Leggi Regionali di riferimento;
- di esporre nella zona di ricevimento degli ospiti nonché in ciascuna camera o unità abitativa, in modo perfettamente visibile al pubblico, una tabella, secondo il modello approvato dal competente ufficio della Giunta regionale, riepilogativa dei prezzi del pernottamento e dei servizi offerti praticati nell'anno in corso, nonché delle caratteristiche della struttura;

☐ **SCIA** - art. 19 Legge 7 agosto 1990, n. 241

Il/la sottoscritto/a presenta in allegato le segnalazioni e/o comunicazioni indicate nel successivo *"quadro riepilogativo della documentazione allegata"*

☐ **SCIA UNICA** (SCIA + altre segnalazioni, comunicazioni e notifiche) - art. 19bis comma 2 Legge 7 agosto 1990, n. 241

Il/la sottoscritto/a presenta in allegato le segnalazioni e/o comunicazioni indicate nel successivo *"quadro riepilogativo della documentazione allegata"*

☐ **SCIA CONDIZIONATA** (SCIA o SCIA unica + richiesta di autorizzazione) - art. 19bis comma 3 Legge 7 agosto 1990, n. 241:

Il/la sottoscritto/a presenta in allegato le segnalazioni e/o comunicazioni e richiesta di acquisizione, da parte dell'Amministrazione, delle autorizzazioni indicate nel successivo *"quadro riepilogativo della documentazione allegata"*

Il/la sottoscritto/a è consapevole di non poter iniziare l'attività fino al rilascio dei relativi atti di assenso, che verrà comunicato dallo Sportello Unico.

Nota bene: Per le attività da svolgere su suolo pubblico, è necessario avere la relativa concessione.

Attenzione: qualora dai controlli successivi il contenuto delle dichiarazioni risulti non corrispondente al vero, oltre alle sanzioni penali, è prevista la decadenza dai benefici ottenuti sulla base delle dichiarazioni stesse (art. 75 del D.P.R. n. 445 del 28 dicembre 2000).

Data _____ Firma _____

INFORMATIVA SUL TRATTAMENTO DEI DATI PERSONALI (Art. 13 del Reg. UE n .2016/679 del 27 aprile 2016)⁹

Il Reg. UE n. 2016/679 del 27 aprile 2016 stabilisce norme relative alla protezione delle persone fisiche con riguardo al trattamento dei dati personali. Pertanto, come previsto dall'art.13 del Regolamento, si forniscono le seguenti informazioni:

(da compilarsi a cura del Suap/Ufficio Comunale)

Titolare del Trattamento: Comune di _____

(nella figura dell'organo individuato quale titolare)

Indirizzo _____

Indirizzo mail/PEC _____

Finalità del trattamento. Il trattamento dei dati è necessario per l'esecuzione di un compito di interesse pubblico o connesso all'esercizio di pubblici poteri di cui è investito il titolare del trattamento.¹⁰ Pertanto i dati personali saranno utilizzati dal titolare del trattamento nell'ambito del procedimento per il quale la dichiarazione viene resa.

Modalità del trattamento. I dati saranno trattati da persone autorizzate, con strumenti cartacei e informatici.

Destinatari dei dati. I dati potranno essere comunicati a terzi nei casi previsti dalla Legge 7 agosto 1990, n. 241 (Nuove norme in materia di procedimento amministrativo e di diritto di accesso ai documenti amministrativi), ove applicabile, e in caso di controlli sulla veridicità delle dichiarazioni (art.71 del D.P.R. 28 dicembre 2000 n.445 (Testo unico delle disposizioni legislative e regolamentari in materia di documentazione amministrativa).

Responsabile del trattamento _____ ¹¹

Diritti. L'interessato può in ogni momento esercitare i diritti di accesso e di rettifica dei dati personali nonché ha il diritto di presentare reclamo al Garante per la protezione dei dati personali. Ha inoltre il diritto alla cancellazione dei dati e alla limitazione al loro trattamento nei casi previsti dal regolamento.

Per esercitare tali diritti tutte le richieste devono essere rivolte al Comune di _____

indirizzo mail _____

Il responsabile della protezione dei dati è contattabile all'indirizzo mail _____

Periodo di conservazione dei dati. I dati personali saranno conservati per un periodo non superiore a quello necessario per il perseguimento delle finalità sopra menzionate o comunque non superiore a quello imposto dalla legge per la conservazione dell'atto o del documento che li contiene.

☐ Il/la sottoscritto/a dichiara di aver letto l'informativa sul trattamento dei dati personali.

Data _____

Firma _____

⁹ Nel caso di piattaforme telematiche l'informativa sul trattamento dei dati personali può essere resa disponibile tramite apposito link (da indicare) o pop up o altra soluzione telematica.

¹⁰ Le finalità del trattamento possono essere ulteriormente specificate in relazione ai settori di intervento.

¹¹ Indicazione eventuale

QUADRO RIEPILOGATIVO DELLA DOCUMENTAZIONE ALLEGATA

SCIA

DOCUMENTAZIONE ALLEGATA ALLA SCIA

Allegato	Denominazione	Casi in cui è previsto
☐	Procura/delega	Nel caso di procura/delega a presentare la segnalazione
☐	Copia del documento di identità del/i titolare/i	Nel caso in cui la segnalazione non sia sottoscritta in forma digitale e in assenza di procura
☐	Dichiarazioni sul possesso dei requisiti da parte degli altri soggetti (Allegato A) + copia del documento di identità	Sempre, in presenza di soggetti (es. soci) diversi dal dichiarante
☐	Dichiarazioni sul possesso dei requisiti da parte del rappresentante (Allegato B) + copia del documento di identità	Sempre, in presenza di un rappresentante
☐	Planimetria quotata dei locali sottoscritta da tecnico abilitato all'esercizio della professione (con indicazione della superficie utile dei vani, del numero dei posti letto e delle eventuali aree di pertinenza)	Nel caso in cui non sia già in possesso della PA
☐	Altro	

SCIA UNICA

ALTRE SEGNALEZIONI O COMUNICAZIONI PRESENTATE IN ALLEGATO ALLA SCIA

Allegato	Denominazione	Casi in cui è previsto
☐	Notifica sanitaria (art. 6, Reg. CE n. 852/2004)	In caso di esercizio che effettua la somministrazione di alimenti e bevande preparati, e/o di vendita di prodotti alimentari agli alloggiati, ai loro ospiti e a coloro che sono presenti in caso di eventi o manifestazioni
☐	SCIA prevenzione incendi	In caso di esercizio con capacità ricettiva superiore a 25 posti letto, o comunque in caso di attività soggetta ai controlli di prevenzione incendi.
☐	SCIA Somministrazione di alimenti e bevande	In caso di somministrazione di alimenti e bevande e/o di vendita di prodotti alimentari ai NON alloggiati (al pubblico) in zone NON sottoposte a tutela. ¹²
☐	SCIA per insegna di esercizio	In caso di attività che preveda insegna esterna (dove è prevista la SCIA)
☐	SCIA per esercizio di vicinato	In caso di attività di vendita al pubblico
☐	SCIA ai fini dell'avvio dell'attività di centro estetico	In caso di presenza all'interno della struttura di centro estetico

¹² Come previsto dall'art. 64, comma 1, del D.Lgs. n. 59/2010 e dalle disposizioni regionali di settore

☐	SCIA ai fini dell'avvio dell'attività di palestra	In caso di presenza all'interno della struttura di palestra
☐	Altre SCIA o altre comunicazioni per l'avvio di specifiche attività	Se espressamente previste dalla normativa di settore

SCIA CONDIZIONATA

RICHIESTA DI AUTORIZZAZIONI PRESENTATA CONTESTUALMENTE ALLA SCIA O ALLA SCIA UNICA

Allegato	Denominazione	Casi in cui è previsto
☐	Documentazione per il rilascio del parere igienico-sanitario per la piscina	In caso di utilizzo di piscina ad uso natatorio
☐	Domanda di autorizzazione/Scia per pubblico spettacolo ai sensi dell'art. 68 R.D. 18 giugno 1931, n. 773 (TULPS) + Domanda di agibilità ai sensi dell'art. 80 TULPS + Documentazione per il rilascio del parere igienico-sanitario per la piscina	In caso di utilizzo di piscina ad uso natatorio aperta al pubblico
☐	Domanda di autorizzazione per esercizi di somministrazione di alimenti e bevande	In caso di esercizio che effettua la somministrazione di alimenti e bevande e/o di vendita di prodotti alimentari ai non alloggiati in zone sottoposte a tutela. ¹³
☐	Documentazione per la richiesta dell'autorizzazione per insegna di esercizio	Nel caso di attività che preveda insegna esterna (dove è prevista la domanda di autorizzazione)
☐	Domanda di Autorizzazione Unica Ambientale	Nei casi in cui occorra l'acquisizione dell'autorizzazione agli scarichi e/o altro titolo abilitativo tra quelli elencati dall'art. 3 del D.P.R. 59/2013
☐	Altre domande previste dalla normativa regionale	Se espressamente previste dalla normativa regionale di settore

ALTRI ALLEGATI (attestazioni relative al versamento di oneri, diritti etc. e dell'imposta di bollo)

Allegato	Denominazione	Casi in cui è previsto
☐	Attestazione del versamento di oneri, di diritti, ecc.	Nella misura e con le modalità indicate sul sito dell'amministrazione
☐	- Attestazione del versamento dell'imposta di bollo: estremi del codice identificativo della marca da bollo, che deve essere annullata e conservata dall'interessato; <i>ovvero</i> - Assolvimento dell'imposta di bollo con le altre modalità previste, anche virtuale o tramite @bollo	Obbligatoria in caso di presentazione di un'istanza contestuale alla SCIA (SCIA condizionata)

¹³ Come previsto dall'art. 64, comma 1, del D.Lgs. n. 59/2010 e dalle disposizioni regionali di settore



ALLEGATO A

DICHIARAZIONE SUL POSSESSO DEI REQUISITI DA PARTE DEGLI ALTRI SOGGETTI

Cognome _____ nome _____
Codice Fiscale _____
data di nascita _____/_____/_____ cittadinanza _____
Sesso: M ☐ F ☐
luogo di nascita: Stato _____ provincia _____ comune _____
indirizzo residenza: _____ n. _____ CAP _____
provincia _____ comune _____

Il sottoscritto/a, in qualità di

_____ della Società _____

Consapevole delle sanzioni penali previste dalla legge per le false dichiarazioni e attestazioni (art. 76 del D.P.R. n. 445 del 28 dicembre 2000 e Codice penale), sotto la propria responsabilità,

dichiara

- di essere in possesso dei requisiti di onorabilità previsti dalla legge;
- che non sussistono nei propri confronti le cause di divieto, di decadenza o di sospensione previste dalla legge (art. 67 del D.Lgs. 06/09/2011, n. 159, "Effetti delle misure di prevenzione previste dal Codice delle leggi antimafia e delle misure di prevenzione, nonché nuove disposizioni in materia di documentazione antimafia").

Attenzione: qualora dai controlli successivi il contenuto delle dichiarazioni risulti non corrispondente al vero, oltre alle sanzioni penali, è prevista la decadenza dai benefici ottenuti sulla base delle dichiarazioni stesse (art. 75 del DPR 445 del 2000).

Data _____ Firma _____

INFORMATIVA SUL TRATTAMENTO DEI DATI PERSONALI (Art. 13 del Reg. UE n. 2016/679 del 27 aprile 2016)¹⁴

Il Reg. UE n. 2016/679 del 27 aprile 2016 stabilisce norme relative alla protezione delle persone fisiche con riguardo al trattamento dei dati personali. Pertanto, come previsto dall'art.13 del Regolamento, si forniscono le seguenti informazioni:

(da compilarsi a cura del Suap/Ufficio Comunale)

Il Reg. UE n. 2016/679 del 27 aprile 2016 stabilisce norme relative alla protezione delle persone fisiche con riguardo al trattamento dei dati personali. Pertanto, come previsto dall'art.13 del Regolamento, si forniscono le seguenti informazioni:

Titolare del Trattamento: Comune di _____

(nella figura dell'organo individuato quale titolare)

Indirizzo _____

Indirizzo mail/PEC _____

¹⁴ Nel caso di piattaforme telematiche l'informativa sul trattamento dei dati personali può essere resa disponibile tramite apposito link (da indicare) o pop up o altra soluzione telematica.

Finalità del trattamento. Il trattamento dei dati è necessario per l'esecuzione di un compito di interesse pubblico o connesso all'esercizio di pubblici poteri di cui è investito il titolare del trattamento.¹⁵ Pertanto i dati personali saranno utilizzati dal titolare del trattamento nell'ambito del procedimento per il quale la dichiarazione viene resa.

Modalità del trattamento. I dati saranno trattati da persone autorizzate, con strumenti cartacei e informatici.

Destinatari dei dati. I dati potranno essere comunicati a terzi nei casi previsti dalla Legge 7 agosto 1990, n. 241 (Nuove norme in materia di procedimento amministrativo e di diritto di accesso ai documenti amministrativi), ove applicabile, e in caso di controlli sulla veridicità delle dichiarazioni (art.71 del D.P.R. 28 dicembre 2000 n.445 (Testo unico delle disposizioni legislative e regolamentari in materia di documentazione amministrativa)).

Responsabile del trattamento _____ ¹⁶

Diritti. L'interessato può in ogni momento esercitare i diritti di accesso e di rettifica dei dati personali nonché ha il diritto di presentare reclamo al Garante per la protezione dei dati personali. Ha inoltre il diritto alla cancellazione dei dati e alla limitazione al loro trattamento nei casi previsti dal regolamento.

Per esercitare tali diritti tutte le richieste devono essere rivolte al Comune di _____
indirizzo mail _____

Il responsabile della protezione dei dati è contattabile all'indirizzo mail _____

Periodo di conservazione dei dati. I dati personali saranno conservati per un periodo non superiore a quello necessario per il perseguimento delle finalità sopra menzionate o comunque non superiore a quello imposto dalla legge per la conservazione dell'atto o del documento che li contiene.

☐ Il/la sottoscritto/a dichiara di aver letto l'informativa sul trattamento dei dati personali.

Data _____

Firma _____

¹⁵ Le finalità del trattamento possono essere ulteriormente specificate in relazione ai settori di intervento.

¹⁶ Indicazione eventuale

Titolare del Trattamento: Comune di _____

(nella figura dell'organo individuato quale titolare)

Indirizzo _____

Indirizzo mail/PEC _____

Finalità del trattamento. Il trattamento dei dati è necessario per l'esecuzione di un compito di interesse pubblico o connesso all'esercizio di pubblici poteri di cui è investito il titolare del trattamento.¹⁸ Pertanto i dati personali saranno utilizzati dal titolare del trattamento nell'ambito del procedimento per il quale la dichiarazione viene resa.

Modalità del trattamento. I dati saranno trattati da persone autorizzate, con strumenti cartacei e informatici.

Destinatari dei dati. I dati potranno essere comunicati a terzi nei casi previsti dalla Legge 7 agosto 1990, n. 241 (Nuove norme in materia di procedimento amministrativo e di diritto di accesso ai documenti amministrativi), ove applicabile, e in caso di controlli sulla veridicità delle dichiarazioni (art.71 del D.P.R. 28 dicembre 2000 n.445 (Testo unico delle disposizioni legislative e regolamentari in materia di documentazione amministrativa)).

Responsabile del trattamento _____¹⁹

Diritti. L'interessato può in ogni momento esercitare i diritti di accesso e di rettifica dei dati personali nonché ha il diritto di presentare reclamo al Garante per la protezione dei dati personali. Ha inoltre il diritto alla cancellazione dei dati e alla limitazione al loro trattamento nei casi previsti dal regolamento.

Per esercitare tali diritti tutte le richieste devono essere rivolte al Comune di _____

indirizzo mail _____

Il responsabile della protezione dei dati è contattabile all'indirizzo mail _____

Periodo di conservazione dei dati. I dati personali saranno conservati per un periodo non superiore a quello necessario per il perseguimento delle finalità sopra menzionate o comunque non superiore a quello imposto dalla legge per la conservazione dell'atto o del documento che li contiene.

☐ Il/la sottoscritto/a dichiara di aver letto l'informativa sul trattamento dei dati personali.

Data _____

Firma _____

¹⁸ Le finalità del trattamento possono essere ulteriormente specificate in relazione ai settori di intervento.

¹⁹ Indicazione eventuale



Al SUAP del Comune di _____ <i>Indirizzo</i> _____ <i>PEC / Posta elettronica</i> _____	<u>Compilato a cura del SUAP:</u> Pratica _____ del _____ Protocollo _____ SCIA: ☐ Apertura ☐ Trasferimento/Modifiche SCIA UNICA: ☐ Apertura + altre segnalazioni, comunicazioni e notifiche ☐ Trasferimento /modifiche + altre segnalazioni, comunicazioni e notifiche SCIA CONDIZIONATA: ☐ SCIA o SCIA UNICA Apertura + altre domande ☐ SCIA o SCIA UNICA Trasferimento/modifiche + altre domande
--	---

SEGNALAZIONE CERTIFICATA DI INIZIO ATTIVITÀ PER STRUTTURE RICETTIVE ALL'ARIA APERTA

(SEZ. I, TABELLA A, D.LGS. N. 222/2016)

CAMPEGGI, MINI AREE DI SOSTA, VILLAGGI TURISTICI,
VILLAGGI TURISTICO ALBERGHIERI, MARINA RESORT

(Legge 7 agosto 1990 n. 241 e s.m.i., Legge Regionale 26 marzo 1993 n. 13 e s.m.i., Legge Regionale 28 novembre 2000 n. 16 e s.m.i., Legge Regionale 7 agosto 2014 n. 16 e s.m.i., Legge Regionale 5 aprile 2016, n. 6, Deliberazione di Giunta Regionale n. 86 del 6 marzo 2019)

SCHEDA ANAGRAFICA

1 - DATI DEL DICHIARANTE

Cognome _____ nome _____

codice fiscale |_|_|_|_|_|_|_|_|_|_|_|_|_|_|_| sesso |_|_|

nato/a a _____ il |_|_|_|/|_|_|_|/|_|_|_|_| prov. |_|_|

Stato _____ cittadinanza _____

estremi del documento di soggiorno _____ (*se cittadino non UE*)

rilasciato da _____ il |_|_|_|/|_|_|_|/|_|_|_|_|

scadenza |_|_|_|/|_|_|_|/|_|_|_|_| residente in _____ prov. |_|_|

Stato _____ indirizzo _____

n. _____ C.A.P. |_|_|_|_|_|

PEC / posta elettronica _____ telefono fisso / cellulare _____

in qualità di ☐ titolare ☐ legale rappresentante ☐ altro _____

2 - DATI DELLA DITTA/SOCIETA'/IMPRESA

Denominazione (nome della ditta o azienda o ragione sociale) _____

forma giuridica _____

codice fiscale _____ p.IVA _____

☐ iscritta alla Camera di Commercio (C.C.I.A.A.) di _____

prov. [][] il _____ n. REA [][][][][][][][]

☐ non ancora iscritta¹

☐ non necessita di iscrizione al R.I. della C.C.I.A.A.

con sede legale in: comune _____ prov. [][] Stato _____

indirizzo _____ n. _____ C.A.P. [][][][][][]

telefono fisso / cell. _____ fax. _____

PEC _____

altro domicilio elettronico per invio delle comunicazioni inerenti la pratica: _____

¹ Si ricorda che l'iscrizione alla Camera di Commercio (C.C.I.A.A.) va effettuata entro 30 giorni dall'avvio.

(compilare in caso di conferimento di procura)

☐ agenzia per le imprese denominazione

☐ ALTRO (specificare) _____

MODELLO SEGNALAZIONE CERTIFICATA DI INIZIO ATTIVITÀ PER STRUTTURE RICETTIVE ALL'ARIA APERTA

1 – APERTURA

Il/La sottoscritto/a SEGNALE inizio attività della seguente struttura ricettiva all'aria aperta:

Denominazione della struttura _____

Indirizzo: _____ n. _____

Comune _____ prov. ____ C.A.P. _____

PEC / posta elettronica _____ telefono fisso / cell. _____

Tipologia:

- ☐ CAMPEGGIO
- ☐ MINI AREA DI SOSTA
- ☐ VILLAGGIO TURISTICO
- ☐ VILLAGGIO TURISTICO ALBERGHIERO
- ☐ MARINA RESORT

Esercizio a carattere

- ☐ Annuale²
- ☐ Stagionale dal ____ al ____ (gg/mm)
dal ____ al ____ (gg/mm)

Classificazione³

La **struttura ricettiva** in oggetto, in base ai punteggi ricavati dalla somma dei coefficienti numerici corrispondenti ai singoli requisiti posseduti e dichiarati nel modello di autovalutazione allegato alla Scia, detiene i requisiti per la classificazione con:

- ☐ 1 stella ☐ 2 stelle ☐ 3 stelle ☐ 4 stelle
- ☐ 1 àncora ☐ 2 àncore ☐ 3 àncore ☐ 4 àncore (per marina resort)

² I campeggi e i villaggi turistici assumono la denominazione aggiuntiva «A» (annuale) quando sono aperti per la doppia stagione estiva- invernale ed esercitano la propria attività per l'intero corso dell'anno. Ai sensi dell'art. 10 della Legge Regionale 26 marzo 1993 n. 13 eventuali modifiche ai periodi di apertura/chiusura vanno comunicate preventivamente al Comune competente.

³ In ossequio a quanto disciplinato dalla Legge Regionale 26 marzo 1993 n. 13, i campeggi sono contrassegnati con 4, 3, 2 ed 1 stella mentre i villaggi turistici sono contrassegnati con 4, 3 e 2 stelle in rapporto al servizio offerto, alla loro ubicazione e alla presenza di attrezzature ricreative, culturali e sportive.. La classificazione è effettuata sulla base dei criteri e dei requisiti obbligatori e fungibili elencati nelle tabelle allegate alla suddetta legge. Le mini aree di sosta vengono contrassegnate con una stella. I marina resort sono classificati con 4, 3, 2 ed 1 àncora secondo quanto disciplinato dalla deliberazione di Giunta Regionale n. 86 del 6 marzo 2019. La classificazione va dichiarata tramite la compilazione del modello di autovalutazione da allegare alla presente Scia, e, ai sensi dell'art. 1 della Legge Regionale. 7 agosto 2014 n. 16, comma. 57.

2 - DATI CATASTALI

NCEU Comune di _____ prov. _____

foglio _____ particella . _____ sub. _____ categoria _____

foglio _____ particella . _____ sub. _____ categoria _____

foglio _____ particella . _____ sub. _____ categoria _____

foglio _____ particella . _____ sub. _____ categoria _____

3 - CAPACITA' RICETTIVA

Campeggi e villaggi

Piazzole	n. piazzole	n. posti max
Libere: riservate a turisti provvisti di tende e/o mezzi autonomi di pernottamento		
Allestite: con tende o mezzi messi a disposizione dalla struttura		
Totali		

Unità abitative fisse

N. unità dello stesso tipo	monolocali (indicare con una X)	appartamenti composti da più locali (indicare con una X)	bagni privati (n.)	totale posti letto (n.)

TOTALE unità abitative fisse n. _____

TOTALE posti letto in unità abitative fisse n. _____

Capacità ricettiva massima della struttura posti n. _____

Superficie totale della struttura mq. _____

Marina resort

Posti barca n. _____

Superficie specchio acqueo mq. _____

4 - DOTAZIONI E SERVIZI DELLA STRUTTURA

Il/la sottoscritto/a dichiara che la struttura ricettiva possiede le seguenti dotazioni/servizi:

Somministrazione di alimenti e bevande

- ☐ non ha servizio di somministrazione di alimenti e bevande
- ☐ prevede la somministrazione di alimenti e bevande **confezionati** agli alloggiati, ai loro ospiti e a coloro che sono presenti in caso di eventi o manifestazioni
- ☐ prevede la somministrazione di alimenti e bevande **preparati** agli alloggiati, ai loro ospiti e a coloro che sono presenti in caso di eventi o manifestazioni⁴
- ☐ ha un servizio di somministrazione di alimenti e bevande aperto al pubblico in zona non sottoposta a tutela⁵
- ☐ ha un servizio di somministrazione di alimenti e bevande aperto al pubblico in zona sottoposta a tutela⁶

Piscina

- ☐ non ha impianti natatori
- ☐ ha n. ____ impianti natatori riservati agli alloggiati di: mq. _____, mq. _____
- ☐ ha n. ____ impianti natatori aperti al pubblico: di mq. _____, mq. _____

Centro estetico/benessere

- ☐ non è dotata di centro estetico/benessere
- ☐ è dotata di centro estetico/benessere riservato agli alloggiati
- ☐ è dotata di centro estetico/benessere aperto al pubblico

Palestra o sala con attrezzi da palestra

- ☐ non è dotata di sala con attrezzi da palestra
- ☐ è dotata di sala con attrezzi da palestra riservata agli alloggiati
- ☐ è dotata di sala con attrezzi da palestra aperta al pubblico

Vendita di prodotti alimentari e artigianali

- ☐ non effettua vendita di prodotti alimentari e artigianali
- ☐ effettua vendita di prodotti alimentari e artigianali agli alloggiati, ai loro ospiti e a coloro che sono presenti in caso di eventi o manifestazioni⁷
- ☐ effettua vendita di prodotti alimentari e artigianali a non alloggiati⁸

Altro⁹ _____

4) Allegare notifica sanitaria

5) Allegare notifica sanitaria e Scia per esercizio di attività di somministrazione di alimenti e bevande come previsto dall'art. 64, comma 1, del D.Lgs. n. 59/2010 e dalle disposizioni regionali di settore

6) Allegare notifica sanitaria e domanda autorizzazione all'esercizio di attività di somministrazione di alimenti e bevande come previsto dall'art. 64, comma 1, del D.Lgs. n. 59/2010 e dalle disposizioni regionali di settore

7) Allegare notifica sanitaria

8) Allegare Scia per esercizio di vicinato

Specificare quali servizi sono gestiti da altri soggetti:

Servizio _____ Soggetto gestore _____

Servizio _____ Soggetto gestore _____

Servizio _____ Soggetto gestore _____

5 - VARIAZIONI

Il sottoscritto SEGNALE:

che la struttura ricettiva in oggetto, già avviata con la SCIA/DIA/autorizzazione prot./n. _____ del ____/____/____ presentata al Comune di _____ prov. _____ avente CIN _____ e CUSR _____¹⁰ è soggetta alle seguenti modifiche:

☐ VARIAZIONE DELLA CAPACITÀ RICETTIVA:

- ☐ da n. piazzole _____ a n. piazzole _____ da n. posti _____ a n. posti _____;
- ☐ da n. unità abitative _____ a n. unità abitative _____ da n. posti letto _____ a n. posti letto _____;
- ☐ da n. posti barca _____ a n. posti barca _____
- ☐ altro (specificare) _____

DETTAGLIO CAPACITÀ RICETTIVA A SEGUITO DI VARIAZIONE:

Campeggi e villaggi

Piazzole	n. piazzole	n. posti max
Libere: riservate a turisti provvisti di tende e/o mezzi autonomi di pernottamento		
Allestite: con tende o mezzi messi a disposizione dalla struttura		
Totali		

⁹ In caso di ulteriori attività e servizi e per la vendita di specifici prodotti si applicano i relativi regimi amministrativi

¹⁰ Come previsto dall'art. 13-ter, comma 15, del Decreto-Legge n. 145/2023, convertito con Legge n. 191/2023 e come stabilito dalla Legge Regionale n. 16/2014 e n. 16/2019.

Unità abitative fisse				
N. unità dello stesso tipo	monolocali (indicare con una X)	appartamenti composti da più locali (indicare con una X)	bagni privati (n.)	<i>totale posti letto (n.)</i>

TOTALE unità abitative fisse n. _____

TOTALE posti letto in unità abitative fisse n. _____

Capacità ricettiva massima della struttura a seguito di variazione n. _____

Marina resort

Capacità ricettiva massima della struttura a seguito di variazione posti barca n. _____

☐ **VARIAZIONE DELLA CLASSIFICAZIONE:**

da n. stelle/àncore _____ a n. stelle/àncore _____

10 - DICHIARAZIONI SUL POSSESSO DEI REQUISITI DI ONORABILITA'

Il/la sottoscritto/a, consapevole delle sanzioni penali previste dalla legge per le false dichiarazioni e attestazioni (art. 76 del D.P.R. 28 dicembre 2000 n. 445 e Codice Penale), sotto la propria responsabilità, dichiara:

1) di non trovarsi nelle condizioni previste dalla legge di cui agli artt. 11, 92 e 131 del Regio Decreto 18 giugno 1931, n. 773 (T.U.L.P.S. Testo unico delle Leggi di Pubblica Sicurezza)

Quali sono i requisiti di cui agli artt. 11, 92 e 131 del Regio Decreto 18 giugno 1931, n. 773?

- non aver riportato una condanna a pena restrittiva della libertà personale superiore a tre anni per delitto non colposo, salvo aver successivamente ottenuto la riabilitazione;
- non essere stato sottoposto all'ammonizione o a misura di sicurezza personale o essere stato dichiarato delinquente abituale, professionale o per tendenza;
- non aver riportato condanne per delitti contro la personalità dello Stato o contro l'ordine pubblico, ovvero per delitti contro le persone commessi con violenza, o per furto, rapina, estorsione, sequestro di persona a scopo di rapina o di estorsione, o per violenza o resistenza all'autorità, e di poter comunque provare la propria buona condotta;
- non essere stato condannato per reati contro la moralità pubblica e il buon costume, o contro la sanità pubblica o per giochi d'azzardo, o per delitti commessi in stato di ubriachezza o per contravvenzioni concernenti la

prevenzione dell'alcolismo, o per infrazioni alla legge sul lotto, o per abuso di sostanze stupefacenti;

- non essere incapace di obbligarci.

2) che non sussistono nei propri confronti le cause di divieto, di decadenza o di sospensione previste dalla legge (art. 67 del D.Lgs. 6 settembre 2011, n. 159, "Effetti delle misure di prevenzione previste dal Codice delle leggi antimafia e delle misure di prevenzione, nonché nuove disposizioni in materia di documentazione antimafia").

Quali sono le cause di divieto, decadenza o sospensione previste dalla legge (D.Lgs. 6 settembre 2011 n. 159)?

- provvedimenti definitivi di applicazione delle misure di prevenzione personale (sorveglianza speciale di pubblica sicurezza oppure obbligo di soggiorno nel comune di residenza o di dimora abituale - art. 5 D.Lgs. 6 settembre 2011 n. 159);

- condanne con sentenza definitiva o confermata in appello per uno dei delitti consumati o tentati elencati nell'art. 51, comma 3-bis, del Codice di procedura penale (per esempio, associazione di tipo mafioso o associazione finalizzata al traffico di stupefacenti, ecc.).

3) (qualora sia prevista attività di vendita e/o somministrazione di alimenti e bevande agli alloggiati) di essere in possesso dei requisiti di onorabilità previsti dall'articolo 71, commi 1, 2, 3, 4, 5 del D. Lgs. 26 marzo 2010 n.59.

Quali sono i requisiti previsti dalla legge per l'esercizio dell'attività di vendita e/o somministrazione di alimenti e bevande agli alloggiati (art. 71 commi 1,2,3,4,5 D.Lgs. 26 marzo 2010 n. 59,)

Non possono esercitare l'attività commerciale di vendita e di somministrazione:

a) coloro che sono stati dichiarati delinquenti abituali, professionali o per tendenza, salvo che abbiano ottenuto la riabilitazione;

b) coloro che hanno riportato una condanna, con sentenza passata in giudicato, per delitto non colposo, per il quale è prevista una pena detentiva non inferiore nel minimo a tre anni, sempre che sia stata applicata, in concreto, una pena superiore al minimo edittale;

c) coloro che hanno riportato, con sentenza passata in giudicato, una condanna a pena detentiva per uno dei delitti di cui al libro II, Titolo VIII, capo II del codice penale, ovvero per ricettazione, riciclaggio, insolvenza fraudolenta, bancarotta fraudolenta, usura, rapina, delitti contro la persona commessi con violenza, estorsione;

d) coloro che hanno riportato, con sentenza passata in giudicato, una condanna per reati contro l'igiene e la sanità pubblica, compresi i delitti di cui al libro II, Titolo VI, capo II del codice penale;

e) coloro che hanno riportato, con sentenza passata in giudicato, due o più condanne, nel quinquennio precedente all'inizio dell'esercizio dell'attività, per delitti di frode nella preparazione e nel commercio degli alimenti previsti da leggi speciali;

f) coloro che sono sottoposti a una delle misure previste dal Codice delle leggi antimafia (D.Lgs. 6 settembre 2011 n. 159) ovvero a misure di sicurezza.

Il divieto di esercizio dell'attività nei casi previsti dalle lettere b), c), d), e) ed f), permane per la durata di cinque anni a decorrere dal giorno in cui la pena è stata scontata. Qualora la pena si sia estinta in altro modo, il termine di cinque anni decorre dal giorno del passaggio in giudicato della sentenza, salvo riabilitazione.

Il divieto di esercizio dell'attività non si applica qualora, con sentenza passata in giudicato sia stata concessa la sospensione condizionale della pena sempre che non intervengano circostanze idonee a incidere sulla revoca della sospensione.

Non possono esercitare l'attività di somministrazione di alimenti e bevande coloro che si trovano nelle condizioni sopra riportate, o hanno riportato, con sentenza passata in giudicato, una condanna per reati contro la moralità pubblica e il buon costume, per delitti commessi in stato di ubriachezza o in stato di intossicazione da stupefacenti; per reati concernenti la prevenzione dell'alcolismo, le sostanze stupefacenti o psicotrope, il gioco d'azzardo, le scommesse clandestine, nonché per reati relativi ad infrazioni alle norme sui giochi.

In caso di società, associazioni od organismi collettivi i requisiti morali di cui ai commi 1 e 2 devono essere posseduti dal legale rappresentante, da altra persona preposta all'attività commerciale e da tutti i soggetti individuati dall'articolo 2, comma 3, del D.P.R. 3 giugno 1998, n. 252. In caso di impresa individuale i requisiti di cui ai commi 1 e 2 devono essere posseduti dal titolare e dall'eventuale altra persona preposta all'attività commerciale.

7 - NOMINA DEL RAPPRESENTANTE (eventuale)

Dichiara inoltre di voler nominare come proprio rappresentante, ai sensi degli artt. 8 e 93 del T.U.L.P.S., approvato con R.D. n. 773/1931, il signor:

Cognome _____ Nome _____ che ha compilato l'allegato B (Sezione ripetibile in caso di ulteriori rappresentanti)

8 - ALTRE DICHIARAZIONI

Il/la sottoscritto/a, dichiara, relativamente ai locali di esercizio, di aver rispettato:

- le norme urbanistiche, edilizie, igienico-sanitarie e di sicurezza nei luoghi di lavoro, nonché quelle relative alle destinazioni d'uso;
- la normativa in materia di prevenzione incendi di cui al D.P.R. 1 agosto 2011, n. 151, ai Decreti del Ministero dell'Interno del 14 luglio 2015, del 3 agosto 2015 e del 9 agosto 2016;
- i criteri di sicurezza e di sorvegliabilità di cui all'art. 153 del Regio Decreto 6 maggio 1940 n. 635;

Il/la sottoscritto/a, inoltre, dichiara:

- che la struttura ricettiva è in possesso dei requisiti descritti nella Legge Regionale 26 marzo 1993 n. 13 (Deliberazione di Giunta Regionale n. 86 del 6 marzo 2019 se marina resort) relativi al proprio livello di classificazione e riepilogati, ove necessario, nel modello di autovalutazione;
- di aver stipulato l'assicurazione per responsabilità civile con obbligo di periodico rinnovo;
- di impegnarsi a comunicare ogni variazione relativa a stati, fatti, condizioni e titolarità rispetto a quanto dichiarato;
- di attenersi alle disposizioni di pubblica sicurezza, relative alla denuncia delle persone alloggiate;
- di comunicare alla Regione Campania i prezzi minimi e massimi del pernottamento e degli altri servizi offerti ed eventuali variazioni ai prezzi già comunicati secondo modalità e scadenze previste dalla Legge Regionale 7 agosto 2014 n. 16;
- di comunicare, entro il quinto giorno del mese successivo a quello di riferimento, i dati ricettivi e del movimento ai fini statistici alla Regione Campania;
- di esporre nella zona di ricevimento degli ospiti nonché in ciascuna camera o unità abitativa, in modo perfettamente visibile al pubblico, una tabella, secondo il modello approvato dal competente ufficio della Giunta regionale, riepilogativa dei prezzi del pernottamento e dei servizi offerti praticati nell'anno in corso, nonché delle caratteristiche della struttura;
- di esporre all'esterno e in maniera visibile il segno distintivo della classificazione assegnata.

☐ **SCIA** - art. 19 Legge 7 agosto 1990, n. 241

Il/la sottoscritto/a presenta in allegato le segnalazioni e/o comunicazioni indicate nel successivo *“quadro riepilogativo della documentazione allegata”*

☐ **SCIA UNICA** (SCIA + altre segnalazioni, comunicazioni e notifiche) - art. 19bis comma 2 Legge 7 agosto 1990, n. 241

Il/la sottoscritto/a presenta in allegato le segnalazioni e/o comunicazioni indicate nel successivo *“quadro riepilogativo della documentazione allegata”*

☐ **SCIA CONDIZIONATA** (SCIA o SCIA unica + richiesta di autorizzazione) - art. 19bis comma 3 Legge 7 agosto 1990, n. 241:

Il/la sottoscritto/a presenta in allegato le segnalazioni e/o comunicazioni e richiesta di acquisizione, da parte dell'Amministrazione, delle autorizzazioni indicate nel successivo *“quadro riepilogativo della documentazione allegata”*

Il/la sottoscritto/a è consapevole di non poter iniziare l'attività fino al rilascio dei relativi atti di assenso, che verrà comunicato dallo Sportello Unico.

Nota bene: Per le attività da svolgere su suolo pubblico, è necessario avere la relativa concessione.

Attenzione: qualora dai controlli successivi il contenuto delle dichiarazioni risulti non corrispondente al vero, oltre alle sanzioni penali, è prevista la decadenza dai benefici ottenuti sulla base delle dichiarazioni stesse (art. 75 del D.P.R. n. 445 del 28 dicembre 2000).

Data _____ Firma _____

INFORMATIVA SUL TRATTAMENTO DEI DATI PERSONALI (Art. 13 del Reg. UE n. 2016/679 del 27 aprile 2016)¹¹

(da compilarsi a cura del Suap/Ufficio Comunale)

Il Reg. UE n. 2016/679 del 27 aprile 2016 stabilisce norme relative alla protezione delle persone fisiche con riguardo al trattamento dei dati personali. Pertanto, come previsto dall'art.13 del Regolamento, si forniscono le seguenti informazioni:

Titolare del Trattamento: Comune di _____

(nella figura dell'organo individuato quale titolare)

Indirizzo _____

Indirizzo mail/PEC _____

Finalità del trattamento. Il trattamento dei dati è necessario per l'esecuzione di un compito di interesse pubblico o connesso all'esercizio di pubblici poteri di cui è investito il titolare del trattamento.¹² Pertanto i dati personali saranno utilizzati dal titolare del trattamento nell'ambito del procedimento per il quale la dichiarazione viene resa.

¹¹ Nel caso di piattaforme telematiche l'informativa sul trattamento dei dati personali può essere resa disponibile tramite apposito link (da indicare) o pop up o altra soluzione telematica.

¹² Le finalità del trattamento possono essere ulteriormente specificate in relazione ai settori di intervento.

Modalità del trattamento. I dati saranno trattati da persone autorizzate, con strumenti cartacei e informatici.

Destinatari dei dati. I dati potranno essere comunicati a terzi nei casi previsti dalla Legge 7 agosto 1990, n. 241 (Nuove norme in materia di procedimento amministrativo e di diritto di accesso ai documenti amministrativi), ove applicabile, e in caso di controlli sulla veridicità delle dichiarazioni (art.71 del D.P.R. 28 dicembre 2000 n.445 (Testo unico delle disposizioni legislative e regolamentari in materia di documentazione amministrativa)).

Responsabile del trattamento _____¹³

Diritti. L'interessato può in ogni momento esercitare i diritti di accesso e di rettifica dei dati personali nonché ha il diritto di presentare reclamo al Garante per la protezione dei dati personali. Ha inoltre il diritto alla cancellazione dei dati e alla limitazione al loro trattamento nei casi previsti dal regolamento.

Per esercitare tali diritti tutte le richieste devono essere rivolte al Comune di _____

indirizzo mail _____

Il responsabile della protezione dei dati è contattabile all'indirizzo mail _____

Periodo di conservazione dei dati. I dati personali saranno conservati per un periodo non superiore a quello necessario per il perseguimento delle finalità sopra menzionate o comunque non superiore a quello imposto dalla legge per la conservazione dell'atto o del documento che li contiene.

☐ Il/la sottoscritto/a dichiara di aver letto l'informativa sul trattamento dei dati personali.

Data _____

Firma _____

.

¹³ Indicazione eventuale

Quadro riepilogativo della documentazione allegata

DOCUMENTAZIONE ALLEGATA ALLA SCIA

Allegato	Denominazione	Casi in cui è previsto
☐	Procura/delega	Nel caso di procura/delega a presentare la segnalazione
☐	Copia del documento di identità del/i titolare/i	Nel caso in cui la segnalazione non sia sottoscritta in forma digitale e in assenza di procura
☐	Dichiarazioni sul possesso dei requisiti da parte degli altri soggetti (Allegato A) + copia del documento di identità	Sempre, in presenza di soggetti (es. soci) diversi dal dichiarante
☐	Dichiarazioni sul possesso dei requisiti da parte del rappresentante (Allegato B) + copia del documento di identità	Sempre, in presenza di un rappresentante
☐	Planimetria della struttura (con indicazione della superficie, della disposizione delle piazzole della superficie utile dei vani, del numero dei posti letto e delle eventuali aree di pertinenza), sottoscritti da tecnico abilitato all'esercizio della professione	Nel caso non sia già in possesso della PA
☐	Altro	

SCIA UNICA

ALTRE SEGNALEZIONI O COMUNICAZIONI PRESENTATE IN ALLEGATO ALLA SCIA

Allegato	Denominazione	Casi in cui è previsto
☐	Modello di autovalutazione del livello di classificazione	Sempre, ad Inizio attività e variazione di classificazione
☐	SCIA prevenzione incendi	Per strutture con capacità ricettiva di oltre 400 persone o, comunque, in caso di attività soggetta ai controlli di prevenzione incendi.
☐	Notifica sanitaria (art. 6, Reg. CE n. 852/2004)	In caso di esercizio che effettua la somministrazione di alimenti e bevande preparati e/o di vendita di prodotti alimentari agli alloggiati, ai loro ospiti e a coloro che sono presenti in caso di eventi o manifestazioni
☐	SCIA Somministrazione di alimenti e bevande	In caso di somministrazione di alimenti e bevande e/o di vendita di prodotti alimentari ai NON alloggiati (al pubblico) in zone NON sottoposte a tutela. ¹⁴
☐	SCIA per insegna di esercizio	In caso di attività che preveda insegna esterna (dove è prevista la SCIA)
☐	SCIA ai fini dell'avvio dell'attività di centro estetico	In caso di presenza all'interno della struttura di centro estetico

¹⁴ Come previsto dall'art. 64, comma 1, del D.Lgs. n. 59/2010 e dalle disposizioni regionali di settore

☐	SCIA ai fini dell'avvio dell'attività di palestra	In caso di presenza all'interno della struttura di palestra
☐	Altre SCIA o altre comunicazioni per l'avvio di specifiche attività	Se espressamente previste dalla normativa di settore

SCIA CONDIZIONATA

RICHIESTA DI AUTORIZZAZIONI PRESENTATA CONTESTUALMENTE ALLA SCIA O ALLA SCIA UNICA

Allegato	Denominazione	Casi in cui è previsto
☐	Documentazione per il rilascio del parere igienico-sanitario per la piscina	In caso di utilizzo di piscina ad uso natatorio
☐	Domanda di autorizzazione/Scia per pubblico spettacolo ai sensi dell'art. 68 R.D. 18 giugno 1931, n. 773 (TULPS) + Domanda di agibilità ai sensi dell'art. 80 TULPS + Documentazione per il rilascio del parere igienico-sanitario per la piscina	In caso di utilizzo di piscina ad uso natatorio aperta al pubblico
☐	Domanda di autorizzazione per esercizi di somministrazione di alimenti e bevande	In caso di somministrazione di alimenti e bevande e/o di vendita di prodotti alimentari ai non alloggiati in zone sottoposte a tutela. ¹⁵
☐	Documentazione per la richiesta dell'autorizzazione per insegna di esercizio	Nel caso di attività che preveda insegna esterna (dove è prevista la domanda di autorizzazione)
☐	Domanda di Autorizzazione Unica Ambientale	Nei casi in cui occorra l'acquisizione dell'autorizzazione agli scarichi e/o altro titolo abilitativo tra quelli elencati dall'art. 3 del D.P.R. 59/2013
☐	Altre domande previste dalla normativa regionale	Se espressamente previste dalla normativa regionale di settore

ALTRI ALLEGATI (attestazioni relative al versamento di oneri, diritti etc. e dell'imposta di bollo)

Allegato	Denominazione	Casi in cui è previsto
☐	Attestazione del versamento di oneri, di diritti, ecc.	Nella misura e con le modalità indicate sul sito dell'amministrazione
☐	- Attestazione del versamento dell'imposta di bollo: estremi del codice identificativo della marca da bollo, che deve essere annullata e conservata dall'interessato; ovvero - Assolvimento dell'imposta di bollo con le altre modalità previste, anche virtuale o tramite @bollo	Obbligatoria in caso di presentazione di un'istanza contestuale alla SCIA (SCIA condizionata)

¹⁵ Come previsto dall'art. 64, comma 1, del D.Lgs. n. 59/2010 e dalle disposizioni regionali di settore



ALLEGATO A

DICHIARAZIONE SUL POSSESSO DEI REQUISITI DA PARTE DEGLI ALTRI SOGGETTI

Cognome _____ nome _____
Codice Fiscale _____
data di nascita _____/_____/_____ cittadinanza _____
Sesso: M ☐ F ☐
luogo di nascita: Stato _____ provincia _____ comune _____
indirizzo residenza: _____ n. _____ CAP _____
provincia _____ comune _____

Il sottoscritto/a, in qualità di

_____ della Società _____

Consapevole delle sanzioni penali previste dalla legge per le false dichiarazioni e attestazioni (art. 76 del D.P.R. n. 445 del 28 dicembre 2000 e Codice penale), sotto la propria responsabilità,

dichiara

- di essere in possesso dei requisiti di onorabilità previsti dalla legge;
- che non sussistono nei propri confronti le cause di divieto, di decadenza o di sospensione previste dalla legge (art. 67 del D.Lgs. 06/09/2011, n. 159, "Effetti delle misure di prevenzione previste dal Codice delle leggi antimafia e delle misure di prevenzione, nonché nuove disposizioni in materia di documentazione antimafia").

Attenzione: qualora dai controlli successivi il contenuto delle dichiarazioni risulti non corrispondente al vero, oltre alle sanzioni penali, è prevista la decadenza dai benefici ottenuti sulla base delle dichiarazioni stesse (art. 75 del DPR 445 del 2000).

Data _____ Firma _____

INFORMATIVA SUL TRATTAMENTO DEI DATI PERSONALI (Art. 13 del Reg. UE n. 2016/679 del 27 aprile 2016)¹⁶

Il Reg. UE n. 2016/679 del 27 aprile 2016 stabilisce norme relative alla protezione delle persone fisiche con riguardo al trattamento dei dati personali. Pertanto, come previsto dall'art.13 del Regolamento, si forniscono le seguenti informazioni:

(da compilarsi a cura del Suap/Ufficio Comunale)

Titolare del Trattamento: Comune di _____
(nella figura dell'organo individuato quale titolare)
Indirizzo _____
Indirizzo mail/PEC _____

¹⁶ Nel caso di piattaforme telematiche l'informativa sul trattamento dei dati personali può essere resa disponibile tramite apposito link (da indicare) o pop up o altra soluzione telematica.

Finalità del trattamento. Il trattamento dei dati è necessario per l'esecuzione di un compito di interesse pubblico o connesso all'esercizio di pubblici poteri di cui è investito il titolare del trattamento.¹⁷ Pertanto i dati personali saranno utilizzati dal titolare del trattamento nell'ambito del procedimento per il quale la dichiarazione viene resa.

Modalità del trattamento. I dati saranno trattati da persone autorizzate, con strumenti cartacei e informatici.

Destinatari dei dati. I dati potranno essere comunicati a terzi nei casi previsti dalla Legge 7 agosto 1990, n. 241 (Nuove norme in materia di procedimento amministrativo e di diritto di accesso ai documenti amministrativi), ove applicabile, e in caso di controlli sulla veridicità delle dichiarazioni (art.71 del D.P.R. 28 dicembre 2000 n.445 (Testo unico delle disposizioni legislative e regolamentari in materia di documentazione amministrativa)).

Responsabile del trattamento _____ ¹⁸

Diritti. L'interessato può in ogni momento esercitare i diritti di accesso e di rettifica dei dati personali nonché ha il diritto di presentare reclamo al Garante per la protezione dei dati personali. Ha inoltre il diritto alla cancellazione dei dati e alla limitazione al loro trattamento nei casi previsti dal regolamento.

Per esercitare tali diritti tutte le richieste devono essere rivolte al Comune di _____
indirizzo mail _____

Il responsabile della protezione dei dati è contattabile all'indirizzo mail _____

Periodo di conservazione dei dati. I dati personali saranno conservati per un periodo non superiore a quello necessario per il perseguimento delle finalità sopra menzionate o comunque non superiore a quello imposto dalla legge per la conservazione dell'atto o del documento che li contiene.

☐ Il/la sottoscritto/a dichiara di aver letto l'informativa sul trattamento dei dati personali.

Data _____

Firma _____

¹⁷ Le finalità del trattamento possono essere ulteriormente specificate in relazione ai settori di intervento.

¹⁸ Indicazione eventuale

Finalità del trattamento. Il trattamento dei dati è necessario per l'esecuzione di un compito di interesse pubblico o connesso all'esercizio di pubblici poteri di cui è investito il titolare del trattamento.²⁰ Pertanto i dati personali saranno utilizzati dal titolare del trattamento nell'ambito del procedimento per il quale la dichiarazione viene resa.

Modalità del trattamento. I dati saranno trattati da persone autorizzate, con strumenti cartacei e informatici.

Destinatari dei dati. I dati potranno essere comunicati a terzi nei casi previsti dalla Legge 7 agosto 1990, n. 241 (Nuove norme in materia di procedimento amministrativo e di diritto di accesso ai documenti amministrativi), ove applicabile, e in caso di controlli sulla veridicità delle dichiarazioni (art.71 del D.P.R. 28 dicembre 2000 n.445 (Testo unico delle disposizioni legislative e regolamentari in materia di documentazione amministrativa).

Responsabile del trattamento _____²¹

Diritti. L'interessato può in ogni momento esercitare i diritti di accesso e di rettifica dei dati personali nonché ha il diritto di presentare reclamo al Garante per la protezione dei dati personali. Ha inoltre il diritto alla cancellazione dei dati e alla limitazione al loro trattamento nei casi previsti dal regolamento.

Per esercitare tali diritti tutte le richieste devono essere rivolte al Comune di _____
indirizzo mail _____

Il responsabile della protezione dei dati è contattabile all'indirizzo mail _____

Periodo di conservazione dei dati. I dati personali saranno conservati per un periodo non superiore a quello necessario per il perseguimento delle finalità sopra menzionate o comunque non superiore a quello imposto dalla legge per la conservazione dell'atto o del documento che li contiene.

☐ Il/la sottoscritto/a dichiara di aver letto l'informativa sul trattamento dei dati personali.

Data _____

Firma _____

²⁰ Le finalità del trattamento possono essere ulteriormente specificate in relazione ai settori di intervento.

²¹ Indicazione eventuale



Giunta Regionale della Campania

DECRETO DIRIGENZIALE

DIRETTORE GENERALE/
DIRIGENTE UFFICIO/STRUTTURA
DIRIGENTE SETTORE
DIRIGENTE UOS

Nadia MUROLO

DECRETO N°	DEL	DIREZ. GENERALE / UFFICIO / STRUTT.	SETTORE	UOS
89	09/06/2026	209	01	00

Oggetto:

L.R. n° 12/2005. Avviso Pubblico per l'accesso ai contributi a sostegno dei Musei e delle Raccolte Museali di Ente Locale e d'interesse Locale. Esercizio Finanziario 2026.

IL DIRIGENTE

Premesso che

- a) la legge regionale 23 febbraio 2005, n° 12 "*Norme in materia di musei e di raccolte di Enti Locali e di interesse locale*" disciplina l'esercizio delle funzioni della Regione in materia di musei e raccolte di Enti Locali e di interesse Locale;
- b) il Regolamento di attuazione alla legge regionale, n° 5/2006, disciplina la normativa di dettaglio in materia di musei e raccolte di Enti Locali e di interesse Locale;
- c) con la legge regionale n°13/2024 sono stati modificati l'art. 4 e l'art. 15 della L.R. n°12/2005;
- d) l'art. 12 della legge regionale sopra citata che prevede la predisposizione di un piano annuale degli interventi per il riparto delle risorse finanziarie stanziato per il competente esercizio finanziario;
- e) il Regolamento n°5/2006, di attuazione alla L.R. n°12/2005 fissa i criteri ed i parametri di applicazione della legge regionale per l'adozione del piano annuale.

Considerato che

- a) l'approvazione dell'avviso pubblico per l'E.F. 2026 risulta necessaria e opportuna al fine della promozione e sviluppo dei musei e delle raccolte museali presenti sul territorio regionale, per favorire e migliorare la conoscenza, la conservazione, la pubblica fruizione, la valorizzazione e la promozione del patrimonio culturale, nonché l'incentivazione dei servizi da erogare all'utenza;
- b) il Bilancio Gestionale 2026, approvato con Deliberazione n. 129 del 10/04/2026, prevede al suo interno le dotazioni finanziarie, di tipo autorizzatorie, stanziato per il triennio 2026-2028 sui competenti capitoli di spesa afferenti al Settore 209.01 "Promozione e valorizzazione Beni Culturali", quali le spese correnti e le spese di investimento, per tutte le tipologie di musei/raccolte museali, articolate in base alle diverse tipologie di beneficiari, finalizzate a incentivare le azioni di tutela e promozione del patrimonio museale campano, lo sviluppo e il miglioramento dei servizi museali;
- c) risultano attualmente disponibili per l'esercizio finanziario 2026 le seguenti dotazioni finanziarie afferenti sia le spese correnti che le spese di investimento, stanziato sui competenti capitoli di spesa corrispondenti alle diverse tipologie di beneficiari afferenti al Settore 209.01 "Promozione e valorizzazione Beni Culturali", su cui non vi sono impegni pluriennali assunti già precedentemente all'emanazione del presente Avviso:
 - c1)** Spese Correnti (cap. U05006= € 100.000,00; cap. U05011= € 15.000,00; cap. U05013= € 150.000,00; cap. U05051= € 0,00; cap. U05053= € 0,00);
 - c2)** Spese di Investimento (cap. U05010= € 180.000,00; cap. U05070= € 15.000,00; cap. U05080= € 250.000,00; cap. U05083= € 0,00; cap. U05089= € 0,00).

Rilevato che

- a) ai sensi dell'art. 10 del Regolamento n°5/2006 è necessaria la predisposizione di un avviso pubblico che riporti i criteri e la disciplina da applicare per la selezione dei progetti da ammettere a contributo;
- b) la presentazione delle istanze è consentita esclusivamente on line, utilizzando il servizio digitale dedicato disponibile sul Catalogo dei servizi digitali della Regione Campania, previa autenticazione attraverso uno dei sistemi di identità digitale (SPID - Sistema Pubblico di Identità Digitale, CIE - Carta di identità elettronica o CNS - Carta Nazionale dei Servizi) in conformità alle disposizioni dell'art. 64 bis, co. 1, Codice dell'Amministrazione Digitale (D.lgs. 82/2005 e ss.mm.ii.).

Precisato che:

- a) in esito alla valutazione delle istanze pervenute, si provvederà a comunicare ai soggetti giuridici utilmente collocati nelle graduatorie di merito, la documentazione da produrre entro il termine stabilito dall'Avviso pubblico (Allegato 1), pena la revoca del contributo assegnato;
- b) il Settore 209.01 "Promozione e valorizzazione Beni Culturali", laddove ne ricorrano le condizioni, all'esito della pubblicazione delle relative graduatorie, si riserva il diritto di procedere a eventuali variazioni compensative tra capitoli appartenenti allo stesso macroaggregato, per rimpinguare i capitoli con stanziamento insufficiente rispetto alla platea delle domande di contributo risultanti idonee ma non finanziabili per carenza di risorse.

Ritenuto, pertanto, necessario di dover:

- a) **avviare** per l'annualità 2026 una procedura pubblica finalizzata all'assegnazione di contributi, mediante pubblicazione sul BURC e sul portale regionale, volta al sostegno dei musei di Ente Locale e di interesse Locale;
- b) **approvare** i criteri e le modalità che presiedono alla concessione dei suddetti contributi previsti dalla L.R. n°12/2005, così come rappresentati in modo dettagliato nell'avviso pubblico musei (**allegato 1**);
- c) **approvare**, altresì, gli allegati dell'avviso pubblico, che costituiscono parte integrante e sostanziale del presente decreto:

c.1 allegato 2 - Format Abstract di progetto ai fini della pubblicazione e trasparenza;

c.2 allegato 3 - Format Scheda evento da compilare necessariamente per i soli progetti indicati nell'avviso, ai fini della pubblicità delle iniziative sul portale eventi del sistema informativo "Ecosistema digitale per la Cultura" della Regione Campania.

- d) **stabilire** che la presentazione delle istanze avverrà esclusivamente on line, utilizzando il servizio digitale dedicato, disponibile sul Catalogo dei servizi digitali della Regione Campania, previa autenticazione attraverso uno dei sistemi di identità digitale (SPID - Sistema Pubblico di Identità Digitale, CIE - Carta di identità elettronica o CNS - Carta Nazionale dei Servizi).
- e) **stabilire** che il servizio digitale per la presentazione delle istanze sarà attivo **dalle ore 0,00 del 17/06/2026 alle ore 23,59 del 07/07/2026**. Al di fuori del periodo temporale indicato il servizio non sarà accessibile e non sarà quindi possibile inoltrare la domanda;
- f) **nominare** quale Responsabile del procedimento il funzionario EQ dott. Federico Lomolino in servizio presso il Settore Promozione e Valorizzazione dei beni culturali della Direzione Generale per le Politiche culturali ed il Turismo;
- g) **rinviare** a successivi atti gli impegni della spesa sui capitoli sopra riportati, all'esito della valutazione delle istanze pervenute e pubblicazione delle graduatorie di merito, allorquando sarà possibile definire con esattezza l'ammontare dei contributi da impegnare per ognuno dei V Livelli interessati, tenuto conto degli stanziamenti disponibili per ognuno dei capitoli riportati al precedente punto;
- h) **provvedere**, ai sensi del D.lgs. n. 33/2013, alla pubblicazione del presente provvedimento, dell'Avviso pubblico e dei relativi allegati sul sito web istituzionale della Regione Campania - sezione "Amministrazione Trasparente";

VISTI

- a) il Decreto Legislativo n° 42/2004 e ss.mm.ii. *"Codice dei beni culturali e del paesaggio, ai sensi dell'articolo 10 della legge 6 luglio 2002, n° 137"* e ss.mm.ii.;
- b) il Decreto Legislativo n° 118/2011;
- c) la Legge regionale n° 12/2005 *"Norme in materia di musei e di raccolte di Enti Locali e di interesse locale"*;
- d) la Legge regionale n° 13/2024 *"Disposizioni di adeguamento normativo"*;
- e) il Regolamento di attuazione alla legge regionale, n° 5/2006;
- f) il D.M. n° 113/2018 in tema di livelli uniformi di qualità – LUQ;
- g) il Regolamento regionale 7 giugno 2018, n° 5, rubricato *"Regolamento di contabilità regionale della Regione Campania, approvato in attuazione dell'articolo 10 della legge regionale 5 dicembre 2017, n. 37"*;
- h) la Deliberazione di Giunta Regionale n° 512 del 25/11/2020 di approvazione del Piano triennale 2021-2023, pubblicata sul BURC n° 238 del 07/12/2020;
- i) la legge regionale n. 3 del 27 marzo 2026 con la quale il Consiglio Regionale, ha approvato il "Bilancio di previsione finanziario per il triennio 2026-2028 della Regione Campania",
- j) la Deliberazione n. 108 del 31 marzo 2026 Giunta regionale ha approvato il Documento Tecnico di Accompagnamento al Bilancio di previsione 2026/2028;
- k) la Legge Regionale 30 dicembre 2024, n. 25 *"Disposizioni per la formazione del bilancio di previsione finanziario per il triennio 2025-2027 della Regione Campania - Legge di stabilità regionale per il 2025"*;
- l) la DGRC n. 129 del 10/04/2026 di *"Approvazione del Bilancio Gestionale 2026-2028 della Regione Campania – Formulazione indirizzo"*;
- m) la delibera n. 340 del 10 giugno 2025 della Giunta regionale della Campania, con cui è stato individuato il Dirigente del Settore 209.01.00 *"Promozione e valorizzazione dei beni culturali"*;

- n) il decreto n. 117 del 4 settembre 2025 del Presidente della Giunta regionale della Campania, con il quale è stato conferito l'incarico di Dirigente del Settore 209.01.00 "Promozione e valorizzazione dei beni culturali;

ALLA STREGUA dell'istruttoria compiuta dal Responsabile del procedimento e sulla scorta della espressa dichiarazione di regolarità della stessa resa dal Responsabile dello Settore 209.01.00 - Promozione e valorizzazione dei Beni Culturali,

DECRETA

per i motivi evidenziati in narrativa e che qui si intendono integralmente riportati:

1. **di avviare** per l'annualità 2026 una procedura pubblica finalizzata all'assegnazione di contributi, mediante pubblicazione sul BURC e sul portale regionale, volta al sostegno dei musei di Ente Locale e di interesse Locale;
2. **di approvare** i criteri e le modalità che presiedono alla concessione dei suddetti contributi previsti dalla L.R. n°12/2005, così come rappresentati in modo dettagliato nell'avviso pubblico (**allegato 1**);
3. **di approvare**, altresì, gli allegati dell'avviso pubblico, che costituiscono parte integrante e sostanziale del presente decreto:
 - 3.1 **allegato 2** - Format Abstract di progetto ai fini della pubblicazione e trasparenza;
 - 3.2 **allegato 3** - Format Scheda evento da compilare necessariamente per i soli progetti indicati nell'avviso, ai fini della pubblicità delle iniziative sul portale eventi del sistema informativo "Ecosistema digitale per la Cultura" della Regione Campania;
4. **di stabilire**, che la presentazione delle istanze avverrà esclusivamente on line, utilizzando il servizio digitale dedicato, disponibile sul Catalogo dei servizi digitali della Regione Campania, previa autenticazione attraverso uno dei sistemi di identità digitale (SPID - Sistema Pubblico di Identità Digitale, CIE - Carta di identità elettronica o CNS - Carta Nazionale dei Servizi);
5. **di stabilire** che il servizio digitale per la presentazione delle istanze sarà attivo **dalle ore 0,00 del 17/06/2026 alle ore 23,59 del 07/07/2026**. Al di fuori del periodo temporale indicato il servizio non sarà accessibile e non sarà quindi possibile inoltrare l'istanza;
6. **di nominare** quale Responsabile del procedimento il funzionario EQ dott. Federico Lomolino in servizio presso il Settore Promozione e Valorizzazione dei beni culturali della Direzione Generale per le Politiche culturali ed il Turismo;
7. **di rinviare** a successivi atti gli impegni della spesa sui capitoli sopra riportati, all'esito della valutazione delle istanze pervenute e pubblicazione delle graduatorie di merito, allorquando sarà possibile definire con esattezza l'ammontare dei contributi da impegnare per ognuno dei V Livelli interessati, tenuto conto degli stanziamenti disponibili per ognuno dei capitoli riportati al precedente punto;
8. **di provvedere** ai sensi del D.Lgs. n. 33/2013 alla pubblicazione del presente provvedimento, dell'Avviso pubblico e dei relativi allegati sul sito web istituzionale della Regione Campania - sezione "Amministrazione Trasparente";
9. **di dare atto** che, avverso il presente provvedimento, sono ammessi:
 - ✓ istanza di riesame, ai sensi della Legge n° 241/90 e ss.mm.ii.;
 - ✓ ricorso al TAR Campania entro 60 giorni o, in alternativa, ricorso Straordinario al Capo dello Stato entro 120 giorni dalla pubblicazione sul B.U.R.C.;
10. **di trasmettere** il presente atto e i relativi allegati:
 - 10.1 al competente Ufficio per la pubblicazione sul B.U.R.C. - Bollettino Ufficiale della Regione Campania;
 - 10.2 alla Segreteria di Giunta per il seguito di competenza;
 - 10.3 al competente Ufficio per la pubblicazione sul sito istituzionale - Sezione "Amministrazione Trasparente" per gli adempimenti previsti dal D.Lgs.33/2013 in tema di pubblicità e trasparenza;
 - 10.4 al competente Ufficio per la pubblicazione sul sito istituzionale nella Sezione "Casa di Vetro" ai sensi della L.R. 28/07/2017, n. 23;
 - 10.5 alla D.G. 209.00.00 "Direzione Generale per le Politiche Culturali e il Turismo"

per opportuna conoscenza.

Nadia MUROLO

Firmato digitalmente ai sensi del CAD e normativa connessa

AVVISO PUBBLICO PER L'ACCESSO AI CONTRIBUTI A SOSTEGNO DEGLI INTERVENTI, DELLE ATTIVITA' E DEI SERVIZI FINALIZZATI ALLO SVILUPPO, PROMOZIONE E VALORIZZAZIONE DEI MUSEI E DELLE RACCOLTE DI ENTE LOCALE E DI INTERESSE LOCALE - ESERCIZIO FINANZIARIO 2026.

SOMMARIO

Art. 1 RIFERIMENTI NORMATIVI.....	2
Art. 2 FINALITÀ E OGGETTO.....	2
Art. 3 SOGGETTI BENEFICIARI	2
Art. 4 INTERVENTI AMMISSIBILI	3
Art. 5 ADEMPIMENTI DA PARTE DELLE PROVINCE.....	6
Art. 6 MODALITÀ DI PRESENTAZIONE DELLA DOMANDA	7
Art. 7 TERMINE DI PRESENTAZIONE DELLA DOMANDA. CAUSE DI IRRICEVIBILITÀ E INAMMISSIBILITÀ	9
Art. 8 DOCUMENTAZIONE DA ALLEGARE ALL'ISTANZA.....	10
Art. 9 DOCUMENTAZIONE DA ALLEGARE PER SPECIFICI SOGGETTI E INTERVENTI.....	12
ART.10 COPERTURA FINANZIARIA.....	14
ART.11 ENTITÀ DI CIASCUN CONTRIBUTO.	16
ART.12 SPESE NON AMMISSIBILI	17
ART.12 BIS TRACCIABILITÀ DELLA FILIERA DEI PAGAMENTI	18
Art. 13 CRITERI DI VALUTAZIONE ISTANZE DI CONTRIBUTO - PUNTEGGI E PREMIALITÀ.....	19
Art. 14 GRADUATORIE	20
Art. 15 VARIANTI IN CORSO DI REALIZZAZIONE	21
Art. 16 MODALITÀ ASSEGNAZIONE CONTRIBUTI - PUBBLICAZIONE E NOTIFICAZIONE.....	21
Art. 17 TEMPI E MODALITÀ DI RENDICONTAZIONE	22
Art. 18 REVOCA DEL CONTRIBUTO.....	25
Art. 19 RESPONSABILE DEL PROCEDIMENTO.....	25
Art. 20 INFORMAZIONI E CONTATTI	26
Art. 21 CLAUSOLE FINALI	26
Art. 22 ALLEGATI	26
Art. 23 MANLEVATORIA.....	26
Art. 24 FORO COMPETENTE.....	26

Art. 1

Riferimenti normativi

Il presente dispositivo è emanato nel rispetto della L.R. 23 febbraio 2005, n° 12 “Norme in materia di musei e di raccolte di enti locali e di interesse locale”, come modificato dalla L.R. n° 13/2024, del relativo Regolamento di attuazione n° 5 del 18/12/2006 e nel quadro delle linee programmatiche del Piano Triennale degli interventi e delle attività, in favore dei musei di ente locale e di interesse Locale 2021-2023 (d'ora in avanti “Piano Triennale”), approvato con deliberazione di Giunta Regionale n° 512 del 25/11/2020, pubblicato sul Bollettino Ufficiale della Regione Campania n° 238 del 7/12/2020.

Art. 2

Finalità e oggetto

1. La Regione Campania, per il tramite del Settore “Promozione e Valorizzazione dei Beni Culturali” (d'ora in avanti “Settore”), con questo Avviso intende potenziare la tutela, la fruizione, l'accessibilità pubblica nonché gli standard di qualità dei servizi museali regionali.
2. Il presente bando disciplina le modalità di accesso ai contributi a sostegno degli interventi finalizzati allo sviluppo, alla promozione e alla valorizzazione di musei e raccolte museali, appartenenti a ente locale e di interesse locale, per il conseguimento dei seguenti obiettivi:
 - a) valorizzazione del patrimonio museale in relazione al territorio di riferimento anche tramite il Sistema Informativo Culturale - Ecosistema digitale per la cultura.
 - b) miglioramento qualitativo dei servizi museali erogati al pubblico;
 - c) sviluppo mirato di sistemi museali locali, di modalità di organizzazione congiunta tra enti e di forme di aggregazione dei servizi;
 - d) qualificazione e formazione degli addetti ai musei, in particolare a sostegno dell'ingresso nel Sistema Museale Nazionale;
 - e) promozione di attività informative e didattiche al fine di consentire la conoscenza del patrimonio culturale regionale;
 - f) messa in sicurezza dei musei, dei pubblici e dei loro patrimoni;
 - g) adeguamento dei requisiti dei musei d'interesse regionale ai livelli uniformi di qualità – LUQ nazionali.

Art. 3

Soggetti beneficiari e ambito cronologico di ammissibilità delle spese

1. Possono presentare istanza di contributo:
 - a) **gli enti locali e i soggetti giuridici senza scopo di lucro**, di cui all'art.3 del Regolamento n°5/2006 (associazioni, fondazioni, enti ecclesiastici e istituti scolastici), **per i progetti museali, titolari di musei e raccolte museali** che abbiano ottenuto, entro la data di scadenza del presente bando, il riconoscimento dell'interesse regionale, ai sensi dell'art. 4 della L.R. n°12/2005, e purché

detto riconoscimento non sia stato revocato o risulti sospeso, per gli interventi di cui al successivo art. 4, co. 1;

b) il rappresentante legale dell'ente capofila dei Sistemi Museali, purché costituiti ai sensi dell'art. 6 della L.R. n° 12/2005 e dell'art. 6 del Regolamento di attuazione n° 5/2006 entro la data di scadenza del presente bando, **per i progetti dedicati ai Sistemi Museali** per gli interventi di cui al successivo art. 4, co. 2;

c) gli enti locali e i soggetti giuridici senza scopo di lucro, escluse le persone fisiche, titolari e non titolari di musei e/o raccolte museali, per i Progetti di Settore, per la realizzazione delle iniziative di cui al successivo art. 4, co. 3.

Limitatamente al presente Avviso, i soggetti di cui alla precedente lett. a)¹ ossia i soggetti titolari di musei riconosciuti, non possono presentare istanza di contributo per le finalità di cui al successivo art.4, co. 3)² ovvero i c.d. Progetti di Settore. La sua presentazione è causa di esclusione.

Con i successivi Avvisi pubblici verranno determinate le specifiche modalità di partecipazione dei soggetti, di cui alla precedente lett. a)¹, alle finalità di cui al successivo art.4, co. 3).

2. La presentazione dell'istanza di contributo da parte di un sistema museale non pregiudica la facoltà, di ciascuno degli enti ad esso aderenti, di presentare singola e autonoma istanza di contributo per le finalità e gli interventi previsti al successivo art. 4, co. 1 secondo i modi e i tempi del presente Avviso.

3. I musei composti da più sezioni e/o sedi vanno considerati come istituto unico. Pertanto, per la loro identificazione varrà la relativa deliberazione di riconoscimento.

4. L'arco temporale di eleggibilità della spesa decorre dal 10/04/2026, data di approvazione del Bilancio Gestionale della Regione Campania per l'esercizio finanziario 2026, di cui alla DGRC n° 129 del 10/04/2026, fino alla data del 31/12/2026.

Art. 4

Interventi ammissibili

1. I soggetti giuridici di cui al precedente art. 3, co. 1, lett. a)¹ potranno presentare, **a pena di inammissibilità**, un solo progetto museale relativo a uno o più interventi compresi in una sola delle due seguenti tipologie, in conformità alle priorità individuate nel Piano Triennale:

Tipologia A:

¹ Vale a dire: lett. a) gli enti locali e i soggetti giuridici senza scopo di lucro (associazioni, fondazioni, enti ecclesiastici e istituti scolastici) titolari di musei e raccolte museali che abbiano ottenuto, entro la data di scadenza del presente bando, il riconoscimento dell'interesse regionale ai sensi dell'art. 4 della L.R.12/05, e purché detto riconoscimento non sia stato revocato ovvero risulti sospeso.

² Vale a dire: gli enti locali e i soggetti giuridici senza scopo di lucro, escluse le persone fisiche, titolari e non titolari di musei e/o raccolte museali.

a) consolidamento, adeguamento e manutenzione degli immobili sede di musei, compresi i relativi depositi, appartenenti a Ente Locale, con particolare riferimento alla messa a norma della struttura;

b) impiantistica, con particolare riferimento agli impianti che garantiscono la sicurezza, la tutela e l'accessibilità al patrimonio posseduto, oltre a quella del personale e degli utenti (ad es. impianto antintrusione, antincendio, di condizionamento e di controllo dell'umidità, anche a tecnologia IoT- Internet of Things, e adeguamento degli impianti alla normativa di sicurezza vigente);

c) documentazione e catalogazione del patrimonio museale secondo gli standard dell'I.C.C.D. - Istituto Centrale per il Catalogo e la Documentazione del Ministero della Cultura secondo le modalità operative che saranno all'uopo comunicate ai soggetti beneficiari.

d) manutenzione e restauro dei beni e delle collezioni facenti parte del patrimonio museale:

d₁) interventi di restauro conservativo dei beni mobili;

d₂) pianificazione della conservazione (ad es. informatizzazione dei piani di manutenzione);

d₃) diagnostica (ad es. analisi delle cause di degrado e studio delle soluzioni possibili di eliminazione dei rischi);

e) formazione e aggiornamento del personale dei musei, con particolare riferimento all'ingresso nel Sistema Museale Nazionale, tramite:

e₁) corsi di formazione/aggiornamento destinati unicamente al personale operante all'interno del museo e organizzati da enti di formazione accreditati dalla Regione Campania o da altre Regioni;

e₂) attività di formazione effettuate anche da associazioni di categoria, organismi universitari, istituti centrali e periferici dello Stato;

f) allestimento:

f₁) progettazione e allestimento degli spazi espositivi (ad es., vetrine, pannelli esplicativi, revisione degli apparati didascalici, supporti, riproduzioni, calchi, adeguata illuminazione) anche finalizzati al superamento delle barriere sensoriali e/o architettoniche;

f₂) progettazione e allestimento degli ambienti di deposito (compresi i depositi attrezzati), laboratori e ambienti destinati in generale alla gestione, cura e conservazione delle opere, compresi i laboratori di restauro, anche visitabili;

g) progetti finalizzati all'adeguamento dei requisiti dei musei d'interesse regionale ai livelli uniformi di qualità – LUQ nazionali, secondo quanto disposto dal DM 113/2018;

h) acquisizione di nuovi oggetti digitali e digitalizzazione di nuovi contenuti del patrimonio già catalogato ai sensi del successivo art. 9, co. 1, lett. b), in ottemperanza alle "Linee guida per la digitalizzazione del patrimonio culturale" (versione 1.0 – giugno 2022) approvate dal MIC, consultabili al link <https://docs.italia.it/italia/icdp/icdp-pnd-digitalizzazione-docs/it/v1.0-giugno-2022/index.html>;

i) produzione di cataloghi scientifici del patrimonio catalogato ai sensi del successivo art. 9, co.1, lett. e), con specifica del formato (se su supporto cartaceo), del numero minimo di pagine e di foto;

j) **incremento raccolte**, nel rispetto di quanto statuito negli artt. 54, 56 e 58 del D.Lgs. 42/2004 e ss.mm.ii., coerentemente con l'identità del museo.

Tipologia B:

k) **attività di promozione e valorizzazione del patrimonio museale**, con particolare riferimento alla produzione di materiale promozionale e divulgativo (con specifica, per cataloghi divulgativi a stampa, guide e dépliant, del formato - cm x cm -, del numero minimo di pagine e di foto), alla progettazione, implementazione e sviluppo di siti web particolarmente innovativi, secondo i criteri e i principi previsti dall'art. 4, co. 3 della L. n° 4/2004 (Legge Stanca sull'accessibilità) e dalle Linee guida di design per i siti e i servizi online delle PA (innovazione.gov.it), come indicato nella nota in calce all'Avviso;

l) **attività di didattica museale e di educazione al patrimonio culturale**, con particolare riferimento alla promozione e alla fruizione del territorio tramite modalità innovative di conoscenza del patrimonio museale;

m) **organizzazione di mostre e convegni** relativi al patrimonio disponibile e alla cultura del territorio;

n) **progetti per l'accoglienza e l'accessibilità**, che riguardino interventi di carattere promozionale, di cui alle precedenti lett. k), l), m), finalizzati all'ampliamento dell'offerta dei servizi, tali da consentire un migliore soddisfacimento dei requisiti e delle condizioni di accessibilità e di accoglienza, oltre a una maggiore efficacia nella comunicazione museale, con particolare riferimento a quelle iniziative che si inseriscano in appuntamenti calendarizzati dal MiC (*ad es. Giornate del Patrimonio, Domenicalmuseo, Festa della Musica, FaMu – Famiglie al Museo*).

2. I soggetti giuridici di cui all'art. 3, co. 1, lett. b)³, ovvero per i progetti dei sistemi museali, potranno presentare, a pena di inammissibilità, un solo progetto volto a realizzare azioni che favoriscano modalità interconnesse di organizzazione dei servizi di promozione, comunicazione, studio e ricerca. Le azioni proposte potranno riguardare uno solo dei seguenti ambiti di intervento:

Ambito A – Spese di investimento

A.1 - formazione per gli operatori del settore, con particolare attenzione all'acquisizione di modalità innovative di conoscenza e fruizione dei beni culturali;

A.2 - realizzazione di documentazione e catalogazione, studi e ricerche, pubblicazione di quaderni su ricerche specifiche riguardanti anche il patrimonio culturale del territorio di pertinenza;

A.3 - convegni di presentazione dei lavori realizzati di cui al punto A.2.

Ambito B– Spese correnti

B.1 - comunicazione e promozione (ad es. guide, monografie, riviste periodiche on line);

3 Vale a dire: i sistemi museali, tramite il rappresentante legale dell'ente capofila, purché costituiti ai sensi del combinato disposto dell'art. 6 della L.R. 12/05 e dell'art. 6 del Regolamento n° 5/06.

B.2 - informatizzazione (ad es. messa in rete dei musei del sistema, implementazione di un sito web);

B.3 - convegni e mostre.

3. I soggetti giuridici di cui all'art. 3, co. 1, lett. c)⁴ ovvero **per i Progetti di Settore** possono presentare, **a pena di inammissibilità**, un solo Progetto di Settore relativo a interventi di formazione per gli operatori del settore, o di realizzazione di studi e ricerche, di documentazione e catalogazione del patrimonio museale, di indagine, di pubblicazione di quaderni su ricerche specifiche, convegni purché sia inerente ad azioni di conoscenza, promozione e valorizzazione del *complessivo patrimonio museale campano* e non di un unico istituto museale. I suddetti progetti dovranno avere, a pena di inammissibilità, una dimensione territoriale di intervento di livello regionale o sub-regionale, interessando "macro aree geografiche culturalmente omogenee".

Le azioni dovranno riguardare uno solo dei seguenti ambiti di intervento:

Ambito A – Spese di investimento

A.1 formazione per gli operatori del settore, con particolare attenzione all'adeguamento dei requisiti dei musei riconosciuti d'interesse regionale ai LUQ e al Sistema Museale nazionale, nonché a tematiche di aggregazione territoriale finalizzate alla costituzione di reti e sistemi;

A.2 realizzazione di progetti di documentazione e catalogazione dei beni culturali appartenenti al patrimonio museale campano, di studi e ricerche di carattere scientifico, pubblicazione scientifica di quaderni su ricerche specifiche riguardanti il patrimonio culturale del territorio Campano.

A.3 - convegni di presentazione dei lavori realizzati di cui al punto A.2.

Ambito B – Spese correnti

B.1 - iniziative di comunicazione e promozione museale del complessivo patrimonio museale campano (strumenti di conoscenza e divulgazione, pubblicazione di quaderni, monografie, guide), ricerche specifiche riguardanti il patrimonio culturale del territorio Campano;

B.2 - convegni e mostre.

Tali progetti, ai sensi dell'art. 8, co. 3 del Regolamento n° 5/2006, saranno, comunque, realizzati dai proponenti sotto la stretta direzione del Settore, alla quale va comunicato, preventivamente, l'avvio delle iniziative ammesse a contributo e i progressivi stati di avanzamento.

Art. 5 Adempimenti da parte delle Province

Per le Province i costi sostenuti per la realizzazione delle attività progettuali nonché la quota di compartecipazione – anche per la parte eccedente la quota minima obbligatoria del 30% del costo totale del progetto, di cui al successivo art. 8, co. 1 – non sono in ogni caso rimborsabili in sede di

⁴ Vale a dire: gli enti locali e i soggetti giuridici senza scopo di lucro, escluse le persone fisiche, titolari e non titolari di musei e/o raccolte museali.

autocertificazione, di cui alla DGRC n° 564/2016 (Legge n° 56/2014 e L.R. n°14/2015 art. 3, commi 2 e 3 – Funzione non fondamentale “Pinacoteche, Musei e Biblioteche”).

Art. 6 **Modalità di presentazione dell'istanza**

1. I soggetti beneficiari di cui al precedente art.3, a **pena di irricevibilità**, dovranno presentare l'istanza di contributo **esclusivamente on line**, accedendo al Catalogo dei servizi digitali di Regione Campania, disponibile all'indirizzo <https://servizi-digitali.regione.campania.it> ed utilizzando il **servizio digitale dedicato**, denominato “**Richiesta contributo Avviso Pubblico Musei – Anno 2026**” secondo le indicazioni contenute nella relativa pagina descrittiva. Il servizio digitale, raggiungibile attraverso il link diretto <https://servizi-digitali.regione.campania.it/ContributiMusei> sarà accessibile **a pena di inammissibilità** esclusivamente dal rappresentante legale, o suo delegato, che dovrà autenticarsi utilizzando uno dei sistemi di identità digitale (SPID – Sistema Pubblico di Identità Digitale, CIE – Carta di identità elettronica o CNS – Carta Nazionale dei Servizi). Nel caso l'accesso al servizio avvenga da parte di un delegato, sarà necessario allegare, **a pena di esclusione**, la delega firmata digitalmente dal legale rappresentante. È ammessa anche la firma autografa ma, in tal caso, sarà necessario allegare, **a pena di esclusione**, un documento di riconoscimento fronte/retro ed in corso di validità. **Tutte le altre modalità di trasmissione** dell'istanza, quali la trasmissione cartacea agli uffici competenti, l'invio a mezzo e_mail/PEC, etc., **non saranno prese in considerazione e ritenute irricevibili** per mancanza del requisito dell'autenticazione tramite l'utilizzo di uno dei sistemi di identità digitale.
2. La compilazione telematica dell'istanza prevede che i dati previsti dai seguenti modelli vengano inseriti direttamente on line negli appositi campi che saranno visualizzati nelle schermate digitali:
 - modello di istanza per gli enti locali e i soggetti giuridici senza scopo di lucro, titolari di musei, di cui all'art.3, co.1, lett. a), per le finalità di cui all'art.4, co. 1;
 - modello di istanza per i sistemi museali, di cui all'art.3, co.1, lett. b), per le finalità di cui all'art. 4, co.2;
 - modello di istanza per gli enti locali e i soggetti giuridici senza scopo di lucro, di cui all'art. 3, co.1, lett. c), per le finalità di cui all'art. 4, co.3.

Nella Sezione “*Amministrazione Trasparente*” del sito web istituzionale della Regione Campania, raggiungibile al seguente link (<http://www.regione.campania.it/regione/it/amministrazione-trasparente-fy2n/criteri-e-modalita-was7/musei-e-biblioteche>), sono pubblicati:

- **i criteri di approvazione delle graduatorie** (allegato 1);
- **il format abstract di progetto** ai fini della trasparenza e pubblicazione (allegato 2);
- **il format della scheda evento**, di cui al successivo art. 9. co. 1, lett. g), da compilare e allegare durante la compilazione telematica attraverso l'apposito campo (allegato 3).

3. Durante la compilazione telematica dell'istanza, i soggetti richiedenti dovranno obbligatoriamente selezionare, nella schermata digitale che verrà proposta, i segni di spunta associati alle seguenti dichiarazioni assumendo in tal modo l'impegno che:

3.1, si rispettano le norme in materia di regolarità, sicurezza e salute nei luoghi di lavoro anche per via telematica, ai sensi e per gli effetti dell'art. 11 della L. R. n° 11/2013, in tema di "Disposizioni in materia di Sicurezza nei Luoghi di Lavoro e Qualità del Lavoro" con riferimento alle attività previste per la realizzazione del progetto;

3.2 gli interventi sostenuti non hanno già beneficiato né beneficeranno di ulteriori contributi da parte della Regione Campania o di altri enti pubblici, ai sensi e per gli effetti dell'art. 12, co. 2, lett. d) del Regolamento n° 5/2006;

3.3 l'abstract in formato digitale del progetto, di cui al successivo art. 8, co. 2, lett. b), contiene tutti gli elementi essenziali dello stesso.

I soggetti di cui all'art. 3, co. 1, lett. a) e b)⁵, in aggiunta alle succitate attestazioni, ai sensi dell'art. 9, co. 1, lett. m) del Regolamento n° 5/2006, dovranno dichiarare, con le medesime modalità già esposte, che *"nel caso di chiusura definitiva della struttura espositiva, si impegnano a trasferire le attrezzature e i beni acquistati con il contributo regionale al museo di ente locale più vicino, della stessa tipologia"*.

4. A seguito dell'inserimento di tutti i dati obbligatori, richiesti durante la compilazione telematica e contrassegnati dall'asterisco rosso, **le istanze di contributo verranno automaticamente generate ed acquisite dal sistema informatico della Regione Campania** che attribuirà, a ciascuna di esse, un univoco codice identificativo (ID) oltre alla data ed ora di invio, dati visibili nella pagina personale del compilante che contiene il riepilogo delle istanze inserite. Inoltre, la procedura informatica di acquisizione della domanda, attribuirà in automatico il numero di protocollo, acquisita agli atti dell'ufficio, associata all'istanza presentata positivamente.

L'istanza si intenderà pertanto trasmessa e non sarà necessaria nessuna ulteriore azione (non è richiesto firmarla ed inviarla tramite PEC) in quanto valida ai sensi dell'art. 65, comma 1, lettera b) del Codice dell'Amministrazione Digitale – CAD (D. Lgs. 7 marzo 2005, n. 82 e ss.mm.ii.) in virtù della modalità telematica di presentazione che prevede l'identificazione del dichiarante attraverso il Sistema Pubblico di Identità Digitale (SPID), la Carta di Identità Elettronica (CIE) o la Carta Nazionale dei Servizi (CNS). Le domande, una volta inviate, non possono essere più modificate.

Si potrà sostituire l'istanza presentata, esclusivamente entro i termini di presentazione di cui al presente articolo, **procedendo preliminarmente all'annullamento dell'istanza precedente**,

5 Vale a dire: lett. a) gli enti locali e i soggetti giuridici senza scopo di lucro (associazioni, fondazioni, enti ecclesiastici e istituti scolastici) titolari di musei e raccolte museali che abbiano ottenuto, entro la data di scadenza del presente bando, il riconoscimento dell'interesse regionale ai sensi dell'art. 4 della L.R.12/05, purché lo stesso non sia sottoposto a provvedimento di sospensione o di revoca; lett. b) i sistemi museali, tramite il rappresentante legale dell'ente capofila, purché già costituiti ai sensi del combinato disposto dell'art. 6 della L.R. 12/05 e dell'art. 6 del Regolamento n° 5/06.

prima di avviare una nuova compilazione che, per facilitare l'utente, presenterà i dati inseriti della domanda annullata. La Regione Campania non assume responsabilità per eventuali disagi e/o per malfunzionamento della rete telematica, imputabili a terzi, a caso fortuito o a forza maggiore.

Art. 7

Termine di presentazione dell'istanza Cause di irricevibilità e inammissibilità

1. Il servizio digitale sarà attivo dalle ore 0,00 del 17/06/2026 alle ore 23,59 del 07/07/2026. Al di fuori del periodo temporale indicato il servizio non è accessibile e non è quindi possibile presentare istanza.

2. Di seguito sono elencati i casi per i quali l'istanza non sarà ritenuta ammissibile e/o la procedura telematica non ne consentirà la trasmissione per i controlli attivati attraverso gli algoritmi implementati all'interno del servizio digitale:

- ✓ l'istanza relativa a progetti che afferiscano a entrambe le tipologie o a entrambi gli ambiti (A e B), di cui al precedente art. 4, co.1, 2 e 3;
- ✓ l'istanza riferibile a interventi iniziati antecedentemente alla data del 10/04/2026, data di approvazione del Bilancio Gestionale della Regione Campania per l'esercizio finanziario 2026, di cui alla DGRC n° 129 del 10/04/2026, in violazione dell'arco temporale di eleggibilità della spesa di cui al precedente articolo 3, comma 4;
- ✓ l'istanza presentata da soggetti a cui sia stato revocato un contributo in relazione a uno degli avvisi pubblici afferenti agli anni precedenti secondo quanto stabilito, in tema di penali, al successivo art. 18, co. 2;
- ✓ l'istanza presentata in violazione di quanto stabilito dal presente Avviso;
- ✓ nell'eventualità della presentazione di più istanze di contributo per il medesimo istituto museale, di cui il richiedente sia titolare, sarà ritenuta ammissibile solo l'ultima istanza di contributo presentata a discapito delle altre;
- ✓ per i progetti di cui all'art. 4 comma 1, dove è prevista obbligatoriamente la quota di compartecipazione, l'istanza di contributo che presenti un importo superiore al massimo concedibile;
- ✓ l'istanza presentata dagli enti ecclesiastici priva del nulla osta del vescovo o dell'ordinario diocesano, competente per territorio, o, in alternativa, del nulla osta del delegato regionale ai beni culturali della Conferenza Episcopale Italiana;
- ✓ l'istanza presentata dai soggetti, titolari di musei riconosciuti (ex art. 3, co1, lett. a) per interventi di cui all'articolo 4, comma 1), Tipologia A per i quali sia prevista la presentazione obbligatoria dell'autorizzazione preventiva/nulla osta della Soprintendenza competente per materia e territorio del Ministero della Cultura;

- ✓ l'istanza relativa a interventi portati materialmente a termine o completamente attuati prima dell'assegnazione del contributo o che abbiano già ricevuto contributi, finanziamenti, o altre sovvenzioni, comunque denominati, da organismi pubblici per l'attuazione, anche parziale, del medesimo intervento;
- ✓ l'istanza presentata dai soggetti di cui al precedente art. 3, comma 1, lett. a) ossia i soggetti titolari di musei riconosciuti, limitatamente al presente Avviso, per le finalità di cui al precedente art.4, co. 3) ovvero i *c.d. Progetti di Settore*. La sua presentazione è causa di esclusione.

Art. 8

Documentazione da allegare all'istanza

1. Tutti i soggetti giuridici istanti dovranno allegare all'istanza telematica, **a pena di esclusione**, la seguente documentazione senza la quale la procedura non consente la trasmissione dell'istanza:

- ❖ copia conforme dell'atto formale di approvazione del progetto che riporti chiaramente e in modo tassativo:
 - ✓ titolo del progetto;
 - ✓ costo totale del progetto;
 - ✓ entità del contributo richiesto;
 - ✓ di assicurare la compartecipazione, pari almeno al 30%)⁶ del costo totale del progetto, per i soli soggetti di cui all'art. 3, co. 1, lett. a);
 - ✓ impegno al rispetto dei tempi indicati nel cronoprogramma comprensivo della fase di rendicontazione, per le cui modalità e termine ultimo si rinvia al successivo art. 17;
 - ✓ dichiarazione di cui ai co. 3 e 4 del presente articolo, laddove ci si avvalga della partecipazione di partner/sponsor.

1.1 per i progetti museali [(art. 3, co. 1, lett. a)], il presente atto formale di approvazione del progetto (ad es. deliberazione, verbale, etc.), andrà adottato dall'organo preposto (giunta, consiglio di amministrazione della fondazione, consiglio direttivo associazione, Nulla osta Vescovo/Delegato Regionale, etc.);

1.2 per i progetti dei Sistemi Museali [(art. 3, co. 1, lett. b)] l'atto formale di approvazione del progetto deve essere adottato dal soggetto capofila e contenere gli estremi dei verbali di approvazione del progetto da parte degli organi elettivi in carica del sistema museale, da cui risulti in maniera esplicita, con riferimento alle attività previste dal progetto, il rispetto, da parte di ciascuno degli enti titolari dei musei aderenti al sistema, delle norme in materia di regolarità, sicurezza e salute nei luoghi di lavoro anche per via telematica, ai sensi e per gli effetti dell'art. 11 della L. R. n° 11/2013 in tema di "Disposizioni in materia di Sicurezza nei Luoghi di Lavoro e Qualità del Lavoro".

⁶ Vale a dire: ad esempio, dato un *costo totale del progetto* pari a € 10.000,00 la *compartecipazione* dovrà essere pari o superiore al 30 % del costo totale del progetto, ossia di almeno € 3.000,00 e il *contributo* richiedibile non potrà essere superiore a € 7.000,00.

1.3 per i Progetti di Settore, [(art. 3, co. 1, lett. c)], il presente atto formale di approvazione del progetto (ad es. deliberazione, verbale, etc.), andrà adottato dall'organo preposto (giunta, consiglio di amministrazione della fondazione, consiglio direttivo associazione, Nulla osta Vescovo/Delegato Regionale, etc.). Inoltre, ad eccezione degli enti locali e delle pubbliche amministrazioni, per i soli soggetti giuridici privati, quali le Associazioni e le Fondazioni, occorre produrre anche l'atto costitutivo e statuto vigente dell'ente, debitamente registrati.

2. Occorre, altresì, trasmettere allegandola durante la compilazione telematica attraverso i campi opportunamente predisposti:

a) progetto dettagliato, in formato .pdf comprensivo di piano economico e finanziario con quantificazione dettagliata dei costi e cronoprogramma, secondo quanto indicato nel precedente comma 1, sottoscritto dal progettista, anche se esterno, nonché, per i progetti museali⁷, dal responsabile del museo, per i soggetti dei sistemi museali⁸, dal Direttore Coordinatore in carica del Sistema Museale. Per gli interventi di cui all'art. 4, co. 1, lett. a) e b), il progetto deve essere firmato anche dal responsabile dell'ufficio tecnico competente o da professionista/tecnico esterno secondo quanto specificato al successivo comma 5;

b) abstract del progetto, in formato digitale (con estensione .doc, .docx, .odt) della dimensione massima di 2,80 MB, redatto secondo il format allegato al presente Avviso (allegato 2) e disponibile nella *sezione trasparenza* del sito web istituzionale per gli adempimenti previsti, in tema di trasparenza e pubblicità, dal D.Lgs. n° 33/2013, artt. 26 e 27;

c) dettagliata relazione illustrativa delle principali attività realizzate nell'ultimo triennio (della dimensione massima di 2,80 MB) e inoltre:

c₁) per i soggetti di cui all'art. 3, co. 1, lett. a) e b): dettagliata relazione illustrativa delle caratteristiche generali del museo/sistema museale (con estensione .doc, .docx, .odt) della dimensione massima di 2,80 MB.

c₂) per i soggetti di cui all'art. 3, co. 1, lett. c)⁹ ad eccezione degli enti locali e delle pubbliche amministrazioni, per i soli soggetti giuridici privati, quali le Associazioni e le Fondazioni, dettagliata relazione illustrativa delle caratteristiche generali dell'ente/istituto (con estensione .doc, .docx, .odt) della dimensione massima di 2,80 MB).

d) dichiarazione sostitutiva di atto di notorietà, ex art. 47 del DPR 445/2000, **di congruità dei prezzi applicati**, sottoscritta dal professionista che ha redatto il progetto secondo quanto specificato al successivo co. 5;

⁷ Vale a dire: lett. a) gli enti locali e i soggetti giuridici senza scopo di lucro (associazioni, fondazioni, enti ecclesiastici e istituti scolastici) titolari di musei e raccolte museali che abbiano ottenuto, entro la data di scadenza del presente bando, il riconoscimento dell'interesse regionale ai sensi dell'art. 4 della L.R.12/05, purché lo stesso non sia sottoposto a provvedimento di sospensione o di revoca

⁸ Vale a dire: lett. b) i sistemi museali tramite il rappresentante legale dell'ente capofila, purché già costituiti ai sensi del combinato disposto dell'art. 6 della L.R. 12/05 e dell'art. 6 del Regolamento n° 5/06.

⁹ Vale a dire: gli enti locali e i soggetti giuridici senza scopo di lucro, escluse le persone fisiche, titolari e non titolari di musei e/o raccolte museali.

e) curriculum vitae del progettista debitamente sottoscritto secondo quanto specificato al successivo co. 5;

3. Laddove ci si avvalga della facoltà di adesione al progetto di eventuali partner - operativi o finanziari – o di sponsor, occorre allegare, **a pena di inammissibilità della relativa quota di compartecipazione**, l'atto formale di adesione approvato dallo sponsor/partner o, in alternativa, la/le dichiarazione/ni sostitutiva/e di atto di notorietà (ex DPR n° 445/2000) di adesione da parte dei legali rappresentanti di ciascuno dei partner/sponsor, con l'indicazione delle attività che si impegna a svolgere (in caso di partner operativo) e/o della quota finanziaria (in caso di partner finanziario o di sponsor) che si impegna a erogare.

4. Il soggetto istante deve in ogni caso dichiarare e assicurare in maniera espressa, nell'atto di approvazione del progetto ad opera dell'organismo preposto di cui al precedente co. 1, lett. b, che, laddove il partner, operativo o finanziario, o lo sponsor non potesse garantire le attività che si è impegnato a svolgere o la quota finanziaria che si è impegnato a erogare: 1) realizzerà dette attività (direttamente o indirettamente a mezzo di soggetto esterno appositamente incaricato) sostenendo i relativi costi; 2) porrà a proprio carico la quota promessa, ma non più versata, dal partner finanziario e/o dallo sponsor.

5. Tutte le dichiarazioni e gli allegati, **a pena di esclusione**, che richiedono la sottoscrizione devono essere firmati digitalmente. È ammessa anche la firma autografa ma, in tal caso, sarà necessario allegare il documento di riconoscimento fronte/retro ed in corso di validità del/dei sottoscrittore/i.

ART. 9

Documentazione da allegare per specifici soggetti e interventi

1. Con riferimento ai seguenti interventi e progetti, deve essere, inoltre, trasmessa la documentazione di seguito specificata, allegandola durante la compilazione telematica attraverso i campi opportunamente predisposti:

a) per gli interventi di cui all'art. 4, co. 1 lett. a) e lett.b):

a₁) copia dell'istanza di autorizzazione alla competente Soprintendenza ex art. 21 del D. Lgs. n° 42/04, nel caso in cui i progetti di restauro e manutenzione, interventi di impiantistica, interessino immobili sottoposti al richiamato Codice dei Beni Culturali e del Paesaggio, o dell'autorizzazione, se già rilasciata;

b) per i progetti di documentazione e catalogazione, di cui all'art. 4 co. 1, lett. c):

b₁) dichiarazione, sottoscritta dal legale rappresentante secondo quanto specificato all'art. 8, comma 5, che la catalogazione sarà realizzata secondo gli standard dell'I.C.C.D. - Istituto Centrale per il Catalogo e la Documentazione del Ministero della Cultura, mediante il Sistema Informativo Cultura ABAP interoperabile con Ecosistema digitale per la Cultura della Regione Campania;

b₂) curriculum vitae dei catalogatori, con documentata formazione in catalogazione dei beni culturali ed esperienza di settore, relativamente alla tipologia di collezione oggetto del progetto presentato.

b₃) elenco dei beni inventariali, corredato della documentazione fotografica.

c) per gli interventi di cui all'art. 4, co. 1, lettera d):

c₁) elenco degli oggetti da restaurare, corredato da numero di inventario e numero di catalogo generale nazionale (NCTN) e relativa documentazione fotografica;

c₂) copia dell'istanza di autorizzazione alla competente Soprintendenza ex art. 21, co. 4 e art. 31 del D. Lgs. n° 42/2004, nel caso in cui i progetti di restauro e manutenzione interessino beni mobili sottoposti al richiamato Codice dei Beni Culturali e del Paesaggio, o dell'autorizzazione, se già rilasciata;

d) per i progetti di cui all'art. 4, co. 1, lettera h):

d₁) copia dell'istanza di autorizzazione alla competente Soprintendenza ex art. 21 del D. Lgs. n° 42/2004, nel caso in cui i progetti di digitalizzazione interessino beni mobili sottoposti al richiamato Codice dei Beni Culturali e del Paesaggio, o dell'autorizzazione, se già rilasciata;

d₂) elenco dettagliato dei beni da sottoporre a intervento di digitalizzazione comprensivo di NCTN;

d₃) indicazione degli eventuali problemi di conservazione e degli ambienti in cui gli oggetti / beni sono conservati;

d₄) curriculum vitae del professionista che effettuerà la digitalizzazione, debitamente sottoscritto secondo quanto specificato all'art. 8, comma 5, al fine di attestarne l'adeguata qualificazione professionale;

d₅) dichiarazione di impegno a fornire alla Regione Campania l'export dei master e dei metadati relativi alla digitalizzazione, privi di loghi, con il diritto d'uso a fini promozionali e senza limiti di tempo del materiale digitale prodotto;

e) per i progetti di cui all'art. 4, co. 1, lettera i): dichiarazione, sottoscritta dal legale rappresentante secondo quanto specificato all'art. 8, comma 5, di aver già catalogato, secondo gli standard dell'I.C.C.D., il patrimonio museale oggetto della pubblicazione da realizzare, trasmettendo l'elenco degli oggetti/beni catalogati comprensivo di NCTN – numero catalogo generale nazionale.

f) per i progetti di cui all'art. 4, co. 1, lettera J):

f₁) copia dell'istanza di autorizzazione alla competente Soprintendenza ex art. 56 del D. Lgs. n° 42/04, nel caso in cui i progetti interessino beni mobili sottoposti al richiamato Codice dei Beni Culturali e del Paesaggio, o dell'autorizzazione, se già rilasciata;

f₂) copia della documentazione attestante l'autenticità o la probabile attribuzione dell'opera e la provenienza, nonché il relativo valore economico attribuito;

g) occorre compilare e trasmettere la “scheda evento”, redatta secondo il format di cui all'allegato 3 del presente Avviso, in relazione alle seguenti tipologie di istanze:

g1) progetti di cui all'art. 4, co. 1, lettera m), quali *l'organizzazione di mostre e convegni relativi al patrimonio disponibile e alla cultura del territorio*;

g2) progetti di cui all'art. 4, co. 2 - Ambito A3) quali *i convegni di presentazione dei lavori realizzati di cui al punto A.2 del medesimo Ambito A*;

g3) progetti di cui all'art. 4, co.3 - Ambito A3) convegni di presentazione dei lavori realizzati di cui al punto A.2 del medesimo Ambito A, nonchè **Ambito B2)** convegni e mostre:

Si ricorda al riguardo che l'ente beneficiario del contributo dovrà ritrasmettere al Settore, preventivamente e con congruo anticipo, la "scheda evento" (allegato 3) aggiornata ai dati definitivi dell'evento ai fini della pubblicazione all'interno del Sistema Informativo Culturale - Ecosistema digitale per la cultura.

Art. 10

Copertura finanziaria

1. Per l'erogazione dei contributi, di cui al presente Avviso, è prevista una copertura finanziaria così suddivisa:

Tipologia di interventi: *spese correnti* per il sostegno di iniziative e attività finalizzate alla promozione e valorizzazione dei musei e del patrimonio museale campano, di cui all'art.11, co.1, lett. b) e co.2 - Ambito A:

Capitolo 5006 = € 100.000,00

- Soggetti beneficiari: enti delle amministrazioni locali, quali, a mero titolo esemplificativo, le Province, i Comuni, le Comunità Montane e le associazioni di Comuni, di cui all'art. 3 del Regolamento n° 5/2006.

Capitolo 5011 = € 15.000,00

- Soggetti beneficiari: enti delle amministrazioni centrali, quali, a mero titolo esemplificativo, gli istituti scolastici di cui all'art. 3 del Regolamento n° 5/2006 e le altre amministrazioni centrali pubbliche¹⁰.

Capitolo 5013 = € 150.000,00

- Soggetti beneficiari: istituzioni sociali private senza scopo di lucro¹¹., quali, a mero titolo esemplificativo, associazioni, fondazioni ed enti ecclesiastici, di cui all'art. 3 del Regolamento n° 5/2006.

Capitolo 5051 = € 0,00

- Soggetti beneficiari: Associazione autonoma di individui che si uniscono nelle forme giuridiche delle società cooperative senza scopo di lucro;

Capitolo 5053 = € 0,00

¹⁰ Per la classificazione del soggetto istante si farà riferimento all' "Elenco delle amministrazioni pubbliche inserite nel conto economico consolidato individuate ai sensi dell'articolo 1, comma 3 della legge 31 dicembre 2009, n. 196 e ss.mm. (Legge di contabilità e di finanza pubblica)" a cura dell'ISTAT, pubblicato all'interno della Gazzetta Ufficiale – Serie Generale n° 227 del 30 settembre 2015 e ss.mm.ii.

¹¹ Per la classificazione del soggetto istante si farà riferimento all' "Elenco delle amministrazioni pubbliche inserite nel conto economico consolidato individuate ai sensi dell'articolo 1, comma 3 della legge 31 dicembre 2009, n. 196 e ss.mm. (Legge di contabilità e di finanza pubblica)" a cura dell'ISTAT, pubblicato all'interno della Gazzetta Ufficiale – Serie Generale n° 227 del 30 settembre 2015 e ss.mm.ii.

- Soggetti beneficiari: destinati alle Fondazioni senza scopo di lucro, partecipate e vigilate dalla Regione Campania;

Tipologia di interventi: *spese di investimento* per interventi di sostegno e valorizzazione del patrimonio museale campano, di cui all'art. 11, co. 1, lett. a), co. 2, Ambito B e co. 3 Ambito B.

Capitolo 5010 = € 180.000,00

- Soggetti beneficiari: enti delle amministrazioni locali⁹, quali, a mero titolo esemplificativo, le Province, i Comuni, le Comunità Montane e le associazioni di Comuni, di cui all'art. 3 del Regolamento n° 5/2006.

Capitolo 5070 = € 15.000,00

- Soggetti beneficiari: enti delle amministrazioni centrali, quali, a mero titolo esemplificativo, gli istituti scolastici di cui all'art. 3 del Regolamento n° 5/2006 e le altre amministrazioni centrali pubbliche.

Capitolo 5080 = € 250.000,00

- Soggetti beneficiari: istituzioni sociali private senza scopo di lucro, quali, a mero titolo esemplificativo, associazioni, fondazioni ed enti ecclesiastici, di cui all'art. 3 del Regolamento n° 5/2006.

Capitolo 5083 = € 0,00

- Soggetti beneficiari: Associazione autonoma di individui che si uniscono nelle forme giuridiche delle società cooperative senza scopo di lucro;

Capitolo 5089 = € 0,00

- Soggetti beneficiari: destinati alle Fondazioni senza scopo di lucro, partecipate e vigilate dalla Regione Campania;

2. A seguito dell'approvazione delle graduatorie di legittimità e di merito a favore delle istituzioni sociali private, sia per la parte di spesa corrente (U05013, U05051 e U05053) sia per quella di investimento (U05080, U05083 e U05089) si procederà in ordine di graduatoria all'assegnazione dei contributi, privilegiando l'avvio delle necessarie e opportune variazioni di bilancio per i capitoli di spesa privi di dotazione finanziaria.

3. Gli eventuali progetti relativi agli interventi previsti dall'art. 4, co. 2 e co. 3 del presente Avviso, presentati rispettivamente dai soggetti di cui all'art. 3, co. 1, lett. b) e dai soggetti di cui all'art. 3, co. 1, lett. c), andranno a gravare sulle disponibilità dei succitati capitoli secondo le riserve di fondi previste dall'art. 7 del Regolamento n° 5/2006.

Art. 11

Entità di ciascun Contributo

1. I soggetti di cui all'art. 3, co. 1, lett. a) che presentano *progetti museali* potranno richiedere un contributo:

a) per i seguenti interventi, di cui alla Tipologia A dell'art.4, comma 1, a valere sui competenti capitoli di spesa come indicati al precedente art. 10, fino a concorrenza del 70% del costo totale del progetto nei limiti di un importo del contributo non inferiore a € 4.000,00 (quattromila/00) e non superiore a € 20.000,00 (ventimila/00) a valere per i seguenti interventi ammessi a finanziamento:

- I. consolidamento, adeguamento e manutenzione degli immobili sede di musei appartenenti a enti locali;
- II. impiantistica;
- III. allestimenti museali;
- IV. manutenzione e restauro dei beni;
- V. documentazione e catalogazione del patrimonio;
- VI. formazione e aggiornamento del personale dei musei;
- VII. progetti finalizzati all'adeguamento dei requisiti dei musei d'interesse regionale ai livelli uniformi di qualità – LUQ nazionali;
- VIII. acquisizione di nuovi oggetti digitali e di digitalizzazione di nuovi contenuti rispetto al patrimonio catalogato;
- IX. produzione di cataloghi scientifici;
- X. progetti di incremento raccolte;

b) per i seguenti interventi, di cui alla Tipologia A dell'art.4, comma 1, a valere sui competenti capitoli di spesa come indicati al precedente art. 10, fino a concorrenza del 70% del costo totale del progetto, nei limiti di un importo del contributo non superiore a € 15.000,00 (quindicimila/00), per i seguenti interventi ammessi a finanziamento:

- I. promozione e valorizzazione del patrimonio museale;
- II. attività di didattica museale e di educazione al patrimonio culturale;
- III. organizzazione di mostre e convegni relativi al patrimonio disponibile e alla cultura del territorio
- IV. progetti per l'accoglienza e l'accessibilità;

2. I progetti presentati dai **Sistemi Museali**, di cui all'art. 3, co. 1, lett. b), finalizzati al sostegno, al funzionamento e allo loro sviluppo, possono essere ammessi a contributo fino a concorrenza del costo complessivo entro un limite massimo pari a € 20.000,00 (ventimila/00) per l'ambito A ed € 15.000,00 (quindicimila/00) per l'ambito B, a valere sulla riserva di almeno il 20% delle disponibilità finanziarie dei competenti capitoli di spesa:

Ambito A – Spese di investimento

A.1 - formazione per gli operatori del settore, con particolare attenzione all'acquisizione di modalità innovative di conoscenza e fruizione dei beni culturali;

A.2 - realizzazione di documentazione e catalogazione, studi e ricerche, pubblicazione di quaderni su ricerche specifiche riguardanti anche il patrimonio culturale del territorio di pertinenza;

A.3 - convegni di presentazione dei lavori realizzati di cui al punto A.2.

Ambito B– Spese correnti

B.1 - comunicazione e promozione (ad es. guide, monografie, riviste periodiche on line);

B.2 - informatizzazione (ad es. messa in rete dei musei del sistema, implementazione di un sito web);

B.3 - convegni e mostre.

3. I Progetti di Settore di cui all'art. 4 co. 3, approvati dal Settore, possono essere finanziati fino a concorrenza del costo complessivo **entro il limite massimo di € 20.000,00 (ventimila/00)**, a valere sulla riserva di almeno il 20% delle disponibilità finanziarie dei competenti capitoli di spesa, e rispettivamente:

Ambito A – Spese di investimento

A.1 formazione per gli operatori del settore, con particolare attenzione all'adeguamento dei requisiti dei musei riconosciuti d'interesse regionale ai LUQ e al Sistema Museale nazionale, nonché a tematiche di aggregazione territoriale finalizzate alla costituzione di reti e sistemi;

A.2 realizzazione di progetti di documentazione e catalogazione dei beni culturali appartenenti al patrimonio museale campano, di studi e ricerche di carattere scientifico, pubblicazione scientifica di quaderni su ricerche specifiche riguardanti il patrimonio culturale del territorio campano.

A.3 - convegni di presentazione dei lavori realizzati di cui al punto A.2.

Ambito B – Spese correnti

B.1 - iniziative di comunicazione e promozione museale del complessivo patrimonio museale campano (strumenti di conoscenza e divulgazione, pubblicazione di quaderni, monografie, guide), ricerche specifiche riguardanti il patrimonio del territorio di pertinenza;

B.2 - convegni e mostre.

4. Gli eventuali residui di fondi, ivi compresi quelli derivanti da revoche e/o rinunce, integrano le disponibilità della graduatoria interessata e danno luogo, nel caso, allo scorrimento della stessa, salva la compatibilità tra le diverse tipologie di spese e i relativi soggetti giuridici beneficiari. In tale ipotesi, i termini di scadenza per la rendicontazione potranno essere dilazionati, secondo valutazione del Settore.

Art. 12

Spese non ammissibili

1. Non saranno ammissibili, per qualsiasi iniziativa, le spese di progettazione, ideazione e coordinamento che nel loro complesso eccedano il 15% del costo totale del progetto né le spese di utenza (acqua, energia elettrica, gas, etc.) e di amministrazione ordinaria.
2. Tutte le documentazioni e i giustificativi di spesa, quale le lettere di incarico, le fatture, le note di credito nonché i relativi bonifici di pagamento o strumenti di pagamento analogo, devono riportare al loro interno, a condizione di ammissibilità, i riferimenti del CUP – Codice Unico di Progetto utilizzati dalla stazione appaltante/beneficiario del contributo e riportati all'interno delle

documentazioni economico-finanziarie.

3. Non verranno rimborsati compensi per prestazioni già ricomprese nell'ambito delle ordinarie attività e comunque svolte nell'ordinario orario di lavoro, come previste dal contratto di lavoro, necessitando, ai fini della contabilizzazione, di specifico ordine di servizio o di specifica lettera d'incarico, laddove la realizzazione dell'iniziativa comportasse l'assegnazione di incarichi al personale interno.
4. Non saranno ritenute ammissibili, per qualsiasi iniziativa, le spese riferibile a interventi iniziati antecedentemente alla data del 10/04/2026, data di approvazione del Bilancio Gestionale della Regione Campania per l'esercizio finanziario 2026, di cui alla DGRC n° 129 del 10/04/2026, in violazione dell'arco temporale di eleggibilità della spesa di cui al precedente articolo 3, comma 4, nonché a interventi portati materialmente a termine o completamente attuati prima dell'assegnazione del contributo o che abbiano già ricevuto contributi, finanziamenti, o altre sovvenzioni, comunque denominati, da organismi pubblici per l'attuazione, anche parziale, del medesimo intervento.
5. **È esclusa** dalle spese ammissibili l'IVA, quando recuperabile dal soggetto beneficiario.

Art. 12 BIS

Tracciabilità della filiera dei pagamenti

Tutti i beneficiari dovranno garantire il rispetto delle vigenti normative in materia di trasparenza e tracciabilità della spesa e dei pagamenti secondo i limiti stabiliti dalla legge¹². A tal fine, ai fini dell'ammissibilità delle spese documentate secondo i limiti stabiliti dalla legge, le stesse dovranno essere pagate a mezzo di bonifici bancari o postali, o comunque con l'utilizzo di strumenti idonei a consentire la piena tracciabilità della filiera dei pagamenti fino all'esecutore finale della realizzazione delle attività previste dal progetto, riportando obbligatoriamente al loro interno i riferimenti del CUP – Codice Unico di Progetto, così come già indicato all'articolo 8, comma 2. Ai fini della rendicontazione del contributo si precisa che non sono, comunque, ammissibili le spese relative ad attività non previste dal progetto o incompatibili con lo stesso o comunque sostenute oltre la scadenza indicata.

Art. 13

Criteri di valutazione delle istanze di contributo

Punteggi e premialità

1. Le istanze pervenute saranno esaminate dal Gruppo di Lavoro (*d'ora in avanti G.d.L*) nominato

¹² *Soglia Contante*: Il limite massimo per trasferire denaro contante, libretti di deposito o titoli al portatore è di 4.999,99 euro. I pagamenti pari o superiori a 5.000 euro devono essere obbligatoriamente tracciabili. Inoltre, il frazionamento dei pagamenti risulta vietato ossia non è consentito dividere una transazione unica (es. l'acquisto di un bene strumentale o un lavoro di adeguamento impianto) in più pagamenti inferiori alla soglia al fine di aggirare la legge.

dal Dirigente del Settore. Il gruppo di lavoro analizza e valuta le proposte progettuali pervenute ed è composto da tre membri, di cui un Presidente e due componenti con specifiche competenze appartenenti al Settore Promozione e valorizzazione dei beni culturali, codice 209.01.00, a cui si applicano le disposizioni in materia di incompatibilità e di inconferibilità degli incarichi.

Ai membri del G.d.L. non è corrisposto alcun emolumento, indennità o rimborso di spese.

Il G.d.L. potrà svolgere la propria attività anche secondo modalità telematiche.

Tale gruppo di lavoro, dopo averne valutato l'ammissibilità, redigerà le graduatorie, assegnando i punteggi sulla base dei criteri di seguito specificati, fino a un massimo di:

- ✓ punti 90 per gli interventi di cui all'art. 11, co.1, lett. a);
- ✓ punti 60 per gli interventi di cui all'art. 11, co.1, lett. b);
- ✓ punti 50 per gli interventi di cui all'art. 11, co. 2 e co. 3.

Ai suddetti punteggi verrà aggiunta, laddove ne ricorrano i presupposti, la premialità di cui al successivo co. 4 e 5, che comunque non potrà eccedere il 10 % del punteggio massimo attribuibile.

2. Per gli interventi di cui all'art. 11, co.1, lett. a) e lett. b) saranno valutati:

- a) grado di coerenza con gli indirizzi di programmazione regionale (fino a 10 punti);
- b) grado di organicità interna del progetto (fino a 10 punti);
- c) grado di innovazione nei servizi al pubblico [fino a 15 punti per la lett. a), fino a 10 punti per lett. b)];
- d) valore e consistenza dei beni culturali costituente il patrimonio disponibile [fino a 10 punti per lett. a), fino a 5 punti per lett. b)];
- e) entità della compartecipazione economica, sia singola che cumulata con l'adesione di eventuali partner/ sponsor (un punto per ciascuna unità percentuale eccedente il 30% fino a un massimo di 10 punti);
- f) congruità dei tempi di realizzazione dei progetti (fino a 5 punti);
- g) carattere di priorità o di urgenza dell'intervento proposto per la qualità dell'attività da svolgere e per la tutela dei beni conservati (fino a 10 punti);

3. Per i soli interventi di cui all'art. 11, co. 1, lett. a) saranno, inoltre, considerati:

- h) grado di coerenza delle iniziative proposte rispetto alla specifica funzione della struttura (fino a 5 punti);
- i) orario di apertura al pubblico (fino a 10 punti);
- l) personale disponibile (fino a 5 punti);

4. Per gli interventi di cui all'art. 11 co. 2 e co.3 saranno valutati:

- a) grado di coerenza con gli indirizzi di programmazione regionale (fino a 10 punti);
- b) grado di organicità interna del progetto (fino a 15 punti);
- c) congruità dei tempi di realizzazione del progetto (fino a 5 punti);
- d) carattere di priorità o di urgenza dell'intervento proposto per la qualità dell'attività da svolgere (fino a 10 punti);

- e) grado di innovazione dell'intervento proposto connesso alla esigenza di valorizzazione del complessivo patrimonio museale campano (fino a 10 punti).
- 5.** Per gli interventi di cui ai precedenti co. 2 e co. 3, laddove i progetti dimostrino il superamento di barriere architettoniche o comunicazionali, linguistiche e sensoriali, sarà riconosciuto, a titolo di premialità, fino al 10 % del punteggio massimo attribuibile.
- 6.** Parimenti sarà riconosciuto, a titolo di premialità, fino al 10 % del punteggio massimo attribuibile per gli interventi di cui all'art. 4, co. 1, lett. g) e, se finalizzato all'ingresso nel Sistema Museale Nazionale, lett. e).
- 7.** In relazione ai precedenti commi 5) e 6) sarà possibile assegnare una sola delle due premialità.
- 8.** Non saranno ammessi i progetti che conseguiranno un punteggio inferiore al 50% del massimo attribuibile, calcolato al netto delle eventuali premialità attribuite ai sensi del precedente co. 4 e 5.
- 9.** A parità di punteggio, in applicazione di quanto previsto dal Piano triennale degli interventi e delle attività 2021– 2023 di cui alla DGRC n° 512 del 25/11/2020, sarà riconosciuto quale *criterio di preferenza* la ricorrenza, nell'ordine, dei seguenti requisiti:
- a) numero di protocolli di intesa/convenzioni stipulate tra enti per finalità e/o servizi di cui all'art. 2 co. 2 del presente Avviso e/o descrizione puntuale di attività/iniziative documentate svolte nel corso dell'ultimo triennio, attestati da copia degli stessi;
 - b) disponibilità di figure professionali aggiuntive (quali, ad es., conservatore, responsabile dei servizi educativi, responsabile della comunicazione, con un orario pari ad almeno 20 ore settimanali), attestata da dichiarazione sostitutiva di atto di notorietà, con specifica del numero delle ore effettuate nella settimana/mese, qualifica ricoperta, tipologia di rapporto lavorativo;
 - c) che l'Ente richiedente non sia stato beneficiario di finanziamenti regionali ai sensi della L.R. n° 12/2005 e ss.mm.ii. nell'anno precedente.

Art. 14

Graduatorie

- 1.** Sulla base dei suddetti criteri di valutazione, verranno stilate graduatorie, così distinte per interventi e capitoli:
- a) per gli interventi di cui all'art. 11, co.1, lett. a), a valere sui capp.U05010, U05070, U05080, U05083 e U05089;
 - b) per gli interventi di cui all'art. 11, co. 1, lett. b), a valere sui capp. U05006, U05011, U05013, U05051 e U05053;
 - c) per gli interventi di cui all'art. 11 co. 2 a valere sui capp. U05010, U05070, U05080, U05083 e U05089;
 - d) per gli interventi di cui all'art. 11, co. 2, a valere sui capp.U05006, U05011, U05013, U05051 e U05053;
 - e) per gli interventi di cui all'art. 11 co. 3: a valere sui capp. U05010, U05070, U05080, U05083 e U05089;

f) per gli interventi di cui all'art. 11, co. 3, a valere sui capp. U05006, U05011, U05013, U05051 e U05053;

2. Al fine di poter consentire contestualmente l'assegnazione dei contributi ai beneficiari utilmente presenti in graduatoria e il pieno utilizzo di eventuali fondi residui sui competenti capitoli di spesa, si potrà procedere alla riparametrazione dei punteggi tra le diverse graduatorie, tenendo opportunamente conto dei differenti pesi ponderali dei punteggi.

3. Qualora in sede di presentazione dell'istanza non sia stata allegata l'autorizzazione ex articolo 21 del D.Lgs. 42/2004 della competente Soprintendenza per gli interventi di cui all'articolo 4, comma 1, lettere a), b), d), h), la stessa dovrà essere presentata successivamente all'approvazione delle relative graduatorie. Qualora la su citata autorizzazione determini modifiche al progetto ammesso in graduatoria, l'ente beneficiario del contributo dovrà trasmettere agli Uffici regionali anche il progetto definitivamente approvato dalla Soprintendenza territoriale competente. La mancata presentazione della su citata autorizzazione e/o del progetto approvato dalla Soprintendenza costituisce causa di definanziamento del progetto.

Art. 15

Varianti in corso di realizzazione

1. Eventuali varianti del quadro economico del progetto, in corso di realizzazione, potranno essere effettuate previa autorizzazione del Settore, su istanza del soggetto interessato. Tale istanza deve essere corredata da puntuale relazione.
2. Laddove la variazione richiesta comporti un aumento del costo complessivo del progetto, il contributo assegnato non subirà variazioni in aumento, restando interamente a carico del soggetto realizzatore ogni maggiori oneri.

Art. 16

Modalità di assegnazione dei contributi Pubblicazione e notificazione

1. I contributi verranno assegnati ai soggetti utilmente classificati nelle graduatorie finali, approvate con uno o più decreti del Dirigente del Settore nei limiti e nella misura previste dal presente Avviso e comunque fino a esaurimento delle risorse finanziarie.
2. Il contributo sarà erogato in un'unica soluzione, a completamento del progetto, nella misura percentuale concessa, applicata alla spesa complessiva ritenuta ammissibile.
3. Il Settore si riserva la facoltà di ammettere a contributo anche stralci di progetto, laddove siano presenti voci di spesa ritenute incoerenti con le finalità complessive del progetto stesso e del presente Avviso.
4. La pubblicazione dei decreti di approvazione delle graduatorie sul Bollettino Ufficiale della Regione Campania costituisce notifica a tutti gli effetti. Detti decreti saranno disponibili all'interno della pagina descrittiva del servizio digitale utilizzato per la trasmissione della domanda, raggiungibile all'indirizzo

<https://servizi-digitali.regione.campania.it/ContributiMusei> oltre che nella sezione “Casa di vetro” del portale www.regione.campania.it.

Art. 17

Tempi e modalità di rendicontazione

1. Il soggetto beneficiario del contributo dovrà rendicontare, entro i termini previsti al successivo comma 3, il costo totale del progetto ritenuto ammissibile e in ogni caso la spesa complessiva effettivamente sostenuta per la realizzazione del progetto, pari alla somma del contributo regionale e del cofinanziamento del soggetto beneficiario, ove previsto, e, laddove presente, del partner/sponsor. I progetti ammessi a contributo dovranno essere realizzati nel corso del 2026, in ottemperanza ai principi di contabilità pubblica, di cui al D.Lgs. n°118/2011, al fine di consentire l'imputazione delle relative utilità al competente esercizio finanziario. Per gli enti locali, beneficiari di contributi, che risultassero alla data del perfezionamento della rendicontazione, secondo le modalità e le condizioni del presente articolo, *iscritti nell'elenco degli Enti Locali debitori verso la Regione Campania per la fornitura idrica e/o per il servizio di depurazione*, ai sensi dell'art.1 della Legge regionale n°1 del 2012, nonché del comma 181 dell'art 1 della L.R. n°5/2013, si procederà all'attivazione della procedura di compensazione dei crediti/debiti da parte dei Comuni Debitori verso la Regione Campania per la fornitura idrica e/o per il servizio di depurazione, con i contributi vantati dagli stessi nei confronti della Regione Campania, ai sensi della Deliberazione di G.R.C. n°121 del 27/05/2013.
2. Nel caso in cui il contributo regionale concesso fosse inferiore a quello richiesto, la somma da rendicontare, corrispondente al *costo totale del progetto*, dovrà essere proporzionalmente ricalcolata.
3. I beneficiari dei contributi trasmetteranno la rendicontazione accedendo con identità digitale al medesimo servizio digitale di trasmissione della domanda, raggiungibile all'indirizzo <https://servizi-digitali.regione.campania.it/ContributiMusei> utilizzando l'apposita funzionalità che sarà messa a disposizione all'interno della pagina personale del compilante che contiene il riepilogo dei dati dell'istanza presentata. La trasmissione della rendicontazione deve avvenire entro la data indicata nella Sezione tematica “Turismo e Cultura” del Sito Web Istituzionale della Regione Campania, e comunque entro e non oltre il termine del 31/10/2026. Il Settore potrà concedere una sola proroga alla scadenza compatibilmente con i principi di contabilità pubblica, di cui al D.Lgs. n° 118/2011, per particolari specifiche motivazioni, tra cui, gli interventi per i quali sia previsto per espresso obbligo di legge, il coinvolgimento della Soprintendenza competente per materia e territorio, su istanza motivata a cura del beneficiario.
4. Entro il suindicato termine e con le modalità indicate al precedente co. 3, andrà trasmessa la seguente documentazione:

a) relazione illustrativa dell'attività svolta, da cui si evincano i risultati raggiunti e la conformità con il progetto approvato e cofinanziato dalla Regione Campania. In relazione agli interventi che prevedano la realizzazione di materiali a stampa e digitali [cfr. art.4, co. 1, lett. k) nonché art.4, co. 2 e co.3, lett. A2) e lett. B1)] occorre specificare sia nella relazione illustrativa, sia all'interno del quadro economico relativo al Costo Totale del Progetto da rendicontare, la quota parte di spesa sostenuta per la/le pubblicazione/i nonché occorre specificare il numero di copie stampate/ numero di pagine per copia.

Inoltre, va indicato se la pubblicazione è dotata o meno di un codice ISBN nonché i criteri e le modalità di distribuzione delle pubblicazioni gratuite, stampate con il contributo regionale, individuando un ordine di priorità rispetto a stakeholders del progetto realizzato.

Tutte le pubblicazioni devono essere prive di un costo di copertina, pena la non ammissibilità della spesa ai fini della rendicontazione del contributo.

b) atto formale di approvazione della rendicontazione dal quale si evinca il costo totale del progetto ritenuto ammissibile e il contributo concesso, nonché la spesa complessiva effettivamente sostenuta, e che attesti lo stato finale e la regolare esecuzione dell'intervento realizzato secondo le seguenti modalità:

b₁) per gli enti locali: copia conforme del decreto/determinazione di liquidazione che riporti obbligatoriamente al loro interno i riferimenti del CUP – Codice Unico di Progetto, dal quale risulti in tutta evidenza l'indicazione del costo totale del progetto ritenuto ammissibile e del contributo assegnato all'iniziativa nonché la spesa complessiva effettivamente sostenuta, copia conforme dei titoli giustificativi della spesa, debitamente quietanzati, emessi nel corso dell'anno solare corrispondente alla competenza finanziaria dei fondi assegnati, corredate dalle fatture e dei mandati di pagamento per i beni e/o servizi acquistati che riportano obbligatoriamente al loro interno i riferimenti del CUP – Codice Unico di Progetto;

b₂) per gli enti di interesse locale, di cui all'art. 3 del Regolamento n° 5/2006 e per gli enti diversi, senza scopo di lucro: l'atto formale di approvazione della rendicontazione, adottato dall'organo preposto (quale ad esempio verbale del CdA della fondazione, del consiglio direttivo associazione etc.) dal quale risulti in tutta evidenza l'indicazione del costo totale del progetto ritenuto ammissibile e del contributo assegnato all'iniziativa nonché la spesa complessiva effettivamente sostenuta, copia conforme dei titoli giustificativi della spesa, debitamente quietanzati, emessi nel corso dell'anno solare corrispondente alla competenza finanziaria dei fondi assegnati, corredate dalle fatture e dagli strumenti di pagamento tracciabili secondo quanto indicato nel precedentemente articolo 12 Bis (ricevute dei bonifici bancari/postali, esecutivi in quanto andati a buon fine) per l'acquisto di beni e/o servizi che riportano obbligatoriamente al loro interno i riferimenti del CUP – Codice Unico di Progetto;;

- c) dichiarazione sostitutiva di atto di notorietà, resa secondo quanto specificato all'art. 8, comma, con la quale si attesti di non svolgere attività commerciali e di non essere soggetti alla trattenuta del 4% prevista dall'art. 28 del D.P.R. n° 600/1973;
- d) elenco analitico delle spese effettivamente sostenute corredate delle fatture, dei mandati e/o degli strumenti di pagamento tracciabile che riportano obbligatoriamente al loro interno i riferimenti del CUP – Codice Unico di Progetto;
- e) dichiarazione sostitutiva, resa secondo quanto specificato all'art. 8, comma 5, attestante la non fruizione di altri contributi né dalla Regione né da parte di altri enti pubblici per le medesime categorie di attività relative al progetto in questione e i relativi giustificativi di spesa;
- f) elenco delle attrezzature e dei beni acquistati, con specifica del numero di inventario attribuito a ciascuno di essi;
- g) con riferimento all'assegnazione di incarichi al personale interno: ordine di servizio/lettera d'incarico antecedente l'inizio delle attività di progetto, *timesheet* delle attività dei singoli incaricati e giustificativi di spesa quietanzati o con tracciabilità dei pagamenti, da cui si evinca lo svolgimento delle attività di progetto al di fuori dell'ordinario orario di lavoro, ai sensi dell'art. 12, co. 2;
- h) per gli interventi di cui all'art. 4, co. 1, lett. f), i), k), nonché art.4, co. 2 e co.3, lett. A2) e lett. B1)co. 2 e co.3, lett. A2), B1) limitatamente ai progetti che prevedano la realizzazione di materiali a stampa e digitali di qualunque tipologia, devono essere indicati espressamente il **«Settore “Promozione e Valorizzazione dei Beni Culturali” - Direzione Generale “Politiche Culturali e Turismo”»** nonché il provvedimento di approvazione della graduatoria. Tali pubblicazioni, dotate o meno di un codice ISBN, devono essere prive di un costo di copertina.
- i) n°2 copie delle pubblicazioni (cataloghi scientifici e divulgativi, guide e materiale promozionale quali brochure, etc) realizzate, anche se in formato digitale;
- l) per i progetti di digitalizzazione, l'export dei master e dei metadati relativi alla digitalizzazione, privi di loghi, con il diritto d'uso a fini promozionali e senza limiti di tempo del materiale digitale prodotto;
- m) indicazione del codice fiscale, del codice IBAN di tesoreria unica provinciale (*solo per gli enti locali e le amministrazioni centrali locali*) e del codice IBAN relativo al conto corrente intestato al soggetto beneficiario.
- n) per le attività di cui all'art. 4, co.1, lett. c):
- n1) dichiarazione del legale rappresentante attestante la chiusura delle attività di catalogazione secondo gli standard dell'ICCD, corredata dalla nota, rilasciata dalla competente Soprintendenza, di comunicazione dell'avvenuta validazione scientifica, al cui esito si provvederà alla liquidazione;
- n2) copia in formato digitale dell'intervento di catalogazione validato;
- o) per gli interventi di cui all'art. 4, co.1, lett. d): dichiarazione di regolare esecuzione della competente Soprintendenza;
- p) per gli interventi di cui all'art. 4, co.1, lett. j):

- p1) copia della denuncia di trasferimento ex art. 59 del D. Lgs. 42/2004, nel caso di beni mobili sottoposti al richiamato Codice dei Beni Culturali e del Paesaggio;
- p2) nr. di ingresso al patrimonio.

Art. 18

Revoca del contributo

1. Si procederà alla revoca del contributo concesso nei casi in cui:
 - a) l'intervento non risultasse conforme a quanto richiesto e autorizzato o in qualsivoglia ulteriore caso di inosservanza rispetto a quanto prescritto dalla Regione Campania;
 - b) il soggetto beneficiario non presentasse la rendicontazione entro il termine di cui al precedente art. 17;
 - c) i competenti enti di controllo comunicassero all'Amministrazione Regionale, ai sensi della L.R. n° 11/2013, accertamenti di violazione delle norme in materia di regolarità, sicurezza e salute nei luoghi di lavoro;
 - d) la realizzazione parziale del progetto fosse inferiore al 70% (settanta per cento) del costo complessivo, comprensivo del contributo regionale e della quota di cofinanziamento a carico del beneficiario, che sarà proporzionalmente ricalcolata;
 - e) la presentazione di titoli giustificativi della spesa del progetto, quali le fatture, i bonifici bancari o postali, i mandati di pagamento per i beni e/o servizi acquistati che non riportano al loro interno i riferimenti del CUP – Codice Unico di Progetto, di cui agli articoli 12, 12 bis e 17 del presente Avviso;
2. La revoca del contributo per i motivi di cui al precedente co.1 comporta l'esclusione del soggetto assegnatario del contributo dal piano di riparto dell'anno successivo, a far data dall'approvazione del decreto di revoca opportunamente notificato.
3. La revoca del contributo per i motivi di cui al precedente co. 1, lett. c) comporta, altresì, che il soggetto assegnatario del contributo non possa presentare istanza, né comunque accedere a contributi, finanziamenti, incentivi e agevolazioni erogati dalla Regione nei cinque anni successivi al provvedimento di revoca, ai sensi dell'articolo 11 della L. R. n° 11/2013.

Art. 19

Responsabile del Procedimento

È nominato Responsabile del Procedimento il dott. Federico Lomolino, funzionario EQ del Settore Promozione e valorizzazione dei beni culturali, codice 209.01.00 – Direzione Generale per le Politiche culturali ed il Turismo;

Il Responsabile del Procedimento potrà invitare i proponenti a fornire chiarimenti in ordine al contenuto della documentazione e/o delle dichiarazioni inoltrate solo in presenza di documentazione e/o dichiarazioni rese in modo non pienamente intellegibile.

Art. 20

Informazioni e Contatti

1. Per informazioni e chiarimenti sull'Avviso è possibile contattare il Settore Promozione e Valorizzazione dei Beni Culturali, codice 209.01.00, della Direzione Generale per le Politiche culturali ed il Turismo della Regione Campania ai seguenti recapiti:

Indirizzo PEO Settore: beniculturali@regione.campania.it

Indirizzo PEO RdP: federico.lomolino@regione.campania.it

Tutte le informazioni concernenti il presente Avviso pubblico e gli eventuali chiarimenti di carattere tecnico-amministrativo possono essere richiesti unicamente tramite la sezione FAQ della pagina del servizio digitale, compilando l'apposito form al link <https://servizi-digitali.regione.campania.it/Home/ListaFaq?NomeServizio=ContributiMusei>. Le risposte ai quesiti di interesse generale saranno pubblicate nella medesima sezione FAQ della pagina dedicata al servizio digitale.

Art. 21

Clausole finali

1. La presentazione di una domanda di finanziamento a valere sul presente Avviso comporta la piena e incondizionata accettazione di tutte le clausole previste.
2. Le proposte progettuali non potranno essere in ogni caso ammesse al finanziamento laddove gli interventi previsti abbiano usufruito o usufruiscano di altri finanziamenti o benefici economici di qualsiasi tipo di carattere europeo, nazionale, regionale e locale.
3. Per tutto quanto non previsto nel presente Avviso, si rinvia, per quanto applicabile, alla vigente normativa comunitaria, nazionale e regionale.

Art. 22

Allegati

Allegato 2: Format abstract di progetto ai fini della trasparenza e pubblicazione.

Allegato 3: Format scheda evento.

Art. 23

Clausola manlevatoria

La Regione Campania è sollevata da responsabilità connesse agli interventi da realizzare con i contributi erogati in base al presente Avviso, né alcuna obbligazione può essere posta a carico dell'ente Regione per ritardi, inadempimenti o comunque gravami derivanti da procedure di sostegno regionale.

Art. 24

Foro competente

Per eventuali ricorsi avverso il presente Avviso è competente il Foro amministrativo di Napoli.

Allegato alla domanda d'ammissione all'Avviso pubblico per l'accesso ai contributi a sostegno degli interventi e delle attività finalizzati allo sviluppo, promozione e valorizzazione dei musei di ente locale e di interesse locale - Anno 2026

FORMAT ABSTRACT PROGETTO da compilare per gli adempimenti previsti in tema di trasparenza e pubblicità dal D.Lgs. n° 33/2013, artt. 26 e 27.

Denominazione proponente			
Titolare di Museo	SI' ☐	NO ☐	(in caso affermativo, specificare denominazione)
Istanza ai sensi dell'art. 3, co. 1	Lett. a) ☐	Lett. b) ☐	Lett.c) ☐
Titolo progetto			
Tipologia/ambito d'intervento			
Sedi di attuazione			
Descrizione sintetica del progetto <i>descrivere i punti salienti dell'intera attività progettuale (max 1500 caratteri)</i>			
Obiettivi di progetto <i>riportare un elenco dei principali obiettivi specifici di progetto (max 700 caratteri)</i>			
Beneficiari del progetto (stakeholders)			
Attività di progetto. <i>descrivere brevemente e con molta chiarezza le attività previste dal progetto (max 900 caratteri)</i>			
Risultati attesi <i>descrivere in modo puntuale gli output di progetto, ovvero le realizzazioni (risorse, strumenti, metodologie, strutture) utilizzabili al termine del progetto ed eventualmente "esportabili" in altri contesti (max 900 caratteri)</i>			
Cronoprogramma			
Quadro economico- finanziario analitico, con indicazione del costo totale del progetto, del contributo richiesto e della quota di compartecipazione			

ALLEGATO 3 – SCHEDA EVENTO

Avviso Musei E.F. 2026

Scheda Evento	
Campi	Dimensioni e altre indicazioni
INFORMAZIONI PRINCIPALI EVENTO	
Titolo Evento*	Campo di testo libero in cui inserire il titolo dell'evento
Descrizione*	Campo di testo libero in cui inserire la descrizione dell'evento
Percorso/Come arrivare	Campo di testo libero in cui inserire il percorso per raggiungere evento
Info utili	Campo di testo libero in cui inserire le info utili dell'evento
Note	Campo di testo libero in cui inserire eventuali note
INFORMAZIONI SECONDARIE EVENTO	
Organizzatore*	Campo di testo libero in cui inserire l'organizzatore dell'evento
Rassegna	Select da cui selezionare la rassegna di cui fa parte l'evento
Tipologia*	Select da cui selezionare una tassonomia dall'elenco (questo dato servirà anche indirizzare correttamente gli eventi negli altri sottosistemi dell'Ecosistema)
Categoria	Select da cui indicare la categoria di riferimento dall'elenco del MIC
Data di inizio*	Campo calendario da cui selezionare la data di inizio dell'evento (GG/MM/AAAA)
Data di fine*	Campo calendario da cui selezionare la data di fine dell'evento (GG/MM/AAAA)
Ora di inizio	Campo numerico in cui indicare l'orario di inizio dell'evento inserendolo manualmente o selezionandolo dalla tendina. Per eliminare l'orario inserito utilizzare il tasto CANC da tastiera.
Ora di fine	Campo numerico in cui indicare l'orario di fine dell'evento inserendolo manualmente o selezionandolo dalla tendina. Per eliminare l'orario inserito utilizzare il tasto CANC da tastiera.
Durata dell'evento	Campo numerico in cui indicare la durata dell'evento (se si inserisce sia l'orario di inizio che l'orario di fine la durata verrà calcolata in automatico). Per eliminare la durata inserita utilizzare il tasto CANC da tastiera.
Evento principale	Toggle (default a "No") da attivare a "Sì" se se si desidera vedere l'evento in primo piano nella home page (andrà a prendere il posto del precedente)
Evento in evidenza	Toggle (default a "No") da attivare a "Sì" se se si desidera vedere l'evento in nello slider in evidenza nella home page
ALTRE INFORMAZIONI EVENTO	
Luogo*	Campo di testo in cui inserire il luogo dove si svolgerà l'evento (es. Teatro San Carlo)
Regione*	Campo settato sulla regione Campania, non modificabile
Provincia*	Select da cui selezionare la provincia campana in cui si terrà l'evento
Comune*	Select da cui selezionare il comune in cui avrà luogo l'evento; si abiliterà solo dopo aver selezionato una provincia e mostrerà l'elenco dei comuni appartenenti alla provincia precedentemente indicata
Indirizzo*	Campo in cui inserire l'indirizzo in cui si svolgerà l'evento; man mano che si digitano i caratteri varieranno i suggerimenti di ricerca. Selezionando un indirizzo completo dai suggerimenti verranno popolati automaticamente i campi "Latitudine" e "Longitudine"

Latitudine*	Campo in cui inserire la latitudine del luogo dell'evento (si potrà inserire manualmente e, nel caso in cui fosse valorizzata automaticamente, si potrà modificare per visualizzare con maggiore precisione il pin su mappa a front end).
Longitudine*	Campo in cui inserire la longitudine del luogo dell'evento (si potrà inserire manualmente e, nel caso in cui fosse valorizzata automaticamente, si potrà modificare per visualizzare con maggiore precisione il pin su mappa a front end).
Telefono	Campo in cui inserire i riferimenti telefonici dell'evento
Sito web	Campo in cui inserire la URL del sito web ufficiale dell'evento
Email	Campo in cui inserire l'indirizzo e-mail di riferimento per l'evento
Tipo Evento*	Select tramite la quale indicare se si tratta di un evento "Gratuito" o "A pagamento"
Tipologia di prenotazione*	Select che si attiva solo nel caso in cui il campo "Tipo Evento" fosse stato valorizzato con "Gratuito"; sarà possibile indicare se la prenotazione è "Obbligatoria", "Consigliata" o "Nessuna".
Prezzo del biglietto	Campo in cui inserire l'importo del ticket; il campo si attiva solo nel caso in cui il campo "Tipo Evento" fosse stato valorizzato con "A pagamento".
Evento convenzionato Artecard	Toggle (default a "No") da attivare a "Sì" se l'evento è convenzionato con Artecard; attivando il toggle, nel portale comparirà il logo di artecard con il collegamento al sito
Tag	Campo in cui inserire i tag dell'evento (per ogni parola sarà necessario digitare la virgola come separatore tra un tag e il successivo)
MEDIA	
Locandina*	Campo in cui effettuare l'upload dell'immagine di locandina dell'evento; l'immagine non deve superare i 2MB. Per una corretta visualizzazione si consiglia di utilizzare un'immagine di dimensioni 475x650px.
Immagine banner	Campo in cui effettuare l'upload dell'immagine banner dell'evento; l'immagine non deve superare i 2MB. Per una corretta visualizzazione si consiglia di utilizzare un'immagine di dimensioni 1440x300px.
Allegato	Campo in cui è possibile effettuare l'upload di un pdf da allegare all'evento; il file non deve superare i 5MB.



Giunta Regionale della Campania

DECRETO DIRIGENZIALE

DIRETTORE GENERALE/
DIRIGENTE UFFICIO/STRUTTURA
DIRIGENTE SETTORE
DIRIGENTE UOS

Giorgio IZZILLO

DECRETO N°	DEL	DIREZ. GENERALE / UFFICIO / STRUTT.	SETTORE	UOS
584	08/06/2026	209	01	01

Oggetto:

Spettacolo – Accordo di programma interregionale, approvato dalla Conferenza delle Regioni e delle Province autonome nella seduta del 18.12.2024, definito ai sensi dell'art 1, comma 2 dell'intesa Stato – Regioni, in attuazione dell'art. 43 del D.M. 27 Luglio 2017 – Ammissione a finanziamento del “Centro di Residenza” - Ats C.Re.Ar.Re Campania – Anno 2026.

IL DIRIGENTE

PREMESSO

- che la Regione Campania, con D.G.R. n. 476 del 17.07.2025 per il triennio 2025/2027 ha aderito al progetto interregionale, approvando l'Accordo di programma definito dalla conferenza delle Regioni e Province autonome nella seduta del 18.12.2024, definito ai sensi dell'art 1, comma 2 dell'intesa Stato – Regioni del 18.12.2024, in attuazione dell'art. 43 del D.M. 27 Luglio 2017, ed ha disposto l'avvio del "Centro di residenza", in coerenza con i tempi di attuazione della legge regionale in materia di spettacolo dal vivo (L.R. n. 6/2007);
- che in data 01.09.2025 è stato firmato tra il MiC – Direzione Generale Spettacolo, nella persona del dott. Antonio Parente, e la Regione Campania – Direzione Generale per le Politiche Culturali e il Turismo, nella persona della dott. Vincenzo De Luca, l'accordo di programma interregionale, approvato in attuazione dell'art. 43 del D.M. 27 Luglio 2017 per la gestione del progetto "**Centro di Residenza**";
- che con d.d. n. 705 del 02.09.2025, pubblicato sul BURC n. 60 del 08.09.2025, è stato approvato l'avviso pubblico per l'individuazione del Centro di Residenza e la relativa modulistica per la presentazione delle istanze;
- che con d.d. n. 33 del 29.09.2025 è stata nominata la Commissione di selezione per l'individuazione di un Centro di Residenza;
- che con d.d. n. 61 del 15.10.2025 è stato individuato quale Centro di Residenza, per il triennio 2022/2024 il costituendo raggruppamento **Ats C.Re.Ar.Re Campania**, composto da TAN – Teatri Associati di Napoli s.r.l., C.O.S. – Consorzio Operatori dello Spettacolo, Mutamenti Soc. Coop. e Associazione Culturale Borderline

CONSIDERATO:

- che con la D.G.R. n. 476 del 17.07.2025 la Giunta regionale della Campania per il triennio 2025/2027 ha aderito al progetto interregionale e deliberato di destinare all'attuazione dell'Accordo per l'annualità 2025, per la realizzazione di un Centro di Residenza, la somma di € 100.000,00 (centomila/00), a valere, in quota parte, sulle risorse assegnate ai sensi del combinato disposto dell'art. 6, lettera b), per le Residenze Multidisciplinari e dell'art. 6, comma 5, Interventi Speciali della legge regionale 15 giugno 2007, n. 6, quale cofinanziamento regionale, della somma complessiva di Euro 234.000,00 (duecentotrentaquattro/00) e di programmare, altresì, in via previsionale, ai fini dell'attuazione dell'Accordo per l'anno 2026 e per l'anno 2027 l'importo di € 100.000,00 (centomila/00), a valere, in quota parte, sulle risorse assegnate ai sensi dell'art. 6, lettera b), e dell'art. 6, comma 5, Interventi Speciali della legge regionale 15 giugno 2007, n. 6 - Bilancio gestionale 2025-2027 della Regione Campania nell'ambito della Missione 5, Programma 2, Titolo 1;
- che con mail del 21.05.2026 il coordinamento tecnico della Commissione Cultura ha trasmesso il Decreto del Direttore Generale 20 maggio 2026 rep. n. 540 di assegnazione dei contributi a favore delle Regioni / Province Autonome nell'ambito delle Residenze Artistiche di cui all'art. 47 del D.M. del 23 dicembre 2024, n. 463, assegnando alla Regione Campania, per il Centro di Residenza, € **134.858,00**;
- che nel Bilancio Gestionale per l'E.F. 2026 il **Cap. 4455** presenta disponibilità finanziaria; pertanto, la Regione Campania ha confermato la quota di cofinanziamento pari a € 100.000,00

PRESO ATTO:

- che in data del 28.10.2025 è stato trasmesso l'Atto Costituito della "**Ats C.Re.Ar.Re Campania**", composto da TAN – Teatri Associati di Napoli s.r.l., C.O.S. – Consorzio Operatori dello Spettacolo, Mutamenti Soc. Coop. e Associazione Culturale Borderline;
- che nell'Atto Costitutivo è stato indicato come soggetto Capogruppo – Mandatario la Società "Teatri Associati di Napoli s.r.l.", alla quale viene conferito apposito mandato speciale con rappresentanza, affinché assuma la figura di e la funzione di capo-fila dell'Associazione Temporanea di Scopo;
- che con nota prot. n. 490701 del 28.05.2026 la Società Teatri Associati di Napoli s.r.l., quale capofila del raggruppamento **Ats C.Re.Ar.Re Campania**, ha trasmesso la relazione sull'attività da svolgere per l'anno 2026 e il relativo bilancio preventivo.

RITENUTO:

- di dover ammettere a finanziamento il raggruppamento **Ats C.Re.Ar.Re Campania**, il cui capo fila è la Società Teatri Associati di Napoli s.r.l.", alla quale viene conferito apposito mandato speciale con rappresentanza, per la somma complessiva di Euro **234.858,00 (duecentotrentaquattromilaottocentocinquantotto/00)**, di cui € 134.858,00 a carico del MiC ed € 100.000,00, a carico della Regione Campania, a valere, in quota parte, sulle risorse assegnate ai sensi dell'art. 6, comma 5, Interventi Speciali della legge regionale 15 giugno 2007, n. 6 – Cap. 4455;
- di dover specificare che i rapporti tra il beneficiario e la Regione sono disciplinati dalla Convenzione n. 765/2025 dl 04.11.2025;
- di dover rinviare a successivo provvedimento l'impegno della quota regionale;
- di dover rinviare a successivo provvedimento l'impegno della quota ministeriale, previa acquisizione al bilancio delle relative risorse;
- di dover disporre, ai sensi del D.LGS. n.33/2013 artt. 26 e 27, la pubblicazione dei dati riguardanti l'assegnazione delle risorse oggetto del presente provvedimento sul portale istituzionale dell'Ente

VISTI:

- l'art. 43 "Residenze" D.M. n. 332 del 27.07.2017;
- l'intesa in attuazione delle disposizioni dell'art. 43 "Residenze" D.M. n. 332/2017, sancita in data 18.12.2024;
- la D.G.R. n. 476 del 17.07.2025;
- il Decreto Dirigenziale n. 705 del 02.09.2025;
- il Decreto Dirigenziale n. 33 del 29.09.2025;
- il Decreto Dirigenziale n. 61 del 15.10.2025;
- il D. Lgs. n.118/2011 e ss.mm.ii;
- Legge regionale 27 marzo 2026, n. 2, "Disposizioni per la formazione del bilancio di previsione finanziario per il triennio 2026-2028 della Regione Campania - Legge di stabilità regionale per il 2026";
- Legge regionale 27 marzo 2026, n. 3, "Bilancio di previsione finanziario per il triennio 2026-2028 della Regione Campania";
- la DGRC n. 129 del 10.04.2026 "Approvazione Bilancio gestionale 2026-2028 della Regione Campania - Indicazioni gestionali";
- la L.R. n. 6/2024;
- la DGR n. 308 del 04/06/2025, ad oggetto "Incarichi dirigenziali. Struttura 209.00.00. Determinazioni";
- il DPGR n. 71 del 27/06/2025, ad oggetto "Conferimento incarico dirigenziale. Struttura 209.00.00";
- la DGR n. 340 del 10/06/2025, ad oggetto "Incarichi dirigenziali. Strutture 209.01.00-209.02.00. Determinazioni";
- il DPGR n. 117 del 04/09/2025, ad oggetto "Conferimento incarico dirigenziale. Struttura 209.01.00";
- la DGR n. 589 del 06/08/2025, ad oggetto "Incarichi dirigenziali Unità Operative semplici. Dirigenti di ruolo. Determinazioni";
- il DPGR n. 222 del 22/09/2025, ad oggetto "Conferimento incarichi dirigenziali. Strutture 209.00.02/209.01.01/209.01.02/209.02.01

ALLA STREGUA dell'istruttoria compiuta dal Responsabile del Procedimento e delle risultanze e degli atti tutti richiamati in premessa, costituenti istruttoria a tutti gli effetti di legge, nonché dell'espressa dichiarazione di regolarità della stessa resa dal Dirigente competente a mezzo di sottoscrizione del presente provvedimento:

DECRETA

Per le motivazioni esposte in narrativa che si intendono qui integralmente riportate:

- di **ammettere** a finanziamento il raggruppamento **Ats C.Re.Ar.Re Campania**, il cui capo fila è la Società Teatri Associati di Napoli s.r.l.", alla quale viene conferito apposito mandato speciale con rappresentanza, per la somma complessiva di Euro **234.858,00 (duecentotrentaquattromilaottocentocinquantotto/00)**, di cui € 134.858,00 a carico del MiC ed €

100.000,00, a carico della Regione Campania, a valere, in quota parte, sulle risorse assegnate ai sensi dell'art. 6, comma 5, Interventi Speciali della legge regionale 15 giugno 2007, n. 6 – Cap. 4455;

- di **specificare** che i rapporti tra il beneficiario e la Regione sono disciplinati dalla Convenzione n. 765/2025 dl 04.11.2025;
- di **rinvviare** a successivo provvedimento l'impegno della quota regionale;
- di **rinvviare** a successivo provvedimento l'impegno della quota ministeriale, previa acquisizione al bilancio delle relative risorse
- di **disporre**, ai sensi del D.LGS. n.33/2013 artt. 26 e 27, la pubblicazione dei dati riguardanti l'assegnazione delle risorse oggetto del presente provvedimento sul portale istituzionale dell'Ente;
- di **inviare** il presente provvedimento, ad avvenuta esecutività, alla pubblicazione ai sensi della L.R. 23/2017 art. 5 comma 2, "Casa di vetro";
- di **trasmettere** copia del presente provvedimento per gli adempimenti di competenza alla Segreteria di Giunta Registrazione Atti Monocratici, archiviazione decreti dirigenziali, alla DG 209.00.00 – e all'ufficio competente per la pubblicazione sul BURC.

Giorgio IZZILLO

Firmato digitalmente ai sensi del CAD e normativa connessa

Progetto: "CONFINI APERTI" – Centro C.RE.A.RE CAMPANIA ANNO 2026

Componenti:

Teatri Associati di Napoli – capofila

Borderline Danza

Mutamenti Soc Coop

Cos Consorzio Operatori Spettacolo

1. Visione Strategica e Scenario

Le Residenze non sono più solo spazi fisici, ma motori di innovazione che le nuove generazioni riconoscono come presidi indispensabili per il cambiamento. Forti dell'esperienza pregressa, intendiamo superare i modelli tradizionali per trasformare la residenza in una "bottega della performance" dove l'etica incontra la poetica.

2. Valutazione dell'Impatto (Framework Multidimensionale)

Il progetto adotta un sistema di monitoraggio costante basato su quattro dimensioni di valore, per restituire risultati misurabili agli stakeholder e ai soggetti di policy:

Dimensione	Obiettivo Strategico
Economica	Sostegno alla mobilità degli artisti e ottimizzazione delle risorse dei partner associati.
Ambientale	Promozione di pratiche sostenibili nella gestione dei luoghi e dei flussi di lavoro.
Sociale	Inclusione delle fasce di disagio e coinvolgimento attivo della cittadinanza.
Culturale/Artistica	Sviluppo della nuova drammaturgia e innovazione dei linguaggi performativi.

3. Pilastri Operativi del Progetto

Il concept "CONFINI APERTI" si declina in azioni concrete volte alla crescita professionale e alla visibilità internazionale:

- **Accompagnamento e Tutoraggio:** Non un semplice supporto amministrativo, ma una presenza dialettica. Gli artisti sono guidati da tutor di chiara fama per accrescere il proprio bagaglio esperienziale e comprendere le dinamiche del sistema dello spettacolo dal vivo.
- **Multidisciplinarietà:** Superamento dei confini tra generi. Il progetto integra teatro, danza contemporanea, circo e musica in "unicum organici" capaci di parlare allo spettatore contemporaneo.

- **Scouting e Network:** Selezione tramite il **bando MU.D.** e consolidamento dei legami con accademie e network nazionali per creare "residenze trampolino" per le giovani compagnie. Emissione di un bando dal titolo TRAME DEL SUD che rimette in gioco il concetto di attraversamento coinvolgendo sia centri di residenza che artisti nei territori.
-

4. Il Territorio e la Comunità: Il Metodo della Partecipazione

Il Centro si configura come un **Osservatorio del Contemporaneo**. L'obiettivo per il triennio è un incremento del **20% del coinvolgimento delle comunità locali**, trasformando il cittadino da spettatore passivo a testimone del processo creativo.

Il nostro metodo trasforma lo spazio teatrale in un luogo di emancipazione creativa, dove la cittadinanza attiva monitora tutte le fasi di produzione, entrando in confidenza con i nuovi linguaggi.

Target prioritari:

1. **Scuole:** Coinvolgimento sistemico per lo scambio culturale e la formazione del pubblico di domani.
 2. **Fasce di Disagio:** Apertura dei teatri come presidi di cittadinanza contro l'esclusione sociale.
 3. **Associazionismo Locale:** Integrazione con attività collaterali (cineforum, yoga, caffè letterari) per rendere i luoghi vivi 365 giorni l'anno.
-

5. Sintesi della Programmazione Triennale

Il progetto si articolerà attraverso:

1. **Produzione e Ospitalità:** Nuova drammaturgia nazionale e internazionale.
2. **Residenze Multidisciplinari:** Focus su innovazione di processo.
3. **Rassegne di Settore:** Danza, teatro contemporaneo e circo.
4. **Formazione:** Collaborazione con le Accademie del territorio.
5. **Distribuzione:** Adesione a network per la circolazione delle opere delle giovani compagnie.

RESIDENZE 2026

Per il progetto 2026 abbiamo individuato alcune residenze attraverso rapporti diretti con le compagnie o per conoscenza diretta di alcuni processi creativi, le altre residenze saranno selezionate dopo l'emissione del bando MUD con il quale intendiamo analizzare quei progetti che rispondono maggiormente alle linee guida che ci siamo dati. Una delle residenze del 2026 sarà scelta sulla base del bando condiviso denominato

TRAME DEL SUD prevede per l'annualità 2026 la selezione di 1 realtà teatrale professionale, gruppo o singolo/a artista residente e operante in una delle Regioni indicate in premessa, che tra settembre 2026 e dicembre 2027 attraverserà, con 3 residenze ciascuna di 10 giorni, gli spazi di:

- San Demetrio n. V. (AQ) presso lo Spazio Nobelperlapace, sede operativa di Arti e Spettacolo,

- Manfredonia (FG) 10 presso il polo TRAC di Manfredonia

- Napoli presso gli spazi di C.Re.A.Re. Campania

La disponibilità dell'artista/compagnia per i 30 giorni di residenza nel periodo sopraindicato è requisito indispensabile per rispondere al bando.

Residenze Napoli Teatri Associati

FOCUS PROGETTO: CAMERA OSCURA (Putéca Celidònia)

Un incubatore drammaturgico nel cuore della Sanità.

1. Il Valore Politico e Civile (Azione di Territorio)

Il progetto si svolge in **beni confiscati alla camorra**, simbolo tangibile di come la cultura possa rigenerare spazi e comunità. Questo elemento rafforza la dimensione **Sociale** dell'impatto del Centro, trasformando luoghi di violenza in "stanze dello sviluppo" e di "emancipazione creativa". La partecipazione della comunità del Rione Sanità non è accessoria, ma diventa parte integrante del processo di legalità e cittadinanza attiva.

2. La Logica Laboratoriale e di Sperimentazione

CAMERA OSCURA incarna la visione di C.RE.A.RE come **"arena di interscambio generativo"**.

- **Contro la Dittatura del Prodotto:** Il progetto si oppone alla necessità di testi "conclusi" per il mercato, privilegiando il processo e il "non ancora visibile" (proprio come in una camera oscura fotografica).
- **Il Dialogo tra Pari:** L'affiancamento di un tutor e il confronto con attori professionisti offrono quella crescita professionale che è obiettivo primario del nostro triennio.

3. Metodo e Restituzione (La Comunità come Drammaturgo Collettivo)

Il format delle tre giornate risponde perfettamente al metodo di lavoro del Centro:

- **Giorno 1 (Solitudine Creativa):** La residenza come spazio di riflessione e revisione.
- **Giorno 2 (Dialogo e Convivialità):** La lettura pubblica e la **cena condivisa** trasformano il teatro in un rito civile e informale. La comunità non giudica, ma "accudisce" il testo, proprio come l'attrice in *Oro Tinto* veniva accudita dall'immagine del bambino.

Giorno 3 (Analisi Tecnica): Il ritorno alla dimensione professionale con il tutoraggio.

"Attraverso il progetto CAMERA OSCURA, il Centro C.RE.A.RE CAMPANIA attiva un dispositivo unico di analisi drammaturgica. Non valutiamo l'efficacia alla lettura per fini distributivi, ma la capacità del testo di generare attrito e senso all'interno di una comunità eterogenea. È la nostra risposta alla necessità di 'smontare' il processo creativo per ricostruirlo insieme agli stakeholder del territorio."

Progetto ZAPPATORE – STUDIO PER LA LITURGIA DI UN FIGLIO

CON **CARMINE BIANCO, FRANCESCA FEDELI, LUCA LOMBARDI, MARIA CLAUDIA PESAPANE, NELLO PROVENZANO**

REGIA E DRAMMATURGIA **FABIO DI GESTO**

SCENE **MARIATERESA D'ALESSIO**

COSTUMI **ROSARIO MARTONE**

DRAMMATURGIA MUSICALE **TOMMY GRIECO**

DISEGNO LUCI **DESIDERIA ANGELONI**

REALIZZAZIONE STRUMENTI **DARIO FIORENTINO**

PRODUZIONE **ASSOCIAZIONE CULTURALE RI.TE.NA**

CON IL SOSTEGNO DI **C.Re.A.Re. Campania – Centro di Residenze Artistiche della Regione Campania**

Lo zappatore è un dramma teatrale di Libero Bovio che racconta la storia di Don Luca, un umile contadino che ha sacrificato la propria vita per dare un futuro migliore al figlio Alfredo. Divenuto un uomo distinto, Alfredo rinnega le sue origini e umilia il padre, vergognandosi di lui. Il dramma si consuma nel dolore di Don Luca, simbolo del sacrificio e dell'ingratitude, in una storia di conflitto tra valori familiari e ambizione sociale.

SINOSI

Lo zappatore è un dramma teatrale di Libero Bovio che racconta la storia di Don Luca, un umile contadino che ha sacrificato la propria vita per dare un futuro migliore al figlio Alfredo. Divenuto un uomo distinto, Alfredo rinnega le sue origini e umilia il padre, vergognandosi di lui. Il dramma si consuma nel dolore di Don Luca, simbolo del sacrificio e dell'ingratitude, in una storia di conflitto tra valori familiari e ambizione sociale. NOTE DI REGIA In questa versione teatrale, il focus si sposta: il cuore del racconto non è più il sacrificio del padre, ma il ricatto emotivo che ne deriva. Il padre usa il proprio sacrificio come una catena invisibile, un peso che il figlio deve portare per sempre. Il debito non è economico, ma affettivo. Ogni gesto d'amore diventa un'arma di colpa, ogni rinuncia un'ombra che impedisce di andare via. La libertà del figlio non è una fuga, ma un atto necessario di autodeterminazione. Il vero dramma non è il figlio che non riconosce il sacrificio, ma la famiglia che non accetta di lasciarlo andare. TEMI PRINCIPALI 1. 2. 3. 4. Il Senso di Colpa Ereditato – La difficoltà di essere liberi senza sentirsi ingrati. Il Riscatto Personale – La libertà del figlio come autodeterminazione, non tradimento. Il Conflitto Generazionale – Un padre e un figlio prigionieri dello stesso destino. Il Ribaltamento del Mito di Zappatore – Non è il figlio a doversi vergognare, ma il padre a dover imparare a lasciarlo andare.

Altre due residenze che saranno ospitate negli spazi di Teatri Associati saranno:

quella che sceglieremo con il bando TRAME DEL SUD e una residenza trampolino che stiamo definendo

Residenze Caserta Mutamenti Soc Coop

DEDICATO

progetto di creazione in residenza

testo di **Francesco Alberici, Ermelinda Nasuto**

con **Olga Durano, Ermelinda Nasuto**

regia **Francesco Alberici**

dramaturg **Enrico Baraldi, Nicola Borghesi (Kepler-452)**

Breve descrizione del progetto

Dedicato nasce da un'esperienza autobiografica ancora in corso di elaborazione. Dieci giorni prima di compiere quarant'anni, a Ermelinda Nasuto viene diagnosticato un carcinoma mammario di secondo stadio. Durante i mesi delle prime visite e degli esami, l'attrice sta conducendo un laboratorio teatrale insieme ad altri artisti: condividono casa, cucina, bagno e sala prove. Il telefono resta acceso anche durante il lavoro, perché ogni momento può arrivare una chiamata dall'ospedale.

Da questa situazione reale prende forma un primo nucleo di scrittura scenica che prova a interrogarsi su come raccontare una storia quando non si conosce ancora il finale. Il progetto attraversa il rapporto tra vita quotidiana, pratica artistica e malattia, cercando una forma che non sia solo testimonianza ma esperienza condivisa con il pubblico.

La residenza è pensata come un tempo di ricerca per sviluppare ulteriormente il materiale drammaturgico e scenico: approfondire la relazione tra narrazione autobiografica e dispositivo teatrale, lavorare sulla struttura dello spettacolo e sperimentare modalità di presenza in scena che intreccino racconto, memoria e quotidianità.

LEZIONI DA PALCO

Un ciclo di esplorazioni teatrali tra comicità, cultura e fallimenti illustri.

Marina Cioppa – Drammaturga e Regista

Obiettivi della residenza

- Sviluppare un percorso di ricerca drammaturgica che ibrida lezione frontale e linguaggio scenico.
- Indagare tre temi universali – la curiosità, l'amore e l'errore – attraverso la lente ironica e spietata del teatro contemporaneo.
- Sperimentare formati narrativi in grado di coinvolgere il pubblico come co-protagonista.
- Costruire un dialogo con la comunità attraverso prove aperte e incontri tematici.
- Produrre tre esiti performativi che combinino storytelling, scenografie evocative e una forte componente visiva e sonora.

Metodologia di lavoro

La residenza si articolerà in quattro fasi principali:

1. Ricerca e drammaturgia (gennaio – maggio 2026)
 - Studio di fonti letterarie, storiche e iconografiche.

- Sviluppo delle strutture narrative e delle scalette degli spettacoli.
 - Prime sessioni di scrittura e sperimentazione di linguaggi ibridi (lezione, stand-up, monologo teatrale).
2. Sperimentazione scenica (giugno – settembre 2026)
- Laboratori di messa in scena e ricerca sul gesto comico e sull'interazione con il pubblico.
 - Bozze di scenografie e concept visivi a cura di Antonio Buonocore.
 - Studio degli ambienti sonori e dei dispositivi tecnici insieme a Marco Serra.
3. Produzione e prove generali (ottobre – dicembre 2026)
- Allestimento delle scene definitive.
 - Composizione del tessuto musicale e delle atmosfere luminose.
 - Prove aperte alla cittadinanza per raccogliere feedback.
4. Restituzione pubblica (2027)
- Realizzazione di spettacoli-lezione che costituiranno il cuore del progetto.
 - Incontri con il pubblico e attività di divulgazione.

Team Artistico

- Marina Cioppa – Sale sul palco con entrate trionfali, inciampa con grazia, scrive la lezione, racconta, sbaglia e fa sembrare tutto previsto. Riparte e ogni tanto fa centro. E lo sa.
- Antonio Buonocore – Disegna spazi che sembrano sogni a occhi aperti. Costruisce mondi con legno, stoffa e un po' di magia. Vede l'invisibile e lo rende concreto. Se ti chiedi "come farà?", lui l'ha già fatto.
- Marco Serra – Fa funzionare luci, suoni e miracoli. Se qualcosa non va, lui lo sa già. Se va tutto bene, è merito suo. Sempre.

Residenze Salerno Borderline danza

Per l'anno 2026 abbiamo in programma come artisti in residenza presso le strutture di Borderline Danza

Adriana Borriello (settembre 2026 - debutto ottobre 2026)

Daniela Maccari (marzo 2026 - debutto maggio 2026)

Cristiana Maffei (residenza trampolino Liceo Coreutica Alfano I° Salerno - marzo 2026)

Daniel Di Benedetto (residenza trampolino Liceo Coreutica Alfano I° Salerno - maggio 2026)

Attività di tutoraggio con coreografi nazionali e internazionali (giugno - novembre 2026)

Residenze Salerno COS

CABARET ONE-MAN SHOW SHAKESPEARE & LOVE Romeo! Perché morir per amore?

Scritto, diretto e interpretato da PAOLO AGUZZI

Aiuto regia: ANGELA ROSA D'AURIA

Ass. regia e drammaturgia: FEDERICA PIRONE

Produzione: ACTING CENTER NAPOLI liberamente ispirato a Romeo e Giulietta di W.

SHAKESPEARE CONCEPT Un cabaret shakespeariano, dove parola, canto e gioco scenico si intrecciano in un'esperienza condivisa, per raccontare l'amore. A partire da Romeo e Giulietta, lo spettacolo indaga il tema dell'amore, inteso come forza perturbante e caotica capace di mettere in crisi tutto: identità, ruoli sociali e appartenenze. Lo spettacolo adotta un punto di vista inatteso: non solo quello dei celebri amanti, ma di chi li osserva, li giudica, li deride e li comprende solo troppo tardi. In scena un attore solo mescola versi shakespeariani in lingua originale e in traduzione, racconto in chiave comedy, parola poetica in recitar cantando e tanta ironia; come nel teatro elisabettiano, la quarta parete si rompe: il pubblico diviene testimone attivo del conflitto e parte del gioco teatrale. Tra leggerezza e profondità, lo spettacolo vuol essere un invito a far risuonare Shakespeare e a chiederci, oggi, di quante tragedie abbiamo bisogno prima di capire che possiamo semplicemente amarci.

NOTE DELL'AUTORE-REGISTA-INTERPRETE Il primo libro che ho letto per intero è stato Romeo e Giulietta a 11 anni, età in cui ho scoperto l'amore per il teatro. Dopo un percorso di carriera da scritturato in compagnia stabile prevalentemente su repertorio shakespeariano (Teatro Galleria Toledo), e un percorso di formazione a Londra (Impulse Company-Meisner Technique), ho riscoperto quel ragazzino di 11 anni che -come tutti gli esseri umani- può innamorarsi in un solo sguardo attraverso le parole di Shakespeare. Da qui, l'esigenza di creare questo one-man show, insieme alla voglia di giocare (to play) per e con il pubblico; oltre alla contingenza di avere uno spettacolo agevole da portare in giro, come mi ha insegnato il mio collega di compagnia Stefano Jotti, ormai dipartito verso il mondo della regina Mab - per citare Shakespeare - dove Romeo continuerà ad amare per sempre Giulietta.

PROGETTO: FORSE TU SOLA HAI CAPITO

Tratto dalle lettere di Eleonora Duse a Emma Lodomez Garzes e altri materiali

a cura e con Valentina Acca Drammaturgia Marta Polidoro

L'idea di affrontare la vita e l'arte di Eleonora Duse ha radici profonde in me che sono senz'altro riconducibili a quando cominciai a impossessarmi di me la passione per il Teatro. Nonostante sia passato un po' di tempo mi ricordo bene come leggessi biografie su di lei, raccolte di appunti, carteggi. Come osservassi fotografie che la ritraevano nei bellissimi abiti di scena alla ricerca di indicazioni e risposte. Attrici si nasce o si diventa? Quanta vita ci deve essere nell'arte? E quanta arte nella vita? Immersa nell'approfondimento di quella tradizione teatrale ottocentesca in cui l'attore era anche traduttore, adattatore, artefice dello spettacolo nel senso più pieno della parola, facevo i conti con un'attrice che era stata indiscussa protagonista del teatro italiano tra i due secoli. Coraggiosa, ironica, innovatrice, capocomico. Già allora, senza che ne fossi pienamente consapevole, cercavo di strutturare un'indagine sul lavoro d'attrice e sulle sue mille contraddizioni e difficoltà. Nello sforzo di costruire una mia libertà espressiva e un'indipendenza economica conoscere e scoprire la vitalità di Eleonora, la sua modernità, il suo disagio di vivere e il suo disagio di essere attrice, la sua attenzione verso i grandi temi dell'esistenza; era ed è tutt'oggi per me motivo di conforto e di ispirazione. Ormai posso dire che la sento mia amica. E anche un pò

me stessa da un'altra parte. Eleonora non scrisse mai saggi o teorie sul teatro o sull'arte della recitazione, né tanto meno la storia della propria vita come tanti attori facevano. Scrisse però un enorme numero di lettere e telegrammi. Questa vasta corrispondenza "illumina in modo singolare la sua vita intima e permette di capire meglio cosa significò per lei essere attrice e quale fosse il contenuto del suo recitare." "Forse tu sola hai compreso" è ciò che Eleonora scrive in un telegramma alla sua amica e attrice Emma Lodomez Garzes tra febbraio e marzo del 1904, quando, ammalata e piena di sconforto per l'imminente e definitiva separazione dal poeta D'Annunzio è costretta a rinunciare alla prima rappresentazione de *La figlia di Iorio*. Ma le lettere che scrive a Emma sono molte di più, circa trecento, e sono una finestra sulla sua vita. Le scrive in contatto di cuore e di anima per quasi quarant'anni, dagli anni ottanta dell'Ottocento fino agli anni venti del Novecento raccontando di sé, del proprio lavoro, e condividendo con l'amica la gioia e la stanchezza della vita in teatro, l'angoscia per la guerra, i viaggi e la costruzione della Libreria delle Attrici, le contraddizioni sulla maternità e la rete di rapporti femminili che la nutrivano. Ne scaturisce uno splendore meraviglioso di donna e di artista e un legame d'amicizia sincero e commovente. Questo carteggio tra le due amiche già completamente stampato dalla casa editrice Marsilio e curato da Marianna Zannoni grazie anche al lavoro di conservazione e valorizzazione dell'Istituto per il Teatro e il Melodramma della Fondazione Giorgio Cini di Venezia è il materiale d'archivio di partenza per creare una messa in scena.

AZIONI DI COINVOLGIMENTO DEL TERRITORIO

Workshop luci (settembre 2026)

Workshop musica (ottobre 2026)

Workshop con Dramaturg (dicembre 2026)

Workshop VR (novembre 2026)

Il progetto **CAMERA OSCURA** di **Putéca Celidònia** rappresenta l'anello di congiunzione perfetto tra la ricerca artistica d'eccellenza e l'azione sociale sul territorio. Inserirlo nella relazione triennale 2025-2027 di **C.RE.A.RE CAMPANIA** permette di dare corpo al concetto di "**bottega della performance**" e di "**confini aperti**".

Un percorso di formazione sul teatro di figura sarà organizzato da settembre a ottobre 2026 diretto da Lello Serao dal titolo **Segreti d'Ombra – epica delle coscienze**

PROGRAMMA di OSPITALITA' Teatri Associati di Napoli

il 14 e 15 marzo con Gretel, che inaugura il tendone, scritto e interpretato da Clara Storti per la compagnia Quattro4 uno spettacolo per spettatori di ogni età. Un quadrato, tanti piccoli oggetti: un vassoio, una teiera, un prato all'inglese, un comodino. E poi Fritz e Oscar, silenziosi coinquilini in una minuscola casa. Gretel si muove nel suo microcosmo di piccole cose, sbadata e rigorosa, caotica e attentissima a tenere vivo l'ordine bizzarro dei suoi oggetti fuori scala e fuori posto. Poi, a un tratto, la catastrofe. Cosa vuol dire casa? Con l'immediatezza di narrazione della fiaba, Gretel percorre sola i sentieri dell'esistenza, tra circo contemporaneo, danza e manipolazione di oggetti. Venerdì 20 marzo va in scena Davide Pascarella con *Assetati* di Wajdi Mouawad, spettacolo vincitore Premio Leo de Berardinis per artisti e compagnie under 35 promosso e sostenuto dal Teatro Pubblico Campano e prodotto da Teatro di Napoli – Teatro Nazionale. *Assetati* è un testo del 2007. Racconta come sia sentirsi dilaniati dal dolore che sentiamo, della bruttezza che mangia vivi gli esseri umani e della bellezza che li salva. Si smette di credere ai propri sogni finché quei sogni non ti vengono a cercare e ti chiedono il conto di non averli sognati abbastanza forte. Scrive il regista: «È il 1991. C'è un ragazzo che una mattina si sveglia parlando e non smette più. C'è una ragazza

che piange di orrore e si è chiusa in camera perché ha un mostro nella pancia. C'è un uomo che si chiama Boon, è un antropologo forense, ha appena trovato due cadaveri congelati sul fondo di un fiume e uno di questi non corrisponde ad alcun essere umano mai scomparso. Questi personaggi si alternano senza mai esistere insieme sulla scena. I loro racconti sono in tempi e in spazi diversi. Corrono paralleli scappando l'uno dall'altro. Sono come raggi di luce che si sprigionano nello spazio. Al centro c'è una bomba atomica. È la prima volta che viene messo in scena in Italia. L'ha scritto un autore meraviglioso, che dal Libano, passando dal Canada e dalla Francia, oggi è messo in scena in tutto il mondo e si chiama Wajdi Mouawad». Sabato 28 marzo Cie Les 3 Plumes presenta QUINTETTO di e con Marco Augusto Chenevier. Uno spettacolo che festeggerà proprio sotto il tendone i 10 anni dal suo debutto, uno spettacolo di forte interazione con il pubblico, performance costruita attorno al numero 5: Il "5", nell'esoterismo, è il numero che simboleggia la vita universale, l'individualità umana, la volontà, l'intelligenza, l'ispirazione e il genio. Simboleggia anche l'evoluzione verticale, il movimento progressivo ascendente. Per l'esoterismo il "5" è il numero dell'uomo come punto mediano tra terra e cielo. Il 5 aprile del 2016 Brian Logan del Guardian lo recensiva così: "[...] Quintetto potrebbe essere lo spettacolo più divertente che abbia visto in tutto l'anno. E' l'esecuzione che fa la differenza, in Quintetto. [...] L'incertezza che queste performance generano rispetto a ciò che stiamo guardando – quello stato dell'arte che è capace di toglierci il tappeto da sotto i piedi, di cambiare forma – permette di stimolare e intensificare il tipo di risata che nasce quando qualcosa di divertente ti arriva completamente fuori contesto. 11 e 12 aprile IL NEMICO AL MIO FIANCO con la regia Niko Mucci anche interprete con Nello Provenzano "Tutto comincia nella sala d'attesa di una stazione ferroviaria – dichiara Niko Mucci- non poteva essere altri che lui, una vittima perfetta. È stato sufficiente parlargli. E aspettare che la trappola scattasse. Tutto finisce nella sala d'attesa ferroviaria. Va detto comunque che il caso non esiste. Un giallo? Forse. Certamente la doppiezza dell'uomo, la crudeltà, la bellezza e la bruttezza, la ferocia. Con questo testo estremamente psicoanalitico e complesso, scommetto sul mio ritorno in scena non solo come regista ma anche come coprotagonista a fianco di un bravissimo Nello Provenzano, che condivide l'entusiasmo per una storia molto contemporanea. Lo spettacolo si avvale delle scene di Tonino di Ronza e di scenografi della Accademia di Napoli, dei costumi di Federica del Pirone e del sostegno organizzativo del Teatro Area Nord nonché della visuale originale di Mario Autore come aiuto regista" 18 e 19 aprile il Teatro Bottega degli Apocrifi andrà in scena con SOTTOSOPRA la città salvata dalle donne e altri scherzi simili con la drammaturgia di Stefania Marrone e Cosimo Severo che ne cura anche la regia in scena Beatrice Cassandra, Rosalba Mondelli, Giovanni Antonio Salvemini, Bakary Diaby/Mamadou Diakite, Nunzia Zoccato, Rosa Merlino e un coro di 40 donne della Città. Una ferita aperta e un conflitto irrisolto: la vicenda Enichem di Manfredonia, che nel 1988 ha spaccato la città sotto il peso del nodo salute/lavoro. Del racconto di questa storia sono chiamate a essere Coro le donne di ogni età della città, partecipando al laboratorio inSubbuglio e mettendo voce e corpo in scena accanto agli astisti della compagnia. Sottosopra la terra, sottosopra le sedie, sottosopra i giornali, sottosopra una città, sottosopra il potere. Un respiro. Succede a Manfredonia nel 1988, quando un movimento di 3000 donne protesta contro una fabbrica chimica che da 20 anni minaccia la città con ripetuti incidenti. 9 e 10 maggio MARI scritto e diretto da Tino Caspanello, con Cinzia Muscolino e Tino Caspanello. Un uomo e una donna, il mare; una lingua, quella siciliana, che non permette di esprimere tutte le profondità di un sentire, una lingua fatta di necessità quotidiane, che possiede solo il presente, dilatato nel testo sulla linea che separa mare e terra, su questo limite mutevole che attrae l'uno e respinge l'altra. "Mari" è quasi una partitura musicale nella struttura e nel suono delle parole accompagnate dal lento ritmo di un calmo mare notturno. E' proprio per scoprire di quale materia siamo fatti che l'uomo invita la compagna a toccare il mare, quell'acqua scura che fa orrore e affascina allo stesso tempo, quell'elemento che ha permesso loro di parlarsi. Il 16 e 17 maggio doppia performance con NAPOLI. CORPO. LUCE | Per un racconto corsaro. "Capitolo I Chiaroscuro" e a seguire "capitolo II Misericordia" di Antonello Tudisco - produzione Interno 5 che vede in scena i performers Antonio Del Core, Gerardo Di Pietro, Linus Jansner, Maria Rosaria Napolano, Gerardo Pastore, Martina Persico, e i partecipanti al laboratorio Napoli.Corpo.Luce. Il lavoro ha debuttato nel novembre scorso nella sezione Extra Fringe del Napoli Fringe Festival per le celebrazioni di Napoli 2500 con la direzione artistica di Laura Valente. Si tratta di un progetto performativo che interpreta Napoli attraverso tre sguardi rivoluzionari. Un dialogo tra luce e ombra, tra corpi e città. NAPOLI. CORPO. LUCE | Per un racconto corsaro è un progetto ideato da Antonello Tudisco e prodotto da Interno5. Il 24 maggio Balletto Civile presenta ELISABETH I – SORRY FOR

WHAT? ideazione e regia Giulia Spattini danzato e creato da Paolo Rosini e Giulia Spattini. La scena è il campo di battaglia, un ring contemporaneo dove si svolge uno sferzante allenamento alla vita, che parla di crescita e di responsabilità. La regina Elisabetta I diviene così emblema di uno scontro interiore: quello fra la propria identità e la responsabilità del governo del paese. La stagione è realizzata con il contributo della Regione Campania, del Ministero della Cultura, del Comune di Napoli – Città Metropolitana. Previsto come ogni anno il servizio navetta "Polibus" dal centro della città con il sostegno del Comune di Napoli.

PROGRAMMA di OSPITALITA' Mutamenti Soc Coop

1) spettacolo teatrale dal 26 al 28 giugno 2026

Titolo: Passeggiata francese

Compagnia: Teen theatre

"Passeggiata francese" è un viaggio ironico e spietatamente umano nell'universo dei piccoli vizi quotidiani. Ispirato ai vaudeville e ai testi satirici di Georges Courteline, lo spettacolo attraversa una galleria di personaggi grotteschi, fragili e irresistibilmente comici: impiegati zelanti e inutili, coppie in crisi per motivi insignificanti, borghesi indignati, funzionari ottusi e cittadini in lotta con l'assurdità della vita quotidiana.

Come in una passeggiata tra le vie di una città immaginaria — che potrebbe essere Parigi, ma anche qualsiasi luogo abitato da esseri umani — lo spettatore incontra episodi, dialoghi e situazioni che rivelano l'assurdo nascosto nella normalità. Le piccole tragedie domestiche diventano farse, i conflitti banali si trasformano in duelli verbali e la burocrazia assume contorni surreali.

"Passeggiata francese" non è solo un omaggio alla tradizione del vaudeville, ma un invito a riconoscere quanto i difetti umani raccontati da Courteline siano ancora vivi oggi. Tra ritmo serrato, ironia e leggerezza, lo spettacolo mette in scena una commedia della vita dove il ridicolo è sempre dietro l'angolo — e dove, forse, ci riconosciamo tutti.

2) presentazione del libro 20 marzo 2026

Titolo: SHAKESPEARE IN VANITAS - A world of words di Lorella e Rosalba Loreto Il 20 marzo il Teatro Civico 14 ospiterà la presentazione del libro "Shakespeare in vanitas", scritto da Lorella Loreto e Rosalba Loreto. Un appuntamento dedicato alla letteratura, al teatro e alla riflessione sul pensiero di William Shakespeare, tra i più grandi autori della storia della drammaturgia.

Il volume propone una lettura originale dell'opera shakespeariana attraverso il concetto di vanitas, tema che attraversa la tradizione artistica e filosofica europea e che richiama la caducità della vita, lo scorrere del tempo e la fragilità dell'esistenza umana. Attraverso questo sguardo, le autrici mettono in luce nuove prospettive sui personaggi e sulle dinamiche delle opere di Shakespeare, mostrando come nei suoi testi convivano costantemente tensione tra vita e morte, ambizione e disillusione, potere e destino.

La presentazione sarà un'occasione di dialogo e approfondimento sui temi del libro, offrendo al pubblico la possibilità di confrontarsi con le autrici e di riflettere sull'attualità del pensiero shakespeariano, che continua a parlare al nostro presente con sorprendente modernità.

L'incontro si inserisce nel percorso culturale promosso dal Teatro Civico 14, da sempre attento alla diffusione della cultura teatrale e letteraria e alla creazione di momenti di incontro tra artisti, studiosi e pubblico.

3) presentazione del libro 20 maggio 2026

Titolo: URANIO IMPOVERITO di Maurizio Castagna

Uranio impoverito. La verità negata. Il saggio nasce dalla volontà di capire le dinamiche che hanno portato tanta sofferenza ai militari italiani impegnati nelle numerose "missioni di pace" in giro per il mondo, quando il paese è stato chiamato alla collaborazione da parte degli Alleati. Si avvale di numerose testimonianze dirette e della consultazione di documenti ufficiali, pubblici e privati e di atti legali, di sentenze civili passate in giudicato, di documenti sanitari, soprattutto biopsie sui tessuti dei militari deceduti o affetti da malattie a seguito dell'esposizione all'uranio impoverito e ad altri agenti. Maurizio Castagna: Sono nato a Napoli nel 1953. Fin da piccolo mi sono trovato in acqua, in piscina, avviato, dalla passione di mia madre e di mio nonno, alla pratica del nuoto. Più tardi ho sviluppato

una mia passione, quella per la politica e gli studi storici. Sono stato Campione d'Italia svariate volte nella specialità "delfino", più volte azzurro, vincendo i Giochi del Mediterraneo nel 1971. Nel 1974 ho partecipato alla maratona di nuoto Capri – Napoli, 36 km a nuoto tra l'isola e la città, campionato mondiale di Maratona in acque libere, giungendo terzo nella classifica "professionisti", primo tra gli italiani. A 43 anni ho compiuto un'impresa: ho nuotato per 26h12'39"; in una piscina da 25 metri, senza mai toccare i bordi ed il fondo della vasca, raggiungendo il limite della fatica fisica e, soprattutto, psicologica. Durante lo svolgimento della prova, i medici hanno imposto tre fermate per i prelievi del sangue previsti ed, alla fine, ho preteso i controlli antidoping che, naturalmente, sono risultati negativi.

PROGRAMMA di OSPITALITA' COS SALERNO

PIRANDELLO'Story

23 Gennaio 2026 – Ore 21.00 **Compagnia dell'Arte**

Un viaggio teatrale nella vita e nell'opera di **Luigi Pirandello**, dove biografia e drammaturgia si intrecciano in un racconto emozionante. L'uomo diventa personaggio, attraversando identità frammentate, maschere e verità sfuggenti. Uno spettacolo che restituisce la complessità dell'autore siciliano attraverso una narrazione intensa e coinvolgente.

LEGGI SOPRA LE LEGGI

20 Marzo 2026 – Ore 21.00 **Teatro Grimaldello**

Ispirato al pensiero di **Pier Paolo Pasolini**, lo spettacolo porta in scena una riflessione civile e profonda sui temi dell'omologazione culturale, della crisi educativa e dei meccanismi del potere. Un lavoro corale che utilizza corpo, parola e azione scenica per dare voce a un pensiero ancora straordinariamente attuale.

LA PICCOLA ANTIGONE

26 Marzo 2026 – Ore 21.00 **Artenauta Teatro**

Una rilettura contemporanea del mito di **Antigone**, simbolo universale di coscienza e resistenza. Una giovane donna sola contro il potere, pronta a difendere le proprie scelte fino alle estreme conseguenze. Lo spettacolo coniuga intensità narrativa e suggestioni musicali in una messa in scena moderna e potente.

LA DONNA PIÙ BELLA DEL MONDO

10 Aprile 2026 – Ore 21.00 **di Andrea Carraro**

La straordinaria storia di **Hedy Lamarr**, diva del cinema e brillante inventrice. Attrice, scienziata e donna libera, Lamarr ha contribuito allo sviluppo della tecnologia alla base del Wi-Fi. Uno spettacolo che intreccia cinema, scienza e passione, raccontando un Novecento attraversato da talento e visione.

CARTOON CLASH

10 Maggio 2026 – Ore 21.00 **di Pino Carbone**

Un lavoro ironico e sorprendente che immagina i personaggi dei cartoni animati alle prese con crisi esistenziali e desiderio di emancipazione dai ruoli imposti. Lo spettacolo unisce cultura pop, memoria generazionale e riflessione contemporanea, offrendo una narrazione brillante ma carica di significato.



Giunta Regionale della Campania

DECRETO DIRIGENZIALE

DIRETTORE GENERALE/
DIRIGENTE UFFICIO/STRUTTURA
DIRIGENTE SETTORE
DIRIGENTE UOS

Vito MEROLA

Maria Rosaria PUGLIESE

DECRETO N°	DEL	DIREZ. GENERALE / UFFICIO / STRUTT.	SETTORE	UOS
302	11/06/2026	210	00	00

Oggetto:

APPROVAZIONE GRADUATORIA DEFINITIVA BORSE DI STUDIO 2025 AS 2025-2026

IL DIRIGENTE

PREMESSO che

- a. con deliberazione di Giunta Regionale n. 19 del 29 gennaio 2026 è stata definita la programmazione dell'intervento "Borse di studio" per l'anno scolastico 2025/2026, ai sensi dell'art. 9 del Decreto Legislativo 13 aprile 2017, n. 63, attuativo della delega per la riforma del sistema nazionale di istruzione di cui alla Legge 13 luglio 2015, n. 107;
- b. la citata deliberazione, sulla base delle risorse assegnate alla Regione Campania dal Ministero dell'Istruzione e del Merito, pari ad € 6.801.911,28, di cui al decreto ministeriale n. 201 del 31/10/2025, e in conformità alle disposizioni del D.lgs. n. 63/2017, ha stabilito:
 - l'ammissibilità al beneficio per le studentesse e gli studenti frequentanti le scuole secondarie di secondo grado del sistema nazionale di istruzione, statali e paritarie;
 - l'importo unitario della borsa di studio in € 250,00;
 - la soglia massima ISEE per l'accesso al beneficio in € 15.748,78;
- c. con decreto dirigenziale n. 39 del 24 febbraio 2026, pubblicato sul BURC n. 10 del 26 febbraio 2026, in attuazione della D.G.R. n. 19/2026, è stato approvato l'Avviso pubblico recante modalità, termini e criteri per la presentazione delle istanze, nonché il numero complessivo di borse di studio messe a bando, pari a n. 27.207;
- d. alla data di scadenza del termine per la presentazione delle istanze, fissato alle ore 12:00 del 18 marzo 2026, risultano pervenute, tramite piattaforma informatica regionale <https://servizi-digitali.regione.campania.it/BorseStudio>, n. 61.018 domande di partecipazione;
- e. l'istruttoria delle istanze in materia di diritto allo studio, e fra queste, in particolare, le operazioni connesse al bando io studio 2025 a.s. 2025/2026 è stata supportata da Ifel Campania – Programma Camist approvato con decreti dirigenziali n. 102 dell'11/03/2022, n. 757 del 29/12/2022, convenzione n. 23 del 24/01/2023, prorogata con decreto dirigenziale 33 del 9/04/2025 e successivo accordo integrativo rep n. 468 del 28/04/2025;

PREMESSO ALTRESI' che

- a. con decreto dirigenziale n° 170 del 30/04/2026, pubblicato sul BURC n. 23 del 4 maggio 2026, in attuazione della D.G.R. n. 19/2026, sulla base dei criteri prefissati dall'Avviso Pubblico, di cui al punto precedente, è stata approvata, in via provvisoria, la graduatoria inerente alle borse di studio a.s. 2025-2026, dalla quale risultano:
 - n. 57.657 domande ammissibili e correttamente ordinate secondo i criteri previsti dall'Avviso pubblico, di cui all'Allegato A;
 - n. 3361 domande escluse per mancanza dei requisiti richiesti, riportante i motivi di inammissibilità dell'istanza, di cui all'Allegato B;
- b. a seguito del succitato decreto, è stato concesso a tutti gli interessati il termine di 15 giorni dalla pubblicazione del decreto dirigenziale n° 170 del 30/04/2026, pubblicato sul BURC n. 23 del 4 maggio 2026 per presentare eventuali osservazioni, da far pervenire esclusivamente attraverso l'apposito servizio digitale, denominato "Domanda per la borsa di studio (Bando #iostudio Regione Campania 2025/2026)", disponibile sul Catalogo dei servizi digitali (<https://servizi-digitali.regione.campania.it/>) e raggiungibile al link diretto: <https://servizi-digitali.regione.campania.it/BorseStudio>;

CONSIDERATO che

- a. sono state presentate, entro i termini stabiliti, integrazioni e osservazioni da parte dei potenziali beneficiari, regolarmente istruite, alle quali è stato dato puntuale riscontro;

- b. a seguito di interlocuzioni tenute con il MIM attraverso la piattaforma informatica dedicata, il Ministero ha formulato, a sua volta, una serie di osservazioni riguardanti i potenziali beneficiari, riferite a diverse casistiche, ma tutte riconducibili alla mancata frequenza di Istituti secondari di secondo grado ubicati nella Regione Campania e, conseguentemente, alla mancanza dei requisiti di accesso al beneficio previsto dall'Avviso Pubblico;
- c. le osservazioni e le criticità rilevate dal MIM attraverso la piattaforma informatica di cui sopra sono state oggetto di successiva attività istruttoria con cui è stata verificata la frequenza attraverso interlocuzioni tenute, anche a mezzo posta elettronica con le scuole;

PRESO ATTO che alla data del 19/05/2026, termine di scadenza per la rappresentazione delle osservazioni, sono pervenute 241 istanze volte alla revisione della propria posizione ed inserimento nella graduatoria delle domande ammissibili;

TENUTO CONTO che

- a. a seguito di istruttoria delle istanze pervenute, in ragione della integrazione documentale prodotta, risultano:
 - n. 53 istanze considerate ammissibili;
 - n. 3 istanze escluse;
 - n. 185 istanze con esito invariato rispetto a quanto già determinato negli allegati A e B approvati con decreto dirigenziale n° 170 del 30/04/2026;
- b. ai sensi dell'art 2 dell'Avviso approvato con decreto dirigenziale n. 39 del 24 febbraio 2026 l'ufficio, in autotutela, ha escluso n. 66 istanze a causa della intervenuta variazione del requisito della frequenza presso le scuole secondarie di secondo grado del sistema nazionale di istruzione (pubbliche e private paritarie) che insistono sul territorio della Regione Campania, a seguito di allineamento delle anagrafiche degli studenti nel sistema informativo SIDI del Ministero dell'Istruzione e del Merito e/o attestazioni negative di frequenza pervenute dalle istituzioni scolastiche;
- c. ai sensi dell'art 4 dell'Avviso approvato con decreto dirigenziale n. 39 del 24 febbraio 2026 l'ufficio, in autotutela, ha escluso n.1 istanza per duplicazione;
- d. l'ufficio, in autotutela, ha riammesso n. 15 istanze inizialmente escluse per disallineamento dei dati anagrafici dei beneficiari;

DATO ATTO che le attività istruttorie di cui ai punti precedenti hanno determinato variazioni di posizione nella graduatoria provvisoria approvata con il sopra citato decreto dirigenziale n° 17 del 30/04/2026, pubblicato sul BURC n. 23 del 4 maggio 2026;

RITENUTO di dover approvare, in considerazione degli approfondimenti conseguenti alle osservazioni e alle verifiche disposte per legge, la graduatoria definitiva afferente alle borse di studio a.s. 2025/2026, sulla base dell'istruttoria effettuata con il supporto di Ifel sulle istanze presentate dalla quale risultano:

- n. 57.655 domande ammissibili e correttamente ordinate secondo i criteri previsti dall'Avviso pubblico, di cui all'Allegato A di cui le prime 27.207 finanziabili;
- n. 3.363 domande escluse per mancanza dei requisiti richiesti, riportante i motivi di inammissibilità dell'istanza, di cui all'Allegato B;

PRESO atto che sono state rese le dichiarazioni relative all'obbligo di astensione in caso di conflitto di interesse rese dal Funzionario titolare di P.O. (nota n. 0226870/2026 del 11/03/2026) della UOS 210.00.01, dal Dirigente della medesima struttura, (nota n. 0226862/2026 del 11/03/2026) e dai componenti del gruppo di lavoro impegnato nelle attività di istruttoria a supporto degli uffici regionali, (note acquisite al prot n. 368556 del 17/04/2026)) ai sensi dell'art. 6/bis della Legge 241/1990 e ss.mm.ii., dell'art.

6 c. 2 D.P.R. 62/2013 ed art. 6 del Codice di Comportamento dei dipendenti della Giunta Regionale della Campania approvato con D.G.R. n. 612 del 14.11.2024.

Alla stregua dell'istruttoria compiuta dagli Uffici dell'UOS Istruzione.

DECRETA

per le motivazioni espresse in narrativa, che qui si intendono integralmente richiamate:

1. di prendere atto che, in riferimento all'Avviso pubblico "Borse di studio 2025 a.s. 2025/2026", approvato con decreto dirigenziale n. 39 del 24 febbraio 2026, sono finanziate, a valere su risorse ministeriali pari ad € 6.801.911,28 di cui al DM n. 201 del 31/10/2025, n. 27.207 borse di studio;
2. di prendere atto che, alla data di scadenza del termine per la presentazione delle istanze, fissato alle ore 12:00 del 18 marzo 2026, risultano pervenute, tramite piattaforma informatica regionale <https://servizi-digitali.regione.campania.it/BorseStudio>, n. 61.018 domande di partecipazione;
3. di prendere atto che con decreto dirigenziale n° 170 del 30/04/2026, pubblicato sul BURC n. 23 del 4 maggio 2026, in attuazione della D.G.R. n. 19/2026, sulla base dei criteri prefissati dall'Avviso Pubblico di cui al decreto dirigenziale n. 39 del 24 febbraio 2026, è stata approvata, con il supporto di Ifel, la graduatoria provvisoria inerente alle borse di studio a.s. 2025-2026, dalla quale risultano:
 - n. 57.657 domande ammissibili e correttamente ordinate secondo i criteri previsti dall'Avviso pubblico, di cui all'Allegato A;
 - n. 3361 domande escluse per mancanza dei requisiti richiesti, riportante i motivi di inammissibilità dell'istanza, di cui all'Allegato B;
4. di prendere atto che, con il citato decreto dirigenziale n° 170 del 30/04/2026, è stato concesso a tutti gli interessati il termine di 15 giorni dalla pubblicazione del decreto dirigenziale n° 170 del 30/04/2026, pubblicato sul BURC n. 23 del 4 maggio 2026 per presentare eventuali osservazioni, da far pervenire esclusivamente attraverso l'apposito servizio digitale, denominato "Domanda per la borsa di studio (Bando #iostudio Regione Campania 2025/2026)", disponibile sul Catalogo dei servizi digitali (<https://servizi-digitali.regione.campania.it/>) e raggiungibile al link diretto: <https://servizi-digitali.regione.campania.it/BorseStudio>;
5. di dare atto che alla data del 19/05/2026, termine di scadenza per la rappresentazione delle osservazioni, sono pervenute 241 istanze volte alla revisione della propria posizione ed inserimento nella graduatoria delle domande ammissibili;
6. di dare atto altresì che a seguito di istruttoria delle istanze pervenute, in ragione della integrazione documentale prodotta, risultano:
 - n. 53 istanze considerate ammissibili;
 - n. 3 istanze escluse;
 - n. 185 istanze con esito invariato rispetto a quanto già determinato negli allegati A e B approvati con decreto dirigenziale n° 170 del 30/04/2026;
7. di stabilire che, in considerazione degli approfondimenti conseguenti alle osservazioni e alle verifiche disposte per legge, la graduatoria definitiva afferente alle borse di studio a.s. 2025/2026, sulla base dell'istruttoria effettuata sulle istanze presentate con il supporto di Ifel, risulta così formulata:
 - n. 57.655 domande ammissibili e correttamente ordinate secondo i criteri previsti dall'Avviso pubblico, di cui all'Allegato A, di queste le prime 27.207 sono finanziabili;

- n. 3.363 domande escluse per mancanza dei requisiti richiesti, riportante i motivi di inammissibilità dell'istanza, di cui all'Allegato B;
- 8. di approvare la graduatoria definitiva - Allegato A, parte integrante e sostanziale del presente atto, relativa alle n. 57.655 domande correttamente presentate, di cui 27.207 finanziabili, ai sensi dell'Avviso di cui al decreto dirigenziale n. 39 del 24/02/2026;
- 9. di approvare l'allegato B, parte integrante e sostanziale del presente atto, contenente n. 3.363 domande escluse per mancanza dei requisiti previsti dal bando, riportanti i motivi di inammissibilità dell'istanza;
- 10. dare atto che il presente provvedimento non necessita della pubblicazione su Amministrazione Trasparente in quanto, ai sensi dell'art. 26 del D.Lgs. n° 33/2013 e ss.mm.ii., l'importo delle borse di studio concesse è inferiore a 1.000,00 euro;
- 11. di inviare copia del presente provvedimento, per gli adempimenti di rispettiva competenza, alla Segreteria di Giunta - Registrazione Atti Monocratici - Archiviazione Decreti Dirigenziali e all'Ufficio competente per la pubblicazione nella sezione "Casa di Vetro" del sito istituzionale della Regione Campania e sul Bollettino Ufficiale della Regione Campania.

Vito MEROLA

Firmato digitalmente ai sensi del CAD e normativa connessa

BANDO IO STUDIO 2025 a.s. 2025/2026

ALLEGATO A - DEFINITIVA

Progr.	ALL	Numero Domanda	Data Di Presentazione	VALORE ISEE	PROTOCOLLO ATTESTAZIONE ISEE	ESITO GRADUATORIA DEFINITIVA
1	A	61	02/03/2026 12:06	0,00	INPS-ISEE-2026-05849012Q-00	Pratica correttamente presentata - FINANZIATA
2	A	92	02/03/2026 12:08	0,00	INPS-ISEE-2026-01429221T-00	Pratica correttamente presentata - FINANZIATA
3	A	215	02/03/2026 12:08	0,00	INPS-ISEE-2026-00041726B-00	Pratica correttamente presentata - FINANZIATA
4	A	264	02/03/2026 12:10	0,00	INPS-ISEE-2026-04531407G-00	Pratica correttamente presentata - FINANZIATA
5	A	211	02/03/2026 12:10	0,00	INPS-ISEE-2026-00223263A-00	Pratica correttamente presentata - FINANZIATA
6	A	186	02/03/2026 12:10	0,00	INPS-ISEE-2026-00863518R-00	Pratica correttamente presentata - FINANZIATA
7	A	412	02/03/2026 12:11	0,00	INPS-ISEE-2026-08064735L-00	Pratica correttamente presentata - FINANZIATA
8	A	143	02/03/2026 12:11	0,00	INPS-ISEE-2026-01594137E-00	Pratica correttamente presentata - FINANZIATA
9	A	171	02/03/2026 12:12	0,00	INPS-ISEE-2026-00293309C-00	Pratica correttamente presentata - FINANZIATA
10	A	330	02/03/2026 12:12	0,00	INPS-ISEE-2026-07539342L-00	Pratica correttamente presentata - FINANZIATA
11	A	183	02/03/2026 12:13	0,00	INPS-ISEE-2026-00021210O-00	Pratica correttamente presentata - FINANZIATA
12	A	150	02/03/2026 12:13	0,00	INPS-ISEE-2026-00574008G-00	Pratica correttamente presentata - FINANZIATA
13	A	285	02/03/2026 12:15	0,00	INPS-ISEE-2026-00417108T-00	Pratica correttamente presentata - FINANZIATA
14	A	622	02/03/2026 12:16	0,00	INPS-ISEE-2026-01442085G-00	Pratica correttamente presentata - FINANZIATA
15	A	220	02/03/2026 12:17	0,00	INPS-ISEE-2026-02479351R-00	Pratica correttamente presentata - FINANZIATA
16	A	258	02/03/2026 12:18	0,00	INPS-ISEE-2026-01398749K-00	Pratica correttamente presentata - FINANZIATA
17	A	603	02/03/2026 12:19	0,00	INPS-ISEE-2026-04375918I-00	Pratica correttamente presentata - FINANZIATA
18	A	58	02/03/2026 12:21	0,00	INPS-ISEE-2026-03310837P-00	Pratica correttamente presentata - FINANZIATA
19	A	618	02/03/2026 12:21	0,00	INPS-ISEE-2026-00379706O-00	Pratica correttamente presentata - FINANZIATA
20	A	652	02/03/2026 12:23	0,00	INPS-ISEE-2026-00899638M-00	Pratica correttamente presentata - FINANZIATA
21	A	977	02/03/2026 12:23	0,00	INPS-ISEE-2026-01442085G-00	Pratica correttamente presentata - FINANZIATA
22	A	1002	02/03/2026 12:24	0,00	INPS-ISEE-2026-05826187I-00	Pratica correttamente presentata - FINANZIATA
23	A	621	02/03/2026 12:24	0,00	INPS-ISEE-2026-04865027O-00	Pratica correttamente presentata - FINANZIATA
24	A	907	02/03/2026 12:25	0,00	INPS-ISEE-2026-00149502T-00	Pratica correttamente presentata - FINANZIATA
25	A	1164	02/03/2026 12:26	0,00	INPS-ISEE-2026-01438239E-00	Pratica correttamente presentata - FINANZIATA
26	A	1108	02/03/2026 12:26	0,00	INPS-ISEE-2026-08013401M-00	Pratica correttamente presentata - FINANZIATA
27	A	1180	02/03/2026 12:27	0,00	INPS-ISEE-2026-00644625W-00	Pratica correttamente presentata - FINANZIATA
28	A	865	02/03/2026 12:28	0,00	INPS-ISEE-2026-00499101G-00	Pratica correttamente presentata - FINANZIATA

BANDO IO STUDIO 2025 a.s. 2025/2026

ALLEGATO A - DEFINITIVA

Progr.	ALL	Numero Domanda	Data Di Presentazione	VALORE ISEE	PROTOCOLLO ATTESTAZIONE ISEE	ESITO GRADUATORIA DEFINITIVA
29	A	1028	02/03/2026 12:30	0,00	INPS-ISEE-2026-05000772T-00	Pratica correttamente presentata - FINANZIATA
30	A	1209	02/03/2026 12:30	0,00	INPS-ISEE-2026-00501591T-00	Pratica correttamente presentata - FINANZIATA
31	A	1241	02/03/2026 12:31	0,00	INPS-ISEE-2026-01609728L-00	Pratica correttamente presentata - FINANZIATA
32	A	1333	02/03/2026 12:32	0,00	INPS-ISEE-2026-00102784D-00	Pratica correttamente presentata - FINANZIATA
33	A	1493	02/03/2026 12:35	0,00	INPS-ISEE-2026-00590273C-00	Pratica correttamente presentata - FINANZIATA
34	A	1855	02/03/2026 12:40	0,00	INPS-ISEE-2026-00776758Y-00	Pratica correttamente presentata - FINANZIATA
35	A	1446	02/03/2026 12:41	0,00	INPS-ISEE-2026-02693698M-00	Pratica correttamente presentata - FINANZIATA
36	A	1897	02/03/2026 12:41	0,00	INPS-ISEE-2026-03452575R-00	Pratica correttamente presentata - FINANZIATA
37	A	1925	02/03/2026 12:46	0,00	INPS-ISEE-2026-01419734Q-00	Pratica correttamente presentata - FINANZIATA
38	A	1881	02/03/2026 12:47	0,00	INPS-ISEE-2026-04578115R-00	Pratica correttamente presentata - FINANZIATA
39	A	1563	02/03/2026 12:48	0,00	INPS-ISEE-2026-00639849S-00	Pratica correttamente presentata - FINANZIATA
40	A	1366	02/03/2026 12:56	0,00	INPS-ISEE-2026-01724695F-00	Pratica correttamente presentata - FINANZIATA
41	A	1544	02/03/2026 12:56	0,00	INPS-ISEE-2026-03930316P-00	Pratica correttamente presentata - FINANZIATA
42	A	2411	02/03/2026 12:58	0,00	INPS-ISEE-2026-00639849S-00	Pratica correttamente presentata - FINANZIATA
43	A	2247	02/03/2026 12:58	0,00	INPS-ISEE-2026-06181792F-00	Pratica correttamente presentata - FINANZIATA
44	A	2336	02/03/2026 13:02	0,00	INPS-ISEE-2026-00402320I-00	Pratica correttamente presentata - FINANZIATA
45	A	2487	02/03/2026 13:02	0,00	INPS-ISEE-2026-00748649Z-00	Pratica correttamente presentata - FINANZIATA
46	A	2523	02/03/2026 13:03	0,00	INPS-ISEE-2026-00626706W-00	Pratica correttamente presentata - FINANZIATA
47	A	2528	02/03/2026 13:04	0,00	INPS-ISEE-2026-00779443F-00	Pratica correttamente presentata - FINANZIATA
48	A	2594	02/03/2026 13:07	0,00	INPS-ISEE-2026-00020809J-00	Pratica correttamente presentata - FINANZIATA
49	A	2723	02/03/2026 13:12	0,00	INPS-ISEE-2026-02284289V-00	Pratica correttamente presentata - FINANZIATA
50	A	1455	02/03/2026 13:14	0,00	INPS-ISEE-2026-00972084E-00	Pratica correttamente presentata - FINANZIATA
51	A	2763	02/03/2026 13:18	0,00	INPS-ISEE-2026-01603012S-00	Pratica correttamente presentata - FINANZIATA
52	A	2616	02/03/2026 13:19	0,00	INPS-ISEE-2026-00392200U-00	Pratica correttamente presentata - FINANZIATA
53	A	3093	02/03/2026 13:23	0,00	INPS-ISEE-2026-00727266E-00	Pratica correttamente presentata - FINANZIATA
54	A	3261	02/03/2026 13:29	0,00	INPS-ISEE-2026-00662920P-00	Pratica correttamente presentata - FINANZIATA
55	A	516	02/03/2026 13:31	0,00	INPS-ISEE-2026-01075673Q-00	Pratica correttamente presentata - FINANZIATA
56	A	3239	02/03/2026 13:36	0,00	INPS-ISEE-2026-02243798V-00	Pratica correttamente presentata - FINANZIATA

BANDO IO STUDIO 2025 a.s. 2025/2026

ALLEGATO A - DEFINITIVA

Progr.	ALL	Numero Domanda	Data Di Presentazione	VALORE ISEE	PROTOCOLLO ATTESTAZIONE ISEE	ESITO GRADUATORIA DEFINITIVA
57	A	3489	02/03/2026 13:41	0,00	INPS-ISEE-2026-00637484O-00	Pratica correttamente presentata - FINANZIATA
58	A	3495	02/03/2026 13:42	0,00	INPS-ISEE-2026-03269075O-00	Pratica correttamente presentata - FINANZIATA
59	A	3207	02/03/2026 13:51	0,00	INPS-ISEE-2026-00468430P-00	Pratica correttamente presentata - FINANZIATA
60	A	3781	02/03/2026 13:55	0,00	INPS-ISEE-2026-00639905O-00	Pratica correttamente presentata - FINANZIATA
61	A	3271	02/03/2026 13:58	0,00	INPS-ISEE-2026-07191774X-00	Pratica correttamente presentata - FINANZIATA
62	A	879	02/03/2026 14:05	0,00	INPS-ISEE-2026-03869269M-00	Pratica correttamente presentata - FINANZIATA
63	A	3804	02/03/2026 14:09	0,00	INPS-ISEE-2026-00329317P-00	Pratica correttamente presentata - FINANZIATA
64	A	4361	02/03/2026 14:26	0,00	INPS-ISEE-2026-02784937Y-00	Pratica correttamente presentata - FINANZIATA
65	A	4569	02/03/2026 14:31	0,00	INPS-ISEE-2026-02107234J-00	Pratica correttamente presentata - FINANZIATA
66	A	700	02/03/2026 14:36	0,00	INPS-ISEE-2026-02785448Z-00	Pratica correttamente presentata - FINANZIATA
67	A	3237	02/03/2026 14:37	0,00	INPS-ISEE-2026-00498015W-00	Pratica correttamente presentata - FINANZIATA
68	A	4511	02/03/2026 14:38	0,00	INPS-ISEE-2026-01042755G-00	Pratica correttamente presentata - FINANZIATA
69	A	4197	02/03/2026 14:42	0,00	INPS-ISEE-2026-00156608C-00	Pratica correttamente presentata - FINANZIATA
70	A	4679	02/03/2026 14:48	0,00	INPS-ISEE-2026-01286248R-00	Pratica correttamente presentata - FINANZIATA
71	A	4925	02/03/2026 14:48	0,00	INPS-ISEE-2026-05272667V-00	Pratica correttamente presentata - FINANZIATA
72	A	4980	02/03/2026 14:48	0,00	INPS-ISEE-2026-01078054P-00	Pratica correttamente presentata - FINANZIATA
73	A	5020	02/03/2026 14:50	0,00	INPS-ISEE-2026-00156608C-00	Pratica correttamente presentata - FINANZIATA
74	A	4854	02/03/2026 14:51	0,00	INPS-ISEE-2026-00998963A-00	Pratica correttamente presentata - FINANZIATA
75	A	4892	02/03/2026 14:58	0,00	INPS-ISEE-2026-02555668I-00	Pratica correttamente presentata - FINANZIATA
76	A	5099	02/03/2026 14:59	0,00	INPS-ISEE-2026-00379809X-00	Pratica correttamente presentata - FINANZIATA
77	A	1907	02/03/2026 15:00	0,00	INPS-ISEE-2026-05394680V-00	Pratica correttamente presentata - FINANZIATA
78	A	5008	02/03/2026 15:02	0,00	INPS-ISEE-2026-00585279X-00	Pratica correttamente presentata - FINANZIATA
79	A	5347	02/03/2026 15:03	0,00	INPS-ISEE-2026-06391221G-00	Pratica correttamente presentata - FINANZIATA
80	A	5512	02/03/2026 15:12	0,00	INPS-ISEE-2026-02561844E-00	Pratica correttamente presentata - FINANZIATA
81	A	5565	02/03/2026 15:16	0,00	INPS-ISEE-2026-01097731N-00	Pratica correttamente presentata - FINANZIATA
82	A	5770	02/03/2026 15:21	0,00	INPS-ISEE-2026-01097731N-00	Pratica correttamente presentata - FINANZIATA
83	A	6007	02/03/2026 15:57	0,00	INPS-ISEE-2026-05973774U-00	Pratica correttamente presentata - FINANZIATA
84	A	1768	02/03/2026 16:03	0,00	INPS-ISEE-2026-01300573J-00	Pratica correttamente presentata - FINANZIATA

BANDO IO STUDIO 2025 a.s. 2025/2026

ALLEGATO A - DEFINITIVA

Progr.	ALL	Numero Domanda	Data Di Presentazione	VALORE ISEE	PROTOCOLLO ATTESTAZIONE ISEE	ESITO GRADUATORIA DEFINITIVA
85	A	5982	02/03/2026 16:10	0,00	INPS-ISEE-2026-01944239O-00	Pratica correttamente presentata - FINANZIATA
86	A	4683	02/03/2026 16:29	0,00	INPS-ISEE-2026-00962546O-00	Pratica correttamente presentata - FINANZIATA
87	A	6217	02/03/2026 16:30	0,00	INPS-ISEE-2026-03361027D-00	Pratica correttamente presentata - FINANZIATA
88	A	6277	02/03/2026 16:39	0,00	INPS-ISEE-2026-00244883Q-00	Pratica correttamente presentata - FINANZIATA
89	A	6191	02/03/2026 16:40	0,00	INPS-ISEE-2026-01819263E-00	Pratica correttamente presentata - FINANZIATA
90	A	632	02/03/2026 16:41	0,00	INPS-ISEE-2026-00111429A-00	Pratica correttamente presentata - FINANZIATA
91	A	6352	02/03/2026 16:43	0,00	INPS-ISEE-2026-00085555N-00	Pratica correttamente presentata - FINANZIATA
92	A	6279	02/03/2026 16:45	0,00	INPS-ISEE-2026-00916962L-00	Pratica correttamente presentata - FINANZIATA
93	A	6362	02/03/2026 16:45	0,00	INPS-ISEE-2026-00724882R-00	Pratica correttamente presentata - FINANZIATA
94	A	6418	02/03/2026 16:46	0,00	INPS-ISEE-2026-00085555N-00	Pratica correttamente presentata - FINANZIATA
95	A	6368	02/03/2026 16:48	0,00	INPS-ISEE-2026-00623085G-00	Pratica correttamente presentata - FINANZIATA
96	A	6609	02/03/2026 16:54	0,00	INPS-ISEE-2026-00775531N-00	Pratica correttamente presentata - FINANZIATA
97	A	6585	02/03/2026 16:59	0,00	INPS-ISEE-2026-02808648X-00	Pratica correttamente presentata - FINANZIATA
98	A	6780	02/03/2026 16:59	0,00	INPS-ISEE-2026-00248808E-00	Pratica correttamente presentata - FINANZIATA
99	A	6469	02/03/2026 17:02	0,00	INPS-ISEE-2026-02140729P-00	Pratica correttamente presentata - FINANZIATA
100	A	6744	02/03/2026 17:02	0,00	INPS-ISEE-2026-00784421C-00	Pratica correttamente presentata - FINANZIATA
101	A	6924	02/03/2026 17:03	0,00	INPS-ISEE-2026-00747510G-00	Pratica correttamente presentata - FINANZIATA
102	A	6941	02/03/2026 17:04	0,00	INPS-ISEE-2026-05199413O-00	Pratica correttamente presentata - FINANZIATA
103	A	5719	02/03/2026 17:05	0,00	INPS-ISEE-2026-04451515P-00	Pratica correttamente presentata - FINANZIATA
104	A	2369	02/03/2026 17:06	0,00	INPS-ISEE-2026-05130325J-00	Pratica correttamente presentata - FINANZIATA
105	A	7025	02/03/2026 17:07	0,00	INPS-ISEE-2026-04657388K-00	Pratica correttamente presentata - FINANZIATA
106	A	6994	02/03/2026 17:10	0,00	INPS-ISEE-2026-03121958Q-00	Pratica correttamente presentata - FINANZIATA
107	A	6137	02/03/2026 17:11	0,00	INPS-ISEE-2026-01370306B-00	Pratica correttamente presentata - FINANZIATA
108	A	7134	02/03/2026 17:12	0,00	INPS-ISEE-2026-00085573N-00	Pratica correttamente presentata - FINANZIATA
109	A	3123	02/03/2026 17:13	0,00	INPS-ISEE-2026-06641798K-00	Pratica correttamente presentata - FINANZIATA
110	A	6910	02/03/2026 17:13	0,00	INPS-ISEE-2026-06359446I-00	Pratica correttamente presentata - FINANZIATA
111	A	6276	02/03/2026 17:16	0,00	INPS-ISEE-2026-07454151W-00	Pratica correttamente presentata - FINANZIATA
112	A	6970	02/03/2026 17:17	0,00	INPS-ISEE-2026-01197985Y-00	Pratica correttamente presentata - FINANZIATA

BANDO IO STUDIO 2025 a.s. 2025/2026

ALLEGATO A - DEFINITIVA

Progr.	ALL	Numero Domanda	Data Di Presentazione	VALORE ISEE	PROTOCOLLO ATTESTAZIONE ISEE	ESITO GRADUATORIA DEFINITIVA
113	A	7169	02/03/2026 17:19	0,00	INPS-ISEE-2026-04481965I-00	Pratica correttamente presentata - FINANZIATA
114	A	6956	02/03/2026 17:20	0,00	INPS-ISEE-2026-02553946F-00	Pratica correttamente presentata - FINANZIATA
115	A	7198	02/03/2026 17:21	0,00	INPS-ISEE-2026-00499674S-00	Pratica correttamente presentata - FINANZIATA
116	A	7270	02/03/2026 17:21	0,00	INPS-ISEE-2026-00395156Q-00	Pratica correttamente presentata - FINANZIATA
117	A	7362	02/03/2026 17:22	0,00	INPS-ISEE-2026-00842179R-00	Pratica correttamente presentata - FINANZIATA
118	A	7414	02/03/2026 17:24	0,00	INPS-ISEE-2026-00790500T-00	Pratica correttamente presentata - FINANZIATA
119	A	7341	02/03/2026 17:25	0,00	INPS-ISEE-2026-01197985Y-00	Pratica correttamente presentata - FINANZIATA
120	A	7454	02/03/2026 17:26	0,00	INPS-ISEE-2026-00395156Q-00	Pratica correttamente presentata - FINANZIATA
121	A	7451	02/03/2026 17:28	0,00	INPS-ISEE-2026-00234076D-00	Pratica correttamente presentata - FINANZIATA
122	A	7593	02/03/2026 17:31	0,00	INPS-ISEE-2026-00402330Z-00	Pratica correttamente presentata - FINANZIATA
123	A	7617	02/03/2026 17:37	0,00	INPS-ISEE-2026-00482518N-00	Pratica correttamente presentata - FINANZIATA
124	A	7496	02/03/2026 17:37	0,00	INPS-ISEE-2026-00499693Y-00	Pratica correttamente presentata - FINANZIATA
125	A	7716	02/03/2026 17:37	0,00	INPS-ISEE-2026-03697387M-00	Pratica correttamente presentata - FINANZIATA
126	A	7897	02/03/2026 17:43	0,00	INPS-ISEE-2026-03881262E-00	Pratica correttamente presentata - FINANZIATA
127	A	7884	02/03/2026 17:45	0,00	INPS-ISEE-2026-00737935F-00	Pratica correttamente presentata - FINANZIATA
128	A	7808	02/03/2026 17:45	0,00	INPS-ISEE-2026-01948259Z-00	Pratica correttamente presentata - FINANZIATA
129	A	7527	02/03/2026 17:47	0,00	INPS-ISEE-2026-00041808T-00	Pratica correttamente presentata - FINANZIATA
130	A	7954	02/03/2026 17:48	0,00	INPS-ISEE-2026-00827136W-00	Pratica correttamente presentata - FINANZIATA
131	A	7800	02/03/2026 17:48	0,00	INPS-ISEE-2026-03190130M-00	Pratica correttamente presentata - FINANZIATA
132	A	7985	02/03/2026 17:52	0,00	INPS-ISEE-2026-07892085S-00	Pratica correttamente presentata - FINANZIATA
133	A	8046	02/03/2026 17:55	0,00	INPS-ISEE-2026-02630754W-00	Pratica correttamente presentata - FINANZIATA
134	A	8196	02/03/2026 17:56	0,00	INPS-ISEE-2026-00249856F-00	Pratica correttamente presentata - FINANZIATA
135	A	7564	02/03/2026 17:57	0,00	INPS-ISEE-2026-07611552W-00	Pratica correttamente presentata - FINANZIATA
136	A	7533	02/03/2026 17:58	0,00	INPS-ISEE-2026-00838205C-00	Pratica correttamente presentata - FINANZIATA
137	A	8280	02/03/2026 18:03	0,00	INPS-ISEE-2026-02969751S-00	Pratica correttamente presentata - FINANZIATA
138	A	8217	02/03/2026 18:03	0,00	INPS-ISEE-2026-00245785R-00	Pratica correttamente presentata - FINANZIATA
139	A	8297	02/03/2026 18:03	0,00	INPS-ISEE-2026-02415524H-00	Pratica correttamente presentata - FINANZIATA
140	A	8347	02/03/2026 18:05	0,00	INPS-ISEE-2026-05947974J-00	Pratica correttamente presentata - FINANZIATA

BANDO IO STUDIO 2025 a.s. 2025/2026

ALLEGATO A - DEFINITIVA

Progr.	ALL	Numero Domanda	Data Di Presentazione	VALORE ISEE	PROTOCOLLO ATTESTAZIONE ISEE	ESITO GRADUATORIA DEFINITIVA
141	A	8458	02/03/2026 18:13	0,00	INPS-ISEE-2026-07892085S-00	Pratica correttamente presentata - FINANZIATA
142	A	8240	02/03/2026 18:15	0,00	INPS-ISEE-2026-00624736N-00	Pratica correttamente presentata - FINANZIATA
143	A	8559	02/03/2026 18:18	0,00	INPS-ISEE-2026-04709257F-00	Pratica correttamente presentata - FINANZIATA
144	A	8642	02/03/2026 18:18	0,00	INPS-ISEE-2026-02415524H-00	Pratica correttamente presentata - FINANZIATA
145	A	8625	02/03/2026 18:23	0,00	INPS-ISEE-2026-00705475N-00	Pratica correttamente presentata - FINANZIATA
146	A	8636	02/03/2026 18:24	0,00	INPS-ISEE-2026-02132922T-00	Pratica correttamente presentata - FINANZIATA
147	A	8716	02/03/2026 18:24	0,00	INPS-ISEE-2026-04305314B-00	Pratica correttamente presentata - FINANZIATA
148	A	8761	02/03/2026 18:25	0,00	INPS-ISEE-2026-01193937L-00	Pratica correttamente presentata - FINANZIATA
149	A	8813	02/03/2026 18:26	0,00	INPS-ISEE-2026-00501591T-00	Pratica correttamente presentata - FINANZIATA
150	A	8734	02/03/2026 18:27	0,00	INPS-ISEE-2026-00760080T-00	Pratica correttamente presentata - FINANZIATA
151	A	8796	02/03/2026 18:29	0,00	INPS-ISEE-2026-00305545D-00	Pratica correttamente presentata - FINANZIATA
152	A	8692	02/03/2026 18:29	0,00	INPS-ISEE-2026-02444803P-00	Pratica correttamente presentata - FINANZIATA
153	A	8847	02/03/2026 18:30	0,00	INPS-ISEE-2026-03743675V-00	Pratica correttamente presentata - FINANZIATA
154	A	8885	02/03/2026 18:31	0,00	INPS-ISEE-2026-00941521D-00	Pratica correttamente presentata - FINANZIATA
155	A	7338	02/03/2026 18:33	0,00	INPS-ISEE-2026-00748343Q-00	Pratica correttamente presentata - FINANZIATA
156	A	8899	02/03/2026 18:33	0,00	INPS-ISEE-2026-00598533L-00	Pratica correttamente presentata - FINANZIATA
157	A	8957	02/03/2026 18:33	0,00	INPS-ISEE-2026-02598022N-00	Pratica correttamente presentata - FINANZIATA
158	A	8962	02/03/2026 18:35	0,00	INPS-ISEE-2026-02522510M-00	Pratica correttamente presentata - FINANZIATA
159	A	8923	02/03/2026 18:37	0,00	INPS-ISEE-2026-00980596I-00	Pratica correttamente presentata - FINANZIATA
160	A	9025	02/03/2026 18:39	0,00	INPS-ISEE-2026-00598533L-00	Pratica correttamente presentata - FINANZIATA
161	A	9107	02/03/2026 18:41	0,00	INPS-ISEE-2026-01260945W-00	Pratica correttamente presentata - FINANZIATA
162	A	9005	02/03/2026 18:42	0,00	INPS-ISEE-2026-00022715M-00	Pratica correttamente presentata - FINANZIATA
163	A	9146	02/03/2026 18:44	0,00	INPS-ISEE-2026-01601439G-00	Pratica correttamente presentata - FINANZIATA
164	A	9195	02/03/2026 18:46	0,00	INPS-ISEE-2026-02620326T-00	Pratica correttamente presentata - FINANZIATA
165	A	8626	02/03/2026 18:48	0,00	INPS-ISEE-2026-01260945W-00	Pratica correttamente presentata - FINANZIATA
166	A	8552	02/03/2026 18:49	0,00	INPS-ISEE-2026-05342920P-00	Pratica correttamente presentata - FINANZIATA
167	A	8934	02/03/2026 18:50	0,00	INPS-ISEE-2026-04985792A-00	Pratica correttamente presentata - FINANZIATA
168	A	9252	02/03/2026 18:51	0,00	INPS-ISEE-2026-00443311U-00	Pratica correttamente presentata - FINANZIATA

BANDO IO STUDIO 2025 a.s. 2025/2026

ALLEGATO A - DEFINITIVA

Progr.	ALL	Numero Domanda	Data Di Presentazione	VALORE ISEE	PROTOCOLLO ATTESTAZIONE ISEE	ESITO GRADUATORIA DEFINITIVA
169	A	9344	02/03/2026 18:54	0,00	INPS-ISEE-2026-01260945W-00	Pratica correttamente presentata - FINANZIATA
170	A	9427	02/03/2026 19:00	0,00	INPS-ISEE-2026-00079178O-00	Pratica correttamente presentata - FINANZIATA
171	A	9639	02/03/2026 19:11	0,00	INPS-ISEE-2026-00379457V-00	Pratica correttamente presentata - FINANZIATA
172	A	9617	02/03/2026 19:11	0,00	INPS-ISEE-2026-00443311U-00	Pratica correttamente presentata - FINANZIATA
173	A	9587	02/03/2026 19:11	0,00	INPS-ISEE-2026-01271806P-00	Pratica correttamente presentata - FINANZIATA
174	A	9603	02/03/2026 19:20	0,00	INPS-ISEE-2026-00054040S-00	Pratica correttamente presentata - FINANZIATA
175	A	9797	02/03/2026 19:32	0,00	INPS-ISEE-2026-02881329L-00	Pratica correttamente presentata - FINANZIATA
176	A	10058	02/03/2026 19:37	0,00	INPS-ISEE-2026-02140833T-00	Pratica correttamente presentata - FINANZIATA
177	A	9889	02/03/2026 19:39	0,00	INPS-ISEE-2026-01433325T-00	Pratica correttamente presentata - FINANZIATA
178	A	10113	02/03/2026 19:43	0,00	INPS-ISEE-2026-01089857Z-00	Pratica correttamente presentata - FINANZIATA
179	A	10145	02/03/2026 19:43	0,00	INPS-ISEE-2026-03933622N-00	Pratica correttamente presentata - FINANZIATA
180	A	10038	02/03/2026 19:45	0,00	INPS-ISEE-2026-01442242J-00	Pratica correttamente presentata - FINANZIATA
181	A	10258	02/03/2026 19:50	0,00	INPS-ISEE-2026-01089857Z-00	Pratica correttamente presentata - FINANZIATA
182	A	10184	02/03/2026 19:52	0,00	INPS-ISEE-2026-00486789U-00	Pratica correttamente presentata - FINANZIATA
183	A	10149	02/03/2026 19:53	0,00	INPS-ISEE-2026-04103278P-00	Pratica correttamente presentata - FINANZIATA
184	A	10049	02/03/2026 19:54	0,00	INPS-ISEE-2026-04150234J-00	Pratica correttamente presentata - FINANZIATA
185	A	10334	02/03/2026 19:57	0,00	INPS-ISEE-2026-01580709E-00	Pratica correttamente presentata - FINANZIATA
186	A	10400	02/03/2026 19:58	0,00	INPS-ISEE-2026-03697197U-00	Pratica correttamente presentata - FINANZIATA
187	A	10461	02/03/2026 20:02	0,00	INPS-ISEE-2026-01339810P-00	Pratica correttamente presentata - FINANZIATA
188	A	10379	02/03/2026 20:10	0,00	INPS-ISEE-2026-00252239H-00	Pratica correttamente presentata - FINANZIATA
189	A	10543	02/03/2026 20:11	0,00	INPS-ISEE-2026-00569276V-00	Pratica correttamente presentata - FINANZIATA
190	A	10541	02/03/2026 20:12	0,00	INPS-ISEE-2026-02419698S-00	Pratica correttamente presentata - FINANZIATA
191	A	10633	02/03/2026 20:22	0,00	INPS-ISEE-2026-02405383P-00	Pratica correttamente presentata - FINANZIATA
192	A	10848	02/03/2026 20:31	0,00	INPS-ISEE-2026-00150435A-00	Pratica correttamente presentata - FINANZIATA
193	A	9110	02/03/2026 20:33	0,00	INPS-ISEE-2026-00108175D-00	Pratica correttamente presentata - FINANZIATA
194	A	9986	02/03/2026 20:53	0,00	INPS-ISEE-2026-02473275E-00	Pratica correttamente presentata - FINANZIATA
195	A	10976	02/03/2026 20:56	0,00	INPS-ISEE-2026-03686204Q-00	Pratica correttamente presentata - FINANZIATA
196	A	11173	02/03/2026 20:58	0,00	INPS-ISEE-2026-01842187R-00	Pratica correttamente presentata - FINANZIATA

BANDO IO STUDIO 2025 a.s. 2025/2026

ALLEGATO A - DEFINITIVA

Progr.	ALL	Numero Domanda	Data Di Presentazione	VALORE ISEE	PROTOCOLLO ATTESTAZIONE ISEE	ESITO GRADUATORIA DEFINITIVA
197	A	11232	02/03/2026 20:59	0,00	INPS-ISEE-2026-00048184P-00	Pratica correttamente presentata - FINANZIATA
198	A	11278	02/03/2026 21:01	0,00	INPS-ISEE-2026-04103278P-00	Pratica correttamente presentata - FINANZIATA
199	A	11031	02/03/2026 21:01	0,00	INPS-ISEE-2026-03776994J-00	Pratica correttamente presentata - FINANZIATA
200	A	11347	02/03/2026 21:09	0,00	INPS-ISEE-2026-02741796X-00	Pratica correttamente presentata - FINANZIATA
201	A	11301	02/03/2026 21:16	0,00	INPS-ISEE-2026-07556135O-00	Pratica correttamente presentata - FINANZIATA
202	A	11570	02/03/2026 21:26	0,00	INPS-ISEE-2026-00968373X-00	Pratica correttamente presentata - FINANZIATA
203	A	11562	02/03/2026 21:30	0,00	INPS-ISEE-2026-04212132K-00	Pratica correttamente presentata - FINANZIATA
204	A	11763	02/03/2026 21:35	0,00	INPS-ISEE-2026-06727501N-00	Pratica correttamente presentata - FINANZIATA
205	A	11677	02/03/2026 21:36	0,00	INPS-ISEE-2026-00945641Q-00	Pratica correttamente presentata - FINANZIATA
206	A	11772	02/03/2026 21:38	0,00	INPS-ISEE-2026-04212132K-00	Pratica correttamente presentata - FINANZIATA
207	A	11328	02/03/2026 21:40	0,00	INPS-ISEE-2026-01289455F-00	Pratica correttamente presentata - FINANZIATA
208	A	11872	02/03/2026 21:42	0,00	INPS-ISEE-2026-04212132K-00	Pratica correttamente presentata - FINANZIATA
209	A	11882	02/03/2026 21:53	0,00	INPS-ISEE-2026-03980670L-00	Pratica correttamente presentata - FINANZIATA
210	A	8654	02/03/2026 21:54	0,00	INPS-ISEE-2026-04699600F-00	Pratica correttamente presentata - FINANZIATA
211	A	10896	02/03/2026 21:58	0,00	INPS-ISEE-2026-00004013F-00	Pratica correttamente presentata - FINANZIATA
212	A	11875	02/03/2026 22:01	0,00	INPS-ISEE-2026-08042390C-00	Pratica correttamente presentata - FINANZIATA
213	A	12061	02/03/2026 22:02	0,00	INPS-ISEE-2026-02288308R-00	Pratica correttamente presentata - FINANZIATA
214	A	12159	02/03/2026 22:03	0,00	INPS-ISEE-2026-01768546I-00	Pratica correttamente presentata - FINANZIATA
215	A	12195	02/03/2026 22:06	0,00	INPS-ISEE-2026-00501152Y-00	Pratica correttamente presentata - FINANZIATA
216	A	12183	02/03/2026 22:07	0,00	INPS-ISEE-2026-00503655G-00	Pratica correttamente presentata - FINANZIATA
217	A	12154	02/03/2026 22:09	0,00	INPS-ISEE-2026-00552434H-00	Pratica correttamente presentata - FINANZIATA
218	A	12019	02/03/2026 22:10	0,00	INPS-ISEE-2026-01063894R-00	Pratica correttamente presentata - FINANZIATA
219	A	12274	02/03/2026 22:13	0,00	INPS-ISEE-2026-00451910B-00	Pratica correttamente presentata - FINANZIATA
220	A	12331	02/03/2026 22:16	0,00	INPS-ISEE-2026-01698314O-00	Pratica correttamente presentata - FINANZIATA
221	A	12232	02/03/2026 22:22	0,00	INPS-ISEE-2026-02373973F-00	Pratica correttamente presentata - FINANZIATA
222	A	12458	02/03/2026 22:31	0,00	INPS-ISEE-2026-00663247N-00	Pratica correttamente presentata - FINANZIATA
223	A	12496	02/03/2026 22:32	0,00	INPS-ISEE-2026-01571209P-00	Pratica correttamente presentata - FINANZIATA
224	A	12282	02/03/2026 22:36	0,00	INPS-ISEE-2026-03023990C-00	Pratica correttamente presentata - FINANZIATA

BANDO IO STUDIO 2025 a.s. 2025/2026

ALLEGATO A - DEFINITIVA

Progr.	ALL	Numero Domanda	Data Di Presentazione	VALORE ISEE	PROTOCOLLO ATTESTAZIONE ISEE	ESITO GRADUATORIA DEFINITIVA
225	A	12651	02/03/2026 22:56	0,00	INPS-ISEE-2026-08152441P-00	Pratica correttamente presentata - FINANZIATA
226	A	12777	02/03/2026 23:10	0,00	INPS-ISEE-2026-01434792E-00	Pratica correttamente presentata - FINANZIATA
227	A	12603	02/03/2026 23:25	0,00	INPS-ISEE-2026-00189561E-00	Pratica correttamente presentata - FINANZIATA
228	A	12720	02/03/2026 23:29	0,00	INPS-ISEE-2026-01986089K-00	Pratica correttamente presentata - FINANZIATA
229	A	12847	02/03/2026 23:33	0,00	INPS-ISEE-2026-00747035C-00	Pratica correttamente presentata - FINANZIATA
230	A	12933	03/03/2026 00:03	0,00	INPS-ISEE-2026-04753997A-00	Pratica correttamente presentata - FINANZIATA
231	A	12990	03/03/2026 00:08	0,00	INPS-ISEE-2026-04753997A-00	Pratica correttamente presentata - FINANZIATA
232	A	13007	03/03/2026 00:18	0,00	INPS-ISEE-2026-00264631D-00	Pratica correttamente presentata - FINANZIATA
233	A	13051	03/03/2026 00:53	0,00	INPS-ISEE-2026-01636974X-00	Pratica correttamente presentata - FINANZIATA
234	A	13120	03/03/2026 07:01	0,00	INPS-ISEE-2026-00255989Z-00	Pratica correttamente presentata - FINANZIATA
235	A	13157	03/03/2026 07:15	0,00	INPS-ISEE-2026-00270849E-00	Pratica correttamente presentata - FINANZIATA
236	A	1019	03/03/2026 08:02	0,00	INPS-ISEE-2026-00701421K-00	Pratica correttamente presentata - FINANZIATA
237	A	13267	03/03/2026 08:16	0,00	INPS-ISEE-2026-01370409G-00	Pratica correttamente presentata - FINANZIATA
238	A	13423	03/03/2026 08:45	0,00	INPS-ISEE-2026-00233527D-00	Pratica correttamente presentata - FINANZIATA
239	A	13450	03/03/2026 08:50	0,00	INPS-ISEE-2026-01442370T-00	Pratica correttamente presentata - FINANZIATA
240	A	13484	03/03/2026 08:54	0,00	INPS-ISEE-2026-01442370T-00	Pratica correttamente presentata - FINANZIATA
241	A	4745	03/03/2026 09:00	0,00	INPS-ISEE-2026-03230040Z-00	Pratica correttamente presentata - FINANZIATA
242	A	13577	03/03/2026 09:06	0,00	INPS-ISEE-2026-00085436C-00	Pratica correttamente presentata - FINANZIATA
243	A	13602	03/03/2026 09:09	0,00	INPS-ISEE-2026-00085436C-00	Pratica correttamente presentata - FINANZIATA
244	A	13611	03/03/2026 09:10	0,00	INPS-ISEE-2026-01592901W-00	Pratica correttamente presentata - FINANZIATA
245	A	13620	03/03/2026 09:10	0,00	INPS-ISEE-2026-00520518T-00	Pratica correttamente presentata - FINANZIATA
246	A	13695	03/03/2026 09:17	0,00	INPS-ISEE-2026-00454372P-00	Pratica correttamente presentata - FINANZIATA
247	A	13735	03/03/2026 09:22	0,00	INPS-ISEE-2026-00759523R-00	Pratica correttamente presentata - FINANZIATA
248	A	13892	03/03/2026 09:34	0,00	INPS-ISEE-2026-00213580J-00	Pratica correttamente presentata - FINANZIATA
249	A	13941	03/03/2026 09:37	0,00	INPS-ISEE-2026-01320892P-00	Pratica correttamente presentata - FINANZIATA
250	A	13850	03/03/2026 09:41	0,00	INPS-ISEE-2026-03257627O-00	Pratica correttamente presentata - FINANZIATA
251	A	13983	03/03/2026 09:42	0,00	INPS-ISEE-2026-00167425P-00	Pratica correttamente presentata - FINANZIATA
252	A	14106	03/03/2026 09:50	0,00	INPS-ISEE-2026-01594021D-00	Pratica correttamente presentata - FINANZIATA

BANDO IO STUDIO 2025 a.s. 2025/2026

ALLEGATO A - DEFINITIVA

Progr.	ALL	Numero Domanda	Data Di Presentazione	VALORE ISEE	PROTOCOLLO ATTESTAZIONE ISEE	ESITO GRADUATORIA DEFINITIVA
253	A	14275	03/03/2026 10:08	0,00	INPS-ISEE-2026-00233759Q-00	Pratica correttamente presentata - FINANZIATA
254	A	14221	03/03/2026 10:11	0,00	INPS-ISEE-2026-00579388Y-00	Pratica correttamente presentata - FINANZIATA
255	A	14117	03/03/2026 10:11	0,00	INPS-ISEE-2026-01564534N-00	Pratica correttamente presentata - FINANZIATA
256	A	14338	03/03/2026 10:15	0,00	INPS-ISEE-2026-00482589X-00	Pratica correttamente presentata - FINANZIATA
257	A	14369	03/03/2026 10:16	0,00	INPS-ISEE-2026-01839733F-00	Pratica correttamente presentata - FINANZIATA
258	A	14340	03/03/2026 10:17	0,00	INPS-ISEE-2026-00937424Q-00	Pratica correttamente presentata - FINANZIATA
259	A	14409	03/03/2026 10:19	0,00	INPS-ISEE-2026-00579388Y-00	Pratica correttamente presentata - FINANZIATA
260	A	14518	03/03/2026 10:29	0,00	INPS-ISEE-2026-00249872O-00	Pratica correttamente presentata - FINANZIATA
261	A	14482	03/03/2026 10:30	0,00	INPS-ISEE-2026-07131758O-00	Pratica correttamente presentata - FINANZIATA
262	A	14655	03/03/2026 10:36	0,00	INPS-ISEE-2026-03601421M-00	Pratica correttamente presentata - FINANZIATA
263	A	4758	03/03/2026 10:37	0,00	INPS-ISEE-2026-02933427E-00	Pratica correttamente presentata - FINANZIATA
264	A	14671	03/03/2026 10:38	0,00	INPS-ISEE-2026-00085134T-00	Pratica correttamente presentata - FINANZIATA
265	A	13756	03/03/2026 10:39	0,00	INPS-ISEE-2026-02278917X-00	Pratica correttamente presentata - FINANZIATA
266	A	14667	03/03/2026 10:40	0,00	INPS-ISEE-2026-01078387F-00	Pratica correttamente presentata - FINANZIATA
267	A	14733	03/03/2026 10:42	0,00	INPS-ISEE-2026-01694594Z-00	Pratica correttamente presentata - FINANZIATA
268	A	14717	03/03/2026 10:43	0,00	INPS-ISEE-2026-02933427E-00	Pratica correttamente presentata - FINANZIATA
269	A	14782	03/03/2026 10:44	0,00	INPS-ISEE-2026-01552239W-00	Pratica correttamente presentata - FINANZIATA
270	A	14777	03/03/2026 10:46	0,00	INPS-ISEE-2026-00055594N-00	Pratica correttamente presentata - FINANZIATA
271	A	14799	03/03/2026 10:48	0,00	INPS-ISEE-2026-05310415J-00	Pratica correttamente presentata - FINANZIATA
272	A	14883	03/03/2026 10:52	0,00	INPS-ISEE-2026-01550828Q-00	Pratica correttamente presentata - FINANZIATA
273	A	14855	03/03/2026 10:52	0,00	INPS-ISEE-2026-00666417E-00	Pratica correttamente presentata - FINANZIATA
274	A	14912	03/03/2026 10:55	0,00	INPS-ISEE-2026-00055594N-00	Pratica correttamente presentata - FINANZIATA
275	A	14936	03/03/2026 10:56	0,00	INPS-ISEE-2026-04526089F-00	Pratica correttamente presentata - FINANZIATA
276	A	14941	03/03/2026 10:59	0,00	INPS-ISEE-2026-00666417E-00	Pratica correttamente presentata - FINANZIATA
277	A	14962	03/03/2026 10:59	0,00	INPS-ISEE-2026-02050695W-00	Pratica correttamente presentata - FINANZIATA
278	A	14950	03/03/2026 10:59	0,00	INPS-ISEE-2026-01550828Q-00	Pratica correttamente presentata - FINANZIATA
279	A	15000	03/03/2026 11:02	0,00	INPS-ISEE-2026-02050695W-00	Pratica correttamente presentata - FINANZIATA
280	A	14403	03/03/2026 11:02	0,00	INPS-ISEE-2026-04057365E-00	Pratica correttamente presentata - FINANZIATA

BANDO IO STUDIO 2025 a.s. 2025/2026

ALLEGATO A - DEFINITIVA

Progr.	ALL	Numero Domanda	Data Di Presentazione	VALORE ISEE	PROTOCOLLO ATTESTAZIONE ISEE	ESITO GRADUATORIA DEFINITIVA
281	A	15035	03/03/2026 11:04	0,00	INPS-ISEE-2026-00588456X-00	Pratica correttamente presentata - FINANZIATA
282	A	15024	03/03/2026 11:06	0,00	INPS-ISEE-2026-02278917X-00	Pratica correttamente presentata - FINANZIATA
283	A	15063	03/03/2026 11:08	0,00	INPS-ISEE-2026-01594312P-00	Pratica correttamente presentata - FINANZIATA
284	A	15068	03/03/2026 11:09	0,00	INPS-ISEE-2026-02010889N-00	Pratica correttamente presentata - FINANZIATA
285	A	15051	03/03/2026 11:11	0,00	INPS-ISEE-2026-01577286X-00	Pratica correttamente presentata - FINANZIATA
286	A	15108	03/03/2026 11:12	0,00	INPS-ISEE-2026-01252921D-00	Pratica correttamente presentata - FINANZIATA
287	A	15131	03/03/2026 11:13	0,00	INPS-ISEE-2026-01260676N-00	Pratica correttamente presentata - FINANZIATA
288	A	15116	03/03/2026 11:18	0,00	INPS-ISEE-2026-01432636P-00	Pratica correttamente presentata - FINANZIATA
289	A	14038	03/03/2026 11:21	0,00	INPS-ISEE-2026-02390456Q-00	Pratica correttamente presentata - FINANZIATA
290	A	15262	03/03/2026 11:22	0,00	INPS-ISEE-2026-00370752G-00	Pratica correttamente presentata - FINANZIATA
291	A	15247	03/03/2026 11:23	0,00	INPS-ISEE-2026-01278509O-00	Pratica correttamente presentata - FINANZIATA
292	A	15312	03/03/2026 11:27	0,00	INPS-ISEE-2026-00498931F-00	Pratica correttamente presentata - FINANZIATA
293	A	15315	03/03/2026 11:27	0,00	INPS-ISEE-2026-00781679Z-00	Pratica correttamente presentata - FINANZIATA
294	A	15389	03/03/2026 11:31	0,00	INPS-ISEE-2026-00370752G-00	Pratica correttamente presentata - FINANZIATA
295	A	15426	03/03/2026 11:34	0,00	INPS-ISEE-2026-00458030B-00	Pratica correttamente presentata - FINANZIATA
296	A	15510	03/03/2026 11:41	0,00	INPS-ISEE-2026-01593788K-00	Pratica correttamente presentata - FINANZIATA
297	A	13371	03/03/2026 11:44	0,00	INPS-ISEE-2026-02243628W-00	Pratica correttamente presentata - FINANZIATA
298	A	15559	03/03/2026 11:48	0,00	INPS-ISEE-2026-03961816F-00	Pratica correttamente presentata - FINANZIATA
299	A	15640	03/03/2026 11:53	0,00	INPS-ISEE-2026-04059517R-00	Pratica correttamente presentata - FINANZIATA
300	A	15691	03/03/2026 11:58	0,00	INPS-ISEE-2026-03162707C-00	Pratica correttamente presentata - FINANZIATA
301	A	15796	03/03/2026 12:04	0,00	INPS-ISEE-2026-01046306B-00	Pratica correttamente presentata - FINANZIATA
302	A	15814	03/03/2026 12:05	0,00	INPS-ISEE-2026-04489785J-00	Pratica correttamente presentata - FINANZIATA
303	A	15516	03/03/2026 12:06	0,00	INPS-ISEE-2026-01319525C-00	Pratica correttamente presentata - FINANZIATA
304	A	15835	03/03/2026 12:07	0,00	INPS-ISEE-2026-03614870Q-00	Pratica correttamente presentata - FINANZIATA
305	A	15873	03/03/2026 12:12	0,00	INPS-ISEE-2026-05549089Y-00	Pratica correttamente presentata - FINANZIATA
306	A	15929	03/03/2026 12:13	0,00	INPS-ISEE-2026-00704361T-00	Pratica correttamente presentata - FINANZIATA
307	A	15928	03/03/2026 12:13	0,00	INPS-ISEE-2026-05227585F-00	Pratica correttamente presentata - FINANZIATA
308	A	15958	03/03/2026 12:15	0,00	INPS-ISEE-2026-00777716V-00	Pratica correttamente presentata - FINANZIATA

BANDO IO STUDIO 2025 a.s. 2025/2026

ALLEGATO A - DEFINITIVA

Progr.	ALL	Numero Domanda	Data Di Presentazione	VALORE ISEE	PROTOCOLLO ATTESTAZIONE ISEE	ESITO GRADUATORIA DEFINITIVA
309	A	15971	03/03/2026 12:19	0,00	INPS-ISEE-2026-02207001Z-00	Pratica correttamente presentata - FINANZIATA
310	A	15576	03/03/2026 12:19	0,00	INPS-ISEE-2026-03651987S-00	Pratica correttamente presentata - FINANZIATA
311	A	16072	03/03/2026 12:24	0,00	INPS-ISEE-2026-01244792Q-00	Pratica correttamente presentata - FINANZIATA
312	A	16084	03/03/2026 12:24	0,00	INPS-ISEE-2026-03722625W-00	Pratica correttamente presentata - FINANZIATA
313	A	15766	03/03/2026 12:25	0,00	INPS-ISEE-2026-01164045T-00	Pratica correttamente presentata - FINANZIATA
314	A	16080	03/03/2026 12:25	0,00	INPS-ISEE-2026-02207001Z-00	Pratica correttamente presentata - FINANZIATA
315	A	15994	03/03/2026 12:26	0,00	INPS-ISEE-2026-01845891X-00	Pratica correttamente presentata - FINANZIATA
316	A	15996	03/03/2026 12:26	0,00	INPS-ISEE-2026-00568845X-00	Pratica correttamente presentata - FINANZIATA
317	A	16103	03/03/2026 12:27	0,00	INPS-ISEE-2026-00425425D-00	Pratica correttamente presentata - FINANZIATA
318	A	16120	03/03/2026 12:28	0,00	INPS-ISEE-2026-01244792Q-00	Pratica correttamente presentata - FINANZIATA
319	A	16135	03/03/2026 12:33	0,00	INPS-ISEE-2026-03651987S-00	Pratica correttamente presentata - FINANZIATA
320	A	16218	03/03/2026 12:37	0,00	INPS-ISEE-2026-02255994X-00	Pratica correttamente presentata - FINANZIATA
321	A	16200	03/03/2026 12:38	0,00	INPS-ISEE-2026-00425425D-00	Pratica correttamente presentata - FINANZIATA
322	A	16233	03/03/2026 12:39	0,00	INPS-ISEE-2026-01216537P-00	Pratica correttamente presentata - FINANZIATA
323	A	15976	03/03/2026 12:44	0,00	INPS-ISEE-2026-00940062T-00	Pratica correttamente presentata - FINANZIATA
324	A	16272	03/03/2026 12:45	0,00	INPS-ISEE-2026-00985005W-00	Pratica correttamente presentata - FINANZIATA
325	A	16336	03/03/2026 12:54	0,00	INPS-ISEE-2026-03855151N-00	Pratica correttamente presentata - FINANZIATA
326	A	16415	03/03/2026 12:58	0,00	INPS-ISEE-2026-00534620B-00	Pratica correttamente presentata - FINANZIATA
327	A	16157	03/03/2026 13:04	0,00	INPS-ISEE-2026-02295112D-00	Pratica correttamente presentata - FINANZIATA
328	A	16589	03/03/2026 13:19	0,00	INPS-ISEE-2026-04195687Y-00	Pratica correttamente presentata - FINANZIATA
329	A	16592	03/03/2026 13:19	0,00	INPS-ISEE-2026-04232132M-00	Pratica correttamente presentata - FINANZIATA
330	A	16631	03/03/2026 13:27	0,00	INPS-ISEE-2026-00599814X-00	Pratica correttamente presentata - FINANZIATA
331	A	16686	03/03/2026 13:37	0,00	INPS-ISEE-2026-00035590D-00	Pratica correttamente presentata - FINANZIATA
332	A	15811	03/03/2026 13:42	0,00	INPS-ISEE-2026-03230040Z-00	Pratica correttamente presentata - FINANZIATA
333	A	16729	03/03/2026 13:46	0,00	INPS-ISEE-2026-06683130W-00	Pratica correttamente presentata - FINANZIATA
334	A	16441	03/03/2026 13:58	0,00	INPS-ISEE-2026-02458568Z-00	Pratica correttamente presentata - FINANZIATA
335	A	16810	03/03/2026 14:12	0,00	INPS-ISEE-2026-02458568Z-00	Pratica correttamente presentata - FINANZIATA
336	A	16857	03/03/2026 14:15	0,00	INPS-ISEE-2026-03425777V-00	Pratica correttamente presentata - FINANZIATA

BANDO IO STUDIO 2025 a.s. 2025/2026

ALLEGATO A - DEFINITIVA

Progr.	ALL	Numero Domanda	Data Di Presentazione	VALORE ISEE	PROTOCOLLO ATTESTAZIONE ISEE	ESITO GRADUATORIA DEFINITIVA
337	A	16935	03/03/2026 14:26	0,00	INPS-ISEE-2026-03425777V-00	Pratica correttamente presentata - FINANZIATA
338	A	16975	03/03/2026 14:30	0,00	INPS-ISEE-2026-03605086N-00	Pratica correttamente presentata - FINANZIATA
339	A	17088	03/03/2026 14:51	0,00	INPS-ISEE-2026-01136138H-00	Pratica correttamente presentata - FINANZIATA
340	A	17102	03/03/2026 14:52	0,00	INPS-ISEE-2026-07091371N-00	Pratica correttamente presentata - FINANZIATA
341	A	17222	03/03/2026 15:07	0,00	INPS-ISEE-2026-04860800C-00	Pratica correttamente presentata - FINANZIATA
342	A	16570	03/03/2026 15:08	0,00	INPS-ISEE-2026-00300057K-00	Pratica correttamente presentata - FINANZIATA
343	A	17299	03/03/2026 15:16	0,00	INPS-ISEE-2026-00479915V-00	Pratica correttamente presentata - FINANZIATA
344	A	17218	03/03/2026 15:18	0,00	INPS-ISEE-2026-01188987U-00	Pratica correttamente presentata - FINANZIATA
345	A	17285	03/03/2026 15:18	0,00	INPS-ISEE-2026-01260866Q-00	Pratica correttamente presentata - FINANZIATA
346	A	17062	03/03/2026 15:19	0,00	INPS-ISEE-2026-02477218R-00	Pratica correttamente presentata - FINANZIATA
347	A	17367	03/03/2026 15:27	0,00	INPS-ISEE-2026-00250018U-00	Pratica correttamente presentata - FINANZIATA
348	A	17424	03/03/2026 15:30	0,00	INPS-ISEE-2026-01194401B-00	Pratica correttamente presentata - FINANZIATA
349	A	17405	03/03/2026 15:30	0,00	INPS-ISEE-2026-00599385S-00	Pratica correttamente presentata - FINANZIATA
350	A	17435	03/03/2026 15:31	0,00	INPS-ISEE-2026-06795777D-00	Pratica correttamente presentata - FINANZIATA
351	A	17480	03/03/2026 15:36	0,00	INPS-ISEE-2026-01689951S-00	Pratica correttamente presentata - FINANZIATA
352	A	17461	03/03/2026 15:36	0,00	INPS-ISEE-2026-00250018U-00	Pratica correttamente presentata - FINANZIATA
353	A	17419	03/03/2026 15:48	0,00	INPS-ISEE-2026-05387976J-00	Pratica correttamente presentata - FINANZIATA
354	A	17460	03/03/2026 15:49	0,00	INPS-ISEE-2026-00670703H-00	Pratica correttamente presentata - FINANZIATA
355	A	17774	03/03/2026 16:08	0,00	INPS-ISEE-2026-00736248E-00	Pratica correttamente presentata - FINANZIATA
356	A	17812	03/03/2026 16:13	0,00	INPS-ISEE-2026-05321226T-00	Pratica correttamente presentata - FINANZIATA
357	A	17847	03/03/2026 16:13	0,00	INPS-ISEE-2026-02108175G-00	Pratica correttamente presentata - FINANZIATA
358	A	17857	03/03/2026 16:16	0,00	INPS-ISEE-2026-07080204T-00	Pratica correttamente presentata - FINANZIATA
359	A	17848	03/03/2026 16:16	0,00	INPS-ISEE-2026-01261011Z-00	Pratica correttamente presentata - FINANZIATA
360	A	17899	03/03/2026 16:17	0,00	INPS-ISEE-2026-01287435E-00	Pratica correttamente presentata - FINANZIATA
361	A	17960	03/03/2026 16:24	0,00	INPS-ISEE-2026-00780379F-00	Pratica correttamente presentata - FINANZIATA
362	A	17841	03/03/2026 16:25	0,00	INPS-ISEE-2026-04348161W-00	Pratica correttamente presentata - FINANZIATA
363	A	17958	03/03/2026 16:25	0,00	INPS-ISEE-2026-00420154U-00	Pratica correttamente presentata - FINANZIATA
364	A	18022	03/03/2026 16:26	0,00	INPS-ISEE-2026-01837387I-00	Pratica correttamente presentata - FINANZIATA

BANDO IO STUDIO 2025 a.s. 2025/2026

ALLEGATO A - DEFINITIVA

Progr.	ALL	Numero Domanda	Data Di Presentazione	VALORE ISEE	PROTOCOLLO ATTESTAZIONE ISEE	ESITO GRADUATORIA DEFINITIVA
365	A	17936	03/03/2026 16:28	0,00	INPS-ISEE-2026-07867859G-00	Pratica correttamente presentata - FINANZIATA
366	A	18037	03/03/2026 16:29	0,00	INPS-ISEE-2026-00502151Y-00	Pratica correttamente presentata - FINANZIATA
367	A	18117	03/03/2026 16:40	0,00	INPS-ISEE-2026-07867859G-00	Pratica correttamente presentata - FINANZIATA
368	A	18197	03/03/2026 16:44	0,00	INPS-ISEE-2026-01837253Q-00	Pratica correttamente presentata - FINANZIATA
369	A	18318	03/03/2026 17:01	0,00	INPS-ISEE-2026-01093952Q-00	Pratica correttamente presentata - FINANZIATA
370	A	18387	03/03/2026 17:01	0,00	INPS-ISEE-2026-00397780F-00	Pratica correttamente presentata - FINANZIATA
371	A	18366	03/03/2026 17:01	0,00	INPS-ISEE-2026-01046253T-00	Pratica correttamente presentata - FINANZIATA
372	A	18427	03/03/2026 17:04	0,00	INPS-ISEE-2026-00348934R-00	Pratica correttamente presentata - FINANZIATA
373	A	18370	03/03/2026 17:08	0,00	INPS-ISEE-2026-00445906N-00	Pratica correttamente presentata - FINANZIATA
374	A	18491	03/03/2026 17:09	0,00	INPS-ISEE-2026-02988101Q-00	Pratica correttamente presentata - FINANZIATA
375	A	18487	03/03/2026 17:09	0,00	INPS-ISEE-2026-06792237X-00	Pratica correttamente presentata - FINANZIATA
376	A	18525	03/03/2026 17:12	0,00	INPS-ISEE-2026-06819311Q-00	Pratica correttamente presentata - FINANZIATA
377	A	18611	03/03/2026 17:15	0,00	INPS-ISEE-2026-02523332B-00	Pratica correttamente presentata - FINANZIATA
378	A	18589	03/03/2026 17:16	0,00	INPS-ISEE-2026-03594169I-00	Pratica correttamente presentata - FINANZIATA
379	A	18608	03/03/2026 17:17	0,00	INPS-ISEE-2026-02436360G-00	Pratica correttamente presentata - FINANZIATA
380	A	18615	03/03/2026 17:18	0,00	INPS-ISEE-2026-06819311Q-00	Pratica correttamente presentata - FINANZIATA
381	A	10968	03/03/2026 17:18	0,00	INPS-ISEE-2026-04290470C-00	Pratica correttamente presentata - FINANZIATA
382	A	18691	03/03/2026 17:22	0,00	INPS-ISEE-2026-01842599Z-00	Pratica correttamente presentata - FINANZIATA
383	A	18728	03/03/2026 17:24	0,00	INPS-ISEE-2026-00637476L-00	Pratica correttamente presentata - FINANZIATA
384	A	18710	03/03/2026 17:25	0,00	INPS-ISEE-2026-02931447E-00	Pratica correttamente presentata - FINANZIATA
385	A	18743	03/03/2026 17:25	0,00	INPS-ISEE-2026-01744578X-00	Pratica correttamente presentata - FINANZIATA
386	A	18753	03/03/2026 17:26	0,00	INPS-ISEE-2026-01842599Z-00	Pratica correttamente presentata - FINANZIATA
387	A	18774	03/03/2026 17:27	0,00	INPS-ISEE-2026-02971151C-00	Pratica correttamente presentata - FINANZIATA
388	A	18791	03/03/2026 17:29	0,00	INPS-ISEE-2026-04056802P-00	Pratica correttamente presentata - FINANZIATA
389	A	18794	03/03/2026 17:31	0,00	INPS-ISEE-2026-03281747O-00	Pratica correttamente presentata - FINANZIATA
390	A	18785	03/03/2026 17:33	0,00	INPS-ISEE-2026-00087350H-00	Pratica correttamente presentata - FINANZIATA
391	A	18861	03/03/2026 17:35	0,00	INPS-ISEE-2026-04056802P-00	Pratica correttamente presentata - FINANZIATA
392	A	18931	03/03/2026 17:38	0,00	INPS-ISEE-2026-01843286O-00	Pratica correttamente presentata - FINANZIATA

BANDO IO STUDIO 2025 a.s. 2025/2026

ALLEGATO A - DEFINITIVA

Progr.	ALL	Numero Domanda	Data Di Presentazione	VALORE ISEE	PROTOCOLLO ATTESTAZIONE ISEE	ESITO GRADUATORIA DEFINITIVA
393	A	18960	03/03/2026 17:40	0,00	INPS-ISEE-2026-00401356J-00	Pratica correttamente presentata - FINANZIATA
394	A	18927	03/03/2026 17:49	0,00	INPS-ISEE-2026-01563436N-00	Pratica correttamente presentata - FINANZIATA
395	A	19208	03/03/2026 18:01	0,00	INPS-ISEE-2026-01300584T-00	Pratica correttamente presentata - FINANZIATA
396	A	19183	03/03/2026 18:05	0,00	INPS-ISEE-2026-04495626X-00	Pratica correttamente presentata - FINANZIATA
397	A	19264	03/03/2026 18:06	0,00	INPS-ISEE-2026-01753382Q-00	Pratica correttamente presentata - FINANZIATA
398	A	19349	03/03/2026 18:08	0,00	INPS-ISEE-2026-01961815R-00	Pratica correttamente presentata - FINANZIATA
399	A	19338	03/03/2026 18:08	0,00	INPS-ISEE-2026-04170071B-00	Pratica correttamente presentata - FINANZIATA
400	A	19327	03/03/2026 18:09	0,00	INPS-ISEE-2026-01076342H-00	Pratica correttamente presentata - FINANZIATA
401	A	19359	03/03/2026 18:12	0,00	INPS-ISEE-2026-00045735G-00	Pratica correttamente presentata - FINANZIATA
402	A	19397	03/03/2026 18:13	0,00	INPS-ISEE-2026-03058982V-00	Pratica correttamente presentata - FINANZIATA
403	A	19441	03/03/2026 18:15	0,00	INPS-ISEE-2026-00071738C-00	Pratica correttamente presentata - FINANZIATA
404	A	19303	03/03/2026 18:17	0,00	INPS-ISEE-2026-00936823R-00	Pratica correttamente presentata - FINANZIATA
405	A	19605	03/03/2026 18:29	0,00	INPS-ISEE-2026-06298146X-00	Pratica correttamente presentata - FINANZIATA
406	A	19646	03/03/2026 18:31	0,00	INPS-ISEE-2026-01580318C-00	Pratica correttamente presentata - FINANZIATA
407	A	7225	03/03/2026 18:32	0,00	INPS-ISEE-2026-01814556E-00	Pratica correttamente presentata - FINANZIATA
408	A	19701	03/03/2026 18:33	0,00	INPS-ISEE-2026-00150444A-00	Pratica correttamente presentata - FINANZIATA
409	A	19756	03/03/2026 18:37	0,00	INPS-ISEE-2026-00735767V-00	Pratica correttamente presentata - FINANZIATA
410	A	19736	03/03/2026 18:38	0,00	INPS-ISEE-2026-02620408D-00	Pratica correttamente presentata - FINANZIATA
411	A	19765	03/03/2026 18:39	0,00	INPS-ISEE-2026-04421914P-00	Pratica correttamente presentata - FINANZIATA
412	A	19767	03/03/2026 18:41	0,00	INPS-ISEE-2026-01814556E-00	Pratica correttamente presentata - FINANZIATA
413	A	19817	03/03/2026 18:43	0,00	INPS-ISEE-2026-02620408D-00	Pratica correttamente presentata - FINANZIATA
414	A	19411	03/03/2026 18:43	0,00	INPS-ISEE-2026-01853123H-00	Pratica correttamente presentata - FINANZIATA
415	A	19865	03/03/2026 18:45	0,00	INPS-ISEE-2026-03857122N-00	Pratica correttamente presentata - FINANZIATA
416	A	19860	03/03/2026 18:49	0,00	INPS-ISEE-2026-06950089I-00	Pratica correttamente presentata - FINANZIATA
417	A	19901	03/03/2026 18:50	0,00	INPS-ISEE-2026-00019315J-00	Pratica correttamente presentata - FINANZIATA
418	A	19904	03/03/2026 18:54	0,00	INPS-ISEE-2026-00233644D-00	Pratica correttamente presentata - FINANZIATA
419	A	20016	03/03/2026 19:00	0,00	INPS-ISEE-2026-00218370T-00	Pratica correttamente presentata - FINANZIATA
420	A	20020	03/03/2026 19:01	0,00	INPS-ISEE-2026-00233644D-00	Pratica correttamente presentata - FINANZIATA

BANDO IO STUDIO 2025 a.s. 2025/2026

ALLEGATO A - DEFINITIVA

Progr.	ALL	Numero Domanda	Data Di Presentazione	VALORE ISEE	PROTOCOLLO ATTESTAZIONE ISEE	ESITO GRADUATORIA DEFINITIVA
421	A	20035	03/03/2026 19:10	0,00	INPS-ISEE-2026-04570159R-00	Pratica correttamente presentata - FINANZIATA
422	A	13204	03/03/2026 19:20	0,00	INPS-ISEE-2026-00206564H-00	Pratica correttamente presentata - FINANZIATA
423	A	20279	03/03/2026 19:26	0,00	INPS-ISEE-2026-04283625E-00	Pratica correttamente presentata - FINANZIATA
424	A	20313	03/03/2026 19:29	0,00	INPS-ISEE-2026-03113929N-00	Pratica correttamente presentata - FINANZIATA
425	A	20358	03/03/2026 19:34	0,00	INPS-ISEE-2026-03113929N-00	Pratica correttamente presentata - FINANZIATA
426	A	20353	03/03/2026 19:40	0,00	INPS-ISEE-2026-00668522Q-00	Pratica correttamente presentata - FINANZIATA
427	A	20428	03/03/2026 19:52	0,00	INPS-ISEE-2026-00481831P-00	Pratica correttamente presentata - FINANZIATA
428	A	20507	03/03/2026 19:53	0,00	INPS-ISEE-2026-00502227A-00	Pratica correttamente presentata - FINANZIATA
429	A	20527	03/03/2026 19:54	0,00	INPS-ISEE-2026-02354968I-00	Pratica correttamente presentata - FINANZIATA
430	A	20553	03/03/2026 20:15	0,00	INPS-ISEE-2026-00842179R-00	Pratica correttamente presentata - FINANZIATA
431	A	20686	03/03/2026 20:21	0,00	INPS-ISEE-2026-02778109F-00	Pratica correttamente presentata - FINANZIATA
432	A	18706	03/03/2026 20:26	0,00	INPS-ISEE-2026-02008220Y-00	Pratica correttamente presentata - FINANZIATA
433	A	20766	03/03/2026 20:40	0,00	INPS-ISEE-2026-02778109F-00	Pratica correttamente presentata - FINANZIATA
434	A	20961	03/03/2026 21:02	0,00	INPS-ISEE-2026-02808994Y-00	Pratica correttamente presentata - FINANZIATA
435	A	20942	03/03/2026 21:09	0,00	INPS-ISEE-2026-01190927Q-00	Pratica correttamente presentata - FINANZIATA
436	A	21039	03/03/2026 21:14	0,00	INPS-ISEE-2026-01438828F-00	Pratica correttamente presentata - FINANZIATA
437	A	20894	03/03/2026 21:20	0,00	INPS-ISEE-2026-02344303J-00	Pratica correttamente presentata - FINANZIATA
438	A	21105	03/03/2026 21:21	0,00	INPS-ISEE-2026-02808994Y-00	Pratica correttamente presentata - FINANZIATA
439	A	21146	03/03/2026 21:34	0,00	INPS-ISEE-2026-00002443S-00	Pratica correttamente presentata - FINANZIATA
440	A	21236	03/03/2026 21:41	0,00	INPS-ISEE-2026-00032850A-00	Pratica correttamente presentata - FINANZIATA
441	A	21314	03/03/2026 21:53	0,00	INPS-ISEE-2026-03434685L-00	Pratica correttamente presentata - FINANZIATA
442	A	21306	03/03/2026 21:56	0,00	INPS-ISEE-2026-03203788R-00	Pratica correttamente presentata - FINANZIATA
443	A	21385	03/03/2026 22:25	0,00	INPS-ISEE-2026-00583409Q-00	Pratica correttamente presentata - FINANZIATA
444	A	21503	03/03/2026 22:26	0,00	INPS-ISEE-2026-02778109F-00	Pratica correttamente presentata - FINANZIATA
445	A	21580	03/03/2026 22:31	0,00	INPS-ISEE-2026-02410054U-00	Pratica correttamente presentata - FINANZIATA
446	A	21713	03/03/2026 23:06	0,00	INPS-ISEE-2026-00217765N-00	Pratica correttamente presentata - FINANZIATA
447	A	21741	03/03/2026 23:21	0,00	INPS-ISEE-2026-02028004U-00	Pratica correttamente presentata - FINANZIATA
448	A	21815	03/03/2026 23:46	0,00	INPS-ISEE-2026-01005791H-00	Pratica correttamente presentata - FINANZIATA

BANDO IO STUDIO 2025 a.s. 2025/2026

ALLEGATO A - DEFINITIVA

Progr.	ALL	Numero Domanda	Data Di Presentazione	VALORE ISEE	PROTOCOLLO ATTESTAZIONE ISEE	ESITO GRADUATORIA DEFINITIVA
449	A	21883	04/03/2026 01:16	0,00	INPS-ISEE-2026-03673869U-00	Pratica correttamente presentata - FINANZIATA
450	A	21902	04/03/2026 05:59	0,00	INPS-ISEE-2026-03144964R-00	Pratica correttamente presentata - FINANZIATA
451	A	21903	04/03/2026 06:14	0,00	INPS-ISEE-2026-03144964R-00	Pratica correttamente presentata - FINANZIATA
452	A	21939	04/03/2026 07:24	0,00	INPS-ISEE-2026-01231176T-00	Pratica correttamente presentata - FINANZIATA
453	A	21958	04/03/2026 07:53	0,00	INPS-ISEE-2026-07977512Z-00	Pratica correttamente presentata - FINANZIATA
454	A	21988	04/03/2026 08:20	0,00	INPS-ISEE-2026-04200056M-00	Pratica correttamente presentata - FINANZIATA
455	A	17059	04/03/2026 08:57	0,00	INPS-ISEE-2026-03132919N-00	Pratica correttamente presentata - FINANZIATA
456	A	22114	04/03/2026 09:02	0,00	INPS-ISEE-2026-00388943V-00	Pratica correttamente presentata - FINANZIATA
457	A	22118	04/03/2026 09:03	0,00	INPS-ISEE-2026-00456554Q-00	Pratica correttamente presentata - FINANZIATA
458	A	21979	04/03/2026 09:06	0,00	INPS-ISEE-2026-00552068C-00	Pratica correttamente presentata - FINANZIATA
459	A	14074	04/03/2026 09:08	0,00	INPS-ISEE-2026-00245403A-00	Pratica correttamente presentata - FINANZIATA
460	A	22150	04/03/2026 09:08	0,00	INPS-ISEE-2026-00456554Q-00	Pratica correttamente presentata - FINANZIATA
461	A	13685	04/03/2026 09:10	0,00	INPS-ISEE-2026-03674132C-00	Pratica correttamente presentata - FINANZIATA
462	A	22188	04/03/2026 09:17	0,00	INPS-ISEE-2026-02431112Y-00	Pratica correttamente presentata - FINANZIATA
463	A	22252	04/03/2026 09:24	0,00	INPS-ISEE-2026-03645575V-00	Pratica correttamente presentata - FINANZIATA
464	A	22336	04/03/2026 09:33	0,00	INPS-ISEE-2026-00824356N-00	Pratica correttamente presentata - FINANZIATA
465	A	22337	04/03/2026 09:34	0,00	INPS-ISEE-2026-00703955Q-00	Pratica correttamente presentata - FINANZIATA
466	A	22506	04/03/2026 09:57	0,00	INPS-ISEE-2026-00621151U-00	Pratica correttamente presentata - FINANZIATA
467	A	22593	04/03/2026 10:05	0,00	INPS-ISEE-2026-03318807E-00	Pratica correttamente presentata - FINANZIATA
468	A	22719	04/03/2026 10:18	0,00	INPS-ISEE-2026-00306600K-00	Pratica correttamente presentata - FINANZIATA
469	A	22747	04/03/2026 10:20	0,00	INPS-ISEE-2026-01094917R-00	Pratica correttamente presentata - FINANZIATA
470	A	22812	04/03/2026 10:24	0,00	INPS-ISEE-2026-01094917R-00	Pratica correttamente presentata - FINANZIATA
471	A	22846	04/03/2026 10:30	0,00	INPS-ISEE-2026-00829794S-00	Pratica correttamente presentata - FINANZIATA
472	A	22827	04/03/2026 10:31	0,00	INPS-ISEE-2026-07536666S-00	Pratica correttamente presentata - FINANZIATA
473	A	11940	04/03/2026 10:32	0,00	INPS-ISEE-2026-02275314G-00	Pratica correttamente presentata - FINANZIATA
474	A	21774	04/03/2026 10:36	0,00	INPS-ISEE-2026-03600997F-00	Pratica correttamente presentata - FINANZIATA
475	A	22842	04/03/2026 10:36	0,00	INPS-ISEE-2026-06563674I-00	Pratica correttamente presentata - FINANZIATA
476	A	22848	04/03/2026 10:40	0,00	INPS-ISEE-2026-07157420C-00	Pratica correttamente presentata - FINANZIATA

BANDO IO STUDIO 2025 a.s. 2025/2026

ALLEGATO A - DEFINITIVA

Progr.	ALL	Numero Domanda	Data Di Presentazione	VALORE ISEE	PROTOCOLLO ATTESTAZIONE ISEE	ESITO GRADUATORIA DEFINITIVA
477	A	22972	04/03/2026 10:43	0,00	INPS-ISEE-2026-06393821O-00	Pratica correttamente presentata - FINANZIATA
478	A	23077	04/03/2026 10:54	0,00	INPS-ISEE-2026-02456583L-00	Pratica correttamente presentata - FINANZIATA
479	A	23115	04/03/2026 10:59	0,00	INPS-ISEE-2026-00360824H-00	Pratica correttamente presentata - FINANZIATA
480	A	23172	04/03/2026 11:00	0,00	INPS-ISEE-2026-01205418T-00	Pratica correttamente presentata - FINANZIATA
481	A	23257	04/03/2026 11:07	0,00	INPS-ISEE-2026-04142641D-00	Pratica correttamente presentata - FINANZIATA
482	A	23298	04/03/2026 11:15	0,00	INPS-ISEE-2026-07365230C-00	Pratica correttamente presentata - FINANZIATA
483	A	23315	04/03/2026 11:17	0,00	INPS-ISEE-2026-01367943L-00	Pratica correttamente presentata - FINANZIATA
484	A	23399	04/03/2026 11:19	0,00	INPS-ISEE-2026-04705291N-00	Pratica correttamente presentata - FINANZIATA
485	A	23408	04/03/2026 11:20	0,00	INPS-ISEE-2026-03890112G-00	Pratica correttamente presentata - FINANZIATA
486	A	23348	04/03/2026 11:24	0,00	INPS-ISEE-2026-05581192R-00	Pratica correttamente presentata - FINANZIATA
487	A	23436	04/03/2026 11:26	0,00	INPS-ISEE-2026-01706543C-00	Pratica correttamente presentata - FINANZIATA
488	A	23512	04/03/2026 11:29	0,00	INPS-ISEE-2026-00988874A-00	Pratica correttamente presentata - FINANZIATA
489	A	23468	04/03/2026 11:30	0,00	INPS-ISEE-2026-00423727P-00	Pratica correttamente presentata - FINANZIATA
490	A	23511	04/03/2026 11:31	0,00	INPS-ISEE-2026-05581192R-00	Pratica correttamente presentata - FINANZIATA
491	A	23531	04/03/2026 11:32	0,00	INPS-ISEE-2026-01726406C-00	Pratica correttamente presentata - FINANZIATA
492	A	23652	04/03/2026 11:42	0,00	INPS-ISEE-2026-00379446L-00	Pratica correttamente presentata - FINANZIATA
493	A	23619	04/03/2026 11:43	0,00	INPS-ISEE-2026-02721518C-00	Pratica correttamente presentata - FINANZIATA
494	A	23686	04/03/2026 11:50	0,00	INPS-ISEE-2026-00409095W-00	Pratica correttamente presentata - FINANZIATA
495	A	12724	04/03/2026 11:53	0,00	INPS-ISEE-2026-07195943Z-00	Pratica correttamente presentata - FINANZIATA
496	A	23813	04/03/2026 11:58	0,00	INPS-ISEE-2026-00637464E-00	Pratica correttamente presentata - FINANZIATA
497	A	23762	04/03/2026 11:58	0,00	INPS-ISEE-2026-06345745F-00	Pratica correttamente presentata - FINANZIATA
498	A	23826	04/03/2026 12:00	0,00	INPS-ISEE-2026-00965681V-00	Pratica correttamente presentata - FINANZIATA
499	A	23816	04/03/2026 12:00	0,00	INPS-ISEE-2026-00195143H-00	Pratica correttamente presentata - FINANZIATA
500	A	23687	04/03/2026 12:00	0,00	INPS-ISEE-2026-00302569P-00	Pratica correttamente presentata - FINANZIATA
501	A	23479	04/03/2026 12:07	0,00	INPS-ISEE-2026-01135984R-00	Pratica correttamente presentata - FINANZIATA
502	A	10310	04/03/2026 12:08	0,00	INPS-ISEE-2026-02972299Y-00	Pratica correttamente presentata - FINANZIATA
503	A	23873	04/03/2026 12:10	0,00	INPS-ISEE-2026-00302569P-00	Pratica correttamente presentata - FINANZIATA
504	A	24006	04/03/2026 12:15	0,00	INPS-ISEE-2026-02436517N-00	Pratica correttamente presentata - FINANZIATA

BANDO IO STUDIO 2025 a.s. 2025/2026

ALLEGATO A - DEFINITIVA

Progr.	ALL	Numero Domanda	Data Di Presentazione	VALORE ISEE	PROTOCOLLO ATTESTAZIONE ISEE	ESITO GRADUATORIA DEFINITIVA
505	A	24014	04/03/2026 12:17	0,00	INPS-ISEE-2026-03905778S-00	Pratica correttamente presentata - FINANZIATA
506	A	24057	04/03/2026 12:22	0,00	INPS-ISEE-2026-00990748I-00	Pratica correttamente presentata - FINANZIATA
507	A	24118	04/03/2026 12:28	0,00	INPS-ISEE-2026-01637099V-00	Pratica correttamente presentata - FINANZIATA
508	A	24232	04/03/2026 12:41	0,00	INPS-ISEE-2026-03426271P-00	Pratica correttamente presentata - FINANZIATA
509	A	24227	04/03/2026 12:42	0,00	INPS-ISEE-2026-01752324G-00	Pratica correttamente presentata - FINANZIATA
510	A	24302	04/03/2026 12:45	0,00	INPS-ISEE-2026-03426271P-00	Pratica correttamente presentata - FINANZIATA
511	A	24316	04/03/2026 12:49	0,00	INPS-ISEE-2026-01028402M-00	Pratica correttamente presentata - FINANZIATA
512	A	24333	04/03/2026 12:51	0,00	INPS-ISEE-2026-01838611N-00	Pratica correttamente presentata - FINANZIATA
513	A	24361	04/03/2026 12:55	0,00	INPS-ISEE-2026-02096664L-00	Pratica correttamente presentata - FINANZIATA
514	A	24364	04/03/2026 12:59	0,00	INPS-ISEE-2026-00043110V-00	Pratica correttamente presentata - FINANZIATA
515	A	24126	04/03/2026 13:00	0,00	INPS-ISEE-2026-05197241Q-00	Pratica correttamente presentata - FINANZIATA
516	A	24389	04/03/2026 13:01	0,00	INPS-ISEE-2026-01093843N-00	Pratica correttamente presentata - FINANZIATA
517	A	24457	04/03/2026 13:12	0,00	INPS-ISEE-2026-01079617R-00	Pratica correttamente presentata - FINANZIATA
518	A	24462	04/03/2026 13:12	0,00	INPS-ISEE-2026-01311922J-00	Pratica correttamente presentata - FINANZIATA
519	A	24461	04/03/2026 13:17	0,00	INPS-ISEE-2026-02131333U-00	Pratica correttamente presentata - FINANZIATA
520	A	24476	04/03/2026 13:18	0,00	INPS-ISEE-2026-00743738O-00	Pratica correttamente presentata - FINANZIATA
521	A	24525	04/03/2026 13:23	0,00	INPS-ISEE-2026-02131333U-00	Pratica correttamente presentata - FINANZIATA
522	A	24585	04/03/2026 13:40	0,00	INPS-ISEE-2026-03855151N-00	Pratica correttamente presentata - FINANZIATA
523	A	24594	04/03/2026 13:43	0,00	INPS-ISEE-2026-03855151N-00	Pratica correttamente presentata - FINANZIATA
524	A	24629	04/03/2026 13:54	0,00	INPS-ISEE-2026-02432254D-00	Pratica correttamente presentata - FINANZIATA
525	A	24787	04/03/2026 14:41	0,00	INPS-ISEE-2026-00448765F-00	Pratica correttamente presentata - FINANZIATA
526	A	24815	04/03/2026 14:46	0,00	INPS-ISEE-2026-00448765F-00	Pratica correttamente presentata - FINANZIATA
527	A	24986	04/03/2026 15:27	0,00	INPS-ISEE-2026-03425817E-00	Pratica correttamente presentata - FINANZIATA
528	A	25211	04/03/2026 16:01	0,00	INPS-ISEE-2026-02066284N-00	Pratica correttamente presentata - FINANZIATA
529	A	25212	04/03/2026 16:03	0,00	INPS-ISEE-2026-02405383P-00	Pratica correttamente presentata - FINANZIATA
530	A	25188	04/03/2026 16:05	0,00	INPS-ISEE-2026-00223069D-00	Pratica correttamente presentata - FINANZIATA
531	A	25301	04/03/2026 16:13	0,00	INPS-ISEE-2026-02477615O-00	Pratica correttamente presentata - FINANZIATA
532	A	25311	04/03/2026 16:14	0,00	INPS-ISEE-2026-02993431R-00	Pratica correttamente presentata - FINANZIATA

BANDO IO STUDIO 2025 a.s. 2025/2026

ALLEGATO A - DEFINITIVA

Progr.	ALL	Numero Domanda	Data Di Presentazione	VALORE ISEE	PROTOCOLLO ATTESTAZIONE ISEE	ESITO GRADUATORIA DEFINITIVA
533	A	25305	04/03/2026 16:14	0,00	INPS-ISEE-2026-03710539N-00	Pratica correttamente presentata - FINANZIATA
534	A	25347	04/03/2026 16:22	0,00	INPS-ISEE-2026-06246505N-00	Pratica correttamente presentata - FINANZIATA
535	A	25418	04/03/2026 16:29	0,00	INPS-ISEE-2026-06246505N-00	Pratica correttamente presentata - FINANZIATA
536	A	25440	04/03/2026 16:30	0,00	INPS-ISEE-2026-08258772S-00	Pratica correttamente presentata - FINANZIATA
537	A	25475	04/03/2026 16:33	0,00	INPS-ISEE-2026-01460593N-00	Pratica correttamente presentata - FINANZIATA
538	A	25526	04/03/2026 16:41	0,00	INPS-ISEE-2026-01899238Y-00	Pratica correttamente presentata - FINANZIATA
539	A	25548	04/03/2026 16:41	0,00	INPS-ISEE-2026-00230787W-00	Pratica correttamente presentata - FINANZIATA
540	A	25606	04/03/2026 16:46	0,00	INPS-ISEE-2026-00230787W-00	Pratica correttamente presentata - FINANZIATA
541	A	25615	04/03/2026 16:49	0,00	INPS-ISEE-2026-01333904H-00	Pratica correttamente presentata - FINANZIATA
542	A	25664	04/03/2026 16:57	0,00	INPS-ISEE-2026-01550614D-00	Pratica correttamente presentata - FINANZIATA
543	A	25721	04/03/2026 16:57	0,00	INPS-ISEE-2026-03666029O-00	Pratica correttamente presentata - FINANZIATA
544	A	25712	04/03/2026 16:57	0,00	INPS-ISEE-2026-00085659L-00	Pratica correttamente presentata - FINANZIATA
545	A	25798	04/03/2026 17:03	0,00	INPS-ISEE-2026-01057537N-00	Pratica correttamente presentata - FINANZIATA
546	A	25805	04/03/2026 17:05	0,00	INPS-ISEE-2026-01135973Q-00	Pratica correttamente presentata - FINANZIATA
547	A	18847	04/03/2026 17:09	0,00	INPS-ISEE-2026-04289781S-00	Pratica correttamente presentata - FINANZIATA
548	A	25815	04/03/2026 17:11	0,00	INPS-ISEE-2026-02050671T-00	Pratica correttamente presentata - FINANZIATA
549	A	25963	04/03/2026 17:17	0,00	INPS-ISEE-2026-00417852W-00	Pratica correttamente presentata - FINANZIATA
550	A	25970	04/03/2026 17:18	0,00	INPS-ISEE-2026-01836534E-00	Pratica correttamente presentata - FINANZIATA
551	A	25957	04/03/2026 17:18	0,00	INPS-ISEE-2026-02701339P-00	Pratica correttamente presentata - FINANZIATA
552	A	25993	04/03/2026 17:20	0,00	INPS-ISEE-2026-00308043A-00	Pratica correttamente presentata - FINANZIATA
553	A	25999	04/03/2026 17:20	0,00	INPS-ISEE-2026-00348145P-00	Pratica correttamente presentata - FINANZIATA
554	A	25753	04/03/2026 17:23	0,00	INPS-ISEE-2026-00928106C-00	Pratica correttamente presentata - FINANZIATA
555	A	26046	04/03/2026 17:25	0,00	INPS-ISEE-2026-00348145P-00	Pratica correttamente presentata - FINANZIATA
556	A	25983	04/03/2026 17:27	0,00	INPS-ISEE-2026-02376199I-00	Pratica correttamente presentata - FINANZIATA
557	A	26040	04/03/2026 17:27	0,00	INPS-ISEE-2026-00546656O-00	Pratica correttamente presentata - FINANZIATA
558	A	26045	04/03/2026 17:31	0,00	INPS-ISEE-2026-02300647D-00	Pratica correttamente presentata - FINANZIATA
559	A	26137	04/03/2026 17:32	0,00	INPS-ISEE-2026-03427982V-00	Pratica correttamente presentata - FINANZIATA
560	A	26099	04/03/2026 17:32	0,00	INPS-ISEE-2026-06171817R-00	Pratica correttamente presentata - FINANZIATA

BANDO IO STUDIO 2025 a.s. 2025/2026

ALLEGATO A - DEFINITIVA

Progr.	ALL	Numero Domanda	Data Di Presentazione	VALORE ISEE	PROTOCOLLO ATTESTAZIONE ISEE	ESITO GRADUATORIA DEFINITIVA
561	A	26162	04/03/2026 17:35	0,00	INPS-ISEE-2026-04487751X-00	Pratica correttamente presentata - FINANZIATA
562	A	26164	04/03/2026 17:35	0,00	INPS-ISEE-2026-06171817R-00	Pratica correttamente presentata - FINANZIATA
563	A	26198	04/03/2026 17:43	0,00	INPS-ISEE-2026-03427982V-00	Pratica correttamente presentata - FINANZIATA
564	A	26234	04/03/2026 17:44	0,00	INPS-ISEE-2026-00195201A-00	Pratica correttamente presentata - FINANZIATA
565	A	26205	04/03/2026 17:45	0,00	INPS-ISEE-2026-02300647D-00	Pratica correttamente presentata - FINANZIATA
566	A	26300	04/03/2026 17:48	0,00	INPS-ISEE-2026-00308191D-00	Pratica correttamente presentata - FINANZIATA
567	A	26325	04/03/2026 17:52	0,00	INPS-ISEE-2026-00195201A-00	Pratica correttamente presentata - FINANZIATA
568	A	26298	04/03/2026 17:57	0,00	INPS-ISEE-2026-01434858L-00	Pratica correttamente presentata - FINANZIATA
569	A	26439	04/03/2026 18:04	0,00	INPS-ISEE-2026-01078263W-00	Pratica correttamente presentata - FINANZIATA
570	A	26427	04/03/2026 18:06	0,00	INPS-ISEE-2026-02381710D-00	Pratica correttamente presentata - FINANZIATA
571	A	26510	04/03/2026 18:07	0,00	INPS-ISEE-2026-01078263W-00	Pratica correttamente presentata - FINANZIATA
572	A	26532	04/03/2026 18:11	0,00	INPS-ISEE-2026-00235955Q-00	Pratica correttamente presentata - FINANZIATA
573	A	26608	04/03/2026 18:16	0,00	INPS-ISEE-2026-02564978K-00	Pratica correttamente presentata - FINANZIATA
574	A	26603	04/03/2026 18:17	0,00	INPS-ISEE-2026-02126100Z-00	Pratica correttamente presentata - FINANZIATA
575	A	26661	04/03/2026 18:20	0,00	INPS-ISEE-2026-02139462W-00	Pratica correttamente presentata - FINANZIATA
576	A	26730	04/03/2026 18:30	0,00	INPS-ISEE-2026-02566903R-00	Pratica correttamente presentata - FINANZIATA
577	A	26862	04/03/2026 18:40	0,00	INPS-ISEE-2026-00394227W-00	Pratica correttamente presentata - FINANZIATA
578	A	26873	04/03/2026 18:42	0,00	INPS-ISEE-2026-03044916W-00	Pratica correttamente presentata - FINANZIATA
579	A	26872	04/03/2026 18:46	0,00	INPS-ISEE-2026-03859704X-00	Pratica correttamente presentata - FINANZIATA
580	A	26969	04/03/2026 18:57	0,00	INPS-ISEE-2026-04072698X-00	Pratica correttamente presentata - FINANZIATA
581	A	26990	04/03/2026 19:00	0,00	INPS-ISEE-2026-07053500B-00	Pratica correttamente presentata - FINANZIATA
582	A	27121	04/03/2026 19:09	0,00	INPS-ISEE-2026-00303838P-00	Pratica correttamente presentata - FINANZIATA
583	A	27186	04/03/2026 19:16	0,00	INPS-ISEE-2026-04945292V-00	Pratica correttamente presentata - FINANZIATA
584	A	27296	04/03/2026 19:40	0,00	INPS-ISEE-2026-04232115A-00	Pratica correttamente presentata - FINANZIATA
585	A	25691	04/03/2026 19:41	0,00	INPS-ISEE-2026-04948793A-00	Pratica correttamente presentata - FINANZIATA
586	A	27342	04/03/2026 19:44	0,00	INPS-ISEE-2026-04232115A-00	Pratica correttamente presentata - FINANZIATA
587	A	27393	04/03/2026 19:56	0,00	INPS-ISEE-2026-01155482C-00	Pratica correttamente presentata - FINANZIATA
588	A	27414	04/03/2026 19:58	0,00	INPS-ISEE-2026-00663976I-00	Pratica correttamente presentata - FINANZIATA

BANDO IO STUDIO 2025 a.s. 2025/2026

ALLEGATO A - DEFINITIVA

Progr.	ALL	Numero Domanda	Data Di Presentazione	VALORE ISEE	PROTOCOLLO ATTESTAZIONE ISEE	ESITO GRADUATORIA DEFINITIVA
589	A	27451	04/03/2026 20:07	0,00	INPS-ISEE-2026-05480274E-00	Pratica correttamente presentata - FINANZIATA
590	A	27054	04/03/2026 20:14	0,00	INPS-ISEE-2026-00389938Y-00	Pratica correttamente presentata - FINANZIATA
591	A	27521	04/03/2026 20:22	0,00	INPS-ISEE-2026-00389938Y-00	Pratica correttamente presentata - FINANZIATA
592	A	27579	04/03/2026 20:35	0,00	INPS-ISEE-2026-01573048N-00	Pratica correttamente presentata - FINANZIATA
593	A	27586	04/03/2026 20:36	0,00	INPS-ISEE-2026-00914628E-00	Pratica correttamente presentata - FINANZIATA
594	A	11662	04/03/2026 20:36	0,00	INPS-ISEE-2026-01085399V-00	Pratica correttamente presentata - FINANZIATA
595	A	27611	04/03/2026 20:40	0,00	INPS-ISEE-2026-01573048N-00	Pratica correttamente presentata - FINANZIATA
596	A	27686	04/03/2026 20:53	0,00	INPS-ISEE-2026-00382974L-00	Pratica correttamente presentata - FINANZIATA
597	A	27917	04/03/2026 21:48	0,00	INPS-ISEE-2026-07636834I-00	Pratica correttamente presentata - FINANZIATA
598	A	28042	04/03/2026 22:11	0,00	INPS-ISEE-2026-00500718T-00	Pratica correttamente presentata - FINANZIATA
599	A	28291	05/03/2026 01:08	0,00	INPS-ISEE-2026-00485576V-00	Pratica correttamente presentata - FINANZIATA
600	A	28297	05/03/2026 01:13	0,00	INPS-ISEE-2026-00485576V-00	Pratica correttamente presentata - FINANZIATA
601	A	28408	05/03/2026 08:39	0,00	INPS-ISEE-2026-01578797A-00	Pratica correttamente presentata - FINANZIATA
602	A	28438	05/03/2026 08:46	0,00	INPS-ISEE-2026-00378866Z-00	Pratica correttamente presentata - FINANZIATA
603	A	28483	05/03/2026 09:00	0,00	INPS-ISEE-2026-07647930X-00	Pratica correttamente presentata - FINANZIATA
604	A	28427	05/03/2026 09:02	0,00	INPS-ISEE-2026-01136103K-00	Pratica correttamente presentata - FINANZIATA
605	A	28511	05/03/2026 09:09	0,00	INPS-ISEE-2026-01244659R-00	Pratica correttamente presentata - FINANZIATA
606	A	28501	05/03/2026 09:11	0,00	INPS-ISEE-2026-00883093R-00	Pratica correttamente presentata - FINANZIATA
607	A	28531	05/03/2026 09:14	0,00	INPS-ISEE-2026-00568290E-00	Pratica correttamente presentata - FINANZIATA
608	A	28532	05/03/2026 09:18	0,00	INPS-ISEE-2026-00379055Q-00	Pratica correttamente presentata - FINANZIATA
609	A	28529	05/03/2026 09:47	0,00	INPS-ISEE-2026-02466807L-00	Pratica correttamente presentata - FINANZIATA
610	A	28687	05/03/2026 09:52	0,00	INPS-ISEE-2026-00544598V-00	Pratica correttamente presentata - FINANZIATA
611	A	28723	05/03/2026 09:57	0,00	INPS-ISEE-2026-01457394L-00	Pratica correttamente presentata - FINANZIATA
612	A	28757	05/03/2026 10:02	0,00	INPS-ISEE-2026-06240926Q-00	Pratica correttamente presentata - FINANZIATA
613	A	28760	05/03/2026 10:04	0,00	INPS-ISEE-2026-06885352I-00	Pratica correttamente presentata - FINANZIATA
614	A	28769	05/03/2026 10:10	0,00	INPS-ISEE-2026-01590427N-00	Pratica correttamente presentata - FINANZIATA
615	A	28827	05/03/2026 10:14	0,00	INPS-ISEE-2026-06787452S-00	Pratica correttamente presentata - FINANZIATA
616	A	28868	05/03/2026 10:17	0,00	INPS-ISEE-2026-06787452S-00	Pratica correttamente presentata - FINANZIATA

BANDO IO STUDIO 2025 a.s. 2025/2026

ALLEGATO A - DEFINITIVA

Progr.	ALL	Numero Domanda	Data Di Presentazione	VALORE ISEE	PROTOCOLLO ATTESTAZIONE ISEE	ESITO GRADUATORIA DEFINITIVA
617	A	28866	05/03/2026 10:18	0,00	INPS-ISEE-2026-05316456E-00	Pratica correttamente presentata - FINANZIATA
618	A	28774	05/03/2026 10:18	0,00	INPS-ISEE-2026-04329388I-00	Pratica correttamente presentata - FINANZIATA
619	A	28923	05/03/2026 10:23	0,00	INPS-ISEE-2026-02433554C-00	Pratica correttamente presentata - FINANZIATA
620	A	29008	05/03/2026 10:35	0,00	INPS-ISEE-2026-00451549N-00	Pratica correttamente presentata - FINANZIATA
621	A	29078	05/03/2026 10:44	0,00	INPS-ISEE-2026-04652479I-00	Pratica correttamente presentata - FINANZIATA
622	A	29093	05/03/2026 10:48	0,00	INPS-ISEE-2026-02723601T-00	Pratica correttamente presentata - FINANZIATA
623	A	29190	05/03/2026 11:00	0,00	INPS-ISEE-2026-02560943Q-00	Pratica correttamente presentata - FINANZIATA
624	A	7420	05/03/2026 11:00	0,00	INPS-ISEE-2026-00595717F-00	Pratica correttamente presentata - FINANZIATA
625	A	29267	05/03/2026 11:11	0,00	INPS-ISEE-2026-01050978E-00	Pratica correttamente presentata - FINANZIATA
626	A	29323	05/03/2026 11:15	0,00	INPS-ISEE-2026-01050978E-00	Pratica correttamente presentata - FINANZIATA
627	A	29338	05/03/2026 11:17	0,00	INPS-ISEE-2026-04623907R-00	Pratica correttamente presentata - FINANZIATA
628	A	29328	05/03/2026 11:18	0,00	INPS-ISEE-2026-01719959K-00	Pratica correttamente presentata - FINANZIATA
629	A	29354	05/03/2026 11:18	0,00	INPS-ISEE-2026-00534562P-00	Pratica correttamente presentata - FINANZIATA
630	A	29283	05/03/2026 11:21	0,00	INPS-ISEE-2026-01243140K-00	Pratica correttamente presentata - FINANZIATA
631	A	29389	05/03/2026 11:22	0,00	INPS-ISEE-2026-00424601M-00	Pratica correttamente presentata - FINANZIATA
632	A	29287	05/03/2026 11:24	0,00	INPS-ISEE-2026-01719948S-00	Pratica correttamente presentata - FINANZIATA
633	A	29427	05/03/2026 11:26	0,00	INPS-ISEE-2026-01243140K-00	Pratica correttamente presentata - FINANZIATA
634	A	29538	05/03/2026 11:35	0,00	INPS-ISEE-2026-08010012Z-00	Pratica correttamente presentata - FINANZIATA
635	A	29554	05/03/2026 11:36	0,00	INPS-ISEE-2026-01096510D-00	Pratica correttamente presentata - FINANZIATA
636	A	29124	05/03/2026 11:43	0,00	INPS-ISEE-2026-00425577E-00	Pratica correttamente presentata - FINANZIATA
637	A	29585	05/03/2026 11:44	0,00	INPS-ISEE-2026-00321884C-00	Pratica correttamente presentata - FINANZIATA
638	A	29610	05/03/2026 11:45	0,00	INPS-ISEE-2026-04786258Y-00	Pratica correttamente presentata - FINANZIATA
639	A	29692	05/03/2026 11:57	0,00	INPS-ISEE-2026-00704062J-00	Pratica correttamente presentata - FINANZIATA
640	A	29759	05/03/2026 12:02	0,00	INPS-ISEE-2026-00150451U-00	Pratica correttamente presentata - FINANZIATA
641	A	29797	05/03/2026 12:09	0,00	INPS-ISEE-2026-01367800P-00	Pratica correttamente presentata - FINANZIATA
642	A	29755	05/03/2026 12:15	0,00	INPS-ISEE-2026-07848791A-00	Pratica correttamente presentata - FINANZIATA
643	A	29778	05/03/2026 12:21	0,00	INPS-ISEE-2026-00783811N-00	Pratica correttamente presentata - FINANZIATA
644	A	29561	05/03/2026 12:22	0,00	INPS-ISEE-2026-00611416J-00	Pratica correttamente presentata - FINANZIATA

BANDO IO STUDIO 2025 a.s. 2025/2026

ALLEGATO A - DEFINITIVA

Progr.	ALL	Numero Domanda	Data Di Presentazione	VALORE ISEE	PROTOCOLLO ATTESTAZIONE ISEE	ESITO GRADUATORIA DEFINITIVA
645	A	29890	05/03/2026 12:22	0,00	INPS-ISEE-2026-01699263X-00	Pratica correttamente presentata - FINANZIATA
646	A	29903	05/03/2026 12:24	0,00	INPS-ISEE-2026-01435087N-00	Pratica correttamente presentata - FINANZIATA
647	A	29891	05/03/2026 12:24	0,00	INPS-ISEE-2026-01830554C-00	Pratica correttamente presentata - FINANZIATA
648	A	29979	05/03/2026 12:36	0,00	INPS-ISEE-2026-00783811N-00	Pratica correttamente presentata - FINANZIATA
649	A	30067	05/03/2026 12:55	0,00	INPS-ISEE-2026-00245806P-00	Pratica correttamente presentata - FINANZIATA
650	A	30148	05/03/2026 13:15	0,00	INPS-ISEE-2026-01884498U-00	Pratica correttamente presentata - FINANZIATA
651	A	30142	05/03/2026 13:15	0,00	INPS-ISEE-2026-01706887I-00	Pratica correttamente presentata - FINANZIATA
652	A	30154	05/03/2026 13:18	0,00	INPS-ISEE-2026-02084929F-00	Pratica correttamente presentata - FINANZIATA
653	A	30263	05/03/2026 14:17	0,00	INPS-ISEE-2026-00746135C-00	Pratica correttamente presentata - FINANZIATA
654	A	30257	05/03/2026 14:22	0,00	INPS-ISEE-2026-02243236D-00	Pratica correttamente presentata - FINANZIATA
655	A	28175	05/03/2026 14:38	0,00	INPS-ISEE-2026-00525052J-00	Pratica correttamente presentata - FINANZIATA
656	A	30348	05/03/2026 14:40	0,00	INPS-ISEE-2026-07858308S-00	Pratica correttamente presentata - FINANZIATA
657	A	30361	05/03/2026 14:44	0,00	INPS-ISEE-2026-07858308S-00	Pratica correttamente presentata - FINANZIATA
658	A	30473	05/03/2026 15:20	0,00	INPS-ISEE-2026-02186735O-00	Pratica correttamente presentata - FINANZIATA
659	A	30591	05/03/2026 15:44	0,00	INPS-ISEE-2026-00780329Q-00	Pratica correttamente presentata - FINANZIATA
660	A	30562	05/03/2026 15:46	0,00	INPS-ISEE-2026-00497220G-00	Pratica correttamente presentata - FINANZIATA
661	A	30612	05/03/2026 15:51	0,00	INPS-ISEE-2026-03228735E-00	Pratica correttamente presentata - FINANZIATA
662	A	30698	05/03/2026 16:08	0,00	INPS-ISEE-2026-00061415M-00	Pratica correttamente presentata - FINANZIATA
663	A	30735	05/03/2026 16:22	0,00	INPS-ISEE-2026-04245872O-00	Pratica correttamente presentata - FINANZIATA
664	A	30818	05/03/2026 16:24	0,00	INPS-ISEE-2026-01947014C-00	Pratica correttamente presentata - FINANZIATA
665	A	30901	05/03/2026 16:34	0,00	INPS-ISEE-2026-00747614Q-00	Pratica correttamente presentata - FINANZIATA
666	A	20090	05/03/2026 16:36	0,00	INPS-ISEE-2026-02325539Q-00	Pratica correttamente presentata - FINANZIATA
667	A	30939	05/03/2026 16:36	0,00	INPS-ISEE-2026-00189320H-00	Pratica correttamente presentata - FINANZIATA
668	A	30974	05/03/2026 16:41	0,00	INPS-ISEE-2026-02972098I-00	Pratica correttamente presentata - FINANZIATA
669	A	30973	05/03/2026 16:45	0,00	INPS-ISEE-2026-05170680W-00	Pratica correttamente presentata - FINANZIATA
670	A	31017	05/03/2026 16:48	0,00	INPS-ISEE-2026-01463365N-00	Pratica correttamente presentata - FINANZIATA
671	A	31018	05/03/2026 16:50	0,00	INPS-ISEE-2026-02098485X-00	Pratica correttamente presentata - FINANZIATA
672	A	31023	05/03/2026 16:50	0,00	INPS-ISEE-2026-04288884U-00	Pratica correttamente presentata - FINANZIATA

BANDO IO STUDIO 2025 a.s. 2025/2026

ALLEGATO A - DEFINITIVA

Progr.	ALL	Numero Domanda	Data Di Presentazione	VALORE ISEE	PROTOCOLLO ATTESTAZIONE ISEE	ESITO GRADUATORIA DEFINITIVA
673	A	31067	05/03/2026 16:54	0,00	INPS-ISEE-2026-01327499V-00	Pratica correttamente presentata - FINANZIATA
674	A	31149	05/03/2026 17:01	0,00	INPS-ISEE-2026-00845518R-00	Pratica correttamente presentata - FINANZIATA
675	A	31150	05/03/2026 17:01	0,00	INPS-ISEE-2026-01582287L-00	Pratica correttamente presentata - FINANZIATA
676	A	31137	05/03/2026 17:01	0,00	INPS-ISEE-2026-02000200E-00	Pratica correttamente presentata - FINANZIATA
677	A	31142	05/03/2026 17:05	0,00	INPS-ISEE-2026-04193985S-00	Pratica correttamente presentata - FINANZIATA
678	A	31147	05/03/2026 17:07	0,00	INPS-ISEE-2026-00081882W-00	Pratica correttamente presentata - FINANZIATA
679	A	31207	05/03/2026 17:08	0,00	INPS-ISEE-2026-02986572S-00	Pratica correttamente presentata - FINANZIATA
680	A	31231	05/03/2026 17:10	0,00	INPS-ISEE-2026-04193985S-00	Pratica correttamente presentata - FINANZIATA
681	A	31294	05/03/2026 17:15	0,00	INPS-ISEE-2026-02559606L-00	Pratica correttamente presentata - FINANZIATA
682	A	31371	05/03/2026 17:24	0,00	INPS-ISEE-2026-00706812G-00	Pratica correttamente presentata - FINANZIATA
683	A	31383	05/03/2026 17:24	0,00	INPS-ISEE-2026-02683330P-00	Pratica correttamente presentata - FINANZIATA
684	A	31401	05/03/2026 17:25	0,00	INPS-ISEE-2026-01310272U-00	Pratica correttamente presentata - FINANZIATA
685	A	31382	05/03/2026 17:27	0,00	INPS-ISEE-2026-01482787I-00	Pratica correttamente presentata - FINANZIATA
686	A	18404	05/03/2026 17:33	0,00	INPS-ISEE-2026-02810246H-00	Pratica correttamente presentata - FINANZIATA
687	A	31506	05/03/2026 17:34	0,00	INPS-ISEE-2026-01578785K-00	Pratica correttamente presentata - FINANZIATA
688	A	31503	05/03/2026 17:34	0,00	INPS-ISEE-2026-01838650R-00	Pratica correttamente presentata - FINANZIATA
689	A	31663	05/03/2026 17:55	0,00	INPS-ISEE-2026-05225946L-00	Pratica correttamente presentata - FINANZIATA
690	A	31647	05/03/2026 17:58	0,00	INPS-ISEE-2026-06358980S-00	Pratica correttamente presentata - FINANZIATA
691	A	31660	05/03/2026 18:00	0,00	INPS-ISEE-2026-01355222B-00	Pratica correttamente presentata - FINANZIATA
692	A	31732	05/03/2026 18:04	0,00	INPS-ISEE-2026-02626019C-00	Pratica correttamente presentata - FINANZIATA
693	A	31664	05/03/2026 18:10	0,00	INPS-ISEE-2026-01795122W-00	Pratica correttamente presentata - FINANZIATA
694	A	31784	05/03/2026 18:10	0,00	INPS-ISEE-2026-01706543C-00	Pratica correttamente presentata - FINANZIATA
695	A	31773	05/03/2026 18:11	0,00	INPS-ISEE-2026-01072315J-00	Pratica correttamente presentata - FINANZIATA
696	A	31801	05/03/2026 18:13	0,00	INPS-ISEE-2026-06358980S-00	Pratica correttamente presentata - FINANZIATA
697	A	31860	05/03/2026 18:22	0,00	INPS-ISEE-2026-01946433E-00	Pratica correttamente presentata - FINANZIATA
698	A	31891	05/03/2026 18:27	0,00	INPS-ISEE-2026-04495756Y-00	Pratica correttamente presentata - FINANZIATA
699	A	31906	05/03/2026 18:30	0,00	INPS-ISEE-2026-02707905E-00	Pratica correttamente presentata - FINANZIATA
700	A	31942	05/03/2026 18:40	0,00	INPS-ISEE-2026-01352265G-00	Pratica correttamente presentata - FINANZIATA

BANDO IO STUDIO 2025 a.s. 2025/2026

ALLEGATO A - DEFINITIVA

Progr.	ALL	Numero Domanda	Data Di Presentazione	VALORE ISEE	PROTOCOLLO ATTESTAZIONE ISEE	ESITO GRADUATORIA DEFINITIVA
701	A	32024	05/03/2026 18:40	0,00	INPS-ISEE-2026-05759356Y-00	Pratica correttamente presentata - FINANZIATA
702	A	32070	05/03/2026 18:45	0,00	INPS-ISEE-2026-05759356Y-00	Pratica correttamente presentata - FINANZIATA
703	A	32084	05/03/2026 18:49	0,00	INPS-ISEE-2026-00748102D-00	Pratica correttamente presentata - FINANZIATA
704	A	32110	05/03/2026 18:50	0,00	INPS-ISEE-2026-05759356Y-00	Pratica correttamente presentata - FINANZIATA
705	A	32089	05/03/2026 18:52	0,00	INPS-ISEE-2026-00235680G-00	Pratica correttamente presentata - FINANZIATA
706	A	32151	05/03/2026 18:56	0,00	INPS-ISEE-2026-01298984K-00	Pratica correttamente presentata - FINANZIATA
707	A	32144	05/03/2026 18:56	0,00	INPS-ISEE-2026-00748102D-00	Pratica correttamente presentata - FINANZIATA
708	A	32221	05/03/2026 19:06	0,00	INPS-ISEE-2026-01615736Q-00	Pratica correttamente presentata - FINANZIATA
709	A	32288	05/03/2026 19:17	0,00	INPS-ISEE-2026-00667835V-00	Pratica correttamente presentata - FINANZIATA
710	A	20825	05/03/2026 19:26	0,00	INPS-ISEE-2026-00451995L-00	Pratica correttamente presentata - FINANZIATA
711	A	32349	05/03/2026 19:26	0,00	INPS-ISEE-2026-03766600N-00	Pratica correttamente presentata - FINANZIATA
712	A	32390	05/03/2026 19:37	0,00	INPS-ISEE-2026-00090951G-00	Pratica correttamente presentata - FINANZIATA
713	A	32408	05/03/2026 19:48	0,00	INPS-ISEE-2026-03766600N-00	Pratica correttamente presentata - FINANZIATA
714	A	32439	05/03/2026 19:53	0,00	INPS-ISEE-2026-03724502H-00	Pratica correttamente presentata - FINANZIATA
715	A	32475	05/03/2026 19:56	0,00	INPS-ISEE-2026-00780599Z-00	Pratica correttamente presentata - FINANZIATA
716	A	32505	05/03/2026 20:15	0,00	INPS-ISEE-2026-00879787B-00	Pratica correttamente presentata - FINANZIATA
717	A	32570	05/03/2026 20:23	0,00	INPS-ISEE-2026-07820958S-00	Pratica correttamente presentata - FINANZIATA
718	A	32586	05/03/2026 20:33	0,00	INPS-ISEE-2026-01820471H-00	Pratica correttamente presentata - FINANZIATA
719	A	20300	05/03/2026 21:44	0,00	INPS-ISEE-2026-02910729E-00	Pratica correttamente presentata - FINANZIATA
720	A	32849	05/03/2026 21:46	0,00	INPS-ISEE-2026-02928807X-00	Pratica correttamente presentata - FINANZIATA
721	A	2503	06/03/2026 00:31	0,00	INPS-ISEE-2026-03593815F-00	Pratica correttamente presentata - FINANZIATA
722	A	30285	06/03/2026 07:38	0,00	INPS-ISEE-2026-05015578R-00	Pratica correttamente presentata - FINANZIATA
723	A	22389	06/03/2026 09:14	0,00	INPS-ISEE-2026-01206806H-00	Pratica correttamente presentata - FINANZIATA
724	A	33285	06/03/2026 09:18	0,00	INPS-ISEE-2026-07778213V-00	Pratica correttamente presentata - FINANZIATA
725	A	33312	06/03/2026 09:23	0,00	INPS-ISEE-2026-00802943C-00	Pratica correttamente presentata - FINANZIATA
726	A	33408	06/03/2026 09:38	0,00	INPS-ISEE-2026-00485627O-00	Pratica correttamente presentata - FINANZIATA
727	A	33422	06/03/2026 09:40	0,00	INPS-ISEE-2026-01136160A-00	Pratica correttamente presentata - FINANZIATA
728	A	33454	06/03/2026 09:48	0,00	INPS-ISEE-2026-00389905F-00	Pratica correttamente presentata - FINANZIATA

BANDO IO STUDIO 2025 a.s. 2025/2026

ALLEGATO A - DEFINITIVA

Progr.	ALL	Numero Domanda	Data Di Presentazione	VALORE ISEE	PROTOCOLLO ATTESTAZIONE ISEE	ESITO GRADUATORIA DEFINITIVA
729	A	33453	06/03/2026 09:50	0,00	INPS-ISEE-2026-00233823T-00	Pratica correttamente presentata - FINANZIATA
730	A	33465	06/03/2026 09:52	0,00	INPS-ISEE-2026-00844273N-00	Pratica correttamente presentata - FINANZIATA
731	A	33469	06/03/2026 09:57	0,00	INPS-ISEE-2026-00409036D-00	Pratica correttamente presentata - FINANZIATA
732	A	33529	06/03/2026 10:00	0,00	INPS-ISEE-2026-03977119I-00	Pratica correttamente presentata - FINANZIATA
733	A	33549	06/03/2026 10:03	0,00	INPS-ISEE-2026-02386422W-00	Pratica correttamente presentata - FINANZIATA
734	A	33546	06/03/2026 10:05	0,00	INPS-ISEE-2026-01594025C-00	Pratica correttamente presentata - FINANZIATA
735	A	33515	06/03/2026 10:09	0,00	INPS-ISEE-2026-01018701A-00	Pratica correttamente presentata - FINANZIATA
736	A	33600	06/03/2026 10:12	0,00	INPS-ISEE-2026-00520535B-00	Pratica correttamente presentata - FINANZIATA
737	A	33609	06/03/2026 10:14	0,00	INPS-ISEE-2026-02386422W-00	Pratica correttamente presentata - FINANZIATA
738	A	33503	06/03/2026 10:16	0,00	INPS-ISEE-2026-02554620G-00	Pratica correttamente presentata - FINANZIATA
739	A	33637	06/03/2026 10:17	0,00	INPS-ISEE-2026-00985011G-00	Pratica correttamente presentata - FINANZIATA
740	A	33678	06/03/2026 10:21	0,00	INPS-ISEE-2026-00776441Q-00	Pratica correttamente presentata - FINANZIATA
741	A	33688	06/03/2026 10:21	0,00	INPS-ISEE-2026-07960188S-00	Pratica correttamente presentata - FINANZIATA
742	A	33685	06/03/2026 10:22	0,00	INPS-ISEE-2026-00985011G-00	Pratica correttamente presentata - FINANZIATA
743	A	33632	06/03/2026 10:22	0,00	INPS-ISEE-2026-00570139P-00	Pratica correttamente presentata - FINANZIATA
744	A	33666	06/03/2026 10:23	0,00	INPS-ISEE-2026-01084481C-00	Pratica correttamente presentata - FINANZIATA
745	A	33705	06/03/2026 10:23	0,00	INPS-ISEE-2026-04183673O-00	Pratica correttamente presentata - FINANZIATA
746	A	33735	06/03/2026 10:28	0,00	INPS-ISEE-2026-00570139P-00	Pratica correttamente presentata - FINANZIATA
747	A	33748	06/03/2026 10:30	0,00	INPS-ISEE-2026-04951665X-00	Pratica correttamente presentata - FINANZIATA
748	A	33726	06/03/2026 10:30	0,00	INPS-ISEE-2026-02114129B-00	Pratica correttamente presentata - FINANZIATA
749	A	33803	06/03/2026 10:36	0,00	INPS-ISEE-2026-05596154V-00	Pratica correttamente presentata - FINANZIATA
750	A	33810	06/03/2026 10:42	0,00	INPS-ISEE-2026-03623776F-00	Pratica correttamente presentata - FINANZIATA
751	A	33870	06/03/2026 10:47	0,00	INPS-ISEE-2026-00668341N-00	Pratica correttamente presentata - FINANZIATA
752	A	33868	06/03/2026 10:48	0,00	INPS-ISEE-2026-03270807W-00	Pratica correttamente presentata - FINANZIATA
753	A	33951	06/03/2026 11:01	0,00	INPS-ISEE-2026-00387279X-00	Pratica correttamente presentata - FINANZIATA
754	A	33994	06/03/2026 11:03	0,00	INPS-ISEE-2026-03385509L-00	Pratica correttamente presentata - FINANZIATA
755	A	33863	06/03/2026 11:04	0,00	INPS-ISEE-2026-02155396R-00	Pratica correttamente presentata - FINANZIATA
756	A	34017	06/03/2026 11:09	0,00	INPS-ISEE-2026-07960686U-00	Pratica correttamente presentata - FINANZIATA

BANDO IO STUDIO 2025 a.s. 2025/2026

ALLEGATO A - DEFINITIVA

Progr.	ALL	Numero Domanda	Data Di Presentazione	VALORE ISEE	PROTOCOLLO ATTESTAZIONE ISEE	ESITO GRADUATORIA DEFINITIVA
757	A	33996	06/03/2026 11:10	0,00	INPS-ISEE-2026-00173483C-00	Pratica correttamente presentata - FINANZIATA
758	A	34045	06/03/2026 11:16	0,00	INPS-ISEE-2026-01869532F-00	Pratica correttamente presentata - FINANZIATA
759	A	34057	06/03/2026 11:21	0,00	INPS-ISEE-2026-00302554J-00	Pratica correttamente presentata - FINANZIATA
760	A	34115	06/03/2026 11:30	0,00	INPS-ISEE-2026-01840957F-00	Pratica correttamente presentata - FINANZIATA
761	A	34093	06/03/2026 11:31	0,00	INPS-ISEE-2026-07547125R-00	Pratica correttamente presentata - FINANZIATA
762	A	34142	06/03/2026 11:33	0,00	INPS-ISEE-2026-00569497Y-00	Pratica correttamente presentata - FINANZIATA
763	A	34242	06/03/2026 11:52	0,00	INPS-ISEE-2026-01874936Z-00	Pratica correttamente presentata - FINANZIATA
764	A	34286	06/03/2026 11:59	0,00	INPS-ISEE-2026-00324493P-00	Pratica correttamente presentata - FINANZIATA
765	A	34370	06/03/2026 12:13	0,00	INPS-ISEE-2026-00780680Q-00	Pratica correttamente presentata - FINANZIATA
766	A	6915	06/03/2026 12:15	0,00	INPS-ISEE-2026-00067661C-00	Pratica correttamente presentata - FINANZIATA
767	A	34396	06/03/2026 12:19	0,00	INPS-ISEE-2026-03907011T-00	Pratica correttamente presentata - FINANZIATA
768	A	34393	06/03/2026 12:21	0,00	INPS-ISEE-2026-05079041C-00	Pratica correttamente presentata - FINANZIATA
769	A	34478	06/03/2026 12:31	0,00	INPS-ISEE-2026-00881603C-00	Pratica correttamente presentata - FINANZIATA
770	A	34522	06/03/2026 12:43	0,00	INPS-ISEE-2026-00092345H-00	Pratica correttamente presentata - FINANZIATA
771	A	34540	06/03/2026 12:49	0,00	INPS-ISEE-2026-00909099X-00	Pratica correttamente presentata - FINANZIATA
772	A	34581	06/03/2026 12:53	0,00	INPS-ISEE-2026-02994099U-00	Pratica correttamente presentata - FINANZIATA
773	A	34639	06/03/2026 13:16	0,00	INPS-ISEE-2026-02642428N-00	Pratica correttamente presentata - FINANZIATA
774	A	34796	06/03/2026 14:17	0,00	INPS-ISEE-2026-04820282C-00	Pratica correttamente presentata - FINANZIATA
775	A	34870	06/03/2026 14:58	0,00	INPS-ISEE-2026-00748212G-00	Pratica correttamente presentata - FINANZIATA
776	A	34877	06/03/2026 15:02	0,00	INPS-ISEE-2026-00077461P-00	Pratica correttamente presentata - FINANZIATA
777	A	34901	06/03/2026 15:07	0,00	INPS-ISEE-2026-07932259I-00	Pratica correttamente presentata - FINANZIATA
778	A	34950	06/03/2026 15:27	0,00	INPS-ISEE-2026-00570874R-00	Pratica correttamente presentata - FINANZIATA
779	A	35147	06/03/2026 16:20	0,00	INPS-ISEE-2026-07919217X-00	Pratica correttamente presentata - FINANZIATA
780	A	14290	06/03/2026 16:30	0,00	INPS-ISEE-2026-01202772T-00	Pratica correttamente presentata - FINANZIATA
781	A	35231	06/03/2026 16:33	0,00	INPS-ISEE-2026-00665754L-00	Pratica correttamente presentata - FINANZIATA
782	A	35223	06/03/2026 16:36	0,00	INPS-ISEE-2026-07919217X-00	Pratica correttamente presentata - FINANZIATA
783	A	35200	06/03/2026 16:42	0,00	INPS-ISEE-2026-03737379S-00	Pratica correttamente presentata - FINANZIATA
784	A	35275	06/03/2026 16:43	0,00	INPS-ISEE-2026-00256103M-00	Pratica correttamente presentata - FINANZIATA

BANDO IO STUDIO 2025 a.s. 2025/2026

ALLEGATO A - DEFINITIVA

Progr.	ALL	Numero Domanda	Data Di Presentazione	VALORE ISEE	PROTOCOLLO ATTESTAZIONE ISEE	ESITO GRADUATORIA DEFINITIVA
785	A	35318	06/03/2026 16:51	0,00	INPS-ISEE-2026-03737379S-00	Pratica correttamente presentata - FINANZIATA
786	A	35341	06/03/2026 16:53	0,00	INPS-ISEE-2026-03086942O-00	Pratica correttamente presentata - FINANZIATA
787	A	35444	06/03/2026 17:13	0,00	INPS-ISEE-2026-01832566R-00	Pratica correttamente presentata - FINANZIATA
788	A	35463	06/03/2026 17:16	0,00	INPS-ISEE-2026-03611065D-00	Pratica correttamente presentata - FINANZIATA
789	A	35478	06/03/2026 17:19	0,00	INPS-ISEE-2026-01581735E-00	Pratica correttamente presentata - FINANZIATA
790	A	35497	06/03/2026 17:20	0,00	INPS-ISEE-2026-00305816H-00	Pratica correttamente presentata - FINANZIATA
791	A	35514	06/03/2026 17:24	0,00	INPS-ISEE-2026-05539382V-00	Pratica correttamente presentata - FINANZIATA
792	A	35542	06/03/2026 17:27	0,00	INPS-ISEE-2026-00747798U-00	Pratica correttamente presentata - FINANZIATA
793	A	35536	06/03/2026 17:35	0,00	INPS-ISEE-2026-02928826I-00	Pratica correttamente presentata - FINANZIATA
794	A	35603	06/03/2026 17:37	0,00	INPS-ISEE-2026-00305829W-00	Pratica correttamente presentata - FINANZIATA
795	A	35612	06/03/2026 17:41	0,00	INPS-ISEE-2026-01136267C-00	Pratica correttamente presentata - FINANZIATA
796	A	35633	06/03/2026 17:46	0,00	INPS-ISEE-2026-00567603W-00	Pratica correttamente presentata - FINANZIATA
797	A	35634	06/03/2026 17:46	0,00	INPS-ISEE-2026-00844817O-00	Pratica correttamente presentata - FINANZIATA
798	A	35772	06/03/2026 18:06	0,00	INPS-ISEE-2026-07813511C-00	Pratica correttamente presentata - FINANZIATA
799	A	35760	06/03/2026 18:06	0,00	INPS-ISEE-2026-05551071G-00	Pratica correttamente presentata - FINANZIATA
800	A	35804	06/03/2026 18:11	0,00	INPS-ISEE-2026-05551071G-00	Pratica correttamente presentata - FINANZIATA
801	A	35818	06/03/2026 18:13	0,00	INPS-ISEE-2026-07813511C-00	Pratica correttamente presentata - FINANZIATA
802	A	35846	06/03/2026 18:19	0,00	INPS-ISEE-2026-02303008U-00	Pratica correttamente presentata - FINANZIATA
803	A	35857	06/03/2026 18:20	0,00	INPS-ISEE-2026-01199662F-00	Pratica correttamente presentata - FINANZIATA
804	A	35895	06/03/2026 18:28	0,00	INPS-ISEE-2026-01822504D-00	Pratica correttamente presentata - FINANZIATA
805	A	19162	06/03/2026 18:35	0,00	INPS-ISEE-2026-00255523D-00	Pratica correttamente presentata - FINANZIATA
806	A	35903	06/03/2026 18:38	0,00	INPS-ISEE-2026-03668849A-00	Pratica correttamente presentata - FINANZIATA
807	A	36021	06/03/2026 18:50	0,00	INPS-ISEE-2026-02554467L-00	Pratica correttamente presentata - FINANZIATA
808	A	36046	06/03/2026 19:01	0,00	INPS-ISEE-2026-02683531N-00	Pratica correttamente presentata - FINANZIATA
809	A	36152	06/03/2026 19:22	0,00	INPS-ISEE-2026-00547336N-00	Pratica correttamente presentata - FINANZIATA
810	A	36174	06/03/2026 19:26	0,00	INPS-ISEE-2026-02870806R-00	Pratica correttamente presentata - FINANZIATA
811	A	36147	06/03/2026 19:29	0,00	INPS-ISEE-2026-00543343D-00	Pratica correttamente presentata - FINANZIATA
812	A	36156	06/03/2026 19:39	0,00	INPS-ISEE-2026-05039917F-00	Pratica correttamente presentata - FINANZIATA

BANDO IO STUDIO 2025 a.s. 2025/2026

ALLEGATO A - DEFINITIVA

Progr.	ALL	Numero Domanda	Data Di Presentazione	VALORE ISEE	PROTOCOLLO ATTESTAZIONE ISEE	ESITO GRADUATORIA DEFINITIVA
813	A	36331	06/03/2026 20:33	0,00	INPS-ISEE-2026-02305322M-00	Pratica correttamente presentata - FINANZIATA
814	A	36414	06/03/2026 20:59	0,00	INPS-ISEE-2026-06195067F-00	Pratica correttamente presentata - FINANZIATA
815	A	36386	06/03/2026 21:24	0,00	INPS-ISEE-2026-00252320Y-00	Pratica correttamente presentata - FINANZIATA
816	A	36488	06/03/2026 21:50	0,00	INPS-ISEE-2026-08140082H-00	Pratica correttamente presentata - FINANZIATA
817	A	36510	06/03/2026 21:57	0,00	INPS-ISEE-2026-01178366O-00	Pratica correttamente presentata - FINANZIATA
818	A	36552	06/03/2026 22:15	0,00	INPS-ISEE-2026-03446085E-00	Pratica correttamente presentata - FINANZIATA
819	A	36592	06/03/2026 22:26	0,00	INPS-ISEE-2026-03446085E-00	Pratica correttamente presentata - FINANZIATA
820	A	36800	07/03/2026 09:21	0,00	INPS-ISEE-2026-01078816R-00	Pratica correttamente presentata - FINANZIATA
821	A	36803	07/03/2026 09:30	0,00	INPS-ISEE-2026-01078816R-00	Pratica correttamente presentata - FINANZIATA
822	A	36820	07/03/2026 09:43	0,00	INPS-ISEE-2026-03271237P-00	Pratica correttamente presentata - FINANZIATA
823	A	36847	07/03/2026 10:05	0,00	INPS-ISEE-2026-07527578K-00	Pratica correttamente presentata - FINANZIATA
824	A	36934	07/03/2026 11:05	0,00	INPS-ISEE-2026-02466513W-00	Pratica correttamente presentata - FINANZIATA
825	A	23278	07/03/2026 11:08	0,00	INPS-ISEE-2026-00741794O-00	Pratica correttamente presentata - FINANZIATA
826	A	37111	07/03/2026 12:43	0,00	INPS-ISEE-2026-05553144W-00	Pratica correttamente presentata - FINANZIATA
827	A	37194	07/03/2026 13:51	0,00	INPS-ISEE-2026-07672484Z-00	Pratica correttamente presentata - FINANZIATA
828	A	37214	07/03/2026 14:11	0,00	INPS-ISEE-2026-00881538L-00	Pratica correttamente presentata - FINANZIATA
829	A	37438	07/03/2026 16:20	0,00	INPS-ISEE-2026-01272210K-00	Pratica correttamente presentata - FINANZIATA
830	A	37482	07/03/2026 16:55	0,00	INPS-ISEE-2026-00200891B-00	Pratica correttamente presentata - FINANZIATA
831	A	37519	07/03/2026 17:11	0,00	INPS-ISEE-2026-00647927V-00	Pratica correttamente presentata - FINANZIATA
832	A	37543	07/03/2026 17:19	0,00	INPS-ISEE-2026-00647927V-00	Pratica correttamente presentata - FINANZIATA
833	A	37608	07/03/2026 18:06	0,00	INPS-ISEE-2026-04763727X-00	Pratica correttamente presentata - FINANZIATA
834	A	37626	07/03/2026 18:10	0,00	INPS-ISEE-2026-00569312C-00	Pratica correttamente presentata - FINANZIATA
835	A	37653	07/03/2026 18:17	0,00	INPS-ISEE-2026-00590089R-00	Pratica correttamente presentata - FINANZIATA
836	A	37710	07/03/2026 18:57	0,00	INPS-ISEE-2026-01816468F-00	Pratica correttamente presentata - FINANZIATA
837	A	37716	07/03/2026 19:03	0,00	INPS-ISEE-2026-02243607G-00	Pratica correttamente presentata - FINANZIATA
838	A	37753	07/03/2026 19:15	0,00	INPS-ISEE-2026-00544687F-00	Pratica correttamente presentata - FINANZIATA
839	A	37767	07/03/2026 19:17	0,00	INPS-ISEE-2026-01215620M-00	Pratica correttamente presentata - FINANZIATA
840	A	37778	07/03/2026 19:31	0,00	INPS-ISEE-2026-05290856V-00	Pratica correttamente presentata - FINANZIATA

BANDO IO STUDIO 2025 a.s. 2025/2026

ALLEGATO A - DEFINITIVA

Progr.	ALL	Numero Domanda	Data Di Presentazione	VALORE ISEE	PROTOCOLLO ATTESTAZIONE ISEE	ESITO GRADUATORIA DEFINITIVA
841	A	37915	07/03/2026 22:01	0,00	INPS-ISEE-2026-05079957U-00	Pratica correttamente presentata - FINANZIATA
842	A	37464	07/03/2026 22:46	0,00	INPS-ISEE-2026-05905660R-00	Pratica correttamente presentata - FINANZIATA
843	A	38001	07/03/2026 23:06	0,00	INPS-ISEE-2026-00138300K-00	Pratica correttamente presentata - FINANZIATA
844	A	38018	07/03/2026 23:20	0,00	INPS-ISEE-2026-04239653O-00	Pratica correttamente presentata - FINANZIATA
845	A	38005	07/03/2026 23:22	0,00	INPS-ISEE-2026-00515133A-00	Pratica correttamente presentata - FINANZIATA
846	A	13175	07/03/2026 23:43	0,00	INPS-ISEE-2026-00383042B-00	Pratica correttamente presentata - FINANZIATA
847	A	38071	08/03/2026 00:56	0,00	INPS-ISEE-2026-03937632L-00	Pratica correttamente presentata - FINANZIATA
848	A	38120	08/03/2026 08:28	0,00	INPS-ISEE-2026-07300765N-00	Pratica correttamente presentata - FINANZIATA
849	A	37989	08/03/2026 10:12	0,00	INPS-ISEE-2026-05905660R-00	Pratica correttamente presentata - FINANZIATA
850	A	21226	08/03/2026 10:23	0,00	INPS-ISEE-2026-05957639A-00	Pratica correttamente presentata - FINANZIATA
851	A	38258	08/03/2026 10:31	0,00	INPS-ISEE-2026-02476574V-00	Pratica correttamente presentata - FINANZIATA
852	A	38271	08/03/2026 10:44	0,00	INPS-ISEE-2026-04138993I-00	Pratica correttamente presentata - FINANZIATA
853	A	38283	08/03/2026 11:23	0,00	INPS-ISEE-2026-00955284L-00	Pratica correttamente presentata - FINANZIATA
854	A	27648	08/03/2026 12:00	0,00	INPS-ISEE-2026-00649704E-00	Pratica correttamente presentata - FINANZIATA
855	A	38615	08/03/2026 15:33	0,00	INPS-ISEE-2026-02605108D-00	Pratica correttamente presentata - FINANZIATA
856	A	38688	08/03/2026 16:38	0,00	INPS-ISEE-2026-02973185V-00	Pratica correttamente presentata - FINANZIATA
857	A	38800	08/03/2026 17:45	0,00	INPS-ISEE-2026-06467509I-00	Pratica correttamente presentata - FINANZIATA
858	A	38826	08/03/2026 18:09	0,00	INPS-ISEE-2026-00074507H-00	Pratica correttamente presentata - FINANZIATA
859	A	39051	08/03/2026 20:08	0,00	INPS-ISEE-2026-07874875B-00	Pratica correttamente presentata - FINANZIATA
860	A	39098	08/03/2026 20:24	0,00	INPS-ISEE-2026-07874875B-00	Pratica correttamente presentata - FINANZIATA
861	A	39307	08/03/2026 23:02	0,00	INPS-ISEE-2026-00324324A-00	Pratica correttamente presentata - FINANZIATA
862	A	39392	09/03/2026 08:51	0,00	INPS-ISEE-2026-00303287H-00	Pratica correttamente presentata - FINANZIATA
863	A	39413	09/03/2026 08:55	0,00	INPS-ISEE-2026-03468787M-00	Pratica correttamente presentata - FINANZIATA
864	A	39448	09/03/2026 09:16	0,00	INPS-ISEE-2026-00370915P-00	Pratica correttamente presentata - FINANZIATA
865	A	39470	09/03/2026 09:21	0,00	INPS-ISEE-2026-01079947I-00	Pratica correttamente presentata - FINANZIATA
866	A	39536	09/03/2026 09:42	0,00	INPS-ISEE-2026-02638043C-00	Pratica correttamente presentata - FINANZIATA
867	A	39578	09/03/2026 09:43	0,00	INPS-ISEE-2026-07785153X-00	Pratica correttamente presentata - FINANZIATA
868	A	39612	09/03/2026 09:49	0,00	INPS-ISEE-2026-07659098A-00	Pratica correttamente presentata - FINANZIATA

BANDO IO STUDIO 2025 a.s. 2025/2026

ALLEGATO A - DEFINITIVA

Progr.	ALL	Numero Domanda	Data Di Presentazione	VALORE ISEE	PROTOCOLLO ATTESTAZIONE ISEE	ESITO GRADUATORIA DEFINITIVA
869	A	39625	09/03/2026 09:52	0,00	INPS-ISEE-2026-07659098A-00	Pratica correttamente presentata - FINANZIATA
870	A	39610	09/03/2026 09:53	0,00	INPS-ISEE-2026-00496564F-00	Pratica correttamente presentata - FINANZIATA
871	A	39634	09/03/2026 09:54	0,00	INPS-ISEE-2026-03389924Z-00	Pratica correttamente presentata - FINANZIATA
872	A	39647	09/03/2026 09:55	0,00	INPS-ISEE-2026-02108065D-00	Pratica correttamente presentata - FINANZIATA
873	A	39674	09/03/2026 10:01	0,00	INPS-ISEE-2026-03099564X-00	Pratica correttamente presentata - FINANZIATA
874	A	39713	09/03/2026 10:06	0,00	INPS-ISEE-2026-03099564X-00	Pratica correttamente presentata - FINANZIATA
875	A	39726	09/03/2026 10:09	0,00	INPS-ISEE-2026-00532274H-00	Pratica correttamente presentata - FINANZIATA
876	A	39745	09/03/2026 10:12	0,00	INPS-ISEE-2026-02078170P-00	Pratica correttamente presentata - FINANZIATA
877	A	39757	09/03/2026 10:17	0,00	INPS-ISEE-2026-01108214M-00	Pratica correttamente presentata - FINANZIATA
878	A	39794	09/03/2026 10:18	0,00	INPS-ISEE-2026-01836916F-00	Pratica correttamente presentata - FINANZIATA
879	A	39842	09/03/2026 10:26	0,00	INPS-ISEE-2026-01438746L-00	Pratica correttamente presentata - FINANZIATA
880	A	39858	09/03/2026 10:30	0,00	INPS-ISEE-2026-02077154C-00	Pratica correttamente presentata - FINANZIATA
881	A	39879	09/03/2026 10:32	0,00	INPS-ISEE-2026-02877138X-00	Pratica correttamente presentata - FINANZIATA
882	A	39887	09/03/2026 10:36	0,00	INPS-ISEE-2026-02115129T-00	Pratica correttamente presentata - FINANZIATA
883	A	39954	09/03/2026 10:43	0,00	INPS-ISEE-2026-00925850Q-00	Pratica correttamente presentata - FINANZIATA
884	A	40010	09/03/2026 10:51	0,00	INPS-ISEE-2026-01790381Q-00	Pratica correttamente presentata - FINANZIATA
885	A	40050	09/03/2026 11:00	0,00	INPS-ISEE-2026-00379721Q-00	Pratica correttamente presentata - FINANZIATA
886	A	40061	09/03/2026 11:00	0,00	INPS-ISEE-2026-01790381Q-00	Pratica correttamente presentata - FINANZIATA
887	A	40093	09/03/2026 11:05	0,00	INPS-ISEE-2026-02431172B-00	Pratica correttamente presentata - FINANZIATA
888	A	40091	09/03/2026 11:05	0,00	INPS-ISEE-2026-05182353W-00	Pratica correttamente presentata - FINANZIATA
889	A	40135	09/03/2026 11:15	0,00	INPS-ISEE-2026-02115288W-00	Pratica correttamente presentata - FINANZIATA
890	A	40168	09/03/2026 11:25	0,00	INPS-ISEE-2026-01578707V-00	Pratica correttamente presentata - FINANZIATA
891	A	40303	09/03/2026 11:36	0,00	INPS-ISEE-2026-01578707V-00	Pratica correttamente presentata - FINANZIATA
892	A	40330	09/03/2026 11:36	0,00	INPS-ISEE-2026-03776953Y-00	Pratica correttamente presentata - FINANZIATA
893	A	40277	09/03/2026 11:37	0,00	INPS-ISEE-2026-01158380C-00	Pratica correttamente presentata - FINANZIATA
894	A	40385	09/03/2026 11:47	0,00	INPS-ISEE-2026-00507854Q-00	Pratica correttamente presentata - FINANZIATA
895	A	40450	09/03/2026 11:56	0,00	INPS-ISEE-2026-04903418Q-00	Pratica correttamente presentata - FINANZIATA
896	A	40461	09/03/2026 11:59	0,00	INPS-ISEE-2026-00302858C-00	Pratica correttamente presentata - FINANZIATA

BANDO IO STUDIO 2025 a.s. 2025/2026

ALLEGATO A - DEFINITIVA

Progr.	ALL	Numero Domanda	Data Di Presentazione	VALORE ISEE	PROTOCOLLO ATTESTAZIONE ISEE	ESITO GRADUATORIA DEFINITIVA
897	A	40470	09/03/2026 12:05	0,00	INPS-ISEE-2026-03650182P-00	Pratica correttamente presentata - FINANZIATA
898	A	40546	09/03/2026 12:12	0,00	INPS-ISEE-2026-02813318C-00	Pratica correttamente presentata - FINANZIATA
899	A	40573	09/03/2026 12:16	0,00	INPS-ISEE-2026-00358631C-00	Pratica correttamente presentata - FINANZIATA
900	A	40633	09/03/2026 12:26	0,00	INPS-ISEE-2026-00379494X-00	Pratica correttamente presentata - FINANZIATA
901	A	40632	09/03/2026 12:29	0,00	INPS-ISEE-2026-06121643H-00	Pratica correttamente presentata - FINANZIATA
902	A	40666	09/03/2026 12:30	0,00	INPS-ISEE-2026-01835750Q-00	Pratica correttamente presentata - FINANZIATA
903	A	40693	09/03/2026 12:38	0,00	INPS-ISEE-2026-01754415W-00	Pratica correttamente presentata - FINANZIATA
904	A	40731	09/03/2026 12:43	0,00	INPS-ISEE-2026-01754415W-00	Pratica correttamente presentata - FINANZIATA
905	A	40736	09/03/2026 12:44	0,00	INPS-ISEE-2026-02276608R-00	Pratica correttamente presentata - FINANZIATA
906	A	40733	09/03/2026 12:47	0,00	INPS-ISEE-2026-01840182G-00	Pratica correttamente presentata - FINANZIATA
907	A	40758	09/03/2026 12:51	0,00	INPS-ISEE-2026-07555345F-00	Pratica correttamente presentata - FINANZIATA
908	A	40761	09/03/2026 12:52	0,00	INPS-ISEE-2026-01121124Z-00	Pratica correttamente presentata - FINANZIATA
909	A	40671	09/03/2026 12:53	0,00	INPS-ISEE-2026-03861234W-00	Pratica correttamente presentata - FINANZIATA
910	A	34766	09/03/2026 12:59	0,00	INPS-ISEE-2026-00647808L-00	Pratica correttamente presentata - FINANZIATA
911	A	40811	09/03/2026 13:05	0,00	INPS-ISEE-2026-01143255T-00	Pratica correttamente presentata - FINANZIATA
912	A	40813	09/03/2026 13:08	0,00	INPS-ISEE-2026-00483561W-00	Pratica correttamente presentata - FINANZIATA
913	A	40834	09/03/2026 13:15	0,00	INPS-ISEE-2026-02737463O-00	Pratica correttamente presentata - FINANZIATA
914	A	40996	09/03/2026 14:34	0,00	INPS-ISEE-2026-04593615L-00	Pratica correttamente presentata - FINANZIATA
915	A	41037	09/03/2026 14:44	0,00	INPS-ISEE-2026-00780576L-00	Pratica correttamente presentata - FINANZIATA
916	A	41055	09/03/2026 14:54	0,00	INPS-ISEE-2026-01260500Y-00	Pratica correttamente presentata - FINANZIATA
917	A	41072	09/03/2026 15:03	0,00	INPS-ISEE-2026-01367855V-00	Pratica correttamente presentata - FINANZIATA
918	A	41103	09/03/2026 15:10	0,00	INPS-ISEE-2026-01367855V-00	Pratica correttamente presentata - FINANZIATA
919	A	41142	09/03/2026 15:24	0,00	INPS-ISEE-2026-02660986I-00	Pratica correttamente presentata - FINANZIATA
920	A	41157	09/03/2026 15:29	0,00	INPS-ISEE-2026-02660986I-00	Pratica correttamente presentata - FINANZIATA
921	A	41170	09/03/2026 15:36	0,00	INPS-ISEE-2026-03145284W-00	Pratica correttamente presentata - FINANZIATA
922	A	41200	09/03/2026 15:41	0,00	INPS-ISEE-2026-01433068P-00	Pratica correttamente presentata - FINANZIATA
923	A	41213	09/03/2026 15:47	0,00	INPS-ISEE-2026-00780312T-00	Pratica correttamente presentata - FINANZIATA
924	A	30709	09/03/2026 15:49	0,00	INPS-ISEE-2026-03315880N-00	Pratica correttamente presentata - FINANZIATA

BANDO IO STUDIO 2025 a.s. 2025/2026

ALLEGATO A - DEFINITIVA

Progr.	ALL	Numero Domanda	Data Di Presentazione	VALORE ISEE	PROTOCOLLO ATTESTAZIONE ISEE	ESITO GRADUATORIA DEFINITIVA
925	A	41172	09/03/2026 15:50	0,00	INPS-ISEE-2026-00110660Y-00	Pratica correttamente presentata - FINANZIATA
926	A	41242	09/03/2026 15:52	0,00	INPS-ISEE-2026-01231652B-00	Pratica correttamente presentata - FINANZIATA
927	A	41404	09/03/2026 16:23	0,00	INPS-ISEE-2026-01699650X-00	Pratica correttamente presentata - FINANZIATA
928	A	41427	09/03/2026 16:26	0,00	INPS-ISEE-2026-00081703J-00	Pratica correttamente presentata - FINANZIATA
929	A	41442	09/03/2026 16:27	0,00	INPS-ISEE-2026-00732189E-00	Pratica correttamente presentata - FINANZIATA
930	A	41476	09/03/2026 16:38	0,00	INPS-ISEE-2026-03595048F-00	Pratica correttamente presentata - FINANZIATA
931	A	41580	09/03/2026 16:48	0,00	INPS-ISEE-2026-02519108C-00	Pratica correttamente presentata - FINANZIATA
932	A	41578	09/03/2026 16:49	0,00	INPS-ISEE-2026-02558556X-00	Pratica correttamente presentata - FINANZIATA
933	A	41603	09/03/2026 16:51	0,00	INPS-ISEE-2026-05220418D-00	Pratica correttamente presentata - FINANZIATA
934	A	41599	09/03/2026 16:51	0,00	INPS-ISEE-2026-02519108C-00	Pratica correttamente presentata - FINANZIATA
935	A	41678	09/03/2026 17:02	0,00	INPS-ISEE-2026-03425010K-00	Pratica correttamente presentata - FINANZIATA
936	A	41718	09/03/2026 17:06	0,00	INPS-ISEE-2026-01151127A-00	Pratica correttamente presentata - FINANZIATA
937	A	41828	09/03/2026 17:23	0,00	INPS-ISEE-2026-04174878S-00	Pratica correttamente presentata - FINANZIATA
938	A	41854	09/03/2026 17:24	0,00	INPS-ISEE-2026-02107279N-00	Pratica correttamente presentata - FINANZIATA
939	A	41842	09/03/2026 17:25	0,00	INPS-ISEE-2026-05192757X-00	Pratica correttamente presentata - FINANZIATA
940	A	41917	09/03/2026 17:32	0,00	INPS-ISEE-2026-00569450Q-00	Pratica correttamente presentata - FINANZIATA
941	A	41914	09/03/2026 17:33	0,00	INPS-ISEE-2026-02040478P-00	Pratica correttamente presentata - FINANZIATA
942	A	41939	09/03/2026 17:34	0,00	INPS-ISEE-2026-00265073H-00	Pratica correttamente presentata - FINANZIATA
943	A	41916	09/03/2026 17:34	0,00	INPS-ISEE-2026-03302077D-00	Pratica correttamente presentata - FINANZIATA
944	A	41952	09/03/2026 17:36	0,00	INPS-ISEE-2026-04176367F-00	Pratica correttamente presentata - FINANZIATA
945	A	42008	09/03/2026 17:41	0,00	INPS-ISEE-2026-02040478P-00	Pratica correttamente presentata - FINANZIATA
946	A	42024	09/03/2026 17:43	0,00	INPS-ISEE-2026-01709317N-00	Pratica correttamente presentata - FINANZIATA
947	A	42059	09/03/2026 17:46	0,00	INPS-ISEE-2026-01122864G-00	Pratica correttamente presentata - FINANZIATA
948	A	42031	09/03/2026 17:48	0,00	INPS-ISEE-2026-07513907O-00	Pratica correttamente presentata - FINANZIATA
949	A	42084	09/03/2026 17:49	0,00	INPS-ISEE-2026-01323872C-00	Pratica correttamente presentata - FINANZIATA
950	A	42137	09/03/2026 17:55	0,00	INPS-ISEE-2026-03717962V-00	Pratica correttamente presentata - FINANZIATA
951	A	42199	09/03/2026 18:02	0,00	INPS-ISEE-2026-03717962V-00	Pratica correttamente presentata - FINANZIATA
952	A	42187	09/03/2026 18:04	0,00	INPS-ISEE-2026-01214122S-00	Pratica correttamente presentata - FINANZIATA

BANDO IO STUDIO 2025 a.s. 2025/2026

ALLEGATO A - DEFINITIVA

Progr.	ALL	Numero Domanda	Data Di Presentazione	VALORE ISEE	PROTOCOLLO ATTESTAZIONE ISEE	ESITO GRADUATORIA DEFINITIVA
953	A	42311	09/03/2026 18:16	0,00	INPS-ISEE-2026-01769766U-00	Pratica correttamente presentata - FINANZIATA
954	A	42316	09/03/2026 18:17	0,00	INPS-ISEE-2026-04315894F-00	Pratica correttamente presentata - FINANZIATA
955	A	42292	09/03/2026 18:19	0,00	INPS-ISEE-2026-08142017H-00	Pratica correttamente presentata - FINANZIATA
956	A	42289	09/03/2026 18:19	0,00	INPS-ISEE-2026-02107248G-00	Pratica correttamente presentata - FINANZIATA
957	A	42380	09/03/2026 18:26	0,00	INPS-ISEE-2026-02107248G-00	Pratica correttamente presentata - FINANZIATA
958	A	42377	09/03/2026 18:28	0,00	INPS-ISEE-2026-01565847X-00	Pratica correttamente presentata - FINANZIATA
959	A	42404	09/03/2026 18:29	0,00	INPS-ISEE-2026-03426301J-00	Pratica correttamente presentata - FINANZIATA
960	A	42508	09/03/2026 18:49	0,00	INPS-ISEE-2026-04075441P-00	Pratica correttamente presentata - FINANZIATA
961	A	42643	09/03/2026 19:14	0,00	INPS-ISEE-2026-01312466H-00	Pratica correttamente presentata - FINANZIATA
962	A	42718	09/03/2026 19:29	0,00	INPS-ISEE-2026-00321888E-00	Pratica correttamente presentata - FINANZIATA
963	A	42777	09/03/2026 19:46	0,00	INPS-ISEE-2026-01333912D-00	Pratica correttamente presentata - FINANZIATA
964	A	42897	09/03/2026 20:19	0,00	INPS-ISEE-2026-01438697Z-00	Pratica correttamente presentata - FINANZIATA
965	A	42841	09/03/2026 20:19	0,00	INPS-ISEE-2026-01594141P-00	Pratica correttamente presentata - FINANZIATA
966	A	42876	09/03/2026 20:32	0,00	INPS-ISEE-2026-01062367P-00	Pratica correttamente presentata - FINANZIATA
967	A	43071	09/03/2026 21:47	0,00	INPS-ISEE-2026-00620824D-00	Pratica correttamente presentata - FINANZIATA
968	A	43208	09/03/2026 22:34	0,00	INPS-ISEE-2026-04282920W-00	Pratica correttamente presentata - FINANZIATA
969	A	43243	09/03/2026 22:44	0,00	INPS-ISEE-2026-04282920W-00	Pratica correttamente presentata - FINANZIATA
970	A	43321	09/03/2026 23:55	0,00	INPS-ISEE-2026-01002539B-00	Pratica correttamente presentata - FINANZIATA
971	A	43388	10/03/2026 08:42	0,00	INPS-ISEE-2026-00424973Q-00	Pratica correttamente presentata - FINANZIATA
972	A	43503	10/03/2026 09:31	0,00	INPS-ISEE-2026-00217325B-00	Pratica correttamente presentata - FINANZIATA
973	A	43689	10/03/2026 09:59	0,00	INPS-ISEE-2026-00249722C-00	Pratica correttamente presentata - FINANZIATA
974	A	43674	10/03/2026 10:00	0,00	INPS-ISEE-2026-02744522C-00	Pratica correttamente presentata - FINANZIATA
975	A	43694	10/03/2026 10:03	0,00	INPS-ISEE-2026-00256131A-00	Pratica correttamente presentata - FINANZIATA
976	A	43717	10/03/2026 10:03	0,00	INPS-ISEE-2026-00306728C-00	Pratica correttamente presentata - FINANZIATA
977	A	43772	10/03/2026 10:16	0,00	INPS-ISEE-2026-00222774G-00	Pratica correttamente presentata - FINANZIATA
978	A	43995	10/03/2026 10:56	0,00	INPS-ISEE-2026-04227148N-00	Pratica correttamente presentata - FINANZIATA
979	A	44039	10/03/2026 11:00	0,00	INPS-ISEE-2026-00453864E-00	Pratica correttamente presentata - FINANZIATA
980	A	44049	10/03/2026 11:00	0,00	INPS-ISEE-2026-04227148N-00	Pratica correttamente presentata - FINANZIATA

BANDO IO STUDIO 2025 a.s. 2025/2026

ALLEGATO A - DEFINITIVA

Progr.	ALL	Numero Domanda	Data Di Presentazione	VALORE ISEE	PROTOCOLLO ATTESTAZIONE ISEE	ESITO GRADUATORIA DEFINITIVA
981	A	44089	10/03/2026 11:07	0,00	INPS-ISEE-2026-03084711G-00	Pratica correttamente presentata - FINANZIATA
982	A	44126	10/03/2026 11:16	0,00	INPS-ISEE-2026-03035652G-00	Pratica correttamente presentata - FINANZIATA
983	A	44202	10/03/2026 11:29	0,00	INPS-ISEE-2026-02681070G-00	Pratica correttamente presentata - FINANZIATA
984	A	44250	10/03/2026 11:35	0,00	INPS-ISEE-2026-02681070G-00	Pratica correttamente presentata - FINANZIATA
985	A	44277	10/03/2026 11:39	0,00	INPS-ISEE-2026-02681070G-00	Pratica correttamente presentata - FINANZIATA
986	A	44289	10/03/2026 11:45	0,00	INPS-ISEE-2026-06433707E-00	Pratica correttamente presentata - FINANZIATA
987	A	44362	10/03/2026 11:54	0,00	INPS-ISEE-2026-02988094Y-00	Pratica correttamente presentata - FINANZIATA
988	A	44360	10/03/2026 11:55	0,00	INPS-ISEE-2026-06433707E-00	Pratica correttamente presentata - FINANZIATA
989	A	44396	10/03/2026 11:58	0,00	INPS-ISEE-2026-01877605F-00	Pratica correttamente presentata - FINANZIATA
990	A	44400	10/03/2026 12:00	0,00	INPS-ISEE-2026-02683009N-00	Pratica correttamente presentata - FINANZIATA
991	A	44431	10/03/2026 12:10	0,00	INPS-ISEE-2026-02326263G-00	Pratica correttamente presentata - FINANZIATA
992	A	44488	10/03/2026 12:26	0,00	INPS-ISEE-2026-01098138E-00	Pratica correttamente presentata - FINANZIATA
993	A	44526	10/03/2026 12:30	0,00	INPS-ISEE-2026-01098138E-00	Pratica correttamente presentata - FINANZIATA
994	A	44496	10/03/2026 12:33	0,00	INPS-ISEE-2026-05138588Z-00	Pratica correttamente presentata - FINANZIATA
995	A	44538	10/03/2026 12:35	0,00	INPS-ISEE-2026-01078259O-00	Pratica correttamente presentata - FINANZIATA
996	A	44551	10/03/2026 12:36	0,00	INPS-ISEE-2026-05519340W-00	Pratica correttamente presentata - FINANZIATA
997	A	44557	10/03/2026 12:42	0,00	INPS-ISEE-2026-00566273Q-00	Pratica correttamente presentata - FINANZIATA
998	A	44554	10/03/2026 12:43	0,00	INPS-ISEE-2026-03145304B-00	Pratica correttamente presentata - FINANZIATA
999	A	44600	10/03/2026 12:50	0,00	INPS-ISEE-2026-03145304B-00	Pratica correttamente presentata - FINANZIATA
1000	A	44646	10/03/2026 13:05	0,00	INPS-ISEE-2026-00879636S-00	Pratica correttamente presentata - FINANZIATA
1001	A	44673	10/03/2026 13:17	0,00	INPS-ISEE-2026-00644208G-00	Pratica correttamente presentata - FINANZIATA
1002	A	44754	10/03/2026 13:56	0,00	INPS-ISEE-2026-08036865X-00	Pratica correttamente presentata - FINANZIATA
1003	A	45025	10/03/2026 15:47	0,00	INPS-ISEE-2026-02942416N-00	Pratica correttamente presentata - FINANZIATA
1004	A	45124	10/03/2026 16:13	0,00	INPS-ISEE-2026-02586637I-00	Pratica correttamente presentata - FINANZIATA
1005	A	36326	10/03/2026 16:25	0,00	INPS-ISEE-2026-00592447R-00	Pratica correttamente presentata - FINANZIATA
1006	A	45221	10/03/2026 16:31	0,00	INPS-ISEE-2026-02325186W-00	Pratica correttamente presentata - FINANZIATA
1007	A	45234	10/03/2026 16:37	0,00	INPS-ISEE-2026-03318479V-00	Pratica correttamente presentata - FINANZIATA
1008	A	45237	10/03/2026 16:37	0,00	INPS-ISEE-2026-06366057L-00	Pratica correttamente presentata - FINANZIATA

BANDO IO STUDIO 2025 a.s. 2025/2026

ALLEGATO A - DEFINITIVA

Progr.	ALL	Numero Domanda	Data Di Presentazione	VALORE ISEE	PROTOCOLLO ATTESTAZIONE ISEE	ESITO GRADUATORIA DEFINITIVA
1009	A	45316	10/03/2026 16:48	0,00	INPS-ISEE-2026-01490234H-00	Pratica correttamente presentata - FINANZIATA
1010	A	45337	10/03/2026 17:06	0,00	INPS-ISEE-2026-05904864X-00	Pratica correttamente presentata - FINANZIATA
1011	A	44468	10/03/2026 17:08	0,00	INPS-ISEE-2026-00255644C-00	Pratica correttamente presentata - FINANZIATA
1012	A	45472	10/03/2026 17:13	0,00	INPS-ISEE-2026-02930650P-00	Pratica correttamente presentata - FINANZIATA
1013	A	45483	10/03/2026 17:16	0,00	INPS-ISEE-2026-01816601H-00	Pratica correttamente presentata - FINANZIATA
1014	A	45583	10/03/2026 17:25	0,00	INPS-ISEE-2026-02011882D-00	Pratica correttamente presentata - FINANZIATA
1015	A	45594	10/03/2026 17:28	0,00	INPS-ISEE-2026-00599568U-00	Pratica correttamente presentata - FINANZIATA
1016	A	45419	10/03/2026 17:32	0,00	INPS-ISEE-2026-02602015U-00	Pratica correttamente presentata - FINANZIATA
1017	A	45648	10/03/2026 17:35	0,00	INPS-ISEE-2026-03602047D-00	Pratica correttamente presentata - FINANZIATA
1018	A	45616	10/03/2026 17:40	0,00	INPS-ISEE-2026-00937804R-00	Pratica correttamente presentata - FINANZIATA
1019	A	45752	10/03/2026 17:53	0,00	INPS-ISEE-2026-04952170N-00	Pratica correttamente presentata - FINANZIATA
1020	A	45798	10/03/2026 17:59	0,00	INPS-ISEE-2026-03291913N-00	Pratica correttamente presentata - FINANZIATA
1021	A	45828	10/03/2026 18:01	0,00	INPS-ISEE-2026-02090070A-00	Pratica correttamente presentata - FINANZIATA
1022	A	45817	10/03/2026 18:02	0,00	INPS-ISEE-2026-04952170N-00	Pratica correttamente presentata - FINANZIATA
1023	A	45895	10/03/2026 18:13	0,00	INPS-ISEE-2026-03087739I-00	Pratica correttamente presentata - FINANZIATA
1024	A	45961	10/03/2026 18:22	0,00	INPS-ISEE-2026-02341146T-00	Pratica correttamente presentata - FINANZIATA
1025	A	45787	10/03/2026 18:24	0,00	INPS-ISEE-2026-04382650N-00	Pratica correttamente presentata - FINANZIATA
1026	A	46031	10/03/2026 18:36	0,00	INPS-ISEE-2026-01069256Q-00	Pratica correttamente presentata - FINANZIATA
1027	A	46047	10/03/2026 18:40	0,00	INPS-ISEE-2026-02165134D-00	Pratica correttamente presentata - FINANZIATA
1028	A	46100	10/03/2026 18:49	0,00	INPS-ISEE-2026-00022620Z-00	Pratica correttamente presentata - FINANZIATA
1029	A	46126	10/03/2026 18:51	0,00	INPS-ISEE-2026-00585170C-00	Pratica correttamente presentata - FINANZIATA
1030	A	46140	10/03/2026 18:54	0,00	INPS-ISEE-2026-03603377Q-00	Pratica correttamente presentata - FINANZIATA
1031	A	46255	10/03/2026 19:20	0,00	INPS-ISEE-2026-04514289L-00	Pratica correttamente presentata - FINANZIATA
1032	A	46377	10/03/2026 20:06	0,00	INPS-ISEE-2026-07443176O-00	Pratica correttamente presentata - FINANZIATA
1033	A	46542	10/03/2026 21:18	0,00	INPS-ISEE-2026-08044011A-00	Pratica correttamente presentata - FINANZIATA
1034	A	46530	10/03/2026 21:33	0,00	INPS-ISEE-2026-04102635T-00	Pratica correttamente presentata - FINANZIATA
1035	A	46572	10/03/2026 21:33	0,00	INPS-ISEE-2026-02114045M-00	Pratica correttamente presentata - FINANZIATA
1036	A	46653	10/03/2026 22:10	0,00	INPS-ISEE-2026-01143218B-00	Pratica correttamente presentata - FINANZIATA

BANDO IO STUDIO 2025 a.s. 2025/2026

ALLEGATO A - DEFINITIVA

Progr.	ALL	Numero Domanda	Data Di Presentazione	VALORE ISEE	PROTOCOLLO ATTESTAZIONE ISEE	ESITO GRADUATORIA DEFINITIVA
1037	A	46775	10/03/2026 23:28	0,00	INPS-ISEE-2026-02340948E-00	Pratica correttamente presentata - FINANZIATA
1038	A	46838	11/03/2026 08:20	0,00	INPS-ISEE-2026-05804914R-00	Pratica correttamente presentata - FINANZIATA
1039	A	46837	11/03/2026 08:25	0,00	INPS-ISEE-2026-01835312H-00	Pratica correttamente presentata - FINANZIATA
1040	A	46885	11/03/2026 09:02	0,00	INPS-ISEE-2026-01840084P-00	Pratica correttamente presentata - FINANZIATA
1041	A	46911	11/03/2026 09:14	0,00	INPS-ISEE-2026-00256196Q-00	Pratica correttamente presentata - FINANZIATA
1042	A	46928	11/03/2026 09:19	0,00	INPS-ISEE-2026-00233905D-00	Pratica correttamente presentata - FINANZIATA
1043	A	41445	11/03/2026 09:23	0,00	INPS-ISEE-2026-01349526E-00	Pratica correttamente presentata - FINANZIATA
1044	A	46998	11/03/2026 09:38	0,00	INPS-ISEE-2026-06392908I-00	Pratica correttamente presentata - FINANZIATA
1045	A	47044	11/03/2026 09:45	0,00	INPS-ISEE-2026-04741573R-00	Pratica correttamente presentata - FINANZIATA
1046	A	47034	11/03/2026 09:47	0,00	INPS-ISEE-2026-05759291Z-00	Pratica correttamente presentata - FINANZIATA
1047	A	47072	11/03/2026 09:51	0,00	INPS-ISEE-2026-00731426H-00	Pratica correttamente presentata - FINANZIATA
1048	A	47094	11/03/2026 09:57	0,00	INPS-ISEE-2026-00731426H-00	Pratica correttamente presentata - FINANZIATA
1049	A	47123	11/03/2026 10:02	0,00	INPS-ISEE-2026-00458751E-00	Pratica correttamente presentata - FINANZIATA
1050	A	47125	11/03/2026 10:04	0,00	INPS-ISEE-2026-00731426H-00	Pratica correttamente presentata - FINANZIATA
1051	A	47178	11/03/2026 10:21	0,00	INPS-ISEE-2026-02904458O-00	Pratica correttamente presentata - FINANZIATA
1052	A	47243	11/03/2026 10:36	0,00	INPS-ISEE-2026-00402517J-00	Pratica correttamente presentata - FINANZIATA
1053	A	47294	11/03/2026 10:43	0,00	INPS-ISEE-2026-07489406Z-00	Pratica correttamente presentata - FINANZIATA
1054	A	47261	11/03/2026 10:45	0,00	INPS-ISEE-2026-06950575I-00	Pratica correttamente presentata - FINANZIATA
1055	A	47339	11/03/2026 10:53	0,00	INPS-ISEE-2026-00598415O-00	Pratica correttamente presentata - FINANZIATA
1056	A	47372	11/03/2026 10:57	0,00	INPS-ISEE-2026-02277119Q-00	Pratica correttamente presentata - FINANZIATA
1057	A	47359	11/03/2026 11:10	0,00	INPS-ISEE-2026-01212446B-00	Pratica correttamente presentata - FINANZIATA
1058	A	47501	11/03/2026 11:20	0,00	INPS-ISEE-2026-05394960X-00	Pratica correttamente presentata - FINANZIATA
1059	A	47564	11/03/2026 11:32	0,00	INPS-ISEE-2026-01830554C-00	Pratica correttamente presentata - FINANZIATA
1060	A	47558	11/03/2026 11:34	0,00	INPS-ISEE-2026-01212446B-00	Pratica correttamente presentata - FINANZIATA
1061	A	47426	11/03/2026 11:37	0,00	INPS-ISEE-2026-04485903L-00	Pratica correttamente presentata - FINANZIATA
1062	A	47605	11/03/2026 11:39	0,00	INPS-ISEE-2026-02980305W-00	Pratica correttamente presentata - FINANZIATA
1063	A	47611	11/03/2026 11:47	0,00	INPS-ISEE-2026-07738071L-00	Pratica correttamente presentata - FINANZIATA
1064	A	47666	11/03/2026 11:56	0,00	INPS-ISEE-2026-00775404W-00	Pratica correttamente presentata - FINANZIATA

BANDO IO STUDIO 2025 a.s. 2025/2026

ALLEGATO A - DEFINITIVA

Progr.	ALL	Numero Domanda	Data Di Presentazione	VALORE ISEE	PROTOCOLLO ATTESTAZIONE ISEE	ESITO GRADUATORIA DEFINITIVA
1065	A	47691	11/03/2026 12:00	0,00	INPS-ISEE-2026-00085422T-00	Pratica correttamente presentata - FINANZIATA
1066	A	47640	11/03/2026 12:00	0,00	INPS-ISEE-2026-07646423O-00	Pratica correttamente presentata - FINANZIATA
1067	A	47739	11/03/2026 12:09	0,00	INPS-ISEE-2026-01074169N-00	Pratica correttamente presentata - FINANZIATA
1068	A	47746	11/03/2026 12:14	0,00	INPS-ISEE-2026-05448163R-00	Pratica correttamente presentata - FINANZIATA
1069	A	47788	11/03/2026 12:18	0,00	INPS-ISEE-2026-00360826P-00	Pratica correttamente presentata - FINANZIATA
1070	A	47789	11/03/2026 12:21	0,00	INPS-ISEE-2026-06587946J-00	Pratica correttamente presentata - FINANZIATA
1071	A	47771	11/03/2026 12:25	0,00	INPS-ISEE-2026-03290107D-00	Pratica correttamente presentata - FINANZIATA
1072	A	47873	11/03/2026 12:43	0,00	INPS-ISEE-2026-03075254C-00	Pratica correttamente presentata - FINANZIATA
1073	A	47899	11/03/2026 12:45	0,00	INPS-ISEE-2026-00692592L-00	Pratica correttamente presentata - FINANZIATA
1074	A	48014	11/03/2026 14:05	0,00	INPS-ISEE-2026-05906813O-00	Pratica correttamente presentata - FINANZIATA
1075	A	48075	11/03/2026 14:28	0,00	INPS-ISEE-2026-00779783K-00	Pratica correttamente presentata - FINANZIATA
1076	A	42807	11/03/2026 15:05	0,00	INPS-ISEE-2026-03039284Q-00	Pratica correttamente presentata - FINANZIATA
1077	A	48182	11/03/2026 15:31	0,00	INPS-ISEE-2026-01320195T-00	Pratica correttamente presentata - FINANZIATA
1078	A	48262	11/03/2026 16:02	0,00	INPS-ISEE-2026-06879488G-00	Pratica correttamente presentata - FINANZIATA
1079	A	48274	11/03/2026 16:15	0,00	INPS-ISEE-2026-07888974P-00	Pratica correttamente presentata - FINANZIATA
1080	A	48311	11/03/2026 16:18	0,00	INPS-ISEE-2026-07888974P-00	Pratica correttamente presentata - FINANZIATA
1081	A	48307	11/03/2026 16:18	0,00	INPS-ISEE-2026-02700811J-00	Pratica correttamente presentata - FINANZIATA
1082	A	48277	11/03/2026 16:22	0,00	INPS-ISEE-2026-03644032D-00	Pratica correttamente presentata - FINANZIATA
1083	A	48385	11/03/2026 16:34	0,00	INPS-ISEE-2026-04860797K-00	Pratica correttamente presentata - FINANZIATA
1084	A	48317	11/03/2026 16:37	0,00	INPS-ISEE-2026-01944306W-00	Pratica correttamente presentata - FINANZIATA
1085	A	48457	11/03/2026 16:51	0,00	INPS-ISEE-2026-00520510S-00	Pratica correttamente presentata - FINANZIATA
1086	A	48476	11/03/2026 16:52	0,00	INPS-ISEE-2026-01837246R-00	Pratica correttamente presentata - FINANZIATA
1087	A	48485	11/03/2026 16:59	0,00	INPS-ISEE-2026-01949565S-00	Pratica correttamente presentata - FINANZIATA
1088	A	48562	11/03/2026 17:09	0,00	INPS-ISEE-2026-02114045M-00	Pratica correttamente presentata - FINANZIATA
1089	A	48554	11/03/2026 17:09	0,00	INPS-ISEE-2026-07297595A-00	Pratica correttamente presentata - FINANZIATA
1090	A	48581	11/03/2026 17:11	0,00	INPS-ISEE-2026-08103688F-00	Pratica correttamente presentata - FINANZIATA
1091	A	48570	11/03/2026 17:11	0,00	INPS-ISEE-2026-03030135K-00	Pratica correttamente presentata - FINANZIATA
1092	A	48618	11/03/2026 17:20	0,00	INPS-ISEE-2026-04523669V-00	Pratica correttamente presentata - FINANZIATA

BANDO IO STUDIO 2025 a.s. 2025/2026

ALLEGATO A - DEFINITIVA

Progr.	ALL	Numero Domanda	Data Di Presentazione	VALORE ISEE	PROTOCOLLO ATTESTAZIONE ISEE	ESITO GRADUATORIA DEFINITIVA
1093	A	48625	11/03/2026 17:20	0,00	INPS-ISEE-2026-01451821D-00	Pratica correttamente presentata - FINANZIATA
1094	A	48676	11/03/2026 17:28	0,00	INPS-ISEE-2026-00306064J-00	Pratica correttamente presentata - FINANZIATA
1095	A	48690	11/03/2026 17:31	0,00	INPS-ISEE-2026-00306064J-00	Pratica correttamente presentata - FINANZIATA
1096	A	48754	11/03/2026 17:44	0,00	INPS-ISEE-2026-02301161Y-00	Pratica correttamente presentata - FINANZIATA
1097	A	48869	11/03/2026 18:00	0,00	INPS-ISEE-2026-03055948F-00	Pratica correttamente presentata - FINANZIATA
1098	A	48888	11/03/2026 18:03	0,00	INPS-ISEE-2026-03873471L-00	Pratica correttamente presentata - FINANZIATA
1099	A	48892	11/03/2026 18:03	0,00	INPS-ISEE-2026-04451273C-00	Pratica correttamente presentata - FINANZIATA
1100	A	44590	11/03/2026 18:04	0,00	INPS-ISEE-2026-04667599B-00	Pratica correttamente presentata - FINANZIATA
1101	A	48943	11/03/2026 18:11	0,00	INPS-ISEE-2026-04451273C-00	Pratica correttamente presentata - FINANZIATA
1102	A	49062	11/03/2026 18:30	0,00	INPS-ISEE-2026-03603217D-00	Pratica correttamente presentata - FINANZIATA
1103	A	49121	11/03/2026 18:41	0,00	INPS-ISEE-2026-01506170B-00	Pratica correttamente presentata - FINANZIATA
1104	A	42853	11/03/2026 18:52	0,00	INPS-ISEE-2026-02313771G-00	Pratica correttamente presentata - FINANZIATA
1105	A	49186	11/03/2026 18:58	0,00	INPS-ISEE-2026-07735997T-00	Pratica correttamente presentata - FINANZIATA
1106	A	49185	11/03/2026 18:58	0,00	INPS-ISEE-2026-00085378R-00	Pratica correttamente presentata - FINANZIATA
1107	A	49193	11/03/2026 18:59	0,00	INPS-ISEE-2026-00355873R-00	Pratica correttamente presentata - FINANZIATA
1108	A	49212	11/03/2026 19:01	0,00	INPS-ISEE-2026-00085378R-00	Pratica correttamente presentata - FINANZIATA
1109	A	49267	11/03/2026 19:14	0,00	INPS-ISEE-2026-00567620C-00	Pratica correttamente presentata - FINANZIATA
1110	A	47088	11/03/2026 19:29	0,00	INPS-ISEE-2026-05759291Z-00	Pratica correttamente presentata - FINANZIATA
1111	A	49427	11/03/2026 20:17	0,00	INPS-ISEE-2026-01831484Q-00	Pratica correttamente presentata - FINANZIATA
1112	A	49586	11/03/2026 21:45	0,00	INPS-ISEE-2026-01755092Q-00	Pratica correttamente presentata - FINANZIATA
1113	A	49598	11/03/2026 21:48	0,00	INPS-ISEE-2026-01755092Q-00	Pratica correttamente presentata - FINANZIATA
1114	A	49623	11/03/2026 22:02	0,00	INPS-ISEE-2026-02077464E-00	Pratica correttamente presentata - FINANZIATA
1115	A	4733	11/03/2026 22:34	0,00	INPS-ISEE-2026-03385509L-00	Pratica correttamente presentata - FINANZIATA
1116	A	49716	11/03/2026 23:08	0,00	INPS-ISEE-2026-02224179W-00	Pratica correttamente presentata - FINANZIATA
1117	A	49835	12/03/2026 09:17	0,00	INPS-ISEE-2026-00550920T-00	Pratica correttamente presentata - FINANZIATA
1118	A	49858	12/03/2026 09:23	0,00	INPS-ISEE-2026-06493313Q-00	Pratica correttamente presentata - FINANZIATA
1119	A	49856	12/03/2026 09:27	0,00	INPS-ISEE-2026-05833028Q-00	Pratica correttamente presentata - FINANZIATA
1120	A	49902	12/03/2026 09:39	0,00	INPS-ISEE-2026-06109944L-00	Pratica correttamente presentata - FINANZIATA

BANDO IO STUDIO 2025 a.s. 2025/2026

ALLEGATO A - DEFINITIVA

Progr.	ALL	Numero Domanda	Data Di Presentazione	VALORE ISEE	PROTOCOLLO ATTESTAZIONE ISEE	ESITO GRADUATORIA DEFINITIVA
1121	A	49913	12/03/2026 09:41	0,00	INPS-ISEE-2026-06109944L-00	Pratica correttamente presentata - FINANZIATA
1122	A	49809	12/03/2026 09:41	0,00	INPS-ISEE-2026-02107228D-00	Pratica correttamente presentata - FINANZIATA
1123	A	49948	12/03/2026 09:51	0,00	INPS-ISEE-2026-01994419I-00	Pratica correttamente presentata - FINANZIATA
1124	A	49959	12/03/2026 09:53	0,00	INPS-ISEE-2026-00379617L-00	Pratica correttamente presentata - FINANZIATA
1125	A	50007	12/03/2026 10:07	0,00	INPS-ISEE-2026-05072180H-00	Pratica correttamente presentata - FINANZIATA
1126	A	50156	12/03/2026 10:39	0,00	INPS-ISEE-2026-00307468N-00	Pratica correttamente presentata - FINANZIATA
1127	A	50152	12/03/2026 10:39	0,00	INPS-ISEE-2026-01687890S-00	Pratica correttamente presentata - FINANZIATA
1128	A	50162	12/03/2026 10:45	0,00	INPS-ISEE-2026-07046795Z-00	Pratica correttamente presentata - FINANZIATA
1129	A	50301	12/03/2026 11:13	0,00	INPS-ISEE-2026-02809655V-00	Pratica correttamente presentata - FINANZIATA
1130	A	50336	12/03/2026 11:21	0,00	INPS-ISEE-2026-00520579N-00	Pratica correttamente presentata - FINANZIATA
1131	A	50346	12/03/2026 11:25	0,00	INPS-ISEE-2026-03122344J-00	Pratica correttamente presentata - FINANZIATA
1132	A	50363	12/03/2026 11:28	0,00	INPS-ISEE-2026-00984650O-00	Pratica correttamente presentata - FINANZIATA
1133	A	45679	12/03/2026 11:28	0,00	INPS-ISEE-2026-03602047D-00	Pratica correttamente presentata - FINANZIATA
1134	A	50367	12/03/2026 11:29	0,00	INPS-ISEE-2026-05205871N-00	Pratica correttamente presentata - FINANZIATA
1135	A	50352	12/03/2026 11:29	0,00	INPS-ISEE-2026-01843579I-00	Pratica correttamente presentata - FINANZIATA
1136	A	50373	12/03/2026 11:34	0,00	INPS-ISEE-2026-00249239Q-00	Pratica correttamente presentata - FINANZIATA
1137	A	50469	12/03/2026 11:48	0,00	INPS-ISEE-2026-08207519O-00	Pratica correttamente presentata - FINANZIATA
1138	A	50479	12/03/2026 11:54	0,00	INPS-ISEE-2026-01843579I-00	Pratica correttamente presentata - FINANZIATA
1139	A	50599	12/03/2026 12:15	0,00	INPS-ISEE-2026-02929559K-00	Pratica correttamente presentata - FINANZIATA
1140	A	50597	12/03/2026 12:21	0,00	INPS-ISEE-2026-03773461R-00	Pratica correttamente presentata - FINANZIATA
1141	A	50519	12/03/2026 12:23	0,00	INPS-ISEE-2026-06300442J-00	Pratica correttamente presentata - FINANZIATA
1142	A	50653	12/03/2026 12:26	0,00	INPS-ISEE-2026-05895420L-00	Pratica correttamente presentata - FINANZIATA
1143	A	47520	12/03/2026 12:34	0,00	INPS-ISEE-2026-02986580Z-00	Pratica correttamente presentata - FINANZIATA
1144	A	50693	12/03/2026 12:43	0,00	INPS-ISEE-2026-02928639S-00	Pratica correttamente presentata - FINANZIATA
1145	A	50744	12/03/2026 12:58	0,00	INPS-ISEE-2026-00933485O-00	Pratica correttamente presentata - FINANZIATA
1146	A	50780	12/03/2026 13:26	0,00	INPS-ISEE-2026-00721133M-00	Pratica correttamente presentata - FINANZIATA
1147	A	50826	12/03/2026 14:04	0,00	INPS-ISEE-2026-07256369Z-00	Pratica correttamente presentata - FINANZIATA
1148	A	50891	12/03/2026 15:00	0,00	INPS-ISEE-2026-01730899I-00	Pratica correttamente presentata - FINANZIATA

BANDO IO STUDIO 2025 a.s. 2025/2026

ALLEGATO A - DEFINITIVA

Progr.	ALL	Numero Domanda	Data Di Presentazione	VALORE ISEE	PROTOCOLLO ATTESTAZIONE ISEE	ESITO GRADUATORIA DEFINITIVA
1149	A	50933	12/03/2026 15:27	0,00	INPS-ISEE-2026-00134357H-00	Pratica correttamente presentata - FINANZIATA
1150	A	51126	12/03/2026 16:28	0,00	INPS-ISEE-2026-07867851U-00	Pratica correttamente presentata - FINANZIATA
1151	A	51158	12/03/2026 16:34	0,00	INPS-ISEE-2026-00253286C-00	Pratica correttamente presentata - FINANZIATA
1152	A	46240	12/03/2026 16:55	0,00	INPS-ISEE-2026-01687968J-00	Pratica correttamente presentata - FINANZIATA
1153	A	51253	12/03/2026 16:56	0,00	INPS-ISEE-2026-05981140N-00	Pratica correttamente presentata - FINANZIATA
1154	A	51232	12/03/2026 16:57	0,00	INPS-ISEE-2026-01431598R-00	Pratica correttamente presentata - FINANZIATA
1155	A	51271	12/03/2026 16:58	0,00	INPS-ISEE-2026-01687968J-00	Pratica correttamente presentata - FINANZIATA
1156	A	51294	12/03/2026 17:03	0,00	INPS-ISEE-2026-02187622N-00	Pratica correttamente presentata - FINANZIATA
1157	A	51367	12/03/2026 17:14	0,00	INPS-ISEE-2026-07826135O-00	Pratica correttamente presentata - FINANZIATA
1158	A	51340	12/03/2026 17:18	0,00	INPS-ISEE-2026-01078251G-00	Pratica correttamente presentata - FINANZIATA
1159	A	51382	12/03/2026 17:19	0,00	INPS-ISEE-2026-00081848Q-00	Pratica correttamente presentata - FINANZIATA
1160	A	51395	12/03/2026 17:21	0,00	INPS-ISEE-2026-03364542W-00	Pratica correttamente presentata - FINANZIATA
1161	A	51406	12/03/2026 17:23	0,00	INPS-ISEE-2026-00081848Q-00	Pratica correttamente presentata - FINANZIATA
1162	A	51414	12/03/2026 17:24	0,00	INPS-ISEE-2026-00235983E-00	Pratica correttamente presentata - FINANZIATA
1163	A	51144	12/03/2026 17:25	0,00	INPS-ISEE-2026-01133770D-00	Pratica correttamente presentata - FINANZIATA
1164	A	51450	12/03/2026 17:29	0,00	INPS-ISEE-2026-06763617X-00	Pratica correttamente presentata - FINANZIATA
1165	A	51453	12/03/2026 17:29	0,00	INPS-ISEE-2026-01133770D-00	Pratica correttamente presentata - FINANZIATA
1166	A	51461	12/03/2026 17:38	0,00	INPS-ISEE-2026-03214473G-00	Pratica correttamente presentata - FINANZIATA
1167	A	51509	12/03/2026 17:39	0,00	INPS-ISEE-2026-05922458V-00	Pratica correttamente presentata - FINANZIATA
1168	A	51529	12/03/2026 17:42	0,00	INPS-ISEE-2026-07891671S-00	Pratica correttamente presentata - FINANZIATA
1169	A	51542	12/03/2026 17:46	0,00	INPS-ISEE-2026-02811303A-00	Pratica correttamente presentata - FINANZIATA
1170	A	51587	12/03/2026 17:54	0,00	INPS-ISEE-2026-01106757W-00	Pratica correttamente presentata - FINANZIATA
1171	A	51639	12/03/2026 18:05	0,00	INPS-ISEE-2026-04520396Q-00	Pratica correttamente presentata - FINANZIATA
1172	A	51653	12/03/2026 18:07	0,00	INPS-ISEE-2026-01193684O-00	Pratica correttamente presentata - FINANZIATA
1173	A	51749	12/03/2026 18:19	0,00	INPS-ISEE-2026-05863406O-00	Pratica correttamente presentata - FINANZIATA
1174	A	51764	12/03/2026 18:24	0,00	INPS-ISEE-2026-02246770N-00	Pratica correttamente presentata - FINANZIATA
1175	A	51899	12/03/2026 18:48	0,00	INPS-ISEE-2026-02883084L-00	Pratica correttamente presentata - FINANZIATA
1176	A	51896	12/03/2026 18:51	0,00	INPS-ISEE-2026-01136250A-00	Pratica correttamente presentata - FINANZIATA

BANDO IO STUDIO 2025 a.s. 2025/2026

ALLEGATO A - DEFINITIVA

Progr.	ALL	Numero Domanda	Data Di Presentazione	VALORE ISEE	PROTOCOLLO ATTESTAZIONE ISEE	ESITO GRADUATORIA DEFINITIVA
1177	A	51945	12/03/2026 18:56	0,00	INPS-ISEE-2026-07776720X-00	Pratica correttamente presentata - FINANZIATA
1178	A	51971	12/03/2026 19:02	0,00	INPS-ISEE-2026-07165863X-00	Pratica correttamente presentata - FINANZIATA
1179	A	52089	12/03/2026 19:30	0,00	INPS-ISEE-2026-03766600N-00	Pratica correttamente presentata - FINANZIATA
1180	A	52132	12/03/2026 19:46	0,00	INPS-ISEE-2026-04670844L-00	Pratica correttamente presentata - FINANZIATA
1181	A	52173	12/03/2026 20:02	0,00	INPS-ISEE-2026-01741463C-00	Pratica correttamente presentata - FINANZIATA
1182	A	38053	12/03/2026 20:42	0,00	INPS-ISEE-2026-02949748M-00	Pratica correttamente presentata - FINANZIATA
1183	A	52287	12/03/2026 21:07	0,00	INPS-ISEE-2026-00272230U-00	Pratica correttamente presentata - FINANZIATA
1184	A	52412	12/03/2026 22:39	0,00	INPS-ISEE-2026-01875534L-00	Pratica correttamente presentata - FINANZIATA
1185	A	52567	13/03/2026 08:58	0,00	INPS-ISEE-2026-00740522B-00	Pratica correttamente presentata - FINANZIATA
1186	A	52599	13/03/2026 09:19	0,00	INPS-ISEE-2026-03613422T-00	Pratica correttamente presentata - FINANZIATA
1187	A	52675	13/03/2026 09:39	0,00	INPS-ISEE-2026-07868323I-00	Pratica correttamente presentata - FINANZIATA
1188	A	52692	13/03/2026 09:47	0,00	INPS-ISEE-2026-02011882D-00	Pratica correttamente presentata - FINANZIATA
1189	A	52611	13/03/2026 09:56	0,00	INPS-ISEE-2026-03343468R-00	Pratica correttamente presentata - FINANZIATA
1190	A	52789	13/03/2026 10:12	0,00	INPS-ISEE-2026-08225678Z-00	Pratica correttamente presentata - FINANZIATA
1191	A	52848	13/03/2026 10:28	0,00	INPS-ISEE-2026-07996077J-00	Pratica correttamente presentata - FINANZIATA
1192	A	52853	13/03/2026 10:29	0,00	INPS-ISEE-2026-03881007W-00	Pratica correttamente presentata - FINANZIATA
1193	A	52813	13/03/2026 10:29	0,00	INPS-ISEE-2026-02341027J-00	Pratica correttamente presentata - FINANZIATA
1194	A	52902	13/03/2026 10:40	0,00	INPS-ISEE-2026-00439730C-00	Pratica correttamente presentata - FINANZIATA
1195	A	52954	13/03/2026 10:52	0,00	INPS-ISEE-2026-07106390C-00	Pratica correttamente presentata - FINANZIATA
1196	A	52993	13/03/2026 11:08	0,00	INPS-ISEE-2026-00260253A-00	Pratica correttamente presentata - FINANZIATA
1197	A	53009	13/03/2026 11:10	0,00	INPS-ISEE-2026-03314885O-00	Pratica correttamente presentata - FINANZIATA
1198	A	53065	13/03/2026 11:20	0,00	INPS-ISEE-2026-00954065Q-00	Pratica correttamente presentata - FINANZIATA
1199	A	53093	13/03/2026 11:27	0,00	INPS-ISEE-2026-07257108E-00	Pratica correttamente presentata - FINANZIATA
1200	A	53158	13/03/2026 11:39	0,00	INPS-ISEE-2026-07919282Z-00	Pratica correttamente presentata - FINANZIATA
1201	A	53193	13/03/2026 11:51	0,00	INPS-ISEE-2026-08135396V-00	Pratica correttamente presentata - FINANZIATA
1202	A	53212	13/03/2026 11:52	0,00	INPS-ISEE-2026-02710171J-00	Pratica correttamente presentata - FINANZIATA
1203	A	53285	13/03/2026 12:10	0,00	INPS-ISEE-2026-03743352W-00	Pratica correttamente presentata - FINANZIATA
1204	A	53282	13/03/2026 12:10	0,00	INPS-ISEE-2026-03427066N-00	Pratica correttamente presentata - FINANZIATA

BANDO IO STUDIO 2025 a.s. 2025/2026

ALLEGATO A - DEFINITIVA

Progr.	ALL	Numero Domanda	Data Di Presentazione	VALORE ISEE	PROTOCOLLO ATTESTAZIONE ISEE	ESITO GRADUATORIA DEFINITIVA
1205	A	53314	13/03/2026 12:17	0,00	INPS-ISEE-2026-01430402Y-00	Pratica correttamente presentata - FINANZIATA
1206	A	53310	13/03/2026 12:17	0,00	INPS-ISEE-2026-06585333L-00	Pratica correttamente presentata - FINANZIATA
1207	A	53316	13/03/2026 12:18	0,00	INPS-ISEE-2026-03427066N-00	Pratica correttamente presentata - FINANZIATA
1208	A	53428	13/03/2026 12:52	0,00	INPS-ISEE-2026-00362071J-00	Pratica correttamente presentata - FINANZIATA
1209	A	53475	13/03/2026 12:59	0,00	INPS-ISEE-2026-02931567L-00	Pratica correttamente presentata - FINANZIATA
1210	A	51742	13/03/2026 13:35	0,00	INPS-ISEE-2026-02922484R-00	Pratica correttamente presentata - FINANZIATA
1211	A	53545	13/03/2026 13:56	0,00	INPS-ISEE-2026-01097627O-00	Pratica correttamente presentata - FINANZIATA
1212	A	53691	13/03/2026 15:44	0,00	INPS-ISEE-2026-03071968F-00	Pratica correttamente presentata - FINANZIATA
1213	A	53726	13/03/2026 16:00	0,00	INPS-ISEE-2026-02356636R-00	Pratica correttamente presentata - FINANZIATA
1214	A	53729	13/03/2026 16:02	0,00	INPS-ISEE-2026-02987603V-00	Pratica correttamente presentata - FINANZIATA
1215	A	53795	13/03/2026 16:23	0,00	INPS-ISEE-2026-07454969A-00	Pratica correttamente presentata - FINANZIATA
1216	A	53814	13/03/2026 16:30	0,00	INPS-ISEE-2026-08083132P-00	Pratica correttamente presentata - FINANZIATA
1217	A	53831	13/03/2026 16:33	0,00	INPS-ISEE-2026-00420645T-00	Pratica correttamente presentata - FINANZIATA
1218	A	53860	13/03/2026 16:40	0,00	INPS-ISEE-2026-00780505P-00	Pratica correttamente presentata - FINANZIATA
1219	A	53912	13/03/2026 16:53	0,00	INPS-ISEE-2026-02929597M-00	Pratica correttamente presentata - FINANZIATA
1220	A	53894	13/03/2026 16:53	0,00	INPS-ISEE-2026-06731883X-00	Pratica correttamente presentata - FINANZIATA
1221	A	53902	13/03/2026 16:56	0,00	INPS-ISEE-2026-00236723H-00	Pratica correttamente presentata - FINANZIATA
1222	A	53945	13/03/2026 17:08	0,00	INPS-ISEE-2026-02256307P-00	Pratica correttamente presentata - FINANZIATA
1223	A	54040	13/03/2026 17:20	0,00	INPS-ISEE-2026-00417620B-00	Pratica correttamente presentata - FINANZIATA
1224	A	54108	13/03/2026 17:34	0,00	INPS-ISEE-2026-02283613P-00	Pratica correttamente presentata - FINANZIATA
1225	A	54130	13/03/2026 17:42	0,00	INPS-ISEE-2026-03650182P-00	Pratica correttamente presentata - FINANZIATA
1226	A	54124	13/03/2026 17:44	0,00	INPS-ISEE-2026-06295672I-00	Pratica correttamente presentata - FINANZIATA
1227	A	54203	13/03/2026 17:57	0,00	INPS-ISEE-2026-01429364Q-00	Pratica correttamente presentata - FINANZIATA
1228	A	54227	13/03/2026 18:03	0,00	INPS-ISEE-2026-02711927Q-00	Pratica correttamente presentata - FINANZIATA
1229	A	54251	13/03/2026 18:08	0,00	INPS-ISEE-2026-02711927Q-00	Pratica correttamente presentata - FINANZIATA
1230	A	54269	13/03/2026 18:13	0,00	INPS-ISEE-2026-01121078B-00	Pratica correttamente presentata - FINANZIATA
1231	A	54347	13/03/2026 18:38	0,00	INPS-ISEE-2026-04074376R-00	Pratica correttamente presentata - FINANZIATA
1232	A	54397	13/03/2026 18:45	0,00	INPS-ISEE-2026-02034349P-00	Pratica correttamente presentata - FINANZIATA

BANDO IO STUDIO 2025 a.s. 2025/2026

ALLEGATO A - DEFINITIVA

Progr.	ALL	Numero Domanda	Data Di Presentazione	VALORE ISEE	PROTOCOLLO ATTESTAZIONE ISEE	ESITO GRADUATORIA DEFINITIVA
1233	A	54406	13/03/2026 18:48	0,00	INPS-ISEE-2026-02344082H-00	Pratica correttamente presentata - FINANZIATA
1234	A	54422	13/03/2026 18:52	0,00	INPS-ISEE-2026-02344082H-00	Pratica correttamente presentata - FINANZIATA
1235	A	54452	13/03/2026 19:03	0,00	INPS-ISEE-2026-00545219C-00	Pratica correttamente presentata - FINANZIATA
1236	A	54411	13/03/2026 19:18	0,00	INPS-ISEE-2026-02576718X-00	Pratica correttamente presentata - FINANZIATA
1237	A	54510	13/03/2026 19:18	0,00	INPS-ISEE-2026-04905160P-00	Pratica correttamente presentata - FINANZIATA
1238	A	54514	13/03/2026 19:22	0,00	INPS-ISEE-2026-04282950E-00	Pratica correttamente presentata - FINANZIATA
1239	A	54528	13/03/2026 19:30	0,00	INPS-ISEE-2026-04282950E-00	Pratica correttamente presentata - FINANZIATA
1240	A	54527	13/03/2026 19:32	0,00	INPS-ISEE-2026-06429021G-00	Pratica correttamente presentata - FINANZIATA
1241	A	54559	13/03/2026 19:42	0,00	INPS-ISEE-2026-05734337O-00	Pratica correttamente presentata - FINANZIATA
1242	A	54642	13/03/2026 20:49	0,00	INPS-ISEE-2026-01457992I-00	Pratica correttamente presentata - FINANZIATA
1243	A	54659	13/03/2026 21:02	0,00	INPS-ISEE-2026-01457992I-00	Pratica correttamente presentata - FINANZIATA
1244	A	54684	13/03/2026 21:22	0,00	INPS-ISEE-2026-05701168N-00	Pratica correttamente presentata - FINANZIATA
1245	A	54863	14/03/2026 09:41	0,00	INPS-ISEE-2026-01440803B-00	Pratica correttamente presentata - FINANZIATA
1246	A	52986	14/03/2026 10:42	0,00	INPS-ISEE-2026-06461762O-00	Pratica correttamente presentata - FINANZIATA
1247	A	54918	14/03/2026 10:51	0,00	INPS-ISEE-2026-06461762O-00	Pratica correttamente presentata - FINANZIATA
1248	A	55000	14/03/2026 12:23	0,00	INPS-ISEE-2026-00499970Z-00	Pratica correttamente presentata - FINANZIATA
1249	A	55026	14/03/2026 12:52	0,00	INPS-ISEE-2026-02341975R-00	Pratica correttamente presentata - FINANZIATA
1250	A	55121	14/03/2026 14:39	0,00	INPS-ISEE-2026-01583038N-00	Pratica correttamente presentata - FINANZIATA
1251	A	55305	14/03/2026 17:32	0,00	INPS-ISEE-2026-00085424H-00	Pratica correttamente presentata - FINANZIATA
1252	A	55559	15/03/2026 06:04	0,00	INPS-ISEE-2026-07768774B-00	Pratica correttamente presentata - FINANZIATA
1253	A	55560	15/03/2026 06:24	0,00	INPS-ISEE-2026-07768774B-00	Pratica correttamente presentata - FINANZIATA
1254	A	55571	15/03/2026 08:59	0,00	INPS-ISEE-2026-06891118F-00	Pratica correttamente presentata - FINANZIATA
1255	A	55660	15/03/2026 12:11	0,00	INPS-ISEE-2026-07421644N-00	Pratica correttamente presentata - FINANZIATA
1256	A	55664	15/03/2026 12:14	0,00	INPS-ISEE-2026-06826734X-00	Pratica correttamente presentata - FINANZIATA
1257	A	55345	15/03/2026 13:02	0,00	INPS-ISEE-2026-02910336G-00	Pratica correttamente presentata - FINANZIATA
1258	A	55880	15/03/2026 16:55	0,00	INPS-ISEE-2026-03901750P-00	Pratica correttamente presentata - FINANZIATA
1259	A	56105	15/03/2026 19:51	0,00	INPS-ISEE-2026-04353931N-00	Pratica correttamente presentata - FINANZIATA
1260	A	56155	15/03/2026 20:19	0,00	INPS-ISEE-2026-03125306B-00	Pratica correttamente presentata - FINANZIATA

BANDO IO STUDIO 2025 a.s. 2025/2026

ALLEGATO A - DEFINITIVA

Progr.	ALL	Numero Domanda	Data Di Presentazione	VALORE ISEE	PROTOCOLLO ATTESTAZIONE ISEE	ESITO GRADUATORIA DEFINITIVA
1261	A	56277	15/03/2026 22:22	0,00	INPS-ISEE-2026-01434719Q-00	Pratica correttamente presentata - FINANZIATA
1262	A	53034	16/03/2026 00:32	0,00	INPS-ISEE-2026-03516698Z-00	Pratica correttamente presentata - FINANZIATA
1263	A	53687	16/03/2026 09:26	0,00	INPS-ISEE-2026-03838490V-00	Pratica correttamente presentata - FINANZIATA
1264	A	56521	16/03/2026 09:39	0,00	INPS-ISEE-2026-01616919L-00	Pratica correttamente presentata - FINANZIATA
1265	A	55178	16/03/2026 09:42	0,00	INPS-ISEE-2026-00188059R-00	Pratica correttamente presentata - FINANZIATA
1266	A	56623	16/03/2026 09:59	0,00	INPS-ISEE-2026-03838490V-00	Pratica correttamente presentata - FINANZIATA
1267	A	56647	16/03/2026 10:06	0,00	INPS-ISEE-2026-02436528E-00	Pratica correttamente presentata - FINANZIATA
1268	A	56668	16/03/2026 10:10	0,00	INPS-ISEE-2026-01367334W-00	Pratica correttamente presentata - FINANZIATA
1269	A	56686	16/03/2026 10:16	0,00	INPS-ISEE-2026-04101587C-00	Pratica correttamente presentata - FINANZIATA
1270	A	56765	16/03/2026 10:25	0,00	INPS-ISEE-2026-01432339P-00	Pratica correttamente presentata - FINANZIATA
1271	A	56792	16/03/2026 10:33	0,00	INPS-ISEE-2026-08000387C-00	Pratica correttamente presentata - FINANZIATA
1272	A	56784	16/03/2026 10:34	0,00	INPS-ISEE-2026-04101587C-00	Pratica correttamente presentata - FINANZIATA
1273	A	12038	16/03/2026 10:35	0,00	INPS-ISEE-2026-08208283R-00	Pratica correttamente presentata - FINANZIATA
1274	A	56834	16/03/2026 10:36	0,00	INPS-ISEE-2026-03882810E-00	Pratica correttamente presentata - FINANZIATA
1275	A	56751	16/03/2026 10:39	0,00	INPS-ISEE-2026-02522919E-00	Pratica correttamente presentata - FINANZIATA
1276	A	56882	16/03/2026 10:45	0,00	INPS-ISEE-2026-00085410A-00	Pratica correttamente presentata - FINANZIATA
1277	A	56845	16/03/2026 10:54	0,00	INPS-ISEE-2026-06188012C-00	Pratica correttamente presentata - FINANZIATA
1278	A	56916	16/03/2026 10:54	0,00	INPS-ISEE-2026-03291791O-00	Pratica correttamente presentata - FINANZIATA
1279	A	56947	16/03/2026 10:57	0,00	INPS-ISEE-2026-01329820P-00	Pratica correttamente presentata - FINANZIATA
1280	A	57035	16/03/2026 11:09	0,00	INPS-ISEE-2026-04771004H-00	Pratica correttamente presentata - FINANZIATA
1281	A	57071	16/03/2026 11:22	0,00	INPS-ISEE-2026-04509114G-00	Pratica correttamente presentata - FINANZIATA
1282	A	57090	16/03/2026 11:27	0,00	INPS-ISEE-2026-00649410G-00	Pratica correttamente presentata - FINANZIATA
1283	A	57225	16/03/2026 11:39	0,00	INPS-ISEE-2026-02118656Q-00	Pratica correttamente presentata - FINANZIATA
1284	A	57210	16/03/2026 11:40	0,00	INPS-ISEE-2026-01452364P-00	Pratica correttamente presentata - FINANZIATA
1285	A	57245	16/03/2026 11:42	0,00	INPS-ISEE-2026-07256701N-00	Pratica correttamente presentata - FINANZIATA
1286	A	57240	16/03/2026 11:51	0,00	INPS-ISEE-2026-00776247L-00	Pratica correttamente presentata - FINANZIATA
1287	A	57316	16/03/2026 11:56	0,00	INPS-ISEE-2026-01066226H-00	Pratica correttamente presentata - FINANZIATA
1288	A	57327	16/03/2026 11:58	0,00	INPS-ISEE-2026-08147041P-00	Pratica correttamente presentata - FINANZIATA

BANDO IO STUDIO 2025 a.s. 2025/2026

ALLEGATO A - DEFINITIVA

Progr.	ALL	Numero Domanda	Data Di Presentazione	VALORE ISEE	PROTOCOLLO ATTESTAZIONE ISEE	ESITO GRADUATORIA DEFINITIVA
1289	A	57324	16/03/2026 11:59	0,00	INPS-ISEE-2026-02609816O-00	Pratica correttamente presentata - FINANZIATA
1290	A	57366	16/03/2026 12:02	0,00	INPS-ISEE-2026-04578444X-00	Pratica correttamente presentata - FINANZIATA
1291	A	57368	16/03/2026 12:05	0,00	INPS-ISEE-2026-08131851W-00	Pratica correttamente presentata - FINANZIATA
1292	A	57407	16/03/2026 12:10	0,00	INPS-ISEE-2026-01090031Y-00	Pratica correttamente presentata - FINANZIATA
1293	A	57465	16/03/2026 12:21	0,00	INPS-ISEE-2026-08065133C-00	Pratica correttamente presentata - FINANZIATA
1294	A	57471	16/03/2026 12:26	0,00	INPS-ISEE-2026-01193722P-00	Pratica correttamente presentata - FINANZIATA
1295	A	57516	16/03/2026 12:27	0,00	INPS-ISEE-2026-00316876R-00	Pratica correttamente presentata - FINANZIATA
1296	A	57513	16/03/2026 12:28	0,00	INPS-ISEE-2026-01140539H-00	Pratica correttamente presentata - FINANZIATA
1297	A	57538	16/03/2026 12:35	0,00	INPS-ISEE-2026-01590239Q-00	Pratica correttamente presentata - FINANZIATA
1298	A	57610	16/03/2026 12:57	0,00	INPS-ISEE-2026-04055536N-00	Pratica correttamente presentata - FINANZIATA
1299	A	50720	16/03/2026 13:19	0,00	INPS-ISEE-2026-03270794O-00	Pratica correttamente presentata - FINANZIATA
1300	A	57718	16/03/2026 13:25	0,00	INPS-ISEE-2026-03270794O-00	Pratica correttamente presentata - FINANZIATA
1301	A	57834	16/03/2026 14:33	0,00	INPS-ISEE-2026-03315700J-00	Pratica correttamente presentata - FINANZIATA
1302	A	57931	16/03/2026 15:13	0,00	INPS-ISEE-2026-04185088F-00	Pratica correttamente presentata - FINANZIATA
1303	A	57973	16/03/2026 15:29	0,00	INPS-ISEE-2026-01106725D-00	Pratica correttamente presentata - FINANZIATA
1304	A	58031	16/03/2026 15:42	0,00	INPS-ISEE-2026-03315715P-00	Pratica correttamente presentata - FINANZIATA
1305	A	58097	16/03/2026 16:04	0,00	INPS-ISEE-2026-02439424N-00	Pratica correttamente presentata - FINANZIATA
1306	A	58092	16/03/2026 16:04	0,00	INPS-ISEE-2026-04070073T-00	Pratica correttamente presentata - FINANZIATA
1307	A	58134	16/03/2026 16:10	0,00	INPS-ISEE-2026-07627648Y-00	Pratica correttamente presentata - FINANZIATA
1308	A	58121	16/03/2026 16:10	0,00	INPS-ISEE-2026-00233557P-00	Pratica correttamente presentata - FINANZIATA
1309	A	58133	16/03/2026 16:12	0,00	INPS-ISEE-2026-00905853E-00	Pratica correttamente presentata - FINANZIATA
1310	A	57346	16/03/2026 16:24	0,00	INPS-ISEE-2026-02459772X-00	Pratica correttamente presentata - FINANZIATA
1311	A	58401	16/03/2026 16:54	0,00	INPS-ISEE-2026-00684989A-00	Pratica correttamente presentata - FINANZIATA
1312	A	58429	16/03/2026 16:55	0,00	INPS-ISEE-2026-05391391R-00	Pratica correttamente presentata - FINANZIATA
1313	A	58436	16/03/2026 16:56	0,00	INPS-ISEE-2026-03601427H-00	Pratica correttamente presentata - FINANZIATA
1314	A	58408	16/03/2026 16:58	0,00	INPS-ISEE-2026-02429612C-00	Pratica correttamente presentata - FINANZIATA
1315	A	58473	16/03/2026 17:00	0,00	INPS-ISEE-2026-02811109D-00	Pratica correttamente presentata - FINANZIATA
1316	A	58439	16/03/2026 17:03	0,00	INPS-ISEE-2026-01443861W-00	Pratica correttamente presentata - FINANZIATA

BANDO IO STUDIO 2025 a.s. 2025/2026

ALLEGATO A - DEFINITIVA

Progr.	ALL	Numero Domanda	Data Di Presentazione	VALORE ISEE	PROTOCOLLO ATTESTAZIONE ISEE	ESITO GRADUATORIA DEFINITIVA
1317	A	58514	16/03/2026 17:09	0,00	INPS-ISEE-2026-02661425C-00	Pratica correttamente presentata - FINANZIATA
1318	A	58571	16/03/2026 17:12	0,00	INPS-ISEE-2026-00936201T-00	Pratica correttamente presentata - FINANZIATA
1319	A	58658	16/03/2026 17:23	0,00	INPS-ISEE-2026-00595664V-00	Pratica correttamente presentata - FINANZIATA
1320	A	58685	16/03/2026 17:27	0,00	INPS-ISEE-2026-01045694Q-00	Pratica correttamente presentata - FINANZIATA
1321	A	58732	16/03/2026 17:33	0,00	INPS-ISEE-2026-03969208I-00	Pratica correttamente presentata - FINANZIATA
1322	A	58724	16/03/2026 17:36	0,00	INPS-ISEE-2026-04147621P-00	Pratica correttamente presentata - FINANZIATA
1323	A	58799	16/03/2026 17:42	0,00	INPS-ISEE-2026-02554380W-00	Pratica correttamente presentata - FINANZIATA
1324	A	58810	16/03/2026 17:44	0,00	INPS-ISEE-2026-02840883L-00	Pratica correttamente presentata - FINANZIATA
1325	A	58838	16/03/2026 17:46	0,00	INPS-ISEE-2026-04214090B-00	Pratica correttamente presentata - FINANZIATA
1326	A	58873	16/03/2026 17:51	0,00	INPS-ISEE-2026-00804878V-00	Pratica correttamente presentata - FINANZIATA
1327	A	58923	16/03/2026 17:56	0,00	INPS-ISEE-2026-08246639Z-00	Pratica correttamente presentata - FINANZIATA
1328	A	58982	16/03/2026 18:04	0,00	INPS-ISEE-2026-01718175E-00	Pratica correttamente presentata - FINANZIATA
1329	A	58995	16/03/2026 18:07	0,00	INPS-ISEE-2026-05972054O-00	Pratica correttamente presentata - FINANZIATA
1330	A	59008	16/03/2026 18:11	0,00	INPS-ISEE-2026-01074562P-00	Pratica correttamente presentata - FINANZIATA
1331	A	59029	16/03/2026 18:11	0,00	INPS-ISEE-2026-05972054O-00	Pratica correttamente presentata - FINANZIATA
1332	A	59052	16/03/2026 18:13	0,00	INPS-ISEE-2026-00068825Q-00	Pratica correttamente presentata - FINANZIATA
1333	A	59137	16/03/2026 18:26	0,00	INPS-ISEE-2026-07675668J-00	Pratica correttamente presentata - FINANZIATA
1334	A	59155	16/03/2026 18:30	0,00	INPS-ISEE-2026-03364982V-00	Pratica correttamente presentata - FINANZIATA
1335	A	59174	16/03/2026 18:33	0,00	INPS-ISEE-2026-03359592X-00	Pratica correttamente presentata - FINANZIATA
1336	A	59192	16/03/2026 18:35	0,00	INPS-ISEE-2026-03364982V-00	Pratica correttamente presentata - FINANZIATA
1337	A	59180	16/03/2026 18:35	0,00	INPS-ISEE-2026-00575413P-00	Pratica correttamente presentata - FINANZIATA
1338	A	59205	16/03/2026 18:38	0,00	INPS-ISEE-2026-02438006H-00	Pratica correttamente presentata - FINANZIATA
1339	A	59248	16/03/2026 18:41	0,00	INPS-ISEE-2026-02941169O-00	Pratica correttamente presentata - FINANZIATA
1340	A	59443	16/03/2026 19:04	0,00	INPS-ISEE-2026-00203975C-00	Pratica correttamente presentata - FINANZIATA
1341	A	59496	16/03/2026 19:11	0,00	INPS-ISEE-2026-00203975C-00	Pratica correttamente presentata - FINANZIATA
1342	A	59448	16/03/2026 19:11	0,00	INPS-ISEE-2026-07442745L-00	Pratica correttamente presentata - FINANZIATA
1343	A	59520	16/03/2026 19:13	0,00	INPS-ISEE-2026-03301858N-00	Pratica correttamente presentata - FINANZIATA
1344	A	59535	16/03/2026 19:17	0,00	INPS-ISEE-2026-03203659N-00	Pratica correttamente presentata - FINANZIATA

BANDO IO STUDIO 2025 a.s. 2025/2026

ALLEGATO A - DEFINITIVA

Progr.	ALL	Numero Domanda	Data Di Presentazione	VALORE ISEE	PROTOCOLLO ATTESTAZIONE ISEE	ESITO GRADUATORIA DEFINITIVA
1345	A	59539	16/03/2026 19:19	0,00	INPS-ISEE-2026-07442745L-00	Pratica correttamente presentata - FINANZIATA
1346	A	59572	16/03/2026 19:25	0,00	INPS-ISEE-2026-03203659N-00	Pratica correttamente presentata - FINANZIATA
1347	A	59637	16/03/2026 19:42	0,00	INPS-ISEE-2026-00988914S-00	Pratica correttamente presentata - FINANZIATA
1348	A	59646	16/03/2026 19:54	0,00	INPS-ISEE-2026-02464723N-00	Pratica correttamente presentata - FINANZIATA
1349	A	59658	16/03/2026 19:56	0,00	INPS-ISEE-2026-04740969S-00	Pratica correttamente presentata - FINANZIATA
1350	A	59744	16/03/2026 20:46	0,00	INPS-ISEE-2026-05136465E-00	Pratica correttamente presentata - FINANZIATA
1351	A	59953	16/03/2026 21:33	0,00	INPS-ISEE-2026-05242887X-00	Pratica correttamente presentata - FINANZIATA
1352	A	59936	16/03/2026 21:35	0,00	INPS-ISEE-2026-00566066Q-00	Pratica correttamente presentata - FINANZIATA
1353	A	60080	16/03/2026 22:10	0,00	INPS-ISEE-2026-02230003X-00	Pratica correttamente presentata - FINANZIATA
1354	A	60131	16/03/2026 22:27	0,00	INPS-ISEE-2026-03382645R-00	Pratica correttamente presentata - FINANZIATA
1355	A	60346	17/03/2026 08:28	0,00	INPS-ISEE-2026-00173310K-00	Pratica correttamente presentata - FINANZIATA
1356	A	60456	17/03/2026 09:28	0,00	INPS-ISEE-2026-00554482N-00	Pratica correttamente presentata - FINANZIATA
1357	A	60499	17/03/2026 09:44	0,00	INPS-ISEE-2026-01950027G-00	Pratica correttamente presentata - FINANZIATA
1358	A	60385	17/03/2026 09:53	0,00	INPS-ISEE-2026-01928687K-00	Pratica correttamente presentata - FINANZIATA
1359	A	60581	17/03/2026 09:54	0,00	INPS-ISEE-2026-00456953O-00	Pratica correttamente presentata - FINANZIATA
1360	A	60574	17/03/2026 09:54	0,00	INPS-ISEE-2026-07551219E-00	Pratica correttamente presentata - FINANZIATA
1361	A	60599	17/03/2026 10:00	0,00	INPS-ISEE-2026-05456598U-00	Pratica correttamente presentata - FINANZIATA
1362	A	60604	17/03/2026 10:02	0,00	INPS-ISEE-2026-07551219E-00	Pratica correttamente presentata - FINANZIATA
1363	A	60641	17/03/2026 10:06	0,00	INPS-ISEE-2026-07551219E-00	Pratica correttamente presentata - FINANZIATA
1364	A	60657	17/03/2026 10:07	0,00	INPS-ISEE-2026-00377842R-00	Pratica correttamente presentata - FINANZIATA
1365	A	60703	17/03/2026 10:14	0,00	INPS-ISEE-2026-02079891X-00	Pratica correttamente presentata - FINANZIATA
1366	A	60711	17/03/2026 10:20	0,00	INPS-ISEE-2026-02698750I-00	Pratica correttamente presentata - FINANZIATA
1367	A	60773	17/03/2026 10:31	0,00	INPS-ISEE-2026-01837010B-00	Pratica correttamente presentata - FINANZIATA
1368	A	60804	17/03/2026 10:35	0,00	INPS-ISEE-2026-01837010B-00	Pratica correttamente presentata - FINANZIATA
1369	A	60924	17/03/2026 10:52	0,00	INPS-ISEE-2026-02709901N-00	Pratica correttamente presentata - FINANZIATA
1370	A	60911	17/03/2026 10:54	0,00	INPS-ISEE-2026-02933646L-00	Pratica correttamente presentata - FINANZIATA
1371	A	60964	17/03/2026 10:57	0,00	INPS-ISEE-2026-04227172P-00	Pratica correttamente presentata - FINANZIATA
1372	A	60954	17/03/2026 10:57	0,00	INPS-ISEE-2026-00786072E-00	Pratica correttamente presentata - FINANZIATA

BANDO IO STUDIO 2025 a.s. 2025/2026

ALLEGATO A - DEFINITIVA

Progr.	ALL	Numero Domanda	Data Di Presentazione	VALORE ISEE	PROTOCOLLO ATTESTAZIONE ISEE	ESITO GRADUATORIA DEFINITIVA
1373	A	60953	17/03/2026 11:00	0,00	INPS-ISEE-2026-02133633T-00	Pratica correttamente presentata - FINANZIATA
1374	A	60999	17/03/2026 11:02	0,00	INPS-ISEE-2026-03114353B-00	Pratica correttamente presentata - FINANZIATA
1375	A	61006	17/03/2026 11:03	0,00	INPS-ISEE-2026-02133633T-00	Pratica correttamente presentata - FINANZIATA
1376	A	61015	17/03/2026 11:09	0,00	INPS-ISEE-2026-03114353B-00	Pratica correttamente presentata - FINANZIATA
1377	A	61038	17/03/2026 11:09	0,00	INPS-ISEE-2026-04227172P-00	Pratica correttamente presentata - FINANZIATA
1378	A	61111	17/03/2026 11:18	0,00	INPS-ISEE-2026-07560525E-00	Pratica correttamente presentata - FINANZIATA
1379	A	61124	17/03/2026 11:21	0,00	INPS-ISEE-2026-05646745I-00	Pratica correttamente presentata - FINANZIATA
1380	A	61131	17/03/2026 11:23	0,00	INPS-ISEE-2026-04301735H-00	Pratica correttamente presentata - FINANZIATA
1381	A	61145	17/03/2026 11:24	0,00	INPS-ISEE-2026-05646745I-00	Pratica correttamente presentata - FINANZIATA
1382	A	61172	17/03/2026 11:28	0,00	INPS-ISEE-2026-04205743P-00	Pratica correttamente presentata - FINANZIATA
1383	A	61387	17/03/2026 11:56	0,00	INPS-ISEE-2026-02101190Y-00	Pratica correttamente presentata - FINANZIATA
1384	A	61396	17/03/2026 11:57	0,00	INPS-ISEE-2026-02972193L-00	Pratica correttamente presentata - FINANZIATA
1385	A	61459	17/03/2026 12:10	0,00	INPS-ISEE-2026-01708979K-00	Pratica correttamente presentata - FINANZIATA
1386	A	61520	17/03/2026 12:19	0,00	INPS-ISEE-2026-02823466R-00	Pratica correttamente presentata - FINANZIATA
1387	A	61640	17/03/2026 12:37	0,00	INPS-ISEE-2026-00213571J-00	Pratica correttamente presentata - FINANZIATA
1388	A	61660	17/03/2026 12:42	0,00	INPS-ISEE-2026-00747878K-00	Pratica correttamente presentata - FINANZIATA
1389	A	61652	17/03/2026 12:42	0,00	INPS-ISEE-2026-03696912X-00	Pratica correttamente presentata - FINANZIATA
1390	A	61688	17/03/2026 12:46	0,00	INPS-ISEE-2026-00305932D-00	Pratica correttamente presentata - FINANZIATA
1391	A	61802	17/03/2026 13:13	0,00	INPS-ISEE-2026-00486137Q-00	Pratica correttamente presentata - FINANZIATA
1392	A	61762	17/03/2026 13:13	0,00	INPS-ISEE-2026-02281444P-00	Pratica correttamente presentata - FINANZIATA
1393	A	61934	17/03/2026 14:02	0,00	INPS-ISEE-2026-01610820A-00	Pratica correttamente presentata - FINANZIATA
1394	A	61964	17/03/2026 14:03	0,00	INPS-ISEE-2026-07900705N-00	Pratica correttamente presentata - FINANZIATA
1395	A	62055	17/03/2026 14:33	0,00	INPS-ISEE-2026-08166582X-00	Pratica correttamente presentata - FINANZIATA
1396	A	62059	17/03/2026 14:34	0,00	INPS-ISEE-2026-08259684U-00	Pratica correttamente presentata - FINANZIATA
1397	A	62061	17/03/2026 14:43	0,00	INPS-ISEE-2026-03643928V-00	Pratica correttamente presentata - FINANZIATA
1398	A	62090	17/03/2026 14:47	0,00	INPS-ISEE-2026-02933976S-00	Pratica correttamente presentata - FINANZIATA
1399	A	61699	17/03/2026 14:56	0,00	INPS-ISEE-2026-01696016Q-00	Pratica correttamente presentata - FINANZIATA
1400	A	62203	17/03/2026 15:25	0,00	INPS-ISEE-2026-00387410H-00	Pratica correttamente presentata - FINANZIATA

BANDO IO STUDIO 2025 a.s. 2025/2026

ALLEGATO A - DEFINITIVA

Progr.	ALL	Numero Domanda	Data Di Presentazione	VALORE ISEE	PROTOCOLLO ATTESTAZIONE ISEE	ESITO GRADUATORIA DEFINITIVA
1401	A	62261	17/03/2026 15:47	0,00	INPS-ISEE-2026-01503909W-00	Pratica correttamente presentata - FINANZIATA
1402	A	62454	17/03/2026 15:55	0,00	INPS-ISEE-2026-05292681L-00	Pratica correttamente presentata - FINANZIATA
1403	A	62524	17/03/2026 16:05	0,00	INPS-ISEE-2026-00706812G-00	Pratica correttamente presentata - FINANZIATA
1404	A	62370	17/03/2026 16:17	0,00	INPS-ISEE-2026-02738125N-00	Pratica correttamente presentata - FINANZIATA
1405	A	62654	17/03/2026 16:33	0,00	INPS-ISEE-2026-01950824Q-00	Pratica correttamente presentata - FINANZIATA
1406	A	62699	17/03/2026 16:34	0,00	INPS-ISEE-2026-08259684U-00	Pratica correttamente presentata - FINANZIATA
1407	A	62685	17/03/2026 16:36	0,00	INPS-ISEE-2026-01687998D-00	Pratica correttamente presentata - FINANZIATA
1408	A	62745	17/03/2026 16:38	0,00	INPS-ISEE-2026-03824363Q-00	Pratica correttamente presentata - FINANZIATA
1409	A	62737	17/03/2026 16:39	0,00	INPS-ISEE-2026-01950824Q-00	Pratica correttamente presentata - FINANZIATA
1410	A	62746	17/03/2026 16:40	0,00	INPS-ISEE-2026-00568290E-00	Pratica correttamente presentata - FINANZIATA
1411	A	62770	17/03/2026 16:46	0,00	INPS-ISEE-2026-01830334D-00	Pratica correttamente presentata - FINANZIATA
1412	A	62819	17/03/2026 16:48	0,00	INPS-ISEE-2026-02941064C-00	Pratica correttamente presentata - FINANZIATA
1413	A	62836	17/03/2026 16:49	0,00	INPS-ISEE-2026-02272742C-00	Pratica correttamente presentata - FINANZIATA
1414	A	62839	17/03/2026 16:51	0,00	INPS-ISEE-2026-00349575L-00	Pratica correttamente presentata - FINANZIATA
1415	A	62790	17/03/2026 16:53	0,00	INPS-ISEE-2026-07761717X-00	Pratica correttamente presentata - FINANZIATA
1416	A	62873	17/03/2026 16:53	0,00	INPS-ISEE-2026-00923717Q-00	Pratica correttamente presentata - FINANZIATA
1417	A	62985	17/03/2026 17:05	0,00	INPS-ISEE-2026-00702662H-00	Pratica correttamente presentata - FINANZIATA
1418	A	58813	17/03/2026 17:14	0,00	INPS-ISEE-2026-00777097I-00	Pratica correttamente presentata - FINANZIATA
1419	A	63078	17/03/2026 17:15	0,00	INPS-ISEE-2026-04367965Y-00	Pratica correttamente presentata - FINANZIATA
1420	A	63075	17/03/2026 17:20	0,00	INPS-ISEE-2026-01230895N-00	Pratica correttamente presentata - FINANZIATA
1421	A	59095	17/03/2026 17:24	0,00	INPS-ISEE-2026-00777097I-00	Pratica correttamente presentata - FINANZIATA
1422	A	63258	17/03/2026 17:31	0,00	INPS-ISEE-2026-03183541P-00	Pratica correttamente presentata - FINANZIATA
1423	A	63178	17/03/2026 17:40	0,00	INPS-ISEE-2026-00662313T-00	Pratica correttamente presentata - FINANZIATA
1424	A	63357	17/03/2026 17:41	0,00	INPS-ISEE-2026-08142007D-00	Pratica correttamente presentata - FINANZIATA
1425	A	63423	17/03/2026 17:45	0,00	INPS-ISEE-2026-03322435D-00	Pratica correttamente presentata - FINANZIATA
1426	A	63434	17/03/2026 17:48	0,00	INPS-ISEE-2026-01774358V-00	Pratica correttamente presentata - FINANZIATA
1427	A	63442	17/03/2026 17:48	0,00	INPS-ISEE-2026-08142007D-00	Pratica correttamente presentata - FINANZIATA
1428	A	63453	17/03/2026 17:50	0,00	INPS-ISEE-2026-02750793L-00	Pratica correttamente presentata - FINANZIATA

BANDO IO STUDIO 2025 a.s. 2025/2026

ALLEGATO A - DEFINITIVA

Progr.	ALL	Numero Domanda	Data Di Presentazione	VALORE ISEE	PROTOCOLLO ATTESTAZIONE ISEE	ESITO GRADUATORIA DEFINITIVA
1429	A	63588	17/03/2026 18:01	0,00	INPS-ISEE-2026-01489337V-00	Pratica correttamente presentata - FINANZIATA
1430	A	63606	17/03/2026 18:03	0,00	INPS-ISEE-2026-03207780W-00	Pratica correttamente presentata - FINANZIATA
1431	A	63392	17/03/2026 18:05	0,00	INPS-ISEE-2026-02608907O-00	Pratica correttamente presentata - FINANZIATA
1432	A	63852	17/03/2026 18:26	0,00	INPS-ISEE-2026-00778110G-00	Pratica correttamente presentata - FINANZIATA
1433	A	63919	17/03/2026 18:32	0,00	INPS-ISEE-2026-01440082J-00	Pratica correttamente presentata - FINANZIATA
1434	A	63973	17/03/2026 18:40	0,00	INPS-ISEE-2026-08111782N-00	Pratica correttamente presentata - FINANZIATA
1435	A	64016	17/03/2026 18:41	0,00	INPS-ISEE-2026-01070708H-00	Pratica correttamente presentata - FINANZIATA
1436	A	64034	17/03/2026 18:46	0,00	INPS-ISEE-2026-03452150B-00	Pratica correttamente presentata - FINANZIATA
1437	A	64058	17/03/2026 18:48	0,00	INPS-ISEE-2026-00748446L-00	Pratica correttamente presentata - FINANZIATA
1438	A	64076	17/03/2026 18:50	0,00	INPS-ISEE-2026-00238750P-00	Pratica correttamente presentata - FINANZIATA
1439	A	64104	17/03/2026 18:53	0,00	INPS-ISEE-2026-03603483W-00	Pratica correttamente presentata - FINANZIATA
1440	A	64181	17/03/2026 19:00	0,00	INPS-ISEE-2026-03603483W-00	Pratica correttamente presentata - FINANZIATA
1441	A	64175	17/03/2026 19:01	0,00	INPS-ISEE-2026-00238750P-00	Pratica correttamente presentata - FINANZIATA
1442	A	64332	17/03/2026 19:18	0,00	INPS-ISEE-2026-03046703H-00	Pratica correttamente presentata - FINANZIATA
1443	A	64313	17/03/2026 19:18	0,00	INPS-ISEE-2026-00972665V-00	Pratica correttamente presentata - FINANZIATA
1444	A	64364	17/03/2026 19:21	0,00	INPS-ISEE-2026-00565717R-00	Pratica correttamente presentata - FINANZIATA
1445	A	64433	17/03/2026 19:30	0,00	INPS-ISEE-2026-01629925F-00	Pratica correttamente presentata - FINANZIATA
1446	A	64441	17/03/2026 19:32	0,00	INPS-ISEE-2026-03698126V-00	Pratica correttamente presentata - FINANZIATA
1447	A	64510	17/03/2026 19:43	0,00	INPS-ISEE-2026-04807040H-00	Pratica correttamente presentata - FINANZIATA
1448	A	64536	17/03/2026 19:46	0,00	INPS-ISEE-2026-04609273R-00	Pratica correttamente presentata - FINANZIATA
1449	A	7202	17/03/2026 19:47	0,00	INPS-ISEE-2026-04224125B-00	Pratica correttamente presentata - FINANZIATA
1450	A	64625	17/03/2026 20:13	0,00	INPS-ISEE-2026-00085535C-00	Pratica correttamente presentata - FINANZIATA
1451	A	64695	17/03/2026 20:17	0,00	INPS-ISEE-2026-08105279O-00	Pratica correttamente presentata - FINANZIATA
1452	A	64773	17/03/2026 20:27	0,00	INPS-ISEE-2026-04225010Y-00	Pratica correttamente presentata - FINANZIATA
1453	A	64768	17/03/2026 20:28	0,00	INPS-ISEE-2026-00550911T-00	Pratica correttamente presentata - FINANZIATA
1454	A	64878	17/03/2026 20:51	0,00	INPS-ISEE-2026-00451837N-00	Pratica correttamente presentata - FINANZIATA
1455	A	64885	17/03/2026 20:58	0,00	INPS-ISEE-2026-08273498K-00	Pratica correttamente presentata - FINANZIATA
1456	A	65026	17/03/2026 21:21	0,00	INPS-ISEE-2026-00173310K-00	Pratica correttamente presentata - FINANZIATA

BANDO IO STUDIO 2025 a.s. 2025/2026

ALLEGATO A - DEFINITIVA

Progr.	ALL	Numero Domanda	Data Di Presentazione	VALORE ISEE	PROTOCOLLO ATTESTAZIONE ISEE	ESITO GRADUATORIA DEFINITIVA
1457	A	65091	17/03/2026 21:29	0,00	INPS-ISEE-2026-01714137G-00	Pratica correttamente presentata - FINANZIATA
1458	A	65087	17/03/2026 21:36	0,00	INPS-ISEE-2026-07480141P-00	Pratica correttamente presentata - FINANZIATA
1459	A	65224	17/03/2026 22:06	0,00	INPS-ISEE-2026-00401089D-00	Pratica correttamente presentata - FINANZIATA
1460	A	65391	17/03/2026 22:29	0,00	INPS-ISEE-2026-00325822D-00	Pratica correttamente presentata - FINANZIATA
1461	A	65409	17/03/2026 22:34	0,00	INPS-ISEE-2026-04545347O-00	Pratica correttamente presentata - FINANZIATA
1462	A	65488	17/03/2026 22:50	0,00	INPS-ISEE-2026-04545347O-00	Pratica correttamente presentata - FINANZIATA
1463	A	65423	17/03/2026 22:52	0,00	INPS-ISEE-2026-00947346L-00	Pratica correttamente presentata - FINANZIATA
1464	A	65505	17/03/2026 22:53	0,00	INPS-ISEE-2026-00206736G-00	Pratica correttamente presentata - FINANZIATA
1465	A	65541	17/03/2026 23:16	0,00	INPS-ISEE-2026-01503838N-00	Pratica correttamente presentata - FINANZIATA
1466	A	65620	17/03/2026 23:24	0,00	INPS-ISEE-2026-00114936G-00	Pratica correttamente presentata - FINANZIATA
1467	A	65757	18/03/2026 00:31	0,00	INPS-ISEE-2026-07564804F-00	Pratica correttamente presentata - FINANZIATA
1468	A	65772	18/03/2026 01:05	0,00	INPS-ISEE-2026-03450922P-00	Pratica correttamente presentata - FINANZIATA
1469	A	65826	18/03/2026 06:09	0,00	INPS-ISEE-2026-00845906O-00	Pratica correttamente presentata - FINANZIATA
1470	A	65841	18/03/2026 06:53	0,00	INPS-ISEE-2026-03314187W-00	Pratica correttamente presentata - FINANZIATA
1471	A	65916	18/03/2026 08:03	0,00	INPS-ISEE-2026-01832357Q-00	Pratica correttamente presentata - FINANZIATA
1472	A	65957	18/03/2026 08:30	0,00	INPS-ISEE-2026-01830017B-00	Pratica correttamente presentata - FINANZIATA
1473	A	66080	18/03/2026 09:10	0,00	INPS-ISEE-2026-04209442P-00	Pratica correttamente presentata - FINANZIATA
1474	A	66062	18/03/2026 09:18	0,00	INPS-ISEE-2026-00984704O-00	Pratica correttamente presentata - FINANZIATA
1475	A	66145	18/03/2026 09:24	0,00	INPS-ISEE-2026-00622234J-00	Pratica correttamente presentata - FINANZIATA
1476	A	66241	18/03/2026 09:35	0,00	INPS-ISEE-2026-00401960B-00	Pratica correttamente presentata - FINANZIATA
1477	A	66291	18/03/2026 09:43	0,00	INPS-ISEE-2026-01943463E-00	Pratica correttamente presentata - FINANZIATA
1478	A	66334	18/03/2026 09:44	0,00	INPS-ISEE-2026-03769317X-00	Pratica correttamente presentata - FINANZIATA
1479	A	62106	18/03/2026 09:48	0,00	INPS-ISEE-2026-00067321J-00	Pratica correttamente presentata - FINANZIATA
1480	A	66412	18/03/2026 09:53	0,00	INPS-ISEE-2026-03696381X-00	Pratica correttamente presentata - FINANZIATA
1481	A	66382	18/03/2026 09:53	0,00	INPS-ISEE-2026-07864378M-00	Pratica correttamente presentata - FINANZIATA
1482	A	66420	18/03/2026 09:54	0,00	INPS-ISEE-2026-08244952F-00	Pratica correttamente presentata - FINANZIATA
1483	A	66391	18/03/2026 10:08	0,00	INPS-ISEE-2026-02708770R-00	Pratica correttamente presentata - FINANZIATA
1484	A	66535	18/03/2026 10:09	0,00	INPS-ISEE-2026-01687920L-00	Pratica correttamente presentata - FINANZIATA

BANDO IO STUDIO 2025 a.s. 2025/2026

ALLEGATO A - DEFINITIVA

Progr.	ALL	Numero Domanda	Data Di Presentazione	VALORE ISEE	PROTOCOLLO ATTESTAZIONE ISEE	ESITO GRADUATORIA DEFINITIVA
1485	A	66533	18/03/2026 10:12	0,00	INPS-ISEE-2026-00370409H-00	Pratica correttamente presentata - FINANZIATA
1486	A	66621	18/03/2026 10:15	0,00	INPS-ISEE-2026-01121353U-00	Pratica correttamente presentata - FINANZIATA
1487	A	66624	18/03/2026 10:17	0,00	INPS-ISEE-2026-01687920L-00	Pratica correttamente presentata - FINANZIATA
1488	A	66510	18/03/2026 10:17	0,00	INPS-ISEE-2026-02461959X-00	Pratica correttamente presentata - FINANZIATA
1489	A	66728	18/03/2026 10:27	0,00	INPS-ISEE-2026-01298263R-00	Pratica correttamente presentata - FINANZIATA
1490	A	66695	18/03/2026 10:33	0,00	INPS-ISEE-2026-02708770R-00	Pratica correttamente presentata - FINANZIATA
1491	A	66792	18/03/2026 10:35	0,00	INPS-ISEE-2026-00800928W-00	Pratica correttamente presentata - FINANZIATA
1492	A	66897	18/03/2026 10:46	0,00	INPS-ISEE-2026-08288433X-00	Pratica correttamente presentata - FINANZIATA
1493	A	66938	18/03/2026 10:52	0,00	INPS-ISEE-2026-02795637S-00	Pratica correttamente presentata - FINANZIATA
1494	A	67080	18/03/2026 11:06	0,00	INPS-ISEE-2026-01700141Y-00	Pratica correttamente presentata - FINANZIATA
1495	A	67171	18/03/2026 11:13	0,00	INPS-ISEE-2026-00602307A-00	Pratica correttamente presentata - FINANZIATA
1496	A	67156	18/03/2026 11:13	0,00	INPS-ISEE-2026-03940443W-00	Pratica correttamente presentata - FINANZIATA
1497	A	65050	18/03/2026 11:14	0,00	INPS-ISEE-2026-02942552Q-00	Pratica correttamente presentata - FINANZIATA
1498	A	67082	18/03/2026 11:20	0,00	INPS-ISEE-2026-08047842L-00	Pratica correttamente presentata - FINANZIATA
1499	A	67333	18/03/2026 11:29	0,00	INPS-ISEE-2026-01697974M-00	Pratica correttamente presentata - FINANZIATA
1500	A	67338	18/03/2026 11:31	0,00	INPS-ISEE-2026-03697375Y-00	Pratica correttamente presentata - FINANZIATA
1501	A	67336	18/03/2026 11:31	0,00	INPS-ISEE-2026-03129262P-00	Pratica correttamente presentata - FINANZIATA
1502	A	67359	18/03/2026 11:33	0,00	INPS-ISEE-2026-02815209W-00	Pratica correttamente presentata - FINANZIATA
1503	A	67324	18/03/2026 11:33	0,00	INPS-ISEE-2026-00691080G-00	Pratica correttamente presentata - FINANZIATA
1504	A	67350	18/03/2026 11:35	0,00	INPS-ISEE-2026-02492213H-00	Pratica correttamente presentata - FINANZIATA
1505	A	67392	18/03/2026 11:35	0,00	INPS-ISEE-2026-00778110G-00	Pratica correttamente presentata - FINANZIATA
1506	A	67442	18/03/2026 11:41	0,00	INPS-ISEE-2026-02784185V-00	Pratica correttamente presentata - FINANZIATA
1507	A	67407	18/03/2026 11:43	0,00	INPS-ISEE-2026-01102044Z-00	Pratica correttamente presentata - FINANZIATA
1508	A	67444	18/03/2026 11:43	0,00	INPS-ISEE-2026-04231904H-00	Pratica correttamente presentata - FINANZIATA
1509	A	67470	18/03/2026 11:44	0,00	INPS-ISEE-2026-04592977M-00	Pratica correttamente presentata - FINANZIATA
1510	A	67478	18/03/2026 11:48	0,00	INPS-ISEE-2026-01432437G-00	Pratica correttamente presentata - FINANZIATA
1511	A	67512	18/03/2026 11:52	0,00	INPS-ISEE-2026-01102044Z-00	Pratica correttamente presentata - FINANZIATA
1512	A	67591	18/03/2026 11:58	0,00	INPS-ISEE-2026-01432437G-00	Pratica correttamente presentata - FINANZIATA

BANDO IO STUDIO 2025 a.s. 2025/2026

ALLEGATO A - DEFINITIVA

Progr.	ALL	Numero Domanda	Data Di Presentazione	VALORE ISEE	PROTOCOLLO ATTESTAZIONE ISEE	ESITO GRADUATORIA DEFINITIVA
1513	A	44156	10/03/2026 11:20	0,01	INPS-ISEE-2026-04068872V-00	Pratica correttamente presentata - FINANZIATA
1514	A	48911	11/03/2026 18:03	0,01	INPS-ISEE-2026-02011925B-00	Pratica correttamente presentata - FINANZIATA
1515	A	52614	13/03/2026 09:21	0,01	INPS-ISEE-2026-05871448I-00	Pratica correttamente presentata - FINANZIATA
1516	A	66403	18/03/2026 09:58	0,01	INPS-ISEE-2026-08040418P-00	Pratica correttamente presentata - FINANZIATA
1517	A	11558	02/03/2026 21:27	0,02	INPS-ISEE-2026-03234741G-00	Pratica correttamente presentata - FINANZIATA
1518	A	26160	04/03/2026 17:36	0,02	INPS-ISEE-2026-02559603E-00	Pratica correttamente presentata - FINANZIATA
1519	A	33440	06/03/2026 09:46	0,03	INPS-ISEE-2026-02109975L-00	Pratica correttamente presentata - FINANZIATA
1520	A	26907	04/03/2026 18:54	0,04	INPS-ISEE-2026-00390013U-00	Pratica correttamente presentata - FINANZIATA
1521	A	40856	09/03/2026 13:30	0,04	INPS-ISEE-2026-02737366F-00	Pratica correttamente presentata - FINANZIATA
1522	A	11355	02/03/2026 21:06	0,07	INPS-ISEE-2026-03326919L-00	Pratica correttamente presentata - FINANZIATA
1523	A	51810	12/03/2026 18:31	0,07	INPS-ISEE-2026-01742318C-00	Pratica correttamente presentata - FINANZIATA
1524	A	52570	13/03/2026 09:03	0,08	INPS-ISEE-2026-04485986A-00	Pratica correttamente presentata - FINANZIATA
1525	A	57648	16/03/2026 13:12	0,09	INPS-ISEE-2026-07885448A-00	Pratica correttamente presentata - FINANZIATA
1526	A	59662	16/03/2026 20:36	0,09	INPS-ISEE-2026-01854016P-00	Pratica correttamente presentata - FINANZIATA
1527	A	64899	17/03/2026 21:05	0,09	INPS-ISEE-2026-01854016P-00	Pratica correttamente presentata - FINANZIATA
1528	A	36718	07/03/2026 02:14	0,10	INPS-ISEE-2026-07776719A-00	Pratica correttamente presentata - FINANZIATA
1529	A	25599	04/03/2026 17:55	0,13	INPS-ISEE-2026-00917066Q-00	Pratica correttamente presentata - FINANZIATA
1530	A	45468	10/03/2026 17:13	0,13	INPS-ISEE-2026-00917066Q-00	Pratica correttamente presentata - FINANZIATA
1531	A	16611	03/03/2026 13:30	0,16	INPS-ISEE-2026-03401832T-00	Pratica correttamente presentata - FINANZIATA
1532	A	11345	02/03/2026 21:14	0,21	INPS-ISEE-2026-00943399I-00	Pratica correttamente presentata - FINANZIATA
1533	A	44472	10/03/2026 12:21	0,54	INPS-ISEE-2026-00086740P-00	Pratica correttamente presentata - FINANZIATA
1534	A	6490	02/03/2026 16:54	0,97	INPS-ISEE-2026-04501655C-00	Pratica correttamente presentata - FINANZIATA
1535	A	6911	02/03/2026 17:04	0,97	INPS-ISEE-2026-04501655C-00	Pratica correttamente presentata - FINANZIATA
1536	A	5545	02/03/2026 15:14	0,98	INPS-ISEE-2026-00486222G-00	Pratica correttamente presentata - FINANZIATA
1537	A	64386	17/03/2026 19:29	0,99	INPS-ISEE-2026-05550626Q-00	Pratica correttamente presentata - FINANZIATA
1538	A	14382	03/03/2026 10:16	1,36	INPS-ISEE-2026-02133828W-00	Pratica correttamente presentata - FINANZIATA
1539	A	14448	03/03/2026 10:21	1,36	INPS-ISEE-2026-02133828W-00	Pratica correttamente presentata - FINANZIATA
1540	A	41266	09/03/2026 16:03	1,91	INPS-ISEE-2026-07864466K-00	Pratica correttamente presentata - FINANZIATA

BANDO IO STUDIO 2025 a.s. 2025/2026

ALLEGATO A - DEFINITIVA

Progr.	ALL	Numero Domanda	Data Di Presentazione	VALORE ISEE	PROTOCOLLO ATTESTAZIONE ISEE	ESITO GRADUATORIA DEFINITIVA
1541	A	42012	09/03/2026 19:15	1,91	INPS-ISEE-2026-00491640G-00	Pratica correttamente presentata - FINANZIATA
1542	A	40798	09/03/2026 13:03	2,51	INPS-ISEE-2026-00234055J-00	Pratica correttamente presentata - FINANZIATA
1543	A	60766	17/03/2026 10:28	2,75	INPS-ISEE-2026-02358359V-00	Pratica correttamente presentata - FINANZIATA
1544	A	10134	02/03/2026 19:40	2,99	INPS-ISEE-2026-02188146E-00	Pratica correttamente presentata - FINANZIATA
1545	A	9012	02/03/2026 19:40	4,27	INPS-ISEE-2026-01196448L-00	Pratica correttamente presentata - FINANZIATA
1546	A	12746	02/03/2026 23:09	4,50	INPS-ISEE-2026-08042483Q-00	Pratica correttamente presentata - FINANZIATA
1547	A	31791	05/03/2026 18:12	4,90	INPS-ISEE-2026-00777531E-00	Pratica correttamente presentata - FINANZIATA
1548	A	66574	18/03/2026 10:09	5,49	INPS-ISEE-2026-00296836F-00	Pratica correttamente presentata - FINANZIATA
1549	A	14508	03/03/2026 10:32	6,11	INPS-ISEE-2026-00783214P-00	Pratica correttamente presentata - FINANZIATA
1550	A	58249	16/03/2026 16:35	6,38	INPS-ISEE-2026-00454088Q-00	Pratica correttamente presentata - FINANZIATA
1551	A	13954	03/03/2026 09:39	7,06	INPS-ISEE-2026-00843981L-00	Pratica correttamente presentata - FINANZIATA
1552	A	44083	10/03/2026 11:10	7,10	INPS-ISEE-2026-02928491V-00	Pratica correttamente presentata - FINANZIATA
1553	A	24102	06/03/2026 11:43	7,32	INPS-ISEE-2026-02939174V-00	Pratica correttamente presentata - FINANZIATA
1554	A	2195	02/03/2026 15:55	8,24	INPS-ISEE-2026-07842692Z-00	Pratica correttamente presentata - FINANZIATA
1555	A	41847	09/03/2026 17:24	9,28	INPS-ISEE-2026-03162574N-00	Pratica correttamente presentata - FINANZIATA
1556	A	62541	17/03/2026 16:09	9,81	INPS-ISEE-2026-00740393C-00	Pratica correttamente presentata - FINANZIATA
1557	A	10812	02/03/2026 20:34	10,00	INPS-ISEE-2026-00639335Q-00	Pratica correttamente presentata - FINANZIATA
1558	A	10958	02/03/2026 20:39	10,00	INPS-ISEE-2026-00639335Q-00	Pratica correttamente presentata - FINANZIATA
1559	A	33646	06/03/2026 10:17	10,00	INPS-ISEE-2026-00342890C-00	Pratica correttamente presentata - FINANZIATA
1560	A	25329	04/03/2026 16:19	10,46	INPS-ISEE-2026-02406660G-00	Pratica correttamente presentata - FINANZIATA
1561	A	23289	04/03/2026 11:13	11,13	INPS-ISEE-2026-00303939W-00	Pratica correttamente presentata - FINANZIATA
1562	A	23358	04/03/2026 11:17	11,13	INPS-ISEE-2026-00303939W-00	Pratica correttamente presentata - FINANZIATA
1563	A	7369	02/03/2026 17:34	11,71	INPS-ISEE-2026-00323126M-00	Pratica correttamente presentata - FINANZIATA
1564	A	67606	18/03/2026 11:59	12,06	INPS-ISEE-2026-00482236P-00	Pratica correttamente presentata - FINANZIATA
1565	A	28303	05/03/2026 01:59	12,50	INPS-ISEE-2026-02564168O-00	Pratica correttamente presentata - FINANZIATA
1566	A	40208	09/03/2026 11:22	12,75	INPS-ISEE-2026-01043765C-00	Pratica correttamente presentata - FINANZIATA
1567	A	66195	18/03/2026 09:31	13,47	INPS-ISEE-2026-02298617V-00	Pratica correttamente presentata - FINANZIATA
1568	A	18522	03/03/2026 17:13	14,65	INPS-ISEE-2026-00487772V-00	Pratica correttamente presentata - FINANZIATA

BANDO IO STUDIO 2025 a.s. 2025/2026

ALLEGATO A - DEFINITIVA

Progr.	ALL	Numero Domanda	Data Di Presentazione	VALORE ISEE	PROTOCOLLO ATTESTAZIONE ISEE	ESITO GRADUATORIA DEFINITIVA
1569	A	42263	09/03/2026 18:11	14,77	INPS-ISEE-2026-01581755O-00	Pratica correttamente presentata - FINANZIATA
1570	A	35830	06/03/2026 18:19	15,79	INPS-ISEE-2026-02340888L-00	Pratica correttamente presentata - FINANZIATA
1571	A	65421	17/03/2026 22:35	16,32	INPS-ISEE-2026-08255106W-00	Pratica correttamente presentata - FINANZIATA
1572	A	9505	02/03/2026 19:03	16,56	INPS-ISEE-2026-00778320W-00	Pratica correttamente presentata - FINANZIATA
1573	A	53638	13/03/2026 15:16	16,91	INPS-ISEE-2026-01447511H-00	Pratica correttamente presentata - FINANZIATA
1574	A	53655	13/03/2026 15:22	16,91	INPS-ISEE-2026-01447511H-00	Pratica correttamente presentata - FINANZIATA
1575	A	36339	06/03/2026 20:25	17,04	INPS-ISEE-2026-02243339C-00	Pratica correttamente presentata - FINANZIATA
1576	A	16672	03/03/2026 13:35	19,19	INPS-ISEE-2026-03779991J-00	Pratica correttamente presentata - FINANZIATA
1577	A	52908	13/03/2026 10:42	20,31	INPS-ISEE-2026-04602700J-00	Pratica correttamente presentata - FINANZIATA
1578	A	48450	11/03/2026 16:48	20,81	INPS-ISEE-2026-01814706W-00	Pratica correttamente presentata - FINANZIATA
1579	A	30500	05/03/2026 15:24	20,88	INPS-ISEE-2026-01586226E-00	Pratica correttamente presentata - FINANZIATA
1580	A	40826	09/03/2026 13:12	22,11	INPS-ISEE-2026-04738491X-00	Pratica correttamente presentata - FINANZIATA
1581	A	35439	06/03/2026 17:11	22,22	INPS-ISEE-2026-02521189N-00	Pratica correttamente presentata - FINANZIATA
1582	A	65252	17/03/2026 21:59	22,42	INPS-ISEE-2026-05081183C-00	Pratica correttamente presentata - FINANZIATA
1583	A	58277	16/03/2026 16:35	23,58	INPS-ISEE-2026-06040055B-00	Pratica correttamente presentata - FINANZIATA
1584	A	57358	16/03/2026 12:05	23,70	INPS-ISEE-2026-04289132Q-00	Pratica correttamente presentata - FINANZIATA
1585	A	9557	02/03/2026 19:12	25,20	INPS-ISEE-2026-00567536O-00	Pratica correttamente presentata - FINANZIATA
1586	A	28248	05/03/2026 00:03	25,42	INPS-ISEE-2026-02680795I-00	Pratica correttamente presentata - FINANZIATA
1587	A	29359	05/03/2026 11:23	25,60	INPS-ISEE-2026-01727756V-00	Pratica correttamente presentata - FINANZIATA
1588	A	7887	02/03/2026 17:46	27,60	INPS-ISEE-2026-01189001B-00	Pratica correttamente presentata - FINANZIATA
1589	A	8093	02/03/2026 17:54	27,60	INPS-ISEE-2026-01189001B-00	Pratica correttamente presentata - FINANZIATA
1590	A	64150	17/03/2026 18:54	28,39	INPS-ISEE-2026-02820703D-00	Pratica correttamente presentata - FINANZIATA
1591	A	10503	02/03/2026 20:34	28,63	INPS-ISEE-2026-03087346R-00	Pratica correttamente presentata - FINANZIATA
1592	A	47945	11/03/2026 13:10	28,81	INPS-ISEE-2026-07124248N-00	Pratica correttamente presentata - FINANZIATA
1593	A	50851	12/03/2026 14:26	28,92	INPS-ISEE-2026-03955171R-00	Pratica correttamente presentata - FINANZIATA
1594	A	8022	02/03/2026 17:51	29,11	INPS-ISEE-2026-02305442B-00	Pratica correttamente presentata - FINANZIATA
1595	A	17885	03/03/2026 16:15	30,89	INPS-ISEE-2026-01246317G-00	Pratica correttamente presentata - FINANZIATA
1596	A	47334	11/03/2026 10:51	33,74	INPS-ISEE-2026-04231907C-00	Pratica correttamente presentata - FINANZIATA

BANDO IO STUDIO 2025 a.s. 2025/2026

ALLEGATO A - DEFINITIVA

Progr.	ALL	Numero Domanda	Data Di Presentazione	VALORE ISEE	PROTOCOLLO ATTESTAZIONE ISEE	ESITO GRADUATORIA DEFINITIVA
1597	A	65436	17/03/2026 22:42	33,78	INPS-ISEE-2026-01653578V-00	Pratica correttamente presentata - FINANZIATA
1598	A	5283	02/03/2026 15:06	34,17	INPS-ISEE-2026-02689910V-00	Pratica correttamente presentata - FINANZIATA
1599	A	35487	06/03/2026 17:23	38,37	INPS-ISEE-2026-03447986K-00	Pratica correttamente presentata - FINANZIATA
1600	A	44784	10/03/2026 14:10	38,43	INPS-ISEE-2026-01707011M-00	Pratica correttamente presentata - FINANZIATA
1601	A	12894	03/03/2026 00:11	39,22	INPS-ISEE-2026-00355927R-00	Pratica correttamente presentata - FINANZIATA
1602	A	13811	03/03/2026 09:32	39,22	INPS-ISEE-2026-01593719V-00	Pratica correttamente presentata - FINANZIATA
1603	A	28680	05/03/2026 09:47	39,63	INPS-ISEE-2026-04613385E-00	Pratica correttamente presentata - FINANZIATA
1604	A	65008	17/03/2026 21:16	40,10	INPS-ISEE-2026-04424198O-00	Pratica correttamente presentata - FINANZIATA
1605	A	20829	03/03/2026 20:41	40,23	INPS-ISEE-2026-01368237E-00	Pratica correttamente presentata - FINANZIATA
1606	A	30714	05/03/2026 16:04	41,13	INPS-ISEE-2026-01447371W-00	Pratica correttamente presentata - FINANZIATA
1607	A	43994	10/03/2026 12:07	41,96	INPS-ISEE-2026-02550527C-00	Pratica correttamente presentata - FINANZIATA
1608	A	29435	05/03/2026 12:20	42,11	INPS-ISEE-2026-01567693I-00	Pratica correttamente presentata - FINANZIATA
1609	A	63356	17/03/2026 17:42	42,49	INPS-ISEE-2026-07780342R-00	Pratica correttamente presentata - FINANZIATA
1610	A	51583	12/03/2026 17:55	42,75	INPS-ISEE-2026-04799491M-00	Pratica correttamente presentata - FINANZIATA
1611	A	67090	18/03/2026 11:05	43,31	INPS-ISEE-2026-00249388F-00	Pratica correttamente presentata - FINANZIATA
1612	A	4575	02/03/2026 14:37	43,47	INPS-ISEE-2026-05982137V-00	Pratica correttamente presentata - FINANZIATA
1613	A	23308	04/03/2026 11:12	44,12	INPS-ISEE-2026-04075651N-00	Pratica correttamente presentata - FINANZIATA
1614	A	38356	08/03/2026 11:52	44,67	INPS-ISEE-2026-04773799B-00	Pratica correttamente presentata - FINANZIATA
1615	A	44234	10/03/2026 11:32	45,94	INPS-ISEE-2026-01692831E-00	Pratica correttamente presentata - FINANZIATA
1616	A	34557	06/03/2026 12:51	46,50	INPS-ISEE-2026-05724740Q-00	Pratica correttamente presentata - FINANZIATA
1617	A	34586	06/03/2026 12:54	46,50	INPS-ISEE-2026-05724740Q-00	Pratica correttamente presentata - FINANZIATA
1618	A	8266	02/03/2026 17:59	47,45	INPS-ISEE-2026-05737530E-00	Pratica correttamente presentata - FINANZIATA
1619	A	34681	06/03/2026 13:24	47,82	INPS-ISEE-2026-04329345E-00	Pratica correttamente presentata - FINANZIATA
1620	A	7552	02/03/2026 17:30	48,78	INPS-ISEE-2026-01078037C-00	Pratica correttamente presentata - FINANZIATA
1621	A	22363	04/03/2026 09:40	50,00	INPS-ISEE-2026-00197776I-00	Pratica correttamente presentata - FINANZIATA
1622	A	44520	10/03/2026 12:29	50,89	INPS-ISEE-2026-01549997A-00	Pratica correttamente presentata - FINANZIATA
1623	A	25842	04/03/2026 17:08	52,02	INPS-ISEE-2026-03599589D-00	Pratica correttamente presentata - FINANZIATA
1624	A	32682	05/03/2026 20:57	52,33	INPS-ISEE-2026-04702079Q-00	Pratica correttamente presentata - FINANZIATA

BANDO IO STUDIO 2025 a.s. 2025/2026

ALLEGATO A - DEFINITIVA

Progr.	ALL	Numero Domanda	Data Di Presentazione	VALORE ISEE	PROTOCOLLO ATTESTAZIONE ISEE	ESITO GRADUATORIA DEFINITIVA
1625	A	25587	04/03/2026 16:45	52,85	INPS-ISEE-2026-01593758Z-00	Pratica correttamente presentata - FINANZIATA
1626	A	53068	13/03/2026 11:17	54,27	INPS-ISEE-2026-03956276Z-00	Pratica correttamente presentata - FINANZIATA
1627	A	15712	03/03/2026 11:58	54,90	INPS-ISEE-2026-05189698B-00	Pratica correttamente presentata - FINANZIATA
1628	A	17564	03/03/2026 16:09	54,99	INPS-ISEE-2026-02938697A-00	Pratica correttamente presentata - FINANZIATA
1629	A	29027	05/03/2026 10:40	56,08	INPS-ISEE-2026-00647890F-00	Pratica correttamente presentata - FINANZIATA
1630	A	20681	03/03/2026 22:03	56,50	INPS-ISEE-2026-02055068C-00	Pratica correttamente presentata - FINANZIATA
1631	A	36573	06/03/2026 22:21	57,54	INPS-ISEE-2026-00089946X-00	Pratica correttamente presentata - FINANZIATA
1632	A	33627	18/03/2026 10:57	57,89	INPS-ISEE-2026-01790269F-00	Pratica correttamente presentata - FINANZIATA
1633	A	34700	06/03/2026 13:30	58,56	INPS-ISEE-2026-06590054Q-00	Pratica correttamente presentata - FINANZIATA
1634	A	19073	03/03/2026 17:48	58,95	INPS-ISEE-2026-01080868R-00	Pratica correttamente presentata - FINANZIATA
1635	A	19167	03/03/2026 18:00	58,95	INPS-ISEE-2026-01080868R-00	Pratica correttamente presentata - FINANZIATA
1636	A	42349	09/03/2026 18:27	62,80	INPS-ISEE-2026-03773747Z-00	Pratica correttamente presentata - FINANZIATA
1637	A	58710	16/03/2026 17:33	63,01	INPS-ISEE-2026-04966833S-00	Pratica correttamente presentata - FINANZIATA
1638	A	33676	09/03/2026 09:44	63,92	INPS-ISEE-2026-02096163W-00	Pratica correttamente presentata - FINANZIATA
1639	A	50435	12/03/2026 11:43	64,63	INPS-ISEE-2026-04381585F-00	Pratica correttamente presentata - FINANZIATA
1640	A	26761	04/03/2026 18:34	67,13	INPS-ISEE-2026-00482603H-00	Pratica correttamente presentata - FINANZIATA
1641	A	29304	05/03/2026 11:17	67,15	INPS-ISEE-2026-03780883I-00	Pratica correttamente presentata - FINANZIATA
1642	A	29387	05/03/2026 11:27	67,15	INPS-ISEE-2026-03780883I-00	Pratica correttamente presentata - FINANZIATA
1643	A	40371	09/03/2026 11:43	67,29	INPS-ISEE-2026-00844547O-00	Pratica correttamente presentata - FINANZIATA
1644	A	42476	09/03/2026 18:45	67,57	INPS-ISEE-2026-03733078R-00	Pratica correttamente presentata - FINANZIATA
1645	A	42522	09/03/2026 18:53	67,57	INPS-ISEE-2026-03733078R-00	Pratica correttamente presentata - FINANZIATA
1646	A	66181	18/03/2026 09:27	67,84	INPS-ISEE-2026-02101333S-00	Pratica correttamente presentata - FINANZIATA
1647	A	66234	18/03/2026 09:39	67,84	INPS-ISEE-2026-02101333S-00	Pratica correttamente presentata - FINANZIATA
1648	A	47179	11/03/2026 10:21	67,97	INPS-ISEE-2026-07763151E-00	Pratica correttamente presentata - FINANZIATA
1649	A	53256	13/03/2026 12:07	71,57	INPS-ISEE-2026-03979352Z-00	Pratica correttamente presentata - FINANZIATA
1650	A	33302	06/03/2026 09:25	72,33	INPS-ISEE-2026-03271673Q-00	Pratica correttamente presentata - FINANZIATA
1651	A	24070	04/03/2026 12:23	72,61	INPS-ISEE-2026-01135647W-00	Pratica correttamente presentata - FINANZIATA
1652	A	189	02/03/2026 12:08	75,41	INPS-ISEE-2026-00231408A-00	Pratica correttamente presentata - FINANZIATA

BANDO IO STUDIO 2025 a.s. 2025/2026

ALLEGATO A - DEFINITIVA

Progr.	ALL	Numero Domanda	Data Di Presentazione	VALORE ISEE	PROTOCOLLO ATTESTAZIONE ISEE	ESITO GRADUATORIA DEFINITIVA
1653	A	56065	15/03/2026 19:12	75,98	INPS-ISEE-2026-03306463P-00	Pratica correttamente presentata - FINANZIATA
1654	A	27005	04/03/2026 18:55	76,47	INPS-ISEE-2026-04899977W-00	Pratica correttamente presentata - FINANZIATA
1655	A	19331	03/03/2026 18:13	77,30	INPS-ISEE-2026-01556979U-00	Pratica correttamente presentata - FINANZIATA
1656	A	19481	03/03/2026 18:20	77,30	INPS-ISEE-2026-01556979U-00	Pratica correttamente presentata - FINANZIATA
1657	A	15787	03/03/2026 12:02	78,43	INPS-ISEE-2026-01447784V-00	Pratica correttamente presentata - FINANZIATA
1658	A	16035	03/03/2026 12:24	78,43	INPS-ISEE-2026-01447784V-00	Pratica correttamente presentata - FINANZIATA
1659	A	23453	04/03/2026 11:22	78,43	INPS-ISEE-2026-02299136O-00	Pratica correttamente presentata - FINANZIATA
1660	A	40304	09/03/2026 11:33	78,43	INPS-ISEE-2026-01032038M-00	Pratica correttamente presentata - FINANZIATA
1661	A	40352	09/03/2026 11:40	78,43	INPS-ISEE-2026-01032038M-00	Pratica correttamente presentata - FINANZIATA
1662	A	7525	02/03/2026 17:31	80,00	INPS-ISEE-2026-01837314W-00	Pratica correttamente presentata - FINANZIATA
1663	A	7693	02/03/2026 17:37	80,00	INPS-ISEE-2026-01837314W-00	Pratica correttamente presentata - FINANZIATA
1664	A	54749	13/03/2026 22:05	80,88	INPS-ISEE-2026-03592372R-00	Pratica correttamente presentata - FINANZIATA
1665	A	25172	04/03/2026 15:56	81,08	INPS-ISEE-2026-02979333X-00	Pratica correttamente presentata - FINANZIATA
1666	A	999	02/03/2026 12:31	81,30	INPS-ISEE-2026-01635607N-00	Pratica correttamente presentata - FINANZIATA
1667	A	64180	17/03/2026 18:58	81,68	INPS-ISEE-2026-02518923E-00	Pratica correttamente presentata - FINANZIATA
1668	A	53993	13/03/2026 17:12	81,98	INPS-ISEE-2026-04070131U-00	Pratica correttamente presentata - FINANZIATA
1669	A	15483	03/03/2026 11:37	82,01	INPS-ISEE-2026-04057087R-00	Pratica correttamente presentata - FINANZIATA
1670	A	29109	05/03/2026 10:51	82,71	INPS-ISEE-2026-00684434Q-00	Pratica correttamente presentata - FINANZIATA
1671	A	44303	10/03/2026 11:43	84,21	INPS-ISEE-2026-00044139T-00	Pratica correttamente presentata - FINANZIATA
1672	A	35165	06/03/2026 16:25	84,28	INPS-ISEE-2026-01702743G-00	Pratica correttamente presentata - FINANZIATA
1673	A	35205	06/03/2026 16:28	84,28	INPS-ISEE-2026-01702743G-00	Pratica correttamente presentata - FINANZIATA
1674	A	49282	11/03/2026 19:25	84,89	INPS-ISEE-2026-00061025Y-00	Pratica correttamente presentata - FINANZIATA
1675	A	64397	17/03/2026 19:37	87,52	INPS-ISEE-2026-00801218B-00	Pratica correttamente presentata - FINANZIATA
1676	A	30308	05/03/2026 14:28	89,18	INPS-ISEE-2026-04133810B-00	Pratica correttamente presentata - FINANZIATA
1677	A	30351	05/03/2026 14:39	89,18	INPS-ISEE-2026-04133810B-00	Pratica correttamente presentata - FINANZIATA
1678	A	22790	04/03/2026 10:22	89,83	INPS-ISEE-2026-00402278H-00	Pratica correttamente presentata - FINANZIATA
1679	A	9943	02/03/2026 19:33	90,23	INPS-ISEE-2026-02275477F-00	Pratica correttamente presentata - FINANZIATA
1680	A	10153	02/03/2026 19:42	90,23	INPS-ISEE-2026-02275477F-00	Pratica correttamente presentata - FINANZIATA

BANDO IO STUDIO 2025 a.s. 2025/2026

ALLEGATO A - DEFINITIVA

Progr.	ALL	Numero Domanda	Data Di Presentazione	VALORE ISEE	PROTOCOLLO ATTESTAZIONE ISEE	ESITO GRADUATORIA DEFINITIVA
1681	A	66729	18/03/2026 10:28	92,62	INPS-ISEE-2026-02930749F-00	Pratica correttamente presentata - FINANZIATA
1682	A	34824	06/03/2026 14:32	92,68	INPS-ISEE-2026-05649203Q-00	Pratica correttamente presentata - FINANZIATA
1683	A	24969	04/03/2026 15:19	93,01	INPS-ISEE-2026-00879647K-00	Pratica correttamente presentata - FINANZIATA
1684	A	25085	04/03/2026 15:55	93,01	INPS-ISEE-2026-00879647K-00	Pratica correttamente presentata - FINANZIATA
1685	A	50261	12/03/2026 11:07	93,01	INPS-ISEE-2026-04801326G-00	Pratica correttamente presentata - FINANZIATA
1686	A	40823	09/03/2026 13:14	93,78	INPS-ISEE-2026-01070054M-00	Pratica correttamente presentata - FINANZIATA
1687	A	39902	09/03/2026 10:38	94,49	INPS-ISEE-2026-00332698R-00	Pratica correttamente presentata - FINANZIATA
1688	A	35256	06/03/2026 16:41	94,82	INPS-ISEE-2026-01078190C-00	Pratica correttamente presentata - FINANZIATA
1689	A	35281	06/03/2026 16:46	94,82	INPS-ISEE-2026-01078190C-00	Pratica correttamente presentata - FINANZIATA
1690	A	23216	04/03/2026 11:05	95,32	INPS-ISEE-2026-01323716H-00	Pratica correttamente presentata - FINANZIATA
1691	A	43821	10/03/2026 10:25	95,69	INPS-ISEE-2026-07397024O-00	Pratica correttamente presentata - FINANZIATA
1692	A	12558	02/03/2026 22:51	99,03	INPS-ISEE-2026-04601066H-00	Pratica correttamente presentata - FINANZIATA
1693	A	44439	10/03/2026 12:12	99,72	INPS-ISEE-2026-02283566O-00	Pratica correttamente presentata - FINANZIATA
1694	A	34140	06/03/2026 11:51	101,18	INPS-ISEE-2026-01832799S-00	Pratica correttamente presentata - FINANZIATA
1695	A	66614	18/03/2026 10:14	101,77	INPS-ISEE-2026-02894377Y-00	Pratica correttamente presentata - FINANZIATA
1696	A	6305	02/03/2026 16:42	101,96	INPS-ISEE-2026-00087792L-00	Pratica correttamente presentata - FINANZIATA
1697	A	47394	11/03/2026 11:04	102,11	INPS-ISEE-2026-01951432P-00	Pratica correttamente presentata - FINANZIATA
1698	A	58790	16/03/2026 17:39	102,11	INPS-ISEE-2026-00249401B-00	Pratica correttamente presentata - FINANZIATA
1699	A	19173	03/03/2026 18:00	102,76	INPS-ISEE-2026-04624237N-00	Pratica correttamente presentata - FINANZIATA
1700	A	37588	07/03/2026 17:55	104,23	INPS-ISEE-2026-00784621N-00	Pratica correttamente presentata - FINANZIATA
1701	A	4930	02/03/2026 14:46	104,80	INPS-ISEE-2026-03273023B-00	Pratica correttamente presentata - FINANZIATA
1702	A	45303	10/03/2026 16:52	105,69	INPS-ISEE-2026-00388773X-00	Pratica correttamente presentata - FINANZIATA
1703	A	45386	10/03/2026 17:00	105,69	INPS-ISEE-2026-00388773X-00	Pratica correttamente presentata - FINANZIATA
1704	A	30065	05/03/2026 12:52	105,98	INPS-ISEE-2026-03310906D-00	Pratica correttamente presentata - FINANZIATA
1705	A	16260	03/03/2026 12:42	106,37	INPS-ISEE-2026-03644457L-00	Pratica correttamente presentata - FINANZIATA
1706	A	6700	02/03/2026 16:56	106,44	INPS-ISEE-2026-04599648J-00	Pratica correttamente presentata - FINANZIATA
1707	A	10000	02/03/2026 21:15	108,04	INPS-ISEE-2026-05724623Q-00	Pratica correttamente presentata - FINANZIATA
1708	A	35193	06/03/2026 16:27	108,17	INPS-ISEE-2026-04482314C-00	Pratica correttamente presentata - FINANZIATA

BANDO IO STUDIO 2025 a.s. 2025/2026

ALLEGATO A - DEFINITIVA

Progr.	ALL	Numero Domanda	Data Di Presentazione	VALORE ISEE	PROTOCOLLO ATTESTAZIONE ISEE	ESITO GRADUATORIA DEFINITIVA
1709	A	13913	18/03/2026 10:35	108,17	INPS-ISEE-2026-00256006J-00	Pratica correttamente presentata - FINANZIATA
1710	A	30122	05/03/2026 13:08	108,18	INPS-ISEE-2026-01289904L-00	Pratica correttamente presentata - FINANZIATA
1711	A	51065	12/03/2026 16:12	108,18	INPS-ISEE-2026-01289904L-00	Pratica correttamente presentata - FINANZIATA
1712	A	12236	02/03/2026 22:10	108,53	INPS-ISEE-2026-00655334C-00	Pratica correttamente presentata - FINANZIATA
1713	A	53220	13/03/2026 11:56	108,59	INPS-ISEE-2026-03202101V-00	Pratica correttamente presentata - FINANZIATA
1714	A	25436	04/03/2026 16:33	111,08	INPS-ISEE-2026-01469851F-00	Pratica correttamente presentata - FINANZIATA
1715	A	24183	04/03/2026 12:36	111,48	INPS-ISEE-2026-03782072Q-00	Pratica correttamente presentata - FINANZIATA
1716	A	34508	06/03/2026 12:42	111,89	INPS-ISEE-2026-07443219E-00	Pratica correttamente presentata - FINANZIATA
1717	A	35387	06/03/2026 17:03	112,17	INPS-ISEE-2026-00303448D-00	Pratica correttamente presentata - FINANZIATA
1718	A	58024	17/03/2026 08:40	112,22	INPS-ISEE-2026-04951230G-00	Pratica correttamente presentata - FINANZIATA
1719	A	12047	02/03/2026 22:20	112,28	INPS-ISEE-2026-07299370I-00	Pratica correttamente presentata - FINANZIATA
1720	A	12443	02/03/2026 22:29	112,28	INPS-ISEE-2026-07299370I-00	Pratica correttamente presentata - FINANZIATA
1721	A	61000	17/03/2026 11:25	112,68	INPS-ISEE-2026-01078158E-00	Pratica correttamente presentata - FINANZIATA
1722	A	36379	06/03/2026 20:43	113,66	INPS-ISEE-2026-01504168P-00	Pratica correttamente presentata - FINANZIATA
1723	A	37581	07/03/2026 17:38	114,61	INPS-ISEE-2026-03893870Z-00	Pratica correttamente presentata - FINANZIATA
1724	A	46521	10/03/2026 21:11	114,78	INPS-ISEE-2026-06082398X-00	Pratica correttamente presentata - FINANZIATA
1725	A	42213	09/03/2026 18:05	115,69	INPS-ISEE-2026-07928523X-00	Pratica correttamente presentata - FINANZIATA
1726	A	29715	05/03/2026 12:01	116,58	INPS-ISEE-2026-02406319P-00	Pratica correttamente presentata - FINANZIATA
1727	A	12094	02/03/2026 22:01	117,32	INPS-ISEE-2026-00747606E-00	Pratica correttamente presentata - FINANZIATA
1728	A	53940	13/03/2026 17:01	118,28	INPS-ISEE-2026-04289987T-00	Pratica correttamente presentata - FINANZIATA
1729	A	18524	03/03/2026 17:13	120,30	INPS-ISEE-2026-01078367O-00	Pratica correttamente presentata - FINANZIATA
1730	A	17893	03/03/2026 16:26	120,31	INPS-ISEE-2026-02139361P-00	Pratica correttamente presentata - FINANZIATA
1731	A	33900	06/03/2026 10:52	121,47	INPS-ISEE-2026-00823950W-00	Pratica correttamente presentata - FINANZIATA
1732	A	47103	13/03/2026 09:34	123,80	INPS-ISEE-2026-01486512W-00	Pratica correttamente presentata - FINANZIATA
1733	A	14537	03/03/2026 10:30	124,60	INPS-ISEE-2026-00569559S-00	Pratica correttamente presentata - FINANZIATA
1734	A	18780	03/03/2026 17:29	125,90	INPS-ISEE-2026-01837192R-00	Pratica correttamente presentata - FINANZIATA
1735	A	24009	04/03/2026 12:18	125,90	INPS-ISEE-2026-00240882G-00	Pratica correttamente presentata - FINANZIATA
1736	A	48361	11/03/2026 16:36	125,90	INPS-ISEE-2026-03742905E-00	Pratica correttamente presentata - FINANZIATA

BANDO IO STUDIO 2025 a.s. 2025/2026

ALLEGATO A - DEFINITIVA

Progr.	ALL	Numero Domanda	Data Di Presentazione	VALORE ISEE	PROTOCOLLO ATTESTAZIONE ISEE	ESITO GRADUATORIA DEFINITIVA
1737	A	45475	10/03/2026 17:13	126,67	INPS-ISEE-2026-07901001A-00	Pratica correttamente presentata - FINANZIATA
1738	A	47226	11/03/2026 10:34	126,77	INPS-ISEE-2026-00521837C-00	Pratica correttamente presentata - FINANZIATA
1739	A	31741	05/03/2026 18:07	127,28	INPS-ISEE-2026-03929828K-00	Pratica correttamente presentata - FINANZIATA
1740	A	46746	10/03/2026 23:03	127,97	INPS-ISEE-2026-07376473I-00	Pratica correttamente presentata - FINANZIATA
1741	A	49602	11/03/2026 21:50	129,02	INPS-ISEE-2026-00321409J-00	Pratica correttamente presentata - FINANZIATA
1742	A	54946	14/03/2026 11:50	129,02	INPS-ISEE-2026-00321409J-00	Pratica correttamente presentata - FINANZIATA
1743	A	60893	17/03/2026 10:48	130,08	INPS-ISEE-2026-03817353E-00	Pratica correttamente presentata - FINANZIATA
1744	A	717	02/03/2026 12:43	130,70	INPS-ISEE-2026-02042188P-00	Pratica correttamente presentata - FINANZIATA
1745	A	64312	17/03/2026 19:13	132,84	INPS-ISEE-2026-01840038G-00	Pratica correttamente presentata - FINANZIATA
1746	A	31810	05/03/2026 18:14	134,74	INPS-ISEE-2026-00972095O-00	Pratica correttamente presentata - FINANZIATA
1747	A	14954	03/03/2026 10:57	134,96	INPS-ISEE-2026-00206193T-00	Pratica correttamente presentata - FINANZIATA
1748	A	56592	16/03/2026 09:51	135,27	INPS-ISEE-2026-07684562Z-00	Pratica correttamente presentata - FINANZIATA
1749	A	23352	04/03/2026 11:15	135,81	INPS-ISEE-2026-01805557R-00	Pratica correttamente presentata - FINANZIATA
1750	A	63081	17/03/2026 17:17	137,44	INPS-ISEE-2026-02108051M-00	Pratica correttamente presentata - FINANZIATA
1751	A	29462	05/03/2026 11:31	138,49	INPS-ISEE-2026-02373577F-00	Pratica correttamente presentata - FINANZIATA
1752	A	53985	13/03/2026 17:19	140,16	INPS-ISEE-2026-02893872S-00	Pratica correttamente presentata - FINANZIATA
1753	A	17032	03/03/2026 14:55	141,96	INPS-ISEE-2026-00570123A-00	Pratica correttamente presentata - FINANZIATA
1754	A	2987	02/03/2026 13:21	145,12	INPS-ISEE-2026-03648605O-00	Pratica correttamente presentata - FINANZIATA
1755	A	49911	12/03/2026 09:40	148,28	INPS-ISEE-2026-04560383Q-00	Pratica correttamente presentata - FINANZIATA
1756	A	16040	03/03/2026 12:46	149,18	INPS-ISEE-2026-05584003P-00	Pratica correttamente presentata - FINANZIATA
1757	A	736	02/03/2026 12:25	151,87	INPS-ISEE-2026-07650086O-00	Pratica correttamente presentata - FINANZIATA
1758	A	33455	06/03/2026 09:50	152,36	INPS-ISEE-2026-02622305B-00	Pratica correttamente presentata - FINANZIATA
1759	A	8732	02/03/2026 18:27	152,87	INPS-ISEE-2026-03316929L-00	Pratica correttamente presentata - FINANZIATA
1760	A	61358	17/03/2026 11:54	152,87	INPS-ISEE-2026-08255252Q-00	Pratica correttamente presentata - FINANZIATA
1761	A	37303	07/03/2026 15:03	154,15	INPS-ISEE-2026-04382116P-00	Pratica correttamente presentata - FINANZIATA
1762	A	45984	10/03/2026 18:25	156,10	INPS-ISEE-2026-00481697V-00	Pratica correttamente presentata - FINANZIATA
1763	A	46182	10/03/2026 19:06	156,10	INPS-ISEE-2026-00481697V-00	Pratica correttamente presentata - FINANZIATA
1764	A	18418	03/03/2026 17:01	162,60	INPS-ISEE-2026-01842384E-00	Pratica correttamente presentata - FINANZIATA

BANDO IO STUDIO 2025 a.s. 2025/2026

ALLEGATO A - DEFINITIVA

Progr.	ALL	Numero Domanda	Data Di Presentazione	VALORE ISEE	PROTOCOLLO ATTESTAZIONE ISEE	ESITO GRADUATORIA DEFINITIVA
1765	A	27859	04/03/2026 21:45	162,60	INPS-ISEE-2026-00240740M-00	Pratica correttamente presentata - FINANZIATA
1766	A	55956	15/03/2026 17:37	163,69	INPS-ISEE-2026-04217935R-00	Pratica correttamente presentata - FINANZIATA
1767	A	29999	05/03/2026 12:39	163,83	INPS-ISEE-2026-06844083L-00	Pratica correttamente presentata - FINANZIATA
1768	A	46394	10/03/2026 20:17	168,41	INPS-ISEE-2026-00081793N-00	Pratica correttamente presentata - FINANZIATA
1769	A	16563	03/03/2026 13:18	168,43	INPS-ISEE-2026-01696859A-00	Pratica correttamente presentata - FINANZIATA
1770	A	37449	07/03/2026 16:26	168,93	INPS-ISEE-2026-01267335W-00	Pratica correttamente presentata - FINANZIATA
1771	A	22225	04/03/2026 09:24	169,31	INPS-ISEE-2026-01229150B-00	Pratica correttamente presentata - FINANZIATA
1772	A	30152	05/03/2026 13:46	169,70	INPS-ISEE-2026-02457418R-00	Pratica correttamente presentata - FINANZIATA
1773	A	54917	14/03/2026 10:46	171,43	INPS-ISEE-2026-08002057D-00	Pratica correttamente presentata - FINANZIATA
1774	A	34703	06/03/2026 13:32	174,29	INPS-ISEE-2026-07008918L-00	Pratica correttamente presentata - FINANZIATA
1775	A	63508	17/03/2026 17:54	176,67	INPS-ISEE-2026-07249014W-00	Pratica correttamente presentata - FINANZIATA
1776	A	31093	05/03/2026 16:55	179,53	INPS-ISEE-2026-01017314M-00	Pratica correttamente presentata - FINANZIATA
1777	A	5844	02/03/2026 17:50	179,74	INPS-ISEE-2026-06312830H-00	Pratica correttamente presentata - FINANZIATA
1778	A	8389	02/03/2026 18:05	179,74	INPS-ISEE-2026-06312830H-00	Pratica correttamente presentata - FINANZIATA
1779	A	25856	04/03/2026 17:11	180,04	INPS-ISEE-2026-01581104B-00	Pratica correttamente presentata - FINANZIATA
1780	A	17274	03/03/2026 15:14	180,26	INPS-ISEE-2026-01291575E-00	Pratica correttamente presentata - FINANZIATA
1781	A	43884	10/03/2026 10:32	181,37	INPS-ISEE-2026-02407004M-00	Pratica correttamente presentata - FINANZIATA
1782	A	10285	02/03/2026 20:06	182,04	INPS-ISEE-2026-01519774F-00	Pratica correttamente presentata - FINANZIATA
1783	A	10608	02/03/2026 20:45	182,04	INPS-ISEE-2026-01519774F-00	Pratica correttamente presentata - FINANZIATA
1784	A	3779	02/03/2026 14:04	182,17	INPS-ISEE-2026-03475375F-00	Pratica correttamente presentata - FINANZIATA
1785	A	8724	02/03/2026 18:25	182,76	INPS-ISEE-2026-01306747N-00	Pratica correttamente presentata - FINANZIATA
1786	A	24160	04/03/2026 12:31	186,50	INPS-ISEE-2026-01166906Q-00	Pratica correttamente presentata - FINANZIATA
1787	A	12185	02/03/2026 22:21	188,24	INPS-ISEE-2026-00051315K-00	Pratica correttamente presentata - FINANZIATA
1788	A	45504	10/03/2026 17:18	189,30	INPS-ISEE-2026-00996956A-00	Pratica correttamente presentata - FINANZIATA
1789	A	11666	02/03/2026 21:37	190,81	INPS-ISEE-2026-01042636D-00	Pratica correttamente presentata - FINANZIATA
1790	A	51300	12/03/2026 17:04	191,00	INPS-ISEE-2026-07779179T-00	Pratica correttamente presentata - FINANZIATA
1791	A	51342	12/03/2026 17:09	191,00	INPS-ISEE-2026-07779179T-00	Pratica correttamente presentata - FINANZIATA
1792	A	57326	16/03/2026 11:59	192,61	INPS-ISEE-2026-00503950D-00	Pratica correttamente presentata - FINANZIATA

BANDO IO STUDIO 2025 a.s. 2025/2026

ALLEGATO A - DEFINITIVA

Progr.	ALL	Numero Domanda	Data Di Presentazione	VALORE ISEE	PROTOCOLLO ATTESTAZIONE ISEE	ESITO GRADUATORIA DEFINITIVA
1793	A	44475	10/03/2026 12:19	192,75	INPS-ISEE-2026-01986880Y-00	Pratica correttamente presentata - FINANZIATA
1794	A	62179	17/03/2026 15:09	195,77	INPS-ISEE-2026-07339481V-00	Pratica correttamente presentata - FINANZIATA
1795	A	62111	17/03/2026 15:22	195,77	INPS-ISEE-2026-07339481V-00	Pratica correttamente presentata - FINANZIATA
1796	A	3136	02/03/2026 13:54	196,54	INPS-ISEE-2026-01865501C-00	Pratica correttamente presentata - FINANZIATA
1797	A	48693	11/03/2026 17:31	196,72	INPS-ISEE-2026-00392124T-00	Pratica correttamente presentata - FINANZIATA
1798	A	57523	16/03/2026 12:31	197,53	INPS-ISEE-2026-00747507E-00	Pratica correttamente presentata - FINANZIATA
1799	A	53841	13/03/2026 16:36	197,64	INPS-ISEE-2026-01734211J-00	Pratica correttamente presentata - FINANZIATA
1800	A	44933	10/03/2026 15:15	198,05	INPS-ISEE-2026-01367810C-00	Pratica correttamente presentata - FINANZIATA
1801	A	21142	03/03/2026 21:43	198,22	INPS-ISEE-2026-01204656G-00	Pratica correttamente presentata - FINANZIATA
1802	A	47935	11/03/2026 13:06	199,65	INPS-ISEE-2026-07423843R-00	Pratica correttamente presentata - FINANZIATA
1803	A	13588	03/03/2026 10:28	200,00	INPS-ISEE-2026-01479954S-00	Pratica correttamente presentata - FINANZIATA
1804	A	7317	02/03/2026 17:59	200,38	INPS-ISEE-2026-00335726C-00	Pratica correttamente presentata - FINANZIATA
1805	A	18804	03/03/2026 17:29	202,70	INPS-ISEE-2026-00397497S-00	Pratica correttamente presentata - FINANZIATA
1806	A	65619	17/03/2026 23:36	203,25	INPS-ISEE-2026-01888609Y-00	Pratica correttamente presentata - FINANZIATA
1807	A	54308	15/03/2026 11:13	205,15	INPS-ISEE-2026-08014092G-00	Pratica correttamente presentata - FINANZIATA
1808	A	37580	07/03/2026 17:55	205,78	INPS-ISEE-2026-03843250P-00	Pratica correttamente presentata - FINANZIATA
1809	A	66707	18/03/2026 10:29	206,28	INPS-ISEE-2026-04975783M-00	Pratica correttamente presentata - FINANZIATA
1810	A	14355	03/03/2026 10:18	206,50	INPS-ISEE-2026-01433053J-00	Pratica correttamente presentata - FINANZIATA
1811	A	25545	04/03/2026 16:42	206,59	INPS-ISEE-2026-01451184G-00	Pratica correttamente presentata - FINANZIATA
1812	A	25763	04/03/2026 17:00	206,59	INPS-ISEE-2026-01451184G-00	Pratica correttamente presentata - FINANZIATA
1813	A	34188	06/03/2026 11:41	207,14	INPS-ISEE-2026-01302378G-00	Pratica correttamente presentata - FINANZIATA
1814	A	34216	06/03/2026 11:48	207,14	INPS-ISEE-2026-01302378G-00	Pratica correttamente presentata - FINANZIATA
1815	A	49784	12/03/2026 08:39	207,50	INPS-ISEE-2026-06830437R-00	Pratica correttamente presentata - FINANZIATA
1816	A	37010	07/03/2026 11:41	208,66	INPS-ISEE-2026-05705481E-00	Pratica correttamente presentata - FINANZIATA
1817	A	52175	12/03/2026 20:05	210,53	INPS-ISEE-2026-02567450Q-00	Pratica correttamente presentata - FINANZIATA
1818	A	2086	02/03/2026 12:50	211,27	INPS-ISEE-2026-01855747I-00	Pratica correttamente presentata - FINANZIATA
1819	A	13793	03/03/2026 09:26	212,03	INPS-ISEE-2026-01447181C-00	Pratica correttamente presentata - FINANZIATA
1820	A	44461	10/03/2026 12:18	214,31	INPS-ISEE-2026-03300829P-00	Pratica correttamente presentata - FINANZIATA

BANDO IO STUDIO 2025 a.s. 2025/2026

ALLEGATO A - DEFINITIVA

Progr.	ALL	Numero Domanda	Data Di Presentazione	VALORE ISEE	PROTOCOLLO ATTESTAZIONE ISEE	ESITO GRADUATORIA DEFINITIVA
1821	A	47843	11/03/2026 12:33	217,57	INPS-ISEE-2026-00461532T-00	Pratica correttamente presentata - FINANZIATA
1822	A	37372	07/03/2026 15:42	218,24	INPS-ISEE-2026-00288947Z-00	Pratica correttamente presentata - FINANZIATA
1823	A	722	02/03/2026 12:20	218,63	INPS-ISEE-2026-01589523L-00	Pratica correttamente presentata - FINANZIATA
1824	A	41199	09/03/2026 15:51	218,65	INPS-ISEE-2026-02555646L-00	Pratica correttamente presentata - FINANZIATA
1825	A	41295	09/03/2026 16:03	218,65	INPS-ISEE-2026-02555646L-00	Pratica correttamente presentata - FINANZIATA
1826	A	45692	10/03/2026 17:46	219,56	INPS-ISEE-2026-03349353E-00	Pratica correttamente presentata - FINANZIATA
1827	A	23311	04/03/2026 11:29	219,61	INPS-ISEE-2026-06944679J-00	Pratica correttamente presentata - FINANZIATA
1828	A	40414	09/03/2026 11:47	220,24	INPS-ISEE-2026-00439027P-00	Pratica correttamente presentata - FINANZIATA
1829	A	40441	09/03/2026 11:57	220,24	INPS-ISEE-2026-00439027P-00	Pratica correttamente presentata - FINANZIATA
1830	A	42566	09/03/2026 19:01	220,47	INPS-ISEE-2026-00747669S-00	Pratica correttamente presentata - FINANZIATA
1831	A	46676	10/03/2026 22:21	221,96	INPS-ISEE-2026-01328090H-00	Pratica correttamente presentata - FINANZIATA
1832	A	41156	09/03/2026 15:52	223,53	INPS-ISEE-2026-02518692L-00	Pratica correttamente presentata - FINANZIATA
1833	A	21466	03/03/2026 22:19	223,68	INPS-ISEE-2026-00202516U-00	Pratica correttamente presentata - FINANZIATA
1834	A	43566	10/03/2026 09:39	225,35	INPS-ISEE-2026-02709562R-00	Pratica correttamente presentata - FINANZIATA
1835	A	60393	17/03/2026 09:08	225,73	INPS-ISEE-2026-02274477L-00	Pratica correttamente presentata - FINANZIATA
1836	A	66242	18/03/2026 09:37	226,67	INPS-ISEE-2026-06598444Y-00	Pratica correttamente presentata - FINANZIATA
1837	A	57712	16/03/2026 13:20	227,50	INPS-ISEE-2026-08098684M-00	Pratica correttamente presentata - FINANZIATA
1838	A	26126	04/03/2026 17:32	228,69	INPS-ISEE-2026-02812815W-00	Pratica correttamente presentata - FINANZIATA
1839	A	18274	03/03/2026 16:55	230,05	INPS-ISEE-2026-02941683L-00	Pratica correttamente presentata - FINANZIATA
1840	A	19074	03/03/2026 17:59	230,20	INPS-ISEE-2026-01832266N-00	Pratica correttamente presentata - FINANZIATA
1841	A	59914	17/03/2026 19:37	230,45	INPS-ISEE-2026-08264555V-00	Pratica correttamente presentata - FINANZIATA
1842	A	36594	06/03/2026 22:41	232,56	INPS-ISEE-2026-01285775V-00	Pratica correttamente presentata - FINANZIATA
1843	A	49256	11/03/2026 19:10	232,80	INPS-ISEE-2026-01881815O-00	Pratica correttamente presentata - FINANZIATA
1844	A	14075	03/03/2026 09:48	234,27	INPS-ISEE-2026-01504087P-00	Pratica correttamente presentata - FINANZIATA
1845	A	43614	10/03/2026 09:47	234,27	INPS-ISEE-2026-01504087P-00	Pratica correttamente presentata - FINANZIATA
1846	A	57142	16/03/2026 11:30	234,51	INPS-ISEE-2026-03425521D-00	Pratica correttamente presentata - FINANZIATA
1847	A	19511	03/03/2026 18:29	234,80	INPS-ISEE-2026-04574266F-00	Pratica correttamente presentata - FINANZIATA
1848	A	51375	12/03/2026 17:17	234,90	INPS-ISEE-2026-01682289X-00	Pratica correttamente presentata - FINANZIATA

BANDO IO STUDIO 2025 a.s. 2025/2026

ALLEGATO A - DEFINITIVA

Progr.	ALL	Numero Domanda	Data Di Presentazione	VALORE ISEE	PROTOCOLLO ATTESTAZIONE ISEE	ESITO GRADUATORIA DEFINITIVA
1849	A	18996	03/03/2026 17:50	235,45	INPS-ISEE-2026-02936865S-00	Pratica correttamente presentata - FINANZIATA
1850	A	3001	02/03/2026 13:24	236,22	INPS-ISEE-2026-07143467O-00	Pratica correttamente presentata - FINANZIATA
1851	A	37014	07/03/2026 11:48	238,05	INPS-ISEE-2026-05562965Z-00	Pratica correttamente presentata - FINANZIATA
1852	A	2213	02/03/2026 13:11	238,16	INPS-ISEE-2026-00007612U-00	Pratica correttamente presentata - FINANZIATA
1853	A	48321	11/03/2026 16:20	240,26	INPS-ISEE-2026-03607124H-00	Pratica correttamente presentata - FINANZIATA
1854	A	29583	05/03/2026 11:45	240,46	INPS-ISEE-2026-01323178P-00	Pratica correttamente presentata - FINANZIATA
1855	A	29684	05/03/2026 11:54	240,46	INPS-ISEE-2026-01323178P-00	Pratica correttamente presentata - FINANZIATA
1856	A	40537	09/03/2026 12:10	242,11	INPS-ISEE-2026-05409804E-00	Pratica correttamente presentata - FINANZIATA
1857	A	29899	05/03/2026 12:22	242,17	INPS-ISEE-2026-03722611D-00	Pratica correttamente presentata - FINANZIATA
1858	A	2484	02/03/2026 13:04	242,75	INPS-ISEE-2026-00016647G-00	Pratica correttamente presentata - FINANZIATA
1859	A	2830	02/03/2026 13:13	242,75	INPS-ISEE-2026-00016647G-00	Pratica correttamente presentata - FINANZIATA
1860	A	35548	06/03/2026 17:29	244,30	INPS-ISEE-2026-07494339S-00	Pratica correttamente presentata - FINANZIATA
1861	A	61355	17/03/2026 11:52	244,59	INPS-ISEE-2026-02012182U-00	Pratica correttamente presentata - FINANZIATA
1862	A	57313	16/03/2026 11:59	247,59	INPS-ISEE-2026-03142433B-00	Pratica correttamente presentata - FINANZIATA
1863	A	66496	18/03/2026 10:03	249,02	INPS-ISEE-2026-03231998V-00	Pratica correttamente presentata - FINANZIATA
1864	A	49975	12/03/2026 09:56	249,92	INPS-ISEE-2026-04381314G-00	Pratica correttamente presentata - FINANZIATA
1865	A	14216	03/03/2026 10:07	255,70	INPS-ISEE-2026-02281377E-00	Pratica correttamente presentata - FINANZIATA
1866	A	49609	11/03/2026 22:11	256,41	INPS-ISEE-2026-04579381I-00	Pratica correttamente presentata - FINANZIATA
1867	A	21442	03/03/2026 22:25	257,03	INPS-ISEE-2026-00207664P-00	Pratica correttamente presentata - FINANZIATA
1868	A	21609	03/03/2026 22:40	257,03	INPS-ISEE-2026-00207664P-00	Pratica correttamente presentata - FINANZIATA
1869	A	61933	17/03/2026 13:58	257,75	INPS-ISEE-2026-02125598O-00	Pratica correttamente presentata - FINANZIATA
1870	A	21376	03/03/2026 22:04	258,21	INPS-ISEE-2026-00649623E-00	Pratica correttamente presentata - FINANZIATA
1871	A	7826	02/03/2026 17:41	262,44	INPS-ISEE-2026-00614083D-00	Pratica correttamente presentata - FINANZIATA
1872	A	53493	13/03/2026 13:16	262,52	INPS-ISEE-2026-05790008Q-00	Pratica correttamente presentata - FINANZIATA
1873	A	53512	13/03/2026 13:25	262,52	INPS-ISEE-2026-05790008Q-00	Pratica correttamente presentata - FINANZIATA
1874	A	10100	02/03/2026 19:38	263,28	INPS-ISEE-2026-01581788Z-00	Pratica correttamente presentata - FINANZIATA
1875	A	49232	11/03/2026 19:07	264,15	INPS-ISEE-2026-07177601Q-00	Pratica correttamente presentata - FINANZIATA
1876	A	49206	17/03/2026 21:35	264,15	INPS-ISEE-2026-07177601Q-00	Pratica correttamente presentata - FINANZIATA

BANDO IO STUDIO 2025 a.s. 2025/2026

ALLEGATO A - DEFINITIVA

Progr.	ALL	Numero Domanda	Data Di Presentazione	VALORE ISEE	PROTOCOLLO ATTESTAZIONE ISEE	ESITO GRADUATORIA DEFINITIVA
1877	A	22005	04/03/2026 19:07	266,41	INPS-ISEE-2026-06932285V-00	Pratica correttamente presentata - FINANZIATA
1878	A	20874	09/03/2026 11:01	266,55	INPS-ISEE-2026-06242797I-00	Pratica correttamente presentata - FINANZIATA
1879	A	11944	02/03/2026 21:46	266,89	INPS-ISEE-2026-01019711B-00	Pratica correttamente presentata - FINANZIATA
1880	A	4617	02/03/2026 15:02	267,07	INPS-ISEE-2026-02631459E-00	Pratica correttamente presentata - FINANZIATA
1881	A	26693	04/03/2026 18:23	267,18	INPS-ISEE-2026-01627879Y-00	Pratica correttamente presentata - FINANZIATA
1882	A	60507	17/03/2026 09:40	267,49	INPS-ISEE-2026-06600355P-00	Pratica correttamente presentata - FINANZIATA
1883	A	27010	04/03/2026 18:55	268,27	INPS-ISEE-2026-01219881E-00	Pratica correttamente presentata - FINANZIATA
1884	A	3985	02/03/2026 14:18	268,62	INPS-ISEE-2026-01190801B-00	Pratica correttamente presentata - FINANZIATA
1885	A	7916	02/03/2026 17:53	269,41	INPS-ISEE-2026-01831527W-00	Pratica correttamente presentata - FINANZIATA
1886	A	8150	02/03/2026 17:55	270,27	INPS-ISEE-2026-00747664F-00	Pratica correttamente presentata - FINANZIATA
1887	A	36065	06/03/2026 19:01	270,27	INPS-ISEE-2026-07992254Z-00	Pratica correttamente presentata - FINANZIATA
1888	A	30374	05/03/2026 14:52	273,15	INPS-ISEE-2026-02626731W-00	Pratica correttamente presentata - FINANZIATA
1889	A	30408	05/03/2026 14:56	273,15	INPS-ISEE-2026-02626731W-00	Pratica correttamente presentata - FINANZIATA
1890	A	30419	05/03/2026 15:00	273,15	INPS-ISEE-2026-02626731W-00	Pratica correttamente presentata - FINANZIATA
1891	A	8858	02/03/2026 18:39	273,94	INPS-ISEE-2026-00750258W-00	Pratica correttamente presentata - FINANZIATA
1892	A	43512	10/03/2026 09:26	274,69	INPS-ISEE-2026-00521360M-00	Pratica correttamente presentata - FINANZIATA
1893	A	15827	03/03/2026 12:04	277,40	INPS-ISEE-2026-01306382H-00	Pratica correttamente presentata - FINANZIATA
1894	A	22143	04/03/2026 10:11	278,38	INPS-ISEE-2026-02701747N-00	Pratica correttamente presentata - FINANZIATA
1895	A	46022	10/03/2026 18:32	280,95	INPS-ISEE-2026-02656403C-00	Pratica correttamente presentata - FINANZIATA
1896	A	2003	02/03/2026 12:52	281,31	INPS-ISEE-2026-01549872X-00	Pratica correttamente presentata - FINANZIATA
1897	A	25018	04/03/2026 15:27	281,85	INPS-ISEE-2026-00312087T-00	Pratica correttamente presentata - FINANZIATA
1898	A	55150	17/03/2026 17:38	281,86	INPS-ISEE-2026-01962476V-00	Pratica correttamente presentata - FINANZIATA
1899	A	27709	04/03/2026 21:04	282,14	INPS-ISEE-2026-05878187A-00	Pratica correttamente presentata - FINANZIATA
1900	A	65759	18/03/2026 00:34	283,48	INPS-ISEE-2026-02283482Q-00	Pratica correttamente presentata - FINANZIATA
1901	A	16083	03/03/2026 12:31	283,92	INPS-ISEE-2026-07045906R-00	Pratica correttamente presentata - FINANZIATA
1902	A	45935	10/03/2026 18:27	284,33	INPS-ISEE-2026-01977370F-00	Pratica correttamente presentata - FINANZIATA
1903	A	21440	03/03/2026 22:28	284,56	INPS-ISEE-2026-00956497Y-00	Pratica correttamente presentata - FINANZIATA
1904	A	21597	03/03/2026 22:43	284,56	INPS-ISEE-2026-00956497Y-00	Pratica correttamente presentata - FINANZIATA

BANDO IO STUDIO 2025 a.s. 2025/2026

ALLEGATO A - DEFINITIVA

Progr.	ALL	Numero Domanda	Data Di Presentazione	VALORE ISEE	PROTOCOLLO ATTESTAZIONE ISEE	ESITO GRADUATORIA DEFINITIVA
1905	A	21681	03/03/2026 22:58	284,56	INPS-ISEE-2026-00956497Y-00	Pratica correttamente presentata - FINANZIATA
1906	A	41695	09/03/2026 17:05	285,29	INPS-ISEE-2026-03160565C-00	Pratica correttamente presentata - FINANZIATA
1907	A	29721	05/03/2026 11:57	285,61	INPS-ISEE-2026-01749991Y-00	Pratica correttamente presentata - FINANZIATA
1908	A	64380	17/03/2026 19:33	286,78	INPS-ISEE-2026-01822144D-00	Pratica correttamente presentata - FINANZIATA
1909	A	38061	08/03/2026 00:32	286,96	INPS-ISEE-2026-04535993Z-00	Pratica correttamente presentata - FINANZIATA
1910	A	17938	03/03/2026 16:24	288,19	INPS-ISEE-2026-00599970S-00	Pratica correttamente presentata - FINANZIATA
1911	A	12762	02/03/2026 23:07	290,20	INPS-ISEE-2026-03634636R-00	Pratica correttamente presentata - FINANZIATA
1912	A	3867	02/03/2026 14:03	292,24	INPS-ISEE-2026-01812056H-00	Pratica correttamente presentata - FINANZIATA
1913	A	65829	18/03/2026 06:32	292,34	INPS-ISEE-2026-08093575I-00	Pratica correttamente presentata - FINANZIATA
1914	A	65852	18/03/2026 07:18	292,34	INPS-ISEE-2026-08093575I-00	Pratica correttamente presentata - FINANZIATA
1915	A	3114	02/03/2026 13:24	294,12	INPS-ISEE-2026-01241310Z-00	Pratica correttamente presentata - FINANZIATA
1916	A	40389	09/03/2026 11:46	294,12	INPS-ISEE-2026-00780767V-00	Pratica correttamente presentata - FINANZIATA
1917	A	36045	06/03/2026 18:59	294,40	INPS-ISEE-2026-00459610P-00	Pratica correttamente presentata - FINANZIATA
1918	A	18719	03/03/2026 17:34	296,05	INPS-ISEE-2026-00797300C-00	Pratica correttamente presentata - FINANZIATA
1919	A	42399	09/03/2026 18:28	297,10	INPS-ISEE-2026-01937842F-00	Pratica correttamente presentata - FINANZIATA
1920	A	39024	08/03/2026 19:46	301,37	INPS-ISEE-2026-03273608Q-00	Pratica correttamente presentata - FINANZIATA
1921	A	7425	02/03/2026 17:48	301,96	INPS-ISEE-2026-00585162W-00	Pratica correttamente presentata - FINANZIATA
1922	A	470	02/03/2026 12:17	306,28	INPS-ISEE-2026-00471239C-00	Pratica correttamente presentata - FINANZIATA
1923	A	29325	05/03/2026 11:18	306,38	INPS-ISEE-2026-04289555Z-00	Pratica correttamente presentata - FINANZIATA
1924	A	8966	02/03/2026 18:36	307,41	INPS-ISEE-2026-00669988B-00	Pratica correttamente presentata - FINANZIATA
1925	A	9138	02/03/2026 18:44	307,41	INPS-ISEE-2026-00669988B-00	Pratica correttamente presentata - FINANZIATA
1926	A	17123	03/03/2026 14:56	308,14	INPS-ISEE-2026-02133043U-00	Pratica correttamente presentata - FINANZIATA
1927	A	26735	04/03/2026 18:38	310,14	INPS-ISEE-2026-00025215K-00	Pratica correttamente presentata - FINANZIATA
1928	A	66025	18/03/2026 08:57	313,73	INPS-ISEE-2026-03890472L-00	Pratica correttamente presentata - FINANZIATA
1929	A	59463	16/03/2026 19:06	314,96	INPS-ISEE-2026-01323817P-00	Pratica correttamente presentata - FINANZIATA
1930	A	63500	17/03/2026 17:53	314,96	INPS-ISEE-2026-02011783D-00	Pratica correttamente presentata - FINANZIATA
1931	A	39203	08/03/2026 21:38	317,90	INPS-ISEE-2026-00775244Q-00	Pratica correttamente presentata - FINANZIATA
1932	A	30828	05/03/2026 16:28	318,04	INPS-ISEE-2026-00749001T-00	Pratica correttamente presentata - FINANZIATA

BANDO IO STUDIO 2025 a.s. 2025/2026

ALLEGATO A - DEFINITIVA

Progr.	ALL	Numero Domanda	Data Di Presentazione	VALORE ISEE	PROTOCOLLO ATTESTAZIONE ISEE	ESITO GRADUATORIA DEFINITIVA
1933	A	8691	02/03/2026 18:46	318,42	INPS-ISEE-2026-04404156G-00	Pratica correttamente presentata - FINANZIATA
1934	A	49390	11/03/2026 20:09	318,42	INPS-ISEE-2026-04404156G-00	Pratica correttamente presentata - FINANZIATA
1935	A	37344	07/03/2026 16:06	319,71	INPS-ISEE-2026-08258419I-00	Pratica correttamente presentata - FINANZIATA
1936	A	48261	11/03/2026 16:02	320,33	INPS-ISEE-2026-06510372G-00	Pratica correttamente presentata - FINANZIATA
1937	A	40437	09/03/2026 11:54	320,54	INPS-ISEE-2026-02601266H-00	Pratica correttamente presentata - FINANZIATA
1938	A	59438	16/03/2026 19:02	321,57	INPS-ISEE-2026-07133271G-00	Pratica correttamente presentata - FINANZIATA
1939	A	2038	02/03/2026 13:05	322,65	INPS-ISEE-2026-00305046A-00	Pratica correttamente presentata - FINANZIATA
1940	A	33058	05/03/2026 23:16	323,24	INPS-ISEE-2026-01932334P-00	Pratica correttamente presentata - FINANZIATA
1941	A	33080	06/03/2026 07:25	323,24	INPS-ISEE-2026-01932334P-00	Pratica correttamente presentata - FINANZIATA
1942	A	41338	09/03/2026 16:14	324,49	INPS-ISEE-2026-01194001U-00	Pratica correttamente presentata - FINANZIATA
1943	A	51645	12/03/2026 18:06	324,51	INPS-ISEE-2026-01019646W-00	Pratica correttamente presentata - FINANZIATA
1944	A	7860	02/03/2026 17:43	325,20	INPS-ISEE-2026-01078186R-00	Pratica correttamente presentata - FINANZIATA
1945	A	7969	02/03/2026 17:47	325,20	INPS-ISEE-2026-01078186R-00	Pratica correttamente presentata - FINANZIATA
1946	A	15720	03/03/2026 12:06	325,71	INPS-ISEE-2026-01159778Z-00	Pratica correttamente presentata - FINANZIATA
1947	A	30052	05/03/2026 12:52	328,96	INPS-ISEE-2026-08195908Y-00	Pratica correttamente presentata - FINANZIATA
1948	A	30110	05/03/2026 13:03	328,96	INPS-ISEE-2026-08195908Y-00	Pratica correttamente presentata - FINANZIATA
1949	A	62759	17/03/2026 16:43	329,12	INPS-ISEE-2026-05365641E-00	Pratica correttamente presentata - FINANZIATA
1950	A	6579	02/03/2026 17:55	331,46	INPS-ISEE-2026-03087026C-00	Pratica correttamente presentata - FINANZIATA
1951	A	46069	10/03/2026 18:45	333,43	INPS-ISEE-2026-00079846F-00	Pratica correttamente presentata - FINANZIATA
1952	A	16257	04/03/2026 12:56	334,55	INPS-ISEE-2026-03607132D-00	Pratica correttamente presentata - FINANZIATA
1953	A	29439	05/03/2026 11:28	335,52	INPS-ISEE-2026-08287040Q-00	Pratica correttamente presentata - FINANZIATA
1954	A	22155	04/03/2026 09:10	336,03	INPS-ISEE-2026-01581809O-00	Pratica correttamente presentata - FINANZIATA
1955	A	22192	04/03/2026 09:16	336,03	INPS-ISEE-2026-01581809O-00	Pratica correttamente presentata - FINANZIATA
1956	A	29645	05/03/2026 11:47	336,61	INPS-ISEE-2026-03076029W-00	Pratica correttamente presentata - FINANZIATA
1957	A	4312	03/03/2026 11:38	336,91	INPS-ISEE-2026-00458255Q-00	Pratica correttamente presentata - FINANZIATA
1958	A	22176	04/03/2026 09:13	337,37	INPS-ISEE-2026-00495234W-00	Pratica correttamente presentata - FINANZIATA
1959	A	55167	14/03/2026 15:09	337,41	INPS-ISEE-2026-07902138E-00	Pratica correttamente presentata - FINANZIATA
1960	A	9800	02/03/2026 19:30	338,35	INPS-ISEE-2026-02244551H-00	Pratica correttamente presentata - FINANZIATA

BANDO IO STUDIO 2025 a.s. 2025/2026

ALLEGATO A - DEFINITIVA

Progr.	ALL	Numero Domanda	Data Di Presentazione	VALORE ISEE	PROTOCOLLO ATTESTAZIONE ISEE	ESITO GRADUATORIA DEFINITIVA
1961	A	56442	16/03/2026 09:10	338,82	INPS-ISEE-2026-06366007N-00	Pratica correttamente presentata - FINANZIATA
1962	A	56557	16/03/2026 09:44	338,98	INPS-ISEE-2026-01298120H-00	Pratica correttamente presentata - FINANZIATA
1963	A	56019	15/03/2026 18:38	341,14	INPS-ISEE-2026-04290662Q-00	Pratica correttamente presentata - FINANZIATA
1964	A	45465	10/03/2026 17:31	342,28	INPS-ISEE-2026-02306167P-00	Pratica correttamente presentata - FINANZIATA
1965	A	33836	06/03/2026 10:45	342,35	INPS-ISEE-2026-00639541N-00	Pratica correttamente presentata - FINANZIATA
1966	A	34456	06/03/2026 12:34	342,69	INPS-ISEE-2026-05763366X-00	Pratica correttamente presentata - FINANZIATA
1967	A	53946	13/03/2026 17:03	342,76	INPS-ISEE-2026-00859328V-00	Pratica correttamente presentata - FINANZIATA
1968	A	66043	18/03/2026 09:09	343,08	INPS-ISEE-2026-02129533P-00	Pratica correttamente presentata - FINANZIATA
1969	A	48323	11/03/2026 16:34	343,63	INPS-ISEE-2026-04362337N-00	Pratica correttamente presentata - FINANZIATA
1970	A	15965	03/03/2026 12:15	344,51	INPS-ISEE-2026-00772997K-00	Pratica correttamente presentata - FINANZIATA
1971	A	63368	17/03/2026 17:47	347,08	INPS-ISEE-2026-02210813M-00	Pratica correttamente presentata - FINANZIATA
1972	A	63532	17/03/2026 17:56	347,08	INPS-ISEE-2026-02210813M-00	Pratica correttamente presentata - FINANZIATA
1973	A	35190	16/03/2026 17:04	347,89	INPS-ISEE-2026-01323844P-00	Pratica correttamente presentata - FINANZIATA
1974	A	26193	04/03/2026 17:43	348,54	INPS-ISEE-2026-06296436X-00	Pratica correttamente presentata - FINANZIATA
1975	A	45425	10/03/2026 17:10	349,84	INPS-ISEE-2026-01815391N-00	Pratica correttamente presentata - FINANZIATA
1976	A	48687	11/03/2026 17:32	352,98	INPS-ISEE-2026-00784200T-00	Pratica correttamente presentata - FINANZIATA
1977	A	18552	03/03/2026 17:17	353,04	INPS-ISEE-2026-00773644R-00	Pratica correttamente presentata - FINANZIATA
1978	A	23372	04/03/2026 11:17	356,37	INPS-ISEE-2026-02306540B-00	Pratica correttamente presentata - FINANZIATA
1979	A	52355	12/03/2026 21:39	356,69	INPS-ISEE-2026-00668967U-00	Pratica correttamente presentata - FINANZIATA
1980	A	55013	14/03/2026 12:39	356,96	INPS-ISEE-2026-05604429E-00	Pratica correttamente presentata - FINANZIATA
1981	A	16756	03/03/2026 13:53	360,33	INPS-ISEE-2026-05724994Y-00	Pratica correttamente presentata - FINANZIATA
1982	A	36001	06/03/2026 18:49	360,57	INPS-ISEE-2026-07192084R-00	Pratica correttamente presentata - FINANZIATA
1983	A	53978	13/03/2026 17:07	360,98	INPS-ISEE-2026-06458045O-00	Pratica correttamente presentata - FINANZIATA
1984	A	9291	02/03/2026 18:55	362,56	INPS-ISEE-2026-02710578E-00	Pratica correttamente presentata - FINANZIATA
1985	A	66368	18/03/2026 09:51	365,49	INPS-ISEE-2026-08202652P-00	Pratica correttamente presentata - FINANZIATA
1986	A	28541	05/03/2026 09:20	365,53	INPS-ISEE-2026-02811376N-00	Pratica correttamente presentata - FINANZIATA
1987	A	65583	17/03/2026 23:09	366,41	INPS-ISEE-2026-04785026O-00	Pratica correttamente presentata - FINANZIATA
1988	A	60025	16/03/2026 21:57	368,20	INPS-ISEE-2026-04581518O-00	Pratica correttamente presentata - FINANZIATA

BANDO IO STUDIO 2025 a.s. 2025/2026

ALLEGATO A - DEFINITIVA

Progr.	ALL	Numero Domanda	Data Di Presentazione	VALORE ISEE	PROTOCOLLO ATTESTAZIONE ISEE	ESITO GRADUATORIA DEFINITIVA
1989	A	60064	16/03/2026 22:05	368,20	INPS-ISEE-2026-04581518O-00	Pratica correttamente presentata - FINANZIATA
1990	A	60304	17/03/2026 06:31	369,35	INPS-ISEE-2026-04417874V-00	Pratica correttamente presentata - FINANZIATA
1991	A	48834	11/03/2026 17:53	370,76	INPS-ISEE-2026-02627607E-00	Pratica correttamente presentata - FINANZIATA
1992	A	48876	11/03/2026 18:00	370,76	INPS-ISEE-2026-02627607E-00	Pratica correttamente presentata - FINANZIATA
1993	A	48931	11/03/2026 18:17	370,76	INPS-ISEE-2026-02627607E-00	Pratica correttamente presentata - FINANZIATA
1994	A	41394	09/03/2026 16:26	372,55	INPS-ISEE-2026-02917402P-00	Pratica correttamente presentata - FINANZIATA
1995	A	41468	09/03/2026 16:35	372,55	INPS-ISEE-2026-02917402P-00	Pratica correttamente presentata - FINANZIATA
1996	A	35739	06/03/2026 18:03	373,53	INPS-ISEE-2026-01301716J-00	Pratica correttamente presentata - FINANZIATA
1997	A	65985	18/03/2026 08:45	373,54	INPS-ISEE-2026-03303426T-00	Pratica correttamente presentata - FINANZIATA
1998	A	19578	03/03/2026 18:41	375,87	INPS-ISEE-2026-00604483P-00	Pratica correttamente presentata - FINANZIATA
1999	A	19925	03/03/2026 18:54	375,87	INPS-ISEE-2026-00604483P-00	Pratica correttamente presentata - FINANZIATA
2000	A	24312	04/03/2026 12:47	375,98	INPS-ISEE-2026-05402281D-00	Pratica correttamente presentata - FINANZIATA
2001	A	41522	09/03/2026 16:40	378,05	INPS-ISEE-2026-02673936X-00	Pratica correttamente presentata - FINANZIATA
2002	A	15010	03/03/2026 11:06	378,33	INPS-ISEE-2026-02857640O-00	Pratica correttamente presentata - FINANZIATA
2003	A	1508	03/03/2026 10:41	379,26	INPS-ISEE-2026-00154673C-00	Pratica correttamente presentata - FINANZIATA
2004	A	14784	03/03/2026 10:45	379,26	INPS-ISEE-2026-00154673C-00	Pratica correttamente presentata - FINANZIATA
2005	A	19971	03/03/2026 18:57	380,55	INPS-ISEE-2026-00402289P-00	Pratica correttamente presentata - FINANZIATA
2006	A	62162	17/03/2026 15:06	382,31	INPS-ISEE-2026-03185838X-00	Pratica correttamente presentata - FINANZIATA
2007	A	62199	17/03/2026 15:12	382,31	INPS-ISEE-2026-03185838X-00	Pratica correttamente presentata - FINANZIATA
2008	A	29248	05/03/2026 11:06	383,04	INPS-ISEE-2026-01836551Q-00	Pratica correttamente presentata - FINANZIATA
2009	A	29282	05/03/2026 11:11	383,04	INPS-ISEE-2026-01836551Q-00	Pratica correttamente presentata - FINANZIATA
2010	A	53062	13/03/2026 11:20	384,31	INPS-ISEE-2026-00711211S-00	Pratica correttamente presentata - FINANZIATA
2011	A	61456	17/03/2026 12:09	384,39	INPS-ISEE-2026-03369983K-00	Pratica correttamente presentata - FINANZIATA
2012	A	36145	06/03/2026 19:22	385,53	INPS-ISEE-2026-02819136E-00	Pratica correttamente presentata - FINANZIATA
2013	A	23580	04/03/2026 11:36	386,30	INPS-ISEE-2026-00645609E-00	Pratica correttamente presentata - FINANZIATA
2014	A	31100	05/03/2026 16:57	387,03	INPS-ISEE-2026-01219029G-00	Pratica correttamente presentata - FINANZIATA
2015	A	16193	04/03/2026 10:19	390,20	INPS-ISEE-2026-03525477L-00	Pratica correttamente presentata - FINANZIATA
2016	A	58298	16/03/2026 16:40	391,08	INPS-ISEE-2026-00779284I-00	Pratica correttamente presentata - FINANZIATA

BANDO IO STUDIO 2025 a.s. 2025/2026

ALLEGATO A - DEFINITIVA

Progr.	ALL	Numero Domanda	Data Di Presentazione	VALORE ISEE	PROTOCOLLO ATTESTAZIONE ISEE	ESITO GRADUATORIA DEFINITIVA
2017	A	29516	05/03/2026 11:35	391,46	INPS-ISEE-2026-00745599S-00	Pratica correttamente presentata - FINANZIATA
2018	A	14860	03/03/2026 10:51	392,16	INPS-ISEE-2026-00777789J-00	Pratica correttamente presentata - FINANZIATA
2019	A	28638	07/03/2026 19:47	392,16	INPS-ISEE-2026-04674046R-00	Pratica correttamente presentata - FINANZIATA
2020	A	34192	06/03/2026 11:42	394,80	INPS-ISEE-2026-01718314P-00	Pratica correttamente presentata - FINANZIATA
2021	A	18079	03/03/2026 16:31	394,89	INPS-ISEE-2026-07505072C-00	Pratica correttamente presentata - FINANZIATA
2022	A	45227	10/03/2026 16:36	395,12	INPS-ISEE-2026-01050023I-00	Pratica correttamente presentata - FINANZIATA
2023	A	11274	02/03/2026 21:00	396,10	INPS-ISEE-2026-07671532R-00	Pratica correttamente presentata - FINANZIATA
2024	A	33044	05/03/2026 23:09	396,63	INPS-ISEE-2026-01537300J-00	Pratica correttamente presentata - FINANZIATA
2025	A	1021	02/03/2026 12:26	398,81	INPS-ISEE-2026-02585693Z-00	Pratica correttamente presentata - FINANZIATA
2026	A	7442	02/03/2026 17:26	399,35	INPS-ISEE-2026-00401848P-00	Pratica correttamente presentata - FINANZIATA
2027	A	20972	03/03/2026 21:05	399,35	INPS-ISEE-2026-00401848P-00	Pratica correttamente presentata - FINANZIATA
2028	A	788	02/03/2026 12:21	399,94	INPS-ISEE-2026-01555124H-00	Pratica correttamente presentata - FINANZIATA
2029	A	22672	04/03/2026 10:13	400,30	INPS-ISEE-2026-00909143C-00	Pratica correttamente presentata - FINANZIATA
2030	A	16029	03/03/2026 12:21	401,59	INPS-ISEE-2026-03357108W-00	Pratica correttamente presentata - FINANZIATA
2031	A	14254	03/03/2026 10:22	401,79	INPS-ISEE-2026-07049811E-00	Pratica correttamente presentata - FINANZIATA
2032	A	45929	10/03/2026 18:17	403,14	INPS-ISEE-2026-00423739N-00	Pratica correttamente presentata - FINANZIATA
2033	A	19558	03/03/2026 18:26	403,51	INPS-ISEE-2026-03937571V-00	Pratica correttamente presentata - FINANZIATA
2034	A	7300	02/03/2026 18:55	403,57	INPS-ISEE-2026-03359455F-00	Pratica correttamente presentata - FINANZIATA
2035	A	9784	02/03/2026 19:24	403,57	INPS-ISEE-2026-03359455F-00	Pratica correttamente presentata - FINANZIATA
2036	A	40582	09/03/2026 12:20	403,58	INPS-ISEE-2026-06174130D-00	Pratica correttamente presentata - FINANZIATA
2037	A	11378	02/03/2026 21:13	403,68	INPS-ISEE-2026-01032140I-00	Pratica correttamente presentata - FINANZIATA
2038	A	18894	03/03/2026 17:37	404,48	INPS-ISEE-2026-01805605P-00	Pratica correttamente presentata - FINANZIATA
2039	A	33630	06/03/2026 10:15	406,43	INPS-ISEE-2026-00085244H-00	Pratica correttamente presentata - FINANZIATA
2040	A	33670	06/03/2026 10:19	406,43	INPS-ISEE-2026-00085244H-00	Pratica correttamente presentata - FINANZIATA
2041	A	33809	06/03/2026 10:38	406,57	INPS-ISEE-2026-01212125Y-00	Pratica correttamente presentata - FINANZIATA
2042	A	29376	05/03/2026 11:21	406,67	INPS-ISEE-2026-06140296N-00	Pratica correttamente presentata - FINANZIATA
2043	A	53293	13/03/2026 12:14	406,91	INPS-ISEE-2026-00917419R-00	Pratica correttamente presentata - FINANZIATA
2044	A	20024	03/03/2026 19:03	410,23	INPS-ISEE-2026-05210006Y-00	Pratica correttamente presentata - FINANZIATA

BANDO IO STUDIO 2025 a.s. 2025/2026

ALLEGATO A - DEFINITIVA

Progr.	ALL	Numero Domanda	Data Di Presentazione	VALORE ISEE	PROTOCOLLO ATTESTAZIONE ISEE	ESITO GRADUATORIA DEFINITIVA
2045	A	22244	04/03/2026 09:23	410,73	INPS-ISEE-2026-00348127P-00	Pratica correttamente presentata - FINANZIATA
2046	A	1162	02/03/2026 12:30	414,72	INPS-ISEE-2026-00936143C-00	Pratica correttamente presentata - FINANZIATA
2047	A	18938	03/03/2026 17:45	416,01	INPS-ISEE-2026-02448748I-00	Pratica correttamente presentata - FINANZIATA
2048	A	51277	12/03/2026 17:01	416,26	INPS-ISEE-2026-02709357L-00	Pratica correttamente presentata - FINANZIATA
2049	A	8721	02/03/2026 18:23	416,27	INPS-ISEE-2026-00763191W-00	Pratica correttamente presentata - FINANZIATA
2050	A	6267	02/03/2026 16:43	416,67	INPS-ISEE-2026-00459887K-00	Pratica correttamente presentata - FINANZIATA
2051	A	6548	02/03/2026 16:56	416,67	INPS-ISEE-2026-00459887K-00	Pratica correttamente presentata - FINANZIATA
2052	A	40855	09/03/2026 13:30	416,91	INPS-ISEE-2026-03233243B-00	Pratica correttamente presentata - FINANZIATA
2053	A	30509	05/03/2026 15:26	417,06	INPS-ISEE-2026-04418305P-00	Pratica correttamente presentata - FINANZIATA
2054	A	48300	11/03/2026 16:15	418,10	INPS-ISEE-2026-03073650G-00	Pratica correttamente presentata - FINANZIATA
2055	A	47799	11/03/2026 12:24	421,05	INPS-ISEE-2026-01842069E-00	Pratica correttamente presentata - FINANZIATA
2056	A	47822	11/03/2026 12:29	421,05	INPS-ISEE-2026-01842069E-00	Pratica correttamente presentata - FINANZIATA
2057	A	62416	17/03/2026 15:53	422,32	INPS-ISEE-2026-07876207I-00	Pratica correttamente presentata - FINANZIATA
2058	A	53284	13/03/2026 13:56	423,04	INPS-ISEE-2026-01073210Y-00	Pratica correttamente presentata - FINANZIATA
2059	A	63628	17/03/2026 18:10	423,08	INPS-ISEE-2026-05668553Z-00	Pratica correttamente presentata - FINANZIATA
2060	A	63763	17/03/2026 18:20	423,08	INPS-ISEE-2026-05668553Z-00	Pratica correttamente presentata - FINANZIATA
2061	A	26225	04/03/2026 17:45	423,74	INPS-ISEE-2026-02179320G-00	Pratica correttamente presentata - FINANZIATA
2062	A	24613	04/03/2026 13:49	424,84	INPS-ISEE-2026-00135588E-00	Pratica correttamente presentata - FINANZIATA
2063	A	1114	02/03/2026 12:31	426,77	INPS-ISEE-2026-01274473N-00	Pratica correttamente presentata - FINANZIATA
2064	A	39957	09/03/2026 10:43	429,19	INPS-ISEE-2026-04077907F-00	Pratica correttamente presentata - FINANZIATA
2065	A	62811	17/03/2026 16:46	430,16	INPS-ISEE-2026-03377154E-00	Pratica correttamente presentata - FINANZIATA
2066	A	62878	17/03/2026 16:55	430,16	INPS-ISEE-2026-03377154E-00	Pratica correttamente presentata - FINANZIATA
2067	A	18854	03/03/2026 17:33	431,52	INPS-ISEE-2026-02275941E-00	Pratica correttamente presentata - FINANZIATA
2068	A	14838	03/03/2026 10:56	432,10	INPS-ISEE-2026-01148426C-00	Pratica correttamente presentata - FINANZIATA
2069	A	32519	05/03/2026 20:10	432,37	INPS-ISEE-2026-01698440O-00	Pratica correttamente presentata - FINANZIATA
2070	A	24885	04/03/2026 15:05	432,61	INPS-ISEE-2026-03337649V-00	Pratica correttamente presentata - FINANZIATA
2071	A	43040	09/03/2026 21:32	432,62	INPS-ISEE-2026-02053716G-00	Pratica correttamente presentata - FINANZIATA
2072	A	19134	03/03/2026 17:53	434,22	INPS-ISEE-2026-05078243Q-00	Pratica correttamente presentata - FINANZIATA

BANDO IO STUDIO 2025 a.s. 2025/2026

ALLEGATO A - DEFINITIVA

Progr.	ALL	Numero Domanda	Data Di Presentazione	VALORE ISEE	PROTOCOLLO ATTESTAZIONE ISEE	ESITO GRADUATORIA DEFINITIVA
2073	A	6662	02/03/2026 16:57	434,28	INPS-ISEE-2026-00395067E-00	Pratica correttamente presentata - FINANZIATA
2074	A	7001	02/03/2026 17:17	434,28	INPS-ISEE-2026-00395067E-00	Pratica correttamente presentata - FINANZIATA
2075	A	1588	02/03/2026 17:33	434,47	INPS-ISEE-2026-01328692R-00	Pratica correttamente presentata - FINANZIATA
2076	A	49757	12/03/2026 01:33	436,57	INPS-ISEE-2026-02562464Q-00	Pratica correttamente presentata - FINANZIATA
2077	A	10622	02/03/2026 20:33	436,75	INPS-ISEE-2026-02419203T-00	Pratica correttamente presentata - FINANZIATA
2078	A	47671	11/03/2026 11:57	438,17	INPS-ISEE-2026-02276702C-00	Pratica correttamente presentata - FINANZIATA
2079	A	47692	11/03/2026 12:03	438,17	INPS-ISEE-2026-02276702C-00	Pratica correttamente presentata - FINANZIATA
2080	A	48455	11/03/2026 16:49	439,29	INPS-ISEE-2026-02108250A-00	Pratica correttamente presentata - FINANZIATA
2081	A	3827	03/03/2026 10:01	440,08	INPS-ISEE-2026-02912247W-00	Pratica correttamente presentata - FINANZIATA
2082	A	25380	04/03/2026 16:26	440,20	INPS-ISEE-2026-07865030Q-00	Pratica correttamente presentata - FINANZIATA
2083	A	7622	02/03/2026 17:33	442,35	INPS-ISEE-2026-00981014H-00	Pratica correttamente presentata - FINANZIATA
2084	A	6335	13/03/2026 10:51	442,68	INPS-ISEE-2026-01192905W-00	Pratica correttamente presentata - FINANZIATA
2085	A	52971	13/03/2026 10:54	442,68	INPS-ISEE-2026-01192905W-00	Pratica correttamente presentata - FINANZIATA
2086	A	65947	18/03/2026 08:22	444,88	INPS-ISEE-2026-05122444D-00	Pratica correttamente presentata - FINANZIATA
2087	A	3224	02/03/2026 13:32	445,53	INPS-ISEE-2026-02932048N-00	Pratica correttamente presentata - FINANZIATA
2088	A	8825	02/03/2026 18:35	445,90	INPS-ISEE-2026-01809243W-00	Pratica correttamente presentata - FINANZIATA
2089	A	9199	02/03/2026 18:47	445,90	INPS-ISEE-2026-01809243W-00	Pratica correttamente presentata - FINANZIATA
2090	A	36793	07/03/2026 09:15	446,45	INPS-ISEE-2026-04232494N-00	Pratica correttamente presentata - FINANZIATA
2091	A	38339	08/03/2026 11:36	446,87	INPS-ISEE-2026-02243522B-00	Pratica correttamente presentata - FINANZIATA
2092	A	54545	13/03/2026 19:36	449,84	INPS-ISEE-2026-02938806X-00	Pratica correttamente presentata - FINANZIATA
2093	A	5775	02/03/2026 18:46	450,09	INPS-ISEE-2026-03302521U-00	Pratica correttamente presentata - FINANZIATA
2094	A	64178	17/03/2026 18:59	450,70	INPS-ISEE-2026-00747694I-00	Pratica correttamente presentata - FINANZIATA
2095	A	22792	06/03/2026 16:56	450,98	INPS-ISEE-2026-04514652W-00	Pratica correttamente presentata - FINANZIATA
2096	A	35210	06/03/2026 16:30	453,10	INPS-ISEE-2026-04868020N-00	Pratica correttamente presentata - FINANZIATA
2097	A	46479	10/03/2026 20:56	455,93	INPS-ISEE-2026-01199672V-00	Pratica correttamente presentata - FINANZIATA
2098	A	30180	05/03/2026 13:36	455,94	INPS-ISEE-2026-00911596R-00	Pratica correttamente presentata - FINANZIATA
2099	A	119	02/03/2026 12:07	456,08	INPS-ISEE-2026-02740164G-00	Pratica correttamente presentata - FINANZIATA
2100	A	44766	10/03/2026 14:02	456,26	INPS-ISEE-2026-01845877Y-00	Pratica correttamente presentata - FINANZIATA

BANDO IO STUDIO 2025 a.s. 2025/2026

ALLEGATO A - DEFINITIVA

Progr.	ALL	Numero Domanda	Data Di Presentazione	VALORE ISEE	PROTOCOLLO ATTESTAZIONE ISEE	ESITO GRADUATORIA DEFINITIVA
2101	A	23245	04/03/2026 11:07	456,91	INPS-ISEE-2026-01107033K-00	Pratica correttamente presentata - FINANZIATA
2102	A	23312	04/03/2026 11:13	456,91	INPS-ISEE-2026-01107033K-00	Pratica correttamente presentata - FINANZIATA
2103	A	16954	03/03/2026 14:31	457,15	INPS-ISEE-2026-01594101T-00	Pratica correttamente presentata - FINANZIATA
2104	A	36210	06/03/2026 19:37	458,43	INPS-ISEE-2026-00189000A-00	Pratica correttamente presentata - FINANZIATA
2105	A	24370	04/03/2026 12:56	459,02	INPS-ISEE-2026-04484357V-00	Pratica correttamente presentata - FINANZIATA
2106	A	24716	04/03/2026 14:28	459,51	INPS-ISEE-2026-00424627P-00	Pratica correttamente presentata - FINANZIATA
2107	A	24755	04/03/2026 14:35	459,51	INPS-ISEE-2026-00424627P-00	Pratica correttamente presentata - FINANZIATA
2108	A	29447	05/03/2026 11:29	462,12	INPS-ISEE-2026-07207840N-00	Pratica correttamente presentata - FINANZIATA
2109	A	33660	06/03/2026 10:28	464,23	INPS-ISEE-2026-00369403P-00	Pratica correttamente presentata - FINANZIATA
2110	A	64118	17/03/2026 18:53	465,69	INPS-ISEE-2026-08152133H-00	Pratica correttamente presentata - FINANZIATA
2111	A	64230	17/03/2026 19:06	465,69	INPS-ISEE-2026-08152133H-00	Pratica correttamente presentata - FINANZIATA
2112	A	55153	14/03/2026 14:53	467,94	INPS-ISEE-2026-02188260W-00	Pratica correttamente presentata - FINANZIATA
2113	A	25876	04/03/2026 17:18	468,54	INPS-ISEE-2026-05962034Q-00	Pratica correttamente presentata - FINANZIATA
2114	A	10658	02/03/2026 20:22	468,63	INPS-ISEE-2026-01233244J-00	Pratica correttamente presentata - FINANZIATA
2115	A	14101	03/03/2026 15:20	468,63	INPS-ISEE-2026-00583597I-00	Pratica correttamente presentata - FINANZIATA
2116	A	45696	10/03/2026 17:55	468,66	INPS-ISEE-2026-00545020U-00	Pratica correttamente presentata - FINANZIATA
2117	A	51241	12/03/2026 16:52	469,02	INPS-ISEE-2026-01829570O-00	Pratica correttamente presentata - FINANZIATA
2118	A	50455	12/03/2026 11:48	470,59	INPS-ISEE-2026-02809775Z-00	Pratica correttamente presentata - FINANZIATA
2119	A	62030	17/03/2026 15:36	470,65	INPS-ISEE-2026-06487804I-00	Pratica correttamente presentata - FINANZIATA
2120	A	62486	17/03/2026 16:16	470,65	INPS-ISEE-2026-06487804I-00	Pratica correttamente presentata - FINANZIATA
2121	A	62457	17/03/2026 15:56	471,14	INPS-ISEE-2026-00249922N-00	Pratica correttamente presentata - FINANZIATA
2122	A	20007	03/03/2026 19:05	472,06	INPS-ISEE-2026-00441151U-00	Pratica correttamente presentata - FINANZIATA
2123	A	13771	03/03/2026 09:24	472,45	INPS-ISEE-2026-01816820C-00	Pratica correttamente presentata - FINANZIATA
2124	A	4024	02/03/2026 14:09	472,46	INPS-ISEE-2026-00252366G-00	Pratica correttamente presentata - FINANZIATA
2125	A	52991	13/03/2026 11:05	473,66	INPS-ISEE-2026-04943172E-00	Pratica correttamente presentata - FINANZIATA
2126	A	29952	05/03/2026 21:54	477,26	INPS-ISEE-2026-02444048C-00	Pratica correttamente presentata - FINANZIATA
2127	A	40759	09/03/2026 12:51	477,99	INPS-ISEE-2026-03157022B-00	Pratica correttamente presentata - FINANZIATA
2128	A	40770	09/03/2026 12:54	477,99	INPS-ISEE-2026-03157022B-00	Pratica correttamente presentata - FINANZIATA

BANDO IO STUDIO 2025 a.s. 2025/2026

ALLEGATO A - DEFINITIVA

Progr.	ALL	Numero Domanda	Data Di Presentazione	VALORE ISEE	PROTOCOLLO ATTESTAZIONE ISEE	ESITO GRADUATORIA DEFINITIVA
2129	A	40789	09/03/2026 12:58	477,99	INPS-ISEE-2026-03157022B-00	Pratica correttamente presentata - FINANZIATA
2130	A	3511	03/03/2026 17:25	480,59	INPS-ISEE-2026-01836486X-00	Pratica correttamente presentata - FINANZIATA
2131	A	23651	04/03/2026 11:44	480,59	INPS-ISEE-2026-02576949U-00	Pratica correttamente presentata - FINANZIATA
2132	A	7171	02/03/2026 17:20	481,23	INPS-ISEE-2026-02972933V-00	Pratica correttamente presentata - FINANZIATA
2133	A	55971	15/03/2026 17:55	482,04	INPS-ISEE-2026-01588841V-00	Pratica correttamente presentata - FINANZIATA
2134	A	17568	03/03/2026 15:45	482,31	INPS-ISEE-2026-01726992X-00	Pratica correttamente presentata - FINANZIATA
2135	A	34539	06/03/2026 12:47	482,31	INPS-ISEE-2026-01726992X-00	Pratica correttamente presentata - FINANZIATA
2136	A	41416	09/03/2026 16:44	482,35	INPS-ISEE-2026-02647373O-00	Pratica correttamente presentata - FINANZIATA
2137	A	31450	05/03/2026 17:31	484,55	INPS-ISEE-2026-04222773W-00	Pratica correttamente presentata - FINANZIATA
2138	A	61305	17/03/2026 11:46	486,83	INPS-ISEE-2026-00111981T-00	Pratica correttamente presentata - FINANZIATA
2139	A	61151	17/03/2026 11:24	487,13	INPS-ISEE-2026-00457997K-00	Pratica correttamente presentata - FINANZIATA
2140	A	16242	05/03/2026 14:32	487,81	INPS-ISEE-2026-02871780L-00	Pratica correttamente presentata - FINANZIATA
2141	A	46912	11/03/2026 09:13	487,82	INPS-ISEE-2026-00527687V-00	Pratica correttamente presentata - FINANZIATA
2142	A	18859	03/03/2026 17:32	487,94	INPS-ISEE-2026-02709914O-00	Pratica correttamente presentata - FINANZIATA
2143	A	65358	17/03/2026 22:27	488,57	INPS-ISEE-2026-08127169F-00	Pratica correttamente presentata - FINANZIATA
2144	A	26850	04/03/2026 18:40	490,11	INPS-ISEE-2026-07815134Q-00	Pratica correttamente presentata - FINANZIATA
2145	A	32428	05/03/2026 19:43	493,33	INPS-ISEE-2026-05957996G-00	Pratica correttamente presentata - FINANZIATA
2146	A	37885	07/03/2026 21:17	493,33	INPS-ISEE-2026-05957996G-00	Pratica correttamente presentata - FINANZIATA
2147	A	58812	16/03/2026 18:09	493,50	INPS-ISEE-2026-02406537W-00	Pratica correttamente presentata - FINANZIATA
2148	A	33700	06/03/2026 10:23	494,72	INPS-ISEE-2026-01328329N-00	Pratica correttamente presentata - FINANZIATA
2149	A	45720	10/03/2026 17:51	495,82	INPS-ISEE-2026-02070492G-00	Pratica correttamente presentata - FINANZIATA
2150	A	8855	02/03/2026 18:36	496,67	INPS-ISEE-2026-03407128P-00	Pratica correttamente presentata - FINANZIATA
2151	A	67332	18/03/2026 11:28	498,13	INPS-ISEE-2026-01991869M-00	Pratica correttamente presentata - FINANZIATA
2152	A	41751	09/03/2026 17:16	498,37	INPS-ISEE-2026-01581580N-00	Pratica correttamente presentata - FINANZIATA
2153	A	37299	07/03/2026 14:55	499,62	INPS-ISEE-2026-01306790C-00	Pratica correttamente presentata - FINANZIATA
2154	A	2426	02/03/2026 13:01	499,63	INPS-ISEE-2026-00013881T-00	Pratica correttamente presentata - FINANZIATA
2155	A	40087	09/03/2026 11:05	500,00	INPS-ISEE-2026-02116684N-00	Pratica correttamente presentata - FINANZIATA
2156	A	58366	16/03/2026 16:48	500,20	INPS-ISEE-2026-05647137L-00	Pratica correttamente presentata - FINANZIATA

BANDO IO STUDIO 2025 a.s. 2025/2026

ALLEGATO A - DEFINITIVA

Progr.	ALL	Numero Domanda	Data Di Presentazione	VALORE ISEE	PROTOCOLLO ATTESTAZIONE ISEE	ESITO GRADUATORIA DEFINITIVA
2157	A	18914	03/03/2026 17:52	500,44	INPS-ISEE-2026-04773091R-00	Pratica correttamente presentata - FINANZIATA
2158	A	41063	09/03/2026 14:55	504,14	INPS-ISEE-2026-01442968F-00	Pratica correttamente presentata - FINANZIATA
2159	A	41091	09/03/2026 15:04	504,14	INPS-ISEE-2026-01442968F-00	Pratica correttamente presentata - FINANZIATA
2160	A	15433	03/03/2026 11:34	504,23	INPS-ISEE-2026-04074388F-00	Pratica correttamente presentata - FINANZIATA
2161	A	31863	05/03/2026 18:40	506,07	INPS-ISEE-2026-07192357F-00	Pratica correttamente presentata - FINANZIATA
2162	A	65096	17/03/2026 21:30	506,20	INPS-ISEE-2026-03523260T-00	Pratica correttamente presentata - FINANZIATA
2163	A	5137	02/03/2026 15:00	506,50	INPS-ISEE-2026-00056815P-00	Pratica correttamente presentata - FINANZIATA
2164	A	28698	05/03/2026 09:50	507,01	INPS-ISEE-2026-01688088S-00	Pratica correttamente presentata - FINANZIATA
2165	A	27195	04/03/2026 19:19	507,65	INPS-ISEE-2026-00412674G-00	Pratica correttamente presentata - FINANZIATA
2166	A	28265	05/03/2026 00:09	507,65	INPS-ISEE-2026-00412674G-00	Pratica correttamente presentata - FINANZIATA
2167	A	22446	04/03/2026 09:47	508,40	INPS-ISEE-2026-02720723H-00	Pratica correttamente presentata - FINANZIATA
2168	A	3380	02/03/2026 13:36	508,99	INPS-ISEE-2026-02789815Y-00	Pratica correttamente presentata - FINANZIATA
2169	A	34583	06/03/2026 12:53	509,55	INPS-ISEE-2026-02303743D-00	Pratica correttamente presentata - FINANZIATA
2170	A	25288	04/03/2026 16:23	511,48	INPS-ISEE-2026-01009116A-00	Pratica correttamente presentata - FINANZIATA
2171	A	571	02/03/2026 12:18	512,84	INPS-ISEE-2026-04295235E-00	Pratica correttamente presentata - FINANZIATA
2172	A	43940	13/03/2026 10:57	512,84	INPS-ISEE-2026-05382051G-00	Pratica correttamente presentata - FINANZIATA
2173	A	360	02/03/2026 19:22	512,85	INPS-ISEE-2026-02125667Q-00	Pratica correttamente presentata - FINANZIATA
2174	A	45040	10/03/2026 15:59	514,10	INPS-ISEE-2026-02280834W-00	Pratica correttamente presentata - FINANZIATA
2175	A	49116	11/03/2026 18:38	514,51	INPS-ISEE-2026-01699160O-00	Pratica correttamente presentata - FINANZIATA
2176	A	14306	03/03/2026 10:26	515,16	INPS-ISEE-2026-01389869A-00	Pratica correttamente presentata - FINANZIATA
2177	A	12867	02/03/2026 23:32	520,78	INPS-ISEE-2026-01007530U-00	Pratica correttamente presentata - FINANZIATA
2178	A	35289	06/03/2026 16:48	520,99	INPS-ISEE-2026-00940424H-00	Pratica correttamente presentata - FINANZIATA
2179	A	40156	09/03/2026 11:14	525,00	INPS-ISEE-2026-08098639M-00	Pratica correttamente presentata - FINANZIATA
2180	A	42788	09/03/2026 19:47	526,17	INPS-ISEE-2026-02886557K-00	Pratica correttamente presentata - FINANZIATA
2181	A	48981	11/03/2026 18:16	526,32	INPS-ISEE-2026-00705314B-00	Pratica correttamente presentata - FINANZIATA
2182	A	18904	03/03/2026 17:42	527,90	INPS-ISEE-2026-00703693N-00	Pratica correttamente presentata - FINANZIATA
2183	A	39977	09/03/2026 10:49	528,25	INPS-ISEE-2026-00763463Q-00	Pratica correttamente presentata - FINANZIATA
2184	A	15802	03/03/2026 12:02	529,20	INPS-ISEE-2026-00096473Q-00	Pratica correttamente presentata - FINANZIATA

BANDO IO STUDIO 2025 a.s. 2025/2026

ALLEGATO A - DEFINITIVA

Progr.	ALL	Numero Domanda	Data Di Presentazione	VALORE ISEE	PROTOCOLLO ATTESTAZIONE ISEE	ESITO GRADUATORIA DEFINITIVA
2185	A	62259	17/03/2026 15:27	530,08	INPS-ISEE-2026-03311191J-00	Pratica correttamente presentata - FINANZIATA
2186	A	63206	17/03/2026 17:29	531,47	INPS-ISEE-2026-01578936S-00	Pratica correttamente presentata - FINANZIATA
2187	A	29235	05/03/2026 11:07	534,05	INPS-ISEE-2026-02313238D-00	Pratica correttamente presentata - FINANZIATA
2188	A	54539	13/03/2026 19:37	534,61	INPS-ISEE-2026-02435814W-00	Pratica correttamente presentata - FINANZIATA
2189	A	42332	09/03/2026 18:18	535,04	INPS-ISEE-2026-01748619X-00	Pratica correttamente presentata - FINANZIATA
2190	A	4763	02/03/2026 14:59	536,05	INPS-ISEE-2026-01103331Z-00	Pratica correttamente presentata - FINANZIATA
2191	A	956	02/03/2026 12:22	536,54	INPS-ISEE-2026-04287770V-00	Pratica correttamente presentata - FINANZIATA
2192	A	61220	17/03/2026 11:39	537,05	INPS-ISEE-2026-03597828U-00	Pratica correttamente presentata - FINANZIATA
2193	A	61323	17/03/2026 11:51	537,05	INPS-ISEE-2026-03597828U-00	Pratica correttamente presentata - FINANZIATA
2194	A	19051	03/03/2026 17:48	539,20	INPS-ISEE-2026-06068360Q-00	Pratica correttamente presentata - FINANZIATA
2195	A	15995	03/03/2026 12:22	539,65	INPS-ISEE-2026-04223715G-00	Pratica correttamente presentata - FINANZIATA
2196	A	16088	03/03/2026 12:25	539,65	INPS-ISEE-2026-04223715G-00	Pratica correttamente presentata - FINANZIATA
2197	A	33315	06/03/2026 09:23	540,27	INPS-ISEE-2026-00591651W-00	Pratica correttamente presentata - FINANZIATA
2198	A	53112	13/03/2026 11:54	540,57	INPS-ISEE-2026-00936176O-00	Pratica correttamente presentata - FINANZIATA
2199	A	43093	09/03/2026 22:08	540,69	INPS-ISEE-2026-01437562N-00	Pratica correttamente presentata - FINANZIATA
2200	A	56055	15/03/2026 19:19	542,16	INPS-ISEE-2026-02560112M-00	Pratica correttamente presentata - FINANZIATA
2201	A	64231	17/03/2026 19:16	543,72	INPS-ISEE-2026-02356253C-00	Pratica correttamente presentata - FINANZIATA
2202	A	51863	12/03/2026 18:42	543,74	INPS-ISEE-2026-03742728L-00	Pratica correttamente presentata - FINANZIATA
2203	A	51901	12/03/2026 18:49	543,74	INPS-ISEE-2026-03742728L-00	Pratica correttamente presentata - FINANZIATA
2204	A	4895	02/03/2026 14:48	544,72	INPS-ISEE-2026-03304157H-00	Pratica correttamente presentata - FINANZIATA
2205	A	15620	03/03/2026 11:49	545,37	INPS-ISEE-2026-02519228Q-00	Pratica correttamente presentata - FINANZIATA
2206	A	9164	02/03/2026 18:47	546,23	INPS-ISEE-2026-00425925W-00	Pratica correttamente presentata - FINANZIATA
2207	A	9352	02/03/2026 18:57	546,23	INPS-ISEE-2026-00425925W-00	Pratica correttamente presentata - FINANZIATA
2208	A	9531	02/03/2026 19:06	546,23	INPS-ISEE-2026-00425925W-00	Pratica correttamente presentata - FINANZIATA
2209	A	2292	02/03/2026 14:02	546,45	INPS-ISEE-2026-00103967C-00	Pratica correttamente presentata - FINANZIATA
2210	A	35112	06/03/2026 16:13	547,15	INPS-ISEE-2026-01043776N-00	Pratica correttamente presentata - FINANZIATA
2211	A	47785	11/03/2026 12:18	548,13	INPS-ISEE-2026-07855472Z-00	Pratica correttamente presentata - FINANZIATA
2212	A	30599	05/03/2026 15:45	549,41	INPS-ISEE-2026-00417181D-00	Pratica correttamente presentata - FINANZIATA

BANDO IO STUDIO 2025 a.s. 2025/2026

ALLEGATO A - DEFINITIVA

Progr.	ALL	Numero Domanda	Data Di Presentazione	VALORE ISEE	PROTOCOLLO ATTESTAZIONE ISEE	ESITO GRADUATORIA DEFINITIVA
2213	A	59338	16/03/2026 18:52	555,85	INPS-ISEE-2026-03203523A-00	Pratica correttamente presentata - FINANZIATA
2214	A	59395	16/03/2026 18:57	555,85	INPS-ISEE-2026-03203523A-00	Pratica correttamente presentata - FINANZIATA
2215	A	48983	11/03/2026 18:17	556,07	INPS-ISEE-2026-01298308R-00	Pratica correttamente presentata - FINANZIATA
2216	A	25086	04/03/2026 15:40	556,16	INPS-ISEE-2026-02886241R-00	Pratica correttamente presentata - FINANZIATA
2217	A	40399	09/03/2026 11:45	556,86	INPS-ISEE-2026-00638481E-00	Pratica correttamente presentata - FINANZIATA
2218	A	3719	02/03/2026 13:51	557,38	INPS-ISEE-2026-01783470E-00	Pratica correttamente presentata - FINANZIATA
2219	A	3912	02/03/2026 14:13	557,38	INPS-ISEE-2026-01783470E-00	Pratica correttamente presentata - FINANZIATA
2220	A	51349	12/03/2026 17:09	558,70	INPS-ISEE-2026-02093116D-00	Pratica correttamente presentata - FINANZIATA
2221	A	11141	02/03/2026 20:56	561,07	INPS-ISEE-2026-01033350K-00	Pratica correttamente presentata - FINANZIATA
2222	A	38474	08/03/2026 13:19	561,57	INPS-ISEE-2026-06789729D-00	Pratica correttamente presentata - FINANZIATA
2223	A	19012	03/03/2026 17:48	562,18	INPS-ISEE-2026-02652639L-00	Pratica correttamente presentata - FINANZIATA
2224	A	4488	02/03/2026 15:05	562,21	INPS-ISEE-2026-00045538P-00	Pratica correttamente presentata - FINANZIATA
2225	A	50578	12/03/2026 12:15	563,30	INPS-ISEE-2026-01581282W-00	Pratica correttamente presentata - FINANZIATA
2226	A	51981	12/03/2026 19:03	563,58	INPS-ISEE-2026-02870939Z-00	Pratica correttamente presentata - FINANZIATA
2227	A	14721	03/03/2026 10:42	563,70	INPS-ISEE-2026-01831974L-00	Pratica correttamente presentata - FINANZIATA
2228	A	37538	07/03/2026 17:23	563,93	INPS-ISEE-2026-07942939M-00	Pratica correttamente presentata - FINANZIATA
2229	A	37578	07/03/2026 17:48	563,93	INPS-ISEE-2026-07942939M-00	Pratica correttamente presentata - FINANZIATA
2230	A	24156	04/03/2026 12:35	564,15	INPS-ISEE-2026-02127560H-00	Pratica correttamente presentata - FINANZIATA
2231	A	5011	02/03/2026 15:06	564,96	INPS-ISEE-2026-01215927W-00	Pratica correttamente presentata - FINANZIATA
2232	A	28396	05/03/2026 09:32	565,22	INPS-ISEE-2026-02379299K-00	Pratica correttamente presentata - FINANZIATA
2233	A	15422	04/03/2026 12:17	572,00	INPS-ISEE-2026-01725838F-00	Pratica correttamente presentata - FINANZIATA
2234	A	4581	02/03/2026 14:36	577,03	INPS-ISEE-2026-00702851H-00	Pratica correttamente presentata - FINANZIATA
2235	A	36284	06/03/2026 19:53	577,18	INPS-ISEE-2026-00309692Q-00	Pratica correttamente presentata - FINANZIATA
2236	A	20952	11/03/2026 15:47	577,32	INPS-ISEE-2026-01330453J-00	Pratica correttamente presentata - FINANZIATA
2237	A	63728	17/03/2026 18:15	579,06	INPS-ISEE-2026-07961942Z-00	Pratica correttamente presentata - FINANZIATA
2238	A	32149	05/03/2026 18:56	579,40	INPS-ISEE-2026-03077549V-00	Pratica correttamente presentata - FINANZIATA
2239	A	26887	04/03/2026 18:42	580,81	INPS-ISEE-2026-04784516V-00	Pratica correttamente presentata - FINANZIATA
2240	A	35282	06/03/2026 16:45	580,81	INPS-ISEE-2026-04784516V-00	Pratica correttamente presentata - FINANZIATA

BANDO IO STUDIO 2025 a.s. 2025/2026

ALLEGATO A - DEFINITIVA

Progr.	ALL	Numero Domanda	Data Di Presentazione	VALORE ISEE	PROTOCOLLO ATTESTAZIONE ISEE	ESITO GRADUATORIA DEFINITIVA
2241	A	40344	09/03/2026 11:41	580,81	INPS-ISEE-2026-00641953N-00	Pratica correttamente presentata - FINANZIATA
2242	A	26358	04/03/2026 18:19	580,88	INPS-ISEE-2026-03766720R-00	Pratica correttamente presentata - FINANZIATA
2243	A	51039	12/03/2026 16:02	581,05	INPS-ISEE-2026-01336244H-00	Pratica correttamente presentata - FINANZIATA
2244	A	953	02/03/2026 13:24	583,74	INPS-ISEE-2026-00321683H-00	Pratica correttamente presentata - FINANZIATA
2245	A	54969	14/03/2026 11:45	584,05	INPS-ISEE-2026-04715095R-00	Pratica correttamente presentata - FINANZIATA
2246	A	48420	11/03/2026 16:51	584,15	INPS-ISEE-2026-00456325P-00	Pratica correttamente presentata - FINANZIATA
2247	A	65334	17/03/2026 23:07	584,40	INPS-ISEE-2026-04842017C-00	Pratica correttamente presentata - FINANZIATA
2248	A	475	02/03/2026 12:34	587,01	INPS-ISEE-2026-01316085G-00	Pratica correttamente presentata - FINANZIATA
2249	A	16608	03/03/2026 13:23	588,30	INPS-ISEE-2026-00768443O-00	Pratica correttamente presentata - FINANZIATA
2250	A	16700	03/03/2026 13:47	588,30	INPS-ISEE-2026-00768443O-00	Pratica correttamente presentata - FINANZIATA
2251	A	2133	02/03/2026 12:51	591,75	INPS-ISEE-2026-02107234J-00	Pratica correttamente presentata - FINANZIATA
2252	A	46079	10/03/2026 18:42	593,74	INPS-ISEE-2026-07218449V-00	Pratica correttamente presentata - FINANZIATA
2253	A	63982	17/03/2026 18:38	593,74	INPS-ISEE-2026-07218449V-00	Pratica correttamente presentata - FINANZIATA
2254	A	9338	02/03/2026 18:59	594,61	INPS-ISEE-2026-02277958Y-00	Pratica correttamente presentata - FINANZIATA
2255	A	4285	02/03/2026 14:21	596,57	INPS-ISEE-2026-03606293Q-00	Pratica correttamente presentata - FINANZIATA
2256	A	46867	11/03/2026 09:37	598,53	INPS-ISEE-2026-00303289P-00	Pratica correttamente presentata - FINANZIATA
2257	A	61362	17/03/2026 11:53	599,75	INPS-ISEE-2026-02524643C-00	Pratica correttamente presentata - FINANZIATA
2258	A	40365	09/03/2026 11:44	601,97	INPS-ISEE-2026-02008180J-00	Pratica correttamente presentata - FINANZIATA
2259	A	1844	02/03/2026 12:46	602,93	INPS-ISEE-2026-00318094P-00	Pratica correttamente presentata - FINANZIATA
2260	A	50859	12/03/2026 14:45	603,28	INPS-ISEE-2026-00154851G-00	Pratica correttamente presentata - FINANZIATA
2261	A	50886	12/03/2026 14:55	603,28	INPS-ISEE-2026-00154851G-00	Pratica correttamente presentata - FINANZIATA
2262	A	11676	02/03/2026 21:33	605,82	INPS-ISEE-2026-03601811B-00	Pratica correttamente presentata - FINANZIATA
2263	A	16481	03/03/2026 13:05	606,14	INPS-ISEE-2026-04944183L-00	Pratica correttamente presentata - FINANZIATA
2264	A	49903	12/03/2026 09:41	608,00	INPS-ISEE-2026-05957380I-00	Pratica correttamente presentata - FINANZIATA
2265	A	14505	03/03/2026 10:25	609,32	INPS-ISEE-2026-00231714A-00	Pratica correttamente presentata - FINANZIATA
2266	A	14564	03/03/2026 10:29	609,32	INPS-ISEE-2026-00231714A-00	Pratica correttamente presentata - FINANZIATA
2267	A	5518	02/03/2026 15:18	609,46	INPS-ISEE-2026-01320740M-00	Pratica correttamente presentata - FINANZIATA
2268	A	23180	04/03/2026 11:17	611,47	INPS-ISEE-2026-00208463H-00	Pratica correttamente presentata - FINANZIATA

BANDO IO STUDIO 2025 a.s. 2025/2026

ALLEGATO A - DEFINITIVA

Progr.	ALL	Numero Domanda	Data Di Presentazione	VALORE ISEE	PROTOCOLLO ATTESTAZIONE ISEE	ESITO GRADUATORIA DEFINITIVA
2269	A	23865	04/03/2026 12:08	615,85	INPS-ISEE-2026-00134041S-00	Pratica correttamente presentata - FINANZIATA
2270	A	63335	17/03/2026 17:38	617,07	INPS-ISEE-2026-07552375F-00	Pratica correttamente presentata - FINANZIATA
2271	A	55339	14/03/2026 18:07	619,73	INPS-ISEE-2026-00177242H-00	Pratica correttamente presentata - FINANZIATA
2272	A	43880	10/03/2026 10:33	621,13	INPS-ISEE-2026-01445031A-00	Pratica correttamente presentata - FINANZIATA
2273	A	45294	10/03/2026 16:45	621,51	INPS-ISEE-2026-01580896I-00	Pratica correttamente presentata - FINANZIATA
2274	A	13037	03/03/2026 08:15	621,57	INPS-ISEE-2026-01018531J-00	Pratica correttamente presentata - FINANZIATA
2275	A	42040	09/03/2026 17:43	621,90	INPS-ISEE-2026-02011117S-00	Pratica correttamente presentata - FINANZIATA
2276	A	34822	06/03/2026 14:38	622,26	INPS-ISEE-2026-07477348Y-00	Pratica correttamente presentata - FINANZIATA
2277	A	146	02/03/2026 12:13	625,00	INPS-ISEE-2026-00568308E-00	Pratica correttamente presentata - FINANZIATA
2278	A	23663	04/03/2026 11:49	627,55	INPS-ISEE-2026-00735593O-00	Pratica correttamente presentata - FINANZIATA
2279	A	24989	04/03/2026 15:38	628,63	INPS-ISEE-2026-02465677I-00	Pratica correttamente presentata - FINANZIATA
2280	A	21710	04/03/2026 14:05	629,06	INPS-ISEE-2026-01369980X-00	Pratica correttamente presentata - FINANZIATA
2281	A	25114	04/03/2026 15:48	629,06	INPS-ISEE-2026-01369980X-00	Pratica correttamente presentata - FINANZIATA
2282	A	55499	14/03/2026 22:01	629,47	INPS-ISEE-2026-04751695I-00	Pratica correttamente presentata - FINANZIATA
2283	A	40517	09/03/2026 12:14	629,74	INPS-ISEE-2026-03231597E-00	Pratica correttamente presentata - FINANZIATA
2284	A	58560	16/03/2026 17:12	632,20	INPS-ISEE-2026-01023325U-00	Pratica correttamente presentata - FINANZIATA
2285	A	58708	16/03/2026 17:31	632,20	INPS-ISEE-2026-01023325U-00	Pratica correttamente presentata - FINANZIATA
2286	A	13480	03/03/2026 08:59	634,05	INPS-ISEE-2026-03652809L-00	Pratica correttamente presentata - FINANZIATA
2287	A	42488	09/03/2026 18:46	634,15	INPS-ISEE-2026-03085647L-00	Pratica correttamente presentata - FINANZIATA
2288	A	2906	02/03/2026 17:37	634,71	INPS-ISEE-2026-07344588S-00	Pratica correttamente presentata - FINANZIATA
2289	A	21087	03/03/2026 22:12	635,27	INPS-ISEE-2026-03318766F-00	Pratica correttamente presentata - FINANZIATA
2290	A	8227	02/03/2026 17:57	639,65	INPS-ISEE-2026-02106269C-00	Pratica correttamente presentata - FINANZIATA
2291	A	46186	10/03/2026 19:16	642,13	INPS-ISEE-2026-08125652Q-00	Pratica correttamente presentata - FINANZIATA
2292	A	39969	09/03/2026 10:47	642,60	INPS-ISEE-2026-03191041J-00	Pratica correttamente presentata - FINANZIATA
2293	A	31713	05/03/2026 18:13	644,45	INPS-ISEE-2026-00456504G-00	Pratica correttamente presentata - FINANZIATA
2294	A	62736	17/03/2026 16:37	645,69	INPS-ISEE-2026-08054983I-00	Pratica correttamente presentata - FINANZIATA
2295	A	21623	03/03/2026 22:41	645,88	INPS-ISEE-2026-00379171N-00	Pratica correttamente presentata - FINANZIATA
2296	A	27092	04/03/2026 19:06	646,23	INPS-ISEE-2026-02011862B-00	Pratica correttamente presentata - FINANZIATA

BANDO IO STUDIO 2025 a.s. 2025/2026

ALLEGATO A - DEFINITIVA

Progr.	ALL	Numero Domanda	Data Di Presentazione	VALORE ISEE	PROTOCOLLO ATTESTAZIONE ISEE	ESITO GRADUATORIA DEFINITIVA
2297	A	13712	03/03/2026 09:43	646,76	INPS-ISEE-2026-05865259Y-00	Pratica correttamente presentata - FINANZIATA
2298	A	46856	11/03/2026 08:44	646,76	INPS-ISEE-2026-06359224R-00	Pratica correttamente presentata - FINANZIATA
2299	A	50246	12/03/2026 11:03	649,11	INPS-ISEE-2026-00842599I-00	Pratica correttamente presentata - FINANZIATA
2300	A	20229	03/03/2026 19:37	649,27	INPS-ISEE-2026-01289891Z-00	Pratica correttamente presentata - FINANZIATA
2301	A	8102	02/03/2026 17:55	649,65	INPS-ISEE-2026-02281047G-00	Pratica correttamente presentata - FINANZIATA
2302	A	8255	02/03/2026 18:00	649,65	INPS-ISEE-2026-02281047G-00	Pratica correttamente presentata - FINANZIATA
2303	A	36199	06/03/2026 19:29	650,41	INPS-ISEE-2026-06303439N-00	Pratica correttamente presentata - FINANZIATA
2304	A	43526	10/03/2026 09:34	650,41	INPS-ISEE-2026-02436889Y-00	Pratica correttamente presentata - FINANZIATA
2305	A	43643	10/03/2026 09:54	650,41	INPS-ISEE-2026-01836783X-00	Pratica correttamente presentata - FINANZIATA
2306	A	17634	03/03/2026 16:05	652,03	INPS-ISEE-2026-01227022U-00	Pratica correttamente presentata - FINANZIATA
2307	A	4933	02/03/2026 15:23	652,56	INPS-ISEE-2026-01289155R-00	Pratica correttamente presentata - FINANZIATA
2308	A	8333	02/03/2026 18:03	652,56	INPS-ISEE-2026-01289155R-00	Pratica correttamente presentata - FINANZIATA
2309	A	16325	03/03/2026 13:10	653,33	INPS-ISEE-2026-06416314P-00	Pratica correttamente presentata - FINANZIATA
2310	A	39630	09/03/2026 09:53	654,39	INPS-ISEE-2026-01903108D-00	Pratica correttamente presentata - FINANZIATA
2311	A	56177	15/03/2026 21:19	655,48	INPS-ISEE-2026-05526308Q-00	Pratica correttamente presentata - FINANZIATA
2312	A	56239	15/03/2026 21:29	655,48	INPS-ISEE-2026-05526308Q-00	Pratica correttamente presentata - FINANZIATA
2313	A	4320	02/03/2026 14:25	655,78	INPS-ISEE-2026-01133324M-00	Pratica correttamente presentata - FINANZIATA
2314	A	25894	04/03/2026 17:13	655,80	INPS-ISEE-2026-03039516W-00	Pratica correttamente presentata - FINANZIATA
2315	A	58008	16/03/2026 15:51	656,25	INPS-ISEE-2026-06153966X-00	Pratica correttamente presentata - FINANZIATA
2316	A	61648	17/03/2026 12:38	656,25	INPS-ISEE-2026-06153966X-00	Pratica correttamente presentata - FINANZIATA
2317	A	1243	02/03/2026 12:27	657,64	INPS-ISEE-2026-01724775L-00	Pratica correttamente presentata - FINANZIATA
2318	A	6083	02/03/2026 16:12	660,23	INPS-ISEE-2026-05384316E-00	Pratica correttamente presentata - FINANZIATA
2319	A	60683	17/03/2026 10:11	661,42	INPS-ISEE-2026-08249552V-00	Pratica correttamente presentata - FINANZIATA
2320	A	26033	04/03/2026 17:25	663,85	INPS-ISEE-2026-02283858X-00	Pratica correttamente presentata - FINANZIATA
2321	A	20200	03/03/2026 19:16	664,71	INPS-ISEE-2026-01327495R-00	Pratica correttamente presentata - FINANZIATA
2322	A	32052	05/03/2026 18:47	665,86	INPS-ISEE-2026-01021826B-00	Pratica correttamente presentata - FINANZIATA
2323	A	31156	05/03/2026 17:01	665,90	INPS-ISEE-2026-03204456G-00	Pratica correttamente presentata - FINANZIATA
2324	A	31226	05/03/2026 17:07	665,90	INPS-ISEE-2026-03204456G-00	Pratica correttamente presentata - FINANZIATA

BANDO IO STUDIO 2025 a.s. 2025/2026

ALLEGATO A - DEFINITIVA

Progr.	ALL	Numero Domanda	Data Di Presentazione	VALORE ISEE	PROTOCOLLO ATTESTAZIONE ISEE	ESITO GRADUATORIA DEFINITIVA
2325	A	31245	05/03/2026 17:09	665,90	INPS-ISEE-2026-03204456G-00	Pratica correttamente presentata - FINANZIATA
2326	A	24123	04/03/2026 12:28	665,95	INPS-ISEE-2026-03764946S-00	Pratica correttamente presentata - FINANZIATA
2327	A	34684	10/03/2026 18:55	666,34	INPS-ISEE-2026-03645058R-00	Pratica correttamente presentata - FINANZIATA
2328	A	49114	11/03/2026 18:38	666,34	INPS-ISEE-2026-03645058R-00	Pratica correttamente presentata - FINANZIATA
2329	A	48272	11/03/2026 16:05	667,32	INPS-ISEE-2026-07543901Q-00	Pratica correttamente presentata - FINANZIATA
2330	A	47578	11/03/2026 11:35	669,29	INPS-ISEE-2026-01448303H-00	Pratica correttamente presentata - FINANZIATA
2331	A	67065	18/03/2026 11:05	671,08	INPS-ISEE-2026-08013737Q-00	Pratica correttamente presentata - FINANZIATA
2332	A	41724	09/03/2026 17:14	671,15	INPS-ISEE-2026-06300148D-00	Pratica correttamente presentata - FINANZIATA
2333	A	41902	09/03/2026 17:30	671,15	INPS-ISEE-2026-06300148D-00	Pratica correttamente presentata - FINANZIATA
2334	A	55838	15/03/2026 16:15	671,15	INPS-ISEE-2026-06300148D-00	Pratica correttamente presentata - FINANZIATA
2335	A	25632	04/03/2026 17:40	671,55	INPS-ISEE-2026-01330194T-00	Pratica correttamente presentata - FINANZIATA
2336	A	46948	11/03/2026 09:26	673,50	INPS-ISEE-2026-04763449I-00	Pratica correttamente presentata - FINANZIATA
2337	A	19381	03/03/2026 18:11	673,73	INPS-ISEE-2026-03425912C-00	Pratica correttamente presentata - FINANZIATA
2338	A	49847	12/03/2026 09:27	674,69	INPS-ISEE-2026-01874840O-00	Pratica correttamente presentata - FINANZIATA
2339	A	32513	05/03/2026 20:05	674,82	INPS-ISEE-2026-00820821T-00	Pratica correttamente presentata - FINANZIATA
2340	A	32520	05/03/2026 20:07	674,82	INPS-ISEE-2026-00820821T-00	Pratica correttamente presentata - FINANZIATA
2341	A	31014	05/03/2026 16:48	675,19	INPS-ISEE-2026-02656939Y-00	Pratica correttamente presentata - FINANZIATA
2342	A	62193	17/03/2026 15:40	675,64	INPS-ISEE-2026-07883533I-00	Pratica correttamente presentata - FINANZIATA
2343	A	53237	13/03/2026 12:02	675,68	INPS-ISEE-2026-02436944O-00	Pratica correttamente presentata - FINANZIATA
2344	A	54381	13/03/2026 18:40	675,93	INPS-ISEE-2026-06022571H-00	Pratica correttamente presentata - FINANZIATA
2345	A	47011	11/03/2026 09:39	676,06	INPS-ISEE-2026-03229910C-00	Pratica correttamente presentata - FINANZIATA
2346	A	541	04/03/2026 12:01	678,04	INPS-ISEE-2026-00770044D-00	Pratica correttamente presentata - FINANZIATA
2347	A	600	02/03/2026 12:18	678,53	INPS-ISEE-2026-02566063N-00	Pratica correttamente presentata - FINANZIATA
2348	A	52701	13/03/2026 09:47	679,58	INPS-ISEE-2026-01031957C-00	Pratica correttamente presentata - FINANZIATA
2349	A	39491	09/03/2026 09:27	680,30	INPS-ISEE-2026-03870839Z-00	Pratica correttamente presentata - FINANZIATA
2350	A	26651	04/03/2026 18:19	681,07	INPS-ISEE-2026-00970419E-00	Pratica correttamente presentata - FINANZIATA
2351	A	66278	18/03/2026 09:45	682,76	INPS-ISEE-2026-02820093G-00	Pratica correttamente presentata - FINANZIATA
2352	A	2465	02/03/2026 14:56	683,15	INPS-ISEE-2026-01438236W-00	Pratica correttamente presentata - FINANZIATA

BANDO IO STUDIO 2025 a.s. 2025/2026

ALLEGATO A - DEFINITIVA

Progr.	ALL	Numero Domanda	Data Di Presentazione	VALORE ISEE	PROTOCOLLO ATTESTAZIONE ISEE	ESITO GRADUATORIA DEFINITIVA
2353	A	22161	04/03/2026 09:13	684,20	INPS-ISEE-2026-06567064F-00	Pratica correttamente presentata - FINANZIATA
2354	A	12012	02/03/2026 22:00	684,33	INPS-ISEE-2026-00543035B-00	Pratica correttamente presentata - FINANZIATA
2355	A	6983	02/03/2026 17:05	687,20	INPS-ISEE-2026-01593797K-00	Pratica correttamente presentata - FINANZIATA
2356	A	48794	11/03/2026 18:01	687,89	INPS-ISEE-2026-04482730N-00	Pratica correttamente presentata - FINANZIATA
2357	A	36558	06/03/2026 23:56	688,07	INPS-ISEE-2026-02533082H-00	Pratica correttamente presentata - FINANZIATA
2358	A	2223	02/03/2026 12:52	688,28	INPS-ISEE-2026-03139300J-00	Pratica correttamente presentata - FINANZIATA
2359	A	5254	08/03/2026 20:54	690,29	INPS-ISEE-2026-02645380N-00	Pratica correttamente presentata - FINANZIATA
2360	A	7126	02/03/2026 17:26	690,65	INPS-ISEE-2026-02601420K-00	Pratica correttamente presentata - FINANZIATA
2361	A	34023	06/03/2026 11:12	690,98	INPS-ISEE-2026-01066196Q-00	Pratica correttamente presentata - FINANZIATA
2362	A	8618	02/03/2026 18:17	691,36	INPS-ISEE-2026-01077988Y-00	Pratica correttamente presentata - FINANZIATA
2363	A	8689	02/03/2026 18:20	691,36	INPS-ISEE-2026-01077988Y-00	Pratica correttamente presentata - FINANZIATA
2364	A	58228	16/03/2026 16:29	693,14	INPS-ISEE-2026-04407565R-00	Pratica correttamente presentata - FINANZIATA
2365	A	17589	03/03/2026 16:22	693,64	INPS-ISEE-2026-04942494X-00	Pratica correttamente presentata - FINANZIATA
2366	A	18338	03/03/2026 16:51	693,64	INPS-ISEE-2026-04942494X-00	Pratica correttamente presentata - FINANZIATA
2367	A	15524	03/03/2026 17:26	693,93	INPS-ISEE-2026-03770803N-00	Pratica correttamente presentata - FINANZIATA
2368	A	29087	05/03/2026 10:46	696,43	INPS-ISEE-2026-03980570O-00	Pratica correttamente presentata - FINANZIATA
2369	A	6141	02/03/2026 17:32	696,57	INPS-ISEE-2026-01327799Z-00	Pratica correttamente presentata - FINANZIATA
2370	A	32259	05/03/2026 19:12	696,63	INPS-ISEE-2026-00474900G-00	Pratica correttamente presentata - FINANZIATA
2371	A	29249	05/03/2026 11:14	698,53	INPS-ISEE-2026-06366986A-00	Pratica correttamente presentata - FINANZIATA
2372	A	29386	05/03/2026 11:22	698,53	INPS-ISEE-2026-06366986A-00	Pratica correttamente presentata - FINANZIATA
2373	A	54401	13/03/2026 18:47	699,28	INPS-ISEE-2026-00664625Q-00	Pratica correttamente presentata - FINANZIATA
2374	A	14229	03/03/2026 10:05	699,35	INPS-ISEE-2026-00249906E-00	Pratica correttamente presentata - FINANZIATA
2375	A	51451	12/03/2026 17:33	699,84	INPS-ISEE-2026-01134952P-00	Pratica correttamente presentata - FINANZIATA
2376	A	51409	12/03/2026 17:23	700,39	INPS-ISEE-2026-07177727Z-00	Pratica correttamente presentata - FINANZIATA
2377	A	48288	11/03/2026 16:10	700,73	INPS-ISEE-2026-00085596L-00	Pratica correttamente presentata - FINANZIATA
2378	A	66146	18/03/2026 09:20	700,73	INPS-ISEE-2026-00085596L-00	Pratica correttamente presentata - FINANZIATA
2379	A	66137	18/03/2026 09:18	702,03	INPS-ISEE-2026-00629121T-00	Pratica correttamente presentata - FINANZIATA
2380	A	20705	03/03/2026 20:35	702,86	INPS-ISEE-2026-01280001Z-00	Pratica correttamente presentata - FINANZIATA

BANDO IO STUDIO 2025 a.s. 2025/2026

ALLEGATO A - DEFINITIVA

Progr.	ALL	Numero Domanda	Data Di Presentazione	VALORE ISEE	PROTOCOLLO ATTESTAZIONE ISEE	ESITO GRADUATORIA DEFINITIVA
2381	A	26594	04/03/2026 18:29	703,43	INPS-ISEE-2026-02793946Y-00	Pratica correttamente presentata - FINANZIATA
2382	A	22451	04/03/2026 09:48	707,16	INPS-ISEE-2026-00778848U-00	Pratica correttamente presentata - FINANZIATA
2383	A	45007	10/03/2026 15:39	707,64	INPS-ISEE-2026-04077276L-00	Pratica correttamente presentata - FINANZIATA
2384	A	21910	04/03/2026 06:48	708,04	INPS-ISEE-2026-02285194R-00	Pratica correttamente presentata - FINANZIATA
2385	A	25359	04/03/2026 16:24	708,73	INPS-ISEE-2026-00574483R-00	Pratica correttamente presentata - FINANZIATA
2386	A	34924	06/03/2026 15:34	708,99	INPS-ISEE-2026-02287885Y-00	Pratica correttamente presentata - FINANZIATA
2387	A	19911	03/03/2026 18:50	709,43	INPS-ISEE-2026-00795877M-00	Pratica correttamente presentata - FINANZIATA
2388	A	61552	17/03/2026 12:25	710,68	INPS-ISEE-2026-07702678I-00	Pratica correttamente presentata - FINANZIATA
2389	A	12879	02/03/2026 23:37	711,28	INPS-ISEE-2026-04793371F-00	Pratica correttamente presentata - FINANZIATA
2390	A	7488	03/03/2026 11:58	712,36	INPS-ISEE-2026-01843839X-00	Pratica correttamente presentata - FINANZIATA
2391	A	13364	03/03/2026 08:33	713,91	INPS-ISEE-2026-01527866V-00	Pratica correttamente presentata - FINANZIATA
2392	A	10429	02/03/2026 23:07	714,60	INPS-ISEE-2026-04157986Y-00	Pratica correttamente presentata - FINANZIATA
2393	A	15602	03/03/2026 11:49	718,04	INPS-ISEE-2026-01047584Q-00	Pratica correttamente presentata - FINANZIATA
2394	A	15705	03/03/2026 11:55	718,04	INPS-ISEE-2026-01047584Q-00	Pratica correttamente presentata - FINANZIATA
2395	A	11425	02/03/2026 21:13	719,70	INPS-ISEE-2026-04574527F-00	Pratica correttamente presentata - FINANZIATA
2396	A	40396	09/03/2026 11:50	719,73	INPS-ISEE-2026-01315169C-00	Pratica correttamente presentata - FINANZIATA
2397	A	39316	10/03/2026 16:29	719,95	INPS-ISEE-2026-07627709Z-00	Pratica correttamente presentata - FINANZIATA
2398	A	60782	17/03/2026 10:32	721,64	INPS-ISEE-2026-01943825O-00	Pratica correttamente presentata - FINANZIATA
2399	A	54508	13/03/2026 19:17	721,67	INPS-ISEE-2026-03653480Q-00	Pratica correttamente presentata - FINANZIATA
2400	A	30027	05/03/2026 12:45	721,81	INPS-ISEE-2026-01368161C-00	Pratica correttamente presentata - FINANZIATA
2401	A	10979	02/03/2026 20:56	723,20	INPS-ISEE-2026-04289276Z-00	Pratica correttamente presentata - FINANZIATA
2402	A	52447	12/03/2026 22:56	723,53	INPS-ISEE-2026-02987644Y-00	Pratica correttamente presentata - FINANZIATA
2403	A	25338	04/03/2026 16:20	725,33	INPS-ISEE-2026-02520408T-00	Pratica correttamente presentata - FINANZIATA
2404	A	25410	04/03/2026 16:25	725,33	INPS-ISEE-2026-02520408T-00	Pratica correttamente presentata - FINANZIATA
2405	A	22783	04/03/2026 10:22	725,68	INPS-ISEE-2026-04560392Q-00	Pratica correttamente presentata - FINANZIATA
2406	A	48026	11/03/2026 14:39	726,50	INPS-ISEE-2026-07452637F-00	Pratica correttamente presentata - FINANZIATA
2407	A	33842	06/03/2026 10:43	727,38	INPS-ISEE-2026-06242457E-00	Pratica correttamente presentata - FINANZIATA
2408	A	33869	06/03/2026 10:47	727,38	INPS-ISEE-2026-06242457E-00	Pratica correttamente presentata - FINANZIATA

BANDO IO STUDIO 2025 a.s. 2025/2026

ALLEGATO A - DEFINITIVA

Progr.	ALL	Numero Domanda	Data Di Presentazione	VALORE ISEE	PROTOCOLLO ATTESTAZIONE ISEE	ESITO GRADUATORIA DEFINITIVA
2409	A	42309	09/03/2026 18:18	727,38	INPS-ISEE-2026-06242457E-00	Pratica correttamente presentata - FINANZIATA
2410	A	42347	09/03/2026 18:23	727,38	INPS-ISEE-2026-06242457E-00	Pratica correttamente presentata - FINANZIATA
2411	A	7056	02/03/2026 17:28	728,57	INPS-ISEE-2026-05321790W-00	Pratica correttamente presentata - FINANZIATA
2412	A	39221	08/03/2026 21:52	729,28	INPS-ISEE-2026-00710359P-00	Pratica correttamente presentata - FINANZIATA
2413	A	58306	16/03/2026 16:41	729,80	INPS-ISEE-2026-03851219Q-00	Pratica correttamente presentata - FINANZIATA
2414	A	44474	10/03/2026 12:20	734,43	INPS-ISEE-2026-01078270P-00	Pratica correttamente presentata - FINANZIATA
2415	A	8958	02/03/2026 18:45	739,44	INPS-ISEE-2026-01609534N-00	Pratica correttamente presentata - FINANZIATA
2416	A	14557	06/03/2026 10:54	741,79	INPS-ISEE-2026-03613205B-00	Pratica correttamente presentata - FINANZIATA
2417	A	46510	17/03/2026 15:46	742,32	INPS-ISEE-2026-02856002H-00	Pratica correttamente presentata - FINANZIATA
2418	A	26228	04/03/2026 17:48	742,56	INPS-ISEE-2026-06601309P-00	Pratica correttamente presentata - FINANZIATA
2419	A	53676	13/03/2026 15:36	742,65	INPS-ISEE-2026-00762525W-00	Pratica correttamente presentata - FINANZIATA
2420	A	62490	17/03/2026 16:04	743,58	INPS-ISEE-2026-01590044H-00	Pratica correttamente presentata - FINANZIATA
2421	A	2406	02/03/2026 13:00	744,10	INPS-ISEE-2026-03083124T-00	Pratica correttamente presentata - FINANZIATA
2422	A	2637	02/03/2026 13:06	744,10	INPS-ISEE-2026-03083124T-00	Pratica correttamente presentata - FINANZIATA
2423	A	16070	03/03/2026 12:30	746,06	INPS-ISEE-2026-00595183R-00	Pratica correttamente presentata - FINANZIATA
2424	A	67431	18/03/2026 11:42	746,28	INPS-ISEE-2026-08093866Y-00	Pratica correttamente presentata - FINANZIATA
2425	A	67509	18/03/2026 11:50	746,28	INPS-ISEE-2026-08093866Y-00	Pratica correttamente presentata - FINANZIATA
2426	A	22276	04/03/2026 09:26	748,66	INPS-ISEE-2026-03924612W-00	Pratica correttamente presentata - FINANZIATA
2427	A	56268	15/03/2026 21:54	749,92	INPS-ISEE-2026-04961254R-00	Pratica correttamente presentata - FINANZIATA
2428	A	26478	04/03/2026 18:08	750,20	INPS-ISEE-2026-02098063N-00	Pratica correttamente presentata - FINANZIATA
2429	A	28860	05/03/2026 10:22	751,13	INPS-ISEE-2026-02185858I-00	Pratica correttamente presentata - FINANZIATA
2430	A	5029	02/03/2026 14:58	752,36	INPS-ISEE-2026-01595568S-00	Pratica correttamente presentata - FINANZIATA
2431	A	45874	10/03/2026 18:15	752,71	INPS-ISEE-2026-00323697E-00	Pratica correttamente presentata - FINANZIATA
2432	A	5906	02/03/2026 16:01	753,70	INPS-ISEE-2026-04291763O-00	Pratica correttamente presentata - FINANZIATA
2433	A	34049	06/03/2026 11:20	753,70	INPS-ISEE-2026-02270224J-00	Pratica correttamente presentata - FINANZIATA
2434	A	46089	10/03/2026 18:45	753,70	INPS-ISEE-2026-02398929U-00	Pratica correttamente presentata - FINANZIATA
2435	A	66858	18/03/2026 10:45	753,70	INPS-ISEE-2026-08268294S-00	Pratica correttamente presentata - FINANZIATA
2436	A	32689	05/03/2026 20:54	753,71	INPS-ISEE-2026-01288159F-00	Pratica correttamente presentata - FINANZIATA

BANDO IO STUDIO 2025 a.s. 2025/2026

ALLEGATO A - DEFINITIVA

Progr.	ALL	Numero Domanda	Data Di Presentazione	VALORE ISEE	PROTOCOLLO ATTESTAZIONE ISEE	ESITO GRADUATORIA DEFINITIVA
2437	A	51752	12/03/2026 18:34	753,73	INPS-ISEE-2026-00683932R-00	Pratica correttamente presentata - FINANZIATA
2438	A	47787	11/03/2026 12:19	754,90	INPS-ISEE-2026-01954411P-00	Pratica correttamente presentata - FINANZIATA
2439	A	6494	02/03/2026 16:53	755,78	INPS-ISEE-2026-01047536C-00	Pratica correttamente presentata - FINANZIATA
2440	A	6750	02/03/2026 16:58	755,78	INPS-ISEE-2026-01047536C-00	Pratica correttamente presentata - FINANZIATA
2441	A	32784	05/03/2026 21:32	757,59	INPS-ISEE-2026-02437322H-00	Pratica correttamente presentata - FINANZIATA
2442	A	65277	17/03/2026 22:05	758,31	INPS-ISEE-2026-01582181C-00	Pratica correttamente presentata - FINANZIATA
2443	A	9833	02/03/2026 19:24	760,45	INPS-ISEE-2026-05196150W-00	Pratica correttamente presentata - FINANZIATA
2444	A	12192	02/03/2026 22:12	761,03	INPS-ISEE-2026-00401512S-00	Pratica correttamente presentata - FINANZIATA
2445	A	18115	03/03/2026 16:33	761,97	INPS-ISEE-2026-07941320C-00	Pratica correttamente presentata - FINANZIATA
2446	A	48170	11/03/2026 15:25	762,26	INPS-ISEE-2026-02070287C-00	Pratica correttamente presentata - FINANZIATA
2447	A	39882	09/03/2026 10:34	762,60	INPS-ISEE-2026-00389145E-00	Pratica correttamente presentata - FINANZIATA
2448	A	47506	11/03/2026 11:22	763,11	INPS-ISEE-2026-01033037M-00	Pratica correttamente presentata - FINANZIATA
2449	A	59062	16/03/2026 18:15	763,18	INPS-ISEE-2026-02079887K-00	Pratica correttamente presentata - FINANZIATA
2450	A	13116	03/03/2026 06:37	763,72	INPS-ISEE-2026-04855220C-00	Pratica correttamente presentata - FINANZIATA
2451	A	13122	03/03/2026 06:46	763,72	INPS-ISEE-2026-04855220C-00	Pratica correttamente presentata - FINANZIATA
2452	A	9613	02/03/2026 19:19	764,27	INPS-ISEE-2026-02935410G-00	Pratica correttamente presentata - FINANZIATA
2453	A	17829	03/03/2026 16:13	764,43	INPS-ISEE-2026-00776538X-00	Pratica correttamente presentata - FINANZIATA
2454	A	16050	03/03/2026 12:26	765,98	INPS-ISEE-2026-03926744V-00	Pratica correttamente presentata - FINANZIATA
2455	A	67070	18/03/2026 11:05	766,16	INPS-ISEE-2026-02558464F-00	Pratica correttamente presentata - FINANZIATA
2456	A	48642	11/03/2026 17:26	767,07	INPS-ISEE-2026-05130385P-00	Pratica correttamente presentata - FINANZIATA
2457	A	61877	17/03/2026 13:29	767,72	INPS-ISEE-2026-03427428E-00	Pratica correttamente presentata - FINANZIATA
2458	A	25182	04/03/2026 16:01	770,08	INPS-ISEE-2026-03556803E-00	Pratica correttamente presentata - FINANZIATA
2459	A	49874	12/03/2026 09:29	770,56	INPS-ISEE-2026-03363238N-00	Pratica correttamente presentata - FINANZIATA
2460	A	49915	12/03/2026 09:42	770,56	INPS-ISEE-2026-03363238N-00	Pratica correttamente presentata - FINANZIATA
2461	A	54139	13/03/2026 17:45	770,70	INPS-ISEE-2026-02302949Q-00	Pratica correttamente presentata - FINANZIATA
2462	A	47238	11/03/2026 10:36	772,12	INPS-ISEE-2026-03695913X-00	Pratica correttamente presentata - FINANZIATA
2463	A	47295	11/03/2026 10:41	772,12	INPS-ISEE-2026-03695913X-00	Pratica correttamente presentata - FINANZIATA
2464	A	2880	02/03/2026 13:17	772,44	INPS-ISEE-2026-00304822J-00	Pratica correttamente presentata - FINANZIATA

BANDO IO STUDIO 2025 a.s. 2025/2026

ALLEGATO A - DEFINITIVA

Progr.	ALL	Numero Domanda	Data Di Presentazione	VALORE ISEE	PROTOCOLLO ATTESTAZIONE ISEE	ESITO GRADUATORIA DEFINITIVA
2465	A	57131	16/03/2026 11:27	774,16	INPS-ISEE-2026-07667075Z-00	Pratica correttamente presentata - FINANZIATA
2466	A	49882	12/03/2026 09:33	774,68	INPS-ISEE-2026-04657471F-00	Pratica correttamente presentata - FINANZIATA
2467	A	35526	06/03/2026 17:26	776,07	INPS-ISEE-2026-06882029V-00	Pratica correttamente presentata - FINANZIATA
2468	A	47137	11/03/2026 10:23	777,78	INPS-ISEE-2026-05715344Q-00	Pratica correttamente presentata - FINANZIATA
2469	A	61655	17/03/2026 12:38	778,16	INPS-ISEE-2026-00305014S-00	Pratica correttamente presentata - FINANZIATA
2470	A	1681	02/03/2026 12:51	778,21	INPS-ISEE-2026-00570278Q-00	Pratica correttamente presentata - FINANZIATA
2471	A	2862	02/03/2026 13:14	778,21	INPS-ISEE-2026-00640301Y-00	Pratica correttamente presentata - FINANZIATA
2472	A	21070	03/03/2026 21:55	778,21	INPS-ISEE-2026-03772129R-00	Pratica correttamente presentata - FINANZIATA
2473	A	22543	04/03/2026 10:03	778,21	INPS-ISEE-2026-02670004J-00	Pratica correttamente presentata - FINANZIATA
2474	A	24089	04/03/2026 12:27	778,21	INPS-ISEE-2026-00699892M-00	Pratica correttamente presentata - FINANZIATA
2475	A	59163	16/03/2026 18:31	778,21	INPS-ISEE-2026-00496043C-00	Pratica correttamente presentata - FINANZIATA
2476	A	66991	18/03/2026 11:01	778,21	INPS-ISEE-2026-04575735X-00	Pratica correttamente presentata - FINANZIATA
2477	A	6425	02/03/2026 16:48	778,28	INPS-ISEE-2026-00505130Y-00	Pratica correttamente presentata - FINANZIATA
2478	A	22987	04/03/2026 10:48	778,37	INPS-ISEE-2026-03202291J-00	Pratica correttamente presentata - FINANZIATA
2479	A	65627	17/03/2026 23:28	778,47	INPS-ISEE-2026-02732781E-00	Pratica correttamente presentata - FINANZIATA
2480	A	26851	04/03/2026 18:39	778,82	INPS-ISEE-2026-00225488Q-00	Pratica correttamente presentata - FINANZIATA
2481	A	4966	02/03/2026 15:00	778,86	INPS-ISEE-2026-03915439F-00	Pratica correttamente presentata - FINANZIATA
2482	A	63933	17/03/2026 18:33	779,21	INPS-ISEE-2026-08211009T-00	Pratica correttamente presentata - FINANZIATA
2483	A	11475	02/03/2026 21:30	779,51	INPS-ISEE-2026-01245385N-00	Pratica correttamente presentata - FINANZIATA
2484	A	54092	13/03/2026 17:31	780,19	INPS-ISEE-2026-01997364S-00	Pratica correttamente presentata - FINANZIATA
2485	A	14683	03/03/2026 10:40	780,49	INPS-ISEE-2026-02710222U-00	Pratica correttamente presentata - FINANZIATA
2486	A	14903	03/03/2026 10:55	780,49	INPS-ISEE-2026-01705136H-00	Pratica correttamente presentata - FINANZIATA
2487	A	35285	06/03/2026 16:46	780,81	INPS-ISEE-2026-00778590X-00	Pratica correttamente presentata - FINANZIATA
2488	A	44919	17/03/2026 16:33	781,96	INPS-ISEE-2026-02636611P-00	Pratica correttamente presentata - FINANZIATA
2489	A	43399	10/03/2026 08:53	782,52	INPS-ISEE-2026-03681184R-00	Pratica correttamente presentata - FINANZIATA
2490	A	15161	03/03/2026 11:15	783,09	INPS-ISEE-2026-00684580R-00	Pratica correttamente presentata - FINANZIATA
2491	A	63300	17/03/2026 17:36	784,00	INPS-ISEE-2026-01095615W-00	Pratica correttamente presentata - FINANZIATA
2492	A	63346	17/03/2026 17:41	784,00	INPS-ISEE-2026-01095615W-00	Pratica correttamente presentata - FINANZIATA

BANDO IO STUDIO 2025 a.s. 2025/2026

ALLEGATO A - DEFINITIVA

Progr.	ALL	Numero Domanda	Data Di Presentazione	VALORE ISEE	PROTOCOLLO ATTESTAZIONE ISEE	ESITO GRADUATORIA DEFINITIVA
2493	A	44354	10/03/2026 12:01	784,26	INPS-ISEE-2026-04807752L-00	Pratica correttamente presentata - FINANZIATA
2494	A	6410	02/03/2026 16:48	784,63	INPS-ISEE-2026-01081719W-00	Pratica correttamente presentata - FINANZIATA
2495	A	40520	09/03/2026 12:08	785,05	INPS-ISEE-2026-04077900W-00	Pratica correttamente presentata - FINANZIATA
2496	A	41704	09/03/2026 17:08	785,10	INPS-ISEE-2026-01079956I-00	Pratica correttamente presentata - FINANZIATA
2497	A	46821	11/03/2026 07:32	785,39	INPS-ISEE-2026-06756362V-00	Pratica correttamente presentata - FINANZIATA
2498	A	6204	02/03/2026 23:06	786,89	INPS-ISEE-2026-00401966C-00	Pratica correttamente presentata - FINANZIATA
2499	A	11784	03/03/2026 18:53	786,89	INPS-ISEE-2026-02436478F-00	Pratica correttamente presentata - FINANZIATA
2500	A	20079	03/03/2026 19:16	786,89	INPS-ISEE-2026-02436478F-00	Pratica correttamente presentata - FINANZIATA
2501	A	41814	09/03/2026 17:19	786,89	INPS-ISEE-2026-01829814L-00	Pratica correttamente presentata - FINANZIATA
2502	A	11381	12/03/2026 20:19	786,89	INPS-ISEE-2026-02436478F-00	Pratica correttamente presentata - FINANZIATA
2503	A	13878	03/03/2026 09:32	786,91	INPS-ISEE-2026-00982616O-00	Pratica correttamente presentata - FINANZIATA
2504	A	14461	03/03/2026 10:25	787,02	INPS-ISEE-2026-02137491W-00	Pratica correttamente presentata - FINANZIATA
2505	A	14719	03/03/2026 10:43	787,02	INPS-ISEE-2026-02137491W-00	Pratica correttamente presentata - FINANZIATA
2506	A	57686	16/03/2026 13:08	788,54	INPS-ISEE-2026-00835940Q-00	Pratica correttamente presentata - FINANZIATA
2507	A	21908	04/03/2026 06:36	789,02	INPS-ISEE-2026-00216684W-00	Pratica correttamente presentata - FINANZIATA
2508	A	21918	04/03/2026 06:46	789,02	INPS-ISEE-2026-00216684W-00	Pratica correttamente presentata - FINANZIATA
2509	A	29021	05/03/2026 10:39	790,06	INPS-ISEE-2026-00488230P-00	Pratica correttamente presentata - FINANZIATA
2510	A	2378	02/03/2026 12:58	790,57	INPS-ISEE-2026-01831267N-00	Pratica correttamente presentata - FINANZIATA
2511	A	2602	02/03/2026 13:04	790,57	INPS-ISEE-2026-01831267N-00	Pratica correttamente presentata - FINANZIATA
2512	A	50483	12/03/2026 12:14	791,18	INPS-ISEE-2026-01006767W-00	Pratica correttamente presentata - FINANZIATA
2513	A	50617	12/03/2026 12:19	791,18	INPS-ISEE-2026-01006767W-00	Pratica correttamente presentata - FINANZIATA
2514	A	13427	03/03/2026 08:55	791,87	INPS-ISEE-2026-00726564E-00	Pratica correttamente presentata - FINANZIATA
2515	A	55698	15/03/2026 12:57	794,26	INPS-ISEE-2026-07809403R-00	Pratica correttamente presentata - FINANZIATA
2516	A	31084	05/03/2026 16:55	794,72	INPS-ISEE-2026-07766918A-00	Pratica correttamente presentata - FINANZIATA
2517	A	1160	02/03/2026 12:26	795,21	INPS-ISEE-2026-03901581W-00	Pratica correttamente presentata - FINANZIATA
2518	A	877	02/03/2026 12:22	798,43	INPS-ISEE-2026-03643621P-00	Pratica correttamente presentata - FINANZIATA
2519	A	37858	07/03/2026 20:48	799,12	INPS-ISEE-2026-03549734V-00	Pratica correttamente presentata - FINANZIATA
2520	A	26476	04/03/2026 18:05	799,61	INPS-ISEE-2026-01595207Q-00	Pratica correttamente presentata - FINANZIATA

BANDO IO STUDIO 2025 a.s. 2025/2026

ALLEGATO A - DEFINITIVA

Progr.	ALL	Numero Domanda	Data Di Presentazione	VALORE ISEE	PROTOCOLLO ATTESTAZIONE ISEE	ESITO GRADUATORIA DEFINITIVA
2521	A	25054	04/03/2026 15:32	800,00	INPS-ISEE-2026-07702569X-00	Pratica correttamente presentata - FINANZIATA
2522	A	5689	04/03/2026 18:01	801,13	INPS-ISEE-2026-02877214R-00	Pratica correttamente presentata - FINANZIATA
2523	A	44132	10/03/2026 11:17	801,22	INPS-ISEE-2026-01578587K-00	Pratica correttamente presentata - FINANZIATA
2524	A	57107	16/03/2026 11:23	801,47	INPS-ISEE-2026-04413748R-00	Pratica correttamente presentata - FINANZIATA
2525	A	57269	16/03/2026 11:48	803,57	INPS-ISEE-2026-07736250E-00	Pratica correttamente presentata - FINANZIATA
2526	A	15090	03/03/2026 11:19	805,21	INPS-ISEE-2026-01564048N-00	Pratica correttamente presentata - FINANZIATA
2527	A	15333	03/03/2026 11:28	805,21	INPS-ISEE-2026-01564048N-00	Pratica correttamente presentata - FINANZIATA
2528	A	49226	11/03/2026 19:05	806,62	INPS-ISEE-2026-07648397A-00	Pratica correttamente presentata - FINANZIATA
2529	A	19627	03/03/2026 18:29	807,06	INPS-ISEE-2026-02437008G-00	Pratica correttamente presentata - FINANZIATA
2530	A	5562	02/03/2026 15:21	807,84	INPS-ISEE-2026-06879235Y-00	Pratica correttamente presentata - FINANZIATA
2531	A	24019	04/03/2026 12:20	807,89	INPS-ISEE-2026-02711388E-00	Pratica correttamente presentata - FINANZIATA
2532	A	46060	10/03/2026 18:41	810,29	INPS-ISEE-2026-02349753L-00	Pratica correttamente presentata - FINANZIATA
2533	A	58437	16/03/2026 17:09	810,33	INPS-ISEE-2026-03268491L-00	Pratica correttamente presentata - FINANZIATA
2534	A	40149	11/03/2026 09:08	810,58	INPS-ISEE-2026-05715872V-00	Pratica correttamente presentata - FINANZIATA
2535	A	41610	09/03/2026 16:54	810,81	INPS-ISEE-2026-02436341H-00	Pratica correttamente presentata - FINANZIATA
2536	A	41666	09/03/2026 17:01	810,81	INPS-ISEE-2026-02436341H-00	Pratica correttamente presentata - FINANZIATA
2537	A	31472	05/03/2026 18:03	811,86	INPS-ISEE-2026-02077733Q-00	Pratica correttamente presentata - FINANZIATA
2538	A	7145	02/03/2026 17:22	811,97	INPS-ISEE-2026-03186761O-00	Pratica correttamente presentata - FINANZIATA
2539	A	48381	11/03/2026 16:32	812,76	INPS-ISEE-2026-00557731N-00	Pratica correttamente presentata - FINANZIATA
2540	A	39950	09/03/2026 10:46	813,01	INPS-ISEE-2026-05117479F-00	Pratica correttamente presentata - FINANZIATA
2541	A	40021	09/03/2026 10:56	813,01	INPS-ISEE-2026-05117479F-00	Pratica correttamente presentata - FINANZIATA
2542	A	57421	16/03/2026 12:12	814,32	INPS-ISEE-2026-00400877C-00	Pratica correttamente presentata - FINANZIATA
2543	A	57440	16/03/2026 12:15	814,32	INPS-ISEE-2026-00400877C-00	Pratica correttamente presentata - FINANZIATA
2544	A	14523	03/03/2026 10:26	814,60	INPS-ISEE-2026-01312440K-00	Pratica correttamente presentata - FINANZIATA
2545	A	35698	06/03/2026 17:55	814,63	INPS-ISEE-2026-00225481D-00	Pratica correttamente presentata - FINANZIATA
2546	A	51538	12/03/2026 17:43	815,08	INPS-ISEE-2026-02932452W-00	Pratica correttamente presentata - FINANZIATA
2547	A	50820	12/03/2026 14:10	815,29	INPS-ISEE-2026-02006441M-00	Pratica correttamente presentata - FINANZIATA
2548	A	50840	12/03/2026 14:25	815,29	INPS-ISEE-2026-02006441M-00	Pratica correttamente presentata - FINANZIATA

BANDO IO STUDIO 2025 a.s. 2025/2026

ALLEGATO A - DEFINITIVA

Progr.	ALL	Numero Domanda	Data Di Presentazione	VALORE ISEE	PROTOCOLLO ATTESTAZIONE ISEE	ESITO GRADUATORIA DEFINITIVA
2549	A	48816	11/03/2026 17:51	815,64	INPS-ISEE-2026-03596243O-00	Pratica correttamente presentata - FINANZIATA
2550	A	62009	17/03/2026 14:26	817,06	INPS-ISEE-2026-05456390O-00	Pratica correttamente presentata - FINANZIATA
2551	A	11026	02/03/2026 20:49	817,26	INPS-ISEE-2026-07537939M-00	Pratica correttamente presentata - FINANZIATA
2552	A	25177	04/03/2026 16:04	817,64	INPS-ISEE-2026-05511477E-00	Pratica correttamente presentata - FINANZIATA
2553	A	58353	16/03/2026 16:51	817,67	INPS-ISEE-2026-01579236L-00	Pratica correttamente presentata - FINANZIATA
2554	A	59586	16/03/2026 19:31	818,82	INPS-ISEE-2026-02924904E-00	Pratica correttamente presentata - FINANZIATA
2555	A	50441	12/03/2026 11:45	819,09	INPS-ISEE-2026-03296504Q-00	Pratica correttamente presentata - FINANZIATA
2556	A	63865	17/03/2026 18:25	821,58	INPS-ISEE-2026-03080851P-00	Pratica correttamente presentata - FINANZIATA
2557	A	32025	05/03/2026 18:43	824,07	INPS-ISEE-2026-06737281F-00	Pratica correttamente presentata - FINANZIATA
2558	A	33946	06/03/2026 10:56	824,72	INPS-ISEE-2026-05126965F-00	Pratica correttamente presentata - FINANZIATA
2559	A	44563	10/03/2026 12:45	826,28	INPS-ISEE-2026-02307638Q-00	Pratica correttamente presentata - FINANZIATA
2560	A	25192	04/03/2026 16:14	827,37	INPS-ISEE-2026-05892603L-00	Pratica correttamente presentata - FINANZIATA
2561	A	22524	04/03/2026 09:58	827,64	INPS-ISEE-2026-01835010A-00	Pratica correttamente presentata - FINANZIATA
2562	A	18029	03/03/2026 16:30	828,00	INPS-ISEE-2026-02270681C-00	Pratica correttamente presentata - FINANZIATA
2563	A	49573	11/03/2026 21:39	828,03	INPS-ISEE-2026-02354994X-00	Pratica correttamente presentata - FINANZIATA
2564	A	40551	09/03/2026 12:13	828,25	INPS-ISEE-2026-00457810P-00	Pratica correttamente presentata - FINANZIATA
2565	A	24946	04/03/2026 15:19	828,92	INPS-ISEE-2026-05804492O-00	Pratica correttamente presentata - FINANZIATA
2566	A	11580	02/03/2026 21:25	829,00	INPS-ISEE-2026-07186726I-00	Pratica correttamente presentata - FINANZIATA
2567	A	47863	11/03/2026 12:38	829,41	INPS-ISEE-2026-02573822Q-00	Pratica correttamente presentata - FINANZIATA
2568	A	29576	05/03/2026 11:39	829,63	INPS-ISEE-2026-06704082W-00	Pratica correttamente presentata - FINANZIATA
2569	A	57208	16/03/2026 11:44	829,63	INPS-ISEE-2026-07603127C-00	Pratica correttamente presentata - FINANZIATA
2570	A	58268	16/03/2026 16:35	829,71	INPS-ISEE-2026-03186840E-00	Pratica correttamente presentata - FINANZIATA
2571	A	25503	04/03/2026 16:34	829,80	INPS-ISEE-2026-03155815N-00	Pratica correttamente presentata - FINANZIATA
2572	A	51955	12/03/2026 18:59	830,00	INPS-ISEE-2026-01574221D-00	Pratica correttamente presentata - FINANZIATA
2573	A	58421	16/03/2026 16:55	832,52	INPS-ISEE-2026-03630154D-00	Pratica correttamente presentata - FINANZIATA
2574	A	39808	09/03/2026 10:22	833,12	INPS-ISEE-2026-03601698L-00	Pratica correttamente presentata - FINANZIATA
2575	A	273	02/03/2026 12:16	833,74	INPS-ISEE-2026-00917337E-00	Pratica correttamente presentata - FINANZIATA
2576	A	8260	02/03/2026 17:59	836,49	INPS-ISEE-2026-05631265N-00	Pratica correttamente presentata - FINANZIATA

BANDO IO STUDIO 2025 a.s. 2025/2026

ALLEGATO A - DEFINITIVA

Progr.	ALL	Numero Domanda	Data Di Presentazione	VALORE ISEE	PROTOCOLLO ATTESTAZIONE ISEE	ESITO GRADUATORIA DEFINITIVA
2577	A	47596	11/03/2026 12:10	838,92	INPS-ISEE-2026-00752784L-00	Pratica correttamente presentata - FINANZIATA
2578	A	8329	02/03/2026 18:17	839,16	INPS-ISEE-2026-07158715F-00	Pratica correttamente presentata - FINANZIATA
2579	A	44953	10/03/2026 15:24	840,00	INPS-ISEE-2026-01294926L-00	Pratica correttamente presentata - FINANZIATA
2580	A	62404	17/03/2026 16:03	840,27	INPS-ISEE-2026-00499534F-00	Pratica correttamente presentata - FINANZIATA
2581	A	18463	03/03/2026 17:06	840,56	INPS-ISEE-2026-02787298M-00	Pratica correttamente presentata - FINANZIATA
2582	A	18511	03/03/2026 17:09	840,56	INPS-ISEE-2026-02787298M-00	Pratica correttamente presentata - FINANZIATA
2583	A	58502	16/03/2026 17:03	840,58	INPS-ISEE-2026-05348383F-00	Pratica correttamente presentata - FINANZIATA
2584	A	42252	09/03/2026 18:12	841,91	INPS-ISEE-2026-02355391N-00	Pratica correttamente presentata - FINANZIATA
2585	A	17586	03/03/2026 15:57	842,11	INPS-ISEE-2026-00759951X-00	Pratica correttamente presentata - FINANZIATA
2586	A	60226	16/03/2026 23:21	842,11	INPS-ISEE-2026-00416080J-00	Pratica correttamente presentata - FINANZIATA
2587	A	60232	16/03/2026 23:25	842,11	INPS-ISEE-2026-00416080J-00	Pratica correttamente presentata - FINANZIATA
2588	A	10956	02/03/2026 20:45	842,15	INPS-ISEE-2026-00684456L-00	Pratica correttamente presentata - FINANZIATA
2589	A	28107	04/03/2026 22:29	842,30	INPS-ISEE-2026-00518999K-00	Pratica correttamente presentata - FINANZIATA
2590	A	27122	04/03/2026 19:15	843,01	INPS-ISEE-2026-05144709E-00	Pratica correttamente presentata - FINANZIATA
2591	A	23581	04/03/2026 11:41	843,35	INPS-ISEE-2026-05278723F-00	Pratica correttamente presentata - FINANZIATA
2592	A	46841	11/03/2026 08:33	843,65	INPS-ISEE-2026-00968573Z-00	Pratica correttamente presentata - FINANZIATA
2593	A	58342	16/03/2026 16:46	845,04	INPS-ISEE-2026-00726654E-00	Pratica correttamente presentata - FINANZIATA
2594	A	58387	16/03/2026 16:51	845,04	INPS-ISEE-2026-00726654E-00	Pratica correttamente presentata - FINANZIATA
2595	A	7519	02/03/2026 17:45	845,59	INPS-ISEE-2026-02824271C-00	Pratica correttamente presentata - FINANZIATA
2596	A	59437	16/03/2026 19:03	846,46	INPS-ISEE-2026-01692457F-00	Pratica correttamente presentata - FINANZIATA
2597	A	47184	11/03/2026 10:22	846,72	INPS-ISEE-2026-03258207W-00	Pratica correttamente presentata - FINANZIATA
2598	A	50101	12/03/2026 10:27	847,58	INPS-ISEE-2026-03145982O-00	Pratica correttamente presentata - FINANZIATA
2599	A	64930	17/03/2026 21:29	848,91	INPS-ISEE-2026-00159746O-00	Pratica correttamente presentata - FINANZIATA
2600	A	23891	04/03/2026 12:11	849,13	INPS-ISEE-2026-00560286W-00	Pratica correttamente presentata - FINANZIATA
2601	A	27253	04/03/2026 19:39	849,32	INPS-ISEE-2026-03665068F-00	Pratica correttamente presentata - FINANZIATA
2602	A	16822	03/03/2026 14:07	850,70	INPS-ISEE-2026-00109452T-00	Pratica correttamente presentata - FINANZIATA
2603	A	6128	02/03/2026 16:14	853,89	INPS-ISEE-2026-02708765V-00	Pratica correttamente presentata - FINANZIATA
2604	A	56103	15/03/2026 19:54	854,31	INPS-ISEE-2026-01026834G-00	Pratica correttamente presentata - FINANZIATA

BANDO IO STUDIO 2025 a.s. 2025/2026

ALLEGATO A - DEFINITIVA

Progr.	ALL	Numero Domanda	Data Di Presentazione	VALORE ISEE	PROTOCOLLO ATTESTAZIONE ISEE	ESITO GRADUATORIA DEFINITIVA
2605	A	58377	16/03/2026 16:55	854,51	INPS-ISEE-2026-00081874N-00	Pratica correttamente presentata - FINANZIATA
2606	A	5487	02/03/2026 15:09	854,64	INPS-ISEE-2026-00077222B-00	Pratica correttamente presentata - FINANZIATA
2607	A	42599	09/03/2026 19:06	854,72	INPS-ISEE-2026-01260221Y-00	Pratica correttamente presentata - FINANZIATA
2608	A	54748	13/03/2026 22:03	855,69	INPS-ISEE-2026-01208446P-00	Pratica correttamente presentata - FINANZIATA
2609	A	62766	17/03/2026 16:42	855,69	INPS-ISEE-2026-00763501D-00	Pratica correttamente presentata - FINANZIATA
2610	A	66298	18/03/2026 09:42	855,69	INPS-ISEE-2026-01208446P-00	Pratica correttamente presentata - FINANZIATA
2611	A	51726	12/03/2026 18:13	856,83	INPS-ISEE-2026-02065861N-00	Pratica correttamente presentata - FINANZIATA
2612	A	61282	17/03/2026 11:43	857,08	INPS-ISEE-2026-07783024R-00	Pratica correttamente presentata - FINANZIATA
2613	A	51358	12/03/2026 17:17	857,14	INPS-ISEE-2026-03312309T-00	Pratica correttamente presentata - FINANZIATA
2614	A	4134	02/03/2026 14:22	858,39	INPS-ISEE-2026-03726335Q-00	Pratica correttamente presentata - FINANZIATA
2615	A	17223	03/03/2026 15:08	858,39	INPS-ISEE-2026-03726335Q-00	Pratica correttamente presentata - FINANZIATA
2616	A	1263	02/03/2026 12:27	858,42	INPS-ISEE-2026-03596433L-00	Pratica correttamente presentata - FINANZIATA
2617	A	35837	06/03/2026 18:21	858,81	INPS-ISEE-2026-01957922V-00	Pratica correttamente presentata - FINANZIATA
2618	A	22245	04/03/2026 09:25	858,82	INPS-ISEE-2026-01325186C-00	Pratica correttamente presentata - FINANZIATA
2619	A	28773	05/03/2026 10:06	860,00	INPS-ISEE-2026-01135052M-00	Pratica correttamente presentata - FINANZIATA
2620	A	45292	10/03/2026 16:44	860,00	INPS-ISEE-2026-01048419W-00	Pratica correttamente presentata - FINANZIATA
2621	A	14718	03/03/2026 10:42	860,38	INPS-ISEE-2026-02666427L-00	Pratica correttamente presentata - FINANZIATA
2622	A	23838	04/03/2026 12:04	862,16	INPS-ISEE-2026-02818360N-00	Pratica correttamente presentata - FINANZIATA
2623	A	57415	16/03/2026 12:10	863,62	INPS-ISEE-2026-05672967U-00	Pratica correttamente presentata - FINANZIATA
2624	A	57964	16/03/2026 15:26	864,31	INPS-ISEE-2026-01352615H-00	Pratica correttamente presentata - FINANZIATA
2625	A	40341	09/03/2026 11:38	865,04	INPS-ISEE-2026-04386941V-00	Pratica correttamente presentata - FINANZIATA
2626	A	58620	16/03/2026 17:18	865,55	INPS-ISEE-2026-00482977I-00	Pratica correttamente presentata - FINANZIATA
2627	A	4705	02/03/2026 14:56	868,73	INPS-ISEE-2026-04326455Q-00	Pratica correttamente presentata - FINANZIATA
2628	A	5232	02/03/2026 15:07	869,27	INPS-ISEE-2026-07411158W-00	Pratica correttamente presentata - FINANZIATA
2629	A	18280	03/03/2026 16:49	873,50	INPS-ISEE-2026-04140311Y-00	Pratica correttamente presentata - FINANZIATA
2630	A	14068	03/03/2026 09:48	876,92	INPS-ISEE-2026-00569519V-00	Pratica correttamente presentata - FINANZIATA
2631	A	14107	03/03/2026 09:51	876,92	INPS-ISEE-2026-00569519V-00	Pratica correttamente presentata - FINANZIATA
2632	A	51835	12/03/2026 18:37	877,05	INPS-ISEE-2026-03844897M-00	Pratica correttamente presentata - FINANZIATA

BANDO IO STUDIO 2025 a.s. 2025/2026

ALLEGATO A - DEFINITIVA

Progr.	ALL	Numero Domanda	Data Di Presentazione	VALORE ISEE	PROTOCOLLO ATTESTAZIONE ISEE	ESITO GRADUATORIA DEFINITIVA
2633	A	14418	03/03/2026 10:19	877,07	INPS-ISEE-2026-03862607O-00	Pratica correttamente presentata - FINANZIATA
2634	A	4039	03/03/2026 11:18	877,84	INPS-ISEE-2026-03061724H-00	Pratica correttamente presentata - FINANZIATA
2635	A	15279	03/03/2026 11:30	877,84	INPS-ISEE-2026-03061724H-00	Pratica correttamente presentata - FINANZIATA
2636	A	20195	03/03/2026 19:19	877,91	INPS-ISEE-2026-05047454Q-00	Pratica correttamente presentata - FINANZIATA
2637	A	42358	09/03/2026 18:25	878,05	INPS-ISEE-2026-02096277L-00	Pratica correttamente presentata - FINANZIATA
2638	A	29134	05/03/2026 10:54	878,20	INPS-ISEE-2026-02810024M-00	Pratica correttamente presentata - FINANZIATA
2639	A	51467	17/03/2026 08:36	879,54	INPS-ISEE-2026-05705998M-00	Pratica correttamente presentata - FINANZIATA
2640	A	60354	17/03/2026 08:38	879,54	INPS-ISEE-2026-05705998M-00	Pratica correttamente presentata - FINANZIATA
2641	A	31461	05/03/2026 17:34	880,98	INPS-ISEE-2026-01153472H-00	Pratica correttamente presentata - FINANZIATA
2642	A	31385	05/03/2026 17:24	882,52	INPS-ISEE-2026-03465687S-00	Pratica correttamente presentata - FINANZIATA
2643	A	56804	16/03/2026 10:32	884,55	INPS-ISEE-2026-08093402C-00	Pratica correttamente presentata - FINANZIATA
2644	A	41909	09/03/2026 17:37	888,05	INPS-ISEE-2026-02283022J-00	Pratica correttamente presentata - FINANZIATA
2645	A	66171	18/03/2026 09:25	888,24	INPS-ISEE-2026-02116250M-00	Pratica correttamente presentata - FINANZIATA
2646	A	53375	13/03/2026 12:30	888,56	INPS-ISEE-2026-02810047D-00	Pratica correttamente presentata - FINANZIATA
2647	A	55102	14/03/2026 14:18	889,28	INPS-ISEE-2026-00779867A-00	Pratica correttamente presentata - FINANZIATA
2648	A	41398	09/03/2026 16:25	889,31	INPS-ISEE-2026-01367302D-00	Pratica correttamente presentata - FINANZIATA
2649	A	51216	12/03/2026 16:49	891,40	INPS-ISEE-2026-02734471N-00	Pratica correttamente presentata - FINANZIATA
2650	A	15703	03/03/2026 12:23	891,93	INPS-ISEE-2026-03204421U-00	Pratica correttamente presentata - FINANZIATA
2651	A	16170	03/03/2026 12:38	891,93	INPS-ISEE-2026-03204421U-00	Pratica correttamente presentata - FINANZIATA
2652	A	7064	02/03/2026 17:09	892,46	INPS-ISEE-2026-00702985R-00	Pratica correttamente presentata - FINANZIATA
2653	A	48603	11/03/2026 17:18	892,85	INPS-ISEE-2026-00746034G-00	Pratica correttamente presentata - FINANZIATA
2654	A	62616	17/03/2026 16:23	892,89	INPS-ISEE-2026-05736193F-00	Pratica correttamente presentata - FINANZIATA
2655	A	33822	06/03/2026 10:44	894,96	INPS-ISEE-2026-03161507H-00	Pratica correttamente presentata - FINANZIATA
2656	A	55079	14/03/2026 14:04	896,14	INPS-ISEE-2026-00900327T-00	Pratica correttamente presentata - FINANZIATA
2657	A	21462	03/03/2026 22:53	896,90	INPS-ISEE-2026-00085195N-00	Pratica correttamente presentata - FINANZIATA
2658	A	41494	09/03/2026 16:37	896,96	INPS-ISEE-2026-03084594L-00	Pratica correttamente presentata - FINANZIATA
2659	A	42845	09/03/2026 20:03	897,71	INPS-ISEE-2026-01111240X-00	Pratica correttamente presentata - FINANZIATA
2660	A	52839	13/03/2026 10:25	897,77	INPS-ISEE-2026-00778029L-00	Pratica correttamente presentata - FINANZIATA

BANDO IO STUDIO 2025 a.s. 2025/2026

ALLEGATO A - DEFINITIVA

Progr.	ALL	Numero Domanda	Data Di Presentazione	VALORE ISEE	PROTOCOLLO ATTESTAZIONE ISEE	ESITO GRADUATORIA DEFINITIVA
2661	A	7730	02/03/2026 18:19	898,87	INPS-ISEE-2026-00188323P-00	Pratica correttamente presentata - FINANZIATA
2662	A	15278	03/03/2026 11:24	902,26	INPS-ISEE-2026-00085566E-00	Pratica correttamente presentata - FINANZIATA
2663	A	29872	11/03/2026 12:50	902,26	INPS-ISEE-2026-00338239N-00	Pratica correttamente presentata - FINANZIATA
2664	A	48459	11/03/2026 16:50	902,26	INPS-ISEE-2026-00338239N-00	Pratica correttamente presentata - FINANZIATA
2665	A	40142	09/03/2026 11:13	903,74	INPS-ISEE-2026-01732212A-00	Pratica correttamente presentata - FINANZIATA
2666	A	9990	02/03/2026 19:50	905,39	INPS-ISEE-2026-03100349B-00	Pratica correttamente presentata - FINANZIATA
2667	A	58078	16/03/2026 15:58	906,91	INPS-ISEE-2026-07864095S-00	Pratica correttamente presentata - FINANZIATA
2668	A	7048	02/03/2026 17:29	906,96	INPS-ISEE-2026-05807095F-00	Pratica correttamente presentata - FINANZIATA
2669	A	14080	03/03/2026 09:48	908,49	INPS-ISEE-2026-03612663W-00	Pratica correttamente presentata - FINANZIATA
2670	A	39043	08/03/2026 20:00	908,81	INPS-ISEE-2026-02676501W-00	Pratica correttamente presentata - FINANZIATA
2671	A	40853	09/03/2026 13:23	908,81	INPS-ISEE-2026-02676501W-00	Pratica correttamente presentata - FINANZIATA
2672	A	56475	16/03/2026 09:24	909,29	INPS-ISEE-2026-04076863F-00	Pratica correttamente presentata - FINANZIATA
2673	A	5419	02/03/2026 15:40	909,38	INPS-ISEE-2026-00132804A-00	Pratica correttamente presentata - FINANZIATA
2674	A	5945	02/03/2026 15:48	909,38	INPS-ISEE-2026-00132804A-00	Pratica correttamente presentata - FINANZIATA
2675	A	26217	04/03/2026 17:40	909,77	INPS-ISEE-2026-01830683Q-00	Pratica correttamente presentata - FINANZIATA
2676	A	40844	09/03/2026 13:17	909,80	INPS-ISEE-2026-00390749O-00	Pratica correttamente presentata - FINANZIATA
2677	A	43431	10/03/2026 09:04	909,83	INPS-ISEE-2026-01434826N-00	Pratica correttamente presentata - FINANZIATA
2678	A	60496	17/03/2026 09:41	910,15	INPS-ISEE-2026-05959323X-00	Pratica correttamente presentata - FINANZIATA
2679	A	33804	06/03/2026 10:44	910,20	INPS-ISEE-2026-05904914O-00	Pratica correttamente presentata - FINANZIATA
2680	A	14307	03/03/2026 12:03	910,58	INPS-ISEE-2026-06365688U-00	Pratica correttamente presentata - FINANZIATA
2681	A	42186	09/03/2026 18:00	911,22	INPS-ISEE-2026-00780808R-00	Pratica correttamente presentata - FINANZIATA
2682	A	17137	03/03/2026 15:00	912,68	INPS-ISEE-2026-00317594Q-00	Pratica correttamente presentata - FINANZIATA
2683	A	2264	02/03/2026 13:04	913,99	INPS-ISEE-2026-03310116K-00	Pratica correttamente presentata - FINANZIATA
2684	A	31020	05/03/2026 16:49	914,15	INPS-ISEE-2026-02710985O-00	Pratica correttamente presentata - FINANZIATA
2685	A	29385	05/03/2026 11:22	914,77	INPS-ISEE-2026-02567708V-00	Pratica correttamente presentata - FINANZIATA
2686	A	63641	17/03/2026 18:08	916,99	INPS-ISEE-2026-02700164B-00	Pratica correttamente presentata - FINANZIATA
2687	A	15623	03/03/2026 12:12	917,20	INPS-ISEE-2026-01485456L-00	Pratica correttamente presentata - FINANZIATA
2688	A	17457	03/03/2026 15:50	917,65	INPS-ISEE-2026-00160969R-00	Pratica correttamente presentata - FINANZIATA

BANDO IO STUDIO 2025 a.s. 2025/2026

ALLEGATO A - DEFINITIVA

Progr.	ALL	Numero Domanda	Data Di Presentazione	VALORE ISEE	PROTOCOLLO ATTESTAZIONE ISEE	ESITO GRADUATORIA DEFINITIVA
2689	A	36500	06/03/2026 21:43	919,37	INPS-ISEE-2026-06754255F-00	Pratica correttamente presentata - FINANZIATA
2690	A	5237	03/03/2026 15:41	919,56	INPS-ISEE-2026-00225780G-00	Pratica correttamente presentata - FINANZIATA
2691	A	17569	03/03/2026 15:46	919,56	INPS-ISEE-2026-00225780G-00	Pratica correttamente presentata - FINANZIATA
2692	A	15625	03/03/2026 11:52	921,05	INPS-ISEE-2026-01453120U-00	Pratica correttamente presentata - FINANZIATA
2693	A	12647	02/03/2026 22:57	921,69	INPS-ISEE-2026-02066685L-00	Pratica correttamente presentata - FINANZIATA
2694	A	45179	10/03/2026 16:24	922,30	INPS-ISEE-2026-01031388G-00	Pratica correttamente presentata - FINANZIATA
2695	A	49941	12/03/2026 09:48	922,39	INPS-ISEE-2026-02993758M-00	Pratica correttamente presentata - FINANZIATA
2696	A	58467	16/03/2026 17:03	923,28	INPS-ISEE-2026-07768969C-00	Pratica correttamente presentata - FINANZIATA
2697	A	10402	02/03/2026 19:58	924,02	INPS-ISEE-2026-03594814F-00	Pratica correttamente presentata - FINANZIATA
2698	A	25551	04/03/2026 16:40	925,56	INPS-ISEE-2026-02822279O-00	Pratica correttamente presentata - FINANZIATA
2699	A	48304	11/03/2026 16:18	926,23	INPS-ISEE-2026-02480149N-00	Pratica correttamente presentata - FINANZIATA
2700	A	62715	17/03/2026 16:36	926,47	INPS-ISEE-2026-07747421O-00	Pratica correttamente presentata - FINANZIATA
2701	A	47392	11/03/2026 11:24	927,55	INPS-ISEE-2026-05226334P-00	Pratica correttamente presentata - FINANZIATA
2702	A	31	02/03/2026 12:07	931,35	INPS-ISEE-2026-00773295L-00	Pratica correttamente presentata - FINANZIATA
2703	A	60857	17/03/2026 10:54	931,83	INPS-ISEE-2026-07869466B-00	Pratica correttamente presentata - FINANZIATA
2704	A	60970	17/03/2026 10:59	931,83	INPS-ISEE-2026-07869466B-00	Pratica correttamente presentata - FINANZIATA
2705	A	56714	16/03/2026 10:16	932,09	INPS-ISEE-2026-02673364R-00	Pratica correttamente presentata - FINANZIATA
2706	A	37827	07/03/2026 20:04	932,28	INPS-ISEE-2026-08179690Y-00	Pratica correttamente presentata - FINANZIATA
2707	A	53164	13/03/2026 11:44	932,68	INPS-ISEE-2026-07665460F-00	Pratica correttamente presentata - FINANZIATA
2708	A	48245	11/03/2026 15:54	935,08	INPS-ISEE-2026-00673331H-00	Pratica correttamente presentata - FINANZIATA
2709	A	25936	04/03/2026 17:15	937,24	INPS-ISEE-2026-06438299K-00	Pratica correttamente presentata - FINANZIATA
2710	A	542	02/03/2026 12:22	938,43	INPS-ISEE-2026-00028996F-00	Pratica correttamente presentata - FINANZIATA
2711	A	3445	02/03/2026 13:47	938,43	INPS-ISEE-2026-01880560N-00	Pratica correttamente presentata - FINANZIATA
2712	A	3791	02/03/2026 13:56	938,43	INPS-ISEE-2026-00923656R-00	Pratica correttamente presentata - FINANZIATA
2713	A	7106	02/03/2026 17:16	938,43	INPS-ISEE-2026-03772198I-00	Pratica correttamente presentata - FINANZIATA
2714	A	11039	02/03/2026 21:23	938,43	INPS-ISEE-2026-00982592V-00	Pratica correttamente presentata - FINANZIATA
2715	A	12996	03/03/2026 01:09	938,43	INPS-ISEE-2026-00499873Y-00	Pratica correttamente presentata - FINANZIATA
2716	A	9483	03/03/2026 10:40	938,43	INPS-ISEE-2026-01750898Z-00	Pratica correttamente presentata - FINANZIATA

BANDO IO STUDIO 2025 a.s. 2025/2026

ALLEGATO A - DEFINITIVA

Progr.	ALL	Numero Domanda	Data Di Presentazione	VALORE ISEE	PROTOCOLLO ATTESTAZIONE ISEE	ESITO GRADUATORIA DEFINITIVA
2717	A	15681	03/03/2026 11:56	938,43	INPS-ISEE-2026-02478524O-00	Pratica correttamente presentata - FINANZIATA
2718	A	16268	03/03/2026 12:50	938,43	INPS-ISEE-2026-00303726T-00	Pratica correttamente presentata - FINANZIATA
2719	A	22437	04/03/2026 09:45	938,43	INPS-ISEE-2026-03087067R-00	Pratica correttamente presentata - FINANZIATA
2720	A	22585	04/03/2026 10:07	938,43	INPS-ISEE-2026-04841252C-00	Pratica correttamente presentata - FINANZIATA
2721	A	26157	04/03/2026 17:38	938,43	INPS-ISEE-2026-00591431H-00	Pratica correttamente presentata - FINANZIATA
2722	A	33653	06/03/2026 10:18	938,43	INPS-ISEE-2026-01837933F-00	Pratica correttamente presentata - FINANZIATA
2723	A	39989	09/03/2026 11:22	938,43	INPS-ISEE-2026-02077412H-00	Pratica correttamente presentata - FINANZIATA
2724	A	41499	09/03/2026 16:41	938,43	INPS-ISEE-2026-05504247W-00	Pratica correttamente presentata - FINANZIATA
2725	A	52577	13/03/2026 09:09	938,43	INPS-ISEE-2026-03589012N-00	Pratica correttamente presentata - FINANZIATA
2726	A	54165	13/03/2026 17:50	938,43	INPS-ISEE-2026-02243022K-00	Pratica correttamente presentata - FINANZIATA
2727	A	57194	16/03/2026 11:37	938,43	INPS-ISEE-2026-03833763L-00	Pratica correttamente presentata - FINANZIATA
2728	A	62188	17/03/2026 15:10	938,43	INPS-ISEE-2026-04184472E-00	Pratica correttamente presentata - FINANZIATA
2729	A	62222	17/03/2026 15:16	938,43	INPS-ISEE-2026-04184472E-00	Pratica correttamente presentata - FINANZIATA
2730	A	66688	18/03/2026 10:26	938,46	INPS-ISEE-2026-00977400W-00	Pratica correttamente presentata - FINANZIATA
2731	A	20319	03/03/2026 19:29	938,47	INPS-ISEE-2026-03951379I-00	Pratica correttamente presentata - FINANZIATA
2732	A	28668	05/03/2026 09:43	938,47	INPS-ISEE-2026-04509342W-00	Pratica correttamente presentata - FINANZIATA
2733	A	5323	02/03/2026 15:09	938,50	INPS-ISEE-2026-06764660V-00	Pratica correttamente presentata - FINANZIATA
2734	A	43981	10/03/2026 10:50	938,61	INPS-ISEE-2026-02459719I-00	Pratica correttamente presentata - FINANZIATA
2735	A	29255	05/03/2026 11:08	938,69	INPS-ISEE-2026-01954993Y-00	Pratica correttamente presentata - FINANZIATA
2736	A	24952	04/03/2026 15:16	938,70	INPS-ISEE-2026-05793044O-00	Pratica correttamente presentata - FINANZIATA
2737	A	1659	02/03/2026 12:39	938,92	INPS-ISEE-2026-04403026J-00	Pratica correttamente presentata - FINANZIATA
2738	A	7436	02/03/2026 17:25	940,00	INPS-ISEE-2026-01458412P-00	Pratica correttamente presentata - FINANZIATA
2739	A	22813	04/03/2026 10:24	940,41	INPS-ISEE-2026-02811242B-00	Pratica correttamente presentata - FINANZIATA
2740	A	42985	09/03/2026 21:15	941,18	INPS-ISEE-2026-01111192U-00	Pratica correttamente presentata - FINANZIATA
2741	A	15085	03/03/2026 11:10	942,12	INPS-ISEE-2026-02814954L-00	Pratica correttamente presentata - FINANZIATA
2742	A	42015	09/03/2026 17:40	942,16	INPS-ISEE-2026-02522691W-00	Pratica correttamente presentata - FINANZIATA
2743	A	12407	02/03/2026 22:37	943,61	INPS-ISEE-2026-00306929Q-00	Pratica correttamente presentata - FINANZIATA
2744	A	60012	16/03/2026 22:47	943,72	INPS-ISEE-2026-04873911L-00	Pratica correttamente presentata - FINANZIATA

BANDO IO STUDIO 2025 a.s. 2025/2026

ALLEGATO A - DEFINITIVA

Progr.	ALL	Numero Domanda	Data Di Presentazione	VALORE ISEE	PROTOCOLLO ATTESTAZIONE ISEE	ESITO GRADUATORIA DEFINITIVA
2745	A	60192	17/03/2026 22:16	943,72	INPS-ISEE-2026-04873911L-00	Pratica correttamente presentata - FINANZIATA
2746	A	23424	04/03/2026 11:21	944,05	INPS-ISEE-2026-03467176F-00	Pratica correttamente presentata - FINANZIATA
2747	A	32623	05/03/2026 20:47	944,05	INPS-ISEE-2026-02477887M-00	Pratica correttamente presentata - FINANZIATA
2748	A	62257	17/03/2026 15:22	944,71	INPS-ISEE-2026-07022630B-00	Pratica correttamente presentata - FINANZIATA
2749	A	28026	04/03/2026 22:18	945,22	INPS-ISEE-2026-00536227P-00	Pratica correttamente presentata - FINANZIATA
2750	A	45966	10/03/2026 18:22	945,29	INPS-ISEE-2026-04517423C-00	Pratica correttamente presentata - FINANZIATA
2751	A	25661	04/03/2026 16:50	945,95	INPS-ISEE-2026-02436468L-00	Pratica correttamente presentata - FINANZIATA
2752	A	6765	02/03/2026 17:12	945,99	INPS-ISEE-2026-00119452D-00	Pratica correttamente presentata - FINANZIATA
2753	A	46447	10/03/2026 20:36	948,70	INPS-ISEE-2026-03644718L-00	Pratica correttamente presentata - FINANZIATA
2754	A	41053	09/03/2026 14:51	948,78	INPS-ISEE-2026-06789956G-00	Pratica correttamente presentata - FINANZIATA
2755	A	53204	13/03/2026 11:50	949,31	INPS-ISEE-2026-06393416O-00	Pratica correttamente presentata - FINANZIATA
2756	A	28858	05/03/2026 10:20	950,29	INPS-ISEE-2026-02941130B-00	Pratica correttamente presentata - FINANZIATA
2757	A	41682	09/03/2026 17:10	950,49	INPS-ISEE-2026-00585193R-00	Pratica correttamente presentata - FINANZIATA
2758	A	53789	13/03/2026 16:22	951,15	INPS-ISEE-2026-02303053U-00	Pratica correttamente presentata - FINANZIATA
2759	A	33571	06/03/2026 10:08	951,34	INPS-ISEE-2026-01081780P-00	Pratica correttamente presentata - FINANZIATA
2760	A	55551	15/03/2026 02:31	951,38	INPS-ISEE-2026-00390423T-00	Pratica correttamente presentata - FINANZIATA
2761	A	24178	04/03/2026 12:35	951,41	INPS-ISEE-2026-03473098F-00	Pratica correttamente presentata - FINANZIATA
2762	A	27422	04/03/2026 20:14	952,85	INPS-ISEE-2026-00245210Y-00	Pratica correttamente presentata - FINANZIATA
2763	A	7274	02/03/2026 17:20	952,93	INPS-ISEE-2026-01062560B-00	Pratica correttamente presentata - FINANZIATA
2764	A	27831	04/03/2026 21:23	953,20	INPS-ISEE-2026-08132608N-00	Pratica correttamente presentata - FINANZIATA
2765	A	22439	04/03/2026 09:49	954,23	INPS-ISEE-2026-00569808X-00	Pratica correttamente presentata - FINANZIATA
2766	A	54562	13/03/2026 19:53	954,55	INPS-ISEE-2026-02555004T-00	Pratica correttamente presentata - FINANZIATA
2767	A	39178	13/03/2026 18:55	954,80	INPS-ISEE-2026-07739348K-00	Pratica correttamente presentata - FINANZIATA
2768	A	62299	17/03/2026 15:29	954,80	INPS-ISEE-2026-04615351P-00	Pratica correttamente presentata - FINANZIATA
2769	A	22883	04/03/2026 10:32	956,04	INPS-ISEE-2026-03612626C-00	Pratica correttamente presentata - FINANZIATA
2770	A	28234	04/03/2026 23:47	957,20	INPS-ISEE-2026-04902521H-00	Pratica correttamente presentata - FINANZIATA
2771	A	47715	11/03/2026 12:05	958,37	INPS-ISEE-2026-05402514T-00	Pratica correttamente presentata - FINANZIATA
2772	A	62285	17/03/2026 15:31	959,82	INPS-ISEE-2026-07287530O-00	Pratica correttamente presentata - FINANZIATA

BANDO IO STUDIO 2025 a.s. 2025/2026

ALLEGATO A - DEFINITIVA

Progr.	ALL	Numero Domanda	Data Di Presentazione	VALORE ISEE	PROTOCOLLO ATTESTAZIONE ISEE	ESITO GRADUATORIA DEFINITIVA
2773	A	17882	03/03/2026 16:17	960,29	INPS-ISEE-2026-01711558N-00	Pratica correttamente presentata - FINANZIATA
2774	A	49890	12/03/2026 09:33	960,33	INPS-ISEE-2026-03259796K-00	Pratica correttamente presentata - FINANZIATA
2775	A	59909	16/03/2026 21:20	960,51	INPS-ISEE-2026-02292220J-00	Pratica correttamente presentata - FINANZIATA
2776	A	56368	18/03/2026 10:04	960,53	INPS-ISEE-2026-00456396L-00	Pratica correttamente presentata - FINANZIATA
2777	A	61647	17/03/2026 12:37	960,60	INPS-ISEE-2026-07292766S-00	Pratica correttamente presentata - FINANZIATA
2778	A	14618	03/03/2026 10:35	960,98	INPS-ISEE-2026-04418090C-00	Pratica correttamente presentata - FINANZIATA
2779	A	3968	02/03/2026 14:10	961,08	INPS-ISEE-2026-00004270S-00	Pratica correttamente presentata - FINANZIATA
2780	A	13465	03/03/2026 11:34	961,08	INPS-ISEE-2026-00485571E-00	Pratica correttamente presentata - FINANZIATA
2781	A	17022	03/03/2026 14:43	961,52	INPS-ISEE-2026-02002926T-00	Pratica correttamente presentata - FINANZIATA
2782	A	22427	04/03/2026 09:44	961,57	INPS-ISEE-2026-03084451P-00	Pratica correttamente presentata - FINANZIATA
2783	A	29693	05/03/2026 11:52	961,75	INPS-ISEE-2026-05519012H-00	Pratica correttamente presentata - FINANZIATA
2784	A	2347	02/03/2026 13:37	961,80	INPS-ISEE-2026-01474277O-00	Pratica correttamente presentata - FINANZIATA
2785	A	55805	15/03/2026 15:33	962,52	INPS-ISEE-2026-01493399Z-00	Pratica correttamente presentata - FINANZIATA
2786	A	16180	03/03/2026 12:35	963,34	INPS-ISEE-2026-03659589J-00	Pratica correttamente presentata - FINANZIATA
2787	A	59657	16/03/2026 19:49	964,66	INPS-ISEE-2026-03836328L-00	Pratica correttamente presentata - FINANZIATA
2788	A	44682	10/03/2026 13:21	965,47	INPS-ISEE-2026-01705810D-00	Pratica correttamente presentata - FINANZIATA
2789	A	44706	10/03/2026 13:30	965,47	INPS-ISEE-2026-01705810D-00	Pratica correttamente presentata - FINANZIATA
2790	A	48028	11/03/2026 13:59	966,10	INPS-ISEE-2026-03745724O-00	Pratica correttamente presentata - FINANZIATA
2791	A	10087	02/03/2026 19:55	968,62	INPS-ISEE-2026-01944493F-00	Pratica correttamente presentata - FINANZIATA
2792	A	1835	02/03/2026 12:40	968,67	INPS-ISEE-2026-06239769U-00	Pratica correttamente presentata - FINANZIATA
2793	A	14258	03/03/2026 10:08	969,13	INPS-ISEE-2026-06040036J-00	Pratica correttamente presentata - FINANZIATA
2794	A	16298	03/03/2026 12:47	969,55	INPS-ISEE-2026-00386909V-00	Pratica correttamente presentata - FINANZIATA
2795	A	27130	05/03/2026 07:42	970,71	INPS-ISEE-2026-02012191U-00	Pratica correttamente presentata - FINANZIATA
2796	A	62057	17/03/2026 14:32	971,36	INPS-ISEE-2026-07427619X-00	Pratica correttamente presentata - FINANZIATA
2797	A	7323	02/03/2026 17:23	971,58	INPS-ISEE-2026-02809337O-00	Pratica correttamente presentata - FINANZIATA
2798	A	56617	16/03/2026 09:58	971,77	INPS-ISEE-2026-03082600J-00	Pratica correttamente presentata - FINANZIATA
2799	A	39548	09/03/2026 09:38	972,97	INPS-ISEE-2026-00252310S-00	Pratica correttamente presentata - FINANZIATA
2800	A	51578	12/03/2026 17:55	973,99	INPS-ISEE-2026-04484680F-00	Pratica correttamente presentata - FINANZIATA

BANDO IO STUDIO 2025 a.s. 2025/2026

ALLEGATO A - DEFINITIVA

Progr.	ALL	Numero Domanda	Data Di Presentazione	VALORE ISEE	PROTOCOLLO ATTESTAZIONE ISEE	ESITO GRADUATORIA DEFINITIVA
2801	A	62479	17/03/2026 16:08	974,11	INPS-ISEE-2026-02840545N-00	Pratica correttamente presentata - FINANZIATA
2802	A	42269	09/03/2026 18:13	975,16	INPS-ISEE-2026-07219824L-00	Pratica correttamente presentata - FINANZIATA
2803	A	44755	10/03/2026 13:59	975,19	INPS-ISEE-2026-01254552G-00	Pratica correttamente presentata - FINANZIATA
2804	A	26434	04/03/2026 18:04	975,20	INPS-ISEE-2026-05897876G-00	Pratica correttamente presentata - FINANZIATA
2805	A	19477	03/03/2026 18:29	975,52	INPS-ISEE-2026-06105526P-00	Pratica correttamente presentata - FINANZIATA
2806	A	19670	03/03/2026 18:32	975,52	INPS-ISEE-2026-06105526P-00	Pratica correttamente presentata - FINANZIATA
2807	A	3525	02/03/2026 14:25	975,61	INPS-ISEE-2026-00607426P-00	Pratica correttamente presentata - FINANZIATA
2808	A	4587	02/03/2026 14:33	975,61	INPS-ISEE-2026-00607426P-00	Pratica correttamente presentata - FINANZIATA
2809	A	7094	02/03/2026 17:10	975,61	INPS-ISEE-2026-00569748S-00	Pratica correttamente presentata - FINANZIATA
2810	A	35237	06/03/2026 16:34	975,61	INPS-ISEE-2026-01018667Q-00	Pratica correttamente presentata - FINANZIATA
2811	A	47085	11/03/2026 09:54	975,61	INPS-ISEE-2026-02338690R-00	Pratica correttamente presentata - FINANZIATA
2812	A	61367	17/03/2026 12:06	975,61	INPS-ISEE-2026-05895760Y-00	Pratica correttamente presentata - FINANZIATA
2813	A	61465	17/03/2026 12:10	975,61	INPS-ISEE-2026-05895760Y-00	Pratica correttamente presentata - FINANZIATA
2814	A	32652	05/03/2026 20:44	975,69	INPS-ISEE-2026-01018079C-00	Pratica correttamente presentata - FINANZIATA
2815	A	15959	03/03/2026 12:33	975,94	INPS-ISEE-2026-02565399S-00	Pratica correttamente presentata - FINANZIATA
2816	A	43756	10/03/2026 10:11	977,00	INPS-ISEE-2026-07257739Y-00	Pratica correttamente presentata - FINANZIATA
2817	A	43773	10/03/2026 10:16	977,00	INPS-ISEE-2026-07257739Y-00	Pratica correttamente presentata - FINANZIATA
2818	A	35075	06/03/2026 15:58	977,12	INPS-ISEE-2026-00778313Q-00	Pratica correttamente presentata - FINANZIATA
2819	A	63195	17/03/2026 17:27	977,64	INPS-ISEE-2026-02987223L-00	Pratica correttamente presentata - FINANZIATA
2820	A	28706	05/03/2026 09:53	978,51	INPS-ISEE-2026-04739913X-00	Pratica correttamente presentata - FINANZIATA
2821	A	48524	11/03/2026 17:12	978,53	INPS-ISEE-2026-02096625E-00	Pratica correttamente presentata - FINANZIATA
2822	A	13579	03/03/2026 09:17	978,82	INPS-ISEE-2026-03561726E-00	Pratica correttamente presentata - FINANZIATA
2823	A	12567	03/03/2026 11:26	978,82	INPS-ISEE-2026-02096022T-00	Pratica correttamente presentata - FINANZIATA
2824	A	30438	07/03/2026 16:02	978,82	INPS-ISEE-2026-03230961G-00	Pratica correttamente presentata - FINANZIATA
2825	A	60744	17/03/2026 10:22	978,94	INPS-ISEE-2026-02837271E-00	Pratica correttamente presentata - FINANZIATA
2826	A	39160	08/03/2026 21:18	979,84	INPS-ISEE-2026-01198758S-00	Pratica correttamente presentata - FINANZIATA
2827	A	62686	17/03/2026 16:35	979,85	INPS-ISEE-2026-02102443U-00	Pratica correttamente presentata - FINANZIATA
2828	A	15977	03/03/2026 12:16	979,96	INPS-ISEE-2026-01062870G-00	Pratica correttamente presentata - FINANZIATA

BANDO IO STUDIO 2025 a.s. 2025/2026

ALLEGATO A - DEFINITIVA

Progr.	ALL	Numero Domanda	Data Di Presentazione	VALORE ISEE	PROTOCOLLO ATTESTAZIONE ISEE	ESITO GRADUATORIA DEFINITIVA
2829	A	46010	10/03/2026 18:30	980,16	INPS-ISEE-2026-01043775W-00	Pratica correttamente presentata - FINANZIATA
2830	A	41890	09/03/2026 17:30	980,39	INPS-ISEE-2026-07088058X-00	Pratica correttamente presentata - FINANZIATA
2831	A	63315	17/03/2026 17:36	982,46	INPS-ISEE-2026-07737091F-00	Pratica correttamente presentata - FINANZIATA
2832	A	18308	03/03/2026 16:54	982,80	INPS-ISEE-2026-03564354E-00	Pratica correttamente presentata - FINANZIATA
2833	A	55682	15/03/2026 12:50	982,97	INPS-ISEE-2026-01799597T-00	Pratica correttamente presentata - FINANZIATA
2834	A	2291	02/03/2026 13:23	983,15	INPS-ISEE-2026-00498522E-00	Pratica correttamente presentata - FINANZIATA
2835	A	3170	02/03/2026 13:26	983,15	INPS-ISEE-2026-00498522E-00	Pratica correttamente presentata - FINANZIATA
2836	A	51448	12/03/2026 17:39	983,74	INPS-ISEE-2026-03396756S-00	Pratica correttamente presentata - FINANZIATA
2837	A	8679	02/03/2026 18:25	984,66	INPS-ISEE-2026-07396176S-00	Pratica correttamente presentata - FINANZIATA
2838	A	56264	15/03/2026 21:52	985,92	INPS-ISEE-2026-02651295E-00	Pratica correttamente presentata - FINANZIATA
2839	A	19739	04/03/2026 09:15	987,48	INPS-ISEE-2026-04778095Y-00	Pratica correttamente presentata - FINANZIATA
2840	A	18202	03/03/2026 16:45	989,80	INPS-ISEE-2026-00746791F-00	Pratica correttamente presentata - FINANZIATA
2841	A	51798	12/03/2026 18:32	990,32	INPS-ISEE-2026-02437007H-00	Pratica correttamente presentata - FINANZIATA
2842	A	33116	06/03/2026 00:30	990,81	INPS-ISEE-2026-02171004K-00	Pratica correttamente presentata - FINANZIATA
2843	A	7494	02/03/2026 17:32	991,97	INPS-ISEE-2026-01044465G-00	Pratica correttamente presentata - FINANZIATA
2844	A	8621	02/03/2026 18:18	992,28	INPS-ISEE-2026-00689004W-00	Pratica correttamente presentata - FINANZIATA
2845	A	57243	16/03/2026 11:47	993,57	INPS-ISEE-2026-04288940V-00	Pratica correttamente presentata - FINANZIATA
2846	A	48623	11/03/2026 17:19	994,39	INPS-ISEE-2026-01106781G-00	Pratica correttamente presentata - FINANZIATA
2847	A	50588	12/03/2026 12:14	994,61	INPS-ISEE-2026-02420569N-00	Pratica correttamente presentata - FINANZIATA
2848	A	40975	09/03/2026 14:17	996,46	INPS-ISEE-2026-07740499Y-00	Pratica correttamente presentata - FINANZIATA
2849	A	43152	09/03/2026 22:20	996,46	INPS-ISEE-2026-07740499Y-00	Pratica correttamente presentata - FINANZIATA
2850	A	39666	11/03/2026 09:17	997,10	INPS-ISEE-2026-05139555L-00	Pratica correttamente presentata - FINANZIATA
2851	A	64363	17/03/2026 19:21	997,14	INPS-ISEE-2026-03372551C-00	Pratica correttamente presentata - FINANZIATA
2852	A	47305	11/03/2026 10:48	999,02	INPS-ISEE-2026-07761557Z-00	Pratica correttamente presentata - FINANZIATA
2853	A	63827	17/03/2026 18:24	999,86	INPS-ISEE-2026-03062811T-00	Pratica correttamente presentata - FINANZIATA
2854	A	55081	14/03/2026 14:10	1.000,08	INPS-ISEE-2026-07069317L-00	Pratica correttamente presentata - FINANZIATA
2855	A	24047	04/03/2026 12:19	1.000,58	INPS-ISEE-2026-02717254N-00	Pratica correttamente presentata - FINANZIATA
2856	A	45189	10/03/2026 16:27	1.000,78	INPS-ISEE-2026-04626729X-00	Pratica correttamente presentata - FINANZIATA

BANDO IO STUDIO 2025 a.s. 2025/2026

ALLEGATO A - DEFINITIVA

Progr.	ALL	Numero Domanda	Data Di Presentazione	VALORE ISEE	PROTOCOLLO ATTESTAZIONE ISEE	ESITO GRADUATORIA DEFINITIVA
2857	A	11227	02/03/2026 20:58	1.000,98	INPS-ISEE-2026-00642565N-00	Pratica correttamente presentata - FINANZIATA
2858	A	26979	04/03/2026 18:53	1.001,62	INPS-ISEE-2026-01202729H-00	Pratica correttamente presentata - FINANZIATA
2859	A	33560	09/03/2026 17:48	1.002,03	INPS-ISEE-2026-05895694B-00	Pratica correttamente presentata - FINANZIATA
2860	A	30220	05/03/2026 13:53	1.002,11	INPS-ISEE-2026-08178196Y-00	Pratica correttamente presentata - FINANZIATA
2861	A	31846	05/03/2026 18:18	1.002,36	INPS-ISEE-2026-03201988R-00	Pratica correttamente presentata - FINANZIATA
2862	A	29599	05/03/2026 11:52	1.003,16	INPS-ISEE-2026-01615773E-00	Pratica correttamente presentata - FINANZIATA
2863	A	42497	09/03/2026 18:47	1.003,90	INPS-ISEE-2026-02814748F-00	Pratica correttamente presentata - FINANZIATA
2864	A	7801	02/03/2026 17:46	1.004,88	INPS-ISEE-2026-03468749K-00	Pratica correttamente presentata - FINANZIATA
2865	A	16392	03/03/2026 15:28	1.005,10	INPS-ISEE-2026-04356455O-00	Pratica correttamente presentata - FINANZIATA
2866	A	44340	10/03/2026 11:50	1.005,41	INPS-ISEE-2026-02850494O-00	Pratica correttamente presentata - FINANZIATA
2867	A	21256	03/03/2026 21:57	1.005,85	INPS-ISEE-2026-03145048P-00	Pratica correttamente presentata - FINANZIATA
2868	A	14326	03/03/2026 10:14	1.006,43	INPS-ISEE-2026-00663999U-00	Pratica correttamente presentata - FINANZIATA
2869	A	30857	05/03/2026 16:29	1.006,88	INPS-ISEE-2026-04531346C-00	Pratica correttamente presentata - FINANZIATA
2870	A	9369	02/03/2026 18:56	1.007,21	INPS-ISEE-2026-00018543T-00	Pratica correttamente presentata - FINANZIATA
2871	A	9420	02/03/2026 18:58	1.007,21	INPS-ISEE-2026-00018543T-00	Pratica correttamente presentata - FINANZIATA
2872	A	9240	02/03/2026 19:15	1.007,80	INPS-ISEE-2026-02702237H-00	Pratica correttamente presentata - FINANZIATA
2873	A	25669	04/03/2026 16:54	1.008,63	INPS-ISEE-2026-01292011U-00	Pratica correttamente presentata - FINANZIATA
2874	A	18875	03/03/2026 17:38	1.011,53	INPS-ISEE-2026-06593533F-00	Pratica correttamente presentata - FINANZIATA
2875	A	8444	02/03/2026 18:14	1.011,89	INPS-ISEE-2026-02767899D-00	Pratica correttamente presentata - FINANZIATA
2876	A	4421	02/03/2026 14:33	1.012,55	INPS-ISEE-2026-02210532K-00	Pratica correttamente presentata - FINANZIATA
2877	A	6757	02/03/2026 19:20	1.012,55	INPS-ISEE-2026-00965442E-00	Pratica correttamente presentata - FINANZIATA
2878	A	19164	03/03/2026 17:55	1.012,84	INPS-ISEE-2026-00085442H-00	Pratica correttamente presentata - FINANZIATA
2879	A	36244	06/03/2026 19:44	1.013,51	INPS-ISEE-2026-02299224E-00	Pratica correttamente presentata - FINANZIATA
2880	A	36260	06/03/2026 19:47	1.013,51	INPS-ISEE-2026-02299224E-00	Pratica correttamente presentata - FINANZIATA
2881	A	18758	03/03/2026 17:27	1.014,23	INPS-ISEE-2026-02115911B-00	Pratica correttamente presentata - FINANZIATA
2882	A	28580	05/03/2026 09:29	1.015,79	INPS-ISEE-2026-06359399A-00	Pratica correttamente presentata - FINANZIATA
2883	A	28719	05/03/2026 09:53	1.015,79	INPS-ISEE-2026-06359399A-00	Pratica correttamente presentata - FINANZIATA
2884	A	35748	06/03/2026 18:04	1.017,00	INPS-ISEE-2026-03602992R-00	Pratica correttamente presentata - FINANZIATA

BANDO IO STUDIO 2025 a.s. 2025/2026

ALLEGATO A - DEFINITIVA

Progr.	ALL	Numero Domanda	Data Di Presentazione	VALORE ISEE	PROTOCOLLO ATTESTAZIONE ISEE	ESITO GRADUATORIA DEFINITIVA
2885	A	5671	02/03/2026 16:56	1.017,24	INPS-ISEE-2026-00399082R-00	Pratica correttamente presentata - FINANZIATA
2886	A	24120	04/03/2026 12:31	1.018,04	INPS-ISEE-2026-00498835I-00	Pratica correttamente presentata - FINANZIATA
2887	A	36170	06/03/2026 19:26	1.018,04	INPS-ISEE-2026-00590670W-00	Pratica correttamente presentata - FINANZIATA
2888	A	58543	16/03/2026 17:11	1.018,09	INPS-ISEE-2026-03956336V-00	Pratica correttamente presentata - FINANZIATA
2889	A	8206	02/03/2026 18:12	1.018,66	INPS-ISEE-2026-00519346N-00	Pratica correttamente presentata - FINANZIATA
2890	A	7797	02/03/2026 17:42	1.020,61	INPS-ISEE-2026-00713892E-00	Pratica correttamente presentata - FINANZIATA
2891	A	66441	18/03/2026 10:03	1.022,01	INPS-ISEE-2026-06184599U-00	Pratica correttamente presentata - FINANZIATA
2892	A	66517	18/03/2026 10:07	1.022,01	INPS-ISEE-2026-06184599U-00	Pratica correttamente presentata - FINANZIATA
2893	A	29063	05/03/2026 10:44	1.023,07	INPS-ISEE-2026-02492217W-00	Pratica correttamente presentata - FINANZIATA
2894	A	29123	05/03/2026 10:50	1.023,07	INPS-ISEE-2026-02492217W-00	Pratica correttamente presentata - FINANZIATA
2895	A	53393	13/03/2026 12:35	1.023,85	INPS-ISEE-2026-01700079G-00	Pratica correttamente presentata - FINANZIATA
2896	A	5103	02/03/2026 15:14	1.028,06	INPS-ISEE-2026-07702593L-00	Pratica correttamente presentata - FINANZIATA
2897	A	16843	04/03/2026 11:14	1.028,24	INPS-ISEE-2026-00389994U-00	Pratica correttamente presentata - FINANZIATA
2898	A	40732	09/03/2026 12:44	1.028,38	INPS-ISEE-2026-01778407F-00	Pratica correttamente presentata - FINANZIATA
2899	A	58293	16/03/2026 16:40	1.028,85	INPS-ISEE-2026-03032466G-00	Pratica correttamente presentata - FINANZIATA
2900	A	57060	16/03/2026 11:14	1.028,90	INPS-ISEE-2026-00248809R-00	Pratica correttamente presentata - FINANZIATA
2901	A	31611	05/03/2026 18:06	1.029,80	INPS-ISEE-2026-03613094C-00	Pratica correttamente presentata - FINANZIATA
2902	A	50692	12/03/2026 12:49	1.030,24	INPS-ISEE-2026-00460423J-00	Pratica correttamente presentata - FINANZIATA
2903	A	56888	16/03/2026 10:47	1.032,36	INPS-ISEE-2026-01490743N-00	Pratica correttamente presentata - FINANZIATA
2904	A	32726	05/03/2026 21:13	1.032,76	INPS-ISEE-2026-00387016P-00	Pratica correttamente presentata - FINANZIATA
2905	A	15322	03/03/2026 11:25	1.034,25	INPS-ISEE-2026-00476493L-00	Pratica correttamente presentata - FINANZIATA
2906	A	51701	12/03/2026 18:08	1.036,41	INPS-ISEE-2026-02293434W-00	Pratica correttamente presentata - FINANZIATA
2907	A	53865	13/03/2026 16:45	1.036,41	INPS-ISEE-2026-02293434W-00	Pratica correttamente presentata - FINANZIATA
2908	A	53911	13/03/2026 16:54	1.036,41	INPS-ISEE-2026-02293434W-00	Pratica correttamente presentata - FINANZIATA
2909	A	57623	17/03/2026 23:55	1.036,56	INPS-ISEE-2026-01076331T-00	Pratica correttamente presentata - FINANZIATA
2910	A	7551	02/03/2026 17:29	1.036,79	INPS-ISEE-2026-01449212H-00	Pratica correttamente presentata - FINANZIATA
2911	A	15223	03/03/2026 11:22	1.037,72	INPS-ISEE-2026-01217192H-00	Pratica correttamente presentata - FINANZIATA
2912	A	67441	18/03/2026 11:44	1.037,73	INPS-ISEE-2026-02845721Q-00	Pratica correttamente presentata - FINANZIATA

BANDO IO STUDIO 2025 a.s. 2025/2026

ALLEGATO A - DEFINITIVA

Progr.	ALL	Numero Domanda	Data Di Presentazione	VALORE ISEE	PROTOCOLLO ATTESTAZIONE ISEE	ESITO GRADUATORIA DEFINITIVA
2913	A	9709	02/03/2026 19:20	1.037,84	INPS-ISEE-2026-01135660D-00	Pratica correttamente presentata - FINANZIATA
2914	A	48906	11/03/2026 18:06	1.040,00	INPS-ISEE-2026-04894740X-00	Pratica correttamente presentata - FINANZIATA
2915	A	32830	05/03/2026 21:42	1.040,06	INPS-ISEE-2026-02462253G-00	Pratica correttamente presentata - FINANZIATA
2916	A	48995	11/03/2026 18:21	1.040,13	INPS-ISEE-2026-00601700Y-00	Pratica correttamente presentata - FINANZIATA
2917	A	25985	04/03/2026 17:26	1.040,41	INPS-ISEE-2026-04744113G-00	Pratica correttamente presentata - FINANZIATA
2918	A	47181	11/03/2026 10:26	1.041,67	INPS-ISEE-2026-04076549V-00	Pratica correttamente presentata - FINANZIATA
2919	A	67503	18/03/2026 11:47	1.042,75	INPS-ISEE-2026-08264977M-00	Pratica correttamente presentata - FINANZIATA
2920	A	55340	14/03/2026 18:12	1.045,98	INPS-ISEE-2026-01179199I-00	Pratica correttamente presentata - FINANZIATA
2921	A	29743	05/03/2026 11:59	1.046,15	INPS-ISEE-2026-01408895V-00	Pratica correttamente presentata - FINANZIATA
2922	A	33623	06/03/2026 10:15	1.047,32	INPS-ISEE-2026-02210672B-00	Pratica correttamente presentata - FINANZIATA
2923	A	43163	10/03/2026 17:22	1.047,80	INPS-ISEE-2026-02140772H-00	Pratica correttamente presentata - FINANZIATA
2924	A	57761	16/03/2026 13:45	1.047,88	INPS-ISEE-2026-04740194Q-00	Pratica correttamente presentata - FINANZIATA
2925	A	11607	02/03/2026 22:04	1.048,78	INPS-ISEE-2026-04474419L-00	Pratica correttamente presentata - FINANZIATA
2926	A	18790	03/03/2026 17:27	1.049,18	INPS-ISEE-2026-01078197L-00	Pratica correttamente presentata - FINANZIATA
2927	A	62672	17/03/2026 16:31	1.049,18	INPS-ISEE-2026-06201658N-00	Pratica correttamente presentata - FINANZIATA
2928	A	54789	13/03/2026 23:25	1.049,32	INPS-ISEE-2026-03705351G-00	Pratica correttamente presentata - FINANZIATA
2929	A	11208	02/03/2026 21:07	1.049,38	INPS-ISEE-2026-00737864V-00	Pratica correttamente presentata - FINANZIATA
2930	A	12438	02/03/2026 22:35	1.049,61	INPS-ISEE-2026-03147929V-00	Pratica correttamente presentata - FINANZIATA
2931	A	48898	11/03/2026 18:03	1.050,00	INPS-ISEE-2026-01223292T-00	Pratica correttamente presentata - FINANZIATA
2932	A	53462	13/03/2026 12:55	1.051,71	INPS-ISEE-2026-02131817H-00	Pratica correttamente presentata - FINANZIATA
2933	A	25350	04/03/2026 16:21	1.052,03	INPS-ISEE-2026-07396977D-00	Pratica correttamente presentata - FINANZIATA
2934	A	48849	11/03/2026 17:56	1.052,36	INPS-ISEE-2026-04608687S-00	Pratica correttamente presentata - FINANZIATA
2935	A	36959	07/03/2026 11:27	1.052,55	INPS-ISEE-2026-04581401H-00	Pratica correttamente presentata - FINANZIATA
2936	A	40568	09/03/2026 12:15	1.052,63	INPS-ISEE-2026-02973001D-00	Pratica correttamente presentata - FINANZIATA
2937	A	57231	16/03/2026 11:46	1.052,68	INPS-ISEE-2026-02279538X-00	Pratica correttamente presentata - FINANZIATA
2938	A	19212	03/03/2026 17:59	1.054,66	INPS-ISEE-2026-00255417G-00	Pratica correttamente presentata - FINANZIATA
2939	A	45478	10/03/2026 17:20	1.055,56	INPS-ISEE-2026-00822902H-00	Pratica correttamente presentata - FINANZIATA
2940	A	45565	10/03/2026 17:26	1.055,56	INPS-ISEE-2026-00822902H-00	Pratica correttamente presentata - FINANZIATA

BANDO IO STUDIO 2025 a.s. 2025/2026

ALLEGATO A - DEFINITIVA

Progr.	ALL	Numero Domanda	Data Di Presentazione	VALORE ISEE	PROTOCOLLO ATTESTAZIONE ISEE	ESITO GRADUATORIA DEFINITIVA
2941	A	41175	09/03/2026 15:39	1.055,77	INPS-ISEE-2026-05011829C-00	Pratica correttamente presentata - FINANZIATA
2942	A	45945	10/03/2026 18:19	1.056,46	INPS-ISEE-2026-03115199Q-00	Pratica correttamente presentata - FINANZIATA
2943	A	4611	02/03/2026 14:37	1.056,86	INPS-ISEE-2026-00325224A-00	Pratica correttamente presentata - FINANZIATA
2944	A	38994	08/03/2026 19:26	1.056,91	INPS-ISEE-2026-01752375E-00	Pratica correttamente presentata - FINANZIATA
2945	A	59435	16/03/2026 19:01	1.057,97	INPS-ISEE-2026-01320461M-00	Pratica correttamente presentata - FINANZIATA
2946	A	9612	02/03/2026 19:40	1.058,41	INPS-ISEE-2026-01044960G-00	Pratica correttamente presentata - FINANZIATA
2947	A	37316	07/03/2026 15:00	1.059,24	INPS-ISEE-2026-05550101M-00	Pratica correttamente presentata - FINANZIATA
2948	A	23188	04/03/2026 11:03	1.060,89	INPS-ISEE-2026-05450366Q-00	Pratica correttamente presentata - FINANZIATA
2949	A	34671	06/03/2026 13:22	1.061,14	INPS-ISEE-2026-00401875P-00	Pratica correttamente presentata - FINANZIATA
2950	A	462	02/03/2026 12:16	1.061,48	INPS-ISEE-2026-03146708Q-00	Pratica correttamente presentata - FINANZIATA
2951	A	52850	13/03/2026 10:26	1.061,67	INPS-ISEE-2026-02449441N-00	Pratica correttamente presentata - FINANZIATA
2952	A	18194	03/03/2026 16:49	1.063,30	INPS-ISEE-2026-04369017E-00	Pratica correttamente presentata - FINANZIATA
2953	A	9219	02/03/2026 18:51	1.063,48	INPS-ISEE-2026-04454669Z-00	Pratica correttamente presentata - FINANZIATA
2954	A	5711	13/03/2026 09:40	1.063,76	INPS-ISEE-2026-00641141M-00	Pratica correttamente presentata - FINANZIATA
2955	A	52694	13/03/2026 09:45	1.063,76	INPS-ISEE-2026-00641141M-00	Pratica correttamente presentata - FINANZIATA
2956	A	49103	11/03/2026 18:46	1.065,04	INPS-ISEE-2026-03122971P-00	Pratica correttamente presentata - FINANZIATA
2957	A	32421	05/03/2026 19:46	1.065,53	INPS-ISEE-2026-00602669Q-00	Pratica correttamente presentata - FINANZIATA
2958	A	21408	03/03/2026 22:22	1.066,13	INPS-ISEE-2026-04605132T-00	Pratica correttamente presentata - FINANZIATA
2959	A	36299	06/03/2026 20:19	1.066,22	INPS-ISEE-2026-01365443C-00	Pratica correttamente presentata - FINANZIATA
2960	A	66279	18/03/2026 09:39	1.067,21	INPS-ISEE-2026-01243710A-00	Pratica correttamente presentata - FINANZIATA
2961	A	48040	11/03/2026 14:06	1.067,41	INPS-ISEE-2026-03980780V-00	Pratica correttamente presentata - FINANZIATA
2962	A	8056	02/03/2026 17:52	1.067,87	INPS-ISEE-2026-00521658W-00	Pratica correttamente presentata - FINANZIATA
2963	A	61315	17/03/2026 11:58	1.068,22	INPS-ISEE-2026-03332223A-00	Pratica correttamente presentata - FINANZIATA
2964	A	38352	08/03/2026 11:39	1.068,62	INPS-ISEE-2026-02793630E-00	Pratica correttamente presentata - FINANZIATA
2965	A	42159	09/03/2026 17:58	1.068,90	INPS-ISEE-2026-02910421J-00	Pratica correttamente presentata - FINANZIATA
2966	A	6318	02/03/2026 19:22	1.069,47	INPS-ISEE-2026-01545614C-00	Pratica correttamente presentata - FINANZIATA
2967	A	17818	03/03/2026 16:17	1.071,43	INPS-ISEE-2026-02659886A-00	Pratica correttamente presentata - FINANZIATA
2968	A	48327	11/03/2026 16:25	1.072,78	INPS-ISEE-2026-01935419O-00	Pratica correttamente presentata - FINANZIATA

BANDO IO STUDIO 2025 a.s. 2025/2026

ALLEGATO A - DEFINITIVA

Progr.	ALL	Numero Domanda	Data Di Presentazione	VALORE ISEE	PROTOCOLLO ATTESTAZIONE ISEE	ESITO GRADUATORIA DEFINITIVA
2969	A	23432	06/03/2026 17:05	1.073,14	INPS-ISEE-2026-01639959U-00	Pratica correttamente presentata - FINANZIATA
2970	A	56967	16/03/2026 10:58	1.073,14	INPS-ISEE-2026-01019550T-00	Pratica correttamente presentata - FINANZIATA
2971	A	27443	04/03/2026 20:09	1.073,53	INPS-ISEE-2026-01434213A-00	Pratica correttamente presentata - FINANZIATA
2972	A	23739	04/03/2026 12:05	1.073,98	INPS-ISEE-2026-05077793Z-00	Pratica correttamente presentata - FINANZIATA
2973	A	23939	04/03/2026 12:11	1.073,98	INPS-ISEE-2026-05077793Z-00	Pratica correttamente presentata - FINANZIATA
2974	A	23999	04/03/2026 12:16	1.073,98	INPS-ISEE-2026-05077793Z-00	Pratica correttamente presentata - FINANZIATA
2975	A	24059	04/03/2026 12:21	1.073,98	INPS-ISEE-2026-05077793Z-00	Pratica correttamente presentata - FINANZIATA
2976	A	59719	16/03/2026 20:11	1.074,39	INPS-ISEE-2026-06601075P-00	Pratica correttamente presentata - FINANZIATA
2977	A	63706	17/03/2026 18:14	1.074,63	INPS-ISEE-2026-07702328Q-00	Pratica correttamente presentata - FINANZIATA
2978	A	56571	16/03/2026 09:48	1.076,06	INPS-ISEE-2026-06289614X-00	Pratica correttamente presentata - FINANZIATA
2979	A	56608	16/03/2026 09:54	1.076,06	INPS-ISEE-2026-06289614X-00	Pratica correttamente presentata - FINANZIATA
2980	A	66984	18/03/2026 10:57	1.076,46	INPS-ISEE-2026-04556526L-00	Pratica correttamente presentata - FINANZIATA
2981	A	16132	03/03/2026 12:29	1.076,69	INPS-ISEE-2026-06519494Z-00	Pratica correttamente presentata - FINANZIATA
2982	A	64132	17/03/2026 18:53	1.077,65	INPS-ISEE-2026-06670510P-00	Pratica correttamente presentata - FINANZIATA
2983	A	766	02/03/2026 12:23	1.078,05	INPS-ISEE-2026-06291475F-00	Pratica correttamente presentata - FINANZIATA
2984	A	23657	04/03/2026 11:49	1.079,02	INPS-ISEE-2026-07557064F-00	Pratica correttamente presentata - FINANZIATA
2985	A	19330	03/03/2026 18:22	1.080,76	INPS-ISEE-2026-06606903E-00	Pratica correttamente presentata - FINANZIATA
2986	A	47324	11/03/2026 10:48	1.081,37	INPS-ISEE-2026-00979736K-00	Pratica correttamente presentata - FINANZIATA
2987	A	2573	02/03/2026 15:12	1.081,58	INPS-ISEE-2026-05145017H-00	Pratica correttamente presentata - FINANZIATA
2988	A	23203	04/03/2026 11:05	1.081,58	INPS-ISEE-2026-04721164P-00	Pratica correttamente presentata - FINANZIATA
2989	A	30885	05/03/2026 16:34	1.081,58	INPS-ISEE-2026-01437277R-00	Pratica correttamente presentata - FINANZIATA
2990	A	31011	05/03/2026 17:26	1.081,58	INPS-ISEE-2026-01041202X-00	Pratica correttamente presentata - FINANZIATA
2991	A	40454	09/03/2026 11:56	1.081,58	INPS-ISEE-2026-08283799B-00	Pratica correttamente presentata - FINANZIATA
2992	A	46081	10/03/2026 18:53	1.081,58	INPS-ISEE-2026-00881984Z-00	Pratica correttamente presentata - FINANZIATA
2993	A	52005	13/03/2026 18:32	1.081,58	INPS-ISEE-2026-03674521N-00	Pratica correttamente presentata - FINANZIATA
2994	A	66613	18/03/2026 10:16	1.081,58	INPS-ISEE-2026-04194254Q-00	Pratica correttamente presentata - FINANZIATA
2995	A	40459	09/03/2026 11:59	1.083,85	INPS-ISEE-2026-01816016H-00	Pratica correttamente presentata - FINANZIATA
2996	A	32029	05/03/2026 18:40	1.084,61	INPS-ISEE-2026-02733718R-00	Pratica correttamente presentata - FINANZIATA

BANDO IO STUDIO 2025 a.s. 2025/2026

ALLEGATO A - DEFINITIVA

Progr.	ALL	Numero Domanda	Data Di Presentazione	VALORE ISEE	PROTOCOLLO ATTESTAZIONE ISEE	ESITO GRADUATORIA DEFINITIVA
2997	A	2865	02/03/2026 13:23	1.084,72	INPS-ISEE-2026-06946571Z-00	Pratica correttamente presentata - FINANZIATA
2998	A	22677	04/03/2026 10:37	1.084,75	INPS-ISEE-2026-01193571W-00	Pratica correttamente presentata - FINANZIATA
2999	A	5369	02/03/2026 15:20	1.085,49	INPS-ISEE-2026-01841023J-00	Pratica correttamente presentata - FINANZIATA
3000	A	1842	02/03/2026 12:40	1.085,71	INPS-ISEE-2026-01575593V-00	Pratica correttamente presentata - FINANZIATA
3001	A	14084	03/03/2026 11:13	1.085,75	INPS-ISEE-2026-07142123B-00	Pratica correttamente presentata - FINANZIATA
3002	A	65720	18/03/2026 00:07	1.086,67	INPS-ISEE-2026-01593387X-00	Pratica correttamente presentata - FINANZIATA
3003	A	56527	16/03/2026 09:38	1.087,59	INPS-ISEE-2026-02422033U-00	Pratica correttamente presentata - FINANZIATA
3004	A	2802	02/03/2026 13:25	1.087,68	INPS-ISEE-2026-04410556P-00	Pratica correttamente presentata - FINANZIATA
3005	A	5324	02/03/2026 15:03	1.087,80	INPS-ISEE-2026-00525142J-00	Pratica correttamente presentata - FINANZIATA
3006	A	5470	02/03/2026 15:09	1.087,80	INPS-ISEE-2026-00525142J-00	Pratica correttamente presentata - FINANZIATA
3007	A	18441	03/03/2026 17:08	1.089,43	INPS-ISEE-2026-01615669F-00	Pratica correttamente presentata - FINANZIATA
3008	A	12231	02/03/2026 22:12	1.091,05	INPS-ISEE-2026-00515072B-00	Pratica correttamente presentata - FINANZIATA
3009	A	53244	13/03/2026 11:57	1.091,41	INPS-ISEE-2026-05734773X-00	Pratica correttamente presentata - FINANZIATA
3010	A	66281	18/03/2026 09:44	1.092,98	INPS-ISEE-2026-04681159F-00	Pratica correttamente presentata - FINANZIATA
3011	A	48504	11/03/2026 16:59	1.093,33	INPS-ISEE-2026-02107948R-00	Pratica correttamente presentata - FINANZIATA
3012	A	18538	03/03/2026 17:13	1.093,50	INPS-ISEE-2026-03380906Q-00	Pratica correttamente presentata - FINANZIATA
3013	A	47395	11/03/2026 11:05	1.093,64	INPS-ISEE-2026-00418717N-00	Pratica correttamente presentata - FINANZIATA
3014	A	34236	06/03/2026 11:54	1.094,09	INPS-ISEE-2026-00905148W-00	Pratica correttamente presentata - FINANZIATA
3015	A	62711	17/03/2026 16:41	1.094,35	INPS-ISEE-2026-03185745L-00	Pratica correttamente presentata - FINANZIATA
3016	A	327	02/03/2026 15:43	1.094,63	INPS-ISEE-2026-00733453P-00	Pratica correttamente presentata - FINANZIATA
3017	A	52655	13/03/2026 09:36	1.094,65	INPS-ISEE-2026-04468898T-00	Pratica correttamente presentata - FINANZIATA
3018	A	66727	18/03/2026 10:29	1.094,89	INPS-ISEE-2026-03829626X-00	Pratica correttamente presentata - FINANZIATA
3019	A	52346	12/03/2026 21:44	1.095,78	INPS-ISEE-2026-01557594X-00	Pratica correttamente presentata - FINANZIATA
3020	A	52332	12/03/2026 21:53	1.095,78	INPS-ISEE-2026-01557594X-00	Pratica correttamente presentata - FINANZIATA
3021	A	14445	03/03/2026 10:25	1.096,18	INPS-ISEE-2026-05225656R-00	Pratica correttamente presentata - FINANZIATA
3022	A	9982	02/03/2026 19:34	1.097,40	INPS-ISEE-2026-04375740E-00	Pratica correttamente presentata - FINANZIATA
3023	A	20669	03/03/2026 20:21	1.098,04	INPS-ISEE-2026-04551062H-00	Pratica correttamente presentata - FINANZIATA
3024	A	22532	04/03/2026 10:21	1.098,21	INPS-ISEE-2026-02437461W-00	Pratica correttamente presentata - FINANZIATA

BANDO IO STUDIO 2025 a.s. 2025/2026

ALLEGATO A - DEFINITIVA

Progr.	ALL	Numero Domanda	Data Di Presentazione	VALORE ISEE	PROTOCOLLO ATTESTAZIONE ISEE	ESITO GRADUATORIA DEFINITIVA
3025	A	20263	03/03/2026 19:24	1.098,54	INPS-ISEE-2026-02855478S-00	Pratica correttamente presentata - FINANZIATA
3026	A	16450	03/03/2026 13:04	1.098,82	INPS-ISEE-2026-01710560B-00	Pratica correttamente presentata - FINANZIATA
3027	A	23483	04/03/2026 11:25	1.098,83	INPS-ISEE-2026-02084997S-00	Pratica correttamente presentata - FINANZIATA
3028	A	66827	18/03/2026 10:40	1.098,93	INPS-ISEE-2026-07317275O-00	Pratica correttamente presentata - FINANZIATA
3029	A	1921	02/03/2026 12:45	1.100,18	INPS-ISEE-2026-02776150N-00	Pratica correttamente presentata - FINANZIATA
3030	A	62095	17/03/2026 17:29	1.100,93	INPS-ISEE-2026-01843686X-00	Pratica correttamente presentata - FINANZIATA
3031	A	62041	17/03/2026 17:30	1.100,93	INPS-ISEE-2026-01843686X-00	Pratica correttamente presentata - FINANZIATA
3032	A	45846	10/03/2026 18:06	1.101,47	INPS-ISEE-2026-07768817A-00	Pratica correttamente presentata - FINANZIATA
3033	A	48941	11/03/2026 18:09	1.101,50	INPS-ISEE-2026-02569095X-00	Pratica correttamente presentata - FINANZIATA
3034	A	28562	05/03/2026 09:25	1.102,11	INPS-ISEE-2026-00087793F-00	Pratica correttamente presentata - FINANZIATA
3035	A	46095	10/03/2026 18:46	1.103,43	INPS-ISEE-2026-01192150J-00	Pratica correttamente presentata - FINANZIATA
3036	A	47728	11/03/2026 12:17	1.103,85	INPS-ISEE-2026-07647103N-00	Pratica correttamente presentata - FINANZIATA
3037	A	30728	05/03/2026 16:06	1.104,09	INPS-ISEE-2026-00085544C-00	Pratica correttamente presentata - FINANZIATA
3038	A	52835	13/03/2026 10:22	1.104,25	INPS-ISEE-2026-02544943R-00	Pratica correttamente presentata - FINANZIATA
3039	A	66349	18/03/2026 09:49	1.105,37	INPS-ISEE-2026-00416920D-00	Pratica correttamente presentata - FINANZIATA
3040	A	22838	04/03/2026 10:29	1.105,78	INPS-ISEE-2026-00367454Q-00	Pratica correttamente presentata - FINANZIATA
3041	A	35672	06/03/2026 17:54	1.105,88	INPS-ISEE-2026-02969493U-00	Pratica correttamente presentata - FINANZIATA
3042	A	45920	10/03/2026 18:14	1.105,88	INPS-ISEE-2026-02969493U-00	Pratica correttamente presentata - FINANZIATA
3043	A	20598	03/03/2026 20:05	1.106,02	INPS-ISEE-2026-00912195W-00	Pratica correttamente presentata - FINANZIATA
3044	A	34085	06/03/2026 11:27	1.106,54	INPS-ISEE-2026-02339946X-00	Pratica correttamente presentata - FINANZIATA
3045	A	62548	17/03/2026 16:11	1.106,94	INPS-ISEE-2026-04291125G-00	Pratica correttamente presentata - FINANZIATA
3046	A	30677	05/03/2026 16:05	1.108,14	INPS-ISEE-2026-01035999X-00	Pratica correttamente presentata - FINANZIATA
3047	A	18305	10/03/2026 18:42	1.108,14	INPS-ISEE-2026-02924107P-00	Pratica correttamente presentata - FINANZIATA
3048	A	53425	13/03/2026 12:46	1.109,90	INPS-ISEE-2026-00647913E-00	Pratica correttamente presentata - FINANZIATA
3049	A	37566	07/03/2026 17:28	1.110,15	INPS-ISEE-2026-00869138V-00	Pratica correttamente presentata - FINANZIATA
3050	A	5740	02/03/2026 15:24	1.110,19	INPS-ISEE-2026-00142557G-00	Pratica correttamente presentata - FINANZIATA
3051	A	33772	06/03/2026 10:32	1.111,22	INPS-ISEE-2026-02399859J-00	Pratica correttamente presentata - FINANZIATA
3052	A	23756	04/03/2026 11:53	1.114,15	INPS-ISEE-2026-01726781O-00	Pratica correttamente presentata - FINANZIATA

BANDO IO STUDIO 2025 a.s. 2025/2026

ALLEGATO A - DEFINITIVA

Progr.	ALL	Numero Domanda	Data Di Presentazione	VALORE ISEE	PROTOCOLLO ATTESTAZIONE ISEE	ESITO GRADUATORIA DEFINITIVA
3053	A	23819	04/03/2026 11:58	1.114,15	INPS-ISEE-2026-01726781O-00	Pratica correttamente presentata - FINANZIATA
3054	A	10201	02/03/2026 20:41	1.115,07	INPS-ISEE-2026-05521179E-00	Pratica correttamente presentata - FINANZIATA
3055	A	9646	02/03/2026 19:14	1.115,14	INPS-ISEE-2026-07676929B-00	Pratica correttamente presentata - FINANZIATA
3056	A	15100	03/03/2026 11:11	1.117,07	INPS-ISEE-2026-08047868K-00	Pratica correttamente presentata - FINANZIATA
3057	A	28232	04/03/2026 23:48	1.117,55	INPS-ISEE-2026-07836118F-00	Pratica correttamente presentata - FINANZIATA
3058	A	14172	03/03/2026 10:04	1.117,59	INPS-ISEE-2026-01481780Q-00	Pratica correttamente presentata - FINANZIATA
3059	A	2691	02/03/2026 13:08	1.117,76	INPS-ISEE-2026-00094370H-00	Pratica correttamente presentata - FINANZIATA
3060	A	31566	05/03/2026 17:47	1.120,50	INPS-ISEE-2026-00981244N-00	Pratica correttamente presentata - FINANZIATA
3061	A	39688	09/03/2026 10:05	1.120,78	INPS-ISEE-2026-02299107E-00	Pratica correttamente presentata - FINANZIATA
3062	A	15851	03/03/2026 12:08	1.120,98	INPS-ISEE-2026-03373574O-00	Pratica correttamente presentata - FINANZIATA
3063	A	55259	15/03/2026 10:23	1.121,18	INPS-ISEE-2026-01962046N-00	Pratica correttamente presentata - FINANZIATA
3064	A	48851	11/03/2026 17:56	1.121,30	INPS-ISEE-2026-01832096Q-00	Pratica correttamente presentata - FINANZIATA
3065	A	48860	11/03/2026 17:59	1.121,30	INPS-ISEE-2026-01832096Q-00	Pratica correttamente presentata - FINANZIATA
3066	A	43640	10/03/2026 09:53	1.121,78	INPS-ISEE-2026-07031176P-00	Pratica correttamente presentata - FINANZIATA
3067	A	48702	11/03/2026 17:36	1.122,36	INPS-ISEE-2026-02974101G-00	Pratica correttamente presentata - FINANZIATA
3068	A	52260	12/03/2026 20:57	1.122,50	INPS-ISEE-2026-00649350W-00	Pratica correttamente presentata - FINANZIATA
3069	A	56768	16/03/2026 10:27	1.122,81	INPS-ISEE-2026-04359330W-00	Pratica correttamente presentata - FINANZIATA
3070	A	56811	16/03/2026 10:33	1.122,81	INPS-ISEE-2026-04359330W-00	Pratica correttamente presentata - FINANZIATA
3071	A	23903	04/03/2026 12:08	1.123,31	INPS-ISEE-2026-01437990L-00	Pratica correttamente presentata - FINANZIATA
3072	A	21845	04/03/2026 00:49	1.124,88	INPS-ISEE-2026-00685771F-00	Pratica correttamente presentata - FINANZIATA
3073	A	61899	17/03/2026 13:40	1.125,54	INPS-ISEE-2026-01395290Q-00	Pratica correttamente presentata - FINANZIATA
3074	A	57746	16/03/2026 13:38	1.125,68	INPS-ISEE-2026-03963463F-00	Pratica correttamente presentata - FINANZIATA
3075	A	29473	05/03/2026 11:33	1.126,62	INPS-ISEE-2026-02065636N-00	Pratica correttamente presentata - FINANZIATA
3076	A	63593	17/03/2026 18:02	1.127,58	INPS-ISEE-2026-04497618S-00	Pratica correttamente presentata - FINANZIATA
3077	A	63624	17/03/2026 18:06	1.127,58	INPS-ISEE-2026-04497618S-00	Pratica correttamente presentata - FINANZIATA
3078	A	1039	02/03/2026 12:23	1.127,91	INPS-ISEE-2026-00445044T-00	Pratica correttamente presentata - FINANZIATA
3079	A	25323	04/03/2026 16:22	1.128,92	INPS-ISEE-2026-03900149C-00	Pratica correttamente presentata - FINANZIATA
3080	A	14149	03/03/2026 10:03	1.130,89	INPS-ISEE-2026-00079504P-00	Pratica correttamente presentata - FINANZIATA

BANDO IO STUDIO 2025 a.s. 2025/2026

ALLEGATO A - DEFINITIVA

Progr.	ALL	Numero Domanda	Data Di Presentazione	VALORE ISEE	PROTOCOLLO ATTESTAZIONE ISEE	ESITO GRADUATORIA DEFINITIVA
3081	A	60247	17/03/2026 10:01	1.130,89	INPS-ISEE-2026-08065237R-00	Pratica correttamente presentata - FINANZIATA
3082	A	44427	10/03/2026 12:10	1.131,28	INPS-ISEE-2026-04375380E-00	Pratica correttamente presentata - FINANZIATA
3083	A	13575	03/03/2026 09:14	1.133,63	INPS-ISEE-2026-02363570C-00	Pratica correttamente presentata - FINANZIATA
3084	A	20684	03/03/2026 20:21	1.134,55	INPS-ISEE-2026-04614215H-00	Pratica correttamente presentata - FINANZIATA
3085	A	26398	04/03/2026 17:57	1.134,94	INPS-ISEE-2026-02409997Y-00	Pratica correttamente presentata - FINANZIATA
3086	A	26445	04/03/2026 18:01	1.134,94	INPS-ISEE-2026-02409997Y-00	Pratica correttamente presentata - FINANZIATA
3087	A	26465	04/03/2026 18:03	1.134,94	INPS-ISEE-2026-02409997Y-00	Pratica correttamente presentata - FINANZIATA
3088	A	27337	04/03/2026 19:48	1.135,12	INPS-ISEE-2026-01554579X-00	Pratica correttamente presentata - FINANZIATA
3089	A	15398	03/03/2026 11:32	1.136,08	INPS-ISEE-2026-00585534E-00	Pratica correttamente presentata - FINANZIATA
3090	A	56707	16/03/2026 10:14	1.137,26	INPS-ISEE-2026-03666014C-00	Pratica correttamente presentata - FINANZIATA
3091	A	62646	17/03/2026 16:29	1.138,21	INPS-ISEE-2026-02938647S-00	Pratica correttamente presentata - FINANZIATA
3092	A	7967	02/03/2026 17:49	1.138,43	INPS-ISEE-2026-03821654Q-00	Pratica correttamente presentata - FINANZIATA
3093	A	33756	06/03/2026 10:32	1.138,85	INPS-ISEE-2026-04841010A-00	Pratica correttamente presentata - FINANZIATA
3094	A	36239	06/03/2026 19:43	1.139,34	INPS-ISEE-2026-02436810G-00	Pratica correttamente presentata - FINANZIATA
3095	A	36258	06/03/2026 19:48	1.139,34	INPS-ISEE-2026-02436810G-00	Pratica correttamente presentata - FINANZIATA
3096	A	38386	08/03/2026 12:13	1.139,65	INPS-ISEE-2026-01703194P-00	Pratica correttamente presentata - FINANZIATA
3097	A	17921	03/03/2026 16:20	1.140,38	INPS-ISEE-2026-02113904B-00	Pratica correttamente presentata - FINANZIATA
3098	A	44313	10/03/2026 11:46	1.140,51	INPS-ISEE-2026-02283039W-00	Pratica correttamente presentata - FINANZIATA
3099	A	60600	17/03/2026 10:00	1.141,79	INPS-ISEE-2026-08155052C-00	Pratica correttamente presentata - FINANZIATA
3100	A	60651	17/03/2026 10:08	1.142,19	INPS-ISEE-2026-02601009A-00	Pratica correttamente presentata - FINANZIATA
3101	A	32483	05/03/2026 20:00	1.142,37	INPS-ISEE-2026-00303594G-00	Pratica correttamente presentata - FINANZIATA
3102	A	25256	04/03/2026 16:08	1.142,86	INPS-ISEE-2026-07936417I-00	Pratica correttamente presentata - FINANZIATA
3103	A	10967	02/03/2026 20:42	1.143,31	INPS-ISEE-2026-04568775U-00	Pratica correttamente presentata - FINANZIATA
3104	A	65361	17/03/2026 22:26	1.143,50	INPS-ISEE-2026-00519593O-00	Pratica correttamente presentata - FINANZIATA
3105	A	34234	06/03/2026 11:59	1.143,82	INPS-ISEE-2026-02163749O-00	Pratica correttamente presentata - FINANZIATA
3106	A	1866	02/03/2026 19:02	1.143,98	INPS-ISEE-2026-03913155W-00	Pratica correttamente presentata - FINANZIATA
3107	A	43148	09/03/2026 21:54	1.144,13	INPS-ISEE-2026-00752321B-00	Pratica correttamente presentata - FINANZIATA
3108	A	33306	06/03/2026 09:22	1.144,80	INPS-ISEE-2026-01741574Q-00	Pratica correttamente presentata - FINANZIATA

BANDO IO STUDIO 2025 a.s. 2025/2026

ALLEGATO A - DEFINITIVA

Progr.	ALL	Numero Domanda	Data Di Presentazione	VALORE ISEE	PROTOCOLLO ATTESTAZIONE ISEE	ESITO GRADUATORIA DEFINITIVA
3109	A	2617	05/03/2026 12:25	1.145,66	INPS-ISEE-2026-01056803H-00	Pratica correttamente presentata - FINANZIATA
3110	A	60521	17/03/2026 09:44	1.146,08	INPS-ISEE-2026-03508860E-00	Pratica correttamente presentata - FINANZIATA
3111	A	35658	06/03/2026 17:51	1.146,35	INPS-ISEE-2026-01213477P-00	Pratica correttamente presentata - FINANZIATA
3112	A	35691	06/03/2026 17:54	1.146,35	INPS-ISEE-2026-01213477P-00	Pratica correttamente presentata - FINANZIATA
3113	A	59034	16/03/2026 18:11	1.146,50	INPS-ISEE-2026-00569413N-00	Pratica correttamente presentata - FINANZIATA
3114	A	43477	10/03/2026 09:20	1.147,87	INPS-ISEE-2026-01132891P-00	Pratica correttamente presentata - FINANZIATA
3115	A	43499	10/03/2026 09:24	1.147,87	INPS-ISEE-2026-01132891P-00	Pratica correttamente presentata - FINANZIATA
3116	A	26537	04/03/2026 18:21	1.148,29	INPS-ISEE-2026-02821464W-00	Pratica correttamente presentata - FINANZIATA
3117	A	42705	09/03/2026 19:33	1.149,54	INPS-ISEE-2026-02567196X-00	Pratica correttamente presentata - FINANZIATA
3118	A	42763	09/03/2026 19:43	1.149,54	INPS-ISEE-2026-02567196X-00	Pratica correttamente presentata - FINANZIATA
3119	A	18417	03/03/2026 17:04	1.150,00	INPS-ISEE-2026-00325931H-00	Pratica correttamente presentata - FINANZIATA
3120	A	18333	03/03/2026 17:16	1.150,00	INPS-ISEE-2026-00325931H-00	Pratica correttamente presentata - FINANZIATA
3121	A	15299	03/03/2026 11:24	1.150,74	INPS-ISEE-2026-03186241P-00	Pratica correttamente presentata - FINANZIATA
3122	A	12217	02/03/2026 22:09	1.152,09	INPS-ISEE-2026-05128230T-00	Pratica correttamente presentata - FINANZIATA
3123	A	36062	06/03/2026 18:59	1.152,54	INPS-ISEE-2026-00591081G-00	Pratica correttamente presentata - FINANZIATA
3124	A	1528	02/03/2026 12:45	1.155,29	INPS-ISEE-2026-04104143M-00	Pratica correttamente presentata - FINANZIATA
3125	A	4723	02/03/2026 14:38	1.155,64	INPS-ISEE-2026-01229918O-00	Pratica correttamente presentata - FINANZIATA
3126	A	47680	11/03/2026 12:00	1.155,67	INPS-ISEE-2026-02908985K-00	Pratica correttamente presentata - FINANZIATA
3127	A	39706	09/03/2026 10:04	1.156,07	INPS-ISEE-2026-01579930F-00	Pratica correttamente presentata - FINANZIATA
3128	A	59294	16/03/2026 18:53	1.156,44	INPS-ISEE-2026-01197756X-00	Pratica correttamente presentata - FINANZIATA
3129	A	62748	17/03/2026 17:02	1.156,61	INPS-ISEE-2026-01409132B-00	Pratica correttamente presentata - FINANZIATA
3130	A	33374	06/03/2026 09:33	1.156,70	INPS-ISEE-2026-01097142G-00	Pratica correttamente presentata - FINANZIATA
3131	A	61998	17/03/2026 14:14	1.156,75	INPS-ISEE-2026-04783800E-00	Pratica correttamente presentata - FINANZIATA
3132	A	60613	17/03/2026 10:34	1.157,40	INPS-ISEE-2026-05794736K-00	Pratica correttamente presentata - FINANZIATA
3133	A	54073	13/03/2026 17:31	1.157,48	INPS-ISEE-2026-06776961U-00	Pratica correttamente presentata - FINANZIATA
3134	A	65318	17/03/2026 22:28	1.157,72	INPS-ISEE-2026-01798673K-00	Pratica correttamente presentata - FINANZIATA
3135	A	17360	03/03/2026 15:37	1.158,70	INPS-ISEE-2026-00544495R-00	Pratica correttamente presentata - FINANZIATA
3136	A	51196	12/03/2026 16:48	1.158,94	INPS-ISEE-2026-04983638K-00	Pratica correttamente presentata - FINANZIATA

BANDO IO STUDIO 2025 a.s. 2025/2026

ALLEGATO A - DEFINITIVA

Progr.	ALL	Numero Domanda	Data Di Presentazione	VALORE ISEE	PROTOCOLLO ATTESTAZIONE ISEE	ESITO GRADUATORIA DEFINITIVA
3137	A	24849	04/03/2026 15:03	1.159,20	INPS-ISEE-2026-01745585V-00	Pratica correttamente presentata - FINANZIATA
3138	A	20191	03/03/2026 19:16	1.159,61	INPS-ISEE-2026-01242816G-00	Pratica correttamente presentata - FINANZIATA
3139	A	53799	13/03/2026 16:26	1.160,33	INPS-ISEE-2026-07735747Y-00	Pratica correttamente presentata - FINANZIATA
3140	A	61239	17/03/2026 11:40	1.160,71	INPS-ISEE-2026-03448954I-00	Pratica correttamente presentata - FINANZIATA
3141	A	61285	17/03/2026 11:46	1.160,71	INPS-ISEE-2026-03448954I-00	Pratica correttamente presentata - FINANZIATA
3142	A	47303	11/03/2026 10:42	1.161,22	INPS-ISEE-2026-07223133T-00	Pratica correttamente presentata - FINANZIATA
3143	A	51040	12/03/2026 16:09	1.162,75	INPS-ISEE-2026-03044791N-00	Pratica correttamente presentata - FINANZIATA
3144	A	54485	13/03/2026 19:27	1.162,99	INPS-ISEE-2026-05437352Q-00	Pratica correttamente presentata - FINANZIATA
3145	A	54548	13/03/2026 19:42	1.162,99	INPS-ISEE-2026-05437352Q-00	Pratica correttamente presentata - FINANZIATA
3146	A	26610	04/03/2026 18:17	1.163,04	INPS-ISEE-2026-00982668S-00	Pratica correttamente presentata - FINANZIATA
3147	A	21861	04/03/2026 00:35	1.163,31	INPS-ISEE-2026-03611704D-00	Pratica correttamente presentata - FINANZIATA
3148	A	8405	02/03/2026 18:34	1.163,53	INPS-ISEE-2026-00314270M-00	Pratica correttamente presentata - FINANZIATA
3149	A	18071	03/03/2026 16:33	1.163,58	INPS-ISEE-2026-02589320Q-00	Pratica correttamente presentata - FINANZIATA
3150	A	8598	02/03/2026 18:23	1.166,50	INPS-ISEE-2026-02812551G-00	Pratica correttamente presentata - FINANZIATA
3151	A	57906	16/03/2026 15:54	1.166,61	INPS-ISEE-2026-07110702A-00	Pratica correttamente presentata - FINANZIATA
3152	A	48807	11/03/2026 17:48	1.167,37	INPS-ISEE-2026-03258618L-00	Pratica correttamente presentata - FINANZIATA
3153	A	48842	11/03/2026 17:54	1.167,37	INPS-ISEE-2026-03258618L-00	Pratica correttamente presentata - FINANZIATA
3154	A	48893	11/03/2026 18:01	1.168,12	INPS-ISEE-2026-06656885A-00	Pratica correttamente presentata - FINANZIATA
3155	A	13031	03/03/2026 14:06	1.169,11	INPS-ISEE-2026-00842428N-00	Pratica correttamente presentata - FINANZIATA
3156	A	27802	04/03/2026 21:17	1.169,11	INPS-ISEE-2026-00842428N-00	Pratica correttamente presentata - FINANZIATA
3157	A	8672	02/03/2026 22:01	1.170,06	INPS-ISEE-2026-07702866X-00	Pratica correttamente presentata - FINANZIATA
3158	A	22575	04/03/2026 10:03	1.171,03	INPS-ISEE-2026-03314657Q-00	Pratica correttamente presentata - FINANZIATA
3159	A	25297	04/03/2026 16:20	1.171,77	INPS-ISEE-2026-06585362V-00	Pratica correttamente presentata - FINANZIATA
3160	A	9960	02/03/2026 19:42	1.172,02	INPS-ISEE-2026-00358452W-00	Pratica correttamente presentata - FINANZIATA
3161	A	1805	02/03/2026 14:04	1.172,28	INPS-ISEE-2026-03450820D-00	Pratica correttamente presentata - FINANZIATA
3162	A	53167	13/03/2026 11:49	1.172,87	INPS-ISEE-2026-03598481Z-00	Pratica correttamente presentata - FINANZIATA
3163	A	63134	17/03/2026 17:22	1.173,61	INPS-ISEE-2026-02839525F-00	Pratica correttamente presentata - FINANZIATA
3164	A	53559	13/03/2026 14:14	1.174,31	INPS-ISEE-2026-00913981R-00	Pratica correttamente presentata - FINANZIATA

BANDO IO STUDIO 2025 a.s. 2025/2026

ALLEGATO A - DEFINITIVA

Progr.	ALL	Numero Domanda	Data Di Presentazione	VALORE ISEE	PROTOCOLLO ATTESTAZIONE ISEE	ESITO GRADUATORIA DEFINITIVA
3165	A	398	02/03/2026 12:19	1.176,14	INPS-ISEE-2026-00085194W-00	Pratica correttamente presentata - FINANZIATA
3166	A	27771	04/03/2026 21:29	1.176,26	INPS-ISEE-2026-02648610W-00	Pratica correttamente presentata - FINANZIATA
3167	A	19867	03/03/2026 18:45	1.176,47	INPS-ISEE-2026-01323626H-00	Pratica correttamente presentata - FINANZIATA
3168	A	42139	09/03/2026 17:55	1.176,47	INPS-ISEE-2026-00545249Q-00	Pratica correttamente presentata - FINANZIATA
3169	A	28892	05/03/2026 10:24	1.177,26	INPS-ISEE-2026-01532577E-00	Pratica correttamente presentata - FINANZIATA
3170	A	22960	04/03/2026 10:49	1.177,61	INPS-ISEE-2026-01711644G-00	Pratica correttamente presentata - FINANZIATA
3171	A	18051	03/03/2026 16:32	1.178,09	INPS-ISEE-2026-02929857U-00	Pratica correttamente presentata - FINANZIATA
3172	A	18142	03/03/2026 16:41	1.178,09	INPS-ISEE-2026-02929857U-00	Pratica correttamente presentata - FINANZIATA
3173	A	12053	02/03/2026 22:02	1.178,20	INPS-ISEE-2026-00459398Z-00	Pratica correttamente presentata - FINANZIATA
3174	A	22671	04/03/2026 10:16	1.178,31	INPS-ISEE-2026-04060711J-00	Pratica correttamente presentata - FINANZIATA
3175	A	29691	05/03/2026 11:51	1.179,30	INPS-ISEE-2026-00327151J-00	Pratica correttamente presentata - FINANZIATA
3176	A	45021	10/03/2026 15:47	1.179,84	INPS-ISEE-2026-00458579Z-00	Pratica correttamente presentata - FINANZIATA
3177	A	40651	09/03/2026 12:36	1.180,26	INPS-ISEE-2026-03415209G-00	Pratica correttamente presentata - FINANZIATA
3178	A	42422	09/03/2026 18:33	1.180,59	INPS-ISEE-2026-03873724F-00	Pratica correttamente presentata - FINANZIATA
3179	A	45422	10/03/2026 17:12	1.180,83	INPS-ISEE-2026-03602468Q-00	Pratica correttamente presentata - FINANZIATA
3180	A	45524	10/03/2026 17:23	1.180,83	INPS-ISEE-2026-03602468Q-00	Pratica correttamente presentata - FINANZIATA
3181	A	45606	10/03/2026 17:32	1.180,83	INPS-ISEE-2026-03602468Q-00	Pratica correttamente presentata - FINANZIATA
3182	A	41159	09/03/2026 15:30	1.180,85	INPS-ISEE-2026-02566271Q-00	Pratica correttamente presentata - FINANZIATA
3183	A	41198	09/03/2026 15:39	1.180,85	INPS-ISEE-2026-02566271Q-00	Pratica correttamente presentata - FINANZIATA
3184	A	32271	05/03/2026 19:16	1.181,42	INPS-ISEE-2026-05899694G-00	Pratica correttamente presentata - FINANZIATA
3185	A	15216	03/03/2026 11:23	1.182,15	INPS-ISEE-2026-00443643G-00	Pratica correttamente presentata - FINANZIATA
3186	A	9080	02/03/2026 18:40	1.182,25	INPS-ISEE-2026-00453503B-00	Pratica correttamente presentata - FINANZIATA
3187	A	30063	05/03/2026 12:52	1.182,28	INPS-ISEE-2026-03202845G-00	Pratica correttamente presentata - FINANZIATA
3188	A	1804	02/03/2026 12:50	1.183,33	INPS-ISEE-2026-02560126D-00	Pratica correttamente presentata - FINANZIATA
3189	A	53821	13/03/2026 17:53	1.183,63	INPS-ISEE-2026-03855568Y-00	Pratica correttamente presentata - FINANZIATA
3190	A	30208	05/03/2026 13:57	1.184,82	INPS-ISEE-2026-03313535H-00	Pratica correttamente presentata - FINANZIATA
3191	A	25183	04/03/2026 15:58	1.185,09	INPS-ISEE-2026-02956136O-00	Pratica correttamente presentata - FINANZIATA
3192	A	46871	11/03/2026 08:51	1.185,28	INPS-ISEE-2026-03734882V-00	Pratica correttamente presentata - FINANZIATA

BANDO IO STUDIO 2025 a.s. 2025/2026

ALLEGATO A - DEFINITIVA

Progr.	ALL	Numero Domanda	Data Di Presentazione	VALORE ISEE	PROTOCOLLO ATTESTAZIONE ISEE	ESITO GRADUATORIA DEFINITIVA
3193	A	61768	17/03/2026 13:02	1.188,29	INPS-ISEE-2026-05504440D-00	Pratica correttamente presentata - FINANZIATA
3194	A	9373	03/03/2026 18:19	1.189,92	INPS-ISEE-2026-05291300B-00	Pratica correttamente presentata - FINANZIATA
3195	A	6044	02/03/2026 16:10	1.190,55	INPS-ISEE-2026-02143428G-00	Pratica correttamente presentata - FINANZIATA
3196	A	6150	02/03/2026 16:16	1.190,55	INPS-ISEE-2026-02143428G-00	Pratica correttamente presentata - FINANZIATA
3197	A	40738	09/03/2026 12:47	1.190,56	INPS-ISEE-2026-03373223H-00	Pratica correttamente presentata - FINANZIATA
3198	A	15065	03/03/2026 15:43	1.192,27	INPS-ISEE-2026-00649758S-00	Pratica correttamente presentata - FINANZIATA
3199	A	41866	09/03/2026 17:28	1.193,83	INPS-ISEE-2026-02431917W-00	Pratica correttamente presentata - FINANZIATA
3200	A	16920	03/03/2026 15:00	1.194,37	INPS-ISEE-2026-01228553C-00	Pratica correttamente presentata - FINANZIATA
3201	A	24036	04/03/2026 12:18	1.195,09	INPS-ISEE-2026-07084415Q-00	Pratica correttamente presentata - FINANZIATA
3202	A	24066	04/03/2026 12:21	1.195,09	INPS-ISEE-2026-07084415Q-00	Pratica correttamente presentata - FINANZIATA
3203	A	24319	04/03/2026 12:51	1.196,10	INPS-ISEE-2026-00197576V-00	Pratica correttamente presentata - FINANZIATA
3204	A	55137	14/03/2026 15:02	1.197,81	INPS-ISEE-2026-05240580G-00	Pratica correttamente presentata - FINANZIATA
3205	A	52868	13/03/2026 10:39	1.198,72	INPS-ISEE-2026-02556282E-00	Pratica correttamente presentata - FINANZIATA
3206	A	52929	13/03/2026 10:44	1.198,72	INPS-ISEE-2026-02556282E-00	Pratica correttamente presentata - FINANZIATA
3207	A	8049	02/03/2026 22:29	1.199,51	INPS-ISEE-2026-03090365C-00	Pratica correttamente presentata - FINANZIATA
3208	A	11356	02/03/2026 22:41	1.199,51	INPS-ISEE-2026-03090365C-00	Pratica correttamente presentata - FINANZIATA
3209	A	25555	04/03/2026 16:42	1.199,61	INPS-ISEE-2026-01544218P-00	Pratica correttamente presentata - FINANZIATA
3210	A	31267	05/03/2026 17:13	1.200,93	INPS-ISEE-2026-00523387N-00	Pratica correttamente presentata - FINANZIATA
3211	A	31353	05/03/2026 17:20	1.200,93	INPS-ISEE-2026-00523387N-00	Pratica correttamente presentata - FINANZIATA
3212	A	28797	05/03/2026 10:09	1.202,11	INPS-ISEE-2026-03122483H-00	Pratica correttamente presentata - FINANZIATA
3213	A	28835	05/03/2026 10:15	1.202,11	INPS-ISEE-2026-03122483H-00	Pratica correttamente presentata - FINANZIATA
3214	A	56004	15/03/2026 18:41	1.203,25	INPS-ISEE-2026-02051287P-00	Pratica correttamente presentata - FINANZIATA
3215	A	41113	09/03/2026 15:10	1.203,58	INPS-ISEE-2026-01908718F-00	Pratica correttamente presentata - FINANZIATA
3216	A	15906	03/03/2026 12:11	1.203,87	INPS-ISEE-2026-00802843P-00	Pratica correttamente presentata - FINANZIATA
3217	A	4600	02/03/2026 14:36	1.204,05	INPS-ISEE-2026-00096454N-00	Pratica correttamente presentata - FINANZIATA
3218	A	4784	02/03/2026 14:42	1.204,05	INPS-ISEE-2026-00096454N-00	Pratica correttamente presentata - FINANZIATA
3219	A	13946	03/03/2026 09:41	1.204,23	INPS-ISEE-2026-02644633N-00	Pratica correttamente presentata - FINANZIATA
3220	A	33785	06/03/2026 10:36	1.204,31	INPS-ISEE-2026-01581391N-00	Pratica correttamente presentata - FINANZIATA

BANDO IO STUDIO 2025 a.s. 2025/2026

ALLEGATO A - DEFINITIVA

Progr.	ALL	Numero Domanda	Data Di Presentazione	VALORE ISEE	PROTOCOLLO ATTESTAZIONE ISEE	ESITO GRADUATORIA DEFINITIVA
3221	A	19956	03/03/2026 18:54	1.204,51	INPS-ISEE-2026-01226480H-00	Pratica correttamente presentata - FINANZIATA
3222	A	62183	17/03/2026 15:07	1.204,57	INPS-ISEE-2026-03316117D-00	Pratica correttamente presentata - FINANZIATA
3223	A	49152	11/03/2026 18:50	1.205,20	INPS-ISEE-2026-04946522O-00	Pratica correttamente presentata - FINANZIATA
3224	A	61337	17/03/2026 11:50	1.205,20	INPS-ISEE-2026-02701656W-00	Pratica correttamente presentata - FINANZIATA
3225	A	25655	04/03/2026 17:08	1.205,39	INPS-ISEE-2026-00512435B-00	Pratica correttamente presentata - FINANZIATA
3226	A	55331	14/03/2026 17:58	1.205,62	INPS-ISEE-2026-06377837K-00	Pratica correttamente presentata - FINANZIATA
3227	A	54273	13/03/2026 18:15	1.207,16	INPS-ISEE-2026-04623193N-00	Pratica correttamente presentata - FINANZIATA
3228	A	19903	03/03/2026 18:49	1.207,48	INPS-ISEE-2026-00150449H-00	Pratica correttamente presentata - FINANZIATA
3229	A	19314	03/03/2026 18:08	1.208,82	INPS-ISEE-2026-00746322G-00	Pratica correttamente presentata - FINANZIATA
3230	A	25483	04/03/2026 16:35	1.209,76	INPS-ISEE-2026-01286610G-00	Pratica correttamente presentata - FINANZIATA
3231	A	29193	05/03/2026 11:01	1.209,86	INPS-ISEE-2026-01070064A-00	Pratica correttamente presentata - FINANZIATA
3232	A	58508	16/03/2026 17:06	1.210,00	INPS-ISEE-2026-05127512H-00	Pratica correttamente presentata - FINANZIATA
3233	A	42184	09/03/2026 18:02	1.210,19	INPS-ISEE-2026-00704244T-00	Pratica correttamente presentata - FINANZIATA
3234	A	41536	09/03/2026 16:44	1.210,45	INPS-ISEE-2026-00788303Q-00	Pratica correttamente presentata - FINANZIATA
3235	A	11791	02/03/2026 22:05	1.211,15	INPS-ISEE-2026-00483622P-00	Pratica correttamente presentata - FINANZIATA
3236	A	12248	02/03/2026 22:11	1.211,15	INPS-ISEE-2026-00483622P-00	Pratica correttamente presentata - FINANZIATA
3237	A	38014	07/03/2026 23:19	1.211,31	INPS-ISEE-2026-01317623H-00	Pratica correttamente presentata - FINANZIATA
3238	A	18158	03/03/2026 16:41	1.212,20	INPS-ISEE-2026-06718660F-00	Pratica correttamente presentata - FINANZIATA
3239	A	18277	03/03/2026 16:48	1.212,20	INPS-ISEE-2026-06718660F-00	Pratica correttamente presentata - FINANZIATA
3240	A	4815	02/03/2026 14:45	1.212,94	INPS-ISEE-2026-01227981E-00	Pratica correttamente presentata - FINANZIATA
3241	A	7327	07/03/2026 11:20	1.214,63	INPS-ISEE-2026-03261416H-00	Pratica correttamente presentata - FINANZIATA
3242	A	66999	18/03/2026 10:59	1.214,63	INPS-ISEE-2026-05036309C-00	Pratica correttamente presentata - FINANZIATA
3243	A	16319	03/03/2026 13:01	1.214,66	INPS-ISEE-2026-00431087H-00	Pratica correttamente presentata - FINANZIATA
3244	A	67227	18/03/2026 11:27	1.215,04	INPS-ISEE-2026-04969189B-00	Pratica correttamente presentata - FINANZIATA
3245	A	42220	09/03/2026 18:05	1.215,12	INPS-ISEE-2026-00545243H-00	Pratica correttamente presentata - FINANZIATA
3246	A	29346	05/03/2026 11:17	1.215,14	INPS-ISEE-2026-01489107E-00	Pratica correttamente presentata - FINANZIATA
3247	A	15804	03/03/2026 12:02	1.215,65	INPS-ISEE-2026-01281954E-00	Pratica correttamente presentata - FINANZIATA
3248	A	60719	17/03/2026 10:22	1.216,14	INPS-ISEE-2026-04786945M-00	Pratica correttamente presentata - FINANZIATA

BANDO IO STUDIO 2025 a.s. 2025/2026

ALLEGATO A - DEFINITIVA

Progr.	ALL	Numero Domanda	Data Di Presentazione	VALORE ISEE	PROTOCOLLO ATTESTAZIONE ISEE	ESITO GRADUATORIA DEFINITIVA
3249	A	54970	14/03/2026 11:44	1.216,35	INPS-ISEE-2026-02843409E-00	Pratica correttamente presentata - FINANZIATA
3250	A	43488	10/03/2026 09:22	1.216,72	INPS-ISEE-2026-03609141G-00	Pratica correttamente presentata - FINANZIATA
3251	A	39890	09/03/2026 10:32	1.217,39	INPS-ISEE-2026-07326440C-00	Pratica correttamente presentata - FINANZIATA
3252	A	49464	11/03/2026 20:43	1.217,84	INPS-ISEE-2026-04485621E-00	Pratica correttamente presentata - FINANZIATA
3253	A	22652	04/03/2026 10:10	1.218,49	INPS-ISEE-2026-02993976J-00	Pratica correttamente presentata - FINANZIATA
3254	A	38427	08/03/2026 12:49	1.219,10	INPS-ISEE-2026-00499852I-00	Pratica correttamente presentata - FINANZIATA
3255	A	10894	02/03/2026 20:38	1.219,36	INPS-ISEE-2026-01555108P-00	Pratica correttamente presentata - FINANZIATA
3256	A	25784	04/03/2026 17:05	1.219,36	INPS-ISEE-2026-00992166L-00	Pratica correttamente presentata - FINANZIATA
3257	A	26406	04/03/2026 17:57	1.219,36	INPS-ISEE-2026-02300925T-00	Pratica correttamente presentata - FINANZIATA
3258	A	33947	06/03/2026 10:58	1.219,36	INPS-ISEE-2026-02660330B-00	Pratica correttamente presentata - FINANZIATA
3259	A	35584	06/03/2026 17:38	1.219,36	INPS-ISEE-2026-07562076L-00	Pratica correttamente presentata - FINANZIATA
3260	A	36219	06/03/2026 19:39	1.219,36	INPS-ISEE-2026-02711220K-00	Pratica correttamente presentata - FINANZIATA
3261	A	15178	08/03/2026 14:03	1.219,36	INPS-ISEE-2026-00984584Z-00	Pratica correttamente presentata - FINANZIATA
3262	A	50718	12/03/2026 12:49	1.219,36	INPS-ISEE-2026-00085165P-00	Pratica correttamente presentata - FINANZIATA
3263	A	51625	12/03/2026 17:59	1.219,36	INPS-ISEE-2026-07864311E-00	Pratica correttamente presentata - FINANZIATA
3264	A	65490	17/03/2026 23:00	1.219,36	INPS-ISEE-2026-04078157O-00	Pratica correttamente presentata - FINANZIATA
3265	A	15277	03/03/2026 11:25	1.219,38	INPS-ISEE-2026-00395349L-00	Pratica correttamente presentata - FINANZIATA
3266	A	18056	03/03/2026 16:29	1.219,51	INPS-ISEE-2026-07184456V-00	Pratica correttamente presentata - FINANZIATA
3267	A	23648	04/03/2026 11:45	1.220,25	INPS-ISEE-2026-03189777U-00	Pratica correttamente presentata - FINANZIATA
3268	A	15479	03/03/2026 11:37	1.220,30	INPS-ISEE-2026-00425141M-00	Pratica correttamente presentata - FINANZIATA
3269	A	31454	05/03/2026 18:07	1.221,01	INPS-ISEE-2026-06034994V-00	Pratica correttamente presentata - FINANZIATA
3270	A	44470	10/03/2026 12:19	1.221,79	INPS-ISEE-2026-04052122U-00	Pratica correttamente presentata - FINANZIATA
3271	A	7715	02/03/2026 17:41	1.222,06	INPS-ISEE-2026-01414591P-00	Pratica correttamente presentata - FINANZIATA
3272	A	32741	05/03/2026 21:38	1.222,16	INPS-ISEE-2026-01583432C-00	Pratica correttamente presentata - FINANZIATA
3273	A	26368	04/03/2026 17:55	1.222,56	INPS-ISEE-2026-05813863F-00	Pratica correttamente presentata - FINANZIATA
3274	A	1719	02/03/2026 12:41	1.223,45	INPS-ISEE-2026-01367975Z-00	Pratica correttamente presentata - FINANZIATA
3275	A	14321	03/03/2026 13:28	1.224,80	INPS-ISEE-2026-01192780N-00	Pratica correttamente presentata - FINANZIATA
3276	A	43886	10/03/2026 10:35	1.224,90	INPS-ISEE-2026-05460609E-00	Pratica correttamente presentata - FINANZIATA

BANDO IO STUDIO 2025 a.s. 2025/2026

ALLEGATO A - DEFINITIVA

Progr.	ALL	Numero Domanda	Data Di Presentazione	VALORE ISEE	PROTOCOLLO ATTESTAZIONE ISEE	ESITO GRADUATORIA DEFINITIVA
3277	A	15397	03/03/2026 11:37	1.225,05	INPS-ISEE-2026-02434116T-00	Pratica correttamente presentata - FINANZIATA
3278	A	47467	11/03/2026 11:15	1.225,41	INPS-ISEE-2026-00303135K-00	Pratica correttamente presentata - FINANZIATA
3279	A	45889	10/03/2026 18:09	1.225,45	INPS-ISEE-2026-07079182F-00	Pratica correttamente presentata - FINANZIATA
3280	A	3498	02/03/2026 13:49	1.225,54	INPS-ISEE-2026-02921771Q-00	Pratica correttamente presentata - FINANZIATA
3281	A	64071	17/03/2026 18:47	1.226,20	INPS-ISEE-2026-03033714T-00	Pratica correttamente presentata - FINANZIATA
3282	A	25627	04/03/2026 16:54	1.226,22	INPS-ISEE-2026-01437767V-00	Pratica correttamente presentata - FINANZIATA
3283	A	13921	03/03/2026 09:37	1.226,50	INPS-ISEE-2026-01237593E-00	Pratica correttamente presentata - FINANZIATA
3284	A	43294	09/03/2026 23:36	1.226,50	INPS-ISEE-2026-06738192X-00	Pratica correttamente presentata - FINANZIATA
3285	A	57525	16/03/2026 12:30	1.226,56	INPS-ISEE-2026-00668420C-00	Pratica correttamente presentata - FINANZIATA
3286	A	12359	02/03/2026 22:24	1.229,64	INPS-ISEE-2026-03711987X-00	Pratica correttamente presentata - FINANZIATA
3287	A	41858	09/03/2026 17:27	1.230,57	INPS-ISEE-2026-00242250K-00	Pratica correttamente presentata - FINANZIATA
3288	A	49963	12/03/2026 09:53	1.230,77	INPS-ISEE-2026-02987871U-00	Pratica correttamente presentata - FINANZIATA
3289	A	49979	12/03/2026 09:57	1.230,77	INPS-ISEE-2026-02987871U-00	Pratica correttamente presentata - FINANZIATA
3290	A	10482	02/03/2026 20:19	1.231,21	INPS-ISEE-2026-04334190G-00	Pratica correttamente presentata - FINANZIATA
3291	A	24399	04/03/2026 13:01	1.231,44	INPS-ISEE-2026-00987231E-00	Pratica correttamente presentata - FINANZIATA
3292	A	18206	03/03/2026 16:50	1.231,55	INPS-ISEE-2026-05024104U-00	Pratica correttamente presentata - FINANZIATA
3293	A	34668	06/03/2026 13:32	1.231,61	INPS-ISEE-2026-05144050J-00	Pratica correttamente presentata - FINANZIATA
3294	A	60751	17/03/2026 10:24	1.232,36	INPS-ISEE-2026-00438742N-00	Pratica correttamente presentata - FINANZIATA
3295	A	52765	13/03/2026 10:06	1.232,59	INPS-ISEE-2026-00520011V-00	Pratica correttamente presentata - FINANZIATA
3296	A	40766	09/03/2026 12:55	1.234,63	INPS-ISEE-2026-02652864L-00	Pratica correttamente presentata - FINANZIATA
3297	A	286	02/03/2026 12:09	1.235,77	INPS-ISEE-2026-01320781D-00	Pratica correttamente presentata - FINANZIATA
3298	A	56957	16/03/2026 10:57	1.235,77	INPS-ISEE-2026-00085528N-00	Pratica correttamente presentata - FINANZIATA
3299	A	56974	16/03/2026 11:00	1.235,77	INPS-ISEE-2026-00085528N-00	Pratica correttamente presentata - FINANZIATA
3300	A	23493	04/03/2026 11:30	1.236,42	INPS-ISEE-2026-02568743V-00	Pratica correttamente presentata - FINANZIATA
3301	A	14249	03/03/2026 10:07	1.238,04	INPS-ISEE-2026-00256199O-00	Pratica correttamente presentata - FINANZIATA
3302	A	64130	17/03/2026 19:32	1.239,61	INPS-ISEE-2026-02258754L-00	Pratica correttamente presentata - FINANZIATA
3303	A	21	02/03/2026 12:10	1.239,74	INPS-ISEE-2026-00006838P-00	Pratica correttamente presentata - FINANZIATA
3304	A	9643	02/03/2026 19:24	1.239,92	INPS-ISEE-2026-01004993C-00	Pratica correttamente presentata - FINANZIATA

BANDO IO STUDIO 2025 a.s. 2025/2026

ALLEGATO A - DEFINITIVA

Progr.	ALL	Numero Domanda	Data Di Presentazione	VALORE ISEE	PROTOCOLLO ATTESTAZIONE ISEE	ESITO GRADUATORIA DEFINITIVA
3305	A	20123	15/03/2026 20:28	1.240,13	INPS-ISEE-2026-05009409W-00	Pratica correttamente presentata - FINANZIATA
3306	A	57632	16/03/2026 12:58	1.242,56	INPS-ISEE-2026-03316163H-00	Pratica correttamente presentata - FINANZIATA
3307	A	62955	17/03/2026 17:01	1.242,94	INPS-ISEE-2026-02352798X-00	Pratica correttamente presentata - FINANZIATA
3308	A	18087	03/03/2026 16:34	1.243,78	INPS-ISEE-2026-01582655O-00	Pratica correttamente presentata - FINANZIATA
3309	A	64099	17/03/2026 18:52	1.244,32	INPS-ISEE-2026-05864653I-00	Pratica correttamente presentata - FINANZIATA
3310	A	48374	11/03/2026 16:31	1.244,63	INPS-ISEE-2026-05496928M-00	Pratica correttamente presentata - FINANZIATA
3311	A	40754	17/03/2026 14:25	1.246,02	INPS-ISEE-2026-06637280O-00	Pratica correttamente presentata - FINANZIATA
3312	A	8212	02/03/2026 17:57	1.246,03	INPS-ISEE-2026-02970456L-00	Pratica correttamente presentata - FINANZIATA
3313	A	41166	09/03/2026 15:33	1.246,71	INPS-ISEE-2026-03153705G-00	Pratica correttamente presentata - FINANZIATA
3314	A	46754	14/03/2026 20:47	1.248,20	INPS-ISEE-2026-03980621Q-00	Pratica correttamente presentata - FINANZIATA
3315	A	35264	06/03/2026 16:39	1.248,41	INPS-ISEE-2026-00378988M-00	Pratica correttamente presentata - FINANZIATA
3316	A	22586	04/03/2026 10:07	1.250,00	INPS-ISEE-2026-02453749F-00	Pratica correttamente presentata - FINANZIATA
3317	A	31404	05/03/2026 17:31	1.250,00	INPS-ISEE-2026-01243273D-00	Pratica correttamente presentata - FINANZIATA
3318	A	26987	04/03/2026 18:56	1.252,94	INPS-ISEE-2026-02811171T-00	Pratica correttamente presentata - FINANZIATA
3319	A	2236	02/03/2026 12:58	1.253,03	INPS-ISEE-2026-01442747Q-00	Pratica correttamente presentata - FINANZIATA
3320	A	53754	13/03/2026 16:14	1.253,79	INPS-ISEE-2026-02817746V-00	Pratica correttamente presentata - FINANZIATA
3321	A	39826	09/03/2026 10:24	1.254,05	INPS-ISEE-2026-00222792G-00	Pratica correttamente presentata - FINANZIATA
3322	A	54990	14/03/2026 12:27	1.254,21	INPS-ISEE-2026-05137756F-00	Pratica correttamente presentata - FINANZIATA
3323	A	55014	14/03/2026 12:35	1.254,21	INPS-ISEE-2026-05137756F-00	Pratica correttamente presentata - FINANZIATA
3324	A	40617	09/03/2026 12:26	1.254,44	INPS-ISEE-2026-00306779O-00	Pratica correttamente presentata - FINANZIATA
3325	A	36647	06/03/2026 23:06	1.255,03	INPS-ISEE-2026-02883667Y-00	Pratica correttamente presentata - FINANZIATA
3326	A	32335	05/03/2026 19:23	1.255,26	INPS-ISEE-2026-01391572N-00	Pratica correttamente presentata - FINANZIATA
3327	A	32346	05/03/2026 19:25	1.255,26	INPS-ISEE-2026-01391572N-00	Pratica correttamente presentata - FINANZIATA
3328	A	2746	02/03/2026 13:22	1.255,29	INPS-ISEE-2026-00478292O-00	Pratica correttamente presentata - FINANZIATA
3329	A	35269	06/03/2026 16:42	1.255,36	INPS-ISEE-2026-00394747F-00	Pratica correttamente presentata - FINANZIATA
3330	A	35308	06/03/2026 16:49	1.255,36	INPS-ISEE-2026-00394747F-00	Pratica correttamente presentata - FINANZIATA
3331	A	34137	06/03/2026 11:32	1.257,02	INPS-ISEE-2026-01297391O-00	Pratica correttamente presentata - FINANZIATA
3332	A	46625	10/03/2026 22:09	1.257,26	INPS-ISEE-2026-07716012G-00	Pratica correttamente presentata - FINANZIATA

BANDO IO STUDIO 2025 a.s. 2025/2026

ALLEGATO A - DEFINITIVA

Progr.	ALL	Numero Domanda	Data Di Presentazione	VALORE ISEE	PROTOCOLLO ATTESTAZIONE ISEE	ESITO GRADUATORIA DEFINITIVA
3333	A	1516	02/03/2026 12:47	1.257,83	INPS-ISEE-2026-01300422Z-00	Pratica correttamente presentata - FINANZIATA
3334	A	49719	11/03/2026 23:22	1.258,17	INPS-ISEE-2026-00859608X-00	Pratica correttamente presentata - FINANZIATA
3335	A	26922	04/03/2026 19:06	1.259,02	INPS-ISEE-2026-01599324L-00	Pratica correttamente presentata - FINANZIATA
3336	A	1497	02/03/2026 12:33	1.259,47	INPS-ISEE-2026-00022187B-00	Pratica correttamente presentata - FINANZIATA
3337	A	1762	02/03/2026 12:38	1.259,47	INPS-ISEE-2026-00022187B-00	Pratica correttamente presentata - FINANZIATA
3338	A	24667	04/03/2026 14:12	1.260,16	INPS-ISEE-2026-05705550W-00	Pratica correttamente presentata - FINANZIATA
3339	A	4100	02/03/2026 14:13	1.260,76	INPS-ISEE-2026-05563116W-00	Pratica correttamente presentata - FINANZIATA
3340	A	57300	16/03/2026 12:01	1.261,57	INPS-ISEE-2026-02818200T-00	Pratica correttamente presentata - FINANZIATA
3341	A	62767	17/03/2026 16:43	1.262,50	INPS-ISEE-2026-00795869A-00	Pratica correttamente presentata - FINANZIATA
3342	A	27574	04/03/2026 20:39	1.262,76	INPS-ISEE-2026-06600712D-00	Pratica correttamente presentata - FINANZIATA
3343	A	52350	18/03/2026 09:54	1.263,16	INPS-ISEE-2026-00688886A-00	Pratica correttamente presentata - FINANZIATA
3344	A	35529	06/03/2026 17:24	1.263,17	INPS-ISEE-2026-02436196R-00	Pratica correttamente presentata - FINANZIATA
3345	A	35561	06/03/2026 17:32	1.263,17	INPS-ISEE-2026-02436196R-00	Pratica correttamente presentata - FINANZIATA
3346	A	38223	08/03/2026 10:07	1.264,88	INPS-ISEE-2026-03935166L-00	Pratica correttamente presentata - FINANZIATA
3347	A	23212	04/03/2026 11:04	1.265,12	INPS-ISEE-2026-01328276Q-00	Pratica correttamente presentata - FINANZIATA
3348	A	18680	03/03/2026 17:20	1.265,90	INPS-ISEE-2026-03872141C-00	Pratica correttamente presentata - FINANZIATA
3349	A	63280	17/03/2026 17:35	1.267,40	INPS-ISEE-2026-04383565F-00	Pratica correttamente presentata - FINANZIATA
3350	A	64415	17/03/2026 19:39	1.268,94	INPS-ISEE-2026-04657811O-00	Pratica correttamente presentata - FINANZIATA
3351	A	1644	02/03/2026 13:09	1.269,51	INPS-ISEE-2026-01817856X-00	Pratica correttamente presentata - FINANZIATA
3352	A	59759	16/03/2026 20:26	1.269,76	INPS-ISEE-2026-00285142D-00	Pratica correttamente presentata - FINANZIATA
3353	A	26362	04/03/2026 17:53	1.269,80	INPS-ISEE-2026-02059691O-00	Pratica correttamente presentata - FINANZIATA
3354	A	41171	09/03/2026 17:50	1.270,14	INPS-ISEE-2026-04560667F-00	Pratica correttamente presentata - FINANZIATA
3355	A	39277	08/03/2026 22:49	1.271,88	INPS-ISEE-2026-04614224H-00	Pratica correttamente presentata - FINANZIATA
3356	A	19893	03/03/2026 18:59	1.272,16	INPS-ISEE-2026-01108832H-00	Pratica correttamente presentata - FINANZIATA
3357	A	36790	07/03/2026 09:36	1.274,51	INPS-ISEE-2026-01028691W-00	Pratica correttamente presentata - FINANZIATA
3358	A	35185	06/03/2026 16:28	1.275,77	INPS-ISEE-2026-01578417L-00	Pratica correttamente presentata - FINANZIATA
3359	A	19888	03/03/2026 18:48	1.276,03	INPS-ISEE-2026-00820585N-00	Pratica correttamente presentata - FINANZIATA
3360	A	19934	03/03/2026 18:52	1.276,03	INPS-ISEE-2026-00820585N-00	Pratica correttamente presentata - FINANZIATA

BANDO IO STUDIO 2025 a.s. 2025/2026

ALLEGATO A - DEFINITIVA

Progr.	ALL	Numero Domanda	Data Di Presentazione	VALORE ISEE	PROTOCOLLO ATTESTAZIONE ISEE	ESITO GRADUATORIA DEFINITIVA
3361	A	43593	10/03/2026 09:48	1.276,20	INPS-ISEE-2026-01295498Z-00	Pratica correttamente presentata - FINANZIATA
3362	A	44487	10/03/2026 12:22	1.276,37	INPS-ISEE-2026-03388286Z-00	Pratica correttamente presentata - FINANZIATA
3363	A	10349	02/03/2026 19:58	1.277,55	INPS-ISEE-2026-02819116N-00	Pratica correttamente presentata - FINANZIATA
3364	A	19711	03/03/2026 18:34	1.277,57	INPS-ISEE-2026-00923381C-00	Pratica correttamente presentata - FINANZIATA
3365	A	42816	17/03/2026 11:12	1.279,12	INPS-ISEE-2026-03712316H-00	Pratica correttamente presentata - FINANZIATA
3366	A	11313	02/03/2026 21:10	1.279,41	INPS-ISEE-2026-02366575F-00	Pratica correttamente presentata - FINANZIATA
3367	A	3600	02/03/2026 13:45	1.279,68	INPS-ISEE-2026-00326064T-00	Pratica correttamente presentata - FINANZIATA
3368	A	34662	06/03/2026 13:27	1.279,91	INPS-ISEE-2026-03849022N-00	Pratica correttamente presentata - FINANZIATA
3369	A	34720	06/03/2026 13:42	1.279,91	INPS-ISEE-2026-03849022N-00	Pratica correttamente presentata - FINANZIATA
3370	A	44615	10/03/2026 12:59	1.279,93	INPS-ISEE-2026-01948690I-00	Pratica correttamente presentata - FINANZIATA
3371	A	2141	02/03/2026 12:48	1.280,00	INPS-ISEE-2026-01634838L-00	Pratica correttamente presentata - FINANZIATA
3372	A	56160	15/03/2026 20:22	1.280,00	INPS-ISEE-2026-01685690V-00	Pratica correttamente presentata - FINANZIATA
3373	A	52677	13/03/2026 09:40	1.283,04	INPS-ISEE-2026-00460539W-00	Pratica correttamente presentata - FINANZIATA
3374	A	26527	04/03/2026 18:09	1.284,00	INPS-ISEE-2026-07671512Q-00	Pratica correttamente presentata - FINANZIATA
3375	A	26602	04/03/2026 18:17	1.284,00	INPS-ISEE-2026-07671512Q-00	Pratica correttamente presentata - FINANZIATA
3376	A	33500	06/03/2026 09:56	1.284,08	INPS-ISEE-2026-02455053G-00	Pratica correttamente presentata - FINANZIATA
3377	A	40456	09/03/2026 11:57	1.285,61	INPS-ISEE-2026-06272135C-00	Pratica correttamente presentata - FINANZIATA
3378	A	602	02/03/2026 12:14	1.286,01	INPS-ISEE-2026-00001399D-00	Pratica correttamente presentata - FINANZIATA
3379	A	903	02/03/2026 12:23	1.286,01	INPS-ISEE-2026-00001399D-00	Pratica correttamente presentata - FINANZIATA
3380	A	58511	16/03/2026 17:05	1.288,03	INPS-ISEE-2026-02559857K-00	Pratica correttamente presentata - FINANZIATA
3381	A	33783	06/03/2026 10:35	1.288,19	INPS-ISEE-2026-00706810D-00	Pratica correttamente presentata - FINANZIATA
3382	A	5245	02/03/2026 15:15	1.288,54	INPS-ISEE-2026-03234659O-00	Pratica correttamente presentata - FINANZIATA
3383	A	46004	10/03/2026 18:35	1.289,41	INPS-ISEE-2026-01629979M-00	Pratica correttamente presentata - FINANZIATA
3384	A	27330	04/03/2026 19:44	1.290,20	INPS-ISEE-2026-00900457P-00	Pratica correttamente presentata - FINANZIATA
3385	A	57395	16/03/2026 12:07	1.290,20	INPS-ISEE-2026-00249942E-00	Pratica correttamente presentata - FINANZIATA
3386	A	10463	02/03/2026 20:05	1.291,01	INPS-ISEE-2026-05504226G-00	Pratica correttamente presentata - FINANZIATA
3387	A	7370	02/03/2026 17:23	1.291,18	INPS-ISEE-2026-00018837W-00	Pratica correttamente presentata - FINANZIATA
3388	A	33944	06/03/2026 10:58	1.291,34	INPS-ISEE-2026-02080002Z-00	Pratica correttamente presentata - FINANZIATA

BANDO IO STUDIO 2025 a.s. 2025/2026

ALLEGATO A - DEFINITIVA

Progr.	ALL	Numero Domanda	Data Di Presentazione	VALORE ISEE	PROTOCOLLO ATTESTAZIONE ISEE	ESITO GRADUATORIA DEFINITIVA
3389	A	52955	13/03/2026 10:54	1.291,37	INPS-ISEE-2026-02581837F-00	Pratica correttamente presentata - FINANZIATA
3390	A	23263	04/03/2026 11:21	1.292,27	INPS-ISEE-2026-03084803C-00	Pratica correttamente presentata - FINANZIATA
3391	A	48032	11/03/2026 14:21	1.292,83	INPS-ISEE-2026-02914777I-00	Pratica correttamente presentata - FINANZIATA
3392	A	6864	02/03/2026 17:29	1.293,51	INPS-ISEE-2026-06124389L-00	Pratica correttamente presentata - FINANZIATA
3393	A	8940	02/03/2026 18:32	1.293,51	INPS-ISEE-2026-01438899U-00	Pratica correttamente presentata - FINANZIATA
3394	A	47081	11/03/2026 09:55	1.293,51	INPS-ISEE-2026-01438899U-00	Pratica correttamente presentata - FINANZIATA
3395	A	56953	16/03/2026 10:56	1.293,51	INPS-ISEE-2026-02567915V-00	Pratica correttamente presentata - FINANZIATA
3396	A	58223	16/03/2026 16:28	1.293,51	INPS-ISEE-2026-01033001F-00	Pratica correttamente presentata - FINANZIATA
3397	A	45469	10/03/2026 17:15	1.293,52	INPS-ISEE-2026-02511294G-00	Pratica correttamente presentata - FINANZIATA
3398	A	32255	05/03/2026 19:11	1.293,74	INPS-ISEE-2026-02789316X-00	Pratica correttamente presentata - FINANZIATA
3399	A	51463	12/03/2026 17:33	1.293,98	INPS-ISEE-2026-04537160C-00	Pratica correttamente presentata - FINANZIATA
3400	A	11857	02/03/2026 21:44	1.294,39	INPS-ISEE-2026-02133836C-00	Pratica correttamente presentata - FINANZIATA
3401	A	18694	03/03/2026 17:28	1.294,51	INPS-ISEE-2026-00486565F-00	Pratica correttamente presentata - FINANZIATA
3402	A	66148	18/03/2026 09:30	1.295,04	INPS-ISEE-2026-02937351E-00	Pratica correttamente presentata - FINANZIATA
3403	A	17225	03/03/2026 15:14	1.295,20	INPS-ISEE-2026-02098414N-00	Pratica correttamente presentata - FINANZIATA
3404	A	26184	04/03/2026 17:42	1.295,28	INPS-ISEE-2026-02695741F-00	Pratica correttamente presentata - FINANZIATA
3405	A	26334	04/03/2026 17:52	1.295,28	INPS-ISEE-2026-02695741F-00	Pratica correttamente presentata - FINANZIATA
3406	A	49492	11/03/2026 21:01	1.295,31	INPS-ISEE-2026-03090360T-00	Pratica correttamente presentata - FINANZIATA
3407	A	11253	02/03/2026 21:00	1.295,69	INPS-ISEE-2026-01754716R-00	Pratica correttamente presentata - FINANZIATA
3408	A	13999	03/03/2026 12:20	1.295,94	INPS-ISEE-2026-04560440H-00	Pratica correttamente presentata - FINANZIATA
3409	A	18380	03/03/2026 17:02	1.296,00	INPS-ISEE-2026-01155594E-00	Pratica correttamente presentata - FINANZIATA
3410	A	65536	17/03/2026 23:04	1.296,91	INPS-ISEE-2026-08215803W-00	Pratica correttamente presentata - FINANZIATA
3411	A	50593	12/03/2026 12:16	1.297,04	INPS-ISEE-2026-01393181C-00	Pratica correttamente presentata - FINANZIATA
3412	A	50634	12/03/2026 12:22	1.297,04	INPS-ISEE-2026-01393181C-00	Pratica correttamente presentata - FINANZIATA
3413	A	6101	02/03/2026 16:29	1.297,05	INPS-ISEE-2026-04170613D-00	Pratica correttamente presentata - FINANZIATA
3414	A	6261	02/03/2026 16:35	1.297,05	INPS-ISEE-2026-04170613D-00	Pratica correttamente presentata - FINANZIATA
3415	A	65010	17/03/2026 21:27	1.297,27	INPS-ISEE-2026-03664671L-00	Pratica correttamente presentata - FINANZIATA
3416	A	67334	18/03/2026 11:29	1.297,56	INPS-ISEE-2026-01999395J-00	Pratica correttamente presentata - FINANZIATA

BANDO IO STUDIO 2025 a.s. 2025/2026

ALLEGATO A - DEFINITIVA

Progr.	ALL	Numero Domanda	Data Di Presentazione	VALORE ISEE	PROTOCOLLO ATTESTAZIONE ISEE	ESITO GRADUATORIA DEFINITIVA
3417	A	5060	02/03/2026 14:50	1.299,35	INPS-ISEE-2026-03392010A-00	Pratica correttamente presentata - FINANZIATA
3418	A	16851	03/03/2026 14:12	1.299,92	INPS-ISEE-2026-03083952E-00	Pratica correttamente presentata - FINANZIATA
3419	A	16880	03/03/2026 14:17	1.299,92	INPS-ISEE-2026-03083952E-00	Pratica correttamente presentata - FINANZIATA
3420	A	58154	16/03/2026 16:16	1.300,21	INPS-ISEE-2026-03202934H-00	Pratica correttamente presentata - FINANZIATA
3421	A	58171	16/03/2026 16:19	1.300,21	INPS-ISEE-2026-03202934H-00	Pratica correttamente presentata - FINANZIATA
3422	A	27658	05/03/2026 12:51	1.300,29	INPS-ISEE-2026-03353059N-00	Pratica correttamente presentata - FINANZIATA
3423	A	52658	13/03/2026 09:37	1.300,81	INPS-ISEE-2026-03450655N-00	Pratica correttamente presentata - FINANZIATA
3424	A	56976	16/03/2026 11:00	1.300,81	INPS-ISEE-2026-04866155V-00	Pratica correttamente presentata - FINANZIATA
3425	A	53097	13/03/2026 11:27	1.301,08	INPS-ISEE-2026-04050067D-00	Pratica correttamente presentata - FINANZIATA
3426	A	31669	05/03/2026 17:55	1.301,46	INPS-ISEE-2026-02934883I-00	Pratica correttamente presentata - FINANZIATA
3427	A	53232	13/03/2026 11:57	1.301,66	INPS-ISEE-2026-01916804Q-00	Pratica correttamente presentata - FINANZIATA
3428	A	29484	05/03/2026 11:33	1.301,79	INPS-ISEE-2026-02563264N-00	Pratica correttamente presentata - FINANZIATA
3429	A	5936	02/03/2026 16:03	1.303,61	INPS-ISEE-2026-05446496Z-00	Pratica correttamente presentata - FINANZIATA
3430	A	12476	11/03/2026 13:45	1.303,70	INPS-ISEE-2026-02883798J-00	Pratica correttamente presentata - FINANZIATA
3431	A	12849	03/03/2026 09:27	1.305,35	INPS-ISEE-2026-08312117H-00	Pratica correttamente presentata - FINANZIATA
3432	A	39217	08/03/2026 21:54	1.305,35	INPS-ISEE-2026-08312117H-00	Pratica correttamente presentata - FINANZIATA
3433	A	14695	03/03/2026 10:38	1.305,37	INPS-ISEE-2026-01459270N-00	Pratica correttamente presentata - FINANZIATA
3434	A	23530	04/03/2026 11:30	1.305,49	INPS-ISEE-2026-02286768S-00	Pratica correttamente presentata - FINANZIATA
3435	A	33693	06/03/2026 10:20	1.305,83	INPS-ISEE-2026-04955393Z-00	Pratica correttamente presentata - FINANZIATA
3436	A	36496	06/03/2026 21:53	1.305,87	INPS-ISEE-2026-02028831G-00	Pratica correttamente presentata - FINANZIATA
3437	A	36537	06/03/2026 22:09	1.305,87	INPS-ISEE-2026-02028831G-00	Pratica correttamente presentata - FINANZIATA
3438	A	37975	07/03/2026 22:52	1.305,87	INPS-ISEE-2026-02028831G-00	Pratica correttamente presentata - FINANZIATA
3439	A	52887	13/03/2026 10:37	1.305,89	INPS-ISEE-2026-00236011S-00	Pratica correttamente presentata - FINANZIATA
3440	A	14658	03/03/2026 10:37	1.306,28	INPS-ISEE-2026-00969239Z-00	Pratica correttamente presentata - FINANZIATA
3441	A	37842	07/03/2026 20:33	1.306,71	INPS-ISEE-2026-00092557N-00	Pratica correttamente presentata - FINANZIATA
3442	A	40408	09/03/2026 11:47	1.307,13	INPS-ISEE-2026-00366083C-00	Pratica correttamente presentata - FINANZIATA
3443	A	56381	16/03/2026 08:09	1.307,45	INPS-ISEE-2026-02217400U-00	Pratica correttamente presentata - FINANZIATA
3444	A	30099	05/03/2026 13:02	1.308,04	INPS-ISEE-2026-00451671G-00	Pratica correttamente presentata - FINANZIATA

BANDO IO STUDIO 2025 a.s. 2025/2026

ALLEGATO A - DEFINITIVA

Progr.	ALL	Numero Domanda	Data Di Presentazione	VALORE ISEE	PROTOCOLLO ATTESTAZIONE ISEE	ESITO GRADUATORIA DEFINITIVA
3445	A	13374	03/03/2026 08:49	1.308,30	INPS-ISEE-2026-03596702O-00	Pratica correttamente presentata - FINANZIATA
3446	A	47257	11/03/2026 10:35	1.308,92	INPS-ISEE-2026-01097430G-00	Pratica correttamente presentata - FINANZIATA
3447	A	51173	12/03/2026 16:39	1.308,94	INPS-ISEE-2026-00111975G-00	Pratica correttamente presentata - FINANZIATA
3448	A	61852	17/03/2026 13:23	1.309,65	INPS-ISEE-2026-02340071M-00	Pratica correttamente presentata - FINANZIATA
3449	A	37679	07/03/2026 18:37	1.309,70	INPS-ISEE-2026-01443505D-00	Pratica correttamente presentata - FINANZIATA
3450	A	37704	07/03/2026 18:45	1.309,70	INPS-ISEE-2026-01443505D-00	Pratica correttamente presentata - FINANZIATA
3451	A	5988	02/03/2026 15:54	1.309,92	INPS-ISEE-2026-05334308C-00	Pratica correttamente presentata - FINANZIATA
3452	A	10452	02/03/2026 20:11	1.310,30	INPS-ISEE-2026-02944044W-00	Pratica correttamente presentata - FINANZIATA
3453	A	32454	09/03/2026 16:39	1.310,38	INPS-ISEE-2026-00601165J-00	Pratica correttamente presentata - FINANZIATA
3454	A	23836	04/03/2026 12:03	1.310,68	INPS-ISEE-2026-00170948Q-00	Pratica correttamente presentata - FINANZIATA
3455	A	23919	04/03/2026 16:46	1.310,68	INPS-ISEE-2026-00170948Q-00	Pratica correttamente presentata - FINANZIATA
3456	A	5857	02/03/2026 15:42	1.311,06	INPS-ISEE-2026-01077323H-00	Pratica correttamente presentata - FINANZIATA
3457	A	50171	12/03/2026 10:41	1.311,48	INPS-ISEE-2026-01298115W-00	Pratica correttamente presentata - FINANZIATA
3458	A	59246	16/03/2026 18:40	1.311,48	INPS-ISEE-2026-02977289A-00	Pratica correttamente presentata - FINANZIATA
3459	A	59278	16/03/2026 18:42	1.311,48	INPS-ISEE-2026-02977289A-00	Pratica correttamente presentata - FINANZIATA
3460	A	50682	12/03/2026 12:36	1.311,61	INPS-ISEE-2026-07889264A-00	Pratica correttamente presentata - FINANZIATA
3461	A	39502	09/03/2026 09:29	1.311,87	INPS-ISEE-2026-07761889B-00	Pratica correttamente presentata - FINANZIATA
3462	A	5567	02/03/2026 15:17	1.312,07	INPS-ISEE-2026-01028822H-00	Pratica correttamente presentata - FINANZIATA
3463	A	9445	02/03/2026 19:02	1.312,16	INPS-ISEE-2026-00045917C-00	Pratica correttamente presentata - FINANZIATA
3464	A	44498	10/03/2026 12:28	1.312,50	INPS-ISEE-2026-04175309Q-00	Pratica correttamente presentata - FINANZIATA
3465	A	59596	16/03/2026 19:47	1.312,95	INPS-ISEE-2026-01258688Z-00	Pratica correttamente presentata - FINANZIATA
3466	A	47706	11/03/2026 12:02	1.313,12	INPS-ISEE-2026-01707326C-00	Pratica correttamente presentata - FINANZIATA
3467	A	41600	09/03/2026 16:52	1.313,63	INPS-ISEE-2026-02670410B-00	Pratica correttamente presentata - FINANZIATA
3468	A	19856	03/03/2026 19:02	1.313,85	INPS-ISEE-2026-00568771F-00	Pratica correttamente presentata - FINANZIATA
3469	A	56215	15/03/2026 21:10	1.315,37	INPS-ISEE-2026-01962458V-00	Pratica correttamente presentata - FINANZIATA
3470	A	23803	04/03/2026 11:59	1.316,10	INPS-ISEE-2026-01837373O-00	Pratica correttamente presentata - FINANZIATA
3471	A	3462	02/03/2026 14:00	1.317,20	INPS-ISEE-2026-05959248U-00	Pratica correttamente presentata - FINANZIATA
3472	A	51812	12/03/2026 18:32	1.317,65	INPS-ISEE-2026-05118293Q-00	Pratica correttamente presentata - FINANZIATA

BANDO IO STUDIO 2025 a.s. 2025/2026

ALLEGATO A - DEFINITIVA

Progr.	ALL	Numero Domanda	Data Di Presentazione	VALORE ISEE	PROTOCOLLO ATTESTAZIONE ISEE	ESITO GRADUATORIA DEFINITIVA
3473	A	67377	18/03/2026 11:35	1.317,65	INPS-ISEE-2026-06391698U-00	Pratica correttamente presentata - FINANZIATA
3474	A	22312	04/03/2026 09:30	1.318,82	INPS-ISEE-2026-03891708X-00	Pratica correttamente presentata - FINANZIATA
3475	A	15862	03/03/2026 12:06	1.320,95	INPS-ISEE-2026-02098716L-00	Pratica correttamente presentata - FINANZIATA
3476	A	55118	14/03/2026 14:29	1.322,68	INPS-ISEE-2026-07032236H-00	Pratica correttamente presentata - FINANZIATA
3477	A	57618	16/03/2026 13:04	1.323,21	INPS-ISEE-2026-05551968S-00	Pratica correttamente presentata - FINANZIATA
3478	A	35320	06/03/2026 16:52	1.323,51	INPS-ISEE-2026-00781512G-00	Pratica correttamente presentata - FINANZIATA
3479	A	21008	03/03/2026 21:12	1.324,31	INPS-ISEE-2026-03916742O-00	Pratica correttamente presentata - FINANZIATA
3480	A	25529	04/03/2026 16:41	1.325,00	INPS-ISEE-2026-00377824R-00	Pratica correttamente presentata - FINANZIATA
3481	A	11087	02/03/2026 21:14	1.326,78	INPS-ISEE-2026-02909310G-00	Pratica correttamente presentata - FINANZIATA
3482	A	40923	09/03/2026 13:48	1.326,96	INPS-ISEE-2026-01483093N-00	Pratica correttamente presentata - FINANZIATA
3483	A	9129	02/03/2026 18:53	1.327,81	INPS-ISEE-2026-00096695V-00	Pratica correttamente presentata - FINANZIATA
3484	A	6440	02/03/2026 16:46	1.328,05	INPS-ISEE-2026-00458287F-00	Pratica correttamente presentata - FINANZIATA
3485	A	924	02/03/2026 12:28	1.328,13	INPS-ISEE-2026-00640431A-00	Pratica correttamente presentata - FINANZIATA
3486	A	55600	15/03/2026 10:24	1.328,41	INPS-ISEE-2026-02606407P-00	Pratica correttamente presentata - FINANZIATA
3487	A	39283	08/03/2026 22:44	1.329,69	INPS-ISEE-2026-00647319E-00	Pratica correttamente presentata - FINANZIATA
3488	A	36995	07/03/2026 11:36	1.329,70	INPS-ISEE-2026-02940307P-00	Pratica correttamente presentata - FINANZIATA
3489	A	51881	12/03/2026 18:43	1.329,71	INPS-ISEE-2026-01574364E-00	Pratica correttamente presentata - FINANZIATA
3490	A	37234	16/03/2026 17:24	1.330,36	INPS-ISEE-2026-04059651E-00	Pratica correttamente presentata - FINANZIATA
3491	A	3145	02/03/2026 13:29	1.331,28	INPS-ISEE-2026-01636621P-00	Pratica correttamente presentata - FINANZIATA
3492	A	2845	02/03/2026 13:16	1.331,37	INPS-ISEE-2026-01230545B-00	Pratica correttamente presentata - FINANZIATA
3493	A	30943	05/03/2026 16:48	1.332,60	INPS-ISEE-2026-01461837E-00	Pratica correttamente presentata - FINANZIATA
3494	A	28712	05/03/2026 09:58	1.333,28	INPS-ISEE-2026-00402535J-00	Pratica correttamente presentata - FINANZIATA
3495	A	10249	02/03/2026 21:36	1.333,63	INPS-ISEE-2026-06289096Y-00	Pratica correttamente presentata - FINANZIATA
3496	A	17101	03/03/2026 15:34	1.334,09	INPS-ISEE-2026-05806991Z-00	Pratica correttamente presentata - FINANZIATA
3497	A	56897	16/03/2026 10:47	1.334,52	INPS-ISEE-2026-04577356I-00	Pratica correttamente presentata - FINANZIATA
3498	A	66943	18/03/2026 10:51	1.334,52	INPS-ISEE-2026-06933370R-00	Pratica correttamente presentata - FINANZIATA
3499	A	65622	17/03/2026 23:28	1.335,03	INPS-ISEE-2026-07182711W-00	Pratica correttamente presentata - FINANZIATA
3500	A	65661	17/03/2026 23:39	1.335,03	INPS-ISEE-2026-07182711W-00	Pratica correttamente presentata - FINANZIATA

BANDO IO STUDIO 2025 a.s. 2025/2026

ALLEGATO A - DEFINITIVA

Progr.	ALL	Numero Domanda	Data Di Presentazione	VALORE ISEE	PROTOCOLLO ATTESTAZIONE ISEE	ESITO GRADUATORIA DEFINITIVA
3501	A	65689	17/03/2026 23:49	1.335,03	INPS-ISEE-2026-07182711W-00	Pratica correttamente presentata - FINANZIATA
3502	A	62774	17/03/2026 16:57	1.336,47	INPS-ISEE-2026-05538832F-00	Pratica correttamente presentata - FINANZIATA
3503	A	58927	16/03/2026 17:56	1.336,59	INPS-ISEE-2026-00544340B-00	Pratica correttamente presentata - FINANZIATA
3504	A	18255	03/03/2026 16:47	1.336,76	INPS-ISEE-2026-01592202T-00	Pratica correttamente presentata - FINANZIATA
3505	A	23809	04/03/2026 12:07	1.337,05	INPS-ISEE-2026-01844997U-00	Pratica correttamente presentata - FINANZIATA
3506	A	64188	17/03/2026 19:02	1.337,56	INPS-ISEE-2026-07364777K-00	Pratica correttamente presentata - FINANZIATA
3507	A	15383	03/03/2026 11:30	1.338,86	INPS-ISEE-2026-01089187F-00	Pratica correttamente presentata - FINANZIATA
3508	A	34895	06/03/2026 15:46	1.339,21	INPS-ISEE-2026-00459529F-00	Pratica correttamente presentata - FINANZIATA
3509	A	4380	02/03/2026 14:42	1.339,29	INPS-ISEE-2026-00402550U-00	Pratica correttamente presentata - FINANZIATA
3510	A	4943	02/03/2026 15:06	1.339,29	INPS-ISEE-2026-00402550U-00	Pratica correttamente presentata - FINANZIATA
3511	A	48301	11/03/2026 16:19	1.339,62	INPS-ISEE-2026-02035768R-00	Pratica correttamente presentata - FINANZIATA
3512	A	32404	05/03/2026 19:39	1.340,71	INPS-ISEE-2026-01413025U-00	Pratica correttamente presentata - FINANZIATA
3513	A	61260	17/03/2026 11:41	1.341,67	INPS-ISEE-2026-02999181S-00	Pratica correttamente presentata - FINANZIATA
3514	A	46752	10/03/2026 23:13	1.342,20	INPS-ISEE-2026-03736673V-00	Pratica correttamente presentata - FINANZIATA
3515	A	19469	03/03/2026 18:23	1.342,50	INPS-ISEE-2026-05594469U-00	Pratica correttamente presentata - FINANZIATA
3516	A	15955	03/03/2026 12:15	1.343,44	INPS-ISEE-2026-00498782Z-00	Pratica correttamente presentata - FINANZIATA
3517	A	57677	16/03/2026 13:04	1.343,44	INPS-ISEE-2026-00922993F-00	Pratica correttamente presentata - FINANZIATA
3518	A	27745	04/03/2026 21:15	1.344,20	INPS-ISEE-2026-01675743L-00	Pratica correttamente presentata - FINANZIATA
3519	A	9350	02/03/2026 18:57	1.344,26	INPS-ISEE-2026-04623686V-00	Pratica correttamente presentata - FINANZIATA
3520	A	17895	03/03/2026 16:24	1.344,36	INPS-ISEE-2026-00350752D-00	Pratica correttamente presentata - FINANZIATA
3521	A	30403	05/03/2026 14:56	1.344,59	INPS-ISEE-2026-03742031B-00	Pratica correttamente presentata - FINANZIATA
3522	A	30433	05/03/2026 15:04	1.344,59	INPS-ISEE-2026-03742031B-00	Pratica correttamente presentata - FINANZIATA
3523	A	37477	07/03/2026 16:42	1.344,63	INPS-ISEE-2026-00647322G-00	Pratica correttamente presentata - FINANZIATA
3524	A	29297	05/03/2026 11:12	1.344,72	INPS-ISEE-2026-00457391Q-00	Pratica correttamente presentata - FINANZIATA
3525	A	62625	17/03/2026 16:26	1.344,75	INPS-ISEE-2026-01020127S-00	Pratica correttamente presentata - FINANZIATA
3526	A	42537	09/03/2026 18:55	1.344,80	INPS-ISEE-2026-01432304M-00	Pratica correttamente presentata - FINANZIATA
3527	A	42620	09/03/2026 19:11	1.344,80	INPS-ISEE-2026-01432304M-00	Pratica correttamente presentata - FINANZIATA
3528	A	2240	02/03/2026 12:56	1.345,83	INPS-ISEE-2026-00793737X-00	Pratica correttamente presentata - FINANZIATA

BANDO IO STUDIO 2025 a.s. 2025/2026

ALLEGATO A - DEFINITIVA

Progr.	ALL	Numero Domanda	Data Di Presentazione	VALORE ISEE	PROTOCOLLO ATTESTAZIONE ISEE	ESITO GRADUATORIA DEFINITIVA
3529	A	3451	02/03/2026 13:40	1.346,62	INPS-ISEE-2026-05277575Z-00	Pratica correttamente presentata - FINANZIATA
3530	A	1215	02/03/2026 13:48	1.346,69	INPS-ISEE-2026-02099216Q-00	Pratica correttamente presentata - FINANZIATA
3531	A	26401	04/03/2026 18:05	1.347,01	INPS-ISEE-2026-01632686O-00	Pratica correttamente presentata - FINANZIATA
3532	A	26216	04/03/2026 17:42	1.347,64	INPS-ISEE-2026-00845201B-00	Pratica correttamente presentata - FINANZIATA
3533	A	20750	03/03/2026 20:37	1.348,61	INPS-ISEE-2026-02433284C-00	Pratica correttamente presentata - FINANZIATA
3534	A	20923	03/03/2026 20:56	1.348,61	INPS-ISEE-2026-02433284C-00	Pratica correttamente presentata - FINANZIATA
3535	A	20532	03/03/2026 20:05	1.348,78	INPS-ISEE-2026-06848355S-00	Pratica correttamente presentata - FINANZIATA
3536	A	62738	17/03/2026 16:38	1.349,00	INPS-ISEE-2026-00850279R-00	Pratica correttamente presentata - FINANZIATA
3537	A	21171	03/03/2026 21:48	1.349,14	INPS-ISEE-2026-01452813G-00	Pratica correttamente presentata - FINANZIATA
3538	A	23141	04/03/2026 10:58	1.349,19	INPS-ISEE-2026-06243036G-00	Pratica correttamente presentata - FINANZIATA
3539	A	57394	16/03/2026 12:07	1.349,19	INPS-ISEE-2026-05681638I-00	Pratica correttamente presentata - FINANZIATA
3540	A	37711	07/03/2026 18:49	1.349,20	INPS-ISEE-2026-01776516L-00	Pratica correttamente presentata - FINANZIATA
3541	A	26189	04/03/2026 17:38	1.349,46	INPS-ISEE-2026-02894878B-00	Pratica correttamente presentata - FINANZIATA
3542	A	31146	05/03/2026 17:03	1.351,10	INPS-ISEE-2026-04867295K-00	Pratica correttamente presentata - FINANZIATA
3543	A	31293	05/03/2026 17:16	1.351,10	INPS-ISEE-2026-04867295K-00	Pratica correttamente presentata - FINANZIATA
3544	A	16476	03/03/2026 13:07	1.351,18	INPS-ISEE-2026-01033583H-00	Pratica correttamente presentata - FINANZIATA
3545	A	30102	05/03/2026 13:02	1.352,37	INPS-ISEE-2026-00297224C-00	Pratica correttamente presentata - FINANZIATA
3546	A	62326	17/03/2026 15:52	1.352,54	INPS-ISEE-2026-01031393B-00	Pratica correttamente presentata - FINANZIATA
3547	A	26197	04/03/2026 17:39	1.355,80	INPS-ISEE-2026-06012987L-00	Pratica correttamente presentata - FINANZIATA
3548	A	58038	16/03/2026 15:44	1.357,26	INPS-ISEE-2026-02882187X-00	Pratica correttamente presentata - FINANZIATA
3549	A	27307	04/03/2026 20:02	1.359,24	INPS-ISEE-2026-01694422N-00	Pratica correttamente presentata - FINANZIATA
3550	A	40000	09/03/2026 10:57	1.360,00	INPS-ISEE-2026-02262838R-00	Pratica correttamente presentata - FINANZIATA
3551	A	15324	03/03/2026 11:30	1.360,04	INPS-ISEE-2026-04577683Y-00	Pratica correttamente presentata - FINANZIATA
3552	A	1103	02/03/2026 12:24	1.360,39	INPS-ISEE-2026-03080597O-00	Pratica correttamente presentata - FINANZIATA
3553	A	20698	03/03/2026 20:27	1.360,39	INPS-ISEE-2026-00481120U-00	Pratica correttamente presentata - FINANZIATA
3554	A	20494	03/03/2026 20:13	1.361,17	INPS-ISEE-2026-01041575H-00	Pratica correttamente presentata - FINANZIATA
3555	A	45872	10/03/2026 18:08	1.361,36	INPS-ISEE-2026-06792161O-00	Pratica correttamente presentata - FINANZIATA
3556	A	28849	05/03/2026 10:39	1.361,79	INPS-ISEE-2026-02520611M-00	Pratica correttamente presentata - FINANZIATA

BANDO IO STUDIO 2025 a.s. 2025/2026

ALLEGATO A - DEFINITIVA

Progr.	ALL	Numero Domanda	Data Di Presentazione	VALORE ISEE	PROTOCOLLO ATTESTAZIONE ISEE	ESITO GRADUATORIA DEFINITIVA
3557	A	30540	05/03/2026 15:32	1.368,63	INPS-ISEE-2026-02420460A-00	Pratica correttamente presentata - FINANZIATA
3558	A	38317	08/03/2026 11:29	1.368,78	INPS-ISEE-2026-04610774Q-00	Pratica correttamente presentata - FINANZIATA
3559	A	38344	08/03/2026 11:35	1.368,78	INPS-ISEE-2026-04610774Q-00	Pratica correttamente presentata - FINANZIATA
3560	A	62561	17/03/2026 16:14	1.369,02	INPS-ISEE-2026-00876449Z-00	Pratica correttamente presentata - FINANZIATA
3561	A	4809	02/03/2026 14:43	1.369,13	INPS-ISEE-2026-07365365V-00	Pratica correttamente presentata - FINANZIATA
3562	A	5102	02/03/2026 14:52	1.369,28	INPS-ISEE-2026-00307868O-00	Pratica correttamente presentata - FINANZIATA
3563	A	2874	02/03/2026 13:22	1.370,78	INPS-ISEE-2026-03388816I-00	Pratica correttamente presentata - FINANZIATA
3564	A	40055	09/03/2026 11:30	1.372,16	INPS-ISEE-2026-01027714D-00	Pratica correttamente presentata - FINANZIATA
3565	A	42116	09/03/2026 17:54	1.372,68	INPS-ISEE-2026-03969115F-00	Pratica correttamente presentata - FINANZIATA
3566	A	66734	18/03/2026 10:33	1.373,54	INPS-ISEE-2026-01325077P-00	Pratica correttamente presentata - FINANZIATA
3567	A	66849	18/03/2026 10:41	1.373,54	INPS-ISEE-2026-01325077P-00	Pratica correttamente presentata - FINANZIATA
3568	A	58428	16/03/2026 16:57	1.374,27	INPS-ISEE-2026-04154741C-00	Pratica correttamente presentata - FINANZIATA
3569	A	62052	17/03/2026 14:30	1.376,02	INPS-ISEE-2026-00375192W-00	Pratica correttamente presentata - FINANZIATA
3570	A	62206	17/03/2026 15:13	1.376,02	INPS-ISEE-2026-00375192W-00	Pratica correttamente presentata - FINANZIATA
3571	A	33364	06/03/2026 09:33	1.376,78	INPS-ISEE-2026-02655279X-00	Pratica correttamente presentata - FINANZIATA
3572	A	64184	17/03/2026 19:01	1.376,93	INPS-ISEE-2026-04383471E-00	Pratica correttamente presentata - FINANZIATA
3573	A	21318	03/03/2026 21:55	1.377,57	INPS-ISEE-2026-00356930C-00	Pratica correttamente presentata - FINANZIATA
3574	A	39059	08/03/2026 20:07	1.377,98	INPS-ISEE-2026-00289088V-00	Pratica correttamente presentata - FINANZIATA
3575	A	51226	12/03/2026 16:52	1.379,38	INPS-ISEE-2026-06413278R-00	Pratica correttamente presentata - FINANZIATA
3576	A	51257	12/03/2026 16:57	1.379,38	INPS-ISEE-2026-06413278R-00	Pratica correttamente presentata - FINANZIATA
3577	A	50411	12/03/2026 11:41	1.381,10	INPS-ISEE-2026-07391090Q-00	Pratica correttamente presentata - FINANZIATA
3578	A	50457	12/03/2026 11:48	1.381,10	INPS-ISEE-2026-07391090Q-00	Pratica correttamente presentata - FINANZIATA
3579	A	23487	04/03/2026 11:27	1.382,28	INPS-ISEE-2026-01076721G-00	Pratica correttamente presentata - FINANZIATA
3580	A	29270	05/03/2026 11:11	1.382,56	INPS-ISEE-2026-05139544R-00	Pratica correttamente presentata - FINANZIATA
3581	A	31178	05/03/2026 17:05	1.383,38	INPS-ISEE-2026-02559666S-00	Pratica correttamente presentata - FINANZIATA
3582	A	62355	17/03/2026 15:39	1.383,80	INPS-ISEE-2026-01080727P-00	Pratica correttamente presentata - FINANZIATA
3583	A	50226	12/03/2026 10:59	1.384,06	INPS-ISEE-2026-00249749V-00	Pratica correttamente presentata - FINANZIATA
3584	A	50609	12/03/2026 12:18	1.384,51	INPS-ISEE-2026-05966694J-00	Pratica correttamente presentata - FINANZIATA

BANDO IO STUDIO 2025 a.s. 2025/2026

ALLEGATO A - DEFINITIVA

Progr.	ALL	Numero Domanda	Data Di Presentazione	VALORE ISEE	PROTOCOLLO ATTESTAZIONE ISEE	ESITO GRADUATORIA DEFINITIVA
3585	A	13050	03/03/2026 01:05	1.385,07	INPS-ISEE-2026-00731623D-00	Pratica correttamente presentata - FINANZIATA
3586	A	26738	04/03/2026 18:40	1.385,24	INPS-ISEE-2026-07267980S-00	Pratica correttamente presentata - FINANZIATA
3587	A	50290	12/03/2026 11:08	1.385,52	INPS-ISEE-2026-03289652V-00	Pratica correttamente presentata - FINANZIATA
3588	A	2301	02/03/2026 12:57	1.386,57	INPS-ISEE-2026-05377222N-00	Pratica correttamente presentata - FINANZIATA
3589	A	36517	06/03/2026 21:52	1.387,83	INPS-ISEE-2026-03556359X-00	Pratica correttamente presentata - FINANZIATA
3590	A	26065	04/03/2026 17:27	1.388,37	INPS-ISEE-2026-00055613B-00	Pratica correttamente presentata - FINANZIATA
3591	A	31209	05/03/2026 17:08	1.388,94	INPS-ISEE-2026-02567720Q-00	Pratica correttamente presentata - FINANZIATA
3592	A	45860	10/03/2026 18:36	1.388,99	INPS-ISEE-2026-01201443K-00	Pratica correttamente presentata - FINANZIATA
3593	A	61706	17/03/2026 12:50	1.389,84	INPS-ISEE-2026-01712202K-00	Pratica correttamente presentata - FINANZIATA
3594	A	61735	17/03/2026 12:54	1.389,84	INPS-ISEE-2026-01712202K-00	Pratica correttamente presentata - FINANZIATA
3595	A	29805	05/03/2026 12:08	1.389,91	INPS-ISEE-2026-01155637N-00	Pratica correttamente presentata - FINANZIATA
3596	A	24455	04/03/2026 13:12	1.389,92	INPS-ISEE-2026-03695864K-00	Pratica correttamente presentata - FINANZIATA
3597	A	33839	06/03/2026 10:45	1.390,65	INPS-ISEE-2026-02672213H-00	Pratica correttamente presentata - FINANZIATA
3598	A	34590	06/03/2026 12:55	1.391,08	INPS-ISEE-2026-00425869F-00	Pratica correttamente presentata - FINANZIATA
3599	A	40966	09/03/2026 14:24	1.391,96	INPS-ISEE-2026-07177690I-00	Pratica correttamente presentata - FINANZIATA
3600	A	51719	12/03/2026 18:16	1.392,85	INPS-ISEE-2026-01577389Y-00	Pratica correttamente presentata - FINANZIATA
3601	A	30198	05/03/2026 13:58	1.393,45	INPS-ISEE-2026-03586820O-00	Pratica correttamente presentata - FINANZIATA
3602	A	1302	02/03/2026 12:56	1.393,50	INPS-ISEE-2026-05266326E-00	Pratica correttamente presentata - FINANZIATA
3603	A	26902	04/03/2026 18:43	1.393,63	INPS-ISEE-2026-03853153N-00	Pratica correttamente presentata - FINANZIATA
3604	A	23283	04/03/2026 11:23	1.395,27	INPS-ISEE-2026-03609715R-00	Pratica correttamente presentata - FINANZIATA
3605	A	7346	02/03/2026 17:21	1.395,45	INPS-ISEE-2026-00911531B-00	Pratica correttamente presentata - FINANZIATA
3606	A	59842	16/03/2026 20:51	1.395,95	INPS-ISEE-2026-03951248O-00	Pratica correttamente presentata - FINANZIATA
3607	A	50975	12/03/2026 15:35	1.396,42	INPS-ISEE-2026-01450656W-00	Pratica correttamente presentata - FINANZIATA
3608	A	10219	02/03/2026 19:57	1.396,85	INPS-ISEE-2026-00525013U-00	Pratica correttamente presentata - FINANZIATA
3609	A	53202	13/03/2026 11:51	1.396,96	INPS-ISEE-2026-00645916R-00	Pratica correttamente presentata - FINANZIATA
3610	A	53247	13/03/2026 11:58	1.396,96	INPS-ISEE-2026-00645916R-00	Pratica correttamente presentata - FINANZIATA
3611	A	66356	18/03/2026 09:54	1.396,98	INPS-ISEE-2026-08179092X-00	Pratica correttamente presentata - FINANZIATA
3612	A	66449	18/03/2026 09:58	1.396,98	INPS-ISEE-2026-08179092X-00	Pratica correttamente presentata - FINANZIATA

BANDO IO STUDIO 2025 a.s. 2025/2026

ALLEGATO A - DEFINITIVA

Progr.	ALL	Numero Domanda	Data Di Presentazione	VALORE ISEE	PROTOCOLLO ATTESTAZIONE ISEE	ESITO GRADUATORIA DEFINITIVA
3613	A	39602	09/03/2026 09:51	1.397,65	INPS-ISEE-2026-01966740L-00	Pratica correttamente presentata - FINANZIATA
3614	A	39646	09/03/2026 09:57	1.397,65	INPS-ISEE-2026-01966740L-00	Pratica correttamente presentata - FINANZIATA
3615	A	57661	16/03/2026 12:59	1.398,10	INPS-ISEE-2026-05652498S-00	Pratica correttamente presentata - FINANZIATA
3616	A	14610	03/03/2026 10:36	1.398,62	INPS-ISEE-2026-00595439V-00	Pratica correttamente presentata - FINANZIATA
3617	A	47895	11/03/2026 12:42	1.399,92	INPS-ISEE-2026-03608658X-00	Pratica correttamente presentata - FINANZIATA
3618	A	36420	06/03/2026 21:06	1.400,41	INPS-ISEE-2026-00230689N-00	Pratica correttamente presentata - FINANZIATA
3619	A	26604	04/03/2026 20:16	1.400,98	INPS-ISEE-2026-01044611M-00	Pratica correttamente presentata - FINANZIATA
3620	A	27530	04/03/2026 20:24	1.400,98	INPS-ISEE-2026-01044611M-00	Pratica correttamente presentata - FINANZIATA
3621	A	23722	04/03/2026 11:52	1.401,28	INPS-ISEE-2026-00676962X-00	Pratica correttamente presentata - FINANZIATA
3622	A	23821	04/03/2026 12:00	1.401,28	INPS-ISEE-2026-00676962X-00	Pratica correttamente presentata - FINANZIATA
3623	A	46176	10/03/2026 19:02	1.401,60	INPS-ISEE-2026-05711672Q-00	Pratica correttamente presentata - FINANZIATA
3624	A	30695	05/03/2026 16:04	1.402,94	INPS-ISEE-2026-06471572O-00	Pratica correttamente presentata - FINANZIATA
3625	A	31827	05/03/2026 18:17	1.403,73	INPS-ISEE-2026-02093803P-00	Pratica correttamente presentata - FINANZIATA
3626	A	5825	02/03/2026 15:33	1.404,14	INPS-ISEE-2026-00642677O-00	Pratica correttamente presentata - FINANZIATA
3627	A	5881	04/03/2026 17:43	1.404,14	INPS-ISEE-2026-00642677O-00	Pratica correttamente presentata - FINANZIATA
3628	A	26390	04/03/2026 17:58	1.404,14	INPS-ISEE-2026-00642677O-00	Pratica correttamente presentata - FINANZIATA
3629	A	31843	05/03/2026 18:19	1.404,39	INPS-ISEE-2026-01506004U-00	Pratica correttamente presentata - FINANZIATA
3630	A	19665	03/03/2026 18:34	1.404,77	INPS-ISEE-2026-06981341O-00	Pratica correttamente presentata - FINANZIATA
3631	A	55265	14/03/2026 16:38	1.404,84	INPS-ISEE-2026-02631226D-00	Pratica correttamente presentata - FINANZIATA
3632	A	40329	09/03/2026 11:37	1.405,10	INPS-ISEE-2026-04883481X-00	Pratica correttamente presentata - FINANZIATA
3633	A	66844	18/03/2026 10:39	1.405,85	INPS-ISEE-2026-03145320A-00	Pratica correttamente presentata - FINANZIATA
3634	A	43718	10/03/2026 10:09	1.406,89	INPS-ISEE-2026-02147136G-00	Pratica correttamente presentata - FINANZIATA
3635	A	11756	02/03/2026 21:38	1.407,88	INPS-ISEE-2026-01687820O-00	Pratica correttamente presentata - FINANZIATA
3636	A	49997	12/03/2026 10:04	1.407,95	INPS-ISEE-2026-01189658Z-00	Pratica correttamente presentata - FINANZIATA
3637	A	10827	02/03/2026 20:49	1.410,98	INPS-ISEE-2026-00254295W-00	Pratica correttamente presentata - FINANZIATA
3638	A	62849	17/03/2026 16:51	1.411,47	INPS-ISEE-2026-03316394Q-00	Pratica correttamente presentata - FINANZIATA
3639	A	17289	03/03/2026 15:14	1.412,08	INPS-ISEE-2026-00687375X-00	Pratica correttamente presentata - FINANZIATA
3640	A	16625	03/03/2026 13:41	1.414,31	INPS-ISEE-2026-05756403E-00	Pratica correttamente presentata - FINANZIATA

BANDO IO STUDIO 2025 a.s. 2025/2026

ALLEGATO A - DEFINITIVA

Progr.	ALL	Numero Domanda	Data Di Presentazione	VALORE ISEE	PROTOCOLLO ATTESTAZIONE ISEE	ESITO GRADUATORIA DEFINITIVA
3641	A	65338	17/03/2026 22:16	1.414,96	INPS-ISEE-2026-00369303G-00	Pratica correttamente presentata - FINANZIATA
3642	A	26494	04/03/2026 18:06	1.415,20	INPS-ISEE-2026-03719018Q-00	Pratica correttamente presentata - FINANZIATA
3643	A	18103	03/03/2026 17:06	1.415,70	INPS-ISEE-2026-01098478I-00	Pratica correttamente presentata - FINANZIATA
3644	A	13003	03/03/2026 00:23	1.416,07	INPS-ISEE-2026-00335218D-00	Pratica correttamente presentata - FINANZIATA
3645	A	24308	04/03/2026 12:49	1.416,07	INPS-ISEE-2026-00335218D-00	Pratica correttamente presentata - FINANZIATA
3646	A	16345	03/03/2026 12:52	1.416,26	INPS-ISEE-2026-01731020Y-00	Pratica correttamente presentata - FINANZIATA
3647	A	20735	03/03/2026 20:31	1.417,24	INPS-ISEE-2026-04787118X-00	Pratica correttamente presentata - FINANZIATA
3648	A	14547	03/03/2026 10:37	1.417,53	INPS-ISEE-2026-00304753D-00	Pratica correttamente presentata - FINANZIATA
3649	A	58009	16/03/2026 15:44	1.418,82	INPS-ISEE-2026-08176720R-00	Pratica correttamente presentata - FINANZIATA
3650	A	28637	05/03/2026 09:39	1.420,39	INPS-ISEE-2026-00937863X-00	Pratica correttamente presentata - FINANZIATA
3651	A	21495	03/03/2026 22:22	1.421,26	INPS-ISEE-2026-04672976K-00	Pratica correttamente presentata - FINANZIATA
3652	A	64435	17/03/2026 19:32	1.421,42	INPS-ISEE-2026-00975245O-00	Pratica correttamente presentata - FINANZIATA
3653	A	58859	16/03/2026 17:51	1.421,66	INPS-ISEE-2026-03859840I-00	Pratica correttamente presentata - FINANZIATA
3654	A	59146	16/03/2026 18:34	1.422,54	INPS-ISEE-2026-03745261N-00	Pratica correttamente presentata - FINANZIATA
3655	A	41969	09/03/2026 17:36	1.423,92	INPS-ISEE-2026-00981239O-00	Pratica correttamente presentata - FINANZIATA
3656	A	60164	16/03/2026 22:53	1.424,29	INPS-ISEE-2026-04275860O-00	Pratica correttamente presentata - FINANZIATA
3657	A	25996	04/03/2026 17:19	1.425,67	INPS-ISEE-2026-02027525H-00	Pratica correttamente presentata - FINANZIATA
3658	A	56597	16/03/2026 09:52	1.426,67	INPS-ISEE-2026-08253056Q-00	Pratica correttamente presentata - FINANZIATA
3659	A	63632	17/03/2026 18:06	1.426,75	INPS-ISEE-2026-00348685F-00	Pratica correttamente presentata - FINANZIATA
3660	A	20010	03/03/2026 19:00	1.427,05	INPS-ISEE-2026-00779955U-00	Pratica correttamente presentata - FINANZIATA
3661	A	20078	03/03/2026 19:05	1.427,05	INPS-ISEE-2026-00779955U-00	Pratica correttamente presentata - FINANZIATA
3662	A	32658	05/03/2026 20:49	1.427,77	INPS-ISEE-2026-02374042D-00	Pratica correttamente presentata - FINANZIATA
3663	A	23960	04/03/2026 12:11	1.428,17	INPS-ISEE-2026-02434267N-00	Pratica correttamente presentata - FINANZIATA
3664	A	24067	04/03/2026 12:21	1.428,17	INPS-ISEE-2026-02434267N-00	Pratica correttamente presentata - FINANZIATA
3665	A	54598	16/03/2026 17:06	1.428,40	INPS-ISEE-2026-01561278E-00	Pratica correttamente presentata - FINANZIATA
3666	A	29102	05/03/2026 10:49	1.429,88	INPS-ISEE-2026-04173889Y-00	Pratica correttamente presentata - FINANZIATA
3667	A	29206	05/03/2026 11:05	1.430,29	INPS-ISEE-2026-05382135W-00	Pratica correttamente presentata - FINANZIATA
3668	A	53632	13/03/2026 15:10	1.430,68	INPS-ISEE-2026-05727749K-00	Pratica correttamente presentata - FINANZIATA

BANDO IO STUDIO 2025 a.s. 2025/2026

ALLEGATO A - DEFINITIVA

Progr.	ALL	Numero Domanda	Data Di Presentazione	VALORE ISEE	PROTOCOLLO ATTESTAZIONE ISEE	ESITO GRADUATORIA DEFINITIVA
3669	A	23169	04/03/2026 10:59	1.430,89	INPS-ISEE-2026-06190247Q-00	Pratica correttamente presentata - FINANZIATA
3670	A	5716	02/03/2026 15:19	1.430,95	INPS-ISEE-2026-00459164Q-00	Pratica correttamente presentata - FINANZIATA
3671	A	25438	04/03/2026 16:43	1.431,58	INPS-ISEE-2026-01092044B-00	Pratica correttamente presentata - FINANZIATA
3672	A	60673	17/03/2026 10:34	1.431,61	INPS-ISEE-2026-04100684H-00	Pratica correttamente presentata - FINANZIATA
3673	A	22125	09/03/2026 15:53	1.433,28	INPS-ISEE-2026-01950247N-00	Pratica correttamente presentata - FINANZIATA
3674	A	65989	18/03/2026 08:43	1.433,28	INPS-ISEE-2026-01950247N-00	Pratica correttamente presentata - FINANZIATA
3675	A	62436	17/03/2026 15:54	1.433,90	INPS-ISEE-2026-01065047H-00	Pratica correttamente presentata - FINANZIATA
3676	A	41245	09/03/2026 15:54	1.434,15	INPS-ISEE-2026-01022984C-00	Pratica correttamente presentata - FINANZIATA
3677	A	27856	04/03/2026 21:33	1.434,48	INPS-ISEE-2026-01320843T-00	Pratica correttamente presentata - FINANZIATA
3678	A	58113	16/03/2026 16:12	1.435,53	INPS-ISEE-2026-00391068W-00	Pratica correttamente presentata - FINANZIATA
3679	A	34652	06/03/2026 13:15	1.435,74	INPS-ISEE-2026-02618345Q-00	Pratica correttamente presentata - FINANZIATA
3680	A	34660	06/03/2026 13:17	1.435,74	INPS-ISEE-2026-02618345Q-00	Pratica correttamente presentata - FINANZIATA
3681	A	46914	11/03/2026 09:15	1.436,10	INPS-ISEE-2026-01754523W-00	Pratica correttamente presentata - FINANZIATA
3682	A	5946	02/03/2026 15:51	1.436,55	INPS-ISEE-2026-04328679S-00	Pratica correttamente presentata - FINANZIATA
3683	A	6069	02/03/2026 16:07	1.437,17	INPS-ISEE-2026-00690725Q-00	Pratica correttamente presentata - FINANZIATA
3684	A	38382	08/03/2026 12:58	1.437,57	INPS-ISEE-2026-04120109M-00	Pratica correttamente presentata - FINANZIATA
3685	A	60488	17/03/2026 09:33	1.437,72	INPS-ISEE-2026-04874078Z-00	Pratica correttamente presentata - FINANZIATA
3686	A	45128	10/03/2026 16:14	1.437,97	INPS-ISEE-2026-03856243R-00	Pratica correttamente presentata - FINANZIATA
3687	A	62601	17/03/2026 16:26	1.438,06	INPS-ISEE-2026-03644047N-00	Pratica correttamente presentata - FINANZIATA
3688	A	23553	04/03/2026 11:34	1.438,22	INPS-ISEE-2026-03077113D-00	Pratica correttamente presentata - FINANZIATA
3689	A	34646	06/03/2026 13:14	1.438,43	INPS-ISEE-2026-04510007M-00	Pratica correttamente presentata - FINANZIATA
3690	A	21317	03/03/2026 21:59	1.438,62	INPS-ISEE-2026-00881607E-00	Pratica correttamente presentata - FINANZIATA
3691	A	46183	10/03/2026 19:01	1.438,62	INPS-ISEE-2026-00881607E-00	Pratica correttamente presentata - FINANZIATA
3692	A	6004	02/03/2026 15:56	1.439,40	INPS-ISEE-2026-06733087F-00	Pratica correttamente presentata - FINANZIATA
3693	A	15841	03/03/2026 12:12	1.439,40	INPS-ISEE-2026-04966854U-00	Pratica correttamente presentata - FINANZIATA
3694	A	15993	03/03/2026 12:23	1.439,40	INPS-ISEE-2026-04966854U-00	Pratica correttamente presentata - FINANZIATA
3695	A	21259	03/03/2026 21:53	1.439,40	INPS-ISEE-2026-01695170Q-00	Pratica correttamente presentata - FINANZIATA
3696	A	22956	04/03/2026 10:40	1.439,40	INPS-ISEE-2026-04147711P-00	Pratica correttamente presentata - FINANZIATA

BANDO IO STUDIO 2025 a.s. 2025/2026

ALLEGATO A - DEFINITIVA

Progr.	ALL	Numero Domanda	Data Di Presentazione	VALORE ISEE	PROTOCOLLO ATTESTAZIONE ISEE	ESITO GRADUATORIA DEFINITIVA
3697	A	30075	05/03/2026 12:55	1.439,40	INPS-ISEE-2026-01205661T-00	Pratica correttamente presentata - FINANZIATA
3698	A	34266	06/03/2026 11:58	1.439,40	INPS-ISEE-2026-03425666O-00	Pratica correttamente presentata - FINANZIATA
3699	A	35065	06/03/2026 15:53	1.439,40	INPS-ISEE-2026-06733087F-00	Pratica correttamente presentata - FINANZIATA
3700	A	53606	13/03/2026 14:48	1.439,40	INPS-ISEE-2026-01695327L-00	Pratica correttamente presentata - FINANZIATA
3701	A	17264	03/03/2026 15:53	1.439,72	INPS-ISEE-2026-01902814P-00	Pratica correttamente presentata - FINANZIATA
3702	A	50795	12/03/2026 13:56	1.439,80	INPS-ISEE-2026-06105368Q-00	Pratica correttamente presentata - FINANZIATA
3703	A	3478	02/03/2026 13:59	1.440,27	INPS-ISEE-2026-02139357E-00	Pratica correttamente presentata - FINANZIATA
3704	A	63460	17/03/2026 17:50	1.440,54	INPS-ISEE-2026-00648451N-00	Pratica correttamente presentata - FINANZIATA
3705	A	30496	05/03/2026 15:22	1.441,57	INPS-ISEE-2026-03961523Q-00	Pratica correttamente presentata - FINANZIATA
3706	A	58659	16/03/2026 17:50	1.441,77	INPS-ISEE-2026-05003099C-00	Pratica correttamente presentata - FINANZIATA
3707	A	42748	09/03/2026 19:48	1.441,95	INPS-ISEE-2026-00988338S-00	Pratica correttamente presentata - FINANZIATA
3708	A	42330	09/03/2026 18:19	1.442,60	INPS-ISEE-2026-01365358R-00	Pratica correttamente presentata - FINANZIATA
3709	A	59536	16/03/2026 19:17	1.442,71	INPS-ISEE-2026-06892926U-00	Pratica correttamente presentata - FINANZIATA
3710	A	18782	03/03/2026 17:28	1.445,71	INPS-ISEE-2026-00501294T-00	Pratica correttamente presentata - FINANZIATA
3711	A	47758	11/03/2026 12:16	1.446,10	INPS-ISEE-2026-00438744E-00	Pratica correttamente presentata - FINANZIATA
3712	A	28506	09/03/2026 10:47	1.447,48	INPS-ISEE-2026-04740826R-00	Pratica correttamente presentata - FINANZIATA
3713	A	60601	17/03/2026 10:01	1.449,12	INPS-ISEE-2026-01371019D-00	Pratica correttamente presentata - FINANZIATA
3714	A	31753	05/03/2026 18:06	1.449,19	INPS-ISEE-2026-00479470R-00	Pratica correttamente presentata - FINANZIATA
3715	A	20155	03/03/2026 19:14	1.449,45	INPS-ISEE-2026-00779945K-00	Pratica correttamente presentata - FINANZIATA
3716	A	27046	04/03/2026 19:02	1.449,46	INPS-ISEE-2026-04801244H-00	Pratica correttamente presentata - FINANZIATA
3717	A	59013	16/03/2026 18:09	1.450,70	INPS-ISEE-2026-00984360E-00	Pratica correttamente presentata - FINANZIATA
3718	A	32415	06/03/2026 18:26	1.450,89	INPS-ISEE-2026-05141149P-00	Pratica correttamente presentata - FINANZIATA
3719	A	35902	06/03/2026 18:30	1.450,89	INPS-ISEE-2026-05141149P-00	Pratica correttamente presentata - FINANZIATA
3720	A	8903	02/03/2026 18:35	1.450,91	INPS-ISEE-2026-07116208P-00	Pratica correttamente presentata - FINANZIATA
3721	A	17764	08/03/2026 22:15	1.451,04	INPS-ISEE-2026-04477041W-00	Pratica correttamente presentata - FINANZIATA
3722	A	52236	12/03/2026 20:43	1.451,34	INPS-ISEE-2026-08175971Z-00	Pratica correttamente presentata - FINANZIATA
3723	A	47844	11/03/2026 12:35	1.451,74	INPS-ISEE-2026-02400525A-00	Pratica correttamente presentata - FINANZIATA
3724	A	51336	12/03/2026 17:07	1.451,89	INPS-ISEE-2026-01097381Q-00	Pratica correttamente presentata - FINANZIATA

BANDO IO STUDIO 2025 a.s. 2025/2026

ALLEGATO A - DEFINITIVA

Progr.	ALL	Numero Domanda	Data Di Presentazione	VALORE ISEE	PROTOCOLLO ATTESTAZIONE ISEE	ESITO GRADUATORIA DEFINITIVA
3725	A	66670	18/03/2026 10:25	1.452,94	INPS-ISEE-2026-04591880V-00	Pratica correttamente presentata - FINANZIATA
3726	A	43958	10/03/2026 10:45	1.453,10	INPS-ISEE-2026-00599975A-00	Pratica correttamente presentata - FINANZIATA
3727	A	57629	16/03/2026 12:51	1.453,56	INPS-ISEE-2026-02697040N-00	Pratica correttamente presentata - FINANZIATA
3728	A	59074	16/03/2026 18:17	1.454,84	INPS-ISEE-2026-06452191N-00	Pratica correttamente presentata - FINANZIATA
3729	A	59083	16/03/2026 18:19	1.454,84	INPS-ISEE-2026-06452191N-00	Pratica correttamente presentata - FINANZIATA
3730	A	39090	08/03/2026 20:33	1.455,00	INPS-ISEE-2026-02383482E-00	Pratica correttamente presentata - FINANZIATA
3731	A	19563	03/03/2026 18:27	1.456,10	INPS-ISEE-2026-07761884K-00	Pratica correttamente presentata - FINANZIATA
3732	A	996	02/03/2026 12:20	1.456,24	INPS-ISEE-2026-00401942B-00	Pratica correttamente presentata - FINANZIATA
3733	A	49235	11/03/2026 19:05	1.456,82	INPS-ISEE-2026-01315016M-00	Pratica correttamente presentata - FINANZIATA
3734	A	9652	02/03/2026 19:12	1.457,26	INPS-ISEE-2026-07611875V-00	Pratica correttamente presentata - FINANZIATA
3735	A	1384	02/03/2026 12:36	1.457,40	INPS-ISEE-2026-00412118M-00	Pratica correttamente presentata - FINANZIATA
3736	A	7101	02/03/2026 17:24	1.457,56	INPS-ISEE-2026-00426031U-00	Pratica correttamente presentata - FINANZIATA
3737	A	43748	10/03/2026 10:08	1.457,80	INPS-ISEE-2026-02010868P-00	Pratica correttamente presentata - FINANZIATA
3738	A	30935	05/03/2026 16:38	1.458,21	INPS-ISEE-2026-07702049Q-00	Pratica correttamente presentata - FINANZIATA
3739	A	52808	13/03/2026 10:19	1.459,27	INPS-ISEE-2026-03335990O-00	Pratica correttamente presentata - FINANZIATA
3740	A	31274	05/03/2026 17:14	1.459,96	INPS-ISEE-2026-01440125M-00	Pratica correttamente presentata - FINANZIATA
3741	A	31322	05/03/2026 17:19	1.459,96	INPS-ISEE-2026-01440125M-00	Pratica correttamente presentata - FINANZIATA
3742	A	36406	06/03/2026 21:12	1.460,02	INPS-ISEE-2026-01306949O-00	Pratica correttamente presentata - FINANZIATA
3743	A	8270	02/03/2026 18:02	1.460,07	INPS-ISEE-2026-05128967Z-00	Pratica correttamente presentata - FINANZIATA
3744	A	17724	03/03/2026 16:01	1.461,14	INPS-ISEE-2026-01623535P-00	Pratica correttamente presentata - FINANZIATA
3745	A	58488	16/03/2026 17:05	1.461,57	INPS-ISEE-2026-01884455V-00	Pratica correttamente presentata - FINANZIATA
3746	A	1993	02/03/2026 12:46	1.461,61	INPS-ISEE-2026-06519144E-00	Pratica correttamente presentata - FINANZIATA
3747	A	1411	02/03/2026 14:37	1.461,71	INPS-ISEE-2026-00173402M-00	Pratica correttamente presentata - FINANZIATA
3748	A	49684	11/03/2026 22:32	1.461,91	INPS-ISEE-2026-02937173O-00	Pratica correttamente presentata - FINANZIATA
3749	A	66326	18/03/2026 09:44	1.462,06	INPS-ISEE-2026-00303140I-00	Pratica correttamente presentata - FINANZIATA
3750	A	18473	03/03/2026 17:11	1.463,42	INPS-ISEE-2026-04048399I-00	Pratica correttamente presentata - FINANZIATA
3751	A	28649	05/03/2026 09:42	1.463,42	INPS-ISEE-2026-01718893I-00	Pratica correttamente presentata - FINANZIATA
3752	A	41984	09/03/2026 17:46	1.463,58	INPS-ISEE-2026-05745140C-00	Pratica correttamente presentata - FINANZIATA

BANDO IO STUDIO 2025 a.s. 2025/2026

ALLEGATO A - DEFINITIVA

Progr.	ALL	Numero Domanda	Data Di Presentazione	VALORE ISEE	PROTOCOLLO ATTESTAZIONE ISEE	ESITO GRADUATORIA DEFINITIVA
3753	A	47504	11/03/2026 11:21	1.463,74	INPS-ISEE-2026-06039736F-00	Pratica correttamente presentata - FINANZIATA
3754	A	26659	04/03/2026 18:21	1.463,94	INPS-ISEE-2026-05459732V-00	Pratica correttamente presentata - FINANZIATA
3755	A	23625	04/03/2026 11:40	1.464,39	INPS-ISEE-2026-02812596L-00	Pratica correttamente presentata - FINANZIATA
3756	A	37849	07/03/2026 20:34	1.466,99	INPS-ISEE-2026-01747222P-00	Pratica correttamente presentata - FINANZIATA
3757	A	44799	10/03/2026 14:22	1.467,64	INPS-ISEE-2026-05597776B-00	Pratica correttamente presentata - FINANZIATA
3758	A	61050	17/03/2026 11:11	1.467,67	INPS-ISEE-2026-03595442O-00	Pratica correttamente presentata - FINANZIATA
3759	A	45756	10/03/2026 17:56	1.467,84	INPS-ISEE-2026-01948145O-00	Pratica correttamente presentata - FINANZIATA
3760	A	16557	03/03/2026 13:17	1.468,94	INPS-ISEE-2026-00779726Z-00	Pratica correttamente presentata - FINANZIATA
3761	A	30643	05/03/2026 16:08	1.469,25	INPS-ISEE-2026-08295554Z-00	Pratica correttamente presentata - FINANZIATA
3762	A	23414	04/03/2026 11:22	1.469,29	INPS-ISEE-2026-01899618U-00	Pratica correttamente presentata - FINANZIATA
3763	A	25437	04/03/2026 16:29	1.470,06	INPS-ISEE-2026-00577640Q-00	Pratica correttamente presentata - FINANZIATA
3764	A	25230	04/03/2026 16:04	1.470,33	INPS-ISEE-2026-02820025J-00	Pratica correttamente presentata - FINANZIATA
3765	A	31201	05/03/2026 17:08	1.470,59	INPS-ISEE-2026-01699671S-00	Pratica correttamente presentata - FINANZIATA
3766	A	44683	10/03/2026 13:23	1.470,59	INPS-ISEE-2026-02818895K-00	Pratica correttamente presentata - FINANZIATA
3767	A	13525	03/03/2026 11:46	1.471,05	INPS-ISEE-2026-00195287O-00	Pratica correttamente presentata - FINANZIATA
3768	A	47784	11/03/2026 12:18	1.471,18	INPS-ISEE-2026-00910995L-00	Pratica correttamente presentata - FINANZIATA
3769	A	26296	04/03/2026 17:49	1.471,21	INPS-ISEE-2026-00859175V-00	Pratica correttamente presentata - FINANZIATA
3770	A	46643	10/03/2026 22:07	1.472,06	INPS-ISEE-2026-01121507M-00	Pratica correttamente presentata - FINANZIATA
3771	A	18690	03/03/2026 17:27	1.472,60	INPS-ISEE-2026-00461299R-00	Pratica correttamente presentata - FINANZIATA
3772	A	40313	09/03/2026 11:36	1.475,05	INPS-ISEE-2026-02671846F-00	Pratica correttamente presentata - FINANZIATA
3773	A	14511	03/03/2026 10:29	1.476,07	INPS-ISEE-2026-04314596O-00	Pratica correttamente presentata - FINANZIATA
3774	A	2222	02/03/2026 12:53	1.477,75	INPS-ISEE-2026-05832911Q-00	Pratica correttamente presentata - FINANZIATA
3775	A	3190	03/03/2026 13:34	1.480,60	INPS-ISEE-2026-01742862E-00	Pratica correttamente presentata - FINANZIATA
3776	A	64002	17/03/2026 18:43	1.480,76	INPS-ISEE-2026-03690415N-00	Pratica correttamente presentata - FINANZIATA
3777	A	17385	03/03/2026 15:25	1.480,98	INPS-ISEE-2026-03436263W-00	Pratica correttamente presentata - FINANZIATA
3778	A	50689	12/03/2026 12:51	1.481,30	INPS-ISEE-2026-03258775I-00	Pratica correttamente presentata - FINANZIATA
3779	A	51391	12/03/2026 17:51	1.481,30	INPS-ISEE-2026-03258775I-00	Pratica correttamente presentata - FINANZIATA
3780	A	23456	04/03/2026 11:23	1.481,72	INPS-ISEE-2026-00984048L-00	Pratica correttamente presentata - FINANZIATA

BANDO IO STUDIO 2025 a.s. 2025/2026

ALLEGATO A - DEFINITIVA

Progr.	ALL	Numero Domanda	Data Di Presentazione	VALORE ISEE	PROTOCOLLO ATTESTAZIONE ISEE	ESITO GRADUATORIA DEFINITIVA
3781	A	29172	05/03/2026 10:57	1.482,21	INPS-ISEE-2026-06952044E-00	Pratica correttamente presentata - FINANZIATA
3782	A	510	03/03/2026 10:33	1.482,75	INPS-ISEE-2026-06241052B-00	Pratica correttamente presentata - FINANZIATA
3783	A	45173	10/03/2026 16:37	1.482,89	INPS-ISEE-2026-01984971S-00	Pratica correttamente presentata - FINANZIATA
3784	A	54797	14/03/2026 00:14	1.483,24	INPS-ISEE-2026-02840075C-00	Pratica correttamente presentata - FINANZIATA
3785	A	37059	07/03/2026 12:09	1.484,80	INPS-ISEE-2026-06312281H-00	Pratica correttamente presentata - FINANZIATA
3786	A	54685	13/03/2026 21:45	1.485,66	INPS-ISEE-2026-05471027C-00	Pratica correttamente presentata - FINANZIATA
3787	A	11283	02/03/2026 21:01	1.485,94	INPS-ISEE-2026-01595971I-00	Pratica correttamente presentata - FINANZIATA
3788	A	39673	09/03/2026 10:20	1.486,15	INPS-ISEE-2026-01116266H-00	Pratica correttamente presentata - FINANZIATA
3789	A	31918	05/03/2026 18:31	1.487,45	INPS-ISEE-2026-02080971W-00	Pratica correttamente presentata - FINANZIATA
3790	A	31988	05/03/2026 18:34	1.487,45	INPS-ISEE-2026-02080971W-00	Pratica correttamente presentata - FINANZIATA
3791	A	62493	17/03/2026 16:05	1.489,35	INPS-ISEE-2026-01673132H-00	Pratica correttamente presentata - FINANZIATA
3792	A	52565	13/03/2026 08:56	1.490,23	INPS-ISEE-2026-01544428N-00	Pratica correttamente presentata - FINANZIATA
3793	A	51633	12/03/2026 18:00	1.491,01	INPS-ISEE-2026-01627569X-00	Pratica correttamente presentata - FINANZIATA
3794	A	63631	17/03/2026 18:08	1.491,08	INPS-ISEE-2026-05835497K-00	Pratica correttamente presentata - FINANZIATA
3795	A	28942	05/03/2026 10:26	1.491,14	INPS-ISEE-2026-00424622B-00	Pratica correttamente presentata - FINANZIATA
3796	A	1405	02/03/2026 12:31	1.491,34	INPS-ISEE-2026-00315720A-00	Pratica correttamente presentata - FINANZIATA
3797	A	22163	04/03/2026 09:11	1.492,28	INPS-ISEE-2026-07655825Z-00	Pratica correttamente presentata - FINANZIATA
3798	A	47805	11/03/2026 12:33	1.492,71	INPS-ISEE-2026-03337746L-00	Pratica correttamente presentata - FINANZIATA
3799	A	22209	04/03/2026 09:19	1.492,84	INPS-ISEE-2026-06439505O-00	Pratica correttamente presentata - FINANZIATA
3800	A	40665	09/03/2026 12:31	1.495,29	INPS-ISEE-2026-05439815V-00	Pratica correttamente presentata - FINANZIATA
3801	A	58992	16/03/2026 18:07	1.495,94	INPS-ISEE-2026-03300685P-00	Pratica correttamente presentata - FINANZIATA
3802	A	16778	03/03/2026 14:21	1.496,18	INPS-ISEE-2026-01193231B-00	Pratica correttamente presentata - FINANZIATA
3803	A	41810	09/03/2026 17:20	1.496,24	INPS-ISEE-2026-05051967L-00	Pratica correttamente presentata - FINANZIATA
3804	A	42905	09/03/2026 20:27	1.496,55	INPS-ISEE-2026-04070252B-00	Pratica correttamente presentata - FINANZIATA
3805	A	5700	03/03/2026 10:26	1.496,59	INPS-ISEE-2026-01033806T-00	Pratica correttamente presentata - FINANZIATA
3806	A	38085	08/03/2026 01:27	1.497,18	INPS-ISEE-2026-02700487N-00	Pratica correttamente presentata - FINANZIATA
3807	A	25858	04/03/2026 17:10	1.497,78	INPS-ISEE-2026-00989761Y-00	Pratica correttamente presentata - FINANZIATA
3808	A	52361	12/03/2026 21:58	1.498,54	INPS-ISEE-2026-01636793V-00	Pratica correttamente presentata - FINANZIATA

BANDO IO STUDIO 2025 a.s. 2025/2026

ALLEGATO A - DEFINITIVA

Progr.	ALL	Numero Domanda	Data Di Presentazione	VALORE ISEE	PROTOCOLLO ATTESTAZIONE ISEE	ESITO GRADUATORIA DEFINITIVA
3809	A	54925	14/03/2026 10:59	1.498,95	INPS-ISEE-2026-03243588L-00	Pratica correttamente presentata - FINANZIATA
3810	A	30905	05/03/2026 16:36	1.500,00	INPS-ISEE-2026-00222910U-00	Pratica correttamente presentata - FINANZIATA
3811	A	53654	13/03/2026 15:22	1.500,00	INPS-ISEE-2026-06695362I-00	Pratica correttamente presentata - FINANZIATA
3812	A	10567	02/03/2026 20:10	1.500,24	INPS-ISEE-2026-00595682V-00	Pratica correttamente presentata - FINANZIATA
3813	A	44128	10/03/2026 11:19	1.501,77	INPS-ISEE-2026-00666115P-00	Pratica correttamente presentata - FINANZIATA
3814	A	47652	11/03/2026 11:57	1.502,31	INPS-ISEE-2026-03261503B-00	Pratica correttamente presentata - FINANZIATA
3815	A	23472	04/03/2026 11:36	1.502,52	INPS-ISEE-2026-03894102W-00	Pratica correttamente presentata - FINANZIATA
3816	A	57115	16/03/2026 11:23	1.502,84	INPS-ISEE-2026-06177475I-00	Pratica correttamente presentata - FINANZIATA
3817	A	1928	02/03/2026 16:35	1.503,74	INPS-ISEE-2026-01672578X-00	Pratica correttamente presentata - FINANZIATA
3818	A	7058	02/03/2026 17:12	1.503,74	INPS-ISEE-2026-01672578X-00	Pratica correttamente presentata - FINANZIATA
3819	A	4881	02/03/2026 15:13	1.504,07	INPS-ISEE-2026-01774282R-00	Pratica correttamente presentata - FINANZIATA
3820	A	56652	16/03/2026 10:05	1.504,36	INPS-ISEE-2026-00304326A-00	Pratica correttamente presentata - FINANZIATA
3821	A	12243	02/03/2026 22:27	1.504,57	INPS-ISEE-2026-00454208H-00	Pratica correttamente presentata - FINANZIATA
3822	A	46559	10/03/2026 21:27	1.505,57	INPS-ISEE-2026-02544038C-00	Pratica correttamente presentata - FINANZIATA
3823	A	34510	06/03/2026 12:39	1.505,70	INPS-ISEE-2026-02973569K-00	Pratica correttamente presentata - FINANZIATA
3824	A	39388	09/03/2026 09:06	1.505,88	INPS-ISEE-2026-00356391W-00	Pratica correttamente presentata - FINANZIATA
3825	A	58418	16/03/2026 17:02	1.507,15	INPS-ISEE-2026-05228805E-00	Pratica correttamente presentata - FINANZIATA
3826	A	58537	16/03/2026 17:08	1.507,15	INPS-ISEE-2026-05228805E-00	Pratica correttamente presentata - FINANZIATA
3827	A	50	02/03/2026 12:10	1.507,35	INPS-ISEE-2026-03598093I-00	Pratica correttamente presentata - FINANZIATA
3828	A	59073	16/03/2026 18:19	1.507,77	INPS-ISEE-2026-03186691F-00	Pratica correttamente presentata - FINANZIATA
3829	A	59120	16/03/2026 18:26	1.507,77	INPS-ISEE-2026-03186691F-00	Pratica correttamente presentata - FINANZIATA
3830	A	62776	17/03/2026 16:42	1.508,27	INPS-ISEE-2026-02698787T-00	Pratica correttamente presentata - FINANZIATA
3831	A	6751	02/03/2026 17:02	1.508,33	INPS-ISEE-2026-03434811G-00	Pratica correttamente presentata - FINANZIATA
3832	A	18275	03/03/2026 17:07	1.509,02	INPS-ISEE-2026-01030179T-00	Pratica correttamente presentata - FINANZIATA
3833	A	20842	03/03/2026 21:02	1.510,20	INPS-ISEE-2026-02835188V-00	Pratica correttamente presentata - FINANZIATA
3834	A	45797	10/03/2026 17:58	1.511,80	INPS-ISEE-2026-01947194V-00	Pratica correttamente presentata - FINANZIATA
3835	A	67487	18/03/2026 11:46	1.511,89	INPS-ISEE-2026-05652461Q-00	Pratica correttamente presentata - FINANZIATA
3836	A	55716	15/03/2026 13:42	1.512,20	INPS-ISEE-2026-02873694S-00	Pratica correttamente presentata - FINANZIATA

BANDO IO STUDIO 2025 a.s. 2025/2026

ALLEGATO A - DEFINITIVA

Progr.	ALL	Numero Domanda	Data Di Presentazione	VALORE ISEE	PROTOCOLLO ATTESTAZIONE ISEE	ESITO GRADUATORIA DEFINITIVA
3837	A	43075	09/03/2026 21:32	1.513,26	INPS-ISEE-2026-03712307H-00	Pratica correttamente presentata - FINANZIATA
3838	A	51904	12/03/2026 18:50	1.514,22	INPS-ISEE-2026-05243388L-00	Pratica correttamente presentata - FINANZIATA
3839	A	8244	02/03/2026 18:01	1.514,25	INPS-ISEE-2026-02096897K-00	Pratica correttamente presentata - FINANZIATA
3840	A	62859	17/03/2026 17:05	1.515,93	INPS-ISEE-2026-08166834X-00	Pratica correttamente presentata - FINANZIATA
3841	A	51782	12/03/2026 18:32	1.517,35	INPS-ISEE-2026-04295502W-00	Pratica correttamente presentata - FINANZIATA
3842	A	43844	10/03/2026 10:26	1.517,64	INPS-ISEE-2026-02840230J-00	Pratica correttamente presentata - FINANZIATA
3843	A	57536	16/03/2026 12:31	1.517,67	INPS-ISEE-2026-01079361W-00	Pratica correttamente presentata - FINANZIATA
3844	A	60713	17/03/2026 10:16	1.517,94	INPS-ISEE-2026-04560388F-00	Pratica correttamente presentata - FINANZIATA
3845	A	15830	03/03/2026 12:04	1.518,12	INPS-ISEE-2026-01078173W-00	Pratica correttamente presentata - FINANZIATA
3846	A	6115	02/03/2026 16:40	1.519,23	INPS-ISEE-2026-04205368N-00	Pratica correttamente presentata - FINANZIATA
3847	A	18395	03/03/2026 16:55	1.519,48	INPS-ISEE-2026-01193698I-00	Pratica correttamente presentata - FINANZIATA
3848	A	29064	05/03/2026 10:46	1.520,10	INPS-ISEE-2026-04841350P-00	Pratica correttamente presentata - FINANZIATA
3849	A	31287	05/03/2026 17:17	1.521,18	INPS-ISEE-2026-03264541P-00	Pratica correttamente presentata - FINANZIATA
3850	A	23121	04/03/2026 10:56	1.521,98	INPS-ISEE-2026-00425674N-00	Pratica correttamente presentata - FINANZIATA
3851	A	45886	10/03/2026 18:09	1.522,50	INPS-ISEE-2026-07512051T-00	Pratica correttamente presentata - FINANZIATA
3852	A	30454	05/03/2026 15:20	1.522,63	INPS-ISEE-2026-07493174V-00	Pratica correttamente presentata - FINANZIATA
3853	A	42639	09/03/2026 19:18	1.522,63	INPS-ISEE-2026-01717402D-00	Pratica correttamente presentata - FINANZIATA
3854	A	42073	09/03/2026 17:50	1.524,29	INPS-ISEE-2026-05487368K-00	Pratica correttamente presentata - FINANZIATA
3855	A	67406	18/03/2026 11:46	1.524,93	INPS-ISEE-2026-06571254E-00	Pratica correttamente presentata - FINANZIATA
3856	A	41297	09/03/2026 16:04	1.525,03	INPS-ISEE-2026-01296935V-00	Pratica correttamente presentata - FINANZIATA
3857	A	4811	02/03/2026 14:49	1.525,85	INPS-ISEE-2026-01933214H-00	Pratica correttamente presentata - FINANZIATA
3858	A	5149	02/03/2026 14:56	1.525,85	INPS-ISEE-2026-01933214H-00	Pratica correttamente presentata - FINANZIATA
3859	A	46700	10/03/2026 22:29	1.526,38	INPS-ISEE-2026-00387301D-00	Pratica correttamente presentata - FINANZIATA
3860	A	17508	03/03/2026 15:56	1.527,47	INPS-ISEE-2026-02416538Q-00	Pratica correttamente presentata - FINANZIATA
3861	A	10889	02/03/2026 20:40	1.527,94	INPS-ISEE-2026-00651268N-00	Pratica correttamente presentata - FINANZIATA
3862	A	507	02/03/2026 12:15	1.528,66	INPS-ISEE-2026-03313651D-00	Pratica correttamente presentata - FINANZIATA
3863	A	22184	04/03/2026 09:15	1.528,66	INPS-ISEE-2026-00748853V-00	Pratica correttamente presentata - FINANZIATA
3864	A	22418	04/03/2026 09:45	1.528,66	INPS-ISEE-2026-07531695X-00	Pratica correttamente presentata - FINANZIATA

BANDO IO STUDIO 2025 a.s. 2025/2026

ALLEGATO A - DEFINITIVA

Progr.	ALL	Numero Domanda	Data Di Presentazione	VALORE ISEE	PROTOCOLLO ATTESTAZIONE ISEE	ESITO GRADUATORIA DEFINITIVA
3865	A	65621	17/03/2026 23:32	1.529,41	INPS-ISEE-2026-05035067C-00	Pratica correttamente presentata - FINANZIATA
3866	A	52349	12/03/2026 21:48	1.529,43	INPS-ISEE-2026-00567230H-00	Pratica correttamente presentata - FINANZIATA
3867	A	36011	06/03/2026 18:49	1.529,46	INPS-ISEE-2026-03425083P-00	Pratica correttamente presentata - FINANZIATA
3868	A	37159	07/03/2026 13:20	1.530,00	INPS-ISEE-2026-00987332O-00	Pratica correttamente presentata - FINANZIATA
3869	A	28020	04/03/2026 22:03	1.530,54	INPS-ISEE-2026-00997336I-00	Pratica correttamente presentata - FINANZIATA
3870	A	21092	03/03/2026 21:25	1.531,46	INPS-ISEE-2026-02125543D-00	Pratica correttamente presentata - FINANZIATA
3871	A	41036	09/03/2026 14:45	1.531,46	INPS-ISEE-2026-02125543D-00	Pratica correttamente presentata - FINANZIATA
3872	A	17152	03/03/2026 15:04	1.531,63	INPS-ISEE-2026-04558838K-00	Pratica correttamente presentata - FINANZIATA
3873	A	17259	03/03/2026 15:11	1.531,63	INPS-ISEE-2026-04558838K-00	Pratica correttamente presentata - FINANZIATA
3874	A	59279	16/03/2026 18:46	1.531,77	INPS-ISEE-2026-07557616I-00	Pratica correttamente presentata - FINANZIATA
3875	A	48518	11/03/2026 17:01	1.533,25	INPS-ISEE-2026-06144156W-00	Pratica correttamente presentata - FINANZIATA
3876	A	31973	05/03/2026 18:34	1.533,86	INPS-ISEE-2026-00661667O-00	Pratica correttamente presentata - FINANZIATA
3877	A	62993	17/03/2026 17:05	1.534,23	INPS-ISEE-2026-00930273G-00	Pratica correttamente presentata - FINANZIATA
3878	A	3774	02/03/2026 14:04	1.534,43	INPS-ISEE-2026-00591216G-00	Pratica correttamente presentata - FINANZIATA
3879	A	4204	02/03/2026 14:31	1.534,43	INPS-ISEE-2026-00591216G-00	Pratica correttamente presentata - FINANZIATA
3880	A	18923	03/03/2026 17:43	1.535,00	INPS-ISEE-2026-02555713N-00	Pratica correttamente presentata - FINANZIATA
3881	A	28909	05/03/2026 10:23	1.536,22	INPS-ISEE-2026-02277048E-00	Pratica correttamente presentata - FINANZIATA
3882	A	64486	18/03/2026 10:04	1.536,28	INPS-ISEE-2026-04005438G-00	Pratica correttamente presentata - FINANZIATA
3883	A	14053	03/03/2026 09:48	1.536,29	INPS-ISEE-2026-01439098F-00	Pratica correttamente presentata - FINANZIATA
3884	A	36942	07/03/2026 11:12	1.537,10	INPS-ISEE-2026-02348716R-00	Pratica correttamente presentata - FINANZIATA
3885	A	61717	17/03/2026 12:50	1.537,81	INPS-ISEE-2026-02101173K-00	Pratica correttamente presentata - FINANZIATA
3886	A	61729	17/03/2026 12:52	1.537,81	INPS-ISEE-2026-02101173K-00	Pratica correttamente presentata - FINANZIATA
3887	A	34921	06/03/2026 15:10	1.538,04	INPS-ISEE-2026-00255845Q-00	Pratica correttamente presentata - FINANZIATA
3888	A	432	02/03/2026 14:05	1.538,50	INPS-ISEE-2026-01545543W-00	Pratica correttamente presentata - FINANZIATA
3889	A	15043	03/03/2026 11:07	1.538,73	INPS-ISEE-2026-01907537O-00	Pratica correttamente presentata - FINANZIATA
3890	A	7535	02/03/2026 17:33	1.538,86	INPS-ISEE-2026-05857740X-00	Pratica correttamente presentata - FINANZIATA
3891	A	6608	02/03/2026 17:00	1.539,19	INPS-ISEE-2026-00643343H-00	Pratica correttamente presentata - FINANZIATA
3892	A	6960	02/03/2026 17:09	1.539,19	INPS-ISEE-2026-00643343H-00	Pratica correttamente presentata - FINANZIATA

BANDO IO STUDIO 2025 a.s. 2025/2026

ALLEGATO A - DEFINITIVA

Progr.	ALL	Numero Domanda	Data Di Presentazione	VALORE ISEE	PROTOCOLLO ATTESTAZIONE ISEE	ESITO GRADUATORIA DEFINITIVA
3893	A	56479	16/03/2026 09:25	1.541,14	INPS-ISEE-2026-00875952X-00	Pratica correttamente presentata - FINANZIATA
3894	A	56282	15/03/2026 22:12	1.541,77	INPS-ISEE-2026-02821956L-00	Pratica correttamente presentata - FINANZIATA
3895	A	51475	12/03/2026 17:32	1.541,81	INPS-ISEE-2026-00547578X-00	Pratica correttamente presentata - FINANZIATA
3896	A	56560	16/03/2026 09:43	1.543,42	INPS-ISEE-2026-01551814P-00	Pratica correttamente presentata - FINANZIATA
3897	A	31986	05/03/2026 18:34	1.544,00	INPS-ISEE-2026-04118006B-00	Pratica correttamente presentata - FINANZIATA
3898	A	58010	16/03/2026 15:37	1.544,07	INPS-ISEE-2026-00574427Q-00	Pratica correttamente presentata - FINANZIATA
3899	A	14120	03/03/2026 09:56	1.544,46	INPS-ISEE-2026-00703824G-00	Pratica correttamente presentata - FINANZIATA
3900	A	22490	04/03/2026 09:53	1.544,51	INPS-ISEE-2026-00984564X-00	Pratica correttamente presentata - FINANZIATA
3901	A	37407	07/03/2026 15:58	1.545,10	INPS-ISEE-2026-06921080C-00	Pratica correttamente presentata - FINANZIATA
3902	A	41276	10/03/2026 09:43	1.545,59	INPS-ISEE-2026-02109257C-00	Pratica correttamente presentata - FINANZIATA
3903	A	15758	03/03/2026 12:01	1.545,84	INPS-ISEE-2026-01620279W-00	Pratica correttamente presentata - FINANZIATA
3904	A	58036	16/03/2026 15:44	1.546,72	INPS-ISEE-2026-07747026L-00	Pratica correttamente presentata - FINANZIATA
3905	A	58047	16/03/2026 15:53	1.546,72	INPS-ISEE-2026-07747026L-00	Pratica correttamente presentata - FINANZIATA
3906	A	18290	03/03/2026 16:50	1.546,75	INPS-ISEE-2026-01699538K-00	Pratica correttamente presentata - FINANZIATA
3907	A	66056	18/03/2026 09:17	1.546,87	INPS-ISEE-2026-07935472I-00	Pratica correttamente presentata - FINANZIATA
3908	A	39345	09/03/2026 04:53	1.546,89	INPS-ISEE-2026-02512016M-00	Pratica correttamente presentata - FINANZIATA
3909	A	17321	03/03/2026 19:26	1.547,07	INPS-ISEE-2026-07886097J-00	Pratica correttamente presentata - FINANZIATA
3910	A	28925	05/03/2026 10:30	1.547,23	INPS-ISEE-2026-04406748L-00	Pratica correttamente presentata - FINANZIATA
3911	A	31964	05/03/2026 18:32	1.548,63	INPS-ISEE-2026-03302480B-00	Pratica correttamente presentata - FINANZIATA
3912	A	38986	08/03/2026 19:21	1.548,66	INPS-ISEE-2026-06887478D-00	Pratica correttamente presentata - FINANZIATA
3913	A	60920	17/03/2026 10:57	1.548,66	INPS-ISEE-2026-06887478D-00	Pratica correttamente presentata - FINANZIATA
3914	A	66875	18/03/2026 10:44	1.548,94	INPS-ISEE-2026-03143341J-00	Pratica correttamente presentata - FINANZIATA
3915	A	66920	18/03/2026 10:49	1.548,94	INPS-ISEE-2026-03143341J-00	Pratica correttamente presentata - FINANZIATA
3916	A	35467	06/03/2026 17:16	1.549,59	INPS-ISEE-2026-00240929C-00	Pratica correttamente presentata - FINANZIATA
3917	A	13060	03/03/2026 01:17	1.550,16	INPS-ISEE-2026-05242712H-00	Pratica correttamente presentata - FINANZIATA
3918	A	34910	06/03/2026 15:06	1.551,07	INPS-ISEE-2026-00487219R-00	Pratica correttamente presentata - FINANZIATA
3919	A	34936	06/03/2026 15:14	1.551,07	INPS-ISEE-2026-00487219R-00	Pratica correttamente presentata - FINANZIATA
3920	A	54891	14/03/2026 10:14	1.552,94	INPS-ISEE-2026-03322294P-00	Pratica correttamente presentata - FINANZIATA

BANDO IO STUDIO 2025 a.s. 2025/2026

ALLEGATO A - DEFINITIVA

Progr.	ALL	Numero Domanda	Data Di Presentazione	VALORE ISEE	PROTOCOLLO ATTESTAZIONE ISEE	ESITO GRADUATORIA DEFINITIVA
3921	A	14458	04/03/2026 09:51	1.553,20	INPS-ISEE-2026-03977433X-00	Pratica correttamente presentata - FINANZIATA
3922	A	56385	16/03/2026 09:41	1.553,43	INPS-ISEE-2026-00686272R-00	Pratica correttamente presentata - FINANZIATA
3923	A	56583	16/03/2026 09:49	1.553,43	INPS-ISEE-2026-00686272R-00	Pratica correttamente presentata - FINANZIATA
3924	A	24854	04/03/2026 14:56	1.554,31	INPS-ISEE-2026-01579632L-00	Pratica correttamente presentata - FINANZIATA
3925	A	5131	02/03/2026 15:08	1.554,33	INPS-ISEE-2026-06867033L-00	Pratica correttamente presentata - FINANZIATA
3926	A	28979	05/03/2026 10:34	1.555,77	INPS-ISEE-2026-00647693V-00	Pratica correttamente presentata - FINANZIATA
3927	A	27396	04/03/2026 19:53	1.555,88	INPS-ISEE-2026-00249382N-00	Pratica correttamente presentata - FINANZIATA
3928	A	57479	16/03/2026 12:22	1.556,18	INPS-ISEE-2026-07087720R-00	Pratica correttamente presentata - FINANZIATA
3929	A	7024	02/03/2026 17:11	1.556,42	INPS-ISEE-2026-00708351G-00	Pratica correttamente presentata - FINANZIATA
3930	A	4411	02/03/2026 17:46	1.556,42	INPS-ISEE-2026-01709168O-00	Pratica correttamente presentata - FINANZIATA
3931	A	10089	02/03/2026 19:38	1.556,42	INPS-ISEE-2026-04291044G-00	Pratica correttamente presentata - FINANZIATA
3932	A	10206	02/03/2026 19:45	1.556,42	INPS-ISEE-2026-05734275L-00	Pratica correttamente presentata - FINANZIATA
3933	A	10775	02/03/2026 20:24	1.556,42	INPS-ISEE-2026-01836354E-00	Pratica correttamente presentata - FINANZIATA
3934	A	14945	03/03/2026 10:56	1.556,42	INPS-ISEE-2026-03427862O-00	Pratica correttamente presentata - FINANZIATA
3935	A	15501	03/03/2026 11:39	1.556,42	INPS-ISEE-2026-02892086V-00	Pratica correttamente presentata - FINANZIATA
3936	A	10434	03/03/2026 12:29	1.556,42	INPS-ISEE-2026-02497569U-00	Pratica correttamente presentata - FINANZIATA
3937	A	20227	03/03/2026 19:43	1.556,42	INPS-ISEE-2026-00290136T-00	Pratica correttamente presentata - FINANZIATA
3938	A	20542	03/03/2026 20:08	1.556,42	INPS-ISEE-2026-02355742N-00	Pratica correttamente presentata - FINANZIATA
3939	A	23384	04/03/2026 11:20	1.556,42	INPS-ISEE-2026-00682654R-00	Pratica correttamente presentata - FINANZIATA
3940	A	23389	04/03/2026 11:45	1.556,42	INPS-ISEE-2026-03230713J-00	Pratica correttamente presentata - FINANZIATA
3941	A	23900	04/03/2026 12:08	1.556,42	INPS-ISEE-2026-03612617C-00	Pratica correttamente presentata - FINANZIATA
3942	A	23965	04/03/2026 12:14	1.556,42	INPS-ISEE-2026-03612617C-00	Pratica correttamente presentata - FINANZIATA
3943	A	25201	04/03/2026 16:04	1.556,42	INPS-ISEE-2026-03427862O-00	Pratica correttamente presentata - FINANZIATA
3944	A	25227	04/03/2026 16:06	1.556,42	INPS-ISEE-2026-04500617H-00	Pratica correttamente presentata - FINANZIATA
3945	A	25620	04/03/2026 16:46	1.556,42	INPS-ISEE-2026-01259488I-00	Pratica correttamente presentata - FINANZIATA
3946	A	18871	04/03/2026 17:10	1.556,42	INPS-ISEE-2026-00053175T-00	Pratica correttamente presentata - FINANZIATA
3947	A	26495	04/03/2026 18:11	1.556,42	INPS-ISEE-2026-02894043E-00	Pratica correttamente presentata - FINANZIATA
3948	A	28652	05/03/2026 09:41	1.556,42	INPS-ISEE-2026-02298636X-00	Pratica correttamente presentata - FINANZIATA

BANDO IO STUDIO 2025 a.s. 2025/2026

ALLEGATO A - DEFINITIVA

Progr.	ALL	Numero Domanda	Data Di Presentazione	VALORE ISEE	PROTOCOLLO ATTESTAZIONE ISEE	ESITO GRADUATORIA DEFINITIVA
3949	A	28670	05/03/2026 09:44	1.556,42	INPS-ISEE-2026-02298636X-00	Pratica correttamente presentata - FINANZIATA
3950	A	28895	05/03/2026 10:26	1.556,42	INPS-ISEE-2026-02936635F-00	Pratica correttamente presentata - FINANZIATA
3951	A	22061	05/03/2026 17:30	1.556,42	INPS-ISEE-2026-04925967U-00	Pratica correttamente presentata - FINANZIATA
3952	A	32433	05/03/2026 19:48	1.556,42	INPS-ISEE-2026-01836354E-00	Pratica correttamente presentata - FINANZIATA
3953	A	33655	06/03/2026 10:18	1.556,42	INPS-ISEE-2026-03316610B-00	Pratica correttamente presentata - FINANZIATA
3954	A	35184	06/03/2026 16:25	1.556,42	INPS-ISEE-2026-01259488I-00	Pratica correttamente presentata - FINANZIATA
3955	A	36225	06/03/2026 19:38	1.556,42	INPS-ISEE-2026-01280751G-00	Pratica correttamente presentata - FINANZIATA
3956	A	36243	06/03/2026 19:45	1.556,42	INPS-ISEE-2026-01280751G-00	Pratica correttamente presentata - FINANZIATA
3957	A	36739	07/03/2026 08:00	1.556,42	INPS-ISEE-2026-01881106P-00	Pratica correttamente presentata - FINANZIATA
3958	A	37665	07/03/2026 18:23	1.556,42	INPS-ISEE-2026-04288418V-00	Pratica correttamente presentata - FINANZIATA
3959	A	43967	10/03/2026 10:45	1.556,42	INPS-ISEE-2026-03604559O-00	Pratica correttamente presentata - FINANZIATA
3960	A	46870	11/03/2026 08:55	1.556,42	INPS-ISEE-2026-01104483T-00	Pratica correttamente presentata - FINANZIATA
3961	A	50474	12/03/2026 11:49	1.556,42	INPS-ISEE-2026-07551091N-00	Pratica correttamente presentata - FINANZIATA
3962	A	51588	12/03/2026 17:54	1.556,42	INPS-ISEE-2026-03736044W-00	Pratica correttamente presentata - FINANZIATA
3963	A	51622	12/03/2026 18:01	1.556,42	INPS-ISEE-2026-02242675N-00	Pratica correttamente presentata - FINANZIATA
3964	A	51669	12/03/2026 18:06	1.556,42	INPS-ISEE-2026-02242675N-00	Pratica correttamente presentata - FINANZIATA
3965	A	24884	17/03/2026 10:47	1.556,42	INPS-ISEE-2026-01614643P-00	Pratica correttamente presentata - FINANZIATA
3966	A	61132	17/03/2026 11:21	1.556,42	INPS-ISEE-2026-04432898Z-00	Pratica correttamente presentata - FINANZIATA
3967	A	61148	17/03/2026 11:27	1.556,42	INPS-ISEE-2026-04432898Z-00	Pratica correttamente presentata - FINANZIATA
3968	A	63190	17/03/2026 17:26	1.556,42	INPS-ISEE-2026-03124180J-00	Pratica correttamente presentata - FINANZIATA
3969	A	64005	17/03/2026 18:43	1.556,42	INPS-ISEE-2026-04100134S-00	Pratica correttamente presentata - FINANZIATA
3970	A	65998	18/03/2026 08:48	1.556,42	INPS-ISEE-2026-04834940O-00	Pratica correttamente presentata - FINANZIATA
3971	A	66555	18/03/2026 10:11	1.556,42	INPS-ISEE-2026-07628341R-00	Pratica correttamente presentata - FINANZIATA
3972	A	42901	11/03/2026 11:39	1.556,43	INPS-ISEE-2026-00702532J-00	Pratica correttamente presentata - FINANZIATA
3973	A	47632	11/03/2026 11:46	1.556,43	INPS-ISEE-2026-00702532J-00	Pratica correttamente presentata - FINANZIATA
3974	A	48844	11/03/2026 17:56	1.556,43	INPS-ISEE-2026-03379261R-00	Pratica correttamente presentata - FINANZIATA
3975	A	48946	11/03/2026 18:13	1.556,43	INPS-ISEE-2026-03379261R-00	Pratica correttamente presentata - FINANZIATA
3976	A	57355	16/03/2026 12:01	1.556,44	INPS-ISEE-2026-03453897S-00	Pratica correttamente presentata - FINANZIATA

BANDO IO STUDIO 2025 a.s. 2025/2026

ALLEGATO A - DEFINITIVA

Progr.	ALL	Numero Domanda	Data Di Presentazione	VALORE ISEE	PROTOCOLLO ATTESTAZIONE ISEE	ESITO GRADUATORIA DEFINITIVA
3977	A	57397	16/03/2026 12:08	1.556,44	INPS-ISEE-2026-03453897S-00	Pratica correttamente presentata - FINANZIATA
3978	A	3505	02/03/2026 13:41	1.556,45	INPS-ISEE-2026-02479467S-00	Pratica correttamente presentata - FINANZIATA
3979	A	35122	06/03/2026 16:10	1.556,45	INPS-ISEE-2026-03124564P-00	Pratica correttamente presentata - FINANZIATA
3980	A	42131	09/03/2026 17:53	1.556,45	INPS-ISEE-2026-00355460H-00	Pratica correttamente presentata - FINANZIATA
3981	A	42209	09/03/2026 18:02	1.556,45	INPS-ISEE-2026-00355460H-00	Pratica correttamente presentata - FINANZIATA
3982	A	15957	03/03/2026 12:28	1.556,47	INPS-ISEE-2026-01008925P-00	Pratica correttamente presentata - FINANZIATA
3983	A	23105	04/03/2026 10:53	1.556,47	INPS-ISEE-2026-06047890F-00	Pratica correttamente presentata - FINANZIATA
3984	A	64140	17/03/2026 18:58	1.556,47	INPS-ISEE-2026-02457189X-00	Pratica correttamente presentata - FINANZIATA
3985	A	47650	11/03/2026 11:51	1.556,48	INPS-ISEE-2026-00601902A-00	Pratica correttamente presentata - FINANZIATA
3986	A	49518	11/03/2026 21:11	1.556,48	INPS-ISEE-2026-04928608I-00	Pratica correttamente presentata - FINANZIATA
3987	A	49539	11/03/2026 21:20	1.556,48	INPS-ISEE-2026-04928608I-00	Pratica correttamente presentata - FINANZIATA
3988	A	54719	13/03/2026 21:55	1.556,48	INPS-ISEE-2026-00207060K-00	Pratica correttamente presentata - FINANZIATA
3989	A	20578	03/03/2026 20:05	1.556,55	INPS-ISEE-2026-00781224G-00	Pratica correttamente presentata - FINANZIATA
3990	A	56831	16/03/2026 10:37	1.556,58	INPS-ISEE-2026-06298848J-00	Pratica correttamente presentata - FINANZIATA
3991	A	39011	08/03/2026 19:43	1.556,59	INPS-ISEE-2026-00598160Q-00	Pratica correttamente presentata - FINANZIATA
3992	A	39033	08/03/2026 19:49	1.556,59	INPS-ISEE-2026-00598160Q-00	Pratica correttamente presentata - FINANZIATA
3993	A	33112	05/03/2026 23:59	1.557,15	INPS-ISEE-2026-03408914Q-00	Pratica correttamente presentata - FINANZIATA
3994	A	57711	16/03/2026 13:20	1.557,26	INPS-ISEE-2026-03917247L-00	Pratica correttamente presentata - FINANZIATA
3995	A	49306	11/03/2026 19:30	1.557,37	INPS-ISEE-2026-02869586A-00	Pratica correttamente presentata - FINANZIATA
3996	A	49337	11/03/2026 19:36	1.557,37	INPS-ISEE-2026-02869586A-00	Pratica correttamente presentata - FINANZIATA
3997	A	57570	16/03/2026 12:40	1.557,97	INPS-ISEE-2026-05296700Q-00	Pratica correttamente presentata - FINANZIATA
3998	A	60166	16/03/2026 22:51	1.558,81	INPS-ISEE-2026-01535257N-00	Pratica correttamente presentata - FINANZIATA
3999	A	41217	09/03/2026 15:51	1.559,45	INPS-ISEE-2026-05356739Z-00	Pratica correttamente presentata - FINANZIATA
4000	A	370	02/03/2026 12:21	1.559,82	INPS-ISEE-2026-00303672T-00	Pratica correttamente presentata - FINANZIATA
4001	A	30115	05/03/2026 13:08	1.560,00	INPS-ISEE-2026-01946850L-00	Pratica correttamente presentata - FINANZIATA
4002	A	48275	12/03/2026 17:30	1.560,60	INPS-ISEE-2026-03711748R-00	Pratica correttamente presentata - FINANZIATA
4003	A	49218	11/03/2026 19:21	1.560,78	INPS-ISEE-2026-00553826Q-00	Pratica correttamente presentata - FINANZIATA
4004	A	52450	12/03/2026 22:51	1.560,98	INPS-ISEE-2026-03556318R-00	Pratica correttamente presentata - FINANZIATA

BANDO IO STUDIO 2025 a.s. 2025/2026

ALLEGATO A - DEFINITIVA

Progr.	ALL	Numero Domanda	Data Di Presentazione	VALORE ISEE	PROTOCOLLO ATTESTAZIONE ISEE	ESITO GRADUATORIA DEFINITIVA
4005	A	28333	05/03/2026 07:18	1.560,99	INPS-ISEE-2026-01761112J-00	Pratica correttamente presentata - FINANZIATA
4006	A	28084	04/03/2026 22:32	1.561,57	INPS-ISEE-2026-00400507U-00	Pratica correttamente presentata - FINANZIATA
4007	A	26458	09/03/2026 22:50	1.561,71	INPS-ISEE-2026-05212645P-00	Pratica correttamente presentata - FINANZIATA
4008	A	10385	02/03/2026 20:13	1.562,20	INPS-ISEE-2026-00779036O-00	Pratica correttamente presentata - FINANZIATA
4009	A	36129	13/03/2026 17:50	1.562,60	INPS-ISEE-2026-06949982T-00	Pratica correttamente presentata - FINANZIATA
4010	A	39791	09/03/2026 16:48	1.562,94	INPS-ISEE-2026-01437290C-00	Pratica correttamente presentata - FINANZIATA
4011	A	54605	14/03/2026 17:27	1.563,38	INPS-ISEE-2026-01184121A-00	Pratica correttamente presentata - FINANZIATA
4012	A	58175	16/03/2026 16:18	1.563,38	INPS-ISEE-2026-01184121A-00	Pratica correttamente presentata - FINANZIATA
4013	A	41563	09/03/2026 16:55	1.564,23	INPS-ISEE-2026-00985271O-00	Pratica correttamente presentata - FINANZIATA
4014	A	31497	05/03/2026 17:35	1.564,83	INPS-ISEE-2026-01201165U-00	Pratica correttamente presentata - FINANZIATA
4015	A	53916	13/03/2026 17:00	1.565,41	INPS-ISEE-2026-06879250I-00	Pratica correttamente presentata - FINANZIATA
4016	A	53983	13/03/2026 17:15	1.565,41	INPS-ISEE-2026-06879250I-00	Pratica correttamente presentata - FINANZIATA
4017	A	4875	02/03/2026 14:44	1.565,53	INPS-ISEE-2026-00742868V-00	Pratica correttamente presentata - FINANZIATA
4018	A	65342	17/03/2026 22:22	1.565,53	INPS-ISEE-2026-02734628O-00	Pratica correttamente presentata - FINANZIATA
4019	A	65404	17/03/2026 22:30	1.565,53	INPS-ISEE-2026-02734628O-00	Pratica correttamente presentata - FINANZIATA
4020	A	3715	02/03/2026 14:17	1.565,56	INPS-ISEE-2026-00646037C-00	Pratica correttamente presentata - FINANZIATA
4021	A	67584	18/03/2026 11:57	1.565,84	INPS-ISEE-2026-04721116D-00	Pratica correttamente presentata - FINANZIATA
4022	A	3494	02/03/2026 13:46	1.565,86	INPS-ISEE-2026-03945756S-00	Pratica correttamente presentata - FINANZIATA
4023	A	34861	06/03/2026 14:56	1.566,57	INPS-ISEE-2026-01439447O-00	Pratica correttamente presentata - FINANZIATA
4024	A	17202	03/03/2026 15:16	1.567,84	INPS-ISEE-2026-00604594N-00	Pratica correttamente presentata - FINANZIATA
4025	A	35355	06/03/2026 16:56	1.568,63	INPS-ISEE-2026-01835804Q-00	Pratica correttamente presentata - FINANZIATA
4026	A	10252	02/03/2026 19:52	1.568,81	INPS-ISEE-2026-05202557C-00	Pratica correttamente presentata - FINANZIATA
4027	A	53186	13/03/2026 11:46	1.569,61	INPS-ISEE-2026-01634989Y-00	Pratica correttamente presentata - FINANZIATA
4028	A	4677	02/03/2026 14:41	1.570,73	INPS-ISEE-2026-00783027W-00	Pratica correttamente presentata - FINANZIATA
4029	A	12005	02/03/2026 22:01	1.571,22	INPS-ISEE-2026-01958657K-00	Pratica correttamente presentata - FINANZIATA
4030	A	39125	08/03/2026 20:41	1.571,71	INPS-ISEE-2026-07750326E-00	Pratica correttamente presentata - FINANZIATA
4031	A	31914	05/03/2026 18:29	1.571,96	INPS-ISEE-2026-01884537X-00	Pratica correttamente presentata - FINANZIATA
4032	A	38954	08/03/2026 19:15	1.572,26	INPS-ISEE-2026-03837800Q-00	Pratica correttamente presentata - FINANZIATA

BANDO IO STUDIO 2025 a.s. 2025/2026

ALLEGATO A - DEFINITIVA

Progr.	ALL	Numero Domanda	Data Di Presentazione	VALORE ISEE	PROTOCOLLO ATTESTAZIONE ISEE	ESITO GRADUATORIA DEFINITIVA
4033	A	64173	17/03/2026 19:06	1.572,93	INPS-ISEE-2026-01868080R-00	Pratica correttamente presentata - FINANZIATA
4034	A	35079	06/03/2026 16:00	1.573,19	INPS-ISEE-2026-03616082C-00	Pratica correttamente presentata - FINANZIATA
4035	A	42622	09/03/2026 19:11	1.573,27	INPS-ISEE-2026-04117458E-00	Pratica correttamente presentata - FINANZIATA
4036	A	32896	05/03/2026 21:57	1.573,33	INPS-ISEE-2026-01430922T-00	Pratica correttamente presentata - FINANZIATA
4037	A	7475	02/03/2026 17:40	1.573,99	INPS-ISEE-2026-00519237W-00	Pratica correttamente presentata - FINANZIATA
4038	A	46213	10/03/2026 19:08	1.577,26	INPS-ISEE-2026-07817466S-00	Pratica correttamente presentata - FINANZIATA
4039	A	66640	18/03/2026 10:40	1.577,47	INPS-ISEE-2026-02139314H-00	Pratica correttamente presentata - FINANZIATA
4040	A	29233	05/03/2026 11:41	1.577,66	INPS-ISEE-2026-05489581Y-00	Pratica correttamente presentata - FINANZIATA
4041	A	54576	13/03/2026 20:03	1.578,44	INPS-ISEE-2026-01693607O-00	Pratica correttamente presentata - FINANZIATA
4042	A	947	02/03/2026 12:28	1.578,54	INPS-ISEE-2026-01255220M-00	Pratica correttamente presentata - FINANZIATA
4043	A	54590	13/03/2026 20:04	1.578,86	INPS-ISEE-2026-02909355L-00	Pratica correttamente presentata - FINANZIATA
4044	A	56192	15/03/2026 20:59	1.578,86	INPS-ISEE-2026-02909355L-00	Pratica correttamente presentata - FINANZIATA
4045	A	60621	17/03/2026 10:02	1.578,88	INPS-ISEE-2026-03357744L-00	Pratica correttamente presentata - FINANZIATA
4046	A	7396	02/03/2026 17:23	1.579,62	INPS-ISEE-2026-02549820E-00	Pratica correttamente presentata - FINANZIATA
4047	A	32129	05/03/2026 18:51	1.579,62	INPS-ISEE-2026-03190123J-00	Pratica correttamente presentata - FINANZIATA
4048	A	9353	02/03/2026 19:03	1.579,65	INPS-ISEE-2026-01591115H-00	Pratica correttamente presentata - FINANZIATA
4049	A	5691	02/03/2026 15:24	1.580,25	INPS-ISEE-2026-00985702R-00	Pratica correttamente presentata - FINANZIATA
4050	A	11115	02/03/2026 21:02	1.580,25	INPS-ISEE-2026-00985702R-00	Pratica correttamente presentata - FINANZIATA
4051	A	29398	05/03/2026 11:24	1.580,25	INPS-ISEE-2026-03203681H-00	Pratica correttamente presentata - FINANZIATA
4052	A	24327	04/03/2026 13:00	1.580,26	INPS-ISEE-2026-04811323D-00	Pratica correttamente presentata - FINANZIATA
4053	A	66892	18/03/2026 10:46	1.580,42	INPS-ISEE-2026-01767095V-00	Pratica correttamente presentata - FINANZIATA
4054	A	67280	18/03/2026 11:25	1.580,42	INPS-ISEE-2026-01767095V-00	Pratica correttamente presentata - FINANZIATA
4055	A	61388	17/03/2026 12:01	1.581,71	INPS-ISEE-2026-01153115M-00	Pratica correttamente presentata - FINANZIATA
4056	A	26999	04/03/2026 18:56	1.581,89	INPS-ISEE-2026-02563510D-00	Pratica correttamente presentata - FINANZIATA
4057	A	56573	17/03/2026 20:34	1.582,25	INPS-ISEE-2026-06242517W-00	Pratica correttamente presentata - FINANZIATA
4058	A	64823	17/03/2026 20:49	1.582,25	INPS-ISEE-2026-06242517W-00	Pratica correttamente presentata - FINANZIATA
4059	A	47599	11/03/2026 11:39	1.583,24	INPS-ISEE-2026-06438173O-00	Pratica correttamente presentata - FINANZIATA
4060	A	47931	11/03/2026 13:01	1.583,61	INPS-ISEE-2026-01441392G-00	Pratica correttamente presentata - FINANZIATA

BANDO IO STUDIO 2025 a.s. 2025/2026

ALLEGATO A - DEFINITIVA

Progr.	ALL	Numero Domanda	Data Di Presentazione	VALORE ISEE	PROTOCOLLO ATTESTAZIONE ISEE	ESITO GRADUATORIA DEFINITIVA
4061	A	6677	02/03/2026 16:56	1.584,18	INPS-ISEE-2026-00921607P-00	Pratica correttamente presentata - FINANZIATA
4062	A	6829	02/03/2026 17:01	1.584,18	INPS-ISEE-2026-00921607P-00	Pratica correttamente presentata - FINANZIATA
4063	A	3146	02/03/2026 20:41	1.585,04	INPS-ISEE-2026-02349467V-00	Pratica correttamente presentata - FINANZIATA
4064	A	52402	12/03/2026 22:22	1.585,26	INPS-ISEE-2026-03781043C-00	Pratica correttamente presentata - FINANZIATA
4065	A	3246	02/03/2026 13:29	1.586,61	INPS-ISEE-2026-00565042D-00	Pratica correttamente presentata - FINANZIATA
4066	A	33910	06/03/2026 10:58	1.587,05	INPS-ISEE-2026-04774639Y-00	Pratica correttamente presentata - FINANZIATA
4067	A	3803	02/03/2026 14:02	1.588,13	INPS-ISEE-2026-00972116C-00	Pratica correttamente presentata - FINANZIATA
4068	A	24977	04/03/2026 15:28	1.589,27	INPS-ISEE-2026-00306055J-00	Pratica correttamente presentata - FINANZIATA
4069	A	18763	03/03/2026 17:29	1.589,40	INPS-ISEE-2026-01297568Z-00	Pratica correttamente presentata - FINANZIATA
4070	A	552	02/03/2026 12:21	1.589,62	INPS-ISEE-2026-00984048L-00	Pratica correttamente presentata - FINANZIATA
4071	A	46560	12/03/2026 17:46	1.589,94	INPS-ISEE-2026-01229580W-00	Pratica correttamente presentata - FINANZIATA
4072	A	46418	12/03/2026 17:50	1.589,94	INPS-ISEE-2026-01229580W-00	Pratica correttamente presentata - FINANZIATA
4073	A	27204	04/03/2026 19:24	1.590,34	INPS-ISEE-2026-00213555T-00	Pratica correttamente presentata - FINANZIATA
4074	A	19100	03/03/2026 17:51	1.590,88	INPS-ISEE-2026-00476714Q-00	Pratica correttamente presentata - FINANZIATA
4075	A	67369	18/03/2026 11:34	1.590,88	INPS-ISEE-2026-06375084L-00	Pratica correttamente presentata - FINANZIATA
4076	A	22797	17/03/2026 17:28	1.591,22	INPS-ISEE-2026-04793669A-00	Pratica correttamente presentata - FINANZIATA
4077	A	64361	17/03/2026 19:34	1.591,38	INPS-ISEE-2026-03166149E-00	Pratica correttamente presentata - FINANZIATA
4078	A	40819	09/03/2026 13:17	1.592,26	INPS-ISEE-2026-01436496L-00	Pratica correttamente presentata - FINANZIATA
4079	A	33639	06/03/2026 10:18	1.592,44	INPS-ISEE-2026-07338115N-00	Pratica correttamente presentata - FINANZIATA
4080	A	33732	06/03/2026 10:30	1.592,44	INPS-ISEE-2026-07338115N-00	Pratica correttamente presentata - FINANZIATA
4081	A	41797	09/03/2026 17:18	1.592,47	INPS-ISEE-2026-01800785Q-00	Pratica correttamente presentata - FINANZIATA
4082	A	33022	05/03/2026 23:04	1.593,42	INPS-ISEE-2026-04369055O-00	Pratica correttamente presentata - FINANZIATA
4083	A	33064	05/03/2026 23:27	1.593,42	INPS-ISEE-2026-04369055O-00	Pratica correttamente presentata - FINANZIATA
4084	A	49039	11/03/2026 18:25	1.594,60	INPS-ISEE-2026-03403865Q-00	Pratica correttamente presentata - FINANZIATA
4085	A	28809	10/03/2026 09:14	1.594,80	INPS-ISEE-2026-01275559F-00	Pratica correttamente presentata - FINANZIATA
4086	A	34534	06/03/2026 12:45	1.594,91	INPS-ISEE-2026-01881585X-00	Pratica correttamente presentata - FINANZIATA
4087	A	58540	17/03/2026 22:24	1.595,45	INPS-ISEE-2026-03267317Q-00	Pratica correttamente presentata - FINANZIATA
4088	A	62439	17/03/2026 15:54	1.595,53	INPS-ISEE-2026-05645556X-00	Pratica correttamente presentata - FINANZIATA

BANDO IO STUDIO 2025 a.s. 2025/2026

ALLEGATO A - DEFINITIVA

Progr.	ALL	Numero Domanda	Data Di Presentazione	VALORE ISEE	PROTOCOLLO ATTESTAZIONE ISEE	ESITO GRADUATORIA DEFINITIVA
4089	A	53504	13/03/2026 13:15	1.596,34	INPS-ISEE-2026-05521301M-00	Pratica correttamente presentata - FINANZIATA
4090	A	3858	02/03/2026 13:57	1.597,94	INPS-ISEE-2026-05130131Y-00	Pratica correttamente presentata - FINANZIATA
4091	A	50262	12/03/2026 11:03	1.597,97	INPS-ISEE-2026-02877908K-00	Pratica correttamente presentata - FINANZIATA
4092	A	39800	09/03/2026 10:20	1.598,11	INPS-ISEE-2026-01948225R-00	Pratica correttamente presentata - FINANZIATA
4093	A	24377	04/03/2026 12:59	1.599,22	INPS-ISEE-2026-02436952R-00	Pratica correttamente presentata - FINANZIATA
4094	A	49315	11/03/2026 19:32	1.599,57	INPS-ISEE-2026-01065453G-00	Pratica correttamente presentata - FINANZIATA
4095	A	44046	10/03/2026 11:00	1.599,61	INPS-ISEE-2026-00304026K-00	Pratica correttamente presentata - FINANZIATA
4096	A	54327	13/03/2026 18:30	1.599,74	INPS-ISEE-2026-02317357N-00	Pratica correttamente presentata - FINANZIATA
4097	A	14908	03/03/2026 10:53	1.599,77	INPS-ISEE-2026-01438510D-00	Pratica correttamente presentata - FINANZIATA
4098	A	64490	17/03/2026 19:40	1.599,84	INPS-ISEE-2026-07847638M-00	Pratica correttamente presentata - FINANZIATA
4099	A	48994	11/03/2026 18:39	1.600,00	INPS-ISEE-2026-01829750O-00	Pratica correttamente presentata - FINANZIATA
4100	A	31415	13/03/2026 13:21	1.600,89	INPS-ISEE-2026-02243125J-00	Pratica correttamente presentata - FINANZIATA
4101	A	46879	11/03/2026 09:01	1.602,36	INPS-ISEE-2026-00590706W-00	Pratica correttamente presentata - FINANZIATA
4102	A	40022	09/03/2026 10:56	1.602,43	INPS-ISEE-2026-02842591R-00	Pratica correttamente presentata - FINANZIATA
4103	A	15352	03/03/2026 18:03	1.602,53	INPS-ISEE-2026-01066856O-00	Pratica correttamente presentata - FINANZIATA
4104	A	8484	02/03/2026 18:14	1.602,95	INPS-ISEE-2026-00962303H-00	Pratica correttamente presentata - FINANZIATA
4105	A	67492	18/03/2026 11:50	1.603,06	INPS-ISEE-2026-02868012W-00	Pratica correttamente presentata - FINANZIATA
4106	A	63069	17/03/2026 17:12	1.603,31	INPS-ISEE-2026-00255135T-00	Pratica correttamente presentata - FINANZIATA
4107	A	66576	18/03/2026 10:11	1.603,43	INPS-ISEE-2026-01831824W-00	Pratica correttamente presentata - FINANZIATA
4108	A	15221	03/03/2026 11:23	1.603,57	INPS-ISEE-2026-02111241Z-00	Pratica correttamente presentata - FINANZIATA
4109	A	20181	03/03/2026 19:26	1.603,57	INPS-ISEE-2026-04664554F-00	Pratica correttamente presentata - FINANZIATA
4110	A	60833	17/03/2026 10:41	1.603,66	INPS-ISEE-2026-02107785E-00	Pratica correttamente presentata - FINANZIATA
4111	A	2199	02/03/2026 13:00	1.604,41	INPS-ISEE-2026-00042347B-00	Pratica correttamente presentata - FINANZIATA
4112	A	9814	02/03/2026 19:30	1.604,47	INPS-ISEE-2026-00889876B-00	Pratica correttamente presentata - FINANZIATA
4113	A	13880	03/03/2026 09:32	1.604,55	INPS-ISEE-2026-00450769R-00	Pratica correttamente presentata - FINANZIATA
4114	A	13953	03/03/2026 09:39	1.604,55	INPS-ISEE-2026-00450769R-00	Pratica correttamente presentata - FINANZIATA
4115	A	52299	12/03/2026 21:40	1.604,61	INPS-ISEE-2026-02864396Z-00	Pratica correttamente presentata - FINANZIATA
4116	A	67421	18/03/2026 11:39	1.605,22	INPS-ISEE-2026-06835656S-00	Pratica correttamente presentata - FINANZIATA

BANDO IO STUDIO 2025 a.s. 2025/2026

ALLEGATO A - DEFINITIVA

Progr.	ALL	Numero Domanda	Data Di Presentazione	VALORE ISEE	PROTOCOLLO ATTESTAZIONE ISEE	ESITO GRADUATORIA DEFINITIVA
4117	A	67464	18/03/2026 11:43	1.605,22	INPS-ISEE-2026-06835656S-00	Pratica correttamente presentata - FINANZIATA
4118	A	16633	03/03/2026 13:26	1.606,72	INPS-ISEE-2026-00360118J-00	Pratica correttamente presentata - FINANZIATA
4119	A	8367	02/03/2026 18:05	1.607,28	INPS-ISEE-2026-00897801L-00	Pratica correttamente presentata - FINANZIATA
4120	A	8530	02/03/2026 18:12	1.607,28	INPS-ISEE-2026-00897801L-00	Pratica correttamente presentata - FINANZIATA
4121	A	24197	04/03/2026 12:36	1.607,28	INPS-ISEE-2026-00191146D-00	Pratica correttamente presentata - FINANZIATA
4122	A	45554	10/03/2026 17:23	1.607,84	INPS-ISEE-2026-00642038H-00	Pratica correttamente presentata - FINANZIATA
4123	A	21261	03/03/2026 22:04	1.607,89	INPS-ISEE-2026-00501819G-00	Pratica correttamente presentata - FINANZIATA
4124	A	27041	04/03/2026 19:04	1.607,97	INPS-ISEE-2026-00414428H-00	Pratica correttamente presentata - FINANZIATA
4125	A	41826	09/03/2026 17:24	1.608,48	INPS-ISEE-2026-00790498I-00	Pratica correttamente presentata - FINANZIATA
4126	A	41721	09/03/2026 17:08	1.608,63	INPS-ISEE-2026-01629176O-00	Pratica correttamente presentata - FINANZIATA
4127	A	33911	06/03/2026 10:54	1.611,45	INPS-ISEE-2026-02969771K-00	Pratica correttamente presentata - FINANZIATA
4128	A	59778	16/03/2026 20:37	1.611,69	INPS-ISEE-2026-02623069N-00	Pratica correttamente presentata - FINANZIATA
4129	A	9272	02/03/2026 18:57	1.611,71	INPS-ISEE-2026-02316067P-00	Pratica correttamente presentata - FINANZIATA
4130	A	62127	17/03/2026 14:56	1.613,92	INPS-ISEE-2026-04291944L-00	Pratica correttamente presentata - FINANZIATA
4131	A	36624	06/03/2026 23:02	1.613,99	INPS-ISEE-2026-01838717V-00	Pratica correttamente presentata - FINANZIATA
4132	A	28480	05/03/2026 08:58	1.614,06	INPS-ISEE-2026-02415929O-00	Pratica correttamente presentata - FINANZIATA
4133	A	2586	02/03/2026 13:17	1.614,09	INPS-ISEE-2026-01954463O-00	Pratica correttamente presentata - FINANZIATA
4134	A	3091	02/03/2026 13:25	1.614,09	INPS-ISEE-2026-01954463O-00	Pratica correttamente presentata - FINANZIATA
4135	A	22687	04/03/2026 10:18	1.614,12	INPS-ISEE-2026-01202489C-00	Pratica correttamente presentata - FINANZIATA
4136	A	23541	04/03/2026 14:41	1.614,23	INPS-ISEE-2026-02993822V-00	Pratica correttamente presentata - FINANZIATA
4137	A	32924	05/03/2026 22:12	1.614,31	INPS-ISEE-2026-01843805Q-00	Pratica correttamente presentata - FINANZIATA
4138	A	32994	09/03/2026 21:29	1.614,31	INPS-ISEE-2026-01843805Q-00	Pratica correttamente presentata - FINANZIATA
4139	A	6339	02/03/2026 16:46	1.614,59	INPS-ISEE-2026-02662752E-00	Pratica correttamente presentata - FINANZIATA
4140	A	65808	18/03/2026 03:30	1.616,55	INPS-ISEE-2026-06857845M-00	Pratica correttamente presentata - FINANZIATA
4141	A	62314	17/03/2026 15:47	1.618,62	INPS-ISEE-2026-02599075I-00	Pratica correttamente presentata - FINANZIATA
4142	A	18754	03/03/2026 18:05	1.618,94	INPS-ISEE-2026-00438702G-00	Pratica correttamente presentata - FINANZIATA
4143	A	18999	04/03/2026 09:05	1.619,53	INPS-ISEE-2026-01444746E-00	Pratica correttamente presentata - FINANZIATA
4144	A	51807	12/03/2026 18:33	1.620,16	INPS-ISEE-2026-01565871L-00	Pratica correttamente presentata - FINANZIATA

BANDO IO STUDIO 2025 a.s. 2025/2026

ALLEGATO A - DEFINITIVA

Progr.	ALL	Numero Domanda	Data Di Presentazione	VALORE ISEE	PROTOCOLLO ATTESTAZIONE ISEE	ESITO GRADUATORIA DEFINITIVA
4145	A	24781	04/03/2026 14:41	1.620,81	INPS-ISEE-2026-00085431T-00	Pratica correttamente presentata - FINANZIATA
4146	A	56145	15/03/2026 20:16	1.621,18	INPS-ISEE-2026-06244744R-00	Pratica correttamente presentata - FINANZIATA
4147	A	26139	04/03/2026 17:35	1.621,62	INPS-ISEE-2026-00915048W-00	Pratica correttamente presentata - FINANZIATA
4148	A	22605	06/03/2026 10:54	1.623,42	INPS-ISEE-2026-03434534C-00	Pratica correttamente presentata - FINANZIATA
4149	A	19379	03/03/2026 18:11	1.623,46	INPS-ISEE-2026-00328149W-00	Pratica correttamente presentata - FINANZIATA
4150	A	41629	09/03/2026 16:55	1.623,74	INPS-ISEE-2026-05521041A-00	Pratica correttamente presentata - FINANZIATA
4151	A	51412	12/03/2026 17:23	1.623,74	INPS-ISEE-2026-04524674O-00	Pratica correttamente presentata - FINANZIATA
4152	A	24357	04/03/2026 13:02	1.623,95	INPS-ISEE-2026-00523434T-00	Pratica correttamente presentata - FINANZIATA
4153	A	28524	05/03/2026 09:12	1.624,02	INPS-ISEE-2026-00300186A-00	Pratica correttamente presentata - FINANZIATA
4154	A	10007	02/03/2026 19:33	1.624,07	INPS-ISEE-2026-00731607G-00	Pratica correttamente presentata - FINANZIATA
4155	A	10072	02/03/2026 19:37	1.624,07	INPS-ISEE-2026-00731607G-00	Pratica correttamente presentata - FINANZIATA
4156	A	48543	11/03/2026 17:06	1.625,26	INPS-ISEE-2026-02107940H-00	Pratica correttamente presentata - FINANZIATA
4157	A	49771	12/03/2026 07:29	1.625,43	INPS-ISEE-2026-01561995X-00	Pratica correttamente presentata - FINANZIATA
4158	A	7604	02/03/2026 17:34	1.625,87	INPS-ISEE-2026-00031663J-00	Pratica correttamente presentata - FINANZIATA
4159	A	4264	02/03/2026 14:21	1.626,02	INPS-ISEE-2026-01018519P-00	Pratica correttamente presentata - FINANZIATA
4160	A	6215	02/03/2026 16:32	1.626,02	INPS-ISEE-2026-00081770H-00	Pratica correttamente presentata - FINANZIATA
4161	A	13935	03/03/2026 09:41	1.626,02	INPS-ISEE-2026-00780659V-00	Pratica correttamente presentata - FINANZIATA
4162	A	58806	16/03/2026 17:57	1.626,42	INPS-ISEE-2026-03858947A-00	Pratica correttamente presentata - FINANZIATA
4163	A	52671	13/03/2026 09:39	1.627,72	INPS-ISEE-2026-02295768S-00	Pratica correttamente presentata - FINANZIATA
4164	A	19787	03/03/2026 18:41	1.629,45	INPS-ISEE-2026-02036032U-00	Pratica correttamente presentata - FINANZIATA
4165	A	19908	03/03/2026 18:51	1.629,45	INPS-ISEE-2026-02036032U-00	Pratica correttamente presentata - FINANZIATA
4166	A	61004	17/03/2026 11:19	1.629,71	INPS-ISEE-2026-02390222B-00	Pratica correttamente presentata - FINANZIATA
4167	A	49258	11/03/2026 19:11	1.631,58	INPS-ISEE-2026-01308173H-00	Pratica correttamente presentata - FINANZIATA
4168	A	45799	10/03/2026 17:57	1.631,63	INPS-ISEE-2026-03363741W-00	Pratica correttamente presentata - FINANZIATA
4169	A	12250	02/03/2026 22:12	1.632,14	INPS-ISEE-2026-07889558G-00	Pratica correttamente presentata - FINANZIATA
4170	A	43479	10/03/2026 09:19	1.632,46	INPS-ISEE-2026-04414687F-00	Pratica correttamente presentata - FINANZIATA
4171	A	40375	09/03/2026 11:43	1.633,98	INPS-ISEE-2026-02284437E-00	Pratica correttamente presentata - FINANZIATA
4172	A	15836	03/03/2026 12:26	1.634,74	INPS-ISEE-2026-06999487C-00	Pratica correttamente presentata - FINANZIATA

BANDO IO STUDIO 2025 a.s. 2025/2026

ALLEGATO A - DEFINITIVA

Progr.	ALL	Numero Domanda	Data Di Presentazione	VALORE ISEE	PROTOCOLLO ATTESTAZIONE ISEE	ESITO GRADUATORIA DEFINITIVA
4173	A	34377	06/03/2026 12:42	1.635,27	INPS-ISEE-2026-00687810E-00	Pratica correttamente presentata - FINANZIATA
4174	A	49044	11/03/2026 18:32	1.635,69	INPS-ISEE-2026-07551407Q-00	Pratica correttamente presentata - FINANZIATA
4175	A	28423	05/03/2026 08:37	1.637,48	INPS-ISEE-2026-02654610G-00	Pratica correttamente presentata - FINANZIATA
4176	A	7016	02/03/2026 17:11	1.637,57	INPS-ISEE-2026-03424607C-00	Pratica correttamente presentata - FINANZIATA
4177	A	4324	02/03/2026 15:23	1.638,37	INPS-ISEE-2026-03613828R-00	Pratica correttamente presentata - FINANZIATA
4178	A	15367	03/03/2026 11:38	1.639,02	INPS-ISEE-2026-03825125C-00	Pratica correttamente presentata - FINANZIATA
4179	A	48636	11/03/2026 17:21	1.639,02	INPS-ISEE-2026-06891582S-00	Pratica correttamente presentata - FINANZIATA
4180	A	64488	17/03/2026 19:40	1.639,14	INPS-ISEE-2026-01096867I-00	Pratica correttamente presentata - FINANZIATA
4181	A	64697	17/03/2026 20:15	1.639,14	INPS-ISEE-2026-01096867I-00	Pratica correttamente presentata - FINANZIATA
4182	A	32707	05/03/2026 21:03	1.639,35	INPS-ISEE-2026-02583476V-00	Pratica correttamente presentata - FINANZIATA
4183	A	55707	15/03/2026 13:13	1.639,73	INPS-ISEE-2026-00425080J-00	Pratica correttamente presentata - FINANZIATA
4184	A	19129	03/03/2026 18:46	1.639,92	INPS-ISEE-2026-02248720P-00	Pratica correttamente presentata - FINANZIATA
4185	A	9287	02/03/2026 18:57	1.640,29	INPS-ISEE-2026-01585797U-00	Pratica correttamente presentata - FINANZIATA
4186	A	63373	17/03/2026 17:44	1.640,35	INPS-ISEE-2026-02694603E-00	Pratica correttamente presentata - FINANZIATA
4187	A	60625	17/03/2026 10:05	1.640,53	INPS-ISEE-2026-02303419D-00	Pratica correttamente presentata - FINANZIATA
4188	A	33371	06/03/2026 09:31	1.640,68	INPS-ISEE-2026-02009144B-00	Pratica correttamente presentata - FINANZIATA
4189	A	47656	11/03/2026 11:58	1.640,78	INPS-ISEE-2026-01004481A-00	Pratica correttamente presentata - FINANZIATA
4190	A	63983	17/03/2026 18:39	1.641,06	INPS-ISEE-2026-05563573F-00	Pratica correttamente presentata - FINANZIATA
4191	A	18796	03/03/2026 17:33	1.641,38	INPS-ISEE-2026-02934788K-00	Pratica correttamente presentata - FINANZIATA
4192	A	14600	03/03/2026 10:33	1.641,57	INPS-ISEE-2026-00401254U-00	Pratica correttamente presentata - FINANZIATA
4193	A	761	02/03/2026 12:16	1.642,55	INPS-ISEE-2026-00881646L-00	Pratica correttamente presentata - FINANZIATA
4194	A	17775	03/03/2026 16:22	1.644,06	INPS-ISEE-2026-00645933E-00	Pratica correttamente presentata - FINANZIATA
4195	A	28726	05/03/2026 10:29	1.644,70	INPS-ISEE-2026-01231339D-00	Pratica correttamente presentata - FINANZIATA
4196	A	64113	17/03/2026 18:51	1.644,96	INPS-ISEE-2026-07480294F-00	Pratica correttamente presentata - FINANZIATA
4197	A	65484	17/03/2026 23:15	1.645,05	INPS-ISEE-2026-02850059Q-00	Pratica correttamente presentata - FINANZIATA
4198	A	8371	02/03/2026 18:07	1.646,03	INPS-ISEE-2026-05343046P-00	Pratica correttamente presentata - FINANZIATA
4199	A	14583	03/03/2026 10:34	1.646,15	INPS-ISEE-2026-03401816H-00	Pratica correttamente presentata - FINANZIATA
4200	A	22609	04/03/2026 10:06	1.646,32	INPS-ISEE-2026-08023632G-00	Pratica correttamente presentata - FINANZIATA

BANDO IO STUDIO 2025 a.s. 2025/2026

ALLEGATO A - DEFINITIVA

Progr.	ALL	Numero Domanda	Data Di Presentazione	VALORE ISEE	PROTOCOLLO ATTESTAZIONE ISEE	ESITO GRADUATORIA DEFINITIVA
4201	A	18407	03/03/2026 17:06	1.646,83	INPS-ISEE-2026-02097534E-00	Pratica correttamente presentata - FINANZIATA
4202	A	37714	07/03/2026 18:51	1.647,16	INPS-ISEE-2026-01538971F-00	Pratica correttamente presentata - FINANZIATA
4203	A	2789	11/03/2026 17:13	1.648,13	INPS-ISEE-2026-01580509N-00	Pratica correttamente presentata - FINANZIATA
4204	A	36263	06/03/2026 19:49	1.648,14	INPS-ISEE-2026-04580278F-00	Pratica correttamente presentata - FINANZIATA
4205	A	66255	18/03/2026 09:36	1.649,25	INPS-ISEE-2026-08224073C-00	Pratica correttamente presentata - FINANZIATA
4206	A	36266	06/03/2026 19:51	1.650,16	INPS-ISEE-2026-02374455E-00	Pratica correttamente presentata - FINANZIATA
4207	A	55828	15/03/2026 15:52	1.650,69	INPS-ISEE-2026-03624766F-00	Pratica correttamente presentata - FINANZIATA
4208	A	38952	08/03/2026 19:06	1.650,73	INPS-ISEE-2026-04590817F-00	Pratica correttamente presentata - FINANZIATA
4209	A	9016	02/03/2026 18:56	1.651,43	INPS-ISEE-2026-01319471C-00	Pratica correttamente presentata - FINANZIATA
4210	A	53645	13/03/2026 15:52	1.651,48	INPS-ISEE-2026-01095637R-00	Pratica correttamente presentata - FINANZIATA
4211	A	53724	13/03/2026 16:04	1.651,48	INPS-ISEE-2026-01095637R-00	Pratica correttamente presentata - FINANZIATA
4212	A	1087	02/03/2026 12:24	1.651,55	INPS-ISEE-2026-00458137N-00	Pratica correttamente presentata - FINANZIATA
4213	A	10720	02/03/2026 20:21	1.651,55	INPS-ISEE-2026-02884186I-00	Pratica correttamente presentata - FINANZIATA
4214	A	19579	03/03/2026 18:27	1.651,56	INPS-ISEE-2026-04608415N-00	Pratica correttamente presentata - FINANZIATA
4215	A	19659	03/03/2026 18:31	1.651,56	INPS-ISEE-2026-04608415N-00	Pratica correttamente presentata - FINANZIATA
4216	A	33656	06/03/2026 10:17	1.651,65	INPS-ISEE-2026-03721924N-00	Pratica correttamente presentata - FINANZIATA
4217	A	50586	12/03/2026 12:15	1.652,31	INPS-ISEE-2026-02938768M-00	Pratica correttamente presentata - FINANZIATA
4218	A	20860	03/03/2026 20:51	1.652,93	INPS-ISEE-2026-03597133R-00	Pratica correttamente presentata - FINANZIATA
4219	A	45426	14/03/2026 16:00	1.653,50	INPS-ISEE-2026-01966602E-00	Pratica correttamente presentata - FINANZIATA
4220	A	52188	12/03/2026 20:11	1.653,82	INPS-ISEE-2026-07765636Y-00	Pratica correttamente presentata - FINANZIATA
4221	A	55230	15/03/2026 15:48	1.654,24	INPS-ISEE-2026-00006332Y-00	Pratica correttamente presentata - FINANZIATA
4222	A	21783	07/03/2026 23:21	1.654,31	INPS-ISEE-2026-06532022B-00	Pratica correttamente presentata - FINANZIATA
4223	A	38037	07/03/2026 23:51	1.654,82	INPS-ISEE-2026-03695936K-00	Pratica correttamente presentata - FINANZIATA
4224	A	5194	02/03/2026 14:56	1.655,88	INPS-ISEE-2026-01436296R-00	Pratica correttamente presentata - FINANZIATA
4225	A	33219	06/03/2026 08:46	1.656,00	INPS-ISEE-2026-02993776M-00	Pratica correttamente presentata - FINANZIATA
4226	A	18783	03/03/2026 17:36	1.656,63	INPS-ISEE-2026-01707717E-00	Pratica correttamente presentata - FINANZIATA
4227	A	222	02/03/2026 12:10	1.657,24	INPS-ISEE-2026-00459806O-00	Pratica correttamente presentata - FINANZIATA
4228	A	38142	08/03/2026 09:06	1.658,38	INPS-ISEE-2026-03228424P-00	Pratica correttamente presentata - FINANZIATA

BANDO IO STUDIO 2025 a.s. 2025/2026

ALLEGATO A - DEFINITIVA

Progr.	ALL	Numero Domanda	Data Di Presentazione	VALORE ISEE	PROTOCOLLO ATTESTAZIONE ISEE	ESITO GRADUATORIA DEFINITIVA
4229	A	5547	02/03/2026 17:42	1.658,54	INPS-ISEE-2026-00507904P-00	Pratica correttamente presentata - FINANZIATA
4230	A	56806	16/03/2026 10:32	1.658,82	INPS-ISEE-2026-08227016C-00	Pratica correttamente presentata - FINANZIATA
4231	A	66073	18/03/2026 09:09	1.660,07	INPS-ISEE-2026-03547978M-00	Pratica correttamente presentata - FINANZIATA
4232	A	35258	06/03/2026 16:41	1.660,51	INPS-ISEE-2026-05128408N-00	Pratica correttamente presentata - FINANZIATA
4233	A	17130	03/03/2026 18:29	1.661,16	INPS-ISEE-2026-00304338T-00	Pratica correttamente presentata - FINANZIATA
4234	A	58231	16/03/2026 16:34	1.661,87	INPS-ISEE-2026-02907183E-00	Pratica correttamente presentata - FINANZIATA
4235	A	15832	03/03/2026 12:07	1.661,96	INPS-ISEE-2026-00504047B-00	Pratica correttamente presentata - FINANZIATA
4236	A	67149	18/03/2026 11:13	1.662,75	INPS-ISEE-2026-07920093E-00	Pratica correttamente presentata - FINANZIATA
4237	A	4126	02/03/2026 14:29	1.663,82	INPS-ISEE-2026-07497371Z-00	Pratica correttamente presentata - FINANZIATA
4238	A	10428	02/03/2026 20:18	1.663,82	INPS-ISEE-2026-01434418P-00	Pratica correttamente presentata - FINANZIATA
4239	A	1258	02/03/2026 12:33	1.664,31	INPS-ISEE-2026-00641440J-00	Pratica correttamente presentata - FINANZIATA
4240	A	61295	17/03/2026 11:51	1.664,66	INPS-ISEE-2026-02187815O-00	Pratica correttamente presentata - FINANZIATA
4241	A	51496	12/03/2026 17:36	1.664,71	INPS-ISEE-2026-00041020L-00	Pratica correttamente presentata - FINANZIATA
4242	A	23771	04/03/2026 11:57	1.664,72	INPS-ISEE-2026-01298402C-00	Pratica correttamente presentata - FINANZIATA
4243	A	58020	16/03/2026 15:45	1.665,22	INPS-ISEE-2026-07081293E-00	Pratica correttamente presentata - FINANZIATA
4244	A	55010	14/03/2026 12:37	1.665,95	INPS-ISEE-2026-05594279K-00	Pratica correttamente presentata - FINANZIATA
4245	A	7672	02/03/2026 17:34	1.666,10	INPS-ISEE-2026-02651123B-00	Pratica correttamente presentata - FINANZIATA
4246	A	7691	02/03/2026 17:40	1.666,10	INPS-ISEE-2026-02651123B-00	Pratica correttamente presentata - FINANZIATA
4247	A	60684	17/03/2026 10:14	1.666,32	INPS-ISEE-2026-00845694X-00	Pratica correttamente presentata - FINANZIATA
4248	A	19548	03/03/2026 18:24	1.666,67	INPS-ISEE-2026-03490711P-00	Pratica correttamente presentata - FINANZIATA
4249	A	43560	10/03/2026 09:38	1.666,67	INPS-ISEE-2026-03413853W-00	Pratica correttamente presentata - FINANZIATA
4250	A	55876	15/03/2026 16:39	1.667,80	INPS-ISEE-2026-02278828I-00	Pratica correttamente presentata - FINANZIATA
4251	A	11447	02/03/2026 21:16	1.668,79	INPS-ISEE-2026-01853839I-00	Pratica correttamente presentata - FINANZIATA
4252	A	16419	03/03/2026 12:57	1.668,81	INPS-ISEE-2026-00747938Z-00	Pratica correttamente presentata - FINANZIATA
4253	A	22908	04/03/2026 10:36	1.669,56	INPS-ISEE-2026-07777797P-00	Pratica correttamente presentata - FINANZIATA
4254	A	57961	16/03/2026 15:28	1.670,20	INPS-ISEE-2026-03718072N-00	Pratica correttamente presentata - FINANZIATA
4255	A	46787	10/03/2026 23:47	1.670,33	INPS-ISEE-2026-08022979I-00	Pratica correttamente presentata - FINANZIATA
4256	A	20715	03/03/2026 20:26	1.670,76	INPS-ISEE-2026-04101980H-00	Pratica correttamente presentata - FINANZIATA

BANDO IO STUDIO 2025 a.s. 2025/2026

ALLEGATO A - DEFINITIVA

Progr.	ALL	Numero Domanda	Data Di Presentazione	VALORE ISEE	PROTOCOLLO ATTESTAZIONE ISEE	ESITO GRADUATORIA DEFINITIVA
4257	A	20744	03/03/2026 20:29	1.670,76	INPS-ISEE-2026-04101980H-00	Pratica correttamente presentata - FINANZIATA
4258	A	34739	06/03/2026 13:46	1.671,06	INPS-ISEE-2026-03401287P-00	Pratica correttamente presentata - FINANZIATA
4259	A	28055	04/03/2026 22:14	1.671,77	INPS-ISEE-2026-04773311C-00	Pratica correttamente presentata - FINANZIATA
4260	A	13806	03/03/2026 09:26	1.672,13	INPS-ISEE-2026-02785813F-00	Pratica correttamente presentata - FINANZIATA
4261	A	16744	03/03/2026 14:07	1.672,27	INPS-ISEE-2026-00461016A-00	Pratica correttamente presentata - FINANZIATA
4262	A	43302	09/03/2026 23:38	1.672,72	INPS-ISEE-2026-01983611Q-00	Pratica correttamente presentata - FINANZIATA
4263	A	62164	17/03/2026 15:15	1.674,31	INPS-ISEE-2026-01818136N-00	Pratica correttamente presentata - FINANZIATA
4264	A	62255	17/03/2026 15:24	1.674,31	INPS-ISEE-2026-01818136N-00	Pratica correttamente presentata - FINANZIATA
4265	A	29373	05/03/2026 11:20	1.674,47	INPS-ISEE-2026-04249949K-00	Pratica correttamente presentata - FINANZIATA
4266	A	10758	03/03/2026 12:01	1.674,48	INPS-ISEE-2026-04206972E-00	Pratica correttamente presentata - FINANZIATA
4267	A	40117	09/03/2026 11:09	1.674,65	INPS-ISEE-2026-04857219X-00	Pratica correttamente presentata - FINANZIATA
4268	A	12947	10/03/2026 16:51	1.675,20	INPS-ISEE-2026-02683515E-00	Pratica correttamente presentata - FINANZIATA
4269	A	43739	10/03/2026 10:10	1.675,53	INPS-ISEE-2026-05856720L-00	Pratica correttamente presentata - FINANZIATA
4270	A	44652	10/03/2026 13:11	1.675,84	INPS-ISEE-2026-05167220H-00	Pratica correttamente presentata - FINANZIATA
4271	A	6818	02/03/2026 17:03	1.676,05	INPS-ISEE-2026-00438690E-00	Pratica correttamente presentata - FINANZIATA
4272	A	5722	02/03/2026 15:38	1.676,47	INPS-ISEE-2026-00452975O-00	Pratica correttamente presentata - FINANZIATA
4273	A	24292	04/03/2026 12:45	1.677,05	INPS-ISEE-2026-04409335N-00	Pratica correttamente presentata - FINANZIATA
4274	A	11822	02/03/2026 21:38	1.678,39	INPS-ISEE-2026-00008552B-00	Pratica correttamente presentata - FINANZIATA
4275	A	44650	10/03/2026 13:09	1.678,98	INPS-ISEE-2026-01467664F-00	Pratica correttamente presentata - FINANZIATA
4276	A	23021	05/03/2026 10:12	1.679,79	INPS-ISEE-2026-02280343D-00	Pratica correttamente presentata - FINANZIATA
4277	A	45515	10/03/2026 17:17	1.679,90	INPS-ISEE-2026-01289406E-00	Pratica correttamente presentata - FINANZIATA
4278	A	45574	10/03/2026 17:28	1.679,90	INPS-ISEE-2026-01289406E-00	Pratica correttamente presentata - FINANZIATA
4279	A	5484	02/03/2026 15:08	1.680,90	INPS-ISEE-2026-01593859Y-00	Pratica correttamente presentata - FINANZIATA
4280	A	54779	14/03/2026 17:33	1.681,30	INPS-ISEE-2026-01812400U-00	Pratica correttamente presentata - FINANZIATA
4281	A	50793	12/03/2026 13:39	1.681,53	INPS-ISEE-2026-01701048T-00	Pratica correttamente presentata - FINANZIATA
4282	A	31996	05/03/2026 18:36	1.683,47	INPS-ISEE-2026-02987975T-00	Pratica correttamente presentata - FINANZIATA
4283	A	20244	03/03/2026 20:33	1.685,00	INPS-ISEE-2026-01087416W-00	Pratica correttamente presentata - FINANZIATA
4284	A	20850	03/03/2026 20:50	1.685,00	INPS-ISEE-2026-01087416W-00	Pratica correttamente presentata - FINANZIATA

BANDO IO STUDIO 2025 a.s. 2025/2026

ALLEGATO A - DEFINITIVA

Progr.	ALL	Numero Domanda	Data Di Presentazione	VALORE ISEE	PROTOCOLLO ATTESTAZIONE ISEE	ESITO GRADUATORIA DEFINITIVA
4285	A	67383	18/03/2026 11:37	1.685,01	INPS-ISEE-2026-07141605G-00	Pratica correttamente presentata - FINANZIATA
4286	A	49864	12/03/2026 09:28	1.685,27	INPS-ISEE-2026-00255969X-00	Pratica correttamente presentata - FINANZIATA
4287	A	57207	16/03/2026 11:37	1.685,61	INPS-ISEE-2026-02564442W-00	Pratica correttamente presentata - FINANZIATA
4288	A	53796	13/03/2026 16:25	1.687,56	INPS-ISEE-2026-02243166G-00	Pratica correttamente presentata - FINANZIATA
4289	A	289	02/03/2026 12:12	1.688,24	INPS-ISEE-2026-02102217K-00	Pratica correttamente presentata - FINANZIATA
4290	A	43113	09/03/2026 21:43	1.688,43	INPS-ISEE-2026-01026848Q-00	Pratica correttamente presentata - FINANZIATA
4291	A	869	02/03/2026 12:58	1.688,46	INPS-ISEE-2026-03425913W-00	Pratica correttamente presentata - FINANZIATA
4292	A	39361	09/03/2026 08:07	1.688,78	INPS-ISEE-2026-04578073F-00	Pratica correttamente presentata - FINANZIATA
4293	A	58472	16/03/2026 17:00	1.690,50	INPS-ISEE-2026-02475730N-00	Pratica correttamente presentata - FINANZIATA
4294	A	29535	05/03/2026 11:40	1.690,53	INPS-ISEE-2026-00638916L-00	Pratica correttamente presentata - FINANZIATA
4295	A	39520	09/03/2026 09:34	1.690,78	INPS-ISEE-2026-07627826Z-00	Pratica correttamente presentata - FINANZIATA
4296	A	16873	03/03/2026 14:14	1.691,15	INPS-ISEE-2026-00460765N-00	Pratica correttamente presentata - FINANZIATA
4297	A	23475	04/03/2026 11:26	1.691,17	INPS-ISEE-2026-04486310C-00	Pratica correttamente presentata - FINANZIATA
4298	A	49877	12/03/2026 09:32	1.691,73	INPS-ISEE-2026-00483116H-00	Pratica correttamente presentata - FINANZIATA
4299	A	43158	09/03/2026 22:05	1.692,12	INPS-ISEE-2026-03980758Y-00	Pratica correttamente presentata - FINANZIATA
4300	A	48336	11/03/2026 16:25	1.692,68	INPS-ISEE-2026-00360431M-00	Pratica correttamente presentata - FINANZIATA
4301	A	64342	17/03/2026 19:21	1.692,68	INPS-ISEE-2026-01205188P-00	Pratica correttamente presentata - FINANZIATA
4302	A	10594	02/03/2026 20:31	1.692,84	INPS-ISEE-2026-01580144H-00	Pratica correttamente presentata - FINANZIATA
4303	A	2796	02/03/2026 14:31	1.694,25	INPS-ISEE-2026-03323768O-00	Pratica correttamente presentata - FINANZIATA
4304	A	21120	09/03/2026 15:35	1.695,37	INPS-ISEE-2026-02389395S-00	Pratica correttamente presentata - FINANZIATA
4305	A	41218	09/03/2026 15:46	1.695,37	INPS-ISEE-2026-02389395S-00	Pratica correttamente presentata - FINANZIATA
4306	A	56604	16/03/2026 10:10	1.696,67	INPS-ISEE-2026-02421574P-00	Pratica correttamente presentata - FINANZIATA
4307	A	32626	05/03/2026 20:35	1.696,89	INPS-ISEE-2026-01445367E-00	Pratica correttamente presentata - FINANZIATA
4308	A	7802	02/03/2026 17:44	1.698,37	INPS-ISEE-2026-01081526H-00	Pratica correttamente presentata - FINANZIATA
4309	A	53637	13/03/2026 15:11	1.698,86	INPS-ISEE-2026-04587064F-00	Pratica correttamente presentata - FINANZIATA
4310	A	50561	12/03/2026 12:09	1.699,11	INPS-ISEE-2026-04058496X-00	Pratica correttamente presentata - FINANZIATA
4311	A	1680	02/03/2026 12:37	1.700,05	INPS-ISEE-2026-05117085W-00	Pratica correttamente presentata - FINANZIATA
4312	A	7523	10/03/2026 18:13	1.701,13	INPS-ISEE-2026-02377207N-00	Pratica correttamente presentata - FINANZIATA

BANDO IO STUDIO 2025 a.s. 2025/2026

ALLEGATO A - DEFINITIVA

Progr.	ALL	Numero Domanda	Data Di Presentazione	VALORE ISEE	PROTOCOLLO ATTESTAZIONE ISEE	ESITO GRADUATORIA DEFINITIVA
4313	A	976	02/03/2026 16:45	1.701,36	INPS-ISEE-2026-00140376T-00	Pratica correttamente presentata - FINANZIATA
4314	A	38697	08/03/2026 16:36	1.701,80	INPS-ISEE-2026-02650695L-00	Pratica correttamente presentata - FINANZIATA
4315	A	31028	05/03/2026 16:51	1.702,20	INPS-ISEE-2026-01104932B-00	Pratica correttamente presentata - FINANZIATA
4316	A	18049	05/03/2026 12:25	1.702,64	INPS-ISEE-2026-03376416E-00	Pratica correttamente presentata - FINANZIATA
4317	A	60877	17/03/2026 10:59	1.703,58	INPS-ISEE-2026-02935427O-00	Pratica correttamente presentata - FINANZIATA
4318	A	1076	02/03/2026 12:28	1.704,09	INPS-ISEE-2026-02436368O-00	Pratica correttamente presentata - FINANZIATA
4319	A	61719	17/03/2026 12:52	1.704,85	INPS-ISEE-2026-00941866F-00	Pratica correttamente presentata - FINANZIATA
4320	A	6997	02/03/2026 17:14	1.705,28	INPS-ISEE-2026-03740494R-00	Pratica correttamente presentata - FINANZIATA
4321	A	7268	02/03/2026 17:19	1.705,28	INPS-ISEE-2026-03740494R-00	Pratica correttamente presentata - FINANZIATA
4322	A	10566	02/03/2026 20:26	1.705,29	INPS-ISEE-2026-02934581O-00	Pratica correttamente presentata - FINANZIATA
4323	A	44193	10/03/2026 11:26	1.705,59	INPS-ISEE-2026-01753094Q-00	Pratica correttamente presentata - FINANZIATA
4324	A	51198	12/03/2026 16:50	1.705,73	INPS-ISEE-2026-01559941F-00	Pratica correttamente presentata - FINANZIATA
4325	A	55662	17/03/2026 13:47	1.706,18	INPS-ISEE-2026-04215069W-00	Pratica correttamente presentata - FINANZIATA
4326	A	65498	17/03/2026 22:54	1.706,18	INPS-ISEE-2026-08308960F-00	Pratica correttamente presentata - FINANZIATA
4327	A	65533	17/03/2026 23:01	1.706,18	INPS-ISEE-2026-08308960F-00	Pratica correttamente presentata - FINANZIATA
4328	A	67599	18/03/2026 11:56	1.706,28	INPS-ISEE-2026-03855188Z-00	Pratica correttamente presentata - FINANZIATA
4329	A	45743	10/03/2026 17:52	1.706,30	INPS-ISEE-2026-07920698K-00	Pratica correttamente presentata - FINANZIATA
4330	A	45790	10/03/2026 17:58	1.706,30	INPS-ISEE-2026-07920698K-00	Pratica correttamente presentata - FINANZIATA
4331	A	6679	09/03/2026 15:17	1.708,35	INPS-ISEE-2026-04679589D-00	Pratica correttamente presentata - FINANZIATA
4332	A	2419	02/03/2026 13:05	1.709,29	INPS-ISEE-2026-05915411C-00	Pratica correttamente presentata - FINANZIATA
4333	A	9317	02/03/2026 18:59	1.709,29	INPS-ISEE-2026-02970050H-00	Pratica correttamente presentata - FINANZIATA
4334	A	12466	02/03/2026 22:41	1.709,29	INPS-ISEE-2026-01383557O-00	Pratica correttamente presentata - FINANZIATA
4335	A	26964	04/03/2026 18:53	1.709,29	INPS-ISEE-2026-02397835I-00	Pratica correttamente presentata - FINANZIATA
4336	A	43793	10/03/2026 10:22	1.709,29	INPS-ISEE-2026-02705518N-00	Pratica correttamente presentata - FINANZIATA
4337	A	63428	17/03/2026 17:46	1.709,29	INPS-ISEE-2026-00068780Q-00	Pratica correttamente presentata - FINANZIATA
4338	A	43650	10/03/2026 09:57	1.709,30	INPS-ISEE-2026-01307917N-00	Pratica correttamente presentata - FINANZIATA
4339	A	5916	09/03/2026 11:28	1.709,35	INPS-ISEE-2026-04745690V-00	Pratica correttamente presentata - FINANZIATA
4340	A	45239	10/03/2026 16:49	1.709,73	INPS-ISEE-2026-06390515Q-00	Pratica correttamente presentata - FINANZIATA

BANDO IO STUDIO 2025 a.s. 2025/2026

ALLEGATO A - DEFINITIVA

Progr.	ALL	Numero Domanda	Data Di Presentazione	VALORE ISEE	PROTOCOLLO ATTESTAZIONE ISEE	ESITO GRADUATORIA DEFINITIVA
4341	A	60714	17/03/2026 10:36	1.710,09	INPS-ISEE-2026-04127389F-00	Pratica correttamente presentata - FINANZIATA
4342	A	50615	12/03/2026 12:23	1.710,14	INPS-ISEE-2026-04178333Q-00	Pratica correttamente presentata - FINANZIATA
4343	A	50671	12/03/2026 12:33	1.710,14	INPS-ISEE-2026-04178333Q-00	Pratica correttamente presentata - FINANZIATA
4344	A	8294	02/03/2026 18:06	1.711,14	INPS-ISEE-2026-02977280V-00	Pratica correttamente presentata - FINANZIATA
4345	A	28482	05/03/2026 09:00	1.711,55	INPS-ISEE-2026-07551396X-00	Pratica correttamente presentata - FINANZIATA
4346	A	56295	15/03/2026 22:32	1.711,88	INPS-ISEE-2026-07176575Z-00	Pratica correttamente presentata - FINANZIATA
4347	A	65287	17/03/2026 22:06	1.711,88	INPS-ISEE-2026-07176575Z-00	Pratica correttamente presentata - FINANZIATA
4348	A	31159	05/03/2026 17:08	1.711,96	INPS-ISEE-2026-04894358K-00	Pratica correttamente presentata - FINANZIATA
4349	A	26374	04/03/2026 17:54	1.712,16	INPS-ISEE-2026-03427991V-00	Pratica correttamente presentata - FINANZIATA
4350	A	41206	09/03/2026 15:45	1.712,39	INPS-ISEE-2026-02923467L-00	Pratica correttamente presentata - FINANZIATA
4351	A	64377	17/03/2026 19:23	1.712,58	INPS-ISEE-2026-02232899V-00	Pratica correttamente presentata - FINANZIATA
4352	A	54341	13/03/2026 18:28	1.712,86	INPS-ISEE-2026-01306824G-00	Pratica correttamente presentata - FINANZIATA
4353	A	55267	14/03/2026 16:41	1.713,19	INPS-ISEE-2026-01822134T-00	Pratica correttamente presentata - FINANZIATA
4354	A	11598	11/03/2026 17:58	1.713,33	INPS-ISEE-2026-05213321M-00	Pratica correttamente presentata - FINANZIATA
4355	A	54363	13/03/2026 18:46	1.713,38	INPS-ISEE-2026-02123718G-00	Pratica correttamente presentata - FINANZIATA
4356	A	54416	13/03/2026 19:07	1.713,38	INPS-ISEE-2026-02123718G-00	Pratica correttamente presentata - FINANZIATA
4357	A	8605	02/03/2026 18:35	1.713,71	INPS-ISEE-2026-03653152P-00	Pratica correttamente presentata - FINANZIATA
4358	A	10408	02/03/2026 20:01	1.713,71	INPS-ISEE-2026-03653152P-00	Pratica correttamente presentata - FINANZIATA
4359	A	7158	02/03/2026 17:28	1.714,82	INPS-ISEE-2026-00304833T-00	Pratica correttamente presentata - FINANZIATA
4360	A	7633	02/03/2026 17:35	1.714,82	INPS-ISEE-2026-00304833T-00	Pratica correttamente presentata - FINANZIATA
4361	A	34904	06/03/2026 15:06	1.715,07	INPS-ISEE-2026-01452670P-00	Pratica correttamente presentata - FINANZIATA
4362	A	17627	03/03/2026 15:51	1.715,11	INPS-ISEE-2026-00400874H-00	Pratica correttamente presentata - FINANZIATA
4363	A	17657	03/03/2026 15:55	1.715,11	INPS-ISEE-2026-00400874H-00	Pratica correttamente presentata - FINANZIATA
4364	A	50383	12/03/2026 11:32	1.715,74	INPS-ISEE-2026-00190736C-00	Pratica correttamente presentata - FINANZIATA
4365	A	43770	10/03/2026 10:13	1.716,55	INPS-ISEE-2026-01594175O-00	Pratica correttamente presentata - FINANZIATA
4366	A	40849	09/03/2026 13:22	1.716,84	INPS-ISEE-2026-00442800A-00	Pratica correttamente presentata - FINANZIATA
4367	A	40938	18/03/2026 01:26	1.716,84	INPS-ISEE-2026-00442800A-00	Pratica correttamente presentata - FINANZIATA
4368	A	26204	04/03/2026 17:41	1.717,32	INPS-ISEE-2026-02051142K-00	Pratica correttamente presentata - FINANZIATA

BANDO IO STUDIO 2025 a.s. 2025/2026

ALLEGATO A - DEFINITIVA

Progr.	ALL	Numero Domanda	Data Di Presentazione	VALORE ISEE	PROTOCOLLO ATTESTAZIONE ISEE	ESITO GRADUATORIA DEFINITIVA
4369	A	39596	09/03/2026 09:49	1.717,47	INPS-ISEE-2026-01505979X-00	Pratica correttamente presentata - FINANZIATA
4370	A	39648	09/03/2026 09:58	1.717,47	INPS-ISEE-2026-01505979X-00	Pratica correttamente presentata - FINANZIATA
4371	A	54189	13/03/2026 17:54	1.718,86	INPS-ISEE-2026-06949982T-00	Pratica correttamente presentata - FINANZIATA
4372	A	62100	17/03/2026 14:45	1.719,29	INPS-ISEE-2026-05479394K-00	Pratica correttamente presentata - FINANZIATA
4373	A	34395	06/03/2026 12:19	1.719,31	INPS-ISEE-2026-05460477L-00	Pratica correttamente presentata - FINANZIATA
4374	A	35039	06/03/2026 15:43	1.719,84	INPS-ISEE-2026-05725625O-00	Pratica correttamente presentata - FINANZIATA
4375	A	37045	07/03/2026 12:03	1.719,93	INPS-ISEE-2026-00927536O-00	Pratica correttamente presentata - FINANZIATA
4376	A	32853	05/03/2026 21:42	1.720,39	INPS-ISEE-2026-03711788V-00	Pratica correttamente presentata - FINANZIATA
4377	A	24608	04/03/2026 13:46	1.720,55	INPS-ISEE-2026-03434673E-00	Pratica correttamente presentata - FINANZIATA
4378	A	51673	12/03/2026 18:09	1.720,61	INPS-ISEE-2026-02519481E-00	Pratica correttamente presentata - FINANZIATA
4379	A	64053	17/03/2026 18:53	1.720,78	INPS-ISEE-2026-04397115E-00	Pratica correttamente presentata - FINANZIATA
4380	A	51785	12/03/2026 18:26	1.720,81	INPS-ISEE-2026-02976693U-00	Pratica correttamente presentata - FINANZIATA
4381	A	24382	04/03/2026 12:58	1.721,14	INPS-ISEE-2026-01448211T-00	Pratica correttamente presentata - FINANZIATA
4382	A	39196	08/03/2026 21:31	1.721,41	INPS-ISEE-2026-05758101W-00	Pratica correttamente presentata - FINANZIATA
4383	A	39256	08/03/2026 22:17	1.721,41	INPS-ISEE-2026-05758101W-00	Pratica correttamente presentata - FINANZIATA
4384	A	23693	04/03/2026 11:49	1.722,28	INPS-ISEE-2026-06547953S-00	Pratica correttamente presentata - FINANZIATA
4385	A	51171	12/03/2026 16:39	1.722,36	INPS-ISEE-2026-04334524P-00	Pratica correttamente presentata - FINANZIATA
4386	A	26026	04/03/2026 17:23	1.722,40	INPS-ISEE-2026-07804686S-00	Pratica correttamente presentata - FINANZIATA
4387	A	41420	09/03/2026 16:25	1.722,55	INPS-ISEE-2026-04052921H-00	Pratica correttamente presentata - FINANZIATA
4388	A	36391	06/03/2026 20:57	1.722,97	INPS-ISEE-2026-00375053H-00	Pratica correttamente presentata - FINANZIATA
4389	A	36116	06/03/2026 19:13	1.725,88	INPS-ISEE-2026-02110386T-00	Pratica correttamente presentata - FINANZIATA
4390	A	14932	03/03/2026 10:59	1.726,47	INPS-ISEE-2026-00447117G-00	Pratica correttamente presentata - FINANZIATA
4391	A	53318	13/03/2026 12:16	1.728,25	INPS-ISEE-2026-01944243W-00	Pratica correttamente presentata - FINANZIATA
4392	A	36560	06/03/2026 22:14	1.728,43	INPS-ISEE-2026-03960760R-00	Pratica correttamente presentata - FINANZIATA
4393	A	36576	06/03/2026 22:20	1.728,43	INPS-ISEE-2026-03960760R-00	Pratica correttamente presentata - FINANZIATA
4394	A	3241	02/03/2026 13:32	1.730,08	INPS-ISEE-2026-00548845F-00	Pratica correttamente presentata - FINANZIATA
4395	A	35419	06/03/2026 17:09	1.730,17	INPS-ISEE-2026-03712007B-00	Pratica correttamente presentata - FINANZIATA
4396	A	51559	12/03/2026 17:49	1.730,39	INPS-ISEE-2026-00350810M-00	Pratica correttamente presentata - FINANZIATA

BANDO IO STUDIO 2025 a.s. 2025/2026

ALLEGATO A - DEFINITIVA

Progr.	ALL	Numero Domanda	Data Di Presentazione	VALORE ISEE	PROTOCOLLO ATTESTAZIONE ISEE	ESITO GRADUATORIA DEFINITIVA
4397	A	27547	04/03/2026 20:43	1.730,59	INPS-ISEE-2026-02420580T-00	Pratica correttamente presentata - FINANZIATA
4398	A	27650	04/03/2026 20:46	1.730,83	INPS-ISEE-2026-01579733V-00	Pratica correttamente presentata - FINANZIATA
4399	A	27847	04/03/2026 21:29	1.730,83	INPS-ISEE-2026-01579733V-00	Pratica correttamente presentata - FINANZIATA
4400	A	2399	02/03/2026 13:02	1.730,96	INPS-ISEE-2026-00305325A-00	Pratica correttamente presentata - FINANZIATA
4401	A	48684	11/03/2026 17:31	1.731,06	INPS-ISEE-2026-07866715Y-00	Pratica correttamente presentata - FINANZIATA
4402	A	13167	03/03/2026 07:19	1.731,34	INPS-ISEE-2026-03171555W-00	Pratica correttamente presentata - FINANZIATA
4403	A	17601	03/03/2026 15:48	1.731,34	INPS-ISEE-2026-03171555W-00	Pratica correttamente presentata - FINANZIATA
4404	A	63682	17/03/2026 18:11	1.731,41	INPS-ISEE-2026-03403910B-00	Pratica correttamente presentata - FINANZIATA
4405	A	28583	05/03/2026 09:28	1.732,12	INPS-ISEE-2026-01200559D-00	Pratica correttamente presentata - FINANZIATA
4406	A	28606	05/03/2026 09:32	1.732,12	INPS-ISEE-2026-01200559D-00	Pratica correttamente presentata - FINANZIATA
4407	A	65390	17/03/2026 22:39	1.733,06	INPS-ISEE-2026-07025717Q-00	Pratica correttamente presentata - FINANZIATA
4408	A	8737	02/03/2026 18:26	1.733,74	INPS-ISEE-2026-00336134B-00	Pratica correttamente presentata - FINANZIATA
4409	A	5605	02/03/2026 15:22	1.736,67	INPS-ISEE-2026-01320077B-00	Pratica correttamente presentata - FINANZIATA
4410	A	45843	10/03/2026 18:03	1.736,77	INPS-ISEE-2026-03806156Q-00	Pratica correttamente presentata - FINANZIATA
4411	A	50882	12/03/2026 14:54	1.737,00	INPS-ISEE-2026-01586840O-00	Pratica correttamente presentata - FINANZIATA
4412	A	50896	12/03/2026 15:04	1.737,00	INPS-ISEE-2026-01586840O-00	Pratica correttamente presentata - FINANZIATA
4413	A	36476	06/03/2026 21:33	1.737,23	INPS-ISEE-2026-00085203A-00	Pratica correttamente presentata - FINANZIATA
4414	A	14282	03/03/2026 10:10	1.737,45	INPS-ISEE-2026-01750897I-00	Pratica correttamente presentata - FINANZIATA
4415	A	39038	08/03/2026 20:07	1.737,48	INPS-ISEE-2026-05338149L-00	Pratica correttamente presentata - FINANZIATA
4416	A	45024	10/03/2026 15:44	1.738,54	INPS-ISEE-2026-02426337W-00	Pratica correttamente presentata - FINANZIATA
4417	A	41034	09/03/2026 14:45	1.738,85	INPS-ISEE-2026-06501420A-00	Pratica correttamente presentata - FINANZIATA
4418	A	48967	11/03/2026 18:24	1.739,37	INPS-ISEE-2026-01730918Q-00	Pratica correttamente presentata - FINANZIATA
4419	A	53735	13/03/2026 16:03	1.742,42	INPS-ISEE-2026-01592027C-00	Pratica correttamente presentata - FINANZIATA
4420	A	23252	04/03/2026 11:11	1.742,75	INPS-ISEE-2026-01206429G-00	Pratica correttamente presentata - FINANZIATA
4421	A	20530	03/03/2026 20:03	1.743,46	INPS-ISEE-2026-02793624L-00	Pratica correttamente presentata - FINANZIATA
4422	A	60534	17/03/2026 09:45	1.743,58	INPS-ISEE-2026-02688657U-00	Pratica correttamente presentata - FINANZIATA
4423	A	60588	17/03/2026 10:00	1.743,58	INPS-ISEE-2026-02688657U-00	Pratica correttamente presentata - FINANZIATA
4424	A	27233	04/03/2026 19:27	1.744,49	INPS-ISEE-2026-00837809V-00	Pratica correttamente presentata - FINANZIATA

BANDO IO STUDIO 2025 a.s. 2025/2026

ALLEGATO A - DEFINITIVA

Progr.	ALL	Numero Domanda	Data Di Presentazione	VALORE ISEE	PROTOCOLLO ATTESTAZIONE ISEE	ESITO GRADUATORIA DEFINITIVA
4425	A	27286	04/03/2026 19:35	1.744,49	INPS-ISEE-2026-00837809V-00	Pratica correttamente presentata - FINANZIATA
4426	A	48565	11/03/2026 17:09	1.744,63	INPS-ISEE-2026-02903902P-00	Pratica correttamente presentata - FINANZIATA
4427	A	48575	11/03/2026 17:11	1.744,63	INPS-ISEE-2026-02903902P-00	Pratica correttamente presentata - FINANZIATA
4428	A	60699	17/03/2026 10:14	1.746,24	INPS-ISEE-2026-03344856L-00	Pratica correttamente presentata - FINANZIATA
4429	A	60725	17/03/2026 10:17	1.746,24	INPS-ISEE-2026-03344856L-00	Pratica correttamente presentata - FINANZIATA
4430	A	14417	03/03/2026 10:22	1.746,67	INPS-ISEE-2026-02388483X-00	Pratica correttamente presentata - FINANZIATA
4431	A	14560	03/03/2026 10:29	1.746,67	INPS-ISEE-2026-02388483X-00	Pratica correttamente presentata - FINANZIATA
4432	A	49489	11/03/2026 20:55	1.747,63	INPS-ISEE-2026-07313997S-00	Pratica correttamente presentata - FINANZIATA
4433	A	15343	03/03/2026 11:31	1.747,82	INPS-ISEE-2026-00087808R-00	Pratica correttamente presentata - FINANZIATA
4434	A	15743	03/03/2026 12:00	1.747,82	INPS-ISEE-2026-00087808R-00	Pratica correttamente presentata - FINANZIATA
4435	A	41384	09/03/2026 16:20	1.747,90	INPS-ISEE-2026-06039861L-00	Pratica correttamente presentata - FINANZIATA
4436	A	55643	15/03/2026 11:38	1.748,62	INPS-ISEE-2026-07649918A-00	Pratica correttamente presentata - FINANZIATA
4437	A	6549	02/03/2026 16:51	1.749,21	INPS-ISEE-2026-00303640U-00	Pratica correttamente presentata - FINANZIATA
4438	A	6693	02/03/2026 16:56	1.749,21	INPS-ISEE-2026-00303640U-00	Pratica correttamente presentata - FINANZIATA
4439	A	31289	05/03/2026 17:13	1.754,15	INPS-ISEE-2026-07078106Q-00	Pratica correttamente presentata - FINANZIATA
4440	A	40258	09/03/2026 11:38	1.754,46	INPS-ISEE-2026-04981177I-00	Pratica correttamente presentata - FINANZIATA
4441	A	40485	09/03/2026 12:08	1.754,46	INPS-ISEE-2026-04981177I-00	Pratica correttamente presentata - FINANZIATA
4442	A	7594	02/03/2026 17:32	1.755,68	INPS-ISEE-2026-00733882R-00	Pratica correttamente presentata - FINANZIATA
4443	A	3649	02/03/2026 13:54	1.756,08	INPS-ISEE-2026-00802947E-00	Pratica correttamente presentata - FINANZIATA
4444	A	48358	11/03/2026 16:32	1.756,08	INPS-ISEE-2026-02569064O-00	Pratica correttamente presentata - FINANZIATA
4445	A	48395	11/03/2026 16:38	1.756,08	INPS-ISEE-2026-02569064O-00	Pratica correttamente presentata - FINANZIATA
4446	A	11866	02/03/2026 21:56	1.756,10	INPS-ISEE-2026-03901992L-00	Pratica correttamente presentata - FINANZIATA
4447	A	63734	17/03/2026 20:15	1.756,37	INPS-ISEE-2026-00302353U-00	Pratica correttamente presentata - FINANZIATA
4448	A	8228	03/03/2026 18:22	1.756,59	INPS-ISEE-2026-02283181P-00	Pratica correttamente presentata - FINANZIATA
4449	A	32427	05/03/2026 19:55	1.756,91	INPS-ISEE-2026-04152037D-00	Pratica correttamente presentata - FINANZIATA
4450	A	30656	05/03/2026 15:58	1.757,96	INPS-ISEE-2026-00235626G-00	Pratica correttamente presentata - FINANZIATA
4451	A	30292	05/03/2026 14:16	1.758,94	INPS-ISEE-2026-03857884M-00	Pratica correttamente presentata - FINANZIATA
4452	A	66739	18/03/2026 10:29	1.759,35	INPS-ISEE-2026-01449712N-00	Pratica correttamente presentata - FINANZIATA

BANDO IO STUDIO 2025 a.s. 2025/2026

ALLEGATO A - DEFINITIVA

Progr.	ALL	Numero Domanda	Data Di Presentazione	VALORE ISEE	PROTOCOLLO ATTESTAZIONE ISEE	ESITO GRADUATORIA DEFINITIVA
4453	A	59456	16/03/2026 19:05	1.759,71	INPS-ISEE-2026-02580789S-00	Pratica correttamente presentata - FINANZIATA
4454	A	60137	16/03/2026 22:43	1.760,29	INPS-ISEE-2026-03893670X-00	Pratica correttamente presentata - FINANZIATA
4455	A	48741	11/03/2026 17:42	1.760,56	INPS-ISEE-2026-02980318R-00	Pratica correttamente presentata - FINANZIATA
4456	A	48789	11/03/2026 17:48	1.760,56	INPS-ISEE-2026-02980318R-00	Pratica correttamente presentata - FINANZIATA
4457	A	22550	04/03/2026 10:05	1.760,63	INPS-ISEE-2026-01281671C-00	Pratica correttamente presentata - FINANZIATA
4458	A	56125	15/03/2026 20:02	1.761,38	INPS-ISEE-2026-03734831Q-00	Pratica correttamente presentata - FINANZIATA
4459	A	56179	15/03/2026 20:49	1.761,38	INPS-ISEE-2026-03734831Q-00	Pratica correttamente presentata - FINANZIATA
4460	A	8253	02/03/2026 18:05	1.761,44	INPS-ISEE-2026-01078141D-00	Pratica correttamente presentata - FINANZIATA
4461	A	21281	04/03/2026 17:54	1.762,20	INPS-ISEE-2026-05337591L-00	Pratica correttamente presentata - FINANZIATA
4462	A	45306	10/03/2026 16:47	1.762,42	INPS-ISEE-2026-03270557Q-00	Pratica correttamente presentata - FINANZIATA
4463	A	54035	13/03/2026 17:19	1.762,44	INPS-ISEE-2026-03114316J-00	Pratica correttamente presentata - FINANZIATA
4464	A	8869	02/03/2026 18:41	1.764,71	INPS-ISEE-2026-00010713Z-00	Pratica correttamente presentata - FINANZIATA
4465	A	9233	02/03/2026 19:01	1.764,71	INPS-ISEE-2026-00243416B-00	Pratica correttamente presentata - FINANZIATA
4466	A	61427	17/03/2026 12:02	1.765,69	INPS-ISEE-2026-03725270C-00	Pratica correttamente presentata - FINANZIATA
4467	A	43368	10/03/2026 07:53	1.766,67	INPS-ISEE-2026-03174752Q-00	Pratica correttamente presentata - FINANZIATA
4468	A	4551	02/03/2026 14:48	1.766,82	INPS-ISEE-2026-02767578U-00	Pratica correttamente presentata - FINANZIATA
4469	A	24237	04/03/2026 12:46	1.766,99	INPS-ISEE-2026-03577089S-00	Pratica correttamente presentata - FINANZIATA
4470	A	48380	11/03/2026 16:55	1.768,25	INPS-ISEE-2026-04219753R-00	Pratica correttamente presentata - FINANZIATA
4471	A	20455	03/03/2026 19:44	1.768,50	INPS-ISEE-2026-04761405W-00	Pratica correttamente presentata - FINANZIATA
4472	A	2811	02/03/2026 13:11	1.768,63	INPS-ISEE-2026-02710799V-00	Pratica correttamente presentata - FINANZIATA
4473	A	31929	05/03/2026 18:30	1.768,63	INPS-ISEE-2026-01582295O-00	Pratica correttamente presentata - FINANZIATA
4474	A	49196	11/03/2026 19:03	1.768,63	INPS-ISEE-2026-02710799V-00	Pratica correttamente presentata - FINANZIATA
4475	A	30298	05/03/2026 14:34	1.769,68	INPS-ISEE-2026-01245940P-00	Pratica correttamente presentata - FINANZIATA
4476	A	30498	05/03/2026 15:22	1.769,68	INPS-ISEE-2026-01245940P-00	Pratica correttamente presentata - FINANZIATA
4477	A	61732	17/03/2026 14:28	1.770,70	INPS-ISEE-2026-01863547F-00	Pratica correttamente presentata - FINANZIATA
4478	A	35394	06/03/2026 17:05	1.770,80	INPS-ISEE-2026-03464646L-00	Pratica correttamente presentata - FINANZIATA
4479	A	35423	06/03/2026 17:09	1.770,80	INPS-ISEE-2026-03464646L-00	Pratica correttamente presentata - FINANZIATA
4480	A	66079	18/03/2026 09:11	1.770,94	INPS-ISEE-2026-04041777E-00	Pratica correttamente presentata - FINANZIATA

BANDO IO STUDIO 2025 a.s. 2025/2026

ALLEGATO A - DEFINITIVA

Progr.	ALL	Numero Domanda	Data Di Presentazione	VALORE ISEE	PROTOCOLLO ATTESTAZIONE ISEE	ESITO GRADUATORIA DEFINITIVA
4481	A	42174	09/03/2026 18:03	1.771,27	INPS-ISEE-2026-01591736O-00	Pratica correttamente presentata - FINANZIATA
4482	A	62807	17/03/2026 16:48	1.772,56	INPS-ISEE-2026-08014557E-00	Pratica correttamente presentata - FINANZIATA
4483	A	37779	07/03/2026 19:26	1.773,24	INPS-ISEE-2026-02510417B-00	Pratica correttamente presentata - FINANZIATA
4484	A	44166	10/03/2026 11:21	1.773,45	INPS-ISEE-2026-00773897K-00	Pratica correttamente presentata - FINANZIATA
4485	A	15536	03/03/2026 11:42	1.773,63	INPS-ISEE-2026-01947168X-00	Pratica correttamente presentata - FINANZIATA
4486	A	16894	03/03/2026 14:27	1.773,83	INPS-ISEE-2026-03644809F-00	Pratica correttamente presentata - FINANZIATA
4487	A	26836	04/03/2026 18:39	1.774,90	INPS-ISEE-2026-00304011V-00	Pratica correttamente presentata - FINANZIATA
4488	A	19312	03/03/2026 18:08	1.775,16	INPS-ISEE-2026-01809475F-00	Pratica correttamente presentata - FINANZIATA
4489	A	41315	09/03/2026 16:30	1.775,69	INPS-ISEE-2026-04850223G-00	Pratica correttamente presentata - FINANZIATA
4490	A	20367	09/03/2026 16:18	1.775,85	INPS-ISEE-2026-03014349G-00	Pratica correttamente presentata - FINANZIATA
4491	A	34323	06/03/2026 12:05	1.777,01	INPS-ISEE-2026-00991708F-00	Pratica correttamente presentata - FINANZIATA
4492	A	60188	16/03/2026 22:53	1.777,15	INPS-ISEE-2026-02219445W-00	Pratica correttamente presentata - FINANZIATA
4493	A	15555	03/03/2026 16:13	1.779,65	INPS-ISEE-2026-04291264N-00	Pratica correttamente presentata - FINANZIATA
4494	A	50181	12/03/2026 10:45	1.779,66	INPS-ISEE-2026-02271767O-00	Pratica correttamente presentata - FINANZIATA
4495	A	48770	11/03/2026 17:56	1.779,68	INPS-ISEE-2026-07543402P-00	Pratica correttamente presentata - FINANZIATA
4496	A	48890	11/03/2026 18:01	1.779,68	INPS-ISEE-2026-07543402P-00	Pratica correttamente presentata - FINANZIATA
4497	A	22725	04/03/2026 10:59	1.779,89	INPS-ISEE-2026-02123931T-00	Pratica correttamente presentata - FINANZIATA
4498	A	21985	04/03/2026 08:18	1.781,96	INPS-ISEE-2026-00466888Y-00	Pratica correttamente presentata - FINANZIATA
4499	A	37965	07/03/2026 22:34	1.782,11	INPS-ISEE-2026-02434949V-00	Pratica correttamente presentata - FINANZIATA
4500	A	57717	16/03/2026 13:30	1.783,28	INPS-ISEE-2026-02881112H-00	Pratica correttamente presentata - FINANZIATA
4501	A	57745	16/03/2026 13:37	1.783,28	INPS-ISEE-2026-02881112H-00	Pratica correttamente presentata - FINANZIATA
4502	A	45760	10/03/2026 17:52	1.783,54	INPS-ISEE-2026-06672103P-00	Pratica correttamente presentata - FINANZIATA
4503	A	22110	04/03/2026 08:58	1.784,38	INPS-ISEE-2026-07757552Z-00	Pratica correttamente presentata - FINANZIATA
4504	A	22127	04/03/2026 09:03	1.784,38	INPS-ISEE-2026-07757552Z-00	Pratica correttamente presentata - FINANZIATA
4505	A	2121	02/03/2026 12:57	1.785,31	INPS-ISEE-2026-03261523D-00	Pratica correttamente presentata - FINANZIATA
4506	A	6686	02/03/2026 16:58	1.785,71	INPS-ISEE-2026-00748541Q-00	Pratica correttamente presentata - FINANZIATA
4507	A	6831	02/03/2026 17:02	1.785,71	INPS-ISEE-2026-00748541Q-00	Pratica correttamente presentata - FINANZIATA
4508	A	53296	13/03/2026 12:11	1.785,81	INPS-ISEE-2026-01834836L-00	Pratica correttamente presentata - FINANZIATA

BANDO IO STUDIO 2025 a.s. 2025/2026

ALLEGATO A - DEFINITIVA

Progr.	ALL	Numero Domanda	Data Di Presentazione	VALORE ISEE	PROTOCOLLO ATTESTAZIONE ISEE	ESITO GRADUATORIA DEFINITIVA
4509	A	8129	02/03/2026 17:52	1.787,03	INPS-ISEE-2026-00378876S-00	Pratica correttamente presentata - FINANZIATA
4510	A	46582	10/03/2026 21:42	1.787,62	INPS-ISEE-2026-02187248O-00	Pratica correttamente presentata - FINANZIATA
4511	A	45056	10/03/2026 15:56	1.788,36	INPS-ISEE-2026-07759774B-00	Pratica correttamente presentata - FINANZIATA
4512	A	9425	02/03/2026 19:00	1.788,54	INPS-ISEE-2026-04223670G-00	Pratica correttamente presentata - FINANZIATA
4513	A	9551	02/03/2026 19:08	1.788,54	INPS-ISEE-2026-04223670G-00	Pratica correttamente presentata - FINANZIATA
4514	A	48553	11/03/2026 17:07	1.788,62	INPS-ISEE-2026-00302472A-00	Pratica correttamente presentata - FINANZIATA
4515	A	3638	02/03/2026 16:39	1.789,44	INPS-ISEE-2026-04623027G-00	Pratica correttamente presentata - FINANZIATA
4516	A	64950	17/03/2026 21:16	1.789,87	INPS-ISEE-2026-02431538C-00	Pratica correttamente presentata - FINANZIATA
4517	A	3540	02/03/2026 13:47	1.791,81	INPS-ISEE-2026-04573800W-00	Pratica correttamente presentata - FINANZIATA
4518	A	5527	02/03/2026 15:13	1.791,81	INPS-ISEE-2026-04573800W-00	Pratica correttamente presentata - FINANZIATA
4519	A	17777	03/03/2026 16:07	1.791,95	INPS-ISEE-2026-00781362W-00	Pratica correttamente presentata - FINANZIATA
4520	A	17846	03/03/2026 16:13	1.791,95	INPS-ISEE-2026-00781362W-00	Pratica correttamente presentata - FINANZIATA
4521	A	48523	11/03/2026 17:04	1.793,82	INPS-ISEE-2026-04509105G-00	Pratica correttamente presentata - FINANZIATA
4522	A	23800	04/03/2026 11:59	1.793,87	INPS-ISEE-2026-01002314I-00	Pratica correttamente presentata - FINANZIATA
4523	A	27892	04/03/2026 21:36	1.793,87	INPS-ISEE-2026-01002314I-00	Pratica correttamente presentata - FINANZIATA
4524	A	66294	18/03/2026 09:41	1.795,37	INPS-ISEE-2026-04852707L-00	Pratica correttamente presentata - FINANZIATA
4525	A	18633	03/03/2026 17:18	1.796,34	INPS-ISEE-2026-04190281P-00	Pratica correttamente presentata - FINANZIATA
4526	A	6263	02/03/2026 16:35	1.796,42	INPS-ISEE-2026-04144753N-00	Pratica correttamente presentata - FINANZIATA
4527	A	59124	16/03/2026 18:24	1.796,68	INPS-ISEE-2026-03229200A-00	Pratica correttamente presentata - FINANZIATA
4528	A	6987	02/03/2026 17:08	1.796,75	INPS-ISEE-2026-00759348X-00	Pratica correttamente presentata - FINANZIATA
4529	A	13720	03/03/2026 09:20	1.797,35	INPS-ISEE-2026-05440237P-00	Pratica correttamente presentata - FINANZIATA
4530	A	15267	03/03/2026 11:28	1.797,71	INPS-ISEE-2026-00784413W-00	Pratica correttamente presentata - FINANZIATA
4531	A	29838	05/03/2026 12:15	1.798,86	INPS-ISEE-2026-01297367V-00	Pratica correttamente presentata - FINANZIATA
4532	A	39375	09/03/2026 08:27	1.798,86	INPS-ISEE-2026-04216707W-00	Pratica correttamente presentata - FINANZIATA
4533	A	28985	05/03/2026 11:06	1.798,94	INPS-ISEE-2026-06183673F-00	Pratica correttamente presentata - FINANZIATA
4534	A	56724	16/03/2026 11:43	1.799,55	INPS-ISEE-2026-01798196K-00	Pratica correttamente presentata - FINANZIATA
4535	A	6509	02/03/2026 16:55	1.800,39	INPS-ISEE-2026-02246158N-00	Pratica correttamente presentata - FINANZIATA
4536	A	45785	10/03/2026 17:55	1.800,73	INPS-ISEE-2026-03910988Z-00	Pratica correttamente presentata - FINANZIATA

BANDO IO STUDIO 2025 a.s. 2025/2026

ALLEGATO A - DEFINITIVA

Progr.	ALL	Numero Domanda	Data Di Presentazione	VALORE ISEE	PROTOCOLLO ATTESTAZIONE ISEE	ESITO GRADUATORIA DEFINITIVA
4537	A	11963	02/03/2026 21:56	1.801,01	INPS-ISEE-2026-00979008L-00	Pratica correttamente presentata - FINANZIATA
4538	A	66136	18/03/2026 09:46	1.801,22	INPS-ISEE-2026-04369405R-00	Pratica correttamente presentata - FINANZIATA
4539	A	50673	12/03/2026 12:33	1.801,67	INPS-ISEE-2026-00249596V-00	Pratica correttamente presentata - FINANZIATA
4540	A	53623	13/03/2026 15:11	1.802,03	INPS-ISEE-2026-03248059R-00	Pratica correttamente presentata - FINANZIATA
4541	A	66008	18/03/2026 08:50	1.802,03	INPS-ISEE-2026-08120059P-00	Pratica correttamente presentata - FINANZIATA
4542	A	3213	02/03/2026 13:37	1.802,96	INPS-ISEE-2026-01605630T-00	Pratica correttamente presentata - FINANZIATA
4543	A	26173	04/03/2026 17:38	1.803,86	INPS-ISEE-2026-04857944K-00	Pratica correttamente presentata - FINANZIATA
4544	A	1535	02/03/2026 12:40	1.804,14	INPS-ISEE-2026-00763255N-00	Pratica correttamente presentata - FINANZIATA
4545	A	20875	03/03/2026 20:48	1.804,14	INPS-ISEE-2026-01194166N-00	Pratica correttamente presentata - FINANZIATA
4546	A	2491	02/03/2026 13:09	1.804,20	INPS-ISEE-2026-02864654V-00	Pratica correttamente presentata - FINANZIATA
4547	A	48516	11/03/2026 17:05	1.804,21	INPS-ISEE-2026-03127356W-00	Pratica correttamente presentata - FINANZIATA
4548	A	33539	06/03/2026 10:00	1.804,87	INPS-ISEE-2026-03956711O-00	Pratica correttamente presentata - FINANZIATA
4549	A	34174	06/03/2026 11:39	1.805,20	INPS-ISEE-2026-04061866R-00	Pratica correttamente presentata - FINANZIATA
4550	A	42297	09/03/2026 18:28	1.805,20	INPS-ISEE-2026-04061866R-00	Pratica correttamente presentata - FINANZIATA
4551	A	29262	05/03/2026 11:22	1.805,86	INPS-ISEE-2026-01721709W-00	Pratica correttamente presentata - FINANZIATA
4552	A	50150	12/03/2026 10:36	1.806,28	INPS-ISEE-2026-04298939A-00	Pratica correttamente presentata - FINANZIATA
4553	A	18655	03/03/2026 17:19	1.806,37	INPS-ISEE-2026-00776806F-00	Pratica correttamente presentata - FINANZIATA
4554	A	47360	11/03/2026 10:57	1.806,49	INPS-ISEE-2026-00622492P-00	Pratica correttamente presentata - FINANZIATA
4555	A	26752	04/03/2026 18:33	1.807,65	INPS-ISEE-2026-03954816X-00	Pratica correttamente presentata - FINANZIATA
4556	A	10151	02/03/2026 19:52	1.808,14	INPS-ISEE-2026-00501607J-00	Pratica correttamente presentata - FINANZIATA
4557	A	55288	14/03/2026 17:32	1.808,84	INPS-ISEE-2026-01140806B-00	Pratica correttamente presentata - FINANZIATA
4558	A	32959	05/03/2026 22:10	1.809,35	INPS-ISEE-2026-06567482Z-00	Pratica correttamente presentata - FINANZIATA
4559	A	37341	07/03/2026 15:17	1.809,35	INPS-ISEE-2026-06567482Z-00	Pratica correttamente presentata - FINANZIATA
4560	A	18650	03/03/2026 17:19	1.810,60	INPS-ISEE-2026-01581087E-00	Pratica correttamente presentata - FINANZIATA
4561	A	49933	12/03/2026 09:49	1.810,65	INPS-ISEE-2026-08000139T-00	Pratica correttamente presentata - FINANZIATA
4562	A	49974	12/03/2026 09:58	1.810,65	INPS-ISEE-2026-08000139T-00	Pratica correttamente presentata - FINANZIATA
4563	A	60262	17/03/2026 00:19	1.810,98	INPS-ISEE-2026-02319803C-00	Pratica correttamente presentata - FINANZIATA
4564	A	49792	12/03/2026 09:05	1.811,74	INPS-ISEE-2026-06482848Y-00	Pratica correttamente presentata - FINANZIATA

BANDO IO STUDIO 2025 a.s. 2025/2026

ALLEGATO A - DEFINITIVA

Progr.	ALL	Numero Domanda	Data Di Presentazione	VALORE ISEE	PROTOCOLLO ATTESTAZIONE ISEE	ESITO GRADUATORIA DEFINITIVA
4565	A	846	02/03/2026 12:20	1.812,19	INPS-ISEE-2026-04059690L-00	Pratica correttamente presentata - FINANZIATA
4566	A	56394	16/03/2026 09:06	1.812,63	INPS-ISEE-2026-02556661R-00	Pratica correttamente presentata - FINANZIATA
4567	A	56495	16/03/2026 09:30	1.812,63	INPS-ISEE-2026-02556661R-00	Pratica correttamente presentata - FINANZIATA
4568	A	24473	04/03/2026 13:24	1.812,68	INPS-ISEE-2026-02986399B-00	Pratica correttamente presentata - FINANZIATA
4569	A	62558	17/03/2026 16:13	1.815,99	INPS-ISEE-2026-06338225Q-00	Pratica correttamente presentata - FINANZIATA
4570	A	19720	03/03/2026 18:36	1.816,59	INPS-ISEE-2026-01574653R-00	Pratica correttamente presentata - FINANZIATA
4571	A	19404	03/03/2026 18:12	1.816,77	INPS-ISEE-2026-03135614H-00	Pratica correttamente presentata - FINANZIATA
4572	A	56972	16/03/2026 10:58	1.817,26	INPS-ISEE-2026-03187929S-00	Pratica correttamente presentata - FINANZIATA
4573	A	51480	12/03/2026 17:40	1.817,48	INPS-ISEE-2026-01836767Z-00	Pratica correttamente presentata - FINANZIATA
4574	A	3705	02/03/2026 13:50	1.817,89	INPS-ISEE-2026-00305073A-00	Pratica correttamente presentata - FINANZIATA
4575	A	22850	04/03/2026 10:29	1.818,05	INPS-ISEE-2026-00637469V-00	Pratica correttamente presentata - FINANZIATA
4576	A	22897	04/03/2026 10:36	1.818,14	INPS-ISEE-2026-05160403J-00	Pratica correttamente presentata - FINANZIATA
4577	A	49579	11/03/2026 21:42	1.818,62	INPS-ISEE-2026-06006353H-00	Pratica correttamente presentata - FINANZIATA
4578	A	3359	02/03/2026 13:37	1.819,67	INPS-ISEE-2026-00302669C-00	Pratica correttamente presentata - FINANZIATA
4579	A	10992	02/03/2026 20:41	1.820,27	INPS-ISEE-2026-04952737I-00	Pratica correttamente presentata - FINANZIATA
4580	A	29936	05/03/2026 12:28	1.820,59	INPS-ISEE-2026-01383760N-00	Pratica correttamente presentata - FINANZIATA
4581	A	9523	02/03/2026 19:08	1.820,89	INPS-ISEE-2026-03367856Z-00	Pratica correttamente presentata - FINANZIATA
4582	A	58872	16/03/2026 18:02	1.821,23	INPS-ISEE-2026-00226280B-00	Pratica correttamente presentata - FINANZIATA
4583	A	4748	02/03/2026 14:43	1.822,02	INPS-ISEE-2026-03976828M-00	Pratica correttamente presentata - FINANZIATA
4584	A	27534	04/03/2026 20:23	1.822,68	INPS-ISEE-2026-03361957F-00	Pratica correttamente presentata - FINANZIATA
4585	A	24560	06/03/2026 20:03	1.823,20	INPS-ISEE-2026-02344150J-00	Pratica correttamente presentata - FINANZIATA
4586	A	48542	11/03/2026 17:06	1.823,49	INPS-ISEE-2026-02422314A-00	Pratica correttamente presentata - FINANZIATA
4587	A	52127	12/03/2026 19:47	1.823,66	INPS-ISEE-2026-02922860Q-00	Pratica correttamente presentata - FINANZIATA
4588	A	32289	05/03/2026 19:19	1.824,05	INPS-ISEE-2026-00802465P-00	Pratica correttamente presentata - FINANZIATA
4589	A	32355	05/03/2026 19:26	1.824,05	INPS-ISEE-2026-00802465P-00	Pratica correttamente presentata - FINANZIATA
4590	A	28920	05/03/2026 10:24	1.824,68	INPS-ISEE-2026-04578546S-00	Pratica correttamente presentata - FINANZIATA
4591	A	28121	04/03/2026 22:31	1.825,77	INPS-ISEE-2026-03956328X-00	Pratica correttamente presentata - FINANZIATA
4592	A	16490	03/03/2026 13:05	1.825,98	INPS-ISEE-2026-03520969F-00	Pratica correttamente presentata - FINANZIATA

BANDO IO STUDIO 2025 a.s. 2025/2026

ALLEGATO A - DEFINITIVA

Progr.	ALL	Numero Domanda	Data Di Presentazione	VALORE ISEE	PROTOCOLLO ATTESTAZIONE ISEE	ESITO GRADUATORIA DEFINITIVA
4593	A	33164	17/03/2026 18:06	1.827,56	INPS-ISEE-2026-01193679X-00	Pratica correttamente presentata - FINANZIATA
4594	A	9539	02/03/2026 19:14	1.828,29	INPS-ISEE-2026-04525788S-00	Pratica correttamente presentata - FINANZIATA
4595	A	2001	02/03/2026 12:56	1.828,33	INPS-ISEE-2026-01700864C-00	Pratica correttamente presentata - FINANZIATA
4596	A	34724	06/03/2026 13:41	1.829,17	INPS-ISEE-2026-03011268T-00	Pratica correttamente presentata - FINANZIATA
4597	A	66882	18/03/2026 10:45	1.829,19	INPS-ISEE-2026-01075967V-00	Pratica correttamente presentata - FINANZIATA
4598	A	9147	04/03/2026 14:54	1.830,49	INPS-ISEE-2026-00406299E-00	Pratica correttamente presentata - FINANZIATA
4599	A	55441	14/03/2026 20:23	1.830,89	INPS-ISEE-2026-06443753O-00	Pratica correttamente presentata - FINANZIATA
4600	A	22148	04/03/2026 09:12	1.831,37	INPS-ISEE-2026-00256030U-00	Pratica correttamente presentata - FINANZIATA
4601	A	22193	04/03/2026 09:16	1.831,37	INPS-ISEE-2026-00256030U-00	Pratica correttamente presentata - FINANZIATA
4602	A	62674	17/03/2026 16:31	1.831,78	INPS-ISEE-2026-01941228W-00	Pratica correttamente presentata - FINANZIATA
4603	A	27868	04/03/2026 21:55	1.831,97	INPS-ISEE-2026-03398014N-00	Pratica correttamente presentata - FINANZIATA
4604	A	66771	18/03/2026 10:37	1.832,05	INPS-ISEE-2026-08152357R-00	Pratica correttamente presentata - FINANZIATA
4605	A	16223	03/03/2026 12:39	1.832,35	INPS-ISEE-2026-00308343T-00	Pratica correttamente presentata - FINANZIATA
4606	A	15446	03/03/2026 11:39	1.832,59	INPS-ISEE-2026-07267120P-00	Pratica correttamente presentata - FINANZIATA
4607	A	50921	12/03/2026 15:17	1.833,82	INPS-ISEE-2026-06149476I-00	Pratica correttamente presentata - FINANZIATA
4608	A	34360	06/03/2026 12:11	1.834,12	INPS-ISEE-2026-04147152G-00	Pratica correttamente presentata - FINANZIATA
4609	A	31805	05/03/2026 18:23	1.834,40	INPS-ISEE-2026-02299077X-00	Pratica correttamente presentata - FINANZIATA
4610	A	56820	16/03/2026 10:34	1.834,55	INPS-ISEE-2026-05634027W-00	Pratica correttamente presentata - FINANZIATA
4611	A	54419	13/03/2026 22:57	1.834,96	INPS-ISEE-2026-06239875Y-00	Pratica correttamente presentata - FINANZIATA
4612	A	27385	04/03/2026 19:54	1.835,77	INPS-ISEE-2026-00073088C-00	Pratica correttamente presentata - FINANZIATA
4613	A	27132	04/03/2026 19:12	1.836,82	INPS-ISEE-2026-02887761S-00	Pratica correttamente presentata - FINANZIATA
4614	A	27171	04/03/2026 19:16	1.836,82	INPS-ISEE-2026-02887761S-00	Pratica correttamente presentata - FINANZIATA
4615	A	64549	17/03/2026 19:51	1.837,65	INPS-ISEE-2026-03314139G-00	Pratica correttamente presentata - FINANZIATA
4616	A	4817	02/03/2026 14:42	1.837,90	INPS-ISEE-2026-03142291D-00	Pratica correttamente presentata - FINANZIATA
4617	A	58402	16/03/2026 16:55	1.837,90	INPS-ISEE-2026-00845142G-00	Pratica correttamente presentata - FINANZIATA
4618	A	58459	16/03/2026 17:00	1.837,90	INPS-ISEE-2026-00845142G-00	Pratica correttamente presentata - FINANZIATA
4619	A	52221	12/03/2026 20:25	1.838,42	INPS-ISEE-2026-02154730D-00	Pratica correttamente presentata - FINANZIATA
4620	A	11497	02/03/2026 21:34	1.842,35	INPS-ISEE-2026-04077054W-00	Pratica correttamente presentata - FINANZIATA

BANDO IO STUDIO 2025 a.s. 2025/2026

ALLEGATO A - DEFINITIVA

Progr.	ALL	Numero Domanda	Data Di Presentazione	VALORE ISEE	PROTOCOLLO ATTESTAZIONE ISEE	ESITO GRADUATORIA DEFINITIVA
4621	A	35135	06/03/2026 16:15	1.843,38	INPS-ISEE-2026-04312121Y-00	Pratica correttamente presentata - FINANZIATA
4622	A	58887	16/03/2026 17:52	1.844,98	INPS-ISEE-2026-08187917K-00	Pratica correttamente presentata - FINANZIATA
4623	A	46868	11/03/2026 08:51	1.845,09	INPS-ISEE-2026-00307561D-00	Pratica correttamente presentata - FINANZIATA
4624	A	51750	12/03/2026 18:20	1.845,16	INPS-ISEE-2026-03592629X-00	Pratica correttamente presentata - FINANZIATA
4625	A	3576	02/03/2026 13:46	1.846,23	INPS-ISEE-2026-01993097Z-00	Pratica correttamente presentata - FINANZIATA
4626	A	53118	13/03/2026 11:30	1.846,69	INPS-ISEE-2026-04026208D-00	Pratica correttamente presentata - FINANZIATA
4627	A	53134	13/03/2026 11:34	1.846,69	INPS-ISEE-2026-04026208D-00	Pratica correttamente presentata - FINANZIATA
4628	A	53896	13/03/2026 16:49	1.846,76	INPS-ISEE-2026-05969181S-00	Pratica correttamente presentata - FINANZIATA
4629	A	17270	03/03/2026 15:14	1.846,89	INPS-ISEE-2026-01822033J-00	Pratica correttamente presentata - FINANZIATA
4630	A	27353	04/03/2026 19:54	1.847,70	INPS-ISEE-2026-00804334D-00	Pratica correttamente presentata - FINANZIATA
4631	A	5290	02/03/2026 21:10	1.847,75	INPS-ISEE-2026-04902246W-00	Pratica correttamente presentata - FINANZIATA
4632	A	18388	03/03/2026 16:54	1.847,79	INPS-ISEE-2026-00709933R-00	Pratica correttamente presentata - FINANZIATA
4633	A	41672	09/03/2026 17:01	1.848,29	INPS-ISEE-2026-00802605T-00	Pratica correttamente presentata - FINANZIATA
4634	A	44073	10/03/2026 11:28	1.848,44	INPS-ISEE-2026-06025669F-00	Pratica correttamente presentata - FINANZIATA
4635	A	37419	07/03/2026 16:13	1.849,11	INPS-ISEE-2026-05887323X-00	Pratica correttamente presentata - FINANZIATA
4636	A	753	02/03/2026 12:36	1.849,27	INPS-ISEE-2026-04006486N-00	Pratica correttamente presentata - FINANZIATA
4637	A	53501	13/03/2026 13:49	1.850,07	INPS-ISEE-2026-03379391V-00	Pratica correttamente presentata - FINANZIATA
4638	A	35822	06/03/2026 18:15	1.851,88	INPS-ISEE-2026-04613768V-00	Pratica correttamente presentata - FINANZIATA
4639	A	47804	13/03/2026 15:07	1.852,03	INPS-ISEE-2026-00935704N-00	Pratica correttamente presentata - FINANZIATA
4640	A	58099	16/03/2026 16:08	1.852,03	INPS-ISEE-2026-02242748Q-00	Pratica correttamente presentata - FINANZIATA
4641	A	32860	05/03/2026 21:46	1.852,63	INPS-ISEE-2026-05162312B-00	Pratica correttamente presentata - FINANZIATA
4642	A	36851	07/03/2026 10:10	1.853,12	INPS-ISEE-2026-01080342A-00	Pratica correttamente presentata - FINANZIATA
4643	A	36760	07/03/2026 17:22	1.853,12	INPS-ISEE-2026-01080342A-00	Pratica correttamente presentata - FINANZIATA
4644	A	27168	04/03/2026 19:18	1.853,67	INPS-ISEE-2026-06308484L-00	Pratica correttamente presentata - FINANZIATA
4645	A	3098	02/03/2026 13:29	1.854,43	INPS-ISEE-2026-07683618S-00	Pratica correttamente presentata - FINANZIATA
4646	A	25459	04/03/2026 16:32	1.855,03	INPS-ISEE-2026-06548619S-00	Pratica correttamente presentata - FINANZIATA
4647	A	18826	03/03/2026 17:32	1.855,26	INPS-ISEE-2026-02137088Q-00	Pratica correttamente presentata - FINANZIATA
4648	A	64210	17/03/2026 19:02	1.855,29	INPS-ISEE-2026-08241613P-00	Pratica correttamente presentata - FINANZIATA

BANDO IO STUDIO 2025 a.s. 2025/2026

ALLEGATO A - DEFINITIVA

Progr.	ALL	Numero Domanda	Data Di Presentazione	VALORE ISEE	PROTOCOLLO ATTESTAZIONE ISEE	ESITO GRADUATORIA DEFINITIVA
4649	A	1839	02/03/2026 12:50	1.855,61	INPS-ISEE-2026-00300148U-00	Pratica correttamente presentata - FINANZIATA
4650	A	51789	12/03/2026 18:25	1.856,22	INPS-ISEE-2026-04187381O-00	Pratica correttamente presentata - FINANZIATA
4651	A	13413	05/03/2026 09:27	1.856,31	INPS-ISEE-2026-00900535D-00	Pratica correttamente presentata - FINANZIATA
4652	A	45405	10/03/2026 17:03	1.856,31	INPS-ISEE-2026-00308345H-00	Pratica correttamente presentata - FINANZIATA
4653	A	44358	10/03/2026 11:54	1.856,35	INPS-ISEE-2026-03468124N-00	Pratica correttamente presentata - FINANZIATA
4654	A	24502	04/03/2026 15:01	1.856,57	INPS-ISEE-2026-00200111R-00	Pratica correttamente presentata - FINANZIATA
4655	A	45385	10/03/2026 17:12	1.858,21	INPS-ISEE-2026-04654471R-00	Pratica correttamente presentata - FINANZIATA
4656	A	41073	09/03/2026 15:08	1.858,73	INPS-ISEE-2026-02087546O-00	Pratica correttamente presentata - FINANZIATA
4657	A	31972	05/03/2026 18:33	1.858,82	INPS-ISEE-2026-04506522G-00	Pratica correttamente presentata - FINANZIATA
4658	A	37576	07/03/2026 17:32	1.860,23	INPS-ISEE-2026-00685810N-00	Pratica correttamente presentata - FINANZIATA
4659	A	37582	07/03/2026 17:37	1.860,23	INPS-ISEE-2026-00685810N-00	Pratica correttamente presentata - FINANZIATA
4660	A	37593	07/03/2026 17:43	1.860,23	INPS-ISEE-2026-00685810N-00	Pratica correttamente presentata - FINANZIATA
4661	A	48135	11/03/2026 15:22	1.860,49	INPS-ISEE-2026-02518710G-00	Pratica correttamente presentata - FINANZIATA
4662	A	2448	02/03/2026 13:15	1.861,57	INPS-ISEE-2026-00574434W-00	Pratica correttamente presentata - FINANZIATA
4663	A	3045	02/03/2026 13:27	1.861,57	INPS-ISEE-2026-00574434W-00	Pratica correttamente presentata - FINANZIATA
4664	A	4305	02/03/2026 14:24	1.862,05	INPS-ISEE-2026-02414874E-00	Pratica correttamente presentata - FINANZIATA
4665	A	3627	02/03/2026 13:46	1.863,14	INPS-ISEE-2026-02993724X-00	Pratica correttamente presentata - FINANZIATA
4666	A	64216	17/03/2026 19:10	1.863,34	INPS-ISEE-2026-03644694X-00	Pratica correttamente presentata - FINANZIATA
4667	A	65813	18/03/2026 03:58	1.863,41	INPS-ISEE-2026-04656720E-00	Pratica correttamente presentata - FINANZIATA
4668	A	58908	16/03/2026 18:00	1.863,74	INPS-ISEE-2026-01503860H-00	Pratica correttamente presentata - FINANZIATA
4669	A	26277	04/03/2026 17:48	1.863,93	INPS-ISEE-2026-01452417G-00	Pratica correttamente presentata - FINANZIATA
4670	A	26379	04/03/2026 17:55	1.863,93	INPS-ISEE-2026-01452417G-00	Pratica correttamente presentata - FINANZIATA
4671	A	63131	17/03/2026 17:23	1.864,06	INPS-ISEE-2026-01730049G-00	Pratica correttamente presentata - FINANZIATA
4672	A	56776	16/03/2026 10:28	1.864,81	INPS-ISEE-2026-01749989T-00	Pratica correttamente presentata - FINANZIATA
4673	A	11595	02/03/2026 21:29	1.864,99	INPS-ISEE-2026-01408498F-00	Pratica correttamente presentata - FINANZIATA
4674	A	45669	10/03/2026 17:41	1.865,14	INPS-ISEE-2026-04072118H-00	Pratica correttamente presentata - FINANZIATA
4675	A	53458	13/03/2026 12:56	1.865,37	INPS-ISEE-2026-00906405G-00	Pratica correttamente presentata - FINANZIATA
4676	A	47325	11/03/2026 10:51	1.866,53	INPS-ISEE-2026-01366421H-00	Pratica correttamente presentata - FINANZIATA

BANDO IO STUDIO 2025 a.s. 2025/2026

ALLEGATO A - DEFINITIVA

Progr.	ALL	Numero Domanda	Data Di Presentazione	VALORE ISEE	PROTOCOLLO ATTESTAZIONE ISEE	ESITO GRADUATORIA DEFINITIVA
4677	A	40211	09/03/2026 11:23	1.866,75	INPS-ISEE-2026-07775226X-00	Pratica correttamente presentata - FINANZIATA
4678	A	31171	05/03/2026 17:04	1.866,84	INPS-ISEE-2026-03180419C-00	Pratica correttamente presentata - FINANZIATA
4679	A	7664	02/03/2026 17:39	1.867,41	INPS-ISEE-2026-04946467Y-00	Pratica correttamente presentata - FINANZIATA
4680	A	17176	03/03/2026 14:59	1.867,89	INPS-ISEE-2026-04535221D-00	Pratica correttamente presentata - FINANZIATA
4681	A	29301	05/03/2026 11:16	1.869,06	INPS-ISEE-2026-04754876K-00	Pratica correttamente presentata - FINANZIATA
4682	A	20647	03/03/2026 20:17	1.869,55	INPS-ISEE-2026-00787064O-00	Pratica correttamente presentata - FINANZIATA
4683	A	20706	03/03/2026 20:24	1.869,55	INPS-ISEE-2026-00787064O-00	Pratica correttamente presentata - FINANZIATA
4684	A	31905	05/03/2026 18:28	1.869,71	INPS-ISEE-2026-05492065R-00	Pratica correttamente presentata - FINANZIATA
4685	A	34010	06/03/2026 11:12	1.869,95	INPS-ISEE-2026-02676587K-00	Pratica correttamente presentata - FINANZIATA
4686	A	65668	17/03/2026 23:35	1.870,10	INPS-ISEE-2026-07956764A-00	Pratica correttamente presentata - FINANZIATA
4687	A	24297	04/03/2026 12:54	1.870,19	INPS-ISEE-2026-00454022M-00	Pratica correttamente presentata - FINANZIATA
4688	A	7444	02/03/2026 17:41	1.871,55	INPS-ISEE-2026-02347368L-00	Pratica correttamente presentata - FINANZIATA
4689	A	10330	02/03/2026 20:01	1.871,55	INPS-ISEE-2026-02934464O-00	Pratica correttamente presentata - FINANZIATA
4690	A	31979	05/03/2026 18:34	1.871,55	INPS-ISEE-2026-04781538X-00	Pratica correttamente presentata - FINANZIATA
4691	A	39626	09/03/2026 09:54	1.871,55	INPS-ISEE-2026-05138285O-00	Pratica correttamente presentata - FINANZIATA
4692	A	42023	10/03/2026 16:55	1.871,55	INPS-ISEE-2026-03048256N-00	Pratica correttamente presentata - FINANZIATA
4693	A	45652	10/03/2026 17:43	1.871,55	INPS-ISEE-2026-00846082N-00	Pratica correttamente presentata - FINANZIATA
4694	A	48487	11/03/2026 16:55	1.871,55	INPS-ISEE-2026-03359239F-00	Pratica correttamente presentata - FINANZIATA
4695	A	48495	11/03/2026 16:58	1.871,55	INPS-ISEE-2026-03359239F-00	Pratica correttamente presentata - FINANZIATA
4696	A	62557	17/03/2026 16:14	1.871,55	INPS-ISEE-2026-05429947Y-00	Pratica correttamente presentata - FINANZIATA
4697	A	15250	03/03/2026 11:22	1.871,58	INPS-ISEE-2026-01252823H-00	Pratica correttamente presentata - FINANZIATA
4698	A	35546	06/03/2026 17:27	1.871,95	INPS-ISEE-2026-01162462D-00	Pratica correttamente presentata - FINANZIATA
4699	A	774	02/03/2026 12:24	1.872,59	INPS-ISEE-2026-00876536V-00	Pratica correttamente presentata - FINANZIATA
4700	A	49553	11/03/2026 21:26	1.872,75	INPS-ISEE-2026-00260214K-00	Pratica correttamente presentata - FINANZIATA
4701	A	7744	02/03/2026 17:43	1.872,89	INPS-ISEE-2026-04834121H-00	Pratica correttamente presentata - FINANZIATA
4702	A	8496	02/03/2026 18:12	1.873,14	INPS-ISEE-2026-06668872M-00	Pratica correttamente presentata - FINANZIATA
4703	A	40686	09/03/2026 12:37	1.873,68	INPS-ISEE-2026-05137300J-00	Pratica correttamente presentata - FINANZIATA
4704	A	32933	05/03/2026 22:03	1.873,92	INPS-ISEE-2026-03770448L-00	Pratica correttamente presentata - FINANZIATA

BANDO IO STUDIO 2025 a.s. 2025/2026

ALLEGATO A - DEFINITIVA

Progr.	ALL	Numero Domanda	Data Di Presentazione	VALORE ISEE	PROTOCOLLO ATTESTAZIONE ISEE	ESITO GRADUATORIA DEFINITIVA
4705	A	63687	17/03/2026 18:11	1.874,32	INPS-ISEE-2026-02009304A-00	Pratica correttamente presentata - FINANZIATA
4706	A	25685	04/03/2026 17:05	1.875,78	INPS-ISEE-2026-00519980O-00	Pratica correttamente presentata - FINANZIATA
4707	A	60569	17/03/2026 09:52	1.875,80	INPS-ISEE-2026-04740584O-00	Pratica correttamente presentata - FINANZIATA
4708	A	60606	17/03/2026 10:03	1.875,80	INPS-ISEE-2026-04740584O-00	Pratica correttamente presentata - FINANZIATA
4709	A	67031	18/03/2026 11:06	1.876,23	INPS-ISEE-2026-07539671Z-00	Pratica correttamente presentata - FINANZIATA
4710	A	6575	02/03/2026 17:07	1.876,86	INPS-ISEE-2026-03368119R-00	Pratica correttamente presentata - FINANZIATA
4711	A	18634	03/03/2026 18:26	1.876,86	INPS-ISEE-2026-00678191O-00	Pratica correttamente presentata - FINANZIATA
4712	A	26109	04/03/2026 17:32	1.876,86	INPS-ISEE-2026-00228743C-00	Pratica correttamente presentata - FINANZIATA
4713	A	26237	04/03/2026 17:41	1.876,86	INPS-ISEE-2026-00228743C-00	Pratica correttamente presentata - FINANZIATA
4714	A	29320	05/03/2026 13:30	1.876,86	INPS-ISEE-2026-01577611N-00	Pratica correttamente presentata - FINANZIATA
4715	A	33664	06/03/2026 10:19	1.876,86	INPS-ISEE-2026-07026929V-00	Pratica correttamente presentata - FINANZIATA
4716	A	33699	06/03/2026 10:22	1.876,86	INPS-ISEE-2026-07026929V-00	Pratica correttamente presentata - FINANZIATA
4717	A	34271	06/03/2026 11:58	1.876,86	INPS-ISEE-2026-01843180P-00	Pratica correttamente presentata - FINANZIATA
4718	A	39908	09/03/2026 10:36	1.876,86	INPS-ISEE-2026-01637240H-00	Pratica correttamente presentata - FINANZIATA
4719	A	41252	09/03/2026 15:57	1.876,86	INPS-ISEE-2026-01022445A-00	Pratica correttamente presentata - FINANZIATA
4720	A	56884	16/03/2026 10:48	1.876,86	INPS-ISEE-2026-00110717M-00	Pratica correttamente presentata - FINANZIATA
4721	A	61283	17/03/2026 11:44	1.876,86	INPS-ISEE-2026-00057560H-00	Pratica correttamente presentata - FINANZIATA
4722	A	61322	17/03/2026 11:49	1.876,86	INPS-ISEE-2026-00057560H-00	Pratica correttamente presentata - FINANZIATA
4723	A	64228	17/03/2026 19:18	1.876,86	INPS-ISEE-2026-04070427G-00	Pratica correttamente presentata - FINANZIATA
4724	A	64508	17/03/2026 19:44	1.876,88	INPS-ISEE-2026-01092574N-00	Pratica correttamente presentata - FINANZIATA
4725	A	7359	02/03/2026 20:11	1.876,89	INPS-ISEE-2026-01434676R-00	Pratica correttamente presentata - FINANZIATA
4726	A	23324	04/03/2026 11:16	1.876,93	INPS-ISEE-2026-00530537H-00	Pratica correttamente presentata - FINANZIATA
4727	A	66010	18/03/2026 08:51	1.876,94	INPS-ISEE-2026-01749733F-00	Pratica correttamente presentata - FINANZIATA
4728	A	61711	17/03/2026 12:52	1.876,95	INPS-ISEE-2026-02139420T-00	Pratica correttamente presentata - FINANZIATA
4729	A	63112	17/03/2026 17:17	1.878,17	INPS-ISEE-2026-00781588I-00	Pratica correttamente presentata - FINANZIATA
4730	A	46543	10/03/2026 21:38	1.879,22	INPS-ISEE-2026-07651715O-00	Pratica correttamente presentata - FINANZIATA
4731	A	35673	06/03/2026 17:51	1.880,68	INPS-ISEE-2026-01223261M-00	Pratica correttamente presentata - FINANZIATA
4732	A	439	02/03/2026 12:15	1.880,98	INPS-ISEE-2026-00691531P-00	Pratica correttamente presentata - FINANZIATA

BANDO IO STUDIO 2025 a.s. 2025/2026

ALLEGATO A - DEFINITIVA

Progr.	ALL	Numero Domanda	Data Di Presentazione	VALORE ISEE	PROTOCOLLO ATTESTAZIONE ISEE	ESITO GRADUATORIA DEFINITIVA
4733	A	26170	04/03/2026 17:41	1.881,63	INPS-ISEE-2026-03102382J-00	Pratica correttamente presentata - FINANZIATA
4734	A	7500	02/03/2026 17:33	1.881,87	INPS-ISEE-2026-01107100X-00	Pratica correttamente presentata - FINANZIATA
4735	A	50850	12/03/2026 14:32	1.881,97	INPS-ISEE-2026-01835698Y-00	Pratica correttamente presentata - FINANZIATA
4736	A	54352	13/03/2026 18:32	1.882,10	INPS-ISEE-2026-01414103Y-00	Pratica correttamente presentata - FINANZIATA
4737	A	40889	09/03/2026 13:41	1.882,35	INPS-ISEE-2026-02186452N-00	Pratica correttamente presentata - FINANZIATA
4738	A	35915	06/03/2026 18:32	1.882,82	INPS-ISEE-2026-00664028C-00	Pratica correttamente presentata - FINANZIATA
4739	A	48996	11/03/2026 18:17	1.882,86	INPS-ISEE-2026-02415575Q-00	Pratica correttamente presentata - FINANZIATA
4740	A	51845	12/03/2026 18:36	1.882,86	INPS-ISEE-2026-02415575Q-00	Pratica correttamente presentata - FINANZIATA
4741	A	44997	10/03/2026 15:36	1.883,90	INPS-ISEE-2026-02101742M-00	Pratica correttamente presentata - FINANZIATA
4742	A	24863	04/03/2026 15:07	1.884,13	INPS-ISEE-2026-04363860E-00	Pratica correttamente presentata - FINANZIATA
4743	A	24990	04/03/2026 20:06	1.884,13	INPS-ISEE-2026-04363860E-00	Pratica correttamente presentata - FINANZIATA
4744	A	36290	06/03/2026 19:58	1.884,41	INPS-ISEE-2026-03696877B-00	Pratica correttamente presentata - FINANZIATA
4745	A	61944	17/03/2026 14:17	1.885,77	INPS-ISEE-2026-01137683Q-00	Pratica correttamente presentata - FINANZIATA
4746	A	26833	04/03/2026 18:36	1.886,99	INPS-ISEE-2026-02099965Y-00	Pratica correttamente presentata - FINANZIATA
4747	A	41263	09/03/2026 15:57	1.887,06	INPS-ISEE-2026-01849065L-00	Pratica correttamente presentata - FINANZIATA
4748	A	61893	17/03/2026 13:44	1.887,26	INPS-ISEE-2026-02075951Q-00	Pratica correttamente presentata - FINANZIATA
4749	A	18956	03/03/2026 17:41	1.887,65	INPS-ISEE-2026-01202079T-00	Pratica correttamente presentata - FINANZIATA
4750	A	13270	03/03/2026 08:19	1.889,41	INPS-ISEE-2026-04192763O-00	Pratica correttamente presentata - FINANZIATA
4751	A	8997	02/03/2026 18:46	1.889,51	INPS-ISEE-2026-01636439O-00	Pratica correttamente presentata - FINANZIATA
4752	A	36939	07/03/2026 20:12	1.889,61	INPS-ISEE-2026-02009112K-00	Pratica correttamente presentata - FINANZIATA
4753	A	43447	10/03/2026 09:29	1.889,66	INPS-ISEE-2026-05301438G-00	Pratica correttamente presentata - FINANZIATA
4754	A	4200	02/03/2026 15:14	1.890,41	INPS-ISEE-2026-01809012T-00	Pratica correttamente presentata - FINANZIATA
4755	A	32944	05/03/2026 22:04	1.891,63	INPS-ISEE-2026-03635400T-00	Pratica correttamente presentata - FINANZIATA
4756	A	43845	10/03/2026 10:27	1.891,67	INPS-ISEE-2026-00598557S-00	Pratica correttamente presentata - FINANZIATA
4757	A	32647	05/03/2026 20:44	1.892,77	INPS-ISEE-2026-03735126W-00	Pratica correttamente presentata - FINANZIATA
4758	A	4171	02/03/2026 14:16	1.892,94	INPS-ISEE-2026-01123395G-00	Pratica correttamente presentata - FINANZIATA
4759	A	44626	10/03/2026 13:00	1.893,17	INPS-ISEE-2026-00245784E-00	Pratica correttamente presentata - FINANZIATA
4760	A	33926	14/03/2026 14:49	1.893,63	INPS-ISEE-2026-01126769O-00	Pratica correttamente presentata - FINANZIATA

BANDO IO STUDIO 2025 a.s. 2025/2026

ALLEGATO A - DEFINITIVA

Progr.	ALL	Numero Domanda	Data Di Presentazione	VALORE ISEE	PROTOCOLLO ATTESTAZIONE ISEE	ESITO GRADUATORIA DEFINITIVA
4761	A	8276	02/03/2026 18:14	1.893,72	INPS-ISEE-2026-07373835X-00	Pratica correttamente presentata - FINANZIATA
4762	A	33841	06/03/2026 10:46	1.894,09	INPS-ISEE-2026-07463585Z-00	Pratica correttamente presentata - FINANZIATA
4763	A	57449	16/03/2026 12:16	1.894,32	INPS-ISEE-2026-00778540R-00	Pratica correttamente presentata - FINANZIATA
4764	A	40851	09/03/2026 13:24	1.894,72	INPS-ISEE-2026-06035269R-00	Pratica correttamente presentata - FINANZIATA
4765	A	43889	10/03/2026 10:34	1.894,90	INPS-ISEE-2026-04328749I-00	Pratica correttamente presentata - FINANZIATA
4766	A	5256	02/03/2026 15:02	1.895,10	INPS-ISEE-2026-03305883E-00	Pratica correttamente presentata - FINANZIATA
4767	A	5469	02/03/2026 15:11	1.895,10	INPS-ISEE-2026-03305883E-00	Pratica correttamente presentata - FINANZIATA
4768	A	58880	16/03/2026 17:51	1.895,23	INPS-ISEE-2026-03906045W-00	Pratica correttamente presentata - FINANZIATA
4769	A	58920	16/03/2026 17:56	1.895,23	INPS-ISEE-2026-03906045W-00	Pratica correttamente presentata - FINANZIATA
4770	A	17615	03/03/2026 15:49	1.895,80	INPS-ISEE-2026-05433900G-00	Pratica correttamente presentata - FINANZIATA
4771	A	19276	03/03/2026 18:05	1.896,98	INPS-ISEE-2026-04804499Z-00	Pratica correttamente presentata - FINANZIATA
4772	A	61225	17/03/2026 11:37	1.897,62	INPS-ISEE-2026-02601103S-00	Pratica correttamente presentata - FINANZIATA
4773	A	50133	12/03/2026 10:33	1.898,05	INPS-ISEE-2026-02532612T-00	Pratica correttamente presentata - FINANZIATA
4774	A	27080	04/03/2026 19:12	1.898,12	INPS-ISEE-2026-02537832E-00	Pratica correttamente presentata - FINANZIATA
4775	A	10122	03/03/2026 19:04	1.898,43	INPS-ISEE-2026-05910192W-00	Pratica correttamente presentata - FINANZIATA
4776	A	46405	10/03/2026 21:04	1.898,95	INPS-ISEE-2026-01774897M-00	Pratica correttamente presentata - FINANZIATA
4777	A	56516	16/03/2026 09:38	1.899,51	INPS-ISEE-2026-07535251N-00	Pratica correttamente presentata - FINANZIATA
4778	A	10604	02/03/2026 20:29	1.899,57	INPS-ISEE-2026-06312847R-00	Pratica correttamente presentata - FINANZIATA
4779	A	18479	03/03/2026 17:22	1.899,59	INPS-ISEE-2026-02720816C-00	Pratica correttamente presentata - FINANZIATA
4780	A	57287	16/03/2026 11:49	1.899,72	INPS-ISEE-2026-00647043G-00	Pratica correttamente presentata - FINANZIATA
4781	A	1098	02/03/2026 12:28	1.899,80	INPS-ISEE-2026-01326954E-00	Pratica correttamente presentata - FINANZIATA
4782	A	22124	10/03/2026 20:25	1.900,02	INPS-ISEE-2026-00221592T-00	Pratica correttamente presentata - FINANZIATA
4783	A	64525	17/03/2026 20:12	1.900,53	INPS-ISEE-2026-07296998G-00	Pratica correttamente presentata - FINANZIATA
4784	A	61044	17/03/2026 11:11	1.901,08	INPS-ISEE-2026-03128519Q-00	Pratica correttamente presentata - FINANZIATA
4785	A	62886	17/03/2026 16:55	1.901,46	INPS-ISEE-2026-04561912N-00	Pratica correttamente presentata - FINANZIATA
4786	A	23205	04/03/2026 11:06	1.901,75	INPS-ISEE-2026-02887363I-00	Pratica correttamente presentata - FINANZIATA
4787	A	23684	04/03/2026 11:47	1.901,79	INPS-ISEE-2026-05808513E-00	Pratica correttamente presentata - FINANZIATA
4788	A	35456	06/03/2026 17:13	1.902,75	INPS-ISEE-2026-05036422D-00	Pratica correttamente presentata - FINANZIATA

BANDO IO STUDIO 2025 a.s. 2025/2026

ALLEGATO A - DEFINITIVA

Progr.	ALL	Numero Domanda	Data Di Presentazione	VALORE ISEE	PROTOCOLLO ATTESTAZIONE ISEE	ESITO GRADUATORIA DEFINITIVA
4789	A	51678	12/03/2026 18:09	1.902,76	INPS-ISEE-2026-05682127R-00	Pratica correttamente presentata - FINANZIATA
4790	A	3927	02/03/2026 14:55	1.903,53	INPS-ISEE-2026-05313184P-00	Pratica correttamente presentata - FINANZIATA
4791	A	3612	02/03/2026 13:55	1.905,05	INPS-ISEE-2026-02823598I-00	Pratica correttamente presentata - FINANZIATA
4792	A	36516	06/03/2026 22:03	1.905,29	INPS-ISEE-2026-06486367Y-00	Pratica correttamente presentata - FINANZIATA
4793	A	51521	12/03/2026 17:45	1.905,39	INPS-ISEE-2026-08270569I-00	Pratica correttamente presentata - FINANZIATA
4794	A	55422	14/03/2026 19:49	1.909,22	INPS-ISEE-2026-06296321Q-00	Pratica correttamente presentata - FINANZIATA
4795	A	55430	14/03/2026 19:58	1.909,22	INPS-ISEE-2026-06296321Q-00	Pratica correttamente presentata - FINANZIATA
4796	A	14379	03/03/2026 10:17	1.909,30	INPS-ISEE-2026-02536210J-00	Pratica correttamente presentata - FINANZIATA
4797	A	67086	18/03/2026 11:09	1.910,54	INPS-ISEE-2026-05649152O-00	Pratica correttamente presentata - FINANZIATA
4798	A	37458	07/03/2026 16:36	1.911,08	INPS-ISEE-2026-01462454C-00	Pratica correttamente presentata - FINANZIATA
4799	A	39008	08/03/2026 19:46	1.911,19	INPS-ISEE-2026-06689499P-00	Pratica correttamente presentata - FINANZIATA
4800	A	33903	06/03/2026 10:53	1.913,39	INPS-ISEE-2026-00636341H-00	Pratica correttamente presentata - FINANZIATA
4801	A	11843	02/03/2026 21:43	1.913,50	INPS-ISEE-2026-00636145P-00	Pratica correttamente presentata - FINANZIATA
4802	A	48294	11/03/2026 16:15	1.913,82	INPS-ISEE-2026-03773587Y-00	Pratica correttamente presentata - FINANZIATA
4803	A	64820	17/03/2026 20:40	1.913,96	INPS-ISEE-2026-08307433N-00	Pratica correttamente presentata - FINANZIATA
4804	A	12291	02/03/2026 22:22	1.914,31	INPS-ISEE-2026-01081225J-00	Pratica correttamente presentata - FINANZIATA
4805	A	22867	04/03/2026 10:30	1.915,49	INPS-ISEE-2026-00572297O-00	Pratica correttamente presentata - FINANZIATA
4806	A	57825	16/03/2026 14:24	1.915,69	INPS-ISEE-2026-04214331A-00	Pratica correttamente presentata - FINANZIATA
4807	A	57835	16/03/2026 14:32	1.915,69	INPS-ISEE-2026-04214331A-00	Pratica correttamente presentata - FINANZIATA
4808	A	44748	10/03/2026 13:54	1.916,08	INPS-ISEE-2026-03397863S-00	Pratica correttamente presentata - FINANZIATA
4809	A	5223	02/03/2026 15:06	1.916,18	INPS-ISEE-2026-05480098F-00	Pratica correttamente presentata - FINANZIATA
4810	A	50071	12/03/2026 10:20	1.916,89	INPS-ISEE-2026-00646975I-00	Pratica correttamente presentata - FINANZIATA
4811	A	14231	03/03/2026 10:08	1.917,62	INPS-ISEE-2026-03042887O-00	Pratica correttamente presentata - FINANZIATA
4812	A	25335	04/03/2026 16:18	1.917,71	INPS-ISEE-2026-00874134W-00	Pratica correttamente presentata - FINANZIATA
4813	A	31501	05/03/2026 17:42	1.920,98	INPS-ISEE-2026-00987189U-00	Pratica correttamente presentata - FINANZIATA
4814	A	63920	17/03/2026 18:32	1.921,06	INPS-ISEE-2026-04367748S-00	Pratica correttamente presentata - FINANZIATA
4815	A	63953	17/03/2026 18:35	1.921,06	INPS-ISEE-2026-04367748S-00	Pratica correttamente presentata - FINANZIATA
4816	A	59734	16/03/2026 20:18	1.922,03	INPS-ISEE-2026-03269209R-00	Pratica correttamente presentata - FINANZIATA

BANDO IO STUDIO 2025 a.s. 2025/2026

ALLEGATO A - DEFINITIVA

Progr.	ALL	Numero Domanda	Data Di Presentazione	VALORE ISEE	PROTOCOLLO ATTESTAZIONE ISEE	ESITO GRADUATORIA DEFINITIVA
4817	A	59749	16/03/2026 20:23	1.922,03	INPS-ISEE-2026-03269209R-00	Pratica correttamente presentata - FINANZIATA
4818	A	38887	08/03/2026 18:27	1.922,53	INPS-ISEE-2026-00306761H-00	Pratica correttamente presentata - FINANZIATA
4819	A	38907	08/03/2026 18:43	1.922,53	INPS-ISEE-2026-00306761H-00	Pratica correttamente presentata - FINANZIATA
4820	A	25415	04/03/2026 16:28	1.922,77	INPS-ISEE-2026-05837842I-00	Pratica correttamente presentata - FINANZIATA
4821	A	62694	17/03/2026 16:46	1.923,68	INPS-ISEE-2026-03032598E-00	Pratica correttamente presentata - FINANZIATA
4822	A	48938	11/03/2026 18:08	1.923,72	INPS-ISEE-2026-00452045B-00	Pratica correttamente presentata - FINANZIATA
4823	A	3712	02/03/2026 17:20	1.924,23	INPS-ISEE-2026-00547327N-00	Pratica correttamente presentata - FINANZIATA
4824	A	7560	02/03/2026 17:33	1.924,23	INPS-ISEE-2026-00547327N-00	Pratica correttamente presentata - FINANZIATA
4825	A	6785	07/03/2026 14:17	1.924,96	INPS-ISEE-2026-05782358Z-00	Pratica correttamente presentata - FINANZIATA
4826	A	5763	02/03/2026 19:26	1.925,85	INPS-ISEE-2026-01214036M-00	Pratica correttamente presentata - FINANZIATA
4827	A	40339	09/03/2026 11:42	1.926,02	INPS-ISEE-2026-01251218B-00	Pratica correttamente presentata - FINANZIATA
4828	A	50983	12/03/2026 15:39	1.926,28	INPS-ISEE-2026-01054343B-00	Pratica correttamente presentata - FINANZIATA
4829	A	25918	04/03/2026 17:15	1.926,47	INPS-ISEE-2026-00369369X-00	Pratica correttamente presentata - FINANZIATA
4830	A	55863	15/03/2026 16:34	1.926,91	INPS-ISEE-2026-03046249N-00	Pratica correttamente presentata - FINANZIATA
4831	A	55883	15/03/2026 16:42	1.926,91	INPS-ISEE-2026-03046249N-00	Pratica correttamente presentata - FINANZIATA
4832	A	32101	05/03/2026 18:50	1.927,87	INPS-ISEE-2026-01593975S-00	Pratica correttamente presentata - FINANZIATA
4833	A	36938	07/03/2026 11:10	1.929,48	INPS-ISEE-2026-03421085H-00	Pratica correttamente presentata - FINANZIATA
4834	A	36954	07/03/2026 11:22	1.929,48	INPS-ISEE-2026-03421085H-00	Pratica correttamente presentata - FINANZIATA
4835	A	2924	04/03/2026 09:43	1.929,85	INPS-ISEE-2026-02855640E-00	Pratica correttamente presentata - FINANZIATA
4836	A	1163	02/03/2026 12:29	1.929,92	INPS-ISEE-2026-00362548N-00	Pratica correttamente presentata - FINANZIATA
4837	A	40538	09/03/2026 12:11	1.930,32	INPS-ISEE-2026-04177767S-00	Pratica correttamente presentata - FINANZIATA
4838	A	44282	10/03/2026 11:43	1.930,32	INPS-ISEE-2026-04177767S-00	Pratica correttamente presentata - FINANZIATA
4839	A	32566	05/03/2026 20:21	1.930,47	INPS-ISEE-2026-03634147N-00	Pratica correttamente presentata - FINANZIATA
4840	A	29732	05/03/2026 12:00	1.930,78	INPS-ISEE-2026-01579487K-00	Pratica correttamente presentata - FINANZIATA
4841	A	29771	05/03/2026 12:07	1.930,78	INPS-ISEE-2026-01579487K-00	Pratica correttamente presentata - FINANZIATA
4842	A	40388	09/03/2026 11:45	1.930,89	INPS-ISEE-2026-00703390D-00	Pratica correttamente presentata - FINANZIATA
4843	A	61754	17/03/2026 13:05	1.931,45	INPS-ISEE-2026-04527817F-00	Pratica correttamente presentata - FINANZIATA
4844	A	50509	12/03/2026 11:59	1.933,84	INPS-ISEE-2026-00743051B-00	Pratica correttamente presentata - FINANZIATA

BANDO IO STUDIO 2025 a.s. 2025/2026

ALLEGATO A - DEFINITIVA

Progr.	ALL	Numero Domanda	Data Di Presentazione	VALORE ISEE	PROTOCOLLO ATTESTAZIONE ISEE	ESITO GRADUATORIA DEFINITIVA
4845	A	61773	17/03/2026 13:06	1.933,84	INPS-ISEE-2026-00743051B-00	Pratica correttamente presentata - FINANZIATA
4846	A	51292	12/03/2026 17:01	1.934,15	INPS-ISEE-2026-07867880A-00	Pratica correttamente presentata - FINANZIATA
4847	A	44713	10/03/2026 13:34	1.935,02	INPS-ISEE-2026-00647068R-00	Pratica correttamente presentata - FINANZIATA
4848	A	2033	02/03/2026 12:51	1.935,11	INPS-ISEE-2026-05128038W-00	Pratica correttamente presentata - FINANZIATA
4849	A	54169	13/03/2026 17:51	1.935,29	INPS-ISEE-2026-04150945N-00	Pratica correttamente presentata - FINANZIATA
4850	A	36430	06/03/2026 21:09	1.935,30	INPS-ISEE-2026-00254381H-00	Pratica correttamente presentata - FINANZIATA
4851	A	56147	15/03/2026 20:31	1.935,30	INPS-ISEE-2026-00254381H-00	Pratica correttamente presentata - FINANZIATA
4852	A	40354	09/03/2026 11:42	1.936,46	INPS-ISEE-2026-00520202I-00	Pratica correttamente presentata - FINANZIATA
4853	A	19825	03/03/2026 18:42	1.937,45	INPS-ISEE-2026-01335308H-00	Pratica correttamente presentata - FINANZIATA
4854	A	57122	16/03/2026 11:25	1.937,56	INPS-ISEE-2026-04109195Q-00	Pratica correttamente presentata - FINANZIATA
4855	A	12809	03/03/2026 17:48	1.938,92	INPS-ISEE-2026-00673642N-00	Pratica correttamente presentata - FINANZIATA
4856	A	11110	02/03/2026 20:52	1.939,37	INPS-ISEE-2026-00206101X-00	Pratica correttamente presentata - FINANZIATA
4857	A	33083	05/03/2026 23:46	1.940,25	INPS-ISEE-2026-03964736Z-00	Pratica correttamente presentata - FINANZIATA
4858	A	23018	04/03/2026 10:52	1.941,08	INPS-ISEE-2026-00647810C-00	Pratica correttamente presentata - FINANZIATA
4859	A	23119	04/03/2026 10:58	1.941,08	INPS-ISEE-2026-00647810C-00	Pratica correttamente presentata - FINANZIATA
4860	A	29322	05/03/2026 11:25	1.941,18	INPS-ISEE-2026-02583570E-00	Pratica correttamente presentata - FINANZIATA
4861	A	29492	05/03/2026 11:32	1.941,18	INPS-ISEE-2026-02583570E-00	Pratica correttamente presentata - FINANZIATA
4862	A	44235	10/03/2026 11:33	1.941,53	INPS-ISEE-2026-02543431D-00	Pratica correttamente presentata - FINANZIATA
4863	A	8527	02/03/2026 18:49	1.941,78	INPS-ISEE-2026-00041330I-00	Pratica correttamente presentata - FINANZIATA
4864	A	37495	07/03/2026 16:51	1.941,82	INPS-ISEE-2026-00568524E-00	Pratica correttamente presentata - FINANZIATA
4865	A	25316	04/03/2026 16:16	1.942,91	INPS-ISEE-2026-03937787A-00	Pratica correttamente presentata - FINANZIATA
4866	A	7499	02/03/2026 17:27	1.942,94	INPS-ISEE-2026-01854624E-00	Pratica correttamente presentata - FINANZIATA
4867	A	7561	02/03/2026 17:30	1.942,94	INPS-ISEE-2026-01854624E-00	Pratica correttamente presentata - FINANZIATA
4868	A	7648	02/03/2026 17:33	1.942,94	INPS-ISEE-2026-01854624E-00	Pratica correttamente presentata - FINANZIATA
4869	A	35738	06/03/2026 18:08	1.943,09	INPS-ISEE-2026-00600123Z-00	Pratica correttamente presentata - FINANZIATA
4870	A	53613	13/03/2026 14:53	1.943,14	INPS-ISEE-2026-06951903L-00	Pratica correttamente presentata - FINANZIATA
4871	A	49813	12/03/2026 09:07	1.944,71	INPS-ISEE-2026-06239822O-00	Pratica correttamente presentata - FINANZIATA
4872	A	12367	02/03/2026 22:19	1.944,80	INPS-ISEE-2026-02998963B-00	Pratica correttamente presentata - FINANZIATA

BANDO IO STUDIO 2025 a.s. 2025/2026

ALLEGATO A - DEFINITIVA

Progr.	ALL	Numero Domanda	Data Di Presentazione	VALORE ISEE	PROTOCOLLO ATTESTAZIONE ISEE	ESITO GRADUATORIA DEFINITIVA
4873	A	32517	06/03/2026 14:47	1.945,67	INPS-ISEE-2026-01452626C-00	Pratica correttamente presentata - FINANZIATA
4874	A	32618	05/03/2026 20:34	1.945,70	INPS-ISEE-2026-02278621N-00	Pratica correttamente presentata - FINANZIATA
4875	A	19316	03/03/2026 18:12	1.945,90	INPS-ISEE-2026-04833592F-00	Pratica correttamente presentata - FINANZIATA
4876	A	3799	02/03/2026 13:54	1.946,02	INPS-ISEE-2026-03160987F-00	Pratica correttamente presentata - FINANZIATA
4877	A	36887	07/03/2026 10:41	1.946,26	INPS-ISEE-2026-01446018G-00	Pratica correttamente presentata - FINANZIATA
4878	A	28802	05/03/2026 10:11	1.946,67	INPS-ISEE-2026-00599747K-00	Pratica correttamente presentata - FINANZIATA
4879	A	58917	16/03/2026 17:55	1.947,74	INPS-ISEE-2026-04502174H-00	Pratica correttamente presentata - FINANZIATA
4880	A	47244	11/03/2026 10:40	1.948,27	INPS-ISEE-2026-00393128C-00	Pratica correttamente presentata - FINANZIATA
4881	A	47316	11/03/2026 10:52	1.948,27	INPS-ISEE-2026-00393128C-00	Pratica correttamente presentata - FINANZIATA
4882	A	47478	11/03/2026 11:17	1.948,27	INPS-ISEE-2026-00393128C-00	Pratica correttamente presentata - FINANZIATA
4883	A	47889	11/03/2026 12:43	1.948,33	INPS-ISEE-2026-05024124A-00	Pratica correttamente presentata - FINANZIATA
4884	A	65920	18/03/2026 08:55	1.948,70	INPS-ISEE-2026-08234911N-00	Pratica correttamente presentata - FINANZIATA
4885	A	8136	02/03/2026 18:04	1.949,05	INPS-ISEE-2026-01955800N-00	Pratica correttamente presentata - FINANZIATA
4886	A	57161	16/03/2026 11:33	1.949,62	INPS-ISEE-2026-06392047R-00	Pratica correttamente presentata - FINANZIATA
4887	A	29919	05/03/2026 12:26	1.951,18	INPS-ISEE-2026-00426057G-00	Pratica correttamente presentata - FINANZIATA
4888	A	30048	05/03/2026 12:52	1.951,18	INPS-ISEE-2026-00426057G-00	Pratica correttamente presentata - FINANZIATA
4889	A	20215	03/03/2026 19:29	1.951,22	INPS-ISEE-2026-04624416W-00	Pratica correttamente presentata - FINANZIATA
4890	A	20448	03/03/2026 19:46	1.951,22	INPS-ISEE-2026-04624416W-00	Pratica correttamente presentata - FINANZIATA
4891	A	36027	06/03/2026 18:53	1.951,22	INPS-ISEE-2026-01718328E-00	Pratica correttamente presentata - FINANZIATA
4892	A	55677	15/03/2026 12:37	1.951,22	INPS-ISEE-2026-04053538N-00	Pratica correttamente presentata - FINANZIATA
4893	A	23898	04/03/2026 12:07	1.951,44	INPS-ISEE-2026-04001866P-00	Pratica correttamente presentata - FINANZIATA
4894	A	29395	05/03/2026 11:23	1.951,59	INPS-ISEE-2026-03086523W-00	Pratica correttamente presentata - FINANZIATA
4895	A	56342	15/03/2026 23:33	1.951,91	INPS-ISEE-2026-04576446X-00	Pratica correttamente presentata - FINANZIATA
4896	A	48811	11/03/2026 17:52	1.952,88	INPS-ISEE-2026-02210430Z-00	Pratica correttamente presentata - FINANZIATA
4897	A	29191	05/03/2026 11:01	1.953,33	INPS-ISEE-2026-01096008G-00	Pratica correttamente presentata - FINANZIATA
4898	A	4004	02/03/2026 14:17	1.954,90	INPS-ISEE-2026-02424044B-00	Pratica correttamente presentata - FINANZIATA
4899	A	12570	02/03/2026 22:40	1.955,20	INPS-ISEE-2026-02987984T-00	Pratica correttamente presentata - FINANZIATA
4900	A	12679	02/03/2026 23:10	1.955,20	INPS-ISEE-2026-02987984T-00	Pratica correttamente presentata - FINANZIATA

BANDO IO STUDIO 2025 a.s. 2025/2026

ALLEGATO A - DEFINITIVA

Progr.	ALL	Numero Domanda	Data Di Presentazione	VALORE ISEE	PROTOCOLLO ATTESTAZIONE ISEE	ESITO GRADUATORIA DEFINITIVA
4901	A	47441	11/03/2026 11:09	1.955,69	INPS-ISEE-2026-00074883E-00	Pratica correttamente presentata - FINANZIATA
4902	A	7307	02/03/2026 17:23	1.955,80	INPS-ISEE-2026-01690339R-00	Pratica correttamente presentata - FINANZIATA
4903	A	9921	02/03/2026 19:30	1.957,07	INPS-ISEE-2026-00455937L-00	Pratica correttamente presentata - FINANZIATA
4904	A	10857	02/03/2026 20:32	1.957,07	INPS-ISEE-2026-00455937L-00	Pratica correttamente presentata - FINANZIATA
4905	A	29401	05/03/2026 17:43	1.957,19	INPS-ISEE-2026-00245382G-00	Pratica correttamente presentata - FINANZIATA
4906	A	57361	16/03/2026 12:03	1.957,60	INPS-ISEE-2026-01700595W-00	Pratica correttamente presentata - FINANZIATA
4907	A	57391	16/03/2026 12:07	1.957,60	INPS-ISEE-2026-01700595W-00	Pratica correttamente presentata - FINANZIATA
4908	A	32036	05/03/2026 18:44	1.957,84	INPS-ISEE-2026-00726353C-00	Pratica correttamente presentata - FINANZIATA
4909	A	59768	16/03/2026 20:26	1.958,04	INPS-ISEE-2026-00306384G-00	Pratica correttamente presentata - FINANZIATA
4910	A	47505	11/03/2026 11:22	1.958,13	INPS-ISEE-2026-05011987R-00	Pratica correttamente presentata - FINANZIATA
4911	A	17116	03/03/2026 15:13	1.958,40	INPS-ISEE-2026-02858329I-00	Pratica correttamente presentata - FINANZIATA
4912	A	40933	09/03/2026 13:52	1.959,21	INPS-ISEE-2026-04077218Q-00	Pratica correttamente presentata - FINANZIATA
4913	A	44287	10/03/2026 11:46	1.959,21	INPS-ISEE-2026-00771379F-00	Pratica correttamente presentata - FINANZIATA
4914	A	48663	11/03/2026 17:26	1.959,43	INPS-ISEE-2026-08100614B-00	Pratica correttamente presentata - FINANZIATA
4915	A	49428	11/03/2026 21:01	1.959,51	INPS-ISEE-2026-01451193G-00	Pratica correttamente presentata - FINANZIATA
4916	A	38322	08/03/2026 11:26	1.959,52	INPS-ISEE-2026-00951836O-00	Pratica correttamente presentata - FINANZIATA
4917	A	19027	03/03/2026 18:08	1.960,00	INPS-ISEE-2026-01204882P-00	Pratica correttamente presentata - FINANZIATA
4918	A	2962	02/03/2026 13:20	1.960,16	INPS-ISEE-2026-00169276R-00	Pratica correttamente presentata - FINANZIATA
4919	A	33029	05/03/2026 23:00	1.960,57	INPS-ISEE-2026-04842508R-00	Pratica correttamente presentata - FINANZIATA
4920	A	25488	04/03/2026 16:34	1.960,78	INPS-ISEE-2026-01078177R-00	Pratica correttamente presentata - FINANZIATA
4921	A	25556	04/03/2026 16:40	1.960,78	INPS-ISEE-2026-01078177R-00	Pratica correttamente presentata - FINANZIATA
4922	A	49966	12/03/2026 09:54	1.960,78	INPS-ISEE-2026-03869374Y-00	Pratica correttamente presentata - FINANZIATA
4923	A	20268	04/03/2026 17:58	1.961,38	INPS-ISEE-2026-01460567Q-00	Pratica correttamente presentata - FINANZIATA
4924	A	1668	02/03/2026 12:39	1.961,87	INPS-ISEE-2026-00520828P-00	Pratica correttamente presentata - FINANZIATA
4925	A	1968	02/03/2026 12:46	1.961,87	INPS-ISEE-2026-00520828P-00	Pratica correttamente presentata - FINANZIATA
4926	A	63452	17/03/2026 17:48	1.962,11	INPS-ISEE-2026-03139499Z-00	Pratica correttamente presentata - FINANZIATA
4927	A	61117	17/03/2026 11:22	1.962,17	INPS-ISEE-2026-00922987I-00	Pratica correttamente presentata - FINANZIATA
4928	A	14309	03/03/2026 10:18	1.962,71	INPS-ISEE-2026-04485706F-00	Pratica correttamente presentata - FINANZIATA

BANDO IO STUDIO 2025 a.s. 2025/2026

ALLEGATO A - DEFINITIVA

Progr.	ALL	Numero Domanda	Data Di Presentazione	VALORE ISEE	PROTOCOLLO ATTESTAZIONE ISEE	ESITO GRADUATORIA DEFINITIVA
4929	A	55854	15/03/2026 16:32	1.962,92	INPS-ISEE-2026-07088496U-00	Pratica correttamente presentata - FINANZIATA
4930	A	11735	02/03/2026 21:34	1.962,95	INPS-ISEE-2026-01709659I-00	Pratica correttamente presentata - FINANZIATA
4931	A	41204	09/03/2026 15:56	1.963,25	INPS-ISEE-2026-04560485O-00	Pratica correttamente presentata - FINANZIATA
4932	A	62999	17/03/2026 17:08	1.963,58	INPS-ISEE-2026-00401011L-00	Pratica correttamente presentata - FINANZIATA
4933	A	23700	04/03/2026 11:59	1.966,24	INPS-ISEE-2026-00986102C-00	Pratica correttamente presentata - FINANZIATA
4934	A	19039	03/03/2026 17:48	1.967,06	INPS-ISEE-2026-00562292C-00	Pratica correttamente presentata - FINANZIATA
4935	A	46647	10/03/2026 22:10	1.967,07	INPS-ISEE-2026-02383254W-00	Pratica correttamente presentata - FINANZIATA
4936	A	29911	05/03/2026 12:27	1.967,32	INPS-ISEE-2026-02061282T-00	Pratica correttamente presentata - FINANZIATA
4937	A	35998	06/03/2026 18:49	1.967,48	INPS-ISEE-2026-01386612W-00	Pratica correttamente presentata - FINANZIATA
4938	A	48847	11/03/2026 17:55	1.968,59	INPS-ISEE-2026-05646259I-00	Pratica correttamente presentata - FINANZIATA
4939	A	48120	11/03/2026 15:03	1.968,94	INPS-ISEE-2026-01082105M-00	Pratica correttamente presentata - FINANZIATA
4940	A	48963	11/03/2026 18:16	1.969,11	INPS-ISEE-2026-01742696V-00	Pratica correttamente presentata - FINANZIATA
4941	A	17759	03/03/2026 16:07	1.969,61	INPS-ISEE-2026-00669330W-00	Pratica correttamente presentata - FINANZIATA
4942	A	50480	12/03/2026 11:57	1.970,73	INPS-ISEE-2026-03876057X-00	Pratica correttamente presentata - FINANZIATA
4943	A	8758	03/03/2026 07:13	1.970,85	INPS-ISEE-2026-07326410H-00	Pratica correttamente presentata - FINANZIATA
4944	A	57660	16/03/2026 13:00	1.971,25	INPS-ISEE-2026-02893079Z-00	Pratica correttamente presentata - FINANZIATA
4945	A	57682	16/03/2026 13:07	1.971,25	INPS-ISEE-2026-02893079Z-00	Pratica correttamente presentata - FINANZIATA
4946	A	10192	02/03/2026 19:51	1.971,37	INPS-ISEE-2026-02347419E-00	Pratica correttamente presentata - FINANZIATA
4947	A	10542	02/03/2026 20:29	1.971,37	INPS-ISEE-2026-00402109U-00	Pratica correttamente presentata - FINANZIATA
4948	A	38008	07/03/2026 23:09	1.971,89	INPS-ISEE-2026-00779213Q-00	Pratica correttamente presentata - FINANZIATA
4949	A	42191	09/03/2026 18:05	1.972,08	INPS-ISEE-2026-00527799S-00	Pratica correttamente presentata - FINANZIATA
4950	A	42548	09/03/2026 19:08	1.972,53	INPS-ISEE-2026-00962305P-00	Pratica correttamente presentata - FINANZIATA
4951	A	43462	10/03/2026 09:18	1.973,43	INPS-ISEE-2026-01815265N-00	Pratica correttamente presentata - FINANZIATA
4952	A	39464	09/03/2026 09:21	1.973,98	INPS-ISEE-2026-08020169C-00	Pratica correttamente presentata - FINANZIATA
4953	A	64094	17/03/2026 18:52	1.974,74	INPS-ISEE-2026-03378867U-00	Pratica correttamente presentata - FINANZIATA
4954	A	17738	03/03/2026 16:05	1.975,22	INPS-ISEE-2026-01794331N-00	Pratica correttamente presentata - FINANZIATA
4955	A	30740	05/03/2026 16:11	1.975,34	INPS-ISEE-2026-00385341G-00	Pratica correttamente presentata - FINANZIATA
4956	A	30803	05/03/2026 16:25	1.975,34	INPS-ISEE-2026-00385341G-00	Pratica correttamente presentata - FINANZIATA

BANDO IO STUDIO 2025 a.s. 2025/2026

ALLEGATO A - DEFINITIVA

Progr.	ALL	Numero Domanda	Data Di Presentazione	VALORE ISEE	PROTOCOLLO ATTESTAZIONE ISEE	ESITO GRADUATORIA DEFINITIVA
4957	A	15386	03/03/2026 11:32	1.975,61	INPS-ISEE-2026-05520541D-00	Pratica correttamente presentata - FINANZIATA
4958	A	15609	03/03/2026 11:48	1.975,61	INPS-ISEE-2026-05520541D-00	Pratica correttamente presentata - FINANZIATA
4959	A	24261	04/03/2026 12:42	1.975,89	INPS-ISEE-2026-00255630T-00	Pratica correttamente presentata - FINANZIATA
4960	A	54380	13/03/2026 18:42	1.975,98	INPS-ISEE-2026-02537393O-00	Pratica correttamente presentata - FINANZIATA
4961	A	27490	04/03/2026 20:42	1.978,18	INPS-ISEE-2026-01028631T-00	Pratica correttamente presentata - FINANZIATA
4962	A	45264	10/03/2026 16:44	1.978,29	INPS-ISEE-2026-02407789I-00	Pratica correttamente presentata - FINANZIATA
4963	A	45318	10/03/2026 16:49	1.978,29	INPS-ISEE-2026-02407789I-00	Pratica correttamente presentata - FINANZIATA
4964	A	41750	09/03/2026 18:05	1.978,50	INPS-ISEE-2026-07144747F-00	Pratica correttamente presentata - FINANZIATA
4965	A	49373	11/03/2026 20:57	1.978,82	INPS-ISEE-2026-00823097Q-00	Pratica correttamente presentata - FINANZIATA
4966	A	65971	18/03/2026 08:34	1.979,23	INPS-ISEE-2026-07429883K-00	Pratica correttamente presentata - FINANZIATA
4967	A	14856	03/03/2026 10:51	1.979,35	INPS-ISEE-2026-02522178W-00	Pratica correttamente presentata - FINANZIATA
4968	A	15027	03/03/2026 11:11	1.979,35	INPS-ISEE-2026-02522178W-00	Pratica correttamente presentata - FINANZIATA
4969	A	42469	09/03/2026 18:40	1.979,42	INPS-ISEE-2026-05470467L-00	Pratica correttamente presentata - FINANZIATA
4970	A	42493	09/03/2026 18:47	1.979,42	INPS-ISEE-2026-05470467L-00	Pratica correttamente presentata - FINANZIATA
4971	A	53268	13/03/2026 12:02	1.979,80	INPS-ISEE-2026-03306891E-00	Pratica correttamente presentata - FINANZIATA
4972	A	33753	06/03/2026 10:30	1.980,76	INPS-ISEE-2026-00843671Q-00	Pratica correttamente presentata - FINANZIATA
4973	A	12412	02/03/2026 22:30	1.980,85	INPS-ISEE-2026-05296510N-00	Pratica correttamente presentata - FINANZIATA
4974	A	25844	04/03/2026 17:08	1.981,01	INPS-ISEE-2026-00069076N-00	Pratica correttamente presentata - FINANZIATA
4975	A	34531	06/03/2026 12:44	1.981,01	INPS-ISEE-2026-00069076N-00	Pratica correttamente presentata - FINANZIATA
4976	A	54183	13/03/2026 17:59	1.981,71	INPS-ISEE-2026-01122211X-00	Pratica correttamente presentata - FINANZIATA
4977	A	12940	03/03/2026 11:09	1.981,79	INPS-ISEE-2026-00214175B-00	Pratica correttamente presentata - FINANZIATA
4978	A	34285	06/03/2026 11:59	1.982,37	INPS-ISEE-2026-01753557L-00	Pratica correttamente presentata - FINANZIATA
4979	A	55315	14/03/2026 17:31	1.982,77	INPS-ISEE-2026-07259979D-00	Pratica correttamente presentata - FINANZIATA
4980	A	55321	14/03/2026 17:38	1.982,77	INPS-ISEE-2026-07259979D-00	Pratica correttamente presentata - FINANZIATA
4981	A	27939	04/03/2026 22:14	1.983,24	INPS-ISEE-2026-04970490L-00	Pratica correttamente presentata - FINANZIATA
4982	A	48627	11/03/2026 17:20	1.983,33	INPS-ISEE-2026-01531429P-00	Pratica correttamente presentata - FINANZIATA
4983	A	29673	05/03/2026 11:50	1.984,21	INPS-ISEE-2026-01435050A-00	Pratica correttamente presentata - FINANZIATA
4984	A	50338	12/03/2026 11:20	1.984,38	INPS-ISEE-2026-00790373Q-00	Pratica correttamente presentata - FINANZIATA

BANDO IO STUDIO 2025 a.s. 2025/2026

ALLEGATO A - DEFINITIVA

Progr.	ALL	Numero Domanda	Data Di Presentazione	VALORE ISEE	PROTOCOLLO ATTESTAZIONE ISEE	ESITO GRADUATORIA DEFINITIVA
4985	A	18521	03/03/2026 17:13	1.984,92	INPS-ISEE-2026-07131396E-00	Pratica correttamente presentata - FINANZIATA
4986	A	8810	02/03/2026 18:27	1.984,96	INPS-ISEE-2026-01659359Z-00	Pratica correttamente presentata - FINANZIATA
4987	A	18545	03/03/2026 17:32	1.984,96	INPS-ISEE-2026-03122571T-00	Pratica correttamente presentata - FINANZIATA
4988	A	19114	03/03/2026 17:53	1.984,96	INPS-ISEE-2026-03122571T-00	Pratica correttamente presentata - FINANZIATA
4989	A	51281	12/03/2026 16:59	1.985,29	INPS-ISEE-2026-01120337M-00	Pratica correttamente presentata - FINANZIATA
4990	A	44131	10/03/2026 11:22	1.986,36	INPS-ISEE-2026-01107036A-00	Pratica correttamente presentata - FINANZIATA
4991	A	13568	03/03/2026 09:17	1.986,46	INPS-ISEE-2026-08266715V-00	Pratica correttamente presentata - FINANZIATA
4992	A	22962	04/03/2026 10:43	1.987,84	INPS-ISEE-2026-03141766N-00	Pratica correttamente presentata - FINANZIATA
4993	A	5914	02/03/2026 15:47	1.988,18	INPS-ISEE-2026-02010196J-00	Pratica correttamente presentata - FINANZIATA
4994	A	42988	09/03/2026 20:57	1.988,73	INPS-ISEE-2026-04189651F-00	Pratica correttamente presentata - FINANZIATA
4995	A	43632	10/03/2026 09:55	1.989,32	INPS-ISEE-2026-02066620D-00	Pratica correttamente presentata - FINANZIATA
4996	A	14012	03/03/2026 09:42	1.990,52	INPS-ISEE-2026-00072414A-00	Pratica correttamente presentata - FINANZIATA
4997	A	60487	17/03/2026 09:38	1.990,69	INPS-ISEE-2026-00356949X-00	Pratica correttamente presentata - FINANZIATA
4998	A	17499	03/03/2026 15:41	1.990,77	INPS-ISEE-2026-01444988Z-00	Pratica correttamente presentata - FINANZIATA
4999	A	34166	06/03/2026 11:41	1.991,08	INPS-ISEE-2026-00401251S-00	Pratica correttamente presentata - FINANZIATA
5000	A	47517	11/03/2026 11:22	1.992,21	INPS-ISEE-2026-01031872D-00	Pratica correttamente presentata - FINANZIATA
5001	A	46269	13/03/2026 19:10	1.992,32	INPS-ISEE-2026-03164795V-00	Pratica correttamente presentata - FINANZIATA
5002	A	54502	13/03/2026 19:16	1.992,32	INPS-ISEE-2026-03164795V-00	Pratica correttamente presentata - FINANZIATA
5003	A	10102	02/03/2026 19:45	1.992,48	INPS-ISEE-2026-01635547R-00	Pratica correttamente presentata - FINANZIATA
5004	A	43298	09/03/2026 23:47	1.992,64	INPS-ISEE-2026-02102262K-00	Pratica correttamente presentata - FINANZIATA
5005	A	40238	09/03/2026 11:25	1.993,48	INPS-ISEE-2026-01944332C-00	Pratica correttamente presentata - FINANZIATA
5006	A	31242	05/03/2026 17:11	1.994,35	INPS-ISEE-2026-08155573F-00	Pratica correttamente presentata - FINANZIATA
5007	A	47466	11/03/2026 11:15	1.994,51	INPS-ISEE-2026-01829199S-00	Pratica correttamente presentata - FINANZIATA
5008	A	25270	04/03/2026 16:12	1.994,93	INPS-ISEE-2026-01118590P-00	Pratica correttamente presentata - FINANZIATA
5009	A	25357	04/03/2026 16:21	1.994,93	INPS-ISEE-2026-01118590P-00	Pratica correttamente presentata - FINANZIATA
5010	A	10295	02/03/2026 19:52	1.996,34	INPS-ISEE-2026-00206511K-00	Pratica correttamente presentata - FINANZIATA
5011	A	49143	11/03/2026 18:43	1.996,34	INPS-ISEE-2026-00260207M-00	Pratica correttamente presentata - FINANZIATA
5012	A	40549	09/03/2026 12:15	1.997,28	INPS-ISEE-2026-04002128M-00	Pratica correttamente presentata - FINANZIATA

BANDO IO STUDIO 2025 a.s. 2025/2026

ALLEGATO A - DEFINITIVA

Progr.	ALL	Numero Domanda	Data Di Presentazione	VALORE ISEE	PROTOCOLLO ATTESTAZIONE ISEE	ESITO GRADUATORIA DEFINITIVA
5013	A	42623	09/03/2026 19:11	1.997,84	INPS-ISEE-2026-03913575L-00	Pratica correttamente presentata - FINANZIATA
5014	A	61535	17/03/2026 12:20	1.998,31	INPS-ISEE-2026-03889151V-00	Pratica correttamente presentata - FINANZIATA
5015	A	61550	17/03/2026 12:25	1.998,31	INPS-ISEE-2026-03889151V-00	Pratica correttamente presentata - FINANZIATA
5016	A	18771	03/03/2026 17:29	1.998,53	INPS-ISEE-2026-06245128N-00	Pratica correttamente presentata - FINANZIATA
5017	A	11496	02/03/2026 21:17	1.998,75	INPS-ISEE-2026-01106738C-00	Pratica correttamente presentata - FINANZIATA
5018	A	47173	14/03/2026 13:45	1.999,44	INPS-ISEE-2026-02154168W-00	Pratica correttamente presentata - FINANZIATA
5019	A	20034	03/03/2026 19:00	2.000,33	INPS-ISEE-2026-00357729L-00	Pratica correttamente presentata - FINANZIATA
5020	A	9415	02/03/2026 18:58	2.001,63	INPS-ISEE-2026-02930051B-00	Pratica correttamente presentata - FINANZIATA
5021	A	4310	02/03/2026 14:44	2.001,87	INPS-ISEE-2026-00458214G-00	Pratica correttamente presentata - FINANZIATA
5022	A	5104	02/03/2026 14:54	2.001,87	INPS-ISEE-2026-00458214G-00	Pratica correttamente presentata - FINANZIATA
5023	A	51577	12/03/2026 18:07	2.002,42	INPS-ISEE-2026-02472602H-00	Pratica correttamente presentata - FINANZIATA
5024	A	17753	03/03/2026 16:34	2.003,61	INPS-ISEE-2026-05036658L-00	Pratica correttamente presentata - FINANZIATA
5025	A	18265	03/03/2026 16:45	2.003,61	INPS-ISEE-2026-05036658L-00	Pratica correttamente presentata - FINANZIATA
5026	A	29128	05/03/2026 10:59	2.003,61	INPS-ISEE-2026-02012274A-00	Pratica correttamente presentata - FINANZIATA
5027	A	62103	17/03/2026 14:46	2.003,61	INPS-ISEE-2026-02012274A-00	Pratica correttamente presentata - FINANZIATA
5028	A	27820	04/03/2026 21:58	2.003,98	INPS-ISEE-2026-00215674P-00	Pratica correttamente presentata - FINANZIATA
5029	A	65843	18/03/2026 06:59	2.005,31	INPS-ISEE-2026-03977348K-00	Pratica correttamente presentata - FINANZIATA
5030	A	63654	17/03/2026 18:07	2.007,51	INPS-ISEE-2026-05814793I-00	Pratica correttamente presentata - FINANZIATA
5031	A	53842	13/03/2026 16:37	2.008,11	INPS-ISEE-2026-07776315X-00	Pratica correttamente presentata - FINANZIATA
5032	A	61755	17/03/2026 12:58	2.008,72	INPS-ISEE-2026-02108645C-00	Pratica correttamente presentata - FINANZIATA
5033	A	29045	05/03/2026 10:42	2.008,94	INPS-ISEE-2026-05128844O-00	Pratica correttamente presentata - FINANZIATA
5034	A	29910	05/03/2026 12:27	2.009,76	INPS-ISEE-2026-02431283H-00	Pratica correttamente presentata - FINANZIATA
5035	A	29648	05/03/2026 11:51	2.009,84	INPS-ISEE-2026-03890564V-00	Pratica correttamente presentata - FINANZIATA
5036	A	29758	05/03/2026 12:03	2.009,84	INPS-ISEE-2026-03890564V-00	Pratica correttamente presentata - FINANZIATA
5037	A	59399	16/03/2026 18:58	2.010,63	INPS-ISEE-2026-01558652O-00	Pratica correttamente presentata - FINANZIATA
5038	A	6544	02/03/2026 16:52	2.010,66	INPS-ISEE-2026-02933185R-00	Pratica correttamente presentata - FINANZIATA
5039	A	19764	03/03/2026 18:42	2.012,75	INPS-ISEE-2026-00604902T-00	Pratica correttamente presentata - FINANZIATA
5040	A	1879	02/03/2026 13:00	2.012,84	INPS-ISEE-2026-08247323Q-00	Pratica correttamente presentata - FINANZIATA

BANDO IO STUDIO 2025 a.s. 2025/2026

ALLEGATO A - DEFINITIVA

Progr.	ALL	Numero Domanda	Data Di Presentazione	VALORE ISEE	PROTOCOLLO ATTESTAZIONE ISEE	ESITO GRADUATORIA DEFINITIVA
5041	A	58804	16/03/2026 17:41	2.013,53	INPS-ISEE-2026-01382010K-00	Pratica correttamente presentata - FINANZIATA
5042	A	36382	06/03/2026 20:54	2.014,31	INPS-ISEE-2026-06476084V-00	Pratica correttamente presentata - FINANZIATA
5043	A	5326	02/03/2026 15:45	2.014,43	INPS-ISEE-2026-00153546G-00	Pratica correttamente presentata - FINANZIATA
5044	A	50378	12/03/2026 11:35	2.014,65	INPS-ISEE-2026-01104242Y-00	Pratica correttamente presentata - FINANZIATA
5045	A	44722	10/03/2026 13:46	2.015,09	INPS-ISEE-2026-03657288S-00	Pratica correttamente presentata - FINANZIATA
5046	A	49763	12/03/2026 13:33	2.016,42	INPS-ISEE-2026-01880407N-00	Pratica correttamente presentata - FINANZIATA
5047	A	12839	02/03/2026 23:24	2.016,72	INPS-ISEE-2026-02459515R-00	Pratica correttamente presentata - FINANZIATA
5048	A	12880	02/03/2026 23:31	2.016,72	INPS-ISEE-2026-02459515R-00	Pratica correttamente presentata - FINANZIATA
5049	A	30686	05/03/2026 16:26	2.017,40	INPS-ISEE-2026-03737176F-00	Pratica correttamente presentata - FINANZIATA
5050	A	56058	15/03/2026 19:23	2.017,49	INPS-ISEE-2026-01116229D-00	Pratica correttamente presentata - FINANZIATA
5051	A	2708	02/03/2026 13:08	2.017,56	INPS-ISEE-2026-01710110I-00	Pratica correttamente presentata - FINANZIATA
5052	A	18335	03/03/2026 16:51	2.017,81	INPS-ISEE-2026-06753819S-00	Pratica correttamente presentata - FINANZIATA
5053	A	63730	17/03/2026 18:15	2.018,63	INPS-ISEE-2026-04451887I-00	Pratica correttamente presentata - FINANZIATA
5054	A	43687	10/03/2026 16:08	2.019,14	INPS-ISEE-2026-04076206P-00	Pratica correttamente presentata - FINANZIATA
5055	A	16697	03/03/2026 13:44	2.019,32	INPS-ISEE-2026-00821974R-00	Pratica correttamente presentata - FINANZIATA
5056	A	16737	03/03/2026 13:50	2.019,32	INPS-ISEE-2026-00821974R-00	Pratica correttamente presentata - FINANZIATA
5057	A	64120	17/03/2026 18:52	2.019,32	INPS-ISEE-2026-00821974R-00	Pratica correttamente presentata - FINANZIATA
5058	A	39005	16/03/2026 12:04	2.019,51	INPS-ISEE-2026-01067979S-00	Pratica correttamente presentata - FINANZIATA
5059	A	57514	16/03/2026 12:28	2.019,51	INPS-ISEE-2026-01067979S-00	Pratica correttamente presentata - FINANZIATA
5060	A	32378	05/03/2026 19:48	2.019,92	INPS-ISEE-2026-03620256G-00	Pratica correttamente presentata - FINANZIATA
5061	A	51407	12/03/2026 17:22	2.020,16	INPS-ISEE-2026-03881645V-00	Pratica correttamente presentata - FINANZIATA
5062	A	38611	08/03/2026 15:28	2.020,47	INPS-ISEE-2026-07571837Z-00	Pratica correttamente presentata - FINANZIATA
5063	A	4273	02/03/2026 14:29	2.020,59	INPS-ISEE-2026-01320711K-00	Pratica correttamente presentata - FINANZIATA
5064	A	22002	04/03/2026 09:03	2.020,69	INPS-ISEE-2026-01032150Z-00	Pratica correttamente presentata - FINANZIATA
5065	A	34079	06/03/2026 11:29	2.021,15	INPS-ISEE-2026-03742686X-00	Pratica correttamente presentata - FINANZIATA
5066	A	7149	02/03/2026 17:17	2.022,01	INPS-ISEE-2026-03424856O-00	Pratica correttamente presentata - FINANZIATA
5067	A	64101	17/03/2026 18:54	2.022,55	INPS-ISEE-2026-03173303B-00	Pratica correttamente presentata - FINANZIATA
5068	A	51279	12/03/2026 17:00	2.022,62	INPS-ISEE-2026-00520533A-00	Pratica correttamente presentata - FINANZIATA

BANDO IO STUDIO 2025 a.s. 2025/2026

ALLEGATO A - DEFINITIVA

Progr.	ALL	Numero Domanda	Data Di Presentazione	VALORE ISEE	PROTOCOLLO ATTESTAZIONE ISEE	ESITO GRADUATORIA DEFINITIVA
5069	A	51314	12/03/2026 17:06	2.022,62	INPS-ISEE-2026-00520533A-00	Pratica correttamente presentata - FINANZIATA
5070	A	45265	10/03/2026 16:41	2.024,07	INPS-ISEE-2026-03434609Q-00	Pratica correttamente presentata - FINANZIATA
5071	A	56134	15/03/2026 20:06	2.024,27	INPS-ISEE-2026-01461266C-00	Pratica correttamente presentata - FINANZIATA
5072	A	11636	02/03/2026 21:35	2.025,46	INPS-ISEE-2026-02373496F-00	Pratica correttamente presentata - FINANZIATA
5073	A	49021	13/03/2026 18:27	2.026,08	INPS-ISEE-2026-07834624F-00	Pratica correttamente presentata - FINANZIATA
5074	A	54353	13/03/2026 18:33	2.026,08	INPS-ISEE-2026-07834624F-00	Pratica correttamente presentata - FINANZIATA
5075	A	461	02/03/2026 14:09	2.026,55	INPS-ISEE-2026-02561072H-00	Pratica correttamente presentata - FINANZIATA
5076	A	3665	02/03/2026 17:27	2.026,57	INPS-ISEE-2026-01196584F-00	Pratica correttamente presentata - FINANZIATA
5077	A	38859	08/03/2026 18:07	2.026,91	INPS-ISEE-2026-05521116T-00	Pratica correttamente presentata - FINANZIATA
5078	A	18314	03/03/2026 16:54	2.027,03	INPS-ISEE-2026-03399422O-00	Pratica correttamente presentata - FINANZIATA
5079	A	18457	03/03/2026 17:08	2.027,03	INPS-ISEE-2026-03399422O-00	Pratica correttamente presentata - FINANZIATA
5080	A	21155	03/03/2026 21:30	2.027,06	INPS-ISEE-2026-04800059C-00	Pratica correttamente presentata - FINANZIATA
5081	A	64631	17/03/2026 20:31	2.027,40	INPS-ISEE-2026-07549397A-00	Pratica correttamente presentata - FINANZIATA
5082	A	17633	03/03/2026 15:51	2.027,42	INPS-ISEE-2026-03397490V-00	Pratica correttamente presentata - FINANZIATA
5083	A	21559	03/03/2026 22:48	2.030,39	INPS-ISEE-2026-02589184I-00	Pratica correttamente presentata - FINANZIATA
5084	A	32316	05/03/2026 19:20	2.030,88	INPS-ISEE-2026-02647877K-00	Pratica correttamente presentata - FINANZIATA
5085	A	20454	03/03/2026 19:45	2.031,18	INPS-ISEE-2026-02038293W-00	Pratica correttamente presentata - FINANZIATA
5086	A	51099	12/03/2026 16:17	2.031,50	INPS-ISEE-2026-00061599E-00	Pratica correttamente presentata - FINANZIATA
5087	A	44578	10/03/2026 12:48	2.031,61	INPS-ISEE-2026-07671741L-00	Pratica correttamente presentata - FINANZIATA
5088	A	63017	17/03/2026 17:07	2.031,79	INPS-ISEE-2026-05518943V-00	Pratica correttamente presentata - FINANZIATA
5089	A	63036	17/03/2026 17:10	2.031,79	INPS-ISEE-2026-05518943V-00	Pratica correttamente presentata - FINANZIATA
5090	A	36689	14/03/2026 11:14	2.031,96	INPS-ISEE-2026-07908908K-00	Pratica correttamente presentata - FINANZIATA
5091	A	52903	13/03/2026 10:41	2.032,48	INPS-ISEE-2026-04284667I-00	Pratica correttamente presentata - FINANZIATA
5092	A	35061	06/03/2026 15:54	2.032,93	INPS-ISEE-2026-00304409B-00	Pratica correttamente presentata - FINANZIATA
5093	A	42513	09/03/2026 18:52	2.032,99	INPS-ISEE-2026-00916514C-00	Pratica correttamente presentata - FINANZIATA
5094	A	48784	11/03/2026 17:45	2.033,90	INPS-ISEE-2026-06189893A-00	Pratica correttamente presentata - FINANZIATA
5095	A	17204	03/03/2026 15:05	2.034,26	INPS-ISEE-2026-05596439K-00	Pratica correttamente presentata - FINANZIATA
5096	A	17253	03/03/2026 15:10	2.034,26	INPS-ISEE-2026-05596439K-00	Pratica correttamente presentata - FINANZIATA

BANDO IO STUDIO 2025 a.s. 2025/2026

ALLEGATO A - DEFINITIVA

Progr.	ALL	Numero Domanda	Data Di Presentazione	VALORE ISEE	PROTOCOLLO ATTESTAZIONE ISEE	ESITO GRADUATORIA DEFINITIVA
5097	A	51512	12/03/2026 17:46	2.034,40	INPS-ISEE-2026-03954079I-00	Pratica correttamente presentata - FINANZIATA
5098	A	26119	04/03/2026 17:32	2.034,47	INPS-ISEE-2026-03121474D-00	Pratica correttamente presentata - FINANZIATA
5099	A	3622	02/03/2026 14:26	2.035,28	INPS-ISEE-2026-03912404H-00	Pratica correttamente presentata - FINANZIATA
5100	A	18412	03/03/2026 17:03	2.035,73	INPS-ISEE-2026-02987865J-00	Pratica correttamente presentata - FINANZIATA
5101	A	11177	02/03/2026 21:06	2.036,66	INPS-ISEE-2026-00452432B-00	Pratica correttamente presentata - FINANZIATA
5102	A	27694	04/03/2026 23:20	2.036,98	INPS-ISEE-2026-00215152U-00	Pratica correttamente presentata - FINANZIATA
5103	A	32720	05/03/2026 21:27	2.036,98	INPS-ISEE-2026-00215152U-00	Pratica correttamente presentata - FINANZIATA
5104	A	37455	16/03/2026 11:11	2.038,46	INPS-ISEE-2026-01963296X-00	Pratica correttamente presentata - FINANZIATA
5105	A	37324	16/03/2026 11:12	2.038,46	INPS-ISEE-2026-01963296X-00	Pratica correttamente presentata - FINANZIATA
5106	A	51471	12/03/2026 17:40	2.038,84	INPS-ISEE-2026-00302697W-00	Pratica correttamente presentata - FINANZIATA
5107	A	35799	06/03/2026 18:12	2.039,22	INPS-ISEE-2026-01012258J-00	Pratica correttamente presentata - FINANZIATA
5108	A	35838	06/03/2026 18:17	2.039,22	INPS-ISEE-2026-01012258J-00	Pratica correttamente presentata - FINANZIATA
5109	A	39468	09/03/2026 09:20	2.039,32	INPS-ISEE-2026-06397735Y-00	Pratica correttamente presentata - FINANZIATA
5110	A	24161	06/03/2026 11:29	2.039,76	INPS-ISEE-2026-01627882F-00	Pratica correttamente presentata - FINANZIATA
5111	A	27750	04/03/2026 21:38	2.040,08	INPS-ISEE-2026-02230288P-00	Pratica correttamente presentata - FINANZIATA
5112	A	16764	03/03/2026 14:23	2.040,10	INPS-ISEE-2026-02931340D-00	Pratica correttamente presentata - FINANZIATA
5113	A	57137	16/03/2026 11:34	2.041,02	INPS-ISEE-2026-01321651J-00	Pratica correttamente presentata - FINANZIATA
5114	A	56355	16/03/2026 00:34	2.041,25	INPS-ISEE-2026-01445224D-00	Pratica correttamente presentata - FINANZIATA
5115	A	62444	17/03/2026 15:53	2.041,57	INPS-ISEE-2026-00600349D-00	Pratica correttamente presentata - FINANZIATA
5116	A	55618	15/03/2026 10:59	2.042,03	INPS-ISEE-2026-01043224U-00	Pratica correttamente presentata - FINANZIATA
5117	A	53832	13/03/2026 16:35	2.042,91	INPS-ISEE-2026-01836867S-00	Pratica correttamente presentata - FINANZIATA
5118	A	15845	03/03/2026 12:23	2.044,47	INPS-ISEE-2026-02665308E-00	Pratica correttamente presentata - FINANZIATA
5119	A	59081	16/03/2026 18:22	2.045,09	INPS-ISEE-2026-02627211T-00	Pratica correttamente presentata - FINANZIATA
5120	A	4351	02/03/2026 14:22	2.045,49	INPS-ISEE-2026-04581269V-00	Pratica correttamente presentata - FINANZIATA
5121	A	34487	09/03/2026 12:31	2.045,53	INPS-ISEE-2026-01883817X-00	Pratica correttamente presentata - FINANZIATA
5122	A	34337	06/03/2026 12:07	2.045,67	INPS-ISEE-2026-00763743E-00	Pratica correttamente presentata - FINANZIATA
5123	A	45881	10/03/2026 18:07	2.045,95	INPS-ISEE-2026-01726738F-00	Pratica correttamente presentata - FINANZIATA
5124	A	23514	04/03/2026 11:33	2.046,57	INPS-ISEE-2026-00949376Z-00	Pratica correttamente presentata - FINANZIATA

BANDO IO STUDIO 2025 a.s. 2025/2026

ALLEGATO A - DEFINITIVA

Progr.	ALL	Numero Domanda	Data Di Presentazione	VALORE ISEE	PROTOCOLLO ATTESTAZIONE ISEE	ESITO GRADUATORIA DEFINITIVA
5125	A	44314	10/03/2026 11:47	2.046,73	INPS-ISEE-2026-05510179N-00	Pratica correttamente presentata - FINANZIATA
5126	A	27331	04/03/2026 19:52	2.047,64	INPS-ISEE-2026-03372731C-00	Pratica correttamente presentata - FINANZIATA
5127	A	43704	10/03/2026 10:17	2.047,94	INPS-ISEE-2026-00936497Z-00	Pratica correttamente presentata - FINANZIATA
5128	A	18720	03/03/2026 17:38	2.048,66	INPS-ISEE-2026-04565774Z-00	Pratica correttamente presentata - FINANZIATA
5129	A	38026	07/03/2026 23:31	2.048,66	INPS-ISEE-2026-04565774Z-00	Pratica correttamente presentata - FINANZIATA
5130	A	32016	05/03/2026 18:39	2.049,51	INPS-ISEE-2026-01435428W-00	Pratica correttamente presentata - FINANZIATA
5131	A	30848	05/03/2026 16:30	2.050,44	INPS-ISEE-2026-01523161J-00	Pratica correttamente presentata - FINANZIATA
5132	A	26227	04/03/2026 17:42	2.050,67	INPS-ISEE-2026-01245303A-00	Pratica correttamente presentata - FINANZIATA
5133	A	22410	04/03/2026 09:43	2.050,81	INPS-ISEE-2026-03224845N-00	Pratica correttamente presentata - FINANZIATA
5134	A	66951	18/03/2026 10:52	2.050,90	INPS-ISEE-2026-08170683L-00	Pratica correttamente presentata - FINANZIATA
5135	A	15173	03/03/2026 11:18	2.050,96	INPS-ISEE-2026-02739159X-00	Pratica correttamente presentata - FINANZIATA
5136	A	50943	12/03/2026 15:21	2.051,55	INPS-ISEE-2026-07758490Y-00	Pratica correttamente presentata - FINANZIATA
5137	A	19102	03/03/2026 17:50	2.052,11	INPS-ISEE-2026-02100453K-00	Pratica correttamente presentata - FINANZIATA
5138	A	14628	03/03/2026 10:35	2.052,13	INPS-ISEE-2026-03298012P-00	Pratica correttamente presentata - FINANZIATA
5139	A	58335	16/03/2026 16:50	2.052,45	INPS-ISEE-2026-07892384K-00	Pratica correttamente presentata - FINANZIATA
5140	A	3906	02/03/2026 14:27	2.052,79	INPS-ISEE-2026-00729129E-00	Pratica correttamente presentata - FINANZIATA
5141	A	26156	04/03/2026 17:35	2.053,42	INPS-ISEE-2026-04288913V-00	Pratica correttamente presentata - FINANZIATA
5142	A	37071	07/03/2026 12:15	2.054,43	INPS-ISEE-2026-00265383W-00	Pratica correttamente presentata - FINANZIATA
5143	A	45204	10/03/2026 16:33	2.054,71	INPS-ISEE-2026-00620822B-00	Pratica correttamente presentata - FINANZIATA
5144	A	5165	09/03/2026 18:15	2.054,90	INPS-ISEE-2026-00850959X-00	Pratica correttamente presentata - FINANZIATA
5145	A	31836	09/03/2026 18:18	2.054,90	INPS-ISEE-2026-00850959X-00	Pratica correttamente presentata - FINANZIATA
5146	A	48313	11/03/2026 16:18	2.055,36	INPS-ISEE-2026-02620154B-00	Pratica correttamente presentata - FINANZIATA
5147	A	306	02/03/2026 12:14	2.055,51	INPS-ISEE-2026-05447972Z-00	Pratica correttamente presentata - FINANZIATA
5148	A	42757	09/03/2026 19:55	2.056,64	INPS-ISEE-2026-01881461Q-00	Pratica correttamente presentata - FINANZIATA
5149	A	57830	16/03/2026 14:36	2.056,77	INPS-ISEE-2026-03143848R-00	Pratica correttamente presentata - FINANZIATA
5150	A	15338	03/03/2026 11:26	2.057,57	INPS-ISEE-2026-02345118G-00	Pratica correttamente presentata - FINANZIATA
5151	A	17126	04/03/2026 21:08	2.057,91	INPS-ISEE-2026-06348100D-00	Pratica correttamente presentata - FINANZIATA
5152	A	21696	14/03/2026 14:18	2.058,35	INPS-ISEE-2026-01503633T-00	Pratica correttamente presentata - FINANZIATA

BANDO IO STUDIO 2025 a.s. 2025/2026

ALLEGATO A - DEFINITIVA

Progr.	ALL	Numero Domanda	Data Di Presentazione	VALORE ISEE	PROTOCOLLO ATTESTAZIONE ISEE	ESITO GRADUATORIA DEFINITIVA
5153	A	17023	03/03/2026 14:40	2.058,68	INPS-ISEE-2026-00489451R-00	Pratica correttamente presentata - FINANZIATA
5154	A	38488	08/03/2026 13:54	2.058,94	INPS-ISEE-2026-03164271G-00	Pratica correttamente presentata - FINANZIATA
5155	A	44653	10/03/2026 13:08	2.059,19	INPS-ISEE-2026-04347199I-00	Pratica correttamente presentata - FINANZIATA
5156	A	31432	05/03/2026 17:39	2.059,23	INPS-ISEE-2026-02405563P-00	Pratica correttamente presentata - FINANZIATA
5157	A	31554	05/03/2026 17:47	2.059,23	INPS-ISEE-2026-02405563P-00	Pratica correttamente presentata - FINANZIATA
5158	A	30418	11/03/2026 12:22	2.059,28	INPS-ISEE-2026-00781070H-00	Pratica correttamente presentata - FINANZIATA
5159	A	55544	15/03/2026 00:36	2.059,55	INPS-ISEE-2026-02793721R-00	Pratica correttamente presentata - FINANZIATA
5160	A	50488	16/03/2026 12:15	2.060,53	INPS-ISEE-2026-04109893F-00	Pratica correttamente presentata - FINANZIATA
5161	A	34960	06/03/2026 15:54	2.061,77	INPS-ISEE-2026-03520693N-00	Pratica correttamente presentata - FINANZIATA
5162	A	42510	09/03/2026 18:49	2.062,55	INPS-ISEE-2026-02818684I-00	Pratica correttamente presentata - FINANZIATA
5163	A	8341	02/03/2026 18:08	2.062,78	INPS-ISEE-2026-00458020J-00	Pratica correttamente presentata - FINANZIATA
5164	A	8523	02/03/2026 18:14	2.062,78	INPS-ISEE-2026-00458020J-00	Pratica correttamente presentata - FINANZIATA
5165	A	45988	10/03/2026 18:26	2.062,88	INPS-ISEE-2026-07530557O-00	Pratica correttamente presentata - FINANZIATA
5166	A	14788	03/03/2026 10:45	2.063,21	INPS-ISEE-2026-01837890X-00	Pratica correttamente presentata - FINANZIATA
5167	A	44455	10/03/2026 12:16	2.063,73	INPS-ISEE-2026-01556593F-00	Pratica correttamente presentata - FINANZIATA
5168	A	61193	17/03/2026 11:33	2.064,78	INPS-ISEE-2026-00567866Z-00	Pratica correttamente presentata - FINANZIATA
5169	A	61267	17/03/2026 11:41	2.064,78	INPS-ISEE-2026-00567866Z-00	Pratica correttamente presentata - FINANZIATA
5170	A	15166	03/03/2026 11:16	2.064,97	INPS-ISEE-2026-01250144M-00	Pratica correttamente presentata - FINANZIATA
5171	A	37656	07/03/2026 18:22	2.066,09	INPS-ISEE-2026-07772007E-00	Pratica correttamente presentata - FINANZIATA
5172	A	14514	03/03/2026 10:26	2.066,37	INPS-ISEE-2026-05144470P-00	Pratica correttamente presentata - FINANZIATA
5173	A	41300	09/03/2026 16:06	2.066,67	INPS-ISEE-2026-00993210G-00	Pratica correttamente presentata - FINANZIATA
5174	A	28710	05/03/2026 09:53	2.066,89	INPS-ISEE-2026-00297194O-00	Pratica correttamente presentata - FINANZIATA
5175	A	10568	02/03/2026 22:49	2.067,89	INPS-ISEE-2026-00456859I-00	Pratica correttamente presentata - FINANZIATA
5176	A	12726	02/03/2026 23:03	2.067,89	INPS-ISEE-2026-00456859I-00	Pratica correttamente presentata - FINANZIATA
5177	A	20040	03/03/2026 19:05	2.067,90	INPS-ISEE-2026-01415803D-00	Pratica correttamente presentata - FINANZIATA
5178	A	6959	02/03/2026 17:07	2.067,96	INPS-ISEE-2026-02923277O-00	Pratica correttamente presentata - FINANZIATA
5179	A	7419	02/03/2026 17:24	2.067,96	INPS-ISEE-2026-02923277O-00	Pratica correttamente presentata - FINANZIATA
5180	A	63900	17/03/2026 18:29	2.068,73	INPS-ISEE-2026-04218573E-00	Pratica correttamente presentata - FINANZIATA

BANDO IO STUDIO 2025 a.s. 2025/2026

ALLEGATO A - DEFINITIVA

Progr.	ALL	Numero Domanda	Data Di Presentazione	VALORE ISEE	PROTOCOLLO ATTESTAZIONE ISEE	ESITO GRADUATORIA DEFINITIVA
5181	A	23523	04/03/2026 11:33	2.068,92	INPS-ISEE-2026-00639928I-00	Pratica correttamente presentata - FINANZIATA
5182	A	29162	05/03/2026 10:56	2.069,01	INPS-ISEE-2026-00747965Z-00	Pratica correttamente presentata - FINANZIATA
5183	A	41267	09/03/2026 15:58	2.069,92	INPS-ISEE-2026-02075289L-00	Pratica correttamente presentata - FINANZIATA
5184	A	25804	04/03/2026 17:03	2.070,70	INPS-ISEE-2026-02276359F-00	Pratica correttamente presentata - FINANZIATA
5185	A	44749	10/03/2026 14:11	2.071,14	INPS-ISEE-2026-03855717X-00	Pratica correttamente presentata - FINANZIATA
5186	A	56733	16/03/2026 10:22	2.071,98	INPS-ISEE-2026-07530477L-00	Pratica correttamente presentata - FINANZIATA
5187	A	40721	09/03/2026 15:28	2.072,24	INPS-ISEE-2026-01851120A-00	Pratica correttamente presentata - FINANZIATA
5188	A	34815	06/03/2026 14:35	2.072,47	INPS-ISEE-2026-01836856I-00	Pratica correttamente presentata - FINANZIATA
5189	A	31105	05/03/2026 16:58	2.072,77	INPS-ISEE-2026-02816061G-00	Pratica correttamente presentata - FINANZIATA
5190	A	36230	06/03/2026 19:39	2.072,77	INPS-ISEE-2026-02816061G-00	Pratica correttamente presentata - FINANZIATA
5191	A	15436	03/03/2026 11:33	2.073,04	INPS-ISEE-2026-01288460Q-00	Pratica correttamente presentata - FINANZIATA
5192	A	5983	02/03/2026 16:05	2.073,17	INPS-ISEE-2026-02112336A-00	Pratica correttamente presentata - FINANZIATA
5193	A	63761	17/03/2026 18:19	2.073,17	INPS-ISEE-2026-04329573L-00	Pratica correttamente presentata - FINANZIATA
5194	A	44098	10/03/2026 11:11	2.073,65	INPS-ISEE-2026-01442672C-00	Pratica correttamente presentata - FINANZIATA
5195	A	43935	10/03/2026 10:41	2.073,72	INPS-ISEE-2026-01220538T-00	Pratica correttamente presentata - FINANZIATA
5196	A	34742	06/03/2026 13:45	2.075,16	INPS-ISEE-2026-02340110I-00	Pratica correttamente presentata - FINANZIATA
5197	A	8140	02/03/2026 17:56	2.075,74	INPS-ISEE-2026-01590159E-00	Pratica correttamente presentata - FINANZIATA
5198	A	58636	16/03/2026 17:24	2.075,79	INPS-ISEE-2026-00521632J-00	Pratica correttamente presentata - FINANZIATA
5199	A	23014	04/03/2026 10:52	2.076,44	INPS-ISEE-2026-03954734V-00	Pratica correttamente presentata - FINANZIATA
5200	A	35326	06/03/2026 16:54	2.076,59	INPS-ISEE-2026-00255012K-00	Pratica correttamente presentata - FINANZIATA
5201	A	41981	09/03/2026 17:43	2.076,73	INPS-ISEE-2026-06032189Q-00	Pratica correttamente presentata - FINANZIATA
5202	A	42090	09/03/2026 17:49	2.076,73	INPS-ISEE-2026-06032189Q-00	Pratica correttamente presentata - FINANZIATA
5203	A	7196	02/03/2026 17:24	2.076,79	INPS-ISEE-2026-04946797B-00	Pratica correttamente presentata - FINANZIATA
5204	A	34103	06/03/2026 12:02	2.077,05	INPS-ISEE-2026-03428401D-00	Pratica correttamente presentata - FINANZIATA
5205	A	33873	06/03/2026 10:47	2.077,33	INPS-ISEE-2026-02652637R-00	Pratica correttamente presentata - FINANZIATA
5206	A	725	02/03/2026 12:19	2.078,47	INPS-ISEE-2026-06137481E-00	Pratica correttamente presentata - FINANZIATA
5207	A	64512	17/03/2026 19:57	2.078,53	INPS-ISEE-2026-05190298F-00	Pratica correttamente presentata - FINANZIATA
5208	A	35714	06/03/2026 19:12	2.078,95	INPS-ISEE-2026-07978356J-00	Pratica correttamente presentata - FINANZIATA

BANDO IO STUDIO 2025 a.s. 2025/2026

ALLEGATO A - DEFINITIVA

Progr.	ALL	Numero Domanda	Data Di Presentazione	VALORE ISEE	PROTOCOLLO ATTESTAZIONE ISEE	ESITO GRADUATORIA DEFINITIVA
5209	A	36157	06/03/2026 19:25	2.078,95	INPS-ISEE-2026-07978356J-00	Pratica correttamente presentata - FINANZIATA
5210	A	51245	12/03/2026 16:54	2.079,05	INPS-ISEE-2026-02972092R-00	Pratica correttamente presentata - FINANZIATA
5211	A	33733	06/03/2026 10:33	2.079,31	INPS-ISEE-2026-00712841H-00	Pratica correttamente presentata - FINANZIATA
5212	A	24982	04/03/2026 15:21	2.079,40	INPS-ISEE-2026-04985711V-00	Pratica correttamente presentata - FINANZIATA
5213	A	53601	13/03/2026 14:47	2.080,45	INPS-ISEE-2026-04569714X-00	Pratica correttamente presentata - FINANZIATA
5214	A	58491	16/03/2026 17:03	2.080,54	INPS-ISEE-2026-01952119N-00	Pratica correttamente presentata - FINANZIATA
5215	A	41194	09/03/2026 15:56	2.080,63	INPS-ISEE-2026-03425073G-00	Pratica correttamente presentata - FINANZIATA
5216	A	41285	10/03/2026 16:14	2.080,63	INPS-ISEE-2026-03425073G-00	Pratica correttamente presentata - FINANZIATA
5217	A	53573	13/03/2026 14:31	2.080,81	INPS-ISEE-2026-00222261K-00	Pratica correttamente presentata - FINANZIATA
5218	A	22079	04/03/2026 09:05	2.081,25	INPS-ISEE-2026-00747212H-00	Pratica correttamente presentata - FINANZIATA
5219	A	29495	05/03/2026 11:38	2.081,31	INPS-ISEE-2026-00761693O-00	Pratica correttamente presentata - FINANZIATA
5220	A	12617	03/03/2026 10:10	2.081,86	INPS-ISEE-2026-05137467L-00	Pratica correttamente presentata - FINANZIATA
5221	A	17372	03/03/2026 15:35	2.081,88	INPS-ISEE-2026-02243929R-00	Pratica correttamente presentata - FINANZIATA
5222	A	56133	17/03/2026 12:20	2.081,96	INPS-ISEE-2026-06450601D-00	Pratica correttamente presentata - FINANZIATA
5223	A	20122	03/03/2026 19:10	2.082,11	INPS-ISEE-2026-01569221C-00	Pratica correttamente presentata - FINANZIATA
5224	A	6124	02/03/2026 16:21	2.082,36	INPS-ISEE-2026-00230959N-00	Pratica correttamente presentata - FINANZIATA
5225	A	25220	04/03/2026 16:04	2.083,02	INPS-ISEE-2026-01756423N-00	Pratica correttamente presentata - FINANZIATA
5226	A	45564	10/03/2026 17:48	2.083,08	INPS-ISEE-2026-05634080C-00	Pratica correttamente presentata - FINANZIATA
5227	A	21258	03/03/2026 21:47	2.083,44	INPS-ISEE-2026-00897946M-00	Pratica correttamente presentata - FINANZIATA
5228	A	46505	10/03/2026 21:01	2.083,57	INPS-ISEE-2026-05332181H-00	Pratica correttamente presentata - FINANZIATA
5229	A	8544	02/03/2026 18:19	2.084,05	INPS-ISEE-2026-02523673N-00	Pratica correttamente presentata - FINANZIATA
5230	A	39487	09/03/2026 09:31	2.084,07	INPS-ISEE-2026-00545729O-00	Pratica correttamente presentata - FINANZIATA
5231	A	16334	03/03/2026 12:48	2.084,47	INPS-ISEE-2026-01578882S-00	Pratica correttamente presentata - FINANZIATA
5232	A	45925	10/03/2026 18:16	2.084,47	INPS-ISEE-2026-01578882S-00	Pratica correttamente presentata - FINANZIATA
5233	A	18870	03/03/2026 17:33	2.084,55	INPS-ISEE-2026-04134185C-00	Pratica correttamente presentata - FINANZIATA
5234	A	3970	02/03/2026 14:03	2.084,59	INPS-ISEE-2026-00416890N-00	Pratica correttamente presentata - FINANZIATA
5235	A	34589	06/03/2026 12:55	2.085,36	INPS-ISEE-2026-00544593E-00	Pratica correttamente presentata - FINANZIATA
5236	A	60497	17/03/2026 10:01	2.085,80	INPS-ISEE-2026-02177972V-00	Pratica correttamente presentata - FINANZIATA

BANDO IO STUDIO 2025 a.s. 2025/2026

ALLEGATO A - DEFINITIVA

Progr.	ALL	Numero Domanda	Data Di Presentazione	VALORE ISEE	PROTOCOLLO ATTESTAZIONE ISEE	ESITO GRADUATORIA DEFINITIVA
5237	A	54703	13/03/2026 21:35	2.086,09	INPS-ISEE-2026-06772069I-00	Pratica correttamente presentata - FINANZIATA
5238	A	58487	16/03/2026 17:10	2.086,09	INPS-ISEE-2026-06772069I-00	Pratica correttamente presentata - FINANZIATA
5239	A	67375	18/03/2026 11:36	2.087,76	INPS-ISEE-2026-07204499V-00	Pratica correttamente presentata - FINANZIATA
5240	A	19673	03/03/2026 18:33	2.087,84	INPS-ISEE-2026-02431158G-00	Pratica correttamente presentata - FINANZIATA
5241	A	1207	02/03/2026 12:25	2.087,94	INPS-ISEE-2026-00348615W-00	Pratica correttamente presentata - FINANZIATA
5242	A	35433	06/03/2026 17:15	2.088,13	INPS-ISEE-2026-00776766S-00	Pratica correttamente presentata - FINANZIATA
5243	A	30455	05/03/2026 15:20	2.088,42	INPS-ISEE-2026-00260278P-00	Pratica correttamente presentata - FINANZIATA
5244	A	27664	04/03/2026 21:04	2.088,74	INPS-ISEE-2026-04046170D-00	Pratica correttamente presentata - FINANZIATA
5245	A	32366	05/03/2026 19:29	2.089,12	INPS-ISEE-2026-00795102G-00	Pratica correttamente presentata - FINANZIATA
5246	A	45297	10/03/2026 16:48	2.090,82	INPS-ISEE-2026-05343556R-00	Pratica correttamente presentata - FINANZIATA
5247	A	46715	10/03/2026 22:29	2.090,82	INPS-ISEE-2026-05343556R-00	Pratica correttamente presentata - FINANZIATA
5248	A	54373	13/03/2026 18:40	2.090,97	INPS-ISEE-2026-01599344V-00	Pratica correttamente presentata - FINANZIATA
5249	A	25740	04/03/2026 17:03	2.091,56	INPS-ISEE-2026-00996467K-00	Pratica correttamente presentata - FINANZIATA
5250	A	25947	04/03/2026 17:25	2.091,56	INPS-ISEE-2026-00996467K-00	Pratica correttamente presentata - FINANZIATA
5251	A	25505	04/03/2026 16:35	2.091,79	INPS-ISEE-2026-02243457W-00	Pratica correttamente presentata - FINANZIATA
5252	A	6154	02/03/2026 16:32	2.091,97	INPS-ISEE-2026-01098137Q-00	Pratica correttamente presentata - FINANZIATA
5253	A	6271	02/03/2026 16:37	2.091,97	INPS-ISEE-2026-01098137Q-00	Pratica correttamente presentata - FINANZIATA
5254	A	13439	03/03/2026 14:01	2.092,09	INPS-ISEE-2026-00302371U-00	Pratica correttamente presentata - FINANZIATA
5255	A	43494	10/03/2026 09:21	2.092,64	INPS-ISEE-2026-02014854G-00	Pratica correttamente presentata - FINANZIATA
5256	A	42064	09/03/2026 17:47	2.092,91	INPS-ISEE-2026-00545367E-00	Pratica correttamente presentata - FINANZIATA
5257	A	59522	16/03/2026 19:13	2.093,33	INPS-ISEE-2026-00569544L-00	Pratica correttamente presentata - FINANZIATA
5258	A	13366	03/03/2026 08:40	2.094,31	INPS-ISEE-2026-01030872T-00	Pratica correttamente presentata - FINANZIATA
5259	A	21572	03/03/2026 22:33	2.095,45	INPS-ISEE-2026-08270853L-00	Pratica correttamente presentata - FINANZIATA
5260	A	26089	04/03/2026 17:30	2.095,59	INPS-ISEE-2026-02418510T-00	Pratica correttamente presentata - FINANZIATA
5261	A	49194	11/03/2026 18:59	2.096,53	INPS-ISEE-2026-03425080D-00	Pratica correttamente presentata - FINANZIATA
5262	A	41767	09/03/2026 17:27	2.098,25	INPS-ISEE-2026-00890460W-00	Pratica correttamente presentata - FINANZIATA
5263	A	12501	02/03/2026 22:50	2.099,12	INPS-ISEE-2026-01865093O-00	Pratica correttamente presentata - FINANZIATA
5264	A	31246	05/03/2026 17:10	2.099,59	INPS-ISEE-2026-03956784U-00	Pratica correttamente presentata - FINANZIATA

BANDO IO STUDIO 2025 a.s. 2025/2026

ALLEGATO A - DEFINITIVA

Progr.	ALL	Numero Domanda	Data Di Presentazione	VALORE ISEE	PROTOCOLLO ATTESTAZIONE ISEE	ESITO GRADUATORIA DEFINITIVA
5265	A	31282	05/03/2026 17:13	2.099,59	INPS-ISEE-2026-03956784U-00	Pratica correttamente presentata - FINANZIATA
5266	A	39368	09/03/2026 08:19	2.099,59	INPS-ISEE-2026-00256024J-00	Pratica correttamente presentata - FINANZIATA
5267	A	30104	05/03/2026 13:00	2.099,80	INPS-ISEE-2026-03481752E-00	Pratica correttamente presentata - FINANZIATA
5268	A	46888	11/03/2026 09:03	2.099,93	INPS-ISEE-2026-02561884F-00	Pratica correttamente presentata - FINANZIATA
5269	A	64988	17/03/2026 21:32	2.101,67	INPS-ISEE-2026-00487835V-00	Pratica correttamente presentata - FINANZIATA
5270	A	36916	07/03/2026 10:57	2.101,69	INPS-ISEE-2026-02509713W-00	Pratica correttamente presentata - FINANZIATA
5271	A	34195	06/03/2026 11:42	2.102,44	INPS-ISEE-2026-01043818P-00	Pratica correttamente presentata - FINANZIATA
5272	A	61657	17/03/2026 13:21	2.102,56	INPS-ISEE-2026-02337928F-00	Pratica correttamente presentata - FINANZIATA
5273	A	19161	03/03/2026 17:55	2.103,06	INPS-ISEE-2026-01246508C-00	Pratica correttamente presentata - FINANZIATA
5274	A	53592	13/03/2026 14:36	2.103,51	INPS-ISEE-2026-04348000J-00	Pratica correttamente presentata - FINANZIATA
5275	A	9320	02/03/2026 18:52	2.104,26	INPS-ISEE-2026-02699324V-00	Pratica correttamente presentata - FINANZIATA
5276	A	29329	05/03/2026 11:16	2.104,31	INPS-ISEE-2026-04071273G-00	Pratica correttamente presentata - FINANZIATA
5277	A	6990	02/03/2026 17:08	2.104,53	INPS-ISEE-2026-00230593D-00	Pratica correttamente presentata - FINANZIATA
5278	A	63938	17/03/2026 18:35	2.104,55	INPS-ISEE-2026-01634278R-00	Pratica correttamente presentata - FINANZIATA
5279	A	32077	11/03/2026 09:24	2.106,10	INPS-ISEE-2026-00394606N-00	Pratica correttamente presentata - FINANZIATA
5280	A	13790	03/03/2026 09:42	2.106,42	INPS-ISEE-2026-00054119B-00	Pratica correttamente presentata - FINANZIATA
5281	A	14235	03/03/2026 10:05	2.106,42	INPS-ISEE-2026-00054119B-00	Pratica correttamente presentata - FINANZIATA
5282	A	53666	13/03/2026 15:31	2.107,64	INPS-ISEE-2026-00926801C-00	Pratica correttamente presentata - FINANZIATA
5283	A	40566	09/03/2026 12:14	2.107,67	INPS-ISEE-2026-02374204D-00	Pratica correttamente presentata - FINANZIATA
5284	A	8677	02/03/2026 20:19	2.108,04	INPS-ISEE-2026-00373392W-00	Pratica correttamente presentata - FINANZIATA
5285	A	42207	09/03/2026 18:05	2.108,82	INPS-ISEE-2026-03855003G-00	Pratica correttamente presentata - FINANZIATA
5286	A	25534	04/03/2026 16:42	2.108,90	INPS-ISEE-2026-01558008W-00	Pratica correttamente presentata - FINANZIATA
5287	A	9577	02/03/2026 19:10	2.108,92	INPS-ISEE-2026-03262174P-00	Pratica correttamente presentata - FINANZIATA
5288	A	16445	03/03/2026 13:09	2.109,02	INPS-ISEE-2026-01550617P-00	Pratica correttamente presentata - FINANZIATA
5289	A	20650	03/03/2026 20:19	2.111,15	INPS-ISEE-2026-00723046D-00	Pratica correttamente presentata - FINANZIATA
5290	A	52998	13/03/2026 11:08	2.111,80	INPS-ISEE-2026-02434162D-00	Pratica correttamente presentata - FINANZIATA
5291	A	66096	18/03/2026 09:19	2.113,09	INPS-ISEE-2026-07290789U-00	Pratica correttamente presentata - FINANZIATA
5292	A	16232	03/03/2026 12:40	2.113,37	INPS-ISEE-2026-00386746F-00	Pratica correttamente presentata - FINANZIATA

BANDO IO STUDIO 2025 a.s. 2025/2026

ALLEGATO A - DEFINITIVA

Progr.	ALL	Numero Domanda	Data Di Presentazione	VALORE ISEE	PROTOCOLLO ATTESTAZIONE ISEE	ESITO GRADUATORIA DEFINITIVA
5293	A	29192	05/03/2026 10:59	2.113,82	INPS-ISEE-2026-02978781U-00	Pratica correttamente presentata - FINANZIATA
5294	A	59875	16/03/2026 21:22	2.114,22	INPS-ISEE-2026-07992325I-00	Pratica correttamente presentata - FINANZIATA
5295	A	25048	04/03/2026 15:33	2.114,50	INPS-ISEE-2026-08023105J-00	Pratica correttamente presentata - FINANZIATA
5296	A	63855	17/03/2026 18:29	2.114,71	INPS-ISEE-2026-00862574O-00	Pratica correttamente presentata - FINANZIATA
5297	A	24956	04/03/2026 15:22	2.114,96	INPS-ISEE-2026-01330483D-00	Pratica correttamente presentata - FINANZIATA
5298	A	53944	13/03/2026 17:02	2.115,26	INPS-ISEE-2026-02514553P-00	Pratica correttamente presentata - FINANZIATA
5299	A	51748	12/03/2026 18:25	2.115,75	INPS-ISEE-2026-01228477R-00	Pratica correttamente presentata - FINANZIATA
5300	A	7297	04/03/2026 17:28	2.116,28	INPS-ISEE-2026-05473394V-00	Pratica correttamente presentata - FINANZIATA
5301	A	32696	05/03/2026 21:03	2.116,36	INPS-ISEE-2026-00983805L-00	Pratica correttamente presentata - FINANZIATA
5302	A	22841	04/03/2026 10:27	2.116,79	INPS-ISEE-2026-00455610T-00	Pratica correttamente presentata - FINANZIATA
5303	A	10870	02/03/2026 20:36	2.116,83	INPS-ISEE-2026-02820706P-00	Pratica correttamente presentata - FINANZIATA
5304	A	7503	02/03/2026 17:47	2.117,25	INPS-ISEE-2026-01853681O-00	Pratica correttamente presentata - FINANZIATA
5305	A	54446	13/03/2026 18:59	2.117,86	INPS-ISEE-2026-00427974L-00	Pratica correttamente presentata - FINANZIATA
5306	A	54499	13/03/2026 19:15	2.117,86	INPS-ISEE-2026-00427974L-00	Pratica correttamente presentata - FINANZIATA
5307	A	50695	12/03/2026 12:42	2.118,04	INPS-ISEE-2026-00244587E-00	Pratica correttamente presentata - FINANZIATA
5308	A	58871	16/03/2026 18:15	2.118,13	INPS-ISEE-2026-02605549R-00	Pratica correttamente presentata - FINANZIATA
5309	A	56851	16/03/2026 10:39	2.118,31	INPS-ISEE-2026-04210513U-00	Pratica correttamente presentata - FINANZIATA
5310	A	41658	09/03/2026 17:00	2.118,58	INPS-ISEE-2026-02259851O-00	Pratica correttamente presentata - FINANZIATA
5311	A	52428	12/03/2026 22:40	2.118,62	INPS-ISEE-2026-03699587T-00	Pratica correttamente presentata - FINANZIATA
5312	A	56924	16/03/2026 10:55	2.118,73	INPS-ISEE-2026-01593900W-00	Pratica correttamente presentata - FINANZIATA
5313	A	37874	07/03/2026 21:01	2.119,49	INPS-ISEE-2026-01834195R-00	Pratica correttamente presentata - FINANZIATA
5314	A	54561	13/03/2026 20:23	2.119,84	INPS-ISEE-2026-07658781U-00	Pratica correttamente presentata - FINANZIATA
5315	A	54657	13/03/2026 21:00	2.119,84	INPS-ISEE-2026-07658781U-00	Pratica correttamente presentata - FINANZIATA
5316	A	29491	05/03/2026 11:35	2.119,96	INPS-ISEE-2026-04480967Z-00	Pratica correttamente presentata - FINANZIATA
5317	A	17447	03/03/2026 15:53	2.121,68	INPS-ISEE-2026-00173410U-00	Pratica correttamente presentata - FINANZIATA
5318	A	20283	03/03/2026 19:35	2.121,95	INPS-ISEE-2026-04813780R-00	Pratica correttamente presentata - FINANZIATA
5319	A	20426	03/03/2026 19:41	2.121,95	INPS-ISEE-2026-04813780R-00	Pratica correttamente presentata - FINANZIATA
5320	A	59531	16/03/2026 19:39	2.122,23	INPS-ISEE-2026-01452974O-00	Pratica correttamente presentata - FINANZIATA

BANDO IO STUDIO 2025 a.s. 2025/2026

ALLEGATO A - DEFINITIVA

Progr.	ALL	Numero Domanda	Data Di Presentazione	VALORE ISEE	PROTOCOLLO ATTESTAZIONE ISEE	ESITO GRADUATORIA DEFINITIVA
5321	A	21319	03/03/2026 21:53	2.122,26	INPS-ISEE-2026-03277882I-00	Pratica correttamente presentata - FINANZIATA
5322	A	32610	05/03/2026 20:42	2.122,43	INPS-ISEE-2026-00418819R-00	Pratica correttamente presentata - FINANZIATA
5323	A	51508	12/03/2026 17:44	2.122,68	INPS-ISEE-2026-02884007Q-00	Pratica correttamente presentata - FINANZIATA
5324	A	29763	05/03/2026 16:45	2.123,09	INPS-ISEE-2026-03979394A-00	Pratica correttamente presentata - FINANZIATA
5325	A	60635	17/03/2026 10:07	2.123,31	INPS-ISEE-2026-02052762G-00	Pratica correttamente presentata - FINANZIATA
5326	A	63801	17/03/2026 18:20	2.123,92	INPS-ISEE-2026-01694617F-00	Pratica correttamente presentata - FINANZIATA
5327	A	39936	09/03/2026 10:42	2.123,98	INPS-ISEE-2026-00528860Q-00	Pratica correttamente presentata - FINANZIATA
5328	A	30878	05/03/2026 16:36	2.124,35	INPS-ISEE-2026-03207005M-00	Pratica correttamente presentata - FINANZIATA
5329	A	5478	02/03/2026 15:14	2.125,00	INPS-ISEE-2026-00805702D-00	Pratica correttamente presentata - FINANZIATA
5330	A	24386	04/03/2026 13:00	2.125,49	INPS-ISEE-2026-03389736S-00	Pratica correttamente presentata - FINANZIATA
5331	A	67473	18/03/2026 11:44	2.126,60	INPS-ISEE-2026-01617122B-00	Pratica correttamente presentata - FINANZIATA
5332	A	14425	03/03/2026 10:21	2.127,26	INPS-ISEE-2026-02640482C-00	Pratica correttamente presentata - FINANZIATA
5333	A	31040	05/03/2026 16:52	2.128,21	INPS-ISEE-2026-02971899J-00	Pratica correttamente presentata - FINANZIATA
5334	A	7029	02/03/2026 17:13	2.128,29	INPS-ISEE-2026-08222913W-00	Pratica correttamente presentata - FINANZIATA
5335	A	44291	10/03/2026 11:44	2.128,98	INPS-ISEE-2026-07218423W-00	Pratica correttamente presentata - FINANZIATA
5336	A	56903	16/03/2026 10:48	2.129,38	INPS-ISEE-2026-07554083O-00	Pratica correttamente presentata - FINANZIATA
5337	A	39248	08/03/2026 22:25	2.131,49	INPS-ISEE-2026-04500569Q-00	Pratica correttamente presentata - FINANZIATA
5338	A	39290	08/03/2026 22:55	2.131,49	INPS-ISEE-2026-04500569Q-00	Pratica correttamente presentata - FINANZIATA
5339	A	53750	13/03/2026 16:09	2.132,03	INPS-ISEE-2026-01712200S-00	Pratica correttamente presentata - FINANZIATA
5340	A	30258	05/03/2026 14:11	2.132,14	INPS-ISEE-2026-02287608L-00	Pratica correttamente presentata - FINANZIATA
5341	A	21095	03/03/2026 21:21	2.133,98	INPS-ISEE-2026-00018223U-00	Pratica correttamente presentata - FINANZIATA
5342	A	58292	16/03/2026 16:41	2.134,12	INPS-ISEE-2026-05211532J-00	Pratica correttamente presentata - FINANZIATA
5343	A	55133	14/03/2026 14:38	2.134,22	INPS-ISEE-2026-08064648X-00	Pratica correttamente presentata - FINANZIATA
5344	A	5166	02/03/2026 17:43	2.134,35	INPS-ISEE-2026-00305040Z-00	Pratica correttamente presentata - FINANZIATA
5345	A	40206	09/03/2026 11:28	2.134,80	INPS-ISEE-2026-05023287W-00	Pratica correttamente presentata - FINANZIATA
5346	A	60057	16/03/2026 22:09	2.134,82	INPS-ISEE-2026-01776306E-00	Pratica correttamente presentata - FINANZIATA
5347	A	59833	16/03/2026 21:04	2.134,90	INPS-ISEE-2026-02947445V-00	Pratica correttamente presentata - FINANZIATA
5348	A	49289	11/03/2026 19:20	2.135,02	INPS-ISEE-2026-00598706V-00	Pratica correttamente presentata - FINANZIATA

BANDO IO STUDIO 2025 a.s. 2025/2026

ALLEGATO A - DEFINITIVA

Progr.	ALL	Numero Domanda	Data Di Presentazione	VALORE ISEE	PROTOCOLLO ATTESTAZIONE ISEE	ESITO GRADUATORIA DEFINITIVA
5349	A	21853	04/03/2026 00:39	2.135,10	INPS-ISEE-2026-07935475Y-00	Pratica correttamente presentata - FINANZIATA
5350	A	29256	05/03/2026 11:08	2.136,13	INPS-ISEE-2026-07775045V-00	Pratica correttamente presentata - FINANZIATA
5351	A	37812	07/03/2026 19:59	2.136,56	INPS-ISEE-2026-07639456Y-00	Pratica correttamente presentata - FINANZIATA
5352	A	3596	02/03/2026 13:59	2.137,19	INPS-ISEE-2026-01338916R-00	Pratica correttamente presentata - FINANZIATA
5353	A	52314	16/03/2026 18:21	2.138,49	INPS-ISEE-2026-04223861C-00	Pratica correttamente presentata - FINANZIATA
5354	A	13531	03/03/2026 11:08	2.138,53	INPS-ISEE-2026-03052075D-00	Pratica correttamente presentata - FINANZIATA
5355	A	426	02/03/2026 12:16	2.139,21	INPS-ISEE-2026-01840825N-00	Pratica correttamente presentata - FINANZIATA
5356	A	41469	09/03/2026 16:34	2.140,29	INPS-ISEE-2026-04613413D-00	Pratica correttamente presentata - FINANZIATA
5357	A	25771	04/03/2026 17:01	2.140,80	INPS-ISEE-2026-02698656U-00	Pratica correttamente presentata - FINANZIATA
5358	A	10515	02/03/2026 20:06	2.141,33	INPS-ISEE-2026-02275062G-00	Pratica correttamente presentata - FINANZIATA
5359	A	31352	05/03/2026 17:21	2.141,54	INPS-ISEE-2026-02971375F-00	Pratica correttamente presentata - FINANZIATA
5360	A	29667	05/03/2026 11:50	2.141,57	INPS-ISEE-2026-03612576E-00	Pratica correttamente presentata - FINANZIATA
5361	A	29750	05/03/2026 12:01	2.141,57	INPS-ISEE-2026-03612576E-00	Pratica correttamente presentata - FINANZIATA
5362	A	60686	17/03/2026 10:22	2.141,73	INPS-ISEE-2026-05754020H-00	Pratica correttamente presentata - FINANZIATA
5363	A	60806	17/03/2026 10:37	2.141,73	INPS-ISEE-2026-05754020H-00	Pratica correttamente presentata - FINANZIATA
5364	A	20901	03/03/2026 21:12	2.142,15	INPS-ISEE-2026-00241122Z-00	Pratica correttamente presentata - FINANZIATA
5365	A	8729	06/03/2026 14:01	2.142,45	INPS-ISEE-2026-02381425P-00	Pratica correttamente presentata - FINANZIATA
5366	A	24024	04/03/2026 12:19	2.142,65	INPS-ISEE-2026-00231351K-00	Pratica correttamente presentata - FINANZIATA
5367	A	45759	10/03/2026 18:03	2.143,28	INPS-ISEE-2026-06684837U-00	Pratica correttamente presentata - FINANZIATA
5368	A	31839	05/03/2026 18:18	2.143,31	INPS-ISEE-2026-04290134H-00	Pratica correttamente presentata - FINANZIATA
5369	A	18762	03/03/2026 17:32	2.143,42	INPS-ISEE-2026-04601459Q-00	Pratica correttamente presentata - FINANZIATA
5370	A	18906	03/03/2026 17:38	2.143,42	INPS-ISEE-2026-04601459Q-00	Pratica correttamente presentata - FINANZIATA
5371	A	9366	02/03/2026 18:55	2.144,51	INPS-ISEE-2026-02891362R-00	Pratica correttamente presentata - FINANZIATA
5372	A	58087	16/03/2026 16:36	2.144,80	INPS-ISEE-2026-01845412P-00	Pratica correttamente presentata - FINANZIATA
5373	A	56244	15/03/2026 22:01	2.144,87	INPS-ISEE-2026-06015069W-00	Pratica correttamente presentata - FINANZIATA
5374	A	26055	04/03/2026 17:32	2.145,04	INPS-ISEE-2026-05825885K-00	Pratica correttamente presentata - FINANZIATA
5375	A	61254	17/03/2026 11:39	2.146,08	INPS-ISEE-2026-01909281E-00	Pratica correttamente presentata - FINANZIATA
5376	A	61906	17/03/2026 13:45	2.146,08	INPS-ISEE-2026-01091705H-00	Pratica correttamente presentata - FINANZIATA

BANDO IO STUDIO 2025 a.s. 2025/2026

ALLEGATO A - DEFINITIVA

Progr.	ALL	Numero Domanda	Data Di Presentazione	VALORE ISEE	PROTOCOLLO ATTESTAZIONE ISEE	ESITO GRADUATORIA DEFINITIVA
5377	A	6854	02/03/2026 17:02	2.146,89	INPS-ISEE-2026-02941913Q-00	Pratica correttamente presentata - FINANZIATA
5378	A	64593	17/03/2026 19:57	2.147,32	INPS-ISEE-2026-00905194N-00	Pratica correttamente presentata - FINANZIATA
5379	A	60555	17/03/2026 09:52	2.147,55	INPS-ISEE-2026-06585103N-00	Pratica correttamente presentata - FINANZIATA
5380	A	60802	17/03/2026 10:35	2.147,55	INPS-ISEE-2026-06585103N-00	Pratica correttamente presentata - FINANZIATA
5381	A	4571	02/03/2026 14:31	2.147,90	INPS-ISEE-2026-01295787S-00	Pratica correttamente presentata - FINANZIATA
5382	A	45163	10/03/2026 16:23	2.148,25	INPS-ISEE-2026-00554793L-00	Pratica correttamente presentata - FINANZIATA
5383	A	31347	05/03/2026 17:22	2.148,63	INPS-ISEE-2026-06808519I-00	Pratica correttamente presentata - FINANZIATA
5384	A	29511	05/03/2026 11:34	2.148,71	INPS-ISEE-2026-03602297Q-00	Pratica correttamente presentata - FINANZIATA
5385	A	57	02/03/2026 12:09	2.148,96	INPS-ISEE-2026-02741807Q-00	Pratica correttamente presentata - FINANZIATA
5386	A	45617	10/03/2026 17:32	2.149,51	INPS-ISEE-2026-00233983N-00	Pratica correttamente presentata - FINANZIATA
5387	A	25867	04/03/2026 17:13	2.149,83	INPS-ISEE-2026-02281431T-00	Pratica correttamente presentata - FINANZIATA
5388	A	48796	11/03/2026 17:46	2.149,83	INPS-ISEE-2026-02281431T-00	Pratica correttamente presentata - FINANZIATA
5389	A	19497	03/03/2026 18:22	2.150,08	INPS-ISEE-2026-05137375R-00	Pratica correttamente presentata - FINANZIATA
5390	A	64744	17/03/2026 20:22	2.150,40	INPS-ISEE-2026-04947216L-00	Pratica correttamente presentata - FINANZIATA
5391	A	42451	09/03/2026 18:42	2.150,68	INPS-ISEE-2026-02939189K-00	Pratica correttamente presentata - FINANZIATA
5392	A	55972	15/03/2026 18:00	2.150,96	INPS-ISEE-2026-00306449C-00	Pratica correttamente presentata - FINANZIATA
5393	A	46648	10/03/2026 22:03	2.151,38	INPS-ISEE-2026-05981940X-00	Pratica correttamente presentata - FINANZIATA
5394	A	63384	17/03/2026 17:45	2.151,98	INPS-ISEE-2026-00842509N-00	Pratica correttamente presentata - FINANZIATA
5395	A	64187	17/03/2026 19:07	2.152,07	INPS-ISEE-2026-04559594K-00	Pratica correttamente presentata - FINANZIATA
5396	A	29097	05/03/2026 10:46	2.152,12	INPS-ISEE-2026-03563600H-00	Pratica correttamente presentata - FINANZIATA
5397	A	43641	10/03/2026 09:53	2.152,36	INPS-ISEE-2026-02636139E-00	Pratica correttamente presentata - FINANZIATA
5398	A	57149	16/03/2026 11:30	2.153,09	INPS-ISEE-2026-04886299B-00	Pratica correttamente presentata - FINANZIATA
5399	A	20607	03/03/2026 20:09	2.153,67	INPS-ISEE-2026-00455286E-00	Pratica correttamente presentata - FINANZIATA
5400	A	54465	13/03/2026 19:04	2.153,92	INPS-ISEE-2026-02506809E-00	Pratica correttamente presentata - FINANZIATA
5401	A	5258	02/03/2026 15:14	2.154,07	INPS-ISEE-2026-01021802Y-00	Pratica correttamente presentata - FINANZIATA
5402	A	41397	09/03/2026 16:22	2.154,12	INPS-ISEE-2026-03087318E-00	Pratica correttamente presentata - FINANZIATA
5403	A	23746	04/03/2026 12:21	2.155,10	INPS-ISEE-2026-01609525N-00	Pratica correttamente presentata - FINANZIATA
5404	A	49742	11/03/2026 23:59	2.155,34	INPS-ISEE-2026-04283665F-00	Pratica correttamente presentata - FINANZIATA

BANDO IO STUDIO 2025 a.s. 2025/2026

ALLEGATO A - DEFINITIVA

Progr.	ALL	Numero Domanda	Data Di Presentazione	VALORE ISEE	PROTOCOLLO ATTESTAZIONE ISEE	ESITO GRADUATORIA DEFINITIVA
5405	A	16998	03/03/2026 14:33	2.156,34	INPS-ISEE-2026-01750913C-00	Pratica correttamente presentata - FINANZIATA
5406	A	49197	11/03/2026 18:57	2.156,77	INPS-ISEE-2026-03548348V-00	Pratica correttamente presentata - FINANZIATA
5407	A	44353	10/03/2026 11:51	2.156,82	INPS-ISEE-2026-07289335I-00	Pratica correttamente presentata - FINANZIATA
5408	A	48025	11/03/2026 13:56	2.156,84	INPS-ISEE-2026-05881822F-00	Pratica correttamente presentata - FINANZIATA
5409	A	48757	11/03/2026 17:44	2.158,39	INPS-ISEE-2026-03610913H-00	Pratica correttamente presentata - FINANZIATA
5410	A	720	02/03/2026 12:26	2.158,44	INPS-ISEE-2026-00985113W-00	Pratica correttamente presentata - FINANZIATA
5411	A	40415	10/03/2026 09:09	2.158,93	INPS-ISEE-2026-02107326T-00	Pratica correttamente presentata - FINANZIATA
5412	A	15552	03/03/2026 11:43	2.159,35	INPS-ISEE-2026-00552032M-00	Pratica correttamente presentata - FINANZIATA
5413	A	57274	16/03/2026 11:51	2.160,02	INPS-ISEE-2026-03131971P-00	Pratica correttamente presentata - FINANZIATA
5414	A	28154	04/03/2026 22:52	2.160,10	INPS-ISEE-2026-00400531S-00	Pratica correttamente presentata - FINANZIATA
5415	A	60139	16/03/2026 22:44	2.160,49	INPS-ISEE-2026-03084974V-00	Pratica correttamente presentata - FINANZIATA
5416	A	19628	03/03/2026 18:30	2.160,70	INPS-ISEE-2026-03156505P-00	Pratica correttamente presentata - FINANZIATA
5417	A	30722	05/03/2026 16:05	2.160,72	INPS-ISEE-2026-02429017P-00	Pratica correttamente presentata - FINANZIATA
5418	A	55935	15/03/2026 18:16	2.160,78	INPS-ISEE-2026-01817267O-00	Pratica correttamente presentata - FINANZIATA
5419	A	64322	17/03/2026 19:15	2.160,78	INPS-ISEE-2026-01817267O-00	Pratica correttamente presentata - FINANZIATA
5420	A	60858	17/03/2026 10:44	2.161,13	INPS-ISEE-2026-00940413T-00	Pratica correttamente presentata - FINANZIATA
5421	A	45212	10/03/2026 16:33	2.161,47	INPS-ISEE-2026-00596307E-00	Pratica correttamente presentata - FINANZIATA
5422	A	14387	03/03/2026 10:17	2.162,16	INPS-ISEE-2026-00988384Y-00	Pratica correttamente presentata - FINANZIATA
5423	A	28609	05/03/2026 09:33	2.162,23	INPS-ISEE-2026-02823077Q-00	Pratica correttamente presentata - FINANZIATA
5424	A	58861	16/03/2026 17:52	2.162,36	INPS-ISEE-2026-01702417D-00	Pratica correttamente presentata - FINANZIATA
5425	A	9879	02/03/2026 19:59	2.162,50	INPS-ISEE-2026-01908046N-00	Pratica correttamente presentata - FINANZIATA
5426	A	48972	11/03/2026 18:30	2.163,06	INPS-ISEE-2026-00603713B-00	Pratica correttamente presentata - FINANZIATA
5427	A	59157	16/03/2026 18:35	2.163,38	INPS-ISEE-2026-00306935C-00	Pratica correttamente presentata - FINANZIATA
5428	A	11648	02/03/2026 21:38	2.164,31	INPS-ISEE-2026-06376672I-00	Pratica correttamente presentata - FINANZIATA
5429	A	1090	02/03/2026 12:28	2.165,04	INPS-ISEE-2026-00776574X-00	Pratica correttamente presentata - FINANZIATA
5430	A	38838	08/03/2026 18:04	2.165,47	INPS-ISEE-2026-02839419X-00	Pratica correttamente presentata - FINANZIATA
5431	A	10165	03/03/2026 09:46	2.165,84	INPS-ISEE-2026-00718689S-00	Pratica correttamente presentata - FINANZIATA
5432	A	60972	17/03/2026 10:58	2.166,07	INPS-ISEE-2026-00397531N-00	Pratica correttamente presentata - FINANZIATA

BANDO IO STUDIO 2025 a.s. 2025/2026

ALLEGATO A - DEFINITIVA

Progr.	ALL	Numero Domanda	Data Di Presentazione	VALORE ISEE	PROTOCOLLO ATTESTAZIONE ISEE	ESITO GRADUATORIA DEFINITIVA
5433	A	51586	12/03/2026 17:55	2.166,26	INPS-ISEE-2026-02476168F-00	Pratica correttamente presentata - FINANZIATA
5434	A	64137	17/03/2026 18:54	2.166,68	INPS-ISEE-2026-04062823P-00	Pratica correttamente presentata - FINANZIATA
5435	A	194	02/03/2026 12:08	2.167,25	INPS-ISEE-2026-01031448T-00	Pratica correttamente presentata - FINANZIATA
5436	A	59325	16/03/2026 18:57	2.168,10	INPS-ISEE-2026-03409391Q-00	Pratica correttamente presentata - FINANZIATA
5437	A	62989	17/03/2026 17:10	2.168,29	INPS-ISEE-2026-01587861X-00	Pratica correttamente presentata - FINANZIATA
5438	A	32873	05/03/2026 21:48	2.169,01	INPS-ISEE-2026-00179254N-00	Pratica correttamente presentata - FINANZIATA
5439	A	57187	16/03/2026 11:43	2.169,16	INPS-ISEE-2026-02463779Z-00	Pratica correttamente presentata - FINANZIATA
5440	A	42367	09/03/2026 18:26	2.169,18	INPS-ISEE-2026-03871678Y-00	Pratica correttamente presentata - FINANZIATA
5441	A	8324	02/03/2026 18:53	2.169,39	INPS-ISEE-2026-04184439L-00	Pratica correttamente presentata - FINANZIATA
5442	A	47311	11/03/2026 10:47	2.169,49	INPS-ISEE-2026-01996355Z-00	Pratica correttamente presentata - FINANZIATA
5443	A	37524	07/03/2026 17:36	2.170,00	INPS-ISEE-2026-03701197N-00	Pratica correttamente presentata - FINANZIATA
5444	A	57021	16/03/2026 11:06	2.170,83	INPS-ISEE-2026-01020156K-00	Pratica correttamente presentata - FINANZIATA
5445	A	44861	10/03/2026 15:00	2.171,04	INPS-ISEE-2026-01286315C-00	Pratica correttamente presentata - FINANZIATA
5446	A	29501	05/03/2026 11:33	2.171,07	INPS-ISEE-2026-02821685O-00	Pratica correttamente presentata - FINANZIATA
5447	A	40438	09/03/2026 11:55	2.171,14	INPS-ISEE-2026-00516496R-00	Pratica correttamente presentata - FINANZIATA
5448	A	36463	16/03/2026 16:48	2.171,45	INPS-ISEE-2026-07515965Z-00	Pratica correttamente presentata - FINANZIATA
5449	A	39641	09/03/2026 09:59	2.171,93	INPS-ISEE-2026-01515548Q-00	Pratica correttamente presentata - FINANZIATA
5450	A	24330	04/03/2026 12:49	2.174,03	INPS-ISEE-2026-02176998U-00	Pratica correttamente presentata - FINANZIATA
5451	A	366	02/03/2026 12:13	2.174,07	INPS-ISEE-2026-00200678H-00	Pratica correttamente presentata - FINANZIATA
5452	A	948	02/03/2026 12:20	2.174,07	INPS-ISEE-2026-00200678H-00	Pratica correttamente presentata - FINANZIATA
5453	A	1242	02/03/2026 12:26	2.174,07	INPS-ISEE-2026-00200678H-00	Pratica correttamente presentata - FINANZIATA
5454	A	1376	02/03/2026 12:29	2.174,07	INPS-ISEE-2026-00200678H-00	Pratica correttamente presentata - FINANZIATA
5455	A	11746	02/03/2026 21:34	2.174,27	INPS-ISEE-2026-04680821Q-00	Pratica correttamente presentata - FINANZIATA
5456	A	42940	09/03/2026 20:44	2.176,00	INPS-ISEE-2026-00420288G-00	Pratica correttamente presentata - FINANZIATA
5457	A	63404	17/03/2026 17:44	2.176,06	INPS-ISEE-2026-04604537Q-00	Pratica correttamente presentata - FINANZIATA
5458	A	24966	04/03/2026 15:18	2.176,38	INPS-ISEE-2026-00439409Q-00	Pratica correttamente presentata - FINANZIATA
5459	A	41889	09/03/2026 17:29	2.177,13	INPS-ISEE-2026-02103937P-00	Pratica correttamente presentata - FINANZIATA
5460	A	2405	02/03/2026 13:22	2.177,84	INPS-ISEE-2026-01060827G-00	Pratica correttamente presentata - FINANZIATA

BANDO IO STUDIO 2025 a.s. 2025/2026

ALLEGATO A - DEFINITIVA

Progr.	ALL	Numero Domanda	Data Di Presentazione	VALORE ISEE	PROTOCOLLO ATTESTAZIONE ISEE	ESITO GRADUATORIA DEFINITIVA
5461	A	61760	17/03/2026 12:59	2.177,84	INPS-ISEE-2026-01060827G-00	Pratica correttamente presentata - FINANZIATA
5462	A	52247	12/03/2026 20:46	2.178,05	INPS-ISEE-2026-07928333V-00	Pratica correttamente presentata - FINANZIATA
5463	A	37031	07/03/2026 13:15	2.178,58	INPS-ISEE-2026-06717317O-00	Pratica correttamente presentata - FINANZIATA
5464	A	54798	14/03/2026 00:06	2.178,85	INPS-ISEE-2026-02977526Z-00	Pratica correttamente presentata - FINANZIATA
5465	A	53706	13/03/2026 16:24	2.179,90	INPS-ISEE-2026-01953385F-00	Pratica correttamente presentata - FINANZIATA
5466	A	5955	02/03/2026 16:00	2.180,00	INPS-ISEE-2026-01075428W-00	Pratica correttamente presentata - FINANZIATA
5467	A	56358	16/03/2026 19:36	2.181,54	INPS-ISEE-2026-00390516G-00	Pratica correttamente presentata - FINANZIATA
5468	A	45218	11/03/2026 17:31	2.182,35	INPS-ISEE-2026-07768792B-00	Pratica correttamente presentata - FINANZIATA
5469	A	28318	05/03/2026 05:05	2.182,36	INPS-ISEE-2026-00404705B-00	Pratica correttamente presentata - FINANZIATA
5470	A	25927	04/03/2026 17:15	2.182,75	INPS-ISEE-2026-00778969B-00	Pratica correttamente presentata - FINANZIATA
5471	A	25979	04/03/2026 17:18	2.182,75	INPS-ISEE-2026-00778969B-00	Pratica correttamente presentata - FINANZIATA
5472	A	28103	04/03/2026 22:44	2.185,04	INPS-ISEE-2026-00414225A-00	Pratica correttamente presentata - FINANZIATA
5473	A	13137	03/03/2026 06:58	2.186,07	INPS-ISEE-2026-02933270C-00	Pratica correttamente presentata - FINANZIATA
5474	A	35683	06/03/2026 17:57	2.186,35	INPS-ISEE-2026-04404537W-00	Pratica correttamente presentata - FINANZIATA
5475	A	39990	09/03/2026 10:48	2.186,45	INPS-ISEE-2026-05346705E-00	Pratica correttamente presentata - FINANZIATA
5476	A	41930	09/03/2026 17:34	2.186,50	INPS-ISEE-2026-01835436E-00	Pratica correttamente presentata - FINANZIATA
5477	A	42002	09/03/2026 17:41	2.186,50	INPS-ISEE-2026-01835436E-00	Pratica correttamente presentata - FINANZIATA
5478	A	33201	06/03/2026 08:31	2.186,59	INPS-ISEE-2026-00341832T-00	Pratica correttamente presentata - FINANZIATA
5479	A	55800	15/03/2026 15:33	2.187,32	INPS-ISEE-2026-03365605N-00	Pratica correttamente presentata - FINANZIATA
5480	A	8877	02/03/2026 18:32	2.187,40	INPS-ISEE-2026-00595477I-00	Pratica correttamente presentata - FINANZIATA
5481	A	38640	08/03/2026 16:02	2.187,81	INPS-ISEE-2026-03642613P-00	Pratica correttamente presentata - FINANZIATA
5482	A	8384	02/03/2026 18:11	2.188,18	INPS-ISEE-2026-01013402I-00	Pratica correttamente presentata - FINANZIATA
5483	A	43863	10/03/2026 10:32	2.189,02	INPS-ISEE-2026-00779848M-00	Pratica correttamente presentata - FINANZIATA
5484	A	58566	16/03/2026 17:12	2.190,33	INPS-ISEE-2026-02124684W-00	Pratica correttamente presentata - FINANZIATA
5485	A	49982	12/03/2026 09:58	2.190,95	INPS-ISEE-2026-07871910L-00	Pratica correttamente presentata - FINANZIATA
5486	A	29710	05/03/2026 12:32	2.191,64	INPS-ISEE-2026-05118122B-00	Pratica correttamente presentata - FINANZIATA
5487	A	49992	12/03/2026 10:02	2.191,67	INPS-ISEE-2026-00305189C-00	Pratica correttamente presentata - FINANZIATA
5488	A	61099	17/03/2026 11:16	2.191,91	INPS-ISEE-2026-01578424R-00	Pratica correttamente presentata - FINANZIATA

BANDO IO STUDIO 2025 a.s. 2025/2026

ALLEGATO A - DEFINITIVA

Progr.	ALL	Numero Domanda	Data Di Presentazione	VALORE ISEE	PROTOCOLLO ATTESTAZIONE ISEE	ESITO GRADUATORIA DEFINITIVA
5489	A	26175	04/03/2026 17:42	2.192,35	INPS-ISEE-2026-02970440C-00	Pratica correttamente presentata - FINANZIATA
5490	A	20045	03/03/2026 19:03	2.192,65	INPS-ISEE-2026-00723430J-00	Pratica correttamente presentata - FINANZIATA
5491	A	28916	05/03/2026 10:25	2.192,65	INPS-ISEE-2026-07928637U-00	Pratica correttamente presentata - FINANZIATA
5492	A	39423	09/03/2026 09:12	2.193,09	INPS-ISEE-2026-02398808Z-00	Pratica correttamente presentata - FINANZIATA
5493	A	63177	17/03/2026 17:26	2.193,11	INPS-ISEE-2026-04062113M-00	Pratica correttamente presentata - FINANZIATA
5494	A	25386	04/03/2026 16:25	2.193,33	INPS-ISEE-2026-04046229W-00	Pratica correttamente presentata - FINANZIATA
5495	A	23158	04/03/2026 11:09	2.193,55	INPS-ISEE-2026-02404684N-00	Pratica correttamente presentata - FINANZIATA
5496	A	27365	04/03/2026 19:53	2.193,63	INPS-ISEE-2026-00734431D-00	Pratica correttamente presentata - FINANZIATA
5497	A	30431	05/03/2026 15:03	2.194,34	INPS-ISEE-2026-01088315C-00	Pratica correttamente presentata - FINANZIATA
5498	A	2839	02/03/2026 13:17	2.194,65	INPS-ISEE-2026-01058894V-00	Pratica correttamente presentata - FINANZIATA
5499	A	64206	17/03/2026 19:05	2.194,82	INPS-ISEE-2026-07951494S-00	Pratica correttamente presentata - FINANZIATA
5500	A	16303	03/03/2026 12:46	2.195,06	INPS-ISEE-2026-01440277P-00	Pratica correttamente presentata - FINANZIATA
5501	A	17521	03/03/2026 15:43	2.195,45	INPS-ISEE-2026-01580837O-00	Pratica correttamente presentata - FINANZIATA
5502	A	11178	02/03/2026 21:07	2.195,87	INPS-ISEE-2026-01801182T-00	Pratica correttamente presentata - FINANZIATA
5503	A	47957	11/03/2026 13:15	2.195,94	INPS-ISEE-2026-02364065C-00	Pratica correttamente presentata - FINANZIATA
5504	A	47965	11/03/2026 13:18	2.195,94	INPS-ISEE-2026-02364065C-00	Pratica correttamente presentata - FINANZIATA
5505	A	13858	03/03/2026 09:31	2.196,42	INPS-ISEE-2026-00481485E-00	Pratica correttamente presentata - FINANZIATA
5506	A	25553	04/03/2026 16:40	2.196,42	INPS-ISEE-2026-00481485E-00	Pratica correttamente presentata - FINANZIATA
5507	A	22592	04/03/2026 10:05	2.197,15	INPS-ISEE-2026-04382793X-00	Pratica correttamente presentata - FINANZIATA
5508	A	21587	05/03/2026 11:04	2.198,04	INPS-ISEE-2026-00871628O-00	Pratica correttamente presentata - FINANZIATA
5509	A	12691	02/03/2026 22:58	2.198,27	INPS-ISEE-2026-06186802R-00	Pratica correttamente presentata - FINANZIATA
5510	A	33475	06/03/2026 10:03	2.200,81	INPS-ISEE-2026-00390625P-00	Pratica correttamente presentata - FINANZIATA
5511	A	6741	02/03/2026 17:13	2.200,98	INPS-ISEE-2026-01361150M-00	Pratica correttamente presentata - FINANZIATA
5512	A	15733	03/03/2026 11:56	2.201,17	INPS-ISEE-2026-00700639P-00	Pratica correttamente presentata - FINANZIATA
5513	A	66917	18/03/2026 10:48	2.201,27	INPS-ISEE-2026-00457590E-00	Pratica correttamente presentata - FINANZIATA
5514	A	3184	02/03/2026 13:27	2.201,47	INPS-ISEE-2026-02820521B-00	Pratica correttamente presentata - FINANZIATA
5515	A	58650	16/03/2026 17:24	2.201,54	INPS-ISEE-2026-03318062H-00	Pratica correttamente presentata - FINANZIATA
5516	A	26676	04/03/2026 18:22	2.201,63	INPS-ISEE-2026-01853533N-00	Pratica correttamente presentata - FINANZIATA

BANDO IO STUDIO 2025 a.s. 2025/2026

ALLEGATO A - DEFINITIVA

Progr.	ALL	Numero Domanda	Data Di Presentazione	VALORE ISEE	PROTOCOLLO ATTESTAZIONE ISEE	ESITO GRADUATORIA DEFINITIVA
5517	A	26703	04/03/2026 18:25	2.201,63	INPS-ISEE-2026-01853533N-00	Pratica correttamente presentata - FINANZIATA
5518	A	6031	02/03/2026 16:06	2.201,88	INPS-ISEE-2026-00205874C-00	Pratica correttamente presentata - FINANZIATA
5519	A	33307	06/03/2026 09:21	2.202,66	INPS-ISEE-2026-03600152M-00	Pratica correttamente presentata - FINANZIATA
5520	A	51975	12/03/2026 19:09	2.203,12	INPS-ISEE-2026-03356108C-00	Pratica correttamente presentata - FINANZIATA
5521	A	33812	06/03/2026 10:41	2.203,16	INPS-ISEE-2026-02972816V-00	Pratica correttamente presentata - FINANZIATA
5522	A	33879	06/03/2026 10:49	2.203,16	INPS-ISEE-2026-02972816V-00	Pratica correttamente presentata - FINANZIATA
5523	A	59498	16/03/2026 19:10	2.203,25	INPS-ISEE-2026-04598985D-00	Pratica correttamente presentata - FINANZIATA
5524	A	25608	04/03/2026 16:48	2.203,55	INPS-ISEE-2026-07775006O-00	Pratica correttamente presentata - FINANZIATA
5525	A	9893	02/03/2026 19:25	2.203,90	INPS-ISEE-2026-07263703N-00	Pratica correttamente presentata - FINANZIATA
5526	A	12335	02/03/2026 22:31	2.205,18	INPS-ISEE-2026-03939788T-00	Pratica correttamente presentata - FINANZIATA
5527	A	49804	12/03/2026 08:58	2.205,20	INPS-ISEE-2026-07777564M-00	Pratica correttamente presentata - FINANZIATA
5528	A	38834	08/03/2026 18:02	2.205,26	INPS-ISEE-2026-03864011H-00	Pratica correttamente presentata - FINANZIATA
5529	A	54782	13/03/2026 23:03	2.205,39	INPS-ISEE-2026-02696697J-00	Pratica correttamente presentata - FINANZIATA
5530	A	6351	02/03/2026 16:45	2.205,67	INPS-ISEE-2026-00636179O-00	Pratica correttamente presentata - FINANZIATA
5531	A	29738	05/03/2026 12:00	2.206,37	INPS-ISEE-2026-03422595E-00	Pratica correttamente presentata - FINANZIATA
5532	A	32721	06/03/2026 11:04	2.206,37	INPS-ISEE-2026-03422595E-00	Pratica correttamente presentata - FINANZIATA
5533	A	41407	09/03/2026 16:24	2.206,75	INPS-ISEE-2026-00442912D-00	Pratica correttamente presentata - FINANZIATA
5534	A	17272	03/03/2026 15:13	2.207,15	INPS-ISEE-2026-00278038N-00	Pratica correttamente presentata - FINANZIATA
5535	A	44929	10/03/2026 15:17	2.207,30	INPS-ISEE-2026-02465417Q-00	Pratica correttamente presentata - FINANZIATA
5536	A	44945	10/03/2026 15:21	2.207,30	INPS-ISEE-2026-02465417Q-00	Pratica correttamente presentata - FINANZIATA
5537	A	4947	02/03/2026 14:54	2.208,05	INPS-ISEE-2026-02303338D-00	Pratica correttamente presentata - FINANZIATA
5538	A	10825	02/03/2026 20:30	2.208,05	INPS-ISEE-2026-02303338D-00	Pratica correttamente presentata - FINANZIATA
5539	A	6290	02/03/2026 19:01	2.208,38	INPS-ISEE-2026-07829524I-00	Pratica correttamente presentata - FINANZIATA
5540	A	66543	18/03/2026 10:08	2.208,42	INPS-ISEE-2026-02050957N-00	Pratica correttamente presentata - FINANZIATA
5541	A	27614	04/03/2026 20:48	2.209,05	INPS-ISEE-2026-02519006H-00	Pratica correttamente presentata - FINANZIATA
5542	A	45102	10/03/2026 16:20	2.209,80	INPS-ISEE-2026-00750176C-00	Pratica correttamente presentata - FINANZIATA
5543	A	35823	06/03/2026 18:14	2.210,63	INPS-ISEE-2026-00583615N-00	Pratica correttamente presentata - FINANZIATA
5544	A	40662	09/03/2026 12:29	2.212,25	INPS-ISEE-2026-01443615G-00	Pratica correttamente presentata - FINANZIATA

BANDO IO STUDIO 2025 a.s. 2025/2026

ALLEGATO A - DEFINITIVA

Progr.	ALL	Numero Domanda	Data Di Presentazione	VALORE ISEE	PROTOCOLLO ATTESTAZIONE ISEE	ESITO GRADUATORIA DEFINITIVA
5545	A	28815	05/03/2026 10:15	2.212,33	INPS-ISEE-2026-04951517O-00	Pratica correttamente presentata - FINANZIATA
5546	A	2367	02/03/2026 12:59	2.212,68	INPS-ISEE-2026-00211183U-00	Pratica correttamente presentata - FINANZIATA
5547	A	49215	11/03/2026 19:00	2.213,04	INPS-ISEE-2026-03201191M-00	Pratica correttamente presentata - FINANZIATA
5548	A	56397	16/03/2026 08:47	2.213,14	INPS-ISEE-2026-03879314V-00	Pratica correttamente presentata - FINANZIATA
5549	A	2272	02/03/2026 13:01	2.213,90	INPS-ISEE-2026-00040397H-00	Pratica correttamente presentata - FINANZIATA
5550	A	46618	10/03/2026 22:00	2.213,98	INPS-ISEE-2026-00461546C-00	Pratica correttamente presentata - FINANZIATA
5551	A	31752	05/03/2026 18:06	2.214,34	INPS-ISEE-2026-00724807N-00	Pratica correttamente presentata - FINANZIATA
5552	A	34533	06/03/2026 12:43	2.214,41	INPS-ISEE-2026-01028938R-00	Pratica correttamente presentata - FINANZIATA
5553	A	23949	04/03/2026 12:42	2.214,53	INPS-ISEE-2026-00907434W-00	Pratica correttamente presentata - FINANZIATA
5554	A	24342	04/03/2026 12:51	2.214,53	INPS-ISEE-2026-00907434W-00	Pratica correttamente presentata - FINANZIATA
5555	A	5540	02/03/2026 19:57	2.215,89	INPS-ISEE-2026-02555725R-00	Pratica correttamente presentata - FINANZIATA
5556	A	65492	17/03/2026 22:52	2.216,38	INPS-ISEE-2026-01065109D-00	Pratica correttamente presentata - FINANZIATA
5557	A	23094	04/03/2026 10:54	2.216,56	INPS-ISEE-2026-00990281Q-00	Pratica correttamente presentata - FINANZIATA
5558	A	32434	05/03/2026 19:47	2.216,89	INPS-ISEE-2026-00969843S-00	Pratica correttamente presentata - FINANZIATA
5559	A	6902	02/03/2026 17:06	2.217,45	INPS-ISEE-2026-00349578X-00	Pratica correttamente presentata - FINANZIATA
5560	A	19651	03/03/2026 18:37	2.219,12	INPS-ISEE-2026-06755208L-00	Pratica correttamente presentata - FINANZIATA
5561	A	17437	03/03/2026 15:39	2.219,51	INPS-ISEE-2026-01138117D-00	Pratica correttamente presentata - FINANZIATA
5562	A	52229	12/03/2026 20:57	2.219,51	INPS-ISEE-2026-02008560T-00	Pratica correttamente presentata - FINANZIATA
5563	A	52295	12/03/2026 21:10	2.219,51	INPS-ISEE-2026-02008560T-00	Pratica correttamente presentata - FINANZIATA
5564	A	41325	09/03/2026 16:08	2.219,65	INPS-ISEE-2026-04821855L-00	Pratica correttamente presentata - FINANZIATA
5565	A	59408	16/03/2026 18:58	2.220,59	INPS-ISEE-2026-01247332D-00	Pratica correttamente presentata - FINANZIATA
5566	A	67435	18/03/2026 11:41	2.221,25	INPS-ISEE-2026-04583826X-00	Pratica correttamente presentata - FINANZIATA
5567	A	10965	02/03/2026 20:45	2.221,81	INPS-ISEE-2026-02298733F-00	Pratica correttamente presentata - FINANZIATA
5568	A	1752	02/03/2026 12:41	2.223,04	INPS-ISEE-2026-00358923E-00	Pratica correttamente presentata - FINANZIATA
5569	A	15952	03/03/2026 12:16	2.223,42	INPS-ISEE-2026-00762302B-00	Pratica correttamente presentata - FINANZIATA
5570	A	26014	04/03/2026 17:22	2.223,53	INPS-ISEE-2026-00364975F-00	Pratica correttamente presentata - FINANZIATA
5571	A	35647	06/03/2026 17:47	2.223,61	INPS-ISEE-2026-02328070D-00	Pratica correttamente presentata - FINANZIATA
5572	A	45680	10/03/2026 17:40	2.223,61	INPS-ISEE-2026-02328070D-00	Pratica correttamente presentata - FINANZIATA

BANDO IO STUDIO 2025 a.s. 2025/2026

ALLEGATO A - DEFINITIVA

Progr.	ALL	Numero Domanda	Data Di Presentazione	VALORE ISEE	PROTOCOLLO ATTESTAZIONE ISEE	ESITO GRADUATORIA DEFINITIVA
5573	A	13090	04/03/2026 05:16	2.223,65	INPS-ISEE-2026-00608179R-00	Pratica correttamente presentata - FINANZIATA
5574	A	56703	16/03/2026 10:15	2.224,51	INPS-ISEE-2026-08083012D-00	Pratica correttamente presentata - FINANZIATA
5575	A	59641	16/03/2026 19:42	2.225,86	INPS-ISEE-2026-01323092B-00	Pratica correttamente presentata - FINANZIATA
5576	A	26584	04/03/2026 18:21	2.226,47	INPS-ISEE-2026-08202865R-00	Pratica correttamente presentata - FINANZIATA
5577	A	16600	03/03/2026 13:22	2.226,81	INPS-ISEE-2026-00325857E-00	Pratica correttamente presentata - FINANZIATA
5578	A	54034	13/03/2026 17:21	2.227,07	INPS-ISEE-2026-01441401K-00	Pratica correttamente presentata - FINANZIATA
5579	A	22382	04/03/2026 09:41	2.227,54	INPS-ISEE-2026-02928795U-00	Pratica correttamente presentata - FINANZIATA
5580	A	22425	04/03/2026 09:44	2.227,54	INPS-ISEE-2026-02928795U-00	Pratica correttamente presentata - FINANZIATA
5581	A	29823	05/03/2026 12:11	2.227,84	INPS-ISEE-2026-03428712W-00	Pratica correttamente presentata - FINANZIATA
5582	A	12371	02/03/2026 22:19	2.228,42	INPS-ISEE-2026-01307548N-00	Pratica correttamente presentata - FINANZIATA
5583	A	22882	04/03/2026 10:35	2.228,85	INPS-ISEE-2026-00305536D-00	Pratica correttamente presentata - FINANZIATA
5584	A	22950	04/03/2026 10:43	2.228,85	INPS-ISEE-2026-00305536D-00	Pratica correttamente presentata - FINANZIATA
5585	A	19681	03/03/2026 18:35	2.229,33	INPS-ISEE-2026-00360809C-00	Pratica correttamente presentata - FINANZIATA
5586	A	23356	04/03/2026 11:17	2.229,33	INPS-ISEE-2026-00360809C-00	Pratica correttamente presentata - FINANZIATA
5587	A	30964	05/03/2026 16:48	2.229,43	INPS-ISEE-2026-01966946K-00	Pratica correttamente presentata - FINANZIATA
5588	A	32124	11/03/2026 17:25	2.230,82	INPS-ISEE-2026-03622426P-00	Pratica correttamente presentata - FINANZIATA
5589	A	42150	09/03/2026 17:57	2.231,04	INPS-ISEE-2026-02524226H-00	Pratica correttamente presentata - FINANZIATA
5590	A	49319	11/03/2026 19:29	2.231,97	INPS-ISEE-2026-04645990I-00	Pratica correttamente presentata - FINANZIATA
5591	A	39350	09/03/2026 07:34	2.232,06	INPS-ISEE-2026-00392442G-00	Pratica correttamente presentata - FINANZIATA
5592	A	8372	02/03/2026 18:07	2.232,66	INPS-ISEE-2026-00367030J-00	Pratica correttamente presentata - FINANZIATA
5593	A	50306	12/03/2026 11:29	2.232,98	INPS-ISEE-2026-07774417I-00	Pratica correttamente presentata - FINANZIATA
5594	A	46940	11/03/2026 09:26	2.233,77	INPS-ISEE-2026-05895782A-00	Pratica correttamente presentata - FINANZIATA
5595	A	15465	03/03/2026 11:56	2.233,82	INPS-ISEE-2026-00804232J-00	Pratica correttamente presentata - FINANZIATA
5596	A	22371	04/03/2026 09:43	2.234,09	INPS-ISEE-2026-01296380Q-00	Pratica correttamente presentata - FINANZIATA
5597	A	22456	04/03/2026 09:53	2.234,09	INPS-ISEE-2026-01296380Q-00	Pratica correttamente presentata - FINANZIATA
5598	A	22525	04/03/2026 10:03	2.234,09	INPS-ISEE-2026-01296380Q-00	Pratica correttamente presentata - FINANZIATA
5599	A	13830	03/03/2026 21:31	2.234,32	INPS-ISEE-2026-00566540C-00	Pratica correttamente presentata - FINANZIATA
5600	A	21203	03/03/2026 21:39	2.234,32	INPS-ISEE-2026-00566540C-00	Pratica correttamente presentata - FINANZIATA

BANDO IO STUDIO 2025 a.s. 2025/2026

ALLEGATO A - DEFINITIVA

Progr.	ALL	Numero Domanda	Data Di Presentazione	VALORE ISEE	PROTOCOLLO ATTESTAZIONE ISEE	ESITO GRADUATORIA DEFINITIVA
5601	A	53058	13/03/2026 11:18	2.234,72	INPS-ISEE-2026-00664812W-00	Pratica correttamente presentata - FINANZIATA
5602	A	34047	11/03/2026 09:47	2.235,41	INPS-ISEE-2026-00993524O-00	Pratica correttamente presentata - FINANZIATA
5603	A	47074	11/03/2026 09:53	2.235,41	INPS-ISEE-2026-00993524O-00	Pratica correttamente presentata - FINANZIATA
5604	A	45326	10/03/2026 16:49	2.236,22	INPS-ISEE-2026-07853382X-00	Pratica correttamente presentata - FINANZIATA
5605	A	50198	12/03/2026 10:58	2.237,15	INPS-ISEE-2026-07406554R-00	Pratica correttamente presentata - FINANZIATA
5606	A	52818	13/03/2026 10:17	2.237,59	INPS-ISEE-2026-02818904O-00	Pratica correttamente presentata - FINANZIATA
5607	A	797	02/03/2026 12:25	2.238,26	INPS-ISEE-2026-01552776L-00	Pratica correttamente presentata - FINANZIATA
5608	A	57386	16/03/2026 12:10	2.238,37	INPS-ISEE-2026-01312633J-00	Pratica correttamente presentata - FINANZIATA
5609	A	23454	04/03/2026 11:25	2.238,70	INPS-ISEE-2026-02406336G-00	Pratica correttamente presentata - FINANZIATA
5610	A	62689	17/03/2026 16:37	2.238,70	INPS-ISEE-2026-03270991R-00	Pratica correttamente presentata - FINANZIATA
5611	A	65801	18/03/2026 01:49	2.239,00	INPS-ISEE-2026-00551056D-00	Pratica correttamente presentata - FINANZIATA
5612	A	33160	06/03/2026 07:17	2.239,21	INPS-ISEE-2026-02972819Z-00	Pratica correttamente presentata - FINANZIATA
5613	A	38039	07/03/2026 23:54	2.239,22	INPS-ISEE-2026-00139115B-00	Pratica correttamente presentata - FINANZIATA
5614	A	7736	02/03/2026 22:51	2.239,72	INPS-ISEE-2026-05485269S-00	Pratica correttamente presentata - FINANZIATA
5615	A	27717	04/03/2026 21:06	2.239,84	INPS-ISEE-2026-01924083W-00	Pratica correttamente presentata - FINANZIATA
5616	A	2507	02/03/2026 13:10	2.240,71	INPS-ISEE-2026-00640134A-00	Pratica correttamente presentata - FINANZIATA
5617	A	30723	05/03/2026 16:25	2.241,78	INPS-ISEE-2026-03238739V-00	Pratica correttamente presentata - FINANZIATA
5618	A	21491	03/03/2026 22:22	2.242,04	INPS-ISEE-2026-00253337H-00	Pratica correttamente presentata - FINANZIATA
5619	A	31619	05/03/2026 17:51	2.242,16	INPS-ISEE-2026-00643712H-00	Pratica correttamente presentata - FINANZIATA
5620	A	56539	16/03/2026 09:40	2.242,16	INPS-ISEE-2026-02934157R-00	Pratica correttamente presentata - FINANZIATA
5621	A	36369	06/03/2026 20:38	2.243,82	INPS-ISEE-2026-03858112N-00	Pratica correttamente presentata - FINANZIATA
5622	A	52809	13/03/2026 10:16	2.243,86	INPS-ISEE-2026-02102410X-00	Pratica correttamente presentata - FINANZIATA
5623	A	58627	16/03/2026 17:21	2.243,86	INPS-ISEE-2026-02102410X-00	Pratica correttamente presentata - FINANZIATA
5624	A	10198	02/03/2026 19:53	2.243,92	INPS-ISEE-2026-02623078N-00	Pratica correttamente presentata - FINANZIATA
5625	A	33860	06/03/2026 10:45	2.244,15	INPS-ISEE-2026-01694121G-00	Pratica correttamente presentata - FINANZIATA
5626	A	45432	10/03/2026 17:09	2.244,41	INPS-ISEE-2026-00303736D-00	Pratica correttamente presentata - FINANZIATA
5627	A	44249	10/03/2026 11:47	2.244,80	INPS-ISEE-2026-01224030Z-00	Pratica correttamente presentata - FINANZIATA
5628	A	44388	10/03/2026 11:59	2.244,80	INPS-ISEE-2026-01224030Z-00	Pratica correttamente presentata - FINANZIATA

BANDO IO STUDIO 2025 a.s. 2025/2026

ALLEGATO A - DEFINITIVA

Progr.	ALL	Numero Domanda	Data Di Presentazione	VALORE ISEE	PROTOCOLLO ATTESTAZIONE ISEE	ESITO GRADUATORIA DEFINITIVA
5629	A	33606	06/03/2026 10:13	2.244,92	INPS-ISEE-2026-00822183G-00	Pratica correttamente presentata - FINANZIATA
5630	A	18186	03/03/2026 17:04	2.245,53	INPS-ISEE-2026-01373954O-00	Pratica correttamente presentata - FINANZIATA
5631	A	18442	03/03/2026 17:06	2.245,85	INPS-ISEE-2026-06772902L-00	Pratica correttamente presentata - FINANZIATA
5632	A	45884	10/03/2026 18:13	2.246,18	INPS-ISEE-2026-02300586G-00	Pratica correttamente presentata - FINANZIATA
5633	A	45943	10/03/2026 18:20	2.246,18	INPS-ISEE-2026-02300586G-00	Pratica correttamente presentata - FINANZIATA
5634	A	756	02/03/2026 12:23	2.246,83	INPS-ISEE-2026-03692599M-00	Pratica correttamente presentata - FINANZIATA
5635	A	21299	03/03/2026 22:03	2.247,08	INPS-ISEE-2026-04298387K-00	Pratica correttamente presentata - FINANZIATA
5636	A	22557	04/03/2026 10:10	2.248,11	INPS-ISEE-2026-03606023B-00	Pratica correttamente presentata - FINANZIATA
5637	A	40679	09/03/2026 12:33	2.248,80	INPS-ISEE-2026-00649143W-00	Pratica correttamente presentata - FINANZIATA
5638	A	4473	02/03/2026 14:34	2.248,92	INPS-ISEE-2026-02937197Z-00	Pratica correttamente presentata - FINANZIATA
5639	A	64262	17/03/2026 19:09	2.248,94	INPS-ISEE-2026-04740716Q-00	Pratica correttamente presentata - FINANZIATA
5640	A	62000	17/03/2026 14:14	2.249,22	INPS-ISEE-2026-05562818V-00	Pratica correttamente presentata - FINANZIATA
5641	A	40059	09/03/2026 11:00	2.249,28	INPS-ISEE-2026-00777490F-00	Pratica correttamente presentata - FINANZIATA
5642	A	39874	09/03/2026 10:33	2.249,51	INPS-ISEE-2026-00845901W-00	Pratica correttamente presentata - FINANZIATA
5643	A	25468	04/03/2026 16:34	2.249,73	INPS-ISEE-2026-02078838X-00	Pratica correttamente presentata - FINANZIATA
5644	A	48747	11/03/2026 17:42	2.250,33	INPS-ISEE-2026-01529260P-00	Pratica correttamente presentata - FINANZIATA
5645	A	28293	05/03/2026 01:03	2.250,41	INPS-ISEE-2026-03608110J-00	Pratica correttamente presentata - FINANZIATA
5646	A	22612	04/03/2026 10:07	2.250,60	INPS-ISEE-2026-02129986I-00	Pratica correttamente presentata - FINANZIATA
5647	A	22657	04/03/2026 10:11	2.250,60	INPS-ISEE-2026-02129986I-00	Pratica correttamente presentata - FINANZIATA
5648	A	64527	17/03/2026 19:51	2.250,81	INPS-ISEE-2026-01894596U-00	Pratica correttamente presentata - FINANZIATA
5649	A	31603	05/03/2026 17:52	2.250,98	INPS-ISEE-2026-04062233B-00	Pratica correttamente presentata - FINANZIATA
5650	A	22921	04/03/2026 10:38	2.251,27	INPS-ISEE-2026-01753125G-00	Pratica correttamente presentata - FINANZIATA
5651	A	32655	05/03/2026 20:58	2.251,44	INPS-ISEE-2026-02074794L-00	Pratica correttamente presentata - FINANZIATA
5652	A	5839	03/03/2026 21:56	2.252,36	INPS-ISEE-2026-01199953I-00	Pratica correttamente presentata - FINANZIATA
5653	A	44668	10/03/2026 13:16	2.253,01	INPS-ISEE-2026-02523766R-00	Pratica correttamente presentata - FINANZIATA
5654	A	51134	12/03/2026 16:27	2.253,25	INPS-ISEE-2026-03310480J-00	Pratica correttamente presentata - FINANZIATA
5655	A	17962	03/03/2026 16:24	2.253,62	INPS-ISEE-2026-01222673H-00	Pratica correttamente presentata - FINANZIATA
5656	A	4692	02/03/2026 14:41	2.253,84	INPS-ISEE-2026-01944776Z-00	Pratica correttamente presentata - FINANZIATA

BANDO IO STUDIO 2025 a.s. 2025/2026

ALLEGATO A - DEFINITIVA

Progr.	ALL	Numero Domanda	Data Di Presentazione	VALORE ISEE	PROTOCOLLO ATTESTAZIONE ISEE	ESITO GRADUATORIA DEFINITIVA
5657	A	4067	02/03/2026 14:56	2.253,85	INPS-ISEE-2026-01954101T-00	Pratica correttamente presentata - FINANZIATA
5658	A	979	02/03/2026 12:29	2.253,92	INPS-ISEE-2026-00745189F-00	Pratica correttamente presentata - FINANZIATA
5659	A	43595	10/03/2026 09:46	2.254,41	INPS-ISEE-2026-00670357N-00	Pratica correttamente presentata - FINANZIATA
5660	A	53022	13/03/2026 11:10	2.254,55	INPS-ISEE-2026-01535290P-00	Pratica correttamente presentata - FINANZIATA
5661	A	41588	09/03/2026 16:50	2.254,63	INPS-ISEE-2026-01215881C-00	Pratica correttamente presentata - FINANZIATA
5662	A	22282	04/03/2026 09:38	2.254,68	INPS-ISEE-2026-03606954L-00	Pratica correttamente presentata - FINANZIATA
5663	A	47232	11/03/2026 10:31	2.254,90	INPS-ISEE-2026-05735765Z-00	Pratica correttamente presentata - FINANZIATA
5664	A	39736	09/03/2026 10:17	2.255,69	INPS-ISEE-2026-00037798F-00	Pratica correttamente presentata - FINANZIATA
5665	A	1086	02/03/2026 12:23	2.255,77	INPS-ISEE-2026-03420823D-00	Pratica correttamente presentata - FINANZIATA
5666	A	14754	03/03/2026 10:44	2.256,39	INPS-ISEE-2026-02053973Q-00	Pratica correttamente presentata - FINANZIATA
5667	A	21136	03/03/2026 21:27	2.256,50	INPS-ISEE-2026-06522816E-00	Pratica correttamente presentata - FINANZIATA
5668	A	21179	03/03/2026 21:32	2.256,50	INPS-ISEE-2026-06522816E-00	Pratica correttamente presentata - FINANZIATA
5669	A	31838	05/03/2026 18:20	2.256,83	INPS-ISEE-2026-00984475I-00	Pratica correttamente presentata - FINANZIATA
5670	A	20881	03/03/2026 20:51	2.256,84	INPS-ISEE-2026-00194415G-00	Pratica correttamente presentata - FINANZIATA
5671	A	22780	04/03/2026 10:21	2.256,86	INPS-ISEE-2026-02434201U-00	Pratica correttamente presentata - FINANZIATA
5672	A	48335	11/03/2026 16:23	2.256,86	INPS-ISEE-2026-00306338H-00	Pratica correttamente presentata - FINANZIATA
5673	A	63717	17/03/2026 18:14	2.257,07	INPS-ISEE-2026-04792894M-00	Pratica correttamente presentata - FINANZIATA
5674	A	58826	16/03/2026 17:45	2.257,35	INPS-ISEE-2026-05832242C-00	Pratica correttamente presentata - FINANZIATA
5675	A	19149	03/03/2026 17:55	2.257,66	INPS-ISEE-2026-00780467O-00	Pratica correttamente presentata - FINANZIATA
5676	A	45605	10/03/2026 17:32	2.257,87	INPS-ISEE-2026-01229359R-00	Pratica correttamente presentata - FINANZIATA
5677	A	45649	10/03/2026 17:37	2.257,87	INPS-ISEE-2026-01229359R-00	Pratica correttamente presentata - FINANZIATA
5678	A	26372	04/03/2026 17:55	2.258,54	INPS-ISEE-2026-03923058E-00	Pratica correttamente presentata - FINANZIATA
5679	A	11243	02/03/2026 21:02	2.258,77	INPS-ISEE-2026-02567489K-00	Pratica correttamente presentata - FINANZIATA
5680	A	12347	02/03/2026 22:20	2.258,77	INPS-ISEE-2026-02567489K-00	Pratica correttamente presentata - FINANZIATA
5681	A	23583	04/03/2026 11:44	2.258,77	INPS-ISEE-2026-02438928X-00	Pratica correttamente presentata - FINANZIATA
5682	A	30114	05/03/2026 13:05	2.258,77	INPS-ISEE-2026-00330189G-00	Pratica correttamente presentata - FINANZIATA
5683	A	30137	05/03/2026 13:12	2.258,77	INPS-ISEE-2026-00330189G-00	Pratica correttamente presentata - FINANZIATA
5684	A	35480	06/03/2026 17:19	2.258,77	INPS-ISEE-2026-00595729I-00	Pratica correttamente presentata - FINANZIATA

BANDO IO STUDIO 2025 a.s. 2025/2026

ALLEGATO A - DEFINITIVA

Progr.	ALL	Numero Domanda	Data Di Presentazione	VALORE ISEE	PROTOCOLLO ATTESTAZIONE ISEE	ESITO GRADUATORIA DEFINITIVA
5685	A	22327	05/03/2026 09:29	2.258,98	INPS-ISEE-2026-03733229Q-00	Pratica correttamente presentata - FINANZIATA
5686	A	29140	05/03/2026 10:53	2.260,13	INPS-ISEE-2026-03270489L-00	Pratica correttamente presentata - FINANZIATA
5687	A	3366	02/03/2026 13:51	2.260,79	INPS-ISEE-2026-00779931X-00	Pratica correttamente presentata - FINANZIATA
5688	A	55607	15/03/2026 10:40	2.261,64	INPS-ISEE-2026-04963507F-00	Pratica correttamente presentata - FINANZIATA
5689	A	15665	03/03/2026 11:53	2.261,79	INPS-ISEE-2026-01544634W-00	Pratica correttamente presentata - FINANZIATA
5690	A	44351	10/03/2026 11:53	2.262,11	INPS-ISEE-2026-04224898I-00	Pratica correttamente presentata - FINANZIATA
5691	A	29417	05/03/2026 11:26	2.262,28	INPS-ISEE-2026-00543112U-00	Pratica correttamente presentata - FINANZIATA
5692	A	1674	02/03/2026 17:23	2.263,14	INPS-ISEE-2026-01973972Z-00	Pratica correttamente presentata - FINANZIATA
5693	A	14259	03/03/2026 10:08	2.263,21	INPS-ISEE-2026-00378572O-00	Pratica correttamente presentata - FINANZIATA
5694	A	4290	02/03/2026 14:33	2.263,88	INPS-ISEE-2026-02601414A-00	Pratica correttamente presentata - FINANZIATA
5695	A	55813	15/03/2026 18:14	2.264,06	INPS-ISEE-2026-00506533D-00	Pratica correttamente presentata - FINANZIATA
5696	A	45536	10/03/2026 17:22	2.264,67	INPS-ISEE-2026-05128473E-00	Pratica correttamente presentata - FINANZIATA
5697	A	42792	09/03/2026 19:52	2.264,99	INPS-ISEE-2026-00387251C-00	Pratica correttamente presentata - FINANZIATA
5698	A	27840	04/03/2026 21:30	2.265,00	INPS-ISEE-2026-03551482N-00	Pratica correttamente presentata - FINANZIATA
5699	A	37973	07/03/2026 22:56	2.266,07	INPS-ISEE-2026-00296224P-00	Pratica correttamente presentata - FINANZIATA
5700	A	37994	07/03/2026 23:00	2.266,07	INPS-ISEE-2026-00296224P-00	Pratica correttamente presentata - FINANZIATA
5701	A	60912	17/03/2026 10:53	2.266,89	INPS-ISEE-2026-03070560T-00	Pratica correttamente presentata - FINANZIATA
5702	A	40358	09/03/2026 11:58	2.266,91	INPS-ISEE-2026-06521355W-00	Pratica correttamente presentata - FINANZIATA
5703	A	35651	06/03/2026 17:47	2.267,65	INPS-ISEE-2026-02399320N-00	Pratica correttamente presentata - FINANZIATA
5704	A	35280	06/03/2026 16:43	2.267,69	INPS-ISEE-2026-01147905W-00	Pratica correttamente presentata - FINANZIATA
5705	A	43911	10/03/2026 10:35	2.267,73	INPS-ISEE-2026-00955780F-00	Pratica correttamente presentata - FINANZIATA
5706	A	44000	10/03/2026 11:01	2.267,97	INPS-ISEE-2026-01695180E-00	Pratica correttamente presentata - FINANZIATA
5707	A	26276	04/03/2026 17:55	2.268,55	INPS-ISEE-2026-04747721O-00	Pratica correttamente presentata - FINANZIATA
5708	A	57100	16/03/2026 11:22	2.269,75	INPS-ISEE-2026-00783718F-00	Pratica correttamente presentata - FINANZIATA
5709	A	45851	10/03/2026 18:06	2.270,29	INPS-ISEE-2026-03342823P-00	Pratica correttamente presentata - FINANZIATA
5710	A	30670	05/03/2026 16:09	2.271,32	INPS-ISEE-2026-00222910U-00	Pratica correttamente presentata - FINANZIATA
5711	A	30776	05/03/2026 16:23	2.271,32	INPS-ISEE-2026-00222910U-00	Pratica correttamente presentata - FINANZIATA
5712	A	30850	05/03/2026 16:30	2.271,32	INPS-ISEE-2026-00222910U-00	Pratica correttamente presentata - FINANZIATA

BANDO IO STUDIO 2025 a.s. 2025/2026

ALLEGATO A - DEFINITIVA

Progr.	ALL	Numero Domanda	Data Di Presentazione	VALORE ISEE	PROTOCOLLO ATTESTAZIONE ISEE	ESITO GRADUATORIA DEFINITIVA
5713	A	16188	04/03/2026 10:57	2.271,55	INPS-ISEE-2026-01105226M-00	Pratica correttamente presentata - FINANZIATA
5714	A	50935	12/03/2026 15:17	2.271,75	INPS-ISEE-2026-04474437L-00	Pratica correttamente presentata - FINANZIATA
5715	A	62213	17/03/2026 15:19	2.271,75	INPS-ISEE-2026-04474437L-00	Pratica correttamente presentata - FINANZIATA
5716	A	51978	12/03/2026 19:17	2.271,95	INPS-ISEE-2026-04697867T-00	Pratica correttamente presentata - FINANZIATA
5717	A	64126	17/03/2026 18:54	2.272,06	INPS-ISEE-2026-01310940A-00	Pratica correttamente presentata - FINANZIATA
5718	A	66019	18/03/2026 08:57	2.272,45	INPS-ISEE-2026-02399962Y-00	Pratica correttamente presentata - FINANZIATA
5719	A	8369	02/03/2026 18:09	2.272,52	INPS-ISEE-2026-06787350X-00	Pratica correttamente presentata - FINANZIATA
5720	A	67569	18/03/2026 11:54	2.273,17	INPS-ISEE-2026-00392260D-00	Pratica correttamente presentata - FINANZIATA
5721	A	42022	09/03/2026 17:42	2.273,98	INPS-ISEE-2026-04044324T-00	Pratica correttamente presentata - FINANZIATA
5722	A	31075	05/03/2026 16:54	2.274,63	INPS-ISEE-2026-03079792I-00	Pratica correttamente presentata - FINANZIATA
5723	A	23660	04/03/2026 11:45	2.276,32	INPS-ISEE-2026-00397638X-00	Pratica correttamente presentata - FINANZIATA
5724	A	23695	04/03/2026 11:48	2.276,32	INPS-ISEE-2026-00397638X-00	Pratica correttamente presentata - FINANZIATA
5725	A	29458	05/03/2026 11:34	2.276,34	INPS-ISEE-2026-00401417M-00	Pratica correttamente presentata - FINANZIATA
5726	A	7965	02/03/2026 17:56	2.276,37	INPS-ISEE-2026-00554099O-00	Pratica correttamente presentata - FINANZIATA
5727	A	28961	05/03/2026 10:27	2.276,76	INPS-ISEE-2026-00500169T-00	Pratica correttamente presentata - FINANZIATA
5728	A	55228	14/03/2026 16:11	2.276,86	INPS-ISEE-2026-00470199E-00	Pratica correttamente presentata - FINANZIATA
5729	A	13782	03/03/2026 09:29	2.278,20	INPS-ISEE-2026-00077647R-00	Pratica correttamente presentata - FINANZIATA
5730	A	35461	06/03/2026 17:15	2.279,61	INPS-ISEE-2026-00307728W-00	Pratica correttamente presentata - FINANZIATA
5731	A	57080	16/03/2026 11:19	2.280,00	INPS-ISEE-2026-06067334Q-00	Pratica correttamente presentata - FINANZIATA
5732	A	31203	05/03/2026 17:14	2.280,16	INPS-ISEE-2026-06714946I-00	Pratica correttamente presentata - FINANZIATA
5733	A	51107	12/03/2026 17:37	2.280,20	INPS-ISEE-2026-00923308P-00	Pratica correttamente presentata - FINANZIATA
5734	A	8514	02/03/2026 18:11	2.282,17	INPS-ISEE-2026-00240578C-00	Pratica correttamente presentata - FINANZIATA
5735	A	6770	02/03/2026 17:06	2.282,35	INPS-ISEE-2026-01771382Q-00	Pratica correttamente presentata - FINANZIATA
5736	A	25796	04/03/2026 17:05	2.284,14	INPS-ISEE-2026-01672545E-00	Pratica correttamente presentata - FINANZIATA
5737	A	63702	17/03/2026 18:13	2.284,90	INPS-ISEE-2026-01075777F-00	Pratica correttamente presentata - FINANZIATA
5738	A	42176	09/03/2026 18:06	2.285,79	INPS-ISEE-2026-02556436R-00	Pratica correttamente presentata - FINANZIATA
5739	A	31430	05/03/2026 17:50	2.285,81	INPS-ISEE-2026-00639730N-00	Pratica correttamente presentata - FINANZIATA
5740	A	59165	16/03/2026 18:31	2.286,20	INPS-ISEE-2026-02339280W-00	Pratica correttamente presentata - FINANZIATA

BANDO IO STUDIO 2025 a.s. 2025/2026

ALLEGATO A - DEFINITIVA

Progr.	ALL	Numero Domanda	Data Di Presentazione	VALORE ISEE	PROTOCOLLO ATTESTAZIONE ISEE	ESITO GRADUATORIA DEFINITIVA
5741	A	64237	17/03/2026 19:22	2.286,20	INPS-ISEE-2026-02339280W-00	Pratica correttamente presentata - FINANZIATA
5742	A	60681	17/03/2026 10:12	2.286,26	INPS-ISEE-2026-05110287G-00	Pratica correttamente presentata - FINANZIATA
5743	A	63295	17/03/2026 17:35	2.286,46	INPS-ISEE-2026-04289924Z-00	Pratica correttamente presentata - FINANZIATA
5744	A	63339	17/03/2026 17:39	2.286,46	INPS-ISEE-2026-04289924Z-00	Pratica correttamente presentata - FINANZIATA
5745	A	14918	03/03/2026 16:33	2.286,67	INPS-ISEE-2026-00541838Q-00	Pratica correttamente presentata - FINANZIATA
5746	A	66100	18/03/2026 09:18	2.286,85	INPS-ISEE-2026-01321981P-00	Pratica correttamente presentata - FINANZIATA
5747	A	28789	05/03/2026 10:11	2.287,28	INPS-ISEE-2026-00424450J-00	Pratica correttamente presentata - FINANZIATA
5748	A	29868	05/03/2026 12:17	2.288,59	INPS-ISEE-2026-01481662N-00	Pratica correttamente presentata - FINANZIATA
5749	A	57312	16/03/2026 11:58	2.289,02	INPS-ISEE-2026-02188604Q-00	Pratica correttamente presentata - FINANZIATA
5750	A	65032	17/03/2026 21:24	2.289,83	INPS-ISEE-2026-03599822Z-00	Pratica correttamente presentata - FINANZIATA
5751	A	18386	03/03/2026 17:10	2.290,23	INPS-ISEE-2026-04232320U-00	Pratica correttamente presentata - FINANZIATA
5752	A	18659	03/03/2026 17:20	2.290,23	INPS-ISEE-2026-04232320U-00	Pratica correttamente presentata - FINANZIATA
5753	A	18171	03/03/2026 16:39	2.290,81	INPS-ISEE-2026-00249880R-00	Pratica correttamente presentata - FINANZIATA
5754	A	62040	17/03/2026 14:29	2.290,92	INPS-ISEE-2026-04184508E-00	Pratica correttamente presentata - FINANZIATA
5755	A	35102	06/03/2026 16:07	2.291,12	INPS-ISEE-2026-01367378V-00	Pratica correttamente presentata - FINANZIATA
5756	A	46691	10/03/2026 22:26	2.291,55	INPS-ISEE-2026-06761911R-00	Pratica correttamente presentata - FINANZIATA
5757	A	56291	15/03/2026 22:26	2.291,96	INPS-ISEE-2026-02873522Q-00	Pratica correttamente presentata - FINANZIATA
5758	A	52015	12/03/2026 19:10	2.293,12	INPS-ISEE-2026-04381030J-00	Pratica correttamente presentata - FINANZIATA
5759	A	30957	05/03/2026 16:40	2.293,53	INPS-ISEE-2026-03959310E-00	Pratica correttamente presentata - FINANZIATA
5760	A	17284	03/03/2026 15:26	2.293,90	INPS-ISEE-2026-04874064L-00	Pratica correttamente presentata - FINANZIATA
5761	A	47830	11/03/2026 12:30	2.294,15	INPS-ISEE-2026-03935094L-00	Pratica correttamente presentata - FINANZIATA
5762	A	35589	06/03/2026 17:36	2.294,72	INPS-ISEE-2026-00940575E-00	Pratica correttamente presentata - FINANZIATA
5763	A	124	02/03/2026 12:30	2.295,04	INPS-ISEE-2026-04742074N-00	Pratica correttamente presentata - FINANZIATA
5764	A	14312	03/03/2026 10:20	2.295,10	INPS-ISEE-2026-01445903C-00	Pratica correttamente presentata - FINANZIATA
5765	A	44456	10/03/2026 12:16	2.295,63	INPS-ISEE-2026-00769385Z-00	Pratica correttamente presentata - FINANZIATA
5766	A	23458	04/03/2026 11:30	2.295,99	INPS-ISEE-2026-07668382Y-00	Pratica correttamente presentata - FINANZIATA
5767	A	23556	04/03/2026 11:38	2.295,99	INPS-ISEE-2026-07668382Y-00	Pratica correttamente presentata - FINANZIATA
5768	A	5637	02/03/2026 15:17	2.296,49	INPS-ISEE-2026-01167075W-00	Pratica correttamente presentata - FINANZIATA

BANDO IO STUDIO 2025 a.s. 2025/2026

ALLEGATO A - DEFINITIVA

Progr.	ALL	Numero Domanda	Data Di Presentazione	VALORE ISEE	PROTOCOLLO ATTESTAZIONE ISEE	ESITO GRADUATORIA DEFINITIVA
5769	A	18684	03/03/2026 17:26	2.296,69	INPS-ISEE-2026-01752912W-00	Pratica correttamente presentata - FINANZIATA
5770	A	53151	13/03/2026 12:51	2.296,80	INPS-ISEE-2026-05128320T-00	Pratica correttamente presentata - FINANZIATA
5771	A	49245	11/03/2026 19:18	2.296,88	INPS-ISEE-2026-05128625Q-00	Pratica correttamente presentata - FINANZIATA
5772	A	30980	05/03/2026 16:52	2.297,31	INPS-ISEE-2026-01625720H-00	Pratica correttamente presentata - FINANZIATA
5773	A	31143	05/03/2026 17:01	2.297,31	INPS-ISEE-2026-01625720H-00	Pratica correttamente presentata - FINANZIATA
5774	A	6093	02/03/2026 16:13	2.298,13	INPS-ISEE-2026-03904945F-00	Pratica correttamente presentata - FINANZIATA
5775	A	51887	12/03/2026 18:52	2.298,89	INPS-ISEE-2026-07072461W-00	Pratica correttamente presentata - FINANZIATA
5776	A	52003	12/03/2026 19:15	2.298,89	INPS-ISEE-2026-07072461W-00	Pratica correttamente presentata - FINANZIATA
5777	A	6805	02/03/2026 17:04	2.299,19	INPS-ISEE-2026-01873018N-00	Pratica correttamente presentata - FINANZIATA
5778	A	17722	03/03/2026 16:02	2.299,46	INPS-ISEE-2026-05323293W-00	Pratica correttamente presentata - FINANZIATA
5779	A	45350	10/03/2026 16:55	2.299,46	INPS-ISEE-2026-05323293W-00	Pratica correttamente presentata - FINANZIATA
5780	A	4454	02/03/2026 14:29	2.299,48	INPS-ISEE-2026-00820623T-00	Pratica correttamente presentata - FINANZIATA
5781	A	3987	02/03/2026 14:30	2.299,48	INPS-ISEE-2026-00820623T-00	Pratica correttamente presentata - FINANZIATA
5782	A	17491	03/03/2026 15:42	2.299,61	INPS-ISEE-2026-01699258Y-00	Pratica correttamente presentata - FINANZIATA
5783	A	38725	08/03/2026 17:07	2.300,23	INPS-ISEE-2026-03229614W-00	Pratica correttamente presentata - FINANZIATA
5784	A	29164	05/03/2026 10:56	2.300,37	INPS-ISEE-2026-01070841T-00	Pratica correttamente presentata - FINANZIATA
5785	A	29240	05/03/2026 11:05	2.300,37	INPS-ISEE-2026-01070841T-00	Pratica correttamente presentata - FINANZIATA
5786	A	29259	05/03/2026 11:08	2.300,37	INPS-ISEE-2026-01070841T-00	Pratica correttamente presentata - FINANZIATA
5787	A	29153	10/03/2026 16:44	2.300,73	INPS-ISEE-2026-07455138L-00	Pratica correttamente presentata - FINANZIATA
5788	A	42177	09/03/2026 17:58	2.301,14	INPS-ISEE-2026-03904469V-00	Pratica correttamente presentata - FINANZIATA
5789	A	36874	07/03/2026 10:31	2.301,17	INPS-ISEE-2026-01322926P-00	Pratica correttamente presentata - FINANZIATA
5790	A	36904	07/03/2026 11:22	2.301,17	INPS-ISEE-2026-01322926P-00	Pratica correttamente presentata - FINANZIATA
5791	A	31879	05/03/2026 18:26	2.301,32	INPS-ISEE-2026-04074267E-00	Pratica correttamente presentata - FINANZIATA
5792	A	41357	09/03/2026 16:16	2.301,46	INPS-ISEE-2026-03089874S-00	Pratica correttamente presentata - FINANZIATA
5793	A	38997	08/03/2026 19:29	2.301,47	INPS-ISEE-2026-00701718G-00	Pratica correttamente presentata - FINANZIATA
5794	A	3353	02/03/2026 13:40	2.301,55	INPS-ISEE-2026-00545598X-00	Pratica correttamente presentata - FINANZIATA
5795	A	21787	03/03/2026 23:44	2.301,92	INPS-ISEE-2026-02565570E-00	Pratica correttamente presentata - FINANZIATA
5796	A	21682	03/03/2026 23:13	2.302,23	INPS-ISEE-2026-03285712N-00	Pratica correttamente presentata - FINANZIATA

BANDO IO STUDIO 2025 a.s. 2025/2026

ALLEGATO A - DEFINITIVA

Progr.	ALL	Numero Domanda	Data Di Presentazione	VALORE ISEE	PROTOCOLLO ATTESTAZIONE ISEE	ESITO GRADUATORIA DEFINITIVA
5797	A	21765	03/03/2026 23:24	2.302,23	INPS-ISEE-2026-03285712N-00	Pratica correttamente presentata - FINANZIATA
5798	A	8848	02/03/2026 18:39	2.302,35	INPS-ISEE-2026-00049934Q-00	Pratica correttamente presentata - FINANZIATA
5799	A	4076	03/03/2026 14:59	2.303,02	INPS-ISEE-2026-01702229H-00	Pratica correttamente presentata - FINANZIATA
5800	A	45741	10/03/2026 17:58	2.303,33	INPS-ISEE-2026-00924019P-00	Pratica correttamente presentata - FINANZIATA
5801	A	23037	04/03/2026 10:48	2.303,48	INPS-ISEE-2026-01704692Q-00	Pratica correttamente presentata - FINANZIATA
5802	A	61109	17/03/2026 17:14	2.304,80	INPS-ISEE-2026-01865179I-00	Pratica correttamente presentata - FINANZIATA
5803	A	53395	13/03/2026 12:43	2.304,85	INPS-ISEE-2026-01932007D-00	Pratica correttamente presentata - FINANZIATA
5804	A	9086	03/03/2026 09:03	2.304,96	INPS-ISEE-2026-00682060D-00	Pratica correttamente presentata - FINANZIATA
5805	A	32034	05/03/2026 18:47	2.305,49	INPS-ISEE-2026-03332546C-00	Pratica correttamente presentata - FINANZIATA
5806	A	67030	18/03/2026 11:07	2.305,78	INPS-ISEE-2026-03848356I-00	Pratica correttamente presentata - FINANZIATA
5807	A	58578	16/03/2026 17:13	2.305,93	INPS-ISEE-2026-01104381A-00	Pratica correttamente presentata - FINANZIATA
5808	A	3584	02/03/2026 13:51	2.306,06	INPS-ISEE-2026-05072145G-00	Pratica correttamente presentata - FINANZIATA
5809	A	19619	03/03/2026 18:29	2.306,37	INPS-ISEE-2026-02001674B-00	Pratica correttamente presentata - FINANZIATA
5810	A	28170	04/03/2026 23:07	2.306,42	INPS-ISEE-2026-03362251D-00	Pratica correttamente presentata - FINANZIATA
5811	A	47871	11/03/2026 12:38	2.307,24	INPS-ISEE-2026-01697169S-00	Pratica correttamente presentata - FINANZIATA
5812	A	25860	04/03/2026 17:08	2.307,84	INPS-ISEE-2026-01243529C-00	Pratica correttamente presentata - FINANZIATA
5813	A	3215	02/03/2026 13:28	2.308,00	INPS-ISEE-2026-06952964K-00	Pratica correttamente presentata - FINANZIATA
5814	A	33720	06/03/2026 10:27	2.308,94	INPS-ISEE-2026-05402916W-00	Pratica correttamente presentata - FINANZIATA
5815	A	30346	05/03/2026 14:40	2.308,97	INPS-ISEE-2026-00718735R-00	Pratica correttamente presentata - FINANZIATA
5816	A	42532	09/03/2026 19:02	2.309,08	INPS-ISEE-2026-03190348N-00	Pratica correttamente presentata - FINANZIATA
5817	A	47924	11/03/2026 12:58	2.309,59	INPS-ISEE-2026-02977538K-00	Pratica correttamente presentata - FINANZIATA
5818	A	11741	02/03/2026 21:59	2.309,70	INPS-ISEE-2026-00923854R-00	Pratica correttamente presentata - FINANZIATA
5819	A	28598	05/03/2026 09:30	2.310,63	INPS-ISEE-2026-00631547C-00	Pratica correttamente presentata - FINANZIATA
5820	A	35811	06/03/2026 18:13	2.311,06	INPS-ISEE-2026-04291950E-00	Pratica correttamente presentata - FINANZIATA
5821	A	28976	05/03/2026 10:36	2.311,18	INPS-ISEE-2026-03696408X-00	Pratica correttamente presentata - FINANZIATA
5822	A	31799	05/03/2026 18:13	2.311,41	INPS-ISEE-2026-00727700H-00	Pratica correttamente presentata - FINANZIATA
5823	A	18307	03/03/2026 16:48	2.312,26	INPS-ISEE-2026-01103090Y-00	Pratica correttamente presentata - FINANZIATA
5824	A	50674	12/03/2026 12:51	2.312,87	INPS-ISEE-2026-07993066Y-00	Pratica correttamente presentata - FINANZIATA

BANDO IO STUDIO 2025 a.s. 2025/2026

ALLEGATO A - DEFINITIVA

Progr.	ALL	Numero Domanda	Data Di Presentazione	VALORE ISEE	PROTOCOLLO ATTESTAZIONE ISEE	ESITO GRADUATORIA DEFINITIVA
5825	A	35540	06/03/2026 17:26	2.313,25	INPS-ISEE-2026-06158987A-00	Pratica correttamente presentata - FINANZIATA
5826	A	34517	06/03/2026 12:41	2.313,52	INPS-ISEE-2026-01971136N-00	Pratica correttamente presentata - FINANZIATA
5827	A	34535	06/03/2026 12:46	2.313,52	INPS-ISEE-2026-01971136N-00	Pratica correttamente presentata - FINANZIATA
5828	A	14553	03/03/2026 10:28	2.313,82	INPS-ISEE-2026-00671655E-00	Pratica correttamente presentata - FINANZIATA
5829	A	35754	06/03/2026 18:03	2.313,82	INPS-ISEE-2026-00671655E-00	Pratica correttamente presentata - FINANZIATA
5830	A	63570	17/03/2026 17:59	2.313,84	INPS-ISEE-2026-01495773X-00	Pratica correttamente presentata - FINANZIATA
5831	A	63600	17/03/2026 18:02	2.313,84	INPS-ISEE-2026-01495773X-00	Pratica correttamente presentata - FINANZIATA
5832	A	25449	04/03/2026 16:31	2.314,22	INPS-ISEE-2026-01198486I-00	Pratica correttamente presentata - FINANZIATA
5833	A	56492	16/03/2026 09:28	2.314,66	INPS-ISEE-2026-02277057E-00	Pratica correttamente presentata - FINANZIATA
5834	A	32371	05/03/2026 19:30	2.315,04	INPS-ISEE-2026-01615355C-00	Pratica correttamente presentata - FINANZIATA
5835	A	54488	13/03/2026 19:12	2.315,04	INPS-ISEE-2026-04976148S-00	Pratica correttamente presentata - FINANZIATA
5836	A	18109	03/03/2026 16:33	2.315,46	INPS-ISEE-2026-07443086O-00	Pratica correttamente presentata - FINANZIATA
5837	A	9741	02/03/2026 19:28	2.316,52	INPS-ISEE-2026-04775537Z-00	Pratica correttamente presentata - FINANZIATA
5838	A	10080	02/03/2026 19:38	2.316,52	INPS-ISEE-2026-04775537Z-00	Pratica correttamente presentata - FINANZIATA
5839	A	9543	02/03/2026 19:32	2.317,59	INPS-ISEE-2026-00379790V-00	Pratica correttamente presentata - FINANZIATA
5840	A	63426	17/03/2026 17:47	2.317,72	INPS-ISEE-2026-07936197U-00	Pratica correttamente presentata - FINANZIATA
5841	A	63626	17/03/2026 18:18	2.317,78	INPS-ISEE-2026-02737282R-00	Pratica correttamente presentata - FINANZIATA
5842	A	63448	17/03/2026 17:48	2.317,90	INPS-ISEE-2026-08304144G-00	Pratica correttamente presentata - FINANZIATA
5843	A	47221	11/03/2026 10:39	2.317,97	INPS-ISEE-2026-01401218M-00	Pratica correttamente presentata - FINANZIATA
5844	A	41222	09/03/2026 15:51	2.319,89	INPS-ISEE-2026-02518096R-00	Pratica correttamente presentata - FINANZIATA
5845	A	49295	11/03/2026 19:22	2.320,00	INPS-ISEE-2026-05446280Q-00	Pratica correttamente presentata - FINANZIATA
5846	A	49305	11/03/2026 19:31	2.320,00	INPS-ISEE-2026-05446280Q-00	Pratica correttamente presentata - FINANZIATA
5847	A	23665	06/03/2026 11:57	2.320,47	INPS-ISEE-2026-01673602P-00	Pratica correttamente presentata - FINANZIATA
5848	A	48303	11/03/2026 16:17	2.320,49	INPS-ISEE-2026-02916665V-00	Pratica correttamente presentata - FINANZIATA
5849	A	9588	02/03/2026 20:51	2.320,98	INPS-ISEE-2026-01706235G-00	Pratica correttamente presentata - FINANZIATA
5850	A	42144	09/03/2026 17:55	2.321,08	INPS-ISEE-2026-00745403H-00	Pratica correttamente presentata - FINANZIATA
5851	A	54233	13/03/2026 18:07	2.321,43	INPS-ISEE-2026-02081703T-00	Pratica correttamente presentata - FINANZIATA
5852	A	53624	13/03/2026 15:14	2.321,46	INPS-ISEE-2026-01944462E-00	Pratica correttamente presentata - FINANZIATA

BANDO IO STUDIO 2025 a.s. 2025/2026

ALLEGATO A - DEFINITIVA

Progr.	ALL	Numero Domanda	Data Di Presentazione	VALORE ISEE	PROTOCOLLO ATTESTAZIONE ISEE	ESITO GRADUATORIA DEFINITIVA
5853	A	57325	16/03/2026 12:01	2.321,95	INPS-ISEE-2026-08266064O-00	Pratica correttamente presentata - FINANZIATA
5854	A	57384	16/03/2026 12:07	2.321,95	INPS-ISEE-2026-08266064O-00	Pratica correttamente presentata - FINANZIATA
5855	A	12246	02/03/2026 22:15	2.322,84	INPS-ISEE-2026-01407584Q-00	Pratica correttamente presentata - FINANZIATA
5856	A	44146	10/03/2026 11:25	2.323,53	INPS-ISEE-2026-07105242T-00	Pratica correttamente presentata - FINANZIATA
5857	A	22521	04/03/2026 09:57	2.323,62	INPS-ISEE-2026-03088817V-00	Pratica correttamente presentata - FINANZIATA
5858	A	806	02/03/2026 12:17	2.323,64	INPS-ISEE-2026-01069015D-00	Pratica correttamente presentata - FINANZIATA
5859	A	6195	02/03/2026 16:30	2.323,95	INPS-ISEE-2026-01366453N-00	Pratica correttamente presentata - FINANZIATA
5860	A	6688	02/03/2026 17:06	2.324,15	INPS-ISEE-2026-04168353E-00	Pratica correttamente presentata - FINANZIATA
5861	A	50189	12/03/2026 10:46	2.324,88	INPS-ISEE-2026-00308654C-00	Pratica correttamente presentata - FINANZIATA
5862	A	32300	05/03/2026 19:16	2.325,69	INPS-ISEE-2026-07958549T-00	Pratica correttamente presentata - FINANZIATA
5863	A	33642	06/03/2026 10:16	2.326,20	INPS-ISEE-2026-00504119B-00	Pratica correttamente presentata - FINANZIATA
5864	A	10223	02/03/2026 19:46	2.326,45	INPS-ISEE-2026-08064814R-00	Pratica correttamente presentata - FINANZIATA
5865	A	32911	05/03/2026 22:02	2.326,51	INPS-ISEE-2026-04419513W-00	Pratica correttamente presentata - FINANZIATA
5866	A	18792	03/03/2026 17:33	2.326,56	INPS-ISEE-2026-04792976A-00	Pratica correttamente presentata - FINANZIATA
5867	A	52906	13/03/2026 10:40	2.326,59	INPS-ISEE-2026-00733941W-00	Pratica correttamente presentata - FINANZIATA
5868	A	1418	02/03/2026 13:12	2.326,75	INPS-ISEE-2026-01686070N-00	Pratica correttamente presentata - FINANZIATA
5869	A	4025	02/03/2026 14:06	2.326,75	INPS-ISEE-2026-01686070N-00	Pratica correttamente presentata - FINANZIATA
5870	A	15954	03/03/2026 12:17	2.326,96	INPS-ISEE-2026-01078977S-00	Pratica correttamente presentata - FINANZIATA
5871	A	62099	17/03/2026 14:45	2.326,96	INPS-ISEE-2026-03165599Z-00	Pratica correttamente presentata - FINANZIATA
5872	A	5307	02/03/2026 15:05	2.328,05	INPS-ISEE-2026-00731599F-00	Pratica correttamente presentata - FINANZIATA
5873	A	64238	17/03/2026 19:08	2.328,21	INPS-ISEE-2026-01011716M-00	Pratica correttamente presentata - FINANZIATA
5874	A	18251	03/03/2026 16:46	2.328,95	INPS-ISEE-2026-00795953Z-00	Pratica correttamente presentata - FINANZIATA
5875	A	18310	03/03/2026 16:49	2.328,95	INPS-ISEE-2026-00795953Z-00	Pratica correttamente presentata - FINANZIATA
5876	A	62798	17/03/2026 16:46	2.329,25	INPS-ISEE-2026-03624508N-00	Pratica correttamente presentata - FINANZIATA
5877	A	60062	16/03/2026 22:12	2.330,39	INPS-ISEE-2026-01455029C-00	Pratica correttamente presentata - FINANZIATA
5878	A	7870	02/03/2026 17:42	2.330,51	INPS-ISEE-2026-06095064E-00	Pratica correttamente presentata - FINANZIATA
5879	A	12228	02/03/2026 22:10	2.330,51	INPS-ISEE-2026-06095064E-00	Pratica correttamente presentata - FINANZIATA
5880	A	11316	02/03/2026 21:13	2.330,98	INPS-ISEE-2026-00065371D-00	Pratica correttamente presentata - FINANZIATA

BANDO IO STUDIO 2025 a.s. 2025/2026

ALLEGATO A - DEFINITIVA

Progr.	ALL	Numero Domanda	Data Di Presentazione	VALORE ISEE	PROTOCOLLO ATTESTAZIONE ISEE	ESITO GRADUATORIA DEFINITIVA
5881	A	2793	02/03/2026 13:15	2.331,08	INPS-ISEE-2026-02896736K-00	Pratica correttamente presentata - FINANZIATA
5882	A	9490	02/03/2026 19:06	2.331,18	INPS-ISEE-2026-03079730Q-00	Pratica correttamente presentata - FINANZIATA
5883	A	56785	16/03/2026 10:29	2.332,41	INPS-ISEE-2026-06363396X-00	Pratica correttamente presentata - FINANZIATA
5884	A	15362	03/03/2026 11:36	2.332,48	INPS-ISEE-2026-02301720K-00	Pratica correttamente presentata - FINANZIATA
5885	A	20526	03/03/2026 19:54	2.332,48	INPS-ISEE-2026-02301720K-00	Pratica correttamente presentata - FINANZIATA
5886	A	58890	16/03/2026 17:53	2.332,79	INPS-ISEE-2026-00891853F-00	Pratica correttamente presentata - FINANZIATA
5887	A	18765	03/03/2026 17:28	2.332,86	INPS-ISEE-2026-04484890I-00	Pratica correttamente presentata - FINANZIATA
5888	A	41116	09/03/2026 15:10	2.333,33	INPS-ISEE-2026-02569628Z-00	Pratica correttamente presentata - FINANZIATA
5889	A	11162	02/03/2026 21:06	2.333,39	INPS-ISEE-2026-02168568X-00	Pratica correttamente presentata - FINANZIATA
5890	A	39379	09/03/2026 08:56	2.334,31	INPS-ISEE-2026-01883077F-00	Pratica correttamente presentata - FINANZIATA
5891	A	26269	04/03/2026 17:46	2.334,76	INPS-ISEE-2026-03735376F-00	Pratica correttamente presentata - FINANZIATA
5892	A	46995	11/03/2026 09:36	2.334,79	INPS-ISEE-2026-00458233P-00	Pratica correttamente presentata - FINANZIATA
5893	A	17560	09/03/2026 20:44	2.334,96	INPS-ISEE-2026-00649571O-00	Pratica correttamente presentata - FINANZIATA
5894	A	54671	15/03/2026 12:03	2.335,18	INPS-ISEE-2026-01489762I-00	Pratica correttamente presentata - FINANZIATA
5895	A	59475	16/03/2026 19:08	2.335,69	INPS-ISEE-2026-03187007C-00	Pratica correttamente presentata - FINANZIATA
5896	A	60116	16/03/2026 22:18	2.336,54	INPS-ISEE-2026-00481457Q-00	Pratica correttamente presentata - FINANZIATA
5897	A	955	02/03/2026 12:21	2.336,59	INPS-ISEE-2026-03382977S-00	Pratica correttamente presentata - FINANZIATA
5898	A	16236	03/03/2026 12:40	2.336,61	INPS-ISEE-2026-00242978O-00	Pratica correttamente presentata - FINANZIATA
5899	A	1354	02/03/2026 12:34	2.337,65	INPS-ISEE-2026-06185958U-00	Pratica correttamente presentata - FINANZIATA
5900	A	1848	02/03/2026 12:45	2.337,65	INPS-ISEE-2026-06185958U-00	Pratica correttamente presentata - FINANZIATA
5901	A	9269	04/03/2026 10:56	2.337,75	INPS-ISEE-2026-00687103P-00	Pratica correttamente presentata - FINANZIATA
5902	A	28955	05/03/2026 10:29	2.337,85	INPS-ISEE-2026-01075992L-00	Pratica correttamente presentata - FINANZIATA
5903	A	28987	05/03/2026 10:31	2.337,85	INPS-ISEE-2026-01075992L-00	Pratica correttamente presentata - FINANZIATA
5904	A	25645	04/03/2026 16:49	2.338,31	INPS-ISEE-2026-03931217C-00	Pratica correttamente presentata - FINANZIATA
5905	A	25668	04/03/2026 16:52	2.338,31	INPS-ISEE-2026-03931217C-00	Pratica correttamente presentata - FINANZIATA
5906	A	15296	03/03/2026 11:26	2.338,44	INPS-ISEE-2026-01061714B-00	Pratica correttamente presentata - FINANZIATA
5907	A	57658	16/03/2026 13:01	2.338,58	INPS-ISEE-2026-00551532T-00	Pratica correttamente presentata - FINANZIATA
5908	A	7211	02/03/2026 17:17	2.339,19	INPS-ISEE-2026-00343784Q-00	Pratica correttamente presentata - FINANZIATA

BANDO IO STUDIO 2025 a.s. 2025/2026

ALLEGATO A - DEFINITIVA

Progr.	ALL	Numero Domanda	Data Di Presentazione	VALORE ISEE	PROTOCOLLO ATTESTAZIONE ISEE	ESITO GRADUATORIA DEFINITIVA
5909	A	55413	14/03/2026 19:32	2.339,59	INPS-ISEE-2026-03434567O-00	Pratica correttamente presentata - FINANZIATA
5910	A	34424	06/03/2026 12:30	2.339,69	INPS-ISEE-2026-00620689R-00	Pratica correttamente presentata - FINANZIATA
5911	A	67035	18/03/2026 11:03	2.340,00	INPS-ISEE-2026-05385257V-00	Pratica correttamente presentata - FINANZIATA
5912	A	41790	09/03/2026 17:18	2.340,82	INPS-ISEE-2026-02027918Q-00	Pratica correttamente presentata - FINANZIATA
5913	A	18966	03/03/2026 18:03	2.342,70	INPS-ISEE-2026-02081792Q-00	Pratica correttamente presentata - FINANZIATA
5914	A	63273	17/03/2026 17:34	2.342,93	INPS-ISEE-2026-01443675E-00	Pratica correttamente presentata - FINANZIATA
5915	A	24687	04/03/2026 14:21	2.343,46	INPS-ISEE-2026-00994978B-00	Pratica correttamente presentata - FINANZIATA
5916	A	4150	02/03/2026 18:15	2.343,66	INPS-ISEE-2026-03514819R-00	Pratica correttamente presentata - FINANZIATA
5917	A	34541	06/03/2026 12:46	2.343,95	INPS-ISEE-2026-01578141W-00	Pratica correttamente presentata - FINANZIATA
5918	A	48806	11/03/2026 17:54	2.344,44	INPS-ISEE-2026-00969276S-00	Pratica correttamente presentata - FINANZIATA
5919	A	48982	11/03/2026 18:21	2.344,44	INPS-ISEE-2026-00969276S-00	Pratica correttamente presentata - FINANZIATA
5920	A	21094	03/03/2026 21:28	2.344,59	INPS-ISEE-2026-05324154G-00	Pratica correttamente presentata - FINANZIATA
5921	A	51075	12/03/2026 16:12	2.344,66	INPS-ISEE-2026-01587845Z-00	Pratica correttamente presentata - FINANZIATA
5922	A	48980	11/03/2026 18:15	2.345,01	INPS-ISEE-2026-06188586U-00	Pratica correttamente presentata - FINANZIATA
5923	A	25613	04/03/2026 16:48	2.345,22	INPS-ISEE-2026-01699393Y-00	Pratica correttamente presentata - FINANZIATA
5924	A	31165	05/03/2026 17:08	2.345,39	INPS-ISEE-2026-01115222Y-00	Pratica correttamente presentata - FINANZIATA
5925	A	22165	04/03/2026 09:13	2.345,84	INPS-ISEE-2026-03467421W-00	Pratica correttamente presentata - FINANZIATA
5926	A	4688	02/03/2026 19:17	2.346,47	INPS-ISEE-2026-01550493W-00	Pratica correttamente presentata - FINANZIATA
5927	A	64574	17/03/2026 20:01	2.346,61	INPS-ISEE-2026-01194017H-00	Pratica correttamente presentata - FINANZIATA
5928	A	22901	04/03/2026 10:40	2.346,67	INPS-ISEE-2026-06467564Z-00	Pratica correttamente presentata - FINANZIATA
5929	A	27758	04/03/2026 21:52	2.346,68	INPS-ISEE-2026-07961771Z-00	Pratica correttamente presentata - FINANZIATA
5930	A	62645	17/03/2026 16:33	2.346,71	INPS-ISEE-2026-05844566Z-00	Pratica correttamente presentata - FINANZIATA
5931	A	41124	09/03/2026 15:15	2.347,01	INPS-ISEE-2026-07827609S-00	Pratica correttamente presentata - FINANZIATA
5932	A	5233	02/03/2026 15:11	2.347,16	INPS-ISEE-2026-01750954R-00	Pratica correttamente presentata - FINANZIATA
5933	A	51374	12/03/2026 17:17	2.347,45	INPS-ISEE-2026-02561330B-00	Pratica correttamente presentata - FINANZIATA
5934	A	59521	16/03/2026 19:14	2.347,45	INPS-ISEE-2026-02561330B-00	Pratica correttamente presentata - FINANZIATA
5935	A	29144	05/03/2026 10:54	2.347,55	INPS-ISEE-2026-03317976X-00	Pratica correttamente presentata - FINANZIATA
5936	A	66902	18/03/2026 10:48	2.348,60	INPS-ISEE-2026-01952486V-00	Pratica correttamente presentata - FINANZIATA

BANDO IO STUDIO 2025 a.s. 2025/2026

ALLEGATO A - DEFINITIVA

Progr.	ALL	Numero Domanda	Data Di Presentazione	VALORE ISEE	PROTOCOLLO ATTESTAZIONE ISEE	ESITO GRADUATORIA DEFINITIVA
5937	A	29472	05/03/2026 11:32	2.348,78	INPS-ISEE-2026-01050816T-00	Pratica correttamente presentata - FINANZIATA
5938	A	33694	06/03/2026 10:21	2.348,81	INPS-ISEE-2026-01094510B-00	Pratica correttamente presentata - FINANZIATA
5939	A	16214	03/03/2026 12:39	2.349,11	INPS-ISEE-2026-01442391G-00	Pratica correttamente presentata - FINANZIATA
5940	A	30345	05/03/2026 14:58	2.349,77	INPS-ISEE-2026-01366685V-00	Pratica correttamente presentata - FINANZIATA
5941	A	7966	07/03/2026 17:38	2.350,40	INPS-ISEE-2026-00291621T-00	Pratica correttamente presentata - FINANZIATA
5942	A	61583	17/03/2026 12:30	2.350,75	INPS-ISEE-2026-01045282D-00	Pratica correttamente presentata - FINANZIATA
5943	A	14245	03/03/2026 10:08	2.352,94	INPS-ISEE-2026-06122394W-00	Pratica correttamente presentata - FINANZIATA
5944	A	29600	05/03/2026 11:44	2.352,94	INPS-ISEE-2026-03979439A-00	Pratica correttamente presentata - FINANZIATA
5945	A	57029	16/03/2026 11:12	2.352,94	INPS-ISEE-2026-00153996L-00	Pratica correttamente presentata - FINANZIATA
5946	A	30306	17/03/2026 18:15	2.352,94	INPS-ISEE-2026-00393302B-00	Pratica correttamente presentata - FINANZIATA
5947	A	33711	06/03/2026 10:25	2.352,97	INPS-ISEE-2026-00726434C-00	Pratica correttamente presentata - FINANZIATA
5948	A	66743	18/03/2026 10:30	2.352,97	INPS-ISEE-2026-00726434C-00	Pratica correttamente presentata - FINANZIATA
5949	A	65861	18/03/2026 07:10	2.352,99	INPS-ISEE-2026-08166824V-00	Pratica correttamente presentata - FINANZIATA
5950	A	25776	04/03/2026 17:02	2.353,24	INPS-ISEE-2026-05644571O-00	Pratica correttamente presentata - FINANZIATA
5951	A	55319	14/03/2026 17:39	2.353,24	INPS-ISEE-2026-05644571O-00	Pratica correttamente presentata - FINANZIATA
5952	A	40779	09/03/2026 12:57	2.353,43	INPS-ISEE-2026-06158936Z-00	Pratica correttamente presentata - FINANZIATA
5953	A	62773	17/03/2026 16:41	2.353,43	INPS-ISEE-2026-02684646X-00	Pratica correttamente presentata - FINANZIATA
5954	A	65690	17/03/2026 23:46	2.353,73	INPS-ISEE-2026-03571781O-00	Pratica correttamente presentata - FINANZIATA
5955	A	47130	11/03/2026 10:06	2.354,02	INPS-ISEE-2026-01954758S-00	Pratica correttamente presentata - FINANZIATA
5956	A	49574	11/03/2026 21:44	2.354,22	INPS-ISEE-2026-04953237L-00	Pratica correttamente presentata - FINANZIATA
5957	A	13071	03/03/2026 01:50	2.354,47	INPS-ISEE-2026-04603869X-00	Pratica correttamente presentata - FINANZIATA
5958	A	63911	17/03/2026 18:36	2.354,62	INPS-ISEE-2026-01617494O-00	Pratica correttamente presentata - FINANZIATA
5959	A	38523	08/03/2026 14:20	2.354,82	INPS-ISEE-2026-03122931T-00	Pratica correttamente presentata - FINANZIATA
5960	A	66457	18/03/2026 10:03	2.355,78	INPS-ISEE-2026-01396323W-00	Pratica correttamente presentata - FINANZIATA
5961	A	66539	18/03/2026 10:10	2.355,78	INPS-ISEE-2026-01396323W-00	Pratica correttamente presentata - FINANZIATA
5962	A	66594	18/03/2026 10:14	2.355,78	INPS-ISEE-2026-01396323W-00	Pratica correttamente presentata - FINANZIATA
5963	A	51872	12/03/2026 18:42	2.355,95	INPS-ISEE-2026-02476350W-00	Pratica correttamente presentata - FINANZIATA
5964	A	2743	03/03/2026 21:30	2.356,00	INPS-ISEE-2026-01257831W-00	Pratica correttamente presentata - FINANZIATA

BANDO IO STUDIO 2025 a.s. 2025/2026

ALLEGATO A - DEFINITIVA

Progr.	ALL	Numero Domanda	Data Di Presentazione	VALORE ISEE	PROTOCOLLO ATTESTAZIONE ISEE	ESITO GRADUATORIA DEFINITIVA
5965	A	21197	03/03/2026 21:38	2.356,00	INPS-ISEE-2026-01257831W-00	Pratica correttamente presentata - FINANZIATA
5966	A	7437	02/03/2026 17:28	2.356,10	INPS-ISEE-2026-03696122Q-00	Pratica correttamente presentata - FINANZIATA
5967	A	18105	03/03/2026 16:34	2.356,27	INPS-ISEE-2026-01420526B-00	Pratica correttamente presentata - FINANZIATA
5968	A	12306	02/03/2026 22:58	2.356,62	INPS-ISEE-2026-02111599N-00	Pratica correttamente presentata - FINANZIATA
5969	A	11369	02/03/2026 21:12	2.356,98	INPS-ISEE-2026-00775253Q-00	Pratica correttamente presentata - FINANZIATA
5970	A	23697	04/03/2026 11:48	2.357,90	INPS-ISEE-2026-03710739E-00	Pratica correttamente presentata - FINANZIATA
5971	A	42093	09/03/2026 17:49	2.357,97	INPS-ISEE-2026-03318020M-00	Pratica correttamente presentata - FINANZIATA
5972	A	50180	12/03/2026 10:48	2.357,97	INPS-ISEE-2026-03318020M-00	Pratica correttamente presentata - FINANZIATA
5973	A	60519	17/03/2026 09:44	2.358,19	INPS-ISEE-2026-03297109R-00	Pratica correttamente presentata - FINANZIATA
5974	A	66639	18/03/2026 10:17	2.358,69	INPS-ISEE-2026-03142219D-00	Pratica correttamente presentata - FINANZIATA
5975	A	22654	04/03/2026 10:19	2.358,76	INPS-ISEE-2026-02893620E-00	Pratica correttamente presentata - FINANZIATA
5976	A	47098	11/03/2026 09:56	2.359,51	INPS-ISEE-2026-00368844L-00	Pratica correttamente presentata - FINANZIATA
5977	A	117	02/03/2026 12:09	2.359,73	INPS-ISEE-2026-00329726Q-00	Pratica correttamente presentata - FINANZIATA
5978	A	29920	05/03/2026 12:29	2.360,07	INPS-ISEE-2026-03173903C-00	Pratica correttamente presentata - FINANZIATA
5979	A	63023	17/03/2026 17:23	2.360,66	INPS-ISEE-2026-00521315M-00	Pratica correttamente presentata - FINANZIATA
5980	A	63402	17/03/2026 17:45	2.360,66	INPS-ISEE-2026-00521315M-00	Pratica correttamente presentata - FINANZIATA
5981	A	5990	02/03/2026 16:10	2.361,30	INPS-ISEE-2026-02909148L-00	Pratica correttamente presentata - FINANZIATA
5982	A	19714	03/03/2026 18:38	2.361,37	INPS-ISEE-2026-03039059Q-00	Pratica correttamente presentata - FINANZIATA
5983	A	24544	04/03/2026 13:30	2.362,11	INPS-ISEE-2026-03697168Y-00	Pratica correttamente presentata - FINANZIATA
5984	A	40887	09/03/2026 13:35	2.362,11	INPS-ISEE-2026-03697168Y-00	Pratica correttamente presentata - FINANZIATA
5985	A	13126	03/03/2026 06:57	2.362,89	INPS-ISEE-2026-04953258X-00	Pratica correttamente presentata - FINANZIATA
5986	A	51068	12/03/2026 16:09	2.362,93	INPS-ISEE-2026-02601078G-00	Pratica correttamente presentata - FINANZIATA
5987	A	35646	06/03/2026 17:48	2.363,07	INPS-ISEE-2026-00214551A-00	Pratica correttamente presentata - FINANZIATA
5988	A	44471	10/03/2026 12:20	2.363,24	INPS-ISEE-2026-00306309T-00	Pratica correttamente presentata - FINANZIATA
5989	A	29238	05/03/2026 11:06	2.363,73	INPS-ISEE-2026-00438738L-00	Pratica correttamente presentata - FINANZIATA
5990	A	44739	10/03/2026 13:50	2.363,73	INPS-ISEE-2026-00071459C-00	Pratica correttamente presentata - FINANZIATA
5991	A	63526	17/03/2026 18:00	2.363,74	INPS-ISEE-2026-01812615G-00	Pratica correttamente presentata - FINANZIATA
5992	A	63683	17/03/2026 18:11	2.363,74	INPS-ISEE-2026-01812615G-00	Pratica correttamente presentata - FINANZIATA

BANDO IO STUDIO 2025 a.s. 2025/2026

ALLEGATO A - DEFINITIVA

Progr.	ALL	Numero Domanda	Data Di Presentazione	VALORE ISEE	PROTOCOLLO ATTESTAZIONE ISEE	ESITO GRADUATORIA DEFINITIVA
5993	A	53170	13/03/2026 11:44	2.363,82	INPS-ISEE-2026-03082907Q-00	Pratica correttamente presentata - FINANZIATA
5994	A	62405	17/03/2026 15:50	2.364,02	INPS-ISEE-2026-03393137Q-00	Pratica correttamente presentata - FINANZIATA
5995	A	16835	03/03/2026 14:12	2.364,41	INPS-ISEE-2026-00701545D-00	Pratica correttamente presentata - FINANZIATA
5996	A	40204	09/03/2026 11:28	2.364,47	INPS-ISEE-2026-03963062Q-00	Pratica correttamente presentata - FINANZIATA
5997	A	45199	10/03/2026 16:28	2.364,69	INPS-ISEE-2026-03405571P-00	Pratica correttamente presentata - FINANZIATA
5998	A	30806	05/03/2026 16:28	2.365,20	INPS-ISEE-2026-01580735Q-00	Pratica correttamente presentata - FINANZIATA
5999	A	16271	03/03/2026 12:47	2.366,01	INPS-ISEE-2026-02080133M-00	Pratica correttamente presentata - FINANZIATA
6000	A	61886	17/03/2026 13:32	2.366,16	INPS-ISEE-2026-03229726R-00	Pratica correttamente presentata - FINANZIATA
6001	A	58881	16/03/2026 17:56	2.366,32	INPS-ISEE-2026-06186835I-00	Pratica correttamente presentata - FINANZIATA
6002	A	39339	09/03/2026 01:51	2.366,77	INPS-ISEE-2026-05488767J-00	Pratica correttamente presentata - FINANZIATA
6003	A	8509	02/03/2026 18:12	2.367,65	INPS-ISEE-2026-04076583L-00	Pratica correttamente presentata - FINANZIATA
6004	A	3561	02/03/2026 13:50	2.368,79	INPS-ISEE-2026-00779364X-00	Pratica correttamente presentata - FINANZIATA
6005	A	57008	16/03/2026 11:06	2.369,36	INPS-ISEE-2026-06517601C-00	Pratica correttamente presentata - FINANZIATA
6006	A	44716	10/03/2026 13:37	2.370,26	INPS-ISEE-2026-01960987Y-00	Pratica correttamente presentata - FINANZIATA
6007	A	56289	15/03/2026 22:30	2.370,73	INPS-ISEE-2026-03186686Z-00	Pratica correttamente presentata - FINANZIATA
6008	A	13569	03/03/2026 09:09	2.370,76	INPS-ISEE-2026-01437668V-00	Pratica correttamente presentata - FINANZIATA
6009	A	43647	10/03/2026 09:56	2.370,88	INPS-ISEE-2026-00074808W-00	Pratica correttamente presentata - FINANZIATA
6010	A	43706	10/03/2026 10:02	2.370,88	INPS-ISEE-2026-00074808W-00	Pratica correttamente presentata - FINANZIATA
6011	A	9062	02/03/2026 18:38	2.371,22	INPS-ISEE-2026-03680286L-00	Pratica correttamente presentata - FINANZIATA
6012	A	40256	09/03/2026 11:28	2.372,44	INPS-ISEE-2026-04458705L-00	Pratica correttamente presentata - FINANZIATA
6013	A	43630	12/03/2026 10:01	2.373,01	INPS-ISEE-2026-05460241D-00	Pratica correttamente presentata - FINANZIATA
6014	A	60441	17/03/2026 09:25	2.373,01	INPS-ISEE-2026-05460241D-00	Pratica correttamente presentata - FINANZIATA
6015	A	7066	02/03/2026 17:16	2.373,13	INPS-ISEE-2026-02076859I-00	Pratica correttamente presentata - FINANZIATA
6016	A	42389	09/03/2026 18:29	2.373,53	INPS-ISEE-2026-00786823F-00	Pratica correttamente presentata - FINANZIATA
6017	A	35667	06/03/2026 17:56	2.374,41	INPS-ISEE-2026-05463708L-00	Pratica correttamente presentata - FINANZIATA
6018	A	14927	05/03/2026 15:06	2.375,00	INPS-ISEE-2026-01705580C-00	Pratica correttamente presentata - FINANZIATA
6019	A	45304	10/03/2026 16:50	2.375,29	INPS-ISEE-2026-02893357I-00	Pratica correttamente presentata - FINANZIATA
6020	A	40843	09/03/2026 13:18	2.376,61	INPS-ISEE-2026-06658308X-00	Pratica correttamente presentata - FINANZIATA

BANDO IO STUDIO 2025 a.s. 2025/2026

ALLEGATO A - DEFINITIVA

Progr.	ALL	Numero Domanda	Data Di Presentazione	VALORE ISEE	PROTOCOLLO ATTESTAZIONE ISEE	ESITO GRADUATORIA DEFINITIVA
6021	A	40480	09/03/2026 12:06	2.376,79	INPS-ISEE-2026-02709304P-00	Pratica correttamente presentata - FINANZIATA
6022	A	63551	17/03/2026 18:06	2.377,06	INPS-ISEE-2026-02475889M-00	Pratica correttamente presentata - FINANZIATA
6023	A	25454	04/03/2026 16:40	2.377,40	INPS-ISEE-2026-05513671N-00	Pratica correttamente presentata - FINANZIATA
6024	A	1297	04/03/2026 16:41	2.377,40	INPS-ISEE-2026-05513671N-00	Pratica correttamente presentata - FINANZIATA
6025	A	56666	16/03/2026 10:10	2.377,42	INPS-ISEE-2026-08036309Q-00	Pratica correttamente presentata - FINANZIATA
6026	A	59153	16/03/2026 18:35	2.377,81	INPS-ISEE-2026-05757227V-00	Pratica correttamente presentata - FINANZIATA
6027	A	54824	14/03/2026 08:33	2.379,84	INPS-ISEE-2026-01080403U-00	Pratica correttamente presentata - FINANZIATA
6028	A	15540	03/03/2026 11:47	2.379,90	INPS-ISEE-2026-02305423J-00	Pratica correttamente presentata - FINANZIATA
6029	A	58328	16/03/2026 16:43	2.380,08	INPS-ISEE-2026-02040462A-00	Pratica correttamente presentata - FINANZIATA
6030	A	30197	05/03/2026 13:50	2.380,42	INPS-ISEE-2026-03075221B-00	Pratica correttamente presentata - FINANZIATA
6031	A	29798	05/03/2026 12:11	2.380,45	INPS-ISEE-2026-01149680Q-00	Pratica correttamente presentata - FINANZIATA
6032	A	13785	03/03/2026 09:56	2.380,90	INPS-ISEE-2026-00900951G-00	Pratica correttamente presentata - FINANZIATA
6033	A	58382	16/03/2026 16:50	2.381,30	INPS-ISEE-2026-05190787I-00	Pratica correttamente presentata - FINANZIATA
6034	A	67023	18/03/2026 11:03	2.381,81	INPS-ISEE-2026-02373504G-00	Pratica correttamente presentata - FINANZIATA
6035	A	42697	09/03/2026 19:30	2.381,97	INPS-ISEE-2026-02967600E-00	Pratica correttamente presentata - FINANZIATA
6036	A	50613	12/03/2026 12:18	2.382,03	INPS-ISEE-2026-03381347Q-00	Pratica correttamente presentata - FINANZIATA
6037	A	664	03/03/2026 12:20	2.382,33	INPS-ISEE-2026-02933728F-00	Pratica correttamente presentata - FINANZIATA
6038	A	1195	03/03/2026 12:23	2.382,33	INPS-ISEE-2026-02933728F-00	Pratica correttamente presentata - FINANZIATA
6039	A	42261	09/03/2026 18:11	2.382,71	INPS-ISEE-2026-06564067F-00	Pratica correttamente presentata - FINANZIATA
6040	A	12758	02/03/2026 23:10	2.382,95	INPS-ISEE-2026-01576497S-00	Pratica correttamente presentata - FINANZIATA
6041	A	43065	09/03/2026 21:44	2.383,28	INPS-ISEE-2026-03020909H-00	Pratica correttamente presentata - FINANZIATA
6042	A	52238	12/03/2026 20:40	2.384,06	INPS-ISEE-2026-01020755B-00	Pratica correttamente presentata - FINANZIATA
6043	A	36418	06/03/2026 21:15	2.384,33	INPS-ISEE-2026-01832635N-00	Pratica correttamente presentata - FINANZIATA
6044	A	60610	17/03/2026 10:02	2.384,44	INPS-ISEE-2026-04743574F-00	Pratica correttamente presentata - FINANZIATA
6045	A	60648	17/03/2026 10:06	2.384,44	INPS-ISEE-2026-04743574F-00	Pratica correttamente presentata - FINANZIATA
6046	A	7201	02/03/2026 17:15	2.385,00	INPS-ISEE-2026-01302624A-00	Pratica correttamente presentata - FINANZIATA
6047	A	34707	06/03/2026 13:34	2.385,29	INPS-ISEE-2026-01321024S-00	Pratica correttamente presentata - FINANZIATA
6048	A	61487	17/03/2026 15:24	2.385,29	INPS-ISEE-2026-00568804R-00	Pratica correttamente presentata - FINANZIATA

BANDO IO STUDIO 2025 a.s. 2025/2026

ALLEGATO A - DEFINITIVA

Progr.	ALL	Numero Domanda	Data Di Presentazione	VALORE ISEE	PROTOCOLLO ATTESTAZIONE ISEE	ESITO GRADUATORIA DEFINITIVA
6049	A	18149	03/03/2026 16:40	2.385,47	INPS-ISEE-2026-01351372D-00	Pratica correttamente presentata - FINANZIATA
6050	A	7846	02/03/2026 17:58	2.385,71	INPS-ISEE-2026-01396950L-00	Pratica correttamente presentata - FINANZIATA
6051	A	19674	03/03/2026 19:08	2.385,71	INPS-ISEE-2026-01396950L-00	Pratica correttamente presentata - FINANZIATA
6052	A	63736	17/03/2026 18:19	2.385,77	INPS-ISEE-2026-04495593S-00	Pratica correttamente presentata - FINANZIATA
6053	A	22486	04/03/2026 10:13	2.385,90	INPS-ISEE-2026-00252333A-00	Pratica correttamente presentata - FINANZIATA
6054	A	66605	18/03/2026 10:28	2.385,90	INPS-ISEE-2026-06771813L-00	Pratica correttamente presentata - FINANZIATA
6055	A	31277	05/03/2026 17:13	2.386,32	INPS-ISEE-2026-00740873Q-00	Pratica correttamente presentata - FINANZIATA
6056	A	63656	17/03/2026 18:08	2.386,73	INPS-ISEE-2026-00670558R-00	Pratica correttamente presentata - FINANZIATA
6057	A	62108	17/03/2026 14:48	2.386,81	INPS-ISEE-2026-05826142N-00	Pratica correttamente presentata - FINANZIATA
6058	A	36975	17/03/2026 13:18	2.386,99	INPS-ISEE-2026-04955247X-00	Pratica correttamente presentata - FINANZIATA
6059	A	38918	08/03/2026 22:08	2.387,66	INPS-ISEE-2026-01081017A-00	Pratica correttamente presentata - FINANZIATA
6060	A	32941	05/03/2026 22:08	2.388,75	INPS-ISEE-2026-00233910A-00	Pratica correttamente presentata - FINANZIATA
6061	A	4293	02/03/2026 14:32	2.388,86	INPS-ISEE-2026-02862835F-00	Pratica correttamente presentata - FINANZIATA
6062	A	22925	06/03/2026 18:16	2.389,80	INPS-ISEE-2026-03206710J-00	Pratica correttamente presentata - FINANZIATA
6063	A	20671	03/03/2026 20:35	2.390,82	INPS-ISEE-2026-00746703W-00	Pratica correttamente presentata - FINANZIATA
6064	A	5579	02/03/2026 15:24	2.391,44	INPS-ISEE-2026-03152741H-00	Pratica correttamente presentata - FINANZIATA
6065	A	7395	02/03/2026 19:45	2.391,51	INPS-ISEE-2026-05565673I-00	Pratica correttamente presentata - FINANZIATA
6066	A	57582	16/03/2026 12:44	2.391,78	INPS-ISEE-2026-02010909T-00	Pratica correttamente presentata - FINANZIATA
6067	A	3892	02/03/2026 14:03	2.391,87	INPS-ISEE-2026-07658998C-00	Pratica correttamente presentata - FINANZIATA
6068	A	41592	09/03/2026 16:53	2.391,91	INPS-ISEE-2026-02533134T-00	Pratica correttamente presentata - FINANZIATA
6069	A	988	03/03/2026 17:32	2.392,46	INPS-ISEE-2026-04070962N-00	Pratica correttamente presentata - FINANZIATA
6070	A	62599	17/03/2026 16:27	2.392,52	INPS-ISEE-2026-03404455P-00	Pratica correttamente presentata - FINANZIATA
6071	A	31036	06/03/2026 18:54	2.392,68	INPS-ISEE-2026-04855665S-00	Pratica correttamente presentata - FINANZIATA
6072	A	41260	09/03/2026 16:01	2.393,14	INPS-ISEE-2026-01216532B-00	Pratica correttamente presentata - FINANZIATA
6073	A	38510	08/03/2026 14:05	2.393,38	INPS-ISEE-2026-00951626Q-00	Pratica correttamente presentata - FINANZIATA
6074	A	54199	13/03/2026 17:55	2.393,46	INPS-ISEE-2026-02284025H-00	Pratica correttamente presentata - FINANZIATA
6075	A	37410	07/03/2026 16:03	2.393,50	INPS-ISEE-2026-01840008T-00	Pratica correttamente presentata - FINANZIATA
6076	A	41557	09/03/2026 16:46	2.393,52	INPS-ISEE-2026-01068889Y-00	Pratica correttamente presentata - FINANZIATA

BANDO IO STUDIO 2025 a.s. 2025/2026

ALLEGATO A - DEFINITIVA

Progr.	ALL	Numero Domanda	Data Di Presentazione	VALORE ISEE	PROTOCOLLO ATTESTAZIONE ISEE	ESITO GRADUATORIA DEFINITIVA
6077	A	48801	11/03/2026 17:49	2.393,66	INPS-ISEE-2026-06646915I-00	Pratica correttamente presentata - FINANZIATA
6078	A	15257	03/03/2026 11:22	2.394,56	INPS-ISEE-2026-01247314D-00	Pratica correttamente presentata - FINANZIATA
6079	A	15351	03/03/2026 11:30	2.394,56	INPS-ISEE-2026-01247314D-00	Pratica correttamente presentata - FINANZIATA
6080	A	39268	08/03/2026 22:34	2.394,90	INPS-ISEE-2026-00776251N-00	Pratica correttamente presentata - FINANZIATA
6081	A	67175	18/03/2026 11:15	2.394,90	INPS-ISEE-2026-06519269Z-00	Pratica correttamente presentata - FINANZIATA
6082	A	15291	03/03/2026 11:27	2.395,06	INPS-ISEE-2026-06165174E-00	Pratica correttamente presentata - FINANZIATA
6083	A	55309	14/03/2026 17:35	2.395,26	INPS-ISEE-2026-05658635Z-00	Pratica correttamente presentata - FINANZIATA
6084	A	35677	06/03/2026 17:51	2.395,79	INPS-ISEE-2026-07494168S-00	Pratica correttamente presentata - FINANZIATA
6085	A	35736	06/03/2026 18:01	2.395,79	INPS-ISEE-2026-07494168S-00	Pratica correttamente presentata - FINANZIATA
6086	A	30080	05/03/2026 13:04	2.396,05	INPS-ISEE-2026-03708941O-00	Pratica correttamente presentata - FINANZIATA
6087	A	27585	04/03/2026 20:42	2.396,75	INPS-ISEE-2026-05562840E-00	Pratica correttamente presentata - FINANZIATA
6088	A	45012	10/03/2026 15:40	2.396,91	INPS-ISEE-2026-02555022T-00	Pratica correttamente presentata - FINANZIATA
6089	A	44100	10/03/2026 11:11	2.397,32	INPS-ISEE-2026-07026062H-00	Pratica correttamente presentata - FINANZIATA
6090	A	14972	03/03/2026 11:01	2.397,61	INPS-ISEE-2026-04090354P-00	Pratica correttamente presentata - FINANZIATA
6091	A	43667	10/03/2026 10:01	2.397,90	INPS-ISEE-2026-00585218Q-00	Pratica correttamente presentata - FINANZIATA
6092	A	50747	12/03/2026 12:59	2.398,21	INPS-ISEE-2026-02555909V-00	Pratica correttamente presentata - FINANZIATA
6093	A	1432	02/03/2026 13:02	2.398,22	INPS-ISEE-2026-00859374X-00	Pratica correttamente presentata - FINANZIATA
6094	A	25371	04/03/2026 16:38	2.398,37	INPS-ISEE-2026-00499250Q-00	Pratica correttamente presentata - FINANZIATA
6095	A	40675	09/03/2026 12:38	2.399,40	INPS-ISEE-2026-03262387R-00	Pratica correttamente presentata - FINANZIATA
6096	A	54568	13/03/2026 19:49	2.400,34	INPS-ISEE-2026-02112918G-00	Pratica correttamente presentata - FINANZIATA
6097	A	23225	04/03/2026 11:06	2.400,65	INPS-ISEE-2026-01602474G-00	Pratica correttamente presentata - FINANZIATA
6098	A	53634	13/03/2026 15:17	2.400,74	INPS-ISEE-2026-00280107A-00	Pratica correttamente presentata - FINANZIATA
6099	A	52672	13/03/2026 09:39	2.400,92	INPS-ISEE-2026-07716057L-00	Pratica correttamente presentata - FINANZIATA
6100	A	52687	13/03/2026 09:42	2.400,92	INPS-ISEE-2026-07716057L-00	Pratica correttamente presentata - FINANZIATA
6101	A	55090	14/03/2026 14:10	2.401,12	INPS-ISEE-2026-03310975N-00	Pratica correttamente presentata - FINANZIATA
6102	A	18481	03/03/2026 17:11	2.402,03	INPS-ISEE-2026-00701238T-00	Pratica correttamente presentata - FINANZIATA
6103	A	48195	11/03/2026 15:51	2.402,29	INPS-ISEE-2026-06461952L-00	Pratica correttamente presentata - FINANZIATA
6104	A	24149	04/03/2026 12:31	2.402,94	INPS-ISEE-2026-01325290D-00	Pratica correttamente presentata - FINANZIATA

BANDO IO STUDIO 2025 a.s. 2025/2026

ALLEGATO A - DEFINITIVA

Progr.	ALL	Numero Domanda	Data Di Presentazione	VALORE ISEE	PROTOCOLLO ATTESTAZIONE ISEE	ESITO GRADUATORIA DEFINITIVA
6105	A	48668	11/03/2026 17:28	2.403,75	INPS-ISEE-2026-00999835M-00	Pratica correttamente presentata - FINANZIATA
6106	A	15420	03/03/2026 11:34	2.404,57	INPS-ISEE-2026-00664952O-00	Pratica correttamente presentata - FINANZIATA
6107	A	64790	17/03/2026 20:41	2.404,74	INPS-ISEE-2026-04580400T-00	Pratica correttamente presentata - FINANZIATA
6108	A	54458	13/03/2026 19:10	2.404,79	INPS-ISEE-2026-01308843W-00	Pratica correttamente presentata - FINANZIATA
6109	A	54500	13/03/2026 19:18	2.404,79	INPS-ISEE-2026-01308843W-00	Pratica correttamente presentata - FINANZIATA
6110	A	39002	08/03/2026 19:33	2.404,90	INPS-ISEE-2026-07324074W-00	Pratica correttamente presentata - FINANZIATA
6111	A	8044	02/03/2026 17:56	2.405,11	INPS-ISEE-2026-06129224C-00	Pratica correttamente presentata - FINANZIATA
6112	A	19513	03/03/2026 18:21	2.406,08	INPS-ISEE-2026-01590245C-00	Pratica correttamente presentata - FINANZIATA
6113	A	53566	13/03/2026 14:23	2.406,15	INPS-ISEE-2026-00387023H-00	Pratica correttamente presentata - FINANZIATA
6114	A	53391	13/03/2026 12:37	2.406,67	INPS-ISEE-2026-01555373Q-00	Pratica correttamente presentata - FINANZIATA
6115	A	29817	05/03/2026 12:11	2.406,86	INPS-ISEE-2026-04574238L-00	Pratica correttamente presentata - FINANZIATA
6116	A	1940	02/03/2026 12:55	2.406,89	INPS-ISEE-2026-05067026C-00	Pratica correttamente presentata - FINANZIATA
6117	A	2457	02/03/2026 12:59	2.406,89	INPS-ISEE-2026-05067026C-00	Pratica correttamente presentata - FINANZIATA
6118	A	2276	02/03/2026 13:02	2.406,89	INPS-ISEE-2026-00930631D-00	Pratica correttamente presentata - FINANZIATA
6119	A	8245	02/03/2026 18:01	2.406,89	INPS-ISEE-2026-02165108H-00	Pratica correttamente presentata - FINANZIATA
6120	A	9718	02/03/2026 19:47	2.406,89	INPS-ISEE-2026-01106654H-00	Pratica correttamente presentata - FINANZIATA
6121	A	10993	02/03/2026 20:41	2.406,89	INPS-ISEE-2026-03746072Q-00	Pratica correttamente presentata - FINANZIATA
6122	A	14487	03/03/2026 10:31	2.406,89	INPS-ISEE-2026-01197914O-00	Pratica correttamente presentata - FINANZIATA
6123	A	14917	03/03/2026 10:56	2.406,89	INPS-ISEE-2026-01197914O-00	Pratica correttamente presentata - FINANZIATA
6124	A	16766	03/03/2026 13:57	2.406,89	INPS-ISEE-2026-03164302J-00	Pratica correttamente presentata - FINANZIATA
6125	A	16804	03/03/2026 14:02	2.406,89	INPS-ISEE-2026-03164302J-00	Pratica correttamente presentata - FINANZIATA
6126	A	16828	03/03/2026 14:06	2.406,89	INPS-ISEE-2026-03164302J-00	Pratica correttamente presentata - FINANZIATA
6127	A	19200	03/03/2026 18:24	2.406,89	INPS-ISEE-2026-04210530K-00	Pratica correttamente presentata - FINANZIATA
6128	A	19806	03/03/2026 21:49	2.406,89	INPS-ISEE-2026-04210530K-00	Pratica correttamente presentata - FINANZIATA
6129	A	21946	04/03/2026 07:31	2.406,89	INPS-ISEE-2026-00930631D-00	Pratica correttamente presentata - FINANZIATA
6130	A	22479	04/03/2026 09:58	2.406,89	INPS-ISEE-2026-05377427V-00	Pratica correttamente presentata - FINANZIATA
6131	A	28744	05/03/2026 10:08	2.406,89	INPS-ISEE-2026-00302251S-00	Pratica correttamente presentata - FINANZIATA
6132	A	34963	06/03/2026 15:21	2.406,89	INPS-ISEE-2026-01565939Z-00	Pratica correttamente presentata - FINANZIATA

BANDO IO STUDIO 2025 a.s. 2025/2026

ALLEGATO A - DEFINITIVA

Progr.	ALL	Numero Domanda	Data Di Presentazione	VALORE ISEE	PROTOCOLLO ATTESTAZIONE ISEE	ESITO GRADUATORIA DEFINITIVA
6133	A	35664	06/03/2026 17:54	2.406,89	INPS-ISEE-2026-00647639V-00	Pratica correttamente presentata - FINANZIATA
6134	A	35790	06/03/2026 18:11	2.406,89	INPS-ISEE-2026-02560968X-00	Pratica correttamente presentata - FINANZIATA
6135	A	35829	06/03/2026 18:19	2.406,89	INPS-ISEE-2026-02560968X-00	Pratica correttamente presentata - FINANZIATA
6136	A	35879	06/03/2026 18:28	2.406,89	INPS-ISEE-2026-02560968X-00	Pratica correttamente presentata - FINANZIATA
6137	A	38677	08/03/2026 16:32	2.406,89	INPS-ISEE-2026-00165715P-00	Pratica correttamente presentata - FINANZIATA
6138	A	43511	10/03/2026 09:26	2.406,89	INPS-ISEE-2026-05023210S-00	Pratica correttamente presentata - FINANZIATA
6139	A	44162	10/03/2026 11:21	2.406,89	INPS-ISEE-2026-03850955V-00	Pratica correttamente presentata - FINANZIATA
6140	A	44181	10/03/2026 11:24	2.406,89	INPS-ISEE-2026-03850955V-00	Pratica correttamente presentata - FINANZIATA
6141	A	44194	10/03/2026 11:26	2.406,89	INPS-ISEE-2026-03850955V-00	Pratica correttamente presentata - FINANZIATA
6142	A	60013	16/03/2026 21:56	2.406,89	INPS-ISEE-2026-08140054D-00	Pratica correttamente presentata - FINANZIATA
6143	A	60050	16/03/2026 22:01	2.406,89	INPS-ISEE-2026-08140054D-00	Pratica correttamente presentata - FINANZIATA
6144	A	32473	05/03/2026 19:59	2.406,97	INPS-ISEE-2026-05163784F-00	Pratica correttamente presentata - FINANZIATA
6145	A	32515	05/03/2026 20:14	2.406,97	INPS-ISEE-2026-05163784F-00	Pratica correttamente presentata - FINANZIATA
6146	A	63133	17/03/2026 17:20	2.407,14	INPS-ISEE-2026-00644829L-00	Pratica correttamente presentata - FINANZIATA
6147	A	29211	05/03/2026 11:10	2.407,81	INPS-ISEE-2026-05736763I-00	Pratica correttamente presentata - FINANZIATA
6148	A	10884	03/03/2026 08:56	2.408,05	INPS-ISEE-2026-06590174O-00	Pratica correttamente presentata - FINANZIATA
6149	A	51246	12/03/2026 17:05	2.408,08	INPS-ISEE-2026-02159854F-00	Pratica correttamente presentata - FINANZIATA
6150	A	19499	03/03/2026 18:29	2.408,30	INPS-ISEE-2026-04535567V-00	Pratica correttamente presentata - FINANZIATA
6151	A	3768	02/03/2026 13:53	2.408,55	INPS-ISEE-2026-06393557Z-00	Pratica correttamente presentata - FINANZIATA
6152	A	7472	02/03/2026 17:31	2.409,31	INPS-ISEE-2026-01694396Z-00	Pratica correttamente presentata - FINANZIATA
6153	A	47411	11/03/2026 11:04	2.409,33	INPS-ISEE-2026-00264848O-00	Pratica correttamente presentata - FINANZIATA
6154	A	47437	11/03/2026 11:09	2.409,33	INPS-ISEE-2026-00264848O-00	Pratica correttamente presentata - FINANZIATA
6155	A	39577	09/03/2026 09:47	2.409,36	INPS-ISEE-2026-07071235P-00	Pratica correttamente presentata - FINANZIATA
6156	A	31962	05/03/2026 18:33	2.409,94	INPS-ISEE-2026-06997836D-00	Pratica correttamente presentata - FINANZIATA
6157	A	32043	05/03/2026 18:42	2.409,94	INPS-ISEE-2026-06997836D-00	Pratica correttamente presentata - FINANZIATA
6158	A	20883	03/03/2026 20:49	2.409,97	INPS-ISEE-2026-02287928Z-00	Pratica correttamente presentata - FINANZIATA
6159	A	23540	04/03/2026 11:37	2.409,97	INPS-ISEE-2026-02287928Z-00	Pratica correttamente presentata - FINANZIATA
6160	A	10529	02/03/2026 20:43	2.410,29	INPS-ISEE-2026-03988047S-00	Pratica correttamente presentata - FINANZIATA

BANDO IO STUDIO 2025 a.s. 2025/2026

ALLEGATO A - DEFINITIVA

Progr.	ALL	Numero Domanda	Data Di Presentazione	VALORE ISEE	PROTOCOLLO ATTESTAZIONE ISEE	ESITO GRADUATORIA DEFINITIVA
6161	A	34481	06/03/2026 12:36	2.410,47	INPS-ISEE-2026-00259589Z-00	Pratica correttamente presentata - FINANZIATA
6162	A	40539	09/03/2026 12:14	2.411,72	INPS-ISEE-2026-01943179F-00	Pratica correttamente presentata - FINANZIATA
6163	A	27048	04/03/2026 19:00	2.411,77	INPS-ISEE-2026-00781745O-00	Pratica correttamente presentata - FINANZIATA
6164	A	40194	09/03/2026 11:21	2.411,96	INPS-ISEE-2026-04334566R-00	Pratica correttamente presentata - FINANZIATA
6165	A	13106	03/03/2026 05:59	2.412,52	INPS-ISEE-2026-02077444N-00	Pratica correttamente presentata - FINANZIATA
6166	A	13757	03/03/2026 09:26	2.413,04	INPS-ISEE-2026-01094591Q-00	Pratica correttamente presentata - FINANZIATA
6167	A	42615	09/03/2026 19:11	2.413,43	INPS-ISEE-2026-00439377L-00	Pratica correttamente presentata - FINANZIATA
6168	A	50183	12/03/2026 10:44	2.413,86	INPS-ISEE-2026-05326565O-00	Pratica correttamente presentata - FINANZIATA
6169	A	63063	17/03/2026 17:11	2.414,43	INPS-ISEE-2026-04602013U-00	Pratica correttamente presentata - FINANZIATA
6170	A	66380	18/03/2026 09:51	2.414,43	INPS-ISEE-2026-04602013U-00	Pratica correttamente presentata - FINANZIATA
6171	A	60561	17/03/2026 09:58	2.414,63	INPS-ISEE-2026-02420294H-00	Pratica correttamente presentata - FINANZIATA
6172	A	17193	03/03/2026 15:03	2.414,78	INPS-ISEE-2026-04210298C-00	Pratica correttamente presentata - FINANZIATA
6173	A	8378	02/03/2026 18:37	2.415,12	INPS-ISEE-2026-05553335Q-00	Pratica correttamente presentata - FINANZIATA
6174	A	26953	04/03/2026 18:53	2.415,45	INPS-ISEE-2026-00296983I-00	Pratica correttamente presentata - FINANZIATA
6175	A	35412	06/03/2026 17:06	2.416,37	INPS-ISEE-2026-03868033R-00	Pratica correttamente presentata - FINANZIATA
6176	A	63267	17/03/2026 17:32	2.416,72	INPS-ISEE-2026-00648185O-00	Pratica correttamente presentata - FINANZIATA
6177	A	1303	02/03/2026 12:30	2.417,16	INPS-ISEE-2026-00520439H-00	Pratica correttamente presentata - FINANZIATA
6178	A	58623	16/03/2026 17:22	2.417,23	INPS-ISEE-2026-01353277N-00	Pratica correttamente presentata - FINANZIATA
6179	A	20257	03/03/2026 19:23	2.417,44	INPS-ISEE-2026-02463558L-00	Pratica correttamente presentata - FINANZIATA
6180	A	45949	10/03/2026 18:23	2.417,56	INPS-ISEE-2026-02231510Y-00	Pratica correttamente presentata - FINANZIATA
6181	A	26585	04/03/2026 18:18	2.417,58	INPS-ISEE-2026-01702316B-00	Pratica correttamente presentata - FINANZIATA
6182	A	17799	03/03/2026 16:12	2.417,75	INPS-ISEE-2026-02524251T-00	Pratica correttamente presentata - FINANZIATA
6183	A	58891	16/03/2026 18:20	2.418,35	INPS-ISEE-2026-00939447X-00	Pratica correttamente presentata - FINANZIATA
6184	A	15739	03/03/2026 11:57	2.418,92	INPS-ISEE-2026-00443369Q-00	Pratica correttamente presentata - FINANZIATA
6185	A	60646	17/03/2026 10:11	2.418,95	INPS-ISEE-2026-02441889X-00	Pratica correttamente presentata - FINANZIATA
6186	A	55308	14/03/2026 17:29	2.419,40	INPS-ISEE-2026-02891330C-00	Pratica correttamente presentata - FINANZIATA
6187	A	19320	03/03/2026 18:07	2.420,33	INPS-ISEE-2026-00303562J-00	Pratica correttamente presentata - FINANZIATA
6188	A	30518	05/03/2026 15:27	2.420,60	INPS-ISEE-2026-02035064B-00	Pratica correttamente presentata - FINANZIATA

BANDO IO STUDIO 2025 a.s. 2025/2026

ALLEGATO A - DEFINITIVA

Progr.	ALL	Numero Domanda	Data Di Presentazione	VALORE ISEE	PROTOCOLLO ATTESTAZIONE ISEE	ESITO GRADUATORIA DEFINITIVA
6189	A	37049	08/03/2026 15:05	2.421,55	INPS-ISEE-2026-05811323H-00	Pratica correttamente presentata - FINANZIATA
6190	A	37103	08/03/2026 15:07	2.421,55	INPS-ISEE-2026-05811323H-00	Pratica correttamente presentata - FINANZIATA
6191	A	40708	09/03/2026 12:39	2.422,26	INPS-ISEE-2026-03917164R-00	Pratica correttamente presentata - FINANZIATA
6192	A	14334	03/03/2026 10:13	2.422,32	INPS-ISEE-2026-03298062E-00	Pratica correttamente presentata - FINANZIATA
6193	A	50727	12/03/2026 13:11	2.422,60	INPS-ISEE-2026-01075677L-00	Pratica correttamente presentata - FINANZIATA
6194	A	36638	06/03/2026 23:13	2.423,06	INPS-ISEE-2026-00547814Q-00	Pratica correttamente presentata - FINANZIATA
6195	A	64526	17/03/2026 19:46	2.423,63	INPS-ISEE-2026-01945570R-00	Pratica correttamente presentata - FINANZIATA
6196	A	51551	12/03/2026 17:47	2.423,66	INPS-ISEE-2026-02381315H-00	Pratica correttamente presentata - FINANZIATA
6197	A	62661	17/03/2026 16:30	2.423,91	INPS-ISEE-2026-03232088C-00	Pratica correttamente presentata - FINANZIATA
6198	A	17954	03/03/2026 16:21	2.424,46	INPS-ISEE-2026-00487112H-00	Pratica correttamente presentata - FINANZIATA
6199	A	12223	02/03/2026 23:24	2.424,51	INPS-ISEE-2026-01840081D-00	Pratica correttamente presentata - FINANZIATA
6200	A	12890	02/03/2026 23:34	2.424,51	INPS-ISEE-2026-01840081D-00	Pratica correttamente presentata - FINANZIATA
6201	A	8640	02/03/2026 18:19	2.426,02	INPS-ISEE-2026-02561807Q-00	Pratica correttamente presentata - FINANZIATA
6202	A	45322	10/03/2026 16:49	2.426,22	INPS-ISEE-2026-02771645O-00	Pratica correttamente presentata - FINANZIATA
6203	A	44601	10/03/2026 12:53	2.426,61	INPS-ISEE-2026-05102042Y-00	Pratica correttamente presentata - FINANZIATA
6204	A	54287	13/03/2026 18:16	2.426,61	INPS-ISEE-2026-00584307W-00	Pratica correttamente presentata - FINANZIATA
6205	A	19001	03/03/2026 17:46	2.427,02	INPS-ISEE-2026-02606419N-00	Pratica correttamente presentata - FINANZIATA
6206	A	20582	03/03/2026 20:04	2.427,08	INPS-ISEE-2026-02790718F-00	Pratica correttamente presentata - FINANZIATA
6207	A	17849	03/03/2026 16:13	2.427,23	INPS-ISEE-2026-00255134B-00	Pratica correttamente presentata - FINANZIATA
6208	A	23889	04/03/2026 12:06	2.427,32	INPS-ISEE-2026-00302700Z-00	Pratica correttamente presentata - FINANZIATA
6209	A	16798	03/03/2026 14:02	2.429,41	INPS-ISEE-2026-05738768A-00	Pratica correttamente presentata - FINANZIATA
6210	A	16837	03/03/2026 14:07	2.429,41	INPS-ISEE-2026-05738768A-00	Pratica correttamente presentata - FINANZIATA
6211	A	19456	03/03/2026 18:17	2.430,20	INPS-ISEE-2026-03743599Y-00	Pratica correttamente presentata - FINANZIATA
6212	A	19550	03/03/2026 18:25	2.430,20	INPS-ISEE-2026-03743599Y-00	Pratica correttamente presentata - FINANZIATA
6213	A	24317	04/03/2026 12:48	2.430,39	INPS-ISEE-2026-00484919V-00	Pratica correttamente presentata - FINANZIATA
6214	A	17655	03/03/2026 15:53	2.430,49	INPS-ISEE-2026-03422374P-00	Pratica correttamente presentata - FINANZIATA
6215	A	57831	16/03/2026 14:45	2.430,81	INPS-ISEE-2026-01332518H-00	Pratica correttamente presentata - FINANZIATA
6216	A	34875	06/03/2026 14:54	2.431,33	INPS-ISEE-2026-00324234A-00	Pratica correttamente presentata - FINANZIATA

BANDO IO STUDIO 2025 a.s. 2025/2026

ALLEGATO A - DEFINITIVA

Progr.	ALL	Numero Domanda	Data Di Presentazione	VALORE ISEE	PROTOCOLLO ATTESTAZIONE ISEE	ESITO GRADUATORIA DEFINITIVA
6217	A	16597	03/03/2026 13:24	2.431,93	INPS-ISEE-2026-02847724F-00	Pratica correttamente presentata - FINANZIATA
6218	A	35622	06/03/2026 17:45	2.432,28	INPS-ISEE-2026-01250473D-00	Pratica correttamente presentata - FINANZIATA
6219	A	40597	09/03/2026 13:28	2.432,69	INPS-ISEE-2026-06159152Q-00	Pratica correttamente presentata - FINANZIATA
6220	A	24468	04/03/2026 13:29	2.432,73	INPS-ISEE-2026-00823245G-00	Pratica correttamente presentata - FINANZIATA
6221	A	45131	10/03/2026 16:16	2.433,82	INPS-ISEE-2026-02558413N-00	Pratica correttamente presentata - FINANZIATA
6222	A	2547	02/03/2026 13:04	2.433,87	INPS-ISEE-2026-00198418R-00	Pratica correttamente presentata - FINANZIATA
6223	A	29377	05/03/2026 11:23	2.434,60	INPS-ISEE-2026-01197103D-00	Pratica correttamente presentata - FINANZIATA
6224	A	29457	05/03/2026 11:29	2.434,60	INPS-ISEE-2026-01197103D-00	Pratica correttamente presentata - FINANZIATA
6225	A	38002	07/03/2026 23:27	2.435,29	INPS-ISEE-2026-04974361F-00	Pratica correttamente presentata - FINANZIATA
6226	A	38030	07/03/2026 23:40	2.435,29	INPS-ISEE-2026-04974361F-00	Pratica correttamente presentata - FINANZIATA
6227	A	28970	05/03/2026 10:31	2.435,57	INPS-ISEE-2026-03364586V-00	Pratica correttamente presentata - FINANZIATA
6228	A	61645	17/03/2026 12:39	2.435,73	INPS-ISEE-2026-00458274E-00	Pratica correttamente presentata - FINANZIATA
6229	A	27587	04/03/2026 20:36	2.436,93	INPS-ISEE-2026-02834661E-00	Pratica correttamente presentata - FINANZIATA
6230	A	18409	03/03/2026 17:01	2.437,51	INPS-ISEE-2026-04773811R-00	Pratica correttamente presentata - FINANZIATA
6231	A	65129	17/03/2026 21:40	2.437,56	INPS-ISEE-2026-04563890V-00	Pratica correttamente presentata - FINANZIATA
6232	A	49883	12/03/2026 09:46	2.437,58	INPS-ISEE-2026-04382645O-00	Pratica correttamente presentata - FINANZIATA
6233	A	64706	17/03/2026 20:41	2.437,89	INPS-ISEE-2026-04341412J-00	Pratica correttamente presentata - FINANZIATA
6234	A	3087	02/03/2026 13:27	2.439,38	INPS-ISEE-2026-02786523L-00	Pratica correttamente presentata - FINANZIATA
6235	A	59795	16/03/2026 20:38	2.440,08	INPS-ISEE-2026-04592046E-00	Pratica correttamente presentata - FINANZIATA
6236	A	59831	16/03/2026 20:48	2.440,08	INPS-ISEE-2026-04592046E-00	Pratica correttamente presentata - FINANZIATA
6237	A	15630	03/03/2026 11:50	2.440,16	INPS-ISEE-2026-02601003Z-00	Pratica correttamente presentata - FINANZIATA
6238	A	43974	10/03/2026 10:47	2.440,70	INPS-ISEE-2026-03529422W-00	Pratica correttamente presentata - FINANZIATA
6239	A	23946	04/03/2026 12:12	2.440,78	INPS-ISEE-2026-00801905H-00	Pratica correttamente presentata - FINANZIATA
6240	A	37175	07/03/2026 13:37	2.441,15	INPS-ISEE-2026-01446510T-00	Pratica correttamente presentata - FINANZIATA
6241	A	14858	03/03/2026 10:54	2.441,53	INPS-ISEE-2026-02478393X-00	Pratica correttamente presentata - FINANZIATA
6242	A	18732	03/03/2026 17:27	2.441,95	INPS-ISEE-2026-00305835G-00	Pratica correttamente presentata - FINANZIATA
6243	A	52426	12/03/2026 22:35	2.442,16	INPS-ISEE-2026-04070492C-00	Pratica correttamente presentata - FINANZIATA
6244	A	27763	04/03/2026 21:40	2.443,04	INPS-ISEE-2026-01099053W-00	Pratica correttamente presentata - FINANZIATA

BANDO IO STUDIO 2025 a.s. 2025/2026

ALLEGATO A - DEFINITIVA

Progr.	ALL	Numero Domanda	Data Di Presentazione	VALORE ISEE	PROTOCOLLO ATTESTAZIONE ISEE	ESITO GRADUATORIA DEFINITIVA
6245	A	59065	16/03/2026 18:16	2.443,73	INPS-ISEE-2026-01601609H-00	Pratica correttamente presentata - FINANZIATA
6246	A	33612	06/03/2026 10:17	2.444,31	INPS-ISEE-2026-01451655W-00	Pratica correttamente presentata - FINANZIATA
6247	A	9550	02/03/2026 19:11	2.444,72	INPS-ISEE-2026-00746167R-00	Pratica correttamente presentata - FINANZIATA
6248	A	8235	02/03/2026 18:07	2.444,74	INPS-ISEE-2026-00455983F-00	Pratica correttamente presentata - FINANZIATA
6249	A	45186	10/03/2026 16:25	2.444,85	INPS-ISEE-2026-07013334T-00	Pratica correttamente presentata - FINANZIATA
6250	A	48253	11/03/2026 15:59	2.445,12	INPS-ISEE-2026-00241067B-00	Pratica correttamente presentata - FINANZIATA
6251	A	56611	16/03/2026 09:55	2.445,43	INPS-ISEE-2026-01933614W-00	Pratica correttamente presentata - FINANZIATA
6252	A	56712	16/03/2026 10:16	2.445,43	INPS-ISEE-2026-01933614W-00	Pratica correttamente presentata - FINANZIATA
6253	A	52113	12/03/2026 19:38	2.445,83	INPS-ISEE-2026-00474927L-00	Pratica correttamente presentata - FINANZIATA
6254	A	45358	10/03/2026 16:54	2.446,50	INPS-ISEE-2026-01033532M-00	Pratica correttamente presentata - FINANZIATA
6255	A	29257	05/03/2026 11:08	2.447,61	INPS-ISEE-2026-05992072F-00	Pratica correttamente presentata - FINANZIATA
6256	A	29312	05/03/2026 11:15	2.447,61	INPS-ISEE-2026-05992072F-00	Pratica correttamente presentata - FINANZIATA
6257	A	18890	03/03/2026 18:00	2.447,97	INPS-ISEE-2026-00883734L-00	Pratica correttamente presentata - FINANZIATA
6258	A	15373	03/03/2026 11:30	2.448,21	INPS-ISEE-2026-02551836E-00	Pratica correttamente presentata - FINANZIATA
6259	A	41882	09/03/2026 17:27	2.448,57	INPS-ISEE-2026-05839141R-00	Pratica correttamente presentata - FINANZIATA
6260	A	45080	10/03/2026 17:21	2.449,30	INPS-ISEE-2026-03956384Z-00	Pratica correttamente presentata - FINANZIATA
6261	A	51110	12/03/2026 16:22	2.449,55	INPS-ISEE-2026-04334296R-00	Pratica correttamente presentata - FINANZIATA
6262	A	4166	02/03/2026 14:19	2.450,70	INPS-ISEE-2026-01253388E-00	Pratica correttamente presentata - FINANZIATA
6263	A	10472	02/03/2026 20:10	2.450,70	INPS-ISEE-2026-01253388E-00	Pratica correttamente presentata - FINANZIATA
6264	A	15394	03/03/2026 11:32	2.450,70	INPS-ISEE-2026-01255926E-00	Pratica correttamente presentata - FINANZIATA
6265	A	22715	04/03/2026 10:20	2.450,98	INPS-ISEE-2026-00233635D-00	Pratica correttamente presentata - FINANZIATA
6266	A	34027	06/03/2026 11:14	2.450,98	INPS-ISEE-2026-02243631T-00	Pratica correttamente presentata - FINANZIATA
6267	A	35485	06/03/2026 17:17	2.450,98	INPS-ISEE-2026-00042288G-00	Pratica correttamente presentata - FINANZIATA
6268	A	57968	16/03/2026 15:52	2.450,98	INPS-ISEE-2026-05691494Z-00	Pratica correttamente presentata - FINANZIATA
6269	A	56883	16/03/2026 10:47	2.451,30	INPS-ISEE-2026-03743506N-00	Pratica correttamente presentata - FINANZIATA
6270	A	8799	02/03/2026 18:27	2.451,84	INPS-ISEE-2026-01432753P-00	Pratica correttamente presentata - FINANZIATA
6271	A	19292	03/03/2026 18:04	2.452,12	INPS-ISEE-2026-01104562J-00	Pratica correttamente presentata - FINANZIATA
6272	A	5057	02/03/2026 14:54	2.452,16	INPS-ISEE-2026-02095830W-00	Pratica correttamente presentata - FINANZIATA

BANDO IO STUDIO 2025 a.s. 2025/2026

ALLEGATO A - DEFINITIVA

Progr.	ALL	Numero Domanda	Data Di Presentazione	VALORE ISEE	PROTOCOLLO ATTESTAZIONE ISEE	ESITO GRADUATORIA DEFINITIVA
6273	A	44405	10/03/2026 12:09	2.452,43	INPS-ISEE-2026-01595552O-00	Pratica correttamente presentata - FINANZIATA
6274	A	40502	09/03/2026 12:08	2.452,44	INPS-ISEE-2026-03097570R-00	Pratica correttamente presentata - FINANZIATA
6275	A	30616	05/03/2026 16:00	2.452,59	INPS-ISEE-2026-04230781P-00	Pratica correttamente presentata - FINANZIATA
6276	A	35928	06/03/2026 18:35	2.452,91	INPS-ISEE-2026-02339757X-00	Pratica correttamente presentata - FINANZIATA
6277	A	62275	17/03/2026 15:26	2.453,31	INPS-ISEE-2026-03593783Z-00	Pratica correttamente presentata - FINANZIATA
6278	A	60449	17/03/2026 09:32	2.453,94	INPS-ISEE-2026-00646888Y-00	Pratica correttamente presentata - FINANZIATA
6279	A	59786	16/03/2026 20:38	2.454,30	INPS-ISEE-2026-00482079E-00	Pratica correttamente presentata - FINANZIATA
6280	A	14849	03/03/2026 11:01	2.454,31	INPS-ISEE-2026-00551162B-00	Pratica correttamente presentata - FINANZIATA
6281	A	1914	02/03/2026 13:02	2.454,51	INPS-ISEE-2026-02282650P-00	Pratica correttamente presentata - FINANZIATA
6282	A	18065	03/03/2026 16:32	2.455,20	INPS-ISEE-2026-00573972L-00	Pratica correttamente presentata - FINANZIATA
6283	A	45619	10/03/2026 17:33	2.455,29	INPS-ISEE-2026-00305141Y-00	Pratica correttamente presentata - FINANZIATA
6284	A	37916	07/03/2026 21:49	2.455,34	INPS-ISEE-2026-00641112K-00	Pratica correttamente presentata - FINANZIATA
6285	A	11136	02/03/2026 20:51	2.455,72	INPS-ISEE-2026-05353722W-00	Pratica correttamente presentata - FINANZIATA
6286	A	46239	10/03/2026 19:20	2.457,41	INPS-ISEE-2026-01708954F-00	Pratica correttamente presentata - FINANZIATA
6287	A	18675	03/03/2026 17:24	2.458,09	INPS-ISEE-2026-00926069O-00	Pratica correttamente presentata - FINANZIATA
6288	A	6849	02/03/2026 17:01	2.458,46	INPS-ISEE-2026-02082089Q-00	Pratica correttamente presentata - FINANZIATA
6289	A	11748	02/03/2026 21:41	2.458,58	INPS-ISEE-2026-00649921R-00	Pratica correttamente presentata - FINANZIATA
6290	A	44891	10/03/2026 15:03	2.459,38	INPS-ISEE-2026-00545453C-00	Pratica correttamente presentata - FINANZIATA
6291	A	11057	02/03/2026 21:00	2.459,76	INPS-ISEE-2026-00985462F-00	Pratica correttamente presentata - FINANZIATA
6292	A	26280	04/03/2026 17:48	2.459,76	INPS-ISEE-2026-01204647G-00	Pratica correttamente presentata - FINANZIATA
6293	A	26493	04/03/2026 18:05	2.459,76	INPS-ISEE-2026-00985462F-00	Pratica correttamente presentata - FINANZIATA
6294	A	21122	03/03/2026 21:28	2.459,84	INPS-ISEE-2026-00199815L-00	Pratica correttamente presentata - FINANZIATA
6295	A	2919	02/03/2026 13:24	2.460,15	INPS-ISEE-2026-00931615P-00	Pratica correttamente presentata - FINANZIATA
6296	A	5975	02/03/2026 15:53	2.460,15	INPS-ISEE-2026-00931615P-00	Pratica correttamente presentata - FINANZIATA
6297	A	59613	16/03/2026 19:55	2.461,54	INPS-ISEE-2026-04179607F-00	Pratica correttamente presentata - FINANZIATA
6298	A	58339	16/03/2026 16:44	2.461,64	INPS-ISEE-2026-07470978U-00	Pratica correttamente presentata - FINANZIATA
6299	A	61908	17/03/2026 14:10	2.461,97	INPS-ISEE-2026-04748320N-00	Pratica correttamente presentata - FINANZIATA
6300	A	18853	17/03/2026 22:40	2.461,98	INPS-ISEE-2026-04671028N-00	Pratica correttamente presentata - FINANZIATA

BANDO IO STUDIO 2025 a.s. 2025/2026

ALLEGATO A - DEFINITIVA

Progr.	ALL	Numero Domanda	Data Di Presentazione	VALORE ISEE	PROTOCOLLO ATTESTAZIONE ISEE	ESITO GRADUATORIA DEFINITIVA
6301	A	65507	17/03/2026 22:55	2.461,98	INPS-ISEE-2026-04671028N-00	Pratica correttamente presentata - FINANZIATA
6302	A	16329	03/03/2026 12:52	2.462,03	INPS-ISEE-2026-01956981S-00	Pratica correttamente presentata - FINANZIATA
6303	A	62371	17/03/2026 15:44	2.462,84	INPS-ISEE-2026-04931136W-00	Pratica correttamente presentata - FINANZIATA
6304	A	52724	13/03/2026 10:08	2.462,94	INPS-ISEE-2026-00047344D-00	Pratica correttamente presentata - FINANZIATA
6305	A	18163	03/03/2026 17:18	2.463,28	INPS-ISEE-2026-00949118O-00	Pratica correttamente presentata - FINANZIATA
6306	A	31551	05/03/2026 17:45	2.463,34	INPS-ISEE-2026-02520410Y-00	Pratica correttamente presentata - FINANZIATA
6307	A	30493	05/03/2026 15:23	2.463,44	INPS-ISEE-2026-03196613Q-00	Pratica correttamente presentata - FINANZIATA
6308	A	5772	02/03/2026 15:22	2.463,75	INPS-ISEE-2026-00706729R-00	Pratica correttamente presentata - FINANZIATA
6309	A	48814	11/03/2026 17:52	2.464,07	INPS-ISEE-2026-00571876F-00	Pratica correttamente presentata - FINANZIATA
6310	A	2966	02/03/2026 13:29	2.464,23	INPS-ISEE-2026-00014597C-00	Pratica correttamente presentata - FINANZIATA
6311	A	35475	06/03/2026 18:20	2.464,35	INPS-ISEE-2026-02190278Q-00	Pratica correttamente presentata - FINANZIATA
6312	A	61953	17/03/2026 14:00	2.464,60	INPS-ISEE-2026-06879643M-00	Pratica correttamente presentata - FINANZIATA
6313	A	62130	17/03/2026 14:52	2.464,60	INPS-ISEE-2026-06879643M-00	Pratica correttamente presentata - FINANZIATA
6314	A	54239	13/03/2026 18:04	2.464,66	INPS-ISEE-2026-01595382L-00	Pratica correttamente presentata - FINANZIATA
6315	A	26884	04/03/2026 18:43	2.465,75	INPS-ISEE-2026-00798636S-00	Pratica correttamente presentata - FINANZIATA
6316	A	30844	05/03/2026 16:28	2.466,07	INPS-ISEE-2026-04291290W-00	Pratica correttamente presentata - FINANZIATA
6317	A	66335	18/03/2026 09:46	2.466,56	INPS-ISEE-2026-04865216O-00	Pratica correttamente presentata - FINANZIATA
6318	A	11471	02/03/2026 21:22	2.466,67	INPS-ISEE-2026-01483829V-00	Pratica correttamente presentata - FINANZIATA
6319	A	5986	02/03/2026 17:00	2.467,15	INPS-ISEE-2026-03726720W-00	Pratica correttamente presentata - FINANZIATA
6320	A	5646	02/03/2026 16:30	2.467,47	INPS-ISEE-2026-07532764F-00	Pratica correttamente presentata - FINANZIATA
6321	A	52339	12/03/2026 21:28	2.468,18	INPS-ISEE-2026-07827823I-00	Pratica correttamente presentata - FINANZIATA
6322	A	15259	03/03/2026 11:22	2.468,28	INPS-ISEE-2026-03146022A-00	Pratica correttamente presentata - FINANZIATA
6323	A	38203	08/03/2026 09:54	2.468,29	INPS-ISEE-2026-02415840G-00	Pratica correttamente presentata - FINANZIATA
6324	A	55576	15/03/2026 09:51	2.468,78	INPS-ISEE-2026-04807573F-00	Pratica correttamente presentata - FINANZIATA
6325	A	6311	02/03/2026 16:44	2.468,98	INPS-ISEE-2026-00524827N-00	Pratica correttamente presentata - FINANZIATA
6326	A	40357	09/03/2026 11:41	2.469,01	INPS-ISEE-2026-00568892Z-00	Pratica correttamente presentata - FINANZIATA
6327	A	19077	03/03/2026 17:50	2.469,21	INPS-ISEE-2026-00603440M-00	Pratica correttamente presentata - FINANZIATA
6328	A	57614	16/03/2026 12:50	2.469,61	INPS-ISEE-2026-01482845O-00	Pratica correttamente presentata - FINANZIATA

BANDO IO STUDIO 2025 a.s. 2025/2026

ALLEGATO A - DEFINITIVA

Progr.	ALL	Numero Domanda	Data Di Presentazione	VALORE ISEE	PROTOCOLLO ATTESTAZIONE ISEE	ESITO GRADUATORIA DEFINITIVA
6329	A	55506	14/03/2026 22:16	2.469,71	INPS-ISEE-2026-01246341T-00	Pratica correttamente presentata - FINANZIATA
6330	A	23555	04/03/2026 11:38	2.470,33	INPS-ISEE-2026-00752378O-00	Pratica correttamente presentata - FINANZIATA
6331	A	25686	04/03/2026 16:54	2.470,49	INPS-ISEE-2026-01029869V-00	Pratica correttamente presentata - FINANZIATA
6332	A	8766	02/03/2026 18:26	2.471,08	INPS-ISEE-2026-00457480N-00	Pratica correttamente presentata - FINANZIATA
6333	A	63581	18/03/2026 11:55	2.471,14	INPS-ISEE-2026-06462423W-00	Pratica correttamente presentata - FINANZIATA
6334	A	20979	03/03/2026 21:05	2.471,81	INPS-ISEE-2026-00900197C-00	Pratica correttamente presentata - FINANZIATA
6335	A	62450	17/03/2026 16:01	2.472,12	INPS-ISEE-2026-01865134N-00	Pratica correttamente presentata - FINANZIATA
6336	A	15456	03/03/2026 15:12	2.472,31	INPS-ISEE-2026-06413968I-00	Pratica correttamente presentata - FINANZIATA
6337	A	36591	06/03/2026 22:33	2.472,84	INPS-ISEE-2026-00559633R-00	Pratica correttamente presentata - FINANZIATA
6338	A	30277	05/03/2026 14:10	2.473,17	INPS-ISEE-2026-06694201N-00	Pratica correttamente presentata - FINANZIATA
6339	A	35513	06/03/2026 17:22	2.473,17	INPS-ISEE-2026-02567518F-00	Pratica correttamente presentata - FINANZIATA
6340	A	11815	02/03/2026 21:47	2.473,51	INPS-ISEE-2026-00499524L-00	Pratica correttamente presentata - FINANZIATA
6341	A	12084	02/03/2026 21:58	2.473,51	INPS-ISEE-2026-00499524L-00	Pratica correttamente presentata - FINANZIATA
6342	A	13767	03/03/2026 09:27	2.473,79	INPS-ISEE-2026-00460494W-00	Pratica correttamente presentata - FINANZIATA
6343	A	13852	03/03/2026 09:29	2.473,79	INPS-ISEE-2026-00460494W-00	Pratica correttamente presentata - FINANZIATA
6344	A	13903	03/03/2026 09:34	2.473,83	INPS-ISEE-2026-03141568N-00	Pratica correttamente presentata - FINANZIATA
6345	A	26791	04/03/2026 18:58	2.473,87	INPS-ISEE-2026-01976028L-00	Pratica correttamente presentata - FINANZIATA
6346	A	52970	13/03/2026 10:59	2.473,94	INPS-ISEE-2026-01951256Q-00	Pratica correttamente presentata - FINANZIATA
6347	A	53047	13/03/2026 11:28	2.473,94	INPS-ISEE-2026-01951256Q-00	Pratica correttamente presentata - FINANZIATA
6348	A	58981	16/03/2026 18:05	2.475,00	INPS-ISEE-2026-03766757K-00	Pratica correttamente presentata - FINANZIATA
6349	A	17108	03/03/2026 14:52	2.475,20	INPS-ISEE-2026-00779508X-00	Pratica correttamente presentata - FINANZIATA
6350	A	58213	16/03/2026 16:39	2.475,28	INPS-ISEE-2026-03939173V-00	Pratica correttamente presentata - FINANZIATA
6351	A	41375	09/03/2026 16:17	2.476,10	INPS-ISEE-2026-03390961R-00	Pratica correttamente presentata - FINANZIATA
6352	A	23194	04/03/2026 11:04	2.477,07	INPS-ISEE-2026-02787978D-00	Pratica correttamente presentata - FINANZIATA
6353	A	29408	05/03/2026 11:29	2.477,64	INPS-ISEE-2026-04596822X-00	Pratica correttamente presentata - FINANZIATA
6354	A	29548	05/03/2026 11:39	2.477,64	INPS-ISEE-2026-04596822X-00	Pratica correttamente presentata - FINANZIATA
6355	A	38421	08/03/2026 12:37	2.477,84	INPS-ISEE-2026-07546392X-00	Pratica correttamente presentata - FINANZIATA
6356	A	41143	09/03/2026 15:27	2.477,94	INPS-ISEE-2026-01200689C-00	Pratica correttamente presentata - FINANZIATA

BANDO IO STUDIO 2025 a.s. 2025/2026

ALLEGATO A - DEFINITIVA

Progr.	ALL	Numero Domanda	Data Di Presentazione	VALORE ISEE	PROTOCOLLO ATTESTAZIONE ISEE	ESITO GRADUATORIA DEFINITIVA
6357	A	15082	03/03/2026 11:12	2.478,88	INPS-ISEE-2026-02114074J-00	Pratica correttamente presentata - FINANZIATA
6358	A	67024	18/03/2026 11:01	2.479,38	INPS-ISEE-2026-04949687T-00	Pratica correttamente presentata - FINANZIATA
6359	A	67069	18/03/2026 11:06	2.479,38	INPS-ISEE-2026-04949687T-00	Pratica correttamente presentata - FINANZIATA
6360	A	67138	18/03/2026 11:11	2.479,38	INPS-ISEE-2026-04949687T-00	Pratica correttamente presentata - FINANZIATA
6361	A	35755	06/03/2026 18:27	2.479,74	INPS-ISEE-2026-05394372L-00	Pratica correttamente presentata - FINANZIATA
6362	A	42111	09/03/2026 17:50	2.479,74	INPS-ISEE-2026-05394372L-00	Pratica correttamente presentata - FINANZIATA
6363	A	66709	18/03/2026 10:27	2.481,37	INPS-ISEE-2026-01103126Y-00	Pratica correttamente presentata - FINANZIATA
6364	A	19329	03/03/2026 18:11	2.481,98	INPS-ISEE-2026-02379480L-00	Pratica correttamente presentata - FINANZIATA
6365	A	19580	03/03/2026 18:26	2.481,98	INPS-ISEE-2026-02379480L-00	Pratica correttamente presentata - FINANZIATA
6366	A	47985	11/03/2026 13:27	2.483,21	INPS-ISEE-2026-00245540B-00	Pratica correttamente presentata - FINANZIATA
6367	A	48520	13/03/2026 18:27	2.483,75	INPS-ISEE-2026-04191222T-00	Pratica correttamente presentata - FINANZIATA
6368	A	1829	02/03/2026 12:41	2.483,78	INPS-ISEE-2026-02597160E-00	Pratica correttamente presentata - FINANZIATA
6369	A	4864	02/03/2026 14:44	2.484,73	INPS-ISEE-2026-01995880Y-00	Pratica correttamente presentata - FINANZIATA
6370	A	46490	10/03/2026 20:56	2.484,80	INPS-ISEE-2026-07483974U-00	Pratica correttamente presentata - FINANZIATA
6371	A	40221	09/03/2026 11:26	2.485,29	INPS-ISEE-2026-02940065C-00	Pratica correttamente presentata - FINANZIATA
6372	A	40282	09/03/2026 11:33	2.485,29	INPS-ISEE-2026-02940065C-00	Pratica correttamente presentata - FINANZIATA
6373	A	54580	13/03/2026 20:01	2.485,85	INPS-ISEE-2026-04604842N-00	Pratica correttamente presentata - FINANZIATA
6374	A	64189	17/03/2026 19:00	2.486,10	INPS-ISEE-2026-08010916P-00	Pratica correttamente presentata - FINANZIATA
6375	A	22650	04/03/2026 10:15	2.486,17	INPS-ISEE-2026-04774734X-00	Pratica correttamente presentata - FINANZIATA
6376	A	33759	06/03/2026 10:31	2.486,18	INPS-ISEE-2026-05450508W-00	Pratica correttamente presentata - FINANZIATA
6377	A	4728	12/03/2026 00:39	2.486,54	INPS-ISEE-2026-05594441O-00	Pratica correttamente presentata - FINANZIATA
6378	A	55226	15/03/2026 12:10	2.486,76	INPS-ISEE-2026-03856982K-00	Pratica correttamente presentata - FINANZIATA
6379	A	16211	03/03/2026 12:41	2.486,77	INPS-ISEE-2026-02124440M-00	Pratica correttamente presentata - FINANZIATA
6380	A	27128	04/03/2026 19:39	2.486,83	INPS-ISEE-2026-00255094P-00	Pratica correttamente presentata - FINANZIATA
6381	A	11908	02/03/2026 21:58	2.488,24	INPS-ISEE-2026-02152702J-00	Pratica correttamente presentata - FINANZIATA
6382	A	24335	04/03/2026 13:18	2.488,40	INPS-ISEE-2026-01949971Y-00	Pratica correttamente presentata - FINANZIATA
6383	A	60905	18/03/2026 11:11	2.488,53	INPS-ISEE-2026-08267649U-00	Pratica correttamente presentata - FINANZIATA
6384	A	49297	11/03/2026 19:21	2.488,54	INPS-ISEE-2026-02348593F-00	Pratica correttamente presentata - FINANZIATA

BANDO IO STUDIO 2025 a.s. 2025/2026

ALLEGATO A - DEFINITIVA

Progr.	ALL	Numero Domanda	Data Di Presentazione	VALORE ISEE	PROTOCOLLO ATTESTAZIONE ISEE	ESITO GRADUATORIA DEFINITIVA
6385	A	41692	09/03/2026 17:03	2.489,22	INPS-ISEE-2026-00387550N-00	Pratica correttamente presentata - FINANZIATA
6386	A	57936	16/03/2026 15:25	2.489,58	INPS-ISEE-2026-04289236F-00	Pratica correttamente presentata - FINANZIATA
6387	A	59921	16/03/2026 21:23	2.489,93	INPS-ISEE-2026-07546927Y-00	Pratica correttamente presentata - FINANZIATA
6388	A	18140	03/03/2026 16:40	2.490,44	INPS-ISEE-2026-03295363R-00	Pratica correttamente presentata - FINANZIATA
6389	A	25533	04/03/2026 16:57	2.490,63	INPS-ISEE-2026-03343590W-00	Pratica correttamente presentata - FINANZIATA
6390	A	53958	13/03/2026 17:06	2.490,83	INPS-ISEE-2026-06900487F-00	Pratica correttamente presentata - FINANZIATA
6391	A	52309	12/03/2026 21:13	2.490,88	INPS-ISEE-2026-03765680V-00	Pratica correttamente presentata - FINANZIATA
6392	A	56207	15/03/2026 21:38	2.490,88	INPS-ISEE-2026-03765680V-00	Pratica correttamente presentata - FINANZIATA
6393	A	9436	02/03/2026 19:01	2.491,59	INPS-ISEE-2026-05212642D-00	Pratica correttamente presentata - FINANZIATA
6394	A	1816	02/03/2026 12:40	2.491,70	INPS-ISEE-2026-03712225D-00	Pratica correttamente presentata - FINANZIATA
6395	A	32931	05/03/2026 22:07	2.492,44	INPS-ISEE-2026-01156826Q-00	Pratica correttamente presentata - FINANZIATA
6396	A	56297	15/03/2026 22:29	2.492,62	INPS-ISEE-2026-03376204P-00	Pratica correttamente presentata - FINANZIATA
6397	A	55127	14/03/2026 14:32	2.492,74	INPS-ISEE-2026-05395212W-00	Pratica correttamente presentata - FINANZIATA
6398	A	4363	02/03/2026 14:22	2.493,17	INPS-ISEE-2026-00985312N-00	Pratica correttamente presentata - FINANZIATA
6399	A	4477	02/03/2026 14:27	2.493,17	INPS-ISEE-2026-00985312N-00	Pratica correttamente presentata - FINANZIATA
6400	A	57772	16/03/2026 13:50	2.495,78	INPS-ISEE-2026-03776151E-00	Pratica correttamente presentata - FINANZIATA
6401	A	37459	11/03/2026 09:25	2.496,08	INPS-ISEE-2026-03676606F-00	Pratica correttamente presentata - FINANZIATA
6402	A	9596	03/03/2026 10:29	2.496,44	INPS-ISEE-2026-03138836O-00	Pratica correttamente presentata - FINANZIATA
6403	A	25705	04/03/2026 16:57	2.497,24	INPS-ISEE-2026-01309415H-00	Pratica correttamente presentata - FINANZIATA
6404	A	17099	03/03/2026 14:46	2.497,45	INPS-ISEE-2026-02573033H-00	Pratica correttamente presentata - FINANZIATA
6405	A	1826	02/03/2026 13:13	2.497,56	INPS-ISEE-2026-03030057A-00	Pratica correttamente presentata - FINANZIATA
6406	A	20188	03/03/2026 19:18	2.497,56	INPS-ISEE-2026-00453070J-00	Pratica correttamente presentata - FINANZIATA
6407	A	38277	08/03/2026 10:52	2.497,98	INPS-ISEE-2026-06891780S-00	Pratica correttamente presentata - FINANZIATA
6408	A	17021	03/03/2026 15:06	2.498,45	INPS-ISEE-2026-00238252D-00	Pratica correttamente presentata - FINANZIATA
6409	A	25479	15/03/2026 20:28	2.498,58	INPS-ISEE-2026-07885059U-00	Pratica correttamente presentata - FINANZIATA
6410	A	21220	03/03/2026 21:53	2.498,62	INPS-ISEE-2026-05526318E-00	Pratica correttamente presentata - FINANZIATA
6411	A	1776	03/03/2026 18:01	2.498,87	INPS-ISEE-2026-01030808B-00	Pratica correttamente presentata - FINANZIATA
6412	A	27449	04/03/2026 20:04	2.499,19	INPS-ISEE-2026-02432927Q-00	Pratica correttamente presentata - FINANZIATA

BANDO IO STUDIO 2025 a.s. 2025/2026

ALLEGATO A - DEFINITIVA

Progr.	ALL	Numero Domanda	Data Di Presentazione	VALORE ISEE	PROTOCOLLO ATTESTAZIONE ISEE	ESITO GRADUATORIA DEFINITIVA
6413	A	24496	04/03/2026 17:51	2.499,59	INPS-ISEE-2026-03577221W-00	Pratica correttamente presentata - FINANZIATA
6414	A	52531	13/03/2026 07:39	2.499,65	INPS-ISEE-2026-01839537X-00	Pratica correttamente presentata - FINANZIATA
6415	A	23536	04/03/2026 11:31	2.499,75	INPS-ISEE-2026-01881753L-00	Pratica correttamente presentata - FINANZIATA
6416	A	2300	02/03/2026 20:42	2.500,00	INPS-ISEE-2026-00874788U-00	Pratica correttamente presentata - FINANZIATA
6417	A	35353	06/03/2026 16:56	2.500,92	INPS-ISEE-2026-01102941A-00	Pratica correttamente presentata - FINANZIATA
6418	A	35383	06/03/2026 17:00	2.500,92	INPS-ISEE-2026-01102941A-00	Pratica correttamente presentata - FINANZIATA
6419	A	66933	18/03/2026 10:50	2.501,02	INPS-ISEE-2026-02930563N-00	Pratica correttamente presentata - FINANZIATA
6420	A	58274	16/03/2026 16:40	2.501,35	INPS-ISEE-2026-02893839U-00	Pratica correttamente presentata - FINANZIATA
6421	A	58340	16/03/2026 16:47	2.501,35	INPS-ISEE-2026-02893839U-00	Pratica correttamente presentata - FINANZIATA
6422	A	54718	13/03/2026 21:56	2.501,90	INPS-ISEE-2026-06181145C-00	Pratica correttamente presentata - FINANZIATA
6423	A	17245	03/03/2026 15:18	2.502,27	INPS-ISEE-2026-00905669V-00	Pratica correttamente presentata - FINANZIATA
6424	A	62337	17/03/2026 15:38	2.502,44	INPS-ISEE-2026-01832287R-00	Pratica correttamente presentata - FINANZIATA
6425	A	6779	02/03/2026 17:20	2.503,25	INPS-ISEE-2026-01637680R-00	Pratica correttamente presentata - FINANZIATA
6426	A	56954	16/03/2026 10:57	2.503,27	INPS-ISEE-2026-07391257F-00	Pratica correttamente presentata - FINANZIATA
6427	A	50427	12/03/2026 11:39	2.503,95	INPS-ISEE-2026-01834928V-00	Pratica correttamente presentata - FINANZIATA
6428	A	30968	05/03/2026 16:41	2.504,10	INPS-ISEE-2026-01018341A-00	Pratica correttamente presentata - FINANZIATA
6429	A	30996	05/03/2026 16:47	2.504,10	INPS-ISEE-2026-01018341A-00	Pratica correttamente presentata - FINANZIATA
6430	A	27566	04/03/2026 20:48	2.504,44	INPS-ISEE-2026-00595234N-00	Pratica correttamente presentata - FINANZIATA
6431	A	27682	04/03/2026 20:56	2.504,44	INPS-ISEE-2026-00595234N-00	Pratica correttamente presentata - FINANZIATA
6432	A	27736	04/03/2026 21:03	2.504,44	INPS-ISEE-2026-00595234N-00	Pratica correttamente presentata - FINANZIATA
6433	A	27768	04/03/2026 21:09	2.504,44	INPS-ISEE-2026-00595234N-00	Pratica correttamente presentata - FINANZIATA
6434	A	63492	17/03/2026 17:53	2.504,63	INPS-ISEE-2026-07091979U-00	Pratica correttamente presentata - FINANZIATA
6435	A	50974	12/03/2026 15:34	2.504,88	INPS-ISEE-2026-02819208E-00	Pratica correttamente presentata - FINANZIATA
6436	A	15775	03/03/2026 12:08	2.505,24	INPS-ISEE-2026-06671858K-00	Pratica correttamente presentata - FINANZIATA
6437	A	66866	18/03/2026 10:44	2.505,36	INPS-ISEE-2026-06760444R-00	Pratica correttamente presentata - FINANZIATA
6438	A	58550	16/03/2026 17:13	2.505,69	INPS-ISEE-2026-04521678L-00	Pratica correttamente presentata - FINANZIATA
6439	A	47884	11/03/2026 13:07	2.505,78	INPS-ISEE-2026-00303650M-00	Pratica correttamente presentata - FINANZIATA
6440	A	1030	02/03/2026 13:44	2.506,09	INPS-ISEE-2026-03186701C-00	Pratica correttamente presentata - FINANZIATA

BANDO IO STUDIO 2025 a.s. 2025/2026

ALLEGATO A - DEFINITIVA

Progr.	ALL	Numero Domanda	Data Di Presentazione	VALORE ISEE	PROTOCOLLO ATTESTAZIONE ISEE	ESITO GRADUATORIA DEFINITIVA
6441	A	53299	13/03/2026 12:11	2.506,10	INPS-ISEE-2026-03193838V-00	Pratica correttamente presentata - FINANZIATA
6442	A	48922	11/03/2026 18:06	2.506,42	INPS-ISEE-2026-01968623V-00	Pratica correttamente presentata - FINANZIATA
6443	A	30304	07/03/2026 13:20	2.506,43	INPS-ISEE-2026-04295890I-00	Pratica correttamente presentata - FINANZIATA
6444	A	22257	04/03/2026 09:24	2.506,47	INPS-ISEE-2026-00622876R-00	Pratica correttamente presentata - FINANZIATA
6445	A	2147	02/03/2026 12:52	2.506,50	INPS-ISEE-2026-01326332B-00	Pratica correttamente presentata - FINANZIATA
6446	A	28950	05/03/2026 10:28	2.506,50	INPS-ISEE-2026-01315531J-00	Pratica correttamente presentata - FINANZIATA
6447	A	23087	04/03/2026 10:53	2.506,99	INPS-ISEE-2026-00775543R-00	Pratica correttamente presentata - FINANZIATA
6448	A	42674	09/03/2026 19:20	2.508,43	INPS-ISEE-2026-00781567F-00	Pratica correttamente presentata - FINANZIATA
6449	A	61696	17/03/2026 12:48	2.508,53	INPS-ISEE-2026-06241485E-00	Pratica correttamente presentata - FINANZIATA
6450	A	16834	03/03/2026 14:10	2.508,54	INPS-ISEE-2026-01989847B-00	Pratica correttamente presentata - FINANZIATA
6451	A	40623	09/03/2026 12:26	2.508,54	INPS-ISEE-2026-01448413P-00	Pratica correttamente presentata - FINANZIATA
6452	A	23007	14/03/2026 17:05	2.509,05	INPS-ISEE-2026-02970168L-00	Pratica correttamente presentata - FINANZIATA
6453	A	30119	05/03/2026 13:08	2.510,29	INPS-ISEE-2026-01673000M-00	Pratica correttamente presentata - FINANZIATA
6454	A	62092	17/03/2026 14:44	2.511,43	INPS-ISEE-2026-05494879B-00	Pratica correttamente presentata - FINANZIATA
6455	A	13813	03/03/2026 09:26	2.511,55	INPS-ISEE-2026-02372815N-00	Pratica correttamente presentata - FINANZIATA
6456	A	15927	03/03/2026 12:18	2.511,77	INPS-ISEE-2026-02811454P-00	Pratica correttamente presentata - FINANZIATA
6457	A	4043	02/03/2026 14:09	2.512,20	INPS-ISEE-2026-03711953Q-00	Pratica correttamente presentata - FINANZIATA
6458	A	36367	06/03/2026 20:48	2.512,23	INPS-ISEE-2026-03155468O-00	Pratica correttamente presentata - FINANZIATA
6459	A	48146	11/03/2026 15:16	2.512,28	INPS-ISEE-2026-04560737O-00	Pratica correttamente presentata - FINANZIATA
6460	A	3292	02/03/2026 13:51	2.513,33	INPS-ISEE-2026-00023319A-00	Pratica correttamente presentata - FINANZIATA
6461	A	26079	04/03/2026 17:30	2.514,00	INPS-ISEE-2026-02185107G-00	Pratica correttamente presentata - FINANZIATA
6462	A	19198	03/03/2026 18:30	2.514,19	INPS-ISEE-2026-03205629W-00	Pratica correttamente presentata - FINANZIATA
6463	A	19715	03/03/2026 18:35	2.514,19	INPS-ISEE-2026-03205629W-00	Pratica correttamente presentata - FINANZIATA
6464	A	19782	03/03/2026 18:39	2.514,19	INPS-ISEE-2026-03205629W-00	Pratica correttamente presentata - FINANZIATA
6465	A	24080	04/03/2026 12:22	2.514,73	INPS-ISEE-2026-01019388E-00	Pratica correttamente presentata - FINANZIATA
6466	A	27126	04/03/2026 19:19	2.515,10	INPS-ISEE-2026-00518957V-00	Pratica correttamente presentata - FINANZIATA
6467	A	38809	10/03/2026 21:56	2.515,61	INPS-ISEE-2026-01451027B-00	Pratica correttamente presentata - FINANZIATA
6468	A	26695	04/03/2026 18:24	2.515,91	INPS-ISEE-2026-00910685Q-00	Pratica correttamente presentata - FINANZIATA

BANDO IO STUDIO 2025 a.s. 2025/2026

ALLEGATO A - DEFINITIVA

Progr.	ALL	Numero Domanda	Data Di Presentazione	VALORE ISEE	PROTOCOLLO ATTESTAZIONE ISEE	ESITO GRADUATORIA DEFINITIVA
6469	A	9166	02/03/2026 18:48	2.515,95	INPS-ISEE-2026-01944444E-00	Pratica correttamente presentata - FINANZIATA
6470	A	64106	17/03/2026 18:51	2.516,22	INPS-ISEE-2026-00189397I-00	Pratica correttamente presentata - FINANZIATA
6471	A	4018	02/03/2026 14:09	2.516,65	INPS-ISEE-2026-01933250H-00	Pratica correttamente presentata - FINANZIATA
6472	A	49338	17/03/2026 19:31	2.516,90	INPS-ISEE-2026-02463539O-00	Pratica correttamente presentata - FINANZIATA
6473	A	66473	18/03/2026 10:04	2.517,63	INPS-ISEE-2026-06517968U-00	Pratica correttamente presentata - FINANZIATA
6474	A	66534	18/03/2026 10:09	2.517,63	INPS-ISEE-2026-06517968U-00	Pratica correttamente presentata - FINANZIATA
6475	A	27875	04/03/2026 21:31	2.518,40	INPS-ISEE-2026-03201466D-00	Pratica correttamente presentata - FINANZIATA
6476	A	63715	17/03/2026 18:14	2.518,52	INPS-ISEE-2026-04073512D-00	Pratica correttamente presentata - FINANZIATA
6477	A	63758	17/03/2026 18:19	2.518,52	INPS-ISEE-2026-04073512D-00	Pratica correttamente presentata - FINANZIATA
6478	A	33007	05/03/2026 22:39	2.518,70	INPS-ISEE-2026-02482281W-00	Pratica correttamente presentata - FINANZIATA
6479	A	20459	03/03/2026 19:50	2.518,73	INPS-ISEE-2026-00460526H-00	Pratica correttamente presentata - FINANZIATA
6480	A	45585	10/03/2026 17:27	2.519,24	INPS-ISEE-2026-01286024H-00	Pratica correttamente presentata - FINANZIATA
6481	A	32811	05/03/2026 21:48	2.520,08	INPS-ISEE-2026-05843865S-00	Pratica correttamente presentata - FINANZIATA
6482	A	32901	05/03/2026 21:54	2.520,08	INPS-ISEE-2026-05843865S-00	Pratica correttamente presentata - FINANZIATA
6483	A	22877	04/03/2026 12:23	2.520,29	INPS-ISEE-2026-05991718Y-00	Pratica correttamente presentata - FINANZIATA
6484	A	11732	02/03/2026 21:55	2.521,55	INPS-ISEE-2026-00956321C-00	Pratica correttamente presentata - FINANZIATA
6485	A	43852	10/03/2026 10:30	2.521,60	INPS-ISEE-2026-04586151E-00	Pratica correttamente presentata - FINANZIATA
6486	A	2783	02/03/2026 13:45	2.521,77	INPS-ISEE-2026-03071747Q-00	Pratica correttamente presentata - FINANZIATA
6487	A	18334	03/03/2026 16:54	2.521,89	INPS-ISEE-2026-00452567Q-00	Pratica correttamente presentata - FINANZIATA
6488	A	66612	18/03/2026 10:14	2.521,95	INPS-ISEE-2026-06240259N-00	Pratica correttamente presentata - FINANZIATA
6489	A	66635	18/03/2026 10:17	2.521,95	INPS-ISEE-2026-06240259N-00	Pratica correttamente presentata - FINANZIATA
6490	A	10501	02/03/2026 20:09	2.522,11	INPS-ISEE-2026-04106373G-00	Pratica correttamente presentata - FINANZIATA
6491	A	61284	17/03/2026 11:46	2.522,27	INPS-ISEE-2026-06159115N-00	Pratica correttamente presentata - FINANZIATA
6492	A	61340	17/03/2026 11:50	2.522,27	INPS-ISEE-2026-06159115N-00	Pratica correttamente presentata - FINANZIATA
6493	A	67390	18/03/2026 11:37	2.523,16	INPS-ISEE-2026-00031008Z-00	Pratica correttamente presentata - FINANZIATA
6494	A	4442	10/03/2026 08:07	2.523,78	INPS-ISEE-2026-01031815J-00	Pratica correttamente presentata - FINANZIATA
6495	A	47212	11/03/2026 10:27	2.523,92	INPS-ISEE-2026-01096850Q-00	Pratica correttamente presentata - FINANZIATA
6496	A	52660	13/03/2026 09:36	2.523,98	INPS-ISEE-2026-08012638N-00	Pratica correttamente presentata - FINANZIATA

BANDO IO STUDIO 2025 a.s. 2025/2026

ALLEGATO A - DEFINITIVA

Progr.	ALL	Numero Domanda	Data Di Presentazione	VALORE ISEE	PROTOCOLLO ATTESTAZIONE ISEE	ESITO GRADUATORIA DEFINITIVA
6497	A	45859	10/03/2026 18:09	2.525,69	INPS-ISEE-2026-01563122B-00	Pratica correttamente presentata - FINANZIATA
6498	A	17280	03/03/2026 15:16	2.525,77	INPS-ISEE-2026-01605433D-00	Pratica correttamente presentata - FINANZIATA
6499	A	17365	03/03/2026 15:25	2.525,77	INPS-ISEE-2026-01605433D-00	Pratica correttamente presentata - FINANZIATA
6500	A	36977	07/03/2026 11:28	2.525,98	INPS-ISEE-2026-04980913F-00	Pratica correttamente presentata - FINANZIATA
6501	A	6825	02/03/2026 17:03	2.526,56	INPS-ISEE-2026-03127052B-00	Pratica correttamente presentata - FINANZIATA
6502	A	7040	02/03/2026 17:09	2.526,56	INPS-ISEE-2026-03127052B-00	Pratica correttamente presentata - FINANZIATA
6503	A	7156	02/03/2026 17:13	2.526,56	INPS-ISEE-2026-03127052B-00	Pratica correttamente presentata - FINANZIATA
6504	A	37844	07/03/2026 20:41	2.526,83	INPS-ISEE-2026-00552192G-00	Pratica correttamente presentata - FINANZIATA
6505	A	56068	15/03/2026 19:15	2.527,94	INPS-ISEE-2026-02858581I-00	Pratica correttamente presentata - FINANZIATA
6506	A	63417	17/03/2026 17:46	2.528,54	INPS-ISEE-2026-08225332P-00	Pratica correttamente presentata - FINANZIATA
6507	A	42336	09/03/2026 18:20	2.528,86	INPS-ISEE-2026-05736115N-00	Pratica correttamente presentata - FINANZIATA
6508	A	65494	17/03/2026 22:51	2.528,92	INPS-ISEE-2026-03435696X-00	Pratica correttamente presentata - FINANZIATA
6509	A	19761	03/03/2026 18:39	2.529,13	INPS-ISEE-2026-01002835J-00	Pratica correttamente presentata - FINANZIATA
6510	A	45033	10/03/2026 15:52	2.529,24	INPS-ISEE-2026-02737519F-00	Pratica correttamente presentata - FINANZIATA
6511	A	36397	09/03/2026 12:10	2.529,30	INPS-ISEE-2026-00914164P-00	Pratica correttamente presentata - FINANZIATA
6512	A	55341	14/03/2026 18:09	2.529,70	INPS-ISEE-2026-05123470D-00	Pratica correttamente presentata - FINANZIATA
6513	A	56663	16/03/2026 10:08	2.529,86	INPS-ISEE-2026-01087157Q-00	Pratica correttamente presentata - FINANZIATA
6514	A	64185	17/03/2026 19:06	2.530,20	INPS-ISEE-2026-00249326C-00	Pratica correttamente presentata - FINANZIATA
6515	A	23502	04/03/2026 11:28	2.530,28	INPS-ISEE-2026-01195450P-00	Pratica correttamente presentata - FINANZIATA
6516	A	48241	11/03/2026 15:51	2.531,65	INPS-ISEE-2026-08099224F-00	Pratica correttamente presentata - FINANZIATA
6517	A	37982	07/03/2026 22:48	2.531,75	INPS-ISEE-2026-06196684Y-00	Pratica correttamente presentata - FINANZIATA
6518	A	2231	02/03/2026 12:55	2.531,80	INPS-ISEE-2026-05850416Q-00	Pratica correttamente presentata - FINANZIATA
6519	A	37062	07/03/2026 12:10	2.531,86	INPS-ISEE-2026-00734389F-00	Pratica correttamente presentata - FINANZIATA
6520	A	46639	10/03/2026 22:12	2.532,03	INPS-ISEE-2026-02783386I-00	Pratica correttamente presentata - FINANZIATA
6521	A	46690	10/03/2026 22:22	2.532,03	INPS-ISEE-2026-02783386I-00	Pratica correttamente presentata - FINANZIATA
6522	A	17554	03/03/2026 15:44	2.532,14	INPS-ISEE-2026-00716385E-00	Pratica correttamente presentata - FINANZIATA
6523	A	62573	17/03/2026 16:16	2.533,33	INPS-ISEE-2026-02107828N-00	Pratica correttamente presentata - FINANZIATA
6524	A	44118	10/03/2026 11:20	2.533,37	INPS-ISEE-2026-01223588Q-00	Pratica correttamente presentata - FINANZIATA

BANDO IO STUDIO 2025 a.s. 2025/2026

ALLEGATO A - DEFINITIVA

Progr.	ALL	Numero Domanda	Data Di Presentazione	VALORE ISEE	PROTOCOLLO ATTESTAZIONE ISEE	ESITO GRADUATORIA DEFINITIVA
6525	A	47430	11/03/2026 11:08	2.533,44	INPS-ISEE-2026-02361434H-00	Pratica correttamente presentata - FINANZIATA
6526	A	42575	09/03/2026 19:00	2.533,50	INPS-ISEE-2026-01393153P-00	Pratica correttamente presentata - FINANZIATA
6527	A	53461	13/03/2026 12:54	2.533,91	INPS-ISEE-2026-01194632C-00	Pratica correttamente presentata - FINANZIATA
6528	A	4047	02/03/2026 14:15	2.533,98	INPS-ISEE-2026-00511421Y-00	Pratica correttamente presentata - FINANZIATA
6529	A	58462	16/03/2026 17:00	2.534,16	INPS-ISEE-2026-03030158B-00	Pratica correttamente presentata - FINANZIATA
6530	A	2019	02/03/2026 12:46	2.534,96	INPS-ISEE-2026-05340066G-00	Pratica correttamente presentata - FINANZIATA
6531	A	38447	08/03/2026 12:51	2.535,34	INPS-ISEE-2026-03190646Q-00	Pratica correttamente presentata - FINANZIATA
6532	A	56581	16/03/2026 09:49	2.535,47	INPS-ISEE-2026-03154750P-00	Pratica correttamente presentata - FINANZIATA
6533	A	42274	09/03/2026 18:12	2.535,53	INPS-ISEE-2026-01758091R-00	Pratica correttamente presentata - FINANZIATA
6534	A	40596	09/03/2026 12:26	2.536,47	INPS-ISEE-2026-04375398S-00	Pratica correttamente presentata - FINANZIATA
6535	A	31050	05/03/2026 16:54	2.536,96	INPS-ISEE-2026-02776459Y-00	Pratica correttamente presentata - FINANZIATA
6536	A	61625	17/03/2026 12:35	2.537,24	INPS-ISEE-2026-03599364S-00	Pratica correttamente presentata - FINANZIATA
6537	A	22101	04/03/2026 08:59	2.537,48	INPS-ISEE-2026-02857608X-00	Pratica correttamente presentata - FINANZIATA
6538	A	10982	02/03/2026 21:03	2.537,64	INPS-ISEE-2026-02015491D-00	Pratica correttamente presentata - FINANZIATA
6539	A	7547	03/03/2026 18:37	2.537,64	INPS-ISEE-2026-01096904Q-00	Pratica correttamente presentata - FINANZIATA
6540	A	2712	02/03/2026 13:10	2.538,04	INPS-ISEE-2026-02725840N-00	Pratica correttamente presentata - FINANZIATA
6541	A	47856	11/03/2026 12:36	2.538,80	INPS-ISEE-2026-07627436V-00	Pratica correttamente presentata - FINANZIATA
6542	A	31794	05/03/2026 18:15	2.538,98	INPS-ISEE-2026-01633336P-00	Pratica correttamente presentata - FINANZIATA
6543	A	45661	10/03/2026 17:41	2.539,37	INPS-ISEE-2026-00688960I-00	Pratica correttamente presentata - FINANZIATA
6544	A	52048	12/03/2026 19:31	2.540,81	INPS-ISEE-2026-03776571X-00	Pratica correttamente presentata - FINANZIATA
6545	A	25486	04/03/2026 16:35	2.542,04	INPS-ISEE-2026-02276745L-00	Pratica correttamente presentata - FINANZIATA
6546	A	64017	17/03/2026 19:36	2.542,05	INPS-ISEE-2026-03899447A-00	Pratica correttamente presentata - FINANZIATA
6547	A	66685	18/03/2026 10:24	2.542,05	INPS-ISEE-2026-03899447A-00	Pratica correttamente presentata - FINANZIATA
6548	A	55722	15/03/2026 13:29	2.542,65	INPS-ISEE-2026-00477526R-00	Pratica correttamente presentata - FINANZIATA
6549	A	35564	06/03/2026 17:34	2.542,84	INPS-ISEE-2026-00099473O-00	Pratica correttamente presentata - FINANZIATA
6550	A	61828	17/03/2026 13:20	2.542,95	INPS-ISEE-2026-01432698L-00	Pratica correttamente presentata - FINANZIATA
6551	A	57234	16/03/2026 11:40	2.543,14	INPS-ISEE-2026-04396699B-00	Pratica correttamente presentata - FINANZIATA
6552	A	1166	02/03/2026 12:28	2.543,28	INPS-ISEE-2026-01043135M-00	Pratica correttamente presentata - FINANZIATA

BANDO IO STUDIO 2025 a.s. 2025/2026

ALLEGATO A - DEFINITIVA

Progr.	ALL	Numero Domanda	Data Di Presentazione	VALORE ISEE	PROTOCOLLO ATTESTAZIONE ISEE	ESITO GRADUATORIA DEFINITIVA
6553	A	1542	02/03/2026 12:35	2.543,28	INPS-ISEE-2026-01043135M-00	Pratica correttamente presentata - FINANZIATA
6554	A	15939	03/03/2026 12:14	2.543,53	INPS-ISEE-2026-02080964Q-00	Pratica correttamente presentata - FINANZIATA
6555	A	16060	03/03/2026 12:23	2.543,53	INPS-ISEE-2026-02080964Q-00	Pratica correttamente presentata - FINANZIATA
6556	A	14152	03/03/2026 09:54	2.543,63	INPS-ISEE-2026-02094749V-00	Pratica correttamente presentata - FINANZIATA
6557	A	37236	07/03/2026 14:45	2.543,75	INPS-ISEE-2026-00370771P-00	Pratica correttamente presentata - FINANZIATA
6558	A	33217	06/03/2026 08:44	2.543,95	INPS-ISEE-2026-02945396Z-00	Pratica correttamente presentata - FINANZIATA
6559	A	65648	17/03/2026 23:46	2.544,59	INPS-ISEE-2026-02703169N-00	Pratica correttamente presentata - FINANZIATA
6560	A	61463	17/03/2026 12:11	2.544,73	INPS-ISEE-2026-03233038D-00	Pratica correttamente presentata - FINANZIATA
6561	A	1231	02/03/2026 12:39	2.544,90	INPS-ISEE-2026-01449817F-00	Pratica correttamente presentata - FINANZIATA
6562	A	22067	04/03/2026 08:43	2.544,90	INPS-ISEE-2026-01449817F-00	Pratica correttamente presentata - FINANZIATA
6563	A	22231	04/03/2026 09:25	2.545,10	INPS-ISEE-2026-04192686X-00	Pratica correttamente presentata - FINANZIATA
6564	A	64608	17/03/2026 19:59	2.545,53	INPS-ISEE-2026-08151498X-00	Pratica correttamente presentata - FINANZIATA
6565	A	26090	04/03/2026 17:33	2.546,39	INPS-ISEE-2026-06068704R-00	Pratica correttamente presentata - FINANZIATA
6566	A	26192	04/03/2026 17:40	2.546,39	INPS-ISEE-2026-06068704R-00	Pratica correttamente presentata - FINANZIATA
6567	A	22424	04/03/2026 09:44	2.547,32	INPS-ISEE-2026-00378943F-00	Pratica correttamente presentata - FINANZIATA
6568	A	55368	14/03/2026 19:13	2.547,64	INPS-ISEE-2026-06455196X-00	Pratica correttamente presentata - FINANZIATA
6569	A	7273	02/03/2026 17:19	2.547,83	INPS-ISEE-2026-00890537O-00	Pratica correttamente presentata - FINANZIATA
6570	A	48579	11/03/2026 17:11	2.548,63	INPS-ISEE-2026-04002010L-00	Pratica correttamente presentata - FINANZIATA
6571	A	24314	04/03/2026 13:13	2.548,88	INPS-ISEE-2026-07948124V-00	Pratica correttamente presentata - FINANZIATA
6572	A	24537	04/03/2026 14:03	2.548,88	INPS-ISEE-2026-07948124V-00	Pratica correttamente presentata - FINANZIATA
6573	A	26411	04/03/2026 17:59	2.549,25	INPS-ISEE-2026-01140454J-00	Pratica correttamente presentata - FINANZIATA
6574	A	23676	04/03/2026 11:47	2.550,57	INPS-ISEE-2026-02776559K-00	Pratica correttamente presentata - FINANZIATA
6575	A	38818	08/03/2026 17:46	2.550,83	INPS-ISEE-2026-01817562E-00	Pratica correttamente presentata - FINANZIATA
6576	A	32607	05/03/2026 20:48	2.550,99	INPS-ISEE-2026-02235680C-00	Pratica correttamente presentata - FINANZIATA
6577	A	55674	15/03/2026 12:40	2.551,63	INPS-ISEE-2026-00803903H-00	Pratica correttamente presentata - FINANZIATA
6578	A	55689	15/03/2026 12:50	2.551,63	INPS-ISEE-2026-00803903H-00	Pratica correttamente presentata - FINANZIATA
6579	A	6531	02/03/2026 16:51	2.551,76	INPS-ISEE-2026-01747836X-00	Pratica correttamente presentata - FINANZIATA
6580	A	8209	02/03/2026 18:00	2.552,41	INPS-ISEE-2026-00317083D-00	Pratica correttamente presentata - FINANZIATA

BANDO IO STUDIO 2025 a.s. 2025/2026

ALLEGATO A - DEFINITIVA

Progr.	ALL	Numero Domanda	Data Di Presentazione	VALORE ISEE	PROTOCOLLO ATTESTAZIONE ISEE	ESITO GRADUATORIA DEFINITIVA
6581	A	40698	09/03/2026 12:39	2.552,90	INPS-ISEE-2026-04451507C-00	Pratica correttamente presentata - FINANZIATA
6582	A	40735	09/03/2026 12:45	2.552,90	INPS-ISEE-2026-04451507C-00	Pratica correttamente presentata - FINANZIATA
6583	A	59772	16/03/2026 20:27	2.554,07	INPS-ISEE-2026-01911481P-00	Pratica correttamente presentata - FINANZIATA
6584	A	53089	13/03/2026 12:35	2.554,08	INPS-ISEE-2026-06828207L-00	Pratica correttamente presentata - FINANZIATA
6585	A	26825	04/03/2026 18:47	2.555,60	INPS-ISEE-2026-01832763E-00	Pratica correttamente presentata - FINANZIATA
6586	A	37321	07/03/2026 15:05	2.555,75	INPS-ISEE-2026-01708429R-00	Pratica correttamente presentata - FINANZIATA
6587	A	40423	09/03/2026 12:00	2.556,18	INPS-ISEE-2026-00459607R-00	Pratica correttamente presentata - FINANZIATA
6588	A	64785	17/03/2026 20:32	2.556,39	INPS-ISEE-2026-02750758F-00	Pratica correttamente presentata - FINANZIATA
6589	A	39174	08/03/2026 21:29	2.556,92	INPS-ISEE-2026-05011479W-00	Pratica correttamente presentata - FINANZIATA
6590	A	43099	09/03/2026 22:36	2.557,58	INPS-ISEE-2026-05243256W-00	Pratica correttamente presentata - FINANZIATA
6591	A	14568	03/03/2026 10:52	2.558,22	INPS-ISEE-2026-01324753P-00	Pratica correttamente presentata - FINANZIATA
6592	A	29265	05/03/2026 11:09	2.558,23	INPS-ISEE-2026-00525282G-00	Pratica correttamente presentata - FINANZIATA
6593	A	25928	04/03/2026 17:18	2.558,88	INPS-ISEE-2026-01966850V-00	Pratica correttamente presentata - FINANZIATA
6594	A	26005	04/03/2026 17:21	2.558,88	INPS-ISEE-2026-01966850V-00	Pratica correttamente presentata - FINANZIATA
6595	A	45461	10/03/2026 17:33	2.559,24	INPS-ISEE-2026-01103623U-00	Pratica correttamente presentata - FINANZIATA
6596	A	45671	10/03/2026 17:40	2.559,24	INPS-ISEE-2026-01103623U-00	Pratica correttamente presentata - FINANZIATA
6597	A	51805	12/03/2026 18:29	2.559,41	INPS-ISEE-2026-00629260P-00	Pratica correttamente presentata - FINANZIATA
6598	A	5421	02/03/2026 15:06	2.559,80	INPS-ISEE-2026-01613211K-00	Pratica correttamente presentata - FINANZIATA
6599	A	34187	06/03/2026 11:49	2.560,28	INPS-ISEE-2026-04052083D-00	Pratica correttamente presentata - FINANZIATA
6600	A	6409	02/03/2026 17:01	2.560,41	INPS-ISEE-2026-01559675Z-00	Pratica correttamente presentata - FINANZIATA
6601	A	7116	02/03/2026 17:13	2.560,41	INPS-ISEE-2026-01559675Z-00	Pratica correttamente presentata - FINANZIATA
6602	A	18287	04/03/2026 20:17	2.560,42	INPS-ISEE-2026-02652959Z-00	Pratica correttamente presentata - FINANZIATA
6603	A	12889	02/03/2026 23:46	2.560,48	INPS-ISEE-2026-06608259X-00	Pratica correttamente presentata - FINANZIATA
6604	A	18093	04/03/2026 11:01	2.560,51	INPS-ISEE-2026-00616530T-00	Pratica correttamente presentata - FINANZIATA
6605	A	18362	03/03/2026 17:22	2.560,66	INPS-ISEE-2026-01246842W-00	Pratica correttamente presentata - FINANZIATA
6606	A	64317	17/03/2026 19:17	2.561,28	INPS-ISEE-2026-01444855R-00	Pratica correttamente presentata - FINANZIATA
6607	A	59109	16/03/2026 18:24	2.561,46	INPS-ISEE-2026-01332532J-00	Pratica correttamente presentata - FINANZIATA
6608	A	59154	16/03/2026 18:32	2.561,46	INPS-ISEE-2026-01332532J-00	Pratica correttamente presentata - FINANZIATA

BANDO IO STUDIO 2025 a.s. 2025/2026

ALLEGATO A - DEFINITIVA

Progr.	ALL	Numero Domanda	Data Di Presentazione	VALORE ISEE	PROTOCOLLO ATTESTAZIONE ISEE	ESITO GRADUATORIA DEFINITIVA
6609	A	27064	04/03/2026 19:16	2.561,68	INPS-ISEE-2026-04963785U-00	Pratica correttamente presentata - FINANZIATA
6610	A	2515	02/03/2026 13:11	2.561,79	INPS-ISEE-2026-00568401G-00	Pratica correttamente presentata - FINANZIATA
6611	A	5580	02/03/2026 15:13	2.561,84	INPS-ISEE-2026-00264808N-00	Pratica correttamente presentata - FINANZIATA
6612	A	45194	10/03/2026 16:28	2.562,45	INPS-ISEE-2026-03395491F-00	Pratica correttamente presentata - FINANZIATA
6613	A	42686	09/03/2026 19:41	2.562,86	INPS-ISEE-2026-06271060D-00	Pratica correttamente presentata - FINANZIATA
6614	A	6012	02/03/2026 16:12	2.563,27	INPS-ISEE-2026-01290829R-00	Pratica correttamente presentata - FINANZIATA
6615	A	60264	17/03/2026 02:02	2.563,28	INPS-ISEE-2026-03781952V-00	Pratica correttamente presentata - FINANZIATA
6616	A	38929	08/03/2026 19:22	2.563,58	INPS-ISEE-2026-00554339Q-00	Pratica correttamente presentata - FINANZIATA
6617	A	10947	02/03/2026 20:42	2.563,90	INPS-ISEE-2026-00025225U-00	Pratica correttamente presentata - FINANZIATA
6618	A	45280	10/03/2026 16:44	2.566,12	INPS-ISEE-2026-00303009K-00	Pratica correttamente presentata - FINANZIATA
6619	A	58944	16/03/2026 18:08	2.566,34	INPS-ISEE-2026-08150645Q-00	Pratica correttamente presentata - FINANZIATA
6620	A	10321	02/03/2026 19:54	2.566,74	INPS-ISEE-2026-04544443N-00	Pratica correttamente presentata - FINANZIATA
6621	A	11541	02/03/2026 21:31	2.566,78	INPS-ISEE-2026-00277268O-00	Pratica correttamente presentata - FINANZIATA
6622	A	11755	02/03/2026 21:34	2.566,78	INPS-ISEE-2026-00277268O-00	Pratica correttamente presentata - FINANZIATA
6623	A	14042	03/03/2026 09:47	2.566,78	INPS-ISEE-2026-03563579Z-00	Pratica correttamente presentata - FINANZIATA
6624	A	39547	09/03/2026 09:39	2.566,78	INPS-ISEE-2026-01947497K-00	Pratica correttamente presentata - FINANZIATA
6625	A	64719	17/03/2026 20:24	2.566,78	INPS-ISEE-2026-05886029Z-00	Pratica correttamente presentata - FINANZIATA
6626	A	18440	03/03/2026 17:05	2.566,82	INPS-ISEE-2026-00801706D-00	Pratica correttamente presentata - FINANZIATA
6627	A	4489	02/03/2026 14:32	2.566,88	INPS-ISEE-2026-01428393E-00	Pratica correttamente presentata - FINANZIATA
6628	A	15401	03/03/2026 11:33	2.567,65	INPS-ISEE-2026-04289757U-00	Pratica correttamente presentata - FINANZIATA
6629	A	23994	04/03/2026 12:14	2.567,75	INPS-ISEE-2026-07223645Q-00	Pratica correttamente presentata - FINANZIATA
6630	A	37431	07/03/2026 16:16	2.568,13	INPS-ISEE-2026-03386391L-00	Pratica correttamente presentata - FINANZIATA
6631	A	14859	04/03/2026 10:41	2.568,14	INPS-ISEE-2026-00985490V-00	Pratica correttamente presentata - FINANZIATA
6632	A	66768	18/03/2026 10:39	2.568,24	INPS-ISEE-2026-07671894U-00	Pratica correttamente presentata - FINANZIATA
6633	A	39408	09/03/2026 08:55	2.570,20	INPS-ISEE-2026-00639550N-00	Pratica correttamente presentata - FINANZIATA
6634	A	6876	02/03/2026 17:11	2.570,61	INPS-ISEE-2026-04174872L-00	Pratica correttamente presentata - FINANZIATA
6635	A	44209	10/03/2026 11:31	2.570,65	INPS-ISEE-2026-00760967V-00	Pratica correttamente presentata - FINANZIATA
6636	A	43259	09/03/2026 22:47	2.571,06	INPS-ISEE-2026-02979353Z-00	Pratica correttamente presentata - FINANZIATA

BANDO IO STUDIO 2025 a.s. 2025/2026

ALLEGATO A - DEFINITIVA

Progr.	ALL	Numero Domanda	Data Di Presentazione	VALORE ISEE	PROTOCOLLO ATTESTAZIONE ISEE	ESITO GRADUATORIA DEFINITIVA
6637	A	3032	09/03/2026 10:34	2.571,14	INPS-ISEE-2026-03677424L-00	Pratica correttamente presentata - FINANZIATA
6638	A	13642	03/03/2026 09:14	2.571,34	INPS-ISEE-2026-00843508N-00	Pratica correttamente presentata - FINANZIATA
6639	A	13726	03/03/2026 09:22	2.571,34	INPS-ISEE-2026-00843508N-00	Pratica correttamente presentata - FINANZIATA
6640	A	41816	09/03/2026 17:20	2.571,68	INPS-ISEE-2026-04841926F-00	Pratica correttamente presentata - FINANZIATA
6641	A	3049	02/03/2026 14:09	2.571,80	INPS-ISEE-2026-04054475Q-00	Pratica correttamente presentata - FINANZIATA
6642	A	30849	05/03/2026 16:31	2.571,80	INPS-ISEE-2026-00316859O-00	Pratica correttamente presentata - FINANZIATA
6643	A	53383	13/03/2026 12:33	2.571,80	INPS-ISEE-2026-00316859O-00	Pratica correttamente presentata - FINANZIATA
6644	A	50370	12/03/2026 11:28	2.571,88	INPS-ISEE-2026-01836418R-00	Pratica correttamente presentata - FINANZIATA
6645	A	61518	17/03/2026 12:24	2.571,89	INPS-ISEE-2026-03088480R-00	Pratica correttamente presentata - FINANZIATA
6646	A	31899	05/03/2026 18:27	2.571,95	INPS-ISEE-2026-07717835Z-00	Pratica correttamente presentata - FINANZIATA
6647	A	31945	05/03/2026 18:32	2.571,95	INPS-ISEE-2026-07717835Z-00	Pratica correttamente presentata - FINANZIATA
6648	A	16187	03/03/2026 12:33	2.572,34	INPS-ISEE-2026-02702098N-00	Pratica correttamente presentata - FINANZIATA
6649	A	67575	18/03/2026 11:57	2.572,56	INPS-ISEE-2026-01139113J-00	Pratica correttamente presentata - FINANZIATA
6650	A	51626	12/03/2026 18:06	2.573,53	INPS-ISEE-2026-01123633J-00	Pratica correttamente presentata - FINANZIATA
6651	A	10669	02/03/2026 20:25	2.573,54	INPS-ISEE-2026-01756492F-00	Pratica correttamente presentata - FINANZIATA
6652	A	10899	02/03/2026 20:38	2.573,54	INPS-ISEE-2026-01756492F-00	Pratica correttamente presentata - FINANZIATA
6653	A	12465	02/03/2026 22:47	2.574,02	INPS-ISEE-2026-00685640Q-00	Pratica correttamente presentata - FINANZIATA
6654	A	22617	04/03/2026 10:07	2.574,10	INPS-ISEE-2026-01841024B-00	Pratica correttamente presentata - FINANZIATA
6655	A	45993	10/03/2026 18:31	2.574,33	INPS-ISEE-2026-01635156W-00	Pratica correttamente presentata - FINANZIATA
6656	A	51133	12/03/2026 16:58	2.574,36	INPS-ISEE-2026-06516549X-00	Pratica correttamente presentata - FINANZIATA
6657	A	11238	02/03/2026 21:01	2.574,51	INPS-ISEE-2026-05377295Z-00	Pratica correttamente presentata - FINANZIATA
6658	A	8485	02/03/2026 18:10	2.574,61	INPS-ISEE-2026-01206583P-00	Pratica correttamente presentata - FINANZIATA
6659	A	54505	13/03/2026 19:19	2.574,71	INPS-ISEE-2026-04901782R-00	Pratica correttamente presentata - FINANZIATA
6660	A	7479	02/03/2026 17:33	2.575,79	INPS-ISEE-2026-05228476F-00	Pratica correttamente presentata - FINANZIATA
6661	A	10382	02/03/2026 19:57	2.575,79	INPS-ISEE-2026-05298844Y-00	Pratica correttamente presentata - FINANZIATA
6662	A	12321	02/03/2026 22:22	2.575,79	INPS-ISEE-2026-01602028J-00	Pratica correttamente presentata - FINANZIATA
6663	A	12485	02/03/2026 22:32	2.575,79	INPS-ISEE-2026-01602028J-00	Pratica correttamente presentata - FINANZIATA
6664	A	22615	04/03/2026 10:07	2.575,79	INPS-ISEE-2026-01249944L-00	Pratica correttamente presentata - FINANZIATA

BANDO IO STUDIO 2025 a.s. 2025/2026

ALLEGATO A - DEFINITIVA

Progr.	ALL	Numero Domanda	Data Di Presentazione	VALORE ISEE	PROTOCOLLO ATTESTAZIONE ISEE	ESITO GRADUATORIA DEFINITIVA
6665	A	25512	04/03/2026 16:47	2.575,79	INPS-ISEE-2026-02449265O-00	Pratica correttamente presentata - FINANZIATA
6666	A	32468	05/03/2026 19:56	2.575,79	INPS-ISEE-2026-02449265O-00	Pratica correttamente presentata - FINANZIATA
6667	A	33353	06/03/2026 09:28	2.575,79	INPS-ISEE-2026-07661326R-00	Pratica correttamente presentata - FINANZIATA
6668	A	33383	06/03/2026 09:33	2.575,79	INPS-ISEE-2026-07661326R-00	Pratica correttamente presentata - FINANZIATA
6669	A	56438	16/03/2026 09:09	2.575,79	INPS-ISEE-2026-01047499F-00	Pratica correttamente presentata - FINANZIATA
6670	A	56448	16/03/2026 09:15	2.575,79	INPS-ISEE-2026-01047499F-00	Pratica correttamente presentata - FINANZIATA
6671	A	19836	03/03/2026 18:43	2.576,47	INPS-ISEE-2026-02187344Q-00	Pratica correttamente presentata - FINANZIATA
6672	A	44946	10/03/2026 15:20	2.577,17	INPS-ISEE-2026-00859301C-00	Pratica correttamente presentata - FINANZIATA
6673	A	8579	02/03/2026 18:15	2.577,32	INPS-ISEE-2026-07744723F-00	Pratica correttamente presentata - FINANZIATA
6674	A	40809	09/03/2026 13:04	2.577,35	INPS-ISEE-2026-02866920L-00	Pratica correttamente presentata - FINANZIATA
6675	A	19571	03/03/2026 18:32	2.578,57	INPS-ISEE-2026-00300082S-00	Pratica correttamente presentata - FINANZIATA
6676	A	4253	02/03/2026 14:20	2.578,60	INPS-ISEE-2026-03090533H-00	Pratica correttamente presentata - FINANZIATA
6677	A	8451	02/03/2026 18:18	2.578,83	INPS-ISEE-2026-02938767U-00	Pratica correttamente presentata - FINANZIATA
6678	A	55583	15/03/2026 09:45	2.579,15	INPS-ISEE-2026-01587701Q-00	Pratica correttamente presentata - FINANZIATA
6679	A	32397	05/03/2026 19:40	2.579,45	INPS-ISEE-2026-07628307L-00	Pratica correttamente presentata - FINANZIATA
6680	A	22680	04/03/2026 10:13	2.579,48	INPS-ISEE-2026-05292368V-00	Pratica correttamente presentata - FINANZIATA
6681	A	4471	02/03/2026 14:27	2.579,67	INPS-ISEE-2026-00823006J-00	Pratica correttamente presentata - FINANZIATA
6682	A	6052	02/03/2026 16:06	2.580,37	INPS-ISEE-2026-01452707C-00	Pratica correttamente presentata - FINANZIATA
6683	A	6157	02/03/2026 16:17	2.580,37	INPS-ISEE-2026-01452707C-00	Pratica correttamente presentata - FINANZIATA
6684	A	28174	04/03/2026 22:57	2.580,49	INPS-ISEE-2026-01845667I-00	Pratica correttamente presentata - FINANZIATA
6685	A	29982	05/03/2026 12:35	2.580,81	INPS-ISEE-2026-00780971O-00	Pratica correttamente presentata - FINANZIATA
6686	A	30001	05/03/2026 12:37	2.580,81	INPS-ISEE-2026-00780971O-00	Pratica correttamente presentata - FINANZIATA
6687	A	1454	02/03/2026 12:36	2.581,71	INPS-ISEE-2026-00689530R-00	Pratica correttamente presentata - FINANZIATA
6688	A	9177	02/03/2026 18:47	2.582,18	INPS-ISEE-2026-02342332J-00	Pratica correttamente presentata - FINANZIATA
6689	A	63828	17/03/2026 18:25	2.582,90	INPS-ISEE-2026-02443866L-00	Pratica correttamente presentata - FINANZIATA
6690	A	54916	14/03/2026 10:44	2.583,41	INPS-ISEE-2026-00307952C-00	Pratica correttamente presentata - FINANZIATA
6691	A	54920	14/03/2026 10:48	2.583,41	INPS-ISEE-2026-00307952C-00	Pratica correttamente presentata - FINANZIATA
6692	A	33522	06/03/2026 09:57	2.583,57	INPS-ISEE-2026-00842517W-00	Pratica correttamente presentata - FINANZIATA

BANDO IO STUDIO 2025 a.s. 2025/2026

ALLEGATO A - DEFINITIVA

Progr.	ALL	Numero Domanda	Data Di Presentazione	VALORE ISEE	PROTOCOLLO ATTESTAZIONE ISEE	ESITO GRADUATORIA DEFINITIVA
6693	A	33553	06/03/2026 10:04	2.583,57	INPS-ISEE-2026-00842517W-00	Pratica correttamente presentata - FINANZIATA
6694	A	33594	06/03/2026 10:11	2.583,57	INPS-ISEE-2026-00842517W-00	Pratica correttamente presentata - FINANZIATA
6695	A	19892	03/03/2026 18:54	2.583,86	INPS-ISEE-2026-00762880R-00	Pratica correttamente presentata - FINANZIATA
6696	A	20841	03/03/2026 20:47	2.584,52	INPS-ISEE-2026-01583561Q-00	Pratica correttamente presentata - FINANZIATA
6697	A	48527	11/03/2026 17:06	2.584,64	INPS-ISEE-2026-02977308X-00	Pratica correttamente presentata - FINANZIATA
6698	A	30085	10/03/2026 12:11	2.585,33	INPS-ISEE-2026-00567845V-00	Pratica correttamente presentata - FINANZIATA
6699	A	10751	02/03/2026 20:23	2.585,47	INPS-ISEE-2026-02711639Q-00	Pratica correttamente presentata - FINANZIATA
6700	A	19966	04/03/2026 15:56	2.585,47	INPS-ISEE-2026-02711639Q-00	Pratica correttamente presentata - FINANZIATA
6701	A	2337	02/03/2026 13:00	2.585,71	INPS-ISEE-2026-01479885U-00	Pratica correttamente presentata - FINANZIATA
6702	A	2613	02/03/2026 13:06	2.585,71	INPS-ISEE-2026-01479885U-00	Pratica correttamente presentata - FINANZIATA
6703	A	47280	11/03/2026 10:40	2.585,92	INPS-ISEE-2026-02710555P-00	Pratica correttamente presentata - FINANZIATA
6704	A	25006	04/03/2026 15:31	2.586,33	INPS-ISEE-2026-01204258D-00	Pratica correttamente presentata - FINANZIATA
6705	A	33263	06/03/2026 09:16	2.586,34	INPS-ISEE-2026-04201071K-00	Pratica correttamente presentata - FINANZIATA
6706	A	14341	03/03/2026 10:32	2.586,56	INPS-ISEE-2026-01500307U-00	Pratica correttamente presentata - FINANZIATA
6707	A	49951	17/03/2026 14:22	2.586,59	INPS-ISEE-2026-06541887S-00	Pratica correttamente presentata - FINANZIATA
6708	A	8895	02/03/2026 18:39	2.586,99	INPS-ISEE-2026-00851472W-00	Pratica correttamente presentata - FINANZIATA
6709	A	23186	04/03/2026 11:04	2.587,23	INPS-ISEE-2026-01231849N-00	Pratica correttamente presentata - FINANZIATA
6710	A	49743	12/03/2026 00:02	2.587,47	INPS-ISEE-2026-04259412W-00	Pratica correttamente presentata - FINANZIATA
6711	A	50537	12/03/2026 12:00	2.587,53	INPS-ISEE-2026-01836576X-00	Pratica correttamente presentata - FINANZIATA
6712	A	24259	04/03/2026 12:41	2.587,84	INPS-ISEE-2026-04173789S-00	Pratica correttamente presentata - FINANZIATA
6713	A	25711	04/03/2026 17:01	2.588,53	INPS-ISEE-2026-00748629X-00	Pratica correttamente presentata - FINANZIATA
6714	A	57788	16/03/2026 13:59	2.588,73	INPS-ISEE-2026-01448039Q-00	Pratica correttamente presentata - FINANZIATA
6715	A	4053	02/03/2026 14:06	2.589,12	INPS-ISEE-2026-05722202B-00	Pratica correttamente presentata - FINANZIATA
6716	A	4230	03/03/2026 15:41	2.589,27	INPS-ISEE-2026-00645296O-00	Pratica correttamente presentata - FINANZIATA
6717	A	39431	09/03/2026 09:06	2.590,35	INPS-ISEE-2026-03139564R-00	Pratica correttamente presentata - FINANZIATA
6718	A	25540	04/03/2026 16:44	2.590,44	INPS-ISEE-2026-07138121H-00	Pratica correttamente presentata - FINANZIATA
6719	A	63645	17/03/2026 18:07	2.590,82	INPS-ISEE-2026-02617929X-00	Pratica correttamente presentata - FINANZIATA
6720	A	1919	02/03/2026 12:50	2.591,18	INPS-ISEE-2026-01076290P-00	Pratica correttamente presentata - FINANZIATA

BANDO IO STUDIO 2025 a.s. 2025/2026

ALLEGATO A - DEFINITIVA

Progr.	ALL	Numero Domanda	Data Di Presentazione	VALORE ISEE	PROTOCOLLO ATTESTAZIONE ISEE	ESITO GRADUATORIA DEFINITIVA
6721	A	67531	18/03/2026 11:53	2.591,19	INPS-ISEE-2026-07132029G-00	Pratica correttamente presentata - FINANZIATA
6722	A	9525	02/03/2026 19:05	2.591,23	INPS-ISEE-2026-01577108Q-00	Pratica correttamente presentata - FINANZIATA
6723	A	57883	16/03/2026 14:58	2.591,23	INPS-ISEE-2026-01577108Q-00	Pratica correttamente presentata - FINANZIATA
6724	A	36160	06/03/2026 19:22	2.591,37	INPS-ISEE-2026-01715221J-00	Pratica correttamente presentata - FINANZIATA
6725	A	49435	11/03/2026 20:33	2.591,44	INPS-ISEE-2026-01742568L-00	Pratica correttamente presentata - FINANZIATA
6726	A	26297	04/03/2026 18:29	2.591,67	INPS-ISEE-2026-00595425E-00	Pratica correttamente presentata - FINANZIATA
6727	A	35893	06/03/2026 18:40	2.591,73	INPS-ISEE-2026-03754269X-00	Pratica correttamente presentata - FINANZIATA
6728	A	27039	04/03/2026 18:59	2.592,23	INPS-ISEE-2026-00788890Y-00	Pratica correttamente presentata - FINANZIATA
6729	A	17425	03/03/2026 15:46	2.592,81	INPS-ISEE-2026-01219362G-00	Pratica correttamente presentata - FINANZIATA
6730	A	57509	16/03/2026 17:48	2.592,96	INPS-ISEE-2026-02889060L-00	Pratica correttamente presentata - FINANZIATA
6731	A	9521	02/03/2026 19:35	2.593,15	INPS-ISEE-2026-04296021G-00	Pratica correttamente presentata - FINANZIATA
6732	A	51082	12/03/2026 16:24	2.593,24	INPS-ISEE-2026-05845365X-00	Pratica correttamente presentata - FINANZIATA
6733	A	7852	02/03/2026 17:42	2.593,33	INPS-ISEE-2026-05563035W-00	Pratica correttamente presentata - FINANZIATA
6734	A	7961	02/03/2026 17:47	2.593,33	INPS-ISEE-2026-05563035W-00	Pratica correttamente presentata - FINANZIATA
6735	A	27592	04/03/2026 20:40	2.593,50	INPS-ISEE-2026-01807913Q-00	Pratica correttamente presentata - FINANZIATA
6736	A	27796	04/03/2026 21:23	2.593,50	INPS-ISEE-2026-01807913Q-00	Pratica correttamente presentata - FINANZIATA
6737	A	55082	14/03/2026 13:58	2.593,50	INPS-ISEE-2026-01807913Q-00	Pratica correttamente presentata - FINANZIATA
6738	A	23339	04/03/2026 11:21	2.594,60	INPS-ISEE-2026-02809770L-00	Pratica correttamente presentata - FINANZIATA
6739	A	29895	05/03/2026 12:22	2.594,75	INPS-ISEE-2026-00640618P-00	Pratica correttamente presentata - FINANZIATA
6740	A	59	02/03/2026 12:05	2.594,80	INPS-ISEE-2026-02014456D-00	Pratica correttamente presentata - FINANZIATA
6741	A	1301	02/03/2026 12:26	2.594,80	INPS-ISEE-2026-02014456D-00	Pratica correttamente presentata - FINANZIATA
6742	A	56595	16/03/2026 10:09	2.594,85	INPS-ISEE-2026-04123857E-00	Pratica correttamente presentata - FINANZIATA
6743	A	61058	17/03/2026 11:37	2.595,04	INPS-ISEE-2026-04410322U-00	Pratica correttamente presentata - FINANZIATA
6744	A	38518	08/03/2026 14:15	2.595,49	INPS-ISEE-2026-05088515O-00	Pratica correttamente presentata - FINANZIATA
6745	A	48194	11/03/2026 15:38	2.595,49	INPS-ISEE-2026-01867998D-00	Pratica correttamente presentata - FINANZIATA
6746	A	22406	04/03/2026 09:45	2.595,93	INPS-ISEE-2026-00457440G-00	Pratica correttamente presentata - FINANZIATA
6747	A	41125	09/03/2026 15:15	2.596,34	INPS-ISEE-2026-07853400W-00	Pratica correttamente presentata - FINANZIATA
6748	A	23522	04/03/2026 11:29	2.596,35	INPS-ISEE-2026-01442252B-00	Pratica correttamente presentata - FINANZIATA

BANDO IO STUDIO 2025 a.s. 2025/2026

ALLEGATO A - DEFINITIVA

Progr.	ALL	Numero Domanda	Data Di Presentazione	VALORE ISEE	PROTOCOLLO ATTESTAZIONE ISEE	ESITO GRADUATORIA DEFINITIVA
6749	A	1894	03/03/2026 17:53	2.596,41	INPS-ISEE-2026-02994217F-00	Pratica correttamente presentata - FINANZIATA
6750	A	15987	03/03/2026 12:21	2.596,62	INPS-ISEE-2026-00460390D-00	Pratica correttamente presentata - FINANZIATA
6751	A	23196	04/03/2026 11:07	2.597,05	INPS-ISEE-2026-02006163A-00	Pratica correttamente presentata - FINANZIATA
6752	A	41002	09/03/2026 14:52	2.597,23	INPS-ISEE-2026-01287955I-00	Pratica correttamente presentata - FINANZIATA
6753	A	60241	17/03/2026 07:47	2.597,47	INPS-ISEE-2026-02406727N-00	Pratica correttamente presentata - FINANZIATA
6754	A	52589	13/03/2026 09:13	2.597,55	INPS-ISEE-2026-00481288R-00	Pratica correttamente presentata - FINANZIATA
6755	A	58882	16/03/2026 17:51	2.597,56	INPS-ISEE-2026-01780676V-00	Pratica correttamente presentata - FINANZIATA
6756	A	26838	04/03/2026 18:41	2.597,64	INPS-ISEE-2026-02942442W-00	Pratica correttamente presentata - FINANZIATA
6757	A	49102	11/03/2026 18:38	2.597,79	INPS-ISEE-2026-01816631C-00	Pratica correttamente presentata - FINANZIATA
6758	A	55032	14/03/2026 12:55	2.598,37	INPS-ISEE-2026-05490181N-00	Pratica correttamente presentata - FINANZIATA
6759	A	9103	02/03/2026 18:41	2.598,78	INPS-ISEE-2026-04177002T-00	Pratica correttamente presentata - FINANZIATA
6760	A	16253	03/03/2026 12:42	2.599,19	INPS-ISEE-2026-01296792X-00	Pratica correttamente presentata - FINANZIATA
6761	A	15025	03/03/2026 16:03	2.599,62	INPS-ISEE-2026-05562777S-00	Pratica correttamente presentata - FINANZIATA
6762	A	30667	06/03/2026 16:41	2.600,33	INPS-ISEE-2026-08235557V-00	Pratica correttamente presentata - FINANZIATA
6763	A	13691	03/03/2026 09:20	2.600,36	INPS-ISEE-2026-00369752O-00	Pratica correttamente presentata - FINANZIATA
6764	A	59161	16/03/2026 18:32	2.600,37	INPS-ISEE-2026-00452542D-00	Pratica correttamente presentata - FINANZIATA
6765	A	19657	03/03/2026 18:35	2.600,55	INPS-ISEE-2026-04076109W-00	Pratica correttamente presentata - FINANZIATA
6766	A	37669	07/03/2026 18:49	2.600,69	INPS-ISEE-2026-03053967L-00	Pratica correttamente presentata - FINANZIATA
6767	A	31079	05/03/2026 16:56	2.600,81	INPS-ISEE-2026-04768642I-00	Pratica correttamente presentata - FINANZIATA
6768	A	34107	06/03/2026 11:29	2.600,81	INPS-ISEE-2026-00417979I-00	Pratica correttamente presentata - FINANZIATA
6769	A	9861	02/03/2026 19:50	2.601,08	INPS-ISEE-2026-05683857U-00	Pratica correttamente presentata - FINANZIATA
6770	A	33456	06/03/2026 09:50	2.602,86	INPS-ISEE-2026-00455297O-00	Pratica correttamente presentata - FINANZIATA
6771	A	40557	09/03/2026 15:10	2.602,90	INPS-ISEE-2026-01218525G-00	Pratica correttamente presentata - FINANZIATA
6772	A	21176	03/03/2026 21:40	2.603,92	INPS-ISEE-2026-01730335D-00	Pratica correttamente presentata - FINANZIATA
6773	A	21324	03/03/2026 22:01	2.603,92	INPS-ISEE-2026-01730335D-00	Pratica correttamente presentata - FINANZIATA
6774	A	18934	03/03/2026 17:38	2.604,06	INPS-ISEE-2026-00802688O-00	Pratica correttamente presentata - FINANZIATA
6775	A	56772	16/03/2026 10:28	2.604,07	INPS-ISEE-2026-00852840W-00	Pratica correttamente presentata - FINANZIATA
6776	A	22186	04/03/2026 09:19	2.604,35	INPS-ISEE-2026-02737056E-00	Pratica correttamente presentata - FINANZIATA

BANDO IO STUDIO 2025 a.s. 2025/2026

ALLEGATO A - DEFINITIVA

Progr.	ALL	Numero Domanda	Data Di Presentazione	VALORE ISEE	PROTOCOLLO ATTESTAZIONE ISEE	ESITO GRADUATORIA DEFINITIVA
6777	A	27546	10/03/2026 10:10	2.604,69	INPS-ISEE-2026-02565353Q-00	Pratica correttamente presentata - FINANZIATA
6778	A	18941	03/03/2026 17:41	2.604,88	INPS-ISEE-2026-04614148N-00	Pratica correttamente presentata - FINANZIATA
6779	A	29994	05/03/2026 12:38	2.605,28	INPS-ISEE-2026-00984960X-00	Pratica correttamente presentata - FINANZIATA
6780	A	29405	05/03/2026 11:24	2.605,53	INPS-ISEE-2026-01295826L-00	Pratica correttamente presentata - FINANZIATA
6781	A	65719	18/03/2026 00:03	2.606,69	INPS-ISEE-2026-01286294O-00	Pratica correttamente presentata - FINANZIATA
6782	A	53349	13/03/2026 12:24	2.607,48	INPS-ISEE-2026-03938850X-00	Pratica correttamente presentata - FINANZIATA
6783	A	19812	03/03/2026 19:02	2.607,57	INPS-ISEE-2026-00768658Y-00	Pratica correttamente presentata - FINANZIATA
6784	A	20138	03/03/2026 19:17	2.607,57	INPS-ISEE-2026-00768658Y-00	Pratica correttamente presentata - FINANZIATA
6785	A	24366	04/03/2026 12:57	2.607,57	INPS-ISEE-2026-00628786I-00	Pratica correttamente presentata - FINANZIATA
6786	A	14286	03/03/2026 10:09	2.608,23	INPS-ISEE-2026-02450787L-00	Pratica correttamente presentata - FINANZIATA
6787	A	60221	16/03/2026 23:15	2.609,12	INPS-ISEE-2026-01446029C-00	Pratica correttamente presentata - FINANZIATA
6788	A	30823	05/03/2026 16:25	2.610,19	INPS-ISEE-2026-07549277K-00	Pratica correttamente presentata - FINANZIATA
6789	A	26967	04/03/2026 19:11	2.610,94	INPS-ISEE-2026-07489126I-00	Pratica correttamente presentata - FINANZIATA
6790	A	19917	03/03/2026 18:52	2.611,79	INPS-ISEE-2026-00745501D-00	Pratica correttamente presentata - FINANZIATA
6791	A	19716	03/03/2026 18:54	2.611,79	INPS-ISEE-2026-01656479Z-00	Pratica correttamente presentata - FINANZIATA
6792	A	65363	17/03/2026 22:33	2.611,88	INPS-ISEE-2026-03231106U-00	Pratica correttamente presentata - FINANZIATA
6793	A	8935	02/03/2026 18:34	2.612,21	INPS-ISEE-2026-02427666L-00	Pratica correttamente presentata - FINANZIATA
6794	A	64208	17/03/2026 19:02	2.612,39	INPS-ISEE-2026-00665909V-00	Pratica correttamente presentata - FINANZIATA
6795	A	6736	02/03/2026 17:55	2.613,34	INPS-ISEE-2026-07088838U-00	Pratica correttamente presentata - FINANZIATA
6796	A	8318	02/03/2026 18:02	2.613,42	INPS-ISEE-2026-00514886O-00	Pratica correttamente presentata - FINANZIATA
6797	A	8355	02/03/2026 18:03	2.613,42	INPS-ISEE-2026-00514886O-00	Pratica correttamente presentata - FINANZIATA
6798	A	26531	04/03/2026 18:11	2.613,51	INPS-ISEE-2026-04889055S-00	Pratica correttamente presentata - FINANZIATA
6799	A	9113	02/03/2026 18:42	2.613,82	INPS-ISEE-2026-03992414O-00	Pratica correttamente presentata - FINANZIATA
6800	A	18679	03/03/2026 17:19	2.613,82	INPS-ISEE-2026-03992414O-00	Pratica correttamente presentata - FINANZIATA
6801	A	14353	03/03/2026 10:29	2.614,73	INPS-ISEE-2026-04577710R-00	Pratica correttamente presentata - FINANZIATA
6802	A	30853	05/03/2026 16:30	2.614,86	INPS-ISEE-2026-01285820C-00	Pratica correttamente presentata - FINANZIATA
6803	A	16139	03/03/2026 12:31	2.615,85	INPS-ISEE-2026-00169935L-00	Pratica correttamente presentata - FINANZIATA
6804	A	8191	02/03/2026 17:58	2.616,07	INPS-ISEE-2026-00188312H-00	Pratica correttamente presentata - FINANZIATA

BANDO IO STUDIO 2025 a.s. 2025/2026

ALLEGATO A - DEFINITIVA

Progr.	ALL	Numero Domanda	Data Di Presentazione	VALORE ISEE	PROTOCOLLO ATTESTAZIONE ISEE	ESITO GRADUATORIA DEFINITIVA
6805	A	30183	05/03/2026 13:38	2.616,67	INPS-ISEE-2026-01311345A-00	Pratica correttamente presentata - FINANZIATA
6806	A	30190	05/03/2026 13:41	2.616,67	INPS-ISEE-2026-01311345A-00	Pratica correttamente presentata - FINANZIATA
6807	A	16159	03/03/2026 12:43	2.617,81	INPS-ISEE-2026-01206867E-00	Pratica correttamente presentata - FINANZIATA
6808	A	7077	02/03/2026 17:13	2.617,97	INPS-ISEE-2026-03594217R-00	Pratica correttamente presentata - FINANZIATA
6809	A	7275	02/03/2026 17:21	2.617,97	INPS-ISEE-2026-03594217R-00	Pratica correttamente presentata - FINANZIATA
6810	A	36363	06/03/2026 20:34	2.618,14	INPS-ISEE-2026-00852629O-00	Pratica correttamente presentata - FINANZIATA
6811	A	66046	18/03/2026 09:02	2.618,53	INPS-ISEE-2026-01686533O-00	Pratica correttamente presentata - FINANZIATA
6812	A	23005	04/03/2026 10:47	2.619,19	INPS-ISEE-2026-01578765S-00	Pratica correttamente presentata - FINANZIATA
6813	A	44565	10/03/2026 12:43	2.620,33	INPS-ISEE-2026-04287222W-00	Pratica correttamente presentata - FINANZIATA
6814	A	19666	03/03/2026 18:32	2.620,50	INPS-ISEE-2026-00380780C-00	Pratica correttamente presentata - FINANZIATA
6815	A	15857	03/03/2026 12:25	2.620,72	INPS-ISEE-2026-01031857P-00	Pratica correttamente presentata - FINANZIATA
6816	A	18924	03/03/2026 17:39	2.620,73	INPS-ISEE-2026-00595228R-00	Pratica correttamente presentata - FINANZIATA
6817	A	28391	05/03/2026 08:27	2.620,73	INPS-ISEE-2026-00401233S-00	Pratica correttamente presentata - FINANZIATA
6818	A	11622	02/03/2026 21:40	2.620,93	INPS-ISEE-2026-03087752O-00	Pratica correttamente presentata - FINANZIATA
6819	A	10022	02/03/2026 19:51	2.621,13	INPS-ISEE-2026-00707541G-00	Pratica correttamente presentata - FINANZIATA
6820	A	26943	04/03/2026 18:49	2.621,43	INPS-ISEE-2026-04276093R-00	Pratica correttamente presentata - FINANZIATA
6821	A	15206	03/03/2026 11:19	2.621,55	INPS-ISEE-2026-00647464R-00	Pratica correttamente presentata - FINANZIATA
6822	A	57057	16/03/2026 11:14	2.621,73	INPS-ISEE-2026-04122215M-00	Pratica correttamente presentata - FINANZIATA
6823	A	18837	03/03/2026 17:32	2.621,77	INPS-ISEE-2026-00780015T-00	Pratica correttamente presentata - FINANZIATA
6824	A	6194	02/03/2026 16:29	2.622,06	INPS-ISEE-2026-00879614V-00	Pratica correttamente presentata - FINANZIATA
6825	A	38148	08/03/2026 09:07	2.622,11	INPS-ISEE-2026-01220548D-00	Pratica correttamente presentata - FINANZIATA
6826	A	1154	02/03/2026 12:27	2.622,16	INPS-ISEE-2026-00595309R-00	Pratica correttamente presentata - FINANZIATA
6827	A	44243	10/03/2026 11:32	2.622,56	INPS-ISEE-2026-00347246C-00	Pratica correttamente presentata - FINANZIATA
6828	A	42675	09/03/2026 19:24	2.623,23	INPS-ISEE-2026-01491758V-00	Pratica correttamente presentata - FINANZIATA
6829	A	17852	03/03/2026 16:13	2.623,33	INPS-ISEE-2026-07205784L-00	Pratica correttamente presentata - FINANZIATA
6830	A	48467	11/03/2026 16:53	2.623,37	INPS-ISEE-2026-02563546R-00	Pratica correttamente presentata - FINANZIATA
6831	A	35610	06/03/2026 17:47	2.623,57	INPS-ISEE-2026-02594673X-00	Pratica correttamente presentata - FINANZIATA
6832	A	23940	04/03/2026 12:09	2.623,90	INPS-ISEE-2026-00762852E-00	Pratica correttamente presentata - FINANZIATA

BANDO IO STUDIO 2025 a.s. 2025/2026

ALLEGATO A - DEFINITIVA

Progr.	ALL	Numero Domanda	Data Di Presentazione	VALORE ISEE	PROTOCOLLO ATTESTAZIONE ISEE	ESITO GRADUATORIA DEFINITIVA
6833	A	44898	10/03/2026 15:03	2.624,37	INPS-ISEE-2026-04386923V-00	Pratica correttamente presentata - FINANZIATA
6834	A	44910	10/03/2026 15:08	2.624,37	INPS-ISEE-2026-04386923V-00	Pratica correttamente presentata - FINANZIATA
6835	A	32146	05/03/2026 18:56	2.624,44	INPS-ISEE-2026-02098648I-00	Pratica correttamente presentata - FINANZIATA
6836	A	62630	17/03/2026 16:27	2.624,88	INPS-ISEE-2026-04218559F-00	Pratica correttamente presentata - FINANZIATA
6837	A	47499	11/03/2026 11:22	2.624,96	INPS-ISEE-2026-07372374L-00	Pratica correttamente presentata - FINANZIATA
6838	A	25364	04/03/2026 16:20	2.625,12	INPS-ISEE-2026-01707910P-00	Pratica correttamente presentata - FINANZIATA
6839	A	29813	05/03/2026 12:15	2.625,74	INPS-ISEE-2026-00489240W-00	Pratica correttamente presentata - FINANZIATA
6840	A	25829	04/03/2026 17:15	2.625,83	INPS-ISEE-2026-02793462L-00	Pratica correttamente presentata - FINANZIATA
6841	A	33360	06/03/2026 09:30	2.626,66	INPS-ISEE-2026-02669425F-00	Pratica correttamente presentata - FINANZIATA
6842	A	23528	04/03/2026 11:31	2.626,99	INPS-ISEE-2026-02438852O-00	Pratica correttamente presentata - FINANZIATA
6843	A	51325	12/03/2026 17:19	2.627,41	INPS-ISEE-2026-07534686S-00	Pratica correttamente presentata - FINANZIATA
6844	A	45003	10/03/2026 15:38	2.627,82	INPS-ISEE-2026-00552589F-00	Pratica correttamente presentata - FINANZIATA
6845	A	34840	06/03/2026 14:37	2.627,88	INPS-ISEE-2026-00593148E-00	Pratica correttamente presentata - FINANZIATA
6846	A	26980	04/03/2026 18:54	2.628,38	INPS-ISEE-2026-03030626B-00	Pratica correttamente presentata - FINANZIATA
6847	A	39569	09/03/2026 09:43	2.628,59	INPS-ISEE-2026-02353402J-00	Pratica correttamente presentata - FINANZIATA
6848	A	43932	10/03/2026 10:42	2.628,67	INPS-ISEE-2026-02103453A-00	Pratica correttamente presentata - FINANZIATA
6849	A	66484	18/03/2026 10:02	2.628,83	INPS-ISEE-2026-00779365I-00	Pratica correttamente presentata - FINANZIATA
6850	A	30356	05/03/2026 14:44	2.629,02	INPS-ISEE-2026-01692374O-00	Pratica correttamente presentata - FINANZIATA
6851	A	47060	11/03/2026 09:52	2.629,02	INPS-ISEE-2026-02815313H-00	Pratica correttamente presentata - FINANZIATA
6852	A	3694	02/03/2026 13:51	2.629,27	INPS-ISEE-2026-00361043M-00	Pratica correttamente presentata - FINANZIATA
6853	A	1170	02/03/2026 12:26	2.629,48	INPS-ISEE-2026-04120410Z-00	Pratica correttamente presentata - FINANZIATA
6854	A	57098	16/03/2026 11:22	2.629,93	INPS-ISEE-2026-03635101J-00	Pratica correttamente presentata - FINANZIATA
6855	A	4225	02/03/2026 14:19	2.630,73	INPS-ISEE-2026-00443733G-00	Pratica correttamente presentata - FINANZIATA
6856	A	37514	07/03/2026 17:01	2.631,71	INPS-ISEE-2026-01201648D-00	Pratica correttamente presentata - FINANZIATA
6857	A	22884	04/03/2026 10:36	2.632,10	INPS-ISEE-2026-07945642I-00	Pratica correttamente presentata - FINANZIATA
6858	A	35338	06/03/2026 16:53	2.632,26	INPS-ISEE-2026-04981576Y-00	Pratica correttamente presentata - FINANZIATA
6859	A	21695	03/03/2026 23:01	2.632,40	INPS-ISEE-2026-00255042A-00	Pratica correttamente presentata - FINANZIATA
6860	A	50481	12/03/2026 11:57	2.632,86	INPS-ISEE-2026-08062890L-00	Pratica correttamente presentata - FINANZIATA

BANDO IO STUDIO 2025 a.s. 2025/2026

ALLEGATO A - DEFINITIVA

Progr.	ALL	Numero Domanda	Data Di Presentazione	VALORE ISEE	PROTOCOLLO ATTESTAZIONE ISEE	ESITO GRADUATORIA DEFINITIVA
6861	A	32681	05/03/2026 21:00	2.633,04	INPS-ISEE-2026-06192868Y-00	Pratica correttamente presentata - FINANZIATA
6862	A	733	02/03/2026 12:16	2.633,37	INPS-ISEE-2026-04574889J-00	Pratica correttamente presentata - FINANZIATA
6863	A	4405	02/03/2026 14:44	2.633,37	INPS-ISEE-2026-04574889J-00	Pratica correttamente presentata - FINANZIATA
6864	A	2249	02/03/2026 12:53	2.634,31	INPS-ISEE-2026-02356107G-00	Pratica correttamente presentata - FINANZIATA
6865	A	10763	02/03/2026 20:23	2.634,59	INPS-ISEE-2026-04475542R-00	Pratica correttamente presentata - FINANZIATA
6866	A	27761	04/03/2026 21:11	2.635,04	INPS-ISEE-2026-00585173Q-00	Pratica correttamente presentata - FINANZIATA
6867	A	29285	05/03/2026 11:13	2.635,20	INPS-ISEE-2026-01044093T-00	Pratica correttamente presentata - FINANZIATA
6868	A	24751	04/03/2026 14:38	2.635,31	INPS-ISEE-2026-06579966D-00	Pratica correttamente presentata - FINANZIATA
6869	A	2323	02/03/2026 12:59	2.635,43	INPS-ISEE-2026-00552621T-00	Pratica correttamente presentata - FINANZIATA
6870	A	7708	02/03/2026 17:51	2.636,26	INPS-ISEE-2026-04521575Q-00	Pratica correttamente presentata - FINANZIATA
6871	A	14990	03/03/2026 11:08	2.636,99	INPS-ISEE-2026-03173292W-00	Pratica correttamente presentata - FINANZIATA
6872	A	29700	05/03/2026 11:57	2.637,77	INPS-ISEE-2026-04375614E-00	Pratica correttamente presentata - FINANZIATA
6873	A	21222	10/03/2026 18:04	2.637,81	INPS-ISEE-2026-00302896N-00	Pratica correttamente presentata - FINANZIATA
6874	A	45894	10/03/2026 18:09	2.637,81	INPS-ISEE-2026-00302896N-00	Pratica correttamente presentata - FINANZIATA
6875	A	22328	04/03/2026 09:35	2.637,98	INPS-ISEE-2026-01058417C-00	Pratica correttamente presentata - FINANZIATA
6876	A	22440	04/03/2026 09:47	2.637,98	INPS-ISEE-2026-01058417C-00	Pratica correttamente presentata - FINANZIATA
6877	A	39437	17/03/2026 09:24	2.638,37	INPS-ISEE-2026-03998590M-00	Pratica correttamente presentata - FINANZIATA
6878	A	7687	02/03/2026 17:38	2.638,46	INPS-ISEE-2026-01061594C-00	Pratica correttamente presentata - FINANZIATA
6879	A	7914	02/03/2026 17:45	2.638,46	INPS-ISEE-2026-01061594C-00	Pratica correttamente presentata - FINANZIATA
6880	A	13929	03/03/2026 09:37	2.639,02	INPS-ISEE-2026-00178257E-00	Pratica correttamente presentata - FINANZIATA
6881	A	22222	10/03/2026 09:23	2.639,21	INPS-ISEE-2026-00189425Q-00	Pratica correttamente presentata - FINANZIATA
6882	A	10885	02/03/2026 20:40	2.639,68	INPS-ISEE-2026-02008328H-00	Pratica correttamente presentata - FINANZIATA
6883	A	59723	16/03/2026 20:18	2.639,74	INPS-ISEE-2026-02190143B-00	Pratica correttamente presentata - FINANZIATA
6884	A	49952	12/03/2026 09:50	2.639,90	INPS-ISEE-2026-07885593J-00	Pratica correttamente presentata - FINANZIATA
6885	A	63963	17/03/2026 18:38	2.640,78	INPS-ISEE-2026-04581164Q-00	Pratica correttamente presentata - FINANZIATA
6886	A	14096	03/03/2026 09:53	2.641,57	INPS-ISEE-2026-00962579Z-00	Pratica correttamente presentata - FINANZIATA
6887	A	62372	17/03/2026 15:43	2.641,58	INPS-ISEE-2026-02210382A-00	Pratica correttamente presentata - FINANZIATA
6888	A	7637	02/03/2026 17:33	2.642,07	INPS-ISEE-2026-00524810B-00	Pratica correttamente presentata - FINANZIATA

BANDO IO STUDIO 2025 a.s. 2025/2026

ALLEGATO A - DEFINITIVA

Progr.	ALL	Numero Domanda	Data Di Presentazione	VALORE ISEE	PROTOCOLLO ATTESTAZIONE ISEE	ESITO GRADUATORIA DEFINITIVA
6889	A	7819	02/03/2026 17:41	2.642,07	INPS-ISEE-2026-00524810B-00	Pratica correttamente presentata - FINANZIATA
6890	A	61061	17/03/2026 11:15	2.642,51	INPS-ISEE-2026-05562688Y-00	Pratica correttamente presentata - FINANZIATA
6891	A	35356	06/03/2026 16:55	2.642,93	INPS-ISEE-2026-05128985Z-00	Pratica correttamente presentata - FINANZIATA
6892	A	63529	17/03/2026 18:00	2.643,58	INPS-ISEE-2026-02771258O-00	Pratica correttamente presentata - FINANZIATA
6893	A	12844	02/03/2026 23:25	2.644,64	INPS-ISEE-2026-05665478K-00	Pratica correttamente presentata - FINANZIATA
6894	A	8807	02/03/2026 18:31	2.645,19	INPS-ISEE-2026-07540965X-00	Pratica correttamente presentata - FINANZIATA
6895	A	14565	03/03/2026 10:32	2.645,24	INPS-ISEE-2026-03325804P-00	Pratica correttamente presentata - FINANZIATA
6896	A	52013	12/03/2026 19:23	2.645,45	INPS-ISEE-2026-02613670P-00	Pratica correttamente presentata - FINANZIATA
6897	A	43267	09/03/2026 22:52	2.645,54	INPS-ISEE-2026-07025739L-00	Pratica correttamente presentata - FINANZIATA
6898	A	41824	09/03/2026 17:26	2.645,71	INPS-ISEE-2026-08155386X-00	Pratica correttamente presentata - FINANZIATA
6899	A	42095	09/03/2026 17:52	2.645,71	INPS-ISEE-2026-08155386X-00	Pratica correttamente presentata - FINANZIATA
6900	A	25688	04/03/2026 16:54	2.645,95	INPS-ISEE-2026-02347698S-00	Pratica correttamente presentata - FINANZIATA
6901	A	27769	04/03/2026 21:17	2.645,98	INPS-ISEE-2026-02065000S-00	Pratica correttamente presentata - FINANZIATA
6902	A	34862	12/03/2026 14:52	2.646,08	INPS-ISEE-2026-03925697K-00	Pratica correttamente presentata - FINANZIATA
6903	A	2422	02/03/2026 13:09	2.646,28	INPS-ISEE-2026-00994081R-00	Pratica correttamente presentata - FINANZIATA
6904	A	18784	03/03/2026 17:28	2.646,29	INPS-ISEE-2026-00264806C-00	Pratica correttamente presentata - FINANZIATA
6905	A	18885	03/03/2026 17:34	2.646,29	INPS-ISEE-2026-00264806C-00	Pratica correttamente presentata - FINANZIATA
6906	A	56416	16/03/2026 09:01	2.646,75	INPS-ISEE-2026-07919632I-00	Pratica correttamente presentata - FINANZIATA
6907	A	13957	04/03/2026 18:52	2.646,76	INPS-ISEE-2026-01008281B-00	Pratica correttamente presentata - FINANZIATA
6908	A	39613	09/03/2026 09:50	2.646,83	INPS-ISEE-2026-03187794S-00	Pratica correttamente presentata - FINANZIATA
6909	A	39636	09/03/2026 09:53	2.646,83	INPS-ISEE-2026-03187794S-00	Pratica correttamente presentata - FINANZIATA
6910	A	21161	03/03/2026 21:37	2.647,46	INPS-ISEE-2026-00640064B-00	Pratica correttamente presentata - FINANZIATA
6911	A	30663	05/03/2026 15:55	2.647,97	INPS-ISEE-2026-02809832O-00	Pratica correttamente presentata - FINANZIATA
6912	A	40066	09/03/2026 11:02	2.647,97	INPS-ISEE-2026-02809832O-00	Pratica correttamente presentata - FINANZIATA
6913	A	26882	04/03/2026 18:43	2.648,23	INPS-ISEE-2026-01190503J-00	Pratica correttamente presentata - FINANZIATA
6914	A	4941	02/03/2026 14:54	2.648,90	INPS-ISEE-2026-00304967Q-00	Pratica correttamente presentata - FINANZIATA
6915	A	10191	02/03/2026 19:52	2.649,18	INPS-ISEE-2026-07624038E-00	Pratica correttamente presentata - FINANZIATA
6916	A	23731	04/03/2026 11:57	2.649,34	INPS-ISEE-2026-02511323M-00	Pratica correttamente presentata - FINANZIATA

BANDO IO STUDIO 2025 a.s. 2025/2026

ALLEGATO A - DEFINITIVA

Progr.	ALL	Numero Domanda	Data Di Presentazione	VALORE ISEE	PROTOCOLLO ATTESTAZIONE ISEE	ESITO GRADUATORIA DEFINITIVA
6917	A	4425	02/03/2026 14:26	2.649,79	INPS-ISEE-2026-00354229P-00	Pratica correttamente presentata - FINANZIATA
6918	A	22493	04/03/2026 09:52	2.649,80	INPS-ISEE-2026-00244652H-00	Pratica correttamente presentata - FINANZIATA
6919	A	6614	02/03/2026 17:16	2.649,93	INPS-ISEE-2026-01280819Q-00	Pratica correttamente presentata - FINANZIATA
6920	A	27281	04/03/2026 19:35	2.649,98	INPS-ISEE-2026-07195740L-00	Pratica correttamente presentata - FINANZIATA
6921	A	56168	15/03/2026 20:36	2.650,95	INPS-ISEE-2026-03561460P-00	Pratica correttamente presentata - FINANZIATA
6922	A	41333	09/03/2026 16:14	2.651,06	INPS-ISEE-2026-01815081G-00	Pratica correttamente presentata - FINANZIATA
6923	A	15464	03/03/2026 11:37	2.651,22	INPS-ISEE-2026-03386537V-00	Pratica correttamente presentata - FINANZIATA
6924	A	45023	10/03/2026 15:46	2.652,03	INPS-ISEE-2026-02626618R-00	Pratica correttamente presentata - FINANZIATA
6925	A	18738	03/03/2026 17:30	2.652,32	INPS-ISEE-2026-03203054M-00	Pratica correttamente presentata - FINANZIATA
6926	A	52378	12/03/2026 21:56	2.652,85	INPS-ISEE-2026-01389954S-00	Pratica correttamente presentata - FINANZIATA
6927	A	32799	05/03/2026 21:29	2.653,24	INPS-ISEE-2026-03885319I-00	Pratica correttamente presentata - FINANZIATA
6928	A	51840	12/03/2026 18:36	2.653,85	INPS-ISEE-2026-00845483O-00	Pratica correttamente presentata - FINANZIATA
6929	A	64564	17/03/2026 19:51	2.653,92	INPS-ISEE-2026-04407797Z-00	Pratica correttamente presentata - FINANZIATA
6930	A	52669	13/03/2026 09:40	2.653,95	INPS-ISEE-2026-00927360W-00	Pratica correttamente presentata - FINANZIATA
6931	A	9590	02/03/2026 19:09	2.654,55	INPS-ISEE-2026-03520967O-00	Pratica correttamente presentata - FINANZIATA
6932	A	44850	10/03/2026 14:56	2.654,79	INPS-ISEE-2026-06056061G-00	Pratica correttamente presentata - FINANZIATA
6933	A	39867	09/03/2026 10:33	2.654,89	INPS-ISEE-2026-03146758F-00	Pratica correttamente presentata - FINANZIATA
6934	A	23725	04/03/2026 12:32	2.656,02	INPS-ISEE-2026-01999571K-00	Pratica correttamente presentata - FINANZIATA
6935	A	24827	04/03/2026 15:06	2.656,02	INPS-ISEE-2026-01999571K-00	Pratica correttamente presentata - FINANZIATA
6936	A	15915	03/03/2026 12:18	2.656,14	INPS-ISEE-2026-03188461R-00	Pratica correttamente presentata - FINANZIATA
6937	A	45559	10/03/2026 17:22	2.656,14	INPS-ISEE-2026-03188461R-00	Pratica correttamente presentata - FINANZIATA
6938	A	22454	04/03/2026 09:48	2.656,29	INPS-ISEE-2026-00329117H-00	Pratica correttamente presentata - FINANZIATA
6939	A	24180	04/03/2026 12:33	2.656,29	INPS-ISEE-2026-00329117H-00	Pratica correttamente presentata - FINANZIATA
6940	A	42646	09/03/2026 20:37	2.656,31	INPS-ISEE-2026-03755294V-00	Pratica correttamente presentata - FINANZIATA
6941	A	22313	04/03/2026 09:31	2.656,99	INPS-ISEE-2026-00943351P-00	Pratica correttamente presentata - FINANZIATA
6942	A	40552	09/03/2026 12:13	2.656,99	INPS-ISEE-2026-00380800J-00	Pratica correttamente presentata - FINANZIATA
6943	A	40590	09/03/2026 12:21	2.656,99	INPS-ISEE-2026-00380800J-00	Pratica correttamente presentata - FINANZIATA
6944	A	6234	02/03/2026 16:34	2.657,48	INPS-ISEE-2026-00130023V-00	Pratica correttamente presentata - FINANZIATA

BANDO IO STUDIO 2025 a.s. 2025/2026

ALLEGATO A - DEFINITIVA

Progr.	ALL	Numero Domanda	Data Di Presentazione	VALORE ISEE	PROTOCOLLO ATTESTAZIONE ISEE	ESITO GRADUATORIA DEFINITIVA
6945	A	32219	05/03/2026 19:03	2.657,73	INPS-ISEE-2026-00929173R-00	Pratica correttamente presentata - FINANZIATA
6946	A	17545	03/03/2026 15:47	2.657,87	INPS-ISEE-2026-04260680C-00	Pratica correttamente presentata - FINANZIATA
6947	A	51443	12/03/2026 17:29	2.658,13	INPS-ISEE-2026-07361341P-00	Pratica correttamente presentata - FINANZIATA
6948	A	51482	12/03/2026 17:34	2.658,13	INPS-ISEE-2026-07361341P-00	Pratica correttamente presentata - FINANZIATA
6949	A	56628	16/03/2026 10:09	2.658,13	INPS-ISEE-2026-00647889U-00	Pratica correttamente presentata - FINANZIATA
6950	A	47302	11/03/2026 10:43	2.658,39	INPS-ISEE-2026-01410260Y-00	Pratica correttamente presentata - FINANZIATA
6951	A	12096	02/03/2026 22:12	2.658,70	INPS-ISEE-2026-03268589K-00	Pratica correttamente presentata - FINANZIATA
6952	A	51104	12/03/2026 20:58	2.659,40	INPS-ISEE-2026-01386835F-00	Pratica correttamente presentata - FINANZIATA
6953	A	52920	13/03/2026 10:41	2.659,44	INPS-ISEE-2026-00557312H-00	Pratica correttamente presentata - FINANZIATA
6954	A	62112	17/03/2026 14:48	2.659,47	INPS-ISEE-2026-08192560R-00	Pratica correttamente presentata - FINANZIATA
6955	A	54285	13/03/2026 18:21	2.659,58	INPS-ISEE-2026-02210343K-00	Pratica correttamente presentata - FINANZIATA
6956	A	54339	13/03/2026 18:32	2.659,58	INPS-ISEE-2026-02210343K-00	Pratica correttamente presentata - FINANZIATA
6957	A	25513	04/03/2026 16:36	2.660,00	INPS-ISEE-2026-01952786Z-00	Pratica correttamente presentata - FINANZIATA
6958	A	18815	03/03/2026 17:30	2.660,16	INPS-ISEE-2026-03596817S-00	Pratica correttamente presentata - FINANZIATA
6959	A	40922	09/03/2026 13:54	2.660,49	INPS-ISEE-2026-01713527C-00	Pratica correttamente presentata - FINANZIATA
6960	A	65523	17/03/2026 23:03	2.660,55	INPS-ISEE-2026-05340659O-00	Pratica correttamente presentata - FINANZIATA
6961	A	18556	03/03/2026 17:14	2.660,63	INPS-ISEE-2026-00402544J-00	Pratica correttamente presentata - FINANZIATA
6962	A	41336	09/03/2026 16:25	2.660,65	INPS-ISEE-2026-07867906M-00	Pratica correttamente presentata - FINANZIATA
6963	A	65160	17/03/2026 21:49	2.661,13	INPS-ISEE-2026-06319111D-00	Pratica correttamente presentata - FINANZIATA
6964	A	58415	16/03/2026 16:55	2.661,14	INPS-ISEE-2026-01194230B-00	Pratica correttamente presentata - FINANZIATA
6965	A	2808	02/03/2026 13:15	2.661,15	INPS-ISEE-2026-01520677N-00	Pratica correttamente presentata - FINANZIATA
6966	A	12120	02/03/2026 22:00	2.661,24	INPS-ISEE-2026-03606465E-00	Pratica correttamente presentata - FINANZIATA
6967	A	49203	11/03/2026 19:00	2.661,24	INPS-ISEE-2026-03606465E-00	Pratica correttamente presentata - FINANZIATA
6968	A	63680	17/03/2026 18:11	2.661,42	INPS-ISEE-2026-02894929M-00	Pratica correttamente presentata - FINANZIATA
6969	A	44950	10/03/2026 15:23	2.662,36	INPS-ISEE-2026-03673841O-00	Pratica correttamente presentata - FINANZIATA
6970	A	17012	03/03/2026 14:35	2.662,45	INPS-ISEE-2026-03711995V-00	Pratica correttamente presentata - FINANZIATA
6971	A	36770	07/03/2026 08:49	2.662,68	INPS-ISEE-2026-04296160N-00	Pratica correttamente presentata - FINANZIATA
6972	A	46372	10/03/2026 20:29	2.662,78	INPS-ISEE-2026-08161548L-00	Pratica correttamente presentata - FINANZIATA

BANDO IO STUDIO 2025 a.s. 2025/2026

ALLEGATO A - DEFINITIVA

Progr.	ALL	Numero Domanda	Data Di Presentazione	VALORE ISEE	PROTOCOLLO ATTESTAZIONE ISEE	ESITO GRADUATORIA DEFINITIVA
6973	A	62202	17/03/2026 15:14	2.662,93	INPS-ISEE-2026-06543114G-00	Pratica correttamente presentata - FINANZIATA
6974	A	52410	12/03/2026 22:29	2.663,17	INPS-ISEE-2026-04746981S-00	Pratica correttamente presentata - FINANZIATA
6975	A	15298	03/03/2026 11:26	2.664,26	INPS-ISEE-2026-02793914V-00	Pratica correttamente presentata - FINANZIATA
6976	A	3166	02/03/2026 13:26	2.665,18	INPS-ISEE-2026-02968398J-00	Pratica correttamente presentata - FINANZIATA
6977	A	4509	02/03/2026 14:28	2.665,18	INPS-ISEE-2026-02968398J-00	Pratica correttamente presentata - FINANZIATA
6978	A	65122	17/03/2026 21:50	2.665,37	INPS-ISEE-2026-05489387A-00	Pratica correttamente presentata - FINANZIATA
6979	A	30553	05/03/2026 15:59	2.665,50	INPS-ISEE-2026-03184343C-00	Pratica correttamente presentata - FINANZIATA
6980	A	30835	05/03/2026 16:26	2.666,67	INPS-ISEE-2026-01593881V-00	Pratica correttamente presentata - FINANZIATA
6981	A	59035	16/03/2026 18:22	2.666,77	INPS-ISEE-2026-00417842C-00	Pratica correttamente presentata - FINANZIATA
6982	A	21656	03/03/2026 22:48	2.667,15	INPS-ISEE-2026-00249774L-00	Pratica correttamente presentata - FINANZIATA
6983	A	42474	09/03/2026 18:42	2.667,48	INPS-ISEE-2026-04227751N-00	Pratica correttamente presentata - FINANZIATA
6984	A	42496	09/03/2026 18:47	2.667,48	INPS-ISEE-2026-04227751N-00	Pratica correttamente presentata - FINANZIATA
6985	A	63917	17/03/2026 18:46	2.667,54	INPS-ISEE-2026-00623601A-00	Pratica correttamente presentata - FINANZIATA
6986	A	64109	17/03/2026 18:54	2.667,54	INPS-ISEE-2026-00623601A-00	Pratica correttamente presentata - FINANZIATA
6987	A	7814	02/03/2026 17:40	2.668,45	INPS-ISEE-2026-02286446O-00	Pratica correttamente presentata - FINANZIATA
6988	A	3102	02/03/2026 13:35	2.668,85	INPS-ISEE-2026-00237895F-00	Pratica correttamente presentata - FINANZIATA
6989	A	18606	03/03/2026 17:18	2.669,34	INPS-ISEE-2026-00304055M-00	Pratica correttamente presentata - FINANZIATA
6990	A	5241	02/03/2026 15:04	2.669,43	INPS-ISEE-2026-03291671Q-00	Pratica correttamente presentata - FINANZIATA
6991	A	49084	11/03/2026 18:43	2.669,68	INPS-ISEE-2026-06869695H-00	Pratica correttamente presentata - FINANZIATA
6992	A	38653	08/03/2026 16:19	2.670,88	INPS-ISEE-2026-02604585E-00	Pratica correttamente presentata - FINANZIATA
6993	A	21712	18/03/2026 11:08	2.670,98	INPS-ISEE-2026-01853317N-00	Pratica correttamente presentata - FINANZIATA
6994	A	67260	18/03/2026 11:23	2.670,98	INPS-ISEE-2026-01853317N-00	Pratica correttamente presentata - FINANZIATA
6995	A	18896	03/03/2026 17:40	2.671,37	INPS-ISEE-2026-04575241N-00	Pratica correttamente presentata - FINANZIATA
6996	A	3580	02/03/2026 13:55	2.671,47	INPS-ISEE-2026-02108219H-00	Pratica correttamente presentata - FINANZIATA
6997	A	15304	03/03/2026 11:28	2.671,65	INPS-ISEE-2026-00351688R-00	Pratica correttamente presentata - FINANZIATA
6998	A	63278	17/03/2026 17:37	2.671,65	INPS-ISEE-2026-02523855E-00	Pratica correttamente presentata - FINANZIATA
6999	A	7844	02/03/2026 18:17	2.671,88	INPS-ISEE-2026-02272933N-00	Pratica correttamente presentata - FINANZIATA
7000	A	58376	16/03/2026 16:48	2.671,95	INPS-ISEE-2026-02281293W-00	Pratica correttamente presentata - FINANZIATA

BANDO IO STUDIO 2025 a.s. 2025/2026

ALLEGATO A - DEFINITIVA

Progr.	ALL	Numero Domanda	Data Di Presentazione	VALORE ISEE	PROTOCOLLO ATTESTAZIONE ISEE	ESITO GRADUATORIA DEFINITIVA
7001	A	49989	12/03/2026 10:01	2.674,15	INPS-ISEE-2026-04865240Q-00	Pratica correttamente presentata - FINANZIATA
7002	A	35427	06/03/2026 17:17	2.674,39	INPS-ISEE-2026-01830595R-00	Pratica correttamente presentata - FINANZIATA
7003	A	29451	05/03/2026 11:32	2.674,61	INPS-ISEE-2026-02662629L-00	Pratica correttamente presentata - FINANZIATA
7004	A	53675	13/03/2026 15:33	2.674,70	INPS-ISEE-2026-02874464V-00	Pratica correttamente presentata - FINANZIATA
7005	A	41377	09/03/2026 16:17	2.675,11	INPS-ISEE-2026-00639820N-00	Pratica correttamente presentata - FINANZIATA
7006	A	41402	09/03/2026 16:22	2.675,11	INPS-ISEE-2026-00639820N-00	Pratica correttamente presentata - FINANZIATA
7007	A	7626	02/03/2026 17:32	2.675,38	INPS-ISEE-2026-01801609P-00	Pratica correttamente presentata - FINANZIATA
7008	A	49223	11/03/2026 19:02	2.675,38	INPS-ISEE-2026-01801609P-00	Pratica correttamente presentata - FINANZIATA
7009	A	49247	11/03/2026 19:09	2.675,38	INPS-ISEE-2026-01801609P-00	Pratica correttamente presentata - FINANZIATA
7010	A	32458	05/03/2026 19:47	2.676,02	INPS-ISEE-2026-02051473D-00	Pratica correttamente presentata - FINANZIATA
7011	A	30867	05/03/2026 16:34	2.676,45	INPS-ISEE-2026-01830305B-00	Pratica correttamente presentata - FINANZIATA
7012	A	21336	03/03/2026 21:55	2.676,47	INPS-ISEE-2026-03826494X-00	Pratica correttamente presentata - FINANZIATA
7013	A	39509	09/03/2026 09:31	2.677,45	INPS-ISEE-2026-01944364R-00	Pratica correttamente presentata - FINANZIATA
7014	A	31193	05/03/2026 17:05	2.677,85	INPS-ISEE-2026-01709531C-00	Pratica correttamente presentata - FINANZIATA
7015	A	31229	05/03/2026 17:08	2.677,85	INPS-ISEE-2026-01709531C-00	Pratica correttamente presentata - FINANZIATA
7016	A	18123	03/03/2026 16:39	2.678,86	INPS-ISEE-2026-01830625P-00	Pratica correttamente presentata - FINANZIATA
7017	A	23247	10/03/2026 23:01	2.679,02	INPS-ISEE-2026-01319585O-00	Pratica correttamente presentata - FINANZIATA
7018	A	44985	10/03/2026 15:37	2.679,47	INPS-ISEE-2026-01294799K-00	Pratica correttamente presentata - FINANZIATA
7019	A	54309	13/03/2026 18:30	2.679,56	INPS-ISEE-2026-08276594K-00	Pratica correttamente presentata - FINANZIATA
7020	A	37745	07/03/2026 19:29	2.681,01	INPS-ISEE-2026-05448250N-00	Pratica correttamente presentata - FINANZIATA
7021	A	10487	02/03/2026 20:12	2.681,14	INPS-ISEE-2026-02994185Z-00	Pratica correttamente presentata - FINANZIATA
7022	A	35653	06/03/2026 20:49	2.681,16	INPS-ISEE-2026-07715991S-00	Pratica correttamente presentata - FINANZIATA
7023	A	27058	04/03/2026 19:03	2.681,45	INPS-ISEE-2026-03895786B-00	Pratica correttamente presentata - FINANZIATA
7024	A	30386	05/03/2026 15:04	2.681,76	INPS-ISEE-2026-06139343Q-00	Pratica correttamente presentata - FINANZIATA
7025	A	23754	04/03/2026 12:10	2.682,23	INPS-ISEE-2026-05035975F-00	Pratica correttamente presentata - FINANZIATA
7026	A	20091	03/03/2026 19:07	2.682,45	INPS-ISEE-2026-04381239E-00	Pratica correttamente presentata - FINANZIATA
7027	A	61093	17/03/2026 11:18	2.683,92	INPS-ISEE-2026-02520116M-00	Pratica correttamente presentata - FINANZIATA
7028	A	52373	12/03/2026 21:54	2.683,95	INPS-ISEE-2026-01998001N-00	Pratica correttamente presentata - FINANZIATA

BANDO IO STUDIO 2025 a.s. 2025/2026

ALLEGATO A - DEFINITIVA

Progr.	ALL	Numero Domanda	Data Di Presentazione	VALORE ISEE	PROTOCOLLO ATTESTAZIONE ISEE	ESITO GRADUATORIA DEFINITIVA
7029	A	52395	12/03/2026 22:00	2.683,95	INPS-ISEE-2026-01998001N-00	Pratica correttamente presentata - FINANZIATA
7030	A	27445	04/03/2026 20:03	2.684,44	INPS-ISEE-2026-00178209W-00	Pratica correttamente presentata - FINANZIATA
7031	A	55	02/03/2026 12:15	2.684,96	INPS-ISEE-2026-00361731T-00	Pratica correttamente presentata - FINANZIATA
7032	A	42246	09/03/2026 18:10	2.685,04	INPS-ISEE-2026-00461005U-00	Pratica correttamente presentata - FINANZIATA
7033	A	42286	09/03/2026 18:15	2.685,04	INPS-ISEE-2026-00461005U-00	Pratica correttamente presentata - FINANZIATA
7034	A	50822	12/03/2026 14:02	2.685,59	INPS-ISEE-2026-03142493C-00	Pratica correttamente presentata - FINANZIATA
7035	A	16581	03/03/2026 13:19	2.686,18	INPS-ISEE-2026-00780692O-00	Pratica correttamente presentata - FINANZIATA
7036	A	57295	16/03/2026 11:56	2.686,39	INPS-ISEE-2026-02520047B-00	Pratica correttamente presentata - FINANZIATA
7037	A	9992	02/03/2026 19:51	2.686,63	INPS-ISEE-2026-01563504G-00	Pratica correttamente presentata - FINANZIATA
7038	A	41613	09/03/2026 16:55	2.686,69	INPS-ISEE-2026-01933593L-00	Pratica correttamente presentata - FINANZIATA
7039	A	56982	16/03/2026 11:50	2.687,13	INPS-ISEE-2026-01620350M-00	Pratica correttamente presentata - FINANZIATA
7040	A	4445	02/03/2026 14:26	2.687,68	INPS-ISEE-2026-02455628O-00	Pratica correttamente presentata - FINANZIATA
7041	A	39940	09/03/2026 10:41	2.687,97	INPS-ISEE-2026-00779913X-00	Pratica correttamente presentata - FINANZIATA
7042	A	47383	11/03/2026 11:02	2.687,97	INPS-ISEE-2026-00779913X-00	Pratica correttamente presentata - FINANZIATA
7043	A	29877	05/03/2026 12:20	2.688,11	INPS-ISEE-2026-01834867I-00	Pratica correttamente presentata - FINANZIATA
7044	A	60412	17/03/2026 09:14	2.688,11	INPS-ISEE-2026-01834867I-00	Pratica correttamente presentata - FINANZIATA
7045	A	1320	02/03/2026 12:46	2.688,44	INPS-ISEE-2026-00724296E-00	Pratica correttamente presentata - FINANZIATA
7046	A	39900	09/03/2026 10:34	2.688,53	INPS-ISEE-2026-00930249W-00	Pratica correttamente presentata - FINANZIATA
7047	A	10690	02/03/2026 20:20	2.688,90	INPS-ISEE-2026-01864045N-00	Pratica correttamente presentata - FINANZIATA
7048	A	57226	16/03/2026 11:39	2.689,53	INPS-ISEE-2026-05957443I-00	Pratica correttamente presentata - FINANZIATA
7049	A	14540	03/03/2026 23:01	2.689,54	INPS-ISEE-2026-07714463O-00	Pratica correttamente presentata - FINANZIATA
7050	A	32218	05/03/2026 19:35	2.690,10	INPS-ISEE-2026-08107468F-00	Pratica correttamente presentata - FINANZIATA
7051	A	59182	16/03/2026 18:35	2.690,69	INPS-ISEE-2026-00880138N-00	Pratica correttamente presentata - FINANZIATA
7052	A	20622	03/03/2026 20:13	2.691,27	INPS-ISEE-2026-01286889U-00	Pratica correttamente presentata - FINANZIATA
7053	A	44014	10/03/2026 10:58	2.691,67	INPS-ISEE-2026-06239957K-00	Pratica correttamente presentata - FINANZIATA
7054	A	60626	17/03/2026 10:06	2.691,78	INPS-ISEE-2026-02707144P-00	Pratica correttamente presentata - FINANZIATA
7055	A	61443	17/03/2026 12:09	2.692,31	INPS-ISEE-2026-03318244P-00	Pratica correttamente presentata - FINANZIATA
7056	A	6435	02/03/2026 16:46	2.692,40	INPS-ISEE-2026-03733716E-00	Pratica correttamente presentata - FINANZIATA

BANDO IO STUDIO 2025 a.s. 2025/2026

ALLEGATO A - DEFINITIVA

Progr.	ALL	Numero Domanda	Data Di Presentazione	VALORE ISEE	PROTOCOLLO ATTESTAZIONE ISEE	ESITO GRADUATORIA DEFINITIVA
7057	A	6136	02/03/2026 16:43	2.692,47	INPS-ISEE-2026-02432257P-00	Pratica correttamente presentata - FINANZIATA
7058	A	31845	05/03/2026 18:19	2.692,47	INPS-ISEE-2026-00984065O-00	Pratica correttamente presentata - FINANZIATA
7059	A	63821	17/03/2026 18:21	2.692,51	INPS-ISEE-2026-06229535O-00	Pratica correttamente presentata - FINANZIATA
7060	A	67254	18/03/2026 11:21	2.692,68	INPS-ISEE-2026-04738926S-00	Pratica correttamente presentata - FINANZIATA
7061	A	39373	09/03/2026 08:27	2.692,73	INPS-ISEE-2026-01452965O-00	Pratica correttamente presentata - FINANZIATA
7062	A	47027	11/03/2026 09:45	2.693,16	INPS-ISEE-2026-01900130Y-00	Pratica correttamente presentata - FINANZIATA
7063	A	47387	11/03/2026 11:02	2.693,16	INPS-ISEE-2026-01900130Y-00	Pratica correttamente presentata - FINANZIATA
7064	A	42784	09/03/2026 19:49	2.694,34	INPS-ISEE-2026-04871758Y-00	Pratica correttamente presentata - FINANZIATA
7065	A	8619	16/03/2026 10:18	2.694,45	INPS-ISEE-2026-01306882N-00	Pratica correttamente presentata - FINANZIATA
7066	A	45630	10/03/2026 17:33	2.694,88	INPS-ISEE-2026-05807617F-00	Pratica correttamente presentata - FINANZIATA
7067	A	19997	03/03/2026 18:59	2.694,91	INPS-ISEE-2026-04415065P-00	Pratica correttamente presentata - FINANZIATA
7068	A	12472	02/03/2026 22:35	2.695,04	INPS-ISEE-2026-00615554C-00	Pratica correttamente presentata - FINANZIATA
7069	A	14393	03/03/2026 10:19	2.695,12	INPS-ISEE-2026-00649048R-00	Pratica correttamente presentata - FINANZIATA
7070	A	62617	17/03/2026 16:26	2.696,08	INPS-ISEE-2026-00780624W-00	Pratica correttamente presentata - FINANZIATA
7071	A	50629	12/03/2026 12:29	2.696,09	INPS-ISEE-2026-02683387I-00	Pratica correttamente presentata - FINANZIATA
7072	A	50679	12/03/2026 12:35	2.696,09	INPS-ISEE-2026-02683387I-00	Pratica correttamente presentata - FINANZIATA
7073	A	40436	09/03/2026 11:53	2.696,15	INPS-ISEE-2026-01066025B-00	Pratica correttamente presentata - FINANZIATA
7074	A	775	07/03/2026 14:27	2.696,18	INPS-ISEE-2026-01832524P-00	Pratica correttamente presentata - FINANZIATA
7075	A	23211	04/03/2026 11:04	2.696,20	INPS-ISEE-2026-03080071J-00	Pratica correttamente presentata - FINANZIATA
7076	A	46882	11/03/2026 08:59	2.696,57	INPS-ISEE-2026-05199033E-00	Pratica correttamente presentata - FINANZIATA
7077	A	46891	11/03/2026 09:03	2.696,57	INPS-ISEE-2026-05199033E-00	Pratica correttamente presentata - FINANZIATA
7078	A	31072	05/03/2026 16:59	2.696,74	INPS-ISEE-2026-01003268B-00	Pratica correttamente presentata - FINANZIATA
7079	A	43574	10/03/2026 09:41	2.696,82	INPS-ISEE-2026-01875075L-00	Pratica correttamente presentata - FINANZIATA
7080	A	50353	12/03/2026 11:26	2.696,94	INPS-ISEE-2026-03878227I-00	Pratica correttamente presentata - FINANZIATA
7081	A	24125	04/03/2026 12:28	2.697,18	INPS-ISEE-2026-07716926Z-00	Pratica correttamente presentata - FINANZIATA
7082	A	57701	16/03/2026 13:17	2.697,32	INPS-ISEE-2026-02699575M-00	Pratica correttamente presentata - FINANZIATA
7083	A	4577	02/03/2026 14:40	2.697,38	INPS-ISEE-2026-04424041J-00	Pratica correttamente presentata - FINANZIATA
7084	A	5090	02/03/2026 14:54	2.697,38	INPS-ISEE-2026-04424041J-00	Pratica correttamente presentata - FINANZIATA

BANDO IO STUDIO 2025 a.s. 2025/2026

ALLEGATO A - DEFINITIVA

Progr.	ALL	Numero Domanda	Data Di Presentazione	VALORE ISEE	PROTOCOLLO ATTESTAZIONE ISEE	ESITO GRADUATORIA DEFINITIVA
7085	A	42100	09/03/2026 17:51	2.697,64	INPS-ISEE-2026-02027954Q-00	Pratica correttamente presentata - FINANZIATA
7086	A	3923	02/03/2026 14:04	2.698,00	INPS-ISEE-2026-01838333Q-00	Pratica correttamente presentata - FINANZIATA
7087	A	56344	15/03/2026 23:36	2.698,12	INPS-ISEE-2026-01071237T-00	Pratica correttamente presentata - FINANZIATA
7088	A	56347	15/03/2026 23:41	2.698,12	INPS-ISEE-2026-01071237T-00	Pratica correttamente presentata - FINANZIATA
7089	A	65529	17/03/2026 23:04	2.698,12	INPS-ISEE-2026-05503974L-00	Pratica correttamente presentata - FINANZIATA
7090	A	26165	04/03/2026 17:37	2.698,26	INPS-ISEE-2026-01221663T-00	Pratica correttamente presentata - FINANZIATA
7091	A	17042	03/03/2026 14:40	2.698,82	INPS-ISEE-2026-04141836W-00	Pratica correttamente presentata - FINANZIATA
7092	A	55822	15/03/2026 15:52	2.699,05	INPS-ISEE-2026-01709514W-00	Pratica correttamente presentata - FINANZIATA
7093	A	15724	03/03/2026 11:57	2.699,19	INPS-ISEE-2026-01594152W-00	Pratica correttamente presentata - FINANZIATA
7094	A	62159	17/03/2026 15:13	2.699,50	INPS-ISEE-2026-01156372P-00	Pratica correttamente presentata - FINANZIATA
7095	A	55463	14/03/2026 21:28	2.699,59	INPS-ISEE-2026-00984213W-00	Pratica correttamente presentata - FINANZIATA
7096	A	24388	04/03/2026 13:18	2.699,68	INPS-ISEE-2026-01003690J-00	Pratica correttamente presentata - FINANZIATA
7097	A	39372	09/03/2026 08:28	2.699,78	INPS-ISEE-2026-03813689Z-00	Pratica correttamente presentata - FINANZIATA
7098	A	39381	09/03/2026 08:32	2.699,78	INPS-ISEE-2026-03813689Z-00	Pratica correttamente presentata - FINANZIATA
7099	A	53682	13/03/2026 15:40	2.699,82	INPS-ISEE-2026-02683183R-00	Pratica correttamente presentata - FINANZIATA
7100	A	44497	10/03/2026 12:25	2.699,92	INPS-ISEE-2026-05959357M-00	Pratica correttamente presentata - FINANZIATA
7101	A	59211	16/03/2026 18:36	2.700,03	INPS-ISEE-2026-04070239P-00	Pratica correttamente presentata - FINANZIATA
7102	A	38266	08/03/2026 10:42	2.700,33	INPS-ISEE-2026-01542839O-00	Pratica correttamente presentata - FINANZIATA
7103	A	38297	08/03/2026 10:58	2.700,33	INPS-ISEE-2026-01542839O-00	Pratica correttamente presentata - FINANZIATA
7104	A	39291	08/03/2026 22:51	2.700,56	INPS-ISEE-2026-07338990S-00	Pratica correttamente presentata - FINANZIATA
7105	A	43366	10/03/2026 07:51	2.700,63	INPS-ISEE-2026-04147399I-00	Pratica correttamente presentata - FINANZIATA
7106	A	16101	03/03/2026 12:27	2.700,89	INPS-ISEE-2026-02150510Y-00	Pratica correttamente presentata - FINANZIATA
7107	A	17390	05/03/2026 17:21	2.701,00	INPS-ISEE-2026-00485500D-00	Pratica correttamente presentata - FINANZIATA
7108	A	31445	05/03/2026 17:29	2.701,00	INPS-ISEE-2026-00485500D-00	Pratica correttamente presentata - FINANZIATA
7109	A	40810	09/03/2026 13:05	2.701,28	INPS-ISEE-2026-00719937X-00	Pratica correttamente presentata - FINANZIATA
7110	A	62726	17/03/2026 16:38	2.701,42	INPS-ISEE-2026-02928307R-00	Pratica correttamente presentata - FINANZIATA
7111	A	50489	12/03/2026 11:53	2.701,68	INPS-ISEE-2026-01693151C-00	Pratica correttamente presentata - FINANZIATA
7112	A	60894	17/03/2026 10:48	2.702,16	INPS-ISEE-2026-04184748X-00	Pratica correttamente presentata - FINANZIATA

BANDO IO STUDIO 2025 a.s. 2025/2026

ALLEGATO A - DEFINITIVA

Progr.	ALL	Numero Domanda	Data Di Presentazione	VALORE ISEE	PROTOCOLLO ATTESTAZIONE ISEE	ESITO GRADUATORIA DEFINITIVA
7113	A	32	02/03/2026 12:07	2.702,59	INPS-ISEE-2026-00135031S-00	Pratica correttamente presentata - FINANZIATA
7114	A	52535	18/03/2026 08:15	2.702,85	INPS-ISEE-2026-00672658F-00	Pratica correttamente presentata - FINANZIATA
7115	A	61175	17/03/2026 11:34	2.702,93	INPS-ISEE-2026-02000962J-00	Pratica correttamente presentata - FINANZIATA
7116	A	45331	10/03/2026 16:50	2.703,14	INPS-ISEE-2026-06082415C-00	Pratica correttamente presentata - FINANZIATA
7117	A	27690	04/03/2026 21:10	2.703,53	INPS-ISEE-2026-07411192P-00	Pratica correttamente presentata - FINANZIATA
7118	A	27793	04/03/2026 21:16	2.703,53	INPS-ISEE-2026-07411192P-00	Pratica correttamente presentata - FINANZIATA
7119	A	11478	02/03/2026 21:30	2.703,98	INPS-ISEE-2026-00822157P-00	Pratica correttamente presentata - FINANZIATA
7120	A	14975	03/03/2026 10:59	2.704,06	INPS-ISEE-2026-00779889D-00	Pratica correttamente presentata - FINANZIATA
7121	A	4923	02/03/2026 15:13	2.704,40	INPS-ISEE-2026-02346695V-00	Pratica correttamente presentata - FINANZIATA
7122	A	5892	02/03/2026 15:42	2.704,40	INPS-ISEE-2026-02346695V-00	Pratica correttamente presentata - FINANZIATA
7123	A	15789	03/03/2026 12:01	2.704,59	INPS-ISEE-2026-01675559Z-00	Pratica correttamente presentata - FINANZIATA
7124	A	57061	16/03/2026 11:16	2.704,80	INPS-ISEE-2026-02674364O-00	Pratica correttamente presentata - FINANZIATA
7125	A	57101	16/03/2026 11:24	2.704,80	INPS-ISEE-2026-02674364O-00	Pratica correttamente presentata - FINANZIATA
7126	A	53175	13/03/2026 11:45	2.704,88	INPS-ISEE-2026-07481506R-00	Pratica correttamente presentata - FINANZIATA
7127	A	49737	11/03/2026 23:48	2.706,08	INPS-ISEE-2026-00641110S-00	Pratica correttamente presentata - FINANZIATA
7128	A	47524	11/03/2026 11:27	2.706,26	INPS-ISEE-2026-00645588X-00	Pratica correttamente presentata - FINANZIATA
7129	A	26686	04/03/2026 18:42	2.706,32	INPS-ISEE-2026-00782851R-00	Pratica correttamente presentata - FINANZIATA
7130	A	18278	03/03/2026 16:53	2.706,37	INPS-ISEE-2026-01946507O-00	Pratica correttamente presentata - FINANZIATA
7131	A	56992	16/03/2026 11:39	2.706,70	INPS-ISEE-2026-01657290E-00	Pratica correttamente presentata - FINANZIATA
7132	A	11714	02/03/2026 21:39	2.706,75	INPS-ISEE-2026-01079319E-00	Pratica correttamente presentata - FINANZIATA
7133	A	58801	16/03/2026 17:46	2.706,77	INPS-ISEE-2026-08097761Z-00	Pratica correttamente presentata - FINANZIATA
7134	A	9229	02/03/2026 18:58	2.707,01	INPS-ISEE-2026-02650377E-00	Pratica correttamente presentata - FINANZIATA
7135	A	21898	05/03/2026 02:22	2.707,01	INPS-ISEE-2026-01984444F-00	Pratica correttamente presentata - FINANZIATA
7136	A	45105	10/03/2026 16:20	2.707,32	INPS-ISEE-2026-01831940C-00	Pratica correttamente presentata - FINANZIATA
7137	A	43244	09/03/2026 22:53	2.707,42	INPS-ISEE-2026-03363962O-00	Pratica correttamente presentata - FINANZIATA
7138	A	15922	03/03/2026 12:12	2.708,04	INPS-ISEE-2026-03597528S-00	Pratica correttamente presentata - FINANZIATA
7139	A	17373	03/03/2026 15:45	2.708,04	INPS-ISEE-2026-01253617P-00	Pratica correttamente presentata - FINANZIATA
7140	A	57166	16/03/2026 11:35	2.708,63	INPS-ISEE-2026-02987144V-00	Pratica correttamente presentata - FINANZIATA

BANDO IO STUDIO 2025 a.s. 2025/2026

ALLEGATO A - DEFINITIVA

Progr.	ALL	Numero Domanda	Data Di Presentazione	VALORE ISEE	PROTOCOLLO ATTESTAZIONE ISEE	ESITO GRADUATORIA DEFINITIVA
7141	A	36613	06/03/2026 22:42	2.708,73	INPS-ISEE-2026-01711864N-00	Pratica correttamente presentata - FINANZIATA
7142	A	2511	02/03/2026 13:02	2.709,45	INPS-ISEE-2026-02691353Q-00	Pratica correttamente presentata - FINANZIATA
7143	A	33257	06/03/2026 15:51	2.709,47	INPS-ISEE-2026-04363212T-00	Pratica correttamente presentata - FINANZIATA
7144	A	6713	02/03/2026 17:06	2.709,59	INPS-ISEE-2026-03695664S-00	Pratica correttamente presentata - FINANZIATA
7145	A	58997	16/03/2026 18:08	2.709,92	INPS-ISEE-2026-06299049S-00	Pratica correttamente presentata - FINANZIATA
7146	A	7711	02/03/2026 17:37	2.710,15	INPS-ISEE-2026-00768644V-00	Pratica correttamente presentata - FINANZIATA
7147	A	34850	06/03/2026 14:43	2.711,47	INPS-ISEE-2026-02353147P-00	Pratica correttamente presentata - FINANZIATA
7148	A	277	02/03/2026 14:15	2.711,86	INPS-ISEE-2026-00402552A-00	Pratica correttamente presentata - FINANZIATA
7149	A	9645	02/03/2026 19:15	2.712,26	INPS-ISEE-2026-00879822X-00	Pratica correttamente presentata - FINANZIATA
7150	A	18500	03/03/2026 17:13	2.712,68	INPS-ISEE-2026-01288885Y-00	Pratica correttamente presentata - FINANZIATA
7151	A	36557	06/03/2026 22:32	2.712,72	INPS-ISEE-2026-05162958X-00	Pratica correttamente presentata - FINANZIATA
7152	A	32841	05/03/2026 21:39	2.713,17	INPS-ISEE-2026-01458955I-00	Pratica correttamente presentata - FINANZIATA
7153	A	8446	02/03/2026 18:11	2.713,42	INPS-ISEE-2026-04529113P-00	Pratica correttamente presentata - FINANZIATA
7154	A	39911	09/03/2026 10:40	2.714,10	INPS-ISEE-2026-07260835R-00	Pratica correttamente presentata - FINANZIATA
7155	A	10924	02/03/2026 20:39	2.714,47	INPS-ISEE-2026-02740226H-00	Pratica correttamente presentata - FINANZIATA
7156	A	43004	09/03/2026 21:04	2.715,08	INPS-ISEE-2026-05127999U-00	Pratica correttamente presentata - FINANZIATA
7157	A	13421	03/03/2026 08:46	2.715,33	INPS-ISEE-2026-00915627E-00	Pratica correttamente presentata - FINANZIATA
7158	A	1183	02/03/2026 12:33	2.715,49	INPS-ISEE-2026-00304021X-00	Pratica correttamente presentata - FINANZIATA
7159	A	6450	03/03/2026 11:11	2.715,54	INPS-ISEE-2026-04741004B-00	Pratica correttamente presentata - FINANZIATA
7160	A	2721	02/03/2026 13:16	2.715,69	INPS-ISEE-2026-00649613Q-00	Pratica correttamente presentata - FINANZIATA
7161	A	28962	05/03/2026 10:31	2.715,94	INPS-ISEE-2026-05631446Q-00	Pratica correttamente presentata - FINANZIATA
7162	A	38348	08/03/2026 12:12	2.716,26	INPS-ISEE-2026-02623182G-00	Pratica correttamente presentata - FINANZIATA
7163	A	67389	18/03/2026 11:40	2.716,42	INPS-ISEE-2026-06430795F-00	Pratica correttamente presentata - FINANZIATA
7164	A	67298	18/03/2026 11:49	2.716,42	INPS-ISEE-2026-06430795F-00	Pratica correttamente presentata - FINANZIATA
7165	A	43628	10/03/2026 09:53	2.716,86	INPS-ISEE-2026-01137482C-00	Pratica correttamente presentata - FINANZIATA
7166	A	1473	02/03/2026 12:45	2.716,91	INPS-ISEE-2026-00486241P-00	Pratica correttamente presentata - FINANZIATA
7167	A	48936	11/03/2026 18:14	2.717,16	INPS-ISEE-2026-01576308E-00	Pratica correttamente presentata - FINANZIATA
7168	A	6110	02/03/2026 16:47	2.717,33	INPS-ISEE-2026-03737364L-00	Pratica correttamente presentata - FINANZIATA

BANDO IO STUDIO 2025 a.s. 2025/2026

ALLEGATO A - DEFINITIVA

Progr.	ALL	Numero Domanda	Data Di Presentazione	VALORE ISEE	PROTOCOLLO ATTESTAZIONE ISEE	ESITO GRADUATORIA DEFINITIVA
7169	A	13867	03/03/2026 09:36	2.717,53	INPS-ISEE-2026-05706069L-00	Pratica correttamente presentata - FINANZIATA
7170	A	5201	02/03/2026 15:08	2.717,65	INPS-ISEE-2026-00155687O-00	Pratica correttamente presentata - FINANZIATA
7171	A	33587	06/03/2026 10:12	2.717,71	INPS-ISEE-2026-00711176H-00	Pratica correttamente presentata - FINANZIATA
7172	A	14905	03/03/2026 11:09	2.718,63	INPS-ISEE-2026-01071371B-00	Pratica correttamente presentata - FINANZIATA
7173	A	39484	09/03/2026 09:25	2.718,78	INPS-ISEE-2026-04061002S-00	Pratica correttamente presentata - FINANZIATA
7174	A	1716	02/03/2026 12:36	2.718,82	INPS-ISEE-2026-08118014H-00	Pratica correttamente presentata - FINANZIATA
7175	A	29012	05/03/2026 10:37	2.719,02	INPS-ISEE-2026-02273295E-00	Pratica correttamente presentata - FINANZIATA
7176	A	30671	05/03/2026 16:28	2.719,06	INPS-ISEE-2026-00545646E-00	Pratica correttamente presentata - FINANZIATA
7177	A	17704	03/03/2026 16:04	2.719,43	INPS-ISEE-2026-03257602P-00	Pratica correttamente presentata - FINANZIATA
7178	A	28921	05/03/2026 11:10	2.719,81	INPS-ISEE-2026-00406834P-00	Pratica correttamente presentata - FINANZIATA
7179	A	912	02/03/2026 12:24	2.720,03	INPS-ISEE-2026-00381760P-00	Pratica correttamente presentata - FINANZIATA
7180	A	12540	02/03/2026 22:42	2.720,94	INPS-ISEE-2026-02188623E-00	Pratica correttamente presentata - FINANZIATA
7181	A	30024	05/03/2026 12:42	2.720,98	INPS-ISEE-2026-00308286W-00	Pratica correttamente presentata - FINANZIATA
7182	A	63591	17/03/2026 18:03	2.721,42	INPS-ISEE-2026-04740696X-00	Pratica correttamente presentata - FINANZIATA
7183	A	58719	16/03/2026 17:39	2.721,64	INPS-ISEE-2026-04055433G-00	Pratica correttamente presentata - FINANZIATA
7184	A	58850	16/03/2026 17:52	2.721,64	INPS-ISEE-2026-04055433G-00	Pratica correttamente presentata - FINANZIATA
7185	A	45496	10/03/2026 17:19	2.721,66	INPS-ISEE-2026-02300741M-00	Pratica correttamente presentata - FINANZIATA
7186	A	23549	04/03/2026 11:44	2.721,70	INPS-ISEE-2026-03910807N-00	Pratica correttamente presentata - FINANZIATA
7187	A	15677	03/03/2026 11:56	2.722,41	INPS-ISEE-2026-03741995Z-00	Pratica correttamente presentata - FINANZIATA
7188	A	15778	03/03/2026 12:02	2.722,41	INPS-ISEE-2026-03741995Z-00	Pratica correttamente presentata - FINANZIATA
7189	A	65626	17/03/2026 23:21	2.722,45	INPS-ISEE-2026-02735857I-00	Pratica correttamente presentata - FINANZIATA
7190	A	33564	06/03/2026 10:12	2.722,76	INPS-ISEE-2026-00639987U-00	Pratica correttamente presentata - FINANZIATA
7191	A	35081	06/03/2026 16:03	2.723,10	INPS-ISEE-2026-04409545R-00	Pratica correttamente presentata - FINANZIATA
7192	A	35113	06/03/2026 16:11	2.723,10	INPS-ISEE-2026-04409545R-00	Pratica correttamente presentata - FINANZIATA
7193	A	49372	12/03/2026 23:22	2.723,33	INPS-ISEE-2026-01302894W-00	Pratica correttamente presentata - FINANZIATA
7194	A	33119	06/03/2026 00:22	2.723,59	INPS-ISEE-2026-02739169I-00	Pratica correttamente presentata - FINANZIATA
7195	A	38830	08/03/2026 17:53	2.724,29	INPS-ISEE-2026-00084206B-00	Pratica correttamente presentata - FINANZIATA
7196	A	38845	08/03/2026 17:59	2.724,29	INPS-ISEE-2026-00084206B-00	Pratica correttamente presentata - FINANZIATA

BANDO IO STUDIO 2025 a.s. 2025/2026

ALLEGATO A - DEFINITIVA

Progr.	ALL	Numero Domanda	Data Di Presentazione	VALORE ISEE	PROTOCOLLO ATTESTAZIONE ISEE	ESITO GRADUATORIA DEFINITIVA
7197	A	35740	06/03/2026 18:13	2.724,53	INPS-ISEE-2026-04773717X-00	Pratica correttamente presentata - FINANZIATA
7198	A	19116	03/03/2026 19:49	2.724,64	INPS-ISEE-2026-00639323C-00	Pratica correttamente presentata - FINANZIATA
7199	A	4592	02/03/2026 14:35	2.725,37	INPS-ISEE-2026-05241084G-00	Pratica correttamente presentata - FINANZIATA
7200	A	10189	02/03/2026 19:52	2.726,02	INPS-ISEE-2026-04408394O-00	Pratica correttamente presentata - FINANZIATA
7201	A	37381	07/03/2026 16:15	2.726,16	INPS-ISEE-2026-05471153C-00	Pratica correttamente presentata - FINANZIATA
7202	A	60207	16/03/2026 23:44	2.727,11	INPS-ISEE-2026-02006606B-00	Pratica correttamente presentata - FINANZIATA
7203	A	44624	10/03/2026 12:59	2.727,15	INPS-ISEE-2026-03374647F-00	Pratica correttamente presentata - FINANZIATA
7204	A	19101	03/03/2026 17:50	2.727,27	INPS-ISEE-2026-02850867X-00	Pratica correttamente presentata - FINANZIATA
7205	A	20143	03/03/2026 19:30	2.727,39	INPS-ISEE-2026-02417572N-00	Pratica correttamente presentata - FINANZIATA
7206	A	11742	02/03/2026 21:35	2.727,48	INPS-ISEE-2026-04368992K-00	Pratica correttamente presentata - FINANZIATA
7207	A	46462	10/03/2026 20:48	2.728,05	INPS-ISEE-2026-00748217Q-00	Pratica correttamente presentata - FINANZIATA
7208	A	5457	02/03/2026 15:07	2.729,12	INPS-ISEE-2026-03551580W-00	Pratica correttamente presentata - FINANZIATA
7209	A	62482	17/03/2026 16:00	2.729,47	INPS-ISEE-2026-04069811Q-00	Pratica correttamente presentata - FINANZIATA
7210	A	62189	17/03/2026 16:09	2.729,47	INPS-ISEE-2026-04069811Q-00	Pratica correttamente presentata - FINANZIATA
7211	A	40162	09/03/2026 11:14	2.729,68	INPS-ISEE-2026-02650047G-00	Pratica correttamente presentata - FINANZIATA
7212	A	29119	05/03/2026 10:51	2.729,90	INPS-ISEE-2026-03376752L-00	Pratica correttamente presentata - FINANZIATA
7213	A	27912	04/03/2026 21:39	2.730,08	INPS-ISEE-2026-04949012Q-00	Pratica correttamente presentata - FINANZIATA
7214	A	52820	13/03/2026 10:39	2.730,13	INPS-ISEE-2026-00796116E-00	Pratica correttamente presentata - FINANZIATA
7215	A	34325	06/03/2026 12:55	2.730,49	INPS-ISEE-2026-00464230J-00	Pratica correttamente presentata - FINANZIATA
7216	A	56476	16/03/2026 09:44	2.730,49	INPS-ISEE-2026-04561634Q-00	Pratica correttamente presentata - FINANZIATA
7217	A	63580	17/03/2026 17:59	2.730,70	INPS-ISEE-2026-04514982L-00	Pratica correttamente presentata - FINANZIATA
7218	A	20484	03/03/2026 19:53	2.731,02	INPS-ISEE-2026-02291551P-00	Pratica correttamente presentata - FINANZIATA
7219	A	49896	12/03/2026 09:41	2.731,08	INPS-ISEE-2026-01729491L-00	Pratica correttamente presentata - FINANZIATA
7220	A	6909	02/03/2026 17:12	2.731,18	INPS-ISEE-2026-02574410H-00	Pratica correttamente presentata - FINANZIATA
7221	A	32596	05/03/2026 20:30	2.731,81	INPS-ISEE-2026-02964555X-00	Pratica correttamente presentata - FINANZIATA
7222	A	32711	05/03/2026 21:00	2.731,81	INPS-ISEE-2026-02964555X-00	Pratica correttamente presentata - FINANZIATA
7223	A	62607	17/03/2026 16:23	2.731,93	INPS-ISEE-2026-02881826V-00	Pratica correttamente presentata - FINANZIATA
7224	A	5959	02/03/2026 16:01	2.732,33	INPS-ISEE-2026-00879651X-00	Pratica correttamente presentata - FINANZIATA

BANDO IO STUDIO 2025 a.s. 2025/2026

ALLEGATO A - DEFINITIVA

Progr.	ALL	Numero Domanda	Data Di Presentazione	VALORE ISEE	PROTOCOLLO ATTESTAZIONE ISEE	ESITO GRADUATORIA DEFINITIVA
7225	A	43764	10/03/2026 10:14	2.732,33	INPS-ISEE-2026-03954965K-00	Pratica correttamente presentata - FINANZIATA
7226	A	34475	06/03/2026 12:32	2.732,41	INPS-ISEE-2026-02084635N-00	Pratica correttamente presentata - FINANZIATA
7227	A	46523	10/03/2026 21:13	2.732,61	INPS-ISEE-2026-03225609W-00	Pratica correttamente presentata - FINANZIATA
7228	A	57393	16/03/2026 12:06	2.733,19	INPS-ISEE-2026-03591740Q-00	Pratica correttamente presentata - FINANZIATA
7229	A	13643	03/03/2026 09:13	2.733,47	INPS-ISEE-2026-03138175N-00	Pratica correttamente presentata - FINANZIATA
7230	A	13687	03/03/2026 09:16	2.733,47	INPS-ISEE-2026-03138175N-00	Pratica correttamente presentata - FINANZIATA
7231	A	29321	05/03/2026 11:16	2.733,85	INPS-ISEE-2026-01594602W-00	Pratica correttamente presentata - FINANZIATA
7232	A	34171	06/03/2026 20:50	2.734,08	INPS-ISEE-2026-01561681N-00	Pratica correttamente presentata - FINANZIATA
7233	A	49479	11/03/2026 20:46	2.734,29	INPS-ISEE-2026-01431582G-00	Pratica correttamente presentata - FINANZIATA
7234	A	59507	16/03/2026 19:15	2.734,63	INPS-ISEE-2026-07292429V-00	Pratica correttamente presentata - FINANZIATA
7235	A	36080	06/03/2026 19:03	2.735,08	INPS-ISEE-2026-00027399E-00	Pratica correttamente presentata - FINANZIATA
7236	A	677	02/03/2026 12:17	2.736,16	INPS-ISEE-2026-03935412W-00	Pratica correttamente presentata - FINANZIATA
7237	A	16512	03/03/2026 18:01	2.736,21	INPS-ISEE-2026-01298113P-00	Pratica correttamente presentata - FINANZIATA
7238	A	6014	02/03/2026 16:00	2.736,26	INPS-ISEE-2026-00525059C-00	Pratica correttamente presentata - FINANZIATA
7239	A	50178	12/03/2026 17:39	2.736,36	INPS-ISEE-2026-05562921E-00	Pratica correttamente presentata - FINANZIATA
7240	A	61862	17/03/2026 13:31	2.736,42	INPS-ISEE-2026-01078290W-00	Pratica correttamente presentata - FINANZIATA
7241	A	11485	02/03/2026 21:24	2.736,45	INPS-ISEE-2026-00429428Q-00	Pratica correttamente presentata - FINANZIATA
7242	A	54036	13/03/2026 17:20	2.736,62	INPS-ISEE-2026-04796027V-00	Pratica correttamente presentata - FINANZIATA
7243	A	62250	17/03/2026 15:22	2.736,66	INPS-ISEE-2026-00519812C-00	Pratica correttamente presentata - FINANZIATA
7244	A	5907	02/03/2026 15:58	2.736,83	INPS-ISEE-2026-01429088O-00	Pratica correttamente presentata - FINANZIATA
7245	A	37255	07/03/2026 14:31	2.736,84	INPS-ISEE-2026-03075125H-00	Pratica correttamente presentata - FINANZIATA
7246	A	37319	07/03/2026 15:03	2.736,84	INPS-ISEE-2026-03075125H-00	Pratica correttamente presentata - FINANZIATA
7247	A	42450	09/03/2026 18:44	2.737,57	INPS-ISEE-2026-06763546I-00	Pratica correttamente presentata - FINANZIATA
7248	A	26013	04/03/2026 17:22	2.738,18	INPS-ISEE-2026-06107453C-00	Pratica correttamente presentata - FINANZIATA
7249	A	26042	04/03/2026 17:27	2.738,18	INPS-ISEE-2026-06107453C-00	Pratica correttamente presentata - FINANZIATA
7250	A	23685	04/03/2026 11:47	2.738,54	INPS-ISEE-2026-00390099E-00	Pratica correttamente presentata - FINANZIATA
7251	A	25967	04/03/2026 17:19	2.739,23	INPS-ISEE-2026-01097002J-00	Pratica correttamente presentata - FINANZIATA
7252	A	16831	03/03/2026 14:09	2.739,28	INPS-ISEE-2026-00324384G-00	Pratica correttamente presentata - FINANZIATA

BANDO IO STUDIO 2025 a.s. 2025/2026

ALLEGATO A - DEFINITIVA

Progr.	ALL	Numero Domanda	Data Di Presentazione	VALORE ISEE	PROTOCOLLO ATTESTAZIONE ISEE	ESITO GRADUATORIA DEFINITIVA
7253	A	16862	03/03/2026 14:16	2.739,28	INPS-ISEE-2026-00324384G-00	Pratica correttamente presentata - FINANZIATA
7254	A	40125	09/03/2026 11:08	2.739,29	INPS-ISEE-2026-02477354O-00	Pratica correttamente presentata - FINANZIATA
7255	A	40173	09/03/2026 11:16	2.739,29	INPS-ISEE-2026-02477354O-00	Pratica correttamente presentata - FINANZIATA
7256	A	30223	05/03/2026 16:51	2.739,87	INPS-ISEE-2026-00562055H-00	Pratica correttamente presentata - FINANZIATA
7257	A	66962	18/03/2026 10:58	2.740,45	INPS-ISEE-2026-01949921V-00	Pratica correttamente presentata - FINANZIATA
7258	A	6268	02/03/2026 16:41	2.741,04	INPS-ISEE-2026-00545663Q-00	Pratica correttamente presentata - FINANZIATA
7259	A	6463	02/03/2026 16:48	2.741,04	INPS-ISEE-2026-00545663Q-00	Pratica correttamente presentata - FINANZIATA
7260	A	48512	11/03/2026 17:00	2.742,35	INPS-ISEE-2026-02522450B-00	Pratica correttamente presentata - FINANZIATA
7261	A	296	02/03/2026 13:46	2.742,45	INPS-ISEE-2026-03139158E-00	Pratica correttamente presentata - FINANZIATA
7262	A	41383	09/03/2026 16:19	2.744,16	INPS-ISEE-2026-07928434I-00	Pratica correttamente presentata - FINANZIATA
7263	A	22139	04/03/2026 09:06	2.744,44	INPS-ISEE-2026-01197035C-00	Pratica correttamente presentata - FINANZIATA
7264	A	14743	03/03/2026 10:44	2.745,32	INPS-ISEE-2026-00085396R-00	Pratica correttamente presentata - FINANZIATA
7265	A	27376	04/03/2026 19:57	2.745,59	INPS-ISEE-2026-02465835L-00	Pratica correttamente presentata - FINANZIATA
7266	A	18390	09/03/2026 23:05	2.745,94	INPS-ISEE-2026-03141399E-00	Pratica correttamente presentata - FINANZIATA
7267	A	43286	09/03/2026 23:10	2.745,94	INPS-ISEE-2026-03141399E-00	Pratica correttamente presentata - FINANZIATA
7268	A	27791	04/03/2026 21:19	2.746,28	INPS-ISEE-2026-04797729J-00	Pratica correttamente presentata - FINANZIATA
7269	A	63956	17/03/2026 18:35	2.746,34	INPS-ISEE-2026-03967064V-00	Pratica correttamente presentata - FINANZIATA
7270	A	60960	17/03/2026 11:11	2.746,67	INPS-ISEE-2026-03688907K-00	Pratica correttamente presentata - FINANZIATA
7271	A	61184	17/03/2026 11:30	2.746,67	INPS-ISEE-2026-03688907K-00	Pratica correttamente presentata - FINANZIATA
7272	A	6706	02/03/2026 23:09	2.746,86	INPS-ISEE-2026-01878239Z-00	Pratica correttamente presentata - FINANZIATA
7273	A	18586	03/03/2026 17:16	2.746,89	INPS-ISEE-2026-02059631C-00	Pratica correttamente presentata - FINANZIATA
7274	A	65336	17/03/2026 22:23	2.746,89	INPS-ISEE-2026-00849645X-00	Pratica correttamente presentata - FINANZIATA
7275	A	10290	02/03/2026 19:53	2.747,15	INPS-ISEE-2026-00854570Q-00	Pratica correttamente presentata - FINANZIATA
7276	A	63713	17/03/2026 18:14	2.747,79	INPS-ISEE-2026-01439597Z-00	Pratica correttamente presentata - FINANZIATA
7277	A	15722	03/03/2026 11:58	2.748,03	INPS-ISEE-2026-00966992K-00	Pratica correttamente presentata - FINANZIATA
7278	A	57360	16/03/2026 12:02	2.748,06	INPS-ISEE-2026-03898460Z-00	Pratica correttamente presentata - FINANZIATA
7279	A	24726	04/03/2026 14:28	2.748,07	INPS-ISEE-2026-06359310W-00	Pratica correttamente presentata - FINANZIATA
7280	A	3407	02/03/2026 13:45	2.748,22	INPS-ISEE-2026-04149884Z-00	Pratica correttamente presentata - FINANZIATA

BANDO IO STUDIO 2025 a.s. 2025/2026

ALLEGATO A - DEFINITIVA

Progr.	ALL	Numero Domanda	Data Di Presentazione	VALORE ISEE	PROTOCOLLO ATTESTAZIONE ISEE	ESITO GRADUATORIA DEFINITIVA
7281	A	14745	03/03/2026 10:43	2.748,87	INPS-ISEE-2026-00640143A-00	Pratica correttamente presentata - FINANZIATA
7282	A	53759	13/03/2026 16:18	2.749,59	INPS-ISEE-2026-04259137R-00	Pratica correttamente presentata - FINANZIATA
7283	A	36522	06/03/2026 22:03	2.750,45	INPS-ISEE-2026-03315474W-00	Pratica correttamente presentata - FINANZIATA
7284	A	34726	06/03/2026 13:41	2.750,63	INPS-ISEE-2026-01438702P-00	Pratica correttamente presentata - FINANZIATA
7285	A	25520	04/03/2026 16:46	2.752,17	INPS-ISEE-2026-01685290R-00	Pratica correttamente presentata - FINANZIATA
7286	A	12119	02/03/2026 22:03	2.752,39	INPS-ISEE-2026-00550802B-00	Pratica correttamente presentata - FINANZIATA
7287	A	5496	02/03/2026 15:17	2.752,45	INPS-ISEE-2026-00544525P-00	Pratica correttamente presentata - FINANZIATA
7288	A	14077	03/03/2026 09:48	2.753,18	INPS-ISEE-2026-05907930L-00	Pratica correttamente presentata - FINANZIATA
7289	A	33719	06/03/2026 10:26	2.753,31	INPS-ISEE-2026-02095733Q-00	Pratica correttamente presentata - FINANZIATA
7290	A	11803	02/03/2026 21:39	2.753,33	INPS-ISEE-2026-01075920G-00	Pratica correttamente presentata - FINANZIATA
7291	A	29302	05/03/2026 11:13	2.753,55	INPS-ISEE-2026-04172501B-00	Pratica correttamente presentata - FINANZIATA
7292	A	8040	02/03/2026 18:46	2.753,58	INPS-ISEE-2026-01446041B-00	Pratica correttamente presentata - FINANZIATA
7293	A	27248	04/03/2026 19:30	2.754,07	INPS-ISEE-2026-02880456L-00	Pratica correttamente presentata - FINANZIATA
7294	A	12112	02/03/2026 22:00	2.755,00	INPS-ISEE-2026-07001646G-00	Pratica correttamente presentata - FINANZIATA
7295	A	45319	10/03/2026 16:51	2.755,41	INPS-ISEE-2026-05827701E-00	Pratica correttamente presentata - FINANZIATA
7296	A	62546	17/03/2026 16:21	2.755,81	INPS-ISEE-2026-00810328D-00	Pratica correttamente presentata - FINANZIATA
7297	A	35300	06/03/2026 16:53	2.756,30	INPS-ISEE-2026-04868847J-00	Pratica correttamente presentata - FINANZIATA
7298	A	47251	11/03/2026 10:35	2.756,96	INPS-ISEE-2026-03362475E-00	Pratica correttamente presentata - FINANZIATA
7299	A	67068	18/03/2026 11:05	2.757,13	INPS-ISEE-2026-05887560S-00	Pratica correttamente presentata - FINANZIATA
7300	A	39486	09/03/2026 09:26	2.757,72	INPS-ISEE-2026-04291653E-00	Pratica correttamente presentata - FINANZIATA
7301	A	52435	12/03/2026 22:39	2.757,76	INPS-ISEE-2026-01079517E-00	Pratica correttamente presentata - FINANZIATA
7302	A	52444	12/03/2026 22:45	2.757,76	INPS-ISEE-2026-01079517E-00	Pratica correttamente presentata - FINANZIATA
7303	A	3956	02/03/2026 14:04	2.757,90	INPS-ISEE-2026-01238578F-00	Pratica correttamente presentata - FINANZIATA
7304	A	4065	02/03/2026 14:07	2.757,90	INPS-ISEE-2026-01238578F-00	Pratica correttamente presentata - FINANZIATA
7305	A	20000	03/03/2026 19:01	2.757,96	INPS-ISEE-2026-01080547P-00	Pratica correttamente presentata - FINANZIATA
7306	A	16905	03/03/2026 14:20	2.758,67	INPS-ISEE-2026-01450053A-00	Pratica correttamente presentata - FINANZIATA
7307	A	34300	06/03/2026 12:07	2.758,78	INPS-ISEE-2026-03440404J-00	Pratica correttamente presentata - FINANZIATA
7308	A	10536	02/03/2026 20:22	2.759,59	INPS-ISEE-2026-01254470H-00	Pratica correttamente presentata - FINANZIATA

BANDO IO STUDIO 2025 a.s. 2025/2026

ALLEGATO A - DEFINITIVA

Progr.	ALL	Numero Domanda	Data Di Presentazione	VALORE ISEE	PROTOCOLLO ATTESTAZIONE ISEE	ESITO GRADUATORIA DEFINITIVA
7309	A	897	02/03/2026 12:22	2.759,77	INPS-ISEE-2026-04595841X-00	Pratica correttamente presentata - FINANZIATA
7310	A	2657	02/03/2026 13:13	2.759,77	INPS-ISEE-2026-00857572F-00	Pratica correttamente presentata - FINANZIATA
7311	A	3017	02/03/2026 13:20	2.759,77	INPS-ISEE-2026-00857572F-00	Pratica correttamente presentata - FINANZIATA
7312	A	41	02/03/2026 12:05	2.760,65	INPS-ISEE-2026-00304620K-00	Pratica correttamente presentata - FINANZIATA
7313	A	30534	05/03/2026 15:36	2.761,14	INPS-ISEE-2026-03112422K-00	Pratica correttamente presentata - FINANZIATA
7314	A	65699	17/03/2026 23:59	2.762,55	INPS-ISEE-2026-05490160P-00	Pratica correttamente presentata - FINANZIATA
7315	A	63261	17/03/2026 17:36	2.763,22	INPS-ISEE-2026-02985851Z-00	Pratica correttamente presentata - FINANZIATA
7316	A	53086	13/03/2026 11:27	2.763,24	INPS-ISEE-2026-02876449Y-00	Pratica correttamente presentata - FINANZIATA
7317	A	36501	06/03/2026 22:15	2.763,66	INPS-ISEE-2026-02649456X-00	Pratica correttamente presentata - FINANZIATA
7318	A	26359	04/03/2026 17:53	2.764,26	INPS-ISEE-2026-05235156W-00	Pratica correttamente presentata - FINANZIATA
7319	A	53660	13/03/2026 15:25	2.764,41	INPS-ISEE-2026-08034343P-00	Pratica correttamente presentata - FINANZIATA
7320	A	6495	02/03/2026 16:50	2.764,44	INPS-ISEE-2026-01138748O-00	Pratica correttamente presentata - FINANZIATA
7321	A	38703	11/03/2026 11:30	2.765,21	INPS-ISEE-2026-04656778M-00	Pratica correttamente presentata - FINANZIATA
7322	A	17751	03/03/2026 16:06	2.765,32	INPS-ISEE-2026-02602966R-00	Pratica correttamente presentata - FINANZIATA
7323	A	41573	09/03/2026 16:49	2.765,63	INPS-ISEE-2026-00641585Q-00	Pratica correttamente presentata - FINANZIATA
7324	A	41641	09/03/2026 16:56	2.765,63	INPS-ISEE-2026-00641585Q-00	Pratica correttamente presentata - FINANZIATA
7325	A	45624	10/03/2026 17:36	2.765,69	INPS-ISEE-2026-07085134N-00	Pratica correttamente presentata - FINANZIATA
7326	A	11395	02/03/2026 21:10	2.765,71	INPS-ISEE-2026-01246313B-00	Pratica correttamente presentata - FINANZIATA
7327	A	39734	09/03/2026 10:09	2.766,26	INPS-ISEE-2026-00457355Q-00	Pratica correttamente presentata - FINANZIATA
7328	A	50344	12/03/2026 11:28	2.766,79	INPS-ISEE-2026-03660861E-00	Pratica correttamente presentata - FINANZIATA
7329	A	24790	04/03/2026 14:39	2.766,83	INPS-ISEE-2026-00330158B-00	Pratica correttamente presentata - FINANZIATA
7330	A	43534	10/03/2026 09:35	2.767,07	INPS-ISEE-2026-00241134K-00	Pratica correttamente presentata - FINANZIATA
7331	A	21772	03/03/2026 23:25	2.767,48	INPS-ISEE-2026-02560554W-00	Pratica correttamente presentata - FINANZIATA
7332	A	7484	02/03/2026 19:25	2.767,51	INPS-ISEE-2026-00432684W-00	Pratica correttamente presentata - FINANZIATA
7333	A	21021	07/03/2026 17:01	2.768,08	INPS-ISEE-2026-04227752Q-00	Pratica correttamente presentata - FINANZIATA
7334	A	21199	07/03/2026 17:04	2.768,08	INPS-ISEE-2026-04227752Q-00	Pratica correttamente presentata - FINANZIATA
7335	A	18700	03/03/2026 17:26	2.769,56	INPS-ISEE-2026-06390183E-00	Pratica correttamente presentata - FINANZIATA
7336	A	25296	04/03/2026 16:19	2.769,75	INPS-ISEE-2026-02852477V-00	Pratica correttamente presentata - FINANZIATA

BANDO IO STUDIO 2025 a.s. 2025/2026

ALLEGATO A - DEFINITIVA

Progr.	ALL	Numero Domanda	Data Di Presentazione	VALORE ISEE	PROTOCOLLO ATTESTAZIONE ISEE	ESITO GRADUATORIA DEFINITIVA
7337	A	15038	03/03/2026 11:09	2.769,86	INPS-ISEE-2026-01033190M-00	Pratica correttamente presentata - FINANZIATA
7338	A	25921	04/03/2026 17:15	2.769,94	INPS-ISEE-2026-06313423D-00	Pratica correttamente presentata - FINANZIATA
7339	A	41235	09/03/2026 15:51	2.770,10	INPS-ISEE-2026-04104918W-00	Pratica correttamente presentata - FINANZIATA
7340	A	52679	13/03/2026 09:41	2.770,16	INPS-ISEE-2026-00441204K-00	Pratica correttamente presentata - FINANZIATA
7341	A	64670	17/03/2026 20:10	2.770,16	INPS-ISEE-2026-00441204K-00	Pratica correttamente presentata - FINANZIATA
7342	A	52932	13/03/2026 10:52	2.770,41	INPS-ISEE-2026-02051543B-00	Pratica correttamente presentata - FINANZIATA
7343	A	50095	12/03/2026 10:28	2.770,81	INPS-ISEE-2026-01929789J-00	Pratica correttamente presentata - FINANZIATA
7344	A	57164	16/03/2026 11:36	2.770,82	INPS-ISEE-2026-01489542L-00	Pratica correttamente presentata - FINANZIATA
7345	A	23750	04/03/2026 11:53	2.771,00	INPS-ISEE-2026-00402480A-00	Pratica correttamente presentata - FINANZIATA
7346	A	29656	05/03/2026 11:47	2.771,41	INPS-ISEE-2026-00379452E-00	Pratica correttamente presentata - FINANZIATA
7347	A	46915	11/03/2026 09:12	2.771,41	INPS-ISEE-2026-01351120S-00	Pratica correttamente presentata - FINANZIATA
7348	A	4299	02/03/2026 14:21	2.771,91	INPS-ISEE-2026-05786792A-00	Pratica correttamente presentata - FINANZIATA
7349	A	28045	04/03/2026 22:18	2.771,97	INPS-ISEE-2026-07483546I-00	Pratica correttamente presentata - FINANZIATA
7350	A	56440	16/03/2026 09:11	2.772,03	INPS-ISEE-2026-07155727F-00	Pratica correttamente presentata - FINANZIATA
7351	A	46906	11/03/2026 09:23	2.772,36	INPS-ISEE-2026-01306422A-00	Pratica correttamente presentata - FINANZIATA
7352	A	31437	05/03/2026 17:29	2.772,55	INPS-ISEE-2026-00458764F-00	Pratica correttamente presentata - FINANZIATA
7353	A	13861	03/03/2026 09:37	2.772,63	INPS-ISEE-2026-00423640J-00	Pratica correttamente presentata - FINANZIATA
7354	A	53123	13/03/2026 11:37	2.773,11	INPS-ISEE-2026-06015542H-00	Pratica correttamente presentata - FINANZIATA
7355	A	51200	12/03/2026 16:46	2.774,11	INPS-ISEE-2026-03643553Q-00	Pratica correttamente presentata - FINANZIATA
7356	A	51243	12/03/2026 16:52	2.774,11	INPS-ISEE-2026-03643553Q-00	Pratica correttamente presentata - FINANZIATA
7357	A	40711	09/03/2026 12:40	2.774,14	INPS-ISEE-2026-02253174G-00	Pratica correttamente presentata - FINANZIATA
7358	A	19332	03/03/2026 18:12	2.774,74	INPS-ISEE-2026-00684465L-00	Pratica correttamente presentata - FINANZIATA
7359	A	48547	11/03/2026 17:07	2.775,00	INPS-ISEE-2026-04231065T-00	Pratica correttamente presentata - FINANZIATA
7360	A	62501	17/03/2026 16:05	2.775,02	INPS-ISEE-2026-00662555Q-00	Pratica correttamente presentata - FINANZIATA
7361	A	31031	05/03/2026 16:53	2.775,51	INPS-ISEE-2026-00101954B-00	Pratica correttamente presentata - FINANZIATA
7362	A	33450	06/03/2026 09:51	2.775,56	INPS-ISEE-2026-00231322S-00	Pratica correttamente presentata - FINANZIATA
7363	A	18660	10/03/2026 07:45	2.775,61	INPS-ISEE-2026-00252369W-00	Pratica correttamente presentata - FINANZIATA
7364	A	55217	14/03/2026 18:44	2.775,63	INPS-ISEE-2026-03645243W-00	Pratica correttamente presentata - FINANZIATA

BANDO IO STUDIO 2025 a.s. 2025/2026

ALLEGATO A - DEFINITIVA

Progr.	ALL	Numero Domanda	Data Di Presentazione	VALORE ISEE	PROTOCOLLO ATTESTAZIONE ISEE	ESITO GRADUATORIA DEFINITIVA
7365	A	67455	18/03/2026 11:46	2.776,18	INPS-ISEE-2026-07533785Z-00	Pratica correttamente presentata - FINANZIATA
7366	A	45376	10/03/2026 16:59	2.776,38	INPS-ISEE-2026-00123397P-00	Pratica correttamente presentata - FINANZIATA
7367	A	40682	09/03/2026 12:39	2.777,17	INPS-ISEE-2026-04540101K-00	Pratica correttamente presentata - FINANZIATA
7368	A	2595	02/03/2026 13:06	2.777,26	INPS-ISEE-2026-03262321J-00	Pratica correttamente presentata - FINANZIATA
7369	A	29207	05/03/2026 11:02	2.777,40	INPS-ISEE-2026-01807278L-00	Pratica correttamente presentata - FINANZIATA
7370	A	29237	05/03/2026 11:06	2.777,40	INPS-ISEE-2026-01807278L-00	Pratica correttamente presentata - FINANZIATA
7371	A	54786	13/03/2026 23:19	2.777,69	INPS-ISEE-2026-00685717F-00	Pratica correttamente presentata - FINANZIATA
7372	A	43759	10/03/2026 10:11	2.779,22	INPS-ISEE-2026-05596449U-00	Pratica correttamente presentata - FINANZIATA
7373	A	8975	02/03/2026 18:35	2.779,69	INPS-ISEE-2026-01355269R-00	Pratica correttamente presentata - FINANZIATA
7374	A	9059	02/03/2026 18:39	2.779,69	INPS-ISEE-2026-01355269R-00	Pratica correttamente presentata - FINANZIATA
7375	A	59792	16/03/2026 21:02	2.779,88	INPS-ISEE-2026-02521574C-00	Pratica correttamente presentata - FINANZIATA
7376	A	59881	16/03/2026 21:37	2.779,88	INPS-ISEE-2026-02521574C-00	Pratica correttamente presentata - FINANZIATA
7377	A	16154	03/03/2026 12:43	2.780,49	INPS-ISEE-2026-01107646P-00	Pratica correttamente presentata - FINANZIATA
7378	A	15650	03/03/2026 12:21	2.780,65	INPS-ISEE-2026-02300651M-00	Pratica correttamente presentata - FINANZIATA
7379	A	30587	14/03/2026 12:50	2.780,78	INPS-ISEE-2026-02684794Y-00	Pratica correttamente presentata - FINANZIATA
7380	A	642	03/03/2026 10:30	2.780,92	INPS-ISEE-2026-03390144G-00	Pratica correttamente presentata - FINANZIATA
7381	A	15388	03/03/2026 11:30	2.780,92	INPS-ISEE-2026-03390144G-00	Pratica correttamente presentata - FINANZIATA
7382	A	37872	07/03/2026 21:10	2.782,40	INPS-ISEE-2026-00329552C-00	Pratica correttamente presentata - FINANZIATA
7383	A	61149	17/03/2026 11:28	2.782,60	INPS-ISEE-2026-00451735P-00	Pratica correttamente presentata - FINANZIATA
7384	A	19698	03/03/2026 18:39	2.783,51	INPS-ISEE-2026-01884418F-00	Pratica correttamente presentata - FINANZIATA
7385	A	19821	03/03/2026 18:43	2.783,51	INPS-ISEE-2026-01884418F-00	Pratica correttamente presentata - FINANZIATA
7386	A	54788	13/03/2026 23:21	2.783,52	INPS-ISEE-2026-03085839X-00	Pratica correttamente presentata - FINANZIATA
7387	A	19489	03/03/2026 18:20	2.783,53	INPS-ISEE-2026-02108128D-00	Pratica correttamente presentata - FINANZIATA
7388	A	32123	05/03/2026 18:53	2.783,86	INPS-ISEE-2026-01056963E-00	Pratica correttamente presentata - FINANZIATA
7389	A	41366	09/03/2026 16:17	2.783,90	INPS-ISEE-2026-00990943F-00	Pratica correttamente presentata - FINANZIATA
7390	A	49369	11/03/2026 19:50	2.783,92	INPS-ISEE-2026-06792267S-00	Pratica correttamente presentata - FINANZIATA
7391	A	25002	04/03/2026 15:25	2.784,16	INPS-ISEE-2026-01443015A-00	Pratica correttamente presentata - FINANZIATA
7392	A	53476	13/03/2026 13:01	2.784,39	INPS-ISEE-2026-07036780R-00	Pratica correttamente presentata - FINANZIATA

BANDO IO STUDIO 2025 a.s. 2025/2026

ALLEGATO A - DEFINITIVA

Progr.	ALL	Numero Domanda	Data Di Presentazione	VALORE ISEE	PROTOCOLLO ATTESTAZIONE ISEE	ESITO GRADUATORIA DEFINITIVA
7393	A	42724	09/03/2026 19:44	2.784,85	INPS-ISEE-2026-02559777U-00	Pratica correttamente presentata - FINANZIATA
7394	A	31601	05/03/2026 17:48	2.785,12	INPS-ISEE-2026-03706672R-00	Pratica correttamente presentata - FINANZIATA
7395	A	59840	16/03/2026 20:59	2.785,63	INPS-ISEE-2026-02477258V-00	Pratica correttamente presentata - FINANZIATA
7396	A	23080	05/03/2026 14:09	2.785,84	INPS-ISEE-2026-02467673V-00	Pratica correttamente presentata - FINANZIATA
7397	A	26529	04/03/2026 18:12	2.786,18	INPS-ISEE-2026-07290842O-00	Pratica correttamente presentata - FINANZIATA
7398	A	46499	10/03/2026 21:11	2.786,27	INPS-ISEE-2026-00620688E-00	Pratica correttamente presentata - FINANZIATA
7399	A	46551	10/03/2026 21:22	2.786,27	INPS-ISEE-2026-00620688E-00	Pratica correttamente presentata - FINANZIATA
7400	A	38864	08/03/2026 18:39	2.786,33	INPS-ISEE-2026-01577124W-00	Pratica correttamente presentata - FINANZIATA
7401	A	38920	08/03/2026 18:46	2.786,33	INPS-ISEE-2026-01577124W-00	Pratica correttamente presentata - FINANZIATA
7402	A	54049	13/03/2026 17:22	2.786,33	INPS-ISEE-2026-01577124W-00	Pratica correttamente presentata - FINANZIATA
7403	A	57074	16/03/2026 11:16	2.786,33	INPS-ISEE-2026-01577124W-00	Pratica correttamente presentata - FINANZIATA
7404	A	53394	13/03/2026 12:35	2.786,77	INPS-ISEE-2026-03487114N-00	Pratica correttamente presentata - FINANZIATA
7405	A	50640	12/03/2026 12:23	2.786,82	INPS-ISEE-2026-04519546F-00	Pratica correttamente presentata - FINANZIATA
7406	A	38917	08/03/2026 18:44	2.787,37	INPS-ISEE-2026-02859711L-00	Pratica correttamente presentata - FINANZIATA
7407	A	24995	04/03/2026 15:36	2.787,50	INPS-ISEE-2026-02867682S-00	Pratica correttamente presentata - FINANZIATA
7408	A	24856	04/03/2026 14:57	2.788,53	INPS-ISEE-2026-01607386R-00	Pratica correttamente presentata - FINANZIATA
7409	A	39854	09/03/2026 10:31	2.788,54	INPS-ISEE-2026-07207714N-00	Pratica correttamente presentata - FINANZIATA
7410	A	39912	09/03/2026 10:39	2.788,54	INPS-ISEE-2026-07207714N-00	Pratica correttamente presentata - FINANZIATA
7411	A	3930	03/03/2026 11:41	2.789,89	INPS-ISEE-2026-04834351N-00	Pratica correttamente presentata - FINANZIATA
7412	A	16950	03/03/2026 14:43	2.790,16	INPS-ISEE-2026-05028834E-00	Pratica correttamente presentata - FINANZIATA
7413	A	49622	11/03/2026 22:04	2.793,33	INPS-ISEE-2026-03233284P-00	Pratica correttamente presentata - FINANZIATA
7414	A	10368	02/03/2026 20:04	2.793,44	INPS-ISEE-2026-00760881E-00	Pratica correttamente presentata - FINANZIATA
7415	A	10877	02/03/2026 20:41	2.793,44	INPS-ISEE-2026-00760881E-00	Pratica correttamente presentata - FINANZIATA
7416	A	16195	03/03/2026 12:35	2.793,63	INPS-ISEE-2026-00245121K-00	Pratica correttamente presentata - FINANZIATA
7417	A	50393	12/03/2026 11:34	2.793,70	INPS-ISEE-2026-01297239L-00	Pratica correttamente presentata - FINANZIATA
7418	A	45476	10/03/2026 17:13	2.794,24	INPS-ISEE-2026-03916156R-00	Pratica correttamente presentata - FINANZIATA
7419	A	16136	03/03/2026 13:08	2.794,39	INPS-ISEE-2026-00484588I-00	Pratica correttamente presentata - FINANZIATA
7420	A	40251	09/03/2026 11:26	2.795,36	INPS-ISEE-2026-00595532Q-00	Pratica correttamente presentata - FINANZIATA

BANDO IO STUDIO 2025 a.s. 2025/2026

ALLEGATO A - DEFINITIVA

Progr.	ALL	Numero Domanda	Data Di Presentazione	VALORE ISEE	PROTOCOLLO ATTESTAZIONE ISEE	ESITO GRADUATORIA DEFINITIVA
7421	A	40245	09/03/2026 11:26	2.795,36	INPS-ISEE-2026-00595532Q-00	Pratica correttamente presentata - FINANZIATA
7422	A	40314	09/03/2026 11:34	2.795,36	INPS-ISEE-2026-00595532Q-00	Pratica correttamente presentata - FINANZIATA
7423	A	53609	13/03/2026 14:48	2.796,18	INPS-ISEE-2026-03646758S-00	Pratica correttamente presentata - FINANZIATA
7424	A	54457	13/03/2026 19:02	2.796,18	INPS-ISEE-2026-01842968Z-00	Pratica correttamente presentata - FINANZIATA
7425	A	15396	03/03/2026 11:30	2.796,89	INPS-ISEE-2026-02871631N-00	Pratica correttamente presentata - FINANZIATA
7426	A	51589	12/03/2026 17:57	2.797,07	INPS-ISEE-2026-02820435G-00	Pratica correttamente presentata - FINANZIATA
7427	A	27352	04/03/2026 20:12	2.797,18	INPS-ISEE-2026-06016607C-00	Pratica correttamente presentata - FINANZIATA
7428	A	20511	03/03/2026 20:05	2.797,84	INPS-ISEE-2026-03024399E-00	Pratica correttamente presentata - FINANZIATA
7429	A	49862	12/03/2026 09:29	2.798,63	INPS-ISEE-2026-00802441J-00	Pratica correttamente presentata - FINANZIATA
7430	A	30242	05/03/2026 14:05	2.798,64	INPS-ISEE-2026-04507103B-00	Pratica correttamente presentata - FINANZIATA
7431	A	26186	04/03/2026 17:42	2.798,77	INPS-ISEE-2026-01435737E-00	Pratica correttamente presentata - FINANZIATA
7432	A	31721	05/03/2026 18:16	2.799,03	INPS-ISEE-2026-02270590P-00	Pratica correttamente presentata - FINANZIATA
7433	A	37847	07/03/2026 20:45	2.800,00	INPS-ISEE-2026-04398354X-00	Pratica correttamente presentata - FINANZIATA
7434	A	34622	06/03/2026 13:03	2.800,49	INPS-ISEE-2026-03162556N-00	Pratica correttamente presentata - FINANZIATA
7435	A	23145	04/03/2026 11:01	2.800,52	INPS-ISEE-2026-00443911D-00	Pratica correttamente presentata - FINANZIATA
7436	A	55976	15/03/2026 18:00	2.800,59	INPS-ISEE-2026-05370213T-00	Pratica correttamente presentata - FINANZIATA
7437	A	49803	12/03/2026 09:00	2.800,88	INPS-ISEE-2026-01201740K-00	Pratica correttamente presentata - FINANZIATA
7438	A	28595	05/03/2026 09:48	2.801,22	INPS-ISEE-2026-03362229W-00	Pratica correttamente presentata - FINANZIATA
7439	A	45120	10/03/2026 16:14	2.802,24	INPS-ISEE-2026-03620336H-00	Pratica correttamente presentata - FINANZIATA
7440	A	45147	10/03/2026 16:20	2.802,24	INPS-ISEE-2026-03620336H-00	Pratica correttamente presentata - FINANZIATA
7441	A	45187	10/03/2026 16:31	2.802,24	INPS-ISEE-2026-03620336H-00	Pratica correttamente presentata - FINANZIATA
7442	A	57922	16/03/2026 15:13	2.802,29	INPS-ISEE-2026-00637033D-00	Pratica correttamente presentata - FINANZIATA
7443	A	18373	03/03/2026 17:19	2.802,30	INPS-ISEE-2026-04381498I-00	Pratica correttamente presentata - FINANZIATA
7444	A	7298	02/03/2026 17:20	2.802,56	INPS-ISEE-2026-01956495S-00	Pratica correttamente presentata - FINANZIATA
7445	A	18757	03/03/2026 17:30	2.802,94	INPS-ISEE-2026-01706776F-00	Pratica correttamente presentata - FINANZIATA
7446	A	24419	04/03/2026 13:09	2.803,27	INPS-ISEE-2026-02035687R-00	Pratica correttamente presentata - FINANZIATA
7447	A	53450	13/03/2026 12:55	2.803,27	INPS-ISEE-2026-02035687R-00	Pratica correttamente presentata - FINANZIATA
7448	A	50892	12/03/2026 15:00	2.803,34	INPS-ISEE-2026-03274320T-00	Pratica correttamente presentata - FINANZIATA

BANDO IO STUDIO 2025 a.s. 2025/2026

ALLEGATO A - DEFINITIVA

Progr.	ALL	Numero Domanda	Data Di Presentazione	VALORE ISEE	PROTOCOLLO ATTESTAZIONE ISEE	ESITO GRADUATORIA DEFINITIVA
7449	A	30791	05/03/2026 16:22	2.803,35	INPS-ISEE-2026-00150563B-00	Pratica correttamente presentata - FINANZIATA
7450	A	27726	04/03/2026 21:00	2.803,61	INPS-ISEE-2026-01306662G-00	Pratica correttamente presentata - FINANZIATA
7451	A	13409	03/03/2026 08:40	2.803,93	INPS-ISEE-2026-02812749L-00	Pratica correttamente presentata - FINANZIATA
7452	A	44125	10/03/2026 11:16	2.804,43	INPS-ISEE-2026-02817547F-00	Pratica correttamente presentata - FINANZIATA
7453	A	40980	09/03/2026 14:20	2.805,50	INPS-ISEE-2026-01194681E-00	Pratica correttamente presentata - FINANZIATA
7454	A	19153	03/03/2026 17:54	2.805,64	INPS-ISEE-2026-04709458I-00	Pratica correttamente presentata - FINANZIATA
7455	A	22076	04/03/2026 08:46	2.805,92	INPS-ISEE-2026-01191463P-00	Pratica correttamente presentata - FINANZIATA
7456	A	61041	17/03/2026 11:11	2.806,23	INPS-ISEE-2026-07490452R-00	Pratica correttamente presentata - FINANZIATA
7457	A	23930	04/03/2026 12:12	2.806,28	INPS-ISEE-2026-05290457O-00	Pratica correttamente presentata - FINANZIATA
7458	A	24056	04/03/2026 12:22	2.806,28	INPS-ISEE-2026-05290457O-00	Pratica correttamente presentata - FINANZIATA
7459	A	33714	06/03/2026 10:25	2.806,91	INPS-ISEE-2026-03153856R-00	Pratica correttamente presentata - FINANZIATA
7460	A	39905	09/03/2026 10:37	2.806,91	INPS-ISEE-2026-01080979F-00	Pratica correttamente presentata - FINANZIATA
7461	A	24440	04/03/2026 13:08	2.807,30	INPS-ISEE-2026-07505378V-00	Pratica correttamente presentata - FINANZIATA
7462	A	8678	02/03/2026 18:20	2.807,32	INPS-ISEE-2026-00675112D-00	Pratica correttamente presentata - FINANZIATA
7463	A	8518	02/03/2026 18:21	2.807,32	INPS-ISEE-2026-01555822N-00	Pratica correttamente presentata - FINANZIATA
7464	A	24737	09/03/2026 14:57	2.807,40	INPS-ISEE-2026-00837799M-00	Pratica correttamente presentata - FINANZIATA
7465	A	59721	16/03/2026 20:27	2.807,97	INPS-ISEE-2026-06800451G-00	Pratica correttamente presentata - FINANZIATA
7466	A	8376	02/03/2026 18:04	2.808,28	INPS-ISEE-2026-00248749F-00	Pratica correttamente presentata - FINANZIATA
7467	A	35974	06/03/2026 18:43	2.808,35	INPS-ISEE-2026-02278890X-00	Pratica correttamente presentata - FINANZIATA
7468	A	67019	18/03/2026 11:03	2.808,57	INPS-ISEE-2026-05279648K-00	Pratica correttamente presentata - FINANZIATA
7469	A	13732	03/03/2026 09:22	2.808,63	INPS-ISEE-2026-00601728G-00	Pratica correttamente presentata - FINANZIATA
7470	A	14960	03/03/2026 10:59	2.808,77	INPS-ISEE-2026-07921438F-00	Pratica correttamente presentata - FINANZIATA
7471	A	33396	06/03/2026 09:36	2.808,77	INPS-ISEE-2026-00780738L-00	Pratica correttamente presentata - FINANZIATA
7472	A	6517	02/03/2026 16:51	2.809,12	INPS-ISEE-2026-00540698O-00	Pratica correttamente presentata - FINANZIATA
7473	A	52031	12/03/2026 19:25	2.809,19	INPS-ISEE-2026-00446184W-00	Pratica correttamente presentata - FINANZIATA
7474	A	51927	12/03/2026 18:54	2.809,41	INPS-ISEE-2026-02701662G-00	Pratica correttamente presentata - FINANZIATA
7475	A	28850	05/03/2026 10:47	2.809,51	INPS-ISEE-2026-07443267L-00	Pratica correttamente presentata - FINANZIATA
7476	A	36676	06/03/2026 23:37	2.809,51	INPS-ISEE-2026-07443267L-00	Pratica correttamente presentata - FINANZIATA

BANDO IO STUDIO 2025 a.s. 2025/2026

ALLEGATO A - DEFINITIVA

Progr.	ALL	Numero Domanda	Data Di Presentazione	VALORE ISEE	PROTOCOLLO ATTESTAZIONE ISEE	ESITO GRADUATORIA DEFINITIVA
7477	A	43671	10/03/2026 09:56	2.809,51	INPS-ISEE-2026-07742174O-00	Pratica correttamente presentata - FINANZIATA
7478	A	47314	11/03/2026 10:56	2.809,51	INPS-ISEE-2026-02355736R-00	Pratica correttamente presentata - FINANZIATA
7479	A	47389	11/03/2026 11:05	2.809,51	INPS-ISEE-2026-02355736R-00	Pratica correttamente presentata - FINANZIATA
7480	A	37719	07/03/2026 18:50	2.810,84	INPS-ISEE-2026-01852887S-00	Pratica correttamente presentata - FINANZIATA
7481	A	17619	03/03/2026 17:42	2.811,02	INPS-ISEE-2026-02883054E-00	Pratica correttamente presentata - FINANZIATA
7482	A	27047	04/03/2026 19:12	2.811,58	INPS-ISEE-2026-03860629F-00	Pratica correttamente presentata - FINANZIATA
7483	A	57753	16/03/2026 13:41	2.812,38	INPS-ISEE-2026-01159495F-00	Pratica correttamente presentata - FINANZIATA
7484	A	20152	03/03/2026 23:03	2.812,41	INPS-ISEE-2026-02523666E-00	Pratica correttamente presentata - FINANZIATA
7485	A	21736	03/03/2026 23:26	2.812,41	INPS-ISEE-2026-02523666E-00	Pratica correttamente presentata - FINANZIATA
7486	A	67349	18/03/2026 11:31	2.812,52	INPS-ISEE-2026-00308114M-00	Pratica correttamente presentata - FINANZIATA
7487	A	56407	16/03/2026 08:43	2.812,85	INPS-ISEE-2026-03410754G-00	Pratica correttamente presentata - FINANZIATA
7488	A	5071	02/03/2026 14:58	2.812,92	INPS-ISEE-2026-05922462E-00	Pratica correttamente presentata - FINANZIATA
7489	A	18502	03/03/2026 17:19	2.813,24	INPS-ISEE-2026-03392232G-00	Pratica correttamente presentata - FINANZIATA
7490	A	56325	15/03/2026 23:13	2.813,84	INPS-ISEE-2026-00402031X-00	Pratica correttamente presentata - FINANZIATA
7491	A	56331	15/03/2026 23:22	2.813,84	INPS-ISEE-2026-00402031X-00	Pratica correttamente presentata - FINANZIATA
7492	A	27187	04/03/2026 19:17	2.815,56	INPS-ISEE-2026-03317018H-00	Pratica correttamente presentata - FINANZIATA
7493	A	26416	04/03/2026 18:01	2.816,18	INPS-ISEE-2026-00307629W-00	Pratica correttamente presentata - FINANZIATA
7494	A	44389	10/03/2026 11:59	2.816,34	INPS-ISEE-2026-03601947E-00	Pratica correttamente presentata - FINANZIATA
7495	A	44417	10/03/2026 12:06	2.816,34	INPS-ISEE-2026-03601947E-00	Pratica correttamente presentata - FINANZIATA
7496	A	12296	02/03/2026 22:20	2.816,37	INPS-ISEE-2026-02972731R-00	Pratica correttamente presentata - FINANZIATA
7497	A	16533	03/03/2026 13:23	2.816,76	INPS-ISEE-2026-05553031D-00	Pratica correttamente presentata - FINANZIATA
7498	A	17700	03/03/2026 15:59	2.817,84	INPS-ISEE-2026-04579652Z-00	Pratica correttamente presentata - FINANZIATA
7499	A	10630	02/03/2026 20:28	2.817,94	INPS-ISEE-2026-01838298S-00	Pratica correttamente presentata - FINANZIATA
7500	A	42560	09/03/2026 19:17	2.818,05	INPS-ISEE-2026-01710640J-00	Pratica correttamente presentata - FINANZIATA
7501	A	27607	04/03/2026 20:50	2.818,14	INPS-ISEE-2026-00067361H-00	Pratica correttamente presentata - FINANZIATA
7502	A	27166	04/03/2026 19:17	2.818,25	INPS-ISEE-2026-00405008M-00	Pratica correttamente presentata - FINANZIATA
7503	A	52438	12/03/2026 22:41	2.818,46	INPS-ISEE-2026-01405442B-00	Pratica correttamente presentata - FINANZIATA
7504	A	62428	17/03/2026 15:52	2.818,46	INPS-ISEE-2026-01405442B-00	Pratica correttamente presentata - FINANZIATA

BANDO IO STUDIO 2025 a.s. 2025/2026

ALLEGATO A - DEFINITIVA

Progr.	ALL	Numero Domanda	Data Di Presentazione	VALORE ISEE	PROTOCOLLO ATTESTAZIONE ISEE	ESITO GRADUATORIA DEFINITIVA
7505	A	2066	02/03/2026 12:46	2.818,53	INPS-ISEE-2026-00521052K-00	Pratica correttamente presentata - FINANZIATA
7506	A	45973	10/03/2026 18:24	2.818,56	INPS-ISEE-2026-00483742N-00	Pratica correttamente presentata - FINANZIATA
7507	A	65949	18/03/2026 08:29	2.818,86	INPS-ISEE-2026-00240362M-00	Pratica correttamente presentata - FINANZIATA
7508	A	65983	18/03/2026 08:39	2.818,86	INPS-ISEE-2026-00240362M-00	Pratica correttamente presentata - FINANZIATA
7509	A	59125	16/03/2026 18:28	2.819,12	INPS-ISEE-2026-01881166R-00	Pratica correttamente presentata - FINANZIATA
7510	A	55728	15/03/2026 13:40	2.819,51	INPS-ISEE-2026-00592635E-00	Pratica correttamente presentata - FINANZIATA
7511	A	4971	02/03/2026 14:49	2.819,67	INPS-ISEE-2026-00778376Z-00	Pratica correttamente presentata - FINANZIATA
7512	A	60866	17/03/2026 10:47	2.819,92	INPS-ISEE-2026-08312638R-00	Pratica correttamente presentata - FINANZIATA
7513	A	38637	08/03/2026 16:34	2.820,06	INPS-ISEE-2026-00343134A-00	Pratica correttamente presentata - FINANZIATA
7514	A	56237	15/03/2026 21:26	2.820,49	INPS-ISEE-2026-06893384K-00	Pratica correttamente presentata - FINANZIATA
7515	A	66095	18/03/2026 09:19	2.820,53	INPS-ISEE-2026-06791742X-00	Pratica correttamente presentata - FINANZIATA
7516	A	29962	05/03/2026 12:34	2.820,61	INPS-ISEE-2026-03204477W-00	Pratica correttamente presentata - FINANZIATA
7517	A	64882	17/03/2026 20:52	2.820,61	INPS-ISEE-2026-04231842G-00	Pratica correttamente presentata - FINANZIATA
7518	A	52253	12/03/2026 21:16	2.820,81	INPS-ISEE-2026-01832629R-00	Pratica correttamente presentata - FINANZIATA
7519	A	56895	16/03/2026 10:47	2.821,05	INPS-ISEE-2026-06153372W-00	Pratica correttamente presentata - FINANZIATA
7520	A	35104	06/03/2026 16:08	2.821,46	INPS-ISEE-2026-02568853I-00	Pratica correttamente presentata - FINANZIATA
7521	A	35128	06/03/2026 16:14	2.821,46	INPS-ISEE-2026-02568853I-00	Pratica correttamente presentata - FINANZIATA
7522	A	57543	16/03/2026 12:36	2.821,64	INPS-ISEE-2026-01207271B-00	Pratica correttamente presentata - FINANZIATA
7523	A	50539	12/03/2026 12:07	2.821,78	INPS-ISEE-2026-02783739S-00	Pratica correttamente presentata - FINANZIATA
7524	A	9820	02/03/2026 19:39	2.822,32	INPS-ISEE-2026-02775976M-00	Pratica correttamente presentata - FINANZIATA
7525	A	35139	06/03/2026 16:17	2.822,35	INPS-ISEE-2026-04546153N-00	Pratica correttamente presentata - FINANZIATA
7526	A	58102	16/03/2026 16:38	2.822,35	INPS-ISEE-2026-00988537Y-00	Pratica correttamente presentata - FINANZIATA
7527	A	26054	04/03/2026 17:32	2.822,36	INPS-ISEE-2026-03364114D-00	Pratica correttamente presentata - FINANZIATA
7528	A	67386	18/03/2026 11:35	2.822,36	INPS-ISEE-2026-06043589V-00	Pratica correttamente presentata - FINANZIATA
7529	A	10287	02/03/2026 20:11	2.822,57	INPS-ISEE-2026-02303219B-00	Pratica correttamente presentata - FINANZIATA
7530	A	26093	04/03/2026 17:34	2.822,60	INPS-ISEE-2026-00379401G-00	Pratica correttamente presentata - FINANZIATA
7531	A	19508	03/03/2026 18:20	2.822,71	INPS-ISEE-2026-00453564W-00	Pratica correttamente presentata - FINANZIATA
7532	A	54693	13/03/2026 21:44	2.823,03	INPS-ISEE-2026-00357627E-00	Pratica correttamente presentata - FINANZIATA

BANDO IO STUDIO 2025 a.s. 2025/2026

ALLEGATO A - DEFINITIVA

Progr.	ALL	Numero Domanda	Data Di Presentazione	VALORE ISEE	PROTOCOLLO ATTESTAZIONE ISEE	ESITO GRADUATORIA DEFINITIVA
7533	A	3887	02/03/2026 13:59	2.823,53	INPS-ISEE-2026-04470900G-00	Pratica correttamente presentata - FINANZIATA
7534	A	30118	05/03/2026 13:21	2.823,58	INPS-ISEE-2026-03173906Q-00	Pratica correttamente presentata - FINANZIATA
7535	A	19158	03/03/2026 18:03	2.823,60	INPS-ISEE-2026-01995888D-00	Pratica correttamente presentata - FINANZIATA
7536	A	2124	02/03/2026 12:48	2.823,72	INPS-ISEE-2026-02118622D-00	Pratica correttamente presentata - FINANZIATA
7537	A	40895	09/03/2026 13:45	2.823,72	INPS-ISEE-2026-02118622D-00	Pratica correttamente presentata - FINANZIATA
7538	A	3491	02/03/2026 13:46	2.824,02	INPS-ISEE-2026-07501115B-00	Pratica correttamente presentata - FINANZIATA
7539	A	15142	03/03/2026 11:32	2.824,02	INPS-ISEE-2026-03173249Q-00	Pratica correttamente presentata - FINANZIATA
7540	A	33971	06/03/2026 10:59	2.824,32	INPS-ISEE-2026-00408862N-00	Pratica correttamente presentata - FINANZIATA
7541	A	19539	03/03/2026 18:22	2.824,47	INPS-ISEE-2026-00740291H-00	Pratica correttamente presentata - FINANZIATA
7542	A	28650	05/03/2026 09:42	2.824,81	INPS-ISEE-2026-04021078D-00	Pratica correttamente presentata - FINANZIATA
7543	A	25783	04/03/2026 17:04	2.825,51	INPS-ISEE-2026-04366437L-00	Pratica correttamente presentata - FINANZIATA
7544	A	6192	02/03/2026 16:27	2.825,61	INPS-ISEE-2026-00370134A-00	Pratica correttamente presentata - FINANZIATA
7545	A	12011	02/03/2026 22:09	2.825,63	INPS-ISEE-2026-05807606O-00	Pratica correttamente presentata - FINANZIATA
7546	A	2129	02/03/2026 12:53	2.826,24	INPS-ISEE-2026-01790881F-00	Pratica correttamente presentata - FINANZIATA
7547	A	41950	09/03/2026 17:35	2.826,38	INPS-ISEE-2026-04368334R-00	Pratica correttamente presentata - FINANZIATA
7548	A	42171	10/03/2026 23:41	2.826,87	INPS-ISEE-2026-00303822A-00	Pratica correttamente presentata - FINANZIATA
7549	A	34966	06/03/2026 21:37	2.827,61	INPS-ISEE-2026-01599426X-00	Pratica correttamente presentata - FINANZIATA
7550	A	21252	03/03/2026 21:47	2.828,03	INPS-ISEE-2026-01000172I-00	Pratica correttamente presentata - FINANZIATA
7551	A	19629	03/03/2026 18:29	2.829,41	INPS-ISEE-2026-05211692C-00	Pratica correttamente presentata - FINANZIATA
7552	A	53523	13/03/2026 13:35	2.829,51	INPS-ISEE-2026-04951551E-00	Pratica correttamente presentata - FINANZIATA
7553	A	26177	04/03/2026 17:50	2.829,93	INPS-ISEE-2026-02809795Y-00	Pratica correttamente presentata - FINANZIATA
7554	A	54153	13/03/2026 17:44	2.830,39	INPS-ISEE-2026-02933951O-00	Pratica correttamente presentata - FINANZIATA
7555	A	62262	17/03/2026 15:23	2.830,39	INPS-ISEE-2026-02933951O-00	Pratica correttamente presentata - FINANZIATA
7556	A	60903	17/03/2026 10:52	2.830,49	INPS-ISEE-2026-03926473F-00	Pratica correttamente presentata - FINANZIATA
7557	A	60995	17/03/2026 11:04	2.830,49	INPS-ISEE-2026-03926473F-00	Pratica correttamente presentata - FINANZIATA
7558	A	8502	02/03/2026 18:12	2.830,65	INPS-ISEE-2026-00004192U-00	Pratica correttamente presentata - FINANZIATA
7559	A	66588	18/03/2026 10:17	2.830,75	INPS-ISEE-2026-01997026F-00	Pratica correttamente presentata - FINANZIATA
7560	A	15688	05/03/2026 12:36	2.830,88	INPS-ISEE-2026-01336527W-00	Pratica correttamente presentata - FINANZIATA

BANDO IO STUDIO 2025 a.s. 2025/2026

ALLEGATO A - DEFINITIVA

Progr.	ALL	Numero Domanda	Data Di Presentazione	VALORE ISEE	PROTOCOLLO ATTESTAZIONE ISEE	ESITO GRADUATORIA DEFINITIVA
7561	A	14713	03/03/2026 10:42	2.831,02	INPS-ISEE-2026-00645592R-00	Pratica correttamente presentata - FINANZIATA
7562	A	52696	13/03/2026 09:47	2.831,30	INPS-ISEE-2026-03229907O-00	Pratica correttamente presentata - FINANZIATA
7563	A	30787	05/03/2026 16:24	2.831,36	INPS-ISEE-2026-01292280G-00	Pratica correttamente presentata - FINANZIATA
7564	A	31370	05/03/2026 17:32	2.831,55	INPS-ISEE-2026-00302261Y-00	Pratica correttamente presentata - FINANZIATA
7565	A	17609	03/03/2026 15:52	2.831,80	INPS-ISEE-2026-03977771K-00	Pratica correttamente presentata - FINANZIATA
7566	A	17819	03/03/2026 16:12	2.831,80	INPS-ISEE-2026-03977771K-00	Pratica correttamente presentata - FINANZIATA
7567	A	57301	16/03/2026 11:53	2.832,36	INPS-ISEE-2026-02187172N-00	Pratica correttamente presentata - FINANZIATA
7568	A	56687	16/03/2026 10:12	2.833,38	INPS-ISEE-2026-02857830L-00	Pratica correttamente presentata - FINANZIATA
7569	A	54151	13/03/2026 17:45	2.833,87	INPS-ISEE-2026-04882978B-00	Pratica correttamente presentata - FINANZIATA
7570	A	13839	03/03/2026 09:45	2.834,07	INPS-ISEE-2026-01203238J-00	Pratica correttamente presentata - FINANZIATA
7571	A	5288	02/03/2026 15:03	2.834,10	INPS-ISEE-2026-00213631U-00	Pratica correttamente presentata - FINANZIATA
7572	A	5450	02/03/2026 15:09	2.834,10	INPS-ISEE-2026-00213631U-00	Pratica correttamente presentata - FINANZIATA
7573	A	44822	10/03/2026 14:31	2.834,53	INPS-ISEE-2026-04871301G-00	Pratica correttamente presentata - FINANZIATA
7574	A	11359	02/03/2026 21:27	2.834,61	INPS-ISEE-2026-02660339Q-00	Pratica correttamente presentata - FINANZIATA
7575	A	57378	16/03/2026 12:06	2.834,96	INPS-ISEE-2026-02098162N-00	Pratica correttamente presentata - FINANZIATA
7576	A	22422	17/03/2026 11:50	2.835,72	INPS-ISEE-2026-00623401U-00	Pratica correttamente presentata - FINANZIATA
7577	A	61345	17/03/2026 11:52	2.835,72	INPS-ISEE-2026-00623401U-00	Pratica correttamente presentata - FINANZIATA
7578	A	31012	05/03/2026 16:48	2.836,00	INPS-ISEE-2026-03570216G-00	Pratica correttamente presentata - FINANZIATA
7579	A	42290	09/03/2026 18:14	2.836,53	INPS-ISEE-2026-00988293S-00	Pratica correttamente presentata - FINANZIATA
7580	A	65595	17/03/2026 23:19	2.837,65	INPS-ISEE-2026-03669859B-00	Pratica correttamente presentata - FINANZIATA
7581	A	65647	17/03/2026 23:28	2.837,65	INPS-ISEE-2026-03669859B-00	Pratica correttamente presentata - FINANZIATA
7582	A	15192	03/03/2026 11:17	2.838,24	INPS-ISEE-2026-06232129P-00	Pratica correttamente presentata - FINANZIATA
7583	A	22996	04/03/2026 10:46	2.838,82	INPS-ISEE-2026-00778872S-00	Pratica correttamente presentata - FINANZIATA
7584	A	32401	05/03/2026 19:44	2.839,22	INPS-ISEE-2026-01001155S-00	Pratica correttamente presentata - FINANZIATA
7585	A	48511	11/03/2026 17:03	2.839,27	INPS-ISEE-2026-00458676X-00	Pratica correttamente presentata - FINANZIATA
7586	A	51815	12/03/2026 18:50	2.839,31	INPS-ISEE-2026-03575635F-00	Pratica correttamente presentata - FINANZIATA
7587	A	33210	06/03/2026 08:41	2.840,18	INPS-ISEE-2026-00519227C-00	Pratica correttamente presentata - FINANZIATA
7588	A	17127	03/03/2026 15:03	2.840,30	INPS-ISEE-2026-04332012K-00	Pratica correttamente presentata - FINANZIATA

BANDO IO STUDIO 2025 a.s. 2025/2026

ALLEGATO A - DEFINITIVA

Progr.	ALL	Numero Domanda	Data Di Presentazione	VALORE ISEE	PROTOCOLLO ATTESTAZIONE ISEE	ESITO GRADUATORIA DEFINITIVA
7589	A	33261	06/03/2026 09:17	2.840,60	INPS-ISEE-2026-00458952L-00	Pratica correttamente presentata - FINANZIATA
7590	A	9133	02/03/2026 18:45	2.840,65	INPS-ISEE-2026-03689622X-00	Pratica correttamente presentata - FINANZIATA
7591	A	45073	10/03/2026 15:59	2.840,65	INPS-ISEE-2026-00255883R-00	Pratica correttamente presentata - FINANZIATA
7592	A	48235	11/03/2026 15:49	2.841,46	INPS-ISEE-2026-07101010X-00	Pratica correttamente presentata - FINANZIATA
7593	A	59243	16/03/2026 18:40	2.841,68	INPS-ISEE-2026-05548929U-00	Pratica correttamente presentata - FINANZIATA
7594	A	59311	16/03/2026 18:48	2.841,68	INPS-ISEE-2026-05548929U-00	Pratica correttamente presentata - FINANZIATA
7595	A	62722	17/03/2026 16:36	2.841,82	INPS-ISEE-2026-06923425R-00	Pratica correttamente presentata - FINANZIATA
7596	A	44063	10/03/2026 11:12	2.841,96	INPS-ISEE-2026-00307833G-00	Pratica correttamente presentata - FINANZIATA
7597	A	62067	17/03/2026 14:36	2.842,42	INPS-ISEE-2026-04217901G-00	Pratica correttamente presentata - FINANZIATA
7598	A	15616	03/03/2026 11:49	2.842,49	INPS-ISEE-2026-01693874Z-00	Pratica correttamente presentata - FINANZIATA
7599	A	13521	03/03/2026 13:52	2.842,75	INPS-ISEE-2026-04145517W-00	Pratica correttamente presentata - FINANZIATA
7600	A	29410	05/03/2026 11:26	2.843,01	INPS-ISEE-2026-01199715L-00	Pratica correttamente presentata - FINANZIATA
7601	A	28555	05/03/2026 09:24	2.843,81	INPS-ISEE-2026-00685226Q-00	Pratica correttamente presentata - FINANZIATA
7602	A	3914	02/03/2026 17:21	2.844,74	INPS-ISEE-2026-01390074G-00	Pratica correttamente presentata - FINANZIATA
7603	A	65303	17/03/2026 22:10	2.844,80	INPS-ISEE-2026-06108754R-00	Pratica correttamente presentata - FINANZIATA
7604	A	14281	03/03/2026 10:10	2.845,32	INPS-ISEE-2026-06242872R-00	Pratica correttamente presentata - FINANZIATA
7605	A	14398	03/03/2026 10:18	2.845,32	INPS-ISEE-2026-06242872R-00	Pratica correttamente presentata - FINANZIATA
7606	A	47854	11/03/2026 12:37	2.845,53	INPS-ISEE-2026-03603148P-00	Pratica correttamente presentata - FINANZIATA
7607	A	47875	11/03/2026 12:40	2.845,53	INPS-ISEE-2026-03603148P-00	Pratica correttamente presentata - FINANZIATA
7608	A	14066	03/03/2026 09:47	2.846,20	INPS-ISEE-2026-01230374B-00	Pratica correttamente presentata - FINANZIATA
7609	A	34800	06/03/2026 14:19	2.846,20	INPS-ISEE-2026-01230374B-00	Pratica correttamente presentata - FINANZIATA
7610	A	36568	06/03/2026 22:30	2.846,77	INPS-ISEE-2026-07364731R-00	Pratica correttamente presentata - FINANZIATA
7611	A	32076	05/03/2026 18:47	2.847,77	INPS-ISEE-2026-00361756N-00	Pratica correttamente presentata - FINANZIATA
7612	A	3308	02/03/2026 13:33	2.848,13	INPS-ISEE-2026-01705506G-00	Pratica correttamente presentata - FINANZIATA
7613	A	2468	02/03/2026 13:07	2.848,18	INPS-ISEE-2026-03356165Q-00	Pratica correttamente presentata - FINANZIATA
7614	A	49440	11/03/2026 20:37	2.848,20	INPS-ISEE-2026-04525710G-00	Pratica correttamente presentata - FINANZIATA
7615	A	37621	07/03/2026 17:58	2.848,54	INPS-ISEE-2026-08295044O-00	Pratica correttamente presentata - FINANZIATA
7616	A	30847	05/03/2026 16:30	2.848,66	INPS-ISEE-2026-04579076Z-00	Pratica correttamente presentata - FINANZIATA

BANDO IO STUDIO 2025 a.s. 2025/2026

ALLEGATO A - DEFINITIVA

Progr.	ALL	Numero Domanda	Data Di Presentazione	VALORE ISEE	PROTOCOLLO ATTESTAZIONE ISEE	ESITO GRADUATORIA DEFINITIVA
7617	A	9165	02/03/2026 18:46	2.848,81	INPS-ISEE-2026-01482193N-00	Pratica correttamente presentata - FINANZIATA
7618	A	9285	02/03/2026 18:53	2.848,81	INPS-ISEE-2026-01482193N-00	Pratica correttamente presentata - FINANZIATA
7619	A	7308	02/03/2026 17:40	2.848,82	INPS-ISEE-2026-01479475I-00	Pratica correttamente presentata - FINANZIATA
7620	A	65070	17/03/2026 21:27	2.849,76	INPS-ISEE-2026-07972275S-00	Pratica correttamente presentata - FINANZIATA
7621	A	33200	06/03/2026 08:29	2.849,84	INPS-ISEE-2026-02559098Z-00	Pratica correttamente presentata - FINANZIATA
7622	A	45575	10/03/2026 17:25	2.849,93	INPS-ISEE-2026-01752078E-00	Pratica correttamente presentata - FINANZIATA
7623	A	41372	09/03/2026 16:16	2.850,30	INPS-ISEE-2026-02372975V-00	Pratica correttamente presentata - FINANZIATA
7624	A	3875	02/03/2026 14:09	2.851,05	INPS-ISEE-2026-01911843W-00	Pratica correttamente presentata - FINANZIATA
7625	A	27172	04/03/2026 19:31	2.851,16	INPS-ISEE-2026-01452439N-00	Pratica correttamente presentata - FINANZIATA
7626	A	64026	17/03/2026 18:43	2.851,79	INPS-ISEE-2026-06035345C-00	Pratica correttamente presentata - FINANZIATA
7627	A	11024	02/03/2026 20:47	2.851,81	INPS-ISEE-2026-02532530B-00	Pratica correttamente presentata - FINANZIATA
7628	A	43014	09/03/2026 21:09	2.851,90	INPS-ISEE-2026-07339836S-00	Pratica correttamente presentata - FINANZIATA
7629	A	60659	17/03/2026 10:10	2.851,92	INPS-ISEE-2026-02699463S-00	Pratica correttamente presentata - FINANZIATA
7630	A	9197	02/03/2026 19:05	2.852,03	INPS-ISEE-2026-00200571K-00	Pratica correttamente presentata - FINANZIATA
7631	A	40442	09/03/2026 11:57	2.852,03	INPS-ISEE-2026-00928593X-00	Pratica correttamente presentata - FINANZIATA
7632	A	58324	16/03/2026 16:45	2.852,03	INPS-ISEE-2026-00966546X-00	Pratica correttamente presentata - FINANZIATA
7633	A	60925	17/03/2026 10:53	2.852,11	INPS-ISEE-2026-05138219Q-00	Pratica correttamente presentata - FINANZIATA
7634	A	38084	08/03/2026 01:25	2.852,56	INPS-ISEE-2026-06199350L-00	Pratica correttamente presentata - FINANZIATA
7635	A	32556	05/03/2026 20:23	2.852,85	INPS-ISEE-2026-07480020T-00	Pratica correttamente presentata - FINANZIATA
7636	A	22710	04/03/2026 10:18	2.852,91	INPS-ISEE-2026-01253909Q-00	Pratica correttamente presentata - FINANZIATA
7637	A	20348	03/03/2026 19:32	2.853,54	INPS-ISEE-2026-03911846O-00	Pratica correttamente presentata - FINANZIATA
7638	A	42499	09/03/2026 18:48	2.853,90	INPS-ISEE-2026-02812621D-00	Pratica correttamente presentata - FINANZIATA
7639	A	9954	02/03/2026 19:43	2.854,16	INPS-ISEE-2026-07829773M-00	Pratica correttamente presentata - FINANZIATA
7640	A	10218	02/03/2026 19:53	2.854,16	INPS-ISEE-2026-07829773M-00	Pratica correttamente presentata - FINANZIATA
7641	A	29512	05/03/2026 11:50	2.854,24	INPS-ISEE-2026-04535045C-00	Pratica correttamente presentata - FINANZIATA
7642	A	49723	11/03/2026 23:19	2.854,51	INPS-ISEE-2026-00876287Z-00	Pratica correttamente presentata - FINANZIATA
7643	A	49733	11/03/2026 23:27	2.854,51	INPS-ISEE-2026-00876287Z-00	Pratica correttamente presentata - FINANZIATA
7644	A	23627	04/03/2026 11:48	2.854,80	INPS-ISEE-2026-01230341Y-00	Pratica correttamente presentata - FINANZIATA

BANDO IO STUDIO 2025 a.s. 2025/2026

ALLEGATO A - DEFINITIVA

Progr.	ALL	Numero Domanda	Data Di Presentazione	VALORE ISEE	PROTOCOLLO ATTESTAZIONE ISEE	ESITO GRADUATORIA DEFINITIVA
7645	A	63764	17/03/2026 18:20	2.855,08	INPS-ISEE-2026-03607622C-00	Pratica correttamente presentata - FINANZIATA
7646	A	63861	17/03/2026 18:27	2.855,08	INPS-ISEE-2026-03607622C-00	Pratica correttamente presentata - FINANZIATA
7647	A	22534	04/03/2026 10:06	2.855,29	INPS-ISEE-2026-03521082T-00	Pratica correttamente presentata - FINANZIATA
7648	A	21665	03/03/2026 22:50	2.855,85	INPS-ISEE-2026-01957127O-00	Pratica correttamente presentata - FINANZIATA
7649	A	28004	05/03/2026 20:21	2.855,85	INPS-ISEE-2026-01957127O-00	Pratica correttamente presentata - FINANZIATA
7650	A	51074	12/03/2026 16:11	2.856,10	INPS-ISEE-2026-02649950V-00	Pratica correttamente presentata - FINANZIATA
7651	A	65146	17/03/2026 21:55	2.856,24	INPS-ISEE-2026-04333978I-00	Pratica correttamente presentata - FINANZIATA
7652	A	43769	10/03/2026 10:16	2.856,50	INPS-ISEE-2026-07628017R-00	Pratica correttamente presentata - FINANZIATA
7653	A	64535	17/03/2026 19:57	2.856,77	INPS-ISEE-2026-00927571R-00	Pratica correttamente presentata - FINANZIATA
7654	A	51405	12/03/2026 17:26	2.856,86	INPS-ISEE-2026-02101902K-00	Pratica correttamente presentata - FINANZIATA
7655	A	61094	17/03/2026 11:16	2.856,91	INPS-ISEE-2026-04802891O-00	Pratica correttamente presentata - FINANZIATA
7656	A	2996	03/03/2026 21:25	2.857,07	INPS-ISEE-2026-00826926L-00	Pratica correttamente presentata - FINANZIATA
7657	A	19928	03/03/2026 18:53	2.857,31	INPS-ISEE-2026-02115816G-00	Pratica correttamente presentata - FINANZIATA
7658	A	38313	08/03/2026 11:13	2.857,32	INPS-ISEE-2026-05731339R-00	Pratica correttamente presentata - FINANZIATA
7659	A	25874	04/03/2026 17:10	2.857,64	INPS-ISEE-2026-06438054E-00	Pratica correttamente presentata - FINANZIATA
7660	A	25898	04/03/2026 17:12	2.857,64	INPS-ISEE-2026-06438054E-00	Pratica correttamente presentata - FINANZIATA
7661	A	51240	12/03/2026 16:56	2.857,97	INPS-ISEE-2026-07544308R-00	Pratica correttamente presentata - FINANZIATA
7662	A	28653	05/03/2026 09:45	2.858,47	INPS-ISEE-2026-01203909G-00	Pratica correttamente presentata - FINANZIATA
7663	A	66770	18/03/2026 10:33	2.858,93	INPS-ISEE-2026-06106259Q-00	Pratica correttamente presentata - FINANZIATA
7664	A	66878	18/03/2026 10:43	2.858,93	INPS-ISEE-2026-06106259Q-00	Pratica correttamente presentata - FINANZIATA
7665	A	21932	04/03/2026 07:30	2.859,11	INPS-ISEE-2026-00672730P-00	Pratica correttamente presentata - FINANZIATA
7666	A	11512	02/03/2026 21:17	2.859,53	INPS-ISEE-2026-05957800F-00	Pratica correttamente presentata - FINANZIATA
7667	A	49894	12/03/2026 09:34	2.859,75	INPS-ISEE-2026-03237311B-00	Pratica correttamente presentata - FINANZIATA
7668	A	40192	09/03/2026 11:21	2.859,84	INPS-ISEE-2026-01142053U-00	Pratica correttamente presentata - FINANZIATA
7669	A	10446	03/03/2026 08:34	2.860,07	INPS-ISEE-2026-01396720N-00	Pratica correttamente presentata - FINANZIATA
7670	A	2327	02/03/2026 12:56	2.860,16	INPS-ISEE-2026-03047759V-00	Pratica correttamente presentata - FINANZIATA
7671	A	6558	02/03/2026 16:59	2.860,19	INPS-ISEE-2026-00196639F-00	Pratica correttamente presentata - FINANZIATA
7672	A	47597	11/03/2026 11:38	2.860,55	INPS-ISEE-2026-03717613N-00	Pratica correttamente presentata - FINANZIATA

BANDO IO STUDIO 2025 a.s. 2025/2026

ALLEGATO A - DEFINITIVA

Progr.	ALL	Numero Domanda	Data Di Presentazione	VALORE ISEE	PROTOCOLLO ATTESTAZIONE ISEE	ESITO GRADUATORIA DEFINITIVA
7673	A	418	02/03/2026 12:16	2.861,75	INPS-ISEE-2026-07562588K-00	Pratica correttamente presentata - FINANZIATA
7674	A	61083	17/03/2026 11:14	2.861,78	INPS-ISEE-2026-00401039M-00	Pratica correttamente presentata - FINANZIATA
7675	A	53163	13/03/2026 11:43	2.861,79	INPS-ISEE-2026-01256465Q-00	Pratica correttamente presentata - FINANZIATA
7676	A	2252	02/03/2026 22:58	2.862,26	INPS-ISEE-2026-03941779Y-00	Pratica correttamente presentata - FINANZIATA
7677	A	8620	04/03/2026 08:37	2.862,26	INPS-ISEE-2026-01962305C-00	Pratica correttamente presentata - FINANZIATA
7678	A	66964	18/03/2026 10:55	2.862,31	INPS-ISEE-2026-00178282N-00	Pratica correttamente presentata - FINANZIATA
7679	A	43097	09/03/2026 21:36	2.862,42	INPS-ISEE-2026-05220889F-00	Pratica correttamente presentata - FINANZIATA
7680	A	49675	11/03/2026 22:31	2.862,44	INPS-ISEE-2026-01931913W-00	Pratica correttamente presentata - FINANZIATA
7681	A	15948	03/03/2026 12:15	2.862,56	INPS-ISEE-2026-03186279X-00	Pratica correttamente presentata - FINANZIATA
7682	A	66395	18/03/2026 09:51	2.863,28	INPS-ISEE-2026-04151452D-00	Pratica correttamente presentata - FINANZIATA
7683	A	49140	11/03/2026 18:43	2.863,31	INPS-ISEE-2026-02560465N-00	Pratica correttamente presentata - FINANZIATA
7684	A	8115	02/03/2026 17:56	2.863,90	INPS-ISEE-2026-00578363O-00	Pratica correttamente presentata - FINANZIATA
7685	A	4994	02/03/2026 15:01	2.864,03	INPS-ISEE-2026-08022288E-00	Pratica correttamente presentata - FINANZIATA
7686	A	50641	12/03/2026 12:24	2.864,53	INPS-ISEE-2026-02813822C-00	Pratica correttamente presentata - FINANZIATA
7687	A	1495	04/03/2026 10:34	2.864,57	INPS-ISEE-2026-00745981F-00	Pratica correttamente presentata - FINANZIATA
7688	A	29178	05/03/2026 10:58	2.864,92	INPS-ISEE-2026-01408773E-00	Pratica correttamente presentata - FINANZIATA
7689	A	30423	05/03/2026 15:03	2.865,62	INPS-ISEE-2026-02644030J-00	Pratica correttamente presentata - FINANZIATA
7690	A	43763	10/03/2026 10:11	2.865,94	INPS-ISEE-2026-01216566W-00	Pratica correttamente presentata - FINANZIATA
7691	A	28310	05/03/2026 02:13	2.866,15	INPS-ISEE-2026-01755036W-00	Pratica correttamente presentata - FINANZIATA
7692	A	66976	18/03/2026 10:58	2.866,22	INPS-ISEE-2026-08259804X-00	Pratica correttamente presentata - FINANZIATA
7693	A	31104	05/03/2026 16:56	2.866,23	INPS-ISEE-2026-01575933L-00	Pratica correttamente presentata - FINANZIATA
7694	A	31130	05/03/2026 17:00	2.866,23	INPS-ISEE-2026-01575933L-00	Pratica correttamente presentata - FINANZIATA
7695	A	8414	02/03/2026 18:07	2.866,28	INPS-ISEE-2026-00783783X-00	Pratica correttamente presentata - FINANZIATA
7696	A	50497	12/03/2026 11:58	2.866,41	INPS-ISEE-2026-01080953C-00	Pratica correttamente presentata - FINANZIATA
7697	A	6389	02/03/2026 16:47	2.866,67	INPS-ISEE-2026-01705440T-00	Pratica correttamente presentata - FINANZIATA
7698	A	29127	05/03/2026 10:52	2.866,67	INPS-ISEE-2026-02466837X-00	Pratica correttamente presentata - FINANZIATA
7699	A	3700	02/03/2026 13:51	2.866,90	INPS-ISEE-2026-03772898A-00	Pratica correttamente presentata - FINANZIATA
7700	A	7121	02/03/2026 17:21	2.866,97	INPS-ISEE-2026-05036490W-00	Pratica correttamente presentata - FINANZIATA

BANDO IO STUDIO 2025 a.s. 2025/2026

ALLEGATO A - DEFINITIVA

Progr.	ALL	Numero Domanda	Data Di Presentazione	VALORE ISEE	PROTOCOLLO ATTESTAZIONE ISEE	ESITO GRADUATORIA DEFINITIVA
7701	A	25878	04/03/2026 17:17	2.867,16	INPS-ISEE-2026-07222134T-00	Pratica correttamente presentata - FINANZIATA
7702	A	49334	11/03/2026 19:39	2.867,74	INPS-ISEE-2026-06439804F-00	Pratica correttamente presentata - FINANZIATA
7703	A	11706	02/03/2026 23:13	2.868,31	INPS-ISEE-2026-06179029F-00	Pratica correttamente presentata - FINANZIATA
7704	A	53786	13/03/2026 16:22	2.868,33	INPS-ISEE-2026-01481966V-00	Pratica correttamente presentata - FINANZIATA
7705	A	51907	12/03/2026 18:49	2.868,46	INPS-ISEE-2026-01797327X-00	Pratica correttamente presentata - FINANZIATA
7706	A	22955	08/03/2026 20:08	2.869,22	INPS-ISEE-2026-02700417T-00	Pratica correttamente presentata - FINANZIATA
7707	A	29404	06/03/2026 09:29	2.869,51	INPS-ISEE-2026-06570470Q-00	Pratica correttamente presentata - FINANZIATA
7708	A	26590	04/03/2026 18:15	2.869,97	INPS-ISEE-2026-00499887J-00	Pratica correttamente presentata - FINANZIATA
7709	A	15708	03/03/2026 11:55	2.870,17	INPS-ISEE-2026-02631517P-00	Pratica correttamente presentata - FINANZIATA
7710	A	16229	03/03/2026 12:37	2.870,17	INPS-ISEE-2026-02631517P-00	Pratica correttamente presentata - FINANZIATA
7711	A	2409	02/03/2026 13:06	2.870,41	INPS-ISEE-2026-02556734O-00	Pratica correttamente presentata - FINANZIATA
7712	A	34490	06/03/2026 12:36	2.870,92	INPS-ISEE-2026-02784558S-00	Pratica correttamente presentata - FINANZIATA
7713	A	43167	09/03/2026 22:05	2.870,95	INPS-ISEE-2026-02778137V-00	Pratica correttamente presentata - FINANZIATA
7714	A	43178	09/03/2026 22:10	2.870,95	INPS-ISEE-2026-02778137V-00	Pratica correttamente presentata - FINANZIATA
7715	A	31268	05/03/2026 17:15	2.872,05	INPS-ISEE-2026-01854067R-00	Pratica correttamente presentata - FINANZIATA
7716	A	48799	11/03/2026 17:48	2.872,07	INPS-ISEE-2026-03466386X-00	Pratica correttamente presentata - FINANZIATA
7717	A	57706	16/03/2026 23:20	2.872,91	INPS-ISEE-2026-05348486Z-00	Pratica correttamente presentata - FINANZIATA
7718	A	19993	03/03/2026 19:01	2.873,09	INPS-ISEE-2026-02001679P-00	Pratica correttamente presentata - FINANZIATA
7719	A	55190	14/03/2026 15:25	2.873,32	INPS-ISEE-2026-02188184O-00	Pratica correttamente presentata - FINANZIATA
7720	A	46855	11/03/2026 08:45	2.873,77	INPS-ISEE-2026-02935167L-00	Pratica correttamente presentata - FINANZIATA
7721	A	38483	08/03/2026 13:49	2.874,15	INPS-ISEE-2026-01990957Y-00	Pratica correttamente presentata - FINANZIATA
7722	A	21874	09/03/2026 23:49	2.874,15	INPS-ISEE-2026-01990957Y-00	Pratica correttamente presentata - FINANZIATA
7723	A	19478	03/03/2026 18:27	2.874,69	INPS-ISEE-2026-00820191T-00	Pratica correttamente presentata - FINANZIATA
7724	A	34911	06/03/2026 15:06	2.874,69	INPS-ISEE-2026-00820191T-00	Pratica correttamente presentata - FINANZIATA
7725	A	47014	11/03/2026 09:40	2.874,96	INPS-ISEE-2026-00704134J-00	Pratica correttamente presentata - FINANZIATA
7726	A	37172	07/03/2026 14:05	2.875,00	INPS-ISEE-2026-00000401R-00	Pratica correttamente presentata - FINANZIATA
7727	A	15918	03/03/2026 12:12	2.875,11	INPS-ISEE-2026-01457466L-00	Pratica correttamente presentata - FINANZIATA
7728	A	26640	04/03/2026 18:22	2.875,12	INPS-ISEE-2026-01697586U-00	Pratica correttamente presentata - FINANZIATA

BANDO IO STUDIO 2025 a.s. 2025/2026

ALLEGATO A - DEFINITIVA

Progr.	ALL	Numero Domanda	Data Di Presentazione	VALORE ISEE	PROTOCOLLO ATTESTAZIONE ISEE	ESITO GRADUATORIA DEFINITIVA
7729	A	25294	04/03/2026 16:12	2.875,39	INPS-ISEE-2026-01046499L-00	Pratica correttamente presentata - FINANZIATA
7730	A	47795	11/03/2026 12:21	2.875,44	INPS-ISEE-2026-01999254S-00	Pratica correttamente presentata - FINANZIATA
7731	A	9231	02/03/2026 18:54	2.875,45	INPS-ISEE-2026-00777671V-00	Pratica correttamente presentata - FINANZIATA
7732	A	764	02/03/2026 12:27	2.875,49	INPS-ISEE-2026-00986027O-00	Pratica correttamente presentata - FINANZIATA
7733	A	25518	04/03/2026 16:37	2.875,49	INPS-ISEE-2026-00631060U-00	Pratica correttamente presentata - FINANZIATA
7734	A	25552	04/03/2026 16:44	2.875,49	INPS-ISEE-2026-00631060U-00	Pratica correttamente presentata - FINANZIATA
7735	A	35784	06/03/2026 18:10	2.875,82	INPS-ISEE-2026-01043852H-00	Pratica correttamente presentata - FINANZIATA
7736	A	29900	05/03/2026 12:22	2.875,98	INPS-ISEE-2026-05234013A-00	Pratica correttamente presentata - FINANZIATA
7737	A	38737	08/03/2026 17:44	2.876,07	INPS-ISEE-2026-00745475O-00	Pratica correttamente presentata - FINANZIATA
7738	A	16184	03/03/2026 12:35	2.876,91	INPS-ISEE-2026-03143322A-00	Pratica correttamente presentata - FINANZIATA
7739	A	23711	04/03/2026 11:48	2.877,02	INPS-ISEE-2026-06809044R-00	Pratica correttamente presentata - FINANZIATA
7740	A	32987	05/03/2026 22:34	2.877,71	INPS-ISEE-2026-03293919X-00	Pratica correttamente presentata - FINANZIATA
7741	A	20859	03/03/2026 20:45	2.877,94	INPS-ISEE-2026-01949898D-00	Pratica correttamente presentata - FINANZIATA
7742	A	17537	03/03/2026 20:06	2.878,43	INPS-ISEE-2026-00962456O-00	Pratica correttamente presentata - FINANZIATA
7743	A	20659	05/03/2026 20:42	2.878,43	INPS-ISEE-2026-00962456O-00	Pratica correttamente presentata - FINANZIATA
7744	A	49786	12/03/2026 08:43	2.878,46	INPS-ISEE-2026-01899788G-00	Pratica correttamente presentata - FINANZIATA
7745	A	32625	05/03/2026 20:41	2.878,89	INPS-ISEE-2026-05964026O-00	Pratica correttamente presentata - FINANZIATA
7746	A	46287	10/03/2026 19:26	2.878,95	INPS-ISEE-2026-07259792K-00	Pratica correttamente presentata - FINANZIATA
7747	A	9994	02/03/2026 19:34	2.878,97	INPS-ISEE-2026-00256174P-00	Pratica correttamente presentata - FINANZIATA
7748	A	6408	07/03/2026 14:51	2.879,32	INPS-ISEE-2026-01442419P-00	Pratica correttamente presentata - FINANZIATA
7749	A	37314	09/03/2026 13:12	2.879,32	INPS-ISEE-2026-01442419P-00	Pratica correttamente presentata - FINANZIATA
7750	A	18464	03/03/2026 17:07	2.879,34	INPS-ISEE-2026-04287889B-00	Pratica correttamente presentata - FINANZIATA
7751	A	66109	18/03/2026 09:16	2.879,61	INPS-ISEE-2026-06455934X-00	Pratica correttamente presentata - FINANZIATA
7752	A	35873	06/03/2026 18:22	2.879,75	INPS-ISEE-2026-04642137W-00	Pratica correttamente presentata - FINANZIATA
7753	A	2930	02/03/2026 13:16	2.880,00	INPS-ISEE-2026-01959985B-00	Pratica correttamente presentata - FINANZIATA
7754	A	3042	02/03/2026 13:20	2.880,00	INPS-ISEE-2026-01959985B-00	Pratica correttamente presentata - FINANZIATA
7755	A	67011	18/03/2026 11:52	2.880,09	INPS-ISEE-2026-06960885U-00	Pratica correttamente presentata - FINANZIATA
7756	A	30815	05/03/2026 16:48	2.880,39	INPS-ISEE-2026-06314730G-00	Pratica correttamente presentata - FINANZIATA

BANDO IO STUDIO 2025 a.s. 2025/2026

ALLEGATO A - DEFINITIVA

Progr.	ALL	Numero Domanda	Data Di Presentazione	VALORE ISEE	PROTOCOLLO ATTESTAZIONE ISEE	ESITO GRADUATORIA DEFINITIVA
7757	A	42170	09/03/2026 18:12	2.880,79	INPS-ISEE-2026-03448497S-00	Pratica correttamente presentata - FINANZIATA
7758	A	43544	10/03/2026 09:35	2.880,89	INPS-ISEE-2026-00550758E-00	Pratica correttamente presentata - FINANZIATA
7759	A	43868	10/03/2026 10:48	2.880,92	INPS-ISEE-2026-05695463Z-00	Pratica correttamente presentata - FINANZIATA
7760	A	42500	09/03/2026 18:48	2.881,05	INPS-ISEE-2026-06243031J-00	Pratica correttamente presentata - FINANZIATA
7761	A	2786	02/03/2026 13:16	2.881,36	INPS-ISEE-2026-00035636H-00	Pratica correttamente presentata - FINANZIATA
7762	A	9462	04/03/2026 18:52	2.881,41	INPS-ISEE-2026-02840204B-00	Pratica correttamente presentata - FINANZIATA
7763	A	4132	02/03/2026 14:11	2.881,87	INPS-ISEE-2026-04311726G-00	Pratica correttamente presentata - FINANZIATA
7764	A	32769	05/03/2026 21:17	2.881,92	INPS-ISEE-2026-02054712T-00	Pratica correttamente presentata - FINANZIATA
7765	A	48500	11/03/2026 17:00	2.881,97	INPS-ISEE-2026-05876046X-00	Pratica correttamente presentata - FINANZIATA
7766	A	36628	06/03/2026 23:01	2.882,11	INPS-ISEE-2026-07259256X-00	Pratica correttamente presentata - FINANZIATA
7767	A	40744	09/03/2026 12:54	2.882,11	INPS-ISEE-2026-04685367S-00	Pratica correttamente presentata - FINANZIATA
7768	A	56914	16/03/2026 10:51	2.882,11	INPS-ISEE-2026-02355848V-00	Pratica correttamente presentata - FINANZIATA
7769	A	57994	16/03/2026 15:33	2.882,11	INPS-ISEE-2026-02355848V-00	Pratica correttamente presentata - FINANZIATA
7770	A	55419	14/03/2026 19:48	2.882,28	INPS-ISEE-2026-03124453D-00	Pratica correttamente presentata - FINANZIATA
7771	A	63217	17/03/2026 17:31	2.882,43	INPS-ISEE-2026-03071872N-00	Pratica correttamente presentata - FINANZIATA
7772	A	65756	18/03/2026 00:35	2.882,60	INPS-ISEE-2026-00879810L-00	Pratica correttamente presentata - FINANZIATA
7773	A	41591	09/03/2026 16:48	2.882,62	INPS-ISEE-2026-02467925V-00	Pratica correttamente presentata - FINANZIATA
7774	A	41628	09/03/2026 16:57	2.882,62	INPS-ISEE-2026-02467925V-00	Pratica correttamente presentata - FINANZIATA
7775	A	66028	18/03/2026 08:58	2.882,89	INPS-ISEE-2026-03768798D-00	Pratica correttamente presentata - FINANZIATA
7776	A	12772	02/03/2026 23:16	2.882,94	INPS-ISEE-2026-03712416G-00	Pratica correttamente presentata - FINANZIATA
7777	A	44403	10/03/2026 12:00	2.883,22	INPS-ISEE-2026-03981089Z-00	Pratica correttamente presentata - FINANZIATA
7778	A	63179	17/03/2026 17:23	2.883,22	INPS-ISEE-2026-08155438F-00	Pratica correttamente presentata - FINANZIATA
7779	A	45763	10/03/2026 17:59	2.883,25	INPS-ISEE-2026-03693835I-00	Pratica correttamente presentata - FINANZIATA
7780	A	45876	10/03/2026 18:10	2.883,25	INPS-ISEE-2026-03693835I-00	Pratica correttamente presentata - FINANZIATA
7781	A	17510	03/03/2026 15:46	2.883,61	INPS-ISEE-2026-05443287L-00	Pratica correttamente presentata - FINANZIATA
7782	A	17660	03/03/2026 15:59	2.883,61	INPS-ISEE-2026-05443287L-00	Pratica correttamente presentata - FINANZIATA
7783	A	41766	09/03/2026 17:14	2.884,17	INPS-ISEE-2026-01802087C-00	Pratica correttamente presentata - FINANZIATA
7784	A	34225	06/03/2026 12:19	2.884,84	INPS-ISEE-2026-00052387P-00	Pratica correttamente presentata - FINANZIATA

BANDO IO STUDIO 2025 a.s. 2025/2026

ALLEGATO A - DEFINITIVA

Progr.	ALL	Numero Domanda	Data Di Presentazione	VALORE ISEE	PROTOCOLLO ATTESTAZIONE ISEE	ESITO GRADUATORIA DEFINITIVA
7785	A	30278	05/03/2026 14:15	2.885,04	INPS-ISEE-2026-01635553N-00	Pratica correttamente presentata - FINANZIATA
7786	A	51606	12/03/2026 18:19	2.885,06	INPS-ISEE-2026-00928773X-00	Pratica correttamente presentata - FINANZIATA
7787	A	919	02/03/2026 12:33	2.885,38	INPS-ISEE-2026-01200779C-00	Pratica correttamente presentata - FINANZIATA
7788	A	63502	17/03/2026 18:01	2.885,78	INPS-ISEE-2026-01581191C-00	Pratica correttamente presentata - FINANZIATA
7789	A	67279	18/03/2026 11:26	2.885,87	INPS-ISEE-2026-01822170T-00	Pratica correttamente presentata - FINANZIATA
7790	A	55475	14/03/2026 21:38	2.885,98	INPS-ISEE-2026-05825803R-00	Pratica correttamente presentata - FINANZIATA
7791	A	29572	05/03/2026 11:46	2.886,18	INPS-ISEE-2026-07731505N-00	Pratica correttamente presentata - FINANZIATA
7792	A	48761	11/03/2026 17:49	2.886,47	INPS-ISEE-2026-03890122P-00	Pratica correttamente presentata - FINANZIATA
7793	A	38417	08/03/2026 12:30	2.886,49	INPS-ISEE-2026-02822257N-00	Pratica correttamente presentata - FINANZIATA
7794	A	60584	17/03/2026 10:00	2.887,35	INPS-ISEE-2026-03261767O-00	Pratica correttamente presentata - FINANZIATA
7795	A	18350	03/03/2026 16:52	2.887,40	INPS-ISEE-2026-00079462N-00	Pratica correttamente presentata - FINANZIATA
7796	A	1963	02/03/2026 16:08	2.887,55	INPS-ISEE-2026-02209346C-00	Pratica correttamente presentata - FINANZIATA
7797	A	50518	12/03/2026 14:42	2.887,56	INPS-ISEE-2026-05231425D-00	Pratica correttamente presentata - FINANZIATA
7798	A	40656	09/03/2026 12:31	2.888,67	INPS-ISEE-2026-05849385U-00	Pratica correttamente presentata - FINANZIATA
7799	A	19662	03/03/2026 18:33	2.888,86	INPS-ISEE-2026-04739370L-00	Pratica correttamente presentata - FINANZIATA
7800	A	66282	18/03/2026 09:40	2.888,99	INPS-ISEE-2026-02313514J-00	Pratica correttamente presentata - FINANZIATA
7801	A	25982	04/03/2026 17:18	2.889,41	INPS-ISEE-2026-00357727R-00	Pratica correttamente presentata - FINANZIATA
7802	A	22858	10/03/2026 22:04	2.889,47	INPS-ISEE-2026-07195814V-00	Pratica correttamente presentata - FINANZIATA
7803	A	58434	16/03/2026 17:00	2.889,47	INPS-ISEE-2026-02187507E-00	Pratica correttamente presentata - FINANZIATA
7804	A	56866	16/03/2026 10:44	2.889,69	INPS-ISEE-2026-01218488O-00	Pratica correttamente presentata - FINANZIATA
7805	A	34653	06/03/2026 13:23	2.889,71	INPS-ISEE-2026-00239479F-00	Pratica correttamente presentata - FINANZIATA
7806	A	241	02/03/2026 12:11	2.889,91	INPS-ISEE-2026-00647601G-00	Pratica correttamente presentata - FINANZIATA
7807	A	15263	03/03/2026 11:21	2.889,99	INPS-ISEE-2026-01581047C-00	Pratica correttamente presentata - FINANZIATA
7808	A	29695	05/03/2026 11:53	2.889,99	INPS-ISEE-2026-01581047C-00	Pratica correttamente presentata - FINANZIATA
7809	A	61492	17/03/2026 12:15	2.890,00	INPS-ISEE-2026-07182112D-00	Pratica correttamente presentata - FINANZIATA
7810	A	50324	12/03/2026 11:17	2.890,19	INPS-ISEE-2026-00796105N-00	Pratica correttamente presentata - FINANZIATA
7811	A	45958	10/03/2026 18:46	2.890,89	INPS-ISEE-2026-00317539N-00	Pratica correttamente presentata - FINANZIATA
7812	A	46139	10/03/2026 18:56	2.890,89	INPS-ISEE-2026-00317539N-00	Pratica correttamente presentata - FINANZIATA

BANDO IO STUDIO 2025 a.s. 2025/2026

ALLEGATO A - DEFINITIVA

Progr.	ALL	Numero Domanda	Data Di Presentazione	VALORE ISEE	PROTOCOLLO ATTESTAZIONE ISEE	ESITO GRADUATORIA DEFINITIVA
7813	A	44991	10/03/2026 15:36	2.891,10	INPS-ISEE-2026-02933680R-00	Pratica correttamente presentata - FINANZIATA
7814	A	45015	10/03/2026 15:44	2.891,10	INPS-ISEE-2026-02933680R-00	Pratica correttamente presentata - FINANZIATA
7815	A	49790	12/03/2026 08:50	2.891,67	INPS-ISEE-2026-02342912H-00	Pratica correttamente presentata - FINANZIATA
7816	A	15762	03/03/2026 12:00	2.891,84	INPS-ISEE-2026-01491537E-00	Pratica correttamente presentata - FINANZIATA
7817	A	30834	05/03/2026 16:32	2.891,87	INPS-ISEE-2026-02009884R-00	Pratica correttamente presentata - FINANZIATA
7818	A	26346	04/03/2026 17:52	2.892,21	INPS-ISEE-2026-04813002A-00	Pratica correttamente presentata - FINANZIATA
7819	A	42378	09/03/2026 18:38	2.892,26	INPS-ISEE-2026-07571753V-00	Pratica correttamente presentata - FINANZIATA
7820	A	5652	02/03/2026 19:44	2.892,60	INPS-ISEE-2026-02536855F-00	Pratica correttamente presentata - FINANZIATA
7821	A	61168	17/03/2026 11:38	2.893,30	INPS-ISEE-2026-04311491H-00	Pratica correttamente presentata - FINANZIATA
7822	A	63660	17/03/2026 18:16	2.893,42	INPS-ISEE-2026-07709779B-00	Pratica correttamente presentata - FINANZIATA
7823	A	63788	17/03/2026 18:23	2.893,42	INPS-ISEE-2026-07709779B-00	Pratica correttamente presentata - FINANZIATA
7824	A	13997	03/03/2026 09:42	2.893,84	INPS-ISEE-2026-07591095X-00	Pratica correttamente presentata - FINANZIATA
7825	A	23031	04/03/2026 10:50	2.893,97	INPS-ISEE-2026-01854152C-00	Pratica correttamente presentata - FINANZIATA
7826	A	57546	16/03/2026 12:36	2.894,11	INPS-ISEE-2026-01624600J-00	Pratica correttamente presentata - FINANZIATA
7827	A	62390	17/03/2026 15:55	2.894,12	INPS-ISEE-2026-04342222J-00	Pratica correttamente presentata - FINANZIATA
7828	A	30877	05/03/2026 16:30	2.894,58	INPS-ISEE-2026-01348897Y-00	Pratica correttamente presentata - FINANZIATA
7829	A	55619	15/03/2026 10:53	2.894,80	INPS-ISEE-2026-02186734R-00	Pratica correttamente presentata - FINANZIATA
7830	A	18434	03/03/2026 17:05	2.894,90	INPS-ISEE-2026-02638086L-00	Pratica correttamente presentata - FINANZIATA
7831	A	19611	03/03/2026 18:27	2.895,02	INPS-ISEE-2026-02972636V-00	Pratica correttamente presentata - FINANZIATA
7832	A	20342	03/03/2026 19:33	2.895,06	INPS-ISEE-2026-03314069C-00	Pratica correttamente presentata - FINANZIATA
7833	A	33317	06/03/2026 09:24	2.895,10	INPS-ISEE-2026-01841419N-00	Pratica correttamente presentata - FINANZIATA
7834	A	56991	16/03/2026 11:04	2.895,80	INPS-ISEE-2026-04231851G-00	Pratica correttamente presentata - FINANZIATA
7835	A	9002	02/03/2026 18:48	2.895,89	INPS-ISEE-2026-07702398X-00	Pratica correttamente presentata - FINANZIATA
7836	A	2620	02/03/2026 13:15	2.896,12	INPS-ISEE-2026-03363317C-00	Pratica correttamente presentata - FINANZIATA
7837	A	2776	02/03/2026 13:19	2.896,47	INPS-ISEE-2026-00283708N-00	Pratica correttamente presentata - FINANZIATA
7838	A	6312	02/03/2026 16:47	2.897,15	INPS-ISEE-2026-00174622D-00	Pratica correttamente presentata - FINANZIATA
7839	A	6538	02/03/2026 16:50	2.897,15	INPS-ISEE-2026-00174622D-00	Pratica correttamente presentata - FINANZIATA
7840	A	8628	02/03/2026 18:22	2.897,32	INPS-ISEE-2026-02280738E-00	Pratica correttamente presentata - FINANZIATA

BANDO IO STUDIO 2025 a.s. 2025/2026

ALLEGATO A - DEFINITIVA

Progr.	ALL	Numero Domanda	Data Di Presentazione	VALORE ISEE	PROTOCOLLO ATTESTAZIONE ISEE	ESITO GRADUATORIA DEFINITIVA
7841	A	36126	06/03/2026 19:18	2.897,38	INPS-ISEE-2026-02341897F-00	Pratica correttamente presentata - FINANZIATA
7842	A	24546	04/03/2026 13:29	2.897,92	INPS-ISEE-2026-01076648O-00	Pratica correttamente presentata - FINANZIATA
7843	A	66276	18/03/2026 09:38	2.898,14	INPS-ISEE-2026-01707575O-00	Pratica correttamente presentata - FINANZIATA
7844	A	41980	09/03/2026 17:37	2.898,69	INPS-ISEE-2026-02080378N-00	Pratica correttamente presentata - FINANZIATA
7845	A	11101	02/03/2026 20:52	2.899,11	INPS-ISEE-2026-03190293W-00	Pratica correttamente presentata - FINANZIATA
7846	A	45407	10/03/2026 17:03	2.899,69	INPS-ISEE-2026-02697393S-00	Pratica correttamente presentata - FINANZIATA
7847	A	53835	13/03/2026 16:41	2.899,69	INPS-ISEE-2026-01444715C-00	Pratica correttamente presentata - FINANZIATA
7848	A	8343	02/03/2026 18:03	2.899,91	INPS-ISEE-2026-01448387V-00	Pratica correttamente presentata - FINANZIATA
7849	A	10245	02/03/2026 19:48	2.900,26	INPS-ISEE-2026-00325035A-00	Pratica correttamente presentata - FINANZIATA
7850	A	10319	02/03/2026 19:52	2.900,26	INPS-ISEE-2026-00325035A-00	Pratica correttamente presentata - FINANZIATA
7851	A	47781	11/03/2026 12:19	2.900,33	INPS-ISEE-2026-01748900Q-00	Pratica correttamente presentata - FINANZIATA
7852	A	31614	05/03/2026 17:51	2.900,57	INPS-ISEE-2026-01091757E-00	Pratica correttamente presentata - FINANZIATA
7853	A	10129	02/03/2026 19:51	2.900,78	INPS-ISEE-2026-04118208G-00	Pratica correttamente presentata - FINANZIATA
7854	A	58318	16/03/2026 16:43	2.900,89	INPS-ISEE-2026-00722316T-00	Pratica correttamente presentata - FINANZIATA
7855	A	49433	11/03/2026 20:19	2.900,98	INPS-ISEE-2026-04152274P-00	Pratica correttamente presentata - FINANZIATA
7856	A	29184	05/03/2026 10:58	2.901,14	INPS-ISEE-2026-01975809S-00	Pratica correttamente presentata - FINANZIATA
7857	A	46143	10/03/2026 18:56	2.901,96	INPS-ISEE-2026-03657810E-00	Pratica correttamente presentata - FINANZIATA
7858	A	46432	10/03/2026 20:27	2.902,07	INPS-ISEE-2026-04970046E-00	Pratica correttamente presentata - FINANZIATA
7859	A	4873	02/03/2026 15:20	2.902,28	INPS-ISEE-2026-01710669E-00	Pratica correttamente presentata - FINANZIATA
7860	A	38036	07/03/2026 23:48	2.902,45	INPS-ISEE-2026-02390773R-00	Pratica correttamente presentata - FINANZIATA
7861	A	41568	09/03/2026 16:47	2.902,53	INPS-ISEE-2026-00622228D-00	Pratica correttamente presentata - FINANZIATA
7862	A	49341	11/03/2026 19:39	2.902,94	INPS-ISEE-2026-05167509L-00	Pratica correttamente presentata - FINANZIATA
7863	A	45587	10/03/2026 17:35	2.903,23	INPS-ISEE-2026-00963402G-00	Pratica correttamente presentata - FINANZIATA
7864	A	42679	09/03/2026 19:21	2.903,58	INPS-ISEE-2026-01593810W-00	Pratica correttamente presentata - FINANZIATA
7865	A	42708	09/03/2026 19:26	2.903,58	INPS-ISEE-2026-01593810W-00	Pratica correttamente presentata - FINANZIATA
7866	A	59072	16/03/2026 18:16	2.903,58	INPS-ISEE-2026-01593810W-00	Pratica correttamente presentata - FINANZIATA
7867	A	44473	10/03/2026 12:20	2.903,66	INPS-ISEE-2026-02872933F-00	Pratica correttamente presentata - FINANZIATA
7868	A	66205	18/03/2026 09:36	2.904,07	INPS-ISEE-2026-01260893Q-00	Pratica correttamente presentata - FINANZIATA

BANDO IO STUDIO 2025 a.s. 2025/2026

ALLEGATO A - DEFINITIVA

Progr.	ALL	Numero Domanda	Data Di Presentazione	VALORE ISEE	PROTOCOLLO ATTESTAZIONE ISEE	ESITO GRADUATORIA DEFINITIVA
7869	A	57236	16/03/2026 11:40	2.904,28	INPS-ISEE-2026-00242931T-00	Pratica correttamente presentata - FINANZIATA
7870	A	2640	02/03/2026 13:27	2.904,46	INPS-ISEE-2026-01358858Z-00	Pratica correttamente presentata - FINANZIATA
7871	A	16384	03/03/2026 13:16	2.904,51	INPS-ISEE-2026-04560218C-00	Pratica correttamente presentata - FINANZIATA
7872	A	12050	02/03/2026 21:54	2.905,07	INPS-ISEE-2026-01945062W-00	Pratica correttamente presentata - FINANZIATA
7873	A	22934	04/03/2026 10:37	2.905,54	INPS-ISEE-2026-00900169P-00	Pratica correttamente presentata - FINANZIATA
7874	A	15103	03/03/2026 11:10	2.905,67	INPS-ISEE-2026-01838643L-00	Pratica correttamente presentata - FINANZIATA
7875	A	33852	06/03/2026 10:49	2.906,13	INPS-ISEE-2026-03354462W-00	Pratica correttamente presentata - FINANZIATA
7876	A	33931	06/03/2026 10:54	2.906,13	INPS-ISEE-2026-03354462W-00	Pratica correttamente presentata - FINANZIATA
7877	A	36211	06/03/2026 19:40	2.906,18	INPS-ISEE-2026-02940390W-00	Pratica correttamente presentata - FINANZIATA
7878	A	44546	10/03/2026 12:39	2.906,37	INPS-ISEE-2026-02288351Q-00	Pratica correttamente presentata - FINANZIATA
7879	A	27633	04/03/2026 22:27	2.906,77	INPS-ISEE-2026-04786391Z-00	Pratica correttamente presentata - FINANZIATA
7880	A	6188	02/03/2026 16:26	2.907,02	INPS-ISEE-2026-01874173R-00	Pratica correttamente presentata - FINANZIATA
7881	A	1939	10/03/2026 10:17	2.907,32	INPS-ISEE-2026-03857795A-00	Pratica correttamente presentata - FINANZIATA
7882	A	43811	10/03/2026 10:21	2.907,32	INPS-ISEE-2026-03857795A-00	Pratica correttamente presentata - FINANZIATA
7883	A	44505	10/03/2026 12:25	2.907,32	INPS-ISEE-2026-02647561R-00	Pratica correttamente presentata - FINANZIATA
7884	A	23780	04/03/2026 12:03	2.907,45	INPS-ISEE-2026-03365556L-00	Pratica correttamente presentata - FINANZIATA
7885	A	23915	04/03/2026 12:09	2.907,45	INPS-ISEE-2026-03365556L-00	Pratica correttamente presentata - FINANZIATA
7886	A	54790	13/03/2026 23:18	2.908,59	INPS-ISEE-2026-06177863Z-00	Pratica correttamente presentata - FINANZIATA
7887	A	3321	02/03/2026 13:46	2.908,65	INPS-ISEE-2026-07227397I-00	Pratica correttamente presentata - FINANZIATA
7888	A	32493	05/03/2026 20:00	2.908,75	INPS-ISEE-2026-03561198L-00	Pratica correttamente presentata - FINANZIATA
7889	A	32510	05/03/2026 20:05	2.908,75	INPS-ISEE-2026-03561198L-00	Pratica correttamente presentata - FINANZIATA
7890	A	9730	02/03/2026 19:20	2.909,30	INPS-ISEE-2026-02934561E-00	Pratica correttamente presentata - FINANZIATA
7891	A	28640	05/03/2026 09:37	2.909,35	INPS-ISEE-2026-00749178X-00	Pratica correttamente presentata - FINANZIATA
7892	A	6002	02/03/2026 15:59	2.910,05	INPS-ISEE-2026-06319661O-00	Pratica correttamente presentata - FINANZIATA
7893	A	2742	02/03/2026 13:58	2.910,08	INPS-ISEE-2026-02981642O-00	Pratica correttamente presentata - FINANZIATA
7894	A	7509	05/03/2026 14:00	2.910,92	INPS-ISEE-2026-02420008U-00	Pratica correttamente presentata - FINANZIATA
7895	A	30559	05/03/2026 15:34	2.911,11	INPS-ISEE-2026-01884312W-00	Pratica correttamente presentata - FINANZIATA
7896	A	44022	10/03/2026 10:55	2.911,28	INPS-ISEE-2026-00501495G-00	Pratica correttamente presentata - FINANZIATA

BANDO IO STUDIO 2025 a.s. 2025/2026

ALLEGATO A - DEFINITIVA

Progr.	ALL	Numero Domanda	Data Di Presentazione	VALORE ISEE	PROTOCOLLO ATTESTAZIONE ISEE	ESITO GRADUATORIA DEFINITIVA
7897	A	56612	16/03/2026 10:08	2.911,38	INPS-ISEE-2026-01768780I-00	Pratica correttamente presentata - FINANZIATA
7898	A	56713	16/03/2026 10:19	2.911,38	INPS-ISEE-2026-01768780I-00	Pratica correttamente presentata - FINANZIATA
7899	A	30287	05/03/2026 14:14	2.912,13	INPS-ISEE-2026-01200215I-00	Pratica correttamente presentata - FINANZIATA
7900	A	31818	05/03/2026 18:15	2.912,45	INPS-ISEE-2026-00423347H-00	Pratica correttamente presentata - FINANZIATA
7901	A	24404	04/03/2026 13:03	2.912,59	INPS-ISEE-2026-00965842F-00	Pratica correttamente presentata - FINANZIATA
7902	A	13399	03/03/2026 08:39	2.912,91	INPS-ISEE-2026-00308334T-00	Pratica correttamente presentata - FINANZIATA
7903	A	52416	12/03/2026 22:17	2.913,12	INPS-ISEE-2026-02073947O-00	Pratica correttamente presentata - FINANZIATA
7904	A	23908	04/03/2026 12:07	2.913,38	INPS-ISEE-2026-00685064Q-00	Pratica correttamente presentata - FINANZIATA
7905	A	58896	16/03/2026 17:55	2.913,73	INPS-ISEE-2026-02605805C-00	Pratica correttamente presentata - FINANZIATA
7906	A	61606	17/03/2026 13:07	2.913,74	INPS-ISEE-2026-04558942I-00	Pratica correttamente presentata - FINANZIATA
7907	A	32839	05/03/2026 22:00	2.913,99	INPS-ISEE-2026-04232527P-00	Pratica correttamente presentata - FINANZIATA
7908	A	12056	02/03/2026 21:58	2.914,04	INPS-ISEE-2026-01635638O-00	Pratica correttamente presentata - FINANZIATA
7909	A	36248	06/03/2026 20:04	2.914,51	INPS-ISEE-2026-02243835W-00	Pratica correttamente presentata - FINANZIATA
7910	A	24223	04/03/2026 12:41	2.914,60	INPS-ISEE-2026-04196330C-00	Pratica correttamente presentata - FINANZIATA
7911	A	60470	17/03/2026 09:30	2.914,62	INPS-ISEE-2026-04262770N-00	Pratica correttamente presentata - FINANZIATA
7912	A	36456	06/03/2026 21:25	2.914,74	INPS-ISEE-2026-03772846I-00	Pratica correttamente presentata - FINANZIATA
7913	A	45321	10/03/2026 16:50	2.915,14	INPS-ISEE-2026-07652282O-00	Pratica correttamente presentata - FINANZIATA
7914	A	50237	12/03/2026 10:59	2.915,20	INPS-ISEE-2026-06299472S-00	Pratica correttamente presentata - FINANZIATA
7915	A	56787	16/03/2026 10:31	2.915,32	INPS-ISEE-2026-03921868I-00	Pratica correttamente presentata - FINANZIATA
7916	A	31776	05/03/2026 18:12	2.915,80	INPS-ISEE-2026-00568797U-00	Pratica correttamente presentata - FINANZIATA
7917	A	31822	05/03/2026 18:18	2.915,80	INPS-ISEE-2026-00568797U-00	Pratica correttamente presentata - FINANZIATA
7918	A	43827	10/03/2026 10:23	2.916,18	INPS-ISEE-2026-00307416T-00	Pratica correttamente presentata - FINANZIATA
7919	A	67009	18/03/2026 11:01	2.916,43	INPS-ISEE-2026-03313823H-00	Pratica correttamente presentata - FINANZIATA
7920	A	25250	04/03/2026 16:08	2.916,75	INPS-ISEE-2026-00639313P-00	Pratica correttamente presentata - FINANZIATA
7921	A	25248	04/03/2026 16:11	2.916,75	INPS-ISEE-2026-00639313P-00	Pratica correttamente presentata - FINANZIATA
7922	A	29053	05/03/2026 10:45	2.917,25	INPS-ISEE-2026-05533565O-00	Pratica correttamente presentata - FINANZIATA
7923	A	11819	02/03/2026 21:43	2.917,67	INPS-ISEE-2026-04617690L-00	Pratica correttamente presentata - FINANZIATA
7924	A	63797	17/03/2026 18:24	2.917,81	INPS-ISEE-2026-04891876M-00	Pratica correttamente presentata - FINANZIATA

BANDO IO STUDIO 2025 a.s. 2025/2026

ALLEGATO A - DEFINITIVA

Progr.	ALL	Numero Domanda	Data Di Presentazione	VALORE ISEE	PROTOCOLLO ATTESTAZIONE ISEE	ESITO GRADUATORIA DEFINITIVA
7925	A	67033	18/03/2026 11:00	2.917,89	INPS-ISEE-2026-02552521D-00	Pratica correttamente presentata - FINANZIATA
7926	A	64926	17/03/2026 21:02	2.917,91	INPS-ISEE-2026-02277282E-00	Pratica correttamente presentata - FINANZIATA
7927	A	16883	06/03/2026 10:46	2.918,25	INPS-ISEE-2026-00997056X-00	Pratica correttamente presentata - FINANZIATA
7928	A	33965	06/03/2026 10:59	2.918,25	INPS-ISEE-2026-00997056X-00	Pratica correttamente presentata - FINANZIATA
7929	A	19863	03/03/2026 18:48	2.918,27	INPS-ISEE-2026-03216955R-00	Pratica correttamente presentata - FINANZIATA
7930	A	61460	17/03/2026 12:09	2.918,44	INPS-ISEE-2026-00519259R-00	Pratica correttamente presentata - FINANZIATA
7931	A	63539	17/03/2026 18:03	2.918,50	INPS-ISEE-2026-00662826E-00	Pratica correttamente presentata - FINANZIATA
7932	A	10073	02/03/2026 19:48	2.918,70	INPS-ISEE-2026-02822173P-00	Pratica correttamente presentata - FINANZIATA
7933	A	51239	12/03/2026 16:52	2.918,81	INPS-ISEE-2026-04540586O-00	Pratica correttamente presentata - FINANZIATA
7934	A	51351	12/03/2026 17:15	2.918,81	INPS-ISEE-2026-04540586O-00	Pratica correttamente presentata - FINANZIATA
7935	A	60558	17/03/2026 09:50	2.919,12	INPS-ISEE-2026-03568957M-00	Pratica correttamente presentata - FINANZIATA
7936	A	18574	03/03/2026 17:27	2.919,61	INPS-ISEE-2026-00844660N-00	Pratica correttamente presentata - FINANZIATA
7937	A	8210	02/03/2026 17:57	2.920,33	INPS-ISEE-2026-01307862W-00	Pratica correttamente presentata - FINANZIATA
7938	A	8959	03/03/2026 14:43	2.920,38	INPS-ISEE-2026-03173469L-00	Pratica correttamente presentata - FINANZIATA
7939	A	823	02/03/2026 12:27	2.920,89	INPS-ISEE-2026-00197024H-00	Pratica correttamente presentata - FINANZIATA
7940	A	30947	05/03/2026 16:38	2.920,98	INPS-ISEE-2026-04617743O-00	Pratica correttamente presentata - FINANZIATA
7941	A	40786	09/03/2026 13:21	2.921,06	INPS-ISEE-2026-05367433R-00	Pratica correttamente presentata - FINANZIATA
7942	A	39716	09/03/2026 10:08	2.921,08	INPS-ISEE-2026-02833982V-00	Pratica correttamente presentata - FINANZIATA
7943	A	46141	10/03/2026 19:29	2.921,12	INPS-ISEE-2026-05450484E-00	Pratica correttamente presentata - FINANZIATA
7944	A	47386	11/03/2026 11:00	2.921,18	INPS-ISEE-2026-00760885F-00	Pratica correttamente presentata - FINANZIATA
7945	A	48059	11/03/2026 14:27	2.921,18	INPS-ISEE-2026-00760885F-00	Pratica correttamente presentata - FINANZIATA
7946	A	41598	09/03/2026 16:51	2.921,34	INPS-ISEE-2026-00917241G-00	Pratica correttamente presentata - FINANZIATA
7947	A	60638	17/03/2026 10:06	2.921,55	INPS-ISEE-2026-07506306W-00	Pratica correttamente presentata - FINANZIATA
7948	A	49241	11/03/2026 19:06	2.921,58	INPS-ISEE-2026-01473623C-00	Pratica correttamente presentata - FINANZIATA
7949	A	14931	03/03/2026 10:58	2.921,65	INPS-ISEE-2026-01155630T-00	Pratica correttamente presentata - FINANZIATA
7950	A	51170	12/03/2026 16:41	2.922,00	INPS-ISEE-2026-04212452B-00	Pratica correttamente presentata - FINANZIATA
7951	A	40002	09/03/2026 10:59	2.922,11	INPS-ISEE-2026-04484342Q-00	Pratica correttamente presentata - FINANZIATA
7952	A	66173	18/03/2026 09:39	2.922,11	INPS-ISEE-2026-01554144G-00	Pratica correttamente presentata - FINANZIATA

BANDO IO STUDIO 2025 a.s. 2025/2026

ALLEGATO A - DEFINITIVA

Progr.	ALL	Numero Domanda	Data Di Presentazione	VALORE ISEE	PROTOCOLLO ATTESTAZIONE ISEE	ESITO GRADUATORIA DEFINITIVA
7953	A	6899	02/03/2026 17:06	2.922,17	INPS-ISEE-2026-01837939Y-00	Pratica correttamente presentata - FINANZIATA
7954	A	26012	04/03/2026 17:21	2.922,28	INPS-ISEE-2026-05484194V-00	Pratica correttamente presentata - FINANZIATA
7955	A	47961	11/03/2026 13:17	2.922,36	INPS-ISEE-2026-03435180G-00	Pratica correttamente presentata - FINANZIATA
7956	A	45441	10/03/2026 17:11	2.923,06	INPS-ISEE-2026-02520687E-00	Pratica correttamente presentata - FINANZIATA
7957	A	40984	09/03/2026 14:36	2.923,17	INPS-ISEE-2026-03919944S-00	Pratica correttamente presentata - FINANZIATA
7958	A	56450	16/03/2026 09:19	2.923,53	INPS-ISEE-2026-08064715R-00	Pratica correttamente presentata - FINANZIATA
7959	A	34340	06/03/2026 12:07	2.923,61	INPS-ISEE-2026-03043618P-00	Pratica correttamente presentata - FINANZIATA
7960	A	4695	02/03/2026 14:37	2.923,74	INPS-ISEE-2026-06193592V-00	Pratica correttamente presentata - FINANZIATA
7961	A	16806	03/03/2026 14:17	2.923,74	INPS-ISEE-2026-06193592V-00	Pratica correttamente presentata - FINANZIATA
7962	A	32056	05/03/2026 18:44	2.923,77	INPS-ISEE-2026-04209835R-00	Pratica correttamente presentata - FINANZIATA
7963	A	56314	15/03/2026 23:09	2.923,94	INPS-ISEE-2026-04382217W-00	Pratica correttamente presentata - FINANZIATA
7964	A	2778	06/03/2026 21:26	2.924,00	INPS-ISEE-2026-01189527L-00	Pratica correttamente presentata - FINANZIATA
7965	A	19296	03/03/2026 18:06	2.924,21	INPS-ISEE-2026-02069998M-00	Pratica correttamente presentata - FINANZIATA
7966	A	47439	11/03/2026 11:17	2.924,23	INPS-ISEE-2026-01228312J-00	Pratica correttamente presentata - FINANZIATA
7967	A	40564	09/03/2026 12:21	2.924,39	INPS-ISEE-2026-03336427N-00	Pratica correttamente presentata - FINANZIATA
7968	A	54039	13/03/2026 17:19	2.924,79	INPS-ISEE-2026-03859673K-00	Pratica correttamente presentata - FINANZIATA
7969	A	51043	12/03/2026 16:06	2.924,82	INPS-ISEE-2026-03847760V-00	Pratica correttamente presentata - FINANZIATA
7970	A	20808	03/03/2026 20:40	2.924,92	INPS-ISEE-2026-01397353R-00	Pratica correttamente presentata - FINANZIATA
7971	A	58108	16/03/2026 16:04	2.925,01	INPS-ISEE-2026-02888934U-00	Pratica correttamente presentata - FINANZIATA
7972	A	42523	09/03/2026 18:52	2.925,04	INPS-ISEE-2026-01991739S-00	Pratica correttamente presentata - FINANZIATA
7973	A	11655	02/03/2026 21:32	2.925,11	INPS-ISEE-2026-00802935W-00	Pratica correttamente presentata - FINANZIATA
7974	A	39113	08/03/2026 20:29	2.925,11	INPS-ISEE-2026-00802935W-00	Pratica correttamente presentata - FINANZIATA
7975	A	29757	05/03/2026 12:04	2.925,25	INPS-ISEE-2026-01928288Z-00	Pratica correttamente presentata - FINANZIATA
7976	A	54856	14/03/2026 09:27	2.925,25	INPS-ISEE-2026-05958172I-00	Pratica correttamente presentata - FINANZIATA
7977	A	10946	02/03/2026 20:38	2.925,51	INPS-ISEE-2026-01883012H-00	Pratica correttamente presentata - FINANZIATA
7978	A	67608	18/03/2026 11:57	2.925,56	INPS-ISEE-2026-02556382R-00	Pratica correttamente presentata - FINANZIATA
7979	A	57156	16/03/2026 11:29	2.925,90	INPS-ISEE-2026-03856548S-00	Pratica correttamente presentata - FINANZIATA
7980	A	23055	04/03/2026 10:52	2.925,92	INPS-ISEE-2026-01503829N-00	Pratica correttamente presentata - FINANZIATA

BANDO IO STUDIO 2025 a.s. 2025/2026

ALLEGATO A - DEFINITIVA

Progr.	ALL	Numero Domanda	Data Di Presentazione	VALORE ISEE	PROTOCOLLO ATTESTAZIONE ISEE	ESITO GRADUATORIA DEFINITIVA
7981	A	46704	10/03/2026 22:30	2.926,30	INPS-ISEE-2026-00704515D-00	Pratica correttamente presentata - FINANZIATA
7982	A	40139	09/03/2026 11:10	2.926,44	INPS-ISEE-2026-01008443B-00	Pratica correttamente presentata - FINANZIATA
7983	A	46829	11/03/2026 08:01	2.926,67	INPS-ISEE-2026-05947720F-00	Pratica correttamente presentata - FINANZIATA
7984	A	25017	04/03/2026 15:37	2.926,71	INPS-ISEE-2026-04603452G-00	Pratica correttamente presentata - FINANZIATA
7985	A	52964	13/03/2026 10:56	2.926,77	INPS-ISEE-2026-04158236Q-00	Pratica correttamente presentata - FINANZIATA
7986	A	67396	18/03/2026 11:37	2.927,07	INPS-ISEE-2026-01616890R-00	Pratica correttamente presentata - FINANZIATA
7987	A	43464	10/03/2026 09:18	2.927,16	INPS-ISEE-2026-02438703W-00	Pratica correttamente presentata - FINANZIATA
7988	A	1233	02/03/2026 13:28	2.927,55	INPS-ISEE-2026-02318319W-00	Pratica correttamente presentata - FINANZIATA
7989	A	37613	07/03/2026 19:59	2.927,80	INPS-ISEE-2026-04795363I-00	Pratica correttamente presentata - FINANZIATA
7990	A	67265	18/03/2026 11:22	2.927,80	INPS-ISEE-2026-04795363I-00	Pratica correttamente presentata - FINANZIATA
7991	A	26096	04/03/2026 17:32	2.927,99	INPS-ISEE-2026-02186793X-00	Pratica correttamente presentata - FINANZIATA
7992	A	42112	09/03/2026 17:54	2.928,33	INPS-ISEE-2026-01097649X-00	Pratica correttamente presentata - FINANZIATA
7993	A	42169	09/03/2026 18:02	2.928,33	INPS-ISEE-2026-01097649X-00	Pratica correttamente presentata - FINANZIATA
7994	A	7120	02/03/2026 17:14	2.928,90	INPS-ISEE-2026-00452903H-00	Pratica correttamente presentata - FINANZIATA
7995	A	13368	03/03/2026 08:36	2.929,71	INPS-ISEE-2026-00570224B-00	Pratica correttamente presentata - FINANZIATA
7996	A	41450	09/03/2026 16:36	2.929,75	INPS-ISEE-2026-01583012B-00	Pratica correttamente presentata - FINANZIATA
7997	A	13828	03/03/2026 09:31	2.930,00	INPS-ISEE-2026-01534709Q-00	Pratica correttamente presentata - FINANZIATA
7998	A	65377	17/03/2026 22:36	2.930,06	INPS-ISEE-2026-07981875J-00	Pratica correttamente presentata - FINANZIATA
7999	A	60800	17/03/2026 10:36	2.930,57	INPS-ISEE-2026-02911228P-00	Pratica correttamente presentata - FINANZIATA
8000	A	42117	09/03/2026 17:53	2.930,83	INPS-ISEE-2026-00559632E-00	Pratica correttamente presentata - FINANZIATA
8001	A	9981	02/03/2026 19:37	2.930,98	INPS-ISEE-2026-04738751V-00	Pratica correttamente presentata - FINANZIATA
8002	A	4956	02/03/2026 14:48	2.931,01	INPS-ISEE-2026-00087815Q-00	Pratica correttamente presentata - FINANZIATA
8003	A	20089	03/03/2026 19:05	2.931,22	INPS-ISEE-2026-03850782L-00	Pratica correttamente presentata - FINANZIATA
8004	A	20148	03/03/2026 19:12	2.931,22	INPS-ISEE-2026-03850782L-00	Pratica correttamente presentata - FINANZIATA
8005	A	65100	17/03/2026 21:37	2.931,28	INPS-ISEE-2026-06053268E-00	Pratica correttamente presentata - FINANZIATA
8006	A	54578	13/03/2026 19:54	2.931,30	INPS-ISEE-2026-00554368R-00	Pratica correttamente presentata - FINANZIATA
8007	A	28342	06/03/2026 17:26	2.931,37	INPS-ISEE-2026-02810558Q-00	Pratica correttamente presentata - FINANZIATA
8008	A	40302	09/03/2026 11:34	2.931,89	INPS-ISEE-2026-00591767V-00	Pratica correttamente presentata - FINANZIATA

BANDO IO STUDIO 2025 a.s. 2025/2026

ALLEGATO A - DEFINITIVA

Progr.	ALL	Numero Domanda	Data Di Presentazione	VALORE ISEE	PROTOCOLLO ATTESTAZIONE ISEE	ESITO GRADUATORIA DEFINITIVA
8009	A	40363	09/03/2026 11:45	2.931,89	INPS-ISEE-2026-00591767V-00	Pratica correttamente presentata - FINANZIATA
8010	A	17336	03/03/2026 15:20	2.932,33	INPS-ISEE-2026-02889219S-00	Pratica correttamente presentata - FINANZIATA
8011	A	25720	04/03/2026 16:56	2.932,72	INPS-ISEE-2026-03090989Z-00	Pratica correttamente presentata - FINANZIATA
8012	A	52080	12/03/2026 19:29	2.932,79	INPS-ISEE-2026-00030052X-00	Pratica correttamente presentata - FINANZIATA
8013	A	52258	12/03/2026 20:53	2.932,79	INPS-ISEE-2026-00030052X-00	Pratica correttamente presentata - FINANZIATA
8014	A	61498	17/03/2026 12:16	2.932,79	INPS-ISEE-2026-01479592I-00	Pratica correttamente presentata - FINANZIATA
8015	A	32544	05/03/2026 20:28	2.933,02	INPS-ISEE-2026-07525690F-00	Pratica correttamente presentata - FINANZIATA
8016	A	37273	07/03/2026 14:44	2.933,02	INPS-ISEE-2026-07525690F-00	Pratica correttamente presentata - FINANZIATA
8017	A	29519	05/03/2026 11:34	2.933,13	INPS-ISEE-2026-01951560W-00	Pratica correttamente presentata - FINANZIATA
8018	A	14001	03/03/2026 09:46	2.933,60	INPS-ISEE-2026-03332242J-00	Pratica correttamente presentata - FINANZIATA
8019	A	39730	09/03/2026 10:11	2.934,01	INPS-ISEE-2026-07776165S-00	Pratica correttamente presentata - FINANZIATA
8020	A	55512	14/03/2026 22:47	2.934,80	INPS-ISEE-2026-00387077O-00	Pratica correttamente presentata - FINANZIATA
8021	A	13474	03/03/2026 08:52	2.934,86	INPS-ISEE-2026-01027792N-00	Pratica correttamente presentata - FINANZIATA
8022	A	30979	05/03/2026 16:45	2.935,10	INPS-ISEE-2026-03677364X-00	Pratica correttamente presentata - FINANZIATA
8023	A	43527	10/03/2026 09:31	2.935,88	INPS-ISEE-2026-00998893B-00	Pratica correttamente presentata - FINANZIATA
8024	A	8932	02/03/2026 18:35	2.936,00	INPS-ISEE-2026-00195697I-00	Pratica correttamente presentata - FINANZIATA
8025	A	9077	02/03/2026 18:43	2.936,00	INPS-ISEE-2026-00195697I-00	Pratica correttamente presentata - FINANZIATA
8026	A	64068	17/03/2026 18:49	2.936,75	INPS-ISEE-2026-03135742P-00	Pratica correttamente presentata - FINANZIATA
8027	A	64136	17/03/2026 18:54	2.936,75	INPS-ISEE-2026-03135742P-00	Pratica correttamente presentata - FINANZIATA
8028	A	62476	17/03/2026 15:59	2.936,80	INPS-ISEE-2026-00823408P-00	Pratica correttamente presentata - FINANZIATA
8029	A	47397	11/03/2026 11:03	2.937,64	INPS-ISEE-2026-00761249Q-00	Pratica correttamente presentata - FINANZIATA
8030	A	32087	05/03/2026 18:46	2.937,75	INPS-ISEE-2026-02431502M-00	Pratica correttamente presentata - FINANZIATA
8031	A	21795	03/03/2026 23:43	2.937,78	INPS-ISEE-2026-03436694V-00	Pratica correttamente presentata - FINANZIATA
8032	A	14146	03/03/2026 10:03	2.938,21	INPS-ISEE-2026-01155402A-00	Pratica correttamente presentata - FINANZIATA
8033	A	23963	04/03/2026 12:12	2.938,73	INPS-ISEE-2026-02824868Z-00	Pratica correttamente presentata - FINANZIATA
8034	A	46225	10/03/2026 19:22	2.938,84	INPS-ISEE-2026-03696117L-00	Pratica correttamente presentata - FINANZIATA
8035	A	41481	09/03/2026 17:11	2.939,13	INPS-ISEE-2026-05149504N-00	Pratica correttamente presentata - FINANZIATA
8036	A	1601	02/03/2026 12:41	2.939,22	INPS-ISEE-2026-00512107U-00	Pratica correttamente presentata - FINANZIATA

BANDO IO STUDIO 2025 a.s. 2025/2026

ALLEGATO A - DEFINITIVA

Progr.	ALL	Numero Domanda	Data Di Presentazione	VALORE ISEE	PROTOCOLLO ATTESTAZIONE ISEE	ESITO GRADUATORIA DEFINITIVA
8037	A	63771	17/03/2026 18:18	2.939,47	INPS-ISEE-2026-05035123J-00	Pratica correttamente presentata - FINANZIATA
8038	A	45340	10/03/2026 17:24	2.940,33	INPS-ISEE-2026-02561774O-00	Pratica correttamente presentata - FINANZIATA
8039	A	12267	02/03/2026 22:26	2.940,41	INPS-ISEE-2026-04708034C-00	Pratica correttamente presentata - FINANZIATA
8040	A	17913	03/03/2026 16:43	2.941,19	INPS-ISEE-2026-06576572Z-00	Pratica correttamente presentata - FINANZIATA
8041	A	49006	11/03/2026 18:19	2.941,27	INPS-ISEE-2026-07718538S-00	Pratica correttamente presentata - FINANZIATA
8042	A	22462	04/03/2026 09:49	2.941,37	INPS-ISEE-2026-04637458I-00	Pratica correttamente presentata - FINANZIATA
8043	A	22513	04/03/2026 09:55	2.941,37	INPS-ISEE-2026-04637458I-00	Pratica correttamente presentata - FINANZIATA
8044	A	60859	17/03/2026 10:44	2.941,40	INPS-ISEE-2026-04225133B-00	Pratica correttamente presentata - FINANZIATA
8045	A	56461	16/03/2026 09:17	2.941,71	INPS-ISEE-2026-07611321T-00	Pratica correttamente presentata - FINANZIATA
8046	A	42272	09/03/2026 18:21	2.941,79	INPS-ISEE-2026-02353727Q-00	Pratica correttamente presentata - FINANZIATA
8047	A	42382	09/03/2026 18:28	2.941,79	INPS-ISEE-2026-02353727Q-00	Pratica correttamente presentata - FINANZIATA
8048	A	38704	08/03/2026 16:57	2.942,16	INPS-ISEE-2026-02406801T-00	Pratica correttamente presentata - FINANZIATA
8049	A	54855	14/03/2026 09:27	2.942,28	INPS-ISEE-2026-03161921H-00	Pratica correttamente presentata - FINANZIATA
8050	A	20293	03/03/2026 19:28	2.942,62	INPS-ISEE-2026-07407028N-00	Pratica correttamente presentata - FINANZIATA
8051	A	20368	03/03/2026 19:35	2.942,62	INPS-ISEE-2026-07407028N-00	Pratica correttamente presentata - FINANZIATA
8052	A	20434	03/03/2026 19:44	2.942,62	INPS-ISEE-2026-07407028N-00	Pratica correttamente presentata - FINANZIATA
8053	A	10866	02/03/2026 20:40	2.943,09	INPS-ISEE-2026-07456078I-00	Pratica correttamente presentata - FINANZIATA
8054	A	16699	03/03/2026 14:55	2.943,25	INPS-ISEE-2026-02419334C-00	Pratica correttamente presentata - FINANZIATA
8055	A	66781	18/03/2026 10:35	2.943,74	INPS-ISEE-2026-00776843V-00	Pratica correttamente presentata - FINANZIATA
8056	A	29479	05/03/2026 11:33	2.944,08	INPS-ISEE-2026-03467335R-00	Pratica correttamente presentata - FINANZIATA
8057	A	18365	03/03/2026 17:16	2.944,31	INPS-ISEE-2026-07407227Q-00	Pratica correttamente presentata - FINANZIATA
8058	A	66138	18/03/2026 09:23	2.944,31	INPS-ISEE-2026-02931777X-00	Pratica correttamente presentata - FINANZIATA
8059	A	63341	17/03/2026 17:41	2.944,59	INPS-ISEE-2026-01697731F-00	Pratica correttamente presentata - FINANZIATA
8060	A	51403	12/03/2026 17:26	2.945,03	INPS-ISEE-2026-01818626O-00	Pratica correttamente presentata - FINANZIATA
8061	A	21020	03/03/2026 21:42	2.945,35	INPS-ISEE-2026-02307131M-00	Pratica correttamente presentata - FINANZIATA
8062	A	10324	02/03/2026 20:08	2.945,53	INPS-ISEE-2026-03144405T-00	Pratica correttamente presentata - FINANZIATA
8063	A	22396	04/03/2026 09:45	2.946,47	INPS-ISEE-2026-00362101S-00	Pratica correttamente presentata - FINANZIATA
8064	A	32079	05/03/2026 18:47	2.946,50	INPS-ISEE-2026-06160348N-00	Pratica correttamente presentata - FINANZIATA

BANDO IO STUDIO 2025 a.s. 2025/2026

ALLEGATO A - DEFINITIVA

Progr.	ALL	Numero Domanda	Data Di Presentazione	VALORE ISEE	PROTOCOLLO ATTESTAZIONE ISEE	ESITO GRADUATORIA DEFINITIVA
8065	A	34596	06/03/2026 13:07	2.946,58	INPS-ISEE-2026-07972218X-00	Pratica correttamente presentata - FINANZIATA
8066	A	45115	10/03/2026 16:15	2.946,72	INPS-ISEE-2026-03773262E-00	Pratica correttamente presentata - FINANZIATA
8067	A	21750	03/03/2026 23:32	2.946,84	INPS-ISEE-2026-04790776Y-00	Pratica correttamente presentata - FINANZIATA
8068	A	28005	04/03/2026 22:03	2.946,84	INPS-ISEE-2026-04790776Y-00	Pratica correttamente presentata - FINANZIATA
8069	A	25795	04/03/2026 17:05	2.947,34	INPS-ISEE-2026-00671529E-00	Pratica correttamente presentata - FINANZIATA
8070	A	34213	06/03/2026 11:50	2.947,64	INPS-ISEE-2026-04334079E-00	Pratica correttamente presentata - FINANZIATA
8071	A	58598	16/03/2026 17:17	2.947,97	INPS-ISEE-2026-00749378Z-00	Pratica correttamente presentata - FINANZIATA
8072	A	6393	02/03/2026 16:46	2.948,53	INPS-ISEE-2026-03850322H-00	Pratica correttamente presentata - FINANZIATA
8073	A	12046	02/03/2026 21:58	2.948,54	INPS-ISEE-2026-00966773Z-00	Pratica correttamente presentata - FINANZIATA
8074	A	16038	03/03/2026 12:39	2.948,65	INPS-ISEE-2026-01448403G-00	Pratica correttamente presentata - FINANZIATA
8075	A	26305	04/03/2026 17:48	2.948,65	INPS-ISEE-2026-01448403G-00	Pratica correttamente presentata - FINANZIATA
8076	A	59464	16/03/2026 19:12	2.948,74	INPS-ISEE-2026-02279408O-00	Pratica correttamente presentata - FINANZIATA
8077	A	31634	05/03/2026 17:54	2.949,21	INPS-ISEE-2026-04556112G-00	Pratica correttamente presentata - FINANZIATA
8078	A	31731	05/03/2026 18:05	2.949,21	INPS-ISEE-2026-04556112G-00	Pratica correttamente presentata - FINANZIATA
8079	A	60527	17/03/2026 09:45	2.950,24	INPS-ISEE-2026-00778784K-00	Pratica correttamente presentata - FINANZIATA
8080	A	48599	11/03/2026 17:15	2.950,70	INPS-ISEE-2026-03891876U-00	Pratica correttamente presentata - FINANZIATA
8081	A	31413	05/03/2026 17:27	2.950,96	INPS-ISEE-2026-00535481C-00	Pratica correttamente presentata - FINANZIATA
8082	A	48881	11/03/2026 18:00	2.950,96	INPS-ISEE-2026-00545436W-00	Pratica correttamente presentata - FINANZIATA
8083	A	57595	17/03/2026 16:33	2.951,08	INPS-ISEE-2026-08169807S-00	Pratica correttamente presentata - FINANZIATA
8084	A	61819	17/03/2026 23:45	2.951,96	INPS-ISEE-2026-04617732E-00	Pratica correttamente presentata - FINANZIATA
8085	A	6411	02/03/2026 17:38	2.952,79	INPS-ISEE-2026-02420528H-00	Pratica correttamente presentata - FINANZIATA
8086	A	43724	10/03/2026 10:05	2.953,16	INPS-ISEE-2026-03854189Z-00	Pratica correttamente presentata - FINANZIATA
8087	A	8495	02/03/2026 18:27	2.953,42	INPS-ISEE-2026-00304483D-00	Pratica correttamente presentata - FINANZIATA
8088	A	9318	02/03/2026 18:52	2.954,06	INPS-ISEE-2026-03065899Y-00	Pratica correttamente presentata - FINANZIATA
8089	A	22083	04/03/2026 22:13	2.954,42	INPS-ISEE-2026-02977577A-00	Pratica correttamente presentata - FINANZIATA
8090	A	41177	09/03/2026 15:35	2.955,57	INPS-ISEE-2026-01821422B-00	Pratica correttamente presentata - FINANZIATA
8091	A	39	02/03/2026 12:15	2.955,69	INPS-ISEE-2026-00955303P-00	Pratica correttamente presentata - FINANZIATA
8092	A	11072	02/03/2026 20:47	2.957,05	INPS-ISEE-2026-01295887Y-00	Pratica correttamente presentata - FINANZIATA

BANDO IO STUDIO 2025 a.s. 2025/2026

ALLEGATO A - DEFINITIVA

Progr.	ALL	Numero Domanda	Data Di Presentazione	VALORE ISEE	PROTOCOLLO ATTESTAZIONE ISEE	ESITO GRADUATORIA DEFINITIVA
8093	A	5444	02/03/2026 17:24	2.957,06	INPS-ISEE-2026-00520961H-00	Pratica correttamente presentata - FINANZIATA
8094	A	7613	02/03/2026 17:36	2.957,24	INPS-ISEE-2026-02892898B-00	Pratica correttamente presentata - FINANZIATA
8095	A	7845	02/03/2026 17:42	2.957,24	INPS-ISEE-2026-02892898B-00	Pratica correttamente presentata - FINANZIATA
8096	A	42322	09/03/2026 18:25	2.957,33	INPS-ISEE-2026-08147047R-00	Pratica correttamente presentata - FINANZIATA
8097	A	15381	03/03/2026 11:30	2.957,47	INPS-ISEE-2026-02938128L-00	Pratica correttamente presentata - FINANZIATA
8098	A	66221	18/03/2026 09:32	2.957,57	INPS-ISEE-2026-00599552V-00	Pratica correttamente presentata - FINANZIATA
8099	A	66254	18/03/2026 09:36	2.957,57	INPS-ISEE-2026-00599552V-00	Pratica correttamente presentata - FINANZIATA
8100	A	39699	09/03/2026 10:12	2.957,71	INPS-ISEE-2026-00519044H-00	Pratica correttamente presentata - FINANZIATA
8101	A	22443	10/03/2026 09:19	2.958,03	INPS-ISEE-2026-00890452N-00	Pratica correttamente presentata - FINANZIATA
8102	A	63313	17/03/2026 17:37	2.958,25	INPS-ISEE-2026-06240618W-00	Pratica correttamente presentata - FINANZIATA
8103	A	41774	09/03/2026 17:14	2.958,60	INPS-ISEE-2026-00487993Y-00	Pratica correttamente presentata - FINANZIATA
8104	A	6173	02/03/2026 16:20	2.958,73	INPS-ISEE-2026-01629336E-00	Pratica correttamente presentata - FINANZIATA
8105	A	3284	02/03/2026 15:16	2.959,05	INPS-ISEE-2026-05973676M-00	Pratica correttamente presentata - FINANZIATA
8106	A	25216	04/03/2026 16:02	2.959,11	INPS-ISEE-2026-01194913N-00	Pratica correttamente presentata - FINANZIATA
8107	A	12283	02/03/2026 22:21	2.959,70	INPS-ISEE-2026-03602895L-00	Pratica correttamente presentata - FINANZIATA
8108	A	46976	11/03/2026 09:32	2.959,89	INPS-ISEE-2026-04481600H-00	Pratica correttamente presentata - FINANZIATA
8109	A	42310	09/03/2026 18:26	2.960,01	INPS-ISEE-2026-07611170H-00	Pratica correttamente presentata - FINANZIATA
8110	A	12072	02/03/2026 21:58	2.960,26	INPS-ISEE-2026-00212933B-00	Pratica correttamente presentata - FINANZIATA
8111	A	16355	03/03/2026 12:53	2.960,47	INPS-ISEE-2026-00305209J-00	Pratica correttamente presentata - FINANZIATA
8112	A	40828	09/03/2026 13:11	2.960,98	INPS-ISEE-2026-00568270N-00	Pratica correttamente presentata - FINANZIATA
8113	A	62881	17/03/2026 16:59	2.961,30	INPS-ISEE-2026-06312720T-00	Pratica correttamente presentata - FINANZIATA
8114	A	49438	11/03/2026 20:40	2.961,60	INPS-ISEE-2026-02710461T-00	Pratica correttamente presentata - FINANZIATA
8115	A	25748	04/03/2026 17:00	2.961,79	INPS-ISEE-2026-02328883F-00	Pratica correttamente presentata - FINANZIATA
8116	A	46961	11/03/2026 09:29	2.962,11	INPS-ISEE-2026-04414854E-00	Pratica correttamente presentata - FINANZIATA
8117	A	46985	11/03/2026 09:36	2.962,11	INPS-ISEE-2026-04414854E-00	Pratica correttamente presentata - FINANZIATA
8118	A	31126	05/03/2026 17:02	2.962,38	INPS-ISEE-2026-02113636D-00	Pratica correttamente presentata - FINANZIATA
8119	A	6971	02/03/2026 17:05	2.962,50	INPS-ISEE-2026-02347423P-00	Pratica correttamente presentata - FINANZIATA
8120	A	3030	02/03/2026 13:20	2.962,77	INPS-ISEE-2026-00574132D-00	Pratica correttamente presentata - FINANZIATA

BANDO IO STUDIO 2025 a.s. 2025/2026

ALLEGATO A - DEFINITIVA

Progr.	ALL	Numero Domanda	Data Di Presentazione	VALORE ISEE	PROTOCOLLO ATTESTAZIONE ISEE	ESITO GRADUATORIA DEFINITIVA
8121	A	39827	09/03/2026 10:23	2.962,78	INPS-ISEE-2026-00734386R-00	Pratica correttamente presentata - FINANZIATA
8122	A	39843	09/03/2026 10:27	2.962,78	INPS-ISEE-2026-00734386R-00	Pratica correttamente presentata - FINANZIATA
8123	A	44876	10/03/2026 14:58	2.963,10	INPS-ISEE-2026-03601934C-00	Pratica correttamente presentata - FINANZIATA
8124	A	53460	13/03/2026 12:55	2.963,69	INPS-ISEE-2026-00747891X-00	Pratica correttamente presentata - FINANZIATA
8125	A	67183	18/03/2026 11:16	2.963,69	INPS-ISEE-2026-00928954I-00	Pratica correttamente presentata - FINANZIATA
8126	A	20487	03/03/2026 19:57	2.963,84	INPS-ISEE-2026-05130025U-00	Pratica correttamente presentata - FINANZIATA
8127	A	44835	10/03/2026 14:38	2.963,88	INPS-ISEE-2026-04805592L-00	Pratica correttamente presentata - FINANZIATA
8128	A	3056	02/03/2026 14:16	2.964,34	INPS-ISEE-2026-00305155J-00	Pratica correttamente presentata - FINANZIATA
8129	A	4604	02/03/2026 14:34	2.964,34	INPS-ISEE-2026-00305155J-00	Pratica correttamente presentata - FINANZIATA
8130	A	16081	03/03/2026 12:30	2.964,49	INPS-ISEE-2026-04261821G-00	Pratica correttamente presentata - FINANZIATA
8131	A	34518	06/03/2026 12:49	2.964,96	INPS-ISEE-2026-04574718X-00	Pratica correttamente presentata - FINANZIATA
8132	A	41268	09/03/2026 15:58	2.965,04	INPS-ISEE-2026-01614951W-00	Pratica correttamente presentata - FINANZIATA
8133	A	63969	17/03/2026 18:38	2.965,29	INPS-ISEE-2026-01954780F-00	Pratica correttamente presentata - FINANZIATA
8134	A	52484	12/03/2026 23:39	2.965,53	INPS-ISEE-2026-04535467F-00	Pratica correttamente presentata - FINANZIATA
8135	A	29315	05/03/2026 11:14	2.965,63	INPS-ISEE-2026-02079170C-00	Pratica correttamente presentata - FINANZIATA
8136	A	48434	11/03/2026 16:48	2.965,99	INPS-ISEE-2026-04488788T-00	Pratica correttamente presentata - FINANZIATA
8137	A	40306	09/03/2026 11:34	2.966,68	INPS-ISEE-2026-03362507C-00	Pratica correttamente presentata - FINANZIATA
8138	A	41030	09/03/2026 14:45	2.966,68	INPS-ISEE-2026-03362507C-00	Pratica correttamente presentata - FINANZIATA
8139	A	10095	02/03/2026 19:38	2.968,29	INPS-ISEE-2026-01719514N-00	Pratica correttamente presentata - FINANZIATA
8140	A	11687	02/03/2026 21:37	2.968,40	INPS-ISEE-2026-04624954F-00	Pratica correttamente presentata - FINANZIATA
8141	A	38157	08/03/2026 09:31	2.968,83	INPS-ISEE-2026-02739050C-00	Pratica correttamente presentata - FINANZIATA
8142	A	46118	10/03/2026 19:47	2.968,88	INPS-ISEE-2026-03931825R-00	Pratica correttamente presentata - FINANZIATA
8143	A	39891	09/03/2026 10:38	2.968,91	INPS-ISEE-2026-00600476H-00	Pratica correttamente presentata - FINANZIATA
8144	A	29977	05/03/2026 12:36	2.969,38	INPS-ISEE-2026-03145641G-00	Pratica correttamente presentata - FINANZIATA
8145	A	32854	05/03/2026 21:41	2.969,61	INPS-ISEE-2026-00639748I-00	Pratica correttamente presentata - FINANZIATA
8146	A	16087	03/03/2026 12:42	2.969,78	INPS-ISEE-2026-00746691L-00	Pratica correttamente presentata - FINANZIATA
8147	A	51194	12/03/2026 17:01	2.969,92	INPS-ISEE-2026-07322964L-00	Pratica correttamente presentata - FINANZIATA
8148	A	29601	05/03/2026 11:44	2.970,21	INPS-ISEE-2026-00723628N-00	Pratica correttamente presentata - FINANZIATA

BANDO IO STUDIO 2025 a.s. 2025/2026

ALLEGATO A - DEFINITIVA

Progr.	ALL	Numero Domanda	Data Di Presentazione	VALORE ISEE	PROTOCOLLO ATTESTAZIONE ISEE	ESITO GRADUATORIA DEFINITIVA
8149	A	6205	02/03/2026 16:36	2.970,41	INPS-ISEE-2026-00910809W-00	Pratica correttamente presentata - FINANZIATA
8150	A	20172	03/03/2026 19:31	2.970,59	INPS-ISEE-2026-02961859Y-00	Pratica correttamente presentata - FINANZIATA
8151	A	46734	10/03/2026 22:52	2.970,73	INPS-ISEE-2026-07713039E-00	Pratica correttamente presentata - FINANZIATA
8152	A	25950	04/03/2026 17:16	2.970,87	INPS-ISEE-2026-01033592H-00	Pratica correttamente presentata - FINANZIATA
8153	A	25825	04/03/2026 17:16	2.970,95	INPS-ISEE-2026-01451720B-00	Pratica correttamente presentata - FINANZIATA
8154	A	2010	02/03/2026 12:57	2.971,14	INPS-ISEE-2026-05241287Q-00	Pratica correttamente presentata - FINANZIATA
8155	A	34648	06/03/2026 13:15	2.971,44	INPS-ISEE-2026-00425940G-00	Pratica correttamente presentata - FINANZIATA
8156	A	30628	05/03/2026 15:49	2.971,77	INPS-ISEE-2026-01913671N-00	Pratica correttamente presentata - FINANZIATA
8157	A	25394	04/03/2026 16:23	2.972,09	INPS-ISEE-2026-00460044A-00	Pratica correttamente presentata - FINANZIATA
8158	A	30716	05/03/2026 16:03	2.972,09	INPS-ISEE-2026-00460044A-00	Pratica correttamente presentata - FINANZIATA
8159	A	40374	10/03/2026 14:22	2.972,48	INPS-ISEE-2026-01685683I-00	Pratica correttamente presentata - FINANZIATA
8160	A	25255	04/03/2026 16:10	2.972,84	INPS-ISEE-2026-00521618H-00	Pratica correttamente presentata - FINANZIATA
8161	A	67561	18/03/2026 11:56	2.972,84	INPS-ISEE-2026-00521618H-00	Pratica correttamente presentata - FINANZIATA
8162	A	51429	12/03/2026 17:25	2.973,23	INPS-ISEE-2026-01576021D-00	Pratica correttamente presentata - FINANZIATA
8163	A	16612	03/03/2026 13:25	2.974,02	INPS-ISEE-2026-07391206N-00	Pratica correttamente presentata - FINANZIATA
8164	A	34333	09/03/2026 12:27	2.974,02	INPS-ISEE-2026-01434682N-00	Pratica correttamente presentata - FINANZIATA
8165	A	16110	03/03/2026 12:28	2.974,15	INPS-ISEE-2026-00058194W-00	Pratica correttamente presentata - FINANZIATA
8166	A	14725	03/03/2026 10:45	2.974,17	INPS-ISEE-2026-03204937N-00	Pratica correttamente presentata - FINANZIATA
8167	A	53030	13/03/2026 11:15	2.974,38	INPS-ISEE-2026-00710776N-00	Pratica correttamente presentata - FINANZIATA
8168	A	42381	09/03/2026 18:27	2.974,48	INPS-ISEE-2026-01029227H-00	Pratica correttamente presentata - FINANZIATA
8169	A	42407	09/03/2026 18:30	2.974,48	INPS-ISEE-2026-01029227H-00	Pratica correttamente presentata - FINANZIATA
8170	A	3137	02/03/2026 18:07	2.974,51	INPS-ISEE-2026-01102452K-00	Pratica correttamente presentata - FINANZIATA
8171	A	8803	02/03/2026 18:28	2.974,61	INPS-ISEE-2026-00510521Y-00	Pratica correttamente presentata - FINANZIATA
8172	A	45999	10/03/2026 18:31	2.975,18	INPS-ISEE-2026-00459173Q-00	Pratica correttamente presentata - FINANZIATA
8173	A	46039	10/03/2026 18:36	2.975,18	INPS-ISEE-2026-00459173Q-00	Pratica correttamente presentata - FINANZIATA
8174	A	13601	03/03/2026 09:09	2.975,20	INPS-ISEE-2026-00923284N-00	Pratica correttamente presentata - FINANZIATA
8175	A	47713	11/03/2026 12:06	2.975,49	INPS-ISEE-2026-05450674R-00	Pratica correttamente presentata - FINANZIATA
8176	A	52841	13/03/2026 10:24	2.975,79	INPS-ISEE-2026-06303330A-00	Pratica correttamente presentata - FINANZIATA

BANDO IO STUDIO 2025 a.s. 2025/2026

ALLEGATO A - DEFINITIVA

Progr.	ALL	Numero Domanda	Data Di Presentazione	VALORE ISEE	PROTOCOLLO ATTESTAZIONE ISEE	ESITO GRADUATORIA DEFINITIVA
8177	A	54375	13/03/2026 18:42	2.975,79	INPS-ISEE-2026-06303330A-00	Pratica correttamente presentata - FINANZIATA
8178	A	34411	06/03/2026 12:24	2.976,39	INPS-ISEE-2026-00600911M-00	Pratica correttamente presentata - FINANZIATA
8179	A	34459	06/03/2026 12:29	2.976,39	INPS-ISEE-2026-00600911M-00	Pratica correttamente presentata - FINANZIATA
8180	A	57506	16/03/2026 12:25	2.976,47	INPS-ISEE-2026-01103353U-00	Pratica correttamente presentata - FINANZIATA
8181	A	65660	17/03/2026 23:32	2.976,50	INPS-ISEE-2026-00706995X-00	Pratica correttamente presentata - FINANZIATA
8182	A	60215	16/03/2026 23:10	2.977,81	INPS-ISEE-2026-01699606I-00	Pratica correttamente presentata - FINANZIATA
8183	A	18945	03/03/2026 17:38	2.977,85	INPS-ISEE-2026-01028129H-00	Pratica correttamente presentata - FINANZIATA
8184	A	23045	07/03/2026 14:40	2.977,89	INPS-ISEE-2026-00264693E-00	Pratica correttamente presentata - FINANZIATA
8185	A	16780	03/03/2026 15:59	2.977,97	INPS-ISEE-2026-01819887U-00	Pratica correttamente presentata - FINANZIATA
8186	A	30682	05/03/2026 16:09	2.977,97	INPS-ISEE-2026-01306795R-00	Pratica correttamente presentata - FINANZIATA
8187	A	59607	16/03/2026 19:32	2.978,14	INPS-ISEE-2026-01852897Y-00	Pratica correttamente presentata - FINANZIATA
8188	A	20364	03/03/2026 19:33	2.978,25	INPS-ISEE-2026-03368094L-00	Pratica correttamente presentata - FINANZIATA
8189	A	22518	04/03/2026 09:56	2.978,62	INPS-ISEE-2026-02969626Y-00	Pratica correttamente presentata - FINANZIATA
8190	A	3383	02/03/2026 14:37	2.979,68	INPS-ISEE-2026-01244418G-00	Pratica correttamente presentata - FINANZIATA
8191	A	61566	17/03/2026 12:30	2.979,80	INPS-ISEE-2026-02375614N-00	Pratica correttamente presentata - FINANZIATA
8192	A	61633	17/03/2026 12:38	2.979,80	INPS-ISEE-2026-02375614N-00	Pratica correttamente presentata - FINANZIATA
8193	A	6847	02/03/2026 17:01	2.979,87	INPS-ISEE-2026-05547533O-00	Pratica correttamente presentata - FINANZIATA
8194	A	24752	04/03/2026 14:36	2.980,18	INPS-ISEE-2026-03311847W-00	Pratica correttamente presentata - FINANZIATA
8195	A	24807	04/03/2026 14:49	2.980,18	INPS-ISEE-2026-03311847W-00	Pratica correttamente presentata - FINANZIATA
8196	A	61971	17/03/2026 14:17	2.980,18	INPS-ISEE-2026-00373750P-00	Pratica correttamente presentata - FINANZIATA
8197	A	687	02/03/2026 12:16	2.980,25	INPS-ISEE-2026-00747018W-00	Pratica correttamente presentata - FINANZIATA
8198	A	14412	03/03/2026 10:18	2.980,27	INPS-ISEE-2026-00085448Q-00	Pratica correttamente presentata - FINANZIATA
8199	A	9802	02/03/2026 19:41	2.980,45	INPS-ISEE-2026-00752550G-00	Pratica correttamente presentata - FINANZIATA
8200	A	40160	09/03/2026 11:13	2.980,58	INPS-ISEE-2026-07517465V-00	Pratica correttamente presentata - FINANZIATA
8201	A	40247	09/03/2026 11:26	2.980,58	INPS-ISEE-2026-07517465V-00	Pratica correttamente presentata - FINANZIATA
8202	A	28498	05/03/2026 09:13	2.980,68	INPS-ISEE-2026-01204207U-00	Pratica correttamente presentata - FINANZIATA
8203	A	49461	11/03/2026 20:32	2.980,84	INPS-ISEE-2026-04665415R-00	Pratica correttamente presentata - FINANZIATA
8204	A	19963	03/03/2026 18:59	2.980,88	INPS-ISEE-2026-02813041J-00	Pratica correttamente presentata - FINANZIATA

BANDO IO STUDIO 2025 a.s. 2025/2026

ALLEGATO A - DEFINITIVA

Progr.	ALL	Numero Domanda	Data Di Presentazione	VALORE ISEE	PROTOCOLLO ATTESTAZIONE ISEE	ESITO GRADUATORIA DEFINITIVA
8205	A	24846	04/03/2026 14:55	2.980,88	INPS-ISEE-2026-01315794E-00	Pratica correttamente presentata - FINANZIATA
8206	A	63127	17/03/2026 17:19	2.981,18	INPS-ISEE-2026-04240160M-00	Pratica correttamente presentata - FINANZIATA
8207	A	40932	09/03/2026 14:36	2.981,29	INPS-ISEE-2026-01832904W-00	Pratica correttamente presentata - FINANZIATA
8208	A	54682	13/03/2026 21:16	2.981,53	INPS-ISEE-2026-00453243T-00	Pratica correttamente presentata - FINANZIATA
8209	A	43279	09/03/2026 23:22	2.981,55	INPS-ISEE-2026-03451853Q-00	Pratica correttamente presentata - FINANZIATA
8210	A	44597	10/03/2026 13:00	2.981,55	INPS-ISEE-2026-04047794V-00	Pratica correttamente presentata - FINANZIATA
8211	A	4506	03/03/2026 21:42	2.982,36	INPS-ISEE-2026-02544395O-00	Pratica correttamente presentata - FINANZIATA
8212	A	17955	03/03/2026 16:28	2.982,37	INPS-ISEE-2026-02544128C-00	Pratica correttamente presentata - FINANZIATA
8213	A	20187	03/03/2026 19:16	2.982,37	INPS-ISEE-2026-02544128C-00	Pratica correttamente presentata - FINANZIATA
8214	A	7006	02/03/2026 17:09	2.982,76	INPS-ISEE-2026-04885245X-00	Pratica correttamente presentata - FINANZIATA
8215	A	62304	17/03/2026 15:31	2.983,20	INPS-ISEE-2026-06241839L-00	Pratica correttamente presentata - FINANZIATA
8216	A	10278	02/03/2026 19:55	2.983,41	INPS-ISEE-2026-01044325J-00	Pratica correttamente presentata - FINANZIATA
8217	A	53627	13/03/2026 15:04	2.983,42	INPS-ISEE-2026-03938222Q-00	Pratica correttamente presentata - FINANZIATA
8218	A	54286	13/03/2026 18:20	2.983,94	INPS-ISEE-2026-01155189E-00	Pratica correttamente presentata - FINANZIATA
8219	A	1395	02/03/2026 12:32	2.984,15	INPS-ISEE-2026-02209100Y-00	Pratica correttamente presentata - FINANZIATA
8220	A	1692	02/03/2026 12:36	2.984,15	INPS-ISEE-2026-02209100Y-00	Pratica correttamente presentata - FINANZIATA
8221	A	13453	03/03/2026 08:59	2.984,38	INPS-ISEE-2026-00713687O-00	Pratica correttamente presentata - FINANZIATA
8222	A	58312	16/03/2026 16:45	2.984,59	INPS-ISEE-2026-03396143Q-00	Pratica correttamente presentata - FINANZIATA
8223	A	66364	18/03/2026 09:48	2.984,63	INPS-ISEE-2026-06466920L-00	Pratica correttamente presentata - FINANZIATA
8224	A	56386	16/03/2026 08:26	2.984,92	INPS-ISEE-2026-05193882X-00	Pratica correttamente presentata - FINANZIATA
8225	A	5061	02/03/2026 15:01	2.984,96	INPS-ISEE-2026-02431321U-00	Pratica correttamente presentata - FINANZIATA
8226	A	30424	05/03/2026 15:15	2.985,27	INPS-ISEE-2026-00347152D-00	Pratica correttamente presentata - FINANZIATA
8227	A	46316	10/03/2026 19:37	2.985,34	INPS-ISEE-2026-01842856F-00	Pratica correttamente presentata - FINANZIATA
8228	A	1153	02/03/2026 12:36	2.985,43	INPS-ISEE-2026-00412740A-00	Pratica correttamente presentata - FINANZIATA
8229	A	43458	10/03/2026 09:15	2.986,28	INPS-ISEE-2026-02896805Z-00	Pratica correttamente presentata - FINANZIATA
8230	A	42162	09/03/2026 17:57	2.986,59	INPS-ISEE-2026-03268521W-00	Pratica correttamente presentata - FINANZIATA
8231	A	36352	06/03/2026 20:28	2.986,87	INPS-ISEE-2026-07515430P-00	Pratica correttamente presentata - FINANZIATA
8232	A	60071	16/03/2026 22:15	2.987,34	INPS-ISEE-2026-01096046C-00	Pratica correttamente presentata - FINANZIATA

BANDO IO STUDIO 2025 a.s. 2025/2026

ALLEGATO A - DEFINITIVA

Progr.	ALL	Numero Domanda	Data Di Presentazione	VALORE ISEE	PROTOCOLLO ATTESTAZIONE ISEE	ESITO GRADUATORIA DEFINITIVA
8233	A	57375	16/03/2026 12:04	2.987,41	INPS-ISEE-2026-01837723R-00	Pratica correttamente presentata - FINANZIATA
8234	A	27628	04/03/2026 20:53	2.987,59	INPS-ISEE-2026-04424648O-00	Pratica correttamente presentata - FINANZIATA
8235	A	41759	09/03/2026 17:11	2.987,67	INPS-ISEE-2026-05127299V-00	Pratica correttamente presentata - FINANZIATA
8236	A	15967	03/03/2026 12:17	2.987,71	INPS-ISEE-2026-01194038C-00	Pratica correttamente presentata - FINANZIATA
8237	A	54963	14/03/2026 11:38	2.987,81	INPS-ISEE-2026-07065893Z-00	Pratica correttamente presentata - FINANZIATA
8238	A	54973	14/03/2026 11:45	2.987,81	INPS-ISEE-2026-07065893Z-00	Pratica correttamente presentata - FINANZIATA
8239	A	7574	02/03/2026 17:38	2.988,67	INPS-ISEE-2026-00804628N-00	Pratica correttamente presentata - FINANZIATA
8240	A	14884	03/03/2026 10:55	2.988,73	INPS-ISEE-2026-02431494W-00	Pratica correttamente presentata - FINANZIATA
8241	A	54407	13/03/2026 18:48	2.988,82	INPS-ISEE-2026-01043109A-00	Pratica correttamente presentata - FINANZIATA
8242	A	54429	13/03/2026 18:54	2.988,82	INPS-ISEE-2026-01043109A-00	Pratica correttamente presentata - FINANZIATA
8243	A	21508	03/03/2026 22:20	2.989,17	INPS-ISEE-2026-01827595I-00	Pratica correttamente presentata - FINANZIATA
8244	A	31477	05/03/2026 17:35	2.989,41	INPS-ISEE-2026-01701857Q-00	Pratica correttamente presentata - FINANZIATA
8245	A	25893	04/03/2026 17:13	2.990,20	INPS-ISEE-2026-04069342N-00	Pratica correttamente presentata - FINANZIATA
8246	A	59277	16/03/2026 18:42	2.990,23	INPS-ISEE-2026-01065803H-00	Pratica correttamente presentata - FINANZIATA
8247	A	61923	17/03/2026 13:47	2.990,45	INPS-ISEE-2026-01710016U-00	Pratica correttamente presentata - FINANZIATA
8248	A	38527	08/03/2026 14:23	2.991,18	INPS-ISEE-2026-00547935L-00	Pratica correttamente presentata - FINANZIATA
8249	A	38967	08/03/2026 20:58	2.991,54	INPS-ISEE-2026-01040007Z-00	Pratica correttamente presentata - FINANZIATA
8250	A	39171	08/03/2026 21:13	2.991,54	INPS-ISEE-2026-01040007Z-00	Pratica correttamente presentata - FINANZIATA
8251	A	39179	08/03/2026 21:21	2.991,54	INPS-ISEE-2026-01040007Z-00	Pratica correttamente presentata - FINANZIATA
8252	A	63550	17/03/2026 18:01	2.992,28	INPS-ISEE-2026-00537304D-00	Pratica correttamente presentata - FINANZIATA
8253	A	46313	10/03/2026 19:36	2.992,76	INPS-ISEE-2026-01305837W-00	Pratica correttamente presentata - FINANZIATA
8254	A	4167	02/03/2026 14:25	2.992,84	INPS-ISEE-2026-03030022X-00	Pratica correttamente presentata - FINANZIATA
8255	A	47077	16/03/2026 09:12	2.993,55	INPS-ISEE-2026-01075329W-00	Pratica correttamente presentata - FINANZIATA
8256	A	55928	15/03/2026 17:27	2.993,73	INPS-ISEE-2026-02107634H-00	Pratica correttamente presentata - FINANZIATA
8257	A	23562	04/03/2026 11:35	2.993,82	INPS-ISEE-2026-00443373G-00	Pratica correttamente presentata - FINANZIATA
8258	A	37682	07/03/2026 18:33	2.993,95	INPS-ISEE-2026-03376493V-00	Pratica correttamente presentata - FINANZIATA
8259	A	37700	07/03/2026 18:39	2.993,95	INPS-ISEE-2026-03376493V-00	Pratica correttamente presentata - FINANZIATA
8260	A	5162	02/03/2026 15:00	2.995,11	INPS-ISEE-2026-02283045G-00	Pratica correttamente presentata - FINANZIATA

BANDO IO STUDIO 2025 a.s. 2025/2026

ALLEGATO A - DEFINITIVA

Progr.	ALL	Numero Domanda	Data Di Presentazione	VALORE ISEE	PROTOCOLLO ATTESTAZIONE ISEE	ESITO GRADUATORIA DEFINITIVA
8261	A	13733	03/03/2026 09:24	2.995,48	INPS-ISEE-2026-00069112J-00	Pratica correttamente presentata - FINANZIATA
8262	A	17744	03/03/2026 16:49	2.995,48	INPS-ISEE-2026-01030839G-00	Pratica correttamente presentata - FINANZIATA
8263	A	30831	05/03/2026 16:29	2.996,15	INPS-ISEE-2026-02776313Q-00	Pratica correttamente presentata - FINANZIATA
8264	A	30903	05/03/2026 16:35	2.996,15	INPS-ISEE-2026-02776313Q-00	Pratica correttamente presentata - FINANZIATA
8265	A	62528	17/03/2026 16:08	2.996,15	INPS-ISEE-2026-01194365Q-00	Pratica correttamente presentata - FINANZIATA
8266	A	24274	04/03/2026 12:46	2.996,57	INPS-ISEE-2026-00370653G-00	Pratica correttamente presentata - FINANZIATA
8267	A	49191	11/03/2026 18:59	2.996,61	INPS-ISEE-2026-03262287E-00	Pratica correttamente presentata - FINANZIATA
8268	A	17209	03/03/2026 15:07	2.996,62	INPS-ISEE-2026-00748143W-00	Pratica correttamente presentata - FINANZIATA
8269	A	59113	16/03/2026 18:22	2.997,25	INPS-ISEE-2026-02076145P-00	Pratica correttamente presentata - FINANZIATA
8270	A	8878	02/03/2026 18:32	2.997,41	INPS-ISEE-2026-00249331D-00	Pratica correttamente presentata - FINANZIATA
8271	A	56489	16/03/2026 09:48	2.997,45	INPS-ISEE-2026-00740744C-00	Pratica correttamente presentata - FINANZIATA
8272	A	27261	05/03/2026 00:06	2.997,74	INPS-ISEE-2026-02706120A-00	Pratica correttamente presentata - FINANZIATA
8273	A	28273	07/03/2026 00:10	2.997,74	INPS-ISEE-2026-02706120A-00	Pratica correttamente presentata - FINANZIATA
8274	A	52719	13/03/2026 09:53	2.997,96	INPS-ISEE-2026-03188022G-00	Pratica correttamente presentata - FINANZIATA
8275	A	21058	03/03/2026 21:21	2.997,97	INPS-ISEE-2026-02275262C-00	Pratica correttamente presentata - FINANZIATA
8276	A	9306	02/03/2026 19:07	2.998,13	INPS-ISEE-2026-02771162C-00	Pratica correttamente presentata - FINANZIATA
8277	A	39663	09/03/2026 10:00	2.998,17	INPS-ISEE-2026-03147250D-00	Pratica correttamente presentata - FINANZIATA
8278	A	15334	03/03/2026 11:26	2.998,18	INPS-ISEE-2026-00702983Q-00	Pratica correttamente presentata - FINANZIATA
8279	A	51524	12/03/2026 17:41	2.998,53	INPS-ISEE-2026-00392117H-00	Pratica correttamente presentata - FINANZIATA
8280	A	27102	06/03/2026 18:16	2.999,38	INPS-ISEE-2026-06227605N-00	Pratica correttamente presentata - FINANZIATA
8281	A	49362	11/03/2026 19:47	2.999,40	INPS-ISEE-2026-01753478V-00	Pratica correttamente presentata - FINANZIATA
8282	A	28388	06/03/2026 15:26	3.000,00	INPS-ISEE-2026-00165283P-00	Pratica correttamente presentata - FINANZIATA
8283	A	36906	07/03/2026 10:52	3.000,13	INPS-ISEE-2026-01696199K-00	Pratica correttamente presentata - FINANZIATA
8284	A	45967	10/03/2026 18:23	3.000,97	INPS-ISEE-2026-02087149R-00	Pratica correttamente presentata - FINANZIATA
8285	A	8686	02/03/2026 18:37	3.001,08	INPS-ISEE-2026-05879262S-00	Pratica correttamente presentata - FINANZIATA
8286	A	34176	06/03/2026 11:39	3.001,37	INPS-ISEE-2026-01028235T-00	Pratica correttamente presentata - FINANZIATA
8287	A	36385	06/03/2026 20:44	3.001,40	INPS-ISEE-2026-01238698I-00	Pratica correttamente presentata - FINANZIATA
8288	A	65624	17/03/2026 23:23	3.002,20	INPS-ISEE-2026-04224159W-00	Pratica correttamente presentata - FINANZIATA

BANDO IO STUDIO 2025 a.s. 2025/2026

ALLEGATO A - DEFINITIVA

Progr.	ALL	Numero Domanda	Data Di Presentazione	VALORE ISEE	PROTOCOLLO ATTESTAZIONE ISEE	ESITO GRADUATORIA DEFINITIVA
8289	A	11997	02/03/2026 22:11	3.002,21	INPS-ISEE-2026-00913396R-00	Pratica correttamente presentata - FINANZIATA
8290	A	24599	04/03/2026 14:09	3.002,45	INPS-ISEE-2026-03318097R-00	Pratica correttamente presentata - FINANZIATA
8291	A	47979	11/03/2026 13:24	3.002,75	INPS-ISEE-2026-02934857Z-00	Pratica correttamente presentata - FINANZIATA
8292	A	51125	12/03/2026 16:25	3.003,02	INPS-ISEE-2026-00367153P-00	Pratica correttamente presentata - FINANZIATA
8293	A	63405	17/03/2026 17:45	3.003,02	INPS-ISEE-2026-00367153P-00	Pratica correttamente presentata - FINANZIATA
8294	A	22818	04/03/2026 10:29	3.003,09	INPS-ISEE-2026-02432085G-00	Pratica correttamente presentata - FINANZIATA
8295	A	53353	13/03/2026 12:28	3.003,09	INPS-ISEE-2026-06789057U-00	Pratica correttamente presentata - FINANZIATA
8296	A	27785	04/03/2026 21:14	3.003,14	INPS-ISEE-2026-03635226W-00	Pratica correttamente presentata - FINANZIATA
8297	A	59447	16/03/2026 19:04	3.003,16	INPS-ISEE-2026-00494916L-00	Pratica correttamente presentata - FINANZIATA
8298	A	49947	12/03/2026 09:53	3.003,39	INPS-ISEE-2026-00880175Q-00	Pratica correttamente presentata - FINANZIATA
8299	A	63370	17/03/2026 17:41	3.003,43	INPS-ISEE-2026-03072029H-00	Pratica correttamente presentata - FINANZIATA
8300	A	35473	06/03/2026 17:20	3.003,72	INPS-ISEE-2026-02887633I-00	Pratica correttamente presentata - FINANZIATA
8301	A	3824	02/03/2026 14:20	3.003,82	INPS-ISEE-2026-06000763D-00	Pratica correttamente presentata - FINANZIATA
8302	A	18162	03/03/2026 16:43	3.003,92	INPS-ISEE-2026-01196330H-00	Pratica correttamente presentata - FINANZIATA
8303	A	18605	03/03/2026 17:20	3.003,92	INPS-ISEE-2026-01607191P-00	Pratica correttamente presentata - FINANZIATA
8304	A	33432	06/03/2026 10:44	3.004,52	INPS-ISEE-2026-01447636R-00	Pratica correttamente presentata - FINANZIATA
8305	A	2104	03/03/2026 15:31	3.004,57	INPS-ISEE-2026-04819652V-00	Pratica correttamente presentata - FINANZIATA
8306	A	48600	11/03/2026 17:22	3.005,69	INPS-ISEE-2026-03732305H-00	Pratica correttamente presentata - FINANZIATA
8307	A	66359	18/03/2026 09:50	3.006,22	INPS-ISEE-2026-02833311T-00	Pratica correttamente presentata - FINANZIATA
8308	A	51142	12/03/2026 16:51	3.006,24	INPS-ISEE-2026-03361424H-00	Pratica correttamente presentata - FINANZIATA
8309	A	64122	17/03/2026 18:53	3.006,56	INPS-ISEE-2026-01697350R-00	Pratica correttamente presentata - FINANZIATA
8310	A	64168	17/03/2026 18:59	3.006,56	INPS-ISEE-2026-01697350R-00	Pratica correttamente presentata - FINANZIATA
8311	A	66039	18/03/2026 09:01	3.006,67	INPS-ISEE-2026-04135860W-00	Pratica correttamente presentata - FINANZIATA
8312	A	66558	18/03/2026 10:09	3.006,67	INPS-ISEE-2026-07027108P-00	Pratica correttamente presentata - FINANZIATA
8313	A	56214	15/03/2026 21:18	3.006,76	INPS-ISEE-2026-01730501M-00	Pratica correttamente presentata - FINANZIATA
8314	A	37337	07/03/2026 15:23	3.007,52	INPS-ISEE-2026-03071421A-00	Pratica correttamente presentata - FINANZIATA
8315	A	19357	11/03/2026 10:18	3.007,52	INPS-ISEE-2026-07409566I-00	Pratica correttamente presentata - FINANZIATA
8316	A	60187	16/03/2026 22:56	3.007,72	INPS-ISEE-2026-04535295L-00	Pratica correttamente presentata - FINANZIATA

BANDO IO STUDIO 2025 a.s. 2025/2026

ALLEGATO A - DEFINITIVA

Progr.	ALL	Numero Domanda	Data Di Presentazione	VALORE ISEE	PROTOCOLLO ATTESTAZIONE ISEE	ESITO GRADUATORIA DEFINITIVA
8317	A	31227	05/03/2026 17:08	3.008,72	INPS-ISEE-2026-00469952V-00	Pratica correttamente presentata - FINANZIATA
8318	A	63042	17/03/2026 17:13	3.008,80	INPS-ISEE-2026-01912319C-00	Pratica correttamente presentata - FINANZIATA
8319	A	1759	02/03/2026 21:46	3.008,82	INPS-ISEE-2026-01708962L-00	Pratica correttamente presentata - FINANZIATA
8320	A	3782	02/03/2026 14:04	3.008,89	INPS-ISEE-2026-00307921D-00	Pratica correttamente presentata - FINANZIATA
8321	A	44114	10/03/2026 11:12	3.009,24	INPS-ISEE-2026-05895498D-00	Pratica correttamente presentata - FINANZIATA
8322	A	62334	17/03/2026 15:45	3.009,41	INPS-ISEE-2026-02106545H-00	Pratica correttamente presentata - FINANZIATA
8323	A	40253	09/03/2026 11:33	3.009,47	INPS-ISEE-2026-00414610U-00	Pratica correttamente presentata - FINANZIATA
8324	A	32406	05/03/2026 19:47	3.009,84	INPS-ISEE-2026-00206094T-00	Pratica correttamente presentata - FINANZIATA
8325	A	45160	10/03/2026 16:24	3.010,06	INPS-ISEE-2026-00692144C-00	Pratica correttamente presentata - FINANZIATA
8326	A	57232	16/03/2026 11:40	3.010,54	INPS-ISEE-2026-00356493E-00	Pratica correttamente presentata - FINANZIATA
8327	A	41350	09/03/2026 16:15	3.010,73	INPS-ISEE-2026-03076111J-00	Pratica correttamente presentata - FINANZIATA
8328	A	56932	16/03/2026 10:52	3.010,99	INPS-ISEE-2026-00541792N-00	Pratica correttamente presentata - FINANZIATA
8329	A	6967	02/03/2026 17:06	3.011,28	INPS-ISEE-2026-00645218C-00	Pratica correttamente presentata - FINANZIATA
8330	A	13606	03/03/2026 09:10	3.011,30	INPS-ISEE-2026-01445938F-00	Pratica correttamente presentata - FINANZIATA
8331	A	4554	02/03/2026 14:38	3.011,87	INPS-ISEE-2026-01298629I-00	Pratica correttamente presentata - FINANZIATA
8332	A	4948	02/03/2026 14:49	3.011,87	INPS-ISEE-2026-01298629I-00	Pratica correttamente presentata - FINANZIATA
8333	A	54497	13/03/2026 19:17	3.011,95	INPS-ISEE-2026-00641912H-00	Pratica correttamente presentata - FINANZIATA
8334	A	15911	03/03/2026 12:12	3.012,12	INPS-ISEE-2026-00254306B-00	Pratica correttamente presentata - FINANZIATA
8335	A	7774	02/03/2026 18:06	3.012,20	INPS-ISEE-2026-02711705H-00	Pratica correttamente presentata - FINANZIATA
8336	A	31894	05/03/2026 18:26	3.012,68	INPS-ISEE-2026-03202267D-00	Pratica correttamente presentata - FINANZIATA
8337	A	62833	17/03/2026 16:49	3.012,89	INPS-ISEE-2026-04574417O-00	Pratica correttamente presentata - FINANZIATA
8338	A	32212	05/03/2026 19:04	3.012,95	INPS-ISEE-2026-02314989X-00	Pratica correttamente presentata - FINANZIATA
8339	A	42730	09/03/2026 19:32	3.013,04	INPS-ISEE-2026-01071740B-00	Pratica correttamente presentata - FINANZIATA
8340	A	25133	05/03/2026 14:09	3.013,08	INPS-ISEE-2026-02625983V-00	Pratica correttamente presentata - FINANZIATA
8341	A	40947	11/03/2026 09:35	3.014,34	INPS-ISEE-2026-08226450W-00	Pratica correttamente presentata - FINANZIATA
8342	A	39010	08/03/2026 19:36	3.014,38	INPS-ISEE-2026-01695150W-00	Pratica correttamente presentata - FINANZIATA
8343	A	8321	02/03/2026 18:15	3.014,77	INPS-ISEE-2026-06003739N-00	Pratica correttamente presentata - FINANZIATA
8344	A	42393	09/03/2026 18:30	3.014,80	INPS-ISEE-2026-05126700T-00	Pratica correttamente presentata - FINANZIATA

BANDO IO STUDIO 2025 a.s. 2025/2026

ALLEGATO A - DEFINITIVA

Progr.	ALL	Numero Domanda	Data Di Presentazione	VALORE ISEE	PROTOCOLLO ATTESTAZIONE ISEE	ESITO GRADUATORIA DEFINITIVA
8345	A	9858	02/03/2026 19:27	3.015,14	INPS-ISEE-2026-00497828Z-00	Pratica correttamente presentata - FINANZIATA
8346	A	29382	05/03/2026 11:23	3.015,39	INPS-ISEE-2026-00541675N-00	Pratica correttamente presentata - FINANZIATA
8347	A	58503	16/03/2026 17:30	3.015,44	INPS-ISEE-2026-05673689A-00	Pratica correttamente presentata - FINANZIATA
8348	A	59251	16/03/2026 18:44	3.016,28	INPS-ISEE-2026-01043200X-00	Pratica correttamente presentata - FINANZIATA
8349	A	13743	03/03/2026 09:21	3.016,30	INPS-ISEE-2026-03300484D-00	Pratica correttamente presentata - FINANZIATA
8350	A	9799	02/03/2026 19:20	3.016,77	INPS-ISEE-2026-02562973F-00	Pratica correttamente presentata - FINANZIATA
8351	A	18470	03/03/2026 17:06	3.016,83	INPS-ISEE-2026-01287344Q-00	Pratica correttamente presentata - FINANZIATA
8352	A	14279	03/03/2026 10:11	3.017,19	INPS-ISEE-2026-07409969A-00	Pratica correttamente presentata - FINANZIATA
8353	A	29357	05/03/2026 11:20	3.017,31	INPS-ISEE-2026-01696502Q-00	Pratica correttamente presentata - FINANZIATA
8354	A	28621	05/03/2026 09:33	3.017,33	INPS-ISEE-2026-01194292N-00	Pratica correttamente presentata - FINANZIATA
8355	A	30187	05/03/2026 13:41	3.017,54	INPS-ISEE-2026-01636792F-00	Pratica correttamente presentata - FINANZIATA
8356	A	67092	18/03/2026 11:07	3.017,72	INPS-ISEE-2026-03563705Q-00	Pratica correttamente presentata - FINANZIATA
8357	A	45268	10/03/2026 16:42	3.018,38	INPS-ISEE-2026-00760098E-00	Pratica correttamente presentata - FINANZIATA
8358	A	50737	12/03/2026 13:02	3.018,78	INPS-ISEE-2026-01699127V-00	Pratica correttamente presentata - FINANZIATA
8359	A	14025	09/03/2026 10:26	3.018,90	INPS-ISEE-2026-07026879S-00	Pratica correttamente presentata - FINANZIATA
8360	A	13876	03/03/2026 09:32	3.019,12	INPS-ISEE-2026-00131372M-00	Pratica correttamente presentata - FINANZIATA
8361	A	24944	04/03/2026 15:16	3.019,12	INPS-ISEE-2026-00769493Z-00	Pratica correttamente presentata - FINANZIATA
8362	A	11390	11/03/2026 10:56	3.019,19	INPS-ISEE-2026-02874418F-00	Pratica correttamente presentata - FINANZIATA
8363	A	51067	12/03/2026 16:13	3.019,24	INPS-ISEE-2026-04162949V-00	Pratica correttamente presentata - FINANZIATA
8364	A	44641	10/03/2026 13:04	3.020,00	INPS-ISEE-2026-01798224L-00	Pratica correttamente presentata - FINANZIATA
8365	A	8574	02/03/2026 18:14	3.020,56	INPS-ISEE-2026-02543230J-00	Pratica correttamente presentata - FINANZIATA
8366	A	49879	12/03/2026 22:14	3.020,62	INPS-ISEE-2026-04287263O-00	Pratica correttamente presentata - FINANZIATA
8367	A	22131	04/03/2026 09:05	3.020,73	INPS-ISEE-2026-00562688V-00	Pratica correttamente presentata - FINANZIATA
8368	A	42539	09/03/2026 18:57	3.020,77	INPS-ISEE-2026-00499972Y-00	Pratica correttamente presentata - FINANZIATA
8369	A	10106	02/03/2026 21:56	3.021,01	INPS-ISEE-2026-00359350P-00	Pratica correttamente presentata - FINANZIATA
8370	A	21984	04/03/2026 08:23	3.021,02	INPS-ISEE-2026-00739773X-00	Pratica correttamente presentata - FINANZIATA
8371	A	29688	05/03/2026 11:52	3.021,07	INPS-ISEE-2026-00368746F-00	Pratica correttamente presentata - FINANZIATA
8372	A	29711	05/03/2026 11:55	3.021,07	INPS-ISEE-2026-00368746F-00	Pratica correttamente presentata - FINANZIATA

BANDO IO STUDIO 2025 a.s. 2025/2026

ALLEGATO A - DEFINITIVA

Progr.	ALL	Numero Domanda	Data Di Presentazione	VALORE ISEE	PROTOCOLLO ATTESTAZIONE ISEE	ESITO GRADUATORIA DEFINITIVA
8373	A	39981	09/03/2026 10:51	3.021,22	INPS-ISEE-2026-02929566S-00	Pratica correttamente presentata - FINANZIATA
8374	A	49016	11/03/2026 18:26	3.021,23	INPS-ISEE-2026-05569616Z-00	Pratica correttamente presentata - FINANZIATA
8375	A	28209	04/03/2026 23:35	3.021,33	INPS-ISEE-2026-00085213J-00	Pratica correttamente presentata - FINANZIATA
8376	A	28247	04/03/2026 23:44	3.021,33	INPS-ISEE-2026-00085213J-00	Pratica correttamente presentata - FINANZIATA
8377	A	63248	17/03/2026 17:30	3.021,39	INPS-ISEE-2026-02977136V-00	Pratica correttamente presentata - FINANZIATA
8378	A	57667	16/03/2026 13:01	3.021,57	INPS-ISEE-2026-08178688B-00	Pratica correttamente presentata - FINANZIATA
8379	A	55365	14/03/2026 18:57	3.021,63	INPS-ISEE-2026-05513001K-00	Pratica correttamente presentata - FINANZIATA
8380	A	33423	06/03/2026 09:59	3.021,71	INPS-ISEE-2026-00748834F-00	Pratica correttamente presentata - FINANZIATA
8381	A	66745	18/03/2026 10:37	3.022,82	INPS-ISEE-2026-05079620Q-00	Pratica correttamente presentata - FINANZIATA
8382	A	34061	06/03/2026 11:31	3.022,93	INPS-ISEE-2026-01162470T-00	Pratica correttamente presentata - FINANZIATA
8383	A	58764	16/03/2026 17:40	3.023,01	INPS-ISEE-2026-02555317N-00	Pratica correttamente presentata - FINANZIATA
8384	A	11737	02/03/2026 21:48	3.023,50	INPS-ISEE-2026-00780114T-00	Pratica correttamente presentata - FINANZIATA
8385	A	6223	02/03/2026 16:52	3.023,53	INPS-ISEE-2026-01329327W-00	Pratica correttamente presentata - FINANZIATA
8386	A	13840	03/03/2026 09:30	3.023,73	INPS-ISEE-2026-00507933W-00	Pratica correttamente presentata - FINANZIATA
8387	A	23492	04/03/2026 11:33	3.023,74	INPS-ISEE-2026-00305474H-00	Pratica correttamente presentata - FINANZIATA
8388	A	15270	12/03/2026 12:36	3.024,47	INPS-ISEE-2026-03230701U-00	Pratica correttamente presentata - FINANZIATA
8389	A	49117	11/03/2026 18:40	3.025,48	INPS-ISEE-2026-04782024W-00	Pratica correttamente presentata - FINANZIATA
8390	A	60620	17/03/2026 10:02	3.025,48	INPS-ISEE-2026-02912715W-00	Pratica correttamente presentata - FINANZIATA
8391	A	57317	16/03/2026 11:56	3.025,59	INPS-ISEE-2026-00583352C-00	Pratica correttamente presentata - FINANZIATA
8392	A	24418	04/03/2026 13:17	3.026,33	INPS-ISEE-2026-02765743F-00	Pratica correttamente presentata - FINANZIATA
8393	A	23484	04/03/2026 11:29	3.026,34	INPS-ISEE-2026-01298849K-00	Pratica correttamente presentata - FINANZIATA
8394	A	3672	02/03/2026 13:48	3.026,78	INPS-ISEE-2026-00618584O-00	Pratica correttamente presentata - FINANZIATA
8395	A	34449	06/03/2026 12:29	3.026,96	INPS-ISEE-2026-01581065C-00	Pratica correttamente presentata - FINANZIATA
8396	A	40411	09/03/2026 11:49	3.026,96	INPS-ISEE-2026-01581065C-00	Pratica correttamente presentata - FINANZIATA
8397	A	61458	17/03/2026 12:10	3.027,37	INPS-ISEE-2026-02475095O-00	Pratica correttamente presentata - FINANZIATA
8398	A	35222	06/03/2026 16:34	3.027,41	INPS-ISEE-2026-00780776V-00	Pratica correttamente presentata - FINANZIATA
8399	A	11959	02/03/2026 22:09	3.027,73	INPS-ISEE-2026-03036334D-00	Pratica correttamente presentata - FINANZIATA
8400	A	61268	17/03/2026 11:44	3.027,92	INPS-ISEE-2026-01659104C-00	Pratica correttamente presentata - FINANZIATA

BANDO IO STUDIO 2025 a.s. 2025/2026

ALLEGATO A - DEFINITIVA

Progr.	ALL	Numero Domanda	Data Di Presentazione	VALORE ISEE	PROTOCOLLO ATTESTAZIONE ISEE	ESITO GRADUATORIA DEFINITIVA
8401	A	18346	03/03/2026 16:52	3.027,95	INPS-ISEE-2026-01193468O-00	Pratica correttamente presentata - FINANZIATA
8402	A	38281	08/03/2026 10:56	3.028,11	INPS-ISEE-2026-04293042G-00	Pratica correttamente presentata - FINANZIATA
8403	A	50021	12/03/2026 10:11	3.028,26	INPS-ISEE-2026-00231558G-00	Pratica correttamente presentata - FINANZIATA
8404	A	38482	08/03/2026 14:05	3.028,42	INPS-ISEE-2026-00442636P-00	Pratica correttamente presentata - FINANZIATA
8405	A	10381	02/03/2026 19:56	3.029,06	INPS-ISEE-2026-02739544F-00	Pratica correttamente presentata - FINANZIATA
8406	A	10441	02/03/2026 20:03	3.029,06	INPS-ISEE-2026-02739544F-00	Pratica correttamente presentata - FINANZIATA
8407	A	31431	05/03/2026 17:36	3.029,15	INPS-ISEE-2026-01575239O-00	Pratica correttamente presentata - FINANZIATA
8408	A	60622	17/03/2026 10:02	3.029,61	INPS-ISEE-2026-03216029H-00	Pratica correttamente presentata - FINANZIATA
8409	A	844	02/03/2026 12:24	3.029,94	INPS-ISEE-2026-01046423B-00	Pratica correttamente presentata - FINANZIATA
8410	A	38508	08/03/2026 14:05	3.030,08	INPS-ISEE-2026-01106885Q-00	Pratica correttamente presentata - FINANZIATA
8411	A	35301	06/03/2026 16:48	3.030,57	INPS-ISEE-2026-07218585X-00	Pratica correttamente presentata - FINANZIATA
8412	A	1971	02/03/2026 16:44	3.030,68	INPS-ISEE-2026-02027740D-00	Pratica correttamente presentata - FINANZIATA
8413	A	2913	02/03/2026 13:18	3.030,74	INPS-ISEE-2026-00775722E-00	Pratica correttamente presentata - FINANZIATA
8414	A	60882	17/03/2026 10:48	3.030,89	INPS-ISEE-2026-01287747X-00	Pratica correttamente presentata - FINANZIATA
8415	A	8265	02/03/2026 18:01	3.030,94	INPS-ISEE-2026-02001430X-00	Pratica correttamente presentata - FINANZIATA
8416	A	8388	02/03/2026 18:06	3.030,94	INPS-ISEE-2026-02001430X-00	Pratica correttamente presentata - FINANZIATA
8417	A	3692	02/03/2026 14:57	3.031,12	INPS-ISEE-2026-00525241J-00	Pratica correttamente presentata - FINANZIATA
8418	A	11851	02/03/2026 21:52	3.031,30	INPS-ISEE-2026-01452948L-00	Pratica correttamente presentata - FINANZIATA
8419	A	45357	10/03/2026 17:00	3.031,50	INPS-ISEE-2026-03907496Z-00	Pratica correttamente presentata - FINANZIATA
8420	A	23560	04/03/2026 11:33	3.031,85	INPS-ISEE-2026-01955110D-00	Pratica correttamente presentata - FINANZIATA
8421	A	48324	11/03/2026 16:22	3.031,86	INPS-ISEE-2026-01257392Q-00	Pratica correttamente presentata - FINANZIATA
8422	A	58519	16/03/2026 17:08	3.032,02	INPS-ISEE-2026-03612514D-00	Pratica correttamente presentata - FINANZIATA
8423	A	30523	05/03/2026 15:27	3.032,03	INPS-ISEE-2026-06003215M-00	Pratica correttamente presentata - FINANZIATA
8424	A	30601	05/03/2026 15:46	3.032,03	INPS-ISEE-2026-06003215M-00	Pratica correttamente presentata - FINANZIATA
8425	A	41096	09/03/2026 15:08	3.032,09	INPS-ISEE-2026-02115730J-00	Pratica correttamente presentata - FINANZIATA
8426	A	28034	04/03/2026 22:11	3.032,48	INPS-ISEE-2026-01349493L-00	Pratica correttamente presentata - FINANZIATA
8427	A	67105	18/03/2026 11:10	3.032,88	INPS-ISEE-2026-05047053G-00	Pratica correttamente presentata - FINANZIATA
8428	A	8478	02/03/2026 18:13	3.033,08	INPS-ISEE-2026-04224771W-00	Pratica correttamente presentata - FINANZIATA

BANDO IO STUDIO 2025 a.s. 2025/2026

ALLEGATO A - DEFINITIVA

Progr.	ALL	Numero Domanda	Data Di Presentazione	VALORE ISEE	PROTOCOLLO ATTESTAZIONE ISEE	ESITO GRADUATORIA DEFINITIVA
8429	A	3020	02/03/2026 13:19	3.033,53	INPS-ISEE-2026-06771145R-00	Pratica correttamente presentata - FINANZIATA
8430	A	28772	05/03/2026 10:10	3.034,05	INPS-ISEE-2026-02369730E-00	Pratica correttamente presentata - FINANZIATA
8431	A	1570	02/03/2026 12:33	3.034,11	INPS-ISEE-2026-00454906N-00	Pratica correttamente presentata - FINANZIATA
8432	A	61522	17/03/2026 12:18	3.034,12	INPS-ISEE-2026-01427924Q-00	Pratica correttamente presentata - FINANZIATA
8433	A	29029	05/03/2026 10:39	3.034,26	INPS-ISEE-2026-03686372V-00	Pratica correttamente presentata - FINANZIATA
8434	A	67243	18/03/2026 11:26	3.034,35	INPS-ISEE-2026-01749542O-00	Pratica correttamente presentata - FINANZIATA
8435	A	33252	06/03/2026 09:06	3.034,40	INPS-ISEE-2026-00663211J-00	Pratica correttamente presentata - FINANZIATA
8436	A	22299	04/03/2026 09:29	3.034,44	INPS-ISEE-2026-02523379R-00	Pratica correttamente presentata - FINANZIATA
8437	A	40079	09/03/2026 11:27	3.034,93	INPS-ISEE-2026-02564485F-00	Pratica correttamente presentata - FINANZIATA
8438	A	8609	02/03/2026 18:22	3.035,77	INPS-ISEE-2026-07226145W-00	Pratica correttamente presentata - FINANZIATA
8439	A	52921	13/03/2026 10:52	3.036,08	INPS-ISEE-2026-01087073C-00	Pratica correttamente presentata - FINANZIATA
8440	A	66973	18/03/2026 10:54	3.036,18	INPS-ISEE-2026-02447045C-00	Pratica correttamente presentata - FINANZIATA
8441	A	28959	05/03/2026 10:30	3.036,28	INPS-ISEE-2026-01808823E-00	Pratica correttamente presentata - FINANZIATA
8442	A	33811	06/03/2026 10:42	3.036,31	INPS-ISEE-2026-01949030C-00	Pratica correttamente presentata - FINANZIATA
8443	A	55224	14/03/2026 16:00	3.036,62	INPS-ISEE-2026-02792467I-00	Pratica correttamente presentata - FINANZIATA
8444	A	55307	14/03/2026 17:27	3.036,62	INPS-ISEE-2026-02792467I-00	Pratica correttamente presentata - FINANZIATA
8445	A	64413	17/03/2026 22:39	3.036,80	INPS-ISEE-2026-06049270N-00	Pratica correttamente presentata - FINANZIATA
8446	A	49658	11/03/2026 22:15	3.036,99	INPS-ISEE-2026-06039760R-00	Pratica correttamente presentata - FINANZIATA
8447	A	25601	04/03/2026 16:45	3.037,03	INPS-ISEE-2026-03825116C-00	Pratica correttamente presentata - FINANZIATA
8448	A	14350	03/03/2026 10:14	3.037,44	INPS-ISEE-2026-00775077L-00	Pratica correttamente presentata - FINANZIATA
8449	A	40550	09/03/2026 12:13	3.038,03	INPS-ISEE-2026-00843922N-00	Pratica correttamente presentata - FINANZIATA
8450	A	37766	07/03/2026 19:28	3.038,86	INPS-ISEE-2026-04444851E-00	Pratica correttamente presentata - FINANZIATA
8451	A	37793	07/03/2026 19:35	3.038,86	INPS-ISEE-2026-04444851E-00	Pratica correttamente presentata - FINANZIATA
8452	A	53417	13/03/2026 12:45	3.038,95	INPS-ISEE-2026-05594355X-00	Pratica correttamente presentata - FINANZIATA
8453	A	31476	05/03/2026 17:32	3.039,19	INPS-ISEE-2026-01434797V-00	Pratica correttamente presentata - FINANZIATA
8454	A	19041	03/03/2026 17:49	3.039,63	INPS-ISEE-2026-00479111H-00	Pratica correttamente presentata - FINANZIATA
8455	A	33955	06/03/2026 11:02	3.039,80	INPS-ISEE-2026-01370765Q-00	Pratica correttamente presentata - FINANZIATA
8456	A	57022	16/03/2026 11:08	3.040,37	INPS-ISEE-2026-00991367V-00	Pratica correttamente presentata - FINANZIATA

BANDO IO STUDIO 2025 a.s. 2025/2026

ALLEGATO A - DEFINITIVA

Progr.	ALL	Numero Domanda	Data Di Presentazione	VALORE ISEE	PROTOCOLLO ATTESTAZIONE ISEE	ESITO GRADUATORIA DEFINITIVA
8457	A	33588	06/03/2026 10:16	3.040,88	INPS-ISEE-2026-02163521B-00	Pratica correttamente presentata - FINANZIATA
8458	A	31800	05/03/2026 18:13	3.041,14	INPS-ISEE-2026-00678972S-00	Pratica correttamente presentata - FINANZIATA
8459	A	31830	05/03/2026 18:18	3.041,14	INPS-ISEE-2026-00678972S-00	Pratica correttamente presentata - FINANZIATA
8460	A	23868	04/03/2026 12:04	3.041,42	INPS-ISEE-2026-07026622P-00	Pratica correttamente presentata - FINANZIATA
8461	A	26935	04/03/2026 18:51	3.041,61	INPS-ISEE-2026-00068372C-00	Pratica correttamente presentata - FINANZIATA
8462	A	27017	04/03/2026 18:59	3.041,61	INPS-ISEE-2026-00068372C-00	Pratica correttamente presentata - FINANZIATA
8463	A	7062	02/03/2026 17:11	3.041,98	INPS-ISEE-2026-06104137D-00	Pratica correttamente presentata - FINANZIATA
8464	A	7263	02/03/2026 17:19	3.041,98	INPS-ISEE-2026-06104137D-00	Pratica correttamente presentata - FINANZIATA
8465	A	7440	02/03/2026 17:25	3.041,98	INPS-ISEE-2026-06104137D-00	Pratica correttamente presentata - FINANZIATA
8466	A	63531	17/03/2026 17:58	3.042,11	INPS-ISEE-2026-00442683W-00	Pratica correttamente presentata - FINANZIATA
8467	A	41755	09/03/2026 17:15	3.042,33	INPS-ISEE-2026-00249530H-00	Pratica correttamente presentata - FINANZIATA
8468	A	33776	06/03/2026 10:37	3.042,65	INPS-ISEE-2026-00762131B-00	Pratica correttamente presentata - FINANZIATA
8469	A	16927	03/03/2026 14:39	3.042,99	INPS-ISEE-2026-01562134D-00	Pratica correttamente presentata - FINANZIATA
8470	A	63358	17/03/2026 17:41	3.043,01	INPS-ISEE-2026-05509878U-00	Pratica correttamente presentata - FINANZIATA
8471	A	32935	05/03/2026 22:05	3.043,34	INPS-ISEE-2026-00741012K-00	Pratica correttamente presentata - FINANZIATA
8472	A	51176	12/03/2026 16:40	3.043,45	INPS-ISEE-2026-00189302H-00	Pratica correttamente presentata - FINANZIATA
8473	A	33127	06/03/2026 00:26	3.043,50	INPS-ISEE-2026-02979777D-00	Pratica correttamente presentata - FINANZIATA
8474	A	22223	04/03/2026 09:20	3.043,70	INPS-ISEE-2026-03611709W-00	Pratica correttamente presentata - FINANZIATA
8475	A	63479	17/03/2026 18:01	3.044,12	INPS-ISEE-2026-07536270E-00	Pratica correttamente presentata - FINANZIATA
8476	A	19891	03/03/2026 19:00	3.044,31	INPS-ISEE-2026-01965753X-00	Pratica correttamente presentata - FINANZIATA
8477	A	58193	16/03/2026 16:25	3.044,39	INPS-ISEE-2026-01278972X-00	Pratica correttamente presentata - FINANZIATA
8478	A	9679	02/03/2026 19:20	3.044,59	INPS-ISEE-2026-01245833C-00	Pratica correttamente presentata - FINANZIATA
8479	A	18040	03/03/2026 16:29	3.044,72	INPS-ISEE-2026-04219431G-00	Pratica correttamente presentata - FINANZIATA
8480	A	22896	04/03/2026 10:33	3.044,78	INPS-ISEE-2026-00643611T-00	Pratica correttamente presentata - FINANZIATA
8481	A	65439	17/03/2026 23:09	3.044,96	INPS-ISEE-2026-02710209T-00	Pratica correttamente presentata - FINANZIATA
8482	A	57088	16/03/2026 11:19	3.045,20	INPS-ISEE-2026-02613776O-00	Pratica correttamente presentata - FINANZIATA
8483	A	24324	04/03/2026 12:49	3.045,33	INPS-ISEE-2026-06105082D-00	Pratica correttamente presentata - FINANZIATA
8484	A	7807	02/03/2026 17:43	3.046,28	INPS-ISEE-2026-03693803O-00	Pratica correttamente presentata - FINANZIATA

BANDO IO STUDIO 2025 a.s. 2025/2026

ALLEGATO A - DEFINITIVA

Progr.	ALL	Numero Domanda	Data Di Presentazione	VALORE ISEE	PROTOCOLLO ATTESTAZIONE ISEE	ESITO GRADUATORIA DEFINITIVA
8485	A	8034	02/03/2026 17:49	3.046,28	INPS-ISEE-2026-03693803O-00	Pratica correttamente presentata - FINANZIATA
8486	A	61537	17/03/2026 12:25	3.046,28	INPS-ISEE-2026-02477564V-00	Pratica correttamente presentata - FINANZIATA
8487	A	61745	17/03/2026 12:58	3.046,41	INPS-ISEE-2026-06265624R-00	Pratica correttamente presentata - FINANZIATA
8488	A	34289	06/03/2026 12:01	3.047,06	INPS-ISEE-2026-07857835M-00	Pratica correttamente presentata - FINANZIATA
8489	A	27300	04/03/2026 19:42	3.047,19	INPS-ISEE-2026-01706086N-00	Pratica correttamente presentata - FINANZIATA
8490	A	32015	12/03/2026 18:23	3.047,20	INPS-ISEE-2026-01903269E-00	Pratica correttamente presentata - FINANZIATA
8491	A	41298	09/03/2026 16:03	3.047,26	INPS-ISEE-2026-01252098W-00	Pratica correttamente presentata - FINANZIATA
8492	A	46236	10/03/2026 19:17	3.047,26	INPS-ISEE-2026-02864968M-00	Pratica correttamente presentata - FINANZIATA
8493	A	61930	17/03/2026 14:30	3.047,35	INPS-ISEE-2026-01048689X-00	Pratica correttamente presentata - FINANZIATA
8494	A	53779	13/03/2026 16:20	3.047,55	INPS-ISEE-2026-00781460C-00	Pratica correttamente presentata - FINANZIATA
8495	A	6599	02/03/2026 17:01	3.047,81	INPS-ISEE-2026-03187735F-00	Pratica correttamente presentata - FINANZIATA
8496	A	36003	06/03/2026 19:00	3.049,27	INPS-ISEE-2026-06180091P-00	Pratica correttamente presentata - FINANZIATA
8497	A	27666	05/03/2026 12:10	3.049,55	INPS-ISEE-2026-04701819E-00	Pratica correttamente presentata - FINANZIATA
8498	A	29960	05/03/2026 12:33	3.049,55	INPS-ISEE-2026-04701819E-00	Pratica correttamente presentata - FINANZIATA
8499	A	13117	03/03/2026 06:43	3.050,14	INPS-ISEE-2026-02681435Q-00	Pratica correttamente presentata - FINANZIATA
8500	A	13128	03/03/2026 06:49	3.050,14	INPS-ISEE-2026-02681435Q-00	Pratica correttamente presentata - FINANZIATA
8501	A	30318	05/03/2026 14:33	3.050,22	INPS-ISEE-2026-01195033D-00	Pratica correttamente presentata - FINANZIATA
8502	A	28776	05/03/2026 10:12	3.050,41	INPS-ISEE-2026-01694177V-00	Pratica correttamente presentata - FINANZIATA
8503	A	49615	11/03/2026 22:02	3.050,56	INPS-ISEE-2026-00903515H-00	Pratica correttamente presentata - FINANZIATA
8504	A	58314	16/03/2026 16:45	3.050,59	INPS-ISEE-2026-03362672Q-00	Pratica correttamente presentata - FINANZIATA
8505	A	7349	02/03/2026 17:22	3.050,73	INPS-ISEE-2026-01505938R-00	Pratica correttamente presentata - FINANZIATA
8506	A	30926	05/03/2026 16:35	3.050,98	INPS-ISEE-2026-02077115H-00	Pratica correttamente presentata - FINANZIATA
8507	A	34317	06/03/2026 18:25	3.051,28	INPS-ISEE-2026-04292508E-00	Pratica correttamente presentata - FINANZIATA
8508	A	64295	17/03/2026 19:11	3.051,47	INPS-ISEE-2026-02331950H-00	Pratica correttamente presentata - FINANZIATA
8509	A	21899	04/03/2026 05:11	3.051,69	INPS-ISEE-2026-01745963V-00	Pratica correttamente presentata - FINANZIATA
8510	A	16299	03/03/2026 12:47	3.052,03	INPS-ISEE-2026-02575254E-00	Pratica correttamente presentata - FINANZIATA
8511	A	19638	03/03/2026 18:37	3.052,33	INPS-ISEE-2026-00651987X-00	Pratica correttamente presentata - FINANZIATA
8512	A	48098	11/03/2026 14:51	3.052,34	INPS-ISEE-2026-01076078Q-00	Pratica correttamente presentata - FINANZIATA

BANDO IO STUDIO 2025 a.s. 2025/2026

ALLEGATO A - DEFINITIVA

Progr.	ALL	Numero Domanda	Data Di Presentazione	VALORE ISEE	PROTOCOLLO ATTESTAZIONE ISEE	ESITO GRADUATORIA DEFINITIVA
8513	A	55387	14/03/2026 19:10	3.052,63	INPS-ISEE-2026-05526585X-00	Pratica correttamente presentata - FINANZIATA
8514	A	17529	03/03/2026 15:39	3.052,85	INPS-ISEE-2026-03922584L-00	Pratica correttamente presentata - FINANZIATA
8515	A	34627	06/03/2026 13:06	3.052,94	INPS-ISEE-2026-02829952I-00	Pratica correttamente presentata - FINANZIATA
8516	A	49666	11/03/2026 22:19	3.053,09	INPS-ISEE-2026-02715381W-00	Pratica correttamente presentata - FINANZIATA
8517	A	57277	16/03/2026 11:49	3.053,23	INPS-ISEE-2026-00779242R-00	Pratica correttamente presentata - FINANZIATA
8518	A	20427	03/03/2026 19:44	3.053,25	INPS-ISEE-2026-01829803R-00	Pratica correttamente presentata - FINANZIATA
8519	A	224	02/03/2026 12:11	3.053,36	INPS-ISEE-2026-00357265N-00	Pratica correttamente presentata - FINANZIATA
8520	A	39972	11/03/2026 13:45	3.053,46	INPS-ISEE-2026-02870667X-00	Pratica correttamente presentata - FINANZIATA
8521	A	53291	13/03/2026 12:10	3.053,46	INPS-ISEE-2026-02870667X-00	Pratica correttamente presentata - FINANZIATA
8522	A	25494	04/03/2026 16:35	3.054,07	INPS-ISEE-2026-00646942R-00	Pratica correttamente presentata - FINANZIATA
8523	A	35681	06/03/2026 17:56	3.054,51	INPS-ISEE-2026-02822734N-00	Pratica correttamente presentata - FINANZIATA
8524	A	35775	06/03/2026 18:09	3.054,51	INPS-ISEE-2026-02822734N-00	Pratica correttamente presentata - FINANZIATA
8525	A	57663	16/03/2026 13:04	3.054,80	INPS-ISEE-2026-04763299Y-00	Pratica correttamente presentata - FINANZIATA
8526	A	44241	10/03/2026 11:34	3.055,10	INPS-ISEE-2026-01211378H-00	Pratica correttamente presentata - FINANZIATA
8527	A	10923	02/03/2026 20:42	3.055,62	INPS-ISEE-2026-01316624H-00	Pratica correttamente presentata - FINANZIATA
8528	A	54315	13/03/2026 18:25	3.056,47	INPS-ISEE-2026-03359613E-00	Pratica correttamente presentata - FINANZIATA
8529	A	21019	06/03/2026 16:48	3.057,38	INPS-ISEE-2026-00457492R-00	Pratica correttamente presentata - FINANZIATA
8530	A	29808	05/03/2026 12:12	3.057,44	INPS-ISEE-2026-04577949J-00	Pratica correttamente presentata - FINANZIATA
8531	A	29869	05/03/2026 12:20	3.057,44	INPS-ISEE-2026-04577949J-00	Pratica correttamente presentata - FINANZIATA
8532	A	37658	07/03/2026 18:22	3.058,08	INPS-ISEE-2026-01555741N-00	Pratica correttamente presentata - FINANZIATA
8533	A	24021	04/03/2026 12:35	3.058,79	INPS-ISEE-2026-04483075R-00	Pratica correttamente presentata - FINANZIATA
8534	A	26619	04/03/2026 18:17	3.058,84	INPS-ISEE-2026-01525549R-00	Pratica correttamente presentata - FINANZIATA
8535	A	39623	09/03/2026 09:57	3.059,22	INPS-ISEE-2026-00602929N-00	Pratica correttamente presentata - FINANZIATA
8536	A	67451	18/03/2026 11:51	3.059,89	INPS-ISEE-2026-01076894V-00	Pratica correttamente presentata - FINANZIATA
8537	A	130	02/03/2026 12:12	3.059,94	INPS-ISEE-2026-00385442C-00	Pratica correttamente presentata - FINANZIATA
8538	A	65232	17/03/2026 22:01	3.060,27	INPS-ISEE-2026-04745470R-00	Pratica correttamente presentata - FINANZIATA
8539	A	62218	17/03/2026 15:14	3.061,38	INPS-ISEE-2026-04486240N-00	Pratica correttamente presentata - FINANZIATA
8540	A	1102	02/03/2026 12:28	3.061,67	INPS-ISEE-2026-03085497X-00	Pratica correttamente presentata - FINANZIATA

BANDO IO STUDIO 2025 a.s. 2025/2026

ALLEGATO A - DEFINITIVA

Progr.	ALL	Numero Domanda	Data Di Presentazione	VALORE ISEE	PROTOCOLLO ATTESTAZIONE ISEE	ESITO GRADUATORIA DEFINITIVA
8541	A	16666	03/03/2026 13:59	3.061,71	INPS-ISEE-2026-03940949Z-00	Pratica correttamente presentata - FINANZIATA
8542	A	28907	05/03/2026 10:24	3.061,89	INPS-ISEE-2026-06762858U-00	Pratica correttamente presentata - FINANZIATA
8543	A	19616	03/03/2026 18:30	3.063,28	INPS-ISEE-2026-04419265R-00	Pratica correttamente presentata - FINANZIATA
8544	A	44553	10/03/2026 12:38	3.063,46	INPS-ISEE-2026-05603922W-00	Pratica correttamente presentata - FINANZIATA
8545	A	36543	06/03/2026 22:07	3.063,83	INPS-ISEE-2026-03604008T-00	Pratica correttamente presentata - FINANZIATA
8546	A	15795	03/03/2026 12:23	3.064,26	INPS-ISEE-2026-00648817F-00	Pratica correttamente presentata - FINANZIATA
8547	A	18584	03/03/2026 17:14	3.064,54	INPS-ISEE-2026-03136544C-00	Pratica correttamente presentata - FINANZIATA
8548	A	23319	04/03/2026 11:16	3.064,63	INPS-ISEE-2026-02304653H-00	Pratica correttamente presentata - FINANZIATA
8549	A	35911	06/03/2026 18:29	3.064,97	INPS-ISEE-2026-04610387Q-00	Pratica correttamente presentata - FINANZIATA
8550	A	14150	03/03/2026 10:08	3.066,02	INPS-ISEE-2026-01155102K-00	Pratica correttamente presentata - FINANZIATA
8551	A	10973	02/03/2026 20:54	3.066,32	INPS-ISEE-2026-02115653H-00	Pratica correttamente presentata - FINANZIATA
8552	A	48949	11/03/2026 18:19	3.066,44	INPS-ISEE-2026-03915479Z-00	Pratica correttamente presentata - FINANZIATA
8553	A	30552	05/03/2026 15:48	3.066,54	INPS-ISEE-2026-02297647I-00	Pratica correttamente presentata - FINANZIATA
8554	A	50385	12/03/2026 11:35	3.066,92	INPS-ISEE-2026-02820176C-00	Pratica correttamente presentata - FINANZIATA
8555	A	22601	04/03/2026 10:07	3.067,35	INPS-ISEE-2026-00255624G-00	Pratica correttamente presentata - FINANZIATA
8556	A	26583	04/03/2026 18:25	3.067,50	INPS-ISEE-2026-05294731R-00	Pratica correttamente presentata - FINANZIATA
8557	A	8279	02/03/2026 18:00	3.067,52	INPS-ISEE-2026-01744365E-00	Pratica correttamente presentata - FINANZIATA
8558	A	43831	10/03/2026 10:23	3.067,65	INPS-ISEE-2026-08294577U-00	Pratica correttamente presentata - FINANZIATA
8559	A	52781	13/03/2026 10:11	3.067,78	INPS-ISEE-2026-02345426C-00	Pratica correttamente presentata - FINANZIATA
8560	A	25219	04/03/2026 16:03	3.068,14	INPS-ISEE-2026-01116939E-00	Pratica correttamente presentata - FINANZIATA
8561	A	40628	09/03/2026 12:27	3.068,17	INPS-ISEE-2026-02368596S-00	Pratica correttamente presentata - FINANZIATA
8562	A	48692	11/03/2026 17:31	3.068,35	INPS-ISEE-2026-05865233O-00	Pratica correttamente presentata - FINANZIATA
8563	A	34322	13/03/2026 12:26	3.068,45	INPS-ISEE-2026-04454194R-00	Pratica correttamente presentata - FINANZIATA
8564	A	13787	03/03/2026 09:37	3.068,70	INPS-ISEE-2026-02586649Y-00	Pratica correttamente presentata - FINANZIATA
8565	A	12473	03/03/2026 00:10	3.068,78	INPS-ISEE-2026-00043026K-00	Pratica correttamente presentata - FINANZIATA
8566	A	5788	02/03/2026 17:44	3.068,86	INPS-ISEE-2026-02377519F-00	Pratica correttamente presentata - FINANZIATA
8567	A	39635	09/03/2026 09:57	3.069,55	INPS-ISEE-2026-06458432O-00	Pratica correttamente presentata - FINANZIATA
8568	A	37922	07/03/2026 21:58	3.069,80	INPS-ISEE-2026-05342160T-00	Pratica correttamente presentata - FINANZIATA

BANDO IO STUDIO 2025 a.s. 2025/2026

ALLEGATO A - DEFINITIVA

Progr.	ALL	Numero Domanda	Data Di Presentazione	VALORE ISEE	PROTOCOLLO ATTESTAZIONE ISEE	ESITO GRADUATORIA DEFINITIVA
8569	A	48647	11/03/2026 17:24	3.069,92	INPS-ISEE-2026-01532348C-00	Pratica correttamente presentata - FINANZIATA
8570	A	201	02/03/2026 12:15	3.070,09	INPS-ISEE-2026-07301108B-00	Pratica correttamente presentata - FINANZIATA
8571	A	936	02/03/2026 12:22	3.070,09	INPS-ISEE-2026-07301108B-00	Pratica correttamente presentata - FINANZIATA
8572	A	20241	03/03/2026 19:47	3.070,59	INPS-ISEE-2026-03711857O-00	Pratica correttamente presentata - FINANZIATA
8573	A	54967	14/03/2026 11:44	3.071,65	INPS-ISEE-2026-00624635C-00	Pratica correttamente presentata - FINANZIATA
8574	A	51322	12/03/2026 17:06	3.071,85	INPS-ISEE-2026-02755209E-00	Pratica correttamente presentata - FINANZIATA
8575	A	21611	03/03/2026 22:56	3.072,06	INPS-ISEE-2026-01843633N-00	Pratica correttamente presentata - FINANZIATA
8576	A	44338	10/03/2026 11:49	3.072,06	INPS-ISEE-2026-06764127L-00	Pratica correttamente presentata - FINANZIATA
8577	A	49550	11/03/2026 21:25	3.072,44	INPS-ISEE-2026-03856434L-00	Pratica correttamente presentata - FINANZIATA
8578	A	13870	05/03/2026 11:06	3.072,92	INPS-ISEE-2026-01888811V-00	Pratica correttamente presentata - FINANZIATA
8579	A	60029	17/03/2026 00:27	3.073,13	INPS-ISEE-2026-02740545W-00	Pratica correttamente presentata - FINANZIATA
8580	A	21322	03/03/2026 22:00	3.073,40	INPS-ISEE-2026-02274121J-00	Pratica correttamente presentata - FINANZIATA
8581	A	55478	14/03/2026 21:53	3.074,80	INPS-ISEE-2026-07700522H-00	Pratica correttamente presentata - FINANZIATA
8582	A	48924	11/03/2026 18:07	3.074,82	INPS-ISEE-2026-02867971Y-00	Pratica correttamente presentata - FINANZIATA
8583	A	11130	02/03/2026 20:52	3.074,96	INPS-ISEE-2026-00570842C-00	Pratica correttamente presentata - FINANZIATA
8584	A	14613	03/03/2026 10:34	3.075,19	INPS-ISEE-2026-01151982W-00	Pratica correttamente presentata - FINANZIATA
8585	A	40063	09/03/2026 11:00	3.075,33	INPS-ISEE-2026-03122952G-00	Pratica correttamente presentata - FINANZIATA
8586	A	56886	16/03/2026 10:45	3.075,61	INPS-ISEE-2026-01285469V-00	Pratica correttamente presentata - FINANZIATA
8587	A	9875	03/03/2026 07:45	3.075,72	INPS-ISEE-2026-00548833R-00	Pratica correttamente presentata - FINANZIATA
8588	A	10119	03/03/2026 07:46	3.075,72	INPS-ISEE-2026-00548833R-00	Pratica correttamente presentata - FINANZIATA
8589	A	23299	11/03/2026 12:17	3.075,80	INPS-ISEE-2026-02767875U-00	Pratica correttamente presentata - FINANZIATA
8590	A	18588	03/03/2026 17:15	3.076,42	INPS-ISEE-2026-01023436J-00	Pratica correttamente presentata - FINANZIATA
8591	A	1898	02/03/2026 12:45	3.076,75	INPS-ISEE-2026-04656427F-00	Pratica correttamente presentata - FINANZIATA
8592	A	2138	02/03/2026 12:49	3.076,75	INPS-ISEE-2026-04656427F-00	Pratica correttamente presentata - FINANZIATA
8593	A	34356	06/03/2026 12:10	3.076,83	INPS-ISEE-2026-02081457W-00	Pratica correttamente presentata - FINANZIATA
8594	A	16296	03/03/2026 12:53	3.076,94	INPS-ISEE-2026-01229499X-00	Pratica correttamente presentata - FINANZIATA
8595	A	45822	10/03/2026 18:07	3.077,03	INPS-ISEE-2026-02791176L-00	Pratica correttamente presentata - FINANZIATA
8596	A	41474	09/03/2026 16:45	3.077,09	INPS-ISEE-2026-01326986V-00	Pratica correttamente presentata - FINANZIATA

BANDO IO STUDIO 2025 a.s. 2025/2026

ALLEGATO A - DEFINITIVA

Progr.	ALL	Numero Domanda	Data Di Presentazione	VALORE ISEE	PROTOCOLLO ATTESTAZIONE ISEE	ESITO GRADUATORIA DEFINITIVA
8597	A	40272	09/03/2026 11:31	3.077,71	INPS-ISEE-2026-01077787I-00	Pratica correttamente presentata - FINANZIATA
8598	A	1133	02/03/2026 12:32	3.077,82	INPS-ISEE-2026-04749071O-00	Pratica correttamente presentata - FINANZIATA
8599	A	15578	03/03/2026 11:48	3.078,11	INPS-ISEE-2026-04952283L-00	Pratica correttamente presentata - FINANZIATA
8600	A	58065	16/03/2026 16:05	3.078,92	INPS-ISEE-2026-03434746R-00	Pratica correttamente presentata - FINANZIATA
8601	A	19814	03/03/2026 18:41	3.079,71	INPS-ISEE-2026-00457201J-00	Pratica correttamente presentata - FINANZIATA
8602	A	46600	10/03/2026 21:56	3.079,92	INPS-ISEE-2026-01634904W-00	Pratica correttamente presentata - FINANZIATA
8603	A	32629	05/03/2026 20:55	3.080,00	INPS-ISEE-2026-01368327E-00	Pratica correttamente presentata - FINANZIATA
8604	A	25140	04/03/2026 15:48	3.080,05	INPS-ISEE-2026-04474305W-00	Pratica correttamente presentata - FINANZIATA
8605	A	44306	10/03/2026 11:42	3.080,33	INPS-ISEE-2026-00590623P-00	Pratica correttamente presentata - FINANZIATA
8606	A	14063	03/03/2026 09:51	3.080,59	INPS-ISEE-2026-06433217C-00	Pratica correttamente presentata - FINANZIATA
8607	A	33270	06/03/2026 09:13	3.080,77	INPS-ISEE-2026-05966995H-00	Pratica correttamente presentata - FINANZIATA
8608	A	61016	17/03/2026 11:09	3.080,91	INPS-ISEE-2026-03427265Q-00	Pratica correttamente presentata - FINANZIATA
8609	A	30922	05/03/2026 16:37	3.081,60	INPS-ISEE-2026-03292723N-00	Pratica correttamente presentata - FINANZIATA
8610	A	33848	06/03/2026 10:46	3.081,91	INPS-ISEE-2026-03667159I-00	Pratica correttamente presentata - FINANZIATA
8611	A	10384	02/03/2026 20:04	3.082,00	INPS-ISEE-2026-03452229W-00	Pratica correttamente presentata - FINANZIATA
8612	A	47538	11/03/2026 11:31	3.082,23	INPS-ISEE-2026-05551681R-00	Pratica correttamente presentata - FINANZIATA
8613	A	20988	03/03/2026 21:07	3.082,40	INPS-ISEE-2026-03609283R-00	Pratica correttamente presentata - FINANZIATA
8614	A	5458	02/03/2026 15:10	3.082,75	INPS-ISEE-2026-03584665I-00	Pratica correttamente presentata - FINANZIATA
8615	A	65290	17/03/2026 22:10	3.082,80	INPS-ISEE-2026-00775849Y-00	Pratica correttamente presentata - FINANZIATA
8616	A	15829	03/03/2026 12:29	3.083,04	INPS-ISEE-2026-01016852H-00	Pratica correttamente presentata - FINANZIATA
8617	A	66164	18/03/2026 09:24	3.083,54	INPS-ISEE-2026-05504642C-00	Pratica correttamente presentata - FINANZIATA
8618	A	8576	02/03/2026 18:17	3.083,58	INPS-ISEE-2026-02715272C-00	Pratica correttamente presentata - FINANZIATA
8619	A	9928	02/03/2026 19:52	3.083,59	INPS-ISEE-2026-02823234G-00	Pratica correttamente presentata - FINANZIATA
8620	A	20065	03/03/2026 19:12	3.083,62	INPS-ISEE-2026-00565310B-00	Pratica correttamente presentata - FINANZIATA
8621	A	58309	16/03/2026 16:41	3.083,76	INPS-ISEE-2026-04594314E-00	Pratica correttamente presentata - FINANZIATA
8622	A	14450	03/03/2026 10:22	3.084,12	INPS-ISEE-2026-00410896N-00	Pratica correttamente presentata - FINANZIATA
8623	A	12171	02/03/2026 22:07	3.084,15	INPS-ISEE-2026-02070616D-00	Pratica correttamente presentata - FINANZIATA
8624	A	14456	03/03/2026 10:21	3.084,31	INPS-ISEE-2026-02724320B-00	Pratica correttamente presentata - FINANZIATA

BANDO IO STUDIO 2025 a.s. 2025/2026

ALLEGATO A - DEFINITIVA

Progr.	ALL	Numero Domanda	Data Di Presentazione	VALORE ISEE	PROTOCOLLO ATTESTAZIONE ISEE	ESITO GRADUATORIA DEFINITIVA
8625	A	31025	05/03/2026 16:51	3.084,33	INPS-ISEE-2026-00759907I-00	Pratica correttamente presentata - FINANZIATA
8626	A	31089	05/03/2026 16:56	3.084,33	INPS-ISEE-2026-00759907I-00	Pratica correttamente presentata - FINANZIATA
8627	A	37947	07/03/2026 22:21	3.084,44	INPS-ISEE-2026-07857285U-00	Pratica correttamente presentata - FINANZIATA
8628	A	37160	07/03/2026 13:36	3.084,52	INPS-ISEE-2026-00495843L-00	Pratica correttamente presentata - FINANZIATA
8629	A	5504	02/03/2026 15:09	3.084,71	INPS-ISEE-2026-04193556L-00	Pratica correttamente presentata - FINANZIATA
8630	A	27624	04/03/2026 20:41	3.085,20	INPS-ISEE-2026-03766917S-00	Pratica correttamente presentata - FINANZIATA
8631	A	27805	04/03/2026 21:25	3.086,10	INPS-ISEE-2026-02876053R-00	Pratica correttamente presentata - FINANZIATA
8632	A	425	02/03/2026 12:37	3.086,59	INPS-ISEE-2026-00601337B-00	Pratica correttamente presentata - FINANZIATA
8633	A	56752	16/03/2026 10:23	3.086,66	INPS-ISEE-2026-02438896Y-00	Pratica correttamente presentata - FINANZIATA
8634	A	17937	03/03/2026 16:29	3.087,45	INPS-ISEE-2026-04209089O-00	Pratica correttamente presentata - FINANZIATA
8635	A	20720	03/03/2026 20:30	3.088,14	INPS-ISEE-2026-07683991M-00	Pratica correttamente presentata - FINANZIATA
8636	A	27942	04/03/2026 21:47	3.088,14	INPS-ISEE-2026-07683991M-00	Pratica correttamente presentata - FINANZIATA
8637	A	55318	14/03/2026 17:34	3.088,39	INPS-ISEE-2026-02478000T-00	Pratica correttamente presentata - FINANZIATA
8638	A	31796	05/03/2026 18:13	3.088,43	INPS-ISEE-2026-02008656W-00	Pratica correttamente presentata - FINANZIATA
8639	A	46875	11/03/2026 08:55	3.088,54	INPS-ISEE-2026-07715841L-00	Pratica correttamente presentata - FINANZIATA
8640	A	14959	03/03/2026 11:02	3.088,73	INPS-ISEE-2026-04487621O-00	Pratica correttamente presentata - FINANZIATA
8641	A	29226	05/03/2026 11:06	3.088,73	INPS-ISEE-2026-04575013P-00	Pratica correttamente presentata - FINANZIATA
8642	A	42156	09/03/2026 17:57	3.088,73	INPS-ISEE-2026-04575013P-00	Pratica correttamente presentata - FINANZIATA
8643	A	21024	03/03/2026 21:42	3.089,27	INPS-ISEE-2026-00447307P-00	Pratica correttamente presentata - FINANZIATA
8644	A	38040	07/03/2026 23:59	3.089,53	INPS-ISEE-2026-03122834H-00	Pratica correttamente presentata - FINANZIATA
8645	A	67432	18/03/2026 11:40	3.089,78	INPS-ISEE-2026-03022195D-00	Pratica correttamente presentata - FINANZIATA
8646	A	18578	03/03/2026 17:13	3.089,86	INPS-ISEE-2026-03877178K-00	Pratica correttamente presentata - FINANZIATA
8647	A	29567	05/03/2026 11:39	3.090,23	INPS-ISEE-2026-03816777S-00	Pratica correttamente presentata - FINANZIATA
8648	A	54567	13/03/2026 21:27	3.090,59	INPS-ISEE-2026-01945671L-00	Pratica correttamente presentata - FINANZIATA
8649	A	8617	02/03/2026 18:48	3.090,63	INPS-ISEE-2026-00821342B-00	Pratica correttamente presentata - FINANZIATA
8650	A	48620	11/03/2026 17:19	3.090,75	INPS-ISEE-2026-06736877A-00	Pratica correttamente presentata - FINANZIATA
8651	A	48714	11/03/2026 17:35	3.090,75	INPS-ISEE-2026-06736877A-00	Pratica correttamente presentata - FINANZIATA
8652	A	5853	02/03/2026 15:36	3.090,87	INPS-ISEE-2026-03294671O-00	Pratica correttamente presentata - FINANZIATA

BANDO IO STUDIO 2025 a.s. 2025/2026

ALLEGATO A - DEFINITIVA

Progr.	ALL	Numero Domanda	Data Di Presentazione	VALORE ISEE	PROTOCOLLO ATTESTAZIONE ISEE	ESITO GRADUATORIA DEFINITIVA
8653	A	48883	11/03/2026 18:03	3.091,30	INPS-ISEE-2026-04976042O-00	Pratica correttamente presentata - FINANZIATA
8654	A	649	02/03/2026 14:15	3.091,47	INPS-ISEE-2026-04148879K-00	Pratica correttamente presentata - FINANZIATA
8655	A	61613	17/03/2026 12:35	3.091,80	INPS-ISEE-2026-00768748Y-00	Pratica correttamente presentata - FINANZIATA
8656	A	14635	03/03/2026 10:35	3.091,86	INPS-ISEE-2026-01657899J-00	Pratica correttamente presentata - FINANZIATA
8657	A	48781	11/03/2026 17:45	3.092,16	INPS-ISEE-2026-00674202T-00	Pratica correttamente presentata - FINANZIATA
8658	A	18838	03/03/2026 17:37	3.092,39	INPS-ISEE-2026-03613368E-00	Pratica correttamente presentata - FINANZIATA
8659	A	54554	17/03/2026 21:09	3.092,48	INPS-ISEE-2026-04233166P-00	Pratica correttamente presentata - FINANZIATA
8660	A	50992	12/03/2026 15:46	3.092,68	INPS-ISEE-2026-08165480O-00	Pratica correttamente presentata - FINANZIATA
8661	A	51421	12/03/2026 17:25	3.092,85	INPS-ISEE-2026-03384486X-00	Pratica correttamente presentata - FINANZIATA
8662	A	50803	12/03/2026 13:56	3.093,12	INPS-ISEE-2026-01486660R-00	Pratica correttamente presentata - FINANZIATA
8663	A	26496	04/03/2026 18:06	3.093,13	INPS-ISEE-2026-07610614P-00	Pratica correttamente presentata - FINANZIATA
8664	A	42849	09/03/2026 20:05	3.093,71	INPS-ISEE-2026-01386637F-00	Pratica correttamente presentata - FINANZIATA
8665	A	42863	09/03/2026 20:09	3.093,71	INPS-ISEE-2026-01386637F-00	Pratica correttamente presentata - FINANZIATA
8666	A	24360	04/03/2026 12:53	3.093,79	INPS-ISEE-2026-00597097I-00	Pratica correttamente presentata - FINANZIATA
8667	A	33110	06/03/2026 00:01	3.094,16	INPS-ISEE-2026-01699639M-00	Pratica correttamente presentata - FINANZIATA
8668	A	33120	06/03/2026 00:09	3.094,16	INPS-ISEE-2026-01699639M-00	Pratica correttamente presentata - FINANZIATA
8669	A	65455	17/03/2026 22:47	3.094,16	INPS-ISEE-2026-07906475Z-00	Pratica correttamente presentata - FINANZIATA
8670	A	88	02/03/2026 12:12	3.094,80	INPS-ISEE-2026-00490534P-00	Pratica correttamente presentata - FINANZIATA
8671	A	17784	03/03/2026 16:18	3.095,41	INPS-ISEE-2026-00703874Q-00	Pratica correttamente presentata - FINANZIATA
8672	A	31559	05/03/2026 17:48	3.095,54	INPS-ISEE-2026-01472603H-00	Pratica correttamente presentata - FINANZIATA
8673	A	51616	12/03/2026 18:45	3.095,71	INPS-ISEE-2026-01078888Y-00	Pratica correttamente presentata - FINANZIATA
8674	A	50496	12/03/2026 11:52	3.095,77	INPS-ISEE-2026-01081133M-00	Pratica correttamente presentata - FINANZIATA
8675	A	363	02/03/2026 14:09	3.096,34	INPS-ISEE-2026-00921065H-00	Pratica correttamente presentata - FINANZIATA
8676	A	6647	02/03/2026 16:55	3.096,34	INPS-ISEE-2026-00921065H-00	Pratica correttamente presentata - FINANZIATA
8677	A	29363	05/03/2026 11:42	3.096,46	INPS-ISEE-2026-02987669T-00	Pratica correttamente presentata - FINANZIATA
8678	A	48541	11/03/2026 17:08	3.096,67	INPS-ISEE-2026-01070790G-00	Pratica correttamente presentata - FINANZIATA
8679	A	15757	03/03/2026 12:03	3.097,37	INPS-ISEE-2026-03697489B-00	Pratica correttamente presentata - FINANZIATA
8680	A	14988	03/03/2026 11:01	3.097,55	INPS-ISEE-2026-03383651Q-00	Pratica correttamente presentata - FINANZIATA

BANDO IO STUDIO 2025 a.s. 2025/2026

ALLEGATO A - DEFINITIVA

Progr.	ALL	Numero Domanda	Data Di Presentazione	VALORE ISEE	PROTOCOLLO ATTESTAZIONE ISEE	ESITO GRADUATORIA DEFINITIVA
8681	A	41312	09/03/2026 16:04	3.097,64	INPS-ISEE-2026-07748316X-00	Pratica correttamente presentata - FINANZIATA
8682	A	27295	04/03/2026 20:09	3.097,94	INPS-ISEE-2026-01489952Z-00	Pratica correttamente presentata - FINANZIATA
8683	A	27491	04/03/2026 20:15	3.097,94	INPS-ISEE-2026-01489952Z-00	Pratica correttamente presentata - FINANZIATA
8684	A	51858	12/03/2026 18:40	3.097,97	INPS-ISEE-2026-00644725N-00	Pratica correttamente presentata - FINANZIATA
8685	A	37245	07/03/2026 14:34	3.098,37	INPS-ISEE-2026-01754024H-00	Pratica correttamente presentata - FINANZIATA
8686	A	34536	06/03/2026 18:21	3.098,39	INPS-ISEE-2026-00905249Q-00	Pratica correttamente presentata - FINANZIATA
8687	A	59812	16/03/2026 20:42	3.098,54	INPS-ISEE-2026-07376456Z-00	Pratica correttamente presentata - FINANZIATA
8688	A	46327	10/03/2026 19:42	3.098,77	INPS-ISEE-2026-03273132T-00	Pratica correttamente presentata - FINANZIATA
8689	A	28535	05/03/2026 09:15	3.098,85	INPS-ISEE-2026-00987295Y-00	Pratica correttamente presentata - FINANZIATA
8690	A	15001	10/03/2026 10:47	3.098,92	INPS-ISEE-2026-04891348I-00	Pratica correttamente presentata - FINANZIATA
8691	A	14597	03/03/2026 10:37	3.099,05	INPS-ISEE-2026-00206800U-00	Pratica correttamente presentata - FINANZIATA
8692	A	14854	03/03/2026 10:52	3.099,05	INPS-ISEE-2026-00206800U-00	Pratica correttamente presentata - FINANZIATA
8693	A	23594	04/03/2026 17:58	3.099,33	INPS-ISEE-2026-00359466L-00	Pratica correttamente presentata - FINANZIATA
8694	A	17489	03/03/2026 15:38	3.099,38	INPS-ISEE-2026-00241577C-00	Pratica correttamente presentata - FINANZIATA
8695	A	21420	03/03/2026 22:06	3.099,38	INPS-ISEE-2026-03426610D-00	Pratica correttamente presentata - FINANZIATA
8696	A	10800	06/03/2026 20:20	3.099,51	INPS-ISEE-2026-01247786V-00	Pratica correttamente presentata - FINANZIATA
8697	A	18301	03/03/2026 17:15	3.099,53	INPS-ISEE-2026-01229051B-00	Pratica correttamente presentata - FINANZIATA
8698	A	19942	03/03/2026 19:18	3.099,71	INPS-ISEE-2026-02279975K-00	Pratica correttamente presentata - FINANZIATA
8699	A	266	02/03/2026 13:03	3.099,76	INPS-ISEE-2026-07234652Q-00	Pratica correttamente presentata - FINANZIATA
8700	A	41669	16/03/2026 17:22	3.099,83	INPS-ISEE-2026-02424370D-00	Pratica correttamente presentata - FINANZIATA
8701	A	58698	16/03/2026 17:27	3.099,83	INPS-ISEE-2026-02424370D-00	Pratica correttamente presentata - FINANZIATA
8702	A	7342	02/03/2026 17:25	3.100,89	INPS-ISEE-2026-02929895A-00	Pratica correttamente presentata - FINANZIATA
8703	A	7549	02/03/2026 17:31	3.100,98	INPS-ISEE-2026-00779373X-00	Pratica correttamente presentata - FINANZIATA
8704	A	24951	04/03/2026 15:15	3.101,14	INPS-ISEE-2026-00264751P-00	Pratica correttamente presentata - FINANZIATA
8705	A	25029	04/03/2026 15:31	3.101,14	INPS-ISEE-2026-00264751P-00	Pratica correttamente presentata - FINANZIATA
8706	A	53278	13/03/2026 12:06	3.101,18	INPS-ISEE-2026-08083361Q-00	Pratica correttamente presentata - FINANZIATA
8707	A	51361	12/03/2026 17:16	3.101,23	INPS-ISEE-2026-00239186Q-00	Pratica correttamente presentata - FINANZIATA
8708	A	18621	03/03/2026 17:23	3.101,53	INPS-ISEE-2026-01696455X-00	Pratica correttamente presentata - FINANZIATA

BANDO IO STUDIO 2025 a.s. 2025/2026

ALLEGATO A - DEFINITIVA

Progr.	ALL	Numero Domanda	Data Di Presentazione	VALORE ISEE	PROTOCOLLO ATTESTAZIONE ISEE	ESITO GRADUATORIA DEFINITIVA
8709	A	56431	16/03/2026 09:12	3.101,65	INPS-ISEE-2026-07638404O-00	Pratica correttamente presentata - FINANZIATA
8710	A	23630	04/03/2026 18:13	3.101,91	INPS-ISEE-2026-01436494R-00	Pratica correttamente presentata - FINANZIATA
8711	A	8938	02/03/2026 18:32	3.102,03	INPS-ISEE-2026-03712850C-00	Pratica correttamente presentata - FINANZIATA
8712	A	26331	04/03/2026 17:53	3.102,35	INPS-ISEE-2026-06778016V-00	Pratica correttamente presentata - FINANZIATA
8713	A	41311	09/03/2026 16:11	3.102,75	INPS-ISEE-2026-02466558X-00	Pratica correttamente presentata - FINANZIATA
8714	A	4685	02/03/2026 14:56	3.103,01	INPS-ISEE-2026-01482146C-00	Pratica correttamente presentata - FINANZIATA
8715	A	22635	04/03/2026 10:11	3.103,02	INPS-ISEE-2026-00500980D-00	Pratica correttamente presentata - FINANZIATA
8716	A	2082	02/03/2026 12:49	3.103,13	INPS-ISEE-2026-02341186P-00	Pratica correttamente presentata - FINANZIATA
8717	A	53914	13/03/2026 16:58	3.103,19	INPS-ISEE-2026-01271023U-00	Pratica correttamente presentata - FINANZIATA
8718	A	8664	02/03/2026 18:21	3.103,31	INPS-ISEE-2026-04862843V-00	Pratica correttamente presentata - FINANZIATA
8719	A	41349	09/03/2026 16:13	3.103,98	INPS-ISEE-2026-00307315J-00	Pratica correttamente presentata - FINANZIATA
8720	A	49690	11/03/2026 23:12	3.104,07	INPS-ISEE-2026-00541761G-00	Pratica correttamente presentata - FINANZIATA
8721	A	5532	02/03/2026 15:23	3.104,46	INPS-ISEE-2026-01419217P-00	Pratica correttamente presentata - FINANZIATA
8722	A	21270	03/03/2026 21:55	3.104,49	INPS-ISEE-2026-01352877L-00	Pratica correttamente presentata - FINANZIATA
8723	A	11005	02/03/2026 20:50	3.104,88	INPS-ISEE-2026-05562694I-00	Pratica correttamente presentata - FINANZIATA
8724	A	2313	02/03/2026 14:37	3.105,65	INPS-ISEE-2026-00070058B-00	Pratica correttamente presentata - FINANZIATA
8725	A	29378	05/03/2026 11:21	3.105,80	INPS-ISEE-2026-00955246R-00	Pratica correttamente presentata - FINANZIATA
8726	A	24445	04/03/2026 13:09	3.106,22	INPS-ISEE-2026-01820300Y-00	Pratica correttamente presentata - FINANZIATA
8727	A	66154	18/03/2026 09:22	3.106,44	INPS-ISEE-2026-04775048V-00	Pratica correttamente presentata - FINANZIATA
8728	A	9881	02/03/2026 19:43	3.106,88	INPS-ISEE-2026-02171954Q-00	Pratica correttamente presentata - FINANZIATA
8729	A	34136	06/03/2026 11:31	3.107,43	INPS-ISEE-2026-00580301M-00	Pratica correttamente presentata - FINANZIATA
8730	A	67481	18/03/2026 11:47	3.107,65	INPS-ISEE-2026-06190804N-00	Pratica correttamente presentata - FINANZIATA
8731	A	48955	11/03/2026 18:11	3.107,77	INPS-ISEE-2026-05190415P-00	Pratica correttamente presentata - FINANZIATA
8732	A	48970	11/03/2026 18:14	3.107,77	INPS-ISEE-2026-05190415P-00	Pratica correttamente presentata - FINANZIATA
8733	A	28210	09/03/2026 23:37	3.109,05	INPS-ISEE-2026-03119957V-00	Pratica correttamente presentata - FINANZIATA
8734	A	8360	02/03/2026 18:09	3.109,40	INPS-ISEE-2026-02657876K-00	Pratica correttamente presentata - FINANZIATA
8735	A	30597	05/03/2026 15:49	3.109,45	INPS-ISEE-2026-01699747M-00	Pratica correttamente presentata - FINANZIATA
8736	A	30655	05/03/2026 15:57	3.109,45	INPS-ISEE-2026-01699747M-00	Pratica correttamente presentata - FINANZIATA

BANDO IO STUDIO 2025 a.s. 2025/2026

ALLEGATO A - DEFINITIVA

Progr.	ALL	Numero Domanda	Data Di Presentazione	VALORE ISEE	PROTOCOLLO ATTESTAZIONE ISEE	ESITO GRADUATORIA DEFINITIVA
8737	A	48351	11/03/2026 16:30	3.109,55	INPS-ISEE-2026-01856097X-00	Pratica correttamente presentata - FINANZIATA
8738	A	56126	15/03/2026 20:05	3.110,00	INPS-ISEE-2026-01574592L-00	Pratica correttamente presentata - FINANZIATA
8739	A	49340	11/03/2026 19:38	3.110,80	INPS-ISEE-2026-05730438E-00	Pratica correttamente presentata - FINANZIATA
8740	A	41273	09/03/2026 16:06	3.110,85	INPS-ISEE-2026-00900290B-00	Pratica correttamente presentata - FINANZIATA
8741	A	50677	12/03/2026 12:34	3.110,98	INPS-ISEE-2026-00981468X-00	Pratica correttamente presentata - FINANZIATA
8742	A	41532	09/03/2026 16:40	3.111,46	INPS-ISEE-2026-04228920W-00	Pratica correttamente presentata - FINANZIATA
8743	A	47762	11/03/2026 12:14	3.111,47	INPS-ISEE-2026-04585748K-00	Pratica correttamente presentata - FINANZIATA
8744	A	48192	11/03/2026 15:36	3.111,55	INPS-ISEE-2026-00779139X-00	Pratica correttamente presentata - FINANZIATA
8745	A	48209	11/03/2026 15:42	3.111,55	INPS-ISEE-2026-00779139X-00	Pratica correttamente presentata - FINANZIATA
8746	A	62965	17/03/2026 17:02	3.112,26	INPS-ISEE-2026-03433039P-00	Pratica correttamente presentata - FINANZIATA
8747	A	35924	06/03/2026 18:32	3.112,60	INPS-ISEE-2026-00173801B-00	Pratica correttamente presentata - FINANZIATA
8748	A	6535	02/03/2026 16:55	3.112,95	INPS-ISEE-2026-02598281V-00	Pratica correttamente presentata - FINANZIATA
8749	A	24347	04/03/2026 12:55	3.113,18	INPS-ISEE-2026-03892897B-00	Pratica correttamente presentata - FINANZIATA
8750	A	29327	05/03/2026 11:17	3.113,58	INPS-ISEE-2026-04115967L-00	Pratica correttamente presentata - FINANZIATA
8751	A	29393	05/03/2026 11:22	3.113,58	INPS-ISEE-2026-04115967L-00	Pratica correttamente presentata - FINANZIATA
8752	A	34748	06/03/2026 13:51	3.113,85	INPS-ISEE-2026-03854387Z-00	Pratica correttamente presentata - FINANZIATA
8753	A	28028	04/03/2026 22:31	3.113,91	INPS-ISEE-2026-01616242D-00	Pratica correttamente presentata - FINANZIATA
8754	A	6198	02/03/2026 16:29	3.114,40	INPS-ISEE-2026-00775359X-00	Pratica correttamente presentata - FINANZIATA
8755	A	23346	04/03/2026 11:15	3.114,65	INPS-ISEE-2026-05906254R-00	Pratica correttamente presentata - FINANZIATA
8756	A	40796	09/03/2026 13:30	3.115,15	INPS-ISEE-2026-02677502Q-00	Pratica correttamente presentata - FINANZIATA
8757	A	46950	11/03/2026 09:51	3.115,85	INPS-ISEE-2026-01590488V-00	Pratica correttamente presentata - FINANZIATA
8758	A	48762	11/03/2026 17:42	3.116,18	INPS-ISEE-2026-02068872L-00	Pratica correttamente presentata - FINANZIATA
8759	A	48778	11/03/2026 17:45	3.116,18	INPS-ISEE-2026-02068872L-00	Pratica correttamente presentata - FINANZIATA
8760	A	50319	12/03/2026 11:18	3.116,95	INPS-ISEE-2026-00312228A-00	Pratica correttamente presentata - FINANZIATA
8761	A	10989	02/03/2026 20:43	3.117,05	INPS-ISEE-2026-00158510B-00	Pratica correttamente presentata - FINANZIATA
8762	A	46088	10/03/2026 18:45	3.117,29	INPS-ISEE-2026-03184811C-00	Pratica correttamente presentata - FINANZIATA
8763	A	10323	02/03/2026 19:52	3.117,34	INPS-ISEE-2026-04108903P-00	Pratica correttamente presentata - FINANZIATA
8764	A	8225	02/03/2026 18:04	3.117,39	INPS-ISEE-2026-00755969K-00	Pratica correttamente presentata - FINANZIATA

BANDO IO STUDIO 2025 a.s. 2025/2026

ALLEGATO A - DEFINITIVA

Progr.	ALL	Numero Domanda	Data Di Presentazione	VALORE ISEE	PROTOCOLLO ATTESTAZIONE ISEE	ESITO GRADUATORIA DEFINITIVA
8765	A	35560	06/03/2026 17:31	3.117,65	INPS-ISEE-2026-01793939K-00	Pratica correttamente presentata - FINANZIATA
8766	A	60895	17/03/2026 10:49	3.117,72	INPS-ISEE-2026-00748112H-00	Pratica correttamente presentata - FINANZIATA
8767	A	66011	18/03/2026 08:52	3.117,72	INPS-ISEE-2026-00748112H-00	Pratica correttamente presentata - FINANZIATA
8768	A	2427	02/03/2026 13:03	3.118,75	INPS-ISEE-2026-06916052Q-00	Pratica correttamente presentata - FINANZIATA
8769	A	60092	16/03/2026 22:21	3.118,86	INPS-ISEE-2026-03428657V-00	Pratica correttamente presentata - FINANZIATA
8770	A	6604	02/03/2026 16:59	3.119,55	INPS-ISEE-2026-04389127F-00	Pratica correttamente presentata - FINANZIATA
8771	A	7103	02/03/2026 17:17	3.119,55	INPS-ISEE-2026-04389127F-00	Pratica correttamente presentata - FINANZIATA
8772	A	23575	04/03/2026 11:37	3.119,58	INPS-ISEE-2026-02425397O-00	Pratica correttamente presentata - FINANZIATA
8773	A	23638	04/03/2026 11:42	3.119,58	INPS-ISEE-2026-02425397O-00	Pratica correttamente presentata - FINANZIATA
8774	A	21951	04/03/2026 07:44	3.119,76	INPS-ISEE-2026-01989996P-00	Pratica correttamente presentata - FINANZIATA
8775	A	1505	02/03/2026 14:36	3.119,80	INPS-ISEE-2026-04069731E-00	Pratica correttamente presentata - FINANZIATA
8776	A	3100	02/03/2026 13:23	3.120,33	INPS-ISEE-2026-00460997V-00	Pratica correttamente presentata - FINANZIATA
8777	A	511	03/03/2026 09:47	3.121,08	INPS-ISEE-2026-01693779U-00	Pratica correttamente presentata - FINANZIATA
8778	A	60364	17/03/2026 08:50	3.121,08	INPS-ISEE-2026-03428519O-00	Pratica correttamente presentata - FINANZIATA
8779	A	28947	05/03/2026 10:29	3.121,47	INPS-ISEE-2026-02588452F-00	Pratica correttamente presentata - FINANZIATA
8780	A	11834	02/03/2026 21:39	3.122,07	INPS-ISEE-2026-04106005U-00	Pratica correttamente presentata - FINANZIATA
8781	A	8688	02/03/2026 18:19	3.122,20	INPS-ISEE-2026-02986936M-00	Pratica correttamente presentata - FINANZIATA
8782	A	16006	03/03/2026 12:19	3.122,36	INPS-ISEE-2026-00776630Q-00	Pratica correttamente presentata - FINANZIATA
8783	A	51902	12/03/2026 18:52	3.122,37	INPS-ISEE-2026-02353123J-00	Pratica correttamente presentata - FINANZIATA
8784	A	11082	02/03/2026 21:03	3.122,50	INPS-ISEE-2026-00027202S-00	Pratica correttamente presentata - FINANZIATA
8785	A	32686	05/03/2026 21:07	3.122,56	INPS-ISEE-2026-03545821N-00	Pratica correttamente presentata - FINANZIATA
8786	A	13896	03/03/2026 09:35	3.123,64	INPS-ISEE-2026-06645658Y-00	Pratica correttamente presentata - FINANZIATA
8787	A	13471	03/03/2026 09:25	3.123,81	INPS-ISEE-2026-03520379Q-00	Pratica correttamente presentata - FINANZIATA
8788	A	29022	05/03/2026 10:39	3.123,97	INPS-ISEE-2026-01583630C-00	Pratica correttamente presentata - FINANZIATA
8789	A	67302	18/03/2026 11:28	3.124,00	INPS-ISEE-2026-00780928F-00	Pratica correttamente presentata - FINANZIATA
8790	A	63226	17/03/2026 17:29	3.124,06	INPS-ISEE-2026-00778449S-00	Pratica correttamente presentata - FINANZIATA
8791	A	45066	10/03/2026 15:54	3.124,31	INPS-ISEE-2026-00711663G-00	Pratica correttamente presentata - FINANZIATA
8792	A	56218	16/03/2026 19:06	3.124,39	INPS-ISEE-2026-00074570H-00	Pratica correttamente presentata - FINANZIATA

BANDO IO STUDIO 2025 a.s. 2025/2026

ALLEGATO A - DEFINITIVA

Progr.	ALL	Numero Domanda	Data Di Presentazione	VALORE ISEE	PROTOCOLLO ATTESTAZIONE ISEE	ESITO GRADUATORIA DEFINITIVA
8793	A	6927	02/03/2026 17:11	3.124,41	INPS-ISEE-2026-00303066A-00	Pratica correttamente presentata - FINANZIATA
8794	A	8926	02/03/2026 18:32	3.124,42	INPS-ISEE-2026-06808553V-00	Pratica correttamente presentata - FINANZIATA
8795	A	28164	04/03/2026 22:57	3.124,55	INPS-ISEE-2026-06571401G-00	Pratica correttamente presentata - FINANZIATA
8796	A	30900	05/03/2026 16:32	3.124,80	INPS-ISEE-2026-00476778S-00	Pratica correttamente presentata - FINANZIATA
8797	A	16660	03/03/2026 13:35	3.125,51	INPS-ISEE-2026-07769006V-00	Pratica correttamente presentata - FINANZIATA
8798	A	27323	04/03/2026 19:38	3.125,54	INPS-ISEE-2026-01593936X-00	Pratica correttamente presentata - FINANZIATA
8799	A	60338	17/03/2026 12:34	3.125,69	INPS-ISEE-2026-02872330P-00	Pratica correttamente presentata - FINANZIATA
8800	A	32778	05/03/2026 21:40	3.126,15	INPS-ISEE-2026-05449842X-00	Pratica correttamente presentata - FINANZIATA
8801	A	44586	10/03/2026 12:47	3.126,64	INPS-ISEE-2026-07207594F-00	Pratica correttamente presentata - FINANZIATA
8802	A	57036	16/03/2026 11:16	3.127,22	INPS-ISEE-2026-03377815F-00	Pratica correttamente presentata - FINANZIATA
8803	A	57104	16/03/2026 11:23	3.127,22	INPS-ISEE-2026-03377815F-00	Pratica correttamente presentata - FINANZIATA
8804	A	25469	04/03/2026 16:31	3.127,24	INPS-ISEE-2026-07651664V-00	Pratica correttamente presentata - FINANZIATA
8805	A	22703	04/03/2026 10:17	3.127,53	INPS-ISEE-2026-00305988L-00	Pratica correttamente presentata - FINANZIATA
8806	A	59313	16/03/2026 19:12	3.127,57	INPS-ISEE-2026-00503933H-00	Pratica correttamente presentata - FINANZIATA
8807	A	8547	02/03/2026 18:21	3.127,59	INPS-ISEE-2026-03142039D-00	Pratica correttamente presentata - FINANZIATA
8808	A	31271	05/03/2026 17:14	3.127,97	INPS-ISEE-2026-01279661O-00	Pratica correttamente presentata - FINANZIATA
8809	A	31512	05/03/2026 17:42	3.127,97	INPS-ISEE-2026-01279661O-00	Pratica correttamente presentata - FINANZIATA
8810	A	63962	17/03/2026 19:09	3.128,05	INPS-ISEE-2026-03115409H-00	Pratica correttamente presentata - FINANZIATA
8811	A	39823	09/03/2026 10:25	3.128,42	INPS-ISEE-2026-01712026J-00	Pratica correttamente presentata - FINANZIATA
8812	A	25802	04/03/2026 17:02	3.128,48	INPS-ISEE-2026-02476797U-00	Pratica correttamente presentata - FINANZIATA
8813	A	56317	15/03/2026 22:49	3.128,56	INPS-ISEE-2026-01387179X-00	Pratica correttamente presentata - FINANZIATA
8814	A	17458	05/03/2026 17:04	3.128,68	INPS-ISEE-2026-05774901L-00	Pratica correttamente presentata - FINANZIATA
8815	A	1306	02/03/2026 12:34	3.128,83	INPS-ISEE-2026-00307809W-00	Pratica correttamente presentata - FINANZIATA
8816	A	1687	02/03/2026 12:35	3.128,83	INPS-ISEE-2026-00307809W-00	Pratica correttamente presentata - FINANZIATA
8817	A	30126	05/03/2026 13:11	3.129,08	INPS-ISEE-2026-03939717S-00	Pratica correttamente presentata - FINANZIATA
8818	A	58661	16/03/2026 17:33	3.129,27	INPS-ISEE-2026-03854996A-00	Pratica correttamente presentata - FINANZIATA
8819	A	49829	12/03/2026 09:18	3.129,56	INPS-ISEE-2026-01930216D-00	Pratica correttamente presentata - FINANZIATA
8820	A	29048	05/03/2026 10:46	3.129,90	INPS-ISEE-2026-01829576Z-00	Pratica correttamente presentata - FINANZIATA

BANDO IO STUDIO 2025 a.s. 2025/2026

ALLEGATO A - DEFINITIVA

Progr.	ALL	Numero Domanda	Data Di Presentazione	VALORE ISEE	PROTOCOLLO ATTESTAZIONE ISEE	ESITO GRADUATORIA DEFINITIVA
8821	A	193	02/03/2026 12:09	3.130,00	INPS-ISEE-2026-03855580F-00	Pratica correttamente presentata - FINANZIATA
8822	A	34837	10/03/2026 09:43	3.130,06	INPS-ISEE-2026-07224995Z-00	Pratica correttamente presentata - FINANZIATA
8823	A	58687	16/03/2026 17:28	3.130,19	INPS-ISEE-2026-00702325J-00	Pratica correttamente presentata - FINANZIATA
8824	A	21354	03/03/2026 22:46	3.130,49	INPS-ISEE-2026-00330443M-00	Pratica correttamente presentata - FINANZIATA
8825	A	54079	13/03/2026 17:27	3.130,53	INPS-ISEE-2026-01971347O-00	Pratica correttamente presentata - FINANZIATA
8826	A	35839	06/03/2026 18:19	3.131,62	INPS-ISEE-2026-00586501P-00	Pratica correttamente presentata - FINANZIATA
8827	A	35881	06/03/2026 18:23	3.131,62	INPS-ISEE-2026-00586501P-00	Pratica correttamente presentata - FINANZIATA
8828	A	524	02/03/2026 12:23	3.131,94	INPS-ISEE-2026-00717247N-00	Pratica correttamente presentata - FINANZIATA
8829	A	13724	03/03/2026 09:19	3.132,53	INPS-ISEE-2026-02300011L-00	Pratica correttamente presentata - FINANZIATA
8830	A	14034	03/03/2026 09:54	3.132,53	INPS-ISEE-2026-02300011L-00	Pratica correttamente presentata - FINANZIATA
8831	A	17924	03/03/2026 16:20	3.132,85	INPS-ISEE-2026-01944248O-00	Pratica correttamente presentata - FINANZIATA
8832	A	49284	11/03/2026 19:17	3.132,94	INPS-ISEE-2026-01781848I-00	Pratica correttamente presentata - FINANZIATA
8833	A	38093	08/03/2026 02:09	3.133,12	INPS-ISEE-2026-06043695L-00	Pratica correttamente presentata - FINANZIATA
8834	A	38296	08/03/2026 11:02	3.133,47	INPS-ISEE-2026-00086854R-00	Pratica correttamente presentata - FINANZIATA
8835	A	24973	04/03/2026 15:18	3.133,82	INPS-ISEE-2026-01288919Z-00	Pratica correttamente presentata - FINANZIATA
8836	A	3742	02/03/2026 14:18	3.133,86	INPS-ISEE-2026-04950599K-00	Pratica correttamente presentata - FINANZIATA
8837	A	56007	16/03/2026 10:15	3.133,89	INPS-ISEE-2026-01836537L-00	Pratica correttamente presentata - FINANZIATA
8838	A	40200	09/03/2026 11:26	3.133,98	INPS-ISEE-2026-04851653O-00	Pratica correttamente presentata - FINANZIATA
8839	A	204	02/03/2026 12:17	3.134,34	INPS-ISEE-2026-07396808K-00	Pratica correttamente presentata - FINANZIATA
8840	A	20733	03/03/2026 20:27	3.135,08	INPS-ISEE-2026-06029098F-00	Pratica correttamente presentata - FINANZIATA
8841	A	59903	16/03/2026 21:19	3.135,44	INPS-ISEE-2026-03891341Q-00	Pratica correttamente presentata - FINANZIATA
8842	A	47428	12/03/2026 15:23	3.136,07	INPS-ISEE-2026-05899258B-00	Pratica correttamente presentata - FINANZIATA
8843	A	18895	03/03/2026 17:59	3.136,62	INPS-ISEE-2026-01704822G-00	Pratica correttamente presentata - FINANZIATA
8844	A	54188	13/03/2026 17:54	3.136,82	INPS-ISEE-2026-08249643X-00	Pratica correttamente presentata - FINANZIATA
8845	A	45997	10/03/2026 18:30	3.137,24	INPS-ISEE-2026-05700616P-00	Pratica correttamente presentata - FINANZIATA
8846	A	21701	04/03/2026 20:44	3.137,43	INPS-ISEE-2026-01319785F-00	Pratica correttamente presentata - FINANZIATA
8847	A	16790	03/03/2026 14:22	3.137,55	INPS-ISEE-2026-01027676Q-00	Pratica correttamente presentata - FINANZIATA
8848	A	8143	02/03/2026 17:58	3.138,22	INPS-ISEE-2026-02630509P-00	Pratica correttamente presentata - FINANZIATA

BANDO IO STUDIO 2025 a.s. 2025/2026

ALLEGATO A - DEFINITIVA

Progr.	ALL	Numero Domanda	Data Di Presentazione	VALORE ISEE	PROTOCOLLO ATTESTAZIONE ISEE	ESITO GRADUATORIA DEFINITIVA
8849	A	61805	17/03/2026 13:10	3.138,34	INPS-ISEE-2026-02346782O-00	Pratica correttamente presentata - FINANZIATA
8850	A	2112	03/03/2026 08:41	3.138,43	INPS-ISEE-2026-04116987X-00	Pratica correttamente presentata - FINANZIATA
8851	A	13452	03/03/2026 08:52	3.138,43	INPS-ISEE-2026-04116987X-00	Pratica correttamente presentata - FINANZIATA
8852	A	60798	17/03/2026 10:35	3.138,53	INPS-ISEE-2026-04901100K-00	Pratica correttamente presentata - FINANZIATA
8853	A	19584	09/03/2026 11:10	3.138,54	INPS-ISEE-2026-07868011R-00	Pratica correttamente presentata - FINANZIATA
8854	A	21356	03/03/2026 21:58	3.138,92	INPS-ISEE-2026-02632730H-00	Pratica correttamente presentata - FINANZIATA
8855	A	28041	04/03/2026 22:12	3.139,02	INPS-ISEE-2026-00458260P-00	Pratica correttamente presentata - FINANZIATA
8856	A	37298	07/03/2026 14:53	3.139,02	INPS-ISEE-2026-00458260P-00	Pratica correttamente presentata - FINANZIATA
8857	A	19283	03/03/2026 18:08	3.139,30	INPS-ISEE-2026-07448027O-00	Pratica correttamente presentata - FINANZIATA
8858	A	20305	03/03/2026 19:28	3.139,30	INPS-ISEE-2026-07448027O-00	Pratica correttamente presentata - FINANZIATA
8859	A	899	02/03/2026 12:39	3.139,51	INPS-ISEE-2026-01078336N-00	Pratica correttamente presentata - FINANZIATA
8860	A	16719	03/03/2026 13:44	3.139,54	INPS-ISEE-2026-02398489M-00	Pratica correttamente presentata - FINANZIATA
8861	A	46367	10/03/2026 20:08	3.140,00	INPS-ISEE-2026-03733536E-00	Pratica correttamente presentata - FINANZIATA
8862	A	50895	12/03/2026 15:06	3.140,07	INPS-ISEE-2026-06391568Z-00	Pratica correttamente presentata - FINANZIATA
8863	A	39328	09/03/2026 00:05	3.140,13	INPS-ISEE-2026-02068854L-00	Pratica correttamente presentata - FINANZIATA
8864	A	7392	02/03/2026 17:25	3.140,29	INPS-ISEE-2026-00966470O-00	Pratica correttamente presentata - FINANZIATA
8865	A	61839	17/03/2026 13:19	3.140,55	INPS-ISEE-2026-05018091G-00	Pratica correttamente presentata - FINANZIATA
8866	A	13158	03/03/2026 07:23	3.140,81	INPS-ISEE-2026-01400465B-00	Pratica correttamente presentata - FINANZIATA
8867	A	11764	02/03/2026 21:34	3.140,95	INPS-ISEE-2026-01057106B-00	Pratica correttamente presentata - FINANZIATA
8868	A	39582	09/03/2026 09:45	3.141,03	INPS-ISEE-2026-03294189X-00	Pratica correttamente presentata - FINANZIATA
8869	A	63375	17/03/2026 17:42	3.141,40	INPS-ISEE-2026-03427308W-00	Pratica correttamente presentata - FINANZIATA
8870	A	22507	04/03/2026 09:53	3.141,95	INPS-ISEE-2026-02706664R-00	Pratica correttamente presentata - FINANZIATA
8871	A	24422	04/03/2026 13:09	3.142,26	INPS-ISEE-2026-01386675X-00	Pratica correttamente presentata - FINANZIATA
8872	A	60209	16/03/2026 23:08	3.142,28	INPS-ISEE-2026-02583772F-00	Pratica correttamente presentata - FINANZIATA
8873	A	59143	16/03/2026 18:28	3.142,70	INPS-ISEE-2026-05605904Q-00	Pratica correttamente presentata - FINANZIATA
8874	A	164	02/03/2026 12:12	3.142,71	INPS-ISEE-2026-03082912P-00	Pratica correttamente presentata - FINANZIATA
8875	A	42201	09/03/2026 18:02	3.143,06	INPS-ISEE-2026-02506504D-00	Pratica correttamente presentata - FINANZIATA
8876	A	66210	18/03/2026 09:34	3.143,09	INPS-ISEE-2026-00569253E-00	Pratica correttamente presentata - FINANZIATA

BANDO IO STUDIO 2025 a.s. 2025/2026

ALLEGATO A - DEFINITIVA

Progr.	ALL	Numero Domanda	Data Di Presentazione	VALORE ISEE	PROTOCOLLO ATTESTAZIONE ISEE	ESITO GRADUATORIA DEFINITIVA
8877	A	27511	04/03/2026 20:19	3.143,48	INPS-ISEE-2026-01578891S-00	Pratica correttamente presentata - FINANZIATA
8878	A	57435	16/03/2026 12:14	3.143,54	INPS-ISEE-2026-03311121Z-00	Pratica correttamente presentata - FINANZIATA
8879	A	57455	16/03/2026 12:18	3.143,54	INPS-ISEE-2026-03311121Z-00	Pratica correttamente presentata - FINANZIATA
8880	A	55555	15/03/2026 02:39	3.143,63	INPS-ISEE-2026-02570883L-00	Pratica correttamente presentata - FINANZIATA
8881	A	6080	02/03/2026 16:08	3.143,66	INPS-ISEE-2026-04654721Q-00	Pratica correttamente presentata - FINANZIATA
8882	A	31609	05/03/2026 17:55	3.143,94	INPS-ISEE-2026-02505870W-00	Pratica correttamente presentata - FINANZIATA
8883	A	43838	10/03/2026 10:24	3.143,94	INPS-ISEE-2026-01029683Q-00	Pratica correttamente presentata - FINANZIATA
8884	A	15418	03/03/2026 11:32	3.144,07	INPS-ISEE-2026-00941840C-00	Pratica correttamente presentata - FINANZIATA
8885	A	19617	03/03/2026 18:28	3.144,12	INPS-ISEE-2026-00456762E-00	Pratica correttamente presentata - FINANZIATA
8886	A	15601	03/03/2026 11:47	3.144,39	INPS-ISEE-2026-00691613C-00	Pratica correttamente presentata - FINANZIATA
8887	A	15662	03/03/2026 11:52	3.144,39	INPS-ISEE-2026-00691613C-00	Pratica correttamente presentata - FINANZIATA
8888	A	44053	10/03/2026 11:02	3.144,57	INPS-ISEE-2026-01000902Z-00	Pratica correttamente presentata - FINANZIATA
8889	A	53005	13/03/2026 11:07	3.144,61	INPS-ISEE-2026-04209874F-00	Pratica correttamente presentata - FINANZIATA
8890	A	61549	17/03/2026 12:31	3.144,86	INPS-ISEE-2026-03426020M-00	Pratica correttamente presentata - FINANZIATA
8891	A	51252	12/03/2026 16:55	3.145,04	INPS-ISEE-2026-02340517D-00	Pratica correttamente presentata - FINANZIATA
8892	A	46595	10/03/2026 21:44	3.145,42	INPS-ISEE-2026-02773301H-00	Pratica correttamente presentata - FINANZIATA
8893	A	17767	03/03/2026 16:09	3.146,06	INPS-ISEE-2026-02740052B-00	Pratica correttamente presentata - FINANZIATA
8894	A	51838	12/03/2026 18:36	3.146,16	INPS-ISEE-2026-02283267E-00	Pratica correttamente presentata - FINANZIATA
8895	A	53917	13/03/2026 16:55	3.146,18	INPS-ISEE-2026-04211384H-00	Pratica correttamente presentata - FINANZIATA
8896	A	10456	02/03/2026 20:14	3.146,56	INPS-ISEE-2026-02655531W-00	Pratica correttamente presentata - FINANZIATA
8897	A	10673	02/03/2026 20:19	3.146,56	INPS-ISEE-2026-02655531W-00	Pratica correttamente presentata - FINANZIATA
8898	A	45395	10/03/2026 17:03	3.146,75	INPS-ISEE-2026-00307060U-00	Pratica correttamente presentata - FINANZIATA
8899	A	23207	04/03/2026 11:04	3.146,96	INPS-ISEE-2026-02347708R-00	Pratica correttamente presentata - FINANZIATA
8900	A	63579	17/03/2026 18:03	3.147,89	INPS-ISEE-2026-02100286J-00	Pratica correttamente presentata - FINANZIATA
8901	A	62628	17/03/2026 16:28	3.147,94	INPS-ISEE-2026-01275186E-00	Pratica correttamente presentata - FINANZIATA
8902	A	40446	09/03/2026 11:59	3.148,03	INPS-ISEE-2026-00368832E-00	Pratica correttamente presentata - FINANZIATA
8903	A	42568	09/03/2026 18:59	3.148,37	INPS-ISEE-2026-06826856K-00	Pratica correttamente presentata - FINANZIATA
8904	A	54924	14/03/2026 10:59	3.148,46	INPS-ISEE-2026-07316472E-00	Pratica correttamente presentata - FINANZIATA

BANDO IO STUDIO 2025 a.s. 2025/2026

ALLEGATO A - DEFINITIVA

Progr.	ALL	Numero Domanda	Data Di Presentazione	VALORE ISEE	PROTOCOLLO ATTESTAZIONE ISEE	ESITO GRADUATORIA DEFINITIVA
8905	A	34582	06/03/2026 12:53	3.148,53	INPS-ISEE-2026-00726562N-00	Pratica correttamente presentata - FINANZIATA
8906	A	15512	03/03/2026 11:58	3.148,70	INPS-ISEE-2026-03467557I-00	Pratica correttamente presentata - FINANZIATA
8907	A	31316	05/03/2026 17:25	3.148,74	INPS-ISEE-2026-01007385G-00	Pratica correttamente presentata - FINANZIATA
8908	A	31470	05/03/2026 17:41	3.148,74	INPS-ISEE-2026-01007385G-00	Pratica correttamente presentata - FINANZIATA
8909	A	25614	04/03/2026 16:50	3.149,12	INPS-ISEE-2026-00592730C-00	Pratica correttamente presentata - FINANZIATA
8910	A	49064	11/03/2026 18:35	3.149,15	INPS-ISEE-2026-02821953E-00	Pratica correttamente presentata - FINANZIATA
8911	A	37474	08/03/2026 15:08	3.149,51	INPS-ISEE-2026-01247275N-00	Pratica correttamente presentata - FINANZIATA
8912	A	34273	06/03/2026 11:58	3.149,60	INPS-ISEE-2026-04201701K-00	Pratica correttamente presentata - FINANZIATA
8913	A	40604	09/03/2026 12:21	3.149,63	INPS-ISEE-2026-04737636X-00	Pratica correttamente presentata - FINANZIATA
8914	A	38445	08/03/2026 12:51	3.150,62	INPS-ISEE-2026-01087011A-00	Pratica correttamente presentata - FINANZIATA
8915	A	13550	03/03/2026 09:04	3.150,91	INPS-ISEE-2026-02339966Z-00	Pratica correttamente presentata - FINANZIATA
8916	A	63418	17/03/2026 17:46	3.151,07	INPS-ISEE-2026-02708461N-00	Pratica correttamente presentata - FINANZIATA
8917	A	19319	03/03/2026 18:08	3.151,20	INPS-ISEE-2026-00640059G-00	Pratica correttamente presentata - FINANZIATA
8918	A	17291	03/03/2026 15:19	3.152,44	INPS-ISEE-2026-01448836F-00	Pratica correttamente presentata - FINANZIATA
8919	A	2544	02/03/2026 13:08	3.153,04	INPS-ISEE-2026-06392889J-00	Pratica correttamente presentata - FINANZIATA
8920	A	19809	03/03/2026 18:48	3.153,11	INPS-ISEE-2026-00066352D-00	Pratica correttamente presentata - FINANZIATA
8921	A	56576	16/03/2026 09:47	3.153,28	INPS-ISEE-2026-00719851R-00	Pratica correttamente presentata - FINANZIATA
8922	A	28856	17/03/2026 12:01	3.154,22	INPS-ISEE-2026-06001152K-00	Pratica correttamente presentata - FINANZIATA
8923	A	4159	02/03/2026 14:19	3.154,43	INPS-ISEE-2026-00734345C-00	Pratica correttamente presentata - FINANZIATA
8924	A	47919	11/03/2026 12:55	3.155,32	INPS-ISEE-2026-07863466Y-00	Pratica correttamente presentata - FINANZIATA
8925	A	48340	11/03/2026 16:25	3.155,32	INPS-ISEE-2026-07863466Y-00	Pratica correttamente presentata - FINANZIATA
8926	A	33824	06/03/2026 10:42	3.155,39	INPS-ISEE-2026-03109167W-00	Pratica correttamente presentata - FINANZIATA
8927	A	34329	06/03/2026 12:09	3.155,98	INPS-ISEE-2026-01075837R-00	Pratica correttamente presentata - FINANZIATA
8928	A	16586	03/03/2026 13:20	3.156,06	INPS-ISEE-2026-01506304J-00	Pratica correttamente presentata - FINANZIATA
8929	A	16619	03/03/2026 13:24	3.156,06	INPS-ISEE-2026-01506304J-00	Pratica correttamente presentata - FINANZIATA
8930	A	6853	02/03/2026 19:16	3.156,39	INPS-ISEE-2026-04655525O-00	Pratica correttamente presentata - FINANZIATA
8931	A	31048	05/03/2026 16:52	3.156,74	INPS-ISEE-2026-06467676U-00	Pratica correttamente presentata - FINANZIATA
8932	A	31172	05/03/2026 17:05	3.156,74	INPS-ISEE-2026-06467676U-00	Pratica correttamente presentata - FINANZIATA

BANDO IO STUDIO 2025 a.s. 2025/2026

ALLEGATO A - DEFINITIVA

Progr.	ALL	Numero Domanda	Data Di Presentazione	VALORE ISEE	PROTOCOLLO ATTESTAZIONE ISEE	ESITO GRADUATORIA DEFINITIVA
8933	A	7660	02/03/2026 17:40	3.156,86	INPS-ISEE-2026-04383185O-00	Pratica correttamente presentata - FINANZIATA
8934	A	9574	02/03/2026 19:20	3.156,90	INPS-ISEE-2026-01006083A-00	Pratica correttamente presentata - FINANZIATA
8935	A	31262	05/03/2026 17:11	3.157,10	INPS-ISEE-2026-04287984U-00	Pratica correttamente presentata - FINANZIATA
8936	A	47839	11/03/2026 12:32	3.157,35	INPS-ISEE-2026-04117527W-00	Pratica correttamente presentata - FINANZIATA
8937	A	59138	16/03/2026 18:27	3.157,35	INPS-ISEE-2026-01289645V-00	Pratica correttamente presentata - FINANZIATA
8938	A	53671	13/03/2026 15:41	3.157,41	INPS-ISEE-2026-01435196Q-00	Pratica correttamente presentata - FINANZIATA
8939	A	44848	10/03/2026 14:48	3.158,04	INPS-ISEE-2026-01410148J-00	Pratica correttamente presentata - FINANZIATA
8940	A	35558	06/03/2026 17:36	3.158,30	INPS-ISEE-2026-07929788G-00	Pratica correttamente presentata - FINANZIATA
8941	A	47540	11/03/2026 11:28	3.158,46	INPS-ISEE-2026-02932843R-00	Pratica correttamente presentata - FINANZIATA
8942	A	22856	04/03/2026 10:28	3.158,51	INPS-ISEE-2026-05394684S-00	Pratica correttamente presentata - FINANZIATA
8943	A	59369	16/03/2026 19:21	3.158,78	INPS-ISEE-2026-08110371T-00	Pratica correttamente presentata - FINANZIATA
8944	A	1046	02/03/2026 12:52	3.158,94	INPS-ISEE-2026-04052168C-00	Pratica correttamente presentata - FINANZIATA
8945	A	35771	06/03/2026 18:14	3.158,95	INPS-ISEE-2026-01248215H-00	Pratica correttamente presentata - FINANZIATA
8946	A	35888	06/03/2026 18:24	3.158,95	INPS-ISEE-2026-01248215H-00	Pratica correttamente presentata - FINANZIATA
8947	A	4346	02/03/2026 14:21	3.159,19	INPS-ISEE-2026-04577436X-00	Pratica correttamente presentata - FINANZIATA
8948	A	16165	03/03/2026 12:34	3.159,31	INPS-ISEE-2026-01696947U-00	Pratica correttamente presentata - FINANZIATA
8949	A	6563	02/03/2026 16:56	3.159,48	INPS-ISEE-2026-00552993L-00	Pratica correttamente presentata - FINANZIATA
8950	A	11003	02/03/2026 21:01	3.159,49	INPS-ISEE-2026-03916680L-00	Pratica correttamente presentata - FINANZIATA
8951	A	45690	10/03/2026 17:47	3.159,59	INPS-ISEE-2026-04581339L-00	Pratica correttamente presentata - FINANZIATA
8952	A	10460	02/03/2026 20:08	3.160,00	INPS-ISEE-2026-01123578W-00	Pratica correttamente presentata - FINANZIATA
8953	A	20463	03/03/2026 19:53	3.160,16	INPS-ISEE-2026-00539012B-00	Pratica correttamente presentata - FINANZIATA
8954	A	39760	09/03/2026 10:15	3.161,15	INPS-ISEE-2026-01048010Y-00	Pratica correttamente presentata - FINANZIATA
8955	A	35482	06/03/2026 17:17	3.161,38	INPS-ISEE-2026-02564376L-00	Pratica correttamente presentata - FINANZIATA
8956	A	19241	03/03/2026 18:01	3.161,63	INPS-ISEE-2026-00456084W-00	Pratica correttamente presentata - FINANZIATA
8957	A	14763	12/03/2026 07:39	3.161,76	INPS-ISEE-2026-04745115W-00	Pratica correttamente presentata - FINANZIATA
8958	A	49775	12/03/2026 07:57	3.161,76	INPS-ISEE-2026-04745115W-00	Pratica correttamente presentata - FINANZIATA
8959	A	35160	06/03/2026 16:22	3.162,03	INPS-ISEE-2026-01567366F-00	Pratica correttamente presentata - FINANZIATA
8960	A	35192	06/03/2026 16:27	3.162,03	INPS-ISEE-2026-01567366F-00	Pratica correttamente presentata - FINANZIATA

BANDO IO STUDIO 2025 a.s. 2025/2026

ALLEGATO A - DEFINITIVA

Progr.	ALL	Numero Domanda	Data Di Presentazione	VALORE ISEE	PROTOCOLLO ATTESTAZIONE ISEE	ESITO GRADUATORIA DEFINITIVA
8961	A	40382	09/03/2026 11:46	3.162,50	INPS-ISEE-2026-03624446Q-00	Pratica correttamente presentata - FINANZIATA
8962	A	1849	02/03/2026 12:42	3.162,97	INPS-ISEE-2026-01438696I-00	Pratica correttamente presentata - FINANZIATA
8963	A	56365	16/03/2026 01:55	3.163,07	INPS-ISEE-2026-05130186G-00	Pratica correttamente presentata - FINANZIATA
8964	A	52779	13/03/2026 10:28	3.163,21	INPS-ISEE-2026-03223159P-00	Pratica correttamente presentata - FINANZIATA
8965	A	19785	03/03/2026 18:45	3.163,34	INPS-ISEE-2026-00566636O-00	Pratica correttamente presentata - FINANZIATA
8966	A	15675	03/03/2026 11:53	3.163,58	INPS-ISEE-2026-02708378V-00	Pratica correttamente presentata - FINANZIATA
8967	A	18078	03/03/2026 16:32	3.163,63	INPS-ISEE-2026-03689737M-00	Pratica correttamente presentata - FINANZIATA
8968	A	21127	03/03/2026 21:52	3.164,19	INPS-ISEE-2026-00983883S-00	Pratica correttamente presentata - FINANZIATA
8969	A	59140	16/03/2026 18:27	3.164,26	INPS-ISEE-2026-03598254X-00	Pratica correttamente presentata - FINANZIATA
8970	A	39510	09/03/2026 09:34	3.164,71	INPS-ISEE-2026-01155329C-00	Pratica correttamente presentata - FINANZIATA
8971	A	65743	18/03/2026 00:26	3.164,75	INPS-ISEE-2026-00840922P-00	Pratica correttamente presentata - FINANZIATA
8972	A	24094	04/03/2026 12:27	3.165,23	INPS-ISEE-2026-03273058N-00	Pratica correttamente presentata - FINANZIATA
8973	A	46220	10/03/2026 19:11	3.165,24	INPS-ISEE-2026-02676282L-00	Pratica correttamente presentata - FINANZIATA
8974	A	8762	02/03/2026 18:30	3.166,15	INPS-ISEE-2026-04174819F-00	Pratica correttamente presentata - FINANZIATA
8975	A	33340	06/03/2026 09:31	3.166,42	INPS-ISEE-2026-02547597S-00	Pratica correttamente presentata - FINANZIATA
8976	A	32484	05/03/2026 19:57	3.166,49	INPS-ISEE-2026-04777712V-00	Pratica correttamente presentata - FINANZIATA
8977	A	32528	05/03/2026 20:21	3.166,49	INPS-ISEE-2026-04777712V-00	Pratica correttamente presentata - FINANZIATA
8978	A	59577	16/03/2026 19:36	3.167,07	INPS-ISEE-2026-00420130X-00	Pratica correttamente presentata - FINANZIATA
8979	A	56332	16/03/2026 23:18	3.167,72	INPS-ISEE-2026-03745951F-00	Pratica correttamente presentata - FINANZIATA
8980	A	59807	16/03/2026 20:41	3.167,84	INPS-ISEE-2026-02483416N-00	Pratica correttamente presentata - FINANZIATA
8981	A	66652	18/03/2026 10:20	3.168,12	INPS-ISEE-2026-03117734C-00	Pratica correttamente presentata - FINANZIATA
8982	A	18456	03/03/2026 17:15	3.168,19	INPS-ISEE-2026-04746847Y-00	Pratica correttamente presentata - FINANZIATA
8983	A	60030	16/03/2026 22:02	3.168,21	INPS-ISEE-2026-03672686Z-00	Pratica correttamente presentata - FINANZIATA
8984	A	7704	02/03/2026 17:40	3.168,29	INPS-ISEE-2026-01387185L-00	Pratica correttamente presentata - FINANZIATA
8985	A	7956	02/03/2026 17:48	3.168,29	INPS-ISEE-2026-01387185L-00	Pratica correttamente presentata - FINANZIATA
8986	A	40104	09/03/2026 11:06	3.168,56	INPS-ISEE-2026-03884340E-00	Pratica correttamente presentata - FINANZIATA
8987	A	37369	07/03/2026 15:37	3.169,12	INPS-ISEE-2026-02651733W-00	Pratica correttamente presentata - FINANZIATA
8988	A	13025	03/03/2026 00:26	3.169,51	INPS-ISEE-2026-01589207O-00	Pratica correttamente presentata - FINANZIATA

BANDO IO STUDIO 2025 a.s. 2025/2026

ALLEGATO A - DEFINITIVA

Progr.	ALL	Numero Domanda	Data Di Presentazione	VALORE ISEE	PROTOCOLLO ATTESTAZIONE ISEE	ESITO GRADUATORIA DEFINITIVA
8989	A	21924	04/03/2026 06:51	3.169,51	INPS-ISEE-2026-01589207O-00	Pratica correttamente presentata - FINANZIATA
8990	A	48411	11/03/2026 16:39	3.170,11	INPS-ISEE-2026-00822806C-00	Pratica correttamente presentata - FINANZIATA
8991	A	22291	04/03/2026 09:28	3.170,14	INPS-ISEE-2026-01434907N-00	Pratica correttamente presentata - FINANZIATA
8992	A	18869	03/03/2026 17:42	3.170,61	INPS-ISEE-2026-07997075A-00	Pratica correttamente presentata - FINANZIATA
8993	A	19006	03/03/2026 17:44	3.170,73	INPS-ISEE-2026-00423705T-00	Pratica correttamente presentata - FINANZIATA
8994	A	25071	04/03/2026 15:35	3.170,89	INPS-ISEE-2026-06145217C-00	Pratica correttamente presentata - FINANZIATA
8995	A	25090	04/03/2026 15:38	3.170,89	INPS-ISEE-2026-06145217C-00	Pratica correttamente presentata - FINANZIATA
8996	A	39653	09/03/2026 09:58	3.171,15	INPS-ISEE-2026-00996037F-00	Pratica correttamente presentata - FINANZIATA
8997	A	33387	06/03/2026 09:35	3.171,66	INPS-ISEE-2026-00784061C-00	Pratica correttamente presentata - FINANZIATA
8998	A	33435	06/03/2026 09:54	3.171,66	INPS-ISEE-2026-00784061C-00	Pratica correttamente presentata - FINANZIATA
8999	A	48990	11/03/2026 18:22	3.171,77	INPS-ISEE-2026-07365546X-00	Pratica correttamente presentata - FINANZIATA
9000	A	66813	18/03/2026 10:39	3.171,79	INPS-ISEE-2026-08234881F-00	Pratica correttamente presentata - FINANZIATA
9001	A	20521	03/03/2026 20:01	3.171,82	INPS-ISEE-2026-01443802D-00	Pratica correttamente presentata - FINANZIATA
9002	A	31251	05/03/2026 17:40	3.171,90	INPS-ISEE-2026-00231414K-00	Pratica correttamente presentata - FINANZIATA
9003	A	53162	13/03/2026 11:43	3.172,06	INPS-ISEE-2026-00748723R-00	Pratica correttamente presentata - FINANZIATA
9004	A	3687	02/03/2026 23:03	3.172,63	INPS-ISEE-2026-00590457E-00	Pratica correttamente presentata - FINANZIATA
9005	A	30241	05/03/2026 14:11	3.172,76	INPS-ISEE-2026-00843412D-00	Pratica correttamente presentata - FINANZIATA
9006	A	7478	02/03/2026 17:35	3.172,77	INPS-ISEE-2026-01696225R-00	Pratica correttamente presentata - FINANZIATA
9007	A	32339	05/03/2026 19:23	3.172,99	INPS-ISEE-2026-05583232N-00	Pratica correttamente presentata - FINANZIATA
9008	A	17911	03/03/2026 16:30	3.173,57	INPS-ISEE-2026-05080126D-00	Pratica correttamente presentata - FINANZIATA
9009	A	35955	06/03/2026 18:36	3.173,66	INPS-ISEE-2026-03512711B-00	Pratica correttamente presentata - FINANZIATA
9010	A	22561	04/03/2026 10:04	3.174,44	INPS-ISEE-2026-04787025L-00	Pratica correttamente presentata - FINANZIATA
9011	A	59568	16/03/2026 19:24	3.174,52	INPS-ISEE-2026-01387201D-00	Pratica correttamente presentata - FINANZIATA
9012	A	47376	11/03/2026 10:59	3.175,16	INPS-ISEE-2026-00423897L-00	Pratica correttamente presentata - FINANZIATA
9013	A	19724	03/03/2026 18:35	3.175,20	INPS-ISEE-2026-02352899Z-00	Pratica correttamente presentata - FINANZIATA
9014	A	38291	08/03/2026 10:53	3.175,49	INPS-ISEE-2026-00306162A-00	Pratica correttamente presentata - FINANZIATA
9015	A	22906	04/03/2026 10:36	3.175,61	INPS-ISEE-2026-01534843N-00	Pratica correttamente presentata - FINANZIATA
9016	A	52680	13/03/2026 09:43	3.175,98	INPS-ISEE-2026-00782427E-00	Pratica correttamente presentata - FINANZIATA

BANDO IO STUDIO 2025 a.s. 2025/2026

ALLEGATO A - DEFINITIVA

Progr.	ALL	Numero Domanda	Data Di Presentazione	VALORE ISEE	PROTOCOLLO ATTESTAZIONE ISEE	ESITO GRADUATORIA DEFINITIVA
9017	A	62241	17/03/2026 15:24	3.176,06	INPS-ISEE-2026-01943481E-00	Pratica correttamente presentata - FINANZIATA
9018	A	30680	05/03/2026 16:07	3.176,83	INPS-ISEE-2026-01227606G-00	Pratica correttamente presentata - FINANZIATA
9019	A	66693	18/03/2026 10:34	3.176,89	INPS-ISEE-2026-00621735G-00	Pratica correttamente presentata - FINANZIATA
9020	A	10647	02/03/2026 20:16	3.176,91	INPS-ISEE-2026-01286469X-00	Pratica correttamente presentata - FINANZIATA
9021	A	27386	04/03/2026 19:52	3.177,23	INPS-ISEE-2026-04104198W-00	Pratica correttamente presentata - FINANZIATA
9022	A	42878	09/03/2026 20:17	3.177,64	INPS-ISEE-2026-00591814N-00	Pratica correttamente presentata - FINANZIATA
9023	A	34450	06/03/2026 12:28	3.177,67	INPS-ISEE-2026-05375882Z-00	Pratica correttamente presentata - FINANZIATA
9024	A	58267	16/03/2026 16:34	3.178,20	INPS-ISEE-2026-08241110M-00	Pratica correttamente presentata - FINANZIATA
9025	A	13571	03/03/2026 10:07	3.178,46	INPS-ISEE-2026-01821632H-00	Pratica correttamente presentata - FINANZIATA
9026	A	54316	13/03/2026 18:33	3.179,10	INPS-ISEE-2026-04072180D-00	Pratica correttamente presentata - FINANZIATA
9027	A	62315	17/03/2026 15:39	3.179,12	INPS-ISEE-2026-07836386K-00	Pratica correttamente presentata - FINANZIATA
9028	A	52713	13/03/2026 09:53	3.179,27	INPS-ISEE-2026-03877359U-00	Pratica correttamente presentata - FINANZIATA
9029	A	38968	08/03/2026 19:23	3.179,35	INPS-ISEE-2026-06541608E-00	Pratica correttamente presentata - FINANZIATA
9030	A	37064	07/03/2026 12:12	3.179,39	INPS-ISEE-2026-00181903D-00	Pratica correttamente presentata - FINANZIATA
9031	A	54086	13/03/2026 17:29	3.179,61	INPS-ISEE-2026-02823532P-00	Pratica correttamente presentata - FINANZIATA
9032	A	14052	04/03/2026 11:34	3.180,00	INPS-ISEE-2026-06794249K-00	Pratica correttamente presentata - FINANZIATA
9033	A	45533	10/03/2026 17:22	3.180,05	INPS-ISEE-2026-02051422U-00	Pratica correttamente presentata - FINANZIATA
9034	A	45576	10/03/2026 17:25	3.180,05	INPS-ISEE-2026-02051422U-00	Pratica correttamente presentata - FINANZIATA
9035	A	64483	17/03/2026 19:38	3.180,24	INPS-ISEE-2026-01080797O-00	Pratica correttamente presentata - FINANZIATA
9036	A	13311	03/03/2026 08:40	3.180,26	INPS-ISEE-2026-00521628G-00	Pratica correttamente presentata - FINANZIATA
9037	A	16451	03/03/2026 13:05	3.180,49	INPS-ISEE-2026-05548121C-00	Pratica correttamente presentata - FINANZIATA
9038	A	400	02/03/2026 12:18	3.180,58	INPS-ISEE-2026-06021182B-00	Pratica correttamente presentata - FINANZIATA
9039	A	56709	16/03/2026 10:16	3.180,80	INPS-ISEE-2026-04330412M-00	Pratica correttamente presentata - FINANZIATA
9040	A	34361	06/03/2026 12:11	3.180,88	INPS-ISEE-2026-02108114M-00	Pratica correttamente presentata - FINANZIATA
9041	A	49420	11/03/2026 20:16	3.180,89	INPS-ISEE-2026-00445469O-00	Pratica correttamente presentata - FINANZIATA
9042	A	6562	02/03/2026 16:59	3.181,25	INPS-ISEE-2026-01324905G-00	Pratica correttamente presentata - FINANZIATA
9043	A	31021	05/03/2026 16:50	3.181,29	INPS-ISEE-2026-05234797I-00	Pratica correttamente presentata - FINANZIATA
9044	A	66994	18/03/2026 10:59	3.181,30	INPS-ISEE-2026-02430782C-00	Pratica correttamente presentata - FINANZIATA

BANDO IO STUDIO 2025 a.s. 2025/2026

ALLEGATO A - DEFINITIVA

Progr.	ALL	Numero Domanda	Data Di Presentazione	VALORE ISEE	PROTOCOLLO ATTESTAZIONE ISEE	ESITO GRADUATORIA DEFINITIVA
9045	A	67174	18/03/2026 11:15	3.181,30	INPS-ISEE-2026-02430782C-00	Pratica correttamente presentata - FINANZIATA
9046	A	17345	03/03/2026 15:36	3.181,84	INPS-ISEE-2026-00452011S-00	Pratica correttamente presentata - FINANZIATA
9047	A	16501	07/03/2026 11:21	3.181,96	INPS-ISEE-2026-00644097E-00	Pratica correttamente presentata - FINANZIATA
9048	A	37986	07/03/2026 23:06	3.182,05	INPS-ISEE-2026-04472693V-00	Pratica correttamente presentata - FINANZIATA
9049	A	13663	03/03/2026 09:19	3.182,47	INPS-ISEE-2026-03940214H-00	Pratica correttamente presentata - FINANZIATA
9050	A	13810	03/03/2026 09:55	3.182,47	INPS-ISEE-2026-03940214H-00	Pratica correttamente presentata - FINANZIATA
9051	A	29770	05/03/2026 12:05	3.182,84	INPS-ISEE-2026-01589674Y-00	Pratica correttamente presentata - FINANZIATA
9052	A	5238	02/03/2026 18:29	3.182,85	INPS-ISEE-2026-00705494Q-00	Pratica correttamente presentata - FINANZIATA
9053	A	9503	02/03/2026 19:19	3.182,85	INPS-ISEE-2026-00705494Q-00	Pratica correttamente presentata - FINANZIATA
9054	A	26541	04/03/2026 18:20	3.182,93	INPS-ISEE-2026-00461561H-00	Pratica correttamente presentata - FINANZIATA
9055	A	18510	03/03/2026 17:10	3.183,68	INPS-ISEE-2026-06887858G-00	Pratica correttamente presentata - FINANZIATA
9056	A	37890	07/03/2026 21:32	3.184,00	INPS-ISEE-2026-00455960Q-00	Pratica correttamente presentata - FINANZIATA
9057	A	19604	03/03/2026 18:29	3.184,21	INPS-ISEE-2026-00454551G-00	Pratica correttamente presentata - FINANZIATA
9058	A	22814	04/03/2026 10:24	3.184,23	INPS-ISEE-2026-01804403B-00	Pratica correttamente presentata - FINANZIATA
9059	A	22828	04/03/2026 10:26	3.184,23	INPS-ISEE-2026-01804403B-00	Pratica correttamente presentata - FINANZIATA
9060	A	27672	04/03/2026 20:59	3.184,23	INPS-ISEE-2026-01110458B-00	Pratica correttamente presentata - FINANZIATA
9061	A	29682	05/03/2026 11:50	3.184,23	INPS-ISEE-2026-01804403B-00	Pratica correttamente presentata - FINANZIATA
9062	A	31622	05/03/2026 17:51	3.184,56	INPS-ISEE-2026-03917248F-00	Pratica correttamente presentata - FINANZIATA
9063	A	33032	05/03/2026 23:01	3.185,20	INPS-ISEE-2026-00711583P-00	Pratica correttamente presentata - FINANZIATA
9064	A	52500	13/03/2026 00:04	3.185,20	INPS-ISEE-2026-00711583P-00	Pratica correttamente presentata - FINANZIATA
9065	A	46613	11/03/2026 07:16	3.185,26	INPS-ISEE-2026-01581327W-00	Pratica correttamente presentata - FINANZIATA
9066	A	52358	12/03/2026 21:34	3.185,26	INPS-ISEE-2026-01581327W-00	Pratica correttamente presentata - FINANZIATA
9067	A	39595	09/03/2026 09:48	3.185,64	INPS-ISEE-2026-01438667V-00	Pratica correttamente presentata - FINANZIATA
9068	A	22855	04/03/2026 10:30	3.186,61	INPS-ISEE-2026-02279588K-00	Pratica correttamente presentata - FINANZIATA
9069	A	56858	16/03/2026 10:45	3.186,61	INPS-ISEE-2026-02279588K-00	Pratica correttamente presentata - FINANZIATA
9070	A	31951	05/03/2026 18:30	3.186,62	INPS-ISEE-2026-01748695Y-00	Pratica correttamente presentata - FINANZIATA
9071	A	32010	05/03/2026 18:37	3.186,62	INPS-ISEE-2026-01748695Y-00	Pratica correttamente presentata - FINANZIATA
9072	A	47391	11/03/2026 11:01	3.186,77	INPS-ISEE-2026-01686750L-00	Pratica correttamente presentata - FINANZIATA

BANDO IO STUDIO 2025 a.s. 2025/2026

ALLEGATO A - DEFINITIVA

Progr.	ALL	Numero Domanda	Data Di Presentazione	VALORE ISEE	PROTOCOLLO ATTESTAZIONE ISEE	ESITO GRADUATORIA DEFINITIVA
9073	A	28437	05/03/2026 08:44	3.187,46	INPS-ISEE-2026-00408778F-00	Pratica correttamente presentata - FINANZIATA
9074	A	50054	12/03/2026 10:16	3.187,53	INPS-ISEE-2026-06565139V-00	Pratica correttamente presentata - FINANZIATA
9075	A	34881	06/03/2026 15:11	3.187,81	INPS-ISEE-2026-00255890Q-00	Pratica correttamente presentata - FINANZIATA
9076	A	40397	09/03/2026 11:47	3.188,46	INPS-ISEE-2026-02280993L-00	Pratica correttamente presentata - FINANZIATA
9077	A	30368	05/03/2026 15:17	3.188,61	INPS-ISEE-2026-02281631H-00	Pratica correttamente presentata - FINANZIATA
9078	A	56252	15/03/2026 21:45	3.188,61	INPS-ISEE-2026-02775965K-00	Pratica correttamente presentata - FINANZIATA
9079	A	26547	04/03/2026 18:13	3.188,72	INPS-ISEE-2026-01078514C-00	Pratica correttamente presentata - FINANZIATA
9080	A	52870	13/03/2026 10:30	3.188,78	INPS-ISEE-2026-00777659K-00	Pratica correttamente presentata - FINANZIATA
9081	A	46575	10/03/2026 21:33	3.189,02	INPS-ISEE-2026-04193844L-00	Pratica correttamente presentata - FINANZIATA
9082	A	54830	14/03/2026 20:15	3.189,22	INPS-ISEE-2026-01568321C-00	Pratica correttamente presentata - FINANZIATA
9083	A	20378	03/03/2026 19:38	3.189,71	INPS-ISEE-2026-03425200U-00	Pratica correttamente presentata - FINANZIATA
9084	A	48239	11/03/2026 15:52	3.189,84	INPS-ISEE-2026-02648571L-00	Pratica correttamente presentata - FINANZIATA
9085	A	44684	10/03/2026 13:23	3.189,85	INPS-ISEE-2026-03561693L-00	Pratica correttamente presentata - FINANZIATA
9086	A	44701	10/03/2026 13:41	3.189,85	INPS-ISEE-2026-03561693L-00	Pratica correttamente presentata - FINANZIATA
9087	A	6360	02/03/2026 16:46	3.189,92	INPS-ISEE-2026-02277566V-00	Pratica correttamente presentata - FINANZIATA
9088	A	38716	08/03/2026 16:55	3.189,92	INPS-ISEE-2026-02342939O-00	Pratica correttamente presentata - FINANZIATA
9089	A	2625	02/03/2026 15:11	3.190,11	INPS-ISEE-2026-01447132D-00	Pratica correttamente presentata - FINANZIATA
9090	A	6841	02/03/2026 17:04	3.190,11	INPS-ISEE-2026-01447132D-00	Pratica correttamente presentata - FINANZIATA
9091	A	22894	04/03/2026 10:35	3.190,16	INPS-ISEE-2026-04366479S-00	Pratica correttamente presentata - FINANZIATA
9092	A	53327	13/03/2026 12:21	3.190,21	INPS-ISEE-2026-02280794O-00	Pratica correttamente presentata - FINANZIATA
9093	A	26797	04/03/2026 18:42	3.190,69	INPS-ISEE-2026-01579680X-00	Pratica correttamente presentata - FINANZIATA
9094	A	49441	11/03/2026 20:44	3.190,69	INPS-ISEE-2026-04071281H-00	Pratica correttamente presentata - FINANZIATA
9095	A	34682	06/03/2026 13:26	3.190,75	INPS-ISEE-2026-02852217W-00	Pratica correttamente presentata - FINANZIATA
9096	A	2779	02/03/2026 13:26	3.191,47	INPS-ISEE-2026-02594046E-00	Pratica correttamente presentata - FINANZIATA
9097	A	1401	02/03/2026 12:32	3.192,07	INPS-ISEE-2026-07354922O-00	Pratica correttamente presentata - FINANZIATA
9098	A	31198	05/03/2026 17:08	3.192,52	INPS-ISEE-2026-00643041A-00	Pratica correttamente presentata - FINANZIATA
9099	A	20162	03/03/2026 19:19	3.192,85	INPS-ISEE-2026-00074733G-00	Pratica correttamente presentata - FINANZIATA
9100	A	53411	13/03/2026 12:43	3.194,39	INPS-ISEE-2026-05885835U-00	Pratica correttamente presentata - FINANZIATA

BANDO IO STUDIO 2025 a.s. 2025/2026

ALLEGATO A - DEFINITIVA

Progr.	ALL	Numero Domanda	Data Di Presentazione	VALORE ISEE	PROTOCOLLO ATTESTAZIONE ISEE	ESITO GRADUATORIA DEFINITIVA
9101	A	53435	13/03/2026 12:50	3.194,39	INPS-ISEE-2026-05885835U-00	Pratica correttamente presentata - FINANZIATA
9102	A	2472	02/03/2026 20:33	3.194,63	INPS-ISEE-2026-02634149Q-00	Pratica correttamente presentata - FINANZIATA
9103	A	41762	09/03/2026 17:18	3.194,87	INPS-ISEE-2026-07736304E-00	Pratica correttamente presentata - FINANZIATA
9104	A	19697	03/03/2026 18:35	3.194,88	INPS-ISEE-2026-03206563P-00	Pratica correttamente presentata - FINANZIATA
9105	A	29132	05/03/2026 10:52	3.194,94	INPS-ISEE-2026-03312802J-00	Pratica correttamente presentata - FINANZIATA
9106	A	29177	05/03/2026 10:59	3.194,94	INPS-ISEE-2026-03312802J-00	Pratica correttamente presentata - FINANZIATA
9107	A	41879	09/03/2026 17:35	3.195,21	INPS-ISEE-2026-03854062N-00	Pratica correttamente presentata - FINANZIATA
9108	A	47347	11/03/2026 11:05	3.195,29	INPS-ISEE-2026-03707569I-00	Pratica correttamente presentata - FINANZIATA
9109	A	2390	02/03/2026 13:03	3.196,26	INPS-ISEE-2026-01405999I-00	Pratica correttamente presentata - FINANZIATA
9110	A	56057	15/03/2026 19:06	3.196,49	INPS-ISEE-2026-01992577Y-00	Pratica correttamente presentata - FINANZIATA
9111	A	61826	17/03/2026 13:27	3.196,49	INPS-ISEE-2026-01992577Y-00	Pratica correttamente presentata - FINANZIATA
9112	A	61879	17/03/2026 13:29	3.196,49	INPS-ISEE-2026-01992577Y-00	Pratica correttamente presentata - FINANZIATA
9113	A	48640	11/03/2026 17:22	3.196,57	INPS-ISEE-2026-07762698J-00	Pratica correttamente presentata - FINANZIATA
9114	A	21512	04/03/2026 18:43	3.196,67	INPS-ISEE-2026-02041239T-00	Pratica correttamente presentata - FINANZIATA
9115	A	24920	04/03/2026 15:10	3.196,69	INPS-ISEE-2026-05233791E-00	Pratica correttamente presentata - FINANZIATA
9116	A	33163	06/03/2026 07:28	3.196,75	INPS-ISEE-2026-06067807F-00	Pratica correttamente presentata - FINANZIATA
9117	A	23824	04/03/2026 12:02	3.196,78	INPS-ISEE-2026-00482072H-00	Pratica correttamente presentata - FINANZIATA
9118	A	19876	03/03/2026 18:47	3.196,82	INPS-ISEE-2026-00460405J-00	Pratica correttamente presentata - FINANZIATA
9119	A	18267	03/03/2026 16:52	3.196,96	INPS-ISEE-2026-01595974Y-00	Pratica correttamente presentata - FINANZIATA
9120	A	19403	03/03/2026 18:22	3.197,38	INPS-ISEE-2026-01167826R-00	Pratica correttamente presentata - FINANZIATA
9121	A	65178	17/03/2026 21:50	3.197,39	INPS-ISEE-2026-01793217E-00	Pratica correttamente presentata - FINANZIATA
9122	A	6704	02/03/2026 16:56	3.197,71	INPS-ISEE-2026-01483062G-00	Pratica correttamente presentata - FINANZIATA
9123	A	5483	02/03/2026 15:11	3.197,96	INPS-ISEE-2026-00982572L-00	Pratica correttamente presentata - FINANZIATA
9124	A	38550	08/03/2026 14:40	3.198,67	INPS-ISEE-2026-01697872Y-00	Pratica correttamente presentata - FINANZIATA
9125	A	26575	04/03/2026 18:14	3.198,87	INPS-ISEE-2026-04525642N-00	Pratica correttamente presentata - FINANZIATA
9126	A	60643	17/03/2026 16:43	3.199,26	INPS-ISEE-2026-01433406T-00	Pratica correttamente presentata - FINANZIATA
9127	A	62835	17/03/2026 16:51	3.199,26	INPS-ISEE-2026-01433406T-00	Pratica correttamente presentata - FINANZIATA
9128	A	5417	02/03/2026 21:23	3.199,67	INPS-ISEE-2026-05127234G-00	Pratica correttamente presentata - FINANZIATA

BANDO IO STUDIO 2025 a.s. 2025/2026

ALLEGATO A - DEFINITIVA

Progr.	ALL	Numero Domanda	Data Di Presentazione	VALORE ISEE	PROTOCOLLO ATTESTAZIONE ISEE	ESITO GRADUATORIA DEFINITIVA
9129	A	29983	05/03/2026 12:34	3.199,67	INPS-ISEE-2026-00580216D-00	Pratica correttamente presentata - FINANZIATA
9130	A	30985	09/03/2026 19:21	3.200,00	INPS-ISEE-2026-01589402Q-00	Pratica correttamente presentata - FINANZIATA
9131	A	45758	10/03/2026 17:54	3.200,13	INPS-ISEE-2026-01874307E-00	Pratica correttamente presentata - FINANZIATA
9132	A	35942	06/03/2026 18:37	3.200,20	INPS-ISEE-2026-01816032T-00	Pratica correttamente presentata - FINANZIATA
9133	A	21384	03/03/2026 22:03	3.201,18	INPS-ISEE-2026-04580772L-00	Pratica correttamente presentata - FINANZIATA
9134	A	18664	05/03/2026 18:59	3.201,20	INPS-ISEE-2026-01500196D-00	Pratica correttamente presentata - FINANZIATA
9135	A	62102	17/03/2026 15:33	3.201,28	INPS-ISEE-2026-05958194K-00	Pratica correttamente presentata - FINANZIATA
9136	A	62395	17/03/2026 16:00	3.201,28	INPS-ISEE-2026-05958194K-00	Pratica correttamente presentata - FINANZIATA
9137	A	20600	03/03/2026 20:05	3.201,45	INPS-ISEE-2026-03362209P-00	Pratica correttamente presentata - FINANZIATA
9138	A	15670	03/03/2026 11:55	3.201,93	INPS-ISEE-2026-02401627D-00	Pratica correttamente presentata - FINANZIATA
9139	A	5477	08/03/2026 00:14	3.202,41	INPS-ISEE-2026-00796643V-00	Pratica correttamente presentata - FINANZIATA
9140	A	26503	04/03/2026 18:39	3.202,48	INPS-ISEE-2026-02276556L-00	Pratica correttamente presentata - FINANZIATA
9141	A	8853	05/03/2026 11:00	3.202,62	INPS-ISEE-2026-00305553T-00	Pratica correttamente presentata - FINANZIATA
9142	A	51185	12/03/2026 16:43	3.203,38	INPS-ISEE-2026-01275014B-00	Pratica correttamente presentata - FINANZIATA
9143	A	55865	15/03/2026 16:29	3.203,40	INPS-ISEE-2026-00988299J-00	Pratica correttamente presentata - FINANZIATA
9144	A	12179	02/03/2026 22:04	3.203,78	INPS-ISEE-2026-00402627T-00	Pratica correttamente presentata - FINANZIATA
9145	A	12576	02/03/2026 22:40	3.203,78	INPS-ISEE-2026-00402627T-00	Pratica correttamente presentata - FINANZIATA
9146	A	45453	10/03/2026 17:11	3.203,82	INPS-ISEE-2026-00482076W-00	Pratica correttamente presentata - FINANZIATA
9147	A	58779	16/03/2026 17:39	3.204,04	INPS-ISEE-2026-08152798Y-00	Pratica correttamente presentata - FINANZIATA
9148	A	2759	02/03/2026 13:18	3.204,07	INPS-ISEE-2026-00194625W-00	Pratica correttamente presentata - FINANZIATA
9149	A	32866	05/03/2026 21:45	3.204,41	INPS-ISEE-2026-01843239E-00	Pratica correttamente presentata - FINANZIATA
9150	A	28235	05/03/2026 21:48	3.204,41	INPS-ISEE-2026-01843239E-00	Pratica correttamente presentata - FINANZIATA
9151	A	536	02/03/2026 12:18	3.204,72	INPS-ISEE-2026-00249336W-00	Pratica correttamente presentata - FINANZIATA
9152	A	19388	03/03/2026 18:11	3.204,72	INPS-ISEE-2026-01206594W-00	Pratica correttamente presentata - FINANZIATA
9153	A	50633	12/03/2026 12:45	3.205,45	INPS-ISEE-2026-02808773V-00	Pratica correttamente presentata - FINANZIATA
9154	A	17361	03/03/2026 15:42	3.206,36	INPS-ISEE-2026-03767694U-00	Pratica correttamente presentata - FINANZIATA
9155	A	954	02/03/2026 12:23	3.206,86	INPS-ISEE-2026-05447739S-00	Pratica correttamente presentata - FINANZIATA
9156	A	55100	14/03/2026 14:48	3.206,86	INPS-ISEE-2026-01473854O-00	Pratica correttamente presentata - FINANZIATA

BANDO IO STUDIO 2025 a.s. 2025/2026

ALLEGATO A - DEFINITIVA

Progr.	ALL	Numero Domanda	Data Di Presentazione	VALORE ISEE	PROTOCOLLO ATTESTAZIONE ISEE	ESITO GRADUATORIA DEFINITIVA
9157	A	65840	18/03/2026 06:56	3.207,07	INPS-ISEE-2026-05700622D-00	Pratica correttamente presentata - FINANZIATA
9158	A	40709	09/03/2026 12:42	3.207,44	INPS-ISEE-2026-02345557R-00	Pratica correttamente presentata - FINANZIATA
9159	A	3817	02/03/2026 19:41	3.207,48	INPS-ISEE-2026-00395337E-00	Pratica correttamente presentata - FINANZIATA
9160	A	21542	03/03/2026 22:33	3.208,13	INPS-ISEE-2026-03077686I-00	Pratica correttamente presentata - FINANZIATA
9161	A	49099	11/03/2026 18:39	3.208,13	INPS-ISEE-2026-00564948X-00	Pratica correttamente presentata - FINANZIATA
9162	A	1212	02/03/2026 12:29	3.208,48	INPS-ISEE-2026-02550011Y-00	Pratica correttamente presentata - FINANZIATA
9163	A	6036	02/03/2026 16:08	3.209,23	INPS-ISEE-2026-00539308N-00	Pratica correttamente presentata - FINANZIATA
9164	A	30247	05/03/2026 14:01	3.209,35	INPS-ISEE-2026-01576279I-00	Pratica correttamente presentata - FINANZIATA
9165	A	22320	04/03/2026 09:32	3.209,84	INPS-ISEE-2026-00511338T-00	Pratica correttamente presentata - FINANZIATA
9166	A	30159	05/03/2026 13:29	3.210,49	INPS-ISEE-2026-06944257I-00	Pratica correttamente presentata - FINANZIATA
9167	A	6129	02/03/2026 16:49	3.210,71	INPS-ISEE-2026-05326107G-00	Pratica correttamente presentata - FINANZIATA
9168	A	6726	02/03/2026 16:56	3.210,71	INPS-ISEE-2026-05326107G-00	Pratica correttamente presentata - FINANZIATA
9169	A	49898	12/03/2026 09:40	3.210,81	INPS-ISEE-2026-03607869S-00	Pratica correttamente presentata - FINANZIATA
9170	A	19382	03/03/2026 18:10	3.210,88	INPS-ISEE-2026-01336054D-00	Pratica correttamente presentata - FINANZIATA
9171	A	1364	02/03/2026 12:53	3.210,99	INPS-ISEE-2026-01565517E-00	Pratica correttamente presentata - FINANZIATA
9172	A	26535	04/03/2026 18:11	3.211,28	INPS-ISEE-2026-01440108A-00	Pratica correttamente presentata - FINANZIATA
9173	A	1326	02/03/2026 13:18	3.211,48	INPS-ISEE-2026-01113597W-00	Pratica correttamente presentata - FINANZIATA
9174	A	7093	02/03/2026 17:20	3.212,16	INPS-ISEE-2026-00569944I-00	Pratica correttamente presentata - FINANZIATA
9175	A	54191	13/03/2026 17:55	3.212,75	INPS-ISEE-2026-02818954I-00	Pratica correttamente presentata - FINANZIATA
9176	A	56585	16/03/2026 10:04	3.212,75	INPS-ISEE-2026-03232705D-00	Pratica correttamente presentata - FINANZIATA
9177	A	23265	04/03/2026 11:15	3.212,94	INPS-ISEE-2026-00796108R-00	Pratica correttamente presentata - FINANZIATA
9178	A	44665	10/03/2026 13:20	3.213,12	INPS-ISEE-2026-05470087R-00	Pratica correttamente presentata - FINANZIATA
9179	A	19266	03/03/2026 18:04	3.213,18	INPS-ISEE-2026-05760601P-00	Pratica correttamente presentata - FINANZIATA
9180	A	460	02/03/2026 12:21	3.213,24	INPS-ISEE-2026-01023433U-00	Pratica correttamente presentata - FINANZIATA
9181	A	9801	02/03/2026 19:43	3.213,43	INPS-ISEE-2026-05235876X-00	Pratica correttamente presentata - FINANZIATA
9182	A	17810	11/03/2026 08:31	3.213,99	INPS-ISEE-2026-00198814R-00	Pratica correttamente presentata - FINANZIATA
9183	A	61166	17/03/2026 11:29	3.214,16	INPS-ISEE-2026-08229102G-00	Pratica correttamente presentata - FINANZIATA
9184	A	45765	10/03/2026 18:07	3.214,63	INPS-ISEE-2026-06885041O-00	Pratica correttamente presentata - FINANZIATA

BANDO IO STUDIO 2025 a.s. 2025/2026

ALLEGATO A - DEFINITIVA

Progr.	ALL	Numero Domanda	Data Di Presentazione	VALORE ISEE	PROTOCOLLO ATTESTAZIONE ISEE	ESITO GRADUATORIA DEFINITIVA
9185	A	18687	03/03/2026 17:20	3.215,22	INPS-ISEE-2026-02234795O-00	Pratica correttamente presentata - FINANZIATA
9186	A	43758	10/03/2026 10:12	3.216,62	INPS-ISEE-2026-02986408I-00	Pratica correttamente presentata - FINANZIATA
9187	A	43777	10/03/2026 10:15	3.216,62	INPS-ISEE-2026-02986408I-00	Pratica correttamente presentata - FINANZIATA
9188	A	64327	17/03/2026 19:15	3.216,67	INPS-ISEE-2026-01094999K-00	Pratica correttamente presentata - FINANZIATA
9189	A	41209	09/03/2026 15:51	3.216,91	INPS-ISEE-2026-07947847B-00	Pratica correttamente presentata - FINANZIATA
9190	A	31833	05/03/2026 18:20	3.216,99	INPS-ISEE-2026-00748457V-00	Pratica correttamente presentata - FINANZIATA
9191	A	8751	02/03/2026 18:26	3.217,11	INPS-ISEE-2026-00442153J-00	Pratica correttamente presentata - FINANZIATA
9192	A	30872	05/03/2026 16:36	3.217,16	INPS-ISEE-2026-03697378M-00	Pratica correttamente presentata - FINANZIATA
9193	A	29436	05/03/2026 11:27	3.217,20	INPS-ISEE-2026-02558582V-00	Pratica correttamente presentata - FINANZIATA
9194	A	13728	03/03/2026 09:22	3.217,24	INPS-ISEE-2026-02566974S-00	Pratica correttamente presentata - FINANZIATA
9195	A	42238	09/03/2026 18:08	3.217,51	INPS-ISEE-2026-04227175N-00	Pratica correttamente presentata - FINANZIATA
9196	A	6664	02/03/2026 16:58	3.217,66	INPS-ISEE-2026-00379005G-00	Pratica correttamente presentata - FINANZIATA
9197	A	10244	02/03/2026 19:55	3.217,94	INPS-ISEE-2026-01443510A-00	Pratica correttamente presentata - FINANZIATA
9198	A	25199	04/03/2026 16:09	3.218,07	INPS-ISEE-2026-00479637X-00	Pratica correttamente presentata - FINANZIATA
9199	A	59571	16/03/2026 19:25	3.218,15	INPS-ISEE-2026-08014790Q-00	Pratica correttamente presentata - FINANZIATA
9200	A	59591	16/03/2026 19:29	3.218,15	INPS-ISEE-2026-08014790Q-00	Pratica correttamente presentata - FINANZIATA
9201	A	18298	03/03/2026 16:51	3.218,24	INPS-ISEE-2026-02935811Q-00	Pratica correttamente presentata - FINANZIATA
9202	A	45427	10/03/2026 17:06	3.219,35	INPS-ISEE-2026-00303205S-00	Pratica correttamente presentata - FINANZIATA
9203	A	2242	02/03/2026 12:57	3.219,61	INPS-ISEE-2026-05054931W-00	Pratica correttamente presentata - FINANZIATA
9204	A	22684	04/03/2026 10:15	3.219,61	INPS-ISEE-2026-01538990V-00	Pratica correttamente presentata - FINANZIATA
9205	A	51494	12/03/2026 17:43	3.220,35	INPS-ISEE-2026-00652642P-00	Pratica correttamente presentata - FINANZIATA
9206	A	56816	16/03/2026 10:36	3.220,49	INPS-ISEE-2026-04380488V-00	Pratica correttamente presentata - FINANZIATA
9207	A	49304	11/03/2026 19:28	3.220,77	INPS-ISEE-2026-02812968X-00	Pratica correttamente presentata - FINANZIATA
9208	A	45038	10/03/2026 16:00	3.221,28	INPS-ISEE-2026-00525134B-00	Pratica correttamente presentata - FINANZIATA
9209	A	102	02/03/2026 12:18	3.221,43	INPS-ISEE-2026-07207482E-00	Pratica correttamente presentata - FINANZIATA
9210	A	34492	06/03/2026 12:39	3.221,65	INPS-ISEE-2026-00356282C-00	Pratica correttamente presentata - FINANZIATA
9211	A	38054	08/03/2026 01:09	3.222,37	INPS-ISEE-2026-00780535N-00	Pratica correttamente presentata - FINANZIATA
9212	A	45109	10/03/2026 16:09	3.222,55	INPS-ISEE-2026-00725223T-00	Pratica correttamente presentata - FINANZIATA

BANDO IO STUDIO 2025 a.s. 2025/2026

ALLEGATO A - DEFINITIVA

Progr.	ALL	Numero Domanda	Data Di Presentazione	VALORE ISEE	PROTOCOLLO ATTESTAZIONE ISEE	ESITO GRADUATORIA DEFINITIVA
9213	A	13066	03/03/2026 01:31	3.222,61	INPS-ISEE-2026-04193293R-00	Pratica correttamente presentata - FINANZIATA
9214	A	13069	03/03/2026 01:37	3.222,61	INPS-ISEE-2026-04193293R-00	Pratica correttamente presentata - FINANZIATA
9215	A	24663	04/03/2026 14:08	3.222,89	INPS-ISEE-2026-02304013S-00	Pratica correttamente presentata - FINANZIATA
9216	A	30598	05/03/2026 15:46	3.223,08	INPS-ISEE-2026-04741973V-00	Pratica correttamente presentata - FINANZIATA
9217	A	33596	06/03/2026 10:52	3.223,21	INPS-ISEE-2026-03474290Q-00	Pratica correttamente presentata - FINANZIATA
9218	A	34706	06/03/2026 13:34	3.223,48	INPS-ISEE-2026-07757931S-00	Pratica correttamente presentata - FINANZIATA
9219	A	34802	06/03/2026 14:21	3.223,48	INPS-ISEE-2026-07757931S-00	Pratica correttamente presentata - FINANZIATA
9220	A	47097	11/03/2026 09:59	3.223,73	INPS-ISEE-2026-00230998R-00	Pratica correttamente presentata - FINANZIATA
9221	A	221	02/03/2026 12:18	3.224,59	INPS-ISEE-2026-02883350Q-00	Pratica correttamente presentata - FINANZIATA
9222	A	7351	02/03/2026 17:25	3.224,62	INPS-ISEE-2026-02078832E-00	Pratica correttamente presentata - FINANZIATA
9223	A	47216	11/03/2026 10:30	3.224,64	INPS-ISEE-2026-04222317T-00	Pratica correttamente presentata - FINANZIATA
9224	A	42664	09/03/2026 19:21	3.224,67	INPS-ISEE-2026-01705372P-00	Pratica correttamente presentata - FINANZIATA
9225	A	23561	04/03/2026 11:34	3.225,63	INPS-ISEE-2026-00940461G-00	Pratica correttamente presentata - FINANZIATA
9226	A	8494	02/03/2026 18:16	3.226,07	INPS-ISEE-2026-02232951G-00	Pratica correttamente presentata - FINANZIATA
9227	A	5541	02/03/2026 15:16	3.226,48	INPS-ISEE-2026-01019402M-00	Pratica correttamente presentata - FINANZIATA
9228	A	5794	02/03/2026 17:20	3.226,48	INPS-ISEE-2026-01019402M-00	Pratica correttamente presentata - FINANZIATA
9229	A	34941	06/03/2026 15:34	3.226,77	INPS-ISEE-2026-00987306L-00	Pratica correttamente presentata - FINANZIATA
9230	A	31696	05/03/2026 17:59	3.226,82	INPS-ISEE-2026-02536181C-00	Pratica correttamente presentata - FINANZIATA
9231	A	5809	02/03/2026 20:36	3.227,24	INPS-ISEE-2026-03076539L-00	Pratica correttamente presentata - FINANZIATA
9232	A	35265	06/03/2026 16:46	3.227,32	INPS-ISEE-2026-03710938R-00	Pratica correttamente presentata - FINANZIATA
9233	A	35327	06/03/2026 16:52	3.227,32	INPS-ISEE-2026-03710938R-00	Pratica correttamente presentata - FINANZIATA
9234	A	46759	10/03/2026 23:18	3.227,40	INPS-ISEE-2026-02644520H-00	Pratica correttamente presentata - FINANZIATA
9235	A	38423	08/03/2026 12:33	3.227,63	INPS-ISEE-2026-00962178L-00	Pratica correttamente presentata - FINANZIATA
9236	A	8497	02/03/2026 18:11	3.227,84	INPS-ISEE-2026-08132743N-00	Pratica correttamente presentata - FINANZIATA
9237	A	43600	10/03/2026 09:47	3.228,50	INPS-ISEE-2026-01289655X-00	Pratica correttamente presentata - FINANZIATA
9238	A	22603	04/03/2026 10:05	3.228,87	INPS-ISEE-2026-00241030X-00	Pratica correttamente presentata - FINANZIATA
9239	A	64387	17/03/2026 19:24	3.228,96	INPS-ISEE-2026-03740241T-00	Pratica correttamente presentata - FINANZIATA
9240	A	48626	11/03/2026 17:20	3.229,77	INPS-ISEE-2026-07072073C-00	Pratica correttamente presentata - FINANZIATA

BANDO IO STUDIO 2025 a.s. 2025/2026

ALLEGATO A - DEFINITIVA

Progr.	ALL	Numero Domanda	Data Di Presentazione	VALORE ISEE	PROTOCOLLO ATTESTAZIONE ISEE	ESITO GRADUATORIA DEFINITIVA
9241	A	15846	03/03/2026 12:08	3.230,00	INPS-ISEE-2026-02930333H-00	Pratica correttamente presentata - FINANZIATA
9242	A	32772	05/03/2026 21:25	3.230,42	INPS-ISEE-2026-03561821C-00	Pratica correttamente presentata - FINANZIATA
9243	A	2322	02/03/2026 12:59	3.230,49	INPS-ISEE-2026-00456345W-00	Pratica correttamente presentata - FINANZIATA
9244	A	65582	17/03/2026 23:15	3.230,58	INPS-ISEE-2026-01438138N-00	Pratica correttamente presentata - FINANZIATA
9245	A	46952	11/03/2026 09:26	3.230,98	INPS-ISEE-2026-03173652W-00	Pratica correttamente presentata - FINANZIATA
9246	A	2366	02/03/2026 12:58	3.231,02	INPS-ISEE-2026-02706397F-00	Pratica correttamente presentata - FINANZIATA
9247	A	26104	04/03/2026 17:32	3.231,23	INPS-ISEE-2026-07131899Z-00	Pratica correttamente presentata - FINANZIATA
9248	A	45602	10/03/2026 17:28	3.231,40	INPS-ISEE-2026-03735385F-00	Pratica correttamente presentata - FINANZIATA
9249	A	26303	04/03/2026 17:49	3.231,95	INPS-ISEE-2026-01032903A-00	Pratica correttamente presentata - FINANZIATA
9250	A	4936	02/03/2026 15:03	3.232,31	INPS-ISEE-2026-01401311I-00	Pratica correttamente presentata - FINANZIATA
9251	A	44448	10/03/2026 12:19	3.232,68	INPS-ISEE-2026-00379281E-00	Pratica correttamente presentata - FINANZIATA
9252	A	64032	17/03/2026 18:43	3.233,98	INPS-ISEE-2026-03924664F-00	Pratica correttamente presentata - FINANZIATA
9253	A	37267	07/03/2026 14:39	3.234,15	INPS-ISEE-2026-03639606L-00	Pratica correttamente presentata - FINANZIATA
9254	A	34477	06/03/2026 12:50	3.234,66	INPS-ISEE-2026-06345227Q-00	Pratica correttamente presentata - FINANZIATA
9255	A	34585	06/03/2026 13:02	3.234,66	INPS-ISEE-2026-06345227Q-00	Pratica correttamente presentata - FINANZIATA
9256	A	33462	06/03/2026 09:50	3.234,69	INPS-ISEE-2026-03203467P-00	Pratica correttamente presentata - FINANZIATA
9257	A	46167	10/03/2026 18:59	3.234,72	INPS-ISEE-2026-00923186Q-00	Pratica correttamente presentata - FINANZIATA
9258	A	47841	11/03/2026 12:33	3.234,80	INPS-ISEE-2026-02933679S-00	Pratica correttamente presentata - FINANZIATA
9259	A	49924	12/03/2026 09:46	3.234,82	INPS-ISEE-2026-07961689B-00	Pratica correttamente presentata - FINANZIATA
9260	A	49968	12/03/2026 09:55	3.234,82	INPS-ISEE-2026-07961689B-00	Pratica correttamente presentata - FINANZIATA
9261	A	10164	17/03/2026 18:10	3.234,93	INPS-ISEE-2026-02362926E-00	Pratica correttamente presentata - FINANZIATA
9262	A	50847	12/03/2026 14:22	3.235,04	INPS-ISEE-2026-00357793F-00	Pratica correttamente presentata - FINANZIATA
9263	A	28753	05/03/2026 10:05	3.235,50	INPS-ISEE-2026-01999511V-00	Pratica correttamente presentata - FINANZIATA
9264	A	6458	02/03/2026 16:47	3.235,77	INPS-ISEE-2026-00963546L-00	Pratica correttamente presentata - FINANZIATA
9265	A	60551	17/03/2026 09:49	3.236,18	INPS-ISEE-2026-04304804H-00	Pratica correttamente presentata - FINANZIATA
9266	A	8542	02/03/2026 18:15	3.236,86	INPS-ISEE-2026-02283016D-00	Pratica correttamente presentata - FINANZIATA
9267	A	42182	09/03/2026 17:59	3.236,96	INPS-ISEE-2026-07828469A-00	Pratica correttamente presentata - FINANZIATA
9268	A	33289	06/03/2026 09:17	3.236,99	INPS-ISEE-2026-04562666V-00	Pratica correttamente presentata - FINANZIATA

BANDO IO STUDIO 2025 a.s. 2025/2026

ALLEGATO A - DEFINITIVA

Progr.	ALL	Numero Domanda	Data Di Presentazione	VALORE ISEE	PROTOCOLLO ATTESTAZIONE ISEE	ESITO GRADUATORIA DEFINITIVA
9269	A	53216	13/03/2026 11:55	3.237,07	INPS-ISEE-2026-07981976T-00	Pratica correttamente presentata - FINANZIATA
9270	A	45176	10/03/2026 16:23	3.237,24	INPS-ISEE-2026-01030873D-00	Pratica correttamente presentata - FINANZIATA
9271	A	23990	04/03/2026 12:15	3.237,81	INPS-ISEE-2026-01267730C-00	Pratica correttamente presentata - FINANZIATA
9272	A	6412	02/03/2026 16:48	3.238,62	INPS-ISEE-2026-01095772R-00	Pratica correttamente presentata - FINANZIATA
9273	A	26328	04/03/2026 17:52	3.238,62	INPS-ISEE-2026-03673704E-00	Pratica correttamente presentata - FINANZIATA
9274	A	37473	07/03/2026 16:58	3.238,82	INPS-ISEE-2026-02114151K-00	Pratica correttamente presentata - FINANZIATA
9275	A	1713	02/03/2026 12:44	3.239,36	INPS-ISEE-2026-00317040K-00	Pratica correttamente presentata - FINANZIATA
9276	A	24702	04/03/2026 14:21	3.239,54	INPS-ISEE-2026-02009227D-00	Pratica correttamente presentata - FINANZIATA
9277	A	51143	12/03/2026 16:31	3.239,73	INPS-ISEE-2026-00303153K-00	Pratica correttamente presentata - FINANZIATA
9278	A	40260	09/03/2026 11:31	3.239,84	INPS-ISEE-2026-00838157O-00	Pratica correttamente presentata - FINANZIATA
9279	A	57792	17/03/2026 21:54	3.240,19	INPS-ISEE-2026-06645322N-00	Pratica correttamente presentata - FINANZIATA
9280	A	29334	05/03/2026 11:15	3.240,24	INPS-ISEE-2026-02986630F-00	Pratica correttamente presentata - FINANZIATA
9281	A	4940	02/03/2026 14:49	3.240,88	INPS-ISEE-2026-01155508P-00	Pratica correttamente presentata - FINANZIATA
9282	A	11618	02/03/2026 21:47	3.241,46	INPS-ISEE-2026-00305511K-00	Pratica correttamente presentata - FINANZIATA
9283	A	15560	03/03/2026 11:44	3.241,46	INPS-ISEE-2026-00823216D-00	Pratica correttamente presentata - FINANZIATA
9284	A	16041	03/03/2026 12:24	3.241,46	INPS-ISEE-2026-02327832W-00	Pratica correttamente presentata - FINANZIATA
9285	A	18041	03/03/2026 16:28	3.241,46	INPS-ISEE-2026-02894616X-00	Pratica correttamente presentata - FINANZIATA
9286	A	47690	11/03/2026 12:06	3.241,46	INPS-ISEE-2026-00379061C-00	Pratica correttamente presentata - FINANZIATA
9287	A	49726	11/03/2026 23:24	3.241,46	INPS-ISEE-2026-00640450J-00	Pratica correttamente presentata - FINANZIATA
9288	A	63334	17/03/2026 17:39	3.241,46	INPS-ISEE-2026-01754678Z-00	Pratica correttamente presentata - FINANZIATA
9289	A	14503	03/03/2026 10:30	3.241,53	INPS-ISEE-2026-01275533C-00	Pratica correttamente presentata - FINANZIATA
9290	A	7410	02/03/2026 17:46	3.241,56	INPS-ISEE-2026-00645759X-00	Pratica correttamente presentata - FINANZIATA
9291	A	17322	03/03/2026 15:37	3.241,71	INPS-ISEE-2026-03314903H-00	Pratica correttamente presentata - FINANZIATA
9292	A	54205	13/03/2026 17:59	3.241,89	INPS-ISEE-2026-01262121K-00	Pratica correttamente presentata - FINANZIATA
9293	A	54220	13/03/2026 18:00	3.241,89	INPS-ISEE-2026-01262121K-00	Pratica correttamente presentata - FINANZIATA
9294	A	63443	17/03/2026 17:48	3.242,43	INPS-ISEE-2026-01689476K-00	Pratica correttamente presentata - FINANZIATA
9295	A	61915	17/03/2026 13:45	3.242,65	INPS-ISEE-2026-00655846F-00	Pratica correttamente presentata - FINANZIATA
9296	A	13127	03/03/2026 06:54	3.242,70	INPS-ISEE-2026-03331287W-00	Pratica correttamente presentata - FINANZIATA

BANDO IO STUDIO 2025 a.s. 2025/2026

ALLEGATO A - DEFINITIVA

Progr.	ALL	Numero Domanda	Data Di Presentazione	VALORE ISEE	PROTOCOLLO ATTESTAZIONE ISEE	ESITO GRADUATORIA DEFINITIVA
9297	A	40176	09/03/2026 11:20	3.242,81	INPS-ISEE-2026-01203592D-00	Pratica correttamente presentata - FINANZIATA
9298	A	14124	03/03/2026 10:02	3.242,95	INPS-ISEE-2026-00649969M-00	Pratica correttamente presentata - FINANZIATA
9299	A	41680	09/03/2026 17:02	3.242,99	INPS-ISEE-2026-01013230X-00	Pratica correttamente presentata - FINANZIATA
9300	A	14731	03/03/2026 11:01	3.243,14	INPS-ISEE-2026-01350149H-00	Pratica correttamente presentata - FINANZIATA
9301	A	26426	04/03/2026 18:00	3.243,38	INPS-ISEE-2026-01944234W-00	Pratica correttamente presentata - FINANZIATA
9302	A	35288	06/03/2026 16:47	3.243,45	INPS-ISEE-2026-01744149E-00	Pratica correttamente presentata - FINANZIATA
9303	A	64996	17/03/2026 21:18	3.243,90	INPS-ISEE-2026-01950008H-00	Pratica correttamente presentata - FINANZIATA
9304	A	41618	09/03/2026 16:55	3.243,92	INPS-ISEE-2026-04232140U-00	Pratica correttamente presentata - FINANZIATA
9305	A	1095	02/03/2026 12:31	3.243,94	INPS-ISEE-2026-02652767V-00	Pratica correttamente presentata - FINANZIATA
9306	A	28481	05/03/2026 09:01	3.244,01	INPS-ISEE-2026-02626539L-00	Pratica correttamente presentata - FINANZIATA
9307	A	28494	05/03/2026 09:04	3.244,01	INPS-ISEE-2026-02626539L-00	Pratica correttamente presentata - FINANZIATA
9308	A	12982	03/03/2026 00:06	3.244,10	INPS-ISEE-2026-00380816C-00	Pratica correttamente presentata - FINANZIATA
9309	A	66466	18/03/2026 09:59	3.244,12	INPS-ISEE-2026-02314744P-00	Pratica correttamente presentata - FINANZIATA
9310	A	20835	05/03/2026 18:57	3.244,25	INPS-ISEE-2026-01467060G-00	Pratica correttamente presentata - FINANZIATA
9311	A	35490	06/03/2026 17:20	3.244,28	INPS-ISEE-2026-02399386Y-00	Pratica correttamente presentata - FINANZIATA
9312	A	31186	05/03/2026 17:07	3.244,61	INPS-ISEE-2026-00574052H-00	Pratica correttamente presentata - FINANZIATA
9313	A	37736	07/03/2026 18:59	3.245,27	INPS-ISEE-2026-03956856U-00	Pratica correttamente presentata - FINANZIATA
9314	A	38367	08/03/2026 11:53	3.245,29	INPS-ISEE-2026-00200913K-00	Pratica correttamente presentata - FINANZIATA
9315	A	44911	10/03/2026 15:18	3.245,32	INPS-ISEE-2026-00968010G-00	Pratica correttamente presentata - FINANZIATA
9316	A	31125	05/03/2026 16:59	3.245,37	INPS-ISEE-2026-00578018Q-00	Pratica correttamente presentata - FINANZIATA
9317	A	43980	10/03/2026 10:54	3.245,61	INPS-ISEE-2026-00458770R-00	Pratica correttamente presentata - FINANZIATA
9318	A	44070	10/03/2026 11:07	3.245,61	INPS-ISEE-2026-00458770R-00	Pratica correttamente presentata - FINANZIATA
9319	A	12841	03/03/2026 22:05	3.245,94	INPS-ISEE-2026-00458229E-00	Pratica correttamente presentata - FINANZIATA
9320	A	33508	06/03/2026 10:00	3.246,06	INPS-ISEE-2026-01793057O-00	Pratica correttamente presentata - FINANZIATA
9321	A	11362	02/03/2026 21:13	3.246,18	INPS-ISEE-2026-01291641G-00	Pratica correttamente presentata - FINANZIATA
9322	A	23153	04/03/2026 11:03	3.246,33	INPS-ISEE-2026-07627735I-00	Pratica correttamente presentata - FINANZIATA
9323	A	53702	13/03/2026 15:56	3.246,34	INPS-ISEE-2026-07071935O-00	Pratica correttamente presentata - FINANZIATA
9324	A	3457	02/03/2026 18:20	3.246,63	INPS-ISEE-2026-00497438V-00	Pratica correttamente presentata - FINANZIATA

BANDO IO STUDIO 2025 a.s. 2025/2026

ALLEGATO A - DEFINITIVA

Progr.	ALL	Numero Domanda	Data Di Presentazione	VALORE ISEE	PROTOCOLLO ATTESTAZIONE ISEE	ESITO GRADUATORIA DEFINITIVA
9325	A	7714	02/03/2026 17:43	3.246,67	INPS-ISEE-2026-01567065E-00	Pratica correttamente presentata - FINANZIATA
9326	A	17327	03/03/2026 15:27	3.247,32	INPS-ISEE-2026-00523346H-00	Pratica correttamente presentata - FINANZIATA
9327	A	36655	06/03/2026 23:23	3.247,35	INPS-ISEE-2026-01831277Q-00	Pratica correttamente presentata - FINANZIATA
9328	A	24915	04/03/2026 15:28	3.247,48	INPS-ISEE-2026-03452438Q-00	Pratica correttamente presentata - FINANZIATA
9329	A	24775	04/03/2026 14:42	3.247,54	INPS-ISEE-2026-03122170U-00	Pratica correttamente presentata - FINANZIATA
9330	A	24818	04/03/2026 14:47	3.247,54	INPS-ISEE-2026-03122170U-00	Pratica correttamente presentata - FINANZIATA
9331	A	3298	02/03/2026 15:21	3.247,86	INPS-ISEE-2026-04413530B-00	Pratica correttamente presentata - FINANZIATA
9332	A	17712	03/03/2026 16:01	3.247,97	INPS-ISEE-2026-00616355C-00	Pratica correttamente presentata - FINANZIATA
9333	A	16071	03/03/2026 17:06	3.247,97	INPS-ISEE-2026-00616355C-00	Pratica correttamente presentata - FINANZIATA
9334	A	8268	02/03/2026 18:03	3.248,00	INPS-ISEE-2026-01952680R-00	Pratica correttamente presentata - FINANZIATA
9335	A	14543	03/03/2026 10:36	3.248,54	INPS-ISEE-2026-05222408H-00	Pratica correttamente presentata - FINANZIATA
9336	A	27013	04/03/2026 18:55	3.249,89	INPS-ISEE-2026-00198539V-00	Pratica correttamente presentata - FINANZIATA
9337	A	28718	05/03/2026 09:56	3.250,00	INPS-ISEE-2026-01962042G-00	Pratica correttamente presentata - FINANZIATA
9338	A	32098	05/03/2026 18:50	3.250,23	INPS-ISEE-2026-03652843R-00	Pratica correttamente presentata - FINANZIATA
9339	A	32138	05/03/2026 18:55	3.250,23	INPS-ISEE-2026-03652843R-00	Pratica correttamente presentata - FINANZIATA
9340	A	18027	03/03/2026 16:39	3.250,78	INPS-ISEE-2026-02782072N-00	Pratica correttamente presentata - FINANZIATA
9341	A	28390	05/03/2026 08:20	3.250,78	INPS-ISEE-2026-02782072N-00	Pratica correttamente presentata - FINANZIATA
9342	A	31588	05/03/2026 17:47	3.250,96	INPS-ISEE-2026-03679266S-00	Pratica correttamente presentata - FINANZIATA
9343	A	39151	08/03/2026 21:00	3.251,18	INPS-ISEE-2026-07956567J-00	Pratica correttamente presentata - FINANZIATA
9344	A	31447	05/03/2026 17:30	3.251,27	INPS-ISEE-2026-01319791R-00	Pratica correttamente presentata - FINANZIATA
9345	A	15872	03/03/2026 12:18	3.251,52	INPS-ISEE-2026-00899878H-00	Pratica correttamente presentata - FINANZIATA
9346	A	16075	03/03/2026 12:27	3.251,52	INPS-ISEE-2026-00899878H-00	Pratica correttamente presentata - FINANZIATA
9347	A	6858	02/03/2026 17:52	3.251,67	INPS-ISEE-2026-01205987O-00	Pratica correttamente presentata - FINANZIATA
9348	A	42153	09/03/2026 17:56	3.251,80	INPS-ISEE-2026-00925529O-00	Pratica correttamente presentata - FINANZIATA
9349	A	28188	04/03/2026 23:06	3.251,93	INPS-ISEE-2026-04373254N-00	Pratica correttamente presentata - FINANZIATA
9350	A	31809	05/03/2026 18:17	3.251,93	INPS-ISEE-2026-04373254N-00	Pratica correttamente presentata - FINANZIATA
9351	A	22946	04/03/2026 10:43	3.252,03	INPS-ISEE-2026-07426211H-00	Pratica correttamente presentata - FINANZIATA
9352	A	43588	10/03/2026 09:41	3.252,03	INPS-ISEE-2026-00249775F-00	Pratica correttamente presentata - FINANZIATA

BANDO IO STUDIO 2025 a.s. 2025/2026

ALLEGATO A - DEFINITIVA

Progr.	ALL	Numero Domanda	Data Di Presentazione	VALORE ISEE	PROTOCOLLO ATTESTAZIONE ISEE	ESITO GRADUATORIA DEFINITIVA
9353	A	20548	03/03/2026 20:38	3.252,22	INPS-ISEE-2026-02848812L-00	Pratica correttamente presentata - FINANZIATA
9354	A	20846	03/03/2026 20:50	3.252,22	INPS-ISEE-2026-02848812L-00	Pratica correttamente presentata - FINANZIATA
9355	A	9562	02/03/2026 19:07	3.252,28	INPS-ISEE-2026-00307933P-00	Pratica correttamente presentata - FINANZIATA
9356	A	1032	02/03/2026 12:21	3.252,38	INPS-ISEE-2026-00746516Q-00	Pratica correttamente presentata - FINANZIATA
9357	A	38048	08/03/2026 00:22	3.252,44	INPS-ISEE-2026-02124500Y-00	Pratica correttamente presentata - FINANZIATA
9358	A	50216	12/03/2026 10:57	3.252,70	INPS-ISEE-2026-03296694S-00	Pratica correttamente presentata - FINANZIATA
9359	A	21117	03/03/2026 21:37	3.252,74	INPS-ISEE-2026-07022483C-00	Pratica correttamente presentata - FINANZIATA
9360	A	21272	03/03/2026 21:53	3.252,74	INPS-ISEE-2026-07022483C-00	Pratica correttamente presentata - FINANZIATA
9361	A	22559	04/03/2026 10:03	3.252,83	INPS-ISEE-2026-01139807Q-00	Pratica correttamente presentata - FINANZIATA
9362	A	50769	12/03/2026 13:18	3.252,94	INPS-ISEE-2026-07945719U-00	Pratica correttamente presentata - FINANZIATA
9363	A	50776	12/03/2026 13:26	3.252,94	INPS-ISEE-2026-07945719U-00	Pratica correttamente presentata - FINANZIATA
9364	A	29737	05/03/2026 11:58	3.253,01	INPS-ISEE-2026-02186825O-00	Pratica correttamente presentata - FINANZIATA
9365	A	12915	02/03/2026 23:41	3.253,67	INPS-ISEE-2026-00261918W-00	Pratica correttamente presentata - FINANZIATA
9366	A	29854	05/03/2026 12:15	3.253,82	INPS-ISEE-2026-04412710J-00	Pratica correttamente presentata - FINANZIATA
9367	A	42817	09/03/2026 19:55	3.254,07	INPS-ISEE-2026-05495896B-00	Pratica correttamente presentata - FINANZIATA
9368	A	42836	09/03/2026 19:59	3.254,07	INPS-ISEE-2026-05495896B-00	Pratica correttamente presentata - FINANZIATA
9369	A	28817	05/03/2026 10:21	3.254,14	INPS-ISEE-2026-01174530T-00	Pratica correttamente presentata - FINANZIATA
9370	A	28973	05/03/2026 10:32	3.254,14	INPS-ISEE-2026-01174530T-00	Pratica correttamente presentata - FINANZIATA
9371	A	49087	11/03/2026 18:35	3.254,28	INPS-ISEE-2026-02317362G-00	Pratica correttamente presentata - FINANZIATA
9372	A	19841	03/03/2026 18:45	3.254,49	INPS-ISEE-2026-01581524C-00	Pratica correttamente presentata - FINANZIATA
9373	A	30188	05/03/2026 14:04	3.254,75	INPS-ISEE-2026-00814839L-00	Pratica correttamente presentata - FINANZIATA
9374	A	36120	06/03/2026 19:16	3.254,89	INPS-ISEE-2026-00125107U-00	Pratica correttamente presentata - FINANZIATA
9375	A	53964	13/03/2026 17:09	3.254,94	INPS-ISEE-2026-08027135C-00	Pratica correttamente presentata - FINANZIATA
9376	A	25326	04/03/2026 16:19	3.255,20	INPS-ISEE-2026-06884973J-00	Pratica correttamente presentata - FINANZIATA
9377	A	14078	03/03/2026 09:50	3.255,68	INPS-ISEE-2026-02536954F-00	Pratica correttamente presentata - FINANZIATA
9378	A	14141	03/03/2026 09:54	3.255,68	INPS-ISEE-2026-02536954F-00	Pratica correttamente presentata - FINANZIATA
9379	A	40804	09/03/2026 13:06	3.255,69	INPS-ISEE-2026-01472398F-00	Pratica correttamente presentata - FINANZIATA
9380	A	48853	11/03/2026 17:56	3.255,77	INPS-ISEE-2026-06201668Q-00	Pratica correttamente presentata - FINANZIATA

BANDO IO STUDIO 2025 a.s. 2025/2026

ALLEGATO A - DEFINITIVA

Progr.	ALL	Numero Domanda	Data Di Presentazione	VALORE ISEE	PROTOCOLLO ATTESTAZIONE ISEE	ESITO GRADUATORIA DEFINITIVA
9381	A	35674	06/03/2026 17:56	3.255,88	INPS-ISEE-2026-00859806X-00	Pratica correttamente presentata - FINANZIATA
9382	A	58115	16/03/2026 16:10	3.255,95	INPS-ISEE-2026-06067935X-00	Pratica correttamente presentata - FINANZIATA
9383	A	33452	06/03/2026 09:52	3.256,05	INPS-ISEE-2026-03812870Q-00	Pratica correttamente presentata - FINANZIATA
9384	A	4999	02/03/2026 18:09	3.256,10	INPS-ISEE-2026-02860987Y-00	Pratica correttamente presentata - FINANZIATA
9385	A	14549	03/03/2026 10:30	3.256,59	INPS-ISEE-2026-00705442D-00	Pratica correttamente presentata - FINANZIATA
9386	A	13888	03/03/2026 09:33	3.257,15	INPS-ISEE-2026-04044369E-00	Pratica correttamente presentata - FINANZIATA
9387	A	42716	09/03/2026 19:34	3.257,38	INPS-ISEE-2026-00304782G-00	Pratica correttamente presentata - FINANZIATA
9388	A	17068	03/03/2026 14:46	3.257,44	INPS-ISEE-2026-02560902G-00	Pratica correttamente presentata - FINANZIATA
9389	A	40410	09/03/2026 11:48	3.257,64	INPS-ISEE-2026-01834087R-00	Pratica correttamente presentata - FINANZIATA
9390	A	21871	04/03/2026 00:50	3.258,03	INPS-ISEE-2026-01592221D-00	Pratica correttamente presentata - FINANZIATA
9391	A	4534	02/03/2026 15:27	3.258,27	INPS-ISEE-2026-00780640P-00	Pratica correttamente presentata - FINANZIATA
9392	A	5886	02/03/2026 15:40	3.258,27	INPS-ISEE-2026-00780640P-00	Pratica correttamente presentata - FINANZIATA
9393	A	8080	02/03/2026 17:55	3.258,50	INPS-ISEE-2026-03610363D-00	Pratica correttamente presentata - FINANZIATA
9394	A	39526	09/03/2026 09:34	3.258,70	INPS-ISEE-2026-01579251E-00	Pratica correttamente presentata - FINANZIATA
9395	A	45289	10/03/2026 16:44	3.258,98	INPS-ISEE-2026-07517896M-00	Pratica correttamente presentata - FINANZIATA
9396	A	66147	18/03/2026 09:26	3.259,34	INPS-ISEE-2026-03097007C-00	Pratica correttamente presentata - FINANZIATA
9397	A	16758	03/03/2026 13:55	3.259,51	INPS-ISEE-2026-00307476W-00	Pratica correttamente presentata - FINANZIATA
9398	A	17654	03/03/2026 16:00	3.259,54	INPS-ISEE-2026-03456106P-00	Pratica correttamente presentata - FINANZIATA
9399	A	12572	03/03/2026 08:08	3.259,82	INPS-ISEE-2026-01578606L-00	Pratica correttamente presentata - FINANZIATA
9400	A	8927	02/03/2026 18:37	3.260,16	INPS-ISEE-2026-02116396N-00	Pratica correttamente presentata - FINANZIATA
9401	A	31292	05/03/2026 17:14	3.260,23	INPS-ISEE-2026-00394764L-00	Pratica correttamente presentata - FINANZIATA
9402	A	31325	05/03/2026 17:18	3.260,23	INPS-ISEE-2026-00394764L-00	Pratica correttamente presentata - FINANZIATA
9403	A	49089	11/03/2026 18:55	3.260,58	INPS-ISEE-2026-01032293B-00	Pratica correttamente presentata - FINANZIATA
9404	A	32837	05/03/2026 21:43	3.260,59	INPS-ISEE-2026-07427270Q-00	Pratica correttamente presentata - FINANZIATA
9405	A	32890	05/03/2026 21:56	3.260,59	INPS-ISEE-2026-07427270Q-00	Pratica correttamente presentata - FINANZIATA
9406	A	64680	17/03/2026 20:30	3.261,05	INPS-ISEE-2026-08005887X-00	Pratica correttamente presentata - FINANZIATA
9407	A	19298	03/03/2026 18:04	3.261,06	INPS-ISEE-2026-06517674X-00	Pratica correttamente presentata - FINANZIATA
9408	A	24171	13/03/2026 11:08	3.261,28	INPS-ISEE-2026-06046612P-00	Pratica correttamente presentata - FINANZIATA

BANDO IO STUDIO 2025 a.s. 2025/2026

ALLEGATO A - DEFINITIVA

Progr.	ALL	Numero Domanda	Data Di Presentazione	VALORE ISEE	PROTOCOLLO ATTESTAZIONE ISEE	ESITO GRADUATORIA DEFINITIVA
9409	A	14644	03/03/2026 10:47	3.261,58	INPS-ISEE-2026-00481837R-00	Pratica correttamente presentata - FINANZIATA
9410	A	33253	07/03/2026 09:44	3.261,82	INPS-ISEE-2026-01576050G-00	Pratica correttamente presentata - FINANZIATA
9411	A	38639	08/03/2026 15:49	3.261,82	INPS-ISEE-2026-01576050G-00	Pratica correttamente presentata - FINANZIATA
9412	A	37717	07/03/2026 18:48	3.262,03	INPS-ISEE-2026-01694503N-00	Pratica correttamente presentata - FINANZIATA
9413	A	14670	03/03/2026 10:37	3.262,16	INPS-ISEE-2026-01217657Q-00	Pratica correttamente presentata - FINANZIATA
9414	A	19995	03/03/2026 18:59	3.262,28	INPS-ISEE-2026-03925679K-00	Pratica correttamente presentata - FINANZIATA
9415	A	678	02/03/2026 12:34	3.262,32	INPS-ISEE-2026-00366458O-00	Pratica correttamente presentata - FINANZIATA
9416	A	6851	02/03/2026 17:04	3.262,32	INPS-ISEE-2026-00366458O-00	Pratica correttamente presentata - FINANZIATA
9417	A	52536	13/03/2026 07:39	3.262,37	INPS-ISEE-2026-01546453N-00	Pratica correttamente presentata - FINANZIATA
9418	A	47523	11/03/2026 11:27	3.262,97	INPS-ISEE-2026-03910270D-00	Pratica correttamente presentata - FINANZIATA
9419	A	31925	05/03/2026 18:29	3.263,17	INPS-ISEE-2026-05199094I-00	Pratica correttamente presentata - FINANZIATA
9420	A	317	02/03/2026 12:20	3.263,82	INPS-ISEE-2026-00349384R-00	Pratica correttamente presentata - FINANZIATA
9421	A	58911	16/03/2026 17:55	3.263,82	INPS-ISEE-2026-04577426V-00	Pratica correttamente presentata - FINANZIATA
9422	A	22171	04/03/2026 09:26	3.264,19	INPS-ISEE-2026-01029742P-00	Pratica correttamente presentata - FINANZIATA
9423	A	50738	12/03/2026 14:36	3.264,20	INPS-ISEE-2026-07698815A-00	Pratica correttamente presentata - FINANZIATA
9424	A	27962	06/03/2026 09:31	3.265,39	INPS-ISEE-2026-07493361L-00	Pratica correttamente presentata - FINANZIATA
9425	A	23101	04/03/2026 11:01	3.265,97	INPS-ISEE-2026-01673720C-00	Pratica correttamente presentata - FINANZIATA
9426	A	61497	17/03/2026 12:18	3.265,97	INPS-ISEE-2026-02521293G-00	Pratica correttamente presentata - FINANZIATA
9427	A	3900	02/03/2026 13:59	3.266,29	INPS-ISEE-2026-03074101U-00	Pratica correttamente presentata - FINANZIATA
9428	A	59076	16/03/2026 18:17	3.266,30	INPS-ISEE-2026-02443780N-00	Pratica correttamente presentata - FINANZIATA
9429	A	19614	03/03/2026 18:34	3.266,37	INPS-ISEE-2026-00363657E-00	Pratica correttamente presentata - FINANZIATA
9430	A	19771	03/03/2026 18:41	3.266,37	INPS-ISEE-2026-00363657E-00	Pratica correttamente presentata - FINANZIATA
9431	A	25010	04/03/2026 15:28	3.266,67	INPS-ISEE-2026-03363351G-00	Pratica correttamente presentata - FINANZIATA
9432	A	26348	04/03/2026 17:52	3.266,67	INPS-ISEE-2026-00255024A-00	Pratica correttamente presentata - FINANZIATA
9433	A	46071	10/03/2026 18:46	3.266,67	INPS-ISEE-2026-03464587I-00	Pratica correttamente presentata - FINANZIATA
9434	A	61579	17/03/2026 13:37	3.266,79	INPS-ISEE-2026-02929346V-00	Pratica correttamente presentata - FINANZIATA
9435	A	32926	05/03/2026 22:23	3.266,81	INPS-ISEE-2026-02801755N-00	Pratica correttamente presentata - FINANZIATA
9436	A	61088	17/03/2026 11:15	3.266,81	INPS-ISEE-2026-03916491L-00	Pratica correttamente presentata - FINANZIATA

BANDO IO STUDIO 2025 a.s. 2025/2026

ALLEGATO A - DEFINITIVA

Progr.	ALL	Numero Domanda	Data Di Presentazione	VALORE ISEE	PROTOCOLLO ATTESTAZIONE ISEE	ESITO GRADUATORIA DEFINITIVA
9437	A	43812	10/03/2026 10:23	3.266,86	INPS-ISEE-2026-00986984A-00	Pratica correttamente presentata - FINANZIATA
9438	A	48755	11/03/2026 17:42	3.267,30	INPS-ISEE-2026-02283362C-00	Pratica correttamente presentata - FINANZIATA
9439	A	56685	16/03/2026 10:13	3.267,37	INPS-ISEE-2026-02000782J-00	Pratica correttamente presentata - FINANZIATA
9440	A	856	02/03/2026 12:32	3.267,50	INPS-ISEE-2026-00622612J-00	Pratica correttamente presentata - FINANZIATA
9441	A	7728	02/03/2026 17:39	3.267,63	INPS-ISEE-2026-03111496P-00	Pratica correttamente presentata - FINANZIATA
9442	A	5159	02/03/2026 14:55	3.267,75	INPS-ISEE-2026-00840383C-00	Pratica correttamente presentata - FINANZIATA
9443	A	66978	18/03/2026 10:56	3.267,99	INPS-ISEE-2026-04104639W-00	Pratica correttamente presentata - FINANZIATA
9444	A	23533	04/03/2026 11:30	3.268,99	INPS-ISEE-2026-05795171V-00	Pratica correttamente presentata - FINANZIATA
9445	A	51531	12/03/2026 17:42	3.269,06	INPS-ISEE-2026-01010204F-00	Pratica correttamente presentata - FINANZIATA
9446	A	67476	18/03/2026 11:45	3.269,12	INPS-ISEE-2026-06703724Q-00	Pratica correttamente presentata - FINANZIATA
9447	A	24132	04/03/2026 12:31	3.269,46	INPS-ISEE-2026-01439090C-00	Pratica correttamente presentata - FINANZIATA
9448	A	15628	03/03/2026 11:50	3.269,60	INPS-ISEE-2026-04302908C-00	Pratica correttamente presentata - FINANZIATA
9449	A	39592	09/03/2026 10:02	3.269,62	INPS-ISEE-2026-04071075G-00	Pratica correttamente presentata - FINANZIATA
9450	A	47354	18/03/2026 10:17	3.269,91	INPS-ISEE-2026-00240031X-00	Pratica correttamente presentata - FINANZIATA
9451	A	66659	18/03/2026 10:21	3.269,91	INPS-ISEE-2026-00240031X-00	Pratica correttamente presentata - FINANZIATA
9452	A	54959	14/03/2026 11:36	3.269,93	INPS-ISEE-2026-05287013C-00	Pratica correttamente presentata - FINANZIATA
9453	A	48270	12/03/2026 14:42	3.270,20	INPS-ISEE-2026-01813564N-00	Pratica correttamente presentata - FINANZIATA
9454	A	60821	17/03/2026 10:38	3.270,20	INPS-ISEE-2026-02187708L-00	Pratica correttamente presentata - FINANZIATA
9455	A	55534	14/03/2026 23:40	3.270,29	INPS-ISEE-2026-04399861Y-00	Pratica correttamente presentata - FINANZIATA
9456	A	14122	03/03/2026 09:52	3.270,47	INPS-ISEE-2026-04925863I-00	Pratica correttamente presentata - FINANZIATA
9457	A	3291	02/03/2026 13:44	3.270,76	INPS-ISEE-2026-00304364B-00	Pratica correttamente presentata - FINANZIATA
9458	A	3680	02/03/2026 13:50	3.270,76	INPS-ISEE-2026-00304364B-00	Pratica correttamente presentata - FINANZIATA
9459	A	9538	02/03/2026 19:18	3.271,03	INPS-ISEE-2026-03964985A-00	Pratica correttamente presentata - FINANZIATA
9460	A	14522	03/03/2026 10:29	3.271,07	INPS-ISEE-2026-05981757U-00	Pratica correttamente presentata - FINANZIATA
9461	A	54326	13/03/2026 18:26	3.271,55	INPS-ISEE-2026-02449105P-00	Pratica correttamente presentata - FINANZIATA
9462	A	46419	10/03/2026 20:21	3.271,63	INPS-ISEE-2026-01636557L-00	Pratica correttamente presentata - FINANZIATA
9463	A	26302	04/03/2026 17:56	3.271,67	INPS-ISEE-2026-00245081B-00	Pratica correttamente presentata - FINANZIATA
9464	A	19081	03/03/2026 17:56	3.271,80	INPS-ISEE-2026-01506045T-00	Pratica correttamente presentata - FINANZIATA

BANDO IO STUDIO 2025 a.s. 2025/2026

ALLEGATO A - DEFINITIVA

Progr.	ALL	Numero Domanda	Data Di Presentazione	VALORE ISEE	PROTOCOLLO ATTESTAZIONE ISEE	ESITO GRADUATORIA DEFINITIVA
9465	A	42063	09/03/2026 17:45	3.271,80	INPS-ISEE-2026-01506045T-00	Pratica correttamente presentata - FINANZIATA
9466	A	31757	05/03/2026 18:25	3.271,95	INPS-ISEE-2026-02419939I-00	Pratica correttamente presentata - FINANZIATA
9467	A	15236	03/03/2026 11:20	3.271,96	INPS-ISEE-2026-02792873Z-00	Pratica correttamente presentata - FINANZIATA
9468	A	27702	04/03/2026 21:06	3.272,20	INPS-ISEE-2026-07065559I-00	Pratica correttamente presentata - FINANZIATA
9469	A	18497	03/03/2026 17:11	3.272,36	INPS-ISEE-2026-00394389X-00	Pratica correttamente presentata - FINANZIATA
9470	A	66204	18/03/2026 09:29	3.272,61	INPS-ISEE-2026-02718755V-00	Pratica correttamente presentata - FINANZIATA
9471	A	34801	06/03/2026 14:20	3.272,66	INPS-ISEE-2026-00452141M-00	Pratica correttamente presentata - FINANZIATA
9472	A	9843	02/03/2026 21:20	3.272,76	INPS-ISEE-2026-00748990I-00	Pratica correttamente presentata - FINANZIATA
9473	A	22399	04/03/2026 09:50	3.272,85	INPS-ISEE-2026-01653431H-00	Pratica correttamente presentata - FINANZIATA
9474	A	34537	06/03/2026 13:24	3.272,88	INPS-ISEE-2026-00672648L-00	Pratica correttamente presentata - FINANZIATA
9475	A	30896	05/03/2026 16:33	3.272,91	INPS-ISEE-2026-01071428H-00	Pratica correttamente presentata - FINANZIATA
9476	A	31108	05/03/2026 16:58	3.272,91	INPS-ISEE-2026-01071428H-00	Pratica correttamente presentata - FINANZIATA
9477	A	50331	14/03/2026 10:29	3.272,91	INPS-ISEE-2026-03437292E-00	Pratica correttamente presentata - FINANZIATA
9478	A	39459	09/03/2026 09:17	3.272,93	INPS-ISEE-2026-02352126T-00	Pratica correttamente presentata - FINANZIATA
9479	A	4997	02/03/2026 14:48	3.273,25	INPS-ISEE-2026-03453267E-00	Pratica correttamente presentata - FINANZIATA
9480	A	16913	03/03/2026 14:47	3.273,25	INPS-ISEE-2026-03453267E-00	Pratica correttamente presentata - FINANZIATA
9481	A	46351	10/03/2026 19:54	3.273,44	INPS-ISEE-2026-02865920O-00	Pratica correttamente presentata - FINANZIATA
9482	A	65402	17/03/2026 22:30	3.273,44	INPS-ISEE-2026-02865920O-00	Pratica correttamente presentata - FINANZIATA
9483	A	32348	05/03/2026 19:36	3.273,50	INPS-ISEE-2026-00746342C-00	Pratica correttamente presentata - FINANZIATA
9484	A	7199	02/03/2026 17:21	3.273,58	INPS-ISEE-2026-00425426H-00	Pratica correttamente presentata - FINANZIATA
9485	A	30594	05/03/2026 15:46	3.273,68	INPS-ISEE-2026-00719997U-00	Pratica correttamente presentata - FINANZIATA
9486	A	58237	16/03/2026 18:19	3.273,73	INPS-ISEE-2026-06302578R-00	Pratica correttamente presentata - FINANZIATA
9487	A	19741	03/03/2026 18:38	3.274,15	INPS-ISEE-2026-01279468I-00	Pratica correttamente presentata - FINANZIATA
9488	A	25077	04/03/2026 15:38	3.274,15	INPS-ISEE-2026-01279468I-00	Pratica correttamente presentata - FINANZIATA
9489	A	61661	17/03/2026 12:40	3.274,15	INPS-ISEE-2026-08098624I-00	Pratica correttamente presentata - FINANZIATA
9490	A	47050	11/03/2026 09:48	3.274,80	INPS-ISEE-2026-01068228W-00	Pratica correttamente presentata - FINANZIATA
9491	A	47065	11/03/2026 09:51	3.274,80	INPS-ISEE-2026-01068228W-00	Pratica correttamente presentata - FINANZIATA
9492	A	43685	10/03/2026 10:00	3.274,81	INPS-ISEE-2026-03083038P-00	Pratica correttamente presentata - FINANZIATA

BANDO IO STUDIO 2025 a.s. 2025/2026

ALLEGATO A - DEFINITIVA

Progr.	ALL	Numero Domanda	Data Di Presentazione	VALORE ISEE	PROTOCOLLO ATTESTAZIONE ISEE	ESITO GRADUATORIA DEFINITIVA
9493	A	41012	09/03/2026 15:24	3.275,33	INPS-ISEE-2026-01267792F-00	Pratica correttamente presentata - FINANZIATA
9494	A	14238	03/03/2026 10:07	3.275,77	INPS-ISEE-2026-01229152D-00	Pratica correttamente presentata - FINANZIATA
9495	A	22587	04/03/2026 10:06	3.275,95	INPS-ISEE-2026-01308355P-00	Pratica correttamente presentata - FINANZIATA
9496	A	1999	02/03/2026 12:53	3.276,47	INPS-ISEE-2026-00375800H-00	Pratica correttamente presentata - FINANZIATA
9497	A	11127	02/03/2026 20:59	3.276,47	INPS-ISEE-2026-01480816N-00	Pratica correttamente presentata - FINANZIATA
9498	A	10987	02/03/2026 20:43	3.276,69	INPS-ISEE-2026-01048901H-00	Pratica correttamente presentata - FINANZIATA
9499	A	17333	03/03/2026 15:21	3.276,70	INPS-ISEE-2026-00499892K-00	Pratica correttamente presentata - FINANZIATA
9500	A	26307	15/03/2026 19:34	3.276,70	INPS-ISEE-2026-03712507P-00	Pratica correttamente presentata - FINANZIATA
9501	A	56101	15/03/2026 19:43	3.276,70	INPS-ISEE-2026-03712507P-00	Pratica correttamente presentata - FINANZIATA
9502	A	36228	06/03/2026 20:02	3.276,73	INPS-ISEE-2026-00524911D-00	Pratica correttamente presentata - FINANZIATA
9503	A	47735	11/03/2026 12:08	3.277,13	INPS-ISEE-2026-03203623J-00	Pratica correttamente presentata - FINANZIATA
9504	A	58999	16/03/2026 18:07	3.277,16	INPS-ISEE-2026-02429560N-00	Pratica correttamente presentata - FINANZIATA
9505	A	811	02/03/2026 13:07	3.277,24	INPS-ISEE-2026-00400908T-00	Pratica correttamente presentata - FINANZIATA
9506	A	6578	02/03/2026 16:53	3.277,24	INPS-ISEE-2026-00400908T-00	Pratica correttamente presentata - FINANZIATA
9507	A	54211	13/03/2026 17:59	3.277,32	INPS-ISEE-2026-02660564Q-00	Pratica correttamente presentata - FINANZIATA
9508	A	18599	03/03/2026 17:17	3.278,43	INPS-ISEE-2026-00780778I-00	Pratica correttamente presentata - FINANZIATA
9509	A	20121	03/03/2026 19:09	3.278,43	INPS-ISEE-2026-00685330P-00	Pratica correttamente presentata - FINANZIATA
9510	A	19851	03/03/2026 18:45	3.278,69	INPS-ISEE-2026-01564876I-00	Pratica correttamente presentata - FINANZIATA
9511	A	42680	09/03/2026 19:22	3.278,78	INPS-ISEE-2026-00292766O-00	Pratica correttamente presentata - FINANZIATA
9512	A	5822	03/03/2026 10:05	3.278,82	INPS-ISEE-2026-01466346E-00	Pratica correttamente presentata - FINANZIATA
9513	A	66465	18/03/2026 10:06	3.280,21	INPS-ISEE-2026-02158998U-00	Pratica correttamente presentata - FINANZIATA
9514	A	37820	07/03/2026 20:01	3.280,23	INPS-ISEE-2026-02699724S-00	Pratica correttamente presentata - FINANZIATA
9515	A	28661	05/03/2026 09:42	3.280,71	INPS-ISEE-2026-01539145N-00	Pratica correttamente presentata - FINANZIATA
9516	A	42795	09/03/2026 19:53	3.280,73	INPS-ISEE-2026-02186490E-00	Pratica correttamente presentata - FINANZIATA
9517	A	14864	03/03/2026 10:50	3.280,92	INPS-ISEE-2026-02319327W-00	Pratica correttamente presentata - FINANZIATA
9518	A	2844	02/03/2026 13:26	3.281,12	INPS-ISEE-2026-06439148V-00	Pratica correttamente presentata - FINANZIATA
9519	A	66582	18/03/2026 10:12	3.281,18	INPS-ISEE-2026-07443019N-00	Pratica correttamente presentata - FINANZIATA
9520	A	17071	03/03/2026 14:48	3.281,66	INPS-ISEE-2026-00015305Y-00	Pratica correttamente presentata - FINANZIATA

BANDO IO STUDIO 2025 a.s. 2025/2026

ALLEGATO A - DEFINITIVA

Progr.	ALL	Numero Domanda	Data Di Presentazione	VALORE ISEE	PROTOCOLLO ATTESTAZIONE ISEE	ESITO GRADUATORIA DEFINITIVA
9521	A	60727	17/03/2026 10:26	3.281,74	INPS-ISEE-2026-08249648K-00	Pratica correttamente presentata - FINANZIATA
9522	A	28180	04/03/2026 23:18	3.281,81	INPS-ISEE-2026-00255352D-00	Pratica correttamente presentata - FINANZIATA
9523	A	63489	17/03/2026 17:53	3.282,28	INPS-ISEE-2026-07410781N-00	Pratica correttamente presentata - FINANZIATA
9524	A	32790	05/03/2026 21:33	3.282,35	INPS-ISEE-2026-02563268O-00	Pratica correttamente presentata - FINANZIATA
9525	A	57861	16/03/2026 14:56	3.282,40	INPS-ISEE-2026-03411299Q-00	Pratica correttamente presentata - FINANZIATA
9526	A	57952	16/03/2026 15:39	3.282,40	INPS-ISEE-2026-03411299Q-00	Pratica correttamente presentata - FINANZIATA
9527	A	30887	05/03/2026 16:38	3.283,06	INPS-ISEE-2026-01536092C-00	Pratica correttamente presentata - FINANZIATA
9528	A	51938	12/03/2026 18:57	3.283,08	INPS-ISEE-2026-07013315B-00	Pratica correttamente presentata - FINANZIATA
9529	A	51963	12/03/2026 19:02	3.283,08	INPS-ISEE-2026-07013315B-00	Pratica correttamente presentata - FINANZIATA
9530	A	11649	02/03/2026 21:33	3.283,11	INPS-ISEE-2026-00448602G-00	Pratica correttamente presentata - FINANZIATA
9531	A	57639	16/03/2026 12:55	3.283,53	INPS-ISEE-2026-02703102K-00	Pratica correttamente presentata - FINANZIATA
9532	A	23235	04/03/2026 11:08	3.283,82	INPS-ISEE-2026-01405245T-00	Pratica correttamente presentata - FINANZIATA
9533	A	60106	16/03/2026 22:15	3.284,57	INPS-ISEE-2026-05486346X-00	Pratica correttamente presentata - FINANZIATA
9534	A	9760	02/03/2026 19:49	3.284,59	INPS-ISEE-2026-03848640L-00	Pratica correttamente presentata - FINANZIATA
9535	A	42667	09/03/2026 19:20	3.284,96	INPS-ISEE-2026-05213292G-00	Pratica correttamente presentata - FINANZIATA
9536	A	6349	02/03/2026 16:48	3.285,25	INPS-ISEE-2026-03149678Z-00	Pratica correttamente presentata - FINANZIATA
9537	A	54149	13/03/2026 17:45	3.285,31	INPS-ISEE-2026-01810933P-00	Pratica correttamente presentata - FINANZIATA
9538	A	6087	02/03/2026 16:17	3.285,77	INPS-ISEE-2026-00486561E-00	Pratica correttamente presentata - FINANZIATA
9539	A	52507	13/03/2026 00:30	3.285,78	INPS-ISEE-2026-00467179F-00	Pratica correttamente presentata - FINANZIATA
9540	A	52960	13/03/2026 11:06	3.285,78	INPS-ISEE-2026-01579398U-00	Pratica correttamente presentata - FINANZIATA
9541	A	56770	16/03/2026 10:27	3.285,78	INPS-ISEE-2026-00648099X-00	Pratica correttamente presentata - FINANZIATA
9542	A	67118	18/03/2026 11:09	3.285,78	INPS-ISEE-2026-01123625B-00	Pratica correttamente presentata - FINANZIATA
9543	A	54350	13/03/2026 18:42	3.285,92	INPS-ISEE-2026-04793684K-00	Pratica correttamente presentata - FINANZIATA
9544	A	50860	12/03/2026 14:36	3.285,97	INPS-ISEE-2026-00247474N-00	Pratica correttamente presentata - FINANZIATA
9545	A	44152	10/03/2026 11:22	3.286,22	INPS-ISEE-2026-03599602F-00	Pratica correttamente presentata - FINANZIATA
9546	A	45188	10/03/2026 16:26	3.286,23	INPS-ISEE-2026-00552559R-00	Pratica correttamente presentata - FINANZIATA
9547	A	20013	03/03/2026 19:43	3.286,53	INPS-ISEE-2026-00425474C-00	Pratica correttamente presentata - FINANZIATA
9548	A	20604	03/03/2026 20:06	3.286,53	INPS-ISEE-2026-00425474C-00	Pratica correttamente presentata - FINANZIATA

BANDO IO STUDIO 2025 a.s. 2025/2026

ALLEGATO A - DEFINITIVA

Progr.	ALL	Numero Domanda	Data Di Presentazione	VALORE ISEE	PROTOCOLLO ATTESTAZIONE ISEE	ESITO GRADUATORIA DEFINITIVA
9549	A	43627	10/03/2026 09:56	3.286,75	INPS-ISEE-2026-02071335T-00	Pratica correttamente presentata - FINANZIATA
9550	A	14469	03/03/2026 10:25	3.286,77	INPS-ISEE-2026-02434195N-00	Pratica correttamente presentata - FINANZIATA
9551	A	20084	03/03/2026 19:10	3.286,88	INPS-ISEE-2026-02053262B-00	Pratica correttamente presentata - FINANZIATA
9552	A	20219	03/03/2026 19:24	3.286,88	INPS-ISEE-2026-02053262B-00	Pratica correttamente presentata - FINANZIATA
9553	A	28505	06/03/2026 07:06	3.287,05	INPS-ISEE-2026-01191049P-00	Pratica correttamente presentata - FINANZIATA
9554	A	38751	08/03/2026 17:14	3.287,77	INPS-ISEE-2026-06561179V-00	Pratica correttamente presentata - FINANZIATA
9555	A	60348	17/03/2026 08:36	3.287,82	INPS-ISEE-2026-04403834C-00	Pratica correttamente presentata - FINANZIATA
9556	A	56356	16/03/2026 20:35	3.288,36	INPS-ISEE-2026-00145093D-00	Pratica correttamente presentata - FINANZIATA
9557	A	59825	16/03/2026 20:45	3.288,36	INPS-ISEE-2026-00145093D-00	Pratica correttamente presentata - FINANZIATA
9558	A	51370	12/03/2026 17:58	3.288,46	INPS-ISEE-2026-01833901P-00	Pratica correttamente presentata - FINANZIATA
9559	A	45946	10/03/2026 18:29	3.288,55	INPS-ISEE-2026-07042252D-00	Pratica correttamente presentata - FINANZIATA
9560	A	45584	10/03/2026 18:33	3.288,55	INPS-ISEE-2026-07042252D-00	Pratica correttamente presentata - FINANZIATA
9561	A	7751	02/03/2026 17:45	3.288,62	INPS-ISEE-2026-01842387L-00	Pratica correttamente presentata - FINANZIATA
9562	A	51619	12/03/2026 18:01	3.288,62	INPS-ISEE-2026-03317495O-00	Pratica correttamente presentata - FINANZIATA
9563	A	51665	12/03/2026 18:04	3.288,62	INPS-ISEE-2026-03317495O-00	Pratica correttamente presentata - FINANZIATA
9564	A	22485	04/03/2026 09:56	3.288,75	INPS-ISEE-2026-01252020Z-00	Pratica correttamente presentata - FINANZIATA
9565	A	44832	10/03/2026 14:46	3.288,95	INPS-ISEE-2026-06607239L-00	Pratica correttamente presentata - FINANZIATA
9566	A	52307	12/03/2026 21:12	3.289,00	INPS-ISEE-2026-05694734Z-00	Pratica correttamente presentata - FINANZIATA
9567	A	59167	16/03/2026 18:34	3.289,77	INPS-ISEE-2026-00483991F-00	Pratica correttamente presentata - FINANZIATA
9568	A	59245	16/03/2026 18:42	3.289,77	INPS-ISEE-2026-00483991F-00	Pratica correttamente presentata - FINANZIATA
9569	A	58906	16/03/2026 17:57	3.290,30	INPS-ISEE-2026-02986259K-00	Pratica correttamente presentata - FINANZIATA
9570	A	6934	02/03/2026 17:56	3.290,41	INPS-ISEE-2026-06392930O-00	Pratica correttamente presentata - FINANZIATA
9571	A	42225	09/03/2026 18:07	3.290,59	INPS-ISEE-2026-05394243E-00	Pratica correttamente presentata - FINANZIATA
9572	A	60780	17/03/2026 10:45	3.290,69	INPS-ISEE-2026-00456801G-00	Pratica correttamente presentata - FINANZIATA
9573	A	34996	06/03/2026 15:35	3.290,75	INPS-ISEE-2026-02339710P-00	Pratica correttamente presentata - FINANZIATA
9574	A	14762	03/03/2026 10:46	3.290,85	INPS-ISEE-2026-00069242H-00	Pratica correttamente presentata - FINANZIATA
9575	A	34364	06/03/2026 12:13	3.291,02	INPS-ISEE-2026-04218531G-00	Pratica correttamente presentata - FINANZIATA
9576	A	50035	12/03/2026 10:13	3.291,18	INPS-ISEE-2026-01389987J-00	Pratica correttamente presentata - FINANZIATA

BANDO IO STUDIO 2025 a.s. 2025/2026

ALLEGATO A - DEFINITIVA

Progr.	ALL	Numero Domanda	Data Di Presentazione	VALORE ISEE	PROTOCOLLO ATTESTAZIONE ISEE	ESITO GRADUATORIA DEFINITIVA
9577	A	39401	09/03/2026 08:48	3.291,25	INPS-ISEE-2026-01295970L-00	Pratica correttamente presentata - FINANZIATA
9578	A	32909	05/03/2026 21:55	3.291,37	INPS-ISEE-2026-03323159C-00	Pratica correttamente presentata - FINANZIATA
9579	A	39708	09/03/2026 10:14	3.291,37	INPS-ISEE-2026-01623627W-00	Pratica correttamente presentata - FINANZIATA
9580	A	23099	04/03/2026 10:56	3.291,53	INPS-ISEE-2026-03384732E-00	Pratica correttamente presentata - FINANZIATA
9581	A	30447	05/03/2026 15:08	3.291,53	INPS-ISEE-2026-03384732E-00	Pratica correttamente presentata - FINANZIATA
9582	A	2770	02/03/2026 13:16	3.291,55	INPS-ISEE-2026-02555601G-00	Pratica correttamente presentata - FINANZIATA
9583	A	27189	04/03/2026 19:18	3.291,56	INPS-ISEE-2026-00777395Z-00	Pratica correttamente presentata - FINANZIATA
9584	A	13808	03/03/2026 09:27	3.291,98	INPS-ISEE-2026-01441625H-00	Pratica correttamente presentata - FINANZIATA
9585	A	37227	07/03/2026 14:19	3.292,03	INPS-ISEE-2026-02993434F-00	Pratica correttamente presentata - FINANZIATA
9586	A	20920	03/03/2026 20:55	3.292,04	INPS-ISEE-2026-02378962I-00	Pratica correttamente presentata - FINANZIATA
9587	A	46379	10/03/2026 20:13	3.292,55	INPS-ISEE-2026-01385939Z-00	Pratica correttamente presentata - FINANZIATA
9588	A	46599	10/03/2026 21:44	3.292,86	INPS-ISEE-2026-04614420T-00	Pratica correttamente presentata - FINANZIATA
9589	A	49899	12/03/2026 09:43	3.293,12	INPS-ISEE-2026-04617644O-00	Pratica correttamente presentata - FINANZIATA
9590	A	49946	12/03/2026 09:51	3.293,12	INPS-ISEE-2026-04617644O-00	Pratica correttamente presentata - FINANZIATA
9591	A	45333	10/03/2026 16:51	3.293,25	INPS-ISEE-2026-04495781Z-00	Pratica correttamente presentata - FINANZIATA
9592	A	29035	05/03/2026 10:44	3.293,31	INPS-ISEE-2026-00640364H-00	Pratica correttamente presentata - FINANZIATA
9593	A	34793	06/03/2026 14:24	3.293,36	INPS-ISEE-2026-06715629X-00	Pratica correttamente presentata - FINANZIATA
9594	A	30982	05/03/2026 16:46	3.293,90	INPS-ISEE-2026-03740884F-00	Pratica correttamente presentata - FINANZIATA
9595	A	29788	05/03/2026 12:08	3.293,99	INPS-ISEE-2026-01622111Y-00	Pratica correttamente presentata - FINANZIATA
9596	A	58665	16/03/2026 17:28	3.294,14	INPS-ISEE-2026-01636523C-00	Pratica correttamente presentata - FINANZIATA
9597	A	59559	16/03/2026 19:21	3.294,15	INPS-ISEE-2026-06639435X-00	Pratica correttamente presentata - FINANZIATA
9598	A	9524	02/03/2026 19:17	3.294,60	INPS-ISEE-2026-01832435C-00	Pratica correttamente presentata - FINANZIATA
9599	A	4535	02/03/2026 14:29	3.295,10	INPS-ISEE-2026-00613868O-00	Pratica correttamente presentata - FINANZIATA
9600	A	53935	13/03/2026 16:58	3.295,20	INPS-ISEE-2026-03890247L-00	Pratica correttamente presentata - FINANZIATA
9601	A	59255	16/03/2026 18:49	3.295,45	INPS-ISEE-2026-08236852F-00	Pratica correttamente presentata - FINANZIATA
9602	A	59366	16/03/2026 18:55	3.295,45	INPS-ISEE-2026-08236852F-00	Pratica correttamente presentata - FINANZIATA
9603	A	7085	02/03/2026 17:11	3.295,69	INPS-ISEE-2026-00717645E-00	Pratica correttamente presentata - FINANZIATA
9604	A	26592	04/03/2026 18:14	3.296,34	INPS-ISEE-2026-02412067D-00	Pratica correttamente presentata - FINANZIATA

BANDO IO STUDIO 2025 a.s. 2025/2026

ALLEGATO A - DEFINITIVA

Progr.	ALL	Numero Domanda	Data Di Presentazione	VALORE ISEE	PROTOCOLLO ATTESTAZIONE ISEE	ESITO GRADUATORIA DEFINITIVA
9605	A	32803	05/03/2026 21:27	3.296,83	INPS-ISEE-2026-06787107X-00	Pratica correttamente presentata - FINANZIATA
9606	A	23909	04/03/2026 12:11	3.296,96	INPS-ISEE-2026-08047834F-00	Pratica correttamente presentata - FINANZIATA
9607	A	1802	02/03/2026 12:56	3.297,56	INPS-ISEE-2026-00796121C-00	Pratica correttamente presentata - FINANZIATA
9608	A	53567	13/03/2026 14:23	3.297,86	INPS-ISEE-2026-01951467L-00	Pratica correttamente presentata - FINANZIATA
9609	A	1213	02/03/2026 12:53	3.298,37	INPS-ISEE-2026-03506657O-00	Pratica correttamente presentata - FINANZIATA
9610	A	30506	05/03/2026 15:33	3.298,50	INPS-ISEE-2026-02707641W-00	Pratica correttamente presentata - FINANZIATA
9611	A	38042	08/03/2026 00:06	3.298,58	INPS-ISEE-2026-03624514P-00	Pratica correttamente presentata - FINANZIATA
9612	A	8448	02/03/2026 18:08	3.299,51	INPS-ISEE-2026-01980700P-00	Pratica correttamente presentata - FINANZIATA
9613	A	8622	02/03/2026 18:19	3.299,51	INPS-ISEE-2026-01980700P-00	Pratica correttamente presentata - FINANZIATA
9614	A	5837	04/03/2026 12:59	3.299,51	INPS-ISEE-2026-02847856Y-00	Pratica correttamente presentata - FINANZIATA
9615	A	31630	05/03/2026 17:51	3.299,51	INPS-ISEE-2026-00464616W-00	Pratica correttamente presentata - FINANZIATA
9616	A	13847	03/03/2026 09:30	3.299,61	INPS-ISEE-2026-03955915I-00	Pratica correttamente presentata - FINANZIATA
9617	A	61477	17/03/2026 12:13	3.299,92	INPS-ISEE-2026-07082341P-00	Pratica correttamente presentata - FINANZIATA
9618	A	37124	07/03/2026 12:56	3.300,33	INPS-ISEE-2026-00926505W-00	Pratica correttamente presentata - FINANZIATA
9619	A	37153	07/03/2026 13:12	3.300,33	INPS-ISEE-2026-00926505W-00	Pratica correttamente presentata - FINANZIATA
9620	A	7697	02/03/2026 17:49	3.300,74	INPS-ISEE-2026-01098325N-00	Pratica correttamente presentata - FINANZIATA
9621	A	13654	03/03/2026 09:14	3.300,81	INPS-ISEE-2026-05879426K-00	Pratica correttamente presentata - FINANZIATA
9622	A	43792	10/03/2026 10:23	3.301,05	INPS-ISEE-2026-04692000T-00	Pratica correttamente presentata - FINANZIATA
9623	A	32030	05/03/2026 18:42	3.301,27	INPS-ISEE-2026-00366428Q-00	Pratica correttamente presentata - FINANZIATA
9624	A	48230	11/03/2026 15:55	3.301,28	INPS-ISEE-2026-04708247O-00	Pratica correttamente presentata - FINANZIATA
9625	A	48250	11/03/2026 16:01	3.301,28	INPS-ISEE-2026-04708247O-00	Pratica correttamente presentata - FINANZIATA
9626	A	51712	12/03/2026 18:15	3.301,30	INPS-ISEE-2026-04747515L-00	Pratica correttamente presentata - FINANZIATA
9627	A	43441	10/03/2026 09:08	3.301,38	INPS-ISEE-2026-01001799W-00	Pratica correttamente presentata - FINANZIATA
9628	A	13457	03/03/2026 08:50	3.301,65	INPS-ISEE-2026-00025258D-00	Pratica correttamente presentata - FINANZIATA
9629	A	13498	03/03/2026 08:54	3.301,65	INPS-ISEE-2026-00025258D-00	Pratica correttamente presentata - FINANZIATA
9630	A	6802	02/03/2026 17:03	3.302,17	INPS-ISEE-2026-04136814W-00	Pratica correttamente presentata - FINANZIATA
9631	A	39805	09/03/2026 10:29	3.302,56	INPS-ISEE-2026-01554687X-00	Pratica correttamente presentata - FINANZIATA
9632	A	37612	07/03/2026 18:43	3.302,97	INPS-ISEE-2026-01287900W-00	Pratica correttamente presentata - FINANZIATA

BANDO IO STUDIO 2025 a.s. 2025/2026

ALLEGATO A - DEFINITIVA

Progr.	ALL	Numero Domanda	Data Di Presentazione	VALORE ISEE	PROTOCOLLO ATTESTAZIONE ISEE	ESITO GRADUATORIA DEFINITIVA
9633	A	43762	10/03/2026 10:12	3.303,09	INPS-ISEE-2026-02018906C-00	Pratica correttamente presentata - FINANZIATA
9634	A	43783	10/03/2026 10:16	3.303,09	INPS-ISEE-2026-02018906C-00	Pratica correttamente presentata - FINANZIATA
9635	A	45651	10/03/2026 17:44	3.303,09	INPS-ISEE-2026-01981103H-00	Pratica correttamente presentata - FINANZIATA
9636	A	33474	06/03/2026 09:53	3.303,13	INPS-ISEE-2026-01137378E-00	Pratica correttamente presentata - FINANZIATA
9637	A	47500	11/03/2026 11:22	3.303,38	INPS-ISEE-2026-02091899Z-00	Pratica correttamente presentata - FINANZIATA
9638	A	25561	04/03/2026 16:45	3.303,76	INPS-ISEE-2026-02191301M-00	Pratica correttamente presentata - FINANZIATA
9639	A	41888	12/03/2026 17:25	3.303,95	INPS-ISEE-2026-02137143T-00	Pratica correttamente presentata - FINANZIATA
9640	A	5999	02/03/2026 15:59	3.304,07	INPS-ISEE-2026-01992113C-00	Pratica correttamente presentata - FINANZIATA
9641	A	21717	03/03/2026 23:08	3.304,14	INPS-ISEE-2026-00570713H-00	Pratica correttamente presentata - FINANZIATA
9642	A	33787	06/03/2026 10:34	3.304,72	INPS-ISEE-2026-03281446N-00	Pratica correttamente presentata - FINANZIATA
9643	A	4979	02/03/2026 20:53	3.304,92	INPS-ISEE-2026-01997341F-00	Pratica correttamente presentata - FINANZIATA
9644	A	43187	09/03/2026 22:18	3.304,92	INPS-ISEE-2026-03145098E-00	Pratica correttamente presentata - FINANZIATA
9645	A	62211	17/03/2026 15:18	3.305,18	INPS-ISEE-2026-03381124D-00	Pratica correttamente presentata - FINANZIATA
9646	A	45793	10/03/2026 18:30	3.305,55	INPS-ISEE-2026-02094786X-00	Pratica correttamente presentata - FINANZIATA
9647	A	43798	10/03/2026 10:18	3.305,66	INPS-ISEE-2026-00650550T-00	Pratica correttamente presentata - FINANZIATA
9648	A	24098	04/03/2026 12:29	3.305,84	INPS-ISEE-2026-03860904E-00	Pratica correttamente presentata - FINANZIATA
9649	A	24487	04/03/2026 13:16	3.307,26	INPS-ISEE-2026-00305201I-00	Pratica correttamente presentata - FINANZIATA
9650	A	1823	02/03/2026 12:50	3.307,66	INPS-ISEE-2026-00119476N-00	Pratica correttamente presentata - FINANZIATA
9651	A	8774	02/03/2026 18:38	3.307,72	INPS-ISEE-2026-02424353H-00	Pratica correttamente presentata - FINANZIATA
9652	A	50772	12/03/2026 13:18	3.307,90	INPS-ISEE-2026-06559181V-00	Pratica correttamente presentata - FINANZIATA
9653	A	50775	12/03/2026 13:21	3.307,90	INPS-ISEE-2026-06559181V-00	Pratica correttamente presentata - FINANZIATA
9654	A	52581	13/03/2026 09:11	3.308,33	INPS-ISEE-2026-00502504U-00	Pratica correttamente presentata - FINANZIATA
9655	A	22081	04/03/2026 08:53	3.308,52	INPS-ISEE-2026-05970081E-00	Pratica correttamente presentata - FINANZIATA
9656	A	39689	09/03/2026 10:10	3.308,82	INPS-ISEE-2026-00387483L-00	Pratica correttamente presentata - FINANZIATA
9657	A	67249	18/03/2026 11:22	3.309,13	INPS-ISEE-2026-03144955R-00	Pratica correttamente presentata - FINANZIATA
9658	A	7003	02/03/2026 17:10	3.309,19	INPS-ISEE-2026-01581681E-00	Pratica correttamente presentata - FINANZIATA
9659	A	15699	03/03/2026 11:55	3.309,76	INPS-ISEE-2026-04500609G-00	Pratica correttamente presentata - FINANZIATA
9660	A	15749	03/03/2026 11:59	3.309,76	INPS-ISEE-2026-04500609G-00	Pratica correttamente presentata - FINANZIATA

BANDO IO STUDIO 2025 a.s. 2025/2026

ALLEGATO A - DEFINITIVA

Progr.	ALL	Numero Domanda	Data Di Presentazione	VALORE ISEE	PROTOCOLLO ATTESTAZIONE ISEE	ESITO GRADUATORIA DEFINITIVA
9661	A	6506	02/03/2026 16:49	3.310,00	INPS-ISEE-2026-01069663R-00	Pratica correttamente presentata - FINANZIATA
9662	A	51672	12/03/2026 18:05	3.310,08	INPS-ISEE-2026-04070530J-00	Pratica correttamente presentata - FINANZIATA
9663	A	47765	11/03/2026 12:16	3.310,32	INPS-ISEE-2026-03810261T-00	Pratica correttamente presentata - FINANZIATA
9664	A	47838	11/03/2026 12:32	3.310,32	INPS-ISEE-2026-03810261T-00	Pratica correttamente presentata - FINANZIATA
9665	A	23035	04/03/2026 10:49	3.310,34	INPS-ISEE-2026-03318166N-00	Pratica correttamente presentata - FINANZIATA
9666	A	58901	16/03/2026 18:08	3.310,68	INPS-ISEE-2026-02620494W-00	Pratica correttamente presentata - FINANZIATA
9667	A	29624	05/03/2026 11:46	3.311,02	INPS-ISEE-2026-00300036Z-00	Pratica correttamente presentata - FINANZIATA
9668	A	50604	12/03/2026 12:16	3.311,08	INPS-ISEE-2026-03340721B-00	Pratica correttamente presentata - FINANZIATA
9669	A	32083	05/03/2026 18:48	3.311,55	INPS-ISEE-2026-02229022J-00	Pratica correttamente presentata - FINANZIATA
9670	A	31162	05/03/2026 17:06	3.311,59	INPS-ISEE-2026-00663718R-00	Pratica correttamente presentata - FINANZIATA
9671	A	45401	10/03/2026 17:03	3.311,67	INPS-ISEE-2026-02131340Y-00	Pratica correttamente presentata - FINANZIATA
9672	A	7929	02/03/2026 17:51	3.311,68	INPS-ISEE-2026-01365555E-00	Pratica correttamente presentata - FINANZIATA
9673	A	22383	04/03/2026 09:42	3.311,75	INPS-ISEE-2026-01287950O-00	Pratica correttamente presentata - FINANZIATA
9674	A	11226	02/03/2026 20:59	3.312,26	INPS-ISEE-2026-00231801K-00	Pratica correttamente presentata - FINANZIATA
9675	A	29563	05/03/2026 11:54	3.312,28	INPS-ISEE-2026-01687850V-00	Pratica correttamente presentata - FINANZIATA
9676	A	54244	13/03/2026 18:07	3.312,52	INPS-ISEE-2026-00570316D-00	Pratica correttamente presentata - FINANZIATA
9677	A	46065	10/03/2026 18:41	3.312,75	INPS-ISEE-2026-04783047L-00	Pratica correttamente presentata - FINANZIATA
9678	A	61317	17/03/2026 11:50	3.313,04	INPS-ISEE-2026-02506068W-00	Pratica correttamente presentata - FINANZIATA
9679	A	44638	10/03/2026 13:15	3.313,12	INPS-ISEE-2026-03561693L-00	Pratica correttamente presentata - FINANZIATA
9680	A	47001	11/03/2026 09:39	3.313,67	INPS-ISEE-2026-02623115B-00	Pratica correttamente presentata - FINANZIATA
9681	A	63256	17/03/2026 17:30	3.313,82	INPS-ISEE-2026-03605518N-00	Pratica correttamente presentata - FINANZIATA
9682	A	42509	09/03/2026 18:53	3.313,91	INPS-ISEE-2026-01409873O-00	Pratica correttamente presentata - FINANZIATA
9683	A	53004	13/03/2026 11:07	3.314,14	INPS-ISEE-2026-02054670G-00	Pratica correttamente presentata - FINANZIATA
9684	A	57591	16/03/2026 13:00	3.314,55	INPS-ISEE-2026-07994992H-00	Pratica correttamente presentata - FINANZIATA
9685	A	7191	02/03/2026 17:18	3.314,80	INPS-ISEE-2026-02191251T-00	Pratica correttamente presentata - FINANZIATA
9686	A	32671	11/03/2026 21:27	3.315,04	INPS-ISEE-2026-01581500B-00	Pratica correttamente presentata - FINANZIATA
9687	A	26755	04/03/2026 18:34	3.315,25	INPS-ISEE-2026-02565673F-00	Pratica correttamente presentata - FINANZIATA
9688	A	12411	02/03/2026 22:30	3.315,36	INPS-ISEE-2026-01467306W-00	Pratica correttamente presentata - FINANZIATA

BANDO IO STUDIO 2025 a.s. 2025/2026

ALLEGATO A - DEFINITIVA

Progr.	ALL	Numero Domanda	Data Di Presentazione	VALORE ISEE	PROTOCOLLO ATTESTAZIONE ISEE	ESITO GRADUATORIA DEFINITIVA
9689	A	49973	12/03/2026 09:56	3.315,44	INPS-ISEE-2026-00387110B-00	Pratica correttamente presentata - FINANZIATA
9690	A	50004	12/03/2026 10:04	3.315,44	INPS-ISEE-2026-00387110B-00	Pratica correttamente presentata - FINANZIATA
9691	A	19304	03/03/2026 18:05	3.315,88	INPS-ISEE-2026-05058422C-00	Pratica correttamente presentata - FINANZIATA
9692	A	42135	09/03/2026 17:56	3.316,10	INPS-ISEE-2026-03089591V-00	Pratica correttamente presentata - FINANZIATA
9693	A	46310	10/03/2026 19:39	3.316,37	INPS-ISEE-2026-07093287X-00	Pratica correttamente presentata - FINANZIATA
9694	A	6346	02/03/2026 16:43	3.316,43	INPS-ISEE-2026-01438058Q-00	Pratica correttamente presentata - FINANZIATA
9695	A	57283	16/03/2026 11:50	3.316,54	INPS-ISEE-2026-04348451Q-00	Pratica correttamente presentata - FINANZIATA
9696	A	65180	17/03/2026 22:01	3.316,94	INPS-ISEE-2026-01368442N-00	Pratica correttamente presentata - FINANZIATA
9697	A	8789	03/03/2026 17:40	3.317,07	INPS-ISEE-2026-00689024Q-00	Pratica correttamente presentata - FINANZIATA
9698	A	57239	16/03/2026 13:16	3.317,21	INPS-ISEE-2026-07867989N-00	Pratica correttamente presentata - FINANZIATA
9699	A	20893	03/03/2026 20:51	3.317,40	INPS-ISEE-2026-02616541P-00	Pratica correttamente presentata - FINANZIATA
9700	A	33555	06/03/2026 10:09	3.317,47	INPS-ISEE-2026-04674464V-00	Pratica correttamente presentata - FINANZIATA
9701	A	36997	10/03/2026 20:04	3.317,64	INPS-ISEE-2026-03281492Q-00	Pratica correttamente presentata - FINANZIATA
9702	A	60443	17/03/2026 09:25	3.317,98	INPS-ISEE-2026-00893214W-00	Pratica correttamente presentata - FINANZIATA
9703	A	40333	09/03/2026 11:37	3.318,05	INPS-ISEE-2026-06716742L-00	Pratica correttamente presentata - FINANZIATA
9704	A	40360	09/03/2026 11:41	3.318,05	INPS-ISEE-2026-06716742L-00	Pratica correttamente presentata - FINANZIATA
9705	A	39385	09/03/2026 08:35	3.318,28	INPS-ISEE-2026-00990456L-00	Pratica correttamente presentata - FINANZIATA
9706	A	37520	07/03/2026 17:07	3.318,46	INPS-ISEE-2026-03888689G-00	Pratica correttamente presentata - FINANZIATA
9707	A	66488	18/03/2026 10:00	3.318,68	INPS-ISEE-2026-02125228D-00	Pratica correttamente presentata - FINANZIATA
9708	A	56432	16/03/2026 09:07	3.319,11	INPS-ISEE-2026-01202749P-00	Pratica correttamente presentata - FINANZIATA
9709	A	15728	03/03/2026 11:58	3.319,22	INPS-ISEE-2026-04495355V-00	Pratica correttamente presentata - FINANZIATA
9710	A	60884	17/03/2026 10:50	3.319,93	INPS-ISEE-2026-08299656J-00	Pratica correttamente presentata - FINANZIATA
9711	A	60955	17/03/2026 10:56	3.319,93	INPS-ISEE-2026-08299656J-00	Pratica correttamente presentata - FINANZIATA
9712	A	63129	17/03/2026 17:19	3.320,19	INPS-ISEE-2026-08052040J-00	Pratica correttamente presentata - FINANZIATA
9713	A	13408	04/03/2026 06:59	3.320,90	INPS-ISEE-2026-03183862R-00	Pratica correttamente presentata - FINANZIATA
9714	A	11445	02/03/2026 21:27	3.321,20	INPS-ISEE-2026-01948658K-00	Pratica correttamente presentata - FINANZIATA
9715	A	24121	04/03/2026 12:31	3.321,93	INPS-ISEE-2026-00519107H-00	Pratica correttamente presentata - FINANZIATA
9716	A	24195	04/03/2026 12:36	3.321,93	INPS-ISEE-2026-00519107H-00	Pratica correttamente presentata - FINANZIATA

BANDO IO STUDIO 2025 a.s. 2025/2026

ALLEGATO A - DEFINITIVA

Progr.	ALL	Numero Domanda	Data Di Presentazione	VALORE ISEE	PROTOCOLLO ATTESTAZIONE ISEE	ESITO GRADUATORIA DEFINITIVA
9717	A	24240	04/03/2026 12:39	3.321,93	INPS-ISEE-2026-00519107H-00	Pratica correttamente presentata - FINANZIATA
9718	A	64576	17/03/2026 20:13	3.322,03	INPS-ISEE-2026-01201516U-00	Pratica correttamente presentata - FINANZIATA
9719	A	44847	17/03/2026 21:35	3.322,03	INPS-ISEE-2026-01201516U-00	Pratica correttamente presentata - FINANZIATA
9720	A	7053	02/03/2026 17:11	3.322,20	INPS-ISEE-2026-04011253U-00	Pratica correttamente presentata - FINANZIATA
9721	A	5433	02/03/2026 15:08	3.322,93	INPS-ISEE-2026-00212491J-00	Pratica correttamente presentata - FINANZIATA
9722	A	67337	18/03/2026 11:33	3.322,93	INPS-ISEE-2026-02663998M-00	Pratica correttamente presentata - FINANZIATA
9723	A	14735	03/03/2026 10:41	3.322,97	INPS-ISEE-2026-05724291E-00	Pratica correttamente presentata - FINANZIATA
9724	A	42969	09/03/2026 20:50	3.323,06	INPS-ISEE-2026-05440118H-00	Pratica correttamente presentata - FINANZIATA
9725	A	60989	17/03/2026 11:00	3.323,50	INPS-ISEE-2026-03823741N-00	Pratica correttamente presentata - FINANZIATA
9726	A	58319	16/03/2026 16:46	3.323,53	INPS-ISEE-2026-00223907H-00	Pratica correttamente presentata - FINANZIATA
9727	A	63170	17/03/2026 17:29	3.323,53	INPS-ISEE-2026-03748234R-00	Pratica correttamente presentata - FINANZIATA
9728	A	51355	12/03/2026 17:17	3.323,62	INPS-ISEE-2026-01590335C-00	Pratica correttamente presentata - FINANZIATA
9729	A	33247	06/03/2026 09:06	3.323,98	INPS-ISEE-2026-01998415I-00	Pratica correttamente presentata - FINANZIATA
9730	A	17689	03/03/2026 15:58	3.324,11	INPS-ISEE-2026-01757499U-00	Pratica correttamente presentata - FINANZIATA
9731	A	21221	03/03/2026 21:39	3.324,23	INPS-ISEE-2026-00500576H-00	Pratica correttamente presentata - FINANZIATA
9732	A	31849	05/03/2026 18:19	3.324,39	INPS-ISEE-2026-07479820I-00	Pratica correttamente presentata - FINANZIATA
9733	A	61010	17/03/2026 11:05	3.324,39	INPS-ISEE-2026-03368096V-00	Pratica correttamente presentata - FINANZIATA
9734	A	27407	04/03/2026 20:28	3.324,75	INPS-ISEE-2026-01672950E-00	Pratica correttamente presentata - FINANZIATA
9735	A	9040	02/03/2026 18:41	3.325,12	INPS-ISEE-2026-01057989S-00	Pratica correttamente presentata - FINANZIATA
9736	A	23626	04/03/2026 11:57	3.325,44	INPS-ISEE-2026-05907467Z-00	Pratica correttamente presentata - FINANZIATA
9737	A	27933	05/03/2026 20:37	3.325,77	INPS-ISEE-2026-03317368R-00	Pratica correttamente presentata - FINANZIATA
9738	A	24010	04/03/2026 12:15	3.325,99	INPS-ISEE-2026-06540472N-00	Pratica correttamente presentata - FINANZIATA
9739	A	2658	02/03/2026 13:08	3.326,24	INPS-ISEE-2026-04905602C-00	Pratica correttamente presentata - FINANZIATA
9740	A	33483	06/03/2026 09:55	3.326,49	INPS-ISEE-2026-00452308D-00	Pratica correttamente presentata - FINANZIATA
9741	A	44357	10/03/2026 11:52	3.326,49	INPS-ISEE-2026-00762936L-00	Pratica correttamente presentata - FINANZIATA
9742	A	67429	18/03/2026 11:42	3.326,57	INPS-ISEE-2026-01764056Q-00	Pratica correttamente presentata - FINANZIATA
9743	A	36619	06/03/2026 23:39	3.326,75	INPS-ISEE-2026-04149733R-00	Pratica correttamente presentata - FINANZIATA
9744	A	40877	09/03/2026 13:32	3.326,79	INPS-ISEE-2026-04002306K-00	Pratica correttamente presentata - FINANZIATA

BANDO IO STUDIO 2025 a.s. 2025/2026

ALLEGATO A - DEFINITIVA

Progr.	ALL	Numero Domanda	Data Di Presentazione	VALORE ISEE	PROTOCOLLO ATTESTAZIONE ISEE	ESITO GRADUATORIA DEFINITIVA
9745	A	9545	02/03/2026 19:42	3.327,30	INPS-ISEE-2026-02976509Z-00	Pratica correttamente presentata - FINANZIATA
9746	A	10220	02/03/2026 19:48	3.327,30	INPS-ISEE-2026-02976509Z-00	Pratica correttamente presentata - FINANZIATA
9747	A	20531	03/03/2026 20:07	3.327,45	INPS-ISEE-2026-02105036M-00	Pratica correttamente presentata - FINANZIATA
9748	A	5135	02/03/2026 15:03	3.327,60	INPS-ISEE-2026-02373351G-00	Pratica correttamente presentata - FINANZIATA
9749	A	38024	08/03/2026 00:13	3.327,65	INPS-ISEE-2026-02245583Q-00	Pratica correttamente presentata - FINANZIATA
9750	A	45270	10/03/2026 16:44	3.327,82	INPS-ISEE-2026-02398539S-00	Pratica correttamente presentata - FINANZIATA
9751	A	45314	10/03/2026 16:50	3.327,82	INPS-ISEE-2026-02398539S-00	Pratica correttamente presentata - FINANZIATA
9752	A	43422	11/03/2026 08:52	3.327,97	INPS-ISEE-2026-05130010X-00	Pratica correttamente presentata - FINANZIATA
9753	A	47434	11/03/2026 11:10	3.327,97	INPS-ISEE-2026-05130010X-00	Pratica correttamente presentata - FINANZIATA
9754	A	20338	03/03/2026 19:34	3.328,24	INPS-ISEE-2026-01250849Q-00	Pratica correttamente presentata - FINANZIATA
9755	A	25735	04/03/2026 17:02	3.328,58	INPS-ISEE-2026-02350482G-00	Pratica correttamente presentata - FINANZIATA
9756	A	60655	17/03/2026 10:08	3.328,59	INPS-ISEE-2026-03295134W-00	Pratica correttamente presentata - FINANZIATA
9757	A	2041	02/03/2026 12:55	3.328,64	INPS-ISEE-2026-00279775I-00	Pratica correttamente presentata - FINANZIATA
9758	A	39958	09/03/2026 10:43	3.328,86	INPS-ISEE-2026-02023546D-00	Pratica correttamente presentata - FINANZIATA
9759	A	46013	10/03/2026 18:32	3.329,43	INPS-ISEE-2026-02719409O-00	Pratica correttamente presentata - FINANZIATA
9760	A	60083	16/03/2026 22:18	3.329,57	INPS-ISEE-2026-04487942Z-00	Pratica correttamente presentata - FINANZIATA
9761	A	60128	16/03/2026 22:23	3.329,57	INPS-ISEE-2026-04487942Z-00	Pratica correttamente presentata - FINANZIATA
9762	A	56127	15/03/2026 20:08	3.329,93	INPS-ISEE-2026-04741888Y-00	Pratica correttamente presentata - FINANZIATA
9763	A	24699	04/03/2026 21:37	3.330,49	INPS-ISEE-2026-04419971V-00	Pratica correttamente presentata - FINANZIATA
9764	A	34807	06/03/2026 14:32	3.330,98	INPS-ISEE-2026-01369943V-00	Pratica correttamente presentata - FINANZIATA
9765	A	18665	03/03/2026 17:21	3.331,23	INPS-ISEE-2026-01289907X-00	Pratica correttamente presentata - FINANZIATA
9766	A	66295	18/03/2026 09:42	3.331,34	INPS-ISEE-2026-07981679T-00	Pratica correttamente presentata - FINANZIATA
9767	A	43730	10/03/2026 10:06	3.331,35	INPS-ISEE-2026-03312515B-00	Pratica correttamente presentata - FINANZIATA
9768	A	53176	13/03/2026 11:45	3.332,65	INPS-ISEE-2026-02972419F-00	Pratica correttamente presentata - FINANZIATA
9769	A	48097	11/03/2026 14:49	3.333,12	INPS-ISEE-2026-00781578X-00	Pratica correttamente presentata - FINANZIATA
9770	A	14111	03/03/2026 09:52	3.333,33	INPS-ISEE-2026-00443423B-00	Pratica correttamente presentata - FINANZIATA
9771	A	24213	04/03/2026 12:39	3.333,33	INPS-ISEE-2026-01032360K-00	Pratica correttamente presentata - FINANZIATA
9772	A	27718	04/03/2026 21:02	3.333,33	INPS-ISEE-2026-02137758L-00	Pratica correttamente presentata - FINANZIATA

BANDO IO STUDIO 2025 a.s. 2025/2026

ALLEGATO A - DEFINITIVA

Progr.	ALL	Numero Domanda	Data Di Presentazione	VALORE ISEE	PROTOCOLLO ATTESTAZIONE ISEE	ESITO GRADUATORIA DEFINITIVA
9773	A	61748	17/03/2026 12:58	3.333,33	INPS-ISEE-2026-01195297F-00	Pratica correttamente presentata - FINANZIATA
9774	A	13139	03/03/2026 08:03	3.333,68	INPS-ISEE-2026-04500728C-00	Pratica correttamente presentata - FINANZIATA
9775	A	14175	06/03/2026 10:05	3.333,69	INPS-ISEE-2026-00769893U-00	Pratica correttamente presentata - FINANZIATA
9776	A	40151	09/03/2026 11:17	3.333,82	INPS-ISEE-2026-00306782C-00	Pratica correttamente presentata - FINANZIATA
9777	A	52124	12/03/2026 19:46	3.333,90	INPS-ISEE-2026-01820545P-00	Pratica correttamente presentata - FINANZIATA
9778	A	66900	18/03/2026 10:47	3.334,01	INPS-ISEE-2026-05744486Z-00	Pratica correttamente presentata - FINANZIATA
9779	A	57620	16/03/2026 12:50	3.334,14	INPS-ISEE-2026-03464933O-00	Pratica correttamente presentata - FINANZIATA
9780	A	57638	16/03/2026 12:56	3.334,14	INPS-ISEE-2026-03464933O-00	Pratica correttamente presentata - FINANZIATA
9781	A	14486	03/03/2026 10:25	3.334,36	INPS-ISEE-2026-05287445V-00	Pratica correttamente presentata - FINANZIATA
9782	A	14596	03/03/2026 10:32	3.334,36	INPS-ISEE-2026-05287445V-00	Pratica correttamente presentata - FINANZIATA
9783	A	30013	05/03/2026 12:42	3.334,40	INPS-ISEE-2026-00212500X-00	Pratica correttamente presentata - FINANZIATA
9784	A	31687	05/03/2026 18:05	3.334,40	INPS-ISEE-2026-00776254R-00	Pratica correttamente presentata - FINANZIATA
9785	A	30820	05/03/2026 16:31	3.334,43	INPS-ISEE-2026-03147197O-00	Pratica correttamente presentata - FINANZIATA
9786	A	30944	05/03/2026 16:39	3.334,43	INPS-ISEE-2026-03147197O-00	Pratica correttamente presentata - FINANZIATA
9787	A	37208	07/03/2026 14:04	3.334,51	INPS-ISEE-2026-02937349I-00	Pratica correttamente presentata - FINANZIATA
9788	A	53818	13/03/2026 16:33	3.334,51	INPS-ISEE-2026-03056710D-00	Pratica correttamente presentata - FINANZIATA
9789	A	51217	12/03/2026 16:51	3.334,55	INPS-ISEE-2026-03306578O-00	Pratica correttamente presentata - FINANZIATA
9790	A	6356	02/03/2026 16:49	3.334,80	INPS-ISEE-2026-02857894M-00	Pratica correttamente presentata - FINANZIATA
9791	A	11237	02/03/2026 21:49	3.335,39	INPS-ISEE-2026-02566687Y-00	Pratica correttamente presentata - FINANZIATA
9792	A	31985	05/03/2026 18:36	3.335,39	INPS-ISEE-2026-00982741R-00	Pratica correttamente presentata - FINANZIATA
9793	A	25471	04/03/2026 16:34	3.335,40	INPS-ISEE-2026-07885957H-00	Pratica correttamente presentata - FINANZIATA
9794	A	14661	03/03/2026 10:39	3.335,45	INPS-ISEE-2026-04540476E-00	Pratica correttamente presentata - FINANZIATA
9795	A	31568	05/03/2026 17:50	3.335,80	INPS-ISEE-2026-02390999K-00	Pratica correttamente presentata - FINANZIATA
9796	A	11193	02/03/2026 21:02	3.335,98	INPS-ISEE-2026-03556071W-00	Pratica correttamente presentata - FINANZIATA
9797	A	59567	16/03/2026 19:23	3.336,13	INPS-ISEE-2026-05292351W-00	Pratica correttamente presentata - FINANZIATA
9798	A	59576	16/03/2026 19:26	3.336,13	INPS-ISEE-2026-05292351W-00	Pratica correttamente presentata - FINANZIATA
9799	A	59890	16/03/2026 21:23	3.336,36	INPS-ISEE-2026-00498340N-00	Pratica correttamente presentata - FINANZIATA
9800	A	16649	03/03/2026 13:34	3.336,92	INPS-ISEE-2026-01548284O-00	Pratica correttamente presentata - FINANZIATA

BANDO IO STUDIO 2025 a.s. 2025/2026

ALLEGATO A - DEFINITIVA

Progr.	ALL	Numero Domanda	Data Di Presentazione	VALORE ISEE	PROTOCOLLO ATTESTAZIONE ISEE	ESITO GRADUATORIA DEFINITIVA
9801	A	1031	02/03/2026 12:23	3.336,99	INPS-ISEE-2026-00004781B-00	Pratica correttamente presentata - FINANZIATA
9802	A	1399	02/03/2026 12:29	3.336,99	INPS-ISEE-2026-00004781B-00	Pratica correttamente presentata - FINANZIATA
9803	A	63027	17/03/2026 17:12	3.337,42	INPS-ISEE-2026-02232925P-00	Pratica correttamente presentata - FINANZIATA
9804	A	34780	06/03/2026 14:12	3.337,72	INPS-ISEE-2026-04549050W-00	Pratica correttamente presentata - FINANZIATA
9805	A	34799	06/03/2026 14:20	3.337,72	INPS-ISEE-2026-04549050W-00	Pratica correttamente presentata - FINANZIATA
9806	A	30355	05/03/2026 14:44	3.337,97	INPS-ISEE-2026-03189264L-00	Pratica correttamente presentata - FINANZIATA
9807	A	61560	17/03/2026 12:39	3.338,22	INPS-ISEE-2026-03911735Q-00	Pratica correttamente presentata - FINANZIATA
9808	A	3864	02/03/2026 14:09	3.338,25	INPS-ISEE-2026-01853141H-00	Pratica correttamente presentata - FINANZIATA
9809	A	56675	16/03/2026 10:14	3.338,34	INPS-ISEE-2026-04020170Y-00	Pratica correttamente presentata - FINANZIATA
9810	A	15086	03/03/2026 11:09	3.338,37	INPS-ISEE-2026-03290442G-00	Pratica correttamente presentata - FINANZIATA
9811	A	4098	02/03/2026 14:14	3.338,48	INPS-ISEE-2026-00459839Z-00	Pratica correttamente presentata - FINANZIATA
9812	A	36276	06/03/2026 20:00	3.338,54	INPS-ISEE-2026-04503838R-00	Pratica correttamente presentata - FINANZIATA
9813	A	3403	02/03/2026 13:38	3.338,57	INPS-ISEE-2026-01440899V-00	Pratica correttamente presentata - FINANZIATA
9814	A	41701	09/03/2026 17:08	3.338,84	INPS-ISEE-2026-07546282F-00	Pratica correttamente presentata - FINANZIATA
9815	A	41760	09/03/2026 17:15	3.338,84	INPS-ISEE-2026-07546282F-00	Pratica correttamente presentata - FINANZIATA
9816	A	11038	02/03/2026 20:48	3.339,02	INPS-ISEE-2026-04420191T-00	Pratica correttamente presentata - FINANZIATA
9817	A	21160	03/03/2026 21:43	3.339,27	INPS-ISEE-2026-06430242T-00	Pratica correttamente presentata - FINANZIATA
9818	A	50871	12/03/2026 14:42	3.339,27	INPS-ISEE-2026-06430242T-00	Pratica correttamente presentata - FINANZIATA
9819	A	14337	03/03/2026 10:13	3.339,58	INPS-ISEE-2026-00356296R-00	Pratica correttamente presentata - FINANZIATA
9820	A	4217	02/03/2026 14:18	3.339,59	INPS-ISEE-2026-01094972O-00	Pratica correttamente presentata - FINANZIATA
9821	A	16560	10/03/2026 19:41	3.339,70	INPS-ISEE-2026-01628343W-00	Pratica correttamente presentata - FINANZIATA
9822	A	20538	03/03/2026 20:14	3.340,57	INPS-ISEE-2026-00276414G-00	Pratica correttamente presentata - FINANZIATA
9823	A	46473	10/03/2026 20:50	3.340,69	INPS-ISEE-2026-03964862Z-00	Pratica correttamente presentata - FINANZIATA
9824	A	23497	04/03/2026 11:27	3.340,84	INPS-ISEE-2026-01189075R-00	Pratica correttamente presentata - FINANZIATA
9825	A	41558	09/03/2026 16:45	3.340,98	INPS-ISEE-2026-01277981V-00	Pratica correttamente presentata - FINANZIATA
9826	A	24074	04/03/2026 12:22	3.341,05	INPS-ISEE-2026-00243175D-00	Pratica correttamente presentata - FINANZIATA
9827	A	37963	07/03/2026 22:35	3.341,20	INPS-ISEE-2026-00460642D-00	Pratica correttamente presentata - FINANZIATA
9828	A	18604	03/03/2026 17:18	3.341,24	INPS-ISEE-2026-00672000K-00	Pratica correttamente presentata - FINANZIATA

BANDO IO STUDIO 2025 a.s. 2025/2026

ALLEGATO A - DEFINITIVA

Progr.	ALL	Numero Domanda	Data Di Presentazione	VALORE ISEE	PROTOCOLLO ATTESTAZIONE ISEE	ESITO GRADUATORIA DEFINITIVA
9829	A	18723	03/03/2026 17:26	3.341,24	INPS-ISEE-2026-00672000K-00	Pratica correttamente presentata - FINANZIATA
9830	A	18486	03/03/2026 17:10	3.341,34	INPS-ISEE-2026-07658208X-00	Pratica correttamente presentata - FINANZIATA
9831	A	18770	03/03/2026 17:27	3.341,58	INPS-ISEE-2026-02812439Q-00	Pratica correttamente presentata - FINANZIATA
9832	A	33275	06/03/2026 09:16	3.341,89	INPS-ISEE-2026-02303464D-00	Pratica correttamente presentata - FINANZIATA
9833	A	57094	16/03/2026 11:21	3.342,16	INPS-ISEE-2026-01717437E-00	Pratica correttamente presentata - FINANZIATA
9834	A	58862	16/03/2026 17:50	3.342,76	INPS-ISEE-2026-08208395V-00	Pratica correttamente presentata - FINANZIATA
9835	A	5627	02/03/2026 15:16	3.342,86	INPS-ISEE-2026-00361896L-00	Pratica correttamente presentata - FINANZIATA
9836	A	9747	02/03/2026 19:33	3.342,91	INPS-ISEE-2026-03453204T-00	Pratica correttamente presentata - FINANZIATA
9837	A	763	02/03/2026 12:18	3.343,09	INPS-ISEE-2026-01210049M-00	Pratica correttamente presentata - FINANZIATA
9838	A	26492	04/03/2026 18:08	3.343,38	INPS-ISEE-2026-03904132D-00	Pratica correttamente presentata - FINANZIATA
9839	A	64009	17/03/2026 18:48	3.343,39	INPS-ISEE-2026-02471667L-00	Pratica correttamente presentata - FINANZIATA
9840	A	43275	09/03/2026 23:03	3.343,44	INPS-ISEE-2026-01548343N-00	Pratica correttamente presentata - FINANZIATA
9841	A	61234	17/03/2026 11:48	3.343,53	INPS-ISEE-2026-03295835V-00	Pratica correttamente presentata - FINANZIATA
9842	A	48735	11/03/2026 17:41	3.343,66	INPS-ISEE-2026-01730022K-00	Pratica correttamente presentata - FINANZIATA
9843	A	48791	11/03/2026 17:48	3.343,66	INPS-ISEE-2026-01730022K-00	Pratica correttamente presentata - FINANZIATA
9844	A	31358	05/03/2026 17:28	3.343,69	INPS-ISEE-2026-02250898F-00	Pratica correttamente presentata - FINANZIATA
9845	A	22259	04/03/2026 09:29	3.344,25	INPS-ISEE-2026-03711500M-00	Pratica correttamente presentata - FINANZIATA
9846	A	10193	02/03/2026 19:47	3.345,23	INPS-ISEE-2026-00924751N-00	Pratica correttamente presentata - FINANZIATA
9847	A	10273	02/03/2026 19:50	3.345,23	INPS-ISEE-2026-00924751N-00	Pratica correttamente presentata - FINANZIATA
9848	A	40594	09/03/2026 12:27	3.345,53	INPS-ISEE-2026-02433373P-00	Pratica correttamente presentata - FINANZIATA
9849	A	60206	16/03/2026 23:09	3.346,02	INPS-ISEE-2026-03905931E-00	Pratica correttamente presentata - FINANZIATA
9850	A	60224	16/03/2026 23:19	3.346,02	INPS-ISEE-2026-03905931E-00	Pratica correttamente presentata - FINANZIATA
9851	A	59569	16/03/2026 19:24	3.346,03	INPS-ISEE-2026-01622068P-00	Pratica correttamente presentata - FINANZIATA
9852	A	6668	02/03/2026 17:00	3.346,08	INPS-ISEE-2026-00949607V-00	Pratica correttamente presentata - FINANZIATA
9853	A	45257	10/03/2026 16:40	3.347,13	INPS-ISEE-2026-00391445C-00	Pratica correttamente presentata - FINANZIATA
9854	A	40504	09/03/2026 12:07	3.347,42	INPS-ISEE-2026-00367750N-00	Pratica correttamente presentata - FINANZIATA
9855	A	40540	09/03/2026 12:10	3.347,42	INPS-ISEE-2026-00367750N-00	Pratica correttamente presentata - FINANZIATA
9856	A	27085	04/03/2026 19:06	3.347,56	INPS-ISEE-2026-00184962E-00	Pratica correttamente presentata - FINANZIATA

BANDO IO STUDIO 2025 a.s. 2025/2026

ALLEGATO A - DEFINITIVA

Progr.	ALL	Numero Domanda	Data Di Presentazione	VALORE ISEE	PROTOCOLLO ATTESTAZIONE ISEE	ESITO GRADUATORIA DEFINITIVA
9857	A	34758	06/03/2026 13:56	3.347,65	INPS-ISEE-2026-02518072P-00	Pratica correttamente presentata - FINANZIATA
9858	A	3989	02/03/2026 14:05	3.347,83	INPS-ISEE-2026-02117583W-00	Pratica correttamente presentata - FINANZIATA
9859	A	4088	02/03/2026 14:09	3.347,83	INPS-ISEE-2026-02117583W-00	Pratica correttamente presentata - FINANZIATA
9860	A	4140	02/03/2026 14:12	3.347,83	INPS-ISEE-2026-02117583W-00	Pratica correttamente presentata - FINANZIATA
9861	A	56377	16/03/2026 07:46	3.348,00	INPS-ISEE-2026-05958150L-00	Pratica correttamente presentata - FINANZIATA
9862	A	8229	02/03/2026 18:03	3.348,05	INPS-ISEE-2026-05642336Q-00	Pratica correttamente presentata - FINANZIATA
9863	A	29698	05/03/2026 11:55	3.348,13	INPS-ISEE-2026-05292541N-00	Pratica correttamente presentata - FINANZIATA
9864	A	28972	05/03/2026 14:56	3.348,17	INPS-ISEE-2026-06659333V-00	Pratica correttamente presentata - FINANZIATA
9865	A	51746	12/03/2026 18:19	3.348,24	INPS-ISEE-2026-08051576O-00	Pratica correttamente presentata - FINANZIATA
9866	A	43078	09/03/2026 21:35	3.348,38	INPS-ISEE-2026-05377516F-00	Pratica correttamente presentata - FINANZIATA
9867	A	6689	02/03/2026 16:57	3.348,65	INPS-ISEE-2026-01445107D-00	Pratica correttamente presentata - FINANZIATA
9868	A	57826	16/03/2026 14:23	3.348,78	INPS-ISEE-2026-01912017T-00	Pratica correttamente presentata - FINANZIATA
9869	A	51677	12/03/2026 18:10	3.348,80	INPS-ISEE-2026-01190521J-00	Pratica correttamente presentata - FINANZIATA
9870	A	62387	17/03/2026 15:52	3.349,27	INPS-ISEE-2026-01133799L-00	Pratica correttamente presentata - FINANZIATA
9871	A	56094	15/03/2026 19:38	3.349,82	INPS-ISEE-2026-04782763I-00	Pratica correttamente presentata - FINANZIATA
9872	A	37838	08/03/2026 09:11	3.350,00	INPS-ISEE-2026-02614059W-00	Pratica correttamente presentata - FINANZIATA
9873	A	38199	08/03/2026 10:26	3.350,00	INPS-ISEE-2026-02614059W-00	Pratica correttamente presentata - FINANZIATA
9874	A	58035	16/03/2026 15:46	3.350,45	INPS-ISEE-2026-03315363G-00	Pratica correttamente presentata - FINANZIATA
9875	A	8543	02/03/2026 18:19	3.350,49	INPS-ISEE-2026-03696078S-00	Pratica correttamente presentata - FINANZIATA
9876	A	57982	16/03/2026 15:39	3.350,75	INPS-ISEE-2026-00546950Q-00	Pratica correttamente presentata - FINANZIATA
9877	A	25450	04/03/2026 16:32	3.350,82	INPS-ISEE-2026-07027276R-00	Pratica correttamente presentata - FINANZIATA
9878	A	45135	10/03/2026 16:20	3.351,25	INPS-ISEE-2026-01585798M-00	Pratica correttamente presentata - FINANZIATA
9879	A	62227	17/03/2026 15:16	3.351,57	INPS-ISEE-2026-01206684W-00	Pratica correttamente presentata - FINANZIATA
9880	A	46053	10/03/2026 18:41	3.352,11	INPS-ISEE-2026-04862729Z-00	Pratica correttamente presentata - FINANZIATA
9881	A	51177	12/03/2026 16:40	3.352,20	INPS-ISEE-2026-05596778T-00	Pratica correttamente presentata - FINANZIATA
9882	A	32152	05/03/2026 18:54	3.352,66	INPS-ISEE-2026-02478320C-00	Pratica correttamente presentata - FINANZIATA
9883	A	30937	05/03/2026 16:39	3.352,76	INPS-ISEE-2026-06517153N-00	Pratica correttamente presentata - FINANZIATA
9884	A	29802	05/03/2026 12:09	3.352,78	INPS-ISEE-2026-04320928N-00	Pratica correttamente presentata - FINANZIATA

BANDO IO STUDIO 2025 a.s. 2025/2026

ALLEGATO A - DEFINITIVA

Progr.	ALL	Numero Domanda	Data Di Presentazione	VALORE ISEE	PROTOCOLLO ATTESTAZIONE ISEE	ESITO GRADUATORIA DEFINITIVA
9885	A	2373	02/03/2026 14:51	3.352,79	INPS-ISEE-2026-00670407G-00	Pratica correttamente presentata - FINANZIATA
9886	A	5491	02/03/2026 15:09	3.352,79	INPS-ISEE-2026-00670407G-00	Pratica correttamente presentata - FINANZIATA
9887	A	22976	04/03/2026 10:42	3.352,85	INPS-ISEE-2026-00085837R-00	Pratica correttamente presentata - FINANZIATA
9888	A	34018	06/03/2026 11:12	3.352,93	INPS-ISEE-2026-07564213N-00	Pratica correttamente presentata - FINANZIATA
9889	A	35752	06/03/2026 18:04	3.353,25	INPS-ISEE-2026-07590652F-00	Pratica correttamente presentata - FINANZIATA
9890	A	66199	18/03/2026 09:29	3.353,31	INPS-ISEE-2026-01628512P-00	Pratica correttamente presentata - FINANZIATA
9891	A	34867	06/03/2026 15:07	3.353,33	INPS-ISEE-2026-03819608V-00	Pratica correttamente presentata - FINANZIATA
9892	A	22834	04/03/2026 10:38	3.353,43	INPS-ISEE-2026-04053272H-00	Pratica correttamente presentata - FINANZIATA
9893	A	22759	04/03/2026 10:22	3.353,53	INPS-ISEE-2026-00646744R-00	Pratica correttamente presentata - FINANZIATA
9894	A	7480	02/03/2026 17:28	3.353,70	INPS-ISEE-2026-01899493M-00	Pratica correttamente presentata - FINANZIATA
9895	A	25568	04/03/2026 16:42	3.353,75	INPS-ISEE-2026-01945459I-00	Pratica correttamente presentata - FINANZIATA
9896	A	66660	18/03/2026 10:21	3.353,86	INPS-ISEE-2026-07257364F-00	Pratica correttamente presentata - FINANZIATA
9897	A	33498	06/03/2026 10:01	3.353,90	INPS-ISEE-2026-04744615R-00	Pratica correttamente presentata - FINANZIATA
9898	A	22773	04/03/2026 10:23	3.354,14	INPS-ISEE-2026-00305787E-00	Pratica correttamente presentata - FINANZIATA
9899	A	34797	06/03/2026 16:20	3.354,20	INPS-ISEE-2026-05272941E-00	Pratica correttamente presentata - FINANZIATA
9900	A	52953	13/03/2026 10:51	3.354,47	INPS-ISEE-2026-00088095E-00	Pratica correttamente presentata - FINANZIATA
9901	A	52981	13/03/2026 10:57	3.354,47	INPS-ISEE-2026-00088095E-00	Pratica correttamente presentata - FINANZIATA
9902	A	15332	03/03/2026 11:27	3.355,30	INPS-ISEE-2026-01023569C-00	Pratica correttamente presentata - FINANZIATA
9903	A	66311	18/03/2026 10:36	3.355,40	INPS-ISEE-2026-02887445Z-00	Pratica correttamente presentata - FINANZIATA
9904	A	1081	02/03/2026 12:29	3.355,69	INPS-ISEE-2026-07804383L-00	Pratica correttamente presentata - FINANZIATA
9905	A	20403	03/03/2026 19:59	3.355,79	INPS-ISEE-2026-03907409O-00	Pratica correttamente presentata - FINANZIATA
9906	A	54762	13/03/2026 22:25	3.356,25	INPS-ISEE-2026-05673713O-00	Pratica correttamente presentata - FINANZIATA
9907	A	17782	03/03/2026 16:09	3.356,47	INPS-ISEE-2026-02818371E-00	Pratica correttamente presentata - FINANZIATA
9908	A	19426	03/03/2026 18:17	3.356,47	INPS-ISEE-2026-04060155T-00	Pratica correttamente presentata - FINANZIATA
9909	A	1155	02/03/2026 15:05	3.356,50	INPS-ISEE-2026-00235573P-00	Pratica correttamente presentata - FINANZIATA
9910	A	5498	02/03/2026 15:09	3.356,50	INPS-ISEE-2026-00235573P-00	Pratica correttamente presentata - FINANZIATA
9911	A	4981	02/03/2026 15:10	3.357,19	INPS-ISEE-2026-00387556F-00	Pratica correttamente presentata - FINANZIATA
9912	A	37145	07/03/2026 13:10	3.357,23	INPS-ISEE-2026-02399448S-00	Pratica correttamente presentata - FINANZIATA

BANDO IO STUDIO 2025 a.s. 2025/2026

ALLEGATO A - DEFINITIVA

Progr.	ALL	Numero Domanda	Data Di Presentazione	VALORE ISEE	PROTOCOLLO ATTESTAZIONE ISEE	ESITO GRADUATORIA DEFINITIVA
9913	A	62820	17/03/2026 16:47	3.357,52	INPS-ISEE-2026-00776911R-00	Pratica correttamente presentata - FINANZIATA
9914	A	1412	02/03/2026 12:45	3.357,69	INPS-ISEE-2026-00501147A-00	Pratica correttamente presentata - FINANZIATA
9915	A	44961	10/03/2026 15:28	3.357,72	INPS-ISEE-2026-07489292K-00	Pratica correttamente presentata - FINANZIATA
9916	A	51484	12/03/2026 17:34	3.357,72	INPS-ISEE-2026-04150215A-00	Pratica correttamente presentata - FINANZIATA
9917	A	51502	12/03/2026 17:38	3.357,72	INPS-ISEE-2026-04150215A-00	Pratica correttamente presentata - FINANZIATA
9918	A	57725	16/03/2026 13:35	3.358,29	INPS-ISEE-2026-04296167V-00	Pratica correttamente presentata - FINANZIATA
9919	A	5401	02/03/2026 15:06	3.358,30	INPS-ISEE-2026-01437472N-00	Pratica correttamente presentata - FINANZIATA
9920	A	719	02/03/2026 12:20	3.358,66	INPS-ISEE-2026-07173872V-00	Pratica correttamente presentata - FINANZIATA
9921	A	27822	04/03/2026 21:31	3.359,31	INPS-ISEE-2026-03300305Y-00	Pratica correttamente presentata - FINANZIATA
9922	A	60368	17/03/2026 09:00	3.359,40	INPS-ISEE-2026-03596026R-00	Pratica correttamente presentata - FINANZIATA
9923	A	15215	03/03/2026 11:21	3.360,00	INPS-ISEE-2026-02938689J-00	Pratica correttamente presentata - FINANZIATA
9924	A	15294	03/03/2026 11:25	3.360,00	INPS-ISEE-2026-02938689J-00	Pratica correttamente presentata - FINANZIATA
9925	A	37647	07/03/2026 18:18	3.360,05	INPS-ISEE-2026-07704255E-00	Pratica correttamente presentata - FINANZIATA
9926	A	17173	03/03/2026 14:58	3.360,08	INPS-ISEE-2026-02279192O-00	Pratica correttamente presentata - FINANZIATA
9927	A	64201	17/03/2026 19:01	3.360,57	INPS-ISEE-2026-01451644P-00	Pratica correttamente presentata - FINANZIATA
9928	A	19626	03/03/2026 18:32	3.360,98	INPS-ISEE-2026-01177119W-00	Pratica correttamente presentata - FINANZIATA
9929	A	19746	03/03/2026 18:37	3.360,98	INPS-ISEE-2026-01177119W-00	Pratica correttamente presentata - FINANZIATA
9930	A	19834	03/03/2026 18:43	3.360,98	INPS-ISEE-2026-01177119W-00	Pratica correttamente presentata - FINANZIATA
9931	A	39585	09/03/2026 09:45	3.360,98	INPS-ISEE-2026-00504236B-00	Pratica correttamente presentata - FINANZIATA
9932	A	44442	10/03/2026 12:15	3.361,15	INPS-ISEE-2026-00213529D-00	Pratica correttamente presentata - FINANZIATA
9933	A	14472	03/03/2026 10:28	3.361,18	INPS-ISEE-2026-01057020K-00	Pratica correttamente presentata - FINANZIATA
9934	A	32108	05/03/2026 18:50	3.361,18	INPS-ISEE-2026-01192656E-00	Pratica correttamente presentata - FINANZIATA
9935	A	8303	02/03/2026 18:14	3.361,71	INPS-ISEE-2026-02805440H-00	Pratica correttamente presentata - FINANZIATA
9936	A	61100	17/03/2026 11:18	3.361,89	INPS-ISEE-2026-05449719S-00	Pratica correttamente presentata - FINANZIATA
9937	A	19095	03/03/2026 18:04	3.362,60	INPS-ISEE-2026-00603808P-00	Pratica correttamente presentata - FINANZIATA
9938	A	50289	12/03/2026 11:11	3.362,67	INPS-ISEE-2026-04423473W-00	Pratica correttamente presentata - FINANZIATA
9939	A	50310	12/03/2026 11:16	3.362,67	INPS-ISEE-2026-04423473W-00	Pratica correttamente presentata - FINANZIATA
9940	A	63499	17/03/2026 18:02	3.362,75	INPS-ISEE-2026-02035491G-00	Pratica correttamente presentata - FINANZIATA

BANDO IO STUDIO 2025 a.s. 2025/2026

ALLEGATO A - DEFINITIVA

Progr.	ALL	Numero Domanda	Data Di Presentazione	VALORE ISEE	PROTOCOLLO ATTESTAZIONE ISEE	ESITO GRADUATORIA DEFINITIVA
9941	A	51666	12/03/2026 18:07	3.363,57	INPS-ISEE-2026-01098862F-00	Pratica correttamente presentata - FINANZIATA
9942	A	5684	02/03/2026 23:07	3.363,94	INPS-ISEE-2026-03608033H-00	Pratica correttamente presentata - FINANZIATA
9943	A	12979	03/03/2026 22:07	3.363,96	INPS-ISEE-2026-03466229O-00	Pratica correttamente presentata - FINANZIATA
9944	A	54234	13/03/2026 18:04	3.364,41	INPS-ISEE-2026-03302382T-00	Pratica correttamente presentata - FINANZIATA
9945	A	22963	04/03/2026 10:45	3.364,45	INPS-ISEE-2026-04104976R-00	Pratica correttamente presentata - FINANZIATA
9946	A	23069	04/03/2026 10:52	3.364,45	INPS-ISEE-2026-04104976R-00	Pratica correttamente presentata - FINANZIATA
9947	A	15347	03/03/2026 11:34	3.365,19	INPS-ISEE-2026-01297631Q-00	Pratica correttamente presentata - FINANZIATA
9948	A	30426	05/03/2026 15:05	3.365,41	INPS-ISEE-2026-01244832G-00	Pratica correttamente presentata - FINANZIATA
9949	A	30458	05/03/2026 15:17	3.365,41	INPS-ISEE-2026-01244832G-00	Pratica correttamente presentata - FINANZIATA
9950	A	37161	07/03/2026 14:28	3.365,41	INPS-ISEE-2026-04387808Z-00	Pratica correttamente presentata - FINANZIATA
9951	A	1477	02/03/2026 12:33	3.365,51	INPS-ISEE-2026-01291026T-00	Pratica correttamente presentata - FINANZIATA
9952	A	67158	18/03/2026 11:11	3.365,57	INPS-ISEE-2026-04329550N-00	Pratica correttamente presentata - FINANZIATA
9953	A	32413	05/03/2026 19:55	3.366,20	INPS-ISEE-2026-00820885R-00	Pratica correttamente presentata - FINANZIATA
9954	A	24355	04/03/2026 12:55	3.366,62	INPS-ISEE-2026-01345806W-00	Pratica correttamente presentata - FINANZIATA
9955	A	53223	17/03/2026 10:35	3.367,61	INPS-ISEE-2026-07669522I-00	Pratica correttamente presentata - FINANZIATA
9956	A	61107	17/03/2026 11:24	3.367,62	INPS-ISEE-2026-04942840R-00	Pratica correttamente presentata - FINANZIATA
9957	A	61186	17/03/2026 11:35	3.367,62	INPS-ISEE-2026-04942840R-00	Pratica correttamente presentata - FINANZIATA
9958	A	63772	17/03/2026 18:19	3.367,66	INPS-ISEE-2026-00599950I-00	Pratica correttamente presentata - FINANZIATA
9959	A	424	02/03/2026 12:13	3.367,75	INPS-ISEE-2026-00031253Y-00	Pratica correttamente presentata - FINANZIATA
9960	A	902	02/03/2026 12:22	3.367,80	INPS-ISEE-2026-04495035E-00	Pratica correttamente presentata - FINANZIATA
9961	A	5312	02/03/2026 15:15	3.367,80	INPS-ISEE-2026-02133783W-00	Pratica correttamente presentata - FINANZIATA
9962	A	55061	14/03/2026 13:37	3.367,80	INPS-ISEE-2026-02622849L-00	Pratica correttamente presentata - FINANZIATA
9963	A	23983	04/03/2026 12:17	3.368,10	INPS-ISEE-2026-04347111T-00	Pratica correttamente presentata - FINANZIATA
9964	A	36692	07/03/2026 00:12	3.368,14	INPS-ISEE-2026-01018241M-00	Pratica correttamente presentata - FINANZIATA
9965	A	30975	05/03/2026 16:46	3.368,15	INPS-ISEE-2026-00071723B-00	Pratica correttamente presentata - FINANZIATA
9966	A	5812	02/03/2026 18:01	3.368,19	INPS-ISEE-2026-02943293O-00	Pratica correttamente presentata - FINANZIATA
9967	A	37817	07/03/2026 20:08	3.368,19	INPS-ISEE-2026-02943293O-00	Pratica correttamente presentata - FINANZIATA
9968	A	62903	17/03/2026 16:57	3.368,27	INPS-ISEE-2026-02352798X-00	Pratica correttamente presentata - FINANZIATA

BANDO IO STUDIO 2025 a.s. 2025/2026

ALLEGATO A - DEFINITIVA

Progr.	ALL	Numero Domanda	Data Di Presentazione	VALORE ISEE	PROTOCOLLO ATTESTAZIONE ISEE	ESITO GRADUATORIA DEFINITIVA
9969	A	40860	09/03/2026 13:27	3.368,43	INPS-ISEE-2026-03143138H-00	Pratica correttamente presentata - FINANZIATA
9970	A	31639	05/03/2026 17:52	3.368,47	INPS-ISEE-2026-01752168E-00	Pratica correttamente presentata - FINANZIATA
9971	A	31689	05/03/2026 17:59	3.368,47	INPS-ISEE-2026-01752168E-00	Pratica correttamente presentata - FINANZIATA
9972	A	14157	03/03/2026 10:03	3.368,52	INPS-ISEE-2026-07970933Z-00	Pratica correttamente presentata - FINANZIATA
9973	A	9722	02/03/2026 19:19	3.368,56	INPS-ISEE-2026-04607543Q-00	Pratica correttamente presentata - FINANZIATA
9974	A	20030	03/03/2026 19:06	3.368,57	INPS-ISEE-2026-01044129T-00	Pratica correttamente presentata - FINANZIATA
9975	A	32731	05/03/2026 21:32	3.368,66	INPS-ISEE-2026-02561554N-00	Pratica correttamente presentata - FINANZIATA
9976	A	24706	12/03/2026 15:01	3.368,79	INPS-ISEE-2026-03886387M-00	Pratica correttamente presentata - FINANZIATA
9977	A	31160	06/03/2026 09:07	3.369,18	INPS-ISEE-2026-01199791I-00	Pratica correttamente presentata - FINANZIATA
9978	A	15752	03/03/2026 12:00	3.369,19	INPS-ISEE-2026-06156715R-00	Pratica correttamente presentata - FINANZIATA
9979	A	17250	03/03/2026 15:10	3.369,22	INPS-ISEE-2026-02083355C-00	Pratica correttamente presentata - FINANZIATA
9980	A	19555	03/03/2026 18:26	3.369,27	INPS-ISEE-2026-00590196E-00	Pratica correttamente presentata - FINANZIATA
9981	A	45779	10/03/2026 17:55	3.369,76	INPS-ISEE-2026-01297057R-00	Pratica correttamente presentata - FINANZIATA
9982	A	38051	08/03/2026 00:19	3.370,24	INPS-ISEE-2026-01307433T-00	Pratica correttamente presentata - FINANZIATA
9983	A	57349	16/03/2026 12:04	3.370,31	INPS-ISEE-2026-01705285N-00	Pratica correttamente presentata - FINANZIATA
9984	A	57418	16/03/2026 12:14	3.370,31	INPS-ISEE-2026-01705285N-00	Pratica correttamente presentata - FINANZIATA
9985	A	27095	04/03/2026 19:06	3.370,51	INPS-ISEE-2026-02630953N-00	Pratica correttamente presentata - FINANZIATA
9986	A	27577	04/03/2026 20:40	3.370,51	INPS-ISEE-2026-02630953N-00	Pratica correttamente presentata - FINANZIATA
9987	A	19632	03/03/2026 18:31	3.370,70	INPS-ISEE-2026-02102498C-00	Pratica correttamente presentata - FINANZIATA
9988	A	29157	05/03/2026 10:56	3.370,98	INPS-ISEE-2026-00929956Y-00	Pratica correttamente presentata - FINANZIATA
9989	A	34852	06/03/2026 14:44	3.371,05	INPS-ISEE-2026-00978945U-00	Pratica correttamente presentata - FINANZIATA
9990	A	48532	11/03/2026 17:08	3.371,13	INPS-ISEE-2026-03425787X-00	Pratica correttamente presentata - FINANZIATA
9991	A	48596	11/03/2026 17:14	3.371,13	INPS-ISEE-2026-03425787X-00	Pratica correttamente presentata - FINANZIATA
9992	A	11970	03/03/2026 21:08	3.371,14	INPS-ISEE-2026-02101948P-00	Pratica correttamente presentata - FINANZIATA
9993	A	45726	10/03/2026 17:48	3.371,14	INPS-ISEE-2026-00641930H-00	Pratica correttamente presentata - FINANZIATA
9994	A	31133	05/03/2026 17:31	3.371,37	INPS-ISEE-2026-03888259M-00	Pratica correttamente presentata - FINANZIATA
9995	A	58398	16/03/2026 16:51	3.371,68	INPS-ISEE-2026-02697043R-00	Pratica correttamente presentata - FINANZIATA
9996	A	58420	16/03/2026 16:54	3.371,68	INPS-ISEE-2026-02697043R-00	Pratica correttamente presentata - FINANZIATA

BANDO IO STUDIO 2025 a.s. 2025/2026

ALLEGATO A - DEFINITIVA

Progr.	ALL	Numero Domanda	Data Di Presentazione	VALORE ISEE	PROTOCOLLO ATTESTAZIONE ISEE	ESITO GRADUATORIA DEFINITIVA
9997	A	53538	14/03/2026 12:23	3.371,71	INPS-ISEE-2026-02094422H-00	Pratica correttamente presentata - FINANZIATA
9998	A	54392	13/03/2026 18:49	3.372,18	INPS-ISEE-2026-01217717C-00	Pratica correttamente presentata - FINANZIATA
9999	A	54430	13/03/2026 18:53	3.372,18	INPS-ISEE-2026-01217717C-00	Pratica correttamente presentata - FINANZIATA
10000	A	54442	13/03/2026 18:58	3.372,18	INPS-ISEE-2026-01217717C-00	Pratica correttamente presentata - FINANZIATA
10001	A	3228	02/03/2026 13:31	3.372,56	INPS-ISEE-2026-08226575V-00	Pratica correttamente presentata - FINANZIATA
10002	A	40513	09/03/2026 12:45	3.372,60	INPS-ISEE-2026-07655194I-00	Pratica correttamente presentata - FINANZIATA
10003	A	54071	13/03/2026 17:27	3.372,61	INPS-ISEE-2026-02283795X-00	Pratica correttamente presentata - FINANZIATA
10004	A	30077	05/03/2026 13:17	3.372,96	INPS-ISEE-2026-07071256N-00	Pratica correttamente presentata - FINANZIATA
10005	A	62554	17/03/2026 16:14	3.372,99	INPS-ISEE-2026-00264639E-00	Pratica correttamente presentata - FINANZIATA
10006	A	22876	04/03/2026 10:40	3.373,17	INPS-ISEE-2026-01149784F-00	Pratica correttamente presentata - FINANZIATA
10007	A	23516	04/03/2026 11:28	3.373,33	INPS-ISEE-2026-03270777L-00	Pratica correttamente presentata - FINANZIATA
10008	A	33134	06/03/2026 00:59	3.373,63	INPS-ISEE-2026-07170380C-00	Pratica correttamente presentata - FINANZIATA
10009	A	66590	18/03/2026 10:12	3.373,63	INPS-ISEE-2026-01443583N-00	Pratica correttamente presentata - FINANZIATA
10010	A	44676	10/03/2026 13:25	3.373,73	INPS-ISEE-2026-01219398L-00	Pratica correttamente presentata - FINANZIATA
10011	A	23834	04/03/2026 12:02	3.373,75	INPS-ISEE-2026-01413211S-00	Pratica correttamente presentata - FINANZIATA
10012	A	55160	14/03/2026 14:58	3.373,89	INPS-ISEE-2026-04348271Q-00	Pratica correttamente presentata - FINANZIATA
10013	A	54055	13/03/2026 17:26	3.374,31	INPS-ISEE-2026-06380508E-00	Pratica correttamente presentata - FINANZIATA
10014	A	29697	05/03/2026 11:55	3.374,44	INPS-ISEE-2026-00718444N-00	Pratica correttamente presentata - FINANZIATA
10015	A	19177	03/03/2026 17:56	3.374,96	INPS-ISEE-2026-02509545E-00	Pratica correttamente presentata - FINANZIATA
10016	A	51157	12/03/2026 16:35	3.375,15	INPS-ISEE-2026-00742983L-00	Pratica correttamente presentata - FINANZIATA
10017	A	10980	05/03/2026 13:58	3.375,29	INPS-ISEE-2026-01897330R-00	Pratica correttamente presentata - FINANZIATA
10018	A	26116	16/03/2026 09:25	3.375,66	INPS-ISEE-2026-01078572E-00	Pratica correttamente presentata - FINANZIATA
10019	A	24896	04/03/2026 17:48	3.375,73	INPS-ISEE-2026-00063072A-00	Pratica correttamente presentata - FINANZIATA
10020	A	46460	10/03/2026 20:42	3.375,83	INPS-ISEE-2026-06099884A-00	Pratica correttamente presentata - FINANZIATA
10021	A	9106	02/03/2026 18:41	3.376,83	INPS-ISEE-2026-02201690B-00	Pratica correttamente presentata - FINANZIATA
10022	A	56504	16/03/2026 09:31	3.376,83	INPS-ISEE-2026-05519552O-00	Pratica correttamente presentata - FINANZIATA
10023	A	26819	04/03/2026 18:40	3.376,94	INPS-ISEE-2026-02765130G-00	Pratica correttamente presentata - FINANZIATA
10024	A	36780	07/03/2026 13:40	3.376,96	INPS-ISEE-2026-03147910P-00	Pratica correttamente presentata - FINANZIATA

BANDO IO STUDIO 2025 a.s. 2025/2026

ALLEGATO A - DEFINITIVA

Progr.	ALL	Numero Domanda	Data Di Presentazione	VALORE ISEE	PROTOCOLLO ATTESTAZIONE ISEE	ESITO GRADUATORIA DEFINITIVA
10025	A	10739	02/03/2026 20:22	3.377,32	INPS-ISEE-2026-01581100U-00	Pratica correttamente presentata - FINANZIATA
10026	A	26792	04/03/2026 18:39	3.377,33	INPS-ISEE-2026-05411495Q-00	Pratica correttamente presentata - FINANZIATA
10027	A	26558	04/03/2026 18:14	3.377,82	INPS-ISEE-2026-00746992I-00	Pratica correttamente presentata - FINANZIATA
10028	A	38939	08/03/2026 18:58	3.377,82	INPS-ISEE-2026-02433318G-00	Pratica correttamente presentata - FINANZIATA
10029	A	36335	06/03/2026 20:26	3.377,97	INPS-ISEE-2026-08011782W-00	Pratica correttamente presentata - FINANZIATA
10030	A	15635	03/03/2026 11:49	3.378,04	INPS-ISEE-2026-01952773F-00	Pratica correttamente presentata - FINANZIATA
10031	A	21831	04/03/2026 00:03	3.378,11	INPS-ISEE-2026-01705929L-00	Pratica correttamente presentata - FINANZIATA
10032	A	5272	02/03/2026 16:53	3.378,40	INPS-ISEE-2026-04052476N-00	Pratica correttamente presentata - FINANZIATA
10033	A	6857	02/03/2026 17:02	3.378,40	INPS-ISEE-2026-04052476N-00	Pratica correttamente presentata - FINANZIATA
10034	A	6168	02/03/2026 16:19	3.378,66	INPS-ISEE-2026-02740272G-00	Pratica correttamente presentata - FINANZIATA
10035	A	20329	03/03/2026 19:36	3.378,71	INPS-ISEE-2026-08120607G-00	Pratica correttamente presentata - FINANZIATA
10036	A	7773	02/03/2026 17:38	3.379,23	INPS-ISEE-2026-03204631J-00	Pratica correttamente presentata - FINANZIATA
10037	A	9260	06/03/2026 17:04	3.379,27	INPS-ISEE-2026-02856593Z-00	Pratica correttamente presentata - FINANZIATA
10038	A	12813	02/03/2026 23:15	3.380,35	INPS-ISEE-2026-00723495E-00	Pratica correttamente presentata - FINANZIATA
10039	A	60471	17/03/2026 09:41	3.380,49	INPS-ISEE-2026-01834246N-00	Pratica correttamente presentata - FINANZIATA
10040	A	17369	03/03/2026 15:24	3.380,77	INPS-ISEE-2026-03911913W-00	Pratica correttamente presentata - FINANZIATA
10041	A	31139	05/03/2026 17:00	3.381,06	INPS-ISEE-2026-00389910E-00	Pratica correttamente presentata - FINANZIATA
10042	A	35821	06/03/2026 18:18	3.381,09	INPS-ISEE-2026-00503232K-00	Pratica correttamente presentata - FINANZIATA
10043	A	38903	08/03/2026 18:41	3.381,21	INPS-ISEE-2026-01833115D-00	Pratica correttamente presentata - FINANZIATA
10044	A	58640	16/03/2026 17:20	3.381,22	INPS-ISEE-2026-02897723Z-00	Pratica correttamente presentata - FINANZIATA
10045	A	39880	09/03/2026 10:33	3.381,25	INPS-ISEE-2026-01440572H-00	Pratica correttamente presentata - FINANZIATA
10046	A	49022	11/03/2026 18:22	3.381,30	INPS-ISEE-2026-01234450J-00	Pratica correttamente presentata - FINANZIATA
10047	A	11330	02/03/2026 21:06	3.381,37	INPS-ISEE-2026-08281698U-00	Pratica correttamente presentata - FINANZIATA
10048	A	782	02/03/2026 12:19	3.381,40	INPS-ISEE-2026-01948647S-00	Pratica correttamente presentata - FINANZIATA
10049	A	1476	02/03/2026 12:40	3.381,48	INPS-ISEE-2026-00574509E-00	Pratica correttamente presentata - FINANZIATA
10050	A	28577	05/03/2026 09:31	3.381,50	INPS-ISEE-2026-04123622B-00	Pratica correttamente presentata - FINANZIATA
10051	A	28623	05/03/2026 09:36	3.381,50	INPS-ISEE-2026-04123622B-00	Pratica correttamente presentata - FINANZIATA
10052	A	24428	04/03/2026 13:26	3.382,70	INPS-ISEE-2026-01215115U-00	Pratica correttamente presentata - FINANZIATA

BANDO IO STUDIO 2025 a.s. 2025/2026

ALLEGATO A - DEFINITIVA

Progr.	ALL	Numero Domanda	Data Di Presentazione	VALORE ISEE	PROTOCOLLO ATTESTAZIONE ISEE	ESITO GRADUATORIA DEFINITIVA
10053	A	26736	04/03/2026 18:28	3.383,01	INPS-ISEE-2026-06159499M-00	Pratica correttamente presentata - FINANZIATA
10054	A	10286	02/03/2026 19:51	3.383,08	INPS-ISEE-2026-02626194E-00	Pratica correttamente presentata - FINANZIATA
10055	A	54038	13/03/2026 17:27	3.383,26	INPS-ISEE-2026-08225650N-00	Pratica correttamente presentata - FINANZIATA
10056	A	38672	08/03/2026 16:12	3.383,50	INPS-ISEE-2026-07519349Z-00	Pratica correttamente presentata - FINANZIATA
10057	A	2357	02/03/2026 13:00	3.383,81	INPS-ISEE-2026-00387207W-00	Pratica correttamente presentata - FINANZIATA
10058	A	7033	02/03/2026 17:11	3.384,08	INPS-ISEE-2026-00334953W-00	Pratica correttamente presentata - FINANZIATA
10059	A	42805	09/03/2026 19:51	3.384,51	INPS-ISEE-2026-06398727U-00	Pratica correttamente presentata - FINANZIATA
10060	A	49325	13/03/2026 17:20	3.384,88	INPS-ISEE-2026-02349154N-00	Pratica correttamente presentata - FINANZIATA
10061	A	2456	02/03/2026 13:01	3.385,04	INPS-ISEE-2026-03205946Q-00	Pratica correttamente presentata - FINANZIATA
10062	A	19247	04/03/2026 10:12	3.385,27	INPS-ISEE-2026-01555015D-00	Pratica correttamente presentata - FINANZIATA
10063	A	67307	18/03/2026 11:28	3.385,37	INPS-ISEE-2026-01590666L-00	Pratica correttamente presentata - FINANZIATA
10064	A	520	02/03/2026 12:18	3.385,77	INPS-ISEE-2026-02702655W-00	Pratica correttamente presentata - FINANZIATA
10065	A	1104	02/03/2026 12:25	3.385,77	INPS-ISEE-2026-02702655W-00	Pratica correttamente presentata - FINANZIATA
10066	A	2959	02/03/2026 13:28	3.385,87	INPS-ISEE-2026-01195265Q-00	Pratica correttamente presentata - FINANZIATA
10067	A	3577	02/03/2026 13:47	3.385,87	INPS-ISEE-2026-01195265Q-00	Pratica correttamente presentata - FINANZIATA
10068	A	49774	12/03/2026 08:33	3.386,07	INPS-ISEE-2026-03331243J-00	Pratica correttamente presentata - FINANZIATA
10069	A	41390	09/03/2026 16:22	3.386,30	INPS-ISEE-2026-00552759L-00	Pratica correttamente presentata - FINANZIATA
10070	A	51919	12/03/2026 18:53	3.386,34	INPS-ISEE-2026-04613553W-00	Pratica correttamente presentata - FINANZIATA
10071	A	16477	03/03/2026 13:04	3.386,99	INPS-ISEE-2026-01018572G-00	Pratica correttamente presentata - FINANZIATA
10072	A	16508	03/03/2026 13:08	3.386,99	INPS-ISEE-2026-01018572G-00	Pratica correttamente presentata - FINANZIATA
10073	A	16576	03/03/2026 13:21	3.387,05	INPS-ISEE-2026-03830376E-00	Pratica correttamente presentata - FINANZIATA
10074	A	50532	12/03/2026 11:58	3.387,12	INPS-ISEE-2026-05214110Y-00	Pratica correttamente presentata - FINANZIATA
10075	A	44094	10/03/2026 11:08	3.387,16	INPS-ISEE-2026-05211570T-00	Pratica correttamente presentata - FINANZIATA
10076	A	26633	04/03/2026 18:27	3.387,45	INPS-ISEE-2026-04289367S-00	Pratica correttamente presentata - FINANZIATA
10077	A	1631	02/03/2026 12:45	3.388,14	INPS-ISEE-2026-02482527E-00	Pratica correttamente presentata - FINANZIATA
10078	A	26997	11/03/2026 11:21	3.388,31	INPS-ISEE-2026-07374486S-00	Pratica correttamente presentata - FINANZIATA
10079	A	67205	18/03/2026 11:25	3.388,50	INPS-ISEE-2026-03655610C-00	Pratica correttamente presentata - FINANZIATA
10080	A	16066	03/03/2026 12:24	3.388,65	INPS-ISEE-2026-03770866I-00	Pratica correttamente presentata - FINANZIATA

BANDO IO STUDIO 2025 a.s. 2025/2026

ALLEGATO A - DEFINITIVA

Progr.	ALL	Numero Domanda	Data Di Presentazione	VALORE ISEE	PROTOCOLLO ATTESTAZIONE ISEE	ESITO GRADUATORIA DEFINITIVA
10081	A	51260	12/03/2026 17:00	3.389,08	INPS-ISEE-2026-00243247D-00	Pratica correttamente presentata - FINANZIATA
10082	A	41589	09/03/2026 16:49	3.389,32	INPS-ISEE-2026-02009081B-00	Pratica correttamente presentata - FINANZIATA
10083	A	52369	16/03/2026 13:52	3.389,62	INPS-ISEE-2026-02519624Q-00	Pratica correttamente presentata - FINANZIATA
10084	A	15143	03/03/2026 11:14	3.389,83	INPS-ISEE-2026-02466554O-00	Pratica correttamente presentata - FINANZIATA
10085	A	44231	10/03/2026 11:32	3.390,34	INPS-ISEE-2026-04942901Q-00	Pratica correttamente presentata - FINANZIATA
10086	A	38059	08/03/2026 00:36	3.390,35	INPS-ISEE-2026-02390796X-00	Pratica correttamente presentata - FINANZIATA
10087	A	33472	06/03/2026 09:53	3.390,39	INPS-ISEE-2026-00668255O-00	Pratica correttamente presentata - FINANZIATA
10088	A	61046	17/03/2026 11:10	3.390,45	INPS-ISEE-2026-08155463O-00	Pratica correttamente presentata - FINANZIATA
10089	A	61068	17/03/2026 11:13	3.390,45	INPS-ISEE-2026-08155463O-00	Pratica correttamente presentata - FINANZIATA
10090	A	19495	03/03/2026 18:26	3.390,89	INPS-ISEE-2026-02776922V-00	Pratica correttamente presentata - FINANZIATA
10091	A	26457	04/03/2026 18:03	3.391,06	INPS-ISEE-2026-00458946X-00	Pratica correttamente presentata - FINANZIATA
10092	A	66377	18/03/2026 09:57	3.391,16	INPS-ISEE-2026-06672419V-00	Pratica correttamente presentata - FINANZIATA
10093	A	53926	13/03/2026 17:00	3.391,46	INPS-ISEE-2026-00998902I-00	Pratica correttamente presentata - FINANZIATA
10094	A	28603	05/03/2026 09:33	3.391,48	INPS-ISEE-2026-02971804R-00	Pratica correttamente presentata - FINANZIATA
10095	A	63114	17/03/2026 17:18	3.391,81	INPS-ISEE-2026-01800659Q-00	Pratica correttamente presentata - FINANZIATA
10096	A	44031	10/03/2026 10:58	3.391,87	INPS-ISEE-2026-02560981R-00	Pratica correttamente presentata - FINANZIATA
10097	A	66422	18/03/2026 09:53	3.391,87	INPS-ISEE-2026-03886250O-00	Pratica correttamente presentata - FINANZIATA
10098	A	7423	02/03/2026 17:28	3.392,31	INPS-ISEE-2026-02403085D-00	Pratica correttamente presentata - FINANZIATA
10099	A	8163	02/03/2026 18:11	3.392,33	INPS-ISEE-2026-06068321C-00	Pratica correttamente presentata - FINANZIATA
10100	A	49854	12/03/2026 09:24	3.392,33	INPS-ISEE-2026-02584890X-00	Pratica correttamente presentata - FINANZIATA
10101	A	911	02/03/2026 12:25	3.392,65	INPS-ISEE-2026-00003409U-00	Pratica correttamente presentata - FINANZIATA
10102	A	9079	02/03/2026 18:40	3.392,65	INPS-ISEE-2026-00583380W-00	Pratica correttamente presentata - FINANZIATA
10103	A	66024	18/03/2026 08:59	3.392,65	INPS-ISEE-2026-00928351N-00	Pratica correttamente presentata - FINANZIATA
10104	A	8353	02/03/2026 18:10	3.393,14	INPS-ISEE-2026-07835770I-00	Pratica correttamente presentata - FINANZIATA
10105	A	59643	18/03/2026 11:21	3.393,25	INPS-ISEE-2026-02105780H-00	Pratica correttamente presentata - FINANZIATA
10106	A	24456	04/03/2026 13:12	3.393,44	INPS-ISEE-2026-01254062B-00	Pratica correttamente presentata - FINANZIATA
10107	A	33585	06/03/2026 10:10	3.393,65	INPS-ISEE-2026-02737148O-00	Pratica correttamente presentata - FINANZIATA
10108	A	10997	02/03/2026 21:14	3.393,84	INPS-ISEE-2026-02558662F-00	Pratica correttamente presentata - FINANZIATA

BANDO IO STUDIO 2025 a.s. 2025/2026

ALLEGATO A - DEFINITIVA

Progr.	ALL	Numero Domanda	Data Di Presentazione	VALORE ISEE	PROTOCOLLO ATTESTAZIONE ISEE	ESITO GRADUATORIA DEFINITIVA
10109	A	53532	13/03/2026 13:43	3.393,90	INPS-ISEE-2026-01533938O-00	Pratica correttamente presentata - FINANZIATA
10110	A	15588	03/03/2026 12:30	3.394,23	INPS-ISEE-2026-05011206K-00	Pratica correttamente presentata - FINANZIATA
10111	A	51918	12/03/2026 19:06	3.394,27	INPS-ISEE-2026-02639887M-00	Pratica correttamente presentata - FINANZIATA
10112	A	62784	17/03/2026 16:45	3.394,41	INPS-ISEE-2026-00481393N-00	Pratica correttamente presentata - FINANZIATA
10113	A	67517	18/03/2026 11:52	3.394,83	INPS-ISEE-2026-06659841S-00	Pratica correttamente presentata - FINANZIATA
10114	A	15308	03/03/2026 11:27	3.394,90	INPS-ISEE-2026-04339794S-00	Pratica correttamente presentata - FINANZIATA
10115	A	47040	11/03/2026 09:48	3.394,93	INPS-ISEE-2026-07698189D-00	Pratica correttamente presentata - FINANZIATA
10116	A	63498	17/03/2026 17:56	3.395,10	INPS-ISEE-2026-00358050T-00	Pratica correttamente presentata - FINANZIATA
10117	A	63739	17/03/2026 18:17	3.395,12	INPS-ISEE-2026-02107885R-00	Pratica correttamente presentata - FINANZIATA
10118	A	3899	02/03/2026 17:36	3.395,22	INPS-ISEE-2026-00936550N-00	Pratica correttamente presentata - FINANZIATA
10119	A	41361	09/03/2026 16:28	3.395,29	INPS-ISEE-2026-01836447L-00	Pratica correttamente presentata - FINANZIATA
10120	A	57823	16/03/2026 14:22	3.395,48	INPS-ISEE-2026-02666866Y-00	Pratica correttamente presentata - FINANZIATA
10121	A	6632	02/03/2026 17:00	3.395,94	INPS-ISEE-2026-04486397K-00	Pratica correttamente presentata - FINANZIATA
10122	A	52366	12/03/2026 21:42	3.396,28	INPS-ISEE-2026-04763524R-00	Pratica correttamente presentata - FINANZIATA
10123	A	47543	11/03/2026 11:28	3.396,42	INPS-ISEE-2026-02680906R-00	Pratica correttamente presentata - FINANZIATA
10124	A	40035	09/03/2026 10:57	3.396,50	INPS-ISEE-2026-01420361M-00	Pratica correttamente presentata - FINANZIATA
10125	A	46827	11/03/2026 08:05	3.396,73	INPS-ISEE-2026-01101941M-00	Pratica correttamente presentata - FINANZIATA
10126	A	1946	02/03/2026 12:46	3.397,00	INPS-ISEE-2026-02887901V-00	Pratica correttamente presentata - FINANZIATA
10127	A	808	02/03/2026 16:47	3.397,07	INPS-ISEE-2026-02224715H-00	Pratica correttamente presentata - FINANZIATA
10128	A	28940	05/03/2026 10:26	3.397,35	INPS-ISEE-2026-03035631T-00	Pratica correttamente presentata - FINANZIATA
10129	A	11019	02/03/2026 20:43	3.397,43	INPS-ISEE-2026-01591257E-00	Pratica correttamente presentata - FINANZIATA
10130	A	10032	02/03/2026 19:34	3.397,44	INPS-ISEE-2026-00642946R-00	Pratica correttamente presentata - FINANZIATA
10131	A	27515	04/03/2026 20:51	3.397,46	INPS-ISEE-2026-04348217Q-00	Pratica correttamente presentata - FINANZIATA
10132	A	27703	04/03/2026 20:59	3.397,46	INPS-ISEE-2026-04348217Q-00	Pratica correttamente presentata - FINANZIATA
10133	A	9582	02/03/2026 19:15	3.397,89	INPS-ISEE-2026-02286462E-00	Pratica correttamente presentata - FINANZIATA
10134	A	26898	04/03/2026 18:53	3.397,91	INPS-ISEE-2026-03551692R-00	Pratica correttamente presentata - FINANZIATA
10135	A	22358	04/03/2026 09:37	3.398,05	INPS-ISEE-2026-01393049Q-00	Pratica correttamente presentata - FINANZIATA
10136	A	40555	09/03/2026 12:15	3.398,12	INPS-ISEE-2026-04891841V-00	Pratica correttamente presentata - FINANZIATA

BANDO IO STUDIO 2025 a.s. 2025/2026

ALLEGATO A - DEFINITIVA

Progr.	ALL	Numero Domanda	Data Di Presentazione	VALORE ISEE	PROTOCOLLO ATTESTAZIONE ISEE	ESITO GRADUATORIA DEFINITIVA
10137	A	47810	11/03/2026 12:26	3.399,02	INPS-ISEE-2026-03381653Q-00	Pratica correttamente presentata - FINANZIATA
10138	A	45069	10/03/2026 15:57	3.399,06	INPS-ISEE-2026-02819797M-00	Pratica correttamente presentata - FINANZIATA
10139	A	36984	07/03/2026 11:31	3.399,21	INPS-ISEE-2026-04495860X-00	Pratica correttamente presentata - FINANZIATA
10140	A	65475	17/03/2026 22:47	3.399,25	INPS-ISEE-2026-03561676F-00	Pratica correttamente presentata - FINANZIATA
10141	A	9058	03/03/2026 13:17	3.399,51	INPS-ISEE-2026-02566624R-00	Pratica correttamente presentata - FINANZIATA
10142	A	25708	04/03/2026 16:57	3.399,51	INPS-ISEE-2026-02775939U-00	Pratica correttamente presentata - FINANZIATA
10143	A	7067	02/03/2026 17:25	3.399,67	INPS-ISEE-2026-01013240I-00	Pratica correttamente presentata - FINANZIATA
10144	A	11302	02/03/2026 21:06	3.399,67	INPS-ISEE-2026-01013240I-00	Pratica correttamente presentata - FINANZIATA
10145	A	41781	09/03/2026 18:24	3.399,80	INPS-ISEE-2026-00138045T-00	Pratica correttamente presentata - FINANZIATA
10146	A	61727	17/03/2026 12:51	3.399,94	INPS-ISEE-2026-04741281W-00	Pratica correttamente presentata - FINANZIATA
10147	A	21550	03/03/2026 23:07	3.400,00	INPS-ISEE-2026-00686467I-00	Pratica correttamente presentata - FINANZIATA
10148	A	35352	06/03/2026 16:55	3.400,41	INPS-ISEE-2026-01078204D-00	Pratica correttamente presentata - FINANZIATA
10149	A	2857	02/03/2026 13:23	3.400,81	INPS-ISEE-2026-02923871O-00	Pratica correttamente presentata - FINANZIATA
10150	A	13904	03/03/2026 09:35	3.401,00	INPS-ISEE-2026-00996762S-00	Pratica correttamente presentata - FINANZIATA
10151	A	20503	03/03/2026 19:52	3.401,25	INPS-ISEE-2026-03933628F-00	Pratica correttamente presentata - FINANZIATA
10152	A	52642	13/03/2026 09:30	3.401,29	INPS-ISEE-2026-00365049W-00	Pratica correttamente presentata - FINANZIATA
10153	A	36535	06/03/2026 22:52	3.401,48	INPS-ISEE-2026-00880112B-00	Pratica correttamente presentata - FINANZIATA
10154	A	36652	06/03/2026 23:08	3.401,48	INPS-ISEE-2026-00880112B-00	Pratica correttamente presentata - FINANZIATA
10155	A	2430	02/03/2026 13:20	3.401,63	INPS-ISEE-2026-01084754Q-00	Pratica correttamente presentata - FINANZIATA
10156	A	13232	04/03/2026 12:04	3.401,92	INPS-ISEE-2026-01986331R-00	Pratica correttamente presentata - FINANZIATA
10157	A	3607	02/03/2026 13:52	3.401,97	INPS-ISEE-2026-00378715R-00	Pratica correttamente presentata - FINANZIATA
10158	A	3868	02/03/2026 14:01	3.401,97	INPS-ISEE-2026-00378715R-00	Pratica correttamente presentata - FINANZIATA
10159	A	12510	02/03/2026 22:35	3.402,72	INPS-ISEE-2026-00304864P-00	Pratica correttamente presentata - FINANZIATA
10160	A	15840	03/03/2026 12:06	3.402,85	INPS-ISEE-2026-00647739X-00	Pratica correttamente presentata - FINANZIATA
10161	A	35151	06/03/2026 16:19	3.402,87	INPS-ISEE-2026-00243639W-00	Pratica correttamente presentata - FINANZIATA
10162	A	64685	17/03/2026 20:10	3.403,04	INPS-ISEE-2026-06055549F-00	Pratica correttamente presentata - FINANZIATA
10163	A	5268	02/03/2026 18:20	3.403,16	INPS-ISEE-2026-01507601B-00	Pratica correttamente presentata - FINANZIATA
10164	A	51879	13/03/2026 14:43	3.403,33	INPS-ISEE-2026-02476255R-00	Pratica correttamente presentata - FINANZIATA

BANDO IO STUDIO 2025 a.s. 2025/2026

ALLEGATO A - DEFINITIVA

Progr.	ALL	Numero Domanda	Data Di Presentazione	VALORE ISEE	PROTOCOLLO ATTESTAZIONE ISEE	ESITO GRADUATORIA DEFINITIVA
10165	A	19650	03/03/2026 18:32	3.403,60	INPS-ISEE-2026-00397727V-00	Pratica correttamente presentata - FINANZIATA
10166	A	19748	03/03/2026 18:37	3.403,60	INPS-ISEE-2026-00397727V-00	Pratica correttamente presentata - FINANZIATA
10167	A	2867	02/03/2026 13:25	3.403,96	INPS-ISEE-2026-04834330P-00	Pratica correttamente presentata - FINANZIATA
10168	A	36729	07/03/2026 07:58	3.404,12	INPS-ISEE-2026-00370772C-00	Pratica correttamente presentata - FINANZIATA
10169	A	65605	17/03/2026 23:39	3.404,23	INPS-ISEE-2026-07499977C-00	Pratica correttamente presentata - FINANZIATA
10170	A	21775	03/03/2026 23:35	3.404,39	INPS-ISEE-2026-01798960Y-00	Pratica correttamente presentata - FINANZIATA
10171	A	35436	06/03/2026 17:13	3.404,45	INPS-ISEE-2026-00582505P-00	Pratica correttamente presentata - FINANZIATA
10172	A	57581	16/03/2026 12:43	3.404,45	INPS-ISEE-2026-01195053G-00	Pratica correttamente presentata - FINANZIATA
10173	A	30421	05/03/2026 15:37	3.405,04	INPS-ISEE-2026-03088793Z-00	Pratica correttamente presentata - FINANZIATA
10174	A	63168	17/03/2026 17:31	3.405,56	INPS-ISEE-2026-07831945I-00	Pratica correttamente presentata - FINANZIATA
10175	A	15917	03/03/2026 12:18	3.405,68	INPS-ISEE-2026-02419748V-00	Pratica correttamente presentata - FINANZIATA
10176	A	7096	02/03/2026 17:41	3.405,90	INPS-ISEE-2026-00074460T-00	Pratica correttamente presentata - FINANZIATA
10177	A	40370	09/03/2026 11:56	3.406,10	INPS-ISEE-2026-02097663L-00	Pratica correttamente presentata - FINANZIATA
10178	A	4777	02/03/2026 14:53	3.406,20	INPS-ISEE-2026-01592369V-00	Pratica correttamente presentata - FINANZIATA
10179	A	51917	12/03/2026 18:52	3.406,30	INPS-ISEE-2026-00769116E-00	Pratica correttamente presentata - FINANZIATA
10180	A	44642	10/03/2026 13:04	3.406,49	INPS-ISEE-2026-01252671G-00	Pratica correttamente presentata - FINANZIATA
10181	A	55573	15/03/2026 08:36	3.406,75	INPS-ISEE-2026-03694744I-00	Pratica correttamente presentata - FINANZIATA
10182	A	16226	03/03/2026 12:44	3.406,76	INPS-ISEE-2026-01349478X-00	Pratica correttamente presentata - FINANZIATA
10183	A	8918	02/03/2026 18:37	3.406,91	INPS-ISEE-2026-01274166W-00	Pratica correttamente presentata - FINANZIATA
10184	A	33468	06/03/2026 10:14	3.406,93	INPS-ISEE-2026-04500862P-00	Pratica correttamente presentata - FINANZIATA
10185	A	34346	06/03/2026 12:08	3.406,93	INPS-ISEE-2026-04500862P-00	Pratica correttamente presentata - FINANZIATA
10186	A	48072	11/03/2026 14:28	3.406,94	INPS-ISEE-2026-02808623Q-00	Pratica correttamente presentata - FINANZIATA
10187	A	63786	17/03/2026 18:19	3.407,24	INPS-ISEE-2026-02993873K-00	Pratica correttamente presentata - FINANZIATA
10188	A	47054	11/03/2026 09:49	3.407,32	INPS-ISEE-2026-00235581G-00	Pratica correttamente presentata - FINANZIATA
10189	A	43	02/03/2026 12:06	3.407,35	INPS-ISEE-2026-01029556N-00	Pratica correttamente presentata - FINANZIATA
10190	A	45148	10/03/2026 16:17	3.407,84	INPS-ISEE-2026-02556811N-00	Pratica correttamente presentata - FINANZIATA
10191	A	48704	11/03/2026 17:35	3.407,91	INPS-ISEE-2026-05058046N-00	Pratica correttamente presentata - FINANZIATA
10192	A	60988	17/03/2026 11:02	3.408,21	INPS-ISEE-2026-08231690Q-00	Pratica correttamente presentata - FINANZIATA

BANDO IO STUDIO 2025 a.s. 2025/2026

ALLEGATO A - DEFINITIVA

Progr.	ALL	Numero Domanda	Data Di Presentazione	VALORE ISEE	PROTOCOLLO ATTESTAZIONE ISEE	ESITO GRADUATORIA DEFINITIVA
10193	A	6725	02/03/2026 16:57	3.408,51	INPS-ISEE-2026-04195761L-00	Pratica correttamente presentata - FINANZIATA
10194	A	58557	16/03/2026 17:11	3.408,53	INPS-ISEE-2026-02283692O-00	Pratica correttamente presentata - FINANZIATA
10195	A	58597	16/03/2026 17:18	3.408,53	INPS-ISEE-2026-02283692O-00	Pratica correttamente presentata - FINANZIATA
10196	A	7713	02/03/2026 18:21	3.408,54	INPS-ISEE-2026-00643015J-00	Pratica correttamente presentata - FINANZIATA
10197	A	8149	02/03/2026 18:12	3.408,72	INPS-ISEE-2026-01825849I-00	Pratica correttamente presentata - FINANZIATA
10198	A	64291	17/03/2026 19:11	3.408,81	INPS-ISEE-2026-01566659Z-00	Pratica correttamente presentata - FINANZIATA
10199	A	27245	04/03/2026 19:28	3.409,19	INPS-ISEE-2026-00525071B-00	Pratica correttamente presentata - FINANZIATA
10200	A	44137	10/03/2026 11:19	3.409,44	INPS-ISEE-2026-00747003T-00	Pratica correttamente presentata - FINANZIATA
10201	A	64595	17/03/2026 19:56	3.409,71	INPS-ISEE-2026-06771527V-00	Pratica correttamente presentata - FINANZIATA
10202	A	66710	18/03/2026 10:26	3.409,84	INPS-ISEE-2026-05241189E-00	Pratica correttamente presentata - FINANZIATA
10203	A	30176	05/03/2026 13:33	3.409,85	INPS-ISEE-2026-02817470Q-00	Pratica correttamente presentata - FINANZIATA
10204	A	10769	02/03/2026 20:42	3.410,16	INPS-ISEE-2026-00775262Q-00	Pratica correttamente presentata - FINANZIATA
10205	A	50197	12/03/2026 10:49	3.410,71	INPS-ISEE-2026-05377386S-00	Pratica correttamente presentata - FINANZIATA
10206	A	50222	12/03/2026 10:53	3.410,71	INPS-ISEE-2026-05377386S-00	Pratica correttamente presentata - FINANZIATA
10207	A	8411	02/03/2026 18:07	3.410,85	INPS-ISEE-2026-02650698X-00	Pratica correttamente presentata - FINANZIATA
10208	A	13009	03/03/2026 12:20	3.410,90	INPS-ISEE-2026-02274137C-00	Pratica correttamente presentata - FINANZIATA
10209	A	26548	04/03/2026 18:13	3.411,00	INPS-ISEE-2026-03736119E-00	Pratica correttamente presentata - FINANZIATA
10210	A	38567	08/03/2026 14:59	3.411,27	INPS-ISEE-2026-02709882X-00	Pratica correttamente presentata - FINANZIATA
10211	A	38581	08/03/2026 15:05	3.411,27	INPS-ISEE-2026-02709882X-00	Pratica correttamente presentata - FINANZIATA
10212	A	20562	03/03/2026 20:07	3.411,59	INPS-ISEE-2026-00199766Z-00	Pratica correttamente presentata - FINANZIATA
10213	A	28479	05/03/2026 10:23	3.412,06	INPS-ISEE-2026-05537623R-00	Pratica correttamente presentata - FINANZIATA
10214	A	32507	05/03/2026 20:05	3.412,06	INPS-ISEE-2026-05537623R-00	Pratica correttamente presentata - FINANZIATA
10215	A	57229	16/03/2026 11:44	3.412,11	INPS-ISEE-2026-02456228Q-00	Pratica correttamente presentata - FINANZIATA
10216	A	44633	10/03/2026 13:02	3.412,30	INPS-ISEE-2026-00456302B-00	Pratica correttamente presentata - FINANZIATA
10217	A	44743	12/03/2026 16:32	3.412,52	INPS-ISEE-2026-01579604O-00	Pratica correttamente presentata - FINANZIATA
10218	A	35421	06/03/2026 17:08	3.412,55	INPS-ISEE-2026-00378806O-00	Pratica correttamente presentata - FINANZIATA
10219	A	47205	16/03/2026 13:16	3.412,88	INPS-ISEE-2026-03076012J-00	Pratica correttamente presentata - FINANZIATA
10220	A	15988	03/03/2026 12:18	3.413,01	INPS-ISEE-2026-03456023H-00	Pratica correttamente presentata - FINANZIATA

BANDO IO STUDIO 2025 a.s. 2025/2026

ALLEGATO A - DEFINITIVA

Progr.	ALL	Numero Domanda	Data Di Presentazione	VALORE ISEE	PROTOCOLLO ATTESTAZIONE ISEE	ESITO GRADUATORIA DEFINITIVA
10221	A	26018	04/03/2026 17:23	3.413,01	INPS-ISEE-2026-01045064B-00	Pratica correttamente presentata - FINANZIATA
10222	A	27222	04/03/2026 19:25	3.413,01	INPS-ISEE-2026-02855338F-00	Pratica correttamente presentata - FINANZIATA
10223	A	44938	10/03/2026 15:30	3.413,01	INPS-ISEE-2026-00972090W-00	Pratica correttamente presentata - FINANZIATA
10224	A	58455	16/03/2026 16:57	3.413,01	INPS-ISEE-2026-05182335W-00	Pratica correttamente presentata - FINANZIATA
10225	A	62115	17/03/2026 14:49	3.413,01	INPS-ISEE-2026-03712242T-00	Pratica correttamente presentata - FINANZIATA
10226	A	11339	02/03/2026 21:17	3.413,50	INPS-ISEE-2026-05663188I-00	Pratica correttamente presentata - FINANZIATA
10227	A	42288	09/03/2026 18:14	3.413,59	INPS-ISEE-2026-01077504G-00	Pratica correttamente presentata - FINANZIATA
10228	A	16354	03/03/2026 12:56	3.413,61	INPS-ISEE-2026-02643687X-00	Pratica correttamente presentata - FINANZIATA
10229	A	45861	10/03/2026 18:08	3.413,62	INPS-ISEE-2026-07433636O-00	Pratica correttamente presentata - FINANZIATA
10230	A	45916	10/03/2026 18:15	3.413,62	INPS-ISEE-2026-07433636O-00	Pratica correttamente presentata - FINANZIATA
10231	A	8402	02/03/2026 18:08	3.413,66	INPS-ISEE-2026-03392997U-00	Pratica correttamente presentata - FINANZIATA
10232	A	15969	03/03/2026 12:24	3.413,69	INPS-ISEE-2026-02370115J-00	Pratica correttamente presentata - FINANZIATA
10233	A	52604	13/03/2026 09:21	3.414,03	INPS-ISEE-2026-00565610H-00	Pratica correttamente presentata - FINANZIATA
10234	A	18349	03/03/2026 16:50	3.414,32	INPS-ISEE-2026-00264539Q-00	Pratica correttamente presentata - FINANZIATA
10235	A	18378	03/03/2026 16:52	3.414,32	INPS-ISEE-2026-00264539Q-00	Pratica correttamente presentata - FINANZIATA
10236	A	40599	09/03/2026 12:20	3.414,45	INPS-ISEE-2026-00745347E-00	Pratica correttamente presentata - FINANZIATA
10237	A	33070	05/03/2026 23:48	3.414,78	INPS-ISEE-2026-00344116J-00	Pratica correttamente presentata - FINANZIATA
10238	A	30038	05/03/2026 12:45	3.414,81	INPS-ISEE-2026-02883652F-00	Pratica correttamente presentata - FINANZIATA
10239	A	17471	03/03/2026 15:43	3.415,07	INPS-ISEE-2026-06273745F-00	Pratica correttamente presentata - FINANZIATA
10240	A	17641	03/03/2026 15:52	3.415,07	INPS-ISEE-2026-06273745F-00	Pratica correttamente presentata - FINANZIATA
10241	A	49034	11/03/2026 18:25	3.415,18	INPS-ISEE-2026-02137421B-00	Pratica correttamente presentata - FINANZIATA
10242	A	47468	11/03/2026 11:13	3.415,45	INPS-ISEE-2026-04742761R-00	Pratica correttamente presentata - FINANZIATA
10243	A	53345	13/03/2026 12:25	3.415,45	INPS-ISEE-2026-04742761R-00	Pratica correttamente presentata - FINANZIATA
10244	A	21398	03/03/2026 22:30	3.415,56	INPS-ISEE-2026-01355197R-00	Pratica correttamente presentata - FINANZIATA
10245	A	45709	10/03/2026 18:42	3.415,74	INPS-ISEE-2026-00882790F-00	Pratica correttamente presentata - FINANZIATA
10246	A	37063	07/03/2026 12:11	3.415,94	INPS-ISEE-2026-01250715T-00	Pratica correttamente presentata - FINANZIATA
10247	A	16382	03/03/2026 12:53	3.416,00	INPS-ISEE-2026-02112709D-00	Pratica correttamente presentata - FINANZIATA
10248	A	57257	16/03/2026 11:46	3.416,18	INPS-ISEE-2026-01434990E-00	Pratica correttamente presentata - FINANZIATA

BANDO IO STUDIO 2025 a.s. 2025/2026

ALLEGATO A - DEFINITIVA

Progr.	ALL	Numero Domanda	Data Di Presentazione	VALORE ISEE	PROTOCOLLO ATTESTAZIONE ISEE	ESITO GRADUATORIA DEFINITIVA
10249	A	10773	02/03/2026 20:26	3.416,59	INPS-ISEE-2026-00378784I-00	Pratica correttamente presentata - FINANZIATA
10250	A	54601	13/03/2026 20:43	3.416,64	INPS-ISEE-2026-02994047V-00	Pratica correttamente presentata - FINANZIATA
10251	A	24063	04/03/2026 12:23	3.416,90	INPS-ISEE-2026-06459049I-00	Pratica correttamente presentata - FINANZIATA
10252	A	13985	03/03/2026 09:44	3.416,91	INPS-ISEE-2026-01678766K-00	Pratica correttamente presentata - FINANZIATA
10253	A	4998	02/03/2026 14:50	3.417,01	INPS-ISEE-2026-02750766L-00	Pratica correttamente presentata - FINANZIATA
10254	A	36023	06/03/2026 18:52	3.417,01	INPS-ISEE-2026-02333156H-00	Pratica correttamente presentata - FINANZIATA
10255	A	22616	04/03/2026 10:07	3.417,14	INPS-ISEE-2026-04613756O-00	Pratica correttamente presentata - FINANZIATA
10256	A	54283	13/03/2026 18:18	3.417,14	INPS-ISEE-2026-00304345J-00	Pratica correttamente presentata - FINANZIATA
10257	A	20087	03/03/2026 19:10	3.417,19	INPS-ISEE-2026-03520646C-00	Pratica correttamente presentata - FINANZIATA
10258	A	63678	17/03/2026 18:10	3.417,54	INPS-ISEE-2026-04136207H-00	Pratica correttamente presentata - FINANZIATA
10259	A	20301	03/03/2026 19:27	3.417,64	INPS-ISEE-2026-06695632I-00	Pratica correttamente presentata - FINANZIATA
10260	A	45327	14/03/2026 13:19	3.417,67	INPS-ISEE-2026-00720148D-00	Pratica correttamente presentata - FINANZIATA
10261	A	31520	05/03/2026 17:36	3.418,05	INPS-ISEE-2026-00394852R-00	Pratica correttamente presentata - FINANZIATA
10262	A	23639	04/03/2026 11:43	3.418,27	INPS-ISEE-2026-02994017O-00	Pratica correttamente presentata - FINANZIATA
10263	A	10364	02/03/2026 20:11	3.418,50	INPS-ISEE-2026-03776732V-00	Pratica correttamente presentata - FINANZIATA
10264	A	45377	10/03/2026 16:57	3.418,86	INPS-ISEE-2026-01324145B-00	Pratica correttamente presentata - FINANZIATA
10265	A	15443	03/03/2026 11:35	3.419,06	INPS-ISEE-2026-00720098C-00	Pratica correttamente presentata - FINANZIATA
10266	A	26287	04/03/2026 17:47	3.419,46	INPS-ISEE-2026-01656704Q-00	Pratica correttamente presentata - FINANZIATA
10267	A	14354	03/03/2026 10:15	3.419,63	INPS-ISEE-2026-00779761I-00	Pratica correttamente presentata - FINANZIATA
10268	A	16313	03/03/2026 12:47	3.419,96	INPS-ISEE-2026-00402586P-00	Pratica correttamente presentata - FINANZIATA
10269	A	36711	07/03/2026 01:35	3.420,65	INPS-ISEE-2026-01104464B-00	Pratica correttamente presentata - FINANZIATA
10270	A	66981	18/03/2026 10:55	3.420,95	INPS-ISEE-2026-00928044W-00	Pratica correttamente presentata - FINANZIATA
10271	A	67001	18/03/2026 10:58	3.420,95	INPS-ISEE-2026-00928044W-00	Pratica correttamente presentata - FINANZIATA
10272	A	31317	05/03/2026 17:19	3.420,99	INPS-ISEE-2026-03189763I-00	Pratica correttamente presentata - FINANZIATA
10273	A	63904	17/03/2026 18:50	3.421,38	INPS-ISEE-2026-04951719X-00	Pratica correttamente presentata - FINANZIATA
10274	A	45118	10/03/2026 16:12	3.421,54	INPS-ISEE-2026-06516663L-00	Pratica correttamente presentata - FINANZIATA
10275	A	33420	06/03/2026 09:49	3.421,81	INPS-ISEE-2026-03425948V-00	Pratica correttamente presentata - FINANZIATA
10276	A	3751	02/03/2026 13:55	3.421,90	INPS-ISEE-2026-03766739K-00	Pratica correttamente presentata - FINANZIATA

BANDO IO STUDIO 2025 a.s. 2025/2026

ALLEGATO A - DEFINITIVA

Progr.	ALL	Numero Domanda	Data Di Presentazione	VALORE ISEE	PROTOCOLLO ATTESTAZIONE ISEE	ESITO GRADUATORIA DEFINITIVA
10277	A	14680	03/03/2026 10:40	3.422,03	INPS-ISEE-2026-00626780Q-00	Pratica correttamente presentata - FINANZIATA
10278	A	22285	04/03/2026 09:28	3.422,55	INPS-ISEE-2026-01289950F-00	Pratica correttamente presentata - FINANZIATA
10279	A	22322	04/03/2026 09:32	3.422,55	INPS-ISEE-2026-01289950F-00	Pratica correttamente presentata - FINANZIATA
10280	A	45841	10/03/2026 18:04	3.422,60	INPS-ISEE-2026-00480793R-00	Pratica correttamente presentata - FINANZIATA
10281	A	22199	04/03/2026 09:18	3.422,77	INPS-ISEE-2026-00307298Q-00	Pratica correttamente presentata - FINANZIATA
10282	A	22246	04/03/2026 09:22	3.422,77	INPS-ISEE-2026-00307298Q-00	Pratica correttamente presentata - FINANZIATA
10283	A	52411	12/03/2026 22:19	3.422,91	INPS-ISEE-2026-01573763O-00	Pratica correttamente presentata - FINANZIATA
10284	A	24362	04/03/2026 12:53	3.423,12	INPS-ISEE-2026-01625637E-00	Pratica correttamente presentata - FINANZIATA
10285	A	54256	13/03/2026 18:09	3.423,17	INPS-ISEE-2026-05277157F-00	Pratica correttamente presentata - FINANZIATA
10286	A	61359	17/03/2026 11:55	3.423,33	INPS-ISEE-2026-05211442J-00	Pratica correttamente presentata - FINANZIATA
10287	A	607	02/03/2026 12:25	3.423,73	INPS-ISEE-2026-02511492G-00	Pratica correttamente presentata - FINANZIATA
10288	A	49557	11/03/2026 21:39	3.423,83	INPS-ISEE-2026-06240887V-00	Pratica correttamente presentata - FINANZIATA
10289	A	62938	17/03/2026 17:59	3.424,25	INPS-ISEE-2026-01798020W-00	Pratica correttamente presentata - FINANZIATA
10290	A	23760	04/03/2026 11:52	3.424,51	INPS-ISEE-2026-00457350G-00	Pratica correttamente presentata - FINANZIATA
10291	A	3743	02/03/2026 14:05	3.424,92	INPS-ISEE-2026-08023676O-00	Pratica correttamente presentata - FINANZIATA
10292	A	30379	05/03/2026 14:50	3.425,09	INPS-ISEE-2026-01298605R-00	Pratica correttamente presentata - FINANZIATA
10293	A	32781	05/03/2026 21:21	3.425,31	INPS-ISEE-2026-03646350W-00	Pratica correttamente presentata - FINANZIATA
10294	A	3002	02/03/2026 17:41	3.425,45	INPS-ISEE-2026-02428672R-00	Pratica correttamente presentata - FINANZIATA
10295	A	17166	03/03/2026 14:57	3.426,38	INPS-ISEE-2026-08258573Z-00	Pratica correttamente presentata - FINANZIATA
10296	A	43571	10/03/2026 09:38	3.426,40	INPS-ISEE-2026-03166574O-00	Pratica correttamente presentata - FINANZIATA
10297	A	12213	02/03/2026 22:27	3.426,96	INPS-ISEE-2026-02724959Z-00	Pratica correttamente presentata - FINANZIATA
10298	A	65806	18/03/2026 02:39	3.427,10	INPS-ISEE-2026-06089983M-00	Pratica correttamente presentata - FINANZIATA
10299	A	5880	02/03/2026 16:47	3.427,54	INPS-ISEE-2026-00646528R-00	Pratica correttamente presentata - FINANZIATA
10300	A	30989	05/03/2026 16:55	3.427,56	INPS-ISEE-2026-05358115N-00	Pratica correttamente presentata - FINANZIATA
10301	A	25647	04/03/2026 16:49	3.427,64	INPS-ISEE-2026-01044669E-00	Pratica correttamente presentata - FINANZIATA
10302	A	25676	04/03/2026 16:52	3.427,64	INPS-ISEE-2026-01044669E-00	Pratica correttamente presentata - FINANZIATA
10303	A	50418	12/03/2026 12:22	3.427,94	INPS-ISEE-2026-00628724Q-00	Pratica correttamente presentata - FINANZIATA
10304	A	55219	14/03/2026 15:52	3.428,14	INPS-ISEE-2026-01710039T-00	Pratica correttamente presentata - FINANZIATA

BANDO IO STUDIO 2025 a.s. 2025/2026

ALLEGATO A - DEFINITIVA

Progr.	ALL	Numero Domanda	Data Di Presentazione	VALORE ISEE	PROTOCOLLO ATTESTAZIONE ISEE	ESITO GRADUATORIA DEFINITIVA
10305	A	49595	11/03/2026 21:48	3.428,20	INPS-ISEE-2026-00455481W-00	Pratica correttamente presentata - FINANZIATA
10306	A	11919	02/03/2026 21:46	3.428,45	INPS-ISEE-2026-07385659M-00	Pratica correttamente presentata - FINANZIATA
10307	A	12801	02/03/2026 23:13	3.428,45	INPS-ISEE-2026-07385659M-00	Pratica correttamente presentata - FINANZIATA
10308	A	63251	17/03/2026 17:33	3.428,53	INPS-ISEE-2026-03610544H-00	Pratica correttamente presentata - FINANZIATA
10309	A	31376	05/03/2026 17:24	3.428,57	INPS-ISEE-2026-02340858E-00	Pratica correttamente presentata - FINANZIATA
10310	A	22464	04/03/2026 09:50	3.428,82	INPS-ISEE-2026-00404543B-00	Pratica correttamente presentata - FINANZIATA
10311	A	43125	09/03/2026 23:17	3.429,24	INPS-ISEE-2026-00752373W-00	Pratica correttamente presentata - FINANZIATA
10312	A	18925	03/03/2026 17:39	3.429,73	INPS-ISEE-2026-03632002U-00	Pratica correttamente presentata - FINANZIATA
10313	A	53265	13/03/2026 12:08	3.429,86	INPS-ISEE-2026-02973784Y-00	Pratica correttamente presentata - FINANZIATA
10314	A	57168	16/03/2026 11:33	3.429,95	INPS-ISEE-2026-00235313M-00	Pratica correttamente presentata - FINANZIATA
10315	A	67128	18/03/2026 11:09	3.430,00	INPS-ISEE-2026-01288383L-00	Pratica correttamente presentata - FINANZIATA
10316	A	67179	18/03/2026 11:18	3.430,00	INPS-ISEE-2026-01288383L-00	Pratica correttamente presentata - FINANZIATA
10317	A	18210	03/03/2026 16:43	3.430,16	INPS-ISEE-2026-01155107B-00	Pratica correttamente presentata - FINANZIATA
10318	A	57041	16/03/2026 11:12	3.430,24	INPS-ISEE-2026-01448360C-00	Pratica correttamente presentata - FINANZIATA
10319	A	24229	04/03/2026 12:38	3.430,57	INPS-ISEE-2026-01532568E-00	Pratica correttamente presentata - FINANZIATA
10320	A	63415	17/03/2026 17:45	3.430,88	INPS-ISEE-2026-00390653C-00	Pratica correttamente presentata - FINANZIATA
10321	A	21881	08/03/2026 12:35	3.431,10	INPS-ISEE-2026-03846743V-00	Pratica correttamente presentata - FINANZIATA
10322	A	3706	02/03/2026 17:35	3.431,27	INPS-ISEE-2026-01123787Q-00	Pratica correttamente presentata - FINANZIATA
10323	A	66444	18/03/2026 09:57	3.431,35	INPS-ISEE-2026-03426554Q-00	Pratica correttamente presentata - FINANZIATA
10324	A	11910	03/03/2026 12:30	3.431,37	INPS-ISEE-2026-03682539X-00	Pratica correttamente presentata - FINANZIATA
10325	A	40234	09/03/2026 11:27	3.431,84	INPS-ISEE-2026-00568956S-00	Pratica correttamente presentata - FINANZIATA
10326	A	51739	12/03/2026 18:18	3.432,26	INPS-ISEE-2026-02931722C-00	Pratica correttamente presentata - FINANZIATA
10327	A	17181	03/03/2026 15:19	3.432,28	INPS-ISEE-2026-00439910C-00	Pratica correttamente presentata - FINANZIATA
10328	A	56350	15/03/2026 23:54	3.432,31	INPS-ISEE-2026-04597159Y-00	Pratica correttamente presentata - FINANZIATA
10329	A	13188	03/03/2026 14:47	3.432,85	INPS-ISEE-2026-02892736I-00	Pratica correttamente presentata - FINANZIATA
10330	A	23567	04/03/2026 11:35	3.432,85	INPS-ISEE-2026-02818777Y-00	Pratica correttamente presentata - FINANZIATA
10331	A	56467	16/03/2026 09:19	3.432,85	INPS-ISEE-2026-01745197F-00	Pratica correttamente presentata - FINANZIATA
10332	A	57535	16/03/2026 12:34	3.432,85	INPS-ISEE-2026-02971333N-00	Pratica correttamente presentata - FINANZIATA

BANDO IO STUDIO 2025 a.s. 2025/2026

ALLEGATO A - DEFINITIVA

Progr.	ALL	Numero Domanda	Data Di Presentazione	VALORE ISEE	PROTOCOLLO ATTESTAZIONE ISEE	ESITO GRADUATORIA DEFINITIVA
10333	A	57602	16/03/2026 12:44	3.432,85	INPS-ISEE-2026-02971333N-00	Pratica correttamente presentata - FINANZIATA
10334	A	9975	04/03/2026 12:33	3.433,12	INPS-ISEE-2026-01627926L-00	Pratica correttamente presentata - FINANZIATA
10335	A	24260	04/03/2026 12:46	3.433,12	INPS-ISEE-2026-01627926L-00	Pratica correttamente presentata - FINANZIATA
10336	A	25328	04/03/2026 16:18	3.433,17	INPS-ISEE-2026-05189744Z-00	Pratica correttamente presentata - FINANZIATA
10337	A	47175	11/03/2026 10:21	3.433,18	INPS-ISEE-2026-04739761I-00	Pratica correttamente presentata - FINANZIATA
10338	A	25960	04/03/2026 17:19	3.433,39	INPS-ISEE-2026-04289699T-00	Pratica correttamente presentata - FINANZIATA
10339	A	30041	05/03/2026 12:47	3.433,56	INPS-ISEE-2026-00802128T-00	Pratica correttamente presentata - FINANZIATA
10340	A	43436	10/03/2026 09:06	3.433,65	INPS-ISEE-2026-05647009R-00	Pratica correttamente presentata - FINANZIATA
10341	A	56564	16/03/2026 09:47	3.433,66	INPS-ISEE-2026-05042506D-00	Pratica correttamente presentata - FINANZIATA
10342	A	57976	16/03/2026 15:37	3.434,02	INPS-ISEE-2026-02691330G-00	Pratica correttamente presentata - FINANZIATA
10343	A	62461	17/03/2026 15:59	3.434,18	INPS-ISEE-2026-02999038Y-00	Pratica correttamente presentata - FINANZIATA
10344	A	57221	16/03/2026 11:39	3.434,39	INPS-ISEE-2026-04983787B-00	Pratica correttamente presentata - FINANZIATA
10345	A	58061	16/03/2026 15:55	3.434,39	INPS-ISEE-2026-04983787B-00	Pratica correttamente presentata - FINANZIATA
10346	A	65877	18/03/2026 08:27	3.434,62	INPS-ISEE-2026-04487856U-00	Pratica correttamente presentata - FINANZIATA
10347	A	26682	04/03/2026 18:24	3.434,72	INPS-ISEE-2026-00486110B-00	Pratica correttamente presentata - FINANZIATA
10348	A	38171	08/03/2026 10:22	3.434,73	INPS-ISEE-2026-02287042P-00	Pratica correttamente presentata - FINANZIATA
10349	A	14716	03/03/2026 10:43	3.434,74	INPS-ISEE-2026-03562002A-00	Pratica correttamente presentata - FINANZIATA
10350	A	1447	02/03/2026 12:36	3.435,21	INPS-ISEE-2026-00909813E-00	Pratica correttamente presentata - FINANZIATA
10351	A	15723	03/03/2026 11:56	3.435,48	INPS-ISEE-2026-02763371Q-00	Pratica correttamente presentata - FINANZIATA
10352	A	15774	03/03/2026 12:01	3.435,48	INPS-ISEE-2026-02763371Q-00	Pratica correttamente presentata - FINANZIATA
10353	A	20730	03/03/2026 20:34	3.435,85	INPS-ISEE-2026-01443960W-00	Pratica correttamente presentata - FINANZIATA
10354	A	27452	04/03/2026 20:14	3.436,16	INPS-ISEE-2026-04219986S-00	Pratica correttamente presentata - FINANZIATA
10355	A	43815	10/03/2026 10:26	3.436,18	INPS-ISEE-2026-06755434F-00	Pratica correttamente presentata - FINANZIATA
10356	A	32814	05/03/2026 21:48	3.436,23	INPS-ISEE-2026-03938703L-00	Pratica correttamente presentata - FINANZIATA
10357	A	57689	16/03/2026 13:11	3.437,16	INPS-ISEE-2026-00702836C-00	Pratica correttamente presentata - FINANZIATA
10358	A	9731	02/03/2026 19:51	3.437,29	INPS-ISEE-2026-00176771Q-00	Pratica correttamente presentata - FINANZIATA
10359	A	33542	06/03/2026 10:21	3.437,43	INPS-ISEE-2026-00200166K-00	Pratica correttamente presentata - FINANZIATA
10360	A	48003	11/03/2026 13:50	3.437,45	INPS-ISEE-2026-03756730R-00	Pratica correttamente presentata - FINANZIATA

BANDO IO STUDIO 2025 a.s. 2025/2026

ALLEGATO A - DEFINITIVA

Progr.	ALL	Numero Domanda	Data Di Presentazione	VALORE ISEE	PROTOCOLLO ATTESTAZIONE ISEE	ESITO GRADUATORIA DEFINITIVA
10361	A	62657	17/03/2026 16:30	3.437,45	INPS-ISEE-2026-03310908G-00	Pratica correttamente presentata - FINANZIATA
10362	A	16768	05/03/2026 09:44	3.437,50	INPS-ISEE-2026-02688120W-00	Pratica correttamente presentata - FINANZIATA
10363	A	18662	03/03/2026 18:50	3.437,62	INPS-ISEE-2026-00916986S-00	Pratica correttamente presentata - FINANZIATA
10364	A	15651	03/03/2026 11:50	3.437,84	INPS-ISEE-2026-01754005D-00	Pratica correttamente presentata - FINANZIATA
10365	A	24582	04/03/2026 13:39	3.437,93	INPS-ISEE-2026-01256220A-00	Pratica correttamente presentata - FINANZIATA
10366	A	26951	04/03/2026 19:05	3.437,93	INPS-ISEE-2026-01256220A-00	Pratica correttamente presentata - FINANZIATA
10367	A	45054	12/03/2026 10:36	3.438,04	INPS-ISEE-2026-03364968S-00	Pratica correttamente presentata - FINANZIATA
10368	A	6886	02/03/2026 17:10	3.438,44	INPS-ISEE-2026-00588252E-00	Pratica correttamente presentata - FINANZIATA
10369	A	34028	06/03/2026 11:13	3.438,69	INPS-ISEE-2026-06016693R-00	Pratica correttamente presentata - FINANZIATA
10370	A	53370	13/03/2026 12:28	3.438,94	INPS-ISEE-2026-04928644I-00	Pratica correttamente presentata - FINANZIATA
10371	A	53452	13/03/2026 12:53	3.438,97	INPS-ISEE-2026-00456111A-00	Pratica correttamente presentata - FINANZIATA
10372	A	21583	03/03/2026 22:50	3.439,19	INPS-ISEE-2026-01555836L-00	Pratica correttamente presentata - FINANZIATA
10373	A	4869	02/03/2026 15:02	3.439,84	INPS-ISEE-2026-00727697Z-00	Pratica correttamente presentata - FINANZIATA
10374	A	43586	10/03/2026 09:41	3.439,94	INPS-ISEE-2026-00748702N-00	Pratica correttamente presentata - FINANZIATA
10375	A	15689	03/03/2026 15:03	3.440,10	INPS-ISEE-2026-05696331L-00	Pratica correttamente presentata - FINANZIATA
10376	A	29082	05/03/2026 10:45	3.440,10	INPS-ISEE-2026-05696331L-00	Pratica correttamente presentata - FINANZIATA
10377	A	49905	12/03/2026 09:41	3.440,22	INPS-ISEE-2026-02929879B-00	Pratica correttamente presentata - FINANZIATA
10378	A	41319	09/03/2026 16:11	3.440,27	INPS-ISEE-2026-02410760B-00	Pratica correttamente presentata - FINANZIATA
10379	A	62151	17/03/2026 15:15	3.440,69	INPS-ISEE-2026-00567908V-00	Pratica correttamente presentata - FINANZIATA
10380	A	15374	03/03/2026 11:32	3.441,06	INPS-ISEE-2026-00467196L-00	Pratica correttamente presentata - FINANZIATA
10381	A	16283	03/03/2026 12:47	3.441,08	INPS-ISEE-2026-02697334F-00	Pratica correttamente presentata - FINANZIATA
10382	A	45418	10/03/2026 18:40	3.441,18	INPS-ISEE-2026-02933150H-00	Pratica correttamente presentata - FINANZIATA
10383	A	16212	03/03/2026 12:38	3.441,67	INPS-ISEE-2026-00453866O-00	Pratica correttamente presentata - FINANZIATA
10384	A	52371	12/03/2026 21:44	3.441,67	INPS-ISEE-2026-01189135N-00	Pratica correttamente presentata - FINANZIATA
10385	A	4726	02/03/2026 14:42	3.441,87	INPS-ISEE-2026-01907106G-00	Pratica correttamente presentata - FINANZIATA
10386	A	27561	04/03/2026 21:03	3.441,87	INPS-ISEE-2026-00954687S-00	Pratica correttamente presentata - FINANZIATA
10387	A	31546	05/03/2026 17:46	3.441,96	INPS-ISEE-2026-01829156O-00	Pratica correttamente presentata - FINANZIATA
10388	A	38692	08/03/2026 16:47	3.442,04	INPS-ISEE-2026-05906917I-00	Pratica correttamente presentata - FINANZIATA

BANDO IO STUDIO 2025 a.s. 2025/2026

ALLEGATO A - DEFINITIVA

Progr.	ALL	Numero Domanda	Data Di Presentazione	VALORE ISEE	PROTOCOLLO ATTESTAZIONE ISEE	ESITO GRADUATORIA DEFINITIVA
10389	A	9673	02/03/2026 19:25	3.442,60	INPS-ISEE-2026-00100468J-00	Pratica correttamente presentata - FINANZIATA
10390	A	34942	06/03/2026 15:18	3.443,52	INPS-ISEE-2026-02185455E-00	Pratica correttamente presentata - FINANZIATA
10391	A	38630	08/03/2026 15:53	3.443,62	INPS-ISEE-2026-06885826M-00	Pratica correttamente presentata - FINANZIATA
10392	A	34879	06/03/2026 15:01	3.443,82	INPS-ISEE-2026-00455349E-00	Pratica correttamente presentata - FINANZIATA
10393	A	35506	06/03/2026 17:21	3.444,10	INPS-ISEE-2026-05174622W-00	Pratica correttamente presentata - FINANZIATA
10394	A	10471	02/03/2026 20:03	3.444,59	INPS-ISEE-2026-02894393Z-00	Pratica correttamente presentata - FINANZIATA
10395	A	19004	03/03/2026 17:45	3.444,59	INPS-ISEE-2026-01309547Q-00	Pratica correttamente presentata - FINANZIATA
10396	A	3253	02/03/2026 13:37	3.444,65	INPS-ISEE-2026-00749903O-00	Pratica correttamente presentata - FINANZIATA
10397	A	24483	09/03/2026 10:34	3.444,72	INPS-ISEE-2026-00264775R-00	Pratica correttamente presentata - FINANZIATA
10398	A	39047	08/03/2026 19:54	3.444,85	INPS-ISEE-2026-00907270P-00	Pratica correttamente presentata - FINANZIATA
10399	A	64394	17/03/2026 19:27	3.444,85	INPS-ISEE-2026-00907270P-00	Pratica correttamente presentata - FINANZIATA
10400	A	23887	04/03/2026 12:13	3.445,20	INPS-ISEE-2026-02658432E-00	Pratica correttamente presentata - FINANZIATA
10401	A	22829	04/03/2026 10:27	3.445,51	INPS-ISEE-2026-00356308P-00	Pratica correttamente presentata - FINANZIATA
10402	A	37977	07/03/2026 22:44	3.445,61	INPS-ISEE-2026-00778322Q-00	Pratica correttamente presentata - FINANZIATA
10403	A	24869	04/03/2026 15:00	3.446,06	INPS-ISEE-2026-03561461C-00	Pratica correttamente presentata - FINANZIATA
10404	A	57322	16/03/2026 11:58	3.446,33	INPS-ISEE-2026-00550923G-00	Pratica correttamente presentata - FINANZIATA
10405	A	57806	16/03/2026 14:14	3.446,43	INPS-ISEE-2026-01049321B-00	Pratica correttamente presentata - FINANZIATA
10406	A	64318	17/03/2026 19:15	3.447,39	INPS-ISEE-2026-01369118Q-00	Pratica correttamente presentata - FINANZIATA
10407	A	7590	02/03/2026 17:37	3.447,41	INPS-ISEE-2026-00253311K-00	Pratica correttamente presentata - FINANZIATA
10408	A	17251	03/03/2026 17:51	3.447,41	INPS-ISEE-2026-05845985A-00	Pratica correttamente presentata - FINANZIATA
10409	A	7098	02/03/2026 17:38	3.447,56	INPS-ISEE-2026-00602428D-00	Pratica correttamente presentata - FINANZIATA
10410	A	43979	10/03/2026 10:50	3.448,02	INPS-ISEE-2026-02786747K-00	Pratica correttamente presentata - FINANZIATA
10411	A	22741	04/03/2026 10:18	3.448,05	INPS-ISEE-2026-00649843F-00	Pratica correttamente presentata - FINANZIATA
10412	A	55780	15/03/2026 14:55	3.448,66	INPS-ISEE-2026-03089552O-00	Pratica correttamente presentata - FINANZIATA
10413	A	63533	17/03/2026 18:01	3.449,02	INPS-ISEE-2026-00024682D-00	Pratica correttamente presentata - FINANZIATA
10414	A	29629	05/03/2026 11:47	3.449,59	INPS-ISEE-2026-02244454P-00	Pratica correttamente presentata - FINANZIATA
10415	A	7597	02/03/2026 17:42	3.449,61	INPS-ISEE-2026-06066173Q-00	Pratica correttamente presentata - FINANZIATA
10416	A	11434	03/03/2026 08:20	3.449,88	INPS-ISEE-2026-04081544C-00	Pratica correttamente presentata - FINANZIATA

BANDO IO STUDIO 2025 a.s. 2025/2026

ALLEGATO A - DEFINITIVA

Progr.	ALL	Numero Domanda	Data Di Presentazione	VALORE ISEE	PROTOCOLLO ATTESTAZIONE ISEE	ESITO GRADUATORIA DEFINITIVA
10417	A	46859	11/03/2026 08:47	3.450,16	INPS-ISEE-2026-03624783L-00	Pratica correttamente presentata - FINANZIATA
10418	A	14169	03/03/2026 10:02	3.450,18	INPS-ISEE-2026-01090525D-00	Pratica correttamente presentata - FINANZIATA
10419	A	31564	05/03/2026 17:46	3.450,23	INPS-ISEE-2026-05182287L-00	Pratica correttamente presentata - FINANZIATA
10420	A	31621	05/03/2026 17:52	3.450,23	INPS-ISEE-2026-05182287L-00	Pratica correttamente presentata - FINANZIATA
10421	A	23233	04/03/2026 11:10	3.450,61	INPS-ISEE-2026-00588194V-00	Pratica correttamente presentata - FINANZIATA
10422	A	14212	03/03/2026 10:04	3.450,74	INPS-ISEE-2026-04481493L-00	Pratica correttamente presentata - FINANZIATA
10423	A	9948	02/03/2026 19:32	3.450,98	INPS-ISEE-2026-02990932F-00	Pratica correttamente presentata - FINANZIATA
10424	A	29744	05/03/2026 12:03	3.451,22	INPS-ISEE-2026-00402167B-00	Pratica correttamente presentata - FINANZIATA
10425	A	29794	05/03/2026 12:07	3.451,22	INPS-ISEE-2026-00402167B-00	Pratica correttamente presentata - FINANZIATA
10426	A	42475	09/03/2026 18:42	3.451,59	INPS-ISEE-2026-01579505O-00	Pratica correttamente presentata - FINANZIATA
10427	A	65734	18/03/2026 00:21	3.451,59	INPS-ISEE-2026-05046984X-00	Pratica correttamente presentata - FINANZIATA
10428	A	28814	05/03/2026 10:11	3.451,79	INPS-ISEE-2026-03563644R-00	Pratica correttamente presentata - FINANZIATA
10429	A	10796	02/03/2026 20:44	3.451,86	INPS-ISEE-2026-01956523R-00	Pratica correttamente presentata - FINANZIATA
10430	A	11102	02/03/2026 20:50	3.451,86	INPS-ISEE-2026-01956523R-00	Pratica correttamente presentata - FINANZIATA
10431	A	21479	03/03/2026 22:18	3.452,13	INPS-ISEE-2026-00781002A-00	Pratica correttamente presentata - FINANZIATA
10432	A	11879	02/03/2026 21:53	3.452,16	INPS-ISEE-2026-00779261O-00	Pratica correttamente presentata - FINANZIATA
10433	A	16425	05/03/2026 12:11	3.452,25	INPS-ISEE-2026-06803579Z-00	Pratica correttamente presentata - FINANZIATA
10434	A	60571	17/03/2026 09:55	3.452,36	INPS-ISEE-2026-01448082W-00	Pratica correttamente presentata - FINANZIATA
10435	A	26490	04/03/2026 18:08	3.452,54	INPS-ISEE-2026-00438730P-00	Pratica correttamente presentata - FINANZIATA
10436	A	57129	16/03/2026 11:30	3.452,56	INPS-ISEE-2026-02343597L-00	Pratica correttamente presentata - FINANZIATA
10437	A	10583	02/03/2026 20:11	3.452,90	INPS-ISEE-2026-00640214M-00	Pratica correttamente presentata - FINANZIATA
10438	A	53908	13/03/2026 16:53	3.453,19	INPS-ISEE-2026-04158216W-00	Pratica correttamente presentata - FINANZIATA
10439	A	47947	11/03/2026 13:13	3.453,26	INPS-ISEE-2026-06046264N-00	Pratica correttamente presentata - FINANZIATA
10440	A	42601	09/03/2026 19:13	3.453,27	INPS-ISEE-2026-06028840N-00	Pratica correttamente presentata - FINANZIATA
10441	A	45792	10/03/2026 17:57	3.453,33	INPS-ISEE-2026-01810525D-00	Pratica correttamente presentata - FINANZIATA
10442	A	64864	17/03/2026 20:53	3.453,37	INPS-ISEE-2026-03116891Q-00	Pratica correttamente presentata - FINANZIATA
10443	A	18620	03/03/2026 17:17	3.453,52	INPS-ISEE-2026-06186592I-00	Pratica correttamente presentata - FINANZIATA
10444	A	64725	17/03/2026 20:21	3.453,52	INPS-ISEE-2026-04295290R-00	Pratica correttamente presentata - FINANZIATA

BANDO IO STUDIO 2025 a.s. 2025/2026

ALLEGATO A - DEFINITIVA

Progr.	ALL	Numero Domanda	Data Di Presentazione	VALORE ISEE	PROTOCOLLO ATTESTAZIONE ISEE	ESITO GRADUATORIA DEFINITIVA
10445	A	45764	10/03/2026 17:53	3.453,58	INPS-ISEE-2026-04071736N-00	Pratica correttamente presentata - FINANZIATA
10446	A	15307	03/03/2026 11:33	3.453,75	INPS-ISEE-2026-00821879V-00	Pratica correttamente presentata - FINANZIATA
10447	A	60512	17/03/2026 09:42	3.454,46	INPS-ISEE-2026-01836120T-00	Pratica correttamente presentata - FINANZIATA
10448	A	53969	13/03/2026 17:17	3.455,08	INPS-ISEE-2026-05846037L-00	Pratica correttamente presentata - FINANZIATA
10449	A	24185	04/03/2026 12:34	3.455,10	INPS-ISEE-2026-05654085L-00	Pratica correttamente presentata - FINANZIATA
10450	A	60448	17/03/2026 10:09	3.455,12	INPS-ISEE-2026-01595932F-00	Pratica correttamente presentata - FINANZIATA
10451	A	16290	03/03/2026 12:44	3.455,21	INPS-ISEE-2026-02231190A-00	Pratica correttamente presentata - FINANZIATA
10452	A	53591	13/03/2026 14:40	3.455,22	INPS-ISEE-2026-03713658L-00	Pratica correttamente presentata - FINANZIATA
10453	A	53603	13/03/2026 14:58	3.455,22	INPS-ISEE-2026-03713658L-00	Pratica correttamente presentata - FINANZIATA
10454	A	34074	06/03/2026 11:24	3.455,37	INPS-ISEE-2026-02543800D-00	Pratica correttamente presentata - FINANZIATA
10455	A	28177	04/03/2026 23:05	3.455,39	INPS-ISEE-2026-00734458R-00	Pratica correttamente presentata - FINANZIATA
10456	A	53663	13/03/2026 15:28	3.455,69	INPS-ISEE-2026-02710186P-00	Pratica correttamente presentata - FINANZIATA
10457	A	21233	03/03/2026 21:45	3.455,94	INPS-ISEE-2026-05967066S-00	Pratica correttamente presentata - FINANZIATA
10458	A	21568	03/03/2026 22:28	3.455,94	INPS-ISEE-2026-05967066S-00	Pratica correttamente presentata - FINANZIATA
10459	A	35351	06/03/2026 16:53	3.456,00	INPS-ISEE-2026-04051998X-00	Pratica correttamente presentata - FINANZIATA
10460	A	38979	08/03/2026 19:55	3.456,11	INPS-ISEE-2026-02112985N-00	Pratica correttamente presentata - FINANZIATA
10461	A	39062	08/03/2026 20:03	3.456,11	INPS-ISEE-2026-02112985N-00	Pratica correttamente presentata - FINANZIATA
10462	A	24677	04/03/2026 14:19	3.456,41	INPS-ISEE-2026-07482414E-00	Pratica correttamente presentata - FINANZIATA
10463	A	1259	02/03/2026 12:29	3.456,42	INPS-ISEE-2026-02341457C-00	Pratica correttamente presentata - FINANZIATA
10464	A	66662	18/03/2026 10:36	3.456,42	INPS-ISEE-2026-02664618L-00	Pratica correttamente presentata - FINANZIATA
10465	A	61312	17/03/2026 11:51	3.456,47	INPS-ISEE-2026-03656011D-00	Pratica correttamente presentata - FINANZIATA
10466	A	58780	16/03/2026 17:54	3.456,50	INPS-ISEE-2026-08003128D-00	Pratica correttamente presentata - FINANZIATA
10467	A	23279	04/03/2026 11:19	3.456,70	INPS-ISEE-2026-03334027D-00	Pratica correttamente presentata - FINANZIATA
10468	A	53697	13/03/2026 15:56	3.456,72	INPS-ISEE-2026-06043652C-00	Pratica correttamente presentata - FINANZIATA
10469	A	8661	02/03/2026 18:25	3.457,35	INPS-ISEE-2026-01714941W-00	Pratica correttamente presentata - FINANZIATA
10470	A	4295	02/03/2026 14:22	3.457,48	INPS-ISEE-2026-05470456R-00	Pratica correttamente presentata - FINANZIATA
10471	A	1990	02/03/2026 12:56	3.457,75	INPS-ISEE-2026-01320449H-00	Pratica correttamente presentata - FINANZIATA
10472	A	43205	15/03/2026 22:58	3.457,83	INPS-ISEE-2026-04425172P-00	Pratica correttamente presentata - FINANZIATA

BANDO IO STUDIO 2025 a.s. 2025/2026

ALLEGATO A - DEFINITIVA

Progr.	ALL	Numero Domanda	Data Di Presentazione	VALORE ISEE	PROTOCOLLO ATTESTAZIONE ISEE	ESITO GRADUATORIA DEFINITIVA
10473	A	56330	15/03/2026 23:18	3.457,83	INPS-ISEE-2026-04425172P-00	Pratica correttamente presentata - FINANZIATA
10474	A	35892	06/03/2026 19:23	3.457,85	INPS-ISEE-2026-01705802H-00	Pratica correttamente presentata - FINANZIATA
10475	A	13449	03/03/2026 09:02	3.457,89	INPS-ISEE-2026-02434498F-00	Pratica correttamente presentata - FINANZIATA
10476	A	41754	09/03/2026 17:16	3.457,91	INPS-ISEE-2026-04930586V-00	Pratica correttamente presentata - FINANZIATA
10477	A	17981	03/03/2026 16:32	3.458,12	INPS-ISEE-2026-02191782E-00	Pratica correttamente presentata - FINANZIATA
10478	A	4050	02/03/2026 14:07	3.458,29	INPS-ISEE-2026-06956079U-00	Pratica correttamente presentata - FINANZIATA
10479	A	45311	10/03/2026 16:47	3.458,54	INPS-ISEE-2026-02347464E-00	Pratica correttamente presentata - FINANZIATA
10480	A	29815	05/03/2026 12:19	3.458,92	INPS-ISEE-2026-00927367F-00	Pratica correttamente presentata - FINANZIATA
10481	A	32099	05/03/2026 18:49	3.458,94	INPS-ISEE-2026-01253556W-00	Pratica correttamente presentata - FINANZIATA
10482	A	31141	05/03/2026 21:40	3.458,95	INPS-ISEE-2026-02717048Q-00	Pratica correttamente presentata - FINANZIATA
10483	A	3741	02/03/2026 13:53	3.458,99	INPS-ISEE-2026-00717091P-00	Pratica correttamente presentata - FINANZIATA
10484	A	33902	06/03/2026 10:51	3.459,00	INPS-ISEE-2026-04418260P-00	Pratica correttamente presentata - FINANZIATA
10485	A	33941	06/03/2026 10:56	3.459,00	INPS-ISEE-2026-04418260P-00	Pratica correttamente presentata - FINANZIATA
10486	A	25931	04/03/2026 17:17	3.459,11	INPS-ISEE-2026-02475751R-00	Pratica correttamente presentata - FINANZIATA
10487	A	63875	17/03/2026 18:26	3.459,28	INPS-ISEE-2026-05190302B-00	Pratica correttamente presentata - FINANZIATA
10488	A	55732	15/03/2026 13:52	3.459,48	INPS-ISEE-2026-00601615J-00	Pratica correttamente presentata - FINANZIATA
10489	A	3691	02/03/2026 13:55	3.459,89	INPS-ISEE-2026-01931454W-00	Pratica correttamente presentata - FINANZIATA
10490	A	40812	09/03/2026 13:06	3.460,05	INPS-ISEE-2026-04601059P-00	Pratica correttamente presentata - FINANZIATA
10491	A	51882	12/03/2026 18:47	3.460,14	INPS-ISEE-2026-00374528Q-00	Pratica correttamente presentata - FINANZIATA
10492	A	25203	04/03/2026 15:59	3.460,21	INPS-ISEE-2026-01550398R-00	Pratica correttamente presentata - FINANZIATA
10493	A	25313	04/03/2026 16:14	3.460,21	INPS-ISEE-2026-01550398R-00	Pratica correttamente presentata - FINANZIATA
10494	A	1579	02/03/2026 12:40	3.460,27	INPS-ISEE-2026-01957355V-00	Pratica correttamente presentata - FINANZIATA
10495	A	52185	12/03/2026 20:14	3.460,59	INPS-ISEE-2026-06153426W-00	Pratica correttamente presentata - FINANZIATA
10496	A	31668	05/03/2026 17:57	3.460,89	INPS-ISEE-2026-06206748L-00	Pratica correttamente presentata - FINANZIATA
10497	A	21745	04/03/2026 09:36	3.461,01	INPS-ISEE-2026-04586105Q-00	Pratica correttamente presentata - FINANZIATA
10498	A	9675	02/03/2026 19:14	3.461,08	INPS-ISEE-2026-01884562F-00	Pratica correttamente presentata - FINANZIATA
10499	A	34814	06/03/2026 14:35	3.461,15	INPS-ISEE-2026-01324989X-00	Pratica correttamente presentata - FINANZIATA
10500	A	14227	03/03/2026 10:04	3.461,25	INPS-ISEE-2026-03806358L-00	Pratica correttamente presentata - FINANZIATA

BANDO IO STUDIO 2025 a.s. 2025/2026

ALLEGATO A - DEFINITIVA

Progr.	ALL	Numero Domanda	Data Di Presentazione	VALORE ISEE	PROTOCOLLO ATTESTAZIONE ISEE	ESITO GRADUATORIA DEFINITIVA
10501	A	43220	09/03/2026 22:24	3.461,28	INPS-ISEE-2026-05127104B-00	Pratica correttamente presentata - FINANZIATA
10502	A	32728	05/03/2026 21:11	3.461,58	INPS-ISEE-2026-03732101M-00	Pratica correttamente presentata - FINANZIATA
10503	A	8026	02/03/2026 17:48	3.461,59	INPS-ISEE-2026-04404726W-00	Pratica correttamente presentata - FINANZIATA
10504	A	14197	03/03/2026 10:06	3.461,89	INPS-ISEE-2026-00551255H-00	Pratica correttamente presentata - FINANZIATA
10505	A	13860	03/03/2026 09:31	3.462,15	INPS-ISEE-2026-00248944R-00	Pratica correttamente presentata - FINANZIATA
10506	A	60219	16/03/2026 23:27	3.462,57	INPS-ISEE-2026-02302903J-00	Pratica correttamente presentata - FINANZIATA
10507	A	35241	06/03/2026 16:43	3.462,76	INPS-ISEE-2026-02601978L-00	Pratica correttamente presentata - FINANZIATA
10508	A	54535	13/03/2026 19:33	3.463,06	INPS-ISEE-2026-07885782J-00	Pratica correttamente presentata - FINANZIATA
10509	A	40491	09/03/2026 12:05	3.463,33	INPS-ISEE-2026-03768056V-00	Pratica correttamente presentata - FINANZIATA
10510	A	11375	02/03/2026 21:09	3.463,53	INPS-ISEE-2026-02256072G-00	Pratica correttamente presentata - FINANZIATA
10511	A	64485	17/03/2026 19:42	3.463,57	INPS-ISEE-2026-00743178E-00	Pratica correttamente presentata - FINANZIATA
10512	A	7915	02/03/2026 17:53	3.464,53	INPS-ISEE-2026-00084916N-00	Pratica correttamente presentata - FINANZIATA
10513	A	8309	02/03/2026 18:14	3.464,53	INPS-ISEE-2026-00084916N-00	Pratica correttamente presentata - FINANZIATA
10514	A	48774	11/03/2026 17:45	3.464,55	INPS-ISEE-2026-01604595E-00	Pratica correttamente presentata - FINANZIATA
10515	A	47115	11/03/2026 10:01	3.464,96	INPS-ISEE-2026-00378979M-00	Pratica correttamente presentata - FINANZIATA
10516	A	4110	02/03/2026 14:10	3.464,97	INPS-ISEE-2026-03139068E-00	Pratica correttamente presentata - FINANZIATA
10517	A	3417	02/03/2026 13:58	3.465,04	INPS-ISEE-2026-01505837Q-00	Pratica correttamente presentata - FINANZIATA
10518	A	63230	17/03/2026 17:30	3.465,31	INPS-ISEE-2026-07496335I-00	Pratica correttamente presentata - FINANZIATA
10519	A	58440	16/03/2026 16:58	3.465,60	INPS-ISEE-2026-04818673I-00	Pratica correttamente presentata - FINANZIATA
10520	A	17803	03/03/2026 16:17	3.465,69	INPS-ISEE-2026-02706674O-00	Pratica correttamente presentata - FINANZIATA
10521	A	37558	07/03/2026 17:29	3.465,75	INPS-ISEE-2026-05445881V-00	Pratica correttamente presentata - FINANZIATA
10522	A	11444	05/03/2026 21:50	3.466,06	INPS-ISEE-2026-00761201M-00	Pratica correttamente presentata - FINANZIATA
10523	A	22581	04/03/2026 10:06	3.466,08	INPS-ISEE-2026-02994312E-00	Pratica correttamente presentata - FINANZIATA
10524	A	41982	09/03/2026 17:38	3.466,14	INPS-ISEE-2026-03314142A-00	Pratica correttamente presentata - FINANZIATA
10525	A	36323	06/03/2026 20:22	3.466,54	INPS-ISEE-2026-01853324C-00	Pratica correttamente presentata - FINANZIATA
10526	A	20749	03/03/2026 20:36	3.466,67	INPS-ISEE-2026-00096740C-00	Pratica correttamente presentata - FINANZIATA
10527	A	54848	14/03/2026 16:43	3.466,89	INPS-ISEE-2026-03191617N-00	Pratica correttamente presentata - FINANZIATA
10528	A	55273	14/03/2026 16:48	3.466,89	INPS-ISEE-2026-03191617N-00	Pratica correttamente presentata - FINANZIATA

BANDO IO STUDIO 2025 a.s. 2025/2026

ALLEGATO A - DEFINITIVA

Progr.	ALL	Numero Domanda	Data Di Presentazione	VALORE ISEE	PROTOCOLLO ATTESTAZIONE ISEE	ESITO GRADUATORIA DEFINITIVA
10529	A	18367	03/03/2026 17:03	3.467,05	INPS-ISEE-2026-06942306E-00	Pratica correttamente presentata - FINANZIATA
10530	A	65645	18/03/2026 00:05	3.467,07	INPS-ISEE-2026-02554845L-00	Pratica correttamente presentata - FINANZIATA
10531	A	50982	12/03/2026 15:47	3.467,13	INPS-ISEE-2026-00743343G-00	Pratica correttamente presentata - FINANZIATA
10532	A	61909	17/03/2026 13:42	3.467,65	INPS-ISEE-2026-01006978R-00	Pratica correttamente presentata - FINANZIATA
10533	A	63789	17/03/2026 18:21	3.468,00	INPS-ISEE-2026-05605593L-00	Pratica correttamente presentata - FINANZIATA
10534	A	52556	13/03/2026 08:48	3.468,07	INPS-ISEE-2026-01256628E-00	Pratica correttamente presentata - FINANZIATA
10535	A	56706	16/03/2026 10:14	3.468,15	INPS-ISEE-2026-01697174V-00	Pratica correttamente presentata - FINANZIATA
10536	A	33400	06/03/2026 09:37	3.468,27	INPS-ISEE-2026-01843005T-00	Pratica correttamente presentata - FINANZIATA
10537	A	58400	16/03/2026 16:51	3.468,29	INPS-ISEE-2026-08198732Z-00	Pratica correttamente presentata - FINANZIATA
10538	A	3663	02/03/2026 13:49	3.468,65	INPS-ISEE-2026-01227855E-00	Pratica correttamente presentata - FINANZIATA
10539	A	38908	08/03/2026 18:39	3.468,69	INPS-ISEE-2026-05435815R-00	Pratica correttamente presentata - FINANZIATA
10540	A	31122	05/03/2026 17:01	3.468,73	INPS-ISEE-2026-00639086O-00	Pratica correttamente presentata - FINANZIATA
10541	A	22718	04/03/2026 10:16	3.469,02	INPS-ISEE-2026-02626087R-00	Pratica correttamente presentata - FINANZIATA
10542	A	45866	10/03/2026 18:10	3.469,05	INPS-ISEE-2026-00255346P-00	Pratica correttamente presentata - FINANZIATA
10543	A	46834	11/03/2026 08:13	3.469,10	INPS-ISEE-2026-01957287S-00	Pratica correttamente presentata - FINANZIATA
10544	A	20410	03/03/2026 19:51	3.469,27	INPS-ISEE-2026-01447928V-00	Pratica correttamente presentata - FINANZIATA
10545	A	24242	04/03/2026 12:40	3.469,32	INPS-ISEE-2026-01976874U-00	Pratica correttamente presentata - FINANZIATA
10546	A	24270	04/03/2026 12:46	3.469,32	INPS-ISEE-2026-01976874U-00	Pratica correttamente presentata - FINANZIATA
10547	A	50380	12/03/2026 11:37	3.469,54	INPS-ISEE-2026-04584321W-00	Pratica correttamente presentata - FINANZIATA
10548	A	52064	12/03/2026 19:30	3.469,72	INPS-ISEE-2026-07256426O-00	Pratica correttamente presentata - FINANZIATA
10549	A	42611	09/03/2026 19:09	3.469,75	INPS-ISEE-2026-04289736S-00	Pratica correttamente presentata - FINANZIATA
10550	A	42650	09/03/2026 19:17	3.469,75	INPS-ISEE-2026-04289736S-00	Pratica correttamente presentata - FINANZIATA
10551	A	55705	15/03/2026 13:18	3.470,07	INPS-ISEE-2026-03897571Y-00	Pratica correttamente presentata - FINANZIATA
10552	A	7631	02/03/2026 17:34	3.470,10	INPS-ISEE-2026-00649593X-00	Pratica correttamente presentata - FINANZIATA
10553	A	24272	04/03/2026 13:04	3.470,45	INPS-ISEE-2026-02697406F-00	Pratica correttamente presentata - FINANZIATA
10554	A	18326	03/03/2026 16:50	3.470,59	INPS-ISEE-2026-01197819X-00	Pratica correttamente presentata - FINANZIATA
10555	A	8590	02/03/2026 18:19	3.470,62	INPS-ISEE-2026-00268653E-00	Pratica correttamente presentata - FINANZIATA
10556	A	21135	03/03/2026 21:37	3.471,03	INPS-ISEE-2026-01914896Z-00	Pratica correttamente presentata - FINANZIATA

BANDO IO STUDIO 2025 a.s. 2025/2026

ALLEGATO A - DEFINITIVA

Progr.	ALL	Numero Domanda	Data Di Presentazione	VALORE ISEE	PROTOCOLLO ATTESTAZIONE ISEE	ESITO GRADUATORIA DEFINITIVA
10557	A	4623	02/03/2026 14:38	3.471,19	INPS-ISEE-2026-02069060H-00	Pratica correttamente presentata - FINANZIATA
10558	A	60506	17/03/2026 09:41	3.471,19	INPS-ISEE-2026-00913129P-00	Pratica correttamente presentata - FINANZIATA
10559	A	59409	16/03/2026 19:13	3.471,43	INPS-ISEE-2026-02810470D-00	Pratica correttamente presentata - FINANZIATA
10560	A	47286	11/03/2026 10:49	3.471,48	INPS-ISEE-2026-01450792N-00	Pratica correttamente presentata - FINANZIATA
10561	A	47343	11/03/2026 10:51	3.471,48	INPS-ISEE-2026-01450792N-00	Pratica correttamente presentata - FINANZIATA
10562	A	52990	13/03/2026 10:59	3.471,57	INPS-ISEE-2026-04200061S-00	Pratica correttamente presentata - FINANZIATA
10563	A	35037	06/03/2026 17:07	3.471,59	INPS-ISEE-2026-01902072T-00	Pratica correttamente presentata - FINANZIATA
10564	A	23927	04/03/2026 12:10	3.471,75	INPS-ISEE-2026-00600831A-00	Pratica correttamente presentata - FINANZIATA
10565	A	65171	17/03/2026 21:47	3.472,06	INPS-ISEE-2026-02439410H-00	Pratica correttamente presentata - FINANZIATA
10566	A	48429	12/03/2026 11:01	3.472,21	INPS-ISEE-2026-03212625T-00	Pratica correttamente presentata - FINANZIATA
10567	A	7069	02/03/2026 17:16	3.472,36	INPS-ISEE-2026-01012694H-00	Pratica correttamente presentata - FINANZIATA
10568	A	14358	03/03/2026 14:43	3.472,36	INPS-ISEE-2026-04740718R-00	Pratica correttamente presentata - FINANZIATA
10569	A	17112	03/03/2026 14:52	3.472,36	INPS-ISEE-2026-04740718R-00	Pratica correttamente presentata - FINANZIATA
10570	A	33521	06/03/2026 09:58	3.472,97	INPS-ISEE-2026-00780745R-00	Pratica correttamente presentata - FINANZIATA
10571	A	33541	06/03/2026 10:01	3.472,97	INPS-ISEE-2026-00780745R-00	Pratica correttamente presentata - FINANZIATA
10572	A	21847	04/03/2026 00:45	3.473,11	INPS-ISEE-2026-05803258R-00	Pratica correttamente presentata - FINANZIATA
10573	A	42392	09/03/2026 18:27	3.473,17	INPS-ISEE-2026-04552696I-00	Pratica correttamente presentata - FINANZIATA
10574	A	42408	09/03/2026 18:30	3.473,17	INPS-ISEE-2026-04552696I-00	Pratica correttamente presentata - FINANZIATA
10575	A	17665	03/03/2026 16:04	3.473,40	INPS-ISEE-2026-07470821Q-00	Pratica correttamente presentata - FINANZIATA
10576	A	20458	03/03/2026 19:48	3.473,40	INPS-ISEE-2026-00717816E-00	Pratica correttamente presentata - FINANZIATA
10577	A	14333	03/03/2026 10:23	3.473,58	INPS-ISEE-2026-05856298M-00	Pratica correttamente presentata - FINANZIATA
10578	A	2973	02/03/2026 13:28	3.473,68	INPS-ISEE-2026-06614742E-00	Pratica correttamente presentata - FINANZIATA
10579	A	51723	12/03/2026 18:13	3.473,79	INPS-ISEE-2026-03721557E-00	Pratica correttamente presentata - FINANZIATA
10580	A	42605	09/03/2026 19:11	3.474,01	INPS-ISEE-2026-01259779Y-00	Pratica correttamente presentata - FINANZIATA
10581	A	60065	16/03/2026 22:17	3.474,03	INPS-ISEE-2026-07365430N-00	Pratica correttamente presentata - FINANZIATA
10582	A	30391	05/03/2026 14:53	3.474,12	INPS-ISEE-2026-01309283C-00	Pratica correttamente presentata - FINANZIATA
10583	A	66429	18/03/2026 09:56	3.474,12	INPS-ISEE-2026-06989368H-00	Pratica correttamente presentata - FINANZIATA
10584	A	18755	03/03/2026 17:30	3.474,53	INPS-ISEE-2026-02709734O-00	Pratica correttamente presentata - FINANZIATA

BANDO IO STUDIO 2025 a.s. 2025/2026

ALLEGATO A - DEFINITIVA

Progr.	ALL	Numero Domanda	Data Di Presentazione	VALORE ISEE	PROTOCOLLO ATTESTAZIONE ISEE	ESITO GRADUATORIA DEFINITIVA
10585	A	64964	17/03/2026 21:38	3.474,55	INPS-ISEE-2026-01640626P-00	Pratica correttamente presentata - FINANZIATA
10586	A	64906	17/03/2026 21:43	3.474,55	INPS-ISEE-2026-01640626P-00	Pratica correttamente presentata - FINANZIATA
10587	A	30541	05/03/2026 15:34	3.474,77	INPS-ISEE-2026-01752842Q-00	Pratica correttamente presentata - FINANZIATA
10588	A	29038	05/03/2026 10:43	3.474,93	INPS-ISEE-2026-00459771L-00	Pratica correttamente presentata - FINANZIATA
10589	A	19135	03/03/2026 17:53	3.474,97	INPS-ISEE-2026-00777777U-00	Pratica correttamente presentata - FINANZIATA
10590	A	19246	03/03/2026 17:59	3.474,97	INPS-ISEE-2026-00777777U-00	Pratica correttamente presentata - FINANZIATA
10591	A	1870	02/03/2026 12:54	3.475,00	INPS-ISEE-2026-00992305N-00	Pratica correttamente presentata - FINANZIATA
10592	A	63325	17/03/2026 17:37	3.475,00	INPS-ISEE-2026-01707281C-00	Pratica correttamente presentata - FINANZIATA
10593	A	10337	02/03/2026 20:20	3.475,01	INPS-ISEE-2026-02438732Q-00	Pratica correttamente presentata - FINANZIATA
10594	A	58404	16/03/2026 16:54	3.475,12	INPS-ISEE-2026-00431755P-00	Pratica correttamente presentata - FINANZIATA
10595	A	11538	02/03/2026 21:21	3.475,20	INPS-ISEE-2026-00159420T-00	Pratica correttamente presentata - FINANZIATA
10596	A	29949	05/03/2026 12:29	3.475,43	INPS-ISEE-2026-00740319G-00	Pratica correttamente presentata - FINANZIATA
10597	A	60043	16/03/2026 22:03	3.475,61	INPS-ISEE-2026-00074629N-00	Pratica correttamente presentata - FINANZIATA
10598	A	47409	11/03/2026 11:03	3.475,98	INPS-ISEE-2026-03312929Q-00	Pratica correttamente presentata - FINANZIATA
10599	A	4476	10/03/2026 21:37	3.476,42	INPS-ISEE-2026-00779918K-00	Pratica correttamente presentata - FINANZIATA
10600	A	46624	10/03/2026 21:54	3.476,42	INPS-ISEE-2026-00779918K-00	Pratica correttamente presentata - FINANZIATA
10601	A	252	02/03/2026 12:24	3.476,61	INPS-ISEE-2026-00213445J-00	Pratica correttamente presentata - FINANZIATA
10602	A	19205	03/03/2026 17:57	3.476,91	INPS-ISEE-2026-00545731P-00	Pratica correttamente presentata - FINANZIATA
10603	A	7709	02/03/2026 17:35	3.477,26	INPS-ISEE-2026-00244562H-00	Pratica correttamente presentata - FINANZIATA
10604	A	11349	02/03/2026 21:14	3.477,38	INPS-ISEE-2026-01242368C-00	Pratica correttamente presentata - FINANZIATA
10605	A	11524	02/03/2026 21:22	3.477,38	INPS-ISEE-2026-01242368C-00	Pratica correttamente presentata - FINANZIATA
10606	A	30662	05/03/2026 15:58	3.477,43	INPS-ISEE-2026-03096568I-00	Pratica correttamente presentata - FINANZIATA
10607	A	28536	05/03/2026 09:16	3.477,81	INPS-ISEE-2026-04292601G-00	Pratica correttamente presentata - FINANZIATA
10608	A	14442	03/03/2026 10:22	3.477,94	INPS-ISEE-2026-00520676C-00	Pratica correttamente presentata - FINANZIATA
10609	A	52120	12/03/2026 19:40	3.477,97	INPS-ISEE-2026-02822966V-00	Pratica correttamente presentata - FINANZIATA
10610	A	50311	12/03/2026 11:25	3.478,04	INPS-ISEE-2026-03713754E-00	Pratica correttamente presentata - FINANZIATA
10611	A	50392	12/03/2026 11:35	3.478,04	INPS-ISEE-2026-03713754E-00	Pratica correttamente presentata - FINANZIATA
10612	A	2937	02/03/2026 13:20	3.478,13	INPS-ISEE-2026-08064482O-00	Pratica correttamente presentata - FINANZIATA

BANDO IO STUDIO 2025 a.s. 2025/2026

ALLEGATO A - DEFINITIVA

Progr.	ALL	Numero Domanda	Data Di Presentazione	VALORE ISEE	PROTOCOLLO ATTESTAZIONE ISEE	ESITO GRADUATORIA DEFINITIVA
10613	A	8613	02/03/2026 18:18	3.478,86	INPS-ISEE-2026-01605894L-00	Pratica correttamente presentata - FINANZIATA
10614	A	10740	02/03/2026 21:07	3.478,87	INPS-ISEE-2026-02051103Z-00	Pratica correttamente presentata - FINANZIATA
10615	A	53119	13/03/2026 11:31	3.479,56	INPS-ISEE-2026-04476155O-00	Pratica correttamente presentata - FINANZIATA
10616	A	48172	11/03/2026 15:34	3.479,58	INPS-ISEE-2026-02883379Y-00	Pratica correttamente presentata - FINANZIATA
10617	A	48482	11/03/2026 16:54	3.479,80	INPS-ISEE-2026-00111994P-00	Pratica correttamente presentata - FINANZIATA
10618	A	12518	02/03/2026 22:36	3.480,34	INPS-ISEE-2026-00137535G-00	Pratica correttamente presentata - FINANZIATA
10619	A	9392	02/03/2026 18:59	3.480,68	INPS-ISEE-2026-02076585L-00	Pratica correttamente presentata - FINANZIATA
10620	A	5342	02/03/2026 15:07	3.480,88	INPS-ISEE-2026-01742821P-00	Pratica correttamente presentata - FINANZIATA
10621	A	40378	09/03/2026 11:43	3.481,31	INPS-ISEE-2026-04575894U-00	Pratica correttamente presentata - FINANZIATA
10622	A	33006	16/03/2026 20:53	3.481,95	INPS-ISEE-2026-01352895L-00	Pratica correttamente presentata - FINANZIATA
10623	A	25210	04/03/2026 16:05	3.482,32	INPS-ISEE-2026-01702095G-00	Pratica correttamente presentata - FINANZIATA
10624	A	49093	11/03/2026 18:35	3.482,80	INPS-ISEE-2026-04059173Q-00	Pratica correttamente presentata - FINANZIATA
10625	A	9282	02/03/2026 20:58	3.482,84	INPS-ISEE-2026-00888707Z-00	Pratica correttamente presentata - FINANZIATA
10626	A	25745	04/03/2026 17:08	3.483,44	INPS-ISEE-2026-03301517B-00	Pratica correttamente presentata - FINANZIATA
10627	A	40511	09/03/2026 12:07	3.483,44	INPS-ISEE-2026-05720169E-00	Pratica correttamente presentata - FINANZIATA
10628	A	40082	10/03/2026 11:26	3.483,49	INPS-ISEE-2026-01297915F-00	Pratica correttamente presentata - FINANZIATA
10629	A	8838	02/03/2026 18:28	3.483,58	INPS-ISEE-2026-03732510T-00	Pratica correttamente presentata - FINANZIATA
10630	A	40122	09/03/2026 11:10	3.484,31	INPS-ISEE-2026-03704529E-00	Pratica correttamente presentata - FINANZIATA
10631	A	62768	17/03/2026 16:41	3.484,71	INPS-ISEE-2026-08132932N-00	Pratica correttamente presentata - FINANZIATA
10632	A	42415	09/03/2026 18:32	3.484,96	INPS-ISEE-2026-01229642C-00	Pratica correttamente presentata - FINANZIATA
10633	A	32126	05/03/2026 18:55	3.485,04	INPS-ISEE-2026-02249172W-00	Pratica correttamente presentata - FINANZIATA
10634	A	34580	06/03/2026 12:56	3.485,10	INPS-ISEE-2026-03089114C-00	Pratica correttamente presentata - FINANZIATA
10635	A	47847	11/03/2026 12:39	3.485,55	INPS-ISEE-2026-02277276L-00	Pratica correttamente presentata - FINANZIATA
10636	A	63712	17/03/2026 18:16	3.485,64	INPS-ISEE-2026-05197963Y-00	Pratica correttamente presentata - FINANZIATA
10637	A	26732	04/03/2026 18:27	3.486,15	INPS-ISEE-2026-00599637S-00	Pratica correttamente presentata - FINANZIATA
10638	A	18177	03/03/2026 17:05	3.486,18	INPS-ISEE-2026-02993614F-00	Pratica correttamente presentata - FINANZIATA
10639	A	44924	10/03/2026 15:13	3.486,62	INPS-ISEE-2026-01447131T-00	Pratica correttamente presentata - FINANZIATA
10640	A	44954	10/03/2026 15:24	3.486,62	INPS-ISEE-2026-01447131T-00	Pratica correttamente presentata - FINANZIATA

BANDO IO STUDIO 2025 a.s. 2025/2026

ALLEGATO A - DEFINITIVA

Progr.	ALL	Numero Domanda	Data Di Presentazione	VALORE ISEE	PROTOCOLLO ATTESTAZIONE ISEE	ESITO GRADUATORIA DEFINITIVA
10641	A	44970	10/03/2026 15:28	3.486,62	INPS-ISEE-2026-01447131T-00	Pratica correttamente presentata - FINANZIATA
10642	A	30003	05/03/2026 12:47	3.487,00	INPS-ISEE-2026-01674126W-00	Pratica correttamente presentata - FINANZIATA
10643	A	46975	11/03/2026 09:33	3.487,26	INPS-ISEE-2026-01194830C-00	Pratica correttamente presentata - FINANZIATA
10644	A	56154	15/03/2026 20:24	3.487,26	INPS-ISEE-2026-00876438X-00	Pratica correttamente presentata - FINANZIATA
10645	A	51207	12/03/2026 16:47	3.488,23	INPS-ISEE-2026-03401197P-00	Pratica correttamente presentata - FINANZIATA
10646	A	5345	02/03/2026 17:09	3.488,24	INPS-ISEE-2026-04329320H-00	Pratica correttamente presentata - FINANZIATA
10647	A	36451	06/03/2026 21:37	3.488,46	INPS-ISEE-2026-03952725L-00	Pratica correttamente presentata - FINANZIATA
10648	A	40500	09/03/2026 12:09	3.489,22	INPS-ISEE-2026-01406944N-00	Pratica correttamente presentata - FINANZIATA
10649	A	61400	17/03/2026 11:59	3.489,71	INPS-ISEE-2026-01555456R-00	Pratica correttamente presentata - FINANZIATA
10650	A	62709	17/03/2026 16:40	3.490,63	INPS-ISEE-2026-07008906E-00	Pratica correttamente presentata - FINANZIATA
10651	A	20936	03/03/2026 21:17	3.491,22	INPS-ISEE-2026-04285249F-00	Pratica correttamente presentata - FINANZIATA
10652	A	38424	08/03/2026 12:35	3.491,35	INPS-ISEE-2026-02851819F-00	Pratica correttamente presentata - FINANZIATA
10653	A	61900	17/03/2026 13:38	3.491,52	INPS-ISEE-2026-01017323M-00	Pratica correttamente presentata - FINANZIATA
10654	A	66785	18/03/2026 10:39	3.491,67	INPS-ISEE-2026-01814011U-00	Pratica correttamente presentata - FINANZIATA
10655	A	66877	18/03/2026 10:43	3.491,67	INPS-ISEE-2026-01814011U-00	Pratica correttamente presentata - FINANZIATA
10656	A	18907	03/03/2026 17:45	3.491,83	INPS-ISEE-2026-02823491Q-00	Pratica correttamente presentata - FINANZIATA
10657	A	52028	12/03/2026 19:15	3.492,06	INPS-ISEE-2026-01443830H-00	Pratica correttamente presentata - FINANZIATA
10658	A	29873	05/03/2026 12:19	3.492,45	INPS-ISEE-2026-04421475W-00	Pratica correttamente presentata - FINANZIATA
10659	A	29898	05/03/2026 12:23	3.492,45	INPS-ISEE-2026-04421475W-00	Pratica correttamente presentata - FINANZIATA
10660	A	33014	13/03/2026 17:39	3.492,69	INPS-ISEE-2026-02101684D-00	Pratica correttamente presentata - FINANZIATA
10661	A	26672	04/03/2026 18:25	3.493,09	INPS-ISEE-2026-02097552E-00	Pratica correttamente presentata - FINANZIATA
10662	A	59039	16/03/2026 18:13	3.493,50	INPS-ISEE-2026-03112032Z-00	Pratica correttamente presentata - FINANZIATA
10663	A	59179	16/03/2026 18:33	3.493,50	INPS-ISEE-2026-03112032Z-00	Pratica correttamente presentata - FINANZIATA
10664	A	67412	18/03/2026 11:40	3.493,72	INPS-ISEE-2026-04410687E-00	Pratica correttamente presentata - FINANZIATA
10665	A	40284	09/03/2026 11:31	3.493,82	INPS-ISEE-2026-02822581N-00	Pratica correttamente presentata - FINANZIATA
10666	A	57574	16/03/2026 12:42	3.493,88	INPS-ISEE-2026-04982443F-00	Pratica correttamente presentata - FINANZIATA
10667	A	6480	02/03/2026 16:48	3.493,97	INPS-ISEE-2026-04224246G-00	Pratica correttamente presentata - FINANZIATA
10668	A	50419	12/03/2026 11:40	3.494,07	INPS-ISEE-2026-08106583R-00	Pratica correttamente presentata - FINANZIATA

BANDO IO STUDIO 2025 a.s. 2025/2026

ALLEGATO A - DEFINITIVA

Progr.	ALL	Numero Domanda	Data Di Presentazione	VALORE ISEE	PROTOCOLLO ATTESTAZIONE ISEE	ESITO GRADUATORIA DEFINITIVA
10669	A	5636	03/03/2026 00:02	3.494,09	INPS-ISEE-2026-06390831E-00	Pratica correttamente presentata - FINANZIATA
10670	A	43326	10/03/2026 00:12	3.494,10	INPS-ISEE-2026-02581998U-00	Pratica correttamente presentata - FINANZIATA
10671	A	37115	16/03/2026 23:03	3.494,23	INPS-ISEE-2026-04781725F-00	Pratica correttamente presentata - FINANZIATA
10672	A	49310	11/03/2026 19:41	3.494,26	INPS-ISEE-2026-04368442R-00	Pratica correttamente presentata - FINANZIATA
10673	A	47675	11/03/2026 12:02	3.494,29	INPS-ISEE-2026-06392808X-00	Pratica correttamente presentata - FINANZIATA
10674	A	32303	05/03/2026 19:24	3.495,25	INPS-ISEE-2026-01599525X-00	Pratica correttamente presentata - FINANZIATA
10675	A	32373	05/03/2026 19:33	3.495,25	INPS-ISEE-2026-01599525X-00	Pratica correttamente presentata - FINANZIATA
10676	A	31746	05/03/2026 18:07	3.495,45	INPS-ISEE-2026-00240228A-00	Pratica correttamente presentata - FINANZIATA
10677	A	61214	17/03/2026 11:38	3.495,88	INPS-ISEE-2026-00913086W-00	Pratica correttamente presentata - FINANZIATA
10678	A	8247	02/03/2026 17:59	3.496,08	INPS-ISEE-2026-02364816E-00	Pratica correttamente presentata - FINANZIATA
10679	A	48715	11/03/2026 17:34	3.496,56	INPS-ISEE-2026-01533174G-00	Pratica correttamente presentata - FINANZIATA
10680	A	52613	13/03/2026 09:22	3.496,56	INPS-ISEE-2026-04742106G-00	Pratica correttamente presentata - FINANZIATA
10681	A	52627	13/03/2026 09:25	3.496,56	INPS-ISEE-2026-04742106G-00	Pratica correttamente presentata - FINANZIATA
10682	A	39465	09/03/2026 09:19	3.496,62	INPS-ISEE-2026-01200617M-00	Pratica correttamente presentata - FINANZIATA
10683	A	38676	09/03/2026 07:43	3.496,81	INPS-ISEE-2026-03900592N-00	Pratica correttamente presentata - FINANZIATA
10684	A	4202	02/03/2026 14:26	3.497,12	INPS-ISEE-2026-01367298X-00	Pratica correttamente presentata - FINANZIATA
10685	A	40364	09/03/2026 11:43	3.497,29	INPS-ISEE-2026-00762766F-00	Pratica correttamente presentata - FINANZIATA
10686	A	40419	09/03/2026 11:51	3.497,29	INPS-ISEE-2026-00762766F-00	Pratica correttamente presentata - FINANZIATA
10687	A	2883	02/03/2026 13:28	3.497,32	INPS-ISEE-2026-00404592G-00	Pratica correttamente presentata - FINANZIATA
10688	A	41609	09/03/2026 17:08	3.497,65	INPS-ISEE-2026-01197129E-00	Pratica correttamente presentata - FINANZIATA
10689	A	58558	16/03/2026 17:24	3.497,65	INPS-ISEE-2026-06771628I-00	Pratica correttamente presentata - FINANZIATA
10690	A	6343	02/03/2026 16:42	3.497,73	INPS-ISEE-2026-01204002V-00	Pratica correttamente presentata - FINANZIATA
10691	A	51604	12/03/2026 17:56	3.498,42	INPS-ISEE-2026-03152914P-00	Pratica correttamente presentata - FINANZIATA
10692	A	17739	03/03/2026 16:06	3.498,69	INPS-ISEE-2026-01260896O-00	Pratica correttamente presentata - FINANZIATA
10693	A	61365	17/03/2026 11:54	3.498,83	INPS-ISEE-2026-06673722L-00	Pratica correttamente presentata - FINANZIATA
10694	A	5227	02/03/2026 18:13	3.499,02	INPS-ISEE-2026-00778041W-00	Pratica correttamente presentata - FINANZIATA
10695	A	4793	02/03/2026 14:46	3.499,22	INPS-ISEE-2026-01016833D-00	Pratica correttamente presentata - FINANZIATA
10696	A	5100	02/03/2026 14:54	3.499,22	INPS-ISEE-2026-01016833D-00	Pratica correttamente presentata - FINANZIATA

BANDO IO STUDIO 2025 a.s. 2025/2026

ALLEGATO A - DEFINITIVA

Progr.	ALL	Numero Domanda	Data Di Presentazione	VALORE ISEE	PROTOCOLLO ATTESTAZIONE ISEE	ESITO GRADUATORIA DEFINITIVA
10697	A	38149	08/03/2026 09:09	3.499,34	INPS-ISEE-2026-04518979M-00	Pratica correttamente presentata - FINANZIATA
10698	A	48309	11/03/2026 16:17	3.499,51	INPS-ISEE-2026-04783113W-00	Pratica correttamente presentata - FINANZIATA
10699	A	12878	02/03/2026 23:52	3.499,56	INPS-ISEE-2026-03543163P-00	Pratica correttamente presentata - FINANZIATA
10700	A	6496	02/03/2026 17:10	3.499,69	INPS-ISEE-2026-05318755F-00	Pratica correttamente presentata - FINANZIATA
10701	A	7378	02/03/2026 17:25	3.499,69	INPS-ISEE-2026-05318755F-00	Pratica correttamente presentata - FINANZIATA
10702	A	29875	05/03/2026 12:20	3.500,00	INPS-ISEE-2026-00513845C-00	Pratica correttamente presentata - FINANZIATA
10703	A	55022	14/03/2026 12:52	3.500,00	INPS-ISEE-2026-06904158L-00	Pratica correttamente presentata - FINANZIATA
10704	A	34605	06/03/2026 12:59	3.500,88	INPS-ISEE-2026-03314099Q-00	Pratica correttamente presentata - FINANZIATA
10705	A	40646	09/03/2026 12:30	3.500,90	INPS-ISEE-2026-02191165P-00	Pratica correttamente presentata - FINANZIATA
10706	A	65784	18/03/2026 01:19	3.500,90	INPS-ISEE-2026-06177389K-00	Pratica correttamente presentata - FINANZIATA
10707	A	35110	06/03/2026 16:09	3.501,22	INPS-ISEE-2026-00518126H-00	Pratica correttamente presentata - FINANZIATA
10708	A	30457	05/03/2026 15:17	3.501,34	INPS-ISEE-2026-04862046E-00	Pratica correttamente presentata - FINANZIATA
10709	A	43779	10/03/2026 10:34	3.501,47	INPS-ISEE-2026-04451136G-00	Pratica correttamente presentata - FINANZIATA
10710	A	51303	12/03/2026 17:04	3.501,47	INPS-ISEE-2026-02522100Z-00	Pratica correttamente presentata - FINANZIATA
10711	A	56379	16/03/2026 07:44	3.501,47	INPS-ISEE-2026-04382534Q-00	Pratica correttamente presentata - FINANZIATA
10712	A	18121	03/03/2026 16:39	3.501,57	INPS-ISEE-2026-01453184C-00	Pratica correttamente presentata - FINANZIATA
10713	A	51585	12/03/2026 23:07	3.501,63	INPS-ISEE-2026-02009478E-00	Pratica correttamente presentata - FINANZIATA
10714	A	52475	12/03/2026 23:19	3.501,63	INPS-ISEE-2026-02009478E-00	Pratica correttamente presentata - FINANZIATA
10715	A	20966	03/03/2026 21:02	3.501,69	INPS-ISEE-2026-03556321P-00	Pratica correttamente presentata - FINANZIATA
10716	A	21145	03/03/2026 21:37	3.501,69	INPS-ISEE-2026-03556321P-00	Pratica correttamente presentata - FINANZIATA
10717	A	29846	05/03/2026 12:15	3.502,00	INPS-ISEE-2026-00651887V-00	Pratica correttamente presentata - FINANZIATA
10718	A	6678	02/03/2026 17:01	3.502,23	INPS-ISEE-2026-01103048M-00	Pratica correttamente presentata - FINANZIATA
10719	A	16605	03/03/2026 13:21	3.502,39	INPS-ISEE-2026-01252686E-00	Pratica correttamente presentata - FINANZIATA
10720	A	59941	16/03/2026 22:02	3.502,40	INPS-ISEE-2026-02373129W-00	Pratica correttamente presentata - FINANZIATA
10721	A	11352	02/03/2026 21:10	3.502,44	INPS-ISEE-2026-00255289R-00	Pratica correttamente presentata - FINANZIATA
10722	A	53064	13/03/2026 11:17	3.502,53	INPS-ISEE-2026-02131243U-00	Pratica correttamente presentata - FINANZIATA
10723	A	7267	02/03/2026 17:20	3.502,83	INPS-ISEE-2026-03405580P-00	Pratica correttamente presentata - FINANZIATA
10724	A	41040	09/03/2026 14:45	3.502,93	INPS-ISEE-2026-00984185V-00	Pratica correttamente presentata - FINANZIATA

BANDO IO STUDIO 2025 a.s. 2025/2026

ALLEGATO A - DEFINITIVA

Progr.	ALL	Numero Domanda	Data Di Presentazione	VALORE ISEE	PROTOCOLLO ATTESTAZIONE ISEE	ESITO GRADUATORIA DEFINITIVA
10725	A	28626	05/03/2026 09:39	3.503,23	INPS-ISEE-2026-01711051U-00	Pratica correttamente presentata - FINANZIATA
10726	A	67277	18/03/2026 11:38	3.503,33	INPS-ISEE-2026-00994648Y-00	Pratica correttamente presentata - FINANZIATA
10727	A	53132	13/03/2026 11:34	3.503,49	INPS-ISEE-2026-02191073H-00	Pratica correttamente presentata - FINANZIATA
10728	A	54060	13/03/2026 17:23	3.503,49	INPS-ISEE-2026-02191073H-00	Pratica correttamente presentata - FINANZIATA
10729	A	26709	04/03/2026 18:27	3.503,51	INPS-ISEE-2026-03086349L-00	Pratica correttamente presentata - FINANZIATA
10730	A	5501	02/03/2026 15:21	3.503,84	INPS-ISEE-2026-07188691Y-00	Pratica correttamente presentata - FINANZIATA
10731	A	8996	02/03/2026 18:40	3.503,84	INPS-ISEE-2026-07188691Y-00	Pratica correttamente presentata - FINANZIATA
10732	A	2226	02/03/2026 13:07	3.503,90	INPS-ISEE-2026-06319660R-00	Pratica correttamente presentata - FINANZIATA
10733	A	5242	02/03/2026 14:58	3.503,90	INPS-ISEE-2026-05228502G-00	Pratica correttamente presentata - FINANZIATA
10734	A	57398	16/03/2026 12:12	3.504,46	INPS-ISEE-2026-01319991L-00	Pratica correttamente presentata - FINANZIATA
10735	A	67180	18/03/2026 11:20	3.504,56	INPS-ISEE-2026-02988225X-00	Pratica correttamente presentata - FINANZIATA
10736	A	18797	03/03/2026 17:32	3.504,65	INPS-ISEE-2026-00308639Q-00	Pratica correttamente presentata - FINANZIATA
10737	A	26003	04/03/2026 17:24	3.504,88	INPS-ISEE-2026-01309537N-00	Pratica correttamente presentata - FINANZIATA
10738	A	63013	17/03/2026 17:08	3.505,31	INPS-ISEE-2026-01952114H-00	Pratica correttamente presentata - FINANZIATA
10739	A	23967	04/03/2026 12:17	3.505,32	INPS-ISEE-2026-02647952V-00	Pratica correttamente presentata - FINANZIATA
10740	A	33490	06/03/2026 09:54	3.505,64	INPS-ISEE-2026-03606069E-00	Pratica correttamente presentata - FINANZIATA
10741	A	33530	06/03/2026 09:59	3.505,64	INPS-ISEE-2026-03606069E-00	Pratica correttamente presentata - FINANZIATA
10742	A	37826	07/03/2026 20:25	3.505,69	INPS-ISEE-2026-03187467X-00	Pratica correttamente presentata - FINANZIATA
10743	A	17298	03/03/2026 15:16	3.505,86	INPS-ISEE-2026-00568657I-00	Pratica correttamente presentata - FINANZIATA
10744	A	36809	07/03/2026 10:41	3.506,10	INPS-ISEE-2026-02281343H-00	Pratica correttamente presentata - FINANZIATA
10745	A	25047	04/03/2026 15:32	3.506,56	INPS-ISEE-2026-01550118T-00	Pratica correttamente presentata - FINANZIATA
10746	A	4579	02/03/2026 14:44	3.506,86	INPS-ISEE-2026-00801940D-00	Pratica correttamente presentata - FINANZIATA
10747	A	45133	10/03/2026 16:16	3.506,93	INPS-ISEE-2026-01576428L-00	Pratica correttamente presentata - FINANZIATA
10748	A	32504	05/03/2026 20:23	3.507,16	INPS-ISEE-2026-04165886Z-00	Pratica correttamente presentata - FINANZIATA
10749	A	3999	02/03/2026 14:11	3.507,28	INPS-ISEE-2026-01098913R-00	Pratica correttamente presentata - FINANZIATA
10750	A	12609	02/03/2026 22:53	3.507,51	INPS-ISEE-2026-07992151F-00	Pratica correttamente presentata - FINANZIATA
10751	A	18722	03/03/2026 17:32	3.507,84	INPS-ISEE-2026-01768346V-00	Pratica correttamente presentata - FINANZIATA
10752	A	18978	03/03/2026 17:43	3.507,84	INPS-ISEE-2026-01768346V-00	Pratica correttamente presentata - FINANZIATA

BANDO IO STUDIO 2025 a.s. 2025/2026

ALLEGATO A - DEFINITIVA

Progr.	ALL	Numero Domanda	Data Di Presentazione	VALORE ISEE	PROTOCOLLO ATTESTAZIONE ISEE	ESITO GRADUATORIA DEFINITIVA
10753	A	30189	05/03/2026 13:40	3.507,84	INPS-ISEE-2026-01116038B-00	Pratica correttamente presentata - FINANZIATA
10754	A	30195	05/03/2026 13:45	3.507,84	INPS-ISEE-2026-01116038B-00	Pratica correttamente presentata - FINANZIATA
10755	A	58926	16/03/2026 17:58	3.508,00	INPS-ISEE-2026-01475531C-00	Pratica correttamente presentata - FINANZIATA
10756	A	58963	16/03/2026 18:03	3.508,00	INPS-ISEE-2026-01475531C-00	Pratica correttamente presentata - FINANZIATA
10757	A	11018	02/03/2026 20:44	3.508,03	INPS-ISEE-2026-00061773G-00	Pratica correttamente presentata - FINANZIATA
10758	A	15658	03/03/2026 11:53	3.508,05	INPS-ISEE-2026-01471340B-00	Pratica correttamente presentata - FINANZIATA
10759	A	35140	06/03/2026 16:14	3.508,33	INPS-ISEE-2026-01310082K-00	Pratica correttamente presentata - FINANZIATA
10760	A	23543	04/03/2026 11:34	3.508,78	INPS-ISEE-2026-06428360Q-00	Pratica correttamente presentata - FINANZIATA
10761	A	15461	03/03/2026 11:40	3.508,95	INPS-ISEE-2026-02555849Z-00	Pratica correttamente presentata - FINANZIATA
10762	A	15621	03/03/2026 11:49	3.508,95	INPS-ISEE-2026-02555849Z-00	Pratica correttamente presentata - FINANZIATA
10763	A	27655	04/03/2026 20:53	3.509,45	INPS-ISEE-2026-03359569Y-00	Pratica correttamente presentata - FINANZIATA
10764	A	39764	09/03/2026 11:04	3.509,61	INPS-ISEE-2026-00989139S-00	Pratica correttamente presentata - FINANZIATA
10765	A	7387	02/03/2026 17:28	3.509,84	INPS-ISEE-2026-02117623D-00	Pratica correttamente presentata - FINANZIATA
10766	A	45781	10/03/2026 17:56	3.510,00	INPS-ISEE-2026-01309551G-00	Pratica correttamente presentata - FINANZIATA
10767	A	17592	03/03/2026 16:03	3.510,16	INPS-ISEE-2026-02575508O-00	Pratica correttamente presentata - FINANZIATA
10768	A	19838	09/03/2026 09:38	3.510,53	INPS-ISEE-2026-03323698F-00	Pratica correttamente presentata - FINANZIATA
10769	A	37569	07/03/2026 17:32	3.511,37	INPS-ISEE-2026-02053848E-00	Pratica correttamente presentata - FINANZIATA
10770	A	2909	02/03/2026 13:16	3.511,53	INPS-ISEE-2026-03599146I-00	Pratica correttamente presentata - FINANZIATA
10771	A	18547	03/03/2026 17:14	3.511,57	INPS-ISEE-2026-03854180Q-00	Pratica correttamente presentata - FINANZIATA
10772	A	24903	04/03/2026 15:22	3.511,77	INPS-ISEE-2026-01742425P-00	Pratica correttamente presentata - FINANZIATA
10773	A	65385	17/03/2026 22:27	3.511,77	INPS-ISEE-2026-00905155P-00	Pratica correttamente presentata - FINANZIATA
10774	A	58572	16/03/2026 17:12	3.511,83	INPS-ISEE-2026-00922495R-00	Pratica correttamente presentata - FINANZIATA
10775	A	11510	02/03/2026 21:50	3.511,98	INPS-ISEE-2026-02341390D-00	Pratica correttamente presentata - FINANZIATA
10776	A	30402	05/03/2026 14:56	3.512,21	INPS-ISEE-2026-01743264W-00	Pratica correttamente presentata - FINANZIATA
10777	A	16194	03/03/2026 12:36	3.512,26	INPS-ISEE-2026-00241078D-00	Pratica correttamente presentata - FINANZIATA
10778	A	16261	03/03/2026 12:41	3.512,26	INPS-ISEE-2026-00241078D-00	Pratica correttamente presentata - FINANZIATA
10779	A	20798	03/03/2026 20:46	3.512,75	INPS-ISEE-2026-00614378Q-00	Pratica correttamente presentata - FINANZIATA
10780	A	18038	03/03/2026 16:35	3.513,33	INPS-ISEE-2026-02103781D-00	Pratica correttamente presentata - FINANZIATA

BANDO IO STUDIO 2025 a.s. 2025/2026

ALLEGATO A - DEFINITIVA

Progr.	ALL	Numero Domanda	Data Di Presentazione	VALORE ISEE	PROTOCOLLO ATTESTAZIONE ISEE	ESITO GRADUATORIA DEFINITIVA
10781	A	55737	15/03/2026 13:57	3.513,39	INPS-ISEE-2026-00248982L-00	Pratica correttamente presentata - FINANZIATA
10782	A	13360	03/03/2026 08:45	3.513,42	INPS-ISEE-2026-00383066C-00	Pratica correttamente presentata - FINANZIATA
10783	A	17317	03/03/2026 15:22	3.514,23	INPS-ISEE-2026-03659186Z-00	Pratica correttamente presentata - FINANZIATA
10784	A	44172	10/03/2026 11:26	3.514,63	INPS-ISEE-2026-01504566W-00	Pratica correttamente presentata - FINANZIATA
10785	A	19271	03/03/2026 18:04	3.515,18	INPS-ISEE-2026-03816522W-00	Pratica correttamente presentata - FINANZIATA
10786	A	19335	03/03/2026 18:13	3.515,18	INPS-ISEE-2026-03816522W-00	Pratica correttamente presentata - FINANZIATA
10787	A	50763	12/03/2026 13:12	3.515,45	INPS-ISEE-2026-03384620C-00	Pratica correttamente presentata - FINANZIATA
10788	A	15895	03/03/2026 12:21	3.515,60	INPS-ISEE-2026-01350955N-00	Pratica correttamente presentata - FINANZIATA
10789	A	16134	03/03/2026 12:34	3.515,60	INPS-ISEE-2026-01350955N-00	Pratica correttamente presentata - FINANZIATA
10790	A	7864	02/03/2026 17:46	3.515,69	INPS-ISEE-2026-04596361F-00	Pratica correttamente presentata - FINANZIATA
10791	A	58334	16/03/2026 16:46	3.516,13	INPS-ISEE-2026-07991206F-00	Pratica correttamente presentata - FINANZIATA
10792	A	37667	07/03/2026 18:42	3.516,33	INPS-ISEE-2026-06005743P-00	Pratica correttamente presentata - FINANZIATA
10793	A	29955	05/03/2026 12:38	3.516,47	INPS-ISEE-2026-01527507W-00	Pratica correttamente presentata - FINANZIATA
10794	A	9174	02/03/2026 18:54	3.516,56	INPS-ISEE-2026-02854724O-00	Pratica correttamente presentata - FINANZIATA
10795	A	29275	05/03/2026 11:11	3.516,93	INPS-ISEE-2026-00371119D-00	Pratica correttamente presentata - FINANZIATA
10796	A	58385	16/03/2026 16:59	3.516,99	INPS-ISEE-2026-00202617A-00	Pratica correttamente presentata - FINANZIATA
10797	A	19960	03/03/2026 18:58	3.517,45	INPS-ISEE-2026-00461442T-00	Pratica correttamente presentata - FINANZIATA
10798	A	24358	04/03/2026 12:54	3.517,70	INPS-ISEE-2026-02357848I-00	Pratica correttamente presentata - FINANZIATA
10799	A	17581	03/03/2026 16:01	3.517,84	INPS-ISEE-2026-04218770Q-00	Pratica correttamente presentata - FINANZIATA
10800	A	33365	06/03/2026 09:31	3.518,01	INPS-ISEE-2026-02457801W-00	Pratica correttamente presentata - FINANZIATA
10801	A	17422	03/03/2026 15:29	3.518,05	INPS-ISEE-2026-02035982Q-00	Pratica correttamente presentata - FINANZIATA
10802	A	13779	03/03/2026 09:40	3.518,58	INPS-ISEE-2026-01043898L-00	Pratica correttamente presentata - FINANZIATA
10803	A	4706	02/03/2026 14:46	3.518,65	INPS-ISEE-2026-02300891H-00	Pratica correttamente presentata - FINANZIATA
10804	A	31200	05/03/2026 17:06	3.518,65	INPS-ISEE-2026-06596377M-00	Pratica correttamente presentata - FINANZIATA
10805	A	7799	02/03/2026 17:39	3.518,70	INPS-ISEE-2026-00369783X-00	Pratica correttamente presentata - FINANZIATA
10806	A	353	02/03/2026 12:19	3.518,92	INPS-ISEE-2026-00782218N-00	Pratica correttamente presentata - FINANZIATA
10807	A	16316	03/03/2026 12:49	3.518,92	INPS-ISEE-2026-05336099V-00	Pratica correttamente presentata - FINANZIATA
10808	A	14160	03/03/2026 10:05	3.519,17	INPS-ISEE-2026-00663906E-00	Pratica correttamente presentata - FINANZIATA

BANDO IO STUDIO 2025 a.s. 2025/2026

ALLEGATO A - DEFINITIVA

Progr.	ALL	Numero Domanda	Data Di Presentazione	VALORE ISEE	PROTOCOLLO ATTESTAZIONE ISEE	ESITO GRADUATORIA DEFINITIVA
10809	A	40869	09/03/2026 13:44	3.519,21	INPS-ISEE-2026-07662394I-00	Pratica correttamente presentata - FINANZIATA
10810	A	23111	04/03/2026 10:59	3.519,26	INPS-ISEE-2026-04588548U-00	Pratica correttamente presentata - FINANZIATA
10811	A	6246	05/03/2026 23:51	3.519,26	INPS-ISEE-2026-03921468L-00	Pratica correttamente presentata - FINANZIATA
10812	A	29764	05/03/2026 12:04	3.519,27	INPS-ISEE-2026-01438018P-00	Pratica correttamente presentata - FINANZIATA
10813	A	29800	05/03/2026 12:08	3.519,27	INPS-ISEE-2026-01438018P-00	Pratica correttamente presentata - FINANZIATA
10814	A	22324	04/03/2026 09:35	3.519,28	INPS-ISEE-2026-06157643O-00	Pratica correttamente presentata - FINANZIATA
10815	A	37118	07/03/2026 13:03	3.520,01	INPS-ISEE-2026-03551557R-00	Pratica correttamente presentata - FINANZIATA
10816	A	1672	02/03/2026 12:38	3.520,09	INPS-ISEE-2026-01594368X-00	Pratica correttamente presentata - FINANZIATA
10817	A	40271	09/03/2026 11:30	3.520,55	INPS-ISEE-2026-04603676O-00	Pratica correttamente presentata - FINANZIATA
10818	A	13029	03/03/2026 00:36	3.520,59	INPS-ISEE-2026-02857062E-00	Pratica correttamente presentata - FINANZIATA
10819	A	44780	10/03/2026 14:16	3.520,84	INPS-ISEE-2026-01904777V-00	Pratica correttamente presentata - FINANZIATA
10820	A	50669	12/03/2026 12:33	3.520,86	INPS-ISEE-2026-02934130D-00	Pratica correttamente presentata - FINANZIATA
10821	A	39863	09/03/2026 10:31	3.521,14	INPS-ISEE-2026-00485121T-00	Pratica correttamente presentata - FINANZIATA
10822	A	1456	02/03/2026 12:32	3.521,22	INPS-ISEE-2026-03187795Y-00	Pratica correttamente presentata - FINANZIATA
10823	A	10701	02/03/2026 20:22	3.521,44	INPS-ISEE-2026-04176756X-00	Pratica correttamente presentata - FINANZIATA
10824	A	16158	03/03/2026 12:35	3.521,44	INPS-ISEE-2026-01064125J-00	Pratica correttamente presentata - FINANZIATA
10825	A	9664	02/03/2026 19:21	3.521,81	INPS-ISEE-2026-01732073H-00	Pratica correttamente presentata - FINANZIATA
10826	A	26332	04/03/2026 17:57	3.521,97	INPS-ISEE-2026-01539093E-00	Pratica correttamente presentata - FINANZIATA
10827	A	48413	11/03/2026 16:43	3.521,98	INPS-ISEE-2026-05053599X-00	Pratica correttamente presentata - FINANZIATA
10828	A	25628	04/03/2026 16:54	3.522,03	INPS-ISEE-2026-00195672E-00	Pratica correttamente presentata - FINANZIATA
10829	A	47046	11/03/2026 09:51	3.522,06	INPS-ISEE-2026-03768145F-00	Pratica correttamente presentata - FINANZIATA
10830	A	53767	13/03/2026 16:15	3.522,06	INPS-ISEE-2026-03768145F-00	Pratica correttamente presentata - FINANZIATA
10831	A	59417	16/03/2026 19:02	3.522,18	INPS-ISEE-2026-03931812W-00	Pratica correttamente presentata - FINANZIATA
10832	A	44593	10/03/2026 12:48	3.522,48	INPS-ISEE-2026-08304141T-00	Pratica correttamente presentata - FINANZIATA
10833	A	8888	02/03/2026 18:41	3.522,50	INPS-ISEE-2026-01592215P-00	Pratica correttamente presentata - FINANZIATA
10834	A	26668	04/03/2026 18:26	3.522,55	INPS-ISEE-2026-00842852Q-00	Pratica correttamente presentata - FINANZIATA
10835	A	26756	04/03/2026 18:35	3.522,55	INPS-ISEE-2026-00842852Q-00	Pratica correttamente presentata - FINANZIATA
10836	A	24207	04/03/2026 12:39	3.522,82	INPS-ISEE-2026-02345969Z-00	Pratica correttamente presentata - FINANZIATA

BANDO IO STUDIO 2025 a.s. 2025/2026

ALLEGATO A - DEFINITIVA

Progr.	ALL	Numero Domanda	Data Di Presentazione	VALORE ISEE	PROTOCOLLO ATTESTAZIONE ISEE	ESITO GRADUATORIA DEFINITIVA
10837	A	25958	04/03/2026 17:17	3.522,93	INPS-ISEE-2026-03558928Y-00	Pratica correttamente presentata - FINANZIATA
10838	A	23040	04/03/2026 10:47	3.523,17	INPS-ISEE-2026-01080748N-00	Pratica correttamente presentata - FINANZIATA
10839	A	51139	12/03/2026 16:29	3.523,21	INPS-ISEE-2026-00924408W-00	Pratica correttamente presentata - FINANZIATA
10840	A	32616	05/03/2026 20:34	3.523,74	INPS-ISEE-2026-01946592X-00	Pratica correttamente presentata - FINANZIATA
10841	A	22453	04/03/2026 09:49	3.523,86	INPS-ISEE-2026-02139310J-00	Pratica correttamente presentata - FINANZIATA
10842	A	40771	09/03/2026 12:54	3.523,93	INPS-ISEE-2026-06364474F-00	Pratica correttamente presentata - FINANZIATA
10843	A	67200	18/03/2026 11:17	3.523,94	INPS-ISEE-2026-01439561Q-00	Pratica correttamente presentata - FINANZIATA
10844	A	33832	06/03/2026 10:43	3.524,02	INPS-ISEE-2026-00495934F-00	Pratica correttamente presentata - FINANZIATA
10845	A	48060	11/03/2026 14:24	3.524,02	INPS-ISEE-2026-01943172W-00	Pratica correttamente presentata - FINANZIATA
10846	A	48076	11/03/2026 14:33	3.524,02	INPS-ISEE-2026-01943172W-00	Pratica correttamente presentata - FINANZIATA
10847	A	33223	17/03/2026 11:30	3.524,29	INPS-ISEE-2026-01222648P-00	Pratica correttamente presentata - FINANZIATA
10848	A	19864	03/03/2026 18:47	3.524,31	INPS-ISEE-2026-04972160Q-00	Pratica correttamente presentata - FINANZIATA
10849	A	27146	04/03/2026 19:52	3.524,31	INPS-ISEE-2026-03467252Q-00	Pratica correttamente presentata - FINANZIATA
10850	A	40712	09/03/2026 12:40	3.524,42	INPS-ISEE-2026-00305006Y-00	Pratica correttamente presentata - FINANZIATA
10851	A	65209	18/03/2026 11:25	3.524,48	INPS-ISEE-2026-02231565G-00	Pratica correttamente presentata - FINANZIATA
10852	A	22679	04/03/2026 10:14	3.524,59	INPS-ISEE-2026-08244921E-00	Pratica correttamente presentata - FINANZIATA
10853	A	22753	04/03/2026 10:20	3.524,59	INPS-ISEE-2026-08244921E-00	Pratica correttamente presentata - FINANZIATA
10854	A	63497	17/03/2026 17:52	3.524,59	INPS-ISEE-2026-03715261P-00	Pratica correttamente presentata - FINANZIATA
10855	A	44110	10/03/2026 11:13	3.524,92	INPS-ISEE-2026-02518757V-00	Pratica correttamente presentata - FINANZIATA
10856	A	66322	18/03/2026 09:45	3.525,00	INPS-ISEE-2026-06108357E-00	Pratica correttamente presentata - FINANZIATA
10857	A	36131	06/03/2026 19:17	3.525,57	INPS-ISEE-2026-05127974V-00	Pratica correttamente presentata - FINANZIATA
10858	A	9397	02/03/2026 19:02	3.525,61	INPS-ISEE-2026-00814506G-00	Pratica correttamente presentata - FINANZIATA
10859	A	59106	16/03/2026 18:23	3.525,64	INPS-ISEE-2026-02483324C-00	Pratica correttamente presentata - FINANZIATA
10860	A	39289	08/03/2026 22:49	3.525,69	INPS-ISEE-2026-00573807E-00	Pratica correttamente presentata - FINANZIATA
10861	A	54133	13/03/2026 17:40	3.526,01	INPS-ISEE-2026-02913233H-00	Pratica correttamente presentata - FINANZIATA
10862	A	33959	06/03/2026 10:59	3.526,35	INPS-ISEE-2026-00672106D-00	Pratica correttamente presentata - FINANZIATA
10863	A	4091	02/03/2026 14:14	3.526,37	INPS-ISEE-2026-02398790Z-00	Pratica correttamente presentata - FINANZIATA
10864	A	9010	02/03/2026 18:52	3.526,38	INPS-ISEE-2026-07697485B-00	Pratica correttamente presentata - FINANZIATA

BANDO IO STUDIO 2025 a.s. 2025/2026

ALLEGATO A - DEFINITIVA

Progr.	ALL	Numero Domanda	Data Di Presentazione	VALORE ISEE	PROTOCOLLO ATTESTAZIONE ISEE	ESITO GRADUATORIA DEFINITIVA
10865	A	15543	03/03/2026 11:42	3.526,56	INPS-ISEE-2026-00383195Q-00	Pratica correttamente presentata - FINANZIATA
10866	A	6663	02/03/2026 16:54	3.526,82	INPS-ISEE-2026-00923378O-00	Pratica correttamente presentata - FINANZIATA
10867	A	52758	13/03/2026 10:05	3.526,83	INPS-ISEE-2026-03162667R-00	Pratica correttamente presentata - FINANZIATA
10868	A	55917	15/03/2026 17:07	3.526,99	INPS-ISEE-2026-03204624T-00	Pratica correttamente presentata - FINANZIATA
10869	A	13711	03/03/2026 09:26	3.527,04	INPS-ISEE-2026-07220345H-00	Pratica correttamente presentata - FINANZIATA
10870	A	36966	07/03/2026 11:24	3.527,14	INPS-ISEE-2026-00760639R-00	Pratica correttamente presentata - FINANZIATA
10871	A	36973	07/03/2026 11:28	3.527,14	INPS-ISEE-2026-00760639R-00	Pratica correttamente presentata - FINANZIATA
10872	A	32739	05/03/2026 21:24	3.527,21	INPS-ISEE-2026-01820611J-00	Pratica correttamente presentata - FINANZIATA
10873	A	19128	03/03/2026 17:51	3.527,22	INPS-ISEE-2026-04593444L-00	Pratica correttamente presentata - FINANZIATA
10874	A	59499	16/03/2026 19:10	3.527,24	INPS-ISEE-2026-00316879F-00	Pratica correttamente presentata - FINANZIATA
10875	A	33381	06/03/2026 09:32	3.527,31	INPS-ISEE-2026-00525297E-00	Pratica correttamente presentata - FINANZIATA
10876	A	41869	09/03/2026 17:26	3.528,04	INPS-ISEE-2026-00925818L-00	Pratica correttamente presentata - FINANZIATA
10877	A	601	02/03/2026 12:16	3.528,46	INPS-ISEE-2026-01049465Q-00	Pratica correttamente presentata - FINANZIATA
10878	A	8986	02/03/2026 18:35	3.528,70	INPS-ISEE-2026-00611461J-00	Pratica correttamente presentata - FINANZIATA
10879	A	18985	03/03/2026 17:43	3.528,83	INPS-ISEE-2026-02930236P-00	Pratica correttamente presentata - FINANZIATA
10880	A	63858	17/03/2026 18:27	3.529,32	INPS-ISEE-2026-06585487M-00	Pratica correttamente presentata - FINANZIATA
10881	A	8545	02/03/2026 18:26	3.529,47	INPS-ISEE-2026-00343017A-00	Pratica correttamente presentata - FINANZIATA
10882	A	48804	11/03/2026 17:48	3.529,61	INPS-ISEE-2026-01949110P-00	Pratica correttamente presentata - FINANZIATA
10883	A	48838	11/03/2026 17:54	3.529,61	INPS-ISEE-2026-01949110P-00	Pratica correttamente presentata - FINANZIATA
10884	A	34366	06/03/2026 12:18	3.529,84	INPS-ISEE-2026-03310306U-00	Pratica correttamente presentata - FINANZIATA
10885	A	54070	13/03/2026 17:26	3.529,94	INPS-ISEE-2026-07597192Y-00	Pratica correttamente presentata - FINANZIATA
10886	A	26467	04/03/2026 18:03	3.530,10	INPS-ISEE-2026-01198475V-00	Pratica correttamente presentata - FINANZIATA
10887	A	50121	12/03/2026 10:32	3.530,20	INPS-ISEE-2026-00670935E-00	Pratica correttamente presentata - FINANZIATA
10888	A	60579	17/03/2026 09:53	3.530,20	INPS-ISEE-2026-08101126J-00	Pratica correttamente presentata - FINANZIATA
10889	A	62249	17/03/2026 15:39	3.530,29	INPS-ISEE-2026-02077910C-00	Pratica correttamente presentata - FINANZIATA
10890	A	420	02/03/2026 12:28	3.530,32	INPS-ISEE-2026-01066753N-00	Pratica correttamente presentata - FINANZIATA
10891	A	24964	04/03/2026 15:18	3.530,39	INPS-ISEE-2026-00881635R-00	Pratica correttamente presentata - FINANZIATA
10892	A	31221	05/03/2026 17:10	3.530,43	INPS-ISEE-2026-00749156O-00	Pratica correttamente presentata - FINANZIATA

BANDO IO STUDIO 2025 a.s. 2025/2026

ALLEGATO A - DEFINITIVA

Progr.	ALL	Numero Domanda	Data Di Presentazione	VALORE ISEE	PROTOCOLLO ATTESTAZIONE ISEE	ESITO GRADUATORIA DEFINITIVA
10893	A	10396	02/03/2026 20:02	3.530,57	INPS-ISEE-2026-05736034N-00	Pratica correttamente presentata - FINANZIATA
10894	A	10591	02/03/2026 20:13	3.530,57	INPS-ISEE-2026-05736034N-00	Pratica correttamente presentata - FINANZIATA
10895	A	6451	02/03/2026 16:48	3.530,67	INPS-ISEE-2026-00342998V-00	Pratica correttamente presentata - FINANZIATA
10896	A	60971	17/03/2026 11:07	3.530,73	INPS-ISEE-2026-03312600K-00	Pratica correttamente presentata - FINANZIATA
10897	A	23573	04/03/2026 11:35	3.530,95	INPS-ISEE-2026-00249452C-00	Pratica correttamente presentata - FINANZIATA
10898	A	23612	04/03/2026 11:41	3.530,95	INPS-ISEE-2026-00249452C-00	Pratica correttamente presentata - FINANZIATA
10899	A	17904	03/03/2026 16:20	3.531,47	INPS-ISEE-2026-03955262O-00	Pratica correttamente presentata - FINANZIATA
10900	A	47880	11/03/2026 12:41	3.531,86	INPS-ISEE-2026-02559093L-00	Pratica correttamente presentata - FINANZIATA
10901	A	51311	12/03/2026 17:07	3.532,16	INPS-ISEE-2026-00755335N-00	Pratica correttamente presentata - FINANZIATA
10902	A	30492	05/03/2026 15:24	3.532,71	INPS-ISEE-2026-02987724S-00	Pratica correttamente presentata - FINANZIATA
10903	A	6364	02/03/2026 16:45	3.532,92	INPS-ISEE-2026-02433333T-00	Pratica correttamente presentata - FINANZIATA
10904	A	65754	18/03/2026 00:32	3.533,01	INPS-ISEE-2026-01951592O-00	Pratica correttamente presentata - FINANZIATA
10905	A	47743	11/03/2026 12:14	3.533,21	INPS-ISEE-2026-02929732F-00	Pratica correttamente presentata - FINANZIATA
10906	A	47777	11/03/2026 12:19	3.533,21	INPS-ISEE-2026-02929732F-00	Pratica correttamente presentata - FINANZIATA
10907	A	65153	17/03/2026 21:50	3.533,46	INPS-ISEE-2026-01505885O-00	Pratica correttamente presentata - FINANZIATA
10908	A	24660	04/03/2026 14:06	3.533,96	INPS-ISEE-2026-07702658V-00	Pratica correttamente presentata - FINANZIATA
10909	A	64781	17/03/2026 20:33	3.534,10	INPS-ISEE-2026-02215100I-00	Pratica correttamente presentata - FINANZIATA
10910	A	64833	17/03/2026 20:51	3.534,10	INPS-ISEE-2026-02215100I-00	Pratica correttamente presentata - FINANZIATA
10911	A	23975	04/03/2026 12:18	3.534,54	INPS-ISEE-2026-00406350A-00	Pratica correttamente presentata - FINANZIATA
10912	A	24689	04/03/2026 14:25	3.534,80	INPS-ISEE-2026-00342885E-00	Pratica correttamente presentata - FINANZIATA
10913	A	6980	02/03/2026 17:07	3.534,96	INPS-ISEE-2026-02050682H-00	Pratica correttamente presentata - FINANZIATA
10914	A	54013	13/03/2026 17:17	3.534,96	INPS-ISEE-2026-03290604G-00	Pratica correttamente presentata - FINANZIATA
10915	A	62640	17/03/2026 16:28	3.535,05	INPS-ISEE-2026-02399846K-00	Pratica correttamente presentata - FINANZIATA
10916	A	40838	09/03/2026 13:17	3.535,17	INPS-ISEE-2026-08223683O-00	Pratica correttamente presentata - FINANZIATA
10917	A	40048	09/03/2026 10:59	3.535,78	INPS-ISEE-2026-00925257E-00	Pratica correttamente presentata - FINANZIATA
10918	A	4348	02/03/2026 14:23	3.535,93	INPS-ISEE-2026-00306500Y-00	Pratica correttamente presentata - FINANZIATA
10919	A	53931	13/03/2026 17:04	3.535,98	INPS-ISEE-2026-02004660A-00	Pratica correttamente presentata - FINANZIATA
10920	A	2888	02/03/2026 13:19	3.536,01	INPS-ISEE-2026-00768895M-00	Pratica correttamente presentata - FINANZIATA

BANDO IO STUDIO 2025 a.s. 2025/2026

ALLEGATO A - DEFINITIVA

Progr.	ALL	Numero Domanda	Data Di Presentazione	VALORE ISEE	PROTOCOLLO ATTESTAZIONE ISEE	ESITO GRADUATORIA DEFINITIVA
10921	A	20784	03/03/2026 20:36	3.536,28	INPS-ISEE-2026-07864806S-00	Pratica correttamente presentata - FINANZIATA
10922	A	1663	05/03/2026 17:04	3.536,52	INPS-ISEE-2026-02818529V-00	Pratica correttamente presentata - FINANZIATA
10923	A	64049	17/03/2026 18:50	3.536,59	INPS-ISEE-2026-02551802H-00	Pratica correttamente presentata - FINANZIATA
10924	A	30503	05/03/2026 15:23	3.536,62	INPS-ISEE-2026-01890653O-00	Pratica correttamente presentata - FINANZIATA
10925	A	7570	02/03/2026 17:30	3.536,80	INPS-ISEE-2026-02867034E-00	Pratica correttamente presentata - FINANZIATA
10926	A	17170	03/03/2026 15:01	3.536,99	INPS-ISEE-2026-02210681B-00	Pratica correttamente presentata - FINANZIATA
10927	A	21798	03/03/2026 23:47	3.536,99	INPS-ISEE-2026-03683236R-00	Pratica correttamente presentata - FINANZIATA
10928	A	1190	02/03/2026 12:33	3.537,24	INPS-ISEE-2026-04830363W-00	Pratica correttamente presentata - FINANZIATA
10929	A	38275	09/03/2026 14:31	3.537,38	INPS-ISEE-2026-00599907S-00	Pratica correttamente presentata - FINANZIATA
10930	A	40484	09/03/2026 12:03	3.537,48	INPS-ISEE-2026-07561608L-00	Pratica correttamente presentata - FINANZIATA
10931	A	24593	04/03/2026 13:44	3.537,66	INPS-ISEE-2026-00458789K-00	Pratica correttamente presentata - FINANZIATA
10932	A	53782	13/03/2026 16:40	3.537,69	INPS-ISEE-2026-00398063Q-00	Pratica correttamente presentata - FINANZIATA
10933	A	13412	03/03/2026 08:41	3.538,16	INPS-ISEE-2026-00525218H-00	Pratica correttamente presentata - FINANZIATA
10934	A	1604	02/03/2026 12:35	3.538,37	INPS-ISEE-2026-01494628F-00	Pratica correttamente presentata - FINANZIATA
10935	A	33813	06/03/2026 10:40	3.538,65	INPS-ISEE-2026-01288467X-00	Pratica correttamente presentata - FINANZIATA
10936	A	35130	06/03/2026 16:15	3.539,11	INPS-ISEE-2026-01991794Y-00	Pratica correttamente presentata - FINANZIATA
10937	A	1192	02/03/2026 18:30	3.539,65	INPS-ISEE-2026-03816909X-00	Pratica correttamente presentata - FINANZIATA
10938	A	1041	02/03/2026 12:26	3.539,68	INPS-ISEE-2026-02701752G-00	Pratica correttamente presentata - FINANZIATA
10939	A	61386	17/03/2026 11:57	3.539,83	INPS-ISEE-2026-05860304C-00	Pratica correttamente presentata - FINANZIATA
10940	A	25913	04/03/2026 17:14	3.539,84	INPS-ISEE-2026-04059421P-00	Pratica correttamente presentata - FINANZIATA
10941	A	22554	04/03/2026 10:17	3.541,25	INPS-ISEE-2026-03157923E-00	Pratica correttamente presentata - FINANZIATA
10942	A	19109	04/03/2026 09:19	3.541,35	INPS-ISEE-2026-00252540A-00	Pratica correttamente presentata - FINANZIATA
10943	A	969	02/03/2026 12:29	3.541,53	INPS-ISEE-2026-01581475R-00	Pratica correttamente presentata - FINANZIATA
10944	A	1675	02/03/2026 12:42	3.541,53	INPS-ISEE-2026-01581475R-00	Pratica correttamente presentata - FINANZIATA
10945	A	44386	10/03/2026 11:56	3.541,64	INPS-ISEE-2026-04368268I-00	Pratica correttamente presentata - FINANZIATA
10946	A	34630	06/03/2026 13:36	3.541,98	INPS-ISEE-2026-00135049D-00	Pratica correttamente presentata - FINANZIATA
10947	A	35058	06/03/2026 15:54	3.542,36	INPS-ISEE-2026-05731723N-00	Pratica correttamente presentata - FINANZIATA
10948	A	36337	06/03/2026 20:27	3.542,44	INPS-ISEE-2026-04739573Z-00	Pratica correttamente presentata - FINANZIATA

BANDO IO STUDIO 2025 a.s. 2025/2026

ALLEGATO A - DEFINITIVA

Progr.	ALL	Numero Domanda	Data Di Presentazione	VALORE ISEE	PROTOCOLLO ATTESTAZIONE ISEE	ESITO GRADUATORIA DEFINITIVA
10949	A	15604	03/03/2026 11:53	3.542,56	INPS-ISEE-2026-00516205J-00	Pratica correttamente presentata - FINANZIATA
10950	A	53319	13/03/2026 12:17	3.542,75	INPS-ISEE-2026-04318322H-00	Pratica correttamente presentata - FINANZIATA
10951	A	9101	02/03/2026 19:20	3.542,92	INPS-ISEE-2026-00746639V-00	Pratica correttamente presentata - FINANZIATA
10952	A	50113	12/03/2026 10:31	3.543,01	INPS-ISEE-2026-00645774L-00	Pratica correttamente presentata - FINANZIATA
10953	A	16601	03/03/2026 13:32	3.543,63	INPS-ISEE-2026-03097165R-00	Pratica correttamente presentata - FINANZIATA
10954	A	7696	02/03/2026 17:36	3.544,49	INPS-ISEE-2026-02279483V-00	Pratica correttamente presentata - FINANZIATA
10955	A	13972	03/03/2026 09:40	3.544,72	INPS-ISEE-2026-01012202F-00	Pratica correttamente presentata - FINANZIATA
10956	A	30140	05/03/2026 13:15	3.545,10	INPS-ISEE-2026-00986865U-00	Pratica correttamente presentata - FINANZIATA
10957	A	6216	02/03/2026 17:28	3.545,78	INPS-ISEE-2026-00845007G-00	Pratica correttamente presentata - FINANZIATA
10958	A	30051	05/03/2026 12:50	3.546,03	INPS-ISEE-2026-05701225D-00	Pratica correttamente presentata - FINANZIATA
10959	A	3606	02/03/2026 13:47	3.546,08	INPS-ISEE-2026-01853856X-00	Pratica correttamente presentata - FINANZIATA
10960	A	26023	04/03/2026 17:27	3.546,91	INPS-ISEE-2026-01819082Q-00	Pratica correttamente presentata - FINANZIATA
10961	A	41782	09/03/2026 17:15	3.547,17	INPS-ISEE-2026-04483852F-00	Pratica correttamente presentata - FINANZIATA
10962	A	56926	16/03/2026 11:00	3.547,30	INPS-ISEE-2026-01504285P-00	Pratica correttamente presentata - FINANZIATA
10963	A	30166	05/03/2026 13:56	3.547,37	INPS-ISEE-2026-00715860W-00	Pratica correttamente presentata - FINANZIATA
10964	A	30249	05/03/2026 14:01	3.547,37	INPS-ISEE-2026-00715860W-00	Pratica correttamente presentata - FINANZIATA
10965	A	1741	02/03/2026 12:44	3.547,81	INPS-ISEE-2026-00156251B-00	Pratica correttamente presentata - FINANZIATA
10966	A	39518	09/03/2026 09:33	3.548,17	INPS-ISEE-2026-03281956F-00	Pratica correttamente presentata - FINANZIATA
10967	A	39561	09/03/2026 09:42	3.548,17	INPS-ISEE-2026-03281956F-00	Pratica correttamente presentata - FINANZIATA
10968	A	13020	03/03/2026 00:42	3.548,78	INPS-ISEE-2026-02026730B-00	Pratica correttamente presentata - FINANZIATA
10969	A	51473	12/03/2026 17:32	3.549,59	INPS-ISEE-2026-05559562I-00	Pratica correttamente presentata - FINANZIATA
10970	A	41119	09/03/2026 15:13	3.550,17	INPS-ISEE-2026-00216920B-00	Pratica correttamente presentata - FINANZIATA
10971	A	28255	16/03/2026 23:30	3.550,20	INPS-ISEE-2026-01194538R-00	Pratica correttamente presentata - FINANZIATA
10972	A	7155	02/03/2026 17:16	3.550,27	INPS-ISEE-2026-02067230B-00	Pratica correttamente presentata - FINANZIATA
10973	A	19257	03/03/2026 18:04	3.550,27	INPS-ISEE-2026-03390711G-00	Pratica correttamente presentata - FINANZIATA
10974	A	64370	17/03/2026 19:27	3.550,70	INPS-ISEE-2026-02710257G-00	Pratica correttamente presentata - FINANZIATA
10975	A	7205	02/03/2026 17:21	3.550,96	INPS-ISEE-2026-02234920D-00	Pratica correttamente presentata - FINANZIATA
10976	A	33334	06/03/2026 09:27	3.551,06	INPS-ISEE-2026-07071925R-00	Pratica correttamente presentata - FINANZIATA

BANDO IO STUDIO 2025 a.s. 2025/2026

ALLEGATO A - DEFINITIVA

Progr.	ALL	Numero Domanda	Data Di Presentazione	VALORE ISEE	PROTOCOLLO ATTESTAZIONE ISEE	ESITO GRADUATORIA DEFINITIVA
10977	A	28299	05/03/2026 01:32	3.551,67	INPS-ISEE-2026-01366146W-00	Pratica correttamente presentata - FINANZIATA
10978	A	17786	03/03/2026 16:07	3.551,90	INPS-ISEE-2026-00363652P-00	Pratica correttamente presentata - FINANZIATA
10979	A	17822	03/03/2026 16:11	3.551,90	INPS-ISEE-2026-00363652P-00	Pratica correttamente presentata - FINANZIATA
10980	A	63957	17/03/2026 18:39	3.551,96	INPS-ISEE-2026-01311684G-00	Pratica correttamente presentata - FINANZIATA
10981	A	49552	11/03/2026 21:55	3.552,03	INPS-ISEE-2026-01855926X-00	Pratica correttamente presentata - FINANZIATA
10982	A	5329	02/03/2026 15:18	3.552,14	INPS-ISEE-2026-04454197F-00	Pratica correttamente presentata - FINANZIATA
10983	A	5967	02/03/2026 16:06	3.552,14	INPS-ISEE-2026-04454197F-00	Pratica correttamente presentata - FINANZIATA
10984	A	26133	04/03/2026 17:34	3.552,45	INPS-ISEE-2026-00938014P-00	Pratica correttamente presentata - FINANZIATA
10985	A	29879	05/03/2026 12:25	3.552,91	INPS-ISEE-2026-01452308H-00	Pratica correttamente presentata - FINANZIATA
10986	A	24394	04/03/2026 13:04	3.553,07	INPS-ISEE-2026-03085234P-00	Pratica correttamente presentata - FINANZIATA
10987	A	43190	09/03/2026 22:32	3.553,66	INPS-ISEE-2026-03864998T-00	Pratica correttamente presentata - FINANZIATA
10988	A	39801	09/03/2026 21:38	3.553,90	INPS-ISEE-2026-03518602P-00	Pratica correttamente presentata - FINANZIATA
10989	A	66821	18/03/2026 10:40	3.554,15	INPS-ISEE-2026-02784521Q-00	Pratica correttamente presentata - FINANZIATA
10990	A	33246	06/03/2026 09:05	3.554,30	INPS-ISEE-2026-01237358Q-00	Pratica correttamente presentata - FINANZIATA
10991	A	53367	13/03/2026 12:31	3.554,40	INPS-ISEE-2026-06928522F-00	Pratica correttamente presentata - FINANZIATA
10992	A	53305	13/03/2026 12:35	3.554,40	INPS-ISEE-2026-06928522F-00	Pratica correttamente presentata - FINANZIATA
10993	A	1634	02/03/2026 14:18	3.554,47	INPS-ISEE-2026-00034473T-00	Pratica correttamente presentata - FINANZIATA
10994	A	25306	04/03/2026 16:13	3.554,54	INPS-ISEE-2026-00504655P-00	Pratica correttamente presentata - FINANZIATA
10995	A	16098	03/03/2026 12:28	3.554,73	INPS-ISEE-2026-02671340H-00	Pratica correttamente presentata - FINANZIATA
10996	A	56398	16/03/2026 08:52	3.554,91	INPS-ISEE-2026-03380097E-00	Pratica correttamente presentata - FINANZIATA
10997	A	14645	03/03/2026 10:41	3.555,14	INPS-ISEE-2026-05447295X-00	Pratica correttamente presentata - FINANZIATA
10998	A	32430	05/03/2026 19:49	3.555,20	INPS-ISEE-2026-04128436N-00	Pratica correttamente presentata - FINANZIATA
10999	A	13748	03/03/2026 09:21	3.555,35	INPS-ISEE-2026-02562621G-00	Pratica correttamente presentata - FINANZIATA
11000	A	61478	17/03/2026 12:11	3.555,64	INPS-ISEE-2026-03726443Q-00	Pratica correttamente presentata - FINANZIATA
11001	A	18110	03/03/2026 16:37	3.555,68	INPS-ISEE-2026-00747505N-00	Pratica correttamente presentata - FINANZIATA
11002	A	38869	08/03/2026 18:29	3.555,85	INPS-ISEE-2026-00356945O-00	Pratica correttamente presentata - FINANZIATA
11003	A	53289	13/03/2026 12:10	3.556,02	INPS-ISEE-2026-05242839L-00	Pratica correttamente presentata - FINANZIATA
11004	A	22746	04/03/2026 10:19	3.556,50	INPS-ISEE-2026-03188083R-00	Pratica correttamente presentata - FINANZIATA

BANDO IO STUDIO 2025 a.s. 2025/2026

ALLEGATO A - DEFINITIVA

Progr.	ALL	Numero Domanda	Data Di Presentazione	VALORE ISEE	PROTOCOLLO ATTESTAZIONE ISEE	ESITO GRADUATORIA DEFINITIVA
11005	A	32344	05/03/2026 19:51	3.556,55	INPS-ISEE-2026-01864831R-00	Pratica correttamente presentata - FINANZIATA
11006	A	61636	17/03/2026 12:36	3.556,56	INPS-ISEE-2026-02859623V-00	Pratica correttamente presentata - FINANZIATA
11007	A	41780	09/03/2026 17:15	3.556,92	INPS-ISEE-2026-00317532T-00	Pratica correttamente presentata - FINANZIATA
11008	A	43255	09/03/2026 23:28	3.556,99	INPS-ISEE-2026-00256397O-00	Pratica correttamente presentata - FINANZIATA
11009	A	51021	12/03/2026 15:59	3.557,19	INPS-ISEE-2026-00425148G-00	Pratica correttamente presentata - FINANZIATA
11010	A	17386	03/03/2026 15:38	3.557,48	INPS-ISEE-2026-01442806P-00	Pratica correttamente presentata - FINANZIATA
11011	A	57117	16/03/2026 11:23	3.558,03	INPS-ISEE-2026-01979444Z-00	Pratica correttamente presentata - FINANZIATA
11012	A	17046	03/03/2026 14:50	3.558,25	INPS-ISEE-2026-04147633N-00	Pratica correttamente presentata - FINANZIATA
11013	A	60539	17/03/2026 09:51	3.558,33	INPS-ISEE-2026-03078777S-00	Pratica correttamente presentata - FINANZIATA
11014	A	24458	05/03/2026 19:29	3.558,39	INPS-ISEE-2026-07031224J-00	Pratica correttamente presentata - FINANZIATA
11015	A	12209	02/03/2026 22:17	3.558,78	INPS-ISEE-2026-07871143R-00	Pratica correttamente presentata - FINANZIATA
11016	A	37727	07/03/2026 19:13	3.559,09	INPS-ISEE-2026-01201572A-00	Pratica correttamente presentata - FINANZIATA
11017	A	47423	11/03/2026 11:08	3.559,55	INPS-ISEE-2026-00324570T-00	Pratica correttamente presentata - FINANZIATA
11018	A	7727	02/03/2026 17:45	3.560,38	INPS-ISEE-2026-03393554O-00	Pratica correttamente presentata - FINANZIATA
11019	A	2698	02/03/2026 13:08	3.560,85	INPS-ISEE-2026-02282980R-00	Pratica correttamente presentata - FINANZIATA
11020	A	59918	17/03/2026 15:05	3.561,01	INPS-ISEE-2026-08164972I-00	Pratica correttamente presentata - FINANZIATA
11021	A	51755	12/03/2026 18:22	3.561,02	INPS-ISEE-2026-01467565F-00	Pratica correttamente presentata - FINANZIATA
11022	A	53584	13/03/2026 14:38	3.561,06	INPS-ISEE-2026-00378879U-00	Pratica correttamente presentata - FINANZIATA
11023	A	3274	03/03/2026 10:24	3.561,38	INPS-ISEE-2026-01853052G-00	Pratica correttamente presentata - FINANZIATA
11024	A	19926	03/03/2026 18:51	3.561,55	INPS-ISEE-2026-03315214J-00	Pratica correttamente presentata - FINANZIATA
11025	A	33943	06/03/2026 10:56	3.561,58	INPS-ISEE-2026-05529867U-00	Pratica correttamente presentata - FINANZIATA
11026	A	44179	10/03/2026 11:23	3.561,65	INPS-ISEE-2026-01133640A-00	Pratica correttamente presentata - FINANZIATA
11027	A	44237	10/03/2026 11:33	3.561,65	INPS-ISEE-2026-01133640A-00	Pratica correttamente presentata - FINANZIATA
11028	A	51345	12/03/2026 17:16	3.561,89	INPS-ISEE-2026-06317591O-00	Pratica correttamente presentata - FINANZIATA
11029	A	27191	04/03/2026 19:58	3.561,93	INPS-ISEE-2026-03018029H-00	Pratica correttamente presentata - FINANZIATA
11030	A	990	02/03/2026 16:52	3.562,23	INPS-ISEE-2026-00848920R-00	Pratica correttamente presentata - FINANZIATA
11031	A	16930	03/03/2026 14:54	3.562,41	INPS-ISEE-2026-00459214P-00	Pratica correttamente presentata - FINANZIATA
11032	A	14241	03/03/2026 10:05	3.562,44	INPS-ISEE-2026-01227526P-00	Pratica correttamente presentata - FINANZIATA

BANDO IO STUDIO 2025 a.s. 2025/2026

ALLEGATO A - DEFINITIVA

Progr.	ALL	Numero Domanda	Data Di Presentazione	VALORE ISEE	PROTOCOLLO ATTESTAZIONE ISEE	ESITO GRADUATORIA DEFINITIVA
11033	A	31052	05/03/2026 16:53	3.562,55	INPS-ISEE-2026-07864777B-00	Pratica correttamente presentata - FINANZIATA
11034	A	34618	06/03/2026 13:13	3.562,56	INPS-ISEE-2026-07819630F-00	Pratica correttamente presentata - FINANZIATA
11035	A	7908	02/03/2026 17:46	3.563,01	INPS-ISEE-2026-01325828Q-00	Pratica correttamente presentata - FINANZIATA
11036	A	39523	09/03/2026 18:14	3.563,42	INPS-ISEE-2026-03903356Q-00	Pratica correttamente presentata - FINANZIATA
11037	A	67370	18/03/2026 11:36	3.563,46	INPS-ISEE-2026-04369104W-00	Pratica correttamente presentata - FINANZIATA
11038	A	38405	08/03/2026 12:24	3.563,50	INPS-ISEE-2026-02974260E-00	Pratica correttamente presentata - FINANZIATA
11039	A	8985	02/03/2026 19:40	3.563,54	INPS-ISEE-2026-00562762N-00	Pratica correttamente presentata - FINANZIATA
11040	A	5893	02/03/2026 16:47	3.564,12	INPS-ISEE-2026-05164887S-00	Pratica correttamente presentata - FINANZIATA
11041	A	62310	17/03/2026 15:32	3.564,19	INPS-ISEE-2026-02075315H-00	Pratica correttamente presentata - FINANZIATA
11042	A	49600	11/03/2026 21:52	3.564,57	INPS-ISEE-2026-03080758R-00	Pratica correttamente presentata - FINANZIATA
11043	A	36614	06/03/2026 22:49	3.564,69	INPS-ISEE-2026-04154600B-00	Pratica correttamente presentata - FINANZIATA
11044	A	29356	05/03/2026 11:27	3.564,97	INPS-ISEE-2026-01422018A-00	Pratica correttamente presentata - FINANZIATA
11045	A	7861	02/03/2026 17:45	3.565,18	INPS-ISEE-2026-00072973N-00	Pratica correttamente presentata - FINANZIATA
11046	A	12229	02/03/2026 22:12	3.565,69	INPS-ISEE-2026-02823498X-00	Pratica correttamente presentata - FINANZIATA
11047	A	58220	16/03/2026 16:37	3.566,18	INPS-ISEE-2026-00992405Q-00	Pratica correttamente presentata - FINANZIATA
11048	A	7653	02/03/2026 17:46	3.567,64	INPS-ISEE-2026-07484994J-00	Pratica correttamente presentata - FINANZIATA
11049	A	28253	05/03/2026 00:13	3.567,72	INPS-ISEE-2026-01579231N-00	Pratica correttamente presentata - FINANZIATA
11050	A	29151	05/03/2026 11:19	3.567,91	INPS-ISEE-2026-02399105Q-00	Pratica correttamente presentata - FINANZIATA
11051	A	29500	05/03/2026 11:34	3.567,91	INPS-ISEE-2026-02399105Q-00	Pratica correttamente presentata - FINANZIATA
11052	A	49993	12/03/2026 10:02	3.568,10	INPS-ISEE-2026-01203924T-00	Pratica correttamente presentata - FINANZIATA
11053	A	52226	12/03/2026 20:55	3.568,43	INPS-ISEE-2026-02116956E-00	Pratica correttamente presentata - FINANZIATA
11054	A	52282	12/03/2026 21:03	3.568,43	INPS-ISEE-2026-02116956E-00	Pratica correttamente presentata - FINANZIATA
11055	A	54560	13/03/2026 19:43	3.568,88	INPS-ISEE-2026-03455947I-00	Pratica correttamente presentata - FINANZIATA
11056	A	57369	16/03/2026 12:04	3.569,24	INPS-ISEE-2026-04148105H-00	Pratica correttamente presentata - FINANZIATA
11057	A	27125	04/03/2026 19:12	3.569,28	INPS-ISEE-2026-07670857Y-00	Pratica correttamente presentata - FINANZIATA
11058	A	41367	09/03/2026 16:16	3.569,41	INPS-ISEE-2026-02028226D-00	Pratica correttamente presentata - FINANZIATA
11059	A	39200	08/03/2026 21:46	3.569,45	INPS-ISEE-2026-01625881R-00	Pratica correttamente presentata - FINANZIATA
11060	A	54895	14/03/2026 10:25	3.569,51	INPS-ISEE-2026-02275070H-00	Pratica correttamente presentata - FINANZIATA

BANDO IO STUDIO 2025 a.s. 2025/2026

ALLEGATO A - DEFINITIVA

Progr.	ALL	Numero Domanda	Data Di Presentazione	VALORE ISEE	PROTOCOLLO ATTESTAZIONE ISEE	ESITO GRADUATORIA DEFINITIVA
11061	A	58714	16/03/2026 17:30	3.569,84	INPS-ISEE-2026-01719606E-00	Pratica correttamente presentata - FINANZIATA
11062	A	30256	05/03/2026 14:07	3.569,91	INPS-ISEE-2026-02117549Q-00	Pratica correttamente presentata - FINANZIATA
11063	A	54334	13/03/2026 18:27	3.569,92	INPS-ISEE-2026-02125149G-00	Pratica correttamente presentata - FINANZIATA
11064	A	17379	03/03/2026 15:52	3.570,10	INPS-ISEE-2026-00249481N-00	Pratica correttamente presentata - FINANZIATA
11065	A	18173	03/03/2026 16:40	3.570,41	INPS-ISEE-2026-00302862T-00	Pratica correttamente presentata - FINANZIATA
11066	A	28130	04/03/2026 22:34	3.570,45	INPS-ISEE-2026-01290692Q-00	Pratica correttamente presentata - FINANZIATA
11067	A	181	02/03/2026 12:14	3.570,73	INPS-ISEE-2026-02820488O-00	Pratica correttamente presentata - FINANZIATA
11068	A	36432	06/03/2026 21:10	3.570,73	INPS-ISEE-2026-02993861Z-00	Pratica correttamente presentata - FINANZIATA
11069	A	52637	13/03/2026 09:32	3.570,90	INPS-ISEE-2026-02523758O-00	Pratica correttamente presentata - FINANZIATA
11070	A	43637	10/03/2026 09:54	3.571,31	INPS-ISEE-2026-03079956S-00	Pratica correttamente presentata - FINANZIATA
11071	A	64081	17/03/2026 18:48	3.571,57	INPS-ISEE-2026-01080486W-00	Pratica correttamente presentata - FINANZIATA
11072	A	6289	02/03/2026 16:48	3.571,73	INPS-ISEE-2026-00643547Q-00	Pratica correttamente presentata - FINANZIATA
11073	A	27836	05/03/2026 13:59	3.571,81	INPS-ISEE-2026-01899574M-00	Pratica correttamente presentata - FINANZIATA
11074	A	57054	16/03/2026 11:13	3.572,37	INPS-ISEE-2026-01179553R-00	Pratica correttamente presentata - FINANZIATA
11075	A	6837	02/03/2026 17:19	3.572,60	INPS-ISEE-2026-01739451E-00	Pratica correttamente presentata - FINANZIATA
11076	A	1846	02/03/2026 12:45	3.572,61	INPS-ISEE-2026-03611021Y-00	Pratica correttamente presentata - FINANZIATA
11077	A	43539	10/03/2026 09:35	3.573,09	INPS-ISEE-2026-01205909C-00	Pratica correttamente presentata - FINANZIATA
11078	A	43996	10/03/2026 10:54	3.573,31	INPS-ISEE-2026-01451613T-00	Pratica correttamente presentata - FINANZIATA
11079	A	10476	02/03/2026 21:10	3.573,91	INPS-ISEE-2026-03521172T-00	Pratica correttamente presentata - FINANZIATA
11080	A	27539	04/03/2026 20:25	3.574,10	INPS-ISEE-2026-01802106A-00	Pratica correttamente presentata - FINANZIATA
11081	A	53372	13/03/2026 12:34	3.574,83	INPS-ISEE-2026-03079331C-00	Pratica correttamente presentata - FINANZIATA
11082	A	55810	15/03/2026 15:46	3.575,00	INPS-ISEE-2026-01755105G-00	Pratica correttamente presentata - FINANZIATA
11083	A	60817	17/03/2026 10:37	3.575,00	INPS-ISEE-2026-00397185L-00	Pratica correttamente presentata - FINANZIATA
11084	A	60852	17/03/2026 10:41	3.575,00	INPS-ISEE-2026-00397185L-00	Pratica correttamente presentata - FINANZIATA
11085	A	30652	05/03/2026 15:55	3.575,41	INPS-ISEE-2026-04517603C-00	Pratica correttamente presentata - FINANZIATA
11086	A	37533	07/03/2026 17:16	3.575,44	INPS-ISEE-2026-05308211B-00	Pratica correttamente presentata - FINANZIATA
11087	A	54478	13/03/2026 19:11	3.575,55	INPS-ISEE-2026-02063573C-00	Pratica correttamente presentata - FINANZIATA
11088	A	28881	05/03/2026 10:19	3.575,59	INPS-ISEE-2026-01137933W-00	Pratica correttamente presentata - FINANZIATA

BANDO IO STUDIO 2025 a.s. 2025/2026

ALLEGATO A - DEFINITIVA

Progr.	ALL	Numero Domanda	Data Di Presentazione	VALORE ISEE	PROTOCOLLO ATTESTAZIONE ISEE	ESITO GRADUATORIA DEFINITIVA
11089	A	14625	04/03/2026 08:11	3.576,61	INPS-ISEE-2026-01245755Q-00	Pratica correttamente presentata - FINANZIATA
11090	A	28017	04/03/2026 22:11	3.576,61	INPS-ISEE-2026-01245755Q-00	Pratica correttamente presentata - FINANZIATA
11091	A	19056	03/03/2026 17:52	3.576,62	INPS-ISEE-2026-00302368D-00	Pratica correttamente presentata - FINANZIATA
11092	A	33679	06/03/2026 10:22	3.576,62	INPS-ISEE-2026-06594417X-00	Pratica correttamente presentata - FINANZIATA
11093	A	36776	07/03/2026 08:52	3.576,62	INPS-ISEE-2026-00302368D-00	Pratica correttamente presentata - FINANZIATA
11094	A	49825	12/03/2026 09:26	3.576,62	INPS-ISEE-2026-06063290C-00	Pratica correttamente presentata - FINANZIATA
11095	A	49900	12/03/2026 09:53	3.576,62	INPS-ISEE-2026-06063290C-00	Pratica correttamente presentata - FINANZIATA
11096	A	53939	13/03/2026 17:01	3.576,62	INPS-ISEE-2026-05904447L-00	Pratica correttamente presentata - FINANZIATA
11097	A	58303	16/03/2026 16:44	3.577,07	INPS-ISEE-2026-00520179G-00	Pratica correttamente presentata - FINANZIATA
11098	A	15669	03/03/2026 12:00	3.577,24	INPS-ISEE-2026-01081989X-00	Pratica correttamente presentata - FINANZIATA
11099	A	7739	02/03/2026 17:37	3.577,39	INPS-ISEE-2026-01067698I-00	Pratica correttamente presentata - FINANZIATA
11100	A	45729	10/03/2026 17:47	3.577,45	INPS-ISEE-2026-00745589Z-00	Pratica correttamente presentata - FINANZIATA
11101	A	6270	02/03/2026 16:39	3.577,63	INPS-ISEE-2026-01383833Q-00	Pratica correttamente presentata - FINANZIATA
11102	A	54115	13/03/2026 17:38	3.578,21	INPS-ISEE-2026-03894029V-00	Pratica correttamente presentata - FINANZIATA
11103	A	10632	02/03/2026 20:16	3.578,43	INPS-ISEE-2026-00646133H-00	Pratica correttamente presentata - FINANZIATA
11104	A	14054	03/03/2026 09:52	3.578,46	INPS-ISEE-2026-00591718R-00	Pratica correttamente presentata - FINANZIATA
11105	A	48353	11/03/2026 16:32	3.578,52	INPS-ISEE-2026-00397187V-00	Pratica correttamente presentata - FINANZIATA
11106	A	37607	07/03/2026 17:51	3.578,60	INPS-ISEE-2026-02776224E-00	Pratica correttamente presentata - FINANZIATA
11107	A	27845	04/03/2026 21:26	3.578,72	INPS-ISEE-2026-02353029G-00	Pratica correttamente presentata - FINANZIATA
11108	A	28093	04/03/2026 22:30	3.578,72	INPS-ISEE-2026-02353029G-00	Pratica correttamente presentata - FINANZIATA
11109	A	17935	03/03/2026 16:20	3.578,73	INPS-ISEE-2026-01028079W-00	Pratica correttamente presentata - FINANZIATA
11110	A	17964	03/03/2026 16:24	3.578,73	INPS-ISEE-2026-01028079W-00	Pratica correttamente presentata - FINANZIATA
11111	A	53300	13/03/2026 12:18	3.578,91	INPS-ISEE-2026-05165052G-00	Pratica correttamente presentata - FINANZIATA
11112	A	24431	04/03/2026 13:06	3.578,92	INPS-ISEE-2026-00418353G-00	Pratica correttamente presentata - FINANZIATA
11113	A	46086	10/03/2026 18:47	3.579,11	INPS-ISEE-2026-04485317O-00	Pratica correttamente presentata - FINANZIATA
11114	A	46234	10/03/2026 19:14	3.579,11	INPS-ISEE-2026-04485317O-00	Pratica correttamente presentata - FINANZIATA
11115	A	35204	06/03/2026 16:29	3.579,39	INPS-ISEE-2026-01692103D-00	Pratica correttamente presentata - FINANZIATA
11116	A	33706	06/03/2026 10:25	3.579,59	INPS-ISEE-2026-03428275R-00	Pratica correttamente presentata - FINANZIATA

BANDO IO STUDIO 2025 a.s. 2025/2026

ALLEGATO A - DEFINITIVA

Progr.	ALL	Numero Domanda	Data Di Presentazione	VALORE ISEE	PROTOCOLLO ATTESTAZIONE ISEE	ESITO GRADUATORIA DEFINITIVA
11117	A	30751	06/03/2026 01:18	3.579,75	INPS-ISEE-2026-00745647L-00	Pratica correttamente presentata - FINANZIATA
11118	A	14265	03/03/2026 10:20	3.580,00	INPS-ISEE-2026-02384616E-00	Pratica correttamente presentata - FINANZIATA
11119	A	14554	03/03/2026 10:30	3.580,00	INPS-ISEE-2026-03031806T-00	Pratica correttamente presentata - FINANZIATA
11120	A	51426	12/03/2026 17:26	3.580,28	INPS-ISEE-2026-01467463R-00	Pratica correttamente presentata - FINANZIATA
11121	A	61667	17/03/2026 12:42	3.580,35	INPS-ISEE-2026-04451986I-00	Pratica correttamente presentata - FINANZIATA
11122	A	25378	16/03/2026 11:58	3.580,71	INPS-ISEE-2026-00471000Z-00	Pratica correttamente presentata - FINANZIATA
11123	A	33227	06/03/2026 09:03	3.580,98	INPS-ISEE-2026-03436978Y-00	Pratica correttamente presentata - FINANZIATA
11124	A	33460	06/03/2026 09:49	3.580,98	INPS-ISEE-2026-03436978Y-00	Pratica correttamente presentata - FINANZIATA
11125	A	52814	13/03/2026 10:19	3.581,15	INPS-ISEE-2026-03393926V-00	Pratica correttamente presentata - FINANZIATA
11126	A	49280	11/03/2026 19:17	3.581,30	INPS-ISEE-2026-04058008P-00	Pratica correttamente presentata - FINANZIATA
11127	A	62556	17/03/2026 16:22	3.581,30	INPS-ISEE-2026-07885496T-00	Pratica correttamente presentata - FINANZIATA
11128	A	60077	17/03/2026 11:03	3.581,32	INPS-ISEE-2026-01534655Q-00	Pratica correttamente presentata - FINANZIATA
11129	A	34520	06/03/2026 12:45	3.581,38	INPS-ISEE-2026-02005571B-00	Pratica correttamente presentata - FINANZIATA
11130	A	35319	06/03/2026 16:52	3.581,63	INPS-ISEE-2026-05107456N-00	Pratica correttamente presentata - FINANZIATA
11131	A	6734	02/03/2026 16:59	3.581,71	INPS-ISEE-2026-02431433B-00	Pratica correttamente presentata - FINANZIATA
11132	A	25673	04/03/2026 16:52	3.582,33	INPS-ISEE-2026-00306386C-00	Pratica correttamente presentata - FINANZIATA
11133	A	43106	09/03/2026 21:52	3.582,44	INPS-ISEE-2026-01536182C-00	Pratica correttamente presentata - FINANZIATA
11134	A	60750	17/03/2026 10:30	3.582,76	INPS-ISEE-2026-01468267F-00	Pratica correttamente presentata - FINANZIATA
11135	A	34104	06/03/2026 11:29	3.582,82	INPS-ISEE-2026-01750067C-00	Pratica correttamente presentata - FINANZIATA
11136	A	67304	18/03/2026 11:29	3.582,82	INPS-ISEE-2026-04153844Q-00	Pratica correttamente presentata - FINANZIATA
11137	A	51553	12/03/2026 17:48	3.582,93	INPS-ISEE-2026-03961252N-00	Pratica correttamente presentata - FINANZIATA
11138	A	59948	16/03/2026 21:32	3.583,33	INPS-ISEE-2026-02730954E-00	Pratica correttamente presentata - FINANZIATA
11139	A	59975	16/03/2026 21:41	3.583,33	INPS-ISEE-2026-02730954E-00	Pratica correttamente presentata - FINANZIATA
11140	A	67329	18/03/2026 11:56	3.583,57	INPS-ISEE-2026-02390707N-00	Pratica correttamente presentata - FINANZIATA
11141	A	48364	11/03/2026 16:35	3.583,62	INPS-ISEE-2026-02555497I-00	Pratica correttamente presentata - FINANZIATA
11142	A	5577	02/03/2026 16:48	3.584,02	INPS-ISEE-2026-01163032U-00	Pratica correttamente presentata - FINANZIATA
11143	A	30774	05/03/2026 16:23	3.584,12	INPS-ISEE-2026-00255682N-00	Pratica correttamente presentata - FINANZIATA
11144	A	42490	09/03/2026 19:17	3.584,51	INPS-ISEE-2026-04227153G-00	Pratica correttamente presentata - FINANZIATA

BANDO IO STUDIO 2025 a.s. 2025/2026

ALLEGATO A - DEFINITIVA

Progr.	ALL	Numero Domanda	Data Di Presentazione	VALORE ISEE	PROTOCOLLO ATTESTAZIONE ISEE	ESITO GRADUATORIA DEFINITIVA
11145	A	12218	02/03/2026 22:16	3.584,57	INPS-ISEE-2026-03202563T-00	Pratica correttamente presentata - FINANZIATA
11146	A	37510	07/03/2026 17:13	3.584,68	INPS-ISEE-2026-01830872Q-00	Pratica correttamente presentata - FINANZIATA
11147	A	39839	09/03/2026 10:24	3.584,71	INPS-ISEE-2026-03650845R-00	Pratica correttamente presentata - FINANZIATA
11148	A	3684	02/03/2026 13:58	3.584,98	INPS-ISEE-2026-01553521D-00	Pratica correttamente presentata - FINANZIATA
11149	A	37077	07/03/2026 12:22	3.585,02	INPS-ISEE-2026-00984003G-00	Pratica correttamente presentata - FINANZIATA
11150	A	61462	17/03/2026 12:09	3.585,22	INPS-ISEE-2026-02724314H-00	Pratica correttamente presentata - FINANZIATA
11151	A	54386	13/03/2026 18:42	3.585,40	INPS-ISEE-2026-02732868X-00	Pratica correttamente presentata - FINANZIATA
11152	A	53878	13/03/2026 17:25	3.585,47	INPS-ISEE-2026-04083106D-00	Pratica correttamente presentata - FINANZIATA
11153	A	53583	13/03/2026 17:29	3.585,47	INPS-ISEE-2026-04083106D-00	Pratica correttamente presentata - FINANZIATA
11154	A	2305	02/03/2026 12:56	3.585,55	INPS-ISEE-2026-07556256X-00	Pratica correttamente presentata - FINANZIATA
11155	A	29540	05/03/2026 11:35	3.585,75	INPS-ISEE-2026-00417263H-00	Pratica correttamente presentata - FINANZIATA
11156	A	51060	12/03/2026 16:10	3.585,88	INPS-ISEE-2026-00968446I-00	Pratica correttamente presentata - FINANZIATA
11157	A	17410	03/03/2026 16:02	3.586,18	INPS-ISEE-2026-00443248P-00	Pratica correttamente presentata - FINANZIATA
11158	A	33516	06/03/2026 09:57	3.586,47	INPS-ISEE-2026-03230371J-00	Pratica correttamente presentata - FINANZIATA
11159	A	18172	03/03/2026 16:41	3.586,50	INPS-ISEE-2026-00242735H-00	Pratica correttamente presentata - FINANZIATA
11160	A	32177	06/03/2026 18:44	3.586,69	INPS-ISEE-2026-05721870E-00	Pratica correttamente presentata - FINANZIATA
11161	A	5240	02/03/2026 15:01	3.587,02	INPS-ISEE-2026-01335186W-00	Pratica correttamente presentata - FINANZIATA
11162	A	3282	02/03/2026 14:10	3.587,05	INPS-ISEE-2026-01832131J-00	Pratica correttamente presentata - FINANZIATA
11163	A	33324	06/03/2026 09:25	3.587,30	INPS-ISEE-2026-01693203G-00	Pratica correttamente presentata - FINANZIATA
11164	A	3080	02/03/2026 20:39	3.587,40	INPS-ISEE-2026-00480017B-00	Pratica correttamente presentata - FINANZIATA
11165	A	37240	07/03/2026 14:33	3.587,48	INPS-ISEE-2026-00601449G-00	Pratica correttamente presentata - FINANZIATA
11166	A	2781	02/03/2026 13:16	3.587,75	INPS-ISEE-2026-01037429C-00	Pratica correttamente presentata - FINANZIATA
11167	A	20284	03/03/2026 19:36	3.587,90	INPS-ISEE-2026-04904437R-00	Pratica correttamente presentata - FINANZIATA
11168	A	56509	16/03/2026 09:34	3.588,13	INPS-ISEE-2026-03600643D-00	Pratica correttamente presentata - FINANZIATA
11169	A	56529	16/03/2026 09:40	3.588,13	INPS-ISEE-2026-03600643D-00	Pratica correttamente presentata - FINANZIATA
11170	A	56885	16/03/2026 10:46	3.588,14	INPS-ISEE-2026-00896675K-00	Pratica correttamente presentata - FINANZIATA
11171	A	17003	03/03/2026 14:33	3.588,46	INPS-ISEE-2026-02615620D-00	Pratica correttamente presentata - FINANZIATA
11172	A	38472	08/03/2026 13:14	3.588,70	INPS-ISEE-2026-03548487S-00	Pratica correttamente presentata - FINANZIATA

BANDO IO STUDIO 2025 a.s. 2025/2026

ALLEGATO A - DEFINITIVA

Progr.	ALL	Numero Domanda	Data Di Presentazione	VALORE ISEE	PROTOCOLLO ATTESTAZIONE ISEE	ESITO GRADUATORIA DEFINITIVA
11173	A	62201	17/03/2026 15:25	3.589,32	INPS-ISEE-2026-01813059W-00	Pratica correttamente presentata - FINANZIATA
11174	A	4950	02/03/2026 15:01	3.589,40	INPS-ISEE-2026-01547866I-00	Pratica correttamente presentata - FINANZIATA
11175	A	61910	17/03/2026 13:46	3.589,42	INPS-ISEE-2026-03904604C-00	Pratica correttamente presentata - FINANZIATA
11176	A	28311	05/03/2026 02:51	3.589,83	INPS-ISEE-2026-01568410P-00	Pratica correttamente presentata - FINANZIATA
11177	A	45724	10/03/2026 17:51	3.589,87	INPS-ISEE-2026-01341305M-00	Pratica correttamente presentata - FINANZIATA
11178	A	50580	12/03/2026 12:12	3.590,81	INPS-ISEE-2026-00394531P-00	Pratica correttamente presentata - FINANZIATA
11179	A	31889	05/03/2026 18:24	3.590,98	INPS-ISEE-2026-01952650N-00	Pratica correttamente presentata - FINANZIATA
11180	A	38312	08/03/2026 11:18	3.591,01	INPS-ISEE-2026-02188386X-00	Pratica correttamente presentata - FINANZIATA
11181	A	21045	03/03/2026 21:26	3.591,50	INPS-ISEE-2026-02555386F-00	Pratica correttamente presentata - FINANZIATA
11182	A	21557	03/03/2026 22:31	3.592,03	INPS-ISEE-2026-04151454G-00	Pratica correttamente presentata - FINANZIATA
11183	A	66112	18/03/2026 09:17	3.592,45	INPS-ISEE-2026-06034715C-00	Pratica correttamente presentata - FINANZIATA
11184	A	66150	18/03/2026 09:20	3.592,45	INPS-ISEE-2026-06034715C-00	Pratica correttamente presentata - FINANZIATA
11185	A	66162	18/03/2026 09:23	3.592,45	INPS-ISEE-2026-06034715C-00	Pratica correttamente presentata - FINANZIATA
11186	A	49536	11/03/2026 21:15	3.592,55	INPS-ISEE-2026-02936006C-00	Pratica correttamente presentata - FINANZIATA
11187	A	37488	07/03/2026 17:37	3.593,17	INPS-ISEE-2026-00500665D-00	Pratica correttamente presentata - FINANZIATA
11188	A	50242	12/03/2026 11:02	3.593,42	INPS-ISEE-2026-07677123L-00	Pratica correttamente presentata - FINANZIATA
11189	A	18857	03/03/2026 17:40	3.593,90	INPS-ISEE-2026-03599010W-00	Pratica correttamente presentata - FINANZIATA
11190	A	19035	03/03/2026 17:47	3.593,90	INPS-ISEE-2026-03599010W-00	Pratica correttamente presentata - FINANZIATA
11191	A	54725	13/03/2026 21:51	3.594,32	INPS-ISEE-2026-03320932D-00	Pratica correttamente presentata - FINANZIATA
11192	A	48786	11/03/2026 17:47	3.594,69	INPS-ISEE-2026-03613518W-00	Pratica correttamente presentata - FINANZIATA
11193	A	30596	05/03/2026 15:48	3.594,95	INPS-ISEE-2026-00979328Z-00	Pratica correttamente presentata - FINANZIATA
11194	A	30669	05/03/2026 15:59	3.594,95	INPS-ISEE-2026-00979328Z-00	Pratica correttamente presentata - FINANZIATA
11195	A	41722	09/03/2026 17:08	3.594,96	INPS-ISEE-2026-00264551H-00	Pratica correttamente presentata - FINANZIATA
11196	A	41770	09/03/2026 17:15	3.594,96	INPS-ISEE-2026-00264551H-00	Pratica correttamente presentata - FINANZIATA
11197	A	2579	02/03/2026 13:03	3.595,12	INPS-ISEE-2026-07191928I-00	Pratica correttamente presentata - FINANZIATA
11198	A	2421	02/03/2026 13:03	3.595,17	INPS-ISEE-2026-00591391N-00	Pratica correttamente presentata - FINANZIATA
11199	A	25275	04/03/2026 16:10	3.595,27	INPS-ISEE-2026-00648010J-00	Pratica correttamente presentata - FINANZIATA
11200	A	13825	03/03/2026 09:51	3.595,68	INPS-ISEE-2026-03082168N-00	Pratica correttamente presentata - FINANZIATA

BANDO IO STUDIO 2025 a.s. 2025/2026

ALLEGATO A - DEFINITIVA

Progr.	ALL	Numero Domanda	Data Di Presentazione	VALORE ISEE	PROTOCOLLO ATTESTAZIONE ISEE	ESITO GRADUATORIA DEFINITIVA
11201	A	47018	11/03/2026 09:39	3.595,68	INPS-ISEE-2026-00585758Z-00	Pratica correttamente presentata - FINANZIATA
11202	A	47252	11/03/2026 10:53	3.595,70	INPS-ISEE-2026-00770846O-00	Pratica correttamente presentata - FINANZIATA
11203	A	14186	04/03/2026 10:11	3.596,05	INPS-ISEE-2026-01155375W-00	Pratica correttamente presentata - FINANZIATA
11204	A	37332	07/03/2026 15:13	3.596,08	INPS-ISEE-2026-04804745O-00	Pratica correttamente presentata - FINANZIATA
11205	A	54983	14/03/2026 12:11	3.596,13	INPS-ISEE-2026-02429784X-00	Pratica correttamente presentata - FINANZIATA
11206	A	60786	17/03/2026 10:32	3.596,34	INPS-ISEE-2026-02565502P-00	Pratica correttamente presentata - FINANZIATA
11207	A	30216	05/03/2026 13:53	3.596,38	INPS-ISEE-2026-01230579W-00	Pratica correttamente presentata - FINANZIATA
11208	A	28352	09/03/2026 17:17	3.596,72	INPS-ISEE-2026-02390604G-00	Pratica correttamente presentata - FINANZIATA
11209	A	40751	09/03/2026 12:48	3.597,56	INPS-ISEE-2026-02234145T-00	Pratica correttamente presentata - FINANZIATA
11210	A	2524	15/03/2026 14:37	3.597,56	INPS-ISEE-2026-02788125L-00	Pratica correttamente presentata - FINANZIATA
11211	A	17482	03/03/2026 15:39	3.597,88	INPS-ISEE-2026-01677269Z-00	Pratica correttamente presentata - FINANZIATA
11212	A	52894	13/03/2026 10:38	3.598,05	INPS-ISEE-2026-06644863I-00	Pratica correttamente presentata - FINANZIATA
11213	A	27156	04/03/2026 19:13	3.598,30	INPS-ISEE-2026-04955523L-00	Pratica correttamente presentata - FINANZIATA
11214	A	27179	04/03/2026 19:16	3.598,30	INPS-ISEE-2026-04955523L-00	Pratica correttamente presentata - FINANZIATA
11215	A	37729	07/03/2026 19:08	3.598,54	INPS-ISEE-2026-06515379X-00	Pratica correttamente presentata - FINANZIATA
11216	A	23410	04/03/2026 11:20	3.598,62	INPS-ISEE-2026-01204606J-00	Pratica correttamente presentata - FINANZIATA
11217	A	17469	05/03/2026 09:44	3.598,78	INPS-ISEE-2026-02188882I-00	Pratica correttamente presentata - FINANZIATA
11218	A	10274	02/03/2026 20:35	3.598,82	INPS-ISEE-2026-05058356O-00	Pratica correttamente presentata - FINANZIATA
11219	A	66765	18/03/2026 10:33	3.598,97	INPS-ISEE-2026-06359345V-00	Pratica correttamente presentata - FINANZIATA
11220	A	66823	18/03/2026 10:40	3.598,97	INPS-ISEE-2026-06359345V-00	Pratica correttamente presentata - FINANZIATA
11221	A	66896	18/03/2026 10:47	3.598,97	INPS-ISEE-2026-06359345V-00	Pratica correttamente presentata - FINANZIATA
11222	A	51543	12/03/2026 17:54	3.599,02	INPS-ISEE-2026-04865657K-00	Pratica correttamente presentata - FINANZIATA
11223	A	15061	03/03/2026 11:29	3.599,25	INPS-ISEE-2026-02787126L-00	Pratica correttamente presentata - FINANZIATA
11224	A	9816	02/03/2026 19:23	3.599,28	INPS-ISEE-2026-00844803W-00	Pratica correttamente presentata - FINANZIATA
11225	A	50486	12/03/2026 11:52	3.599,46	INPS-ISEE-2026-00255117T-00	Pratica correttamente presentata - FINANZIATA
11226	A	1795	02/03/2026 13:48	3.599,90	INPS-ISEE-2026-00046152A-00	Pratica correttamente presentata - FINANZIATA
11227	A	155	02/03/2026 12:17	3.600,00	INPS-ISEE-2026-03716428R-00	Pratica correttamente presentata - FINANZIATA
11228	A	8226	02/03/2026 18:00	3.600,33	INPS-ISEE-2026-01581679I-00	Pratica correttamente presentata - FINANZIATA

BANDO IO STUDIO 2025 a.s. 2025/2026

ALLEGATO A - DEFINITIVA

Progr.	ALL	Numero Domanda	Data Di Presentazione	VALORE ISEE	PROTOCOLLO ATTESTAZIONE ISEE	ESITO GRADUATORIA DEFINITIVA
11229	A	8356	02/03/2026 18:03	3.600,33	INPS-ISEE-2026-01581679I-00	Pratica correttamente presentata - FINANZIATA
11230	A	15813	03/03/2026 12:02	3.601,55	INPS-ISEE-2026-01315803T-00	Pratica correttamente presentata - FINANZIATA
11231	A	24545	04/03/2026 13:38	3.601,97	INPS-ISEE-2026-05323001Y-00	Pratica correttamente presentata - FINANZIATA
11232	A	53866	13/03/2026 16:54	3.602,05	INPS-ISEE-2026-04291025H-00	Pratica correttamente presentata - FINANZIATA
11233	A	11860	02/03/2026 22:11	3.602,06	INPS-ISEE-2026-04463177O-00	Pratica correttamente presentata - FINANZIATA
11234	A	29643	05/03/2026 11:53	3.603,38	INPS-ISEE-2026-01463425P-00	Pratica correttamente presentata - FINANZIATA
11235	A	26421	04/03/2026 18:16	3.604,07	INPS-ISEE-2026-06424259O-00	Pratica correttamente presentata - FINANZIATA
11236	A	2023	02/03/2026 12:46	3.604,41	INPS-ISEE-2026-02672548F-00	Pratica correttamente presentata - FINANZIATA
11237	A	47114	11/03/2026 10:01	3.605,07	INPS-ISEE-2026-01695297S-00	Pratica correttamente presentata - FINANZIATA
11238	A	34789	06/03/2026 14:16	3.605,37	INPS-ISEE-2026-02300810Y-00	Pratica correttamente presentata - FINANZIATA
11239	A	67316	18/03/2026 11:29	3.605,63	INPS-ISEE-2026-03270929O-00	Pratica correttamente presentata - FINANZIATA
11240	A	30437	05/03/2026 15:25	3.605,68	INPS-ISEE-2026-08023665E-00	Pratica correttamente presentata - FINANZIATA
11241	A	5045	10/03/2026 20:03	3.606,13	INPS-ISEE-2026-08127097F-00	Pratica correttamente presentata - FINANZIATA
11242	A	26035	04/03/2026 17:25	3.606,22	INPS-ISEE-2026-01445271G-00	Pratica correttamente presentata - FINANZIATA
11243	A	41771	09/03/2026 17:16	3.606,25	INPS-ISEE-2026-03360555W-00	Pratica correttamente presentata - FINANZIATA
11244	A	29174	05/03/2026 10:57	3.606,52	INPS-ISEE-2026-00245676E-00	Pratica correttamente presentata - FINANZIATA
11245	A	14490	03/03/2026 10:35	3.607,25	INPS-ISEE-2026-00369859Y-00	Pratica correttamente presentata - FINANZIATA
11246	A	3024	03/03/2026 08:14	3.607,54	INPS-ISEE-2026-07058782I-00	Pratica correttamente presentata - FINANZIATA
11247	A	25046	04/03/2026 15:38	3.607,56	INPS-ISEE-2026-02187155Q-00	Pratica correttamente presentata - FINANZIATA
11248	A	31449	06/03/2026 15:32	3.608,53	INPS-ISEE-2026-04184402H-00	Pratica correttamente presentata - FINANZIATA
11249	A	35025	06/03/2026 15:41	3.608,53	INPS-ISEE-2026-04184402H-00	Pratica correttamente presentata - FINANZIATA
11250	A	32755	05/03/2026 21:40	3.608,63	INPS-ISEE-2026-01118998I-00	Pratica correttamente presentata - FINANZIATA
11251	A	2615	04/03/2026 13:48	3.608,82	INPS-ISEE-2026-02892765S-00	Pratica correttamente presentata - FINANZIATA
11252	A	49391	11/03/2026 20:04	3.608,95	INPS-ISEE-2026-02188740E-00	Pratica correttamente presentata - FINANZIATA
11253	A	36612	07/03/2026 00:15	3.608,96	INPS-ISEE-2026-01934980F-00	Pratica correttamente presentata - FINANZIATA
11254	A	55726	15/03/2026 13:33	3.608,96	INPS-ISEE-2026-01934980F-00	Pratica correttamente presentata - FINANZIATA
11255	A	37163	07/03/2026 13:19	3.609,02	INPS-ISEE-2026-03196546F-00	Pratica correttamente presentata - FINANZIATA
11256	A	41777	09/03/2026 17:15	3.609,25	INPS-ISEE-2026-01960893X-00	Pratica correttamente presentata - FINANZIATA

BANDO IO STUDIO 2025 a.s. 2025/2026

ALLEGATO A - DEFINITIVA

Progr.	ALL	Numero Domanda	Data Di Presentazione	VALORE ISEE	PROTOCOLLO ATTESTAZIONE ISEE	ESITO GRADUATORIA DEFINITIVA
11257	A	43749	10/03/2026 10:09	3.609,27	INPS-ISEE-2026-00779200P-00	Pratica correttamente presentata - FINANZIATA
11258	A	32474	05/03/2026 20:00	3.609,38	INPS-ISEE-2026-02986305L-00	Pratica correttamente presentata - FINANZIATA
11259	A	15285	03/03/2026 11:28	3.609,51	INPS-ISEE-2026-02112377H-00	Pratica correttamente presentata - FINANZIATA
11260	A	40017	09/03/2026 10:53	3.609,81	INPS-ISEE-2026-01202063Y-00	Pratica correttamente presentata - FINANZIATA
11261	A	58933	16/03/2026 18:05	3.610,32	INPS-ISEE-2026-01368728V-00	Pratica correttamente presentata - FINANZIATA
11262	A	27230	04/03/2026 19:40	3.610,83	INPS-ISEE-2026-03148157Q-00	Pratica correttamente presentata - FINANZIATA
11263	A	2446	02/03/2026 12:58	3.611,22	INPS-ISEE-2026-01754206P-00	Pratica correttamente presentata - FINANZIATA
11264	A	35434	06/03/2026 17:13	3.611,80	INPS-ISEE-2026-07365911O-00	Pratica correttamente presentata - FINANZIATA
11265	A	23714	04/03/2026 11:50	3.611,91	INPS-ISEE-2026-01079794I-00	Pratica correttamente presentata - FINANZIATA
11266	A	29639	05/03/2026 11:48	3.612,40	INPS-ISEE-2026-04806693X-00	Pratica correttamente presentata - FINANZIATA
11267	A	9290	02/03/2026 19:19	3.613,38	INPS-ISEE-2026-01701520U-00	Pratica correttamente presentata - FINANZIATA
11268	A	33238	06/03/2026 09:01	3.613,66	INPS-ISEE-2026-00378832R-00	Pratica correttamente presentata - FINANZIATA
11269	A	25300	04/03/2026 16:38	3.614,05	INPS-ISEE-2026-05385197Z-00	Pratica correttamente presentata - FINANZIATA
11270	A	26056	04/03/2026 17:30	3.614,05	INPS-ISEE-2026-02429706E-00	Pratica correttamente presentata - FINANZIATA
11271	A	50434	12/03/2026 11:42	3.614,62	INPS-ISEE-2026-01434093G-00	Pratica correttamente presentata - FINANZIATA
11272	A	26744	04/03/2026 18:32	3.614,71	INPS-ISEE-2026-02428884X-00	Pratica correttamente presentata - FINANZIATA
11273	A	45778	10/03/2026 17:54	3.614,71	INPS-ISEE-2026-00746993Z-00	Pratica correttamente presentata - FINANZIATA
11274	A	23632	04/03/2026 11:43	3.614,96	INPS-ISEE-2026-01954768Y-00	Pratica correttamente presentata - FINANZIATA
11275	A	59961	16/03/2026 21:35	3.615,29	INPS-ISEE-2026-02931155C-00	Pratica correttamente presentata - FINANZIATA
11276	A	26022	04/03/2026 17:34	3.615,47	INPS-ISEE-2026-01995795J-00	Pratica correttamente presentata - FINANZIATA
11277	A	937	02/03/2026 12:32	3.615,48	INPS-ISEE-2026-01202059J-00	Pratica correttamente presentata - FINANZIATA
11278	A	21237	03/03/2026 22:14	3.615,56	INPS-ISEE-2026-00322252U-00	Pratica correttamente presentata - FINANZIATA
11279	A	44411	10/03/2026 12:03	3.616,08	INPS-ISEE-2026-01745997U-00	Pratica correttamente presentata - FINANZIATA
11280	A	16058	03/03/2026 12:24	3.616,29	INPS-ISEE-2026-01021273U-00	Pratica correttamente presentata - FINANZIATA
11281	A	64847	17/03/2026 20:49	3.616,52	INPS-ISEE-2026-00649476X-00	Pratica correttamente presentata - FINANZIATA
11282	A	19957	03/03/2026 19:26	3.616,62	INPS-ISEE-2026-03248075Q-00	Pratica correttamente presentata - FINANZIATA
11283	A	58524	16/03/2026 17:10	3.617,01	INPS-ISEE-2026-02344147P-00	Pratica correttamente presentata - FINANZIATA
11284	A	58679	16/03/2026 17:29	3.617,01	INPS-ISEE-2026-02344147P-00	Pratica correttamente presentata - FINANZIATA

BANDO IO STUDIO 2025 a.s. 2025/2026

ALLEGATO A - DEFINITIVA

Progr.	ALL	Numero Domanda	Data Di Presentazione	VALORE ISEE	PROTOCOLLO ATTESTAZIONE ISEE	ESITO GRADUATORIA DEFINITIVA
11285	A	16430	03/03/2026 13:02	3.617,40	INPS-ISEE-2026-00568995U-00	Pratica correttamente presentata - FINANZIATA
11286	A	14174	03/03/2026 10:04	3.617,49	INPS-ISEE-2026-00052881G-00	Pratica correttamente presentata - FINANZIATA
11287	A	39317	08/03/2026 23:49	3.617,67	INPS-ISEE-2026-00416938R-00	Pratica correttamente presentata - FINANZIATA
11288	A	14641	09/03/2026 17:39	3.617,82	INPS-ISEE-2026-01452013U-00	Pratica correttamente presentata - FINANZIATA
11289	A	33398	06/03/2026 09:36	3.617,83	INPS-ISEE-2026-00473031A-00	Pratica correttamente presentata - FINANZIATA
11290	A	32975	05/03/2026 22:44	3.618,14	INPS-ISEE-2026-03606158Q-00	Pratica correttamente presentata - FINANZIATA
11291	A	50244	12/03/2026 10:58	3.618,29	INPS-ISEE-2026-02137267N-00	Pratica correttamente presentata - FINANZIATA
11292	A	21823	03/03/2026 23:59	3.618,49	INPS-ISEE-2026-00663341H-00	Pratica correttamente presentata - FINANZIATA
11293	A	864	02/03/2026 12:21	3.618,73	INPS-ISEE-2026-00324985R-00	Pratica correttamente presentata - FINANZIATA
11294	A	4703	02/03/2026 14:37	3.618,95	INPS-ISEE-2026-02856033W-00	Pratica correttamente presentata - FINANZIATA
11295	A	47528	11/03/2026 11:30	3.619,27	INPS-ISEE-2026-01820173D-00	Pratica correttamente presentata - FINANZIATA
11296	A	47589	11/03/2026 11:39	3.619,27	INPS-ISEE-2026-01820173D-00	Pratica correttamente presentata - FINANZIATA
11297	A	60992	17/03/2026 11:03	3.619,32	INPS-ISEE-2026-00710211Z-00	Pratica correttamente presentata - FINANZIATA
11298	A	61052	17/03/2026 11:14	3.619,32	INPS-ISEE-2026-00710211Z-00	Pratica correttamente presentata - FINANZIATA
11299	A	45879	10/03/2026 18:14	3.619,76	INPS-ISEE-2026-01770097R-00	Pratica correttamente presentata - FINANZIATA
11300	A	46049	10/03/2026 18:39	3.619,76	INPS-ISEE-2026-01770097R-00	Pratica correttamente presentata - FINANZIATA
11301	A	60418	17/03/2026 09:20	3.619,87	INPS-ISEE-2026-04190465Q-00	Pratica correttamente presentata - FINANZIATA
11302	A	14192	06/03/2026 09:04	3.620,33	INPS-ISEE-2026-01264660P-00	Pratica correttamente presentata - FINANZIATA
11303	A	56526	16/03/2026 09:38	3.620,35	INPS-ISEE-2026-05994806K-00	Pratica correttamente presentata - FINANZIATA
11304	A	26472	04/03/2026 18:04	3.620,53	INPS-ISEE-2026-03855512Q-00	Pratica correttamente presentata - FINANZIATA
11305	A	12372	06/03/2026 10:28	3.620,89	INPS-ISEE-2026-00747440C-00	Pratica correttamente presentata - FINANZIATA
11306	A	25087	04/03/2026 15:41	3.620,94	INPS-ISEE-2026-01001523Z-00	Pratica correttamente presentata - FINANZIATA
11307	A	29390	05/03/2026 11:25	3.620,99	INPS-ISEE-2026-02263966F-00	Pratica correttamente presentata - FINANZIATA
11308	A	20249	03/03/2026 19:49	3.621,08	INPS-ISEE-2026-03674000B-00	Pratica correttamente presentata - FINANZIATA
11309	A	32125	05/03/2026 18:56	3.621,16	INPS-ISEE-2026-03768608Z-00	Pratica correttamente presentata - FINANZIATA
11310	A	21606	03/03/2026 22:54	3.621,35	INPS-ISEE-2026-01757693Z-00	Pratica correttamente presentata - FINANZIATA
11311	A	31196	05/03/2026 17:07	3.621,71	INPS-ISEE-2026-00240734B-00	Pratica correttamente presentata - FINANZIATA
11312	A	19810	04/03/2026 18:01	3.622,29	INPS-ISEE-2026-00248728R-00	Pratica correttamente presentata - FINANZIATA

BANDO IO STUDIO 2025 a.s. 2025/2026

ALLEGATO A - DEFINITIVA

Progr.	ALL	Numero Domanda	Data Di Presentazione	VALORE ISEE	PROTOCOLLO ATTESTAZIONE ISEE	ESITO GRADUATORIA DEFINITIVA
11313	A	14873	03/03/2026 10:56	3.623,04	INPS-ISEE-2026-00985557S-00	Pratica correttamente presentata - FINANZIATA
11314	A	13740	03/03/2026 09:21	3.623,24	INPS-ISEE-2026-01849001H-00	Pratica correttamente presentata - FINANZIATA
11315	A	65800	18/03/2026 01:48	3.623,31	INPS-ISEE-2026-00650025A-00	Pratica correttamente presentata - FINANZIATA
11316	A	60898	17/03/2026 10:49	3.623,44	INPS-ISEE-2026-07894029S-00	Pratica correttamente presentata - FINANZIATA
11317	A	57026	16/03/2026 11:08	3.623,47	INPS-ISEE-2026-01435264P-00	Pratica correttamente presentata - FINANZIATA
11318	A	10727	02/03/2026 21:54	3.623,90	INPS-ISEE-2026-02061975E-00	Pratica correttamente presentata - FINANZIATA
11319	A	12107	02/03/2026 22:05	3.623,90	INPS-ISEE-2026-02061975E-00	Pratica correttamente presentata - FINANZIATA
11320	A	42647	09/03/2026 19:17	3.624,02	INPS-ISEE-2026-00591738L-00	Pratica correttamente presentata - FINANZIATA
11321	A	35178	06/03/2026 16:28	3.624,22	INPS-ISEE-2026-01795737S-00	Pratica correttamente presentata - FINANZIATA
11322	A	3229	02/03/2026 21:58	3.624,23	INPS-ISEE-2026-01624020K-00	Pratica correttamente presentata - FINANZIATA
11323	A	47121	11/03/2026 10:03	3.624,39	INPS-ISEE-2026-03664349V-00	Pratica correttamente presentata - FINANZIATA
11324	A	53109	13/03/2026 14:47	3.624,39	INPS-ISEE-2026-01736260P-00	Pratica correttamente presentata - FINANZIATA
11325	A	53618	13/03/2026 15:00	3.624,39	INPS-ISEE-2026-01736260P-00	Pratica correttamente presentata - FINANZIATA
11326	A	55535	14/03/2026 23:48	3.624,48	INPS-ISEE-2026-05341848L-00	Pratica correttamente presentata - FINANZIATA
11327	A	38378	08/03/2026 12:14	3.624,63	INPS-ISEE-2026-01588164L-00	Pratica correttamente presentata - FINANZIATA
11328	A	22167	04/03/2026 09:15	3.624,72	INPS-ISEE-2026-01637018C-00	Pratica correttamente presentata - FINANZIATA
11329	A	9273	02/03/2026 19:14	3.624,90	INPS-ISEE-2026-07198583K-00	Pratica correttamente presentata - FINANZIATA
11330	A	9803	02/03/2026 19:36	3.624,90	INPS-ISEE-2026-07198583K-00	Pratica correttamente presentata - FINANZIATA
11331	A	10185	02/03/2026 19:54	3.624,90	INPS-ISEE-2026-07198583K-00	Pratica correttamente presentata - FINANZIATA
11332	A	59727	16/03/2026 20:21	3.625,69	INPS-ISEE-2026-03644982X-00	Pratica correttamente presentata - FINANZIATA
11333	A	53347	13/03/2026 12:24	3.625,96	INPS-ISEE-2026-01395941O-00	Pratica correttamente presentata - FINANZIATA
11334	A	57551	16/03/2026 12:39	3.625,97	INPS-ISEE-2026-01832639O-00	Pratica correttamente presentata - FINANZIATA
11335	A	9945	02/03/2026 19:49	3.626,02	INPS-ISEE-2026-02823417W-00	Pratica correttamente presentata - FINANZIATA
11336	A	38675	08/03/2026 16:27	3.626,13	INPS-ISEE-2026-01949404R-00	Pratica correttamente presentata - FINANZIATA
11337	A	39947	09/03/2026 10:42	3.626,33	INPS-ISEE-2026-01242972W-00	Pratica correttamente presentata - FINANZIATA
11338	A	37433	07/03/2026 16:21	3.626,43	INPS-ISEE-2026-02886639U-00	Pratica correttamente presentata - FINANZIATA
11339	A	31723	05/03/2026 18:03	3.627,04	INPS-ISEE-2026-01325218D-00	Pratica correttamente presentata - FINANZIATA
11340	A	495	02/03/2026 12:21	3.627,07	INPS-ISEE-2026-00923967X-00	Pratica correttamente presentata - FINANZIATA

BANDO IO STUDIO 2025 a.s. 2025/2026

ALLEGATO A - DEFINITIVA

Progr.	ALL	Numero Domanda	Data Di Presentazione	VALORE ISEE	PROTOCOLLO ATTESTAZIONE ISEE	ESITO GRADUATORIA DEFINITIVA
11341	A	49563	11/03/2026 21:39	3.627,07	INPS-ISEE-2026-03447715R-00	Pratica correttamente presentata - FINANZIATA
11342	A	49748	12/03/2026 00:25	3.627,32	INPS-ISEE-2026-03313143A-00	Pratica correttamente presentata - FINANZIATA
11343	A	51084	12/03/2026 16:14	3.627,32	INPS-ISEE-2026-02739425O-00	Pratica correttamente presentata - FINANZIATA
11344	A	15187	03/03/2026 11:17	3.627,64	INPS-ISEE-2026-01015162U-00	Pratica correttamente presentata - FINANZIATA
11345	A	4283	02/03/2026 14:21	3.628,00	INPS-ISEE-2026-00778509X-00	Pratica correttamente presentata - FINANZIATA
11346	A	59910	16/03/2026 21:29	3.628,20	INPS-ISEE-2026-01268174Q-00	Pratica correttamente presentata - FINANZIATA
11347	A	52735	13/03/2026 09:55	3.628,68	INPS-ISEE-2026-03891242Q-00	Pratica correttamente presentata - FINANZIATA
11348	A	26641	04/03/2026 18:18	3.629,12	INPS-ISEE-2026-05321122U-00	Pratica correttamente presentata - FINANZIATA
11349	A	33729	06/03/2026 10:27	3.629,61	INPS-ISEE-2026-07551070P-00	Pratica correttamente presentata - FINANZIATA
11350	A	11745	02/03/2026 21:36	3.629,76	INPS-ISEE-2026-02710098W-00	Pratica correttamente presentata - FINANZIATA
11351	A	21832	04/03/2026 00:09	3.630,04	INPS-ISEE-2026-02041344A-00	Pratica correttamente presentata - FINANZIATA
11352	A	21856	04/03/2026 00:36	3.630,04	INPS-ISEE-2026-02041344A-00	Pratica correttamente presentata - FINANZIATA
11353	A	8468	02/03/2026 21:26	3.630,08	INPS-ISEE-2026-01405374G-00	Pratica correttamente presentata - FINANZIATA
11354	A	20656	03/03/2026 20:32	3.630,58	INPS-ISEE-2026-01275244P-00	Pratica correttamente presentata - FINANZIATA
11355	A	64871	17/03/2026 22:53	3.630,68	INPS-ISEE-2026-03084895I-00	Pratica correttamente presentata - FINANZIATA
11356	A	20067	03/03/2026 19:05	3.630,69	INPS-ISEE-2026-02150529G-00	Pratica correttamente presentata - FINANZIATA
11357	A	31890	05/03/2026 18:24	3.631,14	INPS-ISEE-2026-01367248R-00	Pratica correttamente presentata - FINANZIATA
11358	A	53522	16/03/2026 13:49	3.631,21	INPS-ISEE-2026-02594944I-00	Pratica correttamente presentata - FINANZIATA
11359	A	20771	04/03/2026 08:54	3.631,67	INPS-ISEE-2026-04482705E-00	Pratica correttamente presentata - FINANZIATA
11360	A	47702	11/03/2026 12:02	3.631,74	INPS-ISEE-2026-01563803C-00	Pratica correttamente presentata - FINANZIATA
11361	A	35627	06/03/2026 17:42	3.631,86	INPS-ISEE-2026-08178886B-00	Pratica correttamente presentata - FINANZIATA
11362	A	50936	12/03/2026 15:22	3.631,90	INPS-ISEE-2026-00644171H-00	Pratica correttamente presentata - FINANZIATA
11363	A	13863	03/03/2026 12:30	3.632,28	INPS-ISEE-2026-00760655Q-00	Pratica correttamente presentata - FINANZIATA
11364	A	66361	18/03/2026 09:48	3.632,35	INPS-ISEE-2026-02933608R-00	Pratica correttamente presentata - FINANZIATA
11365	A	62421	17/03/2026 16:00	3.632,38	INPS-ISEE-2026-07409845I-00	Pratica correttamente presentata - FINANZIATA
11366	A	19725	03/03/2026 18:35	3.632,76	INPS-ISEE-2026-00647142G-00	Pratica correttamente presentata - FINANZIATA
11367	A	19853	03/03/2026 18:44	3.632,76	INPS-ISEE-2026-00647142G-00	Pratica correttamente presentata - FINANZIATA
11368	A	26174	04/03/2026 17:36	3.632,76	INPS-ISEE-2026-02523552G-00	Pratica correttamente presentata - FINANZIATA

BANDO IO STUDIO 2025 a.s. 2025/2026

ALLEGATO A - DEFINITIVA

Progr.	ALL	Numero Domanda	Data Di Presentazione	VALORE ISEE	PROTOCOLLO ATTESTAZIONE ISEE	ESITO GRADUATORIA DEFINITIVA
11369	A	39066	08/03/2026 20:03	3.632,78	INPS-ISEE-2026-03078323C-00	Pratica correttamente presentata - FINANZIATA
11370	A	7428	02/03/2026 17:32	3.632,93	INPS-ISEE-2026-03183887Z-00	Pratica correttamente presentata - FINANZIATA
11371	A	11186	02/03/2026 21:09	3.633,09	INPS-ISEE-2026-01795514O-00	Pratica correttamente presentata - FINANZIATA
11372	A	32388	05/03/2026 19:49	3.633,14	INPS-ISEE-2026-03605315H-00	Pratica correttamente presentata - FINANZIATA
11373	A	31063	05/03/2026 17:52	3.633,33	INPS-ISEE-2026-01954362E-00	Pratica correttamente presentata - FINANZIATA
11374	A	58763	16/03/2026 17:37	3.633,39	INPS-ISEE-2026-05811469F-00	Pratica correttamente presentata - FINANZIATA
11375	A	26114	04/03/2026 17:36	3.633,74	INPS-ISEE-2026-01230574D-00	Pratica correttamente presentata - FINANZIATA
11376	A	55846	15/03/2026 16:30	3.633,79	INPS-ISEE-2026-03675646I-00	Pratica correttamente presentata - FINANZIATA
11377	A	50867	12/03/2026 15:10	3.633,80	INPS-ISEE-2026-02809937Z-00	Pratica correttamente presentata - FINANZIATA
11378	A	4891	02/03/2026 14:47	3.633,92	INPS-ISEE-2026-00030377B-00	Pratica correttamente presentata - FINANZIATA
11379	A	14185	03/03/2026 10:02	3.634,22	INPS-ISEE-2026-06306638O-00	Pratica correttamente presentata - FINANZIATA
11380	A	5089	02/03/2026 15:08	3.634,31	INPS-ISEE-2026-00086745E-00	Pratica correttamente presentata - FINANZIATA
11381	A	5676	02/03/2026 15:19	3.634,31	INPS-ISEE-2026-00086745E-00	Pratica correttamente presentata - FINANZIATA
11382	A	29130	05/03/2026 10:51	3.634,55	INPS-ISEE-2026-00187586V-00	Pratica correttamente presentata - FINANZIATA
11383	A	29204	05/03/2026 11:04	3.634,55	INPS-ISEE-2026-00187586V-00	Pratica correttamente presentata - FINANZIATA
11384	A	4117	02/03/2026 14:26	3.634,93	INPS-ISEE-2026-03761216C-00	Pratica correttamente presentata - FINANZIATA
11385	A	35532	06/03/2026 17:28	3.634,96	INPS-ISEE-2026-01081934C-00	Pratica correttamente presentata - FINANZIATA
11386	A	25242	04/03/2026 16:06	3.635,63	INPS-ISEE-2026-01578915X-00	Pratica correttamente presentata - FINANZIATA
11387	A	10784	02/03/2026 20:41	3.636,07	INPS-ISEE-2026-04321927N-00	Pratica correttamente presentata - FINANZIATA
11388	A	7264	02/03/2026 22:17	3.636,18	INPS-ISEE-2026-01434566Q-00	Pratica correttamente presentata - FINANZIATA
11389	A	36555	10/03/2026 15:36	3.636,38	INPS-ISEE-2026-02696171O-00	Pratica correttamente presentata - FINANZIATA
11390	A	45008	10/03/2026 15:45	3.636,38	INPS-ISEE-2026-02696171O-00	Pratica correttamente presentata - FINANZIATA
11391	A	45044	10/03/2026 15:55	3.636,38	INPS-ISEE-2026-02696171O-00	Pratica correttamente presentata - FINANZIATA
11392	A	30086	05/03/2026 13:01	3.636,50	INPS-ISEE-2026-07494500Q-00	Pratica correttamente presentata - FINANZIATA
11393	A	42924	09/03/2026 20:31	3.636,72	INPS-ISEE-2026-01721749R-00	Pratica correttamente presentata - FINANZIATA
11394	A	32826	05/03/2026 21:37	3.636,77	INPS-ISEE-2026-00220426U-00	Pratica correttamente presentata - FINANZIATA
11395	A	41179	09/03/2026 15:38	3.637,00	INPS-ISEE-2026-02011386T-00	Pratica correttamente presentata - FINANZIATA
11396	A	53481	18/03/2026 11:07	3.637,20	INPS-ISEE-2026-02662791L-00	Pratica correttamente presentata - FINANZIATA

BANDO IO STUDIO 2025 a.s. 2025/2026

ALLEGATO A - DEFINITIVA

Progr.	ALL	Numero Domanda	Data Di Presentazione	VALORE ISEE	PROTOCOLLO ATTESTAZIONE ISEE	ESITO GRADUATORIA DEFINITIVA
11397	A	3944	02/03/2026 14:02	3.637,32	INPS-ISEE-2026-00778040C-00	Pratica correttamente presentata - FINANZIATA
11398	A	6022	02/03/2026 16:02	3.637,40	INPS-ISEE-2026-00571852N-00	Pratica correttamente presentata - FINANZIATA
11399	A	19131	03/03/2026 17:56	3.637,80	INPS-ISEE-2026-03401208A-00	Pratica correttamente presentata - FINANZIATA
11400	A	57108	16/03/2026 11:26	3.637,88	INPS-ISEE-2026-08182336R-00	Pratica correttamente presentata - FINANZIATA
11401	A	57219	16/03/2026 11:45	3.637,88	INPS-ISEE-2026-08182336R-00	Pratica correttamente presentata - FINANZIATA
11402	A	29807	10/03/2026 21:26	3.638,21	INPS-ISEE-2026-01167836O-00	Pratica correttamente presentata - FINANZIATA
11403	A	22991	04/03/2026 10:46	3.638,65	INPS-ISEE-2026-00425468Q-00	Pratica correttamente presentata - FINANZIATA
11404	A	63637	17/03/2026 18:09	3.639,13	INPS-ISEE-2026-02475754F-00	Pratica correttamente presentata - FINANZIATA
11405	A	44797	10/03/2026 14:16	3.639,32	INPS-ISEE-2026-00455329N-00	Pratica correttamente presentata - FINANZIATA
11406	A	61278	17/03/2026 11:43	3.639,71	INPS-ISEE-2026-02789338Y-00	Pratica correttamente presentata - FINANZIATA
11407	A	42583	09/03/2026 19:04	3.639,73	INPS-ISEE-2026-00248883L-00	Pratica correttamente presentata - FINANZIATA
11408	A	42598	09/03/2026 19:06	3.639,73	INPS-ISEE-2026-00248883L-00	Pratica correttamente presentata - FINANZIATA
11409	A	35986	06/03/2026 19:05	3.639,74	INPS-ISEE-2026-01884405E-00	Pratica correttamente presentata - FINANZIATA
11410	A	64728	17/03/2026 20:27	3.639,76	INPS-ISEE-2026-00378782V-00	Pratica correttamente presentata - FINANZIATA
11411	A	65069	17/03/2026 21:38	3.639,94	INPS-ISEE-2026-06952160Q-00	Pratica correttamente presentata - FINANZIATA
11412	A	65165	17/03/2026 21:47	3.639,94	INPS-ISEE-2026-06952160Q-00	Pratica correttamente presentata - FINANZIATA
11413	A	43235	09/03/2026 22:43	3.640,20	INPS-ISEE-2026-04334314D-00	Pratica correttamente presentata - FINANZIATA
11414	A	43265	09/03/2026 22:51	3.640,20	INPS-ISEE-2026-04334314D-00	Pratica correttamente presentata - FINANZIATA
11415	A	32383	05/03/2026 19:39	3.640,43	INPS-ISEE-2026-05439045E-00	Pratica correttamente presentata - FINANZIATA
11416	A	32432	05/03/2026 19:44	3.640,43	INPS-ISEE-2026-05439045E-00	Pratica correttamente presentata - FINANZIATA
11417	A	50018	12/03/2026 10:09	3.640,78	INPS-ISEE-2026-00744098O-00	Pratica correttamente presentata - FINANZIATA
11418	A	32449	05/03/2026 19:50	3.640,87	INPS-ISEE-2026-07195856K-00	Pratica correttamente presentata - FINANZIATA
11419	A	43339	10/03/2026 00:31	3.640,89	INPS-ISEE-2026-03928057F-00	Pratica correttamente presentata - FINANZIATA
11420	A	9422	02/03/2026 19:02	3.641,06	INPS-ISEE-2026-00389172E-00	Pratica correttamente presentata - FINANZIATA
11421	A	48940	11/03/2026 18:13	3.641,22	INPS-ISEE-2026-04072524G-00	Pratica correttamente presentata - FINANZIATA
11422	A	39695	09/03/2026 10:08	3.641,35	INPS-ISEE-2026-02287598K-00	Pratica correttamente presentata - FINANZIATA
11423	A	1812	02/03/2026 19:02	3.641,57	INPS-ISEE-2026-02116606D-00	Pratica correttamente presentata - FINANZIATA
11424	A	25532	05/03/2026 18:25	3.641,67	INPS-ISEE-2026-00269439L-00	Pratica correttamente presentata - FINANZIATA

BANDO IO STUDIO 2025 a.s. 2025/2026

ALLEGATO A - DEFINITIVA

Progr.	ALL	Numero Domanda	Data Di Presentazione	VALORE ISEE	PROTOCOLLO ATTESTAZIONE ISEE	ESITO GRADUATORIA DEFINITIVA
11425	A	58281	16/03/2026 16:37	3.641,70	INPS-ISEE-2026-02706602H-00	Pratica correttamente presentata - FINANZIATA
11426	A	53611	13/03/2026 15:02	3.641,80	INPS-ISEE-2026-04226398F-00	Pratica correttamente presentata - FINANZIATA
11427	A	25916	04/03/2026 17:15	3.642,20	INPS-ISEE-2026-00577335E-00	Pratica correttamente presentata - FINANZIATA
11428	A	33799	06/03/2026 10:43	3.642,48	INPS-ISEE-2026-01227007J-00	Pratica correttamente presentata - FINANZIATA
11429	A	35016	06/03/2026 15:36	3.642,57	INPS-ISEE-2026-03564962V-00	Pratica correttamente presentata - FINANZIATA
11430	A	58777	16/03/2026 17:41	3.642,57	INPS-ISEE-2026-04059410H-00	Pratica correttamente presentata - FINANZIATA
11431	A	11969	02/03/2026 21:48	3.643,14	INPS-ISEE-2026-01203335M-00	Pratica correttamente presentata - FINANZIATA
11432	A	49566	14/03/2026 13:36	3.643,23	INPS-ISEE-2026-04368097I-00	Pratica correttamente presentata - FINANZIATA
11433	A	55074	14/03/2026 13:59	3.643,23	INPS-ISEE-2026-04368097I-00	Pratica correttamente presentata - FINANZIATA
11434	A	13067	03/03/2026 14:43	3.643,50	INPS-ISEE-2026-01837615R-00	Pratica correttamente presentata - FINANZIATA
11435	A	27209	05/03/2026 06:42	3.643,61	INPS-ISEE-2026-00309758O-00	Pratica correttamente presentata - FINANZIATA
11436	A	28323	05/03/2026 07:08	3.643,61	INPS-ISEE-2026-00309758O-00	Pratica correttamente presentata - FINANZIATA
11437	A	11100	02/03/2026 20:49	3.643,79	INPS-ISEE-2026-03088338L-00	Pratica correttamente presentata - FINANZIATA
11438	A	45094	10/03/2026 16:11	3.644,00	INPS-ISEE-2026-02131395G-00	Pratica correttamente presentata - FINANZIATA
11439	A	29659	05/03/2026 11:50	3.644,55	INPS-ISEE-2026-01657306N-00	Pratica correttamente presentata - FINANZIATA
11440	A	50924	12/03/2026 15:15	3.644,55	INPS-ISEE-2026-01657306N-00	Pratica correttamente presentata - FINANZIATA
11441	A	16390	03/03/2026 13:04	3.645,10	INPS-ISEE-2026-02973791Z-00	Pratica correttamente presentata - FINANZIATA
11442	A	15148	04/03/2026 12:33	3.645,10	INPS-ISEE-2026-00244568Q-00	Pratica correttamente presentata - FINANZIATA
11443	A	27963	04/03/2026 21:56	3.645,63	INPS-ISEE-2026-00117359C-00	Pratica correttamente presentata - FINANZIATA
11444	A	21952	04/03/2026 07:46	3.645,79	INPS-ISEE-2026-00341925G-00	Pratica correttamente presentata - FINANZIATA
11445	A	56320	15/03/2026 23:08	3.645,98	INPS-ISEE-2026-00178118C-00	Pratica correttamente presentata - FINANZIATA
11446	A	57007	16/03/2026 11:06	3.645,99	INPS-ISEE-2026-02619000A-00	Pratica correttamente presentata - FINANZIATA
11447	A	57047	16/03/2026 11:15	3.645,99	INPS-ISEE-2026-02619000A-00	Pratica correttamente presentata - FINANZIATA
11448	A	19744	03/03/2026 18:37	3.646,08	INPS-ISEE-2026-03186196F-00	Pratica correttamente presentata - FINANZIATA
11449	A	53366	13/03/2026 12:27	3.646,34	INPS-ISEE-2026-03362243H-00	Pratica correttamente presentata - FINANZIATA
11450	A	1250	02/03/2026 12:43	3.646,40	INPS-ISEE-2026-00646003J-00	Pratica correttamente presentata - FINANZIATA
11451	A	13753	03/03/2026 09:26	3.646,57	INPS-ISEE-2026-00984301P-00	Pratica correttamente presentata - FINANZIATA
11452	A	15676	03/03/2026 12:02	3.646,62	INPS-ISEE-2026-00360743H-00	Pratica correttamente presentata - FINANZIATA

BANDO IO STUDIO 2025 a.s. 2025/2026

ALLEGATO A - DEFINITIVA

Progr.	ALL	Numero Domanda	Data Di Presentazione	VALORE ISEE	PROTOCOLLO ATTESTAZIONE ISEE	ESITO GRADUATORIA DEFINITIVA
11453	A	12755	02/03/2026 23:08	3.646,86	INPS-ISEE-2026-03871830E-00	Pratica correttamente presentata - FINANZIATA
11454	A	4077	02/03/2026 14:30	3.647,00	INPS-ISEE-2026-00803980N-00	Pratica correttamente presentata - FINANZIATA
11455	A	4707	02/03/2026 14:42	3.647,00	INPS-ISEE-2026-00803980N-00	Pratica correttamente presentata - FINANZIATA
11456	A	26246	04/03/2026 17:45	3.647,15	INPS-ISEE-2026-04175220T-00	Pratica correttamente presentata - FINANZIATA
11457	A	26326	04/03/2026 17:53	3.647,15	INPS-ISEE-2026-04175220T-00	Pratica correttamente presentata - FINANZIATA
11458	A	57626	16/03/2026 12:51	3.647,34	INPS-ISEE-2026-03605070T-00	Pratica correttamente presentata - FINANZIATA
11459	A	22683	04/03/2026 10:16	3.647,46	INPS-ISEE-2026-00922260T-00	Pratica correttamente presentata - FINANZIATA
11460	A	2168	02/03/2026 12:51	3.647,48	INPS-ISEE-2026-01231702U-00	Pratica correttamente presentata - FINANZIATA
11461	A	33117	06/03/2026 00:04	3.647,64	INPS-ISEE-2026-03089302P-00	Pratica correttamente presentata - FINANZIATA
11462	A	54564	13/03/2026 19:46	3.647,89	INPS-ISEE-2026-01029559R-00	Pratica correttamente presentata - FINANZIATA
11463	A	4625	02/03/2026 14:33	3.647,94	INPS-ISEE-2026-03047095N-00	Pratica correttamente presentata - FINANZIATA
11464	A	3534	02/03/2026 18:09	3.647,97	INPS-ISEE-2026-00498480L-00	Pratica correttamente presentata - FINANZIATA
11465	A	8842	02/03/2026 18:28	3.647,97	INPS-ISEE-2026-01049458R-00	Pratica correttamente presentata - FINANZIATA
11466	A	11351	02/03/2026 21:09	3.647,97	INPS-ISEE-2026-01049458R-00	Pratica correttamente presentata - FINANZIATA
11467	A	23845	04/03/2026 12:05	3.647,97	INPS-ISEE-2026-03029601T-00	Pratica correttamente presentata - FINANZIATA
11468	A	30708	05/03/2026 16:08	3.647,97	INPS-ISEE-2026-00687758K-00	Pratica correttamente presentata - FINANZIATA
11469	A	3903	02/03/2026 14:11	3.647,99	INPS-ISEE-2026-00424414J-00	Pratica correttamente presentata - FINANZIATA
11470	A	54303	13/03/2026 18:20	3.648,04	INPS-ISEE-2026-08147349X-00	Pratica correttamente presentata - FINANZIATA
11471	A	15023	04/03/2026 09:49	3.648,25	INPS-ISEE-2026-00643521T-00	Pratica correttamente presentata - FINANZIATA
11472	A	52925	13/03/2026 10:47	3.648,26	INPS-ISEE-2026-04053043J-00	Pratica correttamente presentata - FINANZIATA
11473	A	138	02/03/2026 12:09	3.648,27	INPS-ISEE-2026-00302861B-00	Pratica correttamente presentata - FINANZIATA
11474	A	15506	03/03/2026 11:59	3.648,43	INPS-ISEE-2026-02002458T-00	Pratica correttamente presentata - FINANZIATA
11475	A	41244	09/03/2026 16:28	3.648,53	INPS-ISEE-2026-02050818G-00	Pratica correttamente presentata - FINANZIATA
11476	A	35668	06/03/2026 17:52	3.648,96	INPS-ISEE-2026-01035981W-00	Pratica correttamente presentata - FINANZIATA
11477	A	45545	10/03/2026 17:21	3.648,96	INPS-ISEE-2026-01035981W-00	Pratica correttamente presentata - FINANZIATA
11478	A	35177	06/03/2026 16:24	3.649,07	INPS-ISEE-2026-00347662N-00	Pratica correttamente presentata - FINANZIATA
11479	A	18508	03/03/2026 17:12	3.649,37	INPS-ISEE-2026-01555916O-00	Pratica correttamente presentata - FINANZIATA
11480	A	24672	04/03/2026 14:14	3.649,59	INPS-ISEE-2026-00300062I-00	Pratica correttamente presentata - FINANZIATA

BANDO IO STUDIO 2025 a.s. 2025/2026

ALLEGATO A - DEFINITIVA

Progr.	ALL	Numero Domanda	Data Di Presentazione	VALORE ISEE	PROTOCOLLO ATTESTAZIONE ISEE	ESITO GRADUATORIA DEFINITIVA
11481	A	698	02/03/2026 12:29	3.649,73	INPS-ISEE-2026-02264235G-00	Pratica correttamente presentata - FINANZIATA
11482	A	6746	02/03/2026 18:00	3.650,10	INPS-ISEE-2026-04054091H-00	Pratica correttamente presentata - FINANZIATA
11483	A	46980	11/03/2026 09:34	3.650,34	INPS-ISEE-2026-01278013D-00	Pratica correttamente presentata - FINANZIATA
11484	A	9355	02/03/2026 18:54	3.650,66	INPS-ISEE-2026-00778311W-00	Pratica correttamente presentata - FINANZIATA
11485	A	46688	10/03/2026 22:20	3.650,98	INPS-ISEE-2026-02308747R-00	Pratica correttamente presentata - FINANZIATA
11486	A	25743	04/03/2026 16:59	3.651,18	INPS-ISEE-2026-00380908N-00	Pratica correttamente presentata - FINANZIATA
11487	A	26213	04/03/2026 17:40	3.651,22	INPS-ISEE-2026-00775255R-00	Pratica correttamente presentata - FINANZIATA
11488	A	41309	09/03/2026 16:04	3.651,38	INPS-ISEE-2026-02670621G-00	Pratica correttamente presentata - FINANZIATA
11489	A	20983	03/03/2026 21:23	3.651,81	INPS-ISEE-2026-03696843S-00	Pratica correttamente presentata - FINANZIATA
11490	A	35244	06/03/2026 16:35	3.652,00	INPS-ISEE-2026-07324149E-00	Pratica correttamente presentata - FINANZIATA
11491	A	6992	02/03/2026 17:08	3.652,03	INPS-ISEE-2026-01267481Q-00	Pratica correttamente presentata - FINANZIATA
11492	A	52667	13/03/2026 09:39	3.652,13	INPS-ISEE-2026-03201835D-00	Pratica correttamente presentata - FINANZIATA
11493	A	67163	18/03/2026 11:11	3.652,89	INPS-ISEE-2026-06592744I-00	Pratica correttamente presentata - FINANZIATA
11494	A	67212	18/03/2026 11:16	3.652,89	INPS-ISEE-2026-06592744I-00	Pratica correttamente presentata - FINANZIATA
11495	A	61425	17/03/2026 12:04	3.653,43	INPS-ISEE-2026-00645326C-00	Pratica correttamente presentata - FINANZIATA
11496	A	2726	02/03/2026 13:10	3.653,51	INPS-ISEE-2026-03956286S-00	Pratica correttamente presentata - FINANZIATA
11497	A	63666	17/03/2026 18:09	3.653,56	INPS-ISEE-2026-00896676U-00	Pratica correttamente presentata - FINANZIATA
11498	A	50843	12/03/2026 18:04	3.653,67	INPS-ISEE-2026-04672132P-00	Pratica correttamente presentata - FINANZIATA
11499	A	47465	11/03/2026 11:15	3.653,70	INPS-ISEE-2026-02272704G-00	Pratica correttamente presentata - FINANZIATA
11500	A	49364	11/03/2026 20:03	3.654,15	INPS-ISEE-2026-01481485R-00	Pratica correttamente presentata - FINANZIATA
11501	A	40620	09/03/2026 12:24	3.654,39	INPS-ISEE-2026-00647149R-00	Pratica correttamente presentata - FINANZIATA
11502	A	47348	11/03/2026 11:02	3.654,57	INPS-ISEE-2026-05814269V-00	Pratica correttamente presentata - FINANZIATA
11503	A	24202	04/03/2026 12:40	3.654,59	INPS-ISEE-2026-01206215M-00	Pratica correttamente presentata - FINANZIATA
11504	A	22844	04/03/2026 10:29	3.654,88	INPS-ISEE-2026-01993069I-00	Pratica correttamente presentata - FINANZIATA
11505	A	22041	04/03/2026 08:37	3.654,93	INPS-ISEE-2026-01628491R-00	Pratica correttamente presentata - FINANZIATA
11506	A	35068	06/03/2026 17:15	3.655,11	INPS-ISEE-2026-00380743P-00	Pratica correttamente presentata - FINANZIATA
11507	A	60337	17/03/2026 09:45	3.655,29	INPS-ISEE-2026-03123574P-00	Pratica correttamente presentata - FINANZIATA
11508	A	9265	02/03/2026 18:53	3.655,71	INPS-ISEE-2026-02219657O-00	Pratica correttamente presentata - FINANZIATA

BANDO IO STUDIO 2025 a.s. 2025/2026

ALLEGATO A - DEFINITIVA

Progr.	ALL	Numero Domanda	Data Di Presentazione	VALORE ISEE	PROTOCOLLO ATTESTAZIONE ISEE	ESITO GRADUATORIA DEFINITIVA
11509	A	34506	06/03/2026 12:37	3.655,88	INPS-ISEE-2026-02331992Q-00	Pratica correttamente presentata - FINANZIATA
11510	A	37572	07/03/2026 17:31	3.655,95	INPS-ISEE-2026-03598239S-00	Pratica correttamente presentata - FINANZIATA
11511	A	37786	07/03/2026 19:27	3.655,95	INPS-ISEE-2026-03598239S-00	Pratica correttamente presentata - FINANZIATA
11512	A	13044	03/03/2026 00:47	3.656,10	INPS-ISEE-2026-00177309W-00	Pratica correttamente presentata - FINANZIATA
11513	A	23890	04/03/2026 12:09	3.656,10	INPS-ISEE-2026-00177309W-00	Pratica correttamente presentata - FINANZIATA
11514	A	48802	11/03/2026 17:51	3.656,43	INPS-ISEE-2026-04329507E-00	Pratica correttamente presentata - FINANZIATA
11515	A	31590	05/03/2026 17:50	3.656,44	INPS-ISEE-2026-00745139Q-00	Pratica correttamente presentata - FINANZIATA
11516	A	30414	05/03/2026 15:14	3.656,86	INPS-ISEE-2026-02697139I-00	Pratica correttamente presentata - FINANZIATA
11517	A	40045	09/03/2026 10:57	3.657,11	INPS-ISEE-2026-00779558K-00	Pratica correttamente presentata - FINANZIATA
11518	A	40078	09/03/2026 11:01	3.657,33	INPS-ISEE-2026-01309144D-00	Pratica correttamente presentata - FINANZIATA
11519	A	56909	16/03/2026 10:49	3.657,55	INPS-ISEE-2026-00644104J-00	Pratica correttamente presentata - FINANZIATA
11520	A	62475	17/03/2026 16:00	3.657,57	INPS-ISEE-2026-05225915Q-00	Pratica correttamente presentata - FINANZIATA
11521	A	31878	05/03/2026 18:23	3.657,59	INPS-ISEE-2026-00151275T-00	Pratica correttamente presentata - FINANZIATA
11522	A	59122	16/03/2026 18:30	3.657,63	INPS-ISEE-2026-01837793Z-00	Pratica correttamente presentata - FINANZIATA
11523	A	47792	11/03/2026 12:19	3.657,91	INPS-ISEE-2026-02299949A-00	Pratica correttamente presentata - FINANZIATA
11524	A	59887	16/03/2026 21:10	3.657,91	INPS-ISEE-2026-02821836E-00	Pratica correttamente presentata - FINANZIATA
11525	A	35297	06/03/2026 18:24	3.658,04	INPS-ISEE-2026-02518781O-00	Pratica correttamente presentata - FINANZIATA
11526	A	34177	06/03/2026 11:38	3.658,19	INPS-ISEE-2026-06884503F-00	Pratica correttamente presentata - FINANZIATA
11527	A	5760	06/03/2026 22:03	3.658,19	INPS-ISEE-2026-06884503F-00	Pratica correttamente presentata - FINANZIATA
11528	A	20354	03/03/2026 19:42	3.658,45	INPS-ISEE-2026-00229762N-00	Pratica correttamente presentata - FINANZIATA
11529	A	58194	16/03/2026 16:26	3.658,54	INPS-ISEE-2026-03440903H-00	Pratica correttamente presentata - FINANZIATA
11530	A	44170	10/03/2026 11:23	3.658,59	INPS-ISEE-2026-02092069N-00	Pratica correttamente presentata - FINANZIATA
11531	A	53852	13/03/2026 16:37	3.658,79	INPS-ISEE-2026-02817814R-00	Pratica correttamente presentata - FINANZIATA
11532	A	1937	02/03/2026 12:44	3.658,82	INPS-ISEE-2026-00781763O-00	Pratica correttamente presentata - FINANZIATA
11533	A	27821	04/03/2026 21:20	3.659,47	INPS-ISEE-2026-00442808C-00	Pratica correttamente presentata - FINANZIATA
11534	A	49749	16/03/2026 23:17	3.659,47	INPS-ISEE-2026-00442808C-00	Pratica correttamente presentata - FINANZIATA
11535	A	37150	07/03/2026 13:31	3.659,62	INPS-ISEE-2026-04509381E-00	Pratica correttamente presentata - FINANZIATA
11536	A	3175	02/03/2026 13:40	3.659,70	INPS-ISEE-2026-00126811J-00	Pratica correttamente presentata - FINANZIATA

BANDO IO STUDIO 2025 a.s. 2025/2026

ALLEGATO A - DEFINITIVA

Progr.	ALL	Numero Domanda	Data Di Presentazione	VALORE ISEE	PROTOCOLLO ATTESTAZIONE ISEE	ESITO GRADUATORIA DEFINITIVA
11537	A	25839	04/03/2026 17:23	3.659,75	INPS-ISEE-2026-08069930V-00	Pratica correttamente presentata - FINANZIATA
11538	A	26781	04/03/2026 18:37	3.659,84	INPS-ISEE-2026-01247690Q-00	Pratica correttamente presentata - FINANZIATA
11539	A	67013	18/03/2026 10:58	3.660,10	INPS-ISEE-2026-01627625Q-00	Pratica correttamente presentata - FINANZIATA
11540	A	23698	04/03/2026 11:53	3.660,27	INPS-ISEE-2026-03694563X-00	Pratica correttamente presentata - FINANZIATA
11541	A	67472	18/03/2026 11:44	3.660,28	INPS-ISEE-2026-07396233L-00	Pratica correttamente presentata - FINANZIATA
11542	A	67511	18/03/2026 11:48	3.660,28	INPS-ISEE-2026-07396233L-00	Pratica correttamente presentata - FINANZIATA
11543	A	34251	06/03/2026 11:56	3.661,01	INPS-ISEE-2026-01155121U-00	Pratica correttamente presentata - FINANZIATA
11544	A	9432	02/03/2026 19:04	3.661,15	INPS-ISEE-2026-01077298F-00	Pratica correttamente presentata - FINANZIATA
11545	A	37143	07/03/2026 13:12	3.661,16	INPS-ISEE-2026-02940714W-00	Pratica correttamente presentata - FINANZIATA
11546	A	37162	07/03/2026 13:24	3.661,16	INPS-ISEE-2026-02940714W-00	Pratica correttamente presentata - FINANZIATA
11547	A	26656	04/03/2026 18:22	3.661,24	INPS-ISEE-2026-01821287Q-00	Pratica correttamente presentata - FINANZIATA
11548	A	25544	04/03/2026 16:41	3.661,38	INPS-ISEE-2026-03903951E-00	Pratica correttamente presentata - FINANZIATA
11549	A	39893	09/03/2026 10:37	3.661,38	INPS-ISEE-2026-05122557W-00	Pratica correttamente presentata - FINANZIATA
11550	A	39953	09/03/2026 10:43	3.661,38	INPS-ISEE-2026-05122557W-00	Pratica correttamente presentata - FINANZIATA
11551	A	12874	03/03/2026 00:13	3.661,55	INPS-ISEE-2026-03381225G-00	Pratica correttamente presentata - FINANZIATA
11552	A	43896	10/03/2026 10:33	3.661,55	INPS-ISEE-2026-03451404T-00	Pratica correttamente presentata - FINANZIATA
11553	A	53286	13/03/2026 12:15	3.661,77	INPS-ISEE-2026-04860924L-00	Pratica correttamente presentata - FINANZIATA
11554	A	42076	09/03/2026 17:48	3.661,79	INPS-ISEE-2026-00712260A-00	Pratica correttamente presentata - FINANZIATA
11555	A	29969	05/03/2026 12:34	3.661,88	INPS-ISEE-2026-03203400Z-00	Pratica correttamente presentata - FINANZIATA
11556	A	29885	05/03/2026 12:38	3.661,88	INPS-ISEE-2026-03203400Z-00	Pratica correttamente presentata - FINANZIATA
11557	A	47872	11/03/2026 12:40	3.662,26	INPS-ISEE-2026-01625136G-00	Pratica correttamente presentata - FINANZIATA
11558	A	59002	16/03/2026 18:12	3.662,28	INPS-ISEE-2026-04203170M-00	Pratica correttamente presentata - FINANZIATA
11559	A	1208	02/03/2026 12:25	3.662,56	INPS-ISEE-2026-00402506M-00	Pratica correttamente presentata - FINANZIATA
11560	A	6149	02/03/2026 16:57	3.662,93	INPS-ISEE-2026-00722132M-00	Pratica correttamente presentata - FINANZIATA
11561	A	31448	05/03/2026 17:29	3.663,13	INPS-ISEE-2026-02267722N-00	Pratica correttamente presentata - FINANZIATA
11562	A	30961	05/03/2026 16:46	3.663,16	INPS-ISEE-2026-01622144B-00	Pratica correttamente presentata - FINANZIATA
11563	A	13463	06/03/2026 22:23	3.663,49	INPS-ISEE-2026-03825744L-00	Pratica correttamente presentata - FINANZIATA
11564	A	40381	09/03/2026 11:44	3.663,50	INPS-ISEE-2026-02184960E-00	Pratica correttamente presentata - FINANZIATA

BANDO IO STUDIO 2025 a.s. 2025/2026

ALLEGATO A - DEFINITIVA

Progr.	ALL	Numero Domanda	Data Di Presentazione	VALORE ISEE	PROTOCOLLO ATTESTAZIONE ISEE	ESITO GRADUATORIA DEFINITIVA
11565	A	27959	04/03/2026 22:00	3.663,61	INPS-ISEE-2026-03955373V-00	Pratica correttamente presentata - FINANZIATA
11566	A	3518	02/03/2026 13:43	3.663,64	INPS-ISEE-2026-04573471R-00	Pratica correttamente presentata - FINANZIATA
11567	A	32394	05/03/2026 19:43	3.663,69	INPS-ISEE-2026-02623135D-00	Pratica correttamente presentata - FINANZIATA
11568	A	36100	06/03/2026 19:07	3.664,07	INPS-ISEE-2026-02904373N-00	Pratica correttamente presentata - FINANZIATA
11569	A	66337	18/03/2026 09:45	3.664,07	INPS-ISEE-2026-02450713D-00	Pratica correttamente presentata - FINANZIATA
11570	A	39824	09/03/2026 10:22	3.664,22	INPS-ISEE-2026-00379564F-00	Pratica correttamente presentata - FINANZIATA
11571	A	39844	09/03/2026 10:26	3.664,22	INPS-ISEE-2026-00379564F-00	Pratica correttamente presentata - FINANZIATA
11572	A	35508	06/03/2026 17:25	3.664,23	INPS-ISEE-2026-03014560J-00	Pratica correttamente presentata - FINANZIATA
11573	A	49503	11/03/2026 21:12	3.664,33	INPS-ISEE-2026-03910804P-00	Pratica correttamente presentata - FINANZIATA
11574	A	25554	04/03/2026 16:44	3.664,55	INPS-ISEE-2026-02556955I-00	Pratica correttamente presentata - FINANZIATA
11575	A	13918	03/03/2026 09:38	3.664,90	INPS-ISEE-2026-00927568I-00	Pratica correttamente presentata - FINANZIATA
11576	A	52914	13/03/2026 10:41	3.664,92	INPS-ISEE-2026-00444459E-00	Pratica correttamente presentata - FINANZIATA
11577	A	56530	16/03/2026 09:54	3.665,33	INPS-ISEE-2026-02435572N-00	Pratica correttamente presentata - FINANZIATA
11578	A	41165	09/03/2026 15:47	3.665,63	INPS-ISEE-2026-01438014T-00	Pratica correttamente presentata - FINANZIATA
11579	A	34480	06/03/2026 12:36	3.666,29	INPS-ISEE-2026-04614329Q-00	Pratica correttamente presentata - FINANZIATA
11580	A	34427	06/03/2026 12:31	3.666,77	INPS-ISEE-2026-07836153L-00	Pratica correttamente presentata - FINANZIATA
11581	A	34514	06/03/2026 12:49	3.666,77	INPS-ISEE-2026-07836153L-00	Pratica correttamente presentata - FINANZIATA
11582	A	17553	05/03/2026 10:50	3.667,23	INPS-ISEE-2026-00074529W-00	Pratica correttamente presentata - FINANZIATA
11583	A	31913	05/03/2026 18:28	3.667,32	INPS-ISEE-2026-02125637C-00	Pratica correttamente presentata - FINANZIATA
11584	A	58411	16/03/2026 16:56	3.667,50	INPS-ISEE-2026-00756089V-00	Pratica correttamente presentata - FINANZIATA
11585	A	2559	02/03/2026 13:09	3.667,57	INPS-ISEE-2026-03450414T-00	Pratica correttamente presentata - FINANZIATA
11586	A	63623	17/03/2026 18:25	3.667,62	INPS-ISEE-2026-02032358H-00	Pratica correttamente presentata - FINANZIATA
11587	A	22522	04/03/2026 10:04	3.667,81	INPS-ISEE-2026-02136699X-00	Pratica correttamente presentata - FINANZIATA
11588	A	22649	04/03/2026 10:13	3.667,81	INPS-ISEE-2026-02136699X-00	Pratica correttamente presentata - FINANZIATA
11589	A	34546	06/03/2026 12:46	3.668,14	INPS-ISEE-2026-04865487U-00	Pratica correttamente presentata - FINANZIATA
11590	A	22179	04/03/2026 09:13	3.668,21	INPS-ISEE-2026-04932400D-00	Pratica correttamente presentata - FINANZIATA
11591	A	31702	05/03/2026 18:00	3.668,29	INPS-ISEE-2026-00453535P-00	Pratica correttamente presentata - FINANZIATA
11592	A	15583	03/03/2026 11:47	3.668,35	INPS-ISEE-2026-00232070Y-00	Pratica correttamente presentata - FINANZIATA

BANDO IO STUDIO 2025 a.s. 2025/2026

ALLEGATO A - DEFINITIVA

Progr.	ALL	Numero Domanda	Data Di Presentazione	VALORE ISEE	PROTOCOLLO ATTESTAZIONE ISEE	ESITO GRADUATORIA DEFINITIVA
11593	A	60048	16/03/2026 22:06	3.668,50	INPS-ISEE-2026-01366018P-00	Pratica correttamente presentata - FINANZIATA
11594	A	5673	03/03/2026 22:00	3.668,53	INPS-ISEE-2026-00324447G-00	Pratica correttamente presentata - FINANZIATA
11595	A	67310	18/03/2026 11:29	3.668,53	INPS-ISEE-2026-02431695E-00	Pratica correttamente presentata - FINANZIATA
11596	A	41277	09/03/2026 15:59	3.668,57	INPS-ISEE-2026-01216020Z-00	Pratica correttamente presentata - FINANZIATA
11597	A	24928	04/03/2026 15:14	3.668,73	INPS-ISEE-2026-01589475S-00	Pratica correttamente presentata - FINANZIATA
11598	A	8346	02/03/2026 18:33	3.668,83	INPS-ISEE-2026-03079576I-00	Pratica correttamente presentata - FINANZIATA
11599	A	37393	07/03/2026 15:55	3.669,21	INPS-ISEE-2026-03813330T-00	Pratica correttamente presentata - FINANZIATA
11600	A	39045	08/03/2026 20:18	3.669,50	INPS-ISEE-2026-02630735C-00	Pratica correttamente presentata - FINANZIATA
11601	A	58666	16/03/2026 17:34	3.669,64	INPS-ISEE-2026-02776267I-00	Pratica correttamente presentata - FINANZIATA
11602	A	64573	17/03/2026 21:05	3.669,84	INPS-ISEE-2026-00106212Z-00	Pratica correttamente presentata - FINANZIATA
11603	A	14248	03/03/2026 10:06	3.669,85	INPS-ISEE-2026-00541835C-00	Pratica correttamente presentata - FINANZIATA
11604	A	3579	02/03/2026 13:59	3.670,61	INPS-ISEE-2026-01659602Q-00	Pratica correttamente presentata - FINANZIATA
11605	A	66246	18/03/2026 09:35	3.671,55	INPS-ISEE-2026-04057098L-00	Pratica correttamente presentata - FINANZIATA
11606	A	66292	18/03/2026 09:40	3.671,55	INPS-ISEE-2026-04057098L-00	Pratica correttamente presentata - FINANZIATA
11607	A	28735	05/03/2026 09:56	3.672,55	INPS-ISEE-2026-01192094C-00	Pratica correttamente presentata - FINANZIATA
11608	A	9918	02/03/2026 19:37	3.672,83	INPS-ISEE-2026-06952150N-00	Pratica correttamente presentata - FINANZIATA
11609	A	25663	04/03/2026 16:52	3.673,01	INPS-ISEE-2026-01830699X-00	Pratica correttamente presentata - FINANZIATA
11610	A	44270	10/03/2026 11:37	3.673,01	INPS-ISEE-2026-06206537Q-00	Pratica correttamente presentata - FINANZIATA
11611	A	66007	18/03/2026 08:49	3.673,12	INPS-ISEE-2026-02691211D-00	Pratica correttamente presentata - FINANZIATA
11612	A	63161	17/03/2026 17:23	3.673,79	INPS-ISEE-2026-01615777F-00	Pratica correttamente presentata - FINANZIATA
11613	A	1391	02/03/2026 12:29	3.673,87	INPS-ISEE-2026-03697012N-00	Pratica correttamente presentata - FINANZIATA
11614	A	10983	10/03/2026 10:07	3.674,16	INPS-ISEE-2026-01694294V-00	Pratica correttamente presentata - FINANZIATA
11615	A	36914	07/03/2026 11:24	3.674,41	INPS-ISEE-2026-00641806P-00	Pratica correttamente presentata - FINANZIATA
11616	A	48152	11/03/2026 15:36	3.674,51	INPS-ISEE-2026-02344531D-00	Pratica correttamente presentata - FINANZIATA
11617	A	27660	04/03/2026 21:17	3.674,79	INPS-ISEE-2026-02341915P-00	Pratica correttamente presentata - FINANZIATA
11618	A	29860	18/03/2026 11:27	3.674,89	INPS-ISEE-2026-02987548M-00	Pratica correttamente presentata - FINANZIATA
11619	A	32624	05/03/2026 20:44	3.675,49	INPS-ISEE-2026-05661208N-00	Pratica correttamente presentata - FINANZIATA
11620	A	29896	05/03/2026 12:23	3.675,51	INPS-ISEE-2026-01618284E-00	Pratica correttamente presentata - FINANZIATA

BANDO IO STUDIO 2025 a.s. 2025/2026

ALLEGATO A - DEFINITIVA

Progr.	ALL	Numero Domanda	Data Di Presentazione	VALORE ISEE	PROTOCOLLO ATTESTAZIONE ISEE	ESITO GRADUATORIA DEFINITIVA
11621	A	26243	04/03/2026 17:47	3.675,74	INPS-ISEE-2026-06154201J-00	Pratica correttamente presentata - FINANZIATA
11622	A	62922	17/03/2026 16:58	3.675,77	INPS-ISEE-2026-01504737W-00	Pratica correttamente presentata - FINANZIATA
11623	A	41837	09/03/2026 17:21	3.675,88	INPS-ISEE-2026-02554490Q-00	Pratica correttamente presentata - FINANZIATA
11624	A	37193	07/03/2026 13:59	3.676,27	INPS-ISEE-2026-00720033K-00	Pratica correttamente presentata - FINANZIATA
11625	A	29305	05/03/2026 11:16	3.676,64	INPS-ISEE-2026-01870938X-00	Pratica correttamente presentata - FINANZIATA
11626	A	62920	17/03/2026 16:58	3.676,86	INPS-ISEE-2026-07811268L-00	Pratica correttamente presentata - FINANZIATA
11627	A	23079	04/03/2026 10:54	3.677,00	INPS-ISEE-2026-06109202B-00	Pratica correttamente presentata - FINANZIATA
11628	A	9253	04/03/2026 18:11	3.677,72	INPS-ISEE-2026-00480427P-00	Pratica correttamente presentata - FINANZIATA
11629	A	11229	02/03/2026 20:57	3.677,89	INPS-ISEE-2026-01450115M-00	Pratica correttamente presentata - FINANZIATA
11630	A	35283	06/03/2026 16:44	3.678,05	INPS-ISEE-2026-04061849O-00	Pratica correttamente presentata - FINANZIATA
11631	A	60832	17/03/2026 10:40	3.678,27	INPS-ISEE-2026-00357328N-00	Pratica correttamente presentata - FINANZIATA
11632	A	53403	13/03/2026 12:41	3.678,46	INPS-ISEE-2026-06047914R-00	Pratica correttamente presentata - FINANZIATA
11633	A	33369	06/03/2026 09:32	3.678,57	INPS-ISEE-2026-03563699K-00	Pratica correttamente presentata - FINANZIATA
11634	A	29796	05/03/2026 12:09	3.678,81	INPS-ISEE-2026-01203212I-00	Pratica correttamente presentata - FINANZIATA
11635	A	29824	05/03/2026 12:12	3.678,81	INPS-ISEE-2026-01203212I-00	Pratica correttamente presentata - FINANZIATA
11636	A	67032	18/03/2026 11:03	3.678,86	INPS-ISEE-2026-05394415R-00	Pratica correttamente presentata - FINANZIATA
11637	A	67102	18/03/2026 11:08	3.678,86	INPS-ISEE-2026-05394415R-00	Pratica correttamente presentata - FINANZIATA
11638	A	4741	02/03/2026 14:58	3.678,95	INPS-ISEE-2026-00522038B-00	Pratica correttamente presentata - FINANZIATA
11639	A	42025	09/03/2026 17:44	3.679,35	INPS-ISEE-2026-00374503D-00	Pratica correttamente presentata - FINANZIATA
11640	A	47960	11/03/2026 13:26	3.679,40	INPS-ISEE-2026-04069997A-00	Pratica correttamente presentata - FINANZIATA
11641	A	29989	05/03/2026 12:37	3.679,41	INPS-ISEE-2026-02424181D-00	Pratica correttamente presentata - FINANZIATA
11642	A	39682	09/03/2026 10:06	3.679,41	INPS-ISEE-2026-00379845X-00	Pratica correttamente presentata - FINANZIATA
11643	A	39897	09/03/2026 10:38	3.679,41	INPS-ISEE-2026-00379845X-00	Pratica correttamente presentata - FINANZIATA
11644	A	35751	06/03/2026 18:05	3.679,44	INPS-ISEE-2026-03411768E-00	Pratica correttamente presentata - FINANZIATA
11645	A	29288	05/03/2026 11:16	3.679,70	INPS-ISEE-2026-02877648U-00	Pratica correttamente presentata - FINANZIATA
11646	A	40458	09/03/2026 12:00	3.679,90	INPS-ISEE-2026-00762782O-00	Pratica correttamente presentata - FINANZIATA
11647	A	60961	17/03/2026 10:56	3.679,90	INPS-ISEE-2026-05811690E-00	Pratica correttamente presentata - FINANZIATA
11648	A	46163	10/03/2026 18:59	3.679,93	INPS-ISEE-2026-00745103B-00	Pratica correttamente presentata - FINANZIATA

BANDO IO STUDIO 2025 a.s. 2025/2026

ALLEGATO A - DEFINITIVA

Progr.	ALL	Numero Domanda	Data Di Presentazione	VALORE ISEE	PROTOCOLLO ATTESTAZIONE ISEE	ESITO GRADUATORIA DEFINITIVA
11649	A	66215	18/03/2026 09:32	3.679,93	INPS-ISEE-2026-03939889H-00	Pratica correttamente presentata - FINANZIATA
11650	A	2938	03/03/2026 22:15	3.680,00	INPS-ISEE-2026-00567056Q-00	Pratica correttamente presentata - FINANZIATA
11651	A	63103	17/03/2026 17:19	3.680,24	INPS-ISEE-2026-06772149X-00	Pratica correttamente presentata - FINANZIATA
11652	A	32856	05/03/2026 22:04	3.680,46	INPS-ISEE-2026-06494822V-00	Pratica correttamente presentata - FINANZIATA
11653	A	7602	02/03/2026 17:42	3.680,49	INPS-ISEE-2026-00255870W-00	Pratica correttamente presentata - FINANZIATA
11654	A	55189	14/03/2026 15:23	3.680,67	INPS-ISEE-2026-01511886E-00	Pratica correttamente presentata - FINANZIATA
11655	A	63333	17/03/2026 17:40	3.680,68	INPS-ISEE-2026-05697198J-00	Pratica correttamente presentata - FINANZIATA
11656	A	35224	06/03/2026 16:33	3.680,89	INPS-ISEE-2026-00506197N-00	Pratica correttamente presentata - FINANZIATA
11657	A	9845	02/03/2026 19:29	3.681,13	INPS-ISEE-2026-02318725N-00	Pratica correttamente presentata - FINANZIATA
11658	A	54044	13/03/2026 17:20	3.681,39	INPS-ISEE-2026-04334386R-00	Pratica correttamente presentata - FINANZIATA
11659	A	27304	04/03/2026 19:40	3.681,76	INPS-ISEE-2026-01407877F-00	Pratica correttamente presentata - FINANZIATA
11660	A	25715	04/03/2026 16:57	3.682,11	INPS-ISEE-2026-05128022B-00	Pratica correttamente presentata - FINANZIATA
11661	A	25772	04/03/2026 17:01	3.682,11	INPS-ISEE-2026-05128022B-00	Pratica correttamente presentata - FINANZIATA
11662	A	20254	03/03/2026 19:31	3.682,30	INPS-ISEE-2026-03078295F-00	Pratica correttamente presentata - FINANZIATA
11663	A	50079	12/03/2026 10:21	3.682,38	INPS-ISEE-2026-00484090P-00	Pratica correttamente presentata - FINANZIATA
11664	A	51561	12/03/2026 17:49	3.682,45	INPS-ISEE-2026-00688614L-00	Pratica correttamente presentata - FINANZIATA
11665	A	29392	05/03/2026 11:24	3.682,94	INPS-ISEE-2026-06067582F-00	Pratica correttamente presentata - FINANZIATA
11666	A	51276	12/03/2026 16:58	3.683,10	INPS-ISEE-2026-01210282U-00	Pratica correttamente presentata - FINANZIATA
11667	A	7685	02/03/2026 17:36	3.683,22	INPS-ISEE-2026-00673655O-00	Pratica correttamente presentata - FINANZIATA
11668	A	26438	04/03/2026 18:00	3.683,25	INPS-ISEE-2026-02706227C-00	Pratica correttamente presentata - FINANZIATA
11669	A	2461	02/03/2026 13:03	3.683,58	INPS-ISEE-2026-04948306F-00	Pratica correttamente presentata - FINANZIATA
11670	A	7737	02/03/2026 17:37	3.683,71	INPS-ISEE-2026-02231678Q-00	Pratica correttamente presentata - FINANZIATA
11671	A	381	02/03/2026 12:15	3.683,74	INPS-ISEE-2026-07836257Z-00	Pratica correttamente presentata - FINANZIATA
11672	A	18689	03/03/2026 17:23	3.684,18	INPS-ISEE-2026-00402244U-00	Pratica correttamente presentata - FINANZIATA
11673	A	9902	02/03/2026 19:32	3.684,23	INPS-ISEE-2026-01043299N-00	Pratica correttamente presentata - FINANZIATA
11674	A	47149	11/03/2026 10:11	3.684,33	INPS-ISEE-2026-02314372D-00	Pratica correttamente presentata - FINANZIATA
11675	A	47182	11/03/2026 10:22	3.684,33	INPS-ISEE-2026-02314372D-00	Pratica correttamente presentata - FINANZIATA
11676	A	36892	07/03/2026 10:52	3.684,55	INPS-ISEE-2026-01074576E-00	Pratica correttamente presentata - FINANZIATA

BANDO IO STUDIO 2025 a.s. 2025/2026

ALLEGATO A - DEFINITIVA

Progr.	ALL	Numero Domanda	Data Di Presentazione	VALORE ISEE	PROTOCOLLO ATTESTAZIONE ISEE	ESITO GRADUATORIA DEFINITIVA
11677	A	18445	03/03/2026 17:06	3.685,04	INPS-ISEE-2026-01203991P-00	Pratica correttamente presentata - FINANZIATA
11678	A	59925	16/03/2026 21:37	3.685,07	INPS-ISEE-2026-05654215N-00	Pratica correttamente presentata - FINANZIATA
11679	A	11255	02/03/2026 21:09	3.685,11	INPS-ISEE-2026-07399588H-00	Pratica correttamente presentata - FINANZIATA
11680	A	6775	02/03/2026 18:21	3.685,16	INPS-ISEE-2026-01138156P-00	Pratica correttamente presentata - FINANZIATA
11681	A	23320	04/03/2026 11:16	3.685,71	INPS-ISEE-2026-04744356L-00	Pratica correttamente presentata - FINANZIATA
11682	A	26883	04/03/2026 18:41	3.685,71	INPS-ISEE-2026-04744356L-00	Pratica correttamente presentata - FINANZIATA
11683	A	12194	07/03/2026 12:16	3.685,76	INPS-ISEE-2026-02851065W-00	Pratica correttamente presentata - FINANZIATA
11684	A	22804	04/03/2026 10:25	3.685,94	INPS-ISEE-2026-04219317W-00	Pratica correttamente presentata - FINANZIATA
11685	A	56815	16/03/2026 10:33	3.686,20	INPS-ISEE-2026-03824722N-00	Pratica correttamente presentata - FINANZIATA
11686	A	60142	16/03/2026 22:32	3.686,47	INPS-ISEE-2026-00551366C-00	Pratica correttamente presentata - FINANZIATA
11687	A	26748	04/03/2026 18:30	3.686,76	INPS-ISEE-2026-00325185G-00	Pratica correttamente presentata - FINANZIATA
11688	A	477	02/03/2026 12:14	3.686,77	INPS-ISEE-2026-01946297Z-00	Pratica correttamente presentata - FINANZIATA
11689	A	28072	04/03/2026 22:44	3.686,77	INPS-ISEE-2026-01197927X-00	Pratica correttamente presentata - FINANZIATA
11690	A	29652	05/03/2026 11:49	3.686,77	INPS-ISEE-2026-00307640B-00	Pratica correttamente presentata - FINANZIATA
11691	A	23350	04/03/2026 11:17	3.687,04	INPS-ISEE-2026-03732460P-00	Pratica correttamente presentata - FINANZIATA
11692	A	129	02/03/2026 12:11	3.687,29	INPS-ISEE-2026-04486590X-00	Pratica correttamente presentata - FINANZIATA
11693	A	1786	02/03/2026 12:38	3.687,31	INPS-ISEE-2026-02477459Z-00	Pratica correttamente presentata - FINANZIATA
11694	A	10261	02/03/2026 20:09	3.687,38	INPS-ISEE-2026-03315211U-00	Pratica correttamente presentata - FINANZIATA
11695	A	10723	02/03/2026 20:23	3.687,38	INPS-ISEE-2026-03315211U-00	Pratica correttamente presentata - FINANZIATA
11696	A	55795	15/03/2026 15:12	3.687,40	INPS-ISEE-2026-05511326H-00	Pratica correttamente presentata - FINANZIATA
11697	A	21121	03/03/2026 21:24	3.687,43	INPS-ISEE-2026-02563568V-00	Pratica correttamente presentata - FINANZIATA
11698	A	7080	02/03/2026 17:13	3.687,74	INPS-ISEE-2026-00086801H-00	Pratica correttamente presentata - FINANZIATA
11699	A	7537	02/03/2026 17:31	3.687,74	INPS-ISEE-2026-00086801H-00	Pratica correttamente presentata - FINANZIATA
11700	A	49576	11/03/2026 21:46	3.687,75	INPS-ISEE-2026-00922317G-00	Pratica correttamente presentata - FINANZIATA
11701	A	41127	09/03/2026 15:37	3.687,81	INPS-ISEE-2026-00306319D-00	Pratica correttamente presentata - FINANZIATA
11702	A	25857	04/03/2026 17:28	3.688,13	INPS-ISEE-2026-00997512L-00	Pratica correttamente presentata - FINANZIATA
11703	A	41648	09/03/2026 17:03	3.688,14	INPS-ISEE-2026-04759678B-00	Pratica correttamente presentata - FINANZIATA
11704	A	64405	17/03/2026 19:27	3.688,20	INPS-ISEE-2026-00914492Q-00	Pratica correttamente presentata - FINANZIATA

BANDO IO STUDIO 2025 a.s. 2025/2026

ALLEGATO A - DEFINITIVA

Progr.	ALL	Numero Domanda	Data Di Presentazione	VALORE ISEE	PROTOCOLLO ATTESTAZIONE ISEE	ESITO GRADUATORIA DEFINITIVA
11705	A	12114	02/03/2026 22:11	3.688,73	INPS-ISEE-2026-01398929K-00	Pratica correttamente presentata - FINANZIATA
11706	A	47069	11/03/2026 09:51	3.689,02	INPS-ISEE-2026-01549648I-00	Pratica correttamente presentata - FINANZIATA
11707	A	53615	13/03/2026 14:59	3.689,02	INPS-ISEE-2026-01863078L-00	Pratica correttamente presentata - FINANZIATA
11708	A	56574	16/03/2026 09:53	3.689,10	INPS-ISEE-2026-02111338J-00	Pratica correttamente presentata - FINANZIATA
11709	A	34468	06/03/2026 12:33	3.689,22	INPS-ISEE-2026-02355469F-00	Pratica correttamente presentata - FINANZIATA
11710	A	40275	09/03/2026 11:33	3.689,37	INPS-ISEE-2026-01402611K-00	Pratica correttamente presentata - FINANZIATA
11711	A	11640	04/03/2026 17:07	3.689,43	INPS-ISEE-2026-00357646R-00	Pratica correttamente presentata - FINANZIATA
11712	A	6464	02/03/2026 16:52	3.689,46	INPS-ISEE-2026-00249270G-00	Pratica correttamente presentata - FINANZIATA
11713	A	10308	02/03/2026 19:52	3.689,59	INPS-ISEE-2026-05319161C-00	Pratica correttamente presentata - FINANZIATA
11714	A	26509	04/03/2026 18:12	3.690,10	INPS-ISEE-2026-04613400A-00	Pratica correttamente presentata - FINANZIATA
11715	A	37170	07/03/2026 13:32	3.690,20	INPS-ISEE-2026-01809529F-00	Pratica correttamente presentata - FINANZIATA
11716	A	42318	09/03/2026 18:18	3.690,65	INPS-ISEE-2026-01048910H-00	Pratica correttamente presentata - FINANZIATA
11717	A	42357	09/03/2026 18:24	3.690,65	INPS-ISEE-2026-01048910H-00	Pratica correttamente presentata - FINANZIATA
11718	A	20142	03/03/2026 19:10	3.691,06	INPS-ISEE-2026-01193424G-00	Pratica correttamente presentata - FINANZIATA
11719	A	21820	03/03/2026 23:59	3.691,06	INPS-ISEE-2026-02655425Q-00	Pratica correttamente presentata - FINANZIATA
11720	A	51376	12/03/2026 17:17	3.691,79	INPS-ISEE-2026-02117066H-00	Pratica correttamente presentata - FINANZIATA
11721	A	37936	07/03/2026 22:12	3.692,15	INPS-ISEE-2026-04073526W-00	Pratica correttamente presentata - FINANZIATA
11722	A	17814	03/03/2026 16:12	3.692,20	INPS-ISEE-2026-00746005D-00	Pratica correttamente presentata - FINANZIATA
11723	A	43151	09/03/2026 21:57	3.692,26	INPS-ISEE-2026-05040543T-00	Pratica correttamente presentata - FINANZIATA
11724	A	565	02/03/2026 12:25	3.692,31	INPS-ISEE-2026-00085541H-00	Pratica correttamente presentata - FINANZIATA
11725	A	16919	03/03/2026 14:21	3.692,34	INPS-ISEE-2026-02288046E-00	Pratica correttamente presentata - FINANZIATA
11726	A	27464	04/03/2026 20:31	3.692,38	INPS-ISEE-2026-02051140S-00	Pratica correttamente presentata - FINANZIATA
11727	A	27610	04/03/2026 20:44	3.692,38	INPS-ISEE-2026-02051140S-00	Pratica correttamente presentata - FINANZIATA
11728	A	57309	16/03/2026 11:55	3.692,41	INPS-ISEE-2026-07660837I-00	Pratica correttamente presentata - FINANZIATA
11729	A	63117	17/03/2026 17:18	3.692,51	INPS-ISEE-2026-00879482Z-00	Pratica correttamente presentata - FINANZIATA
11730	A	27904	04/03/2026 21:39	3.692,60	INPS-ISEE-2026-00753013J-00	Pratica correttamente presentata - FINANZIATA
11731	A	61751	17/03/2026 12:58	3.692,63	INPS-ISEE-2026-08166749K-00	Pratica correttamente presentata - FINANZIATA
11732	A	22360	04/03/2026 09:37	3.693,28	INPS-ISEE-2026-02523141A-00	Pratica correttamente presentata - FINANZIATA

BANDO IO STUDIO 2025 a.s. 2025/2026

ALLEGATO A - DEFINITIVA

Progr.	ALL	Numero Domanda	Data Di Presentazione	VALORE ISEE	PROTOCOLLO ATTESTAZIONE ISEE	ESITO GRADUATORIA DEFINITIVA
11733	A	38558	08/03/2026 14:49	3.693,46	INPS-ISEE-2026-06473567Z-00	Pratica correttamente presentata - FINANZIATA
11734	A	4899	02/03/2026 15:21	3.693,64	INPS-ISEE-2026-01882303P-00	Pratica correttamente presentata - FINANZIATA
11735	A	31290	05/03/2026 17:15	3.693,81	INPS-ISEE-2026-00629095R-00	Pratica correttamente presentata - FINANZIATA
11736	A	34339	06/03/2026 12:08	3.693,90	INPS-ISEE-2026-01361459Q-00	Pratica correttamente presentata - FINANZIATA
11737	A	41911	09/03/2026 17:31	3.693,90	INPS-ISEE-2026-00879752Z-00	Pratica correttamente presentata - FINANZIATA
11738	A	43465	10/03/2026 09:19	3.694,29	INPS-ISEE-2026-06116352G-00	Pratica correttamente presentata - FINANZIATA
11739	A	54463	13/03/2026 19:16	3.694,39	INPS-ISEE-2026-06308846V-00	Pratica correttamente presentata - FINANZIATA
11740	A	26650	04/03/2026 18:22	3.694,60	INPS-ISEE-2026-02098538V-00	Pratica correttamente presentata - FINANZIATA
11741	A	26710	04/03/2026 18:27	3.694,60	INPS-ISEE-2026-02098538V-00	Pratica correttamente presentata - FINANZIATA
11742	A	10631	02/03/2026 20:35	3.694,72	INPS-ISEE-2026-01032723A-00	Pratica correttamente presentata - FINANZIATA
11743	A	25264	04/03/2026 16:10	3.694,73	INPS-ISEE-2026-01210138U-00	Pratica correttamente presentata - FINANZIATA
11744	A	2660	04/03/2026 12:51	3.694,83	INPS-ISEE-2026-05841693X-00	Pratica correttamente presentata - FINANZIATA
11745	A	64395	17/03/2026 19:25	3.694,91	INPS-ISEE-2026-05724457F-00	Pratica correttamente presentata - FINANZIATA
11746	A	34389	06/03/2026 12:21	3.695,03	INPS-ISEE-2026-05907282L-00	Pratica correttamente presentata - FINANZIATA
11747	A	20943	04/03/2026 21:25	3.695,08	INPS-ISEE-2026-00377934L-00	Pratica correttamente presentata - FINANZIATA
11748	A	17110	03/03/2026 14:55	3.695,12	INPS-ISEE-2026-02278059L-00	Pratica correttamente presentata - FINANZIATA
11749	A	2040	02/03/2026 13:00	3.695,38	INPS-ISEE-2026-00452869F-00	Pratica correttamente presentata - FINANZIATA
11750	A	65922	18/03/2026 10:55	3.695,94	INPS-ISEE-2026-00486730N-00	Pratica correttamente presentata - FINANZIATA
11751	A	62613	17/03/2026 16:27	3.695,99	INPS-ISEE-2026-03717803Q-00	Pratica correttamente presentata - FINANZIATA
11752	A	35533	06/03/2026 17:26	3.696,28	INPS-ISEE-2026-00458294O-00	Pratica correttamente presentata - FINANZIATA
11753	A	40099	09/03/2026 11:05	3.696,42	INPS-ISEE-2026-02976885J-00	Pratica correttamente presentata - FINANZIATA
11754	A	16701	03/03/2026 13:47	3.696,54	INPS-ISEE-2026-02840404D-00	Pratica correttamente presentata - FINANZIATA
11755	A	56363	16/03/2026 02:16	3.696,62	INPS-ISEE-2026-03743614N-00	Pratica correttamente presentata - FINANZIATA
11756	A	21974	17/03/2026 17:27	3.696,76	INPS-ISEE-2026-06227296F-00	Pratica correttamente presentata - FINANZIATA
11757	A	63306	17/03/2026 17:36	3.696,76	INPS-ISEE-2026-06227296F-00	Pratica correttamente presentata - FINANZIATA
11758	A	60180	16/03/2026 22:53	3.696,91	INPS-ISEE-2026-00451957R-00	Pratica correttamente presentata - FINANZIATA
11759	A	12997	03/03/2026 00:33	3.697,56	INPS-ISEE-2026-01333863W-00	Pratica correttamente presentata - FINANZIATA
11760	A	56474	16/03/2026 09:21	3.697,75	INPS-ISEE-2026-02708439L-00	Pratica correttamente presentata - FINANZIATA

BANDO IO STUDIO 2025 a.s. 2025/2026

ALLEGATO A - DEFINITIVA

Progr.	ALL	Numero Domanda	Data Di Presentazione	VALORE ISEE	PROTOCOLLO ATTESTAZIONE ISEE	ESITO GRADUATORIA DEFINITIVA
11761	A	39292	08/03/2026 22:49	3.698,13	INPS-ISEE-2026-03520669R-00	Pratica correttamente presentata - FINANZIATA
11762	A	39263	08/03/2026 22:50	3.698,13	INPS-ISEE-2026-03520669R-00	Pratica correttamente presentata - FINANZIATA
11763	A	62824	17/03/2026 16:48	3.698,54	INPS-ISEE-2026-04763242N-00	Pratica correttamente presentata - FINANZIATA
11764	A	5984	03/03/2026 10:38	3.698,68	INPS-ISEE-2026-02848194X-00	Pratica correttamente presentata - FINANZIATA
11765	A	27357	04/03/2026 19:49	3.698,72	INPS-ISEE-2026-01703241A-00	Pratica correttamente presentata - FINANZIATA
11766	A	62789	17/03/2026 16:50	3.698,76	INPS-ISEE-2026-01274156C-00	Pratica correttamente presentata - FINANZIATA
11767	A	31672	05/03/2026 17:56	3.698,86	INPS-ISEE-2026-05996684T-00	Pratica correttamente presentata - FINANZIATA
11768	A	11164	02/03/2026 20:59	3.699,21	INPS-ISEE-2026-00717576L-00	Pratica correttamente presentata - FINANZIATA
11769	A	3338	02/03/2026 13:33	3.699,33	INPS-ISEE-2026-00736825R-00	Pratica correttamente presentata - FINANZIATA
11770	A	13814	03/03/2026 09:28	3.699,59	INPS-ISEE-2026-02001075K-00	Pratica correttamente presentata - FINANZIATA
11771	A	13917	03/03/2026 09:37	3.699,59	INPS-ISEE-2026-02001075K-00	Pratica correttamente presentata - FINANZIATA
11772	A	8208	02/03/2026 17:59	3.699,73	INPS-ISEE-2026-00774014H-00	Pratica correttamente presentata - FINANZIATA
11773	A	8519	02/03/2026 18:44	3.699,73	INPS-ISEE-2026-00774014H-00	Pratica correttamente presentata - FINANZIATA
11774	A	16249	03/03/2026 12:40	3.700,00	INPS-ISEE-2026-04574340W-00	Pratica correttamente presentata - FINANZIATA
11775	A	39621	13/03/2026 10:26	3.700,27	INPS-ISEE-2026-00917688S-00	Pratica correttamente presentata - FINANZIATA
11776	A	33536	06/03/2026 10:03	3.700,57	INPS-ISEE-2026-02819957K-00	Pratica correttamente presentata - FINANZIATA
11777	A	34350	06/03/2026 12:10	3.700,69	INPS-ISEE-2026-03082981R-00	Pratica correttamente presentata - FINANZIATA
11778	A	63897	17/03/2026 18:32	3.700,79	INPS-ISEE-2026-08178635Z-00	Pratica correttamente presentata - FINANZIATA
11779	A	20479	03/03/2026 19:59	3.701,00	INPS-ISEE-2026-05446957Y-00	Pratica correttamente presentata - FINANZIATA
11780	A	51004	12/03/2026 15:48	3.701,57	INPS-ISEE-2026-02796948J-00	Pratica correttamente presentata - FINANZIATA
11781	A	38657	08/03/2026 15:59	3.701,71	INPS-ISEE-2026-01450782W-00	Pratica correttamente presentata - FINANZIATA
11782	A	38578	08/03/2026 15:06	3.702,56	INPS-ISEE-2026-02920932W-00	Pratica correttamente presentata - FINANZIATA
11783	A	24567	04/03/2026 13:33	3.702,65	INPS-ISEE-2026-01440751D-00	Pratica correttamente presentata - FINANZIATA
11784	A	12958	02/03/2026 23:59	3.703,08	INPS-ISEE-2026-03359943X-00	Pratica correttamente presentata - FINANZIATA
11785	A	19438	03/03/2026 18:18	3.703,12	INPS-ISEE-2026-04348163Q-00	Pratica correttamente presentata - FINANZIATA
11786	A	22598	04/03/2026 10:14	3.703,25	INPS-ISEE-2026-01504657N-00	Pratica correttamente presentata - FINANZIATA
11787	A	9066	02/03/2026 18:47	3.703,39	INPS-ISEE-2026-03607897Y-00	Pratica correttamente presentata - FINANZIATA
11788	A	66371	18/03/2026 09:53	3.703,94	INPS-ISEE-2026-00956420C-00	Pratica correttamente presentata - FINANZIATA

BANDO IO STUDIO 2025 a.s. 2025/2026

ALLEGATO A - DEFINITIVA

Progr.	ALL	Numero Domanda	Data Di Presentazione	VALORE ISEE	PROTOCOLLO ATTESTAZIONE ISEE	ESITO GRADUATORIA DEFINITIVA
11789	A	24030	04/03/2026 12:19	3.704,05	INPS-ISEE-2026-01838188I-00	Pratica correttamente presentata - FINANZIATA
11790	A	24734	04/03/2026 14:30	3.704,05	INPS-ISEE-2026-01838188I-00	Pratica correttamente presentata - FINANZIATA
11791	A	43214	09/03/2026 22:20	3.704,07	INPS-ISEE-2026-03203006Y-00	Pratica correttamente presentata - FINANZIATA
11792	A	23721	04/03/2026 11:51	3.704,09	INPS-ISEE-2026-00565356E-00	Pratica correttamente presentata - FINANZIATA
11793	A	1600	02/03/2026 13:26	3.704,33	INPS-ISEE-2026-00186677V-00	Pratica correttamente presentata - FINANZIATA
11794	A	35802	06/03/2026 18:27	3.704,63	INPS-ISEE-2026-00457854L-00	Pratica correttamente presentata - FINANZIATA
11795	A	46757	11/03/2026 20:09	3.704,88	INPS-ISEE-2026-03776715X-00	Pratica correttamente presentata - FINANZIATA
11796	A	48296	11/03/2026 16:15	3.705,14	INPS-ISEE-2026-02941930N-00	Pratica correttamente presentata - FINANZIATA
11797	A	11254	02/03/2026 20:59	3.705,26	INPS-ISEE-2026-02705784L-00	Pratica correttamente presentata - FINANZIATA
11798	A	17544	04/03/2026 11:41	3.705,61	INPS-ISEE-2026-01164134B-00	Pratica correttamente presentata - FINANZIATA
11799	A	23347	04/03/2026 11:22	3.705,78	INPS-ISEE-2026-04137153G-00	Pratica correttamente presentata - FINANZIATA
11800	A	28926	05/03/2026 10:32	3.705,80	INPS-ISEE-2026-05724297X-00	Pratica correttamente presentata - FINANZIATA
11801	A	11080	02/03/2026 20:55	3.705,84	INPS-ISEE-2026-03976753Y-00	Pratica correttamente presentata - FINANZIATA
11802	A	29224	05/03/2026 11:09	3.705,96	INPS-ISEE-2026-00722481G-00	Pratica correttamente presentata - FINANZIATA
11803	A	45821	10/03/2026 18:03	3.705,99	INPS-ISEE-2026-00228977V-00	Pratica correttamente presentata - FINANZIATA
11804	A	35756	06/03/2026 18:03	3.706,39	INPS-ISEE-2026-05377315R-00	Pratica correttamente presentata - FINANZIATA
11805	A	52243	12/03/2026 20:45	3.706,73	INPS-ISEE-2026-07988443M-00	Pratica correttamente presentata - FINANZIATA
11806	A	43067	09/03/2026 21:40	3.707,21	INPS-ISEE-2026-02465819V-00	Pratica correttamente presentata - FINANZIATA
11807	A	43174	09/03/2026 22:14	3.707,21	INPS-ISEE-2026-02465819V-00	Pratica correttamente presentata - FINANZIATA
11808	A	16330	03/03/2026 12:58	3.707,30	INPS-ISEE-2026-01077227C-00	Pratica correttamente presentata - FINANZIATA
11809	A	64858	17/03/2026 20:55	3.707,39	INPS-ISEE-2026-04191255W-00	Pratica correttamente presentata - FINANZIATA
11810	A	35617	06/03/2026 18:16	3.707,48	INPS-ISEE-2026-03229848X-00	Pratica correttamente presentata - FINANZIATA
11811	A	20137	03/03/2026 19:14	3.707,76	INPS-ISEE-2026-02124869O-00	Pratica correttamente presentata - FINANZIATA
11812	A	32485	05/03/2026 20:01	3.707,89	INPS-ISEE-2026-08070702G-00	Pratica correttamente presentata - FINANZIATA
11813	A	50585	12/03/2026 12:20	3.708,26	INPS-ISEE-2026-00305285H-00	Pratica correttamente presentata - FINANZIATA
11814	A	471	02/03/2026 12:13	3.708,47	INPS-ISEE-2026-07325680R-00	Pratica correttamente presentata - FINANZIATA
11815	A	857	02/03/2026 12:18	3.708,47	INPS-ISEE-2026-07325680R-00	Pratica correttamente presentata - FINANZIATA
11816	A	43841	10/03/2026 10:27	3.708,58	INPS-ISEE-2026-06144254C-00	Pratica correttamente presentata - FINANZIATA

BANDO IO STUDIO 2025 a.s. 2025/2026

ALLEGATO A - DEFINITIVA

Progr.	ALL	Numero Domanda	Data Di Presentazione	VALORE ISEE	PROTOCOLLO ATTESTAZIONE ISEE	ESITO GRADUATORIA DEFINITIVA
11817	A	43557	10/03/2026 09:37	3.708,70	INPS-ISEE-2026-01490731P-00	Pratica correttamente presentata - FINANZIATA
11818	A	45250	10/03/2026 16:43	3.708,71	INPS-ISEE-2026-02740112M-00	Pratica correttamente presentata - FINANZIATA
11819	A	45308	10/03/2026 16:49	3.708,71	INPS-ISEE-2026-02740112M-00	Pratica correttamente presentata - FINANZIATA
11820	A	61811	17/03/2026 13:15	3.708,94	INPS-ISEE-2026-06021561T-00	Pratica correttamente presentata - FINANZIATA
11821	A	26911	04/03/2026 18:46	3.709,02	INPS-ISEE-2026-03034671G-00	Pratica correttamente presentata - FINANZIATA
11822	A	63301	17/03/2026 17:36	3.709,12	INPS-ISEE-2026-04794553I-00	Pratica correttamente presentata - FINANZIATA
11823	A	21943	04/03/2026 07:31	3.709,15	INPS-ISEE-2026-01295202T-00	Pratica correttamente presentata - FINANZIATA
11824	A	17965	03/03/2026 16:24	3.709,35	INPS-ISEE-2026-01285998U-00	Pratica correttamente presentata - FINANZIATA
11825	A	18045	03/03/2026 16:29	3.709,35	INPS-ISEE-2026-01285998U-00	Pratica correttamente presentata - FINANZIATA
11826	A	33311	06/03/2026 09:22	3.709,46	INPS-ISEE-2026-00647244W-00	Pratica correttamente presentata - FINANZIATA
11827	A	61632	17/03/2026 12:35	3.709,54	INPS-ISEE-2026-02453194N-00	Pratica correttamente presentata - FINANZIATA
11828	A	10554	02/03/2026 20:23	3.710,04	INPS-ISEE-2026-00665397X-00	Pratica correttamente presentata - FINANZIATA
11829	A	41461	09/03/2026 16:31	3.710,22	INPS-ISEE-2026-00385434W-00	Pratica correttamente presentata - FINANZIATA
11830	A	65170	17/03/2026 21:44	3.710,35	INPS-ISEE-2026-07981677J-00	Pratica correttamente presentata - FINANZIATA
11831	A	16951	03/03/2026 14:39	3.710,43	INPS-ISEE-2026-07235832E-00	Pratica correttamente presentata - FINANZIATA
11832	A	44465	10/03/2026 12:26	3.710,47	INPS-ISEE-2026-01309590W-00	Pratica correttamente presentata - FINANZIATA
11833	A	42092	09/03/2026 17:50	3.710,73	INPS-ISEE-2026-03773127E-00	Pratica correttamente presentata - FINANZIATA
11834	A	47248	11/03/2026 10:35	3.711,14	INPS-ISEE-2026-02817867S-00	Pratica correttamente presentata - FINANZIATA
11835	A	45503	10/03/2026 17:17	3.711,21	INPS-ISEE-2026-00752668F-00	Pratica correttamente presentata - FINANZIATA
11836	A	44527	10/03/2026 12:29	3.711,23	INPS-ISEE-2026-05266365L-00	Pratica correttamente presentata - FINANZIATA
11837	A	41840	09/03/2026 17:25	3.711,28	INPS-ISEE-2026-00566971F-00	Pratica correttamente presentata - FINANZIATA
11838	A	53622	13/03/2026 14:58	3.711,79	INPS-ISEE-2026-07564199K-00	Pratica correttamente presentata - FINANZIATA
11839	A	4339	02/03/2026 15:18	3.711,86	INPS-ISEE-2026-01280755N-00	Pratica correttamente presentata - FINANZIATA
11840	A	19287	06/03/2026 16:08	3.711,93	INPS-ISEE-2026-00928819I-00	Pratica correttamente presentata - FINANZIATA
11841	A	22580	04/03/2026 10:04	3.712,28	INPS-ISEE-2026-00104793G-00	Pratica correttamente presentata - FINANZIATA
11842	A	1469	03/03/2026 08:49	3.712,36	INPS-ISEE-2026-02243622T-00	Pratica correttamente presentata - FINANZIATA
11843	A	56404	16/03/2026 08:40	3.712,36	INPS-ISEE-2026-01290864E-00	Pratica correttamente presentata - FINANZIATA
11844	A	33095	06/03/2026 00:05	3.712,56	INPS-ISEE-2026-00602075B-00	Pratica correttamente presentata - FINANZIATA

BANDO IO STUDIO 2025 a.s. 2025/2026

ALLEGATO A - DEFINITIVA

Progr.	ALL	Numero Domanda	Data Di Presentazione	VALORE ISEE	PROTOCOLLO ATTESTAZIONE ISEE	ESITO GRADUATORIA DEFINITIVA
11845	A	15719	03/03/2026 11:58	3.712,60	INPS-ISEE-2026-04163295E-00	Pratica correttamente presentata - FINANZIATA
11846	A	49486	11/03/2026 20:54	3.712,60	INPS-ISEE-2026-02418511D-00	Pratica correttamente presentata - FINANZIATA
11847	A	15258	10/03/2026 08:09	3.712,80	INPS-ISEE-2026-01002861A-00	Pratica correttamente presentata - FINANZIATA
11848	A	20747	04/03/2026 18:48	3.713,16	INPS-ISEE-2026-00567746V-00	Pratica correttamente presentata - FINANZIATA
11849	A	57894	16/03/2026 14:59	3.713,25	INPS-ISEE-2026-00845584F-00	Pratica correttamente presentata - FINANZIATA
11850	A	9865	02/03/2026 19:35	3.713,47	INPS-ISEE-2026-02877550F-00	Pratica correttamente presentata - FINANZIATA
11851	A	56093	15/03/2026 19:34	3.713,57	INPS-ISEE-2026-03096198X-00	Pratica correttamente presentata - FINANZIATA
11852	A	48396	11/03/2026 16:38	3.713,63	INPS-ISEE-2026-02610673P-00	Pratica correttamente presentata - FINANZIATA
11853	A	19261	03/03/2026 18:05	3.714,12	INPS-ISEE-2026-02865300G-00	Pratica correttamente presentata - FINANZIATA
11854	A	50154	12/03/2026 10:39	3.714,24	INPS-ISEE-2026-02557109Q-00	Pratica correttamente presentata - FINANZIATA
11855	A	32736	05/03/2026 21:07	3.714,31	INPS-ISEE-2026-01367528O-00	Pratica correttamente presentata - FINANZIATA
11856	A	58603	16/03/2026 17:18	3.714,39	INPS-ISEE-2026-01137163D-00	Pratica correttamente presentata - FINANZIATA
11857	A	62089	17/03/2026 15:03	3.714,47	INPS-ISEE-2026-00551284P-00	Pratica correttamente presentata - FINANZIATA
11858	A	29450	05/03/2026 11:28	3.714,67	INPS-ISEE-2026-04348530W-00	Pratica correttamente presentata - FINANZIATA
11859	A	29547	05/03/2026 11:37	3.714,67	INPS-ISEE-2026-04348530W-00	Pratica correttamente presentata - FINANZIATA
11860	A	13705	03/03/2026 09:20	3.714,71	INPS-ISEE-2026-00439938X-00	Pratica correttamente presentata - FINANZIATA
11861	A	16623	03/03/2026 13:24	3.714,95	INPS-ISEE-2026-00719755F-00	Pratica correttamente presentata - FINANZIATA
11862	A	16647	03/03/2026 13:29	3.714,95	INPS-ISEE-2026-00719755F-00	Pratica correttamente presentata - FINANZIATA
11863	A	38912	08/03/2026 18:55	3.714,95	INPS-ISEE-2026-02567026N-00	Pratica correttamente presentata - FINANZIATA
11864	A	49767	12/03/2026 15:55	3.714,96	INPS-ISEE-2026-00447205D-00	Pratica correttamente presentata - FINANZIATA
11865	A	3959	02/03/2026 14:12	3.715,29	INPS-ISEE-2026-00521701U-00	Pratica correttamente presentata - FINANZIATA
11866	A	14144	03/03/2026 09:56	3.715,30	INPS-ISEE-2026-00249713C-00	Pratica correttamente presentata - FINANZIATA
11867	A	29612	05/03/2026 11:46	3.715,85	INPS-ISEE-2026-04458989T-00	Pratica correttamente presentata - FINANZIATA
11868	A	31328	05/03/2026 17:30	3.715,85	INPS-ISEE-2026-02124853P-00	Pratica correttamente presentata - FINANZIATA
11869	A	52217	12/03/2026 20:28	3.716,01	INPS-ISEE-2026-01237121M-00	Pratica correttamente presentata - FINANZIATA
11870	A	15189	03/03/2026 11:24	3.716,23	INPS-ISEE-2026-01594985K-00	Pratica correttamente presentata - FINANZIATA
11871	A	59582	16/03/2026 19:36	3.716,26	INPS-ISEE-2026-02188750R-00	Pratica correttamente presentata - FINANZIATA
11872	A	59631	16/03/2026 19:43	3.716,26	INPS-ISEE-2026-02188750R-00	Pratica correttamente presentata - FINANZIATA

BANDO IO STUDIO 2025 a.s. 2025/2026

ALLEGATO A - DEFINITIVA

Progr.	ALL	Numero Domanda	Data Di Presentazione	VALORE ISEE	PROTOCOLLO ATTESTAZIONE ISEE	ESITO GRADUATORIA DEFINITIVA
11873	A	741	02/03/2026 14:07	3.716,96	INPS-ISEE-2026-07289700L-00	Pratica correttamente presentata - FINANZIATA
11874	A	40764	09/03/2026 12:54	3.717,01	INPS-ISEE-2026-02109718N-00	Pratica correttamente presentata - FINANZIATA
11875	A	58912	16/03/2026 17:54	3.717,35	INPS-ISEE-2026-06560931E-00	Pratica correttamente presentata - FINANZIATA
11876	A	14200	03/03/2026 10:09	3.717,75	INPS-ISEE-2026-07637335F-00	Pratica correttamente presentata - FINANZIATA
11877	A	39251	08/03/2026 22:28	3.718,03	INPS-ISEE-2026-00356108H-00	Pratica correttamente presentata - FINANZIATA
11878	A	47458	11/03/2026 11:15	3.718,63	INPS-ISEE-2026-00304283B-00	Pratica correttamente presentata - FINANZIATA
11879	A	5173	02/03/2026 14:57	3.718,95	INPS-ISEE-2026-01586486Z-00	Pratica correttamente presentata - FINANZIATA
11880	A	33262	06/03/2026 09:32	3.719,12	INPS-ISEE-2026-00192642G-00	Pratica correttamente presentata - FINANZIATA
11881	A	41582	09/03/2026 16:48	3.719,94	INPS-ISEE-2026-04577947M-00	Pratica correttamente presentata - FINANZIATA
11882	A	41607	09/03/2026 16:51	3.719,94	INPS-ISEE-2026-04577947M-00	Pratica correttamente presentata - FINANZIATA
11883	A	41622	09/03/2026 16:53	3.719,94	INPS-ISEE-2026-04577947M-00	Pratica correttamente presentata - FINANZIATA
11884	A	7782	02/03/2026 17:39	3.720,35	INPS-ISEE-2026-02592760R-00	Pratica correttamente presentata - FINANZIATA
11885	A	19743	05/03/2026 18:26	3.720,47	INPS-ISEE-2026-04176125C-00	Pratica correttamente presentata - FINANZIATA
11886	A	31955	05/03/2026 18:31	3.720,47	INPS-ISEE-2026-04176125C-00	Pratica correttamente presentata - FINANZIATA
11887	A	12268	02/03/2026 22:16	3.720,57	INPS-ISEE-2026-00775680L-00	Pratica correttamente presentata - FINANZIATA
11888	A	37919	07/03/2026 21:56	3.720,64	INPS-ISEE-2026-02476602W-00	Pratica correttamente presentata - FINANZIATA
11889	A	54731	13/03/2026 21:53	3.720,78	INPS-ISEE-2026-01372437W-00	Pratica correttamente presentata - FINANZIATA
11890	A	14720	03/03/2026 10:52	3.721,47	INPS-ISEE-2026-00652242T-00	Pratica correttamente presentata - FINANZIATA
11891	A	23313	04/03/2026 11:13	3.721,80	INPS-ISEE-2026-04555604Q-00	Pratica correttamente presentata - FINANZIATA
11892	A	27290	04/03/2026 19:36	3.722,03	INPS-ISEE-2026-01441958O-00	Pratica correttamente presentata - FINANZIATA
11893	A	61027	17/03/2026 11:08	3.722,22	INPS-ISEE-2026-00363637N-00	Pratica correttamente presentata - FINANZIATA
11894	A	32320	05/03/2026 19:39	3.722,33	INPS-ISEE-2026-04384854X-00	Pratica correttamente presentata - FINANZIATA
11895	A	18057	03/03/2026 16:29	3.722,75	INPS-ISEE-2026-00070206K-00	Pratica correttamente presentata - FINANZIATA
11896	A	18113	03/03/2026 16:33	3.722,75	INPS-ISEE-2026-00070206K-00	Pratica correttamente presentata - FINANZIATA
11897	A	35199	06/03/2026 16:33	3.722,75	INPS-ISEE-2026-01871145W-00	Pratica correttamente presentata - FINANZIATA
11898	A	61565	17/03/2026 12:27	3.722,97	INPS-ISEE-2026-01721661G-00	Pratica correttamente presentata - FINANZIATA
11899	A	6424	02/03/2026 16:49	3.723,04	INPS-ISEE-2026-00231182M-00	Pratica correttamente presentata - FINANZIATA
11900	A	6594	02/03/2026 16:54	3.723,04	INPS-ISEE-2026-00231182M-00	Pratica correttamente presentata - FINANZIATA

BANDO IO STUDIO 2025 a.s. 2025/2026

ALLEGATO A - DEFINITIVA

Progr.	ALL	Numero Domanda	Data Di Presentazione	VALORE ISEE	PROTOCOLLO ATTESTAZIONE ISEE	ESITO GRADUATORIA DEFINITIVA
11901	A	6827	02/03/2026 17:03	3.723,04	INPS-ISEE-2026-00231182M-00	Pratica correttamente presentata - FINANZIATA
11902	A	6633	02/03/2026 17:00	3.723,10	INPS-ISEE-2026-00709370C-00	Pratica correttamente presentata - FINANZIATA
11903	A	6931	02/03/2026 17:07	3.723,10	INPS-ISEE-2026-00709370C-00	Pratica correttamente presentata - FINANZIATA
11904	A	31151	05/03/2026 17:03	3.723,11	INPS-ISEE-2026-06731420H-00	Pratica correttamente presentata - FINANZIATA
11905	A	18231	05/03/2026 08:24	3.723,42	INPS-ISEE-2026-03696739M-00	Pratica correttamente presentata - FINANZIATA
11906	A	13893	03/03/2026 09:39	3.723,53	INPS-ISEE-2026-00390105A-00	Pratica correttamente presentata - FINANZIATA
11907	A	26526	04/03/2026 18:11	3.723,53	INPS-ISEE-2026-02285255Q-00	Pratica correttamente presentata - FINANZIATA
11908	A	19808	03/03/2026 18:43	3.723,80	INPS-ISEE-2026-02727474L-00	Pratica correttamente presentata - FINANZIATA
11909	A	19952	03/03/2026 18:56	3.723,80	INPS-ISEE-2026-02727474L-00	Pratica correttamente presentata - FINANZIATA
11910	A	9209	02/03/2026 19:07	3.723,87	INPS-ISEE-2026-01441200Z-00	Pratica correttamente presentata - FINANZIATA
11911	A	59929	16/03/2026 21:27	3.724,39	INPS-ISEE-2026-03384917V-00	Pratica correttamente presentata - FINANZIATA
11912	A	30874	05/03/2026 16:31	3.724,46	INPS-ISEE-2026-03405654W-00	Pratica correttamente presentata - FINANZIATA
11913	A	52303	12/03/2026 21:12	3.725,47	INPS-ISEE-2026-06101512U-00	Pratica correttamente presentata - FINANZIATA
11914	A	52356	12/03/2026 21:33	3.725,47	INPS-ISEE-2026-06101512U-00	Pratica correttamente presentata - FINANZIATA
11915	A	31629	05/03/2026 17:53	3.725,77	INPS-ISEE-2026-08083036N-00	Pratica correttamente presentata - FINANZIATA
11916	A	54989	14/03/2026 12:10	3.725,85	INPS-ISEE-2026-04578908K-00	Pratica correttamente presentata - FINANZIATA
11917	A	17436	03/03/2026 15:36	3.725,94	INPS-ISEE-2026-07203256P-00	Pratica correttamente presentata - FINANZIATA
11918	A	17539	03/03/2026 15:41	3.725,94	INPS-ISEE-2026-07203256P-00	Pratica correttamente presentata - FINANZIATA
11919	A	67026	18/03/2026 11:02	3.726,03	INPS-ISEE-2026-00823557E-00	Pratica correttamente presentata - FINANZIATA
11920	A	41368	09/03/2026 16:19	3.726,50	INPS-ISEE-2026-01142128J-00	Pratica correttamente presentata - FINANZIATA
11921	A	58119	16/03/2026 16:08	3.726,82	INPS-ISEE-2026-02519995Y-00	Pratica correttamente presentata - FINANZIATA
11922	A	29057	05/03/2026 10:44	3.726,96	INPS-ISEE-2026-03332667E-00	Pratica correttamente presentata - FINANZIATA
11923	A	3285	02/03/2026 13:34	3.727,35	INPS-ISEE-2026-00777830O-00	Pratica correttamente presentata - FINANZIATA
11924	A	32559	05/03/2026 20:24	3.727,35	INPS-ISEE-2026-00089633Q-00	Pratica correttamente presentata - FINANZIATA
11925	A	19554	03/03/2026 18:25	3.727,86	INPS-ISEE-2026-01385007G-00	Pratica correttamente presentata - FINANZIATA
11926	A	1782	02/03/2026 12:46	3.728,04	INPS-ISEE-2026-02519970L-00	Pratica correttamente presentata - FINANZIATA
11927	A	61336	17/03/2026 11:50	3.728,15	INPS-ISEE-2026-02916693X-00	Pratica correttamente presentata - FINANZIATA
11928	A	41378	09/03/2026 16:21	3.728,66	INPS-ISEE-2026-00747978U-00	Pratica correttamente presentata - FINANZIATA

BANDO IO STUDIO 2025 a.s. 2025/2026

ALLEGATO A - DEFINITIVA

Progr.	ALL	Numero Domanda	Data Di Presentazione	VALORE ISEE	PROTOCOLLO ATTESTAZIONE ISEE	ESITO GRADUATORIA DEFINITIVA
11929	A	6227	02/03/2026 16:44	3.728,72	INPS-ISEE-2026-00870762E-00	Pratica correttamente presentata - FINANZIATA
11930	A	21546	04/03/2026 15:16	3.728,72	INPS-ISEE-2026-01190343T-00	Pratica correttamente presentata - FINANZIATA
11931	A	25026	04/03/2026 17:28	3.728,72	INPS-ISEE-2026-01190343T-00	Pratica correttamente presentata - FINANZIATA
11932	A	27124	04/03/2026 19:15	3.728,92	INPS-ISEE-2026-04575452O-00	Pratica correttamente presentata - FINANZIATA
11933	A	8024	02/03/2026 17:49	3.729,41	INPS-ISEE-2026-00925388V-00	Pratica correttamente presentata - FINANZIATA
11934	A	42570	09/03/2026 19:00	3.729,57	INPS-ISEE-2026-02570657O-00	Pratica correttamente presentata - FINANZIATA
11935	A	42595	09/03/2026 19:06	3.729,57	INPS-ISEE-2026-02570657O-00	Pratica correttamente presentata - FINANZIATA
11936	A	2483	02/03/2026 13:04	3.729,59	INPS-ISEE-2026-00302352K-00	Pratica correttamente presentata - FINANZIATA
11937	A	2990	02/03/2026 13:20	3.729,59	INPS-ISEE-2026-00302352K-00	Pratica correttamente presentata - FINANZIATA
11938	A	59621	16/03/2026 19:37	3.729,68	INPS-ISEE-2026-02575598K-00	Pratica correttamente presentata - FINANZIATA
11939	A	22629	04/03/2026 10:09	3.730,00	INPS-ISEE-2026-05371545E-00	Pratica correttamente presentata - FINANZIATA
11940	A	47736	11/03/2026 12:07	3.730,20	INPS-ISEE-2026-01999013O-00	Pratica correttamente presentata - FINANZIATA
11941	A	33856	06/03/2026 10:47	3.730,41	INPS-ISEE-2026-01050319J-00	Pratica correttamente presentata - FINANZIATA
11942	A	10120	02/03/2026 19:46	3.731,08	INPS-ISEE-2026-02087545R-00	Pratica correttamente presentata - FINANZIATA
11943	A	18751	03/03/2026 17:44	3.731,58	INPS-ISEE-2026-00545627Q-00	Pratica correttamente presentata - FINANZIATA
11944	A	27657	04/03/2026 20:51	3.731,65	INPS-ISEE-2026-08023859V-00	Pratica correttamente presentata - FINANZIATA
11945	A	39549	09/03/2026 09:38	3.732,07	INPS-ISEE-2026-01260174T-00	Pratica correttamente presentata - FINANZIATA
11946	A	39570	09/03/2026 09:42	3.732,07	INPS-ISEE-2026-01260174T-00	Pratica correttamente presentata - FINANZIATA
11947	A	42485	09/03/2026 18:45	3.732,77	INPS-ISEE-2026-03959328S-00	Pratica correttamente presentata - FINANZIATA
11948	A	62649	17/03/2026 16:34	3.733,23	INPS-ISEE-2026-01724417C-00	Pratica correttamente presentata - FINANZIATA
11949	A	29724	05/03/2026 12:20	3.733,24	INPS-ISEE-2026-03290812P-00	Pratica correttamente presentata - FINANZIATA
11950	A	22084	04/03/2026 08:49	3.733,27	INPS-ISEE-2026-00910062A-00	Pratica correttamente presentata - FINANZIATA
11951	A	2536	05/03/2026 20:32	3.733,30	INPS-ISEE-2026-06466061Q-00	Pratica correttamente presentata - FINANZIATA
11952	A	34051	06/03/2026 11:21	3.733,48	INPS-ISEE-2026-01835741Q-00	Pratica correttamente presentata - FINANZIATA
11953	A	44588	10/03/2026 12:58	3.733,64	INPS-ISEE-2026-01043125U-00	Pratica correttamente presentata - FINANZIATA
11954	A	33493	06/03/2026 09:54	3.734,10	INPS-ISEE-2026-02432725P-00	Pratica correttamente presentata - FINANZIATA
11955	A	27354	04/03/2026 19:50	3.734,32	INPS-ISEE-2026-04815031D-00	Pratica correttamente presentata - FINANZIATA
11956	A	6622	02/03/2026 17:05	3.734,46	INPS-ISEE-2026-00458811W-00	Pratica correttamente presentata - FINANZIATA

BANDO IO STUDIO 2025 a.s. 2025/2026

ALLEGATO A - DEFINITIVA

Progr.	ALL	Numero Domanda	Data Di Presentazione	VALORE ISEE	PROTOCOLLO ATTESTAZIONE ISEE	ESITO GRADUATORIA DEFINITIVA
11957	A	41720	09/03/2026 17:09	3.734,49	INPS-ISEE-2026-00775922O-00	Pratica correttamente presentata - FINANZIATA
11958	A	41786	09/03/2026 17:18	3.734,49	INPS-ISEE-2026-00775922O-00	Pratica correttamente presentata - FINANZIATA
11959	A	801	02/03/2026 12:24	3.734,56	INPS-ISEE-2026-02285756V-00	Pratica correttamente presentata - FINANZIATA
11960	A	1324	02/03/2026 12:54	3.734,56	INPS-ISEE-2026-02285756V-00	Pratica correttamente presentata - FINANZIATA
11961	A	60706	17/03/2026 10:15	3.734,81	INPS-ISEE-2026-03971165O-00	Pratica correttamente presentata - FINANZIATA
11962	A	57549	16/03/2026 12:40	3.734,95	INPS-ISEE-2026-01839901R-00	Pratica correttamente presentata - FINANZIATA
11963	A	42734	09/03/2026 19:36	3.734,96	INPS-ISEE-2026-03311280A-00	Pratica correttamente presentata - FINANZIATA
11964	A	24626	04/03/2026 14:40	3.735,14	INPS-ISEE-2026-00590823W-00	Pratica correttamente presentata - FINANZIATA
11965	A	48267	11/03/2026 16:04	3.735,29	INPS-ISEE-2026-00307333J-00	Pratica correttamente presentata - FINANZIATA
11966	A	64304	17/03/2026 19:12	3.735,36	INPS-ISEE-2026-03905820W-00	Pratica correttamente presentata - FINANZIATA
11967	A	37684	07/03/2026 18:36	3.735,41	INPS-ISEE-2026-03859941S-00	Pratica correttamente presentata - FINANZIATA
11968	A	64112	17/03/2026 18:57	3.735,54	INPS-ISEE-2026-03189385I-00	Pratica correttamente presentata - FINANZIATA
11969	A	64222	17/03/2026 19:04	3.735,54	INPS-ISEE-2026-03189385I-00	Pratica correttamente presentata - FINANZIATA
11970	A	34002	06/03/2026 11:07	3.735,59	INPS-ISEE-2026-04575467Z-00	Pratica correttamente presentata - FINANZIATA
11971	A	60871	17/03/2026 10:45	3.735,59	INPS-ISEE-2026-01999958G-00	Pratica correttamente presentata - FINANZIATA
11972	A	46130	10/03/2026 18:53	3.735,68	INPS-ISEE-2026-02006420Y-00	Pratica correttamente presentata - FINANZIATA
11973	A	2757	14/03/2026 15:10	3.735,89	INPS-ISEE-2026-00330646D-00	Pratica correttamente presentata - FINANZIATA
11974	A	2939	02/03/2026 18:04	3.735,90	INPS-ISEE-2026-02352482C-00	Pratica correttamente presentata - FINANZIATA
11975	A	45420	10/03/2026 17:06	3.735,97	INPS-ISEE-2026-02108011S-00	Pratica correttamente presentata - FINANZIATA
11976	A	50248	12/03/2026 11:00	3.736,06	INPS-ISEE-2026-03121654D-00	Pratica correttamente presentata - FINANZIATA
11977	A	33912	06/03/2026 10:53	3.736,64	INPS-ISEE-2026-03353325G-00	Pratica correttamente presentata - FINANZIATA
11978	A	53125	13/03/2026 11:31	3.736,72	INPS-ISEE-2026-02787029V-00	Pratica correttamente presentata - FINANZIATA
11979	A	11271	02/03/2026 21:00	3.736,82	INPS-ISEE-2026-00520845G-00	Pratica correttamente presentata - FINANZIATA
11980	A	2035	02/03/2026 12:52	3.737,01	INPS-ISEE-2026-01244635P-00	Pratica correttamente presentata - FINANZIATA
11981	A	8275	02/03/2026 18:02	3.737,16	INPS-ISEE-2026-00966885U-00	Pratica correttamente presentata - FINANZIATA
11982	A	2529	02/03/2026 13:17	3.737,26	INPS-ISEE-2026-02110992G-00	Pratica correttamente presentata - FINANZIATA
11983	A	11436	02/03/2026 21:15	3.737,40	INPS-ISEE-2026-08202972E-00	Pratica correttamente presentata - FINANZIATA
11984	A	30266	05/03/2026 14:37	3.737,40	INPS-ISEE-2026-00719267O-00	Pratica correttamente presentata - FINANZIATA

BANDO IO STUDIO 2025 a.s. 2025/2026

ALLEGATO A - DEFINITIVA

Progr.	ALL	Numero Domanda	Data Di Presentazione	VALORE ISEE	PROTOCOLLO ATTESTAZIONE ISEE	ESITO GRADUATORIA DEFINITIVA
11985	A	41683	09/03/2026 17:03	3.737,40	INPS-ISEE-2026-02286684X-00	Pratica correttamente presentata - FINANZIATA
11986	A	29019	05/03/2026 10:42	3.737,50	INPS-ISEE-2026-03818792Z-00	Pratica correttamente presentata - FINANZIATA
11987	A	49507	11/03/2026 21:19	3.738,18	INPS-ISEE-2026-01694925X-00	Pratica correttamente presentata - FINANZIATA
11988	A	50362	12/03/2026 11:27	3.738,24	INPS-ISEE-2026-01453408P-00	Pratica correttamente presentata - FINANZIATA
11989	A	32178	05/03/2026 18:56	3.738,31	INPS-ISEE-2026-06035151T-00	Pratica correttamente presentata - FINANZIATA
11990	A	57983	16/03/2026 15:31	3.738,53	INPS-ISEE-2026-02438507Q-00	Pratica correttamente presentata - FINANZIATA
11991	A	28559	05/03/2026 09:24	3.739,51	INPS-ISEE-2026-00782192Q-00	Pratica correttamente presentata - FINANZIATA
11992	A	62128	17/03/2026 15:08	3.739,66	INPS-ISEE-2026-04500672G-00	Pratica correttamente presentata - FINANZIATA
11993	A	60735	17/03/2026 10:27	3.739,73	INPS-ISEE-2026-01830890Q-00	Pratica correttamente presentata - FINANZIATA
11994	A	61450	17/03/2026 12:07	3.740,10	INPS-ISEE-2026-01961975Z-00	Pratica correttamente presentata - FINANZIATA
11995	A	17516	03/03/2026 15:40	3.740,16	INPS-ISEE-2026-03892379K-00	Pratica correttamente presentata - FINANZIATA
11996	A	42844	09/03/2026 20:06	3.740,19	INPS-ISEE-2026-05982694M-00	Pratica correttamente presentata - FINANZIATA
11997	A	41509	09/03/2026 16:43	3.740,57	INPS-ISEE-2026-04231111S-00	Pratica correttamente presentata - FINANZIATA
11998	A	54903	14/03/2026 10:35	3.740,59	INPS-ISEE-2026-00451828N-00	Pratica correttamente presentata - FINANZIATA
11999	A	54915	14/03/2026 10:42	3.740,59	INPS-ISEE-2026-00451828N-00	Pratica correttamente presentata - FINANZIATA
12000	A	1767	02/03/2026 12:39	3.740,65	INPS-ISEE-2026-03602202K-00	Pratica correttamente presentata - FINANZIATA
12001	A	11536	02/03/2026 21:29	3.740,69	INPS-ISEE-2026-00282621T-00	Pratica correttamente presentata - FINANZIATA
12002	A	16591	03/03/2026 13:21	3.740,95	INPS-ISEE-2026-05520982R-00	Pratica correttamente presentata - FINANZIATA
12003	A	16642	03/03/2026 13:28	3.740,95	INPS-ISEE-2026-05520982R-00	Pratica correttamente presentata - FINANZIATA
12004	A	59433	16/03/2026 19:05	3.741,14	INPS-ISEE-2026-04743995K-00	Pratica correttamente presentata - FINANZIATA
12005	A	25851	04/03/2026 17:08	3.741,67	INPS-ISEE-2026-01208882Q-00	Pratica correttamente presentata - FINANZIATA
12006	A	43215	09/03/2026 22:22	3.741,71	INPS-ISEE-2026-04313732H-00	Pratica correttamente presentata - FINANZIATA
12007	A	43230	09/03/2026 22:36	3.741,71	INPS-ISEE-2026-04313732H-00	Pratica correttamente presentata - FINANZIATA
12008	A	20056	03/03/2026 19:03	3.741,87	INPS-ISEE-2026-01874972Z-00	Pratica correttamente presentata - FINANZIATA
12009	A	30359	05/03/2026 14:41	3.742,28	INPS-ISEE-2026-03229148Q-00	Pratica correttamente presentata - FINANZIATA
12010	A	10133	02/03/2026 19:49	3.742,32	INPS-ISEE-2026-02557920E-00	Pratica correttamente presentata - FINANZIATA
12011	A	10363	02/03/2026 19:57	3.742,32	INPS-ISEE-2026-02557920E-00	Pratica correttamente presentata - FINANZIATA
12012	A	47724	11/03/2026 12:07	3.742,36	INPS-ISEE-2026-02095792F-00	Pratica correttamente presentata - FINANZIATA

BANDO IO STUDIO 2025 a.s. 2025/2026

ALLEGATO A - DEFINITIVA

Progr.	ALL	Numero Domanda	Data Di Presentazione	VALORE ISEE	PROTOCOLLO ATTESTAZIONE ISEE	ESITO GRADUATORIA DEFINITIVA
12013	A	29783	05/03/2026 12:05	3.742,44	INPS-ISEE-2026-02282562W-00	Pratica correttamente presentata - FINANZIATA
12014	A	11599	02/03/2026 21:27	3.742,75	INPS-ISEE-2026-04288607V-00	Pratica correttamente presentata - FINANZIATA
12015	A	34342	06/03/2026 12:07	3.742,75	INPS-ISEE-2026-04148037W-00	Pratica correttamente presentata - FINANZIATA
12016	A	6567	02/03/2026 16:56	3.743,63	INPS-ISEE-2026-02625482Q-00	Pratica correttamente presentata - FINANZIATA
12017	A	51164	12/03/2026 16:38	3.743,73	INPS-ISEE-2026-05721623C-00	Pratica correttamente presentata - FINANZIATA
12018	A	13047	03/03/2026 01:05	3.743,92	INPS-ISEE-2026-01448618O-00	Pratica correttamente presentata - FINANZIATA
12019	A	10903	02/03/2026 20:50	3.744,18	INPS-ISEE-2026-03954713O-00	Pratica correttamente presentata - FINANZIATA
12020	A	567	02/03/2026 12:17	3.744,20	INPS-ISEE-2026-01447873F-00	Pratica correttamente presentata - FINANZIATA
12021	A	3942	02/03/2026 14:21	3.744,23	INPS-ISEE-2026-01534557E-00	Pratica correttamente presentata - FINANZIATA
12022	A	22833	04/03/2026 10:29	3.744,44	INPS-ISEE-2026-04584573X-00	Pratica correttamente presentata - FINANZIATA
12023	A	57944	16/03/2026 15:23	3.744,73	INPS-ISEE-2026-08126893I-00	Pratica correttamente presentata - FINANZIATA
12024	A	30260	05/03/2026 14:07	3.744,74	INPS-ISEE-2026-00984175F-00	Pratica correttamente presentata - FINANZIATA
12025	A	12455	02/03/2026 22:46	3.744,76	INPS-ISEE-2026-00527793L-00	Pratica correttamente presentata - FINANZIATA
12026	A	55142	14/03/2026 14:50	3.744,80	INPS-ISEE-2026-00859426F-00	Pratica correttamente presentata - FINANZIATA
12027	A	5517	04/03/2026 11:59	3.745,13	INPS-ISEE-2026-02696373X-00	Pratica correttamente presentata - FINANZIATA
12028	A	8134	02/03/2026 17:54	3.745,14	INPS-ISEE-2026-01079428R-00	Pratica correttamente presentata - FINANZIATA
12029	A	5468	02/03/2026 15:12	3.745,19	INPS-ISEE-2026-02935674X-00	Pratica correttamente presentata - FINANZIATA
12030	A	5712	02/03/2026 15:19	3.745,19	INPS-ISEE-2026-02935674X-00	Pratica correttamente presentata - FINANZIATA
12031	A	37540	07/03/2026 17:19	3.745,24	INPS-ISEE-2026-03604334H-00	Pratica correttamente presentata - FINANZIATA
12032	A	40498	09/03/2026 12:10	3.745,94	INPS-ISEE-2026-00243058D-00	Pratica correttamente presentata - FINANZIATA
12033	A	23237	04/03/2026 11:08	3.745,98	INPS-ISEE-2026-01079182N-00	Pratica correttamente presentata - FINANZIATA
12034	A	17462	03/03/2026 15:51	3.746,09	INPS-ISEE-2026-04378396Y-00	Pratica correttamente presentata - FINANZIATA
12035	A	46193	10/03/2026 19:07	3.746,32	INPS-ISEE-2026-00459837X-00	Pratica correttamente presentata - FINANZIATA
12036	A	49147	11/03/2026 18:44	3.746,32	INPS-ISEE-2026-00459837X-00	Pratica correttamente presentata - FINANZIATA
12037	A	29623	05/03/2026 11:58	3.746,34	INPS-ISEE-2026-01260540A-00	Pratica correttamente presentata - FINANZIATA
12038	A	51609	12/03/2026 17:56	3.747,08	INPS-ISEE-2026-00639935V-00	Pratica correttamente presentata - FINANZIATA
12039	A	48535	11/03/2026 17:05	3.747,37	INPS-ISEE-2026-02340289N-00	Pratica correttamente presentata - FINANZIATA
12040	A	17449	03/03/2026 20:36	3.747,74	INPS-ISEE-2026-01704857O-00	Pratica correttamente presentata - FINANZIATA

BANDO IO STUDIO 2025 a.s. 2025/2026

ALLEGATO A - DEFINITIVA

Progr.	ALL	Numero Domanda	Data Di Presentazione	VALORE ISEE	PROTOCOLLO ATTESTAZIONE ISEE	ESITO GRADUATORIA DEFINITIVA
12041	A	57051	16/03/2026 11:15	3.747,83	INPS-ISEE-2026-02283491Q-00	Pratica correttamente presentata - FINANZIATA
12042	A	4327	02/03/2026 15:16	3.747,88	INPS-ISEE-2026-00197859S-00	Pratica correttamente presentata - FINANZIATA
12043	A	60667	17/03/2026 10:10	3.748,13	INPS-ISEE-2026-08099218I-00	Pratica correttamente presentata - FINANZIATA
12044	A	31828	05/03/2026 18:16	3.748,17	INPS-ISEE-2026-01066675R-00	Pratica correttamente presentata - FINANZIATA
12045	A	39599	09/03/2026 09:48	3.748,17	INPS-ISEE-2026-01066675R-00	Pratica correttamente presentata - FINANZIATA
12046	A	63403	17/03/2026 17:46	3.748,21	INPS-ISEE-2026-00378742R-00	Pratica correttamente presentata - FINANZIATA
12047	A	52563	13/03/2026 08:58	3.748,59	INPS-ISEE-2026-01199584I-00	Pratica correttamente presentata - FINANZIATA
12048	A	19232	03/03/2026 18:02	3.748,74	INPS-ISEE-2026-02834710P-00	Pratica correttamente presentata - FINANZIATA
12049	A	19144	03/03/2026 17:53	3.748,79	INPS-ISEE-2026-01297995U-00	Pratica correttamente presentata - FINANZIATA
12050	A	36324	06/03/2026 20:15	3.748,99	INPS-ISEE-2026-01063322M-00	Pratica correttamente presentata - FINANZIATA
12051	A	57261	16/03/2026 11:46	3.749,12	INPS-ISEE-2026-02186174Q-00	Pratica correttamente presentata - FINANZIATA
12052	A	22087	04/03/2026 09:11	3.750,00	INPS-ISEE-2026-00778498M-00	Pratica correttamente presentata - FINANZIATA
12053	A	22478	04/03/2026 09:54	3.750,12	INPS-ISEE-2026-01700149D-00	Pratica correttamente presentata - FINANZIATA
12054	A	20895	07/03/2026 18:28	3.750,17	INPS-ISEE-2026-02891117Q-00	Pratica correttamente presentata - FINANZIATA
12055	A	34367	06/03/2026 12:15	3.750,55	INPS-ISEE-2026-03561673R-00	Pratica correttamente presentata - FINANZIATA
12056	A	34409	06/03/2026 12:24	3.750,55	INPS-ISEE-2026-03561673R-00	Pratica correttamente presentata - FINANZIATA
12057	A	58546	16/03/2026 17:10	3.750,62	INPS-ISEE-2026-03951428O-00	Pratica correttamente presentata - FINANZIATA
12058	A	8651	02/03/2026 18:36	3.750,69	INPS-ISEE-2026-00443263D-00	Pratica correttamente presentata - FINANZIATA
12059	A	61743	17/03/2026 12:57	3.750,76	INPS-ISEE-2026-02941399I-00	Pratica correttamente presentata - FINANZIATA
12060	A	64810	17/03/2026 20:52	3.750,98	INPS-ISEE-2026-05130368C-00	Pratica correttamente presentata - FINANZIATA
12061	A	39457	09/03/2026 09:15	3.751,17	INPS-ISEE-2026-02075511T-00	Pratica correttamente presentata - FINANZIATA
12062	A	36755	07/03/2026 08:34	3.751,45	INPS-ISEE-2026-02559589M-00	Pratica correttamente presentata - FINANZIATA
12063	A	1406	02/03/2026 12:31	3.751,51	INPS-ISEE-2026-05662942F-00	Pratica correttamente presentata - FINANZIATA
12064	A	1736	02/03/2026 12:38	3.751,51	INPS-ISEE-2026-05662942F-00	Pratica correttamente presentata - FINANZIATA
12065	A	4938	02/03/2026 14:56	3.751,87	INPS-ISEE-2026-00583607Q-00	Pratica correttamente presentata - FINANZIATA
12066	A	46925	11/03/2026 09:23	3.752,13	INPS-ISEE-2026-03854588K-00	Pratica correttamente presentata - FINANZIATA
12067	A	22542	04/03/2026 09:58	3.752,37	INPS-ISEE-2026-00302779N-00	Pratica correttamente presentata - FINANZIATA
12068	A	22579	04/03/2026 10:03	3.752,37	INPS-ISEE-2026-00302779N-00	Pratica correttamente presentata - FINANZIATA

BANDO IO STUDIO 2025 a.s. 2025/2026

ALLEGATO A - DEFINITIVA

Progr.	ALL	Numero Domanda	Data Di Presentazione	VALORE ISEE	PROTOCOLLO ATTESTAZIONE ISEE	ESITO GRADUATORIA DEFINITIVA
12069	A	1825	02/03/2026 13:08	3.752,42	INPS-ISEE-2026-05672802E-00	Pratica correttamente presentata - FINANZIATA
12070	A	3131	02/03/2026 14:11	3.752,42	INPS-ISEE-2026-05672802E-00	Pratica correttamente presentata - FINANZIATA
12071	A	41999	09/03/2026 17:43	3.752,45	INPS-ISEE-2026-03112309J-00	Pratica correttamente presentata - FINANZIATA
12072	A	24283	04/03/2026 12:43	3.752,53	INPS-ISEE-2026-00911853W-00	Pratica correttamente presentata - FINANZIATA
12073	A	57953	16/03/2026 15:24	3.752,53	INPS-ISEE-2026-01844921Q-00	Pratica correttamente presentata - FINANZIATA
12074	A	47419	11/03/2026 11:05	3.752,63	INPS-ISEE-2026-00544432D-00	Pratica correttamente presentata - FINANZIATA
12075	A	52823	16/03/2026 10:00	3.752,68	INPS-ISEE-2026-04074988Y-00	Pratica correttamente presentata - FINANZIATA
12076	A	44839	10/03/2026 14:43	3.753,25	INPS-ISEE-2026-00525095C-00	Pratica correttamente presentata - FINANZIATA
12077	A	64584	17/03/2026 20:02	3.753,51	INPS-ISEE-2026-01018457C-00	Pratica correttamente presentata - FINANZIATA
12078	A	24798	04/03/2026 14:52	3.753,68	INPS-ISEE-2026-00888108L-00	Pratica correttamente presentata - FINANZIATA
12079	A	33934	06/03/2026 10:55	3.753,78	INPS-ISEE-2026-00302514K-00	Pratica correttamente presentata - FINANZIATA
12080	A	61512	18/03/2026 08:26	3.753,82	INPS-ISEE-2026-01824772R-00	Pratica correttamente presentata - FINANZIATA
12081	A	31969	05/03/2026 18:49	3.753,97	INPS-ISEE-2026-01192875L-00	Pratica correttamente presentata - FINANZIATA
12082	A	39026	08/03/2026 19:51	3.754,08	INPS-ISEE-2026-04041834G-00	Pratica correttamente presentata - FINANZIATA
12083	A	29317	05/03/2026 11:15	3.754,21	INPS-ISEE-2026-01015203Z-00	Pratica correttamente presentata - FINANZIATA
12084	A	37202	07/03/2026 14:03	3.754,25	INPS-ISEE-2026-01383651W-00	Pratica correttamente presentata - FINANZIATA
12085	A	37213	07/03/2026 14:08	3.754,25	INPS-ISEE-2026-01383651W-00	Pratica correttamente presentata - FINANZIATA
12086	A	22170	04/03/2026 09:13	3.754,31	INPS-ISEE-2026-04843439V-00	Pratica correttamente presentata - FINANZIATA
12087	A	29589	05/03/2026 11:54	3.754,46	INPS-ISEE-2026-00189479Z-00	Pratica correttamente presentata - FINANZIATA
12088	A	65911	18/03/2026 08:04	3.754,47	INPS-ISEE-2026-03657950V-00	Pratica correttamente presentata - FINANZIATA
12089	A	31255	05/03/2026 17:12	3.754,77	INPS-ISEE-2026-05888772J-00	Pratica correttamente presentata - FINANZIATA
12090	A	26223	04/03/2026 17:43	3.754,84	INPS-ISEE-2026-00307364H-00	Pratica correttamente presentata - FINANZIATA
12091	A	44820	10/03/2026 14:35	3.754,89	INPS-ISEE-2026-01768489M-00	Pratica correttamente presentata - FINANZIATA
12092	A	51999	12/03/2026 19:13	3.755,14	INPS-ISEE-2026-00323695N-00	Pratica correttamente presentata - FINANZIATA
12093	A	59301	16/03/2026 19:00	3.755,14	INPS-ISEE-2026-02435734N-00	Pratica correttamente presentata - FINANZIATA
12094	A	34958	06/03/2026 15:19	3.755,29	INPS-ISEE-2026-04882953S-00	Pratica correttamente presentata - FINANZIATA
12095	A	16902	03/03/2026 21:03	3.755,61	INPS-ISEE-2026-00845289X-00	Pratica correttamente presentata - FINANZIATA
12096	A	35238	06/03/2026 16:35	3.755,94	INPS-ISEE-2026-02132045M-00	Pratica correttamente presentata - FINANZIATA

BANDO IO STUDIO 2025 a.s. 2025/2026

ALLEGATO A - DEFINITIVA

Progr.	ALL	Numero Domanda	Data Di Presentazione	VALORE ISEE	PROTOCOLLO ATTESTAZIONE ISEE	ESITO GRADUATORIA DEFINITIVA
12097	A	29991	05/03/2026 12:35	3.756,44	INPS-ISEE-2026-03966164V-00	Pratica correttamente presentata - FINANZIATA
12098	A	23599	04/03/2026 11:39	3.756,72	INPS-ISEE-2026-07801655O-00	Pratica correttamente presentata - FINANZIATA
12099	A	41932	09/03/2026 17:35	3.756,91	INPS-ISEE-2026-06013565C-00	Pratica correttamente presentata - FINANZIATA
12100	A	42014	09/03/2026 17:46	3.756,91	INPS-ISEE-2026-06013565C-00	Pratica correttamente presentata - FINANZIATA
12101	A	25339	04/03/2026 16:23	3.757,52	INPS-ISEE-2026-02986463Z-00	Pratica correttamente presentata - FINANZIATA
12102	A	45328	10/03/2026 16:54	3.757,71	INPS-ISEE-2026-02654871L-00	Pratica correttamente presentata - FINANZIATA
12103	A	8070	02/03/2026 17:50	3.757,91	INPS-ISEE-2026-00460753P-00	Pratica correttamente presentata - FINANZIATA
12104	A	8395	02/03/2026 18:05	3.757,91	INPS-ISEE-2026-00460753P-00	Pratica correttamente presentata - FINANZIATA
12105	A	35577	06/03/2026 17:36	3.757,96	INPS-ISEE-2026-01965965K-00	Pratica correttamente presentata - FINANZIATA
12106	A	52610	13/03/2026 09:30	3.757,96	INPS-ISEE-2026-03197017N-00	Pratica correttamente presentata - FINANZIATA
12107	A	35806	06/03/2026 18:12	3.758,24	INPS-ISEE-2026-01948167X-00	Pratica correttamente presentata - FINANZIATA
12108	A	48286	11/03/2026 16:10	3.758,37	INPS-ISEE-2026-01558413W-00	Pratica correttamente presentata - FINANZIATA
12109	A	51272	12/03/2026 16:58	3.758,46	INPS-ISEE-2026-05640068Q-00	Pratica correttamente presentata - FINANZIATA
12110	A	9136	02/03/2026 18:45	3.758,54	INPS-ISEE-2026-03915520P-00	Pratica correttamente presentata - FINANZIATA
12111	A	19462	03/03/2026 18:18	3.758,68	INPS-ISEE-2026-02072061A-00	Pratica correttamente presentata - FINANZIATA
12112	A	11709	02/03/2026 21:31	3.758,85	INPS-ISEE-2026-04240157H-00	Pratica correttamente presentata - FINANZIATA
12113	A	21415	03/03/2026 22:08	3.758,85	INPS-ISEE-2026-04240157H-00	Pratica correttamente presentata - FINANZIATA
12114	A	62339	17/03/2026 15:37	3.759,51	INPS-ISEE-2026-01794344O-00	Pratica correttamente presentata - FINANZIATA
12115	A	5966	02/03/2026 15:58	3.759,55	INPS-ISEE-2026-02100029Y-00	Pratica correttamente presentata - FINANZIATA
12116	A	61426	17/03/2026 12:04	3.759,74	INPS-ISEE-2026-00304631M-00	Pratica correttamente presentata - FINANZIATA
12117	A	2480	02/03/2026 13:14	3.759,76	INPS-ISEE-2026-06759131O-00	Pratica correttamente presentata - FINANZIATA
12118	A	23073	04/03/2026 10:51	3.759,82	INPS-ISEE-2026-02284097O-00	Pratica correttamente presentata - FINANZIATA
12119	A	23118	04/03/2026 10:58	3.759,82	INPS-ISEE-2026-02284097O-00	Pratica correttamente presentata - FINANZIATA
12120	A	47199	11/03/2026 10:28	3.760,00	INPS-ISEE-2026-04533989K-00	Pratica correttamente presentata - FINANZIATA
12121	A	40012	09/03/2026 10:52	3.760,05	INPS-ISEE-2026-02551772Q-00	Pratica correttamente presentata - FINANZIATA
12122	A	37264	07/03/2026 14:41	3.760,11	INPS-ISEE-2026-00305455D-00	Pratica correttamente presentata - FINANZIATA
12123	A	1498	02/03/2026 12:32	3.760,19	INPS-ISEE-2026-02376080C-00	Pratica correttamente presentata - FINANZIATA
12124	A	1701	02/03/2026 12:37	3.760,19	INPS-ISEE-2026-02376080C-00	Pratica correttamente presentata - FINANZIATA

BANDO IO STUDIO 2025 a.s. 2025/2026

ALLEGATO A - DEFINITIVA

Progr.	ALL	Numero Domanda	Data Di Presentazione	VALORE ISEE	PROTOCOLLO ATTESTAZIONE ISEE	ESITO GRADUATORIA DEFINITIVA
12125	A	49018	11/03/2026 18:21	3.760,65	INPS-ISEE-2026-04799222V-00	Pratica correttamente presentata - FINANZIATA
12126	A	14327	03/03/2026 10:13	3.760,72	INPS-ISEE-2026-04053806C-00	Pratica correttamente presentata - FINANZIATA
12127	A	13950	03/03/2026 09:38	3.761,06	INPS-ISEE-2026-06391231P-00	Pratica correttamente presentata - FINANZIATA
12128	A	50668	12/03/2026 12:37	3.761,06	INPS-ISEE-2026-06391231P-00	Pratica correttamente presentata - FINANZIATA
12129	A	7403	02/03/2026 17:35	3.761,18	INPS-ISEE-2026-04527918X-00	Pratica correttamente presentata - FINANZIATA
12130	A	10728	02/03/2026 20:27	3.761,18	INPS-ISEE-2026-04527918X-00	Pratica correttamente presentata - FINANZIATA
12131	A	44298	10/03/2026 11:43	3.761,21	INPS-ISEE-2026-00437197R-00	Pratica correttamente presentata - FINANZIATA
12132	A	9516	02/03/2026 19:12	3.761,22	INPS-ISEE-2026-02810820T-00	Pratica correttamente presentata - FINANZIATA
12133	A	18482	03/03/2026 17:09	3.761,38	INPS-ISEE-2026-04050889F-00	Pratica correttamente presentata - FINANZIATA
12134	A	4952	02/03/2026 15:04	3.761,80	INPS-ISEE-2026-00614097W-00	Pratica correttamente presentata - FINANZIATA
12135	A	4666	02/03/2026 14:46	3.762,11	INPS-ISEE-2026-00038231M-00	Pratica correttamente presentata - FINANZIATA
12136	A	57010	16/03/2026 11:07	3.762,21	INPS-ISEE-2026-00842401J-00	Pratica correttamente presentata - FINANZIATA
12137	A	20098	03/03/2026 19:20	3.762,26	INPS-ISEE-2026-02078643E-00	Pratica correttamente presentata - FINANZIATA
12138	A	27608	04/03/2026 20:44	3.762,26	INPS-ISEE-2026-00085127H-00	Pratica correttamente presentata - FINANZIATA
12139	A	47335	11/03/2026 10:50	3.762,50	INPS-ISEE-2026-08256025N-00	Pratica correttamente presentata - FINANZIATA
12140	A	47388	11/03/2026 11:03	3.762,50	INPS-ISEE-2026-08256025N-00	Pratica correttamente presentata - FINANZIATA
12141	A	23023	04/03/2026 10:48	3.762,60	INPS-ISEE-2026-03900680C-00	Pratica correttamente presentata - FINANZIATA
12142	A	3747	02/03/2026 14:25	3.762,95	INPS-ISEE-2026-00568294F-00	Pratica correttamente presentata - FINANZIATA
12143	A	38651	08/03/2026 15:57	3.762,99	INPS-ISEE-2026-00233659N-00	Pratica correttamente presentata - FINANZIATA
12144	A	8380	02/03/2026 18:07	3.763,00	INPS-ISEE-2026-01593741E-00	Pratica correttamente presentata - FINANZIATA
12145	A	66833	18/03/2026 10:40	3.763,01	INPS-ISEE-2026-03427375R-00	Pratica correttamente presentata - FINANZIATA
12146	A	46902	12/03/2026 09:31	3.763,25	INPS-ISEE-2026-02420312Y-00	Pratica correttamente presentata - FINANZIATA
12147	A	43672	10/03/2026 09:58	3.763,28	INPS-ISEE-2026-06251463W-00	Pratica correttamente presentata - FINANZIATA
12148	A	14267	03/03/2026 10:08	3.763,45	INPS-ISEE-2026-00254362D-00	Pratica correttamente presentata - FINANZIATA
12149	A	12322	02/03/2026 22:17	3.763,50	INPS-ISEE-2026-00569191R-00	Pratica correttamente presentata - FINANZIATA
12150	A	58075	16/03/2026 15:58	3.763,50	INPS-ISEE-2026-02812873R-00	Pratica correttamente presentata - FINANZIATA
12151	A	60644	17/03/2026 10:05	3.763,83	INPS-ISEE-2026-02133222K-00	Pratica correttamente presentata - FINANZIATA
12152	A	14820	03/03/2026 10:52	3.764,57	INPS-ISEE-2026-07999809P-00	Pratica correttamente presentata - FINANZIATA

BANDO IO STUDIO 2025 a.s. 2025/2026

ALLEGATO A - DEFINITIVA

Progr.	ALL	Numero Domanda	Data Di Presentazione	VALORE ISEE	PROTOCOLLO ATTESTAZIONE ISEE	ESITO GRADUATORIA DEFINITIVA
12153	A	19922	03/03/2026 18:53	3.764,71	INPS-ISEE-2026-01477986U-00	Pratica correttamente presentata - FINANZIATA
12154	A	45492	10/03/2026 17:21	3.764,73	INPS-ISEE-2026-02700482H-00	Pratica correttamente presentata - FINANZIATA
12155	A	59550	16/03/2026 19:21	3.764,79	INPS-ISEE-2026-00780596V-00	Pratica correttamente presentata - FINANZIATA
12156	A	50546	12/03/2026 12:17	3.765,04	INPS-ISEE-2026-00552164H-00	Pratica correttamente presentata - FINANZIATA
12157	A	58506	16/03/2026 17:05	3.765,04	INPS-ISEE-2026-01862227N-00	Pratica correttamente presentata - FINANZIATA
12158	A	5730	02/03/2026 15:20	3.765,20	INPS-ISEE-2026-01155185C-00	Pratica correttamente presentata - FINANZIATA
12159	A	1341	02/03/2026 12:29	3.765,32	INPS-ISEE-2026-00232936P-00	Pratica correttamente presentata - FINANZIATA
12160	A	14431	03/03/2026 10:22	3.765,41	INPS-ISEE-2026-00303067J-00	Pratica correttamente presentata - FINANZIATA
12161	A	45434	10/03/2026 17:11	3.765,45	INPS-ISEE-2026-03261204A-00	Pratica correttamente presentata - FINANZIATA
12162	A	45494	10/03/2026 17:17	3.765,45	INPS-ISEE-2026-03261204A-00	Pratica correttamente presentata - FINANZIATA
12163	A	32801	05/03/2026 22:12	3.765,58	INPS-ISEE-2026-02078223G-00	Pratica correttamente presentata - FINANZIATA
12164	A	55147	14/03/2026 14:52	3.765,73	INPS-ISEE-2026-04684233E-00	Pratica correttamente presentata - FINANZIATA
12165	A	24238	04/03/2026 12:43	3.765,88	INPS-ISEE-2026-03174237W-00	Pratica correttamente presentata - FINANZIATA
12166	A	15281	03/03/2026 11:22	3.766,06	INPS-ISEE-2026-00506294C-00	Pratica correttamente presentata - FINANZIATA
12167	A	57038	16/03/2026 11:09	3.766,35	INPS-ISEE-2026-01478574X-00	Pratica correttamente presentata - FINANZIATA
12168	A	5067	03/03/2026 17:25	3.766,39	INPS-ISEE-2026-00774610P-00	Pratica correttamente presentata - FINANZIATA
12169	A	18813	03/03/2026 17:30	3.766,39	INPS-ISEE-2026-00774610P-00	Pratica correttamente presentata - FINANZIATA
12170	A	50299	12/03/2026 11:15	3.766,77	INPS-ISEE-2026-03734438O-00	Pratica correttamente presentata - FINANZIATA
12171	A	5619	02/03/2026 15:17	3.766,84	INPS-ISEE-2026-01741352H-00	Pratica correttamente presentata - FINANZIATA
12172	A	46611	10/03/2026 21:49	3.766,88	INPS-ISEE-2026-03370981R-00	Pratica correttamente presentata - FINANZIATA
12173	A	51781	12/03/2026 18:24	3.767,02	INPS-ISEE-2026-00748798M-00	Pratica correttamente presentata - FINANZIATA
12174	A	56659	16/03/2026 10:07	3.767,06	INPS-ISEE-2026-08003273H-00	Pratica correttamente presentata - FINANZIATA
12175	A	50161	12/03/2026 10:40	3.767,16	INPS-ISEE-2026-03608138Q-00	Pratica correttamente presentata - FINANZIATA
12176	A	24401	04/03/2026 13:04	3.767,21	INPS-ISEE-2026-02697626Z-00	Pratica correttamente presentata - FINANZIATA
12177	A	24430	04/03/2026 13:08	3.767,21	INPS-ISEE-2026-02697626Z-00	Pratica correttamente presentata - FINANZIATA
12178	A	51393	12/03/2026 17:21	3.767,28	INPS-ISEE-2026-01874221P-00	Pratica correttamente presentata - FINANZIATA
12179	A	47705	11/03/2026 12:02	3.767,89	INPS-ISEE-2026-00645872O-00	Pratica correttamente presentata - FINANZIATA
12180	A	47726	11/03/2026 12:07	3.767,89	INPS-ISEE-2026-00645872O-00	Pratica correttamente presentata - FINANZIATA

BANDO IO STUDIO 2025 a.s. 2025/2026

ALLEGATO A - DEFINITIVA

Progr.	ALL	Numero Domanda	Data Di Presentazione	VALORE ISEE	PROTOCOLLO ATTESTAZIONE ISEE	ESITO GRADUATORIA DEFINITIVA
12181	A	5271	02/03/2026 15:13	3.768,14	INPS-ISEE-2026-01134240K-00	Pratica correttamente presentata - FINANZIATA
12182	A	57347	16/03/2026 12:04	3.768,21	INPS-ISEE-2026-00231420Z-00	Pratica correttamente presentata - FINANZIATA
12183	A	57406	16/03/2026 12:15	3.768,21	INPS-ISEE-2026-00231420Z-00	Pratica correttamente presentata - FINANZIATA
12184	A	11668	02/03/2026 21:48	3.768,58	INPS-ISEE-2026-03605941N-00	Pratica correttamente presentata - FINANZIATA
12185	A	51925	12/03/2026 18:54	3.768,69	INPS-ISEE-2026-04257394F-00	Pratica correttamente presentata - FINANZIATA
12186	A	33434	06/03/2026 09:46	3.768,75	INPS-ISEE-2026-07981549M-00	Pratica correttamente presentata - FINANZIATA
12187	A	65043	17/03/2026 21:28	3.768,95	INPS-ISEE-2026-00909058R-00	Pratica correttamente presentata - FINANZIATA
12188	A	25653	04/03/2026 16:52	3.769,02	INPS-ISEE-2026-02187414W-00	Pratica correttamente presentata - FINANZIATA
12189	A	31341	05/03/2026 17:20	3.769,11	INPS-ISEE-2026-02893500W-00	Pratica correttamente presentata - FINANZIATA
12190	A	3708	02/03/2026 14:32	3.769,24	INPS-ISEE-2026-01576009N-00	Pratica correttamente presentata - FINANZIATA
12191	A	45302	10/03/2026 16:48	3.769,39	INPS-ISEE-2026-07439906Z-00	Pratica correttamente presentata - FINANZIATA
12192	A	45344	10/03/2026 16:56	3.769,39	INPS-ISEE-2026-07439906Z-00	Pratica correttamente presentata - FINANZIATA
12193	A	53363	13/03/2026 12:32	3.769,77	INPS-ISEE-2026-05394346F-00	Pratica correttamente presentata - FINANZIATA
12194	A	34772	06/03/2026 14:05	3.769,87	INPS-ISEE-2026-02286319R-00	Pratica correttamente presentata - FINANZIATA
12195	A	553	02/03/2026 12:20	3.770,15	INPS-ISEE-2026-03741194Q-00	Pratica correttamente presentata - FINANZIATA
12196	A	18344	03/03/2026 16:52	3.770,27	INPS-ISEE-2026-01028221U-00	Pratica correttamente presentata - FINANZIATA
12197	A	64470	17/03/2026 19:36	3.770,33	INPS-ISEE-2026-00401368D-00	Pratica correttamente presentata - FINANZIATA
12198	A	6541	02/03/2026 16:58	3.770,63	INPS-ISEE-2026-06519715F-00	Pratica correttamente presentata - FINANZIATA
12199	A	15330	03/03/2026 11:27	3.771,08	INPS-ISEE-2026-00264555W-00	Pratica correttamente presentata - FINANZIATA
12200	A	30339	05/03/2026 14:38	3.771,08	INPS-ISEE-2026-02987981A-00	Pratica correttamente presentata - FINANZIATA
12201	A	33858	06/03/2026 10:45	3.771,28	INPS-ISEE-2026-01033768N-00	Pratica correttamente presentata - FINANZIATA
12202	A	48432	11/03/2026 16:55	3.771,34	INPS-ISEE-2026-01594877K-00	Pratica correttamente presentata - FINANZIATA
12203	A	14881	03/03/2026 11:02	3.771,40	INPS-ISEE-2026-01700911J-00	Pratica correttamente presentata - FINANZIATA
12204	A	33132	06/03/2026 00:44	3.771,41	INPS-ISEE-2026-02281849F-00	Pratica correttamente presentata - FINANZIATA
12205	A	7470	02/03/2026 17:37	3.771,80	INPS-ISEE-2026-04173745R-00	Pratica correttamente presentata - FINANZIATA
12206	A	15348	03/03/2026 11:28	3.771,88	INPS-ISEE-2026-00664036P-00	Pratica correttamente presentata - FINANZIATA
12207	A	1097	02/03/2026 12:45	3.772,15	INPS-ISEE-2026-00020774B-00	Pratica correttamente presentata - FINANZIATA
12208	A	39896	09/03/2026 10:36	3.772,55	INPS-ISEE-2026-02658662V-00	Pratica correttamente presentata - FINANZIATA

BANDO IO STUDIO 2025 a.s. 2025/2026

ALLEGATO A - DEFINITIVA

Progr.	ALL	Numero Domanda	Data Di Presentazione	VALORE ISEE	PROTOCOLLO ATTESTAZIONE ISEE	ESITO GRADUATORIA DEFINITIVA
12209	A	26627	04/03/2026 18:19	3.772,61	INPS-ISEE-2026-01899466M-00	Pratica correttamente presentata - FINANZIATA
12210	A	26577	04/03/2026 18:18	3.772,69	INPS-ISEE-2026-00747396X-00	Pratica correttamente presentata - FINANZIATA
12211	A	3917	02/03/2026 14:01	3.773,25	INPS-ISEE-2026-01707808R-00	Pratica correttamente presentata - FINANZIATA
12212	A	30300	05/03/2026 14:39	3.773,31	INPS-ISEE-2026-07671439I-00	Pratica correttamente presentata - FINANZIATA
12213	A	11252	02/03/2026 21:08	3.773,58	INPS-ISEE-2026-00752034T-00	Pratica correttamente presentata - FINANZIATA
12214	A	63220	17/03/2026 17:29	3.773,66	INPS-ISEE-2026-03893955U-00	Pratica correttamente presentata - FINANZIATA
12215	A	3730	02/03/2026 14:46	3.773,78	INPS-ISEE-2026-00070779E-00	Pratica correttamente presentata - FINANZIATA
12216	A	31426	05/03/2026 17:40	3.774,39	INPS-ISEE-2026-05891087Z-00	Pratica correttamente presentata - FINANZIATA
12217	A	31570	05/03/2026 17:46	3.774,39	INPS-ISEE-2026-05891087Z-00	Pratica correttamente presentata - FINANZIATA
12218	A	54158	13/03/2026 17:45	3.774,39	INPS-ISEE-2026-06022625H-00	Pratica correttamente presentata - FINANZIATA
12219	A	44422	10/03/2026 12:05	3.774,67	INPS-ISEE-2026-06755140N-00	Pratica correttamente presentata - FINANZIATA
12220	A	61391	17/03/2026 11:59	3.774,79	INPS-ISEE-2026-04151543H-00	Pratica correttamente presentata - FINANZIATA
12221	A	11752	02/03/2026 22:04	3.774,80	INPS-ISEE-2026-02088909X-00	Pratica correttamente presentata - FINANZIATA
12222	A	45645	10/03/2026 17:37	3.774,80	INPS-ISEE-2026-01576358V-00	Pratica correttamente presentata - FINANZIATA
12223	A	20813	03/03/2026 20:49	3.774,82	INPS-ISEE-2026-01957904V-00	Pratica correttamente presentata - FINANZIATA
12224	A	9563	02/03/2026 19:09	3.775,19	INPS-ISEE-2026-02613277N-00	Pratica correttamente presentata - FINANZIATA
12225	A	35347	06/03/2026 16:55	3.775,43	INPS-ISEE-2026-00297244N-00	Pratica correttamente presentata - FINANZIATA
12226	A	40720	09/03/2026 12:40	3.775,53	INPS-ISEE-2026-07443195L-00	Pratica correttamente presentata - FINANZIATA
12227	A	46128	10/03/2026 18:51	3.775,61	INPS-ISEE-2026-00617291C-00	Pratica correttamente presentata - FINANZIATA
12228	A	6611	02/03/2026 17:15	3.775,83	INPS-ISEE-2026-01384854L-00	Pratica correttamente presentata - FINANZIATA
12229	A	19492	03/03/2026 18:18	3.775,85	INPS-ISEE-2026-05237517E-00	Pratica correttamente presentata - FINANZIATA
12230	A	16452	03/03/2026 13:03	3.775,94	INPS-ISEE-2026-02300578P-00	Pratica correttamente presentata - FINANZIATA
12231	A	16682	03/03/2026 13:36	3.775,94	INPS-ISEE-2026-02300578P-00	Pratica correttamente presentata - FINANZIATA
12232	A	55731	15/03/2026 13:43	3.775,98	INPS-ISEE-2026-01080167H-00	Pratica correttamente presentata - FINANZIATA
12233	A	58253	16/03/2026 16:33	3.775,98	INPS-ISEE-2026-00189372E-00	Pratica correttamente presentata - FINANZIATA
12234	A	64162	17/03/2026 19:34	3.776,13	INPS-ISEE-2026-01844344N-00	Pratica correttamente presentata - FINANZIATA
12235	A	14521	03/03/2026 10:26	3.776,35	INPS-ISEE-2026-02836968U-00	Pratica correttamente presentata - FINANZIATA
12236	A	48790	11/03/2026 17:47	3.776,42	INPS-ISEE-2026-03698382S-00	Pratica correttamente presentata - FINANZIATA

BANDO IO STUDIO 2025 a.s. 2025/2026

ALLEGATO A - DEFINITIVA

Progr.	ALL	Numero Domanda	Data Di Presentazione	VALORE ISEE	PROTOCOLLO ATTESTAZIONE ISEE	ESITO GRADUATORIA DEFINITIVA
12237	A	39994	09/03/2026 10:48	3.776,48	INPS-ISEE-2026-00719808L-00	Pratica correttamente presentata - FINANZIATA
12238	A	61707	17/03/2026 12:48	3.776,50	INPS-ISEE-2026-02116522J-00	Pratica correttamente presentata - FINANZIATA
12239	A	35825	06/03/2026 18:16	3.776,57	INPS-ISEE-2026-01219752W-00	Pratica correttamente presentata - FINANZIATA
12240	A	35870	06/03/2026 18:22	3.776,57	INPS-ISEE-2026-01219752W-00	Pratica correttamente presentata - FINANZIATA
12241	A	8673	02/03/2026 18:27	3.776,71	INPS-ISEE-2026-02052226J-00	Pratica correttamente presentata - FINANZIATA
12242	A	29243	05/03/2026 11:06	3.776,83	INPS-ISEE-2026-01309484Q-00	Pratica correttamente presentata - FINANZIATA
12243	A	32561	05/03/2026 20:21	3.776,99	INPS-ISEE-2026-00459146Q-00	Pratica correttamente presentata - FINANZIATA
12244	A	28939	05/03/2026 10:26	3.777,09	INPS-ISEE-2026-01594066R-00	Pratica correttamente presentata - FINANZIATA
12245	A	49614	12/03/2026 16:11	3.777,32	INPS-ISEE-2026-02559209O-00	Pratica correttamente presentata - FINANZIATA
12246	A	22053	04/03/2026 08:40	3.777,48	INPS-ISEE-2026-00071638P-00	Pratica correttamente presentata - FINANZIATA
12247	A	21099	04/03/2026 20:04	3.777,53	INPS-ISEE-2026-04902946F-00	Pratica correttamente presentata - FINANZIATA
12248	A	2494	02/03/2026 13:18	3.777,55	INPS-ISEE-2026-02036668R-00	Pratica correttamente presentata - FINANZIATA
12249	A	12993	03/03/2026 00:12	3.777,55	INPS-ISEE-2026-00401349T-00	Pratica correttamente presentata - FINANZIATA
12250	A	54076	13/03/2026 17:29	3.777,64	INPS-ISEE-2026-03318455Q-00	Pratica correttamente presentata - FINANZIATA
12251	A	14466	03/03/2026 10:23	3.777,67	INPS-ISEE-2026-01581655R-00	Pratica correttamente presentata - FINANZIATA
12252	A	30802	05/03/2026 16:23	3.778,29	INPS-ISEE-2026-00071402Y-00	Pratica correttamente presentata - FINANZIATA
12253	A	60446	17/03/2026 09:26	3.778,38	INPS-ISEE-2026-04074571N-00	Pratica correttamente presentata - FINANZIATA
12254	A	20362	03/03/2026 20:02	3.778,47	INPS-ISEE-2026-01095862R-00	Pratica correttamente presentata - FINANZIATA
12255	A	47926	11/03/2026 13:04	3.778,50	INPS-ISEE-2026-01439882V-00	Pratica correttamente presentata - FINANZIATA
12256	A	36245	06/03/2026 19:46	3.778,73	INPS-ISEE-2026-01907128N-00	Pratica correttamente presentata - FINANZIATA
12257	A	31275	05/03/2026 17:15	3.778,82	INPS-ISEE-2026-01194393E-00	Pratica correttamente presentata - FINANZIATA
12258	A	35314	06/03/2026 16:55	3.779,02	INPS-ISEE-2026-01830435G-00	Pratica correttamente presentata - FINANZIATA
12259	A	17242	03/03/2026 17:59	3.779,41	INPS-ISEE-2026-00689858A-00	Pratica correttamente presentata - FINANZIATA
12260	A	28007	04/03/2026 22:01	3.779,43	INPS-ISEE-2026-01356412D-00	Pratica correttamente presentata - FINANZIATA
12261	A	46133	10/03/2026 18:54	3.779,53	INPS-ISEE-2026-01302760J-00	Pratica correttamente presentata - FINANZIATA
12262	A	5827	04/03/2026 14:13	3.779,68	INPS-ISEE-2026-00303612K-00	Pratica correttamente presentata - FINANZIATA
12263	A	35397	06/03/2026 17:03	3.779,68	INPS-ISEE-2026-00303612K-00	Pratica correttamente presentata - FINANZIATA
12264	A	37226	07/03/2026 14:17	3.779,80	INPS-ISEE-2026-02735401D-00	Pratica correttamente presentata - FINANZIATA

BANDO IO STUDIO 2025 a.s. 2025/2026

ALLEGATO A - DEFINITIVA

Progr.	ALL	Numero Domanda	Data Di Presentazione	VALORE ISEE	PROTOCOLLO ATTESTAZIONE ISEE	ESITO GRADUATORIA DEFINITIVA
12265	A	14770	03/03/2026 10:45	3.780,04	INPS-ISEE-2026-00780182C-00	Pratica correttamente presentata - FINANZIATA
12266	A	14834	03/03/2026 10:49	3.780,04	INPS-ISEE-2026-00780182C-00	Pratica correttamente presentata - FINANZIATA
12267	A	14893	03/03/2026 10:53	3.780,04	INPS-ISEE-2026-00780182C-00	Pratica correttamente presentata - FINANZIATA
12268	A	36026	06/03/2026 19:05	3.780,26	INPS-ISEE-2026-02189672V-00	Pratica correttamente presentata - FINANZIATA
12269	A	19855	03/03/2026 18:47	3.780,41	INPS-ISEE-2026-00600558G-00	Pratica correttamente presentata - FINANZIATA
12270	A	44663	10/03/2026 13:15	3.780,60	INPS-ISEE-2026-00639549X-00	Pratica correttamente presentata - FINANZIATA
12271	A	40919	09/03/2026 13:50	3.780,82	INPS-ISEE-2026-02560279R-00	Pratica correttamente presentata - FINANZIATA
12272	A	64239	17/03/2026 19:06	3.781,22	INPS-ISEE-2026-02167922Q-00	Pratica correttamente presentata - FINANZIATA
12273	A	46274	12/03/2026 18:13	3.781,39	INPS-ISEE-2026-00884633O-00	Pratica correttamente presentata - FINANZIATA
12274	A	65763	18/03/2026 00:37	3.781,54	INPS-ISEE-2026-05349233Q-00	Pratica correttamente presentata - FINANZIATA
12275	A	52670	13/03/2026 09:38	3.781,64	INPS-ISEE-2026-00923694L-00	Pratica correttamente presentata - FINANZIATA
12276	A	33611	06/03/2026 10:14	3.782,20	INPS-ISEE-2026-02034249G-00	Pratica correttamente presentata - FINANZIATA
12277	A	36898	07/03/2026 10:48	3.782,28	INPS-ISEE-2026-01743710H-00	Pratica correttamente presentata - FINANZIATA
12278	A	36918	07/03/2026 10:57	3.782,28	INPS-ISEE-2026-01743710H-00	Pratica correttamente presentata - FINANZIATA
12279	A	15848	03/03/2026 12:10	3.782,31	INPS-ISEE-2026-03833775X-00	Pratica correttamente presentata - FINANZIATA
12280	A	9995	02/03/2026 19:32	3.782,57	INPS-ISEE-2026-02354754E-00	Pratica correttamente presentata - FINANZIATA
12281	A	4597	02/03/2026 14:32	3.782,85	INPS-ISEE-2026-05484557Z-00	Pratica correttamente presentata - FINANZIATA
12282	A	23964	04/03/2026 12:12	3.782,85	INPS-ISEE-2026-05484557Z-00	Pratica correttamente presentata - FINANZIATA
12283	A	9489	02/03/2026 19:05	3.783,18	INPS-ISEE-2026-02351735C-00	Pratica correttamente presentata - FINANZIATA
12284	A	8943	02/03/2026 18:40	3.783,25	INPS-ISEE-2026-03339318E-00	Pratica correttamente presentata - FINANZIATA
12285	A	24495	04/03/2026 13:16	3.783,36	INPS-ISEE-2026-02406854Q-00	Pratica correttamente presentata - FINANZIATA
12286	A	25799	04/03/2026 17:04	3.783,78	INPS-ISEE-2026-03173741C-00	Pratica correttamente presentata - FINANZIATA
12287	A	56544	16/03/2026 09:43	3.783,82	INPS-ISEE-2026-01237094C-00	Pratica correttamente presentata - FINANZIATA
12288	A	40326	09/03/2026 11:41	3.783,93	INPS-ISEE-2026-01927934V-00	Pratica correttamente presentata - FINANZIATA
12289	A	59838	16/03/2026 21:03	3.784,12	INPS-ISEE-2026-01295507Q-00	Pratica correttamente presentata - FINANZIATA
12290	A	58542	16/03/2026 17:09	3.784,15	INPS-ISEE-2026-04485764Z-00	Pratica correttamente presentata - FINANZIATA
12291	A	61766	17/03/2026 16:46	3.784,41	INPS-ISEE-2026-04548906X-00	Pratica correttamente presentata - FINANZIATA
12292	A	58391	16/03/2026 16:50	3.784,75	INPS-ISEE-2026-02352189E-00	Pratica correttamente presentata - FINANZIATA

BANDO IO STUDIO 2025 a.s. 2025/2026

ALLEGATO A - DEFINITIVA

Progr.	ALL	Numero Domanda	Data Di Presentazione	VALORE ISEE	PROTOCOLLO ATTESTAZIONE ISEE	ESITO GRADUATORIA DEFINITIVA
12293	A	63296	17/03/2026 17:35	3.784,80	INPS-ISEE-2026-01080581H-00	Pratica correttamente presentata - FINANZIATA
12294	A	34833	06/03/2026 14:41	3.784,86	INPS-ISEE-2026-00525227H-00	Pratica correttamente presentata - FINANZIATA
12295	A	39949	09/03/2026 10:44	3.785,04	INPS-ISEE-2026-01533545C-00	Pratica correttamente presentata - FINANZIATA
12296	A	67428	18/03/2026 11:53	3.785,29	INPS-ISEE-2026-06712813N-00	Pratica correttamente presentata - FINANZIATA
12297	A	2031	02/03/2026 12:47	3.785,43	INPS-ISEE-2026-00641621B-00	Pratica correttamente presentata - FINANZIATA
12298	A	28245	04/03/2026 23:57	3.785,63	INPS-ISEE-2026-01468523Q-00	Pratica correttamente presentata - FINANZIATA
12299	A	34507	06/03/2026 12:40	3.785,77	INPS-ISEE-2026-01744835O-00	Pratica correttamente presentata - FINANZIATA
12300	A	45650	10/03/2026 17:36	3.786,02	INPS-ISEE-2026-00737193E-00	Pratica correttamente presentata - FINANZIATA
12301	A	12095	02/03/2026 22:03	3.786,56	INPS-ISEE-2026-00996134O-00	Pratica correttamente presentata - FINANZIATA
12302	A	19722	03/03/2026 18:35	3.787,02	INPS-ISEE-2026-03824254N-00	Pratica correttamente presentata - FINANZIATA
12303	A	18478	03/03/2026 17:12	3.787,40	INPS-ISEE-2026-00306189W-00	Pratica correttamente presentata - FINANZIATA
12304	A	25144	04/03/2026 15:48	3.787,44	INPS-ISEE-2026-02097410H-00	Pratica correttamente presentata - FINANZIATA
12305	A	61224	17/03/2026 11:38	3.787,56	INPS-ISEE-2026-00663991F-00	Pratica correttamente presentata - FINANZIATA
12306	A	15562	03/03/2026 11:44	3.787,84	INPS-ISEE-2026-00300203F-00	Pratica correttamente presentata - FINANZIATA
12307	A	22173	04/03/2026 09:14	3.787,97	INPS-ISEE-2026-07652395I-00	Pratica correttamente presentata - FINANZIATA
12308	A	48117	11/03/2026 15:07	3.788,00	INPS-ISEE-2026-02230818G-00	Pratica correttamente presentata - FINANZIATA
12309	A	48136	11/03/2026 15:16	3.788,00	INPS-ISEE-2026-02230818G-00	Pratica correttamente presentata - FINANZIATA
12310	A	56951	16/03/2026 10:58	3.788,12	INPS-ISEE-2026-02080433B-00	Pratica correttamente presentata - FINANZIATA
12311	A	15710	03/03/2026 11:55	3.788,24	INPS-ISEE-2026-02186907L-00	Pratica correttamente presentata - FINANZIATA
12312	A	46440	10/03/2026 20:39	3.788,28	INPS-ISEE-2026-03612590C-00	Pratica correttamente presentata - FINANZIATA
12313	A	7840	02/03/2026 17:41	3.788,66	INPS-ISEE-2026-04409337E-00	Pratica correttamente presentata - FINANZIATA
12314	A	54791	13/03/2026 23:33	3.788,94	INPS-ISEE-2026-00458608R-00	Pratica correttamente presentata - FINANZIATA
12315	A	1561	02/03/2026 12:33	3.789,05	INPS-ISEE-2026-00255649R-00	Pratica correttamente presentata - FINANZIATA
12316	A	30305	05/03/2026 14:38	3.790,16	INPS-ISEE-2026-03147120A-00	Pratica correttamente presentata - FINANZIATA
12317	A	58844	16/03/2026 17:48	3.790,20	INPS-ISEE-2026-02556384L-00	Pratica correttamente presentata - FINANZIATA
12318	A	44580	10/03/2026 13:01	3.790,24	INPS-ISEE-2026-03426480W-00	Pratica correttamente presentata - FINANZIATA
12319	A	58327	16/03/2026 16:45	3.790,41	INPS-ISEE-2026-00242725D-00	Pratica correttamente presentata - FINANZIATA
12320	A	36673	06/03/2026 23:42	3.790,74	INPS-ISEE-2026-06696166Y-00	Pratica correttamente presentata - FINANZIATA

BANDO IO STUDIO 2025 a.s. 2025/2026

ALLEGATO A - DEFINITIVA

Progr.	ALL	Numero Domanda	Data Di Presentazione	VALORE ISEE	PROTOCOLLO ATTESTAZIONE ISEE	ESITO GRADUATORIA DEFINITIVA
12321	A	36680	06/03/2026 23:50	3.790,74	INPS-ISEE-2026-06696166Y-00	Pratica correttamente presentata - FINANZIATA
12322	A	14973	03/03/2026 11:00	3.790,88	INPS-ISEE-2026-00361984R-00	Pratica correttamente presentata - FINANZIATA
12323	A	6988	02/03/2026 17:07	3.790,89	INPS-ISEE-2026-04909045R-00	Pratica correttamente presentata - FINANZIATA
12324	A	14767	03/03/2026 11:00	3.791,06	INPS-ISEE-2026-01627684F-00	Pratica correttamente presentata - FINANZIATA
12325	A	39878	09/03/2026 10:31	3.791,37	INPS-ISEE-2026-01843902W-00	Pratica correttamente presentata - FINANZIATA
12326	A	12175	02/03/2026 22:05	3.791,47	INPS-ISEE-2026-00027219T-00	Pratica correttamente presentata - FINANZIATA
12327	A	35813	06/03/2026 18:12	3.791,67	INPS-ISEE-2026-02818439V-00	Pratica correttamente presentata - FINANZIATA
12328	A	42613	09/03/2026 19:09	3.791,73	INPS-ISEE-2026-01978014E-00	Pratica correttamente presentata - FINANZIATA
12329	A	42661	09/03/2026 19:19	3.791,73	INPS-ISEE-2026-01978014E-00	Pratica correttamente presentata - FINANZIATA
12330	A	26161	04/03/2026 17:36	3.792,01	INPS-ISEE-2026-06516623Q-00	Pratica correttamente presentata - FINANZIATA
12331	A	53828	13/03/2026 16:37	3.792,11	INPS-ISEE-2026-00128241A-00	Pratica correttamente presentata - FINANZIATA
12332	A	42830	09/03/2026 21:02	3.792,28	INPS-ISEE-2026-00240505U-00	Pratica correttamente presentata - FINANZIATA
12333	A	42586	09/03/2026 19:19	3.792,92	INPS-ISEE-2026-03667953S-00	Pratica correttamente presentata - FINANZIATA
12334	A	42713	09/03/2026 19:26	3.792,92	INPS-ISEE-2026-03667953S-00	Pratica correttamente presentata - FINANZIATA
12335	A	52049	12/03/2026 19:19	3.792,95	INPS-ISEE-2026-00843581Q-00	Pratica correttamente presentata - FINANZIATA
12336	A	21401	03/03/2026 22:22	3.793,63	INPS-ISEE-2026-01820670G-00	Pratica correttamente presentata - FINANZIATA
12337	A	6394	02/03/2026 16:45	3.793,66	INPS-ISEE-2026-01191439N-00	Pratica correttamente presentata - FINANZIATA
12338	A	58793	16/03/2026 17:40	3.793,79	INPS-ISEE-2026-00886025Q-00	Pratica correttamente presentata - FINANZIATA
12339	A	35943	06/03/2026 18:36	3.794,05	INPS-ISEE-2026-03596084V-00	Pratica correttamente presentata - FINANZIATA
12340	A	25697	04/03/2026 16:54	3.794,16	INPS-ISEE-2026-04071496R-00	Pratica correttamente presentata - FINANZIATA
12341	A	32452	05/03/2026 19:59	3.794,27	INPS-ISEE-2026-00706150J-00	Pratica correttamente presentata - FINANZIATA
12342	A	54281	13/03/2026 18:17	3.794,27	INPS-ISEE-2026-00359226W-00	Pratica correttamente presentata - FINANZIATA
12343	A	9119	02/03/2026 18:42	3.794,45	INPS-ISEE-2026-01634334G-00	Pratica correttamente presentata - FINANZIATA
12344	A	31626	10/03/2026 14:36	3.794,54	INPS-ISEE-2026-00378317Q-00	Pratica correttamente presentata - FINANZIATA
12345	A	48298	11/03/2026 16:18	3.794,58	INPS-ISEE-2026-02666417O-00	Pratica correttamente presentata - FINANZIATA
12346	A	40580	09/03/2026 12:17	3.795,16	INPS-ISEE-2026-03644768Z-00	Pratica correttamente presentata - FINANZIATA
12347	A	44311	10/03/2026 11:45	3.795,87	INPS-ISEE-2026-03606574R-00	Pratica correttamente presentata - FINANZIATA
12348	A	55910	15/03/2026 17:08	3.795,87	INPS-ISEE-2026-03606574R-00	Pratica correttamente presentata - FINANZIATA

BANDO IO STUDIO 2025 a.s. 2025/2026

ALLEGATO A - DEFINITIVA

Progr.	ALL	Numero Domanda	Data Di Presentazione	VALORE ISEE	PROTOCOLLO ATTESTAZIONE ISEE	ESITO GRADUATORIA DEFINITIVA
12349	A	44348	10/03/2026 11:51	3.796,27	INPS-ISEE-2026-00514728W-00	Pratica correttamente presentata - FINANZIATA
12350	A	29790	05/03/2026 12:15	3.796,43	INPS-ISEE-2026-02419325C-00	Pratica correttamente presentata - FINANZIATA
12351	A	2885	02/03/2026 13:27	3.796,69	INPS-ISEE-2026-01242966E-00	Pratica correttamente presentata - FINANZIATA
12352	A	61059	17/03/2026 11:12	3.796,82	INPS-ISEE-2026-03607474R-00	Pratica correttamente presentata - FINANZIATA
12353	A	60485	17/03/2026 09:33	3.797,12	INPS-ISEE-2026-04818730R-00	Pratica correttamente presentata - FINANZIATA
12354	A	60498	17/03/2026 09:37	3.797,12	INPS-ISEE-2026-04818730R-00	Pratica correttamente presentata - FINANZIATA
12355	A	11854	02/03/2026 21:49	3.797,16	INPS-ISEE-2026-02875182L-00	Pratica correttamente presentata - FINANZIATA
12356	A	6262	02/03/2026 16:35	3.797,48	INPS-ISEE-2026-01267891F-00	Pratica correttamente presentata - FINANZIATA
12357	A	6300	02/03/2026 16:39	3.797,48	INPS-ISEE-2026-01267891F-00	Pratica correttamente presentata - FINANZIATA
12358	A	6348	02/03/2026 16:43	3.797,48	INPS-ISEE-2026-01267891F-00	Pratica correttamente presentata - FINANZIATA
12359	A	60118	16/03/2026 22:19	3.797,57	INPS-ISEE-2026-00358905E-00	Pratica correttamente presentata - FINANZIATA
12360	A	65715	18/03/2026 07:09	3.797,60	INPS-ISEE-2026-00598211C-00	Pratica correttamente presentata - FINANZIATA
12361	A	65589	18/03/2026 07:10	3.797,60	INPS-ISEE-2026-00598211C-00	Pratica correttamente presentata - FINANZIATA
12362	A	34309	06/03/2026 12:03	3.797,97	INPS-ISEE-2026-00366592R-00	Pratica correttamente presentata - FINANZIATA
12363	A	38990	08/03/2026 19:26	3.798,21	INPS-ISEE-2026-01309600J-00	Pratica correttamente presentata - FINANZIATA
12364	A	39432	09/03/2026 09:10	3.798,21	INPS-ISEE-2026-00747488Z-00	Pratica correttamente presentata - FINANZIATA
12365	A	58805	16/03/2026 17:42	3.798,24	INPS-ISEE-2026-01253460T-00	Pratica correttamente presentata - FINANZIATA
12366	A	4094	02/03/2026 16:46	3.798,31	INPS-ISEE-2026-00397490O-00	Pratica correttamente presentata - FINANZIATA
12367	A	54974	14/03/2026 11:48	3.798,37	INPS-ISEE-2026-01229335P-00	Pratica correttamente presentata - FINANZIATA
12368	A	54978	14/03/2026 11:52	3.798,37	INPS-ISEE-2026-01229335P-00	Pratica correttamente presentata - FINANZIATA
12369	A	40584	09/03/2026 12:16	3.798,41	INPS-ISEE-2026-07787278B-00	Pratica correttamente presentata - FINANZIATA
12370	A	34670	06/03/2026 13:22	3.798,44	INPS-ISEE-2026-00487306N-00	Pratica correttamente presentata - FINANZIATA
12371	A	58604	16/03/2026 17:20	3.798,53	INPS-ISEE-2026-01944647V-00	Pratica correttamente presentata - FINANZIATA
12372	A	29037	05/03/2026 10:41	3.799,19	INPS-ISEE-2026-00482195Q-00	Pratica correttamente presentata - FINANZIATA
12373	A	8601	02/03/2026 18:21	3.799,29	INPS-ISEE-2026-02181867L-00	Pratica correttamente presentata - FINANZIATA
12374	A	9725	02/03/2026 19:18	3.799,35	INPS-ISEE-2026-03965662I-00	Pratica correttamente presentata - FINANZIATA
12375	A	1785	02/03/2026 12:53	3.799,55	INPS-ISEE-2026-00684166R-00	Pratica correttamente presentata - FINANZIATA
12376	A	66940	18/03/2026 10:58	3.799,79	INPS-ISEE-2026-03597174X-00	Pratica correttamente presentata - FINANZIATA

BANDO IO STUDIO 2025 a.s. 2025/2026

ALLEGATO A - DEFINITIVA

Progr.	ALL	Numero Domanda	Data Di Presentazione	VALORE ISEE	PROTOCOLLO ATTESTAZIONE ISEE	ESITO GRADUATORIA DEFINITIVA
12377	A	1132	02/03/2026 12:26	3.800,00	INPS-ISEE-2026-00305100V-00	Pratica correttamente presentata - FINANZIATA
12378	A	8512	02/03/2026 18:17	3.800,00	INPS-ISEE-2026-01207427H-00	Pratica correttamente presentata - FINANZIATA
12379	A	971	02/03/2026 12:46	3.800,63	INPS-ISEE-2026-00387409R-00	Pratica correttamente presentata - FINANZIATA
12380	A	42954	09/03/2026 20:49	3.800,68	INPS-ISEE-2026-04767361F-00	Pratica correttamente presentata - FINANZIATA
12381	A	43691	10/03/2026 10:03	3.800,73	INPS-ISEE-2026-03940580Q-00	Pratica correttamente presentata - FINANZIATA
12382	A	43733	10/03/2026 10:07	3.800,73	INPS-ISEE-2026-03940580Q-00	Pratica correttamente presentata - FINANZIATA
12383	A	5278	09/03/2026 17:59	3.801,21	INPS-ISEE-2026-02835937I-00	Pratica correttamente presentata - FINANZIATA
12384	A	35944	06/03/2026 18:39	3.801,35	INPS-ISEE-2026-00622864N-00	Pratica correttamente presentata - FINANZIATA
12385	A	52574	13/03/2026 09:05	3.801,35	INPS-ISEE-2026-03689872M-00	Pratica correttamente presentata - FINANZIATA
12386	A	57927	16/03/2026 15:16	3.801,43	INPS-ISEE-2026-06310451B-00	Pratica correttamente presentata - FINANZIATA
12387	A	35891	06/03/2026 18:25	3.801,93	INPS-ISEE-2026-00579560O-00	Pratica correttamente presentata - FINANZIATA
12388	A	30558	05/03/2026 15:46	3.802,00	INPS-ISEE-2026-01134771G-00	Pratica correttamente presentata - FINANZIATA
12389	A	17235	03/03/2026 15:10	3.802,20	INPS-ISEE-2026-01832556E-00	Pratica correttamente presentata - FINANZIATA
12390	A	60755	17/03/2026 10:27	3.802,36	INPS-ISEE-2026-03765127R-00	Pratica correttamente presentata - FINANZIATA
12391	A	51020	12/03/2026 15:57	3.802,80	INPS-ISEE-2026-01856580L-00	Pratica correttamente presentata - FINANZIATA
12392	A	51048	12/03/2026 16:04	3.802,80	INPS-ISEE-2026-01856580L-00	Pratica correttamente presentata - FINANZIATA
12393	A	31132	05/03/2026 17:02	3.802,89	INPS-ISEE-2026-03289995J-00	Pratica correttamente presentata - FINANZIATA
12394	A	807	02/03/2026 12:19	3.803,06	INPS-ISEE-2026-00595680L-00	Pratica correttamente presentata - FINANZIATA
12395	A	2807	02/03/2026 13:14	3.803,06	INPS-ISEE-2026-00595680L-00	Pratica correttamente presentata - FINANZIATA
12396	A	56463	16/03/2026 09:18	3.803,19	INPS-ISEE-2026-03199078I-00	Pratica correttamente presentata - FINANZIATA
12397	A	29881	05/03/2026 12:20	3.803,46	INPS-ISEE-2026-03114696E-00	Pratica correttamente presentata - FINANZIATA
12398	A	16375	03/03/2026 12:55	3.803,58	INPS-ISEE-2026-01955076L-00	Pratica correttamente presentata - FINANZIATA
12399	A	55703	15/03/2026 13:53	3.803,58	INPS-ISEE-2026-01975195I-00	Pratica correttamente presentata - FINANZIATA
12400	A	50175	12/03/2026 10:45	3.803,77	INPS-ISEE-2026-03612425H-00	Pratica correttamente presentata - FINANZIATA
12401	A	54890	14/03/2026 10:20	3.803,87	INPS-ISEE-2026-00823233T-00	Pratica correttamente presentata - FINANZIATA
12402	A	60036	16/03/2026 22:02	3.803,90	INPS-ISEE-2026-01602402K-00	Pratica correttamente presentata - FINANZIATA
12403	A	18806	03/03/2026 17:32	3.803,95	INPS-ISEE-2026-00417180T-00	Pratica correttamente presentata - FINANZIATA
12404	A	14438	03/03/2026 10:28	3.803,98	INPS-ISEE-2026-01435558R-00	Pratica correttamente presentata - FINANZIATA

BANDO IO STUDIO 2025 a.s. 2025/2026

ALLEGATO A - DEFINITIVA

Progr.	ALL	Numero Domanda	Data Di Presentazione	VALORE ISEE	PROTOCOLLO ATTESTAZIONE ISEE	ESITO GRADUATORIA DEFINITIVA
12405	A	8956	02/03/2026 18:40	3.804,10	INPS-ISEE-2026-04802929F-00	Pratica correttamente presentata - FINANZIATA
12406	A	6468	02/03/2026 16:50	3.804,59	INPS-ISEE-2026-00453646N-00	Pratica correttamente presentata - FINANZIATA
12407	A	18867	03/03/2026 17:33	3.804,61	INPS-ISEE-2026-00363721D-00	Pratica correttamente presentata - FINANZIATA
12408	A	46556	13/03/2026 11:14	3.805,03	INPS-ISEE-2026-02878845U-00	Pratica correttamente presentata - FINANZIATA
12409	A	28573	05/03/2026 09:23	3.805,04	INPS-ISEE-2026-04334229W-00	Pratica correttamente presentata - FINANZIATA
12410	A	52420	12/03/2026 22:28	3.805,04	INPS-ISEE-2026-00512253A-00	Pratica correttamente presentata - FINANZIATA
12411	A	4247	02/03/2026 14:32	3.805,20	INPS-ISEE-2026-03203144M-00	Pratica correttamente presentata - FINANZIATA
12412	A	23704	04/03/2026 11:50	3.805,34	INPS-ISEE-2026-00981395V-00	Pratica correttamente presentata - FINANZIATA
12413	A	28032	04/03/2026 22:09	3.805,39	INPS-ISEE-2026-01996812X-00	Pratica correttamente presentata - FINANZIATA
12414	A	54112	13/03/2026 17:36	3.805,64	INPS-ISEE-2026-04620099E-00	Pratica correttamente presentata - FINANZIATA
12415	A	219	02/03/2026 12:12	3.805,69	INPS-ISEE-2026-02619491O-00	Pratica correttamente presentata - FINANZIATA
12416	A	31412	05/03/2026 17:26	3.805,86	INPS-ISEE-2026-01731897X-00	Pratica correttamente presentata - FINANZIATA
12417	A	50088	12/03/2026 10:27	3.805,86	INPS-ISEE-2026-01731897X-00	Pratica correttamente presentata - FINANZIATA
12418	A	14322	03/03/2026 10:14	3.806,06	INPS-ISEE-2026-01017849E-00	Pratica correttamente presentata - FINANZIATA
12419	A	278	02/03/2026 13:50	3.806,26	INPS-ISEE-2026-03317351H-00	Pratica correttamente presentata - FINANZIATA
12420	A	16892	03/03/2026 14:24	3.806,30	INPS-ISEE-2026-01197215C-00	Pratica correttamente presentata - FINANZIATA
12421	A	51069	12/03/2026 16:10	3.806,57	INPS-ISEE-2026-01057644W-00	Pratica correttamente presentata - FINANZIATA
12422	A	6568	02/03/2026 16:57	3.806,65	INPS-ISEE-2026-03773190E-00	Pratica correttamente presentata - FINANZIATA
12423	A	6895	02/03/2026 17:04	3.806,65	INPS-ISEE-2026-03773190E-00	Pratica correttamente presentata - FINANZIATA
12424	A	2812	13/03/2026 11:15	3.807,24	INPS-ISEE-2026-01496804O-00	Pratica correttamente presentata - FINANZIATA
12425	A	44710	10/03/2026 13:39	3.807,31	INPS-ISEE-2026-02435692R-00	Pratica correttamente presentata - FINANZIATA
12426	A	58721	16/03/2026 17:31	3.807,32	INPS-ISEE-2026-04057214H-00	Pratica correttamente presentata - FINANZIATA
12427	A	58753	16/03/2026 17:35	3.807,32	INPS-ISEE-2026-04057214H-00	Pratica correttamente presentata - FINANZIATA
12428	A	19769	03/03/2026 18:38	3.808,10	INPS-ISEE-2026-04102410Z-00	Pratica correttamente presentata - FINANZIATA
12429	A	58368	16/03/2026 17:07	3.808,31	INPS-ISEE-2026-02477356F-00	Pratica correttamente presentata - FINANZIATA
12430	A	45223	10/03/2026 16:34	3.808,69	INPS-ISEE-2026-04382433W-00	Pratica correttamente presentata - FINANZIATA
12431	A	40687	09/03/2026 12:36	3.808,92	INPS-ISEE-2026-04518716O-00	Pratica correttamente presentata - FINANZIATA
12432	A	25502	04/03/2026 16:36	3.809,61	INPS-ISEE-2026-01033480J-00	Pratica correttamente presentata - FINANZIATA

BANDO IO STUDIO 2025 a.s. 2025/2026

ALLEGATO A - DEFINITIVA

Progr.	ALL	Numero Domanda	Data Di Presentazione	VALORE ISEE	PROTOCOLLO ATTESTAZIONE ISEE	ESITO GRADUATORIA DEFINITIVA
12433	A	55152	14/03/2026 14:56	3.809,71	INPS-ISEE-2026-02419340H-00	Pratica correttamente presentata - FINANZIATA
12434	A	56016	17/03/2026 18:03	3.809,71	INPS-ISEE-2026-02419340H-00	Pratica correttamente presentata - FINANZIATA
12435	A	57837	16/03/2026 14:33	3.810,53	INPS-ISEE-2026-03561716Q-00	Pratica correttamente presentata - FINANZIATA
12436	A	57847	16/03/2026 14:38	3.810,53	INPS-ISEE-2026-03561716Q-00	Pratica correttamente presentata - FINANZIATA
12437	A	53451	13/03/2026 13:04	3.811,14	INPS-ISEE-2026-00074752P-00	Pratica correttamente presentata - FINANZIATA
12438	A	53497	13/03/2026 13:10	3.811,14	INPS-ISEE-2026-00074752P-00	Pratica correttamente presentata - FINANZIATA
12439	A	35063	06/03/2026 15:52	3.811,15	INPS-ISEE-2026-00417435G-00	Pratica correttamente presentata - FINANZIATA
12440	A	60624	17/03/2026 10:03	3.811,47	INPS-ISEE-2026-02660131J-00	Pratica correttamente presentata - FINANZIATA
12441	A	66482	18/03/2026 10:01	3.811,61	INPS-ISEE-2026-00254448W-00	Pratica correttamente presentata - FINANZIATA
12442	A	66508	18/03/2026 10:05	3.811,61	INPS-ISEE-2026-00254448W-00	Pratica correttamente presentata - FINANZIATA
12443	A	46196	10/03/2026 19:13	3.811,77	INPS-ISEE-2026-01486706O-00	Pratica correttamente presentata - FINANZIATA
12444	A	46256	10/03/2026 19:29	3.811,77	INPS-ISEE-2026-01486706O-00	Pratica correttamente presentata - FINANZIATA
12445	A	5997	02/03/2026 16:16	3.811,88	INPS-ISEE-2026-03880757Z-00	Pratica correttamente presentata - FINANZIATA
12446	A	3919	02/03/2026 14:49	3.812,06	INPS-ISEE-2026-00565429R-00	Pratica correttamente presentata - FINANZIATA
12447	A	15157	03/03/2026 11:15	3.812,06	INPS-ISEE-2026-00565429R-00	Pratica correttamente presentata - FINANZIATA
12448	A	34295	06/03/2026 11:59	3.812,16	INPS-ISEE-2026-04228681R-00	Pratica correttamente presentata - FINANZIATA
12449	A	58126	16/03/2026 16:09	3.812,78	INPS-ISEE-2026-04856740F-00	Pratica correttamente presentata - FINANZIATA
12450	A	15430	03/03/2026 11:37	3.813,18	INPS-ISEE-2026-00567124P-00	Pratica correttamente presentata - FINANZIATA
12451	A	47515	11/03/2026 11:23	3.814,40	INPS-ISEE-2026-01704995V-00	Pratica correttamente presentata - FINANZIATA
12452	A	14205	03/03/2026 10:10	3.814,61	INPS-ISEE-2026-00198998A-00	Pratica correttamente presentata - FINANZIATA
12453	A	41106	09/03/2026 15:11	3.814,66	INPS-ISEE-2026-03085182W-00	Pratica correttamente presentata - FINANZIATA
12454	A	16356	03/03/2026 13:35	3.814,71	INPS-ISEE-2026-02131110V-00	Pratica correttamente presentata - FINANZIATA
12455	A	9031	02/03/2026 18:37	3.815,04	INPS-ISEE-2026-01939331Q-00	Pratica correttamente presentata - FINANZIATA
12456	A	62979	17/03/2026 17:07	3.815,19	INPS-ISEE-2026-00378053C-00	Pratica correttamente presentata - FINANZIATA
12457	A	58468	16/03/2026 16:59	3.815,34	INPS-ISEE-2026-02212792P-00	Pratica correttamente presentata - FINANZIATA
12458	A	573	02/03/2026 12:26	3.815,54	INPS-ISEE-2026-01647773V-00	Pratica correttamente presentata - FINANZIATA
12459	A	1708	02/03/2026 12:39	3.815,54	INPS-ISEE-2026-01647773V-00	Pratica correttamente presentata - FINANZIATA
12460	A	27119	04/03/2026 19:09	3.815,58	INPS-ISEE-2026-00248707N-00	Pratica correttamente presentata - FINANZIATA

BANDO IO STUDIO 2025 a.s. 2025/2026

ALLEGATO A - DEFINITIVA

Progr.	ALL	Numero Domanda	Data Di Presentazione	VALORE ISEE	PROTOCOLLO ATTESTAZIONE ISEE	ESITO GRADUATORIA DEFINITIVA
12461	A	40777	09/03/2026 13:43	3.816,09	INPS-ISEE-2026-02089492F-00	Pratica correttamente presentata - FINANZIATA
12462	A	8526	02/03/2026 18:17	3.816,26	INPS-ISEE-2026-02191788X-00	Pratica correttamente presentata - FINANZIATA
12463	A	10417	02/03/2026 20:01	3.816,26	INPS-ISEE-2026-02191788X-00	Pratica correttamente presentata - FINANZIATA
12464	A	35398	06/03/2026 17:13	3.816,59	INPS-ISEE-2026-02576598U-00	Pratica correttamente presentata - FINANZIATA
12465	A	9895	03/03/2026 19:02	3.816,67	INPS-ISEE-2026-02270121K-00	Pratica correttamente presentata - FINANZIATA
12466	A	36737	07/03/2026 07:59	3.817,01	INPS-ISEE-2026-01190356P-00	Pratica correttamente presentata - FINANZIATA
12467	A	5568	02/03/2026 15:22	3.817,13	INPS-ISEE-2026-05842541Q-00	Pratica correttamente presentata - FINANZIATA
12468	A	41518	09/03/2026 16:42	3.817,20	INPS-ISEE-2026-00501810K-00	Pratica correttamente presentata - FINANZIATA
12469	A	43310	12/03/2026 16:39	3.817,20	INPS-ISEE-2026-07022513B-00	Pratica correttamente presentata - FINANZIATA
12470	A	37732	07/03/2026 18:59	3.817,25	INPS-ISEE-2026-06242866F-00	Pratica correttamente presentata - FINANZIATA
12471	A	58432	16/03/2026 17:00	3.817,57	INPS-ISEE-2026-03187977U-00	Pratica correttamente presentata - FINANZIATA
12472	A	40311	09/03/2026 11:54	3.817,71	INPS-ISEE-2026-00360855W-00	Pratica correttamente presentata - FINANZIATA
12473	A	40465	09/03/2026 12:06	3.817,71	INPS-ISEE-2026-00360855W-00	Pratica correttamente presentata - FINANZIATA
12474	A	21751	03/03/2026 23:16	3.817,91	INPS-ISEE-2026-01539693X-00	Pratica correttamente presentata - FINANZIATA
12475	A	60634	17/03/2026 10:05	3.817,91	INPS-ISEE-2026-01539693X-00	Pratica correttamente presentata - FINANZIATA
12476	A	49762	12/03/2026 02:55	3.818,14	INPS-ISEE-2026-01236713H-00	Pratica correttamente presentata - FINANZIATA
12477	A	49868	12/03/2026 09:31	3.818,40	INPS-ISEE-2026-06035090H-00	Pratica correttamente presentata - FINANZIATA
12478	A	49013	11/03/2026 18:21	3.818,63	INPS-ISEE-2026-01087231D-00	Pratica correttamente presentata - FINANZIATA
12479	A	49746	12/03/2026 00:13	3.818,67	INPS-ISEE-2026-00241423U-00	Pratica correttamente presentata - FINANZIATA
12480	A	55687	15/03/2026 13:05	3.818,81	INPS-ISEE-2026-02518933R-00	Pratica correttamente presentata - FINANZIATA
12481	A	55953	15/03/2026 17:34	3.818,81	INPS-ISEE-2026-02518933R-00	Pratica correttamente presentata - FINANZIATA
12482	A	14396	03/03/2026 11:37	3.819,08	INPS-ISEE-2026-02308729R-00	Pratica correttamente presentata - FINANZIATA
12483	A	57787	16/03/2026 13:57	3.819,66	INPS-ISEE-2026-02273677F-00	Pratica correttamente presentata - FINANZIATA
12484	A	51979	14/03/2026 13:35	3.820,06	INPS-ISEE-2026-02851768I-00	Pratica correttamente presentata - FINANZIATA
12485	A	50545	12/03/2026 12:06	3.820,41	INPS-ISEE-2026-08023044T-00	Pratica correttamente presentata - FINANZIATA
12486	A	22262	04/03/2026 09:24	3.820,97	INPS-ISEE-2026-01805649L-00	Pratica correttamente presentata - FINANZIATA
12487	A	59186	16/03/2026 18:35	3.821,07	INPS-ISEE-2026-01694265L-00	Pratica correttamente presentata - FINANZIATA
12488	A	16602	03/03/2026 13:22	3.821,08	INPS-ISEE-2026-00032567H-00	Pratica correttamente presentata - FINANZIATA

BANDO IO STUDIO 2025 a.s. 2025/2026

ALLEGATO A - DEFINITIVA

Progr.	ALL	Numero Domanda	Data Di Presentazione	VALORE ISEE	PROTOCOLLO ATTESTAZIONE ISEE	ESITO GRADUATORIA DEFINITIVA
12489	A	16627	03/03/2026 13:26	3.821,08	INPS-ISEE-2026-00032567H-00	Pratica correttamente presentata - FINANZIATA
12490	A	35239	17/03/2026 12:43	3.821,43	INPS-ISEE-2026-06361720P-00	Pratica correttamente presentata - FINANZIATA
12491	A	62675	17/03/2026 16:31	3.821,57	INPS-ISEE-2026-03081039G-00	Pratica correttamente presentata - FINANZIATA
12492	A	58957	16/03/2026 18:02	3.821,64	INPS-ISEE-2026-02564350P-00	Pratica correttamente presentata - FINANZIATA
12493	A	3608	02/03/2026 21:07	3.821,79	INPS-ISEE-2026-00985880Z-00	Pratica correttamente presentata - FINANZIATA
12494	A	67021	18/03/2026 10:59	3.822,13	INPS-ISEE-2026-02027688L-00	Pratica correttamente presentata - FINANZIATA
12495	A	36344	06/03/2026 20:31	3.822,36	INPS-ISEE-2026-01247786V-00	Pratica correttamente presentata - FINANZIATA
12496	A	8001	02/03/2026 18:01	3.823,15	INPS-ISEE-2026-03335467R-00	Pratica correttamente presentata - FINANZIATA
12497	A	27369	04/03/2026 19:54	3.823,30	INPS-ISEE-2026-01938893K-00	Pratica correttamente presentata - FINANZIATA
12498	A	48587	11/03/2026 17:15	3.823,39	INPS-ISEE-2026-04485039L-00	Pratica correttamente presentata - FINANZIATA
12499	A	5978	02/03/2026 16:01	3.823,98	INPS-ISEE-2026-02221715B-00	Pratica correttamente presentata - FINANZIATA
12500	A	14923	03/03/2026 10:58	3.824,14	INPS-ISEE-2026-00385949Z-00	Pratica correttamente presentata - FINANZIATA
12501	A	15618	03/03/2026 11:47	3.824,51	INPS-ISEE-2026-02113836G-00	Pratica correttamente presentata - FINANZIATA
12502	A	30687	05/03/2026 16:01	3.824,53	INPS-ISEE-2026-04573785S-00	Pratica correttamente presentata - FINANZIATA
12503	A	25504	04/03/2026 16:35	3.825,00	INPS-ISEE-2026-02876599B-00	Pratica correttamente presentata - FINANZIATA
12504	A	26349	04/03/2026 17:54	3.825,00	INPS-ISEE-2026-01550164D-00	Pratica correttamente presentata - FINANZIATA
12505	A	19618	06/03/2026 12:50	3.825,05	INPS-ISEE-2026-02877298M-00	Pratica correttamente presentata - FINANZIATA
12506	A	58184	16/03/2026 16:22	3.825,20	INPS-ISEE-2026-02606046G-00	Pratica correttamente presentata - FINANZIATA
12507	A	60289	17/03/2026 01:16	3.825,20	INPS-ISEE-2026-04292489Z-00	Pratica correttamente presentata - FINANZIATA
12508	A	14938	03/03/2026 10:56	3.825,61	INPS-ISEE-2026-00985736Z-00	Pratica correttamente presentata - FINANZIATA
12509	A	24883	04/03/2026 15:20	3.826,22	INPS-ISEE-2026-02079628F-00	Pratica correttamente presentata - FINANZIATA
12510	A	14083	03/03/2026 09:48	3.826,32	INPS-ISEE-2026-00387009W-00	Pratica correttamente presentata - FINANZIATA
12511	A	50876	12/03/2026 14:46	3.826,64	INPS-ISEE-2026-01544971R-00	Pratica correttamente presentata - FINANZIATA
12512	A	6891	02/03/2026 17:02	3.826,83	INPS-ISEE-2026-07376554I-00	Pratica correttamente presentata - FINANZIATA
12513	A	50323	12/03/2026 11:17	3.826,83	INPS-ISEE-2026-01080477W-00	Pratica correttamente presentata - FINANZIATA
12514	A	33248	06/03/2026 09:12	3.826,96	INPS-ISEE-2026-00712933P-00	Pratica correttamente presentata - FINANZIATA
12515	A	33747	06/03/2026 10:29	3.826,96	INPS-ISEE-2026-02080112Y-00	Pratica correttamente presentata - FINANZIATA
12516	A	36963	07/03/2026 11:36	3.827,24	INPS-ISEE-2026-00876593Z-00	Pratica correttamente presentata - FINANZIATA

BANDO IO STUDIO 2025 a.s. 2025/2026

ALLEGATO A - DEFINITIVA

Progr.	ALL	Numero Domanda	Data Di Presentazione	VALORE ISEE	PROTOCOLLO ATTESTAZIONE ISEE	ESITO GRADUATORIA DEFINITIVA
12517	A	33995	06/03/2026 11:04	3.827,37	INPS-ISEE-2026-07083013D-00	Pratica correttamente presentata - FINANZIATA
12518	A	57181	16/03/2026 11:36	3.827,44	INPS-ISEE-2026-05906799J-00	Pratica correttamente presentata - FINANZIATA
12519	A	34344	06/03/2026 12:08	3.827,53	INPS-ISEE-2026-00223177D-00	Pratica correttamente presentata - FINANZIATA
12520	A	20118	03/03/2026 19:09	3.827,64	INPS-ISEE-2026-01655558V-00	Pratica correttamente presentata - FINANZIATA
12521	A	24777	04/03/2026 14:38	3.827,66	INPS-ISEE-2026-01973386I-00	Pratica correttamente presentata - FINANZIATA
12522	A	7009	02/03/2026 17:15	3.827,68	INPS-ISEE-2026-07543089X-00	Pratica correttamente presentata - FINANZIATA
12523	A	10978	02/03/2026 20:55	3.827,81	INPS-ISEE-2026-01285933R-00	Pratica correttamente presentata - FINANZIATA
12524	A	11354	02/03/2026 21:06	3.827,84	INPS-ISEE-2026-07008899K-00	Pratica correttamente presentata - FINANZIATA
12525	A	32342	05/03/2026 19:36	3.827,84	INPS-ISEE-2026-07008899K-00	Pratica correttamente presentata - FINANZIATA
12526	A	45694	10/03/2026 17:44	3.827,95	INPS-ISEE-2026-03427819F-00	Pratica correttamente presentata - FINANZIATA
12527	A	46168	10/03/2026 19:08	3.827,99	INPS-ISEE-2026-01703110S-00	Pratica correttamente presentata - FINANZIATA
12528	A	54936	14/03/2026 11:18	3.828,50	INPS-ISEE-2026-03854031G-00	Pratica correttamente presentata - FINANZIATA
12529	A	2766	02/03/2026 13:19	3.828,57	INPS-ISEE-2026-00332354B-00	Pratica correttamente presentata - FINANZIATA
12530	A	304	02/03/2026 12:15	3.828,92	INPS-ISEE-2026-02699215F-00	Pratica correttamente presentata - FINANZIATA
12531	A	28980	05/03/2026 10:32	3.828,99	INPS-ISEE-2026-01436262G-00	Pratica correttamente presentata - FINANZIATA
12532	A	29351	05/03/2026 11:23	3.829,02	INPS-ISEE-2026-07268597A-00	Pratica correttamente presentata - FINANZIATA
12533	A	55655	15/03/2026 11:52	3.829,18	INPS-ISEE-2026-02928976M-00	Pratica correttamente presentata - FINANZIATA
12534	A	31026	05/03/2026 16:51	3.829,55	INPS-ISEE-2026-01550137D-00	Pratica correttamente presentata - FINANZIATA
12535	A	21653	03/03/2026 22:49	3.829,57	INPS-ISEE-2026-01295921Q-00	Pratica correttamente presentata - FINANZIATA
12536	A	39906	09/03/2026 10:36	3.829,62	INPS-ISEE-2026-01953577I-00	Pratica correttamente presentata - FINANZIATA
12537	A	5553	02/03/2026 15:11	3.829,84	INPS-ISEE-2026-01135307B-00	Pratica correttamente presentata - FINANZIATA
12538	A	67447	18/03/2026 11:50	3.830,04	INPS-ISEE-2026-00240840A-00	Pratica correttamente presentata - FINANZIATA
12539	A	3524	02/03/2026 13:56	3.830,07	INPS-ISEE-2026-04193819V-00	Pratica correttamente presentata - FINANZIATA
12540	A	53002	13/03/2026 11:07	3.830,16	INPS-ISEE-2026-01064633H-00	Pratica correttamente presentata - FINANZIATA
12541	A	44869	10/03/2026 15:05	3.830,45	INPS-ISEE-2026-05959655A-00	Pratica correttamente presentata - FINANZIATA
12542	A	66114	18/03/2026 09:17	3.830,58	INPS-ISEE-2026-00949897B-00	Pratica correttamente presentata - FINANZIATA
12543	A	62580	17/03/2026 16:22	3.830,63	INPS-ISEE-2026-01368281Q-00	Pratica correttamente presentata - FINANZIATA
12544	A	23435	04/03/2026 11:23	3.830,67	INPS-ISEE-2026-02092583Q-00	Pratica correttamente presentata - FINANZIATA

BANDO IO STUDIO 2025 a.s. 2025/2026

ALLEGATO A - DEFINITIVA

Progr.	ALL	Numero Domanda	Data Di Presentazione	VALORE ISEE	PROTOCOLLO ATTESTAZIONE ISEE	ESITO GRADUATORIA DEFINITIVA
12545	A	56995	16/03/2026 11:13	3.831,25	INPS-ISEE-2026-04077476V-00	Pratica correttamente presentata - FINANZIATA
12546	A	3746	02/03/2026 21:03	3.831,37	INPS-ISEE-2026-01835224P-00	Pratica correttamente presentata - FINANZIATA
12547	A	11414	02/03/2026 21:14	3.831,37	INPS-ISEE-2026-01835224P-00	Pratica correttamente presentata - FINANZIATA
12548	A	638	03/03/2026 12:39	3.831,40	INPS-ISEE-2026-01287477X-00	Pratica correttamente presentata - FINANZIATA
12549	A	28758	05/03/2026 10:02	3.831,47	INPS-ISEE-2026-01297681F-00	Pratica correttamente presentata - FINANZIATA
12550	A	19672	03/03/2026 18:33	3.831,85	INPS-ISEE-2026-07888968N-00	Pratica correttamente presentata - FINANZIATA
12551	A	20579	03/03/2026 20:38	3.831,85	INPS-ISEE-2026-02101726J-00	Pratica correttamente presentata - FINANZIATA
12552	A	46657	10/03/2026 22:07	3.831,93	INPS-ISEE-2026-00778223Q-00	Pratica correttamente presentata - FINANZIATA
12553	A	14906	03/03/2026 11:42	3.832,52	INPS-ISEE-2026-01719520P-00	Pratica correttamente presentata - FINANZIATA
12554	A	15624	03/03/2026 11:49	3.832,52	INPS-ISEE-2026-01719520P-00	Pratica correttamente presentata - FINANZIATA
12555	A	12905	02/03/2026 23:39	3.833,13	INPS-ISEE-2026-00084962Q-00	Pratica correttamente presentata - FINANZIATA
12556	A	42384	09/03/2026 18:27	3.833,25	INPS-ISEE-2026-01951490Q-00	Pratica correttamente presentata - FINANZIATA
12557	A	42428	09/03/2026 18:35	3.833,25	INPS-ISEE-2026-01951490Q-00	Pratica correttamente presentata - FINANZIATA
12558	A	6919	02/03/2026 17:06	3.833,33	INPS-ISEE-2026-01067249Q-00	Pratica correttamente presentata - FINANZIATA
12559	A	14162	03/03/2026 10:02	3.833,73	INPS-ISEE-2026-07308643R-00	Pratica correttamente presentata - FINANZIATA
12560	A	4974	02/03/2026 15:05	3.833,82	INPS-ISEE-2026-04292369V-00	Pratica correttamente presentata - FINANZIATA
12561	A	7102	02/03/2026 17:10	3.833,82	INPS-ISEE-2026-00296829X-00	Pratica correttamente presentata - FINANZIATA
12562	A	16408	03/03/2026 13:09	3.833,82	INPS-ISEE-2026-00721550B-00	Pratica correttamente presentata - FINANZIATA
12563	A	50359	12/03/2026 11:27	3.833,82	INPS-ISEE-2026-00748104G-00	Pratica correttamente presentata - FINANZIATA
12564	A	17711	03/03/2026 16:00	3.834,11	INPS-ISEE-2026-01627635E-00	Pratica correttamente presentata - FINANZIATA
12565	A	9940	02/03/2026 19:32	3.834,31	INPS-ISEE-2026-00782179F-00	Pratica correttamente presentata - FINANZIATA
12566	A	65109	17/03/2026 22:41	3.834,64	INPS-ISEE-2026-07630039N-00	Pratica correttamente presentata - FINANZIATA
12567	A	53180	13/03/2026 11:44	3.835,37	INPS-ISEE-2026-00624869V-00	Pratica correttamente presentata - FINANZIATA
12568	A	41038	09/03/2026 14:54	3.835,41	INPS-ISEE-2026-00548976S-00	Pratica correttamente presentata - FINANZIATA
12569	A	16243	03/03/2026 12:46	3.835,49	INPS-ISEE-2026-00305203S-00	Pratica correttamente presentata - FINANZIATA
12570	A	16367	03/03/2026 12:55	3.835,49	INPS-ISEE-2026-00305203S-00	Pratica correttamente presentata - FINANZIATA
12571	A	29152	05/03/2026 11:01	3.835,49	INPS-ISEE-2026-02655261W-00	Pratica correttamente presentata - FINANZIATA
12572	A	24460	04/03/2026 13:17	3.836,08	INPS-ISEE-2026-02162105M-00	Pratica correttamente presentata - FINANZIATA

BANDO IO STUDIO 2025 a.s. 2025/2026

ALLEGATO A - DEFINITIVA

Progr.	ALL	Numero Domanda	Data Di Presentazione	VALORE ISEE	PROTOCOLLO ATTESTAZIONE ISEE	ESITO GRADUATORIA DEFINITIVA
12573	A	40028	09/03/2026 22:14	3.836,14	INPS-ISEE-2026-04224640D-00	Pratica correttamente presentata - FINANZIATA
12574	A	1173	05/03/2026 17:27	3.836,22	INPS-ISEE-2026-01882113G-00	Pratica correttamente presentata - FINANZIATA
12575	A	59594	16/03/2026 19:30	3.836,39	INPS-ISEE-2026-01632540T-00	Pratica correttamente presentata - FINANZIATA
12576	A	28671	12/03/2026 20:07	3.836,42	INPS-ISEE-2026-00519977Z-00	Pratica correttamente presentata - FINANZIATA
12577	A	9766	02/03/2026 19:18	3.836,49	INPS-ISEE-2026-00734482N-00	Pratica correttamente presentata - FINANZIATA
12578	A	4797	02/03/2026 14:50	3.837,45	INPS-ISEE-2026-01534087N-00	Pratica correttamente presentata - FINANZIATA
12579	A	56931	16/03/2026 10:58	3.837,65	INPS-ISEE-2026-03039584O-00	Pratica correttamente presentata - FINANZIATA
12580	A	59332	16/03/2026 18:51	3.837,81	INPS-ISEE-2026-05391372E-00	Pratica correttamente presentata - FINANZIATA
12581	A	26782	04/03/2026 18:33	3.837,90	INPS-ISEE-2026-02557380E-00	Pratica correttamente presentata - FINANZIATA
12582	A	2090	02/03/2026 12:58	3.837,98	INPS-ISEE-2026-05220913D-00	Pratica correttamente presentata - FINANZIATA
12583	A	13028	03/03/2026 00:44	3.838,01	INPS-ISEE-2026-01834506W-00	Pratica correttamente presentata - FINANZIATA
12584	A	39480	09/03/2026 09:22	3.838,21	INPS-ISEE-2026-00592294R-00	Pratica correttamente presentata - FINANZIATA
12585	A	37694	07/03/2026 18:41	3.838,72	INPS-ISEE-2026-00879727Y-00	Pratica correttamente presentata - FINANZIATA
12586	A	2679	02/03/2026 13:14	3.838,95	INPS-ISEE-2026-03860678Z-00	Pratica correttamente presentata - FINANZIATA
12587	A	6574	02/03/2026 17:09	3.839,02	INPS-ISEE-2026-00550769O-00	Pratica correttamente presentata - FINANZIATA
12588	A	7162	02/03/2026 17:16	3.839,02	INPS-ISEE-2026-03312605B-00	Pratica correttamente presentata - FINANZIATA
12589	A	27326	04/03/2026 19:40	3.839,12	INPS-ISEE-2026-01291386E-00	Pratica correttamente presentata - FINANZIATA
12590	A	11596	02/03/2026 21:32	3.839,22	INPS-ISEE-2026-01460992R-00	Pratica correttamente presentata - FINANZIATA
12591	A	31699	05/03/2026 17:59	3.839,29	INPS-ISEE-2026-02596956U-00	Pratica correttamente presentata - FINANZIATA
12592	A	43483	10/03/2026 09:21	3.839,31	INPS-ISEE-2026-01230107Y-00	Pratica correttamente presentata - FINANZIATA
12593	A	30112	05/03/2026 17:29	3.839,62	INPS-ISEE-2026-01978201N-00	Pratica correttamente presentata - FINANZIATA
12594	A	17680	03/03/2026 16:13	3.839,63	INPS-ISEE-2026-01028433T-00	Pratica correttamente presentata - FINANZIATA
12595	A	40293	09/03/2026 11:31	3.839,71	INPS-ISEE-2026-02823521H-00	Pratica correttamente presentata - FINANZIATA
12596	A	35254	06/03/2026 16:38	3.840,16	INPS-ISEE-2026-00300169J-00	Pratica correttamente presentata - FINANZIATA
12597	A	44109	10/03/2026 11:12	3.840,24	INPS-ISEE-2026-03754144N-00	Pratica correttamente presentata - FINANZIATA
12598	A	58523	16/03/2026 17:04	3.840,54	INPS-ISEE-2026-03521202K-00	Pratica correttamente presentata - FINANZIATA
12599	A	36528	06/03/2026 22:00	3.840,57	INPS-ISEE-2026-00243094D-00	Pratica correttamente presentata - FINANZIATA
12600	A	5373	02/03/2026 15:11	3.841,02	INPS-ISEE-2026-01478620N-00	Pratica correttamente presentata - FINANZIATA

BANDO IO STUDIO 2025 a.s. 2025/2026

ALLEGATO A - DEFINITIVA

Progr.	ALL	Numero Domanda	Data Di Presentazione	VALORE ISEE	PROTOCOLLO ATTESTAZIONE ISEE	ESITO GRADUATORIA DEFINITIVA
12601	A	7592	02/03/2026 17:40	3.841,26	INPS-ISEE-2026-01909945I-00	Pratica correttamente presentata - FINANZIATA
12602	A	8088	02/03/2026 17:52	3.841,26	INPS-ISEE-2026-01909945I-00	Pratica correttamente presentata - FINANZIATA
12603	A	18685	03/03/2026 17:23	3.841,55	INPS-ISEE-2026-02766809Z-00	Pratica correttamente presentata - FINANZIATA
12604	A	54143	13/03/2026 17:47	3.841,75	INPS-ISEE-2026-03468907I-00	Pratica correttamente presentata - FINANZIATA
12605	A	30314	05/03/2026 14:35	3.841,84	INPS-ISEE-2026-01882427O-00	Pratica correttamente presentata - FINANZIATA
12606	A	30378	05/03/2026 14:48	3.841,84	INPS-ISEE-2026-01882427O-00	Pratica correttamente presentata - FINANZIATA
12607	A	51457	12/03/2026 17:31	3.841,89	INPS-ISEE-2026-02132700K-00	Pratica correttamente presentata - FINANZIATA
12608	A	51489	12/03/2026 17:37	3.841,89	INPS-ISEE-2026-02132700K-00	Pratica correttamente presentata - FINANZIATA
12609	A	43925	10/03/2026 10:41	3.842,15	INPS-ISEE-2026-02082902H-00	Pratica correttamente presentata - FINANZIATA
12610	A	3329	02/03/2026 13:36	3.842,38	INPS-ISEE-2026-03316246P-00	Pratica correttamente presentata - FINANZIATA
12611	A	23730	04/03/2026 11:57	3.842,38	INPS-ISEE-2026-03316246P-00	Pratica correttamente presentata - FINANZIATA
12612	A	16247	03/03/2026 12:39	3.842,48	INPS-ISEE-2026-00325247H-00	Pratica correttamente presentata - FINANZIATA
12613	A	43610	10/03/2026 10:06	3.842,48	INPS-ISEE-2026-02725026G-00	Pratica correttamente presentata - FINANZIATA
12614	A	12401	02/03/2026 22:35	3.842,66	INPS-ISEE-2026-00498140C-00	Pratica correttamente presentata - FINANZIATA
12615	A	13243	03/03/2026 07:58	3.842,82	INPS-ISEE-2026-05016001S-00	Pratica correttamente presentata - FINANZIATA
12616	A	17991	03/03/2026 16:24	3.843,01	INPS-ISEE-2026-01194122B-00	Pratica correttamente presentata - FINANZIATA
12617	A	25536	09/03/2026 22:01	3.843,01	INPS-ISEE-2026-01194122B-00	Pratica correttamente presentata - FINANZIATA
12618	A	22660	04/03/2026 10:15	3.843,04	INPS-ISEE-2026-00667109Q-00	Pratica correttamente presentata - FINANZIATA
12619	A	22768	04/03/2026 10:20	3.843,04	INPS-ISEE-2026-00667109Q-00	Pratica correttamente presentata - FINANZIATA
12620	A	48840	11/03/2026 18:12	3.843,09	INPS-ISEE-2026-01451241A-00	Pratica correttamente presentata - FINANZIATA
12621	A	26728	04/03/2026 18:33	3.843,17	INPS-ISEE-2026-01496227R-00	Pratica correttamente presentata - FINANZIATA
12622	A	47910	11/03/2026 12:52	3.843,38	INPS-ISEE-2026-04186471R-00	Pratica correttamente presentata - FINANZIATA
12623	A	66974	18/03/2026 10:58	3.843,40	INPS-ISEE-2026-03585398K-00	Pratica correttamente presentata - FINANZIATA
12624	A	25811	04/03/2026 17:06	3.843,50	INPS-ISEE-2026-00117147T-00	Pratica correttamente presentata - FINANZIATA
12625	A	48610	11/03/2026 17:20	3.843,50	INPS-ISEE-2026-04953430N-00	Pratica correttamente presentata - FINANZIATA
12626	A	51327	13/03/2026 11:34	3.843,50	INPS-ISEE-2026-00463017T-00	Pratica correttamente presentata - FINANZIATA
12627	A	13310	03/03/2026 08:23	3.843,51	INPS-ISEE-2026-03918678U-00	Pratica correttamente presentata - FINANZIATA
12628	A	61737	17/03/2026 12:57	3.843,61	INPS-ISEE-2026-05288440R-00	Pratica correttamente presentata - FINANZIATA

BANDO IO STUDIO 2025 a.s. 2025/2026

ALLEGATO A - DEFINITIVA

Progr.	ALL	Numero Domanda	Data Di Presentazione	VALORE ISEE	PROTOCOLLO ATTESTAZIONE ISEE	ESITO GRADUATORIA DEFINITIVA
12629	A	235	02/03/2026 12:09	3.843,84	INPS-ISEE-2026-00394836L-00	Pratica correttamente presentata - FINANZIATA
12630	A	4928	02/03/2026 14:47	3.844,12	INPS-ISEE-2026-04344968Z-00	Pratica correttamente presentata - FINANZIATA
12631	A	57110	16/03/2026 11:23	3.844,12	INPS-ISEE-2026-01695806V-00	Pratica correttamente presentata - FINANZIATA
12632	A	45324	10/03/2026 17:00	3.844,39	INPS-ISEE-2026-05382005H-00	Pratica correttamente presentata - FINANZIATA
12633	A	42325	09/03/2026 18:20	3.845,29	INPS-ISEE-2026-03425471C-00	Pratica correttamente presentata - FINANZIATA
12634	A	47413	11/03/2026 11:09	3.845,41	INPS-ISEE-2026-00303986Q-00	Pratica correttamente presentata - FINANZIATA
12635	A	42569	09/03/2026 19:00	3.845,53	INPS-ISEE-2026-01029834W-00	Pratica correttamente presentata - FINANZIATA
12636	A	63371	17/03/2026 17:44	3.845,94	INPS-ISEE-2026-00389283L-00	Pratica correttamente presentata - FINANZIATA
12637	A	14688	03/03/2026 10:37	3.845,98	INPS-ISEE-2026-03913695X-00	Pratica correttamente presentata - FINANZIATA
12638	A	40220	09/03/2026 11:30	3.846,62	INPS-ISEE-2026-01071292D-00	Pratica correttamente presentata - FINANZIATA
12639	A	40196	09/03/2026 11:21	3.846,75	INPS-ISEE-2026-01949453V-00	Pratica correttamente presentata - FINANZIATA
12640	A	14614	03/03/2026 10:35	3.846,79	INPS-ISEE-2026-00453640D-00	Pratica correttamente presentata - FINANZIATA
12641	A	15425	03/03/2026 11:32	3.847,22	INPS-ISEE-2026-00740139G-00	Pratica correttamente presentata - FINANZIATA
12642	A	34692	09/03/2026 09:57	3.847,45	INPS-ISEE-2026-01423273D-00	Pratica correttamente presentata - FINANZIATA
12643	A	51023	12/03/2026 16:01	3.847,51	INPS-ISEE-2026-00611330Y-00	Pratica correttamente presentata - FINANZIATA
12644	A	24433	04/03/2026 13:11	3.847,56	INPS-ISEE-2026-05470698S-00	Pratica correttamente presentata - FINANZIATA
12645	A	24485	04/03/2026 13:15	3.847,56	INPS-ISEE-2026-05470698S-00	Pratica correttamente presentata - FINANZIATA
12646	A	42018	09/03/2026 17:42	3.847,95	INPS-ISEE-2026-02878898G-00	Pratica correttamente presentata - FINANZIATA
12647	A	55459	14/03/2026 21:10	3.848,27	INPS-ISEE-2026-01420065A-00	Pratica correttamente presentata - FINANZIATA
12648	A	28269	05/03/2026 00:32	3.848,42	INPS-ISEE-2026-04625998M-00	Pratica correttamente presentata - FINANZIATA
12649	A	41052	09/03/2026 14:51	3.848,80	INPS-ISEE-2026-00304989L-00	Pratica correttamente presentata - FINANZIATA
12650	A	6822	02/03/2026 17:06	3.848,97	INPS-ISEE-2026-01889966T-00	Pratica correttamente presentata - FINANZIATA
12651	A	7223	02/03/2026 17:17	3.848,97	INPS-ISEE-2026-01889966T-00	Pratica correttamente presentata - FINANZIATA
12652	A	33343	06/03/2026 09:27	3.849,19	INPS-ISEE-2026-02340328D-00	Pratica correttamente presentata - FINANZIATA
12653	A	238	02/03/2026 12:14	3.849,22	INPS-ISEE-2026-04174668X-00	Pratica correttamente presentata - FINANZIATA
12654	A	16044	03/03/2026 12:22	3.849,38	INPS-ISEE-2026-00736833E-00	Pratica correttamente presentata - FINANZIATA
12655	A	48895	11/03/2026 18:09	3.849,51	INPS-ISEE-2026-03854535L-00	Pratica correttamente presentata - FINANZIATA
12656	A	60170	17/03/2026 21:27	3.849,54	INPS-ISEE-2026-06818718S-00	Pratica correttamente presentata - FINANZIATA

BANDO IO STUDIO 2025 a.s. 2025/2026

ALLEGATO A - DEFINITIVA

Progr.	ALL	Numero Domanda	Data Di Presentazione	VALORE ISEE	PROTOCOLLO ATTESTAZIONE ISEE	ESITO GRADUATORIA DEFINITIVA
12657	A	37334	07/03/2026 15:26	3.849,59	INPS-ISEE-2026-06005779F-00	Pratica correttamente presentata - FINANZIATA
12658	A	37040	07/03/2026 12:18	3.849,76	INPS-ISEE-2026-02918572F-00	Pratica correttamente presentata - FINANZIATA
12659	A	66406	18/03/2026 09:56	3.849,92	INPS-ISEE-2026-01442627C-00	Pratica correttamente presentata - FINANZIATA
12660	A	6859	02/03/2026 17:16	3.850,29	INPS-ISEE-2026-00074536P-00	Pratica correttamente presentata - FINANZIATA
12661	A	9238	02/03/2026 18:53	3.850,45	INPS-ISEE-2026-00093027T-00	Pratica correttamente presentata - FINANZIATA
12662	A	42565	09/03/2026 18:59	3.850,54	INPS-ISEE-2026-00249759X-00	Pratica correttamente presentata - FINANZIATA
12663	A	34755	06/03/2026 13:50	3.851,13	INPS-ISEE-2026-00579700N-00	Pratica correttamente presentata - FINANZIATA
12664	A	45382	10/03/2026 17:20	3.851,26	INPS-ISEE-2026-01868443F-00	Pratica correttamente presentata - FINANZIATA
12665	A	2947	02/03/2026 13:17	3.851,69	INPS-ISEE-2026-01708998U-00	Pratica correttamente presentata - FINANZIATA
12666	A	44328	10/03/2026 11:47	3.851,69	INPS-ISEE-2026-00304248T-00	Pratica correttamente presentata - FINANZIATA
12667	A	4562	02/03/2026 14:42	3.852,03	INPS-ISEE-2026-02245411J-00	Pratica correttamente presentata - FINANZIATA
12668	A	8249	02/03/2026 18:00	3.852,03	INPS-ISEE-2026-00497982S-00	Pratica correttamente presentata - FINANZIATA
12669	A	38397	08/03/2026 12:21	3.852,05	INPS-ISEE-2026-02103359H-00	Pratica correttamente presentata - FINANZIATA
12670	A	2250	02/03/2026 13:28	3.852,10	INPS-ISEE-2026-03076415C-00	Pratica correttamente presentata - FINANZIATA
12671	A	46084	10/03/2026 18:47	3.852,21	INPS-ISEE-2026-00006909G-00	Pratica correttamente presentata - FINANZIATA
12672	A	46142	10/03/2026 18:59	3.852,21	INPS-ISEE-2026-00006909G-00	Pratica correttamente presentata - FINANZIATA
12673	A	6610	02/03/2026 16:58	3.852,32	INPS-ISEE-2026-03599092I-00	Pratica correttamente presentata - FINANZIATA
12674	A	6873	02/03/2026 17:02	3.852,32	INPS-ISEE-2026-03599092I-00	Pratica correttamente presentata - FINANZIATA
12675	A	15268	03/03/2026 11:23	3.852,87	INPS-ISEE-2026-01076285Q-00	Pratica correttamente presentata - FINANZIATA
12676	A	8334	02/03/2026 18:27	3.853,43	INPS-ISEE-2026-00081302Y-00	Pratica correttamente presentata - FINANZIATA
12677	A	50439	12/03/2026 11:43	3.853,43	INPS-ISEE-2026-00686521N-00	Pratica correttamente presentata - FINANZIATA
12678	A	6500	02/03/2026 17:05	3.854,02	INPS-ISEE-2026-00379705R-00	Pratica correttamente presentata - FINANZIATA
12679	A	58684	16/03/2026 17:26	3.854,17	INPS-ISEE-2026-00255510A-00	Pratica correttamente presentata - FINANZIATA
12680	A	37219	07/03/2026 14:27	3.854,29	INPS-ISEE-2026-03712219P-00	Pratica correttamente presentata - FINANZIATA
12681	A	14087	03/03/2026 09:50	3.854,30	INPS-ISEE-2026-03077023D-00	Pratica correttamente presentata - FINANZIATA
12682	A	6367	02/03/2026 16:48	3.854,91	INPS-ISEE-2026-00987715I-00	Pratica correttamente presentata - FINANZIATA
12683	A	14316	03/03/2026 10:11	3.854,93	INPS-ISEE-2026-01605053B-00	Pratica correttamente presentata - FINANZIATA
12684	A	1439	02/03/2026 12:31	3.855,20	INPS-ISEE-2026-00777387S-00	Pratica correttamente presentata - FINANZIATA

BANDO IO STUDIO 2025 a.s. 2025/2026

ALLEGATO A - DEFINITIVA

Progr.	ALL	Numero Domanda	Data Di Presentazione	VALORE ISEE	PROTOCOLLO ATTESTAZIONE ISEE	ESITO GRADUATORIA DEFINITIVA
12685	A	61263	17/03/2026 11:45	3.855,23	INPS-ISEE-2026-01221086B-00	Pratica correttamente presentata - FINANZIATA
12686	A	9220	02/03/2026 18:48	3.855,39	INPS-ISEE-2026-00249303T-00	Pratica correttamente presentata - FINANZIATA
12687	A	45391	10/03/2026 17:03	3.855,39	INPS-ISEE-2026-04073054H-00	Pratica correttamente presentata - FINANZIATA
12688	A	46282	10/03/2026 19:26	3.855,68	INPS-ISEE-2026-01810411U-00	Pratica correttamente presentata - FINANZIATA
12689	A	40074	09/03/2026 11:01	3.855,90	INPS-ISEE-2026-00551222M-00	Pratica correttamente presentata - FINANZIATA
12690	A	38778	08/03/2026 18:05	3.856,27	INPS-ISEE-2026-05864849A-00	Pratica correttamente presentata - FINANZIATA
12691	A	5742	02/03/2026 15:20	3.856,34	INPS-ISEE-2026-01956873S-00	Pratica correttamente presentata - FINANZIATA
12692	A	42904	09/03/2026 20:21	3.856,50	INPS-ISEE-2026-00189285L-00	Pratica correttamente presentata - FINANZIATA
12693	A	58212	16/03/2026 16:28	3.857,50	INPS-ISEE-2026-00604023K-00	Pratica correttamente presentata - FINANZIATA
12694	A	48667	11/03/2026 17:27	3.857,52	INPS-ISEE-2026-02283351G-00	Pratica correttamente presentata - FINANZIATA
12695	A	28677	05/03/2026 09:46	3.857,72	INPS-ISEE-2026-01558793Z-00	Pratica correttamente presentata - FINANZIATA
12696	A	6701	02/03/2026 17:22	3.857,94	INPS-ISEE-2026-00450473H-00	Pratica correttamente presentata - FINANZIATA
12697	A	27977	04/03/2026 22:22	3.858,13	INPS-ISEE-2026-02698553Z-00	Pratica correttamente presentata - FINANZIATA
12698	A	14604	03/03/2026 10:34	3.858,43	INPS-ISEE-2026-01580086N-00	Pratica correttamente presentata - FINANZIATA
12699	A	30371	05/03/2026 14:58	3.858,54	INPS-ISEE-2026-02651258Q-00	Pratica correttamente presentata - FINANZIATA
12700	A	63115	17/03/2026 17:19	3.858,93	INPS-ISEE-2026-03820938L-00	Pratica correttamente presentata - FINANZIATA
12701	A	40324	09/03/2026 11:36	3.859,26	INPS-ISEE-2026-05650422G-00	Pratica correttamente presentata - FINANZIATA
12702	A	61617	17/03/2026 12:35	3.859,85	INPS-ISEE-2026-00906150T-00	Pratica correttamente presentata - FINANZIATA
12703	A	50523	12/03/2026 11:56	3.860,13	INPS-ISEE-2026-01291206T-00	Pratica correttamente presentata - FINANZIATA
12704	A	50777	13/03/2026 12:50	3.860,18	INPS-ISEE-2026-04738397K-00	Pratica correttamente presentata - FINANZIATA
12705	A	31530	05/03/2026 17:42	3.860,24	INPS-ISEE-2026-03592277V-00	Pratica correttamente presentata - FINANZIATA
12706	A	18830	10/03/2026 17:48	3.860,29	INPS-ISEE-2026-01298687K-00	Pratica correttamente presentata - FINANZIATA
12707	A	6675	02/03/2026 16:57	3.860,31	INPS-ISEE-2026-04740859I-00	Pratica correttamente presentata - FINANZIATA
12708	A	6810	02/03/2026 17:02	3.860,31	INPS-ISEE-2026-04740859I-00	Pratica correttamente presentata - FINANZIATA
12709	A	39687	09/03/2026 10:03	3.860,47	INPS-ISEE-2026-04484768K-00	Pratica correttamente presentata - FINANZIATA
12710	A	37678	07/03/2026 18:41	3.861,08	INPS-ISEE-2026-01246991O-00	Pratica correttamente presentata - FINANZIATA
12711	A	60809	17/03/2026 10:35	3.861,13	INPS-ISEE-2026-04934365F-00	Pratica correttamente presentata - FINANZIATA
12712	A	28958	05/03/2026 10:33	3.861,35	INPS-ISEE-2026-08009867Z-00	Pratica correttamente presentata - FINANZIATA

BANDO IO STUDIO 2025 a.s. 2025/2026

ALLEGATO A - DEFINITIVA

Progr.	ALL	Numero Domanda	Data Di Presentazione	VALORE ISEE	PROTOCOLLO ATTESTAZIONE ISEE	ESITO GRADUATORIA DEFINITIVA
12713	A	51691	12/03/2026 18:10	3.861,58	INPS-ISEE-2026-00397625O-00	Pratica correttamente presentata - FINANZIATA
12714	A	15229	03/03/2026 11:26	3.861,59	INPS-ISEE-2026-01355190G-00	Pratica correttamente presentata - FINANZIATA
12715	A	28905	05/03/2026 10:23	3.861,77	INPS-ISEE-2026-01247749F-00	Pratica correttamente presentata - FINANZIATA
12716	A	14541	03/03/2026 10:31	3.862,47	INPS-ISEE-2026-00662346W-00	Pratica correttamente presentata - FINANZIATA
12717	A	12133	02/03/2026 22:19	3.862,56	INPS-ISEE-2026-03202207U-00	Pratica correttamente presentata - FINANZIATA
12718	A	60051	16/03/2026 22:13	3.862,78	INPS-ISEE-2026-02614528N-00	Pratica correttamente presentata - FINANZIATA
12719	A	40301	09/03/2026 11:34	3.862,87	INPS-ISEE-2026-02423067G-00	Pratica correttamente presentata - FINANZIATA
12720	A	26178	04/03/2026 17:41	3.863,27	INPS-ISEE-2026-06106789I-00	Pratica correttamente presentata - FINANZIATA
12721	A	58110	16/03/2026 16:09	3.863,31	INPS-ISEE-2026-03037572W-00	Pratica correttamente presentata - FINANZIATA
12722	A	52520	15/03/2026 19:56	3.863,65	INPS-ISEE-2026-02837292L-00	Pratica correttamente presentata - FINANZIATA
12723	A	6179	02/03/2026 16:29	3.863,70	INPS-ISEE-2026-00927415N-00	Pratica correttamente presentata - FINANZIATA
12724	A	53209	13/03/2026 11:51	3.863,91	INPS-ISEE-2026-01536791O-00	Pratica correttamente presentata - FINANZIATA
12725	A	53219	13/03/2026 11:53	3.863,91	INPS-ISEE-2026-01536791O-00	Pratica correttamente presentata - FINANZIATA
12726	A	28262	05/03/2026 00:18	3.863,92	INPS-ISEE-2026-01961666V-00	Pratica correttamente presentata - FINANZIATA
12727	A	51600	12/03/2026 17:55	3.864,07	INPS-ISEE-2026-02076301J-00	Pratica correttamente presentata - FINANZIATA
12728	A	64791	17/03/2026 20:44	3.864,19	INPS-ISEE-2026-05289992A-00	Pratica correttamente presentata - FINANZIATA
12729	A	54927	14/03/2026 11:02	3.864,66	INPS-ISEE-2026-02558795K-00	Pratica correttamente presentata - FINANZIATA
12730	A	3421	02/03/2026 13:37	3.864,73	INPS-ISEE-2026-01833079R-00	Pratica correttamente presentata - FINANZIATA
12731	A	10443	02/03/2026 20:10	3.864,82	INPS-ISEE-2026-00306296C-00	Pratica correttamente presentata - FINANZIATA
12732	A	34326	06/03/2026 12:06	3.864,96	INPS-ISEE-2026-02815364Q-00	Pratica correttamente presentata - FINANZIATA
12733	A	34358	06/03/2026 12:10	3.864,96	INPS-ISEE-2026-02815364Q-00	Pratica correttamente presentata - FINANZIATA
12734	A	62485	17/03/2026 16:01	3.865,45	INPS-ISEE-2026-02080204U-00	Pratica correttamente presentata - FINANZIATA
12735	A	49834	12/03/2026 09:22	3.865,49	INPS-ISEE-2026-05325763R-00	Pratica correttamente presentata - FINANZIATA
12736	A	55151	14/03/2026 14:53	3.865,68	INPS-ISEE-2026-00037324J-00	Pratica correttamente presentata - FINANZIATA
12737	A	55139	14/03/2026 14:56	3.865,68	INPS-ISEE-2026-00037324J-00	Pratica correttamente presentata - FINANZIATA
12738	A	42343	09/03/2026 18:24	3.865,69	INPS-ISEE-2026-03908045Q-00	Pratica correttamente presentata - FINANZIATA
12739	A	6720	02/03/2026 16:58	3.865,78	INPS-ISEE-2026-01703632D-00	Pratica correttamente presentata - FINANZIATA
12740	A	58588	16/03/2026 17:17	3.866,23	INPS-ISEE-2026-00486194O-00	Pratica correttamente presentata - FINANZIATA

BANDO IO STUDIO 2025 a.s. 2025/2026

ALLEGATO A - DEFINITIVA

Progr.	ALL	Numero Domanda	Data Di Presentazione	VALORE ISEE	PROTOCOLLO ATTESTAZIONE ISEE	ESITO GRADUATORIA DEFINITIVA
12741	A	58673	16/03/2026 17:27	3.866,23	INPS-ISEE-2026-00486194O-00	Pratica correttamente presentata - FINANZIATA
12742	A	28588	05/03/2026 09:30	3.866,26	INPS-ISEE-2026-01071192T-00	Pratica correttamente presentata - FINANZIATA
12743	A	16817	03/03/2026 14:07	3.866,59	INPS-ISEE-2026-02245222J-00	Pratica correttamente presentata - FINANZIATA
12744	A	53794	13/03/2026 16:22	3.866,75	INPS-ISEE-2026-02416149W-00	Pratica correttamente presentata - FINANZIATA
12745	A	16580	03/03/2026 13:38	3.866,86	INPS-ISEE-2026-00780995Z-00	Pratica correttamente presentata - FINANZIATA
12746	A	44076	10/03/2026 11:07	3.866,89	INPS-ISEE-2026-00302672B-00	Pratica correttamente presentata - FINANZIATA
12747	A	60890	17/03/2026 10:47	3.866,92	INPS-ISEE-2026-00246548Q-00	Pratica correttamente presentata - FINANZIATA
12748	A	61031	17/03/2026 11:16	3.867,07	INPS-ISEE-2026-00071780H-00	Pratica correttamente presentata - FINANZIATA
12749	A	52644	13/03/2026 09:36	3.867,16	INPS-ISEE-2026-02987148S-00	Pratica correttamente presentata - FINANZIATA
12750	A	11610	02/03/2026 21:24	3.867,48	INPS-ISEE-2026-03216738E-00	Pratica correttamente presentata - FINANZIATA
12751	A	11530	02/03/2026 21:25	3.867,48	INPS-ISEE-2026-03216738E-00	Pratica correttamente presentata - FINANZIATA
12752	A	53243	13/03/2026 12:10	3.867,61	INPS-ISEE-2026-00653504H-00	Pratica correttamente presentata - FINANZIATA
12753	A	13797	03/03/2026 09:24	3.868,42	INPS-ISEE-2026-00306392H-00	Pratica correttamente presentata - FINANZIATA
12754	A	34082	06/03/2026 11:29	3.868,42	INPS-ISEE-2026-03862417R-00	Pratica correttamente presentata - FINANZIATA
12755	A	34153	06/03/2026 11:48	3.868,42	INPS-ISEE-2026-03862417R-00	Pratica correttamente presentata - FINANZIATA
12756	A	40236	09/03/2026 11:26	3.868,43	INPS-ISEE-2026-01816649V-00	Pratica correttamente presentata - FINANZIATA
12757	A	11448	02/03/2026 21:15	3.868,46	INPS-ISEE-2026-02645731N-00	Pratica correttamente presentata - FINANZIATA
12758	A	51621	12/03/2026 18:02	3.868,89	INPS-ISEE-2026-02053869L-00	Pratica correttamente presentata - FINANZIATA
12759	A	51804	12/03/2026 18:31	3.868,89	INPS-ISEE-2026-02053869L-00	Pratica correttamente presentata - FINANZIATA
12760	A	37366	07/03/2026 15:34	3.869,11	INPS-ISEE-2026-04820043T-00	Pratica correttamente presentata - FINANZIATA
12761	A	10809	02/03/2026 20:37	3.869,13	INPS-ISEE-2026-05014458W-00	Pratica correttamente presentata - FINANZIATA
12762	A	24511	04/03/2026 13:27	3.869,35	INPS-ISEE-2026-04617421P-00	Pratica correttamente presentata - FINANZIATA
12763	A	40993	09/03/2026 14:38	3.869,51	INPS-ISEE-2026-00647175E-00	Pratica correttamente presentata - FINANZIATA
12764	A	19560	03/03/2026 18:29	3.869,70	INPS-ISEE-2026-00326970W-00	Pratica correttamente presentata - FINANZIATA
12765	A	13626	03/03/2026 09:13	3.869,93	INPS-ISEE-2026-03425811G-00	Pratica correttamente presentata - FINANZIATA
12766	A	57141	16/03/2026 11:30	3.870,03	INPS-ISEE-2026-00303315K-00	Pratica correttamente presentata - FINANZIATA
12767	A	13114	03/03/2026 09:39	3.870,09	INPS-ISEE-2026-05703478F-00	Pratica correttamente presentata - FINANZIATA
12768	A	14089	03/03/2026 09:49	3.870,09	INPS-ISEE-2026-05703478F-00	Pratica correttamente presentata - FINANZIATA

BANDO IO STUDIO 2025 a.s. 2025/2026

ALLEGATO A - DEFINITIVA

Progr.	ALL	Numero Domanda	Data Di Presentazione	VALORE ISEE	PROTOCOLLO ATTESTAZIONE ISEE	ESITO GRADUATORIA DEFINITIVA
12769	A	26632	04/03/2026 18:18	3.870,16	INPS-ISEE-2026-01927124C-00	Pratica correttamente presentata - FINANZIATA
12770	A	26159	04/03/2026 17:37	3.870,22	INPS-ISEE-2026-00541725G-00	Pratica correttamente presentata - FINANZIATA
12771	A	66599	18/03/2026 10:12	3.870,24	INPS-ISEE-2026-03037584E-00	Pratica correttamente presentata - FINANZIATA
12772	A	35572	06/03/2026 17:33	3.870,57	INPS-ISEE-2026-07265739S-00	Pratica correttamente presentata - FINANZIATA
12773	A	13636	03/03/2026 09:16	3.870,66	INPS-ISEE-2026-00685240P-00	Pratica correttamente presentata - FINANZIATA
12774	A	60887	17/03/2026 10:50	3.870,69	INPS-ISEE-2026-01094238W-00	Pratica correttamente presentata - FINANZIATA
12775	A	26737	04/03/2026 18:32	3.870,77	INPS-ISEE-2026-00240934D-00	Pratica correttamente presentata - FINANZIATA
12776	A	30026	05/03/2026 12:46	3.870,89	INPS-ISEE-2026-02851346Q-00	Pratica correttamente presentata - FINANZIATA
12777	A	8581	02/03/2026 18:17	3.870,98	INPS-ISEE-2026-01579767U-00	Pratica correttamente presentata - FINANZIATA
12778	A	24501	05/03/2026 08:31	3.871,08	INPS-ISEE-2026-01200897W-00	Pratica correttamente presentata - FINANZIATA
12779	A	37962	07/03/2026 22:34	3.871,12	INPS-ISEE-2026-03897387J-00	Pratica correttamente presentata - FINANZIATA
12780	A	62173	17/03/2026 15:06	3.871,34	INPS-ISEE-2026-04784817S-00	Pratica correttamente presentata - FINANZIATA
12781	A	42557	09/03/2026 18:59	3.871,37	INPS-ISEE-2026-00906694F-00	Pratica correttamente presentata - FINANZIATA
12782	A	13800	03/03/2026 09:28	3.871,55	INPS-ISEE-2026-00842617N-00	Pratica correttamente presentata - FINANZIATA
12783	A	17370	03/03/2026 15:27	3.871,55	INPS-ISEE-2026-00969733I-00	Pratica correttamente presentata - FINANZIATA
12784	A	26530	04/03/2026 18:11	3.871,55	INPS-ISEE-2026-02904308C-00	Pratica correttamente presentata - FINANZIATA
12785	A	52647	13/03/2026 09:32	3.871,73	INPS-ISEE-2026-02964666S-00	Pratica correttamente presentata - FINANZIATA
12786	A	25331	05/03/2026 09:58	3.871,75	INPS-ISEE-2026-00084986V-00	Pratica correttamente presentata - FINANZIATA
12787	A	10123	02/03/2026 19:56	3.871,88	INPS-ISEE-2026-01070495C-00	Pratica correttamente presentata - FINANZIATA
12788	A	62101	17/03/2026 14:48	3.871,95	INPS-ISEE-2026-04833836V-00	Pratica correttamente presentata - FINANZIATA
12789	A	9773	02/03/2026 19:22	3.871,96	INPS-ISEE-2026-00324540A-00	Pratica correttamente presentata - FINANZIATA
12790	A	10015	02/03/2026 19:34	3.871,96	INPS-ISEE-2026-00324540A-00	Pratica correttamente presentata - FINANZIATA
12791	A	25919	04/03/2026 17:18	3.872,06	INPS-ISEE-2026-01142593P-00	Pratica correttamente presentata - FINANZIATA
12792	A	50273	12/03/2026 11:08	3.872,64	INPS-ISEE-2026-01215353B-00	Pratica correttamente presentata - FINANZIATA
12793	A	56878	16/03/2026 10:45	3.872,68	INPS-ISEE-2026-02008944W-00	Pratica correttamente presentata - FINANZIATA
12794	A	56964	16/03/2026 11:00	3.872,68	INPS-ISEE-2026-02008944W-00	Pratica correttamente presentata - FINANZIATA
12795	A	50931	12/03/2026 15:19	3.872,84	INPS-ISEE-2026-04181646E-00	Pratica correttamente presentata - FINANZIATA
12796	A	54529	13/03/2026 19:37	3.873,33	INPS-ISEE-2026-02993433L-00	Pratica correttamente presentata - FINANZIATA

BANDO IO STUDIO 2025 a.s. 2025/2026

ALLEGATO A - DEFINITIVA

Progr.	ALL	Numero Domanda	Data Di Presentazione	VALORE ISEE	PROTOCOLLO ATTESTAZIONE ISEE	ESITO GRADUATORIA DEFINITIVA
12797	A	3036	02/03/2026 13:24	3.873,43	INPS-ISEE-2026-00685302G-00	Pratica correttamente presentata - FINANZIATA
12798	A	48908	11/03/2026 18:15	3.873,52	INPS-ISEE-2026-03786049I-00	Pratica correttamente presentata - FINANZIATA
12799	A	45657	10/03/2026 17:45	3.873,68	INPS-ISEE-2026-01098681L-00	Pratica correttamente presentata - FINANZIATA
12800	A	45742	10/03/2026 17:52	3.873,68	INPS-ISEE-2026-01098681L-00	Pratica correttamente presentata - FINANZIATA
12801	A	29195	05/03/2026 11:02	3.873,98	INPS-ISEE-2026-00307100I-00	Pratica correttamente presentata - FINANZIATA
12802	A	1882	02/03/2026 13:04	3.874,05	INPS-ISEE-2026-01576477I-00	Pratica correttamente presentata - FINANZIATA
12803	A	61620	17/03/2026 12:34	3.874,05	INPS-ISEE-2026-00905565E-00	Pratica correttamente presentata - FINANZIATA
12804	A	44352	10/03/2026 11:53	3.874,22	INPS-ISEE-2026-02859457Y-00	Pratica correttamente presentata - FINANZIATA
12805	A	19428	03/03/2026 18:15	3.874,43	INPS-ISEE-2026-03997297B-00	Pratica correttamente presentata - FINANZIATA
12806	A	19562	03/03/2026 18:24	3.874,43	INPS-ISEE-2026-03997297B-00	Pratica correttamente presentata - FINANZIATA
12807	A	45658	10/03/2026 17:38	3.874,55	INPS-ISEE-2026-02276603C-00	Pratica correttamente presentata - FINANZIATA
12808	A	14133	03/03/2026 10:04	3.875,06	INPS-ISEE-2026-04176448F-00	Pratica correttamente presentata - FINANZIATA
12809	A	14278	03/03/2026 10:10	3.875,06	INPS-ISEE-2026-04176448F-00	Pratica correttamente presentata - FINANZIATA
12810	A	15913	03/03/2026 12:12	3.875,08	INPS-ISEE-2026-00776143N-00	Pratica correttamente presentata - FINANZIATA
12811	A	61421	17/03/2026 12:00	3.875,16	INPS-ISEE-2026-01259611P-00	Pratica correttamente presentata - FINANZIATA
12812	A	56993	16/03/2026 11:03	3.875,19	INPS-ISEE-2026-05760470Q-00	Pratica correttamente presentata - FINANZIATA
12813	A	24091	04/03/2026 12:28	3.875,43	INPS-ISEE-2026-00304094B-00	Pratica correttamente presentata - FINANZIATA
12814	A	12135	02/03/2026 22:15	3.875,45	INPS-ISEE-2026-02973079I-00	Pratica correttamente presentata - FINANZIATA
12815	A	25396	04/03/2026 16:24	3.875,53	INPS-ISEE-2026-01833346N-00	Pratica correttamente presentata - FINANZIATA
12816	A	48538	11/03/2026 17:05	3.875,85	INPS-ISEE-2026-02925378X-00	Pratica correttamente presentata - FINANZIATA
12817	A	34471	06/03/2026 12:32	3.875,98	INPS-ISEE-2026-00897787B-00	Pratica correttamente presentata - FINANZIATA
12818	A	29674	05/03/2026 11:53	3.876,17	INPS-ISEE-2026-01256205T-00	Pratica correttamente presentata - FINANZIATA
12819	A	17827	03/03/2026 16:11	3.876,34	INPS-ISEE-2026-01279603N-00	Pratica correttamente presentata - FINANZIATA
12820	A	58723	16/03/2026 17:33	3.876,35	INPS-ISEE-2026-01952775X-00	Pratica correttamente presentata - FINANZIATA
12821	A	15801	03/03/2026 12:08	3.876,48	INPS-ISEE-2026-02059904Q-00	Pratica correttamente presentata - FINANZIATA
12822	A	62124	17/03/2026 14:54	3.876,59	INPS-ISEE-2026-04050747W-00	Pratica correttamente presentata - FINANZIATA
12823	A	43813	10/03/2026 10:21	3.876,83	INPS-ISEE-2026-03155045H-00	Pratica correttamente presentata - FINANZIATA
12824	A	56800	16/03/2026 10:45	3.876,83	INPS-ISEE-2026-00305363B-00	Pratica correttamente presentata - FINANZIATA

BANDO IO STUDIO 2025 a.s. 2025/2026

ALLEGATO A - DEFINITIVA

Progr.	ALL	Numero Domanda	Data Di Presentazione	VALORE ISEE	PROTOCOLLO ATTESTAZIONE ISEE	ESITO GRADUATORIA DEFINITIVA
12825	A	58375	16/03/2026 16:51	3.876,95	INPS-ISEE-2026-06023060M-00	Pratica correttamente presentata - FINANZIATA
12826	A	29129	05/03/2026 10:51	3.877,18	INPS-ISEE-2026-00709770E-00	Pratica correttamente presentata - FINANZIATA
12827	A	61752	17/03/2026 12:59	3.877,75	INPS-ISEE-2026-00567869K-00	Pratica correttamente presentata - FINANZIATA
12828	A	61777	17/03/2026 13:05	3.877,75	INPS-ISEE-2026-00567869K-00	Pratica correttamente presentata - FINANZIATA
12829	A	22989	04/03/2026 10:44	3.878,05	INPS-ISEE-2026-03466775Z-00	Pratica correttamente presentata - FINANZIATA
12830	A	52335	12/03/2026 21:39	3.878,14	INPS-ISEE-2026-02431355H-00	Pratica correttamente presentata - FINANZIATA
12831	A	13677	03/03/2026 09:22	3.878,32	INPS-ISEE-2026-02556818V-00	Pratica correttamente presentata - FINANZIATA
12832	A	23732	04/03/2026 11:52	3.878,38	INPS-ISEE-2026-03939458K-00	Pratica correttamente presentata - FINANZIATA
12833	A	61927	17/03/2026 13:59	3.878,43	INPS-ISEE-2026-00457359L-00	Pratica correttamente presentata - FINANZIATA
12834	A	19305	03/03/2026 18:13	3.878,81	INPS-ISEE-2026-04216303J-00	Pratica correttamente presentata - FINANZIATA
12835	A	13872	03/03/2026 09:32	3.878,86	INPS-ISEE-2026-00394593L-00	Pratica correttamente presentata - FINANZIATA
12836	A	61593	17/03/2026 12:34	3.878,97	INPS-ISEE-2026-07884251V-00	Pratica correttamente presentata - FINANZIATA
12837	A	61668	17/03/2026 12:44	3.878,97	INPS-ISEE-2026-07884251V-00	Pratica correttamente presentata - FINANZIATA
12838	A	8348	02/03/2026 18:08	3.879,02	INPS-ISEE-2026-04056744E-00	Pratica correttamente presentata - FINANZIATA
12839	A	28294	05/03/2026 01:26	3.879,05	INPS-ISEE-2026-01030175M-00	Pratica correttamente presentata - FINANZIATA
12840	A	40776	09/03/2026 12:55	3.879,71	INPS-ISEE-2026-00305524J-00	Pratica correttamente presentata - FINANZIATA
12841	A	43775	10/03/2026 10:18	3.880,17	INPS-ISEE-2026-03597755K-00	Pratica correttamente presentata - FINANZIATA
12842	A	38415	08/03/2026 12:31	3.880,19	INPS-ISEE-2026-03034997V-00	Pratica correttamente presentata - FINANZIATA
12843	A	7407	02/03/2026 17:27	3.880,22	INPS-ISEE-2026-03955544V-00	Pratica correttamente presentata - FINANZIATA
12844	A	47513	11/03/2026 11:22	3.880,45	INPS-ISEE-2026-04786115O-00	Pratica correttamente presentata - FINANZIATA
12845	A	44517	10/03/2026 12:46	3.880,75	INPS-ISEE-2026-04011380M-00	Pratica correttamente presentata - FINANZIATA
12846	A	41729	09/03/2026 17:24	3.880,98	INPS-ISEE-2026-02458416E-00	Pratica correttamente presentata - FINANZIATA
12847	A	19889	03/03/2026 18:51	3.881,05	INPS-ISEE-2026-03167568X-00	Pratica correttamente presentata - FINANZIATA
12848	A	3090	02/03/2026 13:22	3.881,08	INPS-ISEE-2026-00647054C-00	Pratica correttamente presentata - FINANZIATA
12849	A	34599	06/03/2026 12:57	3.881,08	INPS-ISEE-2026-07700213B-00	Pratica correttamente presentata - FINANZIATA
12850	A	24173	04/03/2026 12:33	3.881,18	INPS-ISEE-2026-08091168L-00	Pratica correttamente presentata - FINANZIATA
12851	A	29100	05/03/2026 10:50	3.881,37	INPS-ISEE-2026-01010582M-00	Pratica correttamente presentata - FINANZIATA
12852	A	9117	02/03/2026 18:41	3.881,76	INPS-ISEE-2026-06904290E-00	Pratica correttamente presentata - FINANZIATA

BANDO IO STUDIO 2025 a.s. 2025/2026

ALLEGATO A - DEFINITIVA

Progr.	ALL	Numero Domanda	Data Di Presentazione	VALORE ISEE	PROTOCOLLO ATTESTAZIONE ISEE	ESITO GRADUATORIA DEFINITIVA
12853	A	23380	04/03/2026 11:18	3.881,76	INPS-ISEE-2026-06904290E-00	Pratica correttamente presentata - FINANZIATA
12854	A	60639	17/03/2026 10:06	3.882,62	INPS-ISEE-2026-07500970N-00	Pratica correttamente presentata - FINANZIATA
12855	A	16722	03/03/2026 13:48	3.882,72	INPS-ISEE-2026-03173536N-00	Pratica correttamente presentata - FINANZIATA
12856	A	14121	03/03/2026 09:55	3.882,93	INPS-ISEE-2026-01946807V-00	Pratica correttamente presentata - FINANZIATA
12857	A	14289	03/03/2026 10:10	3.882,93	INPS-ISEE-2026-01946807V-00	Pratica correttamente presentata - FINANZIATA
12858	A	29676	05/03/2026 11:52	3.882,93	INPS-ISEE-2026-00685673V-00	Pratica correttamente presentata - FINANZIATA
12859	A	34102	06/03/2026 11:30	3.882,93	INPS-ISEE-2026-00685673V-00	Pratica correttamente presentata - FINANZIATA
12860	A	59084	16/03/2026 18:19	3.883,33	INPS-ISEE-2026-01340651B-00	Pratica correttamente presentata - FINANZIATA
12861	A	35173	06/03/2026 16:25	3.883,60	INPS-ISEE-2026-05130130S-00	Pratica correttamente presentata - FINANZIATA
12862	A	29483	05/03/2026 11:31	3.883,67	INPS-ISEE-2026-03678520R-00	Pratica correttamente presentata - FINANZIATA
12863	A	53456	13/03/2026 12:54	3.883,82	INPS-ISEE-2026-00451766Q-00	Pratica correttamente presentata - FINANZIATA
12864	A	61130	17/03/2026 11:26	3.883,82	INPS-ISEE-2026-01582734E-00	Pratica correttamente presentata - FINANZIATA
12865	A	58140	16/03/2026 16:13	3.883,84	INPS-ISEE-2026-00460393P-00	Pratica correttamente presentata - FINANZIATA
12866	A	12544	02/03/2026 22:43	3.884,38	INPS-ISEE-2026-08003606H-00	Pratica correttamente presentata - FINANZIATA
12867	A	34896	06/03/2026 15:03	3.884,55	INPS-ISEE-2026-06716831O-00	Pratica correttamente presentata - FINANZIATA
12868	A	57364	16/03/2026 12:07	3.884,55	INPS-ISEE-2026-00490267N-00	Pratica correttamente presentata - FINANZIATA
12869	A	62412	17/03/2026 15:49	3.884,61	INPS-ISEE-2026-00645716Q-00	Pratica correttamente presentata - FINANZIATA
12870	A	43085	09/03/2026 21:33	3.884,65	INPS-ISEE-2026-05356379Z-00	Pratica correttamente presentata - FINANZIATA
12871	A	46934	11/03/2026 09:20	3.884,92	INPS-ISEE-2026-02357464R-00	Pratica correttamente presentata - FINANZIATA
12872	A	38047	08/03/2026 00:07	3.885,12	INPS-ISEE-2026-04835568S-00	Pratica correttamente presentata - FINANZIATA
12873	A	1851	02/03/2026 12:45	3.885,29	INPS-ISEE-2026-02182212A-00	Pratica correttamente presentata - FINANZIATA
12874	A	28534	05/03/2026 09:18	3.885,29	INPS-ISEE-2026-01446852E-00	Pratica correttamente presentata - FINANZIATA
12875	A	33243	06/03/2026 09:10	3.885,35	INPS-ISEE-2026-01060666P-00	Pratica correttamente presentata - FINANZIATA
12876	A	17	02/03/2026 12:05	3.885,81	INPS-ISEE-2026-01958549K-00	Pratica correttamente presentata - FINANZIATA
12877	A	27509	04/03/2026 20:23	3.885,81	INPS-ISEE-2026-01834381N-00	Pratica correttamente presentata - FINANZIATA
12878	A	14888	03/03/2026 18:46	3.886,07	INPS-ISEE-2026-00505312U-00	Pratica correttamente presentata - FINANZIATA
12879	A	56730	16/03/2026 10:20	3.886,28	INPS-ISEE-2026-00687544F-00	Pratica correttamente presentata - FINANZIATA
12880	A	56769	16/03/2026 10:28	3.886,28	INPS-ISEE-2026-00687544F-00	Pratica correttamente presentata - FINANZIATA

BANDO IO STUDIO 2025 a.s. 2025/2026

ALLEGATO A - DEFINITIVA

Progr.	ALL	Numero Domanda	Data Di Presentazione	VALORE ISEE	PROTOCOLLO ATTESTAZIONE ISEE	ESITO GRADUATORIA DEFINITIVA
12881	A	32448	05/03/2026 20:01	3.886,32	INPS-ISEE-2026-03218649L-00	Pratica correttamente presentata - FINANZIATA
12882	A	29277	05/03/2026 11:16	3.886,61	INPS-ISEE-2026-00419940W-00	Pratica correttamente presentata - FINANZIATA
12883	A	781	02/03/2026 12:21	3.886,71	INPS-ISEE-2026-00134193T-00	Pratica correttamente presentata - FINANZIATA
12884	A	34493	06/03/2026 12:34	3.886,84	INPS-ISEE-2026-03925998J-00	Pratica correttamente presentata - FINANZIATA
12885	A	58185	16/03/2026 16:21	3.886,99	INPS-ISEE-2026-01117078P-00	Pratica correttamente presentata - FINANZIATA
12886	A	25693	04/03/2026 16:54	3.887,09	INPS-ISEE-2026-00453653C-00	Pratica correttamente presentata - FINANZIATA
12887	A	1947	02/03/2026 12:51	3.887,23	INPS-ISEE-2026-00042713M-00	Pratica correttamente presentata - FINANZIATA
12888	A	6213	02/03/2026 16:44	3.887,26	INPS-ISEE-2026-01021765D-00	Pratica correttamente presentata - FINANZIATA
12889	A	8674	02/03/2026 18:33	3.887,28	INPS-ISEE-2026-03139340H-00	Pratica correttamente presentata - FINANZIATA
12890	A	44467	10/03/2026 12:18	3.887,66	INPS-ISEE-2026-00927369X-00	Pratica correttamente presentata - FINANZIATA
12891	A	48167	11/03/2026 15:26	3.887,69	INPS-ISEE-2026-01910482P-00	Pratica correttamente presentata - FINANZIATA
12892	A	27267	04/03/2026 19:32	3.887,90	INPS-ISEE-2026-04487698B-00	Pratica correttamente presentata - FINANZIATA
12893	A	10090	02/03/2026 19:54	3.887,97	INPS-ISEE-2026-00206081M-00	Pratica correttamente presentata - FINANZIATA
12894	A	51690	12/03/2026 18:08	3.888,04	INPS-ISEE-2026-00385469V-00	Pratica correttamente presentata - FINANZIATA
12895	A	36901	07/03/2026 10:50	3.888,17	INPS-ISEE-2026-03187798M-00	Pratica correttamente presentata - FINANZIATA
12896	A	50467	12/03/2026 11:49	3.888,41	INPS-ISEE-2026-04295833F-00	Pratica correttamente presentata - FINANZIATA
12897	A	26870	04/03/2026 18:54	3.888,43	INPS-ISEE-2026-01455370P-00	Pratica correttamente presentata - FINANZIATA
12898	A	51506	12/03/2026 17:40	3.888,51	INPS-ISEE-2026-05566008E-00	Pratica correttamente presentata - FINANZIATA
12899	A	27031	04/03/2026 18:58	3.888,54	INPS-ISEE-2026-02880735L-00	Pratica correttamente presentata - FINANZIATA
12900	A	31716	05/03/2026 18:02	3.889,22	INPS-ISEE-2026-04337307W-00	Pratica correttamente presentata - FINANZIATA
12901	A	41015	09/03/2026 14:44	3.889,44	INPS-ISEE-2026-01833910P-00	Pratica correttamente presentata - FINANZIATA
12902	A	39544	09/03/2026 09:40	3.889,59	INPS-ISEE-2026-00779760X-00	Pratica correttamente presentata - FINANZIATA
12903	A	47601	16/03/2026 16:57	3.890,16	INPS-ISEE-2026-00268175Q-00	Pratica correttamente presentata - FINANZIATA
12904	A	43830	10/03/2026 10:26	3.890,40	INPS-ISEE-2026-00394169O-00	Pratica correttamente presentata - FINANZIATA
12905	A	46309	10/03/2026 19:39	3.890,55	INPS-ISEE-2026-02457139R-00	Pratica correttamente presentata - FINANZIATA
12906	A	40189	09/03/2026 11:20	3.890,80	INPS-ISEE-2026-01754204H-00	Pratica correttamente presentata - FINANZIATA
12907	A	30226	05/03/2026 13:57	3.891,05	INPS-ISEE-2026-02915285O-00	Pratica correttamente presentata - FINANZIATA
12908	A	32214	05/03/2026 19:01	3.891,07	INPS-ISEE-2026-01635292N-00	Pratica correttamente presentata - FINANZIATA

BANDO IO STUDIO 2025 a.s. 2025/2026

ALLEGATO A - DEFINITIVA

Progr.	ALL	Numero Domanda	Data Di Presentazione	VALORE ISEE	PROTOCOLLO ATTESTAZIONE ISEE	ESITO GRADUATORIA DEFINITIVA
12909	A	61123	17/03/2026 11:19	3.891,11	INPS-ISEE-2026-02056325H-00	Pratica correttamente presentata - FINANZIATA
12910	A	56444	16/03/2026 09:09	3.891,19	INPS-ISEE-2026-00306453T-00	Pratica correttamente presentata - FINANZIATA
12911	A	53617	18/03/2026 08:19	3.891,19	INPS-ISEE-2026-00186827O-00	Pratica correttamente presentata - FINANZIATA
12912	A	26945	04/03/2026 18:51	3.891,46	INPS-ISEE-2026-01193910G-00	Pratica correttamente presentata - FINANZIATA
12913	A	15997	03/03/2026 12:20	3.891,53	INPS-ISEE-2026-00074959F-00	Pratica correttamente presentata - FINANZIATA
12914	A	40902	09/03/2026 13:42	3.891,87	INPS-ISEE-2026-00504998V-00	Pratica correttamente presentata - FINANZIATA
12915	A	24526	04/03/2026 17:33	3.891,89	INPS-ISEE-2026-00927294L-00	Pratica correttamente presentata - FINANZIATA
12916	A	26200	04/03/2026 17:40	3.891,89	INPS-ISEE-2026-00927294L-00	Pratica correttamente presentata - FINANZIATA
12917	A	46811	11/03/2026 01:14	3.892,11	INPS-ISEE-2026-07928618K-00	Pratica correttamente presentata - FINANZIATA
12918	A	46812	11/03/2026 01:21	3.892,11	INPS-ISEE-2026-07928618K-00	Pratica correttamente presentata - FINANZIATA
12919	A	48782	11/03/2026 17:46	3.892,16	INPS-ISEE-2026-02302795N-00	Pratica correttamente presentata - FINANZIATA
12920	A	28651	05/03/2026 09:47	3.892,28	INPS-ISEE-2026-00646312D-00	Pratica correttamente presentata - FINANZIATA
12921	A	47732	11/03/2026 12:09	3.892,44	INPS-ISEE-2026-04061926N-00	Pratica correttamente presentata - FINANZIATA
12922	A	56731	16/03/2026 10:21	3.892,60	INPS-ISEE-2026-07480973Z-00	Pratica correttamente presentata - FINANZIATA
12923	A	63937	17/03/2026 18:33	3.892,68	INPS-ISEE-2026-03327788Z-00	Pratica correttamente presentata - FINANZIATA
12924	A	34415	06/03/2026 12:24	3.892,91	INPS-ISEE-2026-01984790Z-00	Pratica correttamente presentata - FINANZIATA
12925	A	31998	05/03/2026 18:37	3.892,94	INPS-ISEE-2026-00748941L-00	Pratica correttamente presentata - FINANZIATA
12926	A	27974	04/03/2026 21:53	3.893,01	INPS-ISEE-2026-03989959C-00	Pratica correttamente presentata - FINANZIATA
12927	A	32612	05/03/2026 20:33	3.893,01	INPS-ISEE-2026-03989959C-00	Pratica correttamente presentata - FINANZIATA
12928	A	37001	07/03/2026 11:38	3.893,02	INPS-ISEE-2026-01368502P-00	Pratica correttamente presentata - FINANZIATA
12929	A	23894	04/03/2026 12:06	3.893,05	INPS-ISEE-2026-01813934Q-00	Pratica correttamente presentata - FINANZIATA
12930	A	53115	13/03/2026 11:33	3.893,25	INPS-ISEE-2026-00602019A-00	Pratica correttamente presentata - FINANZIATA
12931	A	24980	04/03/2026 15:19	3.893,33	INPS-ISEE-2026-01306499O-00	Pratica correttamente presentata - FINANZIATA
12932	A	30422	05/03/2026 15:07	3.893,74	INPS-ISEE-2026-02840237C-00	Pratica correttamente presentata - FINANZIATA
12933	A	8027	02/03/2026 17:50	3.893,79	INPS-ISEE-2026-04585942I-00	Pratica correttamente presentata - FINANZIATA
12934	A	16437	03/03/2026 13:02	3.894,08	INPS-ISEE-2026-02300811K-00	Pratica correttamente presentata - FINANZIATA
12935	A	25024	04/03/2026 15:28	3.894,12	INPS-ISEE-2026-07781947M-00	Pratica correttamente presentata - FINANZIATA
12936	A	12573	12/03/2026 12:26	3.894,15	INPS-ISEE-2026-05893865A-00	Pratica correttamente presentata - FINANZIATA

BANDO IO STUDIO 2025 a.s. 2025/2026

ALLEGATO A - DEFINITIVA

Progr.	ALL	Numero Domanda	Data Di Presentazione	VALORE ISEE	PROTOCOLLO ATTESTAZIONE ISEE	ESITO GRADUATORIA DEFINITIVA
12937	A	44149	10/03/2026 11:20	3.894,22	INPS-ISEE-2026-04042203K-00	Pratica correttamente presentata - FINANZIATA
12938	A	43394	10/03/2026 08:52	3.894,39	INPS-ISEE-2026-00703838Q-00	Pratica correttamente presentata - FINANZIATA
12939	A	55491	14/03/2026 21:48	3.894,46	INPS-ISEE-2026-02435489V-00	Pratica correttamente presentata - FINANZIATA
12940	A	63140	17/03/2026 17:20	3.894,89	INPS-ISEE-2026-05535330G-00	Pratica correttamente presentata - FINANZIATA
12941	A	63180	17/03/2026 17:25	3.894,89	INPS-ISEE-2026-05535330G-00	Pratica correttamente presentata - FINANZIATA
12942	A	45045	10/03/2026 15:58	3.895,04	INPS-ISEE-2026-01585528F-00	Pratica correttamente presentata - FINANZIATA
12943	A	10101	02/03/2026 19:45	3.895,10	INPS-ISEE-2026-00494927V-00	Pratica correttamente presentata - FINANZIATA
12944	A	55466	14/03/2026 21:24	3.895,54	INPS-ISEE-2026-08191008W-00	Pratica correttamente presentata - FINANZIATA
12945	A	37556	07/03/2026 17:25	3.895,59	INPS-ISEE-2026-00306147T-00	Pratica correttamente presentata - FINANZIATA
12946	A	57251	16/03/2026 11:44	3.895,69	INPS-ISEE-2026-05871519X-00	Pratica correttamente presentata - FINANZIATA
12947	A	4212	02/03/2026 14:50	3.895,88	INPS-ISEE-2026-00365733W-00	Pratica correttamente presentata - FINANZIATA
12948	A	60122	16/03/2026 22:35	3.896,05	INPS-ISEE-2026-00000307X-00	Pratica correttamente presentata - FINANZIATA
12949	A	11121	02/03/2026 20:59	3.896,43	INPS-ISEE-2026-00365075C-00	Pratica correttamente presentata - FINANZIATA
12950	A	1843	02/03/2026 12:47	3.896,67	INPS-ISEE-2026-02113955C-00	Pratica correttamente presentata - FINANZIATA
12951	A	12800	03/03/2026 00:17	3.896,84	INPS-ISEE-2026-03207072T-00	Pratica correttamente presentata - FINANZIATA
12952	A	47842	11/03/2026 12:34	3.897,07	INPS-ISEE-2026-05536758S-00	Pratica correttamente presentata - FINANZIATA
12953	A	56891	16/03/2026 10:47	3.897,07	INPS-ISEE-2026-05536758S-00	Pratica correttamente presentata - FINANZIATA
12954	A	26904	04/03/2026 18:43	3.897,70	INPS-ISEE-2026-01310083U-00	Pratica correttamente presentata - FINANZIATA
12955	A	40527	09/03/2026 12:13	3.897,82	INPS-ISEE-2026-03070013Y-00	Pratica correttamente presentata - FINANZIATA
12956	A	1621	02/03/2026 12:34	3.897,86	INPS-ISEE-2026-08187481I-00	Pratica correttamente presentata - FINANZIATA
12957	A	27239	04/03/2026 19:31	3.897,86	INPS-ISEE-2026-08187481I-00	Pratica correttamente presentata - FINANZIATA
12958	A	4822	07/03/2026 23:05	3.897,91	INPS-ISEE-2026-00264197Q-00	Pratica correttamente presentata - FINANZIATA
12959	A	25744	04/03/2026 17:03	3.898,03	INPS-ISEE-2026-00731635P-00	Pratica correttamente presentata - FINANZIATA
12960	A	11224	02/03/2026 21:10	3.898,53	INPS-ISEE-2026-01182590C-00	Pratica correttamente presentata - FINANZIATA
12961	A	33590	06/03/2026 10:10	3.898,54	INPS-ISEE-2026-07702086E-00	Pratica correttamente presentata - FINANZIATA
12962	A	35059	06/03/2026 15:50	3.898,86	INPS-ISEE-2026-06531715N-00	Pratica correttamente presentata - FINANZIATA
12963	A	428	02/03/2026 12:11	3.898,99	INPS-ISEE-2026-04580039Q-00	Pratica correttamente presentata - FINANZIATA
12964	A	37447	07/03/2026 16:45	3.898,99	INPS-ISEE-2026-03408778I-00	Pratica correttamente presentata - FINANZIATA

BANDO IO STUDIO 2025 a.s. 2025/2026

ALLEGATO A - DEFINITIVA

Progr.	ALL	Numero Domanda	Data Di Presentazione	VALORE ISEE	PROTOCOLLO ATTESTAZIONE ISEE	ESITO GRADUATORIA DEFINITIVA
12965	A	40402	09/03/2026 11:49	3.899,06	INPS-ISEE-2026-05607258L-00	Pratica correttamente presentata - FINANZIATA
12966	A	40471	09/03/2026 12:02	3.899,06	INPS-ISEE-2026-05607258L-00	Pratica correttamente presentata - FINANZIATA
12967	A	60636	17/03/2026 10:05	3.899,12	INPS-ISEE-2026-04417954F-00	Pratica correttamente presentata - FINANZIATA
12968	A	9504	02/03/2026 19:09	3.899,43	INPS-ISEE-2026-03233272D-00	Pratica correttamente presentata - FINANZIATA
12969	A	1784	02/03/2026 13:15	3.899,44	INPS-ISEE-2026-00647021B-00	Pratica correttamente presentata - FINANZIATA
12970	A	6935	02/03/2026 17:05	3.899,61	INPS-ISEE-2026-02010124X-00	Pratica correttamente presentata - FINANZIATA
12971	A	7329	02/03/2026 17:22	3.899,61	INPS-ISEE-2026-02010124X-00	Pratica correttamente presentata - FINANZIATA
12972	A	4890	02/03/2026 15:06	3.900,34	INPS-ISEE-2026-02652677V-00	Pratica correttamente presentata - FINANZIATA
12973	A	29413	05/03/2026 11:30	3.900,43	INPS-ISEE-2026-01475643E-00	Pratica correttamente presentata - FINANZIATA
12974	A	56115	15/03/2026 20:34	3.900,73	INPS-ISEE-2026-02203692G-00	Pratica correttamente presentata - FINANZIATA
12975	A	66284	18/03/2026 09:40	3.900,81	INPS-ISEE-2026-01697028L-00	Pratica correttamente presentata - FINANZIATA
12976	A	25206	04/03/2026 16:02	3.901,19	INPS-ISEE-2026-01249703C-00	Pratica correttamente presentata - FINANZIATA
12977	A	42659	09/03/2026 19:19	3.901,22	INPS-ISEE-2026-01408672N-00	Pratica correttamente presentata - FINANZIATA
12978	A	16387	03/03/2026 12:53	3.901,23	INPS-ISEE-2026-00672654E-00	Pratica correttamente presentata - FINANZIATA
12979	A	21131	03/03/2026 21:30	3.901,30	INPS-ISEE-2026-02811212M-00	Pratica correttamente presentata - FINANZIATA
12980	A	39489	09/03/2026 09:27	3.901,50	INPS-ISEE-2026-05559108L-00	Pratica correttamente presentata - FINANZIATA
12981	A	18019	03/03/2026 16:32	3.901,58	INPS-ISEE-2026-00485204H-00	Pratica correttamente presentata - FINANZIATA
12982	A	2556	02/03/2026 16:49	3.901,77	INPS-ISEE-2026-00578815F-00	Pratica correttamente presentata - FINANZIATA
12983	A	46003	10/03/2026 18:31	3.901,93	INPS-ISEE-2026-01424153B-00	Pratica correttamente presentata - FINANZIATA
12984	A	46029	10/03/2026 18:35	3.901,93	INPS-ISEE-2026-01424153B-00	Pratica correttamente presentata - FINANZIATA
12985	A	49410	11/03/2026 20:09	3.901,96	INPS-ISEE-2026-04575994M-00	Pratica correttamente presentata - FINANZIATA
12986	A	67397	18/03/2026 11:37	3.902,04	INPS-ISEE-2026-03708669S-00	Pratica correttamente presentata - FINANZIATA
12987	A	369	02/03/2026 12:18	3.902,37	INPS-ISEE-2026-02243916W-00	Pratica correttamente presentata - FINANZIATA
12988	A	2361	02/03/2026 12:55	3.902,37	INPS-ISEE-2026-02243916W-00	Pratica correttamente presentata - FINANZIATA
12989	A	22570	04/03/2026 10:03	3.902,44	INPS-ISEE-2026-00052572T-00	Pratica correttamente presentata - FINANZIATA
12990	A	28694	05/03/2026 09:51	3.902,44	INPS-ISEE-2026-04051336D-00	Pratica correttamente presentata - FINANZIATA
12991	A	60515	17/03/2026 09:42	3.902,45	INPS-ISEE-2026-04304804H-00	Pratica correttamente presentata - FINANZIATA
12992	A	23448	04/03/2026 11:22	3.902,77	INPS-ISEE-2026-04865208L-00	Pratica correttamente presentata - FINANZIATA

BANDO IO STUDIO 2025 a.s. 2025/2026

ALLEGATO A - DEFINITIVA

Progr.	ALL	Numero Domanda	Data Di Presentazione	VALORE ISEE	PROTOCOLLO ATTESTAZIONE ISEE	ESITO GRADUATORIA DEFINITIVA
12993	A	14158	03/03/2026 10:11	3.903,52	INPS-ISEE-2026-01511449P-00	Pratica correttamente presentata - FINANZIATA
12994	A	50556	12/03/2026 12:09	3.903,60	INPS-ISEE-2026-01958747K-00	Pratica correttamente presentata - FINANZIATA
12995	A	32425	05/03/2026 19:43	3.903,68	INPS-ISEE-2026-08350300J-00	Pratica correttamente presentata - FINANZIATA
12996	A	35070	06/03/2026 15:59	3.903,74	INPS-ISEE-2026-01310787W-00	Pratica correttamente presentata - FINANZIATA
12997	A	19263	03/03/2026 18:01	3.903,79	INPS-ISEE-2026-00550561D-00	Pratica correttamente presentata - FINANZIATA
12998	A	41503	09/03/2026 16:40	3.903,82	INPS-ISEE-2026-07362665V-00	Pratica correttamente presentata - FINANZIATA
12999	A	55303	14/03/2026 18:00	3.903,89	INPS-ISEE-2026-01358203D-00	Pratica correttamente presentata - FINANZIATA
13000	A	13092	03/03/2026 04:30	3.903,93	INPS-ISEE-2026-03394042P-00	Pratica correttamente presentata - FINANZIATA
13001	A	12102	02/03/2026 22:20	3.903,94	INPS-ISEE-2026-01487437F-00	Pratica correttamente presentata - FINANZIATA
13002	A	5440	03/03/2026 09:13	3.904,33	INPS-ISEE-2026-01009686E-00	Pratica correttamente presentata - FINANZIATA
13003	A	31158	05/03/2026 17:03	3.904,41	INPS-ISEE-2026-02116552D-00	Pratica correttamente presentata - FINANZIATA
13004	A	17994	03/03/2026 16:26	3.904,47	INPS-ISEE-2026-00720827C-00	Pratica correttamente presentata - FINANZIATA
13005	A	47113	11/03/2026 10:06	3.904,83	INPS-ISEE-2026-01242684W-00	Pratica correttamente presentata - FINANZIATA
13006	A	35906	06/03/2026 18:28	3.904,88	INPS-ISEE-2026-00303019U-00	Pratica correttamente presentata - FINANZIATA
13007	A	15878	03/03/2026 12:07	3.904,92	INPS-ISEE-2026-02668062E-00	Pratica correttamente presentata - FINANZIATA
13008	A	16056	03/03/2026 12:22	3.904,92	INPS-ISEE-2026-02668062E-00	Pratica correttamente presentata - FINANZIATA
13009	A	16572	03/03/2026 17:07	3.905,15	INPS-ISEE-2026-02308495R-00	Pratica correttamente presentata - FINANZIATA
13010	A	20311	03/03/2026 19:27	3.905,41	INPS-ISEE-2026-02438437R-00	Pratica correttamente presentata - FINANZIATA
13011	A	20355	03/03/2026 19:33	3.905,41	INPS-ISEE-2026-02438437R-00	Pratica correttamente presentata - FINANZIATA
13012	A	23839	04/03/2026 12:13	3.905,64	INPS-ISEE-2026-03086304G-00	Pratica correttamente presentata - FINANZIATA
13013	A	24064	04/03/2026 12:22	3.905,64	INPS-ISEE-2026-03086304G-00	Pratica correttamente presentata - FINANZIATA
13014	A	32966	11/03/2026 21:21	3.905,64	INPS-ISEE-2026-00670695L-00	Pratica correttamente presentata - FINANZIATA
13015	A	14214	03/03/2026 10:04	3.906,35	INPS-ISEE-2026-02114714B-00	Pratica correttamente presentata - FINANZIATA
13016	A	7038	02/03/2026 17:45	3.906,50	INPS-ISEE-2026-03006683C-00	Pratica correttamente presentata - FINANZIATA
13017	A	51017	12/03/2026 16:21	3.906,50	INPS-ISEE-2026-01073152J-00	Pratica correttamente presentata - FINANZIATA
13018	A	31970	05/03/2026 18:32	3.906,59	INPS-ISEE-2026-02902349Q-00	Pratica correttamente presentata - FINANZIATA
13019	A	13610	03/03/2026 09:14	3.906,68	INPS-ISEE-2026-01068473Q-00	Pratica correttamente presentata - FINANZIATA
13020	A	56674	16/03/2026 10:13	3.906,76	INPS-ISEE-2026-02017366P-00	Pratica correttamente presentata - FINANZIATA

BANDO IO STUDIO 2025 a.s. 2025/2026

ALLEGATO A - DEFINITIVA

Progr.	ALL	Numero Domanda	Data Di Presentazione	VALORE ISEE	PROTOCOLLO ATTESTAZIONE ISEE	ESITO GRADUATORIA DEFINITIVA
13021	A	56746	16/03/2026 10:25	3.906,76	INPS-ISEE-2026-02017366P-00	Pratica correttamente presentata - FINANZIATA
13022	A	41537	09/03/2026 16:47	3.906,83	INPS-ISEE-2026-04480069R-00	Pratica correttamente presentata - FINANZIATA
13023	A	48521	11/03/2026 17:02	3.906,96	INPS-ISEE-2026-01436229W-00	Pratica correttamente presentata - FINANZIATA
13024	A	56673	16/03/2026 10:09	3.907,24	INPS-ISEE-2026-06271551W-00	Pratica correttamente presentata - FINANZIATA
13025	A	30445	06/03/2026 10:10	3.907,34	INPS-ISEE-2026-00401091K-00	Pratica correttamente presentata - FINANZIATA
13026	A	19393	03/03/2026 18:11	3.907,46	INPS-ISEE-2026-02379423E-00	Pratica correttamente presentata - FINANZIATA
13027	A	48961	11/03/2026 18:22	3.907,49	INPS-ISEE-2026-07075002T-00	Pratica correttamente presentata - FINANZIATA
13028	A	56163	15/03/2026 20:26	3.907,64	INPS-ISEE-2026-02237004A-00	Pratica correttamente presentata - FINANZIATA
13029	A	13875	03/03/2026 09:41	3.907,66	INPS-ISEE-2026-00649090N-00	Pratica correttamente presentata - FINANZIATA
13030	A	51698	12/03/2026 18:10	3.907,84	INPS-ISEE-2026-04205371D-00	Pratica correttamente presentata - FINANZIATA
13031	A	13547	04/03/2026 12:04	3.908,54	INPS-ISEE-2026-02738797M-00	Pratica correttamente presentata - FINANZIATA
13032	A	32715	05/03/2026 21:00	3.908,63	INPS-ISEE-2026-00500353U-00	Pratica correttamente presentata - FINANZIATA
13033	A	36991	07/03/2026 11:38	3.908,77	INPS-ISEE-2026-00859491X-00	Pratica correttamente presentata - FINANZIATA
13034	A	37012	07/03/2026 11:46	3.908,77	INPS-ISEE-2026-00859491X-00	Pratica correttamente presentata - FINANZIATA
13035	A	25990	04/03/2026 17:22	3.908,82	INPS-ISEE-2026-01588970Z-00	Pratica correttamente presentata - FINANZIATA
13036	A	66915	18/03/2026 10:48	3.908,87	INPS-ISEE-2026-05554828I-00	Pratica correttamente presentata - FINANZIATA
13037	A	67036	18/03/2026 11:01	3.908,87	INPS-ISEE-2026-05554828I-00	Pratica correttamente presentata - FINANZIATA
13038	A	36526	06/03/2026 22:06	3.909,05	INPS-ISEE-2026-00457389X-00	Pratica correttamente presentata - FINANZIATA
13039	A	24410	04/03/2026 13:07	3.910,00	INPS-ISEE-2026-02373518Q-00	Pratica correttamente presentata - FINANZIATA
13040	A	7745	02/03/2026 17:42	3.910,37	INPS-ISEE-2026-00753035H-00	Pratica correttamente presentata - FINANZIATA
13041	A	7995	02/03/2026 17:49	3.910,37	INPS-ISEE-2026-00753035H-00	Pratica correttamente presentata - FINANZIATA
13042	A	50230	12/03/2026 11:01	3.910,64	INPS-ISEE-2026-00587031G-00	Pratica correttamente presentata - FINANZIATA
13043	A	1981	02/03/2026 12:47	3.910,92	INPS-ISEE-2026-03061827W-00	Pratica correttamente presentata - FINANZIATA
13044	A	56615	16/03/2026 09:56	3.911,19	INPS-ISEE-2026-00265059W-00	Pratica correttamente presentata - FINANZIATA
13045	A	56648	16/03/2026 10:05	3.911,19	INPS-ISEE-2026-00265059W-00	Pratica correttamente presentata - FINANZIATA
13046	A	1106	02/03/2026 12:33	3.911,25	INPS-ISEE-2026-02933250G-00	Pratica correttamente presentata - FINANZIATA
13047	A	2205	02/03/2026 13:03	3.911,38	INPS-ISEE-2026-01282377E-00	Pratica correttamente presentata - FINANZIATA
13048	A	33335	06/03/2026 09:25	3.911,41	INPS-ISEE-2026-04641546E-00	Pratica correttamente presentata - FINANZIATA

BANDO IO STUDIO 2025 a.s. 2025/2026

ALLEGATO A - DEFINITIVA

Progr.	ALL	Numero Domanda	Data Di Presentazione	VALORE ISEE	PROTOCOLLO ATTESTAZIONE ISEE	ESITO GRADUATORIA DEFINITIVA
13049	A	38733	08/03/2026 16:59	3.911,47	INPS-ISEE-2026-06494663Z-00	Pratica correttamente presentata - FINANZIATA
13050	A	51642	12/03/2026 18:10	3.911,79	INPS-ISEE-2026-01214967E-00	Pratica correttamente presentata - FINANZIATA
13051	A	58200	16/03/2026 16:24	3.911,95	INPS-ISEE-2026-07505948Z-00	Pratica correttamente presentata - FINANZIATA
13052	A	35045	06/03/2026 15:48	3.912,56	INPS-ISEE-2026-01699154V-00	Pratica correttamente presentata - FINANZIATA
13053	A	41925	09/03/2026 17:33	3.912,75	INPS-ISEE-2026-08348708Z-00	Pratica correttamente presentata - FINANZIATA
13054	A	1261	02/03/2026 12:53	3.912,76	INPS-ISEE-2026-00071619G-00	Pratica correttamente presentata - FINANZIATA
13055	A	49283	11/03/2026 19:17	3.912,76	INPS-ISEE-2026-01478684Z-00	Pratica correttamente presentata - FINANZIATA
13056	A	18431	03/03/2026 17:03	3.912,87	INPS-ISEE-2026-00640352B-00	Pratica correttamente presentata - FINANZIATA
13057	A	40792	09/03/2026 13:01	3.913,09	INPS-ISEE-2026-07670991S-00	Pratica correttamente presentata - FINANZIATA
13058	A	40825	09/03/2026 13:10	3.913,09	INPS-ISEE-2026-07670991S-00	Pratica correttamente presentata - FINANZIATA
13059	A	54985	14/03/2026 12:10	3.913,25	INPS-ISEE-2026-02711471H-00	Pratica correttamente presentata - FINANZIATA
13060	A	25623	04/03/2026 16:48	3.913,50	INPS-ISEE-2026-00991541Q-00	Pratica correttamente presentata - FINANZIATA
13061	A	30604	05/03/2026 15:59	3.913,52	INPS-ISEE-2026-01755207W-00	Pratica correttamente presentata - FINANZIATA
13062	A	30757	05/03/2026 16:21	3.913,52	INPS-ISEE-2026-01755207W-00	Pratica correttamente presentata - FINANZIATA
13063	A	30829	05/03/2026 16:32	3.913,52	INPS-ISEE-2026-01755207W-00	Pratica correttamente presentata - FINANZIATA
13064	A	11883	02/03/2026 21:43	3.913,73	INPS-ISEE-2026-01593151P-00	Pratica correttamente presentata - FINANZIATA
13065	A	10196	05/03/2026 17:17	3.913,92	INPS-ISEE-2026-03709723R-00	Pratica correttamente presentata - FINANZIATA
13066	A	1462	02/03/2026 12:40	3.914,01	INPS-ISEE-2026-03733249R-00	Pratica correttamente presentata - FINANZIATA
13067	A	63359	17/03/2026 17:40	3.914,19	INPS-ISEE-2026-00202606U-00	Pratica correttamente presentata - FINANZIATA
13068	A	18309	03/03/2026 17:02	3.914,63	INPS-ISEE-2026-04193380N-00	Pratica correttamente presentata - FINANZIATA
13069	A	4689	02/03/2026 14:37	3.914,65	INPS-ISEE-2026-07665808Y-00	Pratica correttamente presentata - FINANZIATA
13070	A	33806	06/03/2026 10:44	3.914,80	INPS-ISEE-2026-00686309O-00	Pratica correttamente presentata - FINANZIATA
13071	A	24704	04/03/2026 14:24	3.914,88	INPS-ISEE-2026-02191068W-00	Pratica correttamente presentata - FINANZIATA
13072	A	10475	02/03/2026 20:07	3.915,32	INPS-ISEE-2026-04185095O-00	Pratica correttamente presentata - FINANZIATA
13073	A	19239	03/03/2026 18:02	3.915,32	INPS-ISEE-2026-02922236C-00	Pratica correttamente presentata - FINANZIATA
13074	A	29020	05/03/2026 10:37	3.915,32	INPS-ISEE-2026-02922236C-00	Pratica correttamente presentata - FINANZIATA
13075	A	5160	02/03/2026 15:11	3.915,45	INPS-ISEE-2026-03035102Y-00	Pratica correttamente presentata - FINANZIATA
13076	A	15487	03/03/2026 11:38	3.916,17	INPS-ISEE-2026-04329517R-00	Pratica correttamente presentata - FINANZIATA

BANDO IO STUDIO 2025 a.s. 2025/2026

ALLEGATO A - DEFINITIVA

Progr.	ALL	Numero Domanda	Data Di Presentazione	VALORE ISEE	PROTOCOLLO ATTESTAZIONE ISEE	ESITO GRADUATORIA DEFINITIVA
13077	A	37513	07/03/2026 17:21	3.916,37	INPS-ISEE-2026-04521821H-00	Pratica correttamente presentata - FINANZIATA
13078	A	20872	03/03/2026 20:49	3.916,59	INPS-ISEE-2026-05615466L-00	Pratica correttamente presentata - FINANZIATA
13079	A	1157	02/03/2026 12:37	3.916,82	INPS-ISEE-2026-00745825R-00	Pratica correttamente presentata - FINANZIATA
13080	A	14184	03/03/2026 10:04	3.916,83	INPS-ISEE-2026-01985083F-00	Pratica correttamente presentata - FINANZIATA
13081	A	61789	17/03/2026 13:12	3.916,83	INPS-ISEE-2026-01248035H-00	Pratica correttamente presentata - FINANZIATA
13082	A	47835	11/03/2026 12:32	3.917,07	INPS-ISEE-2026-02113271M-00	Pratica correttamente presentata - FINANZIATA
13083	A	13868	03/03/2026 09:34	3.917,12	INPS-ISEE-2026-02700557C-00	Pratica correttamente presentata - FINANZIATA
13084	A	13992	03/03/2026 09:42	3.917,12	INPS-ISEE-2026-02700557C-00	Pratica correttamente presentata - FINANZIATA
13085	A	37486	07/03/2026 17:32	3.917,36	INPS-ISEE-2026-01137873E-00	Pratica correttamente presentata - FINANZIATA
13086	A	37589	07/03/2026 17:41	3.917,36	INPS-ISEE-2026-01137873E-00	Pratica correttamente presentata - FINANZIATA
13087	A	35819	06/03/2026 18:13	3.917,56	INPS-ISEE-2026-04001401X-00	Pratica correttamente presentata - FINANZIATA
13088	A	32887	05/03/2026 22:02	3.917,65	INPS-ISEE-2026-01767093L-00	Pratica correttamente presentata - FINANZIATA
13089	A	58027	16/03/2026 15:41	3.917,67	INPS-ISEE-2026-04535938I-00	Pratica correttamente presentata - FINANZIATA
13090	A	15002	03/03/2026 11:32	3.917,71	INPS-ISEE-2026-00212321I-00	Pratica correttamente presentata - FINANZIATA
13091	A	22158	04/03/2026 09:10	3.917,83	INPS-ISEE-2026-01000128Z-00	Pratica correttamente presentata - FINANZIATA
13092	A	692	02/03/2026 12:26	3.917,91	INPS-ISEE-2026-03758664S-00	Pratica correttamente presentata - FINANZIATA
13093	A	46978	11/03/2026 09:36	3.918,03	INPS-ISEE-2026-02223828W-00	Pratica correttamente presentata - FINANZIATA
13094	A	47024	11/03/2026 09:46	3.918,03	INPS-ISEE-2026-02223828W-00	Pratica correttamente presentata - FINANZIATA
13095	A	18090	03/03/2026 16:32	3.918,29	INPS-ISEE-2026-00084953Q-00	Pratica correttamente presentata - FINANZIATA
13096	A	8506	02/03/2026 18:16	3.918,46	INPS-ISEE-2026-03824196L-00	Pratica correttamente presentata - FINANZIATA
13097	A	8733	02/03/2026 18:23	3.918,46	INPS-ISEE-2026-03824196L-00	Pratica correttamente presentata - FINANZIATA
13098	A	59111	16/03/2026 18:23	3.918,56	INPS-ISEE-2026-05232819E-00	Pratica correttamente presentata - FINANZIATA
13099	A	7325	02/03/2026 17:26	3.919,27	INPS-ISEE-2026-03551552C-00	Pratica correttamente presentata - FINANZIATA
13100	A	18889	17/03/2026 07:41	3.919,32	INPS-ISEE-2026-02256316P-00	Pratica correttamente presentata - FINANZIATA
13101	A	48190	11/03/2026 15:33	3.919,67	INPS-ISEE-2026-01287456L-00	Pratica correttamente presentata - FINANZIATA
13102	A	54544	13/03/2026 19:37	3.920,00	INPS-ISEE-2026-03682636F-00	Pratica correttamente presentata - FINANZIATA
13103	A	54563	13/03/2026 19:45	3.920,00	INPS-ISEE-2026-03682636F-00	Pratica correttamente presentata - FINANZIATA
13104	A	54574	13/03/2026 19:50	3.920,00	INPS-ISEE-2026-03682636F-00	Pratica correttamente presentata - FINANZIATA

BANDO IO STUDIO 2025 a.s. 2025/2026

ALLEGATO A - DEFINITIVA

Progr.	ALL	Numero Domanda	Data Di Presentazione	VALORE ISEE	PROTOCOLLO ATTESTAZIONE ISEE	ESITO GRADUATORIA DEFINITIVA
13105	A	35089	06/03/2026 16:05	3.920,10	INPS-ISEE-2026-05293549I-00	Pratica correttamente presentata - FINANZIATA
13106	A	35164	09/03/2026 16:53	3.920,10	INPS-ISEE-2026-05293549I-00	Pratica correttamente presentata - FINANZIATA
13107	A	42780	09/03/2026 19:57	3.920,56	INPS-ISEE-2026-02532889I-00	Pratica correttamente presentata - FINANZIATA
13108	A	3732	02/03/2026 14:02	3.920,93	INPS-ISEE-2026-03602832G-00	Pratica correttamente presentata - FINANZIATA
13109	A	1283	02/03/2026 12:55	3.921,05	INPS-ISEE-2026-02439719V-00	Pratica correttamente presentata - FINANZIATA
13110	A	42240	09/03/2026 18:11	3.921,27	INPS-ISEE-2026-02283958I-00	Pratica correttamente presentata - FINANZIATA
13111	A	25689	04/03/2026 16:55	3.921,34	INPS-ISEE-2026-04578583Y-00	Pratica correttamente presentata - FINANZIATA
13112	A	9262	02/03/2026 18:57	3.921,43	INPS-ISEE-2026-05646959A-00	Pratica correttamente presentata - FINANZIATA
13113	A	31882	05/03/2026 18:22	3.921,44	INPS-ISEE-2026-00929500P-00	Pratica correttamente presentata - FINANZIATA
13114	A	19998	03/03/2026 19:01	3.921,57	INPS-ISEE-2026-00085572W-00	Pratica correttamente presentata - FINANZIATA
13115	A	27116	04/03/2026 19:08	3.921,57	INPS-ISEE-2026-02303203S-00	Pratica correttamente presentata - FINANZIATA
13116	A	54215	13/03/2026 18:00	3.921,66	INPS-ISEE-2026-04597143L-00	Pratica correttamente presentata - FINANZIATA
13117	A	2886	02/03/2026 14:53	3.921,71	INPS-ISEE-2026-01639407E-00	Pratica correttamente presentata - FINANZIATA
13118	A	22387	04/03/2026 09:39	3.921,76	INPS-ISEE-2026-02125036J-00	Pratica correttamente presentata - FINANZIATA
13119	A	29530	05/03/2026 11:36	3.921,78	INPS-ISEE-2026-02140837P-00	Pratica correttamente presentata - FINANZIATA
13120	A	11096	02/03/2026 20:56	3.921,79	INPS-ISEE-2026-00777697M-00	Pratica correttamente presentata - FINANZIATA
13121	A	31237	05/03/2026 17:10	3.921,95	INPS-ISEE-2026-00949683S-00	Pratica correttamente presentata - FINANZIATA
13122	A	30772	05/03/2026 16:22	3.922,05	INPS-ISEE-2026-00300097J-00	Pratica correttamente presentata - FINANZIATA
13123	A	66360	18/03/2026 09:54	3.922,48	INPS-ISEE-2026-02764860L-00	Pratica correttamente presentata - FINANZIATA
13124	A	25229	04/03/2026 16:12	3.922,97	INPS-ISEE-2026-00780562N-00	Pratica correttamente presentata - FINANZIATA
13125	A	5264	02/03/2026 15:59	3.923,11	INPS-ISEE-2026-00051044Y-00	Pratica correttamente presentata - FINANZIATA
13126	A	31709	05/03/2026 18:01	3.923,60	INPS-ISEE-2026-00685747I-00	Pratica correttamente presentata - FINANZIATA
13127	A	15509	03/03/2026 11:41	3.923,73	INPS-ISEE-2026-04392278V-00	Pratica correttamente presentata - FINANZIATA
13128	A	19017	03/03/2026 17:48	3.924,14	INPS-ISEE-2026-04838027O-00	Pratica correttamente presentata - FINANZIATA
13129	A	19117	03/03/2026 17:52	3.924,14	INPS-ISEE-2026-04838027O-00	Pratica correttamente presentata - FINANZIATA
13130	A	27360	04/03/2026 19:54	3.924,37	INPS-ISEE-2026-00316264D-00	Pratica correttamente presentata - FINANZIATA
13131	A	49920	12/03/2026 09:44	3.924,46	INPS-ISEE-2026-00689809Y-00	Pratica correttamente presentata - FINANZIATA
13132	A	35311	06/03/2026 16:52	3.924,73	INPS-ISEE-2026-01698298M-00	Pratica correttamente presentata - FINANZIATA

BANDO IO STUDIO 2025 a.s. 2025/2026

ALLEGATO A - DEFINITIVA

Progr.	ALL	Numero Domanda	Data Di Presentazione	VALORE ISEE	PROTOCOLLO ATTESTAZIONE ISEE	ESITO GRADUATORIA DEFINITIVA
13133	A	23162	04/03/2026 10:59	3.924,90	INPS-ISEE-2026-00306298N-00	Pratica correttamente presentata - FINANZIATA
13134	A	49705	11/03/2026 23:13	3.925,85	INPS-ISEE-2026-05209188L-00	Pratica correttamente presentata - FINANZIATA
13135	A	56301	15/03/2026 22:33	3.925,85	INPS-ISEE-2026-05209188L-00	Pratica correttamente presentata - FINANZIATA
13136	A	58294	16/03/2026 16:38	3.925,93	INPS-ISEE-2026-00401061Z-00	Pratica correttamente presentata - FINANZIATA
13137	A	15550	03/03/2026 11:45	3.925,98	INPS-ISEE-2026-00458662R-00	Pratica correttamente presentata - FINANZIATA
13138	A	47469	11/03/2026 11:20	3.926,99	INPS-ISEE-2026-01531049H-00	Pratica correttamente presentata - FINANZIATA
13139	A	40278	09/03/2026 11:30	3.927,14	INPS-ISEE-2026-03862335E-00	Pratica correttamente presentata - FINANZIATA
13140	A	61266	17/03/2026 11:45	3.927,18	INPS-ISEE-2026-03895752S-00	Pratica correttamente presentata - FINANZIATA
13141	A	49785	12/03/2026 08:48	3.927,39	INPS-ISEE-2026-00909984S-00	Pratica correttamente presentata - FINANZIATA
13142	A	59593	16/03/2026 19:46	3.927,75	INPS-ISEE-2026-02744597Z-00	Pratica correttamente presentata - FINANZIATA
13143	A	38208	08/03/2026 09:59	3.927,78	INPS-ISEE-2026-02898009X-00	Pratica correttamente presentata - FINANZIATA
13144	A	40348	09/03/2026 11:44	3.927,83	INPS-ISEE-2026-01831419W-00	Pratica correttamente presentata - FINANZIATA
13145	A	37055	07/03/2026 14:39	3.927,86	INPS-ISEE-2026-03333611B-00	Pratica correttamente presentata - FINANZIATA
13146	A	64336	17/03/2026 19:23	3.927,94	INPS-ISEE-2026-02062239G-00	Pratica correttamente presentata - FINANZIATA
13147	A	28805	05/03/2026 10:09	3.927,97	INPS-ISEE-2026-03133718C-00	Pratica correttamente presentata - FINANZIATA
13148	A	605	02/03/2026 12:17	3.928,29	INPS-ISEE-2026-02712827Q-00	Pratica correttamente presentata - FINANZIATA
13149	A	62503	17/03/2026 16:25	3.928,42	INPS-ISEE-2026-07035818O-00	Pratica correttamente presentata - FINANZIATA
13150	A	40261	09/03/2026 11:29	3.928,54	INPS-ISEE-2026-02931578V-00	Pratica correttamente presentata - FINANZIATA
13151	A	26469	04/03/2026 18:03	3.928,56	INPS-ISEE-2026-03076281W-00	Pratica correttamente presentata - FINANZIATA
13152	A	6165	02/03/2026 16:23	3.928,73	INPS-ISEE-2026-00776396Z-00	Pratica correttamente presentata - FINANZIATA
13153	A	6225	02/03/2026 16:31	3.928,73	INPS-ISEE-2026-00776396Z-00	Pratica correttamente presentata - FINANZIATA
13154	A	59085	16/03/2026 18:19	3.928,74	INPS-ISEE-2026-02739198S-00	Pratica correttamente presentata - FINANZIATA
13155	A	31211	05/03/2026 17:07	3.928,81	INPS-ISEE-2026-01066220M-00	Pratica correttamente presentata - FINANZIATA
13156	A	38602	08/03/2026 15:48	3.929,00	INPS-ISEE-2026-04627545L-00	Pratica correttamente presentata - FINANZIATA
13157	A	3810	02/03/2026 14:07	3.929,19	INPS-ISEE-2026-02455347E-00	Pratica correttamente presentata - FINANZIATA
13158	A	4584	02/03/2026 14:35	3.929,19	INPS-ISEE-2026-02455347E-00	Pratica correttamente presentata - FINANZIATA
13159	A	20125	03/03/2026 19:14	3.929,27	INPS-ISEE-2026-01989786D-00	Pratica correttamente presentata - FINANZIATA
13160	A	12957	02/03/2026 23:56	3.929,41	INPS-ISEE-2026-00215008U-00	Pratica correttamente presentata - FINANZIATA

BANDO IO STUDIO 2025 a.s. 2025/2026

ALLEGATO A - DEFINITIVA

Progr.	ALL	Numero Domanda	Data Di Presentazione	VALORE ISEE	PROTOCOLLO ATTESTAZIONE ISEE	ESITO GRADUATORIA DEFINITIVA
13161	A	28960	05/03/2026 10:29	3.929,56	INPS-ISEE-2026-03396371O-00	Pratica correttamente presentata - FINANZIATA
13162	A	64772	17/03/2026 20:38	3.929,70	INPS-ISEE-2026-06947042O-00	Pratica correttamente presentata - FINANZIATA
13163	A	39219	08/03/2026 21:52	3.929,80	INPS-ISEE-2026-03104804B-00	Pratica correttamente presentata - FINANZIATA
13164	A	39235	08/03/2026 22:04	3.929,80	INPS-ISEE-2026-03104804B-00	Pratica correttamente presentata - FINANZIATA
13165	A	26996	04/03/2026 18:54	3.930,28	INPS-ISEE-2026-00926206P-00	Pratica correttamente presentata - FINANZIATA
13166	A	53544	13/03/2026 14:03	3.930,37	INPS-ISEE-2026-00596937S-00	Pratica correttamente presentata - FINANZIATA
13167	A	53560	13/03/2026 14:09	3.930,37	INPS-ISEE-2026-00596937S-00	Pratica correttamente presentata - FINANZIATA
13168	A	39508	09/03/2026 09:50	3.930,41	INPS-ISEE-2026-04497746K-00	Pratica correttamente presentata - FINANZIATA
13169	A	29490	05/03/2026 11:32	3.930,68	INPS-ISEE-2026-02792792Z-00	Pratica correttamente presentata - FINANZIATA
13170	A	62231	17/03/2026 15:17	3.930,68	INPS-ISEE-2026-03892671X-00	Pratica correttamente presentata - FINANZIATA
13171	A	10905	02/03/2026 20:34	3.930,81	INPS-ISEE-2026-04486314E-00	Pratica correttamente presentata - FINANZIATA
13172	A	5845	02/03/2026 15:50	3.930,89	INPS-ISEE-2026-01439256E-00	Pratica correttamente presentata - FINANZIATA
13173	A	45996	10/03/2026 18:30	3.930,92	INPS-ISEE-2026-01637011J-00	Pratica correttamente presentata - FINANZIATA
13174	A	54506	13/03/2026 19:20	3.931,30	INPS-ISEE-2026-04740784F-00	Pratica correttamente presentata - FINANZIATA
13175	A	39654	09/03/2026 09:57	3.931,57	INPS-ISEE-2026-02274872O-00	Pratica correttamente presentata - FINANZIATA
13176	A	63773	17/03/2026 18:19	3.931,63	INPS-ISEE-2026-02280819E-00	Pratica correttamente presentata - FINANZIATA
13177	A	54691	13/03/2026 21:28	3.931,80	INPS-ISEE-2026-01357951R-00	Pratica correttamente presentata - FINANZIATA
13178	A	27347	04/03/2026 21:16	3.931,87	INPS-ISEE-2026-07676302R-00	Pratica correttamente presentata - FINANZIATA
13179	A	5754	03/03/2026 10:18	3.932,11	INPS-ISEE-2026-00665744O-00	Pratica correttamente presentata - FINANZIATA
13180	A	1970	02/03/2026 15:06	3.932,36	INPS-ISEE-2026-02983311W-00	Pratica correttamente presentata - FINANZIATA
13181	A	28071	04/03/2026 22:20	3.932,63	INPS-ISEE-2026-00642653C-00	Pratica correttamente presentata - FINANZIATA
13182	A	42975	09/03/2026 20:52	3.932,97	INPS-ISEE-2026-01037972Q-00	Pratica correttamente presentata - FINANZIATA
13183	A	60249	16/03/2026 23:46	3.932,97	INPS-ISEE-2026-01037972Q-00	Pratica correttamente presentata - FINANZIATA
13184	A	19794	03/03/2026 18:40	3.933,92	INPS-ISEE-2026-03823859Z-00	Pratica correttamente presentata - FINANZIATA
13185	A	19858	03/03/2026 18:46	3.933,92	INPS-ISEE-2026-03823859Z-00	Pratica correttamente presentata - FINANZIATA
13186	A	6556	02/03/2026 17:11	3.934,12	INPS-ISEE-2026-00823653W-00	Pratica correttamente presentata - FINANZIATA
13187	A	63603	17/03/2026 18:05	3.934,15	INPS-ISEE-2026-02600671D-00	Pratica correttamente presentata - FINANZIATA
13188	A	19013	03/03/2026 17:45	3.934,23	INPS-ISEE-2026-01236738E-00	Pratica correttamente presentata - FINANZIATA

BANDO IO STUDIO 2025 a.s. 2025/2026

ALLEGATO A - DEFINITIVA

Progr.	ALL	Numero Domanda	Data Di Presentazione	VALORE ISEE	PROTOCOLLO ATTESTAZIONE ISEE	ESITO GRADUATORIA DEFINITIVA
13189	A	42049	09/03/2026 17:52	3.934,67	INPS-ISEE-2026-03372012A-00	Pratica correttamente presentata - FINANZIATA
13190	A	64471	17/03/2026 19:37	3.935,06	INPS-ISEE-2026-03956653I-00	Pratica correttamente presentata - FINANZIATA
13191	A	27420	04/03/2026 20:08	3.935,07	INPS-ISEE-2026-06455100T-00	Pratica correttamente presentata - FINANZIATA
13192	A	6582	02/03/2026 16:53	3.935,13	INPS-ISEE-2026-00074169W-00	Pratica correttamente presentata - FINANZIATA
13193	A	23215	04/03/2026 11:08	3.935,37	INPS-ISEE-2026-00802644G-00	Pratica correttamente presentata - FINANZIATA
13194	A	62246	17/03/2026 15:27	3.935,45	INPS-ISEE-2026-01667677Y-00	Pratica correttamente presentata - FINANZIATA
13195	A	40071	09/03/2026 11:00	3.935,61	INPS-ISEE-2026-03777014Q-00	Pratica correttamente presentata - FINANZIATA
13196	A	12216	03/03/2026 21:31	3.935,67	INPS-ISEE-2026-00255541D-00	Pratica correttamente presentata - FINANZIATA
13197	A	44979	10/03/2026 15:34	3.935,86	INPS-ISEE-2026-03083819O-00	Pratica correttamente presentata - FINANZIATA
13198	A	45852	10/03/2026 18:04	3.935,99	INPS-ISEE-2026-01950269O-00	Pratica correttamente presentata - FINANZIATA
13199	A	49532	11/03/2026 21:14	3.936,43	INPS-ISEE-2026-04240148H-00	Pratica correttamente presentata - FINANZIATA
13200	A	51439	12/03/2026 17:27	3.936,50	INPS-ISEE-2026-01579501N-00	Pratica correttamente presentata - FINANZIATA
13201	A	7950	02/03/2026 17:45	3.936,59	INPS-ISEE-2026-00458144C-00	Pratica correttamente presentata - FINANZIATA
13202	A	13271	03/03/2026 08:36	3.936,79	INPS-ISEE-2026-06045489X-00	Pratica correttamente presentata - FINANZIATA
13203	A	23011	04/03/2026 10:50	3.936,80	INPS-ISEE-2026-02791752L-00	Pratica correttamente presentata - FINANZIATA
13204	A	23538	04/03/2026 11:33	3.938,04	INPS-ISEE-2026-02994096S-00	Pratica correttamente presentata - FINANZIATA
13205	A	49188	11/03/2026 19:01	3.938,21	INPS-ISEE-2026-00324609G-00	Pratica correttamente presentata - FINANZIATA
13206	A	44568	10/03/2026 12:46	3.938,37	INPS-ISEE-2026-04177702N-00	Pratica correttamente presentata - FINANZIATA
13207	A	7718	02/03/2026 17:37	3.938,50	INPS-ISEE-2026-06422397L-00	Pratica correttamente presentata - FINANZIATA
13208	A	8033	02/03/2026 17:57	3.938,50	INPS-ISEE-2026-06422397L-00	Pratica correttamente presentata - FINANZIATA
13209	A	57001	16/03/2026 11:07	3.938,54	INPS-ISEE-2026-01852831N-00	Pratica correttamente presentata - FINANZIATA
13210	A	57265	16/03/2026 11:45	3.938,54	INPS-ISEE-2026-01852831N-00	Pratica correttamente presentata - FINANZIATA
13211	A	39298	08/03/2026 22:59	3.938,62	INPS-ISEE-2026-01229290P-00	Pratica correttamente presentata - FINANZIATA
13212	A	48728	11/03/2026 18:14	3.938,83	INPS-ISEE-2026-02563695X-00	Pratica correttamente presentata - FINANZIATA
13213	A	49139	11/03/2026 18:49	3.938,83	INPS-ISEE-2026-02563695X-00	Pratica correttamente presentata - FINANZIATA
13214	A	41602	09/03/2026 16:51	3.938,92	INPS-ISEE-2026-02300132I-00	Pratica correttamente presentata - FINANZIATA
13215	A	11066	02/03/2026 20:51	3.938,98	INPS-ISEE-2026-01228944E-00	Pratica correttamente presentata - FINANZIATA
13216	A	405	02/03/2026 12:17	3.939,02	INPS-ISEE-2026-01899509K-00	Pratica correttamente presentata - FINANZIATA

BANDO IO STUDIO 2025 a.s. 2025/2026

ALLEGATO A - DEFINITIVA

Progr.	ALL	Numero Domanda	Data Di Presentazione	VALORE ISEE	PROTOCOLLO ATTESTAZIONE ISEE	ESITO GRADUATORIA DEFINITIVA
13217	A	3879	02/03/2026 13:58	3.939,02	INPS-ISEE-2026-00500632U-00	Pratica correttamente presentata - FINANZIATA
13218	A	30789	05/03/2026 16:24	3.939,02	INPS-ISEE-2026-00552102K-00	Pratica correttamente presentata - FINANZIATA
13219	A	30966	05/03/2026 16:46	3.939,02	INPS-ISEE-2026-00552102K-00	Pratica correttamente presentata - FINANZIATA
13220	A	59136	16/03/2026 18:45	3.939,02	INPS-ISEE-2026-02472301J-00	Pratica correttamente presentata - FINANZIATA
13221	A	60482	17/03/2026 09:42	3.939,02	INPS-ISEE-2026-04539525L-00	Pratica correttamente presentata - FINANZIATA
13222	A	29644	05/03/2026 11:58	3.939,84	INPS-ISEE-2026-03979416S-00	Pratica correttamente presentata - FINANZIATA
13223	A	67083	18/03/2026 11:04	3.939,84	INPS-ISEE-2026-07837609Y-00	Pratica correttamente presentata - FINANZIATA
13224	A	22618	04/03/2026 10:11	3.940,05	INPS-ISEE-2026-05865056V-00	Pratica correttamente presentata - FINANZIATA
13225	A	22709	04/03/2026 10:16	3.940,05	INPS-ISEE-2026-05865056V-00	Pratica correttamente presentata - FINANZIATA
13226	A	45811	10/03/2026 17:59	3.940,07	INPS-ISEE-2026-01980237E-00	Pratica correttamente presentata - FINANZIATA
13227	A	56535	16/03/2026 09:51	3.940,24	INPS-ISEE-2026-03438827V-00	Pratica correttamente presentata - FINANZIATA
13228	A	16277	03/03/2026 12:53	3.940,32	INPS-ISEE-2026-03518901W-00	Pratica correttamente presentata - FINANZIATA
13229	A	33356	06/03/2026 09:35	3.940,57	INPS-ISEE-2026-02246617N-00	Pratica correttamente presentata - FINANZIATA
13230	A	32072	05/03/2026 19:06	3.940,60	INPS-ISEE-2026-01647933L-00	Pratica correttamente presentata - FINANZIATA
13231	A	32272	05/03/2026 19:11	3.940,60	INPS-ISEE-2026-01647933L-00	Pratica correttamente presentata - FINANZIATA
13232	A	202	02/03/2026 12:17	3.940,65	INPS-ISEE-2026-00090667N-00	Pratica correttamente presentata - FINANZIATA
13233	A	1085	02/03/2026 12:25	3.940,65	INPS-ISEE-2026-00090667N-00	Pratica correttamente presentata - FINANZIATA
13234	A	13245	03/03/2026 08:06	3.940,95	INPS-ISEE-2026-01153131K-00	Pratica correttamente presentata - FINANZIATA
13235	A	39128	08/03/2026 20:50	3.940,98	INPS-ISEE-2026-04511134J-00	Pratica correttamente presentata - FINANZIATA
13236	A	50266	12/03/2026 11:09	3.941,24	INPS-ISEE-2026-01284124D-00	Pratica correttamente presentata - FINANZIATA
13237	A	44363	10/03/2026 11:52	3.941,34	INPS-ISEE-2026-02987376U-00	Pratica correttamente presentata - FINANZIATA
13238	A	3273	02/03/2026 13:36	3.941,46	INPS-ISEE-2026-02789832S-00	Pratica correttamente presentata - FINANZIATA
13239	A	63586	17/03/2026 18:08	3.941,61	INPS-ISEE-2026-04328294O-00	Pratica correttamente presentata - FINANZIATA
13240	A	14297	03/03/2026 10:14	3.941,73	INPS-ISEE-2026-01070159H-00	Pratica correttamente presentata - FINANZIATA
13241	A	21158	03/03/2026 21:39	3.941,88	INPS-ISEE-2026-00452673W-00	Pratica correttamente presentata - FINANZIATA
13242	A	14998	03/03/2026 11:13	3.942,04	INPS-ISEE-2026-00842411B-00	Pratica correttamente presentata - FINANZIATA
13243	A	11335	10/03/2026 15:21	3.942,12	INPS-ISEE-2026-02622920H-00	Pratica correttamente presentata - FINANZIATA
13244	A	12585	02/03/2026 23:07	3.942,41	INPS-ISEE-2026-03871294F-00	Pratica correttamente presentata - FINANZIATA

BANDO IO STUDIO 2025 a.s. 2025/2026

ALLEGATO A - DEFINITIVA

Progr.	ALL	Numero Domanda	Data Di Presentazione	VALORE ISEE	PROTOCOLLO ATTESTAZIONE ISEE	ESITO GRADUATORIA DEFINITIVA
13245	A	50708	12/03/2026 12:47	3.942,50	INPS-ISEE-2026-01601066B-00	Pratica correttamente presentata - FINANZIATA
13246	A	20212	03/03/2026 19:23	3.943,01	INPS-ISEE-2026-04487706X-00	Pratica correttamente presentata - FINANZIATA
13247	A	36744	07/03/2026 08:10	3.943,04	INPS-ISEE-2026-00524981Q-00	Pratica correttamente presentata - FINANZIATA
13248	A	34616	06/03/2026 13:03	3.943,14	INPS-ISEE-2026-03161350J-00	Pratica correttamente presentata - FINANZIATA
13249	A	44502	10/03/2026 12:25	3.943,58	INPS-ISEE-2026-01662863O-00	Pratica correttamente presentata - FINANZIATA
13250	A	32638	05/03/2026 20:40	3.943,74	INPS-ISEE-2026-04176264E-00	Pratica correttamente presentata - FINANZIATA
13251	A	56477	16/03/2026 09:25	3.943,95	INPS-ISEE-2026-02987072V-00	Pratica correttamente presentata - FINANZIATA
13252	A	42678	09/03/2026 19:29	3.944,09	INPS-ISEE-2026-01327465N-00	Pratica correttamente presentata - FINANZIATA
13253	A	33853	06/03/2026 10:56	3.944,33	INPS-ISEE-2026-01044354T-00	Pratica correttamente presentata - FINANZIATA
13254	A	42765	09/03/2026 20:30	3.944,61	INPS-ISEE-2026-01581140B-00	Pratica correttamente presentata - FINANZIATA
13255	A	42995	09/03/2026 21:06	3.944,61	INPS-ISEE-2026-01581140B-00	Pratica correttamente presentata - FINANZIATA
13256	A	63121	17/03/2026 17:18	3.945,03	INPS-ISEE-2026-04951789M-00	Pratica correttamente presentata - FINANZIATA
13257	A	63182	17/03/2026 17:26	3.945,03	INPS-ISEE-2026-04951789M-00	Pratica correttamente presentata - FINANZIATA
13258	A	29897	05/03/2026 12:30	3.945,19	INPS-ISEE-2026-00293877X-00	Pratica correttamente presentata - FINANZIATA
13259	A	66636	18/03/2026 10:18	3.945,22	INPS-ISEE-2026-07670962I-00	Pratica correttamente presentata - FINANZIATA
13260	A	44495	10/03/2026 12:24	3.945,35	INPS-ISEE-2026-00763111J-00	Pratica correttamente presentata - FINANZIATA
13261	A	5841	02/03/2026 15:40	3.945,46	INPS-ISEE-2026-00918065Q-00	Pratica correttamente presentata - FINANZIATA
13262	A	4366	02/03/2026 14:22	3.945,49	INPS-ISEE-2026-03428260P-00	Pratica correttamente presentata - FINANZIATA
13263	A	11463	02/03/2026 21:27	3.945,53	INPS-ISEE-2026-02135222M-00	Pratica correttamente presentata - FINANZIATA
13264	A	6067	02/03/2026 16:06	3.945,76	INPS-ISEE-2026-02041653T-00	Pratica correttamente presentata - FINANZIATA
13265	A	39507	09/03/2026 09:30	3.945,77	INPS-ISEE-2026-04987202O-00	Pratica correttamente presentata - FINANZIATA
13266	A	24607	04/03/2026 13:53	3.945,90	INPS-ISEE-2026-00601182A-00	Pratica correttamente presentata - FINANZIATA
13267	A	11804	02/03/2026 22:00	3.945,97	INPS-ISEE-2026-02645370W-00	Pratica correttamente presentata - FINANZIATA
13268	A	55329	14/03/2026 17:53	3.945,98	INPS-ISEE-2026-01129602T-00	Pratica correttamente presentata - FINANZIATA
13269	A	14686	03/03/2026 10:40	3.946,49	INPS-ISEE-2026-00669501W-00	Pratica correttamente presentata - FINANZIATA
13270	A	14747	03/03/2026 10:44	3.946,49	INPS-ISEE-2026-00669501W-00	Pratica correttamente presentata - FINANZIATA
13271	A	64243	17/03/2026 19:05	3.946,98	INPS-ISEE-2026-01781174Q-00	Pratica correttamente presentata - FINANZIATA
13272	A	64282	17/03/2026 19:10	3.946,98	INPS-ISEE-2026-01781174Q-00	Pratica correttamente presentata - FINANZIATA

BANDO IO STUDIO 2025 a.s. 2025/2026

ALLEGATO A - DEFINITIVA

Progr.	ALL	Numero Domanda	Data Di Presentazione	VALORE ISEE	PROTOCOLLO ATTESTAZIONE ISEE	ESITO GRADUATORIA DEFINITIVA
13273	A	10451	02/03/2026 20:09	3.947,15	INPS-ISEE-2026-02855975K-00	Pratica correttamente presentata - FINANZIATA
13274	A	3585	06/03/2026 12:39	3.947,21	INPS-ISEE-2026-00578147O-00	Pratica correttamente presentata - FINANZIATA
13275	A	64484	17/03/2026 19:38	3.947,26	INPS-ISEE-2026-07292025W-00	Pratica correttamente presentata - FINANZIATA
13276	A	40638	09/03/2026 12:29	3.947,37	INPS-ISEE-2026-02210516M-00	Pratica correttamente presentata - FINANZIATA
13277	A	63241	17/03/2026 17:31	3.947,46	INPS-ISEE-2026-07316006H-00	Pratica correttamente presentata - FINANZIATA
13278	A	63305	17/03/2026 17:40	3.947,46	INPS-ISEE-2026-07316006H-00	Pratica correttamente presentata - FINANZIATA
13279	A	17783	03/03/2026 16:10	3.947,55	INPS-ISEE-2026-02433000Z-00	Pratica correttamente presentata - FINANZIATA
13280	A	19852	03/03/2026 18:49	3.947,90	INPS-ISEE-2026-02516261H-00	Pratica correttamente presentata - FINANZIATA
13281	A	47498	11/03/2026 11:22	3.947,97	INPS-ISEE-2026-04544413P-00	Pratica correttamente presentata - FINANZIATA
13282	A	47541	11/03/2026 11:30	3.947,97	INPS-ISEE-2026-04544413P-00	Pratica correttamente presentata - FINANZIATA
13283	A	20664	03/03/2026 20:18	3.948,03	INPS-ISEE-2026-03743636O-00	Pratica correttamente presentata - FINANZIATA
13284	A	35535	06/03/2026 17:28	3.948,14	INPS-ISEE-2026-01705412B-00	Pratica correttamente presentata - FINANZIATA
13285	A	63923	17/03/2026 18:32	3.948,14	INPS-ISEE-2026-01705412B-00	Pratica correttamente presentata - FINANZIATA
13286	A	63362	17/03/2026 17:41	3.948,37	INPS-ISEE-2026-02050936P-00	Pratica correttamente presentata - FINANZIATA
13287	A	24874	04/03/2026 15:15	3.948,46	INPS-ISEE-2026-04498616Z-00	Pratica correttamente presentata - FINANZIATA
13288	A	37853	08/03/2026 15:29	3.948,47	INPS-ISEE-2026-00610644T-00	Pratica correttamente presentata - FINANZIATA
13289	A	31527	05/03/2026 17:37	3.948,48	INPS-ISEE-2026-00133628H-00	Pratica correttamente presentata - FINANZIATA
13290	A	30636	05/03/2026 16:22	3.948,53	INPS-ISEE-2026-03205497E-00	Pratica correttamente presentata - FINANZIATA
13291	A	6462	13/03/2026 16:31	3.949,52	INPS-ISEE-2026-00386050D-00	Pratica correttamente presentata - FINANZIATA
13292	A	32341	05/03/2026 19:27	3.949,55	INPS-ISEE-2026-03585212C-00	Pratica correttamente presentata - FINANZIATA
13293	A	57370	16/03/2026 12:03	3.949,85	INPS-ISEE-2026-02466944V-00	Pratica correttamente presentata - FINANZIATA
13294	A	57028	17/03/2026 17:47	3.949,88	INPS-ISEE-2026-06770691X-00	Pratica correttamente presentata - FINANZIATA
13295	A	58195	16/03/2026 16:25	3.949,95	INPS-ISEE-2026-02125422A-00	Pratica correttamente presentata - FINANZIATA
13296	A	58218	16/03/2026 16:28	3.949,95	INPS-ISEE-2026-02125422A-00	Pratica correttamente presentata - FINANZIATA
13297	A	30405	05/03/2026 14:58	3.950,00	INPS-ISEE-2026-01355116D-00	Pratica correttamente presentata - FINANZIATA
13298	A	26586	04/03/2026 18:34	3.950,11	INPS-ISEE-2026-07072819F-00	Pratica correttamente presentata - FINANZIATA
13299	A	18493	03/03/2026 17:26	3.950,20	INPS-ISEE-2026-04596205R-00	Pratica correttamente presentata - FINANZIATA
13300	A	28406	07/03/2026 16:04	3.950,49	INPS-ISEE-2026-00497202G-00	Pratica correttamente presentata - FINANZIATA

BANDO IO STUDIO 2025 a.s. 2025/2026

ALLEGATO A - DEFINITIVA

Progr.	ALL	Numero Domanda	Data Di Presentazione	VALORE ISEE	PROTOCOLLO ATTESTAZIONE ISEE	ESITO GRADUATORIA DEFINITIVA
13301	A	65881	18/03/2026 07:45	3.950,81	INPS-ISEE-2026-03087699U-00	Pratica correttamente presentata - FINANZIATA
13302	A	56825	16/03/2026 10:35	3.950,88	INPS-ISEE-2026-05837805X-00	Pratica correttamente presentata - FINANZIATA
13303	A	10108	02/03/2026 19:48	3.950,91	INPS-ISEE-2026-04104149H-00	Pratica correttamente presentata - FINANZIATA
13304	A	42439	09/03/2026 18:39	3.950,98	INPS-ISEE-2026-02733078E-00	Pratica correttamente presentata - FINANZIATA
13305	A	49779	12/03/2026 08:27	3.950,99	INPS-ISEE-2026-01322442A-00	Pratica correttamente presentata - FINANZIATA
13306	A	51668	12/03/2026 18:07	3.951,27	INPS-ISEE-2026-02012526A-00	Pratica correttamente presentata - FINANZIATA
13307	A	63536	17/03/2026 17:58	3.951,27	INPS-ISEE-2026-02012526A-00	Pratica correttamente presentata - FINANZIATA
13308	A	56870	16/03/2026 10:45	3.951,47	INPS-ISEE-2026-00189569Z-00	Pratica correttamente presentata - FINANZIATA
13309	A	31671	05/03/2026 17:57	3.951,71	INPS-ISEE-2026-01058151T-00	Pratica correttamente presentata - FINANZIATA
13310	A	52595	13/03/2026 09:16	3.951,81	INPS-ISEE-2026-02191137G-00	Pratica correttamente presentata - FINANZIATA
13311	A	876	03/03/2026 17:43	3.951,88	INPS-ISEE-2026-01018645P-00	Pratica correttamente presentata - FINANZIATA
13312	A	44528	10/03/2026 12:36	3.952,11	INPS-ISEE-2026-07132254G-00	Pratica correttamente presentata - FINANZIATA
13313	A	34647	06/03/2026 13:14	3.952,12	INPS-ISEE-2026-02066870Q-00	Pratica correttamente presentata - FINANZIATA
13314	A	34657	06/03/2026 13:18	3.952,12	INPS-ISEE-2026-02066870Q-00	Pratica correttamente presentata - FINANZIATA
13315	A	35449	06/03/2026 17:13	3.952,20	INPS-ISEE-2026-00605908N-00	Pratica correttamente presentata - FINANZIATA
13316	A	35586	06/03/2026 17:36	3.952,23	INPS-ISEE-2026-03164317P-00	Pratica correttamente presentata - FINANZIATA
13317	A	20211	03/03/2026 19:28	3.952,30	INPS-ISEE-2026-00548435Q-00	Pratica correttamente presentata - FINANZIATA
13318	A	47496	11/03/2026 11:19	3.952,35	INPS-ISEE-2026-03155661W-00	Pratica correttamente presentata - FINANZIATA
13319	A	12943	03/03/2026 00:27	3.952,59	INPS-ISEE-2026-00912096W-00	Pratica correttamente presentata - FINANZIATA
13320	A	45987	10/03/2026 18:26	3.952,70	INPS-ISEE-2026-00923485R-00	Pratica correttamente presentata - FINANZIATA
13321	A	61841	17/03/2026 13:24	3.952,70	INPS-ISEE-2026-01697780Z-00	Pratica correttamente presentata - FINANZIATA
13322	A	26913	04/03/2026 20:05	3.952,72	INPS-ISEE-2026-03316093P-00	Pratica correttamente presentata - FINANZIATA
13323	A	1425	02/03/2026 12:32	3.952,85	INPS-ISEE-2026-00923809R-00	Pratica correttamente presentata - FINANZIATA
13324	A	42221	09/03/2026 18:04	3.952,94	INPS-ISEE-2026-00997750I-00	Pratica correttamente presentata - FINANZIATA
13325	A	48820	11/03/2026 17:56	3.953,13	INPS-ISEE-2026-05129243C-00	Pratica correttamente presentata - FINANZIATA
13326	A	26831	04/03/2026 18:36	3.953,47	INPS-ISEE-2026-04666539S-00	Pratica correttamente presentata - FINANZIATA
13327	A	45596	10/03/2026 17:29	3.953,50	INPS-ISEE-2026-01742075C-00	Pratica correttamente presentata - FINANZIATA
13328	A	66320	18/03/2026 09:54	3.953,50	INPS-ISEE-2026-01375104T-00	Pratica correttamente presentata - FINANZIATA

BANDO IO STUDIO 2025 a.s. 2025/2026

ALLEGATO A - DEFINITIVA

Progr.	ALL	Numero Domanda	Data Di Presentazione	VALORE ISEE	PROTOCOLLO ATTESTAZIONE ISEE	ESITO GRADUATORIA DEFINITIVA
13329	A	51571	12/03/2026 17:50	3.953,74	INPS-ISEE-2026-08051508W-00	Pratica correttamente presentata - FINANZIATA
13330	A	52716	13/03/2026 09:52	3.954,15	INPS-ISEE-2026-01693878U-00	Pratica correttamente presentata - FINANZIATA
13331	A	29355	05/03/2026 11:32	3.954,27	INPS-ISEE-2026-02351349W-00	Pratica correttamente presentata - FINANZIATA
13332	A	18814	03/03/2026 17:29	3.954,41	INPS-ISEE-2026-03468200H-00	Pratica correttamente presentata - FINANZIATA
13333	A	56807	16/03/2026 10:32	3.954,46	INPS-ISEE-2026-01066574Q-00	Pratica correttamente presentata - FINANZIATA
13334	A	17930	03/03/2026 16:19	3.954,47	INPS-ISEE-2026-03776879T-00	Pratica correttamente presentata - FINANZIATA
13335	A	12939	03/03/2026 00:01	3.954,61	INPS-ISEE-2026-04741446E-00	Pratica correttamente presentata - FINANZIATA
13336	A	19237	03/03/2026 18:18	3.954,73	INPS-ISEE-2026-00306884Q-00	Pratica correttamente presentata - FINANZIATA
13337	A	19126	03/03/2026 18:31	3.954,73	INPS-ISEE-2026-00306884Q-00	Pratica correttamente presentata - FINANZIATA
13338	A	39541	09/03/2026 09:37	3.954,77	INPS-ISEE-2026-02027587R-00	Pratica correttamente presentata - FINANZIATA
13339	A	54041	13/03/2026 17:19	3.954,88	INPS-ISEE-2026-03323856E-00	Pratica correttamente presentata - FINANZIATA
13340	A	5705	02/03/2026 15:50	3.954,90	INPS-ISEE-2026-00249535N-00	Pratica correttamente presentata - FINANZIATA
13341	A	58553	16/03/2026 17:11	3.954,90	INPS-ISEE-2026-07993198B-00	Pratica correttamente presentata - FINANZIATA
13342	A	16125	03/03/2026 12:31	3.955,31	INPS-ISEE-2026-01550532T-00	Pratica correttamente presentata - FINANZIATA
13343	A	16220	03/03/2026 12:37	3.955,31	INPS-ISEE-2026-01550532T-00	Pratica correttamente presentata - FINANZIATA
13344	A	16306	12/03/2026 17:39	3.955,36	INPS-ISEE-2026-00303514U-00	Pratica correttamente presentata - FINANZIATA
13345	A	51573	12/03/2026 17:50	3.955,36	INPS-ISEE-2026-00303514U-00	Pratica correttamente presentata - FINANZIATA
13346	A	16320	03/03/2026 12:56	3.955,77	INPS-ISEE-2026-00425547W-00	Pratica correttamente presentata - FINANZIATA
13347	A	18181	03/03/2026 16:45	3.955,88	INPS-ISEE-2026-00457855F-00	Pratica correttamente presentata - FINANZIATA
13348	A	5510	12/03/2026 17:30	3.955,93	INPS-ISEE-2026-02877170O-00	Pratica correttamente presentata - FINANZIATA
13349	A	33760	06/03/2026 10:33	3.956,00	INPS-ISEE-2026-02942301T-00	Pratica correttamente presentata - FINANZIATA
13350	A	48604	11/03/2026 17:16	3.956,26	INPS-ISEE-2026-07291391O-00	Pratica correttamente presentata - FINANZIATA
13351	A	51100	12/03/2026 16:18	3.956,26	INPS-ISEE-2026-07291391O-00	Pratica correttamente presentata - FINANZIATA
13352	A	17048	03/03/2026 14:44	3.956,33	INPS-ISEE-2026-02286856I-00	Pratica correttamente presentata - FINANZIATA
13353	A	63024	17/03/2026 17:26	3.956,35	INPS-ISEE-2026-01625177Q-00	Pratica correttamente presentata - FINANZIATA
13354	A	59789	16/03/2026 20:40	3.956,69	INPS-ISEE-2026-02107430M-00	Pratica correttamente presentata - FINANZIATA
13355	A	22472	04/03/2026 09:51	3.956,88	INPS-ISEE-2026-07545214N-00	Pratica correttamente presentata - FINANZIATA
13356	A	22762	04/03/2026 10:21	3.956,88	INPS-ISEE-2026-07545214N-00	Pratica correttamente presentata - FINANZIATA

BANDO IO STUDIO 2025 a.s. 2025/2026

ALLEGATO A - DEFINITIVA

Progr.	ALL	Numero Domanda	Data Di Presentazione	VALORE ISEE	PROTOCOLLO ATTESTAZIONE ISEE	ESITO GRADUATORIA DEFINITIVA
13357	A	39772	09/03/2026 10:19	3.956,91	INPS-ISEE-2026-01366078R-00	Pratica correttamente presentata - FINANZIATA
13358	A	39956	09/03/2026 10:43	3.957,05	INPS-ISEE-2026-03394655V-00	Pratica correttamente presentata - FINANZIATA
13359	A	2143	02/03/2026 12:56	3.957,10	INPS-ISEE-2026-02870933O-00	Pratica correttamente presentata - FINANZIATA
13360	A	31983	05/03/2026 18:35	3.957,14	INPS-ISEE-2026-00303936G-00	Pratica correttamente presentata - FINANZIATA
13361	A	33352	06/03/2026 09:28	3.957,20	INPS-ISEE-2026-03232221K-00	Pratica correttamente presentata - FINANZIATA
13362	A	33370	06/03/2026 09:31	3.957,20	INPS-ISEE-2026-03232221K-00	Pratica correttamente presentata - FINANZIATA
13363	A	61075	17/03/2026 11:14	3.957,32	INPS-ISEE-2026-01447135P-00	Pratica correttamente presentata - FINANZIATA
13364	A	6317	02/03/2026 16:41	3.957,48	INPS-ISEE-2026-01435801D-00	Pratica correttamente presentata - FINANZIATA
13365	A	51452	12/03/2026 17:30	3.957,61	INPS-ISEE-2026-01081645P-00	Pratica correttamente presentata - FINANZIATA
13366	A	24796	06/03/2026 18:46	3.957,64	INPS-ISEE-2026-04412928E-00	Pratica correttamente presentata - FINANZIATA
13367	A	36055	06/03/2026 18:59	3.957,64	INPS-ISEE-2026-04412928E-00	Pratica correttamente presentata - FINANZIATA
13368	A	65537	17/03/2026 23:19	3.957,83	INPS-ISEE-2026-04295431N-00	Pratica correttamente presentata - FINANZIATA
13369	A	14386	03/03/2026 10:21	3.957,87	INPS-ISEE-2026-02892984U-00	Pratica correttamente presentata - FINANZIATA
13370	A	14572	03/03/2026 10:29	3.957,87	INPS-ISEE-2026-02892984U-00	Pratica correttamente presentata - FINANZIATA
13371	A	25790	04/03/2026 17:07	3.958,54	INPS-ISEE-2026-01884770V-00	Pratica correttamente presentata - FINANZIATA
13372	A	57292	16/03/2026 11:50	3.958,54	INPS-ISEE-2026-03607778Z-00	Pratica correttamente presentata - FINANZIATA
13373	A	26092	04/03/2026 17:31	3.958,95	INPS-ISEE-2026-00550945N-00	Pratica correttamente presentata - FINANZIATA
13374	A	14153	03/03/2026 15:11	3.959,05	INPS-ISEE-2026-06816410C-00	Pratica correttamente presentata - FINANZIATA
13375	A	46384	10/03/2026 20:05	3.959,39	INPS-ISEE-2026-04288443L-00	Pratica correttamente presentata - FINANZIATA
13376	A	34620	06/03/2026 13:02	3.959,42	INPS-ISEE-2026-03675421N-00	Pratica correttamente presentata - FINANZIATA
13377	A	47393	11/03/2026 11:07	3.959,92	INPS-ISEE-2026-03668256X-00	Pratica correttamente presentata - FINANZIATA
13378	A	24116	04/03/2026 12:27	3.960,07	INPS-ISEE-2026-00777592I-00	Pratica correttamente presentata - FINANZIATA
13379	A	16992	03/03/2026 14:34	3.960,16	INPS-ISEE-2026-00452807C-00	Pratica correttamente presentata - FINANZIATA
13380	A	2980	02/03/2026 13:52	3.960,20	INPS-ISEE-2026-02306469E-00	Pratica correttamente presentata - FINANZIATA
13381	A	41144	09/03/2026 15:39	3.960,63	INPS-ISEE-2026-02277510G-00	Pratica correttamente presentata - FINANZIATA
13382	A	19774	03/03/2026 18:42	3.960,76	INPS-ISEE-2026-01260233M-00	Pratica correttamente presentata - FINANZIATA
13383	A	27349	04/03/2026 19:51	3.961,35	INPS-ISEE-2026-02855959M-00	Pratica correttamente presentata - FINANZIATA
13384	A	5519	02/03/2026 15:21	3.961,64	INPS-ISEE-2026-00356505G-00	Pratica correttamente presentata - FINANZIATA

BANDO IO STUDIO 2025 a.s. 2025/2026

ALLEGATO A - DEFINITIVA

Progr.	ALL	Numero Domanda	Data Di Presentazione	VALORE ISEE	PROTOCOLLO ATTESTAZIONE ISEE	ESITO GRADUATORIA DEFINITIVA
13385	A	35680	06/03/2026 17:59	3.961,85	INPS-ISEE-2026-00267639L-00	Pratica correttamente presentata - FINANZIATA
13386	A	52558	13/03/2026 09:54	3.962,03	INPS-ISEE-2026-02044120S-00	Pratica correttamente presentata - FINANZIATA
13387	A	51520	12/03/2026 17:43	3.962,28	INPS-ISEE-2026-03608684V-00	Pratica correttamente presentata - FINANZIATA
13388	A	13659	03/03/2026 09:15	3.962,50	INPS-ISEE-2026-03376232C-00	Pratica correttamente presentata - FINANZIATA
13389	A	43530	10/03/2026 09:32	3.962,75	INPS-ISEE-2026-01832282C-00	Pratica correttamente presentata - FINANZIATA
13390	A	44040	10/03/2026 10:59	3.963,06	INPS-ISEE-2026-01561261D-00	Pratica correttamente presentata - FINANZIATA
13391	A	15529	03/03/2026 11:44	3.963,39	INPS-ISEE-2026-00646261P-00	Pratica correttamente presentata - FINANZIATA
13392	A	2208	02/03/2026 12:53	3.963,55	INPS-ISEE-2026-00241536T-00	Pratica correttamente presentata - FINANZIATA
13393	A	16444	03/03/2026 13:05	3.963,75	INPS-ISEE-2026-02347543N-00	Pratica correttamente presentata - FINANZIATA
13394	A	9017	02/03/2026 18:38	3.963,78	INPS-ISEE-2026-01881342W-00	Pratica correttamente presentata - FINANZIATA
13395	A	13803	03/03/2026 09:30	3.963,85	INPS-ISEE-2026-00378540W-00	Pratica correttamente presentata - FINANZIATA
13396	A	53168	13/03/2026 11:44	3.963,87	INPS-ISEE-2026-01541805G-00	Pratica correttamente presentata - FINANZIATA
13397	A	39633	09/03/2026 09:53	3.964,14	INPS-ISEE-2026-01833995Z-00	Pratica correttamente presentata - FINANZIATA
13398	A	39655	09/03/2026 09:57	3.964,14	INPS-ISEE-2026-01833995Z-00	Pratica correttamente presentata - FINANZIATA
13399	A	42138	09/03/2026 23:47	3.964,36	INPS-ISEE-2026-02449442Q-00	Pratica correttamente presentata - FINANZIATA
13400	A	41049	09/03/2026 14:49	3.964,39	INPS-ISEE-2026-02660548R-00	Pratica correttamente presentata - FINANZIATA
13401	A	33376	06/03/2026 09:33	3.964,65	INPS-ISEE-2026-04842362Q-00	Pratica correttamente presentata - FINANZIATA
13402	A	32804	05/03/2026 22:08	3.964,85	INPS-ISEE-2026-00595617L-00	Pratica correttamente presentata - FINANZIATA
13403	A	30783	05/03/2026 16:22	3.964,93	INPS-ISEE-2026-02089001B-00	Pratica correttamente presentata - FINANZIATA
13404	A	30860	05/03/2026 16:28	3.964,93	INPS-ISEE-2026-02089001B-00	Pratica correttamente presentata - FINANZIATA
13405	A	24081	04/03/2026 12:23	3.965,61	INPS-ISEE-2026-01286711C-00	Pratica correttamente presentata - FINANZIATA
13406	A	30657	05/03/2026 15:57	3.965,88	INPS-ISEE-2026-07659118I-00	Pratica correttamente presentata - FINANZIATA
13407	A	112	02/03/2026 12:10	3.966,14	INPS-ISEE-2026-00303738G-00	Pratica correttamente presentata - FINANZIATA
13408	A	13282	03/03/2026 13:32	3.966,30	INPS-ISEE-2026-05922300T-00	Pratica correttamente presentata - FINANZIATA
13409	A	54248	13/03/2026 18:11	3.966,82	INPS-ISEE-2026-00071740J-00	Pratica correttamente presentata - FINANZIATA
13410	A	66059	18/03/2026 09:06	3.967,01	INPS-ISEE-2026-05295764Z-00	Pratica correttamente presentata - FINANZIATA
13411	A	13494	03/03/2026 09:44	3.967,07	INPS-ISEE-2026-00499623L-00	Pratica correttamente presentata - FINANZIATA
13412	A	3790	03/03/2026 09:19	3.967,26	INPS-ISEE-2026-01353480G-00	Pratica correttamente presentata - FINANZIATA

BANDO IO STUDIO 2025 a.s. 2025/2026

ALLEGATO A - DEFINITIVA

Progr.	ALL	Numero Domanda	Data Di Presentazione	VALORE ISEE	PROTOCOLLO ATTESTAZIONE ISEE	ESITO GRADUATORIA DEFINITIVA
13413	A	4514	02/03/2026 14:50	3.967,28	INPS-ISEE-2026-00502447D-00	Pratica correttamente presentata - FINANZIATA
13414	A	23190	04/03/2026 11:13	3.967,32	INPS-ISEE-2026-04529496S-00	Pratica correttamente presentata - FINANZIATA
13415	A	65904	18/03/2026 07:58	3.967,32	INPS-ISEE-2026-03379324R-00	Pratica correttamente presentata - FINANZIATA
13416	A	65942	18/03/2026 08:18	3.967,32	INPS-ISEE-2026-03379324R-00	Pratica correttamente presentata - FINANZIATA
13417	A	23931	04/03/2026 12:09	3.967,61	INPS-ISEE-2026-03053562G-00	Pratica correttamente presentata - FINANZIATA
13418	A	17826	03/03/2026 16:12	3.967,75	INPS-ISEE-2026-01057128G-00	Pratica correttamente presentata - FINANZIATA
13419	A	31963	05/03/2026 18:35	3.967,81	INPS-ISEE-2026-00880113T-00	Pratica correttamente presentata - FINANZIATA
13420	A	32051	05/03/2026 18:42	3.967,81	INPS-ISEE-2026-00880113T-00	Pratica correttamente presentata - FINANZIATA
13421	A	42518	09/03/2026 18:50	3.967,81	INPS-ISEE-2026-00880113T-00	Pratica correttamente presentata - FINANZIATA
13422	A	56690	16/03/2026 10:13	3.967,81	INPS-ISEE-2026-07769363K-00	Pratica correttamente presentata - FINANZIATA
13423	A	35218	06/03/2026 16:36	3.967,91	INPS-ISEE-2026-02875931V-00	Pratica correttamente presentata - FINANZIATA
13424	A	52707	13/03/2026 09:49	3.967,97	INPS-ISEE-2026-01029359Q-00	Pratica correttamente presentata - FINANZIATA
13425	A	52731	13/03/2026 09:55	3.967,97	INPS-ISEE-2026-01029359Q-00	Pratica correttamente presentata - FINANZIATA
13426	A	6453	02/03/2026 16:49	3.968,14	INPS-ISEE-2026-00305476P-00	Pratica correttamente presentata - FINANZIATA
13427	A	28191	04/03/2026 23:04	3.968,43	INPS-ISEE-2026-04183582R-00	Pratica correttamente presentata - FINANZIATA
13428	A	28205	04/03/2026 23:09	3.968,43	INPS-ISEE-2026-04183582R-00	Pratica correttamente presentata - FINANZIATA
13429	A	40235	09/03/2026 11:25	3.968,58	INPS-ISEE-2026-01635135G-00	Pratica correttamente presentata - FINANZIATA
13430	A	50148	12/03/2026 10:39	3.968,74	INPS-ISEE-2026-05661091N-00	Pratica correttamente presentata - FINANZIATA
13431	A	15818	03/03/2026 12:03	3.968,81	INPS-ISEE-2026-00642827Q-00	Pratica correttamente presentata - FINANZIATA
13432	A	7277	04/03/2026 23:14	3.969,05	INPS-ISEE-2026-02707843R-00	Pratica correttamente presentata - FINANZIATA
13433	A	28798	05/03/2026 10:11	3.969,05	INPS-ISEE-2026-02707843R-00	Pratica correttamente presentata - FINANZIATA
13434	A	1954	02/03/2026 12:45	3.969,17	INPS-ISEE-2026-02930443P-00	Pratica correttamente presentata - FINANZIATA
13435	A	41926	09/03/2026 17:34	3.969,46	INPS-ISEE-2026-02566912R-00	Pratica correttamente presentata - FINANZIATA
13436	A	55836	15/03/2026 16:06	3.969,51	INPS-ISEE-2026-04102203Z-00	Pratica correttamente presentata - FINANZIATA
13437	A	65762	18/03/2026 00:31	3.969,60	INPS-ISEE-2026-03598851S-00	Pratica correttamente presentata - FINANZIATA
13438	A	35233	12/03/2026 13:01	3.969,61	INPS-ISEE-2026-00669989T-00	Pratica correttamente presentata - FINANZIATA
13439	A	8238	02/03/2026 17:58	3.969,72	INPS-ISEE-2026-00516959V-00	Pratica correttamente presentata - FINANZIATA
13440	A	8693	02/03/2026 18:21	3.969,72	INPS-ISEE-2026-00516959V-00	Pratica correttamente presentata - FINANZIATA

BANDO IO STUDIO 2025 a.s. 2025/2026

ALLEGATO A - DEFINITIVA

Progr.	ALL	Numero Domanda	Data Di Presentazione	VALORE ISEE	PROTOCOLLO ATTESTAZIONE ISEE	ESITO GRADUATORIA DEFINITIVA
13441	A	47032	11/03/2026 09:45	3.969,81	INPS-ISEE-2026-00773283E-00	Pratica correttamente presentata - FINANZIATA
13442	A	43860	10/03/2026 10:29	3.969,86	INPS-ISEE-2026-00316937Q-00	Pratica correttamente presentata - FINANZIATA
13443	A	46570	10/03/2026 21:39	3.970,16	INPS-ISEE-2026-02697516X-00	Pratica correttamente presentata - FINANZIATA
13444	A	19172	03/03/2026 17:59	3.970,19	INPS-ISEE-2026-00332020X-00	Pratica correttamente presentata - FINANZIATA
13445	A	48378	11/03/2026 16:32	3.970,57	INPS-ISEE-2026-00688961Z-00	Pratica correttamente presentata - FINANZIATA
13446	A	35595	06/03/2026 17:37	3.970,95	INPS-ISEE-2026-02566263E-00	Pratica correttamente presentata - FINANZIATA
13447	A	35629	06/03/2026 17:43	3.970,95	INPS-ISEE-2026-02566263E-00	Pratica correttamente presentata - FINANZIATA
13448	A	24454	04/03/2026 13:10	3.971,06	INPS-ISEE-2026-01014920M-00	Pratica correttamente presentata - FINANZIATA
13449	A	52081	12/03/2026 19:27	3.971,06	INPS-ISEE-2026-01014920M-00	Pratica correttamente presentata - FINANZIATA
13450	A	56011	15/03/2026 18:37	3.971,15	INPS-ISEE-2026-02618157E-00	Pratica correttamente presentata - FINANZIATA
13451	A	23273	04/03/2026 11:11	3.971,26	INPS-ISEE-2026-00307321U-00	Pratica correttamente presentata - FINANZIATA
13452	A	3902	02/03/2026 14:02	3.971,81	INPS-ISEE-2026-00639293O-00	Pratica correttamente presentata - FINANZIATA
13453	A	57123	16/03/2026 11:25	3.971,96	INPS-ISEE-2026-04051900J-00	Pratica correttamente presentata - FINANZIATA
13454	A	59181	16/03/2026 18:39	3.971,96	INPS-ISEE-2026-04051900J-00	Pratica correttamente presentata - FINANZIATA
13455	A	57734	16/03/2026 13:33	3.971,98	INPS-ISEE-2026-00996166I-00	Pratica correttamente presentata - FINANZIATA
13456	A	64196	18/03/2026 10:15	3.972,32	INPS-ISEE-2026-02415466N-00	Pratica correttamente presentata - FINANZIATA
13457	A	51593	12/03/2026 18:04	3.972,36	INPS-ISEE-2026-04367513Q-00	Pratica correttamente presentata - FINANZIATA
13458	A	43757	10/03/2026 10:10	3.972,52	INPS-ISEE-2026-01882959U-00	Pratica correttamente presentata - FINANZIATA
13459	A	28242	04/03/2026 23:51	3.972,76	INPS-ISEE-2026-03293451W-00	Pratica correttamente presentata - FINANZIATA
13460	A	14330	03/03/2026 10:15	3.973,04	INPS-ISEE-2026-01479190R-00	Pratica correttamente presentata - FINANZIATA
13461	A	15169	03/03/2026 11:30	3.973,05	INPS-ISEE-2026-01627940Q-00	Pratica correttamente presentata - FINANZIATA
13462	A	55841	15/03/2026 16:06	3.973,25	INPS-ISEE-2026-01677301P-00	Pratica correttamente presentata - FINANZIATA
13463	A	21337	03/03/2026 21:57	3.973,50	INPS-ISEE-2026-06428488Y-00	Pratica correttamente presentata - FINANZIATA
13464	A	63961	17/03/2026 18:46	3.973,82	INPS-ISEE-2026-02968033R-00	Pratica correttamente presentata - FINANZIATA
13465	A	55524	18/03/2026 01:45	3.973,99	INPS-ISEE-2026-01701741T-00	Pratica correttamente presentata - FINANZIATA
13466	A	15228	03/03/2026 11:24	3.974,05	INPS-ISEE-2026-00749205W-00	Pratica correttamente presentata - FINANZIATA
13467	A	30784	05/03/2026 16:24	3.974,07	INPS-ISEE-2026-04203349P-00	Pratica correttamente presentata - FINANZIATA
13468	A	55351	14/03/2026 18:41	3.974,32	INPS-ISEE-2026-00368801C-00	Pratica correttamente presentata - FINANZIATA

BANDO IO STUDIO 2025 a.s. 2025/2026

ALLEGATO A - DEFINITIVA

Progr.	ALL	Numero Domanda	Data Di Presentazione	VALORE ISEE	PROTOCOLLO ATTESTAZIONE ISEE	ESITO GRADUATORIA DEFINITIVA
13469	A	47023	11/03/2026 09:43	3.974,39	INPS-ISEE-2026-05341093P-00	Pratica correttamente presentata - FINANZIATA
13470	A	27496	04/03/2026 20:38	3.974,80	INPS-ISEE-2026-03449679U-00	Pratica correttamente presentata - FINANZIATA
13471	A	41625	09/03/2026 16:56	3.974,80	INPS-ISEE-2026-02987104R-00	Pratica correttamente presentata - FINANZIATA
13472	A	40655	09/03/2026 12:31	3.975,00	INPS-ISEE-2026-01233360A-00	Pratica correttamente presentata - FINANZIATA
13473	A	61375	17/03/2026 11:54	3.975,00	INPS-ISEE-2026-05696649J-00	Pratica correttamente presentata - FINANZIATA
13474	A	46270	10/03/2026 19:23	3.975,20	INPS-ISEE-2026-03697060R-00	Pratica correttamente presentata - FINANZIATA
13475	A	46860	11/03/2026 08:50	3.975,59	INPS-ISEE-2026-07479506Z-00	Pratica correttamente presentata - FINANZIATA
13476	A	51957	12/03/2026 19:03	3.975,62	INPS-ISEE-2026-02768013W-00	Pratica correttamente presentata - FINANZIATA
13477	A	56789	16/03/2026 10:29	3.975,74	INPS-ISEE-2026-01904100K-00	Pratica correttamente presentata - FINANZIATA
13478	A	53874	13/03/2026 16:45	3.975,79	INPS-ISEE-2026-01096076Q-00	Pratica correttamente presentata - FINANZIATA
13479	A	16763	03/03/2026 14:08	3.976,11	INPS-ISEE-2026-03397419X-00	Pratica correttamente presentata - FINANZIATA
13480	A	49462	11/03/2026 20:48	3.976,11	INPS-ISEE-2026-03397419X-00	Pratica correttamente presentata - FINANZIATA
13481	A	59573	16/03/2026 19:36	3.976,39	INPS-ISEE-2026-02850267E-00	Pratica correttamente presentata - FINANZIATA
13482	A	39366	09/03/2026 08:16	3.976,46	INPS-ISEE-2026-00456333G-00	Pratica correttamente presentata - FINANZIATA
13483	A	36213	06/03/2026 19:34	3.976,67	INPS-ISEE-2026-04009089E-00	Pratica correttamente presentata - FINANZIATA
13484	A	62845	17/03/2026 16:52	3.976,78	INPS-ISEE-2026-03258198X-00	Pratica correttamente presentata - FINANZIATA
13485	A	14277	03/03/2026 17:34	3.976,81	INPS-ISEE-2026-00306716H-00	Pratica correttamente presentata - FINANZIATA
13486	A	18460	03/03/2026 17:06	3.976,83	INPS-ISEE-2026-02281955O-00	Pratica correttamente presentata - FINANZIATA
13487	A	41413	09/03/2026 16:22	3.977,18	INPS-ISEE-2026-02477478S-00	Pratica correttamente presentata - FINANZIATA
13488	A	30089	05/03/2026 13:16	3.977,19	INPS-ISEE-2026-05038127C-00	Pratica correttamente presentata - FINANZIATA
13489	A	29394	05/03/2026 11:22	3.977,29	INPS-ISEE-2026-01076042B-00	Pratica correttamente presentata - FINANZIATA
13490	A	47160	11/03/2026 10:18	3.978,33	INPS-ISEE-2026-02570194N-00	Pratica correttamente presentata - FINANZIATA
13491	A	8979	02/03/2026 18:35	3.978,67	INPS-ISEE-2026-04900882R-00	Pratica correttamente presentata - FINANZIATA
13492	A	52348	12/03/2026 21:31	3.978,92	INPS-ISEE-2026-02280623H-00	Pratica correttamente presentata - FINANZIATA
13493	A	63184	17/03/2026 17:29	3.978,92	INPS-ISEE-2026-02280623H-00	Pratica correttamente presentata - FINANZIATA
13494	A	21342	03/03/2026 22:00	3.978,94	INPS-ISEE-2026-03776242R-00	Pratica correttamente presentata - FINANZIATA
13495	A	50898	12/03/2026 15:04	3.979,51	INPS-ISEE-2026-01982457X-00	Pratica correttamente presentata - FINANZIATA
13496	A	58050	16/03/2026 15:55	3.979,68	INPS-ISEE-2026-02911986X-00	Pratica correttamente presentata - FINANZIATA

BANDO IO STUDIO 2025 a.s. 2025/2026

ALLEGATO A - DEFINITIVA

Progr.	ALL	Numero Domanda	Data Di Presentazione	VALORE ISEE	PROTOCOLLO ATTESTAZIONE ISEE	ESITO GRADUATORIA DEFINITIVA
13497	A	20789	03/03/2026 20:58	3.980,10	INPS-ISEE-2026-01227999S-00	Pratica correttamente presentata - FINANZIATA
13498	A	9852	02/03/2026 19:24	3.980,88	INPS-ISEE-2026-01106964W-00	Pratica correttamente presentata - FINANZIATA
13499	A	22104	04/03/2026 09:00	3.980,88	INPS-ISEE-2026-00404608D-00	Pratica correttamente presentata - FINANZIATA
13500	A	25139	04/03/2026 15:49	3.981,58	INPS-ISEE-2026-03598504F-00	Pratica correttamente presentata - FINANZIATA
13501	A	4560	02/03/2026 14:32	3.981,71	INPS-ISEE-2026-02429240H-00	Pratica correttamente presentata - FINANZIATA
13502	A	42344	09/03/2026 18:20	3.981,93	INPS-ISEE-2026-01627208C-00	Pratica correttamente presentata - FINANZIATA
13503	A	53752	13/03/2026 16:11	3.981,97	INPS-ISEE-2026-00749528V-00	Pratica correttamente presentata - FINANZIATA
13504	A	51675	12/03/2026 18:05	3.982,11	INPS-ISEE-2026-03604314T-00	Pratica correttamente presentata - FINANZIATA
13505	A	64326	17/03/2026 19:26	3.982,30	INPS-ISEE-2026-08242969Y-00	Pratica correttamente presentata - FINANZIATA
13506	A	31199	05/03/2026 17:06	3.982,45	INPS-ISEE-2026-00390347C-00	Pratica correttamente presentata - FINANZIATA
13507	A	39116	08/03/2026 20:40	3.982,48	INPS-ISEE-2026-02053713T-00	Pratica correttamente presentata - FINANZIATA
13508	A	15643	03/03/2026 11:50	3.982,52	INPS-ISEE-2026-04386975U-00	Pratica correttamente presentata - FINANZIATA
13509	A	15693	03/03/2026 11:54	3.982,52	INPS-ISEE-2026-04386975U-00	Pratica correttamente presentata - FINANZIATA
13510	A	29685	05/03/2026 11:58	3.982,62	INPS-ISEE-2026-04740675L-00	Pratica correttamente presentata - FINANZIATA
13511	A	25496	04/03/2026 16:45	3.982,75	INPS-ISEE-2026-00781508Q-00	Pratica correttamente presentata - FINANZIATA
13512	A	44336	10/03/2026 11:50	3.982,84	INPS-ISEE-2026-00778224E-00	Pratica correttamente presentata - FINANZIATA
13513	A	53900	13/03/2026 16:50	3.982,84	INPS-ISEE-2026-00304147J-00	Pratica correttamente presentata - FINANZIATA
13514	A	23316	04/03/2026 11:20	3.982,91	INPS-ISEE-2026-02704662W-00	Pratica correttamente presentata - FINANZIATA
13515	A	27853	04/03/2026 21:27	3.982,91	INPS-ISEE-2026-02704662W-00	Pratica correttamente presentata - FINANZIATA
13516	A	52651	13/03/2026 09:36	3.983,28	INPS-ISEE-2026-00760185W-00	Pratica correttamente presentata - FINANZIATA
13517	A	23246	04/03/2026 11:08	3.983,33	INPS-ISEE-2026-02338772O-00	Pratica correttamente presentata - FINANZIATA
13518	A	1695	02/03/2026 19:54	3.983,72	INPS-ISEE-2026-00903118D-00	Pratica correttamente presentata - FINANZIATA
13519	A	10409	02/03/2026 20:07	3.983,72	INPS-ISEE-2026-00903118D-00	Pratica correttamente presentata - FINANZIATA
13520	A	61298	17/03/2026 11:47	3.983,82	INPS-ISEE-2026-02520068H-00	Pratica correttamente presentata - FINANZIATA
13521	A	38693	08/03/2026 16:29	3.984,08	INPS-ISEE-2026-00245692N-00	Pratica correttamente presentata - FINANZIATA
13522	A	14620	04/03/2026 10:21	3.984,17	INPS-ISEE-2026-00351974Q-00	Pratica correttamente presentata - FINANZIATA
13523	A	28521	05/03/2026 20:26	3.984,20	INPS-ISEE-2026-00117471T-00	Pratica correttamente presentata - FINANZIATA
13524	A	17566	03/03/2026 15:45	3.984,61	INPS-ISEE-2026-05717184L-00	Pratica correttamente presentata - FINANZIATA

BANDO IO STUDIO 2025 a.s. 2025/2026

ALLEGATO A - DEFINITIVA

Progr.	ALL	Numero Domanda	Data Di Presentazione	VALORE ISEE	PROTOCOLLO ATTESTAZIONE ISEE	ESITO GRADUATORIA DEFINITIVA
13525	A	35425	06/03/2026 17:16	3.984,61	INPS-ISEE-2026-04761489S-00	Pratica correttamente presentata - FINANZIATA
13526	A	58527	16/03/2026 17:10	3.984,80	INPS-ISEE-2026-01835828V-00	Pratica correttamente presentata - FINANZIATA
13527	A	42925	09/03/2026 20:34	3.984,85	INPS-ISEE-2026-02561857F-00	Pratica correttamente presentata - FINANZIATA
13528	A	39180	14/03/2026 10:21	3.985,04	INPS-ISEE-2026-02462681Q-00	Pratica correttamente presentata - FINANZIATA
13529	A	39866	09/03/2026 10:29	3.985,14	INPS-ISEE-2026-02390537Q-00	Pratica correttamente presentata - FINANZIATA
13530	A	61542	17/03/2026 12:40	3.985,35	INPS-ISEE-2026-04123543D-00	Pratica correttamente presentata - FINANZIATA
13531	A	35317	06/03/2026 16:49	3.985,37	INPS-ISEE-2026-03363653Q-00	Pratica correttamente presentata - FINANZIATA
13532	A	65828	18/03/2026 06:35	3.985,54	INPS-ISEE-2026-02879001W-00	Pratica correttamente presentata - FINANZIATA
13533	A	67191	18/03/2026 11:20	3.985,54	INPS-ISEE-2026-02879001W-00	Pratica correttamente presentata - FINANZIATA
13534	A	7310	02/03/2026 17:30	3.985,59	INPS-ISEE-2026-01440272B-00	Pratica correttamente presentata - FINANZIATA
13535	A	10256	02/03/2026 19:48	3.985,59	INPS-ISEE-2026-04375201D-00	Pratica correttamente presentata - FINANZIATA
13536	A	45675	10/03/2026 17:40	3.986,18	INPS-ISEE-2026-00460601M-00	Pratica correttamente presentata - FINANZIATA
13537	A	10112	02/03/2026 19:55	3.986,20	INPS-ISEE-2026-03342237G-00	Pratica correttamente presentata - FINANZIATA
13538	A	50231	12/03/2026 11:00	3.986,22	INPS-ISEE-2026-02693792Z-00	Pratica correttamente presentata - FINANZIATA
13539	A	30082	05/03/2026 12:57	3.986,62	INPS-ISEE-2026-01700185D-00	Pratica correttamente presentata - FINANZIATA
13540	A	61678	17/03/2026 12:46	3.986,77	INPS-ISEE-2026-00683329R-00	Pratica correttamente presentata - FINANZIATA
13541	A	30495	05/03/2026 15:25	3.986,84	INPS-ISEE-2026-00645467O-00	Pratica correttamente presentata - FINANZIATA
13542	A	59126	16/03/2026 18:40	3.986,89	INPS-ISEE-2026-04795609Y-00	Pratica correttamente presentata - FINANZIATA
13543	A	14785	03/03/2026 10:45	3.987,15	INPS-ISEE-2026-03870693X-00	Pratica correttamente presentata - FINANZIATA
13544	A	14830	03/03/2026 10:48	3.987,15	INPS-ISEE-2026-03870693X-00	Pratica correttamente presentata - FINANZIATA
13545	A	34500	06/03/2026 12:37	3.987,15	INPS-ISEE-2026-00930617C-00	Pratica correttamente presentata - FINANZIATA
13546	A	16997	03/03/2026 14:49	3.987,16	INPS-ISEE-2026-01286805E-00	Pratica correttamente presentata - FINANZIATA
13547	A	36192	06/03/2026 19:28	3.987,21	INPS-ISEE-2026-02708569I-00	Pratica correttamente presentata - FINANZIATA
13548	A	8474	03/03/2026 09:01	3.987,61	INPS-ISEE-2026-02001630Z-00	Pratica correttamente presentata - FINANZIATA
13549	A	40950	09/03/2026 14:12	3.987,81	INPS-ISEE-2026-02210856G-00	Pratica correttamente presentata - FINANZIATA
13550	A	31410	05/03/2026 17:33	3.987,98	INPS-ISEE-2026-00965894K-00	Pratica correttamente presentata - FINANZIATA
13551	A	37819	07/03/2026 20:07	3.988,12	INPS-ISEE-2026-01108486N-00	Pratica correttamente presentata - FINANZIATA
13552	A	8481	02/03/2026 18:11	3.988,21	INPS-ISEE-2026-01483374E-00	Pratica correttamente presentata - FINANZIATA

BANDO IO STUDIO 2025 a.s. 2025/2026

ALLEGATO A - DEFINITIVA

Progr.	ALL	Numero Domanda	Data Di Presentazione	VALORE ISEE	PROTOCOLLO ATTESTAZIONE ISEE	ESITO GRADUATORIA DEFINITIVA
13553	A	61728	17/03/2026 12:54	3.988,21	INPS-ISEE-2026-03447995K-00	Pratica correttamente presentata - FINANZIATA
13554	A	45704	10/03/2026 17:49	3.988,33	INPS-ISEE-2026-01561741P-00	Pratica correttamente presentata - FINANZIATA
13555	A	3299	02/03/2026 13:46	3.988,42	INPS-ISEE-2026-03173545N-00	Pratica correttamente presentata - FINANZIATA
13556	A	40058	09/03/2026 10:58	3.988,49	INPS-ISEE-2026-02275587X-00	Pratica correttamente presentata - FINANZIATA
13557	A	40541	09/03/2026 12:10	3.988,86	INPS-ISEE-2026-02545583O-00	Pratica correttamente presentata - FINANZIATA
13558	A	51302	12/03/2026 17:02	3.989,11	INPS-ISEE-2026-00649898A-00	Pratica correttamente presentata - FINANZIATA
13559	A	60136	16/03/2026 22:53	3.989,19	INPS-ISEE-2026-07269710O-00	Pratica correttamente presentata - FINANZIATA
13560	A	40309	09/03/2026 11:35	3.989,23	INPS-ISEE-2026-01096948I-00	Pratica correttamente presentata - FINANZIATA
13561	A	40409	09/03/2026 11:47	3.989,23	INPS-ISEE-2026-01096948I-00	Pratica correttamente presentata - FINANZIATA
13562	A	53696	13/03/2026 15:47	3.989,23	INPS-ISEE-2026-03971268X-00	Pratica correttamente presentata - FINANZIATA
13563	A	51572	12/03/2026 17:51	3.989,55	INPS-ISEE-2026-03209514G-00	Pratica correttamente presentata - FINANZIATA
13564	A	62823	17/03/2026 16:48	3.989,76	INPS-ISEE-2026-02125573P-00	Pratica correttamente presentata - FINANZIATA
13565	A	64698	17/03/2026 20:37	3.989,79	INPS-ISEE-2026-02071327D-00	Pratica correttamente presentata - FINANZIATA
13566	A	11526	02/03/2026 21:26	3.989,84	INPS-ISEE-2026-00646285R-00	Pratica correttamente presentata - FINANZIATA
13567	A	33342	06/03/2026 10:21	3.989,87	INPS-ISEE-2026-04949216V-00	Pratica correttamente presentata - FINANZIATA
13568	A	25729	04/03/2026 16:57	3.989,97	INPS-ISEE-2026-02938764S-00	Pratica correttamente presentata - FINANZIATA
13569	A	15311	03/03/2026 11:25	3.990,30	INPS-ISEE-2026-01951454Q-00	Pratica correttamente presentata - FINANZIATA
13570	A	18612	03/03/2026 17:19	3.990,68	INPS-ISEE-2026-03216959V-00	Pratica correttamente presentata - FINANZIATA
13571	A	61507	17/03/2026 12:31	3.990,69	INPS-ISEE-2026-08189300Q-00	Pratica correttamente presentata - FINANZIATA
13572	A	61654	17/03/2026 12:39	3.990,69	INPS-ISEE-2026-08189300Q-00	Pratica correttamente presentata - FINANZIATA
13573	A	27198	04/03/2026 19:25	3.990,82	INPS-ISEE-2026-02812033J-00	Pratica correttamente presentata - FINANZIATA
13574	A	33786	06/03/2026 10:46	3.990,82	INPS-ISEE-2026-03609656V-00	Pratica correttamente presentata - FINANZIATA
13575	A	52285	12/03/2026 21:03	3.990,98	INPS-ISEE-2026-02113019M-00	Pratica correttamente presentata - FINANZIATA
13576	A	45600	10/03/2026 17:46	3.991,28	INPS-ISEE-2026-02929801R-00	Pratica correttamente presentata - FINANZIATA
13577	A	45801	10/03/2026 18:01	3.991,28	INPS-ISEE-2026-02929801R-00	Pratica correttamente presentata - FINANZIATA
13578	A	29361	10/03/2026 11:00	3.991,46	INPS-ISEE-2026-01011491M-00	Pratica correttamente presentata - FINANZIATA
13579	A	53139	13/03/2026 11:35	3.991,69	INPS-ISEE-2026-00254303M-00	Pratica correttamente presentata - FINANZIATA
13580	A	19105	03/03/2026 17:55	3.991,72	INPS-ISEE-2026-01606048P-00	Pratica correttamente presentata - FINANZIATA

BANDO IO STUDIO 2025 a.s. 2025/2026

ALLEGATO A - DEFINITIVA

Progr.	ALL	Numero Domanda	Data Di Presentazione	VALORE ISEE	PROTOCOLLO ATTESTAZIONE ISEE	ESITO GRADUATORIA DEFINITIVA
13581	A	47594	11/03/2026 11:40	3.992,03	INPS-ISEE-2026-03427286O-00	Pratica correttamente presentata - FINANZIATA
13582	A	30338	05/03/2026 14:41	3.992,05	INPS-ISEE-2026-01079513C-00	Pratica correttamente presentata - FINANZIATA
13583	A	3619	02/03/2026 21:39	3.992,77	INPS-ISEE-2026-01809631N-00	Pratica correttamente presentata - FINANZIATA
13584	A	8988	02/03/2026 18:37	3.992,85	INPS-ISEE-2026-03259152W-00	Pratica correttamente presentata - FINANZIATA
13585	A	60516	17/03/2026 09:43	3.992,99	INPS-ISEE-2026-01549669Y-00	Pratica correttamente presentata - FINANZIATA
13586	A	3443	02/03/2026 13:43	3.993,25	INPS-ISEE-2026-06809732V-00	Pratica correttamente presentata - FINANZIATA
13587	A	52982	13/03/2026 10:56	3.993,51	INPS-ISEE-2026-01125933G-00	Pratica correttamente presentata - FINANZIATA
13588	A	18802	03/03/2026 17:36	3.993,54	INPS-ISEE-2026-05446190Q-00	Pratica correttamente presentata - FINANZIATA
13589	A	19840	03/03/2026 18:43	3.994,08	INPS-ISEE-2026-00845021B-00	Pratica correttamente presentata - FINANZIATA
13590	A	41709	09/03/2026 17:07	3.994,12	INPS-ISEE-2026-02077582R-00	Pratica correttamente presentata - FINANZIATA
13591	A	44069	10/03/2026 11:08	3.994,12	INPS-ISEE-2026-02843545R-00	Pratica correttamente presentata - FINANZIATA
13592	A	33250	06/03/2026 09:09	3.994,16	INPS-ISEE-2026-01197452Q-00	Pratica correttamente presentata - FINANZIATA
13593	A	23251	04/03/2026 11:08	3.994,29	INPS-ISEE-2026-00622188W-00	Pratica correttamente presentata - FINANZIATA
13594	A	18983	03/03/2026 17:59	3.994,51	INPS-ISEE-2026-01591704W-00	Pratica correttamente presentata - FINANZIATA
13595	A	30092	05/03/2026 13:01	3.994,71	INPS-ISEE-2026-03549207E-00	Pratica correttamente presentata - FINANZIATA
13596	A	50965	12/03/2026 15:39	3.994,92	INPS-ISEE-2026-05958459J-00	Pratica correttamente presentata - FINANZIATA
13597	A	45826	10/03/2026 18:09	3.995,07	INPS-ISEE-2026-00586295V-00	Pratica correttamente presentata - FINANZIATA
13598	A	4119	02/03/2026 14:46	3.995,10	INPS-ISEE-2026-00069084W-00	Pratica correttamente presentata - FINANZIATA
13599	A	33368	06/03/2026 09:34	3.995,31	INPS-ISEE-2026-02243135B-00	Pratica correttamente presentata - FINANZIATA
13600	A	31515	05/03/2026 17:48	3.995,33	INPS-ISEE-2026-01443516G-00	Pratica correttamente presentata - FINANZIATA
13601	A	28785	05/03/2026 10:06	3.995,48	INPS-ISEE-2026-01627607Q-00	Pratica correttamente presentata - FINANZIATA
13602	A	37155	07/03/2026 13:19	3.995,59	INPS-ISEE-2026-03774748Y-00	Pratica correttamente presentata - FINANZIATA
13603	A	63870	17/03/2026 19:28	3.995,59	INPS-ISEE-2026-02167032T-00	Pratica correttamente presentata - FINANZIATA
13604	A	2952	02/03/2026 13:20	3.995,95	INPS-ISEE-2026-00447217P-00	Pratica correttamente presentata - FINANZIATA
13605	A	48635	11/03/2026 17:23	3.995,95	INPS-ISEE-2026-00778703O-00	Pratica correttamente presentata - FINANZIATA
13606	A	52899	13/03/2026 10:41	3.996,08	INPS-ISEE-2026-06039767Z-00	Pratica correttamente presentata - FINANZIATA
13607	A	57598	16/03/2026 12:44	3.996,17	INPS-ISEE-2026-00961100M-00	Pratica correttamente presentata - FINANZIATA
13608	A	53588	13/03/2026 14:34	3.996,20	INPS-ISEE-2026-00771476O-00	Pratica correttamente presentata - FINANZIATA

BANDO IO STUDIO 2025 a.s. 2025/2026

ALLEGATO A - DEFINITIVA

Progr.	ALL	Numero Domanda	Data Di Presentazione	VALORE ISEE	PROTOCOLLO ATTESTAZIONE ISEE	ESITO GRADUATORIA DEFINITIVA
13609	A	54163	13/03/2026 17:56	3.996,74	INPS-ISEE-2026-00486279X-00	Pratica correttamente presentata - FINANZIATA
13610	A	57655	16/03/2026 13:12	3.996,84	INPS-ISEE-2026-01229088E-00	Pratica correttamente presentata - FINANZIATA
13611	A	57713	16/03/2026 13:21	3.996,84	INPS-ISEE-2026-01229088E-00	Pratica correttamente presentata - FINANZIATA
13612	A	57720	16/03/2026 13:25	3.996,84	INPS-ISEE-2026-01229088E-00	Pratica correttamente presentata - FINANZIATA
13613	A	336	02/03/2026 12:21	3.996,92	INPS-ISEE-2026-00158437N-00	Pratica correttamente presentata - FINANZIATA
13614	A	14494	03/03/2026 10:25	3.997,02	INPS-ISEE-2026-01451729Q-00	Pratica correttamente presentata - FINANZIATA
13615	A	43043	09/03/2026 21:25	3.997,20	INPS-ISEE-2026-07429545X-00	Pratica correttamente presentata - FINANZIATA
13616	A	61870	17/03/2026 13:29	3.997,35	INPS-ISEE-2026-00775565V-00	Pratica correttamente presentata - FINANZIATA
13617	A	32331	05/03/2026 19:22	3.997,40	INPS-ISEE-2026-00442917W-00	Pratica correttamente presentata - FINANZIATA
13618	A	40217	09/03/2026 11:25	3.997,56	INPS-ISEE-2026-04219705N-00	Pratica correttamente presentata - FINANZIATA
13619	A	60528	17/03/2026 09:49	3.997,56	INPS-ISEE-2026-02129561C-00	Pratica correttamente presentata - FINANZIATA
13620	A	60594	17/03/2026 10:00	3.997,56	INPS-ISEE-2026-02129561C-00	Pratica correttamente presentata - FINANZIATA
13621	A	18266	03/03/2026 16:47	3.997,94	INPS-ISEE-2026-03733047W-00	Pratica correttamente presentata - FINANZIATA
13622	A	15266	03/03/2026 11:21	3.998,00	INPS-ISEE-2026-05874537S-00	Pratica correttamente presentata - FINANZIATA
13623	A	15314	03/03/2026 11:27	3.998,00	INPS-ISEE-2026-05874537S-00	Pratica correttamente presentata - FINANZIATA
13624	A	3342	02/03/2026 13:49	3.998,13	INPS-ISEE-2026-04256928X-00	Pratica correttamente presentata - FINANZIATA
13625	A	3798	02/03/2026 13:58	3.998,13	INPS-ISEE-2026-04256928X-00	Pratica correttamente presentata - FINANZIATA
13626	A	35162	06/03/2026 16:24	3.998,64	INPS-ISEE-2026-07133156C-00	Pratica correttamente presentata - FINANZIATA
13627	A	25841	04/03/2026 17:06	3.998,67	INPS-ISEE-2026-01455649F-00	Pratica correttamente presentata - FINANZIATA
13628	A	60668	17/03/2026 10:10	3.998,68	INPS-ISEE-2026-02276267O-00	Pratica correttamente presentata - FINANZIATA
13629	A	8690	02/03/2026 18:21	3.998,71	INPS-ISEE-2026-02928566Z-00	Pratica correttamente presentata - FINANZIATA
13630	A	60861	17/03/2026 10:42	3.999,01	INPS-ISEE-2026-00317542D-00	Pratica correttamente presentata - FINANZIATA
13631	A	3425	02/03/2026 13:48	3.999,16	INPS-ISEE-2026-00750103U-00	Pratica correttamente presentata - FINANZIATA
13632	A	49378	11/03/2026 19:53	3.999,43	INPS-ISEE-2026-01712407D-00	Pratica correttamente presentata - FINANZIATA
13633	A	1037	02/03/2026 12:23	3.999,70	INPS-ISEE-2026-00518102M-00	Pratica correttamente presentata - FINANZIATA
13634	A	54597	13/03/2026 20:18	3.999,78	INPS-ISEE-2026-04976688D-00	Pratica correttamente presentata - FINANZIATA
13635	A	34159	06/03/2026 12:07	4.000,00	INPS-ISEE-2026-02429773F-00	Pratica correttamente presentata - FINANZIATA
13636	A	44356	10/03/2026 11:53	4.000,00	INPS-ISEE-2026-01831535C-00	Pratica correttamente presentata - FINANZIATA

BANDO IO STUDIO 2025 a.s. 2025/2026

ALLEGATO A - DEFINITIVA

Progr.	ALL	Numero Domanda	Data Di Presentazione	VALORE ISEE	PROTOCOLLO ATTESTAZIONE ISEE	ESITO GRADUATORIA DEFINITIVA
13637	A	20194	03/03/2026 19:16	4.000,49	INPS-ISEE-2026-00303520S-00	Pratica correttamente presentata - FINANZIATA
13638	A	48431	11/03/2026 16:44	4.000,54	INPS-ISEE-2026-04748203N-00	Pratica correttamente presentata - FINANZIATA
13639	A	17929	03/03/2026 16:24	4.000,81	INPS-ISEE-2026-02582192Q-00	Pratica correttamente presentata - FINANZIATA
13640	A	30648	05/03/2026 16:25	4.000,81	INPS-ISEE-2026-02379386Z-00	Pratica correttamente presentata - FINANZIATA
13641	A	55611	15/03/2026 10:37	4.000,81	INPS-ISEE-2026-03590604W-00	Pratica correttamente presentata - FINANZIATA
13642	A	6798	02/03/2026 17:18	4.000,95	INPS-ISEE-2026-07960360R-00	Pratica correttamente presentata - FINANZIATA
13643	A	36935	07/03/2026 11:04	4.000,98	INPS-ISEE-2026-07981475K-00	Pratica correttamente presentata - FINANZIATA
13644	A	17817	03/03/2026 16:15	4.001,01	INPS-ISEE-2026-00458795Z-00	Pratica correttamente presentata - FINANZIATA
13645	A	23398	04/03/2026 15:58	4.001,06	INPS-ISEE-2026-06308345Q-00	Pratica correttamente presentata - FINANZIATA
13646	A	43721	10/03/2026 10:06	4.001,92	INPS-ISEE-2026-03077680R-00	Pratica correttamente presentata - FINANZIATA
13647	A	43747	10/03/2026 10:10	4.001,92	INPS-ISEE-2026-03077680R-00	Pratica correttamente presentata - FINANZIATA
13648	A	60680	17/03/2026 10:16	4.002,20	INPS-ISEE-2026-01651821G-00	Pratica correttamente presentata - FINANZIATA
13649	A	19763	03/03/2026 18:47	4.002,37	INPS-ISEE-2026-00361155T-00	Pratica correttamente presentata - FINANZIATA
13650	A	56631	16/03/2026 09:58	4.002,83	INPS-ISEE-2026-03014421K-00	Pratica correttamente presentata - FINANZIATA
13651	A	3634	02/03/2026 14:01	4.003,08	INPS-ISEE-2026-00541740T-00	Pratica correttamente presentata - FINANZIATA
13652	A	53863	13/03/2026 16:41	4.003,15	INPS-ISEE-2026-04614207G-00	Pratica correttamente presentata - FINANZIATA
13653	A	62677	17/03/2026 16:34	4.003,38	INPS-ISEE-2026-02789825K-00	Pratica correttamente presentata - FINANZIATA
13654	A	62889	17/03/2026 16:59	4.003,38	INPS-ISEE-2026-02789825K-00	Pratica correttamente presentata - FINANZIATA
13655	A	22208	04/03/2026 09:20	4.003,40	INPS-ISEE-2026-01566296V-00	Pratica correttamente presentata - FINANZIATA
13656	A	23029	04/03/2026 10:49	4.003,61	INPS-ISEE-2026-01326675E-00	Pratica correttamente presentata - FINANZIATA
13657	A	15356	03/03/2026 11:28	4.003,74	INPS-ISEE-2026-03940967Z-00	Pratica correttamente presentata - FINANZIATA
13658	A	48832	11/03/2026 17:58	4.003,78	INPS-ISEE-2026-05464063N-00	Pratica correttamente presentata - FINANZIATA
13659	A	34714	06/03/2026 13:36	4.003,82	INPS-ISEE-2026-00569094L-00	Pratica correttamente presentata - FINANZIATA
13660	A	3243	02/03/2026 13:29	4.004,17	INPS-ISEE-2026-01345524G-00	Pratica correttamente presentata - FINANZIATA
13661	A	42046	09/03/2026 17:47	4.004,18	INPS-ISEE-2026-03022166B-00	Pratica correttamente presentata - FINANZIATA
13662	A	11552	02/03/2026 21:21	4.004,21	INPS-ISEE-2026-00776511W-00	Pratica correttamente presentata - FINANZIATA
13663	A	44817	10/03/2026 14:33	4.004,28	INPS-ISEE-2026-07993114F-00	Pratica correttamente presentata - FINANZIATA
13664	A	15713	03/03/2026 12:14	4.004,41	INPS-ISEE-2026-00651991R-00	Pratica correttamente presentata - FINANZIATA

BANDO IO STUDIO 2025 a.s. 2025/2026

ALLEGATO A - DEFINITIVA

Progr.	ALL	Numero Domanda	Data Di Presentazione	VALORE ISEE	PROTOCOLLO ATTESTAZIONE ISEE	ESITO GRADUATORIA DEFINITIVA
13665	A	22307	04/03/2026 09:29	4.004,41	INPS-ISEE-2026-05060351B-00	Pratica correttamente presentata - FINANZIATA
13666	A	52897	13/03/2026 10:40	4.004,47	INPS-ISEE-2026-01078946V-00	Pratica correttamente presentata - FINANZIATA
13667	A	40068	09/03/2026 11:05	4.004,49	INPS-ISEE-2026-00880075N-00	Pratica correttamente presentata - FINANZIATA
13668	A	26152	04/03/2026 17:34	4.004,56	INPS-ISEE-2026-00844586V-00	Pratica correttamente presentata - FINANZIATA
13669	A	26251	04/03/2026 17:43	4.004,56	INPS-ISEE-2026-00844586V-00	Pratica correttamente presentata - FINANZIATA
13670	A	43646	10/03/2026 09:56	4.004,67	INPS-ISEE-2026-00307028B-00	Pratica correttamente presentata - FINANZIATA
13671	A	8566	02/03/2026 18:18	4.004,87	INPS-ISEE-2026-02884156F-00	Pratica correttamente presentata - FINANZIATA
13672	A	3385	02/03/2026 13:55	4.004,95	INPS-ISEE-2026-02930285Q-00	Pratica correttamente presentata - FINANZIATA
13673	A	1294	02/03/2026 12:38	4.005,23	INPS-ISEE-2026-02562598I-00	Pratica correttamente presentata - FINANZIATA
13674	A	7376	02/03/2026 17:22	4.005,31	INPS-ISEE-2026-00721285P-00	Pratica correttamente presentata - FINANZIATA
13675	A	8522	02/03/2026 18:13	4.005,45	INPS-ISEE-2026-01167042T-00	Pratica correttamente presentata - FINANZIATA
13676	A	52502	13/03/2026 00:11	4.005,48	INPS-ISEE-2026-00665697S-00	Pratica correttamente presentata - FINANZIATA
13677	A	4621	02/03/2026 16:46	4.005,90	INPS-ISEE-2026-00213919P-00	Pratica correttamente presentata - FINANZIATA
13678	A	8528	02/03/2026 18:49	4.005,90	INPS-ISEE-2026-03612371H-00	Pratica correttamente presentata - FINANZIATA
13679	A	22912	04/03/2026 10:48	4.005,98	INPS-ISEE-2026-01822440T-00	Pratica correttamente presentata - FINANZIATA
13680	A	13132	03/03/2026 07:08	4.006,10	INPS-ISEE-2026-01830244D-00	Pratica correttamente presentata - FINANZIATA
13681	A	23206	04/03/2026 11:07	4.006,66	INPS-ISEE-2026-03597250R-00	Pratica correttamente presentata - FINANZIATA
13682	A	2365	02/03/2026 13:03	4.006,67	INPS-ISEE-2026-01310432Y-00	Pratica correttamente presentata - FINANZIATA
13683	A	4566	02/03/2026 14:49	4.006,97	INPS-ISEE-2026-01245316D-00	Pratica correttamente presentata - FINANZIATA
13684	A	49056	11/03/2026 18:29	4.007,24	INPS-ISEE-2026-05965936M-00	Pratica correttamente presentata - FINANZIATA
13685	A	33106	05/03/2026 23:55	4.007,48	INPS-ISEE-2026-02683642R-00	Pratica correttamente presentata - FINANZIATA
13686	A	11171	02/03/2026 21:00	4.007,72	INPS-ISEE-2026-03371990O-00	Pratica correttamente presentata - FINANZIATA
13687	A	41673	09/03/2026 17:02	4.007,84	INPS-ISEE-2026-05827022C-00	Pratica correttamente presentata - FINANZIATA
13688	A	41705	09/03/2026 17:16	4.007,84	INPS-ISEE-2026-05827022C-00	Pratica correttamente presentata - FINANZIATA
13689	A	41947	09/03/2026 17:35	4.007,93	INPS-ISEE-2026-02124557C-00	Pratica correttamente presentata - FINANZIATA
13690	A	41995	09/03/2026 17:39	4.007,93	INPS-ISEE-2026-02124557C-00	Pratica correttamente presentata - FINANZIATA
13691	A	34405	06/03/2026 12:22	4.007,99	INPS-ISEE-2026-02390597V-00	Pratica correttamente presentata - FINANZIATA
13692	A	25828	04/03/2026 17:10	4.008,06	INPS-ISEE-2026-00545998Y-00	Pratica correttamente presentata - FINANZIATA

BANDO IO STUDIO 2025 a.s. 2025/2026

ALLEGATO A - DEFINITIVA

Progr.	ALL	Numero Domanda	Data Di Presentazione	VALORE ISEE	PROTOCOLLO ATTESTAZIONE ISEE	ESITO GRADUATORIA DEFINITIVA
13693	A	66268	18/03/2026 09:43	4.008,40	INPS-ISEE-2026-03728222C-00	Pratica correttamente presentata - FINANZIATA
13694	A	46732	10/03/2026 22:44	4.008,43	INPS-ISEE-2026-01226070A-00	Pratica correttamente presentata - FINANZIATA
13695	A	26135	04/03/2026 17:34	4.008,48	INPS-ISEE-2026-01190192H-00	Pratica correttamente presentata - FINANZIATA
13696	A	2927	02/03/2026 13:20	4.008,68	INPS-ISEE-2026-00791569I-00	Pratica correttamente presentata - FINANZIATA
13697	A	39962	09/03/2026 10:45	4.008,72	INPS-ISEE-2026-00707506P-00	Pratica correttamente presentata - FINANZIATA
13698	A	6885	02/03/2026 17:49	4.008,96	INPS-ISEE-2026-01555808O-00	Pratica correttamente presentata - FINANZIATA
13699	A	47371	11/03/2026 11:02	4.009,25	INPS-ISEE-2026-00649236E-00	Pratica correttamente presentata - FINANZIATA
13700	A	6655	02/03/2026 16:56	4.009,49	INPS-ISEE-2026-01593986K-00	Pratica correttamente presentata - FINANZIATA
13701	A	25657	04/03/2026 16:58	4.009,55	INPS-ISEE-2026-03090408G-00	Pratica correttamente presentata - FINANZIATA
13702	A	33266	06/03/2026 09:14	4.009,57	INPS-ISEE-2026-01561101K-00	Pratica correttamente presentata - FINANZIATA
13703	A	32381	05/03/2026 19:35	4.009,63	INPS-ISEE-2026-03090548Q-00	Pratica correttamente presentata - FINANZIATA
13704	A	39855	09/03/2026 10:33	4.009,76	INPS-ISEE-2026-02188664V-00	Pratica correttamente presentata - FINANZIATA
13705	A	60829	17/03/2026 10:43	4.009,83	INPS-ISEE-2026-03320701U-00	Pratica correttamente presentata - FINANZIATA
13706	A	39195	08/03/2026 21:47	4.010,24	INPS-ISEE-2026-01075661C-00	Pratica correttamente presentata - FINANZIATA
13707	A	38525	08/03/2026 14:55	4.010,47	INPS-ISEE-2026-02613295N-00	Pratica correttamente presentata - FINANZIATA
13708	A	3726	02/03/2026 13:55	4.010,57	INPS-ISEE-2026-02568954S-00	Pratica correttamente presentata - FINANZIATA
13709	A	3957	02/03/2026 14:04	4.010,57	INPS-ISEE-2026-02568954S-00	Pratica correttamente presentata - FINANZIATA
13710	A	57200	16/03/2026 11:46	4.010,65	INPS-ISEE-2026-03466944X-00	Pratica correttamente presentata - FINANZIATA
13711	A	6893	02/03/2026 17:09	4.010,70	INPS-ISEE-2026-00307542T-00	Pratica correttamente presentata - FINANZIATA
13712	A	727	02/03/2026 12:24	4.010,81	INPS-ISEE-2026-01808321H-00	Pratica correttamente presentata - FINANZIATA
13713	A	5538	02/03/2026 15:16	4.010,98	INPS-ISEE-2026-00255114A-00	Pratica correttamente presentata - FINANZIATA
13714	A	12081	02/03/2026 22:09	4.011,49	INPS-ISEE-2026-02232050Y-00	Pratica correttamente presentata - FINANZIATA
13715	A	3330	02/03/2026 13:46	4.011,71	INPS-ISEE-2026-01047159W-00	Pratica correttamente presentata - FINANZIATA
13716	A	5381	02/03/2026 15:12	4.011,80	INPS-ISEE-2026-02657327O-00	Pratica correttamente presentata - FINANZIATA
13717	A	45329	10/03/2026 16:57	4.011,96	INPS-ISEE-2026-00781522P-00	Pratica correttamente presentata - FINANZIATA
13718	A	19417	03/03/2026 18:13	4.012,09	INPS-ISEE-2026-02281352H-00	Pratica correttamente presentata - FINANZIATA
13719	A	25241	04/03/2026 17:53	4.012,11	INPS-ISEE-2026-02908508O-00	Pratica correttamente presentata - FINANZIATA
13720	A	44185	10/03/2026 11:31	4.012,26	INPS-ISEE-2026-04512488O-00	Pratica correttamente presentata - FINANZIATA

BANDO IO STUDIO 2025 a.s. 2025/2026

ALLEGATO A - DEFINITIVA

Progr.	ALL	Numero Domanda	Data Di Presentazione	VALORE ISEE	PROTOCOLLO ATTESTAZIONE ISEE	ESITO GRADUATORIA DEFINITIVA
13721	A	1211	02/03/2026 12:31	4.012,55	INPS-ISEE-2026-02286868Y-00	Pratica correttamente presentata - FINANZIATA
13722	A	55337	14/03/2026 18:07	4.012,95	INPS-ISEE-2026-04123558N-00	Pratica correttamente presentata - FINANZIATA
13723	A	7831	02/03/2026 17:42	4.013,23	INPS-ISEE-2026-05236503G-00	Pratica correttamente presentata - FINANZIATA
13724	A	57878	16/03/2026 14:52	4.013,25	INPS-ISEE-2026-06770306Q-00	Pratica correttamente presentata - FINANZIATA
13725	A	25589	04/03/2026 16:48	4.013,46	INPS-ISEE-2026-01703899I-00	Pratica correttamente presentata - FINANZIATA
13726	A	35638	06/03/2026 17:46	4.013,61	INPS-ISEE-2026-00548584F-00	Pratica correttamente presentata - FINANZIATA
13727	A	35663	06/03/2026 17:52	4.013,61	INPS-ISEE-2026-00548584F-00	Pratica correttamente presentata - FINANZIATA
13728	A	34931	06/03/2026 15:11	4.014,10	INPS-ISEE-2026-01050019U-00	Pratica correttamente presentata - FINANZIATA
13729	A	62430	17/03/2026 15:51	4.014,22	INPS-ISEE-2026-03339908V-00	Pratica correttamente presentata - FINANZIATA
13730	A	57537	16/03/2026 12:32	4.014,38	INPS-ISEE-2026-02972902R-00	Pratica correttamente presentata - FINANZIATA
13731	A	64934	17/03/2026 21:09	4.014,41	INPS-ISEE-2026-00745696I-00	Pratica correttamente presentata - FINANZIATA
13732	A	11528	02/03/2026 21:20	4.014,61	INPS-ISEE-2026-02478999D-00	Pratica correttamente presentata - FINANZIATA
13733	A	20274	03/03/2026 19:30	4.015,00	INPS-ISEE-2026-00394234P-00	Pratica correttamente presentata - FINANZIATA
13734	A	55861	15/03/2026 16:24	4.015,05	INPS-ISEE-2026-01442686R-00	Pratica correttamente presentata - FINANZIATA
13735	A	56198	15/03/2026 21:04	4.015,34	INPS-ISEE-2026-01235103K-00	Pratica correttamente presentata - FINANZIATA
13736	A	45499	10/03/2026 17:20	4.015,69	INPS-ISEE-2026-00473062D-00	Pratica correttamente presentata - FINANZIATA
13737	A	19000	03/03/2026 17:44	4.015,73	INPS-ISEE-2026-01767167V-00	Pratica correttamente presentata - FINANZIATA
13738	A	30745	05/03/2026 18:11	4.015,73	INPS-ISEE-2026-02448896K-00	Pratica correttamente presentata - FINANZIATA
13739	A	55238	14/03/2026 16:16	4.015,85	INPS-ISEE-2026-05996780A-00	Pratica correttamente presentata - FINANZIATA
13740	A	15129	03/03/2026 11:13	4.015,95	INPS-ISEE-2026-00778864Y-00	Pratica correttamente presentata - FINANZIATA
13741	A	53773	13/03/2026 16:23	4.015,98	INPS-ISEE-2026-02814839V-00	Pratica correttamente presentata - FINANZIATA
13742	A	36706	07/03/2026 00:51	4.016,02	INPS-ISEE-2026-02709628F-00	Pratica correttamente presentata - FINANZIATA
13743	A	25254	04/03/2026 16:09	4.016,07	INPS-ISEE-2026-01832508W-00	Pratica correttamente presentata - FINANZIATA
13744	A	1249	02/03/2026 12:34	4.016,18	INPS-ISEE-2026-00887398M-00	Pratica correttamente presentata - FINANZIATA
13745	A	35993	10/03/2026 20:09	4.016,26	INPS-ISEE-2026-01434899Z-00	Pratica correttamente presentata - FINANZIATA
13746	A	46404	10/03/2026 20:17	4.016,26	INPS-ISEE-2026-01434899Z-00	Pratica correttamente presentata - FINANZIATA
13747	A	12750	02/03/2026 23:26	4.016,33	INPS-ISEE-2026-07098294S-00	Pratica correttamente presentata - FINANZIATA
13748	A	17948	03/03/2026 16:21	4.016,43	INPS-ISEE-2026-00984313N-00	Pratica correttamente presentata - FINANZIATA

BANDO IO STUDIO 2025 a.s. 2025/2026

ALLEGATO A - DEFINITIVA

Progr.	ALL	Numero Domanda	Data Di Presentazione	VALORE ISEE	PROTOCOLLO ATTESTAZIONE ISEE	ESITO GRADUATORIA DEFINITIVA
13749	A	35367	06/03/2026 16:59	4.016,85	INPS-ISEE-2026-02861227N-00	Pratica correttamente presentata - FINANZIATA
13750	A	15817	03/03/2026 12:03	4.017,16	INPS-ISEE-2026-01450056T-00	Pratica correttamente presentata - FINANZIATA
13751	A	43900	10/03/2026 10:35	4.017,30	INPS-ISEE-2026-03079780F-00	Pratica correttamente presentata - FINANZIATA
13752	A	43952	10/03/2026 10:44	4.017,30	INPS-ISEE-2026-03079780F-00	Pratica correttamente presentata - FINANZIATA
13753	A	35964	12/03/2026 18:39	4.017,32	INPS-ISEE-2026-07739357K-00	Pratica correttamente presentata - FINANZIATA
13754	A	35494	06/03/2026 17:21	4.017,95	INPS-ISEE-2026-05108936O-00	Pratica correttamente presentata - FINANZIATA
13755	A	66149	18/03/2026 09:28	4.018,06	INPS-ISEE-2026-05553736F-00	Pratica correttamente presentata - FINANZIATA
13756	A	66229	18/03/2026 09:32	4.018,06	INPS-ISEE-2026-05553736F-00	Pratica correttamente presentata - FINANZIATA
13757	A	66265	18/03/2026 09:44	4.018,06	INPS-ISEE-2026-05553736F-00	Pratica correttamente presentata - FINANZIATA
13758	A	3210	02/03/2026 13:36	4.018,14	INPS-ISEE-2026-00333632B-00	Pratica correttamente presentata - FINANZIATA
13759	A	45256	10/03/2026 16:40	4.018,14	INPS-ISEE-2026-01766093O-00	Pratica correttamente presentata - FINANZIATA
13760	A	5497	02/03/2026 15:14	4.018,29	INPS-ISEE-2026-00458009C-00	Pratica correttamente presentata - FINANZIATA
13761	A	61686	17/03/2026 12:46	4.018,29	INPS-ISEE-2026-00443402M-00	Pratica correttamente presentata - FINANZIATA
13762	A	54476	13/03/2026 21:10	4.018,33	INPS-ISEE-2026-04794691Y-00	Pratica correttamente presentata - FINANZIATA
13763	A	17598	03/03/2026 15:48	4.018,42	INPS-ISEE-2026-02281117D-00	Pratica correttamente presentata - FINANZIATA
13764	A	19951	03/03/2026 19:16	4.018,42	INPS-ISEE-2026-02281117D-00	Pratica correttamente presentata - FINANZIATA
13765	A	18188	03/03/2026 16:43	4.018,60	INPS-ISEE-2026-03403970C-00	Pratica correttamente presentata - FINANZIATA
13766	A	18303	03/03/2026 16:52	4.018,60	INPS-ISEE-2026-03403970C-00	Pratica correttamente presentata - FINANZIATA
13767	A	41152	09/03/2026 16:00	4.018,67	INPS-ISEE-2026-00394811C-00	Pratica correttamente presentata - FINANZIATA
13768	A	60246	16/03/2026 23:45	4.018,78	INPS-ISEE-2026-06242962R-00	Pratica correttamente presentata - FINANZIATA
13769	A	13857	03/03/2026 09:34	4.019,01	INPS-ISEE-2026-01206277P-00	Pratica correttamente presentata - FINANZIATA
13770	A	13952	03/03/2026 09:39	4.019,01	INPS-ISEE-2026-01206277P-00	Pratica correttamente presentata - FINANZIATA
13771	A	9471	02/03/2026 19:03	4.019,12	INPS-ISEE-2026-02893246F-00	Pratica correttamente presentata - FINANZIATA
13772	A	9913	02/03/2026 19:27	4.019,12	INPS-ISEE-2026-02893246F-00	Pratica correttamente presentata - FINANZIATA
13773	A	9935	02/03/2026 19:28	4.019,12	INPS-ISEE-2026-02893246F-00	Pratica correttamente presentata - FINANZIATA
13774	A	6447	02/03/2026 16:48	4.019,19	INPS-ISEE-2026-00569033C-00	Pratica correttamente presentata - FINANZIATA
13775	A	6731	02/03/2026 16:58	4.019,19	INPS-ISEE-2026-00569033C-00	Pratica correttamente presentata - FINANZIATA
13776	A	46363	16/03/2026 20:58	4.019,25	INPS-ISEE-2026-01447059E-00	Pratica correttamente presentata - FINANZIATA

BANDO IO STUDIO 2025 a.s. 2025/2026

ALLEGATO A - DEFINITIVA

Progr.	ALL	Numero Domanda	Data Di Presentazione	VALORE ISEE	PROTOCOLLO ATTESTAZIONE ISEE	ESITO GRADUATORIA DEFINITIVA
13777	A	4282	02/03/2026 14:25	4.019,36	INPS-ISEE-2026-00243044M-00	Pratica correttamente presentata - FINANZIATA
13778	A	29341	05/03/2026 11:37	4.019,38	INPS-ISEE-2026-00802653G-00	Pratica correttamente presentata - FINANZIATA
13779	A	19284	04/03/2026 17:58	4.019,53	INPS-ISEE-2026-02809135N-00	Pratica correttamente presentata - FINANZIATA
13780	A	19902	03/03/2026 18:49	4.019,71	INPS-ISEE-2026-00074221U-00	Pratica correttamente presentata - FINANZIATA
13781	A	23537	04/03/2026 11:31	4.019,94	INPS-ISEE-2026-06177587K-00	Pratica correttamente presentata - FINANZIATA
13782	A	19862	03/03/2026 18:52	4.020,33	INPS-ISEE-2026-00614159C-00	Pratica correttamente presentata - FINANZIATA
13783	A	47662	11/03/2026 11:59	4.020,35	INPS-ISEE-2026-03921383Q-00	Pratica correttamente presentata - FINANZIATA
13784	A	31856	05/03/2026 18:22	4.020,48	INPS-ISEE-2026-03386562L-00	Pratica correttamente presentata - FINANZIATA
13785	A	55227	14/03/2026 15:55	4.020,60	INPS-ISEE-2026-01746060G-00	Pratica correttamente presentata - FINANZIATA
13786	A	46318	10/03/2026 19:48	4.020,73	INPS-ISEE-2026-03887598D-00	Pratica correttamente presentata - FINANZIATA
13787	A	47661	11/03/2026 11:52	4.020,77	INPS-ISEE-2026-00402411Z-00	Pratica correttamente presentata - FINANZIATA
13788	A	53728	13/03/2026 16:03	4.020,79	INPS-ISEE-2026-01193516C-00	Pratica correttamente presentata - FINANZIATA
13789	A	53744	13/03/2026 16:10	4.020,79	INPS-ISEE-2026-01193516C-00	Pratica correttamente presentata - FINANZIATA
13790	A	62216	17/03/2026 15:40	4.020,81	INPS-ISEE-2026-04559317F-00	Pratica correttamente presentata - FINANZIATA
13791	A	28727	05/03/2026 10:13	4.020,98	INPS-ISEE-2026-00580220M-00	Pratica correttamente presentata - FINANZIATA
13792	A	54015	13/03/2026 17:14	4.021,05	INPS-ISEE-2026-06533598S-00	Pratica correttamente presentata - FINANZIATA
13793	A	24879	04/03/2026 15:15	4.021,46	INPS-ISEE-2026-05094753L-00	Pratica correttamente presentata - FINANZIATA
13794	A	5507	02/03/2026 15:13	4.021,70	INPS-ISEE-2026-00604954N-00	Pratica correttamente presentata - FINANZIATA
13795	A	4215	02/03/2026 15:17	4.021,70	INPS-ISEE-2026-00604954N-00	Pratica correttamente presentata - FINANZIATA
13796	A	54230	13/03/2026 18:05	4.021,81	INPS-ISEE-2026-00588046R-00	Pratica correttamente presentata - FINANZIATA
13797	A	57865	16/03/2026 14:47	4.022,25	INPS-ISEE-2026-02563100M-00	Pratica correttamente presentata - FINANZIATA
13798	A	26393	04/03/2026 18:02	4.022,43	INPS-ISEE-2026-02348261C-00	Pratica correttamente presentata - FINANZIATA
13799	A	57676	16/03/2026 13:06	4.022,93	INPS-ISEE-2026-07907287Y-00	Pratica correttamente presentata - FINANZIATA
13800	A	23635	04/03/2026 11:50	4.022,95	INPS-ISEE-2026-00775787K-00	Pratica correttamente presentata - FINANZIATA
13801	A	14594	03/03/2026 10:33	4.023,17	INPS-ISEE-2026-04931289X-00	Pratica correttamente presentata - FINANZIATA
13802	A	5332	03/03/2026 15:30	4.023,17	INPS-ISEE-2026-02028689V-00	Pratica correttamente presentata - FINANZIATA
13803	A	50374	12/03/2026 11:29	4.023,46	INPS-ISEE-2026-01017037J-00	Pratica correttamente presentata - FINANZIATA
13804	A	37109	07/03/2026 12:42	4.023,51	INPS-ISEE-2026-01442360B-00	Pratica correttamente presentata - FINANZIATA

BANDO IO STUDIO 2025 a.s. 2025/2026

ALLEGATO A - DEFINITIVA

Progr.	ALL	Numero Domanda	Data Di Presentazione	VALORE ISEE	PROTOCOLLO ATTESTAZIONE ISEE	ESITO GRADUATORIA DEFINITIVA
13805	A	21151	03/03/2026 21:35	4.023,58	INPS-ISEE-2026-02101839G-00	Pratica correttamente presentata - FINANZIATA
13806	A	31694	05/03/2026 18:01	4.023,68	INPS-ISEE-2026-05058435E-00	Pratica correttamente presentata - FINANZIATA
13807	A	12150	02/03/2026 22:23	4.024,31	INPS-ISEE-2026-03124621J-00	Pratica correttamente presentata - FINANZIATA
13808	A	8611	02/03/2026 18:17	4.024,32	INPS-ISEE-2026-01830059C-00	Pratica correttamente presentata - FINANZIATA
13809	A	8749	02/03/2026 18:28	4.024,32	INPS-ISEE-2026-01830059C-00	Pratica correttamente presentata - FINANZIATA
13810	A	48488	11/03/2026 17:20	4.024,38	INPS-ISEE-2026-01287964I-00	Pratica correttamente presentata - FINANZIATA
13811	A	24391	04/03/2026 12:59	4.024,39	INPS-ISEE-2026-00015424U-00	Pratica correttamente presentata - FINANZIATA
13812	A	31272	05/03/2026 17:13	4.024,39	INPS-ISEE-2026-01807799K-00	Pratica correttamente presentata - FINANZIATA
13813	A	21207	03/03/2026 22:05	4.024,40	INPS-ISEE-2026-00741180T-00	Pratica correttamente presentata - FINANZIATA
13814	A	57422	16/03/2026 12:11	4.024,56	INPS-ISEE-2026-01231446T-00	Pratica correttamente presentata - FINANZIATA
13815	A	28601	05/03/2026 09:37	4.024,80	INPS-ISEE-2026-08103262D-00	Pratica correttamente presentata - FINANZIATA
13816	A	30333	05/03/2026 15:18	4.024,80	INPS-ISEE-2026-03155741C-00	Pratica correttamente presentata - FINANZIATA
13817	A	58746	16/03/2026 17:35	4.025,14	INPS-ISEE-2026-02818032G-00	Pratica correttamente presentata - FINANZIATA
13818	A	9631	02/03/2026 19:10	4.025,20	INPS-ISEE-2026-01842066W-00	Pratica correttamente presentata - FINANZIATA
13819	A	32904	06/03/2026 17:33	4.025,90	INPS-ISEE-2026-01701224M-00	Pratica correttamente presentata - FINANZIATA
13820	A	41730	09/03/2026 17:09	4.025,98	INPS-ISEE-2026-02775801E-00	Pratica correttamente presentata - FINANZIATA
13821	A	44500	10/03/2026 12:24	4.026,14	INPS-ISEE-2026-00489651L-00	Pratica correttamente presentata - FINANZIATA
13822	A	8607	02/03/2026 18:30	4.026,32	INPS-ISEE-2026-02428013B-00	Pratica correttamente presentata - FINANZIATA
13823	A	26315	04/03/2026 17:54	4.026,38	INPS-ISEE-2026-00213347B-00	Pratica correttamente presentata - FINANZIATA
13824	A	1346	02/03/2026 12:31	4.026,49	INPS-ISEE-2026-00496713E-00	Pratica correttamente presentata - FINANZIATA
13825	A	20216	03/03/2026 19:49	4.026,54	INPS-ISEE-2026-06530797I-00	Pratica correttamente presentata - FINANZIATA
13826	A	52112	12/03/2026 19:47	4.026,86	INPS-ISEE-2026-04414797X-00	Pratica correttamente presentata - FINANZIATA
13827	A	62235	17/03/2026 15:17	4.026,88	INPS-ISEE-2026-01065346P-00	Pratica correttamente presentata - FINANZIATA
13828	A	18327	03/03/2026 17:04	4.026,97	INPS-ISEE-2026-00659435O-00	Pratica correttamente presentata - FINANZIATA
13829	A	19479	09/03/2026 19:17	4.027,22	INPS-ISEE-2026-07885353S-00	Pratica correttamente presentata - FINANZIATA
13830	A	1423	02/03/2026 12:33	4.027,29	INPS-ISEE-2026-00098474O-00	Pratica correttamente presentata - FINANZIATA
13831	A	7280	02/03/2026 18:11	4.027,43	INPS-ISEE-2026-00029798V-00	Pratica correttamente presentata - FINANZIATA
13832	A	50425	12/03/2026 11:45	4.027,84	INPS-ISEE-2026-03928706V-00	Pratica correttamente presentata - FINANZIATA

BANDO IO STUDIO 2025 a.s. 2025/2026

ALLEGATO A - DEFINITIVA

Progr.	ALL	Numero Domanda	Data Di Presentazione	VALORE ISEE	PROTOCOLLO ATTESTAZIONE ISEE	ESITO GRADUATORIA DEFINITIVA
13833	A	1977	02/03/2026 13:00	4.027,94	INPS-ISEE-2026-00059383N-00	Pratica correttamente presentata - FINANZIATA
13834	A	19119	03/03/2026 17:59	4.027,97	INPS-ISEE-2026-03216896V-00	Pratica correttamente presentata - FINANZIATA
13835	A	26956	04/03/2026 18:51	4.027,97	INPS-ISEE-2026-03435545Q-00	Pratica correttamente presentata - FINANZIATA
13836	A	40288	09/03/2026 11:38	4.028,30	INPS-ISEE-2026-01102442Y-00	Pratica correttamente presentata - FINANZIATA
13837	A	4788	02/03/2026 14:43	4.028,45	INPS-ISEE-2026-01831049C-00	Pratica correttamente presentata - FINANZIATA
13838	A	26202	04/03/2026 17:51	4.028,62	INPS-ISEE-2026-02983318F-00	Pratica correttamente presentata - FINANZIATA
13839	A	54280	13/03/2026 18:25	4.028,73	INPS-ISEE-2026-03229700H-00	Pratica correttamente presentata - FINANZIATA
13840	A	54356	13/03/2026 18:34	4.028,73	INPS-ISEE-2026-03229700H-00	Pratica correttamente presentata - FINANZIATA
13841	A	26729	04/03/2026 18:32	4.028,87	INPS-ISEE-2026-00242390B-00	Pratica correttamente presentata - FINANZIATA
13842	A	36009	06/03/2026 18:50	4.029,49	INPS-ISEE-2026-03891420W-00	Pratica correttamente presentata - FINANZIATA
13843	A	11221	02/03/2026 21:04	4.029,55	INPS-ISEE-2026-01439978K-00	Pratica correttamente presentata - FINANZIATA
13844	A	61804	17/03/2026 13:46	4.029,92	INPS-ISEE-2026-03316319C-00	Pratica correttamente presentata - FINANZIATA
13845	A	56692	16/03/2026 10:13	4.029,94	INPS-ISEE-2026-01706160T-00	Pratica correttamente presentata - FINANZIATA
13846	A	52763	13/03/2026 10:07	4.030,00	INPS-ISEE-2026-02626553Q-00	Pratica correttamente presentata - FINANZIATA
13847	A	49119	17/03/2026 09:14	4.030,10	INPS-ISEE-2026-01198950L-00	Pratica correttamente presentata - FINANZIATA
13848	A	8419	02/03/2026 18:12	4.030,36	INPS-ISEE-2026-05726996A-00	Pratica correttamente presentata - FINANZIATA
13849	A	17439	03/03/2026 15:31	4.030,37	INPS-ISEE-2026-03733632W-00	Pratica correttamente presentata - FINANZIATA
13850	A	63915	17/03/2026 18:30	4.030,39	INPS-ISEE-2026-01049084C-00	Pratica correttamente presentata - FINANZIATA
13851	A	62400	17/03/2026 15:48	4.030,59	INPS-ISEE-2026-03146498V-00	Pratica correttamente presentata - FINANZIATA
13852	A	10389	02/03/2026 20:01	4.030,60	INPS-ISEE-2026-00988720F-00	Pratica correttamente presentata - FINANZIATA
13853	A	2599	02/03/2026 17:51	4.030,97	INPS-ISEE-2026-00240698Q-00	Pratica correttamente presentata - FINANZIATA
13854	A	20185	03/03/2026 19:15	4.031,05	INPS-ISEE-2026-04075941E-00	Pratica correttamente presentata - FINANZIATA
13855	A	21194	04/03/2026 17:39	4.031,13	INPS-ISEE-2026-04666864Y-00	Pratica correttamente presentata - FINANZIATA
13856	A	12814	02/03/2026 23:20	4.031,14	INPS-ISEE-2026-01195583O-00	Pratica correttamente presentata - FINANZIATA
13857	A	24685	04/03/2026 14:22	4.031,36	INPS-ISEE-2026-00178130B-00	Pratica correttamente presentata - FINANZIATA
13858	A	10449	02/03/2026 20:09	4.031,55	INPS-ISEE-2026-00590266N-00	Pratica correttamente presentata - FINANZIATA
13859	A	61274	17/03/2026 11:44	4.031,58	INPS-ISEE-2026-03090687L-00	Pratica correttamente presentata - FINANZIATA
13860	A	30515	05/03/2026 15:27	4.031,83	INPS-ISEE-2026-05144610T-00	Pratica correttamente presentata - FINANZIATA

BANDO IO STUDIO 2025 a.s. 2025/2026

ALLEGATO A - DEFINITIVA

Progr.	ALL	Numero Domanda	Data Di Presentazione	VALORE ISEE	PROTOCOLLO ATTESTAZIONE ISEE	ESITO GRADUATORIA DEFINITIVA
13861	A	7869	02/03/2026 17:47	4.031,95	INPS-ISEE-2026-03057461C-00	Pratica correttamente presentata - FINANZIATA
13862	A	14963	03/03/2026 11:05	4.031,95	INPS-ISEE-2026-03057461C-00	Pratica correttamente presentata - FINANZIATA
13863	A	1503	02/03/2026 12:38	4.032,05	INPS-ISEE-2026-01274979S-00	Pratica correttamente presentata - FINANZIATA
13864	A	28893	05/03/2026 10:24	4.032,36	INPS-ISEE-2026-01989910I-00	Pratica correttamente presentata - FINANZIATA
13865	A	55434	14/03/2026 20:12	4.032,45	INPS-ISEE-2026-03849893A-00	Pratica correttamente presentata - FINANZIATA
13866	A	2711	02/03/2026 13:13	4.032,48	INPS-ISEE-2026-00577277V-00	Pratica correttamente presentata - FINANZIATA
13867	A	53643	13/03/2026 15:19	4.032,52	INPS-ISEE-2026-05865656K-00	Pratica correttamente presentata - FINANZIATA
13868	A	57333	16/03/2026 12:03	4.032,62	INPS-ISEE-2026-02243016A-00	Pratica correttamente presentata - FINANZIATA
13869	A	28375	05/03/2026 08:09	4.033,17	INPS-ISEE-2026-01089009W-00	Pratica correttamente presentata - FINANZIATA
13870	A	28398	05/03/2026 08:26	4.033,17	INPS-ISEE-2026-01089009W-00	Pratica correttamente presentata - FINANZIATA
13871	A	61561	17/03/2026 12:29	4.033,33	INPS-ISEE-2026-02970574F-00	Pratica correttamente presentata - FINANZIATA
13872	A	23362	04/03/2026 11:19	4.033,45	INPS-ISEE-2026-01692665V-00	Pratica correttamente presentata - FINANZIATA
13873	A	33644	06/03/2026 10:20	4.034,31	INPS-ISEE-2026-01837342N-00	Pratica correttamente presentata - FINANZIATA
13874	A	28828	05/03/2026 10:14	4.034,46	INPS-ISEE-2026-01098929Z-00	Pratica correttamente presentata - FINANZIATA
13875	A	13064	03/03/2026 09:57	4.034,55	INPS-ISEE-2026-02859824Z-00	Pratica correttamente presentata - FINANZIATA
13876	A	14024	03/03/2026 09:46	4.034,65	INPS-ISEE-2026-02110114X-00	Pratica correttamente presentata - FINANZIATA
13877	A	13135	03/03/2026 15:33	4.034,93	INPS-ISEE-2026-05033240M-00	Pratica correttamente presentata - FINANZIATA
13878	A	51787	12/03/2026 18:25	4.035,10	INPS-ISEE-2026-03896880U-00	Pratica correttamente presentata - FINANZIATA
13879	A	65	02/03/2026 12:05	4.035,20	INPS-ISEE-2026-02433968V-00	Pratica correttamente presentata - FINANZIATA
13880	A	41742	09/03/2026 17:09	4.035,27	INPS-ISEE-2026-00922883O-00	Pratica correttamente presentata - FINANZIATA
13881	A	11652	02/03/2026 21:29	4.035,29	INPS-ISEE-2026-02646903E-00	Pratica correttamente presentata - FINANZIATA
13882	A	10937	02/03/2026 20:42	4.035,43	INPS-ISEE-2026-04220207M-00	Pratica correttamente presentata - FINANZIATA
13883	A	53885	13/03/2026 16:48	4.035,44	INPS-ISEE-2026-01621279N-00	Pratica correttamente presentata - FINANZIATA
13884	A	40636	09/03/2026 12:30	4.035,48	INPS-ISEE-2026-07802530P-00	Pratica correttamente presentata - FINANZIATA
13885	A	40723	09/03/2026 12:42	4.035,48	INPS-ISEE-2026-07802530P-00	Pratica correttamente presentata - FINANZIATA
13886	A	34554	06/03/2026 17:25	4.035,49	INPS-ISEE-2026-00665452N-00	Pratica correttamente presentata - FINANZIATA
13887	A	49471	11/03/2026 20:43	4.035,86	INPS-ISEE-2026-02543482N-00	Pratica correttamente presentata - FINANZIATA
13888	A	1410	02/03/2026 14:56	4.035,91	INPS-ISEE-2026-04559197Y-00	Pratica correttamente presentata - FINANZIATA

BANDO IO STUDIO 2025 a.s. 2025/2026

ALLEGATO A - DEFINITIVA

Progr.	ALL	Numero Domanda	Data Di Presentazione	VALORE ISEE	PROTOCOLLO ATTESTAZIONE ISEE	ESITO GRADUATORIA DEFINITIVA
13889	A	42264	09/03/2026 18:10	4.035,94	INPS-ISEE-2026-03740767F-00	Pratica correttamente presentata - FINANZIATA
13890	A	8205	02/03/2026 18:15	4.036,10	INPS-ISEE-2026-03029729O-00	Pratica correttamente presentata - FINANZIATA
13891	A	66550	18/03/2026 10:10	4.036,10	INPS-ISEE-2026-01097032D-00	Pratica correttamente presentata - FINANZIATA
13892	A	40973	09/03/2026 14:16	4.036,39	INPS-ISEE-2026-01206919N-00	Pratica correttamente presentata - FINANZIATA
13893	A	55743	15/03/2026 14:10	4.036,39	INPS-ISEE-2026-01206919N-00	Pratica correttamente presentata - FINANZIATA
13894	A	38336	08/03/2026 11:34	4.036,45	INPS-ISEE-2026-01474400B-00	Pratica correttamente presentata - FINANZIATA
13895	A	23264	04/03/2026 11:08	4.036,58	INPS-ISEE-2026-07364994U-00	Pratica correttamente presentata - FINANZIATA
13896	A	18243	03/03/2026 16:44	4.036,59	INPS-ISEE-2026-03188323N-00	Pratica correttamente presentata - FINANZIATA
13897	A	32635	05/03/2026 20:40	4.036,59	INPS-ISEE-2026-02476948Y-00	Pratica correttamente presentata - FINANZIATA
13898	A	43562	10/03/2026 09:46	4.037,11	INPS-ISEE-2026-02565842O-00	Pratica correttamente presentata - FINANZIATA
13899	A	24948	04/03/2026 15:15	4.037,24	INPS-ISEE-2026-02687191F-00	Pratica correttamente presentata - FINANZIATA
13900	A	62653	17/03/2026 16:29	4.037,26	INPS-ISEE-2026-05736971Z-00	Pratica correttamente presentata - FINANZIATA
13901	A	58222	16/03/2026 16:39	4.037,37	INPS-ISEE-2026-02776358Z-00	Pratica correttamente presentata - FINANZIATA
13902	A	65223	17/03/2026 21:59	4.037,37	INPS-ISEE-2026-02776358Z-00	Pratica correttamente presentata - FINANZIATA
13903	A	66625	18/03/2026 10:15	4.037,38	INPS-ISEE-2026-05343800H-00	Pratica correttamente presentata - FINANZIATA
13904	A	16495	03/03/2026 13:06	4.037,39	INPS-ISEE-2026-03023008U-00	Pratica correttamente presentata - FINANZIATA
13905	A	18948	03/03/2026 17:42	4.037,46	INPS-ISEE-2026-01699808K-00	Pratica correttamente presentata - FINANZIATA
13906	A	52195	12/03/2026 20:11	4.037,53	INPS-ISEE-2026-01685646X-00	Pratica correttamente presentata - FINANZIATA
13907	A	12749	02/03/2026 23:07	4.037,56	INPS-ISEE-2026-01554321T-00	Pratica correttamente presentata - FINANZIATA
13908	A	19433	03/03/2026 18:15	4.037,75	INPS-ISEE-2026-00520416A-00	Pratica correttamente presentata - FINANZIATA
13909	A	49028	11/03/2026 18:23	4.038,24	INPS-ISEE-2026-02922056C-00	Pratica correttamente presentata - FINANZIATA
13910	A	18313	03/03/2026 16:51	4.038,38	INPS-ISEE-2026-00519515C-00	Pratica correttamente presentata - FINANZIATA
13911	A	12627	02/03/2026 22:49	4.038,92	INPS-ISEE-2026-00181820B-00	Pratica correttamente presentata - FINANZIATA
13912	A	60742	17/03/2026 10:27	4.039,10	INPS-ISEE-2026-03268938S-00	Pratica correttamente presentata - FINANZIATA
13913	A	41369	09/03/2026 16:18	4.039,31	INPS-ISEE-2026-06271849I-00	Pratica correttamente presentata - FINANZIATA
13914	A	2533	02/03/2026 13:01	4.039,32	INPS-ISEE-2026-00252475P-00	Pratica correttamente presentata - FINANZIATA
13915	A	51186	12/03/2026 16:42	4.039,43	INPS-ISEE-2026-03773830R-00	Pratica correttamente presentata - FINANZIATA
13916	A	49508	11/03/2026 21:12	4.039,51	INPS-ISEE-2026-07207808O-00	Pratica correttamente presentata - FINANZIATA

BANDO IO STUDIO 2025 a.s. 2025/2026

ALLEGATO A - DEFINITIVA

Progr.	ALL	Numero Domanda	Data Di Presentazione	VALORE ISEE	PROTOCOLLO ATTESTAZIONE ISEE	ESITO GRADUATORIA DEFINITIVA
13917	A	2414	02/03/2026 12:58	4.039,61	INPS-ISEE-2026-00453514D-00	Pratica correttamente presentata - FINANZIATA
13918	A	41823	09/03/2026 17:26	4.039,61	INPS-ISEE-2026-00876524O-00	Pratica correttamente presentata - FINANZIATA
13919	A	14298	03/03/2026 10:10	4.039,85	INPS-ISEE-2026-00483560C-00	Pratica correttamente presentata - FINANZIATA
13920	A	28730	05/03/2026 09:56	4.039,85	INPS-ISEE-2026-00483560C-00	Pratica correttamente presentata - FINANZIATA
13921	A	38067	08/03/2026 00:43	4.040,11	INPS-ISEE-2026-02279087V-00	Pratica correttamente presentata - FINANZIATA
13922	A	4006	02/03/2026 14:10	4.040,42	INPS-ISEE-2026-00443590P-00	Pratica correttamente presentata - FINANZIATA
13923	A	23830	04/03/2026 12:01	4.040,95	INPS-ISEE-2026-01098379I-00	Pratica correttamente presentata - FINANZIATA
13924	A	34899	06/03/2026 15:02	4.041,18	INPS-ISEE-2026-00134521U-00	Pratica correttamente presentata - FINANZIATA
13925	A	43114	09/03/2026 21:49	4.041,18	INPS-ISEE-2026-07625152N-00	Pratica correttamente presentata - FINANZIATA
13926	A	55996	15/03/2026 18:30	4.041,24	INPS-ISEE-2026-04150816P-00	Pratica correttamente presentata - FINANZIATA
13927	A	47096	11/03/2026 09:59	4.041,88	INPS-ISEE-2026-00936602C-00	Pratica correttamente presentata - FINANZIATA
13928	A	48451	11/03/2026 16:49	4.041,97	INPS-ISEE-2026-01815705W-00	Pratica correttamente presentata - FINANZIATA
13929	A	24978	04/03/2026 15:19	4.042,16	INPS-ISEE-2026-01833046P-00	Pratica correttamente presentata - FINANZIATA
13930	A	18883	03/03/2026 17:38	4.042,21	INPS-ISEE-2026-02466207W-00	Pratica correttamente presentata - FINANZIATA
13931	A	23443	04/03/2026 11:24	4.042,28	INPS-ISEE-2026-00443569R-00	Pratica correttamente presentata - FINANZIATA
13932	A	28752	05/03/2026 10:02	4.042,28	INPS-ISEE-2026-00443569R-00	Pratica correttamente presentata - FINANZIATA
13933	A	64811	17/03/2026 20:46	4.042,29	INPS-ISEE-2026-02739251Q-00	Pratica correttamente presentata - FINANZIATA
13934	A	8239	02/03/2026 18:11	4.042,50	INPS-ISEE-2026-01474199V-00	Pratica correttamente presentata - FINANZIATA
13935	A	18488	03/03/2026 17:07	4.042,54	INPS-ISEE-2026-00194828O-00	Pratica correttamente presentata - FINANZIATA
13936	A	32250	05/03/2026 19:20	4.042,65	INPS-ISEE-2026-00324292D-00	Pratica correttamente presentata - FINANZIATA
13937	A	51618	12/03/2026 18:17	4.042,86	INPS-ISEE-2026-03606810G-00	Pratica correttamente presentata - FINANZIATA
13938	A	64338	17/03/2026 19:16	4.043,04	INPS-ISEE-2026-07635716V-00	Pratica correttamente presentata - FINANZIATA
13939	A	57412	16/03/2026 12:09	4.043,17	INPS-ISEE-2026-00249064P-00	Pratica correttamente presentata - FINANZIATA
13940	A	11895	02/03/2026 21:58	4.043,31	INPS-ISEE-2026-00206762H-00	Pratica correttamente presentata - FINANZIATA
13941	A	51341	12/03/2026 17:12	4.043,46	INPS-ISEE-2026-05735096V-00	Pratica correttamente presentata - FINANZIATA
13942	A	22880	04/03/2026 17:52	4.044,15	INPS-ISEE-2026-03083445W-00	Pratica correttamente presentata - FINANZIATA
13943	A	55500	15/03/2026 19:25	4.044,29	INPS-ISEE-2026-08287544Z-00	Pratica correttamente presentata - FINANZIATA
13944	A	40023	09/03/2026 10:57	4.044,65	INPS-ISEE-2026-07836760I-00	Pratica correttamente presentata - FINANZIATA

BANDO IO STUDIO 2025 a.s. 2025/2026

ALLEGATO A - DEFINITIVA

Progr.	ALL	Numero Domanda	Data Di Presentazione	VALORE ISEE	PROTOCOLLO ATTESTAZIONE ISEE	ESITO GRADUATORIA DEFINITIVA
13945	A	41520	09/03/2026 16:39	4.044,90	INPS-ISEE-2026-02774395I-00	Pratica correttamente presentata - FINANZIATA
13946	A	7337	02/03/2026 17:27	4.045,07	INPS-ISEE-2026-00330448D-00	Pratica correttamente presentata - FINANZIATA
13947	A	7757	02/03/2026 17:38	4.045,07	INPS-ISEE-2026-00330448D-00	Pratica correttamente presentata - FINANZIATA
13948	A	35954	06/03/2026 18:37	4.045,12	INPS-ISEE-2026-00240973P-00	Pratica correttamente presentata - FINANZIATA
13949	A	29307	05/03/2026 11:17	4.045,38	INPS-ISEE-2026-04151559E-00	Pratica correttamente presentata - FINANZIATA
13950	A	36136	09/03/2026 10:23	4.045,51	INPS-ISEE-2026-03374277L-00	Pratica correttamente presentata - FINANZIATA
13951	A	42974	09/03/2026 20:56	4.045,53	INPS-ISEE-2026-03343341T-00	Pratica correttamente presentata - FINANZIATA
13952	A	30846	05/03/2026 16:31	4.045,69	INPS-ISEE-2026-00527670W-00	Pratica correttamente presentata - FINANZIATA
13953	A	9391	02/03/2026 18:56	4.045,78	INPS-ISEE-2026-00733053T-00	Pratica correttamente presentata - FINANZIATA
13954	A	15760	03/03/2026 12:00	4.046,08	INPS-ISEE-2026-05371499Z-00	Pratica correttamente presentata - FINANZIATA
13955	A	44492	10/03/2026 12:26	4.046,44	INPS-ISEE-2026-00231258T-00	Pratica correttamente presentata - FINANZIATA
13956	A	4155	02/03/2026 14:13	4.046,64	INPS-ISEE-2026-03589746U-00	Pratica correttamente presentata - FINANZIATA
13957	A	14633	03/03/2026 17:42	4.046,91	INPS-ISEE-2026-00600468G-00	Pratica correttamente presentata - FINANZIATA
13958	A	33225	06/03/2026 09:05	4.047,08	INPS-ISEE-2026-02092559O-00	Pratica correttamente presentata - FINANZIATA
13959	A	56740	16/03/2026 10:21	4.047,14	INPS-ISEE-2026-00199311G-00	Pratica correttamente presentata - FINANZIATA
13960	A	61705	17/03/2026 12:48	4.047,52	INPS-ISEE-2026-02191095W-00	Pratica correttamente presentata - FINANZIATA
13961	A	28569	05/03/2026 09:26	4.047,55	INPS-ISEE-2026-00483421D-00	Pratica correttamente presentata - FINANZIATA
13962	A	18328	03/03/2026 16:52	4.047,65	INPS-ISEE-2026-00481731G-00	Pratica correttamente presentata - FINANZIATA
13963	A	48889	11/03/2026 18:00	4.047,83	INPS-ISEE-2026-00647088L-00	Pratica correttamente presentata - FINANZIATA
13964	A	48724	11/03/2026 17:39	4.047,87	INPS-ISEE-2026-01255190H-00	Pratica correttamente presentata - FINANZIATA
13965	A	30773	05/03/2026 16:32	4.048,03	INPS-ISEE-2026-04974990U-00	Pratica correttamente presentata - FINANZIATA
13966	A	994	02/03/2026 16:45	4.048,24	INPS-ISEE-2026-01574084Q-00	Pratica correttamente presentata - FINANZIATA
13967	A	53711	13/03/2026 15:57	4.048,62	INPS-ISEE-2026-02856589M-00	Pratica correttamente presentata - FINANZIATA
13968	A	15605	04/03/2026 12:52	4.049,02	INPS-ISEE-2026-02369931L-00	Pratica correttamente presentata - FINANZIATA
13969	A	24542	04/03/2026 20:22	4.049,02	INPS-ISEE-2026-02369931L-00	Pratica correttamente presentata - FINANZIATA
13970	A	20863	04/03/2026 08:33	4.049,11	INPS-ISEE-2026-01427530D-00	Pratica correttamente presentata - FINANZIATA
13971	A	35948	06/03/2026 18:43	4.049,11	INPS-ISEE-2026-03169454O-00	Pratica correttamente presentata - FINANZIATA
13972	A	46486	10/03/2026 21:22	4.049,14	INPS-ISEE-2026-03088207N-00	Pratica correttamente presentata - FINANZIATA

BANDO IO STUDIO 2025 a.s. 2025/2026

ALLEGATO A - DEFINITIVA

Progr.	ALL	Numero Domanda	Data Di Presentazione	VALORE ISEE	PROTOCOLLO ATTESTAZIONE ISEE	ESITO GRADUATORIA DEFINITIVA
13973	A	17763	03/03/2026 16:06	4.049,28	INPS-ISEE-2026-00265159N-00	Pratica correttamente presentata - FINANZIATA
13974	A	26464	04/03/2026 18:32	4.049,46	INPS-ISEE-2026-05181314H-00	Pratica correttamente presentata - FINANZIATA
13975	A	18195	03/03/2026 16:44	4.049,49	INPS-ISEE-2026-01740599V-00	Pratica correttamente presentata - FINANZIATA
13976	A	22459	04/03/2026 09:50	4.049,61	INPS-ISEE-2026-00359543Q-00	Pratica correttamente presentata - FINANZIATA
13977	A	27739	04/03/2026 21:02	4.049,63	INPS-ISEE-2026-05680661O-00	Pratica correttamente presentata - FINANZIATA
13978	A	27781	04/03/2026 21:12	4.049,63	INPS-ISEE-2026-05680661O-00	Pratica correttamente presentata - FINANZIATA
13979	A	39748	09/03/2026 10:55	4.050,00	INPS-ISEE-2026-02390689I-00	Pratica correttamente presentata - FINANZIATA
13980	A	59102	16/03/2026 18:26	4.050,00	INPS-ISEE-2026-02282301A-00	Pratica correttamente presentata - FINANZIATA
13981	A	63128	17/03/2026 17:21	4.050,10	INPS-ISEE-2026-03415218G-00	Pratica correttamente presentata - FINANZIATA
13982	A	67018	18/03/2026 10:59	4.050,10	INPS-ISEE-2026-03415218G-00	Pratica correttamente presentata - FINANZIATA
13983	A	49463	11/03/2026 20:48	4.050,45	INPS-ISEE-2026-07008800H-00	Pratica correttamente presentata - FINANZIATA
13984	A	58816	16/03/2026 17:43	4.050,80	INPS-ISEE-2026-02276679S-00	Pratica correttamente presentata - FINANZIATA
13985	A	58899	16/03/2026 17:53	4.050,80	INPS-ISEE-2026-02276679S-00	Pratica correttamente presentata - FINANZIATA
13986	A	37909	07/03/2026 21:42	4.050,81	INPS-ISEE-2026-02309021M-00	Pratica correttamente presentata - FINANZIATA
13987	A	51973	12/03/2026 19:24	4.050,82	INPS-ISEE-2026-01707190P-00	Pratica correttamente presentata - FINANZIATA
13988	A	52079	12/03/2026 19:32	4.050,82	INPS-ISEE-2026-01707190P-00	Pratica correttamente presentata - FINANZIATA
13989	A	67273	18/03/2026 11:25	4.051,06	INPS-ISEE-2026-02358143C-00	Pratica correttamente presentata - FINANZIATA
13990	A	17293	03/03/2026 15:19	4.051,28	INPS-ISEE-2026-05469775M-00	Pratica correttamente presentata - FINANZIATA
13991	A	51308	12/03/2026 17:06	4.052,06	INPS-ISEE-2026-01823553W-00	Pratica correttamente presentata - FINANZIATA
13992	A	10257	03/03/2026 17:14	4.052,13	INPS-ISEE-2026-02332512A-00	Pratica correttamente presentata - FINANZIATA
13993	A	46102	10/03/2026 18:50	4.052,23	INPS-ISEE-2026-04103388W-00	Pratica correttamente presentata - FINANZIATA
13994	A	22549	04/03/2026 10:01	4.052,43	INPS-ISEE-2026-00264947O-00	Pratica correttamente presentata - FINANZIATA
13995	A	22625	04/03/2026 10:07	4.052,43	INPS-ISEE-2026-00264947O-00	Pratica correttamente presentata - FINANZIATA
13996	A	3452	04/03/2026 12:42	4.052,49	INPS-ISEE-2026-00511514M-00	Pratica correttamente presentata - FINANZIATA
13997	A	50807	12/03/2026 13:47	4.052,85	INPS-ISEE-2026-03452129C-00	Pratica correttamente presentata - FINANZIATA
13998	A	3364	02/03/2026 13:34	4.052,94	INPS-ISEE-2026-00537555E-00	Pratica correttamente presentata - FINANZIATA
13999	A	22610	04/03/2026 10:12	4.053,14	INPS-ISEE-2026-01036225J-00	Pratica correttamente presentata - FINANZIATA
14000	A	48143	11/03/2026 15:17	4.053,39	INPS-ISEE-2026-01081461T-00	Pratica correttamente presentata - FINANZIATA

BANDO IO STUDIO 2025 a.s. 2025/2026

ALLEGATO A - DEFINITIVA

Progr.	ALL	Numero Domanda	Data Di Presentazione	VALORE ISEE	PROTOCOLLO ATTESTAZIONE ISEE	ESITO GRADUATORIA DEFINITIVA
14001	A	48463	11/03/2026 16:50	4.053,43	INPS-ISEE-2026-05807971I-00	Pratica correttamente presentata - FINANZIATA
14002	A	54134	13/03/2026 17:42	4.053,46	INPS-ISEE-2026-01195917L-00	Pratica correttamente presentata - FINANZIATA
14003	A	31148	05/03/2026 17:13	4.053,50	INPS-ISEE-2026-00936584V-00	Pratica correttamente presentata - FINANZIATA
14004	A	51264	12/03/2026 17:14	4.053,66	INPS-ISEE-2026-06159160N-00	Pratica correttamente presentata - FINANZIATA
14005	A	33069	05/03/2026 23:42	4.053,82	INPS-ISEE-2026-01925374R-00	Pratica correttamente presentata - FINANZIATA
14006	A	52659	13/03/2026 09:37	4.053,84	INPS-ISEE-2026-02071210S-00	Pratica correttamente presentata - FINANZIATA
14007	A	18104	03/03/2026 16:35	4.054,88	INPS-ISEE-2026-03474061P-00	Pratica correttamente presentata - FINANZIATA
14008	A	37179	07/03/2026 15:05	4.054,93	INPS-ISEE-2026-04953714L-00	Pratica correttamente presentata - FINANZIATA
14009	A	37640	07/03/2026 19:13	4.054,93	INPS-ISEE-2026-04953714L-00	Pratica correttamente presentata - FINANZIATA
14010	A	34417	06/03/2026 12:27	4.055,10	INPS-ISEE-2026-02814132T-00	Pratica correttamente presentata - FINANZIATA
14011	A	6908	02/03/2026 17:21	4.055,27	INPS-ISEE-2026-00778382V-00	Pratica correttamente presentata - FINANZIATA
14012	A	14935	03/03/2026 11:10	4.055,34	INPS-ISEE-2026-01703776R-00	Pratica correttamente presentata - FINANZIATA
14013	A	34161	06/03/2026 11:34	4.055,39	INPS-ISEE-2026-07636851X-00	Pratica correttamente presentata - FINANZIATA
14014	A	13587	03/03/2026 09:10	4.055,85	INPS-ISEE-2026-05705388X-00	Pratica correttamente presentata - FINANZIATA
14015	A	14909	03/03/2026 10:53	4.056,42	INPS-ISEE-2026-03124556C-00	Pratica correttamente presentata - FINANZIATA
14016	A	16505	03/03/2026 13:09	4.056,81	INPS-ISEE-2026-02211939W-00	Pratica correttamente presentata - FINANZIATA
14017	A	151	02/03/2026 12:19	4.056,91	INPS-ISEE-2026-00251351M-00	Pratica correttamente presentata - FINANZIATA
14018	A	20558	03/03/2026 20:12	4.056,96	INPS-ISEE-2026-04985524I-00	Pratica correttamente presentata - FINANZIATA
14019	A	19156	03/03/2026 17:54	4.057,26	INPS-ISEE-2026-02738828Z-00	Pratica correttamente presentata - FINANZIATA
14020	A	19649	03/03/2026 18:33	4.057,69	INPS-ISEE-2026-01933899U-00	Pratica correttamente presentata - FINANZIATA
14021	A	39441	09/03/2026 09:13	4.058,29	INPS-ISEE-2026-00357547R-00	Pratica correttamente presentata - FINANZIATA
14022	A	6796	02/03/2026 17:09	4.058,36	INPS-ISEE-2026-00896365I-00	Pratica correttamente presentata - FINANZIATA
14023	A	24090	04/03/2026 12:27	4.058,37	INPS-ISEE-2026-01749247F-00	Pratica correttamente presentata - FINANZIATA
14024	A	24145	04/03/2026 12:36	4.058,37	INPS-ISEE-2026-01749247F-00	Pratica correttamente presentata - FINANZIATA
14025	A	20058	03/03/2026 19:24	4.058,64	INPS-ISEE-2026-00214227A-00	Pratica correttamente presentata - FINANZIATA
14026	A	49870	12/03/2026 09:31	4.058,76	INPS-ISEE-2026-00436766O-00	Pratica correttamente presentata - FINANZIATA
14027	A	63125	17/03/2026 17:20	4.058,82	INPS-ISEE-2026-01109175G-00	Pratica correttamente presentata - FINANZIATA
14028	A	63185	17/03/2026 17:24	4.058,82	INPS-ISEE-2026-01109175G-00	Pratica correttamente presentata - FINANZIATA

BANDO IO STUDIO 2025 a.s. 2025/2026

ALLEGATO A - DEFINITIVA

Progr.	ALL	Numero Domanda	Data Di Presentazione	VALORE ISEE	PROTOCOLLO ATTESTAZIONE ISEE	ESITO GRADUATORIA DEFINITIVA
14029	A	49893	12/03/2026 09:56	4.058,86	INPS-ISEE-2026-08022349N-00	Pratica correttamente presentata - FINANZIATA
14030	A	50717	12/03/2026 12:48	4.058,86	INPS-ISEE-2026-08022349N-00	Pratica correttamente presentata - FINANZIATA
14031	A	28614	05/03/2026 09:36	4.059,46	INPS-ISEE-2026-00562647E-00	Pratica correttamente presentata - FINANZIATA
14032	A	9606	02/03/2026 19:10	4.059,76	INPS-ISEE-2026-04514205T-00	Pratica correttamente presentata - FINANZIATA
14033	A	23124	04/03/2026 11:01	4.060,24	INPS-ISEE-2026-00232047A-00	Pratica correttamente presentata - FINANZIATA
14034	A	45366	10/03/2026 16:56	4.060,29	INPS-ISEE-2026-05721251H-00	Pratica correttamente presentata - FINANZIATA
14035	A	24073	04/03/2026 12:40	4.060,57	INPS-ISEE-2026-03774704O-00	Pratica correttamente presentata - FINANZIATA
14036	A	55621	16/03/2026 10:33	4.060,84	INPS-ISEE-2026-00297073N-00	Pratica correttamente presentata - FINANZIATA
14037	A	53302	13/03/2026 12:23	4.060,91	INPS-ISEE-2026-02609759Z-00	Pratica correttamente presentata - FINANZIATA
14038	A	26288	04/03/2026 17:47	4.060,98	INPS-ISEE-2026-01327476E-00	Pratica correttamente presentata - FINANZIATA
14039	A	31388	05/03/2026 17:25	4.061,14	INPS-ISEE-2026-01461675E-00	Pratica correttamente presentata - FINANZIATA
14040	A	31613	05/03/2026 17:50	4.061,14	INPS-ISEE-2026-01461675E-00	Pratica correttamente presentata - FINANZIATA
14041	A	49772	12/03/2026 07:32	4.061,18	INPS-ISEE-2026-05954131N-00	Pratica correttamente presentata - FINANZIATA
14042	A	24729	04/03/2026 14:34	4.061,21	INPS-ISEE-2026-00912585E-00	Pratica correttamente presentata - FINANZIATA
14043	A	31438	05/03/2026 17:36	4.062,16	INPS-ISEE-2026-05077768Y-00	Pratica correttamente presentata - FINANZIATA
14044	A	38745	08/03/2026 17:04	4.062,16	INPS-ISEE-2026-03832765F-00	Pratica correttamente presentata - FINANZIATA
14045	A	38756	08/03/2026 17:10	4.062,16	INPS-ISEE-2026-03832765F-00	Pratica correttamente presentata - FINANZIATA
14046	A	23060	04/03/2026 11:05	4.062,22	INPS-ISEE-2026-01075871Q-00	Pratica correttamente presentata - FINANZIATA
14047	A	14768	03/03/2026 10:43	4.062,27	INPS-ISEE-2026-05245011A-00	Pratica correttamente presentata - FINANZIATA
14048	A	14919	03/03/2026 10:59	4.062,27	INPS-ISEE-2026-05245011A-00	Pratica correttamente presentata - FINANZIATA
14049	A	15009	03/03/2026 11:04	4.062,27	INPS-ISEE-2026-05245011A-00	Pratica correttamente presentata - FINANZIATA
14050	A	21555	03/03/2026 22:28	4.062,54	INPS-ISEE-2026-02931019P-00	Pratica correttamente presentata - FINANZIATA
14051	A	21595	03/03/2026 22:35	4.062,54	INPS-ISEE-2026-02931019P-00	Pratica correttamente presentata - FINANZIATA
14052	A	38616	08/03/2026 15:38	4.062,75	INPS-ISEE-2026-00330331S-00	Pratica correttamente presentata - FINANZIATA
14053	A	38632	08/03/2026 15:43	4.062,75	INPS-ISEE-2026-00330331S-00	Pratica correttamente presentata - FINANZIATA
14054	A	16341	03/03/2026 12:50	4.062,82	INPS-ISEE-2026-00621099W-00	Pratica correttamente presentata - FINANZIATA
14055	A	44794	10/03/2026 14:58	4.062,93	INPS-ISEE-2026-05244825E-00	Pratica correttamente presentata - FINANZIATA
14056	A	33801	06/03/2026 10:39	4.063,06	INPS-ISEE-2026-02712305B-00	Pratica correttamente presentata - FINANZIATA

BANDO IO STUDIO 2025 a.s. 2025/2026

ALLEGATO A - DEFINITIVA

Progr.	ALL	Numero Domanda	Data Di Presentazione	VALORE ISEE	PROTOCOLLO ATTESTAZIONE ISEE	ESITO GRADUATORIA DEFINITIVA
14057	A	7946	03/03/2026 16:46	4.063,28	INPS-ISEE-2026-02296204P-00	Pratica correttamente presentata - FINANZIATA
14058	A	24960	04/03/2026 15:20	4.063,28	INPS-ISEE-2026-00356461P-00	Pratica correttamente presentata - FINANZIATA
14059	A	4238	02/03/2026 14:18	4.063,39	INPS-ISEE-2026-04074966X-00	Pratica correttamente presentata - FINANZIATA
14060	A	55213	14/03/2026 15:48	4.063,39	INPS-ISEE-2026-03850566L-00	Pratica correttamente presentata - FINANZIATA
14061	A	54922	14/03/2026 10:50	4.063,42	INPS-ISEE-2026-03603218H-00	Pratica correttamente presentata - FINANZIATA
14062	A	13027	05/03/2026 14:11	4.063,45	INPS-ISEE-2026-03086920N-00	Pratica correttamente presentata - FINANZIATA
14063	A	50827	12/03/2026 14:05	4.063,51	INPS-ISEE-2026-01961322G-00	Pratica correttamente presentata - FINANZIATA
14064	A	50848	12/03/2026 14:42	4.063,51	INPS-ISEE-2026-01961322G-00	Pratica correttamente presentata - FINANZIATA
14065	A	33651	06/03/2026 10:22	4.063,62	INPS-ISEE-2026-05958650Z-00	Pratica correttamente presentata - FINANZIATA
14066	A	4194	02/03/2026 14:19	4.063,63	INPS-ISEE-2026-01420054U-00	Pratica correttamente presentata - FINANZIATA
14067	A	4443	02/03/2026 14:42	4.063,63	INPS-ISEE-2026-01420054U-00	Pratica correttamente presentata - FINANZIATA
14068	A	1730	02/03/2026 12:42	4.063,82	INPS-ISEE-2026-01635720G-00	Pratica correttamente presentata - FINANZIATA
14069	A	2101	02/03/2026 12:50	4.063,82	INPS-ISEE-2026-01635720G-00	Pratica correttamente presentata - FINANZIATA
14070	A	53598	13/03/2026 14:45	4.063,82	INPS-ISEE-2026-03696718Y-00	Pratica correttamente presentata - FINANZIATA
14071	A	13133	03/03/2026 06:54	4.063,89	INPS-ISEE-2026-04107324T-00	Pratica correttamente presentata - FINANZIATA
14072	A	13146	03/03/2026 07:02	4.063,89	INPS-ISEE-2026-04107324T-00	Pratica correttamente presentata - FINANZIATA
14073	A	6635	02/03/2026 20:19	4.063,95	INPS-ISEE-2026-01089291E-00	Pratica correttamente presentata - FINANZIATA
14074	A	499	02/03/2026 13:35	4.064,07	INPS-ISEE-2026-03203858Q-00	Pratica correttamente presentata - FINANZIATA
14075	A	23969	04/03/2026 12:27	4.064,22	INPS-ISEE-2026-03190115B-00	Pratica correttamente presentata - FINANZIATA
14076	A	12643	02/03/2026 22:53	4.064,56	INPS-ISEE-2026-01119645W-00	Pratica correttamente presentata - FINANZIATA
14077	A	50997	12/03/2026 15:45	4.065,05	INPS-ISEE-2026-00677594Z-00	Pratica correttamente presentata - FINANZIATA
14078	A	50177	12/03/2026 10:45	4.065,20	INPS-ISEE-2026-08276852Z-00	Pratica correttamente presentata - FINANZIATA
14079	A	15366	03/03/2026 11:33	4.065,23	INPS-ISEE-2026-02276221D-00	Pratica correttamente presentata - FINANZIATA
14080	A	24899	04/03/2026 15:11	4.065,68	INPS-ISEE-2026-05328370N-00	Pratica correttamente presentata - FINANZIATA
14081	A	22890	04/03/2026 10:34	4.065,75	INPS-ISEE-2026-02898660S-00	Pratica correttamente presentata - FINANZIATA
14082	A	6782	02/03/2026 17:03	4.065,79	INPS-ISEE-2026-02566181Q-00	Pratica correttamente presentata - FINANZIATA
14083	A	48732	11/03/2026 17:42	4.065,95	INPS-ISEE-2026-01345868V-00	Pratica correttamente presentata - FINANZIATA
14084	A	46099	10/03/2026 18:49	4.066,10	INPS-ISEE-2026-03695249Z-00	Pratica correttamente presentata - FINANZIATA

BANDO IO STUDIO 2025 a.s. 2025/2026

ALLEGATO A - DEFINITIVA

Progr.	ALL	Numero Domanda	Data Di Presentazione	VALORE ISEE	PROTOCOLLO ATTESTAZIONE ISEE	ESITO GRADUATORIA DEFINITIVA
14085	A	60230	16/03/2026 23:28	4.066,59	INPS-ISEE-2026-02643370P-00	Pratica correttamente presentata - FINANZIATA
14086	A	18892	03/03/2026 17:37	4.066,67	INPS-ISEE-2026-01155677O-00	Pratica correttamente presentata - FINANZIATA
14087	A	26187	04/03/2026 17:38	4.066,75	INPS-ISEE-2026-07176105W-00	Pratica correttamente presentata - FINANZIATA
14088	A	44327	10/03/2026 11:51	4.066,89	INPS-ISEE-2026-00303204Z-00	Pratica correttamente presentata - FINANZIATA
14089	A	66689	18/03/2026 10:41	4.066,99	INPS-ISEE-2026-03375266O-00	Pratica correttamente presentata - FINANZIATA
14090	A	27190	04/03/2026 19:18	4.067,35	INPS-ISEE-2026-01627698S-00	Pratica correttamente presentata - FINANZIATA
14091	A	23968	04/03/2026 12:13	4.067,45	INPS-ISEE-2026-00494248R-00	Pratica correttamente presentata - FINANZIATA
14092	A	41857	09/03/2026 17:24	4.067,48	INPS-ISEE-2026-03078582L-00	Pratica correttamente presentata - FINANZIATA
14093	A	54193	13/03/2026 17:55	4.067,64	INPS-ISEE-2026-04593286I-00	Pratica correttamente presentata - FINANZIATA
14094	A	6296	02/03/2026 16:42	4.067,81	INPS-ISEE-2026-01043707D-00	Pratica correttamente presentata - FINANZIATA
14095	A	18159	03/03/2026 16:38	4.067,81	INPS-ISEE-2026-01043707D-00	Pratica correttamente presentata - FINANZIATA
14096	A	26982	04/03/2026 18:53	4.067,82	INPS-ISEE-2026-03813372W-00	Pratica correttamente presentata - FINANZIATA
14097	A	10291	02/03/2026 19:53	4.067,91	INPS-ISEE-2026-00961735R-00	Pratica correttamente presentata - FINANZIATA
14098	A	18490	03/03/2026 17:08	4.067,91	INPS-ISEE-2026-00961735R-00	Pratica correttamente presentata - FINANZIATA
14099	A	46609	10/03/2026 21:53	4.068,07	INPS-ISEE-2026-01255314T-00	Pratica correttamente presentata - FINANZIATA
14100	A	16059	03/03/2026 12:23	4.068,29	INPS-ISEE-2026-01029322J-00	Pratica correttamente presentata - FINANZIATA
14101	A	16121	03/03/2026 12:30	4.068,29	INPS-ISEE-2026-01029322J-00	Pratica correttamente presentata - FINANZIATA
14102	A	22154	04/03/2026 09:31	4.068,32	INPS-ISEE-2026-01836629V-00	Pratica correttamente presentata - FINANZIATA
14103	A	47481	11/03/2026 11:20	4.068,34	INPS-ISEE-2026-02816767I-00	Pratica correttamente presentata - FINANZIATA
14104	A	43346	10/03/2026 01:33	4.068,75	INPS-ISEE-2026-01200331X-00	Pratica correttamente presentata - FINANZIATA
14105	A	26765	04/03/2026 18:34	4.068,93	INPS-ISEE-2026-00070124Y-00	Pratica correttamente presentata - FINANZIATA
14106	A	4958	02/03/2026 14:48	4.068,96	INPS-ISEE-2026-03104114Y-00	Pratica correttamente presentata - FINANZIATA
14107	A	5101	02/03/2026 14:54	4.068,96	INPS-ISEE-2026-03104114Y-00	Pratica correttamente presentata - FINANZIATA
14108	A	61245	17/03/2026 11:38	4.069,08	INPS-ISEE-2026-02634266Q-00	Pratica correttamente presentata - FINANZIATA
14109	A	8064	02/03/2026 17:52	4.069,11	INPS-ISEE-2026-01360104K-00	Pratica correttamente presentata - FINANZIATA
14110	A	20	02/03/2026 12:04	4.069,21	INPS-ISEE-2026-03733884X-00	Pratica correttamente presentata - FINANZIATA
14111	A	34702	06/03/2026 13:32	4.069,21	INPS-ISEE-2026-03733884X-00	Pratica correttamente presentata - FINANZIATA
14112	A	12602	02/03/2026 22:55	4.069,46	INPS-ISEE-2026-02840676L-00	Pratica correttamente presentata - FINANZIATA

BANDO IO STUDIO 2025 a.s. 2025/2026

ALLEGATO A - DEFINITIVA

Progr.	ALL	Numero Domanda	Data Di Presentazione	VALORE ISEE	PROTOCOLLO ATTESTAZIONE ISEE	ESITO GRADUATORIA DEFINITIVA
14113	A	42916	09/03/2026 20:48	4.069,60	INPS-ISEE-2026-00089160G-00	Pratica correttamente presentata - FINANZIATA
14114	A	48356	11/03/2026 16:27	4.069,61	INPS-ISEE-2026-03894029V-00	Pratica correttamente presentata - FINANZIATA
14115	A	2624	02/03/2026 13:10	4.069,66	INPS-ISEE-2026-02674085O-00	Pratica correttamente presentata - FINANZIATA
14116	A	42028	09/03/2026 17:41	4.070,43	INPS-ISEE-2026-07191806O-00	Pratica correttamente presentata - FINANZIATA
14117	A	42051	09/03/2026 17:44	4.070,43	INPS-ISEE-2026-07191806O-00	Pratica correttamente presentata - FINANZIATA
14118	A	4248	02/03/2026 14:19	4.070,65	INPS-ISEE-2026-00349227W-00	Pratica correttamente presentata - FINANZIATA
14119	A	34008	06/03/2026 11:17	4.070,69	INPS-ISEE-2026-01048291P-00	Pratica correttamente presentata - FINANZIATA
14120	A	33793	17/03/2026 17:51	4.070,93	INPS-ISEE-2026-00941659F-00	Pratica correttamente presentata - FINANZIATA
14121	A	63509	17/03/2026 17:55	4.070,93	INPS-ISEE-2026-00941659F-00	Pratica correttamente presentata - FINANZIATA
14122	A	54487	13/03/2026 19:14	4.071,22	INPS-ISEE-2026-01442638N-00	Pratica correttamente presentata - FINANZIATA
14123	A	31900	15/03/2026 16:44	4.071,32	INPS-ISEE-2026-02930384Q-00	Pratica correttamente presentata - FINANZIATA
14124	A	18189	03/03/2026 16:46	4.071,50	INPS-ISEE-2026-02106632B-00	Pratica correttamente presentata - FINANZIATA
14125	A	45523	10/03/2026 17:21	4.071,55	INPS-ISEE-2026-00245604T-00	Pratica correttamente presentata - FINANZIATA
14126	A	45573	10/03/2026 17:25	4.071,55	INPS-ISEE-2026-00245604T-00	Pratica correttamente presentata - FINANZIATA
14127	A	59629	16/03/2026 19:51	4.071,64	INPS-ISEE-2026-02368511C-00	Pratica correttamente presentata - FINANZIATA
14128	A	993	02/03/2026 12:24	4.071,92	INPS-ISEE-2026-04325748L-00	Pratica correttamente presentata - FINANZIATA
14129	A	11941	02/03/2026 21:47	4.071,94	INPS-ISEE-2026-04344133D-00	Pratica correttamente presentata - FINANZIATA
14130	A	6385	02/03/2026 16:50	4.072,06	INPS-ISEE-2026-00304461A-00	Pratica correttamente presentata - FINANZIATA
14131	A	15280	03/03/2026 11:24	4.072,06	INPS-ISEE-2026-03539281R-00	Pratica correttamente presentata - FINANZIATA
14132	A	32240	05/03/2026 19:08	4.072,06	INPS-ISEE-2026-01658168V-00	Pratica correttamente presentata - FINANZIATA
14133	A	40105	09/03/2026 11:07	4.072,06	INPS-ISEE-2026-00845617R-00	Pratica correttamente presentata - FINANZIATA
14134	A	53381	13/03/2026 12:31	4.072,06	INPS-ISEE-2026-00308282H-00	Pratica correttamente presentata - FINANZIATA
14135	A	31411	05/03/2026 17:27	4.072,08	INPS-ISEE-2026-00845262W-00	Pratica correttamente presentata - FINANZIATA
14136	A	26596	04/03/2026 18:22	4.072,10	INPS-ISEE-2026-02776218L-00	Pratica correttamente presentata - FINANZIATA
14137	A	23603	04/03/2026 19:05	4.072,45	INPS-ISEE-2026-02943891X-00	Pratica correttamente presentata - FINANZIATA
14138	A	66271	18/03/2026 09:39	4.072,55	INPS-ISEE-2026-06960739Y-00	Pratica correttamente presentata - FINANZIATA
14139	A	36107	06/03/2026 19:11	4.072,57	INPS-ISEE-2026-02096088L-00	Pratica correttamente presentata - FINANZIATA
14140	A	62531	17/03/2026 16:08	4.072,60	INPS-ISEE-2026-08065230G-00	Pratica correttamente presentata - FINANZIATA

BANDO IO STUDIO 2025 a.s. 2025/2026

ALLEGATO A - DEFINITIVA

Progr.	ALL	Numero Domanda	Data Di Presentazione	VALORE ISEE	PROTOCOLLO ATTESTAZIONE ISEE	ESITO GRADUATORIA DEFINITIVA
14141	A	41310	09/03/2026 16:05	4.072,92	INPS-ISEE-2026-01352573C-00	Pratica correttamente presentata - FINANZIATA
14142	A	19206	03/03/2026 18:04	4.073,40	INPS-ISEE-2026-00899801V-00	Pratica correttamente presentata - FINANZIATA
14143	A	36265	06/03/2026 19:58	4.073,43	INPS-ISEE-2026-01228010Y-00	Pratica correttamente presentata - FINANZIATA
14144	A	38471	08/03/2026 13:15	4.073,98	INPS-ISEE-2026-00534471G-00	Pratica correttamente presentata - FINANZIATA
14145	A	38480	08/03/2026 13:22	4.073,98	INPS-ISEE-2026-00534471G-00	Pratica correttamente presentata - FINANZIATA
14146	A	56339	18/03/2026 10:51	4.074,04	INPS-ISEE-2026-01803560H-00	Pratica correttamente presentata - FINANZIATA
14147	A	41655	09/03/2026 16:59	4.074,36	INPS-ISEE-2026-00160721M-00	Pratica correttamente presentata - FINANZIATA
14148	A	9109	02/03/2026 18:50	4.074,43	INPS-ISEE-2026-00001484M-00	Pratica correttamente presentata - FINANZIATA
14149	A	26067	04/03/2026 17:28	4.074,58	INPS-ISEE-2026-04609495I-00	Pratica correttamente presentata - FINANZIATA
14150	A	26097	04/03/2026 17:30	4.074,58	INPS-ISEE-2026-04609495I-00	Pratica correttamente presentata - FINANZIATA
14151	A	62921	17/03/2026 16:58	4.075,19	INPS-ISEE-2026-01323113Y-00	Pratica correttamente presentata - FINANZIATA
14152	A	65686	17/03/2026 23:51	4.075,29	INPS-ISEE-2026-02465790L-00	Pratica correttamente presentata - FINANZIATA
14153	A	46903	11/03/2026 09:10	4.075,61	INPS-ISEE-2026-02977828M-00	Pratica correttamente presentata - FINANZIATA
14154	A	17861	03/03/2026 16:14	4.075,69	INPS-ISEE-2026-07366539S-00	Pratica correttamente presentata - FINANZIATA
14155	A	1433	02/03/2026 12:34	4.075,78	INPS-ISEE-2026-00685406Q-00	Pratica correttamente presentata - FINANZIATA
14156	A	1831	02/03/2026 12:41	4.075,78	INPS-ISEE-2026-00685406Q-00	Pratica correttamente presentata - FINANZIATA
14157	A	17679	03/03/2026 15:57	4.075,98	INPS-ISEE-2026-00232295H-00	Pratica correttamente presentata - FINANZIATA
14158	A	2899	02/03/2026 13:25	4.076,10	INPS-ISEE-2026-00306978L-00	Pratica correttamente presentata - FINANZIATA
14159	A	61806	17/03/2026 13:09	4.076,14	INPS-ISEE-2026-02096905R-00	Pratica correttamente presentata - FINANZIATA
14160	A	8701	02/03/2026 18:23	4.076,47	INPS-ISEE-2026-02930875F-00	Pratica correttamente presentata - FINANZIATA
14161	A	51646	12/03/2026 18:04	4.076,47	INPS-ISEE-2026-02556589Y-00	Pratica correttamente presentata - FINANZIATA
14162	A	22461	04/03/2026 09:51	4.076,72	INPS-ISEE-2026-01013845D-00	Pratica correttamente presentata - FINANZIATA
14163	A	64604	17/03/2026 20:12	4.076,75	INPS-ISEE-2026-03938130W-00	Pratica correttamente presentata - FINANZIATA
14164	A	59210	16/03/2026 18:36	4.076,78	INPS-ISEE-2026-01883428F-00	Pratica correttamente presentata - FINANZIATA
14165	A	3910	02/03/2026 14:03	4.076,79	INPS-ISEE-2026-00079000U-00	Pratica correttamente presentata - FINANZIATA
14166	A	4137	02/03/2026 14:13	4.076,79	INPS-ISEE-2026-00079000U-00	Pratica correttamente presentata - FINANZIATA
14167	A	29498	05/03/2026 11:37	4.076,96	INPS-ISEE-2026-07549284S-00	Pratica correttamente presentata - FINANZIATA
14168	A	39479	09/03/2026 09:27	4.077,18	INPS-ISEE-2026-03857356I-00	Pratica correttamente presentata - FINANZIATA

BANDO IO STUDIO 2025 a.s. 2025/2026

ALLEGATO A - DEFINITIVA

Progr.	ALL	Numero Domanda	Data Di Presentazione	VALORE ISEE	PROTOCOLLO ATTESTAZIONE ISEE	ESITO GRADUATORIA DEFINITIVA
14169	A	416	02/03/2026 12:13	4.077,38	INPS-ISEE-2026-05169742F-00	Pratica correttamente presentata - FINANZIATA
14170	A	17318	03/03/2026 15:20	4.077,82	INPS-ISEE-2026-01230405K-00	Pratica correttamente presentata - FINANZIATA
14171	A	17353	03/03/2026 15:24	4.077,82	INPS-ISEE-2026-01230405K-00	Pratica correttamente presentata - FINANZIATA
14172	A	56272	15/03/2026 22:16	4.077,85	INPS-ISEE-2026-03290230J-00	Pratica correttamente presentata - FINANZIATA
14173	A	37813	08/03/2026 10:08	4.078,25	INPS-ISEE-2026-02884211C-00	Pratica correttamente presentata - FINANZIATA
14174	A	43941	10/03/2026 10:42	4.078,41	INPS-ISEE-2026-01058354C-00	Pratica correttamente presentata - FINANZIATA
14175	A	66303	18/03/2026 09:45	4.078,70	INPS-ISEE-2026-04871121G-00	Pratica correttamente presentata - FINANZIATA
14176	A	11051	09/03/2026 14:04	4.079,29	INPS-ISEE-2026-07437261E-00	Pratica correttamente presentata - FINANZIATA
14177	A	14921	03/03/2026 11:03	4.079,40	INPS-ISEE-2026-00456194Q-00	Pratica correttamente presentata - FINANZIATA
14178	A	22863	04/03/2026 10:50	4.079,41	INPS-ISEE-2026-01694848Y-00	Pratica correttamente presentata - FINANZIATA
14179	A	28672	05/03/2026 09:47	4.079,80	INPS-ISEE-2026-00649963I-00	Pratica correttamente presentata - FINANZIATA
14180	A	10691	02/03/2026 20:25	4.079,93	INPS-ISEE-2026-00794767Y-00	Pratica correttamente presentata - FINANZIATA
14181	A	6871	02/03/2026 17:02	4.080,00	INPS-ISEE-2026-01904195Q-00	Pratica correttamente presentata - FINANZIATA
14182	A	24867	04/03/2026 15:00	4.080,53	INPS-ISEE-2026-04631735Q-00	Pratica correttamente presentata - FINANZIATA
14183	A	24878	04/03/2026 15:04	4.080,53	INPS-ISEE-2026-04631735Q-00	Pratica correttamente presentata - FINANZIATA
14184	A	42955	09/03/2026 21:03	4.080,57	INPS-ISEE-2026-07628477K-00	Pratica correttamente presentata - FINANZIATA
14185	A	35644	06/03/2026 17:47	4.080,59	INPS-ISEE-2026-03688282I-00	Pratica correttamente presentata - FINANZIATA
14186	A	27744	04/03/2026 21:05	4.080,66	INPS-ISEE-2026-00844423P-00	Pratica correttamente presentata - FINANZIATA
14187	A	14177	03/03/2026 10:16	4.080,76	INPS-ISEE-2026-01031181K-00	Pratica correttamente presentata - FINANZIATA
14188	A	14657	03/03/2026 10:36	4.080,76	INPS-ISEE-2026-01031181K-00	Pratica correttamente presentata - FINANZIATA
14189	A	17180	03/03/2026 15:01	4.080,81	INPS-ISEE-2026-04570641W-00	Pratica correttamente presentata - FINANZIATA
14190	A	25984	04/03/2026 17:19	4.080,88	INPS-ISEE-2026-04224459E-00	Pratica correttamente presentata - FINANZIATA
14191	A	8472	02/03/2026 18:13	4.080,98	INPS-ISEE-2026-02040939W-00	Pratica correttamente presentata - FINANZIATA
14192	A	2435	02/03/2026 13:13	4.081,30	INPS-ISEE-2026-00648182Q-00	Pratica correttamente presentata - FINANZIATA
14193	A	20658	03/03/2026 20:15	4.081,37	INPS-ISEE-2026-01107340U-00	Pratica correttamente presentata - FINANZIATA
14194	A	55384	14/03/2026 19:00	4.081,37	INPS-ISEE-2026-02942628L-00	Pratica correttamente presentata - FINANZIATA
14195	A	55390	14/03/2026 19:05	4.081,37	INPS-ISEE-2026-02942628L-00	Pratica correttamente presentata - FINANZIATA
14196	A	34717	06/03/2026 13:35	4.081,40	INPS-ISEE-2026-00357338Q-00	Pratica correttamente presentata - FINANZIATA

BANDO IO STUDIO 2025 a.s. 2025/2026

ALLEGATO A - DEFINITIVA

Progr.	ALL	Numero Domanda	Data Di Presentazione	VALORE ISEE	PROTOCOLLO ATTESTAZIONE ISEE	ESITO GRADUATORIA DEFINITIVA
14197	A	16498	03/03/2026 13:06	4.081,60	INPS-ISEE-2026-00517150J-00	Pratica correttamente presentata - FINANZIATA
14198	A	23378	04/03/2026 11:17	4.081,92	INPS-ISEE-2026-00521004Z-00	Pratica correttamente presentata - FINANZIATA
14199	A	26653	04/03/2026 18:32	4.081,92	INPS-ISEE-2026-03890539I-00	Pratica correttamente presentata - FINANZIATA
14200	A	60046	16/03/2026 22:59	4.082,12	INPS-ISEE-2026-00844696I-00	Pratica correttamente presentata - FINANZIATA
14201	A	66604	18/03/2026 10:15	4.082,12	INPS-ISEE-2026-00844696I-00	Pratica correttamente presentata - FINANZIATA
14202	A	33551	06/03/2026 10:03	4.082,26	INPS-ISEE-2026-07546622O-00	Pratica correttamente presentata - FINANZIATA
14203	A	16653	03/03/2026 13:37	4.082,71	INPS-ISEE-2026-01005424U-00	Pratica correttamente presentata - FINANZIATA
14204	A	14821	03/03/2026 10:55	4.082,75	INPS-ISEE-2026-00778675Y-00	Pratica correttamente presentata - FINANZIATA
14205	A	4370	02/03/2026 14:43	4.082,83	INPS-ISEE-2026-00489641O-00	Pratica correttamente presentata - FINANZIATA
14206	A	7665	02/03/2026 17:34	4.082,83	INPS-ISEE-2026-01839493I-00	Pratica correttamente presentata - FINANZIATA
14207	A	56958	16/03/2026 10:57	4.082,84	INPS-ISEE-2026-03442979Z-00	Pratica correttamente presentata - FINANZIATA
14208	A	24022	04/03/2026 12:19	4.083,08	INPS-ISEE-2026-04574311P-00	Pratica correttamente presentata - FINANZIATA
14209	A	1379	02/03/2026 12:29	4.083,11	INPS-ISEE-2026-00687642L-00	Pratica correttamente presentata - FINANZIATA
14210	A	1710	02/03/2026 12:43	4.083,11	INPS-ISEE-2026-00687642L-00	Pratica correttamente presentata - FINANZIATA
14211	A	2098	02/03/2026 12:47	4.083,11	INPS-ISEE-2026-00687642L-00	Pratica correttamente presentata - FINANZIATA
14212	A	2641	02/03/2026 13:05	4.083,11	INPS-ISEE-2026-00687642L-00	Pratica correttamente presentata - FINANZIATA
14213	A	58745	16/03/2026 17:37	4.083,46	INPS-ISEE-2026-05059095L-00	Pratica correttamente presentata - FINANZIATA
14214	A	34199	06/03/2026 11:42	4.084,07	INPS-ISEE-2026-00358892V-00	Pratica correttamente presentata - FINANZIATA
14215	A	24891	04/03/2026 15:05	4.084,34	INPS-ISEE-2026-01136255H-00	Pratica correttamente presentata - FINANZIATA
14216	A	13655	03/03/2026 09:13	4.084,55	INPS-ISEE-2026-02434212A-00	Pratica correttamente presentata - FINANZIATA
14217	A	33573	06/03/2026 10:08	4.084,65	INPS-ISEE-2026-00235610M-00	Pratica correttamente presentata - FINANZIATA
14218	A	44559	10/03/2026 17:28	4.085,37	INPS-ISEE-2026-02419948I-00	Pratica correttamente presentata - FINANZIATA
14219	A	17973	03/03/2026 16:53	4.085,47	INPS-ISEE-2026-00066105A-00	Pratica correttamente presentata - FINANZIATA
14220	A	46198	10/03/2026 19:19	4.085,48	INPS-ISEE-2026-02822398F-00	Pratica correttamente presentata - FINANZIATA
14221	A	9429	02/03/2026 19:03	4.085,59	INPS-ISEE-2026-03602979X-00	Pratica correttamente presentata - FINANZIATA
14222	A	23307	05/03/2026 16:48	4.085,71	INPS-ISEE-2026-02699095Y-00	Pratica correttamente presentata - FINANZIATA
14223	A	21728	03/03/2026 23:15	4.085,78	INPS-ISEE-2026-01868691S-00	Pratica correttamente presentata - FINANZIATA
14224	A	21767	03/03/2026 23:25	4.085,78	INPS-ISEE-2026-01868691S-00	Pratica correttamente presentata - FINANZIATA

BANDO IO STUDIO 2025 a.s. 2025/2026

ALLEGATO A - DEFINITIVA

Progr.	ALL	Numero Domanda	Data Di Presentazione	VALORE ISEE	PROTOCOLLO ATTESTAZIONE ISEE	ESITO GRADUATORIA DEFINITIVA
14225	A	519	02/03/2026 12:22	4.086,14	INPS-ISEE-2026-00233510Y-00	Pratica correttamente presentata - FINANZIATA
14226	A	21632	03/03/2026 22:45	4.086,18	INPS-ISEE-2026-03428688S-00	Pratica correttamente presentata - FINANZIATA
14227	A	38586	08/03/2026 15:10	4.086,18	INPS-ISEE-2026-07947946B-00	Pratica correttamente presentata - FINANZIATA
14228	A	48080	11/03/2026 15:12	4.086,18	INPS-ISEE-2026-00085054D-00	Pratica correttamente presentata - FINANZIATA
14229	A	62806	17/03/2026 16:46	4.086,46	INPS-ISEE-2026-00778455X-00	Pratica correttamente presentata - FINANZIATA
14230	A	1407	02/03/2026 14:11	4.086,48	INPS-ISEE-2026-00081646P-00	Pratica correttamente presentata - FINANZIATA
14231	A	35531	06/03/2026 17:31	4.086,77	INPS-ISEE-2026-00401234Y-00	Pratica correttamente presentata - FINANZIATA
14232	A	12008	03/03/2026 17:05	4.087,01	INPS-ISEE-2026-00985783Y-00	Pratica correttamente presentata - FINANZIATA
14233	A	11155	02/03/2026 20:52	4.087,55	INPS-ISEE-2026-03383184E-00	Pratica correttamente presentata - FINANZIATA
14234	A	12033	02/03/2026 21:59	4.087,55	INPS-ISEE-2026-03383184E-00	Pratica correttamente presentata - FINANZIATA
14235	A	48945	11/03/2026 18:10	4.087,56	INPS-ISEE-2026-05552233P-00	Pratica correttamente presentata - FINANZIATA
14236	A	63770	17/03/2026 18:18	4.087,64	INPS-ISEE-2026-01213938W-00	Pratica correttamente presentata - FINANZIATA
14237	A	41141	09/03/2026 15:23	4.087,84	INPS-ISEE-2026-00705900T-00	Pratica correttamente presentata - FINANZIATA
14238	A	31642	05/03/2026 17:53	4.087,87	INPS-ISEE-2026-05648415L-00	Pratica correttamente presentata - FINANZIATA
14239	A	25910	04/03/2026 17:15	4.087,89	INPS-ISEE-2026-00646151H-00	Pratica correttamente presentata - FINANZIATA
14240	A	37549	09/03/2026 10:48	4.087,90	INPS-ISEE-2026-03635069O-00	Pratica correttamente presentata - FINANZIATA
14241	A	41284	09/03/2026 16:02	4.087,90	INPS-ISEE-2026-03635069O-00	Pratica correttamente presentata - FINANZIATA
14242	A	3936	02/03/2026 14:05	4.088,03	INPS-ISEE-2026-02212859Q-00	Pratica correttamente presentata - FINANZIATA
14243	A	16571	03/03/2026 13:17	4.088,04	INPS-ISEE-2026-02818867Y-00	Pratica correttamente presentata - FINANZIATA
14244	A	39978	09/03/2026 10:51	4.088,04	INPS-ISEE-2026-05242784O-00	Pratica correttamente presentata - FINANZIATA
14245	A	26044	04/03/2026 17:32	4.088,73	INPS-ISEE-2026-02172892R-00	Pratica correttamente presentata - FINANZIATA
14246	A	28173	04/03/2026 23:01	4.088,84	INPS-ISEE-2026-02095945F-00	Pratica correttamente presentata - FINANZIATA
14247	A	14180	03/03/2026 10:02	4.088,90	INPS-ISEE-2026-01096255N-00	Pratica correttamente presentata - FINANZIATA
14248	A	20946	03/03/2026 21:20	4.088,90	INPS-ISEE-2026-01096255N-00	Pratica correttamente presentata - FINANZIATA
14249	A	17015	03/03/2026 14:53	4.088,92	INPS-ISEE-2026-01476108W-00	Pratica correttamente presentata - FINANZIATA
14250	A	34097	06/03/2026 11:29	4.088,99	INPS-ISEE-2026-00740342B-00	Pratica correttamente presentata - FINANZIATA
14251	A	43245	09/03/2026 22:40	4.089,08	INPS-ISEE-2026-03408336W-00	Pratica correttamente presentata - FINANZIATA
14252	A	50721	12/03/2026 12:53	4.089,49	INPS-ISEE-2026-08221374W-00	Pratica correttamente presentata - FINANZIATA

BANDO IO STUDIO 2025 a.s. 2025/2026

ALLEGATO A - DEFINITIVA

Progr.	ALL	Numero Domanda	Data Di Presentazione	VALORE ISEE	PROTOCOLLO ATTESTAZIONE ISEE	ESITO GRADUATORIA DEFINITIVA
14253	A	15194	03/03/2026 11:18	4.089,50	INPS-ISEE-2026-02390485R-00	Pratica correttamente presentata - FINANZIATA
14254	A	56738	17/03/2026 16:59	4.089,66	INPS-ISEE-2026-01830950C-00	Pratica correttamente presentata - FINANZIATA
14255	A	5774	02/03/2026 19:41	4.089,69	INPS-ISEE-2026-00709706Q-00	Pratica correttamente presentata - FINANZIATA
14256	A	15015	03/03/2026 11:09	4.089,74	INPS-ISEE-2026-07871825Z-00	Pratica correttamente presentata - FINANZIATA
14257	A	19374	03/03/2026 18:11	4.090,27	INPS-ISEE-2026-06524150H-00	Pratica correttamente presentata - FINANZIATA
14258	A	52741	13/03/2026 10:01	4.090,51	INPS-ISEE-2026-00620402Y-00	Pratica correttamente presentata - FINANZIATA
14259	A	59532	17/03/2026 17:28	4.090,57	INPS-ISEE-2026-05394473V-00	Pratica correttamente presentata - FINANZIATA
14260	A	25915	04/03/2026 17:18	4.090,58	INPS-ISEE-2026-01981183R-00	Pratica correttamente presentata - FINANZIATA
14261	A	49200	11/03/2026 18:58	4.090,98	INPS-ISEE-2026-04463592L-00	Pratica correttamente presentata - FINANZIATA
14262	A	41993	09/03/2026 17:38	4.091,08	INPS-ISEE-2026-03360406D-00	Pratica correttamente presentata - FINANZIATA
14263	A	42045	09/03/2026 17:44	4.091,08	INPS-ISEE-2026-03360406D-00	Pratica correttamente presentata - FINANZIATA
14264	A	26731	04/03/2026 18:28	4.091,34	INPS-ISEE-2026-00643172H-00	Pratica correttamente presentata - FINANZIATA
14265	A	11112	02/03/2026 21:03	4.091,47	INPS-ISEE-2026-01141988O-00	Pratica correttamente presentata - FINANZIATA
14266	A	61189	17/03/2026 11:34	4.091,55	INPS-ISEE-2026-07269970Y-00	Pratica correttamente presentata - FINANZIATA
14267	A	26638	04/03/2026 18:20	4.091,56	INPS-ISEE-2026-01730476N-00	Pratica correttamente presentata - FINANZIATA
14268	A	5463	02/03/2026 20:08	4.091,67	INPS-ISEE-2026-01944381E-00	Pratica correttamente presentata - FINANZIATA
14269	A	17502	04/03/2026 18:32	4.091,73	INPS-ISEE-2026-00539625E-00	Pratica correttamente presentata - FINANZIATA
14270	A	25027	04/03/2026 15:30	4.091,74	INPS-ISEE-2026-00265292C-00	Pratica correttamente presentata - FINANZIATA
14271	A	25097	04/03/2026 15:39	4.091,74	INPS-ISEE-2026-00265292C-00	Pratica correttamente presentata - FINANZIATA
14272	A	56814	16/03/2026 10:33	4.092,36	INPS-ISEE-2026-02373533C-00	Pratica correttamente presentata - FINANZIATA
14273	A	46686	10/03/2026 22:22	4.092,48	INPS-ISEE-2026-00242994E-00	Pratica correttamente presentata - FINANZIATA
14274	A	31444	05/03/2026 17:37	4.092,87	INPS-ISEE-2026-00782156Q-00	Pratica correttamente presentata - FINANZIATA
14275	A	17479	03/03/2026 15:38	4.093,37	INPS-ISEE-2026-00330564T-00	Pratica correttamente presentata - FINANZIATA
14276	A	19612	03/03/2026 18:28	4.093,44	INPS-ISEE-2026-01841745E-00	Pratica correttamente presentata - FINANZIATA
14277	A	19501	17/03/2026 18:15	4.093,44	INPS-ISEE-2026-01841745E-00	Pratica correttamente presentata - FINANZIATA
14278	A	3279	03/03/2026 13:12	4.093,53	INPS-ISEE-2026-00235825P-00	Pratica correttamente presentata - FINANZIATA
14279	A	10067	02/03/2026 19:43	4.093,55	INPS-ISEE-2026-00747244N-00	Pratica correttamente presentata - FINANZIATA
14280	A	49499	11/03/2026 21:10	4.093,57	INPS-ISEE-2026-03709211H-00	Pratica correttamente presentata - FINANZIATA

BANDO IO STUDIO 2025 a.s. 2025/2026

ALLEGATO A - DEFINITIVA

Progr.	ALL	Numero Domanda	Data Di Presentazione	VALORE ISEE	PROTOCOLLO ATTESTAZIONE ISEE	ESITO GRADUATORIA DEFINITIVA
14281	A	8501	02/03/2026 18:10	4.093,58	INPS-ISEE-2026-02381141B-00	Pratica correttamente presentata - FINANZIATA
14282	A	9424	02/03/2026 19:02	4.093,99	INPS-ISEE-2026-03311335J-00	Pratica correttamente presentata - FINANZIATA
14283	A	46259	10/03/2026 19:45	4.094,03	INPS-ISEE-2026-02698939B-00	Pratica correttamente presentata - FINANZIATA
14284	A	46345	10/03/2026 19:56	4.094,03	INPS-ISEE-2026-02698939B-00	Pratica correttamente presentata - FINANZIATA
14285	A	812	02/03/2026 12:21	4.094,12	INPS-ISEE-2026-00485431P-00	Pratica correttamente presentata - FINANZIATA
14286	A	45293	10/03/2026 16:44	4.094,23	INPS-ISEE-2026-00452898X-00	Pratica correttamente presentata - FINANZIATA
14287	A	12381	02/03/2026 22:29	4.094,25	INPS-ISEE-2026-05317859Z-00	Pratica correttamente presentata - FINANZIATA
14288	A	21402	03/03/2026 22:16	4.094,51	INPS-ISEE-2026-05486192V-00	Pratica correttamente presentata - FINANZIATA
14289	A	4700	02/03/2026 14:44	4.094,56	INPS-ISEE-2026-01449107C-00	Pratica correttamente presentata - FINANZIATA
14290	A	51483	12/03/2026 17:36	4.094,80	INPS-ISEE-2026-07923237L-00	Pratica correttamente presentata - FINANZIATA
14291	A	24322	04/03/2026 12:50	4.094,91	INPS-ISEE-2026-00501436J-00	Pratica correttamente presentata - FINANZIATA
14292	A	24417	04/03/2026 13:05	4.094,91	INPS-ISEE-2026-00501436J-00	Pratica correttamente presentata - FINANZIATA
14293	A	23734	09/03/2026 11:39	4.095,08	INPS-ISEE-2026-00565308W-00	Pratica correttamente presentata - FINANZIATA
14294	A	9977	02/03/2026 19:33	4.095,15	INPS-ISEE-2026-04193492O-00	Pratica correttamente presentata - FINANZIATA
14295	A	56904	16/03/2026 10:47	4.095,37	INPS-ISEE-2026-05347958K-00	Pratica correttamente presentata - FINANZIATA
14296	A	60300	17/03/2026 06:06	4.095,57	INPS-ISEE-2026-02415204A-00	Pratica correttamente presentata - FINANZIATA
14297	A	60301	17/03/2026 07:33	4.095,57	INPS-ISEE-2026-02415204A-00	Pratica correttamente presentata - FINANZIATA
14298	A	30129	05/03/2026 13:09	4.096,26	INPS-ISEE-2026-00649182E-00	Pratica correttamente presentata - FINANZIATA
14299	A	6982	02/03/2026 17:07	4.096,49	INPS-ISEE-2026-00885914V-00	Pratica correttamente presentata - FINANZIATA
14300	A	7092	02/03/2026 17:11	4.096,49	INPS-ISEE-2026-00885914V-00	Pratica correttamente presentata - FINANZIATA
14301	A	9637	02/03/2026 19:16	4.096,86	INPS-ISEE-2026-02479320W-00	Pratica correttamente presentata - FINANZIATA
14302	A	25180	04/03/2026 16:00	4.097,06	INPS-ISEE-2026-07297597B-00	Pratica correttamente presentata - FINANZIATA
14303	A	6327	02/03/2026 16:51	4.097,15	INPS-ISEE-2026-00520673H-00	Pratica correttamente presentata - FINANZIATA
14304	A	6727	02/03/2026 17:01	4.097,15	INPS-ISEE-2026-00520673H-00	Pratica correttamente presentata - FINANZIATA
14305	A	1340	02/03/2026 12:32	4.097,47	INPS-ISEE-2026-06802743E-00	Pratica correttamente presentata - FINANZIATA
14306	A	5299	02/03/2026 15:19	4.097,90	INPS-ISEE-2026-07042971E-00	Pratica correttamente presentata - FINANZIATA
14307	A	56902	16/03/2026 10:48	4.098,02	INPS-ISEE-2026-03403995L-00	Pratica correttamente presentata - FINANZIATA
14308	A	56950	16/03/2026 10:57	4.098,02	INPS-ISEE-2026-03403995L-00	Pratica correttamente presentata - FINANZIATA

BANDO IO STUDIO 2025 a.s. 2025/2026

ALLEGATO A - DEFINITIVA

Progr.	ALL	Numero Domanda	Data Di Presentazione	VALORE ISEE	PROTOCOLLO ATTESTAZIONE ISEE	ESITO GRADUATORIA DEFINITIVA
14309	A	13095	03/03/2026 05:03	4.098,13	INPS-ISEE-2026-00027270A-00	Pratica correttamente presentata - FINANZIATA
14310	A	43108	09/03/2026 21:45	4.098,21	INPS-ISEE-2026-02116541B-00	Pratica correttamente presentata - FINANZIATA
14311	A	52205	12/03/2026 20:29	4.098,29	INPS-ISEE-2026-02287064Q-00	Pratica correttamente presentata - FINANZIATA
14312	A	9561	02/03/2026 19:09	4.098,37	INPS-ISEE-2026-02124839Q-00	Pratica correttamente presentata - FINANZIATA
14313	A	9724	02/03/2026 19:19	4.098,37	INPS-ISEE-2026-02124839Q-00	Pratica correttamente presentata - FINANZIATA
14314	A	6753	02/03/2026 17:03	4.098,53	INPS-ISEE-2026-00426042A-00	Pratica correttamente presentata - FINANZIATA
14315	A	5908	02/03/2026 15:44	4.098,67	INPS-ISEE-2026-00402556D-00	Pratica correttamente presentata - FINANZIATA
14316	A	37835	07/03/2026 20:39	4.098,98	INPS-ISEE-2026-03861294L-00	Pratica correttamente presentata - FINANZIATA
14317	A	65076	17/03/2026 21:27	4.098,98	INPS-ISEE-2026-03861294L-00	Pratica correttamente presentata - FINANZIATA
14318	A	40890	09/03/2026 13:52	4.099,41	INPS-ISEE-2026-04604531H-00	Pratica correttamente presentata - FINANZIATA
14319	A	24111	04/03/2026 12:35	4.099,51	INPS-ISEE-2026-00225443B-00	Pratica correttamente presentata - FINANZIATA
14320	A	25785	04/03/2026 17:10	4.099,68	INPS-ISEE-2026-00236018B-00	Pratica correttamente presentata - FINANZIATA
14321	A	25944	04/03/2026 17:20	4.099,68	INPS-ISEE-2026-00236018B-00	Pratica correttamente presentata - FINANZIATA
14322	A	31181	10/03/2026 13:35	4.099,72	INPS-ISEE-2026-04946668M-00	Pratica correttamente presentata - FINANZIATA
14323	A	58166	16/03/2026 16:20	4.099,78	INPS-ISEE-2026-02431893E-00	Pratica correttamente presentata - FINANZIATA
14324	A	66168	18/03/2026 09:23	4.100,00	INPS-ISEE-2026-05680243N-00	Pratica correttamente presentata - FINANZIATA
14325	A	36478	06/03/2026 21:41	4.100,33	INPS-ISEE-2026-03955498M-00	Pratica correttamente presentata - FINANZIATA
14326	A	39705	09/03/2026 10:06	4.100,33	INPS-ISEE-2026-05689073Z-00	Pratica correttamente presentata - FINANZIATA
14327	A	1240	02/03/2026 12:28	4.100,35	INPS-ISEE-2026-01077040J-00	Pratica correttamente presentata - FINANZIATA
14328	A	1134	02/03/2026 12:26	4.100,49	INPS-ISEE-2026-00394815E-00	Pratica correttamente presentata - FINANZIATA
14329	A	6407	02/03/2026 16:51	4.100,49	INPS-ISEE-2026-01289921O-00	Pratica correttamente presentata - FINANZIATA
14330	A	30915	05/03/2026 16:36	4.100,49	INPS-ISEE-2026-02280038H-00	Pratica correttamente presentata - FINANZIATA
14331	A	43461	10/03/2026 09:18	4.100,49	INPS-ISEE-2026-02118449Q-00	Pratica correttamente presentata - FINANZIATA
14332	A	48004	11/03/2026 13:48	4.100,49	INPS-ISEE-2026-00306188C-00	Pratica correttamente presentata - FINANZIATA
14333	A	4846	02/03/2026 14:49	4.100,55	INPS-ISEE-2026-00255641H-00	Pratica correttamente presentata - FINANZIATA
14334	A	54126	13/03/2026 17:39	4.100,66	INPS-ISEE-2026-00447304D-00	Pratica correttamente presentata - FINANZIATA
14335	A	17993	03/03/2026 16:26	4.100,77	INPS-ISEE-2026-01636069R-00	Pratica correttamente presentata - FINANZIATA
14336	A	53085	13/03/2026 11:22	4.100,98	INPS-ISEE-2026-02269675I-00	Pratica correttamente presentata - FINANZIATA

BANDO IO STUDIO 2025 a.s. 2025/2026

ALLEGATO A - DEFINITIVA

Progr.	ALL	Numero Domanda	Data Di Presentazione	VALORE ISEE	PROTOCOLLO ATTESTAZIONE ISEE	ESITO GRADUATORIA DEFINITIVA
14337	A	35976	06/03/2026 18:42	4.101,04	INPS-ISEE-2026-01545635Q-00	Pratica correttamente presentata - FINANZIATA
14338	A	30790	05/03/2026 16:23	4.101,29	INPS-ISEE-2026-04709389Y-00	Pratica correttamente presentata - FINANZIATA
14339	A	57902	16/03/2026 15:57	4.101,63	INPS-ISEE-2026-02186911N-00	Pratica correttamente presentata - FINANZIATA
14340	A	45317	10/03/2026 16:50	4.101,96	INPS-ISEE-2026-01577155R-00	Pratica correttamente presentata - FINANZIATA
14341	A	7975	02/03/2026 17:55	4.102,44	INPS-ISEE-2026-01119397R-00	Pratica correttamente presentata - FINANZIATA
14342	A	15140	03/03/2026 11:15	4.102,45	INPS-ISEE-2026-00552309G-00	Pratica correttamente presentata - FINANZIATA
14343	A	15411	03/03/2026 11:39	4.102,66	INPS-ISEE-2026-02816706E-00	Pratica correttamente presentata - FINANZIATA
14344	A	42232	09/03/2026 18:08	4.102,70	INPS-ISEE-2026-01308007J-00	Pratica correttamente presentata - FINANZIATA
14345	A	43937	10/03/2026 10:41	4.102,82	INPS-ISEE-2026-02437684F-00	Pratica correttamente presentata - FINANZIATA
14346	A	63992	17/03/2026 18:55	4.102,91	INPS-ISEE-2026-02570135H-00	Pratica correttamente presentata - FINANZIATA
14347	A	56136	15/03/2026 20:06	4.103,33	INPS-ISEE-2026-07919439U-00	Pratica correttamente presentata - FINANZIATA
14348	A	2943	02/03/2026 18:23	4.103,43	INPS-ISEE-2026-02557042P-00	Pratica correttamente presentata - FINANZIATA
14349	A	25995	04/03/2026 17:20	4.103,43	INPS-ISEE-2026-02895331R-00	Pratica correttamente presentata - FINANZIATA
14350	A	33284	06/03/2026 09:16	4.103,53	INPS-ISEE-2026-02838203C-00	Pratica correttamente presentata - FINANZIATA
14351	A	33313	06/03/2026 09:20	4.103,53	INPS-ISEE-2026-02838203C-00	Pratica correttamente presentata - FINANZIATA
14352	A	53142	13/03/2026 11:44	4.103,66	INPS-ISEE-2026-01953043P-00	Pratica correttamente presentata - FINANZIATA
14353	A	11522	02/03/2026 21:22	4.103,78	INPS-ISEE-2026-01309143T-00	Pratica correttamente presentata - FINANZIATA
14354	A	12006	02/03/2026 21:50	4.103,78	INPS-ISEE-2026-01309143T-00	Pratica correttamente presentata - FINANZIATA
14355	A	13425	03/03/2026 08:47	4.104,02	INPS-ISEE-2026-08192350N-00	Pratica correttamente presentata - FINANZIATA
14356	A	66348	18/03/2026 11:00	4.104,02	INPS-ISEE-2026-03372276E-00	Pratica correttamente presentata - FINANZIATA
14357	A	52592	13/03/2026 09:16	4.104,07	INPS-ISEE-2026-02313293H-00	Pratica correttamente presentata - FINANZIATA
14358	A	27297	04/03/2026 19:35	4.104,51	INPS-ISEE-2026-01980810W-00	Pratica correttamente presentata - FINANZIATA
14359	A	54320	13/03/2026 18:26	4.104,92	INPS-ISEE-2026-02856864S-00	Pratica correttamente presentata - FINANZIATA
14360	A	54344	13/03/2026 18:29	4.104,92	INPS-ISEE-2026-02856864S-00	Pratica correttamente presentata - FINANZIATA
14361	A	18462	03/03/2026 17:07	4.105,27	INPS-ISEE-2026-02994320Q-00	Pratica correttamente presentata - FINANZIATA
14362	A	55658	15/03/2026 11:58	4.105,39	INPS-ISEE-2026-01080054A-00	Pratica correttamente presentata - FINANZIATA
14363	A	7930	02/03/2026 17:47	4.105,63	INPS-ISEE-2026-00909619F-00	Pratica correttamente presentata - FINANZIATA
14364	A	50955	12/03/2026 15:26	4.105,69	INPS-ISEE-2026-07079696A-00	Pratica correttamente presentata - FINANZIATA

BANDO IO STUDIO 2025 a.s. 2025/2026

ALLEGATO A - DEFINITIVA

Progr.	ALL	Numero Domanda	Data Di Presentazione	VALORE ISEE	PROTOCOLLO ATTESTAZIONE ISEE	ESITO GRADUATORIA DEFINITIVA
14365	A	51047	12/03/2026 16:04	4.105,69	INPS-ISEE-2026-07079696A-00	Pratica correttamente presentata - FINANZIATA
14366	A	34261	06/03/2026 12:01	4.106,02	INPS-ISEE-2026-04071596O-00	Pratica correttamente presentata - FINANZIATA
14367	A	8370	02/03/2026 18:05	4.106,33	INPS-ISEE-2026-02308166C-00	Pratica correttamente presentata - FINANZIATA
14368	A	8464	02/03/2026 18:09	4.106,33	INPS-ISEE-2026-02308166C-00	Pratica correttamente presentata - FINANZIATA
14369	A	66509	18/03/2026 10:06	4.106,34	INPS-ISEE-2026-02858751X-00	Pratica correttamente presentata - FINANZIATA
14370	A	48935	11/03/2026 18:12	4.106,35	INPS-ISEE-2026-02905795I-00	Pratica correttamente presentata - FINANZIATA
14371	A	5777	02/03/2026 15:30	4.106,37	INPS-ISEE-2026-02276580E-00	Pratica correttamente presentata - FINANZIATA
14372	A	27303	04/03/2026 19:42	4.106,37	INPS-ISEE-2026-00820580H-00	Pratica correttamente presentata - FINANZIATA
14373	A	30564	05/03/2026 15:38	4.106,37	INPS-ISEE-2026-00784560E-00	Pratica correttamente presentata - FINANZIATA
14374	A	27897	04/03/2026 21:47	4.106,67	INPS-ISEE-2026-03682675I-00	Pratica correttamente presentata - FINANZIATA
14375	A	26007	04/03/2026 17:22	4.106,68	INPS-ISEE-2026-00201852A-00	Pratica correttamente presentata - FINANZIATA
14376	A	18116	03/03/2026 16:35	4.106,69	INPS-ISEE-2026-00307918N-00	Pratica correttamente presentata - FINANZIATA
14377	A	17642	03/03/2026 15:57	4.106,70	INPS-ISEE-2026-02242957R-00	Pratica correttamente presentata - FINANZIATA
14378	A	8109	02/03/2026 17:58	4.106,87	INPS-ISEE-2026-02549747Z-00	Pratica correttamente presentata - FINANZIATA
14379	A	8340	02/03/2026 18:04	4.106,87	INPS-ISEE-2026-02549747Z-00	Pratica correttamente presentata - FINANZIATA
14380	A	22787	04/03/2026 10:24	4.106,91	INPS-ISEE-2026-02631141A-00	Pratica correttamente presentata - FINANZIATA
14381	A	3268	02/03/2026 16:43	4.107,44	INPS-ISEE-2026-00964292O-00	Pratica correttamente presentata - FINANZIATA
14382	A	57769	16/03/2026 14:02	4.107,45	INPS-ISEE-2026-01836837X-00	Pratica correttamente presentata - FINANZIATA
14383	A	54119	13/03/2026 17:40	4.107,56	INPS-ISEE-2026-02686141N-00	Pratica correttamente presentata - FINANZIATA
14384	A	54150	13/03/2026 17:45	4.107,56	INPS-ISEE-2026-02686141N-00	Pratica correttamente presentata - FINANZIATA
14385	A	49238	11/03/2026 19:05	4.108,04	INPS-ISEE-2026-00845920N-00	Pratica correttamente presentata - FINANZIATA
14386	A	20147	03/03/2026 19:23	4.108,40	INPS-ISEE-2026-04053403J-00	Pratica correttamente presentata - FINANZIATA
14387	A	37309	07/03/2026 15:02	4.108,73	INPS-ISEE-2026-02938759M-00	Pratica correttamente presentata - FINANZIATA
14388	A	7542	02/03/2026 17:32	4.108,82	INPS-ISEE-2026-01350888L-00	Pratica correttamente presentata - FINANZIATA
14389	A	19700	03/03/2026 18:36	4.108,82	INPS-ISEE-2026-02303057B-00	Pratica correttamente presentata - FINANZIATA
14390	A	48049	11/03/2026 14:15	4.108,82	INPS-ISEE-2026-00460355H-00	Pratica correttamente presentata - FINANZIATA
14391	A	49881	12/03/2026 09:30	4.108,82	INPS-ISEE-2026-02654100A-00	Pratica correttamente presentata - FINANZIATA
14392	A	51486	12/03/2026 17:34	4.109,06	INPS-ISEE-2026-02115284H-00	Pratica correttamente presentata - FINANZIATA

BANDO IO STUDIO 2025 a.s. 2025/2026

ALLEGATO A - DEFINITIVA

Progr.	ALL	Numero Domanda	Data Di Presentazione	VALORE ISEE	PROTOCOLLO ATTESTAZIONE ISEE	ESITO GRADUATORIA DEFINITIVA
14393	A	38057	08/03/2026 01:01	4.109,28	INPS-ISEE-2026-043758500-00	Pratica correttamente presentata - FINANZIATA
14394	A	23641	04/03/2026 11:43	4.109,31	INPS-ISEE-2026-07809880Y-00	Pratica correttamente presentata - FINANZIATA
14395	A	33030	11/03/2026 21:39	4.109,46	INPS-ISEE-2026-06671692I-00	Pratica correttamente presentata - FINANZIATA
14396	A	37262	07/03/2026 14:39	4.109,47	INPS-ISEE-2026-01802910T-00	Pratica correttamente presentata - FINANZIATA
14397	A	36014	06/03/2026 18:49	4.110,00	INPS-ISEE-2026-05685472I-00	Pratica correttamente presentata - FINANZIATA
14398	A	58361	16/03/2026 16:48	4.110,14	INPS-ISEE-2026-04219429R-00	Pratica correttamente presentata - FINANZIATA
14399	A	58394	16/03/2026 16:52	4.110,14	INPS-ISEE-2026-04219429R-00	Pratica correttamente presentata - FINANZIATA
14400	A	53910	13/03/2026 16:56	4.110,65	INPS-ISEE-2026-04972983U-00	Pratica correttamente presentata - FINANZIATA
14401	A	53932	13/03/2026 16:58	4.110,65	INPS-ISEE-2026-04972983U-00	Pratica correttamente presentata - FINANZIATA
14402	A	19900	03/03/2026 19:05	4.110,73	INPS-ISEE-2026-01834056W-00	Pratica correttamente presentata - FINANZIATA
14403	A	18119	03/03/2026 16:39	4.110,80	INPS-ISEE-2026-01050756G-00	Pratica correttamente presentata - FINANZIATA
14404	A	3492	02/03/2026 13:51	4.111,06	INPS-ISEE-2026-01834330D-00	Pratica correttamente presentata - FINANZIATA
14405	A	2914	02/03/2026 13:29	4.112,49	INPS-ISEE-2026-00481335G-00	Pratica correttamente presentata - FINANZIATA
14406	A	33397	06/03/2026 09:37	4.112,52	INPS-ISEE-2026-02555447O-00	Pratica correttamente presentata - FINANZIATA
14407	A	28810	05/03/2026 10:10	4.112,84	INPS-ISEE-2026-03188630Q-00	Pratica correttamente presentata - FINANZIATA
14408	A	30234	05/03/2026 13:57	4.112,88	INPS-ISEE-2026-03392471Q-00	Pratica correttamente presentata - FINANZIATA
14409	A	32274	05/03/2026 19:13	4.112,97	INPS-ISEE-2026-03188619X-00	Pratica correttamente presentata - FINANZIATA
14410	A	41620	09/03/2026 17:21	4.112,97	INPS-ISEE-2026-04917303W-00	Pratica correttamente presentata - FINANZIATA
14411	A	26622	04/03/2026 18:18	4.113,48	INPS-ISEE-2026-03313213U-00	Pratica correttamente presentata - FINANZIATA
14412	A	26691	04/03/2026 18:24	4.113,48	INPS-ISEE-2026-03313213U-00	Pratica correttamente presentata - FINANZIATA
14413	A	8922	05/03/2026 16:53	4.113,73	INPS-ISEE-2026-00387035C-00	Pratica correttamente presentata - FINANZIATA
14414	A	47219	11/03/2026 10:30	4.113,82	INPS-ISEE-2026-02973687U-00	Pratica correttamente presentata - FINANZIATA
14415	A	38238	08/03/2026 10:19	4.114,17	INPS-ISEE-2026-04869386A-00	Pratica correttamente presentata - FINANZIATA
14416	A	1927	02/03/2026 12:47	4.114,22	INPS-ISEE-2026-01108045J-00	Pratica correttamente presentata - FINANZIATA
14417	A	22130	04/03/2026 09:05	4.114,25	INPS-ISEE-2026-01077143H-00	Pratica correttamente presentata - FINANZIATA
14418	A	47535	11/03/2026 11:35	4.114,41	INPS-ISEE-2026-03122974N-00	Pratica correttamente presentata - FINANZIATA
14419	A	4131	02/03/2026 15:55	4.114,53	INPS-ISEE-2026-04984135F-00	Pratica correttamente presentata - FINANZIATA
14420	A	6011	02/03/2026 15:59	4.114,53	INPS-ISEE-2026-04984135F-00	Pratica correttamente presentata - FINANZIATA

BANDO IO STUDIO 2025 a.s. 2025/2026

ALLEGATO A - DEFINITIVA

Progr.	ALL	Numero Domanda	Data Di Presentazione	VALORE ISEE	PROTOCOLLO ATTESTAZIONE ISEE	ESITO GRADUATORIA DEFINITIVA
14421	A	38754	08/03/2026 17:12	4.114,63	INPS-ISEE-2026-04563292R-00	Pratica correttamente presentata - FINANZIATA
14422	A	48877	11/03/2026 18:06	4.114,63	INPS-ISEE-2026-01106789O-00	Pratica correttamente presentata - FINANZIATA
14423	A	50440	12/03/2026 11:42	4.114,71	INPS-ISEE-2026-01029269Q-00	Pratica correttamente presentata - FINANZIATA
14424	A	47237	11/03/2026 10:34	4.114,78	INPS-ISEE-2026-00455559L-00	Pratica correttamente presentata - FINANZIATA
14425	A	32571	05/03/2026 20:21	4.115,20	INPS-ISEE-2026-01926897U-00	Pratica correttamente presentata - FINANZIATA
14426	A	18054	03/03/2026 16:33	4.115,29	INPS-ISEE-2026-00665496X-00	Pratica correttamente presentata - FINANZIATA
14427	A	16047	03/03/2026 12:23	4.115,63	INPS-ISEE-2026-04348125W-00	Pratica correttamente presentata - FINANZIATA
14428	A	25088	04/03/2026 15:50	4.115,68	INPS-ISEE-2026-04291263W-00	Pratica correttamente presentata - FINANZIATA
14429	A	6189	02/03/2026 16:42	4.115,69	INPS-ISEE-2026-00150318A-00	Pratica correttamente presentata - FINANZIATA
14430	A	14115	03/03/2026 09:53	4.115,69	INPS-ISEE-2026-00460292H-00	Pratica correttamente presentata - FINANZIATA
14431	A	14924	03/03/2026 10:57	4.115,69	INPS-ISEE-2026-02040524M-00	Pratica correttamente presentata - FINANZIATA
14432	A	15052	03/03/2026 11:10	4.115,69	INPS-ISEE-2026-01450377W-00	Pratica correttamente presentata - FINANZIATA
14433	A	17294	03/03/2026 15:17	4.115,69	INPS-ISEE-2026-01945647X-00	Pratica correttamente presentata - FINANZIATA
14434	A	20861	03/03/2026 20:55	4.115,69	INPS-ISEE-2026-01201804U-00	Pratica correttamente presentata - FINANZIATA
14435	A	23003	04/03/2026 10:46	4.115,69	INPS-ISEE-2026-00069253P-00	Pratica correttamente presentata - FINANZIATA
14436	A	26066	04/03/2026 17:31	4.115,69	INPS-ISEE-2026-02784260Q-00	Pratica correttamente presentata - FINANZIATA
14437	A	27876	04/03/2026 21:31	4.115,69	INPS-ISEE-2026-05837760X-00	Pratica correttamente presentata - FINANZIATA
14438	A	5727	05/03/2026 15:02	4.115,69	INPS-ISEE-2026-00306612A-00	Pratica correttamente presentata - FINANZIATA
14439	A	31635	05/03/2026 17:53	4.115,69	INPS-ISEE-2026-01308462G-00	Pratica correttamente presentata - FINANZIATA
14440	A	35194	06/03/2026 16:28	4.115,69	INPS-ISEE-2026-00457463Q-00	Pratica correttamente presentata - FINANZIATA
14441	A	41933	09/03/2026 17:35	4.115,69	INPS-ISEE-2026-06940434E-00	Pratica correttamente presentata - FINANZIATA
14442	A	42071	09/03/2026 17:49	4.115,69	INPS-ISEE-2026-03381301J-00	Pratica correttamente presentata - FINANZIATA
14443	A	46177	10/03/2026 19:05	4.115,69	INPS-ISEE-2026-01104418J-00	Pratica correttamente presentata - FINANZIATA
14444	A	46966	11/03/2026 09:30	4.115,69	INPS-ISEE-2026-01449727F-00	Pratica correttamente presentata - FINANZIATA
14445	A	51204	12/03/2026 16:47	4.115,69	INPS-ISEE-2026-00639304P-00	Pratica correttamente presentata - FINANZIATA
14446	A	51964	12/03/2026 19:05	4.115,69	INPS-ISEE-2026-03375967Y-00	Pratica correttamente presentata - FINANZIATA
14447	A	54103	13/03/2026 17:32	4.115,69	INPS-ISEE-2026-02444552C-00	Pratica correttamente presentata - FINANZIATA
14448	A	58818	16/03/2026 17:45	4.115,69	INPS-ISEE-2026-00249384E-00	Pratica correttamente presentata - FINANZIATA

BANDO IO STUDIO 2025 a.s. 2025/2026

ALLEGATO A - DEFINITIVA

Progr.	ALL	Numero Domanda	Data Di Presentazione	VALORE ISEE	PROTOCOLLO ATTESTAZIONE ISEE	ESITO GRADUATORIA DEFINITIVA
14449	A	13554	17/03/2026 09:14	4.115,69	INPS-ISEE-2026-00646617E-00	Pratica correttamente presentata - FINANZIATA
14450	A	63311	17/03/2026 17:37	4.115,69	INPS-ISEE-2026-02622542H-00	Pratica correttamente presentata - FINANZIATA
14451	A	64277	17/03/2026 19:27	4.115,69	INPS-ISEE-2026-00377891V-00	Pratica correttamente presentata - FINANZIATA
14452	A	25758	04/03/2026 16:58	4.115,78	INPS-ISEE-2026-01191539Q-00	Pratica correttamente presentata - FINANZIATA
14453	A	30538	05/03/2026 15:34	4.115,79	INPS-ISEE-2026-00586445O-00	Pratica correttamente presentata - FINANZIATA
14454	A	39574	09/03/2026 09:48	4.115,94	INPS-ISEE-2026-04762692X-00	Pratica correttamente presentata - FINANZIATA
14455	A	47234	11/03/2026 10:32	4.115,94	INPS-ISEE-2026-04762692X-00	Pratica correttamente presentata - FINANZIATA
14456	A	1471	02/03/2026 12:34	4.115,95	INPS-ISEE-2026-04489300N-00	Pratica correttamente presentata - FINANZIATA
14457	A	30994	05/03/2026 16:47	4.115,95	INPS-ISEE-2026-00254432B-00	Pratica correttamente presentata - FINANZIATA
14458	A	58204	16/03/2026 16:29	4.116,02	INPS-ISEE-2026-00913441D-00	Pratica correttamente presentata - FINANZIATA
14459	A	63833	17/03/2026 18:26	4.116,05	INPS-ISEE-2026-00994797J-00	Pratica correttamente presentata - FINANZIATA
14460	A	14483	03/03/2026 10:39	4.116,18	INPS-ISEE-2026-07561365L-00	Pratica correttamente presentata - FINANZIATA
14461	A	50028	12/03/2026 10:13	4.116,18	INPS-ISEE-2026-05907912L-00	Pratica correttamente presentata - FINANZIATA
14462	A	47195	11/03/2026 10:27	4.116,19	INPS-ISEE-2026-05225325G-00	Pratica correttamente presentata - FINANZIATA
14463	A	47323	11/03/2026 10:51	4.116,19	INPS-ISEE-2026-05225325G-00	Pratica correttamente presentata - FINANZIATA
14464	A	22021	04/03/2026 08:46	4.116,56	INPS-ISEE-2026-05715995K-00	Pratica correttamente presentata - FINANZIATA
14465	A	1766	02/03/2026 17:48	4.116,67	INPS-ISEE-2026-01956896A-00	Pratica correttamente presentata - FINANZIATA
14466	A	13074	03/03/2026 02:07	4.116,72	INPS-ISEE-2026-02706157N-00	Pratica correttamente presentata - FINANZIATA
14467	A	53173	13/03/2026 11:45	4.116,92	INPS-ISEE-2026-03665742L-00	Pratica correttamente presentata - FINANZIATA
14468	A	7880	02/03/2026 17:54	4.117,29	INPS-ISEE-2026-00485638F-00	Pratica correttamente presentata - FINANZIATA
14469	A	9375	02/03/2026 19:03	4.117,40	INPS-ISEE-2026-03667276I-00	Pratica correttamente presentata - FINANZIATA
14470	A	23083	04/03/2026 10:53	4.117,40	INPS-ISEE-2026-01439903Q-00	Pratica correttamente presentata - FINANZIATA
14471	A	1789	02/03/2026 13:06	4.117,45	INPS-ISEE-2026-00383213B-00	Pratica correttamente presentata - FINANZIATA
14472	A	23097	04/03/2026 10:53	4.117,46	INPS-ISEE-2026-00994883K-00	Pratica correttamente presentata - FINANZIATA
14473	A	23302	04/03/2026 11:12	4.117,46	INPS-ISEE-2026-00994883K-00	Pratica correttamente presentata - FINANZIATA
14474	A	57044	16/03/2026 11:16	4.117,54	INPS-ISEE-2026-02986412O-00	Pratica correttamente presentata - FINANZIATA
14475	A	48370	11/03/2026 16:33	4.117,68	INPS-ISEE-2026-05402778L-00	Pratica correttamente presentata - FINANZIATA
14476	A	17427	03/03/2026 15:30	4.117,74	INPS-ISEE-2026-01943634E-00	Pratica correttamente presentata - FINANZIATA

BANDO IO STUDIO 2025 a.s. 2025/2026

ALLEGATO A - DEFINITIVA

Progr.	ALL	Numero Domanda	Data Di Presentazione	VALORE ISEE	PROTOCOLLO ATTESTAZIONE ISEE	ESITO GRADUATORIA DEFINITIVA
14477	A	48284	11/03/2026 16:11	4.117,80	INPS-ISEE-2026-00646158E-00	Pratica correttamente presentata - FINANZIATA
14478	A	62212	17/03/2026 15:12	4.117,83	INPS-ISEE-2026-05724582L-00	Pratica correttamente presentata - FINANZIATA
14479	A	7505	02/03/2026 17:37	4.117,97	INPS-ISEE-2026-02593231P-00	Pratica correttamente presentata - FINANZIATA
14480	A	7827	02/03/2026 17:42	4.117,97	INPS-ISEE-2026-02593231P-00	Pratica correttamente presentata - FINANZIATA
14481	A	14515	03/03/2026 10:26	4.118,14	INPS-ISEE-2026-02118598F-00	Pratica correttamente presentata - FINANZIATA
14482	A	45138	10/03/2026 16:20	4.118,19	INPS-ISEE-2026-02465094E-00	Pratica correttamente presentata - FINANZIATA
14483	A	66314	18/03/2026 09:45	4.118,28	INPS-ISEE-2026-00312213Z-00	Pratica correttamente presentata - FINANZIATA
14484	A	48334	11/03/2026 16:23	4.118,45	INPS-ISEE-2026-01080612A-00	Pratica correttamente presentata - FINANZIATA
14485	A	8676	02/03/2026 18:21	4.118,46	INPS-ISEE-2026-00076585R-00	Pratica correttamente presentata - FINANZIATA
14486	A	5336	02/03/2026 18:26	4.118,46	INPS-ISEE-2026-00076585R-00	Pratica correttamente presentata - FINANZIATA
14487	A	998	02/03/2026 12:27	4.118,49	INPS-ISEE-2026-03610210S-00	Pratica correttamente presentata - FINANZIATA
14488	A	21321	03/03/2026 21:55	4.118,66	INPS-ISEE-2026-03939088Y-00	Pratica correttamente presentata - FINANZIATA
14489	A	41990	09/03/2026 17:40	4.118,72	INPS-ISEE-2026-00640830T-00	Pratica correttamente presentata - FINANZIATA
14490	A	47012	11/03/2026 09:40	4.118,81	INPS-ISEE-2026-04792579M-00	Pratica correttamente presentata - FINANZIATA
14491	A	43652	10/03/2026 09:55	4.118,92	INPS-ISEE-2026-00496239L-00	Pratica correttamente presentata - FINANZIATA
14492	A	43696	10/03/2026 10:01	4.118,92	INPS-ISEE-2026-00496239L-00	Pratica correttamente presentata - FINANZIATA
14493	A	66468	18/03/2026 10:28	4.119,11	INPS-ISEE-2026-07679807A-00	Pratica correttamente presentata - FINANZIATA
14494	A	41247	09/03/2026 15:53	4.119,20	INPS-ISEE-2026-03689468A-00	Pratica correttamente presentata - FINANZIATA
14495	A	66486	18/03/2026 10:03	4.119,34	INPS-ISEE-2026-04820256W-00	Pratica correttamente presentata - FINANZIATA
14496	A	66585	18/03/2026 10:11	4.119,34	INPS-ISEE-2026-04820256W-00	Pratica correttamente presentata - FINANZIATA
14497	A	66619	18/03/2026 10:14	4.119,34	INPS-ISEE-2026-04820256W-00	Pratica correttamente presentata - FINANZIATA
14498	A	7866	02/03/2026 17:52	4.119,41	INPS-ISEE-2026-01303097H-00	Pratica correttamente presentata - FINANZIATA
14499	A	9389	02/03/2026 18:57	4.119,41	INPS-ISEE-2026-01303097H-00	Pratica correttamente presentata - FINANZIATA
14500	A	39624	09/03/2026 09:54	4.119,49	INPS-ISEE-2026-03381602H-00	Pratica correttamente presentata - FINANZIATA
14501	A	4214	02/03/2026 14:22	4.119,79	INPS-ISEE-2026-00383203J-00	Pratica correttamente presentata - FINANZIATA
14502	A	15295	03/03/2026 11:30	4.119,83	INPS-ISEE-2026-03416776F-00	Pratica correttamente presentata - FINANZIATA
14503	A	25142	06/03/2026 16:46	4.119,85	INPS-ISEE-2026-02623309P-00	Pratica correttamente presentata - FINANZIATA
14504	A	28618	09/03/2026 09:37	4.120,32	INPS-ISEE-2026-02137003U-00	Pratica correttamente presentata - FINANZIATA

BANDO IO STUDIO 2025 a.s. 2025/2026

ALLEGATO A - DEFINITIVA

Progr.	ALL	Numero Domanda	Data Di Presentazione	VALORE ISEE	PROTOCOLLO ATTESTAZIONE ISEE	ESITO GRADUATORIA DEFINITIVA
14505	A	55424	14/03/2026 20:01	4.120,38	INPS-ISEE-2026-01289268X-00	Pratica correttamente presentata - FINANZIATA
14506	A	24904	04/03/2026 15:09	4.120,49	INPS-ISEE-2026-00955382O-00	Pratica correttamente presentata - FINANZIATA
14507	A	29833	05/03/2026 12:17	4.120,59	INPS-ISEE-2026-03079294F-00	Pratica correttamente presentata - FINANZIATA
14508	A	30470	05/03/2026 15:18	4.120,59	INPS-ISEE-2026-03079294F-00	Pratica correttamente presentata - FINANZIATA
14509	A	34100	06/03/2026 11:29	4.120,59	INPS-ISEE-2026-02672541W-00	Pratica correttamente presentata - FINANZIATA
14510	A	24215	04/03/2026 12:39	4.120,64	INPS-ISEE-2026-00658876Y-00	Pratica correttamente presentata - FINANZIATA
14511	A	66719	18/03/2026 10:30	4.120,64	INPS-ISEE-2026-02883794K-00	Pratica correttamente presentata - FINANZIATA
14512	A	4033	02/03/2026 14:27	4.121,07	INPS-ISEE-2026-00513802J-00	Pratica correttamente presentata - FINANZIATA
14513	A	31848	05/03/2026 18:18	4.121,10	INPS-ISEE-2026-03262129P-00	Pratica correttamente presentata - FINANZIATA
14514	A	6674	02/03/2026 16:55	4.121,26	INPS-ISEE-2026-01190180B-00	Pratica correttamente presentata - FINANZIATA
14515	A	63850	17/03/2026 18:26	4.121,43	INPS-ISEE-2026-02284187O-00	Pratica correttamente presentata - FINANZIATA
14516	A	3067	02/03/2026 13:28	4.121,84	INPS-ISEE-2026-02115113Y-00	Pratica correttamente presentata - FINANZIATA
14517	A	1742	02/03/2026 12:38	4.121,97	INPS-ISEE-2026-00458333C-00	Pratica correttamente presentata - FINANZIATA
14518	A	61514	17/03/2026 12:19	4.122,07	INPS-ISEE-2026-01001081I-00	Pratica correttamente presentata - FINANZIATA
14519	A	34747	06/03/2026 14:10	4.122,31	INPS-ISEE-2026-01481348Q-00	Pratica correttamente presentata - FINANZIATA
14520	A	39862	09/03/2026 10:37	4.122,74	INPS-ISEE-2026-04226731P-00	Pratica correttamente presentata - FINANZIATA
14521	A	27135	04/03/2026 19:12	4.122,84	INPS-ISEE-2026-03081433D-00	Pratica correttamente presentata - FINANZIATA
14522	A	33843	09/03/2026 12:25	4.122,93	INPS-ISEE-2026-03372761Q-00	Pratica correttamente presentata - FINANZIATA
14523	A	28393	05/03/2026 08:33	4.123,21	INPS-ISEE-2026-01100631Z-00	Pratica correttamente presentata - FINANZIATA
14524	A	28439	05/03/2026 08:46	4.123,21	INPS-ISEE-2026-01100631Z-00	Pratica correttamente presentata - FINANZIATA
14525	A	48775	11/03/2026 17:46	4.123,35	INPS-ISEE-2026-00748477I-00	Pratica correttamente presentata - FINANZIATA
14526	A	5005	02/03/2026 14:51	4.123,58	INPS-ISEE-2026-00481658O-00	Pratica correttamente presentata - FINANZIATA
14527	A	16709	04/03/2026 16:19	4.123,75	INPS-ISEE-2026-01096547O-00	Pratica correttamente presentata - FINANZIATA
14528	A	41020	09/03/2026 14:44	4.123,81	INPS-ISEE-2026-02560913C-00	Pratica correttamente presentata - FINANZIATA
14529	A	14940	03/03/2026 11:04	4.123,85	INPS-ISEE-2026-01829362R-00	Pratica correttamente presentata - FINANZIATA
14530	A	42826	09/03/2026 19:57	4.123,92	INPS-ISEE-2026-02994072L-00	Pratica correttamente presentata - FINANZIATA
14531	A	48470	11/03/2026 16:55	4.123,92	INPS-ISEE-2026-03262509W-00	Pratica correttamente presentata - FINANZIATA
14532	A	61770	17/03/2026 13:07	4.124,07	INPS-ISEE-2026-03822646R-00	Pratica correttamente presentata - FINANZIATA

BANDO IO STUDIO 2025 a.s. 2025/2026

ALLEGATO A - DEFINITIVA

Progr.	ALL	Numero Domanda	Data Di Presentazione	VALORE ISEE	PROTOCOLLO ATTESTAZIONE ISEE	ESITO GRADUATORIA DEFINITIVA
14533	A	22230	04/03/2026 09:20	4.124,09	INPS-ISEE-2026-00302751A-00	Pratica correttamente presentata - FINANZIATA
14534	A	43816	10/03/2026 10:22	4.124,66	INPS-ISEE-2026-01190923P-00	Pratica correttamente presentata - FINANZIATA
14535	A	24095	04/03/2026 12:29	4.124,68	INPS-ISEE-2026-02437379V-00	Pratica correttamente presentata - FINANZIATA
14536	A	12320	02/03/2026 22:35	4.124,72	INPS-ISEE-2026-02563922Q-00	Pratica correttamente presentata - FINANZIATA
14537	A	14956	03/03/2026 16:34	4.125,00	INPS-ISEE-2026-00670772Q-00	Pratica correttamente presentata - FINANZIATA
14538	A	53042	13/03/2026 11:14	4.125,00	INPS-ISEE-2026-02937419V-00	Pratica correttamente presentata - FINANZIATA
14539	A	51715	12/03/2026 18:25	4.125,06	INPS-ISEE-2026-01866180E-00	Pratica correttamente presentata - FINANZIATA
14540	A	30967	05/03/2026 16:41	4.125,26	INPS-ISEE-2026-05565635V-00	Pratica correttamente presentata - FINANZIATA
14541	A	31000	05/03/2026 16:48	4.125,26	INPS-ISEE-2026-05565635V-00	Pratica correttamente presentata - FINANZIATA
14542	A	20277	03/03/2026 19:28	4.125,34	INPS-ISEE-2026-04848692K-00	Pratica correttamente presentata - FINANZIATA
14543	A	26516	04/03/2026 18:13	4.125,57	INPS-ISEE-2026-01615493Q-00	Pratica correttamente presentata - FINANZIATA
14544	A	31579	05/03/2026 17:48	4.125,57	INPS-ISEE-2026-01615493Q-00	Pratica correttamente presentata - FINANZIATA
14545	A	49604	11/03/2026 21:49	4.125,70	INPS-ISEE-2026-07802495V-00	Pratica correttamente presentata - FINANZIATA
14546	A	58210	16/03/2026 16:27	4.126,01	INPS-ISEE-2026-02822486O-00	Pratica correttamente presentata - FINANZIATA
14547	A	34276	06/03/2026 11:57	4.126,02	INPS-ISEE-2026-04197549S-00	Pratica correttamente presentata - FINANZIATA
14548	A	44605	10/03/2026 12:58	4.126,03	INPS-ISEE-2026-05995615Y-00	Pratica correttamente presentata - FINANZIATA
14549	A	44651	10/03/2026 13:08	4.126,03	INPS-ISEE-2026-05995615Y-00	Pratica correttamente presentata - FINANZIATA
14550	A	36693	07/03/2026 16:16	4.126,32	INPS-ISEE-2026-00460322M-00	Pratica correttamente presentata - FINANZIATA
14551	A	31387	05/03/2026 17:26	4.126,37	INPS-ISEE-2026-01032364J-00	Pratica correttamente presentata - FINANZIATA
14552	A	45169	10/03/2026 16:30	4.126,37	INPS-ISEE-2026-02706916R-00	Pratica correttamente presentata - FINANZIATA
14553	A	29168	05/03/2026 10:58	4.126,42	INPS-ISEE-2026-01907774V-00	Pratica correttamente presentata - FINANZIATA
14554	A	29234	05/03/2026 11:05	4.126,42	INPS-ISEE-2026-01907774V-00	Pratica correttamente presentata - FINANZIATA
14555	A	66784	18/03/2026 10:36	4.126,46	INPS-ISEE-2026-05004130S-00	Pratica correttamente presentata - FINANZIATA
14556	A	26366	05/03/2026 10:24	4.126,67	INPS-ISEE-2026-04747352O-00	Pratica correttamente presentata - FINANZIATA
14557	A	13969	03/03/2026 09:44	4.126,75	INPS-ISEE-2026-01532248P-00	Pratica correttamente presentata - FINANZIATA
14558	A	26660	04/03/2026 18:20	4.126,75	INPS-ISEE-2026-04562325W-00	Pratica correttamente presentata - FINANZIATA
14559	A	10237	02/03/2026 19:49	4.126,84	INPS-ISEE-2026-02908997A-00	Pratica correttamente presentata - FINANZIATA
14560	A	10098	02/03/2026 19:49	4.126,84	INPS-ISEE-2026-02908997A-00	Pratica correttamente presentata - FINANZIATA

BANDO IO STUDIO 2025 a.s. 2025/2026

ALLEGATO A - DEFINITIVA

Progr.	ALL	Numero Domanda	Data Di Presentazione	VALORE ISEE	PROTOCOLLO ATTESTAZIONE ISEE	ESITO GRADUATORIA DEFINITIVA
14561	A	13491	03/03/2026 09:09	4.126,96	INPS-ISEE-2026-00595706O-00	Pratica correttamente presentata - FINANZIATA
14562	A	21506	03/03/2026 22:33	4.127,08	INPS-ISEE-2026-01992412N-00	Pratica correttamente presentata - FINANZIATA
14563	A	21608	03/03/2026 22:38	4.127,08	INPS-ISEE-2026-01992412N-00	Pratica correttamente presentata - FINANZIATA
14564	A	48710	11/03/2026 17:34	4.127,82	INPS-ISEE-2026-06593456Z-00	Pratica correttamente presentata - FINANZIATA
14565	A	49126	11/03/2026 18:41	4.127,82	INPS-ISEE-2026-06593456Z-00	Pratica correttamente presentata - FINANZIATA
14566	A	11470	02/03/2026 21:16	4.127,94	INPS-ISEE-2026-00820414J-00	Pratica correttamente presentata - FINANZIATA
14567	A	34651	06/03/2026 13:20	4.127,97	INPS-ISEE-2026-07582360R-00	Pratica correttamente presentata - FINANZIATA
14568	A	51432	12/03/2026 17:25	4.128,03	INPS-ISEE-2026-05410338G-00	Pratica correttamente presentata - FINANZIATA
14569	A	2548	02/03/2026 13:04	4.128,05	INPS-ISEE-2026-00662507C-00	Pratica correttamente presentata - FINANZIATA
14570	A	58417	16/03/2026 16:55	4.128,11	INPS-ISEE-2026-00305448G-00	Pratica correttamente presentata - FINANZIATA
14571	A	2233	02/03/2026 19:27	4.128,17	INPS-ISEE-2026-02346512H-00	Pratica correttamente presentata - FINANZIATA
14572	A	9980	02/03/2026 19:31	4.128,17	INPS-ISEE-2026-02346512H-00	Pratica correttamente presentata - FINANZIATA
14573	A	10104	02/03/2026 19:38	4.128,17	INPS-ISEE-2026-02346512H-00	Pratica correttamente presentata - FINANZIATA
14574	A	8736	02/03/2026 18:40	4.128,29	INPS-ISEE-2026-02936535L-00	Pratica correttamente presentata - FINANZIATA
14575	A	40496	09/03/2026 12:07	4.128,43	INPS-ISEE-2026-04219958Z-00	Pratica correttamente presentata - FINANZIATA
14576	A	7119	02/03/2026 17:13	4.128,46	INPS-ISEE-2026-00552313J-00	Pratica correttamente presentata - FINANZIATA
14577	A	16011	03/03/2026 12:20	4.128,84	INPS-ISEE-2026-01694436L-00	Pratica correttamente presentata - FINANZIATA
14578	A	7028	02/03/2026 17:09	4.129,38	INPS-ISEE-2026-00022901Y-00	Pratica correttamente presentata - FINANZIATA
14579	A	41524	09/03/2026 16:40	4.129,43	INPS-ISEE-2026-00307284G-00	Pratica correttamente presentata - FINANZIATA
14580	A	8571	02/03/2026 18:14	4.129,58	INPS-ISEE-2026-04617739I-00	Pratica correttamente presentata - FINANZIATA
14581	A	16821	03/03/2026 14:27	4.129,68	INPS-ISEE-2026-05136616N-00	Pratica correttamente presentata - FINANZIATA
14582	A	57238	16/03/2026 11:53	4.129,77	INPS-ISEE-2026-03224502A-00	Pratica correttamente presentata - FINANZIATA
14583	A	64600	17/03/2026 19:58	4.129,77	INPS-ISEE-2026-03224502A-00	Pratica correttamente presentata - FINANZIATA
14584	A	53882	13/03/2026 16:48	4.129,83	INPS-ISEE-2026-02398806X-00	Pratica correttamente presentata - FINANZIATA
14585	A	17682	03/03/2026 15:58	4.129,99	INPS-ISEE-2026-02382997Y-00	Pratica correttamente presentata - FINANZIATA
14586	A	1819	02/03/2026 12:50	4.130,06	INPS-ISEE-2026-01275372W-00	Pratica correttamente presentata - FINANZIATA
14587	A	34205	06/03/2026 11:51	4.130,18	INPS-ISEE-2026-00777424R-00	Pratica correttamente presentata - FINANZIATA
14588	A	36894	07/03/2026 10:44	4.130,39	INPS-ISEE-2026-00521300I-00	Pratica correttamente presentata - FINANZIATA

BANDO IO STUDIO 2025 a.s. 2025/2026

ALLEGATO A - DEFINITIVA

Progr.	ALL	Numero Domanda	Data Di Presentazione	VALORE ISEE	PROTOCOLLO ATTESTAZIONE ISEE	ESITO GRADUATORIA DEFINITIVA
14589	A	17906	03/03/2026 16:19	4.130,44	INPS-ISEE-2026-01277940E-00	Pratica correttamente presentata - FINANZIATA
14590	A	43590	10/03/2026 09:52	4.130,82	INPS-ISEE-2026-01076211A-00	Pratica correttamente presentata - FINANZIATA
14591	A	29070	05/03/2026 10:46	4.130,87	INPS-ISEE-2026-07394028L-00	Pratica correttamente presentata - FINANZIATA
14592	A	33924	06/03/2026 10:56	4.131,01	INPS-ISEE-2026-01193924Q-00	Pratica correttamente presentata - FINANZIATA
14593	A	8929	02/03/2026 18:38	4.131,07	INPS-ISEE-2026-02971949K-00	Pratica correttamente presentata - FINANZIATA
14594	A	17671	03/03/2026 15:57	4.131,39	INPS-ISEE-2026-00940444P-00	Pratica correttamente presentata - FINANZIATA
14595	A	19887	03/03/2026 18:48	4.131,48	INPS-ISEE-2026-01072350A-00	Pratica correttamente presentata - FINANZIATA
14596	A	19946	03/03/2026 18:54	4.131,48	INPS-ISEE-2026-01072350A-00	Pratica correttamente presentata - FINANZIATA
14597	A	56457	16/03/2026 09:16	4.131,64	INPS-ISEE-2026-01070865W-00	Pratica correttamente presentata - FINANZIATA
14598	A	23010	04/03/2026 10:48	4.131,80	INPS-ISEE-2026-04079284F-00	Pratica correttamente presentata - FINANZIATA
14599	A	23182	04/03/2026 11:00	4.131,80	INPS-ISEE-2026-04079284F-00	Pratica correttamente presentata - FINANZIATA
14600	A	42704	09/03/2026 19:36	4.132,00	INPS-ISEE-2026-00845697S-00	Pratica correttamente presentata - FINANZIATA
14601	A	42759	09/03/2026 19:44	4.132,00	INPS-ISEE-2026-00845697S-00	Pratica correttamente presentata - FINANZIATA
14602	A	53992	13/03/2026 17:09	4.132,10	INPS-ISEE-2026-00707675O-00	Pratica correttamente presentata - FINANZIATA
14603	A	50700	12/03/2026 12:48	4.132,33	INPS-ISEE-2026-01031011L-00	Pratica correttamente presentata - FINANZIATA
14604	A	50731	12/03/2026 12:52	4.132,33	INPS-ISEE-2026-01031011L-00	Pratica correttamente presentata - FINANZIATA
14605	A	12521	02/03/2026 22:51	4.132,75	INPS-ISEE-2026-00353227D-00	Pratica correttamente presentata - FINANZIATA
14606	A	64043	17/03/2026 18:47	4.132,84	INPS-ISEE-2026-00648464O-00	Pratica correttamente presentata - FINANZIATA
14607	A	17693	03/03/2026 16:00	4.132,89	INPS-ISEE-2026-00317201Y-00	Pratica correttamente presentata - FINANZIATA
14608	A	26289	04/03/2026 17:50	4.133,62	INPS-ISEE-2026-04969781A-00	Pratica correttamente presentata - FINANZIATA
14609	A	24184	04/03/2026 12:36	4.133,75	INPS-ISEE-2026-03096626O-00	Pratica correttamente presentata - FINANZIATA
14610	A	49261	11/03/2026 19:12	4.133,77	INPS-ISEE-2026-02822507C-00	Pratica correttamente presentata - FINANZIATA
14611	A	49279	11/03/2026 19:14	4.133,77	INPS-ISEE-2026-02822507C-00	Pratica correttamente presentata - FINANZIATA
14612	A	21752	16/03/2026 08:31	4.133,80	INPS-ISEE-2026-05082274N-00	Pratica correttamente presentata - FINANZIATA
14613	A	66172	18/03/2026 09:26	4.133,82	INPS-ISEE-2026-00924166N-00	Pratica correttamente presentata - FINANZIATA
14614	A	29613	05/03/2026 11:45	4.134,03	INPS-ISEE-2026-01243856Q-00	Pratica correttamente presentata - FINANZIATA
14615	A	29679	05/03/2026 11:52	4.134,03	INPS-ISEE-2026-01243856Q-00	Pratica correttamente presentata - FINANZIATA
14616	A	19225	03/03/2026 18:29	4.134,15	INPS-ISEE-2026-00781368L-00	Pratica correttamente presentata - FINANZIATA

BANDO IO STUDIO 2025 a.s. 2025/2026

ALLEGATO A - DEFINITIVA

Progr.	ALL	Numero Domanda	Data Di Presentazione	VALORE ISEE	PROTOCOLLO ATTESTAZIONE ISEE	ESITO GRADUATORIA DEFINITIVA
14617	A	5954	02/03/2026 15:51	4.134,60	INPS-ISEE-2026-03361514H-00	Pratica correttamente presentata - FINANZIATA
14618	A	50785	12/03/2026 13:45	4.134,81	INPS-ISEE-2026-03997290S-00	Pratica correttamente presentata - FINANZIATA
14619	A	18074	03/03/2026 16:32	4.135,03	INPS-ISEE-2026-00071439G-00	Pratica correttamente presentata - FINANZIATA
14620	A	50485	12/03/2026 11:53	4.135,04	INPS-ISEE-2026-02253188Q-00	Pratica correttamente presentata - FINANZIATA
14621	A	8010	02/03/2026 18:03	4.135,26	INPS-ISEE-2026-01532990Q-00	Pratica correttamente presentata - FINANZIATA
14622	A	19371	03/03/2026 18:13	4.135,28	INPS-ISEE-2026-01385248R-00	Pratica correttamente presentata - FINANZIATA
14623	A	65261	17/03/2026 22:15	4.135,39	INPS-ISEE-2026-08171264Q-00	Pratica correttamente presentata - FINANZIATA
14624	A	17476	03/03/2026 15:36	4.135,77	INPS-ISEE-2026-00749615O-00	Pratica correttamente presentata - FINANZIATA
14625	A	18779	03/03/2026 17:29	4.135,77	INPS-ISEE-2026-00749615O-00	Pratica correttamente presentata - FINANZIATA
14626	A	65434	17/03/2026 22:39	4.135,93	INPS-ISEE-2026-03145145H-00	Pratica correttamente presentata - FINANZIATA
14627	A	14727	03/03/2026 10:41	4.136,59	INPS-ISEE-2026-04006457C-00	Pratica correttamente presentata - FINANZIATA
14628	A	34697	06/03/2026 13:30	4.136,62	INPS-ISEE-2026-02114467P-00	Pratica correttamente presentata - FINANZIATA
14629	A	34709	06/03/2026 13:34	4.136,62	INPS-ISEE-2026-02114467P-00	Pratica correttamente presentata - FINANZIATA
14630	A	10340	02/03/2026 20:02	4.136,64	INPS-ISEE-2026-01164057G-00	Pratica correttamente presentata - FINANZIATA
14631	A	10588	02/03/2026 20:21	4.136,64	INPS-ISEE-2026-01164057G-00	Pratica correttamente presentata - FINANZIATA
14632	A	56893	16/03/2026 10:49	4.136,72	INPS-ISEE-2026-01071338H-00	Pratica correttamente presentata - FINANZIATA
14633	A	67166	18/03/2026 11:12	4.136,72	INPS-ISEE-2026-05899812U-00	Pratica correttamente presentata - FINANZIATA
14634	A	67220	18/03/2026 11:18	4.136,72	INPS-ISEE-2026-05899812U-00	Pratica correttamente presentata - FINANZIATA
14635	A	19542	03/03/2026 18:22	4.137,07	INPS-ISEE-2026-00305319T-00	Pratica correttamente presentata - FINANZIATA
14636	A	27165	04/03/2026 19:15	4.137,40	INPS-ISEE-2026-00749390O-00	Pratica correttamente presentata - FINANZIATA
14637	A	36883	07/03/2026 10:35	4.137,45	INPS-ISEE-2026-00245597O-00	Pratica correttamente presentata - FINANZIATA
14638	A	53563	13/03/2026 14:28	4.137,71	INPS-ISEE-2026-01261053A-00	Pratica correttamente presentata - FINANZIATA
14639	A	23953	04/03/2026 12:13	4.137,75	INPS-ISEE-2026-04231883Q-00	Pratica correttamente presentata - FINANZIATA
14640	A	22998	04/03/2026 14:01	4.137,75	INPS-ISEE-2026-01815258E-00	Pratica correttamente presentata - FINANZIATA
14641	A	48576	11/03/2026 17:12	4.137,80	INPS-ISEE-2026-01551293C-00	Pratica correttamente presentata - FINANZIATA
14642	A	21345	03/03/2026 22:04	4.137,81	INPS-ISEE-2026-02376940R-00	Pratica correttamente presentata - FINANZIATA
14643	A	46907	11/03/2026 09:09	4.137,83	INPS-ISEE-2026-00236000I-00	Pratica correttamente presentata - FINANZIATA
14644	A	4066	02/03/2026 14:11	4.137,99	INPS-ISEE-2026-00689064L-00	Pratica correttamente presentata - FINANZIATA

BANDO IO STUDIO 2025 a.s. 2025/2026

ALLEGATO A - DEFINITIVA

Progr.	ALL	Numero Domanda	Data Di Presentazione	VALORE ISEE	PROTOCOLLO ATTESTAZIONE ISEE	ESITO GRADUATORIA DEFINITIVA
14645	A	53274	13/03/2026 12:04	4.138,01	INPS-ISEE-2026-02969576A-00	Pratica correttamente presentata - FINANZIATA
14646	A	56927	16/03/2026 10:58	4.138,01	INPS-ISEE-2026-02969576A-00	Pratica correttamente presentata - FINANZIATA
14647	A	12361	02/03/2026 22:21	4.138,24	INPS-ISEE-2026-01097632N-00	Pratica correttamente presentata - FINANZIATA
14648	A	15395	03/03/2026 12:03	4.138,36	INPS-ISEE-2026-00255692Q-00	Pratica correttamente presentata - FINANZIATA
14649	A	44286	10/03/2026 11:47	4.138,70	INPS-ISEE-2026-05722761E-00	Pratica correttamente presentata - FINANZIATA
14650	A	30873	05/03/2026 16:32	4.138,85	INPS-ISEE-2026-04485013P-00	Pratica correttamente presentata - FINANZIATA
14651	A	32226	05/03/2026 20:15	4.139,01	INPS-ISEE-2026-00656503P-00	Pratica correttamente presentata - FINANZIATA
14652	A	59410	16/03/2026 19:16	4.139,22	INPS-ISEE-2026-03072440B-00	Pratica correttamente presentata - FINANZIATA
14653	A	24575	04/03/2026 13:40	4.139,27	INPS-ISEE-2026-00278604W-00	Pratica correttamente presentata - FINANZIATA
14654	A	63598	17/03/2026 18:02	4.139,29	INPS-ISEE-2026-06020160K-00	Pratica correttamente presentata - FINANZIATA
14655	A	5629	02/03/2026 15:16	4.139,41	INPS-ISEE-2026-01237219P-00	Pratica correttamente presentata - FINANZIATA
14656	A	1105	02/03/2026 12:26	4.139,51	INPS-ISEE-2026-05585359Y-00	Pratica correttamente presentata - FINANZIATA
14657	A	59797	16/03/2026 21:05	4.139,51	INPS-ISEE-2026-05563630N-00	Pratica correttamente presentata - FINANZIATA
14658	A	34781	06/03/2026 14:08	4.139,53	INPS-ISEE-2026-02281609N-00	Pratica correttamente presentata - FINANZIATA
14659	A	49045	11/03/2026 18:27	4.139,57	INPS-ISEE-2026-07548871Y-00	Pratica correttamente presentata - FINANZIATA
14660	A	42742	09/03/2026 19:37	4.139,76	INPS-ISEE-2026-03605959I-00	Pratica correttamente presentata - FINANZIATA
14661	A	45299	10/03/2026 16:48	4.139,82	INPS-ISEE-2026-00639666X-00	Pratica correttamente presentata - FINANZIATA
14662	A	37387	07/03/2026 15:49	4.139,86	INPS-ISEE-2026-05317697Z-00	Pratica correttamente presentata - FINANZIATA
14663	A	38497	08/03/2026 13:46	4.140,24	INPS-ISEE-2026-00534452H-00	Pratica correttamente presentata - FINANZIATA
14664	A	9176	02/03/2026 19:03	4.140,57	INPS-ISEE-2026-00211598C-00	Pratica correttamente presentata - FINANZIATA
14665	A	51562	12/03/2026 17:57	4.141,18	INPS-ISEE-2026-04382445E-00	Pratica correttamente presentata - FINANZIATA
14666	A	4116	02/03/2026 14:20	4.141,22	INPS-ISEE-2026-01286046W-00	Pratica correttamente presentata - FINANZIATA
14667	A	44576	10/03/2026 12:49	4.141,30	INPS-ISEE-2026-02696642V-00	Pratica correttamente presentata - FINANZIATA
14668	A	42321	09/03/2026 18:20	4.141,67	INPS-ISEE-2026-05385678U-00	Pratica correttamente presentata - FINANZIATA
14669	A	53847	13/03/2026 16:36	4.141,79	INPS-ISEE-2026-02366135C-00	Pratica correttamente presentata - FINANZIATA
14670	A	55676	15/03/2026 12:40	4.141,87	INPS-ISEE-2026-02717258O-00	Pratica correttamente presentata - FINANZIATA
14671	A	47808	11/03/2026 12:25	4.141,91	INPS-ISEE-2026-01595783Z-00	Pratica correttamente presentata - FINANZIATA
14672	A	55433	14/03/2026 20:06	4.142,10	INPS-ISEE-2026-00511422K-00	Pratica correttamente presentata - FINANZIATA

BANDO IO STUDIO 2025 a.s. 2025/2026

ALLEGATO A - DEFINITIVA

Progr.	ALL	Numero Domanda	Data Di Presentazione	VALORE ISEE	PROTOCOLLO ATTESTAZIONE ISEE	ESITO GRADUATORIA DEFINITIVA
14673	A	47950	11/03/2026 13:20	4.142,11	INPS-ISEE-2026-05034515H-00	Pratica correttamente presentata - FINANZIATA
14674	A	57881	16/03/2026 15:23	4.142,13	INPS-ISEE-2026-03602536P-00	Pratica correttamente presentata - FINANZIATA
14675	A	50270	12/03/2026 11:05	4.142,16	INPS-ISEE-2026-05381664L-00	Pratica correttamente presentata - FINANZIATA
14676	A	42260	09/03/2026 18:11	4.142,34	INPS-ISEE-2026-03383865X-00	Pratica correttamente presentata - FINANZIATA
14677	A	34184	06/03/2026 11:51	4.143,43	INPS-ISEE-2026-02738130G-00	Pratica correttamente presentata - FINANZIATA
14678	A	57611	16/03/2026 12:47	4.143,43	INPS-ISEE-2026-01874898J-00	Pratica correttamente presentata - FINANZIATA
14679	A	57627	16/03/2026 12:51	4.143,43	INPS-ISEE-2026-01874898J-00	Pratica correttamente presentata - FINANZIATA
14680	A	26410	04/03/2026 17:59	4.143,48	INPS-ISEE-2026-00736648F-00	Pratica correttamente presentata - FINANZIATA
14681	A	51681	12/03/2026 18:09	4.143,61	INPS-ISEE-2026-01595946S-00	Pratica correttamente presentata - FINANZIATA
14682	A	51734	12/03/2026 18:19	4.143,61	INPS-ISEE-2026-01595946S-00	Pratica correttamente presentata - FINANZIATA
14683	A	46397	10/03/2026 20:24	4.143,66	INPS-ISEE-2026-07490502W-00	Pratica correttamente presentata - FINANZIATA
14684	A	5622	02/03/2026 15:17	4.143,75	INPS-ISEE-2026-00099133P-00	Pratica correttamente presentata - FINANZIATA
14685	A	26221	04/03/2026 17:42	4.143,75	INPS-ISEE-2026-00394585F-00	Pratica correttamente presentata - FINANZIATA
14686	A	26274	04/03/2026 17:47	4.143,75	INPS-ISEE-2026-00394585F-00	Pratica correttamente presentata - FINANZIATA
14687	A	24889	04/03/2026 15:13	4.143,78	INPS-ISEE-2026-02747897A-00	Pratica correttamente presentata - FINANZIATA
14688	A	34259	06/03/2026 11:54	4.144,31	INPS-ISEE-2026-01046206J-00	Pratica correttamente presentata - FINANZIATA
14689	A	13123	03/03/2026 06:57	4.144,51	INPS-ISEE-2026-04481651Q-00	Pratica correttamente presentata - FINANZIATA
14690	A	26545	04/03/2026 18:11	4.144,51	INPS-ISEE-2026-02554242G-00	Pratica correttamente presentata - FINANZIATA
14691	A	48613	11/03/2026 17:21	4.144,88	INPS-ISEE-2026-01833441G-00	Pratica correttamente presentata - FINANZIATA
14692	A	29088	05/03/2026 10:45	4.145,28	INPS-ISEE-2026-00215115K-00	Pratica correttamente presentata - FINANZIATA
14693	A	16413	03/03/2026 13:00	4.145,49	INPS-ISEE-2026-00355289O-00	Pratica correttamente presentata - FINANZIATA
14694	A	45180	10/03/2026 16:51	4.145,59	INPS-ISEE-2026-03599693A-00	Pratica correttamente presentata - FINANZIATA
14695	A	60870	17/03/2026 10:44	4.145,79	INPS-ISEE-2026-06738003W-00	Pratica correttamente presentata - FINANZIATA
14696	A	9779	02/03/2026 19:38	4.146,14	INPS-ISEE-2026-03743593F-00	Pratica correttamente presentata - FINANZIATA
14697	A	10190	02/03/2026 19:47	4.146,14	INPS-ISEE-2026-03743593F-00	Pratica correttamente presentata - FINANZIATA
14698	A	32820	05/03/2026 21:39	4.146,17	INPS-ISEE-2026-01586296I-00	Pratica correttamente presentata - FINANZIATA
14699	A	61108	17/03/2026 11:21	4.146,32	INPS-ISEE-2026-08166856Y-00	Pratica correttamente presentata - FINANZIATA
14700	A	56465	16/03/2026 09:21	4.146,57	INPS-ISEE-2026-02282973L-00	Pratica correttamente presentata - FINANZIATA

BANDO IO STUDIO 2025 a.s. 2025/2026

ALLEGATO A - DEFINITIVA

Progr.	ALL	Numero Domanda	Data Di Presentazione	VALORE ISEE	PROTOCOLLO ATTESTAZIONE ISEE	ESITO GRADUATORIA DEFINITIVA
14701	A	22588	04/03/2026 10:06	4.146,88	INPS-ISEE-2026-00847225N-00	Pratica correttamente presentata - FINANZIATA
14702	A	41346	09/03/2026 16:12	4.146,99	INPS-ISEE-2026-01081897F-00	Pratica correttamente presentata - FINANZIATA
14703	A	28135	04/03/2026 22:36	4.147,04	INPS-ISEE-2026-02070882W-00	Pratica correttamente presentata - FINANZIATA
14704	A	50506	12/03/2026 11:55	4.147,05	INPS-ISEE-2026-00255600A-00	Pratica correttamente presentata - FINANZIATA
14705	A	56056	15/03/2026 19:22	4.147,48	INPS-ISEE-2026-02663023D-00	Pratica correttamente presentata - FINANZIATA
14706	A	2838	02/03/2026 13:29	4.147,61	INPS-ISEE-2026-03106886O-00	Pratica correttamente presentata - FINANZIATA
14707	A	4533	02/03/2026 14:34	4.147,75	INPS-ISEE-2026-02429432C-00	Pratica correttamente presentata - FINANZIATA
14708	A	18744	03/03/2026 17:26	4.147,88	INPS-ISEE-2026-02088686Z-00	Pratica correttamente presentata - FINANZIATA
14709	A	29840	05/03/2026 12:17	4.147,92	INPS-ISEE-2026-00402519T-00	Pratica correttamente presentata - FINANZIATA
14710	A	40457	09/03/2026 11:58	4.148,31	INPS-ISEE-2026-01708394O-00	Pratica correttamente presentata - FINANZIATA
14711	A	40486	09/03/2026 12:04	4.148,31	INPS-ISEE-2026-01708394O-00	Pratica correttamente presentata - FINANZIATA
14712	A	19159	03/03/2026 17:54	4.148,43	INPS-ISEE-2026-00737928X-00	Pratica correttamente presentata - FINANZIATA
14713	A	1636	02/03/2026 12:51	4.148,45	INPS-ISEE-2026-02431285P-00	Pratica correttamente presentata - FINANZIATA
14714	A	2502	02/03/2026 13:02	4.148,45	INPS-ISEE-2026-02431285P-00	Pratica correttamente presentata - FINANZIATA
14715	A	22160	04/03/2026 09:11	4.148,60	INPS-ISEE-2026-03866912V-00	Pratica correttamente presentata - FINANZIATA
14716	A	3651	02/03/2026 22:39	4.148,62	INPS-ISEE-2026-00746698Y-00	Pratica correttamente presentata - FINANZIATA
14717	A	31718	05/03/2026 19:04	4.148,70	INPS-ISEE-2026-04388369K-00	Pratica correttamente presentata - FINANZIATA
14718	A	58589	16/03/2026 17:14	4.148,83	INPS-ISEE-2026-01552781Q-00	Pratica correttamente presentata - FINANZIATA
14719	A	7286	02/03/2026 18:23	4.148,96	INPS-ISEE-2026-06094161W-00	Pratica correttamente presentata - FINANZIATA
14720	A	11037	02/03/2026 20:59	4.149,11	INPS-ISEE-2026-00092719N-00	Pratica correttamente presentata - FINANZIATA
14721	A	24049	04/03/2026 12:23	4.149,21	INPS-ISEE-2026-04136860N-00	Pratica correttamente presentata - FINANZIATA
14722	A	57033	16/03/2026 11:11	4.149,27	INPS-ISEE-2026-02076676F-00	Pratica correttamente presentata - FINANZIATA
14723	A	42902	09/03/2026 20:37	4.149,31	INPS-ISEE-2026-02708502G-00	Pratica correttamente presentata - FINANZIATA
14724	A	1219	02/03/2026 12:39	4.149,39	INPS-ISEE-2026-00365404D-00	Pratica correttamente presentata - FINANZIATA
14725	A	24491	04/03/2026 13:22	4.149,39	INPS-ISEE-2026-00480816W-00	Pratica correttamente presentata - FINANZIATA
14726	A	38448	08/03/2026 12:55	4.149,51	INPS-ISEE-2026-00648001J-00	Pratica correttamente presentata - FINANZIATA
14727	A	67427	18/03/2026 11:40	4.149,69	INPS-ISEE-2026-00643814C-00	Pratica correttamente presentata - FINANZIATA
14728	A	6016	02/03/2026 16:01	4.149,75	INPS-ISEE-2026-00527806N-00	Pratica correttamente presentata - FINANZIATA

BANDO IO STUDIO 2025 a.s. 2025/2026

ALLEGATO A - DEFINITIVA

Progr.	ALL	Numero Domanda	Data Di Presentazione	VALORE ISEE	PROTOCOLLO ATTESTAZIONE ISEE	ESITO GRADUATORIA DEFINITIVA
14729	A	6933	02/03/2026 17:16	4.149,90	INPS-ISEE-2026-01717500T-00	Pratica correttamente presentata - FINANZIATA
14730	A	35538	06/03/2026 17:27	4.150,00	INPS-ISEE-2026-01580288O-00	Pratica correttamente presentata - FINANZIATA
14731	A	17107	03/03/2026 15:00	4.150,08	INPS-ISEE-2026-01698976B-00	Pratica correttamente presentata - FINANZIATA
14732	A	17234	03/03/2026 15:12	4.150,08	INPS-ISEE-2026-01698976B-00	Pratica correttamente presentata - FINANZIATA
14733	A	19493	03/03/2026 18:19	4.150,09	INPS-ISEE-2026-04550586L-00	Pratica correttamente presentata - FINANZIATA
14734	A	19635	03/03/2026 18:31	4.150,09	INPS-ISEE-2026-04550586L-00	Pratica correttamente presentata - FINANZIATA
14735	A	19145	03/03/2026 17:54	4.150,16	INPS-ISEE-2026-00086084C-00	Pratica correttamente presentata - FINANZIATA
14736	A	7568	02/03/2026 17:31	4.150,28	INPS-ISEE-2026-01203867W-00	Pratica correttamente presentata - FINANZIATA
14737	A	13723	03/03/2026 09:22	4.150,28	INPS-ISEE-2026-00790365E-00	Pratica correttamente presentata - FINANZIATA
14738	A	57016	16/03/2026 11:05	4.150,33	INPS-ISEE-2026-04173002M-00	Pratica correttamente presentata - FINANZIATA
14739	A	44130	10/03/2026 11:25	4.150,38	INPS-ISEE-2026-01205004Z-00	Pratica correttamente presentata - FINANZIATA
14740	A	46242	10/03/2026 19:17	4.150,41	INPS-ISEE-2026-02040565D-00	Pratica correttamente presentata - FINANZIATA
14741	A	23067	04/03/2026 10:52	4.150,57	INPS-ISEE-2026-01706855O-00	Pratica correttamente presentata - FINANZIATA
14742	A	22401	04/03/2026 09:43	4.151,65	INPS-ISEE-2026-00896677M-00	Pratica correttamente presentata - FINANZIATA
14743	A	54313	13/03/2026 18:25	4.151,65	INPS-ISEE-2026-06792376Y-00	Pratica correttamente presentata - FINANZIATA
14744	A	65956	18/03/2026 08:30	4.151,71	INPS-ISEE-2026-02432156H-00	Pratica correttamente presentata - FINANZIATA
14745	A	53714	13/03/2026 16:01	4.152,16	INPS-ISEE-2026-01707545Q-00	Pratica correttamente presentata - FINANZIATA
14746	A	4428	02/03/2026 14:28	4.152,33	INPS-ISEE-2026-00599225O-00	Pratica correttamente presentata - FINANZIATA
14747	A	52241	12/03/2026 20:59	4.152,42	INPS-ISEE-2026-03366222G-00	Pratica correttamente presentata - FINANZIATA
14748	A	40767	09/03/2026 13:01	4.152,78	INPS-ISEE-2026-01441720J-00	Pratica correttamente presentata - FINANZIATA
14749	A	12214	03/03/2026 09:53	4.152,94	INPS-ISEE-2026-04367235E-00	Pratica correttamente presentata - FINANZIATA
14750	A	19036	03/03/2026 18:04	4.152,94	INPS-ISEE-2026-04367235E-00	Pratica correttamente presentata - FINANZIATA
14751	A	7666	02/03/2026 17:34	4.153,08	INPS-ISEE-2026-00645935O-00	Pratica correttamente presentata - FINANZIATA
14752	A	32356	05/03/2026 19:26	4.153,12	INPS-ISEE-2026-01486220H-00	Pratica correttamente presentata - FINANZIATA
14753	A	43490	10/03/2026 09:24	4.153,15	INPS-ISEE-2026-01245298R-00	Pratica correttamente presentata - FINANZIATA
14754	A	45097	10/03/2026 16:10	4.153,17	INPS-ISEE-2026-02811917Q-00	Pratica correttamente presentata - FINANZIATA
14755	A	56247	15/03/2026 21:33	4.153,50	INPS-ISEE-2026-01575118N-00	Pratica correttamente presentata - FINANZIATA
14756	A	67506	18/03/2026 11:50	4.153,66	INPS-ISEE-2026-04001354M-00	Pratica correttamente presentata - FINANZIATA

BANDO IO STUDIO 2025 a.s. 2025/2026

ALLEGATO A - DEFINITIVA

Progr.	ALL	Numero Domanda	Data Di Presentazione	VALORE ISEE	PROTOCOLLO ATTESTAZIONE ISEE	ESITO GRADUATORIA DEFINITIVA
14757	A	67601	18/03/2026 11:59	4.153,66	INPS-ISEE-2026-04001354M-00	Pratica correttamente presentata - FINANZIATA
14758	A	3106	02/03/2026 13:30	4.154,05	INPS-ISEE-2026-01742298L-00	Pratica correttamente presentata - FINANZIATA
14759	A	28382	05/03/2026 08:25	4.154,27	INPS-ISEE-2026-06904353E-00	Pratica correttamente presentata - FINANZIATA
14760	A	49927	12/03/2026 09:48	4.154,47	INPS-ISEE-2026-03618054W-00	Pratica correttamente presentata - FINANZIATA
14761	A	54162	13/03/2026 17:48	4.154,73	INPS-ISEE-2026-00781885I-00	Pratica correttamente presentata - FINANZIATA
14762	A	41758	09/03/2026 17:14	4.154,96	INPS-ISEE-2026-03512180B-00	Pratica correttamente presentata - FINANZIATA
14763	A	31607	05/03/2026 17:51	4.155,04	INPS-ISEE-2026-01498459Y-00	Pratica correttamente presentata - FINANZIATA
14764	A	39444	09/03/2026 09:12	4.155,44	INPS-ISEE-2026-00424700M-00	Pratica correttamente presentata - FINANZIATA
14765	A	32007	05/03/2026 18:36	4.155,90	INPS-ISEE-2026-01489683S-00	Pratica correttamente presentata - FINANZIATA
14766	A	19967	03/03/2026 19:08	4.155,95	INPS-ISEE-2026-05731939I-00	Pratica correttamente presentata - FINANZIATA
14767	A	62801	17/03/2026 16:47	4.156,14	INPS-ISEE-2026-01219483N-00	Pratica correttamente presentata - FINANZIATA
14768	A	27857	04/03/2026 22:20	4.156,19	INPS-ISEE-2026-04380506C-00	Pratica correttamente presentata - FINANZIATA
14769	A	32992	05/03/2026 22:23	4.156,19	INPS-ISEE-2026-04380506C-00	Pratica correttamente presentata - FINANZIATA
14770	A	23170	04/03/2026 11:01	4.156,56	INPS-ISEE-2026-01247037G-00	Pratica correttamente presentata - FINANZIATA
14771	A	12761	03/03/2026 12:53	4.156,64	INPS-ISEE-2026-00775953X-00	Pratica correttamente presentata - FINANZIATA
14772	A	5741	02/03/2026 15:23	4.156,83	INPS-ISEE-2026-03405518C-00	Pratica correttamente presentata - FINANZIATA
14773	A	44435	10/03/2026 12:10	4.157,08	INPS-ISEE-2026-00781160H-00	Pratica correttamente presentata - FINANZIATA
14774	A	50753	12/03/2026 20:02	4.157,22	INPS-ISEE-2026-03354631P-00	Pratica correttamente presentata - FINANZIATA
14775	A	32869	05/03/2026 21:53	4.157,89	INPS-ISEE-2026-01297971X-00	Pratica correttamente presentata - FINANZIATA
14776	A	32978	05/03/2026 22:15	4.157,89	INPS-ISEE-2026-01297971X-00	Pratica correttamente presentata - FINANZIATA
14777	A	50681	12/03/2026 12:38	4.158,04	INPS-ISEE-2026-00553121M-00	Pratica correttamente presentata - FINANZIATA
14778	A	45039	10/03/2026 15:49	4.158,27	INPS-ISEE-2026-03624294E-00	Pratica correttamente presentata - FINANZIATA
14779	A	40997	09/03/2026 14:35	4.158,53	INPS-ISEE-2026-03854340W-00	Pratica correttamente presentata - FINANZIATA
14780	A	3422	02/03/2026 13:52	4.158,65	INPS-ISEE-2026-00793616O-00	Pratica correttamente presentata - FINANZIATA
14781	A	30527	05/03/2026 15:27	4.158,70	INPS-ISEE-2026-07619630O-00	Pratica correttamente presentata - FINANZIATA
14782	A	25115	04/03/2026 15:46	4.158,95	INPS-ISEE-2026-06508689U-00	Pratica correttamente presentata - FINANZIATA
14783	A	60885	17/03/2026 10:48	4.159,08	INPS-ISEE-2026-05567102C-00	Pratica correttamente presentata - FINANZIATA
14784	A	17141	03/03/2026 17:21	4.159,10	INPS-ISEE-2026-00325014K-00	Pratica correttamente presentata - FINANZIATA

BANDO IO STUDIO 2025 a.s. 2025/2026

ALLEGATO A - DEFINITIVA

Progr.	ALL	Numero Domanda	Data Di Presentazione	VALORE ISEE	PROTOCOLLO ATTESTAZIONE ISEE	ESITO GRADUATORIA DEFINITIVA
14785	A	33744	06/03/2026 10:32	4.159,31	INPS-ISEE-2026-00519942E-00	Pratica correttamente presentata - FINANZIATA
14786	A	40213	09/03/2026 11:32	4.159,37	INPS-ISEE-2026-02300692D-00	Pratica correttamente presentata - FINANZIATA
14787	A	12949	02/03/2026 23:55	4.159,46	INPS-ISEE-2026-00482082G-00	Pratica correttamente presentata - FINANZIATA
14788	A	12976	03/03/2026 00:02	4.159,46	INPS-ISEE-2026-00482082G-00	Pratica correttamente presentata - FINANZIATA
14789	A	38835	08/03/2026 17:54	4.159,61	INPS-ISEE-2026-00778940V-00	Pratica correttamente presentata - FINANZIATA
14790	A	35186	08/03/2026 18:45	4.159,70	INPS-ISEE-2026-00837523N-00	Pratica correttamente presentata - FINANZIATA
14791	A	18554	03/03/2026 17:14	4.159,80	INPS-ISEE-2026-00660380H-00	Pratica correttamente presentata - FINANZIATA
14792	A	32372	05/03/2026 19:30	4.160,16	INPS-ISEE-2026-03111105Z-00	Pratica correttamente presentata - FINANZIATA
14793	A	32386	05/03/2026 19:33	4.160,16	INPS-ISEE-2026-03111105Z-00	Pratica correttamente presentata - FINANZIATA
14794	A	66908	18/03/2026 10:47	4.160,38	INPS-ISEE-2026-02040295D-00	Pratica correttamente presentata - FINANZIATA
14795	A	30227	05/03/2026 13:54	4.160,79	INPS-ISEE-2026-03742001M-00	Pratica correttamente presentata - FINANZIATA
14796	A	36071	06/03/2026 19:04	4.160,79	INPS-ISEE-2026-07319218R-00	Pratica correttamente presentata - FINANZIATA
14797	A	36106	06/03/2026 19:13	4.160,79	INPS-ISEE-2026-07319218R-00	Pratica correttamente presentata - FINANZIATA
14798	A	25269	04/03/2026 16:09	4.160,98	INPS-ISEE-2026-03576492X-00	Pratica correttamente presentata - FINANZIATA
14799	A	25004	04/03/2026 15:36	4.161,18	INPS-ISEE-2026-02351686R-00	Pratica correttamente presentata - FINANZIATA
14800	A	56374	16/03/2026 07:23	4.161,39	INPS-ISEE-2026-00553236G-00	Pratica correttamente presentata - FINANZIATA
14801	A	630	02/03/2026 12:16	4.161,45	INPS-ISEE-2026-00746541W-00	Pratica correttamente presentata - FINANZIATA
14802	A	8094	04/03/2026 19:02	4.161,45	INPS-ISEE-2026-00746541W-00	Pratica correttamente presentata - FINANZIATA
14803	A	18862	03/03/2026 17:37	4.161,46	INPS-ISEE-2026-04173276E-00	Pratica correttamente presentata - FINANZIATA
14804	A	11921	02/03/2026 21:47	4.161,60	INPS-ISEE-2026-04194521C-00	Pratica correttamente presentata - FINANZIATA
14805	A	9743	02/03/2026 19:17	4.161,68	INPS-ISEE-2026-02829176V-00	Pratica correttamente presentata - FINANZIATA
14806	A	8914	02/03/2026 18:35	4.161,73	INPS-ISEE-2026-00390685R-00	Pratica correttamente presentata - FINANZIATA
14807	A	20975	03/03/2026 21:04	4.161,79	INPS-ISEE-2026-05666438Z-00	Pratica correttamente presentata - FINANZIATA
14808	A	30094	05/03/2026 13:07	4.161,82	INPS-ISEE-2026-01845630W-00	Pratica correttamente presentata - FINANZIATA
14809	A	58202	16/03/2026 16:26	4.161,88	INPS-ISEE-2026-03440313A-00	Pratica correttamente presentata - FINANZIATA
14810	A	54265	13/03/2026 18:16	4.162,24	INPS-ISEE-2026-04079023P-00	Pratica correttamente presentata - FINANZIATA
14811	A	56026	15/03/2026 18:42	4.162,45	INPS-ISEE-2026-01180730B-00	Pratica correttamente presentata - FINANZIATA
14812	A	5143	02/03/2026 14:55	4.162,60	INPS-ISEE-2026-00520729P-00	Pratica correttamente presentata - FINANZIATA

BANDO IO STUDIO 2025 a.s. 2025/2026

ALLEGATO A - DEFINITIVA

Progr.	ALL	Numero Domanda	Data Di Presentazione	VALORE ISEE	PROTOCOLLO ATTESTAZIONE ISEE	ESITO GRADUATORIA DEFINITIVA
14813	A	3771	02/03/2026 15:56	4.162,60	INPS-ISEE-2026-00316866E-00	Pratica correttamente presentata - FINANZIATA
14814	A	10538	02/03/2026 20:07	4.162,60	INPS-ISEE-2026-00316866E-00	Pratica correttamente presentata - FINANZIATA
14815	A	41283	09/03/2026 16:03	4.162,84	INPS-ISEE-2026-05127468L-00	Pratica correttamente presentata - FINANZIATA
14816	A	58449	16/03/2026 16:59	4.162,88	INPS-ISEE-2026-02458776S-00	Pratica correttamente presentata - FINANZIATA
14817	A	59459	16/03/2026 19:05	4.162,88	INPS-ISEE-2026-02458776S-00	Pratica correttamente presentata - FINANZIATA
14818	A	28739	05/03/2026 10:03	4.162,89	INPS-ISEE-2026-02635990F-00	Pratica correttamente presentata - FINANZIATA
14819	A	13895	03/03/2026 09:41	4.163,12	INPS-ISEE-2026-02558734F-00	Pratica correttamente presentata - FINANZIATA
14820	A	28796	05/03/2026 10:08	4.163,21	INPS-ISEE-2026-00150572B-00	Pratica correttamente presentata - FINANZIATA
14821	A	28832	05/03/2026 10:15	4.163,21	INPS-ISEE-2026-00150572B-00	Pratica correttamente presentata - FINANZIATA
14822	A	28891	05/03/2026 10:20	4.163,21	INPS-ISEE-2026-00150572B-00	Pratica correttamente presentata - FINANZIATA
14823	A	14302	03/03/2026 10:17	4.163,28	INPS-ISEE-2026-04290668V-00	Pratica correttamente presentata - FINANZIATA
14824	A	40705	09/03/2026 12:37	4.163,30	INPS-ISEE-2026-06645968A-00	Pratica correttamente presentata - FINANZIATA
14825	A	40730	09/03/2026 12:44	4.163,30	INPS-ISEE-2026-06645968A-00	Pratica correttamente presentata - FINANZIATA
14826	A	24329	04/03/2026 12:48	4.163,61	INPS-ISEE-2026-00773826L-00	Pratica correttamente presentata - FINANZIATA
14827	A	6710	02/03/2026 17:02	4.164,33	INPS-ISEE-2026-01139987Z-00	Pratica correttamente presentata - FINANZIATA
14828	A	6328	02/03/2026 16:47	4.164,40	INPS-ISEE-2026-00706625C-00	Pratica correttamente presentata - FINANZIATA
14829	A	6763	02/03/2026 17:00	4.164,59	INPS-ISEE-2026-04665598M-00	Pratica correttamente presentata - FINANZIATA
14830	A	19199	03/03/2026 17:59	4.164,63	INPS-ISEE-2026-00304948N-00	Pratica correttamente presentata - FINANZIATA
14831	A	41089	09/03/2026 15:17	4.164,66	INPS-ISEE-2026-02617419E-00	Pratica correttamente presentata - FINANZIATA
14832	A	604	02/03/2026 12:22	4.164,71	INPS-ISEE-2026-00234785Q-00	Pratica correttamente presentata - FINANZIATA
14833	A	2428	02/03/2026 13:03	4.164,71	INPS-ISEE-2026-01366718O-00	Pratica correttamente presentata - FINANZIATA
14834	A	8397	02/03/2026 18:08	4.164,71	INPS-ISEE-2026-01451933C-00	Pratica correttamente presentata - FINANZIATA
14835	A	9122	02/03/2026 19:12	4.164,71	INPS-ISEE-2026-00498895M-00	Pratica correttamente presentata - FINANZIATA
14836	A	42228	09/03/2026 18:06	4.164,71	INPS-ISEE-2026-01560974O-00	Pratica correttamente presentata - FINANZIATA
14837	A	54815	14/03/2026 07:56	4.164,71	INPS-ISEE-2026-02304914H-00	Pratica correttamente presentata - FINANZIATA
14838	A	27246	04/03/2026 19:30	4.164,73	INPS-ISEE-2026-00552444G-00	Pratica correttamente presentata - FINANZIATA
14839	A	40710	09/03/2026 12:38	4.164,79	INPS-ISEE-2026-01240206K-00	Pratica correttamente presentata - FINANZIATA
14840	A	30243	05/03/2026 14:14	4.164,96	INPS-ISEE-2026-08293382V-00	Pratica correttamente presentata - FINANZIATA

BANDO IO STUDIO 2025 a.s. 2025/2026

ALLEGATO A - DEFINITIVA

Progr.	ALL	Numero Domanda	Data Di Presentazione	VALORE ISEE	PROTOCOLLO ATTESTAZIONE ISEE	ESITO GRADUATORIA DEFINITIVA
14841	A	5358	02/03/2026 15:05	4.165,20	INPS-ISEE-2026-00545026D-00	Pratica correttamente presentata - FINANZIATA
14842	A	10640	02/03/2026 23:17	4.165,20	INPS-ISEE-2026-03685604O-00	Pratica correttamente presentata - FINANZIATA
14843	A	22775	06/03/2026 09:20	4.165,24	INPS-ISEE-2026-02108385W-00	Pratica correttamente presentata - FINANZIATA
14844	A	5412	02/03/2026 15:08	4.165,26	INPS-ISEE-2026-04953011H-00	Pratica correttamente presentata - FINANZIATA
14845	A	22982	04/03/2026 10:48	4.165,63	INPS-ISEE-2026-07726110G-00	Pratica correttamente presentata - FINANZIATA
14846	A	23093	04/03/2026 10:54	4.165,63	INPS-ISEE-2026-07726110G-00	Pratica correttamente presentata - FINANZIATA
14847	A	41549	09/03/2026 16:45	4.166,18	INPS-ISEE-2026-02098699M-00	Pratica correttamente presentata - FINANZIATA
14848	A	22491	04/03/2026 09:57	4.166,36	INPS-ISEE-2026-00545656R-00	Pratica correttamente presentata - FINANZIATA
14849	A	803	02/03/2026 15:01	4.166,47	INPS-ISEE-2026-06962733X-00	Pratica correttamente presentata - FINANZIATA
14850	A	41406	09/03/2026 16:23	4.166,55	INPS-ISEE-2026-00844338E-00	Pratica correttamente presentata - FINANZIATA
14851	A	48264	11/03/2026 16:19	4.166,67	INPS-ISEE-2026-04766859J-00	Pratica correttamente presentata - FINANZIATA
14852	A	5793	02/03/2026 17:06	4.166,77	INPS-ISEE-2026-01969099M-00	Pratica correttamente presentata - FINANZIATA
14853	A	12937	02/03/2026 23:51	4.166,85	INPS-ISEE-2026-04878564U-00	Pratica correttamente presentata - FINANZIATA
14854	A	21554	03/03/2026 22:31	4.167,04	INPS-ISEE-2026-01225547C-00	Pratica correttamente presentata - FINANZIATA
14855	A	4838	02/03/2026 14:45	4.167,06	INPS-ISEE-2026-03391345N-00	Pratica correttamente presentata - FINANZIATA
14856	A	32215	05/03/2026 19:12	4.167,30	INPS-ISEE-2026-06764643X-00	Pratica correttamente presentata - FINANZIATA
14857	A	4906	02/03/2026 14:48	4.167,36	INPS-ISEE-2026-00527917R-00	Pratica correttamente presentata - FINANZIATA
14858	A	24866	04/03/2026 15:00	4.167,40	INPS-ISEE-2026-04658972K-00	Pratica correttamente presentata - FINANZIATA
14859	A	51636	12/03/2026 18:13	4.167,54	INPS-ISEE-2026-07702833E-00	Pratica correttamente presentata - FINANZIATA
14860	A	49030	11/03/2026 18:23	4.167,66	INPS-ISEE-2026-03313678R-00	Pratica correttamente presentata - FINANZIATA
14861	A	27358	04/03/2026 20:04	4.167,91	INPS-ISEE-2026-00504809C-00	Pratica correttamente presentata - FINANZIATA
14862	A	27519	04/03/2026 20:22	4.167,91	INPS-ISEE-2026-00504809C-00	Pratica correttamente presentata - FINANZIATA
14863	A	12778	02/03/2026 23:10	4.167,94	INPS-ISEE-2026-00924794V-00	Pratica correttamente presentata - FINANZIATA
14864	A	67319	18/03/2026 11:29	4.168,13	INPS-ISEE-2026-02929900R-00	Pratica correttamente presentata - FINANZIATA
14865	A	25341	04/03/2026 16:18	4.168,16	INPS-ISEE-2026-01809651E-00	Pratica correttamente presentata - FINANZIATA
14866	A	14007	03/03/2026 09:50	4.168,29	INPS-ISEE-2026-00188348O-00	Pratica correttamente presentata - FINANZIATA
14867	A	14176	03/03/2026 09:56	4.168,29	INPS-ISEE-2026-00188348O-00	Pratica correttamente presentata - FINANZIATA
14868	A	56614	16/03/2026 10:00	4.168,29	INPS-ISEE-2026-01845427R-00	Pratica correttamente presentata - FINANZIATA

BANDO IO STUDIO 2025 a.s. 2025/2026

ALLEGATO A - DEFINITIVA

Progr.	ALL	Numero Domanda	Data Di Presentazione	VALORE ISEE	PROTOCOLLO ATTESTAZIONE ISEE	ESITO GRADUATORIA DEFINITIVA
14869	A	16284	03/03/2026 12:51	4.168,46	INPS-ISEE-2026-04952757S-00	Pratica correttamente presentata - FINANZIATA
14870	A	1923	02/03/2026 12:46	4.168,65	INPS-ISEE-2026-06388956J-00	Pratica correttamente presentata - FINANZIATA
14871	A	12417	02/03/2026 22:24	4.168,66	INPS-ISEE-2026-01889002N-00	Pratica correttamente presentata - FINANZIATA
14872	A	57470	16/03/2026 12:26	4.168,75	INPS-ISEE-2026-06058543R-00	Pratica correttamente presentata - FINANZIATA
14873	A	57529	16/03/2026 12:30	4.168,75	INPS-ISEE-2026-06058543R-00	Pratica correttamente presentata - FINANZIATA
14874	A	23167	04/03/2026 11:04	4.168,79	INPS-ISEE-2026-01227656Q-00	Pratica correttamente presentata - FINANZIATA
14875	A	13084	03/03/2026 03:04	4.169,63	INPS-ISEE-2026-03808845X-00	Pratica correttamente presentata - FINANZIATA
14876	A	5340	02/03/2026 15:22	4.169,84	INPS-ISEE-2026-02133674C-00	Pratica correttamente presentata - FINANZIATA
14877	A	14293	03/03/2026 10:13	4.169,92	INPS-ISEE-2026-01209841P-00	Pratica correttamente presentata - FINANZIATA
14878	A	38569	09/03/2026 17:56	4.170,51	INPS-ISEE-2026-04501772C-00	Pratica correttamente presentata - FINANZIATA
14879	A	42208	09/03/2026 18:02	4.170,51	INPS-ISEE-2026-04501772C-00	Pratica correttamente presentata - FINANZIATA
14880	A	41257	09/03/2026 15:56	4.170,60	INPS-ISEE-2026-01251828W-00	Pratica correttamente presentata - FINANZIATA
14881	A	52588	13/03/2026 09:14	4.170,69	INPS-ISEE-2026-02385350C-00	Pratica correttamente presentata - FINANZIATA
14882	A	2752	02/03/2026 13:10	4.170,77	INPS-ISEE-2026-00238846R-00	Pratica correttamente presentata - FINANZIATA
14883	A	2988	02/03/2026 13:20	4.170,77	INPS-ISEE-2026-00238846R-00	Pratica correttamente presentata - FINANZIATA
14884	A	67578	18/03/2026 11:56	4.170,85	INPS-ISEE-2026-07376429Z-00	Pratica correttamente presentata - FINANZIATA
14885	A	6203	02/03/2026 16:28	4.170,88	INPS-ISEE-2026-01555330D-00	Pratica correttamente presentata - FINANZIATA
14886	A	64793	17/03/2026 20:39	4.171,22	INPS-ISEE-2026-02816540C-00	Pratica correttamente presentata - FINANZIATA
14887	A	51230	12/03/2026 16:53	4.171,25	INPS-ISEE-2026-00297004D-00	Pratica correttamente presentata - FINANZIATA
14888	A	55633	15/03/2026 11:32	4.171,35	INPS-ISEE-2026-01861633N-00	Pratica correttamente presentata - FINANZIATA
14889	A	14170	03/03/2026 09:56	4.171,48	INPS-ISEE-2026-00317588O-00	Pratica correttamente presentata - FINANZIATA
14890	A	14208	03/03/2026 10:03	4.171,48	INPS-ISEE-2026-00317588O-00	Pratica correttamente presentata - FINANZIATA
14891	A	3951	02/03/2026 19:20	4.171,55	INPS-ISEE-2026-01029304J-00	Pratica correttamente presentata - FINANZIATA
14892	A	9894	02/03/2026 19:27	4.171,55	INPS-ISEE-2026-01029304J-00	Pratica correttamente presentata - FINANZIATA
14893	A	16126	03/03/2026 12:28	4.171,55	INPS-ISEE-2026-01353039G-00	Pratica correttamente presentata - FINANZIATA
14894	A	16155	03/03/2026 12:32	4.171,55	INPS-ISEE-2026-01353039G-00	Pratica correttamente presentata - FINANZIATA
14895	A	19213	03/03/2026 18:00	4.171,55	INPS-ISEE-2026-00550939R-00	Pratica correttamente presentata - FINANZIATA
14896	A	29448	05/03/2026 11:29	4.171,55	INPS-ISEE-2026-01079882V-00	Pratica correttamente presentata - FINANZIATA

BANDO IO STUDIO 2025 a.s. 2025/2026

ALLEGATO A - DEFINITIVA

Progr.	ALL	Numero Domanda	Data Di Presentazione	VALORE ISEE	PROTOCOLLO ATTESTAZIONE ISEE	ESITO GRADUATORIA DEFINITIVA
14897	A	36193	06/03/2026 19:30	4.171,55	INPS-ISEE-2026-02993883U-00	Pratica correttamente presentata - FINANZIATA
14898	A	14928	03/03/2026 11:05	4.171,56	INPS-ISEE-2026-03907897M-00	Pratica correttamente presentata - FINANZIATA
14899	A	15150	09/03/2026 11:38	4.171,56	INPS-ISEE-2026-03907897M-00	Pratica correttamente presentata - FINANZIATA
14900	A	59429	16/03/2026 19:00	4.171,82	INPS-ISEE-2026-02479890S-00	Pratica correttamente presentata - FINANZIATA
14901	A	58914	16/03/2026 17:57	4.171,96	INPS-ISEE-2026-06242644N-00	Pratica correttamente presentata - FINANZIATA
14902	A	33305	06/03/2026 09:19	4.172,10	INPS-ISEE-2026-01199634L-00	Pratica correttamente presentata - FINANZIATA
14903	A	29973	05/03/2026 12:34	4.172,16	INPS-ISEE-2026-04357801N-00	Pratica correttamente presentata - FINANZIATA
14904	A	57357	16/03/2026 12:00	4.172,36	INPS-ISEE-2026-05011956W-00	Pratica correttamente presentata - FINANZIATA
14905	A	57428	16/03/2026 17:01	4.172,36	INPS-ISEE-2026-05011956W-00	Pratica correttamente presentata - FINANZIATA
14906	A	13939	03/03/2026 09:36	4.172,39	INPS-ISEE-2026-04780201D-00	Pratica correttamente presentata - FINANZIATA
14907	A	37912	07/03/2026 21:49	4.172,41	INPS-ISEE-2026-03713715W-00	Pratica correttamente presentata - FINANZIATA
14908	A	35620	06/03/2026 17:43	4.172,42	INPS-ISEE-2026-06391177F-00	Pratica correttamente presentata - FINANZIATA
14909	A	36000	06/03/2026 18:49	4.172,85	INPS-ISEE-2026-02282879Z-00	Pratica correttamente presentata - FINANZIATA
14910	A	35907	06/03/2026 23:18	4.172,85	INPS-ISEE-2026-02282879Z-00	Pratica correttamente presentata - FINANZIATA
14911	A	35798	07/03/2026 10:32	4.172,85	INPS-ISEE-2026-02282879Z-00	Pratica correttamente presentata - FINANZIATA
14912	A	29857	05/03/2026 12:21	4.172,97	INPS-ISEE-2026-01252126J-00	Pratica correttamente presentata - FINANZIATA
14913	A	42992	09/03/2026 23:46	4.173,18	INPS-ISEE-2026-00400766H-00	Pratica correttamente presentata - FINANZIATA
14914	A	3063	02/03/2026 13:22	4.173,39	INPS-ISEE-2026-00333914H-00	Pratica correttamente presentata - FINANZIATA
14915	A	60383	17/03/2026 09:01	4.173,92	INPS-ISEE-2026-01047337P-00	Pratica correttamente presentata - FINANZIATA
14916	A	61445	17/03/2026 12:07	4.174,10	INPS-ISEE-2026-00512683P-00	Pratica correttamente presentata - FINANZIATA
14917	A	28933	05/03/2026 10:38	4.174,11	INPS-ISEE-2026-00777157F-00	Pratica correttamente presentata - FINANZIATA
14918	A	19289	03/03/2026 18:09	4.174,31	INPS-ISEE-2026-00394172C-00	Pratica correttamente presentata - FINANZIATA
14919	A	58831	16/03/2026 17:46	4.174,40	INPS-ISEE-2026-04145661W-00	Pratica correttamente presentata - FINANZIATA
14920	A	32462	05/03/2026 20:02	4.174,43	INPS-ISEE-2026-00133060S-00	Pratica correttamente presentata - FINANZIATA
14921	A	14880	03/03/2026 10:53	4.174,90	INPS-ISEE-2026-01592011J-00	Pratica correttamente presentata - FINANZIATA
14922	A	3105	02/03/2026 14:03	4.175,00	INPS-ISEE-2026-00990591L-00	Pratica correttamente presentata - FINANZIATA
14923	A	4093	02/03/2026 14:19	4.175,00	INPS-ISEE-2026-00990591L-00	Pratica correttamente presentata - FINANZIATA
14924	A	61474	17/03/2026 12:23	4.175,59	INPS-ISEE-2026-02936085L-00	Pratica correttamente presentata - FINANZIATA

BANDO IO STUDIO 2025 a.s. 2025/2026

ALLEGATO A - DEFINITIVA

Progr.	ALL	Numero Domanda	Data Di Presentazione	VALORE ISEE	PROTOCOLLO ATTESTAZIONE ISEE	ESITO GRADUATORIA DEFINITIVA
14925	A	22986	04/03/2026 10:49	4.175,74	INPS-ISEE-2026-00451568Q-00	Pratica correttamente presentata - FINANZIATA
14926	A	15541	03/03/2026 11:45	4.176,26	INPS-ISEE-2026-02344885F-00	Pratica correttamente presentata - FINANZIATA
14927	A	39697	09/03/2026 10:03	4.176,31	INPS-ISEE-2026-00249505P-00	Pratica correttamente presentata - FINANZIATA
14928	A	55999	15/03/2026 18:27	4.176,32	INPS-ISEE-2026-01170130S-00	Pratica correttamente presentata - FINANZIATA
14929	A	19800	03/03/2026 18:49	4.176,72	INPS-ISEE-2026-00303362M-00	Pratica correttamente presentata - FINANZIATA
14930	A	522	02/03/2026 12:16	4.176,75	INPS-ISEE-2026-00487404W-00	Pratica correttamente presentata - FINANZIATA
14931	A	16402	03/03/2026 13:02	4.176,78	INPS-ISEE-2026-00569256L-00	Pratica correttamente presentata - FINANZIATA
14932	A	36722	07/03/2026 03:14	4.176,83	INPS-ISEE-2026-03059226W-00	Pratica correttamente presentata - FINANZIATA
14933	A	59814	16/03/2026 20:53	4.177,03	INPS-ISEE-2026-01499241E-00	Pratica correttamente presentata - FINANZIATA
14934	A	4648	02/03/2026 14:44	4.177,16	INPS-ISEE-2026-01230537T-00	Pratica correttamente presentata - FINANZIATA
14935	A	13500	03/03/2026 09:02	4.177,24	INPS-ISEE-2026-01191011Y-00	Pratica correttamente presentata - FINANZIATA
14936	A	23737	04/03/2026 11:54	4.177,29	INPS-ISEE-2026-00912635C-00	Pratica correttamente presentata - FINANZIATA
14937	A	47614	11/03/2026 11:40	4.177,32	INPS-ISEE-2026-01233205U-00	Pratica correttamente presentata - FINANZIATA
14938	A	30914	05/03/2026 16:33	4.177,97	INPS-ISEE-2026-02114781G-00	Pratica correttamente presentata - FINANZIATA
14939	A	36925	07/03/2026 11:01	4.178,05	INPS-ISEE-2026-00233506J-00	Pratica correttamente presentata - FINANZIATA
14940	A	2302	02/03/2026 13:00	4.178,43	INPS-ISEE-2026-00225785Q-00	Pratica correttamente presentata - FINANZIATA
14941	A	66236	18/03/2026 09:33	4.178,53	INPS-ISEE-2026-02556252W-00	Pratica correttamente presentata - FINANZIATA
14942	A	46730	10/03/2026 22:38	4.178,54	INPS-ISEE-2026-02840526W-00	Pratica correttamente presentata - FINANZIATA
14943	A	40848	09/03/2026 13:26	4.178,66	INPS-ISEE-2026-01787713F-00	Pratica correttamente presentata - FINANZIATA
14944	A	33514	06/03/2026 10:01	4.178,76	INPS-ISEE-2026-00878137F-00	Pratica correttamente presentata - FINANZIATA
14945	A	28587	05/03/2026 09:28	4.178,90	INPS-ISEE-2026-00361304M-00	Pratica correttamente presentata - FINANZIATA
14946	A	26601	04/03/2026 18:24	4.179,67	INPS-ISEE-2026-00929903O-00	Pratica correttamente presentata - FINANZIATA
14947	A	28252	04/03/2026 23:46	4.179,67	INPS-ISEE-2026-00929903O-00	Pratica correttamente presentata - FINANZIATA
14948	A	53669	13/03/2026 15:34	4.179,68	INPS-ISEE-2026-00985871Z-00	Pratica correttamente presentata - FINANZIATA
14949	A	12074	02/03/2026 21:56	4.179,82	INPS-ISEE-2026-02386957Y-00	Pratica correttamente presentata - FINANZIATA
14950	A	47588	11/03/2026 11:36	4.179,90	INPS-ISEE-2026-03236521D-00	Pratica correttamente presentata - FINANZIATA
14951	A	4261	02/03/2026 14:17	4.180,13	INPS-ISEE-2026-00442903D-00	Pratica correttamente presentata - FINANZIATA
14952	A	59771	16/03/2026 20:30	4.180,59	INPS-ISEE-2026-00465607N-00	Pratica correttamente presentata - FINANZIATA

BANDO IO STUDIO 2025 a.s. 2025/2026

ALLEGATO A - DEFINITIVA

Progr.	ALL	Numero Domanda	Data Di Presentazione	VALORE ISEE	PROTOCOLLO ATTESTAZIONE ISEE	ESITO GRADUATORIA DEFINITIVA
14953	A	4682	02/03/2026 15:17	4.180,60	INPS-ISEE-2026-01607664E-00	Pratica correttamente presentata - FINANZIATA
14954	A	46349	10/03/2026 19:50	4.180,98	INPS-ISEE-2026-02152763C-00	Pratica correttamente presentata - FINANZIATA
14955	A	30253	05/03/2026 21:11	4.181,07	INPS-ISEE-2026-00684953V-00	Pratica correttamente presentata - FINANZIATA
14956	A	1074	02/03/2026 12:25	4.181,11	INPS-ISEE-2026-03895556K-00	Pratica correttamente presentata - FINANZIATA
14957	A	36433	06/03/2026 21:16	4.181,20	INPS-ISEE-2026-02418185Q-00	Pratica correttamente presentata - FINANZIATA
14958	A	13055	03/03/2026 01:01	4.181,30	INPS-ISEE-2026-01899600L-00	Pratica correttamente presentata - FINANZIATA
14959	A	12169	03/03/2026 23:46	4.181,30	INPS-ISEE-2026-01899600L-00	Pratica correttamente presentata - FINANZIATA
14960	A	29804	05/03/2026 12:17	4.181,30	INPS-ISEE-2026-00074689F-00	Pratica correttamente presentata - FINANZIATA
14961	A	29961	05/03/2026 12:32	4.181,30	INPS-ISEE-2026-00074689F-00	Pratica correttamente presentata - FINANZIATA
14962	A	59258	16/03/2026 18:45	4.181,30	INPS-ISEE-2026-04418418E-00	Pratica correttamente presentata - FINANZIATA
14963	A	22045	04/03/2026 08:39	4.181,37	INPS-ISEE-2026-00367635E-00	Pratica correttamente presentata - FINANZIATA
14964	A	42247	09/03/2026 18:07	4.181,71	INPS-ISEE-2026-03263449R-00	Pratica correttamente presentata - FINANZIATA
14965	A	33663	06/03/2026 10:18	4.181,77	INPS-ISEE-2026-00307297N-00	Pratica correttamente presentata - FINANZIATA
14966	A	51662	12/03/2026 18:03	4.181,88	INPS-ISEE-2026-00503400Z-00	Pratica correttamente presentata - FINANZIATA
14967	A	51717	12/03/2026 18:11	4.181,88	INPS-ISEE-2026-00503400Z-00	Pratica correttamente presentata - FINANZIATA
14968	A	1969	02/03/2026 12:49	4.182,03	INPS-ISEE-2026-02283548O-00	Pratica correttamente presentata - FINANZIATA
14969	A	2220	02/03/2026 12:53	4.182,03	INPS-ISEE-2026-02283548O-00	Pratica correttamente presentata - FINANZIATA
14970	A	31474	05/03/2026 17:33	4.182,04	INPS-ISEE-2026-03995443I-00	Pratica correttamente presentata - FINANZIATA
14971	A	40053	09/03/2026 11:00	4.182,16	INPS-ISEE-2026-02124813T-00	Pratica correttamente presentata - FINANZIATA
14972	A	40115	09/03/2026 11:08	4.182,16	INPS-ISEE-2026-02124813T-00	Pratica correttamente presentata - FINANZIATA
14973	A	34841	06/03/2026 14:45	4.182,26	INPS-ISEE-2026-06891175I-00	Pratica correttamente presentata - FINANZIATA
14974	A	34866	06/03/2026 14:53	4.182,26	INPS-ISEE-2026-06891175I-00	Pratica correttamente presentata - FINANZIATA
14975	A	16376	03/03/2026 12:54	4.182,46	INPS-ISEE-2026-02228965F-00	Pratica correttamente presentata - FINANZIATA
14976	A	48655	11/03/2026 17:25	4.182,54	INPS-ISEE-2026-05805841R-00	Pratica correttamente presentata - FINANZIATA
14977	A	10620	02/03/2026 20:45	4.182,93	INPS-ISEE-2026-05559281V-00	Pratica correttamente presentata - FINANZIATA
14978	A	16848	03/03/2026 14:16	4.182,93	INPS-ISEE-2026-00639917V-00	Pratica correttamente presentata - FINANZIATA
14979	A	42300	09/03/2026 18:16	4.182,93	INPS-ISEE-2026-00306441A-00	Pratica correttamente presentata - FINANZIATA
14980	A	42362	09/03/2026 18:35	4.182,93	INPS-ISEE-2026-00306441A-00	Pratica correttamente presentata - FINANZIATA

BANDO IO STUDIO 2025 a.s. 2025/2026

ALLEGATO A - DEFINITIVA

Progr.	ALL	Numero Domanda	Data Di Presentazione	VALORE ISEE	PROTOCOLLO ATTESTAZIONE ISEE	ESITO GRADUATORIA DEFINITIVA
14981	A	41023	09/03/2026 14:48	4.182,95	INPS-ISEE-2026-00358667V-00	Pratica correttamente presentata - FINANZIATA
14982	A	18419	03/03/2026 17:04	4.183,04	INPS-ISEE-2026-03960647V-00	Pratica correttamente presentata - FINANZIATA
14983	A	23439	04/03/2026 11:22	4.183,04	INPS-ISEE-2026-03960647V-00	Pratica correttamente presentata - FINANZIATA
14984	A	8641	02/03/2026 18:19	4.183,07	INPS-ISEE-2026-00504050Y-00	Pratica correttamente presentata - FINANZIATA
14985	A	7398	02/03/2026 17:24	4.183,25	INPS-ISEE-2026-00353531B-00	Pratica correttamente presentata - FINANZIATA
14986	A	20944	03/03/2026 20:59	4.183,31	INPS-ISEE-2026-02676886M-00	Pratica correttamente presentata - FINANZIATA
14987	A	48644	11/03/2026 17:28	4.183,33	INPS-ISEE-2026-01137997I-00	Pratica correttamente presentata - FINANZIATA
14988	A	48590	11/03/2026 17:35	4.183,41	INPS-ISEE-2026-08043052D-00	Pratica correttamente presentata - FINANZIATA
14989	A	24320	04/03/2026 12:48	4.183,48	INPS-ISEE-2026-00086805W-00	Pratica correttamente presentata - FINANZIATA
14990	A	5612	02/03/2026 15:24	4.183,49	INPS-ISEE-2026-00390167C-00	Pratica correttamente presentata - FINANZIATA
14991	A	7368	02/03/2026 17:23	4.183,49	INPS-ISEE-2026-00390167C-00	Pratica correttamente presentata - FINANZIATA
14992	A	15606	03/03/2026 11:53	4.183,71	INPS-ISEE-2026-06072715N-00	Pratica correttamente presentata - FINANZIATA
14993	A	18717	03/03/2026 17:23	4.183,91	INPS-ISEE-2026-04149224C-00	Pratica correttamente presentata - FINANZIATA
14994	A	18823	03/03/2026 17:30	4.183,91	INPS-ISEE-2026-04149224C-00	Pratica correttamente presentata - FINANZIATA
14995	A	51192	12/03/2026 16:43	4.183,98	INPS-ISEE-2026-01368254Q-00	Pratica correttamente presentata - FINANZIATA
14996	A	31479	05/03/2026 17:33	4.184,06	INPS-ISEE-2026-04793877J-00	Pratica correttamente presentata - FINANZIATA
14997	A	42993	09/03/2026 21:02	4.184,07	INPS-ISEE-2026-06188812F-00	Pratica correttamente presentata - FINANZIATA
14998	A	43176	09/03/2026 22:08	4.184,07	INPS-ISEE-2026-06188812F-00	Pratica correttamente presentata - FINANZIATA
14999	A	53307	13/03/2026 12:26	4.184,13	INPS-ISEE-2026-02522262T-00	Pratica correttamente presentata - FINANZIATA
15000	A	48197	11/03/2026 15:36	4.184,49	INPS-ISEE-2026-00321208U-00	Pratica correttamente presentata - FINANZIATA
15001	A	21267	03/03/2026 21:53	4.184,53	INPS-ISEE-2026-03737140P-00	Pratica correttamente presentata - FINANZIATA
15002	A	23797	04/03/2026 11:57	4.185,04	INPS-ISEE-2026-00416970W-00	Pratica correttamente presentata - FINANZIATA
15003	A	19552	03/03/2026 18:22	4.185,47	INPS-ISEE-2026-00778777M-00	Pratica correttamente presentata - FINANZIATA
15004	A	63477	17/03/2026 17:55	4.185,58	INPS-ISEE-2026-05077644L-00	Pratica correttamente presentata - FINANZIATA
15005	A	63559	17/03/2026 18:00	4.185,58	INPS-ISEE-2026-05077644L-00	Pratica correttamente presentata - FINANZIATA
15006	A	9959	02/03/2026 19:34	4.185,77	INPS-ISEE-2026-01292897Z-00	Pratica correttamente presentata - FINANZIATA
15007	A	33723	06/03/2026 10:35	4.185,83	INPS-ISEE-2026-02072320U-00	Pratica correttamente presentata - FINANZIATA
15008	A	23818	04/03/2026 12:00	4.185,99	INPS-ISEE-2026-00239246C-00	Pratica correttamente presentata - FINANZIATA

BANDO IO STUDIO 2025 a.s. 2025/2026

ALLEGATO A - DEFINITIVA

Progr.	ALL	Numero Domanda	Data Di Presentazione	VALORE ISEE	PROTOCOLLO ATTESTAZIONE ISEE	ESITO GRADUATORIA DEFINITIVA
15009	A	33333	06/03/2026 09:25	4.186,52	INPS-ISEE-2026-02555841E-00	Pratica correttamente presentata - FINANZIATA
15010	A	33367	06/03/2026 09:32	4.186,52	INPS-ISEE-2026-02555841E-00	Pratica correttamente presentata - FINANZIATA
15011	A	7168	02/03/2026 17:17	4.186,59	INPS-ISEE-2026-01484720C-00	Pratica correttamente presentata - FINANZIATA
15012	A	18566	03/03/2026 17:12	4.186,77	INPS-ISEE-2026-00322251K-00	Pratica correttamente presentata - FINANZIATA
15013	A	58682	16/03/2026 17:31	4.186,87	INPS-ISEE-2026-08266111P-00	Pratica correttamente presentata - FINANZIATA
15014	A	52941	13/03/2026 10:47	4.187,03	INPS-ISEE-2026-02400481J-00	Pratica correttamente presentata - FINANZIATA
15015	A	1438	02/03/2026 12:34	4.187,23	INPS-ISEE-2026-01207062A-00	Pratica correttamente presentata - FINANZIATA
15016	A	9890	02/03/2026 19:26	4.187,48	INPS-ISEE-2026-00340759N-00	Pratica correttamente presentata - FINANZIATA
15017	A	27205	04/03/2026 19:28	4.187,67	INPS-ISEE-2026-04643538L-00	Pratica correttamente presentata - FINANZIATA
15018	A	50298	12/03/2026 11:13	4.187,67	INPS-ISEE-2026-01079258O-00	Pratica correttamente presentata - FINANZIATA
15019	A	29666	05/03/2026 11:50	4.187,75	INPS-ISEE-2026-00212499W-00	Pratica correttamente presentata - FINANZIATA
15020	A	49527	11/03/2026 21:19	4.188,00	INPS-ISEE-2026-04292239R-00	Pratica correttamente presentata - FINANZIATA
15021	A	18014	03/03/2026 16:30	4.188,14	INPS-ISEE-2026-01353289R-00	Pratica correttamente presentata - FINANZIATA
15022	A	45202	10/03/2026 16:33	4.188,39	INPS-ISEE-2026-03695632F-00	Pratica correttamente presentata - FINANZIATA
15023	A	15300	03/03/2026 11:24	4.188,41	INPS-ISEE-2026-01094862E-00	Pratica correttamente presentata - FINANZIATA
15024	A	34215	06/03/2026 11:46	4.188,41	INPS-ISEE-2026-01094862E-00	Pratica correttamente presentata - FINANZIATA
15025	A	44675	10/03/2026 13:18	4.188,63	INPS-ISEE-2026-02025415J-00	Pratica correttamente presentata - FINANZIATA
15026	A	20406	03/03/2026 19:42	4.188,89	INPS-ISEE-2026-01248475R-00	Pratica correttamente presentata - FINANZIATA
15027	A	30015	05/03/2026 12:44	4.189,09	INPS-ISEE-2026-03900200Y-00	Pratica correttamente presentata - FINANZIATA
15028	A	3974	02/03/2026 16:38	4.189,11	INPS-ISEE-2026-04483409O-00	Pratica correttamente presentata - FINANZIATA
15029	A	20953	03/03/2026 21:00	4.189,14	INPS-ISEE-2026-00458945V-00	Pratica correttamente presentata - FINANZIATA
15030	A	21244	03/03/2026 21:48	4.189,25	INPS-ISEE-2026-02994113Q-00	Pratica correttamente presentata - FINANZIATA
15031	A	50547	17/03/2026 22:51	4.189,62	INPS-ISEE-2026-02708584F-00	Pratica correttamente presentata - FINANZIATA
15032	A	18546	03/03/2026 17:14	4.189,63	INPS-ISEE-2026-00297133P-00	Pratica correttamente presentata - FINANZIATA
15033	A	1474	02/03/2026 12:33	4.189,68	INPS-ISEE-2026-00967326L-00	Pratica correttamente presentata - FINANZIATA
15034	A	64489	17/03/2026 19:48	4.189,76	INPS-ISEE-2026-03039074C-00	Pratica correttamente presentata - FINANZIATA
15035	A	29532	05/03/2026 11:38	4.190,09	INPS-ISEE-2026-01562554N-00	Pratica correttamente presentata - FINANZIATA
15036	A	49220	11/03/2026 19:09	4.190,39	INPS-ISEE-2026-03740148W-00	Pratica correttamente presentata - FINANZIATA

BANDO IO STUDIO 2025 a.s. 2025/2026

ALLEGATO A - DEFINITIVA

Progr.	ALL	Numero Domanda	Data Di Presentazione	VALORE ISEE	PROTOCOLLO ATTESTAZIONE ISEE	ESITO GRADUATORIA DEFINITIVA
15037	A	17697	05/03/2026 12:20	4.190,65	INPS-ISEE-2026-02637386V-00	Pratica correttamente presentata - FINANZIATA
15038	A	24282	04/03/2026 12:44	4.190,69	INPS-ISEE-2026-04205943W-00	Pratica correttamente presentata - FINANZIATA
15039	A	11993	02/03/2026 21:51	4.190,82	INPS-ISEE-2026-01253947R-00	Pratica correttamente presentata - FINANZIATA
15040	A	11401	02/03/2026 21:18	4.191,04	INPS-ISEE-2026-00778015N-00	Pratica correttamente presentata - FINANZIATA
15041	A	36735	07/03/2026 07:43	4.191,04	INPS-ISEE-2026-00101131L-00	Pratica correttamente presentata - FINANZIATA
15042	A	8792	02/03/2026 18:25	4.191,67	INPS-ISEE-2026-01998828J-00	Pratica correttamente presentata - FINANZIATA
15043	A	13565	05/03/2026 15:55	4.191,96	INPS-ISEE-2026-02465157E-00	Pratica correttamente presentata - FINANZIATA
15044	A	5404	02/03/2026 15:05	4.192,00	INPS-ISEE-2026-05318272N-00	Pratica correttamente presentata - FINANZIATA
15045	A	5406	02/03/2026 15:05	4.192,00	INPS-ISEE-2026-05318272N-00	Pratica correttamente presentata - FINANZIATA
15046	A	5939	02/03/2026 15:46	4.192,00	INPS-ISEE-2026-05318272N-00	Pratica correttamente presentata - FINANZIATA
15047	A	18286	03/03/2026 16:53	4.192,36	INPS-ISEE-2026-03325069N-00	Pratica correttamente presentata - FINANZIATA
15048	A	50119	12/03/2026 10:33	4.192,37	INPS-ISEE-2026-05091131B-00	Pratica correttamente presentata - FINANZIATA
15049	A	43289	09/03/2026 23:24	4.192,65	INPS-ISEE-2026-00643748O-00	Pratica correttamente presentata - FINANZIATA
15050	A	58858	16/03/2026 17:49	4.192,68	INPS-ISEE-2026-00235494W-00	Pratica correttamente presentata - FINANZIATA
15051	A	19098	03/03/2026 17:56	4.192,86	INPS-ISEE-2026-02446181C-00	Pratica correttamente presentata - FINANZIATA
15052	A	31692	05/03/2026 18:01	4.193,12	INPS-ISEE-2026-02699369A-00	Pratica correttamente presentata - FINANZIATA
15053	A	60157	16/03/2026 22:35	4.193,20	INPS-ISEE-2026-04814308N-00	Pratica correttamente presentata - FINANZIATA
15054	A	65295	17/03/2026 22:15	4.193,20	INPS-ISEE-2026-04814308N-00	Pratica correttamente presentata - FINANZIATA
15055	A	50417	12/03/2026 11:37	4.193,90	INPS-ISEE-2026-00401227U-00	Pratica correttamente presentata - FINANZIATA
15056	A	19803	03/03/2026 18:42	4.193,93	INPS-ISEE-2026-03149838X-00	Pratica correttamente presentata - FINANZIATA
15057	A	40695	09/03/2026 12:45	4.193,94	INPS-ISEE-2026-00994842X-00	Pratica correttamente presentata - FINANZIATA
15058	A	16561	03/03/2026 13:19	4.194,23	INPS-ISEE-2026-02399595U-00	Pratica correttamente presentata - FINANZIATA
15059	A	36533	06/03/2026 22:10	4.194,28	INPS-ISEE-2026-01141234U-00	Pratica correttamente presentata - FINANZIATA
15060	A	6181	02/03/2026 16:45	4.194,76	INPS-ISEE-2026-01117549N-00	Pratica correttamente presentata - FINANZIATA
15061	A	45273	10/03/2026 16:43	4.194,88	INPS-ISEE-2026-01673010A-00	Pratica correttamente presentata - FINANZIATA
15062	A	17631	04/03/2026 17:56	4.194,95	INPS-ISEE-2026-00745350G-00	Pratica correttamente presentata - FINANZIATA
15063	A	8645	02/03/2026 18:22	4.195,12	INPS-ISEE-2026-00802207J-00	Pratica correttamente presentata - FINANZIATA
15064	A	9143	02/03/2026 18:48	4.195,12	INPS-ISEE-2026-00802207J-00	Pratica correttamente presentata - FINANZIATA

BANDO IO STUDIO 2025 a.s. 2025/2026

ALLEGATO A - DEFINITIVA

Progr.	ALL	Numero Domanda	Data Di Presentazione	VALORE ISEE	PROTOCOLLO ATTESTAZIONE ISEE	ESITO GRADUATORIA DEFINITIVA
15065	A	46619	10/03/2026 22:16	4.195,16	INPS-ISEE-2026-06345650Q-00	Pratica correttamente presentata - FINANZIATA
15066	A	41203	09/03/2026 15:42	4.195,34	INPS-ISEE-2026-00991280Q-00	Pratica correttamente presentata - FINANZIATA
15067	A	26283	04/03/2026 17:46	4.195,64	INPS-ISEE-2026-02811310U-00	Pratica correttamente presentata - FINANZIATA
15068	A	4007	02/03/2026 14:16	4.195,67	INPS-ISEE-2026-01027938E-00	Pratica correttamente presentata - FINANZIATA
15069	A	22668	04/03/2026 10:13	4.195,68	INPS-ISEE-2026-01207167G-00	Pratica correttamente presentata - FINANZIATA
15070	A	53195	13/03/2026 11:47	4.195,76	INPS-ISEE-2026-01871753O-00	Pratica correttamente presentata - FINANZIATA
15071	A	16523	03/03/2026 13:28	4.196,01	INPS-ISEE-2026-02190273G-00	Pratica correttamente presentata - FINANZIATA
15072	A	35637	06/03/2026 17:54	4.196,26	INPS-ISEE-2026-01205956N-00	Pratica correttamente presentata - FINANZIATA
15073	A	6337	02/03/2026 16:44	4.196,30	INPS-ISEE-2026-00391583Q-00	Pratica correttamente presentata - FINANZIATA
15074	A	26684	04/03/2026 18:33	4.196,46	INPS-ISEE-2026-02969465K-00	Pratica correttamente presentata - FINANZIATA
15075	A	30568	12/03/2026 10:14	4.196,52	INPS-ISEE-2026-02313919N-00	Pratica correttamente presentata - FINANZIATA
15076	A	50076	12/03/2026 10:23	4.196,52	INPS-ISEE-2026-02313919N-00	Pratica correttamente presentata - FINANZIATA
15077	A	50264	12/03/2026 11:03	4.196,71	INPS-ISEE-2026-03870817F-00	Pratica correttamente presentata - FINANZIATA
15078	A	56589	16/03/2026 09:52	4.196,75	INPS-ISEE-2026-01069274Q-00	Pratica correttamente presentata - FINANZIATA
15079	A	49164	17/03/2026 17:15	4.197,38	INPS-ISEE-2026-04757613L-00	Pratica correttamente presentata - FINANZIATA
15080	A	26497	04/03/2026 18:10	4.197,40	INPS-ISEE-2026-01880691L-00	Pratica correttamente presentata - FINANZIATA
15081	A	45537	10/03/2026 17:30	4.197,56	INPS-ISEE-2026-02477517L-00	Pratica correttamente presentata - FINANZIATA
15082	A	16250	03/03/2026 12:46	4.197,59	INPS-ISEE-2026-02012468H-00	Pratica correttamente presentata - FINANZIATA
15083	A	25015	04/03/2026 15:27	4.197,84	INPS-ISEE-2026-01840088Q-00	Pratica correttamente presentata - FINANZIATA
15084	A	25065	04/03/2026 15:33	4.197,84	INPS-ISEE-2026-01840088Q-00	Pratica correttamente presentata - FINANZIATA
15085	A	51149	12/03/2026 16:35	4.198,04	INPS-ISEE-2026-03918720E-00	Pratica correttamente presentata - FINANZIATA
15086	A	60161	16/03/2026 22:44	4.198,25	INPS-ISEE-2026-01369127Q-00	Pratica correttamente presentata - FINANZIATA
15087	A	48208	11/03/2026 17:05	4.198,30	INPS-ISEE-2026-02827648I-00	Pratica correttamente presentata - FINANZIATA
15088	A	23157	04/03/2026 11:00	4.198,36	INPS-ISEE-2026-00984648S-00	Pratica correttamente presentata - FINANZIATA
15089	A	23208	04/03/2026 11:06	4.198,36	INPS-ISEE-2026-00984648S-00	Pratica correttamente presentata - FINANZIATA
15090	A	19123	03/03/2026 17:53	4.198,65	INPS-ISEE-2026-02011244Y-00	Pratica correttamente presentata - FINANZIATA
15091	A	9473	02/03/2026 19:06	4.198,77	INPS-ISEE-2026-00649714R-00	Pratica correttamente presentata - FINANZIATA
15092	A	5672	02/03/2026 15:41	4.199,03	INPS-ISEE-2026-01555711P-00	Pratica correttamente presentata - FINANZIATA

BANDO IO STUDIO 2025 a.s. 2025/2026

ALLEGATO A - DEFINITIVA

Progr.	ALL	Numero Domanda	Data Di Presentazione	VALORE ISEE	PROTOCOLLO ATTESTAZIONE ISEE	ESITO GRADUATORIA DEFINITIVA
15093	A	3946	02/03/2026 15:42	4.199,03	INPS-ISEE-2026-01555711P-00	Pratica correttamente presentata - FINANZIATA
15094	A	6560	02/03/2026 16:54	4.199,03	INPS-ISEE-2026-01555711P-00	Pratica correttamente presentata - FINANZIATA
15095	A	13407	03/03/2026 08:52	4.199,59	INPS-ISEE-2026-02106139D-00	Pratica correttamente presentata - FINANZIATA
15096	A	48958	11/03/2026 18:26	4.199,80	INPS-ISEE-2026-02250755C-00	Pratica correttamente presentata - FINANZIATA
15097	A	17203	03/03/2026 15:11	4.199,93	INPS-ISEE-2026-01984845S-00	Pratica correttamente presentata - FINANZIATA
15098	A	25165	04/03/2026 15:54	4.199,93	INPS-ISEE-2026-04334009H-00	Pratica correttamente presentata - FINANZIATA
15099	A	43240	10/03/2026 15:11	4.200,00	INPS-ISEE-2026-01452004U-00	Pratica correttamente presentata - FINANZIATA
15100	A	33962	06/03/2026 11:02	4.200,51	INPS-ISEE-2026-03561728O-00	Pratica correttamente presentata - FINANZIATA
15101	A	36719	07/03/2026 02:34	4.200,63	INPS-ISEE-2026-02415241J-00	Pratica correttamente presentata - FINANZIATA
15102	A	36721	07/03/2026 02:46	4.200,63	INPS-ISEE-2026-02415241J-00	Pratica correttamente presentata - FINANZIATA
15103	A	8951	03/03/2026 11:34	4.200,81	INPS-ISEE-2026-08083518L-00	Pratica correttamente presentata - FINANZIATA
15104	A	15520	03/03/2026 11:46	4.200,81	INPS-ISEE-2026-08083518L-00	Pratica correttamente presentata - FINANZIATA
15105	A	13339	03/03/2026 08:32	4.200,88	INPS-ISEE-2026-04224940P-00	Pratica correttamente presentata - FINANZIATA
15106	A	54760	13/03/2026 22:15	4.200,98	INPS-ISEE-2026-05905765I-00	Pratica correttamente presentata - FINANZIATA
15107	A	35428	06/03/2026 17:14	4.201,13	INPS-ISEE-2026-01821563C-00	Pratica correttamente presentata - FINANZIATA
15108	A	35511	06/03/2026 17:22	4.201,13	INPS-ISEE-2026-01821563C-00	Pratica correttamente presentata - FINANZIATA
15109	A	14656	03/03/2026 10:40	4.201,14	INPS-ISEE-2026-01586054Q-00	Pratica correttamente presentata - FINANZIATA
15110	A	3483	02/03/2026 13:41	4.201,27	INPS-ISEE-2026-00501363A-00	Pratica correttamente presentata - FINANZIATA
15111	A	26574	04/03/2026 18:13	4.201,43	INPS-ISEE-2026-02390805W-00	Pratica correttamente presentata - FINANZIATA
15112	A	46208	10/03/2026 19:14	4.201,44	INPS-ISEE-2026-03752559X-00	Pratica correttamente presentata - FINANZIATA
15113	A	46415	10/03/2026 20:23	4.201,46	INPS-ISEE-2026-00006748P-00	Pratica correttamente presentata - FINANZIATA
15114	A	58847	16/03/2026 17:49	4.201,46	INPS-ISEE-2026-01123083A-00	Pratica correttamente presentata - FINANZIATA
15115	A	21534	03/03/2026 22:29	4.201,57	INPS-ISEE-2026-04738618I-00	Pratica correttamente presentata - FINANZIATA
15116	A	63755	17/03/2026 18:17	4.201,63	INPS-ISEE-2026-01582788S-00	Pratica correttamente presentata - FINANZIATA
15117	A	7974	02/03/2026 17:47	4.201,65	INPS-ISEE-2026-02856944Z-00	Pratica correttamente presentata - FINANZIATA
15118	A	8041	02/03/2026 17:49	4.201,65	INPS-ISEE-2026-02856944Z-00	Pratica correttamente presentata - FINANZIATA
15119	A	29295	05/03/2026 11:18	4.201,71	INPS-ISEE-2026-03601712B-00	Pratica correttamente presentata - FINANZIATA
15120	A	18990	03/03/2026 17:48	4.201,88	INPS-ISEE-2026-07207655O-00	Pratica correttamente presentata - FINANZIATA

BANDO IO STUDIO 2025 a.s. 2025/2026

ALLEGATO A - DEFINITIVA

Progr.	ALL	Numero Domanda	Data Di Presentazione	VALORE ISEE	PROTOCOLLO ATTESTAZIONE ISEE	ESITO GRADUATORIA DEFINITIVA
15121	A	4901	02/03/2026 15:01	4.202,42	INPS-ISEE-2026-00252410Y-00	Pratica correttamente presentata - FINANZIATA
15122	A	45867	18/03/2026 10:48	4.202,55	INPS-ISEE-2026-03509107P-00	Pratica correttamente presentata - FINANZIATA
15123	A	24642	04/03/2026 13:58	4.202,76	INPS-ISEE-2026-07562151W-00	Pratica correttamente presentata - FINANZIATA
15124	A	67062	18/03/2026 11:05	4.202,76	INPS-ISEE-2026-07562151W-00	Pratica correttamente presentata - FINANZIATA
15125	A	56778	16/03/2026 10:29	4.203,09	INPS-ISEE-2026-06549804X-00	Pratica correttamente presentata - FINANZIATA
15126	A	56827	16/03/2026 10:35	4.203,09	INPS-ISEE-2026-06549804X-00	Pratica correttamente presentata - FINANZIATA
15127	A	40748	10/03/2026 13:32	4.203,14	INPS-ISEE-2026-07557511R-00	Pratica correttamente presentata - FINANZIATA
15128	A	40647	09/03/2026 12:29	4.203,25	INPS-ISEE-2026-01722135T-00	Pratica correttamente presentata - FINANZIATA
15129	A	44878	10/03/2026 14:56	4.203,36	INPS-ISEE-2026-01581960E-00	Pratica correttamente presentata - FINANZIATA
15130	A	52983	13/03/2026 10:57	4.203,36	INPS-ISEE-2026-03093847F-00	Pratica correttamente presentata - FINANZIATA
15131	A	44612	13/03/2026 15:51	4.203,36	INPS-ISEE-2026-01581960E-00	Pratica correttamente presentata - FINANZIATA
15132	A	5864	02/03/2026 15:57	4.203,86	INPS-ISEE-2026-02112327A-00	Pratica correttamente presentata - FINANZIATA
15133	A	64249	17/03/2026 19:06	4.203,94	INPS-ISEE-2026-01709182N-00	Pratica correttamente presentata - FINANZIATA
15134	A	19522	03/03/2026 18:25	4.204,23	INPS-ISEE-2026-00252351A-00	Pratica correttamente presentata - FINANZIATA
15135	A	19686	03/03/2026 18:40	4.204,23	INPS-ISEE-2026-00252351A-00	Pratica correttamente presentata - FINANZIATA
15136	A	20370	03/03/2026 20:21	4.204,41	INPS-ISEE-2026-00899988P-00	Pratica correttamente presentata - FINANZIATA
15137	A	42317	09/03/2026 18:18	4.204,52	INPS-ISEE-2026-00923843Q-00	Pratica correttamente presentata - FINANZIATA
15138	A	50504	12/03/2026 11:54	4.204,96	INPS-ISEE-2026-07547518I-00	Pratica correttamente presentata - FINANZIATA
15139	A	31761	07/03/2026 22:07	4.205,10	INPS-ISEE-2026-02097753L-00	Pratica correttamente presentata - FINANZIATA
15140	A	38909	08/03/2026 18:49	4.205,26	INPS-ISEE-2026-00642928R-00	Pratica correttamente presentata - FINANZIATA
15141	A	38945	08/03/2026 19:00	4.205,26	INPS-ISEE-2026-00642928R-00	Pratica correttamente presentata - FINANZIATA
15142	A	35712	06/03/2026 17:58	4.205,29	INPS-ISEE-2026-02132523A-00	Pratica correttamente presentata - FINANZIATA
15143	A	55324	14/03/2026 17:53	4.205,29	INPS-ISEE-2026-00176281P-00	Pratica correttamente presentata - FINANZIATA
15144	A	42219	09/03/2026 18:27	4.205,44	INPS-ISEE-2026-01287458V-00	Pratica correttamente presentata - FINANZIATA
15145	A	5437	02/03/2026 15:17	4.205,51	INPS-ISEE-2026-00503351M-00	Pratica correttamente presentata - FINANZIATA
15146	A	521	02/03/2026 12:16	4.205,59	INPS-ISEE-2026-00303081K-00	Pratica correttamente presentata - FINANZIATA
15147	A	5947	02/03/2026 15:48	4.205,91	INPS-ISEE-2026-01595323N-00	Pratica correttamente presentata - FINANZIATA
15148	A	27259	04/03/2026 19:32	4.205,91	INPS-ISEE-2026-01830419C-00	Pratica correttamente presentata - FINANZIATA

BANDO IO STUDIO 2025 a.s. 2025/2026

ALLEGATO A - DEFINITIVA

Progr.	ALL	Numero Domanda	Data Di Presentazione	VALORE ISEE	PROTOCOLLO ATTESTAZIONE ISEE	ESITO GRADUATORIA DEFINITIVA
15149	A	25268	04/03/2026 16:13	4.206,09	INPS-ISEE-2026-01291405D-00	Pratica correttamente presentata - FINANZIATA
15150	A	63510	17/03/2026 18:19	4.206,34	INPS-ISEE-2026-00240738G-00	Pratica correttamente presentata - FINANZIATA
15151	A	37505	07/03/2026 16:59	4.206,42	INPS-ISEE-2026-04409442W-00	Pratica correttamente presentata - FINANZIATA
15152	A	26820	04/03/2026 18:35	4.206,45	INPS-ISEE-2026-01065178N-00	Pratica correttamente presentata - FINANZIATA
15153	A	27381	16/03/2026 12:53	4.206,76	INPS-ISEE-2026-05448831L-00	Pratica correttamente presentata - FINANZIATA
15154	A	30264	05/03/2026 14:26	4.207,16	INPS-ISEE-2026-00303655D-00	Pratica correttamente presentata - FINANZIATA
15155	A	32009	05/03/2026 18:39	4.207,17	INPS-ISEE-2026-00551398R-00	Pratica correttamente presentata - FINANZIATA
15156	A	18731	03/03/2026 17:29	4.207,54	INPS-ISEE-2026-00474028P-00	Pratica correttamente presentata - FINANZIATA
15157	A	49921	12/03/2026 09:46	4.207,75	INPS-ISEE-2026-07829304L-00	Pratica correttamente presentata - FINANZIATA
15158	A	43581	10/03/2026 09:47	4.207,85	INPS-ISEE-2026-00778971S-00	Pratica correttamente presentata - FINANZIATA
15159	A	30620	05/03/2026 15:48	4.207,88	INPS-ISEE-2026-01866799B-00	Pratica correttamente presentata - FINANZIATA
15160	A	41966	09/03/2026 17:48	4.207,88	INPS-ISEE-2026-02125439C-00	Pratica correttamente presentata - FINANZIATA
15161	A	63862	17/03/2026 18:25	4.208,05	INPS-ISEE-2026-05122039D-00	Pratica correttamente presentata - FINANZIATA
15162	A	65461	17/03/2026 22:44	4.208,17	INPS-ISEE-2026-04694910L-00	Pratica correttamente presentata - FINANZIATA
15163	A	6078	02/03/2026 16:12	4.208,28	INPS-ISEE-2026-00477609L-00	Pratica correttamente presentata - FINANZIATA
15164	A	1465	02/03/2026 12:42	4.208,32	INPS-ISEE-2026-03083283W-00	Pratica correttamente presentata - FINANZIATA
15165	A	55161	14/03/2026 15:11	4.208,62	INPS-ISEE-2026-03083621H-00	Pratica correttamente presentata - FINANZIATA
15166	A	56938	16/03/2026 10:54	4.208,65	INPS-ISEE-2026-01336615P-00	Pratica correttamente presentata - FINANZIATA
15167	A	56962	16/03/2026 10:57	4.208,65	INPS-ISEE-2026-01336615P-00	Pratica correttamente presentata - FINANZIATA
15168	A	59264	16/03/2026 18:47	4.208,66	INPS-ISEE-2026-03359719I-00	Pratica correttamente presentata - FINANZIATA
15169	A	59930	16/03/2026 21:31	4.208,82	INPS-ISEE-2026-04245867X-00	Pratica correttamente presentata - FINANZIATA
15170	A	41009	09/03/2026 22:10	4.208,87	INPS-ISEE-2026-04763388S-00	Pratica correttamente presentata - FINANZIATA
15171	A	43194	09/03/2026 22:14	4.208,87	INPS-ISEE-2026-04763388S-00	Pratica correttamente presentata - FINANZIATA
15172	A	66383	18/03/2026 09:51	4.209,20	INPS-ISEE-2026-03848401N-00	Pratica correttamente presentata - FINANZIATA
15173	A	53059	13/03/2026 11:19	4.209,36	INPS-ISEE-2026-03931049Q-00	Pratica correttamente presentata - FINANZIATA
15174	A	58939	16/03/2026 17:59	4.209,43	INPS-ISEE-2026-01287070P-00	Pratica correttamente presentata - FINANZIATA
15175	A	30941	05/03/2026 16:36	4.210,14	INPS-ISEE-2026-02815378F-00	Pratica correttamente presentata - FINANZIATA
15176	A	60996	17/03/2026 11:02	4.211,28	INPS-ISEE-2026-01831574Q-00	Pratica correttamente presentata - FINANZIATA

BANDO IO STUDIO 2025 a.s. 2025/2026

ALLEGATO A - DEFINITIVA

Progr.	ALL	Numero Domanda	Data Di Presentazione	VALORE ISEE	PROTOCOLLO ATTESTAZIONE ISEE	ESITO GRADUATORIA DEFINITIVA
15177	A	29076	05/03/2026 10:44	4.211,49	INPS-ISEE-2026-01267935L-00	Pratica correttamente presentata - FINANZIATA
15178	A	26130	04/03/2026 17:42	4.211,64	INPS-ISEE-2026-03090802D-00	Pratica correttamente presentata - FINANZIATA
15179	A	53899	13/03/2026 16:53	4.211,78	INPS-ISEE-2026-07496340L-00	Pratica correttamente presentata - FINANZIATA
15180	A	53921	13/03/2026 16:58	4.211,78	INPS-ISEE-2026-07496340L-00	Pratica correttamente presentata - FINANZIATA
15181	A	43120	09/03/2026 21:56	4.211,96	INPS-ISEE-2026-07735741F-00	Pratica correttamente presentata - FINANZIATA
15182	A	50948	12/03/2026 15:31	4.212,33	INPS-ISEE-2026-08014804P-00	Pratica correttamente presentata - FINANZIATA
15183	A	20029	03/03/2026 19:04	4.212,96	INPS-ISEE-2026-01705395E-00	Pratica correttamente presentata - FINANZIATA
15184	A	22676	04/03/2026 10:19	4.213,05	INPS-ISEE-2026-00295341G-00	Pratica correttamente presentata - FINANZIATA
15185	A	22238	04/03/2026 09:28	4.213,58	INPS-ISEE-2026-02465975Z-00	Pratica correttamente presentata - FINANZIATA
15186	A	52712	13/03/2026 09:51	4.213,58	INPS-ISEE-2026-01752321T-00	Pratica correttamente presentata - FINANZIATA
15187	A	49483	11/03/2026 20:56	4.213,70	INPS-ISEE-2026-01446320B-00	Pratica correttamente presentata - FINANZIATA
15188	A	26889	04/03/2026 19:07	4.213,82	INPS-ISEE-2026-03300490J-00	Pratica correttamente presentata - FINANZIATA
15189	A	6118	02/03/2026 16:18	4.213,84	INPS-ISEE-2026-00769248X-00	Pratica correttamente presentata - FINANZIATA
15190	A	22819	04/03/2026 10:27	4.214,07	INPS-ISEE-2026-03096192E-00	Pratica correttamente presentata - FINANZIATA
15191	A	30337	05/03/2026 14:35	4.214,22	INPS-ISEE-2026-02897047I-00	Pratica correttamente presentata - FINANZIATA
15192	A	28823	05/03/2026 10:13	4.214,26	INPS-ISEE-2026-03712546N-00	Pratica correttamente presentata - FINANZIATA
15193	A	4731	02/03/2026 14:44	4.214,30	INPS-ISEE-2026-00512118A-00	Pratica correttamente presentata - FINANZIATA
15194	A	10056	02/03/2026 19:59	4.214,31	INPS-ISEE-2026-03045637N-00	Pratica correttamente presentata - FINANZIATA
15195	A	12653	02/03/2026 22:49	4.214,31	INPS-ISEE-2026-03045637N-00	Pratica correttamente presentata - FINANZIATA
15196	A	17254	03/03/2026 15:51	4.214,31	INPS-ISEE-2026-01391813C-00	Pratica correttamente presentata - FINANZIATA
15197	A	15589	03/03/2026 11:46	4.214,57	INPS-ISEE-2026-00482406G-00	Pratica correttamente presentata - FINANZIATA
15198	A	50962	12/03/2026 15:52	4.214,63	INPS-ISEE-2026-00778550O-00	Pratica correttamente presentata - FINANZIATA
15199	A	59610	16/03/2026 19:34	4.214,71	INPS-ISEE-2026-01710144A-00	Pratica correttamente presentata - FINANZIATA
15200	A	47373	11/03/2026 10:58	4.214,96	INPS-ISEE-2026-02125587E-00	Pratica correttamente presentata - FINANZIATA
15201	A	63001	17/03/2026 17:05	4.215,20	INPS-ISEE-2026-06641968Y-00	Pratica correttamente presentata - FINANZIATA
15202	A	4360	02/03/2026 16:58	4.215,24	INPS-ISEE-2026-05872969B-00	Pratica correttamente presentata - FINANZIATA
15203	A	7173	02/03/2026 17:15	4.215,24	INPS-ISEE-2026-05872969B-00	Pratica correttamente presentata - FINANZIATA
15204	A	49910	12/03/2026 09:42	4.215,34	INPS-ISEE-2026-00628777I-00	Pratica correttamente presentata - FINANZIATA

BANDO IO STUDIO 2025 a.s. 2025/2026

ALLEGATO A - DEFINITIVA

Progr.	ALL	Numero Domanda	Data Di Presentazione	VALORE ISEE	PROTOCOLLO ATTESTAZIONE ISEE	ESITO GRADUATORIA DEFINITIVA
15205	A	49935	12/03/2026 09:48	4.215,34	INPS-ISEE-2026-00628777I-00	Pratica correttamente presentata - FINANZIATA
15206	A	26395	04/03/2026 17:58	4.215,45	INPS-ISEE-2026-00069088R-00	Pratica correttamente presentata - FINANZIATA
15207	A	63314	17/03/2026 17:40	4.215,69	INPS-ISEE-2026-02711921H-00	Pratica correttamente presentata - FINANZIATA
15208	A	45855	10/03/2026 18:05	4.215,94	INPS-ISEE-2026-00638827F-00	Pratica correttamente presentata - FINANZIATA
15209	A	45875	10/03/2026 18:07	4.215,94	INPS-ISEE-2026-00638827F-00	Pratica correttamente presentata - FINANZIATA
15210	A	33204	07/03/2026 08:36	4.216,08	INPS-ISEE-2026-04806752O-00	Pratica correttamente presentata - FINANZIATA
15211	A	56875	16/03/2026 10:43	4.216,26	INPS-ISEE-2026-02302360U-00	Pratica correttamente presentata - FINANZIATA
15212	A	56901	16/03/2026 10:47	4.216,26	INPS-ISEE-2026-02302360U-00	Pratica correttamente presentata - FINANZIATA
15213	A	40867	09/03/2026 13:48	4.216,39	INPS-ISEE-2026-02613648E-00	Pratica correttamente presentata - FINANZIATA
15214	A	3759	02/03/2026 13:53	4.216,55	INPS-ISEE-2026-01099147R-00	Pratica correttamente presentata - FINANZIATA
15215	A	14638	03/03/2026 10:35	4.216,57	INPS-ISEE-2026-03411037J-00	Pratica correttamente presentata - FINANZIATA
15216	A	52773	13/03/2026 10:08	4.216,63	INPS-ISEE-2026-01854456L-00	Pratica correttamente presentata - FINANZIATA
15217	A	60406	17/03/2026 09:12	4.216,63	INPS-ISEE-2026-01854456L-00	Pratica correttamente presentata - FINANZIATA
15218	A	7889	02/03/2026 17:45	4.216,67	INPS-ISEE-2026-01668664I-00	Pratica correttamente presentata - FINANZIATA
15219	A	46498	10/03/2026 21:02	4.216,92	INPS-ISEE-2026-08294003C-00	Pratica correttamente presentata - FINANZIATA
15220	A	46509	10/03/2026 21:05	4.216,92	INPS-ISEE-2026-08294003C-00	Pratica correttamente presentata - FINANZIATA
15221	A	21068	03/03/2026 21:23	4.217,26	INPS-ISEE-2026-03435621G-00	Pratica correttamente presentata - FINANZIATA
15222	A	47136	11/03/2026 10:18	4.217,37	INPS-ISEE-2026-06387658M-00	Pratica correttamente presentata - FINANZIATA
15223	A	19242	03/03/2026 18:04	4.217,71	INPS-ISEE-2026-01817721W-00	Pratica correttamente presentata - FINANZIATA
15224	A	22761	04/03/2026 10:22	4.217,96	INPS-ISEE-2026-03733617E-00	Pratica correttamente presentata - FINANZIATA
15225	A	22831	04/03/2026 10:28	4.217,96	INPS-ISEE-2026-03733617E-00	Pratica correttamente presentata - FINANZIATA
15226	A	60314	17/03/2026 07:23	4.217,97	INPS-ISEE-2026-03918212C-00	Pratica correttamente presentata - FINANZIATA
15227	A	9382	02/03/2026 18:56	4.218,03	INPS-ISEE-2026-04257929Z-00	Pratica correttamente presentata - FINANZIATA
15228	A	50495	12/03/2026 11:54	4.218,03	INPS-ISEE-2026-01531620A-00	Pratica correttamente presentata - FINANZIATA
15229	A	50524	12/03/2026 11:58	4.218,03	INPS-ISEE-2026-01531620A-00	Pratica correttamente presentata - FINANZIATA
15230	A	16509	03/03/2026 13:08	4.218,04	INPS-ISEE-2026-04331236D-00	Pratica correttamente presentata - FINANZIATA
15231	A	50550	12/03/2026 12:09	4.218,11	INPS-ISEE-2026-01028891Q-00	Pratica correttamente presentata - FINANZIATA
15232	A	7504	02/03/2026 17:30	4.218,22	INPS-ISEE-2026-06101516B-00	Pratica correttamente presentata - FINANZIATA

BANDO IO STUDIO 2025 a.s. 2025/2026

ALLEGATO A - DEFINITIVA

Progr.	ALL	Numero Domanda	Data Di Presentazione	VALORE ISEE	PROTOCOLLO ATTESTAZIONE ISEE	ESITO GRADUATORIA DEFINITIVA
15233	A	34452	06/03/2026 12:27	4.218,50	INPS-ISEE-2026-00985397K-00	Pratica correttamente presentata - FINANZIATA
15234	A	43007	09/03/2026 21:19	4.218,53	INPS-ISEE-2026-00314914D-00	Pratica correttamente presentata - FINANZIATA
15235	A	61963	17/03/2026 14:13	4.218,53	INPS-ISEE-2026-00314914D-00	Pratica correttamente presentata - FINANZIATA
15236	A	7871	02/03/2026 17:46	4.218,67	INPS-ISEE-2026-00568989J-00	Pratica correttamente presentata - FINANZIATA
15237	A	27979	04/03/2026 21:53	4.218,82	INPS-ISEE-2026-02152748Q-00	Pratica correttamente presentata - FINANZIATA
15238	A	28009	04/03/2026 22:11	4.218,82	INPS-ISEE-2026-02152748Q-00	Pratica correttamente presentata - FINANZIATA
15239	A	26658	04/03/2026 18:21	4.218,87	INPS-ISEE-2026-00480711T-00	Pratica correttamente presentata - FINANZIATA
15240	A	29056	05/03/2026 10:48	4.219,04	INPS-ISEE-2026-04819872S-00	Pratica correttamente presentata - FINANZIATA
15241	A	48551	11/03/2026 17:08	4.219,35	INPS-ISEE-2026-02822623P-00	Pratica correttamente presentata - FINANZIATA
15242	A	48572	11/03/2026 17:10	4.219,35	INPS-ISEE-2026-02822623P-00	Pratica correttamente presentata - FINANZIATA
15243	A	60361	17/03/2026 08:45	4.219,71	INPS-ISEE-2026-05663899B-00	Pratica correttamente presentata - FINANZIATA
15244	A	11581	02/03/2026 21:28	4.219,75	INPS-ISEE-2026-02816365R-00	Pratica correttamente presentata - FINANZIATA
15245	A	26312	04/03/2026 17:52	4.219,75	INPS-ISEE-2026-02514372G-00	Pratica correttamente presentata - FINANZIATA
15246	A	59272	16/03/2026 18:45	4.219,75	INPS-ISEE-2026-02514372G-00	Pratica correttamente presentata - FINANZIATA
15247	A	56721	16/03/2026 10:19	4.219,84	INPS-ISEE-2026-01551137H-00	Pratica correttamente presentata - FINANZIATA
15248	A	62946	17/03/2026 17:41	4.219,89	INPS-ISEE-2026-07040312M-00	Pratica correttamente presentata - FINANZIATA
15249	A	61236	17/03/2026 11:38	4.219,93	INPS-ISEE-2026-02284226C-00	Pratica correttamente presentata - FINANZIATA
15250	A	7905	02/03/2026 17:50	4.220,00	INPS-ISEE-2026-00090736P-00	Pratica correttamente presentata - FINANZIATA
15251	A	17533	03/03/2026 15:43	4.220,00	INPS-ISEE-2026-01699546Y-00	Pratica correttamente presentata - FINANZIATA
15252	A	34011	06/03/2026 11:11	4.220,10	INPS-ISEE-2026-01531868O-00	Pratica correttamente presentata - FINANZIATA
15253	A	37892	07/03/2026 21:29	4.220,10	INPS-ISEE-2026-05017477R-00	Pratica correttamente presentata - FINANZIATA
15254	A	59635	16/03/2026 19:40	4.220,20	INPS-ISEE-2026-08034105T-00	Pratica correttamente presentata - FINANZIATA
15255	A	60253	16/03/2026 23:54	4.220,24	INPS-ISEE-2026-02468473F-00	Pratica correttamente presentata - FINANZIATA
15256	A	15412	03/03/2026 11:31	4.220,73	INPS-ISEE-2026-01698881K-00	Pratica correttamente presentata - FINANZIATA
15257	A	15447	03/03/2026 11:33	4.220,73	INPS-ISEE-2026-01698881K-00	Pratica correttamente presentata - FINANZIATA
15258	A	17916	03/03/2026 16:23	4.220,78	INPS-ISEE-2026-00358782L-00	Pratica correttamente presentata - FINANZIATA
15259	A	59327	16/03/2026 18:49	4.220,87	INPS-ISEE-2026-07361135C-00	Pratica correttamente presentata - FINANZIATA
15260	A	35728	06/03/2026 18:03	4.221,01	INPS-ISEE-2026-03736326E-00	Pratica correttamente presentata - FINANZIATA

BANDO IO STUDIO 2025 a.s. 2025/2026

ALLEGATO A - DEFINITIVA

Progr.	ALL	Numero Domanda	Data Di Presentazione	VALORE ISEE	PROTOCOLLO ATTESTAZIONE ISEE	ESITO GRADUATORIA DEFINITIVA
15261	A	35481	06/03/2026 17:20	4.221,12	INPS-ISEE-2026-02816143P-00	Pratica correttamente presentata - FINANZIATA
15262	A	45175	10/03/2026 16:25	4.221,31	INPS-ISEE-2026-04216298O-00	Pratica correttamente presentata - FINANZIATA
15263	A	42173	09/03/2026 17:59	4.221,40	INPS-ISEE-2026-05474348V-00	Pratica correttamente presentata - FINANZIATA
15264	A	18810	04/03/2026 10:39	4.221,98	INPS-ISEE-2026-03855970I-00	Pratica correttamente presentata - FINANZIATA
15265	A	4220	02/03/2026 14:15	4.222,06	INPS-ISEE-2026-02622187N-00	Pratica correttamente presentata - FINANZIATA
15266	A	7127	02/03/2026 17:22	4.222,10	INPS-ISEE-2026-02096705Q-00	Pratica correttamente presentata - FINANZIATA
15267	A	4154	03/03/2026 12:54	4.222,11	INPS-ISEE-2026-04076502G-00	Pratica correttamente presentata - FINANZIATA
15268	A	27565	04/03/2026 20:57	4.222,55	INPS-ISEE-2026-01017745P-00	Pratica correttamente presentata - FINANZIATA
15269	A	62910	17/03/2026 16:58	4.222,60	INPS-ISEE-2026-01933748V-00	Pratica correttamente presentata - FINANZIATA
15270	A	7536	02/03/2026 17:37	4.222,76	INPS-ISEE-2026-01943328E-00	Pratica correttamente presentata - FINANZIATA
15271	A	12727	02/03/2026 23:12	4.222,76	INPS-ISEE-2026-01943328E-00	Pratica correttamente presentata - FINANZIATA
15272	A	51275	12/03/2026 17:00	4.222,76	INPS-ISEE-2026-00783566V-00	Pratica correttamente presentata - FINANZIATA
15273	A	32599	05/03/2026 20:32	4.223,01	INPS-ISEE-2026-00671043T-00	Pratica correttamente presentata - FINANZIATA
15274	A	8339	02/03/2026 18:03	4.223,47	INPS-ISEE-2026-04574486Z-00	Pratica correttamente presentata - FINANZIATA
15275	A	44092	10/03/2026 11:11	4.223,58	INPS-ISEE-2026-01081693N-00	Pratica correttamente presentata - FINANZIATA
15276	A	45383	10/03/2026 17:02	4.223,80	INPS-ISEE-2026-04484079X-00	Pratica correttamente presentata - FINANZIATA
15277	A	32167	05/03/2026 18:55	4.224,02	INPS-ISEE-2026-02462896I-00	Pratica correttamente presentata - FINANZIATA
15278	A	18136	03/03/2026 16:40	4.224,36	INPS-ISEE-2026-00305954C-00	Pratica correttamente presentata - FINANZIATA
15279	A	35716	06/03/2026 18:06	4.224,51	INPS-ISEE-2026-03207775R-00	Pratica correttamente presentata - FINANZIATA
15280	A	59432	17/03/2026 19:26	4.224,51	INPS-ISEE-2026-00917755F-00	Pratica correttamente presentata - FINANZIATA
15281	A	4193	02/03/2026 14:15	4.224,80	INPS-ISEE-2026-02220516A-00	Pratica correttamente presentata - FINANZIATA
15282	A	30971	05/03/2026 16:41	4.224,93	INPS-ISEE-2026-00351171A-00	Pratica correttamente presentata - FINANZIATA
15283	A	41186	09/03/2026 15:36	4.225,08	INPS-ISEE-2026-03479372V-00	Pratica correttamente presentata - FINANZIATA
15284	A	7075	02/03/2026 17:10	4.225,20	INPS-ISEE-2026-02562394R-00	Pratica correttamente presentata - FINANZIATA
15285	A	12123	02/03/2026 22:12	4.225,25	INPS-ISEE-2026-00913465N-00	Pratica correttamente presentata - FINANZIATA
15286	A	41875	09/03/2026 17:32	4.225,25	INPS-ISEE-2026-00913465N-00	Pratica correttamente presentata - FINANZIATA
15287	A	66192	18/03/2026 09:28	4.225,25	INPS-ISEE-2026-01294979K-00	Pratica correttamente presentata - FINANZIATA
15288	A	23501	04/03/2026 11:30	4.225,71	INPS-ISEE-2026-00151261U-00	Pratica correttamente presentata - FINANZIATA

BANDO IO STUDIO 2025 a.s. 2025/2026

ALLEGATO A - DEFINITIVA

Progr.	ALL	Numero Domanda	Data Di Presentazione	VALORE ISEE	PROTOCOLLO ATTESTAZIONE ISEE	ESITO GRADUATORIA DEFINITIVA
15289	A	23548	04/03/2026 11:33	4.225,71	INPS-ISEE-2026-00151261U-00	Pratica correttamente presentata - FINANZIATA
15290	A	15507	03/03/2026 11:39	4.226,02	INPS-ISEE-2026-01443666E-00	Pratica correttamente presentata - FINANZIATA
15291	A	15810	03/03/2026 12:07	4.226,12	INPS-ISEE-2026-06764031W-00	Pratica correttamente presentata - FINANZIATA
15292	A	18609	03/03/2026 17:17	4.226,12	INPS-ISEE-2026-03410133K-00	Pratica correttamente presentata - FINANZIATA
15293	A	62049	17/03/2026 14:38	4.226,12	INPS-ISEE-2026-04947732X-00	Pratica correttamente presentata - FINANZIATA
15294	A	24831	04/03/2026 15:36	4.226,42	INPS-ISEE-2026-00506165H-00	Pratica correttamente presentata - FINANZIATA
15295	A	22758	11/03/2026 19:41	4.226,42	INPS-ISEE-2026-00506165H-00	Pratica correttamente presentata - FINANZIATA
15296	A	38189	08/03/2026 09:54	4.226,57	INPS-ISEE-2026-03393938Z-00	Pratica correttamente presentata - FINANZIATA
15297	A	14958	03/03/2026 10:59	4.226,62	INPS-ISEE-2026-00378871F-00	Pratica correttamente presentata - FINANZIATA
15298	A	15030	03/03/2026 11:06	4.226,62	INPS-ISEE-2026-00378871F-00	Pratica correttamente presentata - FINANZIATA
15299	A	39396	09/03/2026 08:41	4.226,89	INPS-ISEE-2026-00552590C-00	Pratica correttamente presentata - FINANZIATA
15300	A	40624	09/03/2026 12:26	4.227,32	INPS-ISEE-2026-02949498J-00	Pratica correttamente presentata - FINANZIATA
15301	A	22701	04/03/2026 10:18	4.228,04	INPS-ISEE-2026-02935086L-00	Pratica correttamente presentata - FINANZIATA
15302	A	19721	03/03/2026 18:52	4.228,64	INPS-ISEE-2026-00846047Q-00	Pratica correttamente presentata - FINANZIATA
15303	A	33701	06/03/2026 10:42	4.228,72	INPS-ISEE-2026-01452888X-00	Pratica correttamente presentata - FINANZIATA
15304	A	56803	16/03/2026 10:33	4.228,86	INPS-ISEE-2026-02696798T-00	Pratica correttamente presentata - FINANZIATA
15305	A	8832	02/03/2026 18:30	4.229,18	INPS-ISEE-2026-00824800D-00	Pratica correttamente presentata - FINANZIATA
15306	A	44619	10/03/2026 13:07	4.229,18	INPS-ISEE-2026-02904350H-00	Pratica correttamente presentata - FINANZIATA
15307	A	45745	10/03/2026 17:51	4.229,19	INPS-ISEE-2026-08043087E-00	Pratica correttamente presentata - FINANZIATA
15308	A	7241	02/03/2026 17:16	4.229,30	INPS-ISEE-2026-00240786W-00	Pratica correttamente presentata - FINANZIATA
15309	A	5575	02/03/2026 20:05	4.229,41	INPS-ISEE-2026-04575034N-00	Pratica correttamente presentata - FINANZIATA
15310	A	6187	02/03/2026 16:29	4.229,79	INPS-ISEE-2026-01692713Q-00	Pratica correttamente presentata - FINANZIATA
15311	A	1331	02/03/2026 12:38	4.229,91	INPS-ISEE-2026-05002807D-00	Pratica correttamente presentata - FINANZIATA
15312	A	39845	09/03/2026 10:27	4.230,18	INPS-ISEE-2026-00737226W-00	Pratica correttamente presentata - FINANZIATA
15313	A	12039	02/03/2026 22:15	4.230,36	INPS-ISEE-2026-01103343K-00	Pratica correttamente presentata - FINANZIATA
15314	A	12493	02/03/2026 22:31	4.230,36	INPS-ISEE-2026-01103343K-00	Pratica correttamente presentata - FINANZIATA
15315	A	53698	13/03/2026 15:49	4.230,49	INPS-ISEE-2026-04696212E-00	Pratica correttamente presentata - FINANZIATA
15316	A	7659	02/03/2026 17:41	4.230,65	INPS-ISEE-2026-00244763C-00	Pratica correttamente presentata - FINANZIATA

BANDO IO STUDIO 2025 a.s. 2025/2026

ALLEGATO A - DEFINITIVA

Progr.	ALL	Numero Domanda	Data Di Presentazione	VALORE ISEE	PROTOCOLLO ATTESTAZIONE ISEE	ESITO GRADUATORIA DEFINITIVA
15317	A	3522	02/03/2026 13:55	4.230,91	INPS-ISEE-2026-00071448G-00	Pratica correttamente presentata - FINANZIATA
15318	A	25656	07/03/2026 11:35	4.231,15	INPS-ISEE-2026-02478310P-00	Pratica correttamente presentata - FINANZIATA
15319	A	37292	07/03/2026 14:51	4.231,15	INPS-ISEE-2026-02478310P-00	Pratica correttamente presentata - FINANZIATA
15320	A	47627	11/03/2026 11:43	4.231,34	INPS-ISEE-2026-00501555T-00	Pratica correttamente presentata - FINANZIATA
15321	A	37502	07/03/2026 17:10	4.231,39	INPS-ISEE-2026-02351951C-00	Pratica correttamente presentata - FINANZIATA
15322	A	26392	04/03/2026 17:56	4.231,60	INPS-ISEE-2026-04334931W-00	Pratica correttamente presentata - FINANZIATA
15323	A	64953	17/03/2026 21:15	4.231,77	INPS-ISEE-2026-00519281C-00	Pratica correttamente presentata - FINANZIATA
15324	A	31467	05/03/2026 17:31	4.232,28	INPS-ISEE-2026-03493310H-00	Pratica correttamente presentata - FINANZIATA
15325	A	31493	05/03/2026 17:34	4.232,28	INPS-ISEE-2026-03493310H-00	Pratica correttamente presentata - FINANZIATA
15326	A	52806	13/03/2026 10:16	4.232,36	INPS-ISEE-2026-05448534L-00	Pratica correttamente presentata - FINANZIATA
15327	A	12300	02/03/2026 22:30	4.233,33	INPS-ISEE-2026-00796538Z-00	Pratica correttamente presentata - FINANZIATA
15328	A	10742	02/03/2026 20:40	4.233,89	INPS-ISEE-2026-00551356P-00	Pratica correttamente presentata - FINANZIATA
15329	A	11034	02/03/2026 20:45	4.233,89	INPS-ISEE-2026-00551356P-00	Pratica correttamente presentata - FINANZIATA
15330	A	12041	03/03/2026 07:17	4.233,93	INPS-ISEE-2026-03754816F-00	Pratica correttamente presentata - FINANZIATA
15331	A	39860	09/03/2026 10:29	4.234,31	INPS-ISEE-2026-05295229F-00	Pratica correttamente presentata - FINANZIATA
15332	A	54190	13/03/2026 17:59	4.234,41	INPS-ISEE-2026-05689048Y-00	Pratica correttamente presentata - FINANZIATA
15333	A	7796	02/03/2026 17:41	4.234,55	INPS-ISEE-2026-02274355N-00	Pratica correttamente presentata - FINANZIATA
15334	A	59390	16/03/2026 18:57	4.234,83	INPS-ISEE-2026-06276365V-00	Pratica correttamente presentata - FINANZIATA
15335	A	45330	10/03/2026 16:51	4.235,20	INPS-ISEE-2026-04777320E-00	Pratica correttamente presentata - FINANZIATA
15336	A	19868	03/03/2026 18:46	4.235,51	INPS-ISEE-2026-01041432K-00	Pratica correttamente presentata - FINANZIATA
15337	A	19909	03/03/2026 18:50	4.235,51	INPS-ISEE-2026-01041432K-00	Pratica correttamente presentata - FINANZIATA
15338	A	47626	11/03/2026 11:45	4.235,61	INPS-ISEE-2026-01963907V-00	Pratica correttamente presentata - FINANZIATA
15339	A	8981	02/03/2026 18:36	4.235,76	INPS-ISEE-2026-01208638N-00	Pratica correttamente presentata - FINANZIATA
15340	A	62600	17/03/2026 16:22	4.235,78	INPS-ISEE-2026-02101249J-00	Pratica correttamente presentata - FINANZIATA
15341	A	14749	03/03/2026 10:47	4.236,00	INPS-ISEE-2026-01202932J-00	Pratica correttamente presentata - FINANZIATA
15342	A	14865	03/03/2026 10:51	4.236,00	INPS-ISEE-2026-01202932J-00	Pratica correttamente presentata - FINANZIATA
15343	A	47161	11/03/2026 10:20	4.236,22	INPS-ISEE-2026-02699104R-00	Pratica correttamente presentata - FINANZIATA
15344	A	13592	03/03/2026 09:10	4.236,59	INPS-ISEE-2026-01075921P-00	Pratica correttamente presentata - FINANZIATA

BANDO IO STUDIO 2025 a.s. 2025/2026

ALLEGATO A - DEFINITIVA

Progr.	ALL	Numero Domanda	Data Di Presentazione	VALORE ISEE	PROTOCOLLO ATTESTAZIONE ISEE	ESITO GRADUATORIA DEFINITIVA
15345	A	3143	03/03/2026 10:32	4.236,84	INPS-ISEE-2026-03772870F-00	Pratica correttamente presentata - FINANZIATA
15346	A	42379	09/03/2026 18:26	4.236,90	INPS-ISEE-2026-02857719S-00	Pratica correttamente presentata - FINANZIATA
15347	A	58618	16/03/2026 17:19	4.236,92	INPS-ISEE-2026-07442658X-00	Pratica correttamente presentata - FINANZIATA
15348	A	48897	11/03/2026 18:02	4.237,08	INPS-ISEE-2026-03956887B-00	Pratica correttamente presentata - FINANZIATA
15349	A	48930	11/03/2026 18:08	4.237,08	INPS-ISEE-2026-03956887B-00	Pratica correttamente presentata - FINANZIATA
15350	A	66873	18/03/2026 10:42	4.237,12	INPS-ISEE-2026-02276417Q-00	Pratica correttamente presentata - FINANZIATA
15351	A	15973	03/03/2026 12:21	4.237,20	INPS-ISEE-2026-01108257G-00	Pratica correttamente presentata - FINANZIATA
15352	A	24963	15/03/2026 20:14	4.237,28	INPS-ISEE-2026-03261762W-00	Pratica correttamente presentata - FINANZIATA
15353	A	42106	09/03/2026 17:51	4.237,68	INPS-ISEE-2026-05803376O-00	Pratica correttamente presentata - FINANZIATA
15354	A	11391	02/03/2026 21:17	4.237,69	INPS-ISEE-2026-05215446W-00	Pratica correttamente presentata - FINANZIATA
15355	A	3977	02/03/2026 19:50	4.238,21	INPS-ISEE-2026-04632707Q-00	Pratica correttamente presentata - FINANZIATA
15356	A	5379	04/03/2026 16:11	4.238,34	INPS-ISEE-2026-02616916R-00	Pratica correttamente presentata - FINANZIATA
15357	A	29454	06/03/2026 16:18	4.238,39	INPS-ISEE-2026-00550271B-00	Pratica correttamente presentata - FINANZIATA
15358	A	43131	09/03/2026 21:50	4.238,46	INPS-ISEE-2026-03448205C-00	Pratica correttamente presentata - FINANZIATA
15359	A	21394	03/03/2026 22:07	4.238,48	INPS-ISEE-2026-01191792E-00	Pratica correttamente presentata - FINANZIATA
15360	A	4463	02/03/2026 19:17	4.238,63	INPS-ISEE-2026-01478275F-00	Pratica correttamente presentata - FINANZIATA
15361	A	19234	03/03/2026 18:05	4.238,70	INPS-ISEE-2026-04368798J-00	Pratica correttamente presentata - FINANZIATA
15362	A	42889	09/03/2026 20:21	4.238,73	INPS-ISEE-2026-07761247F-00	Pratica correttamente presentata - FINANZIATA
15363	A	22862	04/03/2026 10:30	4.238,81	INPS-ISEE-2026-00330185B-00	Pratica correttamente presentata - FINANZIATA
15364	A	15417	03/03/2026 11:33	4.238,95	INPS-ISEE-2026-07175027Q-00	Pratica correttamente presentata - FINANZIATA
15365	A	65516	17/03/2026 22:55	4.239,11	INPS-ISEE-2026-01504571H-00	Pratica correttamente presentata - FINANZIATA
15366	A	58699	16/03/2026 17:29	4.239,32	INPS-ISEE-2026-01352836N-00	Pratica correttamente presentata - FINANZIATA
15367	A	39811	09/03/2026 10:22	4.239,84	INPS-ISEE-2026-01198958K-00	Pratica correttamente presentata - FINANZIATA
15368	A	31377	05/03/2026 17:30	4.239,87	INPS-ISEE-2026-01290705G-00	Pratica correttamente presentata - FINANZIATA
15369	A	31481	05/03/2026 17:36	4.239,87	INPS-ISEE-2026-01290705G-00	Pratica correttamente presentata - FINANZIATA
15370	A	42070	09/03/2026 17:52	4.240,00	INPS-ISEE-2026-00455591Q-00	Pratica correttamente presentata - FINANZIATA
15371	A	64337	17/03/2026 19:17	4.240,23	INPS-ISEE-2026-01366093N-00	Pratica correttamente presentata - FINANZIATA
15372	A	31652	05/03/2026 17:55	4.240,44	INPS-ISEE-2026-04077290Q-00	Pratica correttamente presentata - FINANZIATA

BANDO IO STUDIO 2025 a.s. 2025/2026

ALLEGATO A - DEFINITIVA

Progr.	ALL	Numero Domanda	Data Di Presentazione	VALORE ISEE	PROTOCOLLO ATTESTAZIONE ISEE	ESITO GRADUATORIA DEFINITIVA
15373	A	18709	03/03/2026 17:24	4.240,53	INPS-ISEE-2026-01090449W-00	Pratica correttamente presentata - FINANZIATA
15374	A	58068	16/03/2026 15:58	4.241,01	INPS-ISEE-2026-00362110S-00	Pratica correttamente presentata - FINANZIATA
15375	A	22255	04/03/2026 09:32	4.241,30	INPS-ISEE-2026-03259695S-00	Pratica correttamente presentata - FINANZIATA
15376	A	59033	16/03/2026 18:13	4.241,54	INPS-ISEE-2026-03858369U-00	Pratica correttamente presentata - FINANZIATA
15377	A	55169	14/03/2026 15:04	4.242,25	INPS-ISEE-2026-06432822W-00	Pratica correttamente presentata - FINANZIATA
15378	A	55181	14/03/2026 15:22	4.242,25	INPS-ISEE-2026-06432822W-00	Pratica correttamente presentata - FINANZIATA
15379	A	15241	03/03/2026 11:20	4.242,26	INPS-ISEE-2026-04001467D-00	Pratica correttamente presentata - FINANZIATA
15380	A	4667	02/03/2026 14:51	4.242,65	INPS-ISEE-2026-00261468W-00	Pratica correttamente presentata - FINANZIATA
15381	A	28012	04/03/2026 22:01	4.242,76	INPS-ISEE-2026-02569243R-00	Pratica correttamente presentata - FINANZIATA
15382	A	28037	04/03/2026 22:08	4.242,76	INPS-ISEE-2026-02569243R-00	Pratica correttamente presentata - FINANZIATA
15383	A	11397	02/03/2026 21:16	4.242,95	INPS-ISEE-2026-03598644S-00	Pratica correttamente presentata - FINANZIATA
15384	A	11692	02/03/2026 21:31	4.242,95	INPS-ISEE-2026-03598644S-00	Pratica correttamente presentata - FINANZIATA
15385	A	59422	16/03/2026 19:00	4.243,00	INPS-ISEE-2026-04197554V-00	Pratica correttamente presentata - FINANZIATA
15386	A	7374	02/03/2026 17:27	4.243,04	INPS-ISEE-2026-00133629G-00	Pratica correttamente presentata - FINANZIATA
15387	A	7621	02/03/2026 17:36	4.243,04	INPS-ISEE-2026-00133629G-00	Pratica correttamente presentata - FINANZIATA
15388	A	56780	16/03/2026 10:27	4.243,09	INPS-ISEE-2026-00623034A-00	Pratica correttamente presentata - FINANZIATA
15389	A	62744	17/03/2026 16:38	4.243,09	INPS-ISEE-2026-00623034A-00	Pratica correttamente presentata - FINANZIATA
15390	A	54850	14/03/2026 09:25	4.243,14	INPS-ISEE-2026-00482367E-00	Pratica correttamente presentata - FINANZIATA
15391	A	17944	03/03/2026 16:23	4.243,23	INPS-ISEE-2026-01821829R-00	Pratica correttamente presentata - FINANZIATA
15392	A	18020	03/03/2026 16:26	4.243,23	INPS-ISEE-2026-01821829R-00	Pratica correttamente presentata - FINANZIATA
15393	A	37544	07/03/2026 17:21	4.243,31	INPS-ISEE-2026-01108712B-00	Pratica correttamente presentata - FINANZIATA
15394	A	21966	04/03/2026 08:11	4.243,38	INPS-ISEE-2026-02590169O-00	Pratica correttamente presentata - FINANZIATA
15395	A	4647	02/03/2026 14:54	4.243,48	INPS-ISEE-2026-01579256V-00	Pratica correttamente presentata - FINANZIATA
15396	A	45164	10/03/2026 16:22	4.243,98	INPS-ISEE-2026-07008358R-00	Pratica correttamente presentata - FINANZIATA
15397	A	40046	09/03/2026 10:56	4.243,99	INPS-ISEE-2026-00341714B-00	Pratica correttamente presentata - FINANZIATA
15398	A	27937	04/03/2026 21:46	4.244,06	INPS-ISEE-2026-04747847K-00	Pratica correttamente presentata - FINANZIATA
15399	A	58718	16/03/2026 17:30	4.244,36	INPS-ISEE-2026-01511883W-00	Pratica correttamente presentata - FINANZIATA
15400	A	58756	16/03/2026 17:36	4.244,36	INPS-ISEE-2026-01511883W-00	Pratica correttamente presentata - FINANZIATA

BANDO IO STUDIO 2025 a.s. 2025/2026

ALLEGATO A - DEFINITIVA

Progr.	ALL	Numero Domanda	Data Di Presentazione	VALORE ISEE	PROTOCOLLO ATTESTAZIONE ISEE	ESITO GRADUATORIA DEFINITIVA
15401	A	57490	16/03/2026 12:39	4.244,51	INPS-ISEE-2026-08272953X-00	Pratica correttamente presentata - FINANZIATA
15402	A	48850	11/03/2026 17:59	4.244,72	INPS-ISEE-2026-01958567K-00	Pratica correttamente presentata - FINANZIATA
15403	A	48920	11/03/2026 18:07	4.244,88	INPS-ISEE-2026-01452367N-00	Pratica correttamente presentata - FINANZIATA
15404	A	43688	10/03/2026 10:01	4.245,11	INPS-ISEE-2026-00304321S-00	Pratica correttamente presentata - FINANZIATA
15405	A	4990	02/03/2026 14:54	4.245,27	INPS-ISEE-2026-00615555W-00	Pratica correttamente presentata - FINANZIATA
15406	A	7792	02/03/2026 17:40	4.245,45	INPS-ISEE-2026-02267438O-00	Pratica correttamente presentata - FINANZIATA
15407	A	19250	03/03/2026 18:02	4.245,50	INPS-ISEE-2026-04744269X-00	Pratica correttamente presentata - FINANZIATA
15408	A	6532	02/03/2026 17:00	4.245,53	INPS-ISEE-2026-05242841C-00	Pratica correttamente presentata - FINANZIATA
15409	A	7089	02/03/2026 17:18	4.245,53	INPS-ISEE-2026-05242841C-00	Pratica correttamente presentata - FINANZIATA
15410	A	38072	08/03/2026 00:51	4.245,67	INPS-ISEE-2026-03392175E-00	Pratica correttamente presentata - FINANZIATA
15411	A	20724	03/03/2026 20:45	4.245,81	INPS-ISEE-2026-01530773C-00	Pratica correttamente presentata - FINANZIATA
15412	A	11451	02/03/2026 21:17	4.246,18	INPS-ISEE-2026-03613059W-00	Pratica correttamente presentata - FINANZIATA
15413	A	67401	18/03/2026 11:39	4.246,18	INPS-ISEE-2026-03644023D-00	Pratica correttamente presentata - FINANZIATA
15414	A	35774	06/03/2026 18:05	4.246,21	INPS-ISEE-2026-01587461O-00	Pratica correttamente presentata - FINANZIATA
15415	A	26041	04/03/2026 17:25	4.246,23	INPS-ISEE-2026-04348548X-00	Pratica correttamente presentata - FINANZIATA
15416	A	26082	04/03/2026 17:28	4.246,23	INPS-ISEE-2026-04348548X-00	Pratica correttamente presentata - FINANZIATA
15417	A	59215	16/03/2026 18:37	4.246,57	INPS-ISEE-2026-01093872E-00	Pratica correttamente presentata - FINANZIATA
15418	A	28988	05/03/2026 10:36	4.246,83	INPS-ISEE-2026-01306257G-00	Pratica correttamente presentata - FINANZIATA
15419	A	12301	02/03/2026 22:39	4.246,89	INPS-ISEE-2026-00179564O-00	Pratica correttamente presentata - FINANZIATA
15420	A	57204	16/03/2026 11:37	4.246,99	INPS-ISEE-2026-02560319C-00	Pratica correttamente presentata - FINANZIATA
15421	A	65198	17/03/2026 21:59	4.247,13	INPS-ISEE-2026-07808259S-00	Pratica correttamente presentata - FINANZIATA
15422	A	36593	06/03/2026 22:40	4.247,18	INPS-ISEE-2026-08254037Q-00	Pratica correttamente presentata - FINANZIATA
15423	A	24805	04/03/2026 14:46	4.247,19	INPS-ISEE-2026-04578375S-00	Pratica correttamente presentata - FINANZIATA
15424	A	38111	08/03/2026 04:47	4.247,45	INPS-ISEE-2026-04408484O-00	Pratica correttamente presentata - FINANZIATA
15425	A	30489	05/03/2026 15:24	4.247,81	INPS-ISEE-2026-01550194P-00	Pratica correttamente presentata - FINANZIATA
15426	A	12181	02/03/2026 22:07	4.247,82	INPS-ISEE-2026-04322801B-00	Pratica correttamente presentata - FINANZIATA
15427	A	33768	06/03/2026 10:32	4.247,82	INPS-ISEE-2026-04322801B-00	Pratica correttamente presentata - FINANZIATA
15428	A	19223	03/03/2026 18:01	4.248,15	INPS-ISEE-2026-05130050Y-00	Pratica correttamente presentata - FINANZIATA

BANDO IO STUDIO 2025 a.s. 2025/2026

ALLEGATO A - DEFINITIVA

Progr.	ALL	Numero Domanda	Data Di Presentazione	VALORE ISEE	PROTOCOLLO ATTESTAZIONE ISEE	ESITO GRADUATORIA DEFINITIVA
15429	A	13781	03/03/2026 09:29	4.248,31	INPS-ISEE-2026-00527869I-00	Pratica correttamente presentata - FINANZIATA
15430	A	58316	16/03/2026 16:44	4.248,59	INPS-ISEE-2026-03073053T-00	Pratica correttamente presentata - FINANZIATA
15431	A	32055	05/03/2026 18:57	4.248,60	INPS-ISEE-2026-01536752Q-00	Pratica correttamente presentata - FINANZIATA
15432	A	9964	02/03/2026 19:35	4.248,62	INPS-ISEE-2026-01442862W-00	Pratica correttamente presentata - FINANZIATA
15433	A	62846	17/03/2026 16:51	4.248,81	INPS-ISEE-2026-04625040T-00	Pratica correttamente presentata - FINANZIATA
15434	A	38121	08/03/2026 08:31	4.249,02	INPS-ISEE-2026-01634374N-00	Pratica correttamente presentata - FINANZIATA
15435	A	63189	17/03/2026 17:24	4.249,04	INPS-ISEE-2026-07399800X-00	Pratica correttamente presentata - FINANZIATA
15436	A	63451	17/03/2026 17:48	4.249,04	INPS-ISEE-2026-07399800X-00	Pratica correttamente presentata - FINANZIATA
15437	A	45716	10/03/2026 17:53	4.249,11	INPS-ISEE-2026-04749112N-00	Pratica correttamente presentata - FINANZIATA
15438	A	33177	06/03/2026 08:06	4.249,18	INPS-ISEE-2026-02727321G-00	Pratica correttamente presentata - FINANZIATA
15439	A	30081	05/03/2026 12:58	4.249,25	INPS-ISEE-2026-00940500A-00	Pratica correttamente presentata - FINANZIATA
15440	A	5185	02/03/2026 14:59	4.249,37	INPS-ISEE-2026-01630174D-00	Pratica correttamente presentata - FINANZIATA
15441	A	6833	02/03/2026 17:01	4.249,64	INPS-ISEE-2026-00154209T-00	Pratica correttamente presentata - FINANZIATA
15442	A	18296	03/03/2026 16:48	4.249,71	INPS-ISEE-2026-01578038O-00	Pratica correttamente presentata - FINANZIATA
15443	A	8782	02/03/2026 18:29	4.249,74	INPS-ISEE-2026-00585272Q-00	Pratica correttamente presentata - FINANZIATA
15444	A	57256	16/03/2026 11:46	4.249,94	INPS-ISEE-2026-00620081M-00	Pratica correttamente presentata - FINANZIATA
15445	A	43427	10/03/2026 09:02	4.250,00	INPS-ISEE-2026-04044361D-00	Pratica correttamente presentata - FINANZIATA
15446	A	43432	10/03/2026 09:04	4.250,00	INPS-ISEE-2026-04044361D-00	Pratica correttamente presentata - FINANZIATA
15447	A	57541	16/03/2026 12:34	4.250,01	INPS-ISEE-2026-00601509T-00	Pratica correttamente presentata - FINANZIATA
15448	A	51579	12/03/2026 17:54	4.250,22	INPS-ISEE-2026-00912274P-00	Pratica correttamente presentata - FINANZIATA
15449	A	25731	04/03/2026 17:01	4.250,48	INPS-ISEE-2026-00898547K-00	Pratica correttamente presentata - FINANZIATA
15450	A	34954	06/03/2026 15:19	4.250,49	INPS-ISEE-2026-01297233W-00	Pratica correttamente presentata - FINANZIATA
15451	A	57350	16/03/2026 12:07	4.250,50	INPS-ISEE-2026-06589651Y-00	Pratica correttamente presentata - FINANZIATA
15452	A	4690	02/03/2026 14:37	4.250,57	INPS-ISEE-2026-01659855S-00	Pratica correttamente presentata - FINANZIATA
15453	A	24196	04/03/2026 12:36	4.250,85	INPS-ISEE-2026-02555514W-00	Pratica correttamente presentata - FINANZIATA
15454	A	22000	04/03/2026 08:38	4.250,99	INPS-ISEE-2026-02117166G-00	Pratica correttamente presentata - FINANZIATA
15455	A	53083	14/03/2026 07:47	4.251,08	INPS-ISEE-2026-04075541C-00	Pratica correttamente presentata - FINANZIATA
15456	A	54944	14/03/2026 11:22	4.251,08	INPS-ISEE-2026-04075541C-00	Pratica correttamente presentata - FINANZIATA

BANDO IO STUDIO 2025 a.s. 2025/2026

ALLEGATO A - DEFINITIVA

Progr.	ALL	Numero Domanda	Data Di Presentazione	VALORE ISEE	PROTOCOLLO ATTESTAZIONE ISEE	ESITO GRADUATORIA DEFINITIVA
15457	A	32192	05/03/2026 19:04	4.251,22	INPS-ISEE-2026-00376056W-00	Pratica correttamente presentata - FINANZIATA
15458	A	48925	11/03/2026 18:05	4.251,47	INPS-ISEE-2026-02027566N-00	Pratica correttamente presentata - FINANZIATA
15459	A	40747	09/03/2026 12:47	4.251,59	INPS-ISEE-2026-07621320T-00	Pratica correttamente presentata - FINANZIATA
15460	A	55745	15/03/2026 14:37	4.251,63	INPS-ISEE-2026-01077307P-00	Pratica correttamente presentata - FINANZIATA
15461	A	59387	16/03/2026 18:59	4.252,13	INPS-ISEE-2026-04148217W-00	Pratica correttamente presentata - FINANZIATA
15462	A	625	02/03/2026 12:16	4.252,45	INPS-ISEE-2026-00026976E-00	Pratica correttamente presentata - FINANZIATA
15463	A	57484	16/03/2026 12:22	4.252,80	INPS-ISEE-2026-00748475V-00	Pratica correttamente presentata - FINANZIATA
15464	A	19216	03/03/2026 18:11	4.252,93	INPS-ISEE-2026-02929486Y-00	Pratica correttamente presentata - FINANZIATA
15465	A	56725	16/03/2026 10:19	4.253,10	INPS-ISEE-2026-03979177M-00	Pratica correttamente presentata - FINANZIATA
15466	A	29986	05/03/2026 12:38	4.253,29	INPS-ISEE-2026-00394498I-00	Pratica correttamente presentata - FINANZIATA
15467	A	41693	09/03/2026 17:22	4.253,31	INPS-ISEE-2026-04663574V-00	Pratica correttamente presentata - FINANZIATA
15468	A	10029	02/03/2026 19:34	4.253,33	INPS-ISEE-2026-03270406D-00	Pratica correttamente presentata - FINANZIATA
15469	A	44476	10/03/2026 12:19	4.253,47	INPS-ISEE-2026-00390216T-00	Pratica correttamente presentata - FINANZIATA
15470	A	38274	08/03/2026 10:42	4.253,60	INPS-ISEE-2026-02085449O-00	Pratica correttamente presentata - FINANZIATA
15471	A	8192	02/03/2026 18:00	4.253,66	INPS-ISEE-2026-00423903T-00	Pratica correttamente presentata - FINANZIATA
15472	A	19211	03/03/2026 17:57	4.253,66	INPS-ISEE-2026-01590070D-00	Pratica correttamente presentata - FINANZIATA
15473	A	7575	13/03/2026 14:01	4.253,73	INPS-ISEE-2026-00134306M-00	Pratica correttamente presentata - FINANZIATA
15474	A	54943	14/03/2026 11:22	4.253,82	INPS-ISEE-2026-00567301D-00	Pratica correttamente presentata - FINANZIATA
15475	A	61961	17/03/2026 14:04	4.253,82	INPS-ISEE-2026-07991177K-00	Pratica correttamente presentata - FINANZIATA
15476	A	62022	17/03/2026 14:21	4.253,82	INPS-ISEE-2026-07991177K-00	Pratica correttamente presentata - FINANZIATA
15477	A	33921	06/03/2026 10:54	4.253,97	INPS-ISEE-2026-07631467F-00	Pratica correttamente presentata - FINANZIATA
15478	A	25130	04/03/2026 15:46	4.254,02	INPS-ISEE-2026-02570709E-00	Pratica correttamente presentata - FINANZIATA
15479	A	17027	04/03/2026 20:18	4.254,10	INPS-ISEE-2026-00666054W-00	Pratica correttamente presentata - FINANZIATA
15480	A	45731	10/03/2026 18:04	4.254,23	INPS-ISEE-2026-04300212Z-00	Pratica correttamente presentata - FINANZIATA
15481	A	58924	17/03/2026 09:17	4.254,57	INPS-ISEE-2026-03679757A-00	Pratica correttamente presentata - FINANZIATA
15482	A	22128	04/03/2026 09:04	4.254,59	INPS-ISEE-2026-01228674E-00	Pratica correttamente presentata - FINANZIATA
15483	A	22639	04/03/2026 10:09	4.254,99	INPS-ISEE-2026-00302870B-00	Pratica correttamente presentata - FINANZIATA
15484	A	53016	13/03/2026 11:08	4.255,00	INPS-ISEE-2026-04847151E-00	Pratica correttamente presentata - FINANZIATA

BANDO IO STUDIO 2025 a.s. 2025/2026

ALLEGATO A - DEFINITIVA

Progr.	ALL	Numero Domanda	Data Di Presentazione	VALORE ISEE	PROTOCOLLO ATTESTAZIONE ISEE	ESITO GRADUATORIA DEFINITIVA
15485	A	12913	02/03/2026 23:49	4.255,29	INPS-ISEE-2026-01437738L-00	Pratica correttamente presentata - FINANZIATA
15486	A	45117	10/03/2026 16:15	4.255,29	INPS-ISEE-2026-00385327N-00	Pratica correttamente presentata - FINANZIATA
15487	A	49057	11/03/2026 18:28	4.255,41	INPS-ISEE-2026-05340253D-00	Pratica correttamente presentata - FINANZIATA
15488	A	712	02/03/2026 12:36	4.255,46	INPS-ISEE-2026-02343363G-00	Pratica correttamente presentata - FINANZIATA
15489	A	51006	17/03/2026 09:30	4.255,80	INPS-ISEE-2026-03597013N-00	Pratica correttamente presentata - FINANZIATA
15490	A	43778	10/03/2026 10:15	4.255,92	INPS-ISEE-2026-01818421P-00	Pratica correttamente presentata - FINANZIATA
15491	A	15558	03/03/2026 11:44	4.256,05	INPS-ISEE-2026-00454218G-00	Pratica correttamente presentata - FINANZIATA
15492	A	33621	06/03/2026 10:15	4.256,18	INPS-ISEE-2026-03230974N-00	Pratica correttamente presentata - FINANZIATA
15493	A	10480	02/03/2026 20:04	4.256,37	INPS-ISEE-2026-04886128I-00	Pratica correttamente presentata - FINANZIATA
15494	A	28786	05/03/2026 10:18	4.256,63	INPS-ISEE-2026-01700407J-00	Pratica correttamente presentata - FINANZIATA
15495	A	14363	03/03/2026 16:37	4.256,86	INPS-ISEE-2026-00541676Q-00	Pratica correttamente presentata - FINANZIATA
15496	A	48997	11/03/2026 18:27	4.256,89	INPS-ISEE-2026-00731655W-00	Pratica correttamente presentata - FINANZIATA
15497	A	49079	11/03/2026 18:41	4.256,89	INPS-ISEE-2026-00731655W-00	Pratica correttamente presentata - FINANZIATA
15498	A	1136	02/03/2026 12:36	4.256,90	INPS-ISEE-2026-00137203U-00	Pratica correttamente presentata - FINANZIATA
15499	A	25773	04/03/2026 17:03	4.257,23	INPS-ISEE-2026-00801781P-00	Pratica correttamente presentata - FINANZIATA
15500	A	6991	02/03/2026 17:06	4.257,29	INPS-ISEE-2026-01443874R-00	Pratica correttamente presentata - FINANZIATA
15501	A	11749	02/03/2026 21:36	4.257,32	INPS-ISEE-2026-00457161G-00	Pratica correttamente presentata - FINANZIATA
15502	A	16318	03/03/2026 12:49	4.257,32	INPS-ISEE-2026-00520081U-00	Pratica correttamente presentata - FINANZIATA
15503	A	27835	04/03/2026 21:35	4.257,37	INPS-ISEE-2026-02010137Y-00	Pratica correttamente presentata - FINANZIATA
15504	A	28136	04/03/2026 22:36	4.257,37	INPS-ISEE-2026-02010137Y-00	Pratica correttamente presentata - FINANZIATA
15505	A	31397	05/03/2026 17:26	4.257,41	INPS-ISEE-2026-06032539N-00	Pratica correttamente presentata - FINANZIATA
15506	A	31459	05/03/2026 17:31	4.257,41	INPS-ISEE-2026-06032539N-00	Pratica correttamente presentata - FINANZIATA
15507	A	49653	11/03/2026 22:14	4.257,67	INPS-ISEE-2026-05326383E-00	Pratica correttamente presentata - FINANZIATA
15508	A	25611	04/03/2026 16:45	4.257,90	INPS-ISEE-2026-05506298V-00	Pratica correttamente presentata - FINANZIATA
15509	A	48589	11/03/2026 17:18	4.258,36	INPS-ISEE-2026-01000670Y-00	Pratica correttamente presentata - FINANZIATA
15510	A	51761	12/03/2026 18:22	4.258,45	INPS-ISEE-2026-00393325P-00	Pratica correttamente presentata - FINANZIATA
15511	A	59506	16/03/2026 19:11	4.258,60	INPS-ISEE-2026-02076492E-00	Pratica correttamente presentata - FINANZIATA
15512	A	59540	16/03/2026 19:18	4.258,60	INPS-ISEE-2026-02076492E-00	Pratica correttamente presentata - FINANZIATA

BANDO IO STUDIO 2025 a.s. 2025/2026

ALLEGATO A - DEFINITIVA

Progr.	ALL	Numero Domanda	Data Di Presentazione	VALORE ISEE	PROTOCOLLO ATTESTAZIONE ISEE	ESITO GRADUATORIA DEFINITIVA
15513	A	41401	09/03/2026 16:20	4.258,77	INPS-ISEE-2026-06567085I-00	Pratica correttamente presentata - FINANZIATA
15514	A	28829	05/03/2026 10:16	4.258,78	INPS-ISEE-2026-05563543R-00	Pratica correttamente presentata - FINANZIATA
15515	A	11190	02/03/2026 21:19	4.258,98	INPS-ISEE-2026-03670722W-00	Pratica correttamente presentata - FINANZIATA
15516	A	11605	02/03/2026 21:26	4.258,98	INPS-ISEE-2026-03670722W-00	Pratica correttamente presentata - FINANZIATA
15517	A	18958	03/03/2026 18:22	4.259,05	INPS-ISEE-2026-02874855S-00	Pratica correttamente presentata - FINANZIATA
15518	A	29353	05/03/2026 11:19	4.259,05	INPS-ISEE-2026-03734856X-00	Pratica correttamente presentata - FINANZIATA
15519	A	31206	05/03/2026 17:19	4.259,12	INPS-ISEE-2026-02118382P-00	Pratica correttamente presentata - FINANZIATA
15520	A	28218	04/03/2026 23:23	4.259,90	INPS-ISEE-2026-03231659Q-00	Pratica correttamente presentata - FINANZIATA
15521	A	28140	04/03/2026 22:55	4.260,28	INPS-ISEE-2026-00922392W-00	Pratica correttamente presentata - FINANZIATA
15522	A	6018	02/03/2026 16:06	4.260,63	INPS-ISEE-2026-01225279N-00	Pratica correttamente presentata - FINANZIATA
15523	A	6114	02/03/2026 16:16	4.260,63	INPS-ISEE-2026-01225279N-00	Pratica correttamente presentata - FINANZIATA
15524	A	44789	10/03/2026 14:22	4.260,63	INPS-ISEE-2026-03363943R-00	Pratica correttamente presentata - FINANZIATA
15525	A	55465	14/03/2026 21:29	4.260,65	INPS-ISEE-2026-00235505B-00	Pratica correttamente presentata - FINANZIATA
15526	A	28581	05/03/2026 09:31	4.260,81	INPS-ISEE-2026-01352964E-00	Pratica correttamente presentata - FINANZIATA
15527	A	48064	11/03/2026 14:47	4.260,92	INPS-ISEE-2026-01427040A-00	Pratica correttamente presentata - FINANZIATA
15528	A	56261	15/03/2026 21:47	4.260,92	INPS-ISEE-2026-01427040A-00	Pratica correttamente presentata - FINANZIATA
15529	A	1065	02/03/2026 12:23	4.260,95	INPS-ISEE-2026-00544107T-00	Pratica correttamente presentata - FINANZIATA
15530	A	53245	13/03/2026 12:01	4.261,02	INPS-ISEE-2026-02392446E-00	Pratica correttamente presentata - FINANZIATA
15531	A	53326	13/03/2026 12:21	4.261,81	INPS-ISEE-2026-00823650G-00	Pratica correttamente presentata - FINANZIATA
15532	A	65913	18/03/2026 08:08	4.262,21	INPS-ISEE-2026-02617780R-00	Pratica correttamente presentata - FINANZIATA
15533	A	65935	18/03/2026 08:17	4.262,21	INPS-ISEE-2026-02617780R-00	Pratica correttamente presentata - FINANZIATA
15534	A	18484	03/03/2026 17:12	4.262,40	INPS-ISEE-2026-01253350J-00	Pratica correttamente presentata - FINANZIATA
15535	A	27582	04/03/2026 20:35	4.262,45	INPS-ISEE-2026-04225137G-00	Pratica correttamente presentata - FINANZIATA
15536	A	43908	10/03/2026 10:38	4.262,95	INPS-ISEE-2026-03317847L-00	Pratica correttamente presentata - FINANZIATA
15537	A	37146	07/03/2026 13:09	4.263,38	INPS-ISEE-2026-03602126B-00	Pratica correttamente presentata - FINANZIATA
15538	A	37140	07/03/2026 13:09	4.263,53	INPS-ISEE-2026-01066345P-00	Pratica correttamente presentata - FINANZIATA
15539	A	41951	09/03/2026 17:34	4.263,58	INPS-ISEE-2026-01008475P-00	Pratica correttamente presentata - FINANZIATA
15540	A	41314	09/03/2026 16:05	4.263,84	INPS-ISEE-2026-02626629L-00	Pratica correttamente presentata - FINANZIATA

BANDO IO STUDIO 2025 a.s. 2025/2026

ALLEGATO A - DEFINITIVA

Progr.	ALL	Numero Domanda	Data Di Presentazione	VALORE ISEE	PROTOCOLLO ATTESTAZIONE ISEE	ESITO GRADUATORIA DEFINITIVA
15541	A	41548	09/03/2026 16:43	4.263,84	INPS-ISEE-2026-02626629L-00	Pratica correttamente presentata - FINANZIATA
15542	A	44485	10/03/2026 12:20	4.263,87	INPS-ISEE-2026-00189526R-00	Pratica correttamente presentata - FINANZIATA
15543	A	43572	10/03/2026 09:40	4.264,07	INPS-ISEE-2026-02955661F-00	Pratica correttamente presentata - FINANZIATA
15544	A	39976	09/03/2026 10:48	4.264,22	INPS-ISEE-2026-03157517Q-00	Pratica correttamente presentata - FINANZIATA
15545	A	65215	17/03/2026 21:54	4.264,32	INPS-ISEE-2026-00264990E-00	Pratica correttamente presentata - FINANZIATA
15546	A	21011	03/03/2026 21:08	4.264,42	INPS-ISEE-2026-03086727L-00	Pratica correttamente presentata - FINANZIATA
15547	A	47056	11/03/2026 09:48	4.264,73	INPS-ISEE-2026-01703688L-00	Pratica correttamente presentata - FINANZIATA
15548	A	18026	03/03/2026 16:27	4.265,00	INPS-ISEE-2026-02562745R-00	Pratica correttamente presentata - FINANZIATA
15549	A	762	02/03/2026 12:22	4.265,04	INPS-ISEE-2026-04779115F-00	Pratica correttamente presentata - FINANZIATA
15550	A	61064	17/03/2026 11:14	4.265,04	INPS-ISEE-2026-01762202B-00	Pratica correttamente presentata - FINANZIATA
15551	A	18221	17/03/2026 12:14	4.265,04	INPS-ISEE-2026-04624870R-00	Pratica correttamente presentata - FINANZIATA
15552	A	50857	12/03/2026 14:58	4.265,19	INPS-ISEE-2026-03292826O-00	Pratica correttamente presentata - FINANZIATA
15553	A	60902	17/03/2026 11:07	4.265,26	INPS-ISEE-2026-01818826F-00	Pratica correttamente presentata - FINANZIATA
15554	A	18688	03/03/2026 17:20	4.265,29	INPS-ISEE-2026-00568753F-00	Pratica correttamente presentata - FINANZIATA
15555	A	295	02/03/2026 12:13	4.265,41	INPS-ISEE-2026-00316984R-00	Pratica correttamente presentata - FINANZIATA
15556	A	817	02/03/2026 12:26	4.265,41	INPS-ISEE-2026-00316984R-00	Pratica correttamente presentata - FINANZIATA
15557	A	42928	09/03/2026 20:33	4.265,54	INPS-ISEE-2026-00016189P-00	Pratica correttamente presentata - FINANZIATA
15558	A	37446	07/03/2026 16:19	4.265,69	INPS-ISEE-2026-03562194E-00	Pratica correttamente presentata - FINANZIATA
15559	A	37479	07/03/2026 16:48	4.265,69	INPS-ISEE-2026-03562194E-00	Pratica correttamente presentata - FINANZIATA
15560	A	2749	02/03/2026 13:14	4.265,79	INPS-ISEE-2026-01832450H-00	Pratica correttamente presentata - FINANZIATA
15561	A	45718	10/03/2026 17:46	4.265,79	INPS-ISEE-2026-00441158H-00	Pratica correttamente presentata - FINANZIATA
15562	A	11460	02/03/2026 21:29	4.265,85	INPS-ISEE-2026-00459768S-00	Pratica correttamente presentata - FINANZIATA
15563	A	40107	09/03/2026 11:09	4.265,87	INPS-ISEE-2026-04205929R-00	Pratica correttamente presentata - FINANZIATA
15564	A	21992	04/03/2026 08:18	4.265,95	INPS-ISEE-2026-00503464D-00	Pratica correttamente presentata - FINANZIATA
15565	A	44044	10/03/2026 11:12	4.265,97	INPS-ISEE-2026-02187804E-00	Pratica correttamente presentata - FINANZIATA
15566	A	64388	17/03/2026 19:24	4.266,67	INPS-ISEE-2026-00389972Z-00	Pratica correttamente presentata - FINANZIATA
15567	A	658	02/03/2026 12:29	4.266,92	INPS-ISEE-2026-00306249G-00	Pratica correttamente presentata - FINANZIATA
15568	A	37441	07/03/2026 16:17	4.266,92	INPS-ISEE-2026-00306249G-00	Pratica correttamente presentata - FINANZIATA

BANDO IO STUDIO 2025 a.s. 2025/2026

ALLEGATO A - DEFINITIVA

Progr.	ALL	Numero Domanda	Data Di Presentazione	VALORE ISEE	PROTOCOLLO ATTESTAZIONE ISEE	ESITO GRADUATORIA DEFINITIVA
15569	A	63725	17/03/2026 18:15	4.267,14	INPS-ISEE-2026-02994005Q-00	Pratica correttamente presentata - FINANZIATA
15570	A	45076	11/03/2026 17:00	4.267,25	INPS-ISEE-2026-00670415H-00	Pratica correttamente presentata - FINANZIATA
15571	A	48566	18/03/2026 00:00	4.267,25	INPS-ISEE-2026-00670415H-00	Pratica correttamente presentata - FINANZIATA
15572	A	67215	18/03/2026 11:17	4.267,41	INPS-ISEE-2026-00457731W-00	Pratica correttamente presentata - FINANZIATA
15573	A	36161	06/03/2026 19:22	4.267,65	INPS-ISEE-2026-02166425C-00	Pratica correttamente presentata - FINANZIATA
15574	A	36039	06/03/2026 18:55	4.267,80	INPS-ISEE-2026-00937892Z-00	Pratica correttamente presentata - FINANZIATA
15575	A	46960	11/03/2026 09:27	4.267,80	INPS-ISEE-2026-00206276H-00	Pratica correttamente presentata - FINANZIATA
15576	A	38759	08/03/2026 17:20	4.267,89	INPS-ISEE-2026-01717599S-00	Pratica correttamente presentata - FINANZIATA
15577	A	66705	18/03/2026 10:31	4.267,97	INPS-ISEE-2026-03147939X-00	Pratica correttamente presentata - FINANZIATA
15578	A	48094	11/03/2026 14:47	4.268,39	INPS-ISEE-2026-07716195X-00	Pratica correttamente presentata - FINANZIATA
15579	A	36818	11/03/2026 17:21	4.268,53	INPS-ISEE-2026-02565050H-00	Pratica correttamente presentata - FINANZIATA
15580	A	9304	02/03/2026 20:28	4.268,94	INPS-ISEE-2026-02543899Y-00	Pratica correttamente presentata - FINANZIATA
15581	A	19023	03/03/2026 17:45	4.269,11	INPS-ISEE-2026-01340498Q-00	Pratica correttamente presentata - FINANZIATA
15582	A	19057	03/03/2026 17:47	4.269,11	INPS-ISEE-2026-01340498Q-00	Pratica correttamente presentata - FINANZIATA
15583	A	63812	17/03/2026 18:23	4.269,44	INPS-ISEE-2026-00324539C-00	Pratica correttamente presentata - FINANZIATA
15584	A	11996	02/03/2026 21:50	4.269,78	INPS-ISEE-2026-02283431H-00	Pratica correttamente presentata - FINANZIATA
15585	A	40634	09/03/2026 12:30	4.270,15	INPS-ISEE-2026-00922696F-00	Pratica correttamente presentata - FINANZIATA
15586	A	23095	04/03/2026 10:56	4.270,20	INPS-ISEE-2026-02654231H-00	Pratica correttamente presentata - FINANZIATA
15587	A	32872	05/03/2026 21:49	4.270,20	INPS-ISEE-2026-08014759F-00	Pratica correttamente presentata - FINANZIATA
15588	A	47568	11/03/2026 11:38	4.270,23	INPS-ISEE-2026-00572416P-00	Pratica correttamente presentata - FINANZIATA
15589	A	47631	11/03/2026 11:49	4.270,23	INPS-ISEE-2026-00572416P-00	Pratica correttamente presentata - FINANZIATA
15590	A	50762	12/03/2026 13:13	4.270,81	INPS-ISEE-2026-03208450D-00	Pratica correttamente presentata - FINANZIATA
15591	A	22743	04/03/2026 10:17	4.270,82	INPS-ISEE-2026-04970928S-00	Pratica correttamente presentata - FINANZIATA
15592	A	22770	04/03/2026 10:20	4.270,82	INPS-ISEE-2026-04970928S-00	Pratica correttamente presentata - FINANZIATA
15593	A	10500	02/03/2026 20:08	4.271,30	INPS-ISEE-2026-07395727Y-00	Pratica correttamente presentata - FINANZIATA
15594	A	46601	10/03/2026 21:48	4.271,57	INPS-ISEE-2026-00311852B-00	Pratica correttamente presentata - FINANZIATA
15595	A	36654	06/03/2026 23:13	4.271,58	INPS-ISEE-2026-01367288V-00	Pratica correttamente presentata - FINANZIATA
15596	A	36664	06/03/2026 23:17	4.271,58	INPS-ISEE-2026-01367288V-00	Pratica correttamente presentata - FINANZIATA

BANDO IO STUDIO 2025 a.s. 2025/2026

ALLEGATO A - DEFINITIVA

Progr.	ALL	Numero Domanda	Data Di Presentazione	VALORE ISEE	PROTOCOLLO ATTESTAZIONE ISEE	ESITO GRADUATORIA DEFINITIVA
15597	A	65967	18/03/2026 08:57	4.271,62	INPS-ISEE-2026-00305244A-00	Pratica correttamente presentata - FINANZIATA
15598	A	51910	12/03/2026 19:03	4.271,73	INPS-ISEE-2026-03475508O-00	Pratica correttamente presentata - FINANZIATA
15599	A	33319	06/03/2026 09:24	4.271,87	INPS-ISEE-2026-00592474R-00	Pratica correttamente presentata - FINANZIATA
15600	A	21660	03/03/2026 23:10	4.272,13	INPS-ISEE-2026-02651818R-00	Pratica correttamente presentata - FINANZIATA
15601	A	21756	03/03/2026 23:23	4.272,13	INPS-ISEE-2026-02651818R-00	Pratica correttamente presentata - FINANZIATA
15602	A	16048	03/03/2026 12:54	4.272,28	INPS-ISEE-2026-03425915Q-00	Pratica correttamente presentata - FINANZIATA
15603	A	52615	13/03/2026 09:25	4.272,28	INPS-ISEE-2026-00611701U-00	Pratica correttamente presentata - FINANZIATA
15604	A	52633	13/03/2026 09:31	4.272,28	INPS-ISEE-2026-00611701U-00	Pratica correttamente presentata - FINANZIATA
15605	A	49311	11/03/2026 19:26	4.272,54	INPS-ISEE-2026-00233739W-00	Pratica correttamente presentata - FINANZIATA
15606	A	29133	05/03/2026 10:55	4.272,64	INPS-ISEE-2026-01830392C-00	Pratica correttamente presentata - FINANZIATA
15607	A	38588	08/03/2026 15:20	4.272,67	INPS-ISEE-2026-04292776I-00	Pratica correttamente presentata - FINANZIATA
15608	A	51343	12/03/2026 17:17	4.272,94	INPS-ISEE-2026-03586681I-00	Pratica correttamente presentata - FINANZIATA
15609	A	22251	04/03/2026 22:00	4.272,98	INPS-ISEE-2026-00816505P-00	Pratica correttamente presentata - FINANZIATA
15610	A	32677	05/03/2026 20:51	4.273,09	INPS-ISEE-2026-01440778R-00	Pratica correttamente presentata - FINANZIATA
15611	A	8231	02/03/2026 18:06	4.273,33	INPS-ISEE-2026-02004331S-00	Pratica correttamente presentata - FINANZIATA
15612	A	20746	03/03/2026 20:29	4.273,42	INPS-ISEE-2026-04194570E-00	Pratica correttamente presentata - FINANZIATA
15613	A	65278	17/03/2026 22:06	4.273,91	INPS-ISEE-2026-01839438X-00	Pratica correttamente presentata - FINANZIATA
15614	A	26028	04/03/2026 17:25	4.273,92	INPS-ISEE-2026-01583622W-00	Pratica correttamente presentata - FINANZIATA
15615	A	7493	02/03/2026 17:28	4.273,98	INPS-ISEE-2026-00745660N-00	Pratica correttamente presentata - FINANZIATA
15616	A	14271	03/03/2026 10:11	4.273,99	INPS-ISEE-2026-00460657N-00	Pratica correttamente presentata - FINANZIATA
15617	A	15004	03/03/2026 11:02	4.274,02	INPS-ISEE-2026-00749427L-00	Pratica correttamente presentata - FINANZIATA
15618	A	12630	02/03/2026 23:12	4.274,06	INPS-ISEE-2026-00927299Z-00	Pratica correttamente presentata - FINANZIATA
15619	A	12846	02/03/2026 23:27	4.274,10	INPS-ISEE-2026-02559052N-00	Pratica correttamente presentata - FINANZIATA
15620	A	20018	03/03/2026 19:03	4.274,31	INPS-ISEE-2026-02618806R-00	Pratica correttamente presentata - FINANZIATA
15621	A	15477	03/03/2026 12:01	4.274,51	INPS-ISEE-2026-00931465N-00	Pratica correttamente presentata - FINANZIATA
15622	A	44242	10/03/2026 11:34	4.274,63	INPS-ISEE-2026-00692013T-00	Pratica correttamente presentata - FINANZIATA
15623	A	26171	04/03/2026 17:38	4.274,71	INPS-ISEE-2026-02803046H-00	Pratica correttamente presentata - FINANZIATA
15624	A	12738	02/03/2026 23:15	4.275,00	INPS-ISEE-2026-01460292G-00	Pratica correttamente presentata - FINANZIATA

BANDO IO STUDIO 2025 a.s. 2025/2026

ALLEGATO A - DEFINITIVA

Progr.	ALL	Numero Domanda	Data Di Presentazione	VALORE ISEE	PROTOCOLLO ATTESTAZIONE ISEE	ESITO GRADUATORIA DEFINITIVA
15625	A	40602	09/03/2026 14:54	4.275,00	INPS-ISEE-2026-03096164Q-00	Pratica correttamente presentata - FINANZIATA
15626	A	40475	09/03/2026 12:11	4.275,35	INPS-ISEE-2026-00570301U-00	Pratica correttamente presentata - FINANZIATA
15627	A	40585	09/03/2026 12:18	4.275,35	INPS-ISEE-2026-00570301U-00	Pratica correttamente presentata - FINANZIATA
15628	A	58005	16/03/2026 15:39	4.275,52	INPS-ISEE-2026-08093690V-00	Pratica correttamente presentata - FINANZIATA
15629	A	4480	02/03/2026 14:58	4.275,71	INPS-ISEE-2026-01437714W-00	Pratica correttamente presentata - FINANZIATA
15630	A	41968	09/03/2026 17:37	4.275,81	INPS-ISEE-2026-08010303K-00	Pratica correttamente presentata - FINANZIATA
15631	A	42004	09/03/2026 17:40	4.275,81	INPS-ISEE-2026-08010303K-00	Pratica correttamente presentata - FINANZIATA
15632	A	48822	11/03/2026 17:52	4.276,07	INPS-ISEE-2026-02854251W-00	Pratica correttamente presentata - FINANZIATA
15633	A	57607	16/03/2026 12:48	4.276,24	INPS-ISEE-2026-01539203H-00	Pratica correttamente presentata - FINANZIATA
15634	A	62915	17/03/2026 16:57	4.276,35	INPS-ISEE-2026-03711428C-00	Pratica correttamente presentata - FINANZIATA
15635	A	51456	12/03/2026 17:31	4.276,39	INPS-ISEE-2026-03767900O-00	Pratica correttamente presentata - FINANZIATA
15636	A	47322	11/03/2026 10:51	4.276,56	INPS-ISEE-2026-01275523P-00	Pratica correttamente presentata - FINANZIATA
15637	A	59555	16/03/2026 19:29	4.276,65	INPS-ISEE-2026-03606693L-00	Pratica correttamente presentata - FINANZIATA
15638	A	40814	09/03/2026 13:06	4.276,69	INPS-ISEE-2026-02962451Q-00	Pratica correttamente presentata - FINANZIATA
15639	A	12173	02/03/2026 22:08	4.276,73	INPS-ISEE-2026-03096922R-00	Pratica correttamente presentata - FINANZIATA
15640	A	48006	11/03/2026 13:52	4.276,73	INPS-ISEE-2026-03096922R-00	Pratica correttamente presentata - FINANZIATA
15641	A	27159	04/03/2026 19:17	4.276,86	INPS-ISEE-2026-04770618L-00	Pratica correttamente presentata - FINANZIATA
15642	A	29520	05/03/2026 11:38	4.276,87	INPS-ISEE-2026-04387660F-00	Pratica correttamente presentata - FINANZIATA
15643	A	29591	05/03/2026 11:43	4.276,87	INPS-ISEE-2026-04387660F-00	Pratica correttamente presentata - FINANZIATA
15644	A	60685	17/03/2026 10:15	4.276,88	INPS-ISEE-2026-02868053O-00	Pratica correttamente presentata - FINANZIATA
15645	A	64606	17/03/2026 20:00	4.276,91	INPS-ISEE-2026-05292764V-00	Pratica correttamente presentata - FINANZIATA
15646	A	64734	17/03/2026 20:20	4.276,91	INPS-ISEE-2026-05292764V-00	Pratica correttamente presentata - FINANZIATA
15647	A	61338	17/03/2026 11:51	4.277,05	INPS-ISEE-2026-01698121N-00	Pratica correttamente presentata - FINANZIATA
15648	A	8602	02/03/2026 18:18	4.277,31	INPS-ISEE-2026-00999066S-00	Pratica correttamente presentata - FINANZIATA
15649	A	41343	09/03/2026 16:14	4.277,49	INPS-ISEE-2026-01163373G-00	Pratica correttamente presentata - FINANZIATA
15650	A	42672	09/03/2026 19:45	4.277,64	INPS-ISEE-2026-01435519N-00	Pratica correttamente presentata - FINANZIATA
15651	A	42828	09/03/2026 20:05	4.277,64	INPS-ISEE-2026-01435519N-00	Pratica correttamente presentata - FINANZIATA
15652	A	27968	04/03/2026 21:57	4.277,72	INPS-ISEE-2026-05885483K-00	Pratica correttamente presentata - FINANZIATA

BANDO IO STUDIO 2025 a.s. 2025/2026

ALLEGATO A - DEFINITIVA

Progr.	ALL	Numero Domanda	Data Di Presentazione	VALORE ISEE	PROTOCOLLO ATTESTAZIONE ISEE	ESITO GRADUATORIA DEFINITIVA
15653	A	47025	11/03/2026 09:43	4.277,81	INPS-ISEE-2026-07183583V-00	Pratica correttamente presentata - FINANZIATA
15654	A	47048	11/03/2026 09:47	4.277,81	INPS-ISEE-2026-07183583V-00	Pratica correttamente presentata - FINANZIATA
15655	A	28906	05/03/2026 10:22	4.277,88	INPS-ISEE-2026-08091648X-00	Pratica correttamente presentata - FINANZIATA
15656	A	36511	17/03/2026 17:06	4.277,89	INPS-ISEE-2026-04557703R-00	Pratica correttamente presentata - FINANZIATA
15657	A	50830	12/03/2026 14:07	4.278,24	INPS-ISEE-2026-07723467X-00	Pratica correttamente presentata - FINANZIATA
15658	A	1838	02/03/2026 12:40	4.278,46	INPS-ISEE-2026-04500829N-00	Pratica correttamente presentata - FINANZIATA
15659	A	48123	11/03/2026 15:00	4.278,46	INPS-ISEE-2026-03607463Q-00	Pratica correttamente presentata - FINANZIATA
15660	A	26670	04/03/2026 18:22	4.279,17	INPS-ISEE-2026-03860562E-00	Pratica correttamente presentata - FINANZIATA
15661	A	41462	09/03/2026 16:35	4.279,28	INPS-ISEE-2026-00769962S-00	Pratica correttamente presentata - FINANZIATA
15662	A	48533	11/03/2026 17:08	4.279,35	INPS-ISEE-2026-02620726P-00	Pratica correttamente presentata - FINANZIATA
15663	A	34444	06/03/2026 12:27	4.279,84	INPS-ISEE-2026-03740879Z-00	Pratica correttamente presentata - FINANZIATA
15664	A	50146	12/03/2026 10:40	4.280,08	INPS-ISEE-2026-07871605F-00	Pratica correttamente presentata - FINANZIATA
15665	A	16109	04/03/2026 09:51	4.280,29	INPS-ISEE-2026-03328953L-00	Pratica correttamente presentata - FINANZIATA
15666	A	9413	02/03/2026 19:04	4.280,32	INPS-ISEE-2026-00111587H-00	Pratica correttamente presentata - FINANZIATA
15667	A	3733	02/03/2026 20:50	4.280,49	INPS-ISEE-2026-05356475V-00	Pratica correttamente presentata - FINANZIATA
15668	A	19270	03/03/2026 18:02	4.280,49	INPS-ISEE-2026-05356475V-00	Pratica correttamente presentata - FINANZIATA
15669	A	54355	13/03/2026 18:33	4.280,49	INPS-ISEE-2026-00256092G-00	Pratica correttamente presentata - FINANZIATA
15670	A	21126	03/03/2026 21:31	4.280,98	INPS-ISEE-2026-01228850C-00	Pratica correttamente presentata - FINANZIATA
15671	A	26224	04/03/2026 17:58	4.281,10	INPS-ISEE-2026-06909422O-00	Pratica correttamente presentata - FINANZIATA
15672	A	14022	03/03/2026 10:10	4.281,14	INPS-ISEE-2026-04913738V-00	Pratica correttamente presentata - FINANZIATA
15673	A	17227	03/03/2026 15:10	4.281,14	INPS-ISEE-2026-04913738V-00	Pratica correttamente presentata - FINANZIATA
15674	A	41626	09/03/2026 16:54	4.281,34	INPS-ISEE-2026-00458540C-00	Pratica correttamente presentata - FINANZIATA
15675	A	43105	09/03/2026 21:46	4.281,36	INPS-ISEE-2026-05294037E-00	Pratica correttamente presentata - FINANZIATA
15676	A	14885	03/03/2026 10:53	4.281,57	INPS-ISEE-2026-01753659X-00	Pratica correttamente presentata - FINANZIATA
15677	A	32874	05/03/2026 21:51	4.281,67	INPS-ISEE-2026-05841633E-00	Pratica correttamente presentata - FINANZIATA
15678	A	32905	05/03/2026 21:56	4.281,67	INPS-ISEE-2026-05841633E-00	Pratica correttamente presentata - FINANZIATA
15679	A	2113	02/03/2026 12:48	4.281,89	INPS-ISEE-2026-01307201Y-00	Pratica correttamente presentata - FINANZIATA
15680	A	14682	03/03/2026 10:46	4.282,03	INPS-ISEE-2026-02185713W-00	Pratica correttamente presentata - FINANZIATA

BANDO IO STUDIO 2025 a.s. 2025/2026

ALLEGATO A - DEFINITIVA

Progr.	ALL	Numero Domanda	Data Di Presentazione	VALORE ISEE	PROTOCOLLO ATTESTAZIONE ISEE	ESITO GRADUATORIA DEFINITIVA
15681	A	44515	10/03/2026 12:29	4.282,03	INPS-ISEE-2026-01530754P-00	Pratica correttamente presentata - FINANZIATA
15682	A	63515	17/03/2026 18:00	4.282,10	INPS-ISEE-2026-03977401R-00	Pratica correttamente presentata - FINANZIATA
15683	A	49727	12/03/2026 08:33	4.282,15	INPS-ISEE-2026-07920208N-00	Pratica correttamente presentata - FINANZIATA
15684	A	53449	13/03/2026 13:21	4.282,76	INPS-ISEE-2026-04276024P-00	Pratica correttamente presentata - FINANZIATA
15685	A	48127	11/03/2026 15:07	4.283,51	INPS-ISEE-2026-04766926Y-00	Pratica correttamente presentata - FINANZIATA
15686	A	48140	11/03/2026 15:14	4.283,51	INPS-ISEE-2026-04766926Y-00	Pratica correttamente presentata - FINANZIATA
15687	A	19696	03/03/2026 18:35	4.283,54	INPS-ISEE-2026-01044145J-00	Pratica correttamente presentata - FINANZIATA
15688	A	19776	03/03/2026 18:39	4.283,54	INPS-ISEE-2026-01044145J-00	Pratica correttamente presentata - FINANZIATA
15689	A	54062	13/03/2026 17:31	4.283,61	INPS-ISEE-2026-05394478Y-00	Pratica correttamente presentata - FINANZIATA
15690	A	38620	09/03/2026 13:30	4.283,94	INPS-ISEE-2026-01243345D-00	Pratica correttamente presentata - FINANZIATA
15691	A	25943	04/03/2026 17:18	4.284,21	INPS-ISEE-2026-02423476N-00	Pratica correttamente presentata - FINANZIATA
15692	A	64914	17/03/2026 21:00	4.284,25	INPS-ISEE-2026-08220126T-00	Pratica correttamente presentata - FINANZIATA
15693	A	43786	10/03/2026 10:19	4.284,55	INPS-ISEE-2026-02443895V-00	Pratica correttamente presentata - FINANZIATA
15694	A	43839	10/03/2026 10:27	4.284,55	INPS-ISEE-2026-02443895V-00	Pratica correttamente presentata - FINANZIATA
15695	A	12468	03/03/2026 10:17	4.284,64	INPS-ISEE-2026-02116053A-00	Pratica correttamente presentata - FINANZIATA
15696	A	13931	03/03/2026 09:38	4.284,71	INPS-ISEE-2026-00646145C-00	Pratica correttamente presentata - FINANZIATA
15697	A	14029	03/03/2026 09:44	4.284,71	INPS-ISEE-2026-00646145C-00	Pratica correttamente presentata - FINANZIATA
15698	A	22847	04/03/2026 10:35	4.284,84	INPS-ISEE-2026-04299580I-00	Pratica correttamente presentata - FINANZIATA
15699	A	54424	13/03/2026 18:52	4.285,04	INPS-ISEE-2026-03083096Q-00	Pratica correttamente presentata - FINANZIATA
15700	A	23885	04/03/2026 12:05	4.285,31	INPS-ISEE-2026-00459162W-00	Pratica correttamente presentata - FINANZIATA
15701	A	22697	04/03/2026 10:51	4.285,37	INPS-ISEE-2026-05328465L-00	Pratica correttamente presentata - FINANZIATA
15702	A	9211	02/03/2026 18:55	4.285,98	INPS-ISEE-2026-00571001Y-00	Pratica correttamente presentata - FINANZIATA
15703	A	41327	09/03/2026 16:11	4.286,20	INPS-ISEE-2026-03372549L-00	Pratica correttamente presentata - FINANZIATA
15704	A	41358	09/03/2026 16:15	4.286,20	INPS-ISEE-2026-03372549L-00	Pratica correttamente presentata - FINANZIATA
15705	A	58552	16/03/2026 17:12	4.286,56	INPS-ISEE-2026-02569136O-00	Pratica correttamente presentata - FINANZIATA
15706	A	58616	16/03/2026 17:17	4.286,56	INPS-ISEE-2026-02569136O-00	Pratica correttamente presentata - FINANZIATA
15707	A	50971	12/03/2026 15:40	4.286,62	INPS-ISEE-2026-04135019H-00	Pratica correttamente presentata - FINANZIATA
15708	A	10902	02/03/2026 21:04	4.286,82	INPS-ISEE-2026-00649359X-00	Pratica correttamente presentata - FINANZIATA

BANDO IO STUDIO 2025 a.s. 2025/2026

ALLEGATO A - DEFINITIVA

Progr.	ALL	Numero Domanda	Data Di Presentazione	VALORE ISEE	PROTOCOLLO ATTESTAZIONE ISEE	ESITO GRADUATORIA DEFINITIVA
15709	A	19328	03/03/2026 18:08	4.286,83	INPS-ISEE-2026-03665842F-00	Pratica correttamente presentata - FINANZIATA
15710	A	27033	04/03/2026 19:03	4.286,84	INPS-ISEE-2026-05446026W-00	Pratica correttamente presentata - FINANZIATA
15711	A	65029	17/03/2026 21:39	4.287,21	INPS-ISEE-2026-05381446R-00	Pratica correttamente presentata - FINANZIATA
15712	A	14592	03/03/2026 10:30	4.287,26	INPS-ISEE-2026-00724571C-00	Pratica correttamente presentata - FINANZIATA
15713	A	26616	04/03/2026 18:18	4.287,35	INPS-ISEE-2026-04560836O-00	Pratica correttamente presentata - FINANZIATA
15714	A	44700	10/03/2026 22:01	4.287,40	INPS-ISEE-2026-00074768O-00	Pratica correttamente presentata - FINANZIATA
15715	A	44446	10/03/2026 12:17	4.287,50	INPS-ISEE-2026-00296953F-00	Pratica correttamente presentata - FINANZIATA
15716	A	23961	04/03/2026 12:15	4.287,74	INPS-ISEE-2026-00969388M-00	Pratica correttamente presentata - FINANZIATA
15717	A	38747	08/03/2026 17:17	4.287,90	INPS-ISEE-2026-05534935F-00	Pratica correttamente presentata - FINANZIATA
15718	A	48859	11/03/2026 17:58	4.288,10	INPS-ISEE-2026-02708478X-00	Pratica correttamente presentata - FINANZIATA
15719	A	48902	11/03/2026 18:03	4.288,10	INPS-ISEE-2026-02708478X-00	Pratica correttamente presentata - FINANZIATA
15720	A	47542	11/03/2026 11:27	4.288,18	INPS-ISEE-2026-00189473O-00	Pratica correttamente presentata - FINANZIATA
15721	A	31256	05/03/2026 17:11	4.288,21	INPS-ISEE-2026-04712624C-00	Pratica correttamente presentata - FINANZIATA
15722	A	31319	05/03/2026 17:17	4.288,21	INPS-ISEE-2026-04712624C-00	Pratica correttamente presentata - FINANZIATA
15723	A	14253	03/03/2026 10:20	4.288,23	INPS-ISEE-2026-01958389M-00	Pratica correttamente presentata - FINANZIATA
15724	A	33617	06/03/2026 10:14	4.288,30	INPS-ISEE-2026-02852826L-00	Pratica correttamente presentata - FINANZIATA
15725	A	33657	06/03/2026 10:18	4.288,30	INPS-ISEE-2026-02852826L-00	Pratica correttamente presentata - FINANZIATA
15726	A	2077	02/03/2026 12:57	4.288,31	INPS-ISEE-2026-00380753C-00	Pratica correttamente presentata - FINANZIATA
15727	A	39016	08/03/2026 19:54	4.288,33	INPS-ISEE-2026-00916101A-00	Pratica correttamente presentata - FINANZIATA
15728	A	50745	12/03/2026 12:59	4.288,47	INPS-ISEE-2026-01694680F-00	Pratica correttamente presentata - FINANZIATA
15729	A	50749	12/03/2026 13:01	4.288,47	INPS-ISEE-2026-01694680F-00	Pratica correttamente presentata - FINANZIATA
15730	A	50003	12/03/2026 10:04	4.288,54	INPS-ISEE-2026-04081688V-00	Pratica correttamente presentata - FINANZIATA
15731	A	50015	12/03/2026 10:10	4.288,54	INPS-ISEE-2026-04081688V-00	Pratica correttamente presentata - FINANZIATA
15732	A	51841	12/03/2026 18:36	4.288,80	INPS-ISEE-2026-02532880N-00	Pratica correttamente presentata - FINANZIATA
15733	A	64447	17/03/2026 19:33	4.288,82	INPS-ISEE-2026-05655701Q-00	Pratica correttamente presentata - FINANZIATA
15734	A	66865	18/03/2026 10:47	4.289,14	INPS-ISEE-2026-05662950L-00	Pratica correttamente presentata - FINANZIATA
15735	A	29141	05/03/2026 10:54	4.289,22	INPS-ISEE-2026-02032106Y-00	Pratica correttamente presentata - FINANZIATA
15736	A	29170	05/03/2026 10:57	4.289,22	INPS-ISEE-2026-02032106Y-00	Pratica correttamente presentata - FINANZIATA

BANDO IO STUDIO 2025 a.s. 2025/2026

ALLEGATO A - DEFINITIVA

Progr.	ALL	Numero Domanda	Data Di Presentazione	VALORE ISEE	PROTOCOLLO ATTESTAZIONE ISEE	ESITO GRADUATORIA DEFINITIVA
15737	A	2308	02/03/2026 12:57	4.289,43	INPS-ISEE-2026-03115085H-00	Pratica correttamente presentata - FINANZIATA
15738	A	2497	02/03/2026 15:00	4.289,43	INPS-ISEE-2026-02081232A-00	Pratica correttamente presentata - FINANZIATA
15739	A	15180	03/03/2026 11:17	4.289,43	INPS-ISEE-2026-00235836W-00	Pratica correttamente presentata - FINANZIATA
15740	A	43791	10/03/2026 10:17	4.289,43	INPS-ISEE-2026-02855717V-00	Pratica correttamente presentata - FINANZIATA
15741	A	50345	12/03/2026 11:22	4.289,46	INPS-ISEE-2026-03845048O-00	Pratica correttamente presentata - FINANZIATA
15742	A	56971	16/03/2026 10:58	4.289,46	INPS-ISEE-2026-03845048O-00	Pratica correttamente presentata - FINANZIATA
15743	A	41348	09/03/2026 16:16	4.289,73	INPS-ISEE-2026-01984923X-00	Pratica correttamente presentata - FINANZIATA
15744	A	45272	10/03/2026 16:42	4.289,80	INPS-ISEE-2026-02106682P-00	Pratica correttamente presentata - FINANZIATA
15745	A	60089	16/03/2026 22:22	4.289,84	INPS-ISEE-2026-04091831C-00	Pratica correttamente presentata - FINANZIATA
15746	A	7204	02/03/2026 17:24	4.290,30	INPS-ISEE-2026-00134032S-00	Pratica correttamente presentata - FINANZIATA
15747	A	48016	11/03/2026 14:06	4.290,49	INPS-ISEE-2026-01269489S-00	Pratica correttamente presentata - FINANZIATA
15748	A	19959	03/03/2026 18:55	4.291,06	INPS-ISEE-2026-01808704N-00	Pratica correttamente presentata - FINANZIATA
15749	A	20867	03/03/2026 21:02	4.291,35	INPS-ISEE-2026-00255843W-00	Pratica correttamente presentata - FINANZIATA
15750	A	23733	04/03/2026 11:51	4.291,47	INPS-ISEE-2026-00076300U-00	Pratica correttamente presentata - FINANZIATA
15751	A	17384	03/03/2026 15:36	4.291,52	INPS-ISEE-2026-03944019E-00	Pratica correttamente presentata - FINANZIATA
15752	A	36114	11/03/2026 19:35	4.291,67	INPS-ISEE-2026-07735782S-00	Pratica correttamente presentata - FINANZIATA
15753	A	35060	06/03/2026 15:51	4.291,96	INPS-ISEE-2026-00317685E-00	Pratica correttamente presentata - FINANZIATA
15754	A	26908	04/03/2026 18:49	4.292,16	INPS-ISEE-2026-01067678V-00	Pratica correttamente presentata - FINANZIATA
15755	A	22372	04/03/2026 09:44	4.292,28	INPS-ISEE-2026-00400390U-00	Pratica correttamente presentata - FINANZIATA
15756	A	41994	09/03/2026 17:38	4.292,55	INPS-ISEE-2026-00579090E-00	Pratica correttamente presentata - FINANZIATA
15757	A	25968	04/03/2026 17:24	4.292,65	INPS-ISEE-2026-04494621E-00	Pratica correttamente presentata - FINANZIATA
15758	A	26087	04/03/2026 17:30	4.292,65	INPS-ISEE-2026-04494621E-00	Pratica correttamente presentata - FINANZIATA
15759	A	63369	17/03/2026 17:41	4.292,66	INPS-ISEE-2026-02688115R-00	Pratica correttamente presentata - FINANZIATA
15760	A	33283	06/03/2026 09:16	4.292,68	INPS-ISEE-2026-02286814R-00	Pratica correttamente presentata - FINANZIATA
15761	A	33296	06/03/2026 09:19	4.292,68	INPS-ISEE-2026-02286814R-00	Pratica correttamente presentata - FINANZIATA
15762	A	59625	16/03/2026 19:40	4.292,68	INPS-ISEE-2026-01646099V-00	Pratica correttamente presentata - FINANZIATA
15763	A	40641	09/03/2026 12:30	4.292,99	INPS-ISEE-2026-05229915L-00	Pratica correttamente presentata - FINANZIATA
15764	A	63548	17/03/2026 18:04	4.293,09	INPS-ISEE-2026-03231399E-00	Pratica correttamente presentata - FINANZIATA

BANDO IO STUDIO 2025 a.s. 2025/2026

ALLEGATO A - DEFINITIVA

Progr.	ALL	Numero Domanda	Data Di Presentazione	VALORE ISEE	PROTOCOLLO ATTESTAZIONE ISEE	ESITO GRADUATORIA DEFINITIVA
15765	A	23785	04/03/2026 11:56	4.293,24	INPS-ISEE-2026-01291679V-00	Pratica correttamente presentata - FINANZIATA
15766	A	35898	06/03/2026 18:28	4.293,35	INPS-ISEE-2026-00599478U-00	Pratica correttamente presentata - FINANZIATA
15767	A	57558	16/03/2026 12:43	4.293,43	INPS-ISEE-2026-07994089B-00	Pratica correttamente presentata - FINANZIATA
15768	A	57605	16/03/2026 12:45	4.293,43	INPS-ISEE-2026-07994089B-00	Pratica correttamente presentata - FINANZIATA
15769	A	9971	02/03/2026 19:35	4.293,63	INPS-ISEE-2026-00233992N-00	Pratica correttamente presentata - FINANZIATA
15770	A	58921	16/03/2026 18:03	4.293,66	INPS-ISEE-2026-08083356L-00	Pratica correttamente presentata - FINANZIATA
15771	A	5599	02/03/2026 19:51	4.294,02	INPS-ISEE-2026-03362019G-00	Pratica correttamente presentata - FINANZIATA
15772	A	31571	05/03/2026 17:47	4.294,17	INPS-ISEE-2026-03895517Z-00	Pratica correttamente presentata - FINANZIATA
15773	A	44082	10/03/2026 11:06	4.294,31	INPS-ISEE-2026-01737246E-00	Pratica correttamente presentata - FINANZIATA
15774	A	48909	16/03/2026 12:26	4.294,43	INPS-ISEE-2026-01878449K-00	Pratica correttamente presentata - FINANZIATA
15775	A	8599	02/03/2026 18:19	4.294,47	INPS-ISEE-2026-00600946P-00	Pratica correttamente presentata - FINANZIATA
15776	A	33487	06/03/2026 10:01	4.294,64	INPS-ISEE-2026-06519282L-00	Pratica correttamente presentata - FINANZIATA
15777	A	37935	07/03/2026 22:14	4.294,65	INPS-ISEE-2026-01237754Q-00	Pratica correttamente presentata - FINANZIATA
15778	A	37955	07/03/2026 22:27	4.294,65	INPS-ISEE-2026-01237754Q-00	Pratica correttamente presentata - FINANZIATA
15779	A	17043	03/03/2026 14:43	4.294,90	INPS-ISEE-2026-00378645L-00	Pratica correttamente presentata - FINANZIATA
15780	A	49540	11/03/2026 21:39	4.295,45	INPS-ISEE-2026-03611129H-00	Pratica correttamente presentata - FINANZIATA
15781	A	10124	02/03/2026 19:40	4.295,49	INPS-ISEE-2026-07489852M-00	Pratica correttamente presentata - FINANZIATA
15782	A	989	02/03/2026 12:28	4.295,74	INPS-ISEE-2026-00255387E-00	Pratica correttamente presentata - FINANZIATA
15783	A	6684	02/03/2026 16:58	4.295,75	INPS-ISEE-2026-01288174R-00	Pratica correttamente presentata - FINANZIATA
15784	A	9134	02/03/2026 18:43	4.296,18	INPS-ISEE-2026-00040797W-00	Pratica correttamente presentata - FINANZIATA
15785	A	41176	09/03/2026 15:35	4.296,42	INPS-ISEE-2026-03085186R-00	Pratica correttamente presentata - FINANZIATA
15786	A	25806	04/03/2026 17:07	4.296,57	INPS-ISEE-2026-00565190C-00	Pratica correttamente presentata - FINANZIATA
15787	A	14891	03/03/2026 10:54	4.296,67	INPS-ISEE-2026-05594334L-00	Pratica correttamente presentata - FINANZIATA
15788	A	63787	17/03/2026 18:19	4.296,82	INPS-ISEE-2026-04511183H-00	Pratica correttamente presentata - FINANZIATA
15789	A	51491	12/03/2026 17:35	4.297,03	INPS-ISEE-2026-00385363N-00	Pratica correttamente presentata - FINANZIATA
15790	A	41645	09/03/2026 17:00	4.297,07	INPS-ISEE-2026-04990180R-00	Pratica correttamente presentata - FINANZIATA
15791	A	21578	03/03/2026 22:31	4.297,61	INPS-ISEE-2026-01563455Q-00	Pratica correttamente presentata - FINANZIATA
15792	A	41783	09/03/2026 17:16	4.297,66	INPS-ISEE-2026-04190790E-00	Pratica correttamente presentata - FINANZIATA

BANDO IO STUDIO 2025 a.s. 2025/2026

ALLEGATO A - DEFINITIVA

Progr.	ALL	Numero Domanda	Data Di Presentazione	VALORE ISEE	PROTOCOLLO ATTESTAZIONE ISEE	ESITO GRADUATORIA DEFINITIVA
15793	A	16613	03/03/2026 13:26	4.297,81	INPS-ISEE-2026-04968179A-00	Pratica correttamente presentata - FINANZIATA
15794	A	16654	03/03/2026 13:32	4.297,81	INPS-ISEE-2026-04968179A-00	Pratica correttamente presentata - FINANZIATA
15795	A	25625	04/03/2026 16:50	4.297,97	INPS-ISEE-2026-02521275G-00	Pratica correttamente presentata - FINANZIATA
15796	A	54370	13/03/2026 18:42	4.298,13	INPS-ISEE-2026-00672537E-00	Pratica correttamente presentata - FINANZIATA
15797	A	20550	03/03/2026 19:58	4.298,33	INPS-ISEE-2026-01699113E-00	Pratica correttamente presentata - FINANZIATA
15798	A	59804	16/03/2026 20:40	4.298,51	INPS-ISEE-2026-00646869S-00	Pratica correttamente presentata - FINANZIATA
15799	A	59926	16/03/2026 21:24	4.298,51	INPS-ISEE-2026-00646869S-00	Pratica correttamente presentata - FINANZIATA
15800	A	47837	11/03/2026 12:46	4.299,02	INPS-ISEE-2026-00922728E-00	Pratica correttamente presentata - FINANZIATA
15801	A	12091	02/03/2026 22:13	4.299,58	INPS-ISEE-2026-00980468V-00	Pratica correttamente presentata - FINANZIATA
15802	A	6104	02/03/2026 16:19	4.299,69	INPS-ISEE-2026-03153294W-00	Pratica correttamente presentata - FINANZIATA
15803	A	7004	02/03/2026 17:26	4.300,00	INPS-ISEE-2026-01332496N-00	Pratica correttamente presentata - FINANZIATA
15804	A	26696	04/03/2026 18:25	4.300,41	INPS-ISEE-2026-01224094D-00	Pratica correttamente presentata - FINANZIATA
15805	A	41543	09/03/2026 16:44	4.300,45	INPS-ISEE-2026-01323709P-00	Pratica correttamente presentata - FINANZIATA
15806	A	41576	09/03/2026 16:48	4.300,45	INPS-ISEE-2026-01323709P-00	Pratica correttamente presentata - FINANZIATA
15807	A	32279	05/03/2026 19:12	4.300,53	INPS-ISEE-2026-01124530U-00	Pratica correttamente presentata - FINANZIATA
15808	A	44758	10/03/2026 14:02	4.300,89	INPS-ISEE-2026-01675588Y-00	Pratica correttamente presentata - FINANZIATA
15809	A	39930	09/03/2026 10:40	4.301,26	INPS-ISEE-2026-01883581F-00	Pratica correttamente presentata - FINANZIATA
15810	A	47274	11/03/2026 10:37	4.301,38	INPS-ISEE-2026-02271964R-00	Pratica correttamente presentata - FINANZIATA
15811	A	25204	04/03/2026 15:59	4.301,50	INPS-ISEE-2026-00199754V-00	Pratica correttamente presentata - FINANZIATA
15812	A	22390	04/03/2026 09:42	4.301,64	INPS-ISEE-2026-01288670O-00	Pratica correttamente presentata - FINANZIATA
15813	A	62730	17/03/2026 16:40	4.301,67	INPS-ISEE-2026-04786531F-00	Pratica correttamente presentata - FINANZIATA
15814	A	40178	09/03/2026 11:21	4.301,86	INPS-ISEE-2026-02398726I-00	Pratica correttamente presentata - FINANZIATA
15815	A	19544	03/03/2026 18:22	4.301,96	INPS-ISEE-2026-01005897E-00	Pratica correttamente presentata - FINANZIATA
15816	A	51124	12/03/2026 16:25	4.301,96	INPS-ISEE-2026-01295399Z-00	Pratica correttamente presentata - FINANZIATA
15817	A	24842	04/03/2026 14:54	4.302,26	INPS-ISEE-2026-00206660B-00	Pratica correttamente presentata - FINANZIATA
15818	A	8570	02/03/2026 18:22	4.302,31	INPS-ISEE-2026-08194913V-00	Pratica correttamente presentata - FINANZIATA
15819	A	42463	09/03/2026 18:39	4.302,31	INPS-ISEE-2026-08194913V-00	Pratica correttamente presentata - FINANZIATA
15820	A	4198	02/03/2026 14:46	4.303,01	INPS-ISEE-2026-05594574S-00	Pratica correttamente presentata - FINANZIATA

BANDO IO STUDIO 2025 a.s. 2025/2026

ALLEGATO A - DEFINITIVA

Progr.	ALL	Numero Domanda	Data Di Presentazione	VALORE ISEE	PROTOCOLLO ATTESTAZIONE ISEE	ESITO GRADUATORIA DEFINITIVA
15821	A	5082	02/03/2026 14:57	4.303,01	INPS-ISEE-2026-05594574S-00	Pratica correttamente presentata - FINANZIATA
15822	A	57263	16/03/2026 11:54	4.303,58	INPS-ISEE-2026-02296275L-00	Pratica correttamente presentata - FINANZIATA
15823	A	57414	16/03/2026 12:12	4.303,58	INPS-ISEE-2026-02296275L-00	Pratica correttamente presentata - FINANZIATA
15824	A	20957	03/03/2026 21:25	4.303,78	INPS-ISEE-2026-00982035W-00	Pratica correttamente presentata - FINANZIATA
15825	A	7219	02/03/2026 17:19	4.303,83	INPS-ISEE-2026-06256090N-00	Pratica correttamente presentata - FINANZIATA
15826	A	7431	02/03/2026 17:25	4.303,83	INPS-ISEE-2026-06256090N-00	Pratica correttamente presentata - FINANZIATA
15827	A	7563	02/03/2026 17:30	4.303,83	INPS-ISEE-2026-06256090N-00	Pratica correttamente presentata - FINANZIATA
15828	A	21089	03/03/2026 21:19	4.303,92	INPS-ISEE-2026-01495982Z-00	Pratica correttamente presentata - FINANZIATA
15829	A	54031	13/03/2026 17:23	4.304,07	INPS-ISEE-2026-07702587X-00	Pratica correttamente presentata - FINANZIATA
15830	A	62939	17/03/2026 17:03	4.304,18	INPS-ISEE-2026-07682147V-00	Pratica correttamente presentata - FINANZIATA
15831	A	48666	11/03/2026 17:31	4.304,46	INPS-ISEE-2026-05645940L-00	Pratica correttamente presentata - FINANZIATA
15832	A	693	02/03/2026 12:35	4.304,80	INPS-ISEE-2026-02127512B-00	Pratica correttamente presentata - FINANZIATA
15833	A	18156	03/03/2026 16:40	4.304,88	INPS-ISEE-2026-00503599R-00	Pratica correttamente presentata - FINANZIATA
15834	A	18222	03/03/2026 16:43	4.304,88	INPS-ISEE-2026-00503599R-00	Pratica correttamente presentata - FINANZIATA
15835	A	57329	16/03/2026 11:59	4.304,88	INPS-ISEE-2026-01708908L-00	Pratica correttamente presentata - FINANZIATA
15836	A	60637	17/03/2026 10:06	4.304,88	INPS-ISEE-2026-03897721I-00	Pratica correttamente presentata - FINANZIATA
15837	A	60679	17/03/2026 10:11	4.304,88	INPS-ISEE-2026-03897721I-00	Pratica correttamente presentata - FINANZIATA
15838	A	13586	03/03/2026 09:07	4.304,89	INPS-ISEE-2026-00705870W-00	Pratica correttamente presentata - FINANZIATA
15839	A	13624	03/03/2026 09:11	4.304,89	INPS-ISEE-2026-00705870W-00	Pratica correttamente presentata - FINANZIATA
15840	A	66352	18/03/2026 11:21	4.305,20	INPS-ISEE-2026-03613297R-00	Pratica correttamente presentata - FINANZIATA
15841	A	20402	03/03/2026 19:40	4.305,26	INPS-ISEE-2026-06141045T-00	Pratica correttamente presentata - FINANZIATA
15842	A	57045	17/03/2026 11:08	4.305,31	INPS-ISEE-2026-07114097Q-00	Pratica correttamente presentata - FINANZIATA
15843	A	61070	17/03/2026 11:13	4.305,31	INPS-ISEE-2026-07114097Q-00	Pratica correttamente presentata - FINANZIATA
15844	A	24007	04/03/2026 12:18	4.305,37	INPS-ISEE-2026-02286803Q-00	Pratica correttamente presentata - FINANZIATA
15845	A	9849	02/03/2026 19:23	4.305,64	INPS-ISEE-2026-03872932F-00	Pratica correttamente presentata - FINANZIATA
15846	A	47328	11/03/2026 10:54	4.305,88	INPS-ISEE-2026-02230104Z-00	Pratica correttamente presentata - FINANZIATA
15847	A	22408	04/03/2026 09:46	4.306,08	INPS-ISEE-2026-06671365F-00	Pratica correttamente presentata - FINANZIATA
15848	A	22488	04/03/2026 09:55	4.306,08	INPS-ISEE-2026-06671365F-00	Pratica correttamente presentata - FINANZIATA

BANDO IO STUDIO 2025 a.s. 2025/2026

ALLEGATO A - DEFINITIVA

Progr.	ALL	Numero Domanda	Data Di Presentazione	VALORE ISEE	PROTOCOLLO ATTESTAZIONE ISEE	ESITO GRADUATORIA DEFINITIVA
15849	A	56649	16/03/2026 10:02	4.306,42	INPS-ISEE-2026-00459097F-00	Pratica correttamente presentata - FINANZIATA
15850	A	10	02/03/2026 12:05	4.306,50	INPS-ISEE-2026-04740406P-00	Pratica correttamente presentata - FINANZIATA
15851	A	16772	03/03/2026 14:07	4.306,56	INPS-ISEE-2026-00545678V-00	Pratica correttamente presentata - FINANZIATA
15852	A	49465	11/03/2026 20:44	4.306,56	INPS-ISEE-2026-00545678V-00	Pratica correttamente presentata - FINANZIATA
15853	A	27518	04/03/2026 20:25	4.306,62	INPS-ISEE-2026-04424823W-00	Pratica correttamente presentata - FINANZIATA
15854	A	28507	05/03/2026 09:16	4.306,69	INPS-ISEE-2026-00730770G-00	Pratica correttamente presentata - FINANZIATA
15855	A	59866	16/03/2026 20:57	4.306,85	INPS-ISEE-2026-04705445Q-00	Pratica correttamente presentata - FINANZIATA
15856	A	15113	03/03/2026 11:16	4.306,86	INPS-ISEE-2026-00501212I-00	Pratica correttamente presentata - FINANZIATA
15857	A	27786	04/03/2026 21:20	4.307,12	INPS-ISEE-2026-06151938L-00	Pratica correttamente presentata - FINANZIATA
15858	A	8900	02/03/2026 18:33	4.307,30	INPS-ISEE-2026-03313292H-00	Pratica correttamente presentata - FINANZIATA
15859	A	55362	14/03/2026 19:06	4.307,32	INPS-ISEE-2026-03521166G-00	Pratica correttamente presentata - FINANZIATA
15860	A	64543	17/03/2026 19:48	4.307,32	INPS-ISEE-2026-00247327P-00	Pratica correttamente presentata - FINANZIATA
15861	A	23938	04/03/2026 12:11	4.307,76	INPS-ISEE-2026-00232038A-00	Pratica correttamente presentata - FINANZIATA
15862	A	44191	10/03/2026 11:31	4.308,11	INPS-ISEE-2026-01316181T-00	Pratica correttamente presentata - FINANZIATA
15863	A	63183	17/03/2026 17:25	4.308,27	INPS-ISEE-2026-03029925E-00	Pratica correttamente presentata - FINANZIATA
15864	A	18021	03/03/2026 16:38	4.308,33	INPS-ISEE-2026-00365555Q-00	Pratica correttamente presentata - FINANZIATA
15865	A	37131	07/03/2026 13:10	4.308,56	INPS-ISEE-2026-03363967I-00	Pratica correttamente presentata - FINANZIATA
15866	A	26144	04/03/2026 17:35	4.308,86	INPS-ISEE-2026-02669377Y-00	Pratica correttamente presentata - FINANZIATA
15867	A	60503	17/03/2026 09:40	4.308,98	INPS-ISEE-2026-04193800P-00	Pratica correttamente presentata - FINANZIATA
15868	A	1711	02/03/2026 12:38	4.309,76	INPS-ISEE-2026-00042238J-00	Pratica correttamente presentata - FINANZIATA
15869	A	60557	17/03/2026 09:50	4.309,85	INPS-ISEE-2026-00378723E-00	Pratica correttamente presentata - FINANZIATA
15870	A	35447	06/03/2026 17:15	4.310,11	INPS-ISEE-2026-01087483R-00	Pratica correttamente presentata - FINANZIATA
15871	A	35491	06/03/2026 17:18	4.310,11	INPS-ISEE-2026-01087483R-00	Pratica correttamente presentata - FINANZIATA
15872	A	9707	02/03/2026 19:15	4.310,27	INPS-ISEE-2026-01753360P-00	Pratica correttamente presentata - FINANZIATA
15873	A	38542	08/03/2026 14:30	4.310,28	INPS-ISEE-2026-02781898M-00	Pratica correttamente presentata - FINANZIATA
15874	A	27264	04/03/2026 19:40	4.310,32	INPS-ISEE-2026-03645646F-00	Pratica correttamente presentata - FINANZIATA
15875	A	31982	05/03/2026 18:35	4.310,49	INPS-ISEE-2026-01578157F-00	Pratica correttamente presentata - FINANZIATA
15876	A	25865	04/03/2026 17:32	4.310,65	INPS-ISEE-2026-01654021J-00	Pratica correttamente presentata - FINANZIATA

BANDO IO STUDIO 2025 a.s. 2025/2026

ALLEGATO A - DEFINITIVA

Progr.	ALL	Numero Domanda	Data Di Presentazione	VALORE ISEE	PROTOCOLLO ATTESTAZIONE ISEE	ESITO GRADUATORIA DEFINITIVA
15877	A	31155	05/03/2026 17:01	4.310,65	INPS-ISEE-2026-01654021J-00	Pratica correttamente presentata - FINANZIATA
15878	A	29469	05/03/2026 11:34	4.310,83	INPS-ISEE-2026-01310868W-00	Pratica correttamente presentata - FINANZIATA
15879	A	25952	04/03/2026 17:38	4.310,98	INPS-ISEE-2026-00282119H-00	Pratica correttamente presentata - FINANZIATA
15880	A	10298	02/03/2026 19:52	4.311,08	INPS-ISEE-2026-03520963N-00	Pratica correttamente presentata - FINANZIATA
15881	A	6936	02/03/2026 17:14	4.311,80	INPS-ISEE-2026-03939986T-00	Pratica correttamente presentata - FINANZIATA
15882	A	40439	09/03/2026 11:55	4.311,82	INPS-ISEE-2026-03916663F-00	Pratica correttamente presentata - FINANZIATA
15883	A	48393	11/03/2026 16:37	4.311,96	INPS-ISEE-2026-04984026L-00	Pratica correttamente presentata - FINANZIATA
15884	A	48416	11/03/2026 16:40	4.311,96	INPS-ISEE-2026-04984026L-00	Pratica correttamente presentata - FINANZIATA
15885	A	48517	11/03/2026 17:02	4.311,96	INPS-ISEE-2026-04984026L-00	Pratica correttamente presentata - FINANZIATA
15886	A	14049	03/03/2026 09:49	4.312,20	INPS-ISEE-2026-02810091T-00	Pratica correttamente presentata - FINANZIATA
15887	A	36960	11/03/2026 10:25	4.312,33	INPS-ISEE-2026-05102332U-00	Pratica correttamente presentata - FINANZIATA
15888	A	22791	04/03/2026 10:23	4.312,41	INPS-ISEE-2026-00075177W-00	Pratica correttamente presentata - FINANZIATA
15889	A	20326	03/03/2026 20:43	4.313,05	INPS-ISEE-2026-00262597R-00	Pratica correttamente presentata - FINANZIATA
15890	A	40218	09/03/2026 11:26	4.313,41	INPS-ISEE-2026-04656970I-00	Pratica correttamente presentata - FINANZIATA
15891	A	2725	04/03/2026 13:16	4.313,45	INPS-ISEE-2026-00331413K-00	Pratica correttamente presentata - FINANZIATA
15892	A	65672	17/03/2026 23:36	4.313,77	INPS-ISEE-2026-02135825C-00	Pratica correttamente presentata - FINANZIATA
15893	A	50327	12/03/2026 11:17	4.313,90	INPS-ISEE-2026-00747137Q-00	Pratica correttamente presentata - FINANZIATA
15894	A	37734	07/03/2026 18:58	4.314,25	INPS-ISEE-2026-06438567S-00	Pratica correttamente presentata - FINANZIATA
15895	A	39340	09/03/2026 01:55	4.314,25	INPS-ISEE-2026-06438567S-00	Pratica correttamente presentata - FINANZIATA
15896	A	48461	11/03/2026 16:50	4.314,25	INPS-ISEE-2026-06438567S-00	Pratica correttamente presentata - FINANZIATA
15897	A	7785	02/03/2026 17:42	4.314,31	INPS-ISEE-2026-03743493L-00	Pratica correttamente presentata - FINANZIATA
15898	A	2785	02/03/2026 13:23	4.314,42	INPS-ISEE-2026-01473381W-00	Pratica correttamente presentata - FINANZIATA
15899	A	66516	18/03/2026 10:05	4.314,42	INPS-ISEE-2026-00790158E-00	Pratica correttamente presentata - FINANZIATA
15900	A	1186	04/03/2026 20:50	4.314,53	INPS-ISEE-2026-07256884Y-00	Pratica correttamente presentata - FINANZIATA
15901	A	52668	13/03/2026 09:40	4.315,48	INPS-ISEE-2026-04137331D-00	Pratica correttamente presentata - FINANZIATA
15902	A	65148	17/03/2026 21:49	4.315,75	INPS-ISEE-2026-04222166H-00	Pratica correttamente presentata - FINANZIATA
15903	A	54238	13/03/2026 18:09	4.315,98	INPS-ISEE-2026-07999618H-00	Pratica correttamente presentata - FINANZIATA
15904	A	11982	02/03/2026 21:56	4.316,18	INPS-ISEE-2026-05552838X-00	Pratica correttamente presentata - FINANZIATA

BANDO IO STUDIO 2025 a.s. 2025/2026

ALLEGATO A - DEFINITIVA

Progr.	ALL	Numero Domanda	Data Di Presentazione	VALORE ISEE	PROTOCOLLO ATTESTAZIONE ISEE	ESITO GRADUATORIA DEFINITIVA
15905	A	22174	04/03/2026 09:16	4.316,26	INPS-ISEE-2026-00305207M-00	Pratica correttamente presentata - FINANZIATA
15906	A	2153	02/03/2026 13:11	4.316,49	INPS-ISEE-2026-04410541J-00	Pratica correttamente presentata - FINANZIATA
15907	A	2997	02/03/2026 13:42	4.316,49	INPS-ISEE-2026-04410541J-00	Pratica correttamente presentata - FINANZIATA
15908	A	49613	13/03/2026 14:42	4.316,50	INPS-ISEE-2026-01440634D-00	Pratica correttamente presentata - FINANZIATA
15909	A	1464	02/03/2026 12:34	4.316,53	INPS-ISEE-2026-00910042U-00	Pratica correttamente presentata - FINANZIATA
15910	A	16436	03/03/2026 13:01	4.316,67	INPS-ISEE-2026-01291990R-00	Pratica correttamente presentata - FINANZIATA
15911	A	63381	17/03/2026 17:48	4.316,91	INPS-ISEE-2026-02732516C-00	Pratica correttamente presentata - FINANZIATA
15912	A	63561	17/03/2026 18:06	4.316,91	INPS-ISEE-2026-02732516C-00	Pratica correttamente presentata - FINANZIATA
15913	A	54828	14/03/2026 09:00	4.317,06	INPS-ISEE-2026-03056990O-00	Pratica correttamente presentata - FINANZIATA
15914	A	12032	02/03/2026 22:00	4.317,15	INPS-ISEE-2026-00527236P-00	Pratica correttamente presentata - FINANZIATA
15915	A	758	02/03/2026 12:24	4.317,30	INPS-ISEE-2026-03311699O-00	Pratica correttamente presentata - FINANZIATA
15916	A	19120	03/03/2026 17:54	4.317,81	INPS-ISEE-2026-01715821P-00	Pratica correttamente presentata - FINANZIATA
15917	A	18921	03/03/2026 17:36	4.317,96	INPS-ISEE-2026-02563490Q-00	Pratica correttamente presentata - FINANZIATA
15918	A	19209	03/03/2026 18:02	4.318,06	INPS-ISEE-2026-00241087D-00	Pratica correttamente presentata - FINANZIATA
15919	A	52766	13/03/2026 10:08	4.318,21	INPS-ISEE-2026-04899589C-00	Pratica correttamente presentata - FINANZIATA
15920	A	28989	05/03/2026 10:38	4.318,23	INPS-ISEE-2026-06953825Z-00	Pratica correttamente presentata - FINANZIATA
15921	A	56210	18/03/2026 11:50	4.318,23	INPS-ISEE-2026-06953825Z-00	Pratica correttamente presentata - FINANZIATA
15922	A	38466	08/03/2026 13:20	4.318,36	INPS-ISEE-2026-07702142H-00	Pratica correttamente presentata - FINANZIATA
15923	A	1841	02/03/2026 12:40	4.318,86	INPS-ISEE-2026-00265370H-00	Pratica correttamente presentata - FINANZIATA
15924	A	14630	03/03/2026 10:36	4.318,86	INPS-ISEE-2026-00265370H-00	Pratica correttamente presentata - FINANZIATA
15925	A	10955	02/03/2026 20:53	4.319,29	INPS-ISEE-2026-01042819P-00	Pratica correttamente presentata - FINANZIATA
15926	A	30530	05/03/2026 15:28	4.319,59	INPS-ISEE-2026-01446840W-00	Pratica correttamente presentata - FINANZIATA
15927	A	61626	17/03/2026 12:36	4.319,59	INPS-ISEE-2026-07637343L-00	Pratica correttamente presentata - FINANZIATA
15928	A	64085	17/03/2026 18:49	4.319,93	INPS-ISEE-2026-02869547K-00	Pratica correttamente presentata - FINANZIATA
15929	A	66750	18/03/2026 10:29	4.319,95	INPS-ISEE-2026-02364328N-00	Pratica correttamente presentata - FINANZIATA
15930	A	39819	09/03/2026 10:22	4.320,03	INPS-ISEE-2026-00195147W-00	Pratica correttamente presentata - FINANZIATA
15931	A	39848	09/03/2026 10:27	4.320,03	INPS-ISEE-2026-00195147W-00	Pratica correttamente presentata - FINANZIATA
15932	A	63988	17/03/2026 18:43	4.320,33	INPS-ISEE-2026-04496559U-00	Pratica correttamente presentata - FINANZIATA

BANDO IO STUDIO 2025 a.s. 2025/2026

ALLEGATO A - DEFINITIVA

Progr.	ALL	Numero Domanda	Data Di Presentazione	VALORE ISEE	PROTOCOLLO ATTESTAZIONE ISEE	ESITO GRADUATORIA DEFINITIVA
15933	A	46034	10/03/2026 18:35	4.320,65	INPS-ISEE-2026-03855165L-00	Pratica correttamente presentata - FINANZIATA
15934	A	27764	04/03/2026 21:06	4.320,78	INPS-ISEE-2026-01042403Y-00	Pratica correttamente presentata - FINANZIATA
15935	A	2518	02/03/2026 13:08	4.320,81	INPS-ISEE-2026-05159190E-00	Pratica correttamente presentata - FINANZIATA
15936	A	66044	18/03/2026 09:04	4.321,08	INPS-ISEE-2026-01214782P-00	Pratica correttamente presentata - FINANZIATA
15937	A	1949	02/03/2026 12:56	4.321,14	INPS-ISEE-2026-03620826W-00	Pratica correttamente presentata - FINANZIATA
15938	A	2946	02/03/2026 13:17	4.321,14	INPS-ISEE-2026-03620826W-00	Pratica correttamente presentata - FINANZIATA
15939	A	22656	04/03/2026 10:17	4.321,24	INPS-ISEE-2026-03891978J-00	Pratica correttamente presentata - FINANZIATA
15940	A	47475	11/03/2026 11:17	4.321,43	INPS-ISEE-2026-02282362P-00	Pratica correttamente presentata - FINANZIATA
15941	A	40965	09/03/2026 14:53	4.321,46	INPS-ISEE-2026-02823413H-00	Pratica correttamente presentata - FINANZIATA
15942	A	34015	06/03/2026 11:10	4.321,50	INPS-ISEE-2026-02451563C-00	Pratica correttamente presentata - FINANZIATA
15943	A	53454	13/03/2026 12:58	4.321,85	INPS-ISEE-2026-06877384M-00	Pratica correttamente presentata - FINANZIATA
15944	A	34501	06/03/2026 12:48	4.321,95	INPS-ISEE-2026-03315173H-00	Pratica correttamente presentata - FINANZIATA
15945	A	33373	06/03/2026 09:57	4.322,05	INPS-ISEE-2026-01586554F-00	Pratica correttamente presentata - FINANZIATA
15946	A	30875	05/03/2026 16:32	4.322,10	INPS-ISEE-2026-03665301G-00	Pratica correttamente presentata - FINANZIATA
15947	A	22910	04/03/2026 10:36	4.322,32	INPS-ISEE-2026-01690238Q-00	Pratica correttamente presentata - FINANZIATA
15948	A	26080	04/03/2026 17:30	4.322,44	INPS-ISEE-2026-01815742N-00	Pratica correttamente presentata - FINANZIATA
15949	A	33363	06/03/2026 09:31	4.322,76	INPS-ISEE-2026-02076783L-00	Pratica correttamente presentata - FINANZIATA
15950	A	3642	02/03/2026 19:34	4.322,81	INPS-ISEE-2026-00213340S-00	Pratica correttamente presentata - FINANZIATA
15951	A	40627	09/03/2026 12:24	4.322,82	INPS-ISEE-2026-00640656W-00	Pratica correttamente presentata - FINANZIATA
15952	A	27754	04/03/2026 21:04	4.322,91	INPS-ISEE-2026-04745273O-00	Pratica correttamente presentata - FINANZIATA
15953	A	36262	06/03/2026 19:47	4.323,01	INPS-ISEE-2026-01727926F-00	Pratica correttamente presentata - FINANZIATA
15954	A	56426	16/03/2026 08:58	4.324,07	INPS-ISEE-2026-04865226L-00	Pratica correttamente presentata - FINANZIATA
15955	A	36163	06/03/2026 19:22	4.324,49	INPS-ISEE-2026-02734333P-00	Pratica correttamente presentata - FINANZIATA
15956	A	53760	13/03/2026 16:40	4.324,49	INPS-ISEE-2026-02734333P-00	Pratica correttamente presentata - FINANZIATA
15957	A	31179	05/03/2026 17:03	4.324,51	INPS-ISEE-2026-02389345F-00	Pratica correttamente presentata - FINANZIATA
15958	A	31253	05/03/2026 17:11	4.324,51	INPS-ISEE-2026-02389345F-00	Pratica correttamente presentata - FINANZIATA
15959	A	63491	17/03/2026 17:55	4.324,66	INPS-ISEE-2026-03696482Z-00	Pratica correttamente presentata - FINANZIATA
15960	A	29368	05/03/2026 11:21	4.325,10	INPS-ISEE-2026-06598839D-00	Pratica correttamente presentata - FINANZIATA

BANDO IO STUDIO 2025 a.s. 2025/2026

ALLEGATO A - DEFINITIVA

Progr.	ALL	Numero Domanda	Data Di Presentazione	VALORE ISEE	PROTOCOLLO ATTESTAZIONE ISEE	ESITO GRADUATORIA DEFINITIVA
15961	A	3307	02/03/2026 13:41	4.325,39	INPS-ISEE-2026-01689716Z-00	Pratica correttamente presentata - FINANZIATA
15962	A	30019	05/03/2026 12:43	4.325,54	INPS-ISEE-2026-00578466X-00	Pratica correttamente presentata - FINANZIATA
15963	A	37287	07/03/2026 15:11	4.325,94	INPS-ISEE-2026-05994182Z-00	Pratica correttamente presentata - FINANZIATA
15964	A	27465	04/03/2026 20:22	4.326,02	INPS-ISEE-2026-02198108Q-00	Pratica correttamente presentata - FINANZIATA
15965	A	14876	03/03/2026 10:52	4.326,39	INPS-ISEE-2026-00566948Z-00	Pratica correttamente presentata - FINANZIATA
15966	A	47780	11/03/2026 12:20	4.326,94	INPS-ISEE-2026-05719968J-00	Pratica correttamente presentata - FINANZIATA
15967	A	47813	11/03/2026 12:26	4.326,94	INPS-ISEE-2026-05719968J-00	Pratica correttamente presentata - FINANZIATA
15968	A	18561	03/03/2026 17:12	4.327,07	INPS-ISEE-2026-01244868L-00	Pratica correttamente presentata - FINANZIATA
15969	A	61889	17/03/2026 13:32	4.327,23	INPS-ISEE-2026-02600342M-00	Pratica correttamente presentata - FINANZIATA
15970	A	47563	11/03/2026 11:33	4.327,32	INPS-ISEE-2026-00980012B-00	Pratica correttamente presentata - FINANZIATA
15971	A	57272	16/03/2026 11:47	4.327,32	INPS-ISEE-2026-00980012B-00	Pratica correttamente presentata - FINANZIATA
15972	A	26272	04/03/2026 17:46	4.327,48	INPS-ISEE-2026-00370737W-00	Pratica correttamente presentata - FINANZIATA
15973	A	15328	03/03/2026 11:30	4.327,54	INPS-ISEE-2026-02592128Q-00	Pratica correttamente presentata - FINANZIATA
15974	A	33050	05/03/2026 23:23	4.327,64	INPS-ISEE-2026-00784160C-00	Pratica correttamente presentata - FINANZIATA
15975	A	52063	12/03/2026 19:31	4.328,21	INPS-ISEE-2026-00971325W-00	Pratica correttamente presentata - FINANZIATA
15976	A	66845	18/03/2026 10:41	4.328,54	INPS-ISEE-2026-03996594J-00	Pratica correttamente presentata - FINANZIATA
15977	A	32236	05/03/2026 19:06	4.328,86	INPS-ISEE-2026-06549416V-00	Pratica correttamente presentata - FINANZIATA
15978	A	44279	10/03/2026 11:42	4.329,11	INPS-ISEE-2026-04600968L-00	Pratica correttamente presentata - FINANZIATA
15979	A	48299	11/03/2026 16:23	4.329,18	INPS-ISEE-2026-03426692O-00	Pratica correttamente presentata - FINANZIATA
15980	A	48401	11/03/2026 16:38	4.329,18	INPS-ISEE-2026-03426692O-00	Pratica correttamente presentata - FINANZIATA
15981	A	53474	13/03/2026 13:12	4.329,35	INPS-ISEE-2026-04549777M-00	Pratica correttamente presentata - FINANZIATA
15982	A	7218	02/03/2026 17:15	4.329,51	INPS-ISEE-2026-01571416P-00	Pratica correttamente presentata - FINANZIATA
15983	A	66851	18/03/2026 10:43	4.329,51	INPS-ISEE-2026-07647320Q-00	Pratica correttamente presentata - FINANZIATA
15984	A	12871	02/03/2026 23:56	4.329,76	INPS-ISEE-2026-01367120B-00	Pratica correttamente presentata - FINANZIATA
15985	A	48159	12/03/2026 12:40	4.329,76	INPS-ISEE-2026-02085810G-00	Pratica correttamente presentata - FINANZIATA
15986	A	12779	02/03/2026 23:10	4.329,92	INPS-ISEE-2026-00306052U-00	Pratica correttamente presentata - FINANZIATA
15987	A	57416	16/03/2026 12:10	4.330,65	INPS-ISEE-2026-01380769F-00	Pratica correttamente presentata - FINANZIATA
15988	A	55197	14/03/2026 15:30	4.330,83	INPS-ISEE-2026-05486095I-00	Pratica correttamente presentata - FINANZIATA

BANDO IO STUDIO 2025 a.s. 2025/2026

ALLEGATO A - DEFINITIVA

Progr.	ALL	Numero Domanda	Data Di Presentazione	VALORE ISEE	PROTOCOLLO ATTESTAZIONE ISEE	ESITO GRADUATORIA DEFINITIVA
15989	A	2585	02/03/2026 13:04	4.331,14	INPS-ISEE-2026-00761983F-00	Pratica correttamente presentata - FINANZIATA
15990	A	52060	12/03/2026 19:39	4.331,27	INPS-ISEE-2026-05311042U-00	Pratica correttamente presentata - FINANZIATA
15991	A	13107	03/03/2026 06:38	4.331,30	INPS-ISEE-2026-01229220A-00	Pratica correttamente presentata - FINANZIATA
15992	A	43605	11/03/2026 18:31	4.331,80	INPS-ISEE-2026-02529742R-00	Pratica correttamente presentata - FINANZIATA
15993	A	36727	07/03/2026 07:12	4.331,85	INPS-ISEE-2026-00859072R-00	Pratica correttamente presentata - FINANZIATA
15994	A	8465	02/03/2026 18:09	4.331,86	INPS-ISEE-2026-02777677M-00	Pratica correttamente presentata - FINANZIATA
15995	A	8894	02/03/2026 18:32	4.332,03	INPS-ISEE-2026-00242641J-00	Pratica correttamente presentata - FINANZIATA
15996	A	9052	02/03/2026 18:46	4.332,03	INPS-ISEE-2026-00242641J-00	Pratica correttamente presentata - FINANZIATA
15997	A	61476	17/03/2026 12:12	4.332,03	INPS-ISEE-2026-02152490H-00	Pratica correttamente presentata - FINANZIATA
15998	A	47345	11/03/2026 10:53	4.332,11	INPS-ISEE-2026-04516296L-00	Pratica correttamente presentata - FINANZIATA
15999	A	50690	12/03/2026 12:40	4.332,35	INPS-ISEE-2026-05722056W-00	Pratica correttamente presentata - FINANZIATA
16000	A	26107	04/03/2026 17:30	4.332,44	INPS-ISEE-2026-02283438E-00	Pratica correttamente presentata - FINANZIATA
16001	A	46520	10/03/2026 21:09	4.332,45	INPS-ISEE-2026-00012899Q-00	Pratica correttamente presentata - FINANZIATA
16002	A	19623	03/03/2026 18:32	4.332,59	INPS-ISEE-2026-02810296N-00	Pratica correttamente presentata - FINANZIATA
16003	A	13150	03/03/2026 07:15	4.332,97	INPS-ISEE-2026-01854597S-00	Pratica correttamente presentata - FINANZIATA
16004	A	5113	02/03/2026 14:57	4.333,03	INPS-ISEE-2026-01973429V-00	Pratica correttamente presentata - FINANZIATA
16005	A	54136	13/03/2026 17:40	4.333,12	INPS-ISEE-2026-02787018L-00	Pratica correttamente presentata - FINANZIATA
16006	A	14037	03/03/2026 09:48	4.333,53	INPS-ISEE-2026-02298598M-00	Pratica correttamente presentata - FINANZIATA
16007	A	15942	03/03/2026 12:14	4.333,62	INPS-ISEE-2026-03670349O-00	Pratica correttamente presentata - FINANZIATA
16008	A	33133	06/03/2026 01:04	4.333,74	INPS-ISEE-2026-00397228R-00	Pratica correttamente presentata - FINANZIATA
16009	A	33139	06/03/2026 01:13	4.333,74	INPS-ISEE-2026-00397228R-00	Pratica correttamente presentata - FINANZIATA
16010	A	58333	16/03/2026 16:44	4.333,82	INPS-ISEE-2026-01838328L-00	Pratica correttamente presentata - FINANZIATA
16011	A	7254	02/03/2026 17:17	4.334,19	INPS-ISEE-2026-00592387F-00	Pratica correttamente presentata - FINANZIATA
16012	A	22970	04/03/2026 10:44	4.334,40	INPS-ISEE-2026-00325951P-00	Pratica correttamente presentata - FINANZIATA
16013	A	45061	10/03/2026 15:52	4.334,60	INPS-ISEE-2026-02813445W-00	Pratica correttamente presentata - FINANZIATA
16014	A	48738	11/03/2026 17:39	4.335,09	INPS-ISEE-2026-00242906H-00	Pratica correttamente presentata - FINANZIATA
16015	A	3488	02/03/2026 13:42	4.335,33	INPS-ISEE-2026-00537221B-00	Pratica correttamente presentata - FINANZIATA
16016	A	3926	02/03/2026 14:01	4.335,33	INPS-ISEE-2026-00537221B-00	Pratica correttamente presentata - FINANZIATA

BANDO IO STUDIO 2025 a.s. 2025/2026

ALLEGATO A - DEFINITIVA

Progr.	ALL	Numero Domanda	Data Di Presentazione	VALORE ISEE	PROTOCOLLO ATTESTAZIONE ISEE	ESITO GRADUATORIA DEFINITIVA
16017	A	48605	11/03/2026 17:21	4.335,60	INPS-ISEE-2026-03741120A-00	Pratica correttamente presentata - FINANZIATA
16018	A	48661	11/03/2026 17:27	4.335,60	INPS-ISEE-2026-03741120A-00	Pratica correttamente presentata - FINANZIATA
16019	A	24216	04/03/2026 12:47	4.335,77	INPS-ISEE-2026-05733109N-00	Pratica correttamente presentata - FINANZIATA
16020	A	28808	05/03/2026 10:35	4.335,89	INPS-ISEE-2026-02227469O-00	Pratica correttamente presentata - FINANZIATA
16021	A	29055	05/03/2026 10:46	4.335,89	INPS-ISEE-2026-02227469O-00	Pratica correttamente presentata - FINANZIATA
16022	A	29496	05/03/2026 11:42	4.335,94	INPS-ISEE-2026-01199123C-00	Pratica correttamente presentata - FINANZIATA
16023	A	43702	13/03/2026 17:46	4.336,13	INPS-ISEE-2026-02929876M-00	Pratica correttamente presentata - FINANZIATA
16024	A	11338	02/03/2026 21:04	4.336,23	INPS-ISEE-2026-00385370C-00	Pratica correttamente presentata - FINANZIATA
16025	A	17890	03/03/2026 16:21	4.336,29	INPS-ISEE-2026-01729107W-00	Pratica correttamente presentata - FINANZIATA
16026	A	93	02/03/2026 12:11	4.336,59	INPS-ISEE-2026-01839098Z-00	Pratica correttamente presentata - FINANZIATA
16027	A	10297	02/03/2026 20:03	4.336,76	INPS-ISEE-2026-01971603W-00	Pratica correttamente presentata - FINANZIATA
16028	A	20770	03/03/2026 21:03	4.337,19	INPS-ISEE-2026-01474285R-00	Pratica correttamente presentata - FINANZIATA
16029	A	28644	05/03/2026 09:47	4.337,19	INPS-ISEE-2026-01474285R-00	Pratica correttamente presentata - FINANZIATA
16030	A	67208	18/03/2026 11:17	4.337,54	INPS-ISEE-2026-02822551P-00	Pratica correttamente presentata - FINANZIATA
16031	A	36824	07/03/2026 09:58	4.337,81	INPS-ISEE-2026-00081226J-00	Pratica correttamente presentata - FINANZIATA
16032	A	16251	03/03/2026 12:42	4.338,16	INPS-ISEE-2026-00361689L-00	Pratica correttamente presentata - FINANZIATA
16033	A	1756	02/03/2026 12:42	4.338,46	INPS-ISEE-2026-03773320P-00	Pratica correttamente presentata - FINANZIATA
16034	A	24616	04/03/2026 14:10	4.339,00	INPS-ISEE-2026-07008271P-00	Pratica correttamente presentata - FINANZIATA
16035	A	24803	04/03/2026 14:47	4.339,00	INPS-ISEE-2026-07008271P-00	Pratica correttamente presentata - FINANZIATA
16036	A	17475	03/03/2026 15:36	4.339,08	INPS-ISEE-2026-00410814A-00	Pratica correttamente presentata - FINANZIATA
16037	A	35910	06/03/2026 18:49	4.339,10	INPS-ISEE-2026-02971880V-00	Pratica correttamente presentata - FINANZIATA
16038	A	52673	13/03/2026 09:40	4.339,12	INPS-ISEE-2026-01197463R-00	Pratica correttamente presentata - FINANZIATA
16039	A	52688	13/03/2026 09:43	4.339,12	INPS-ISEE-2026-01197463R-00	Pratica correttamente presentata - FINANZIATA
16040	A	4470	02/03/2026 14:34	4.339,27	INPS-ISEE-2026-02113544B-00	Pratica correttamente presentata - FINANZIATA
16041	A	6072	02/03/2026 16:29	4.339,43	INPS-ISEE-2026-01419582E-00	Pratica correttamente presentata - FINANZIATA
16042	A	60760	17/03/2026 10:29	4.339,51	INPS-ISEE-2026-04471674L-00	Pratica correttamente presentata - FINANZIATA
16043	A	55516	14/03/2026 22:51	4.339,56	INPS-ISEE-2026-03376448V-00	Pratica correttamente presentata - FINANZIATA
16044	A	28331	05/03/2026 07:43	4.340,23	INPS-ISEE-2026-03088796K-00	Pratica correttamente presentata - FINANZIATA

BANDO IO STUDIO 2025 a.s. 2025/2026

ALLEGATO A - DEFINITIVA

Progr.	ALL	Numero Domanda	Data Di Presentazione	VALORE ISEE	PROTOCOLLO ATTESTAZIONE ISEE	ESITO GRADUATORIA DEFINITIVA
16045	A	19591	03/03/2026 18:25	4.340,43	INPS-ISEE-2026-02473820C-00	Pratica correttamente presentata - FINANZIATA
16046	A	39501	09/03/2026 09:29	4.340,81	INPS-ISEE-2026-02661217P-00	Pratica correttamente presentata - FINANZIATA
16047	A	44274	10/03/2026 11:40	4.340,85	INPS-ISEE-2026-03602346G-00	Pratica correttamente presentata - FINANZIATA
16048	A	28343	05/03/2026 07:45	4.340,95	INPS-ISEE-2026-00445665E-00	Pratica correttamente presentata - FINANZIATA
16049	A	34193	06/03/2026 12:13	4.340,98	INPS-ISEE-2026-00634669F-00	Pratica correttamente presentata - FINANZIATA
16050	A	40025	09/03/2026 11:02	4.341,50	INPS-ISEE-2026-01719879U-00	Pratica correttamente presentata - FINANZIATA
16051	A	38941	09/03/2026 12:17	4.341,57	INPS-ISEE-2026-05181437Q-00	Pratica correttamente presentata - FINANZIATA
16052	A	62856	17/03/2026 16:54	4.341,60	INPS-ISEE-2026-01439612C-00	Pratica correttamente presentata - FINANZIATA
16053	A	25123	04/03/2026 15:43	4.342,03	INPS-ISEE-2026-03334444P-00	Pratica correttamente presentata - FINANZIATA
16054	A	66747	18/03/2026 10:29	4.342,46	INPS-ISEE-2026-04983674K-00	Pratica correttamente presentata - FINANZIATA
16055	A	33797	06/03/2026 10:50	4.342,59	INPS-ISEE-2026-04673834V-00	Pratica correttamente presentata - FINANZIATA
16056	A	22688	04/03/2026 10:13	4.342,91	INPS-ISEE-2026-02108489O-00	Pratica correttamente presentata - FINANZIATA
16057	A	10818	02/03/2026 20:28	4.343,01	INPS-ISEE-2026-02936123C-00	Pratica correttamente presentata - FINANZIATA
16058	A	15759	03/03/2026 12:06	4.343,43	INPS-ISEE-2026-01450929E-00	Pratica correttamente presentata - FINANZIATA
16059	A	39467	09/03/2026 09:20	4.343,50	INPS-ISEE-2026-02076392Q-00	Pratica correttamente presentata - FINANZIATA
16060	A	30365	14/03/2026 12:07	4.343,56	INPS-ISEE-2026-02231436T-00	Pratica correttamente presentata - FINANZIATA
16061	A	46018	10/03/2026 18:35	4.343,58	INPS-ISEE-2026-04105605T-00	Pratica correttamente presentata - FINANZIATA
16062	A	32103	05/03/2026 18:49	4.343,66	INPS-ISEE-2026-02131331Y-00	Pratica correttamente presentata - FINANZIATA
16063	A	1318	02/03/2026 17:31	4.343,76	INPS-ISEE-2026-01318916Q-00	Pratica correttamente presentata - FINANZIATA
16064	A	45219	10/03/2026 16:34	4.343,92	INPS-ISEE-2026-01420873P-00	Pratica correttamente presentata - FINANZIATA
16065	A	24344	04/03/2026 12:53	4.344,24	INPS-ISEE-2026-07327741R-00	Pratica correttamente presentata - FINANZIATA
16066	A	6514	02/03/2026 16:52	4.344,31	INPS-ISEE-2026-00393149Q-00	Pratica correttamente presentata - FINANZIATA
16067	A	27508	04/03/2026 20:22	4.344,39	INPS-ISEE-2026-02724703P-00	Pratica correttamente presentata - FINANZIATA
16068	A	56632	16/03/2026 09:59	4.345,17	INPS-ISEE-2026-01129616C-00	Pratica correttamente presentata - FINANZIATA
16069	A	14102	03/03/2026 09:51	4.345,46	INPS-ISEE-2026-00306404M-00	Pratica correttamente presentata - FINANZIATA
16070	A	14154	03/03/2026 09:56	4.345,46	INPS-ISEE-2026-00306404M-00	Pratica correttamente presentata - FINANZIATA
16071	A	10447	02/03/2026 20:07	4.345,53	INPS-ISEE-2026-01251134M-00	Pratica correttamente presentata - FINANZIATA
16072	A	53570	13/03/2026 14:24	4.345,83	INPS-ISEE-2026-06816593Z-00	Pratica correttamente presentata - FINANZIATA

BANDO IO STUDIO 2025 a.s. 2025/2026

ALLEGATO A - DEFINITIVA

Progr.	ALL	Numero Domanda	Data Di Presentazione	VALORE ISEE	PROTOCOLLO ATTESTAZIONE ISEE	ESITO GRADUATORIA DEFINITIVA
16073	A	15530	03/03/2026 11:55	4.345,91	INPS-ISEE-2026-00254288Q-00	Pratica correttamente presentata - FINANZIATA
16074	A	15136	03/03/2026 11:17	4.345,94	INPS-ISEE-2026-00619703C-00	Pratica correttamente presentata - FINANZIATA
16075	A	56149	16/03/2026 19:08	4.345,95	INPS-ISEE-2026-02859153L-00	Pratica correttamente presentata - FINANZIATA
16076	A	23778	04/03/2026 11:56	4.346,31	INPS-ISEE-2026-06923533R-00	Pratica correttamente presentata - FINANZIATA
16077	A	34496	12/03/2026 10:42	4.346,34	INPS-ISEE-2026-04593649Y-00	Pratica correttamente presentata - FINANZIATA
16078	A	50191	12/03/2026 10:45	4.346,34	INPS-ISEE-2026-04593649Y-00	Pratica correttamente presentata - FINANZIATA
16079	A	67206	18/03/2026 11:18	4.346,43	INPS-ISEE-2026-02467380E-00	Pratica correttamente presentata - FINANZIATA
16080	A	35594	06/03/2026 17:37	4.346,59	INPS-ISEE-2026-05745604R-00	Pratica correttamente presentata - FINANZIATA
16081	A	18024	03/03/2026 16:30	4.346,75	INPS-ISEE-2026-01193809R-00	Pratica correttamente presentata - FINANZIATA
16082	A	6366	02/03/2026 16:51	4.347,06	INPS-ISEE-2026-02303139T-00	Pratica correttamente presentata - FINANZIATA
16083	A	51966	12/03/2026 19:05	4.347,06	INPS-ISEE-2026-03548339V-00	Pratica correttamente presentata - FINANZIATA
16084	A	20218	03/03/2026 19:20	4.347,90	INPS-ISEE-2026-02460997I-00	Pratica correttamente presentata - FINANZIATA
16085	A	56340	15/03/2026 23:56	4.347,90	INPS-ISEE-2026-00690356Q-00	Pratica correttamente presentata - FINANZIATA
16086	A	55055	14/03/2026 13:33	4.348,63	INPS-ISEE-2026-01321391B-00	Pratica correttamente presentata - FINANZIATA
16087	A	64449	17/03/2026 19:39	4.349,02	INPS-ISEE-2026-01436944R-00	Pratica correttamente presentata - FINANZIATA
16088	A	13678	03/03/2026 09:18	4.349,11	INPS-ISEE-2026-00447357E-00	Pratica correttamente presentata - FINANZIATA
16089	A	22706	04/03/2026 10:14	4.349,12	INPS-ISEE-2026-00457401T-00	Pratica correttamente presentata - FINANZIATA
16090	A	45458	10/03/2026 17:18	4.349,25	INPS-ISEE-2026-01105260K-00	Pratica correttamente presentata - FINANZIATA
16091	A	44245	10/03/2026 11:33	4.349,51	INPS-ISEE-2026-00389725F-00	Pratica correttamente presentata - FINANZIATA
16092	A	66065	18/03/2026 09:09	4.349,59	INPS-ISEE-2026-00305215U-00	Pratica correttamente presentata - FINANZIATA
16093	A	21532	03/03/2026 22:26	4.350,12	INPS-ISEE-2026-06492921L-00	Pratica correttamente presentata - FINANZIATA
16094	A	49587	11/03/2026 21:52	4.350,57	INPS-ISEE-2026-00355721H-00	Pratica correttamente presentata - FINANZIATA
16095	A	15069	03/03/2026 11:09	4.351,06	INPS-ISEE-2026-01437483E-00	Pratica correttamente presentata - FINANZIATA
16096	A	2728	02/03/2026 13:09	4.351,30	INPS-ISEE-2026-02823585L-00	Pratica correttamente presentata - FINANZIATA
16097	A	13534	03/03/2026 09:00	4.351,45	INPS-ISEE-2026-00308099Q-00	Pratica correttamente presentata - FINANZIATA
16098	A	13572	03/03/2026 09:05	4.351,45	INPS-ISEE-2026-00308099Q-00	Pratica correttamente presentata - FINANZIATA
16099	A	1205	02/03/2026 12:30	4.351,59	INPS-ISEE-2026-00002475A-00	Pratica correttamente presentata - FINANZIATA
16100	A	56313	16/03/2026 00:25	4.351,92	INPS-ISEE-2026-02910380H-00	Pratica correttamente presentata - FINANZIATA

BANDO IO STUDIO 2025 a.s. 2025/2026

ALLEGATO A - DEFINITIVA

Progr.	ALL	Numero Domanda	Data Di Presentazione	VALORE ISEE	PROTOCOLLO ATTESTAZIONE ISEE	ESITO GRADUATORIA DEFINITIVA
16101	A	15073	03/03/2026 11:14	4.352,26	INPS-ISEE-2026-01393095E-00	Pratica correttamente presentata - FINANZIATA
16102	A	15199	03/03/2026 11:18	4.352,26	INPS-ISEE-2026-01393095E-00	Pratica correttamente presentata - FINANZIATA
16103	A	24683	04/03/2026 14:19	4.352,26	INPS-ISEE-2026-02233431A-00	Pratica correttamente presentata - FINANZIATA
16104	A	61481	17/03/2026 12:14	4.352,36	INPS-ISEE-2026-00516285W-00	Pratica correttamente presentata - FINANZIATA
16105	A	12542	02/03/2026 22:39	4.352,61	INPS-ISEE-2026-01576931O-00	Pratica correttamente presentata - FINANZIATA
16106	A	12634	02/03/2026 22:48	4.352,61	INPS-ISEE-2026-01576931O-00	Pratica correttamente presentata - FINANZIATA
16107	A	25120	04/03/2026 15:47	4.352,74	INPS-ISEE-2026-03858205R-00	Pratica correttamente presentata - FINANZIATA
16108	A	16827	03/03/2026 14:06	4.353,07	INPS-ISEE-2026-02501325A-00	Pratica correttamente presentata - FINANZIATA
16109	A	4432	02/03/2026 14:29	4.353,12	INPS-ISEE-2026-02930198O-00	Pratica correttamente presentata - FINANZIATA
16110	A	1146	02/03/2026 12:31	4.353,17	INPS-ISEE-2026-00507573W-00	Pratica correttamente presentata - FINANZIATA
16111	A	1931	02/03/2026 12:43	4.353,17	INPS-ISEE-2026-00507573W-00	Pratica correttamente presentata - FINANZIATA
16112	A	1274	02/03/2026 14:43	4.353,25	INPS-ISEE-2026-00473486O-00	Pratica correttamente presentata - FINANZIATA
16113	A	41453	09/03/2026 16:31	4.353,25	INPS-ISEE-2026-05646527V-00	Pratica correttamente presentata - FINANZIATA
16114	A	35656	06/03/2026 17:49	4.353,51	INPS-ISEE-2026-02425585R-00	Pratica correttamente presentata - FINANZIATA
16115	A	50077	12/03/2026 10:24	4.353,98	INPS-ISEE-2026-05291591O-00	Pratica correttamente presentata - FINANZIATA
16116	A	22837	04/03/2026 10:29	4.354,31	INPS-ISEE-2026-01270459N-00	Pratica correttamente presentata - FINANZIATA
16117	A	42445	09/03/2026 18:39	4.354,31	INPS-ISEE-2026-01270459N-00	Pratica correttamente presentata - FINANZIATA
16118	A	52895	13/03/2026 10:43	4.354,55	INPS-ISEE-2026-01539668Z-00	Pratica correttamente presentata - FINANZIATA
16119	A	23837	04/03/2026 12:01	4.354,69	INPS-ISEE-2026-01316383P-00	Pratica correttamente presentata - FINANZIATA
16120	A	48128	11/03/2026 15:08	4.354,72	INPS-ISEE-2026-00482291C-00	Pratica correttamente presentata - FINANZIATA
16121	A	48142	11/03/2026 15:15	4.354,72	INPS-ISEE-2026-00482291C-00	Pratica correttamente presentata - FINANZIATA
16122	A	33245	06/03/2026 09:07	4.354,76	INPS-ISEE-2026-01140964P-00	Pratica correttamente presentata - FINANZIATA
16123	A	60927	17/03/2026 10:53	4.354,80	INPS-ISEE-2026-04002299C-00	Pratica correttamente presentata - FINANZIATA
16124	A	46929	11/03/2026 09:21	4.355,09	INPS-ISEE-2026-02814828L-00	Pratica correttamente presentata - FINANZIATA
16125	A	33640	06/03/2026 10:16	4.355,20	INPS-ISEE-2026-01289140P-00	Pratica correttamente presentata - FINANZIATA
16126	A	43418	10/03/2026 09:07	4.355,39	INPS-ISEE-2026-05243090H-00	Pratica correttamente presentata - FINANZIATA
16127	A	43281	10/03/2026 14:45	4.355,56	INPS-ISEE-2026-00306755C-00	Pratica correttamente presentata - FINANZIATA
16128	A	43535	10/03/2026 09:32	4.355,66	INPS-ISEE-2026-01495177F-00	Pratica correttamente presentata - FINANZIATA

BANDO IO STUDIO 2025 a.s. 2025/2026

ALLEGATO A - DEFINITIVA

Progr.	ALL	Numero Domanda	Data Di Presentazione	VALORE ISEE	PROTOCOLLO ATTESTAZIONE ISEE	ESITO GRADUATORIA DEFINITIVA
16129	A	43552	10/03/2026 09:38	4.355,66	INPS-ISEE-2026-01495177F-00	Pratica correttamente presentata - FINANZIATA
16130	A	9098	02/03/2026 18:47	4.356,26	INPS-ISEE-2026-01033681D-00	Pratica correttamente presentata - FINANZIATA
16131	A	25528	04/03/2026 16:39	4.356,26	INPS-ISEE-2026-01031827D-00	Pratica correttamente presentata - FINANZIATA
16132	A	46267	11/03/2026 20:04	4.356,37	INPS-ISEE-2026-03193916O-00	Pratica correttamente presentata - FINANZIATA
16133	A	8025	02/03/2026 17:51	4.356,47	INPS-ISEE-2026-01353243T-00	Pratica correttamente presentata - FINANZIATA
16134	A	17213	03/03/2026 15:09	4.356,49	INPS-ISEE-2026-00669969J-00	Pratica correttamente presentata - FINANZIATA
16135	A	19726	04/03/2026 10:46	4.356,49	INPS-ISEE-2026-00669969J-00	Pratica correttamente presentata - FINANZIATA
16136	A	24861	04/03/2026 15:04	4.356,77	INPS-ISEE-2026-00351725H-00	Pratica correttamente presentata - FINANZIATA
16137	A	8612	07/03/2026 15:02	4.356,96	INPS-ISEE-2026-00137808W-00	Pratica correttamente presentata - FINANZIATA
16138	A	7255	02/03/2026 17:23	4.356,99	INPS-ISEE-2026-00927124P-00	Pratica correttamente presentata - FINANZIATA
16139	A	7320	02/03/2026 17:20	4.357,03	INPS-ISEE-2026-00982897M-00	Pratica correttamente presentata - FINANZIATA
16140	A	32496	05/03/2026 20:10	4.357,11	INPS-ISEE-2026-00456652N-00	Pratica correttamente presentata - FINANZIATA
16141	A	51555	12/03/2026 17:47	4.357,22	INPS-ISEE-2026-04365298I-00	Pratica correttamente presentata - FINANZIATA
16142	A	35914	06/03/2026 18:34	4.357,26	INPS-ISEE-2026-01436099O-00	Pratica correttamente presentata - FINANZIATA
16143	A	35968	06/03/2026 18:39	4.357,26	INPS-ISEE-2026-01436099O-00	Pratica correttamente presentata - FINANZIATA
16144	A	61203	17/03/2026 11:40	4.357,71	INPS-ISEE-2026-02460436P-00	Pratica correttamente presentata - FINANZIATA
16145	A	67162	18/03/2026 11:22	4.357,80	INPS-ISEE-2026-04626062C-00	Pratica correttamente presentata - FINANZIATA
16146	A	9316	02/03/2026 18:59	4.358,07	INPS-ISEE-2026-02288724L-00	Pratica correttamente presentata - FINANZIATA
16147	A	45414	10/03/2026 17:04	4.358,47	INPS-ISEE-2026-04741171P-00	Pratica correttamente presentata - FINANZIATA
16148	A	63534	17/03/2026 17:55	4.358,47	INPS-ISEE-2026-04741171P-00	Pratica correttamente presentata - FINANZIATA
16149	A	29661	06/03/2026 16:42	4.358,82	INPS-ISEE-2026-00303383B-00	Pratica correttamente presentata - FINANZIATA
16150	A	59160	16/03/2026 18:29	4.358,82	INPS-ISEE-2026-01708184Q-00	Pratica correttamente presentata - FINANZIATA
16151	A	8600	02/03/2026 18:27	4.359,02	INPS-ISEE-2026-00404533J-00	Pratica correttamente presentata - FINANZIATA
16152	A	2161	02/03/2026 13:48	4.359,19	INPS-ISEE-2026-03186673F-00	Pratica correttamente presentata - FINANZIATA
16153	A	36608	17/03/2026 15:44	4.359,27	INPS-ISEE-2026-08264919S-00	Pratica correttamente presentata - FINANZIATA
16154	A	46209	10/03/2026 19:21	4.359,34	INPS-ISEE-2026-00226832H-00	Pratica correttamente presentata - FINANZIATA
16155	A	59589	16/03/2026 19:29	4.359,55	INPS-ISEE-2026-06177362O-00	Pratica correttamente presentata - FINANZIATA
16156	A	61197	17/03/2026 11:44	4.359,55	INPS-ISEE-2026-00468906L-00	Pratica correttamente presentata - FINANZIATA

BANDO IO STUDIO 2025 a.s. 2025/2026

ALLEGATO A - DEFINITIVA

Progr.	ALL	Numero Domanda	Data Di Presentazione	VALORE ISEE	PROTOCOLLO ATTESTAZIONE ISEE	ESITO GRADUATORIA DEFINITIVA
16157	A	1507	02/03/2026 12:31	4.359,75	INPS-ISEE-2026-00308175G-00	Pratica correttamente presentata - FINANZIATA
16158	A	1084	02/03/2026 12:26	4.360,00	INPS-ISEE-2026-00544549R-00	Pratica correttamente presentata - FINANZIATA
16159	A	1961	02/03/2026 12:51	4.360,00	INPS-ISEE-2026-00544549R-00	Pratica correttamente presentata - FINANZIATA
16160	A	13818	03/03/2026 09:27	4.360,48	INPS-ISEE-2026-06208438R-00	Pratica correttamente presentata - FINANZIATA
16161	A	3937	02/03/2026 14:05	4.360,53	INPS-ISEE-2026-00395173N-00	Pratica correttamente presentata - FINANZIATA
16162	A	20884	09/03/2026 10:01	4.360,63	INPS-ISEE-2026-00639286F-00	Pratica correttamente presentata - FINANZIATA
16163	A	67137	18/03/2026 11:11	4.360,69	INPS-ISEE-2026-03860711C-00	Pratica correttamente presentata - FINANZIATA
16164	A	61196	17/03/2026 11:43	4.360,98	INPS-ISEE-2026-01930532H-00	Pratica correttamente presentata - FINANZIATA
16165	A	20267	03/03/2026 19:26	4.361,01	INPS-ISEE-2026-01143034U-00	Pratica correttamente presentata - FINANZIATA
16166	A	1461	03/03/2026 11:44	4.361,05	INPS-ISEE-2026-02114423M-00	Pratica correttamente presentata - FINANZIATA
16167	A	44192	10/03/2026 11:25	4.361,31	INPS-ISEE-2026-02406556N-00	Pratica correttamente presentata - FINANZIATA
16168	A	33984	06/03/2026 11:01	4.361,55	INPS-ISEE-2026-01701087G-00	Pratica correttamente presentata - FINANZIATA
16169	A	3379	02/03/2026 13:52	4.361,93	INPS-ISEE-2026-05291983I-00	Pratica correttamente presentata - FINANZIATA
16170	A	29347	05/03/2026 11:23	4.361,96	INPS-ISEE-2026-07525525R-00	Pratica correttamente presentata - FINANZIATA
16171	A	29453	05/03/2026 11:31	4.361,96	INPS-ISEE-2026-07525525R-00	Pratica correttamente presentata - FINANZIATA
16172	A	43950	10/03/2026 10:46	4.362,11	INPS-ISEE-2026-00842307G-00	Pratica correttamente presentata - FINANZIATA
16173	A	37562	07/03/2026 17:27	4.362,35	INPS-ISEE-2026-03917033C-00	Pratica correttamente presentata - FINANZIATA
16174	A	14223	03/03/2026 10:05	4.362,49	INPS-ISEE-2026-07008886I-00	Pratica correttamente presentata - FINANZIATA
16175	A	14299	03/03/2026 10:10	4.362,49	INPS-ISEE-2026-07008886I-00	Pratica correttamente presentata - FINANZIATA
16176	A	52085	12/03/2026 19:28	4.362,93	INPS-ISEE-2026-01197981X-00	Pratica correttamente presentata - FINANZIATA
16177	A	47019	11/03/2026 09:41	4.362,99	INPS-ISEE-2026-03279845Z-00	Pratica correttamente presentata - FINANZIATA
16178	A	882	02/03/2026 12:21	4.363,33	INPS-ISEE-2026-03776759A-00	Pratica correttamente presentata - FINANZIATA
16179	A	45242	10/03/2026 16:38	4.363,33	INPS-ISEE-2026-02412059H-00	Pratica correttamente presentata - FINANZIATA
16180	A	13481	03/03/2026 08:54	4.363,42	INPS-ISEE-2026-01212852T-00	Pratica correttamente presentata - FINANZIATA
16181	A	58885	16/03/2026 17:54	4.363,66	INPS-ISEE-2026-04221584C-00	Pratica correttamente presentata - FINANZIATA
16182	A	58979	16/03/2026 18:04	4.363,66	INPS-ISEE-2026-04221584C-00	Pratica correttamente presentata - FINANZIATA
16183	A	56602	16/03/2026 09:54	4.363,72	INPS-ISEE-2026-02818893S-00	Pratica correttamente presentata - FINANZIATA
16184	A	35340	06/03/2026 16:53	4.363,76	INPS-ISEE-2026-00401354M-00	Pratica correttamente presentata - FINANZIATA

BANDO IO STUDIO 2025 a.s. 2025/2026

ALLEGATO A - DEFINITIVA

Progr.	ALL	Numero Domanda	Data Di Presentazione	VALORE ISEE	PROTOCOLLO ATTESTAZIONE ISEE	ESITO GRADUATORIA DEFINITIVA
16185	A	22566	04/03/2026 10:05	4.363,85	INPS-ISEE-2026-00783670R-00	Pratica correttamente presentata - FINANZIATA
16186	A	58167	16/03/2026 16:19	4.364,05	INPS-ISEE-2026-02986812X-00	Pratica correttamente presentata - FINANZIATA
16187	A	34101	06/03/2026 11:29	4.364,22	INPS-ISEE-2026-01947441E-00	Pratica correttamente presentata - FINANZIATA
16188	A	24340	04/03/2026 12:54	4.364,56	INPS-ISEE-2026-04284453E-00	Pratica correttamente presentata - FINANZIATA
16189	A	67549	18/03/2026 11:54	4.364,73	INPS-ISEE-2026-03668272F-00	Pratica correttamente presentata - FINANZIATA
16190	A	2669	05/03/2026 21:24	4.365,41	INPS-ISEE-2026-01696527X-00	Pratica correttamente presentata - FINANZIATA
16191	A	32810	05/03/2026 21:31	4.365,41	INPS-ISEE-2026-01696527X-00	Pratica correttamente presentata - FINANZIATA
16192	A	61853	17/03/2026 13:22	4.365,69	INPS-ISEE-2026-05192246Q-00	Pratica correttamente presentata - FINANZIATA
16193	A	64506	17/03/2026 19:56	4.365,69	INPS-ISEE-2026-04813453N-00	Pratica correttamente presentata - FINANZIATA
16194	A	64651	17/03/2026 20:15	4.365,69	INPS-ISEE-2026-04813453N-00	Pratica correttamente presentata - FINANZIATA
16195	A	44238	10/03/2026 11:33	4.365,77	INPS-ISEE-2026-01981723R-00	Pratica correttamente presentata - FINANZIATA
16196	A	44522	10/03/2026 12:29	4.365,77	INPS-ISEE-2026-01981723R-00	Pratica correttamente presentata - FINANZIATA
16197	A	44635	14/03/2026 22:12	4.365,79	INPS-ISEE-2026-02399069Z-00	Pratica correttamente presentata - FINANZIATA
16198	A	55509	14/03/2026 22:23	4.365,79	INPS-ISEE-2026-02399069Z-00	Pratica correttamente presentata - FINANZIATA
16199	A	37015	07/03/2026 12:40	4.366,00	INPS-ISEE-2026-04226115T-00	Pratica correttamente presentata - FINANZIATA
16200	A	62830	17/03/2026 17:22	4.366,17	INPS-ISEE-2026-00687356V-00	Pratica correttamente presentata - FINANZIATA
16201	A	31556	05/03/2026 17:46	4.367,04	INPS-ISEE-2026-00417098Q-00	Pratica correttamente presentata - FINANZIATA
16202	A	39148	08/03/2026 21:06	4.367,36	INPS-ISEE-2026-02637763F-00	Pratica correttamente presentata - FINANZIATA
16203	A	39173	08/03/2026 21:11	4.367,36	INPS-ISEE-2026-02637763F-00	Pratica correttamente presentata - FINANZIATA
16204	A	60605	17/03/2026 10:06	4.367,48	INPS-ISEE-2026-02406551H-00	Pratica correttamente presentata - FINANZIATA
16205	A	60687	17/03/2026 10:12	4.367,48	INPS-ISEE-2026-02406551H-00	Pratica correttamente presentata - FINANZIATA
16206	A	62327	17/03/2026 15:39	4.367,52	INPS-ISEE-2026-01385178L-00	Pratica correttamente presentata - FINANZIATA
16207	A	12923	02/03/2026 23:47	4.367,54	INPS-ISEE-2026-02931963L-00	Pratica correttamente presentata - FINANZIATA
16208	A	16978	04/03/2026 23:37	4.367,93	INPS-ISEE-2026-05165572R-00	Pratica correttamente presentata - FINANZIATA
16209	A	16185	03/03/2026 12:35	4.368,20	INPS-ISEE-2026-01581650C-00	Pratica correttamente presentata - FINANZIATA
16210	A	36529	06/03/2026 22:10	4.368,20	INPS-ISEE-2026-03266065N-00	Pratica correttamente presentata - FINANZIATA
16211	A	23611	04/03/2026 11:39	4.368,46	INPS-ISEE-2026-01370187W-00	Pratica correttamente presentata - FINANZIATA
16212	A	61370	17/03/2026 11:58	4.368,78	INPS-ISEE-2026-00997083X-00	Pratica correttamente presentata - FINANZIATA

BANDO IO STUDIO 2025 a.s. 2025/2026

ALLEGATO A - DEFINITIVA

Progr.	ALL	Numero Domanda	Data Di Presentazione	VALORE ISEE	PROTOCOLLO ATTESTAZIONE ISEE	ESITO GRADUATORIA DEFINITIVA
16213	A	67519	18/03/2026 11:50	4.369,11	INPS-ISEE-2026-01007443J-00	Pratica correttamente presentata - FINANZIATA
16214	A	19752	03/03/2026 18:38	4.369,51	INPS-ISEE-2026-05486113N-00	Pratica correttamente presentata - FINANZIATA
16215	A	19828	03/03/2026 18:44	4.369,51	INPS-ISEE-2026-05486113N-00	Pratica correttamente presentata - FINANZIATA
16216	A	43484	10/03/2026 09:22	4.369,61	INPS-ISEE-2026-01613560D-00	Pratica correttamente presentata - FINANZIATA
16217	A	21231	14/03/2026 10:15	4.369,69	INPS-ISEE-2026-00368828V-00	Pratica correttamente presentata - FINANZIATA
16218	A	1732	02/03/2026 19:23	4.369,76	INPS-ISEE-2026-00305585C-00	Pratica correttamente presentata - FINANZIATA
16219	A	61878	17/03/2026 13:30	4.369,80	INPS-ISEE-2026-04896870U-00	Pratica correttamente presentata - FINANZIATA
16220	A	4740	02/03/2026 14:47	4.369,92	INPS-ISEE-2026-02884250Q-00	Pratica correttamente presentata - FINANZIATA
16221	A	14161	03/03/2026 09:56	4.370,41	INPS-ISEE-2026-01447194E-00	Pratica correttamente presentata - FINANZIATA
16222	A	19588	03/03/2026 18:25	4.370,57	INPS-ISEE-2026-01597613O-00	Pratica correttamente presentata - FINANZIATA
16223	A	15486	03/03/2026 11:36	4.370,73	INPS-ISEE-2026-00482592E-00	Pratica correttamente presentata - FINANZIATA
16224	A	23933	04/03/2026 12:10	4.370,98	INPS-ISEE-2026-03262449E-00	Pratica correttamente presentata - FINANZIATA
16225	A	23985	04/03/2026 12:14	4.370,98	INPS-ISEE-2026-03262449E-00	Pratica correttamente presentata - FINANZIATA
16226	A	26706	04/03/2026 18:33	4.371,03	INPS-ISEE-2026-01610758N-00	Pratica correttamente presentata - FINANZIATA
16227	A	40716	09/03/2026 12:49	4.371,15	INPS-ISEE-2026-03981041C-00	Pratica correttamente presentata - FINANZIATA
16228	A	40769	09/03/2026 12:54	4.371,15	INPS-ISEE-2026-03981041C-00	Pratica correttamente presentata - FINANZIATA
16229	A	6376	02/03/2026 16:46	4.371,62	INPS-ISEE-2026-01586628X-00	Pratica correttamente presentata - FINANZIATA
16230	A	2074	02/03/2026 14:03	4.371,71	INPS-ISEE-2026-01203776C-00	Pratica correttamente presentata - FINANZIATA
16231	A	24633	04/03/2026 13:55	4.371,73	INPS-ISEE-2026-00567580R-00	Pratica correttamente presentata - FINANZIATA
16232	A	1553	02/03/2026 12:35	4.371,75	INPS-ISEE-2026-01954458X-00	Pratica correttamente presentata - FINANZIATA
16233	A	21235	03/03/2026 21:50	4.371,76	INPS-ISEE-2026-00368522C-00	Pratica correttamente presentata - FINANZIATA
16234	A	27019	04/03/2026 18:57	4.371,87	INPS-ISEE-2026-04070814G-00	Pratica correttamente presentata - FINANZIATA
16235	A	27149	04/03/2026 19:12	4.371,87	INPS-ISEE-2026-04070814G-00	Pratica correttamente presentata - FINANZIATA
16236	A	6214	02/03/2026 16:28	4.371,95	INPS-ISEE-2026-00054544D-00	Pratica correttamente presentata - FINANZIATA
16237	A	22693	04/03/2026 10:16	4.371,99	INPS-ISEE-2026-00417470H-00	Pratica correttamente presentata - FINANZIATA
16238	A	4605	02/03/2026 14:46	4.372,26	INPS-ISEE-2026-00112984P-00	Pratica correttamente presentata - FINANZIATA
16239	A	17543	03/03/2026 15:41	4.372,36	INPS-ISEE-2026-02276005D-00	Pratica correttamente presentata - FINANZIATA
16240	A	26961	04/03/2026 18:52	4.372,37	INPS-ISEE-2026-03391556O-00	Pratica correttamente presentata - FINANZIATA

BANDO IO STUDIO 2025 a.s. 2025/2026

ALLEGATO A - DEFINITIVA

Progr.	ALL	Numero Domanda	Data Di Presentazione	VALORE ISEE	PROTOCOLLO ATTESTAZIONE ISEE	ESITO GRADUATORIA DEFINITIVA
16241	A	27026	04/03/2026 18:58	4.372,37	INPS-ISEE-2026-03391556O-00	Pratica correttamente presentata - FINANZIATA
16242	A	38198	08/03/2026 09:45	4.372,39	INPS-ISEE-2026-04980654X-00	Pratica correttamente presentata - FINANZIATA
16243	A	19923	03/03/2026 18:51	4.372,55	INPS-ISEE-2026-01451414B-00	Pratica correttamente presentata - FINANZIATA
16244	A	36181	06/03/2026 19:25	4.372,59	INPS-ISEE-2026-02006045M-00	Pratica correttamente presentata - FINANZIATA
16245	A	7129	02/03/2026 17:36	4.372,68	INPS-ISEE-2026-06109058Q-00	Pratica correttamente presentata - FINANZIATA
16246	A	63840	17/03/2026 18:29	4.372,84	INPS-ISEE-2026-03732858X-00	Pratica correttamente presentata - FINANZIATA
16247	A	26521	04/03/2026 18:10	4.372,99	INPS-ISEE-2026-02526452C-00	Pratica correttamente presentata - FINANZIATA
16248	A	26564	04/03/2026 18:13	4.372,99	INPS-ISEE-2026-02526452C-00	Pratica correttamente presentata - FINANZIATA
16249	A	8818	02/03/2026 19:23	4.373,04	INPS-ISEE-2026-01389939U-00	Pratica correttamente presentata - FINANZIATA
16250	A	1630	03/03/2026 22:46	4.373,62	INPS-ISEE-2026-01635787I-00	Pratica correttamente presentata - FINANZIATA
16251	A	21678	03/03/2026 22:57	4.373,62	INPS-ISEE-2026-01635787I-00	Pratica correttamente presentata - FINANZIATA
16252	A	64517	17/03/2026 19:51	4.373,75	INPS-ISEE-2026-06944836Y-00	Pratica correttamente presentata - FINANZIATA
16253	A	64592	17/03/2026 19:59	4.373,75	INPS-ISEE-2026-06944836Y-00	Pratica correttamente presentata - FINANZIATA
16254	A	35519	06/03/2026 17:22	4.373,77	INPS-ISEE-2026-00442840D-00	Pratica correttamente presentata - FINANZIATA
16255	A	2754	02/03/2026 14:15	4.374,36	INPS-ISEE-2026-00223028M-00	Pratica correttamente presentata - FINANZIATA
16256	A	55060	14/03/2026 13:29	4.374,52	INPS-ISEE-2026-02702027B-00	Pratica correttamente presentata - FINANZIATA
16257	A	59742	16/03/2026 20:25	4.374,64	INPS-ISEE-2026-03229246N-00	Pratica correttamente presentata - FINANZIATA
16258	A	53952	13/03/2026 17:03	4.375,04	INPS-ISEE-2026-02419892V-00	Pratica correttamente presentata - FINANZIATA
16259	A	14660	03/03/2026 10:40	4.375,10	INPS-ISEE-2026-02111731U-00	Pratica correttamente presentata - FINANZIATA
16260	A	14780	03/03/2026 10:45	4.375,10	INPS-ISEE-2026-02111731U-00	Pratica correttamente presentata - FINANZIATA
16261	A	51595	12/03/2026 17:54	4.375,12	INPS-ISEE-2026-01028281D-00	Pratica correttamente presentata - FINANZIATA
16262	A	61049	17/03/2026 11:11	4.375,15	INPS-ISEE-2026-05727679M-00	Pratica correttamente presentata - FINANZIATA
16263	A	9259	02/03/2026 18:49	4.375,34	INPS-ISEE-2026-00389899B-00	Pratica correttamente presentata - FINANZIATA
16264	A	14139	03/03/2026 09:56	4.375,46	INPS-ISEE-2026-05460958I-00	Pratica correttamente presentata - FINANZIATA
16265	A	14222	03/03/2026 10:04	4.375,46	INPS-ISEE-2026-05460958I-00	Pratica correttamente presentata - FINANZIATA
16266	A	59261	16/03/2026 19:17	4.375,48	INPS-ISEE-2026-01984575S-00	Pratica correttamente presentata - FINANZIATA
16267	A	18672	03/03/2026 19:33	4.375,51	INPS-ISEE-2026-02811208D-00	Pratica correttamente presentata - FINANZIATA
16268	A	25903	04/03/2026 17:15	4.375,77	INPS-ISEE-2026-00369205P-00	Pratica correttamente presentata - FINANZIATA

BANDO IO STUDIO 2025 a.s. 2025/2026

ALLEGATO A - DEFINITIVA

Progr.	ALL	Numero Domanda	Data Di Presentazione	VALORE ISEE	PROTOCOLLO ATTESTAZIONE ISEE	ESITO GRADUATORIA DEFINITIVA
16269	A	59094	16/03/2026 18:22	4.375,79	INPS-ISEE-2026-07024719E-00	Pratica correttamente presentata - FINANZIATA
16270	A	60758	17/03/2026 10:30	4.376,17	INPS-ISEE-2026-00640027J-00	Pratica correttamente presentata - FINANZIATA
16271	A	23895	04/03/2026 12:34	4.376,28	INPS-ISEE-2026-03451821G-00	Pratica correttamente presentata - FINANZIATA
16272	A	14041	03/03/2026 09:48	4.376,31	INPS-ISEE-2026-00502235M-00	Pratica correttamente presentata - FINANZIATA
16273	A	62505	17/03/2026 16:04	4.376,36	INPS-ISEE-2026-04629351E-00	Pratica correttamente presentata - FINANZIATA
16274	A	9022	02/03/2026 18:53	4.376,69	INPS-ISEE-2026-00369873X-00	Pratica correttamente presentata - FINANZIATA
16275	A	701	02/03/2026 12:26	4.376,72	INPS-ISEE-2026-00193412B-00	Pratica correttamente presentata - FINANZIATA
16276	A	47970	11/03/2026 13:23	4.376,81	INPS-ISEE-2026-01477341W-00	Pratica correttamente presentata - FINANZIATA
16277	A	47983	11/03/2026 13:46	4.376,81	INPS-ISEE-2026-01477341W-00	Pratica correttamente presentata - FINANZIATA
16278	A	43080	09/03/2026 21:32	4.376,83	INPS-ISEE-2026-04409211T-00	Pratica correttamente presentata - FINANZIATA
16279	A	54705	13/03/2026 21:40	4.376,83	INPS-ISEE-2026-04409211T-00	Pratica correttamente presentata - FINANZIATA
16280	A	46187	10/03/2026 19:08	4.376,86	INPS-ISEE-2026-01043771H-00	Pratica correttamente presentata - FINANZIATA
16281	A	46229	10/03/2026 19:16	4.376,86	INPS-ISEE-2026-01043771H-00	Pratica correttamente presentata - FINANZIATA
16282	A	18555	03/03/2026 17:12	4.376,91	INPS-ISEE-2026-05039063C-00	Pratica correttamente presentata - FINANZIATA
16283	A	770	02/03/2026 12:22	4.376,98	INPS-ISEE-2026-02105450M-00	Pratica correttamente presentata - FINANZIATA
16284	A	1288	02/03/2026 12:27	4.376,98	INPS-ISEE-2026-02105450M-00	Pratica correttamente presentata - FINANZIATA
16285	A	42085	09/03/2026 17:47	4.377,01	INPS-ISEE-2026-02708568X-00	Pratica correttamente presentata - FINANZIATA
16286	A	58977	16/03/2026 18:06	4.377,06	INPS-ISEE-2026-08168639K-00	Pratica correttamente presentata - FINANZIATA
16287	A	51250	12/03/2026 16:57	4.377,07	INPS-ISEE-2026-00639490R-00	Pratica correttamente presentata - FINANZIATA
16288	A	49183	11/03/2026 18:56	4.377,38	INPS-ISEE-2026-04285152W-00	Pratica correttamente presentata - FINANZIATA
16289	A	49208	11/03/2026 19:00	4.377,38	INPS-ISEE-2026-04285152W-00	Pratica correttamente presentata - FINANZIATA
16290	A	44549	10/03/2026 12:36	4.378,05	INPS-ISEE-2026-02069144C-00	Pratica correttamente presentata - FINANZIATA
16291	A	41989	09/03/2026 17:48	4.378,34	INPS-ISEE-2026-04613963O-00	Pratica correttamente presentata - FINANZIATA
16292	A	31022	05/03/2026 16:50	4.378,35	INPS-ISEE-2026-00236936Q-00	Pratica correttamente presentata - FINANZIATA
16293	A	58170	16/03/2026 16:18	4.378,35	INPS-ISEE-2026-00574151H-00	Pratica correttamente presentata - FINANZIATA
16294	A	28910	05/03/2026 10:22	4.378,43	INPS-ISEE-2026-01534013M-00	Pratica correttamente presentata - FINANZIATA
16295	A	37840	07/03/2026 20:50	4.378,54	INPS-ISEE-2026-00205937C-00	Pratica correttamente presentata - FINANZIATA
16296	A	61516	17/03/2026 12:20	4.378,63	INPS-ISEE-2026-07525869U-00	Pratica correttamente presentata - FINANZIATA

BANDO IO STUDIO 2025 a.s. 2025/2026

ALLEGATO A - DEFINITIVA

Progr.	ALL	Numero Domanda	Data Di Presentazione	VALORE ISEE	PROTOCOLLO ATTESTAZIONE ISEE	ESITO GRADUATORIA DEFINITIVA
16297	A	31035	05/03/2026 16:52	4.378,69	INPS-ISEE-2026-03187844V-00	Pratica correttamente presentata - FINANZIATA
16298	A	30107	05/03/2026 13:00	4.378,87	INPS-ISEE-2026-04421683N-00	Pratica correttamente presentata - FINANZIATA
16299	A	18347	03/03/2026 17:07	4.379,11	INPS-ISEE-2026-01496684Z-00	Pratica correttamente presentata - FINANZIATA
16300	A	39336	09/03/2026 01:27	4.379,33	INPS-ISEE-2026-03772825F-00	Pratica correttamente presentata - FINANZIATA
16301	A	57066	16/03/2026 11:17	4.379,65	INPS-ISEE-2026-07207590E-00	Pratica correttamente presentata - FINANZIATA
16302	A	50364	12/03/2026 11:28	4.379,71	INPS-ISEE-2026-02439327E-00	Pratica correttamente presentata - FINANZIATA
16303	A	47292	11/03/2026 10:40	4.380,16	INPS-ISEE-2026-01697023N-00	Pratica correttamente presentata - FINANZIATA
16304	A	55184	14/03/2026 15:17	4.380,16	INPS-ISEE-2026-01697023N-00	Pratica correttamente presentata - FINANZIATA
16305	A	3895	02/03/2026 14:02	4.380,25	INPS-ISEE-2026-01198811Q-00	Pratica correttamente presentata - FINANZIATA
16306	A	35781	06/03/2026 18:07	4.380,68	INPS-ISEE-2026-02937894U-00	Pratica correttamente presentata - FINANZIATA
16307	A	45462	10/03/2026 17:11	4.380,75	INPS-ISEE-2026-00189467V-00	Pratica correttamente presentata - FINANZIATA
16308	A	32231	05/03/2026 19:04	4.381,20	INPS-ISEE-2026-00233995R-00	Pratica correttamente presentata - FINANZIATA
16309	A	32273	05/03/2026 19:12	4.381,20	INPS-ISEE-2026-00233995R-00	Pratica correttamente presentata - FINANZIATA
16310	A	25637	04/03/2026 16:52	4.381,28	INPS-ISEE-2026-00457826O-00	Pratica correttamente presentata - FINANZIATA
16311	A	35639	06/03/2026 17:45	4.381,52	INPS-ISEE-2026-01035985R-00	Pratica correttamente presentata - FINANZIATA
16312	A	9053	02/03/2026 18:58	4.381,86	INPS-ISEE-2026-01198849Y-00	Pratica correttamente presentata - FINANZIATA
16313	A	16759	03/03/2026 14:00	4.382,11	INPS-ISEE-2026-01905056C-00	Pratica correttamente presentata - FINANZIATA
16314	A	53805	13/03/2026 16:29	4.382,17	INPS-ISEE-2026-04946172L-00	Pratica correttamente presentata - FINANZIATA
16315	A	36383	06/03/2026 20:43	4.382,36	INPS-ISEE-2026-03039134H-00	Pratica correttamente presentata - FINANZIATA
16316	A	17083	03/03/2026 14:47	4.382,44	INPS-ISEE-2026-02320269G-00	Pratica correttamente presentata - FINANZIATA
16317	A	27851	04/03/2026 22:03	4.382,44	INPS-ISEE-2026-08186506F-00	Pratica correttamente presentata - FINANZIATA
16318	A	62589	17/03/2026 16:20	4.382,52	INPS-ISEE-2026-02009043A-00	Pratica correttamente presentata - FINANZIATA
16319	A	46158	10/03/2026 19:17	4.382,68	INPS-ISEE-2026-05176416E-00	Pratica correttamente presentata - FINANZIATA
16320	A	12103	03/03/2026 13:09	4.382,83	INPS-ISEE-2026-00545957V-00	Pratica correttamente presentata - FINANZIATA
16321	A	48705	11/03/2026 17:33	4.382,97	INPS-ISEE-2026-02559933X-00	Pratica correttamente presentata - FINANZIATA
16322	A	34066	06/03/2026 11:24	4.383,15	INPS-ISEE-2026-02093167N-00	Pratica correttamente presentata - FINANZIATA
16323	A	34117	06/03/2026 11:29	4.383,15	INPS-ISEE-2026-02093167N-00	Pratica correttamente presentata - FINANZIATA
16324	A	59993	17/03/2026 21:09	4.383,30	INPS-ISEE-2026-03339732E-00	Pratica correttamente presentata - FINANZIATA

BANDO IO STUDIO 2025 a.s. 2025/2026

ALLEGATO A - DEFINITIVA

Progr.	ALL	Numero Domanda	Data Di Presentazione	VALORE ISEE	PROTOCOLLO ATTESTAZIONE ISEE	ESITO GRADUATORIA DEFINITIVA
16325	A	66609	18/03/2026 10:14	4.383,30	INPS-ISEE-2026-03339732E-00	Pratica correttamente presentata - FINANZIATA
16326	A	4632	02/03/2026 16:54	4.383,44	INPS-ISEE-2026-00552439N-00	Pratica correttamente presentata - FINANZIATA
16327	A	14817	03/03/2026 10:51	4.383,47	INPS-ISEE-2026-00401093M-00	Pratica correttamente presentata - FINANZIATA
16328	A	58084	16/03/2026 16:00	4.383,55	INPS-ISEE-2026-01657187V-00	Pratica correttamente presentata - FINANZIATA
16329	A	12826	03/03/2026 19:23	4.383,61	INPS-ISEE-2026-01438610H-00	Pratica correttamente presentata - FINANZIATA
16330	A	24267	04/03/2026 12:44	4.383,61	INPS-ISEE-2026-01438610H-00	Pratica correttamente presentata - FINANZIATA
16331	A	19014	03/03/2026 17:47	4.384,22	INPS-ISEE-2026-00358805Q-00	Pratica correttamente presentata - FINANZIATA
16332	A	7153	02/03/2026 17:14	4.384,24	INPS-ISEE-2026-00214995E-00	Pratica correttamente presentata - FINANZIATA
16333	A	7247	02/03/2026 17:17	4.384,24	INPS-ISEE-2026-00214995E-00	Pratica correttamente presentata - FINANZIATA
16334	A	7364	02/03/2026 17:21	4.384,24	INPS-ISEE-2026-00214995E-00	Pratica correttamente presentata - FINANZIATA
16335	A	7448	02/03/2026 17:24	4.384,24	INPS-ISEE-2026-00214995E-00	Pratica correttamente presentata - FINANZIATA
16336	A	36843	07/03/2026 10:04	4.384,41	INPS-ISEE-2026-04397084V-00	Pratica correttamente presentata - FINANZIATA
16337	A	36854	07/03/2026 10:10	4.384,41	INPS-ISEE-2026-04397084V-00	Pratica correttamente presentata - FINANZIATA
16338	A	40463	09/03/2026 12:00	4.384,55	INPS-ISEE-2026-01192807N-00	Pratica correttamente presentata - FINANZIATA
16339	A	40507	09/03/2026 12:06	4.384,55	INPS-ISEE-2026-01192807N-00	Pratica correttamente presentata - FINANZIATA
16340	A	46832	11/03/2026 08:17	4.384,64	INPS-ISEE-2026-07296123E-00	Pratica correttamente presentata - FINANZIATA
16341	A	63864	17/03/2026 18:26	4.384,89	INPS-ISEE-2026-03196971X-00	Pratica correttamente presentata - FINANZIATA
16342	A	52159	12/03/2026 20:00	4.384,96	INPS-ISEE-2026-01294674L-00	Pratica correttamente presentata - FINANZIATA
16343	A	52174	12/03/2026 20:04	4.384,96	INPS-ISEE-2026-01294674L-00	Pratica correttamente presentata - FINANZIATA
16344	A	325	02/03/2026 12:21	4.385,04	INPS-ISEE-2026-00615028D-00	Pratica correttamente presentata - FINANZIATA
16345	A	18930	03/03/2026 17:44	4.385,04	INPS-ISEE-2026-03129477L-00	Pratica correttamente presentata - FINANZIATA
16346	A	15926	03/03/2026 12:12	4.385,08	INPS-ISEE-2026-03880571O-00	Pratica correttamente presentata - FINANZIATA
16347	A	16054	05/03/2026 21:22	4.385,08	INPS-ISEE-2026-03880571O-00	Pratica correttamente presentata - FINANZIATA
16348	A	44251	10/03/2026 11:41	4.385,13	INPS-ISEE-2026-00879699D-00	Pratica correttamente presentata - FINANZIATA
16349	A	23022	04/03/2026 10:50	4.385,29	INPS-ISEE-2026-01652010K-00	Pratica correttamente presentata - FINANZIATA
16350	A	25837	04/03/2026 17:10	4.385,38	INPS-ISEE-2026-05077557X-00	Pratica correttamente presentata - FINANZIATA
16351	A	26048	04/03/2026 17:26	4.385,38	INPS-ISEE-2026-05077557X-00	Pratica correttamente presentata - FINANZIATA
16352	A	8567	02/03/2026 18:15	4.385,68	INPS-ISEE-2026-01353753W-00	Pratica correttamente presentata - FINANZIATA

BANDO IO STUDIO 2025 a.s. 2025/2026

ALLEGATO A - DEFINITIVA

Progr.	ALL	Numero Domanda	Data Di Presentazione	VALORE ISEE	PROTOCOLLO ATTESTAZIONE ISEE	ESITO GRADUATORIA DEFINITIVA
16353	A	8656	02/03/2026 18:20	4.385,68	INPS-ISEE-2026-01353753W-00	Pratica correttamente presentata - FINANZIATA
16354	A	55519	16/03/2026 09:44	4.385,69	INPS-ISEE-2026-06250355C-00	Pratica correttamente presentata - FINANZIATA
16355	A	22317	04/03/2026 09:33	4.385,81	INPS-ISEE-2026-01578856Y-00	Pratica correttamente presentata - FINANZIATA
16356	A	22369	04/03/2026 09:39	4.385,81	INPS-ISEE-2026-01578856Y-00	Pratica correttamente presentata - FINANZIATA
16357	A	34953	06/03/2026 15:24	4.385,92	INPS-ISEE-2026-01945086L-00	Pratica correttamente presentata - FINANZIATA
16358	A	58814	16/03/2026 17:46	4.386,02	INPS-ISEE-2026-04738577K-00	Pratica correttamente presentata - FINANZIATA
16359	A	33582	06/03/2026 10:09	4.386,25	INPS-ISEE-2026-03764056R-00	Pratica correttamente presentata - FINANZIATA
16360	A	29167	05/03/2026 11:17	4.386,42	INPS-ISEE-2026-00106206K-00	Pratica correttamente presentata - FINANZIATA
16361	A	7758	02/03/2026 18:06	4.386,57	INPS-ISEE-2026-00568953X-00	Pratica correttamente presentata - FINANZIATA
16362	A	12962	03/03/2026 00:30	4.386,59	INPS-ISEE-2026-00278366O-00	Pratica correttamente presentata - FINANZIATA
16363	A	32147	05/03/2026 19:09	4.386,89	INPS-ISEE-2026-03231013S-00	Pratica correttamente presentata - FINANZIATA
16364	A	32296	05/03/2026 19:16	4.386,89	INPS-ISEE-2026-03231013S-00	Pratica correttamente presentata - FINANZIATA
16365	A	53177	13/03/2026 11:44	4.386,96	INPS-ISEE-2026-03187992S-00	Pratica correttamente presentata - FINANZIATA
16366	A	53190	13/03/2026 11:47	4.386,96	INPS-ISEE-2026-03187992S-00	Pratica correttamente presentata - FINANZIATA
16367	A	15629	03/03/2026 11:57	4.386,99	INPS-ISEE-2026-00014750M-00	Pratica correttamente presentata - FINANZIATA
16368	A	31658	05/03/2026 17:59	4.387,16	INPS-ISEE-2026-03446078O-00	Pratica correttamente presentata - FINANZIATA
16369	A	55126	14/03/2026 14:35	4.387,39	INPS-ISEE-2026-03608351C-00	Pratica correttamente presentata - FINANZIATA
16370	A	58338	16/03/2026 16:48	4.387,48	INPS-ISEE-2026-06694335X-00	Pratica correttamente presentata - FINANZIATA
16371	A	14816	03/03/2026 11:22	4.387,64	INPS-ISEE-2026-01897384Y-00	Pratica correttamente presentata - FINANZIATA
16372	A	20396	03/03/2026 19:38	4.387,64	INPS-ISEE-2026-00817921N-00	Pratica correttamente presentata - FINANZIATA
16373	A	47923	11/03/2026 12:55	4.387,64	INPS-ISEE-2026-05079739Y-00	Pratica correttamente presentata - FINANZIATA
16374	A	47921	11/03/2026 12:53	4.387,81	INPS-ISEE-2026-02933708O-00	Pratica correttamente presentata - FINANZIATA
16375	A	19450	03/03/2026 18:16	4.387,93	INPS-ISEE-2026-03677345V-00	Pratica correttamente presentata - FINANZIATA
16376	A	17969	03/03/2026 16:38	4.388,59	INPS-ISEE-2026-05836787A-00	Pratica correttamente presentata - FINANZIATA
16377	A	6972	02/03/2026 17:15	4.388,73	INPS-ISEE-2026-00750063T-00	Pratica correttamente presentata - FINANZIATA
16378	A	28872	05/03/2026 10:25	4.388,75	INPS-ISEE-2026-01338830C-00	Pratica correttamente presentata - FINANZIATA
16379	A	16053	03/03/2026 12:24	4.388,92	INPS-ISEE-2026-01883858K-00	Pratica correttamente presentata - FINANZIATA
16380	A	45059	10/03/2026 15:52	4.389,02	INPS-ISEE-2026-00616070B-00	Pratica correttamente presentata - FINANZIATA

BANDO IO STUDIO 2025 a.s. 2025/2026

ALLEGATO A - DEFINITIVA

Progr.	ALL	Numero Domanda	Data Di Presentazione	VALORE ISEE	PROTOCOLLO ATTESTAZIONE ISEE	ESITO GRADUATORIA DEFINITIVA
16381	A	33989	06/03/2026 11:02	4.389,08	INPS-ISEE-2026-06400112Y-00	Pratica correttamente presentata - FINANZIATA
16382	A	8682	02/03/2026 18:20	4.389,19	INPS-ISEE-2026-04610244T-00	Pratica correttamente presentata - FINANZIATA
16383	A	9665	02/03/2026 19:26	4.389,19	INPS-ISEE-2026-04610244T-00	Pratica correttamente presentata - FINANZIATA
16384	A	30940	05/03/2026 16:39	4.389,19	INPS-ISEE-2026-01028018B-00	Pratica correttamente presentata - FINANZIATA
16385	A	48751	11/03/2026 17:41	4.390,24	INPS-ISEE-2026-00305936C-00	Pratica correttamente presentata - FINANZIATA
16386	A	19822	03/03/2026 18:59	4.390,41	INPS-ISEE-2026-01555554E-00	Pratica correttamente presentata - FINANZIATA
16387	A	28187	04/03/2026 23:00	4.390,43	INPS-ISEE-2026-06359403E-00	Pratica correttamente presentata - FINANZIATA
16388	A	63989	17/03/2026 18:41	4.390,73	INPS-ISEE-2026-02592163N-00	Pratica correttamente presentata - FINANZIATA
16389	A	11429	02/03/2026 21:23	4.390,75	INPS-ISEE-2026-04598725Y-00	Pratica correttamente presentata - FINANZIATA
16390	A	48776	11/03/2026 17:44	4.390,98	INPS-ISEE-2026-01580694L-00	Pratica correttamente presentata - FINANZIATA
16391	A	19132	03/03/2026 17:53	4.391,46	INPS-ISEE-2026-00617193W-00	Pratica correttamente presentata - FINANZIATA
16392	A	11928	02/03/2026 21:50	4.391,72	INPS-ISEE-2026-01536601D-00	Pratica correttamente presentata - FINANZIATA
16393	A	45030	10/03/2026 15:46	4.391,72	INPS-ISEE-2026-00472822P-00	Pratica correttamente presentata - FINANZIATA
16394	A	54687	13/03/2026 21:27	4.391,95	INPS-ISEE-2026-01124425J-00	Pratica correttamente presentata - FINANZIATA
16395	A	54699	13/03/2026 21:33	4.391,95	INPS-ISEE-2026-01124425J-00	Pratica correttamente presentata - FINANZIATA
16396	A	50551	12/03/2026 12:08	4.392,45	INPS-ISEE-2026-02933353N-00	Pratica correttamente presentata - FINANZIATA
16397	A	22569	04/03/2026 10:01	4.392,60	INPS-ISEE-2026-04927716X-00	Pratica correttamente presentata - FINANZIATA
16398	A	55667	15/03/2026 12:29	4.392,60	INPS-ISEE-2026-01390777F-00	Pratica correttamente presentata - FINANZIATA
16399	A	16030	03/03/2026 12:24	4.392,66	INPS-ISEE-2026-00074194P-00	Pratica correttamente presentata - FINANZIATA
16400	A	58781	16/03/2026 17:38	4.392,96	INPS-ISEE-2026-02766950V-00	Pratica correttamente presentata - FINANZIATA
16401	A	58802	16/03/2026 17:40	4.392,96	INPS-ISEE-2026-02766950V-00	Pratica correttamente presentata - FINANZIATA
16402	A	63060	17/03/2026 17:12	4.392,97	INPS-ISEE-2026-02511730J-00	Pratica correttamente presentata - FINANZIATA
16403	A	5884	02/03/2026 15:40	4.393,01	INPS-ISEE-2026-00749004G-00	Pratica correttamente presentata - FINANZIATA
16404	A	66032	18/03/2026 08:57	4.393,04	INPS-ISEE-2026-01926709F-00	Pratica correttamente presentata - FINANZIATA
16405	A	43218	09/03/2026 22:34	4.393,26	INPS-ISEE-2026-02299625V-00	Pratica correttamente presentata - FINANZIATA
16406	A	10762	02/03/2026 20:27	4.393,33	INPS-ISEE-2026-02628790F-00	Pratica correttamente presentata - FINANZIATA
16407	A	49801	12/03/2026 08:56	4.393,35	INPS-ISEE-2026-00189272Q-00	Pratica correttamente presentata - FINANZIATA
16408	A	30324	05/03/2026 14:33	4.393,45	INPS-ISEE-2026-06611998Y-00	Pratica correttamente presentata - FINANZIATA

BANDO IO STUDIO 2025 a.s. 2025/2026

ALLEGATO A - DEFINITIVA

Progr.	ALL	Numero Domanda	Data Di Presentazione	VALORE ISEE	PROTOCOLLO ATTESTAZIONE ISEE	ESITO GRADUATORIA DEFINITIVA
16409	A	50168	12/03/2026 10:40	4.393,45	INPS-ISEE-2026-06611998Y-00	Pratica correttamente presentata - FINANZIATA
16410	A	29571	06/03/2026 11:16	4.393,61	INPS-ISEE-2026-01245053B-00	Pratica correttamente presentata - FINANZIATA
16411	A	34080	06/03/2026 11:24	4.393,61	INPS-ISEE-2026-01245053B-00	Pratica correttamente presentata - FINANZIATA
16412	A	10040	02/03/2026 19:35	4.393,78	INPS-ISEE-2026-03363810G-00	Pratica correttamente presentata - FINANZIATA
16413	A	25414	04/03/2026 18:56	4.393,80	INPS-ISEE-2026-03121318J-00	Pratica correttamente presentata - FINANZIATA
16414	A	8058	02/03/2026 17:49	4.394,14	INPS-ISEE-2026-04174664O-00	Pratica correttamente presentata - FINANZIATA
16415	A	44030	10/03/2026 11:00	4.394,18	INPS-ISEE-2026-02612888V-00	Pratica correttamente presentata - FINANZIATA
16416	A	63317	17/03/2026 17:36	4.394,31	INPS-ISEE-2026-04194874I-00	Pratica correttamente presentata - FINANZIATA
16417	A	22463	04/03/2026 10:13	4.394,37	INPS-ISEE-2026-02011263K-00	Pratica correttamente presentata - FINANZIATA
16418	A	22730	04/03/2026 10:17	4.394,37	INPS-ISEE-2026-02011263K-00	Pratica correttamente presentata - FINANZIATA
16419	A	40449	09/03/2026 11:57	4.394,49	INPS-ISEE-2026-01365239Q-00	Pratica correttamente presentata - FINANZIATA
16420	A	12163	02/03/2026 22:12	4.394,50	INPS-ISEE-2026-01659920O-00	Pratica correttamente presentata - FINANZIATA
16421	A	25044	04/03/2026 15:49	4.394,51	INPS-ISEE-2026-03318449O-00	Pratica correttamente presentata - FINANZIATA
16422	A	15213	03/03/2026 11:22	4.394,72	INPS-ISEE-2026-00457693F-00	Pratica correttamente presentata - FINANZIATA
16423	A	10832	02/03/2026 22:08	4.394,75	INPS-ISEE-2026-01210593T-00	Pratica correttamente presentata - FINANZIATA
16424	A	23671	04/03/2026 11:46	4.395,09	INPS-ISEE-2026-00643773E-00	Pratica correttamente presentata - FINANZIATA
16425	A	1148	02/03/2026 12:29	4.395,12	INPS-ISEE-2026-01150616B-00	Pratica correttamente presentata - FINANZIATA
16426	A	2156	02/03/2026 14:24	4.395,12	INPS-ISEE-2026-00773614N-00	Pratica correttamente presentata - FINANZIATA
16427	A	6814	02/03/2026 17:03	4.395,17	INPS-ISEE-2026-00356055G-00	Pratica correttamente presentata - FINANZIATA
16428	A	15563	03/03/2026 11:47	4.395,83	INPS-ISEE-2026-00479229L-00	Pratica correttamente presentata - FINANZIATA
16429	A	26400	04/03/2026 17:59	4.395,94	INPS-ISEE-2026-02822476R-00	Pratica correttamente presentata - FINANZIATA
16430	A	57106	16/03/2026 11:23	4.396,08	INPS-ISEE-2026-01393122T-00	Pratica correttamente presentata - FINANZIATA
16431	A	41753	09/03/2026 17:15	4.396,18	INPS-ISEE-2026-01751430T-00	Pratica correttamente presentata - FINANZIATA
16432	A	42888	09/03/2026 20:25	4.396,20	INPS-ISEE-2026-01445034T-00	Pratica correttamente presentata - FINANZIATA
16433	A	42426	09/03/2026 18:39	4.396,65	INPS-ISEE-2026-00199573F-00	Pratica correttamente presentata - FINANZIATA
16434	A	16123	03/03/2026 12:32	4.396,66	INPS-ISEE-2026-04291334C-00	Pratica correttamente presentata - FINANZIATA
16435	A	50145	12/03/2026 10:38	4.396,78	INPS-ISEE-2026-01052136A-00	Pratica correttamente presentata - FINANZIATA
16436	A	29959	05/03/2026 12:36	4.397,06	INPS-ISEE-2026-03110309M-00	Pratica correttamente presentata - FINANZIATA

BANDO IO STUDIO 2025 a.s. 2025/2026

ALLEGATO A - DEFINITIVA

Progr.	ALL	Numero Domanda	Data Di Presentazione	VALORE ISEE	PROTOCOLLO ATTESTAZIONE ISEE	ESITO GRADUATORIA DEFINITIVA
16437	A	12113	02/03/2026 22:01	4.397,32	INPS-ISEE-2026-01492482E-00	Pratica correttamente presentata - FINANZIATA
16438	A	25259	04/03/2026 16:13	4.397,69	INPS-ISEE-2026-01057732P-00	Pratica correttamente presentata - FINANZIATA
16439	A	15357	03/03/2026 11:34	4.397,80	INPS-ISEE-2026-00315954W-00	Pratica correttamente presentata - FINANZIATA
16440	A	60702	17/03/2026 10:53	4.397,89	INPS-ISEE-2026-04595069Z-00	Pratica correttamente presentata - FINANZIATA
16441	A	50375	12/03/2026 11:35	4.398,05	INPS-ISEE-2026-06549957J-00	Pratica correttamente presentata - FINANZIATA
16442	A	50432	12/03/2026 11:45	4.398,05	INPS-ISEE-2026-06549957J-00	Pratica correttamente presentata - FINANZIATA
16443	A	7147	02/03/2026 17:17	4.398,09	INPS-ISEE-2026-00504604J-00	Pratica correttamente presentata - FINANZIATA
16444	A	57220	16/03/2026 11:40	4.398,18	INPS-ISEE-2026-00644868X-00	Pratica correttamente presentata - FINANZIATA
16445	A	48515	11/03/2026 17:03	4.398,66	INPS-ISEE-2026-03115487Q-00	Pratica correttamente presentata - FINANZIATA
16446	A	3869	02/03/2026 14:06	4.398,87	INPS-ISEE-2026-01447466O-00	Pratica correttamente presentata - FINANZIATA
16447	A	26751	04/03/2026 18:33	4.399,11	INPS-ISEE-2026-00460201S-00	Pratica correttamente presentata - FINANZIATA
16448	A	35064	06/03/2026 15:56	4.399,32	INPS-ISEE-2026-01285902W-00	Pratica correttamente presentata - FINANZIATA
16449	A	63535	17/03/2026 17:57	4.399,49	INPS-ISEE-2026-05853095V-00	Pratica correttamente presentata - FINANZIATA
16450	A	16027	03/03/2026 12:23	4.399,84	INPS-ISEE-2026-00370718C-00	Pratica correttamente presentata - FINANZIATA
16451	A	48464	11/03/2026 16:51	4.399,84	INPS-ISEE-2026-07077841F-00	Pratica correttamente presentata - FINANZIATA
16452	A	46044	10/03/2026 18:37	4.400,00	INPS-ISEE-2026-00640898V-00	Pratica correttamente presentata - FINANZIATA
16453	A	2555	02/03/2026 14:12	4.400,01	INPS-ISEE-2026-08225456O-00	Pratica correttamente presentata - FINANZIATA
16454	A	41003	10/03/2026 09:09	4.400,11	INPS-ISEE-2026-04455730N-00	Pratica correttamente presentata - FINANZIATA
16455	A	53221	13/03/2026 11:58	4.400,62	INPS-ISEE-2026-02000163Z-00	Pratica correttamente presentata - FINANZIATA
16456	A	26806	04/03/2026 19:19	4.400,68	INPS-ISEE-2026-03259690F-00	Pratica correttamente presentata - FINANZIATA
16457	A	62752	17/03/2026 16:42	4.400,94	INPS-ISEE-2026-05559311Q-00	Pratica correttamente presentata - FINANZIATA
16458	A	38128	08/03/2026 08:42	4.400,98	INPS-ISEE-2026-01690249R-00	Pratica correttamente presentata - FINANZIATA
16459	A	35033	06/03/2026 15:46	4.401,27	INPS-ISEE-2026-00083276C-00	Pratica correttamente presentata - FINANZIATA
16460	A	40490	09/03/2026 12:06	4.401,27	INPS-ISEE-2026-00600327A-00	Pratica correttamente presentata - FINANZIATA
16461	A	41743	09/03/2026 17:09	4.401,44	INPS-ISEE-2026-05329931O-00	Pratica correttamente presentata - FINANZIATA
16462	A	1419	02/03/2026 12:36	4.401,63	INPS-ISEE-2026-04941204G-00	Pratica correttamente presentata - FINANZIATA
16463	A	12386	03/03/2026 08:08	4.401,63	INPS-ISEE-2026-00970120J-00	Pratica correttamente presentata - FINANZIATA
16464	A	20247	03/03/2026 19:27	4.401,63	INPS-ISEE-2026-04524341H-00	Pratica correttamente presentata - FINANZIATA

BANDO IO STUDIO 2025 a.s. 2025/2026

ALLEGATO A - DEFINITIVA

Progr.	ALL	Numero Domanda	Data Di Presentazione	VALORE ISEE	PROTOCOLLO ATTESTAZIONE ISEE	ESITO GRADUATORIA DEFINITIVA
16465	A	20389	03/03/2026 19:38	4.401,63	INPS-ISEE-2026-04524341H-00	Pratica correttamente presentata - FINANZIATA
16466	A	28865	05/03/2026 10:18	4.401,63	INPS-ISEE-2026-03124105U-00	Pratica correttamente presentata - FINANZIATA
16467	A	65302	17/03/2026 22:18	4.401,80	INPS-ISEE-2026-01832125D-00	Pratica correttamente presentata - FINANZIATA
16468	A	48141	11/03/2026 15:16	4.401,90	INPS-ISEE-2026-03783085F-00	Pratica correttamente presentata - FINANZIATA
16469	A	35176	06/03/2026 16:24	4.401,96	INPS-ISEE-2026-02733685F-00	Pratica correttamente presentata - FINANZIATA
16470	A	35196	06/03/2026 16:27	4.401,96	INPS-ISEE-2026-02733685F-00	Pratica correttamente presentata - FINANZIATA
16471	A	33641	06/03/2026 12:32	4.402,31	INPS-ISEE-2026-07293092O-00	Pratica correttamente presentata - FINANZIATA
16472	A	58302	16/03/2026 16:40	4.402,35	INPS-ISEE-2026-00526715C-00	Pratica correttamente presentata - FINANZIATA
16473	A	58386	16/03/2026 16:50	4.402,35	INPS-ISEE-2026-00526715C-00	Pratica correttamente presentata - FINANZIATA
16474	A	43854	10/03/2026 10:28	4.402,45	INPS-ISEE-2026-02648384V-00	Pratica correttamente presentata - FINANZIATA
16475	A	43876	10/03/2026 17:28	4.402,45	INPS-ISEE-2026-02648384V-00	Pratica correttamente presentata - FINANZIATA
16476	A	64624	17/03/2026 20:14	4.402,56	INPS-ISEE-2026-02248258R-00	Pratica correttamente presentata - FINANZIATA
16477	A	55239	14/03/2026 17:30	4.402,60	INPS-ISEE-2026-00490347W-00	Pratica correttamente presentata - FINANZIATA
16478	A	16470	03/03/2026 13:29	4.402,65	INPS-ISEE-2026-01690266E-00	Pratica correttamente presentata - FINANZIATA
16479	A	3574	02/03/2026 17:24	4.403,56	INPS-ISEE-2026-00519669X-00	Pratica correttamente presentata - FINANZIATA
16480	A	22376	04/03/2026 09:43	4.403,76	INPS-ISEE-2026-07766153V-00	Pratica correttamente presentata - FINANZIATA
16481	A	62178	17/03/2026 15:07	4.403,82	INPS-ISEE-2026-03046161T-00	Pratica correttamente presentata - FINANZIATA
16482	A	62321	17/03/2026 15:34	4.403,82	INPS-ISEE-2026-03046161T-00	Pratica correttamente presentata - FINANZIATA
16483	A	268	02/03/2026 12:24	4.404,07	INPS-ISEE-2026-01591414P-00	Pratica correttamente presentata - FINANZIATA
16484	A	34545	11/03/2026 15:16	4.404,15	INPS-ISEE-2026-08023746E-00	Pratica correttamente presentata - FINANZIATA
16485	A	1547	02/03/2026 12:42	4.404,32	INPS-ISEE-2026-03022075J-00	Pratica correttamente presentata - FINANZIATA
16486	A	2087	02/03/2026 12:48	4.404,32	INPS-ISEE-2026-03022075J-00	Pratica correttamente presentata - FINANZIATA
16487	A	33451	06/03/2026 09:48	4.404,72	INPS-ISEE-2026-00665566F-00	Pratica correttamente presentata - FINANZIATA
16488	A	23191	04/03/2026 11:06	4.404,80	INPS-ISEE-2026-01046871W-00	Pratica correttamente presentata - FINANZIATA
16489	A	43869	10/03/2026 10:30	4.404,80	INPS-ISEE-2026-01927119E-00	Pratica correttamente presentata - FINANZIATA
16490	A	34971	06/03/2026 15:25	4.404,90	INPS-ISEE-2026-00670358Q-00	Pratica correttamente presentata - FINANZIATA
16491	A	60582	17/03/2026 09:55	4.404,90	INPS-ISEE-2026-03050674P-00	Pratica correttamente presentata - FINANZIATA
16492	A	21183	03/03/2026 21:48	4.405,00	INPS-ISEE-2026-01824592R-00	Pratica correttamente presentata - FINANZIATA

BANDO IO STUDIO 2025 a.s. 2025/2026

ALLEGATO A - DEFINITIVA

Progr.	ALL	Numero Domanda	Data Di Presentazione	VALORE ISEE	PROTOCOLLO ATTESTAZIONE ISEE	ESITO GRADUATORIA DEFINITIVA
16493	A	7973	02/03/2026 17:49	4.405,10	INPS-ISEE-2026-01386730N-00	Pratica correttamente presentata - FINANZIATA
16494	A	40742	09/03/2026 12:47	4.405,21	INPS-ISEE-2026-01084285N-00	Pratica correttamente presentata - FINANZIATA
16495	A	66076	18/03/2026 09:26	4.405,36	INPS-ISEE-2026-07549461X-00	Pratica correttamente presentata - FINANZIATA
16496	A	66212	18/03/2026 09:31	4.405,36	INPS-ISEE-2026-07549461X-00	Pratica correttamente presentata - FINANZIATA
16497	A	42869	09/03/2026 20:09	4.405,41	INPS-ISEE-2026-03096511P-00	Pratica correttamente presentata - FINANZIATA
16498	A	1920	03/03/2026 12:00	4.405,62	INPS-ISEE-2026-00777852X-00	Pratica correttamente presentata - FINANZIATA
16499	A	43103	09/03/2026 21:43	4.405,69	INPS-ISEE-2026-01031797N-00	Pratica correttamente presentata - FINANZIATA
16500	A	14694	03/03/2026 10:39	4.405,89	INPS-ISEE-2026-00364050A-00	Pratica correttamente presentata - FINANZIATA
16501	A	29060	05/03/2026 10:43	4.406,09	INPS-ISEE-2026-05448781I-00	Pratica correttamente presentata - FINANZIATA
16502	A	58209	16/03/2026 16:26	4.406,30	INPS-ISEE-2026-05526644O-00	Pratica correttamente presentata - FINANZIATA
16503	A	58233	16/03/2026 16:30	4.406,30	INPS-ISEE-2026-05526644O-00	Pratica correttamente presentata - FINANZIATA
16504	A	67469	18/03/2026 11:51	4.406,34	INPS-ISEE-2026-02986341L-00	Pratica correttamente presentata - FINANZIATA
16505	A	8908	02/03/2026 18:32	4.406,45	INPS-ISEE-2026-00462443H-00	Pratica correttamente presentata - FINANZIATA
16506	A	63567	17/03/2026 18:11	4.406,50	INPS-ISEE-2026-01633997Z-00	Pratica correttamente presentata - FINANZIATA
16507	A	64003	17/03/2026 18:40	4.406,50	INPS-ISEE-2026-01633997Z-00	Pratica correttamente presentata - FINANZIATA
16508	A	66997	18/03/2026 10:58	4.406,56	INPS-ISEE-2026-02347676V-00	Pratica correttamente presentata - FINANZIATA
16509	A	49198	11/03/2026 18:58	4.406,86	INPS-ISEE-2026-00937904O-00	Pratica correttamente presentata - FINANZIATA
16510	A	22999	04/03/2026 10:43	4.406,96	INPS-ISEE-2026-04105762P-00	Pratica correttamente presentata - FINANZIATA
16511	A	12671	02/03/2026 22:52	4.407,06	INPS-ISEE-2026-06312321A-00	Pratica correttamente presentata - FINANZIATA
16512	A	5269	02/03/2026 14:59	4.407,08	INPS-ISEE-2026-02116003S-00	Pratica correttamente presentata - FINANZIATA
16513	A	22731	04/03/2026 10:20	4.407,08	INPS-ISEE-2026-02116003S-00	Pratica correttamente presentata - FINANZIATA
16514	A	20379	03/03/2026 19:35	4.407,32	INPS-ISEE-2026-05274249L-00	Pratica correttamente presentata - FINANZIATA
16515	A	37087	09/03/2026 07:53	4.407,35	INPS-ISEE-2026-07720806E-00	Pratica correttamente presentata - FINANZIATA
16516	A	37105	07/03/2026 12:40	4.407,48	INPS-ISEE-2026-00291135T-00	Pratica correttamente presentata - FINANZIATA
16517	A	37535	07/03/2026 18:25	4.407,63	INPS-ISEE-2026-06979524U-00	Pratica correttamente presentata - FINANZIATA
16518	A	50026	12/03/2026 10:18	4.407,67	INPS-ISEE-2026-00643670C-00	Pratica correttamente presentata - FINANZIATA
16519	A	67603	18/03/2026 11:59	4.407,77	INPS-ISEE-2026-07775635Y-00	Pratica correttamente presentata - FINANZIATA
16520	A	60597	17/03/2026 09:59	4.407,80	INPS-ISEE-2026-04656735X-00	Pratica correttamente presentata - FINANZIATA

BANDO IO STUDIO 2025 a.s. 2025/2026

ALLEGATO A - DEFINITIVA

Progr.	ALL	Numero Domanda	Data Di Presentazione	VALORE ISEE	PROTOCOLLO ATTESTAZIONE ISEE	ESITO GRADUATORIA DEFINITIVA
16521	A	2710	02/03/2026 19:59	4.407,95	INPS-ISEE-2026-07024830G-00	Pratica correttamente presentata - FINANZIATA
16522	A	1383	02/03/2026 12:39	4.408,10	INPS-ISEE-2026-00956721E-00	Pratica correttamente presentata - FINANZIATA
16523	A	51416	12/03/2026 17:24	4.408,13	INPS-ISEE-2026-01070417B-00	Pratica correttamente presentata - FINANZIATA
16524	A	27145	04/03/2026 19:12	4.408,44	INPS-ISEE-2026-03624965V-00	Pratica correttamente presentata - FINANZIATA
16525	A	13555	03/03/2026 09:13	4.408,97	INPS-ISEE-2026-06515042H-00	Pratica correttamente presentata - FINANZIATA
16526	A	13801	03/03/2026 09:25	4.408,97	INPS-ISEE-2026-06515042H-00	Pratica correttamente presentata - FINANZIATA
16527	A	29422	05/03/2026 11:27	4.409,02	INPS-ISEE-2026-03008719N-00	Pratica correttamente presentata - FINANZIATA
16528	A	25742	04/03/2026 16:57	4.409,55	INPS-ISEE-2026-00922219P-00	Pratica correttamente presentata - FINANZIATA
16529	A	47365	11/03/2026 10:58	4.409,55	INPS-ISEE-2026-01122019U-00	Pratica correttamente presentata - FINANZIATA
16530	A	14082	03/03/2026 09:53	4.409,57	INPS-ISEE-2026-05805282E-00	Pratica correttamente presentata - FINANZIATA
16531	A	60965	17/03/2026 11:02	4.409,80	INPS-ISEE-2026-01595918Z-00	Pratica correttamente presentata - FINANZIATA
16532	A	31782	05/03/2026 18:09	4.409,92	INPS-ISEE-2026-00739474F-00	Pratica correttamente presentata - FINANZIATA
16533	A	31807	05/03/2026 18:13	4.409,92	INPS-ISEE-2026-00739474F-00	Pratica correttamente presentata - FINANZIATA
16534	A	13454	03/03/2026 08:55	4.410,06	INPS-ISEE-2026-00183248C-00	Pratica correttamente presentata - FINANZIATA
16535	A	34245	06/03/2026 11:55	4.410,11	INPS-ISEE-2026-00956965Y-00	Pratica correttamente presentata - FINANZIATA
16536	A	21982	04/03/2026 08:16	4.410,19	INPS-ISEE-2026-01956201G-00	Pratica correttamente presentata - FINANZIATA
16537	A	45153	10/03/2026 16:28	4.410,20	INPS-ISEE-2026-01962638V-00	Pratica correttamente presentata - FINANZIATA
16538	A	59351	16/03/2026 18:56	4.410,24	INPS-ISEE-2026-03854598U-00	Pratica correttamente presentata - FINANZIATA
16539	A	59497	16/03/2026 19:13	4.410,24	INPS-ISEE-2026-03854598U-00	Pratica correttamente presentata - FINANZIATA
16540	A	9884	02/03/2026 19:35	4.410,80	INPS-ISEE-2026-01211126Y-00	Pratica correttamente presentata - FINANZIATA
16541	A	24226	04/03/2026 12:46	4.410,81	INPS-ISEE-2026-01581439R-00	Pratica correttamente presentata - FINANZIATA
16542	A	41566	09/03/2026 16:47	4.410,96	INPS-ISEE-2026-02987699G-00	Pratica correttamente presentata - FINANZIATA
16543	A	53357	13/03/2026 12:26	4.411,20	INPS-ISEE-2026-02935929S-00	Pratica correttamente presentata - FINANZIATA
16544	A	670	02/03/2026 12:22	4.411,25	INPS-ISEE-2026-01225860G-00	Pratica correttamente presentata - FINANZIATA
16545	A	54032	13/03/2026 17:21	4.411,56	INPS-ISEE-2026-04559169S-00	Pratica correttamente presentata - FINANZIATA
16546	A	19677	03/03/2026 18:38	4.411,61	INPS-ISEE-2026-00457345N-00	Pratica correttamente presentata - FINANZIATA
16547	A	33441	06/03/2026 09:49	4.411,65	INPS-ISEE-2026-00842804C-00	Pratica correttamente presentata - FINANZIATA
16548	A	29416	05/03/2026 11:28	4.411,91	INPS-ISEE-2026-03310761T-00	Pratica correttamente presentata - FINANZIATA

BANDO IO STUDIO 2025 a.s. 2025/2026

ALLEGATO A - DEFINITIVA

Progr.	ALL	Numero Domanda	Data Di Presentazione	VALORE ISEE	PROTOCOLLO ATTESTAZIONE ISEE	ESITO GRADUATORIA DEFINITIVA
16549	A	29497	05/03/2026 11:33	4.411,91	INPS-ISEE-2026-03310761T-00	Pratica correttamente presentata - FINANZIATA
16550	A	45532	10/03/2026 17:25	4.411,93	INPS-ISEE-2026-05904916F-00	Pratica correttamente presentata - FINANZIATA
16551	A	31058	05/03/2026 16:53	4.412,28	INPS-ISEE-2026-01900162J-00	Pratica correttamente presentata - FINANZIATA
16552	A	56818	16/03/2026 10:33	4.412,36	INPS-ISEE-2026-01206747W-00	Pratica correttamente presentata - FINANZIATA
16553	A	8441	02/03/2026 18:14	4.412,44	INPS-ISEE-2026-07739362I-00	Pratica correttamente presentata - FINANZIATA
16554	A	5063	02/03/2026 14:54	4.412,60	INPS-ISEE-2026-01285827L-00	Pratica correttamente presentata - FINANZIATA
16555	A	31116	05/03/2026 17:00	4.412,64	INPS-ISEE-2026-00880026G-00	Pratica correttamente presentata - FINANZIATA
16556	A	31751	05/03/2026 18:05	4.412,68	INPS-ISEE-2026-01997990A-00	Pratica correttamente presentata - FINANZIATA
16557	A	56867	16/03/2026 10:41	4.412,84	INPS-ISEE-2026-00367343C-00	Pratica correttamente presentata - FINANZIATA
16558	A	9576	02/03/2026 19:53	4.412,89	INPS-ISEE-2026-04521745N-00	Pratica correttamente presentata - FINANZIATA
16559	A	16849	03/03/2026 14:20	4.412,93	INPS-ISEE-2026-02140722A-00	Pratica correttamente presentata - FINANZIATA
16560	A	17891	03/03/2026 16:18	4.413,01	INPS-ISEE-2026-01844938I-00	Pratica correttamente presentata - FINANZIATA
16561	A	36572	06/03/2026 22:27	4.414,12	INPS-ISEE-2026-00394325C-00	Pratica correttamente presentata - FINANZIATA
16562	A	32522	05/03/2026 20:24	4.414,16	INPS-ISEE-2026-00594036W-00	Pratica correttamente presentata - FINANZIATA
16563	A	19414	03/03/2026 18:14	4.414,53	INPS-ISEE-2026-03990750L-00	Pratica correttamente presentata - FINANZIATA
16564	A	44102	10/03/2026 11:09	4.414,70	INPS-ISEE-2026-04484541E-00	Pratica correttamente presentata - FINANZIATA
16565	A	25541	04/03/2026 16:40	4.414,71	INPS-ISEE-2026-00845497I-00	Pratica correttamente presentata - FINANZIATA
16566	A	7435	02/03/2026 17:28	4.414,77	INPS-ISEE-2026-07165505Q-00	Pratica correttamente presentata - FINANZIATA
16567	A	16422	03/03/2026 15:48	4.414,93	INPS-ISEE-2026-03895495M-00	Pratica correttamente presentata - FINANZIATA
16568	A	47206	11/03/2026 10:26	4.415,01	INPS-ISEE-2026-01812647Q-00	Pratica correttamente presentata - FINANZIATA
16569	A	48907	11/03/2026 18:15	4.415,22	INPS-ISEE-2026-05283320H-00	Pratica correttamente presentata - FINANZIATA
16570	A	25665	04/03/2026 16:52	4.415,29	INPS-ISEE-2026-02994146V-00	Pratica correttamente presentata - FINANZIATA
16571	A	35655	06/03/2026 17:48	4.415,55	INPS-ISEE-2026-03766440E-00	Pratica correttamente presentata - FINANZIATA
16572	A	35675	06/03/2026 17:51	4.415,55	INPS-ISEE-2026-03766440E-00	Pratica correttamente presentata - FINANZIATA
16573	A	23015	04/03/2026 10:48	4.415,58	INPS-ISEE-2026-00914174C-00	Pratica correttamente presentata - FINANZIATA
16574	A	49276	11/03/2026 19:19	4.415,69	INPS-ISEE-2026-03742089L-00	Pratica correttamente presentata - FINANZIATA
16575	A	49323	11/03/2026 19:31	4.415,69	INPS-ISEE-2026-03742089L-00	Pratica correttamente presentata - FINANZIATA
16576	A	23092	04/03/2026 10:57	4.415,70	INPS-ISEE-2026-00502419T-00	Pratica correttamente presentata - FINANZIATA

BANDO IO STUDIO 2025 a.s. 2025/2026

ALLEGATO A - DEFINITIVA

Progr.	ALL	Numero Domanda	Data Di Presentazione	VALORE ISEE	PROTOCOLLO ATTESTAZIONE ISEE	ESITO GRADUATORIA DEFINITIVA
16577	A	40976	09/03/2026 14:38	4.415,70	INPS-ISEE-2026-05439851V-00	Pratica correttamente presentata - FINANZIATA
16578	A	41022	09/03/2026 14:55	4.415,70	INPS-ISEE-2026-05439851V-00	Pratica correttamente presentata - FINANZIATA
16579	A	14104	03/03/2026 09:59	4.415,81	INPS-ISEE-2026-02102161S-00	Pratica correttamente presentata - FINANZIATA
16580	A	57417	16/03/2026 12:10	4.416,04	INPS-ISEE-2026-01028918Q-00	Pratica correttamente presentata - FINANZIATA
16581	A	57179	16/03/2026 11:45	4.416,30	INPS-ISEE-2026-01708630P-00	Pratica correttamente presentata - FINANZIATA
16582	A	17946	03/03/2026 16:24	4.416,37	INPS-ISEE-2026-03050910A-00	Pratica correttamente presentata - FINANZIATA
16583	A	13970	04/03/2026 18:03	4.416,46	INPS-ISEE-2026-01019809N-00	Pratica correttamente presentata - FINANZIATA
16584	A	26513	04/03/2026 18:11	4.416,46	INPS-ISEE-2026-01019809N-00	Pratica correttamente presentata - FINANZIATA
16585	A	176	02/03/2026 12:10	4.416,54	INPS-ISEE-2026-00649450N-00	Pratica correttamente presentata - FINANZIATA
16586	A	22807	04/03/2026 10:38	4.416,75	INPS-ISEE-2026-03149749I-00	Pratica correttamente presentata - FINANZIATA
16587	A	48736	11/03/2026 17:42	4.416,83	INPS-ISEE-2026-01436707N-00	Pratica correttamente presentata - FINANZIATA
16588	A	51442	12/03/2026 17:27	4.416,94	INPS-ISEE-2026-01599675U-00	Pratica correttamente presentata - FINANZIATA
16589	A	59378	16/03/2026 19:04	4.416,96	INPS-ISEE-2026-01190410U-00	Pratica correttamente presentata - FINANZIATA
16590	A	38874	08/03/2026 18:53	4.417,19	INPS-ISEE-2026-02432872N-00	Pratica correttamente presentata - FINANZIATA
16591	A	44025	10/03/2026 10:56	4.417,33	INPS-ISEE-2026-02435403T-00	Pratica correttamente presentata - FINANZIATA
16592	A	1172	02/03/2026 12:30	4.417,34	INPS-ISEE-2026-00978772Y-00	Pratica correttamente presentata - FINANZIATA
16593	A	33687	06/03/2026 10:22	4.417,65	INPS-ISEE-2026-01076287R-00	Pratica correttamente presentata - FINANZIATA
16594	A	58161	16/03/2026 16:17	4.417,89	INPS-ISEE-2026-00328027D-00	Pratica correttamente presentata - FINANZIATA
16595	A	7097	02/03/2026 17:14	4.417,95	INPS-ISEE-2026-02283376R-00	Pratica correttamente presentata - FINANZIATA
16596	A	696	06/03/2026 09:29	4.418,21	INPS-ISEE-2026-03593600C-00	Pratica correttamente presentata - FINANZIATA
16597	A	42255	09/03/2026 18:14	4.418,37	INPS-ISEE-2026-02787217F-00	Pratica correttamente presentata - FINANZIATA
16598	A	58706	16/03/2026 17:29	4.418,42	INPS-ISEE-2026-00925797S-00	Pratica correttamente presentata - FINANZIATA
16599	A	63677	17/03/2026 18:09	4.418,43	INPS-ISEE-2026-02356578X-00	Pratica correttamente presentata - FINANZIATA
16600	A	19990	03/03/2026 18:57	4.418,59	INPS-ISEE-2026-02041067B-00	Pratica correttamente presentata - FINANZIATA
16601	A	31592	05/03/2026 17:50	4.418,92	INPS-ISEE-2026-03399132E-00	Pratica correttamente presentata - FINANZIATA
16602	A	31993	05/03/2026 18:36	4.418,99	INPS-ISEE-2026-02284338E-00	Pratica correttamente presentata - FINANZIATA
16603	A	29560	05/03/2026 11:41	4.419,06	INPS-ISEE-2026-02929651F-00	Pratica correttamente presentata - FINANZIATA
16604	A	29668	05/03/2026 11:52	4.419,06	INPS-ISEE-2026-02929651F-00	Pratica correttamente presentata - FINANZIATA

BANDO IO STUDIO 2025 a.s. 2025/2026

ALLEGATO A - DEFINITIVA

Progr.	ALL	Numero Domanda	Data Di Presentazione	VALORE ISEE	PROTOCOLLO ATTESTAZIONE ISEE	ESITO GRADUATORIA DEFINITIVA
16605	A	43376	10/03/2026 08:20	4.419,24	INPS-ISEE-2026-01067710D-00	Pratica correttamente presentata - FINANZIATA
16606	A	3773	02/03/2026 14:08	4.419,31	INPS-ISEE-2026-02851317W-00	Pratica correttamente presentata - FINANZIATA
16607	A	18169	03/03/2026 16:40	4.419,38	INPS-ISEE-2026-00424658Q-00	Pratica correttamente presentata - FINANZIATA
16608	A	18120	03/03/2026 17:36	4.419,38	INPS-ISEE-2026-00424658Q-00	Pratica correttamente presentata - FINANZIATA
16609	A	20261	03/03/2026 19:37	4.419,45	INPS-ISEE-2026-02821839L-00	Pratica correttamente presentata - FINANZIATA
16610	A	19929	03/03/2026 18:54	4.419,69	INPS-ISEE-2026-02432906C-00	Pratica correttamente presentata - FINANZIATA
16611	A	58022	16/03/2026 15:42	4.419,72	INPS-ISEE-2026-01114935G-00	Pratica correttamente presentata - FINANZIATA
16612	A	42621	09/03/2026 19:12	4.419,91	INPS-ISEE-2026-02676949M-00	Pratica correttamente presentata - FINANZIATA
16613	A	12190	02/03/2026 22:06	4.419,93	INPS-ISEE-2026-00324314M-00	Pratica correttamente presentata - FINANZIATA
16614	A	10247	02/03/2026 22:13	4.419,93	INPS-ISEE-2026-00324314M-00	Pratica correttamente presentata - FINANZIATA
16615	A	24701	04/03/2026 14:43	4.420,07	INPS-ISEE-2026-00754066N-00	Pratica correttamente presentata - FINANZIATA
16616	A	24826	04/03/2026 14:51	4.420,07	INPS-ISEE-2026-00754066N-00	Pratica correttamente presentata - FINANZIATA
16617	A	28630	05/03/2026 09:39	4.420,23	INPS-ISEE-2026-02809117N-00	Pratica correttamente presentata - FINANZIATA
16618	A	29149	05/03/2026 10:54	4.420,29	INPS-ISEE-2026-01890368V-00	Pratica correttamente presentata - FINANZIATA
16619	A	29196	05/03/2026 11:00	4.420,29	INPS-ISEE-2026-01890368V-00	Pratica correttamente presentata - FINANZIATA
16620	A	828	02/03/2026 12:36	4.420,36	INPS-ISEE-2026-02001850U-00	Pratica correttamente presentata - FINANZIATA
16621	A	19755	03/03/2026 18:39	4.420,61	INPS-ISEE-2026-03141250U-00	Pratica correttamente presentata - FINANZIATA
16622	A	65996	18/03/2026 08:46	4.420,63	INPS-ISEE-2026-03600199N-00	Pratica correttamente presentata - FINANZIATA
16623	A	61029	17/03/2026 11:08	4.420,68	INPS-ISEE-2026-03563363Q-00	Pratica correttamente presentata - FINANZIATA
16624	A	21082	03/03/2026 21:18	4.421,05	INPS-ISEE-2026-05553588S-00	Pratica correttamente presentata - FINANZIATA
16625	A	51878	12/03/2026 22:13	4.421,06	INPS-ISEE-2026-02091847R-00	Pratica correttamente presentata - FINANZIATA
16626	A	2029	02/03/2026 12:48	4.421,22	INPS-ISEE-2026-00324631J-00	Pratica correttamente presentata - FINANZIATA
16627	A	40276	09/03/2026 11:31	4.421,57	INPS-ISEE-2026-04152797V-00	Pratica correttamente presentata - FINANZIATA
16628	A	41447	09/03/2026 16:30	4.421,65	INPS-ISEE-2026-04152040U-00	Pratica correttamente presentata - FINANZIATA
16629	A	41223	09/03/2026 15:58	4.421,75	INPS-ISEE-2026-03216911H-00	Pratica correttamente presentata - FINANZIATA
16630	A	36118	06/03/2026 19:12	4.421,78	INPS-ISEE-2026-03173613G-00	Pratica correttamente presentata - FINANZIATA
16631	A	13718	03/03/2026 09:23	4.421,95	INPS-ISEE-2026-02070438G-00	Pratica correttamente presentata - FINANZIATA
16632	A	31278	05/03/2026 17:14	4.422,02	INPS-ISEE-2026-01580504H-00	Pratica correttamente presentata - FINANZIATA

BANDO IO STUDIO 2025 a.s. 2025/2026

ALLEGATO A - DEFINITIVA

Progr.	ALL	Numero Domanda	Data Di Presentazione	VALORE ISEE	PROTOCOLLO ATTESTAZIONE ISEE	ESITO GRADUATORIA DEFINITIVA
16633	A	38133	08/03/2026 08:43	4.422,06	INPS-ISEE-2026-04363935L-00	Pratica correttamente presentata - FINANZIATA
16634	A	4510	02/03/2026 14:42	4.422,29	INPS-ISEE-2026-00387126W-00	Pratica correttamente presentata - FINANZIATA
16635	A	38467	08/03/2026 13:12	4.422,36	INPS-ISEE-2026-00697651F-00	Pratica correttamente presentata - FINANZIATA
16636	A	33790	06/03/2026 10:36	4.422,38	INPS-ISEE-2026-00074928E-00	Pratica correttamente presentata - FINANZIATA
16637	A	40878	09/03/2026 13:37	4.422,55	INPS-ISEE-2026-04196425R-00	Pratica correttamente presentata - FINANZIATA
16638	A	55425	14/03/2026 19:52	4.422,56	INPS-ISEE-2026-02343622D-00	Pratica correttamente presentata - FINANZIATA
16639	A	55428	14/03/2026 19:56	4.422,56	INPS-ISEE-2026-02343622D-00	Pratica correttamente presentata - FINANZIATA
16640	A	38321	08/03/2026 11:19	4.422,57	INPS-ISEE-2026-07429521E-00	Pratica correttamente presentata - FINANZIATA
16641	A	50864	12/03/2026 14:37	4.422,57	INPS-ISEE-2026-07429521E-00	Pratica correttamente presentata - FINANZIATA
16642	A	41019	09/03/2026 14:44	4.423,04	INPS-ISEE-2026-01477332W-00	Pratica correttamente presentata - FINANZIATA
16643	A	39615	09/03/2026 09:53	4.423,58	INPS-ISEE-2026-00307743G-00	Pratica correttamente presentata - FINANZIATA
16644	A	37587	07/03/2026 17:38	4.423,71	INPS-ISEE-2026-02236650G-00	Pratica correttamente presentata - FINANZIATA
16645	A	37594	07/03/2026 17:43	4.423,71	INPS-ISEE-2026-02236650G-00	Pratica correttamente presentata - FINANZIATA
16646	A	28631	05/03/2026 09:37	4.423,88	INPS-ISEE-2026-00255363G-00	Pratica correttamente presentata - FINANZIATA
16647	A	37742	07/03/2026 19:06	4.423,92	INPS-ISEE-2026-01433113U-00	Pratica correttamente presentata - FINANZIATA
16648	A	37756	07/03/2026 19:12	4.423,92	INPS-ISEE-2026-01433113U-00	Pratica correttamente presentata - FINANZIATA
16649	A	37728	07/03/2026 19:07	4.424,13	INPS-ISEE-2026-02344958V-00	Pratica correttamente presentata - FINANZIATA
16650	A	30056	05/03/2026 13:07	4.424,41	INPS-ISEE-2026-08023712H-00	Pratica correttamente presentata - FINANZIATA
16651	A	4060	02/03/2026 22:15	4.424,81	INPS-ISEE-2026-00745454Q-00	Pratica correttamente presentata - FINANZIATA
16652	A	47776	11/03/2026 12:17	4.425,19	INPS-ISEE-2026-01291592Q-00	Pratica correttamente presentata - FINANZIATA
16653	A	31892	05/03/2026 18:26	4.425,35	INPS-ISEE-2026-00385486F-00	Pratica correttamente presentata - FINANZIATA
16654	A	5076	02/03/2026 18:41	4.425,52	INPS-ISEE-2026-00503615B-00	Pratica correttamente presentata - FINANZIATA
16655	A	66775	18/03/2026 10:35	4.425,56	INPS-ISEE-2026-07779522S-00	Pratica correttamente presentata - FINANZIATA
16656	A	63271	17/03/2026 17:47	4.425,57	INPS-ISEE-2026-03288242Q-00	Pratica correttamente presentata - FINANZIATA
16657	A	32608	05/03/2026 20:36	4.425,65	INPS-ISEE-2026-02434265C-00	Pratica correttamente presentata - FINANZIATA
16658	A	22766	04/03/2026 10:23	4.425,91	INPS-ISEE-2026-02920705P-00	Pratica correttamente presentata - FINANZIATA
16659	A	63303	17/03/2026 17:45	4.426,10	INPS-ISEE-2026-01911740H-00	Pratica correttamente presentata - FINANZIATA
16660	A	31835	05/03/2026 18:18	4.426,18	INPS-ISEE-2026-03293593F-00	Pratica correttamente presentata - FINANZIATA

BANDO IO STUDIO 2025 a.s. 2025/2026

ALLEGATO A - DEFINITIVA

Progr.	ALL	Numero Domanda	Data Di Presentazione	VALORE ISEE	PROTOCOLLO ATTESTAZIONE ISEE	ESITO GRADUATORIA DEFINITIVA
16661	A	44712	12/03/2026 19:50	4.426,40	INPS-ISEE-2026-01405201S-00	Pratica correttamente presentata - FINANZIATA
16662	A	50048	12/03/2026 10:21	4.426,67	INPS-ISEE-2026-00265020K-00	Pratica correttamente presentata - FINANZIATA
16663	A	7360	02/03/2026 17:22	4.426,70	INPS-ISEE-2026-01545603G-00	Pratica correttamente presentata - FINANZIATA
16664	A	7445	02/03/2026 17:25	4.426,70	INPS-ISEE-2026-01545603G-00	Pratica correttamente presentata - FINANZIATA
16665	A	59407	16/03/2026 18:59	4.426,70	INPS-ISEE-2026-05356603N-00	Pratica correttamente presentata - FINANZIATA
16666	A	38899	18/03/2026 10:16	4.426,76	INPS-ISEE-2026-01593749Z-00	Pratica correttamente presentata - FINANZIATA
16667	A	15982	03/03/2026 12:18	4.426,83	INPS-ISEE-2026-02344874O-00	Pratica correttamente presentata - FINANZIATA
16668	A	15494	06/03/2026 09:07	4.426,83	INPS-ISEE-2026-00552624G-00	Pratica correttamente presentata - FINANZIATA
16669	A	42562	09/03/2026 19:05	4.426,83	INPS-ISEE-2026-04708073Q-00	Pratica correttamente presentata - FINANZIATA
16670	A	42673	09/03/2026 19:19	4.426,83	INPS-ISEE-2026-04708073Q-00	Pratica correttamente presentata - FINANZIATA
16671	A	4785	02/03/2026 14:46	4.427,02	INPS-ISEE-2026-00289126N-00	Pratica correttamente presentata - FINANZIATA
16672	A	5174	02/03/2026 14:55	4.427,02	INPS-ISEE-2026-00289126N-00	Pratica correttamente presentata - FINANZIATA
16673	A	53026	13/03/2026 11:11	4.427,03	INPS-ISEE-2026-04458780X-00	Pratica correttamente presentata - FINANZIATA
16674	A	18874	03/03/2026 17:40	4.427,64	INPS-ISEE-2026-00780085N-00	Pratica correttamente presentata - FINANZIATA
16675	A	64392	17/03/2026 19:31	4.427,68	INPS-ISEE-2026-00917266R-00	Pratica correttamente presentata - FINANZIATA
16676	A	64460	17/03/2026 19:40	4.427,68	INPS-ISEE-2026-00917266R-00	Pratica correttamente presentata - FINANZIATA
16677	A	26382	04/03/2026 17:56	4.427,81	INPS-ISEE-2026-01452605H-00	Pratica correttamente presentata - FINANZIATA
16678	A	26451	04/03/2026 18:01	4.427,81	INPS-ISEE-2026-01452605H-00	Pratica correttamente presentata - FINANZIATA
16679	A	10680	02/03/2026 20:18	4.427,82	INPS-ISEE-2026-00551218D-00	Pratica correttamente presentata - FINANZIATA
16680	A	23877	04/03/2026 12:05	4.427,84	INPS-ISEE-2026-02630814G-00	Pratica correttamente presentata - FINANZIATA
16681	A	7013	02/03/2026 17:09	4.427,90	INPS-ISEE-2026-00424898V-00	Pratica correttamente presentata - FINANZIATA
16682	A	7123	02/03/2026 17:11	4.427,90	INPS-ISEE-2026-00424898V-00	Pratica correttamente presentata - FINANZIATA
16683	A	48113	11/03/2026 15:53	4.428,11	INPS-ISEE-2026-07514626R-00	Pratica correttamente presentata - FINANZIATA
16684	A	45977	10/03/2026 18:26	4.428,19	INPS-ISEE-2026-01574327Q-00	Pratica correttamente presentata - FINANZIATA
16685	A	23271	04/03/2026 11:15	4.428,38	INPS-ISEE-2026-00920283G-00	Pratica correttamente presentata - FINANZIATA
16686	A	13984	03/03/2026 09:40	4.428,46	INPS-ISEE-2026-02580471W-00	Pratica correttamente presentata - FINANZIATA
16687	A	10506	02/03/2026 20:17	4.428,65	INPS-ISEE-2026-02706756L-00	Pratica correttamente presentata - FINANZIATA
16688	A	26681	04/03/2026 18:22	4.429,01	INPS-ISEE-2026-00591891L-00	Pratica correttamente presentata - FINANZIATA

BANDO IO STUDIO 2025 a.s. 2025/2026

ALLEGATO A - DEFINITIVA

Progr.	ALL	Numero Domanda	Data Di Presentazione	VALORE ISEE	PROTOCOLLO ATTESTAZIONE ISEE	ESITO GRADUATORIA DEFINITIVA
16689	A	26720	04/03/2026 18:27	4.429,01	INPS-ISEE-2026-00591891L-00	Pratica correttamente presentata - FINANZIATA
16690	A	10023	02/03/2026 19:48	4.429,08	INPS-ISEE-2026-02455562Q-00	Pratica correttamente presentata - FINANZIATA
16691	A	19733	03/03/2026 18:48	4.429,51	INPS-ISEE-2026-04226195Q-00	Pratica correttamente presentata - FINANZIATA
16692	A	53974	13/03/2026 17:07	4.429,51	INPS-ISEE-2026-01592273Q-00	Pratica correttamente presentata - FINANZIATA
16693	A	10136	02/03/2026 19:41	4.429,73	INPS-ISEE-2026-02451151J-00	Pratica correttamente presentata - FINANZIATA
16694	A	10462	02/03/2026 20:11	4.429,80	INPS-ISEE-2026-03424945R-00	Pratica correttamente presentata - FINANZIATA
16695	A	391	02/03/2026 12:15	4.429,84	INPS-ISEE-2026-02478040P-00	Pratica correttamente presentata - FINANZIATA
16696	A	35894	06/03/2026 18:29	4.429,84	INPS-ISEE-2026-06940060P-00	Pratica correttamente presentata - FINANZIATA
16697	A	32141	05/03/2026 18:56	4.429,85	INPS-ISEE-2026-01752357E-00	Pratica correttamente presentata - FINANZIATA
16698	A	16882	03/03/2026 14:26	4.429,90	INPS-ISEE-2026-00779634X-00	Pratica correttamente presentata - FINANZIATA
16699	A	30229	05/03/2026 14:00	4.430,08	INPS-ISEE-2026-01927104G-00	Pratica correttamente presentata - FINANZIATA
16700	A	25873	04/03/2026 17:18	4.430,60	INPS-ISEE-2026-02922654E-00	Pratica correttamente presentata - FINANZIATA
16701	A	67050	18/03/2026 11:08	4.430,74	INPS-ISEE-2026-07257772I-00	Pratica correttamente presentata - FINANZIATA
16702	A	35197	06/03/2026 16:38	4.430,77	INPS-ISEE-2026-00307787O-00	Pratica correttamente presentata - FINANZIATA
16703	A	39798	09/03/2026 10:23	4.430,89	INPS-ISEE-2026-02400348T-00	Pratica correttamente presentata - FINANZIATA
16704	A	39847	09/03/2026 10:27	4.430,89	INPS-ISEE-2026-02400348T-00	Pratica correttamente presentata - FINANZIATA
16705	A	19894	03/03/2026 19:08	4.430,98	INPS-ISEE-2026-00305078H-00	Pratica correttamente presentata - FINANZIATA
16706	A	49404	11/03/2026 20:11	4.430,98	INPS-ISEE-2026-05128769Z-00	Pratica correttamente presentata - FINANZIATA
16707	A	50535	12/03/2026 11:59	4.431,18	INPS-ISEE-2026-04344242H-00	Pratica correttamente presentata - FINANZIATA
16708	A	31615	05/03/2026 17:56	4.431,22	INPS-ISEE-2026-02907194O-00	Pratica correttamente presentata - FINANZIATA
16709	A	43109	10/03/2026 12:16	4.431,48	INPS-ISEE-2026-05875109V-00	Pratica correttamente presentata - FINANZIATA
16710	A	44482	10/03/2026 12:20	4.431,48	INPS-ISEE-2026-05875109V-00	Pratica correttamente presentata - FINANZIATA
16711	A	61428	17/03/2026 12:05	4.431,50	INPS-ISEE-2026-01704089Q-00	Pratica correttamente presentata - FINANZIATA
16712	A	63643	18/03/2026 10:05	4.431,54	INPS-ISEE-2026-04744748Z-00	Pratica correttamente presentata - FINANZIATA
16713	A	62478	17/03/2026 16:01	4.431,58	INPS-ISEE-2026-01434515H-00	Pratica correttamente presentata - FINANZIATA
16714	A	22421	04/03/2026 09:45	4.431,64	INPS-ISEE-2026-01451580G-00	Pratica correttamente presentata - FINANZIATA
16715	A	20595	17/03/2026 22:34	4.431,71	INPS-ISEE-2026-04125938O-00	Pratica correttamente presentata - FINANZIATA
16716	A	27882	04/03/2026 21:40	4.431,87	INPS-ISEE-2026-02933143P-00	Pratica correttamente presentata - FINANZIATA

BANDO IO STUDIO 2025 a.s. 2025/2026

ALLEGATO A - DEFINITIVA

Progr.	ALL	Numero Domanda	Data Di Presentazione	VALORE ISEE	PROTOCOLLO ATTESTAZIONE ISEE	ESITO GRADUATORIA DEFINITIVA
16717	A	27564	04/03/2026 20:29	4.431,93	INPS-ISEE-2026-06706115C-00	Pratica correttamente presentata - FINANZIATA
16718	A	6824	03/03/2026 14:13	4.432,03	INPS-ISEE-2026-01323005Y-00	Pratica correttamente presentata - FINANZIATA
16719	A	10005	02/03/2026 19:46	4.432,15	INPS-ISEE-2026-02453110U-00	Pratica correttamente presentata - FINANZIATA
16720	A	20199	03/03/2026 19:23	4.432,28	INPS-ISEE-2026-00305767N-00	Pratica correttamente presentata - FINANZIATA
16721	A	66667	18/03/2026 10:25	4.432,28	INPS-ISEE-2026-01996114R-00	Pratica correttamente presentata - FINANZIATA
16722	A	30589	10/03/2026 13:56	4.432,31	INPS-ISEE-2026-02969603V-00	Pratica correttamente presentata - FINANZIATA
16723	A	44773	10/03/2026 14:07	4.432,31	INPS-ISEE-2026-02969603V-00	Pratica correttamente presentata - FINANZIATA
16724	A	44084	10/03/2026 11:08	4.432,35	INPS-ISEE-2026-01245485Q-00	Pratica correttamente presentata - FINANZIATA
16725	A	47381	11/03/2026 11:01	4.432,79	INPS-ISEE-2026-02274890O-00	Pratica correttamente presentata - FINANZIATA
16726	A	12808	02/03/2026 23:21	4.432,93	INPS-ISEE-2026-03607343C-00	Pratica correttamente presentata - FINANZIATA
16727	A	11327	02/03/2026 21:13	4.433,08	INPS-ISEE-2026-04397411Q-00	Pratica correttamente presentata - FINANZIATA
16728	A	19424	03/03/2026 18:33	4.433,08	INPS-ISEE-2026-00763693F-00	Pratica correttamente presentata - FINANZIATA
16729	A	31697	05/03/2026 18:00	4.433,08	INPS-ISEE-2026-03696227V-00	Pratica correttamente presentata - FINANZIATA
16730	A	44099	10/03/2026 11:13	4.433,08	INPS-ISEE-2026-01451562G-00	Pratica correttamente presentata - FINANZIATA
16731	A	44271	10/03/2026 11:40	4.433,08	INPS-ISEE-2026-00068933Q-00	Pratica correttamente presentata - FINANZIATA
16732	A	18821	03/03/2026 17:33	4.433,12	INPS-ISEE-2026-00777354L-00	Pratica correttamente presentata - FINANZIATA
16733	A	7928	02/03/2026 18:17	4.433,22	INPS-ISEE-2026-02804813C-00	Pratica correttamente presentata - FINANZIATA
16734	A	13078	03/03/2026 02:04	4.433,33	INPS-ISEE-2026-00598388K-00	Pratica correttamente presentata - FINANZIATA
16735	A	26555	04/03/2026 18:16	4.433,33	INPS-ISEE-2026-03144994F-00	Pratica correttamente presentata - FINANZIATA
16736	A	53390	13/03/2026 12:36	4.433,42	INPS-ISEE-2026-04414145H-00	Pratica correttamente presentata - FINANZIATA
16737	A	31974	05/03/2026 18:33	4.433,43	INPS-ISEE-2026-06789940M-00	Pratica correttamente presentata - FINANZIATA
16738	A	6672	02/03/2026 17:16	4.433,45	INPS-ISEE-2026-02116366P-00	Pratica correttamente presentata - FINANZIATA
16739	A	36072	06/03/2026 19:01	4.433,50	INPS-ISEE-2026-02936504Q-00	Pratica correttamente presentata - FINANZIATA
16740	A	36091	06/03/2026 19:07	4.433,50	INPS-ISEE-2026-02936504Q-00	Pratica correttamente presentata - FINANZIATA
16741	A	20253	03/03/2026 19:24	4.433,53	INPS-ISEE-2026-01832552C-00	Pratica correttamente presentata - FINANZIATA
16742	A	52469	12/03/2026 23:16	4.433,78	INPS-ISEE-2026-05065418Q-00	Pratica correttamente presentata - FINANZIATA
16743	A	38694	08/03/2026 16:38	4.433,84	INPS-ISEE-2026-00557951O-00	Pratica correttamente presentata - FINANZIATA
16744	A	38711	08/03/2026 16:50	4.433,84	INPS-ISEE-2026-00557951O-00	Pratica correttamente presentata - FINANZIATA

BANDO IO STUDIO 2025 a.s. 2025/2026

ALLEGATO A - DEFINITIVA

Progr.	ALL	Numero Domanda	Data Di Presentazione	VALORE ISEE	PROTOCOLLO ATTESTAZIONE ISEE	ESITO GRADUATORIA DEFINITIVA
16745	A	26068	04/03/2026 17:28	4.433,98	INPS-ISEE-2026-00748684I-00	Pratica correttamente presentata - FINANZIATA
16746	A	31940	05/03/2026 18:31	4.434,07	INPS-ISEE-2026-00520520Y-00	Pratica correttamente presentata - FINANZIATA
16747	A	65665	17/03/2026 23:58	4.434,59	INPS-ISEE-2026-06287747K-00	Pratica correttamente presentata - FINANZIATA
16748	A	32538	14/03/2026 20:57	4.434,62	INPS-ISEE-2026-00369603W-00	Pratica correttamente presentata - FINANZIATA
16749	A	55460	14/03/2026 21:12	4.434,62	INPS-ISEE-2026-00369603W-00	Pratica correttamente presentata - FINANZIATA
16750	A	48233	11/03/2026 15:55	4.434,96	INPS-ISEE-2026-03961733O-00	Pratica correttamente presentata - FINANZIATA
16751	A	48293	11/03/2026 16:18	4.434,96	INPS-ISEE-2026-03961733O-00	Pratica correttamente presentata - FINANZIATA
16752	A	51054	12/03/2026 16:09	4.435,02	INPS-ISEE-2026-01986045L-00	Pratica correttamente presentata - FINANZIATA
16753	A	51088	12/03/2026 16:16	4.435,02	INPS-ISEE-2026-01986045L-00	Pratica correttamente presentata - FINANZIATA
16754	A	40481	09/03/2026 12:05	4.435,09	INPS-ISEE-2026-02124269C-00	Pratica correttamente presentata - FINANZIATA
16755	A	2018	02/03/2026 14:56	4.435,12	INPS-ISEE-2026-01605504T-00	Pratica correttamente presentata - FINANZIATA
16756	A	5459	02/03/2026 15:10	4.435,12	INPS-ISEE-2026-01605504T-00	Pratica correttamente presentata - FINANZIATA
16757	A	52585	13/03/2026 09:10	4.435,15	INPS-ISEE-2026-04357501P-00	Pratica correttamente presentata - FINANZIATA
16758	A	63298	17/03/2026 17:36	4.435,34	INPS-ISEE-2026-02648625L-00	Pratica correttamente presentata - FINANZIATA
16759	A	33715	06/03/2026 10:31	4.435,55	INPS-ISEE-2026-00988779D-00	Pratica correttamente presentata - FINANZIATA
16760	A	116	02/03/2026 12:12	4.435,65	INPS-ISEE-2026-02856412N-00	Pratica correttamente presentata - FINANZIATA
16761	A	10563	02/03/2026 20:10	4.436,02	INPS-ISEE-2026-02930056P-00	Pratica correttamente presentata - FINANZIATA
16762	A	14359	03/03/2026 10:18	4.436,10	INPS-ISEE-2026-00308032U-00	Pratica correttamente presentata - FINANZIATA
16763	A	8408	02/03/2026 18:18	4.436,24	INPS-ISEE-2026-02702554P-00	Pratica correttamente presentata - FINANZIATA
16764	A	6932	02/03/2026 17:21	4.436,37	INPS-ISEE-2026-05206979Z-00	Pratica correttamente presentata - FINANZIATA
16765	A	19282	03/03/2026 18:06	4.436,52	INPS-ISEE-2026-01021341Z-00	Pratica correttamente presentata - FINANZIATA
16766	A	30450	05/03/2026 15:08	4.436,53	INPS-ISEE-2026-02620253B-00	Pratica correttamente presentata - FINANZIATA
16767	A	17364	03/03/2026 15:23	4.436,55	INPS-ISEE-2026-01460627C-00	Pratica correttamente presentata - FINANZIATA
16768	A	17585	03/03/2026 15:46	4.436,55	INPS-ISEE-2026-01460627C-00	Pratica correttamente presentata - FINANZIATA
16769	A	5164	02/03/2026 14:56	4.436,64	INPS-ISEE-2026-00063908C-00	Pratica correttamente presentata - FINANZIATA
16770	A	13977	03/03/2026 09:40	4.436,85	INPS-ISEE-2026-00395050D-00	Pratica correttamente presentata - FINANZIATA
16771	A	11231	02/03/2026 21:09	4.436,91	INPS-ISEE-2026-07534137E-00	Pratica correttamente presentata - FINANZIATA
16772	A	11574	02/03/2026 21:26	4.436,91	INPS-ISEE-2026-07534137E-00	Pratica correttamente presentata - FINANZIATA

BANDO IO STUDIO 2025 a.s. 2025/2026

ALLEGATO A - DEFINITIVA

Progr.	ALL	Numero Domanda	Data Di Presentazione	VALORE ISEE	PROTOCOLLO ATTESTAZIONE ISEE	ESITO GRADUATORIA DEFINITIVA
16773	A	2791	02/03/2026 14:07	4.436,96	INPS-ISEE-2026-05022561T-00	Pratica correttamente presentata - FINANZIATA
16774	A	22442	04/03/2026 11:59	4.437,24	INPS-ISEE-2026-00506189Q-00	Pratica correttamente presentata - FINANZIATA
16775	A	354	02/03/2026 12:19	4.437,40	INPS-ISEE-2026-00202535M-00	Pratica correttamente presentata - FINANZIATA
16776	A	1314	02/03/2026 12:28	4.437,40	INPS-ISEE-2026-00202535M-00	Pratica correttamente presentata - FINANZIATA
16777	A	25480	04/03/2026 16:33	4.437,40	INPS-ISEE-2026-04575747S-00	Pratica correttamente presentata - FINANZIATA
16778	A	51404	12/03/2026 17:21	4.437,77	INPS-ISEE-2026-01594375F-00	Pratica correttamente presentata - FINANZIATA
16779	A	11332	02/03/2026 21:17	4.437,84	INPS-ISEE-2026-00498812O-00	Pratica correttamente presentata - FINANZIATA
16780	A	11548	02/03/2026 21:23	4.437,84	INPS-ISEE-2026-00498812O-00	Pratica correttamente presentata - FINANZIATA
16781	A	35545	06/03/2026 17:29	4.438,10	INPS-ISEE-2026-07358480V-00	Pratica correttamente presentata - FINANZIATA
16782	A	33751	06/03/2026 10:31	4.438,49	INPS-ISEE-2026-01208657Q-00	Pratica correttamente presentata - FINANZIATA
16783	A	29981	05/03/2026 12:36	4.438,53	INPS-ISEE-2026-01858641L-00	Pratica correttamente presentata - FINANZIATA
16784	A	30020	05/03/2026 12:44	4.438,53	INPS-ISEE-2026-01858641L-00	Pratica correttamente presentata - FINANZIATA
16785	A	51649	12/03/2026 18:22	4.438,60	INPS-ISEE-2026-05877904Y-00	Pratica correttamente presentata - FINANZIATA
16786	A	8763	02/03/2026 18:28	4.438,62	INPS-ISEE-2026-00283536W-00	Pratica correttamente presentata - FINANZIATA
16787	A	26262	04/03/2026 17:47	4.438,62	INPS-ISEE-2026-01045862C-00	Pratica correttamente presentata - FINANZIATA
16788	A	23715	04/03/2026 11:52	4.438,71	INPS-ISEE-2026-00930028D-00	Pratica correttamente presentata - FINANZIATA
16789	A	23798	04/03/2026 11:57	4.438,71	INPS-ISEE-2026-00930028D-00	Pratica correttamente presentata - FINANZIATA
16790	A	50899	12/03/2026 15:05	4.438,71	INPS-ISEE-2026-00930028D-00	Pratica correttamente presentata - FINANZIATA
16791	A	15792	03/03/2026 12:12	4.438,77	INPS-ISEE-2026-01694282O-00	Pratica correttamente presentata - FINANZIATA
16792	A	38801	08/03/2026 17:42	4.438,95	INPS-ISEE-2026-01956006W-00	Pratica correttamente presentata - FINANZIATA
16793	A	53487	13/03/2026 13:13	4.439,12	INPS-ISEE-2026-02816261C-00	Pratica correttamente presentata - FINANZIATA
16794	A	8271	02/03/2026 18:00	4.439,13	INPS-ISEE-2026-00859144R-00	Pratica correttamente presentata - FINANZIATA
16795	A	33814	06/03/2026 10:41	4.439,19	INPS-ISEE-2026-02283571N-00	Pratica correttamente presentata - FINANZIATA
16796	A	33857	06/03/2026 10:45	4.439,19	INPS-ISEE-2026-02283571N-00	Pratica correttamente presentata - FINANZIATA
16797	A	49052	11/03/2026 18:29	4.439,30	INPS-ISEE-2026-01309862Q-00	Pratica correttamente presentata - FINANZIATA
16798	A	6807	02/03/2026 17:19	4.439,73	INPS-ISEE-2026-00457328Q-00	Pratica correttamente presentata - FINANZIATA
16799	A	7492	02/03/2026 17:54	4.439,73	INPS-ISEE-2026-00457328Q-00	Pratica correttamente presentata - FINANZIATA
16800	A	56415	17/03/2026 10:05	4.439,76	INPS-ISEE-2026-01057181H-00	Pratica correttamente presentata - FINANZIATA

BANDO IO STUDIO 2025 a.s. 2025/2026

ALLEGATO A - DEFINITIVA

Progr.	ALL	Numero Domanda	Data Di Presentazione	VALORE ISEE	PROTOCOLLO ATTESTAZIONE ISEE	ESITO GRADUATORIA DEFINITIVA
16801	A	51168	12/03/2026 16:44	4.439,82	INPS-ISEE-2026-03141148D-00	Pratica correttamente presentata - FINANZIATA
16802	A	51943	12/03/2026 18:57	4.439,82	INPS-ISEE-2026-03141148D-00	Pratica correttamente presentata - FINANZIATA
16803	A	5202	02/03/2026 15:40	4.440,15	INPS-ISEE-2026-01708793V-00	Pratica correttamente presentata - FINANZIATA
16804	A	39923	09/03/2026 10:38	4.440,24	INPS-ISEE-2026-04223593N-00	Pratica correttamente presentata - FINANZIATA
16805	A	48056	11/03/2026 14:28	4.440,59	INPS-ISEE-2026-00777639S-00	Pratica correttamente presentata - FINANZIATA
16806	A	4404	02/03/2026 14:23	4.440,91	INPS-ISEE-2026-02643925R-00	Pratica correttamente presentata - FINANZIATA
16807	A	29375	06/03/2026 10:15	4.440,91	INPS-ISEE-2026-02643925R-00	Pratica correttamente presentata - FINANZIATA
16808	A	64548	17/03/2026 19:53	4.440,92	INPS-ISEE-2026-05956852Y-00	Pratica correttamente presentata - FINANZIATA
16809	A	64602	17/03/2026 20:00	4.440,92	INPS-ISEE-2026-05956852Y-00	Pratica correttamente presentata - FINANZIATA
16810	A	16285	03/03/2026 12:43	4.440,98	INPS-ISEE-2026-00199957Y-00	Pratica correttamente presentata - FINANZIATA
16811	A	40857	09/03/2026 13:35	4.440,98	INPS-ISEE-2026-01202174M-00	Pratica correttamente presentata - FINANZIATA
16812	A	40898	09/03/2026 13:41	4.440,98	INPS-ISEE-2026-01202174M-00	Pratica correttamente presentata - FINANZIATA
16813	A	38540	08/03/2026 14:28	4.441,05	INPS-ISEE-2026-02648830R-00	Pratica correttamente presentata - FINANZIATA
16814	A	18519	03/03/2026 17:11	4.441,06	INPS-ISEE-2026-01437301J-00	Pratica correttamente presentata - FINANZIATA
16815	A	11684	02/03/2026 21:29	4.441,14	INPS-ISEE-2026-06289119X-00	Pratica correttamente presentata - FINANZIATA
16816	A	17094	03/03/2026 15:02	4.441,35	INPS-ISEE-2026-04259572F-00	Pratica correttamente presentata - FINANZIATA
16817	A	30275	05/03/2026 21:35	4.441,35	INPS-ISEE-2026-02822301A-00	Pratica correttamente presentata - FINANZIATA
16818	A	67303	18/03/2026 11:29	4.441,40	INPS-ISEE-2026-00458075Q-00	Pratica correttamente presentata - FINANZIATA
16819	A	44380	10/03/2026 11:56	4.441,75	INPS-ISEE-2026-01988645K-00	Pratica correttamente presentata - FINANZIATA
16820	A	22663	04/03/2026 10:16	4.441,87	INPS-ISEE-2026-01441650T-00	Pratica correttamente presentata - FINANZIATA
16821	A	46720	10/03/2026 22:32	4.441,87	INPS-ISEE-2026-01441650T-00	Pratica correttamente presentata - FINANZIATA
16822	A	39384	09/03/2026 08:34	4.442,07	INPS-ISEE-2026-00913763Q-00	Pratica correttamente presentata - FINANZIATA
16823	A	11632	02/03/2026 21:47	4.442,16	INPS-ISEE-2026-01155529N-00	Pratica correttamente presentata - FINANZIATA
16824	A	52501	13/03/2026 00:09	4.442,29	INPS-ISEE-2026-01264097Q-00	Pratica correttamente presentata - FINANZIATA
16825	A	1126	02/03/2026 12:36	4.442,49	INPS-ISEE-2026-03674598U-00	Pratica correttamente presentata - FINANZIATA
16826	A	15471	03/03/2026 11:36	4.442,91	INPS-ISEE-2026-03431975O-00	Pratica correttamente presentata - FINANZIATA
16827	A	1729	02/03/2026 12:41	4.443,04	INPS-ISEE-2026-04902495L-00	Pratica correttamente presentata - FINANZIATA
16828	A	9966	02/03/2026 19:33	4.443,09	INPS-ISEE-2026-00690740C-00	Pratica correttamente presentata - FINANZIATA

BANDO IO STUDIO 2025 a.s. 2025/2026

ALLEGATO A - DEFINITIVA

Progr.	ALL	Numero Domanda	Data Di Presentazione	VALORE ISEE	PROTOCOLLO ATTESTAZIONE ISEE	ESITO GRADUATORIA DEFINITIVA
16829	A	33012	05/03/2026 23:04	4.443,20	INPS-ISEE-2026-01446486L-00	Pratica correttamente presentata - FINANZIATA
16830	A	35779	06/03/2026 18:07	4.443,86	INPS-ISEE-2026-02844528L-00	Pratica correttamente presentata - FINANZIATA
16831	A	27609	04/03/2026 20:51	4.443,87	INPS-ISEE-2026-02190256P-00	Pratica correttamente presentata - FINANZIATA
16832	A	23187	04/03/2026 11:02	4.444,31	INPS-ISEE-2026-02186571E-00	Pratica correttamente presentata - FINANZIATA
16833	A	25635	04/03/2026 16:49	4.444,65	INPS-ISEE-2026-04314638Q-00	Pratica correttamente presentata - FINANZIATA
16834	A	28639	05/03/2026 09:39	4.445,09	INPS-ISEE-2026-03436970O-00	Pratica correttamente presentata - FINANZIATA
16835	A	35916	06/03/2026 18:34	4.445,14	INPS-ISEE-2026-03062292G-00	Pratica correttamente presentata - FINANZIATA
16836	A	33406	06/03/2026 09:38	4.445,30	INPS-ISEE-2026-00646459F-00	Pratica correttamente presentata - FINANZIATA
16837	A	26240	04/03/2026 17:43	4.445,45	INPS-ISEE-2026-02185499Z-00	Pratica correttamente presentata - FINANZIATA
16838	A	26301	04/03/2026 17:54	4.445,45	INPS-ISEE-2026-02185499Z-00	Pratica correttamente presentata - FINANZIATA
16839	A	38799	09/03/2026 09:30	4.445,87	INPS-ISEE-2026-07136643E-00	Pratica correttamente presentata - FINANZIATA
16840	A	29681	05/03/2026 18:20	4.445,90	INPS-ISEE-2026-00780135G-00	Pratica correttamente presentata - FINANZIATA
16841	A	3982	02/03/2026 14:10	4.445,93	INPS-ISEE-2026-04053521B-00	Pratica correttamente presentata - FINANZIATA
16842	A	4460	02/03/2026 14:28	4.445,93	INPS-ISEE-2026-04053521B-00	Pratica correttamente presentata - FINANZIATA
16843	A	16406	03/03/2026 12:56	4.446,06	INPS-ISEE-2026-00222872H-00	Pratica correttamente presentata - FINANZIATA
16844	A	23108	04/03/2026 10:54	4.446,24	INPS-ISEE-2026-00986811L-00	Pratica correttamente presentata - FINANZIATA
16845	A	56911	16/03/2026 10:48	4.446,33	INPS-ISEE-2026-00565603P-00	Pratica correttamente presentata - FINANZIATA
16846	A	16618	03/03/2026 13:23	4.446,50	INPS-ISEE-2026-01480247C-00	Pratica correttamente presentata - FINANZIATA
16847	A	6811	02/03/2026 17:02	4.446,76	INPS-ISEE-2026-02706153G-00	Pratica correttamente presentata - FINANZIATA
16848	A	7466	02/03/2026 17:27	4.446,76	INPS-ISEE-2026-02706153G-00	Pratica correttamente presentata - FINANZIATA
16849	A	34315	06/03/2026 12:19	4.446,90	INPS-ISEE-2026-00977355X-00	Pratica correttamente presentata - FINANZIATA
16850	A	44614	16/03/2026 13:27	4.446,99	INPS-ISEE-2026-02776372F-00	Pratica correttamente presentata - FINANZIATA
16851	A	56650	16/03/2026 10:05	4.447,24	INPS-ISEE-2026-00647727L-00	Pratica correttamente presentata - FINANZIATA
16852	A	18139	03/03/2026 16:47	4.447,48	INPS-ISEE-2026-02280521B-00	Pratica correttamente presentata - FINANZIATA
16853	A	21662	03/03/2026 22:49	4.447,48	INPS-ISEE-2026-02280521B-00	Pratica correttamente presentata - FINANZIATA
16854	A	6996	02/03/2026 17:26	4.447,54	INPS-ISEE-2026-01714698X-00	Pratica correttamente presentata - FINANZIATA
16855	A	9871	02/03/2026 19:29	4.447,54	INPS-ISEE-2026-01714698X-00	Pratica correttamente presentata - FINANZIATA
16856	A	56642	16/03/2026 10:05	4.447,56	INPS-ISEE-2026-03902896I-00	Pratica correttamente presentata - FINANZIATA

BANDO IO STUDIO 2025 a.s. 2025/2026

ALLEGATO A - DEFINITIVA

Progr.	ALL	Numero Domanda	Data Di Presentazione	VALORE ISEE	PROTOCOLLO ATTESTAZIONE ISEE	ESITO GRADUATORIA DEFINITIVA
16857	A	23177	04/03/2026 11:16	4.447,61	INPS-ISEE-2026-04412884R-00	Pratica correttamente presentata - FINANZIATA
16858	A	53275	13/03/2026 12:03	4.447,77	INPS-ISEE-2026-02301682D-00	Pratica correttamente presentata - FINANZIATA
16859	A	4732	02/03/2026 14:38	4.448,12	INPS-ISEE-2026-04419477X-00	Pratica correttamente presentata - FINANZIATA
16860	A	18097	03/03/2026 16:37	4.448,12	INPS-ISEE-2026-04419477X-00	Pratica correttamente presentata - FINANZIATA
16861	A	35568	06/03/2026 17:33	4.448,30	INPS-ISEE-2026-00814901H-00	Pratica correttamente presentata - FINANZIATA
16862	A	33692	06/03/2026 10:23	4.448,37	INPS-ISEE-2026-00940472C-00	Pratica correttamente presentata - FINANZIATA
16863	A	4183	02/03/2026 14:30	4.448,50	INPS-ISEE-2026-02097395V-00	Pratica correttamente presentata - FINANZIATA
16864	A	38267	08/03/2026 10:45	4.448,78	INPS-ISEE-2026-00071353J-00	Pratica correttamente presentata - FINANZIATA
16865	A	38328	08/03/2026 11:26	4.448,78	INPS-ISEE-2026-00071353J-00	Pratica correttamente presentata - FINANZIATA
16866	A	55955	15/03/2026 17:40	4.448,95	INPS-ISEE-2026-08301057G-00	Pratica correttamente presentata - FINANZIATA
16867	A	33851	06/03/2026 10:51	4.449,02	INPS-ISEE-2026-03944045Q-00	Pratica correttamente presentata - FINANZIATA
16868	A	22919	04/03/2026 10:41	4.449,32	INPS-ISEE-2026-00589626X-00	Pratica correttamente presentata - FINANZIATA
16869	A	54441	13/03/2026 18:56	4.449,33	INPS-ISEE-2026-00501358D-00	Pratica correttamente presentata - FINANZIATA
16870	A	2538	02/03/2026 13:06	4.449,43	INPS-ISEE-2026-03902391W-00	Pratica correttamente presentata - FINANZIATA
16871	A	24931	04/03/2026 15:20	4.449,47	INPS-ISEE-2026-04292415W-00	Pratica correttamente presentata - FINANZIATA
16872	A	2045	02/03/2026 12:57	4.449,58	INPS-ISEE-2026-00645305H-00	Pratica correttamente presentata - FINANZIATA
16873	A	2729	02/03/2026 17:45	4.449,58	INPS-ISEE-2026-00645305H-00	Pratica correttamente presentata - FINANZIATA
16874	A	4530	02/03/2026 17:52	4.449,58	INPS-ISEE-2026-00645305H-00	Pratica correttamente presentata - FINANZIATA
16875	A	16596	03/03/2026 13:56	4.449,83	INPS-ISEE-2026-01247338N-00	Pratica correttamente presentata - FINANZIATA
16876	A	21073	03/03/2026 21:45	4.449,84	INPS-ISEE-2026-00833610T-00	Pratica correttamente presentata - FINANZIATA
16877	A	21302	03/03/2026 21:56	4.449,84	INPS-ISEE-2026-00833610T-00	Pratica correttamente presentata - FINANZIATA
16878	A	26569	04/03/2026 19:14	4.450,01	INPS-ISEE-2026-02756207Q-00	Pratica correttamente presentata - FINANZIATA
16879	A	39961	09/03/2026 10:44	4.450,31	INPS-ISEE-2026-04987707U-00	Pratica correttamente presentata - FINANZIATA
16880	A	27716	10/03/2026 14:17	4.450,39	INPS-ISEE-2026-03607894I-00	Pratica correttamente presentata - FINANZIATA
16881	A	17120	03/03/2026 14:49	4.450,45	INPS-ISEE-2026-02040032I-00	Pratica correttamente presentata - FINANZIATA
16882	A	12118	02/03/2026 22:06	4.450,49	INPS-ISEE-2026-04451282C-00	Pratica correttamente presentata - FINANZIATA
16883	A	13545	03/03/2026 09:14	4.450,57	INPS-ISEE-2026-01322646G-00	Pratica correttamente presentata - FINANZIATA
16884	A	5998	03/03/2026 09:18	4.450,57	INPS-ISEE-2026-01322646G-00	Pratica correttamente presentata - FINANZIATA

BANDO IO STUDIO 2025 a.s. 2025/2026

ALLEGATO A - DEFINITIVA

Progr.	ALL	Numero Domanda	Data Di Presentazione	VALORE ISEE	PROTOCOLLO ATTESTAZIONE ISEE	ESITO GRADUATORIA DEFINITIVA
16885	A	29175	05/03/2026 10:59	4.450,65	INPS-ISEE-2026-02558841L-00	Pratica correttamente presentata - FINANZIATA
16886	A	29222	05/03/2026 11:05	4.450,65	INPS-ISEE-2026-02558841L-00	Pratica correttamente presentata - FINANZIATA
16887	A	62805	17/03/2026 16:48	4.450,75	INPS-ISEE-2026-02075166W-00	Pratica correttamente presentata - FINANZIATA
16888	A	50221	12/03/2026 10:52	4.450,77	INPS-ISEE-2026-01748615O-00	Pratica correttamente presentata - FINANZIATA
16889	A	6314	02/03/2026 16:58	4.450,79	INPS-ISEE-2026-04805498Z-00	Pratica correttamente presentata - FINANZIATA
16890	A	10186	02/03/2026 19:44	4.450,96	INPS-ISEE-2026-02699362I-00	Pratica correttamente presentata - FINANZIATA
16891	A	44106	10/03/2026 11:17	4.450,98	INPS-ISEE-2026-01097059R-00	Pratica correttamente presentata - FINANZIATA
16892	A	4376	02/03/2026 21:36	4.451,06	INPS-ISEE-2026-04948436Z-00	Pratica correttamente presentata - FINANZIATA
16893	A	46865	11/03/2026 08:53	4.451,06	INPS-ISEE-2026-04581252W-00	Pratica correttamente presentata - FINANZIATA
16894	A	46878	11/03/2026 08:58	4.451,06	INPS-ISEE-2026-04581252W-00	Pratica correttamente presentata - FINANZIATA
16895	A	47625	12/03/2026 11:40	4.451,42	INPS-ISEE-2026-03357305C-00	Pratica correttamente presentata - FINANZIATA
16896	A	27133	04/03/2026 19:10	4.451,50	INPS-ISEE-2026-04843383L-00	Pratica correttamente presentata - FINANZIATA
16897	A	23268	04/03/2026 11:12	4.451,51	INPS-ISEE-2026-02581790O-00	Pratica correttamente presentata - FINANZIATA
16898	A	49685	11/03/2026 22:36	4.451,58	INPS-ISEE-2026-01573921N-00	Pratica correttamente presentata - FINANZIATA
16899	A	34210	06/03/2026 12:02	4.451,98	INPS-ISEE-2026-02719952V-00	Pratica correttamente presentata - FINANZIATA
16900	A	28722	05/03/2026 09:54	4.452,15	INPS-ISEE-2026-00442584W-00	Pratica correttamente presentata - FINANZIATA
16901	A	49818	12/03/2026 09:09	4.452,26	INPS-ISEE-2026-00333194H-00	Pratica correttamente presentata - FINANZIATA
16902	A	65275	17/03/2026 22:25	4.452,28	INPS-ISEE-2026-00260688E-00	Pratica correttamente presentata - FINANZIATA
16903	A	31748	05/03/2026 18:05	4.452,42	INPS-ISEE-2026-01297178V-00	Pratica correttamente presentata - FINANZIATA
16904	A	31771	05/03/2026 18:10	4.452,42	INPS-ISEE-2026-01297178V-00	Pratica correttamente presentata - FINANZIATA
16905	A	17877	03/03/2026 16:19	4.452,97	INPS-ISEE-2026-01957760V-00	Pratica correttamente presentata - FINANZIATA
16906	A	17943	03/03/2026 16:23	4.452,97	INPS-ISEE-2026-01957760V-00	Pratica correttamente presentata - FINANZIATA
16907	A	34509	06/03/2026 12:42	4.452,98	INPS-ISEE-2026-01435034B-00	Pratica correttamente presentata - FINANZIATA
16908	A	48711	11/03/2026 17:38	4.453,77	INPS-ISEE-2026-01461349N-00	Pratica correttamente presentata - FINANZIATA
16909	A	54577	13/03/2026 20:10	4.453,78	INPS-ISEE-2026-07259865U-00	Pratica correttamente presentata - FINANZIATA
16910	A	3874	02/03/2026 14:05	4.453,85	INPS-ISEE-2026-00322341K-00	Pratica correttamente presentata - FINANZIATA
16911	A	4145	02/03/2026 14:13	4.453,85	INPS-ISEE-2026-00322341K-00	Pratica correttamente presentata - FINANZIATA
16912	A	56486	16/03/2026 09:25	4.453,95	INPS-ISEE-2026-00085464W-00	Pratica correttamente presentata - FINANZIATA

BANDO IO STUDIO 2025 a.s. 2025/2026

ALLEGATO A - DEFINITIVA

Progr.	ALL	Numero Domanda	Data Di Presentazione	VALORE ISEE	PROTOCOLLO ATTESTAZIONE ISEE	ESITO GRADUATORIA DEFINITIVA
16913	A	34135	06/03/2026 11:31	4.454,31	INPS-ISEE-2026-00780622P-00	Pratica correttamente presentata - FINANZIATA
16914	A	36220	06/03/2026 20:33	4.454,39	INPS-ISEE-2026-01808698Y-00	Pratica correttamente presentata - FINANZIATA
16915	A	36111	06/03/2026 20:35	4.454,39	INPS-ISEE-2026-01808698Y-00	Pratica correttamente presentata - FINANZIATA
16916	A	41434	09/03/2026 16:29	4.454,47	INPS-ISEE-2026-00705054T-00	Pratica correttamente presentata - FINANZIATA
16917	A	41544	09/03/2026 16:42	4.454,47	INPS-ISEE-2026-00705054T-00	Pratica correttamente presentata - FINANZIATA
16918	A	26654	04/03/2026 18:21	4.454,69	INPS-ISEE-2026-01031930M-00	Pratica correttamente presentata - FINANZIATA
16919	A	59334	16/03/2026 18:53	4.454,95	INPS-ISEE-2026-01114826H-00	Pratica correttamente presentata - FINANZIATA
16920	A	59880	16/03/2026 21:18	4.455,39	INPS-ISEE-2026-01698395K-00	Pratica correttamente presentata - FINANZIATA
16921	A	59922	16/03/2026 21:26	4.455,39	INPS-ISEE-2026-01698395K-00	Pratica correttamente presentata - FINANZIATA
16922	A	25119	06/03/2026 14:55	4.455,45	INPS-ISEE-2026-01299315E-00	Pratica correttamente presentata - FINANZIATA
16923	A	47647	11/03/2026 11:49	4.455,85	INPS-ISEE-2026-02256243G-00	Pratica correttamente presentata - FINANZIATA
16924	A	55020	14/03/2026 12:48	4.455,85	INPS-ISEE-2026-00702944C-00	Pratica correttamente presentata - FINANZIATA
16925	A	55037	14/03/2026 13:00	4.455,85	INPS-ISEE-2026-00702944C-00	Pratica correttamente presentata - FINANZIATA
16926	A	61824	17/03/2026 13:13	4.455,96	INPS-ISEE-2026-04657436V-00	Pratica correttamente presentata - FINANZIATA
16927	A	25041	04/03/2026 15:36	4.456,07	INPS-ISEE-2026-03773526L-00	Pratica correttamente presentata - FINANZIATA
16928	A	25131	04/03/2026 15:47	4.456,07	INPS-ISEE-2026-03773526L-00	Pratica correttamente presentata - FINANZIATA
16929	A	43282	11/03/2026 16:38	4.456,34	INPS-ISEE-2026-04290179O-00	Pratica correttamente presentata - FINANZIATA
16930	A	22840	04/03/2026 10:30	4.456,42	INPS-ISEE-2026-01172858O-00	Pratica correttamente presentata - FINANZIATA
16931	A	63860	17/03/2026 18:30	4.456,86	INPS-ISEE-2026-01697510Q-00	Pratica correttamente presentata - FINANZIATA
16932	A	960	02/03/2026 12:22	4.456,91	INPS-ISEE-2026-02784164O-00	Pratica correttamente presentata - FINANZIATA
16933	A	14284	03/03/2026 10:11	4.456,91	INPS-ISEE-2026-03693031P-00	Pratica correttamente presentata - FINANZIATA
16934	A	14383	03/03/2026 10:16	4.456,91	INPS-ISEE-2026-03693031P-00	Pratica correttamente presentata - FINANZIATA
16935	A	24715	04/03/2026 14:28	4.456,91	INPS-ISEE-2026-00595538V-00	Pratica correttamente presentata - FINANZIATA
16936	A	58371	16/03/2026 16:48	4.456,91	INPS-ISEE-2026-01104554B-00	Pratica correttamente presentata - FINANZIATA
16937	A	43679	10/03/2026 09:59	4.456,92	INPS-ISEE-2026-02405629N-00	Pratica correttamente presentata - FINANZIATA
16938	A	32223	05/03/2026 19:03	4.457,32	INPS-ISEE-2026-00235854W-00	Pratica correttamente presentata - FINANZIATA
16939	A	8019	02/03/2026 17:48	4.457,87	INPS-ISEE-2026-03713482N-00	Pratica correttamente presentata - FINANZIATA
16940	A	8105	02/03/2026 17:52	4.457,87	INPS-ISEE-2026-03713482N-00	Pratica correttamente presentata - FINANZIATA

BANDO IO STUDIO 2025 a.s. 2025/2026

ALLEGATO A - DEFINITIVA

Progr.	ALL	Numero Domanda	Data Di Presentazione	VALORE ISEE	PROTOCOLLO ATTESTAZIONE ISEE	ESITO GRADUATORIA DEFINITIVA
16941	A	46711	10/03/2026 22:40	4.457,94	INPS-ISEE-2026-01258135P-00	Pratica correttamente presentata - FINANZIATA
16942	A	12087	03/03/2026 17:34	4.457,97	INPS-ISEE-2026-00006310X-00	Pratica correttamente presentata - FINANZIATA
16943	A	58098	16/03/2026 16:03	4.458,60	INPS-ISEE-2026-01125270A-00	Pratica correttamente presentata - FINANZIATA
16944	A	30153	05/03/2026 13:18	4.459,11	INPS-ISEE-2026-00756295F-00	Pratica correttamente presentata - FINANZIATA
16945	A	67278	18/03/2026 11:25	4.459,45	INPS-ISEE-2026-08226906L-00	Pratica correttamente presentata - FINANZIATA
16946	A	7429	02/03/2026 17:29	4.459,58	INPS-ISEE-2026-01545560C-00	Pratica correttamente presentata - FINANZIATA
16947	A	18507	03/03/2026 17:29	4.459,92	INPS-ISEE-2026-03062907W-00	Pratica correttamente presentata - FINANZIATA
16948	A	53024	13/03/2026 11:11	4.460,14	INPS-ISEE-2026-01505382G-00	Pratica correttamente presentata - FINANZIATA
16949	A	18153	03/03/2026 16:46	4.460,28	INPS-ISEE-2026-04581436R-00	Pratica correttamente presentata - FINANZIATA
16950	A	45364	10/03/2026 17:03	4.460,38	INPS-ISEE-2026-02228257N-00	Pratica correttamente presentata - FINANZIATA
16951	A	34454	06/03/2026 12:28	4.460,57	INPS-ISEE-2026-07945214O-00	Pratica correttamente presentata - FINANZIATA
16952	A	2478	02/03/2026 13:00	4.460,79	INPS-ISEE-2026-00489248V-00	Pratica correttamente presentata - FINANZIATA
16953	A	2600	02/03/2026 13:06	4.460,79	INPS-ISEE-2026-00489248V-00	Pratica correttamente presentata - FINANZIATA
16954	A	19387	03/03/2026 18:30	4.460,90	INPS-ISEE-2026-03409849I-00	Pratica correttamente presentata - FINANZIATA
16955	A	19745	03/03/2026 18:40	4.460,90	INPS-ISEE-2026-03409849I-00	Pratica correttamente presentata - FINANZIATA
16956	A	15162	03/03/2026 11:17	4.461,07	INPS-ISEE-2026-02075229W-00	Pratica correttamente presentata - FINANZIATA
16957	A	1834	02/03/2026 12:47	4.461,27	INPS-ISEE-2026-00143048B-00	Pratica correttamente presentata - FINANZIATA
16958	A	2159	02/03/2026 12:54	4.461,27	INPS-ISEE-2026-00143048B-00	Pratica correttamente presentata - FINANZIATA
16959	A	44223	10/03/2026 11:41	4.461,47	INPS-ISEE-2026-07714945I-00	Pratica correttamente presentata - FINANZIATA
16960	A	44616	10/03/2026 15:39	4.461,50	INPS-ISEE-2026-01207296W-00	Pratica correttamente presentata - FINANZIATA
16961	A	891	02/03/2026 12:39	4.461,56	INPS-ISEE-2026-01579955K-00	Pratica correttamente presentata - FINANZIATA
16962	A	11532	02/03/2026 21:36	4.461,79	INPS-ISEE-2026-01203781D-00	Pratica correttamente presentata - FINANZIATA
16963	A	53824	13/03/2026 16:36	4.461,82	INPS-ISEE-2026-00756248O-00	Pratica correttamente presentata - FINANZIATA
16964	A	2850	02/03/2026 13:13	4.461,97	INPS-ISEE-2026-02925928I-00	Pratica correttamente presentata - FINANZIATA
16965	A	2169	02/03/2026 12:56	4.462,62	INPS-ISEE-2026-01042797E-00	Pratica correttamente presentata - FINANZIATA
16966	A	53427	17/03/2026 11:51	4.462,89	INPS-ISEE-2026-03988318Y-00	Pratica correttamente presentata - FINANZIATA
16967	A	24390	12/03/2026 09:15	4.463,01	INPS-ISEE-2026-02676916I-00	Pratica correttamente presentata - FINANZIATA
16968	A	58967	16/03/2026 18:08	4.463,09	INPS-ISEE-2026-02673121D-00	Pratica correttamente presentata - FINANZIATA

BANDO IO STUDIO 2025 a.s. 2025/2026

ALLEGATO A - DEFINITIVA

Progr.	ALL	Numero Domanda	Data Di Presentazione	VALORE ISEE	PROTOCOLLO ATTESTAZIONE ISEE	ESITO GRADUATORIA DEFINITIVA
16969	A	59025	16/03/2026 18:12	4.463,09	INPS-ISEE-2026-02673121D-00	Pratica correttamente presentata - FINANZIATA
16970	A	32850	05/03/2026 21:40	4.463,13	INPS-ISEE-2026-03223301Y-00	Pratica correttamente presentata - FINANZIATA
16971	A	21748	03/03/2026 23:39	4.463,37	INPS-ISEE-2026-04397726Z-00	Pratica correttamente presentata - FINANZIATA
16972	A	60929	17/03/2026 10:52	4.463,51	INPS-ISEE-2026-00399984U-00	Pratica correttamente presentata - FINANZIATA
16973	A	54450	13/03/2026 19:03	4.463,73	INPS-ISEE-2026-03124094H-00	Pratica correttamente presentata - FINANZIATA
16974	A	54493	13/03/2026 19:17	4.463,73	INPS-ISEE-2026-03124094H-00	Pratica correttamente presentata - FINANZIATA
16975	A	1754	02/03/2026 12:45	4.464,56	INPS-ISEE-2026-03712888I-00	Pratica correttamente presentata - FINANZIATA
16976	A	34437	06/03/2026 12:27	4.464,67	INPS-ISEE-2026-03276085R-00	Pratica correttamente presentata - FINANZIATA
16977	A	51042	12/03/2026 16:03	4.464,72	INPS-ISEE-2026-03608679S-00	Pratica correttamente presentata - FINANZIATA
16978	A	37814	07/03/2026 19:54	4.464,79	INPS-ISEE-2026-03189356V-00	Pratica correttamente presentata - FINANZIATA
16979	A	37825	07/03/2026 20:01	4.464,79	INPS-ISEE-2026-03189356V-00	Pratica correttamente presentata - FINANZIATA
16980	A	44829	10/03/2026 14:36	4.465,00	INPS-ISEE-2026-02739231W-00	Pratica correttamente presentata - FINANZIATA
16981	A	8316	02/03/2026 18:07	4.465,20	INPS-ISEE-2026-03760658V-00	Pratica correttamente presentata - FINANZIATA
16982	A	34551	06/03/2026 12:53	4.465,27	INPS-ISEE-2026-00390042A-00	Pratica correttamente presentata - FINANZIATA
16983	A	7357	02/03/2026 17:51	4.465,29	INPS-ISEE-2026-06570175R-00	Pratica correttamente presentata - FINANZIATA
16984	A	8288	02/03/2026 18:04	4.465,29	INPS-ISEE-2026-06570175R-00	Pratica correttamente presentata - FINANZIATA
16985	A	63282	17/03/2026 17:34	4.465,33	INPS-ISEE-2026-01987509S-00	Pratica correttamente presentata - FINANZIATA
16986	A	19849	03/03/2026 18:43	4.465,43	INPS-ISEE-2026-00641402M-00	Pratica correttamente presentata - FINANZIATA
16987	A	66304	18/03/2026 09:42	4.465,48	INPS-ISEE-2026-02432762C-00	Pratica correttamente presentata - FINANZIATA
16988	A	17884	03/03/2026 16:15	4.465,57	INPS-ISEE-2026-04149274R-00	Pratica correttamente presentata - FINANZIATA
16989	A	8746	02/03/2026 18:25	4.465,63	INPS-ISEE-2026-01286674F-00	Pratica correttamente presentata - FINANZIATA
16990	A	35626	06/03/2026 17:50	4.465,69	INPS-ISEE-2026-03376346O-00	Pratica correttamente presentata - FINANZIATA
16991	A	66749	18/03/2026 10:32	4.465,97	INPS-ISEE-2026-00486072W-00	Pratica correttamente presentata - FINANZIATA
16992	A	15772	03/03/2026 19:30	4.466,31	INPS-ISEE-2026-02273217G-00	Pratica correttamente presentata - FINANZIATA
16993	A	40336	09/03/2026 11:37	4.466,32	INPS-ISEE-2026-01195556O-00	Pratica correttamente presentata - FINANZIATA
16994	A	14506	03/03/2026 10:28	4.466,67	INPS-ISEE-2026-00970577V-00	Pratica correttamente presentata - FINANZIATA
16995	A	21638	03/03/2026 22:50	4.466,72	INPS-ISEE-2026-00565793V-00	Pratica correttamente presentata - FINANZIATA
16996	A	66766	18/03/2026 11:17	4.466,83	INPS-ISEE-2026-00497252Q-00	Pratica correttamente presentata - FINANZIATA

BANDO IO STUDIO 2025 a.s. 2025/2026

ALLEGATO A - DEFINITIVA

Progr.	ALL	Numero Domanda	Data Di Presentazione	VALORE ISEE	PROTOCOLLO ATTESTAZIONE ISEE	ESITO GRADUATORIA DEFINITIVA
16997	A	18835	03/03/2026 17:33	4.466,89	INPS-ISEE-2026-00369939S-00	Pratica correttamente presentata - FINANZIATA
16998	A	18959	04/03/2026 06:32	4.466,89	INPS-ISEE-2026-00369939S-00	Pratica correttamente presentata - FINANZIATA
16999	A	51329	12/03/2026 17:24	4.467,01	INPS-ISEE-2026-08014907Q-00	Pratica correttamente presentata - FINANZIATA
17000	A	48975	11/03/2026 18:19	4.467,16	INPS-ISEE-2026-03611404J-00	Pratica correttamente presentata - FINANZIATA
17001	A	47488	11/03/2026 11:27	4.467,23	INPS-ISEE-2026-03707400T-00	Pratica correttamente presentata - FINANZIATA
17002	A	66374	18/03/2026 09:51	4.467,52	INPS-ISEE-2026-02347340H-00	Pratica correttamente presentata - FINANZIATA
17003	A	34233	06/03/2026 11:50	4.468,29	INPS-ISEE-2026-00239225H-00	Pratica correttamente presentata - FINANZIATA
17004	A	10362	02/03/2026 20:04	4.468,37	INPS-ISEE-2026-01002846T-00	Pratica correttamente presentata - FINANZIATA
17005	A	8760	02/03/2026 18:26	4.468,64	INPS-ISEE-2026-00477645L-00	Pratica correttamente presentata - FINANZIATA
17006	A	6255	02/03/2026 16:34	4.468,68	INPS-ISEE-2026-02931245C-00	Pratica correttamente presentata - FINANZIATA
17007	A	45325	10/03/2026 16:53	4.468,70	INPS-ISEE-2026-01044748N-00	Pratica correttamente presentata - FINANZIATA
17008	A	45381	10/03/2026 17:02	4.468,70	INPS-ISEE-2026-01044748N-00	Pratica correttamente presentata - FINANZIATA
17009	A	50909	12/03/2026 15:09	4.468,85	INPS-ISEE-2026-01126444D-00	Pratica correttamente presentata - FINANZIATA
17010	A	41403	09/03/2026 16:22	4.468,87	INPS-ISEE-2026-01878151R-00	Pratica correttamente presentata - FINANZIATA
17011	A	41517	09/03/2026 16:38	4.468,87	INPS-ISEE-2026-01878151R-00	Pratica correttamente presentata - FINANZIATA
17012	A	66969	18/03/2026 10:59	4.468,87	INPS-ISEE-2026-05804556L-00	Pratica correttamente presentata - FINANZIATA
17013	A	63636	17/03/2026 18:07	4.469,18	INPS-ISEE-2026-08064897U-00	Pratica correttamente presentata - FINANZIATA
17014	A	66668	18/03/2026 10:21	4.469,27	INPS-ISEE-2026-00501160S-00	Pratica correttamente presentata - FINANZIATA
17015	A	66807	18/03/2026 10:37	4.469,27	INPS-ISEE-2026-00501160S-00	Pratica correttamente presentata - FINANZIATA
17016	A	42971	09/03/2026 20:51	4.469,87	INPS-ISEE-2026-02302363J-00	Pratica correttamente presentata - FINANZIATA
17017	A	29284	05/03/2026 11:25	4.470,00	INPS-ISEE-2026-01538558V-00	Pratica correttamente presentata - FINANZIATA
17018	A	54629	13/03/2026 20:42	4.470,00	INPS-ISEE-2026-01538558V-00	Pratica correttamente presentata - FINANZIATA
17019	A	4474	02/03/2026 14:37	4.470,07	INPS-ISEE-2026-03104114Y-00	Pratica correttamente presentata - FINANZIATA
17020	A	9510	02/03/2026 19:14	4.470,10	INPS-ISEE-2026-01943059R-00	Pratica correttamente presentata - FINANZIATA
17021	A	866	02/03/2026 12:49	4.470,19	INPS-ISEE-2026-03996692A-00	Pratica correttamente presentata - FINANZIATA
17022	A	11187	02/03/2026 20:55	4.470,49	INPS-ISEE-2026-05064272C-00	Pratica correttamente presentata - FINANZIATA
17023	A	34354	06/03/2026 12:12	4.470,73	INPS-ISEE-2026-00781270P-00	Pratica correttamente presentata - FINANZIATA
17024	A	54512	13/03/2026 19:41	4.470,88	INPS-ISEE-2026-02713322B-00	Pratica correttamente presentata - FINANZIATA

BANDO IO STUDIO 2025 a.s. 2025/2026

ALLEGATO A - DEFINITIVA

Progr.	ALL	Numero Domanda	Data Di Presentazione	VALORE ISEE	PROTOCOLLO ATTESTAZIONE ISEE	ESITO GRADUATORIA DEFINITIVA
17025	A	3247	02/03/2026 13:37	4.471,89	INPS-ISEE-2026-02971923L-00	Pratica correttamente presentata - FINANZIATA
17026	A	2393	02/03/2026 13:00	4.472,41	INPS-ISEE-2026-00372071B-00	Pratica correttamente presentata - FINANZIATA
17027	A	3468	02/03/2026 14:03	4.472,43	INPS-ISEE-2026-06287898D-00	Pratica correttamente presentata - FINANZIATA
17028	A	46637	10/03/2026 22:10	4.472,47	INPS-ISEE-2026-05876890M-00	Pratica correttamente presentata - FINANZIATA
17029	A	46685	10/03/2026 22:24	4.472,47	INPS-ISEE-2026-05876890M-00	Pratica correttamente presentata - FINANZIATA
17030	A	20417	03/03/2026 19:56	4.472,88	INPS-ISEE-2026-00697645I-00	Pratica correttamente presentata - FINANZIATA
17031	A	51544	12/03/2026 18:36	4.473,23	INPS-ISEE-2026-01696296S-00	Pratica correttamente presentata - FINANZIATA
17032	A	59642	16/03/2026 19:55	4.473,24	INPS-ISEE-2026-01356716Q-00	Pratica correttamente presentata - FINANZIATA
17033	A	15219	03/03/2026 11:19	4.473,33	INPS-ISEE-2026-00216338H-00	Pratica correttamente presentata - FINANZIATA
17034	A	63421	17/03/2026 17:45	4.473,33	INPS-ISEE-2026-04860623Q-00	Pratica correttamente presentata - FINANZIATA
17035	A	63466	17/03/2026 17:49	4.473,33	INPS-ISEE-2026-04860623Q-00	Pratica correttamente presentata - FINANZIATA
17036	A	40190	09/03/2026 11:22	4.473,40	INPS-ISEE-2026-00748087F-00	Pratica correttamente presentata - FINANZIATA
17037	A	15698	03/03/2026 12:43	4.473,41	INPS-ISEE-2026-04497374Z-00	Pratica correttamente presentata - FINANZIATA
17038	A	6901	02/03/2026 17:09	4.473,43	INPS-ISEE-2026-00552587O-00	Pratica correttamente presentata - FINANZIATA
17039	A	14825	03/03/2026 10:49	4.473,98	INPS-ISEE-2026-01253265G-00	Pratica correttamente presentata - FINANZIATA
17040	A	3316	02/03/2026 13:48	4.474,04	INPS-ISEE-2026-03327754R-00	Pratica correttamente presentata - FINANZIATA
17041	A	39743	09/03/2026 10:14	4.474,05	INPS-ISEE-2026-04741353W-00	Pratica correttamente presentata - FINANZIATA
17042	A	20516	03/03/2026 20:10	4.474,09	INPS-ISEE-2026-00704773N-00	Pratica correttamente presentata - FINANZIATA
17043	A	10054	02/03/2026 19:51	4.474,10	INPS-ISEE-2026-02986949T-00	Pratica correttamente presentata - FINANZIATA
17044	A	66876	18/03/2026 10:45	4.474,19	INPS-ISEE-2026-02438871L-00	Pratica correttamente presentata - FINANZIATA
17045	A	59546	16/03/2026 19:22	4.474,87	INPS-ISEE-2026-03163285N-00	Pratica correttamente presentata - FINANZIATA
17046	A	27200	04/03/2026 19:25	4.474,88	INPS-ISEE-2026-03078950O-00	Pratica correttamente presentata - FINANZIATA
17047	A	41861	09/03/2026 17:26	4.475,01	INPS-ISEE-2026-00425392P-00	Pratica correttamente presentata - FINANZIATA
17048	A	57687	16/03/2026 13:07	4.475,37	INPS-ISEE-2026-04315337C-00	Pratica correttamente presentata - FINANZIATA
17049	A	57696	16/03/2026 13:14	4.475,37	INPS-ISEE-2026-04315337C-00	Pratica correttamente presentata - FINANZIATA
17050	A	26827	04/03/2026 18:36	4.476,06	INPS-ISEE-2026-05888749H-00	Pratica correttamente presentata - FINANZIATA
17051	A	10344	02/03/2026 19:54	4.476,22	INPS-ISEE-2026-03610501U-00	Pratica correttamente presentata - FINANZIATA
17052	A	59934	16/03/2026 21:26	4.476,26	INPS-ISEE-2026-02738128R-00	Pratica correttamente presentata - FINANZIATA

BANDO IO STUDIO 2025 a.s. 2025/2026

ALLEGATO A - DEFINITIVA

Progr.	ALL	Numero Domanda	Data Di Presentazione	VALORE ISEE	PROTOCOLLO ATTESTAZIONE ISEE	ESITO GRADUATORIA DEFINITIVA
17053	A	41567	09/03/2026 16:46	4.476,33	INPS-ISEE-2026-02860964V-00	Pratica correttamente presentata - FINANZIATA
17054	A	54282	13/03/2026 18:19	4.476,33	INPS-ISEE-2026-02860964V-00	Pratica correttamente presentata - FINANZIATA
17055	A	15440	03/03/2026 11:36	4.476,38	INPS-ISEE-2026-01251926C-00	Pratica correttamente presentata - FINANZIATA
17056	A	15569	03/03/2026 11:46	4.476,38	INPS-ISEE-2026-01251926C-00	Pratica correttamente presentata - FINANZIATA
17057	A	10440	02/03/2026 20:01	4.476,49	INPS-ISEE-2026-02872179X-00	Pratica correttamente presentata - FINANZIATA
17058	A	44883	10/03/2026 14:55	4.476,54	INPS-ISEE-2026-01295420H-00	Pratica correttamente presentata - FINANZIATA
17059	A	44889	10/03/2026 14:58	4.476,54	INPS-ISEE-2026-01295420H-00	Pratica correttamente presentata - FINANZIATA
17060	A	18560	03/03/2026 17:15	4.476,67	INPS-ISEE-2026-00245023U-00	Pratica correttamente presentata - FINANZIATA
17061	A	60380	17/03/2026 09:05	4.476,84	INPS-ISEE-2026-00387240G-00	Pratica correttamente presentata - FINANZIATA
17062	A	16372	03/03/2026 12:52	4.476,99	INPS-ISEE-2026-02140109M-00	Pratica correttamente presentata - FINANZIATA
17063	A	40113	09/03/2026 11:07	4.477,24	INPS-ISEE-2026-00639851O-00	Pratica correttamente presentata - FINANZIATA
17064	A	40146	09/03/2026 11:12	4.477,24	INPS-ISEE-2026-00639851O-00	Pratica correttamente presentata - FINANZIATA
17065	A	20670	03/03/2026 20:21	4.477,27	INPS-ISEE-2026-03087448F-00	Pratica correttamente presentata - FINANZIATA
17066	A	34181	06/03/2026 11:42	4.477,38	INPS-ISEE-2026-05053937O-00	Pratica correttamente presentata - FINANZIATA
17067	A	5439	02/03/2026 15:07	4.477,55	INPS-ISEE-2026-01875254O-00	Pratica correttamente presentata - FINANZIATA
17068	A	21887	04/03/2026 02:15	4.477,59	INPS-ISEE-2026-04376413N-00	Pratica correttamente presentata - FINANZIATA
17069	A	58225	16/03/2026 16:29	4.477,71	INPS-ISEE-2026-08146776S-00	Pratica correttamente presentata - FINANZIATA
17070	A	58260	16/03/2026 16:33	4.477,71	INPS-ISEE-2026-08146776S-00	Pratica correttamente presentata - FINANZIATA
17071	A	60500	17/03/2026 09:39	4.477,90	INPS-ISEE-2026-01837955Z-00	Pratica correttamente presentata - FINANZIATA
17072	A	40586	09/03/2026 12:17	4.478,85	INPS-ISEE-2026-07702876I-00	Pratica correttamente presentata - FINANZIATA
17073	A	40609	09/03/2026 12:21	4.478,85	INPS-ISEE-2026-07702876I-00	Pratica correttamente presentata - FINANZIATA
17074	A	51203	12/03/2026 16:48	4.479,01	INPS-ISEE-2026-01553083P-00	Pratica correttamente presentata - FINANZIATA
17075	A	58201	16/03/2026 16:33	4.479,13	INPS-ISEE-2026-08260402D-00	Pratica correttamente presentata - FINANZIATA
17076	A	19777	03/03/2026 19:52	4.479,32	INPS-ISEE-2026-02716877Z-00	Pratica correttamente presentata - FINANZIATA
17077	A	2107	02/03/2026 12:51	4.479,41	INPS-ISEE-2026-01655053P-00	Pratica correttamente presentata - FINANZIATA
17078	A	7086	02/03/2026 17:19	4.479,68	INPS-ISEE-2026-00911834C-00	Pratica correttamente presentata - FINANZIATA
17079	A	49930	12/03/2026 09:47	4.479,80	INPS-ISEE-2026-04866282X-00	Pratica correttamente presentata - FINANZIATA
17080	A	53231	13/03/2026 11:56	4.479,91	INPS-ISEE-2026-00383144H-00	Pratica correttamente presentata - FINANZIATA

BANDO IO STUDIO 2025 a.s. 2025/2026

ALLEGATO A - DEFINITIVA

Progr.	ALL	Numero Domanda	Data Di Presentazione	VALORE ISEE	PROTOCOLLO ATTESTAZIONE ISEE	ESITO GRADUATORIA DEFINITIVA
17081	A	53267	13/03/2026 12:02	4.479,91	INPS-ISEE-2026-00383144H-00	Pratica correttamente presentata - FINANZIATA
17082	A	23835	04/03/2026 12:00	4.480,00	INPS-ISEE-2026-01393113T-00	Pratica correttamente presentata - FINANZIATA
17083	A	28966	05/03/2026 10:29	4.480,01	INPS-ISEE-2026-00660124J-00	Pratica correttamente presentata - FINANZIATA
17084	A	53639	13/03/2026 15:17	4.480,25	INPS-ISEE-2026-02280198E-00	Pratica correttamente presentata - FINANZIATA
17085	A	30719	05/03/2026 16:05	4.480,39	INPS-ISEE-2026-00726115D-00	Pratica correttamente presentata - FINANZIATA
17086	A	11346	02/03/2026 21:12	4.480,41	INPS-ISEE-2026-02131563T-00	Pratica correttamente presentata - FINANZIATA
17087	A	19062	03/03/2026 17:59	4.480,69	INPS-ISEE-2026-02180046T-00	Pratica correttamente presentata - FINANZIATA
17088	A	43977	10/03/2026 10:48	4.480,89	INPS-ISEE-2026-00519974V-00	Pratica correttamente presentata - FINANZIATA
17089	A	45835	10/03/2026 18:02	4.481,17	INPS-ISEE-2026-01108962W-00	Pratica correttamente presentata - FINANZIATA
17090	A	45918	10/03/2026 18:15	4.481,17	INPS-ISEE-2026-01108962W-00	Pratica correttamente presentata - FINANZIATA
17091	A	23476	04/03/2026 11:27	4.481,19	INPS-ISEE-2026-04224714G-00	Pratica correttamente presentata - FINANZIATA
17092	A	40962	09/03/2026 14:20	4.481,42	INPS-ISEE-2026-02930800D-00	Pratica correttamente presentata - FINANZIATA
17093	A	24630	04/03/2026 17:59	4.481,46	INPS-ISEE-2026-02353697V-00	Pratica correttamente presentata - FINANZIATA
17094	A	17450	03/03/2026 15:37	4.481,54	INPS-ISEE-2026-02369193L-00	Pratica correttamente presentata - FINANZIATA
17095	A	17540	03/03/2026 15:41	4.481,54	INPS-ISEE-2026-02369193L-00	Pratica correttamente presentata - FINANZIATA
17096	A	43789	10/03/2026 10:19	4.481,64	INPS-ISEE-2026-04932347O-00	Pratica correttamente presentata - FINANZIATA
17097	A	41561	09/03/2026 16:50	4.481,87	INPS-ISEE-2026-03189760F-00	Pratica correttamente presentata - FINANZIATA
17098	A	53803	13/03/2026 16:28	4.481,88	INPS-ISEE-2026-00685363R-00	Pratica correttamente presentata - FINANZIATA
17099	A	17694	03/03/2026 15:59	4.482,43	INPS-ISEE-2026-08042679X-00	Pratica correttamente presentata - FINANZIATA
17100	A	1027	02/03/2026 12:24	4.482,52	INPS-ISEE-2026-00369346R-00	Pratica correttamente presentata - FINANZIATA
17101	A	53746	13/03/2026 16:25	4.482,60	INPS-ISEE-2026-01834297F-00	Pratica correttamente presentata - FINANZIATA
17102	A	163	02/03/2026 12:36	4.482,76	INPS-ISEE-2026-04625972V-00	Pratica correttamente presentata - FINANZIATA
17103	A	66872	18/03/2026 10:47	4.482,84	INPS-ISEE-2026-00760264P-00	Pratica correttamente presentata - FINANZIATA
17104	A	23161	04/03/2026 10:58	4.483,35	INPS-ISEE-2026-01192372P-00	Pratica correttamente presentata - FINANZIATA
17105	A	28590	05/03/2026 09:29	4.483,41	INPS-ISEE-2026-04803129W-00	Pratica correttamente presentata - FINANZIATA
17106	A	20411	03/03/2026 19:47	4.483,45	INPS-ISEE-2026-00639008C-00	Pratica correttamente presentata - FINANZIATA
17107	A	9243	02/03/2026 18:52	4.483,84	INPS-ISEE-2026-03932328E-00	Pratica correttamente presentata - FINANZIATA
17108	A	10882	02/03/2026 20:46	4.483,90	INPS-ISEE-2026-02400363A-00	Pratica correttamente presentata - FINANZIATA

BANDO IO STUDIO 2025 a.s. 2025/2026

ALLEGATO A - DEFINITIVA

Progr.	ALL	Numero Domanda	Data Di Presentazione	VALORE ISEE	PROTOCOLLO ATTESTAZIONE ISEE	ESITO GRADUATORIA DEFINITIVA
17109	A	21792	03/03/2026 23:34	4.483,90	INPS-ISEE-2026-04124681C-00	Pratica correttamente presentata - FINANZIATA
17110	A	36753	07/03/2026 08:27	4.483,90	INPS-ISEE-2026-01007289W-00	Pratica correttamente presentata - FINANZIATA
17111	A	51083	12/03/2026 16:18	4.484,26	INPS-ISEE-2026-00385402D-00	Pratica correttamente presentata - FINANZIATA
17112	A	8816	09/03/2026 00:21	4.484,34	INPS-ISEE-2026-03938910L-00	Pratica correttamente presentata - FINANZIATA
17113	A	20646	04/03/2026 12:58	4.484,53	INPS-ISEE-2026-00232960D-00	Pratica correttamente presentata - FINANZIATA
17114	A	44219	10/03/2026 11:32	4.484,55	INPS-ISEE-2026-03663978U-00	Pratica correttamente presentata - FINANZIATA
17115	A	44276	10/03/2026 11:45	4.484,55	INPS-ISEE-2026-03663978U-00	Pratica correttamente presentata - FINANZIATA
17116	A	2901	02/03/2026 13:51	4.484,71	INPS-ISEE-2026-04194013D-00	Pratica correttamente presentata - FINANZIATA
17117	A	43392	10/03/2026 08:44	4.484,83	INPS-ISEE-2026-00365382W-00	Pratica correttamente presentata - FINANZIATA
17118	A	28617	05/03/2026 09:34	4.484,84	INPS-ISEE-2026-02559349I-00	Pratica correttamente presentata - FINANZIATA
17119	A	4368	06/03/2026 09:50	4.484,85	INPS-ISEE-2026-01520493G-00	Pratica correttamente presentata - FINANZIATA
17120	A	33501	06/03/2026 09:54	4.484,85	INPS-ISEE-2026-01520493G-00	Pratica correttamente presentata - FINANZIATA
17121	A	6966	02/03/2026 17:15	4.485,29	INPS-ISEE-2026-01043289W-00	Pratica correttamente presentata - FINANZIATA
17122	A	63469	17/03/2026 17:49	4.485,49	INPS-ISEE-2026-06316587X-00	Pratica correttamente presentata - FINANZIATA
17123	A	32139	05/03/2026 19:32	4.485,92	INPS-ISEE-2026-01049091G-00	Pratica correttamente presentata - FINANZIATA
17124	A	32206	05/03/2026 19:00	4.485,99	INPS-ISEE-2026-07535902R-00	Pratica correttamente presentata - FINANZIATA
17125	A	63052	17/03/2026 17:10	4.486,28	INPS-ISEE-2026-01045703B-00	Pratica correttamente presentata - FINANZIATA
17126	A	37509	07/03/2026 17:03	4.486,45	INPS-ISEE-2026-06988594H-00	Pratica correttamente presentata - FINANZIATA
17127	A	12781	02/03/2026 23:16	4.486,56	INPS-ISEE-2026-00883884S-00	Pratica correttamente presentata - FINANZIATA
17128	A	12857	02/03/2026 23:30	4.486,56	INPS-ISEE-2026-00883884S-00	Pratica correttamente presentata - FINANZIATA
17129	A	36365	06/03/2026 21:12	4.486,61	INPS-ISEE-2026-03712808Q-00	Pratica correttamente presentata - FINANZIATA
17130	A	53250	13/03/2026 11:59	4.486,61	INPS-ISEE-2026-00235868O-00	Pratica correttamente presentata - FINANZIATA
17131	A	66238	18/03/2026 09:43	4.486,61	INPS-ISEE-2026-00242675C-00	Pratica correttamente presentata - FINANZIATA
17132	A	33264	06/03/2026 09:12	4.486,95	INPS-ISEE-2026-01095678X-00	Pratica correttamente presentata - FINANZIATA
17133	A	23525	04/03/2026 11:31	4.486,99	INPS-ISEE-2026-03442633P-00	Pratica correttamente presentata - FINANZIATA
17134	A	14674	03/03/2026 10:41	4.487,01	INPS-ISEE-2026-05481832R-00	Pratica correttamente presentata - FINANZIATA
17135	A	29485	05/03/2026 11:40	4.487,08	INPS-ISEE-2026-01822069N-00	Pratica correttamente presentata - FINANZIATA
17136	A	32754	05/03/2026 21:19	4.487,08	INPS-ISEE-2026-00306930T-00	Pratica correttamente presentata - FINANZIATA

BANDO IO STUDIO 2025 a.s. 2025/2026

ALLEGATO A - DEFINITIVA

Progr.	ALL	Numero Domanda	Data Di Presentazione	VALORE ISEE	PROTOCOLLO ATTESTAZIONE ISEE	ESITO GRADUATORIA DEFINITIVA
17137	A	62597	17/03/2026 16:21	4.487,15	INPS-ISEE-2026-04423791E-00	Pratica correttamente presentata - FINANZIATA
17138	A	26849	04/03/2026 19:13	4.487,26	INPS-ISEE-2026-00591867X-00	Pratica correttamente presentata - FINANZIATA
17139	A	29040	05/03/2026 10:46	4.487,32	INPS-ISEE-2026-00776470R-00	Pratica correttamente presentata - FINANZIATA
17140	A	58325	16/03/2026 16:43	4.487,69	INPS-ISEE-2026-02887366Y-00	Pratica correttamente presentata - FINANZIATA
17141	A	32539	05/03/2026 20:12	4.488,05	INPS-ISEE-2026-00518168Q-00	Pratica correttamente presentata - FINANZIATA
17142	A	62138	17/03/2026 14:55	4.488,24	INPS-ISEE-2026-08011034M-00	Pratica correttamente presentata - FINANZIATA
17143	A	32502	05/03/2026 20:05	4.488,46	INPS-ISEE-2026-04905199I-00	Pratica correttamente presentata - FINANZIATA
17144	A	19364	03/03/2026 18:10	4.488,51	INPS-ISEE-2026-00617413D-00	Pratica correttamente presentata - FINANZIATA
17145	A	19621	03/03/2026 18:41	4.488,51	INPS-ISEE-2026-00617413D-00	Pratica correttamente presentata - FINANZIATA
17146	A	41261	09/03/2026 15:56	4.488,85	INPS-ISEE-2026-01306059G-00	Pratica correttamente presentata - FINANZIATA
17147	A	57938	16/03/2026 15:16	4.488,85	INPS-ISEE-2026-01306059G-00	Pratica correttamente presentata - FINANZIATA
17148	A	27570	04/03/2026 20:31	4.489,02	INPS-ISEE-2026-04772558Z-00	Pratica correttamente presentata - FINANZIATA
17149	A	42435	09/03/2026 18:38	4.489,12	INPS-ISEE-2026-03850248E-00	Pratica correttamente presentata - FINANZIATA
17150	A	25603	04/03/2026 16:45	4.489,27	INPS-ISEE-2026-01325875R-00	Pratica correttamente presentata - FINANZIATA
17151	A	24130	04/03/2026 12:31	4.489,54	INPS-ISEE-2026-04002495G-00	Pratica correttamente presentata - FINANZIATA
17152	A	39238	08/03/2026 22:05	4.489,87	INPS-ISEE-2026-00212533U-00	Pratica correttamente presentata - FINANZIATA
17153	A	45276	10/03/2026 16:44	4.489,92	INPS-ISEE-2026-03559434L-00	Pratica correttamente presentata - FINANZIATA
17154	A	22426	04/03/2026 09:47	4.490,39	INPS-ISEE-2026-05559164V-00	Pratica correttamente presentata - FINANZIATA
17155	A	51528	12/03/2026 17:45	4.490,55	INPS-ISEE-2026-03263100K-00	Pratica correttamente presentata - FINANZIATA
17156	A	3758	02/03/2026 13:55	4.490,73	INPS-ISEE-2026-00393987S-00	Pratica correttamente presentata - FINANZIATA
17157	A	597	02/03/2026 12:53	4.490,81	INPS-ISEE-2026-00201059M-00	Pratica correttamente presentata - FINANZIATA
17158	A	2542	02/03/2026 13:08	4.490,81	INPS-ISEE-2026-00201059M-00	Pratica correttamente presentata - FINANZIATA
17159	A	53813	13/03/2026 16:37	4.491,06	INPS-ISEE-2026-01178815R-00	Pratica correttamente presentata - FINANZIATA
17160	A	18881	03/03/2026 17:33	4.491,21	INPS-ISEE-2026-06458209F-00	Pratica correttamente presentata - FINANZIATA
17161	A	58448	16/03/2026 17:00	4.491,38	INPS-ISEE-2026-03375916F-00	Pratica correttamente presentata - FINANZIATA
17162	A	8047	02/03/2026 17:50	4.491,44	INPS-ISEE-2026-02939389M-00	Pratica correttamente presentata - FINANZIATA
17163	A	65865	18/03/2026 07:16	4.491,73	INPS-ISEE-2026-05214535P-00	Pratica correttamente presentata - FINANZIATA
17164	A	58356	16/03/2026 16:57	4.491,88	INPS-ISEE-2026-03450071B-00	Pratica correttamente presentata - FINANZIATA

BANDO IO STUDIO 2025 a.s. 2025/2026

ALLEGATO A - DEFINITIVA

Progr.	ALL	Numero Domanda	Data Di Presentazione	VALORE ISEE	PROTOCOLLO ATTESTAZIONE ISEE	ESITO GRADUATORIA DEFINITIVA
17165	A	63880	17/03/2026 19:38	4.492,15	INPS-ISEE-2026-04952879A-00	Pratica correttamente presentata - FINANZIATA
17166	A	32380	06/03/2026 19:30	4.492,16	INPS-ISEE-2026-03964922V-00	Pratica correttamente presentata - FINANZIATA
17167	A	31978	05/03/2026 18:37	4.492,52	INPS-ISEE-2026-01149882L-00	Pratica correttamente presentata - FINANZIATA
17168	A	44138	10/03/2026 11:19	4.492,70	INPS-ISEE-2026-01442964E-00	Pratica correttamente presentata - FINANZIATA
17169	A	35502	06/03/2026 17:21	4.492,71	INPS-ISEE-2026-00395099V-00	Pratica correttamente presentata - FINANZIATA
17170	A	19045	03/03/2026 17:49	4.492,91	INPS-ISEE-2026-00668273O-00	Pratica correttamente presentata - FINANZIATA
17171	A	65584	17/03/2026 23:09	4.492,91	INPS-ISEE-2026-04334523G-00	Pratica correttamente presentata - FINANZIATA
17172	A	35207	06/03/2026 16:48	4.493,50	INPS-ISEE-2026-03311412K-00	Pratica correttamente presentata - FINANZIATA
17173	A	22933	04/03/2026 11:05	4.493,56	INPS-ISEE-2026-00613892Q-00	Pratica correttamente presentata - FINANZIATA
17174	A	59705	16/03/2026 20:05	4.493,58	INPS-ISEE-2026-04212853P-00	Pratica correttamente presentata - FINANZIATA
17175	A	37114	07/03/2026 12:54	4.493,66	INPS-ISEE-2026-00254262T-00	Pratica correttamente presentata - FINANZIATA
17176	A	30893	05/03/2026 16:40	4.493,69	INPS-ISEE-2026-06803479I-00	Pratica correttamente presentata - FINANZIATA
17177	A	46972	11/03/2026 09:33	4.494,02	INPS-ISEE-2026-05047683L-00	Pratica correttamente presentata - FINANZIATA
17178	A	12568	02/03/2026 22:46	4.494,07	INPS-ISEE-2026-01496871X-00	Pratica correttamente presentata - FINANZIATA
17179	A	64242	17/03/2026 19:08	4.494,61	INPS-ISEE-2026-05803623W-00	Pratica correttamente presentata - FINANZIATA
17180	A	17705	03/03/2026 16:00	4.494,72	INPS-ISEE-2026-01955023P-00	Pratica correttamente presentata - FINANZIATA
17181	A	6868	04/03/2026 12:05	4.494,83	INPS-ISEE-2026-06242992F-00	Pratica correttamente presentata - FINANZIATA
17182	A	20963	03/03/2026 21:07	4.494,98	INPS-ISEE-2026-03806063C-00	Pratica correttamente presentata - FINANZIATA
17183	A	4845	02/03/2026 16:47	4.495,12	INPS-ISEE-2026-00356059N-00	Pratica correttamente presentata - FINANZIATA
17184	A	12798	02/03/2026 23:23	4.495,13	INPS-ISEE-2026-03554238E-00	Pratica correttamente presentata - FINANZIATA
17185	A	1001	02/03/2026 12:22	4.495,27	INPS-ISEE-2026-01692341C-00	Pratica correttamente presentata - FINANZIATA
17186	A	43445	10/03/2026 09:12	4.495,52	INPS-ISEE-2026-02123839N-00	Pratica correttamente presentata - FINANZIATA
17187	A	12326	03/03/2026 12:28	4.495,79	INPS-ISEE-2026-02937145R-00	Pratica correttamente presentata - FINANZIATA
17188	A	38975	11/03/2026 10:31	4.495,94	INPS-ISEE-2026-04148667X-00	Pratica correttamente presentata - FINANZIATA
17189	A	3965	02/03/2026 14:10	4.496,08	INPS-ISEE-2026-00843909L-00	Pratica correttamente presentata - FINANZIATA
17190	A	1593	02/03/2026 14:12	4.496,08	INPS-ISEE-2026-00843909L-00	Pratica correttamente presentata - FINANZIATA
17191	A	15292	03/03/2026 11:26	4.496,46	INPS-ISEE-2026-07430785F-00	Pratica correttamente presentata - FINANZIATA
17192	A	15432	03/03/2026 11:34	4.496,55	INPS-ISEE-2026-03185446R-00	Pratica correttamente presentata - FINANZIATA

BANDO IO STUDIO 2025 a.s. 2025/2026

ALLEGATO A - DEFINITIVA

Progr.	ALL	Numero Domanda	Data Di Presentazione	VALORE ISEE	PROTOCOLLO ATTESTAZIONE ISEE	ESITO GRADUATORIA DEFINITIVA
17193	A	66651	18/03/2026 10:22	4.496,63	INPS-ISEE-2026-07659450X-00	Pratica correttamente presentata - FINANZIATA
17194	A	66700	18/03/2026 10:26	4.496,63	INPS-ISEE-2026-07659450X-00	Pratica correttamente presentata - FINANZIATA
17195	A	7424	02/03/2026 17:34	4.496,67	INPS-ISEE-2026-03360206B-00	Pratica correttamente presentata - FINANZIATA
17196	A	49444	11/03/2026 20:29	4.496,85	INPS-ISEE-2026-02011459D-00	Pratica correttamente presentata - FINANZIATA
17197	A	37693	07/03/2026 18:41	4.497,12	INPS-ISEE-2026-01211071S-00	Pratica correttamente presentata - FINANZIATA
17198	A	54045	13/03/2026 17:22	4.497,28	INPS-ISEE-2026-01694883S-00	Pratica correttamente presentata - FINANZIATA
17199	A	54081	13/03/2026 17:28	4.497,28	INPS-ISEE-2026-01694883S-00	Pratica correttamente presentata - FINANZIATA
17200	A	62934	17/03/2026 16:59	4.497,46	INPS-ISEE-2026-08103633G-00	Pratica correttamente presentata - FINANZIATA
17201	A	15907	03/03/2026 12:10	4.497,52	INPS-ISEE-2026-00248850W-00	Pratica correttamente presentata - FINANZIATA
17202	A	274	02/03/2026 12:17	4.497,56	INPS-ISEE-2026-01435325H-00	Pratica correttamente presentata - FINANZIATA
17203	A	14459	03/03/2026 10:21	4.497,77	INPS-ISEE-2026-03770808L-00	Pratica correttamente presentata - FINANZIATA
17204	A	35170	06/03/2026 16:22	4.497,83	INPS-ISEE-2026-02419836L-00	Pratica correttamente presentata - FINANZIATA
17205	A	61698	17/03/2026 12:49	4.498,16	INPS-ISEE-2026-02280471G-00	Pratica correttamente presentata - FINANZIATA
17206	A	61734	17/03/2026 12:58	4.498,16	INPS-ISEE-2026-02280471G-00	Pratica correttamente presentata - FINANZIATA
17207	A	53269	13/03/2026 12:02	4.498,21	INPS-ISEE-2026-00198437O-00	Pratica correttamente presentata - FINANZIATA
17208	A	16344	03/03/2026 13:02	4.498,37	INPS-ISEE-2026-02924008P-00	Pratica correttamente presentata - FINANZIATA
17209	A	6224	02/03/2026 16:30	4.498,51	INPS-ISEE-2026-02109654W-00	Pratica correttamente presentata - FINANZIATA
17210	A	24154	04/03/2026 12:34	4.498,54	INPS-ISEE-2026-01564250H-00	Pratica correttamente presentata - FINANZIATA
17211	A	24257	04/03/2026 12:41	4.498,54	INPS-ISEE-2026-01564250H-00	Pratica correttamente presentata - FINANZIATA
17212	A	2229	02/03/2026 12:52	4.498,69	INPS-ISEE-2026-00062108M-00	Pratica correttamente presentata - FINANZIATA
17213	A	5032	02/03/2026 14:56	4.498,69	INPS-ISEE-2026-00062108M-00	Pratica correttamente presentata - FINANZIATA
17214	A	60159	16/03/2026 22:42	4.498,84	INPS-ISEE-2026-01048748O-00	Pratica correttamente presentata - FINANZIATA
17215	A	49972	16/03/2026 22:50	4.498,84	INPS-ISEE-2026-01048748O-00	Pratica correttamente presentata - FINANZIATA
17216	A	41363	09/03/2026 16:15	4.499,34	INPS-ISEE-2026-04077280N-00	Pratica correttamente presentata - FINANZIATA
17217	A	50813	12/03/2026 13:55	4.499,36	INPS-ISEE-2026-06285080Q-00	Pratica correttamente presentata - FINANZIATA
17218	A	18505	03/03/2026 17:10	4.499,41	INPS-ISEE-2026-00379655V-00	Pratica correttamente presentata - FINANZIATA
17219	A	18596	03/03/2026 17:16	4.499,41	INPS-ISEE-2026-00379655V-00	Pratica correttamente presentata - FINANZIATA
17220	A	7589	02/03/2026 17:31	4.499,51	INPS-ISEE-2026-01853752R-00	Pratica correttamente presentata - FINANZIATA

BANDO IO STUDIO 2025 a.s. 2025/2026

ALLEGATO A - DEFINITIVA

Progr.	ALL	Numero Domanda	Data Di Presentazione	VALORE ISEE	PROTOCOLLO ATTESTAZIONE ISEE	ESITO GRADUATORIA DEFINITIVA
17221	A	7686	02/03/2026 17:35	4.499,51	INPS-ISEE-2026-01853752R-00	Pratica correttamente presentata - FINANZIATA
17222	A	15071	03/03/2026 11:11	4.499,61	INPS-ISEE-2026-00359401D-00	Pratica correttamente presentata - FINANZIATA
17223	A	62704	17/03/2026 16:42	4.500,06	INPS-ISEE-2026-00539424W-00	Pratica correttamente presentata - FINANZIATA
17224	A	905	02/03/2026 12:46	4.500,14	INPS-ISEE-2026-05885437Y-00	Pratica correttamente presentata - FINANZIATA
17225	A	51372	12/03/2026 17:16	4.500,30	INPS-ISEE-2026-03911780Q-00	Pratica correttamente presentata - FINANZIATA
17226	A	52590	13/03/2026 09:39	4.500,31	INPS-ISEE-2026-02439493F-00	Pratica correttamente presentata - FINANZIATA
17227	A	49942	12/03/2026 09:48	4.500,32	INPS-ISEE-2026-03695013W-00	Pratica correttamente presentata - FINANZIATA
17228	A	42723	09/03/2026 19:31	4.500,33	INPS-ISEE-2026-05335095E-00	Pratica correttamente presentata - FINANZIATA
17229	A	67131	18/03/2026 11:10	4.500,55	INPS-ISEE-2026-01044297W-00	Pratica correttamente presentata - FINANZIATA
17230	A	39931	09/03/2026 10:42	4.500,79	INPS-ISEE-2026-01750506G-00	Pratica correttamente presentata - FINANZIATA
17231	A	14621	03/03/2026 10:37	4.501,01	INPS-ISEE-2026-01999316Z-00	Pratica correttamente presentata - FINANZIATA
17232	A	23851	04/03/2026 12:04	4.501,38	INPS-ISEE-2026-03693336L-00	Pratica correttamente presentata - FINANZIATA
17233	A	46921	11/03/2026 11:00	4.501,41	INPS-ISEE-2026-01951372N-00	Pratica correttamente presentata - FINANZIATA
17234	A	62358	17/03/2026 15:54	4.501,41	INPS-ISEE-2026-01951372N-00	Pratica correttamente presentata - FINANZIATA
17235	A	56857	16/03/2026 10:42	4.501,57	INPS-ISEE-2026-03104821J-00	Pratica correttamente presentata - FINANZIATA
17236	A	20385	03/03/2026 19:47	4.501,58	INPS-ISEE-2026-00527797I-00	Pratica correttamente presentata - FINANZIATA
17237	A	46275	10/03/2026 19:26	4.501,63	INPS-ISEE-2026-02977396M-00	Pratica correttamente presentata - FINANZIATA
17238	A	18833	04/03/2026 20:08	4.501,65	INPS-ISEE-2026-07345835V-00	Pratica correttamente presentata - FINANZIATA
17239	A	6638	03/03/2026 18:53	4.501,68	INPS-ISEE-2026-03609554O-00	Pratica correttamente presentata - FINANZIATA
17240	A	50960	12/03/2026 15:30	4.501,96	INPS-ISEE-2026-01290076P-00	Pratica correttamente presentata - FINANZIATA
17241	A	12196	02/03/2026 22:08	4.502,03	INPS-ISEE-2026-02352592N-00	Pratica correttamente presentata - FINANZIATA
17242	A	57448	16/03/2026 12:16	4.502,03	INPS-ISEE-2026-00590442G-00	Pratica correttamente presentata - FINANZIATA
17243	A	49002	11/03/2026 18:20	4.502,25	INPS-ISEE-2026-05847917K-00	Pratica correttamente presentata - FINANZIATA
17244	A	49043	11/03/2026 18:26	4.502,25	INPS-ISEE-2026-05847917K-00	Pratica correttamente presentata - FINANZIATA
17245	A	17505	03/03/2026 16:00	4.502,28	INPS-ISEE-2026-01899551Z-00	Pratica correttamente presentata - FINANZIATA
17246	A	17748	03/03/2026 16:05	4.502,28	INPS-ISEE-2026-01899551Z-00	Pratica correttamente presentata - FINANZIATA
17247	A	44711	10/03/2026 15:35	4.502,74	INPS-ISEE-2026-06858121R-00	Pratica correttamente presentata - FINANZIATA
17248	A	51629	12/03/2026 18:04	4.502,83	INPS-ISEE-2026-00569659Y-00	Pratica correttamente presentata - FINANZIATA

BANDO IO STUDIO 2025 a.s. 2025/2026

ALLEGATO A - DEFINITIVA

Progr.	ALL	Numero Domanda	Data Di Presentazione	VALORE ISEE	PROTOCOLLO ATTESTAZIONE ISEE	ESITO GRADUATORIA DEFINITIVA
17249	A	38216	08/03/2026 10:04	4.502,85	INPS-ISEE-2026-00738064N-00	Pratica correttamente presentata - FINANZIATA
17250	A	38233	08/03/2026 10:15	4.502,85	INPS-ISEE-2026-00738064N-00	Pratica correttamente presentata - FINANZIATA
17251	A	50235	12/03/2026 10:58	4.502,85	INPS-ISEE-2026-04191543W-00	Pratica correttamente presentata - FINANZIATA
17252	A	64270	17/03/2026 19:08	4.503,19	INPS-ISEE-2026-02484479Z-00	Pratica correttamente presentata - FINANZIATA
17253	A	1008	12/03/2026 17:56	4.503,43	INPS-ISEE-2026-02987880U-00	Pratica correttamente presentata - FINANZIATA
17254	A	39308	12/03/2026 23:35	4.503,51	INPS-ISEE-2026-01954127Q-00	Pratica correttamente presentata - FINANZIATA
17255	A	57308	16/03/2026 12:02	4.503,68	INPS-ISEE-2026-02406420A-00	Pratica correttamente presentata - FINANZIATA
17256	A	35169	06/03/2026 16:23	4.503,72	INPS-ISEE-2026-00740485N-00	Pratica correttamente presentata - FINANZIATA
17257	A	13058	04/03/2026 21:53	4.503,90	INPS-ISEE-2026-04214446P-00	Pratica correttamente presentata - FINANZIATA
17258	A	28002	04/03/2026 22:01	4.503,90	INPS-ISEE-2026-04214446P-00	Pratica correttamente presentata - FINANZIATA
17259	A	16409	03/03/2026 13:02	4.504,17	INPS-ISEE-2026-00985459Y-00	Pratica correttamente presentata - FINANZIATA
17260	A	427	02/03/2026 12:26	4.504,20	INPS-ISEE-2026-01242904D-00	Pratica correttamente presentata - FINANZIATA
17261	A	10099	02/03/2026 20:06	4.504,39	INPS-ISEE-2026-00245729Q-00	Pratica correttamente presentata - FINANZIATA
17262	A	14339	03/03/2026 10:12	4.504,41	INPS-ISEE-2026-03293465O-00	Pratica correttamente presentata - FINANZIATA
17263	A	14455	03/03/2026 10:20	4.504,41	INPS-ISEE-2026-03293465O-00	Pratica correttamente presentata - FINANZIATA
17264	A	48083	11/03/2026 14:36	4.504,47	INPS-ISEE-2026-05858197M-00	Pratica correttamente presentata - FINANZIATA
17265	A	23396	04/03/2026 11:23	4.504,63	INPS-ISEE-2026-00810757N-00	Pratica correttamente presentata - FINANZIATA
17266	A	49132	11/03/2026 18:43	4.504,88	INPS-ISEE-2026-04604076W-00	Pratica correttamente presentata - FINANZIATA
17267	A	54440	13/03/2026 18:57	4.504,89	INPS-ISEE-2026-00379279I-00	Pratica correttamente presentata - FINANZIATA
17268	A	11669	03/03/2026 19:50	4.505,12	INPS-ISEE-2026-07338865Y-00	Pratica correttamente presentata - FINANZIATA
17269	A	22567	04/03/2026 10:41	4.505,20	INPS-ISEE-2026-00307027J-00	Pratica correttamente presentata - FINANZIATA
17270	A	23367	04/03/2026 11:16	4.505,28	INPS-ISEE-2026-01491101M-00	Pratica correttamente presentata - FINANZIATA
17271	A	16203	03/03/2026 12:36	4.505,39	INPS-ISEE-2026-03376976K-00	Pratica correttamente presentata - FINANZIATA
17272	A	52284	15/03/2026 08:30	4.505,56	INPS-ISEE-2026-07764326V-00	Pratica correttamente presentata - FINANZIATA
17273	A	62970	17/03/2026 17:04	4.505,90	INPS-ISEE-2026-01446982F-00	Pratica correttamente presentata - FINANZIATA
17274	A	63014	17/03/2026 17:08	4.505,90	INPS-ISEE-2026-01446982F-00	Pratica correttamente presentata - FINANZIATA
17275	A	25032	04/03/2026 15:35	4.506,02	INPS-ISEE-2026-03331653G-00	Pratica correttamente presentata - FINANZIATA
17276	A	25096	04/03/2026 15:40	4.506,02	INPS-ISEE-2026-03331653G-00	Pratica correttamente presentata - FINANZIATA

BANDO IO STUDIO 2025 a.s. 2025/2026

ALLEGATO A - DEFINITIVA

Progr.	ALL	Numero Domanda	Data Di Presentazione	VALORE ISEE	PROTOCOLLO ATTESTAZIONE ISEE	ESITO GRADUATORIA DEFINITIVA
17277	A	62570	17/03/2026 16:18	4.506,22	INPS-ISEE-2026-00988495M-00	Pratica correttamente presentata - FINANZIATA
17278	A	43872	10/03/2026 10:32	4.506,42	INPS-ISEE-2026-00602230S-00	Pratica correttamente presentata - FINANZIATA
17279	A	40518	09/03/2026 12:10	4.506,50	INPS-ISEE-2026-02232566C-00	Pratica correttamente presentata - FINANZIATA
17280	A	21201	03/03/2026 22:05	4.506,66	INPS-ISEE-2026-02118566Q-00	Pratica correttamente presentata - FINANZIATA
17281	A	21453	03/03/2026 22:14	4.506,66	INPS-ISEE-2026-02118566Q-00	Pratica correttamente presentata - FINANZIATA
17282	A	7585	02/03/2026 17:52	4.506,91	INPS-ISEE-2026-00822887V-00	Pratica correttamente presentata - FINANZIATA
17283	A	47239	11/03/2026 10:34	4.506,96	INPS-ISEE-2026-02947608X-00	Pratica correttamente presentata - FINANZIATA
17284	A	14375	03/03/2026 10:47	4.507,11	INPS-ISEE-2026-00486693X-00	Pratica correttamente presentata - FINANZIATA
17285	A	66243	18/03/2026 09:37	4.507,35	INPS-ISEE-2026-01440964N-00	Pratica correttamente presentata - FINANZIATA
17286	A	46606	10/03/2026 21:44	4.507,51	INPS-ISEE-2026-01995852S-00	Pratica correttamente presentata - FINANZIATA
17287	A	45776	10/03/2026 17:54	4.507,52	INPS-ISEE-2026-01297928Z-00	Pratica correttamente presentata - FINANZIATA
17288	A	45847	10/03/2026 18:04	4.507,52	INPS-ISEE-2026-01297928Z-00	Pratica correttamente presentata - FINANZIATA
17289	A	22596	04/03/2026 10:06	4.508,04	INPS-ISEE-2026-02552470P-00	Pratica correttamente presentata - FINANZIATA
17290	A	11577	02/03/2026 21:53	4.508,11	INPS-ISEE-2026-01981686S-00	Pratica correttamente presentata - FINANZIATA
17291	A	28169	04/03/2026 23:06	4.508,20	INPS-ISEE-2026-00637059E-00	Pratica correttamente presentata - FINANZIATA
17292	A	20144	03/03/2026 19:14	4.508,33	INPS-ISEE-2026-00583661Q-00	Pratica correttamente presentata - FINANZIATA
17293	A	11175	02/03/2026 20:57	4.508,65	INPS-ISEE-2026-01151522M-00	Pratica correttamente presentata - FINANZIATA
17294	A	11294	03/03/2026 17:06	4.508,65	INPS-ISEE-2026-01151522M-00	Pratica correttamente presentata - FINANZIATA
17295	A	64301	17/03/2026 19:15	4.509,02	INPS-ISEE-2026-03147286R-00	Pratica correttamente presentata - FINANZIATA
17296	A	56591	16/03/2026 09:50	4.509,35	INPS-ISEE-2026-06935263F-00	Pratica correttamente presentata - FINANZIATA
17297	A	37692	07/03/2026 18:52	4.509,45	INPS-ISEE-2026-01717329E-00	Pratica correttamente presentata - FINANZIATA
17298	A	19032	03/03/2026 17:48	4.509,68	INPS-ISEE-2026-01635884V-00	Pratica correttamente presentata - FINANZIATA
17299	A	19268	03/03/2026 18:03	4.509,68	INPS-ISEE-2026-01635884V-00	Pratica correttamente presentata - FINANZIATA
17300	A	3406	03/03/2026 10:39	4.509,71	INPS-ISEE-2026-02696857M-00	Pratica correttamente presentata - FINANZIATA
17301	A	59256	16/03/2026 18:42	4.509,76	INPS-ISEE-2026-00781234P-00	Pratica correttamente presentata - FINANZIATA
17302	A	59314	16/03/2026 18:46	4.509,76	INPS-ISEE-2026-00781234P-00	Pratica correttamente presentata - FINANZIATA
17303	A	65981	18/03/2026 08:40	4.509,80	INPS-ISEE-2026-03600670D-00	Pratica correttamente presentata - FINANZIATA
17304	A	65894	18/03/2026 10:16	4.509,80	INPS-ISEE-2026-03600670D-00	Pratica correttamente presentata - FINANZIATA

BANDO IO STUDIO 2025 a.s. 2025/2026

ALLEGATO A - DEFINITIVA

Progr.	ALL	Numero Domanda	Data Di Presentazione	VALORE ISEE	PROTOCOLLO ATTESTAZIONE ISEE	ESITO GRADUATORIA DEFINITIVA
17305	A	45663	10/03/2026 17:41	4.510,12	INPS-ISEE-2026-00385972F-00	Pratica correttamente presentata - FINANZIATA
17306	A	9898	03/03/2026 19:02	4.510,16	INPS-ISEE-2026-02431181B-00	Pratica correttamente presentata - FINANZIATA
17307	A	46436	10/03/2026 20:30	4.510,16	INPS-ISEE-2026-02347250H-00	Pratica correttamente presentata - FINANZIATA
17308	A	17860	11/03/2026 17:23	4.510,16	INPS-ISEE-2026-02347250H-00	Pratica correttamente presentata - FINANZIATA
17309	A	40678	10/03/2026 15:48	4.510,33	INPS-ISEE-2026-03456003T-00	Pratica correttamente presentata - FINANZIATA
17310	A	32871	05/03/2026 21:48	4.510,41	INPS-ISEE-2026-02566833L-00	Pratica correttamente presentata - FINANZIATA
17311	A	25045	04/03/2026 15:41	4.511,17	INPS-ISEE-2026-03056826E-00	Pratica correttamente presentata - FINANZIATA
17312	A	8141	02/03/2026 17:56	4.511,30	INPS-ISEE-2026-03149100A-00	Pratica correttamente presentata - FINANZIATA
17313	A	8282	02/03/2026 18:00	4.511,30	INPS-ISEE-2026-03149100A-00	Pratica correttamente presentata - FINANZIATA
17314	A	29258	05/03/2026 11:08	4.511,34	INPS-ISEE-2026-01117196C-00	Pratica correttamente presentata - FINANZIATA
17315	A	23338	04/03/2026 11:22	4.511,38	INPS-ISEE-2026-03154718Q-00	Pratica correttamente presentata - FINANZIATA
17316	A	26998	04/03/2026 18:54	4.511,49	INPS-ISEE-2026-03723267E-00	Pratica correttamente presentata - FINANZIATA
17317	A	27024	04/03/2026 18:58	4.511,49	INPS-ISEE-2026-03723267E-00	Pratica correttamente presentata - FINANZIATA
17318	A	9181	02/03/2026 18:46	4.511,56	INPS-ISEE-2026-01533294W-00	Pratica correttamente presentata - FINANZIATA
17319	A	66924	18/03/2026 11:05	4.511,75	INPS-ISEE-2026-03322436H-00	Pratica correttamente presentata - FINANZIATA
17320	A	16166	03/03/2026 12:50	4.511,80	INPS-ISEE-2026-06694237I-00	Pratica correttamente presentata - FINANZIATA
17321	A	10079	02/03/2026 19:38	4.512,06	INPS-ISEE-2026-02281623G-00	Pratica correttamente presentata - FINANZIATA
17322	A	66913	18/03/2026 10:54	4.512,10	INPS-ISEE-2026-00781225P-00	Pratica correttamente presentata - FINANZIATA
17323	A	47417	11/03/2026 11:07	4.512,20	INPS-ISEE-2026-01689358Y-00	Pratica correttamente presentata - FINANZIATA
17324	A	6028	02/03/2026 16:06	4.512,52	INPS-ISEE-2026-01044593C-00	Pratica correttamente presentata - FINANZIATA
17325	A	46997	11/03/2026 09:37	4.512,53	INPS-ISEE-2026-02698661Z-00	Pratica correttamente presentata - FINANZIATA
17326	A	28484	05/03/2026 09:02	4.512,60	INPS-ISEE-2026-03853799A-00	Pratica correttamente presentata - FINANZIATA
17327	A	44432	10/03/2026 12:11	4.512,70	INPS-ISEE-2026-02000148K-00	Pratica correttamente presentata - FINANZIATA
17328	A	15736	03/03/2026 11:58	4.512,75	INPS-ISEE-2026-02338635E-00	Pratica correttamente presentata - FINANZIATA
17329	A	10688	02/03/2026 20:25	4.512,93	INPS-ISEE-2026-01031663B-00	Pratica correttamente presentata - FINANZIATA
17330	A	52797	13/03/2026 10:14	4.512,93	INPS-ISEE-2026-00762970R-00	Pratica correttamente presentata - FINANZIATA
17331	A	15963	03/03/2026 12:15	4.512,99	INPS-ISEE-2026-01451586E-00	Pratica correttamente presentata - FINANZIATA
17332	A	29837	05/03/2026 12:15	4.513,08	INPS-ISEE-2026-01289197I-00	Pratica correttamente presentata - FINANZIATA

BANDO IO STUDIO 2025 a.s. 2025/2026

ALLEGATO A - DEFINITIVA

Progr.	ALL	Numero Domanda	Data Di Presentazione	VALORE ISEE	PROTOCOLLO ATTESTAZIONE ISEE	ESITO GRADUATORIA DEFINITIVA
17333	A	30560	05/03/2026 15:37	4.513,33	INPS-ISEE-2026-00567238R-00	Pratica correttamente presentata - FINANZIATA
17334	A	19011	03/03/2026 17:44	4.513,53	INPS-ISEE-2026-00779074F-00	Pratica correttamente presentata - FINANZIATA
17335	A	58886	16/03/2026 17:54	4.513,90	INPS-ISEE-2026-05958265Y-00	Pratica correttamente presentata - FINANZIATA
17336	A	14712	03/03/2026 10:43	4.513,98	INPS-ISEE-2026-03365867Z-00	Pratica correttamente presentata - FINANZIATA
17337	A	35382	06/03/2026 16:59	4.514,22	INPS-ISEE-2026-01050058J-00	Pratica correttamente presentata - FINANZIATA
17338	A	31471	05/03/2026 17:33	4.514,36	INPS-ISEE-2026-05122624D-00	Pratica correttamente presentata - FINANZIATA
17339	A	64952	17/03/2026 21:14	4.514,43	INPS-ISEE-2026-03216834W-00	Pratica correttamente presentata - FINANZIATA
17340	A	27008	04/03/2026 18:57	4.514,60	INPS-ISEE-2026-02124784N-00	Pratica correttamente presentata - FINANZIATA
17341	A	21445	03/03/2026 22:18	4.514,69	INPS-ISEE-2026-00057519W-00	Pratica correttamente presentata - FINANZIATA
17342	A	55252	14/03/2026 16:36	4.514,86	INPS-ISEE-2026-08081523W-00	Pratica correttamente presentata - FINANZIATA
17343	A	55270	14/03/2026 16:45	4.514,86	INPS-ISEE-2026-08081523W-00	Pratica correttamente presentata - FINANZIATA
17344	A	40400	09/03/2026 11:48	4.514,88	INPS-ISEE-2026-00768932V-00	Pratica correttamente presentata - FINANZIATA
17345	A	2687	02/03/2026 13:10	4.515,13	INPS-ISEE-2026-01627667V-00	Pratica correttamente presentata - FINANZIATA
17346	A	35979	06/03/2026 18:42	4.515,20	INPS-ISEE-2026-00551472G-00	Pratica correttamente presentata - FINANZIATA
17347	A	60853	17/03/2026 10:41	4.515,41	INPS-ISEE-2026-07038397I-00	Pratica correttamente presentata - FINANZIATA
17348	A	20489	03/03/2026 19:50	4.515,51	INPS-ISEE-2026-05910755O-00	Pratica correttamente presentata - FINANZIATA
17349	A	39105	08/03/2026 20:24	4.516,14	INPS-ISEE-2026-01085055G-00	Pratica correttamente presentata - FINANZIATA
17350	A	48979	11/03/2026 18:17	4.516,14	INPS-ISEE-2026-01085055G-00	Pratica correttamente presentata - FINANZIATA
17351	A	6239	02/03/2026 16:34	4.516,67	INPS-ISEE-2026-03922957I-00	Pratica correttamente presentata - FINANZIATA
17352	A	22678	04/03/2026 10:16	4.516,67	INPS-ISEE-2026-01155368Q-00	Pratica correttamente presentata - FINANZIATA
17353	A	22754	04/03/2026 10:19	4.516,67	INPS-ISEE-2026-01155368Q-00	Pratica correttamente presentata - FINANZIATA
17354	A	62391	17/03/2026 15:45	4.516,69	INPS-ISEE-2026-04380669X-00	Pratica correttamente presentata - FINANZIATA
17355	A	21498	03/03/2026 22:38	4.516,85	INPS-ISEE-2026-00074197N-00	Pratica correttamente presentata - FINANZIATA
17356	A	21703	03/03/2026 23:03	4.516,85	INPS-ISEE-2026-00074197N-00	Pratica correttamente presentata - FINANZIATA
17357	A	9411	02/03/2026 19:14	4.516,99	INPS-ISEE-2026-01695982Y-00	Pratica correttamente presentata - FINANZIATA
17358	A	38345	08/03/2026 11:34	4.517,16	INPS-ISEE-2026-02006376G-00	Pratica correttamente presentata - FINANZIATA
17359	A	47135	11/03/2026 10:07	4.517,19	INPS-ISEE-2026-02262459E-00	Pratica correttamente presentata - FINANZIATA
17360	A	47154	11/03/2026 10:13	4.517,19	INPS-ISEE-2026-02262459E-00	Pratica correttamente presentata - FINANZIATA

BANDO IO STUDIO 2025 a.s. 2025/2026

ALLEGATO A - DEFINITIVA

Progr.	ALL	Numero Domanda	Data Di Presentazione	VALORE ISEE	PROTOCOLLO ATTESTAZIONE ISEE	ESITO GRADUATORIA DEFINITIVA
17361	A	57942	16/03/2026 15:19	4.517,26	INPS-ISEE-2026-00207053M-00	Pratica correttamente presentata - FINANZIATA
17362	A	57970	16/03/2026 15:28	4.517,26	INPS-ISEE-2026-00207053M-00	Pratica correttamente presentata - FINANZIATA
17363	A	2228	02/03/2026 16:53	4.517,38	INPS-ISEE-2026-02507761N-00	Pratica correttamente presentata - FINANZIATA
17364	A	44184	16/03/2026 18:12	4.517,55	INPS-ISEE-2026-02512079C-00	Pratica correttamente presentata - FINANZIATA
17365	A	1567	03/03/2026 10:27	4.517,56	INPS-ISEE-2026-06486763Y-00	Pratica correttamente presentata - FINANZIATA
17366	A	47438	11/03/2026 11:10	4.517,62	INPS-ISEE-2026-02080159P-00	Pratica correttamente presentata - FINANZIATA
17367	A	65827	18/03/2026 06:20	4.517,85	INPS-ISEE-2026-08093574X-00	Pratica correttamente presentata - FINANZIATA
17368	A	14062	03/03/2026 09:49	4.517,89	INPS-ISEE-2026-01393450P-00	Pratica correttamente presentata - FINANZIATA
17369	A	29061	05/03/2026 10:44	4.517,89	INPS-ISEE-2026-02512107A-00	Pratica correttamente presentata - FINANZIATA
17370	A	35604	06/03/2026 17:39	4.517,89	INPS-ISEE-2026-01103675H-00	Pratica correttamente presentata - FINANZIATA
17371	A	18281	03/03/2026 17:07	4.517,97	INPS-ISEE-2026-02287980X-00	Pratica correttamente presentata - FINANZIATA
17372	A	2588	02/03/2026 13:22	4.518,05	INPS-ISEE-2026-00820872W-00	Pratica correttamente presentata - FINANZIATA
17373	A	30618	05/03/2026 15:51	4.518,11	INPS-ISEE-2026-01835373E-00	Pratica correttamente presentata - FINANZIATA
17374	A	23766	04/03/2026 11:54	4.518,12	INPS-ISEE-2026-00849643F-00	Pratica correttamente presentata - FINANZIATA
17375	A	50141	12/03/2026 10:37	4.518,31	INPS-ISEE-2026-00324223U-00	Pratica correttamente presentata - FINANZIATA
17376	A	50209	12/03/2026 10:50	4.518,31	INPS-ISEE-2026-00324223U-00	Pratica correttamente presentata - FINANZIATA
17377	A	39973	09/03/2026 10:47	4.518,35	INPS-ISEE-2026-07716397Y-00	Pratica correttamente presentata - FINANZIATA
17378	A	40001	09/03/2026 10:51	4.518,35	INPS-ISEE-2026-07716397Y-00	Pratica correttamente presentata - FINANZIATA
17379	A	7571	02/03/2026 17:30	4.518,46	INPS-ISEE-2026-06810964F-00	Pratica correttamente presentata - FINANZIATA
17380	A	5854	02/03/2026 15:40	4.518,54	INPS-ISEE-2026-01974140C-00	Pratica correttamente presentata - FINANZIATA
17381	A	56842	16/03/2026 10:37	4.518,66	INPS-ISEE-2026-00230805A-00	Pratica correttamente presentata - FINANZIATA
17382	A	56855	16/03/2026 10:40	4.518,66	INPS-ISEE-2026-00230805A-00	Pratica correttamente presentata - FINANZIATA
17383	A	4920	02/03/2026 14:45	4.518,87	INPS-ISEE-2026-03078355R-00	Pratica correttamente presentata - FINANZIATA
17384	A	20395	16/03/2026 19:18	4.519,05	INPS-ISEE-2026-00250030X-00	Pratica correttamente presentata - FINANZIATA
17385	A	44530	10/03/2026 12:36	4.519,07	INPS-ISEE-2026-01562500J-00	Pratica correttamente presentata - FINANZIATA
17386	A	6064	02/03/2026 16:06	4.519,08	INPS-ISEE-2026-00994171R-00	Pratica correttamente presentata - FINANZIATA
17387	A	33417	06/03/2026 09:39	4.519,77	INPS-ISEE-2026-03563633Q-00	Pratica correttamente presentata - FINANZIATA
17388	A	19273	03/03/2026 18:03	4.519,84	INPS-ISEE-2026-00561998Z-00	Pratica correttamente presentata - FINANZIATA

BANDO IO STUDIO 2025 a.s. 2025/2026

ALLEGATO A - DEFINITIVA

Progr.	ALL	Numero Domanda	Data Di Presentazione	VALORE ISEE	PROTOCOLLO ATTESTAZIONE ISEE	ESITO GRADUATORIA DEFINITIVA
17389	A	45500	10/03/2026 17:18	4.519,93	INPS-ISEE-2026-01617242H-00	Pratica correttamente presentata - FINANZIATA
17390	A	45542	10/03/2026 17:22	4.519,93	INPS-ISEE-2026-01617242H-00	Pratica correttamente presentata - FINANZIATA
17391	A	20017	03/03/2026 19:08	4.520,00	INPS-ISEE-2026-02933137N-00	Pratica correttamente presentata - FINANZIATA
17392	A	36764	07/03/2026 08:36	4.520,07	INPS-ISEE-2026-02053080A-00	Pratica correttamente presentata - FINANZIATA
17393	A	26191	04/03/2026 17:37	4.520,20	INPS-ISEE-2026-05526652R-00	Pratica correttamente presentata - FINANZIATA
17394	A	56051	15/03/2026 19:04	4.520,43	INPS-ISEE-2026-00752607W-00	Pratica correttamente presentata - FINANZIATA
17395	A	10173	02/03/2026 19:42	4.520,56	INPS-ISEE-2026-00245244T-00	Pratica correttamente presentata - FINANZIATA
17396	A	20570	03/03/2026 20:00	4.520,56	INPS-ISEE-2026-00245244T-00	Pratica correttamente presentata - FINANZIATA
17397	A	12277	02/03/2026 22:16	4.520,59	INPS-ISEE-2026-00702778R-00	Pratica correttamente presentata - FINANZIATA
17398	A	5648	02/03/2026 18:34	4.520,91	INPS-ISEE-2026-03236480C-00	Pratica correttamente presentata - FINANZIATA
17399	A	32170	05/03/2026 18:57	4.520,95	INPS-ISEE-2026-01483737L-00	Pratica correttamente presentata - FINANZIATA
17400	A	32203	05/03/2026 19:01	4.520,95	INPS-ISEE-2026-01483737L-00	Pratica correttamente presentata - FINANZIATA
17401	A	28764	05/03/2026 10:08	4.521,14	INPS-ISEE-2026-01447197L-00	Pratica correttamente presentata - FINANZIATA
17402	A	28847	05/03/2026 10:18	4.521,14	INPS-ISEE-2026-01447197L-00	Pratica correttamente presentata - FINANZIATA
17403	A	41470	09/03/2026 16:33	4.521,26	INPS-ISEE-2026-01438443W-00	Pratica correttamente presentata - FINANZIATA
17404	A	62309	17/03/2026 15:34	4.521,31	INPS-ISEE-2026-04107438W-00	Pratica correttamente presentata - FINANZIATA
17405	A	62434	17/03/2026 15:53	4.521,31	INPS-ISEE-2026-04107438W-00	Pratica correttamente presentata - FINANZIATA
17406	A	14577	03/03/2026 10:31	4.521,47	INPS-ISEE-2026-01202293J-00	Pratica correttamente presentata - FINANZIATA
17407	A	24307	04/03/2026 12:52	4.521,74	INPS-ISEE-2026-01079435Q-00	Pratica correttamente presentata - FINANZIATA
17408	A	13637	03/03/2026 09:31	4.521,76	INPS-ISEE-2026-00649543R-00	Pratica correttamente presentata - FINANZIATA
17409	A	50514	12/03/2026 11:55	4.521,91	INPS-ISEE-2026-02361668O-00	Pratica correttamente presentata - FINANZIATA
17410	A	40229	09/03/2026 11:25	4.521,95	INPS-ISEE-2026-00599701R-00	Pratica correttamente presentata - FINANZIATA
17411	A	58107	16/03/2026 16:12	4.522,00	INPS-ISEE-2026-02307686O-00	Pratica correttamente presentata - FINANZIATA
17412	A	20700	03/03/2026 20:22	4.522,11	INPS-ISEE-2026-02986224L-00	Pratica correttamente presentata - FINANZIATA
17413	A	45597	10/03/2026 17:29	4.522,29	INPS-ISEE-2026-00669683Z-00	Pratica correttamente presentata - FINANZIATA
17414	A	83	02/03/2026 12:08	4.522,91	INPS-ISEE-2026-00302579C-00	Pratica correttamente presentata - FINANZIATA
17415	A	44315	10/03/2026 11:46	4.523,17	INPS-ISEE-2026-03381177E-00	Pratica correttamente presentata - FINANZIATA
17416	A	25361	04/03/2026 16:20	4.523,29	INPS-ISEE-2026-00248901G-00	Pratica correttamente presentata - FINANZIATA

BANDO IO STUDIO 2025 a.s. 2025/2026

ALLEGATO A - DEFINITIVA

Progr.	ALL	Numero Domanda	Data Di Presentazione	VALORE ISEE	PROTOCOLLO ATTESTAZIONE ISEE	ESITO GRADUATORIA DEFINITIVA
17417	A	25395	04/03/2026 16:28	4.523,29	INPS-ISEE-2026-00248901G-00	Pratica correttamente presentata - FINANZIATA
17418	A	6508	02/03/2026 16:52	4.523,31	INPS-ISEE-2026-00544491W-00	Pratica correttamente presentata - FINANZIATA
17419	A	44382	10/03/2026 12:00	4.523,33	INPS-ISEE-2026-05765063O-00	Pratica correttamente presentata - FINANZIATA
17420	A	4328	02/03/2026 23:11	4.523,58	INPS-ISEE-2026-00240113I-00	Pratica correttamente presentata - FINANZIATA
17421	A	4161	02/03/2026 23:16	4.523,58	INPS-ISEE-2026-00240113I-00	Pratica correttamente presentata - FINANZIATA
17422	A	24888	04/03/2026 15:21	4.523,95	INPS-ISEE-2026-02645216C-00	Pratica correttamente presentata - FINANZIATA
17423	A	33268	06/03/2026 09:15	4.524,07	INPS-ISEE-2026-02572729F-00	Pratica correttamente presentata - FINANZIATA
17424	A	39482	09/03/2026 09:24	4.524,23	INPS-ISEE-2026-00771219W-00	Pratica correttamente presentata - FINANZIATA
17425	A	5931	02/03/2026 15:52	4.524,47	INPS-ISEE-2026-03103039J-00	Pratica correttamente presentata - FINANZIATA
17426	A	6034	02/03/2026 16:13	4.524,47	INPS-ISEE-2026-03103039J-00	Pratica correttamente presentata - FINANZIATA
17427	A	33327	06/03/2026 09:24	4.524,53	INPS-ISEE-2026-00365734N-00	Pratica correttamente presentata - FINANZIATA
17428	A	36982	08/03/2026 19:23	4.524,67	INPS-ISEE-2026-02376786S-00	Pratica correttamente presentata - FINANZIATA
17429	A	61635	17/03/2026 12:37	4.524,94	INPS-ISEE-2026-02304353B-00	Pratica correttamente presentata - FINANZIATA
17430	A	7521	03/03/2026 15:57	4.525,06	INPS-ISEE-2026-02412472D-00	Pratica correttamente presentata - FINANZIATA
17431	A	17750	03/03/2026 16:10	4.525,06	INPS-ISEE-2026-02412472D-00	Pratica correttamente presentata - FINANZIATA
17432	A	61410	17/03/2026 11:59	4.525,72	INPS-ISEE-2026-03612574N-00	Pratica correttamente presentata - FINANZIATA
17433	A	38804	08/03/2026 17:52	4.525,75	INPS-ISEE-2026-02520096G-00	Pratica correttamente presentata - FINANZIATA
17434	A	48505	11/03/2026 17:01	4.525,94	INPS-ISEE-2026-00547986S-00	Pratica correttamente presentata - FINANZIATA
17435	A	24018	04/03/2026 12:24	4.526,27	INPS-ISEE-2026-01451541T-00	Pratica correttamente presentata - FINANZIATA
17436	A	58217	16/03/2026 16:33	4.526,34	INPS-ISEE-2026-02693853X-00	Pratica correttamente presentata - FINANZIATA
17437	A	19272	03/03/2026 18:02	4.526,46	INPS-ISEE-2026-02089419L-00	Pratica correttamente presentata - FINANZIATA
17438	A	44201	10/03/2026 11:27	4.526,60	INPS-ISEE-2026-03313524T-00	Pratica correttamente presentata - FINANZIATA
17439	A	41542	09/03/2026 16:41	4.526,83	INPS-ISEE-2026-04813127C-00	Pratica correttamente presentata - FINANZIATA
17440	A	48609	11/03/2026 17:17	4.526,83	INPS-ISEE-2026-04368567S-00	Pratica correttamente presentata - FINANZIATA
17441	A	41331	09/03/2026 16:11	4.526,84	INPS-ISEE-2026-00465911C-00	Pratica correttamente presentata - FINANZIATA
17442	A	47886	11/03/2026 12:46	4.526,89	INPS-ISEE-2026-02810767R-00	Pratica correttamente presentata - FINANZIATA
17443	A	20382	03/03/2026 19:41	4.526,90	INPS-ISEE-2026-02116197W-00	Pratica correttamente presentata - FINANZIATA
17444	A	32499	16/03/2026 16:59	4.527,14	INPS-ISEE-2026-00625473W-00	Pratica correttamente presentata - FINANZIATA

BANDO IO STUDIO 2025 a.s. 2025/2026

ALLEGATO A - DEFINITIVA

Progr.	ALL	Numero Domanda	Data Di Presentazione	VALORE ISEE	PROTOCOLLO ATTESTAZIONE ISEE	ESITO GRADUATORIA DEFINITIVA
17445	A	23174	04/03/2026 11:00	4.527,16	INPS-ISEE-2026-00620310Z-00	Pratica correttamente presentata - FINANZIATA
17446	A	27075	04/03/2026 19:18	4.527,27	INPS-ISEE-2026-05650516N-00	Pratica correttamente presentata - FINANZIATA
17447	A	27256	04/03/2026 19:30	4.527,27	INPS-ISEE-2026-05650516N-00	Pratica correttamente presentata - FINANZIATA
17448	A	30055	05/03/2026 12:51	4.527,35	INPS-ISEE-2026-04193971F-00	Pratica correttamente presentata - FINANZIATA
17449	A	31552	05/03/2026 17:44	4.527,40	INPS-ISEE-2026-02383310B-00	Pratica correttamente presentata - FINANZIATA
17450	A	35921	06/03/2026 18:31	4.527,43	INPS-ISEE-2026-03090450T-00	Pratica correttamente presentata - FINANZIATA
17451	A	3924	02/03/2026 14:39	4.528,26	INPS-ISEE-2026-01701939E-00	Pratica correttamente presentata - FINANZIATA
17452	A	34146	06/03/2026 11:32	4.528,38	INPS-ISEE-2026-00752638R-00	Pratica correttamente presentata - FINANZIATA
17453	A	15240	03/03/2026 11:34	4.528,49	INPS-ISEE-2026-00342973N-00	Pratica correttamente presentata - FINANZIATA
17454	A	11386	02/03/2026 21:31	4.528,54	INPS-ISEE-2026-07359545Z-00	Pratica correttamente presentata - FINANZIATA
17455	A	5030	03/03/2026 13:29	4.528,88	INPS-ISEE-2026-01597840F-00	Pratica correttamente presentata - FINANZIATA
17456	A	62306	17/03/2026 15:31	4.528,96	INPS-ISEE-2026-05979428A-00	Pratica correttamente presentata - FINANZIATA
17457	A	45016	10/03/2026 15:47	4.529,05	INPS-ISEE-2026-05962456I-00	Pratica correttamente presentata - FINANZIATA
17458	A	45062	10/03/2026 15:56	4.529,05	INPS-ISEE-2026-05962456I-00	Pratica correttamente presentata - FINANZIATA
17459	A	51188	12/03/2026 16:43	4.529,05	INPS-ISEE-2026-02287796K-00	Pratica correttamente presentata - FINANZIATA
17460	A	22297	04/03/2026 09:33	4.529,11	INPS-ISEE-2026-03080117B-00	Pratica correttamente presentata - FINANZIATA
17461	A	22367	04/03/2026 09:40	4.529,11	INPS-ISEE-2026-03080117B-00	Pratica correttamente presentata - FINANZIATA
17462	A	58580	16/03/2026 17:15	4.529,17	INPS-ISEE-2026-00859421Q-00	Pratica correttamente presentata - FINANZIATA
17463	A	13736	03/03/2026 09:23	4.529,24	INPS-ISEE-2026-01575384L-00	Pratica correttamente presentata - FINANZIATA
17464	A	13831	03/03/2026 09:28	4.529,24	INPS-ISEE-2026-01575384L-00	Pratica correttamente presentata - FINANZIATA
17465	A	2116	02/03/2026 12:49	4.529,27	INPS-ISEE-2026-02354178E-00	Pratica correttamente presentata - FINANZIATA
17466	A	2248	02/03/2026 12:54	4.529,27	INPS-ISEE-2026-03773295X-00	Pratica correttamente presentata - FINANZIATA
17467	A	2479	02/03/2026 13:00	4.529,27	INPS-ISEE-2026-03773295X-00	Pratica correttamente presentata - FINANZIATA
17468	A	14489	03/03/2026 11:13	4.529,27	INPS-ISEE-2026-00982682V-00	Pratica correttamente presentata - FINANZIATA
17469	A	36227	06/03/2026 19:37	4.529,27	INPS-ISEE-2026-00924732W-00	Pratica correttamente presentata - FINANZIATA
17470	A	36237	06/03/2026 19:44	4.529,27	INPS-ISEE-2026-00924732W-00	Pratica correttamente presentata - FINANZIATA
17471	A	45591	10/03/2026 17:27	4.529,27	INPS-ISEE-2026-01076386R-00	Pratica correttamente presentata - FINANZIATA
17472	A	54700	13/03/2026 21:35	4.529,27	INPS-ISEE-2026-00811955Q-00	Pratica correttamente presentata - FINANZIATA

BANDO IO STUDIO 2025 a.s. 2025/2026

ALLEGATO A - DEFINITIVA

Progr.	ALL	Numero Domanda	Data Di Presentazione	VALORE ISEE	PROTOCOLLO ATTESTAZIONE ISEE	ESITO GRADUATORIA DEFINITIVA
17473	A	66795	18/03/2026 10:35	4.529,27	INPS-ISEE-2026-00667524E-00	Pratica correttamente presentata - FINANZIATA
17474	A	29032	05/03/2026 10:41	4.529,31	INPS-ISEE-2026-00305389N-00	Pratica correttamente presentata - FINANZIATA
17475	A	52007	12/03/2026 19:09	4.529,41	INPS-ISEE-2026-03462431H-00	Pratica correttamente presentata - FINANZIATA
17476	A	58852	16/03/2026 17:48	4.529,43	INPS-ISEE-2026-04334066C-00	Pratica correttamente presentata - FINANZIATA
17477	A	2351	02/03/2026 12:55	4.529,47	INPS-ISEE-2026-00665881F-00	Pratica correttamente presentata - FINANZIATA
17478	A	30158	05/03/2026 13:42	4.529,47	INPS-ISEE-2026-01709594V-00	Pratica correttamente presentata - FINANZIATA
17479	A	6053	02/03/2026 16:05	4.529,61	INPS-ISEE-2026-00992524R-00	Pratica correttamente presentata - FINANZIATA
17480	A	56689	16/03/2026 10:20	4.529,68	INPS-ISEE-2026-05232639E-00	Pratica correttamente presentata - FINANZIATA
17481	A	22250	04/03/2026 09:22	4.529,69	INPS-ISEE-2026-01775113P-00	Pratica correttamente presentata - FINANZIATA
17482	A	33512	06/03/2026 09:59	4.529,77	INPS-ISEE-2026-00447751N-00	Pratica correttamente presentata - FINANZIATA
17483	A	47992	11/03/2026 13:34	4.529,81	INPS-ISEE-2026-06392285V-00	Pratica correttamente presentata - FINANZIATA
17484	A	22183	04/03/2026 09:16	4.530,02	INPS-ISEE-2026-00578496S-00	Pratica correttamente presentata - FINANZIATA
17485	A	31185	05/03/2026 17:06	4.530,15	INPS-ISEE-2026-02681847X-00	Pratica correttamente presentata - FINANZIATA
17486	A	12663	02/03/2026 22:54	4.530,17	INPS-ISEE-2026-03140800U-00	Pratica correttamente presentata - FINANZIATA
17487	A	61716	17/03/2026 12:55	4.530,22	INPS-ISEE-2026-01550219H-00	Pratica correttamente presentata - FINANZIATA
17488	A	61163	17/03/2026 11:28	4.530,29	INPS-ISEE-2026-04402819N-00	Pratica correttamente presentata - FINANZIATA
17489	A	56452	16/03/2026 09:15	4.530,43	INPS-ISEE-2026-00746549V-00	Pratica correttamente presentata - FINANZIATA
17490	A	35062	06/03/2026 15:52	4.530,49	INPS-ISEE-2026-04521421J-00	Pratica correttamente presentata - FINANZIATA
17491	A	35073	06/03/2026 15:57	4.530,49	INPS-ISEE-2026-04521421J-00	Pratica correttamente presentata - FINANZIATA
17492	A	44228	10/03/2026 11:31	4.530,51	INPS-ISEE-2026-02210627B-00	Pratica correttamente presentata - FINANZIATA
17493	A	29514	05/03/2026 11:40	4.530,64	INPS-ISEE-2026-02674441N-00	Pratica correttamente presentata - FINANZIATA
17494	A	40509	09/03/2026 12:07	4.530,65	INPS-ISEE-2026-02027730T-00	Pratica correttamente presentata - FINANZIATA
17495	A	15763	03/03/2026 12:01	4.530,71	INPS-ISEE-2026-00409997Z-00	Pratica correttamente presentata - FINANZIATA
17496	A	40472	09/03/2026 12:01	4.530,80	INPS-ISEE-2026-05409771L-00	Pratica correttamente presentata - FINANZIATA
17497	A	39183	08/03/2026 21:19	4.530,81	INPS-ISEE-2026-04052761P-00	Pratica correttamente presentata - FINANZIATA
17498	A	63882	17/03/2026 18:39	4.530,82	INPS-ISEE-2026-04949282Z-00	Pratica correttamente presentata - FINANZIATA
17499	A	64033	17/03/2026 18:45	4.530,82	INPS-ISEE-2026-04949282Z-00	Pratica correttamente presentata - FINANZIATA
17500	A	23314	04/03/2026 11:12	4.530,93	INPS-ISEE-2026-00778846Y-00	Pratica correttamente presentata - FINANZIATA

BANDO IO STUDIO 2025 a.s. 2025/2026

ALLEGATO A - DEFINITIVA

Progr.	ALL	Numero Domanda	Data Di Presentazione	VALORE ISEE	PROTOCOLLO ATTESTAZIONE ISEE	ESITO GRADUATORIA DEFINITIVA
17501	A	29855	05/03/2026 12:17	4.531,15	INPS-ISEE-2026-02700590H-00	Pratica correttamente presentata - FINANZIATA
17502	A	52116	12/03/2026 19:49	4.531,30	INPS-ISEE-2026-07663516F-00	Pratica correttamente presentata - FINANZIATA
17503	A	339	02/03/2026 12:11	4.531,55	INPS-ISEE-2026-00845084Q-00	Pratica correttamente presentata - FINANZIATA
17504	A	37801	07/03/2026 19:39	4.531,73	INPS-ISEE-2026-02691088F-00	Pratica correttamente presentata - FINANZIATA
17505	A	44335	10/03/2026 11:49	4.531,82	INPS-ISEE-2026-04158302H-00	Pratica correttamente presentata - FINANZIATA
17506	A	29403	05/03/2026 11:23	4.532,48	INPS-ISEE-2026-00453933W-00	Pratica correttamente presentata - FINANZIATA
17507	A	12714	03/03/2026 20:34	4.532,54	INPS-ISEE-2026-01582771R-00	Pratica correttamente presentata - FINANZIATA
17508	A	20415	12/03/2026 17:07	4.532,65	INPS-ISEE-2026-00766139O-00	Pratica correttamente presentata - FINANZIATA
17509	A	32971	05/03/2026 22:14	4.532,68	INPS-ISEE-2026-02117650D-00	Pratica correttamente presentata - FINANZIATA
17510	A	61105	17/03/2026 11:20	4.532,75	INPS-ISEE-2026-01966655Z-00	Pratica correttamente presentata - FINANZIATA
17511	A	34394	06/03/2026 12:18	4.532,84	INPS-ISEE-2026-03675670F-00	Pratica correttamente presentata - FINANZIATA
17512	A	41961	09/03/2026 17:35	4.532,85	INPS-ISEE-2026-02875168I-00	Pratica correttamente presentata - FINANZIATA
17513	A	48628	11/03/2026 17:20	4.532,85	INPS-ISEE-2026-03898414I-00	Pratica correttamente presentata - FINANZIATA
17514	A	45305	10/03/2026 16:46	4.532,97	INPS-ISEE-2026-03690109N-00	Pratica correttamente presentata - FINANZIATA
17515	A	51960	12/03/2026 19:02	4.532,97	INPS-ISEE-2026-03428881F-00	Pratica correttamente presentata - FINANZIATA
17516	A	6728	02/03/2026 16:59	4.533,33	INPS-ISEE-2026-01098184R-00	Pratica correttamente presentata - FINANZIATA
17517	A	30070	05/03/2026 12:54	4.533,43	INPS-ISEE-2026-02847966U-00	Pratica correttamente presentata - FINANZIATA
17518	A	24170	04/03/2026 12:38	4.533,45	INPS-ISEE-2026-04077244N-00	Pratica correttamente presentata - FINANZIATA
17519	A	15243	03/03/2026 11:22	4.533,52	INPS-ISEE-2026-04467418F-00	Pratica correttamente presentata - FINANZIATA
17520	A	25036	04/03/2026 15:30	4.533,66	INPS-ISEE-2026-00401042I-00	Pratica correttamente presentata - FINANZIATA
17521	A	67170	18/03/2026 11:12	4.534,07	INPS-ISEE-2026-03931945F-00	Pratica correttamente presentata - FINANZIATA
17522	A	11535	02/03/2026 21:39	4.534,15	INPS-ISEE-2026-02701286C-00	Pratica correttamente presentata - FINANZIATA
17523	A	10830	02/03/2026 20:48	4.534,44	INPS-ISEE-2026-02373544N-00	Pratica correttamente presentata - FINANZIATA
17524	A	11153	02/03/2026 20:53	4.534,44	INPS-ISEE-2026-02373544N-00	Pratica correttamente presentata - FINANZIATA
17525	A	56436	16/03/2026 09:05	4.534,47	INPS-ISEE-2026-01561193C-00	Pratica correttamente presentata - FINANZIATA
17526	A	48950	11/03/2026 18:14	4.534,83	INPS-ISEE-2026-03136350T-00	Pratica correttamente presentata - FINANZIATA
17527	A	46278	10/03/2026 19:25	4.534,90	INPS-ISEE-2026-03655676Z-00	Pratica correttamente presentata - FINANZIATA
17528	A	44566	10/03/2026 12:41	4.534,97	INPS-ISEE-2026-02069773F-00	Pratica correttamente presentata - FINANZIATA

BANDO IO STUDIO 2025 a.s. 2025/2026

ALLEGATO A - DEFINITIVA

Progr.	ALL	Numero Domanda	Data Di Presentazione	VALORE ISEE	PROTOCOLLO ATTESTAZIONE ISEE	ESITO GRADUATORIA DEFINITIVA
17529	A	18392	03/03/2026 17:04	4.535,03	INPS-ISEE-2026-01618725E-00	Pratica correttamente presentata - FINANZIATA
17530	A	18832	03/03/2026 17:31	4.535,29	INPS-ISEE-2026-02126072B-00	Pratica correttamente presentata - FINANZIATA
17531	A	46544	10/03/2026 21:18	4.535,29	INPS-ISEE-2026-01992523R-00	Pratica correttamente presentata - FINANZIATA
17532	A	32008	05/03/2026 18:44	4.535,74	INPS-ISEE-2026-01834857X-00	Pratica correttamente presentata - FINANZIATA
17533	A	7733	02/03/2026 17:38	4.535,77	INPS-ISEE-2026-02698583K-00	Pratica correttamente presentata - FINANZIATA
17534	A	29419	05/03/2026 11:29	4.535,78	INPS-ISEE-2026-00551158P-00	Pratica correttamente presentata - FINANZIATA
17535	A	33610	06/03/2026 10:17	4.535,98	INPS-ISEE-2026-01560041M-00	Pratica correttamente presentata - FINANZIATA
17536	A	33525	10/03/2026 09:45	4.535,98	INPS-ISEE-2026-01560041M-00	Pratica correttamente presentata - FINANZIATA
17537	A	14040	03/03/2026 09:52	4.536,15	INPS-ISEE-2026-02517406P-00	Pratica correttamente presentata - FINANZIATA
17538	A	14183	03/03/2026 10:02	4.536,15	INPS-ISEE-2026-02517406P-00	Pratica correttamente presentata - FINANZIATA
17539	A	64905	17/03/2026 20:58	4.536,18	INPS-ISEE-2026-05588838J-00	Pratica correttamente presentata - FINANZIATA
17540	A	54602	13/03/2026 20:10	4.536,61	INPS-ISEE-2026-03169526O-00	Pratica correttamente presentata - FINANZIATA
17541	A	54608	13/03/2026 20:13	4.536,61	INPS-ISEE-2026-03169526O-00	Pratica correttamente presentata - FINANZIATA
17542	A	19759	03/03/2026 18:37	4.537,56	INPS-ISEE-2026-03311709G-00	Pratica correttamente presentata - FINANZIATA
17543	A	15850	03/03/2026 15:46	4.537,64	INPS-ISEE-2026-02633637E-00	Pratica correttamente presentata - FINANZIATA
17544	A	25820	04/03/2026 17:12	4.537,83	INPS-ISEE-2026-04768944U-00	Pratica correttamente presentata - FINANZIATA
17545	A	60869	17/03/2026 10:44	4.537,89	INPS-ISEE-2026-03452724W-00	Pratica correttamente presentata - FINANZIATA
17546	A	64679	17/03/2026 20:20	4.537,95	INPS-ISEE-2026-00930716C-00	Pratica correttamente presentata - FINANZIATA
17547	A	64758	17/03/2026 23:28	4.538,03	INPS-ISEE-2026-02897376U-00	Pratica correttamente presentata - FINANZIATA
17548	A	50513	12/03/2026 11:56	4.538,25	INPS-ISEE-2026-01079421G-00	Pratica correttamente presentata - FINANZIATA
17549	A	3686	02/03/2026 13:55	4.538,28	INPS-ISEE-2026-03317486O-00	Pratica correttamente presentata - FINANZIATA
17550	A	57196	16/03/2026 11:36	4.538,34	INPS-ISEE-2026-01079758I-00	Pratica correttamente presentata - FINANZIATA
17551	A	38422	08/03/2026 15:53	4.538,36	INPS-ISEE-2026-00255266C-00	Pratica correttamente presentata - FINANZIATA
17552	A	921	02/03/2026 12:23	4.538,58	INPS-ISEE-2026-07324220B-00	Pratica correttamente presentata - FINANZIATA
17553	A	36862	07/03/2026 10:22	4.538,86	INPS-ISEE-2026-01032209M-00	Pratica correttamente presentata - FINANZIATA
17554	A	67479	18/03/2026 11:45	4.539,27	INPS-ISEE-2026-01238937L-00	Pratica correttamente presentata - FINANZIATA
17555	A	61390	17/03/2026 12:15	4.539,29	INPS-ISEE-2026-00067175C-00	Pratica correttamente presentata - FINANZIATA
17556	A	65805	18/03/2026 02:26	4.539,31	INPS-ISEE-2026-07074162W-00	Pratica correttamente presentata - FINANZIATA

BANDO IO STUDIO 2025 a.s. 2025/2026

ALLEGATO A - DEFINITIVA

Progr.	ALL	Numero Domanda	Data Di Presentazione	VALORE ISEE	PROTOCOLLO ATTESTAZIONE ISEE	ESITO GRADUATORIA DEFINITIVA
17557	A	53135	13/03/2026 11:39	4.539,44	INPS-ISEE-2026-05296423R-00	Pratica correttamente presentata - FINANZIATA
17558	A	53172	13/03/2026 11:43	4.539,44	INPS-ISEE-2026-05296423R-00	Pratica correttamente presentata - FINANZIATA
17559	A	29116	05/03/2026 10:53	4.539,68	INPS-ISEE-2026-03859076Z-00	Pratica correttamente presentata - FINANZIATA
17560	A	33419	06/03/2026 09:49	4.539,76	INPS-ISEE-2026-07743205N-00	Pratica correttamente presentata - FINANZIATA
17561	A	53988	13/03/2026 17:11	4.540,16	INPS-ISEE-2026-00810359C-00	Pratica correttamente presentata - FINANZIATA
17562	A	31234	05/03/2026 18:51	4.540,20	INPS-ISEE-2026-00740572P-00	Pratica correttamente presentata - FINANZIATA
17563	A	41900	09/03/2026 17:31	4.540,28	INPS-ISEE-2026-04405001Y-00	Pratica correttamente presentata - FINANZIATA
17564	A	65251	17/03/2026 22:13	4.540,88	INPS-ISEE-2026-06458546Z-00	Pratica correttamente presentata - FINANZIATA
17565	A	28440	05/03/2026 08:45	4.540,89	INPS-ISEE-2026-03121996R-00	Pratica correttamente presentata - FINANZIATA
17566	A	51876	12/03/2026 18:45	4.541,01	INPS-ISEE-2026-01553224D-00	Pratica correttamente presentata - FINANZIATA
17567	A	39873	09/03/2026 10:33	4.541,14	INPS-ISEE-2026-03722034T-00	Pratica correttamente presentata - FINANZIATA
17568	A	47561	11/03/2026 11:33	4.541,46	INPS-ISEE-2026-01189987M-00	Pratica correttamente presentata - FINANZIATA
17569	A	47577	11/03/2026 11:36	4.541,46	INPS-ISEE-2026-01189987M-00	Pratica correttamente presentata - FINANZIATA
17570	A	64571	17/03/2026 20:18	4.541,56	INPS-ISEE-2026-04967537K-00	Pratica correttamente presentata - FINANZIATA
17571	A	64766	17/03/2026 20:38	4.541,56	INPS-ISEE-2026-04967537K-00	Pratica correttamente presentata - FINANZIATA
17572	A	65696	17/03/2026 23:54	4.541,61	INPS-ISEE-2026-03446068R-00	Pratica correttamente presentata - FINANZIATA
17573	A	56249	15/03/2026 21:47	4.541,63	INPS-ISEE-2026-05203270J-00	Pratica correttamente presentata - FINANZIATA
17574	A	28475	05/03/2026 08:58	4.542,03	INPS-ISEE-2026-00620235A-00	Pratica correttamente presentata - FINANZIATA
17575	A	46104	10/03/2026 18:57	4.542,03	INPS-ISEE-2026-04777646K-00	Pratica correttamente presentata - FINANZIATA
17576	A	65546	18/03/2026 07:19	4.542,48	INPS-ISEE-2026-02967248Z-00	Pratica correttamente presentata - FINANZIATA
17577	A	38239	08/03/2026 10:25	4.542,51	INPS-ISEE-2026-03941339O-00	Pratica correttamente presentata - FINANZIATA
17578	A	32805	05/03/2026 21:27	4.542,53	INPS-ISEE-2026-01364532G-00	Pratica correttamente presentata - FINANZIATA
17579	A	25779	04/03/2026 17:02	4.542,65	INPS-ISEE-2026-02320093J-00	Pratica correttamente presentata - FINANZIATA
17580	A	25853	04/03/2026 17:08	4.542,65	INPS-ISEE-2026-02320093J-00	Pratica correttamente presentata - FINANZIATA
17581	A	48650	11/03/2026 17:28	4.542,76	INPS-ISEE-2026-04566969J-00	Pratica correttamente presentata - FINANZIATA
17582	A	48696	11/03/2026 17:35	4.542,76	INPS-ISEE-2026-04566969J-00	Pratica correttamente presentata - FINANZIATA
17583	A	30724	05/03/2026 16:05	4.542,84	INPS-ISEE-2026-02339891V-00	Pratica correttamente presentata - FINANZIATA
17584	A	27136	04/03/2026 19:11	4.542,95	INPS-ISEE-2026-01694607L-00	Pratica correttamente presentata - FINANZIATA

BANDO IO STUDIO 2025 a.s. 2025/2026

ALLEGATO A - DEFINITIVA

Progr.	ALL	Numero Domanda	Data Di Presentazione	VALORE ISEE	PROTOCOLLO ATTESTAZIONE ISEE	ESITO GRADUATORIA DEFINITIVA
17585	A	27157	04/03/2026 19:14	4.542,95	INPS-ISEE-2026-01694607L-00	Pratica correttamente presentata - FINANZIATA
17586	A	66207	18/03/2026 09:34	4.543,01	INPS-ISEE-2026-04001508A-00	Pratica correttamente presentata - FINANZIATA
17587	A	56682	16/03/2026 10:12	4.543,28	INPS-ISEE-2026-01574872F-00	Pratica correttamente presentata - FINANZIATA
17588	A	20046	11/03/2026 11:22	4.543,61	INPS-ISEE-2026-05020860T-00	Pratica correttamente presentata - FINANZIATA
17589	A	34859	06/03/2026 14:51	4.543,67	INPS-ISEE-2026-00712511M-00	Pratica correttamente presentata - FINANZIATA
17590	A	40784	09/03/2026 13:01	4.543,95	INPS-ISEE-2026-00494071P-00	Pratica correttamente presentata - FINANZIATA
17591	A	25150	04/03/2026 16:03	4.544,07	INPS-ISEE-2026-02405459Q-00	Pratica correttamente presentata - FINANZIATA
17592	A	23513	04/03/2026 11:29	4.544,15	INPS-ISEE-2026-02001538J-00	Pratica correttamente presentata - FINANZIATA
17593	A	22887	11/03/2026 09:59	4.544,18	INPS-ISEE-2026-01211741M-00	Pratica correttamente presentata - FINANZIATA
17594	A	45877	10/03/2026 18:10	4.544,59	INPS-ISEE-2026-03035599F-00	Pratica correttamente presentata - FINANZIATA
17595	A	63293	17/03/2026 17:34	4.544,60	INPS-ISEE-2026-02399611R-00	Pratica correttamente presentata - FINANZIATA
17596	A	58934	16/03/2026 17:58	4.544,83	INPS-ISEE-2026-04579294Y-00	Pratica correttamente presentata - FINANZIATA
17597	A	23604	04/03/2026 11:41	4.545,20	INPS-ISEE-2026-00213342K-00	Pratica correttamente presentata - FINANZIATA
17598	A	15780	03/03/2026 12:27	4.545,38	INPS-ISEE-2026-02883109R-00	Pratica correttamente presentata - FINANZIATA
17599	A	16532	03/03/2026 13:13	4.545,38	INPS-ISEE-2026-02883109R-00	Pratica correttamente presentata - FINANZIATA
17600	A	32829	05/03/2026 21:48	4.545,57	INPS-ISEE-2026-00454722G-00	Pratica correttamente presentata - FINANZIATA
17601	A	32939	05/03/2026 22:04	4.545,57	INPS-ISEE-2026-00454722G-00	Pratica correttamente presentata - FINANZIATA
17602	A	31427	05/03/2026 17:30	4.545,61	INPS-ISEE-2026-01451591C-00	Pratica correttamente presentata - FINANZIATA
17603	A	23524	04/03/2026 11:30	4.546,16	INPS-ISEE-2026-01816116G-00	Pratica correttamente presentata - FINANZIATA
17604	A	58291	16/03/2026 16:39	4.546,20	INPS-ISEE-2026-04219104T-00	Pratica correttamente presentata - FINANZIATA
17605	A	50985	12/03/2026 15:40	4.546,72	INPS-ISEE-2026-01936050G-00	Pratica correttamente presentata - FINANZIATA
17606	A	46019	10/03/2026 18:33	4.546,76	INPS-ISEE-2026-02883526F-00	Pratica correttamente presentata - FINANZIATA
17607	A	46045	10/03/2026 18:40	4.546,76	INPS-ISEE-2026-02883526F-00	Pratica correttamente presentata - FINANZIATA
17608	A	52286	12/03/2026 21:08	4.546,92	INPS-ISEE-2026-05700575Q-00	Pratica correttamente presentata - FINANZIATA
17609	A	52319	12/03/2026 21:19	4.546,92	INPS-ISEE-2026-05700575Q-00	Pratica correttamente presentata - FINANZIATA
17610	A	54542	13/03/2026 19:35	4.547,18	INPS-ISEE-2026-01077283N-00	Pratica correttamente presentata - FINANZIATA
17611	A	42328	09/03/2026 18:19	4.547,37	INPS-ISEE-2026-08259803V-00	Pratica correttamente presentata - FINANZIATA
17612	A	1769	02/03/2026 18:14	4.547,54	INPS-ISEE-2026-01075504D-00	Pratica correttamente presentata - FINANZIATA

BANDO IO STUDIO 2025 a.s. 2025/2026

ALLEGATO A - DEFINITIVA

Progr.	ALL	Numero Domanda	Data Di Presentazione	VALORE ISEE	PROTOCOLLO ATTESTAZIONE ISEE	ESITO GRADUATORIA DEFINITIVA
17613	A	9263	02/03/2026 18:51	4.547,54	INPS-ISEE-2026-01075504D-00	Pratica correttamente presentata - FINANZIATA
17614	A	27723	04/03/2026 21:07	4.547,55	INPS-ISEE-2026-01456962L-00	Pratica correttamente presentata - FINANZIATA
17615	A	54181	13/03/2026 17:53	4.547,56	INPS-ISEE-2026-01692367F-00	Pratica correttamente presentata - FINANZIATA
17616	A	61664	17/03/2026 12:41	4.547,98	INPS-ISEE-2026-02093729O-00	Pratica correttamente presentata - FINANZIATA
17617	A	61709	17/03/2026 12:50	4.547,98	INPS-ISEE-2026-02093729O-00	Pratica correttamente presentata - FINANZIATA
17618	A	38080	08/03/2026 01:17	4.548,00	INPS-ISEE-2026-05565865Y-00	Pratica correttamente presentata - FINANZIATA
17619	A	50659	12/03/2026 17:30	4.548,00	INPS-ISEE-2026-05565865Y-00	Pratica correttamente presentata - FINANZIATA
17620	A	15610	05/03/2026 16:28	4.548,02	INPS-ISEE-2026-00618779Z-00	Pratica correttamente presentata - FINANZIATA
17621	A	43591	10/03/2026 09:43	4.548,41	INPS-ISEE-2026-02307248C-00	Pratica correttamente presentata - FINANZIATA
17622	A	53826	13/03/2026 16:35	4.548,59	INPS-ISEE-2026-06040256H-00	Pratica correttamente presentata - FINANZIATA
17623	A	39758	09/03/2026 10:23	4.548,99	INPS-ISEE-2026-00984124N-00	Pratica correttamente presentata - FINANZIATA
17624	A	31379	05/03/2026 17:26	4.549,18	INPS-ISEE-2026-00784796K-00	Pratica correttamente presentata - FINANZIATA
17625	A	42388	09/03/2026 18:29	4.549,20	INPS-ISEE-2026-02545540P-00	Pratica correttamente presentata - FINANZIATA
17626	A	20099	03/03/2026 19:24	4.549,30	INPS-ISEE-2026-02846959M-00	Pratica correttamente presentata - FINANZIATA
17627	A	65680	17/03/2026 23:58	4.549,41	INPS-ISEE-2026-00768201G-00	Pratica correttamente presentata - FINANZIATA
17628	A	21102	03/03/2026 21:25	4.549,49	INPS-ISEE-2026-03292778Z-00	Pratica correttamente presentata - FINANZIATA
17629	A	6297	02/03/2026 16:42	4.549,51	INPS-ISEE-2026-07660062W-00	Pratica correttamente presentata - FINANZIATA
17630	A	6371	02/03/2026 16:45	4.549,51	INPS-ISEE-2026-07660062W-00	Pratica correttamente presentata - FINANZIATA
17631	A	38259	08/03/2026 10:55	4.549,51	INPS-ISEE-2026-06029844L-00	Pratica correttamente presentata - FINANZIATA
17632	A	38731	08/03/2026 23:27	4.549,51	INPS-ISEE-2026-00085019H-00	Pratica correttamente presentata - FINANZIATA
17633	A	18483	03/03/2026 17:07	4.549,64	INPS-ISEE-2026-02939795A-00	Pratica correttamente presentata - FINANZIATA
17634	A	30998	05/03/2026 16:47	4.549,68	INPS-ISEE-2026-04593044Q-00	Pratica correttamente presentata - FINANZIATA
17635	A	38949	08/03/2026 19:02	4.549,68	INPS-ISEE-2026-00390121U-00	Pratica correttamente presentata - FINANZIATA
17636	A	39691	09/03/2026 10:01	4.549,87	INPS-ISEE-2026-01194747L-00	Pratica correttamente presentata - FINANZIATA
17637	A	50044	12/03/2026 10:15	4.549,92	INPS-ISEE-2026-06104405B-00	Pratica correttamente presentata - FINANZIATA
17638	A	17830	03/03/2026 16:13	4.549,93	INPS-ISEE-2026-01632344H-00	Pratica correttamente presentata - FINANZIATA
17639	A	43700	10/03/2026 10:01	4.550,00	INPS-ISEE-2026-01210141X-00	Pratica correttamente presentata - FINANZIATA
17640	A	64688	17/03/2026 20:27	4.550,00	INPS-ISEE-2026-03963700N-00	Pratica correttamente presentata - FINANZIATA

BANDO IO STUDIO 2025 a.s. 2025/2026

ALLEGATO A - DEFINITIVA

Progr.	ALL	Numero Domanda	Data Di Presentazione	VALORE ISEE	PROTOCOLLO ATTESTAZIONE ISEE	ESITO GRADUATORIA DEFINITIVA
17641	A	64819	17/03/2026 20:45	4.550,00	INPS-ISEE-2026-03963700N-00	Pratica correttamente presentata - FINANZIATA
17642	A	19789	03/03/2026 18:40	4.550,10	INPS-ISEE-2026-00240950B-00	Pratica correttamente presentata - FINANZIATA
17643	A	16186	03/03/2026 12:38	4.550,38	INPS-ISEE-2026-04205938R-00	Pratica correttamente presentata - FINANZIATA
17644	A	8768	02/03/2026 18:25	4.550,49	INPS-ISEE-2026-00512170U-00	Pratica correttamente presentata - FINANZIATA
17645	A	8950	02/03/2026 18:33	4.550,49	INPS-ISEE-2026-00512170U-00	Pratica correttamente presentata - FINANZIATA
17646	A	33794	06/03/2026 10:36	4.550,49	INPS-ISEE-2026-00347759V-00	Pratica correttamente presentata - FINANZIATA
17647	A	51115	12/03/2026 16:27	4.550,49	INPS-ISEE-2026-05225708Q-00	Pratica correttamente presentata - FINANZIATA
17648	A	4395	02/03/2026 14:23	4.550,62	INPS-ISEE-2026-01884595Y-00	Pratica correttamente presentata - FINANZIATA
17649	A	50664	12/03/2026 12:32	4.550,85	INPS-ISEE-2026-02660126H-00	Pratica correttamente presentata - FINANZIATA
17650	A	56375	16/03/2026 07:42	4.550,88	INPS-ISEE-2026-03624890O-00	Pratica correttamente presentata - FINANZIATA
17651	A	24475	06/03/2026 12:13	4.550,98	INPS-ISEE-2026-01046732H-00	Pratica correttamente presentata - FINANZIATA
17652	A	42829	09/03/2026 20:02	4.551,22	INPS-ISEE-2026-00897034R-00	Pratica correttamente presentata - FINANZIATA
17653	A	67573	18/03/2026 11:56	4.551,22	INPS-ISEE-2026-08181065Q-00	Pratica correttamente presentata - FINANZIATA
17654	A	38175	08/03/2026 09:32	4.551,37	INPS-ISEE-2026-00913298O-00	Pratica correttamente presentata - FINANZIATA
17655	A	31015	05/03/2026 16:51	4.551,38	INPS-ISEE-2026-01580286E-00	Pratica correttamente presentata - FINANZIATA
17656	A	1597	02/03/2026 12:35	4.551,51	INPS-ISEE-2026-00112037Y-00	Pratica correttamente presentata - FINANZIATA
17657	A	14786	03/03/2026 10:47	4.551,67	INPS-ISEE-2026-05228670E-00	Pratica correttamente presentata - FINANZIATA
17658	A	1796	02/03/2026 12:47	4.551,79	INPS-ISEE-2026-02733002M-00	Pratica correttamente presentata - FINANZIATA
17659	A	2936	02/03/2026 13:18	4.551,79	INPS-ISEE-2026-02733002M-00	Pratica correttamente presentata - FINANZIATA
17660	A	29004	05/03/2026 10:40	4.551,95	INPS-ISEE-2026-03695757U-00	Pratica correttamente presentata - FINANZIATA
17661	A	25498	04/03/2026 16:39	4.552,32	INPS-ISEE-2026-01956261E-00	Pratica correttamente presentata - FINANZIATA
17662	A	37091	07/03/2026 12:52	4.552,35	INPS-ISEE-2026-04495187Z-00	Pratica correttamente presentata - FINANZIATA
17663	A	20082	03/03/2026 19:05	4.552,76	INPS-ISEE-2026-05559228X-00	Pratica correttamente presentata - FINANZIATA
17664	A	20108	03/03/2026 19:08	4.552,76	INPS-ISEE-2026-05559228X-00	Pratica correttamente presentata - FINANZIATA
17665	A	65269	17/03/2026 22:16	4.552,82	INPS-ISEE-2026-04742563R-00	Pratica correttamente presentata - FINANZIATA
17666	A	41385	09/03/2026 16:22	4.552,85	INPS-ISEE-2026-00784483F-00	Pratica correttamente presentata - FINANZIATA
17667	A	41432	09/03/2026 16:27	4.552,85	INPS-ISEE-2026-00784483F-00	Pratica correttamente presentata - FINANZIATA
17668	A	57403	16/03/2026 12:08	4.552,85	INPS-ISEE-2026-04317036G-00	Pratica correttamente presentata - FINANZIATA

BANDO IO STUDIO 2025 a.s. 2025/2026

ALLEGATO A - DEFINITIVA

Progr.	ALL	Numero Domanda	Data Di Presentazione	VALORE ISEE	PROTOCOLLO ATTESTAZIONE ISEE	ESITO GRADUATORIA DEFINITIVA
17669	A	8362	02/03/2026 18:19	4.552,87	INPS-ISEE-2026-01451631T-00	Pratica correttamente presentata - FINANZIATA
17670	A	28917	05/03/2026 10:23	4.552,94	INPS-ISEE-2026-07570824L-00	Pratica correttamente presentata - FINANZIATA
17671	A	28948	05/03/2026 10:28	4.552,94	INPS-ISEE-2026-07570824L-00	Pratica correttamente presentata - FINANZIATA
17672	A	33362	06/03/2026 09:31	4.553,05	INPS-ISEE-2026-04576666Y-00	Pratica correttamente presentata - FINANZIATA
17673	A	59679	16/03/2026 19:55	4.553,11	INPS-ISEE-2026-00777761V-00	Pratica correttamente presentata - FINANZIATA
17674	A	43426	10/03/2026 09:04	4.553,13	INPS-ISEE-2026-00470118T-00	Pratica correttamente presentata - FINANZIATA
17675	A	51122	12/03/2026 16:25	4.553,33	INPS-ISEE-2026-01108289Q-00	Pratica correttamente presentata - FINANZIATA
17676	A	58700	16/03/2026 17:31	4.553,90	INPS-ISEE-2026-08160681E-00	Pratica correttamente presentata - FINANZIATA
17677	A	18860	03/03/2026 17:34	4.553,92	INPS-ISEE-2026-02862654L-00	Pratica correttamente presentata - FINANZIATA
17678	A	19537	03/03/2026 18:23	4.554,14	INPS-ISEE-2026-00784353E-00	Pratica correttamente presentata - FINANZIATA
17679	A	51420	12/03/2026 17:24	4.554,15	INPS-ISEE-2026-02416399F-00	Pratica correttamente presentata - FINANZIATA
17680	A	62373	17/03/2026 15:43	4.554,21	INPS-ISEE-2026-00941066C-00	Pratica correttamente presentata - FINANZIATA
17681	A	1257	02/03/2026 12:26	4.554,33	INPS-ISEE-2026-01636109C-00	Pratica correttamente presentata - FINANZIATA
17682	A	44173	10/03/2026 12:26	4.554,37	INPS-ISEE-2026-01164221M-00	Pratica correttamente presentata - FINANZIATA
17683	A	64083	17/03/2026 18:48	4.554,40	INPS-ISEE-2026-01395983Z-00	Pratica correttamente presentata - FINANZIATA
17684	A	53335	13/03/2026 12:20	4.554,47	INPS-ISEE-2026-00776109E-00	Pratica correttamente presentata - FINANZIATA
17685	A	2173	02/03/2026 12:55	4.554,49	INPS-ISEE-2026-01233699L-00	Pratica correttamente presentata - FINANZIATA
17686	A	48343	16/03/2026 20:17	4.554,55	INPS-ISEE-2026-02980855I-00	Pratica correttamente presentata - FINANZIATA
17687	A	13410	03/03/2026 08:42	4.554,60	INPS-ISEE-2026-00231574D-00	Pratica correttamente presentata - FINANZIATA
17688	A	3850	02/03/2026 14:19	4.554,81	INPS-ISEE-2026-05776397A-00	Pratica correttamente presentata - FINANZIATA
17689	A	28691	05/03/2026 09:51	4.555,38	INPS-ISEE-2026-00306040S-00	Pratica correttamente presentata - FINANZIATA
17690	A	28782	05/03/2026 10:05	4.555,38	INPS-ISEE-2026-00306040S-00	Pratica correttamente presentata - FINANZIATA
17691	A	15586	03/03/2026 11:46	4.555,44	INPS-ISEE-2026-01297049O-00	Pratica correttamente presentata - FINANZIATA
17692	A	9934	02/03/2026 19:54	4.555,69	INPS-ISEE-2026-05321033M-00	Pratica correttamente presentata - FINANZIATA
17693	A	8118	02/03/2026 17:53	4.555,72	INPS-ISEE-2026-00072841D-00	Pratica correttamente presentata - FINANZIATA
17694	A	8436	02/03/2026 18:19	4.555,72	INPS-ISEE-2026-00072841D-00	Pratica correttamente presentata - FINANZIATA
17695	A	17452	03/03/2026 15:41	4.556,18	INPS-ISEE-2026-02825643E-00	Pratica correttamente presentata - FINANZIATA
17696	A	18023	03/03/2026 16:26	4.556,37	INPS-ISEE-2026-04780639I-00	Pratica correttamente presentata - FINANZIATA

BANDO IO STUDIO 2025 a.s. 2025/2026

ALLEGATO A - DEFINITIVA

Progr.	ALL	Numero Domanda	Data Di Presentazione	VALORE ISEE	PROTOCOLLO ATTESTAZIONE ISEE	ESITO GRADUATORIA DEFINITIVA
17697	A	29505	05/03/2026 11:33	4.556,42	INPS-ISEE-2026-04516558F-00	Pratica correttamente presentata - FINANZIATA
17698	A	39447	09/03/2026 09:13	4.556,42	INPS-ISEE-2026-03428562E-00	Pratica correttamente presentata - FINANZIATA
17699	A	18340	03/03/2026 16:52	4.556,57	INPS-ISEE-2026-01192865O-00	Pratica correttamente presentata - FINANZIATA
17700	A	44252	10/03/2026 11:42	4.556,64	INPS-ISEE-2026-02790211D-00	Pratica correttamente presentata - FINANZIATA
17701	A	21851	04/03/2026 00:25	4.556,91	INPS-ISEE-2026-02365669I-00	Pratica correttamente presentata - FINANZIATA
17702	A	4631	02/03/2026 14:43	4.557,15	INPS-ISEE-2026-01217077P-00	Pratica correttamente presentata - FINANZIATA
17703	A	40064	09/03/2026 11:06	4.557,30	INPS-ISEE-2026-04604356N-00	Pratica correttamente presentata - FINANZIATA
17704	A	29475	05/03/2026 11:37	4.557,63	INPS-ISEE-2026-01567720N-00	Pratica correttamente presentata - FINANZIATA
17705	A	56599	16/03/2026 09:52	4.557,71	INPS-ISEE-2026-03910934Q-00	Pratica correttamente presentata - FINANZIATA
17706	A	32461	16/03/2026 09:59	4.557,71	INPS-ISEE-2026-03910934Q-00	Pratica correttamente presentata - FINANZIATA
17707	A	26508	04/03/2026 18:14	4.557,75	INPS-ISEE-2026-07838150O-00	Pratica correttamente presentata - FINANZIATA
17708	A	26639	04/03/2026 18:20	4.557,75	INPS-ISEE-2026-07838150O-00	Pratica correttamente presentata - FINANZIATA
17709	A	39628	09/03/2026 09:52	4.557,84	INPS-ISEE-2026-01251592P-00	Pratica correttamente presentata - FINANZIATA
17710	A	64703	17/03/2026 20:20	4.559,21	INPS-ISEE-2026-05036313T-00	Pratica correttamente presentata - FINANZIATA
17711	A	23705	04/03/2026 11:51	4.559,26	INPS-ISEE-2026-00550918N-00	Pratica correttamente presentata - FINANZIATA
17712	A	54305	13/03/2026 18:22	4.559,41	INPS-ISEE-2026-02091859F-00	Pratica correttamente presentata - FINANZIATA
17713	A	59006	16/03/2026 18:19	4.559,47	INPS-ISEE-2026-05994969P-00	Pratica correttamente presentata - FINANZIATA
17714	A	16544	03/03/2026 13:13	4.559,75	INPS-ISEE-2026-06216781R-00	Pratica correttamente presentata - FINANZIATA
17715	A	45348	10/03/2026 16:55	4.559,80	INPS-ISEE-2026-06177658Y-00	Pratica correttamente presentata - FINANZIATA
17716	A	33661	06/03/2026 10:32	4.559,90	INPS-ISEE-2026-00521143U-00	Pratica correttamente presentata - FINANZIATA
17717	A	55787	15/03/2026 15:02	4.560,00	INPS-ISEE-2026-02438519O-00	Pratica correttamente presentata - FINANZIATA
17718	A	36216	06/03/2026 19:40	4.560,07	INPS-ISEE-2026-03377889J-00	Pratica correttamente presentata - FINANZIATA
17719	A	23401	04/03/2026 11:21	4.560,32	INPS-ISEE-2026-04287920O-00	Pratica correttamente presentata - FINANZIATA
17720	A	39239	08/03/2026 22:03	4.560,39	INPS-ISEE-2026-07525765I-00	Pratica correttamente presentata - FINANZIATA
17721	A	17395	03/03/2026 15:28	4.560,49	INPS-ISEE-2026-05292858S-00	Pratica correttamente presentata - FINANZIATA
17722	A	28052	04/03/2026 22:12	4.560,49	INPS-ISEE-2026-05292858S-00	Pratica correttamente presentata - FINANZIATA
17723	A	27842	04/03/2026 21:31	4.560,79	INPS-ISEE-2026-08224647L-00	Pratica correttamente presentata - FINANZIATA
17724	A	48649	11/03/2026 17:25	4.560,93	INPS-ISEE-2026-00473791R-00	Pratica correttamente presentata - FINANZIATA

BANDO IO STUDIO 2025 a.s. 2025/2026

ALLEGATO A - DEFINITIVA

Progr.	ALL	Numero Domanda	Data Di Presentazione	VALORE ISEE	PROTOCOLLO ATTESTAZIONE ISEE	ESITO GRADUATORIA DEFINITIVA
17725	A	41579	09/03/2026 16:53	4.560,98	INPS-ISEE-2026-00980039Q-00	Pratica correttamente presentata - FINANZIATA
17726	A	37887	07/03/2026 21:24	4.561,16	INPS-ISEE-2026-03602932P-00	Pratica correttamente presentata - FINANZIATA
17727	A	41986	09/03/2026 17:40	4.561,16	INPS-ISEE-2026-03343571C-00	Pratica correttamente presentata - FINANZIATA
17728	A	42053	09/03/2026 17:47	4.561,16	INPS-ISEE-2026-03343571C-00	Pratica correttamente presentata - FINANZIATA
17729	A	25562	04/03/2026 16:43	4.561,48	INPS-ISEE-2026-00438231T-00	Pratica correttamente presentata - FINANZIATA
17730	A	44508	10/03/2026 12:27	4.561,57	INPS-ISEE-2026-01951723N-00	Pratica correttamente presentata - FINANZIATA
17731	A	40018	09/03/2026 10:53	4.561,62	INPS-ISEE-2026-07867988W-00	Pratica correttamente presentata - FINANZIATA
17732	A	40056	09/03/2026 10:58	4.561,62	INPS-ISEE-2026-07867988W-00	Pratica correttamente presentata - FINANZIATA
17733	A	27147	04/03/2026 19:12	4.562,16	INPS-ISEE-2026-03324115J-00	Pratica correttamente presentata - FINANZIATA
17734	A	60615	17/03/2026 10:01	4.562,35	INPS-ISEE-2026-00997114R-00	Pratica correttamente presentata - FINANZIATA
17735	A	60674	17/03/2026 10:10	4.562,35	INPS-ISEE-2026-00997114R-00	Pratica correttamente presentata - FINANZIATA
17736	A	16833	03/03/2026 14:10	4.562,60	INPS-ISEE-2026-01591773L-00	Pratica correttamente presentata - FINANZIATA
17737	A	6729	03/03/2026 08:15	4.562,63	INPS-ISEE-2026-05763075L-00	Pratica correttamente presentata - FINANZIATA
17738	A	26520	04/03/2026 18:11	4.562,88	INPS-ISEE-2026-00821201Y-00	Pratica correttamente presentata - FINANZIATA
17739	A	53502	13/03/2026 13:13	4.562,91	INPS-ISEE-2026-06276104C-00	Pratica correttamente presentata - FINANZIATA
17740	A	37073	07/03/2026 12:27	4.563,00	INPS-ISEE-2026-02449554L-00	Pratica correttamente presentata - FINANZIATA
17741	A	29768	05/03/2026 12:07	4.563,07	INPS-ISEE-2026-00326174H-00	Pratica correttamente presentata - FINANZIATA
17742	A	32171	05/03/2026 19:11	4.563,39	INPS-ISEE-2026-04620478R-00	Pratica correttamente presentata - FINANZIATA
17743	A	39766	09/03/2026 10:16	4.563,44	INPS-ISEE-2026-01576871V-00	Pratica correttamente presentata - FINANZIATA
17744	A	21448	03/03/2026 22:27	4.563,78	INPS-ISEE-2026-02702134J-00	Pratica correttamente presentata - FINANZIATA
17745	A	40434	09/03/2026 11:55	4.564,26	INPS-ISEE-2026-00451814H-00	Pratica correttamente presentata - FINANZIATA
17746	A	50137	12/03/2026 10:34	4.564,26	INPS-ISEE-2026-00451814H-00	Pratica correttamente presentata - FINANZIATA
17747	A	66601	18/03/2026 10:15	4.564,29	INPS-ISEE-2026-03186463R-00	Pratica correttamente presentata - FINANZIATA
17748	A	32764	05/03/2026 22:08	4.564,33	INPS-ISEE-2026-01319058W-00	Pratica correttamente presentata - FINANZIATA
17749	A	35441	06/03/2026 17:19	4.564,42	INPS-ISEE-2026-01943207C-00	Pratica correttamente presentata - FINANZIATA
17750	A	26923	04/03/2026 18:54	4.564,44	INPS-ISEE-2026-01020048K-00	Pratica correttamente presentata - FINANZIATA
17751	A	56726	16/03/2026 10:19	4.564,66	INPS-ISEE-2026-02581448O-00	Pratica correttamente presentata - FINANZIATA
17752	A	8503	02/03/2026 18:23	4.564,67	INPS-ISEE-2026-01737318E-00	Pratica correttamente presentata - FINANZIATA

BANDO IO STUDIO 2025 a.s. 2025/2026

ALLEGATO A - DEFINITIVA

Progr.	ALL	Numero Domanda	Data Di Presentazione	VALORE ISEE	PROTOCOLLO ATTESTAZIONE ISEE	ESITO GRADUATORIA DEFINITIVA
17753	A	8889	02/03/2026 18:38	4.564,67	INPS-ISEE-2026-01737318E-00	Pratica correttamente presentata - FINANZIATA
17754	A	1536	02/03/2026 13:09	4.564,80	INPS-ISEE-2026-01930461G-00	Pratica correttamente presentata - FINANZIATA
17755	A	15799	03/03/2026 12:02	4.564,90	INPS-ISEE-2026-01032051Z-00	Pratica correttamente presentata - FINANZIATA
17756	A	32657	11/03/2026 09:46	4.564,92	INPS-ISEE-2026-03823502H-00	Pratica correttamente presentata - FINANZIATA
17757	A	21081	03/03/2026 21:23	4.565,06	INPS-ISEE-2026-05293512W-00	Pratica correttamente presentata - FINANZIATA
17758	A	43495	10/03/2026 09:21	4.565,20	INPS-ISEE-2026-00410798Q-00	Pratica correttamente presentata - FINANZIATA
17759	A	46023	10/03/2026 18:33	4.565,61	INPS-ISEE-2026-00745922Q-00	Pratica correttamente presentata - FINANZIATA
17760	A	27001	04/03/2026 19:46	4.565,63	INPS-ISEE-2026-00748243N-00	Pratica correttamente presentata - FINANZIATA
17761	A	60936	17/03/2026 10:54	4.565,69	INPS-ISEE-2026-05130113Y-00	Pratica correttamente presentata - FINANZIATA
17762	A	5123	02/03/2026 14:54	4.565,97	INPS-ISEE-2026-01422185H-00	Pratica correttamente presentata - FINANZIATA
17763	A	8186	02/03/2026 18:02	4.566,08	INPS-ISEE-2026-00488794Y-00	Pratica correttamente presentata - FINANZIATA
17764	A	33595	06/03/2026 10:12	4.566,09	INPS-ISEE-2026-02821669F-00	Pratica correttamente presentata - FINANZIATA
17765	A	43703	10/03/2026 10:01	4.566,49	INPS-ISEE-2026-00303108K-00	Pratica correttamente presentata - FINANZIATA
17766	A	19350	03/03/2026 18:09	4.566,71	INPS-ISEE-2026-02884744I-00	Pratica correttamente presentata - FINANZIATA
17767	A	48783	11/03/2026 17:48	4.566,76	INPS-ISEE-2026-01818235N-00	Pratica correttamente presentata - FINANZIATA
17768	A	56006	15/03/2026 18:45	4.566,96	INPS-ISEE-2026-03855123W-00	Pratica correttamente presentata - FINANZIATA
17769	A	27873	05/03/2026 08:40	4.567,34	INPS-ISEE-2026-00649618F-00	Pratica correttamente presentata - FINANZIATA
17770	A	65119	17/03/2026 21:40	4.567,34	INPS-ISEE-2026-01429175Q-00	Pratica correttamente presentata - FINANZIATA
17771	A	17896	03/03/2026 16:17	4.567,96	INPS-ISEE-2026-02455523C-00	Pratica correttamente presentata - FINANZIATA
17772	A	17932	03/03/2026 16:20	4.567,96	INPS-ISEE-2026-02455523C-00	Pratica correttamente presentata - FINANZIATA
17773	A	47869	11/03/2026 12:41	4.568,13	INPS-ISEE-2026-04151556W-00	Pratica correttamente presentata - FINANZIATA
17774	A	54224	13/03/2026 18:02	4.568,29	INPS-ISEE-2026-07930335E-00	Pratica correttamente presentata - FINANZIATA
17775	A	56860	16/03/2026 10:42	4.568,29	INPS-ISEE-2026-07930335E-00	Pratica correttamente presentata - FINANZIATA
17776	A	27255	04/03/2026 19:29	4.568,35	INPS-ISEE-2026-02855089I-00	Pratica correttamente presentata - FINANZIATA
17777	A	27270	04/03/2026 19:31	4.568,35	INPS-ISEE-2026-02855089I-00	Pratica correttamente presentata - FINANZIATA
17778	A	65081	17/03/2026 21:28	4.568,54	INPS-ISEE-2026-02459120H-00	Pratica correttamente presentata - FINANZIATA
17779	A	6059	02/03/2026 16:05	4.568,58	INPS-ISEE-2026-02286699U-00	Pratica correttamente presentata - FINANZIATA
17780	A	38314	08/03/2026 11:23	4.568,58	INPS-ISEE-2026-02286699U-00	Pratica correttamente presentata - FINANZIATA

BANDO IO STUDIO 2025 a.s. 2025/2026

ALLEGATO A - DEFINITIVA

Progr.	ALL	Numero Domanda	Data Di Presentazione	VALORE ISEE	PROTOCOLLO ATTESTAZIONE ISEE	ESITO GRADUATORIA DEFINITIVA
17781	A	2328	02/03/2026 12:59	4.568,63	INPS-ISEE-2026-038926400-00	Pratica correttamente presentata - FINANZIATA
17782	A	37609	07/03/2026 17:56	4.568,94	INPS-ISEE-2026-07304905N-00	Pratica correttamente presentata - FINANZIATA
17783	A	8983	02/03/2026 18:36	4.568,95	INPS-ISEE-2026-00134211Z-00	Pratica correttamente presentata - FINANZIATA
17784	A	52537	13/03/2026 08:10	4.569,01	INPS-ISEE-2026-03311667W-00	Pratica correttamente presentata - FINANZIATA
17785	A	25706	04/03/2026 17:02	4.569,07	INPS-ISEE-2026-00879653Z-00	Pratica correttamente presentata - FINANZIATA
17786	A	18063	03/03/2026 16:54	4.569,48	INPS-ISEE-2026-03845746I-00	Pratica correttamente presentata - FINANZIATA
17787	A	6071	02/03/2026 16:06	4.569,60	INPS-ISEE-2026-00367296L-00	Pratica correttamente presentata - FINANZIATA
17788	A	55296	14/03/2026 17:17	4.569,60	INPS-ISEE-2026-02320710K-00	Pratica correttamente presentata - FINANZIATA
17789	A	5079	02/03/2026 15:00	4.569,68	INPS-ISEE-2026-05212362T-00	Pratica correttamente presentata - FINANZIATA
17790	A	66341	18/03/2026 09:47	4.569,95	INPS-ISEE-2026-07530606W-00	Pratica correttamente presentata - FINANZIATA
17791	A	35999	06/03/2026 19:00	4.570,15	INPS-ISEE-2026-03332271T-00	Pratica correttamente presentata - FINANZIATA
17792	A	36298	06/03/2026 20:02	4.570,15	INPS-ISEE-2026-03332271T-00	Pratica correttamente presentata - FINANZIATA
17793	A	21808	06/03/2026 19:33	4.570,33	INPS-ISEE-2026-07982047I-00	Pratica correttamente presentata - FINANZIATA
17794	A	50006	12/03/2026 10:03	4.570,59	INPS-ISEE-2026-01446227C-00	Pratica correttamente presentata - FINANZIATA
17795	A	55015	16/03/2026 16:55	4.570,59	INPS-ISEE-2026-01446227C-00	Pratica correttamente presentata - FINANZIATA
17796	A	1312	02/03/2026 12:28	4.570,73	INPS-ISEE-2026-00780553N-00	Pratica correttamente presentata - FINANZIATA
17797	A	33977	06/03/2026 11:00	4.571,01	INPS-ISEE-2026-01453360D-00	Pratica correttamente presentata - FINANZIATA
17798	A	46263	10/03/2026 19:35	4.571,04	INPS-ISEE-2026-01958078Z-00	Pratica correttamente presentata - FINANZIATA
17799	A	4135	02/03/2026 14:21	4.571,14	INPS-ISEE-2026-04613954O-00	Pratica correttamente presentata - FINANZIATA
17800	A	9461	02/03/2026 19:05	4.571,33	INPS-ISEE-2026-03162732G-00	Pratica correttamente presentata - FINANZIATA
17801	A	96	02/03/2026 12:21	4.571,46	INPS-ISEE-2026-01070329D-00	Pratica correttamente presentata - FINANZIATA
17802	A	42075	09/03/2026 17:47	4.571,54	INPS-ISEE-2026-08015108H-00	Pratica correttamente presentata - FINANZIATA
17803	A	16079	03/03/2026 12:25	4.571,69	INPS-ISEE-2026-00779459K-00	Pratica correttamente presentata - FINANZIATA
17804	A	46006	10/03/2026 18:31	4.571,95	INPS-ISEE-2026-05524174N-00	Pratica correttamente presentata - FINANZIATA
17805	A	28951	05/03/2026 10:29	4.572,31	INPS-ISEE-2026-03317461P-00	Pratica correttamente presentata - FINANZIATA
17806	A	58060	16/03/2026 15:55	4.572,32	INPS-ISEE-2026-07978347J-00	Pratica correttamente presentata - FINANZIATA
17807	A	22473	04/03/2026 09:55	4.572,36	INPS-ISEE-2026-00424998X-00	Pratica correttamente presentata - FINANZIATA
17808	A	19885	03/03/2026 18:54	4.572,39	INPS-ISEE-2026-04743834L-00	Pratica correttamente presentata - FINANZIATA

BANDO IO STUDIO 2025 a.s. 2025/2026

ALLEGATO A - DEFINITIVA

Progr.	ALL	Numero Domanda	Data Di Presentazione	VALORE ISEE	PROTOCOLLO ATTESTAZIONE ISEE	ESITO GRADUATORIA DEFINITIVA
17809	A	22249	04/03/2026 09:27	4.572,39	INPS-ISEE-2026-04743834L-00	Pratica correttamente presentata - FINANZIATA
17810	A	61080	17/03/2026 11:15	4.572,44	INPS-ISEE-2026-06890239I-00	Pratica correttamente presentata - FINANZIATA
17811	A	61126	17/03/2026 11:21	4.572,44	INPS-ISEE-2026-06890239I-00	Pratica correttamente presentata - FINANZIATA
17812	A	37432	07/03/2026 16:26	4.572,56	INPS-ISEE-2026-03465159L-00	Pratica correttamente presentata - FINANZIATA
17813	A	17868	03/03/2026 16:18	4.572,68	INPS-ISEE-2026-05128747F-00	Pratica correttamente presentata - FINANZIATA
17814	A	34436	06/03/2026 12:26	4.572,97	INPS-ISEE-2026-03189351E-00	Pratica correttamente presentata - FINANZIATA
17815	A	14376	03/03/2026 10:15	4.573,21	INPS-ISEE-2026-02790107C-00	Pratica correttamente presentata - FINANZIATA
17816	A	4867	02/03/2026 14:47	4.573,33	INPS-ISEE-2026-02884370O-00	Pratica correttamente presentata - FINANZIATA
17817	A	59667	16/03/2026 19:52	4.573,33	INPS-ISEE-2026-01452860C-00	Pratica correttamente presentata - FINANZIATA
17818	A	55144	14/03/2026 15:19	4.573,42	INPS-ISEE-2026-05485720R-00	Pratica correttamente presentata - FINANZIATA
17819	A	20838	03/03/2026 20:43	4.573,63	INPS-ISEE-2026-01092516G-00	Pratica correttamente presentata - FINANZIATA
17820	A	38808	08/03/2026 17:43	4.573,63	INPS-ISEE-2026-02443505H-00	Pratica correttamente presentata - FINANZIATA
17821	A	43931	10/03/2026 10:43	4.573,98	INPS-ISEE-2026-08294172L-00	Pratica correttamente presentata - FINANZIATA
17822	A	39841	09/03/2026 10:27	4.574,02	INPS-ISEE-2026-00453618W-00	Pratica correttamente presentata - FINANZIATA
17823	A	54768	13/03/2026 22:31	4.574,10	INPS-ISEE-2026-00401210F-00	Pratica correttamente presentata - FINANZIATA
17824	A	17406	03/03/2026 15:28	4.574,52	INPS-ISEE-2026-00452816C-00	Pratica correttamente presentata - FINANZIATA
17825	A	24174	04/03/2026 12:34	4.574,93	INPS-ISEE-2026-00725059N-00	Pratica correttamente presentata - FINANZIATA
17826	A	24209	04/03/2026 12:37	4.574,93	INPS-ISEE-2026-00725059N-00	Pratica correttamente presentata - FINANZIATA
17827	A	1182	02/03/2026 12:41	4.575,00	INPS-ISEE-2026-01581119C-00	Pratica correttamente presentata - FINANZIATA
17828	A	10607	02/03/2026 20:12	4.575,00	INPS-ISEE-2026-01581119C-00	Pratica correttamente presentata - FINANZIATA
17829	A	20926	03/03/2026 20:55	4.575,03	INPS-ISEE-2026-03602922G-00	Pratica correttamente presentata - FINANZIATA
17830	A	32127	05/03/2026 18:53	4.575,20	INPS-ISEE-2026-00454077W-00	Pratica correttamente presentata - FINANZIATA
17831	A	14112	03/03/2026 09:51	4.575,54	INPS-ISEE-2026-01971096L-00	Pratica correttamente presentata - FINANZIATA
17832	A	35366	06/03/2026 17:00	4.575,54	INPS-ISEE-2026-02270183H-00	Pratica correttamente presentata - FINANZIATA
17833	A	18567	03/03/2026 17:13	4.575,58	INPS-ISEE-2026-01971099X-00	Pratica correttamente presentata - FINANZIATA
17834	A	39025	08/03/2026 20:07	4.575,73	INPS-ISEE-2026-00689195Z-00	Pratica correttamente presentata - FINANZIATA
17835	A	42172	09/03/2026 17:59	4.575,98	INPS-ISEE-2026-00648423W-00	Pratica correttamente presentata - FINANZIATA
17836	A	57211	16/03/2026 11:43	4.576,34	INPS-ISEE-2026-02287342N-00	Pratica correttamente presentata - FINANZIATA

BANDO IO STUDIO 2025 a.s. 2025/2026

ALLEGATO A - DEFINITIVA

Progr.	ALL	Numero Domanda	Data Di Presentazione	VALORE ISEE	PROTOCOLLO ATTESTAZIONE ISEE	ESITO GRADUATORIA DEFINITIVA
17837	A	20325	03/03/2026 19:40	4.576,49	INPS-ISEE-2026-00746683F-00	Pratica correttamente presentata - FINANZIATA
17838	A	65352	17/03/2026 22:18	4.576,93	INPS-ISEE-2026-05683173L-00	Pratica correttamente presentata - FINANZIATA
17839	A	16421	03/03/2026 12:57	4.577,08	INPS-ISEE-2026-00900309T-00	Pratica correttamente presentata - FINANZIATA
17840	A	14125	03/03/2026 10:22	4.577,18	INPS-ISEE-2026-03295159F-00	Pratica correttamente presentata - FINANZIATA
17841	A	48672	11/03/2026 17:28	4.577,24	INPS-ISEE-2026-07835593Y-00	Pratica correttamente presentata - FINANZIATA
17842	A	43438	10/03/2026 09:06	4.577,38	INPS-ISEE-2026-00642467Q-00	Pratica correttamente presentata - FINANZIATA
17843	A	3471	02/03/2026 13:46	4.577,41	INPS-ISEE-2026-06609467Z-00	Pratica correttamente presentata - FINANZIATA
17844	A	26507	04/03/2026 18:08	4.577,41	INPS-ISEE-2026-03465512C-00	Pratica correttamente presentata - FINANZIATA
17845	A	26560	04/03/2026 18:18	4.577,41	INPS-ISEE-2026-03465512C-00	Pratica correttamente presentata - FINANZIATA
17846	A	20436	03/03/2026 19:45	4.577,45	INPS-ISEE-2026-01430650J-00	Pratica correttamente presentata - FINANZIATA
17847	A	61324	17/03/2026 11:49	4.577,71	INPS-ISEE-2026-01319995I-00	Pratica correttamente presentata - FINANZIATA
17848	A	39690	09/03/2026 10:03	4.577,73	INPS-ISEE-2026-01063701A-00	Pratica correttamente presentata - FINANZIATA
17849	A	7881	02/03/2026 17:54	4.577,77	INPS-ISEE-2026-03213597E-00	Pratica correttamente presentata - FINANZIATA
17850	A	8488	02/03/2026 18:14	4.577,77	INPS-ISEE-2026-03213597E-00	Pratica correttamente presentata - FINANZIATA
17851	A	4586	02/03/2026 14:47	4.578,05	INPS-ISEE-2026-01207373H-00	Pratica correttamente presentata - FINANZIATA
17852	A	51070	12/03/2026 16:22	4.578,21	INPS-ISEE-2026-01248899K-00	Pratica correttamente presentata - FINANZIATA
17853	A	40757	09/03/2026 13:05	4.578,22	INPS-ISEE-2026-03363604P-00	Pratica correttamente presentata - FINANZIATA
17854	A	56638	16/03/2026 10:40	4.578,27	INPS-ISEE-2026-02586594S-00	Pratica correttamente presentata - FINANZIATA
17855	A	14061	03/03/2026 09:46	4.578,60	INPS-ISEE-2026-04819952Z-00	Pratica correttamente presentata - FINANZIATA
17856	A	46185	10/03/2026 19:03	4.578,70	INPS-ISEE-2026-04420026A-00	Pratica correttamente presentata - FINANZIATA
17857	A	34257	06/03/2026 11:57	4.578,82	INPS-ISEE-2026-01908066E-00	Pratica correttamente presentata - FINANZIATA
17858	A	24289	04/03/2026 12:50	4.578,83	INPS-ISEE-2026-00916134G-00	Pratica correttamente presentata - FINANZIATA
17859	A	47888	11/03/2026 12:43	4.578,86	INPS-ISEE-2026-02568573X-00	Pratica correttamente presentata - FINANZIATA
17860	A	47909	11/03/2026 12:49	4.578,86	INPS-ISEE-2026-02568573X-00	Pratica correttamente presentata - FINANZIATA
17861	A	61736	17/03/2026 12:57	4.578,92	INPS-ISEE-2026-01577509F-00	Pratica correttamente presentata - FINANZIATA
17862	A	43400	10/03/2026 08:47	4.578,94	INPS-ISEE-2026-03556261N-00	Pratica correttamente presentata - FINANZIATA
17863	A	29820	05/03/2026 12:11	4.579,04	INPS-ISEE-2026-03923266R-00	Pratica correttamente presentata - FINANZIATA
17864	A	29850	05/03/2026 12:18	4.579,04	INPS-ISEE-2026-03923266R-00	Pratica correttamente presentata - FINANZIATA

BANDO IO STUDIO 2025 a.s. 2025/2026

ALLEGATO A - DEFINITIVA

Progr.	ALL	Numero Domanda	Data Di Presentazione	VALORE ISEE	PROTOCOLLO ATTESTAZIONE ISEE	ESITO GRADUATORIA DEFINITIVA
17865	A	31043	05/03/2026 16:52	4.579,07	INPS-ISEE-2026-01955051C-00	Pratica correttamente presentata - FINANZIATA
17866	A	59082	16/03/2026 18:20	4.579,10	INPS-ISEE-2026-00669621E-00	Pratica correttamente presentata - FINANZIATA
17867	A	33935	06/03/2026 10:58	4.579,11	INPS-ISEE-2026-03281471C-00	Pratica correttamente presentata - FINANZIATA
17868	A	48607	11/03/2026 17:16	4.579,12	INPS-ISEE-2026-02559205N-00	Pratica correttamente presentata - FINANZIATA
17869	A	52912	13/03/2026 10:40	4.579,19	INPS-ISEE-2026-01065281H-00	Pratica correttamente presentata - FINANZIATA
17870	A	37221	07/03/2026 14:39	4.579,41	INPS-ISEE-2026-01229266N-00	Pratica correttamente presentata - FINANZIATA
17871	A	57690	16/03/2026 13:10	4.579,81	INPS-ISEE-2026-03610488E-00	Pratica correttamente presentata - FINANZIATA
17872	A	57399	16/03/2026 12:09	4.579,93	INPS-ISEE-2026-02727129E-00	Pratica correttamente presentata - FINANZIATA
17873	A	25605	04/03/2026 16:53	4.580,08	INPS-ISEE-2026-00198938Z-00	Pratica correttamente presentata - FINANZIATA
17874	A	3318	02/03/2026 13:37	4.580,27	INPS-ISEE-2026-01260924G-00	Pratica correttamente presentata - FINANZIATA
17875	A	3653	02/03/2026 13:49	4.580,27	INPS-ISEE-2026-01260924G-00	Pratica correttamente presentata - FINANZIATA
17876	A	25499	04/03/2026 16:36	4.580,27	INPS-ISEE-2026-04158366L-00	Pratica correttamente presentata - FINANZIATA
17877	A	52933	13/03/2026 10:47	4.580,29	INPS-ISEE-2026-02016163J-00	Pratica correttamente presentata - FINANZIATA
17878	A	62147	17/03/2026 15:07	4.580,89	INPS-ISEE-2026-01420027U-00	Pratica correttamente presentata - FINANZIATA
17879	A	23371	04/03/2026 11:22	4.580,90	INPS-ISEE-2026-00821808W-00	Pratica correttamente presentata - FINANZIATA
17880	A	25827	04/03/2026 17:06	4.580,92	INPS-ISEE-2026-02820507G-00	Pratica correttamente presentata - FINANZIATA
17881	A	35396	06/03/2026 17:04	4.580,98	INPS-ISEE-2026-00617266N-00	Pratica correttamente presentata - FINANZIATA
17882	A	38011	07/03/2026 23:13	4.581,13	INPS-ISEE-2026-05304125B-00	Pratica correttamente presentata - FINANZIATA
17883	A	64383	17/03/2026 19:31	4.581,24	INPS-ISEE-2026-02812999Y-00	Pratica correttamente presentata - FINANZIATA
17884	A	64492	17/03/2026 19:41	4.581,24	INPS-ISEE-2026-02812999Y-00	Pratica correttamente presentata - FINANZIATA
17885	A	8657	03/03/2026 10:59	4.581,35	INPS-ISEE-2026-03767773Y-00	Pratica correttamente presentata - FINANZIATA
17886	A	21214	03/03/2026 21:44	4.581,35	INPS-ISEE-2026-01367870O-00	Pratica correttamente presentata - FINANZIATA
17887	A	8032	02/03/2026 17:49	4.581,37	INPS-ISEE-2026-00417895F-00	Pratica correttamente presentata - FINANZIATA
17888	A	34110	06/03/2026 11:34	4.581,42	INPS-ISEE-2026-03901864R-00	Pratica correttamente presentata - FINANZIATA
17889	A	7784	02/03/2026 17:41	4.581,76	INPS-ISEE-2026-00231513K-00	Pratica correttamente presentata - FINANZIATA
17890	A	51762	12/03/2026 18:24	4.581,90	INPS-ISEE-2026-03188797M-00	Pratica correttamente presentata - FINANZIATA
17891	A	24162	04/03/2026 12:40	4.581,92	INPS-ISEE-2026-00638266R-00	Pratica correttamente presentata - FINANZIATA
17892	A	23089	04/03/2026 10:52	4.581,96	INPS-ISEE-2026-00496919Z-00	Pratica correttamente presentata - FINANZIATA

BANDO IO STUDIO 2025 a.s. 2025/2026

ALLEGATO A - DEFINITIVA

Progr.	ALL	Numero Domanda	Data Di Presentazione	VALORE ISEE	PROTOCOLLO ATTESTAZIONE ISEE	ESITO GRADUATORIA DEFINITIVA
17893	A	31596	05/03/2026 17:50	4.582,03	INPS-ISEE-2026-03324872Q-00	Pratica correttamente presentata - FINANZIATA
17894	A	39782	09/03/2026 10:17	4.582,03	INPS-ISEE-2026-00212993C-00	Pratica correttamente presentata - FINANZIATA
17895	A	53893	13/03/2026 16:49	4.582,03	INPS-ISEE-2026-01046241A-00	Pratica correttamente presentata - FINANZIATA
17896	A	58773	16/03/2026 17:38	4.582,13	INPS-ISEE-2026-01409422D-00	Pratica correttamente presentata - FINANZIATA
17897	A	52176	12/03/2026 20:05	4.582,65	INPS-ISEE-2026-01237980E-00	Pratica correttamente presentata - FINANZIATA
17898	A	52186	12/03/2026 20:08	4.582,65	INPS-ISEE-2026-01237980E-00	Pratica correttamente presentata - FINANZIATA
17899	A	29577	05/03/2026 11:41	4.582,73	INPS-ISEE-2026-03369474X-00	Pratica correttamente presentata - FINANZIATA
17900	A	36154	06/03/2026 19:25	4.582,76	INPS-ISEE-2026-02243605D-00	Pratica correttamente presentata - FINANZIATA
17901	A	2021	02/03/2026 12:46	4.583,01	INPS-ISEE-2026-02232098C-00	Pratica correttamente presentata - FINANZIATA
17902	A	34071	06/03/2026 11:42	4.583,17	INPS-ISEE-2026-02108995F-00	Pratica correttamente presentata - FINANZIATA
17903	A	53919	13/03/2026 16:59	4.583,28	INPS-ISEE-2026-02406283P-00	Pratica correttamente presentata - FINANZIATA
17904	A	6219	02/03/2026 16:28	4.583,30	INPS-ISEE-2026-02041750J-00	Pratica correttamente presentata - FINANZIATA
17905	A	56961	16/03/2026 11:03	4.583,44	INPS-ISEE-2026-01859633V-00	Pratica correttamente presentata - FINANZIATA
17906	A	36479	06/03/2026 21:38	4.583,48	INPS-ISEE-2026-00628980L-00	Pratica correttamente presentata - FINANZIATA
17907	A	35395	06/03/2026 17:02	4.583,61	INPS-ISEE-2026-02922468L-00	Pratica correttamente presentata - FINANZIATA
17908	A	35310	06/03/2026 17:03	4.583,61	INPS-ISEE-2026-02922468L-00	Pratica correttamente presentata - FINANZIATA
17909	A	55790	15/03/2026 15:12	4.583,66	INPS-ISEE-2026-04574425R-00	Pratica correttamente presentata - FINANZIATA
17910	A	26647	04/03/2026 18:19	4.584,31	INPS-ISEE-2026-03657334R-00	Pratica correttamente presentata - FINANZIATA
17911	A	65992	18/03/2026 09:01	4.584,31	INPS-ISEE-2026-02188298Z-00	Pratica correttamente presentata - FINANZIATA
17912	A	27884	04/03/2026 21:36	4.584,35	INPS-ISEE-2026-02107793Q-00	Pratica correttamente presentata - FINANZIATA
17913	A	9126	02/03/2026 18:41	4.584,46	INPS-ISEE-2026-01219545W-00	Pratica correttamente presentata - FINANZIATA
17914	A	17869	03/03/2026 16:15	4.584,46	INPS-ISEE-2026-01219545W-00	Pratica correttamente presentata - FINANZIATA
17915	A	31574	06/03/2026 12:15	4.584,49	INPS-ISEE-2026-01029952N-00	Pratica correttamente presentata - FINANZIATA
17916	A	39681	09/03/2026 10:01	4.584,80	INPS-ISEE-2026-00305793W-00	Pratica correttamente presentata - FINANZIATA
17917	A	11783	02/03/2026 21:40	4.584,91	INPS-ISEE-2026-01320429T-00	Pratica correttamente presentata - FINANZIATA
17918	A	39813	09/03/2026 10:20	4.585,00	INPS-ISEE-2026-03385561R-00	Pratica correttamente presentata - FINANZIATA
17919	A	17656	03/03/2026 16:02	4.585,29	INPS-ISEE-2026-01589416F-00	Pratica correttamente presentata - FINANZIATA
17920	A	41451	09/03/2026 16:28	4.585,35	INPS-ISEE-2026-00523402U-00	Pratica correttamente presentata - FINANZIATA

BANDO IO STUDIO 2025 a.s. 2025/2026

ALLEGATO A - DEFINITIVA

Progr.	ALL	Numero Domanda	Data Di Presentazione	VALORE ISEE	PROTOCOLLO ATTESTAZIONE ISEE	ESITO GRADUATORIA DEFINITIVA
17921	A	28200	05/03/2026 00:15	4.585,43	INPS-ISEE-2026-04852686S-00	Pratica correttamente presentata - FINANZIATA
17922	A	28275	05/03/2026 00:25	4.585,43	INPS-ISEE-2026-04852686S-00	Pratica correttamente presentata - FINANZIATA
17923	A	43221	11/03/2026 20:24	4.585,63	INPS-ISEE-2026-03033082J-00	Pratica correttamente presentata - FINANZIATA
17924	A	65659	17/03/2026 23:31	4.585,63	INPS-ISEE-2026-03033082J-00	Pratica correttamente presentata - FINANZIATA
17925	A	45177	10/03/2026 16:26	4.585,77	INPS-ISEE-2026-02613003K-00	Pratica correttamente presentata - FINANZIATA
17926	A	27339	04/03/2026 19:46	4.585,88	INPS-ISEE-2026-00460312U-00	Pratica correttamente presentata - FINANZIATA
17927	A	49668	11/03/2026 22:20	4.586,18	INPS-ISEE-2026-00451940H-00	Pratica correttamente presentata - FINANZIATA
17928	A	34442	06/03/2026 12:28	4.586,34	INPS-ISEE-2026-02553632C-00	Pratica correttamente presentata - FINANZIATA
17929	A	8236	02/03/2026 18:01	4.586,46	INPS-ISEE-2026-02027832G-00	Pratica correttamente presentata - FINANZIATA
17930	A	10514	02/03/2026 20:07	4.586,74	INPS-ISEE-2026-02078250G-00	Pratica correttamente presentata - FINANZIATA
17931	A	13511	03/03/2026 09:08	4.586,75	INPS-ISEE-2026-01117728W-00	Pratica correttamente presentata - FINANZIATA
17932	A	31169	05/03/2026 17:07	4.586,81	INPS-ISEE-2026-02972445L-00	Pratica correttamente presentata - FINANZIATA
17933	A	31283	05/03/2026 17:14	4.586,81	INPS-ISEE-2026-02972445L-00	Pratica correttamente presentata - FINANZIATA
17934	A	13644	03/03/2026 09:14	4.586,83	INPS-ISEE-2026-01195147N-00	Pratica correttamente presentata - FINANZIATA
17935	A	45667	10/03/2026 17:42	4.586,91	INPS-ISEE-2026-00195224H-00	Pratica correttamente presentata - FINANZIATA
17936	A	20105	03/03/2026 19:10	4.587,22	INPS-ISEE-2026-01205408B-00	Pratica correttamente presentata - FINANZIATA
17937	A	21125	03/03/2026 21:33	4.587,35	INPS-ISEE-2026-01621891N-00	Pratica correttamente presentata - FINANZIATA
17938	A	813	02/03/2026 12:19	4.587,48	INPS-ISEE-2026-00264877F-00	Pratica correttamente presentata - FINANZIATA
17939	A	24235	04/03/2026 12:43	4.587,55	INPS-ISEE-2026-02819944I-00	Pratica correttamente presentata - FINANZIATA
17940	A	41098	09/03/2026 15:20	4.587,58	INPS-ISEE-2026-01591824E-00	Pratica correttamente presentata - FINANZIATA
17941	A	23748	04/03/2026 11:53	4.587,84	INPS-ISEE-2026-00480082D-00	Pratica correttamente presentata - FINANZIATA
17942	A	1482	02/03/2026 12:33	4.588,18	INPS-ISEE-2026-00966459S-00	Pratica correttamente presentata - FINANZIATA
17943	A	55988	15/03/2026 18:07	4.588,36	INPS-ISEE-2026-01033170K-00	Pratica correttamente presentata - FINANZIATA
17944	A	44057	10/03/2026 11:01	4.588,69	INPS-ISEE-2026-00624912G-00	Pratica correttamente presentata - FINANZIATA
17945	A	16097	03/03/2026 12:30	4.588,70	INPS-ISEE-2026-03598302E-00	Pratica correttamente presentata - FINANZIATA
17946	A	39802	09/03/2026 10:21	4.588,73	INPS-ISEE-2026-02849139X-00	Pratica correttamente presentata - FINANZIATA
17947	A	12244	02/03/2026 22:12	4.589,02	INPS-ISEE-2026-03855884K-00	Pratica correttamente presentata - FINANZIATA
17948	A	37025	07/03/2026 12:00	4.589,02	INPS-ISEE-2026-01581907R-00	Pratica correttamente presentata - FINANZIATA

BANDO IO STUDIO 2025 a.s. 2025/2026

ALLEGATO A - DEFINITIVA

Progr.	ALL	Numero Domanda	Data Di Presentazione	VALORE ISEE	PROTOCOLLO ATTESTAZIONE ISEE	ESITO GRADUATORIA DEFINITIVA
17949	A	37082	07/03/2026 12:25	4.589,02	INPS-ISEE-2026-01581907R-00	Pratica correttamente presentata - FINANZIATA
17950	A	46421	10/03/2026 20:34	4.589,29	INPS-ISEE-2026-00763800G-00	Pratica correttamente presentata - FINANZIATA
17951	A	61082	17/03/2026 11:19	4.589,63	INPS-ISEE-2026-02243490G-00	Pratica correttamente presentata - FINANZIATA
17952	A	61144	17/03/2026 11:24	4.589,63	INPS-ISEE-2026-02243490G-00	Pratica correttamente presentata - FINANZIATA
17953	A	51697	12/03/2026 18:08	4.589,77	INPS-ISEE-2026-01590059Q-00	Pratica correttamente presentata - FINANZIATA
17954	A	51718	12/03/2026 18:12	4.589,77	INPS-ISEE-2026-01590059Q-00	Pratica correttamente presentata - FINANZIATA
17955	A	16310	03/03/2026 12:55	4.589,80	INPS-ISEE-2026-02754915L-00	Pratica correttamente presentata - FINANZIATA
17956	A	32004	05/03/2026 18:38	4.589,84	INPS-ISEE-2026-00747353Q-00	Pratica correttamente presentata - FINANZIATA
17957	A	41511	09/03/2026 16:38	4.590,16	INPS-ISEE-2026-00499100H-00	Pratica correttamente presentata - FINANZIATA
17958	A	11010	02/03/2026 20:45	4.590,24	INPS-ISEE-2026-01067535W-00	Pratica correttamente presentata - FINANZIATA
17959	A	57125	16/03/2026 11:25	4.590,46	INPS-ISEE-2026-02285067E-00	Pratica correttamente presentata - FINANZIATA
17960	A	61007	17/03/2026 11:11	4.590,55	INPS-ISEE-2026-00649641E-00	Pratica correttamente presentata - FINANZIATA
17961	A	61191	17/03/2026 11:35	4.590,55	INPS-ISEE-2026-00649641E-00	Pratica correttamente presentata - FINANZIATA
17962	A	16023	03/03/2026 12:35	4.590,87	INPS-ISEE-2026-04400150Y-00	Pratica correttamente presentata - FINANZIATA
17963	A	40829	09/03/2026 13:17	4.590,96	INPS-ISEE-2026-02814425C-00	Pratica correttamente presentata - FINANZIATA
17964	A	41891	09/03/2026 17:28	4.591,10	INPS-ISEE-2026-00297283R-00	Pratica correttamente presentata - FINANZIATA
17965	A	61587	17/03/2026 12:29	4.591,14	INPS-ISEE-2026-01454042B-00	Pratica correttamente presentata - FINANZIATA
17966	A	17231	03/03/2026 15:08	4.591,18	INPS-ISEE-2026-06723561E-00	Pratica correttamente presentata - FINANZIATA
17967	A	44838	10/03/2026 14:40	4.591,22	INPS-ISEE-2026-02705822C-00	Pratica correttamente presentata - FINANZIATA
17968	A	12745	02/03/2026 23:14	4.591,52	INPS-ISEE-2026-00562300U-00	Pratica correttamente presentata - FINANZIATA
17969	A	35435	06/03/2026 17:15	4.591,89	INPS-ISEE-2026-01719936X-00	Pratica correttamente presentata - FINANZIATA
17970	A	60629	17/03/2026 10:03	4.591,89	INPS-ISEE-2026-06124512T-00	Pratica correttamente presentata - FINANZIATA
17971	A	60717	17/03/2026 10:16	4.591,89	INPS-ISEE-2026-06124512T-00	Pratica correttamente presentata - FINANZIATA
17972	A	4349	03/03/2026 09:53	4.591,96	INPS-ISEE-2026-01065730D-00	Pratica correttamente presentata - FINANZIATA
17973	A	4684	02/03/2026 14:36	4.592,09	INPS-ISEE-2026-01782965Z-00	Pratica correttamente presentata - FINANZIATA
17974	A	21833	04/03/2026 00:15	4.592,09	INPS-ISEE-2026-01782965Z-00	Pratica correttamente presentata - FINANZIATA
17975	A	45428	10/03/2026 17:08	4.592,09	INPS-ISEE-2026-03823757V-00	Pratica correttamente presentata - FINANZIATA
17976	A	65013	17/03/2026 21:33	4.592,11	INPS-ISEE-2026-02840763E-00	Pratica correttamente presentata - FINANZIATA

BANDO IO STUDIO 2025 a.s. 2025/2026

ALLEGATO A - DEFINITIVA

Progr.	ALL	Numero Domanda	Data Di Presentazione	VALORE ISEE	PROTOCOLLO ATTESTAZIONE ISEE	ESITO GRADUATORIA DEFINITIVA
17977	A	33099	05/03/2026 23:49	4.592,21	INPS-ISEE-2026-00584888K-00	Pratica correttamente presentata - FINANZIATA
17978	A	24609	04/03/2026 13:46	4.592,26	INPS-ISEE-2026-00134038J-00	Pratica correttamente presentata - FINANZIATA
17979	A	13414	03/03/2026 08:42	4.592,28	INPS-ISEE-2026-00930677O-00	Pratica correttamente presentata - FINANZIATA
17980	A	21033	03/03/2026 21:21	4.592,28	INPS-ISEE-2026-00930677O-00	Pratica correttamente presentata - FINANZIATA
17981	A	44761	10/03/2026 14:08	4.592,28	INPS-ISEE-2026-01223405M-00	Pratica correttamente presentata - FINANZIATA
17982	A	19881	03/03/2026 18:48	4.592,29	INPS-ISEE-2026-00650127T-00	Pratica correttamente presentata - FINANZIATA
17983	A	42054	09/03/2026 17:49	4.592,39	INPS-ISEE-2026-01753202B-00	Pratica correttamente presentata - FINANZIATA
17984	A	57027	16/03/2026 11:32	4.592,43	INPS-ISEE-2026-01305300Z-00	Pratica correttamente presentata - FINANZIATA
17985	A	23328	04/03/2026 11:29	4.592,89	INPS-ISEE-2026-03772075R-00	Pratica correttamente presentata - FINANZIATA
17986	A	32609	05/03/2026 20:35	4.593,01	INPS-ISEE-2026-01042957N-00	Pratica correttamente presentata - FINANZIATA
17987	A	40202	09/03/2026 11:56	4.593,01	INPS-ISEE-2026-05153940W-00	Pratica correttamente presentata - FINANZIATA
17988	A	40469	09/03/2026 12:01	4.593,01	INPS-ISEE-2026-05153940W-00	Pratica correttamente presentata - FINANZIATA
17989	A	21118	03/03/2026 21:32	4.593,63	INPS-ISEE-2026-01436895X-00	Pratica correttamente presentata - FINANZIATA
17990	A	15986	03/03/2026 12:16	4.593,92	INPS-ISEE-2026-06585375S-00	Pratica correttamente presentata - FINANZIATA
17991	A	53402	13/03/2026 12:39	4.594,02	INPS-ISEE-2026-06486284Z-00	Pratica correttamente presentata - FINANZIATA
17992	A	1606	02/03/2026 13:05	4.594,19	INPS-ISEE-2026-03765631R-00	Pratica correttamente presentata - FINANZIATA
17993	A	2825	02/03/2026 13:24	4.594,19	INPS-ISEE-2026-03765631R-00	Pratica correttamente presentata - FINANZIATA
17994	A	3070	02/03/2026 13:28	4.594,39	INPS-ISEE-2026-04054963R-00	Pratica correttamente presentata - FINANZIATA
17995	A	9869	02/03/2026 19:24	4.594,39	INPS-ISEE-2026-04054963R-00	Pratica correttamente presentata - FINANZIATA
17996	A	50224	12/03/2026 18:12	4.594,45	INPS-ISEE-2026-01950628R-00	Pratica correttamente presentata - FINANZIATA
17997	A	51766	12/03/2026 18:25	4.594,45	INPS-ISEE-2026-01950628R-00	Pratica correttamente presentata - FINANZIATA
17998	A	43814	10/03/2026 10:22	4.594,46	INPS-ISEE-2026-02439526R-00	Pratica correttamente presentata - FINANZIATA
17999	A	43551	10/03/2026 09:35	4.594,51	INPS-ISEE-2026-01721578R-00	Pratica correttamente presentata - FINANZIATA
18000	A	26153	04/03/2026 17:36	4.594,80	INPS-ISEE-2026-01060201X-00	Pratica correttamente presentata - FINANZIATA
18001	A	41302	09/03/2026 16:05	4.594,88	INPS-ISEE-2026-07729578J-00	Pratica correttamente presentata - FINANZIATA
18002	A	35936	06/03/2026 19:15	4.594,96	INPS-ISEE-2026-02407894F-00	Pratica correttamente presentata - FINANZIATA
18003	A	10682	02/03/2026 20:27	4.595,10	INPS-ISEE-2026-03869276K-00	Pratica correttamente presentata - FINANZIATA
18004	A	60918	17/03/2026 10:53	4.595,10	INPS-ISEE-2026-01564060D-00	Pratica correttamente presentata - FINANZIATA

BANDO IO STUDIO 2025 a.s. 2025/2026

ALLEGATO A - DEFINITIVA

Progr.	ALL	Numero Domanda	Data Di Presentazione	VALORE ISEE	PROTOCOLLO ATTESTAZIONE ISEE	ESITO GRADUATORIA DEFINITIVA
18005	A	9619	02/03/2026 19:11	4.595,20	INPS-ISEE-2026-03964883K-00	Pratica correttamente presentata - FINANZIATA
18006	A	9708	02/03/2026 19:15	4.595,20	INPS-ISEE-2026-03964883K-00	Pratica correttamente presentata - FINANZIATA
18007	A	46654	10/03/2026 22:04	4.595,31	INPS-ISEE-2026-01415265G-00	Pratica correttamente presentata - FINANZIATA
18008	A	24062	04/03/2026 12:21	4.595,48	INPS-ISEE-2026-02065646Q-00	Pratica correttamente presentata - FINANZIATA
18009	A	34491	06/03/2026 12:47	4.595,56	INPS-ISEE-2026-03033990W-00	Pratica correttamente presentata - FINANZIATA
18010	A	62234	17/03/2026 15:16	4.595,69	INPS-ISEE-2026-03740315H-00	Pratica correttamente presentata - FINANZIATA
18011	A	19385	08/03/2026 17:44	4.595,94	INPS-ISEE-2026-00990058R-00	Pratica correttamente presentata - FINANZIATA
18012	A	38843	08/03/2026 17:59	4.595,94	INPS-ISEE-2026-00990058R-00	Pratica correttamente presentata - FINANZIATA
18013	A	25778	04/03/2026 17:01	4.596,00	INPS-ISEE-2026-01822110K-00	Pratica correttamente presentata - FINANZIATA
18014	A	60053	16/03/2026 22:07	4.596,08	INPS-ISEE-2026-03599560I-00	Pratica correttamente presentata - FINANZIATA
18015	A	18712	03/03/2026 17:25	4.596,28	INPS-ISEE-2026-01325891Q-00	Pratica correttamente presentata - FINANZIATA
18016	A	47091	11/03/2026 09:56	4.596,34	INPS-ISEE-2026-03427761E-00	Pratica correttamente presentata - FINANZIATA
18017	A	47122	11/03/2026 10:04	4.596,34	INPS-ISEE-2026-03427761E-00	Pratica correttamente presentata - FINANZIATA
18018	A	59452	16/03/2026 19:04	4.596,38	INPS-ISEE-2026-00937842L-00	Pratica correttamente presentata - FINANZIATA
18019	A	59479	16/03/2026 19:07	4.596,38	INPS-ISEE-2026-00937842L-00	Pratica correttamente presentata - FINANZIATA
18020	A	48479	11/03/2026 16:56	4.596,72	INPS-ISEE-2026-04174682O-00	Pratica correttamente presentata - FINANZIATA
18021	A	48510	11/03/2026 17:04	4.596,72	INPS-ISEE-2026-04174682O-00	Pratica correttamente presentata - FINANZIATA
18022	A	52357	12/03/2026 22:03	4.596,75	INPS-ISEE-2026-03956708Z-00	Pratica correttamente presentata - FINANZIATA
18023	A	48388	11/03/2026 16:34	4.596,86	INPS-ISEE-2026-04179349I-00	Pratica correttamente presentata - FINANZIATA
18024	A	56605	16/03/2026 09:53	4.597,24	INPS-ISEE-2026-01582288F-00	Pratica correttamente presentata - FINANZIATA
18025	A	13762	03/03/2026 09:23	4.597,32	INPS-ISEE-2026-02347322H-00	Pratica correttamente presentata - FINANZIATA
18026	A	57895	17/03/2026 20:24	4.597,44	INPS-ISEE-2026-02359054N-00	Pratica correttamente presentata - FINANZIATA
18027	A	38823	08/03/2026 17:47	4.597,55	INPS-ISEE-2026-00754825R-00	Pratica correttamente presentata - FINANZIATA
18028	A	58117	16/03/2026 16:11	4.597,74	INPS-ISEE-2026-00936437O-00	Pratica correttamente presentata - FINANZIATA
18029	A	8759	02/03/2026 19:09	4.598,05	INPS-ISEE-2026-00862594F-00	Pratica correttamente presentata - FINANZIATA
18030	A	53276	13/03/2026 12:04	4.598,05	INPS-ISEE-2026-05017140A-00	Pratica correttamente presentata - FINANZIATA
18031	A	19801	03/03/2026 18:51	4.598,20	INPS-ISEE-2026-00591116H-00	Pratica correttamente presentata - FINANZIATA
18032	A	28855	05/03/2026 10:15	4.599,02	INPS-ISEE-2026-01720879F-00	Pratica correttamente presentata - FINANZIATA

BANDO IO STUDIO 2025 a.s. 2025/2026

ALLEGATO A - DEFINITIVA

Progr.	ALL	Numero Domanda	Data Di Presentazione	VALORE ISEE	PROTOCOLLO ATTESTAZIONE ISEE	ESITO GRADUATORIA DEFINITIVA
18033	A	15822	03/03/2026 12:06	4.599,20	INPS-ISEE-2026-03152878F-00	Pratica correttamente presentata - FINANZIATA
18034	A	15921	03/03/2026 12:13	4.599,20	INPS-ISEE-2026-03152878F-00	Pratica correttamente presentata - FINANZIATA
18035	A	36923	07/03/2026 10:59	4.599,37	INPS-ISEE-2026-00775895K-00	Pratica correttamente presentata - FINANZIATA
18036	A	12632	02/03/2026 22:47	4.599,53	INPS-ISEE-2026-04881838Y-00	Pratica correttamente presentata - FINANZIATA
18037	A	6466	02/03/2026 16:50	4.599,60	INPS-ISEE-2026-03892924I-00	Pratica correttamente presentata - FINANZIATA
18038	A	17703	03/03/2026 16:00	4.599,60	INPS-ISEE-2026-02956204N-00	Pratica correttamente presentata - FINANZIATA
18039	A	48660	11/03/2026 17:26	4.599,61	INPS-ISEE-2026-01441896L-00	Pratica correttamente presentata - FINANZIATA
18040	A	57963	16/03/2026 15:26	4.599,62	INPS-ISEE-2026-02428985Z-00	Pratica correttamente presentata - FINANZIATA
18041	A	36004	06/03/2026 18:47	4.599,70	INPS-ISEE-2026-00472232B-00	Pratica correttamente presentata - FINANZIATA
18042	A	29779	05/03/2026 12:08	4.599,99	INPS-ISEE-2026-00330569C-00	Pratica correttamente presentata - FINANZIATA
18043	A	29844	05/03/2026 12:15	4.599,99	INPS-ISEE-2026-00330569C-00	Pratica correttamente presentata - FINANZIATA
18044	A	43403	10/03/2026 08:49	4.600,41	INPS-ISEE-2026-03817340C-00	Pratica correttamente presentata - FINANZIATA
18045	A	42307	09/03/2026 18:16	4.600,49	INPS-ISEE-2026-07733735V-00	Pratica correttamente presentata - FINANZIATA
18046	A	23197	04/03/2026 11:02	4.600,81	INPS-ISEE-2026-01197573L-00	Pratica correttamente presentata - FINANZIATA
18047	A	23239	04/03/2026 11:07	4.600,81	INPS-ISEE-2026-01197573L-00	Pratica correttamente presentata - FINANZIATA
18048	A	18160	03/03/2026 16:44	4.600,94	INPS-ISEE-2026-01128184P-00	Pratica correttamente presentata - FINANZIATA
18049	A	1055	02/03/2026 12:25	4.600,98	INPS-ISEE-2026-02911225D-00	Pratica correttamente presentata - FINANZIATA
18050	A	35468	06/03/2026 17:42	4.600,98	INPS-ISEE-2026-01368607R-00	Pratica correttamente presentata - FINANZIATA
18051	A	26381	04/03/2026 18:09	4.601,22	INPS-ISEE-2026-00976132N-00	Pratica correttamente presentata - FINANZIATA
18052	A	45655	10/03/2026 17:40	4.601,28	INPS-ISEE-2026-02353593E-00	Pratica correttamente presentata - FINANZIATA
18053	A	45725	10/03/2026 17:50	4.601,28	INPS-ISEE-2026-02353593E-00	Pratica correttamente presentata - FINANZIATA
18054	A	14699	03/03/2026 10:39	4.601,31	INPS-ISEE-2026-02883431Q-00	Pratica correttamente presentata - FINANZIATA
18055	A	14809	03/03/2026 10:48	4.601,31	INPS-ISEE-2026-02883431Q-00	Pratica correttamente presentata - FINANZIATA
18056	A	47551	11/03/2026 11:32	4.601,31	INPS-ISEE-2026-01365831W-00	Pratica correttamente presentata - FINANZIATA
18057	A	31610	05/03/2026 17:51	4.601,43	INPS-ISEE-2026-00323628G-00	Pratica correttamente presentata - FINANZIATA
18058	A	31653	05/03/2026 17:56	4.601,43	INPS-ISEE-2026-00323628G-00	Pratica correttamente presentata - FINANZIATA
18059	A	40444	09/03/2026 11:56	4.601,47	INPS-ISEE-2026-06345458V-00	Pratica correttamente presentata - FINANZIATA
18060	A	1319	09/03/2026 09:45	4.601,52	INPS-ISEE-2026-01475260P-00	Pratica correttamente presentata - FINANZIATA

BANDO IO STUDIO 2025 a.s. 2025/2026

ALLEGATO A - DEFINITIVA

Progr.	ALL	Numero Domanda	Data Di Presentazione	VALORE ISEE	PROTOCOLLO ATTESTAZIONE ISEE	ESITO GRADUATORIA DEFINITIVA
18061	A	31917	05/03/2026 18:27	4.601,94	INPS-ISEE-2026-05881051N-00	Pratica correttamente presentata - FINANZIATA
18062	A	33899	06/03/2026 10:51	4.601,95	INPS-ISEE-2026-01386570E-00	Pratica correttamente presentata - FINANZIATA
18063	A	10187	02/03/2026 19:56	4.601,96	INPS-ISEE-2026-03862017W-00	Pratica correttamente presentata - FINANZIATA
18064	A	2146	02/03/2026 12:51	4.602,03	INPS-ISEE-2026-00949994A-00	Pratica correttamente presentata - FINANZIATA
18065	A	2363	02/03/2026 12:57	4.602,03	INPS-ISEE-2026-00949994A-00	Pratica correttamente presentata - FINANZIATA
18066	A	39952	09/03/2026 10:43	4.602,32	INPS-ISEE-2026-02232235J-00	Pratica correttamente presentata - FINANZIATA
18067	A	24369	04/03/2026 12:56	4.602,59	INPS-ISEE-2026-00645740C-00	Pratica correttamente presentata - FINANZIATA
18068	A	19034	03/03/2026 17:48	4.602,70	INPS-ISEE-2026-01027664C-00	Pratica correttamente presentata - FINANZIATA
18069	A	47200	11/03/2026 10:24	4.602,70	INPS-ISEE-2026-00324406J-00	Pratica correttamente presentata - FINANZIATA
18070	A	54068	13/03/2026 17:26	4.602,76	INPS-ISEE-2026-00264918E-00	Pratica correttamente presentata - FINANZIATA
18071	A	64154	17/03/2026 18:56	4.602,94	INPS-ISEE-2026-01219629E-00	Pratica correttamente presentata - FINANZIATA
18072	A	66357	18/03/2026 09:51	4.602,94	INPS-ISEE-2026-01219629E-00	Pratica correttamente presentata - FINANZIATA
18073	A	43849	10/03/2026 10:29	4.603,08	INPS-ISEE-2026-03597719K-00	Pratica correttamente presentata - FINANZIATA
18074	A	43892	10/03/2026 10:34	4.603,08	INPS-ISEE-2026-03597719K-00	Pratica correttamente presentata - FINANZIATA
18075	A	3266	02/03/2026 14:03	4.603,25	INPS-ISEE-2026-05442940N-00	Pratica correttamente presentata - FINANZIATA
18076	A	32862	05/03/2026 22:14	4.603,38	INPS-ISEE-2026-04061939O-00	Pratica correttamente presentata - FINANZIATA
18077	A	24449	04/03/2026 13:10	4.603,52	INPS-ISEE-2026-00074775E-00	Pratica correttamente presentata - FINANZIATA
18078	A	24471	04/03/2026 13:13	4.603,52	INPS-ISEE-2026-00074775E-00	Pratica correttamente presentata - FINANZIATA
18079	A	41744	09/03/2026 17:10	4.603,66	INPS-ISEE-2026-02544921W-00	Pratica correttamente presentata - FINANZIATA
18080	A	54293	13/03/2026 18:18	4.603,93	INPS-ISEE-2026-00983257F-00	Pratica correttamente presentata - FINANZIATA
18081	A	40393	09/03/2026 11:46	4.604,48	INPS-ISEE-2026-03677609Z-00	Pratica correttamente presentata - FINANZIATA
18082	A	52738	13/03/2026 09:58	4.604,51	INPS-ISEE-2026-05594440R-00	Pratica correttamente presentata - FINANZIATA
18083	A	23642	05/03/2026 09:06	4.604,86	INPS-ISEE-2026-00845983I-00	Pratica correttamente presentata - FINANZIATA
18084	A	59693	16/03/2026 21:10	4.605,07	INPS-ISEE-2026-02141730A-00	Pratica correttamente presentata - FINANZIATA
18085	A	59899	16/03/2026 21:17	4.605,07	INPS-ISEE-2026-02141730A-00	Pratica correttamente presentata - FINANZIATA
18086	A	53376	13/03/2026 12:33	4.605,11	INPS-ISEE-2026-00928885Y-00	Pratica correttamente presentata - FINANZIATA
18087	A	61874	17/03/2026 13:27	4.605,27	INPS-ISEE-2026-01067662N-00	Pratica correttamente presentata - FINANZIATA
18088	A	48712	11/03/2026 17:37	4.606,26	INPS-ISEE-2026-02279379S-00	Pratica correttamente presentata - FINANZIATA

BANDO IO STUDIO 2025 a.s. 2025/2026

ALLEGATO A - DEFINITIVA

Progr.	ALL	Numero Domanda	Data Di Presentazione	VALORE ISEE	PROTOCOLLO ATTESTAZIONE ISEE	ESITO GRADUATORIA DEFINITIVA
18089	A	17590	03/03/2026 15:51	4.606,43	INPS-ISEE-2026-01249936F-00	Pratica correttamente presentata - FINANZIATA
18090	A	20694	03/03/2026 20:27	4.606,50	INPS-ISEE-2026-05266661O-00	Pratica correttamente presentata - FINANZIATA
18091	A	8438	02/03/2026 18:10	4.606,85	INPS-ISEE-2026-00402648G-00	Pratica correttamente presentata - FINANZIATA
18092	A	28274	05/03/2026 00:24	4.606,86	INPS-ISEE-2026-02078899M-00	Pratica correttamente presentata - FINANZIATA
18093	A	64491	17/03/2026 19:45	4.606,97	INPS-ISEE-2026-04651014T-00	Pratica correttamente presentata - FINANZIATA
18094	A	43449	10/03/2026 09:18	4.607,87	INPS-ISEE-2026-00388647X-00	Pratica correttamente presentata - FINANZIATA
18095	A	65910	18/03/2026 08:01	4.607,87	INPS-ISEE-2026-00388647X-00	Pratica correttamente presentata - FINANZIATA
18096	A	8319	02/03/2026 18:01	4.607,91	INPS-ISEE-2026-03937791S-00	Pratica correttamente presentata - FINANZIATA
18097	A	24033	04/03/2026 12:17	4.607,91	INPS-ISEE-2026-00662618Q-00	Pratica correttamente presentata - FINANZIATA
18098	A	3252	02/03/2026 13:43	4.607,94	INPS-ISEE-2026-02971503W-00	Pratica correttamente presentata - FINANZIATA
18099	A	36766	07/03/2026 08:41	4.608,28	INPS-ISEE-2026-04433034T-00	Pratica correttamente presentata - FINANZIATA
18100	A	41131	09/03/2026 15:27	4.608,69	INPS-ISEE-2026-07131720T-00	Pratica correttamente presentata - FINANZIATA
18101	A	52109	12/03/2026 19:54	4.608,70	INPS-ISEE-2026-02153294C-00	Pratica correttamente presentata - FINANZIATA
18102	A	30354	05/03/2026 14:45	4.608,82	INPS-ISEE-2026-00240292J-00	Pratica correttamente presentata - FINANZIATA
18103	A	28493	05/03/2026 09:03	4.609,02	INPS-ISEE-2026-00307487Q-00	Pratica correttamente presentata - FINANZIATA
18104	A	24531	04/03/2026 13:36	4.609,18	INPS-ISEE-2026-04463142G-00	Pratica correttamente presentata - FINANZIATA
18105	A	13429	03/03/2026 08:49	4.609,31	INPS-ISEE-2026-01735557L-00	Pratica correttamente presentata - FINANZIATA
18106	A	13502	03/03/2026 08:55	4.609,31	INPS-ISEE-2026-01735557L-00	Pratica correttamente presentata - FINANZIATA
18107	A	41559	09/03/2026 16:45	4.609,61	INPS-ISEE-2026-04613730G-00	Pratica correttamente presentata - FINANZIATA
18108	A	49568	11/03/2026 21:40	4.609,80	INPS-ISEE-2026-01533001S-00	Pratica correttamente presentata - FINANZIATA
18109	A	20413	03/03/2026 19:43	4.609,90	INPS-ISEE-2026-00456742N-00	Pratica correttamente presentata - FINANZIATA
18110	A	9924	02/03/2026 19:32	4.610,08	INPS-ISEE-2026-00417043J-00	Pratica correttamente presentata - FINANZIATA
18111	A	56613	16/03/2026 09:55	4.610,43	INPS-ISEE-2026-01134442J-00	Pratica correttamente presentata - FINANZIATA
18112	A	46016	10/03/2026 18:31	4.610,56	INPS-ISEE-2026-01319171H-00	Pratica correttamente presentata - FINANZIATA
18113	A	16368	03/03/2026 12:56	4.610,57	INPS-ISEE-2026-00326233J-00	Pratica correttamente presentata - FINANZIATA
18114	A	16456	03/03/2026 13:05	4.610,57	INPS-ISEE-2026-00326233J-00	Pratica correttamente presentata - FINANZIATA
18115	A	54550	13/03/2026 19:39	4.610,57	INPS-ISEE-2026-07603148Q-00	Pratica correttamente presentata - FINANZIATA
18116	A	42037	09/03/2026 18:11	4.610,81	INPS-ISEE-2026-07410863Q-00	Pratica correttamente presentata - FINANZIATA

BANDO IO STUDIO 2025 a.s. 2025/2026

ALLEGATO A - DEFINITIVA

Progr.	ALL	Numero Domanda	Data Di Presentazione	VALORE ISEE	PROTOCOLLO ATTESTAZIONE ISEE	ESITO GRADUATORIA DEFINITIVA
18117	A	47487	11/03/2026 11:40	4.610,81	INPS-ISEE-2026-03711471G-00	Pratica correttamente presentata - FINANZIATA
18118	A	47637	11/03/2026 11:46	4.610,81	INPS-ISEE-2026-03711471G-00	Pratica correttamente presentata - FINANZIATA
18119	A	33448	06/03/2026 09:49	4.610,85	INPS-ISEE-2026-00039154D-00	Pratica correttamente presentata - FINANZIATA
18120	A	1227	02/03/2026 12:29	4.610,95	INPS-ISEE-2026-04742773F-00	Pratica correttamente presentata - FINANZIATA
18121	A	1723	02/03/2026 12:37	4.610,95	INPS-ISEE-2026-04742773F-00	Pratica correttamente presentata - FINANZIATA
18122	A	66944	18/03/2026 10:53	4.610,95	INPS-ISEE-2026-07539776A-00	Pratica correttamente presentata - FINANZIATA
18123	A	4092	02/03/2026 14:12	4.611,28	INPS-ISEE-2026-00642879X-00	Pratica correttamente presentata - FINANZIATA
18124	A	6651	02/03/2026 17:16	4.611,49	INPS-ISEE-2026-00599665Y-00	Pratica correttamente presentata - FINANZIATA
18125	A	7333	02/03/2026 17:22	4.611,49	INPS-ISEE-2026-00599665Y-00	Pratica correttamente presentata - FINANZIATA
18126	A	32796	06/03/2026 20:03	4.611,79	INPS-ISEE-2026-01386004D-00	Pratica correttamente presentata - FINANZIATA
18127	A	29594	05/03/2026 11:54	4.612,03	INPS-ISEE-2026-03173638R-00	Pratica correttamente presentata - FINANZIATA
18128	A	60112	16/03/2026 22:17	4.612,03	INPS-ISEE-2026-03173638R-00	Pratica correttamente presentata - FINANZIATA
18129	A	2847	02/03/2026 13:32	4.612,05	INPS-ISEE-2026-02821260T-00	Pratica correttamente presentata - FINANZIATA
18130	A	14467	03/03/2026 10:34	4.612,32	INPS-ISEE-2026-01296468X-00	Pratica correttamente presentata - FINANZIATA
18131	A	25462	04/03/2026 16:31	4.612,50	INPS-ISEE-2026-00308085G-00	Pratica correttamente presentata - FINANZIATA
18132	A	17503	03/03/2026 15:41	4.612,63	INPS-ISEE-2026-01703919E-00	Pratica correttamente presentata - FINANZIATA
18133	A	17563	03/03/2026 15:44	4.612,63	INPS-ISEE-2026-01703919E-00	Pratica correttamente presentata - FINANZIATA
18134	A	56577	16/03/2026 09:49	4.613,01	INPS-ISEE-2026-00514571H-00	Pratica correttamente presentata - FINANZIATA
18135	A	67415	18/03/2026 11:39	4.613,14	INPS-ISEE-2026-01352472G-00	Pratica correttamente presentata - FINANZIATA
18136	A	41690	09/03/2026 17:05	4.613,42	INPS-ISEE-2026-00741623H-00	Pratica correttamente presentata - FINANZIATA
18137	A	53081	13/03/2026 11:23	4.613,58	INPS-ISEE-2026-01091549Q-00	Pratica correttamente presentata - FINANZIATA
18138	A	32424	05/03/2026 19:48	4.613,61	INPS-ISEE-2026-03306200Y-00	Pratica correttamente presentata - FINANZIATA
18139	A	21742	03/03/2026 23:23	4.613,74	INPS-ISEE-2026-00651635C-00	Pratica correttamente presentata - FINANZIATA
18140	A	31516	05/03/2026 17:42	4.613,78	INPS-ISEE-2026-00703717P-00	Pratica correttamente presentata - FINANZIATA
18141	A	46962	11/03/2026 09:28	4.613,78	INPS-ISEE-2026-07905343R-00	Pratica correttamente presentata - FINANZIATA
18142	A	49923	12/03/2026 09:44	4.613,78	INPS-ISEE-2026-00235931H-00	Pratica correttamente presentata - FINANZIATA
18143	A	5888	02/03/2026 15:43	4.613,87	INPS-ISEE-2026-03159402G-00	Pratica correttamente presentata - FINANZIATA
18144	A	50638	12/03/2026 12:27	4.614,15	INPS-ISEE-2026-02274412D-00	Pratica correttamente presentata - FINANZIATA

BANDO IO STUDIO 2025 a.s. 2025/2026

ALLEGATO A - DEFINITIVA

Progr.	ALL	Numero Domanda	Data Di Presentazione	VALORE ISEE	PROTOCOLLO ATTESTAZIONE ISEE	ESITO GRADUATORIA DEFINITIVA
18145	A	61835	17/03/2026 13:17	4.615,17	INPS-ISEE-2026-07504070H-00	Pratica correttamente presentata - FINANZIATA
18146	A	28000	04/03/2026 23:36	4.615,19	INPS-ISEE-2026-03697471I-00	Pratica correttamente presentata - FINANZIATA
18147	A	22983	04/03/2026 11:24	4.615,22	INPS-ISEE-2026-01343801B-00	Pratica correttamente presentata - FINANZIATA
18148	A	51041	12/03/2026 16:02	4.615,22	INPS-ISEE-2026-00810293H-00	Pratica correttamente presentata - FINANZIATA
18149	A	9000	02/03/2026 18:42	4.615,26	INPS-ISEE-2026-03306371H-00	Pratica correttamente presentata - FINANZIATA
18150	A	6512	02/03/2026 17:29	4.615,32	INPS-ISEE-2026-01291881E-00	Pratica correttamente presentata - FINANZIATA
18151	A	7964	02/03/2026 17:48	4.615,32	INPS-ISEE-2026-01291881E-00	Pratica correttamente presentata - FINANZIATA
18152	A	45009	10/03/2026 15:50	4.615,70	INPS-ISEE-2026-08396199J-00	Pratica correttamente presentata - FINANZIATA
18153	A	12111	10/03/2026 14:37	4.615,78	INPS-ISEE-2026-00599314R-00	Pratica correttamente presentata - FINANZIATA
18154	A	8110	02/03/2026 17:56	4.615,85	INPS-ISEE-2026-00550986L-00	Pratica correttamente presentata - FINANZIATA
18155	A	21428	03/03/2026 22:10	4.615,94	INPS-ISEE-2026-04151069C-00	Pratica correttamente presentata - FINANZIATA
18156	A	10919	02/03/2026 20:39	4.616,26	INPS-ISEE-2026-02152693N-00	Pratica correttamente presentata - FINANZIATA
18157	A	11022	02/03/2026 20:45	4.616,26	INPS-ISEE-2026-02152693N-00	Pratica correttamente presentata - FINANZIATA
18158	A	34073	06/03/2026 11:35	4.616,32	INPS-ISEE-2026-04417832Q-00	Pratica correttamente presentata - FINANZIATA
18159	A	56503	16/03/2026 09:35	4.617,02	INPS-ISEE-2026-02032038A-00	Pratica correttamente presentata - FINANZIATA
18160	A	59632	16/03/2026 19:42	4.617,02	INPS-ISEE-2026-02032038A-00	Pratica correttamente presentata - FINANZIATA
18161	A	23104	04/03/2026 10:56	4.617,05	INPS-ISEE-2026-02418157N-00	Pratica correttamente presentata - FINANZIATA
18162	A	31946	05/03/2026 18:30	4.617,07	INPS-ISEE-2026-01480879I-00	Pratica correttamente presentata - FINANZIATA
18163	A	41898	09/03/2026 17:30	4.617,30	INPS-ISEE-2026-01833237W-00	Pratica correttamente presentata - FINANZIATA
18164	A	28560	05/03/2026 09:25	4.617,33	INPS-ISEE-2026-02932028C-00	Pratica correttamente presentata - FINANZIATA
18165	A	28597	05/03/2026 09:32	4.617,33	INPS-ISEE-2026-02932028C-00	Pratica correttamente presentata - FINANZIATA
18166	A	45761	10/03/2026 18:03	4.617,56	INPS-ISEE-2026-02819723O-00	Pratica correttamente presentata - FINANZIATA
18167	A	59257	16/03/2026 18:40	4.617,57	INPS-ISEE-2026-01250501Y-00	Pratica correttamente presentata - FINANZIATA
18168	A	13578	03/03/2026 09:10	4.617,72	INPS-ISEE-2026-02362290G-00	Pratica correttamente presentata - FINANZIATA
18169	A	43301	09/03/2026 23:37	4.617,72	INPS-ISEE-2026-03780726L-00	Pratica correttamente presentata - FINANZIATA
18170	A	59455	16/03/2026 19:09	4.617,72	INPS-ISEE-2026-03995708K-00	Pratica correttamente presentata - FINANZIATA
18171	A	59518	16/03/2026 19:13	4.617,72	INPS-ISEE-2026-03995708K-00	Pratica correttamente presentata - FINANZIATA
18172	A	50025	12/03/2026 10:15	4.617,81	INPS-ISEE-2026-00086672Q-00	Pratica correttamente presentata - FINANZIATA

BANDO IO STUDIO 2025 a.s. 2025/2026

ALLEGATO A - DEFINITIVA

Progr.	ALL	Numero Domanda	Data Di Presentazione	VALORE ISEE	PROTOCOLLO ATTESTAZIONE ISEE	ESITO GRADUATORIA DEFINITIVA
18173	A	50080	12/03/2026 10:23	4.617,81	INPS-ISEE-2026-00086672Q-00	Pratica correttamente presentata - FINANZIATA
18174	A	5195	02/03/2026 14:58	4.617,86	INPS-ISEE-2026-00820638W-00	Pratica correttamente presentata - FINANZIATA
18175	A	53791	13/03/2026 16:21	4.617,90	INPS-ISEE-2026-00552057G-00	Pratica correttamente presentata - FINANZIATA
18176	A	56753	16/03/2026 10:29	4.618,25	INPS-ISEE-2026-05897390K-00	Pratica correttamente presentata - FINANZIATA
18177	A	54346	13/03/2026 18:33	4.618,27	INPS-ISEE-2026-02410005Z-00	Pratica correttamente presentata - FINANZIATA
18178	A	15376	03/03/2026 11:30	4.618,29	INPS-ISEE-2026-01068875V-00	Pratica correttamente presentata - FINANZIATA
18179	A	48173	11/03/2026 15:55	4.618,46	INPS-ISEE-2026-06659496J-00	Pratica correttamente presentata - FINANZIATA
18180	A	48265	11/03/2026 16:07	4.618,46	INPS-ISEE-2026-06659496J-00	Pratica correttamente presentata - FINANZIATA
18181	A	26700	04/03/2026 18:23	4.618,51	INPS-ISEE-2026-02642263P-00	Pratica correttamente presentata - FINANZIATA
18182	A	43683	10/03/2026 10:04	4.618,51	INPS-ISEE-2026-02642263P-00	Pratica correttamente presentata - FINANZIATA
18183	A	5529	02/03/2026 15:13	4.618,53	INPS-ISEE-2026-03951236Q-00	Pratica correttamente presentata - FINANZIATA
18184	A	5744	02/03/2026 15:21	4.618,53	INPS-ISEE-2026-03951236Q-00	Pratica correttamente presentata - FINANZIATA
18185	A	14189	03/03/2026 10:02	4.618,72	INPS-ISEE-2026-02519282Q-00	Pratica correttamente presentata - FINANZIATA
18186	A	43651	10/03/2026 09:56	4.618,90	INPS-ISEE-2026-00541846N-00	Pratica correttamente presentata - FINANZIATA
18187	A	950	02/03/2026 12:24	4.619,19	INPS-ISEE-2026-04349017N-00	Pratica correttamente presentata - FINANZIATA
18188	A	21284	03/03/2026 22:06	4.619,29	INPS-ISEE-2026-02439798U-00	Pratica correttamente presentata - FINANZIATA
18189	A	59732	16/03/2026 20:17	4.619,61	INPS-ISEE-2026-03845513Q-00	Pratica correttamente presentata - FINANZIATA
18190	A	23452	04/03/2026 12:37	4.619,69	INPS-ISEE-2026-03032521U-00	Pratica correttamente presentata - FINANZIATA
18191	A	62352	17/03/2026 15:43	4.619,74	INPS-ISEE-2026-01581541P-00	Pratica correttamente presentata - FINANZIATA
18192	A	34525	16/03/2026 16:36	4.620,00	INPS-ISEE-2026-02995306F-00	Pratica correttamente presentata - FINANZIATA
18193	A	35554	06/03/2026 17:29	4.620,43	INPS-ISEE-2026-04869571Y-00	Pratica correttamente presentata - FINANZIATA
18194	A	35660	06/03/2026 17:50	4.620,54	INPS-ISEE-2026-03110608J-00	Pratica correttamente presentata - FINANZIATA
18195	A	16034	03/03/2026 12:22	4.620,63	INPS-ISEE-2026-00398011D-00	Pratica correttamente presentata - FINANZIATA
18196	A	29593	05/03/2026 11:43	4.620,99	INPS-ISEE-2026-00909559I-00	Pratica correttamente presentata - FINANZIATA
18197	A	6010	02/03/2026 15:58	4.621,10	INPS-ISEE-2026-01030304I-00	Pratica correttamente presentata - FINANZIATA
18198	A	20729	03/03/2026 20:40	4.621,10	INPS-ISEE-2026-01030304I-00	Pratica correttamente presentata - FINANZIATA
18199	A	64681	17/03/2026 20:33	4.621,21	INPS-ISEE-2026-01950301J-00	Pratica correttamente presentata - FINANZIATA
18200	A	64842	17/03/2026 20:46	4.621,21	INPS-ISEE-2026-01950301J-00	Pratica correttamente presentata - FINANZIATA

BANDO IO STUDIO 2025 a.s. 2025/2026

ALLEGATO A - DEFINITIVA

Progr.	ALL	Numero Domanda	Data Di Presentazione	VALORE ISEE	PROTOCOLLO ATTESTAZIONE ISEE	ESITO GRADUATORIA DEFINITIVA
18201	A	5006	02/03/2026 14:55	4.621,29	INPS-ISEE-2026-01446870E-00	Pratica correttamente presentata - FINANZIATA
18202	A	41151	09/03/2026 15:27	4.621,42	INPS-ISEE-2026-00351681G-00	Pratica correttamente presentata - FINANZIATA
18203	A	27542	04/03/2026 21:11	4.621,64	INPS-ISEE-2026-05848298A-00	Pratica correttamente presentata - FINANZIATA
18204	A	52546	13/03/2026 08:32	4.621,71	INPS-ISEE-2026-01306695E-00	Pratica correttamente presentata - FINANZIATA
18205	A	28703	05/03/2026 09:50	4.621,86	INPS-ISEE-2026-07769181S-00	Pratica correttamente presentata - FINANZIATA
18206	A	35613	06/03/2026 17:45	4.622,17	INPS-ISEE-2026-07628455I-00	Pratica correttamente presentata - FINANZIATA
18207	A	23405	04/03/2026 11:19	4.622,60	INPS-ISEE-2026-01566133P-00	Pratica correttamente presentata - FINANZIATA
18208	A	7992	02/03/2026 17:47	4.622,65	INPS-ISEE-2026-00568703Q-00	Pratica correttamente presentata - FINANZIATA
18209	A	33550	06/03/2026 10:05	4.623,38	INPS-ISEE-2026-03317015B-00	Pratica correttamente presentata - FINANZIATA
18210	A	63949	17/03/2026 18:34	4.623,42	INPS-ISEE-2026-03736261N-00	Pratica correttamente presentata - FINANZIATA
18211	A	5212	02/03/2026 15:08	4.623,58	INPS-ISEE-2026-02253280D-00	Pratica correttamente presentata - FINANZIATA
18212	A	51479	12/03/2026 17:34	4.623,58	INPS-ISEE-2026-00478354R-00	Pratica correttamente presentata - FINANZIATA
18213	A	52997	13/03/2026 11:05	4.623,58	INPS-ISEE-2026-01231839W-00	Pratica correttamente presentata - FINANZIATA
18214	A	59156	16/03/2026 18:30	4.623,58	INPS-ISEE-2026-00478354R-00	Pratica correttamente presentata - FINANZIATA
18215	A	1150	02/03/2026 12:29	4.623,62	INPS-ISEE-2026-00214921J-00	Pratica correttamente presentata - FINANZIATA
18216	A	12743	02/03/2026 23:09	4.623,84	INPS-ISEE-2026-04950163N-00	Pratica correttamente presentata - FINANZIATA
18217	A	38514	08/03/2026 14:19	4.623,84	INPS-ISEE-2026-05401682C-00	Pratica correttamente presentata - FINANZIATA
18218	A	23034	04/03/2026 10:50	4.624,01	INPS-ISEE-2026-00339550P-00	Pratica correttamente presentata - FINANZIATA
18219	A	23192	04/03/2026 11:07	4.624,01	INPS-ISEE-2026-00339550P-00	Pratica correttamente presentata - FINANZIATA
18220	A	347	02/03/2026 12:23	4.624,15	INPS-ISEE-2026-02274651W-00	Pratica correttamente presentata - FINANZIATA
18221	A	19310	03/03/2026 18:06	4.624,31	INPS-ISEE-2026-00242710U-00	Pratica correttamente presentata - FINANZIATA
18222	A	9837	02/03/2026 19:24	4.624,41	INPS-ISEE-2026-00456819L-00	Pratica correttamente presentata - FINANZIATA
18223	A	9953	02/03/2026 19:30	4.624,41	INPS-ISEE-2026-00456819L-00	Pratica correttamente presentata - FINANZIATA
18224	A	32938	05/03/2026 22:04	4.624,80	INPS-ISEE-2026-04222933P-00	Pratica correttamente presentata - FINANZIATA
18225	A	59670	16/03/2026 19:58	4.624,84	INPS-ISEE-2026-03756557Z-00	Pratica correttamente presentata - FINANZIATA
18226	A	58675	16/03/2026 17:26	4.625,00	INPS-ISEE-2026-03735827V-00	Pratica correttamente presentata - FINANZIATA
18227	A	58717	16/03/2026 17:30	4.625,00	INPS-ISEE-2026-03735827V-00	Pratica correttamente presentata - FINANZIATA
18228	A	29007	05/03/2026 10:41	4.625,39	INPS-ISEE-2026-04142899I-00	Pratica correttamente presentata - FINANZIATA

BANDO IO STUDIO 2025 a.s. 2025/2026

ALLEGATO A - DEFINITIVA

Progr.	ALL	Numero Domanda	Data Di Presentazione	VALORE ISEE	PROTOCOLLO ATTESTAZIONE ISEE	ESITO GRADUATORIA DEFINITIVA
18229	A	62002	17/03/2026 14:18	4.625,40	INPS-ISEE-2026-01082036B-00	Pratica correttamente presentata - FINANZIATA
18230	A	46292	10/03/2026 19:28	4.625,41	INPS-ISEE-2026-02236496O-00	Pratica correttamente presentata - FINANZIATA
18231	A	19620	03/03/2026 18:30	4.625,43	INPS-ISEE-2026-00486706R-00	Pratica correttamente presentata - FINANZIATA
18232	A	12775	02/03/2026 23:18	4.625,51	INPS-ISEE-2026-02080312U-00	Pratica correttamente presentata - FINANZIATA
18233	A	52024	12/03/2026 19:34	4.625,69	INPS-ISEE-2026-02869397A-00	Pratica correttamente presentata - FINANZIATA
18234	A	66430	18/03/2026 09:58	4.625,77	INPS-ISEE-2026-00215078H-00	Pratica correttamente presentata - FINANZIATA
18235	A	61781	17/03/2026 13:04	4.625,91	INPS-ISEE-2026-05167995U-00	Pratica correttamente presentata - FINANZIATA
18236	A	47222	11/03/2026 10:33	4.625,93	INPS-ISEE-2026-03188401P-00	Pratica correttamente presentata - FINANZIATA
18237	A	47268	11/03/2026 10:41	4.625,93	INPS-ISEE-2026-03188401P-00	Pratica correttamente presentata - FINANZIATA
18238	A	39657	09/03/2026 10:41	4.625,99	INPS-ISEE-2026-00752317P-00	Pratica correttamente presentata - FINANZIATA
18239	A	48764	11/03/2026 17:44	4.626,23	INPS-ISEE-2026-02137203A-00	Pratica correttamente presentata - FINANZIATA
18240	A	35369	06/03/2026 16:58	4.626,35	INPS-ISEE-2026-02425112M-00	Pratica correttamente presentata - FINANZIATA
18241	A	50195	12/03/2026 10:47	4.626,36	INPS-ISEE-2026-01255704G-00	Pratica correttamente presentata - FINANZIATA
18242	A	29017	05/03/2026 10:41	4.626,57	INPS-ISEE-2026-00223534J-00	Pratica correttamente presentata - FINANZIATA
18243	A	21328	03/03/2026 22:05	4.626,59	INPS-ISEE-2026-01692132G-00	Pratica correttamente presentata - FINANZIATA
18244	A	62980	17/03/2026 17:03	4.626,63	INPS-ISEE-2026-06776720V-00	Pratica correttamente presentata - FINANZIATA
18245	A	42275	09/03/2026 18:12	4.626,67	INPS-ISEE-2026-05594605F-00	Pratica correttamente presentata - FINANZIATA
18246	A	43524	10/03/2026 09:30	4.626,67	INPS-ISEE-2026-02568985M-00	Pratica correttamente presentata - FINANZIATA
18247	A	43542	10/03/2026 09:35	4.626,67	INPS-ISEE-2026-02568985M-00	Pratica correttamente presentata - FINANZIATA
18248	A	61242	17/03/2026 11:38	4.626,81	INPS-ISEE-2026-02632122A-00	Pratica correttamente presentata - FINANZIATA
18249	A	23547	04/03/2026 17:12	4.626,83	INPS-ISEE-2026-01078602G-00	Pratica correttamente presentata - FINANZIATA
18250	A	57562	16/03/2026 12:39	4.626,83	INPS-ISEE-2026-04737382F-00	Pratica correttamente presentata - FINANZIATA
18251	A	57603	16/03/2026 12:47	4.626,83	INPS-ISEE-2026-04737382F-00	Pratica correttamente presentata - FINANZIATA
18252	A	66723	18/03/2026 10:46	4.626,83	INPS-ISEE-2026-07801967Z-00	Pratica correttamente presentata - FINANZIATA
18253	A	4130	02/03/2026 14:18	4.626,97	INPS-ISEE-2026-00379011T-00	Pratica correttamente presentata - FINANZIATA
18254	A	4347	02/03/2026 14:22	4.626,97	INPS-ISEE-2026-00379011T-00	Pratica correttamente presentata - FINANZIATA
18255	A	4435	02/03/2026 14:26	4.626,97	INPS-ISEE-2026-00379011T-00	Pratica correttamente presentata - FINANZIATA
18256	A	41843	09/03/2026 17:26	4.627,75	INPS-ISEE-2026-05559354X-00	Pratica correttamente presentata - FINANZIATA

BANDO IO STUDIO 2025 a.s. 2025/2026

ALLEGATO A - DEFINITIVA

Progr.	ALL	Numero Domanda	Data Di Presentazione	VALORE ISEE	PROTOCOLLO ATTESTAZIONE ISEE	ESITO GRADUATORIA DEFINITIVA
18257	A	12425	02/03/2026 22:23	4.628,02	INPS-ISEE-2026-00769389U-00	Pratica correttamente presentata - FINANZIATA
18258	A	9719	02/03/2026 21:44	4.628,17	INPS-ISEE-2026-01623213A-00	Pratica correttamente presentata - FINANZIATA
18259	A	16695	03/03/2026 14:02	4.628,42	INPS-ISEE-2026-02210776P-00	Pratica correttamente presentata - FINANZIATA
18260	A	22891	04/03/2026 10:39	4.628,53	INPS-ISEE-2026-01738912R-00	Pratica correttamente presentata - FINANZIATA
18261	A	47326	11/03/2026 10:47	4.628,62	INPS-ISEE-2026-00570960W-00	Pratica correttamente presentata - FINANZIATA
18262	A	3871	02/03/2026 14:42	4.628,77	INPS-ISEE-2026-02929837Y-00	Pratica correttamente presentata - FINANZIATA
18263	A	40936	09/03/2026 13:58	4.628,78	INPS-ISEE-2026-03977180V-00	Pratica correttamente presentata - FINANZIATA
18264	A	40959	09/03/2026 14:10	4.628,78	INPS-ISEE-2026-03977180V-00	Pratica correttamente presentata - FINANZIATA
18265	A	55717	15/03/2026 13:33	4.628,92	INPS-ISEE-2026-02590751Q-00	Pratica correttamente presentata - FINANZIATA
18266	A	63229	17/03/2026 17:30	4.629,02	INPS-ISEE-2026-03349985K-00	Pratica correttamente presentata - FINANZIATA
18267	A	60045	16/03/2026 22:00	4.629,14	INPS-ISEE-2026-06140380D-00	Pratica correttamente presentata - FINANZIATA
18268	A	60073	16/03/2026 22:10	4.629,14	INPS-ISEE-2026-06140380D-00	Pratica correttamente presentata - FINANZIATA
18269	A	50739	12/03/2026 12:53	4.629,19	INPS-ISEE-2026-00572357Q-00	Pratica correttamente presentata - FINANZIATA
18270	A	59717	16/03/2026 20:10	4.629,42	INPS-ISEE-2026-02741814W-00	Pratica correttamente presentata - FINANZIATA
18271	A	26572	04/03/2026 18:21	4.629,46	INPS-ISEE-2026-00553691Q-00	Pratica correttamente presentata - FINANZIATA
18272	A	20457	03/03/2026 19:59	4.629,59	INPS-ISEE-2026-01564933R-00	Pratica correttamente presentata - FINANZIATA
18273	A	11569	02/03/2026 21:40	4.629,68	INPS-ISEE-2026-03806272N-00	Pratica correttamente presentata - FINANZIATA
18274	A	10284	02/03/2026 19:51	4.629,69	INPS-ISEE-2026-00669834X-00	Pratica correttamente presentata - FINANZIATA
18275	A	35750	06/03/2026 18:05	4.629,69	INPS-ISEE-2026-02816650N-00	Pratica correttamente presentata - FINANZIATA
18276	A	52018	12/03/2026 20:04	4.629,84	INPS-ISEE-2026-01073698F-00	Pratica correttamente presentata - FINANZIATA
18277	A	55748	15/03/2026 14:37	4.629,84	INPS-ISEE-2026-01073698F-00	Pratica correttamente presentata - FINANZIATA
18278	A	59784	16/03/2026 20:58	4.630,74	INPS-ISEE-2026-00994074L-00	Pratica correttamente presentata - FINANZIATA
18279	A	30522	05/03/2026 15:27	4.630,88	INPS-ISEE-2026-00080024Y-00	Pratica correttamente presentata - FINANZIATA
18280	A	46199	10/03/2026 19:10	4.631,37	INPS-ISEE-2026-01533644C-00	Pratica correttamente presentata - FINANZIATA
18281	A	15682	03/03/2026 12:01	4.631,38	INPS-ISEE-2026-05479545S-00	Pratica correttamente presentata - FINANZIATA
18282	A	66027	18/03/2026 09:02	4.631,70	INPS-ISEE-2026-01279657I-00	Pratica correttamente presentata - FINANZIATA
18283	A	42606	09/03/2026 19:08	4.631,71	INPS-ISEE-2026-00532438P-00	Pratica correttamente presentata - FINANZIATA
18284	A	42635	09/03/2026 19:12	4.631,71	INPS-ISEE-2026-00532438P-00	Pratica correttamente presentata - FINANZIATA

BANDO IO STUDIO 2025 a.s. 2025/2026

ALLEGATO A - DEFINITIVA

Progr.	ALL	Numero Domanda	Data Di Presentazione	VALORE ISEE	PROTOCOLLO ATTESTAZIONE ISEE	ESITO GRADUATORIA DEFINITIVA
18285	A	9968	02/03/2026 19:39	4.632,11	INPS-ISEE-2026-02111491J-00	Pratica correttamente presentata - FINANZIATA
18286	A	49897	12/03/2026 09:34	4.632,12	INPS-ISEE-2026-02519051H-00	Pratica correttamente presentata - FINANZIATA
18287	A	49907	12/03/2026 09:38	4.632,12	INPS-ISEE-2026-02519051H-00	Pratica correttamente presentata - FINANZIATA
18288	A	16017	03/03/2026 12:42	4.632,15	INPS-ISEE-2026-01312164A-00	Pratica correttamente presentata - FINANZIATA
18289	A	5549	02/03/2026 15:18	4.632,44	INPS-ISEE-2026-02422685Q-00	Pratica correttamente presentata - FINANZIATA
18290	A	39054	08/03/2026 20:00	4.632,78	INPS-ISEE-2026-06942182O-00	Pratica correttamente presentata - FINANZIATA
18291	A	32277	05/03/2026 19:13	4.632,81	INPS-ISEE-2026-00768629Z-00	Pratica correttamente presentata - FINANZIATA
18292	A	37491	07/03/2026 16:57	4.632,84	INPS-ISEE-2026-01808478X-00	Pratica correttamente presentata - FINANZIATA
18293	A	37522	07/03/2026 17:11	4.632,84	INPS-ISEE-2026-01808478X-00	Pratica correttamente presentata - FINANZIATA
18294	A	8120	02/03/2026 18:01	4.633,12	INPS-ISEE-2026-01591248E-00	Pratica correttamente presentata - FINANZIATA
18295	A	32321	05/03/2026 19:23	4.633,18	INPS-ISEE-2026-02877715I-00	Pratica correttamente presentata - FINANZIATA
18296	A	20493	03/03/2026 19:54	4.633,33	INPS-ISEE-2026-00419099O-00	Pratica correttamente presentata - FINANZIATA
18297	A	16423	03/03/2026 12:58	4.633,43	INPS-ISEE-2026-00783760R-00	Pratica correttamente presentata - FINANZIATA
18298	A	29339	05/03/2026 11:17	4.633,54	INPS-ISEE-2026-00424598O-00	Pratica correttamente presentata - FINANZIATA
18299	A	15203	03/03/2026 11:23	4.633,65	INPS-ISEE-2026-01495497S-00	Pratica correttamente presentata - FINANZIATA
18300	A	42372	09/03/2026 18:24	4.633,74	INPS-ISEE-2026-01574750Q-00	Pratica correttamente presentata - FINANZIATA
18301	A	42433	09/03/2026 18:38	4.633,74	INPS-ISEE-2026-01574750Q-00	Pratica correttamente presentata - FINANZIATA
18302	A	59172	16/03/2026 18:32	4.633,76	INPS-ISEE-2026-00425582C-00	Pratica correttamente presentata - FINANZIATA
18303	A	14453	03/03/2026 10:26	4.634,05	INPS-ISEE-2026-02281233T-00	Pratica correttamente presentata - FINANZIATA
18304	A	32333	05/03/2026 19:27	4.634,07	INPS-ISEE-2026-00592577V-00	Pratica correttamente presentata - FINANZIATA
18305	A	31958	05/03/2026 18:32	4.634,22	INPS-ISEE-2026-01697827Y-00	Pratica correttamente presentata - FINANZIATA
18306	A	2225	02/03/2026 12:59	4.634,49	INPS-ISEE-2026-01953612W-00	Pratica correttamente presentata - FINANZIATA
18307	A	38375	08/03/2026 12:09	4.634,71	INPS-ISEE-2026-01336150J-00	Pratica correttamente presentata - FINANZIATA
18308	A	760	02/03/2026 12:19	4.634,80	INPS-ISEE-2026-02739813L-00	Pratica correttamente presentata - FINANZIATA
18309	A	47073	11/03/2026 09:53	4.635,04	INPS-ISEE-2026-01975785U-00	Pratica correttamente presentata - FINANZIATA
18310	A	19367	03/03/2026 18:13	4.635,09	INPS-ISEE-2026-02363217G-00	Pratica correttamente presentata - FINANZIATA
18311	A	25747	04/03/2026 17:10	4.635,09	INPS-ISEE-2026-02633323D-00	Pratica correttamente presentata - FINANZIATA
18312	A	25953	04/03/2026 17:17	4.635,09	INPS-ISEE-2026-02633323D-00	Pratica correttamente presentata - FINANZIATA

BANDO IO STUDIO 2025 a.s. 2025/2026

ALLEGATO A - DEFINITIVA

Progr.	ALL	Numero Domanda	Data Di Presentazione	VALORE ISEE	PROTOCOLLO ATTESTAZIONE ISEE	ESITO GRADUATORIA DEFINITIVA
18313	A	67160	18/03/2026 11:15	4.635,31	INPS-ISEE-2026-04508930Q-00	Pratica correttamente presentata - FINANZIATA
18314	A	22242	04/03/2026 09:23	4.635,77	INPS-ISEE-2026-01595645V-00	Pratica correttamente presentata - FINANZIATA
18315	A	45087	10/03/2026 16:26	4.636,04	INPS-ISEE-2026-00625503T-00	Pratica correttamente presentata - FINANZIATA
18316	A	22727	04/03/2026 10:17	4.636,06	INPS-ISEE-2026-01291565Q-00	Pratica correttamente presentata - FINANZIATA
18317	A	22692	04/03/2026 10:22	4.636,06	INPS-ISEE-2026-01291565Q-00	Pratica correttamente presentata - FINANZIATA
18318	A	50155	12/03/2026 10:39	4.636,09	INPS-ISEE-2026-02068904Q-00	Pratica correttamente presentata - FINANZIATA
18319	A	60308	17/03/2026 06:47	4.636,16	INPS-ISEE-2026-01700274T-00	Pratica correttamente presentata - FINANZIATA
18320	A	62933	17/03/2026 17:13	4.636,18	INPS-ISEE-2026-01155158C-00	Pratica correttamente presentata - FINANZIATA
18321	A	33061	05/03/2026 23:35	4.636,25	INPS-ISEE-2026-01099008W-00	Pratica correttamente presentata - FINANZIATA
18322	A	31523	05/03/2026 17:42	4.636,26	INPS-ISEE-2026-01450394C-00	Pratica correttamente presentata - FINANZIATA
18323	A	22918	04/03/2026 10:57	4.636,30	INPS-ISEE-2026-04950732E-00	Pratica correttamente presentata - FINANZIATA
18324	A	26845	04/03/2026 18:37	4.636,59	INPS-ISEE-2026-00417867L-00	Pratica correttamente presentata - FINANZIATA
18325	A	491	02/03/2026 12:39	4.636,69	INPS-ISEE-2026-02708308N-00	Pratica correttamente presentata - FINANZIATA
18326	A	20158	03/03/2026 19:27	4.636,75	INPS-ISEE-2026-00313410Z-00	Pratica correttamente presentata - FINANZIATA
18327	A	15989	03/03/2026 12:17	4.636,84	INPS-ISEE-2026-00394897Y-00	Pratica correttamente presentata - FINANZIATA
18328	A	42130	09/03/2026 17:56	4.637,05	INPS-ISEE-2026-01342946Q-00	Pratica correttamente presentata - FINANZIATA
18329	A	30043	05/03/2026 12:47	4.637,14	INPS-ISEE-2026-01950372W-00	Pratica correttamente presentata - FINANZIATA
18330	A	19954	03/03/2026 19:03	4.637,26	INPS-ISEE-2026-06067267F-00	Pratica correttamente presentata - FINANZIATA
18331	A	7838	02/03/2026 17:43	4.637,44	INPS-ISEE-2026-02818426R-00	Pratica correttamente presentata - FINANZIATA
18332	A	54011	13/03/2026 17:18	4.638,18	INPS-ISEE-2026-03783730R-00	Pratica correttamente presentata - FINANZIATA
18333	A	12872	02/03/2026 23:30	4.638,43	INPS-ISEE-2026-01307783Q-00	Pratica correttamente presentata - FINANZIATA
18334	A	26808	04/03/2026 18:34	4.638,58	INPS-ISEE-2026-00768936S-00	Pratica correttamente presentata - FINANZIATA
18335	A	48873	11/03/2026 17:59	4.638,64	INPS-ISEE-2026-02433014M-00	Pratica correttamente presentata - FINANZIATA
18336	A	37899	11/03/2026 16:56	4.638,72	INPS-ISEE-2026-04591600P-00	Pratica correttamente presentata - FINANZIATA
18337	A	37731	07/03/2026 18:58	4.639,05	INPS-ISEE-2026-02432396Q-00	Pratica correttamente presentata - FINANZIATA
18338	A	16687	03/03/2026 13:40	4.639,27	INPS-ISEE-2026-01536790R-00	Pratica correttamente presentata - FINANZIATA
18339	A	29909	05/03/2026 12:25	4.639,34	INPS-ISEE-2026-02080536G-00	Pratica correttamente presentata - FINANZIATA
18340	A	30581	05/03/2026 15:42	4.639,34	INPS-ISEE-2026-03048955F-00	Pratica correttamente presentata - FINANZIATA

BANDO IO STUDIO 2025 a.s. 2025/2026

ALLEGATO A - DEFINITIVA

Progr.	ALL	Numero Domanda	Data Di Presentazione	VALORE ISEE	PROTOCOLLO ATTESTAZIONE ISEE	ESITO GRADUATORIA DEFINITIVA
18341	A	59238	16/03/2026 18:43	4.639,41	INPS-ISEE-2026-00844082C-00	Pratica correttamente presentata - FINANZIATA
18342	A	59302	16/03/2026 18:48	4.639,41	INPS-ISEE-2026-00844082C-00	Pratica correttamente presentata - FINANZIATA
18343	A	57180	16/03/2026 11:35	4.639,47	INPS-ISEE-2026-01167006T-00	Pratica correttamente presentata - FINANZIATA
18344	A	21111	03/03/2026 21:44	4.639,61	INPS-ISEE-2026-01077087E-00	Pratica correttamente presentata - FINANZIATA
18345	A	21298	03/03/2026 21:59	4.639,61	INPS-ISEE-2026-01077087E-00	Pratica correttamente presentata - FINANZIATA
18346	A	48691	11/03/2026 17:52	4.639,77	INPS-ISEE-2026-02932353W-00	Pratica correttamente presentata - FINANZIATA
18347	A	3724	02/03/2026 14:35	4.639,78	INPS-ISEE-2026-00669615L-00	Pratica correttamente presentata - FINANZIATA
18348	A	19050	03/03/2026 17:47	4.640,00	INPS-ISEE-2026-02885753Z-00	Pratica correttamente presentata - FINANZIATA
18349	A	29707	05/03/2026 11:55	4.640,00	INPS-ISEE-2026-00501710Y-00	Pratica correttamente presentata - FINANZIATA
18350	A	62945	17/03/2026 17:02	4.640,18	INPS-ISEE-2026-00644825Q-00	Pratica correttamente presentata - FINANZIATA
18351	A	59578	16/03/2026 19:29	4.640,20	INPS-ISEE-2026-00794269I-00	Pratica correttamente presentata - FINANZIATA
18352	A	44429	13/03/2026 12:44	4.640,27	INPS-ISEE-2026-01955639Z-00	Pratica correttamente presentata - FINANZIATA
18353	A	58199	16/03/2026 16:27	4.640,43	INPS-ISEE-2026-03335685L-00	Pratica correttamente presentata - FINANZIATA
18354	A	18730	03/03/2026 17:24	4.640,44	INPS-ISEE-2026-01946824F-00	Pratica correttamente presentata - FINANZIATA
18355	A	38962	08/03/2026 19:21	4.640,44	INPS-ISEE-2026-04245868I-00	Pratica correttamente presentata - FINANZIATA
18356	A	13930	03/03/2026 09:39	4.640,47	INPS-ISEE-2026-05907979B-00	Pratica correttamente presentata - FINANZIATA
18357	A	9283	02/03/2026 18:50	4.640,81	INPS-ISEE-2026-01531255D-00	Pratica correttamente presentata - FINANZIATA
18358	A	63467	17/03/2026 17:50	4.641,07	INPS-ISEE-2026-01440932H-00	Pratica correttamente presentata - FINANZIATA
18359	A	29218	05/03/2026 11:03	4.641,18	INPS-ISEE-2026-02601000V-00	Pratica correttamente presentata - FINANZIATA
18360	A	29242	05/03/2026 11:06	4.641,18	INPS-ISEE-2026-02601000V-00	Pratica correttamente presentata - FINANZIATA
18361	A	14752	03/03/2026 10:42	4.641,49	INPS-ISEE-2026-00987061R-00	Pratica correttamente presentata - FINANZIATA
18362	A	14804	03/03/2026 10:47	4.641,49	INPS-ISEE-2026-00987061R-00	Pratica correttamente presentata - FINANZIATA
18363	A	20113	03/03/2026 19:17	4.641,79	INPS-ISEE-2026-01441171J-00	Pratica correttamente presentata - FINANZIATA
18364	A	18735	03/03/2026 17:44	4.641,97	INPS-ISEE-2026-02191078N-00	Pratica correttamente presentata - FINANZIATA
18365	A	62574	17/03/2026 16:16	4.642,16	INPS-ISEE-2026-06843999D-00	Pratica correttamente presentata - FINANZIATA
18366	A	3609	16/03/2026 13:29	4.642,26	INPS-ISEE-2026-00740502A-00	Pratica correttamente presentata - FINANZIATA
18367	A	36374	08/03/2026 18:21	4.642,28	INPS-ISEE-2026-00399809Z-00	Pratica correttamente presentata - FINANZIATA
18368	A	56556	16/03/2026 09:44	4.642,44	INPS-ISEE-2026-03124319H-00	Pratica correttamente presentata - FINANZIATA

BANDO IO STUDIO 2025 a.s. 2025/2026

ALLEGATO A - DEFINITIVA

Progr.	ALL	Numero Domanda	Data Di Presentazione	VALORE ISEE	PROTOCOLLO ATTESTAZIONE ISEE	ESITO GRADUATORIA DEFINITIVA
18369	A	34650	06/03/2026 13:14	4.642,60	INPS-ISEE-2026-01229574E-00	Pratica correttamente presentata - FINANZIATA
18370	A	29728	05/03/2026 12:07	4.642,65	INPS-ISEE-2026-02284923E-00	Pratica correttamente presentata - FINANZIATA
18371	A	29874	05/03/2026 12:20	4.642,65	INPS-ISEE-2026-02284923E-00	Pratica correttamente presentata - FINANZIATA
18372	A	30755	05/03/2026 16:22	4.642,68	INPS-ISEE-2026-02935616O-00	Pratica correttamente presentata - FINANZIATA
18373	A	40588	09/03/2026 12:17	4.642,68	INPS-ISEE-2026-00750137H-00	Pratica correttamente presentata - FINANZIATA
18374	A	57139	16/03/2026 11:32	4.642,94	INPS-ISEE-2026-02738211G-00	Pratica correttamente presentata - FINANZIATA
18375	A	30863	05/03/2026 16:54	4.642,95	INPS-ISEE-2026-03898790A-00	Pratica correttamente presentata - FINANZIATA
18376	A	19630	03/03/2026 18:32	4.643,01	INPS-ISEE-2026-00729699U-00	Pratica correttamente presentata - FINANZIATA
18377	A	49588	11/03/2026 22:02	4.643,09	INPS-ISEE-2026-01097435Q-00	Pratica correttamente presentata - FINANZIATA
18378	A	49630	11/03/2026 22:11	4.643,09	INPS-ISEE-2026-01097435Q-00	Pratica correttamente presentata - FINANZIATA
18379	A	42538	09/03/2026 18:54	4.643,14	INPS-ISEE-2026-01441367C-00	Pratica correttamente presentata - FINANZIATA
18380	A	7636	02/03/2026 17:39	4.643,21	INPS-ISEE-2026-01945731E-00	Pratica correttamente presentata - FINANZIATA
18381	A	8203	02/03/2026 17:57	4.643,30	INPS-ISEE-2026-00879963U-00	Pratica correttamente presentata - FINANZIATA
18382	A	8531	02/03/2026 18:13	4.643,30	INPS-ISEE-2026-00879963U-00	Pratica correttamente presentata - FINANZIATA
18383	A	7213	02/03/2026 17:16	4.643,63	INPS-ISEE-2026-00365448E-00	Pratica correttamente presentata - FINANZIATA
18384	A	33966	06/03/2026 11:00	4.643,63	INPS-ISEE-2026-01593953V-00	Pratica correttamente presentata - FINANZIATA
18385	A	64232	17/03/2026 19:04	4.643,63	INPS-ISEE-2026-08299713S-00	Pratica correttamente presentata - FINANZIATA
18386	A	7107	02/03/2026 17:35	4.643,64	INPS-ISEE-2026-00502121I-00	Pratica correttamente presentata - FINANZIATA
18387	A	46738	10/03/2026 22:49	4.643,90	INPS-ISEE-2026-01503920B-00	Pratica correttamente presentata - FINANZIATA
18388	A	12763	02/03/2026 23:31	4.643,93	INPS-ISEE-2026-02283256N-00	Pratica correttamente presentata - FINANZIATA
18389	A	12964	03/03/2026 00:02	4.644,12	INPS-ISEE-2026-00303680B-00	Pratica correttamente presentata - FINANZIATA
18390	A	7994	02/03/2026 17:56	4.644,31	INPS-ISEE-2026-02668930F-00	Pratica correttamente presentata - FINANZIATA
18391	A	41798	09/03/2026 17:21	4.644,31	INPS-ISEE-2026-02632307H-00	Pratica correttamente presentata - FINANZIATA
18392	A	27453	04/03/2026 20:09	4.644,36	INPS-ISEE-2026-02414510M-00	Pratica correttamente presentata - FINANZIATA
18393	A	27488	04/03/2026 20:15	4.644,36	INPS-ISEE-2026-02414510M-00	Pratica correttamente presentata - FINANZIATA
18394	A	8623	02/03/2026 18:20	4.644,56	INPS-ISEE-2026-06770842F-00	Pratica correttamente presentata - FINANZIATA
18395	A	11353	02/03/2026 21:09	4.644,56	INPS-ISEE-2026-06770842F-00	Pratica correttamente presentata - FINANZIATA
18396	A	8171	05/03/2026 12:57	4.644,61	INPS-ISEE-2026-02248891F-00	Pratica correttamente presentata - FINANZIATA

BANDO IO STUDIO 2025 a.s. 2025/2026

ALLEGATO A - DEFINITIVA

Progr.	ALL	Numero Domanda	Data Di Presentazione	VALORE ISEE	PROTOCOLLO ATTESTAZIONE ISEE	ESITO GRADUATORIA DEFINITIVA
18397	A	54907	14/03/2026 10:31	4.644,61	INPS-ISEE-2026-03096913R-00	Pratica correttamente presentata - FINANZIATA
18398	A	6293	02/03/2026 16:53	4.644,72	INPS-ISEE-2026-01576826V-00	Pratica correttamente presentata - FINANZIATA
18399	A	8394	02/03/2026 18:10	4.645,07	INPS-ISEE-2026-01285750N-00	Pratica correttamente presentata - FINANZIATA
18400	A	23444	04/03/2026 11:22	4.645,22	INPS-ISEE-2026-00151262M-00	Pratica correttamente presentata - FINANZIATA
18401	A	7804	02/03/2026 17:44	4.645,26	INPS-ISEE-2026-00595031H-00	Pratica correttamente presentata - FINANZIATA
18402	A	7998	02/03/2026 17:49	4.645,26	INPS-ISEE-2026-00595031H-00	Pratica correttamente presentata - FINANZIATA
18403	A	30412	05/03/2026 15:00	4.645,45	INPS-ISEE-2026-02190259N-00	Pratica correttamente presentata - FINANZIATA
18404	A	30366	05/03/2026 15:02	4.645,45	INPS-ISEE-2026-02190259N-00	Pratica correttamente presentata - FINANZIATA
18405	A	41374	09/03/2026 16:18	4.645,48	INPS-ISEE-2026-00567035C-00	Pratica correttamente presentata - FINANZIATA
18406	A	33009	05/03/2026 23:33	4.645,53	INPS-ISEE-2026-01050953H-00	Pratica correttamente presentata - FINANZIATA
18407	A	62932	17/03/2026 17:02	4.645,71	INPS-ISEE-2026-02187374O-00	Pratica correttamente presentata - FINANZIATA
18408	A	63006	17/03/2026 17:07	4.645,71	INPS-ISEE-2026-02187374O-00	Pratica correttamente presentata - FINANZIATA
18409	A	24416	04/03/2026 13:05	4.645,94	INPS-ISEE-2026-00302476D-00	Pratica correttamente presentata - FINANZIATA
18410	A	8865	02/03/2026 18:30	4.646,08	INPS-ISEE-2026-00776356F-00	Pratica correttamente presentata - FINANZIATA
18411	A	50361	12/03/2026 11:26	4.646,38	INPS-ISEE-2026-02329397V-00	Pratica correttamente presentata - FINANZIATA
18412	A	44596	10/03/2026 12:49	4.646,41	INPS-ISEE-2026-07790801O-00	Pratica correttamente presentata - FINANZIATA
18413	A	49526	11/03/2026 21:12	4.646,49	INPS-ISEE-2026-02419352C-00	Pratica correttamente presentata - FINANZIATA
18414	A	11405	02/03/2026 21:14	4.646,75	INPS-ISEE-2026-01103676G-00	Pratica correttamente presentata - FINANZIATA
18415	A	11579	02/03/2026 21:23	4.646,75	INPS-ISEE-2026-01103676G-00	Pratica correttamente presentata - FINANZIATA
18416	A	48568	11/03/2026 17:12	4.646,85	INPS-ISEE-2026-00748891I-00	Pratica correttamente presentata - FINANZIATA
18417	A	3575	02/03/2026 13:53	4.646,89	INPS-ISEE-2026-01323534T-00	Pratica correttamente presentata - FINANZIATA
18418	A	32318	05/03/2026 19:20	4.646,94	INPS-ISEE-2026-00724813P-00	Pratica correttamente presentata - FINANZIATA
18419	A	58711	16/03/2026 17:32	4.647,00	INPS-ISEE-2026-06270683O-00	Pratica correttamente presentata - FINANZIATA
18420	A	61603	17/03/2026 12:34	4.647,47	INPS-ISEE-2026-03967147I-00	Pratica correttamente presentata - FINANZIATA
18421	A	14357	03/03/2026 10:17	4.647,48	INPS-ISEE-2026-01712245D-00	Pratica correttamente presentata - FINANZIATA
18422	A	39587	09/03/2026 09:50	4.647,61	INPS-ISEE-2026-01448094E-00	Pratica correttamente presentata - FINANZIATA
18423	A	39651	09/03/2026 10:00	4.647,61	INPS-ISEE-2026-01448094E-00	Pratica correttamente presentata - FINANZIATA
18424	A	41318	09/03/2026 16:12	4.647,64	INPS-ISEE-2026-00923533P-00	Pratica correttamente presentata - FINANZIATA

BANDO IO STUDIO 2025 a.s. 2025/2026

ALLEGATO A - DEFINITIVA

Progr.	ALL	Numero Domanda	Data Di Presentazione	VALORE ISEE	PROTOCOLLO ATTESTAZIONE ISEE	ESITO GRADUATORIA DEFINITIVA
18425	A	35697	06/03/2026 17:55	4.647,67	INPS-ISEE-2026-08010127J-00	Pratica correttamente presentata - FINANZIATA
18426	A	35747	06/03/2026 18:06	4.647,67	INPS-ISEE-2026-08010127J-00	Pratica correttamente presentata - FINANZIATA
18427	A	37865	07/03/2026 20:56	4.647,70	INPS-ISEE-2026-03892479U-00	Pratica correttamente presentata - FINANZIATA
18428	A	22342	04/03/2026 09:34	4.647,71	INPS-ISEE-2026-04255260G-00	Pratica correttamente presentata - FINANZIATA
18429	A	22830	04/03/2026 10:28	4.648,19	INPS-ISEE-2026-03601324J-00	Pratica correttamente presentata - FINANZIATA
18430	A	59149	16/03/2026 18:43	4.648,20	INPS-ISEE-2026-03983488M-00	Pratica correttamente presentata - FINANZIATA
18431	A	33118	06/03/2026 00:09	4.648,31	INPS-ISEE-2026-00779934S-00	Pratica correttamente presentata - FINANZIATA
18432	A	48645	11/03/2026 17:24	4.648,37	INPS-ISEE-2026-01949992M-00	Pratica correttamente presentata - FINANZIATA
18433	A	51576	12/03/2026 17:54	4.648,37	INPS-ISEE-2026-00664563E-00	Pratica correttamente presentata - FINANZIATA
18434	A	39302	08/03/2026 23:09	4.648,61	INPS-ISEE-2026-06901237N-00	Pratica correttamente presentata - FINANZIATA
18435	A	33129	06/03/2026 00:30	4.648,68	INPS-ISEE-2026-00778103C-00	Pratica correttamente presentata - FINANZIATA
18436	A	33131	06/03/2026 00:39	4.648,68	INPS-ISEE-2026-00778103C-00	Pratica correttamente presentata - FINANZIATA
18437	A	8323	02/03/2026 18:04	4.648,78	INPS-ISEE-2026-00322262M-00	Pratica correttamente presentata - FINANZIATA
18438	A	47258	11/03/2026 10:36	4.648,78	INPS-ISEE-2026-03769086S-00	Pratica correttamente presentata - FINANZIATA
18439	A	61631	17/03/2026 12:34	4.648,78	INPS-ISEE-2026-00322262M-00	Pratica correttamente presentata - FINANZIATA
18440	A	10722	02/03/2026 20:23	4.649,37	INPS-ISEE-2026-00385952O-00	Pratica correttamente presentata - FINANZIATA
18441	A	18756	03/03/2026 19:22	4.649,65	INPS-ISEE-2026-01325223A-00	Pratica correttamente presentata - FINANZIATA
18442	A	54453	13/03/2026 19:04	4.649,92	INPS-ISEE-2026-00844200A-00	Pratica correttamente presentata - FINANZIATA
18443	A	22866	04/03/2026 10:40	4.650,00	INPS-ISEE-2026-05813462Q-00	Pratica correttamente presentata - FINANZIATA
18444	A	27142	04/03/2026 19:14	4.650,36	INPS-ISEE-2026-01729532Q-00	Pratica correttamente presentata - FINANZIATA
18445	A	54007	13/03/2026 17:19	4.650,55	INPS-ISEE-2026-01451071J-00	Pratica correttamente presentata - FINANZIATA
18446	A	14704	04/03/2026 20:07	4.651,25	INPS-ISEE-2026-07391164R-00	Pratica correttamente presentata - FINANZIATA
18447	A	12581	02/03/2026 22:45	4.651,38	INPS-ISEE-2026-04620211U-00	Pratica correttamente presentata - FINANZIATA
18448	A	49475	11/03/2026 21:07	4.651,55	INPS-ISEE-2026-02932013B-00	Pratica correttamente presentata - FINANZIATA
18449	A	30281	05/03/2026 14:18	4.652,07	INPS-ISEE-2026-01443642G-00	Pratica correttamente presentata - FINANZIATA
18450	A	855	02/03/2026 12:26	4.652,39	INPS-ISEE-2026-00438912W-00	Pratica correttamente presentata - FINANZIATA
18451	A	59287	16/03/2026 18:49	4.652,42	INPS-ISEE-2026-07441109C-00	Pratica correttamente presentata - FINANZIATA
18452	A	59357	16/03/2026 19:02	4.652,42	INPS-ISEE-2026-07441109C-00	Pratica correttamente presentata - FINANZIATA

BANDO IO STUDIO 2025 a.s. 2025/2026

ALLEGATO A - DEFINITIVA

Progr.	ALL	Numero Domanda	Data Di Presentazione	VALORE ISEE	PROTOCOLLO ATTESTAZIONE ISEE	ESITO GRADUATORIA DEFINITIVA
18453	A	29079	05/03/2026 10:45	4.652,84	INPS-ISEE-2026-00306536H-00	Pratica correttamente presentata - FINANZIATA
18454	A	17049	03/03/2026 14:48	4.653,01	INPS-ISEE-2026-00111959C-00	Pratica correttamente presentata - FINANZIATA
18455	A	10030	02/03/2026 20:10	4.653,38	INPS-ISEE-2026-00330348T-00	Pratica correttamente presentata - FINANZIATA
18456	A	20563	03/03/2026 20:13	4.653,47	INPS-ISEE-2026-02437691O-00	Pratica correttamente presentata - FINANZIATA
18457	A	27918	04/03/2026 21:58	4.653,62	INPS-ISEE-2026-02960516Q-00	Pratica correttamente presentata - FINANZIATA
18458	A	1052	05/03/2026 09:38	4.653,79	INPS-ISEE-2026-07653047O-00	Pratica correttamente presentata - FINANZIATA
18459	A	8798	02/03/2026 18:48	4.653,90	INPS-ISEE-2026-02523257C-00	Pratica correttamente presentata - FINANZIATA
18460	A	48263	11/03/2026 16:05	4.654,03	INPS-ISEE-2026-02820585E-00	Pratica correttamente presentata - FINANZIATA
18461	A	28312	05/03/2026 17:08	4.654,09	INPS-ISEE-2026-01310490A-00	Pratica correttamente presentata - FINANZIATA
18462	A	10329	02/03/2026 20:07	4.654,10	INPS-ISEE-2026-00673284E-00	Pratica correttamente presentata - FINANZIATA
18463	A	17217	03/03/2026 15:15	4.654,24	INPS-ISEE-2026-00454583Q-00	Pratica correttamente presentata - FINANZIATA
18464	A	30383	05/03/2026 15:02	4.654,24	INPS-ISEE-2026-04259575I-00	Pratica correttamente presentata - FINANZIATA
18465	A	854	02/03/2026 13:03	4.654,27	INPS-ISEE-2026-01144500K-00	Pratica correttamente presentata - FINANZIATA
18466	A	42094	09/03/2026 17:50	4.654,39	INPS-ISEE-2026-01081350A-00	Pratica correttamente presentata - FINANZIATA
18467	A	42370	09/03/2026 18:25	4.654,39	INPS-ISEE-2026-01081350A-00	Pratica correttamente presentata - FINANZIATA
18468	A	18657	03/03/2026 17:23	4.654,48	INPS-ISEE-2026-02934254Q-00	Pratica correttamente presentata - FINANZIATA
18469	A	30120	05/03/2026 13:10	4.654,61	INPS-ISEE-2026-01368643R-00	Pratica correttamente presentata - FINANZIATA
18470	A	11042	03/03/2026 17:44	4.654,67	INPS-ISEE-2026-02712505D-00	Pratica correttamente presentata - FINANZIATA
18471	A	32614	05/03/2026 20:45	4.654,90	INPS-ISEE-2026-02698729M-00	Pratica correttamente presentata - FINANZIATA
18472	A	6452	02/03/2026 16:58	4.654,93	INPS-ISEE-2026-00387045W-00	Pratica correttamente presentata - FINANZIATA
18473	A	6938	02/03/2026 17:04	4.654,93	INPS-ISEE-2026-00387045W-00	Pratica correttamente presentata - FINANZIATA
18474	A	7243	02/03/2026 17:17	4.654,93	INPS-ISEE-2026-00387045W-00	Pratica correttamente presentata - FINANZIATA
18475	A	7776	02/03/2026 17:39	4.654,93	INPS-ISEE-2026-01229125D-00	Pratica correttamente presentata - FINANZIATA
18476	A	39053	08/03/2026 20:01	4.654,95	INPS-ISEE-2026-01052554D-00	Pratica correttamente presentata - FINANZIATA
18477	A	64892	17/03/2026 20:57	4.655,10	INPS-ISEE-2026-07103129H-00	Pratica correttamente presentata - FINANZIATA
18478	A	14579	03/03/2026 10:31	4.655,11	INPS-ISEE-2026-03331153J-00	Pratica correttamente presentata - FINANZIATA
18479	A	21735	03/03/2026 23:29	4.655,12	INPS-ISEE-2026-01070540M-00	Pratica correttamente presentata - FINANZIATA
18480	A	27289	05/03/2026 20:19	4.655,20	INPS-ISEE-2026-02694365V-00	Pratica correttamente presentata - FINANZIATA

BANDO IO STUDIO 2025 a.s. 2025/2026

ALLEGATO A - DEFINITIVA

Progr.	ALL	Numero Domanda	Data Di Presentazione	VALORE ISEE	PROTOCOLLO ATTESTAZIONE ISEE	ESITO GRADUATORIA DEFINITIVA
18481	A	38524	08/03/2026 14:16	4.655,20	INPS-ISEE-2026-00361636P-00	Pratica correttamente presentata - FINANZIATA
18482	A	4521	02/03/2026 14:57	4.655,54	INPS-ISEE-2026-00775384F-00	Pratica correttamente presentata - FINANZIATA
18483	A	438	02/03/2026 12:16	4.655,58	INPS-ISEE-2026-01275380C-00	Pratica correttamente presentata - FINANZIATA
18484	A	65259	17/03/2026 22:30	4.655,61	INPS-ISEE-2026-03364320T-00	Pratica correttamente presentata - FINANZIATA
18485	A	57498	16/03/2026 12:29	4.655,69	INPS-ISEE-2026-04367971I-00	Pratica correttamente presentata - FINANZIATA
18486	A	63547	17/03/2026 18:07	4.655,71	INPS-ISEE-2026-07427365F-00	Pratica correttamente presentata - FINANZIATA
18487	A	63699	17/03/2026 18:15	4.655,71	INPS-ISEE-2026-07427365F-00	Pratica correttamente presentata - FINANZIATA
18488	A	12109	02/03/2026 22:14	4.655,74	INPS-ISEE-2026-02117797F-00	Pratica correttamente presentata - FINANZIATA
18489	A	12368	02/03/2026 22:20	4.655,74	INPS-ISEE-2026-02117797F-00	Pratica correttamente presentata - FINANZIATA
18490	A	31168	05/03/2026 17:03	4.655,77	INPS-ISEE-2026-04592990Z-00	Pratica correttamente presentata - FINANZIATA
18491	A	51737	12/03/2026 18:24	4.655,88	INPS-ISEE-2026-02352772N-00	Pratica correttamente presentata - FINANZIATA
18492	A	35032	06/03/2026 15:41	4.655,92	INPS-ISEE-2026-03053506D-00	Pratica correttamente presentata - FINANZIATA
18493	A	10313	02/03/2026 19:57	4.656,01	INPS-ISEE-2026-02243591C-00	Pratica correttamente presentata - FINANZIATA
18494	A	62940	17/03/2026 17:04	4.656,06	INPS-ISEE-2026-02570887I-00	Pratica correttamente presentata - FINANZIATA
18495	A	23772	04/03/2026 11:59	4.656,07	INPS-ISEE-2026-03696966J-00	Pratica correttamente presentata - FINANZIATA
18496	A	23848	04/03/2026 12:03	4.656,07	INPS-ISEE-2026-03696966J-00	Pratica correttamente presentata - FINANZIATA
18497	A	41033	09/03/2026 14:55	4.656,24	INPS-ISEE-2026-01329389V-00	Pratica correttamente presentata - FINANZIATA
18498	A	23526	04/03/2026 11:31	4.656,37	INPS-ISEE-2026-00520235M-00	Pratica correttamente presentata - FINANZIATA
18499	A	10068	04/03/2026 16:23	4.656,48	INPS-ISEE-2026-03089894K-00	Pratica correttamente presentata - FINANZIATA
18500	A	58822	16/03/2026 17:44	4.656,59	INPS-ISEE-2026-05216577L-00	Pratica correttamente presentata - FINANZIATA
18501	A	46901	11/03/2026 09:07	4.656,67	INPS-ISEE-2026-01364803P-00	Pratica correttamente presentata - FINANZIATA
18502	A	47170	11/03/2026 10:21	4.656,69	INPS-ISEE-2026-02430029B-00	Pratica correttamente presentata - FINANZIATA
18503	A	52625	13/03/2026 09:26	4.656,69	INPS-ISEE-2026-02430029B-00	Pratica correttamente presentata - FINANZIATA
18504	A	9184	02/03/2026 18:55	4.656,75	INPS-ISEE-2026-00439907O-00	Pratica correttamente presentata - FINANZIATA
18505	A	56523	16/03/2026 09:35	4.657,14	INPS-ISEE-2026-04659527Z-00	Pratica correttamente presentata - FINANZIATA
18506	A	43123	09/03/2026 21:50	4.657,19	INPS-ISEE-2026-01420383T-00	Pratica correttamente presentata - FINANZIATA
18507	A	7941	02/03/2026 18:20	4.657,48	INPS-ISEE-2026-02830982O-00	Pratica correttamente presentata - FINANZIATA
18508	A	24864	04/03/2026 14:59	4.658,06	INPS-ISEE-2026-01350283D-00	Pratica correttamente presentata - FINANZIATA

BANDO IO STUDIO 2025 a.s. 2025/2026

ALLEGATO A - DEFINITIVA

Progr.	ALL	Numero Domanda	Data Di Presentazione	VALORE ISEE	PROTOCOLLO ATTESTAZIONE ISEE	ESITO GRADUATORIA DEFINITIVA
18509	A	64236	17/03/2026 19:12	4.658,24	INPS-ISEE-2026-06303647Q-00	Pratica correttamente presentata - FINANZIATA
18510	A	9522	03/03/2026 10:32	4.658,33	INPS-ISEE-2026-02557254E-00	Pratica correttamente presentata - FINANZIATA
18511	A	31758	05/03/2026 18:07	4.658,33	INPS-ISEE-2026-01742560P-00	Pratica correttamente presentata - FINANZIATA
18512	A	43741	10/03/2026 10:11	4.658,37	INPS-ISEE-2026-00917122D-00	Pratica correttamente presentata - FINANZIATA
18513	A	14051	03/03/2026 09:49	4.658,54	INPS-ISEE-2026-01256139W-00	Pratica correttamente presentata - FINANZIATA
18514	A	36979	07/03/2026 11:28	4.658,60	INPS-ISEE-2026-00485863F-00	Pratica correttamente presentata - FINANZIATA
18515	A	14915	16/03/2026 11:58	4.658,62	INPS-ISEE-2026-01082090B-00	Pratica correttamente presentata - FINANZIATA
18516	A	48371	11/03/2026 16:31	4.658,82	INPS-ISEE-2026-05003847W-00	Pratica correttamente presentata - FINANZIATA
18517	A	46721	10/03/2026 22:37	4.658,95	INPS-ISEE-2026-05470534N-00	Pratica correttamente presentata - FINANZIATA
18518	A	1576	02/03/2026 12:38	4.659,00	INPS-ISEE-2026-02243035J-00	Pratica correttamente presentata - FINANZIATA
18519	A	13742	03/03/2026 09:21	4.659,02	INPS-ISEE-2026-00366419Q-00	Pratica correttamente presentata - FINANZIATA
18520	A	40112	09/03/2026 11:09	4.659,21	INPS-ISEE-2026-01382186Q-00	Pratica correttamente presentata - FINANZIATA
18521	A	40246	09/03/2026 11:35	4.659,21	INPS-ISEE-2026-01382186Q-00	Pratica correttamente presentata - FINANZIATA
18522	A	54702	13/03/2026 21:35	4.659,27	INPS-ISEE-2026-04627501P-00	Pratica correttamente presentata - FINANZIATA
18523	A	17858	03/03/2026 16:15	4.659,32	INPS-ISEE-2026-00649160C-00	Pratica correttamente presentata - FINANZIATA
18524	A	49534	11/03/2026 21:15	4.659,41	INPS-ISEE-2026-03741743Q-00	Pratica correttamente presentata - FINANZIATA
18525	A	22924	04/03/2026 10:42	4.659,72	INPS-ISEE-2026-00566734R-00	Pratica correttamente presentata - FINANZIATA
18526	A	14922	03/03/2026 11:00	4.659,75	INPS-ISEE-2026-00456741W-00	Pratica correttamente presentata - FINANZIATA
18527	A	64171	17/03/2026 18:59	4.659,80	INPS-ISEE-2026-05019212B-00	Pratica correttamente presentata - FINANZIATA
18528	A	11236	02/03/2026 21:10	4.659,82	INPS-ISEE-2026-03555679Y-00	Pratica correttamente presentata - FINANZIATA
18529	A	62473	17/03/2026 16:04	4.659,88	INPS-ISEE-2026-01927406Q-00	Pratica correttamente presentata - FINANZIATA
18530	A	50637	12/03/2026 12:22	4.659,89	INPS-ISEE-2026-01686577Y-00	Pratica correttamente presentata - FINANZIATA
18531	A	56559	16/03/2026 09:44	4.660,00	INPS-ISEE-2026-01049530D-00	Pratica correttamente presentata - FINANZIATA
18532	A	54078	13/03/2026 17:28	4.660,04	INPS-ISEE-2026-01302619D-00	Pratica correttamente presentata - FINANZIATA
18533	A	33523	06/03/2026 10:00	4.660,14	INPS-ISEE-2026-05385361R-00	Pratica correttamente presentata - FINANZIATA
18534	A	66186	18/03/2026 09:31	4.660,15	INPS-ISEE-2026-03090570G-00	Pratica correttamente presentata - FINANZIATA
18535	A	66287	18/03/2026 09:39	4.660,15	INPS-ISEE-2026-03090570G-00	Pratica correttamente presentata - FINANZIATA
18536	A	48985	11/03/2026 18:16	4.660,16	INPS-ISEE-2026-00489230C-00	Pratica correttamente presentata - FINANZIATA

BANDO IO STUDIO 2025 a.s. 2025/2026

ALLEGATO A - DEFINITIVA

Progr.	ALL	Numero Domanda	Data Di Presentazione	VALORE ISEE	PROTOCOLLO ATTESTAZIONE ISEE	ESITO GRADUATORIA DEFINITIVA
18537	A	48999	11/03/2026 18:21	4.660,16	INPS-ISEE-2026-00489230C-00	Pratica correttamente presentata - FINANZIATA
18538	A	55437	14/03/2026 20:21	4.660,33	INPS-ISEE-2026-03939189U-00	Pratica correttamente presentata - FINANZIATA
18539	A	14546	03/03/2026 10:31	4.660,38	INPS-ISEE-2026-01687711R-00	Pratica correttamente presentata - FINANZIATA
18540	A	53665	13/03/2026 15:33	4.660,45	INPS-ISEE-2026-01694182R-00	Pratica correttamente presentata - FINANZIATA
18541	A	41665	09/03/2026 17:02	4.660,52	INPS-ISEE-2026-00074828Q-00	Pratica correttamente presentata - FINANZIATA
18542	A	61005	17/03/2026 11:04	4.660,60	INPS-ISEE-2026-00235974E-00	Pratica correttamente presentata - FINANZIATA
18543	A	65020	17/03/2026 21:24	4.660,72	INPS-ISEE-2026-04476561L-00	Pratica correttamente presentata - FINANZIATA
18544	A	41661	09/03/2026 17:00	4.660,99	INPS-ISEE-2026-03372811P-00	Pratica correttamente presentata - FINANZIATA
18545	A	41698	09/03/2026 17:04	4.660,99	INPS-ISEE-2026-03372811P-00	Pratica correttamente presentata - FINANZIATA
18546	A	50206	12/03/2026 11:33	4.661,14	INPS-ISEE-2026-02930658L-00	Pratica correttamente presentata - FINANZIATA
18547	A	1641	02/03/2026 18:45	4.661,30	INPS-ISEE-2026-03122904T-00	Pratica correttamente presentata - FINANZIATA
18548	A	9326	02/03/2026 18:54	4.661,30	INPS-ISEE-2026-03122904T-00	Pratica correttamente presentata - FINANZIATA
18549	A	7821	02/03/2026 17:40	4.661,38	INPS-ISEE-2026-00284531H-00	Pratica correttamente presentata - FINANZIATA
18550	A	40296	09/03/2026 11:35	4.661,66	INPS-ISEE-2026-00456053H-00	Pratica correttamente presentata - FINANZIATA
18551	A	26617	04/03/2026 18:17	4.661,81	INPS-ISEE-2026-01578688M-00	Pratica correttamente presentata - FINANZIATA
18552	A	47704	11/03/2026 12:02	4.661,96	INPS-ISEE-2026-00387511P-00	Pratica correttamente presentata - FINANZIATA
18553	A	51262	12/03/2026 16:57	4.662,20	INPS-ISEE-2026-03230667W-00	Pratica correttamente presentata - FINANZIATA
18554	A	33377	06/03/2026 09:33	4.662,35	INPS-ISEE-2026-01306829Q-00	Pratica correttamente presentata - FINANZIATA
18555	A	7230	02/03/2026 17:27	4.663,01	INPS-ISEE-2026-01003606U-00	Pratica correttamente presentata - FINANZIATA
18556	A	18724	03/03/2026 17:27	4.663,51	INPS-ISEE-2026-01244526G-00	Pratica correttamente presentata - FINANZIATA
18557	A	18929	03/03/2026 17:38	4.663,51	INPS-ISEE-2026-01244526G-00	Pratica correttamente presentata - FINANZIATA
18558	A	1578	02/03/2026 12:54	4.663,64	INPS-ISEE-2026-00199847Z-00	Pratica correttamente presentata - FINANZIATA
18559	A	2499	02/03/2026 13:04	4.663,64	INPS-ISEE-2026-00199847Z-00	Pratica correttamente presentata - FINANZIATA
18560	A	59041	16/03/2026 18:16	4.663,82	INPS-ISEE-2026-00295390N-00	Pratica correttamente presentata - FINANZIATA
18561	A	61753	17/03/2026 13:01	4.663,82	INPS-ISEE-2026-00295390N-00	Pratica correttamente presentata - FINANZIATA
18562	A	18693	03/03/2026 17:23	4.664,07	INPS-ISEE-2026-05017715C-00	Pratica correttamente presentata - FINANZIATA
18563	A	22857	04/03/2026 10:31	4.664,23	INPS-ISEE-2026-00779292X-00	Pratica correttamente presentata - FINANZIATA
18564	A	51638	12/03/2026 18:01	4.664,39	INPS-ISEE-2026-03376484V-00	Pratica correttamente presentata - FINANZIATA

BANDO IO STUDIO 2025 a.s. 2025/2026

ALLEGATO A - DEFINITIVA

Progr.	ALL	Numero Domanda	Data Di Presentazione	VALORE ISEE	PROTOCOLLO ATTESTAZIONE ISEE	ESITO GRADUATORIA DEFINITIVA
18565	A	24350	04/03/2026 12:52	4.664,47	INPS-ISEE-2026-00360771G-00	Pratica correttamente presentata - FINANZIATA
18566	A	27364	04/03/2026 19:58	4.664,71	INPS-ISEE-2026-00249314H-00	Pratica correttamente presentata - FINANZIATA
18567	A	15950	03/03/2026 12:27	4.664,73	INPS-ISEE-2026-05708500P-00	Pratica correttamente presentata - FINANZIATA
18568	A	9363	02/03/2026 18:57	4.665,09	INPS-ISEE-2026-00303639G-00	Pratica correttamente presentata - FINANZIATA
18569	A	55310	14/03/2026 17:30	4.665,19	INPS-ISEE-2026-07639751Z-00	Pratica correttamente presentata - FINANZIATA
18570	A	59007	16/03/2026 18:15	4.665,35	INPS-ISEE-2026-00126541J-00	Pratica correttamente presentata - FINANZIATA
18571	A	13152	03/03/2026 07:15	4.665,38	INPS-ISEE-2026-01844650N-00	Pratica correttamente presentata - FINANZIATA
18572	A	13176	03/03/2026 07:25	4.665,38	INPS-ISEE-2026-01844650N-00	Pratica correttamente presentata - FINANZIATA
18573	A	29383	05/03/2026 11:22	4.665,84	INPS-ISEE-2026-07501489F-00	Pratica correttamente presentata - FINANZIATA
18574	A	18261	03/03/2026 16:47	4.665,86	INPS-ISEE-2026-01801243J-00	Pratica correttamente presentata - FINANZIATA
18575	A	23223	04/03/2026 11:10	4.665,90	INPS-ISEE-2026-00303963G-00	Pratica correttamente presentata - FINANZIATA
18576	A	21724	04/03/2026 15:42	4.666,09	INPS-ISEE-2026-02218902G-00	Pratica correttamente presentata - FINANZIATA
18577	A	28686	05/03/2026 09:48	4.666,26	INPS-ISEE-2026-01004551U-00	Pratica correttamente presentata - FINANZIATA
18578	A	8871	02/03/2026 18:31	4.666,49	INPS-ISEE-2026-02116327D-00	Pratica correttamente presentata - FINANZIATA
18579	A	65774	18/03/2026 00:55	4.666,57	INPS-ISEE-2026-03612625P-00	Pratica correttamente presentata - FINANZIATA
18580	A	7177	02/03/2026 17:18	4.666,67	INPS-ISEE-2026-01289133W-00	Pratica correttamente presentata - FINANZIATA
18581	A	31581	05/03/2026 17:56	4.666,67	INPS-ISEE-2026-01289133W-00	Pratica correttamente presentata - FINANZIATA
18582	A	60860	17/03/2026 10:45	4.666,68	INPS-ISEE-2026-03979162I-00	Pratica correttamente presentata - FINANZIATA
18583	A	8555	02/03/2026 18:15	4.667,23	INPS-ISEE-2026-02399470F-00	Pratica correttamente presentata - FINANZIATA
18584	A	26265	04/03/2026 17:44	4.667,43	INPS-ISEE-2026-04980201G-00	Pratica correttamente presentata - FINANZIATA
18585	A	46847	11/03/2026 08:39	4.667,68	INPS-ISEE-2026-03883129F-00	Pratica correttamente presentata - FINANZIATA
18586	A	46866	11/03/2026 08:51	4.667,68	INPS-ISEE-2026-03883129F-00	Pratica correttamente presentata - FINANZIATA
18587	A	47963	11/03/2026 13:18	4.667,80	INPS-ISEE-2026-01816356E-00	Pratica correttamente presentata - FINANZIATA
18588	A	44591	10/03/2026 12:48	4.667,81	INPS-ISEE-2026-02091983O-00	Pratica correttamente presentata - FINANZIATA
18589	A	5963	02/03/2026 16:06	4.667,89	INPS-ISEE-2026-00322246J-00	Pratica correttamente presentata - FINANZIATA
18590	A	4857	02/03/2026 14:51	4.668,20	INPS-ISEE-2026-04641537E-00	Pratica correttamente presentata - FINANZIATA
18591	A	45805	10/03/2026 18:00	4.668,22	INPS-ISEE-2026-00265108D-00	Pratica correttamente presentata - FINANZIATA
18592	A	52321	12/03/2026 21:26	4.668,42	INPS-ISEE-2026-02653816R-00	Pratica correttamente presentata - FINANZIATA

BANDO IO STUDIO 2025 a.s. 2025/2026

ALLEGATO A - DEFINITIVA

Progr.	ALL	Numero Domanda	Data Di Presentazione	VALORE ISEE	PROTOCOLLO ATTESTAZIONE ISEE	ESITO GRADUATORIA DEFINITIVA
18593	A	29509	05/03/2026 11:38	4.668,65	INPS-ISEE-2026-02400202X-00	Pratica correttamente presentata - FINANZIATA
18594	A	29590	05/03/2026 11:42	4.668,65	INPS-ISEE-2026-02400202X-00	Pratica correttamente presentata - FINANZIATA
18595	A	9140	02/03/2026 18:48	4.668,66	INPS-ISEE-2026-01752871R-00	Pratica correttamente presentata - FINANZIATA
18596	A	23701	04/03/2026 11:50	4.668,90	INPS-ISEE-2026-05537642O-00	Pratica correttamente presentata - FINANZIATA
18597	A	27916	04/03/2026 21:52	4.669,02	INPS-ISEE-2026-00689196S-00	Pratica correttamente presentata - FINANZIATA
18598	A	28019	04/03/2026 22:04	4.669,02	INPS-ISEE-2026-00689196S-00	Pratica correttamente presentata - FINANZIATA
18599	A	51728	12/03/2026 18:16	4.669,10	INPS-ISEE-2026-01944722Q-00	Pratica correttamente presentata - FINANZIATA
18600	A	23794	05/03/2026 15:56	4.669,11	INPS-ISEE-2026-02485024P-00	Pratica correttamente presentata - FINANZIATA
18601	A	29811	05/03/2026 12:09	4.669,58	INPS-ISEE-2026-00552510A-00	Pratica correttamente presentata - FINANZIATA
18602	A	4578	02/03/2026 14:38	4.669,61	INPS-ISEE-2026-00928050G-00	Pratica correttamente presentata - FINANZIATA
18603	A	66573	18/03/2026 10:10	4.669,63	INPS-ISEE-2026-04001655T-00	Pratica correttamente presentata - FINANZIATA
18604	A	63209	17/03/2026 17:27	4.669,64	INPS-ISEE-2026-03826718V-00	Pratica correttamente presentata - FINANZIATA
18605	A	63249	17/03/2026 17:30	4.669,64	INPS-ISEE-2026-03826718V-00	Pratica correttamente presentata - FINANZIATA
18606	A	21264	03/03/2026 21:54	4.669,76	INPS-ISEE-2026-01369782X-00	Pratica correttamente presentata - FINANZIATA
18607	A	47010	11/03/2026 09:40	4.669,90	INPS-ISEE-2026-01911710B-00	Pratica correttamente presentata - FINANZIATA
18608	A	47028	11/03/2026 09:43	4.669,90	INPS-ISEE-2026-01911710B-00	Pratica correttamente presentata - FINANZIATA
18609	A	29433	05/03/2026 11:28	4.670,06	INPS-ISEE-2026-01305142U-00	Pratica correttamente presentata - FINANZIATA
18610	A	14808	03/03/2026 10:49	4.670,08	INPS-ISEE-2026-01973748S-00	Pratica correttamente presentata - FINANZIATA
18611	A	14920	03/03/2026 10:56	4.670,08	INPS-ISEE-2026-01973748S-00	Pratica correttamente presentata - FINANZIATA
18612	A	58012	16/03/2026 15:38	4.670,10	INPS-ISEE-2026-00497133W-00	Pratica correttamente presentata - FINANZIATA
18613	A	32534	05/03/2026 20:24	4.670,38	INPS-ISEE-2026-04975153F-00	Pratica correttamente presentata - FINANZIATA
18614	A	54098	13/03/2026 17:39	4.670,38	INPS-ISEE-2026-04975153F-00	Pratica correttamente presentata - FINANZIATA
18615	A	35227	06/03/2026 16:40	4.670,46	INPS-ISEE-2026-03686806I-00	Pratica correttamente presentata - FINANZIATA
18616	A	13219	03/03/2026 07:55	4.670,57	INPS-ISEE-2026-00987045L-00	Pratica correttamente presentata - FINANZIATA
18617	A	40554	09/03/2026 12:12	4.670,59	INPS-ISEE-2026-01155723G-00	Pratica correttamente presentata - FINANZIATA
18618	A	4434	02/03/2026 14:32	4.670,65	INPS-ISEE-2026-02893085V-00	Pratica correttamente presentata - FINANZIATA
18619	A	22460	04/03/2026 09:49	4.670,79	INPS-ISEE-2026-01214747C-00	Pratica correttamente presentata - FINANZIATA
18620	A	25522	04/03/2026 16:40	4.670,81	INPS-ISEE-2026-02421991N-00	Pratica correttamente presentata - FINANZIATA

BANDO IO STUDIO 2025 a.s. 2025/2026

ALLEGATO A - DEFINITIVA

Progr.	ALL	Numero Domanda	Data Di Presentazione	VALORE ISEE	PROTOCOLLO ATTESTAZIONE ISEE	ESITO GRADUATORIA DEFINITIVA
18621	A	27473	04/03/2026 20:12	4.671,06	INPS-ISEE-2026-02857701E-00	Pratica correttamente presentata - FINANZIATA
18622	A	27500	04/03/2026 20:18	4.671,06	INPS-ISEE-2026-02857701E-00	Pratica correttamente presentata - FINANZIATA
18623	A	26771	04/03/2026 18:33	4.671,08	INPS-ISEE-2026-01739164R-00	Pratica correttamente presentata - FINANZIATA
18624	A	21637	03/03/2026 22:51	4.671,14	INPS-ISEE-2026-00731897V-00	Pratica correttamente presentata - FINANZIATA
18625	A	25034	04/03/2026 15:29	4.671,15	INPS-ISEE-2026-00456275Q-00	Pratica correttamente presentata - FINANZIATA
18626	A	18012	03/03/2026 16:30	4.671,22	INPS-ISEE-2026-07733794Y-00	Pratica correttamente presentata - FINANZIATA
18627	A	50022	12/03/2026 10:13	4.671,35	INPS-ISEE-2026-01030977W-00	Pratica correttamente presentata - FINANZIATA
18628	A	5208	02/03/2026 18:57	4.671,44	INPS-ISEE-2026-00141468G-00	Pratica correttamente presentata - FINANZIATA
18629	A	4935	02/03/2026 19:02	4.671,44	INPS-ISEE-2026-00141468G-00	Pratica correttamente presentata - FINANZIATA
18630	A	29578	05/03/2026 11:42	4.671,49	INPS-ISEE-2026-03703387R-00	Pratica correttamente presentata - FINANZIATA
18631	A	29642	05/03/2026 11:48	4.671,49	INPS-ISEE-2026-03703387R-00	Pratica correttamente presentata - FINANZIATA
18632	A	2157	02/03/2026 12:52	4.671,55	INPS-ISEE-2026-00545516C-00	Pratica correttamente presentata - FINANZIATA
18633	A	40697	09/03/2026 12:38	4.671,61	INPS-ISEE-2026-00316965E-00	Pratica correttamente presentata - FINANZIATA
18634	A	40734	09/03/2026 12:43	4.671,61	INPS-ISEE-2026-00316965E-00	Pratica correttamente presentata - FINANZIATA
18635	A	4455	02/03/2026 14:39	4.671,69	INPS-ISEE-2026-03923295L-00	Pratica correttamente presentata - FINANZIATA
18636	A	2841	02/03/2026 13:13	4.671,73	INPS-ISEE-2026-00645767V-00	Pratica correttamente presentata - FINANZIATA
18637	A	9368	02/03/2026 18:55	4.671,73	INPS-ISEE-2026-00645767V-00	Pratica correttamente presentata - FINANZIATA
18638	A	9732	02/03/2026 19:26	4.671,73	INPS-ISEE-2026-00645767V-00	Pratica correttamente presentata - FINANZIATA
18639	A	51825	12/03/2026 18:41	4.671,90	INPS-ISEE-2026-02986728U-00	Pratica correttamente presentata - FINANZIATA
18640	A	59150	16/03/2026 18:31	4.671,98	INPS-ISEE-2026-00456726E-00	Pratica correttamente presentata - FINANZIATA
18641	A	830	04/03/2026 10:58	4.672,06	INPS-ISEE-2026-01694149F-00	Pratica correttamente presentata - FINANZIATA
18642	A	12583	03/03/2026 12:25	4.672,26	INPS-ISEE-2026-01201813U-00	Pratica correttamente presentata - FINANZIATA
18643	A	49270	11/03/2026 19:19	4.672,50	INPS-ISEE-2026-00518533P-00	Pratica correttamente presentata - FINANZIATA
18644	A	49298	11/03/2026 19:22	4.672,50	INPS-ISEE-2026-00518533P-00	Pratica correttamente presentata - FINANZIATA
18645	A	11108	02/03/2026 21:19	4.672,82	INPS-ISEE-2026-02773278X-00	Pratica correttamente presentata - FINANZIATA
18646	A	11604	02/03/2026 21:27	4.672,82	INPS-ISEE-2026-02773278X-00	Pratica correttamente presentata - FINANZIATA
18647	A	39168	08/03/2026 21:55	4.672,93	INPS-ISEE-2026-05515078R-00	Pratica correttamente presentata - FINANZIATA
18648	A	24484	04/03/2026 13:15	4.673,22	INPS-ISEE-2026-01031276B-00	Pratica correttamente presentata - FINANZIATA

BANDO IO STUDIO 2025 a.s. 2025/2026

ALLEGATO A - DEFINITIVA

Progr.	ALL	Numero Domanda	Data Di Presentazione	VALORE ISEE	PROTOCOLLO ATTESTAZIONE ISEE	ESITO GRADUATORIA DEFINITIVA
18649	A	18126	03/03/2026 16:43	4.673,33	INPS-ISEE-2026-02560353G-00	Pratica correttamente presentata - FINANZIATA
18650	A	15626	03/03/2026 11:50	4.673,42	INPS-ISEE-2026-03714548O-00	Pratica correttamente presentata - FINANZIATA
18651	A	34172	11/03/2026 12:15	4.673,58	INPS-ISEE-2026-03416597V-00	Pratica correttamente presentata - FINANZIATA
18652	A	23019	04/03/2026 10:46	4.673,66	INPS-ISEE-2026-00368485F-00	Pratica correttamente presentata - FINANZIATA
18653	A	46795	10/03/2026 23:56	4.673,66	INPS-ISEE-2026-03725267O-00	Pratica correttamente presentata - FINANZIATA
18654	A	43069	09/03/2026 21:30	4.673,73	INPS-ISEE-2026-01751304T-00	Pratica correttamente presentata - FINANZIATA
18655	A	30181	05/03/2026 13:35	4.673,76	INPS-ISEE-2026-03775817Z-00	Pratica correttamente presentata - FINANZIATA
18656	A	29306	05/03/2026 11:13	4.673,81	INPS-ISEE-2026-04775555Z-00	Pratica correttamente presentata - FINANZIATA
18657	A	18535	03/03/2026 17:10	4.674,37	INPS-ISEE-2026-04023650B-00	Pratica correttamente presentata - FINANZIATA
18658	A	25807	04/03/2026 17:03	4.674,37	INPS-ISEE-2026-04023650B-00	Pratica correttamente presentata - FINANZIATA
18659	A	6329	02/03/2026 16:43	4.674,62	INPS-ISEE-2026-01000918J-00	Pratica correttamente presentata - FINANZIATA
18660	A	6275	02/03/2026 16:43	4.674,62	INPS-ISEE-2026-01000918J-00	Pratica correttamente presentata - FINANZIATA
18661	A	22097	04/03/2026 09:04	4.674,97	INPS-ISEE-2026-00045561T-00	Pratica correttamente presentata - FINANZIATA
18662	A	22152	04/03/2026 09:09	4.674,97	INPS-ISEE-2026-00045561T-00	Pratica correttamente presentata - FINANZIATA
18663	A	29662	16/03/2026 16:33	4.675,09	INPS-ISEE-2026-03145187Q-00	Pratica correttamente presentata - FINANZIATA
18664	A	58399	16/03/2026 17:22	4.675,09	INPS-ISEE-2026-03145187Q-00	Pratica correttamente presentata - FINANZIATA
18665	A	34912	06/03/2026 15:15	4.675,35	INPS-ISEE-2026-05149454O-00	Pratica correttamente presentata - FINANZIATA
18666	A	29892	05/03/2026 12:22	4.675,37	INPS-ISEE-2026-02506455W-00	Pratica correttamente presentata - FINANZIATA
18667	A	6481	02/03/2026 16:48	4.675,55	INPS-ISEE-2026-01936319O-00	Pratica correttamente presentata - FINANZIATA
18668	A	34130	06/03/2026 11:32	4.675,72	INPS-ISEE-2026-00255570G-00	Pratica correttamente presentata - FINANZIATA
18669	A	50243	12/03/2026 11:03	4.675,79	INPS-ISEE-2026-02467323W-00	Pratica correttamente presentata - FINANZIATA
18670	A	9440	02/03/2026 19:05	4.675,80	INPS-ISEE-2026-01839317O-00	Pratica correttamente presentata - FINANZIATA
18671	A	3111	02/03/2026 21:55	4.675,96	INPS-ISEE-2026-00487379Z-00	Pratica correttamente presentata - FINANZIATA
18672	A	17850	03/03/2026 16:15	4.675,96	INPS-ISEE-2026-00487379Z-00	Pratica correttamente presentata - FINANZIATA
18673	A	14444	03/03/2026 10:22	4.676,22	INPS-ISEE-2026-01899415I-00	Pratica correttamente presentata - FINANZIATA
18674	A	23948	04/03/2026 12:12	4.676,27	INPS-ISEE-2026-00459307N-00	Pratica correttamente presentata - FINANZIATA
18675	A	22196	04/03/2026 09:17	4.676,39	INPS-ISEE-2026-04338561E-00	Pratica correttamente presentata - FINANZIATA
18676	A	28731	05/03/2026 09:58	4.676,39	INPS-ISEE-2026-04338561E-00	Pratica correttamente presentata - FINANZIATA

BANDO IO STUDIO 2025 a.s. 2025/2026

ALLEGATO A - DEFINITIVA

Progr.	ALL	Numero Domanda	Data Di Presentazione	VALORE ISEE	PROTOCOLLO ATTESTAZIONE ISEE	ESITO GRADUATORIA DEFINITIVA
18677	A	14783	03/03/2026 10:53	4.676,54	INPS-ISEE-2026-00394934O-00	Pratica correttamente presentata - FINANZIATA
18678	A	14622	03/03/2026 10:35	4.676,72	INPS-ISEE-2026-01291920G-00	Pratica correttamente presentata - FINANZIATA
18679	A	43998	10/03/2026 11:06	4.676,79	INPS-ISEE-2026-00980851R-00	Pratica correttamente presentata - FINANZIATA
18680	A	66427	18/03/2026 09:55	4.676,82	INPS-ISEE-2026-04560542C-00	Pratica correttamente presentata - FINANZIATA
18681	A	66463	18/03/2026 09:59	4.676,82	INPS-ISEE-2026-04560542C-00	Pratica correttamente presentata - FINANZIATA
18682	A	36983	07/03/2026 11:30	4.676,96	INPS-ISEE-2026-01782351W-00	Pratica correttamente presentata - FINANZIATA
18683	A	42879	10/03/2026 11:39	4.677,21	INPS-ISEE-2026-00770935R-00	Pratica correttamente presentata - FINANZIATA
18684	A	65419	17/03/2026 22:41	4.677,23	INPS-ISEE-2026-04860928I-00	Pratica correttamente presentata - FINANZIATA
18685	A	65467	17/03/2026 22:47	4.677,23	INPS-ISEE-2026-04860928I-00	Pratica correttamente presentata - FINANZIATA
18686	A	24981	04/03/2026 15:35	4.677,39	INPS-ISEE-2026-02389171R-00	Pratica correttamente presentata - FINANZIATA
18687	A	58705	16/03/2026 17:31	4.677,45	INPS-ISEE-2026-00068814W-00	Pratica correttamente presentata - FINANZIATA
18688	A	56195	17/03/2026 21:13	4.677,94	INPS-ISEE-2026-00718730C-00	Pratica correttamente presentata - FINANZIATA
18689	A	25736	04/03/2026 16:59	4.677,99	INPS-ISEE-2026-05834302P-00	Pratica correttamente presentata - FINANZIATA
18690	A	25871	04/03/2026 17:11	4.677,99	INPS-ISEE-2026-05834302P-00	Pratica correttamente presentata - FINANZIATA
18691	A	37761	07/03/2026 19:12	4.678,13	INPS-ISEE-2026-02561518N-00	Pratica correttamente presentata - FINANZIATA
18692	A	37791	07/03/2026 19:36	4.678,13	INPS-ISEE-2026-02561518N-00	Pratica correttamente presentata - FINANZIATA
18693	A	18421	03/03/2026 17:02	4.678,16	INPS-ISEE-2026-00241141S-00	Pratica correttamente presentata - FINANZIATA
18694	A	18476	03/03/2026 17:07	4.678,16	INPS-ISEE-2026-00241141S-00	Pratica correttamente presentata - FINANZIATA
18695	A	41299	09/03/2026 16:03	4.678,30	INPS-ISEE-2026-00644158N-00	Pratica correttamente presentata - FINANZIATA
18696	A	63098	17/03/2026 17:15	4.678,36	INPS-ISEE-2026-06951311C-00	Pratica correttamente presentata - FINANZIATA
18697	A	52976	13/03/2026 10:56	4.678,49	INPS-ISEE-2026-00455565E-00	Pratica correttamente presentata - FINANZIATA
18698	A	23183	04/03/2026 11:05	4.678,54	INPS-ISEE-2026-02543934E-00	Pratica correttamente presentata - FINANZIATA
18699	A	39250	08/03/2026 22:34	4.678,56	INPS-ISEE-2026-01830861W-00	Pratica correttamente presentata - FINANZIATA
18700	A	61164	17/03/2026 11:37	4.678,60	INPS-ISEE-2026-02505248C-00	Pratica correttamente presentata - FINANZIATA
18701	A	31233	05/03/2026 17:08	4.678,72	INPS-ISEE-2026-02347614W-00	Pratica correttamente presentata - FINANZIATA
18702	A	15007	03/03/2026 11:11	4.678,83	INPS-ISEE-2026-01706100K-00	Pratica correttamente presentata - FINANZIATA
18703	A	8018	02/03/2026 17:53	4.678,98	INPS-ISEE-2026-01878965A-00	Pratica correttamente presentata - FINANZIATA
18704	A	50984	12/03/2026 15:41	4.679,33	INPS-ISEE-2026-02929887J-00	Pratica correttamente presentata - FINANZIATA

BANDO IO STUDIO 2025 a.s. 2025/2026

ALLEGATO A - DEFINITIVA

Progr.	ALL	Numero Domanda	Data Di Presentazione	VALORE ISEE	PROTOCOLLO ATTESTAZIONE ISEE	ESITO GRADUATORIA DEFINITIVA
18705	A	51009	12/03/2026 15:51	4.679,33	INPS-ISEE-2026-02929887J-00	Pratica correttamente presentata - FINANZIATA
18706	A	48428	11/03/2026 16:45	4.679,35	INPS-ISEE-2026-01733854R-00	Pratica correttamente presentata - FINANZIATA
18707	A	14261	03/03/2026 10:08	4.679,38	INPS-ISEE-2026-02860542W-00	Pratica correttamente presentata - FINANZIATA
18708	A	46792	12/03/2026 11:58	4.679,67	INPS-ISEE-2026-08004660G-00	Pratica correttamente presentata - FINANZIATA
18709	A	50741	12/03/2026 12:55	4.679,68	INPS-ISEE-2026-03200211V-00	Pratica correttamente presentata - FINANZIATA
18710	A	44698	10/03/2026 13:28	4.679,71	INPS-ISEE-2026-01068726E-00	Pratica correttamente presentata - FINANZIATA
18711	A	11830	02/03/2026 21:39	4.680,00	INPS-ISEE-2026-02052771G-00	Pratica correttamente presentata - FINANZIATA
18712	A	48344	11/03/2026 16:29	4.680,28	INPS-ISEE-2026-04151528C-00	Pratica correttamente presentata - FINANZIATA
18713	A	31222	05/03/2026 17:09	4.680,39	INPS-ISEE-2026-06951555X-00	Pratica correttamente presentata - FINANZIATA
18714	A	18669	03/03/2026 17:21	4.680,50	INPS-ISEE-2026-02939895J-00	Pratica correttamente presentata - FINANZIATA
18715	A	58299	16/03/2026 16:40	4.680,74	INPS-ISEE-2026-00455417C-00	Pratica correttamente presentata - FINANZIATA
18716	A	58363	16/03/2026 16:47	4.680,74	INPS-ISEE-2026-00455417C-00	Pratica correttamente presentata - FINANZIATA
18717	A	31395	05/03/2026 17:27	4.680,89	INPS-ISEE-2026-02626729F-00	Pratica correttamente presentata - FINANZIATA
18718	A	31537	05/03/2026 17:42	4.680,89	INPS-ISEE-2026-02626729F-00	Pratica correttamente presentata - FINANZIATA
18719	A	10497	02/03/2026 21:51	4.680,92	INPS-ISEE-2026-02524357N-00	Pratica correttamente presentata - FINANZIATA
18720	A	48686	11/03/2026 17:30	4.680,97	INPS-ISEE-2026-04042605T-00	Pratica correttamente presentata - FINANZIATA
18721	A	5779	02/03/2026 15:22	4.681,52	INPS-ISEE-2026-00264546W-00	Pratica correttamente presentata - FINANZIATA
18722	A	29733	05/03/2026 12:00	4.681,59	INPS-ISEE-2026-01808265E-00	Pratica correttamente presentata - FINANZIATA
18723	A	30031	05/03/2026 12:46	4.681,82	INPS-ISEE-2026-02273293N-00	Pratica correttamente presentata - FINANZIATA
18724	A	59949	16/03/2026 21:31	4.682,07	INPS-ISEE-2026-02016580D-00	Pratica correttamente presentata - FINANZIATA
18725	A	59998	16/03/2026 21:57	4.682,07	INPS-ISEE-2026-02016580D-00	Pratica correttamente presentata - FINANZIATA
18726	A	15715	03/03/2026 11:55	4.682,22	INPS-ISEE-2026-00757453R-00	Pratica correttamente presentata - FINANZIATA
18727	A	29105	05/03/2026 10:50	4.682,28	INPS-ISEE-2026-05299938J-00	Pratica correttamente presentata - FINANZIATA
18728	A	58076	16/03/2026 16:00	4.682,35	INPS-ISEE-2026-02247919F-00	Pratica correttamente presentata - FINANZIATA
18729	A	56839	16/03/2026 10:43	4.682,52	INPS-ISEE-2026-02280805P-00	Pratica correttamente presentata - FINANZIATA
18730	A	36349	06/03/2026 20:29	4.682,84	INPS-ISEE-2026-00186779Z-00	Pratica correttamente presentata - FINANZIATA
18731	A	46434	10/03/2026 20:55	4.682,93	INPS-ISEE-2026-00305660B-00	Pratica correttamente presentata - FINANZIATA
18732	A	59724	16/03/2026 20:11	4.683,31	INPS-ISEE-2026-04573642R-00	Pratica correttamente presentata - FINANZIATA

BANDO IO STUDIO 2025 a.s. 2025/2026

ALLEGATO A - DEFINITIVA

Progr.	ALL	Numero Domanda	Data Di Presentazione	VALORE ISEE	PROTOCOLLO ATTESTAZIONE ISEE	ESITO GRADUATORIA DEFINITIVA
18733	A	32832	05/03/2026 21:55	4.683,60	INPS-ISEE-2026-02051026U-00	Pratica correttamente presentata - FINANZIATA
18734	A	19040	04/03/2026 16:10	4.683,64	INPS-ISEE-2026-02814033T-00	Pratica correttamente presentata - FINANZIATA
18735	A	25324	04/03/2026 16:17	4.683,64	INPS-ISEE-2026-02814033T-00	Pratica correttamente presentata - FINANZIATA
18736	A	6603	02/03/2026 16:58	4.683,66	INPS-ISEE-2026-01107915G-00	Pratica correttamente presentata - FINANZIATA
18737	A	14092	03/03/2026 09:51	4.683,74	INPS-ISEE-2026-01908921E-00	Pratica correttamente presentata - FINANZIATA
18738	A	19781	03/03/2026 18:38	4.683,78	INPS-ISEE-2026-01944850R-00	Pratica correttamente presentata - FINANZIATA
18739	A	52582	13/03/2026 09:11	4.683,78	INPS-ISEE-2026-04196436L-00	Pratica correttamente presentata - FINANZIATA
18740	A	9009	02/03/2026 18:41	4.684,23	INPS-ISEE-2026-02347603P-00	Pratica correttamente presentata - FINANZIATA
18741	A	1908	02/03/2026 12:45	4.684,26	INPS-ISEE-2026-01348812W-00	Pratica correttamente presentata - FINANZIATA
18742	A	31486	05/03/2026 17:33	4.684,31	INPS-ISEE-2026-02936589U-00	Pratica correttamente presentata - FINANZIATA
18743	A	31533	05/03/2026 17:40	4.684,31	INPS-ISEE-2026-02936589U-00	Pratica correttamente presentata - FINANZIATA
18744	A	53110	13/03/2026 11:32	4.684,55	INPS-ISEE-2026-02012515U-00	Pratica correttamente presentata - FINANZIATA
18745	A	16500	03/03/2026 13:06	4.684,69	INPS-ISEE-2026-01286565L-00	Pratica correttamente presentata - FINANZIATA
18746	A	14726	03/03/2026 10:43	4.684,71	INPS-ISEE-2026-00418064H-00	Pratica correttamente presentata - FINANZIATA
18747	A	25112	04/03/2026 15:44	4.684,80	INPS-ISEE-2026-02818889A-00	Pratica correttamente presentata - FINANZIATA
18748	A	54921	14/03/2026 10:51	4.684,80	INPS-ISEE-2026-02818889A-00	Pratica correttamente presentata - FINANZIATA
18749	A	39262	08/03/2026 22:32	4.684,94	INPS-ISEE-2026-02838941V-00	Pratica correttamente presentata - FINANZIATA
18750	A	22536	17/03/2026 16:26	4.684,97	INPS-ISEE-2026-07134757F-00	Pratica correttamente presentata - FINANZIATA
18751	A	29051	05/03/2026 10:42	4.685,22	INPS-ISEE-2026-02107466C-00	Pratica correttamente presentata - FINANZIATA
18752	A	35448	06/03/2026 17:12	4.685,22	INPS-ISEE-2026-02107466C-00	Pratica correttamente presentata - FINANZIATA
18753	A	44696	10/03/2026 13:27	4.685,29	INPS-ISEE-2026-02519401D-00	Pratica correttamente presentata - FINANZIATA
18754	A	44704	10/03/2026 13:30	4.685,29	INPS-ISEE-2026-02519401D-00	Pratica correttamente presentata - FINANZIATA
18755	A	23644	04/03/2026 11:42	4.685,31	INPS-ISEE-2026-00249503H-00	Pratica correttamente presentata - FINANZIATA
18756	A	35661	06/03/2026 17:50	4.685,31	INPS-ISEE-2026-01672884X-00	Pratica correttamente presentata - FINANZIATA
18757	A	40280	09/03/2026 11:31	4.685,31	INPS-ISEE-2026-00556945F-00	Pratica correttamente presentata - FINANZIATA
18758	A	59043	16/03/2026 18:12	4.685,37	INPS-ISEE-2026-02126375C-00	Pratica correttamente presentata - FINANZIATA
18759	A	9823	02/03/2026 19:25	4.685,55	INPS-ISEE-2026-01690975I-00	Pratica correttamente presentata - FINANZIATA
18760	A	29106	05/03/2026 10:48	4.685,73	INPS-ISEE-2026-01686731O-00	Pratica correttamente presentata - FINANZIATA

BANDO IO STUDIO 2025 a.s. 2025/2026

ALLEGATO A - DEFINITIVA

Progr.	ALL	Numero Domanda	Data Di Presentazione	VALORE ISEE	PROTOCOLLO ATTESTAZIONE ISEE	ESITO GRADUATORIA DEFINITIVA
18761	A	52883	13/03/2026 10:34	4.685,73	INPS-ISEE-2026-01686731O-00	Pratica correttamente presentata - FINANZIATA
18762	A	6789	02/03/2026 17:03	4.686,18	INPS-ISEE-2026-00240886N-00	Pratica correttamente presentata - FINANZIATA
18763	A	57144	16/03/2026 11:29	4.686,23	INPS-ISEE-2026-01575140H-00	Pratica correttamente presentata - FINANZIATA
18764	A	9630	02/03/2026 19:19	4.686,28	INPS-ISEE-2026-08175379Y-00	Pratica correttamente presentata - FINANZIATA
18765	A	16019	03/03/2026 12:22	4.686,36	INPS-ISEE-2026-08165878M-00	Pratica correttamente presentata - FINANZIATA
18766	A	61252	17/03/2026 11:39	4.686,43	INPS-ISEE-2026-05957209I-00	Pratica correttamente presentata - FINANZIATA
18767	A	14795	03/03/2026 10:49	4.686,48	INPS-ISEE-2026-00231813A-00	Pratica correttamente presentata - FINANZIATA
18768	A	20557	03/03/2026 19:57	4.686,48	INPS-ISEE-2026-00231813A-00	Pratica correttamente presentata - FINANZIATA
18769	A	2492	02/03/2026 13:38	4.686,59	INPS-ISEE-2026-01195527E-00	Pratica correttamente presentata - FINANZIATA
18770	A	26944	04/03/2026 18:49	4.686,59	INPS-ISEE-2026-05521769V-00	Pratica correttamente presentata - FINANZIATA
18771	A	58251	16/03/2026 16:34	4.686,69	INPS-ISEE-2026-02464116G-00	Pratica correttamente presentata - FINANZIATA
18772	A	30933	05/03/2026 16:35	4.686,77	INPS-ISEE-2026-01032576G-00	Pratica correttamente presentata - FINANZIATA
18773	A	53856	13/03/2026 16:41	4.687,01	INPS-ISEE-2026-08215832Q-00	Pratica correttamente presentata - FINANZIATA
18774	A	55582	15/03/2026 09:25	4.687,09	INPS-ISEE-2026-03035034A-00	Pratica correttamente presentata - FINANZIATA
18775	A	17375	03/03/2026 15:39	4.687,12	INPS-ISEE-2026-02302019M-00	Pratica correttamente presentata - FINANZIATA
18776	A	57321	16/03/2026 12:02	4.687,32	INPS-ISEE-2026-01419606W-00	Pratica correttamente presentata - FINANZIATA
18777	A	25161	04/03/2026 15:53	4.687,37	INPS-ISEE-2026-04051532B-00	Pratica correttamente presentata - FINANZIATA
18778	A	33703	06/03/2026 10:24	4.687,40	INPS-ISEE-2026-01595672V-00	Pratica correttamente presentata - FINANZIATA
18779	A	33827	06/03/2026 10:41	4.687,40	INPS-ISEE-2026-01595672V-00	Pratica correttamente presentata - FINANZIATA
18780	A	58836	16/03/2026 17:47	4.687,40	INPS-ISEE-2026-03201726T-00	Pratica correttamente presentata - FINANZIATA
18781	A	58865	16/03/2026 17:51	4.687,40	INPS-ISEE-2026-03201726T-00	Pratica correttamente presentata - FINANZIATA
18782	A	55233	14/03/2026 16:07	4.687,77	INPS-ISEE-2026-01239498X-00	Pratica correttamente presentata - FINANZIATA
18783	A	31128	05/03/2026 17:03	4.687,81	INPS-ISEE-2026-02458852F-00	Pratica correttamente presentata - FINANZIATA
18784	A	31218	05/03/2026 17:10	4.687,81	INPS-ISEE-2026-02458852F-00	Pratica correttamente presentata - FINANZIATA
18785	A	52745	13/03/2026 10:03	4.687,84	INPS-ISEE-2026-01140018K-00	Pratica correttamente presentata - FINANZIATA
18786	A	52800	13/03/2026 10:15	4.687,84	INPS-ISEE-2026-01140018K-00	Pratica correttamente presentata - FINANZIATA
18787	A	18293	03/03/2026 16:49	4.688,04	INPS-ISEE-2026-01198793Z-00	Pratica correttamente presentata - FINANZIATA
18788	A	2396	02/03/2026 13:11	4.688,21	INPS-ISEE-2026-00859457Z-00	Pratica correttamente presentata - FINANZIATA

BANDO IO STUDIO 2025 a.s. 2025/2026

ALLEGATO A - DEFINITIVA

Progr.	ALL	Numero Domanda	Data Di Presentazione	VALORE ISEE	PROTOCOLLO ATTESTAZIONE ISEE	ESITO GRADUATORIA DEFINITIVA
18789	A	31725	05/03/2026 18:16	4.688,36	INPS-ISEE-2026-02464387F-00	Pratica correttamente presentata - FINANZIATA
18790	A	5040	02/03/2026 14:52	4.688,42	INPS-ISEE-2026-01931691E-00	Pratica correttamente presentata - FINANZIATA
18791	A	5523	02/03/2026 16:26	4.688,42	INPS-ISEE-2026-01931691E-00	Pratica correttamente presentata - FINANZIATA
18792	A	8293	04/03/2026 17:01	4.688,62	INPS-ISEE-2026-03183904N-00	Pratica correttamente presentata - FINANZIATA
18793	A	7461	04/03/2026 17:03	4.688,62	INPS-ISEE-2026-03183904N-00	Pratica correttamente presentata - FINANZIATA
18794	A	64654	17/03/2026 20:12	4.688,62	INPS-ISEE-2026-06927473Z-00	Pratica correttamente presentata - FINANZIATA
18795	A	65831	18/03/2026 08:49	4.688,92	INPS-ISEE-2026-03203951H-00	Pratica correttamente presentata - FINANZIATA
18796	A	34461	06/03/2026 12:29	4.689,12	INPS-ISEE-2026-02355791O-00	Pratica correttamente presentata - FINANZIATA
18797	A	47865	11/03/2026 12:38	4.689,12	INPS-ISEE-2026-02355791O-00	Pratica correttamente presentata - FINANZIATA
18798	A	19490	04/03/2026 22:17	4.689,19	INPS-ISEE-2026-01717840N-00	Pratica correttamente presentata - FINANZIATA
18799	A	15653	03/03/2026 11:57	4.689,25	INPS-ISEE-2026-00271611A-00	Pratica correttamente presentata - FINANZIATA
18800	A	7426	02/03/2026 18:45	4.689,30	INPS-ISEE-2026-01969769T-00	Pratica correttamente presentata - FINANZIATA
18801	A	9681	02/03/2026 19:17	4.689,30	INPS-ISEE-2026-01969769T-00	Pratica correttamente presentata - FINANZIATA
18802	A	9938	02/03/2026 19:34	4.689,30	INPS-ISEE-2026-01904587F-00	Pratica correttamente presentata - FINANZIATA
18803	A	42110	09/03/2026 17:54	4.689,43	INPS-ISEE-2026-01065267W-00	Pratica correttamente presentata - FINANZIATA
18804	A	23879	04/03/2026 12:05	4.689,48	INPS-ISEE-2026-01592401D-00	Pratica correttamente presentata - FINANZIATA
18805	A	5454	02/03/2026 15:12	4.689,71	INPS-ISEE-2026-05212526H-00	Pratica correttamente presentata - FINANZIATA
18806	A	45214	10/03/2026 16:32	4.690,28	INPS-ISEE-2026-06121334B-00	Pratica correttamente presentata - FINANZIATA
18807	A	5550	02/03/2026 15:23	4.690,95	INPS-ISEE-2026-03977619U-00	Pratica correttamente presentata - FINANZIATA
18808	A	50508	12/03/2026 12:00	4.691,06	INPS-ISEE-2026-00778527X-00	Pratica correttamente presentata - FINANZIATA
18809	A	33208	06/03/2026 12:14	4.691,08	INPS-ISEE-2026-05388427I-00	Pratica correttamente presentata - FINANZIATA
18810	A	34399	06/03/2026 12:22	4.691,08	INPS-ISEE-2026-05388427I-00	Pratica correttamente presentata - FINANZIATA
18811	A	7012	02/03/2026 18:35	4.691,14	INPS-ISEE-2026-06359434F-00	Pratica correttamente presentata - FINANZIATA
18812	A	28616	05/03/2026 09:33	4.691,14	INPS-ISEE-2026-01753554E-00	Pratica correttamente presentata - FINANZIATA
18813	A	61231	17/03/2026 11:37	4.691,55	INPS-ISEE-2026-02914279F-00	Pratica correttamente presentata - FINANZIATA
18814	A	523	02/03/2026 12:15	4.691,63	INPS-ISEE-2026-00014853T-00	Pratica correttamente presentata - FINANZIATA
18815	A	48027	11/03/2026 14:09	4.692,65	INPS-ISEE-2026-02983532O-00	Pratica correttamente presentata - FINANZIATA
18816	A	52807	13/03/2026 10:16	4.693,00	INPS-ISEE-2026-05035772Q-00	Pratica correttamente presentata - FINANZIATA

BANDO IO STUDIO 2025 a.s. 2025/2026

ALLEGATO A - DEFINITIVA

Progr.	ALL	Numero Domanda	Data Di Presentazione	VALORE ISEE	PROTOCOLLO ATTESTAZIONE ISEE	ESITO GRADUATORIA DEFINITIVA
18817	A	62011	17/03/2026 15:56	4.693,04	INPS-ISEE-2026-06948641Z-00	Pratica correttamente presentata - FINANZIATA
18818	A	42280	09/03/2026 18:13	4.693,18	INPS-ISEE-2026-01881663L-00	Pratica correttamente presentata - FINANZIATA
18819	A	42339	09/03/2026 18:22	4.693,18	INPS-ISEE-2026-01881663L-00	Pratica correttamente presentata - FINANZIATA
18820	A	16734	03/03/2026 13:54	4.693,22	INPS-ISEE-2026-00402431Y-00	Pratica correttamente presentata - FINANZIATA
18821	A	34625	06/03/2026 13:05	4.693,63	INPS-ISEE-2026-01440226J-00	Pratica correttamente presentata - FINANZIATA
18822	A	16655	03/03/2026 13:38	4.693,65	INPS-ISEE-2026-03349678Y-00	Pratica correttamente presentata - FINANZIATA
18823	A	27447	04/03/2026 21:41	4.693,85	INPS-ISEE-2026-03694663I-00	Pratica correttamente presentata - FINANZIATA
18824	A	27394	04/03/2026 21:42	4.693,85	INPS-ISEE-2026-03694663I-00	Pratica correttamente presentata - FINANZIATA
18825	A	46030	10/03/2026 18:34	4.693,85	INPS-ISEE-2026-01351593W-00	Pratica correttamente presentata - FINANZIATA
18826	A	35457	06/03/2026 17:14	4.694,01	INPS-ISEE-2026-00778169Z-00	Pratica correttamente presentata - FINANZIATA
18827	A	36273	06/03/2026 19:50	4.694,31	INPS-ISEE-2026-04984690Y-00	Pratica correttamente presentata - FINANZIATA
18828	A	36821	07/03/2026 09:49	4.694,61	INPS-ISEE-2026-02188167L-00	Pratica correttamente presentata - FINANZIATA
18829	A	34376	06/03/2026 12:18	4.694,72	INPS-ISEE-2026-01809606E-00	Pratica correttamente presentata - FINANZIATA
18830	A	48697	11/03/2026 17:32	4.694,72	INPS-ISEE-2026-01077145P-00	Pratica correttamente presentata - FINANZIATA
18831	A	48731	11/03/2026 17:39	4.694,72	INPS-ISEE-2026-01077145P-00	Pratica correttamente presentata - FINANZIATA
18832	A	28695	05/03/2026 09:49	4.695,26	INPS-ISEE-2026-01396399Y-00	Pratica correttamente presentata - FINANZIATA
18833	A	10726	02/03/2026 20:27	4.695,35	INPS-ISEE-2026-01339183N-00	Pratica correttamente presentata - FINANZIATA
18834	A	38399	08/03/2026 12:29	4.695,54	INPS-ISEE-2026-02701188W-00	Pratica correttamente presentata - FINANZIATA
18835	A	40129	09/03/2026 11:16	4.695,71	INPS-ISEE-2026-01708288F-00	Pratica correttamente presentata - FINANZIATA
18836	A	54074	13/03/2026 17:32	4.695,80	INPS-ISEE-2026-02276499S-00	Pratica correttamente presentata - FINANZIATA
18837	A	5066	02/03/2026 15:15	4.696,24	INPS-ISEE-2026-01306738N-00	Pratica correttamente presentata - FINANZIATA
18838	A	19636	03/03/2026 18:32	4.696,62	INPS-ISEE-2026-01442720B-00	Pratica correttamente presentata - FINANZIATA
18839	A	24323	04/03/2026 12:49	4.696,82	INPS-ISEE-2026-00640722T-00	Pratica correttamente presentata - FINANZIATA
18840	A	38851	08/03/2026 18:03	4.696,82	INPS-ISEE-2026-03292324P-00	Pratica correttamente presentata - FINANZIATA
18841	A	22105	04/03/2026 09:05	4.696,95	INPS-ISEE-2026-02040289P-00	Pratica correttamente presentata - FINANZIATA
18842	A	60656	17/03/2026 11:13	4.696,99	INPS-ISEE-2026-04101466D-00	Pratica correttamente presentata - FINANZIATA
18843	A	20982	03/03/2026 21:07	4.697,16	INPS-ISEE-2026-02553893V-00	Pratica correttamente presentata - FINANZIATA
18844	A	61230	17/03/2026 11:57	4.697,44	INPS-ISEE-2026-07013901T-00	Pratica correttamente presentata - FINANZIATA

BANDO IO STUDIO 2025 a.s. 2025/2026

ALLEGATO A - DEFINITIVA

Progr.	ALL	Numero Domanda	Data Di Presentazione	VALORE ISEE	PROTOCOLLO ATTESTAZIONE ISEE	ESITO GRADUATORIA DEFINITIVA
18845	A	61457	17/03/2026 12:11	4.697,44	INPS-ISEE-2026-07013901T-00	Pratica correttamente presentata - FINANZIATA
18846	A	53399	13/03/2026 12:39	4.697,45	INPS-ISEE-2026-04512691N-00	Pratica correttamente presentata - FINANZIATA
18847	A	30462	05/03/2026 15:16	4.697,50	INPS-ISEE-2026-00328001Y-00	Pratica correttamente presentata - FINANZIATA
18848	A	53233	13/03/2026 11:57	4.697,78	INPS-ISEE-2026-04148588Z-00	Pratica correttamente presentata - FINANZIATA
18849	A	53254	13/03/2026 12:01	4.697,78	INPS-ISEE-2026-04148588Z-00	Pratica correttamente presentata - FINANZIATA
18850	A	51385	12/03/2026 17:20	4.698,09	INPS-ISEE-2026-03405824C-00	Pratica correttamente presentata - FINANZIATA
18851	A	62535	17/03/2026 16:10	4.698,21	INPS-ISEE-2026-02831486O-00	Pratica correttamente presentata - FINANZIATA
18852	A	3656	02/03/2026 14:27	4.698,35	INPS-ISEE-2026-00551287N-00	Pratica correttamente presentata - FINANZIATA
18853	A	50722	12/03/2026 13:00	4.698,60	INPS-ISEE-2026-03320799L-00	Pratica correttamente presentata - FINANZIATA
18854	A	35333	06/03/2026 16:54	4.698,73	INPS-ISEE-2026-00754158E-00	Pratica correttamente presentata - FINANZIATA
18855	A	56233	15/03/2026 21:30	4.698,84	INPS-ISEE-2026-04849002W-00	Pratica correttamente presentata - FINANZIATA
18856	A	8193	02/03/2026 17:57	4.698,87	INPS-ISEE-2026-07699313Z-00	Pratica correttamente presentata - FINANZIATA
18857	A	8267	02/03/2026 18:00	4.698,87	INPS-ISEE-2026-07699313Z-00	Pratica correttamente presentata - FINANZIATA
18858	A	14050	03/03/2026 09:48	4.698,88	INPS-ISEE-2026-00747027W-00	Pratica correttamente presentata - FINANZIATA
18859	A	35296	06/03/2026 16:50	4.699,01	INPS-ISEE-2026-04292338R-00	Pratica correttamente presentata - FINANZIATA
18860	A	48608	11/03/2026 17:49	4.699,02	INPS-ISEE-2026-01714669F-00	Pratica correttamente presentata - FINANZIATA
18861	A	66806	18/03/2026 10:39	4.699,02	INPS-ISEE-2026-02718917V-00	Pratica correttamente presentata - FINANZIATA
18862	A	59359	16/03/2026 18:59	4.699,13	INPS-ISEE-2026-03087919I-00	Pratica correttamente presentata - FINANZIATA
18863	A	17840	03/03/2026 16:14	4.699,21	INPS-ISEE-2026-04868079U-00	Pratica correttamente presentata - FINANZIATA
18864	A	7100	02/03/2026 17:15	4.699,26	INPS-ISEE-2026-00231487P-00	Pratica correttamente presentata - FINANZIATA
18865	A	26932	04/03/2026 18:49	4.699,59	INPS-ISEE-2026-01295054C-00	Pratica correttamente presentata - FINANZIATA
18866	A	60876	17/03/2026 10:47	4.699,85	INPS-ISEE-2026-03696797T-00	Pratica correttamente presentata - FINANZIATA
18867	A	11364	02/03/2026 21:25	4.700,00	INPS-ISEE-2026-00764389I-00	Pratica correttamente presentata - FINANZIATA
18868	A	13506	03/03/2026 08:59	4.700,03	INPS-ISEE-2026-02618875I-00	Pratica correttamente presentata - FINANZIATA
18869	A	36162	06/03/2026 19:32	4.700,24	INPS-ISEE-2026-02286369X-00	Pratica correttamente presentata - FINANZIATA
18870	A	35179	06/03/2026 16:28	4.700,41	INPS-ISEE-2026-00646239E-00	Pratica correttamente presentata - FINANZIATA
18871	A	15573	03/03/2026 11:45	4.700,49	INPS-ISEE-2026-00504512M-00	Pratica correttamente presentata - FINANZIATA
18872	A	52449	12/03/2026 22:49	4.700,81	INPS-ISEE-2026-01220286T-00	Pratica correttamente presentata - FINANZIATA

BANDO IO STUDIO 2025 a.s. 2025/2026

ALLEGATO A - DEFINITIVA

Progr.	ALL	Numero Domanda	Data Di Presentazione	VALORE ISEE	PROTOCOLLO ATTESTAZIONE ISEE	ESITO GRADUATORIA DEFINITIVA
18873	A	25666	04/03/2026 16:53	4.700,89	INPS-ISEE-2026-03450373P-00	Pratica correttamente presentata - FINANZIATA
18874	A	22994	04/03/2026 10:48	4.701,13	INPS-ISEE-2026-01289573V-00	Pratica correttamente presentata - FINANZIATA
18875	A	23088	04/03/2026 10:51	4.701,13	INPS-ISEE-2026-01289573V-00	Pratica correttamente presentata - FINANZIATA
18876	A	5024	02/03/2026 14:55	4.701,22	INPS-ISEE-2026-02910062B-00	Pratica correttamente presentata - FINANZIATA
18877	A	19325	05/03/2026 20:00	4.701,40	INPS-ISEE-2026-02681828V-00	Pratica correttamente presentata - FINANZIATA
18878	A	64590	17/03/2026 20:10	4.701,43	INPS-ISEE-2026-00745297F-00	Pratica correttamente presentata - FINANZIATA
18879	A	41227	09/03/2026 15:50	4.701,67	INPS-ISEE-2026-01247246C-00	Pratica correttamente presentata - FINANZIATA
18880	A	39677	09/03/2026 09:59	4.701,69	INPS-ISEE-2026-06242060B-00	Pratica correttamente presentata - FINANZIATA
18881	A	37092	07/03/2026 12:50	4.701,79	INPS-ISEE-2026-03199243R-00	Pratica correttamente presentata - FINANZIATA
18882	A	267	02/03/2026 12:12	4.702,04	INPS-ISEE-2026-06803549V-00	Pratica correttamente presentata - FINANZIATA
18883	A	751	02/03/2026 12:19	4.702,04	INPS-ISEE-2026-06803549V-00	Pratica correttamente presentata - FINANZIATA
18884	A	41735	09/03/2026 17:08	4.702,17	INPS-ISEE-2026-00646386L-00	Pratica correttamente presentata - FINANZIATA
18885	A	6513	02/03/2026 16:51	4.702,22	INPS-ISEE-2026-00502547H-00	Pratica correttamente presentata - FINANZIATA
18886	A	6671	02/03/2026 16:59	4.702,22	INPS-ISEE-2026-00502547H-00	Pratica correttamente presentata - FINANZIATA
18887	A	5187	02/03/2026 19:33	4.702,27	INPS-ISEE-2026-00775267F-00	Pratica correttamente presentata - FINANZIATA
18888	A	6113	02/03/2026 16:49	4.702,39	INPS-ISEE-2026-00929028E-00	Pratica correttamente presentata - FINANZIATA
18889	A	59824	16/03/2026 20:45	4.702,44	INPS-ISEE-2026-02417348Q-00	Pratica correttamente presentata - FINANZIATA
18890	A	30482	05/03/2026 15:24	4.702,56	INPS-ISEE-2026-00150468G-00	Pratica correttamente presentata - FINANZIATA
18891	A	8684	02/03/2026 18:23	4.702,81	INPS-ISEE-2026-01449086O-00	Pratica correttamente presentata - FINANZIATA
18892	A	15511	03/03/2026 12:02	4.702,99	INPS-ISEE-2026-04421796L-00	Pratica correttamente presentata - FINANZIATA
18893	A	2371	02/03/2026 13:31	4.703,33	INPS-ISEE-2026-00457208C-00	Pratica correttamente presentata - FINANZIATA
18894	A	49673	11/03/2026 22:31	4.703,43	INPS-ISEE-2026-01309496O-00	Pratica correttamente presentata - FINANZIATA
18895	A	54479	13/03/2026 19:18	4.703,60	INPS-ISEE-2026-01067578F-00	Pratica correttamente presentata - FINANZIATA
18896	A	19500	03/03/2026 18:24	4.703,65	INPS-ISEE-2026-00688601Q-00	Pratica correttamente presentata - FINANZIATA
18897	A	6167	02/03/2026 16:34	4.703,70	INPS-ISEE-2026-00545376E-00	Pratica correttamente presentata - FINANZIATA
18898	A	66879	18/03/2026 10:43	4.703,70	INPS-ISEE-2026-04376236R-00	Pratica correttamente presentata - FINANZIATA
18899	A	35776	06/03/2026 18:08	4.703,73	INPS-ISEE-2026-07811154W-00	Pratica correttamente presentata - FINANZIATA
18900	A	35809	06/03/2026 18:12	4.703,73	INPS-ISEE-2026-07811154W-00	Pratica correttamente presentata - FINANZIATA

BANDO IO STUDIO 2025 a.s. 2025/2026

ALLEGATO A - DEFINITIVA

Progr.	ALL	Numero Domanda	Data Di Presentazione	VALORE ISEE	PROTOCOLLO ATTESTAZIONE ISEE	ESITO GRADUATORIA DEFINITIVA
18901	A	11793	02/03/2026 21:54	4.703,76	INPS-ISEE-2026-00746392R-00	Pratica correttamente presentata - FINANZIATA
18902	A	53817	13/03/2026 16:34	4.703,92	INPS-ISEE-2026-02521285P-00	Pratica correttamente presentata - FINANZIATA
18903	A	33339	06/03/2026 09:28	4.703,96	INPS-ISEE-2026-00459507E-00	Pratica correttamente presentata - FINANZIATA
18904	A	40154	09/03/2026 11:16	4.704,08	INPS-ISEE-2026-00232045U-00	Pratica correttamente presentata - FINANZIATA
18905	A	25991	04/03/2026 17:25	4.704,47	INPS-ISEE-2026-03391004B-00	Pratica correttamente presentata - FINANZIATA
18906	A	26101	04/03/2026 17:31	4.704,47	INPS-ISEE-2026-03391004B-00	Pratica correttamente presentata - FINANZIATA
18907	A	46483	10/03/2026 21:12	4.704,63	INPS-ISEE-2026-03768725Z-00	Pratica correttamente presentata - FINANZIATA
18908	A	46621	10/03/2026 21:49	4.704,63	INPS-ISEE-2026-03768725Z-00	Pratica correttamente presentata - FINANZIATA
18909	A	43951	10/03/2026 10:46	4.704,92	INPS-ISEE-2026-00481422T-00	Pratica correttamente presentata - FINANZIATA
18910	A	43986	10/03/2026 10:49	4.704,92	INPS-ISEE-2026-00481422T-00	Pratica correttamente presentata - FINANZIATA
18911	A	21915	04/03/2026 06:48	4.705,10	INPS-ISEE-2026-00185692R-00	Pratica correttamente presentata - FINANZIATA
18912	A	21970	04/03/2026 08:15	4.705,47	INPS-ISEE-2026-01209856R-00	Pratica correttamente presentata - FINANZIATA
18913	A	33684	06/03/2026 10:23	4.705,87	INPS-ISEE-2026-03946532O-00	Pratica correttamente presentata - FINANZIATA
18914	A	32185	05/03/2026 19:02	4.705,88	INPS-ISEE-2026-06693544I-00	Pratica correttamente presentata - FINANZIATA
18915	A	14360	03/03/2026 10:16	4.705,95	INPS-ISEE-2026-01819128E-00	Pratica correttamente presentata - FINANZIATA
18916	A	15655	03/03/2026 11:51	4.705,98	INPS-ISEE-2026-04968230O-00	Pratica correttamente presentata - FINANZIATA
18917	A	1700	02/03/2026 12:40	4.706,08	INPS-ISEE-2026-00240936G-00	Pratica correttamente presentata - FINANZIATA
18918	A	12888	03/03/2026 18:41	4.706,60	INPS-ISEE-2026-00416976L-00	Pratica correttamente presentata - FINANZIATA
18919	A	51153	12/03/2026 16:34	4.706,85	INPS-ISEE-2026-04343657O-00	Pratica correttamente presentata - FINANZIATA
18920	A	18356	03/03/2026 16:53	4.706,91	INPS-ISEE-2026-00402083M-00	Pratica correttamente presentata - FINANZIATA
18921	A	25904	04/03/2026 17:14	4.707,10	INPS-ISEE-2026-00685485X-00	Pratica correttamente presentata - FINANZIATA
18922	A	15050	03/03/2026 11:15	4.707,34	INPS-ISEE-2026-06878610X-00	Pratica correttamente presentata - FINANZIATA
18923	A	18466	03/03/2026 17:07	4.707,35	INPS-ISEE-2026-01440135A-00	Pratica correttamente presentata - FINANZIATA
18924	A	23901	06/03/2026 09:55	4.707,87	INPS-ISEE-2026-01769571X-00	Pratica correttamente presentata - FINANZIATA
18925	A	37301	07/03/2026 14:56	4.707,94	INPS-ISEE-2026-03604862Q-00	Pratica correttamente presentata - FINANZIATA
18926	A	37263	07/03/2026 14:57	4.707,94	INPS-ISEE-2026-03604862Q-00	Pratica correttamente presentata - FINANZIATA
18927	A	51676	12/03/2026 18:09	4.708,13	INPS-ISEE-2026-00923326P-00	Pratica correttamente presentata - FINANZIATA
18928	A	4814	02/03/2026 14:42	4.708,30	INPS-ISEE-2026-06145569X-00	Pratica correttamente presentata - FINANZIATA

BANDO IO STUDIO 2025 a.s. 2025/2026

ALLEGATO A - DEFINITIVA

Progr.	ALL	Numero Domanda	Data Di Presentazione	VALORE ISEE	PROTOCOLLO ATTESTAZIONE ISEE	ESITO GRADUATORIA DEFINITIVA
18929	A	10765	02/03/2026 20:25	4.708,33	INPS-ISEE-2026-03759424F-00	Pratica correttamente presentata - FINANZIATA
18930	A	22905	04/03/2026 10:34	4.708,39	INPS-ISEE-2026-01700550A-00	Pratica correttamente presentata - FINANZIATA
18931	A	23623	04/03/2026 11:41	4.708,40	INPS-ISEE-2026-04595919U-00	Pratica correttamente presentata - FINANZIATA
18932	A	23724	04/03/2026 11:56	4.708,40	INPS-ISEE-2026-04595919U-00	Pratica correttamente presentata - FINANZIATA
18933	A	35261	06/03/2026 17:06	4.708,56	INPS-ISEE-2026-02916765X-00	Pratica correttamente presentata - FINANZIATA
18934	A	35454	06/03/2026 17:14	4.708,56	INPS-ISEE-2026-02916765X-00	Pratica correttamente presentata - FINANZIATA
18935	A	48689	11/03/2026 17:33	4.708,66	INPS-ISEE-2026-02971060P-00	Pratica correttamente presentata - FINANZIATA
18936	A	48742	11/03/2026 17:40	4.708,66	INPS-ISEE-2026-02971060P-00	Pratica correttamente presentata - FINANZIATA
18937	A	16076	03/03/2026 12:25	4.708,85	INPS-ISEE-2026-00987128V-00	Pratica correttamente presentata - FINANZIATA
18938	A	16150	03/03/2026 12:32	4.708,85	INPS-ISEE-2026-00987128V-00	Pratica correttamente presentata - FINANZIATA
18939	A	3851	02/03/2026 13:57	4.709,05	INPS-ISEE-2026-03085736O-00	Pratica correttamente presentata - FINANZIATA
18940	A	19831	04/03/2026 11:05	4.709,35	INPS-ISEE-2026-00776960V-00	Pratica correttamente presentata - FINANZIATA
18941	A	43412	10/03/2026 12:16	4.709,60	INPS-ISEE-2026-05036000Y-00	Pratica correttamente presentata - FINANZIATA
18942	A	44872	10/03/2026 14:58	4.709,60	INPS-ISEE-2026-05036000Y-00	Pratica correttamente presentata - FINANZIATA
18943	A	58544	16/03/2026 17:19	4.709,61	INPS-ISEE-2026-02938467S-00	Pratica correttamente presentata - FINANZIATA
18944	A	1047	02/03/2026 12:24	4.709,76	INPS-ISEE-2026-01635584O-00	Pratica correttamente presentata - FINANZIATA
18945	A	30683	05/03/2026 16:00	4.709,76	INPS-ISEE-2026-02302657P-00	Pratica correttamente presentata - FINANZIATA
18946	A	30727	05/03/2026 16:06	4.709,76	INPS-ISEE-2026-02302657P-00	Pratica correttamente presentata - FINANZIATA
18947	A	57916	16/03/2026 15:08	4.709,76	INPS-ISEE-2026-00748064Q-00	Pratica correttamente presentata - FINANZIATA
18948	A	58344	16/03/2026 16:47	4.709,76	INPS-ISEE-2026-00748064Q-00	Pratica correttamente presentata - FINANZIATA
18949	A	51155	12/03/2026 16:59	4.709,80	INPS-ISEE-2026-00669763I-00	Pratica correttamente presentata - FINANZIATA
18950	A	20485	03/03/2026 19:50	4.709,88	INPS-ISEE-2026-01030970B-00	Pratica correttamente presentata - FINANZIATA
18951	A	22691	04/03/2026 10:40	4.709,94	INPS-ISEE-2026-00345394N-00	Pratica correttamente presentata - FINANZIATA
18952	A	25163	04/03/2026 15:54	4.709,95	INPS-ISEE-2026-01692676I-00	Pratica correttamente presentata - FINANZIATA
18953	A	21684	03/03/2026 23:01	4.709,99	INPS-ISEE-2026-05532213T-00	Pratica correttamente presentata - FINANZIATA
18954	A	21722	03/03/2026 23:08	4.709,99	INPS-ISEE-2026-05532213T-00	Pratica correttamente presentata - FINANZIATA
18955	A	15607	03/03/2026 11:48	4.710,09	INPS-ISEE-2026-01345318P-00	Pratica correttamente presentata - FINANZIATA
18956	A	14479	03/03/2026 10:25	4.710,17	INPS-ISEE-2026-00394049Q-00	Pratica correttamente presentata - FINANZIATA

BANDO IO STUDIO 2025 a.s. 2025/2026

ALLEGATO A - DEFINITIVA

Progr.	ALL	Numero Domanda	Data Di Presentazione	VALORE ISEE	PROTOCOLLO ATTESTAZIONE ISEE	ESITO GRADUATORIA DEFINITIVA
18957	A	9299	02/03/2026 18:52	4.710,29	INPS-ISEE-2026-01013663B-00	Pratica correttamente presentata - FINANZIATA
18958	A	53430	13/03/2026 12:49	4.710,29	INPS-ISEE-2026-03185919X-00	Pratica correttamente presentata - FINANZIATA
18959	A	34026	06/03/2026 11:14	4.710,41	INPS-ISEE-2026-04283353N-00	Pratica correttamente presentata - FINANZIATA
18960	A	20814	03/03/2026 20:47	4.711,02	INPS-ISEE-2026-00401100O-00	Pratica correttamente presentata - FINANZIATA
18961	A	35175	06/03/2026 16:23	4.711,22	INPS-ISEE-2026-01817777Z-00	Pratica correttamente presentata - FINANZIATA
18962	A	40447	09/03/2026 11:57	4.711,30	INPS-ISEE-2026-01197263Q-00	Pratica correttamente presentata - FINANZIATA
18963	A	30539	05/03/2026 15:35	4.711,37	INPS-ISEE-2026-07061216H-00	Pratica correttamente presentata - FINANZIATA
18964	A	16153	03/03/2026 12:30	4.711,38	INPS-ISEE-2026-00071343A-00	Pratica correttamente presentata - FINANZIATA
18965	A	25975	04/03/2026 17:20	4.711,55	INPS-ISEE-2026-01393195R-00	Pratica correttamente presentata - FINANZIATA
18966	A	26050	04/03/2026 17:26	4.711,55	INPS-ISEE-2026-01393195R-00	Pratica correttamente presentata - FINANZIATA
18967	A	40328	09/03/2026 11:38	4.711,69	INPS-ISEE-2026-02740558R-00	Pratica correttamente presentata - FINANZIATA
18968	A	27043	04/03/2026 19:07	4.711,86	INPS-ISEE-2026-03262453P-00	Pratica correttamente presentata - FINANZIATA
18969	A	52631	13/03/2026 09:30	4.711,87	INPS-ISEE-2026-02518971L-00	Pratica correttamente presentata - FINANZIATA
18970	A	44018	10/03/2026 10:58	4.711,88	INPS-ISEE-2026-02622356C-00	Pratica correttamente presentata - FINANZIATA
18971	A	44104	10/03/2026 11:12	4.711,88	INPS-ISEE-2026-02622356C-00	Pratica correttamente presentata - FINANZIATA
18972	A	33919	06/03/2026 10:52	4.711,92	INPS-ISEE-2026-06465862I-00	Pratica correttamente presentata - FINANZIATA
18973	A	2626	03/03/2026 00:27	4.711,94	INPS-ISEE-2026-01452678L-00	Pratica correttamente presentata - FINANZIATA
18974	A	13039	03/03/2026 00:51	4.711,94	INPS-ISEE-2026-01452678L-00	Pratica correttamente presentata - FINANZIATA
18975	A	49886	12/03/2026 09:31	4.712,03	INPS-ISEE-2026-00237452H-00	Pratica correttamente presentata - FINANZIATA
18976	A	44994	10/03/2026 15:35	4.712,20	INPS-ISEE-2026-00595427O-00	Pratica correttamente presentata - FINANZIATA
18977	A	45051	10/03/2026 15:50	4.712,20	INPS-ISEE-2026-00595427O-00	Pratica correttamente presentata - FINANZIATA
18978	A	46357	10/03/2026 19:54	4.712,60	INPS-ISEE-2026-00581112A-00	Pratica correttamente presentata - FINANZIATA
18979	A	46373	10/03/2026 19:59	4.712,60	INPS-ISEE-2026-00581112A-00	Pratica correttamente presentata - FINANZIATA
18980	A	66106	18/03/2026 09:17	4.713,01	INPS-ISEE-2026-05047022B-00	Pratica correttamente presentata - FINANZIATA
18981	A	48846	11/03/2026 17:56	4.713,18	INPS-ISEE-2026-02821623G-00	Pratica correttamente presentata - FINANZIATA
18982	A	41229	09/03/2026 15:51	4.713,23	INPS-ISEE-2026-01246828R-00	Pratica correttamente presentata - FINANZIATA
18983	A	5349	02/03/2026 20:32	4.713,39	INPS-ISEE-2026-00913361H-00	Pratica correttamente presentata - FINANZIATA
18984	A	60039	16/03/2026 22:15	4.713,42	INPS-ISEE-2026-02910142J-00	Pratica correttamente presentata - FINANZIATA

BANDO IO STUDIO 2025 a.s. 2025/2026

ALLEGATO A - DEFINITIVA

Progr.	ALL	Numero Domanda	Data Di Presentazione	VALORE ISEE	PROTOCOLLO ATTESTAZIONE ISEE	ESITO GRADUATORIA DEFINITIVA
18985	A	47645	11/03/2026 11:51	4.713,82	INPS-ISEE-2026-01903066P-00	Pratica correttamente presentata - FINANZIATA
18986	A	29086	05/03/2026 10:46	4.713,91	INPS-ISEE-2026-03926458I-00	Pratica correttamente presentata - FINANZIATA
18987	A	14995	03/03/2026 11:02	4.713,93	INPS-ISEE-2026-00244907C-00	Pratica correttamente presentata - FINANZIATA
18988	A	59796	16/03/2026 20:40	4.714,24	INPS-ISEE-2026-03233287N-00	Pratica correttamente presentata - FINANZIATA
18989	A	59826	16/03/2026 20:48	4.714,24	INPS-ISEE-2026-03233287N-00	Pratica correttamente presentata - FINANZIATA
18990	A	941	02/03/2026 12:22	4.714,49	INPS-ISEE-2026-01384695X-00	Pratica correttamente presentata - FINANZIATA
18991	A	1264	02/03/2026 12:27	4.714,49	INPS-ISEE-2026-01384695X-00	Pratica correttamente presentata - FINANZIATA
18992	A	1624	02/03/2026 12:34	4.714,49	INPS-ISEE-2026-01384695X-00	Pratica correttamente presentata - FINANZIATA
18993	A	66038	18/03/2026 09:01	4.714,56	INPS-ISEE-2026-02702822H-00	Pratica correttamente presentata - FINANZIATA
18994	A	2449	02/03/2026 12:58	4.714,63	INPS-ISEE-2026-00968143R-00	Pratica correttamente presentata - FINANZIATA
18995	A	29518	05/03/2026 11:35	4.714,63	INPS-ISEE-2026-00968143R-00	Pratica correttamente presentata - FINANZIATA
18996	A	32651	05/03/2026 20:53	4.714,63	INPS-ISEE-2026-00478564F-00	Pratica correttamente presentata - FINANZIATA
18997	A	31576	05/03/2026 17:46	4.714,69	INPS-ISEE-2026-01580069Q-00	Pratica correttamente presentata - FINANZIATA
18998	A	25202	04/03/2026 15:59	4.714,96	INPS-ISEE-2026-03427472Q-00	Pratica correttamente presentata - FINANZIATA
18999	A	25221	04/03/2026 16:04	4.714,96	INPS-ISEE-2026-03427472Q-00	Pratica correttamente presentata - FINANZIATA
19000	A	39849	09/03/2026 10:27	4.715,46	INPS-ISEE-2026-02053749E-00	Pratica correttamente presentata - FINANZIATA
19001	A	23859	04/03/2026 12:03	4.715,51	INPS-ISEE-2026-01536587V-00	Pratica correttamente presentata - FINANZIATA
19002	A	23897	04/03/2026 12:06	4.715,51	INPS-ISEE-2026-01536587V-00	Pratica correttamente presentata - FINANZIATA
19003	A	66338	18/03/2026 09:44	4.715,79	INPS-ISEE-2026-00500328A-00	Pratica correttamente presentata - FINANZIATA
19004	A	7620	02/03/2026 17:33	4.716,06	INPS-ISEE-2026-00365341D-00	Pratica correttamente presentata - FINANZIATA
19005	A	9239	02/03/2026 18:48	4.716,06	INPS-ISEE-2026-00365341D-00	Pratica correttamente presentata - FINANZIATA
19006	A	64528	17/03/2026 22:06	4.716,31	INPS-ISEE-2026-02381032J-00	Pratica correttamente presentata - FINANZIATA
19007	A	7418	02/03/2026 17:29	4.716,34	INPS-ISEE-2026-00780110M-00	Pratica correttamente presentata - FINANZIATA
19008	A	59304	16/03/2026 18:51	4.716,67	INPS-ISEE-2026-01836813E-00	Pratica correttamente presentata - FINANZIATA
19009	A	31059	05/03/2026 16:54	4.716,74	INPS-ISEE-2026-00821985L-00	Pratica correttamente presentata - FINANZIATA
19010	A	22720	04/03/2026 10:18	4.716,77	INPS-ISEE-2026-02791290E-00	Pratica correttamente presentata - FINANZIATA
19011	A	50164	12/03/2026 10:39	4.716,96	INPS-ISEE-2026-07835950I-00	Pratica correttamente presentata - FINANZIATA
19012	A	54836	14/03/2026 09:08	4.717,07	INPS-ISEE-2026-00388014G-00	Pratica correttamente presentata - FINANZIATA

BANDO IO STUDIO 2025 a.s. 2025/2026

ALLEGATO A - DEFINITIVA

Progr.	ALL	Numero Domanda	Data Di Presentazione	VALORE ISEE	PROTOCOLLO ATTESTAZIONE ISEE	ESITO GRADUATORIA DEFINITIVA
19013	A	54838	14/03/2026 09:11	4.717,07	INPS-ISEE-2026-00388014G-00	Pratica correttamente presentata - FINANZIATA
19014	A	56518	16/03/2026 09:37	4.717,17	INPS-ISEE-2026-03556410G-00	Pratica correttamente presentata - FINANZIATA
19015	A	41685	09/03/2026 17:04	4.717,42	INPS-ISEE-2026-01190478E-00	Pratica correttamente presentata - FINANZIATA
19016	A	53078	13/03/2026 11:22	4.717,44	INPS-ISEE-2026-01322380J-00	Pratica correttamente presentata - FINANZIATA
19017	A	24087	04/03/2026 12:24	4.717,71	INPS-ISEE-2026-01947522E-00	Pratica correttamente presentata - FINANZIATA
19018	A	9840	02/03/2026 19:22	4.717,83	INPS-ISEE-2026-00394707E-00	Pratica correttamente presentata - FINANZIATA
19019	A	11261	02/03/2026 21:11	4.717,85	INPS-ISEE-2026-02020675D-00	Pratica correttamente presentata - FINANZIATA
19020	A	57359	16/03/2026 12:02	4.717,89	INPS-ISEE-2026-00773356R-00	Pratica correttamente presentata - FINANZIATA
19021	A	49629	11/03/2026 22:24	4.718,23	INPS-ISEE-2026-06387091F-00	Pratica correttamente presentata - FINANZIATA
19022	A	28155	04/03/2026 23:09	4.718,24	INPS-ISEE-2026-01836190N-00	Pratica correttamente presentata - FINANZIATA
19023	A	63227	17/03/2026 17:28	4.718,24	INPS-ISEE-2026-03861053C-00	Pratica correttamente presentata - FINANZIATA
19024	A	17077	03/03/2026 14:50	4.718,29	INPS-ISEE-2026-00749992Y-00	Pratica correttamente presentata - FINANZIATA
19025	A	17144	03/03/2026 14:56	4.718,29	INPS-ISEE-2026-00749992Y-00	Pratica correttamente presentata - FINANZIATA
19026	A	38407	08/03/2026 12:30	4.718,29	INPS-ISEE-2026-01447308W-00	Pratica correttamente presentata - FINANZIATA
19027	A	38437	08/03/2026 13:08	4.718,29	INPS-ISEE-2026-01447308W-00	Pratica correttamente presentata - FINANZIATA
19028	A	57213	16/03/2026 11:56	4.718,42	INPS-ISEE-2026-05634224C-00	Pratica correttamente presentata - FINANZIATA
19029	A	45968	10/03/2026 18:36	4.718,43	INPS-ISEE-2026-04289458Y-00	Pratica correttamente presentata - FINANZIATA
19030	A	67297	18/03/2026 11:26	4.718,56	INPS-ISEE-2026-08042399V-00	Pratica correttamente presentata - FINANZIATA
19031	A	67348	18/03/2026 11:35	4.718,56	INPS-ISEE-2026-08042399V-00	Pratica correttamente presentata - FINANZIATA
19032	A	18903	03/03/2026 17:37	4.718,57	INPS-ISEE-2026-03204052U-00	Pratica correttamente presentata - FINANZIATA
19033	A	3911	02/03/2026 14:03	4.718,63	INPS-ISEE-2026-01405302K-00	Pratica correttamente presentata - FINANZIATA
19034	A	19688	03/03/2026 18:35	4.718,64	INPS-ISEE-2026-00250008K-00	Pratica correttamente presentata - FINANZIATA
19035	A	8014	02/03/2026 17:51	4.718,73	INPS-ISEE-2026-00245242J-00	Pratica correttamente presentata - FINANZIATA
19036	A	8152	02/03/2026 17:56	4.718,86	INPS-ISEE-2026-00638989M-00	Pratica correttamente presentata - FINANZIATA
19037	A	8326	02/03/2026 18:02	4.718,86	INPS-ISEE-2026-00638989M-00	Pratica correttamente presentata - FINANZIATA
19038	A	22744	04/03/2026 10:21	4.718,86	INPS-ISEE-2026-00776478S-00	Pratica correttamente presentata - FINANZIATA
19039	A	5355	02/03/2026 16:03	4.719,02	INPS-ISEE-2026-01942918F-00	Pratica correttamente presentata - FINANZIATA
19040	A	19914	03/03/2026 18:52	4.719,28	INPS-ISEE-2026-00661298O-00	Pratica correttamente presentata - FINANZIATA

BANDO IO STUDIO 2025 a.s. 2025/2026

ALLEGATO A - DEFINITIVA

Progr.	ALL	Numero Domanda	Data Di Presentazione	VALORE ISEE	PROTOCOLLO ATTESTAZIONE ISEE	ESITO GRADUATORIA DEFINITIVA
19041	A	12998	03/03/2026 08:28	4.719,77	INPS-ISEE-2026-01504189N-00	Pratica correttamente presentata - FINANZIATA
19042	A	9216	02/03/2026 18:50	4.719,80	INPS-ISEE-2026-03654026C-00	Pratica correttamente presentata - FINANZIATA
19043	A	16779	03/03/2026 13:56	4.719,81	INPS-ISEE-2026-02464058Q-00	Pratica correttamente presentata - FINANZIATA
19044	A	22563	04/03/2026 10:04	4.719,92	INPS-ISEE-2026-00400129U-00	Pratica correttamente presentata - FINANZIATA
19045	A	53178	13/03/2026 11:46	4.720,06	INPS-ISEE-2026-03726314C-00	Pratica correttamente presentata - FINANZIATA
19046	A	21700	03/03/2026 23:10	4.720,27	INPS-ISEE-2026-02910562P-00	Pratica correttamente presentata - FINANZIATA
19047	A	39211	08/03/2026 21:48	4.720,33	INPS-ISEE-2026-00036956Q-00	Pratica correttamente presentata - FINANZIATA
19048	A	49583	11/03/2026 21:47	4.720,52	INPS-ISEE-2026-03180829R-00	Pratica correttamente presentata - FINANZIATA
19049	A	24053	04/03/2026 12:23	4.720,58	INPS-ISEE-2026-00525265P-00	Pratica correttamente presentata - FINANZIATA
19050	A	51656	12/03/2026 18:02	4.720,73	INPS-ISEE-2026-00303098H-00	Pratica correttamente presentata - FINANZIATA
19051	A	3958	02/03/2026 14:08	4.720,90	INPS-ISEE-2026-03496950X-00	Pratica correttamente presentata - FINANZIATA
19052	A	42551	10/03/2026 09:53	4.721,00	INPS-ISEE-2026-03468570L-00	Pratica correttamente presentata - FINANZIATA
19053	A	5443	02/03/2026 15:22	4.721,14	INPS-ISEE-2026-01302154U-00	Pratica correttamente presentata - FINANZIATA
19054	A	10513	02/03/2026 20:06	4.721,14	INPS-ISEE-2026-01705510J-00	Pratica correttamente presentata - FINANZIATA
19055	A	10716	02/03/2026 20:30	4.721,14	INPS-ISEE-2026-01705510J-00	Pratica correttamente presentata - FINANZIATA
19056	A	18134	03/03/2026 16:43	4.721,14	INPS-ISEE-2026-02828918Z-00	Pratica correttamente presentata - FINANZIATA
19057	A	18846	03/03/2026 17:35	4.721,14	INPS-ISEE-2026-02152824G-00	Pratica correttamente presentata - FINANZIATA
19058	A	21174	03/03/2026 21:48	4.721,14	INPS-ISEE-2026-01635518Q-00	Pratica correttamente presentata - FINANZIATA
19059	A	40685	09/03/2026 12:34	4.721,14	INPS-ISEE-2026-00569902R-00	Pratica correttamente presentata - FINANZIATA
19060	A	45232	10/03/2026 16:35	4.721,14	INPS-ISEE-2026-01189008W-00	Pratica correttamente presentata - FINANZIATA
19061	A	27040	10/03/2026 21:18	4.721,14	INPS-ISEE-2026-02711467N-00	Pratica correttamente presentata - FINANZIATA
19062	A	56653	16/03/2026 10:08	4.721,14	INPS-ISEE-2026-01189008W-00	Pratica correttamente presentata - FINANZIATA
19063	A	58179	16/03/2026 16:19	4.721,14	INPS-ISEE-2026-01742215D-00	Pratica correttamente presentata - FINANZIATA
19064	A	59956	16/03/2026 21:45	4.721,14	INPS-ISEE-2026-02884363F-00	Pratica correttamente presentata - FINANZIATA
19065	A	35949	06/03/2026 18:42	4.721,50	INPS-ISEE-2026-03393738X-00	Pratica correttamente presentata - FINANZIATA
19066	A	9380	02/03/2026 19:53	4.721,57	INPS-ISEE-2026-01190304A-00	Pratica correttamente presentata - FINANZIATA
19067	A	33436	11/03/2026 10:46	4.721,67	INPS-ISEE-2026-01480366N-00	Pratica correttamente presentata - FINANZIATA
19068	A	35215	06/03/2026 16:32	4.721,95	INPS-ISEE-2026-01076263P-00	Pratica correttamente presentata - FINANZIATA

BANDO IO STUDIO 2025 a.s. 2025/2026

ALLEGATO A - DEFINITIVA

Progr.	ALL	Numero Domanda	Data Di Presentazione	VALORE ISEE	PROTOCOLLO ATTESTAZIONE ISEE	ESITO GRADUATORIA DEFINITIVA
19069	A	13769	03/03/2026 15:40	4.722,08	INPS-ISEE-2026-01021638T-00	Pratica correttamente presentata - FINANZIATA
19070	A	17588	03/03/2026 16:54	4.722,08	INPS-ISEE-2026-01021638T-00	Pratica correttamente presentata - FINANZIATA
19071	A	60374	17/03/2026 09:01	4.722,20	INPS-ISEE-2026-01556823E-00	Pratica correttamente presentata - FINANZIATA
19072	A	13300	03/03/2026 08:26	4.722,25	INPS-ISEE-2026-01321886Q-00	Pratica correttamente presentata - FINANZIATA
19073	A	46288	10/03/2026 19:38	4.722,26	INPS-ISEE-2026-01699424V-00	Pratica correttamente presentata - FINANZIATA
19074	A	26553	04/03/2026 18:11	4.722,76	INPS-ISEE-2026-06015515H-00	Pratica correttamente presentata - FINANZIATA
19075	A	43573	10/03/2026 09:39	4.722,76	INPS-ISEE-2026-01278922R-00	Pratica correttamente presentata - FINANZIATA
19076	A	50910	12/03/2026 15:25	4.722,76	INPS-ISEE-2026-01278922R-00	Pratica correttamente presentata - FINANZIATA
19077	A	50049	12/03/2026 10:15	4.722,91	INPS-ISEE-2026-00200083S-00	Pratica correttamente presentata - FINANZIATA
19078	A	50075	12/03/2026 10:21	4.722,91	INPS-ISEE-2026-00200083S-00	Pratica correttamente presentata - FINANZIATA
19079	A	61799	17/03/2026 13:08	4.723,37	INPS-ISEE-2026-00645572Q-00	Pratica correttamente presentata - FINANZIATA
19080	A	47783	11/03/2026 12:20	4.723,53	INPS-ISEE-2026-01077254C-00	Pratica correttamente presentata - FINANZIATA
19081	A	52032	12/03/2026 19:28	4.723,53	INPS-ISEE-2026-04718373L-00	Pratica correttamente presentata - FINANZIATA
19082	A	32172	05/03/2026 18:58	4.723,63	INPS-ISEE-2026-04314784R-00	Pratica correttamente presentata - FINANZIATA
19083	A	49027	11/03/2026 18:25	4.723,68	INPS-ISEE-2026-01830336G-00	Pratica correttamente presentata - FINANZIATA
19084	A	14937	03/03/2026 10:58	4.723,77	INPS-ISEE-2026-00085023A-00	Pratica correttamente presentata - FINANZIATA
19085	A	31594	05/03/2026 17:47	4.723,89	INPS-ISEE-2026-02522309H-00	Pratica correttamente presentata - FINANZIATA
19086	A	5494	02/03/2026 19:04	4.723,97	INPS-ISEE-2026-01392893V-00	Pratica correttamente presentata - FINANZIATA
19087	A	28997	05/03/2026 10:34	4.724,18	INPS-ISEE-2026-01263207T-00	Pratica correttamente presentata - FINANZIATA
19088	A	31462	05/03/2026 17:31	4.724,25	INPS-ISEE-2026-00545725N-00	Pratica correttamente presentata - FINANZIATA
19089	A	28530	05/03/2026 09:16	4.724,36	INPS-ISEE-2026-00255937R-00	Pratica correttamente presentata - FINANZIATA
19090	A	28551	05/03/2026 09:20	4.724,36	INPS-ISEE-2026-00255937R-00	Pratica correttamente presentata - FINANZIATA
19091	A	63031	17/03/2026 17:11	4.724,78	INPS-ISEE-2026-02165092P-00	Pratica correttamente presentata - FINANZIATA
19092	A	28104	04/03/2026 22:27	4.724,80	INPS-ISEE-2026-04296154R-00	Pratica correttamente presentata - FINANZIATA
19093	A	59490	16/03/2026 19:08	4.724,81	INPS-ISEE-2026-03078757I-00	Pratica correttamente presentata - FINANZIATA
19094	A	15877	03/03/2026 12:09	4.725,00	INPS-ISEE-2026-00218838E-00	Pratica correttamente presentata - FINANZIATA
19095	A	4976	02/03/2026 14:57	4.725,15	INPS-ISEE-2026-00691344W-00	Pratica correttamente presentata - FINANZIATA
19096	A	61210	17/03/2026 11:37	4.725,20	INPS-ISEE-2026-01033253M-00	Pratica correttamente presentata - FINANZIATA

BANDO IO STUDIO 2025 a.s. 2025/2026

ALLEGATO A - DEFINITIVA

Progr.	ALL	Numero Domanda	Data Di Presentazione	VALORE ISEE	PROTOCOLLO ATTESTAZIONE ISEE	ESITO GRADUATORIA DEFINITIVA
19097	A	24046	04/03/2026 12:21	4.725,51	INPS-ISEE-2026-00780674O-00	Pratica correttamente presentata - FINANZIATA
19098	A	25464	04/03/2026 16:31	4.725,61	INPS-ISEE-2026-00506275P-00	Pratica correttamente presentata - FINANZIATA
19099	A	25495	04/03/2026 16:36	4.725,61	INPS-ISEE-2026-00506275P-00	Pratica correttamente presentata - FINANZIATA
19100	A	35091	06/03/2026 16:02	4.725,69	INPS-ISEE-2026-01235284P-00	Pratica correttamente presentata - FINANZIATA
19101	A	11907	02/03/2026 22:35	4.725,87	INPS-ISEE-2026-00325163B-00	Pratica correttamente presentata - FINANZIATA
19102	A	31704	05/03/2026 18:00	4.725,88	INPS-ISEE-2026-01234893E-00	Pratica correttamente presentata - FINANZIATA
19103	A	3713	02/03/2026 14:36	4.725,99	INPS-ISEE-2026-01703846Q-00	Pratica correttamente presentata - FINANZIATA
19104	A	31309	05/03/2026 17:19	4.726,04	INPS-ISEE-2026-01365815Q-00	Pratica correttamente presentata - FINANZIATA
19105	A	31977	05/03/2026 18:35	4.726,04	INPS-ISEE-2026-01365815Q-00	Pratica correttamente presentata - FINANZIATA
19106	A	2736	02/03/2026 13:11	4.726,10	INPS-ISEE-2026-02813163G-00	Pratica correttamente presentata - FINANZIATA
19107	A	37570	07/03/2026 17:30	4.726,32	INPS-ISEE-2026-02304398Q-00	Pratica correttamente presentata - FINANZIATA
19108	A	30265	05/03/2026 14:11	4.726,35	INPS-ISEE-2026-00844652Q-00	Pratica correttamente presentata - FINANZIATA
19109	A	30297	05/03/2026 14:27	4.726,35	INPS-ISEE-2026-00844652Q-00	Pratica correttamente presentata - FINANZIATA
19110	A	9378	02/03/2026 18:58	4.726,42	INPS-ISEE-2026-01438594F-00	Pratica correttamente presentata - FINANZIATA
19111	A	29605	05/03/2026 11:44	4.726,42	INPS-ISEE-2026-00296746F-00	Pratica correttamente presentata - FINANZIATA
19112	A	50517	12/03/2026 12:44	4.726,56	INPS-ISEE-2026-06494605F-00	Pratica correttamente presentata - FINANZIATA
19113	A	14828	03/03/2026 10:51	4.726,74	INPS-ISEE-2026-02464088O-00	Pratica correttamente presentata - FINANZIATA
19114	A	41963	09/03/2026 17:41	4.726,79	INPS-ISEE-2026-07531094Q-00	Pratica correttamente presentata - FINANZIATA
19115	A	52992	13/03/2026 11:04	4.727,14	INPS-ISEE-2026-05742301D-00	Pratica correttamente presentata - FINANZIATA
19116	A	31436	16/03/2026 17:00	4.727,58	INPS-ISEE-2026-03740653N-00	Pratica correttamente presentata - FINANZIATA
19117	A	14759	03/03/2026 10:46	4.727,59	INPS-ISEE-2026-00286279F-00	Pratica correttamente presentata - FINANZIATA
19118	A	14845	03/03/2026 10:52	4.727,59	INPS-ISEE-2026-00286279F-00	Pratica correttamente presentata - FINANZIATA
19119	A	66861	18/03/2026 10:56	4.727,65	INPS-ISEE-2026-00790343C-00	Pratica correttamente presentata - FINANZIATA
19120	A	60856	17/03/2026 10:44	4.727,91	INPS-ISEE-2026-01715610T-00	Pratica correttamente presentata - FINANZIATA
19121	A	64272	17/03/2026 19:11	4.728,05	INPS-ISEE-2026-02702214A-00	Pratica correttamente presentata - FINANZIATA
19122	A	54636	13/03/2026 21:03	4.728,16	INPS-ISEE-2026-01246936R-00	Pratica correttamente presentata - FINANZIATA
19123	A	31866	05/03/2026 18:23	4.728,21	INPS-ISEE-2026-01190510M-00	Pratica correttamente presentata - FINANZIATA
19124	A	27215	04/03/2026 19:24	4.728,65	INPS-ISEE-2026-01114970H-00	Pratica correttamente presentata - FINANZIATA

BANDO IO STUDIO 2025 a.s. 2025/2026

ALLEGATO A - DEFINITIVA

Progr.	ALL	Numero Domanda	Data Di Presentazione	VALORE ISEE	PROTOCOLLO ATTESTAZIONE ISEE	ESITO GRADUATORIA DEFINITIVA
19125	A	25181	04/03/2026 16:10	4.728,81	INPS-ISEE-2026-06139688K-00	Pratica correttamente presentata - FINANZIATA
19126	A	53812	13/03/2026 16:30	4.728,92	INPS-ISEE-2026-05371179L-00	Pratica correttamente presentata - FINANZIATA
19127	A	20802	04/03/2026 17:52	4.729,38	INPS-ISEE-2026-00649511C-00	Pratica correttamente presentata - FINANZIATA
19128	A	39922	09/03/2026 10:43	4.729,65	INPS-ISEE-2026-01721897V-00	Pratica correttamente presentata - FINANZIATA
19129	A	4821	02/03/2026 14:47	4.730,07	INPS-ISEE-2026-04186605E-00	Pratica correttamente presentata - FINANZIATA
19130	A	11180	02/03/2026 20:57	4.730,23	INPS-ISEE-2026-04583973S-00	Pratica correttamente presentata - FINANZIATA
19131	A	19941	03/03/2026 18:53	4.730,49	INPS-ISEE-2026-00777381L-00	Pratica correttamente presentata - FINANZIATA
19132	A	45820	10/03/2026 18:00	4.730,79	INPS-ISEE-2026-02603485N-00	Pratica correttamente presentata - FINANZIATA
19133	A	39545	09/03/2026 09:39	4.730,82	INPS-ISEE-2026-02454313D-00	Pratica correttamente presentata - FINANZIATA
19134	A	19943	03/03/2026 19:02	4.730,88	INPS-ISEE-2026-03081624G-00	Pratica correttamente presentata - FINANZIATA
19135	A	674	02/03/2026 12:21	4.731,25	INPS-ISEE-2026-00026998F-00	Pratica correttamente presentata - FINANZIATA
19136	A	2978	02/03/2026 13:19	4.731,30	INPS-ISEE-2026-04334501B-00	Pratica correttamente presentata - FINANZIATA
19137	A	30839	05/03/2026 16:29	4.731,64	INPS-ISEE-2026-01242908C-00	Pratica correttamente presentata - FINANZIATA
19138	A	53764	13/03/2026 16:21	4.731,70	INPS-ISEE-2026-03203085T-00	Pratica correttamente presentata - FINANZIATA
19139	A	18733	03/03/2026 17:25	4.731,77	INPS-ISEE-2026-02304627G-00	Pratica correttamente presentata - FINANZIATA
19140	A	45181	10/03/2026 16:25	4.731,93	INPS-ISEE-2026-01015724B-00	Pratica correttamente presentata - FINANZIATA
19141	A	47531	11/03/2026 11:28	4.732,29	INPS-ISEE-2026-00243144A-00	Pratica correttamente presentata - FINANZIATA
19142	A	51223	12/03/2026 16:56	4.732,46	INPS-ISEE-2026-03855966U-00	Pratica correttamente presentata - FINANZIATA
19143	A	51297	12/03/2026 17:06	4.732,46	INPS-ISEE-2026-03855966U-00	Pratica correttamente presentata - FINANZIATA
19144	A	29943	05/03/2026 12:28	4.733,12	INPS-ISEE-2026-03315029H-00	Pratica correttamente presentata - FINANZIATA
19145	A	559	02/03/2026 20:35	4.733,31	INPS-ISEE-2026-04529444O-00	Pratica correttamente presentata - FINANZIATA
19146	A	28904	05/03/2026 10:22	4.733,52	INPS-ISEE-2026-01205567C-00	Pratica correttamente presentata - FINANZIATA
19147	A	4323	02/03/2026 14:25	4.733,53	INPS-ISEE-2026-03915167O-00	Pratica correttamente presentata - FINANZIATA
19148	A	9607	02/03/2026 20:27	4.733,58	INPS-ISEE-2026-00878091L-00	Pratica correttamente presentata - FINANZIATA
19149	A	48768	11/03/2026 17:46	4.733,62	INPS-ISEE-2026-07561778K-00	Pratica correttamente presentata - FINANZIATA
19150	A	22049	04/03/2026 08:41	4.733,66	INPS-ISEE-2026-07756762Y-00	Pratica correttamente presentata - FINANZIATA
19151	A	36789	18/03/2026 08:48	4.733,94	INPS-ISEE-2026-01002752M-00	Pratica correttamente presentata - FINANZIATA
19152	A	25716	04/03/2026 16:57	4.733,98	INPS-ISEE-2026-03077533N-00	Pratica correttamente presentata - FINANZIATA

BANDO IO STUDIO 2025 a.s. 2025/2026

ALLEGATO A - DEFINITIVA

Progr.	ALL	Numero Domanda	Data Di Presentazione	VALORE ISEE	PROTOCOLLO ATTESTAZIONE ISEE	ESITO GRADUATORIA DEFINITIVA
19153	A	25899	04/03/2026 17:12	4.733,98	INPS-ISEE-2026-03077533N-00	Pratica correttamente presentata - FINANZIATA
19154	A	52027	12/03/2026 20:58	4.734,15	INPS-ISEE-2026-05887792B-00	Pratica correttamente presentata - FINANZIATA
19155	A	53214	13/03/2026 11:56	4.734,23	INPS-ISEE-2026-07527520N-00	Pratica correttamente presentata - FINANZIATA
19156	A	38343	08/03/2026 11:34	4.734,46	INPS-ISEE-2026-08305005T-00	Pratica correttamente presentata - FINANZIATA
19157	A	20648	03/03/2026 20:15	4.734,71	INPS-ISEE-2026-05551231D-00	Pratica correttamente presentata - FINANZIATA
19158	A	20291	03/03/2026 19:30	4.734,80	INPS-ISEE-2026-03587028L-00	Pratica correttamente presentata - FINANZIATA
19159	A	10733	02/03/2026 20:32	4.734,81	INPS-ISEE-2026-04584310P-00	Pratica correttamente presentata - FINANZIATA
19160	A	50606	12/03/2026 12:17	4.734,93	INPS-ISEE-2026-00402374B-00	Pratica correttamente presentata - FINANZIATA
19161	A	47933	11/03/2026 13:02	4.734,96	INPS-ISEE-2026-08148280R-00	Pratica correttamente presentata - FINANZIATA
19162	A	47943	11/03/2026 13:05	4.734,96	INPS-ISEE-2026-08148280R-00	Pratica correttamente presentata - FINANZIATA
19163	A	33286	06/03/2026 09:16	4.735,03	INPS-ISEE-2026-00330514U-00	Pratica correttamente presentata - FINANZIATA
19164	A	33727	06/03/2026 10:28	4.735,15	INPS-ISEE-2026-01203096T-00	Pratica correttamente presentata - FINANZIATA
19165	A	13994	03/03/2026 09:41	4.735,28	INPS-ISEE-2026-00985609I-00	Pratica correttamente presentata - FINANZIATA
19166	A	55191	14/03/2026 15:22	4.735,34	INPS-ISEE-2026-08208079F-00	Pratica correttamente presentata - FINANZIATA
19167	A	47648	11/03/2026 11:51	4.735,43	INPS-ISEE-2026-00378643R-00	Pratica correttamente presentata - FINANZIATA
19168	A	59869	16/03/2026 21:02	4.735,43	INPS-ISEE-2026-07208591O-00	Pratica correttamente presentata - FINANZIATA
19169	A	9737	02/03/2026 19:22	4.735,46	INPS-ISEE-2026-04560164C-00	Pratica correttamente presentata - FINANZIATA
19170	A	2486	02/03/2026 14:20	4.735,55	INPS-ISEE-2026-01099070C-00	Pratica correttamente presentata - FINANZIATA
19171	A	5890	02/03/2026 15:49	4.735,59	INPS-ISEE-2026-02775943I-00	Pratica correttamente presentata - FINANZIATA
19172	A	44123	10/03/2026 11:15	4.735,59	INPS-ISEE-2026-00307386W-00	Pratica correttamente presentata - FINANZIATA
19173	A	43663	10/03/2026 09:56	4.735,67	INPS-ISEE-2026-01016909C-00	Pratica correttamente presentata - FINANZIATA
19174	A	43701	10/03/2026 10:00	4.735,67	INPS-ISEE-2026-01016909C-00	Pratica correttamente presentata - FINANZIATA
19175	A	43725	10/03/2026 10:07	4.735,67	INPS-ISEE-2026-01016909C-00	Pratica correttamente presentata - FINANZIATA
19176	A	29527	05/03/2026 11:35	4.735,74	INPS-ISEE-2026-04388153O-00	Pratica correttamente presentata - FINANZIATA
19177	A	3623	02/03/2026 13:46	4.735,90	INPS-ISEE-2026-00304444J-00	Pratica correttamente presentata - FINANZIATA
19178	A	52298	12/03/2026 21:11	4.736,00	INPS-ISEE-2026-03901032A-00	Pratica correttamente presentata - FINANZIATA
19179	A	5726	02/03/2026 15:24	4.736,07	INPS-ISEE-2026-00990623Q-00	Pratica correttamente presentata - FINANZIATA
19180	A	35499	06/03/2026 17:20	4.736,08	INPS-ISEE-2026-01998758T-00	Pratica correttamente presentata - FINANZIATA

BANDO IO STUDIO 2025 a.s. 2025/2026

ALLEGATO A - DEFINITIVA

Progr.	ALL	Numero Domanda	Data Di Presentazione	VALORE ISEE	PROTOCOLLO ATTESTAZIONE ISEE	ESITO GRADUATORIA DEFINITIVA
19181	A	14578	03/03/2026 10:32	4.736,15	INPS-ISEE-2026-02078094E-00	Pratica correttamente presentata - FINANZIATA
19182	A	17490	03/03/2026 15:44	4.736,18	INPS-ISEE-2026-04070147H-00	Pratica correttamente presentata - FINANZIATA
19183	A	16956	03/03/2026 14:28	4.736,28	INPS-ISEE-2026-01434625P-00	Pratica correttamente presentata - FINANZIATA
19184	A	19994	03/03/2026 18:59	4.736,28	INPS-ISEE-2026-03394715O-00	Pratica correttamente presentata - FINANZIATA
19185	A	4153	02/03/2026 14:22	4.736,53	INPS-ISEE-2026-01038324T-00	Pratica correttamente presentata - FINANZIATA
19186	A	24345	04/03/2026 12:54	4.736,54	INPS-ISEE-2026-03961982Z-00	Pratica correttamente presentata - FINANZIATA
19187	A	43505	10/03/2026 09:25	4.736,69	INPS-ISEE-2026-01415556W-00	Pratica correttamente presentata - FINANZIATA
19188	A	13709	03/03/2026 16:41	4.736,77	INPS-ISEE-2026-01753722W-00	Pratica correttamente presentata - FINANZIATA
19189	A	10593	02/03/2026 20:12	4.737,25	INPS-ISEE-2026-00216714T-00	Pratica correttamente presentata - FINANZIATA
19190	A	11490	02/03/2026 21:19	4.737,28	INPS-ISEE-2026-01260884Q-00	Pratica correttamente presentata - FINANZIATA
19191	A	58907	16/03/2026 18:05	4.737,31	INPS-ISEE-2026-03862809X-00	Pratica correttamente presentata - FINANZIATA
19192	A	60855	17/03/2026 16:13	4.737,31	INPS-ISEE-2026-03862809X-00	Pratica correttamente presentata - FINANZIATA
19193	A	42963	09/03/2026 21:02	4.737,32	INPS-ISEE-2026-07227542Q-00	Pratica correttamente presentata - FINANZIATA
19194	A	17086	03/03/2026 14:51	4.737,54	INPS-ISEE-2026-00742559O-00	Pratica correttamente presentata - FINANZIATA
19195	A	18562	03/03/2026 17:16	4.737,56	INPS-ISEE-2026-00312150Z-00	Pratica correttamente presentata - FINANZIATA
19196	A	13331	03/03/2026 08:25	4.737,59	INPS-ISEE-2026-00240930A-00	Pratica correttamente presentata - FINANZIATA
19197	A	43354	10/03/2026 06:57	4.737,75	INPS-ISEE-2026-00302473J-00	Pratica correttamente presentata - FINANZIATA
19198	A	47336	11/03/2026 10:50	4.738,27	INPS-ISEE-2026-01954449X-00	Pratica correttamente presentata - FINANZIATA
19199	A	46422	10/03/2026 20:26	4.738,45	INPS-ISEE-2026-00928546F-00	Pratica correttamente presentata - FINANZIATA
19200	A	54689	13/03/2026 21:27	4.738,45	INPS-ISEE-2026-00928546F-00	Pratica correttamente presentata - FINANZIATA
19201	A	27811	04/03/2026 21:18	4.738,58	INPS-ISEE-2026-01812316D-00	Pratica correttamente presentata - FINANZIATA
19202	A	23185	04/03/2026 11:10	4.738,85	INPS-ISEE-2026-01750950W-00	Pratica correttamente presentata - FINANZIATA
19203	A	27138	04/03/2026 19:13	4.738,95	INPS-ISEE-2026-00424501U-00	Pratica correttamente presentata - FINANZIATA
19204	A	27196	04/03/2026 19:20	4.738,95	INPS-ISEE-2026-00424501U-00	Pratica correttamente presentata - FINANZIATA
19205	A	20900	05/03/2026 21:32	4.739,07	INPS-ISEE-2026-06518310G-00	Pratica correttamente presentata - FINANZIATA
19206	A	66672	18/03/2026 10:26	4.739,16	INPS-ISEE-2026-07981628K-00	Pratica correttamente presentata - FINANZIATA
19207	A	44091	10/03/2026 11:09	4.739,21	INPS-ISEE-2026-02609868S-00	Pratica correttamente presentata - FINANZIATA
19208	A	25905	04/03/2026 17:30	4.739,27	INPS-ISEE-2026-01043737P-00	Pratica correttamente presentata - FINANZIATA

BANDO IO STUDIO 2025 a.s. 2025/2026

ALLEGATO A - DEFINITIVA

Progr.	ALL	Numero Domanda	Data Di Presentazione	VALORE ISEE	PROTOCOLLO ATTESTAZIONE ISEE	ESITO GRADUATORIA DEFINITIVA
19209	A	185	02/03/2026 12:10	4.739,34	INPS-ISEE-2026-02386932L-00	Pratica correttamente presentata - FINANZIATA
19210	A	904	02/03/2026 12:19	4.739,34	INPS-ISEE-2026-02386932L-00	Pratica correttamente presentata - FINANZIATA
19211	A	54637	13/03/2026 20:43	4.739,51	INPS-ISEE-2026-05768817U-00	Pratica correttamente presentata - FINANZIATA
19212	A	16974	03/03/2026 14:34	4.739,53	INPS-ISEE-2026-03083683R-00	Pratica correttamente presentata - FINANZIATA
19213	A	835	06/03/2026 16:16	4.739,78	INPS-ISEE-2026-03077951O-00	Pratica correttamente presentata - FINANZIATA
19214	A	23325	04/03/2026 11:23	4.740,20	INPS-ISEE-2026-01735892V-00	Pratica correttamente presentata - FINANZIATA
19215	A	54616	13/03/2026 20:23	4.740,79	INPS-ISEE-2026-02660904W-00	Pratica correttamente presentata - FINANZIATA
19216	A	50193	12/03/2026 10:47	4.740,89	INPS-ISEE-2026-02655206C-00	Pratica correttamente presentata - FINANZIATA
19217	A	11828	04/03/2026 18:18	4.740,92	INPS-ISEE-2026-00986272F-00	Pratica correttamente presentata - FINANZIATA
19218	A	3130	02/03/2026 16:41	4.740,94	INPS-ISEE-2026-01931717Q-00	Pratica correttamente presentata - FINANZIATA
19219	A	7002	02/03/2026 17:22	4.740,94	INPS-ISEE-2026-01931717Q-00	Pratica correttamente presentata - FINANZIATA
19220	A	6088	02/03/2026 16:14	4.741,18	INPS-ISEE-2026-00447248Q-00	Pratica correttamente presentata - FINANZIATA
19221	A	67342	18/03/2026 11:30	4.741,18	INPS-ISEE-2026-02858865U-00	Pratica correttamente presentata - FINANZIATA
19222	A	19768	03/03/2026 18:54	4.741,76	INPS-ISEE-2026-02623039P-00	Pratica correttamente presentata - FINANZIATA
19223	A	20004	03/03/2026 19:01	4.741,76	INPS-ISEE-2026-02623039P-00	Pratica correttamente presentata - FINANZIATA
19224	A	62650	17/03/2026 16:30	4.741,81	INPS-ISEE-2026-03122861H-00	Pratica correttamente presentata - FINANZIATA
19225	A	47514	11/03/2026 11:25	4.741,91	INPS-ISEE-2026-00604101Z-00	Pratica correttamente presentata - FINANZIATA
19226	A	47556	11/03/2026 11:31	4.741,91	INPS-ISEE-2026-00604101Z-00	Pratica correttamente presentata - FINANZIATA
19227	A	40700	09/03/2026 12:37	4.742,27	INPS-ISEE-2026-01903125T-00	Pratica correttamente presentata - FINANZIATA
19228	A	49199	11/03/2026 18:57	4.742,28	INPS-ISEE-2026-03392066Q-00	Pratica correttamente presentata - FINANZIATA
19229	A	37383	07/03/2026 15:43	4.742,52	INPS-ISEE-2026-01523084H-00	Pratica correttamente presentata - FINANZIATA
19230	A	50328	12/03/2026 11:19	4.742,81	INPS-ISEE-2026-00900175D-00	Pratica correttamente presentata - FINANZIATA
19231	A	7654	02/03/2026 17:37	4.742,95	INPS-ISEE-2026-00567690L-00	Pratica correttamente presentata - FINANZIATA
19232	A	7962	02/03/2026 17:49	4.742,95	INPS-ISEE-2026-00567690L-00	Pratica correttamente presentata - FINANZIATA
19233	A	29636	05/03/2026 11:47	4.743,31	INPS-ISEE-2026-00776207Q-00	Pratica correttamente presentata - FINANZIATA
19234	A	31591	05/03/2026 17:49	4.743,50	INPS-ISEE-2026-02595227O-00	Pratica correttamente presentata - FINANZIATA
19235	A	42455	09/03/2026 18:48	4.743,50	INPS-ISEE-2026-00302608J-00	Pratica correttamente presentata - FINANZIATA
19236	A	46809	16/03/2026 10:58	4.743,61	INPS-ISEE-2026-07238025W-00	Pratica correttamente presentata - FINANZIATA

BANDO IO STUDIO 2025 a.s. 2025/2026

ALLEGATO A - DEFINITIVA

Progr.	ALL	Numero Domanda	Data Di Presentazione	VALORE ISEE	PROTOCOLLO ATTESTAZIONE ISEE	ESITO GRADUATORIA DEFINITIVA
19237	A	57050	17/03/2026 13:49	4.743,61	INPS-ISEE-2026-07238025W-00	Pratica correttamente presentata - FINANZIATA
19238	A	17802	03/03/2026 16:10	4.743,63	INPS-ISEE-2026-01135301Y-00	Pratica correttamente presentata - FINANZIATA
19239	A	45530	10/03/2026 17:21	4.743,63	INPS-ISEE-2026-06803608R-00	Pratica correttamente presentata - FINANZIATA
19240	A	45569	10/03/2026 17:25	4.743,63	INPS-ISEE-2026-06803608R-00	Pratica correttamente presentata - FINANZIATA
19241	A	2251	02/03/2026 13:08	4.743,82	INPS-ISEE-2026-02697741X-00	Pratica correttamente presentata - FINANZIATA
19242	A	48601	11/03/2026 17:23	4.743,97	INPS-ISEE-2026-07756400Q-00	Pratica correttamente presentata - FINANZIATA
19243	A	26915	04/03/2026 18:46	4.744,26	INPS-ISEE-2026-00574050T-00	Pratica correttamente presentata - FINANZIATA
19244	A	48366	11/03/2026 16:30	4.744,61	INPS-ISEE-2026-01693095L-00	Pratica correttamente presentata - FINANZIATA
19245	A	37914	07/03/2026 21:46	4.744,76	INPS-ISEE-2026-02568120G-00	Pratica correttamente presentata - FINANZIATA
19246	A	14978	03/03/2026 11:00	4.744,88	INPS-ISEE-2026-01310574T-00	Pratica correttamente presentata - FINANZIATA
19247	A	2149	02/03/2026 12:56	4.744,98	INPS-ISEE-2026-03186058R-00	Pratica correttamente presentata - FINANZIATA
19248	A	20882	03/03/2026 21:22	4.745,05	INPS-ISEE-2026-07490104P-00	Pratica correttamente presentata - FINANZIATA
19249	A	7269	02/03/2026 17:19	4.745,11	INPS-ISEE-2026-01399515L-00	Pratica correttamente presentata - FINANZIATA
19250	A	7511	02/03/2026 17:27	4.745,11	INPS-ISEE-2026-01399515L-00	Pratica correttamente presentata - FINANZIATA
19251	A	38451	08/03/2026 14:51	4.745,26	INPS-ISEE-2026-01515826N-00	Pratica correttamente presentata - FINANZIATA
19252	A	38622	08/03/2026 15:32	4.745,26	INPS-ISEE-2026-01515826N-00	Pratica correttamente presentata - FINANZIATA
19253	A	45629	10/03/2026 17:32	4.745,52	INPS-ISEE-2026-02792948K-00	Pratica correttamente presentata - FINANZIATA
19254	A	56743	16/03/2026 10:23	4.745,63	INPS-ISEE-2026-01945522N-00	Pratica correttamente presentata - FINANZIATA
19255	A	21497	03/03/2026 22:20	4.745,69	INPS-ISEE-2026-04046316G-00	Pratica correttamente presentata - FINANZIATA
19256	A	13032	03/03/2026 00:37	4.745,79	INPS-ISEE-2026-00028217B-00	Pratica correttamente presentata - FINANZIATA
19257	A	13562	03/03/2026 09:12	4.745,93	INPS-ISEE-2026-01395734O-00	Pratica correttamente presentata - FINANZIATA
19258	A	41687	09/03/2026 17:04	4.746,34	INPS-ISEE-2026-01353411A-00	Pratica correttamente presentata - FINANZIATA
19259	A	41741	09/03/2026 17:09	4.746,34	INPS-ISEE-2026-01353411A-00	Pratica correttamente presentata - FINANZIATA
19260	A	26110	04/03/2026 17:46	4.746,40	INPS-ISEE-2026-02032461A-00	Pratica correttamente presentata - FINANZIATA
19261	A	58331	16/03/2026 16:45	4.746,56	INPS-ISEE-2026-00514737W-00	Pratica correttamente presentata - FINANZIATA
19262	A	60724	17/03/2026 10:18	4.746,59	INPS-ISEE-2026-02006146J-00	Pratica correttamente presentata - FINANZIATA
19263	A	48526	11/03/2026 17:04	4.746,67	INPS-ISEE-2026-02666289S-00	Pratica correttamente presentata - FINANZIATA
19264	A	24813	04/03/2026 14:58	4.747,06	INPS-ISEE-2026-02354731P-00	Pratica correttamente presentata - FINANZIATA

BANDO IO STUDIO 2025 a.s. 2025/2026

ALLEGATO A - DEFINITIVA

Progr.	ALL	Numero Domanda	Data Di Presentazione	VALORE ISEE	PROTOCOLLO ATTESTAZIONE ISEE	ESITO GRADUATORIA DEFINITIVA
19265	A	50278	12/03/2026 11:07	4.747,13	INPS-ISEE-2026-00930581C-00	Pratica correttamente presentata - FINANZIATA
19266	A	65733	18/03/2026 00:08	4.747,24	INPS-ISEE-2026-07527128O-00	Pratica correttamente presentata - FINANZIATA
19267	A	59097	16/03/2026 18:21	4.747,32	INPS-ISEE-2026-04164214D-00	Pratica correttamente presentata - FINANZIATA
19268	A	12336	02/03/2026 22:21	4.747,50	INPS-ISEE-2026-04546685Z-00	Pratica correttamente presentata - FINANZIATA
19269	A	6171	02/03/2026 16:20	4.747,65	INPS-ISEE-2026-00499614L-00	Pratica correttamente presentata - FINANZIATA
19270	A	65388	17/03/2026 22:33	4.747,90	INPS-ISEE-2026-01690026G-00	Pratica correttamente presentata - FINANZIATA
19271	A	64682	17/03/2026 20:11	4.747,97	INPS-ISEE-2026-02287992S-00	Pratica correttamente presentata - FINANZIATA
19272	A	59973	16/03/2026 21:40	4.748,21	INPS-ISEE-2026-04498142O-00	Pratica correttamente presentata - FINANZIATA
19273	A	59994	16/03/2026 21:45	4.748,21	INPS-ISEE-2026-04498142O-00	Pratica correttamente presentata - FINANZIATA
19274	A	8913	02/03/2026 18:33	4.748,29	INPS-ISEE-2026-02462016T-00	Pratica correttamente presentata - FINANZIATA
19275	A	9201	02/03/2026 18:46	4.748,29	INPS-ISEE-2026-02462016T-00	Pratica correttamente presentata - FINANZIATA
19276	A	884	02/03/2026 12:23	4.749,42	INPS-ISEE-2026-01376357O-00	Pratica correttamente presentata - FINANZIATA
19277	A	45170	10/03/2026 16:23	4.749,53	INPS-ISEE-2026-02669918K-00	Pratica correttamente presentata - FINANZIATA
19278	A	49109	11/03/2026 18:40	4.749,55	INPS-ISEE-2026-02303636H-00	Pratica correttamente presentata - FINANZIATA
19279	A	56824	16/03/2026 10:39	4.749,55	INPS-ISEE-2026-02303636H-00	Pratica correttamente presentata - FINANZIATA
19280	A	27477	07/03/2026 08:32	4.749,59	INPS-ISEE-2026-06346858Y-00	Pratica correttamente presentata - FINANZIATA
19281	A	27439	07/03/2026 08:58	4.749,59	INPS-ISEE-2026-06346858Y-00	Pratica correttamente presentata - FINANZIATA
19282	A	8470	02/03/2026 18:17	4.749,73	INPS-ISEE-2026-01743740C-00	Pratica correttamente presentata - FINANZIATA
19283	A	44225	10/03/2026 11:30	4.749,84	INPS-ISEE-2026-00520041Z-00	Pratica correttamente presentata - FINANZIATA
19284	A	51386	12/03/2026 17:19	4.750,00	INPS-ISEE-2026-01480577O-00	Pratica correttamente presentata - FINANZIATA
19285	A	53033	13/03/2026 11:13	4.750,00	INPS-ISEE-2026-01199460E-00	Pratica correttamente presentata - FINANZIATA
19286	A	63319	17/03/2026 17:40	4.750,00	INPS-ISEE-2026-03856896J-00	Pratica correttamente presentata - FINANZIATA
19287	A	42181	09/03/2026 17:59	4.750,07	INPS-ISEE-2026-00380737N-00	Pratica correttamente presentata - FINANZIATA
19288	A	3815	02/03/2026 14:03	4.750,12	INPS-ISEE-2026-02876295S-00	Pratica correttamente presentata - FINANZIATA
19289	A	46549	16/03/2026 22:00	4.750,20	INPS-ISEE-2026-00737683F-00	Pratica correttamente presentata - FINANZIATA
19290	A	14598	03/03/2026 10:39	4.750,49	INPS-ISEE-2026-02277869K-00	Pratica correttamente presentata - FINANZIATA
19291	A	39560	09/03/2026 09:41	4.750,49	INPS-ISEE-2026-02277869K-00	Pratica correttamente presentata - FINANZIATA
19292	A	59454	16/03/2026 19:03	4.750,74	INPS-ISEE-2026-00213049J-00	Pratica correttamente presentata - FINANZIATA

BANDO IO STUDIO 2025 a.s. 2025/2026

ALLEGATO A - DEFINITIVA

Progr.	ALL	Numero Domanda	Data Di Presentazione	VALORE ISEE	PROTOCOLLO ATTESTAZIONE ISEE	ESITO GRADUATORIA DEFINITIVA
19293	A	26988	04/03/2026 18:52	4.750,88	INPS-ISEE-2026-00234301S-00	Pratica correttamente presentata - FINANZIATA
19294	A	27077	04/03/2026 19:06	4.750,88	INPS-ISEE-2026-00234301S-00	Pratica correttamente presentata - FINANZIATA
19295	A	41838	09/03/2026 17:24	4.750,98	INPS-ISEE-2026-01972287X-00	Pratica correttamente presentata - FINANZIATA
19296	A	61030	17/03/2026 11:10	4.751,02	INPS-ISEE-2026-01832122J-00	Pratica correttamente presentata - FINANZIATA
19297	A	54117	13/03/2026 17:47	4.751,22	INPS-ISEE-2026-01104571J-00	Pratica correttamente presentata - FINANZIATA
19298	A	25056	17/03/2026 14:43	4.751,22	INPS-ISEE-2026-02509738F-00	Pratica correttamente presentata - FINANZIATA
19299	A	5542	02/03/2026 15:19	4.751,41	INPS-ISEE-2026-00776377I-00	Pratica correttamente presentata - FINANZIATA
19300	A	41017	09/03/2026 14:45	4.751,45	INPS-ISEE-2026-02287489Y-00	Pratica correttamente presentata - FINANZIATA
19301	A	41080	09/03/2026 14:59	4.751,45	INPS-ISEE-2026-02287489Y-00	Pratica correttamente presentata - FINANZIATA
19302	A	23855	04/03/2026 12:05	4.751,74	INPS-ISEE-2026-01911599V-00	Pratica correttamente presentata - FINANZIATA
19303	A	42900	09/03/2026 20:36	4.751,77	INPS-ISEE-2026-04412500U-00	Pratica correttamente presentata - FINANZIATA
19304	A	10203	02/03/2026 19:51	4.751,95	INPS-ISEE-2026-00004738D-00	Pratica correttamente presentata - FINANZIATA
19305	A	40575	09/03/2026 12:14	4.752,03	INPS-ISEE-2026-01451585Q-00	Pratica correttamente presentata - FINANZIATA
19306	A	20110	03/03/2026 19:14	4.752,05	INPS-ISEE-2026-04519879M-00	Pratica correttamente presentata - FINANZIATA
19307	A	49931	12/03/2026 09:46	4.752,11	INPS-ISEE-2026-00297247R-00	Pratica correttamente presentata - FINANZIATA
19308	A	59315	16/03/2026 18:48	4.752,32	INPS-ISEE-2026-03604857L-00	Pratica correttamente presentata - FINANZIATA
19309	A	59345	16/03/2026 18:52	4.752,32	INPS-ISEE-2026-03604857L-00	Pratica correttamente presentata - FINANZIATA
19310	A	19581	03/03/2026 18:25	4.752,45	INPS-ISEE-2026-00085649O-00	Pratica correttamente presentata - FINANZIATA
19311	A	58677	16/03/2026 17:26	4.752,46	INPS-ISEE-2026-00923258Q-00	Pratica correttamente presentata - FINANZIATA
19312	A	34128	06/03/2026 11:32	4.752,62	INPS-ISEE-2026-02071228D-00	Pratica correttamente presentata - FINANZIATA
19313	A	34542	06/03/2026 12:48	4.752,98	INPS-ISEE-2026-03611452D-00	Pratica correttamente presentata - FINANZIATA
19314	A	34603	06/03/2026 12:58	4.752,98	INPS-ISEE-2026-03611452D-00	Pratica correttamente presentata - FINANZIATA
19315	A	16503	03/03/2026 13:13	4.753,05	INPS-ISEE-2026-01216819N-00	Pratica correttamente presentata - FINANZIATA
19316	A	11751	02/03/2026 21:36	4.753,48	INPS-ISEE-2026-01367653R-00	Pratica correttamente presentata - FINANZIATA
19317	A	51337	12/03/2026 17:09	4.753,52	INPS-ISEE-2026-01197191Q-00	Pratica correttamente presentata - FINANZIATA
19318	A	9309	02/03/2026 20:11	4.753,63	INPS-ISEE-2026-04713207G-00	Pratica correttamente presentata - FINANZIATA
19319	A	32229	05/03/2026 19:07	4.753,82	INPS-ISEE-2026-01692297X-00	Pratica correttamente presentata - FINANZIATA
19320	A	47641	11/03/2026 11:49	4.753,90	INPS-ISEE-2026-03398800R-00	Pratica correttamente presentata - FINANZIATA

BANDO IO STUDIO 2025 a.s. 2025/2026

ALLEGATO A - DEFINITIVA

Progr.	ALL	Numero Domanda	Data Di Presentazione	VALORE ISEE	PROTOCOLLO ATTESTAZIONE ISEE	ESITO GRADUATORIA DEFINITIVA
19321	A	43788	10/03/2026 10:16	4.753,99	INPS-ISEE-2026-00640159P-00	Pratica correttamente presentata - FINANZIATA
19322	A	16901	03/03/2026 14:22	4.754,07	INPS-ISEE-2026-03993947A-00	Pratica correttamente presentata - FINANZIATA
19323	A	40560	09/03/2026 12:15	4.754,10	INPS-ISEE-2026-01950383Q-00	Pratica correttamente presentata - FINANZIATA
19324	A	40622	09/03/2026 12:26	4.754,10	INPS-ISEE-2026-01950383Q-00	Pratica correttamente presentata - FINANZIATA
19325	A	32403	05/03/2026 19:56	4.754,61	INPS-ISEE-2026-07177109O-00	Pratica correttamente presentata - FINANZIATA
19326	A	28662	05/03/2026 09:44	4.754,74	INPS-ISEE-2026-01717251G-00	Pratica correttamente presentata - FINANZIATA
19327	A	28699	05/03/2026 09:49	4.754,74	INPS-ISEE-2026-01717251G-00	Pratica correttamente presentata - FINANZIATA
19328	A	5635	02/03/2026 15:56	4.754,91	INPS-ISEE-2026-07088620R-00	Pratica correttamente presentata - FINANZIATA
19329	A	14035	03/03/2026 09:48	4.755,20	INPS-ISEE-2026-04408650W-00	Pratica correttamente presentata - FINANZIATA
19330	A	25969	05/03/2026 08:06	4.755,35	INPS-ISEE-2026-03362721G-00	Pratica correttamente presentata - FINANZIATA
19331	A	35024	06/03/2026 15:40	4.755,35	INPS-ISEE-2026-03362721G-00	Pratica correttamente presentata - FINANZIATA
19332	A	52722	13/03/2026 09:53	4.755,36	INPS-ISEE-2026-03743624Q-00	Pratica correttamente presentata - FINANZIATA
19333	A	57203	16/03/2026 11:40	4.755,60	INPS-ISEE-2026-08211483W-00	Pratica correttamente presentata - FINANZIATA
19334	A	45753	10/03/2026 17:53	4.755,69	INPS-ISEE-2026-04621219P-00	Pratica correttamente presentata - FINANZIATA
19335	A	29904	05/03/2026 12:30	4.755,83	INPS-ISEE-2026-01582409Q-00	Pratica correttamente presentata - FINANZIATA
19336	A	29985	05/03/2026 12:37	4.755,83	INPS-ISEE-2026-01582409Q-00	Pratica correttamente presentata - FINANZIATA
19337	A	8971	04/03/2026 11:40	4.756,34	INPS-ISEE-2026-03023949E-00	Pratica correttamente presentata - FINANZIATA
19338	A	41845	09/03/2026 17:25	4.756,37	INPS-ISEE-2026-01018634H-00	Pratica correttamente presentata - FINANZIATA
19339	A	404	02/03/2026 12:23	4.756,55	INPS-ISEE-2026-02756157L-00	Pratica correttamente presentata - FINANZIATA
19340	A	4208	03/03/2026 10:04	4.756,57	INPS-ISEE-2026-04215607P-00	Pratica correttamente presentata - FINANZIATA
19341	A	48750	11/03/2026 17:51	4.756,75	INPS-ISEE-2026-06390813E-00	Pratica correttamente presentata - FINANZIATA
19342	A	29083	09/03/2026 10:04	4.756,83	INPS-ISEE-2026-01596086V-00	Pratica correttamente presentata - FINANZIATA
19343	A	15239	03/03/2026 11:37	4.756,84	INPS-ISEE-2026-00497015C-00	Pratica correttamente presentata - FINANZIATA
19344	A	25821	04/03/2026 17:19	4.756,94	INPS-ISEE-2026-00959593Y-00	Pratica correttamente presentata - FINANZIATA
19345	A	34355	06/03/2026 12:09	4.757,16	INPS-ISEE-2026-06960790I-00	Pratica correttamente presentata - FINANZIATA
19346	A	34386	06/03/2026 12:19	4.757,16	INPS-ISEE-2026-06960790I-00	Pratica correttamente presentata - FINANZIATA
19347	A	9860	02/03/2026 19:42	4.757,25	INPS-ISEE-2026-00590652W-00	Pratica correttamente presentata - FINANZIATA
19348	A	40346	09/03/2026 11:41	4.757,29	INPS-ISEE-2026-00780859I-00	Pratica correttamente presentata - FINANZIATA

BANDO IO STUDIO 2025 a.s. 2025/2026

ALLEGATO A - DEFINITIVA

Progr.	ALL	Numero Domanda	Data Di Presentazione	VALORE ISEE	PROTOCOLLO ATTESTAZIONE ISEE	ESITO GRADUATORIA DEFINITIVA
19349	A	6958	02/03/2026 17:09	4.757,49	INPS-ISEE-2026-00667045N-00	Pratica correttamente presentata - FINANZIATA
19350	A	5480	02/03/2026 15:12	4.757,72	INPS-ISEE-2026-00369637F-00	Pratica correttamente presentata - FINANZIATA
19351	A	33766	06/03/2026 10:32	4.757,89	INPS-ISEE-2026-05652835F-00	Pratica correttamente presentata - FINANZIATA
19352	A	33817	06/03/2026 10:42	4.757,89	INPS-ISEE-2026-05652835F-00	Pratica correttamente presentata - FINANZIATA
19353	A	18304	03/03/2026 22:44	4.757,97	INPS-ISEE-2026-01978536S-00	Pratica correttamente presentata - FINANZIATA
19354	A	16540	03/03/2026 13:17	4.758,37	INPS-ISEE-2026-04367622E-00	Pratica correttamente presentata - FINANZIATA
19355	A	29987	05/03/2026 12:41	4.758,37	INPS-ISEE-2026-04367622E-00	Pratica correttamente presentata - FINANZIATA
19356	A	50307	12/03/2026 11:20	4.758,54	INPS-ISEE-2026-01744281W-00	Pratica correttamente presentata - FINANZIATA
19357	A	66120	18/03/2026 09:19	4.758,54	INPS-ISEE-2026-02428247Q-00	Pratica correttamente presentata - FINANZIATA
19358	A	19596	03/03/2026 18:26	4.758,73	INPS-ISEE-2026-06123098Q-00	Pratica correttamente presentata - FINANZIATA
19359	A	55342	14/03/2026 18:19	4.758,92	INPS-ISEE-2026-01442335D-00	Pratica correttamente presentata - FINANZIATA
19360	A	55361	14/03/2026 18:41	4.758,92	INPS-ISEE-2026-01442335D-00	Pratica correttamente presentata - FINANZIATA
19361	A	58088	16/03/2026 16:03	4.759,14	INPS-ISEE-2026-00778013C-00	Pratica correttamente presentata - FINANZIATA
19362	A	26865	06/03/2026 08:34	4.759,21	INPS-ISEE-2026-02383241H-00	Pratica correttamente presentata - FINANZIATA
19363	A	18415	03/03/2026 17:11	4.759,32	INPS-ISEE-2026-02492118W-00	Pratica correttamente presentata - FINANZIATA
19364	A	16043	03/03/2026 12:23	4.759,35	INPS-ISEE-2026-00481782E-00	Pratica correttamente presentata - FINANZIATA
19365	A	30870	05/03/2026 16:33	4.759,36	INPS-ISEE-2026-03838414R-00	Pratica correttamente presentata - FINANZIATA
19366	A	31715	05/03/2026 18:31	4.759,41	INPS-ISEE-2026-03610618P-00	Pratica correttamente presentata - FINANZIATA
19367	A	52943	13/03/2026 10:53	4.759,46	INPS-ISEE-2026-01296485V-00	Pratica correttamente presentata - FINANZIATA
19368	A	41353	09/03/2026 16:16	4.759,51	INPS-ISEE-2026-04819430Q-00	Pratica correttamente presentata - FINANZIATA
19369	A	41387	09/03/2026 16:20	4.759,51	INPS-ISEE-2026-04819430Q-00	Pratica correttamente presentata - FINANZIATA
19370	A	8585	02/03/2026 18:18	4.759,67	INPS-ISEE-2026-01324890W-00	Pratica correttamente presentata - FINANZIATA
19371	A	41881	09/03/2026 17:34	4.759,67	INPS-ISEE-2026-03090588L-00	Pratica correttamente presentata - FINANZIATA
19372	A	3562	02/03/2026 13:49	4.759,76	INPS-ISEE-2026-02505845Q-00	Pratica correttamente presentata - FINANZIATA
19373	A	41725	09/03/2026 17:09	4.760,25	INPS-ISEE-2026-00082143A-00	Pratica correttamente presentata - FINANZIATA
19374	A	41821	09/03/2026 17:22	4.760,25	INPS-ISEE-2026-00082143A-00	Pratica correttamente presentata - FINANZIATA
19375	A	25524	04/03/2026 16:47	4.760,41	INPS-ISEE-2026-03300258T-00	Pratica correttamente presentata - FINANZIATA
19376	A	25701	04/03/2026 18:22	4.760,41	INPS-ISEE-2026-03300258T-00	Pratica correttamente presentata - FINANZIATA

BANDO IO STUDIO 2025 a.s. 2025/2026

ALLEGATO A - DEFINITIVA

Progr.	ALL	Numero Domanda	Data Di Presentazione	VALORE ISEE	PROTOCOLLO ATTESTAZIONE ISEE	ESITO GRADUATORIA DEFINITIVA
19377	A	50131	12/03/2026 10:33	4.760,41	INPS-ISEE-2026-01366142H-00	Pratica correttamente presentata - FINANZIATA
19378	A	19421	03/03/2026 18:15	4.760,58	INPS-ISEE-2026-00363613D-00	Pratica correttamente presentata - FINANZIATA
19379	A	61167	17/03/2026 11:26	4.760,71	INPS-ISEE-2026-01505821D-00	Pratica correttamente presentata - FINANZIATA
19380	A	19059	03/03/2026 17:51	4.761,08	INPS-ISEE-2026-00306689O-00	Pratica correttamente presentata - FINANZIATA
19381	A	15034	03/03/2026 11:10	4.761,38	INPS-ISEE-2026-00300141V-00	Pratica correttamente presentata - FINANZIATA
19382	A	66864	18/03/2026 10:45	4.761,64	INPS-ISEE-2026-04576880Z-00	Pratica correttamente presentata - FINANZIATA
19383	A	66649	18/03/2026 10:19	4.761,71	INPS-ISEE-2026-03376472O-00	Pratica correttamente presentata - FINANZIATA
19384	A	50072	12/03/2026 10:23	4.762,22	INPS-ISEE-2026-01098946I-00	Pratica correttamente presentata - FINANZIATA
19385	A	60778	17/03/2026 10:34	4.762,34	INPS-ISEE-2026-01446952R-00	Pratica correttamente presentata - FINANZIATA
19386	A	47618	11/03/2026 11:43	4.762,49	INPS-ISEE-2026-06206872R-00	Pratica correttamente presentata - FINANZIATA
19387	A	16715	03/03/2026 18:26	4.762,62	INPS-ISEE-2026-00910274H-00	Pratica correttamente presentata - FINANZIATA
19388	A	40570	09/03/2026 12:13	4.762,64	INPS-ISEE-2026-03088922O-00	Pratica correttamente presentata - FINANZIATA
19389	A	41639	09/03/2026 16:55	4.762,64	INPS-ISEE-2026-03088922O-00	Pratica correttamente presentata - FINANZIATA
19390	A	52828	13/03/2026 10:35	4.762,95	INPS-ISEE-2026-04183990F-00	Pratica correttamente presentata - FINANZIATA
19391	A	44161	10/03/2026 11:22	4.762,98	INPS-ISEE-2026-01103121V-00	Pratica correttamente presentata - FINANZIATA
19392	A	63901	17/03/2026 18:29	4.763,01	INPS-ISEE-2026-02871064N-00	Pratica correttamente presentata - FINANZIATA
19393	A	63939	17/03/2026 18:33	4.763,01	INPS-ISEE-2026-02871064N-00	Pratica correttamente presentata - FINANZIATA
19394	A	50192	12/03/2026 10:45	4.763,32	INPS-ISEE-2026-01926563O-00	Pratica correttamente presentata - FINANZIATA
19395	A	20164	04/03/2026 06:32	4.763,34	INPS-ISEE-2026-01588336F-00	Pratica correttamente presentata - FINANZIATA
19396	A	43482	10/03/2026 09:20	4.763,36	INPS-ISEE-2026-01949959B-00	Pratica correttamente presentata - FINANZIATA
19397	A	37798	09/03/2026 09:49	4.763,39	INPS-ISEE-2026-04059395V-00	Pratica correttamente presentata - FINANZIATA
19398	A	7742	02/03/2026 17:40	4.763,44	INPS-ISEE-2026-01038262D-00	Pratica correttamente presentata - FINANZIATA
19399	A	8009	02/03/2026 17:48	4.763,44	INPS-ISEE-2026-01038262D-00	Pratica correttamente presentata - FINANZIATA
19400	A	23442	04/03/2026 11:24	4.763,48	INPS-ISEE-2026-06300562D-00	Pratica correttamente presentata - FINANZIATA
19401	A	37528	07/03/2026 17:13	4.763,50	INPS-ISEE-2026-01721032U-00	Pratica correttamente presentata - FINANZIATA
19402	A	52893	13/03/2026 10:38	4.763,53	INPS-ISEE-2026-03080828Q-00	Pratica correttamente presentata - FINANZIATA
19403	A	15855	03/03/2026 12:33	4.764,01	INPS-ISEE-2026-04482860O-00	Pratica correttamente presentata - FINANZIATA
19404	A	47676	11/03/2026 11:58	4.764,23	INPS-ISEE-2026-00910578E-00	Pratica correttamente presentata - FINANZIATA

BANDO IO STUDIO 2025 a.s. 2025/2026

ALLEGATO A - DEFINITIVA

Progr.	ALL	Numero Domanda	Data Di Presentazione	VALORE ISEE	PROTOCOLLO ATTESTAZIONE ISEE	ESITO GRADUATORIA DEFINITIVA
19405	A	66556	18/03/2026 10:11	4.764,23	INPS-ISEE-2026-05701266W-00	Pratica correttamente presentata - FINANZIATA
19406	A	66726	18/03/2026 10:28	4.764,23	INPS-ISEE-2026-05701266W-00	Pratica correttamente presentata - FINANZIATA
19407	A	25489	04/03/2026 16:38	4.764,25	INPS-ISEE-2026-02191790Q-00	Pratica correttamente presentata - FINANZIATA
19408	A	35555	06/03/2026 17:28	4.764,26	INPS-ISEE-2026-06058443E-00	Pratica correttamente presentata - FINANZIATA
19409	A	4595	03/03/2026 19:14	4.764,33	INPS-ISEE-2026-02281805C-00	Pratica correttamente presentata - FINANZIATA
19410	A	19905	03/03/2026 19:01	4.764,96	INPS-ISEE-2026-00784121H-00	Pratica correttamente presentata - FINANZIATA
19411	A	16850	03/03/2026 14:18	4.764,97	INPS-ISEE-2026-00781462N-00	Pratica correttamente presentata - FINANZIATA
19412	A	42524	09/03/2026 18:57	4.764,97	INPS-ISEE-2026-01192860W-00	Pratica correttamente presentata - FINANZIATA
19413	A	43829	10/03/2026 10:24	4.764,97	INPS-ISEE-2026-00640037B-00	Pratica correttamente presentata - FINANZIATA
19414	A	44545	10/03/2026 12:35	4.764,97	INPS-ISEE-2026-01752309W-00	Pratica correttamente presentata - FINANZIATA
19415	A	41538	09/03/2026 16:41	4.765,11	INPS-ISEE-2026-05327513C-00	Pratica correttamente presentata - FINANZIATA
19416	A	40506	09/03/2026 12:10	4.765,14	INPS-ISEE-2026-02520326B-00	Pratica correttamente presentata - FINANZIATA
19417	A	40562	09/03/2026 12:14	4.765,14	INPS-ISEE-2026-02520326B-00	Pratica correttamente presentata - FINANZIATA
19418	A	41301	11/03/2026 16:20	4.765,34	INPS-ISEE-2026-07500980Q-00	Pratica correttamente presentata - FINANZIATA
19419	A	18514	03/03/2026 17:09	4.765,42	INPS-ISEE-2026-07376790S-00	Pratica correttamente presentata - FINANZIATA
19420	A	1562	02/03/2026 13:07	4.765,85	INPS-ISEE-2026-00256070B-00	Pratica correttamente presentata - FINANZIATA
19421	A	35245	06/03/2026 16:36	4.765,85	INPS-ISEE-2026-02521349C-00	Pratica correttamente presentata - FINANZIATA
19422	A	42047	09/03/2026 17:46	4.766,00	INPS-ISEE-2026-02702481G-00	Pratica correttamente presentata - FINANZIATA
19423	A	702	02/03/2026 12:25	4.766,17	INPS-ISEE-2026-04575818Z-00	Pratica correttamente presentata - FINANZIATA
19424	A	29663	05/03/2026 11:49	4.766,19	INPS-ISEE-2026-01441501U-00	Pratica correttamente presentata - FINANZIATA
19425	A	27395	04/03/2026 19:58	4.766,26	INPS-ISEE-2026-00827346E-00	Pratica correttamente presentata - FINANZIATA
19426	A	12674	03/03/2026 17:42	4.766,54	INPS-ISEE-2026-00457961O-00	Pratica correttamente presentata - FINANZIATA
19427	A	11729	02/03/2026 21:40	4.766,67	INPS-ISEE-2026-03331067H-00	Pratica correttamente presentata - FINANZIATA
19428	A	65679	17/03/2026 23:53	4.766,67	INPS-ISEE-2026-03145285N-00	Pratica correttamente presentata - FINANZIATA
19429	A	61453	17/03/2026 12:08	4.766,89	INPS-ISEE-2026-00741626C-00	Pratica correttamente presentata - FINANZIATA
19430	A	39354	17/03/2026 07:46	4.767,08	INPS-ISEE-2026-00879698T-00	Pratica correttamente presentata - FINANZIATA
19431	A	64690	17/03/2026 20:14	4.767,08	INPS-ISEE-2026-00879698T-00	Pratica correttamente presentata - FINANZIATA
19432	A	49824	12/03/2026 09:17	4.767,47	INPS-ISEE-2026-03601451B-00	Pratica correttamente presentata - FINANZIATA

BANDO IO STUDIO 2025 a.s. 2025/2026

ALLEGATO A - DEFINITIVA

Progr.	ALL	Numero Domanda	Data Di Presentazione	VALORE ISEE	PROTOCOLLO ATTESTAZIONE ISEE	ESITO GRADUATORIA DEFINITIVA
19433	A	49884	12/03/2026 09:34	4.767,47	INPS-ISEE-2026-03601451B-00	Pratica correttamente presentata - FINANZIATA
19434	A	67186	18/03/2026 11:16	4.767,62	INPS-ISEE-2026-02288033C-00	Pratica correttamente presentata - FINANZIATA
19435	A	60670	17/03/2026 10:11	4.767,82	INPS-ISEE-2026-02321594C-00	Pratica correttamente presentata - FINANZIATA
19436	A	64754	17/03/2026 20:24	4.768,38	INPS-ISEE-2026-04419592F-00	Pratica correttamente presentata - FINANZIATA
19437	A	18793	03/03/2026 17:28	4.768,75	INPS-ISEE-2026-01343717C-00	Pratica correttamente presentata - FINANZIATA
19438	A	59362	16/03/2026 18:55	4.769,11	INPS-ISEE-2026-01405954N-00	Pratica correttamente presentata - FINANZIATA
19439	A	61190	17/03/2026 11:30	4.769,11	INPS-ISEE-2026-01178467F-00	Pratica correttamente presentata - FINANZIATA
19440	A	25694	04/03/2026 16:56	4.769,14	INPS-ISEE-2026-01625026D-00	Pratica correttamente presentata - FINANZIATA
19441	A	38430	08/03/2026 12:43	4.769,25	INPS-ISEE-2026-04995404V-00	Pratica correttamente presentata - FINANZIATA
19442	A	65937	18/03/2026 08:22	4.769,38	INPS-ISEE-2026-05724441W-00	Pratica correttamente presentata - FINANZIATA
19443	A	58025	16/03/2026 15:41	4.769,41	INPS-ISEE-2026-01578163R-00	Pratica correttamente presentata - FINANZIATA
19444	A	30169	05/03/2026 13:35	4.769,62	INPS-ISEE-2026-00569189Z-00	Pratica correttamente presentata - FINANZIATA
19445	A	27722	13/03/2026 19:36	4.769,69	INPS-ISEE-2026-02412056B-00	Pratica correttamente presentata - FINANZIATA
19446	A	30574	05/03/2026 15:41	4.769,74	INPS-ISEE-2026-02273663Q-00	Pratica correttamente presentata - FINANZIATA
19447	A	25417	04/03/2026 16:25	4.769,87	INPS-ISEE-2026-02699391S-00	Pratica correttamente presentata - FINANZIATA
19448	A	22455	04/03/2026 09:48	4.769,93	INPS-ISEE-2026-02859042E-00	Pratica correttamente presentata - FINANZIATA
19449	A	53377	13/03/2026 12:31	4.769,94	INPS-ISEE-2026-02701015U-00	Pratica correttamente presentata - FINANZIATA
19450	A	55346	14/03/2026 18:24	4.770,98	INPS-ISEE-2026-00525918E-00	Pratica correttamente presentata - FINANZIATA
19451	A	28356	06/03/2026 09:06	4.771,01	INPS-ISEE-2026-03490041T-00	Pratica correttamente presentata - FINANZIATA
19452	A	45485	10/03/2026 17:14	4.771,01	INPS-ISEE-2026-02466755V-00	Pratica correttamente presentata - FINANZIATA
19453	A	43089	09/03/2026 21:47	4.771,21	INPS-ISEE-2026-01753028C-00	Pratica correttamente presentata - FINANZIATA
19454	A	43156	09/03/2026 21:57	4.771,21	INPS-ISEE-2026-01753028C-00	Pratica correttamente presentata - FINANZIATA
19455	A	29791	05/03/2026 12:09	4.771,55	INPS-ISEE-2026-02098079V-00	Pratica correttamente presentata - FINANZIATA
19456	A	29769	05/03/2026 12:14	4.771,55	INPS-ISEE-2026-02098079V-00	Pratica correttamente presentata - FINANZIATA
19457	A	17966	03/03/2026 16:23	4.771,69	INPS-ISEE-2026-02429140D-00	Pratica correttamente presentata - FINANZIATA
19458	A	6925	02/03/2026 17:06	4.771,87	INPS-ISEE-2026-01124053U-00	Pratica correttamente presentata - FINANZIATA
19459	A	5900	02/03/2026 15:42	4.772,03	INPS-ISEE-2026-02881170W-00	Pratica correttamente presentata - FINANZIATA
19460	A	23726	04/03/2026 11:54	4.772,11	INPS-ISEE-2026-02577744X-00	Pratica correttamente presentata - FINANZIATA

BANDO IO STUDIO 2025 a.s. 2025/2026

ALLEGATO A - DEFINITIVA

Progr.	ALL	Numero Domanda	Data Di Presentazione	VALORE ISEE	PROTOCOLLO ATTESTAZIONE ISEE	ESITO GRADUATORIA DEFINITIVA
19461	A	19412	03/03/2026 18:14	4.772,32	INPS-ISEE-2026-00504755C-00	Pratica correttamente presentata - FINANZIATA
19462	A	38848	08/03/2026 18:07	4.772,33	INPS-ISEE-2026-00940780N-00	Pratica correttamente presentata - FINANZIATA
19463	A	31311	05/03/2026 17:18	4.772,43	INPS-ISEE-2026-01709031T-00	Pratica correttamente presentata - FINANZIATA
19464	A	14266	03/03/2026 10:09	4.772,52	INPS-ISEE-2026-01488759U-00	Pratica correttamente presentata - FINANZIATA
19465	A	48259	11/03/2026 16:36	4.772,55	INPS-ISEE-2026-01285536E-00	Pratica correttamente presentata - FINANZIATA
19466	A	41496	09/03/2026 16:37	4.772,69	INPS-ISEE-2026-02395342N-00	Pratica correttamente presentata - FINANZIATA
19467	A	8592	02/03/2026 18:17	4.772,76	INPS-ISEE-2026-00782647F-00	Pratica correttamente presentata - FINANZIATA
19468	A	57592	16/03/2026 12:44	4.772,79	INPS-ISEE-2026-01948289K-00	Pratica correttamente presentata - FINANZIATA
19469	A	35800	06/03/2026 18:19	4.772,85	INPS-ISEE-2026-05287505O-00	Pratica correttamente presentata - FINANZIATA
19470	A	35901	06/03/2026 18:31	4.772,85	INPS-ISEE-2026-05287505O-00	Pratica correttamente presentata - FINANZIATA
19471	A	50218	12/03/2026 10:55	4.772,99	INPS-ISEE-2026-02035730B-00	Pratica correttamente presentata - FINANZIATA
19472	A	14242	03/03/2026 10:07	4.773,21	INPS-ISEE-2026-00395569I-00	Pratica correttamente presentata - FINANZIATA
19473	A	14304	03/03/2026 10:11	4.773,21	INPS-ISEE-2026-00395569I-00	Pratica correttamente presentata - FINANZIATA
19474	A	57868	16/03/2026 15:07	4.773,23	INPS-ISEE-2026-02210689N-00	Pratica correttamente presentata - FINANZIATA
19475	A	57948	16/03/2026 15:22	4.773,23	INPS-ISEE-2026-02210689N-00	Pratica correttamente presentata - FINANZIATA
19476	A	56164	15/03/2026 20:39	4.773,61	INPS-ISEE-2026-00459272Q-00	Pratica correttamente presentata - FINANZIATA
19477	A	49949	12/03/2026 09:51	4.773,69	INPS-ISEE-2026-01615765R-00	Pratica correttamente presentata - FINANZIATA
19478	A	58864	16/03/2026 17:54	4.773,79	INPS-ISEE-2026-04076951O-00	Pratica correttamente presentata - FINANZIATA
19479	A	56061	15/03/2026 19:08	4.773,90	INPS-ISEE-2026-04876028V-00	Pratica correttamente presentata - FINANZIATA
19480	A	29602	15/03/2026 19:12	4.773,90	INPS-ISEE-2026-04876028V-00	Pratica correttamente presentata - FINANZIATA
19481	A	39761	09/03/2026 10:14	4.773,96	INPS-ISEE-2026-08208833O-00	Pratica correttamente presentata - FINANZIATA
19482	A	332	02/03/2026 12:17	4.773,98	INPS-ISEE-2026-00255179Q-00	Pratica correttamente presentata - FINANZIATA
19483	A	42920	09/03/2026 20:37	4.774,12	INPS-ISEE-2026-02088187F-00	Pratica correttamente presentata - FINANZIATA
19484	A	49638	11/03/2026 22:08	4.774,34	INPS-ISEE-2026-01605028D-00	Pratica correttamente presentata - FINANZIATA
19485	A	49648	11/03/2026 22:11	4.774,34	INPS-ISEE-2026-01605028D-00	Pratica correttamente presentata - FINANZIATA
19486	A	5576	02/03/2026 16:36	4.774,46	INPS-ISEE-2026-01021164K-00	Pratica correttamente presentata - FINANZIATA
19487	A	5818	02/03/2026 15:24	4.774,47	INPS-ISEE-2026-00367371W-00	Pratica correttamente presentata - FINANZIATA
19488	A	10533	02/03/2026 20:09	4.775,23	INPS-ISEE-2026-01578319F-00	Pratica correttamente presentata - FINANZIATA

BANDO IO STUDIO 2025 a.s. 2025/2026

ALLEGATO A - DEFINITIVA

Progr.	ALL	Numero Domanda	Data Di Presentazione	VALORE ISEE	PROTOCOLLO ATTESTAZIONE ISEE	ESITO GRADUATORIA DEFINITIVA
19489	A	47331	11/03/2026 10:54	4.775,23	INPS-ISEE-2026-00624229P-00	Pratica correttamente presentata - FINANZIATA
19490	A	52915	13/03/2026 10:41	4.775,23	INPS-ISEE-2026-00624229P-00	Pratica correttamente presentata - FINANZIATA
19491	A	5019	02/03/2026 15:06	4.775,69	INPS-ISEE-2026-01592650N-00	Pratica correttamente presentata - FINANZIATA
19492	A	5520	02/03/2026 15:20	4.775,69	INPS-ISEE-2026-01592650N-00	Pratica correttamente presentata - FINANZIATA
19493	A	31214	05/03/2026 17:09	4.775,92	INPS-ISEE-2026-02097017C-00	Pratica correttamente presentata - FINANZIATA
19494	A	6953	02/03/2026 17:13	4.775,99	INPS-ISEE-2026-01990309R-00	Pratica correttamente presentata - FINANZIATA
19495	A	63395	17/03/2026 17:44	4.776,15	INPS-ISEE-2026-05713144P-00	Pratica correttamente presentata - FINANZIATA
19496	A	60736	17/03/2026 10:22	4.776,16	INPS-ISEE-2026-02917608L-00	Pratica correttamente presentata - FINANZIATA
19497	A	15704	03/03/2026 11:56	4.776,28	INPS-ISEE-2026-00303948W-00	Pratica correttamente presentata - FINANZIATA
19498	A	34078	06/03/2026 11:26	4.776,31	INPS-ISEE-2026-01158347Q-00	Pratica correttamente presentata - FINANZIATA
19499	A	34144	06/03/2026 11:32	4.776,31	INPS-ISEE-2026-01158347Q-00	Pratica correttamente presentata - FINANZIATA
19500	A	34202	06/03/2026 11:43	4.776,31	INPS-ISEE-2026-01158347Q-00	Pratica correttamente presentata - FINANZIATA
19501	A	44834	10/03/2026 14:36	4.776,38	INPS-ISEE-2026-02660752N-00	Pratica correttamente presentata - FINANZIATA
19502	A	25262	04/03/2026 16:10	4.776,63	INPS-ISEE-2026-01165746E-00	Pratica correttamente presentata - FINANZIATA
19503	A	7676	02/03/2026 17:35	4.776,83	INPS-ISEE-2026-05888422I-00	Pratica correttamente presentata - FINANZIATA
19504	A	8790	02/03/2026 18:39	4.776,83	INPS-ISEE-2026-05888422I-00	Pratica correttamente presentata - FINANZIATA
19505	A	22646	04/03/2026 10:12	4.776,88	INPS-ISEE-2026-07530756L-00	Pratica correttamente presentata - FINANZIATA
19506	A	66089	18/03/2026 09:13	4.776,88	INPS-ISEE-2026-07530756L-00	Pratica correttamente presentata - FINANZIATA
19507	A	17542	03/03/2026 15:57	4.777,07	INPS-ISEE-2026-00611704J-00	Pratica correttamente presentata - FINANZIATA
19508	A	31166	05/03/2026 17:06	4.777,07	INPS-ISEE-2026-01178328E-00	Pratica correttamente presentata - FINANZIATA
19509	A	45612	10/03/2026 17:34	4.777,24	INPS-ISEE-2026-03588777J-00	Pratica correttamente presentata - FINANZIATA
19510	A	56063	15/03/2026 19:41	4.777,60	INPS-ISEE-2026-04585922V-00	Pratica correttamente presentata - FINANZIATA
19511	A	56109	15/03/2026 19:48	4.777,60	INPS-ISEE-2026-04585922V-00	Pratica correttamente presentata - FINANZIATA
19512	A	22597	04/03/2026 10:08	4.777,75	INPS-ISEE-2026-02988005O-00	Pratica correttamente presentata - FINANZIATA
19513	A	61253	17/03/2026 11:40	4.777,85	INPS-ISEE-2026-01627660N-00	Pratica correttamente presentata - FINANZIATA
19514	A	4186	02/03/2026 14:57	4.778,07	INPS-ISEE-2026-00064544H-00	Pratica correttamente presentata - FINANZIATA
19515	A	22673	04/03/2026 10:17	4.778,09	INPS-ISEE-2026-01060769Q-00	Pratica correttamente presentata - FINANZIATA
19516	A	18450	03/03/2026 17:08	4.778,33	INPS-ISEE-2026-01120299G-00	Pratica correttamente presentata - FINANZIATA

BANDO IO STUDIO 2025 a.s. 2025/2026

ALLEGATO A - DEFINITIVA

Progr.	ALL	Numero Domanda	Data Di Presentazione	VALORE ISEE	PROTOCOLLO ATTESTAZIONE ISEE	ESITO GRADUATORIA DEFINITIVA
19517	A	67029	18/03/2026 11:03	4.778,82	INPS-ISEE-2026-08170337Q-00	Pratica correttamente presentata - FINANZIATA
19518	A	48915	11/03/2026 21:02	4.778,88	INPS-ISEE-2026-03452600B-00	Pratica correttamente presentata - FINANZIATA
19519	A	20471	03/03/2026 19:45	4.778,92	INPS-ISEE-2026-01593840E-00	Pratica correttamente presentata - FINANZIATA
19520	A	39115	08/03/2026 20:52	4.778,92	INPS-ISEE-2026-01593840E-00	Pratica correttamente presentata - FINANZIATA
19521	A	41249	09/03/2026 16:00	4.778,95	INPS-ISEE-2026-00498745I-00	Pratica correttamente presentata - FINANZIATA
19522	A	20969	03/03/2026 21:17	4.779,11	INPS-ISEE-2026-00305119J-00	Pratica correttamente presentata - FINANZIATA
19523	A	46322	11/03/2026 22:09	4.779,11	INPS-ISEE-2026-00305119J-00	Pratica correttamente presentata - FINANZIATA
19524	A	38	02/03/2026 12:24	4.779,32	INPS-ISEE-2026-00452932P-00	Pratica correttamente presentata - FINANZIATA
19525	A	19770	04/03/2026 13:32	4.779,36	INPS-ISEE-2026-01957262O-00	Pratica correttamente presentata - FINANZIATA
19526	A	15037	03/03/2026 11:06	4.779,68	INPS-ISEE-2026-01699372I-00	Pratica correttamente presentata - FINANZIATA
19527	A	15091	03/03/2026 11:09	4.779,68	INPS-ISEE-2026-01699372I-00	Pratica correttamente presentata - FINANZIATA
19528	A	40345	09/03/2026 11:39	4.779,70	INPS-ISEE-2026-00330591T-00	Pratica correttamente presentata - FINANZIATA
19529	A	47188	11/03/2026 10:23	4.779,73	INPS-ISEE-2026-04617656V-00	Pratica correttamente presentata - FINANZIATA
19530	A	50158	12/03/2026 10:39	4.779,87	INPS-ISEE-2026-00645690E-00	Pratica correttamente presentata - FINANZIATA
19531	A	50186	12/03/2026 10:46	4.779,87	INPS-ISEE-2026-00645690E-00	Pratica correttamente presentata - FINANZIATA
19532	A	48559	11/03/2026 17:08	4.779,90	INPS-ISEE-2026-00356430T-00	Pratica correttamente presentata - FINANZIATA
19533	A	5842	16/03/2026 22:22	4.780,00	INPS-ISEE-2026-02354167N-00	Pratica correttamente presentata - FINANZIATA
19534	A	60150	16/03/2026 22:33	4.780,00	INPS-ISEE-2026-02354167N-00	Pratica correttamente presentata - FINANZIATA
19535	A	52445	12/03/2026 22:55	4.780,08	INPS-ISEE-2026-02696813V-00	Pratica correttamente presentata - FINANZIATA
19536	A	61536	17/03/2026 12:24	4.780,08	INPS-ISEE-2026-02284485L-00	Pratica correttamente presentata - FINANZIATA
19537	A	9969	02/03/2026 19:48	4.780,15	INPS-ISEE-2026-03426614C-00	Pratica correttamente presentata - FINANZIATA
19538	A	55096	14/03/2026 14:18	4.780,17	INPS-ISEE-2026-02554517Q-00	Pratica correttamente presentata - FINANZIATA
19539	A	9018	02/03/2026 18:36	4.780,29	INPS-ISEE-2026-01504313M-00	Pratica correttamente presentata - FINANZIATA
19540	A	4548	02/03/2026 14:45	4.780,73	INPS-ISEE-2026-04715580E-00	Pratica correttamente presentata - FINANZIATA
19541	A	16340	03/03/2026 12:50	4.780,79	INPS-ISEE-2026-02697172F-00	Pratica correttamente presentata - FINANZIATA
19542	A	29000	05/03/2026 10:37	4.780,84	INPS-ISEE-2026-00600138A-00	Pratica correttamente presentata - FINANZIATA
19543	A	57389	16/03/2026 12:09	4.780,88	INPS-ISEE-2026-00423690G-00	Pratica correttamente presentata - FINANZIATA
19544	A	24310	04/03/2026 12:49	4.780,98	INPS-ISEE-2026-02523743C-00	Pratica correttamente presentata - FINANZIATA

BANDO IO STUDIO 2025 a.s. 2025/2026

ALLEGATO A - DEFINITIVA

Progr.	ALL	Numero Domanda	Data Di Presentazione	VALORE ISEE	PROTOCOLLO ATTESTAZIONE ISEE	ESITO GRADUATORIA DEFINITIVA
19545	A	44697	10/03/2026 13:42	4.781,08	INPS-ISEE-2026-00230728D-00	Pratica correttamente presentata - FINANZIATA
19546	A	25164	04/03/2026 15:53	4.781,12	INPS-ISEE-2026-02287069F-00	Pratica correttamente presentata - FINANZIATA
19547	A	26479	04/03/2026 18:06	4.781,24	INPS-ISEE-2026-03597226F-00	Pratica correttamente presentata - FINANZIATA
19548	A	1978	14/03/2026 13:29	4.781,24	INPS-ISEE-2026-00068035D-00	Pratica correttamente presentata - FINANZIATA
19549	A	24934	04/03/2026 15:21	4.781,44	INPS-ISEE-2026-00360377C-00	Pratica correttamente presentata - FINANZIATA
19550	A	30235	05/03/2026 14:48	4.781,55	INPS-ISEE-2026-00719984Z-00	Pratica correttamente presentata - FINANZIATA
19551	A	52443	12/03/2026 22:45	4.781,55	INPS-ISEE-2026-01438356E-00	Pratica correttamente presentata - FINANZIATA
19552	A	57640	16/03/2026 12:56	4.781,56	INPS-ISEE-2026-07546662X-00	Pratica correttamente presentata - FINANZIATA
19553	A	49076	11/03/2026 18:34	4.781,62	INPS-ISEE-2026-04407111A-00	Pratica correttamente presentata - FINANZIATA
19554	A	49112	11/03/2026 18:39	4.781,62	INPS-ISEE-2026-04407111A-00	Pratica correttamente presentata - FINANZIATA
19555	A	32859	05/03/2026 21:45	4.781,66	INPS-ISEE-2026-02417647R-00	Pratica correttamente presentata - FINANZIATA
19556	A	15182	03/03/2026 11:21	4.781,71	INPS-ISEE-2026-00521584P-00	Pratica correttamente presentata - FINANZIATA
19557	A	44459	10/03/2026 12:17	4.781,86	INPS-ISEE-2026-00235490H-00	Pratica correttamente presentata - FINANZIATA
19558	A	54992	14/03/2026 12:15	4.781,92	INPS-ISEE-2026-02188142C-00	Pratica correttamente presentata - FINANZIATA
19559	A	7071	02/03/2026 17:15	4.782,11	INPS-ISEE-2026-02938183F-00	Pratica correttamente presentata - FINANZIATA
19560	A	15674	03/03/2026 13:14	4.782,11	INPS-ISEE-2026-01069156N-00	Pratica correttamente presentata - FINANZIATA
19561	A	18471	03/03/2026 17:09	4.782,11	INPS-ISEE-2026-03892480F-00	Pratica correttamente presentata - FINANZIATA
19562	A	25774	04/03/2026 17:01	4.782,11	INPS-ISEE-2026-00973784Z-00	Pratica correttamente presentata - FINANZIATA
19563	A	33136	10/03/2026 07:46	4.782,11	INPS-ISEE-2026-06005902D-00	Pratica correttamente presentata - FINANZIATA
19564	A	67139	18/03/2026 11:10	4.782,11	INPS-ISEE-2026-01565611P-00	Pratica correttamente presentata - FINANZIATA
19565	A	7458	02/03/2026 17:32	4.782,16	INPS-ISEE-2026-03285728V-00	Pratica correttamente presentata - FINANZIATA
19566	A	12721	02/03/2026 23:03	4.782,35	INPS-ISEE-2026-03173484E-00	Pratica correttamente presentata - FINANZIATA
19567	A	62936	17/03/2026 17:02	4.782,65	INPS-ISEE-2026-03590300B-00	Pratica correttamente presentata - FINANZIATA
19568	A	16113	03/03/2026 12:30	4.782,92	INPS-ISEE-2026-02570290P-00	Pratica correttamente presentata - FINANZIATA
19569	A	28861	05/03/2026 10:17	4.782,93	INPS-ISEE-2026-03914124G-00	Pratica correttamente presentata - FINANZIATA
19570	A	32611	05/03/2026 20:33	4.782,93	INPS-ISEE-2026-01442466W-00	Pratica correttamente presentata - FINANZIATA
19571	A	18435	03/03/2026 17:04	4.783,04	INPS-ISEE-2026-01291621D-00	Pratica correttamente presentata - FINANZIATA
19572	A	40608	09/03/2026 12:24	4.783,04	INPS-ISEE-2026-00876431Q-00	Pratica correttamente presentata - FINANZIATA

BANDO IO STUDIO 2025 a.s. 2025/2026

ALLEGATO A - DEFINITIVA

Progr.	ALL	Numero Domanda	Data Di Presentazione	VALORE ISEE	PROTOCOLLO ATTESTAZIONE ISEE	ESITO GRADUATORIA DEFINITIVA
19573	A	48386	11/03/2026 16:36	4.783,08	INPS-ISEE-2026-02654006H-00	Pratica correttamente presentata - FINANZIATA
19574	A	42324	09/03/2026 18:44	4.783,28	INPS-ISEE-2026-07479915U-00	Pratica correttamente presentata - FINANZIATA
19575	A	38741	08/03/2026 17:21	4.783,38	INPS-ISEE-2026-01205454T-00	Pratica correttamente presentata - FINANZIATA
19576	A	50127	12/03/2026 10:31	4.783,55	INPS-ISEE-2026-01279301H-00	Pratica correttamente presentata - FINANZIATA
19577	A	21069	03/03/2026 21:56	4.783,58	INPS-ISEE-2026-04896937B-00	Pratica correttamente presentata - FINANZIATA
19578	A	57376	16/03/2026 12:07	4.783,97	INPS-ISEE-2026-01441914G-00	Pratica correttamente presentata - FINANZIATA
19579	A	40831	09/03/2026 13:44	4.784,12	INPS-ISEE-2026-00425974R-00	Pratica correttamente presentata - FINANZIATA
19580	A	19376	03/03/2026 18:14	4.784,19	INPS-ISEE-2026-01011002R-00	Pratica correttamente presentata - FINANZIATA
19581	A	640	02/03/2026 12:35	4.784,33	INPS-ISEE-2026-02878627Y-00	Pratica correttamente presentata - FINANZIATA
19582	A	25576	04/03/2026 17:06	4.784,34	INPS-ISEE-2026-02927226E-00	Pratica correttamente presentata - FINANZIATA
19583	A	690	02/03/2026 12:22	4.784,55	INPS-ISEE-2026-01307021Y-00	Pratica correttamente presentata - FINANZIATA
19584	A	17014	03/03/2026 14:45	4.784,68	INPS-ISEE-2026-02111481A-00	Pratica correttamente presentata - FINANZIATA
19585	A	49459	11/03/2026 20:41	4.784,96	INPS-ISEE-2026-03311316A-00	Pratica correttamente presentata - FINANZIATA
19586	A	46579	10/03/2026 21:37	4.784,98	INPS-ISEE-2026-04869408S-00	Pratica correttamente presentata - FINANZIATA
19587	A	485	02/03/2026 12:35	4.785,04	INPS-ISEE-2026-01295029N-00	Pratica correttamente presentata - FINANZIATA
19588	A	40116	09/03/2026 11:07	4.785,04	INPS-ISEE-2026-00119983R-00	Pratica correttamente presentata - FINANZIATA
19589	A	61212	17/03/2026 11:42	4.785,41	INPS-ISEE-2026-03368423Q-00	Pratica correttamente presentata - FINANZIATA
19590	A	36712	17/03/2026 18:46	4.785,62	INPS-ISEE-2026-02223332M-00	Pratica correttamente presentata - FINANZIATA
19591	A	36633	06/03/2026 23:04	4.785,88	INPS-ISEE-2026-02419643Q-00	Pratica correttamente presentata - FINANZIATA
19592	A	64235	17/03/2026 19:32	4.785,88	INPS-ISEE-2026-03084646R-00	Pratica correttamente presentata - FINANZIATA
19593	A	3015	02/03/2026 15:28	4.786,19	INPS-ISEE-2026-03452441H-00	Pratica correttamente presentata - FINANZIATA
19594	A	44135	10/03/2026 11:17	4.786,23	INPS-ISEE-2026-00639258L-00	Pratica correttamente presentata - FINANZIATA
19595	A	44160	10/03/2026 11:21	4.786,23	INPS-ISEE-2026-00639258L-00	Pratica correttamente presentata - FINANZIATA
19596	A	44052	10/03/2026 11:02	4.786,26	INPS-ISEE-2026-00748615R-00	Pratica correttamente presentata - FINANZIATA
19597	A	29773	05/03/2026 12:04	4.786,38	INPS-ISEE-2026-00460826C-00	Pratica correttamente presentata - FINANZIATA
19598	A	29972	05/03/2026 12:32	4.786,38	INPS-ISEE-2026-00460826C-00	Pratica correttamente presentata - FINANZIATA
19599	A	6515	02/03/2026 16:55	4.786,48	INPS-ISEE-2026-01286800P-00	Pratica correttamente presentata - FINANZIATA
19600	A	33502	06/03/2026 09:58	4.786,51	INPS-ISEE-2026-02713814C-00	Pratica correttamente presentata - FINANZIATA

BANDO IO STUDIO 2025 a.s. 2025/2026

ALLEGATO A - DEFINITIVA

Progr.	ALL	Numero Domanda	Data Di Presentazione	VALORE ISEE	PROTOCOLLO ATTESTAZIONE ISEE	ESITO GRADUATORIA DEFINITIVA
19601	A	33548	06/03/2026 10:04	4.786,51	INPS-ISEE-2026-02713814C-00	Pratica correttamente presentata - FINANZIATA
19602	A	33591	06/03/2026 10:12	4.786,51	INPS-ISEE-2026-02713814C-00	Pratica correttamente presentata - FINANZIATA
19603	A	16728	04/03/2026 13:53	4.786,59	INPS-ISEE-2026-02661323H-00	Pratica correttamente presentata - FINANZIATA
19604	A	24645	04/03/2026 14:04	4.786,59	INPS-ISEE-2026-02661323H-00	Pratica correttamente presentata - FINANZIATA
19605	A	23827	05/03/2026 17:21	4.786,59	INPS-ISEE-2026-02929130C-00	Pratica correttamente presentata - FINANZIATA
19606	A	31521	05/03/2026 17:38	4.786,59	INPS-ISEE-2026-02929130C-00	Pratica correttamente presentata - FINANZIATA
19607	A	64973	17/03/2026 21:10	4.786,59	INPS-ISEE-2026-03035809N-00	Pratica correttamente presentata - FINANZIATA
19608	A	65042	17/03/2026 21:30	4.786,59	INPS-ISEE-2026-03035809N-00	Pratica correttamente presentata - FINANZIATA
19609	A	20740	03/03/2026 20:37	4.786,99	INPS-ISEE-2026-06389370X-00	Pratica correttamente presentata - FINANZIATA
19610	A	20820	03/03/2026 20:42	4.786,99	INPS-ISEE-2026-06389370X-00	Pratica correttamente presentata - FINANZIATA
19611	A	64197	17/03/2026 19:08	4.787,03	INPS-ISEE-2026-03176040T-00	Pratica correttamente presentata - FINANZIATA
19612	A	25891	04/03/2026 17:11	4.787,09	INPS-ISEE-2026-01229782R-00	Pratica correttamente presentata - FINANZIATA
19613	A	15692	03/03/2026 11:56	4.787,28	INPS-ISEE-2026-00307758E-00	Pratica correttamente presentata - FINANZIATA
19614	A	18533	03/03/2026 17:18	4.787,35	INPS-ISEE-2026-00150494H-00	Pratica correttamente presentata - FINANZIATA
19615	A	39097	08/03/2026 20:23	4.787,45	INPS-ISEE-2026-06539847U-00	Pratica correttamente presentata - FINANZIATA
19616	A	50765	12/03/2026 13:11	4.787,58	INPS-ISEE-2026-08000922T-00	Pratica correttamente presentata - FINANZIATA
19617	A	42241	09/03/2026 18:08	4.787,80	INPS-ISEE-2026-03605179R-00	Pratica correttamente presentata - FINANZIATA
19618	A	42298	09/03/2026 18:16	4.787,80	INPS-ISEE-2026-03605179R-00	Pratica correttamente presentata - FINANZIATA
19619	A	61118	17/03/2026 11:20	4.787,81	INPS-ISEE-2026-03881746I-00	Pratica correttamente presentata - FINANZIATA
19620	A	31223	05/03/2026 17:13	4.788,00	INPS-ISEE-2026-03208954R-00	Pratica correttamente presentata - FINANZIATA
19621	A	29741	05/03/2026 12:03	4.788,15	INPS-ISEE-2026-00821640T-00	Pratica correttamente presentata - FINANZIATA
19622	A	29821	05/03/2026 12:12	4.788,15	INPS-ISEE-2026-00821640T-00	Pratica correttamente presentata - FINANZIATA
19623	A	18946	03/03/2026 17:41	4.788,46	INPS-ISEE-2026-01195534N-00	Pratica correttamente presentata - FINANZIATA
19624	A	19007	03/03/2026 17:45	4.788,46	INPS-ISEE-2026-01195534N-00	Pratica correttamente presentata - FINANZIATA
19625	A	18673	03/03/2026 17:24	4.788,69	INPS-ISEE-2026-03137133T-00	Pratica correttamente presentata - FINANZIATA
19626	A	54736	13/03/2026 22:03	4.788,71	INPS-ISEE-2026-02634646R-00	Pratica correttamente presentata - FINANZIATA
19627	A	14875	03/03/2026 11:25	4.788,72	INPS-ISEE-2026-02273867V-00	Pratica correttamente presentata - FINANZIATA
19628	A	66269	18/03/2026 09:41	4.788,72	INPS-ISEE-2026-05011121I-00	Pratica correttamente presentata - FINANZIATA

BANDO IO STUDIO 2025 a.s. 2025/2026

ALLEGATO A - DEFINITIVA

Progr.	ALL	Numero Domanda	Data Di Presentazione	VALORE ISEE	PROTOCOLLO ATTESTAZIONE ISEE	ESITO GRADUATORIA DEFINITIVA
19629	A	53816	13/03/2026 16:31	4.789,02	INPS-ISEE-2026-02967198U-00	Pratica correttamente presentata - FINANZIATA
19630	A	7997	02/03/2026 18:16	4.789,11	INPS-ISEE-2026-04217178E-00	Pratica correttamente presentata - FINANZIATA
19631	A	8706	02/03/2026 18:22	4.789,11	INPS-ISEE-2026-04217178E-00	Pratica correttamente presentata - FINANZIATA
19632	A	23763	04/03/2026 11:56	4.789,31	INPS-ISEE-2026-04562557F-00	Pratica correttamente presentata - FINANZIATA
19633	A	12418	02/03/2026 22:29	4.789,54	INPS-ISEE-2026-07047107C-00	Pratica correttamente presentata - FINANZIATA
19634	A	62520	17/03/2026 16:07	4.789,82	INPS-ISEE-2026-03850817O-00	Pratica correttamente presentata - FINANZIATA
19635	A	3878	02/03/2026 14:00	4.789,84	INPS-ISEE-2026-00931320A-00	Pratica correttamente presentata - FINANZIATA
19636	A	12452	02/03/2026 22:32	4.789,84	INPS-ISEE-2026-00581171H-00	Pratica correttamente presentata - FINANZIATA
19637	A	41553	09/03/2026 16:46	4.789,85	INPS-ISEE-2026-00485289X-00	Pratica correttamente presentata - FINANZIATA
19638	A	41608	09/03/2026 16:52	4.789,85	INPS-ISEE-2026-00485289X-00	Pratica correttamente presentata - FINANZIATA
19639	A	57457	16/03/2026 12:19	4.789,88	INPS-ISEE-2026-02454099L-00	Pratica correttamente presentata - FINANZIATA
19640	A	23706	13/03/2026 11:40	4.789,92	INPS-ISEE-2026-00648627L-00	Pratica correttamente presentata - FINANZIATA
19641	A	3360	02/03/2026 13:41	4.790,24	INPS-ISEE-2026-02357616E-00	Pratica correttamente presentata - FINANZIATA
19642	A	37428	07/03/2026 16:24	4.790,24	INPS-ISEE-2026-01992614O-00	Pratica correttamente presentata - FINANZIATA
19643	A	37468	07/03/2026 16:37	4.790,24	INPS-ISEE-2026-01992614O-00	Pratica correttamente presentata - FINANZIATA
19644	A	2562	02/03/2026 13:08	4.790,57	INPS-ISEE-2026-01030673B-00	Pratica correttamente presentata - FINANZIATA
19645	A	63549	17/03/2026 18:08	4.790,82	INPS-ISEE-2026-04182256N-00	Pratica correttamente presentata - FINANZIATA
19646	A	9205	02/03/2026 18:58	4.791,02	INPS-ISEE-2026-01229202A-00	Pratica correttamente presentata - FINANZIATA
19647	A	44187	10/03/2026 11:26	4.791,05	INPS-ISEE-2026-06116863R-00	Pratica correttamente presentata - FINANZIATA
19648	A	31337	05/03/2026 17:21	4.791,06	INPS-ISEE-2026-01309251T-00	Pratica correttamente presentata - FINANZIATA
19649	A	32945	05/03/2026 22:35	4.791,06	INPS-ISEE-2026-03269459Z-00	Pratica correttamente presentata - FINANZIATA
19650	A	39846	09/03/2026 10:29	4.791,07	INPS-ISEE-2026-02821017T-00	Pratica correttamente presentata - FINANZIATA
19651	A	41650	09/03/2026 17:00	4.791,22	INPS-ISEE-2026-04291560W-00	Pratica correttamente presentata - FINANZIATA
19652	A	41694	09/03/2026 17:03	4.791,22	INPS-ISEE-2026-04291560W-00	Pratica correttamente presentata - FINANZIATA
19653	A	23649	04/03/2026 11:45	4.791,28	INPS-ISEE-2026-03923408Q-00	Pratica correttamente presentata - FINANZIATA
19654	A	37003	07/03/2026 11:59	4.791,43	INPS-ISEE-2026-01910616G-00	Pratica correttamente presentata - FINANZIATA
19655	A	56929	16/03/2026 10:54	4.791,72	INPS-ISEE-2026-00597037R-00	Pratica correttamente presentata - FINANZIATA
19656	A	65693	18/03/2026 00:03	4.791,87	INPS-ISEE-2026-05194582F-00	Pratica correttamente presentata - FINANZIATA

BANDO IO STUDIO 2025 a.s. 2025/2026

ALLEGATO A - DEFINITIVA

Progr.	ALL	Numero Domanda	Data Di Presentazione	VALORE ISEE	PROTOCOLLO ATTESTAZIONE ISEE	ESITO GRADUATORIA DEFINITIVA
19657	A	9560	02/03/2026 20:11	4.792,16	INPS-ISEE-2026-00987470V-00	Pratica correttamente presentata - FINANZIATA
19658	A	50405	12/03/2026 11:36	4.792,62	INPS-ISEE-2026-00501668C-00	Pratica correttamente presentata - FINANZIATA
19659	A	22122	04/03/2026 09:09	4.792,68	INPS-ISEE-2026-01432264D-00	Pratica correttamente presentata - FINANZIATA
19660	A	56220	15/03/2026 21:31	4.792,68	INPS-ISEE-2026-04060084D-00	Pratica correttamente presentata - FINANZIATA
19661	A	39424	09/03/2026 09:09	4.793,00	INPS-ISEE-2026-00938012H-00	Pratica correttamente presentata - FINANZIATA
19662	A	23862	04/03/2026 12:08	4.793,05	INPS-ISEE-2026-01640118T-00	Pratica correttamente presentata - FINANZIATA
19663	A	14676	03/03/2026 10:39	4.793,08	INPS-ISEE-2026-02137379O-00	Pratica correttamente presentata - FINANZIATA
19664	A	47484	11/03/2026 11:19	4.793,09	INPS-ISEE-2026-01447222D-00	Pratica correttamente presentata - FINANZIATA
19665	A	66949	18/03/2026 10:54	4.793,22	INPS-ISEE-2026-00614489O-00	Pratica correttamente presentata - FINANZIATA
19666	A	23674	04/03/2026 11:46	4.793,24	INPS-ISEE-2026-03897230O-00	Pratica correttamente presentata - FINANZIATA
19667	A	23718	04/03/2026 11:50	4.793,24	INPS-ISEE-2026-03897230O-00	Pratica correttamente presentata - FINANZIATA
19668	A	444	02/03/2026 12:11	4.793,50	INPS-ISEE-2026-00385426N-00	Pratica correttamente presentata - FINANZIATA
19669	A	458	02/03/2026 12:14	4.793,50	INPS-ISEE-2026-00128243B-00	Pratica correttamente presentata - FINANZIATA
19670	A	814	02/03/2026 12:19	4.793,50	INPS-ISEE-2026-00128243B-00	Pratica correttamente presentata - FINANZIATA
19671	A	2060	02/03/2026 12:47	4.793,50	INPS-ISEE-2026-03364318N-00	Pratica correttamente presentata - FINANZIATA
19672	A	7421	02/03/2026 17:24	4.793,50	INPS-ISEE-2026-07923275V-00	Pratica correttamente presentata - FINANZIATA
19673	A	8174	02/03/2026 17:55	4.793,50	INPS-ISEE-2026-01013550K-00	Pratica correttamente presentata - FINANZIATA
19674	A	7422	02/03/2026 18:02	4.793,50	INPS-ISEE-2026-00599881Y-00	Pratica correttamente presentata - FINANZIATA
19675	A	8517	02/03/2026 18:18	4.793,50	INPS-ISEE-2026-03258466F-00	Pratica correttamente presentata - FINANZIATA
19676	A	8745	02/03/2026 18:23	4.793,50	INPS-ISEE-2026-03258466F-00	Pratica correttamente presentata - FINANZIATA
19677	A	9485	02/03/2026 19:03	4.793,50	INPS-ISEE-2026-00941513H-00	Pratica correttamente presentata - FINANZIATA
19678	A	6823	02/03/2026 21:56	4.793,50	INPS-ISEE-2026-02910179Q-00	Pratica correttamente presentata - FINANZIATA
19679	A	17188	03/03/2026 15:03	4.793,50	INPS-ISEE-2026-00721869L-00	Pratica correttamente presentata - FINANZIATA
19680	A	17278	03/03/2026 15:13	4.793,50	INPS-ISEE-2026-00721869L-00	Pratica correttamente presentata - FINANZIATA
19681	A	19653	03/03/2026 18:45	4.793,50	INPS-ISEE-2026-03741088R-00	Pratica correttamente presentata - FINANZIATA
19682	A	22774	04/03/2026 10:23	4.793,50	INPS-ISEE-2026-02078611P-00	Pratica correttamente presentata - FINANZIATA
19683	A	22821	04/03/2026 10:27	4.793,50	INPS-ISEE-2026-02078611P-00	Pratica correttamente presentata - FINANZIATA
19684	A	25343	04/03/2026 16:20	4.793,50	INPS-ISEE-2026-00054804T-00	Pratica correttamente presentata - FINANZIATA

BANDO IO STUDIO 2025 a.s. 2025/2026

ALLEGATO A - DEFINITIVA

Progr.	ALL	Numero Domanda	Data Di Presentazione	VALORE ISEE	PROTOCOLLO ATTESTAZIONE ISEE	ESITO GRADUATORIA DEFINITIVA
19685	A	27076	04/03/2026 19:11	4.793,50	INPS-ISEE-2026-02152803T-00	Pratica correttamente presentata - FINANZIATA
19686	A	27173	04/03/2026 19:16	4.793,50	INPS-ISEE-2026-02152803T-00	Pratica correttamente presentata - FINANZIATA
19687	A	28844	05/03/2026 10:16	4.793,50	INPS-ISEE-2026-01705507P-00	Pratica correttamente presentata - FINANZIATA
19688	A	28887	05/03/2026 10:21	4.793,50	INPS-ISEE-2026-01705507P-00	Pratica correttamente presentata - FINANZIATA
19689	A	29537	05/03/2026 11:36	4.793,50	INPS-ISEE-2026-01581178R-00	Pratica correttamente presentata - FINANZIATA
19690	A	31726	05/03/2026 18:02	4.793,50	INPS-ISEE-2026-01443659O-00	Pratica correttamente presentata - FINANZIATA
19691	A	21570	05/03/2026 19:59	4.793,50	INPS-ISEE-2026-01043915H-00	Pratica correttamente presentata - FINANZIATA
19692	A	40150	09/03/2026 11:14	4.793,50	INPS-ISEE-2026-00349800G-00	Pratica correttamente presentata - FINANZIATA
19693	A	40987	09/03/2026 14:31	4.793,50	INPS-ISEE-2026-01443391P-00	Pratica correttamente presentata - FINANZIATA
19694	A	42323	09/03/2026 18:20	4.793,50	INPS-ISEE-2026-00522876E-00	Pratica correttamente presentata - FINANZIATA
19695	A	20012	10/03/2026 10:57	4.793,50	INPS-ISEE-2026-01584570E-00	Pratica correttamente presentata - FINANZIATA
19696	A	49846	12/03/2026 09:25	4.793,50	INPS-ISEE-2026-03291830C-00	Pratica correttamente presentata - FINANZIATA
19697	A	49887	12/03/2026 09:34	4.793,50	INPS-ISEE-2026-03291830C-00	Pratica correttamente presentata - FINANZIATA
19698	A	51422	12/03/2026 17:30	4.793,50	INPS-ISEE-2026-02532599V-00	Pratica correttamente presentata - FINANZIATA
19699	A	52772	13/03/2026 10:07	4.793,50	INPS-ISEE-2026-04900403B-00	Pratica correttamente presentata - FINANZIATA
19700	A	56323	15/03/2026 23:32	4.793,50	INPS-ISEE-2026-02705720H-00	Pratica correttamente presentata - FINANZIATA
19701	A	58438	16/03/2026 16:57	4.793,50	INPS-ISEE-2026-03587567K-00	Pratica correttamente presentata - FINANZIATA
19702	A	58444	16/03/2026 17:00	4.793,50	INPS-ISEE-2026-00962971F-00	Pratica correttamente presentata - FINANZIATA
19703	A	44392	16/03/2026 17:07	4.793,50	INPS-ISEE-2026-02102102F-00	Pratica correttamente presentata - FINANZIATA
19704	A	60745	17/03/2026 10:31	4.793,50	INPS-ISEE-2026-04146272C-00	Pratica correttamente presentata - FINANZIATA
19705	A	61160	17/03/2026 11:50	4.793,50	INPS-ISEE-2026-05760503C-00	Pratica correttamente presentata - FINANZIATA
19706	A	61629	17/03/2026 12:35	4.793,50	INPS-ISEE-2026-00748974S-00	Pratica correttamente presentata - FINANZIATA
19707	A	62163	17/03/2026 15:02	4.793,50	INPS-ISEE-2026-01907070G-00	Pratica correttamente presentata - FINANZIATA
19708	A	62543	17/03/2026 16:14	4.793,50	INPS-ISEE-2026-03096130D-00	Pratica correttamente presentata - FINANZIATA
19709	A	62728	17/03/2026 16:38	4.793,50	INPS-ISEE-2026-00648082N-00	Pratica correttamente presentata - FINANZIATA
19710	A	23998	04/03/2026 12:22	4.793,51	INPS-ISEE-2026-00326399O-00	Pratica correttamente presentata - FINANZIATA
19711	A	17880	03/03/2026 16:21	4.793,58	INPS-ISEE-2026-00255309G-00	Pratica correttamente presentata - FINANZIATA
19712	A	18494	03/03/2026 17:09	4.793,58	INPS-ISEE-2026-00255309G-00	Pratica correttamente presentata - FINANZIATA

BANDO IO STUDIO 2025 a.s. 2025/2026

ALLEGATO A - DEFINITIVA

Progr.	ALL	Numero Domanda	Data Di Presentazione	VALORE ISEE	PROTOCOLLO ATTESTAZIONE ISEE	ESITO GRADUATORIA DEFINITIVA
19713	A	39230	08/03/2026 22:00	4.793,77	INPS-ISEE-2026-01575744L-00	Pratica correttamente presentata - FINANZIATA
19714	A	36948	07/03/2026 11:17	4.793,98	INPS-ISEE-2026-00999507S-00	Pratica correttamente presentata - FINANZIATA
19715	A	18010	03/03/2026 16:28	4.793,99	INPS-ISEE-2026-03704419N-00	Pratica correttamente presentata - FINANZIATA
19716	A	22558	04/03/2026 10:02	4.794,12	INPS-ISEE-2026-00304979O-00	Pratica correttamente presentata - FINANZIATA
19717	A	41278	09/03/2026 16:11	4.794,24	INPS-ISEE-2026-01490760W-00	Pratica correttamente presentata - FINANZIATA
19718	A	14679	09/03/2026 16:17	4.794,24	INPS-ISEE-2026-01490760W-00	Pratica correttamente presentata - FINANZIATA
19719	A	35722	06/03/2026 18:01	4.794,33	INPS-ISEE-2026-01701811J-00	Pratica correttamente presentata - FINANZIATA
19720	A	40785	09/03/2026 13:01	4.794,61	INPS-ISEE-2026-04174499Z-00	Pratica correttamente presentata - FINANZIATA
19721	A	30729	05/03/2026 16:09	4.794,75	INPS-ISEE-2026-01120678P-00	Pratica correttamente presentata - FINANZIATA
19722	A	30832	05/03/2026 16:27	4.794,75	INPS-ISEE-2026-01120678P-00	Pratica correttamente presentata - FINANZIATA
19723	A	8631	02/03/2026 18:30	4.794,77	INPS-ISEE-2026-01655225C-00	Pratica correttamente presentata - FINANZIATA
19724	A	60830	17/03/2026 10:40	4.794,78	INPS-ISEE-2026-00649813R-00	Pratica correttamente presentata - FINANZIATA
19725	A	29974	05/03/2026 12:33	4.794,82	INPS-ISEE-2026-01952336Q-00	Pratica correttamente presentata - FINANZIATA
19726	A	45862	10/03/2026 18:13	4.794,88	INPS-ISEE-2026-04320276G-00	Pratica correttamente presentata - FINANZIATA
19727	A	37880	07/03/2026 21:05	4.795,10	INPS-ISEE-2026-00617222B-00	Pratica correttamente presentata - FINANZIATA
19728	A	43541	10/03/2026 09:36	4.795,12	INPS-ISEE-2026-02934177L-00	Pratica correttamente presentata - FINANZIATA
19729	A	43587	10/03/2026 09:42	4.795,12	INPS-ISEE-2026-02934177L-00	Pratica correttamente presentata - FINANZIATA
19730	A	53619	13/03/2026 15:03	4.795,34	INPS-ISEE-2026-01748699A-00	Pratica correttamente presentata - FINANZIATA
19731	A	33212	06/03/2026 10:51	4.795,39	INPS-ISEE-2026-00544800T-00	Pratica correttamente presentata - FINANZIATA
19732	A	45947	10/03/2026 18:21	4.795,53	INPS-ISEE-2026-00341916G-00	Pratica correttamente presentata - FINANZIATA
19733	A	40195	09/03/2026 11:21	4.795,58	INPS-ISEE-2026-02972357V-00	Pratica correttamente presentata - FINANZIATA
19734	A	40244	09/03/2026 11:26	4.795,58	INPS-ISEE-2026-02972357V-00	Pratica correttamente presentata - FINANZIATA
19735	A	58742	16/03/2026 17:36	4.795,67	INPS-ISEE-2026-00150476H-00	Pratica correttamente presentata - FINANZIATA
19736	A	16460	03/03/2026 13:08	4.795,74	INPS-ISEE-2026-00987329Z-00	Pratica correttamente presentata - FINANZIATA
19737	A	6473	02/03/2026 16:50	4.795,81	INPS-ISEE-2026-07736242R-00	Pratica correttamente presentata - FINANZIATA
19738	A	4164	02/03/2026 14:19	4.795,94	INPS-ISEE-2026-00387445R-00	Pratica correttamente presentata - FINANZIATA
19739	A	1427	02/03/2026 14:17	4.796,07	INPS-ISEE-2026-03078894S-00	Pratica correttamente presentata - FINANZIATA
19740	A	445	05/03/2026 14:56	4.796,18	INPS-ISEE-2026-02884361O-00	Pratica correttamente presentata - FINANZIATA

BANDO IO STUDIO 2025 a.s. 2025/2026

ALLEGATO A - DEFINITIVA

Progr.	ALL	Numero Domanda	Data Di Presentazione	VALORE ISEE	PROTOCOLLO ATTESTAZIONE ISEE	ESITO GRADUATORIA DEFINITIVA
19741	A	36457	06/03/2026 21:25	4.796,26	INPS-ISEE-2026-01275005B-00	Pratica correttamente presentata - FINANZIATA
19742	A	36480	06/03/2026 21:34	4.796,26	INPS-ISEE-2026-01275005B-00	Pratica correttamente presentata - FINANZIATA
19743	A	43116	09/03/2026 22:05	4.796,26	INPS-ISEE-2026-07761405E-00	Pratica correttamente presentata - FINANZIATA
19744	A	107	02/03/2026 12:08	4.796,52	INPS-ISEE-2026-01725291W-00	Pratica correttamente presentata - FINANZIATA
19745	A	47775	11/03/2026 12:24	4.796,57	INPS-ISEE-2026-02521513J-00	Pratica correttamente presentata - FINANZIATA
19746	A	47828	11/03/2026 12:42	4.796,57	INPS-ISEE-2026-02521513J-00	Pratica correttamente presentata - FINANZIATA
19747	A	7837	02/03/2026 17:43	4.796,72	INPS-ISEE-2026-04949200N-00	Pratica correttamente presentata - FINANZIATA
19748	A	33968	06/03/2026 11:15	4.796,75	INPS-ISEE-2026-00773104D-00	Pratica correttamente presentata - FINANZIATA
19749	A	34219	06/03/2026 11:47	4.796,75	INPS-ISEE-2026-00773104D-00	Pratica correttamente presentata - FINANZIATA
19750	A	25266	04/03/2026 16:12	4.797,07	INPS-ISEE-2026-05277569K-00	Pratica correttamente presentata - FINANZIATA
19751	A	7068	02/03/2026 17:10	4.797,30	INPS-ISEE-2026-00501796N-00	Pratica correttamente presentata - FINANZIATA
19752	A	23430	04/03/2026 11:21	4.797,58	INPS-ISEE-2026-03155253G-00	Pratica correttamente presentata - FINANZIATA
19753	A	32324	05/03/2026 19:26	4.797,77	INPS-ISEE-2026-01704236H-00	Pratica correttamente presentata - FINANZIATA
19754	A	3630	02/03/2026 13:52	4.797,83	INPS-ISEE-2026-00120256U-00	Pratica correttamente presentata - FINANZIATA
19755	A	58463	16/03/2026 17:00	4.797,84	INPS-ISEE-2026-02454246W-00	Pratica correttamente presentata - FINANZIATA
19756	A	59252	16/03/2026 18:41	4.797,93	INPS-ISEE-2026-00773623N-00	Pratica correttamente presentata - FINANZIATA
19757	A	8839	02/03/2026 21:12	4.797,97	INPS-ISEE-2026-00497326R-00	Pratica correttamente presentata - FINANZIATA
19758	A	16386	03/03/2026 12:56	4.798,00	INPS-ISEE-2026-01442401U-00	Pratica correttamente presentata - FINANZIATA
19759	A	25345	04/03/2026 16:18	4.798,03	INPS-ISEE-2026-00461313A-00	Pratica correttamente presentata - FINANZIATA
19760	A	23769	04/03/2026 11:54	4.798,14	INPS-ISEE-2026-00394922Q-00	Pratica correttamente presentata - FINANZIATA
19761	A	23807	04/03/2026 11:58	4.798,14	INPS-ISEE-2026-00394922Q-00	Pratica correttamente presentata - FINANZIATA
19762	A	58585	16/03/2026 17:15	4.798,17	INPS-ISEE-2026-01549369I-00	Pratica correttamente presentata - FINANZIATA
19763	A	3583	02/03/2026 13:56	4.798,31	INPS-ISEE-2026-02415249W-00	Pratica correttamente presentata - FINANZIATA
19764	A	59069	16/03/2026 18:18	4.798,33	INPS-ISEE-2026-04118318C-00	Pratica correttamente presentata - FINANZIATA
19765	A	61127	17/03/2026 11:22	4.798,33	INPS-ISEE-2026-00914262G-00	Pratica correttamente presentata - FINANZIATA
19766	A	8987	02/03/2026 18:37	4.798,50	INPS-ISEE-2026-01840728E-00	Pratica correttamente presentata - FINANZIATA
19767	A	9094	02/03/2026 18:42	4.798,50	INPS-ISEE-2026-01840728E-00	Pratica correttamente presentata - FINANZIATA
19768	A	57741	17/03/2026 11:18	4.798,60	INPS-ISEE-2026-00748528F-00	Pratica correttamente presentata - FINANZIATA

BANDO IO STUDIO 2025 a.s. 2025/2026

ALLEGATO A - DEFINITIVA

Progr.	ALL	Numero Domanda	Data Di Presentazione	VALORE ISEE	PROTOCOLLO ATTESTAZIONE ISEE	ESITO GRADUATORIA DEFINITIVA
19769	A	47127	11/03/2026 10:02	4.798,66	INPS-ISEE-2026-01580848F-00	Pratica correttamente presentata - FINANZIATA
19770	A	4582	02/03/2026 21:48	4.798,70	INPS-ISEE-2026-02326598V-00	Pratica correttamente presentata - FINANZIATA
19771	A	41973	09/03/2026 17:40	4.798,70	INPS-ISEE-2026-01627437E-00	Pratica correttamente presentata - FINANZIATA
19772	A	47190	11/03/2026 10:23	4.798,73	INPS-ISEE-2026-00823541H-00	Pratica correttamente presentata - FINANZIATA
19773	A	38221	08/03/2026 10:15	4.798,77	INPS-ISEE-2026-02626619O-00	Pratica correttamente presentata - FINANZIATA
19774	A	38293	08/03/2026 10:55	4.798,77	INPS-ISEE-2026-02626619O-00	Pratica correttamente presentata - FINANZIATA
19775	A	11049	02/03/2026 20:46	4.799,11	INPS-ISEE-2026-00704098N-00	Pratica correttamente presentata - FINANZIATA
19776	A	53063	13/03/2026 11:25	4.799,16	INPS-ISEE-2026-04518205P-00	Pratica correttamente presentata - FINANZIATA
19777	A	22874	04/03/2026 10:31	4.799,37	INPS-ISEE-2026-00074758R-00	Pratica correttamente presentata - FINANZIATA
19778	A	2191	02/03/2026 12:58	4.799,44	INPS-ISEE-2026-00013486D-00	Pratica correttamente presentata - FINANZIATA
19779	A	33481	06/03/2026 09:57	4.799,68	INPS-ISEE-2026-01619058E-00	Pratica correttamente presentata - FINANZIATA
19780	A	21537	03/03/2026 22:40	4.799,73	INPS-ISEE-2026-03988373K-00	Pratica correttamente presentata - FINANZIATA
19781	A	62877	17/03/2026 16:56	4.800,61	INPS-ISEE-2026-01196702C-00	Pratica correttamente presentata - FINANZIATA
19782	A	47037	11/03/2026 09:44	4.800,73	INPS-ISEE-2026-02061654G-00	Pratica correttamente presentata - FINANZIATA
19783	A	56100	15/03/2026 19:57	4.800,81	INPS-ISEE-2026-00747416Q-00	Pratica correttamente presentata - FINANZIATA
19784	A	58877	16/03/2026 17:51	4.800,98	INPS-ISEE-2026-02107502M-00	Pratica correttamente presentata - FINANZIATA
19785	A	43217	09/03/2026 22:33	4.801,11	INPS-ISEE-2026-02812633P-00	Pratica correttamente presentata - FINANZIATA
19786	A	61078	17/03/2026 11:14	4.801,13	INPS-ISEE-2026-01434905C-00	Pratica correttamente presentata - FINANZIATA
19787	A	4909	02/03/2026 14:47	4.801,25	INPS-ISEE-2026-01440368C-00	Pratica correttamente presentata - FINANZIATA
19788	A	13951	03/03/2026 09:40	4.801,27	INPS-ISEE-2026-00640880C-00	Pratica correttamente presentata - FINANZIATA
19789	A	23478	04/03/2026 11:34	4.801,47	INPS-ISEE-2026-00739877K-00	Pratica correttamente presentata - FINANZIATA
19790	A	36534	07/03/2026 18:40	4.801,47	INPS-ISEE-2026-05531169E-00	Pratica correttamente presentata - FINANZIATA
19791	A	37709	07/03/2026 18:48	4.801,47	INPS-ISEE-2026-05531169E-00	Pratica correttamente presentata - FINANZIATA
19792	A	46935	11/03/2026 09:22	4.801,69	INPS-ISEE-2026-02733680Q-00	Pratica correttamente presentata - FINANZIATA
19793	A	46959	11/03/2026 09:27	4.801,69	INPS-ISEE-2026-02733680Q-00	Pratica correttamente presentata - FINANZIATA
19794	A	66036	18/03/2026 08:58	4.801,77	INPS-ISEE-2026-00264745N-00	Pratica correttamente presentata - FINANZIATA
19795	A	66048	18/03/2026 09:03	4.801,77	INPS-ISEE-2026-00264745N-00	Pratica correttamente presentata - FINANZIATA
19796	A	51814	12/03/2026 18:38	4.801,90	INPS-ISEE-2026-01540781C-00	Pratica correttamente presentata - FINANZIATA

BANDO IO STUDIO 2025 a.s. 2025/2026

ALLEGATO A - DEFINITIVA

Progr.	ALL	Numero Domanda	Data Di Presentazione	VALORE ISEE	PROTOCOLLO ATTESTAZIONE ISEE	ESITO GRADUATORIA DEFINITIVA
19797	A	10365	02/03/2026 20:13	4.801,96	INPS-ISEE-2026-00921032M-00	Pratica correttamente presentata - FINANZIATA
19798	A	40131	09/03/2026 11:14	4.801,97	INPS-ISEE-2026-07730496X-00	Pratica correttamente presentata - FINANZIATA
19799	A	20081	03/03/2026 19:05	4.802,13	INPS-ISEE-2026-04298470F-00	Pratica correttamente presentata - FINANZIATA
19800	A	5824	02/03/2026 20:07	4.802,45	INPS-ISEE-2026-04050121S-00	Pratica correttamente presentata - FINANZIATA
19801	A	12100	02/03/2026 22:30	4.802,76	INPS-ISEE-2026-00552126T-00	Pratica correttamente presentata - FINANZIATA
19802	A	31569	05/03/2026 17:55	4.802,78	INPS-ISEE-2026-02093094W-00	Pratica correttamente presentata - FINANZIATA
19803	A	31754	05/03/2026 18:05	4.802,78	INPS-ISEE-2026-02093094W-00	Pratica correttamente presentata - FINANZIATA
19804	A	64652	17/03/2026 20:06	4.802,89	INPS-ISEE-2026-01966948M-00	Pratica correttamente presentata - FINANZIATA
19805	A	32479	05/03/2026 19:59	4.802,91	INPS-ISEE-2026-07743170Q-00	Pratica correttamente presentata - FINANZIATA
19806	A	326	02/03/2026 12:13	4.802,94	INPS-ISEE-2026-06666792U-00	Pratica correttamente presentata - FINANZIATA
19807	A	6855	02/03/2026 17:02	4.802,94	INPS-ISEE-2026-01237311A-00	Pratica correttamente presentata - FINANZIATA
19808	A	25481	04/03/2026 16:33	4.803,24	INPS-ISEE-2026-00233547G-00	Pratica correttamente presentata - FINANZIATA
19809	A	61790	17/03/2026 13:07	4.803,54	INPS-ISEE-2026-02027891Q-00	Pratica correttamente presentata - FINANZIATA
19810	A	33236	06/03/2026 09:04	4.804,16	INPS-ISEE-2026-00316872W-00	Pratica correttamente presentata - FINANZIATA
19811	A	54051	13/03/2026 17:24	4.804,17	INPS-ISEE-2026-03721912P-00	Pratica correttamente presentata - FINANZIATA
19812	A	50251	12/03/2026 11:01	4.804,55	INPS-ISEE-2026-01623308H-00	Pratica correttamente presentata - FINANZIATA
19813	A	59707	16/03/2026 20:12	4.804,86	INPS-ISEE-2026-01965302C-00	Pratica correttamente presentata - FINANZIATA
19814	A	11385	02/03/2026 21:22	4.804,92	INPS-ISEE-2026-05447094L-00	Pratica correttamente presentata - FINANZIATA
19815	A	11747	02/03/2026 21:48	4.804,92	INPS-ISEE-2026-05447094L-00	Pratica correttamente presentata - FINANZIATA
19816	A	34158	06/03/2026 11:34	4.805,72	INPS-ISEE-2026-02994288U-00	Pratica correttamente presentata - FINANZIATA
19817	A	35225	06/03/2026 16:31	4.805,72	INPS-ISEE-2026-02994288U-00	Pratica correttamente presentata - FINANZIATA
19818	A	16085	03/03/2026 12:27	4.805,80	INPS-ISEE-2026-02970840E-00	Pratica correttamente presentata - FINANZIATA
19819	A	43439	10/03/2026 09:07	4.806,29	INPS-ISEE-2026-00704224J-00	Pratica correttamente presentata - FINANZIATA
19820	A	1382	02/03/2026 13:12	4.806,36	INPS-ISEE-2026-00745518E-00	Pratica correttamente presentata - FINANZIATA
19821	A	3294	02/03/2026 13:33	4.806,36	INPS-ISEE-2026-00745518E-00	Pratica correttamente presentata - FINANZIATA
19822	A	35676	06/03/2026 18:00	4.806,39	INPS-ISEE-2026-01439259L-00	Pratica correttamente presentata - FINANZIATA
19823	A	4907	02/03/2026 14:50	4.806,42	INPS-ISEE-2026-01840280H-00	Pratica correttamente presentata - FINANZIATA
19824	A	21340	03/03/2026 22:07	4.806,46	INPS-ISEE-2026-00300356M-00	Pratica correttamente presentata - FINANZIATA

BANDO IO STUDIO 2025 a.s. 2025/2026

ALLEGATO A - DEFINITIVA

Progr.	ALL	Numero Domanda	Data Di Presentazione	VALORE ISEE	PROTOCOLLO ATTESTAZIONE ISEE	ESITO GRADUATORIA DEFINITIVA
19825	A	31037	05/03/2026 16:50	4.806,62	INPS-ISEE-2026-00442580H-00	Pratica correttamente presentata - FINANZIATA
19826	A	41477	09/03/2026 16:34	4.806,62	INPS-ISEE-2026-00442580H-00	Pratica correttamente presentata - FINANZIATA
19827	A	27524	04/03/2026 20:26	4.806,69	INPS-ISEE-2026-02002123X-00	Pratica correttamente presentata - FINANZIATA
19828	A	3938	02/03/2026 14:11	4.806,91	INPS-ISEE-2026-01531844C-00	Pratica correttamente presentata - FINANZIATA
19829	A	875	02/03/2026 12:28	4.806,99	INPS-ISEE-2026-04046602D-00	Pratica correttamente presentata - FINANZIATA
19830	A	2063	02/03/2026 13:01	4.807,32	INPS-ISEE-2026-04202924H-00	Pratica correttamente presentata - FINANZIATA
19831	A	26498	04/03/2026 18:08	4.807,45	INPS-ISEE-2026-01473784F-00	Pratica correttamente presentata - FINANZIATA
19832	A	832	02/03/2026 12:26	4.807,51	INPS-ISEE-2026-04973303Q-00	Pratica correttamente presentata - FINANZIATA
19833	A	58536	16/03/2026 17:08	4.807,74	INPS-ISEE-2026-07531138N-00	Pratica correttamente presentata - FINANZIATA
19834	A	49857	12/03/2026 09:27	4.807,87	INPS-ISEE-2026-03353687V-00	Pratica correttamente presentata - FINANZIATA
19835	A	40680	09/03/2026 12:33	4.807,89	INPS-ISEE-2026-01005879E-00	Pratica correttamente presentata - FINANZIATA
19836	A	44385	10/03/2026 11:56	4.808,06	INPS-ISEE-2026-00342076D-00	Pratica correttamente presentata - FINANZIATA
19837	A	63053	17/03/2026 17:19	4.808,07	INPS-ISEE-2026-01191996X-00	Pratica correttamente presentata - FINANZIATA
19838	A	41905	09/03/2026 17:30	4.808,14	INPS-ISEE-2026-00481671W-00	Pratica correttamente presentata - FINANZIATA
19839	A	48585	11/03/2026 17:16	4.808,16	INPS-ISEE-2026-04594883K-00	Pratica correttamente presentata - FINANZIATA
19840	A	48633	11/03/2026 17:23	4.808,16	INPS-ISEE-2026-04594883K-00	Pratica correttamente presentata - FINANZIATA
19841	A	58579	16/03/2026 17:16	4.808,20	INPS-ISEE-2026-02739407O-00	Pratica correttamente presentata - FINANZIATA
19842	A	7238	02/03/2026 17:17	4.808,36	INPS-ISEE-2026-01251847N-00	Pratica correttamente presentata - FINANZIATA
19843	A	7366	02/03/2026 17:22	4.808,36	INPS-ISEE-2026-01251847N-00	Pratica correttamente presentata - FINANZIATA
19844	A	42052	09/03/2026 17:44	4.808,53	INPS-ISEE-2026-01107006K-00	Pratica correttamente presentata - FINANZIATA
19845	A	34038	06/03/2026 11:15	4.808,85	INPS-ISEE-2026-02273455N-00	Pratica correttamente presentata - FINANZIATA
19846	A	34062	06/03/2026 11:23	4.808,85	INPS-ISEE-2026-02273455N-00	Pratica correttamente presentata - FINANZIATA
19847	A	62829	17/03/2026 17:00	4.808,89	INPS-ISEE-2026-08276613L-00	Pratica correttamente presentata - FINANZIATA
19848	A	25906	04/03/2026 17:13	4.808,92	INPS-ISEE-2026-00548285O-00	Pratica correttamente presentata - FINANZIATA
19849	A	72	02/03/2026 12:58	4.808,98	INPS-ISEE-2026-00080823T-00	Pratica correttamente presentata - FINANZIATA
19850	A	7706	02/03/2026 17:36	4.809,11	INPS-ISEE-2026-02186748X-00	Pratica correttamente presentata - FINANZIATA
19851	A	50269	12/03/2026 11:29	4.809,11	INPS-ISEE-2026-02412181J-00	Pratica correttamente presentata - FINANZIATA
19852	A	42835	09/03/2026 19:59	4.809,18	INPS-ISEE-2026-01107801A-00	Pratica correttamente presentata - FINANZIATA

BANDO IO STUDIO 2025 a.s. 2025/2026

ALLEGATO A - DEFINITIVA

Progr.	ALL	Numero Domanda	Data Di Presentazione	VALORE ISEE	PROTOCOLLO ATTESTAZIONE ISEE	ESITO GRADUATORIA DEFINITIVA
19853	A	12272	10/03/2026 20:33	4.809,19	INPS-ISEE-2026-03291383Q-00	Pratica correttamente presentata - FINANZIATA
19854	A	24833	04/03/2026 14:53	4.809,57	INPS-ISEE-2026-01078056W-00	Pratica correttamente presentata - FINANZIATA
19855	A	9636	02/03/2026 19:11	4.809,60	INPS-ISEE-2026-01390715C-00	Pratica correttamente presentata - FINANZIATA
19856	A	50754	12/03/2026 13:05	4.809,95	INPS-ISEE-2026-07495325V-00	Pratica correttamente presentata - FINANZIATA
19857	A	6774	02/03/2026 17:00	4.810,00	INPS-ISEE-2026-00781819F-00	Pratica correttamente presentata - FINANZIATA
19858	A	28452	05/03/2026 08:58	4.810,00	INPS-ISEE-2026-00922976V-00	Pratica correttamente presentata - FINANZIATA
19859	A	28488	05/03/2026 09:04	4.810,00	INPS-ISEE-2026-00922976V-00	Pratica correttamente presentata - FINANZIATA
19860	A	1389	02/03/2026 13:40	4.810,08	INPS-ISEE-2026-02939283X-00	Pratica correttamente presentata - FINANZIATA
19861	A	14406	03/03/2026 10:19	4.810,16	INPS-ISEE-2026-02304001X-00	Pratica correttamente presentata - FINANZIATA
19862	A	6159	02/03/2026 16:18	4.810,20	INPS-ISEE-2026-00366203B-00	Pratica correttamente presentata - FINANZIATA
19863	A	31670	05/03/2026 17:57	4.810,38	INPS-ISEE-2026-03231301S-00	Pratica correttamente presentata - FINANZIATA
19864	A	15889	03/03/2026 12:11	4.810,64	INPS-ISEE-2026-04462612P-00	Pratica correttamente presentata - FINANZIATA
19865	A	28108	04/03/2026 22:29	4.810,71	INPS-ISEE-2026-03161905P-00	Pratica correttamente presentata - FINANZIATA
19866	A	57253	16/03/2026 11:44	4.810,71	INPS-ISEE-2026-03161905P-00	Pratica correttamente presentata - FINANZIATA
19867	A	56745	16/03/2026 10:26	4.811,15	INPS-ISEE-2026-01706762Q-00	Pratica correttamente presentata - FINANZIATA
19868	A	56799	16/03/2026 10:33	4.811,15	INPS-ISEE-2026-01706762Q-00	Pratica correttamente presentata - FINANZIATA
19869	A	56836	16/03/2026 10:38	4.811,15	INPS-ISEE-2026-01706762Q-00	Pratica correttamente presentata - FINANZIATA
19870	A	30078	05/03/2026 12:56	4.811,16	INPS-ISEE-2026-01106835G-00	Pratica correttamente presentata - FINANZIATA
19871	A	30095	05/03/2026 12:59	4.811,16	INPS-ISEE-2026-01106835G-00	Pratica correttamente presentata - FINANZIATA
19872	A	33183	08/03/2026 10:39	4.811,25	INPS-ISEE-2026-01787420Q-00	Pratica correttamente presentata - FINANZIATA
19873	A	13385	03/03/2026 08:59	4.811,79	INPS-ISEE-2026-00193751C-00	Pratica correttamente presentata - FINANZIATA
19874	A	13747	03/03/2026 09:42	4.811,79	INPS-ISEE-2026-00193751C-00	Pratica correttamente presentata - FINANZIATA
19875	A	29336	05/03/2026 11:15	4.812,00	INPS-ISEE-2026-04101500I-00	Pratica correttamente presentata - FINANZIATA
19876	A	6479	02/03/2026 16:49	4.812,03	INPS-ISEE-2026-02534183C-00	Pratica correttamente presentata - FINANZIATA
19877	A	40619	09/03/2026 12:35	4.812,10	INPS-ISEE-2026-00596962I-00	Pratica correttamente presentata - FINANZIATA
19878	A	323	02/03/2026 12:26	4.812,23	INPS-ISEE-2026-06904556V-00	Pratica correttamente presentata - FINANZIATA
19879	A	56837	16/03/2026 10:36	4.812,26	INPS-ISEE-2026-02650044T-00	Pratica correttamente presentata - FINANZIATA
19880	A	47162	11/03/2026 10:19	4.812,30	INPS-ISEE-2026-00929673X-00	Pratica correttamente presentata - FINANZIATA

BANDO IO STUDIO 2025 a.s. 2025/2026

ALLEGATO A - DEFINITIVA

Progr.	ALL	Numero Domanda	Data Di Presentazione	VALORE ISEE	PROTOCOLLO ATTESTAZIONE ISEE	ESITO GRADUATORIA DEFINITIVA
19881	A	49831	12/03/2026 09:28	4.812,90	INPS-ISEE-2026-05550836O-00	Pratica correttamente presentata - FINANZIATA
19882	A	45343	10/03/2026 16:53	4.813,05	INPS-ISEE-2026-05803342P-00	Pratica correttamente presentata - FINANZIATA
19883	A	65912	18/03/2026 08:06	4.813,13	INPS-ISEE-2026-02258979U-00	Pratica correttamente presentata - FINANZIATA
19884	A	38190	08/03/2026 09:54	4.813,17	INPS-ISEE-2026-01333876R-00	Pratica correttamente presentata - FINANZIATA
19885	A	12200	02/03/2026 22:17	4.813,22	INPS-ISEE-2026-00341751T-00	Pratica correttamente presentata - FINANZIATA
19886	A	55740	15/03/2026 14:02	4.813,44	INPS-ISEE-2026-00347317P-00	Pratica correttamente presentata - FINANZIATA
19887	A	6135	02/03/2026 19:43	4.813,50	INPS-ISEE-2026-02699556U-00	Pratica correttamente presentata - FINANZIATA
19888	A	26430	04/03/2026 18:03	4.813,51	INPS-ISEE-2026-01096337Q-00	Pratica correttamente presentata - FINANZIATA
19889	A	65554	17/03/2026 23:31	4.813,55	INPS-ISEE-2026-01052548P-00	Pratica correttamente presentata - FINANZIATA
19890	A	59187	16/03/2026 18:35	4.813,85	INPS-ISEE-2026-01651906N-00	Pratica correttamente presentata - FINANZIATA
19891	A	8396	02/03/2026 18:09	4.813,98	INPS-ISEE-2026-01439071P-00	Pratica correttamente presentata - FINANZIATA
19892	A	1807	02/03/2026 13:54	4.814,12	INPS-ISEE-2026-01589788B-00	Pratica correttamente presentata - FINANZIATA
19893	A	17673	03/03/2026 16:02	4.814,22	INPS-ISEE-2026-02464523C-00	Pratica correttamente presentata - FINANZIATA
19894	A	18201	03/03/2026 16:43	4.814,26	INPS-ISEE-2026-01322457G-00	Pratica correttamente presentata - FINANZIATA
19895	A	44165	10/03/2026 11:33	4.814,39	INPS-ISEE-2026-03054082D-00	Pratica correttamente presentata - FINANZIATA
19896	A	9486	02/03/2026 19:13	4.814,45	INPS-ISEE-2026-00527954O-00	Pratica correttamente presentata - FINANZIATA
19897	A	9835	02/03/2026 19:31	4.814,45	INPS-ISEE-2026-00527954O-00	Pratica correttamente presentata - FINANZIATA
19898	A	12582	02/03/2026 22:44	4.815,00	INPS-ISEE-2026-00711175D-00	Pratica correttamente presentata - FINANZIATA
19899	A	3094	02/03/2026 13:28	4.815,07	INPS-ISEE-2026-00395392R-00	Pratica correttamente presentata - FINANZIATA
19900	A	13004	16/03/2026 19:09	4.815,21	INPS-ISEE-2026-01992634F-00	Pratica correttamente presentata - FINANZIATA
19901	A	7841	02/03/2026 17:41	4.815,28	INPS-ISEE-2026-02275724Q-00	Pratica correttamente presentata - FINANZIATA
19902	A	2566	02/03/2026 14:00	4.815,69	INPS-ISEE-2026-00551459Q-00	Pratica correttamente presentata - FINANZIATA
19903	A	45433	10/03/2026 17:11	4.815,85	INPS-ISEE-2026-00566326N-00	Pratica correttamente presentata - FINANZIATA
19904	A	61721	17/03/2026 12:52	4.815,85	INPS-ISEE-2026-01107717G-00	Pratica correttamente presentata - FINANZIATA
19905	A	34524	06/03/2026 12:43	4.816,00	INPS-ISEE-2026-03632143D-00	Pratica correttamente presentata - FINANZIATA
19906	A	47829	11/03/2026 12:34	4.816,07	INPS-ISEE-2026-00936307N-00	Pratica correttamente presentata - FINANZIATA
19907	A	5308	05/03/2026 17:38	4.816,13	INPS-ISEE-2026-04046472W-00	Pratica correttamente presentata - FINANZIATA
19908	A	31547	05/03/2026 17:43	4.816,13	INPS-ISEE-2026-04046472W-00	Pratica correttamente presentata - FINANZIATA

BANDO IO STUDIO 2025 a.s. 2025/2026

ALLEGATO A - DEFINITIVA

Progr.	ALL	Numero Domanda	Data Di Presentazione	VALORE ISEE	PROTOCOLLO ATTESTAZIONE ISEE	ESITO GRADUATORIA DEFINITIVA
19909	A	2238	02/03/2026 12:58	4.816,14	INPS-ISEE-2026-08155536L-00	Pratica correttamente presentata - FINANZIATA
19910	A	56754	16/03/2026 10:24	4.816,50	INPS-ISEE-2026-02883788A-00	Pratica correttamente presentata - FINANZIATA
19911	A	47509	11/03/2026 11:40	4.816,78	INPS-ISEE-2026-07427479Y-00	Pratica correttamente presentata - FINANZIATA
19912	A	43307	09/03/2026 23:39	4.816,82	INPS-ISEE-2026-02986740X-00	Pratica correttamente presentata - FINANZIATA
19913	A	50257	12/03/2026 11:12	4.816,89	INPS-ISEE-2026-03601005K-00	Pratica correttamente presentata - FINANZIATA
19914	A	38884	08/03/2026 18:27	4.817,10	INPS-ISEE-2026-01899604I-00	Pratica correttamente presentata - FINANZIATA
19915	A	46726	10/03/2026 22:38	4.817,16	INPS-ISEE-2026-05649474S-00	Pratica correttamente presentata - FINANZIATA
19916	A	9381	02/03/2026 19:00	4.817,19	INPS-ISEE-2026-02180927Q-00	Pratica correttamente presentata - FINANZIATA
19917	A	49838	12/03/2026 09:20	4.817,19	INPS-ISEE-2026-01192897I-00	Pratica correttamente presentata - FINANZIATA
19918	A	65477	17/03/2026 23:12	4.817,47	INPS-ISEE-2026-01121566D-00	Pratica correttamente presentata - FINANZIATA
19919	A	31032	05/03/2026 16:50	4.817,77	INPS-ISEE-2026-02319734Q-00	Pratica correttamente presentata - FINANZIATA
19920	A	6476	02/03/2026 16:49	4.817,87	INPS-ISEE-2026-00994189Y-00	Pratica correttamente presentata - FINANZIATA
19921	A	35495	06/03/2026 17:20	4.818,05	INPS-ISEE-2026-01832785F-00	Pratica correttamente presentata - FINANZIATA
19922	A	48550	11/03/2026 17:07	4.818,05	INPS-ISEE-2026-01832785F-00	Pratica correttamente presentata - FINANZIATA
19923	A	27057	04/03/2026 19:12	4.818,30	INPS-ISEE-2026-02740243D-00	Pratica correttamente presentata - FINANZIATA
19924	A	8960	02/03/2026 18:44	4.818,53	INPS-ISEE-2026-01927852F-00	Pratica correttamente presentata - FINANZIATA
19925	A	18423	03/03/2026 17:04	4.818,54	INPS-ISEE-2026-01446083C-00	Pratica correttamente presentata - FINANZIATA
19926	A	61399	17/03/2026 12:01	4.818,86	INPS-ISEE-2026-01846927I-00	Pratica correttamente presentata - FINANZIATA
19927	A	57062	16/03/2026 11:26	4.819,20	INPS-ISEE-2026-02929186I-00	Pratica correttamente presentata - FINANZIATA
19928	A	46709	10/03/2026 22:37	4.819,35	INPS-ISEE-2026-03741773O-00	Pratica correttamente presentata - FINANZIATA
19929	A	47814	11/03/2026 12:28	4.819,46	INPS-ISEE-2026-00544393N-00	Pratica correttamente presentata - FINANZIATA
19930	A	5363	02/03/2026 15:12	4.819,61	INPS-ISEE-2026-00071782P-00	Pratica correttamente presentata - FINANZIATA
19931	A	6380	02/03/2026 16:48	4.819,75	INPS-ISEE-2026-00412098G-00	Pratica correttamente presentata - FINANZIATA
19932	A	6605	02/03/2026 16:54	4.819,75	INPS-ISEE-2026-00412098G-00	Pratica correttamente presentata - FINANZIATA
19933	A	66330	18/03/2026 09:45	4.819,93	INPS-ISEE-2026-05190613P-00	Pratica correttamente presentata - FINANZIATA
19934	A	66493	18/03/2026 10:02	4.819,93	INPS-ISEE-2026-05190613P-00	Pratica correttamente presentata - FINANZIATA
19935	A	66537	18/03/2026 10:07	4.819,93	INPS-ISEE-2026-05190613P-00	Pratica correttamente presentata - FINANZIATA
19936	A	800	02/03/2026 13:17	4.820,24	INPS-ISEE-2026-00230562A-00	Pratica correttamente presentata - FINANZIATA

BANDO IO STUDIO 2025 a.s. 2025/2026

ALLEGATO A - DEFINITIVA

Progr.	ALL	Numero Domanda	Data Di Presentazione	VALORE ISEE	PROTOCOLLO ATTESTAZIONE ISEE	ESITO GRADUATORIA DEFINITIVA
19937	A	58879	16/03/2026 17:52	4.820,36	INPS-ISEE-2026-03314586E-00	Pratica correttamente presentata - FINANZIATA
19938	A	28984	05/03/2026 10:37	4.820,41	INPS-ISEE-2026-06458500N-00	Pratica correttamente presentata - FINANZIATA
19939	A	25385	09/03/2026 09:54	4.820,42	INPS-ISEE-2026-00985296S-00	Pratica correttamente presentata - FINANZIATA
19940	A	16665	05/03/2026 12:01	4.820,87	INPS-ISEE-2026-03941105H-00	Pratica correttamente presentata - FINANZIATA
19941	A	29789	05/03/2026 12:08	4.820,87	INPS-ISEE-2026-03941105H-00	Pratica correttamente presentata - FINANZIATA
19942	A	2517	02/03/2026 13:16	4.820,89	INPS-ISEE-2026-00779244L-00	Pratica correttamente presentata - FINANZIATA
19943	A	1874	02/03/2026 12:54	4.820,98	INPS-ISEE-2026-00260048B-00	Pratica correttamente presentata - FINANZIATA
19944	A	3354	02/03/2026 14:04	4.821,05	INPS-ISEE-2026-04333777F-00	Pratica correttamente presentata - FINANZIATA
19945	A	16146	03/03/2026 12:29	4.821,05	INPS-ISEE-2026-04333777F-00	Pratica correttamente presentata - FINANZIATA
19946	A	55733	15/03/2026 13:53	4.821,05	INPS-ISEE-2026-00321885W-00	Pratica correttamente presentata - FINANZIATA
19947	A	55736	15/03/2026 14:07	4.821,05	INPS-ISEE-2026-00321885W-00	Pratica correttamente presentata - FINANZIATA
19948	A	46893	11/03/2026 09:07	4.821,46	INPS-ISEE-2026-05655968A-00	Pratica correttamente presentata - FINANZIATA
19949	A	7397	02/03/2026 17:25	4.821,51	INPS-ISEE-2026-00749285V-00	Pratica correttamente presentata - FINANZIATA
19950	A	34667	06/03/2026 13:40	4.821,73	INPS-ISEE-2026-01684903R-00	Pratica correttamente presentata - FINANZIATA
19951	A	3099	02/03/2026 13:53	4.821,81	INPS-ISEE-2026-01478053N-00	Pratica correttamente presentata - FINANZIATA
19952	A	58766	16/03/2026 17:38	4.822,51	INPS-ISEE-2026-02356496V-00	Pratica correttamente presentata - FINANZIATA
19953	A	50448	12/03/2026 11:45	4.822,75	INPS-ISEE-2026-04166534Q-00	Pratica correttamente presentata - FINANZIATA
19954	A	14987	03/03/2026 11:06	4.823,09	INPS-ISEE-2026-01733645Q-00	Pratica correttamente presentata - FINANZIATA
19955	A	15126	03/03/2026 11:13	4.823,09	INPS-ISEE-2026-01733645Q-00	Pratica correttamente presentata - FINANZIATA
19956	A	57622	16/03/2026 12:50	4.823,10	INPS-ISEE-2026-07667064X-00	Pratica correttamente presentata - FINANZIATA
19957	A	10195	02/03/2026 20:17	4.823,14	INPS-ISEE-2026-02576638I-00	Pratica correttamente presentata - FINANZIATA
19958	A	10766	02/03/2026 20:26	4.823,14	INPS-ISEE-2026-02576638I-00	Pratica correttamente presentata - FINANZIATA
19959	A	24157	04/03/2026 12:32	4.823,17	INPS-ISEE-2026-02440903D-00	Pratica correttamente presentata - FINANZIATA
19960	A	58456	16/03/2026 16:57	4.823,28	INPS-ISEE-2026-05689288B-00	Pratica correttamente presentata - FINANZIATA
19961	A	9488	02/03/2026 19:12	4.823,29	INPS-ISEE-2026-06451033D-00	Pratica correttamente presentata - FINANZIATA
19962	A	9807	02/03/2026 19:26	4.823,29	INPS-ISEE-2026-06451033D-00	Pratica correttamente presentata - FINANZIATA
19963	A	26340	04/03/2026 17:57	4.823,70	INPS-ISEE-2026-03163866L-00	Pratica correttamente presentata - FINANZIATA
19964	A	64284	17/03/2026 19:15	4.824,19	INPS-ISEE-2026-02893572X-00	Pratica correttamente presentata - FINANZIATA

BANDO IO STUDIO 2025 a.s. 2025/2026

ALLEGATO A - DEFINITIVA

Progr.	ALL	Numero Domanda	Data Di Presentazione	VALORE ISEE	PROTOCOLLO ATTESTAZIONE ISEE	ESITO GRADUATORIA DEFINITIVA
19965	A	22138	04/03/2026 09:05	4.824,23	INPS-ISEE-2026-02085895I-00	Pratica correttamente presentata - FINANZIATA
19966	A	48015	11/03/2026 13:50	4.824,31	INPS-ISEE-2026-03572081C-00	Pratica correttamente presentata - FINANZIATA
19967	A	45722	10/03/2026 17:49	4.824,51	INPS-ISEE-2026-01021900S-00	Pratica correttamente presentata - FINANZIATA
19968	A	33207	06/03/2026 08:43	4.824,68	INPS-ISEE-2026-02288555V-00	Pratica correttamente presentata - FINANZIATA
19969	A	45659	10/03/2026 17:39	4.824,76	INPS-ISEE-2026-01757776Y-00	Pratica correttamente presentata - FINANZIATA
19970	A	13087	03/03/2026 03:16	4.824,83	INPS-ISEE-2026-07956992T-00	Pratica correttamente presentata - FINANZIATA
19971	A	61471	17/03/2026 12:12	4.824,84	INPS-ISEE-2026-05550135G-00	Pratica correttamente presentata - FINANZIATA
19972	A	23495	04/03/2026 11:30	4.824,93	INPS-ISEE-2026-00350131S-00	Pratica correttamente presentata - FINANZIATA
19973	A	36524	06/03/2026 22:04	4.825,12	INPS-ISEE-2026-01027963N-00	Pratica correttamente presentata - FINANZIATA
19974	A	18597	03/03/2026 17:15	4.825,20	INPS-ISEE-2026-00369734O-00	Pratica correttamente presentata - FINANZIATA
19975	A	6667	02/03/2026 16:58	4.825,29	INPS-ISEE-2026-02050775C-00	Pratica correttamente presentata - FINANZIATA
19976	A	30327	05/03/2026 14:57	4.825,64	INPS-ISEE-2026-03342090T-00	Pratica correttamente presentata - FINANZIATA
19977	A	7652	03/03/2026 15:59	4.825,71	INPS-ISEE-2026-04380624W-00	Pratica correttamente presentata - FINANZIATA
19978	A	19835	03/03/2026 19:16	4.825,73	INPS-ISEE-2026-00249408W-00	Pratica correttamente presentata - FINANZIATA
19979	A	61461	17/03/2026 12:11	4.825,78	INPS-ISEE-2026-02864617F-00	Pratica correttamente presentata - FINANZIATA
19980	A	35381	06/03/2026 17:01	4.825,84	INPS-ISEE-2026-05437986U-00	Pratica correttamente presentata - FINANZIATA
19981	A	35410	06/03/2026 17:06	4.825,84	INPS-ISEE-2026-05437986U-00	Pratica correttamente presentata - FINANZIATA
19982	A	14314	04/03/2026 10:43	4.825,90	INPS-ISEE-2026-00595056E-00	Pratica correttamente presentata - FINANZIATA
19983	A	29200	05/03/2026 11:02	4.826,01	INPS-ISEE-2026-02275745O-00	Pratica correttamente presentata - FINANZIATA
19984	A	29957	05/03/2026 12:34	4.826,17	INPS-ISEE-2026-00704314J-00	Pratica correttamente presentata - FINANZIATA
19985	A	30006	05/03/2026 12:41	4.826,17	INPS-ISEE-2026-00704314J-00	Pratica correttamente presentata - FINANZIATA
19986	A	62987	17/03/2026 17:21	4.826,26	INPS-ISEE-2026-05326639F-00	Pratica correttamente presentata - FINANZIATA
19987	A	2604	02/03/2026 13:07	4.826,30	INPS-ISEE-2026-03257534Q-00	Pratica correttamente presentata - FINANZIATA
19988	A	2804	02/03/2026 13:13	4.826,30	INPS-ISEE-2026-03257534Q-00	Pratica correttamente presentata - FINANZIATA
19989	A	31098	05/03/2026 16:55	4.826,30	INPS-ISEE-2026-01119306T-00	Pratica correttamente presentata - FINANZIATA
19990	A	47689	11/03/2026 12:03	4.826,47	INPS-ISEE-2026-00820168P-00	Pratica correttamente presentata - FINANZIATA
19991	A	11712	02/03/2026 21:31	4.826,75	INPS-ISEE-2026-02611667Q-00	Pratica correttamente presentata - FINANZIATA
19992	A	11840	02/03/2026 21:39	4.826,75	INPS-ISEE-2026-02611667Q-00	Pratica correttamente presentata - FINANZIATA

BANDO IO STUDIO 2025 a.s. 2025/2026

ALLEGATO A - DEFINITIVA

Progr.	ALL	Numero Domanda	Data Di Presentazione	VALORE ISEE	PROTOCOLLO ATTESTAZIONE ISEE	ESITO GRADUATORIA DEFINITIVA
19993	A	883	02/03/2026 12:35	4.826,90	INPS-ISEE-2026-02648796U-00	Pratica correttamente presentata - FINANZIATA
19994	A	43898	10/03/2026 10:35	4.827,07	INPS-ISEE-2026-07828603F-00	Pratica correttamente presentata - FINANZIATA
19995	A	23125	04/03/2026 11:00	4.827,09	INPS-ISEE-2026-03772359X-00	Pratica correttamente presentata - FINANZIATA
19996	A	20070	03/03/2026 19:23	4.827,26	INPS-ISEE-2026-07256506R-00	Pratica correttamente presentata - FINANZIATA
19997	A	5316	02/03/2026 15:01	4.827,45	INPS-ISEE-2026-01560854Q-00	Pratica correttamente presentata - FINANZIATA
19998	A	46048	10/03/2026 18:43	4.827,45	INPS-ISEE-2026-01560854Q-00	Pratica correttamente presentata - FINANZIATA
19999	A	26931	04/03/2026 18:55	4.828,20	INPS-ISEE-2026-02232968O-00	Pratica correttamente presentata - FINANZIATA
20000	A	27106	04/03/2026 19:10	4.828,20	INPS-ISEE-2026-02232968O-00	Pratica correttamente presentata - FINANZIATA
20001	A	37800	09/03/2026 19:25	4.828,25	INPS-ISEE-2026-02342736W-00	Pratica correttamente presentata - FINANZIATA
20002	A	10768	02/03/2026 21:10	4.828,41	INPS-ISEE-2026-03011285B-00	Pratica correttamente presentata - FINANZIATA
20003	A	42671	09/03/2026 19:18	4.828,66	INPS-ISEE-2026-04901272P-00	Pratica correttamente presentata - FINANZIATA
20004	A	11647	03/03/2026 16:05	4.829,19	INPS-ISEE-2026-01536779Z-00	Pratica correttamente presentata - FINANZIATA
20005	A	21310	03/03/2026 21:55	4.829,19	INPS-ISEE-2026-01536779Z-00	Pratica correttamente presentata - FINANZIATA
20006	A	27247	04/03/2026 19:30	4.829,68	INPS-ISEE-2026-00683359F-00	Pratica correttamente presentata - FINANZIATA
20007	A	57680	16/03/2026 13:06	4.829,70	INPS-ISEE-2026-01697967J-00	Pratica correttamente presentata - FINANZIATA
20008	A	2933	02/03/2026 13:16	4.830,14	INPS-ISEE-2026-01156563W-00	Pratica correttamente presentata - FINANZIATA
20009	A	45004	10/03/2026 15:40	4.830,23	INPS-ISEE-2026-01189189I-00	Pratica correttamente presentata - FINANZIATA
20010	A	4612	02/03/2026 19:35	4.830,25	INPS-ISEE-2026-04484906V-00	Pratica correttamente presentata - FINANZIATA
20011	A	51159	12/03/2026 16:34	4.830,40	INPS-ISEE-2026-01140266B-00	Pratica correttamente presentata - FINANZIATA
20012	A	23677	04/03/2026 11:49	4.830,45	INPS-ISEE-2026-04240269W-00	Pratica correttamente presentata - FINANZIATA
20013	A	23775	04/03/2026 12:10	4.830,45	INPS-ISEE-2026-04240269W-00	Pratica correttamente presentata - FINANZIATA
20014	A	58160	16/03/2026 16:18	4.830,54	INPS-ISEE-2026-00127871C-00	Pratica correttamente presentata - FINANZIATA
20015	A	22349	04/03/2026 10:11	4.830,74	INPS-ISEE-2026-04712414H-00	Pratica correttamente presentata - FINANZIATA
20016	A	24203	04/03/2026 12:36	4.831,02	INPS-ISEE-2026-02114139T-00	Pratica correttamente presentata - FINANZIATA
20017	A	27852	04/03/2026 21:38	4.831,05	INPS-ISEE-2026-01295763L-00	Pratica correttamente presentata - FINANZIATA
20018	A	26163	04/03/2026 17:36	4.831,30	INPS-ISEE-2026-00215093B-00	Pratica correttamente presentata - FINANZIATA
20019	A	26254	04/03/2026 17:42	4.831,30	INPS-ISEE-2026-00215093B-00	Pratica correttamente presentata - FINANZIATA
20020	A	4359	02/03/2026 14:31	4.831,47	INPS-ISEE-2026-00230760A-00	Pratica correttamente presentata - FINANZIATA

BANDO IO STUDIO 2025 a.s. 2025/2026

ALLEGATO A - DEFINITIVA

Progr.	ALL	Numero Domanda	Data Di Presentazione	VALORE ISEE	PROTOCOLLO ATTESTAZIONE ISEE	ESITO GRADUATORIA DEFINITIVA
20021	A	26589	04/03/2026 18:14	4.831,86	INPS-ISEE-2026-01065756E-00	Pratica correttamente presentata - FINANZIATA
20022	A	34025	06/03/2026 11:33	4.832,03	INPS-ISEE-2026-03451083G-00	Pratica correttamente presentata - FINANZIATA
20023	A	57527	16/03/2026 12:32	4.832,28	INPS-ISEE-2026-06393296Z-00	Pratica correttamente presentata - FINANZIATA
20024	A	7380	02/03/2026 17:23	4.832,45	INPS-ISEE-2026-01193832W-00	Pratica correttamente presentata - FINANZIATA
20025	A	55721	15/03/2026 13:26	4.832,46	INPS-ISEE-2026-01911547N-00	Pratica correttamente presentata - FINANZIATA
20026	A	58535	16/03/2026 17:08	4.832,46	INPS-ISEE-2026-02870090C-00	Pratica correttamente presentata - FINANZIATA
20027	A	2115	02/03/2026 14:59	4.832,48	INPS-ISEE-2026-02558339V-00	Pratica correttamente presentata - FINANZIATA
20028	A	30897	05/03/2026 16:37	4.832,55	INPS-ISEE-2026-02051333M-00	Pratica correttamente presentata - FINANZIATA
20029	A	8213	02/03/2026 18:04	4.832,66	INPS-ISEE-2026-00026823T-00	Pratica correttamente presentata - FINANZIATA
20030	A	19551	03/03/2026 18:37	4.832,71	INPS-ISEE-2026-05649610R-00	Pratica correttamente presentata - FINANZIATA
20031	A	11534	02/03/2026 21:32	4.832,74	INPS-ISEE-2026-01727220T-00	Pratica correttamente presentata - FINANZIATA
20032	A	2311	02/03/2026 12:59	4.832,81	INPS-ISEE-2026-00440594C-00	Pratica correttamente presentata - FINANZIATA
20033	A	2607	02/03/2026 13:04	4.832,81	INPS-ISEE-2026-00440594C-00	Pratica correttamente presentata - FINANZIATA
20034	A	36056	06/03/2026 19:01	4.832,84	INPS-ISEE-2026-07374167V-00	Pratica correttamente presentata - FINANZIATA
20035	A	51291	12/03/2026 17:02	4.832,91	INPS-ISEE-2026-03188993K-00	Pratica correttamente presentata - FINANZIATA
20036	A	51458	12/03/2026 17:30	4.832,91	INPS-ISEE-2026-03188993K-00	Pratica correttamente presentata - FINANZIATA
20037	A	32157	05/03/2026 18:58	4.833,17	INPS-ISEE-2026-04791791Z-00	Pratica correttamente presentata - FINANZIATA
20038	A	32211	05/03/2026 19:02	4.833,17	INPS-ISEE-2026-04791791Z-00	Pratica correttamente presentata - FINANZIATA
20039	A	43928	10/03/2026 10:37	4.833,74	INPS-ISEE-2026-05309442W-00	Pratica correttamente presentata - FINANZIATA
20040	A	36042	06/03/2026 18:57	4.833,82	INPS-ISEE-2026-02507356N-00	Pratica correttamente presentata - FINANZIATA
20041	A	62949	17/03/2026 17:00	4.833,82	INPS-ISEE-2026-03607407W-00	Pratica correttamente presentata - FINANZIATA
20042	A	62981	17/03/2026 17:04	4.833,82	INPS-ISEE-2026-03607407W-00	Pratica correttamente presentata - FINANZIATA
20043	A	35596	06/03/2026 17:39	4.834,10	INPS-ISEE-2026-00212521S-00	Pratica correttamente presentata - FINANZIATA
20044	A	16528	03/03/2026 13:12	4.834,29	INPS-ISEE-2026-00481828R-00	Pratica correttamente presentata - FINANZIATA
20045	A	38470	08/03/2026 13:27	4.834,49	INPS-ISEE-2026-02985745Y-00	Pratica correttamente presentata - FINANZIATA
20046	A	26371	04/03/2026 17:58	4.834,87	INPS-ISEE-2026-05137220B-00	Pratica correttamente presentata - FINANZIATA
20047	A	19048	03/03/2026 17:50	4.835,04	INPS-ISEE-2026-00842909O-00	Pratica correttamente presentata - FINANZIATA
20048	A	47266	11/03/2026 10:37	4.835,06	INPS-ISEE-2026-03403850H-00	Pratica correttamente presentata - FINANZIATA

BANDO IO STUDIO 2025 a.s. 2025/2026

ALLEGATO A - DEFINITIVA

Progr.	ALL	Numero Domanda	Data Di Presentazione	VALORE ISEE	PROTOCOLLO ATTESTAZIONE ISEE	ESITO GRADUATORIA DEFINITIVA
20049	A	47329	11/03/2026 10:50	4.835,06	INPS-ISEE-2026-03403850H-00	Pratica correttamente presentata - FINANZIATA
20050	A	48328	11/03/2026 16:23	4.835,13	INPS-ISEE-2026-00603800M-00	Pratica correttamente presentata - FINANZIATA
20051	A	48360	11/03/2026 16:28	4.835,13	INPS-ISEE-2026-00603800M-00	Pratica correttamente presentata - FINANZIATA
20052	A	3126	02/03/2026 13:30	4.835,14	INPS-ISEE-2026-00779317F-00	Pratica correttamente presentata - FINANZIATA
20053	A	57373	16/03/2026 12:05	4.835,19	INPS-ISEE-2026-05954284I-00	Pratica correttamente presentata - FINANZIATA
20054	A	47853	11/03/2026 12:38	4.835,37	INPS-ISEE-2026-05163276E-00	Pratica correttamente presentata - FINANZIATA
20055	A	50644	12/03/2026 12:27	4.835,37	INPS-ISEE-2026-05163276E-00	Pratica correttamente presentata - FINANZIATA
20056	A	6580	02/03/2026 21:07	4.835,45	INPS-ISEE-2026-00859100H-00	Pratica correttamente presentata - FINANZIATA
20057	A	11744	02/03/2026 21:34	4.835,45	INPS-ISEE-2026-00859100H-00	Pratica correttamente presentata - FINANZIATA
20058	A	13661	03/03/2026 09:15	4.835,69	INPS-ISEE-2026-01167097R-00	Pratica correttamente presentata - FINANZIATA
20059	A	35599	06/03/2026 17:38	4.835,84	INPS-ISEE-2026-02658006W-00	Pratica correttamente presentata - FINANZIATA
20060	A	36643	06/03/2026 23:32	4.835,84	INPS-ISEE-2026-02658006W-00	Pratica correttamente presentata - FINANZIATA
20061	A	28685	05/03/2026 09:50	4.835,98	INPS-ISEE-2026-01061532A-00	Pratica correttamente presentata - FINANZIATA
20062	A	35212	06/03/2026 16:33	4.836,16	INPS-ISEE-2026-00415177P-00	Pratica correttamente presentata - FINANZIATA
20063	A	5952	02/03/2026 15:58	4.836,46	INPS-ISEE-2026-01264343H-00	Pratica correttamente presentata - FINANZIATA
20064	A	38846	08/03/2026 18:07	4.836,55	INPS-ISEE-2026-08057832L-00	Pratica correttamente presentata - FINANZIATA
20065	A	58052	16/03/2026 16:06	4.836,56	INPS-ISEE-2026-03076272W-00	Pratica correttamente presentata - FINANZIATA
20066	A	17501	03/03/2026 15:44	4.836,59	INPS-ISEE-2026-02261587R-00	Pratica correttamente presentata - FINANZIATA
20067	A	16906	03/03/2026 14:31	4.836,62	INPS-ISEE-2026-03034041K-00	Pratica correttamente presentata - FINANZIATA
20068	A	28824	05/03/2026 10:15	4.836,77	INPS-ISEE-2026-01477619V-00	Pratica correttamente presentata - FINANZIATA
20069	A	934	02/03/2026 12:25	4.837,05	INPS-ISEE-2026-06116348Q-00	Pratica correttamente presentata - FINANZIATA
20070	A	66415	18/03/2026 10:08	4.837,24	INPS-ISEE-2026-02098743L-00	Pratica correttamente presentata - FINANZIATA
20071	A	62775	17/03/2026 16:43	4.837,46	INPS-ISEE-2026-01593414W-00	Pratica correttamente presentata - FINANZIATA
20072	A	53913	13/03/2026 16:53	4.837,52	INPS-ISEE-2026-02822554N-00	Pratica correttamente presentata - FINANZIATA
20073	A	38585	08/03/2026 15:45	4.837,59	INPS-ISEE-2026-00245422J-00	Pratica correttamente presentata - FINANZIATA
20074	A	61722	17/03/2026 13:01	4.837,71	INPS-ISEE-2026-03082608W-00	Pratica correttamente presentata - FINANZIATA
20075	A	5257	02/03/2026 17:55	4.837,78	INPS-ISEE-2026-02858414O-00	Pratica correttamente presentata - FINANZIATA
20076	A	43389	10/03/2026 08:59	4.837,94	INPS-ISEE-2026-04741498I-00	Pratica correttamente presentata - FINANZIATA

BANDO IO STUDIO 2025 a.s. 2025/2026

ALLEGATO A - DEFINITIVA

Progr.	ALL	Numero Domanda	Data Di Presentazione	VALORE ISEE	PROTOCOLLO ATTESTAZIONE ISEE	ESITO GRADUATORIA DEFINITIVA
20077	A	36348	06/03/2026 20:28	4.838,07	INPS-ISEE-2026-00248887I-00	Pratica correttamente presentata - FINANZIATA
20078	A	32500	05/03/2026 20:10	4.838,38	INPS-ISEE-2026-00016992W-00	Pratica correttamente presentata - FINANZIATA
20079	A	13189	03/03/2026 07:29	4.838,60	INPS-ISEE-2026-01621677E-00	Pratica correttamente presentata - FINANZIATA
20080	A	45388	10/03/2026 17:00	4.838,62	INPS-ISEE-2026-04305064D-00	Pratica correttamente presentata - FINANZIATA
20081	A	46714	10/03/2026 22:34	4.838,81	INPS-ISEE-2026-00910361B-00	Pratica correttamente presentata - FINANZIATA
20082	A	19531	03/03/2026 18:24	4.838,86	INPS-ISEE-2026-07072129N-00	Pratica correttamente presentata - FINANZIATA
20083	A	19515	03/03/2026 18:22	4.838,87	INPS-ISEE-2026-01435344G-00	Pratica correttamente presentata - FINANZIATA
20084	A	57630	16/03/2026 12:53	4.839,02	INPS-ISEE-2026-03608105H-00	Pratica correttamente presentata - FINANZIATA
20085	A	57568	16/03/2026 12:39	4.839,04	INPS-ISEE-2026-02806476L-00	Pratica correttamente presentata - FINANZIATA
20086	A	34164	06/03/2026 11:35	4.839,23	INPS-ISEE-2026-01503619P-00	Pratica correttamente presentata - FINANZIATA
20087	A	64241	17/03/2026 19:34	4.839,26	INPS-ISEE-2026-05734134W-00	Pratica correttamente presentata - FINANZIATA
20088	A	34572	06/03/2026 12:51	4.839,31	INPS-ISEE-2026-04797815K-00	Pratica correttamente presentata - FINANZIATA
20089	A	43077	09/03/2026 21:37	4.839,49	INPS-ISEE-2026-04210397C-00	Pratica correttamente presentata - FINANZIATA
20090	A	19565	03/03/2026 18:24	4.839,72	INPS-ISEE-2026-01811424T-00	Pratica correttamente presentata - FINANZIATA
20091	A	47358	11/03/2026 11:43	4.840,00	INPS-ISEE-2026-01704228G-00	Pratica correttamente presentata - FINANZIATA
20092	A	18133	03/03/2026 16:39	4.840,11	INPS-ISEE-2026-00222945G-00	Pratica correttamente presentata - FINANZIATA
20093	A	22269	04/03/2026 09:27	4.840,35	INPS-ISEE-2026-03415200K-00	Pratica correttamente presentata - FINANZIATA
20094	A	33923	06/03/2026 10:54	4.840,40	INPS-ISEE-2026-02851152G-00	Pratica correttamente presentata - FINANZIATA
20095	A	67437	18/03/2026 11:44	4.840,95	INPS-ISEE-2026-00241019M-00	Pratica correttamente presentata - FINANZIATA
20096	A	15044	03/03/2026 11:12	4.841,55	INPS-ISEE-2026-00306005Y-00	Pratica correttamente presentata - FINANZIATA
20097	A	15633	03/03/2026 11:59	4.841,55	INPS-ISEE-2026-07703804Q-00	Pratica correttamente presentata - FINANZIATA
20098	A	1289	02/03/2026 12:32	4.841,82	INPS-ISEE-2026-00778480F-00	Pratica correttamente presentata - FINANZIATA
20099	A	6627	02/03/2026 16:56	4.841,95	INPS-ISEE-2026-03873353O-00	Pratica correttamente presentata - FINANZIATA
20100	A	28600	05/03/2026 09:34	4.842,03	INPS-ISEE-2026-03196940O-00	Pratica correttamente presentata - FINANZIATA
20101	A	1016	02/03/2026 12:34	4.842,11	INPS-ISEE-2026-03979600F-00	Pratica correttamente presentata - FINANZIATA
20102	A	53996	13/03/2026 17:15	4.842,11	INPS-ISEE-2026-00768606L-00	Pratica correttamente presentata - FINANZIATA
20103	A	58747	16/03/2026 17:54	4.842,23	INPS-ISEE-2026-03927734V-00	Pratica correttamente presentata - FINANZIATA
20104	A	24746	04/03/2026 14:53	4.842,36	INPS-ISEE-2026-00485391E-00	Pratica correttamente presentata - FINANZIATA

BANDO IO STUDIO 2025 a.s. 2025/2026

ALLEGATO A - DEFINITIVA

Progr.	ALL	Numero Domanda	Data Di Presentazione	VALORE ISEE	PROTOCOLLO ATTESTAZIONE ISEE	ESITO GRADUATORIA DEFINITIVA
20105	A	11781	02/03/2026 21:39	4.842,87	INPS-ISEE-2026-03733190C-00	Pratica correttamente presentata - FINANZIATA
20106	A	11943	02/03/2026 21:48	4.842,87	INPS-ISEE-2026-03733190C-00	Pratica correttamente presentata - FINANZIATA
20107	A	24165	04/03/2026 12:51	4.842,91	INPS-ISEE-2026-04929581Z-00	Pratica correttamente presentata - FINANZIATA
20108	A	11951	02/03/2026 21:51	4.843,03	INPS-ISEE-2026-04611267W-00	Pratica correttamente presentata - FINANZIATA
20109	A	38774	08/03/2026 17:25	4.843,09	INPS-ISEE-2026-00305331K-00	Pratica correttamente presentata - FINANZIATA
20110	A	63994	17/03/2026 18:40	4.843,09	INPS-ISEE-2026-02361477E-00	Pratica correttamente presentata - FINANZIATA
20111	A	34578	06/03/2026 12:57	4.843,16	INPS-ISEE-2026-03929899H-00	Pratica correttamente presentata - FINANZIATA
20112	A	53153	13/03/2026 11:46	4.843,63	INPS-ISEE-2026-07702092W-00	Pratica correttamente presentata - FINANZIATA
20113	A	5279	02/03/2026 15:04	4.843,73	INPS-ISEE-2026-04476448I-00	Pratica correttamente presentata - FINANZIATA
20114	A	59544	16/03/2026 19:19	4.843,75	INPS-ISEE-2026-05917238V-00	Pratica correttamente presentata - FINANZIATA
20115	A	39329	09/03/2026 00:06	4.843,80	INPS-ISEE-2026-02567334E-00	Pratica correttamente presentata - FINANZIATA
20116	A	32733	05/03/2026 21:05	4.843,82	INPS-ISEE-2026-01730308D-00	Pratica correttamente presentata - FINANZIATA
20117	A	56090	15/03/2026 19:40	4.843,84	INPS-ISEE-2026-01365371C-00	Pratica correttamente presentata - FINANZIATA
20118	A	56111	15/03/2026 19:51	4.843,84	INPS-ISEE-2026-01365371C-00	Pratica correttamente presentata - FINANZIATA
20119	A	8638	02/03/2026 18:21	4.844,11	INPS-ISEE-2026-00829380E-00	Pratica correttamente presentata - FINANZIATA
20120	A	25463	04/03/2026 16:33	4.844,29	INPS-ISEE-2026-03666225E-00	Pratica correttamente presentata - FINANZIATA
20121	A	13925	03/03/2026 09:36	4.844,87	INPS-ISEE-2026-00245623D-00	Pratica correttamente presentata - FINANZIATA
20122	A	27973	04/03/2026 21:53	4.844,93	INPS-ISEE-2026-01947881Z-00	Pratica correttamente presentata - FINANZIATA
20123	A	28057	04/03/2026 22:20	4.844,93	INPS-ISEE-2026-01947881Z-00	Pratica correttamente presentata - FINANZIATA
20124	A	23122	04/03/2026 11:03	4.845,18	INPS-ISEE-2026-06113607G-00	Pratica correttamente presentata - FINANZIATA
20125	A	59371	16/03/2026 18:57	4.845,26	INPS-ISEE-2026-03768275Z-00	Pratica correttamente presentata - FINANZIATA
20126	A	15984	03/03/2026 12:17	4.845,28	INPS-ISEE-2026-00648637F-00	Pratica correttamente presentata - FINANZIATA
20127	A	40315	09/03/2026 11:35	4.845,32	INPS-ISEE-2026-01990630N-00	Pratica correttamente presentata - FINANZIATA
20128	A	55005	14/03/2026 12:52	4.845,63	INPS-ISEE-2026-00643491W-00	Pratica correttamente presentata - FINANZIATA
20129	A	55033	14/03/2026 12:54	4.845,63	INPS-ISEE-2026-00643491W-00	Pratica correttamente presentata - FINANZIATA
20130	A	2851	02/03/2026 18:35	4.845,71	INPS-ISEE-2026-05701854E-00	Pratica correttamente presentata - FINANZIATA
20131	A	45926	10/03/2026 18:24	4.845,90	INPS-ISEE-2026-03886523V-00	Pratica correttamente presentata - FINANZIATA
20132	A	46008	10/03/2026 18:37	4.845,90	INPS-ISEE-2026-03886523V-00	Pratica correttamente presentata - FINANZIATA

BANDO IO STUDIO 2025 a.s. 2025/2026

ALLEGATO A - DEFINITIVA

Progr.	ALL	Numero Domanda	Data Di Presentazione	VALORE ISEE	PROTOCOLLO ATTESTAZIONE ISEE	ESITO GRADUATORIA DEFINITIVA
20133	A	61397	17/03/2026 11:58	4.845,99	INPS-ISEE-2026-01440842H-00	Pratica correttamente presentata - FINANZIATA
20134	A	61420	17/03/2026 12:01	4.845,99	INPS-ISEE-2026-01440842H-00	Pratica correttamente presentata - FINANZIATA
20135	A	20307	03/03/2026 19:41	4.846,16	INPS-ISEE-2026-05735158F-00	Pratica correttamente presentata - FINANZIATA
20136	A	13537	03/03/2026 09:04	4.846,52	INPS-ISEE-2026-01943790L-00	Pratica correttamente presentata - FINANZIATA
20137	A	56298	15/03/2026 22:29	4.846,59	INPS-ISEE-2026-08131181H-00	Pratica correttamente presentata - FINANZIATA
20138	A	56302	15/03/2026 22:34	4.846,59	INPS-ISEE-2026-08131181H-00	Pratica correttamente presentata - FINANZIATA
20139	A	12105	02/03/2026 22:40	4.846,76	INPS-ISEE-2026-01270854W-00	Pratica correttamente presentata - FINANZIATA
20140	A	12787	02/03/2026 23:11	4.846,76	INPS-ISEE-2026-01270854W-00	Pratica correttamente presentata - FINANZIATA
20141	A	8314	02/03/2026 18:15	4.846,81	INPS-ISEE-2026-02867726Z-00	Pratica correttamente presentata - FINANZIATA
20142	A	39449	09/03/2026 09:18	4.847,41	INPS-ISEE-2026-02059803W-00	Pratica correttamente presentata - FINANZIATA
20143	A	50832	12/03/2026 14:08	4.847,41	INPS-ISEE-2026-02059803W-00	Pratica correttamente presentata - FINANZIATA
20144	A	27794	06/03/2026 18:02	4.847,52	INPS-ISEE-2026-00544174P-00	Pratica correttamente presentata - FINANZIATA
20145	A	33063	05/03/2026 23:26	4.847,75	INPS-ISEE-2026-00704681C-00	Pratica correttamente presentata - FINANZIATA
20146	A	22074	04/03/2026 08:53	4.847,80	INPS-ISEE-2026-00844539L-00	Pratica correttamente presentata - FINANZIATA
20147	A	13945	03/03/2026 11:19	4.847,94	INPS-ISEE-2026-01839443O-00	Pratica correttamente presentata - FINANZIATA
20148	A	61580	17/03/2026 12:30	4.848,05	INPS-ISEE-2026-01310743J-00	Pratica correttamente presentata - FINANZIATA
20149	A	58083	16/03/2026 16:06	4.848,51	INPS-ISEE-2026-06592224E-00	Pratica correttamente presentata - FINANZIATA
20150	A	36417	06/03/2026 21:00	4.848,53	INPS-ISEE-2026-00748005G-00	Pratica correttamente presentata - FINANZIATA
20151	A	34044	06/03/2026 11:15	4.848,56	INPS-ISEE-2026-00987707Z-00	Pratica correttamente presentata - FINANZIATA
20152	A	46172	10/03/2026 19:22	4.848,85	INPS-ISEE-2026-03232112Y-00	Pratica correttamente presentata - FINANZIATA
20153	A	8714	02/03/2026 18:58	4.848,86	INPS-ISEE-2026-03607077E-00	Pratica correttamente presentata - FINANZIATA
20154	A	49590	16/03/2026 11:14	4.848,91	INPS-ISEE-2026-05143087N-00	Pratica correttamente presentata - FINANZIATA
20155	A	37424	07/03/2026 16:42	4.848,93	INPS-ISEE-2026-03724296L-00	Pratica correttamente presentata - FINANZIATA
20156	A	37507	11/03/2026 22:43	4.848,93	INPS-ISEE-2026-03724296L-00	Pratica correttamente presentata - FINANZIATA
20157	A	20021	03/03/2026 19:19	4.849,19	INPS-ISEE-2026-02148906E-00	Pratica correttamente presentata - FINANZIATA
20158	A	20374	03/03/2026 19:47	4.849,19	INPS-ISEE-2026-02148906E-00	Pratica correttamente presentata - FINANZIATA
20159	A	2864	02/03/2026 13:18	4.849,62	INPS-ISEE-2026-05582485I-00	Pratica correttamente presentata - FINANZIATA
20160	A	6089	02/03/2026 16:15	4.849,68	INPS-ISEE-2026-00702884Q-00	Pratica correttamente presentata - FINANZIATA

BANDO IO STUDIO 2025 a.s. 2025/2026

ALLEGATO A - DEFINITIVA

Progr.	ALL	Numero Domanda	Data Di Presentazione	VALORE ISEE	PROTOCOLLO ATTESTAZIONE ISEE	ESITO GRADUATORIA DEFINITIVA
20161	A	6201	02/03/2026 16:28	4.849,68	INPS-ISEE-2026-00702884Q-00	Pratica correttamente presentata - FINANZIATA
20162	A	25487	04/03/2026 16:33	4.849,72	INPS-ISEE-2026-01236228G-00	Pratica correttamente presentata - FINANZIATA
20163	A	61903	17/03/2026 13:55	4.849,73	INPS-ISEE-2026-02822022A-00	Pratica correttamente presentata - FINANZIATA
20164	A	13986	03/03/2026 09:40	4.849,83	INPS-ISEE-2026-02887185S-00	Pratica correttamente presentata - FINANZIATA
20165	A	30666	05/03/2026 16:00	4.850,00	INPS-ISEE-2026-00925413G-00	Pratica correttamente presentata - FINANZIATA
20166	A	52854	13/03/2026 10:38	4.850,13	INPS-ISEE-2026-00459108W-00	Pratica correttamente presentata - FINANZIATA
20167	A	59389	16/03/2026 19:08	4.850,33	INPS-ISEE-2026-08116157Q-00	Pratica correttamente presentata - FINANZIATA
20168	A	48456	11/03/2026 16:49	4.850,81	INPS-ISEE-2026-04861153N-00	Pratica correttamente presentata - FINANZIATA
20169	A	30797	05/03/2026 16:25	4.850,91	INPS-ISEE-2026-03858222E-00	Pratica correttamente presentata - FINANZIATA
20170	A	16980	03/03/2026 14:43	4.850,95	INPS-ISEE-2026-00483747L-00	Pratica correttamente presentata - FINANZIATA
20171	A	3983	02/03/2026 14:08	4.851,05	INPS-ISEE-2026-00836623N-00	Pratica correttamente presentata - FINANZIATA
20172	A	61589	17/03/2026 12:32	4.851,12	INPS-ISEE-2026-00554587F-00	Pratica correttamente presentata - FINANZIATA
20173	A	29366	05/03/2026 11:23	4.851,23	INPS-ISEE-2026-01479938K-00	Pratica correttamente presentata - FINANZIATA
20174	A	36434	06/03/2026 21:31	4.851,25	INPS-ISEE-2026-03771905O-00	Pratica correttamente presentata - FINANZIATA
20175	A	6459	02/03/2026 16:59	4.851,71	INPS-ISEE-2026-01452807W-00	Pratica correttamente presentata - FINANZIATA
20176	A	7261	02/03/2026 17:20	4.851,71	INPS-ISEE-2026-01452807W-00	Pratica correttamente presentata - FINANZIATA
20177	A	53317	13/03/2026 12:17	4.851,82	INPS-ISEE-2026-02623395E-00	Pratica correttamente presentata - FINANZIATA
20178	A	743	02/03/2026 12:33	4.851,98	INPS-ISEE-2026-00086957V-00	Pratica correttamente presentata - FINANZIATA
20179	A	12110	03/03/2026 14:51	4.852,13	INPS-ISEE-2026-07132910H-00	Pratica correttamente presentata - FINANZIATA
20180	A	43471	12/03/2026 17:05	4.852,13	INPS-ISEE-2026-01928324Q-00	Pratica correttamente presentata - FINANZIATA
20181	A	26108	04/03/2026 17:34	4.852,24	INPS-ISEE-2026-00500038U-00	Pratica correttamente presentata - FINANZIATA
20182	A	3767	02/03/2026 14:06	4.852,30	INPS-ISEE-2026-01634298L-00	Pratica correttamente presentata - FINANZIATA
20183	A	12309	04/03/2026 19:16	4.852,44	INPS-ISEE-2026-00893408O-00	Pratica correttamente presentata - FINANZIATA
20184	A	12256	04/03/2026 19:24	4.852,44	INPS-ISEE-2026-00893408O-00	Pratica correttamente presentata - FINANZIATA
20185	A	7968	02/03/2026 17:46	4.852,64	INPS-ISEE-2026-03313410K-00	Pratica correttamente presentata - FINANZIATA
20186	A	28666	06/03/2026 07:21	4.852,64	INPS-ISEE-2026-00198279X-00	Pratica correttamente presentata - FINANZIATA
20187	A	9831	02/03/2026 19:31	4.852,81	INPS-ISEE-2026-05047120J-00	Pratica correttamente presentata - FINANZIATA
20188	A	7809	02/03/2026 20:23	4.852,81	INPS-ISEE-2026-05047120J-00	Pratica correttamente presentata - FINANZIATA

BANDO IO STUDIO 2025 a.s. 2025/2026

ALLEGATO A - DEFINITIVA

Progr.	ALL	Numero Domanda	Data Di Presentazione	VALORE ISEE	PROTOCOLLO ATTESTAZIONE ISEE	ESITO GRADUATORIA DEFINITIVA
20189	A	20450	03/03/2026 19:44	4.852,84	INPS-ISEE-2026-01079496X-00	Pratica correttamente presentata - FINANZIATA
20190	A	20619	03/03/2026 20:08	4.852,84	INPS-ISEE-2026-01079496X-00	Pratica correttamente presentata - FINANZIATA
20191	A	61575	17/03/2026 12:27	4.852,84	INPS-ISEE-2026-03712374W-00	Pratica correttamente presentata - FINANZIATA
20192	A	61597	17/03/2026 12:30	4.852,84	INPS-ISEE-2026-03712374W-00	Pratica correttamente presentata - FINANZIATA
20193	A	62874	17/03/2026 16:53	4.852,94	INPS-ISEE-2026-02008460B-00	Pratica correttamente presentata - FINANZIATA
20194	A	35641	06/03/2026 17:46	4.852,97	INPS-ISEE-2026-02936820E-00	Pratica correttamente presentata - FINANZIATA
20195	A	8974	02/03/2026 19:16	4.853,57	INPS-ISEE-2026-00174795L-00	Pratica correttamente presentata - FINANZIATA
20196	A	31019	05/03/2026 16:50	4.853,66	INPS-ISEE-2026-00317703T-00	Pratica correttamente presentata - FINANZIATA
20197	A	34579	06/03/2026 12:54	4.853,86	INPS-ISEE-2026-01080125M-00	Pratica correttamente presentata - FINANZIATA
20198	A	55317	14/03/2026 17:46	4.854,12	INPS-ISEE-2026-04345741N-00	Pratica correttamente presentata - FINANZIATA
20199	A	54091	13/03/2026 17:34	4.854,15	INPS-ISEE-2026-02008848E-00	Pratica correttamente presentata - FINANZIATA
20200	A	4158	02/03/2026 14:26	4.854,16	INPS-ISEE-2026-02839577K-00	Pratica correttamente presentata - FINANZIATA
20201	A	46748	10/03/2026 23:08	4.854,31	INPS-ISEE-2026-00606465W-00	Pratica correttamente presentata - FINANZIATA
20202	A	19703	03/03/2026 18:34	4.854,55	INPS-ISEE-2026-02987961U-00	Pratica correttamente presentata - FINANZIATA
20203	A	19751	03/03/2026 18:37	4.854,55	INPS-ISEE-2026-02987961U-00	Pratica correttamente presentata - FINANZIATA
20204	A	65257	17/03/2026 22:10	4.854,77	INPS-ISEE-2026-06106671W-00	Pratica correttamente presentata - FINANZIATA
20205	A	56810	16/03/2026 10:39	4.855,00	INPS-ISEE-2026-00541751H-00	Pratica correttamente presentata - FINANZIATA
20206	A	45290	10/03/2026 16:54	4.855,15	INPS-ISEE-2026-00992364L-00	Pratica correttamente presentata - FINANZIATA
20207	A	20783	04/03/2026 17:29	4.855,21	INPS-ISEE-2026-01591934O-00	Pratica correttamente presentata - FINANZIATA
20208	A	23974	04/03/2026 12:14	4.855,24	INPS-ISEE-2026-00498395Z-00	Pratica correttamente presentata - FINANZIATA
20209	A	65167	17/03/2026 21:57	4.855,59	INPS-ISEE-2026-06571538V-00	Pratica correttamente presentata - FINANZIATA
20210	A	65959	18/03/2026 10:24	4.855,65	INPS-ISEE-2026-07343409E-00	Pratica correttamente presentata - FINANZIATA
20211	A	36629	06/03/2026 23:02	4.855,72	INPS-ISEE-2026-05012581D-00	Pratica correttamente presentata - FINANZIATA
20212	A	43554	10/03/2026 09:36	4.856,14	INPS-ISEE-2026-05322981E-00	Pratica correttamente presentata - FINANZIATA
20213	A	10433	02/03/2026 20:06	4.856,15	INPS-ISEE-2026-02436297L-00	Pratica correttamente presentata - FINANZIATA
20214	A	36022	06/03/2026 18:51	4.856,39	INPS-ISEE-2026-03915550N-00	Pratica correttamente presentata - FINANZIATA
20215	A	20192	03/03/2026 19:15	4.856,40	INPS-ISEE-2026-00346604H-00	Pratica correttamente presentata - FINANZIATA
20216	A	63558	17/03/2026 17:57	4.856,76	INPS-ISEE-2026-01957284X-00	Pratica correttamente presentata - FINANZIATA

BANDO IO STUDIO 2025 a.s. 2025/2026

ALLEGATO A - DEFINITIVA

Progr.	ALL	Numero Domanda	Data Di Presentazione	VALORE ISEE	PROTOCOLLO ATTESTAZIONE ISEE	ESITO GRADUATORIA DEFINITIVA
20217	A	64036	17/03/2026 18:45	4.857,15	INPS-ISEE-2026-05652924L-00	Pratica correttamente presentata - FINANZIATA
20218	A	46358	10/03/2026 19:55	4.857,25	INPS-ISEE-2026-04454248R-00	Pratica correttamente presentata - FINANZIATA
20219	A	28306	05/03/2026 11:50	4.857,36	INPS-ISEE-2026-02379240W-00	Pratica correttamente presentata - FINANZIATA
20220	A	6973	02/03/2026 17:06	4.857,52	INPS-ISEE-2026-00473114B-00	Pratica correttamente presentata - FINANZIATA
20221	A	7185	02/03/2026 17:14	4.857,52	INPS-ISEE-2026-00473114B-00	Pratica correttamente presentata - FINANZIATA
20222	A	14210	03/03/2026 10:04	4.857,75	INPS-ISEE-2026-02680796Z-00	Pratica correttamente presentata - FINANZIATA
20223	A	14268	03/03/2026 10:07	4.857,75	INPS-ISEE-2026-02680796Z-00	Pratica correttamente presentata - FINANZIATA
20224	A	4993	02/03/2026 14:55	4.858,05	INPS-ISEE-2026-03377181E-00	Pratica correttamente presentata - FINANZIATA
20225	A	56459	16/03/2026 09:19	4.858,16	INPS-ISEE-2026-04906474F-00	Pratica correttamente presentata - FINANZIATA
20226	A	56480	16/03/2026 09:23	4.858,16	INPS-ISEE-2026-04906474F-00	Pratica correttamente presentata - FINANZIATA
20227	A	7457	02/03/2026 17:32	4.858,42	INPS-ISEE-2026-00358085Q-00	Pratica correttamente presentata - FINANZIATA
20228	A	62185	17/03/2026 15:12	4.858,60	INPS-ISEE-2026-01972944X-00	Pratica correttamente presentata - FINANZIATA
20229	A	42403	09/03/2026 19:04	4.858,70	INPS-ISEE-2026-02986262V-00	Pratica correttamente presentata - FINANZIATA
20230	A	42444	09/03/2026 19:16	4.858,70	INPS-ISEE-2026-02986262V-00	Pratica correttamente presentata - FINANZIATA
20231	A	42375	09/03/2026 18:34	4.858,73	INPS-ISEE-2026-06520721H-00	Pratica correttamente presentata - FINANZIATA
20232	A	26473	04/03/2026 18:07	4.859,27	INPS-ISEE-2026-07488720X-00	Pratica correttamente presentata - FINANZIATA
20233	A	48062	11/03/2026 14:32	4.859,40	INPS-ISEE-2026-03180989Z-00	Pratica correttamente presentata - FINANZIATA
20234	A	48093	11/03/2026 14:45	4.859,40	INPS-ISEE-2026-03180989Z-00	Pratica correttamente presentata - FINANZIATA
20235	A	28745	05/03/2026 10:14	4.859,51	INPS-ISEE-2026-03124242A-00	Pratica correttamente presentata - FINANZIATA
20236	A	44214	11/03/2026 11:17	4.859,56	INPS-ISEE-2026-03341714H-00	Pratica correttamente presentata - FINANZIATA
20237	A	23719	04/03/2026 11:50	4.859,58	INPS-ISEE-2026-04510708P-00	Pratica correttamente presentata - FINANZIATA
20238	A	28977	05/03/2026 10:32	4.859,59	INPS-ISEE-2026-06568900F-00	Pratica correttamente presentata - FINANZIATA
20239	A	58898	16/03/2026 17:53	4.859,63	INPS-ISEE-2026-04136917R-00	Pratica correttamente presentata - FINANZIATA
20240	A	49535	11/03/2026 21:22	4.859,89	INPS-ISEE-2026-01207048D-00	Pratica correttamente presentata - FINANZIATA
20241	A	56809	16/03/2026 10:33	4.859,95	INPS-ISEE-2026-06015614H-00	Pratica correttamente presentata - FINANZIATA
20242	A	39121	08/03/2026 20:33	4.860,39	INPS-ISEE-2026-02243408H-00	Pratica correttamente presentata - FINANZIATA
20243	A	42365	09/03/2026 18:35	4.860,39	INPS-ISEE-2026-02243408H-00	Pratica correttamente presentata - FINANZIATA
20244	A	50292	12/03/2026 11:21	4.860,44	INPS-ISEE-2026-03867504L-00	Pratica correttamente presentata - FINANZIATA

BANDO IO STUDIO 2025 a.s. 2025/2026

ALLEGATO A - DEFINITIVA

Progr.	ALL	Numero Domanda	Data Di Presentazione	VALORE ISEE	PROTOCOLLO ATTESTAZIONE ISEE	ESITO GRADUATORIA DEFINITIVA
20245	A	41997	09/03/2026 17:40	4.860,61	INPS-ISEE-2026-01454347N-00	Pratica correttamente presentata - FINANZIATA
20246	A	31710	05/03/2026 18:04	4.860,77	INPS-ISEE-2026-02052976R-00	Pratica correttamente presentata - FINANZIATA
20247	A	22275	04/03/2026 09:26	4.860,88	INPS-ISEE-2026-03314485N-00	Pratica correttamente presentata - FINANZIATA
20248	A	22298	04/03/2026 09:29	4.860,88	INPS-ISEE-2026-03314485N-00	Pratica correttamente presentata - FINANZIATA
20249	A	25651	04/03/2026 16:52	4.861,30	INPS-ISEE-2026-00417268N-00	Pratica correttamente presentata - FINANZIATA
20250	A	18312	03/03/2026 17:06	4.861,35	INPS-ISEE-2026-00914171H-00	Pratica correttamente presentata - FINANZIATA
20251	A	2614	02/03/2026 17:38	4.861,38	INPS-ISEE-2026-00639651E-00	Pratica correttamente presentata - FINANZIATA
20252	A	22979	04/03/2026 10:44	4.861,58	INPS-ISEE-2026-02112348T-00	Pratica correttamente presentata - FINANZIATA
20253	A	51398	12/03/2026 17:24	4.861,61	INPS-ISEE-2026-01057129P-00	Pratica correttamente presentata - FINANZIATA
20254	A	21743	03/03/2026 23:26	4.861,67	INPS-ISEE-2026-03521450B-00	Pratica correttamente presentata - FINANZIATA
20255	A	31173	05/03/2026 17:05	4.861,79	INPS-ISEE-2026-02533312J-00	Pratica correttamente presentata - FINANZIATA
20256	A	31224	05/03/2026 17:08	4.861,79	INPS-ISEE-2026-02533312J-00	Pratica correttamente presentata - FINANZIATA
20257	A	21683	03/03/2026 23:12	4.862,02	INPS-ISEE-2026-02557274O-00	Pratica correttamente presentata - FINANZIATA
20258	A	44560	10/03/2026 12:40	4.862,12	INPS-ISEE-2026-06567394Y-00	Pratica correttamente presentata - FINANZIATA
20259	A	12189	03/03/2026 19:30	4.862,20	INPS-ISEE-2026-00026530U-00	Pratica correttamente presentata - FINANZIATA
20260	A	30516	05/03/2026 15:37	4.862,20	INPS-ISEE-2026-05724224C-00	Pratica correttamente presentata - FINANZIATA
20261	A	24200	04/03/2026 12:41	4.862,39	INPS-ISEE-2026-02445994I-00	Pratica correttamente presentata - FINANZIATA
20262	A	64382	17/03/2026 19:23	4.862,49	INPS-ISEE-2026-02458920E-00	Pratica correttamente presentata - FINANZIATA
20263	A	17813	03/03/2026 16:12	4.862,59	INPS-ISEE-2026-00769397K-00	Pratica correttamente presentata - FINANZIATA
20264	A	56201	15/03/2026 21:08	4.862,71	INPS-ISEE-2026-02341271B-00	Pratica correttamente presentata - FINANZIATA
20265	A	67486	18/03/2026 11:45	4.863,01	INPS-ISEE-2026-06440216H-00	Pratica correttamente presentata - FINANZIATA
20266	A	15925	03/03/2026 12:14	4.863,24	INPS-ISEE-2026-01147540D-00	Pratica correttamente presentata - FINANZIATA
20267	A	65217	17/03/2026 21:57	4.863,25	INPS-ISEE-2026-02599922Z-00	Pratica correttamente presentata - FINANZIATA
20268	A	65291	17/03/2026 22:15	4.863,25	INPS-ISEE-2026-02599922Z-00	Pratica correttamente presentata - FINANZIATA
20269	A	26824	04/03/2026 18:45	4.863,26	INPS-ISEE-2026-00457428E-00	Pratica correttamente presentata - FINANZIATA
20270	A	6321	02/03/2026 16:47	4.863,37	INPS-ISEE-2026-03123924G-00	Pratica correttamente presentata - FINANZIATA
20271	A	9056	02/03/2026 18:40	4.863,49	INPS-ISEE-2026-00573960E-00	Pratica correttamente presentata - FINANZIATA
20272	A	19689	03/03/2026 18:32	4.863,67	INPS-ISEE-2026-00396065Q-00	Pratica correttamente presentata - FINANZIATA

BANDO IO STUDIO 2025 a.s. 2025/2026

ALLEGATO A - DEFINITIVA

Progr.	ALL	Numero Domanda	Data Di Presentazione	VALORE ISEE	PROTOCOLLO ATTESTAZIONE ISEE	ESITO GRADUATORIA DEFINITIVA
20273	A	9192	03/03/2026 09:28	4.863,68	INPS-ISEE-2026-03672576X-00	Pratica correttamente presentata - FINANZIATA
20274	A	24107	04/03/2026 12:33	4.863,84	INPS-ISEE-2026-02435307G-00	Pratica correttamente presentata - FINANZIATA
20275	A	53355	13/03/2026 12:27	4.863,89	INPS-ISEE-2026-00506333B-00	Pratica correttamente presentata - FINANZIATA
20276	A	30706	09/03/2026 18:22	4.864,41	INPS-ISEE-2026-01572681E-00	Pratica correttamente presentata - FINANZIATA
20277	A	59715	16/03/2026 20:10	4.864,41	INPS-ISEE-2026-01008705T-00	Pratica correttamente presentata - FINANZIATA
20278	A	49932	12/03/2026 09:49	4.864,47	INPS-ISEE-2026-01582830W-00	Pratica correttamente presentata - FINANZIATA
20279	A	33232	06/03/2026 08:58	4.864,57	INPS-ISEE-2026-07654773S-00	Pratica correttamente presentata - FINANZIATA
20280	A	66561	18/03/2026 10:14	4.864,89	INPS-ISEE-2026-08151315G-00	Pratica correttamente presentata - FINANZIATA
20281	A	24348	04/03/2026 12:56	4.864,97	INPS-ISEE-2026-02556474L-00	Pratica correttamente presentata - FINANZIATA
20282	A	95	02/03/2026 12:07	4.865,90	INPS-ISEE-2026-01023075A-00	Pratica correttamente presentata - FINANZIATA
20283	A	422	02/03/2026 12:12	4.865,90	INPS-ISEE-2026-01023075A-00	Pratica correttamente presentata - FINANZIATA
20284	A	10829	02/03/2026 20:29	4.866,02	INPS-ISEE-2026-00293462C-00	Pratica correttamente presentata - FINANZIATA
20285	A	55951	15/03/2026 17:30	4.866,08	INPS-ISEE-2026-02565738X-00	Pratica correttamente presentata - FINANZIATA
20286	A	55957	15/03/2026 17:34	4.866,08	INPS-ISEE-2026-02565738X-00	Pratica correttamente presentata - FINANZIATA
20287	A	39554	09/03/2026 10:08	4.866,10	INPS-ISEE-2026-03493314W-00	Pratica correttamente presentata - FINANZIATA
20288	A	47927	11/03/2026 12:55	4.866,10	INPS-ISEE-2026-05655579U-00	Pratica correttamente presentata - FINANZIATA
20289	A	47285	11/03/2026 14:11	4.866,26	INPS-ISEE-2026-01452351T-00	Pratica correttamente presentata - FINANZIATA
20290	A	20973	03/03/2026 21:14	4.866,86	INPS-ISEE-2026-04603256C-00	Pratica correttamente presentata - FINANZIATA
20291	A	544	02/03/2026 12:53	4.867,16	INPS-ISEE-2026-01607542P-00	Pratica correttamente presentata - FINANZIATA
20292	A	15770	03/03/2026 12:02	4.867,16	INPS-ISEE-2026-00447423G-00	Pratica correttamente presentata - FINANZIATA
20293	A	28720	05/03/2026 09:57	4.867,41	INPS-ISEE-2026-01190336H-00	Pratica correttamente presentata - FINANZIATA
20294	A	28767	05/03/2026 10:08	4.867,41	INPS-ISEE-2026-01190336H-00	Pratica correttamente presentata - FINANZIATA
20295	A	27279	04/03/2026 19:32	4.867,76	INPS-ISEE-2026-01731382P-00	Pratica correttamente presentata - FINANZIATA
20296	A	47824	11/03/2026 12:29	4.868,00	INPS-ISEE-2026-02282873O-00	Pratica correttamente presentata - FINANZIATA
20297	A	47864	11/03/2026 12:38	4.868,00	INPS-ISEE-2026-02282873O-00	Pratica correttamente presentata - FINANZIATA
20298	A	29104	05/03/2026 10:49	4.868,50	INPS-ISEE-2026-00234023Y-00	Pratica correttamente presentata - FINANZIATA
20299	A	63260	17/03/2026 17:33	4.868,62	INPS-ISEE-2026-02942141H-00	Pratica correttamente presentata - FINANZIATA
20300	A	63331	17/03/2026 17:39	4.868,62	INPS-ISEE-2026-02942141H-00	Pratica correttamente presentata - FINANZIATA

BANDO IO STUDIO 2025 a.s. 2025/2026

ALLEGATO A - DEFINITIVA

Progr.	ALL	Numero Domanda	Data Di Presentazione	VALORE ISEE	PROTOCOLLO ATTESTAZIONE ISEE	ESITO GRADUATORIA DEFINITIVA
20301	A	39970	09/03/2026 10:48	4.868,82	INPS-ISEE-2026-00553137G-00	Pratica correttamente presentata - FINANZIATA
20302	A	36048	06/03/2026 18:56	4.868,85	INPS-ISEE-2026-01314614B-00	Pratica correttamente presentata - FINANZIATA
20303	A	61529	17/03/2026 12:25	4.869,05	INPS-ISEE-2026-01445061T-00	Pratica correttamente presentata - FINANZIATA
20304	A	39338	09/03/2026 01:51	4.869,41	INPS-ISEE-2026-04347887K-00	Pratica correttamente presentata - FINANZIATA
20305	A	355	02/03/2026 12:17	4.869,45	INPS-ISEE-2026-00028104K-00	Pratica correttamente presentata - FINANZIATA
20306	A	25412	04/03/2026 16:30	4.869,78	INPS-ISEE-2026-02431929E-00	Pratica correttamente presentata - FINANZIATA
20307	A	32347	05/03/2026 19:25	4.869,95	INPS-ISEE-2026-00264983O-00	Pratica correttamente presentata - FINANZIATA
20308	A	59117	16/03/2026 18:22	4.870,16	INPS-ISEE-2026-01365348E-00	Pratica correttamente presentata - FINANZIATA
20309	A	62633	17/03/2026 16:33	4.870,16	INPS-ISEE-2026-01365348E-00	Pratica correttamente presentata - FINANZIATA
20310	A	10177	02/03/2026 19:43	4.870,39	INPS-ISEE-2026-00213929C-00	Pratica correttamente presentata - FINANZIATA
20311	A	42755	09/03/2026 19:43	4.870,41	INPS-ISEE-2026-00719589S-00	Pratica correttamente presentata - FINANZIATA
20312	A	19827	03/03/2026 18:44	4.870,49	INPS-ISEE-2026-04290952R-00	Pratica correttamente presentata - FINANZIATA
20313	A	53308	13/03/2026 12:17	4.870,49	INPS-ISEE-2026-02417995I-00	Pratica correttamente presentata - FINANZIATA
20314	A	58937	16/03/2026 18:04	4.870,73	INPS-ISEE-2026-03591474L-00	Pratica correttamente presentata - FINANZIATA
20315	A	56641	16/03/2026 10:04	4.871,04	INPS-ISEE-2026-03380089R-00	Pratica correttamente presentata - FINANZIATA
20316	A	56672	16/03/2026 10:11	4.871,04	INPS-ISEE-2026-03380089R-00	Pratica correttamente presentata - FINANZIATA
20317	A	30317	09/03/2026 12:01	4.871,06	INPS-ISEE-2026-03520839E-00	Pratica correttamente presentata - FINANZIATA
20318	A	26680	04/03/2026 18:23	4.871,11	INPS-ISEE-2026-02569938U-00	Pratica correttamente presentata - FINANZIATA
20319	A	45058	10/03/2026 15:55	4.871,32	INPS-ISEE-2026-00378776Z-00	Pratica correttamente presentata - FINANZIATA
20320	A	4832	02/03/2026 14:42	4.871,55	INPS-ISEE-2026-02479016Q-00	Pratica correttamente presentata - FINANZIATA
20321	A	41654	09/03/2026 17:00	4.871,55	INPS-ISEE-2026-00584926F-00	Pratica correttamente presentata - FINANZIATA
20322	A	41696	09/03/2026 17:06	4.871,55	INPS-ISEE-2026-00584926F-00	Pratica correttamente presentata - FINANZIATA
20323	A	51793	12/03/2026 18:25	4.871,55	INPS-ISEE-2026-00591479V-00	Pratica correttamente presentata - FINANZIATA
20324	A	22886	04/03/2026 10:32	4.871,65	INPS-ISEE-2026-01296039E-00	Pratica correttamente presentata - FINANZIATA
20325	A	22926	04/03/2026 10:36	4.871,65	INPS-ISEE-2026-01296039E-00	Pratica correttamente presentata - FINANZIATA
20326	A	23759	04/03/2026 12:55	4.871,87	INPS-ISEE-2026-01008790P-00	Pratica correttamente presentata - FINANZIATA
20327	A	45207	10/03/2026 16:30	4.871,95	INPS-ISEE-2026-04333987I-00	Pratica correttamente presentata - FINANZIATA
20328	A	37018	07/03/2026 11:50	4.872,05	INPS-ISEE-2026-00195773O-00	Pratica correttamente presentata - FINANZIATA

BANDO IO STUDIO 2025 a.s. 2025/2026

ALLEGATO A - DEFINITIVA

Progr.	ALL	Numero Domanda	Data Di Presentazione	VALORE ISEE	PROTOCOLLO ATTESTAZIONE ISEE	ESITO GRADUATORIA DEFINITIVA
20329	A	20285	03/03/2026 19:29	4.872,06	INPS-ISEE-2026-08103603T-00	Pratica correttamente presentata - FINANZIATA
20330	A	20390	03/03/2026 19:36	4.872,06	INPS-ISEE-2026-08103603T-00	Pratica correttamente presentata - FINANZIATA
20331	A	21529	13/03/2026 16:35	4.872,19	INPS-ISEE-2026-00024751J-00	Pratica correttamente presentata - FINANZIATA
20332	A	7501	02/03/2026 17:28	4.872,25	INPS-ISEE-2026-01936008W-00	Pratica correttamente presentata - FINANZIATA
20333	A	42720	09/03/2026 19:44	4.872,45	INPS-ISEE-2026-01965081E-00	Pratica correttamente presentata - FINANZIATA
20334	A	9592	02/03/2026 19:20	4.872,52	INPS-ISEE-2026-00700581T-00	Pratica correttamente presentata - FINANZIATA
20335	A	51592	12/03/2026 17:55	4.872,52	INPS-ISEE-2026-00700581T-00	Pratica correttamente presentata - FINANZIATA
20336	A	52860	13/03/2026 10:34	4.872,56	INPS-ISEE-2026-07994019S-00	Pratica correttamente presentata - FINANZIATA
20337	A	39825	09/03/2026 10:26	4.872,72	INPS-ISEE-2026-01820893R-00	Pratica correttamente presentata - FINANZIATA
20338	A	58607	16/03/2026 17:17	4.872,73	INPS-ISEE-2026-02313341M-00	Pratica correttamente presentata - FINANZIATA
20339	A	55715	15/03/2026 13:30	4.872,78	INPS-ISEE-2026-02910432T-00	Pratica correttamente presentata - FINANZIATA
20340	A	13788	03/03/2026 09:25	4.872,88	INPS-ISEE-2026-01309532H-00	Pratica correttamente presentata - FINANZIATA
20341	A	13854	03/03/2026 09:30	4.872,88	INPS-ISEE-2026-01309532H-00	Pratica correttamente presentata - FINANZIATA
20342	A	34253	06/03/2026 11:53	4.873,24	INPS-ISEE-2026-00303163U-00	Pratica correttamente presentata - FINANZIATA
20343	A	34268	06/03/2026 11:56	4.873,24	INPS-ISEE-2026-00303163U-00	Pratica correttamente presentata - FINANZIATA
20344	A	63386	17/03/2026 17:49	4.873,24	INPS-ISEE-2026-02124783W-00	Pratica correttamente presentata - FINANZIATA
20345	A	47164	11/03/2026 10:28	4.873,63	INPS-ISEE-2026-01550401U-00	Pratica correttamente presentata - FINANZIATA
20346	A	47696	11/03/2026 12:01	4.873,64	INPS-ISEE-2026-03306342T-00	Pratica correttamente presentata - FINANZIATA
20347	A	47716	11/03/2026 12:04	4.873,64	INPS-ISEE-2026-03306342T-00	Pratica correttamente presentata - FINANZIATA
20348	A	18400	11/03/2026 16:32	4.873,98	INPS-ISEE-2026-03448476X-00	Pratica correttamente presentata - FINANZIATA
20349	A	18223	11/03/2026 16:55	4.873,98	INPS-ISEE-2026-03448476X-00	Pratica correttamente presentata - FINANZIATA
20350	A	3862	02/03/2026 14:03	4.874,02	INPS-ISEE-2026-02284434W-00	Pratica correttamente presentata - FINANZIATA
20351	A	43463	10/03/2026 09:16	4.874,03	INPS-ISEE-2026-00926727L-00	Pratica correttamente presentata - FINANZIATA
20352	A	57190	16/03/2026 11:35	4.874,23	INPS-ISEE-2026-02479927Y-00	Pratica correttamente presentata - FINANZIATA
20353	A	33875	06/03/2026 10:47	4.874,31	INPS-ISEE-2026-01453253H-00	Pratica correttamente presentata - FINANZIATA
20354	A	48987	11/03/2026 18:18	4.874,32	INPS-ISEE-2026-01118667E-00	Pratica correttamente presentata - FINANZIATA
20355	A	20397	06/03/2026 18:08	4.874,34	INPS-ISEE-2026-00814898Z-00	Pratica correttamente presentata - FINANZIATA
20356	A	51802	12/03/2026 18:27	4.874,47	INPS-ISEE-2026-02877968T-00	Pratica correttamente presentata - FINANZIATA

BANDO IO STUDIO 2025 a.s. 2025/2026

ALLEGATO A - DEFINITIVA

Progr.	ALL	Numero Domanda	Data Di Presentazione	VALORE ISEE	PROTOCOLLO ATTESTAZIONE ISEE	ESITO GRADUATORIA DEFINITIVA
20357	A	5902	02/03/2026 16:26	4.874,80	INPS-ISEE-2026-00492984X-00	Pratica correttamente presentata - FINANZIATA
20358	A	17908	03/03/2026 16:20	4.874,80	INPS-ISEE-2026-00195401B-00	Pratica correttamente presentata - FINANZIATA
20359	A	17975	03/03/2026 16:27	4.874,80	INPS-ISEE-2026-00195401B-00	Pratica correttamente presentata - FINANZIATA
20360	A	24653	04/03/2026 14:24	4.874,80	INPS-ISEE-2026-00780152H-00	Pratica correttamente presentata - FINANZIATA
20361	A	50596	12/03/2026 12:18	4.874,80	INPS-ISEE-2026-01722088N-00	Pratica correttamente presentata - FINANZIATA
20362	A	58709	16/03/2026 17:31	4.874,80	INPS-ISEE-2026-03464799U-00	Pratica correttamente presentata - FINANZIATA
20363	A	58767	16/03/2026 17:40	4.874,80	INPS-ISEE-2026-04151573C-00	Pratica correttamente presentata - FINANZIATA
20364	A	13496	13/03/2026 08:53	4.874,82	INPS-ISEE-2026-07259348Z-00	Pratica correttamente presentata - FINANZIATA
20365	A	10699	02/03/2026 20:38	4.875,00	INPS-ISEE-2026-00650074D-00	Pratica correttamente presentata - FINANZIATA
20366	A	41570	09/03/2026 16:47	4.875,14	INPS-ISEE-2026-03922880O-00	Pratica correttamente presentata - FINANZIATA
20367	A	30814	05/03/2026 16:49	4.875,19	INPS-ISEE-2026-04289526X-00	Pratica correttamente presentata - FINANZIATA
20368	A	57933	16/03/2026 15:19	4.875,19	INPS-ISEE-2026-01752468L-00	Pratica correttamente presentata - FINANZIATA
20369	A	32463	05/03/2026 19:57	4.875,20	INPS-ISEE-2026-01201181Y-00	Pratica correttamente presentata - FINANZIATA
20370	A	45451	10/03/2026 17:29	4.875,21	INPS-ISEE-2026-03424787V-00	Pratica correttamente presentata - FINANZIATA
20371	A	52331	12/03/2026 21:26	4.875,44	INPS-ISEE-2026-01473585L-00	Pratica correttamente presentata - FINANZIATA
20372	A	7948	03/03/2026 09:10	4.875,47	INPS-ISEE-2026-03201231Z-00	Pratica correttamente presentata - FINANZIATA
20373	A	13978	03/03/2026 09:47	4.875,47	INPS-ISEE-2026-03201231Z-00	Pratica correttamente presentata - FINANZIATA
20374	A	31135	05/03/2026 17:00	4.875,49	INPS-ISEE-2026-02123679E-00	Pratica correttamente presentata - FINANZIATA
20375	A	14882	03/03/2026 10:56	4.875,80	INPS-ISEE-2026-01308959V-00	Pratica correttamente presentata - FINANZIATA
20376	A	66830	18/03/2026 10:40	4.876,12	INPS-ISEE-2026-03736186F-00	Pratica correttamente presentata - FINANZIATA
20377	A	59580	16/03/2026 19:53	4.876,39	INPS-ISEE-2026-05721618E-00	Pratica correttamente presentata - FINANZIATA
20378	A	46112	10/03/2026 18:49	4.876,56	INPS-ISEE-2026-03493320G-00	Pratica correttamente presentata - FINANZIATA
20379	A	67232	18/03/2026 11:35	4.876,59	INPS-ISEE-2026-03931834R-00	Pratica correttamente presentata - FINANZIATA
20380	A	51073	12/03/2026 16:15	4.876,69	INPS-ISEE-2026-00480957L-00	Pratica correttamente presentata - FINANZIATA
20381	A	33510	06/03/2026 09:58	4.876,85	INPS-ISEE-2026-00456492E-00	Pratica correttamente presentata - FINANZIATA
20382	A	39527	09/03/2026 10:21	4.876,96	INPS-ISEE-2026-00702909W-00	Pratica correttamente presentata - FINANZIATA
20383	A	14504	03/03/2026 10:30	4.877,07	INPS-ISEE-2026-00537983V-00	Pratica correttamente presentata - FINANZIATA
20384	A	637	02/03/2026 12:26	4.877,09	INPS-ISEE-2026-00745308W-00	Pratica correttamente presentata - FINANZIATA

BANDO IO STUDIO 2025 a.s. 2025/2026

ALLEGATO A - DEFINITIVA

Progr.	ALL	Numero Domanda	Data Di Presentazione	VALORE ISEE	PROTOCOLLO ATTESTAZIONE ISEE	ESITO GRADUATORIA DEFINITIVA
20385	A	37894	07/03/2026 21:27	4.877,19	INPS-ISEE-2026-00649226Q-00	Pratica correttamente presentata - FINANZIATA
20386	A	39790	09/03/2026 10:21	4.877,23	INPS-ISEE-2026-01203211X-00	Pratica correttamente presentata - FINANZIATA
20387	A	25208	04/03/2026 16:33	4.877,40	INPS-ISEE-2026-02561125D-00	Pratica correttamente presentata - FINANZIATA
20388	A	29481	05/03/2026 11:32	4.877,40	INPS-ISEE-2026-08235012T-00	Pratica correttamente presentata - FINANZIATA
20389	A	53439	16/03/2026 12:16	4.877,46	INPS-ISEE-2026-04742574L-00	Pratica correttamente presentata - FINANZIATA
20390	A	57475	16/03/2026 12:21	4.877,46	INPS-ISEE-2026-04742574L-00	Pratica correttamente presentata - FINANZIATA
20391	A	52508	13/03/2026 00:36	4.877,47	INPS-ISEE-2026-04561983X-00	Pratica correttamente presentata - FINANZIATA
20392	A	52525	13/03/2026 07:21	4.877,47	INPS-ISEE-2026-04561983X-00	Pratica correttamente presentata - FINANZIATA
20393	A	38921	08/03/2026 18:59	4.877,64	INPS-ISEE-2026-03420556P-00	Pratica correttamente presentata - FINANZIATA
20394	A	64825	17/03/2026 20:43	4.877,64	INPS-ISEE-2026-03420556P-00	Pratica correttamente presentata - FINANZIATA
20395	A	13328	03/03/2026 08:26	4.877,82	INPS-ISEE-2026-00551757E-00	Pratica correttamente presentata - FINANZIATA
20396	A	25370	04/03/2026 16:21	4.878,05	INPS-ISEE-2026-03327803C-00	Pratica correttamente presentata - FINANZIATA
20397	A	29683	05/03/2026 11:50	4.878,07	INPS-ISEE-2026-06429472F-00	Pratica correttamente presentata - FINANZIATA
20398	A	60284	17/03/2026 00:50	4.878,21	INPS-ISEE-2026-08064811N-00	Pratica correttamente presentata - FINANZIATA
20399	A	60287	17/03/2026 01:35	4.878,21	INPS-ISEE-2026-08064811N-00	Pratica correttamente presentata - FINANZIATA
20400	A	5319	02/03/2026 15:01	4.878,29	INPS-ISEE-2026-03316188E-00	Pratica correttamente presentata - FINANZIATA
20401	A	29746	05/03/2026 12:01	4.878,37	INPS-ISEE-2026-02288320P-00	Pratica correttamente presentata - FINANZIATA
20402	A	16786	03/03/2026 14:09	4.878,42	INPS-ISEE-2026-00243681G-00	Pratica correttamente presentata - FINANZIATA
20403	A	4960	02/03/2026 15:01	4.878,54	INPS-ISEE-2026-02467932L-00	Pratica correttamente presentata - FINANZIATA
20404	A	25569	04/03/2026 16:46	4.878,75	INPS-ISEE-2026-00570885L-00	Pratica correttamente presentata - FINANZIATA
20405	A	55246	14/03/2026 16:31	4.878,78	INPS-ISEE-2026-02611758E-00	Pratica correttamente presentata - FINANZIATA
20406	A	42982	09/03/2026 20:56	4.879,22	INPS-ISEE-2026-07391117Q-00	Pratica correttamente presentata - FINANZIATA
20407	A	62712	17/03/2026 16:35	4.879,44	INPS-ISEE-2026-01327860W-00	Pratica correttamente presentata - FINANZIATA
20408	A	32420	05/03/2026 19:47	4.879,67	INPS-ISEE-2026-00255240A-00	Pratica correttamente presentata - FINANZIATA
20409	A	26203	04/03/2026 17:39	4.879,70	INPS-ISEE-2026-00845402H-00	Pratica correttamente presentata - FINANZIATA
20410	A	26258	04/03/2026 17:47	4.879,70	INPS-ISEE-2026-00845402H-00	Pratica correttamente presentata - FINANZIATA
20411	A	66077	18/03/2026 09:13	4.879,76	INPS-ISEE-2026-01844068R-00	Pratica correttamente presentata - FINANZIATA
20412	A	40242	09/03/2026 11:29	4.880,33	INPS-ISEE-2026-07562025W-00	Pratica correttamente presentata - FINANZIATA

BANDO IO STUDIO 2025 a.s. 2025/2026

ALLEGATO A - DEFINITIVA

Progr.	ALL	Numero Domanda	Data Di Presentazione	VALORE ISEE	PROTOCOLLO ATTESTAZIONE ISEE	ESITO GRADUATORIA DEFINITIVA
20413	A	20674	03/03/2026 21:18	4.880,36	INPS-ISEE-2026-03923622W-00	Pratica correttamente presentata - FINANZIATA
20414	A	21123	03/03/2026 21:33	4.880,36	INPS-ISEE-2026-03923622W-00	Pratica correttamente presentata - FINANZIATA
20415	A	22547	04/03/2026 10:02	4.880,49	INPS-ISEE-2026-05277702E-00	Pratica correttamente presentata - FINANZIATA
20416	A	16197	18/03/2026 11:56	4.880,55	INPS-ISEE-2026-03994639M-00	Pratica correttamente presentata - FINANZIATA
20417	A	60372	17/03/2026 08:55	4.880,65	INPS-ISEE-2026-08241668V-00	Pratica correttamente presentata - FINANZIATA
20418	A	37057	07/03/2026 12:08	4.880,66	INPS-ISEE-2026-00305896R-00	Pratica correttamente presentata - FINANZIATA
20419	A	1113	02/03/2026 12:49	4.880,80	INPS-ISEE-2026-05140281T-00	Pratica correttamente presentata - FINANZIATA
20420	A	17481	03/03/2026 15:39	4.880,81	INPS-ISEE-2026-01832244G-00	Pratica correttamente presentata - FINANZIATA
20421	A	30930	05/03/2026 16:35	4.880,85	INPS-ISEE-2026-01704062B-00	Pratica correttamente presentata - FINANZIATA
20422	A	61211	17/03/2026 11:35	4.880,98	INPS-ISEE-2026-02644059E-00	Pratica correttamente presentata - FINANZIATA
20423	A	52623	13/03/2026 09:28	4.881,28	INPS-ISEE-2026-01697685U-00	Pratica correttamente presentata - FINANZIATA
20424	A	45088	10/03/2026 16:05	4.881,30	INPS-ISEE-2026-02285788Y-00	Pratica correttamente presentata - FINANZIATA
20425	A	23544	04/03/2026 11:32	4.881,47	INPS-ISEE-2026-04001364A-00	Pratica correttamente presentata - FINANZIATA
20426	A	44148	10/03/2026 11:20	4.881,64	INPS-ISEE-2026-01945504N-00	Pratica correttamente presentata - FINANZIATA
20427	A	22845	04/03/2026 10:29	4.881,89	INPS-ISEE-2026-02820792E-00	Pratica correttamente presentata - FINANZIATA
20428	A	12001	02/03/2026 22:11	4.881,92	INPS-ISEE-2026-02004150Z-00	Pratica correttamente presentata - FINANZIATA
20429	A	55023	14/03/2026 12:56	4.882,11	INPS-ISEE-2026-01611270A-00	Pratica correttamente presentata - FINANZIATA
20430	A	21060	03/03/2026 21:18	4.882,14	INPS-ISEE-2026-01279998J-00	Pratica correttamente presentata - FINANZIATA
20431	A	49880	17/03/2026 09:53	4.882,15	INPS-ISEE-2026-01020145S-00	Pratica correttamente presentata - FINANZIATA
20432	A	38819	08/03/2026 17:45	4.882,27	INPS-ISEE-2026-06005751G-00	Pratica correttamente presentata - FINANZIATA
20433	A	38828	08/03/2026 17:50	4.882,27	INPS-ISEE-2026-06005751G-00	Pratica correttamente presentata - FINANZIATA
20434	A	35973	06/03/2026 18:43	4.882,34	INPS-ISEE-2026-00822241J-00	Pratica correttamente presentata - FINANZIATA
20435	A	18030	03/03/2026 16:27	4.883,15	INPS-ISEE-2026-01047947O-00	Pratica correttamente presentata - FINANZIATA
20436	A	46555	10/03/2026 21:25	4.883,33	INPS-ISEE-2026-00583646O-00	Pratica correttamente presentata - FINANZIATA
20437	A	52973	13/03/2026 10:54	4.883,74	INPS-ISEE-2026-01028057H-00	Pratica correttamente presentata - FINANZIATA
20438	A	34414	06/03/2026 12:25	4.883,90	INPS-ISEE-2026-01581152H-00	Pratica correttamente presentata - FINANZIATA
20439	A	66414	18/03/2026 10:02	4.883,92	INPS-ISEE-2026-06883790K-00	Pratica correttamente presentata - FINANZIATA
20440	A	31686	05/03/2026 18:51	4.884,15	INPS-ISEE-2026-06509202G-00	Pratica correttamente presentata - FINANZIATA

BANDO IO STUDIO 2025 a.s. 2025/2026

ALLEGATO A - DEFINITIVA

Progr.	ALL	Numero Domanda	Data Di Presentazione	VALORE ISEE	PROTOCOLLO ATTESTAZIONE ISEE	ESITO GRADUATORIA DEFINITIVA
20441	A	8189	02/03/2026 17:55	4.884,46	INPS-ISEE-2026-00838068L-00	Pratica correttamente presentata - FINANZIATA
20442	A	63011	17/03/2026 17:08	4.884,47	INPS-ISEE-2026-02841165W-00	Pratica correttamente presentata - FINANZIATA
20443	A	13906	03/03/2026 09:40	4.884,72	INPS-ISEE-2026-01619405C-00	Pratica correttamente presentata - FINANZIATA
20444	A	37598	07/03/2026 18:03	4.884,73	INPS-ISEE-2026-02680504P-00	Pratica correttamente presentata - FINANZIATA
20445	A	52130	12/03/2026 19:46	4.884,80	INPS-ISEE-2026-04348535O-00	Pratica correttamente presentata - FINANZIATA
20446	A	9705	02/03/2026 19:15	4.884,81	INPS-ISEE-2026-05594263F-00	Pratica correttamente presentata - FINANZIATA
20447	A	39767	09/03/2026 10:17	4.884,82	INPS-ISEE-2026-02986892A-00	Pratica correttamente presentata - FINANZIATA
20448	A	734	02/03/2026 12:24	4.885,06	INPS-ISEE-2026-00330981G-00	Pratica correttamente presentata - FINANZIATA
20449	A	19415	03/03/2026 18:12	4.885,29	INPS-ISEE-2026-01445588V-00	Pratica correttamente presentata - FINANZIATA
20450	A	24106	04/03/2026 12:29	4.885,43	INPS-ISEE-2026-00922377E-00	Pratica correttamente presentata - FINANZIATA
20451	A	52927	13/03/2026 10:44	4.885,66	INPS-ISEE-2026-03395207Q-00	Pratica correttamente presentata - FINANZIATA
20452	A	11641	02/03/2026 21:40	4.885,90	INPS-ISEE-2026-01037591C-00	Pratica correttamente presentata - FINANZIATA
20453	A	41604	09/03/2026 16:55	4.885,99	INPS-ISEE-2026-01930954R-00	Pratica correttamente presentata - FINANZIATA
20454	A	61331	17/03/2026 11:49	4.885,99	INPS-ISEE-2026-07781433L-00	Pratica correttamente presentata - FINANZIATA
20455	A	23395	04/03/2026 11:19	4.886,18	INPS-ISEE-2026-00823809E-00	Pratica correttamente presentata - FINANZIATA
20456	A	4834	02/03/2026 14:52	4.886,47	INPS-ISEE-2026-07886283U-00	Pratica correttamente presentata - FINANZIATA
20457	A	65169	17/03/2026 21:55	4.886,49	INPS-ISEE-2026-04989595H-00	Pratica correttamente presentata - FINANZIATA
20458	A	54994	14/03/2026 12:13	4.886,67	INPS-ISEE-2026-02857095X-00	Pratica correttamente presentata - FINANZIATA
20459	A	17773	03/03/2026 16:11	4.886,77	INPS-ISEE-2026-08193683Z-00	Pratica correttamente presentata - FINANZIATA
20460	A	24797	14/03/2026 14:46	4.886,84	INPS-ISEE-2026-01274974F-00	Pratica correttamente presentata - FINANZIATA
20461	A	63649	17/03/2026 18:12	4.886,99	INPS-ISEE-2026-01108238H-00	Pratica correttamente presentata - FINANZIATA
20462	A	12341	02/03/2026 22:35	4.887,11	INPS-ISEE-2026-06639489J-00	Pratica correttamente presentata - FINANZIATA
20463	A	6650	02/03/2026 17:06	4.887,54	INPS-ISEE-2026-00401115Z-00	Pratica correttamente presentata - FINANZIATA
20464	A	22717	04/03/2026 10:28	4.887,54	INPS-ISEE-2026-00987887T-00	Pratica correttamente presentata - FINANZIATA
20465	A	48237	11/03/2026 15:51	4.887,54	INPS-ISEE-2026-00987887T-00	Pratica correttamente presentata - FINANZIATA
20466	A	28964	05/03/2026 10:29	4.887,55	INPS-ISEE-2026-00620307A-00	Pratica correttamente presentata - FINANZIATA
20467	A	28991	05/03/2026 10:34	4.887,55	INPS-ISEE-2026-00620307A-00	Pratica correttamente presentata - FINANZIATA
20468	A	50631	12/03/2026 12:23	4.887,70	INPS-ISEE-2026-01073022K-00	Pratica correttamente presentata - FINANZIATA

BANDO IO STUDIO 2025 a.s. 2025/2026

ALLEGATO A - DEFINITIVA

Progr.	ALL	Numero Domanda	Data Di Presentazione	VALORE ISEE	PROTOCOLLO ATTESTAZIONE ISEE	ESITO GRADUATORIA DEFINITIVA
20469	A	23473	04/03/2026 11:28	4.887,81	INPS-ISEE-2026-01899316I-00	Pratica correttamente presentata - FINANZIATA
20470	A	53224	13/03/2026 11:54	4.887,84	INPS-ISEE-2026-01663038W-00	Pratica correttamente presentata - FINANZIATA
20471	A	53248	13/03/2026 11:58	4.887,84	INPS-ISEE-2026-01663038W-00	Pratica correttamente presentata - FINANZIATA
20472	A	54972	14/03/2026 11:46	4.887,84	INPS-ISEE-2026-01076640G-00	Pratica correttamente presentata - FINANZIATA
20473	A	52785	13/03/2026 10:11	4.887,94	INPS-ISEE-2026-07126992X-00	Pratica correttamente presentata - FINANZIATA
20474	A	403	02/03/2026 12:13	4.888,19	INPS-ISEE-2026-01086852E-00	Pratica correttamente presentata - FINANZIATA
20475	A	53037	13/03/2026 11:16	4.888,45	INPS-ISEE-2026-00241594P-00	Pratica correttamente presentata - FINANZIATA
20476	A	53072	13/03/2026 11:19	4.888,45	INPS-ISEE-2026-00241594P-00	Pratica correttamente presentata - FINANZIATA
20477	A	66855	18/03/2026 10:41	4.888,45	INPS-ISEE-2026-04582828I-00	Pratica correttamente presentata - FINANZIATA
20478	A	61800	17/03/2026 13:10	4.888,53	INPS-ISEE-2026-00378195L-00	Pratica correttamente presentata - FINANZIATA
20479	A	7022	02/03/2026 17:07	4.888,55	INPS-ISEE-2026-00740228H-00	Pratica correttamente presentata - FINANZIATA
20480	A	2073	02/03/2026 12:49	4.889,01	INPS-ISEE-2026-03330892N-00	Pratica correttamente presentata - FINANZIATA
20481	A	29397	05/03/2026 11:24	4.889,17	INPS-ISEE-2026-02434875L-00	Pratica correttamente presentata - FINANZIATA
20482	A	55596	15/03/2026 10:13	4.889,41	INPS-ISEE-2026-02434126D-00	Pratica correttamente presentata - FINANZIATA
20483	A	28212	04/03/2026 23:52	4.889,70	INPS-ISEE-2026-05657967J-00	Pratica correttamente presentata - FINANZIATA
20484	A	28270	05/03/2026 00:15	4.889,70	INPS-ISEE-2026-05657967J-00	Pratica correttamente presentata - FINANZIATA
20485	A	16536	03/03/2026 18:02	4.889,71	INPS-ISEE-2026-01958683Y-00	Pratica correttamente presentata - FINANZIATA
20486	A	41545	09/03/2026 16:46	4.889,73	INPS-ISEE-2026-03924677Z-00	Pratica correttamente presentata - FINANZIATA
20487	A	40077	09/03/2026 11:00	4.890,00	INPS-ISEE-2026-03361130M-00	Pratica correttamente presentata - FINANZIATA
20488	A	61875	17/03/2026 13:29	4.890,00	INPS-ISEE-2026-01320981G-00	Pratica correttamente presentata - FINANZIATA
20489	A	30057	05/03/2026 12:51	4.890,06	INPS-ISEE-2026-02132010V-00	Pratica correttamente presentata - FINANZIATA
20490	A	60784	17/03/2026 10:30	4.890,64	INPS-ISEE-2026-03403874Q-00	Pratica correttamente presentata - FINANZIATA
20491	A	60851	17/03/2026 10:41	4.890,64	INPS-ISEE-2026-03403874Q-00	Pratica correttamente presentata - FINANZIATA
20492	A	26636	04/03/2026 18:21	4.890,69	INPS-ISEE-2026-03201899O-00	Pratica correttamente presentata - FINANZIATA
20493	A	17249	03/03/2026 15:11	4.890,70	INPS-ISEE-2026-04497855U-00	Pratica correttamente presentata - FINANZIATA
20494	A	17279	03/03/2026 15:12	4.890,70	INPS-ISEE-2026-04497855U-00	Pratica correttamente presentata - FINANZIATA
20495	A	14755	03/03/2026 10:44	4.890,77	INPS-ISEE-2026-01931739L-00	Pratica correttamente presentata - FINANZIATA
20496	A	51568	12/03/2026 17:49	4.890,83	INPS-ISEE-2026-03604343H-00	Pratica correttamente presentata - FINANZIATA

BANDO IO STUDIO 2025 a.s. 2025/2026

ALLEGATO A - DEFINITIVA

Progr.	ALL	Numero Domanda	Data Di Presentazione	VALORE ISEE	PROTOCOLLO ATTESTAZIONE ISEE	ESITO GRADUATORIA DEFINITIVA
20497	A	21731	03/03/2026 23:26	4.890,92	INPS-ISEE-2026-01158771E-00	Pratica correttamente presentata - FINANZIATA
20498	A	33318	06/03/2026 09:22	4.890,96	INPS-ISEE-2026-01846526O-00	Pratica correttamente presentata - FINANZIATA
20499	A	42230	09/03/2026 18:06	4.891,08	INPS-ISEE-2026-07811192Q-00	Pratica correttamente presentata - FINANZIATA
20500	A	19582	03/03/2026 18:33	4.891,22	INPS-ISEE-2026-01809183E-00	Pratica correttamente presentata - FINANZIATA
20501	A	18203	03/03/2026 16:41	4.891,55	INPS-ISEE-2026-01068870E-00	Pratica correttamente presentata - FINANZIATA
20502	A	34040	06/03/2026 11:15	4.891,55	INPS-ISEE-2026-01068870E-00	Pratica correttamente presentata - FINANZIATA
20503	A	16215	03/03/2026 12:37	4.891,70	INPS-ISEE-2026-01994609Z-00	Pratica correttamente presentata - FINANZIATA
20504	A	22212	04/03/2026 09:21	4.891,87	INPS-ISEE-2026-00749698M-00	Pratica correttamente presentata - FINANZIATA
20505	A	24264	04/03/2026 12:42	4.891,88	INPS-ISEE-2026-06365201H-00	Pratica correttamente presentata - FINANZIATA
20506	A	39864	09/03/2026 10:31	4.891,90	INPS-ISEE-2026-00374520T-00	Pratica correttamente presentata - FINANZIATA
20507	A	33734	06/03/2026 10:27	4.891,96	INPS-ISEE-2026-07395840X-00	Pratica correttamente presentata - FINANZIATA
20508	A	14002	03/03/2026 09:43	4.892,28	INPS-ISEE-2026-04483467X-00	Pratica correttamente presentata - FINANZIATA
20509	A	37681	09/03/2026 11:21	4.892,28	INPS-ISEE-2026-01203812M-00	Pratica correttamente presentata - FINANZIATA
20510	A	56679	16/03/2026 10:12	4.892,36	INPS-ISEE-2026-04474392L-00	Pratica correttamente presentata - FINANZIATA
20511	A	35374	06/03/2026 17:02	4.892,55	INPS-ISEE-2026-07205248N-00	Pratica correttamente presentata - FINANZIATA
20512	A	46591	11/03/2026 08:05	4.892,92	INPS-ISEE-2026-04292569I-00	Pratica correttamente presentata - FINANZIATA
20513	A	14623	03/03/2026 10:35	4.893,59	INPS-ISEE-2026-07775589D-00	Pratica correttamente presentata - FINANZIATA
20514	A	21869	04/03/2026 00:52	4.893,61	INPS-ISEE-2026-03185213H-00	Pratica correttamente presentata - FINANZIATA
20515	A	47674	11/03/2026 12:10	4.893,75	INPS-ISEE-2026-00959519Z-00	Pratica correttamente presentata - FINANZIATA
20516	A	5692	05/03/2026 12:28	4.893,78	INPS-ISEE-2026-02237604G-00	Pratica correttamente presentata - FINANZIATA
20517	A	8126	02/03/2026 17:53	4.894,49	INPS-ISEE-2026-01292200U-00	Pratica correttamente presentata - FINANZIATA
20518	A	47922	11/03/2026 12:53	4.894,72	INPS-ISEE-2026-01299012G-00	Pratica correttamente presentata - FINANZIATA
20519	A	42284	09/03/2026 18:14	4.894,90	INPS-ISEE-2026-01701553D-00	Pratica correttamente presentata - FINANZIATA
20520	A	1697	02/03/2026 12:36	4.895,10	INPS-ISEE-2026-00545550G-00	Pratica correttamente presentata - FINANZIATA
20521	A	60009	16/03/2026 22:08	4.895,25	INPS-ISEE-2026-01446364N-00	Pratica correttamente presentata - FINANZIATA
20522	A	65156	17/03/2026 21:52	4.895,36	INPS-ISEE-2026-05276588K-00	Pratica correttamente presentata - FINANZIATA
20523	A	45430	17/03/2026 21:56	4.895,36	INPS-ISEE-2026-05276588K-00	Pratica correttamente presentata - FINANZIATA
20524	A	46393	10/03/2026 20:17	4.895,41	INPS-ISEE-2026-00729435E-00	Pratica correttamente presentata - FINANZIATA

BANDO IO STUDIO 2025 a.s. 2025/2026

ALLEGATO A - DEFINITIVA

Progr.	ALL	Numero Domanda	Data Di Presentazione	VALORE ISEE	PROTOCOLLO ATTESTAZIONE ISEE	ESITO GRADUATORIA DEFINITIVA
20525	A	29120	05/03/2026 10:58	4.895,80	INPS-ISEE-2026-04403925W-00	Pratica correttamente presentata - FINANZIATA
20526	A	60042	16/03/2026 22:42	4.895,94	INPS-ISEE-2026-04423320A-00	Pratica correttamente presentata - FINANZIATA
20527	A	6284	02/03/2026 17:10	4.895,98	INPS-ISEE-2026-01191750G-00	Pratica correttamente presentata - FINANZIATA
20528	A	10966	02/03/2026 20:40	4.895,98	INPS-ISEE-2026-02269549I-00	Pratica correttamente presentata - FINANZIATA
20529	A	59009	16/03/2026 18:12	4.896,05	INPS-ISEE-2026-02555573O-00	Pratica correttamente presentata - FINANZIATA
20530	A	39419	09/03/2026 10:36	4.896,07	INPS-ISEE-2026-00252496N-00	Pratica correttamente presentata - FINANZIATA
20531	A	40807	09/03/2026 13:07	4.896,26	INPS-ISEE-2026-02701548W-00	Pratica correttamente presentata - FINANZIATA
20532	A	47242	11/03/2026 10:35	4.896,26	INPS-ISEE-2026-02701548W-00	Pratica correttamente presentata - FINANZIATA
20533	A	65242	17/03/2026 22:12	4.896,39	INPS-ISEE-2026-02697084X-00	Pratica correttamente presentata - FINANZIATA
20534	A	65365	17/03/2026 22:20	4.896,39	INPS-ISEE-2026-02697084X-00	Pratica correttamente presentata - FINANZIATA
20535	A	43411	10/03/2026 09:10	4.896,60	INPS-ISEE-2026-00247486R-00	Pratica correttamente presentata - FINANZIATA
20536	A	11980	02/03/2026 21:55	4.896,62	INPS-ISEE-2026-01707595F-00	Pratica correttamente presentata - FINANZIATA
20537	A	1073	02/03/2026 13:06	4.896,91	INPS-ISEE-2026-06005674N-00	Pratica correttamente presentata - FINANZIATA
20538	A	15264	03/03/2026 11:34	4.897,03	INPS-ISEE-2026-00366740C-00	Pratica correttamente presentata - FINANZIATA
20539	A	46207	10/03/2026 19:13	4.897,12	INPS-ISEE-2026-04715902N-00	Pratica correttamente presentata - FINANZIATA
20540	A	19066	05/03/2026 17:25	4.897,45	INPS-ISEE-2026-00460016M-00	Pratica correttamente presentata - FINANZIATA
20541	A	22700	04/03/2026 10:15	4.897,63	INPS-ISEE-2026-04400867Q-00	Pratica correttamente presentata - FINANZIATA
20542	A	38539	08/03/2026 14:33	4.897,70	INPS-ISEE-2026-07928530F-00	Pratica correttamente presentata - FINANZIATA
20543	A	982	02/03/2026 12:28	4.897,77	INPS-ISEE-2026-03916558I-00	Pratica correttamente presentata - FINANZIATA
20544	A	4636	02/03/2026 14:53	4.897,80	INPS-ISEE-2026-00326141M-00	Pratica correttamente presentata - FINANZIATA
20545	A	26995	04/03/2026 18:54	4.897,92	INPS-ISEE-2026-01591706Q-00	Pratica correttamente presentata - FINANZIATA
20546	A	27113	04/03/2026 19:09	4.897,92	INPS-ISEE-2026-01591706Q-00	Pratica correttamente presentata - FINANZIATA
20547	A	25278	04/03/2026 16:14	4.897,98	INPS-ISEE-2026-01944480E-00	Pratica correttamente presentata - FINANZIATA
20548	A	67424	18/03/2026 11:39	4.898,31	INPS-ISEE-2026-03149433W-00	Pratica correttamente presentata - FINANZIATA
20549	A	11885	02/03/2026 22:39	4.898,36	INPS-ISEE-2026-02285958S-00	Pratica correttamente presentata - FINANZIATA
20550	A	19692	03/03/2026 23:32	4.898,38	INPS-ISEE-2026-02172562P-00	Pratica correttamente presentata - FINANZIATA
20551	A	19432	04/03/2026 08:40	4.898,38	INPS-ISEE-2026-02172562P-00	Pratica correttamente presentata - FINANZIATA
20552	A	57768	17/03/2026 08:22	4.898,49	INPS-ISEE-2026-01232544T-00	Pratica correttamente presentata - FINANZIATA

BANDO IO STUDIO 2025 a.s. 2025/2026

ALLEGATO A - DEFINITIVA

Progr.	ALL	Numero Domanda	Data Di Presentazione	VALORE ISEE	PROTOCOLLO ATTESTAZIONE ISEE	ESITO GRADUATORIA DEFINITIVA
20553	A	37642	07/03/2026 18:15	4.899,28	INPS-ISEE-2026-01205306M-00	Pratica correttamente presentata - FINANZIATA
20554	A	3794	02/03/2026 14:18	4.899,30	INPS-ISEE-2026-03854138O-00	Pratica correttamente presentata - FINANZIATA
20555	A	26180	04/03/2026 17:38	4.899,40	INPS-ISEE-2026-00424318D-00	Pratica correttamente presentata - FINANZIATA
20556	A	26270	04/03/2026 17:45	4.899,40	INPS-ISEE-2026-00424318D-00	Pratica correttamente presentata - FINANZIATA
20557	A	48577	11/03/2026 17:13	4.900,06	INPS-ISEE-2026-04223389R-00	Pratica correttamente presentata - FINANZIATA
20558	A	29970	05/03/2026 12:35	4.900,15	INPS-ISEE-2026-03696362V-00	Pratica correttamente presentata - FINANZIATA
20559	A	33898	06/03/2026 10:54	4.900,77	INPS-ISEE-2026-00076442H-00	Pratica correttamente presentata - FINANZIATA
20560	A	37165	07/03/2026 13:27	4.900,91	INPS-ISEE-2026-06158999T-00	Pratica correttamente presentata - FINANZIATA
20561	A	22776	04/03/2026 10:22	4.901,04	INPS-ISEE-2026-01504928Q-00	Pratica correttamente presentata - FINANZIATA
20562	A	23738	04/03/2026 11:53	4.901,13	INPS-ISEE-2026-00937354R-00	Pratica correttamente presentata - FINANZIATA
20563	A	48792	11/03/2026 17:48	4.901,13	INPS-ISEE-2026-02278902E-00	Pratica correttamente presentata - FINANZIATA
20564	A	48821	11/03/2026 17:53	4.901,13	INPS-ISEE-2026-02278902E-00	Pratica correttamente presentata - FINANZIATA
20565	A	13183	03/03/2026 07:30	4.901,19	INPS-ISEE-2026-00440479N-00	Pratica correttamente presentata - FINANZIATA
20566	A	13198	03/03/2026 07:34	4.901,19	INPS-ISEE-2026-00440479N-00	Pratica correttamente presentata - FINANZIATA
20567	A	15786	03/03/2026 12:06	4.901,31	INPS-ISEE-2026-02466877Y-00	Pratica correttamente presentata - FINANZIATA
20568	A	46206	10/03/2026 19:07	4.901,58	INPS-ISEE-2026-01116723T-00	Pratica correttamente presentata - FINANZIATA
20569	A	46223	10/03/2026 19:10	4.901,58	INPS-ISEE-2026-01116723T-00	Pratica correttamente presentata - FINANZIATA
20570	A	26910	04/03/2026 18:46	4.901,70	INPS-ISEE-2026-01115725D-00	Pratica correttamente presentata - FINANZIATA
20571	A	65320	17/03/2026 22:21	4.902,19	INPS-ISEE-2026-00620509D-00	Pratica correttamente presentata - FINANZIATA
20572	A	56484	16/03/2026 09:28	4.902,25	INPS-ISEE-2026-03188925X-00	Pratica correttamente presentata - FINANZIATA
20573	A	34849	06/03/2026 14:45	4.902,44	INPS-ISEE-2026-02366489Z-00	Pratica correttamente presentata - FINANZIATA
20574	A	21610	03/03/2026 22:47	4.902,59	INPS-ISEE-2026-04484392F-00	Pratica correttamente presentata - FINANZIATA
20575	A	19895	03/03/2026 18:48	4.902,62	INPS-ISEE-2026-03742350G-00	Pratica correttamente presentata - FINANZIATA
20576	A	228	02/03/2026 12:14	4.902,83	INPS-ISEE-2026-03137763E-00	Pratica correttamente presentata - FINANZIATA
20577	A	57760	16/03/2026 14:06	4.902,91	INPS-ISEE-2026-08063368F-00	Pratica correttamente presentata - FINANZIATA
20578	A	57817	16/03/2026 14:21	4.902,91	INPS-ISEE-2026-08063368F-00	Pratica correttamente presentata - FINANZIATA
20579	A	19832	03/03/2026 18:47	4.902,99	INPS-ISEE-2026-03564132G-00	Pratica correttamente presentata - FINANZIATA
20580	A	10046	02/03/2026 19:47	4.903,12	INPS-ISEE-2026-01190222M-00	Pratica correttamente presentata - FINANZIATA

BANDO IO STUDIO 2025 a.s. 2025/2026

ALLEGATO A - DEFINITIVA

Progr.	ALL	Numero Domanda	Data Di Presentazione	VALORE ISEE	PROTOCOLLO ATTESTAZIONE ISEE	ESITO GRADUATORIA DEFINITIVA
20581	A	23482	04/03/2026 11:25	4.903,25	INPS-ISEE-2026-02343690W-00	Pratica correttamente presentata - FINANZIATA
20582	A	63565	17/03/2026 18:03	4.903,25	INPS-ISEE-2026-06524730W-00	Pratica correttamente presentata - FINANZIATA
20583	A	39617	09/03/2026 09:52	4.903,38	INPS-ISEE-2026-03770809F-00	Pratica correttamente presentata - FINANZIATA
20584	A	64287	17/03/2026 19:39	4.903,40	INPS-ISEE-2026-02455559V-00	Pratica correttamente presentata - FINANZIATA
20585	A	56517	16/03/2026 09:39	4.903,67	INPS-ISEE-2026-04225232B-00	Pratica correttamente presentata - FINANZIATA
20586	A	60493	17/03/2026 09:40	4.903,92	INPS-ISEE-2026-01319739L-00	Pratica correttamente presentata - FINANZIATA
20587	A	52833	13/03/2026 10:21	4.904,02	INPS-ISEE-2026-02790081W-00	Pratica correttamente presentata - FINANZIATA
20588	A	55892	15/03/2026 16:46	4.904,02	INPS-ISEE-2026-00775777Y-00	Pratica correttamente presentata - FINANZIATA
20589	A	2120	02/03/2026 13:46	4.904,05	INPS-ISEE-2026-02820481P-00	Pratica correttamente presentata - FINANZIATA
20590	A	3615	02/03/2026 13:48	4.904,12	INPS-ISEE-2026-02928697M-00	Pratica correttamente presentata - FINANZIATA
20591	A	23892	04/03/2026 12:14	4.904,14	INPS-ISEE-2026-01931815N-00	Pratica correttamente presentata - FINANZIATA
20592	A	57020	16/03/2026 11:09	4.904,74	INPS-ISEE-2026-00935791F-00	Pratica correttamente presentata - FINANZIATA
20593	A	55206	14/03/2026 15:36	4.904,88	INPS-ISEE-2026-05594244L-00	Pratica correttamente presentata - FINANZIATA
20594	A	34967	06/03/2026 15:23	4.904,96	INPS-ISEE-2026-05521012U-00	Pratica correttamente presentata - FINANZIATA
20595	A	26207	04/03/2026 17:48	4.905,07	INPS-ISEE-2026-00329859X-00	Pratica correttamente presentata - FINANZIATA
20596	A	4853	02/03/2026 14:47	4.905,25	INPS-ISEE-2026-03129563Q-00	Pratica correttamente presentata - FINANZIATA
20597	A	34805	06/03/2026 14:24	4.905,37	INPS-ISEE-2026-05011048J-00	Pratica correttamente presentata - FINANZIATA
20598	A	43657	10/03/2026 09:56	4.905,69	INPS-ISEE-2026-05957665M-00	Pratica correttamente presentata - FINANZIATA
20599	A	31549	05/03/2026 17:44	4.905,95	INPS-ISEE-2026-01325240M-00	Pratica correttamente presentata - FINANZIATA
20600	A	25444	04/03/2026 16:42	4.906,02	INPS-ISEE-2026-00457713W-00	Pratica correttamente presentata - FINANZIATA
20601	A	49482	11/03/2026 20:52	4.906,43	INPS-ISEE-2026-07642937Z-00	Pratica correttamente presentata - FINANZIATA
20602	A	49500	11/03/2026 21:06	4.906,43	INPS-ISEE-2026-07642937Z-00	Pratica correttamente presentata - FINANZIATA
20603	A	7250	09/03/2026 17:04	4.906,53	INPS-ISEE-2026-01912426P-00	Pratica correttamente presentata - FINANZIATA
20604	A	41796	09/03/2026 17:16	4.906,53	INPS-ISEE-2026-01912426P-00	Pratica correttamente presentata - FINANZIATA
20605	A	2557	02/03/2026 13:29	4.906,84	INPS-ISEE-2026-01066467E-00	Pratica correttamente presentata - FINANZIATA
20606	A	5462	02/03/2026 15:15	4.906,84	INPS-ISEE-2026-01066467E-00	Pratica correttamente presentata - FINANZIATA
20607	A	14966	03/03/2026 11:07	4.906,92	INPS-ISEE-2026-01190449N-00	Pratica correttamente presentata - FINANZIATA
20608	A	15172	03/03/2026 11:16	4.906,92	INPS-ISEE-2026-01190449N-00	Pratica correttamente presentata - FINANZIATA

BANDO IO STUDIO 2025 a.s. 2025/2026

ALLEGATO A - DEFINITIVA

Progr.	ALL	Numero Domanda	Data Di Presentazione	VALORE ISEE	PROTOCOLLO ATTESTAZIONE ISEE	ESITO GRADUATORIA DEFINITIVA
20609	A	39450	09/03/2026 09:22	4.907,14	INPS-ISEE-2026-02313874N-00	Pratica correttamente presentata - FINANZIATA
20610	A	39499	09/03/2026 09:32	4.907,14	INPS-ISEE-2026-02313874N-00	Pratica correttamente presentata - FINANZIATA
20611	A	63411	17/03/2026 17:47	4.907,27	INPS-ISEE-2026-03317405H-00	Pratica correttamente presentata - FINANZIATA
20612	A	47272	11/03/2026 11:07	4.907,64	INPS-ISEE-2026-01555139Q-00	Pratica correttamente presentata - FINANZIATA
20613	A	54876	14/03/2026 10:01	4.907,72	INPS-ISEE-2026-05992314L-00	Pratica correttamente presentata - FINANZIATA
20614	A	54882	14/03/2026 10:07	4.907,72	INPS-ISEE-2026-05992314L-00	Pratica correttamente presentata - FINANZIATA
20615	A	17787	03/03/2026 16:12	4.907,75	INPS-ISEE-2026-01851449O-00	Pratica correttamente presentata - FINANZIATA
20616	A	52425	12/03/2026 22:50	4.907,76	INPS-ISEE-2026-01788770Z-00	Pratica correttamente presentata - FINANZIATA
20617	A	37951	08/03/2026 18:54	4.907,93	INPS-ISEE-2026-03485440N-00	Pratica correttamente presentata - FINANZIATA
20618	A	48496	11/03/2026 16:58	4.908,03	INPS-ISEE-2026-07407426E-00	Pratica correttamente presentata - FINANZIATA
20619	A	36333	06/03/2026 20:29	4.908,17	INPS-ISEE-2026-01988848B-00	Pratica correttamente presentata - FINANZIATA
20620	A	36361	06/03/2026 20:36	4.908,17	INPS-ISEE-2026-01988848B-00	Pratica correttamente presentata - FINANZIATA
20621	A	45456	10/03/2026 17:26	4.908,18	INPS-ISEE-2026-04833481R-00	Pratica correttamente presentata - FINANZIATA
20622	A	66569	18/03/2026 10:18	4.908,19	INPS-ISEE-2026-01991470R-00	Pratica correttamente presentata - FINANZIATA
20623	A	47284	11/03/2026 10:40	4.908,26	INPS-ISEE-2026-04397138V-00	Pratica correttamente presentata - FINANZIATA
20624	A	47309	11/03/2026 10:45	4.908,26	INPS-ISEE-2026-04397138V-00	Pratica correttamente presentata - FINANZIATA
20625	A	14206	03/03/2026 10:10	4.908,29	INPS-ISEE-2026-02171457W-00	Pratica correttamente presentata - FINANZIATA
20626	A	13775	03/03/2026 09:24	4.908,60	INPS-ISEE-2026-01483918F-00	Pratica correttamente presentata - FINANZIATA
20627	A	47163	11/03/2026 10:22	4.908,74	INPS-ISEE-2026-00030966G-00	Pratica correttamente presentata - FINANZIATA
20628	A	44968	10/03/2026 15:43	4.908,96	INPS-ISEE-2026-04563279X-00	Pratica correttamente presentata - FINANZIATA
20629	A	44026	10/03/2026 10:56	4.909,00	INPS-ISEE-2026-02008299E-00	Pratica correttamente presentata - FINANZIATA
20630	A	35344	06/03/2026 16:53	4.909,18	INPS-ISEE-2026-00440645H-00	Pratica correttamente presentata - FINANZIATA
20631	A	35401	06/03/2026 17:04	4.909,18	INPS-ISEE-2026-00440645H-00	Pratica correttamente presentata - FINANZIATA
20632	A	1531	02/03/2026 12:37	4.909,35	INPS-ISEE-2026-00071490T-00	Pratica correttamente presentata - FINANZIATA
20633	A	15771	03/03/2026 12:28	4.909,44	INPS-ISEE-2026-03870929Z-00	Pratica correttamente presentata - FINANZIATA
20634	A	18972	03/03/2026 17:45	4.909,55	INPS-ISEE-2026-00255557Q-00	Pratica correttamente presentata - FINANZIATA
20635	A	45908	10/03/2026 18:13	4.909,77	INPS-ISEE-2026-05537663V-00	Pratica correttamente presentata - FINANZIATA
20636	A	32220	05/03/2026 19:02	4.909,81	INPS-ISEE-2026-04486961Z-00	Pratica correttamente presentata - FINANZIATA

BANDO IO STUDIO 2025 a.s. 2025/2026

ALLEGATO A - DEFINITIVA

Progr.	ALL	Numero Domanda	Data Di Presentazione	VALORE ISEE	PROTOCOLLO ATTESTAZIONE ISEE	ESITO GRADUATORIA DEFINITIVA
20637	A	5989	02/03/2026 16:00	4.910,17	INPS-ISEE-2026-03202264J-00	Pratica correttamente presentata - FINANZIATA
20638	A	4852	02/03/2026 14:52	4.910,43	INPS-ISEE-2026-01325398R-00	Pratica correttamente presentata - FINANZIATA
20639	A	29907	05/03/2026 12:25	4.910,51	INPS-ISEE-2026-02815099F-00	Pratica correttamente presentata - FINANZIATA
20640	A	46093	10/03/2026 18:46	4.910,69	INPS-ISEE-2026-00409080T-00	Pratica correttamente presentata - FINANZIATA
20641	A	6711	02/03/2026 16:56	4.910,94	INPS-ISEE-2026-01832565E-00	Pratica correttamente presentata - FINANZIATA
20642	A	21577	03/03/2026 22:37	4.910,96	INPS-ISEE-2026-00537457R-00	Pratica correttamente presentata - FINANZIATA
20643	A	59259	16/03/2026 18:48	4.911,15	INPS-ISEE-2026-00546125H-00	Pratica correttamente presentata - FINANZIATA
20644	A	33079	05/03/2026 23:30	4.911,62	INPS-ISEE-2026-07959622Y-00	Pratica correttamente presentata - FINANZIATA
20645	A	23134	04/03/2026 11:03	4.911,69	INPS-ISEE-2026-01403992N-00	Pratica correttamente presentata - FINANZIATA
20646	A	54093	13/03/2026 17:39	4.911,71	INPS-ISEE-2026-00760708N-00	Pratica correttamente presentata - FINANZIATA
20647	A	53649	13/03/2026 21:05	4.911,80	INPS-ISEE-2026-06095281R-00	Pratica correttamente presentata - FINANZIATA
20648	A	43172	09/03/2026 22:20	4.912,20	INPS-ISEE-2026-00601503K-00	Pratica correttamente presentata - FINANZIATA
20649	A	18271	03/03/2026 16:50	4.912,28	INPS-ISEE-2026-07027657F-00	Pratica correttamente presentata - FINANZIATA
20650	A	18411	03/03/2026 17:01	4.912,28	INPS-ISEE-2026-07027657F-00	Pratica correttamente presentata - FINANZIATA
20651	A	10378	04/03/2026 01:02	4.912,30	INPS-ISEE-2026-04291504P-00	Pratica correttamente presentata - FINANZIATA
20652	A	14977	03/03/2026 11:01	4.912,36	INPS-ISEE-2026-01730820T-00	Pratica correttamente presentata - FINANZIATA
20653	A	15098	03/03/2026 11:10	4.912,36	INPS-ISEE-2026-01730820T-00	Pratica correttamente presentata - FINANZIATA
20654	A	29597	05/03/2026 11:44	4.912,84	INPS-ISEE-2026-00358211B-00	Pratica correttamente presentata - FINANZIATA
20655	A	13774	04/03/2026 10:18	4.913,20	INPS-ISEE-2026-03123447G-00	Pratica correttamente presentata - FINANZIATA
20656	A	12893	02/03/2026 23:40	4.913,38	INPS-ISEE-2026-02390571W-00	Pratica correttamente presentata - FINANZIATA
20657	A	9694	02/03/2026 19:31	4.913,44	INPS-ISEE-2026-02243596R-00	Pratica correttamente presentata - FINANZIATA
20658	A	10018	02/03/2026 19:37	4.913,44	INPS-ISEE-2026-02243596R-00	Pratica correttamente presentata - FINANZIATA
20659	A	63266	17/03/2026 17:33	4.913,44	INPS-ISEE-2026-03142200Z-00	Pratica correttamente presentata - FINANZIATA
20660	A	63302	17/03/2026 17:36	4.913,44	INPS-ISEE-2026-03142200Z-00	Pratica correttamente presentata - FINANZIATA
20661	A	15149	05/03/2026 11:19	4.913,47	INPS-ISEE-2026-04745597K-00	Pratica correttamente presentata - FINANZIATA
20662	A	2434	02/03/2026 13:00	4.913,68	INPS-ISEE-2026-01955859U-00	Pratica correttamente presentata - FINANZIATA
20663	A	33041	05/03/2026 23:07	4.913,82	INPS-ISEE-2026-01700310Z-00	Pratica correttamente presentata - FINANZIATA
20664	A	52940	13/03/2026 10:49	4.913,98	INPS-ISEE-2026-07802183Q-00	Pratica correttamente presentata - FINANZIATA

BANDO IO STUDIO 2025 a.s. 2025/2026

ALLEGATO A - DEFINITIVA

Progr.	ALL	Numero Domanda	Data Di Presentazione	VALORE ISEE	PROTOCOLLO ATTESTAZIONE ISEE	ESITO GRADUATORIA DEFINITIVA
20665	A	1308	02/03/2026 12:48	4.914,07	INPS-ISEE-2026-01955119R-00	Pratica correttamente presentata - FINANZIATA
20666	A	27437	04/03/2026 20:06	4.914,32	INPS-ISEE-2026-00746080P-00	Pratica correttamente presentata - FINANZIATA
20667	A	33251	06/03/2026 09:14	4.914,51	INPS-ISEE-2026-02627416N-00	Pratica correttamente presentata - FINANZIATA
20668	A	3587	02/03/2026 13:44	4.914,54	INPS-ISEE-2026-00721653G-00	Pratica correttamente presentata - FINANZIATA
20669	A	15364	03/03/2026 11:33	4.914,63	INPS-ISEE-2026-02464902W-00	Pratica correttamente presentata - FINANZIATA
20670	A	49875	12/03/2026 09:38	4.915,08	INPS-ISEE-2026-00646505C-00	Pratica correttamente presentata - FINANZIATA
20671	A	53018	13/03/2026 11:08	4.915,56	INPS-ISEE-2026-01077252G-00	Pratica correttamente presentata - FINANZIATA
20672	A	63673	17/03/2026 18:12	4.915,65	INPS-ISEE-2026-02276870O-00	Pratica correttamente presentata - FINANZIATA
20673	A	51994	12/03/2026 19:09	4.915,84	INPS-ISEE-2026-03962499U-00	Pratica correttamente presentata - FINANZIATA
20674	A	26631	04/03/2026 18:18	4.915,92	INPS-ISEE-2026-02040751J-00	Pratica correttamente presentata - FINANZIATA
20675	A	38218	08/03/2026 10:05	4.916,32	INPS-ISEE-2026-00999996P-00	Pratica correttamente presentata - FINANZIATA
20676	A	16466	03/03/2026 13:23	4.916,56	INPS-ISEE-2026-00123538D-00	Pratica correttamente presentata - FINANZIATA
20677	A	7510	02/03/2026 17:39	4.916,89	INPS-ISEE-2026-00499004C-00	Pratica correttamente presentata - FINANZIATA
20678	A	11467	02/03/2026 21:24	4.917,08	INPS-ISEE-2026-00569199S-00	Pratica correttamente presentata - FINANZIATA
20679	A	3519	02/03/2026 14:03	4.917,09	INPS-ISEE-2026-02270094G-00	Pratica correttamente presentata - FINANZIATA
20680	A	7008	02/03/2026 17:14	4.917,45	INPS-ISEE-2026-01282094C-00	Pratica correttamente presentata - FINANZIATA
20681	A	15791	03/03/2026 12:03	4.917,86	INPS-ISEE-2026-03177095O-00	Pratica correttamente presentata - FINANZIATA
20682	A	4124	02/03/2026 14:41	4.917,89	INPS-ISEE-2026-03913393R-00	Pratica correttamente presentata - FINANZIATA
20683	A	5126	02/03/2026 14:54	4.917,89	INPS-ISEE-2026-03913393R-00	Pratica correttamente presentata - FINANZIATA
20684	A	30925	05/03/2026 16:37	4.917,89	INPS-ISEE-2026-01044197C-00	Pratica correttamente presentata - FINANZIATA
20685	A	29278	05/03/2026 11:24	4.918,05	INPS-ISEE-2026-02929378Y-00	Pratica correttamente presentata - FINANZIATA
20686	A	26250	04/03/2026 17:43	4.918,21	INPS-ISEE-2026-00302437J-00	Pratica correttamente presentata - FINANZIATA
20687	A	55247	14/03/2026 17:09	4.918,31	INPS-ISEE-2026-01197911Q-00	Pratica correttamente presentata - FINANZIATA
20688	A	4475	02/03/2026 14:30	4.918,46	INPS-ISEE-2026-02733024T-00	Pratica correttamente presentata - FINANZIATA
20689	A	67325	18/03/2026 11:31	4.918,62	INPS-ISEE-2026-02041525J-00	Pratica correttamente presentata - FINANZIATA
20690	A	60439	17/03/2026 09:24	4.918,63	INPS-ISEE-2026-02117015M-00	Pratica correttamente presentata - FINANZIATA
20691	A	18671	03/03/2026 17:21	4.918,79	INPS-ISEE-2026-04146749V-00	Pratica correttamente presentata - FINANZIATA
20692	A	25872	04/03/2026 17:15	4.918,83	INPS-ISEE-2026-04857872K-00	Pratica correttamente presentata - FINANZIATA

BANDO IO STUDIO 2025 a.s. 2025/2026

ALLEGATO A - DEFINITIVA

Progr.	ALL	Numero Domanda	Data Di Presentazione	VALORE ISEE	PROTOCOLLO ATTESTAZIONE ISEE	ESITO GRADUATORIA DEFINITIVA
20693	A	45269	10/03/2026 16:41	4.919,35	INPS-ISEE-2026-015759140-00	Pratica correttamente presentata - FINANZIATA
20694	A	37275	07/03/2026 14:55	4.919,83	INPS-ISEE-2026-05077637V-00	Pratica correttamente presentata - FINANZIATA
20695	A	16785	03/03/2026 13:58	4.920,09	INPS-ISEE-2026-04740795X-00	Pratica correttamente presentata - FINANZIATA
20696	A	24093	04/03/2026 12:25	4.920,43	INPS-ISEE-2026-01448925L-00	Pratica correttamente presentata - FINANZIATA
20697	A	6027	02/03/2026 16:03	4.920,44	INPS-ISEE-2026-06425070G-00	Pratica correttamente presentata - FINANZIATA
20698	A	6066	02/03/2026 16:08	4.920,44	INPS-ISEE-2026-06425070G-00	Pratica correttamente presentata - FINANZIATA
20699	A	54410	13/03/2026 18:50	4.920,46	INPS-ISEE-2026-08023621D-00	Pratica correttamente presentata - FINANZIATA
20700	A	23222	04/03/2026 11:05	4.920,47	INPS-ISEE-2026-02816904E-00	Pratica correttamente presentata - FINANZIATA
20701	A	64434	17/03/2026 20:30	4.920,49	INPS-ISEE-2026-05503953E-00	Pratica correttamente presentata - FINANZIATA
20702	A	43517	10/03/2026 09:27	4.920,72	INPS-ISEE-2026-02108383P-00	Pratica correttamente presentata - FINANZIATA
20703	A	3904	02/03/2026 13:59	4.920,88	INPS-ISEE-2026-03623647R-00	Pratica correttamente presentata - FINANZIATA
20704	A	27704	04/03/2026 21:00	4.921,17	INPS-ISEE-2026-02988022R-00	Pratica correttamente presentata - FINANZIATA
20705	A	26103	04/03/2026 17:32	4.921,26	INPS-ISEE-2026-02977450F-00	Pratica correttamente presentata - FINANZIATA
20706	A	13891	03/03/2026 09:36	4.921,28	INPS-ISEE-2026-00904006J-00	Pratica correttamente presentata - FINANZIATA
20707	A	47421	11/03/2026 11:06	4.921,32	INPS-ISEE-2026-00550722T-00	Pratica correttamente presentata - FINANZIATA
20708	A	62014	17/03/2026 18:17	4.921,37	INPS-ISEE-2026-01113195T-00	Pratica correttamente presentata - FINANZIATA
20709	A	3066	02/03/2026 19:59	4.921,83	INPS-ISEE-2026-02006571T-00	Pratica correttamente presentata - FINANZIATA
20710	A	654	02/03/2026 12:25	4.921,87	INPS-ISEE-2026-04328702C-00	Pratica correttamente presentata - FINANZIATA
20711	A	51305	12/03/2026 17:06	4.922,29	INPS-ISEE-2026-02969104R-00	Pratica correttamente presentata - FINANZIATA
20712	A	58949	16/03/2026 18:01	4.922,29	INPS-ISEE-2026-01693058O-00	Pratica correttamente presentata - FINANZIATA
20713	A	36819	07/03/2026 09:45	4.922,44	INPS-ISEE-2026-02429955X-00	Pratica correttamente presentata - FINANZIATA
20714	A	38529	08/03/2026 14:21	4.922,45	INPS-ISEE-2026-02633936O-00	Pratica correttamente presentata - FINANZIATA
20715	A	17645	03/03/2026 15:55	4.922,48	INPS-ISEE-2026-04215521B-00	Pratica correttamente presentata - FINANZIATA
20716	A	17727	03/03/2026 16:02	4.922,48	INPS-ISEE-2026-04215521B-00	Pratica correttamente presentata - FINANZIATA
20717	A	3550	02/03/2026 13:46	4.922,60	INPS-ISEE-2026-00128964E-00	Pratica correttamente presentata - FINANZIATA
20718	A	62761	17/03/2026 16:42	4.922,60	INPS-ISEE-2026-03857731F-00	Pratica correttamente presentata - FINANZIATA
20719	A	14897	03/03/2026 10:54	4.922,91	INPS-ISEE-2026-02080703B-00	Pratica correttamente presentata - FINANZIATA
20720	A	16380	03/03/2026 12:55	4.923,08	INPS-ISEE-2026-08065924F-00	Pratica correttamente presentata - FINANZIATA

BANDO IO STUDIO 2025 a.s. 2025/2026

ALLEGATO A - DEFINITIVA

Progr.	ALL	Numero Domanda	Data Di Presentazione	VALORE ISEE	PROTOCOLLO ATTESTAZIONE ISEE	ESITO GRADUATORIA DEFINITIVA
20721	A	40462	09/03/2026 12:05	4.923,08	INPS-ISEE-2026-00595465F-00	Pratica correttamente presentata - FINANZIATA
20722	A	63367	17/03/2026 17:47	4.923,17	INPS-ISEE-2026-00955881X-00	Pratica correttamente presentata - FINANZIATA
20723	A	6428	02/03/2026 16:49	4.923,60	INPS-ISEE-2026-00476918V-00	Pratica correttamente presentata - FINANZIATA
20724	A	63167	17/03/2026 17:24	4.923,86	INPS-ISEE-2026-01581318W-00	Pratica correttamente presentata - FINANZIATA
20725	A	18995	04/03/2026 09:38	4.924,01	INPS-ISEE-2026-01096185E-00	Pratica correttamente presentata - FINANZIATA
20726	A	18742	03/03/2026 17:28	4.924,11	INPS-ISEE-2026-00762438E-00	Pratica correttamente presentata - FINANZIATA
20727	A	41892	09/03/2026 17:28	4.924,11	INPS-ISEE-2026-00762438E-00	Pratica correttamente presentata - FINANZIATA
20728	A	49180	11/03/2026 18:55	4.924,17	INPS-ISEE-2026-00879582S-00	Pratica correttamente presentata - FINANZIATA
20729	A	25281	04/03/2026 16:11	4.924,51	INPS-ISEE-2026-00305147B-00	Pratica correttamente presentata - FINANZIATA
20730	A	42798	09/03/2026 19:50	4.924,51	INPS-ISEE-2026-01532273H-00	Pratica correttamente presentata - FINANZIATA
20731	A	15999	03/03/2026 12:18	4.924,84	INPS-ISEE-2026-00374391W-00	Pratica correttamente presentata - FINANZIATA
20732	A	8278	02/03/2026 18:04	4.924,91	INPS-ISEE-2026-00249265N-00	Pratica correttamente presentata - FINANZIATA
20733	A	60129	16/03/2026 22:24	4.925,19	INPS-ISEE-2026-04762741R-00	Pratica correttamente presentata - FINANZIATA
20734	A	6756	02/03/2026 17:01	4.925,53	INPS-ISEE-2026-00503610K-00	Pratica correttamente presentata - FINANZIATA
20735	A	41100	09/03/2026 15:08	4.925,66	INPS-ISEE-2026-03482710P-00	Pratica correttamente presentata - FINANZIATA
20736	A	18175	03/03/2026 16:39	4.925,75	INPS-ISEE-2026-07296614V-00	Pratica correttamente presentata - FINANZIATA
20737	A	26363	04/03/2026 17:55	4.925,97	INPS-ISEE-2026-00776752F-00	Pratica correttamente presentata - FINANZIATA
20738	A	26422	04/03/2026 18:00	4.925,97	INPS-ISEE-2026-00776752F-00	Pratica correttamente presentata - FINANZIATA
20739	A	43013	09/03/2026 21:09	4.926,42	INPS-ISEE-2026-03937555I-00	Pratica correttamente presentata - FINANZIATA
20740	A	5569	02/03/2026 15:17	4.926,56	INPS-ISEE-2026-01058037G-00	Pratica correttamente presentata - FINANZIATA
20741	A	7128	02/03/2026 17:25	4.926,75	INPS-ISEE-2026-01610391T-00	Pratica correttamente presentata - FINANZIATA
20742	A	8295	02/03/2026 18:06	4.926,81	INPS-ISEE-2026-03112995E-00	Pratica correttamente presentata - FINANZIATA
20743	A	18391	03/03/2026 16:53	4.927,04	INPS-ISEE-2026-02006284D-00	Pratica correttamente presentata - FINANZIATA
20744	A	63207	17/03/2026 17:28	4.927,04	INPS-ISEE-2026-02006284D-00	Pratica correttamente presentata - FINANZIATA
20745	A	9292	06/03/2026 14:56	4.927,07	INPS-ISEE-2026-03428126C-00	Pratica correttamente presentata - FINANZIATA
20746	A	56798	16/03/2026 10:31	4.927,22	INPS-ISEE-2026-01820398R-00	Pratica correttamente presentata - FINANZIATA
20747	A	56838	16/03/2026 10:37	4.927,22	INPS-ISEE-2026-01820398R-00	Pratica correttamente presentata - FINANZIATA
20748	A	48221	11/03/2026 15:50	4.927,32	INPS-ISEE-2026-01771903N-00	Pratica correttamente presentata - FINANZIATA

BANDO IO STUDIO 2025 a.s. 2025/2026

ALLEGATO A - DEFINITIVA

Progr.	ALL	Numero Domanda	Data Di Presentazione	VALORE ISEE	PROTOCOLLO ATTESTAZIONE ISEE	ESITO GRADUATORIA DEFINITIVA
20749	A	48244	11/03/2026 15:55	4.927,32	INPS-ISEE-2026-01771903N-00	Pratica correttamente presentata - FINANZIATA
20750	A	533	02/03/2026 13:00	4.927,40	INPS-ISEE-2026-01204227A-00	Pratica correttamente presentata - FINANZIATA
20751	A	34733	06/03/2026 13:41	4.927,45	INPS-ISEE-2026-00078667F-00	Pratica correttamente presentata - FINANZIATA
20752	A	51664	12/03/2026 18:06	4.927,45	INPS-ISEE-2026-04423424H-00	Pratica correttamente presentata - FINANZIATA
20753	A	53187	13/03/2026 11:52	4.927,45	INPS-ISEE-2026-00078667F-00	Pratica correttamente presentata - FINANZIATA
20754	A	61229	17/03/2026 11:37	4.927,56	INPS-ISEE-2026-03425009H-00	Pratica correttamente presentata - FINANZIATA
20755	A	36076	06/03/2026 19:02	4.927,68	INPS-ISEE-2026-02652193N-00	Pratica correttamente presentata - FINANZIATA
20756	A	36097	06/03/2026 19:08	4.927,68	INPS-ISEE-2026-02652193N-00	Pratica correttamente presentata - FINANZIATA
20757	A	61433	17/03/2026 12:11	4.927,70	INPS-ISEE-2026-05369659M-00	Pratica correttamente presentata - FINANZIATA
20758	A	29727	05/03/2026 12:00	4.928,13	INPS-ISEE-2026-01367357O-00	Pratica correttamente presentata - FINANZIATA
20759	A	65159	17/03/2026 21:47	4.928,39	INPS-ISEE-2026-00133643B-00	Pratica correttamente presentata - FINANZIATA
20760	A	65238	17/03/2026 21:58	4.928,39	INPS-ISEE-2026-00133643B-00	Pratica correttamente presentata - FINANZIATA
20761	A	53575	13/03/2026 14:35	4.928,46	INPS-ISEE-2026-05737464X-00	Pratica correttamente presentata - FINANZIATA
20762	A	55723	15/03/2026 13:28	4.928,46	INPS-ISEE-2026-02347046C-00	Pratica correttamente presentata - FINANZIATA
20763	A	13098	11/03/2026 18:53	4.928,53	INPS-ISEE-2026-05714754L-00	Pratica correttamente presentata - FINANZIATA
20764	A	11825	02/03/2026 21:51	4.929,27	INPS-ISEE-2026-01729707L-00	Pratica correttamente presentata - FINANZIATA
20765	A	3427	02/03/2026 13:55	4.929,29	INPS-ISEE-2026-00985012P-00	Pratica correttamente presentata - FINANZIATA
20766	A	56698	16/03/2026 10:14	4.929,38	INPS-ISEE-2026-03261564W-00	Pratica correttamente presentata - FINANZIATA
20767	A	15966	03/03/2026 12:15	4.929,46	INPS-ISEE-2026-02364909L-00	Pratica correttamente presentata - FINANZIATA
20768	A	39417	09/03/2026 09:09	4.929,46	INPS-ISEE-2026-00039963E-00	Pratica correttamente presentata - FINANZIATA
20769	A	15546	03/03/2026 11:45	4.930,14	INPS-ISEE-2026-00965159V-00	Pratica correttamente presentata - FINANZIATA
20770	A	37204	07/03/2026 14:02	4.930,16	INPS-ISEE-2026-00306115U-00	Pratica correttamente presentata - FINANZIATA
20771	A	37222	07/03/2026 14:13	4.930,16	INPS-ISEE-2026-00306115U-00	Pratica correttamente presentata - FINANZIATA
20772	A	4991	02/03/2026 15:13	4.930,25	INPS-ISEE-2026-01677706F-00	Pratica correttamente presentata - FINANZIATA
20773	A	28642	05/03/2026 09:39	4.930,49	INPS-ISEE-2026-03661309N-00	Pratica correttamente presentata - FINANZIATA
20774	A	41652	09/03/2026 16:58	4.930,53	INPS-ISEE-2026-01532598L-00	Pratica correttamente presentata - FINANZIATA
20775	A	20464	03/03/2026 19:55	4.930,65	INPS-ISEE-2026-01488995A-00	Pratica correttamente presentata - FINANZIATA
20776	A	54483	13/03/2026 19:19	4.930,65	INPS-ISEE-2026-03139198F-00	Pratica correttamente presentata - FINANZIATA

BANDO IO STUDIO 2025 a.s. 2025/2026

ALLEGATO A - DEFINITIVA

Progr.	ALL	Numero Domanda	Data Di Presentazione	VALORE ISEE	PROTOCOLLO ATTESTAZIONE ISEE	ESITO GRADUATORIA DEFINITIVA
20777	A	45481	10/03/2026 17:16	4.931,61	INPS-ISEE-2026-04073004A-00	Pratica correttamente presentata - FINANZIATA
20778	A	48201	11/03/2026 21:37	4.931,61	INPS-ISEE-2026-06506259L-00	Pratica correttamente presentata - FINANZIATA
20779	A	54121	13/03/2026 17:55	4.931,65	INPS-ISEE-2026-02559438X-00	Pratica correttamente presentata - FINANZIATA
20780	A	57780	16/03/2026 13:53	4.931,87	INPS-ISEE-2026-02399405O-00	Pratica correttamente presentata - FINANZIATA
20781	A	12683	02/03/2026 22:54	4.931,97	INPS-ISEE-2026-06138483L-00	Pratica correttamente presentata - FINANZIATA
20782	A	23306	04/03/2026 11:12	4.932,07	INPS-ISEE-2026-01201220F-00	Pratica correttamente presentata - FINANZIATA
20783	A	57846	16/03/2026 14:40	4.932,19	INPS-ISEE-2026-07961740F-00	Pratica correttamente presentata - FINANZIATA
20784	A	33198	06/03/2026 08:35	4.932,28	INPS-ISEE-2026-00255195W-00	Pratica correttamente presentata - FINANZIATA
20785	A	30144	05/03/2026 13:17	4.932,48	INPS-ISEE-2026-00646103B-00	Pratica correttamente presentata - FINANZIATA
20786	A	60299	17/03/2026 04:57	4.932,50	INPS-ISEE-2026-02703000Z-00	Pratica correttamente presentata - FINANZIATA
20787	A	41896	09/03/2026 17:46	4.932,53	INPS-ISEE-2026-03104249H-00	Pratica correttamente presentata - FINANZIATA
20788	A	42109	09/03/2026 17:51	4.932,53	INPS-ISEE-2026-03104249H-00	Pratica correttamente presentata - FINANZIATA
20789	A	4372	02/03/2026 14:40	4.932,59	INPS-ISEE-2026-04240169C-00	Pratica correttamente presentata - FINANZIATA
20790	A	37069	07/03/2026 12:16	4.932,93	INPS-ISEE-2026-01136062J-00	Pratica correttamente presentata - FINANZIATA
20791	A	46166	10/03/2026 18:59	4.932,93	INPS-ISEE-2026-01136062J-00	Pratica correttamente presentata - FINANZIATA
20792	A	64467	17/03/2026 20:08	4.932,93	INPS-ISEE-2026-04185511P-00	Pratica correttamente presentata - FINANZIATA
20793	A	46295	10/03/2026 19:29	4.932,94	INPS-ISEE-2026-02809939Y-00	Pratica correttamente presentata - FINANZIATA
20794	A	9332	02/03/2026 18:57	4.932,99	INPS-ISEE-2026-00927467V-00	Pratica correttamente presentata - FINANZIATA
20795	A	13181	03/03/2026 07:28	4.933,01	INPS-ISEE-2026-00231661J-00	Pratica correttamente presentata - FINANZIATA
20796	A	44544	10/03/2026 12:35	4.933,03	INPS-ISEE-2026-02558689M-00	Pratica correttamente presentata - FINANZIATA
20797	A	35360	06/03/2026 16:57	4.933,18	INPS-ISEE-2026-01204464T-00	Pratica correttamente presentata - FINANZIATA
20798	A	22707	04/03/2026 10:18	4.933,33	INPS-ISEE-2026-03428374R-00	Pratica correttamente presentata - FINANZIATA
20799	A	39015	08/03/2026 19:39	4.933,33	INPS-ISEE-2026-07293500C-00	Pratica correttamente presentata - FINANZIATA
20800	A	34484	06/03/2026 12:34	4.933,62	INPS-ISEE-2026-01430786Q-00	Pratica correttamente presentata - FINANZIATA
20801	A	57278	16/03/2026 11:48	4.933,68	INPS-ISEE-2026-01550053J-00	Pratica correttamente presentata - FINANZIATA
20802	A	1062	02/03/2026 17:20	4.933,82	INPS-ISEE-2026-04583160W-00	Pratica correttamente presentata - FINANZIATA
20803	A	7388	02/03/2026 17:24	4.933,82	INPS-ISEE-2026-04583160W-00	Pratica correttamente presentata - FINANZIATA
20804	A	16811	03/03/2026 14:19	4.934,06	INPS-ISEE-2026-04162929L-00	Pratica correttamente presentata - FINANZIATA

BANDO IO STUDIO 2025 a.s. 2025/2026

ALLEGATO A - DEFINITIVA

Progr.	ALL	Numero Domanda	Data Di Presentazione	VALORE ISEE	PROTOCOLLO ATTESTAZIONE ISEE	ESITO GRADUATORIA DEFINITIVA
20805	A	29068	05/03/2026 10:44	4.934,10	INPS-ISEE-2026-01498216R-00	Pratica correttamente presentata - FINANZIATA
20806	A	17613	03/03/2026 15:51	4.934,16	INPS-ISEE-2026-00746562E-00	Pratica correttamente presentata - FINANZIATA
20807	A	48166	11/03/2026 15:23	4.934,31	INPS-ISEE-2026-07527243E-00	Pratica correttamente presentata - FINANZIATA
20808	A	32106	05/03/2026 19:10	4.934,52	INPS-ISEE-2026-01883172E-00	Pratica correttamente presentata - FINANZIATA
20809	A	12526	02/03/2026 22:42	4.934,65	INPS-ISEE-2026-08084013G-00	Pratica correttamente presentata - FINANZIATA
20810	A	38750	08/03/2026 17:03	4.935,04	INPS-ISEE-2026-02943658I-00	Pratica correttamente presentata - FINANZIATA
20811	A	22713	04/03/2026 10:28	4.935,12	INPS-ISEE-2026-03018251B-00	Pratica correttamente presentata - FINANZIATA
20812	A	23110	04/03/2026 10:55	4.935,12	INPS-ISEE-2026-03018251B-00	Pratica correttamente presentata - FINANZIATA
20813	A	17248	06/03/2026 10:10	4.935,20	INPS-ISEE-2026-02641125T-00	Pratica correttamente presentata - FINANZIATA
20814	A	12981	06/03/2026 10:13	4.935,20	INPS-ISEE-2026-02641125T-00	Pratica correttamente presentata - FINANZIATA
20815	A	2878	02/03/2026 13:51	4.935,41	INPS-ISEE-2026-02555563R-00	Pratica correttamente presentata - FINANZIATA
20816	A	58365	16/03/2026 16:58	4.935,77	INPS-ISEE-2026-04368414E-00	Pratica correttamente presentata - FINANZIATA
20817	A	38875	08/03/2026 18:16	4.936,03	INPS-ISEE-2026-00595029E-00	Pratica correttamente presentata - FINANZIATA
20818	A	20651	03/03/2026 20:21	4.936,06	INPS-ISEE-2026-02344063D-00	Pratica correttamente presentata - FINANZIATA
20819	A	56986	16/03/2026 11:02	4.936,35	INPS-ISEE-2026-01022617J-00	Pratica correttamente presentata - FINANZIATA
20820	A	57037	16/03/2026 11:09	4.936,35	INPS-ISEE-2026-01022617J-00	Pratica correttamente presentata - FINANZIATA
20821	A	32664	05/03/2026 20:56	4.936,72	INPS-ISEE-2026-01348636R-00	Pratica correttamente presentata - FINANZIATA
20822	A	57446	16/03/2026 12:15	4.937,02	INPS-ISEE-2026-00598664Z-00	Pratica correttamente presentata - FINANZIATA
20823	A	44055	10/03/2026 11:02	4.937,03	INPS-ISEE-2026-00783850R-00	Pratica correttamente presentata - FINANZIATA
20824	A	22136	04/03/2026 09:06	4.937,16	INPS-ISEE-2026-00356179R-00	Pratica correttamente presentata - FINANZIATA
20825	A	34909	06/03/2026 17:05	4.937,16	INPS-ISEE-2026-01555841Q-00	Pratica correttamente presentata - FINANZIATA
20826	A	20722	03/03/2026 20:26	4.937,26	INPS-ISEE-2026-04139786Z-00	Pratica correttamente presentata - FINANZIATA
20827	A	31714	05/03/2026 18:04	4.937,29	INPS-ISEE-2026-04561996Y-00	Pratica correttamente presentata - FINANZIATA
20828	A	13967	03/03/2026 09:41	4.937,41	INPS-ISEE-2026-00482942Q-00	Pratica correttamente presentata - FINANZIATA
20829	A	21459	03/03/2026 22:14	4.937,51	INPS-ISEE-2026-00718359L-00	Pratica correttamente presentata - FINANZIATA
20830	A	21547	03/03/2026 22:25	4.937,51	INPS-ISEE-2026-00718359L-00	Pratica correttamente presentata - FINANZIATA
20831	A	33424	06/03/2026 09:41	4.937,68	INPS-ISEE-2026-01947401C-00	Pratica correttamente presentata - FINANZIATA
20832	A	26010	04/03/2026 17:22	4.937,89	INPS-ISEE-2026-02939544X-00	Pratica correttamente presentata - FINANZIATA

BANDO IO STUDIO 2025 a.s. 2025/2026

ALLEGATO A - DEFINITIVA

Progr.	ALL	Numero Domanda	Data Di Presentazione	VALORE ISEE	PROTOCOLLO ATTESTAZIONE ISEE	ESITO GRADUATORIA DEFINITIVA
20833	A	52909	13/03/2026 10:39	4.937,89	INPS-ISEE-2026-01726945F-00	Pratica correttamente presentata - FINANZIATA
20834	A	26567	04/03/2026 18:19	4.937,91	INPS-ISEE-2026-00879461V-00	Pratica correttamente presentata - FINANZIATA
20835	A	6962	02/03/2026 17:06	4.937,97	INPS-ISEE-2026-00487990I-00	Pratica correttamente presentata - FINANZIATA
20836	A	22116	04/03/2026 09:07	4.938,24	INPS-ISEE-2026-00380681C-00	Pratica correttamente presentata - FINANZIATA
20837	A	52922	13/03/2026 10:43	4.938,25	INPS-ISEE-2026-00783020B-00	Pratica correttamente presentata - FINANZIATA
20838	A	61141	17/03/2026 11:23	4.938,69	INPS-ISEE-2026-02465307W-00	Pratica correttamente presentata - FINANZIATA
20839	A	41677	09/03/2026 17:27	4.938,72	INPS-ISEE-2026-01234376C-00	Pratica correttamente presentata - FINANZIATA
20840	A	29502	05/03/2026 11:35	4.938,78	INPS-ISEE-2026-07886242I-00	Pratica correttamente presentata - FINANZIATA
20841	A	5544	03/03/2026 18:58	4.939,06	INPS-ISEE-2026-04583840O-00	Pratica correttamente presentata - FINANZIATA
20842	A	60484	17/03/2026 09:35	4.939,19	INPS-ISEE-2026-04841987K-00	Pratica correttamente presentata - FINANZIATA
20843	A	62751	17/03/2026 16:39	4.939,30	INPS-ISEE-2026-03355006D-00	Pratica correttamente presentata - FINANZIATA
20844	A	16858	03/03/2026 14:15	4.939,32	INPS-ISEE-2026-00500266J-00	Pratica correttamente presentata - FINANZIATA
20845	A	10585	02/03/2026 20:14	4.939,49	INPS-ISEE-2026-00369578Z-00	Pratica correttamente presentata - FINANZIATA
20846	A	45074	10/03/2026 22:15	4.939,86	INPS-ISEE-2026-00458644R-00	Pratica correttamente presentata - FINANZIATA
20847	A	45959	10/03/2026 18:30	4.940,09	INPS-ISEE-2026-01987776J-00	Pratica correttamente presentata - FINANZIATA
20848	A	25951	04/03/2026 17:16	4.940,42	INPS-ISEE-2026-05145103J-00	Pratica correttamente presentata - FINANZIATA
20849	A	26000	04/03/2026 17:21	4.940,42	INPS-ISEE-2026-05145103J-00	Pratica correttamente presentata - FINANZIATA
20850	A	53708	13/03/2026 15:56	4.940,56	INPS-ISEE-2026-07828782U-00	Pratica correttamente presentata - FINANZIATA
20851	A	25816	04/03/2026 17:06	4.940,57	INPS-ISEE-2026-08070226P-00	Pratica correttamente presentata - FINANZIATA
20852	A	28874	05/03/2026 10:21	4.940,60	INPS-ISEE-2026-01369791X-00	Pratica correttamente presentata - FINANZIATA
20853	A	62537	17/03/2026 16:14	4.940,85	INPS-ISEE-2026-01602167H-00	Pratica correttamente presentata - FINANZIATA
20854	A	18382	03/03/2026 17:11	4.940,96	INPS-ISEE-2026-00308101S-00	Pratica correttamente presentata - FINANZIATA
20855	A	28099	04/03/2026 22:33	4.941,29	INPS-ISEE-2026-03757447I-00	Pratica correttamente presentata - FINANZIATA
20856	A	36040	06/03/2026 18:57	4.941,51	INPS-ISEE-2026-05680878U-00	Pratica correttamente presentata - FINANZIATA
20857	A	60619	17/03/2026 10:01	4.941,54	INPS-ISEE-2026-08253307N-00	Pratica correttamente presentata - FINANZIATA
20858	A	54294	13/03/2026 18:17	4.941,55	INPS-ISEE-2026-05594582Z-00	Pratica correttamente presentata - FINANZIATA
20859	A	32516	05/03/2026 20:07	4.941,95	INPS-ISEE-2026-00644895X-00	Pratica correttamente presentata - FINANZIATA
20860	A	1345	02/03/2026 12:36	4.941,97	INPS-ISEE-2026-02869061O-00	Pratica correttamente presentata - FINANZIATA

BANDO IO STUDIO 2025 a.s. 2025/2026

ALLEGATO A - DEFINITIVA

Progr.	ALL	Numero Domanda	Data Di Presentazione	VALORE ISEE	PROTOCOLLO ATTESTAZIONE ISEE	ESITO GRADUATORIA DEFINITIVA
20861	A	2013	02/03/2026 12:48	4.941,97	INPS-ISEE-2026-02869061O-00	Pratica correttamente presentata - FINANZIATA
20862	A	8487	02/03/2026 18:37	4.942,14	INPS-ISEE-2026-02006223K-00	Pratica correttamente presentata - FINANZIATA
20863	A	60616	17/03/2026 10:04	4.942,23	INPS-ISEE-2026-01511508T-00	Pratica correttamente presentata - FINANZIATA
20864	A	60694	17/03/2026 10:14	4.942,23	INPS-ISEE-2026-01511508T-00	Pratica correttamente presentata - FINANZIATA
20865	A	47169	11/03/2026 10:18	4.942,30	INPS-ISEE-2026-03311818P-00	Pratica correttamente presentata - FINANZIATA
20866	A	58625	16/03/2026 17:21	4.942,31	INPS-ISEE-2026-04812469F-00	Pratica correttamente presentata - FINANZIATA
20867	A	33833	06/03/2026 10:42	4.942,46	INPS-ISEE-2026-00738203H-00	Pratica correttamente presentata - FINANZIATA
20868	A	58055	16/03/2026 15:55	4.942,50	INPS-ISEE-2026-04683299K-00	Pratica correttamente presentata - FINANZIATA
20869	A	54172	13/03/2026 17:53	4.942,79	INPS-ISEE-2026-04150940H-00	Pratica correttamente presentata - FINANZIATA
20870	A	44800	10/03/2026 14:18	4.942,88	INPS-ISEE-2026-04175100A-00	Pratica correttamente presentata - FINANZIATA
20871	A	2799	02/03/2026 13:14	4.942,93	INPS-ISEE-2026-02166254C-00	Pratica correttamente presentata - FINANZIATA
20872	A	53529	13/03/2026 13:38	4.942,93	INPS-ISEE-2026-02166254C-00	Pratica correttamente presentata - FINANZIATA
20873	A	20180	15/03/2026 12:01	4.943,09	INPS-ISEE-2026-03400866W-00	Pratica correttamente presentata - FINANZIATA
20874	A	27501	04/03/2026 20:59	4.943,31	INPS-ISEE-2026-00640149G-00	Pratica correttamente presentata - FINANZIATA
20875	A	1176	02/03/2026 12:32	4.943,51	INPS-ISEE-2026-06142779X-00	Pratica correttamente presentata - FINANZIATA
20876	A	1818	02/03/2026 12:41	4.943,51	INPS-ISEE-2026-06142779X-00	Pratica correttamente presentata - FINANZIATA
20877	A	19249	03/03/2026 17:59	4.944,00	INPS-ISEE-2026-04820340T-00	Pratica correttamente presentata - FINANZIATA
20878	A	34591	06/03/2026 12:56	4.944,12	INPS-ISEE-2026-04151596R-00	Pratica correttamente presentata - FINANZIATA
20879	A	30453	05/03/2026 15:15	4.944,13	INPS-ISEE-2026-05274074Q-00	Pratica correttamente presentata - FINANZIATA
20880	A	27276	04/03/2026 19:32	4.944,22	INPS-ISEE-2026-06516887K-00	Pratica correttamente presentata - FINANZIATA
20881	A	35981	06/03/2026 18:44	4.944,31	INPS-ISEE-2026-00454826Q-00	Pratica correttamente presentata - FINANZIATA
20882	A	9692	02/03/2026 19:21	4.944,53	INPS-ISEE-2026-00783904R-00	Pratica correttamente presentata - FINANZIATA
20883	A	10097	02/03/2026 19:38	4.944,53	INPS-ISEE-2026-00783904R-00	Pratica correttamente presentata - FINANZIATA
20884	A	24351	04/03/2026 12:52	4.944,71	INPS-ISEE-2026-04742730W-00	Pratica correttamente presentata - FINANZIATA
20885	A	46226	10/03/2026 19:15	4.944,75	INPS-ISEE-2026-06736829K-00	Pratica correttamente presentata - FINANZIATA
20886	A	46266	10/03/2026 19:22	4.944,75	INPS-ISEE-2026-06736829K-00	Pratica correttamente presentata - FINANZIATA
20887	A	43203	09/03/2026 22:26	4.945,07	INPS-ISEE-2026-02287478Z-00	Pratica correttamente presentata - FINANZIATA
20888	A	54102	13/03/2026 17:33	4.945,12	INPS-ISEE-2026-03315268N-00	Pratica correttamente presentata - FINANZIATA

BANDO IO STUDIO 2025 a.s. 2025/2026

ALLEGATO A - DEFINITIVA

Progr.	ALL	Numero Domanda	Data Di Presentazione	VALORE ISEE	PROTOCOLLO ATTESTAZIONE ISEE	ESITO GRADUATORIA DEFINITIVA
20889	A	44182	10/03/2026 11:23	4.945,20	INPS-ISEE-2026-02284394O-00	Pratica correttamente presentata - FINANZIATA
20890	A	6250	02/03/2026 16:35	4.945,31	INPS-ISEE-2026-01247132B-00	Pratica correttamente presentata - FINANZIATA
20891	A	19791	03/03/2026 18:40	4.945,49	INPS-ISEE-2026-01116970P-00	Pratica correttamente presentata - FINANZIATA
20892	A	19833	03/03/2026 18:44	4.945,49	INPS-ISEE-2026-01116970P-00	Pratica correttamente presentata - FINANZIATA
20893	A	62160	17/03/2026 15:05	4.945,60	INPS-ISEE-2026-00776721E-00	Pratica correttamente presentata - FINANZIATA
20894	A	62190	17/03/2026 15:09	4.945,60	INPS-ISEE-2026-00776721E-00	Pratica correttamente presentata - FINANZIATA
20895	A	53871	13/03/2026 16:45	4.945,69	INPS-ISEE-2026-02922200M-00	Pratica correttamente presentata - FINANZIATA
20896	A	37856	07/03/2026 20:38	4.945,94	INPS-ISEE-2026-01611812B-00	Pratica correttamente presentata - FINANZIATA
20897	A	38021	07/03/2026 23:27	4.945,94	INPS-ISEE-2026-01611812B-00	Pratica correttamente presentata - FINANZIATA
20898	A	54016	13/03/2026 17:15	4.946,35	INPS-ISEE-2026-04579560X-00	Pratica correttamente presentata - FINANZIATA
20899	A	54431	13/03/2026 18:52	4.946,35	INPS-ISEE-2026-04579560X-00	Pratica correttamente presentata - FINANZIATA
20900	A	61097	17/03/2026 11:17	4.946,47	INPS-ISEE-2026-02739595Y-00	Pratica correttamente presentata - FINANZIATA
20901	A	33146	06/03/2026 02:20	4.946,59	INPS-ISEE-2026-04747347X-00	Pratica correttamente presentata - FINANZIATA
20902	A	62256	17/03/2026 15:37	4.946,62	INPS-ISEE-2026-00688632L-00	Pratica correttamente presentata - FINANZIATA
20903	A	61679	17/03/2026 12:45	4.946,80	INPS-ISEE-2026-02390533P-00	Pratica correttamente presentata - FINANZIATA
20904	A	5732	02/03/2026 15:38	4.946,81	INPS-ISEE-2026-00305229T-00	Pratica correttamente presentata - FINANZIATA
20905	A	5976	02/03/2026 16:41	4.946,81	INPS-ISEE-2026-00305229T-00	Pratica correttamente presentata - FINANZIATA
20906	A	58311	16/03/2026 16:51	4.946,83	INPS-ISEE-2026-00648869K-00	Pratica correttamente presentata - FINANZIATA
20907	A	2155	02/03/2026 12:52	4.946,85	INPS-ISEE-2026-02284046C-00	Pratica correttamente presentata - FINANZIATA
20908	A	46192	10/03/2026 19:07	4.947,49	INPS-ISEE-2026-08052103J-00	Pratica correttamente presentata - FINANZIATA
20909	A	60328	17/03/2026 09:41	4.947,51	INPS-ISEE-2026-03893127L-00	Pratica correttamente presentata - FINANZIATA
20910	A	60543	17/03/2026 09:50	4.947,51	INPS-ISEE-2026-03893127L-00	Pratica correttamente presentata - FINANZIATA
20911	A	19609	03/03/2026 18:28	4.947,56	INPS-ISEE-2026-02701196C-00	Pratica correttamente presentata - FINANZIATA
20912	A	20822	03/03/2026 20:53	4.947,72	INPS-ISEE-2026-05559666U-00	Pratica correttamente presentata - FINANZIATA
20913	A	22120	04/03/2026 09:01	4.948,04	INPS-ISEE-2026-00464317P-00	Pratica correttamente presentata - FINANZIATA
20914	A	25445	04/03/2026 16:29	4.948,04	INPS-ISEE-2026-00464317P-00	Pratica correttamente presentata - FINANZIATA
20915	A	66702	18/03/2026 10:27	4.948,12	INPS-ISEE-2026-02563272W-00	Pratica correttamente presentata - FINANZIATA
20916	A	56349	15/03/2026 23:46	4.948,13	INPS-ISEE-2026-06516791V-00	Pratica correttamente presentata - FINANZIATA

BANDO IO STUDIO 2025 a.s. 2025/2026

ALLEGATO A - DEFINITIVA

Progr.	ALL	Numero Domanda	Data Di Presentazione	VALORE ISEE	PROTOCOLLO ATTESTAZIONE ISEE	ESITO GRADUATORIA DEFINITIVA
20917	A	17610	03/03/2026 15:49	4.948,17	INPS-ISEE-2026-01641019D-00	Pratica correttamente presentata - FINANZIATA
20918	A	60504	17/03/2026 09:50	4.948,31	INPS-ISEE-2026-04665841F-00	Pratica correttamente presentata - FINANZIATA
20919	A	34526	06/03/2026 12:43	4.948,55	INPS-ISEE-2026-00297120T-00	Pratica correttamente presentata - FINANZIATA
20920	A	10386	03/03/2026 10:48	4.948,57	INPS-ISEE-2026-03601644G-00	Pratica correttamente presentata - FINANZIATA
20921	A	62964	17/03/2026 17:06	4.948,82	INPS-ISEE-2026-02840915Q-00	Pratica correttamente presentata - FINANZIATA
20922	A	13486	03/03/2026 08:54	4.948,84	INPS-ISEE-2026-01408658O-00	Pratica correttamente presentata - FINANZIATA
20923	A	21303	03/03/2026 21:57	4.949,00	INPS-ISEE-2026-02105264B-00	Pratica correttamente presentata - FINANZIATA
20924	A	52725	13/03/2026 09:55	4.949,05	INPS-ISEE-2026-02462425P-00	Pratica correttamente presentata - FINANZIATA
20925	A	60417	17/03/2026 09:14	4.949,16	INPS-ISEE-2026-02597725I-00	Pratica correttamente presentata - FINANZIATA
20926	A	35512	06/03/2026 17:23	4.949,33	INPS-ISEE-2026-00647370W-00	Pratica correttamente presentata - FINANZIATA
20927	A	4872	02/03/2026 14:46	4.949,59	INPS-ISEE-2026-02700211S-00	Pratica correttamente presentata - FINANZIATA
20928	A	5120	02/03/2026 14:53	4.949,59	INPS-ISEE-2026-02700211S-00	Pratica correttamente presentata - FINANZIATA
20929	A	23987	04/03/2026 12:18	4.949,65	INPS-ISEE-2026-01205231Y-00	Pratica correttamente presentata - FINANZIATA
20930	A	38044	08/03/2026 00:02	4.949,70	INPS-ISEE-2026-02181896V-00	Pratica correttamente presentata - FINANZIATA
20931	A	16890	03/03/2026 14:19	4.949,84	INPS-ISEE-2026-02127481P-00	Pratica correttamente presentata - FINANZIATA
20932	A	6098	03/03/2026 17:40	4.950,00	INPS-ISEE-2026-02655302H-00	Pratica correttamente presentata - FINANZIATA
20933	A	19644	03/03/2026 18:32	4.950,00	INPS-ISEE-2026-02765572F-00	Pratica correttamente presentata - FINANZIATA
20934	A	42502	09/03/2026 18:48	4.950,00	INPS-ISEE-2026-00735121J-00	Pratica correttamente presentata - FINANZIATA
20935	A	61703	17/03/2026 12:48	4.950,00	INPS-ISEE-2026-02679999P-00	Pratica correttamente presentata - FINANZIATA
20936	A	46035	10/03/2026 18:44	4.950,24	INPS-ISEE-2026-03634825R-00	Pratica correttamente presentata - FINANZIATA
20937	A	25321	04/03/2026 16:14	4.950,33	INPS-ISEE-2026-01125199N-00	Pratica correttamente presentata - FINANZIATA
20938	A	21192	04/03/2026 18:05	4.950,39	INPS-ISEE-2026-02953786Y-00	Pratica correttamente presentata - FINANZIATA
20939	A	19731	03/03/2026 18:39	4.950,47	INPS-ISEE-2026-01452871N-00	Pratica correttamente presentata - FINANZIATA
20940	A	6331	02/03/2026 16:43	4.950,56	INPS-ISEE-2026-00574062G-00	Pratica correttamente presentata - FINANZIATA
20941	A	13877	03/03/2026 09:32	4.950,86	INPS-ISEE-2026-02432962N-00	Pratica correttamente presentata - FINANZIATA
20942	A	3893	02/03/2026 14:01	4.950,87	INPS-ISEE-2026-02521347G-00	Pratica correttamente presentata - FINANZIATA
20943	A	14982	03/03/2026 11:05	4.950,96	INPS-ISEE-2026-00332996O-00	Pratica correttamente presentata - FINANZIATA
20944	A	64957	17/03/2026 21:11	4.950,96	INPS-ISEE-2026-04142754W-00	Pratica correttamente presentata - FINANZIATA

BANDO IO STUDIO 2025 a.s. 2025/2026

ALLEGATO A - DEFINITIVA

Progr.	ALL	Numero Domanda	Data Di Presentazione	VALORE ISEE	PROTOCOLLO ATTESTAZIONE ISEE	ESITO GRADUATORIA DEFINITIVA
20945	A	29005	05/03/2026 10:37	4.951,08	INPS-ISEE-2026-03721919O-00	Pratica correttamente presentata - FINANZIATA
20946	A	54938	14/03/2026 11:19	4.951,25	INPS-ISEE-2026-06763267I-00	Pratica correttamente presentata - FINANZIATA
20947	A	3915	02/03/2026 14:04	4.951,58	INPS-ISEE-2026-03606775F-00	Pratica correttamente presentata - FINANZIATA
20948	A	24625	04/03/2026 13:53	4.952,03	INPS-ISEE-2026-00744321T-00	Pratica correttamente presentata - FINANZIATA
20949	A	27846	04/03/2026 21:27	4.952,03	INPS-ISEE-2026-00744321T-00	Pratica correttamente presentata - FINANZIATA
20950	A	38721	08/03/2026 16:56	4.952,09	INPS-ISEE-2026-02100895P-00	Pratica correttamente presentata - FINANZIATA
20951	A	41408	09/03/2026 16:22	4.952,11	INPS-ISEE-2026-00735728O-00	Pratica correttamente presentata - FINANZIATA
20952	A	16119	03/03/2026 12:28	4.952,23	INPS-ISEE-2026-00395147Q-00	Pratica correttamente presentata - FINANZIATA
20953	A	608	02/03/2026 12:20	4.952,46	INPS-ISEE-2026-02354650P-00	Pratica correttamente presentata - FINANZIATA
20954	A	18306	11/03/2026 17:57	4.952,46	INPS-ISEE-2026-01619442W-00	Pratica correttamente presentata - FINANZIATA
20955	A	37363	07/03/2026 15:45	4.952,52	INPS-ISEE-2026-05188982K-00	Pratica correttamente presentata - FINANZIATA
20956	A	42688	09/03/2026 19:22	4.952,56	INPS-ISEE-2026-06917204Q-00	Pratica correttamente presentata - FINANZIATA
20957	A	6081	02/03/2026 16:10	4.952,57	INPS-ISEE-2026-04107387E-00	Pratica correttamente presentata - FINANZIATA
20958	A	24208	04/03/2026 12:38	4.952,85	INPS-ISEE-2026-02399098Y-00	Pratica correttamente presentata - FINANZIATA
20959	A	52099	12/03/2026 19:38	4.952,95	INPS-ISEE-2026-03180371H-00	Pratica correttamente presentata - FINANZIATA
20960	A	25702	16/03/2026 21:08	4.953,07	INPS-ISEE-2026-05558933Z-00	Pratica correttamente presentata - FINANZIATA
20961	A	20851	03/03/2026 21:08	4.953,78	INPS-ISEE-2026-01086611H-00	Pratica correttamente presentata - FINANZIATA
20962	A	25303	04/03/2026 16:16	4.953,97	INPS-ISEE-2026-00942552W-00	Pratica correttamente presentata - FINANZIATA
20963	A	24610	04/03/2026 13:46	4.954,31	INPS-ISEE-2026-01956146O-00	Pratica correttamente presentata - FINANZIATA
20964	A	24822	04/03/2026 14:47	4.954,31	INPS-ISEE-2026-00745697Z-00	Pratica correttamente presentata - FINANZIATA
20965	A	36178	06/03/2026 19:25	4.954,60	INPS-ISEE-2026-01092603T-00	Pratica correttamente presentata - FINANZIATA
20966	A	56548	16/03/2026 09:43	4.954,74	INPS-ISEE-2026-03079899J-00	Pratica correttamente presentata - FINANZIATA
20967	A	50388	12/03/2026 16:04	4.954,80	INPS-ISEE-2026-02676300G-00	Pratica correttamente presentata - FINANZIATA
20968	A	62719	17/03/2026 16:36	4.955,07	INPS-ISEE-2026-04216913C-00	Pratica correttamente presentata - FINANZIATA
20969	A	52166	12/03/2026 20:03	4.955,35	INPS-ISEE-2026-07749895H-00	Pratica correttamente presentata - FINANZIATA
20970	A	20243	03/03/2026 19:25	4.955,39	INPS-ISEE-2026-00782810C-00	Pratica correttamente presentata - FINANZIATA
20971	A	20157	03/03/2026 19:29	4.955,39	INPS-ISEE-2026-00782810C-00	Pratica correttamente presentata - FINANZIATA
20972	A	21716	03/03/2026 23:08	4.955,49	INPS-ISEE-2026-01806462W-00	Pratica correttamente presentata - FINANZIATA

BANDO IO STUDIO 2025 a.s. 2025/2026

ALLEGATO A - DEFINITIVA

Progr.	ALL	Numero Domanda	Data Di Presentazione	VALORE ISEE	PROTOCOLLO ATTESTAZIONE ISEE	ESITO GRADUATORIA DEFINITIVA
20973	A	26644	04/03/2026 18:37	4.955,69	INPS-ISEE-2026-00939337F-00	Pratica correttamente presentata - FINANZIATA
20974	A	52259	12/03/2026 20:57	4.955,70	INPS-ISEE-2026-06798133I-00	Pratica correttamente presentata - FINANZIATA
20975	A	24839	05/03/2026 19:12	4.955,86	INPS-ISEE-2026-02635135P-00	Pratica correttamente presentata - FINANZIATA
20976	A	44745	13/03/2026 11:23	4.956,10	INPS-ISEE-2026-02622169N-00	Pratica correttamente presentata - FINANZIATA
20977	A	23858	04/03/2026 12:03	4.956,17	INPS-ISEE-2026-01242150K-00	Pratica correttamente presentata - FINANZIATA
20978	A	25147	04/03/2026 15:51	4.956,32	INPS-ISEE-2026-00907213D-00	Pratica correttamente presentata - FINANZIATA
20979	A	61300	17/03/2026 11:45	4.956,43	INPS-ISEE-2026-02542797X-00	Pratica correttamente presentata - FINANZIATA
20980	A	7411	02/03/2026 17:23	4.956,82	INPS-ISEE-2026-01080009A-00	Pratica correttamente presentata - FINANZIATA
20981	A	30045	05/03/2026 12:47	4.956,98	INPS-ISEE-2026-00457766V-00	Pratica correttamente presentata - FINANZIATA
20982	A	42545	09/03/2026 18:56	4.957,14	INPS-ISEE-2026-00230218U-00	Pratica correttamente presentata - FINANZIATA
20983	A	25695	04/03/2026 16:54	4.957,72	INPS-ISEE-2026-07867744M-00	Pratica correttamente presentata - FINANZIATA
20984	A	1801	02/03/2026 12:46	4.957,92	INPS-ISEE-2026-05594580X-00	Pratica correttamente presentata - FINANZIATA
20985	A	13662	03/03/2026 09:17	4.957,97	INPS-ISEE-2026-00482049W-00	Pratica correttamente presentata - FINANZIATA
20986	A	60814	17/03/2026 10:40	4.958,23	INPS-ISEE-2026-04151495Q-00	Pratica correttamente presentata - FINANZIATA
20987	A	39208	08/03/2026 21:46	4.958,27	INPS-ISEE-2026-04613937L-00	Pratica correttamente presentata - FINANZIATA
20988	A	63766	17/03/2026 18:34	4.958,76	INPS-ISEE-2026-02111528B-00	Pratica correttamente presentata - FINANZIATA
20989	A	4383	02/03/2026 14:24	4.959,01	INPS-ISEE-2026-00726040J-00	Pratica correttamente presentata - FINANZIATA
20990	A	4547	02/03/2026 14:30	4.959,01	INPS-ISEE-2026-00726040J-00	Pratica correttamente presentata - FINANZIATA
20991	A	4635	02/03/2026 14:34	4.959,01	INPS-ISEE-2026-00726040J-00	Pratica correttamente presentata - FINANZIATA
20992	A	3108	02/03/2026 13:25	4.959,37	INPS-ISEE-2026-01948031C-00	Pratica correttamente presentata - FINANZIATA
20993	A	16832	03/03/2026 14:11	4.959,39	INPS-ISEE-2026-02556751R-00	Pratica correttamente presentata - FINANZIATA
20994	A	9877	02/03/2026 19:43	4.959,48	INPS-ISEE-2026-00306732T-00	Pratica correttamente presentata - FINANZIATA
20995	A	10807	02/03/2026 20:29	4.959,48	INPS-ISEE-2026-00306732T-00	Pratica correttamente presentata - FINANZIATA
20996	A	46343	10/03/2026 19:49	4.959,76	INPS-ISEE-2026-01374728O-00	Pratica correttamente presentata - FINANZIATA
20997	A	63907	17/03/2026 18:33	4.959,81	INPS-ISEE-2026-06544287X-00	Pratica correttamente presentata - FINANZIATA
20998	A	20663	14/03/2026 19:25	4.959,87	INPS-ISEE-2026-02599639M-00	Pratica correttamente presentata - FINANZIATA
20999	A	13244	06/03/2026 06:34	4.959,92	INPS-ISEE-2026-03452491N-00	Pratica correttamente presentata - FINANZIATA
21000	A	24247	04/03/2026 12:48	4.960,00	INPS-ISEE-2026-00684439F-00	Pratica correttamente presentata - FINANZIATA

BANDO IO STUDIO 2025 a.s. 2025/2026

ALLEGATO A - DEFINITIVA

Progr.	ALL	Numero Domanda	Data Di Presentazione	VALORE ISEE	PROTOCOLLO ATTESTAZIONE ISEE	ESITO GRADUATORIA DEFINITIVA
21001	A	61491	17/03/2026 12:17	4.960,07	INPS-ISEE-2026-05833849Y-00	Pratica correttamente presentata - FINANZIATA
21002	A	51283	12/03/2026 16:59	4.960,28	INPS-ISEE-2026-01732872E-00	Pratica correttamente presentata - FINANZIATA
21003	A	51299	12/03/2026 17:02	4.960,28	INPS-ISEE-2026-01732872E-00	Pratica correttamente presentata - FINANZIATA
21004	A	4298	02/03/2026 14:20	4.960,32	INPS-ISEE-2026-04896475M-00	Pratica correttamente presentata - FINANZIATA
21005	A	64664	17/03/2026 20:11	4.960,72	INPS-ISEE-2026-02123767N-00	Pratica correttamente presentata - FINANZIATA
21006	A	62663	17/03/2026 16:30	4.960,74	INPS-ISEE-2026-02108758R-00	Pratica correttamente presentata - FINANZIATA
21007	A	32431	05/03/2026 19:48	4.960,85	INPS-ISEE-2026-00243598R-00	Pratica correttamente presentata - FINANZIATA
21008	A	32469	05/03/2026 19:53	4.960,85	INPS-ISEE-2026-00243598R-00	Pratica correttamente presentata - FINANZIATA
21009	A	19443	03/03/2026 18:17	4.961,02	INPS-ISEE-2026-01292188R-00	Pratica correttamente presentata - FINANZIATA
21010	A	40508	09/03/2026 12:24	4.961,15	INPS-ISEE-2026-04070320U-00	Pratica correttamente presentata - FINANZIATA
21011	A	25366	04/03/2026 16:20	4.961,77	INPS-ISEE-2026-00546534W-00	Pratica correttamente presentata - FINANZIATA
21012	A	8431	02/03/2026 18:09	4.961,89	INPS-ISEE-2026-03122081M-00	Pratica correttamente presentata - FINANZIATA
21013	A	8580	02/03/2026 18:16	4.961,89	INPS-ISEE-2026-03122081M-00	Pratica correttamente presentata - FINANZIATA
21014	A	20438	03/03/2026 19:52	4.961,97	INPS-ISEE-2026-03079319O-00	Pratica correttamente presentata - FINANZIATA
21015	A	36531	07/03/2026 17:41	4.962,04	INPS-ISEE-2026-04057199V-00	Pratica correttamente presentata - FINANZIATA
21016	A	17670	03/03/2026 15:55	4.962,11	INPS-ISEE-2026-00985152E-00	Pratica correttamente presentata - FINANZIATA
21017	A	42957	09/03/2026 20:55	4.962,16	INPS-ISEE-2026-00245804H-00	Pratica correttamente presentata - FINANZIATA
21018	A	67240	18/03/2026 11:21	4.962,20	INPS-ISEE-2026-02132227J-00	Pratica correttamente presentata - FINANZIATA
21019	A	6601	02/03/2026 16:57	4.962,44	INPS-ISEE-2026-01530956Q-00	Pratica correttamente presentata - FINANZIATA
21020	A	14819	03/03/2026 10:53	4.962,44	INPS-ISEE-2026-00962088L-00	Pratica correttamente presentata - FINANZIATA
21021	A	7632	02/03/2026 17:43	4.962,49	INPS-ISEE-2026-00313923T-00	Pratica correttamente presentata - FINANZIATA
21022	A	9634	02/03/2026 19:29	4.962,79	INPS-ISEE-2026-00993140C-00	Pratica correttamente presentata - FINANZIATA
21023	A	11458	02/03/2026 21:47	4.963,24	INPS-ISEE-2026-02375027C-00	Pratica correttamente presentata - FINANZIATA
21024	A	7580	02/03/2026 17:43	4.963,38	INPS-ISEE-2026-03855014C-00	Pratica correttamente presentata - FINANZIATA
21025	A	21553	13/03/2026 16:59	4.963,73	INPS-ISEE-2026-00737589S-00	Pratica correttamente presentata - FINANZIATA
21026	A	6237	02/03/2026 16:32	4.963,74	INPS-ISEE-2026-00124868Q-00	Pratica correttamente presentata - FINANZIATA
21027	A	6493	02/03/2026 16:49	4.963,74	INPS-ISEE-2026-00124868Q-00	Pratica correttamente presentata - FINANZIATA
21028	A	6319	02/03/2026 16:57	4.963,74	INPS-ISEE-2026-00124868Q-00	Pratica correttamente presentata - FINANZIATA

BANDO IO STUDIO 2025 a.s. 2025/2026

ALLEGATO A - DEFINITIVA

Progr.	ALL	Numero Domanda	Data Di Presentazione	VALORE ISEE	PROTOCOLLO ATTESTAZIONE ISEE	ESITO GRADUATORIA DEFINITIVA
21029	A	31691	05/03/2026 17:58	4.963,88	INPS-ISEE-2026-03608094E-00	Pratica correttamente presentata - FINANZIATA
21030	A	64911	17/03/2026 21:00	4.963,90	INPS-ISEE-2026-01504882N-00	Pratica correttamente presentata - FINANZIATA
21031	A	7187	02/03/2026 17:18	4.964,63	INPS-ISEE-2026-00303439D-00	Pratica correttamente presentata - FINANZIATA
21032	A	17977	03/03/2026 16:27	4.964,96	INPS-ISEE-2026-01583058E-00	Pratica correttamente presentata - FINANZIATA
21033	A	18070	03/03/2026 16:32	4.964,96	INPS-ISEE-2026-01583058E-00	Pratica correttamente presentata - FINANZIATA
21034	A	29077	05/03/2026 10:45	4.965,20	INPS-ISEE-2026-01821627W-00	Pratica correttamente presentata - FINANZIATA
21035	A	21941	04/03/2026 07:42	4.965,35	INPS-ISEE-2026-00239648O-00	Pratica correttamente presentata - FINANZIATA
21036	A	52967	13/03/2026 10:54	4.965,45	INPS-ISEE-2026-03901549R-00	Pratica correttamente presentata - FINANZIATA
21037	A	36172	06/03/2026 19:45	4.965,61	INPS-ISEE-2026-01784932F-00	Pratica correttamente presentata - FINANZIATA
21038	A	14911	03/03/2026 10:54	4.965,69	INPS-ISEE-2026-00410711Y-00	Pratica correttamente presentata - FINANZIATA
21039	A	45182	10/03/2026 16:25	4.965,80	INPS-ISEE-2026-00381749O-00	Pratica correttamente presentata - FINANZIATA
21040	A	15916	03/03/2026 12:53	4.967,06	INPS-ISEE-2026-00679074L-00	Pratica correttamente presentata - FINANZIATA
21041	A	36053	09/03/2026 11:29	4.967,07	INPS-ISEE-2026-02613594E-00	Pratica correttamente presentata - FINANZIATA
21042	A	10448	02/03/2026 20:13	4.967,11	INPS-ISEE-2026-00198103D-00	Pratica correttamente presentata - FINANZIATA
21043	A	4087	02/03/2026 14:09	4.967,16	INPS-ISEE-2026-03122180M-00	Pratica correttamente presentata - FINANZIATA
21044	A	19535	13/03/2026 18:25	4.967,26	INPS-ISEE-2026-01729641E-00	Pratica correttamente presentata - FINANZIATA
21045	A	38381	13/03/2026 18:27	4.967,26	INPS-ISEE-2026-01729641E-00	Pratica correttamente presentata - FINANZIATA
21046	A	30938	05/03/2026 16:37	4.967,54	INPS-ISEE-2026-02162248P-00	Pratica correttamente presentata - FINANZIATA
21047	A	40728	09/03/2026 12:43	4.967,87	INPS-ISEE-2026-03202287G-00	Pratica correttamente presentata - FINANZIATA
21048	A	6417	02/03/2026 16:48	4.968,04	INPS-ISEE-2026-03837904F-00	Pratica correttamente presentata - FINANZIATA
21049	A	51005	12/03/2026 15:53	4.968,15	INPS-ISEE-2026-08254922O-00	Pratica correttamente presentata - FINANZIATA
21050	A	59101	16/03/2026 18:21	4.968,18	INPS-ISEE-2026-07366073O-00	Pratica correttamente presentata - FINANZIATA
21051	A	59123	16/03/2026 18:24	4.968,18	INPS-ISEE-2026-07366073O-00	Pratica correttamente presentata - FINANZIATA
21052	A	14976	03/03/2026 11:01	4.968,21	INPS-ISEE-2026-04149894S-00	Pratica correttamente presentata - FINANZIATA
21053	A	15079	03/03/2026 11:09	4.968,21	INPS-ISEE-2026-04149894S-00	Pratica correttamente presentata - FINANZIATA
21054	A	16730	03/03/2026 13:51	4.968,24	INPS-ISEE-2026-01775247L-00	Pratica correttamente presentata - FINANZIATA
21055	A	41802	09/03/2026 17:20	4.968,79	INPS-ISEE-2026-00746708O-00	Pratica correttamente presentata - FINANZIATA
21056	A	26453	04/03/2026 18:20	4.968,92	INPS-ISEE-2026-00994014W-00	Pratica correttamente presentata - FINANZIATA

BANDO IO STUDIO 2025 a.s. 2025/2026

ALLEGATO A - DEFINITIVA

Progr.	ALL	Numero Domanda	Data Di Presentazione	VALORE ISEE	PROTOCOLLO ATTESTAZIONE ISEE	ESITO GRADUATORIA DEFINITIVA
21057	A	33603	06/03/2026 10:13	4.969,43	INPS-ISEE-2026-00805080T-00	Pratica correttamente presentata - FINANZIATA
21058	A	43873	10/03/2026 10:39	4.969,77	INPS-ISEE-2026-00297171W-00	Pratica correttamente presentata - FINANZIATA
21059	A	59091	16/03/2026 18:20	4.969,83	INPS-ISEE-2026-00842677F-00	Pratica correttamente presentata - FINANZIATA
21060	A	64155	17/03/2026 19:02	4.969,98	INPS-ISEE-2026-00925171P-00	Pratica correttamente presentata - FINANZIATA
21061	A	62632	17/03/2026 16:29	4.970,09	INPS-ISEE-2026-03033852G-00	Pratica correttamente presentata - FINANZIATA
21062	A	54976	14/03/2026 12:03	4.970,14	INPS-ISEE-2026-02736019N-00	Pratica correttamente presentata - FINANZIATA
21063	A	43375	10/03/2026 08:29	4.970,55	INPS-ISEE-2026-01957919K-00	Pratica correttamente presentata - FINANZIATA
21064	A	43382	10/03/2026 08:35	4.970,55	INPS-ISEE-2026-01957919K-00	Pratica correttamente presentata - FINANZIATA
21065	A	48837	11/03/2026 17:58	4.970,56	INPS-ISEE-2026-03862778K-00	Pratica correttamente presentata - FINANZIATA
21066	A	47134	16/03/2026 12:08	4.970,59	INPS-ISEE-2026-06551708O-00	Pratica correttamente presentata - FINANZIATA
21067	A	57436	16/03/2026 12:15	4.970,59	INPS-ISEE-2026-06551708O-00	Pratica correttamente presentata - FINANZIATA
21068	A	13991	03/03/2026 09:41	4.970,95	INPS-ISEE-2026-00596326R-00	Pratica correttamente presentata - FINANZIATA
21069	A	21441	03/03/2026 22:09	4.971,11	INPS-ISEE-2026-04262712G-00	Pratica correttamente presentata - FINANZIATA
21070	A	45767	10/03/2026 17:53	4.971,27	INPS-ISEE-2026-08138139L-00	Pratica correttamente presentata - FINANZIATA
21071	A	9996	02/03/2026 19:43	4.971,95	INPS-ISEE-2026-00894610N-00	Pratica correttamente presentata - FINANZIATA
21072	A	10377	02/03/2026 20:12	4.971,95	INPS-ISEE-2026-00894610N-00	Pratica correttamente presentata - FINANZIATA
21073	A	49205	11/03/2026 19:04	4.971,95	INPS-ISEE-2026-01205093B-00	Pratica correttamente presentata - FINANZIATA
21074	A	15622	03/03/2026 11:49	4.972,02	INPS-ISEE-2026-00777116Q-00	Pratica correttamente presentata - FINANZIATA
21075	A	18358	03/03/2026 16:51	4.972,06	INPS-ISEE-2026-01457375O-00	Pratica correttamente presentata - FINANZIATA
21076	A	59293	16/03/2026 18:51	4.972,30	INPS-ISEE-2026-02285180C-00	Pratica correttamente presentata - FINANZIATA
21077	A	39324	09/03/2026 00:32	4.972,61	INPS-ISEE-2026-02172710B-00	Pratica correttamente presentata - FINANZIATA
21078	A	41436	09/03/2026 16:27	4.972,92	INPS-ISEE-2026-03366227Q-00	Pratica correttamente presentata - FINANZIATA
21079	A	25023	04/03/2026 15:37	4.973,04	INPS-ISEE-2026-00639140H-00	Pratica correttamente presentata - FINANZIATA
21080	A	46984	11/03/2026 09:35	4.973,09	INPS-ISEE-2026-01078573R-00	Pratica correttamente presentata - FINANZIATA
21081	A	47009	11/03/2026 09:38	4.973,09	INPS-ISEE-2026-01078573R-00	Pratica correttamente presentata - FINANZIATA
21082	A	33913	06/03/2026 10:53	4.973,23	INPS-ISEE-2026-00249389V-00	Pratica correttamente presentata - FINANZIATA
21083	A	7143	02/03/2026 17:15	4.973,53	INPS-ISEE-2026-03696206O-00	Pratica correttamente presentata - FINANZIATA
21084	A	7318	02/03/2026 17:22	4.973,53	INPS-ISEE-2026-03696206O-00	Pratica correttamente presentata - FINANZIATA

BANDO IO STUDIO 2025 a.s. 2025/2026

ALLEGATO A - DEFINITIVA

Progr.	ALL	Numero Domanda	Data Di Presentazione	VALORE ISEE	PROTOCOLLO ATTESTAZIONE ISEE	ESITO GRADUATORIA DEFINITIVA
21085	A	43670	10/03/2026 09:59	4.973,56	INPS-ISEE-2026-01447694V-00	Pratica correttamente presentata - FINANZIATA
21086	A	48081	11/03/2026 15:08	4.973,56	INPS-ISEE-2026-01447694V-00	Pratica correttamente presentata - FINANZIATA
21087	A	9604	02/03/2026 19:49	4.973,63	INPS-ISEE-2026-04075740W-00	Pratica correttamente presentata - FINANZIATA
21088	A	29098	05/03/2026 10:56	4.973,84	INPS-ISEE-2026-01436789Z-00	Pratica correttamente presentata - FINANZIATA
21089	A	8603	02/03/2026 18:20	4.973,98	INPS-ISEE-2026-01310057M-00	Pratica correttamente presentata - FINANZIATA
21090	A	8891	02/03/2026 18:32	4.973,98	INPS-ISEE-2026-01310057M-00	Pratica correttamente presentata - FINANZIATA
21091	A	45544	10/03/2026 17:21	4.974,01	INPS-ISEE-2026-02973537X-00	Pratica correttamente presentata - FINANZIATA
21092	A	41785	09/03/2026 17:28	4.974,03	INPS-ISEE-2026-03914990V-00	Pratica correttamente presentata - FINANZIATA
21093	A	41992	09/03/2026 17:39	4.974,03	INPS-ISEE-2026-03914990V-00	Pratica correttamente presentata - FINANZIATA
21094	A	25988	04/03/2026 17:21	4.974,11	INPS-ISEE-2026-05078971I-00	Pratica correttamente presentata - FINANZIATA
21095	A	26323	04/03/2026 17:52	4.974,11	INPS-ISEE-2026-01235607G-00	Pratica correttamente presentata - FINANZIATA
21096	A	26436	04/03/2026 18:02	4.974,11	INPS-ISEE-2026-01235607G-00	Pratica correttamente presentata - FINANZIATA
21097	A	58577	16/03/2026 17:18	4.974,22	INPS-ISEE-2026-03649530E-00	Pratica correttamente presentata - FINANZIATA
21098	A	3456	02/03/2026 14:24	4.974,55	INPS-ISEE-2026-03675692Z-00	Pratica correttamente presentata - FINANZIATA
21099	A	38306	08/03/2026 11:06	4.974,61	INPS-ISEE-2026-01702242A-00	Pratica correttamente presentata - FINANZIATA
21100	A	47703	11/03/2026 12:02	4.974,63	INPS-ISEE-2026-07928499D-00	Pratica correttamente presentata - FINANZIATA
21101	A	11985	02/03/2026 21:54	4.974,81	INPS-ISEE-2026-00241439H-00	Pratica correttamente presentata - FINANZIATA
21102	A	15700	03/03/2026 12:16	4.975,12	INPS-ISEE-2026-02381024B-00	Pratica correttamente presentata - FINANZIATA
21103	A	16690	06/03/2026 07:59	4.975,18	INPS-ISEE-2026-04824593V-00	Pratica correttamente presentata - FINANZIATA
21104	A	62032	17/03/2026 14:23	4.975,29	INPS-ISEE-2026-01744822N-00	Pratica correttamente presentata - FINANZIATA
21105	A	25547	05/03/2026 11:15	4.975,53	INPS-ISEE-2026-00606932C-00	Pratica correttamente presentata - FINANZIATA
21106	A	1813	02/03/2026 12:44	4.975,67	INPS-ISEE-2026-03123939E-00	Pratica correttamente presentata - FINANZIATA
21107	A	64369	17/03/2026 19:23	4.975,68	INPS-ISEE-2026-03292007H-00	Pratica correttamente presentata - FINANZIATA
21108	A	15951	03/03/2026 12:18	4.975,74	INPS-ISEE-2026-00085156P-00	Pratica correttamente presentata - FINANZIATA
21109	A	51658	12/03/2026 18:05	4.975,74	INPS-ISEE-2026-02380689X-00	Pratica correttamente presentata - FINANZIATA
21110	A	53771	13/03/2026 16:17	4.975,78	INPS-ISEE-2026-03454172C-00	Pratica correttamente presentata - FINANZIATA
21111	A	35004	06/03/2026 15:34	4.976,02	INPS-ISEE-2026-01831172H-00	Pratica correttamente presentata - FINANZIATA
21112	A	2944	02/03/2026 18:58	4.976,14	INPS-ISEE-2026-01448722N-00	Pratica correttamente presentata - FINANZIATA

BANDO IO STUDIO 2025 a.s. 2025/2026

ALLEGATO A - DEFINITIVA

Progr.	ALL	Numero Domanda	Data Di Presentazione	VALORE ISEE	PROTOCOLLO ATTESTAZIONE ISEE	ESITO GRADUATORIA DEFINITIVA
21113	A	48268	11/03/2026 16:04	4.976,17	INPS-ISEE-2026-03465263Q-00	Pratica correttamente presentata - FINANZIATA
21114	A	7959	02/03/2026 17:53	4.976,21	INPS-ISEE-2026-02833053G-00	Pratica correttamente presentata - FINANZIATA
21115	A	17839	03/03/2026 16:11	4.976,24	INPS-ISEE-2026-00929981Z-00	Pratica correttamente presentata - FINANZIATA
21116	A	52685	13/03/2026 09:44	4.976,24	INPS-ISEE-2026-00929981Z-00	Pratica correttamente presentata - FINANZIATA
21117	A	53602	13/03/2026 14:48	4.976,42	INPS-ISEE-2026-03863289S-00	Pratica correttamente presentata - FINANZIATA
21118	A	53612	13/03/2026 14:55	4.976,42	INPS-ISEE-2026-03863289S-00	Pratica correttamente presentata - FINANZIATA
21119	A	59793	16/03/2026 20:54	4.977,06	INPS-ISEE-2026-04531457Q-00	Pratica correttamente presentata - FINANZIATA
21120	A	62403	17/03/2026 16:47	4.977,40	INPS-ISEE-2026-00368706E-00	Pratica correttamente presentata - FINANZIATA
21121	A	52904	13/03/2026 10:40	4.977,46	INPS-ISEE-2026-00946715O-00	Pratica correttamente presentata - FINANZIATA
21122	A	39895	09/03/2026 10:37	4.977,82	INPS-ISEE-2026-00768650O-00	Pratica correttamente presentata - FINANZIATA
21123	A	16008	03/03/2026 12:22	4.978,04	INPS-ISEE-2026-01234222U-00	Pratica correttamente presentata - FINANZIATA
21124	A	32085	05/03/2026 18:47	4.978,04	INPS-ISEE-2026-02405283G-00	Pratica correttamente presentata - FINANZIATA
21125	A	26	02/03/2026 12:06	4.978,20	INPS-ISEE-2026-07595715S-00	Pratica correttamente presentata - FINANZIATA
21126	A	45930	10/03/2026 18:18	4.978,29	INPS-ISEE-2026-02813602D-00	Pratica correttamente presentata - FINANZIATA
21127	A	64045	17/03/2026 18:46	4.978,47	INPS-ISEE-2026-00958305E-00	Pratica correttamente presentata - FINANZIATA
21128	A	53857	13/03/2026 16:42	4.978,98	INPS-ISEE-2026-02279149F-00	Pratica correttamente presentata - FINANZIATA
21129	A	359	02/03/2026 12:15	4.979,06	INPS-ISEE-2026-04971861X-00	Pratica correttamente presentata - FINANZIATA
21130	A	896	02/03/2026 12:19	4.979,06	INPS-ISEE-2026-04971861X-00	Pratica correttamente presentata - FINANZIATA
21131	A	15815	03/03/2026 12:03	4.979,11	INPS-ISEE-2026-02626234P-00	Pratica correttamente presentata - FINANZIATA
21132	A	15880	03/03/2026 12:08	4.979,11	INPS-ISEE-2026-02626234P-00	Pratica correttamente presentata - FINANZIATA
21133	A	52968	13/03/2026 10:59	4.979,28	INPS-ISEE-2026-02938763Z-00	Pratica correttamente presentata - FINANZIATA
21134	A	42732	09/03/2026 19:34	4.979,43	INPS-ISEE-2026-01543298O-00	Pratica correttamente presentata - FINANZIATA
21135	A	16309	03/03/2026 12:47	4.979,68	INPS-ISEE-2026-03661586V-00	Pratica correttamente presentata - FINANZIATA
21136	A	67301	18/03/2026 11:26	4.979,68	INPS-ISEE-2026-03661586V-00	Pratica correttamente presentata - FINANZIATA
21137	A	20636	03/03/2026 20:17	4.979,77	INPS-ISEE-2026-00439422G-00	Pratica correttamente presentata - FINANZIATA
21138	A	20701	03/03/2026 20:22	4.979,77	INPS-ISEE-2026-00439422G-00	Pratica correttamente presentata - FINANZIATA
21139	A	80	02/03/2026 12:21	4.980,04	INPS-ISEE-2026-03097349V-00	Pratica correttamente presentata - FINANZIATA
21140	A	19141	03/03/2026 18:06	4.980,32	INPS-ISEE-2026-02140366D-00	Pratica correttamente presentata - FINANZIATA

BANDO IO STUDIO 2025 a.s. 2025/2026

ALLEGATO A - DEFINITIVA

Progr.	ALL	Numero Domanda	Data Di Presentazione	VALORE ISEE	PROTOCOLLO ATTESTAZIONE ISEE	ESITO GRADUATORIA DEFINITIVA
21141	A	27423	05/03/2026 10:47	4.980,63	INPS-ISEE-2026-00515119D-00	Pratica correttamente presentata - FINANZIATA
21142	A	6862	02/03/2026 17:04	4.980,92	INPS-ISEE-2026-03310690D-00	Pratica correttamente presentata - FINANZIATA
21143	A	1958	02/03/2026 16:38	4.981,12	INPS-ISEE-2026-01982587Y-00	Pratica correttamente presentata - FINANZIATA
21144	A	6400	02/03/2026 16:46	4.981,12	INPS-ISEE-2026-01982587Y-00	Pratica correttamente presentata - FINANZIATA
21145	A	2312	02/03/2026 12:54	4.981,33	INPS-ISEE-2026-00703982Q-00	Pratica correttamente presentata - FINANZIATA
21146	A	12366	02/03/2026 22:18	4.981,53	INPS-ISEE-2026-02576754X-00	Pratica correttamente presentata - FINANZIATA
21147	A	23924	04/03/2026 12:14	4.981,86	INPS-ISEE-2026-01244381H-00	Pratica correttamente presentata - FINANZIATA
21148	A	15782	03/03/2026 12:01	4.982,16	INPS-ISEE-2026-02926234N-00	Pratica correttamente presentata - FINANZIATA
21149	A	20466	03/03/2026 19:47	4.982,30	INPS-ISEE-2026-05211529P-00	Pratica correttamente presentata - FINANZIATA
21150	A	23620	04/03/2026 11:40	4.983,10	INPS-ISEE-2026-01103674D-00	Pratica correttamente presentata - FINANZIATA
21151	A	51967	12/03/2026 19:02	4.983,27	INPS-ISEE-2026-04762861F-00	Pratica correttamente presentata - FINANZIATA
21152	A	7520	02/03/2026 17:30	4.983,30	INPS-ISEE-2026-00486368V-00	Pratica correttamente presentata - FINANZIATA
21153	A	6108	02/03/2026 16:45	4.983,50	INPS-ISEE-2026-03448959U-00	Pratica correttamente presentata - FINANZIATA
21154	A	6539	02/03/2026 16:52	4.983,50	INPS-ISEE-2026-03448959U-00	Pratica correttamente presentata - FINANZIATA
21155	A	14434	03/03/2026 10:19	4.983,70	INPS-ISEE-2026-05229006G-00	Pratica correttamente presentata - FINANZIATA
21156	A	29231	05/03/2026 11:09	4.983,82	INPS-ISEE-2026-07786908J-00	Pratica correttamente presentata - FINANZIATA
21157	A	65811	18/03/2026 04:12	4.983,90	INPS-ISEE-2026-00318432T-00	Pratica correttamente presentata - FINANZIATA
21158	A	25049	04/03/2026 15:43	4.984,12	INPS-ISEE-2026-00086109G-00	Pratica correttamente presentata - FINANZIATA
21159	A	62076	17/03/2026 17:27	4.984,21	INPS-ISEE-2026-02712489L-00	Pratica correttamente presentata - FINANZIATA
21160	A	39149	08/03/2026 20:54	4.984,23	INPS-ISEE-2026-00503563D-00	Pratica correttamente presentata - FINANZIATA
21161	A	24994	05/03/2026 11:15	4.984,41	INPS-ISEE-2026-03712527W-00	Pratica correttamente presentata - FINANZIATA
21162	A	30217	05/03/2026 14:40	4.984,41	INPS-ISEE-2026-00928122G-00	Pratica correttamente presentata - FINANZIATA
21163	A	16624	03/03/2026 13:24	4.984,48	INPS-ISEE-2026-01647838I-00	Pratica correttamente presentata - FINANZIATA
21164	A	22333	04/03/2026 09:35	4.984,80	INPS-ISEE-2026-02820035B-00	Pratica correttamente presentata - FINANZIATA
21165	A	42410	09/03/2026 18:32	4.985,00	INPS-ISEE-2026-03699542Z-00	Pratica correttamente presentata - FINANZIATA
21166	A	42553	09/03/2026 18:58	4.985,05	INPS-ISEE-2026-02840859X-00	Pratica correttamente presentata - FINANZIATA
21167	A	45727	10/03/2026 17:46	4.985,05	INPS-ISEE-2026-02840859X-00	Pratica correttamente presentata - FINANZIATA
21168	A	13155	03/03/2026 23:05	4.985,25	INPS-ISEE-2026-01129417P-00	Pratica correttamente presentata - FINANZIATA

BANDO IO STUDIO 2025 a.s. 2025/2026

ALLEGATO A - DEFINITIVA

Progr.	ALL	Numero Domanda	Data Di Presentazione	VALORE ISEE	PROTOCOLLO ATTESTAZIONE ISEE	ESITO GRADUATORIA DEFINITIVA
21169	A	41248	09/03/2026 15:53	4.985,25	INPS-ISEE-2026-02118341B-00	Pratica correttamente presentata - FINANZIATA
21170	A	25639	04/03/2026 16:50	4.985,29	INPS-ISEE-2026-05239591F-00	Pratica correttamente presentata - FINANZIATA
21171	A	10008	03/03/2026 07:05	4.985,31	INPS-ISEE-2026-00525827Q-00	Pratica correttamente presentata - FINANZIATA
21172	A	33527	06/03/2026 10:04	4.985,66	INPS-ISEE-2026-00707876V-00	Pratica correttamente presentata - FINANZIATA
21173	A	23899	04/03/2026 12:08	4.985,71	INPS-ISEE-2026-04593033W-00	Pratica correttamente presentata - FINANZIATA
21174	A	7136	02/03/2026 17:24	4.985,97	INPS-ISEE-2026-00356317P-00	Pratica correttamente presentata - FINANZIATA
21175	A	5698	02/03/2026 18:13	4.986,01	INPS-ISEE-2026-00616866L-00	Pratica correttamente presentata - FINANZIATA
21176	A	8658	02/03/2026 18:18	4.986,01	INPS-ISEE-2026-00616866L-00	Pratica correttamente presentata - FINANZIATA
21177	A	21837	04/03/2026 00:25	4.986,15	INPS-ISEE-2026-00913036D-00	Pratica correttamente presentata - FINANZIATA
21178	A	51313	12/03/2026 17:06	4.986,18	INPS-ISEE-2026-02080125A-00	Pratica correttamente presentata - FINANZIATA
21179	A	51377	12/03/2026 17:18	4.986,18	INPS-ISEE-2026-02080125A-00	Pratica correttamente presentata - FINANZIATA
21180	A	58601	16/03/2026 17:25	4.986,18	INPS-ISEE-2026-05292488Z-00	Pratica correttamente presentata - FINANZIATA
21181	A	35972	06/03/2026 18:46	4.986,28	INPS-ISEE-2026-03112742B-00	Pratica correttamente presentata - FINANZIATA
21182	A	43787	10/03/2026 10:21	4.986,36	INPS-ISEE-2026-03086817L-00	Pratica correttamente presentata - FINANZIATA
21183	A	23489	04/03/2026 11:28	4.986,42	INPS-ISEE-2026-02818369I-00	Pratica correttamente presentata - FINANZIATA
21184	A	35103	06/03/2026 16:06	4.986,42	INPS-ISEE-2026-02818369I-00	Pratica correttamente presentata - FINANZIATA
21185	A	58300	16/03/2026 16:45	4.986,59	INPS-ISEE-2026-02231171M-00	Pratica correttamente presentata - FINANZIATA
21186	A	24127	04/03/2026 12:45	4.986,67	INPS-ISEE-2026-00984523R-00	Pratica correttamente presentata - FINANZIATA
21187	A	24332	04/03/2026 12:55	4.986,67	INPS-ISEE-2026-00984523R-00	Pratica correttamente presentata - FINANZIATA
21188	A	52218	12/03/2026 20:43	4.986,72	INPS-ISEE-2026-00637362W-00	Pratica correttamente presentata - FINANZIATA
21189	A	21361	03/03/2026 22:06	4.986,89	INPS-ISEE-2026-00499364V-00	Pratica correttamente presentata - FINANZIATA
21190	A	47450	11/03/2026 11:13	4.986,91	INPS-ISEE-2026-04955564Z-00	Pratica correttamente presentata - FINANZIATA
21191	A	6370	02/03/2026 16:44	4.987,21	INPS-ISEE-2026-07376572I-00	Pratica correttamente presentata - FINANZIATA
21192	A	29655	05/03/2026 11:47	4.987,26	INPS-ISEE-2026-00505180J-00	Pratica correttamente presentata - FINANZIATA
21193	A	43568	10/03/2026 09:43	4.987,26	INPS-ISEE-2026-05982180L-00	Pratica correttamente presentata - FINANZIATA
21194	A	47367	11/03/2026 10:58	4.987,40	INPS-ISEE-2026-00189219E-00	Pratica correttamente presentata - FINANZIATA
21195	A	24112	04/03/2026 12:27	4.987,48	INPS-ISEE-2026-03606103J-00	Pratica correttamente presentata - FINANZIATA
21196	A	25896	04/03/2026 17:13	4.987,69	INPS-ISEE-2026-00085260T-00	Pratica correttamente presentata - FINANZIATA

BANDO IO STUDIO 2025 a.s. 2025/2026

ALLEGATO A - DEFINITIVA

Progr.	ALL	Numero Domanda	Data Di Presentazione	VALORE ISEE	PROTOCOLLO ATTESTAZIONE ISEE	ESITO GRADUATORIA DEFINITIVA
21197	A	25980	04/03/2026 17:19	4.987,69	INPS-ISEE-2026-00085260T-00	Pratica correttamente presentata - FINANZIATA
21198	A	43905	10/03/2026 10:44	4.987,86	INPS-ISEE-2026-05151736N-00	Pratica correttamente presentata - FINANZIATA
21199	A	1950	02/03/2026 12:49	4.988,20	INPS-ISEE-2026-00961863L-00	Pratica correttamente presentata - FINANZIATA
21200	A	53240	13/03/2026 12:08	4.988,39	INPS-ISEE-2026-01488285X-00	Pratica correttamente presentata - FINANZIATA
21201	A	6008	02/03/2026 15:59	4.988,43	INPS-ISEE-2026-00685283O-00	Pratica correttamente presentata - FINANZIATA
21202	A	6042	02/03/2026 16:03	4.988,43	INPS-ISEE-2026-00685283O-00	Pratica correttamente presentata - FINANZIATA
21203	A	41856	09/03/2026 17:25	4.988,50	INPS-ISEE-2026-01217566N-00	Pratica correttamente presentata - FINANZIATA
21204	A	53962	13/03/2026 17:05	4.988,50	INPS-ISEE-2026-01217566N-00	Pratica correttamente presentata - FINANZIATA
21205	A	7389	02/03/2026 17:23	4.988,66	INPS-ISEE-2026-01192208H-00	Pratica correttamente presentata - FINANZIATA
21206	A	64591	17/03/2026 20:09	4.988,70	INPS-ISEE-2026-03982322Q-00	Pratica correttamente presentata - FINANZIATA
21207	A	48185	11/03/2026 15:33	4.988,72	INPS-ISEE-2026-02994123E-00	Pratica correttamente presentata - FINANZIATA
21208	A	33709	06/03/2026 10:26	4.989,01	INPS-ISEE-2026-01069658V-00	Pratica correttamente presentata - FINANZIATA
21209	A	33742	06/03/2026 10:31	4.989,01	INPS-ISEE-2026-01069658V-00	Pratica correttamente presentata - FINANZIATA
21210	A	33789	06/03/2026 10:36	4.989,01	INPS-ISEE-2026-01069658V-00	Pratica correttamente presentata - FINANZIATA
21211	A	33828	06/03/2026 10:42	4.989,01	INPS-ISEE-2026-01069658V-00	Pratica correttamente presentata - FINANZIATA
21212	A	38016	07/03/2026 23:18	4.989,06	INPS-ISEE-2026-05841894S-00	Pratica correttamente presentata - FINANZIATA
21213	A	40763	09/03/2026 12:57	4.989,10	INPS-ISEE-2026-02514842C-00	Pratica correttamente presentata - FINANZIATA
21214	A	9448	16/03/2026 11:45	4.989,19	INPS-ISEE-2026-05468746Y-00	Pratica correttamente presentata - FINANZIATA
21215	A	3240	02/03/2026 15:36	4.989,29	INPS-ISEE-2026-01620568N-00	Pratica correttamente presentata - FINANZIATA
21216	A	18317	17/03/2026 18:07	4.989,49	INPS-ISEE-2026-01915004B-00	Pratica correttamente presentata - FINANZIATA
21217	A	63747	17/03/2026 18:22	4.989,49	INPS-ISEE-2026-01915004B-00	Pratica correttamente presentata - FINANZIATA
21218	A	10232	02/03/2026 19:55	4.989,81	INPS-ISEE-2026-04579622V-00	Pratica correttamente presentata - FINANZIATA
21219	A	46272	10/03/2026 19:23	4.989,84	INPS-ISEE-2026-03428067E-00	Pratica correttamente presentata - FINANZIATA
21220	A	61510	17/03/2026 12:18	4.989,86	INPS-ISEE-2026-08166733F-00	Pratica correttamente presentata - FINANZIATA
21221	A	8540	02/03/2026 18:16	4.990,41	INPS-ISEE-2026-01278654L-00	Pratica correttamente presentata - FINANZIATA
21222	A	56550	16/03/2026 09:44	4.990,71	INPS-ISEE-2026-02969756A-00	Pratica correttamente presentata - FINANZIATA
21223	A	62843	17/03/2026 16:50	4.990,85	INPS-ISEE-2026-08301136D-00	Pratica correttamente presentata - FINANZIATA
21224	A	8764	02/03/2026 18:23	4.990,99	INPS-ISEE-2026-00636711G-00	Pratica correttamente presentata - FINANZIATA

BANDO IO STUDIO 2025 a.s. 2025/2026

ALLEGATO A - DEFINITIVA

Progr.	ALL	Numero Domanda	Data Di Presentazione	VALORE ISEE	PROTOCOLLO ATTESTAZIONE ISEE	ESITO GRADUATORIA DEFINITIVA
21225	A	7303	02/03/2026 17:20	4.991,15	INPS-ISEE-2026-06140885O-00	Pratica correttamente presentata - FINANZIATA
21226	A	24748	04/03/2026 14:45	4.991,16	INPS-ISEE-2026-02934447L-00	Pratica correttamente presentata - FINANZIATA
21227	A	63431	17/03/2026 17:46	4.991,33	INPS-ISEE-2026-01536721P-00	Pratica correttamente presentata - FINANZIATA
21228	A	42087	09/03/2026 17:49	4.991,49	INPS-ISEE-2026-03707890F-00	Pratica correttamente presentata - FINANZIATA
21229	A	41870	17/03/2026 09:51	4.992,66	INPS-ISEE-2026-07263086O-00	Pratica correttamente presentata - FINANZIATA
21230	A	46958	11/03/2026 10:08	4.992,68	INPS-ISEE-2026-03351036T-00	Pratica correttamente presentata - FINANZIATA
21231	A	51745	12/03/2026 18:20	4.992,85	INPS-ISEE-2026-06023395N-00	Pratica correttamente presentata - FINANZIATA
21232	A	51779	12/03/2026 18:24	4.992,85	INPS-ISEE-2026-06023395N-00	Pratica correttamente presentata - FINANZIATA
21233	A	42760	09/03/2026 19:41	4.992,95	INPS-ISEE-2026-02278392L-00	Pratica correttamente presentata - FINANZIATA
21234	A	53358	13/03/2026 12:29	4.993,22	INPS-ISEE-2026-03285447L-00	Pratica correttamente presentata - FINANZIATA
21235	A	14308	03/03/2026 10:12	4.993,23	INPS-ISEE-2026-05815689U-00	Pratica correttamente presentata - FINANZIATA
21236	A	11540	02/03/2026 21:34	4.993,99	INPS-ISEE-2026-02776183F-00	Pratica correttamente presentata - FINANZIATA
21237	A	45507	10/03/2026 17:17	4.994,20	INPS-ISEE-2026-02820277N-00	Pratica correttamente presentata - FINANZIATA
21238	A	45555	10/03/2026 17:23	4.994,20	INPS-ISEE-2026-02820277N-00	Pratica correttamente presentata - FINANZIATA
21239	A	24420	04/03/2026 13:04	4.994,59	INPS-ISEE-2026-01242351A-00	Pratica correttamente presentata - FINANZIATA
21240	A	24434	04/03/2026 13:07	4.994,59	INPS-ISEE-2026-01242351A-00	Pratica correttamente presentata - FINANZIATA
21241	A	42291	09/03/2026 18:22	4.994,72	INPS-ISEE-2026-02131821A-00	Pratica correttamente presentata - FINANZIATA
21242	A	14844	03/03/2026 10:57	4.994,76	INPS-ISEE-2026-00568137E-00	Pratica correttamente presentata - FINANZIATA
21243	A	44366	10/03/2026 11:54	4.995,13	INPS-ISEE-2026-01445033B-00	Pratica correttamente presentata - FINANZIATA
21244	A	67456	18/03/2026 11:43	4.995,25	INPS-ISEE-2026-01833031J-00	Pratica correttamente presentata - FINANZIATA
21245	A	6998	02/03/2026 17:06	4.996,30	INPS-ISEE-2026-00377726O-00	Pratica correttamente presentata - FINANZIATA
21246	A	9228	02/03/2026 19:06	4.996,37	INPS-ISEE-2026-02463561W-00	Pratica correttamente presentata - FINANZIATA
21247	A	62688	17/03/2026 16:35	4.996,39	INPS-ISEE-2026-01322186H-00	Pratica correttamente presentata - FINANZIATA
21248	A	17940	03/03/2026 16:24	4.996,53	INPS-ISEE-2026-03082083G-00	Pratica correttamente presentata - FINANZIATA
21249	A	63414	17/03/2026 17:45	4.996,73	INPS-ISEE-2026-00249796I-00	Pratica correttamente presentata - FINANZIATA
21250	A	28394	05/03/2026 08:48	4.996,87	INPS-ISEE-2026-03860248R-00	Pratica correttamente presentata - FINANZIATA
21251	A	12625	02/03/2026 23:30	4.996,96	INPS-ISEE-2026-01204328B-00	Pratica correttamente presentata - FINANZIATA
21252	A	19277	03/03/2026 18:25	4.997,19	INPS-ISEE-2026-00247672N-00	Pratica correttamente presentata - FINANZIATA

BANDO IO STUDIO 2025 a.s. 2025/2026

ALLEGATO A - DEFINITIVA

Progr.	ALL	Numero Domanda	Data Di Presentazione	VALORE ISEE	PROTOCOLLO ATTESTAZIONE ISEE	ESITO GRADUATORIA DEFINITIVA
21253	A	19652	03/03/2026 18:37	4.997,19	INPS-ISEE-2026-00247672N-00	Pratica correttamente presentata - FINANZIATA
21254	A	25538	04/03/2026 16:39	4.997,24	INPS-ISEE-2026-01504420U-00	Pratica correttamente presentata - FINANZIATA
21255	A	25571	04/03/2026 16:42	4.997,24	INPS-ISEE-2026-01504420U-00	Pratica correttamente presentata - FINANZIATA
21256	A	47021	11/03/2026 09:44	4.997,28	INPS-ISEE-2026-02309851N-00	Pratica correttamente presentata - FINANZIATA
21257	A	28450	05/03/2026 08:53	4.997,32	INPS-ISEE-2026-01008824H-00	Pratica correttamente presentata - FINANZIATA
21258	A	62471	17/03/2026 16:00	4.997,32	INPS-ISEE-2026-01008824H-00	Pratica correttamente presentata - FINANZIATA
21259	A	28102	04/03/2026 22:53	4.997,38	INPS-ISEE-2026-02181370D-00	Pratica correttamente presentata - FINANZIATA
21260	A	35446	06/03/2026 17:22	4.997,56	INPS-ISEE-2026-02873480O-00	Pratica correttamente presentata - FINANZIATA
21261	A	37573	07/03/2026 17:44	4.997,56	INPS-ISEE-2026-04357248L-00	Pratica correttamente presentata - FINANZIATA
21262	A	19487	03/03/2026 18:18	4.997,97	INPS-ISEE-2026-00745304H-00	Pratica correttamente presentata - FINANZIATA
21263	A	56750	16/03/2026 10:26	4.997,98	INPS-ISEE-2026-07454995M-00	Pratica correttamente presentata - FINANZIATA
21264	A	45898	10/03/2026 18:10	4.998,04	INPS-ISEE-2026-04335159E-00	Pratica correttamente presentata - FINANZIATA
21265	A	23923	04/03/2026 12:11	4.998,11	INPS-ISEE-2026-02097223P-00	Pratica correttamente presentata - FINANZIATA
21266	A	19290	03/03/2026 18:09	4.998,52	INPS-ISEE-2026-02191069N-00	Pratica correttamente presentata - FINANZIATA
21267	A	33746	06/03/2026 10:30	4.998,87	INPS-ISEE-2026-00568793Z-00	Pratica correttamente presentata - FINANZIATA
21268	A	18767	03/03/2026 17:39	4.998,92	INPS-ISEE-2026-00550664C-00	Pratica correttamente presentata - FINANZIATA
21269	A	48435	11/03/2026 16:48	4.999,11	INPS-ISEE-2026-02804445W-00	Pratica correttamente presentata - FINANZIATA
21270	A	50110	12/03/2026 10:28	4.999,92	INPS-ISEE-2026-00461091T-00	Pratica correttamente presentata - FINANZIATA
21271	A	29901	05/03/2026 12:48	5.000,41	INPS-ISEE-2026-05128780R-00	Pratica correttamente presentata - FINANZIATA
21272	A	312	02/03/2026 12:11	5.000,45	INPS-ISEE-2026-01194031J-00	Pratica correttamente presentata - FINANZIATA
21273	A	37908	07/03/2026 22:07	5.000,62	INPS-ISEE-2026-01451693Q-00	Pratica correttamente presentata - FINANZIATA
21274	A	40308	09/03/2026 11:34	5.000,66	INPS-ISEE-2026-06755399A-00	Pratica correttamente presentata - FINANZIATA
21275	A	56152	15/03/2026 20:25	5.000,75	INPS-ISEE-2026-05110205Y-00	Pratica correttamente presentata - FINANZIATA
21276	A	23765	04/03/2026 11:57	5.000,77	INPS-ISEE-2026-03521302U-00	Pratica correttamente presentata - FINANZIATA
21277	A	23822	04/03/2026 11:59	5.000,77	INPS-ISEE-2026-03521302U-00	Pratica correttamente presentata - FINANZIATA
21278	A	1066	02/03/2026 13:30	5.000,81	INPS-ISEE-2026-00779236F-00	Pratica correttamente presentata - FINANZIATA
21279	A	23806	04/03/2026 11:57	5.001,13	INPS-ISEE-2026-01834165N-00	Pratica correttamente presentata - FINANZIATA
21280	A	42385	09/03/2026 18:29	5.001,13	INPS-ISEE-2026-02710888F-00	Pratica correttamente presentata - FINANZIATA

BANDO IO STUDIO 2025 a.s. 2025/2026

ALLEGATO A - DEFINITIVA

Progr.	ALL	Numero Domanda	Data Di Presentazione	VALORE ISEE	PROTOCOLLO ATTESTAZIONE ISEE	ESITO GRADUATORIA DEFINITIVA
21281	A	179	02/03/2026 12:12	5.001,16	INPS-ISEE-2026-00457363N-00	Pratica correttamente presentata - FINANZIATA
21282	A	21659	03/03/2026 22:51	5.001,16	INPS-ISEE-2026-05295271R-00	Pratica correttamente presentata - FINANZIATA
21283	A	41446	09/03/2026 16:27	5.001,79	INPS-ISEE-2026-04744720N-00	Pratica correttamente presentata - FINANZIATA
21284	A	23229	04/03/2026 11:09	5.001,91	INPS-ISEE-2026-00532011Z-00	Pratica correttamente presentata - FINANZIATA
21285	A	29702	05/03/2026 11:58	5.002,03	INPS-ISEE-2026-03856284X-00	Pratica correttamente presentata - FINANZIATA
21286	A	9717	02/03/2026 19:39	5.002,16	INPS-ISEE-2026-03855103P-00	Pratica correttamente presentata - FINANZIATA
21287	A	50967	12/03/2026 15:30	5.002,20	INPS-ISEE-2026-01164202U-00	Pratica correttamente presentata - FINANZIATA
21288	A	50973	12/03/2026 15:33	5.002,20	INPS-ISEE-2026-01164202U-00	Pratica correttamente presentata - FINANZIATA
21289	A	62286	17/03/2026 15:26	5.002,20	INPS-ISEE-2026-01164202U-00	Pratica correttamente presentata - FINANZIATA
21290	A	67454	18/03/2026 11:44	5.002,32	INPS-ISEE-2026-03381796I-00	Pratica correttamente presentata - FINANZIATA
21291	A	50446	12/03/2026 11:47	5.002,35	INPS-ISEE-2026-04224894L-00	Pratica correttamente presentata - FINANZIATA
21292	A	64999	17/03/2026 21:15	5.002,40	INPS-ISEE-2026-01647901N-00	Pratica correttamente presentata - FINANZIATA
21293	A	63783	17/03/2026 18:19	5.002,44	INPS-ISEE-2026-08166572V-00	Pratica correttamente presentata - FINANZIATA
21294	A	12076	02/03/2026 21:58	5.002,83	INPS-ISEE-2026-04069797U-00	Pratica correttamente presentata - FINANZIATA
21295	A	43629	10/03/2026 09:58	5.002,85	INPS-ISEE-2026-02576147O-00	Pratica correttamente presentata - FINANZIATA
21296	A	23171	04/03/2026 10:59	5.002,86	INPS-ISEE-2026-01010998N-00	Pratica correttamente presentata - FINANZIATA
21297	A	18645	03/03/2026 17:27	5.003,01	INPS-ISEE-2026-01124341U-00	Pratica correttamente presentata - FINANZIATA
21298	A	53236	13/03/2026 11:59	5.003,04	INPS-ISEE-2026-03370431T-00	Pratica correttamente presentata - FINANZIATA
21299	A	25377	04/03/2026 16:33	5.003,25	INPS-ISEE-2026-01043747C-00	Pratica correttamente presentata - FINANZIATA
21300	A	48229	11/03/2026 15:51	5.003,25	INPS-ISEE-2026-01043747C-00	Pratica correttamente presentata - FINANZIATA
21301	A	43383	10/03/2026 08:42	5.003,28	INPS-ISEE-2026-03611608P-00	Pratica correttamente presentata - FINANZIATA
21302	A	49756	12/03/2026 08:52	5.003,28	INPS-ISEE-2026-03611608P-00	Pratica correttamente presentata - FINANZIATA
21303	A	27629	04/03/2026 20:45	5.003,38	INPS-ISEE-2026-00086505G-00	Pratica correttamente presentata - FINANZIATA
21304	A	27665	04/03/2026 20:50	5.003,38	INPS-ISEE-2026-00086505G-00	Pratica correttamente presentata - FINANZIATA
21305	A	27691	04/03/2026 20:55	5.003,38	INPS-ISEE-2026-00086505G-00	Pratica correttamente presentata - FINANZIATA
21306	A	37824	07/03/2026 20:17	5.003,42	INPS-ISEE-2026-07480383L-00	Pratica correttamente presentata - FINANZIATA
21307	A	38389	08/03/2026 12:09	5.003,58	INPS-ISEE-2026-03976684M-00	Pratica correttamente presentata - FINANZIATA
21308	A	49330	11/03/2026 19:54	5.003,87	INPS-ISEE-2026-02434672N-00	Pratica correttamente presentata - FINANZIATA

BANDO IO STUDIO 2025 a.s. 2025/2026

ALLEGATO A - DEFINITIVA

Progr.	ALL	Numero Domanda	Data Di Presentazione	VALORE ISEE	PROTOCOLLO ATTESTAZIONE ISEE	ESITO GRADUATORIA DEFINITIVA
21309	A	49386	11/03/2026 19:59	5.003,87	INPS-ISEE-2026-02434672N-00	Pratica correttamente presentata - FINANZIATA
21310	A	41163	09/03/2026 15:30	5.004,33	INPS-ISEE-2026-01536009G-00	Pratica correttamente presentata - FINANZIATA
21311	A	64001	17/03/2026 18:40	5.004,33	INPS-ISEE-2026-04313407D-00	Pratica correttamente presentata - FINANZIATA
21312	A	7060	02/03/2026 17:10	5.004,66	INPS-ISEE-2026-02697345X-00	Pratica correttamente presentata - FINANZIATA
21313	A	31705	05/03/2026 18:00	5.005,03	INPS-ISEE-2026-02124218B-00	Pratica correttamente presentata - FINANZIATA
21314	A	43675	10/03/2026 09:58	5.005,14	INPS-ISEE-2026-01189276F-00	Pratica correttamente presentata - FINANZIATA
21315	A	62660	17/03/2026 16:30	5.005,29	INPS-ISEE-2026-01001571K-00	Pratica correttamente presentata - FINANZIATA
21316	A	62700	17/03/2026 16:35	5.005,29	INPS-ISEE-2026-01001571K-00	Pratica correttamente presentata - FINANZIATA
21317	A	25003	04/03/2026 15:27	5.005,35	INPS-ISEE-2026-00781795I-00	Pratica correttamente presentata - FINANZIATA
21318	A	25137	04/03/2026 15:47	5.005,44	INPS-ISEE-2026-01209769F-00	Pratica correttamente presentata - FINANZIATA
21319	A	11240	02/03/2026 21:31	5.005,45	INPS-ISEE-2026-01833922N-00	Pratica correttamente presentata - FINANZIATA
21320	A	12057	02/03/2026 21:57	5.005,68	INPS-ISEE-2026-01809339L-00	Pratica correttamente presentata - FINANZIATA
21321	A	12164	02/03/2026 22:05	5.005,68	INPS-ISEE-2026-01809339L-00	Pratica correttamente presentata - FINANZIATA
21322	A	28364	05/03/2026 07:54	5.005,68	INPS-ISEE-2026-01809339L-00	Pratica correttamente presentata - FINANZIATA
21323	A	51183	12/03/2026 16:46	5.005,83	INPS-ISEE-2026-01030608A-00	Pratica correttamente presentata - FINANZIATA
21324	A	51316	12/03/2026 17:05	5.005,83	INPS-ISEE-2026-01030608A-00	Pratica correttamente presentata - FINANZIATA
21325	A	16428	18/03/2026 10:07	5.006,01	INPS-ISEE-2026-04736949U-00	Pratica correttamente presentata - FINANZIATA
21326	A	4743	02/03/2026 14:38	5.006,24	INPS-ISEE-2026-02846427L-00	Pratica correttamente presentata - FINANZIATA
21327	A	6525	03/03/2026 15:47	5.006,24	INPS-ISEE-2026-02846427L-00	Pratica correttamente presentata - FINANZIATA
21328	A	2079	02/03/2026 12:55	5.006,29	INPS-ISEE-2026-05032852P-00	Pratica correttamente presentata - FINANZIATA
21329	A	65749	18/03/2026 00:54	5.006,34	INPS-ISEE-2026-03779723Z-00	Pratica correttamente presentata - FINANZIATA
21330	A	4413	02/03/2026 14:38	5.006,35	INPS-ISEE-2026-00006913J-00	Pratica correttamente presentata - FINANZIATA
21331	A	30301	05/03/2026 14:19	5.006,71	INPS-ISEE-2026-00452863N-00	Pratica correttamente presentata - FINANZIATA
21332	A	12611	02/03/2026 22:50	5.006,89	INPS-ISEE-2026-02077395L-00	Pratica correttamente presentata - FINANZIATA
21333	A	7015	02/03/2026 17:09	5.007,16	INPS-ISEE-2026-01009856Q-00	Pratica correttamente presentata - FINANZIATA
21334	A	13136	04/03/2026 10:29	5.007,35	INPS-ISEE-2026-01553883L-00	Pratica correttamente presentata - FINANZIATA
21335	A	3860	02/03/2026 14:00	5.007,46	INPS-ISEE-2026-01768552F-00	Pratica correttamente presentata - FINANZIATA
21336	A	6040	02/03/2026 16:05	5.008,10	INPS-ISEE-2026-03224848R-00	Pratica correttamente presentata - FINANZIATA

BANDO IO STUDIO 2025 a.s. 2025/2026

ALLEGATO A - DEFINITIVA

Progr.	ALL	Numero Domanda	Data Di Presentazione	VALORE ISEE	PROTOCOLLO ATTESTAZIONE ISEE	ESITO GRADUATORIA DEFINITIVA
21337	A	35389	06/03/2026 17:01	5.008,13	INPS-ISEE-2026-01751380P-00	Pratica correttamente presentata - FINANZIATA
21338	A	42421	09/03/2026 18:33	5.008,42	INPS-ISEE-2026-02894884M-00	Pratica correttamente presentata - FINANZIATA
21339	A	55378	14/03/2026 18:58	5.008,82	INPS-ISEE-2026-03596719Y-00	Pratica correttamente presentata - FINANZIATA
21340	A	8715	02/03/2026 18:36	5.008,85	INPS-ISEE-2026-06189295Y-00	Pratica correttamente presentata - FINANZIATA
21341	A	5442	02/03/2026 15:08	5.008,95	INPS-ISEE-2026-05826475I-00	Pratica correttamente presentata - FINANZIATA
21342	A	5555	02/03/2026 15:11	5.008,95	INPS-ISEE-2026-05826475I-00	Pratica correttamente presentata - FINANZIATA
21343	A	39694	09/03/2026 10:05	5.009,11	INPS-ISEE-2026-03187806L-00	Pratica correttamente presentata - FINANZIATA
21344	A	19091	03/03/2026 17:52	5.009,23	INPS-ISEE-2026-01831802H-00	Pratica correttamente presentata - FINANZIATA
21345	A	47821	11/03/2026 12:28	5.009,46	INPS-ISEE-2026-03074264C-00	Pratica correttamente presentata - FINANZIATA
21346	A	50868	12/03/2026 14:41	5.009,59	INPS-ISEE-2026-02432145T-00	Pratica correttamente presentata - FINANZIATA
21347	A	48	02/03/2026 12:19	5.009,77	INPS-ISEE-2026-00592032T-00	Pratica correttamente presentata - FINANZIATA
21348	A	9815	02/03/2026 19:29	5.009,92	INPS-ISEE-2026-01582293E-00	Pratica correttamente presentata - FINANZIATA
21349	A	14335	03/03/2026 10:13	5.009,95	INPS-ISEE-2026-01580363C-00	Pratica correttamente presentata - FINANZIATA
21350	A	14428	03/03/2026 10:20	5.009,95	INPS-ISEE-2026-01580363C-00	Pratica correttamente presentata - FINANZIATA
21351	A	6523	02/03/2026 17:05	5.010,14	INPS-ISEE-2026-03428120B-00	Pratica correttamente presentata - FINANZIATA
21352	A	18475	03/03/2026 17:07	5.010,57	INPS-ISEE-2026-05995276M-00	Pratica correttamente presentata - FINANZIATA
21353	A	28330	05/03/2026 07:13	5.010,71	INPS-ISEE-2026-00773951O-00	Pratica correttamente presentata - FINANZIATA
21354	A	54246	13/03/2026 18:07	5.010,75	INPS-ISEE-2026-07972764U-00	Pratica correttamente presentata - FINANZIATA
21355	A	5429	02/03/2026 15:44	5.010,82	INPS-ISEE-2026-03263408C-00	Pratica correttamente presentata - FINANZIATA
21356	A	16405	03/03/2026 12:57	5.010,88	INPS-ISEE-2026-00614166G-00	Pratica correttamente presentata - FINANZIATA
21357	A	44224	10/03/2026 11:30	5.011,00	INPS-ISEE-2026-03931081P-00	Pratica correttamente presentata - FINANZIATA
21358	A	2976	02/03/2026 14:07	5.011,28	INPS-ISEE-2026-00520357D-00	Pratica correttamente presentata - FINANZIATA
21359	A	9933	02/03/2026 19:35	5.011,34	INPS-ISEE-2026-00049365W-00	Pratica correttamente presentata - FINANZIATA
21360	A	29948	05/03/2026 12:34	5.011,43	INPS-ISEE-2026-01452335H-00	Pratica correttamente presentata - FINANZIATA
21361	A	11750	02/03/2026 21:34	5.011,48	INPS-ISEE-2026-02466520P-00	Pratica correttamente presentata - FINANZIATA
21362	A	32482	06/03/2026 01:15	5.011,55	INPS-ISEE-2026-00526518W-00	Pratica correttamente presentata - FINANZIATA
21363	A	33142	06/03/2026 01:20	5.011,55	INPS-ISEE-2026-00526518W-00	Pratica correttamente presentata - FINANZIATA
21364	A	42769	09/03/2026 20:23	5.011,86	INPS-ISEE-2026-03248006H-00	Pratica correttamente presentata - FINANZIATA

BANDO IO STUDIO 2025 a.s. 2025/2026

ALLEGATO A - DEFINITIVA

Progr.	ALL	Numero Domanda	Data Di Presentazione	VALORE ISEE	PROTOCOLLO ATTESTAZIONE ISEE	ESITO GRADUATORIA DEFINITIVA
21365	A	16167	03/03/2026 12:32	5.011,93	INPS-ISEE-2026-03357946I-00	Pratica correttamente presentata - FINANZIATA
21366	A	10494	04/03/2026 13:40	5.012,03	INPS-ISEE-2026-07670808X-00	Pratica correttamente presentata - FINANZIATA
21367	A	29555	05/03/2026 11:37	5.012,60	INPS-ISEE-2026-02435115T-00	Pratica correttamente presentata - FINANZIATA
21368	A	41675	09/03/2026 17:02	5.012,74	INPS-ISEE-2026-01987174I-00	Pratica correttamente presentata - FINANZIATA
21369	A	8036	02/03/2026 17:54	5.012,92	INPS-ISEE-2026-00859916Z-00	Pratica correttamente presentata - FINANZIATA
21370	A	15134	03/03/2026 11:14	5.012,92	INPS-ISEE-2026-02933341P-00	Pratica correttamente presentata - FINANZIATA
21371	A	28915	05/03/2026 10:25	5.013,29	INPS-ISEE-2026-00189266O-00	Pratica correttamente presentata - FINANZIATA
21372	A	63231	17/03/2026 17:30	5.013,53	INPS-ISEE-2026-07031476N-00	Pratica correttamente presentata - FINANZIATA
21373	A	63277	17/03/2026 17:34	5.013,53	INPS-ISEE-2026-07031476N-00	Pratica correttamente presentata - FINANZIATA
21374	A	35094	06/03/2026 16:10	5.013,75	INPS-ISEE-2026-05631807E-00	Pratica correttamente presentata - FINANZIATA
21375	A	49213	11/03/2026 19:02	5.014,06	INPS-ISEE-2026-02027687O-00	Pratica correttamente presentata - FINANZIATA
21376	A	16117	03/03/2026 12:30	5.014,11	INPS-ISEE-2026-00234110I-00	Pratica correttamente presentata - FINANZIATA
21377	A	20723	03/03/2026 20:41	5.014,30	INPS-ISEE-2026-00648538F-00	Pratica correttamente presentata - FINANZIATA
21378	A	62534	17/03/2026 16:10	5.014,31	INPS-ISEE-2026-02533125T-00	Pratica correttamente presentata - FINANZIATA
21379	A	2603	02/03/2026 13:07	5.014,51	INPS-ISEE-2026-01785705L-00	Pratica correttamente presentata - FINANZIATA
21380	A	57929	16/03/2026 15:16	5.014,65	INPS-ISEE-2026-00962000M-00	Pratica correttamente presentata - FINANZIATA
21381	A	41183	09/03/2026 15:40	5.014,87	INPS-ISEE-2026-01027831D-00	Pratica correttamente presentata - FINANZIATA
21382	A	61357	17/03/2026 11:55	5.015,35	INPS-ISEE-2026-00959641F-00	Pratica correttamente presentata - FINANZIATA
21383	A	55367	14/03/2026 18:49	5.016,10	INPS-ISEE-2026-05640805N-00	Pratica correttamente presentata - FINANZIATA
21384	A	6247	04/03/2026 15:07	5.016,17	INPS-ISEE-2026-00455890R-00	Pratica correttamente presentata - FINANZIATA
21385	A	24913	04/03/2026 15:14	5.016,17	INPS-ISEE-2026-00455890R-00	Pratica correttamente presentata - FINANZIATA
21386	A	16069	03/03/2026 12:28	5.016,52	INPS-ISEE-2026-03683751L-00	Pratica correttamente presentata - FINANZIATA
21387	A	38436	08/03/2026 12:56	5.016,61	INPS-ISEE-2026-02269840R-00	Pratica correttamente presentata - FINANZIATA
21388	A	66834	18/03/2026 10:40	5.016,76	INPS-ISEE-2026-00206119J-00	Pratica correttamente presentata - FINANZIATA
21389	A	40653	09/03/2026 12:39	5.017,72	INPS-ISEE-2026-01118572P-00	Pratica correttamente presentata - FINANZIATA
21390	A	60313	17/03/2026 07:13	5.017,79	INPS-ISEE-2026-05605757V-00	Pratica correttamente presentata - FINANZIATA
21391	A	52950	13/03/2026 11:05	5.017,84	INPS-ISEE-2026-00739238O-00	Pratica correttamente presentata - FINANZIATA
21392	A	56292	15/03/2026 22:19	5.017,85	INPS-ISEE-2026-05053964O-00	Pratica correttamente presentata - FINANZIATA

BANDO IO STUDIO 2025 a.s. 2025/2026

ALLEGATO A - DEFINITIVA

Progr.	ALL	Numero Domanda	Data Di Presentazione	VALORE ISEE	PROTOCOLLO ATTESTAZIONE ISEE	ESITO GRADUATORIA DEFINITIVA
21393	A	12667	02/03/2026 23:05	5.018,21	INPS-ISEE-2026-01965532R-00	Pratica correttamente presentata - FINANZIATA
21394	A	27749	04/03/2026 21:08	5.018,27	INPS-ISEE-2026-03173940W-00	Pratica correttamente presentata - FINANZIATA
21395	A	8565	02/03/2026 18:13	5.018,33	INPS-ISEE-2026-02785645I-00	Pratica correttamente presentata - FINANZIATA
21396	A	8727	02/03/2026 18:29	5.018,33	INPS-ISEE-2026-02785645I-00	Pratica correttamente presentata - FINANZIATA
21397	A	51080	12/03/2026 16:18	5.018,67	INPS-ISEE-2026-00916095E-00	Pratica correttamente presentata - FINANZIATA
21398	A	21470	04/03/2026 17:23	5.018,79	INPS-ISEE-2026-03313991Q-00	Pratica correttamente presentata - FINANZIATA
21399	A	8214	02/03/2026 17:59	5.018,91	INPS-ISEE-2026-00244644G-00	Pratica correttamente presentata - FINANZIATA
21400	A	22944	04/03/2026 10:42	5.019,41	INPS-ISEE-2026-00511466H-00	Pratica correttamente presentata - FINANZIATA
21401	A	22930	04/03/2026 10:37	5.019,69	INPS-ISEE-2026-00520298C-00	Pratica correttamente presentata - FINANZIATA
21402	A	27100	04/03/2026 19:10	5.020,37	INPS-ISEE-2026-05448259I-00	Pratica correttamente presentata - FINANZIATA
21403	A	42747	09/03/2026 19:38	5.020,53	INPS-ISEE-2026-02566093R-00	Pratica correttamente presentata - FINANZIATA
21404	A	31315	05/03/2026 17:18	5.020,81	INPS-ISEE-2026-02349728V-00	Pratica correttamente presentata - FINANZIATA
21405	A	44971	10/03/2026 15:35	5.020,93	INPS-ISEE-2026-03971357V-00	Pratica correttamente presentata - FINANZIATA
21406	A	25768	04/03/2026 17:01	5.020,98	INPS-ISEE-2026-00326720B-00	Pratica correttamente presentata - FINANZIATA
21407	A	25803	04/03/2026 17:04	5.020,98	INPS-ISEE-2026-00326720B-00	Pratica correttamente presentata - FINANZIATA
21408	A	54257	13/03/2026 18:17	5.021,02	INPS-ISEE-2026-04329427R-00	Pratica correttamente presentata - FINANZIATA
21409	A	22465	04/03/2026 09:50	5.021,24	INPS-ISEE-2026-02412458C-00	Pratica correttamente presentata - FINANZIATA
21410	A	22537	04/03/2026 10:02	5.021,24	INPS-ISEE-2026-02412458C-00	Pratica correttamente presentata - FINANZIATA
21411	A	10826	02/03/2026 20:31	5.021,62	INPS-ISEE-2026-00930384W-00	Pratica correttamente presentata - FINANZIATA
21412	A	10909	02/03/2026 20:35	5.021,62	INPS-ISEE-2026-00930384W-00	Pratica correttamente presentata - FINANZIATA
21413	A	36748	07/03/2026 08:13	5.021,71	INPS-ISEE-2026-03635129Q-00	Pratica correttamente presentata - FINANZIATA
21414	A	44636	10/03/2026 15:33	5.021,78	INPS-ISEE-2026-02289191O-00	Pratica correttamente presentata - FINANZIATA
21415	A	9593	02/03/2026 19:11	5.021,87	INPS-ISEE-2026-03141175D-00	Pratica correttamente presentata - FINANZIATA
21416	A	57962	16/03/2026 15:41	5.022,06	INPS-ISEE-2026-00731679L-00	Pratica correttamente presentata - FINANZIATA
21417	A	58192	16/03/2026 16:23	5.022,20	INPS-ISEE-2026-02288661L-00	Pratica correttamente presentata - FINANZIATA
21418	A	45582	10/03/2026 17:29	5.022,22	INPS-ISEE-2026-04967077Y-00	Pratica correttamente presentata - FINANZIATA
21419	A	49990	12/03/2026 10:00	5.022,54	INPS-ISEE-2026-01596030G-00	Pratica correttamente presentata - FINANZIATA
21420	A	16969	03/03/2026 14:32	5.023,04	INPS-ISEE-2026-02466301D-00	Pratica correttamente presentata - FINANZIATA

BANDO IO STUDIO 2025 a.s. 2025/2026

ALLEGATO A - DEFINITIVA

Progr.	ALL	Numero Domanda	Data Di Presentazione	VALORE ISEE	PROTOCOLLO ATTESTAZIONE ISEE	ESITO GRADUATORIA DEFINITIVA
21421	A	7611	02/03/2026 19:03	5.023,06	INPS-ISEE-2026-00685986U-00	Pratica correttamente presentata - FINANZIATA
21422	A	152	02/03/2026 12:08	5.023,38	INPS-ISEE-2026-05805065Q-00	Pratica correttamente presentata - FINANZIATA
21423	A	33625	06/03/2026 10:14	5.023,52	INPS-ISEE-2026-01201454M-00	Pratica correttamente presentata - FINANZIATA
21424	A	11159	02/03/2026 21:00	5.023,80	INPS-ISEE-2026-00347441H-00	Pratica correttamente presentata - FINANZIATA
21425	A	61937	17/03/2026 13:57	5.024,00	INPS-ISEE-2026-02929414R-00	Pratica correttamente presentata - FINANZIATA
21426	A	47189	11/03/2026 10:25	5.024,10	INPS-ISEE-2026-01530921T-00	Pratica correttamente presentata - FINANZIATA
21427	A	36606	06/03/2026 22:49	5.024,67	INPS-ISEE-2026-02477672V-00	Pratica correttamente presentata - FINANZIATA
21428	A	49163	11/03/2026 18:49	5.024,70	INPS-ISEE-2026-01704237G-00	Pratica correttamente presentata - FINANZIATA
21429	A	5528	02/03/2026 15:20	5.024,81	INPS-ISEE-2026-03665013G-00	Pratica correttamente presentata - FINANZIATA
21430	A	65984	18/03/2026 09:13	5.024,85	INPS-ISEE-2026-00746901W-00	Pratica correttamente presentata - FINANZIATA
21431	A	65398	17/03/2026 22:57	5.025,05	INPS-ISEE-2026-02008422A-00	Pratica correttamente presentata - FINANZIATA
21432	A	65543	17/03/2026 23:02	5.025,05	INPS-ISEE-2026-02008422A-00	Pratica correttamente presentata - FINANZIATA
21433	A	31321	05/03/2026 17:18	5.025,19	INPS-ISEE-2026-01027892Q-00	Pratica correttamente presentata - FINANZIATA
21434	A	50229	12/03/2026 10:57	5.025,24	INPS-ISEE-2026-02971072N-00	Pratica correttamente presentata - FINANZIATA
21435	A	50297	12/03/2026 11:12	5.025,25	INPS-ISEE-2026-04666667K-00	Pratica correttamente presentata - FINANZIATA
21436	A	50351	12/03/2026 11:24	5.025,25	INPS-ISEE-2026-04666667K-00	Pratica correttamente presentata - FINANZIATA
21437	A	39233	08/03/2026 21:59	5.025,28	INPS-ISEE-2026-02452721H-00	Pratica correttamente presentata - FINANZIATA
21438	A	39246	08/03/2026 22:14	5.025,28	INPS-ISEE-2026-02452721H-00	Pratica correttamente presentata - FINANZIATA
21439	A	31304	05/03/2026 17:17	5.025,46	INPS-ISEE-2026-01211490A-00	Pratica correttamente presentata - FINANZIATA
21440	A	57177	16/03/2026 11:34	5.025,61	INPS-ISEE-2026-03336640P-00	Pratica correttamente presentata - FINANZIATA
21441	A	61262	17/03/2026 11:51	5.025,88	INPS-ISEE-2026-03731926R-00	Pratica correttamente presentata - FINANZIATA
21442	A	30700	05/03/2026 16:05	5.025,97	INPS-ISEE-2026-06021569Q-00	Pratica correttamente presentata - FINANZIATA
21443	A	53531	13/03/2026 13:40	5.026,26	INPS-ISEE-2026-03642028P-00	Pratica correttamente presentata - FINANZIATA
21444	A	56522	16/03/2026 09:36	5.026,60	INPS-ISEE-2026-01703294C-00	Pratica correttamente presentata - FINANZIATA
21445	A	63618	17/03/2026 18:09	5.026,67	INPS-ISEE-2026-01744420D-00	Pratica correttamente presentata - FINANZIATA
21446	A	5531	02/03/2026 15:10	5.026,83	INPS-ISEE-2026-00588089Z-00	Pratica correttamente presentata - FINANZIATA
21447	A	5659	02/03/2026 15:20	5.026,83	INPS-ISEE-2026-00588089Z-00	Pratica correttamente presentata - FINANZIATA
21448	A	11223	02/03/2026 21:05	5.026,83	INPS-ISEE-2026-00588089Z-00	Pratica correttamente presentata - FINANZIATA

BANDO IO STUDIO 2025 a.s. 2025/2026

ALLEGATO A - DEFINITIVA

Progr.	ALL	Numero Domanda	Data Di Presentazione	VALORE ISEE	PROTOCOLLO ATTESTAZIONE ISEE	ESITO GRADUATORIA DEFINITIVA
21449	A	57153	16/03/2026 11:31	5.026,83	INPS-ISEE-2026-01467511P-00	Pratica correttamente presentata - FINANZIATA
21450	A	57199	16/03/2026 11:38	5.026,83	INPS-ISEE-2026-01467511P-00	Pratica correttamente presentata - FINANZIATA
21451	A	66563	18/03/2026 10:11	5.026,93	INPS-ISEE-2026-00460772C-00	Pratica correttamente presentata - FINANZIATA
21452	A	20043	03/03/2026 19:02	5.026,94	INPS-ISEE-2026-02884291F-00	Pratica correttamente presentata - FINANZIATA
21453	A	25374	04/03/2026 16:23	5.027,06	INPS-ISEE-2026-00512792C-00	Pratica correttamente presentata - FINANZIATA
21454	A	42079	09/03/2026 17:58	5.027,38	INPS-ISEE-2026-00552185C-00	Pratica correttamente presentata - FINANZIATA
21455	A	4042	02/03/2026 14:09	5.027,41	INPS-ISEE-2026-03786248Z-00	Pratica correttamente presentata - FINANZIATA
21456	A	29523	05/03/2026 11:39	5.027,68	INPS-ISEE-2026-00570666E-00	Pratica correttamente presentata - FINANZIATA
21457	A	61351	17/03/2026 11:52	5.027,70	INPS-ISEE-2026-01936335E-00	Pratica correttamente presentata - FINANZIATA
21458	A	37414	07/03/2026 16:04	5.027,72	INPS-ISEE-2026-01535747O-00	Pratica correttamente presentata - FINANZIATA
21459	A	63575	17/03/2026 18:00	5.027,73	INPS-ISEE-2026-02695795M-00	Pratica correttamente presentata - FINANZIATA
21460	A	46848	14/03/2026 18:29	5.027,85	INPS-ISEE-2026-02228355W-00	Pratica correttamente presentata - FINANZIATA
21461	A	39901	09/03/2026 10:35	5.027,94	INPS-ISEE-2026-01884431Q-00	Pratica correttamente presentata - FINANZIATA
21462	A	26954	04/03/2026 19:29	5.028,13	INPS-ISEE-2026-02999035I-00	Pratica correttamente presentata - FINANZIATA
21463	A	32535	05/03/2026 20:16	5.028,20	INPS-ISEE-2026-06185937S-00	Pratica correttamente presentata - FINANZIATA
21464	A	32456	05/03/2026 20:21	5.028,20	INPS-ISEE-2026-06185937S-00	Pratica correttamente presentata - FINANZIATA
21465	A	67085	18/03/2026 11:05	5.028,21	INPS-ISEE-2026-08235224C-00	Pratica correttamente presentata - FINANZIATA
21466	A	11307	03/03/2026 10:05	5.028,26	INPS-ISEE-2026-01073951C-00	Pratica correttamente presentata - FINANZIATA
21467	A	16021	03/03/2026 12:31	5.028,38	INPS-ISEE-2026-00410693H-00	Pratica correttamente presentata - FINANZIATA
21468	A	61439	17/03/2026 12:07	5.028,46	INPS-ISEE-2026-05680451Q-00	Pratica correttamente presentata - FINANZIATA
21469	A	58435	16/03/2026 17:04	5.028,81	INPS-ISEE-2026-00748482L-00	Pratica correttamente presentata - FINANZIATA
21470	A	34090	06/03/2026 11:29	5.029,01	INPS-ISEE-2026-00601800K-00	Pratica correttamente presentata - FINANZIATA
21471	A	33256	06/03/2026 09:12	5.029,44	INPS-ISEE-2026-04379189K-00	Pratica correttamente presentata - FINANZIATA
21472	A	55397	14/03/2026 19:16	5.029,68	INPS-ISEE-2026-00486944V-00	Pratica correttamente presentata - FINANZIATA
21473	A	21245	03/03/2026 21:42	5.030,09	INPS-ISEE-2026-05287102P-00	Pratica correttamente presentata - FINANZIATA
21474	A	52898	13/03/2026 10:39	5.030,25	INPS-ISEE-2026-06239757S-00	Pratica correttamente presentata - FINANZIATA
21475	A	21816	03/03/2026 23:58	5.030,38	INPS-ISEE-2026-03635165Q-00	Pratica correttamente presentata - FINANZIATA
21476	A	21836	04/03/2026 00:06	5.030,38	INPS-ISEE-2026-03635165Q-00	Pratica correttamente presentata - FINANZIATA

BANDO IO STUDIO 2025 a.s. 2025/2026

ALLEGATO A - DEFINITIVA

Progr.	ALL	Numero Domanda	Data Di Presentazione	VALORE ISEE	PROTOCOLLO ATTESTAZIONE ISEE	ESITO GRADUATORIA DEFINITIVA
21477	A	51112	12/03/2026 16:23	5.030,41	INPS-ISEE-2026-05334797Z-00	Pratica correttamente presentata - FINANZIATA
21478	A	62822	17/03/2026 16:50	5.030,53	INPS-ISEE-2026-05812447R-00	Pratica correttamente presentata - FINANZIATA
21479	A	141	02/03/2026 13:29	5.030,99	INPS-ISEE-2026-02281473W-00	Pratica correttamente presentata - FINANZIATA
21480	A	27107	04/03/2026 19:16	5.031,52	INPS-ISEE-2026-01754257R-00	Pratica correttamente presentata - FINANZIATA
21481	A	42923	09/03/2026 20:48	5.031,70	INPS-ISEE-2026-01945227E-00	Pratica correttamente presentata - FINANZIATA
21482	A	46429	10/03/2026 20:37	5.031,70	INPS-ISEE-2026-01945227E-00	Pratica correttamente presentata - FINANZIATA
21483	A	32073	05/03/2026 18:46	5.031,71	INPS-ISEE-2026-01044134M-00	Pratica correttamente presentata - FINANZIATA
21484	A	41878	09/03/2026 17:27	5.031,71	INPS-ISEE-2026-00397337O-00	Pratica correttamente presentata - FINANZIATA
21485	A	43955	10/03/2026 10:47	5.031,71	INPS-ISEE-2026-01581132T-00	Pratica correttamente presentata - FINANZIATA
21486	A	37937	07/03/2026 22:18	5.032,00	INPS-ISEE-2026-00705782Q-00	Pratica correttamente presentata - FINANZIATA
21487	A	37958	07/03/2026 22:31	5.032,00	INPS-ISEE-2026-00705782Q-00	Pratica correttamente presentata - FINANZIATA
21488	A	42283	09/03/2026 18:14	5.032,21	INPS-ISEE-2026-00782611P-00	Pratica correttamente presentata - FINANZIATA
21489	A	42312	09/03/2026 18:17	5.032,21	INPS-ISEE-2026-00782611P-00	Pratica correttamente presentata - FINANZIATA
21490	A	46395	10/03/2026 22:04	5.033,12	INPS-ISEE-2026-00776610W-00	Pratica correttamente presentata - FINANZIATA
21491	A	5073	02/03/2026 14:51	5.033,36	INPS-ISEE-2026-00247409C-00	Pratica correttamente presentata - FINANZIATA
21492	A	5291	02/03/2026 15:04	5.033,36	INPS-ISEE-2026-00247409C-00	Pratica correttamente presentata - FINANZIATA
21493	A	3603	02/03/2026 17:40	5.033,42	INPS-ISEE-2026-01196956I-00	Pratica correttamente presentata - FINANZIATA
21494	A	41107	09/03/2026 15:09	5.033,46	INPS-ISEE-2026-01322887R-00	Pratica correttamente presentata - FINANZIATA
21495	A	41161	09/03/2026 15:32	5.033,46	INPS-ISEE-2026-01322887R-00	Pratica correttamente presentata - FINANZIATA
21496	A	19042	03/03/2026 17:47	5.033,76	INPS-ISEE-2026-02035280B-00	Pratica correttamente presentata - FINANZIATA
21497	A	19265	03/03/2026 18:24	5.033,76	INPS-ISEE-2026-02035280B-00	Pratica correttamente presentata - FINANZIATA
21498	A	5509	02/03/2026 15:18	5.033,93	INPS-ISEE-2026-01535981O-00	Pratica correttamente presentata - FINANZIATA
21499	A	6477	02/03/2026 16:55	5.033,96	INPS-ISEE-2026-00446718E-00	Pratica correttamente presentata - FINANZIATA
21500	A	7279	02/03/2026 17:19	5.033,96	INPS-ISEE-2026-00446718E-00	Pratica correttamente presentata - FINANZIATA
21501	A	64020	17/03/2026 18:59	5.034,00	INPS-ISEE-2026-00686689M-00	Pratica correttamente presentata - FINANZIATA
21502	A	30215	05/03/2026 13:53	5.034,15	INPS-ISEE-2026-03123129T-00	Pratica correttamente presentata - FINANZIATA
21503	A	30233	05/03/2026 13:58	5.034,15	INPS-ISEE-2026-03123129T-00	Pratica correttamente presentata - FINANZIATA
21504	A	25907	04/03/2026 17:13	5.034,30	INPS-ISEE-2026-02024114Y-00	Pratica correttamente presentata - FINANZIATA

BANDO IO STUDIO 2025 a.s. 2025/2026

ALLEGATO A - DEFINITIVA

Progr.	ALL	Numero Domanda	Data Di Presentazione	VALORE ISEE	PROTOCOLLO ATTESTAZIONE ISEE	ESITO GRADUATORIA DEFINITIVA
21505	A	11480	02/03/2026 21:16	5.034,45	INPS-ISEE-2026-00065004K-00	Pratica correttamente presentata - FINANZIATA
21506	A	11546	02/03/2026 21:21	5.034,45	INPS-ISEE-2026-00065004K-00	Pratica correttamente presentata - FINANZIATA
21507	A	61232	17/03/2026 11:40	5.034,47	INPS-ISEE-2026-05958038Z-00	Pratica correttamente presentata - FINANZIATA
21508	A	66336	18/03/2026 09:45	5.034,53	INPS-ISEE-2026-02715316P-00	Pratica correttamente presentata - FINANZIATA
21509	A	24409	04/03/2026 13:09	5.034,55	INPS-ISEE-2026-03363386O-00	Pratica correttamente presentata - FINANZIATA
21510	A	12660	02/03/2026 22:50	5.034,70	INPS-ISEE-2026-01637241G-00	Pratica correttamente presentata - FINANZIATA
21511	A	29344	05/03/2026 11:22	5.034,80	INPS-ISEE-2026-00394579I-00	Pratica correttamente presentata - FINANZIATA
21512	A	11192	02/03/2026 21:02	5.035,49	INPS-ISEE-2026-04856919U-00	Pratica correttamente presentata - FINANZIATA
21513	A	23440	04/03/2026 11:24	5.035,80	INPS-ISEE-2026-02477411C-00	Pratica correttamente presentata - FINANZIATA
21514	A	17875	14/03/2026 06:58	5.035,93	INPS-ISEE-2026-06596231O-00	Pratica correttamente presentata - FINANZIATA
21515	A	62511	17/03/2026 16:07	5.036,00	INPS-ISEE-2026-00438951E-00	Pratica correttamente presentata - FINANZIATA
21516	A	58015	16/03/2026 15:38	5.036,07	INPS-ISEE-2026-04382658X-00	Pratica correttamente presentata - FINANZIATA
21517	A	58034	16/03/2026 15:45	5.036,07	INPS-ISEE-2026-04382658X-00	Pratica correttamente presentata - FINANZIATA
21518	A	14902	03/03/2026 10:56	5.036,08	INPS-ISEE-2026-01442544G-00	Pratica correttamente presentata - FINANZIATA
21519	A	7698	02/03/2026 17:39	5.036,15	INPS-ISEE-2026-00541755W-00	Pratica correttamente presentata - FINANZIATA
21520	A	8199	02/03/2026 17:57	5.036,15	INPS-ISEE-2026-00541755W-00	Pratica correttamente presentata - FINANZIATA
21521	A	15747	03/03/2026 11:59	5.036,20	INPS-ISEE-2026-00307248G-00	Pratica correttamente presentata - FINANZIATA
21522	A	37404	07/03/2026 16:02	5.036,33	INPS-ISEE-2026-02557679K-00	Pratica correttamente presentata - FINANZIATA
21523	A	62716	17/03/2026 16:39	5.036,59	INPS-ISEE-2026-07820158R-00	Pratica correttamente presentata - FINANZIATA
21524	A	64713	17/03/2026 20:20	5.036,61	INPS-ISEE-2026-04213564P-00	Pratica correttamente presentata - FINANZIATA
21525	A	1361	02/03/2026 12:44	5.036,73	INPS-ISEE-2026-01534261D-00	Pratica correttamente presentata - FINANZIATA
21526	A	26517	04/03/2026 18:13	5.036,77	INPS-ISEE-2026-04497597J-00	Pratica correttamente presentata - FINANZIATA
21527	A	26642	04/03/2026 18:24	5.036,77	INPS-ISEE-2026-04497597J-00	Pratica correttamente presentata - FINANZIATA
21528	A	17081	03/03/2026 14:51	5.036,81	INPS-ISEE-2026-07521365Q-00	Pratica correttamente presentata - FINANZIATA
21529	A	17159	03/03/2026 14:59	5.036,81	INPS-ISEE-2026-07521365Q-00	Pratica correttamente presentata - FINANZIATA
21530	A	17198	03/03/2026 15:05	5.036,81	INPS-ISEE-2026-07521365Q-00	Pratica correttamente presentata - FINANZIATA
21531	A	19783	03/03/2026 18:52	5.036,90	INPS-ISEE-2026-01511937W-00	Pratica correttamente presentata - FINANZIATA
21532	A	20528	03/03/2026 19:56	5.036,90	INPS-ISEE-2026-01511937W-00	Pratica correttamente presentata - FINANZIATA

BANDO IO STUDIO 2025 a.s. 2025/2026

ALLEGATO A - DEFINITIVA

Progr.	ALL	Numero Domanda	Data Di Presentazione	VALORE ISEE	PROTOCOLLO ATTESTAZIONE ISEE	ESITO GRADUATORIA DEFINITIVA
21533	A	24326	04/03/2026 12:48	5.037,35	INPS-ISEE-2026-02564491R-00	Pratica correttamente presentata - FINANZIATA
21534	A	18603	03/03/2026 17:34	5.037,64	INPS-ISEE-2026-01167799Y-00	Pratica correttamente presentata - FINANZIATA
21535	A	16323	03/03/2026 13:01	5.037,67	INPS-ISEE-2026-03427552N-00	Pratica correttamente presentata - FINANZIATA
21536	A	3745	02/03/2026 13:54	5.037,68	INPS-ISEE-2026-03901608W-00	Pratica correttamente presentata - FINANZIATA
21537	A	12637	02/03/2026 22:49	5.037,80	INPS-ISEE-2026-02342203U-00	Pratica correttamente presentata - FINANZIATA
21538	A	54307	13/03/2026 18:45	5.037,82	INPS-ISEE-2026-05919468U-00	Pratica correttamente presentata - FINANZIATA
21539	A	21878	04/03/2026 01:01	5.037,97	INPS-ISEE-2026-07908239Z-00	Pratica correttamente presentata - FINANZIATA
21540	A	63263	17/03/2026 17:31	5.038,03	INPS-ISEE-2026-08285704F-00	Pratica correttamente presentata - FINANZIATA
21541	A	23563	04/03/2026 11:33	5.038,80	INPS-ISEE-2026-04480904Q-00	Pratica correttamente presentata - FINANZIATA
21542	A	1610	02/03/2026 13:02	5.038,81	INPS-ISEE-2026-01373305D-00	Pratica correttamente presentata - FINANZIATA
21543	A	63847	17/03/2026 18:25	5.039,02	INPS-ISEE-2026-00960820P-00	Pratica correttamente presentata - FINANZIATA
21544	A	63927	17/03/2026 18:33	5.039,02	INPS-ISEE-2026-00960820P-00	Pratica correttamente presentata - FINANZIATA
21545	A	2634	02/03/2026 13:13	5.039,21	INPS-ISEE-2026-02551077W-00	Pratica correttamente presentata - FINANZIATA
21546	A	54777	13/03/2026 23:13	5.039,21	INPS-ISEE-2026-07659010N-00	Pratica correttamente presentata - FINANZIATA
21547	A	6030	03/03/2026 12:12	5.039,34	INPS-ISEE-2026-03133559Q-00	Pratica correttamente presentata - FINANZIATA
21548	A	14801	03/03/2026 11:48	5.039,44	INPS-ISEE-2026-00570771W-00	Pratica correttamente presentata - FINANZIATA
21549	A	55922	15/03/2026 17:12	5.039,46	INPS-ISEE-2026-00255820D-00	Pratica correttamente presentata - FINANZIATA
21550	A	7863	02/03/2026 17:45	5.039,61	INPS-ISEE-2026-00592584L-00	Pratica correttamente presentata - FINANZIATA
21551	A	32363	05/03/2026 19:28	5.039,71	INPS-ISEE-2026-00206798O-00	Pratica correttamente presentata - FINANZIATA
21552	A	34239	06/03/2026 11:58	5.039,71	INPS-ISEE-2026-00206798O-00	Pratica correttamente presentata - FINANZIATA
21553	A	48549	11/03/2026 22:11	5.040,46	INPS-ISEE-2026-01212114Z-00	Pratica correttamente presentata - FINANZIATA
21554	A	2259	02/03/2026 12:55	5.040,54	INPS-ISEE-2026-01153351J-00	Pratica correttamente presentata - FINANZIATA
21555	A	37423	07/03/2026 16:15	5.041,00	INPS-ISEE-2026-00601246J-00	Pratica correttamente presentata - FINANZIATA
21556	A	13766	03/03/2026 09:28	5.041,02	INPS-ISEE-2026-02086973V-00	Pratica correttamente presentata - FINANZIATA
21557	A	41067	09/03/2026 14:58	5.041,06	INPS-ISEE-2026-01582898K-00	Pratica correttamente presentata - FINANZIATA
21558	A	31041	05/03/2026 16:52	5.041,12	INPS-ISEE-2026-03589078Y-00	Pratica correttamente presentata - FINANZIATA
21559	A	34048	06/03/2026 11:24	5.041,22	INPS-ISEE-2026-04183532C-00	Pratica correttamente presentata - FINANZIATA
21560	A	34147	06/03/2026 11:40	5.041,22	INPS-ISEE-2026-04183532C-00	Pratica correttamente presentata - FINANZIATA

BANDO IO STUDIO 2025 a.s. 2025/2026

ALLEGATO A - DEFINITIVA

Progr.	ALL	Numero Domanda	Data Di Presentazione	VALORE ISEE	PROTOCOLLO ATTESTAZIONE ISEE	ESITO GRADUATORIA DEFINITIVA
21561	A	213	02/03/2026 12:24	5.041,28	INPS-ISEE-2026-00326838E-00	Pratica correttamente presentata - FINANZIATA
21562	A	45510	10/03/2026 17:17	5.041,28	INPS-ISEE-2026-02277669S-00	Pratica correttamente presentata - FINANZIATA
21563	A	51364	12/03/2026 17:14	5.041,40	INPS-ISEE-2026-00960390W-00	Pratica correttamente presentata - FINANZIATA
21564	A	49122	11/03/2026 18:40	5.041,44	INPS-ISEE-2026-00715234D-00	Pratica correttamente presentata - FINANZIATA
21565	A	21288	03/03/2026 21:48	5.041,45	INPS-ISEE-2026-00719942O-00	Pratica correttamente presentata - FINANZIATA
21566	A	30267	05/03/2026 14:13	5.041,57	INPS-ISEE-2026-01618984I-00	Pratica correttamente presentata - FINANZIATA
21567	A	4079	02/03/2026 14:18	5.041,84	INPS-ISEE-2026-02191281G-00	Pratica correttamente presentata - FINANZIATA
21568	A	65847	18/03/2026 06:57	5.041,96	INPS-ISEE-2026-06499589G-00	Pratica correttamente presentata - FINANZIATA
21569	A	379	02/03/2026 12:17	5.042,03	INPS-ISEE-2026-04069821E-00	Pratica correttamente presentata - FINANZIATA
21570	A	1273	02/03/2026 12:37	5.042,03	INPS-ISEE-2026-04069821E-00	Pratica correttamente presentata - FINANZIATA
21571	A	22149	04/03/2026 09:09	5.042,04	INPS-ISEE-2026-00756833O-00	Pratica correttamente presentata - FINANZIATA
21572	A	48695	11/03/2026 17:33	5.042,10	INPS-ISEE-2026-06805978M-00	Pratica correttamente presentata - FINANZIATA
21573	A	15767	17/03/2026 08:08	5.042,10	INPS-ISEE-2026-06805978M-00	Pratica correttamente presentata - FINANZIATA
21574	A	67306	18/03/2026 11:27	5.042,41	INPS-ISEE-2026-02793655I-00	Pratica correttamente presentata - FINANZIATA
21575	A	38901	08/03/2026 18:55	5.042,48	INPS-ISEE-2026-03871225N-00	Pratica correttamente presentata - FINANZIATA
21576	A	58013	16/03/2026 15:46	5.042,52	INPS-ISEE-2026-01829754X-00	Pratica correttamente presentata - FINANZIATA
21577	A	23259	06/03/2026 13:02	5.042,60	INPS-ISEE-2026-07735439Z-00	Pratica correttamente presentata - FINANZIATA
21578	A	1934	02/03/2026 12:43	5.042,82	INPS-ISEE-2026-00905146P-00	Pratica correttamente presentata - FINANZIATA
21579	A	2067	02/03/2026 12:48	5.042,82	INPS-ISEE-2026-00905146P-00	Pratica correttamente presentata - FINANZIATA
21580	A	42424	09/03/2026 18:34	5.042,89	INPS-ISEE-2026-02930193W-00	Pratica correttamente presentata - FINANZIATA
21581	A	33181	06/03/2026 08:08	5.042,93	INPS-ISEE-2026-04201066J-00	Pratica correttamente presentata - FINANZIATA
21582	A	46537	10/03/2026 21:33	5.042,93	INPS-ISEE-2026-05307924E-00	Pratica correttamente presentata - FINANZIATA
21583	A	62792	17/03/2026 16:55	5.042,93	INPS-ISEE-2026-03931856V-00	Pratica correttamente presentata - FINANZIATA
21584	A	66398	18/03/2026 09:54	5.043,11	INPS-ISEE-2026-00457308W-00	Pratica correttamente presentata - FINANZIATA
21585	A	62308	17/03/2026 15:39	5.043,39	INPS-ISEE-2026-02300666H-00	Pratica correttamente presentata - FINANZIATA
21586	A	49853	12/03/2026 09:29	5.043,42	INPS-ISEE-2026-00982315N-00	Pratica correttamente presentata - FINANZIATA
21587	A	22284	04/03/2026 09:30	5.043,73	INPS-ISEE-2026-01246895V-00	Pratica correttamente presentata - FINANZIATA
21588	A	17087	03/03/2026 15:03	5.044,26	INPS-ISEE-2026-02429723Q-00	Pratica correttamente presentata - FINANZIATA

BANDO IO STUDIO 2025 a.s. 2025/2026

ALLEGATO A - DEFINITIVA

Progr.	ALL	Numero Domanda	Data Di Presentazione	VALORE ISEE	PROTOCOLLO ATTESTAZIONE ISEE	ESITO GRADUATORIA DEFINITIVA
21589	A	29426	05/03/2026 11:27	5.044,36	INPS-ISEE-2026-00686934X-00	Pratica correttamente presentata - FINANZIATA
21590	A	22600	04/03/2026 10:07	5.044,66	INPS-ISEE-2026-01834311T-00	Pratica correttamente presentata - FINANZIATA
21591	A	6344	03/03/2026 09:02	5.044,72	INPS-ISEE-2026-02576513Q-00	Pratica correttamente presentata - FINANZIATA
21592	A	5402	02/03/2026 15:14	5.044,80	INPS-ISEE-2026-02353242T-00	Pratica correttamente presentata - FINANZIATA
21593	A	47020	11/03/2026 09:43	5.044,87	INPS-ISEE-2026-01450955Q-00	Pratica correttamente presentata - FINANZIATA
21594	A	56741	16/03/2026 10:26	5.045,44	INPS-ISEE-2026-02098105P-00	Pratica correttamente presentata - FINANZIATA
21595	A	42494	09/03/2026 18:47	5.045,68	INPS-ISEE-2026-04061944N-00	Pratica correttamente presentata - FINANZIATA
21596	A	27532	04/03/2026 20:23	5.045,75	INPS-ISEE-2026-02638787K-00	Pratica correttamente presentata - FINANZIATA
21597	A	11152	02/03/2026 21:32	5.045,94	INPS-ISEE-2026-04588506X-00	Pratica correttamente presentata - FINANZIATA
21598	A	46355	10/03/2026 19:57	5.046,00	INPS-ISEE-2026-05797078M-00	Pratica correttamente presentata - FINANZIATA
21599	A	23787	04/03/2026 11:58	5.046,12	INPS-ISEE-2026-02407762N-00	Pratica correttamente presentata - FINANZIATA
21600	A	32455	05/03/2026 19:47	5.046,36	INPS-ISEE-2026-01827697Y-00	Pratica correttamente presentata - FINANZIATA
21601	A	31175	05/03/2026 17:13	5.046,40	INPS-ISEE-2026-03898320L-00	Pratica correttamente presentata - FINANZIATA
21602	A	19086	03/03/2026 17:49	5.046,46	INPS-ISEE-2026-02400249T-00	Pratica correttamente presentata - FINANZIATA
21603	A	64660	17/03/2026 20:07	5.046,47	INPS-ISEE-2026-04102406M-00	Pratica correttamente presentata - FINANZIATA
21604	A	429	02/03/2026 12:13	5.046,50	INPS-ISEE-2026-00118465P-00	Pratica correttamente presentata - FINANZIATA
21605	A	55018	14/03/2026 12:37	5.046,99	INPS-ISEE-2026-02096730W-00	Pratica correttamente presentata - FINANZIATA
21606	A	24523	04/03/2026 13:23	5.047,33	INPS-ISEE-2026-02414505T-00	Pratica correttamente presentata - FINANZIATA
21607	A	29250	05/03/2026 11:09	5.047,35	INPS-ISEE-2026-00784194L-00	Pratica correttamente presentata - FINANZIATA
21608	A	17214	03/03/2026 15:07	5.047,45	INPS-ISEE-2026-02933146N-00	Pratica correttamente presentata - FINANZIATA
21609	A	46248	10/03/2026 19:20	5.047,64	INPS-ISEE-2026-03081666E-00	Pratica correttamente presentata - FINANZIATA
21610	A	14913	03/03/2026 10:55	5.047,77	INPS-ISEE-2026-00697764S-00	Pratica correttamente presentata - FINANZIATA
21611	A	1745	02/03/2026 12:46	5.047,86	INPS-ISEE-2026-03590754L-00	Pratica correttamente presentata - FINANZIATA
21612	A	24855	04/03/2026 15:05	5.048,26	INPS-ISEE-2026-06117166N-00	Pratica correttamente presentata - FINANZIATA
21613	A	38134	08/03/2026 08:56	5.048,31	INPS-ISEE-2026-03035785R-00	Pratica correttamente presentata - FINANZIATA
21614	A	47256	11/03/2026 10:36	5.048,48	INPS-ISEE-2026-02492062P-00	Pratica correttamente presentata - FINANZIATA
21615	A	47281	11/03/2026 10:39	5.048,48	INPS-ISEE-2026-02492062P-00	Pratica correttamente presentata - FINANZIATA
21616	A	9451	02/03/2026 19:06	5.048,51	INPS-ISEE-2026-00303789E-00	Pratica correttamente presentata - FINANZIATA

BANDO IO STUDIO 2025 a.s. 2025/2026

ALLEGATO A - DEFINITIVA

Progr.	ALL	Numero Domanda	Data Di Presentazione	VALORE ISEE	PROTOCOLLO ATTESTAZIONE ISEE	ESITO GRADUATORIA DEFINITIVA
21617	A	50403	12/03/2026 11:37	5.048,56	INPS-ISEE-2026-06108310J-00	Pratica correttamente presentata - FINANZIATA
21618	A	60781	17/03/2026 10:32	5.048,62	INPS-ISEE-2026-07531738F-00	Pratica correttamente presentata - FINANZIATA
21619	A	31792	05/03/2026 18:12	5.048,81	INPS-ISEE-2026-02636475L-00	Pratica correttamente presentata - FINANZIATA
21620	A	28397	05/03/2026 08:30	5.049,55	INPS-ISEE-2026-04841347R-00	Pratica correttamente presentata - FINANZIATA
21621	A	19084	03/03/2026 17:54	5.049,62	INPS-ISEE-2026-00395380N-00	Pratica correttamente presentata - FINANZIATA
21622	A	25925	04/03/2026 17:14	5.049,66	INPS-ISEE-2026-07900118C-00	Pratica correttamente presentata - FINANZIATA
21623	A	64145	17/03/2026 18:54	5.049,69	INPS-ISEE-2026-00527746R-00	Pratica correttamente presentata - FINANZIATA
21624	A	30767	05/03/2026 16:20	5.049,84	INPS-ISEE-2026-01953754F-00	Pratica correttamente presentata - FINANZIATA
21625	A	3189	02/03/2026 13:29	5.049,91	INPS-ISEE-2026-00357081G-00	Pratica correttamente presentata - FINANZIATA
21626	A	60952	17/03/2026 11:03	5.049,95	INPS-ISEE-2026-02009724G-00	Pratica correttamente presentata - FINANZIATA
21627	A	61056	17/03/2026 11:16	5.049,95	INPS-ISEE-2026-02009724G-00	Pratica correttamente presentata - FINANZIATA
21628	A	39974	09/03/2026 10:47	5.050,00	INPS-ISEE-2026-02116691C-00	Pratica correttamente presentata - FINANZIATA
21629	A	50450	12/03/2026 11:48	5.050,00	INPS-ISEE-2026-01190438C-00	Pratica correttamente presentata - FINANZIATA
21630	A	50501	12/03/2026 11:56	5.050,00	INPS-ISEE-2026-01190438C-00	Pratica correttamente presentata - FINANZIATA
21631	A	44367	10/03/2026 11:54	5.050,18	INPS-ISEE-2026-01957504R-00	Pratica correttamente presentata - FINANZIATA
21632	A	46427	10/03/2026 20:27	5.050,41	INPS-ISEE-2026-04697803I-00	Pratica correttamente presentata - FINANZIATA
21633	A	46441	10/03/2026 20:33	5.050,41	INPS-ISEE-2026-04697803I-00	Pratica correttamente presentata - FINANZIATA
21634	A	41238	09/03/2026 15:51	5.050,82	INPS-ISEE-2026-02437814Q-00	Pratica correttamente presentata - FINANZIATA
21635	A	42371	09/03/2026 18:28	5.050,89	INPS-ISEE-2026-02892494Z-00	Pratica correttamente presentata - FINANZIATA
21636	A	38489	08/03/2026 13:41	5.050,91	INPS-ISEE-2026-00265335G-00	Pratica correttamente presentata - FINANZIATA
21637	A	43818	10/03/2026 10:22	5.050,95	INPS-ISEE-2026-03111872H-00	Pratica correttamente presentata - FINANZIATA
21638	A	24341	04/03/2026 12:57	5.050,98	INPS-ISEE-2026-06715057R-00	Pratica correttamente presentata - FINANZIATA
21639	A	43510	10/03/2026 09:26	5.050,98	INPS-ISEE-2026-03137449R-00	Pratica correttamente presentata - FINANZIATA
21640	A	25286	04/03/2026 16:39	5.051,08	INPS-ISEE-2026-00218649E-00	Pratica correttamente presentata - FINANZIATA
21641	A	56662	16/03/2026 10:11	5.051,18	INPS-ISEE-2026-02075198O-00	Pratica correttamente presentata - FINANZIATA
21642	A	46492	10/03/2026 21:20	5.051,22	INPS-ISEE-2026-07823628X-00	Pratica correttamente presentata - FINANZIATA
21643	A	46697	10/03/2026 22:24	5.051,22	INPS-ISEE-2026-07823628X-00	Pratica correttamente presentata - FINANZIATA
21644	A	3113	02/03/2026 13:45	5.051,65	INPS-ISEE-2026-02098565V-00	Pratica correttamente presentata - FINANZIATA

BANDO IO STUDIO 2025 a.s. 2025/2026

ALLEGATO A - DEFINITIVA

Progr.	ALL	Numero Domanda	Data Di Presentazione	VALORE ISEE	PROTOCOLLO ATTESTAZIONE ISEE	ESITO GRADUATORIA DEFINITIVA
21645	A	47867	11/03/2026 12:37	5.051,69	INPS-ISEE-2026-02373412D-00	Pratica correttamente presentata - FINANZIATA
21646	A	51683	12/03/2026 18:07	5.051,84	INPS-ISEE-2026-01797903X-00	Pratica correttamente presentata - FINANZIATA
21647	A	46296	10/03/2026 19:31	5.052,03	INPS-ISEE-2026-02893255F-00	Pratica correttamente presentata - FINANZIATA
21648	A	5003	02/03/2026 14:50	5.052,04	INPS-ISEE-2026-00255394N-00	Pratica correttamente presentata - FINANZIATA
21649	A	44188	10/03/2026 11:29	5.052,28	INPS-ISEE-2026-06015450T-00	Pratica correttamente presentata - FINANZIATA
21650	A	16693	03/03/2026 13:46	5.052,30	INPS-ISEE-2026-03824078O-00	Pratica correttamente presentata - FINANZIATA
21651	A	41832	09/03/2026 17:23	5.052,42	INPS-ISEE-2026-04071502J-00	Pratica correttamente presentata - FINANZIATA
21652	A	39971	09/03/2026 10:48	5.052,86	INPS-ISEE-2026-01595320P-00	Pratica correttamente presentata - FINANZIATA
21653	A	40009	09/03/2026 10:51	5.052,86	INPS-ISEE-2026-01595320P-00	Pratica correttamente presentata - FINANZIATA
21654	A	40024	09/03/2026 10:52	5.052,86	INPS-ISEE-2026-01595320P-00	Pratica correttamente presentata - FINANZIATA
21655	A	36186	06/03/2026 19:36	5.053,05	INPS-ISEE-2026-02070900A-00	Pratica correttamente presentata - FINANZIATA
21656	A	13455	03/03/2026 09:03	5.053,34	INPS-ISEE-2026-02344835Q-00	Pratica correttamente presentata - FINANZIATA
21657	A	9671	02/03/2026 19:18	5.053,46	INPS-ISEE-2026-01465135P-00	Pratica correttamente presentata - FINANZIATA
21658	A	50160	12/03/2026 10:38	5.053,55	INPS-ISEE-2026-02028417G-00	Pratica correttamente presentata - FINANZIATA
21659	A	52804	13/03/2026 10:17	5.053,74	INPS-ISEE-2026-07960120P-00	Pratica correttamente presentata - FINANZIATA
21660	A	15137	03/03/2026 11:21	5.053,94	INPS-ISEE-2026-03910960N-00	Pratica correttamente presentata - FINANZIATA
21661	A	24489	04/03/2026 13:15	5.054,86	INPS-ISEE-2026-02284532C-00	Pratica correttamente presentata - FINANZIATA
21662	A	4121	02/03/2026 14:35	5.054,90	INPS-ISEE-2026-01092048G-00	Pratica correttamente presentata - FINANZIATA
21663	A	7391	02/03/2026 17:23	5.055,21	INPS-ISEE-2026-02793746Z-00	Pratica correttamente presentata - FINANZIATA
21664	A	29148	05/03/2026 10:55	5.055,21	INPS-ISEE-2026-02793746Z-00	Pratica correttamente presentata - FINANZIATA
21665	A	33673	06/03/2026 11:03	5.055,38	INPS-ISEE-2026-03671331G-00	Pratica correttamente presentata - FINANZIATA
21666	A	47740	11/03/2026 12:11	5.055,41	INPS-ISEE-2026-00378811N-00	Pratica correttamente presentata - FINANZIATA
21667	A	63012	17/03/2026 17:09	5.055,61	INPS-ISEE-2026-04744730Q-00	Pratica correttamente presentata - FINANZIATA
21668	A	6117	02/03/2026 16:42	5.055,69	INPS-ISEE-2026-01047863Q-00	Pratica correttamente presentata - FINANZIATA
21669	A	43874	10/03/2026 10:30	5.055,78	INPS-ISEE-2026-00511440K-00	Pratica correttamente presentata - FINANZIATA
21670	A	33496	06/03/2026 09:54	5.055,93	INPS-ISEE-2026-02555534Q-00	Pratica correttamente presentata - FINANZIATA
21671	A	41554	09/03/2026 16:45	5.056,25	INPS-ISEE-2026-01946163E-00	Pratica correttamente presentata - FINANZIATA
21672	A	22267	04/03/2026 09:31	5.056,42	INPS-ISEE-2026-07844869B-00	Pratica correttamente presentata - FINANZIATA

BANDO IO STUDIO 2025 a.s. 2025/2026

ALLEGATO A - DEFINITIVA

Progr.	ALL	Numero Domanda	Data Di Presentazione	VALORE ISEE	PROTOCOLLO ATTESTAZIONE ISEE	ESITO GRADUATORIA DEFINITIVA
21673	A	22362	04/03/2026 09:41	5.056,42	INPS-ISEE-2026-07844869B-00	Pratica correttamente presentata - FINANZIATA
21674	A	48042	11/03/2026 14:19	5.056,67	INPS-ISEE-2026-02350533T-00	Pratica correttamente presentata - FINANZIATA
21675	A	48078	11/03/2026 14:35	5.056,67	INPS-ISEE-2026-02350533T-00	Pratica correttamente presentata - FINANZIATA
21676	A	48766	11/03/2026 17:46	5.057,08	INPS-ISEE-2026-03313706H-00	Pratica correttamente presentata - FINANZIATA
21677	A	52874	13/03/2026 10:32	5.057,24	INPS-ISEE-2026-07072152G-00	Pratica correttamente presentata - FINANZIATA
21678	A	8460	02/03/2026 18:11	5.057,61	INPS-ISEE-2026-01326864E-00	Pratica correttamente presentata - FINANZIATA
21679	A	46408	10/03/2026 20:22	5.057,66	INPS-ISEE-2026-02917025C-00	Pratica correttamente presentata - FINANZIATA
21680	A	37615	07/03/2026 17:56	5.057,77	INPS-ISEE-2026-00843157N-00	Pratica correttamente presentata - FINANZIATA
21681	A	38395	08/03/2026 12:24	5.057,77	INPS-ISEE-2026-00843157N-00	Pratica correttamente presentata - FINANZIATA
21682	A	14943	03/03/2026 10:56	5.057,78	INPS-ISEE-2026-00308172T-00	Pratica correttamente presentata - FINANZIATA
21683	A	21090	03/03/2026 21:31	5.057,96	INPS-ISEE-2026-00387572O-00	Pratica correttamente presentata - FINANZIATA
21684	A	38765	08/03/2026 17:30	5.058,35	INPS-ISEE-2026-02655290Q-00	Pratica correttamente presentata - FINANZIATA
21685	A	34160	06/03/2026 11:36	5.058,37	INPS-ISEE-2026-03082164G-00	Pratica correttamente presentata - FINANZIATA
21686	A	30795	05/03/2026 16:22	5.058,43	INPS-ISEE-2026-00834129W-00	Pratica correttamente presentata - FINANZIATA
21687	A	30864	05/03/2026 16:29	5.058,43	INPS-ISEE-2026-00834129W-00	Pratica correttamente presentata - FINANZIATA
21688	A	54766	13/03/2026 22:28	5.058,43	INPS-ISEE-2026-02558491F-00	Pratica correttamente presentata - FINANZIATA
21689	A	35080	06/03/2026 16:05	5.058,58	INPS-ISEE-2026-01702983E-00	Pratica correttamente presentata - FINANZIATA
21690	A	21040	03/03/2026 21:12	5.058,69	INPS-ISEE-2026-00249171G-00	Pratica correttamente presentata - FINANZIATA
21691	A	40676	09/03/2026 12:33	5.059,08	INPS-ISEE-2026-00779905I-00	Pratica correttamente presentata - FINANZIATA
21692	A	59141	16/03/2026 18:27	5.059,11	INPS-ISEE-2026-00547802C-00	Pratica correttamente presentata - FINANZIATA
21693	A	54080	13/03/2026 17:27	5.059,30	INPS-ISEE-2026-04747540R-00	Pratica correttamente presentata - FINANZIATA
21694	A	19642	03/03/2026 18:31	5.059,34	INPS-ISEE-2026-01809740Q-00	Pratica correttamente presentata - FINANZIATA
21695	A	15060	03/03/2026 11:37	5.060,21	INPS-ISEE-2026-01419861E-00	Pratica correttamente presentata - FINANZIATA
21696	A	7402	03/03/2026 12:20	5.060,35	INPS-ISEE-2026-00782617R-00	Pratica correttamente presentata - FINANZIATA
21697	A	28857	05/03/2026 10:22	5.060,58	INPS-ISEE-2026-01996932S-00	Pratica correttamente presentata - FINANZIATA
21698	A	67355	18/03/2026 11:33	5.060,60	INPS-ISEE-2026-01951861R-00	Pratica correttamente presentata - FINANZIATA
21699	A	56906	16/03/2026 10:51	5.060,79	INPS-ISEE-2026-03427932E-00	Pratica correttamente presentata - FINANZIATA
21700	A	42754	09/03/2026 19:45	5.060,85	INPS-ISEE-2026-02123897O-00	Pratica correttamente presentata - FINANZIATA

BANDO IO STUDIO 2025 a.s. 2025/2026

ALLEGATO A - DEFINITIVA

Progr.	ALL	Numero Domanda	Data Di Presentazione	VALORE ISEE	PROTOCOLLO ATTESTAZIONE ISEE	ESITO GRADUATORIA DEFINITIVA
21701	A	20129	03/03/2026 19:23	5.060,98	INPS-ISEE-2026-06857872M-00	Pratica correttamente presentata - FINANZIATA
21702	A	20314	03/03/2026 19:32	5.060,98	INPS-ISEE-2026-06857872M-00	Pratica correttamente presentata - FINANZIATA
21703	A	49239	11/03/2026 19:09	5.061,07	INPS-ISEE-2026-02003186B-00	Pratica correttamente presentata - FINANZIATA
21704	A	20785	03/03/2026 20:52	5.061,08	INPS-ISEE-2026-06687683A-00	Pratica correttamente presentata - FINANZIATA
21705	A	18801	03/03/2026 17:29	5.061,12	INPS-ISEE-2026-01636024D-00	Pratica correttamente presentata - FINANZIATA
21706	A	18872	03/03/2026 17:36	5.061,12	INPS-ISEE-2026-01636024D-00	Pratica correttamente presentata - FINANZIATA
21707	A	39786	09/03/2026 10:24	5.061,15	INPS-ISEE-2026-02447507Q-00	Pratica correttamente presentata - FINANZIATA
21708	A	38746	08/03/2026 17:12	5.061,22	INPS-ISEE-2026-03305992R-00	Pratica correttamente presentata - FINANZIATA
21709	A	29992	05/03/2026 12:36	5.061,36	INPS-ISEE-2026-01741888I-00	Pratica correttamente presentata - FINANZIATA
21710	A	33689	06/03/2026 10:23	5.061,38	INPS-ISEE-2026-02696706X-00	Pratica correttamente presentata - FINANZIATA
21711	A	64666	17/03/2026 20:07	5.061,41	INPS-ISEE-2026-02972728I-00	Pratica correttamente presentata - FINANZIATA
21712	A	22502	04/03/2026 10:05	5.061,48	INPS-ISEE-2026-02775297S-00	Pratica correttamente presentata - FINANZIATA
21713	A	34303	06/03/2026 12:01	5.061,96	INPS-ISEE-2026-02869726Y-00	Pratica correttamente presentata - FINANZIATA
21714	A	31578	05/03/2026 17:47	5.062,20	INPS-ISEE-2026-01226524D-00	Pratica correttamente presentata - FINANZIATA
21715	A	3038	02/03/2026 13:20	5.062,37	INPS-ISEE-2026-01602460J-00	Pratica correttamente presentata - FINANZIATA
21716	A	36665	07/03/2026 06:25	5.062,44	INPS-ISEE-2026-04367511W-00	Pratica correttamente presentata - FINANZIATA
21717	A	2304	02/03/2026 12:54	5.062,60	INPS-ISEE-2026-00249054G-00	Pratica correttamente presentata - FINANZIATA
21718	A	63576	17/03/2026 18:06	5.062,65	INPS-ISEE-2026-07735382V-00	Pratica correttamente presentata - FINANZIATA
21719	A	25021	04/03/2026 15:40	5.062,88	INPS-ISEE-2026-05511445P-00	Pratica correttamente presentata - FINANZIATA
21720	A	38249	08/03/2026 10:26	5.063,09	INPS-ISEE-2026-03359286X-00	Pratica correttamente presentata - FINANZIATA
21721	A	9506	02/03/2026 19:38	5.063,39	INPS-ISEE-2026-00802458W-00	Pratica correttamente presentata - FINANZIATA
21722	A	17175	03/03/2026 15:12	5.063,39	INPS-ISEE-2026-00640734G-00	Pratica correttamente presentata - FINANZIATA
21723	A	17328	03/03/2026 15:25	5.063,39	INPS-ISEE-2026-00640734G-00	Pratica correttamente presentata - FINANZIATA
21724	A	63169	17/03/2026 17:27	5.063,63	INPS-ISEE-2026-02464006D-00	Pratica correttamente presentata - FINANZIATA
21725	A	2534	02/03/2026 13:03	5.063,66	INPS-ISEE-2026-01950716Q-00	Pratica correttamente presentata - FINANZIATA
21726	A	2707	02/03/2026 13:09	5.063,66	INPS-ISEE-2026-01950716Q-00	Pratica correttamente presentata - FINANZIATA
21727	A	55171	14/03/2026 16:59	5.063,66	INPS-ISEE-2026-02929513R-00	Pratica correttamente presentata - FINANZIATA
21728	A	55300	14/03/2026 17:27	5.063,66	INPS-ISEE-2026-02929513R-00	Pratica correttamente presentata - FINANZIATA

BANDO IO STUDIO 2025 a.s. 2025/2026

ALLEGATO A - DEFINITIVA

Progr.	ALL	Numero Domanda	Data Di Presentazione	VALORE ISEE	PROTOCOLLO ATTESTAZIONE ISEE	ESITO GRADUATORIA DEFINITIVA
21729	A	57557	16/03/2026 12:36	5.063,69	INPS-ISEE-2026-02415972E-00	Pratica correttamente presentata - FINANZIATA
21730	A	49041	11/03/2026 18:25	5.063,90	INPS-ISEE-2026-03136277Q-00	Pratica correttamente presentata - FINANZIATA
21731	A	61858	17/03/2026 13:25	5.063,95	INPS-ISEE-2026-05185526O-00	Pratica correttamente presentata - FINANZIATA
21732	A	57353	16/03/2026 12:01	5.064,44	INPS-ISEE-2026-04205932P-00	Pratica correttamente presentata - FINANZIATA
21733	A	14685	03/03/2026 10:49	5.064,87	INPS-ISEE-2026-01048588F-00	Pratica correttamente presentata - FINANZIATA
21734	A	60880	17/03/2026 10:49	5.064,89	INPS-ISEE-2026-07810441P-00	Pratica correttamente presentata - FINANZIATA
21735	A	15945	03/03/2026 13:16	5.064,96	INPS-ISEE-2026-03350478E-00	Pratica correttamente presentata - FINANZIATA
21736	A	20269	04/03/2026 12:25	5.065,35	INPS-ISEE-2026-08132971R-00	Pratica correttamente presentata - FINANZIATA
21737	A	4403	02/03/2026 14:31	5.065,39	INPS-ISEE-2026-00541709C-00	Pratica correttamente presentata - FINANZIATA
21738	A	33444	06/03/2026 09:47	5.065,51	INPS-ISEE-2026-03448847Z-00	Pratica correttamente presentata - FINANZIATA
21739	A	27164	04/03/2026 19:19	5.065,57	INPS-ISEE-2026-04347256R-00	Pratica correttamente presentata - FINANZIATA
21740	A	39415	09/03/2026 08:58	5.065,59	INPS-ISEE-2026-03610704T-00	Pratica correttamente presentata - FINANZIATA
21741	A	39418	09/03/2026 09:03	5.065,59	INPS-ISEE-2026-03610704T-00	Pratica correttamente presentata - FINANZIATA
21742	A	6669	02/03/2026 16:56	5.065,63	INPS-ISEE-2026-00990054W-00	Pratica correttamente presentata - FINANZIATA
21743	A	57601	16/03/2026 12:55	5.065,65	INPS-ISEE-2026-02514636W-00	Pratica correttamente presentata - FINANZIATA
21744	A	15132	03/03/2026 11:31	5.065,75	INPS-ISEE-2026-02454110M-00	Pratica correttamente presentata - FINANZIATA
21745	A	58307	16/03/2026 16:43	5.065,84	INPS-ISEE-2026-05687465K-00	Pratica correttamente presentata - FINANZIATA
21746	A	31190	05/03/2026 17:05	5.065,94	INPS-ISEE-2026-01257895I-00	Pratica correttamente presentata - FINANZIATA
21747	A	31220	05/03/2026 17:07	5.065,94	INPS-ISEE-2026-01257895I-00	Pratica correttamente presentata - FINANZIATA
21748	A	16554	08/03/2026 12:51	5.066,17	INPS-ISEE-2026-06401519C-00	Pratica correttamente presentata - FINANZIATA
21749	A	61334	17/03/2026 11:51	5.066,21	INPS-ISEE-2026-04994740I-00	Pratica correttamente presentata - FINANZIATA
21750	A	38357	18/03/2026 11:08	5.066,69	INPS-ISEE-2026-02160422M-00	Pratica correttamente presentata - FINANZIATA
21751	A	22548	04/03/2026 10:02	5.066,84	INPS-ISEE-2026-02557047E-00	Pratica correttamente presentata - FINANZIATA
21752	A	50735	12/03/2026 13:11	5.067,52	INPS-ISEE-2026-05378111C-00	Pratica correttamente presentata - FINANZIATA
21753	A	29536	05/03/2026 11:36	5.067,54	INPS-ISEE-2026-05926097Z-00	Pratica correttamente presentata - FINANZIATA
21754	A	14535	03/03/2026 10:30	5.067,61	INPS-ISEE-2026-01127463G-00	Pratica correttamente presentata - FINANZIATA
21755	A	28928	05/03/2026 10:24	5.067,65	INPS-ISEE-2026-07006886V-00	Pratica correttamente presentata - FINANZIATA
21756	A	28998	05/03/2026 10:34	5.067,65	INPS-ISEE-2026-07006886V-00	Pratica correttamente presentata - FINANZIATA

BANDO IO STUDIO 2025 a.s. 2025/2026

ALLEGATO A - DEFINITIVA

Progr.	ALL	Numero Domanda	Data Di Presentazione	VALORE ISEE	PROTOCOLLO ATTESTAZIONE ISEE	ESITO GRADUATORIA DEFINITIVA
21757	A	17785	03/03/2026 16:10	5.067,91	INPS-ISEE-2026-01747086L-00	Pratica correttamente presentata - FINANZIATA
21758	A	17867	03/03/2026 16:16	5.067,91	INPS-ISEE-2026-01747086L-00	Pratica correttamente presentata - FINANZIATA
21759	A	2262	10/03/2026 10:07	5.068,27	INPS-ISEE-2026-00500629D-00	Pratica correttamente presentata - FINANZIATA
21760	A	30469	05/03/2026 15:46	5.068,29	INPS-ISEE-2026-06276779A-00	Pratica correttamente presentata - FINANZIATA
21761	A	18777	03/03/2026 17:30	5.068,90	INPS-ISEE-2026-04786584U-00	Pratica correttamente presentata - FINANZIATA
21762	A	25493	04/03/2026 16:46	5.069,02	INPS-ISEE-2026-00577889A-00	Pratica correttamente presentata - FINANZIATA
21763	A	25754	04/03/2026 16:59	5.069,02	INPS-ISEE-2026-00577889A-00	Pratica correttamente presentata - FINANZIATA
21764	A	39296	08/03/2026 22:55	5.069,05	INPS-ISEE-2026-00600409J-00	Pratica correttamente presentata - FINANZIATA
21765	A	43676	10/03/2026 10:02	5.069,06	INPS-ISEE-2026-07720459F-00	Pratica correttamente presentata - FINANZIATA
21766	A	33145	06/03/2026 01:51	5.069,53	INPS-ISEE-2026-02131349H-00	Pratica correttamente presentata - FINANZIATA
21767	A	2319	02/03/2026 13:15	5.069,54	INPS-ISEE-2026-06362440P-00	Pratica correttamente presentata - FINANZIATA
21768	A	52572	13/03/2026 09:10	5.069,58	INPS-ISEE-2026-04578990U-00	Pratica correttamente presentata - FINANZIATA
21769	A	9729	02/03/2026 19:16	5.069,60	INPS-ISEE-2026-00378015G-00	Pratica correttamente presentata - FINANZIATA
21770	A	24598	04/03/2026 13:46	5.069,61	INPS-ISEE-2026-00998532X-00	Pratica correttamente presentata - FINANZIATA
21771	A	40014	09/03/2026 11:22	5.069,71	INPS-ISEE-2026-04421838E-00	Pratica correttamente presentata - FINANZIATA
21772	A	15313	03/03/2026 11:26	5.069,78	INPS-ISEE-2026-04423402J-00	Pratica correttamente presentata - FINANZIATA
21773	A	15390	03/03/2026 11:30	5.069,78	INPS-ISEE-2026-04423402J-00	Pratica correttamente presentata - FINANZIATA
21774	A	33749	06/03/2026 10:32	5.069,91	INPS-ISEE-2026-01307872N-00	Pratica correttamente presentata - FINANZIATA
21775	A	45762	10/03/2026 17:57	5.070,10	INPS-ISEE-2026-01753449L-00	Pratica correttamente presentata - FINANZIATA
21776	A	29136	05/03/2026 10:52	5.070,14	INPS-ISEE-2026-00552890Q-00	Pratica correttamente presentata - FINANZIATA
21777	A	29183	05/03/2026 10:58	5.070,14	INPS-ISEE-2026-00552890Q-00	Pratica correttamente presentata - FINANZIATA
21778	A	54469	13/03/2026 19:13	5.070,21	INPS-ISEE-2026-06514397V-00	Pratica correttamente presentata - FINANZIATA
21779	A	17296	03/03/2026 15:19	5.070,34	INPS-ISEE-2026-02668869J-00	Pratica correttamente presentata - FINANZIATA
21780	A	41830	09/03/2026 17:21	5.070,42	INPS-ISEE-2026-00305504M-00	Pratica correttamente presentata - FINANZIATA
21781	A	67043	18/03/2026 11:02	5.070,47	INPS-ISEE-2026-03356767I-00	Pratica correttamente presentata - FINANZIATA
21782	A	43453	12/03/2026 17:28	5.070,53	INPS-ISEE-2026-03764900Q-00	Pratica correttamente presentata - FINANZIATA
21783	A	62553	17/03/2026 16:12	5.070,72	INPS-ISEE-2026-00302636B-00	Pratica correttamente presentata - FINANZIATA
21784	A	63347	17/03/2026 17:42	5.070,82	INPS-ISEE-2026-02135118T-00	Pratica correttamente presentata - FINANZIATA

BANDO IO STUDIO 2025 a.s. 2025/2026

ALLEGATO A - DEFINITIVA

Progr.	ALL	Numero Domanda	Data Di Presentazione	VALORE ISEE	PROTOCOLLO ATTESTAZIONE ISEE	ESITO GRADUATORIA DEFINITIVA
21785	A	63424	17/03/2026 17:45	5.070,82	INPS-ISEE-2026-02135118T-00	Pratica correttamente presentata - FINANZIATA
21786	A	47202	11/03/2026 10:25	5.071,04	INPS-ISEE-2026-02570027H-00	Pratica correttamente presentata - FINANZIATA
21787	A	47220	11/03/2026 10:29	5.071,04	INPS-ISEE-2026-02570027H-00	Pratica correttamente presentata - FINANZIATA
21788	A	6981	02/03/2026 17:06	5.071,05	INPS-ISEE-2026-01446188O-00	Pratica correttamente presentata - FINANZIATA
21789	A	18577	03/03/2026 17:14	5.071,55	INPS-ISEE-2026-02267496X-00	Pratica correttamente presentata - FINANZIATA
21790	A	23460	04/03/2026 11:29	5.071,71	INPS-ISEE-2026-02406540T-00	Pratica correttamente presentata - FINANZIATA
21791	A	13464	04/03/2026 08:51	5.071,87	INPS-ISEE-2026-02656109Q-00	Pratica correttamente presentata - FINANZIATA
21792	A	26598	04/03/2026 18:20	5.072,26	INPS-ISEE-2026-04608701C-00	Pratica correttamente presentata - FINANZIATA
21793	A	787	02/03/2026 12:33	5.072,30	INPS-ISEE-2026-00927386V-00	Pratica correttamente presentata - FINANZIATA
21794	A	18648	04/03/2026 11:41	5.072,36	INPS-ISEE-2026-04563349F-00	Pratica correttamente presentata - FINANZIATA
21795	A	63122	17/03/2026 17:19	5.072,36	INPS-ISEE-2026-07438903F-00	Pratica correttamente presentata - FINANZIATA
21796	A	66673	18/03/2026 10:29	5.072,36	INPS-ISEE-2026-07438903F-00	Pratica correttamente presentata - FINANZIATA
21797	A	46673	10/03/2026 22:24	5.072,42	INPS-ISEE-2026-01442560D-00	Pratica correttamente presentata - FINANZIATA
21798	A	29146	05/03/2026 10:57	5.072,77	INPS-ISEE-2026-01369978M-00	Pratica correttamente presentata - FINANZIATA
21799	A	43642	10/03/2026 10:01	5.072,77	INPS-ISEE-2026-01369978M-00	Pratica correttamente presentata - FINANZIATA
21800	A	8107	02/03/2026 17:55	5.072,93	INPS-ISEE-2026-02977224L-00	Pratica correttamente presentata - FINANZIATA
21801	A	67094	18/03/2026 11:08	5.072,99	INPS-ISEE-2026-06891101C-00	Pratica correttamente presentata - FINANZIATA
21802	A	41048	09/03/2026 14:50	5.073,05	INPS-ISEE-2026-04290450G-00	Pratica correttamente presentata - FINANZIATA
21803	A	55349	18/03/2026 07:14	5.073,35	INPS-ISEE-2026-05449877A-00	Pratica correttamente presentata - FINANZIATA
21804	A	37723	07/03/2026 19:15	5.073,42	INPS-ISEE-2026-02727557V-00	Pratica correttamente presentata - FINANZIATA
21805	A	37139	07/03/2026 13:07	5.073,57	INPS-ISEE-2026-03955857U-00	Pratica correttamente presentata - FINANZIATA
21806	A	57311	16/03/2026 11:57	5.073,57	INPS-ISEE-2026-07531580Q-00	Pratica correttamente presentata - FINANZIATA
21807	A	54240	13/03/2026 18:05	5.073,67	INPS-ISEE-2026-02564666V-00	Pratica correttamente presentata - FINANZIATA
21808	A	52071	12/03/2026 19:24	5.073,85	INPS-ISEE-2026-05449358Z-00	Pratica correttamente presentata - FINANZIATA
21809	A	41714	09/03/2026 17:06	5.073,98	INPS-ISEE-2026-00775931O-00	Pratica correttamente presentata - FINANZIATA
21810	A	2797	02/03/2026 13:11	5.074,10	INPS-ISEE-2026-00458684V-00	Pratica correttamente presentata - FINANZIATA
21811	A	2972	02/03/2026 13:24	5.074,10	INPS-ISEE-2026-00458684V-00	Pratica correttamente presentata - FINANZIATA
21812	A	57534	16/03/2026 12:35	5.074,10	INPS-ISEE-2026-02079830Q-00	Pratica correttamente presentata - FINANZIATA

BANDO IO STUDIO 2025 a.s. 2025/2026

ALLEGATO A - DEFINITIVA

Progr.	ALL	Numero Domanda	Data Di Presentazione	VALORE ISEE	PROTOCOLLO ATTESTAZIONE ISEE	ESITO GRADUATORIA DEFINITIVA
21813	A	23480	04/03/2026 11:26	5.074,11	INPS-ISEE-2026-00520433M-00	Pratica correttamente presentata - FINANZIATA
21814	A	63192	17/03/2026 17:24	5.074,12	INPS-ISEE-2026-03605555Q-00	Pratica correttamente presentata - FINANZIATA
21815	A	41964	09/03/2026 17:41	5.074,28	INPS-ISEE-2026-04426620G-00	Pratica correttamente presentata - FINANZIATA
21816	A	21551	03/03/2026 22:32	5.074,32	INPS-ISEE-2026-01588174F-00	Pratica correttamente presentata - FINANZIATA
21817	A	46276	10/03/2026 19:25	5.074,48	INPS-ISEE-2026-05565744X-00	Pratica correttamente presentata - FINANZIATA
21818	A	61873	17/03/2026 13:30	5.074,51	INPS-ISEE-2026-00844058Q-00	Pratica correttamente presentata - FINANZIATA
21819	A	1684	02/03/2026 12:45	5.074,55	INPS-ISEE-2026-02040712U-00	Pratica correttamente presentata - FINANZIATA
21820	A	30186	05/03/2026 13:57	5.074,71	INPS-ISEE-2026-02939078Z-00	Pratica correttamente presentata - FINANZIATA
21821	A	46977	11/03/2026 09:32	5.074,74	INPS-ISEE-2026-02942401D-00	Pratica correttamente presentata - FINANZIATA
21822	A	27216	04/03/2026 19:23	5.074,80	INPS-ISEE-2026-00306083B-00	Pratica correttamente presentata - FINANZIATA
21823	A	66309	18/03/2026 09:44	5.074,89	INPS-ISEE-2026-06120905H-00	Pratica correttamente presentata - FINANZIATA
21824	A	62713	17/03/2026 16:36	5.075,00	INPS-ISEE-2026-01102433Y-00	Pratica correttamente presentata - FINANZIATA
21825	A	5686	02/03/2026 15:23	5.075,02	INPS-ISEE-2026-00254923P-00	Pratica correttamente presentata - FINANZIATA
21826	A	5911	02/03/2026 15:45	5.075,02	INPS-ISEE-2026-00254923P-00	Pratica correttamente presentata - FINANZIATA
21827	A	24029	04/03/2026 12:17	5.075,22	INPS-ISEE-2026-00849624L-00	Pratica correttamente presentata - FINANZIATA
21828	A	42333	09/03/2026 18:20	5.075,45	INPS-ISEE-2026-01029117T-00	Pratica correttamente presentata - FINANZIATA
21829	A	1082	03/03/2026 00:01	5.075,61	INPS-ISEE-2026-02367019N-00	Pratica correttamente presentata - FINANZIATA
21830	A	23471	04/03/2026 11:24	5.075,92	INPS-ISEE-2026-01482723W-00	Pratica correttamente presentata - FINANZIATA
21831	A	23220	04/03/2026 11:05	5.075,98	INPS-ISEE-2026-00641552H-00	Pratica correttamente presentata - FINANZIATA
21832	A	17247	03/03/2026 15:14	5.076,23	INPS-ISEE-2026-04816219R-00	Pratica correttamente presentata - FINANZIATA
21833	A	18089	03/03/2026 19:45	5.076,33	INPS-ISEE-2026-02053678R-00	Pratica correttamente presentata - FINANZIATA
21834	A	12258	02/03/2026 22:18	5.076,44	INPS-ISEE-2026-03030290M-00	Pratica correttamente presentata - FINANZIATA
21835	A	46547	10/03/2026 21:58	5.076,53	INPS-ISEE-2026-07916612O-00	Pratica correttamente presentata - FINANZIATA
21836	A	25699	04/03/2026 16:57	5.076,61	INPS-ISEE-2026-00899835U-00	Pratica correttamente presentata - FINANZIATA
21837	A	15111	04/03/2026 13:17	5.077,17	INPS-ISEE-2026-00748661O-00	Pratica correttamente presentata - FINANZIATA
21838	A	67084	18/03/2026 11:09	5.077,35	INPS-ISEE-2026-05125837R-00	Pratica correttamente presentata - FINANZIATA
21839	A	3668	02/03/2026 13:57	5.077,68	INPS-ISEE-2026-00065166G-00	Pratica correttamente presentata - FINANZIATA
21840	A	231	02/03/2026 12:28	5.077,75	INPS-ISEE-2026-00780852E-00	Pratica correttamente presentata - FINANZIATA

BANDO IO STUDIO 2025 a.s. 2025/2026

ALLEGATO A - DEFINITIVA

Progr.	ALL	Numero Domanda	Data Di Presentazione	VALORE ISEE	PROTOCOLLO ATTESTAZIONE ISEE	ESITO GRADUATORIA DEFINITIVA
21841	A	10888	02/03/2026 20:46	5.078,13	INPS-ISEE-2026-01447420D-00	Pratica correttamente presentata - FINANZIATA
21842	A	11172	02/03/2026 20:59	5.078,13	INPS-ISEE-2026-01447420D-00	Pratica correttamente presentata - FINANZIATA
21843	A	27373	04/03/2026 20:02	5.078,23	INPS-ISEE-2026-03376358V-00	Pratica correttamente presentata - FINANZIATA
21844	A	48913	11/03/2026 18:22	5.078,35	INPS-ISEE-2026-03917863I-00	Pratica correttamente presentata - FINANZIATA
21845	A	34735	06/03/2026 13:44	5.078,56	INPS-ISEE-2026-00417973R-00	Pratica correttamente presentata - FINANZIATA
21846	A	47591	11/03/2026 11:36	5.078,62	INPS-ISEE-2026-01210767G-00	Pratica correttamente presentata - FINANZIATA
21847	A	62225	17/03/2026 15:15	5.078,69	INPS-ISEE-2026-04292764F-00	Pratica correttamente presentata - FINANZIATA
21848	A	62243	17/03/2026 15:21	5.078,69	INPS-ISEE-2026-04292764F-00	Pratica correttamente presentata - FINANZIATA
21849	A	24712	04/03/2026 14:23	5.078,92	INPS-ISEE-2026-00611674P-00	Pratica correttamente presentata - FINANZIATA
21850	A	1460	02/03/2026 12:30	5.079,02	INPS-ISEE-2026-02432860P-00	Pratica correttamente presentata - FINANZIATA
21851	A	25596	04/03/2026 16:50	5.079,04	INPS-ISEE-2026-01581569V-00	Pratica correttamente presentata - FINANZIATA
21852	A	25718	04/03/2026 16:56	5.079,04	INPS-ISEE-2026-01581569V-00	Pratica correttamente presentata - FINANZIATA
21853	A	6695	02/03/2026 17:00	5.079,18	INPS-ISEE-2026-01238583E-00	Pratica correttamente presentata - FINANZIATA
21854	A	25057	04/03/2026 15:52	5.079,26	INPS-ISEE-2026-01991561O-00	Pratica correttamente presentata - FINANZIATA
21855	A	13682	03/03/2026 09:16	5.079,74	INPS-ISEE-2026-01697520E-00	Pratica correttamente presentata - FINANZIATA
21856	A	61945	17/03/2026 13:58	5.079,81	INPS-ISEE-2026-01216995L-00	Pratica correttamente presentata - FINANZIATA
21857	A	61958	17/03/2026 14:07	5.079,81	INPS-ISEE-2026-01216995L-00	Pratica correttamente presentata - FINANZIATA
21858	A	16039	03/03/2026 12:26	5.079,84	INPS-ISEE-2026-00778630R-00	Pratica correttamente presentata - FINANZIATA
21859	A	22214	04/03/2026 09:21	5.079,90	INPS-ISEE-2026-02086823Q-00	Pratica correttamente presentata - FINANZIATA
21860	A	23872	04/03/2026 12:06	5.079,92	INPS-ISEE-2026-03993081L-00	Pratica correttamente presentata - FINANZIATA
21861	A	18211	03/03/2026 16:51	5.080,38	INPS-ISEE-2026-04190730G-00	Pratica correttamente presentata - FINANZIATA
21862	A	35562	06/03/2026 17:34	5.080,50	INPS-ISEE-2026-03272456Q-00	Pratica correttamente presentata - FINANZIATA
21863	A	29065	05/03/2026 10:47	5.080,54	INPS-ISEE-2026-01704079N-00	Pratica correttamente presentata - FINANZIATA
21864	A	35361	06/03/2026 16:56	5.080,65	INPS-ISEE-2026-00306047B-00	Pratica correttamente presentata - FINANZIATA
21865	A	25942	04/03/2026 17:17	5.080,88	INPS-ISEE-2026-04224299O-00	Pratica correttamente presentata - FINANZIATA
21866	A	11040	02/03/2026 20:45	5.080,94	INPS-ISEE-2026-01834268O-00	Pratica correttamente presentata - FINANZIATA
21867	A	57820	16/03/2026 14:23	5.081,43	INPS-ISEE-2026-01801599L-00	Pratica correttamente presentata - FINANZIATA
21868	A	60993	17/03/2026 11:02	5.081,50	INPS-ISEE-2026-00499323E-00	Pratica correttamente presentata - FINANZIATA

BANDO IO STUDIO 2025 a.s. 2025/2026

ALLEGATO A - DEFINITIVA

Progr.	ALL	Numero Domanda	Data Di Presentazione	VALORE ISEE	PROTOCOLLO ATTESTAZIONE ISEE	ESITO GRADUATORIA DEFINITIVA
21869	A	4211	16/03/2026 18:42	5.082,11	INPS-ISEE-2026-03033079P-00	Pratica correttamente presentata - FINANZIATA
21870	A	2219	02/03/2026 13:40	5.082,16	INPS-ISEE-2026-03818516O-00	Pratica correttamente presentata - FINANZIATA
21871	A	14023	03/03/2026 09:51	5.082,31	INPS-ISEE-2026-03643600D-00	Pratica correttamente presentata - FINANZIATA
21872	A	9289	02/03/2026 18:51	5.082,36	INPS-ISEE-2026-03136325H-00	Pratica correttamente presentata - FINANZIATA
21873	A	50709	12/03/2026 12:48	5.082,43	INPS-ISEE-2026-01927987M-00	Pratica correttamente presentata - FINANZIATA
21874	A	50650	12/03/2026 12:27	5.082,85	INPS-ISEE-2026-00745923E-00	Pratica correttamente presentata - FINANZIATA
21875	A	13666	03/03/2026 09:21	5.082,95	INPS-ISEE-2026-07968354U-00	Pratica correttamente presentata - FINANZIATA
21876	A	58727	16/03/2026 17:33	5.082,95	INPS-ISEE-2026-03076913Q-00	Pratica correttamente presentata - FINANZIATA
21877	A	29651	05/03/2026 11:59	5.083,03	INPS-ISEE-2026-01230977Q-00	Pratica correttamente presentata - FINANZIATA
21878	A	69	02/03/2026 12:10	5.083,04	INPS-ISEE-2026-00011265K-00	Pratica correttamente presentata - FINANZIATA
21879	A	851	02/03/2026 12:22	5.083,04	INPS-ISEE-2026-00011265K-00	Pratica correttamente presentata - FINANZIATA
21880	A	29557	05/03/2026 11:39	5.083,17	INPS-ISEE-2026-03606916R-00	Pratica correttamente presentata - FINANZIATA
21881	A	1922	02/03/2026 12:49	5.083,33	INPS-ISEE-2026-00688923X-00	Pratica correttamente presentata - FINANZIATA
21882	A	576	02/03/2026 12:52	5.083,33	INPS-ISEE-2026-00688923X-00	Pratica correttamente presentata - FINANZIATA
21883	A	38248	08/03/2026 10:29	5.083,78	INPS-ISEE-2026-01768730O-00	Pratica correttamente presentata - FINANZIATA
21884	A	35279	06/03/2026 16:44	5.083,88	INPS-ISEE-2026-02565693X-00	Pratica correttamente presentata - FINANZIATA
21885	A	14255	03/03/2026 10:08	5.083,90	INPS-ISEE-2026-00197575F-00	Pratica correttamente presentata - FINANZIATA
21886	A	26829	04/03/2026 18:47	5.083,96	INPS-ISEE-2026-04945757K-00	Pratica correttamente presentata - FINANZIATA
21887	A	62595	17/03/2026 16:20	5.083,96	INPS-ISEE-2026-04945757K-00	Pratica correttamente presentata - FINANZIATA
21888	A	56151	15/03/2026 20:16	5.084,15	INPS-ISEE-2026-02727210T-00	Pratica correttamente presentata - FINANZIATA
21889	A	42420	09/03/2026 18:34	5.084,73	INPS-ISEE-2026-03880098X-00	Pratica correttamente presentata - FINANZIATA
21890	A	42459	09/03/2026 18:41	5.084,73	INPS-ISEE-2026-03880098X-00	Pratica correttamente presentata - FINANZIATA
21891	A	15244	03/03/2026 11:24	5.085,29	INPS-ISEE-2026-01882246R-00	Pratica correttamente presentata - FINANZIATA
21892	A	34320	06/03/2026 12:04	5.085,35	INPS-ISEE-2026-05713850Q-00	Pratica correttamente presentata - FINANZIATA
21893	A	34349	06/03/2026 12:08	5.085,35	INPS-ISEE-2026-05713850Q-00	Pratica correttamente presentata - FINANZIATA
21894	A	2674	02/03/2026 13:14	5.085,61	INPS-ISEE-2026-00325165D-00	Pratica correttamente presentata - FINANZIATA
21895	A	3072	02/03/2026 13:28	5.085,61	INPS-ISEE-2026-00325165D-00	Pratica correttamente presentata - FINANZIATA
21896	A	31393	16/03/2026 10:06	5.085,73	INPS-ISEE-2026-01191279E-00	Pratica correttamente presentata - FINANZIATA

BANDO IO STUDIO 2025 a.s. 2025/2026

ALLEGATO A - DEFINITIVA

Progr.	ALL	Numero Domanda	Data Di Presentazione	VALORE ISEE	PROTOCOLLO ATTESTAZIONE ISEE	ESITO GRADUATORIA DEFINITIVA
21897	A	7783	02/03/2026 17:39	5.086,34	INPS-ISEE-2026-07782588J-00	Pratica correttamente presentata - FINANZIATA
21898	A	57517	16/03/2026 12:30	5.087,02	INPS-ISEE-2026-03238575L-00	Pratica correttamente presentata - FINANZIATA
21899	A	836	02/03/2026 12:17	5.087,14	INPS-ISEE-2026-01854619F-00	Pratica correttamente presentata - FINANZIATA
21900	A	4531	02/03/2026 14:32	5.087,22	INPS-ISEE-2026-04616141H-00	Pratica correttamente presentata - FINANZIATA
21901	A	25622	04/03/2026 16:47	5.087,24	INPS-ISEE-2026-03452432H-00	Pratica correttamente presentata - FINANZIATA
21902	A	28544	05/03/2026 09:17	5.087,43	INPS-ISEE-2026-00747786S-00	Pratica correttamente presentata - FINANZIATA
21903	A	35814	06/03/2026 18:16	5.087,46	INPS-ISEE-2026-00545029P-00	Pratica correttamente presentata - FINANZIATA
21904	A	35826	06/03/2026 18:36	5.088,00	INPS-ISEE-2026-01075915N-00	Pratica correttamente presentata - FINANZIATA
21905	A	57215	16/03/2026 11:40	5.088,05	INPS-ISEE-2026-04271285Q-00	Pratica correttamente presentata - FINANZIATA
21906	A	47971	11/03/2026 13:22	5.088,07	INPS-ISEE-2026-01910098N-00	Pratica correttamente presentata - FINANZIATA
21907	A	7260	02/03/2026 17:19	5.088,24	INPS-ISEE-2026-01215888L-00	Pratica correttamente presentata - FINANZIATA
21908	A	22287	04/03/2026 09:38	5.088,54	INPS-ISEE-2026-01275596V-00	Pratica correttamente presentata - FINANZIATA
21909	A	12080	02/03/2026 21:57	5.088,73	INPS-ISEE-2026-01125192T-00	Pratica correttamente presentata - FINANZIATA
21910	A	53527	13/03/2026 13:50	5.088,79	INPS-ISEE-2026-03922573R-00	Pratica correttamente presentata - FINANZIATA
21911	A	53977	13/03/2026 17:07	5.088,98	INPS-ISEE-2026-01451487E-00	Pratica correttamente presentata - FINANZIATA
21912	A	48558	12/03/2026 11:02	5.089,19	INPS-ISEE-2026-02553716Q-00	Pratica correttamente presentata - FINANZIATA
21913	A	54116	17/03/2026 08:41	5.089,60	INPS-ISEE-2026-01533709N-00	Pratica correttamente presentata - FINANZIATA
21914	A	24465	04/03/2026 13:12	5.089,92	INPS-ISEE-2026-04560385R-00	Pratica correttamente presentata - FINANZIATA
21915	A	51623	12/03/2026 18:01	5.090,37	INPS-ISEE-2026-05330470D-00	Pratica correttamente presentata - FINANZIATA
21916	A	59341	16/03/2026 18:55	5.090,45	INPS-ISEE-2026-06858888P-00	Pratica correttamente presentata - FINANZIATA
21917	A	1618	02/03/2026 12:42	5.090,61	INPS-ISEE-2026-02040738G-00	Pratica correttamente presentata - FINANZIATA
21918	A	53833	13/03/2026 16:33	5.090,63	INPS-ISEE-2026-00629351C-00	Pratica correttamente presentata - FINANZIATA
21919	A	27558	04/03/2026 20:49	5.090,65	INPS-ISEE-2026-00780061D-00	Pratica correttamente presentata - FINANZIATA
21920	A	8211	02/03/2026 17:59	5.090,88	INPS-ISEE-2026-03361438N-00	Pratica correttamente presentata - FINANZIATA
21921	A	54200	13/03/2026 17:55	5.091,08	INPS-ISEE-2026-02856400P-00	Pratica correttamente presentata - FINANZIATA
21922	A	40069	09/03/2026 11:03	5.091,38	INPS-ISEE-2026-02921648O-00	Pratica correttamente presentata - FINANZIATA
21923	A	40121	09/03/2026 11:09	5.091,38	INPS-ISEE-2026-02921648O-00	Pratica correttamente presentata - FINANZIATA
21924	A	42295	09/03/2026 18:17	5.091,55	INPS-ISEE-2026-00349585F-00	Pratica correttamente presentata - FINANZIATA

BANDO IO STUDIO 2025 a.s. 2025/2026

ALLEGATO A - DEFINITIVA

Progr.	ALL	Numero Domanda	Data Di Presentazione	VALORE ISEE	PROTOCOLLO ATTESTAZIONE ISEE	ESITO GRADUATORIA DEFINITIVA
21925	A	42373	09/03/2026 18:26	5.091,55	INPS-ISEE-2026-00349585F-00	Pratica correttamente presentata - FINANZIATA
21926	A	59173	16/03/2026 18:35	5.091,63	INPS-ISEE-2026-04433287R-00	Pratica correttamente presentata - FINANZIATA
21927	A	61134	17/03/2026 11:24	5.091,72	INPS-ISEE-2026-02901611B-00	Pratica correttamente presentata - FINANZIATA
21928	A	6033	02/03/2026 16:12	5.091,96	INPS-ISEE-2026-02475917V-00	Pratica correttamente presentata - FINANZIATA
21929	A	41907	09/03/2026 17:30	5.091,96	INPS-ISEE-2026-02475917V-00	Pratica correttamente presentata - FINANZIATA
21930	A	63389	17/03/2026 17:43	5.092,10	INPS-ISEE-2026-02891999T-00	Pratica correttamente presentata - FINANZIATA
21931	A	14317	03/03/2026 10:14	5.092,28	INPS-ISEE-2026-03608148E-00	Pratica correttamente presentata - FINANZIATA
21932	A	37229	07/03/2026 14:19	5.092,42	INPS-ISEE-2026-01708952O-00	Pratica correttamente presentata - FINANZIATA
21933	A	55592	15/03/2026 10:16	5.092,48	INPS-ISEE-2026-02243001Z-00	Pratica correttamente presentata - FINANZIATA
21934	A	61482	17/03/2026 12:13	5.092,62	INPS-ISEE-2026-00644640G-00	Pratica correttamente presentata - FINANZIATA
21935	A	61503	17/03/2026 12:18	5.092,62	INPS-ISEE-2026-00644640G-00	Pratica correttamente presentata - FINANZIATA
21936	A	11865	02/03/2026 21:44	5.093,58	INPS-ISEE-2026-03487460O-00	Pratica correttamente presentata - FINANZIATA
21937	A	23499	04/03/2026 11:26	5.093,78	INPS-ISEE-2026-00518445W-00	Pratica correttamente presentata - FINANZIATA
21938	A	43895	10/03/2026 10:49	5.094,29	INPS-ISEE-2026-04689836A-00	Pratica correttamente presentata - FINANZIATA
21939	A	44067	10/03/2026 11:07	5.094,29	INPS-ISEE-2026-04689836A-00	Pratica correttamente presentata - FINANZIATA
21940	A	17158	06/03/2026 13:08	5.094,42	INPS-ISEE-2026-00255601J-00	Pratica correttamente presentata - FINANZIATA
21941	A	44705	11/03/2026 12:07	5.094,61	INPS-ISEE-2026-05512467E-00	Pratica correttamente presentata - FINANZIATA
21942	A	54065	13/03/2026 17:25	5.094,69	INPS-ISEE-2026-01108268C-00	Pratica correttamente presentata - FINANZIATA
21943	A	56053	15/03/2026 19:08	5.095,21	INPS-ISEE-2026-01356372W-00	Pratica correttamente presentata - FINANZIATA
21944	A	34119	06/03/2026 11:34	5.095,26	INPS-ISEE-2026-01897307V-00	Pratica correttamente presentata - FINANZIATA
21945	A	20439	03/03/2026 19:50	5.095,36	INPS-ISEE-2026-02232243A-00	Pratica correttamente presentata - FINANZIATA
21946	A	53122	13/03/2026 11:39	5.095,55	INPS-ISEE-2026-07027512G-00	Pratica correttamente presentata - FINANZIATA
21947	A	64279	17/03/2026 19:31	5.095,64	INPS-ISEE-2026-02857155L-00	Pratica correttamente presentata - FINANZIATA
21948	A	3029	02/03/2026 13:23	5.096,00	INPS-ISEE-2026-02176048N-00	Pratica correttamente presentata - FINANZIATA
21949	A	3203	02/03/2026 13:29	5.096,00	INPS-ISEE-2026-02176048N-00	Pratica correttamente presentata - FINANZIATA
21950	A	27371	04/03/2026 19:56	5.096,23	INPS-ISEE-2026-03816415N-00	Pratica correttamente presentata - FINANZIATA
21951	A	27433	04/03/2026 20:03	5.096,23	INPS-ISEE-2026-03816415N-00	Pratica correttamente presentata - FINANZIATA
21952	A	31994	05/03/2026 18:35	5.096,23	INPS-ISEE-2026-03816415N-00	Pratica correttamente presentata - FINANZIATA

BANDO IO STUDIO 2025 a.s. 2025/2026

ALLEGATO A - DEFINITIVA

Progr.	ALL	Numero Domanda	Data Di Presentazione	VALORE ISEE	PROTOCOLLO ATTESTAZIONE ISEE	ESITO GRADUATORIA DEFINITIVA
21953	A	12155	02/03/2026 22:25	5.096,24	INPS-ISEE-2026-00256020K-00	Pratica correttamente presentata - FINANZIATA
21954	A	9078	02/03/2026 18:45	5.096,69	INPS-ISEE-2026-07152094N-00	Pratica correttamente presentata - FINANZIATA
21955	A	9414	02/03/2026 18:59	5.096,69	INPS-ISEE-2026-07152094N-00	Pratica correttamente presentata - FINANZIATA
21956	A	55292	14/03/2026 17:18	5.096,70	INPS-ISEE-2026-00596920R-00	Pratica correttamente presentata - FINANZIATA
21957	A	32690	05/03/2026 21:06	5.097,07	INPS-ISEE-2026-01389833V-00	Pratica correttamente presentata - FINANZIATA
21958	A	28759	05/03/2026 10:12	5.097,15	INPS-ISEE-2026-04421370T-00	Pratica correttamente presentata - FINANZIATA
21959	A	63355	17/03/2026 17:55	5.097,53	INPS-ISEE-2026-00942641C-00	Pratica correttamente presentata - FINANZIATA
21960	A	302	02/03/2026 12:26	5.097,56	INPS-ISEE-2026-00080243M-00	Pratica correttamente presentata - FINANZIATA
21961	A	2452	02/03/2026 12:59	5.097,56	INPS-ISEE-2026-00080243M-00	Pratica correttamente presentata - FINANZIATA
21962	A	58758	16/03/2026 17:35	5.097,60	INPS-ISEE-2026-00521111I-00	Pratica correttamente presentata - FINANZIATA
21963	A	60069	16/03/2026 22:07	5.097,79	INPS-ISEE-2026-05370305H-00	Pratica correttamente presentata - FINANZIATA
21964	A	26229	04/03/2026 17:42	5.097,90	INPS-ISEE-2026-04062336G-00	Pratica correttamente presentata - FINANZIATA
21965	A	26267	04/03/2026 17:46	5.097,90	INPS-ISEE-2026-04062336G-00	Pratica correttamente presentata - FINANZIATA
21966	A	22500	04/03/2026 09:55	5.098,04	INPS-ISEE-2026-06686628U-00	Pratica correttamente presentata - FINANZIATA
21967	A	24520	04/03/2026 13:34	5.098,31	INPS-ISEE-2026-00074794R-00	Pratica correttamente presentata - FINANZIATA
21968	A	31764	05/03/2026 18:09	5.098,40	INPS-ISEE-2026-03613264P-00	Pratica correttamente presentata - FINANZIATA
21969	A	16491	18/03/2026 10:22	5.098,57	INPS-ISEE-2026-01723143T-00	Pratica correttamente presentata - FINANZIATA
21970	A	49998	12/03/2026 10:02	5.098,66	INPS-ISEE-2026-00189818V-00	Pratica correttamente presentata - FINANZIATA
21971	A	42865	09/03/2026 20:25	5.099,28	INPS-ISEE-2026-08084114C-00	Pratica correttamente presentata - FINANZIATA
21972	A	23532	04/03/2026 11:34	5.099,46	INPS-ISEE-2026-00359393O-00	Pratica correttamente presentata - FINANZIATA
21973	A	21892	04/03/2026 04:19	5.099,78	INPS-ISEE-2026-02356655-00	Pratica correttamente presentata - FINANZIATA
21974	A	21897	04/03/2026 04:54	5.099,78	INPS-ISEE-2026-02356655-00	Pratica correttamente presentata - FINANZIATA
21975	A	54277	13/03/2026 18:18	5.099,90	INPS-ISEE-2026-08084249V-00	Pratica correttamente presentata - FINANZIATA
21976	A	17030	03/03/2026 14:42	5.100,00	INPS-ISEE-2026-06782355X-00	Pratica correttamente presentata - FINANZIATA
21977	A	16944	03/03/2026 14:28	5.100,31	INPS-ISEE-2026-01474374E-00	Pratica correttamente presentata - FINANZIATA
21978	A	35702	06/03/2026 17:54	5.100,31	INPS-ISEE-2026-00479917I-00	Pratica correttamente presentata - FINANZIATA
21979	A	13900	03/03/2026 09:36	5.100,39	INPS-ISEE-2026-02931718R-00	Pratica correttamente presentata - FINANZIATA
21980	A	24565	04/03/2026 13:35	5.100,62	INPS-ISEE-2026-01437885X-00	Pratica correttamente presentata - FINANZIATA

BANDO IO STUDIO 2025 a.s. 2025/2026

ALLEGATO A - DEFINITIVA

Progr.	ALL	Numero Domanda	Data Di Presentazione	VALORE ISEE	PROTOCOLLO ATTESTAZIONE ISEE	ESITO GRADUATORIA DEFINITIVA
21981	A	24243	04/03/2026 12:39	5.101,13	INPS-ISEE-2026-00973336R-00	Pratica correttamente presentata - FINANZIATA
21982	A	24278	04/03/2026 12:43	5.101,13	INPS-ISEE-2026-00973336R-00	Pratica correttamente presentata - FINANZIATA
21983	A	23155	04/03/2026 10:58	5.101,27	INPS-ISEE-2026-00356463W-00	Pratica correttamente presentata - FINANZIATA
21984	A	23238	04/03/2026 11:10	5.101,27	INPS-ISEE-2026-00356463W-00	Pratica correttamente presentata - FINANZIATA
21985	A	23337	04/03/2026 11:16	5.101,27	INPS-ISEE-2026-00356463W-00	Pratica correttamente presentata - FINANZIATA
21986	A	64846	17/03/2026 20:43	5.101,62	INPS-ISEE-2026-05388765U-00	Pratica correttamente presentata - FINANZIATA
21987	A	15493	03/03/2026 11:37	5.101,72	INPS-ISEE-2026-02076309W-00	Pratica correttamente presentata - FINANZIATA
21988	A	48854	11/03/2026 17:56	5.101,77	INPS-ISEE-2026-00795872Z-00	Pratica correttamente presentata - FINANZIATA
21989	A	37744	07/03/2026 19:06	5.101,85	INPS-ISEE-2026-03077934L-00	Pratica correttamente presentata - FINANZIATA
21990	A	37755	07/03/2026 19:10	5.101,85	INPS-ISEE-2026-03077934L-00	Pratica correttamente presentata - FINANZIATA
21991	A	39529	09/03/2026 09:35	5.102,74	INPS-ISEE-2026-01099012D-00	Pratica correttamente presentata - FINANZIATA
21992	A	49830	12/03/2026 09:15	5.102,93	INPS-ISEE-2026-00307338G-00	Pratica correttamente presentata - FINANZIATA
21993	A	25973	04/03/2026 17:18	5.103,08	INPS-ISEE-2026-06557811L-00	Pratica correttamente presentata - FINANZIATA
21994	A	52739	13/03/2026 09:59	5.103,10	INPS-ISEE-2026-00370288N-00	Pratica correttamente presentata - FINANZIATA
21995	A	21475	03/03/2026 22:43	5.103,28	INPS-ISEE-2026-03724659X-00	Pratica correttamente presentata - FINANZIATA
21996	A	40197	09/03/2026 11:24	5.103,40	INPS-ISEE-2026-04567095X-00	Pratica correttamente presentata - FINANZIATA
21997	A	19112	03/03/2026 17:52	5.103,43	INPS-ISEE-2026-04070826W-00	Pratica correttamente presentata - FINANZIATA
21998	A	7618	02/03/2026 17:42	5.103,58	INPS-ISEE-2026-07425306W-00	Pratica correttamente presentata - FINANZIATA
21999	A	50250	12/03/2026 11:01	5.103,74	INPS-ISEE-2026-02554166Q-00	Pratica correttamente presentata - FINANZIATA
22000	A	50285	12/03/2026 11:09	5.103,74	INPS-ISEE-2026-02554166Q-00	Pratica correttamente presentata - FINANZIATA
22001	A	26313	04/03/2026 18:07	5.103,82	INPS-ISEE-2026-04230902B-00	Pratica correttamente presentata - FINANZIATA
22002	A	45284	10/03/2026 17:01	5.104,15	INPS-ISEE-2026-05679082I-00	Pratica correttamente presentata - FINANZIATA
22003	A	41275	09/03/2026 16:08	5.104,29	INPS-ISEE-2026-01294891F-00	Pratica correttamente presentata - FINANZIATA
22004	A	25782	04/03/2026 17:04	5.104,73	INPS-ISEE-2026-00249006T-00	Pratica correttamente presentata - FINANZIATA
22005	A	25884	04/03/2026 17:12	5.104,73	INPS-ISEE-2026-00249006T-00	Pratica correttamente presentata - FINANZIATA
22006	A	11968	02/03/2026 21:50	5.104,90	INPS-ISEE-2026-01880966Z-00	Pratica correttamente presentata - FINANZIATA
22007	A	12044	02/03/2026 21:55	5.104,90	INPS-ISEE-2026-01880966Z-00	Pratica correttamente presentata - FINANZIATA
22008	A	42394	09/03/2026 18:29	5.105,05	INPS-ISEE-2026-00839763X-00	Pratica correttamente presentata - FINANZIATA

BANDO IO STUDIO 2025 a.s. 2025/2026

ALLEGATO A - DEFINITIVA

Progr.	ALL	Numero Domanda	Data Di Presentazione	VALORE ISEE	PROTOCOLLO ATTESTAZIONE ISEE	ESITO GRADUATORIA DEFINITIVA
22009	A	42430	09/03/2026 18:36	5.105,05	INPS-ISEE-2026-00839763X-00	Pratica correttamente presentata - FINANZIATA
22010	A	52552	13/03/2026 13:59	5.105,12	INPS-ISEE-2026-05468113N-00	Pratica correttamente presentata - FINANZIATA
22011	A	23995	04/03/2026 12:24	5.105,25	INPS-ISEE-2026-02907783X-00	Pratica correttamente presentata - FINANZIATA
22012	A	24144	04/03/2026 12:31	5.105,25	INPS-ISEE-2026-02907783X-00	Pratica correttamente presentata - FINANZIATA
22013	A	52911	13/03/2026 10:40	5.105,39	INPS-ISEE-2026-04379867A-00	Pratica correttamente presentata - FINANZIATA
22014	A	24466	04/03/2026 13:35	5.105,58	INPS-ISEE-2026-02011337M-00	Pratica correttamente presentata - FINANZIATA
22015	A	322	02/03/2026 12:13	5.105,63	INPS-ISEE-2026-02313843G-00	Pratica correttamente presentata - FINANZIATA
22016	A	27063	04/03/2026 19:02	5.105,67	INPS-ISEE-2026-00588051W-00	Pratica correttamente presentata - FINANZIATA
22017	A	45089	10/03/2026 16:06	5.105,74	INPS-ISEE-2026-04501738N-00	Pratica correttamente presentata - FINANZIATA
22018	A	57644	16/03/2026 12:56	5.106,00	INPS-ISEE-2026-02851548L-00	Pratica correttamente presentata - FINANZIATA
22019	A	51228	12/03/2026 16:53	5.106,59	INPS-ISEE-2026-03380807Q-00	Pratica correttamente presentata - FINANZIATA
22020	A	61473	17/03/2026 12:11	5.107,48	INPS-ISEE-2026-08102500U-00	Pratica correttamente presentata - FINANZIATA
22021	A	25581	04/03/2026 18:37	5.107,92	INPS-ISEE-2026-00802317T-00	Pratica correttamente presentata - FINANZIATA
22022	A	25408	04/03/2026 16:29	5.108,14	INPS-ISEE-2026-05821132D-00	Pratica correttamente presentata - FINANZIATA
22023	A	25368	06/03/2026 21:03	5.108,14	INPS-ISEE-2026-05821132D-00	Pratica correttamente presentata - FINANZIATA
22024	A	1984	02/03/2026 12:47	5.108,52	INPS-ISEE-2026-03318547R-00	Pratica correttamente presentata - FINANZIATA
22025	A	2471	02/03/2026 13:00	5.108,52	INPS-ISEE-2026-03318547R-00	Pratica correttamente presentata - FINANZIATA
22026	A	2575	02/03/2026 13:04	5.108,52	INPS-ISEE-2026-03318547R-00	Pratica correttamente presentata - FINANZIATA
22027	A	35124	06/03/2026 16:16	5.108,53	INPS-ISEE-2026-00356395R-00	Pratica correttamente presentata - FINANZIATA
22028	A	24671	04/03/2026 14:20	5.108,66	INPS-ISEE-2026-01699071L-00	Pratica correttamente presentata - FINANZIATA
22029	A	35539	06/03/2026 17:28	5.108,72	INPS-ISEE-2026-05646932V-00	Pratica correttamente presentata - FINANZIATA
22030	A	11701	02/03/2026 21:31	5.108,76	INPS-ISEE-2026-05394449Z-00	Pratica correttamente presentata - FINANZIATA
22031	A	61221	17/03/2026 11:38	5.108,94	INPS-ISEE-2026-04601821D-00	Pratica correttamente presentata - FINANZIATA
22032	A	61281	17/03/2026 11:43	5.108,94	INPS-ISEE-2026-04601821D-00	Pratica correttamente presentata - FINANZIATA
22033	A	54161	13/03/2026 17:47	5.108,96	INPS-ISEE-2026-00370944W-00	Pratica correttamente presentata - FINANZIATA
22034	A	9095	02/03/2026 20:09	5.109,80	INPS-ISEE-2026-00025564D-00	Pratica correttamente presentata - FINANZIATA
22035	A	13230	03/03/2026 07:50	5.110,33	INPS-ISEE-2026-00542424T-00	Pratica correttamente presentata - FINANZIATA
22036	A	18135	03/03/2026 17:03	5.110,57	INPS-ISEE-2026-00425221U-00	Pratica correttamente presentata - FINANZIATA

BANDO IO STUDIO 2025 a.s. 2025/2026

ALLEGATO A - DEFINITIVA

Progr.	ALL	Numero Domanda	Data Di Presentazione	VALORE ISEE	PROTOCOLLO ATTESTAZIONE ISEE	ESITO GRADUATORIA DEFINITIVA
22037	A	18973	03/03/2026 17:44	5.110,57	INPS-ISEE-2026-00425221U-00	Pratica correttamente presentata - FINANZIATA
22038	A	67491	18/03/2026 11:47	5.110,71	INPS-ISEE-2026-01194043D-00	Pratica correttamente presentata - FINANZIATA
22039	A	67524	18/03/2026 11:53	5.110,71	INPS-ISEE-2026-01194043D-00	Pratica correttamente presentata - FINANZIATA
22040	A	6257	02/03/2026 19:01	5.110,81	INPS-ISEE-2026-04684566S-00	Pratica correttamente presentata - FINANZIATA
22041	A	4287	02/03/2026 14:22	5.111,20	INPS-ISEE-2026-00793264R-00	Pratica correttamente presentata - FINANZIATA
22042	A	34020	06/03/2026 11:22	5.111,38	INPS-ISEE-2026-01905127P-00	Pratica correttamente presentata - FINANZIATA
22043	A	49107	11/03/2026 18:37	5.111,38	INPS-ISEE-2026-03900765E-00	Pratica correttamente presentata - FINANZIATA
22044	A	3057	02/03/2026 13:26	5.111,81	INPS-ISEE-2026-01041344M-00	Pratica correttamente presentata - FINANZIATA
22045	A	49954	12/03/2026 09:52	5.111,96	INPS-ISEE-2026-07659382Y-00	Pratica correttamente presentata - FINANZIATA
22046	A	51352	12/03/2026 17:17	5.112,14	INPS-ISEE-2026-01768647S-00	Pratica correttamente presentata - FINANZIATA
22047	A	17504	03/03/2026 15:39	5.112,47	INPS-ISEE-2026-00913211M-00	Pratica correttamente presentata - FINANZIATA
22048	A	33341	06/03/2026 09:33	5.112,77	INPS-ISEE-2026-05233652C-00	Pratica correttamente presentata - FINANZIATA
22049	A	67527	18/03/2026 11:53	5.113,09	INPS-ISEE-2026-02988124F-00	Pratica correttamente presentata - FINANZIATA
22050	A	51208	12/03/2026 16:45	5.113,22	INPS-ISEE-2026-00476635R-00	Pratica correttamente presentata - FINANZIATA
22051	A	22751	04/03/2026 10:21	5.113,40	INPS-ISEE-2026-05550674O-00	Pratica correttamente presentata - FINANZIATA
22052	A	10348	02/03/2026 19:57	5.113,44	INPS-ISEE-2026-01436927O-00	Pratica correttamente presentata - FINANZIATA
22053	A	36319	06/03/2026 20:12	5.113,48	INPS-ISEE-2026-05400270A-00	Pratica correttamente presentata - FINANZIATA
22054	A	51667	12/03/2026 18:10	5.113,57	INPS-ISEE-2026-06612779Z-00	Pratica correttamente presentata - FINANZIATA
22055	A	44105	10/03/2026 11:30	5.113,80	INPS-ISEE-2026-01071390T-00	Pratica correttamente presentata - FINANZIATA
22056	A	29271	05/03/2026 11:12	5.113,88	INPS-ISEE-2026-03845327O-00	Pratica correttamente presentata - FINANZIATA
22057	A	29345	05/03/2026 11:21	5.113,88	INPS-ISEE-2026-03845327O-00	Pratica correttamente presentata - FINANZIATA
22058	A	54393	13/03/2026 18:44	5.113,97	INPS-ISEE-2026-00740074D-00	Pratica correttamente presentata - FINANZIATA
22059	A	59600	16/03/2026 19:35	5.114,35	INPS-ISEE-2026-01106805T-00	Pratica correttamente presentata - FINANZIATA
22060	A	31378	05/03/2026 17:53	5.114,63	INPS-ISEE-2026-01532376W-00	Pratica correttamente presentata - FINANZIATA
22061	A	33345	06/03/2026 09:25	5.114,63	INPS-ISEE-2026-01532376W-00	Pratica correttamente presentata - FINANZIATA
22062	A	9347	02/03/2026 18:54	5.114,80	INPS-ISEE-2026-01079400T-00	Pratica correttamente presentata - FINANZIATA
22063	A	9398	02/03/2026 18:57	5.114,80	INPS-ISEE-2026-01079400T-00	Pratica correttamente presentata - FINANZIATA
22064	A	59801	16/03/2026 20:52	5.114,83	INPS-ISEE-2026-03229689S-00	Pratica correttamente presentata - FINANZIATA

BANDO IO STUDIO 2025 a.s. 2025/2026

ALLEGATO A - DEFINITIVA

Progr.	ALL	Numero Domanda	Data Di Presentazione	VALORE ISEE	PROTOCOLLO ATTESTAZIONE ISEE	ESITO GRADUATORIA DEFINITIVA
22065	A	8117	02/03/2026 18:17	5.115,07	INPS-ISEE-2026-02776413E-00	Pratica correttamente presentata - FINANZIATA
22066	A	54831	14/03/2026 09:02	5.115,54	INPS-ISEE-2026-01782705E-00	Pratica correttamente presentata - FINANZIATA
22067	A	22263	04/03/2026 09:26	5.115,92	INPS-ISEE-2026-04593925I-00	Pratica correttamente presentata - FINANZIATA
22068	A	34359	06/03/2026 12:12	5.116,07	INPS-ISEE-2026-00397616O-00	Pratica correttamente presentata - FINANZIATA
22069	A	34392	06/03/2026 12:17	5.116,07	INPS-ISEE-2026-00397616O-00	Pratica correttamente presentata - FINANZIATA
22070	A	28665	05/03/2026 09:46	5.116,08	INPS-ISEE-2026-00773331G-00	Pratica correttamente presentata - FINANZIATA
22071	A	4902	02/03/2026 14:45	5.116,10	INPS-ISEE-2026-00369323C-00	Pratica correttamente presentata - FINANZIATA
22072	A	17338	03/03/2026 15:24	5.116,18	INPS-ISEE-2026-01496671F-00	Pratica correttamente presentata - FINANZIATA
22073	A	17487	03/03/2026 15:38	5.116,18	INPS-ISEE-2026-01496671F-00	Pratica correttamente presentata - FINANZIATA
22074	A	4185	03/03/2026 16:15	5.116,70	INPS-ISEE-2026-00524698F-00	Pratica correttamente presentata - FINANZIATA
22075	A	15920	03/03/2026 12:14	5.117,07	INPS-ISEE-2026-06177543L-00	Pratica correttamente presentata - FINANZIATA
22076	A	51335	12/03/2026 17:14	5.117,15	INPS-ISEE-2026-05957208X-00	Pratica correttamente presentata - FINANZIATA
22077	A	23063	04/03/2026 10:52	5.117,32	INPS-ISEE-2026-04363726R-00	Pratica correttamente presentata - FINANZIATA
22078	A	15377	03/03/2026 11:30	5.117,57	INPS-ISEE-2026-01622674N-00	Pratica correttamente presentata - FINANZIATA
22079	A	7079	02/03/2026 17:11	5.117,81	INPS-ISEE-2026-01107102Z-00	Pratica correttamente presentata - FINANZIATA
22080	A	41975	09/03/2026 17:40	5.117,83	INPS-ISEE-2026-02620588R-00	Pratica correttamente presentata - FINANZIATA
22081	A	21304	03/03/2026 21:54	5.117,97	INPS-ISEE-2026-03938441O-00	Pratica correttamente presentata - FINANZIATA
22082	A	22501	04/03/2026 09:55	5.118,34	INPS-ISEE-2026-00912464C-00	Pratica correttamente presentata - FINANZIATA
22083	A	48749	11/03/2026 17:47	5.118,63	INPS-ISEE-2026-01958567K-00	Pratica correttamente presentata - FINANZIATA
22084	A	67514	18/03/2026 11:49	5.118,82	INPS-ISEE-2026-05479852Y-00	Pratica correttamente presentata - FINANZIATA
22085	A	14399	03/03/2026 10:19	5.118,86	INPS-ISEE-2026-07834997T-00	Pratica correttamente presentata - FINANZIATA
22086	A	21251	03/03/2026 21:59	5.119,09	INPS-ISEE-2026-02756153Q-00	Pratica correttamente presentata - FINANZIATA
22087	A	61508	17/03/2026 12:34	5.119,32	INPS-ISEE-2026-07136045C-00	Pratica correttamente presentata - FINANZIATA
22088	A	66786	18/03/2026 10:35	5.119,46	INPS-ISEE-2026-08228361E-00	Pratica correttamente presentata - FINANZIATA
22089	A	2823	02/03/2026 13:25	5.119,65	INPS-ISEE-2026-02098704E-00	Pratica correttamente presentata - FINANZIATA
22090	A	4234	02/03/2026 14:29	5.120,10	INPS-ISEE-2026-01236443H-00	Pratica correttamente presentata - FINANZIATA
22091	A	26785	04/03/2026 18:34	5.120,24	INPS-ISEE-2026-01309405D-00	Pratica correttamente presentata - FINANZIATA
22092	A	26858	04/03/2026 18:38	5.120,24	INPS-ISEE-2026-01309405D-00	Pratica correttamente presentata - FINANZIATA

BANDO IO STUDIO 2025 a.s. 2025/2026

ALLEGATO A - DEFINITIVA

Progr.	ALL	Numero Domanda	Data Di Presentazione	VALORE ISEE	PROTOCOLLO ATTESTAZIONE ISEE	ESITO GRADUATORIA DEFINITIVA
22093	A	11093	02/03/2026 21:01	5.120,33	INPS-ISEE-2026-04071898I-00	Pratica correttamente presentata - FINANZIATA
22094	A	35278	06/03/2026 16:47	5.120,40	INPS-ISEE-2026-01446353C-00	Pratica correttamente presentata - FINANZIATA
22095	A	35671	06/03/2026 17:52	5.120,40	INPS-ISEE-2026-01446353C-00	Pratica correttamente presentata - FINANZIATA
22096	A	43355	10/03/2026 07:01	5.120,82	INPS-ISEE-2026-00917063C-00	Pratica correttamente presentata - FINANZIATA
22097	A	20599	03/03/2026 20:11	5.120,83	INPS-ISEE-2026-01594917X-00	Pratica correttamente presentata - FINANZIATA
22098	A	29414	05/03/2026 11:26	5.120,90	INPS-ISEE-2026-02426823W-00	Pratica correttamente presentata - FINANZIATA
22099	A	18852	03/03/2026 17:32	5.120,95	INPS-ISEE-2026-02462017D-00	Pratica correttamente presentata - FINANZIATA
22100	A	56462	16/03/2026 09:18	5.121,31	INPS-ISEE-2026-01805461P-00	Pratica correttamente presentata - FINANZIATA
22101	A	30674	05/03/2026 16:13	5.121,43	INPS-ISEE-2026-01705569L-00	Pratica correttamente presentata - FINANZIATA
22102	A	9330	02/03/2026 18:59	5.121,46	INPS-ISEE-2026-00358499Z-00	Pratica correttamente presentata - FINANZIATA
22103	A	42486	09/03/2026 18:45	5.121,46	INPS-ISEE-2026-04078339F-00	Pratica correttamente presentata - FINANZIATA
22104	A	45695	10/03/2026 17:43	5.121,46	INPS-ISEE-2026-04078339F-00	Pratica correttamente presentata - FINANZIATA
22105	A	47708	11/03/2026 12:03	5.121,47	INPS-ISEE-2026-07744701E-00	Pratica correttamente presentata - FINANZIATA
22106	A	23745	04/03/2026 11:52	5.121,57	INPS-ISEE-2026-01386540W-00	Pratica correttamente presentata - FINANZIATA
22107	A	46927	11/03/2026 09:20	5.121,64	INPS-ISEE-2026-06950763X-00	Pratica correttamente presentata - FINANZIATA
22108	A	54434	13/03/2026 18:56	5.121,75	INPS-ISEE-2026-00442783N-00	Pratica correttamente presentata - FINANZIATA
22109	A	54471	13/03/2026 19:07	5.121,75	INPS-ISEE-2026-00442783N-00	Pratica correttamente presentata - FINANZIATA
22110	A	20878	03/03/2026 20:56	5.121,87	INPS-ISEE-2026-05646966U-00	Pratica correttamente presentata - FINANZIATA
22111	A	39859	09/03/2026 10:28	5.121,91	INPS-ISEE-2026-01247930C-00	Pratica correttamente presentata - FINANZIATA
22112	A	18216	03/03/2026 16:42	5.121,97	INPS-ISEE-2026-01446291W-00	Pratica correttamente presentata - FINANZIATA
22113	A	55464	14/03/2026 21:34	5.122,25	INPS-ISEE-2026-03363777X-00	Pratica correttamente presentata - FINANZIATA
22114	A	46075	10/03/2026 19:04	5.122,29	INPS-ISEE-2026-02904557O-00	Pratica correttamente presentata - FINANZIATA
22115	A	30956	05/03/2026 16:50	5.122,43	INPS-ISEE-2026-02131218A-00	Pratica correttamente presentata - FINANZIATA
22116	A	31923	05/03/2026 18:35	5.122,43	INPS-ISEE-2026-02131218A-00	Pratica correttamente presentata - FINANZIATA
22117	A	60729	17/03/2026 11:03	5.122,57	INPS-ISEE-2026-00554273C-00	Pratica correttamente presentata - FINANZIATA
22118	A	4886	02/03/2026 14:50	5.122,74	INPS-ISEE-2026-05004043U-00	Pratica correttamente presentata - FINANZIATA
22119	A	57315	16/03/2026 12:00	5.122,77	INPS-ISEE-2026-04946139X-00	Pratica correttamente presentata - FINANZIATA
22120	A	57379	16/03/2026 12:10	5.122,77	INPS-ISEE-2026-04946139X-00	Pratica correttamente presentata - FINANZIATA

BANDO IO STUDIO 2025 a.s. 2025/2026

ALLEGATO A - DEFINITIVA

Progr.	ALL	Numero Domanda	Data Di Presentazione	VALORE ISEE	PROTOCOLLO ATTESTAZIONE ISEE	ESITO GRADUATORIA DEFINITIVA
22121	A	63348	17/03/2026 17:42	5.122,98	INPS-ISEE-2026-00990892I-00	Pratica correttamente presentata - FINANZIATA
22122	A	41719	09/03/2026 17:07	5.123,23	INPS-ISEE-2026-07923029O-00	Pratica correttamente presentata - FINANZIATA
22123	A	1686	02/03/2026 12:49	5.123,28	INPS-ISEE-2026-00265326G-00	Pratica correttamente presentata - FINANZIATA
22124	A	6794	02/03/2026 17:06	5.123,28	INPS-ISEE-2026-01290601J-00	Pratica correttamente presentata - FINANZIATA
22125	A	35969	06/03/2026 18:42	5.123,35	INPS-ISEE-2026-03821210M-00	Pratica correttamente presentata - FINANZIATA
22126	A	35994	06/03/2026 18:47	5.123,35	INPS-ISEE-2026-03821210M-00	Pratica correttamente presentata - FINANZIATA
22127	A	14225	03/03/2026 10:04	5.123,50	INPS-ISEE-2026-00374310A-00	Pratica correttamente presentata - FINANZIATA
22128	A	40062	09/03/2026 11:12	5.123,68	INPS-ISEE-2026-01104049J-00	Pratica correttamente presentata - FINANZIATA
22129	A	62443	17/03/2026 15:59	5.123,90	INPS-ISEE-2026-08110544H-00	Pratica correttamente presentata - FINANZIATA
22130	A	40863	09/03/2026 13:25	5.123,99	INPS-ISEE-2026-02188581L-00	Pratica correttamente presentata - FINANZIATA
22131	A	29247	05/03/2026 11:07	5.124,18	INPS-ISEE-2026-01705987I-00	Pratica correttamente presentata - FINANZIATA
22132	A	35379	06/03/2026 16:59	5.124,44	INPS-ISEE-2026-01128721D-00	Pratica correttamente presentata - FINANZIATA
22133	A	35406	06/03/2026 17:06	5.124,44	INPS-ISEE-2026-01128721D-00	Pratica correttamente presentata - FINANZIATA
22134	A	7735	02/03/2026 17:52	5.124,49	INPS-ISEE-2026-00845215P-00	Pratica correttamente presentata - FINANZIATA
22135	A	12754	02/03/2026 23:12	5.124,79	INPS-ISEE-2026-05342473N-00	Pratica correttamente presentata - FINANZIATA
22136	A	35003	07/03/2026 09:29	5.125,04	INPS-ISEE-2026-02671878S-00	Pratica correttamente presentata - FINANZIATA
22137	A	2512	02/03/2026 13:15	5.125,90	INPS-ISEE-2026-00949667K-00	Pratica correttamente presentata - FINANZIATA
22138	A	64582	17/03/2026 20:31	5.125,94	INPS-ISEE-2026-03598349K-00	Pratica correttamente presentata - FINANZIATA
22139	A	37270	09/03/2026 17:51	5.126,09	INPS-ISEE-2026-04669353X-00	Pratica correttamente presentata - FINANZIATA
22140	A	49891	12/03/2026 09:35	5.126,18	INPS-ISEE-2026-07167003G-00	Pratica correttamente presentata - FINANZIATA
22141	A	50389	12/03/2026 11:32	5.126,18	INPS-ISEE-2026-07167003G-00	Pratica correttamente presentata - FINANZIATA
22142	A	4847	02/03/2026 14:47	5.126,42	INPS-ISEE-2026-01206708G-00	Pratica correttamente presentata - FINANZIATA
22143	A	5087	02/03/2026 14:53	5.126,42	INPS-ISEE-2026-01206708G-00	Pratica correttamente presentata - FINANZIATA
22144	A	30972	05/03/2026 16:47	5.126,55	INPS-ISEE-2026-03087953V-00	Pratica correttamente presentata - FINANZIATA
22145	A	47998	11/03/2026 13:40	5.126,57	INPS-ISEE-2026-03914049E-00	Pratica correttamente presentata - FINANZIATA
22146	A	60510	17/03/2026 09:40	5.126,59	INPS-ISEE-2026-01479379Y-00	Pratica correttamente presentata - FINANZIATA
22147	A	17910	03/03/2026 16:19	5.126,72	INPS-ISEE-2026-00997371X-00	Pratica correttamente presentata - FINANZIATA
22148	A	40621	09/03/2026 12:25	5.126,82	INPS-ISEE-2026-04359338V-00	Pratica correttamente presentata - FINANZIATA

BANDO IO STUDIO 2025 a.s. 2025/2026

ALLEGATO A - DEFINITIVA

Progr.	ALL	Numero Domanda	Data Di Presentazione	VALORE ISEE	PROTOCOLLO ATTESTAZIONE ISEE	ESITO GRADUATORIA DEFINITIVA
22149	A	4780	02/03/2026 14:42	5.126,86	INPS-ISEE-2026-00703242A-00	Pratica correttamente presentata - FINANZIATA
22150	A	19708	03/03/2026 18:34	5.127,26	INPS-ISEE-2026-02053676Q-00	Pratica correttamente presentata - FINANZIATA
22151	A	28179	04/03/2026 23:07	5.127,26	INPS-ISEE-2026-02053676Q-00	Pratica correttamente presentata - FINANZIATA
22152	A	35474	06/03/2026 17:17	5.127,28	INPS-ISEE-2026-01836321G-00	Pratica correttamente presentata - FINANZIATA
22153	A	35504	06/03/2026 17:21	5.127,28	INPS-ISEE-2026-01836321G-00	Pratica correttamente presentata - FINANZIATA
22154	A	11138	02/03/2026 20:51	5.127,83	INPS-ISEE-2026-00133648P-00	Pratica correttamente presentata - FINANZIATA
22155	A	28646	05/03/2026 09:41	5.127,97	INPS-ISEE-2026-06988767P-00	Pratica correttamente presentata - FINANZIATA
22156	A	8332	02/03/2026 18:05	5.128,14	INPS-ISEE-2026-00613979V-00	Pratica correttamente presentata - FINANZIATA
22157	A	30690	05/03/2026 16:03	5.128,14	INPS-ISEE-2026-04418344N-00	Pratica correttamente presentata - FINANZIATA
22158	A	18741	03/03/2026 17:43	5.128,21	INPS-ISEE-2026-01383931N-00	Pratica correttamente presentata - FINANZIATA
22159	A	18284	03/03/2026 16:47	5.128,62	INPS-ISEE-2026-03715269L-00	Pratica correttamente presentata - FINANZIATA
22160	A	47105	11/03/2026 10:00	5.128,64	INPS-ISEE-2026-00452219H-00	Pratica correttamente presentata - FINANZIATA
22161	A	64362	17/03/2026 19:22	5.128,92	INPS-ISEE-2026-02111493T-00	Pratica correttamente presentata - FINANZIATA
22162	A	3019	02/03/2026 13:26	5.129,02	INPS-ISEE-2026-00737933O-00	Pratica correttamente presentata - FINANZIATA
22163	A	53836	13/03/2026 16:36	5.129,02	INPS-ISEE-2026-04528243N-00	Pratica correttamente presentata - FINANZIATA
22164	A	56439	16/03/2026 09:08	5.129,09	INPS-ISEE-2026-03607486F-00	Pratica correttamente presentata - FINANZIATA
22165	A	54077	13/03/2026 17:27	5.129,11	INPS-ISEE-2026-06439379K-00	Pratica correttamente presentata - FINANZIATA
22166	A	47747	11/03/2026 12:12	5.129,30	INPS-ISEE-2026-00999349M-00	Pratica correttamente presentata - FINANZIATA
22167	A	47995	11/03/2026 13:36	5.129,30	INPS-ISEE-2026-00999349M-00	Pratica correttamente presentata - FINANZIATA
22168	A	39519	09/03/2026 09:35	5.129,39	INPS-ISEE-2026-01496730E-00	Pratica correttamente presentata - FINANZIATA
22169	A	5950	02/03/2026 15:56	5.129,48	INPS-ISEE-2026-01557716O-00	Pratica correttamente presentata - FINANZIATA
22170	A	6867	02/03/2026 17:02	5.129,48	INPS-ISEE-2026-01557716O-00	Pratica correttamente presentata - FINANZIATA
22171	A	53785	13/03/2026 16:20	5.129,54	INPS-ISEE-2026-01218655N-00	Pratica correttamente presentata - FINANZIATA
22172	A	28912	05/03/2026 10:28	5.129,93	INPS-ISEE-2026-05647816I-00	Pratica correttamente presentata - FINANZIATA
22173	A	22716	04/03/2026 10:17	5.130,03	INPS-ISEE-2026-03466058O-00	Pratica correttamente presentata - FINANZIATA
22174	A	65107	17/03/2026 21:42	5.130,13	INPS-ISEE-2026-04291866X-00	Pratica correttamente presentata - FINANZIATA
22175	A	43030	09/03/2026 21:32	5.130,27	INPS-ISEE-2026-06005850G-00	Pratica correttamente presentata - FINANZIATA
22176	A	45976	10/03/2026 18:25	5.130,29	INPS-ISEE-2026-03431391G-00	Pratica correttamente presentata - FINANZIATA

BANDO IO STUDIO 2025 a.s. 2025/2026

ALLEGATO A - DEFINITIVA

Progr.	ALL	Numero Domanda	Data Di Presentazione	VALORE ISEE	PROTOCOLLO ATTESTAZIONE ISEE	ESITO GRADUATORIA DEFINITIVA
22177	A	49078	11/03/2026 18:36	5.130,39	INPS-ISEE-2026-06110069H-00	Pratica correttamente presentata - FINANZIATA
22178	A	28845	05/03/2026 10:16	5.130,41	INPS-ISEE-2026-00823782E-00	Pratica correttamente presentata - FINANZIATA
22179	A	28884	05/03/2026 10:19	5.130,41	INPS-ISEE-2026-00823782E-00	Pratica correttamente presentata - FINANZIATA
22180	A	62205	17/03/2026 15:16	5.130,58	INPS-ISEE-2026-03973046O-00	Pratica correttamente presentata - FINANZIATA
22181	A	65788	18/03/2026 01:27	5.130,80	INPS-ISEE-2026-02562454N-00	Pratica correttamente presentata - FINANZIATA
22182	A	28709	05/03/2026 09:59	5.130,83	INPS-ISEE-2026-00599288K-00	Pratica correttamente presentata - FINANZIATA
22183	A	64156	17/03/2026 19:06	5.130,83	INPS-ISEE-2026-02260296W-00	Pratica correttamente presentata - FINANZIATA
22184	A	45140	10/03/2026 16:23	5.131,04	INPS-ISEE-2026-01205137J-00	Pratica correttamente presentata - FINANZIATA
22185	A	45198	10/03/2026 16:27	5.131,04	INPS-ISEE-2026-01205137J-00	Pratica correttamente presentata - FINANZIATA
22186	A	23064	04/03/2026 10:51	5.131,15	INPS-ISEE-2026-00255323B-00	Pratica correttamente presentata - FINANZIATA
22187	A	39138	08/03/2026 21:38	5.131,41	INPS-ISEE-2026-06008869I-00	Pratica correttamente presentata - FINANZIATA
22188	A	8077	02/03/2026 18:01	5.131,48	INPS-ISEE-2026-02191053T-00	Pratica correttamente presentata - FINANZIATA
22189	A	43182	10/03/2026 12:52	5.131,86	INPS-ISEE-2026-02012019K-00	Pratica correttamente presentata - FINANZIATA
22190	A	6840	02/03/2026 17:06	5.132,00	INPS-ISEE-2026-07315374E-00	Pratica correttamente presentata - FINANZIATA
22191	A	64607	17/03/2026 19:59	5.132,11	INPS-ISEE-2026-01538963V-00	Pratica correttamente presentata - FINANZIATA
22192	A	66607	18/03/2026 10:13	5.132,11	INPS-ISEE-2026-01538963V-00	Pratica correttamente presentata - FINANZIATA
22193	A	60032	16/03/2026 21:54	5.132,79	INPS-ISEE-2026-02390709E-00	Pratica correttamente presentata - FINANZIATA
22194	A	60054	16/03/2026 22:01	5.132,79	INPS-ISEE-2026-02390709E-00	Pratica correttamente presentata - FINANZIATA
22195	A	62594	17/03/2026 16:20	5.132,94	INPS-ISEE-2026-01438681R-00	Pratica correttamente presentata - FINANZIATA
22196	A	56421	16/03/2026 08:55	5.133,12	INPS-ISEE-2026-02929040C-00	Pratica correttamente presentata - FINANZIATA
22197	A	62385	17/03/2026 15:58	5.133,42	INPS-ISEE-2026-05908412Q-00	Pratica correttamente presentata - FINANZIATA
22198	A	40743	09/03/2026 12:52	5.133,73	INPS-ISEE-2026-02417515P-00	Pratica correttamente presentata - FINANZIATA
22199	A	45116	10/03/2026 16:15	5.133,78	INPS-ISEE-2026-01369604Q-00	Pratica correttamente presentata - FINANZIATA
22200	A	2096	02/03/2026 12:51	5.134,19	INPS-ISEE-2026-02848173L-00	Pratica correttamente presentata - FINANZIATA
22201	A	55072	14/03/2026 13:45	5.134,23	INPS-ISEE-2026-05886482K-00	Pratica correttamente presentata - FINANZIATA
22202	A	1524	02/03/2026 12:32	5.134,40	INPS-ISEE-2026-03392327Q-00	Pratica correttamente presentata - FINANZIATA
22203	A	57989	16/03/2026 15:35	5.134,43	INPS-ISEE-2026-02355463N-00	Pratica correttamente presentata - FINANZIATA
22204	A	58023	16/03/2026 15:40	5.134,43	INPS-ISEE-2026-02355463N-00	Pratica correttamente presentata - FINANZIATA

BANDO IO STUDIO 2025 a.s. 2025/2026

ALLEGATO A - DEFINITIVA

Progr.	ALL	Numero Domanda	Data Di Presentazione	VALORE ISEE	PROTOCOLLO ATTESTAZIONE ISEE	ESITO GRADUATORIA DEFINITIVA
22205	A	7933	02/03/2026 17:56	5.134,46	INPS-ISEE-2026-01286078O-00	Pratica correttamente presentata - FINANZIATA
22206	A	47492	11/03/2026 11:20	5.134,55	INPS-ISEE-2026-05895411L-00	Pratica correttamente presentata - FINANZIATA
22207	A	47544	11/03/2026 11:28	5.134,55	INPS-ISEE-2026-05895411L-00	Pratica correttamente presentata - FINANZIATA
22208	A	59078	16/03/2026 18:22	5.134,61	INPS-ISEE-2026-03725122D-00	Pratica correttamente presentata - FINANZIATA
22209	A	44857	10/03/2026 14:47	5.134,63	INPS-ISEE-2026-01833449O-00	Pratica correttamente presentata - FINANZIATA
22210	A	9482	02/03/2026 19:12	5.134,75	INPS-ISEE-2026-05899660M-00	Pratica correttamente presentata - FINANZIATA
22211	A	59588	16/03/2026 19:41	5.134,83	INPS-ISEE-2026-01229090H-00	Pratica correttamente presentata - FINANZIATA
22212	A	59669	16/03/2026 19:54	5.134,83	INPS-ISEE-2026-01229090H-00	Pratica correttamente presentata - FINANZIATA
22213	A	5397	02/03/2026 15:07	5.135,23	INPS-ISEE-2026-02505573W-00	Pratica correttamente presentata - FINANZIATA
22214	A	48812	11/03/2026 17:50	5.135,59	INPS-ISEE-2026-04224787F-00	Pratica correttamente presentata - FINANZIATA
22215	A	44066	10/03/2026 11:13	5.135,73	INPS-ISEE-2026-01617789S-00	Pratica correttamente presentata - FINANZIATA
22216	A	67159	18/03/2026 11:17	5.135,75	INPS-ISEE-2026-07652410P-00	Pratica correttamente presentata - FINANZIATA
22217	A	36688	07/03/2026 00:10	5.136,17	INPS-ISEE-2026-01708419E-00	Pratica correttamente presentata - FINANZIATA
22218	A	36701	07/03/2026 00:29	5.136,17	INPS-ISEE-2026-01708419E-00	Pratica correttamente presentata - FINANZIATA
22219	A	3901	02/03/2026 14:00	5.136,18	INPS-ISEE-2026-01685708V-00	Pratica correttamente presentata - FINANZIATA
22220	A	16632	03/03/2026 13:27	5.136,23	INPS-ISEE-2026-00307289Q-00	Pratica correttamente presentata - FINANZIATA
22221	A	8776	02/03/2026 20:32	5.136,86	INPS-ISEE-2026-02819217E-00	Pratica correttamente presentata - FINANZIATA
22222	A	62219	17/03/2026 15:20	5.136,94	INPS-ISEE-2026-03081403J-00	Pratica correttamente presentata - FINANZIATA
22223	A	16198	03/03/2026 12:46	5.137,05	INPS-ISEE-2026-01823639O-00	Pratica correttamente presentata - FINANZIATA
22224	A	6881	02/03/2026 17:03	5.137,08	INPS-ISEE-2026-01195690R-00	Pratica correttamente presentata - FINANZIATA
22225	A	52846	13/03/2026 10:29	5.137,08	INPS-ISEE-2026-05047641W-00	Pratica correttamente presentata - FINANZIATA
22226	A	41405	09/03/2026 16:30	5.137,24	INPS-ISEE-2026-02114615B-00	Pratica correttamente presentata - FINANZIATA
22227	A	35573	06/03/2026 17:32	5.137,37	INPS-ISEE-2026-00367719L-00	Pratica correttamente presentata - FINANZIATA
22228	A	15048	03/03/2026 11:05	5.137,44	INPS-ISEE-2026-01095409N-00	Pratica correttamente presentata - FINANZIATA
22229	A	58895	16/03/2026 17:57	5.137,50	INPS-ISEE-2026-02236026T-00	Pratica correttamente presentata - FINANZIATA
22230	A	8558	02/03/2026 18:21	5.137,52	INPS-ISEE-2026-03078055N-00	Pratica correttamente presentata - FINANZIATA
22231	A	48539	11/03/2026 17:05	5.137,59	INPS-ISEE-2026-02137216D-00	Pratica correttamente presentata - FINANZIATA
22232	A	51078	12/03/2026 16:20	5.137,64	INPS-ISEE-2026-07790543V-00	Pratica correttamente presentata - FINANZIATA

BANDO IO STUDIO 2025 a.s. 2025/2026

ALLEGATO A - DEFINITIVA

Progr.	ALL	Numero Domanda	Data Di Presentazione	VALORE ISEE	PROTOCOLLO ATTESTAZIONE ISEE	ESITO GRADUATORIA DEFINITIVA
22233	A	34072	06/03/2026 11:32	5.137,67	INPS-ISEE-2026-04482954X-00	Pratica correttamente presentata - FINANZIATA
22234	A	26454	04/03/2026 18:02	5.137,71	INPS-ISEE-2026-02570635N-00	Pratica correttamente presentata - FINANZIATA
22235	A	26544	04/03/2026 18:11	5.137,71	INPS-ISEE-2026-02570635N-00	Pratica correttamente presentata - FINANZIATA
22236	A	20608	03/03/2026 20:12	5.137,75	INPS-ISEE-2026-03290884F-00	Pratica correttamente presentata - FINANZIATA
22237	A	59939	16/03/2026 22:04	5.137,89	INPS-ISEE-2026-06190397V-00	Pratica correttamente presentata - FINANZIATA
22238	A	7667	04/03/2026 10:25	5.138,03	INPS-ISEE-2026-00305807H-00	Pratica correttamente presentata - FINANZIATA
22239	A	67436	18/03/2026 11:42	5.138,03	INPS-ISEE-2026-01690219N-00	Pratica correttamente presentata - FINANZIATA
22240	A	28594	05/03/2026 09:32	5.138,36	INPS-ISEE-2026-01723145H-00	Pratica correttamente presentata - FINANZIATA
22241	A	20049	03/03/2026 19:03	5.138,39	INPS-ISEE-2026-07470973I-00	Pratica correttamente presentata - FINANZIATA
22242	A	49090	11/03/2026 18:35	5.138,46	INPS-ISEE-2026-01437119C-00	Pratica correttamente presentata - FINANZIATA
22243	A	50005	12/03/2026 10:05	5.139,00	INPS-ISEE-2026-04276679K-00	Pratica correttamente presentata - FINANZIATA
22244	A	44993	10/03/2026 15:36	5.139,11	INPS-ISEE-2026-02652427N-00	Pratica correttamente presentata - FINANZIATA
22245	A	43313	09/03/2026 23:56	5.139,29	INPS-ISEE-2026-01104363A-00	Pratica correttamente presentata - FINANZIATA
22246	A	61872	17/03/2026 13:26	5.139,41	INPS-ISEE-2026-01238767F-00	Pratica correttamente presentata - FINANZIATA
22247	A	2576	02/03/2026 13:06	5.139,44	INPS-ISEE-2026-00417905C-00	Pratica correttamente presentata - FINANZIATA
22248	A	56224	17/03/2026 21:14	5.139,48	INPS-ISEE-2026-03998371Y-00	Pratica correttamente presentata - FINANZIATA
22249	A	33936	06/03/2026 10:54	5.139,57	INPS-ISEE-2026-00397504N-00	Pratica correttamente presentata - FINANZIATA
22250	A	23385	11/03/2026 10:21	5.139,57	INPS-ISEE-2026-00397504N-00	Pratica correttamente presentata - FINANZIATA
22251	A	34979	06/03/2026 15:26	5.139,66	INPS-ISEE-2026-01243846N-00	Pratica correttamente presentata - FINANZIATA
22252	A	34991	06/03/2026 15:30	5.139,66	INPS-ISEE-2026-01243846N-00	Pratica correttamente presentata - FINANZIATA
22253	A	56635	16/03/2026 09:59	5.139,71	INPS-ISEE-2026-01255797X-00	Pratica correttamente presentata - FINANZIATA
22254	A	60690	17/03/2026 10:12	5.139,72	INPS-ISEE-2026-00324993E-00	Pratica correttamente presentata - FINANZIATA
22255	A	9141	02/03/2026 18:42	5.139,80	INPS-ISEE-2026-04225188E-00	Pratica correttamente presentata - FINANZIATA
22256	A	42739	09/03/2026 19:34	5.139,80	INPS-ISEE-2026-04225188E-00	Pratica correttamente presentata - FINANZIATA
22257	A	44426	10/03/2026 12:06	5.139,87	INPS-ISEE-2026-02097852L-00	Pratica correttamente presentata - FINANZIATA
22258	A	64258	17/03/2026 19:16	5.140,00	INPS-ISEE-2026-05343685F-00	Pratica correttamente presentata - FINANZIATA
22259	A	34553	06/03/2026 12:53	5.140,06	INPS-ISEE-2026-01827819X-00	Pratica correttamente presentata - FINANZIATA
22260	A	18569	03/03/2026 17:18	5.140,09	INPS-ISEE-2026-03686849A-00	Pratica correttamente presentata - FINANZIATA

BANDO IO STUDIO 2025 a.s. 2025/2026

ALLEGATO A - DEFINITIVA

Progr.	ALL	Numero Domanda	Data Di Presentazione	VALORE ISEE	PROTOCOLLO ATTESTAZIONE ISEE	ESITO GRADUATORIA DEFINITIVA
22261	A	39344	09/03/2026 04:44	5.140,42	INPS-ISEE-2026-00545798Z-00	Pratica correttamente presentata - FINANZIATA
22262	A	18936	03/03/2026 17:40	5.140,55	INPS-ISEE-2026-03270881Q-00	Pratica correttamente presentata - FINANZIATA
22263	A	9251	02/03/2026 18:58	5.141,06	INPS-ISEE-2026-06549953K-00	Pratica correttamente presentata - FINANZIATA
22264	A	41232	09/03/2026 15:56	5.141,10	INPS-ISEE-2026-03850208C-00	Pratica correttamente presentata - FINANZIATA
22265	A	39672	09/03/2026 10:00	5.141,11	INPS-ISEE-2026-01936577Z-00	Pratica correttamente presentata - FINANZIATA
22266	A	23832	04/03/2026 12:01	5.141,21	INPS-ISEE-2026-00601346B-00	Pratica correttamente presentata - FINANZIATA
22267	A	12765	04/03/2026 16:43	5.141,33	INPS-ISEE-2026-01309852N-00	Pratica correttamente presentata - FINANZIATA
22268	A	41727	09/03/2026 17:15	5.141,71	INPS-ISEE-2026-00993894U-00	Pratica correttamente presentata - FINANZIATA
22269	A	48454	11/03/2026 16:51	5.141,71	INPS-ISEE-2026-00993894U-00	Pratica correttamente presentata - FINANZIATA
22270	A	23218	04/03/2026 11:06	5.141,75	INPS-ISEE-2026-02477259X-00	Pratica correttamente presentata - FINANZIATA
22271	A	23402	04/03/2026 11:23	5.141,75	INPS-ISEE-2026-02477259X-00	Pratica correttamente presentata - FINANZIATA
22272	A	33115	06/03/2026 00:30	5.142,04	INPS-ISEE-2026-00206590D-00	Pratica correttamente presentata - FINANZIATA
22273	A	40255	09/03/2026 11:26	5.142,17	INPS-ISEE-2026-07326625R-00	Pratica correttamente presentata - FINANZIATA
22274	A	60462	17/03/2026 09:41	5.142,20	INPS-ISEE-2026-00603874N-00	Pratica correttamente presentata - FINANZIATA
22275	A	60611	17/03/2026 10:01	5.142,20	INPS-ISEE-2026-00603874N-00	Pratica correttamente presentata - FINANZIATA
22276	A	13284	03/03/2026 08:23	5.142,22	INPS-ISEE-2026-04721383N-00	Pratica correttamente presentata - FINANZIATA
22277	A	3315	02/03/2026 13:38	5.142,72	INPS-ISEE-2026-02811994F-00	Pratica correttamente presentata - FINANZIATA
22278	A	17465	03/03/2026 15:39	5.143,04	INPS-ISEE-2026-02379331N-00	Pratica correttamente presentata - FINANZIATA
22279	A	15535	03/03/2026 12:07	5.143,07	INPS-ISEE-2026-01636031B-00	Pratica correttamente presentata - FINANZIATA
22280	A	53798	13/03/2026 16:30	5.143,15	INPS-ISEE-2026-02108176P-00	Pratica correttamente presentata - FINANZIATA
22281	A	10327	02/03/2026 20:07	5.143,22	INPS-ISEE-2026-02765212P-00	Pratica correttamente presentata - FINANZIATA
22282	A	17831	03/03/2026 16:12	5.143,75	INPS-ISEE-2026-01192358Q-00	Pratica correttamente presentata - FINANZIATA
22283	A	17874	03/03/2026 16:15	5.143,75	INPS-ISEE-2026-01192358Q-00	Pratica correttamente presentata - FINANZIATA
22284	A	2564	02/03/2026 13:15	5.143,82	INPS-ISEE-2026-01447380W-00	Pratica correttamente presentata - FINANZIATA
22285	A	22315	04/03/2026 09:31	5.144,12	INPS-ISEE-2026-01349244W-00	Pratica correttamente presentata - FINANZIATA
22286	A	24906	04/03/2026 15:15	5.144,17	INPS-ISEE-2026-06732166R-00	Pratica correttamente presentata - FINANZIATA
22287	A	25497	04/03/2026 16:34	5.144,26	INPS-ISEE-2026-00545517W-00	Pratica correttamente presentata - FINANZIATA
22288	A	16825	03/03/2026 14:33	5.144,37	INPS-ISEE-2026-00720278C-00	Pratica correttamente presentata - FINANZIATA

BANDO IO STUDIO 2025 a.s. 2025/2026

ALLEGATO A - DEFINITIVA

Progr.	ALL	Numero Domanda	Data Di Presentazione	VALORE ISEE	PROTOCOLLO ATTESTAZIONE ISEE	ESITO GRADUATORIA DEFINITIVA
22289	A	42665	09/03/2026 19:20	5.144,74	INPS-ISEE-2026-00305953P-00	Pratica correttamente presentata - FINANZIATA
22290	A	42702	09/03/2026 19:24	5.144,74	INPS-ISEE-2026-00305953P-00	Pratica correttamente presentata - FINANZIATA
22291	A	58910	16/03/2026 17:55	5.144,92	INPS-ISEE-2026-00768753X-00	Pratica correttamente presentata - FINANZIATA
22292	A	25279	04/03/2026 16:12	5.145,09	INPS-ISEE-2026-02885916S-00	Pratica correttamente presentata - FINANZIATA
22293	A	54896	14/03/2026 10:21	5.145,12	INPS-ISEE-2026-04230783W-00	Pratica correttamente presentata - FINANZIATA
22294	A	38224	08/03/2026 10:08	5.145,18	INPS-ISEE-2026-01986403R-00	Pratica correttamente presentata - FINANZIATA
22295	A	38237	08/03/2026 10:41	5.145,18	INPS-ISEE-2026-01986403R-00	Pratica correttamente presentata - FINANZIATA
22296	A	55563	15/03/2026 08:14	5.145,18	INPS-ISEE-2026-01986403R-00	Pratica correttamente presentata - FINANZIATA
22297	A	56917	16/03/2026 10:51	5.145,22	INPS-ISEE-2026-02935988A-00	Pratica correttamente presentata - FINANZIATA
22298	A	28608	05/03/2026 09:33	5.145,61	INPS-ISEE-2026-01047986V-00	Pratica correttamente presentata - FINANZIATA
22299	A	28648	05/03/2026 09:41	5.145,61	INPS-ISEE-2026-01047986V-00	Pratica correttamente presentata - FINANZIATA
22300	A	14556	03/03/2026 10:30	5.146,02	INPS-ISEE-2026-00351713B-00	Pratica correttamente presentata - FINANZIATA
22301	A	22384	04/03/2026 09:42	5.146,02	INPS-ISEE-2026-00351713B-00	Pratica correttamente presentata - FINANZIATA
22302	A	7700	02/03/2026 17:40	5.146,33	INPS-ISEE-2026-03657551O-00	Pratica correttamente presentata - FINANZIATA
22303	A	19103	03/03/2026 18:00	5.146,36	INPS-ISEE-2026-01873948Y-00	Pratica correttamente presentata - FINANZIATA
22304	A	60647	17/03/2026 10:05	5.146,68	INPS-ISEE-2026-06913122G-00	Pratica correttamente presentata - FINANZIATA
22305	A	57599	16/03/2026 12:47	5.146,72	INPS-ISEE-2026-00085044T-00	Pratica correttamente presentata - FINANZIATA
22306	A	63605	17/03/2026 18:03	5.146,73	INPS-ISEE-2026-05724656V-00	Pratica correttamente presentata - FINANZIATA
22307	A	63646	17/03/2026 18:08	5.146,73	INPS-ISEE-2026-05724656V-00	Pratica correttamente presentata - FINANZIATA
22308	A	45174	10/03/2026 16:23	5.146,99	INPS-ISEE-2026-04196761F-00	Pratica correttamente presentata - FINANZIATA
22309	A	8719	02/03/2026 18:22	5.147,65	INPS-ISEE-2026-02075878I-00	Pratica correttamente presentata - FINANZIATA
22310	A	46066	10/03/2026 18:54	5.147,65	INPS-ISEE-2026-02075878I-00	Pratica correttamente presentata - FINANZIATA
22311	A	55205	14/03/2026 15:38	5.147,70	INPS-ISEE-2026-03403128T-00	Pratica correttamente presentata - FINANZIATA
22312	A	21602	03/03/2026 22:44	5.147,86	INPS-ISEE-2026-00091310Y-00	Pratica correttamente presentata - FINANZIATA
22313	A	26968	04/03/2026 19:16	5.147,89	INPS-ISEE-2026-02431114U-00	Pratica correttamente presentata - FINANZIATA
22314	A	48161	11/03/2026 15:22	5.148,41	INPS-ISEE-2026-02400220X-00	Pratica correttamente presentata - FINANZIATA
22315	A	5592	02/03/2026 15:20	5.148,59	INPS-ISEE-2026-00085616C-00	Pratica correttamente presentata - FINANZIATA
22316	A	40778	09/03/2026 13:06	5.148,63	INPS-ISEE-2026-02180515D-00	Pratica correttamente presentata - FINANZIATA

BANDO IO STUDIO 2025 a.s. 2025/2026

ALLEGATO A - DEFINITIVA

Progr.	ALL	Numero Domanda	Data Di Presentazione	VALORE ISEE	PROTOCOLLO ATTESTAZIONE ISEE	ESITO GRADUATORIA DEFINITIVA
22317	A	45525	10/03/2026 17:19	5.148,78	INPS-ISEE-2026-01033578W-00	Pratica correttamente presentata - FINANZIATA
22318	A	45551	10/03/2026 17:22	5.148,78	INPS-ISEE-2026-01033578W-00	Pratica correttamente presentata - FINANZIATA
22319	A	50819	12/03/2026 13:58	5.149,19	INPS-ISEE-2026-07144219N-00	Pratica correttamente presentata - FINANZIATA
22320	A	42617	09/03/2026 19:26	5.150,12	INPS-ISEE-2026-01322141Y-00	Pratica correttamente presentata - FINANZIATA
22321	A	9003	02/03/2026 18:48	5.150,19	INPS-ISEE-2026-06136334C-00	Pratica correttamente presentata - FINANZIATA
22322	A	52478	12/03/2026 23:19	5.150,49	INPS-ISEE-2026-04578555S-00	Pratica correttamente presentata - FINANZIATA
22323	A	30646	05/03/2026 15:57	5.150,59	INPS-ISEE-2026-00787666Y-00	Pratica correttamente presentata - FINANZIATA
22324	A	30703	05/03/2026 16:03	5.150,59	INPS-ISEE-2026-00787666Y-00	Pratica correttamente presentata - FINANZIATA
22325	A	23379	04/03/2026 11:23	5.150,65	INPS-ISEE-2026-01117780P-00	Pratica correttamente presentata - FINANZIATA
22326	A	66646	18/03/2026 10:21	5.150,68	INPS-ISEE-2026-03938156V-00	Pratica correttamente presentata - FINANZIATA
22327	A	66715	18/03/2026 10:29	5.150,68	INPS-ISEE-2026-03938156V-00	Pratica correttamente presentata - FINANZIATA
22328	A	27784	04/03/2026 21:30	5.151,06	INPS-ISEE-2026-01952200J-00	Pratica correttamente presentata - FINANZIATA
22329	A	35640	06/03/2026 17:45	5.151,18	INPS-ISEE-2026-01995080O-00	Pratica correttamente presentata - FINANZIATA
22330	A	35706	06/03/2026 17:58	5.151,18	INPS-ISEE-2026-01995080O-00	Pratica correttamente presentata - FINANZIATA
22331	A	40631	09/03/2026 12:26	5.151,47	INPS-ISEE-2026-01218289R-00	Pratica correttamente presentata - FINANZIATA
22332	A	40663	09/03/2026 12:30	5.151,47	INPS-ISEE-2026-01218289R-00	Pratica correttamente presentata - FINANZIATA
22333	A	40684	09/03/2026 12:34	5.151,47	INPS-ISEE-2026-01218289R-00	Pratica correttamente presentata - FINANZIATA
22334	A	37839	07/03/2026 20:17	5.151,71	INPS-ISEE-2026-01957714F-00	Pratica correttamente presentata - FINANZIATA
22335	A	24086	04/03/2026 12:24	5.151,79	INPS-ISEE-2026-00351620M-00	Pratica correttamente presentata - FINANZIATA
22336	A	59504	16/03/2026 19:11	5.151,87	INPS-ISEE-2026-07480334Q-00	Pratica correttamente presentata - FINANZIATA
22337	A	53409	13/03/2026 12:54	5.152,17	INPS-ISEE-2026-04335161H-00	Pratica correttamente presentata - FINANZIATA
22338	A	34446	06/03/2026 12:41	5.152,23	INPS-ISEE-2026-05664691I-00	Pratica correttamente presentata - FINANZIATA
22339	A	30472	05/03/2026 15:29	5.152,42	INPS-ISEE-2026-03566328L-00	Pratica correttamente presentata - FINANZIATA
22340	A	14377	03/03/2026 10:18	5.152,45	INPS-ISEE-2026-07257748Y-00	Pratica correttamente presentata - FINANZIATA
22341	A	41886	09/03/2026 17:33	5.152,52	INPS-ISEE-2026-03902141B-00	Pratica correttamente presentata - FINANZIATA
22342	A	15115	03/03/2026 11:12	5.152,85	INPS-ISEE-2026-05645967U-00	Pratica correttamente presentata - FINANZIATA
22343	A	2334	02/03/2026 12:58	5.152,94	INPS-ISEE-2026-01580346W-00	Pratica correttamente presentata - FINANZIATA
22344	A	47273	11/03/2026 10:36	5.153,28	INPS-ISEE-2026-03090694R-00	Pratica correttamente presentata - FINANZIATA

BANDO IO STUDIO 2025 a.s. 2025/2026

ALLEGATO A - DEFINITIVA

Progr.	ALL	Numero Domanda	Data Di Presentazione	VALORE ISEE	PROTOCOLLO ATTESTAZIONE ISEE	ESITO GRADUATORIA DEFINITIVA
22345	A	12490	05/03/2026 11:24	5.153,32	INPS-ISEE-2026-01207250M-00	Pratica correttamente presentata - FINANZIATA
22346	A	48104	11/03/2026 14:54	5.153,50	INPS-ISEE-2026-02939798T-00	Pratica correttamente presentata - FINANZIATA
22347	A	24895	04/03/2026 15:11	5.153,57	INPS-ISEE-2026-00027650B-00	Pratica correttamente presentata - FINANZIATA
22348	A	50516	12/03/2026 12:10	5.153,68	INPS-ISEE-2026-01515860C-00	Pratica correttamente presentata - FINANZIATA
22349	A	50619	13/03/2026 11:10	5.153,68	INPS-ISEE-2026-01515860C-00	Pratica correttamente presentata - FINANZIATA
22350	A	26957	04/03/2026 19:02	5.153,88	INPS-ISEE-2026-01625703G-00	Pratica correttamente presentata - FINANZIATA
22351	A	26455	04/03/2026 18:02	5.153,90	INPS-ISEE-2026-03152582C-00	Pratica correttamente presentata - FINANZIATA
22352	A	15286	03/03/2026 11:24	5.153,97	INPS-ISEE-2026-01193814W-00	Pratica correttamente presentata - FINANZIATA
22353	A	52691	13/03/2026 09:46	5.153,97	INPS-ISEE-2026-02595967M-00	Pratica correttamente presentata - FINANZIATA
22354	A	62047	17/03/2026 14:29	5.153,97	INPS-ISEE-2026-02595967M-00	Pratica correttamente presentata - FINANZIATA
22355	A	3820	02/03/2026 14:07	5.154,15	INPS-ISEE-2026-00200677D-00	Pratica correttamente presentata - FINANZIATA
22356	A	52913	13/03/2026 10:41	5.154,15	INPS-ISEE-2026-00200677D-00	Pratica correttamente presentata - FINANZIATA
22357	A	35812	06/03/2026 18:15	5.154,25	INPS-ISEE-2026-00780866V-00	Pratica correttamente presentata - FINANZIATA
22358	A	55989	15/03/2026 18:59	5.154,43	INPS-ISEE-2026-01081038T-00	Pratica correttamente presentata - FINANZIATA
22359	A	10582	05/03/2026 16:38	5.154,65	INPS-ISEE-2026-00425695R-00	Pratica correttamente presentata - FINANZIATA
22360	A	56071	15/03/2026 19:16	5.154,69	INPS-ISEE-2026-02986491S-00	Pratica correttamente presentata - FINANZIATA
22361	A	56079	15/03/2026 19:23	5.154,69	INPS-ISEE-2026-02986491S-00	Pratica correttamente presentata - FINANZIATA
22362	A	15504	03/03/2026 11:42	5.154,78	INPS-ISEE-2026-01368062C-00	Pratica correttamente presentata - FINANZIATA
22363	A	40379	09/03/2026 11:48	5.154,78	INPS-ISEE-2026-04423976V-00	Pratica correttamente presentata - FINANZIATA
22364	A	58345	16/03/2026 16:48	5.154,90	INPS-ISEE-2026-03901245G-00	Pratica correttamente presentata - FINANZIATA
22365	A	22085	04/03/2026 08:53	5.155,03	INPS-ISEE-2026-03695917Y-00	Pratica correttamente presentata - FINANZIATA
22366	A	11975	03/03/2026 21:09	5.155,10	INPS-ISEE-2026-05552145W-00	Pratica correttamente presentata - FINANZIATA
22367	A	9156	02/03/2026 18:44	5.155,17	INPS-ISEE-2026-02565385F-00	Pratica correttamente presentata - FINANZIATA
22368	A	63867	17/03/2026 18:37	5.155,18	INPS-ISEE-2026-01474993I-00	Pratica correttamente presentata - FINANZIATA
22369	A	1061	02/03/2026 12:57	5.155,36	INPS-ISEE-2026-03861915L-00	Pratica correttamente presentata - FINANZIATA
22370	A	42799	09/03/2026 19:55	5.156,05	INPS-ISEE-2026-02108685E-00	Pratica correttamente presentata - FINANZIATA
22371	A	40386	09/03/2026 12:04	5.156,06	INPS-ISEE-2026-01067408C-00	Pratica correttamente presentata - FINANZIATA
22372	A	53304	13/03/2026 12:23	5.156,42	INPS-ISEE-2026-01752669X-00	Pratica correttamente presentata - FINANZIATA

BANDO IO STUDIO 2025 a.s. 2025/2026

ALLEGATO A - DEFINITIVA

Progr.	ALL	Numero Domanda	Data Di Presentazione	VALORE ISEE	PROTOCOLLO ATTESTAZIONE ISEE	ESITO GRADUATORIA DEFINITIVA
22373	A	33593	06/03/2026 10:11	5.156,47	INPS-ISEE-2026-05659168Y-00	Pratica correttamente presentata - FINANZIATA
22374	A	22235	04/03/2026 09:22	5.156,70	INPS-ISEE-2026-01068878Z-00	Pratica correttamente presentata - FINANZIATA
22375	A	22274	04/03/2026 09:27	5.156,70	INPS-ISEE-2026-01068878Z-00	Pratica correttamente presentata - FINANZIATA
22376	A	8850	02/03/2026 18:30	5.156,91	INPS-ISEE-2026-02274887Z-00	Pratica correttamente presentata - FINANZIATA
22377	A	62866	17/03/2026 16:54	5.157,03	INPS-ISEE-2026-04188872Z-00	Pratica correttamente presentata - FINANZIATA
22378	A	62912	17/03/2026 16:58	5.157,03	INPS-ISEE-2026-04188872Z-00	Pratica correttamente presentata - FINANZIATA
22379	A	49696	15/03/2026 19:23	5.157,09	INPS-ISEE-2026-03657229F-00	Pratica correttamente presentata - FINANZIATA
22380	A	42434	09/03/2026 18:35	5.157,12	INPS-ISEE-2026-02116874Q-00	Pratica correttamente presentata - FINANZIATA
22381	A	30827	05/03/2026 16:27	5.157,35	INPS-ISEE-2026-00401756H-00	Pratica correttamente presentata - FINANZIATA
22382	A	25531	04/03/2026 16:38	5.157,38	INPS-ISEE-2026-02285633Q-00	Pratica correttamente presentata - FINANZIATA
22383	A	25563	04/03/2026 16:42	5.157,38	INPS-ISEE-2026-02285633Q-00	Pratica correttamente presentata - FINANZIATA
22384	A	60344	17/03/2026 11:38	5.157,38	INPS-ISEE-2026-03995277U-00	Pratica correttamente presentata - FINANZIATA
22385	A	61924	17/03/2026 13:48	5.157,50	INPS-ISEE-2026-02340451J-00	Pratica correttamente presentata - FINANZIATA
22386	A	61902	17/03/2026 13:52	5.157,50	INPS-ISEE-2026-02340451J-00	Pratica correttamente presentata - FINANZIATA
22387	A	22892	10/03/2026 16:49	5.157,51	INPS-ISEE-2026-01705821G-00	Pratica correttamente presentata - FINANZIATA
22388	A	51263	12/03/2026 16:58	5.157,68	INPS-ISEE-2026-01310748G-00	Pratica correttamente presentata - FINANZIATA
22389	A	16002	03/03/2026 12:22	5.157,75	INPS-ISEE-2026-02356675F-00	Pratica correttamente presentata - FINANZIATA
22390	A	16275	03/03/2026 12:43	5.157,75	INPS-ISEE-2026-02356675F-00	Pratica correttamente presentata - FINANZIATA
22391	A	17297	03/03/2026 15:24	5.157,79	INPS-ISEE-2026-00321827H-00	Pratica correttamente presentata - FINANZIATA
22392	A	16614	03/03/2026 14:08	5.157,90	INPS-ISEE-2026-01143287C-00	Pratica correttamente presentata - FINANZIATA
22393	A	42657	09/03/2026 19:17	5.158,14	INPS-ISEE-2026-04403914P-00	Pratica correttamente presentata - FINANZIATA
22394	A	5840	02/03/2026 15:26	5.158,36	INPS-ISEE-2026-03364870R-00	Pratica correttamente presentata - FINANZIATA
22395	A	297	02/03/2026 12:15	5.159,05	INPS-ISEE-2026-01337107D-00	Pratica correttamente presentata - FINANZIATA
22396	A	5141	02/03/2026 14:58	5.159,06	INPS-ISEE-2026-01707098O-00	Pratica correttamente presentata - FINANZIATA
22397	A	54781	13/03/2026 22:58	5.159,18	INPS-ISEE-2026-01440793N-00	Pratica correttamente presentata - FINANZIATA
22398	A	18518	03/03/2026 17:09	5.159,22	INPS-ISEE-2026-00747505N-00	Pratica correttamente presentata - FINANZIATA
22399	A	53800	13/03/2026 16:26	5.159,23	INPS-ISEE-2026-05058673F-00	Pratica correttamente presentata - FINANZIATA
22400	A	2352	02/03/2026 19:56	5.159,31	INPS-ISEE-2026-05228534Q-00	Pratica correttamente presentata - FINANZIATA

BANDO IO STUDIO 2025 a.s. 2025/2026

ALLEGATO A - DEFINITIVA

Progr.	ALL	Numero Domanda	Data Di Presentazione	VALORE ISEE	PROTOCOLLO ATTESTAZIONE ISEE	ESITO GRADUATORIA DEFINITIVA
22401	A	44541	10/03/2026 12:37	5.159,36	INPS-ISEE-2026-00306312K-00	Pratica correttamente presentata - FINANZIATA
22402	A	22904	04/03/2026 15:48	5.159,63	INPS-ISEE-2026-05011966N-00	Pratica correttamente presentata - FINANZIATA
22403	A	45261	10/03/2026 16:43	5.159,77	INPS-ISEE-2026-05409846X-00	Pratica correttamente presentata - FINANZIATA
22404	A	3033	03/03/2026 00:05	5.160,30	INPS-ISEE-2026-08251190C-00	Pratica correttamente presentata - FINANZIATA
22405	A	61780	17/03/2026 13:05	5.160,41	INPS-ISEE-2026-05504493E-00	Pratica correttamente presentata - FINANZIATA
22406	A	12817	02/03/2026 23:36	5.160,49	INPS-ISEE-2026-00745658V-00	Pratica correttamente presentata - FINANZIATA
22407	A	55647	15/03/2026 11:42	5.160,57	INPS-ISEE-2026-04766905I-00	Pratica correttamente presentata - FINANZIATA
22408	A	26168	04/03/2026 17:37	5.160,59	INPS-ISEE-2026-03610403M-00	Pratica correttamente presentata - FINANZIATA
22409	A	26222	04/03/2026 17:45	5.160,59	INPS-ISEE-2026-03610403M-00	Pratica correttamente presentata - FINANZIATA
22410	A	3839	02/03/2026 13:58	5.160,67	INPS-ISEE-2026-01904879Z-00	Pratica correttamente presentata - FINANZIATA
22411	A	14555	10/03/2026 16:34	5.160,69	INPS-ISEE-2026-00083227D-00	Pratica correttamente presentata - FINANZIATA
22412	A	61758	17/03/2026 12:58	5.160,81	INPS-ISEE-2026-07987846H-00	Pratica correttamente presentata - FINANZIATA
22413	A	34907	06/03/2026 15:06	5.160,98	INPS-ISEE-2026-00776032P-00	Pratica correttamente presentata - FINANZIATA
22414	A	34920	06/03/2026 15:09	5.160,98	INPS-ISEE-2026-00776032P-00	Pratica correttamente presentata - FINANZIATA
22415	A	62916	17/03/2026 17:00	5.161,12	INPS-ISEE-2026-04227463N-00	Pratica correttamente presentata - FINANZIATA
22416	A	56665	16/03/2026 10:09	5.161,18	INPS-ISEE-2026-00685440W-00	Pratica correttamente presentata - FINANZIATA
22417	A	59508	16/03/2026 19:15	5.161,66	INPS-ISEE-2026-05239276F-00	Pratica correttamente presentata - FINANZIATA
22418	A	1255	02/03/2026 12:35	5.162,03	INPS-ISEE-2026-01309052B-00	Pratica correttamente presentata - FINANZIATA
22419	A	1912	02/03/2026 12:43	5.162,03	INPS-ISEE-2026-01309052B-00	Pratica correttamente presentata - FINANZIATA
22420	A	31655	05/03/2026 17:54	5.162,26	INPS-ISEE-2026-04564282R-00	Pratica correttamente presentata - FINANZIATA
22421	A	23107	04/03/2026 10:55	5.162,28	INPS-ISEE-2026-03693047O-00	Pratica correttamente presentata - FINANZIATA
22422	A	61713	17/03/2026 12:53	5.162,31	INPS-ISEE-2026-03165822W-00	Pratica correttamente presentata - FINANZIATA
22423	A	35960	06/03/2026 18:38	5.162,32	INPS-ISEE-2026-01159548L-00	Pratica correttamente presentata - FINANZIATA
22424	A	53048	13/03/2026 11:17	5.162,50	INPS-ISEE-2026-02987708K-00	Pratica correttamente presentata - FINANZIATA
22425	A	17941	03/03/2026 16:23	5.162,56	INPS-ISEE-2026-01192351D-00	Pratica correttamente presentata - FINANZIATA
22426	A	57387	16/03/2026 12:06	5.162,63	INPS-ISEE-2026-01031984C-00	Pratica correttamente presentata - FINANZIATA
22427	A	2214	04/03/2026 19:08	5.162,65	INPS-ISEE-2026-01480676O-00	Pratica correttamente presentata - FINANZIATA
22428	A	27169	04/03/2026 19:18	5.162,65	INPS-ISEE-2026-01480676O-00	Pratica correttamente presentata - FINANZIATA

BANDO IO STUDIO 2025 a.s. 2025/2026

ALLEGATO A - DEFINITIVA

Progr.	ALL	Numero Domanda	Data Di Presentazione	VALORE ISEE	PROTOCOLLO ATTESTAZIONE ISEE	ESITO GRADUATORIA DEFINITIVA
22429	A	10035	02/03/2026 19:45	5.162,94	INPS-ISEE-2026-01577451E-00	Pratica correttamente presentata - FINANZIATA
22430	A	19217	03/03/2026 18:01	5.162,97	INPS-ISEE-2026-01317451D-00	Pratica correttamente presentata - FINANZIATA
22431	A	18513	03/03/2026 17:10	5.162,99	INPS-ISEE-2026-00231605M-00	Pratica correttamente presentata - FINANZIATA
22432	A	62582	17/03/2026 16:22	5.163,14	INPS-ISEE-2026-06438681X-00	Pratica correttamente presentata - FINANZIATA
22433	A	55117	14/03/2026 14:30	5.163,20	INPS-ISEE-2026-07037276O-00	Pratica correttamente presentata - FINANZIATA
22434	A	43393	10/03/2026 08:46	5.163,41	INPS-ISEE-2026-03310459P-00	Pratica correttamente presentata - FINANZIATA
22435	A	1952	02/03/2026 12:43	5.163,53	INPS-ISEE-2026-02010749H-00	Pratica correttamente presentata - FINANZIATA
22436	A	43993	10/03/2026 10:57	5.163,55	INPS-ISEE-2026-03081543G-00	Pratica correttamente presentata - FINANZIATA
22437	A	44060	10/03/2026 11:02	5.163,55	INPS-ISEE-2026-03081543G-00	Pratica correttamente presentata - FINANZIATA
22438	A	55771	15/03/2026 14:37	5.163,81	INPS-ISEE-2026-03735562R-00	Pratica correttamente presentata - FINANZIATA
22439	A	22808	04/03/2026 10:28	5.164,00	INPS-ISEE-2026-01018976O-00	Pratica correttamente presentata - FINANZIATA
22440	A	32252	05/03/2026 19:08	5.164,23	INPS-ISEE-2026-07387304O-00	Pratica correttamente presentata - FINANZIATA
22441	A	32283	05/03/2026 19:12	5.164,23	INPS-ISEE-2026-07387304O-00	Pratica correttamente presentata - FINANZIATA
22442	A	17713	03/03/2026 15:59	5.164,33	INPS-ISEE-2026-01279396I-00	Pratica correttamente presentata - FINANZIATA
22443	A	13688	03/03/2026 09:21	5.164,36	INPS-ISEE-2026-00591813W-00	Pratica correttamente presentata - FINANZIATA
22444	A	40431	09/03/2026 11:54	5.164,36	INPS-ISEE-2026-02719260W-00	Pratica correttamente presentata - FINANZIATA
22445	A	40468	09/03/2026 12:03	5.164,36	INPS-ISEE-2026-02719260W-00	Pratica correttamente presentata - FINANZIATA
22446	A	43988	10/03/2026 11:05	5.164,59	INPS-ISEE-2026-00746397X-00	Pratica correttamente presentata - FINANZIATA
22447	A	50238	12/03/2026 10:59	5.164,59	INPS-ISEE-2026-00746397X-00	Pratica correttamente presentata - FINANZIATA
22448	A	50260	12/03/2026 11:02	5.164,59	INPS-ISEE-2026-00746397X-00	Pratica correttamente presentata - FINANZIATA
22449	A	55480	14/03/2026 21:41	5.164,62	INPS-ISEE-2026-06928970K-00	Pratica correttamente presentata - FINANZIATA
22450	A	28707	05/03/2026 09:57	5.164,63	INPS-ISEE-2026-00307490H-00	Pratica correttamente presentata - FINANZIATA
22451	A	16426	04/03/2026 11:36	5.164,75	INPS-ISEE-2026-01405730B-00	Pratica correttamente presentata - FINANZIATA
22452	A	22497	04/03/2026 09:55	5.164,97	INPS-ISEE-2026-00776984K-00	Pratica correttamente presentata - FINANZIATA
22453	A	36448	06/03/2026 21:24	5.165,61	INPS-ISEE-2026-03901566E-00	Pratica correttamente presentata - FINANZIATA
22454	A	28775	05/03/2026 10:06	5.165,68	INPS-ISEE-2026-04189704L-00	Pratica correttamente presentata - FINANZIATA
22455	A	20128	03/03/2026 19:10	5.165,83	INPS-ISEE-2026-01883909Z-00	Pratica correttamente presentata - FINANZIATA
22456	A	20156	03/03/2026 19:13	5.165,83	INPS-ISEE-2026-01883909Z-00	Pratica correttamente presentata - FINANZIATA

BANDO IO STUDIO 2025 a.s. 2025/2026

ALLEGATO A - DEFINITIVA

Progr.	ALL	Numero Domanda	Data Di Presentazione	VALORE ISEE	PROTOCOLLO ATTESTAZIONE ISEE	ESITO GRADUATORIA DEFINITIVA
22457	A	40136	09/03/2026 17:37	5.165,95	INPS-ISEE-2026-03450919R-00	Pratica correttamente presentata - FINANZIATA
22458	A	36936	07/03/2026 11:17	5.166,07	INPS-ISEE-2026-07145428R-00	Pratica correttamente presentata - FINANZIATA
22459	A	42481	09/03/2026 18:47	5.166,50	INPS-ISEE-2026-03167145W-00	Pratica correttamente presentata - FINANZIATA
22460	A	42520	09/03/2026 18:52	5.166,50	INPS-ISEE-2026-03167145W-00	Pratica correttamente presentata - FINANZIATA
22461	A	5898	02/03/2026 16:51	5.166,96	INPS-ISEE-2026-01447541C-00	Pratica correttamente presentata - FINANZIATA
22462	A	28898	18/03/2026 09:18	5.166,99	INPS-ISEE-2026-01573781O-00	Pratica correttamente presentata - FINANZIATA
22463	A	66157	18/03/2026 09:22	5.166,99	INPS-ISEE-2026-01573781O-00	Pratica correttamente presentata - FINANZIATA
22464	A	61209	17/03/2026 11:37	5.167,04	INPS-ISEE-2026-00324254B-00	Pratica correttamente presentata - FINANZIATA
22465	A	16342	03/03/2026 12:58	5.167,09	INPS-ISEE-2026-02519508E-00	Pratica correttamente presentata - FINANZIATA
22466	A	30237	05/03/2026 14:12	5.167,12	INPS-ISEE-2026-05038127C-00	Pratica correttamente presentata - FINANZIATA
22467	A	23341	04/03/2026 11:16	5.167,18	INPS-ISEE-2026-00566961L-00	Pratica correttamente presentata - FINANZIATA
22468	A	23422	04/03/2026 11:20	5.167,18	INPS-ISEE-2026-00566961L-00	Pratica correttamente presentata - FINANZIATA
22469	A	39749	09/03/2026 10:14	5.167,18	INPS-ISEE-2026-03188196X-00	Pratica correttamente presentata - FINANZIATA
22470	A	23590	04/03/2026 11:40	5.167,48	INPS-ISEE-2026-02586970I-00	Pratica correttamente presentata - FINANZIATA
22471	A	65245	17/03/2026 22:22	5.167,89	INPS-ISEE-2026-01049238W-00	Pratica correttamente presentata - FINANZIATA
22472	A	8354	02/03/2026 18:15	5.168,40	INPS-ISEE-2026-00097680E-00	Pratica correttamente presentata - FINANZIATA
22473	A	21517	03/03/2026 22:55	5.168,54	INPS-ISEE-2026-04368284V-00	Pratica correttamente presentata - FINANZIATA
22474	A	19549	03/03/2026 18:24	5.168,82	INPS-ISEE-2026-02439075E-00	Pratica correttamente presentata - FINANZIATA
22475	A	13884	03/03/2026 09:37	5.168,94	INPS-ISEE-2026-00085013M-00	Pratica correttamente presentata - FINANZIATA
22476	A	37373	07/03/2026 15:42	5.169,02	INPS-ISEE-2026-01124499E-00	Pratica correttamente presentata - FINANZIATA
22477	A	12030	02/03/2026 22:05	5.169,17	INPS-ISEE-2026-01200936T-00	Pratica correttamente presentata - FINANZIATA
22478	A	36499	06/03/2026 21:43	5.169,17	INPS-ISEE-2026-01200936T-00	Pratica correttamente presentata - FINANZIATA
22479	A	58480	16/03/2026 17:01	5.169,22	INPS-ISEE-2026-00986562X-00	Pratica correttamente presentata - FINANZIATA
22480	A	50938	12/03/2026 15:26	5.169,34	INPS-ISEE-2026-03664958K-00	Pratica correttamente presentata - FINANZIATA
22481	A	54418	13/03/2026 18:53	5.169,41	INPS-ISEE-2026-02338989U-00	Pratica correttamente presentata - FINANZIATA
22482	A	3526	05/03/2026 18:09	5.169,51	INPS-ISEE-2026-00780219W-00	Pratica correttamente presentata - FINANZIATA
22483	A	22205	04/03/2026 09:19	5.169,80	INPS-ISEE-2026-00613755W-00	Pratica correttamente presentata - FINANZIATA
22484	A	29856	05/03/2026 12:20	5.170,00	INPS-ISEE-2026-00783607R-00	Pratica correttamente presentata - FINANZIATA

BANDO IO STUDIO 2025 a.s. 2025/2026

ALLEGATO A - DEFINITIVA

Progr.	ALL	Numero Domanda	Data Di Presentazione	VALORE ISEE	PROTOCOLLO ATTESTAZIONE ISEE	ESITO GRADUATORIA DEFINITIVA
22485	A	15444	03/03/2026 22:13	5.170,38	INPS-ISEE-2026-02626744R-00	Pratica correttamente presentata - FINANZIATA
22486	A	15597	03/03/2026 11:50	5.170,47	INPS-ISEE-2026-06674426V-00	Pratica correttamente presentata - FINANZIATA
22487	A	15938	03/03/2026 12:13	5.170,59	INPS-ISEE-2026-05137448O-00	Pratica correttamente presentata - FINANZIATA
22488	A	10117	02/03/2026 19:43	5.170,81	INPS-ISEE-2026-03452351H-00	Pratica correttamente presentata - FINANZIATA
22489	A	52499	13/03/2026 00:07	5.171,55	INPS-ISEE-2026-03926525O-00	Pratica correttamente presentata - FINANZIATA
22490	A	27545	04/03/2026 20:27	5.171,62	INPS-ISEE-2026-07361972V-00	Pratica correttamente presentata - FINANZIATA
22491	A	61451	17/03/2026 12:08	5.171,89	INPS-ISEE-2026-04208849V-00	Pratica correttamente presentata - FINANZIATA
22492	A	3567	02/03/2026 14:21	5.171,95	INPS-ISEE-2026-01449889M-00	Pratica correttamente presentata - FINANZIATA
22493	A	4497	02/03/2026 14:28	5.171,95	INPS-ISEE-2026-01449889M-00	Pratica correttamente presentata - FINANZIATA
22494	A	19939	03/03/2026 18:55	5.171,97	INPS-ISEE-2026-01204406M-00	Pratica correttamente presentata - FINANZIATA
22495	A	28654	05/03/2026 09:48	5.172,32	INPS-ISEE-2026-01294640C-00	Pratica correttamente presentata - FINANZIATA
22496	A	40648	09/03/2026 12:32	5.172,32	INPS-ISEE-2026-06904756I-00	Pratica correttamente presentata - FINANZIATA
22497	A	49807	12/03/2026 08:58	5.172,32	INPS-ISEE-2026-00552626C-00	Pratica correttamente presentata - FINANZIATA
22498	A	50000	12/03/2026 10:03	5.172,32	INPS-ISEE-2026-00300200R-00	Pratica correttamente presentata - FINANZIATA
22499	A	54968	14/03/2026 11:46	5.172,52	INPS-ISEE-2026-01107416B-00	Pratica correttamente presentata - FINANZIATA
22500	A	23736	04/03/2026 11:50	5.172,55	INPS-ISEE-2026-02544613P-00	Pratica correttamente presentata - FINANZIATA
22501	A	44666	10/03/2026 13:17	5.172,55	INPS-ISEE-2026-00641631T-00	Pratica correttamente presentata - FINANZIATA
22502	A	44679	10/03/2026 13:22	5.172,55	INPS-ISEE-2026-00641631T-00	Pratica correttamente presentata - FINANZIATA
22503	A	17728	03/03/2026 16:01	5.173,11	INPS-ISEE-2026-00598173L-00	Pratica correttamente presentata - FINANZIATA
22504	A	19962	03/03/2026 19:00	5.173,11	INPS-ISEE-2026-04077943F-00	Pratica correttamente presentata - FINANZIATA
22505	A	20100	03/03/2026 19:06	5.173,11	INPS-ISEE-2026-04077943F-00	Pratica correttamente presentata - FINANZIATA
22506	A	6768	02/03/2026 17:00	5.173,33	INPS-ISEE-2026-00928087F-00	Pratica correttamente presentata - FINANZIATA
22507	A	15686	03/03/2026 11:58	5.173,53	INPS-ISEE-2026-00705364P-00	Pratica correttamente presentata - FINANZIATA
22508	A	509	02/03/2026 12:21	5.173,57	INPS-ISEE-2026-03600859R-00	Pratica correttamente presentata - FINANZIATA
22509	A	48095	11/03/2026 14:46	5.173,79	INPS-ISEE-2026-02801136T-00	Pratica correttamente presentata - FINANZIATA
22510	A	48109	11/03/2026 15:02	5.173,79	INPS-ISEE-2026-02801136T-00	Pratica correttamente presentata - FINANZIATA
22511	A	57879	16/03/2026 15:04	5.174,02	INPS-ISEE-2026-07868788C-00	Pratica correttamente presentata - FINANZIATA
22512	A	22931	04/03/2026 10:41	5.174,32	INPS-ISEE-2026-02027715G-00	Pratica correttamente presentata - FINANZIATA

BANDO IO STUDIO 2025 a.s. 2025/2026

ALLEGATO A - DEFINITIVA

Progr.	ALL	Numero Domanda	Data Di Presentazione	VALORE ISEE	PROTOCOLLO ATTESTAZIONE ISEE	ESITO GRADUATORIA DEFINITIVA
22513	A	66184	18/03/2026 09:26	5.174,33	INPS-ISEE-2026-03089025W-00	Pratica correttamente presentata - FINANZIATA
22514	A	44523	10/03/2026 12:29	5.174,80	INPS-ISEE-2026-01319268E-00	Pratica correttamente presentata - FINANZIATA
22515	A	34474	06/03/2026 12:32	5.175,33	INPS-ISEE-2026-05463838I-00	Pratica correttamente presentata - FINANZIATA
22516	A	40158	09/03/2026 11:16	5.175,44	INPS-ISEE-2026-03930904N-00	Pratica correttamente presentata - FINANZIATA
22517	A	35312	06/03/2026 16:51	5.175,56	INPS-ISEE-2026-00879446Z-00	Pratica correttamente presentata - FINANZIATA
22518	A	41463	09/03/2026 16:32	5.175,56	INPS-ISEE-2026-00879446Z-00	Pratica correttamente presentata - FINANZIATA
22519	A	1771	02/03/2026 13:00	5.175,96	INPS-ISEE-2026-00011479D-00	Pratica correttamente presentata - FINANZIATA
22520	A	49721	11/03/2026 23:21	5.176,02	INPS-ISEE-2026-06929179M-00	Pratica correttamente presentata - FINANZIATA
22521	A	27000	04/03/2026 18:54	5.176,06	INPS-ISEE-2026-02365987Y-00	Pratica correttamente presentata - FINANZIATA
22522	A	27030	04/03/2026 19:00	5.176,06	INPS-ISEE-2026-02365987Y-00	Pratica correttamente presentata - FINANZIATA
22523	A	27091	04/03/2026 19:09	5.176,06	INPS-ISEE-2026-02365987Y-00	Pratica correttamente presentata - FINANZIATA
22524	A	47659	11/03/2026 11:52	5.176,34	INPS-ISEE-2026-00397689U-00	Pratica correttamente presentata - FINANZIATA
22525	A	57995	16/03/2026 15:34	5.176,34	INPS-ISEE-2026-04059228E-00	Pratica correttamente presentata - FINANZIATA
22526	A	1880	02/03/2026 12:42	5.176,35	INPS-ISEE-2026-00525347C-00	Pratica correttamente presentata - FINANZIATA
22527	A	2059	02/03/2026 12:50	5.176,35	INPS-ISEE-2026-00525347C-00	Pratica correttamente presentata - FINANZIATA
22528	A	56455	16/03/2026 09:22	5.176,35	INPS-ISEE-2026-02883067F-00	Pratica correttamente presentata - FINANZIATA
22529	A	41946	09/03/2026 17:35	5.176,50	INPS-ISEE-2026-05605910C-00	Pratica correttamente presentata - FINANZIATA
22530	A	52573	13/03/2026 09:05	5.176,66	INPS-ISEE-2026-02434684R-00	Pratica correttamente presentata - FINANZIATA
22531	A	45064	10/03/2026 15:58	5.176,79	INPS-ISEE-2026-02931849X-00	Pratica correttamente presentata - FINANZIATA
22532	A	9710	02/03/2026 19:15	5.176,87	INPS-ISEE-2026-02011108S-00	Pratica correttamente presentata - FINANZIATA
22533	A	9618	02/03/2026 20:13	5.176,87	INPS-ISEE-2026-02011108S-00	Pratica correttamente presentata - FINANZIATA
22534	A	66911	18/03/2026 10:48	5.176,87	INPS-ISEE-2026-04951560E-00	Pratica correttamente presentata - FINANZIATA
22535	A	45806	10/03/2026 17:59	5.177,07	INPS-ISEE-2026-02132695N-00	Pratica correttamente presentata - FINANZIATA
22536	A	36124	06/03/2026 19:37	5.177,14	INPS-ISEE-2026-02124043U-00	Pratica correttamente presentata - FINANZIATA
22537	A	45354	10/03/2026 16:54	5.177,34	INPS-ISEE-2026-04666029L-00	Pratica correttamente presentata - FINANZIATA
22538	A	44437	10/03/2026 12:13	5.177,35	INPS-ISEE-2026-00402321Z-00	Pratica correttamente presentata - FINANZIATA
22539	A	44464	10/03/2026 12:17	5.177,35	INPS-ISEE-2026-00402321Z-00	Pratica correttamente presentata - FINANZIATA
22540	A	15685	03/03/2026 11:56	5.177,38	INPS-ISEE-2026-02971138R-00	Pratica correttamente presentata - FINANZIATA

BANDO IO STUDIO 2025 a.s. 2025/2026

ALLEGATO A - DEFINITIVA

Progr.	ALL	Numero Domanda	Data Di Presentazione	VALORE ISEE	PROTOCOLLO ATTESTAZIONE ISEE	ESITO GRADUATORIA DEFINITIVA
22541	A	15793	03/03/2026 12:02	5.177,38	INPS-ISEE-2026-02971138R-00	Pratica correttamente presentata - FINANZIATA
22542	A	22321	04/03/2026 09:32	5.177,38	INPS-ISEE-2026-01243024U-00	Pratica correttamente presentata - FINANZIATA
22543	A	23234	04/03/2026 11:07	5.177,40	INPS-ISEE-2026-00570795L-00	Pratica correttamente presentata - FINANZIATA
22544	A	27009	04/03/2026 18:59	5.177,66	INPS-ISEE-2026-02248730C-00	Pratica correttamente presentata - FINANZIATA
22545	A	27194	04/03/2026 19:22	5.177,66	INPS-ISEE-2026-02248730C-00	Pratica correttamente presentata - FINANZIATA
22546	A	58676	16/03/2026 17:28	5.177,71	INPS-ISEE-2026-07091642Q-00	Pratica correttamente presentata - FINANZIATA
22547	A	4450	02/03/2026 14:38	5.177,85	INPS-ISEE-2026-01501441U-00	Pratica correttamente presentata - FINANZIATA
22548	A	5012	02/03/2026 16:56	5.177,85	INPS-ISEE-2026-01501441U-00	Pratica correttamente presentata - FINANZIATA
22549	A	61598	17/03/2026 12:30	5.177,91	INPS-ISEE-2026-02684757S-00	Pratica correttamente presentata - FINANZIATA
22550	A	66325	18/03/2026 09:43	5.177,91	INPS-ISEE-2026-02684757S-00	Pratica correttamente presentata - FINANZIATA
22551	A	39533	09/03/2026 09:37	5.177,94	INPS-ISEE-2026-05543261C-00	Pratica correttamente presentata - FINANZIATA
22552	A	23579	04/03/2026 11:41	5.178,03	INPS-ISEE-2026-03261477E-00	Pratica correttamente presentata - FINANZIATA
22553	A	19883	03/03/2026 18:47	5.178,27	INPS-ISEE-2026-00968145L-00	Pratica correttamente presentata - FINANZIATA
22554	A	67257	18/03/2026 11:43	5.178,32	INPS-ISEE-2026-01018298Q-00	Pratica correttamente presentata - FINANZIATA
22555	A	56482	16/03/2026 09:23	5.178,34	INPS-ISEE-2026-02869568A-00	Pratica correttamente presentata - FINANZIATA
22556	A	58762	16/03/2026 17:38	5.178,34	INPS-ISEE-2026-02955072E-00	Pratica correttamente presentata - FINANZIATA
22557	A	6589	02/03/2026 16:52	5.178,37	INPS-ISEE-2026-01588449S-00	Pratica correttamente presentata - FINANZIATA
22558	A	56341	15/03/2026 23:48	5.178,46	INPS-ISEE-2026-05080303J-00	Pratica correttamente presentata - FINANZIATA
22559	A	9897	02/03/2026 19:26	5.178,72	INPS-ISEE-2026-01290847R-00	Pratica correttamente presentata - FINANZIATA
22560	A	47017	11/03/2026 09:41	5.178,75	INPS-ISEE-2026-01834229Q-00	Pratica correttamente presentata - FINANZIATA
22561	A	47043	11/03/2026 09:48	5.178,75	INPS-ISEE-2026-01834229Q-00	Pratica correttamente presentata - FINANZIATA
22562	A	45183	10/03/2026 16:24	5.179,01	INPS-ISEE-2026-03493298Z-00	Pratica correttamente presentata - FINANZIATA
22563	A	45216	10/03/2026 16:32	5.179,01	INPS-ISEE-2026-03493298Z-00	Pratica correttamente presentata - FINANZIATA
22564	A	41192	09/03/2026 15:45	5.179,32	INPS-ISEE-2026-02082891E-00	Pratica correttamente presentata - FINANZIATA
22565	A	11582	02/03/2026 21:25	5.179,39	INPS-ISEE-2026-01075918R-00	Pratica correttamente presentata - FINANZIATA
22566	A	47643	16/03/2026 12:23	5.179,49	INPS-ISEE-2026-01831024J-00	Pratica correttamente presentata - FINANZIATA
22567	A	44002	10/03/2026 10:51	5.179,51	INPS-ISEE-2026-05005282D-00	Pratica correttamente presentata - FINANZIATA
22568	A	28799	05/03/2026 10:08	5.179,83	INPS-ISEE-2026-01227207T-00	Pratica correttamente presentata - FINANZIATA

BANDO IO STUDIO 2025 a.s. 2025/2026

ALLEGATO A - DEFINITIVA

Progr.	ALL	Numero Domanda	Data Di Presentazione	VALORE ISEE	PROTOCOLLO ATTESTAZIONE ISEE	ESITO GRADUATORIA DEFINITIVA
22569	A	35952	06/03/2026 18:37	5.180,03	INPS-ISEE-2026-06380186O-00	Pratica correttamente presentata - FINANZIATA
22570	A	24524	04/03/2026 13:30	5.180,26	INPS-ISEE-2026-00685136Q-00	Pratica correttamente presentata - FINANZIATA
22571	A	58538	16/03/2026 17:09	5.180,26	INPS-ISEE-2026-02650774R-00	Pratica correttamente presentata - FINANZIATA
22572	A	42909	09/03/2026 20:24	5.180,34	INPS-ISEE-2026-02132403K-00	Pratica correttamente presentata - FINANZIATA
22573	A	15709	03/03/2026 11:55	5.180,56	INPS-ISEE-2026-00240820U-00	Pratica correttamente presentata - FINANZIATA
22574	A	10581	02/03/2026 20:17	5.180,80	INPS-ISEE-2026-04946044R-00	Pratica correttamente presentata - FINANZIATA
22575	A	10714	02/03/2026 20:22	5.180,80	INPS-ISEE-2026-04946044R-00	Pratica correttamente presentata - FINANZIATA
22576	A	33326	06/03/2026 09:24	5.181,10	INPS-ISEE-2026-03611382G-00	Pratica correttamente presentata - FINANZIATA
22577	A	33354	06/03/2026 09:28	5.181,10	INPS-ISEE-2026-03611382G-00	Pratica correttamente presentata - FINANZIATA
22578	A	62697	17/03/2026 16:34	5.181,22	INPS-ISEE-2026-03365430G-00	Pratica correttamente presentata - FINANZIATA
22579	A	57075	16/03/2026 11:18	5.181,89	INPS-ISEE-2026-02820642G-00	Pratica correttamente presentata - FINANZIATA
22580	A	63934	17/03/2026 18:32	5.181,90	INPS-ISEE-2026-02939390V-00	Pratica correttamente presentata - FINANZIATA
22581	A	66055	18/03/2026 09:26	5.182,07	INPS-ISEE-2026-03310413K-00	Pratica correttamente presentata - FINANZIATA
22582	A	16488	03/03/2026 13:07	5.182,13	INPS-ISEE-2026-01075834N-00	Pratica correttamente presentata - FINANZIATA
22583	A	49633	11/03/2026 22:07	5.182,56	INPS-ISEE-2026-04743673F-00	Pratica correttamente presentata - FINANZIATA
22584	A	48341	11/03/2026 16:28	5.182,84	INPS-ISEE-2026-01958651V-00	Pratica correttamente presentata - FINANZIATA
22585	A	14026	03/03/2026 09:46	5.182,93	INPS-ISEE-2026-01197934F-00	Pratica correttamente presentata - FINANZIATA
22586	A	51518	12/03/2026 17:43	5.182,93	INPS-ISEE-2026-03561296O-00	Pratica correttamente presentata - FINANZIATA
22587	A	34148	06/03/2026 11:36	5.183,09	INPS-ISEE-2026-03311116U-00	Pratica correttamente presentata - FINANZIATA
22588	A	13622	03/03/2026 09:10	5.183,44	INPS-ISEE-2026-00970399I-00	Pratica correttamente presentata - FINANZIATA
22589	A	18377	03/03/2026 16:54	5.183,82	INPS-ISEE-2026-00728132H-00	Pratica correttamente presentata - FINANZIATA
22590	A	42542	09/03/2026 18:59	5.183,85	INPS-ISEE-2026-01441541B-00	Pratica correttamente presentata - FINANZIATA
22591	A	11408	02/03/2026 21:33	5.183,93	INPS-ISEE-2026-02096287F-00	Pratica correttamente presentata - FINANZIATA
22592	A	11964	02/03/2026 21:50	5.183,93	INPS-ISEE-2026-02096287F-00	Pratica correttamente presentata - FINANZIATA
22593	A	54201	13/03/2026 18:06	5.184,04	INPS-ISEE-2026-07952646S-00	Pratica correttamente presentata - FINANZIATA
22594	A	2100	02/03/2026 12:52	5.184,46	INPS-ISEE-2026-01061234M-00	Pratica correttamente presentata - FINANZIATA
22595	A	37859	07/03/2026 20:36	5.184,46	INPS-ISEE-2026-05279472X-00	Pratica correttamente presentata - FINANZIATA
22596	A	50507	12/03/2026 11:56	5.184,60	INPS-ISEE-2026-01442504B-00	Pratica correttamente presentata - FINANZIATA

BANDO IO STUDIO 2025 a.s. 2025/2026

ALLEGATO A - DEFINITIVA

Progr.	ALL	Numero Domanda	Data Di Presentazione	VALORE ISEE	PROTOCOLLO ATTESTAZIONE ISEE	ESITO GRADUATORIA DEFINITIVA
22597	A	11446	02/03/2026 21:16	5.184,82	INPS-ISEE-2026-01435460H-00	Pratica correttamente presentata - FINANZIATA
22598	A	3157	03/03/2026 07:50	5.184,82	INPS-ISEE-2026-03661787Z-00	Pratica correttamente presentata - FINANZIATA
22599	A	35087	06/03/2026 16:01	5.184,82	INPS-ISEE-2026-04613892L-00	Pratica correttamente presentata - FINANZIATA
22600	A	63835	17/03/2026 18:24	5.184,82	INPS-ISEE-2026-02597596M-00	Pratica correttamente presentata - FINANZIATA
22601	A	27535	04/03/2026 20:34	5.185,04	INPS-ISEE-2026-01706048C-00	Pratica correttamente presentata - FINANZIATA
22602	A	15437	03/03/2026 11:40	5.185,24	INPS-ISEE-2026-02438836F-00	Pratica correttamente presentata - FINANZIATA
22603	A	48406	11/03/2026 16:39	5.185,59	INPS-ISEE-2026-04575750L-00	Pratica correttamente presentata - FINANZIATA
22604	A	15375	03/03/2026 11:37	5.185,76	INPS-ISEE-2026-05526764V-00	Pratica correttamente presentata - FINANZIATA
22605	A	59200	16/03/2026 18:39	5.185,85	INPS-ISEE-2026-01997885T-00	Pratica correttamente presentata - FINANZIATA
22606	A	11813	02/03/2026 22:16	5.186,10	INPS-ISEE-2026-03641673E-00	Pratica correttamente presentata - FINANZIATA
22607	A	39605	09/03/2026 09:49	5.186,18	INPS-ISEE-2026-03312057T-00	Pratica correttamente presentata - FINANZIATA
22608	A	39631	09/03/2026 09:53	5.186,18	INPS-ISEE-2026-03312057T-00	Pratica correttamente presentata - FINANZIATA
22609	A	53213	13/03/2026 11:53	5.186,44	INPS-ISEE-2026-02287356L-00	Pratica correttamente presentata - FINANZIATA
22610	A	53292	13/03/2026 12:09	5.186,44	INPS-ISEE-2026-02287356L-00	Pratica correttamente presentata - FINANZIATA
22611	A	35611	06/03/2026 17:42	5.186,59	INPS-ISEE-2026-07639851S-00	Pratica correttamente presentata - FINANZIATA
22612	A	5589	02/03/2026 15:19	5.186,89	INPS-ISEE-2026-01350440M-00	Pratica correttamente presentata - FINANZIATA
22613	A	5789	03/03/2026 15:53	5.186,89	INPS-ISEE-2026-01350440M-00	Pratica correttamente presentata - FINANZIATA
22614	A	57154	16/03/2026 11:29	5.186,89	INPS-ISEE-2026-00342943P-00	Pratica correttamente presentata - FINANZIATA
22615	A	59453	16/03/2026 19:11	5.186,95	INPS-ISEE-2026-01963118Q-00	Pratica correttamente presentata - FINANZIATA
22616	A	15717	05/03/2026 19:23	5.186,96	INPS-ISEE-2026-08133432G-00	Pratica correttamente presentata - FINANZIATA
22617	A	34127	06/03/2026 11:46	5.187,19	INPS-ISEE-2026-03904538O-00	Pratica correttamente presentata - FINANZIATA
22618	A	34256	06/03/2026 12:07	5.187,19	INPS-ISEE-2026-03904538O-00	Pratica correttamente presentata - FINANZIATA
22619	A	7812	02/03/2026 17:50	5.187,22	INPS-ISEE-2026-01829781X-00	Pratica correttamente presentata - FINANZIATA
22620	A	9847	02/03/2026 19:23	5.187,22	INPS-ISEE-2026-01829781X-00	Pratica correttamente presentata - FINANZIATA
22621	A	57175	16/03/2026 11:33	5.187,56	INPS-ISEE-2026-00776675Z-00	Pratica correttamente presentata - FINANZIATA
22622	A	54507	13/03/2026 19:21	5.187,81	INPS-ISEE-2026-05519934X-00	Pratica correttamente presentata - FINANZIATA
22623	A	13899	03/03/2026 09:34	5.187,84	INPS-ISEE-2026-00719895S-00	Pratica correttamente presentata - FINANZIATA
22624	A	64121	17/03/2026 18:52	5.188,09	INPS-ISEE-2026-06039872V-00	Pratica correttamente presentata - FINANZIATA

BANDO IO STUDIO 2025 a.s. 2025/2026

ALLEGATO A - DEFINITIVA

Progr.	ALL	Numero Domanda	Data Di Presentazione	VALORE ISEE	PROTOCOLLO ATTESTAZIONE ISEE	ESITO GRADUATORIA DEFINITIVA
22625	A	55580	15/03/2026 20:28	5.188,23	INPS-ISEE-2026-06005847E-00	Pratica correttamente presentata - FINANZIATA
22626	A	32412	05/03/2026 19:42	5.188,24	INPS-ISEE-2026-01870114D-00	Pratica correttamente presentata - FINANZIATA
22627	A	8067	02/03/2026 17:50	5.188,26	INPS-ISEE-2026-03311003I-00	Pratica correttamente presentata - FINANZIATA
22628	A	53970	13/03/2026 17:07	5.188,54	INPS-ISEE-2026-02771140D-00	Pratica correttamente presentata - FINANZIATA
22629	A	50925	12/03/2026 15:14	5.188,73	INPS-ISEE-2026-02830491W-00	Pratica correttamente presentata - FINANZIATA
22630	A	54010	13/03/2026 17:16	5.188,89	INPS-ISEE-2026-02554469V-00	Pratica correttamente presentata - FINANZIATA
22631	A	40005	09/03/2026 10:53	5.188,97	INPS-ISEE-2026-07480048R-00	Pratica correttamente presentata - FINANZIATA
22632	A	51390	12/03/2026 17:19	5.189,52	INPS-ISEE-2026-00998030Q-00	Pratica correttamente presentata - FINANZIATA
22633	A	56656	16/03/2026 10:08	5.189,63	INPS-ISEE-2026-04487085X-00	Pratica correttamente presentata - FINANZIATA
22634	A	31398	05/03/2026 17:27	5.190,00	INPS-ISEE-2026-05546995M-00	Pratica correttamente presentata - FINANZIATA
22635	A	27588	04/03/2026 20:44	5.190,20	INPS-ISEE-2026-01032709D-00	Pratica correttamente presentata - FINANZIATA
22636	A	48438	11/03/2026 16:49	5.190,43	INPS-ISEE-2026-01307417H-00	Pratica correttamente presentata - FINANZIATA
22637	A	48489	11/03/2026 16:59	5.190,43	INPS-ISEE-2026-01307417H-00	Pratica correttamente presentata - FINANZIATA
22638	A	43407	10/03/2026 08:55	5.190,54	INPS-ISEE-2026-01640581P-00	Pratica correttamente presentata - FINANZIATA
22639	A	33770	06/03/2026 10:33	5.191,18	INPS-ISEE-2026-00923488F-00	Pratica correttamente presentata - FINANZIATA
22640	A	29350	05/03/2026 11:19	5.191,28	INPS-ISEE-2026-00778572X-00	Pratica correttamente presentata - FINANZIATA
22641	A	5015	02/03/2026 14:50	5.191,38	INPS-ISEE-2026-02604109D-00	Pratica correttamente presentata - FINANZIATA
22642	A	31307	05/03/2026 17:17	5.191,49	INPS-ISEE-2026-00983328L-00	Pratica correttamente presentata - FINANZIATA
22643	A	49332	11/03/2026 19:34	5.191,67	INPS-ISEE-2026-03896977H-00	Pratica correttamente presentata - FINANZIATA
22644	A	38966	08/03/2026 19:23	5.191,73	INPS-ISEE-2026-06108398V-00	Pratica correttamente presentata - FINANZIATA
22645	A	5780	02/03/2026 15:49	5.191,87	INPS-ISEE-2026-00212483B-00	Pratica correttamente presentata - FINANZIATA
22646	A	30429	06/03/2026 15:06	5.191,89	INPS-ISEE-2026-01619174Q-00	Pratica correttamente presentata - FINANZIATA
22647	A	34928	06/03/2026 15:12	5.191,89	INPS-ISEE-2026-01619174Q-00	Pratica correttamente presentata - FINANZIATA
22648	A	47649	12/03/2026 10:35	5.192,13	INPS-ISEE-2026-07778730S-00	Pratica correttamente presentata - FINANZIATA
22649	A	25231	04/03/2026 16:09	5.192,16	INPS-ISEE-2026-01435170T-00	Pratica correttamente presentata - FINANZIATA
22650	A	25379	04/03/2026 16:24	5.192,16	INPS-ISEE-2026-01435170T-00	Pratica correttamente presentata - FINANZIATA
22651	A	41486	09/03/2026 16:37	5.192,28	INPS-ISEE-2026-03674865S-00	Pratica correttamente presentata - FINANZIATA
22652	A	64676	17/03/2026 20:09	5.192,59	INPS-ISEE-2026-02271812H-00	Pratica correttamente presentata - FINANZIATA

BANDO IO STUDIO 2025 a.s. 2025/2026

ALLEGATO A - DEFINITIVA

Progr.	ALL	Numero Domanda	Data Di Presentazione	VALORE ISEE	PROTOCOLLO ATTESTAZIONE ISEE	ESITO GRADUATORIA DEFINITIVA
22653	A	10380	02/03/2026 22:45	5.192,68	INPS-ISEE-2026-01291510J-00	Pratica correttamente presentata - FINANZIATA
22654	A	30707	05/03/2026 16:04	5.192,68	INPS-ISEE-2026-01291510J-00	Pratica correttamente presentata - FINANZIATA
22655	A	25102	04/03/2026 15:46	5.192,72	INPS-ISEE-2026-02002928H-00	Pratica correttamente presentata - FINANZIATA
22656	A	39980	09/03/2026 11:08	5.192,76	INPS-ISEE-2026-04224020Y-00	Pratica correttamente presentata - FINANZIATA
22657	A	44155	10/03/2026 11:25	5.192,78	INPS-ISEE-2026-03677993A-00	Pratica correttamente presentata - FINANZIATA
22658	A	47665	11/03/2026 11:54	5.193,16	INPS-ISEE-2026-00068919L-00	Pratica correttamente presentata - FINANZIATA
22659	A	6456	02/03/2026 16:56	5.193,31	INPS-ISEE-2026-00385423P-00	Pratica correttamente presentata - FINANZIATA
22660	A	8989	02/03/2026 18:37	5.193,36	INPS-ISEE-2026-01028009B-00	Pratica correttamente presentata - FINANZIATA
22661	A	9168	02/03/2026 18:44	5.193,36	INPS-ISEE-2026-01028009B-00	Pratica correttamente presentata - FINANZIATA
22662	A	34764	13/03/2026 14:03	5.193,53	INPS-ISEE-2026-00600396G-00	Pratica correttamente presentata - FINANZIATA
22663	A	35696	06/03/2026 17:57	5.193,71	INPS-ISEE-2026-01103077J-00	Pratica correttamente presentata - FINANZIATA
22664	A	51378	12/03/2026 17:18	5.193,71	INPS-ISEE-2026-05064277R-00	Pratica correttamente presentata - FINANZIATA
22665	A	51399	12/03/2026 17:21	5.193,71	INPS-ISEE-2026-05064277R-00	Pratica correttamente presentata - FINANZIATA
22666	A	16208	03/03/2026 12:38	5.193,82	INPS-ISEE-2026-00773049E-00	Pratica correttamente presentata - FINANZIATA
22667	A	63457	17/03/2026 17:49	5.193,85	INPS-ISEE-2026-01260366G-00	Pratica correttamente presentata - FINANZIATA
22668	A	7175	02/03/2026 17:18	5.193,98	INPS-ISEE-2026-00457759I-00	Pratica correttamente presentata - FINANZIATA
22669	A	314	02/03/2026 12:26	5.194,05	INPS-ISEE-2026-02725582R-00	Pratica correttamente presentata - FINANZIATA
22670	A	54054	13/03/2026 17:32	5.194,09	INPS-ISEE-2026-04388068I-00	Pratica correttamente presentata - FINANZIATA
22671	A	48329	11/03/2026 16:26	5.194,10	INPS-ISEE-2026-00369448F-00	Pratica correttamente presentata - FINANZIATA
22672	A	5129	02/03/2026 14:59	5.194,53	INPS-ISEE-2026-02283165W-00	Pratica correttamente presentata - FINANZIATA
22673	A	15325	03/03/2026 11:36	5.194,55	INPS-ISEE-2026-05596604V-00	Pratica correttamente presentata - FINANZIATA
22674	A	9723	02/03/2026 19:22	5.194,80	INPS-ISEE-2026-01476373R-00	Pratica correttamente presentata - FINANZIATA
22675	A	2140	02/03/2026 12:54	5.195,04	INPS-ISEE-2026-03608687Z-00	Pratica correttamente presentata - FINANZIATA
22676	A	837	02/03/2026 16:44	5.195,09	INPS-ISEE-2026-02565514N-00	Pratica correttamente presentata - FINANZIATA
22677	A	6487	02/03/2026 16:49	5.195,09	INPS-ISEE-2026-02565514N-00	Pratica correttamente presentata - FINANZIATA
22678	A	17832	03/03/2026 18:55	5.195,40	INPS-ISEE-2026-00669669U-00	Pratica correttamente presentata - FINANZIATA
22679	A	39652	09/03/2026 09:57	5.195,89	INPS-ISEE-2026-00636670N-00	Pratica correttamente presentata - FINANZIATA
22680	A	25700	04/03/2026 16:56	5.196,31	INPS-ISEE-2026-00650447C-00	Pratica correttamente presentata - FINANZIATA

BANDO IO STUDIO 2025 a.s. 2025/2026

ALLEGATO A - DEFINITIVA

Progr.	ALL	Numero Domanda	Data Di Presentazione	VALORE ISEE	PROTOCOLLO ATTESTAZIONE ISEE	ESITO GRADUATORIA DEFINITIVA
22681	A	34868	06/03/2026 14:56	5.196,53	INPS-ISEE-2026-03466483F-00	Pratica correttamente presentata - FINANZIATA
22682	A	7186	02/03/2026 17:46	5.196,73	INPS-ISEE-2026-05211378W-00	Pratica correttamente presentata - FINANZIATA
22683	A	8606	02/03/2026 18:17	5.196,73	INPS-ISEE-2026-05211378W-00	Pratica correttamente presentata - FINANZIATA
22684	A	19278	03/03/2026 18:14	5.196,92	INPS-ISEE-2026-01694052W-00	Pratica correttamente presentata - FINANZIATA
22685	A	19474	03/03/2026 18:17	5.196,92	INPS-ISEE-2026-01694052W-00	Pratica correttamente presentata - FINANZIATA
22686	A	19519	03/03/2026 18:20	5.196,92	INPS-ISEE-2026-01694052W-00	Pratica correttamente presentata - FINANZIATA
22687	A	21994	04/03/2026 09:40	5.196,96	INPS-ISEE-2026-04104032Y-00	Pratica correttamente presentata - FINANZIATA
22688	A	19082	03/03/2026 17:51	5.197,03	INPS-ISEE-2026-05439152Q-00	Pratica correttamente presentata - FINANZIATA
22689	A	26424	04/03/2026 18:09	5.197,06	INPS-ISEE-2026-00766656X-00	Pratica correttamente presentata - FINANZIATA
22690	A	16417	03/03/2026 12:59	5.197,07	INPS-ISEE-2026-04770075E-00	Pratica correttamente presentata - FINANZIATA
22691	A	36475	06/03/2026 21:33	5.197,28	INPS-ISEE-2026-01715306H-00	Pratica correttamente presentata - FINANZIATA
22692	A	22243	04/03/2026 09:23	5.197,32	INPS-ISEE-2026-00780732W-00	Pratica correttamente presentata - FINANZIATA
22693	A	52516	17/03/2026 15:05	5.197,36	INPS-ISEE-2026-07805130G-00	Pratica correttamente presentata - FINANZIATA
22694	A	62260	17/03/2026 15:30	5.197,36	INPS-ISEE-2026-07805130G-00	Pratica correttamente presentata - FINANZIATA
22695	A	59418	16/03/2026 19:00	5.197,53	INPS-ISEE-2026-01232930B-00	Pratica correttamente presentata - FINANZIATA
22696	A	47211	11/03/2026 10:28	5.197,60	INPS-ISEE-2026-03635719F-00	Pratica correttamente presentata - FINANZIATA
22697	A	31513	05/03/2026 17:37	5.197,71	INPS-ISEE-2026-00520338T-00	Pratica correttamente presentata - FINANZIATA
22698	A	31542	05/03/2026 17:43	5.197,71	INPS-ISEE-2026-00520338T-00	Pratica correttamente presentata - FINANZIATA
22699	A	19025	03/03/2026 17:45	5.197,74	INPS-ISEE-2026-03816354E-00	Pratica correttamente presentata - FINANZIATA
22700	A	55508	14/03/2026 22:18	5.197,92	INPS-ISEE-2026-00685355O-00	Pratica correttamente presentata - FINANZIATA
22701	A	55510	14/03/2026 22:25	5.197,92	INPS-ISEE-2026-00685355O-00	Pratica correttamente presentata - FINANZIATA
22702	A	36611	06/03/2026 22:40	5.198,18	INPS-ISEE-2026-06240967F-00	Pratica correttamente presentata - FINANZIATA
22703	A	48436	11/03/2026 16:47	5.198,37	INPS-ISEE-2026-02187813E-00	Pratica correttamente presentata - FINANZIATA
22704	A	19797	03/03/2026 18:46	5.198,54	INPS-ISEE-2026-03975397M-00	Pratica correttamente presentata - FINANZIATA
22705	A	39383	09/03/2026 08:39	5.198,57	INPS-ISEE-2026-01023440Y-00	Pratica correttamente presentata - FINANZIATA
22706	A	41429	09/03/2026 16:45	5.198,59	INPS-ISEE-2026-01403220Z-00	Pratica correttamente presentata - FINANZIATA
22707	A	19640	03/03/2026 18:51	5.198,70	INPS-ISEE-2026-00972408E-00	Pratica correttamente presentata - FINANZIATA
22708	A	1858	02/03/2026 12:56	5.198,82	INPS-ISEE-2026-01886883U-00	Pratica correttamente presentata - FINANZIATA

BANDO IO STUDIO 2025 a.s. 2025/2026

ALLEGATO A - DEFINITIVA

Progr.	ALL	Numero Domanda	Data Di Presentazione	VALORE ISEE	PROTOCOLLO ATTESTAZIONE ISEE	ESITO GRADUATORIA DEFINITIVA
22709	A	50240	12/03/2026 11:16	5.199,02	INPS-ISEE-2026-01829611N-00	Pratica correttamente presentata - FINANZIATA
22710	A	1725	02/03/2026 12:40	5.199,34	INPS-ISEE-2026-00907207P-00	Pratica correttamente presentata - FINANZIATA
22711	A	25084	04/03/2026 15:40	5.199,34	INPS-ISEE-2026-00907207P-00	Pratica correttamente presentata - FINANZIATA
22712	A	13105	04/03/2026 17:12	5.199,34	INPS-ISEE-2026-00980728F-00	Pratica correttamente presentata - FINANZIATA
22713	A	26559	04/03/2026 18:22	5.199,36	INPS-ISEE-2026-01023293B-00	Pratica correttamente presentata - FINANZIATA
22714	A	20862	03/03/2026 21:11	5.199,59	INPS-ISEE-2026-03909325R-00	Pratica correttamente presentata - FINANZIATA
22715	A	42315	09/03/2026 18:17	5.199,67	INPS-ISEE-2026-00420291A-00	Pratica correttamente presentata - FINANZIATA
22716	A	33680	06/03/2026 10:20	5.199,84	INPS-ISEE-2026-03183652N-00	Pratica correttamente presentata - FINANZIATA
22717	A	24554	04/03/2026 13:40	5.200,00	INPS-ISEE-2026-03594376I-00	Pratica correttamente presentata - FINANZIATA
22718	A	16145	03/03/2026 12:35	5.200,07	INPS-ISEE-2026-07041199R-00	Pratica correttamente presentata - FINANZIATA
22719	A	6330	02/03/2026 16:45	5.200,29	INPS-ISEE-2026-00726314H-00	Pratica correttamente presentata - FINANZIATA
22720	A	14230	03/03/2026 11:31	5.200,30	INPS-ISEE-2026-03023224U-00	Pratica correttamente presentata - FINANZIATA
22721	A	2190	02/03/2026 13:02	5.200,62	INPS-ISEE-2026-00397364O-00	Pratica correttamente presentata - FINANZIATA
22722	A	63511	17/03/2026 17:54	5.200,63	INPS-ISEE-2026-01413857Q-00	Pratica correttamente presentata - FINANZIATA
22723	A	31332	05/03/2026 17:20	5.200,79	INPS-ISEE-2026-00302746D-00	Pratica correttamente presentata - FINANZIATA
22724	A	6653	02/03/2026 16:55	5.200,98	INPS-ISEE-2026-00367464E-00	Pratica correttamente presentata - FINANZIATA
22725	A	6745	02/03/2026 16:57	5.200,98	INPS-ISEE-2026-00367464E-00	Pratica correttamente presentata - FINANZIATA
22726	A	20631	03/03/2026 20:10	5.200,98	INPS-ISEE-2026-02871359V-00	Pratica correttamente presentata - FINANZIATA
22727	A	52889	13/03/2026 10:37	5.201,08	INPS-ISEE-2026-01836049R-00	Pratica correttamente presentata - FINANZIATA
22728	A	13389	03/03/2026 08:40	5.201,13	INPS-ISEE-2026-05223016J-00	Pratica correttamente presentata - FINANZIATA
22729	A	13422	03/03/2026 08:45	5.201,13	INPS-ISEE-2026-05223016J-00	Pratica correttamente presentata - FINANZIATA
22730	A	61363	17/03/2026 11:53	5.201,22	INPS-ISEE-2026-01103322Z-00	Pratica correttamente presentata - FINANZIATA
22731	A	65603	17/03/2026 23:24	5.201,38	INPS-ISEE-2026-03808659S-00	Pratica correttamente presentata - FINANZIATA
22732	A	4493	02/03/2026 14:39	5.202,03	INPS-ISEE-2026-07947831S-00	Pratica correttamente presentata - FINANZIATA
22733	A	21339	03/03/2026 22:00	5.202,03	INPS-ISEE-2026-04459885M-00	Pratica correttamente presentata - FINANZIATA
22734	A	26976	04/03/2026 18:53	5.202,11	INPS-ISEE-2026-05553294L-00	Pratica correttamente presentata - FINANZIATA
22735	A	58983	16/03/2026 18:56	5.202,16	INPS-ISEE-2026-00456091P-00	Pratica correttamente presentata - FINANZIATA
22736	A	48425	11/03/2026 16:50	5.202,55	INPS-ISEE-2026-04379480V-00	Pratica correttamente presentata - FINANZIATA

BANDO IO STUDIO 2025 a.s. 2025/2026

ALLEGATO A - DEFINITIVA

Progr.	ALL	Numero Domanda	Data Di Presentazione	VALORE ISEE	PROTOCOLLO ATTESTAZIONE ISEE	ESITO GRADUATORIA DEFINITIVA
22737	A	45495	10/03/2026 17:22	5.202,68	INPS-ISEE-2026-00567512C-00	Pratica correttamente presentata - FINANZIATA
22738	A	3852	05/03/2026 09:54	5.202,85	INPS-ISEE-2026-02480805W-00	Pratica correttamente presentata - FINANZIATA
22739	A	43417	10/03/2026 08:59	5.202,85	INPS-ISEE-2026-01529281N-00	Pratica correttamente presentata - FINANZIATA
22740	A	13684	03/03/2026 09:20	5.202,94	INPS-ISEE-2026-00777528X-00	Pratica correttamente presentata - FINANZIATA
22741	A	33730	06/03/2026 10:29	5.203,16	INPS-ISEE-2026-01096571Q-00	Pratica correttamente presentata - FINANZIATA
22742	A	34035	06/03/2026 11:13	5.203,17	INPS-ISEE-2026-02353234D-00	Pratica correttamente presentata - FINANZIATA
22743	A	1704	02/03/2026 13:32	5.203,23	INPS-ISEE-2026-01444382C-00	Pratica correttamente presentata - FINANZIATA
22744	A	19019	04/03/2026 10:27	5.203,23	INPS-ISEE-2026-05348642O-00	Pratica correttamente presentata - FINANZIATA
22745	A	21296	03/03/2026 21:59	5.203,57	INPS-ISEE-2026-06433830W-00	Pratica correttamente presentata - FINANZIATA
22746	A	38031	08/03/2026 20:53	5.203,70	INPS-ISEE-2026-02097918X-00	Pratica correttamente presentata - FINANZIATA
22747	A	1262	02/03/2026 14:47	5.203,90	INPS-ISEE-2026-02149366R-00	Pratica correttamente presentata - FINANZIATA
22748	A	28489	05/03/2026 09:01	5.204,23	INPS-ISEE-2026-00780048W-00	Pratica correttamente presentata - FINANZIATA
22749	A	22721	04/03/2026 10:19	5.204,26	INPS-ISEE-2026-02658676Y-00	Pratica correttamente presentata - FINANZIATA
22750	A	22582	04/03/2026 10:05	5.204,36	INPS-ISEE-2026-05503951N-00	Pratica correttamente presentata - FINANZIATA
22751	A	45402	10/03/2026 17:06	5.204,51	INPS-ISEE-2026-00452879V-00	Pratica correttamente presentata - FINANZIATA
22752	A	54893	14/03/2026 10:29	5.204,59	INPS-ISEE-2026-08245114P-00	Pratica correttamente presentata - FINANZIATA
22753	A	40259	09/03/2026 11:29	5.205,10	INPS-ISEE-2026-03765066L-00	Pratica correttamente presentata - FINANZIATA
22754	A	32753	05/03/2026 21:12	5.205,12	INPS-ISEE-2026-08141348Q-00	Pratica correttamente presentata - FINANZIATA
22755	A	34791	06/03/2026 14:16	5.205,37	INPS-ISEE-2026-07679291K-00	Pratica correttamente presentata - FINANZIATA
22756	A	32202	05/03/2026 19:05	5.206,02	INPS-ISEE-2026-05293335E-00	Pratica correttamente presentata - FINANZIATA
22757	A	32267	13/03/2026 20:13	5.206,02	INPS-ISEE-2026-05293335E-00	Pratica correttamente presentata - FINANZIATA
22758	A	50444	12/03/2026 11:43	5.206,08	INPS-ISEE-2026-02667117E-00	Pratica correttamente presentata - FINANZIATA
22759	A	53306	13/03/2026 12:44	5.206,19	INPS-ISEE-2026-03821529E-00	Pratica correttamente presentata - FINANZIATA
22760	A	53448	13/03/2026 12:52	5.206,19	INPS-ISEE-2026-03821529E-00	Pratica correttamente presentata - FINANZIATA
22761	A	57195	16/03/2026 11:38	5.206,29	INPS-ISEE-2026-02111522Y-00	Pratica correttamente presentata - FINANZIATA
22762	A	23633	04/03/2026 11:41	5.206,31	INPS-ISEE-2026-05242682Q-00	Pratica correttamente presentata - FINANZIATA
22763	A	54592	13/03/2026 20:06	5.206,77	INPS-ISEE-2026-04575784Y-00	Pratica correttamente presentata - FINANZIATA
22764	A	19160	03/03/2026 18:05	5.206,83	INPS-ISEE-2026-01881647V-00	Pratica correttamente presentata - FINANZIATA

BANDO IO STUDIO 2025 a.s. 2025/2026

ALLEGATO A - DEFINITIVA

Progr.	ALL	Numero Domanda	Data Di Presentazione	VALORE ISEE	PROTOCOLLO ATTESTAZIONE ISEE	ESITO GRADUATORIA DEFINITIVA
22765	A	50340	12/03/2026 11:22	5.207,17	INPS-ISEE-2026-01863208N-00	Pratica correttamente presentata - FINANZIATA
22766	A	9021	02/03/2026 18:38	5.207,23	INPS-ISEE-2026-00549307N-00	Pratica correttamente presentata - FINANZIATA
22767	A	17776	03/03/2026 16:08	5.207,28	INPS-ISEE-2026-03173963O-00	Pratica correttamente presentata - FINANZIATA
22768	A	17835	03/03/2026 16:13	5.207,28	INPS-ISEE-2026-03173963O-00	Pratica correttamente presentata - FINANZIATA
22769	A	59134	16/03/2026 18:34	5.207,32	INPS-ISEE-2026-07133264C-00	Pratica correttamente presentata - FINANZIATA
22770	A	56618	16/03/2026 10:08	5.207,52	INPS-ISEE-2026-02404674W-00	Pratica correttamente presentata - FINANZIATA
22771	A	66358	18/03/2026 09:47	5.207,52	INPS-ISEE-2026-02404674W-00	Pratica correttamente presentata - FINANZIATA
22772	A	54097	13/03/2026 17:32	5.207,64	INPS-ISEE-2026-01549047E-00	Pratica correttamente presentata - FINANZIATA
22773	A	18076	03/03/2026 16:33	5.207,84	INPS-ISEE-2026-00238839L-00	Pratica correttamente presentata - FINANZIATA
22774	A	42124	09/03/2026 17:53	5.207,84	INPS-ISEE-2026-00238839L-00	Pratica correttamente presentata - FINANZIATA
22775	A	57138	16/03/2026 11:28	5.208,20	INPS-ISEE-2026-01899590K-00	Pratica correttamente presentata - FINANZIATA
22776	A	60038	16/03/2026 22:26	5.208,43	INPS-ISEE-2026-02187210T-00	Pratica correttamente presentata - FINANZIATA
22777	A	52575	13/03/2026 09:05	5.208,55	INPS-ISEE-2026-02856954S-00	Pratica correttamente presentata - FINANZIATA
22778	A	44290	10/03/2026 11:40	5.208,66	INPS-ISEE-2026-07874755M-00	Pratica correttamente presentata - FINANZIATA
22779	A	14831	03/03/2026 10:50	5.208,82	INPS-ISEE-2026-01215444T-00	Pratica correttamente presentata - FINANZIATA
22780	A	26239	04/03/2026 17:41	5.208,82	INPS-ISEE-2026-01215444T-00	Pratica correttamente presentata - FINANZIATA
22781	A	18295	03/03/2026 16:49	5.209,57	INPS-ISEE-2026-00601540U-00	Pratica correttamente presentata - FINANZIATA
22782	A	18363	03/03/2026 16:52	5.209,57	INPS-ISEE-2026-00601540U-00	Pratica correttamente presentata - FINANZIATA
22783	A	30605	05/03/2026 16:00	5.209,80	INPS-ISEE-2026-01635924E-00	Pratica correttamente presentata - FINANZIATA
22784	A	44973	10/03/2026 15:29	5.209,80	INPS-ISEE-2026-01635924E-00	Pratica correttamente presentata - FINANZIATA
22785	A	18408	06/03/2026 16:49	5.210,09	INPS-ISEE-2026-01011607U-00	Pratica correttamente presentata - FINANZIATA
22786	A	35339	06/03/2026 16:53	5.210,09	INPS-ISEE-2026-01011607U-00	Pratica correttamente presentata - FINANZIATA
22787	A	23791	04/03/2026 11:57	5.210,11	INPS-ISEE-2026-01555174N-00	Pratica correttamente presentata - FINANZIATA
22788	A	54765	13/03/2026 22:20	5.210,30	INPS-ISEE-2026-06270278O-00	Pratica correttamente presentata - FINANZIATA
22789	A	11893	03/03/2026 10:48	5.210,41	INPS-ISEE-2026-00837766I-00	Pratica correttamente presentata - FINANZIATA
22790	A	63942	17/03/2026 18:38	5.210,54	INPS-ISEE-2026-03672463R-00	Pratica correttamente presentata - FINANZIATA
22791	A	64008	17/03/2026 18:41	5.210,54	INPS-ISEE-2026-03672463R-00	Pratica correttamente presentata - FINANZIATA
22792	A	39562	09/03/2026 09:47	5.210,56	INPS-ISEE-2026-00303989O-00	Pratica correttamente presentata - FINANZIATA

BANDO IO STUDIO 2025 a.s. 2025/2026

ALLEGATO A - DEFINITIVA

Progr.	ALL	Numero Domanda	Data Di Presentazione	VALORE ISEE	PROTOCOLLO ATTESTAZIONE ISEE	ESITO GRADUATORIA DEFINITIVA
22793	A	63776	17/03/2026 18:18	5.210,73	INPS-ISEE-2026-05716036N-00	Pratica correttamente presentata - FINANZIATA
22794	A	28549	05/03/2026 09:33	5.210,74	INPS-ISEE-2026-02877571I-00	Pratica correttamente presentata - FINANZIATA
22795	A	9314	02/03/2026 18:52	5.211,22	INPS-ISEE-2026-02533399F-00	Pratica correttamente presentata - FINANZIATA
22796	A	25946	04/03/2026 17:15	5.211,26	INPS-ISEE-2026-00150554B-00	Pratica correttamente presentata - FINANZIATA
22797	A	22736	04/03/2026 10:21	5.211,54	INPS-ISEE-2026-00685251W-00	Pratica correttamente presentata - FINANZIATA
22798	A	17160	03/03/2026 15:20	5.211,55	INPS-ISEE-2026-04174453N-00	Pratica correttamente presentata - FINANZIATA
22799	A	20003	03/03/2026 19:04	5.211,61	INPS-ISEE-2026-03436702P-00	Pratica correttamente presentata - FINANZIATA
22800	A	20112	03/03/2026 19:08	5.211,61	INPS-ISEE-2026-03436702P-00	Pratica correttamente presentata - FINANZIATA
22801	A	9929	02/03/2026 19:33	5.211,76	INPS-ISEE-2026-01451323J-00	Pratica correttamente presentata - FINANZIATA
22802	A	10128	02/03/2026 19:50	5.211,76	INPS-ISEE-2026-01451323J-00	Pratica correttamente presentata - FINANZIATA
22803	A	19346	03/03/2026 18:08	5.211,87	INPS-ISEE-2026-01370254D-00	Pratica correttamente presentata - FINANZIATA
22804	A	64618	17/03/2026 20:10	5.211,97	INPS-ISEE-2026-01719251C-00	Pratica correttamente presentata - FINANZIATA
22805	A	44096	10/03/2026 11:10	5.212,05	INPS-ISEE-2026-00370672P-00	Pratica correttamente presentata - FINANZIATA
22806	A	14925	03/03/2026 11:03	5.212,12	INPS-ISEE-2026-03920867V-00	Pratica correttamente presentata - FINANZIATA
22807	A	8439	02/03/2026 18:24	5.212,13	INPS-ISEE-2026-00255308H-00	Pratica correttamente presentata - FINANZIATA
22808	A	58162	16/03/2026 16:17	5.212,45	INPS-ISEE-2026-02633009H-00	Pratica correttamente presentata - FINANZIATA
22809	A	14220	03/03/2026 10:03	5.212,46	INPS-ISEE-2026-00330423K-00	Pratica correttamente presentata - FINANZIATA
22810	A	49747	12/03/2026 00:32	5.212,50	INPS-ISEE-2026-01704514D-00	Pratica correttamente presentata - FINANZIATA
22811	A	8873	02/03/2026 18:38	5.212,80	INPS-ISEE-2026-04172762Q-00	Pratica correttamente presentata - FINANZIATA
22812	A	2289	02/03/2026 12:56	5.213,42	INPS-ISEE-2026-00156290H-00	Pratica correttamente presentata - FINANZIATA
22813	A	2537	02/03/2026 18:04	5.213,42	INPS-ISEE-2026-00156290H-00	Pratica correttamente presentata - FINANZIATA
22814	A	14802	03/03/2026 10:53	5.213,44	INPS-ISEE-2026-00730940H-00	Pratica correttamente presentata - FINANZIATA
22815	A	40659	09/03/2026 12:32	5.213,58	INPS-ISEE-2026-07792910V-00	Pratica correttamente presentata - FINANZIATA
22816	A	31433	05/03/2026 17:27	5.213,66	INPS-ISEE-2026-01050069T-00	Pratica correttamente presentata - FINANZIATA
22817	A	31484	05/03/2026 17:36	5.213,66	INPS-ISEE-2026-01050069T-00	Pratica correttamente presentata - FINANZIATA
22818	A	5054	02/03/2026 14:57	5.213,73	INPS-ISEE-2026-00187846F-00	Pratica correttamente presentata - FINANZIATA
22819	A	35298	06/03/2026 16:57	5.214,02	INPS-ISEE-2026-02970437O-00	Pratica correttamente presentata - FINANZIATA
22820	A	44540	10/03/2026 12:38	5.214,26	INPS-ISEE-2026-01221936G-00	Pratica correttamente presentata - FINANZIATA

BANDO IO STUDIO 2025 a.s. 2025/2026

ALLEGATO A - DEFINITIVA

Progr.	ALL	Numero Domanda	Data Di Presentazione	VALORE ISEE	PROTOCOLLO ATTESTAZIONE ISEE	ESITO GRADUATORIA DEFINITIVA
22821	A	14436	03/03/2026 10:28	5.214,63	INPS-ISEE-2026-01817132H-00	Pratica correttamente presentata - FINANZIATA
22822	A	23012	04/03/2026 10:45	5.214,68	INPS-ISEE-2026-02188805O-00	Pratica correttamente presentata - FINANZIATA
22823	A	23066	04/03/2026 10:50	5.214,68	INPS-ISEE-2026-02188805O-00	Pratica correttamente presentata - FINANZIATA
22824	A	51174	12/03/2026 16:39	5.215,20	INPS-ISEE-2026-00972801W-00	Pratica correttamente presentata - FINANZIATA
22825	A	57811	16/03/2026 14:25	5.215,61	INPS-ISEE-2026-02389943Z-00	Pratica correttamente presentata - FINANZIATA
22826	A	44444	10/03/2026 12:19	5.215,71	INPS-ISEE-2026-03622408P-00	Pratica correttamente presentata - FINANZIATA
22827	A	27645	04/03/2026 20:52	5.215,80	INPS-ISEE-2026-02817681L-00	Pratica correttamente presentata - FINANZIATA
22828	A	58362	16/03/2026 16:49	5.216,26	INPS-ISEE-2026-00235650T-00	Pratica correttamente presentata - FINANZIATA
22829	A	22397	04/03/2026 09:41	5.216,46	INPS-ISEE-2026-02702033M-00	Pratica correttamente presentata - FINANZIATA
22830	A	35855	06/03/2026 18:19	5.216,47	INPS-ISEE-2026-07397057Z-00	Pratica correttamente presentata - FINANZIATA
22831	A	40530	09/03/2026 12:13	5.217,35	INPS-ISEE-2026-03667437X-00	Pratica correttamente presentata - FINANZIATA
22832	A	61091	17/03/2026 11:22	5.217,40	INPS-ISEE-2026-02985879D-00	Pratica correttamente presentata - FINANZIATA
22833	A	54750	16/03/2026 18:53	5.217,65	INPS-ISEE-2026-03355080G-00	Pratica correttamente presentata - FINANZIATA
22834	A	35477	06/03/2026 17:16	5.217,72	INPS-ISEE-2026-00781667V-00	Pratica correttamente presentata - FINANZIATA
22835	A	35524	06/03/2026 17:24	5.217,72	INPS-ISEE-2026-00781667V-00	Pratica correttamente presentata - FINANZIATA
22836	A	31073	05/03/2026 16:55	5.217,83	INPS-ISEE-2026-00984917Z-00	Pratica correttamente presentata - FINANZIATA
22837	A	21404	03/03/2026 22:36	5.218,30	INPS-ISEE-2026-01294682O-00	Pratica correttamente presentata - FINANZIATA
22838	A	27083	04/03/2026 19:05	5.218,45	INPS-ISEE-2026-01899340F-00	Pratica correttamente presentata - FINANZIATA
22839	A	2356	02/03/2026 13:04	5.218,53	INPS-ISEE-2026-01706078Q-00	Pratica correttamente presentata - FINANZIATA
22840	A	44769	10/03/2026 14:06	5.218,58	INPS-ISEE-2026-00601105S-00	Pratica correttamente presentata - FINANZIATA
22841	A	28996	05/03/2026 10:38	5.218,63	INPS-ISEE-2026-00776453O-00	Pratica correttamente presentata - FINANZIATA
22842	A	29047	05/03/2026 10:41	5.218,63	INPS-ISEE-2026-00776453O-00	Pratica correttamente presentata - FINANZIATA
22843	A	29043	05/03/2026 10:41	5.218,81	INPS-ISEE-2026-01189213P-00	Pratica correttamente presentata - FINANZIATA
22844	A	10006	02/03/2026 20:15	5.219,20	INPS-ISEE-2026-00925776X-00	Pratica correttamente presentata - FINANZIATA
22845	A	7615	02/03/2026 17:34	5.219,58	INPS-ISEE-2026-01121164U-00	Pratica correttamente presentata - FINANZIATA
22846	A	7768	02/03/2026 17:39	5.219,58	INPS-ISEE-2026-01121164U-00	Pratica correttamente presentata - FINANZIATA
22847	A	19473	03/03/2026 18:31	5.219,70	INPS-ISEE-2026-04412427G-00	Pratica correttamente presentata - FINANZIATA
22848	A	40917	09/03/2026 14:39	5.219,76	INPS-ISEE-2026-01080097P-00	Pratica correttamente presentata - FINANZIATA

BANDO IO STUDIO 2025 a.s. 2025/2026

ALLEGATO A - DEFINITIVA

Progr.	ALL	Numero Domanda	Data Di Presentazione	VALORE ISEE	PROTOCOLLO ATTESTAZIONE ISEE	ESITO GRADUATORIA DEFINITIVA
22849	A	38807	08/03/2026 17:48	5.219,84	INPS-ISEE-2026-05673710Q-00	Pratica correttamente presentata - FINANZIATA
22850	A	31742	05/03/2026 18:10	5.219,93	INPS-ISEE-2026-07990354I-00	Pratica correttamente presentata - FINANZIATA
22851	A	3448	02/03/2026 13:50	5.220,33	INPS-ISEE-2026-04290958I-00	Pratica correttamente presentata - FINANZIATA
22852	A	35371	06/03/2026 16:59	5.220,34	INPS-ISEE-2026-03553968S-00	Pratica correttamente presentata - FINANZIATA
22853	A	35393	06/03/2026 17:03	5.220,34	INPS-ISEE-2026-03553968S-00	Pratica correttamente presentata - FINANZIATA
22854	A	54617	18/03/2026 00:48	5.220,36	INPS-ISEE-2026-04194061P-00	Pratica correttamente presentata - FINANZIATA
22855	A	65777	18/03/2026 01:00	5.220,36	INPS-ISEE-2026-04194061P-00	Pratica correttamente presentata - FINANZIATA
22856	A	57083	16/03/2026 11:20	5.220,59	INPS-ISEE-2026-00987086Z-00	Pratica correttamente presentata - FINANZIATA
22857	A	8328	02/03/2026 18:15	5.220,63	INPS-ISEE-2026-04071751P-00	Pratica correttamente presentata - FINANZIATA
22858	A	8708	18/03/2026 08:52	5.220,63	INPS-ISEE-2026-04071751P-00	Pratica correttamente presentata - FINANZIATA
22859	A	41062	09/03/2026 14:54	5.220,88	INPS-ISEE-2026-01230542M-00	Pratica correttamente presentata - FINANZIATA
22860	A	32387	05/03/2026 20:01	5.221,06	INPS-ISEE-2026-04674714L-00	Pratica correttamente presentata - FINANZIATA
22861	A	32580	05/03/2026 20:22	5.221,06	INPS-ISEE-2026-04674714L-00	Pratica correttamente presentata - FINANZIATA
22862	A	58422	16/03/2026 16:56	5.221,10	INPS-ISEE-2026-05563024P-00	Pratica correttamente presentata - FINANZIATA
22863	A	5229	07/03/2026 10:34	5.221,32	INPS-ISEE-2026-00235554G-00	Pratica correttamente presentata - FINANZIATA
22864	A	36605	06/03/2026 22:39	5.221,38	INPS-ISEE-2026-02765168V-00	Pratica correttamente presentata - FINANZIATA
22865	A	63796	17/03/2026 18:21	5.221,58	INPS-ISEE-2026-00265053T-00	Pratica correttamente presentata - FINANZIATA
22866	A	2164	02/03/2026 12:52	5.221,70	INPS-ISEE-2026-02358414W-00	Pratica correttamente presentata - FINANZIATA
22867	A	42243	09/03/2026 18:09	5.221,80	INPS-ISEE-2026-00670209G-00	Pratica correttamente presentata - FINANZIATA
22868	A	42294	09/03/2026 18:15	5.221,80	INPS-ISEE-2026-00670209G-00	Pratica correttamente presentata - FINANZIATA
22869	A	63410	17/03/2026 17:48	5.221,82	INPS-ISEE-2026-02185678I-00	Pratica correttamente presentata - FINANZIATA
22870	A	66436	18/03/2026 09:56	5.221,82	INPS-ISEE-2026-02185678I-00	Pratica correttamente presentata - FINANZIATA
22871	A	24507	04/03/2026 13:19	5.221,85	INPS-ISEE-2026-07536709I-00	Pratica correttamente presentata - FINANZIATA
22872	A	40337	09/03/2026 11:41	5.222,04	INPS-ISEE-2026-03426915E-00	Pratica correttamente presentata - FINANZIATA
22873	A	66023	18/03/2026 08:57	5.222,14	INPS-ISEE-2026-02708559X-00	Pratica correttamente presentata - FINANZIATA
22874	A	11194	02/03/2026 20:54	5.222,28	INPS-ISEE-2026-02569960I-00	Pratica correttamente presentata - FINANZIATA
22875	A	14033	03/03/2026 09:48	5.222,28	INPS-ISEE-2026-04712717Q-00	Pratica correttamente presentata - FINANZIATA
22876	A	27603	04/03/2026 21:30	5.222,28	INPS-ISEE-2026-02569960I-00	Pratica correttamente presentata - FINANZIATA

BANDO IO STUDIO 2025 a.s. 2025/2026

ALLEGATO A - DEFINITIVA

Progr.	ALL	Numero Domanda	Data Di Presentazione	VALORE ISEE	PROTOCOLLO ATTESTAZIONE ISEE	ESITO GRADUATORIA DEFINITIVA
22877	A	35744	06/03/2026 18:07	5.222,55	INPS-ISEE-2026-02356102J-00	Pratica correttamente presentata - FINANZIATA
22878	A	63947	17/03/2026 18:48	5.222,84	INPS-ISEE-2026-01753936F-00	Pratica correttamente presentata - FINANZIATA
22879	A	43212	09/03/2026 22:27	5.222,87	INPS-ISEE-2026-05073847F-00	Pratica correttamente presentata - FINANZIATA
22880	A	17646	03/03/2026 16:09	5.223,30	INPS-ISEE-2026-00781169O-00	Pratica correttamente presentata - FINANZIATA
22881	A	52958	13/03/2026 11:06	5.223,42	INPS-ISEE-2026-01798339Y-00	Pratica correttamente presentata - FINANZIATA
22882	A	27677	04/03/2026 20:52	5.223,81	INPS-ISEE-2026-04265019W-00	Pratica correttamente presentata - FINANZIATA
22883	A	36073	06/03/2026 19:03	5.224,26	INPS-ISEE-2026-01114899L-00	Pratica correttamente presentata - FINANZIATA
22884	A	36093	06/03/2026 19:06	5.224,26	INPS-ISEE-2026-01114899L-00	Pratica correttamente presentata - FINANZIATA
22885	A	39894	09/03/2026 10:34	5.224,32	INPS-ISEE-2026-01768822F-00	Pratica correttamente presentata - FINANZIATA
22886	A	13443	03/03/2026 21:55	5.224,39	INPS-ISEE-2026-03486437V-00	Pratica correttamente presentata - FINANZIATA
22887	A	40677	09/03/2026 12:32	5.224,39	INPS-ISEE-2026-00647490E-00	Pratica correttamente presentata - FINANZIATA
22888	A	18565	03/03/2026 17:16	5.224,48	INPS-ISEE-2026-03871096F-00	Pratica correttamente presentata - FINANZIATA
22889	A	48540	11/03/2026 17:08	5.224,53	INPS-ISEE-2026-04988824M-00	Pratica correttamente presentata - FINANZIATA
22890	A	22888	04/03/2026 10:35	5.224,55	INPS-ISEE-2026-02573903Q-00	Pratica correttamente presentata - FINANZIATA
22891	A	23643	04/03/2026 11:42	5.224,92	INPS-ISEE-2026-04681304C-00	Pratica correttamente presentata - FINANZIATA
22892	A	47636	11/03/2026 11:45	5.225,00	INPS-ISEE-2026-02787190F-00	Pratica correttamente presentata - FINANZIATA
22893	A	47646	11/03/2026 11:49	5.225,00	INPS-ISEE-2026-02787190F-00	Pratica correttamente presentata - FINANZIATA
22894	A	31054	05/03/2026 16:55	5.225,16	INPS-ISEE-2026-01401259D-00	Pratica correttamente presentata - FINANZIATA
22895	A	34448	06/03/2026 12:26	5.225,20	INPS-ISEE-2026-00602036M-00	Pratica correttamente presentata - FINANZIATA
22896	A	40421	09/03/2026 11:59	5.225,40	INPS-ISEE-2026-02135384C-00	Pratica correttamente presentata - FINANZIATA
22897	A	40535	09/03/2026 12:10	5.225,40	INPS-ISEE-2026-02135384C-00	Pratica correttamente presentata - FINANZIATA
22898	A	54369	13/03/2026 18:38	5.225,57	INPS-ISEE-2026-00234274D-00	Pratica correttamente presentata - FINANZIATA
22899	A	24853	04/03/2026 15:08	5.225,68	INPS-ISEE-2026-02519662R-00	Pratica correttamente presentata - FINANZIATA
22900	A	10425	02/03/2026 19:59	5.226,06	INPS-ISEE-2026-02428112B-00	Pratica correttamente presentata - FINANZIATA
22901	A	14722	03/03/2026 19:17	5.226,08	INPS-ISEE-2026-00776651O-00	Pratica correttamente presentata - FINANZIATA
22902	A	12400	02/03/2026 22:28	5.226,34	INPS-ISEE-2026-00272916W-00	Pratica correttamente presentata - FINANZIATA
22903	A	36661	06/03/2026 23:32	5.226,42	INPS-ISEE-2026-00776648Z-00	Pratica correttamente presentata - FINANZIATA
22904	A	48723	11/03/2026 17:36	5.226,56	INPS-ISEE-2026-05700653C-00	Pratica correttamente presentata - FINANZIATA

BANDO IO STUDIO 2025 a.s. 2025/2026

ALLEGATO A - DEFINITIVA

Progr.	ALL	Numero Domanda	Data Di Presentazione	VALORE ISEE	PROTOCOLLO ATTESTAZIONE ISEE	ESITO GRADUATORIA DEFINITIVA
22905	A	31633	05/03/2026 17:53	5.226,67	INPS-ISEE-2026-03451958V-00	Pratica correttamente presentata - FINANZIATA
22906	A	25103	04/03/2026 15:43	5.226,72	INPS-ISEE-2026-02285731N-00	Pratica correttamente presentata - FINANZIATA
22907	A	64862	17/03/2026 20:48	5.226,93	INPS-ISEE-2026-02078828V-00	Pratica correttamente presentata - FINANZIATA
22908	A	64888	17/03/2026 20:54	5.226,93	INPS-ISEE-2026-02078828V-00	Pratica correttamente presentata - FINANZIATA
22909	A	7017	02/03/2026 17:15	5.227,15	INPS-ISEE-2026-02284518E-00	Pratica correttamente presentata - FINANZIATA
22910	A	57191	16/03/2026 11:35	5.227,17	INPS-ISEE-2026-07837142O-00	Pratica correttamente presentata - FINANZIATA
22911	A	57282	16/03/2026 11:52	5.227,17	INPS-ISEE-2026-07837142O-00	Pratica correttamente presentata - FINANZIATA
22912	A	60134	16/03/2026 22:52	5.227,39	INPS-ISEE-2026-06771218O-00	Pratica correttamente presentata - FINANZIATA
22913	A	9527	02/03/2026 19:11	5.227,64	INPS-ISEE-2026-03213323M-00	Pratica correttamente presentata - FINANZIATA
22914	A	48917	11/03/2026 18:04	5.227,89	INPS-ISEE-2026-04577758M-00	Pratica correttamente presentata - FINANZIATA
22915	A	8013	02/03/2026 17:48	5.227,95	INPS-ISEE-2026-00261904D-00	Pratica correttamente presentata - FINANZIATA
22916	A	39620	09/03/2026 10:01	5.228,05	INPS-ISEE-2026-00997424V-00	Pratica correttamente presentata - FINANZIATA
22917	A	5817	02/03/2026 15:41	5.228,10	INPS-ISEE-2026-00562457Q-00	Pratica correttamente presentata - FINANZIATA
22918	A	43192	09/03/2026 22:13	5.228,43	INPS-ISEE-2026-03843535R-00	Pratica correttamente presentata - FINANZIATA
22919	A	60175	16/03/2026 22:42	5.228,95	INPS-ISEE-2026-07911533Q-00	Pratica correttamente presentata - FINANZIATA
22920	A	32286	05/03/2026 19:13	5.229,02	INPS-ISEE-2026-00702503M-00	Pratica correttamente presentata - FINANZIATA
22921	A	61057	17/03/2026 11:13	5.229,41	INPS-ISEE-2026-02275330D-00	Pratica correttamente presentata - FINANZIATA
22922	A	65060	17/03/2026 21:36	5.229,47	INPS-ISEE-2026-04150557W-00	Pratica correttamente presentata - FINANZIATA
22923	A	57959	16/03/2026 15:24	5.229,90	INPS-ISEE-2026-06023910T-00	Pratica correttamente presentata - FINANZIATA
22924	A	23811	04/03/2026 12:02	5.229,91	INPS-ISEE-2026-00989319S-00	Pratica correttamente presentata - FINANZIATA
22925	A	42055	09/03/2026 17:45	5.229,91	INPS-ISEE-2026-07885972B-00	Pratica correttamente presentata - FINANZIATA
22926	A	42082	09/03/2026 17:48	5.229,91	INPS-ISEE-2026-07885972B-00	Pratica correttamente presentata - FINANZIATA
22927	A	51273	12/03/2026 16:59	5.229,94	INPS-ISEE-2026-02929504R-00	Pratica correttamente presentata - FINANZIATA
22928	A	45082	10/03/2026 16:02	5.229,97	INPS-ISEE-2026-05055631P-00	Pratica correttamente presentata - FINANZIATA
22929	A	55905	15/03/2026 17:13	5.230,20	INPS-ISEE-2026-01479252E-00	Pratica correttamente presentata - FINANZIATA
22930	A	55936	15/03/2026 17:20	5.230,20	INPS-ISEE-2026-01479252E-00	Pratica correttamente presentata - FINANZIATA
22931	A	47204	11/03/2026 10:25	5.230,23	INPS-ISEE-2026-07716038O-00	Pratica correttamente presentata - FINANZIATA
22932	A	15634	03/03/2026 11:49	5.230,39	INPS-ISEE-2026-02303931T-00	Pratica correttamente presentata - FINANZIATA

BANDO IO STUDIO 2025 a.s. 2025/2026

ALLEGATO A - DEFINITIVA

Progr.	ALL	Numero Domanda	Data Di Presentazione	VALORE ISEE	PROTOCOLLO ATTESTAZIONE ISEE	ESITO GRADUATORIA DEFINITIVA
22933	A	28813	05/03/2026 10:16	5.230,63	INPS-ISEE-2026-07520410J-00	Pratica correttamente presentata - FINANZIATA
22934	A	12672	02/03/2026 22:52	5.230,81	INPS-ISEE-2026-05543635R-00	Pratica correttamente presentata - FINANZIATA
22935	A	59606	16/03/2026 19:32	5.230,88	INPS-ISEE-2026-00517326G-00	Pratica correttamente presentata - FINANZIATA
22936	A	63292	17/03/2026 17:37	5.230,93	INPS-ISEE-2026-00391302A-00	Pratica correttamente presentata - FINANZIATA
22937	A	5217	02/03/2026 15:01	5.231,09	INPS-ISEE-2026-00551795O-00	Pratica correttamente presentata - FINANZIATA
22938	A	48733	11/03/2026 17:47	5.231,30	INPS-ISEE-2026-04367640E-00	Pratica correttamente presentata - FINANZIATA
22939	A	34332	06/03/2026 12:07	5.231,55	INPS-ISEE-2026-01098393L-00	Pratica correttamente presentata - FINANZIATA
22940	A	791	02/03/2026 12:29	5.232,08	INPS-ISEE-2026-01695215Q-00	Pratica correttamente presentata - FINANZIATA
22941	A	12680	02/03/2026 22:53	5.232,13	INPS-ISEE-2026-00592726R-00	Pratica correttamente presentata - FINANZIATA
22942	A	12837	04/03/2026 18:07	5.232,13	INPS-ISEE-2026-00592726R-00	Pratica correttamente presentata - FINANZIATA
22943	A	885	02/03/2026 12:19	5.232,45	INPS-ISEE-2026-01453459R-00	Pratica correttamente presentata - FINANZIATA
22944	A	64	02/03/2026 12:23	5.232,45	INPS-ISEE-2026-01453459R-00	Pratica correttamente presentata - FINANZIATA
22945	A	2694	02/03/2026 13:11	5.232,46	INPS-ISEE-2026-00307725G-00	Pratica correttamente presentata - FINANZIATA
22946	A	67140	18/03/2026 11:09	5.232,46	INPS-ISEE-2026-01193357Q-00	Pratica correttamente presentata - FINANZIATA
22947	A	20781	03/03/2026 20:33	5.232,59	INPS-ISEE-2026-02472161H-00	Pratica correttamente presentata - FINANZIATA
22948	A	33089	05/03/2026 23:43	5.232,68	INPS-ISEE-2026-06401661G-00	Pratica correttamente presentata - FINANZIATA
22949	A	11286	02/03/2026 21:07	5.232,93	INPS-ISEE-2026-00962174Q-00	Pratica correttamente presentata - FINANZIATA
22950	A	11399	02/03/2026 21:09	5.232,93	INPS-ISEE-2026-00962174Q-00	Pratica correttamente presentata - FINANZIATA
22951	A	64554	17/03/2026 19:49	5.232,96	INPS-ISEE-2026-00456394R-00	Pratica correttamente presentata - FINANZIATA
22952	A	59353	16/03/2026 18:53	5.233,33	INPS-ISEE-2026-01582460C-00	Pratica correttamente presentata - FINANZIATA
22953	A	37327	07/03/2026 15:10	5.233,47	INPS-ISEE-2026-00592383E-00	Pratica correttamente presentata - FINANZIATA
22954	A	37336	07/03/2026 15:14	5.233,47	INPS-ISEE-2026-00592383E-00	Pratica correttamente presentata - FINANZIATA
22955	A	54024	13/03/2026 17:18	5.233,58	INPS-ISEE-2026-01808094E-00	Pratica correttamente presentata - FINANZIATA
22956	A	67167	18/03/2026 11:13	5.233,74	INPS-ISEE-2026-02656163Q-00	Pratica correttamente presentata - FINANZIATA
22957	A	67210	18/03/2026 11:17	5.233,74	INPS-ISEE-2026-02656163Q-00	Pratica correttamente presentata - FINANZIATA
22958	A	53446	13/03/2026 12:51	5.233,90	INPS-ISEE-2026-06239583X-00	Pratica correttamente presentata - FINANZIATA
22959	A	9599	02/03/2026 19:11	5.234,09	INPS-ISEE-2026-01117607H-00	Pratica correttamente presentata - FINANZIATA
22960	A	15790	03/03/2026 12:03	5.234,26	INPS-ISEE-2026-00235848E-00	Pratica correttamente presentata - FINANZIATA

BANDO IO STUDIO 2025 a.s. 2025/2026

ALLEGATO A - DEFINITIVA

Progr.	ALL	Numero Domanda	Data Di Presentazione	VALORE ISEE	PROTOCOLLO ATTESTAZIONE ISEE	ESITO GRADUATORIA DEFINITIVA
22961	A	18568	03/03/2026 17:13	5.234,43	INPS-ISEE-2026-03925619V-00	Pratica correttamente presentata - FINANZIATA
22962	A	18622	03/03/2026 17:17	5.234,43	INPS-ISEE-2026-03925619V-00	Pratica correttamente presentata - FINANZIATA
22963	A	38166	09/03/2026 12:19	5.234,62	INPS-ISEE-2026-00409240J-00	Pratica correttamente presentata - FINANZIATA
22964	A	27627	04/03/2026 22:43	5.234,90	INPS-ISEE-2026-01275948X-00	Pratica correttamente presentata - FINANZIATA
22965	A	18106	13/03/2026 19:42	5.234,90	INPS-ISEE-2026-05680017W-00	Pratica correttamente presentata - FINANZIATA
22966	A	67097	18/03/2026 11:10	5.234,96	INPS-ISEE-2026-02909149F-00	Pratica correttamente presentata - FINANZIATA
22967	A	42423	09/03/2026 18:39	5.235,00	INPS-ISEE-2026-01703760G-00	Pratica correttamente presentata - FINANZIATA
22968	A	14178	03/03/2026 10:03	5.235,08	INPS-ISEE-2026-02973265F-00	Pratica correttamente presentata - FINANZIATA
22969	A	39941	09/03/2026 10:43	5.235,25	INPS-ISEE-2026-00305350U-00	Pratica correttamente presentata - FINANZIATA
22970	A	44213	10/03/2026 11:34	5.235,59	INPS-ISEE-2026-02954469S-00	Pratica correttamente presentata - FINANZIATA
22971	A	49480	11/03/2026 20:53	5.236,42	INPS-ISEE-2026-01207317T-00	Pratica correttamente presentata - FINANZIATA
22972	A	43920	10/03/2026 10:42	5.236,45	INPS-ISEE-2026-00483524C-00	Pratica correttamente presentata - FINANZIATA
22973	A	19717	03/03/2026 18:38	5.236,77	INPS-ISEE-2026-04868792A-00	Pratica correttamente presentata - FINANZIATA
22974	A	51175	12/03/2026 16:41	5.236,77	INPS-ISEE-2026-05034872Q-00	Pratica correttamente presentata - FINANZIATA
22975	A	22871	09/03/2026 21:20	5.236,84	INPS-ISEE-2026-02222128J-00	Pratica correttamente presentata - FINANZIATA
22976	A	62357	17/03/2026 15:52	5.236,85	INPS-ISEE-2026-02417586L-00	Pratica correttamente presentata - FINANZIATA
22977	A	20220	03/03/2026 19:21	5.236,99	INPS-ISEE-2026-07836708S-00	Pratica correttamente presentata - FINANZIATA
22978	A	1394	02/03/2026 12:46	5.237,22	INPS-ISEE-2026-00877140W-00	Pratica correttamente presentata - FINANZIATA
22979	A	58754	16/03/2026 17:39	5.237,24	INPS-ISEE-2026-07220272D-00	Pratica correttamente presentata - FINANZIATA
22980	A	24558	04/03/2026 13:30	5.237,33	INPS-ISEE-2026-02377309R-00	Pratica correttamente presentata - FINANZIATA
22981	A	57318	16/03/2026 11:59	5.237,44	INPS-ISEE-2026-00357591E-00	Pratica correttamente presentata - FINANZIATA
22982	A	39656	09/03/2026 09:59	5.237,45	INPS-ISEE-2026-02652831W-00	Pratica correttamente presentata - FINANZIATA
22983	A	10639	02/03/2026 20:21	5.237,53	INPS-ISEE-2026-05457486S-00	Pratica correttamente presentata - FINANZIATA
22984	A	10799	02/03/2026 20:31	5.237,53	INPS-ISEE-2026-05457486S-00	Pratica correttamente presentata - FINANZIATA
22985	A	41108	09/03/2026 15:09	5.237,56	INPS-ISEE-2026-00520973C-00	Pratica correttamente presentata - FINANZIATA
22986	A	47664	11/03/2026 11:55	5.237,64	INPS-ISEE-2026-03858209V-00	Pratica correttamente presentata - FINANZIATA
22987	A	7875	02/03/2026 17:42	5.237,80	INPS-ISEE-2026-00664908L-00	Pratica correttamente presentata - FINANZIATA
22988	A	15482	03/03/2026 11:37	5.237,96	INPS-ISEE-2026-01437223D-00	Pratica correttamente presentata - FINANZIATA

BANDO IO STUDIO 2025 a.s. 2025/2026

ALLEGATO A - DEFINITIVA

Progr.	ALL	Numero Domanda	Data Di Presentazione	VALORE ISEE	PROTOCOLLO ATTESTAZIONE ISEE	ESITO GRADUATORIA DEFINITIVA
22989	A	48260	11/03/2026 16:02	5.237,99	INPS-ISEE-2026-02124309T-00	Pratica correttamente presentata - FINANZIATA
22990	A	48228	11/03/2026 16:11	5.237,99	INPS-ISEE-2026-02124309T-00	Pratica correttamente presentata - FINANZIATA
22991	A	39948	09/03/2026 10:45	5.238,03	INPS-ISEE-2026-00479787U-00	Pratica correttamente presentata - FINANZIATA
22992	A	32798	05/03/2026 21:26	5.238,32	INPS-ISEE-2026-01190654C-00	Pratica correttamente presentata - FINANZIATA
22993	A	11305	02/03/2026 21:03	5.238,71	INPS-ISEE-2026-02840807Q-00	Pratica correttamente presentata - FINANZIATA
22994	A	33932	06/03/2026 10:58	5.238,73	INPS-ISEE-2026-08024040A-00	Pratica correttamente presentata - FINANZIATA
22995	A	24837	04/03/2026 14:53	5.238,80	INPS-ISEE-2026-01705746E-00	Pratica correttamente presentata - FINANZIATA
22996	A	30387	05/03/2026 14:50	5.238,81	INPS-ISEE-2026-02477898J-00	Pratica correttamente presentata - FINANZIATA
22997	A	6299	02/03/2026 16:40	5.238,84	INPS-ISEE-2026-00264764Q-00	Pratica correttamente presentata - FINANZIATA
22998	A	45823	10/03/2026 18:15	5.238,85	INPS-ISEE-2026-03189905V-00	Pratica correttamente presentata - FINANZIATA
22999	A	56892	16/03/2026 10:45	5.239,29	INPS-ISEE-2026-02626633N-00	Pratica correttamente presentata - FINANZIATA
23000	A	56945	16/03/2026 10:57	5.239,29	INPS-ISEE-2026-02626633N-00	Pratica correttamente presentata - FINANZIATA
23001	A	57000	16/03/2026 11:06	5.239,29	INPS-ISEE-2026-02626633N-00	Pratica correttamente presentata - FINANZIATA
23002	A	25654	04/03/2026 18:08	5.239,72	INPS-ISEE-2026-03860037W-00	Pratica correttamente presentata - FINANZIATA
23003	A	5630	02/03/2026 15:23	5.239,79	INPS-ISEE-2026-00521935P-00	Pratica correttamente presentata - FINANZIATA
23004	A	6995	02/03/2026 17:10	5.239,79	INPS-ISEE-2026-00521935P-00	Pratica correttamente presentata - FINANZIATA
23005	A	9169	02/03/2026 18:44	5.239,87	INPS-ISEE-2026-04658608I-00	Pratica correttamente presentata - FINANZIATA
23006	A	25389	04/03/2026 16:23	5.240,14	INPS-ISEE-2026-04775405O-00	Pratica correttamente presentata - FINANZIATA
23007	A	40098	09/03/2026 11:05	5.240,78	INPS-ISEE-2026-05346933L-00	Pratica correttamente presentata - FINANZIATA
23008	A	57649	16/03/2026 12:57	5.241,18	INPS-ISEE-2026-02522003Y-00	Pratica correttamente presentata - FINANZIATA
23009	A	32957	08/03/2026 23:38	5.241,38	INPS-ISEE-2026-02894328X-00	Pratica correttamente presentata - FINANZIATA
23010	A	67193	18/03/2026 11:16	5.241,38	INPS-ISEE-2026-04061902D-00	Pratica correttamente presentata - FINANZIATA
23011	A	67042	18/03/2026 11:05	5.241,55	INPS-ISEE-2026-08252465O-00	Pratica correttamente presentata - FINANZIATA
23012	A	13708	03/03/2026 22:18	5.242,23	INPS-ISEE-2026-04794828U-00	Pratica correttamente presentata - FINANZIATA
23013	A	17034	03/03/2026 14:44	5.242,30	INPS-ISEE-2026-00638642Q-00	Pratica correttamente presentata - FINANZIATA
23014	A	66083	18/03/2026 09:11	5.242,63	INPS-ISEE-2026-07388187U-00	Pratica correttamente presentata - FINANZIATA
23015	A	59566	16/03/2026 19:24	5.243,10	INPS-ISEE-2026-01298363O-00	Pratica correttamente presentata - FINANZIATA
23016	A	36396	06/03/2026 21:04	5.243,28	INPS-ISEE-2026-01448523W-00	Pratica correttamente presentata - FINANZIATA

BANDO IO STUDIO 2025 a.s. 2025/2026

ALLEGATO A - DEFINITIVA

Progr.	ALL	Numero Domanda	Data Di Presentazione	VALORE ISEE	PROTOCOLLO ATTESTAZIONE ISEE	ESITO GRADUATORIA DEFINITIVA
23017	A	36462	06/03/2026 21:26	5.243,28	INPS-ISEE-2026-01448523W-00	Pratica correttamente presentata - FINANZIATA
23018	A	4427	02/03/2026 15:10	5.243,30	INPS-ISEE-2026-00321835D-00	Pratica correttamente presentata - FINANZIATA
23019	A	45123	10/03/2026 16:13	5.243,33	INPS-ISEE-2026-03893604L-00	Pratica correttamente presentata - FINANZIATA
23020	A	15595	03/03/2026 11:49	5.243,57	INPS-ISEE-2026-00980611P-00	Pratica correttamente presentata - FINANZIATA
23021	A	15031	03/03/2026 11:13	5.244,14	INPS-ISEE-2026-01080824H-00	Pratica correttamente presentata - FINANZIATA
23022	A	40893	09/03/2026 13:43	5.244,15	INPS-ISEE-2026-01589332R-00	Pratica correttamente presentata - FINANZIATA
23023	A	18208	03/03/2026 16:43	5.244,23	INPS-ISEE-2026-03191772E-00	Pratica correttamente presentata - FINANZIATA
23024	A	34108	06/03/2026 11:29	5.244,23	INPS-ISEE-2026-03585703R-00	Pratica correttamente presentata - FINANZIATA
23025	A	67060	18/03/2026 11:04	5.244,33	INPS-ISEE-2026-05895343I-00	Pratica correttamente presentata - FINANZIATA
23026	A	67113	18/03/2026 11:18	5.244,33	INPS-ISEE-2026-05895343I-00	Pratica correttamente presentata - FINANZIATA
23027	A	67239	18/03/2026 11:20	5.244,33	INPS-ISEE-2026-05895343I-00	Pratica correttamente presentata - FINANZIATA
23028	A	33999	06/03/2026 11:05	5.244,83	INPS-ISEE-2026-00600249T-00	Pratica correttamente presentata - FINANZIATA
23029	A	8644	02/03/2026 18:25	5.245,07	INPS-ISEE-2026-07488776T-00	Pratica correttamente presentata - FINANZIATA
23030	A	9037	02/03/2026 19:01	5.245,07	INPS-ISEE-2026-07488776T-00	Pratica correttamente presentata - FINANZIATA
23031	A	57808	16/03/2026 14:14	5.245,12	INPS-ISEE-2026-02274111A-00	Pratica correttamente presentata - FINANZIATA
23032	A	7993	02/03/2026 18:05	5.245,20	INPS-ISEE-2026-04949601L-00	Pratica correttamente presentata - FINANZIATA
23033	A	8787	02/03/2026 18:26	5.245,20	INPS-ISEE-2026-04949601L-00	Pratica correttamente presentata - FINANZIATA
23034	A	29049	05/03/2026 10:43	5.245,22	INPS-ISEE-2026-00769101G-00	Pratica correttamente presentata - FINANZIATA
23035	A	34768	06/03/2026 14:33	5.245,29	INPS-ISEE-2026-04907890I-00	Pratica correttamente presentata - FINANZIATA
23036	A	11344	02/03/2026 22:28	5.245,38	INPS-ISEE-2026-02782921R-00	Pratica correttamente presentata - FINANZIATA
23037	A	41547	09/03/2026 16:44	5.245,73	INPS-ISEE-2026-03395229L-00	Pratica correttamente presentata - FINANZIATA
23038	A	41593	09/03/2026 16:49	5.245,73	INPS-ISEE-2026-03395229L-00	Pratica correttamente presentata - FINANZIATA
23039	A	16609	03/03/2026 13:26	5.245,77	INPS-ISEE-2026-00312308M-00	Pratica correttamente presentata - FINANZIATA
23040	A	16671	03/03/2026 13:46	5.245,77	INPS-ISEE-2026-00312308M-00	Pratica correttamente presentata - FINANZIATA
23041	A	41820	09/03/2026 17:20	5.245,85	INPS-ISEE-2026-03727048R-00	Pratica correttamente presentata - FINANZIATA
23042	A	5034	02/03/2026 14:51	5.245,94	INPS-ISEE-2026-05225295E-00	Pratica correttamente presentata - FINANZIATA
23043	A	19842	03/03/2026 18:44	5.245,95	INPS-ISEE-2026-03089555V-00	Pratica correttamente presentata - FINANZIATA
23044	A	19930	03/03/2026 18:52	5.245,95	INPS-ISEE-2026-03089555V-00	Pratica correttamente presentata - FINANZIATA

BANDO IO STUDIO 2025 a.s. 2025/2026

ALLEGATO A - DEFINITIVA

Progr.	ALL	Numero Domanda	Data Di Presentazione	VALORE ISEE	PROTOCOLLO ATTESTAZIONE ISEE	ESITO GRADUATORIA DEFINITIVA
23045	A	1850	02/03/2026 12:43	5.246,08	INPS-ISEE-2026-00305291B-00	Pratica correttamente presentata - FINANZIATA
23046	A	21934	04/03/2026 07:30	5.246,12	INPS-ISEE-2026-00329203J-00	Pratica correttamente presentata - FINANZIATA
23047	A	16297	03/03/2026 13:07	5.246,17	INPS-ISEE-2026-03614486O-00	Pratica correttamente presentata - FINANZIATA
23048	A	16183	03/03/2026 13:13	5.246,17	INPS-ISEE-2026-03614486O-00	Pratica correttamente presentata - FINANZIATA
23049	A	50612	12/03/2026 12:18	5.246,18	INPS-ISEE-2026-01636098L-00	Pratica correttamente presentata - FINANZIATA
23050	A	63849	17/03/2026 18:27	5.246,18	INPS-ISEE-2026-04997993G-00	Pratica correttamente presentata - FINANZIATA
23051	A	8536	02/03/2026 18:14	5.246,46	INPS-ISEE-2026-02702173D-00	Pratica correttamente presentata - FINANZIATA
23052	A	21085	03/03/2026 21:24	5.247,02	INPS-ISEE-2026-01049717Q-00	Pratica correttamente presentata - FINANZIATA
23053	A	21166	03/03/2026 21:31	5.247,02	INPS-ISEE-2026-01049717Q-00	Pratica correttamente presentata - FINANZIATA
23054	A	61622	17/03/2026 12:45	5.247,11	INPS-ISEE-2026-04747817Z-00	Pratica correttamente presentata - FINANZIATA
23055	A	14404	03/03/2026 10:24	5.247,13	INPS-ISEE-2026-01810851G-00	Pratica correttamente presentata - FINANZIATA
23056	A	60454	17/03/2026 09:29	5.247,13	INPS-ISEE-2026-00713136T-00	Pratica correttamente presentata - FINANZIATA
23057	A	62080	17/03/2026 14:41	5.247,13	INPS-ISEE-2026-05207089R-00	Pratica correttamente presentata - FINANZIATA
23058	A	5472	16/03/2026 16:22	5.247,22	INPS-ISEE-2026-01575357L-00	Pratica correttamente presentata - FINANZIATA
23059	A	22492	04/03/2026 10:05	5.247,79	INPS-ISEE-2026-04304630B-00	Pratica correttamente presentata - FINANZIATA
23060	A	2099	02/03/2026 12:52	5.247,87	INPS-ISEE-2026-00215204Y-00	Pratica correttamente presentata - FINANZIATA
23061	A	2506	02/03/2026 13:02	5.247,87	INPS-ISEE-2026-00215204Y-00	Pratica correttamente presentata - FINANZIATA
23062	A	27989	04/03/2026 21:57	5.247,87	INPS-ISEE-2026-03448255R-00	Pratica correttamente presentata - FINANZIATA
23063	A	31873	05/03/2026 18:24	5.248,17	INPS-ISEE-2026-02841230B-00	Pratica correttamente presentata - FINANZIATA
23064	A	27616	04/03/2026 20:49	5.248,29	INPS-ISEE-2026-04305549E-00	Pratica correttamente presentata - FINANZIATA
23065	A	4671	03/03/2026 20:47	5.248,42	INPS-ISEE-2026-06763199K-00	Pratica correttamente presentata - FINANZIATA
23066	A	16179	03/03/2026 12:32	5.248,53	INPS-ISEE-2026-01831446W-00	Pratica correttamente presentata - FINANZIATA
23067	A	14349	03/03/2026 10:16	5.248,65	INPS-ISEE-2026-00307620A-00	Pratica correttamente presentata - FINANZIATA
23068	A	59347	16/03/2026 18:52	5.248,72	INPS-ISEE-2026-03324015A-00	Pratica correttamente presentata - FINANZIATA
23069	A	7183	03/03/2026 10:08	5.248,77	INPS-ISEE-2026-01536077Q-00	Pratica correttamente presentata - FINANZIATA
23070	A	10941	02/03/2026 21:02	5.249,59	INPS-ISEE-2026-03830246C-00	Pratica correttamente presentata - FINANZIATA
23071	A	25025	04/03/2026 15:39	5.249,59	INPS-ISEE-2026-00773505W-00	Pratica correttamente presentata - FINANZIATA
23072	A	1943	05/03/2026 11:19	5.249,60	INPS-ISEE-2026-02645837V-00	Pratica correttamente presentata - FINANZIATA

BANDO IO STUDIO 2025 a.s. 2025/2026

ALLEGATO A - DEFINITIVA

Progr.	ALL	Numero Domanda	Data Di Presentazione	VALORE ISEE	PROTOCOLLO ATTESTAZIONE ISEE	ESITO GRADUATORIA DEFINITIVA
23073	A	37926	07/03/2026 22:44	5.249,88	INPS-ISEE-2026-04314465W-00	Pratica correttamente presentata - FINANZIATA
23074	A	37987	07/03/2026 22:54	5.249,88	INPS-ISEE-2026-04314465W-00	Pratica correttamente presentata - FINANZIATA
23075	A	67343	18/03/2026 11:33	5.249,88	INPS-ISEE-2026-00305739W-00	Pratica correttamente presentata - FINANZIATA
23076	A	67439	18/03/2026 11:41	5.249,88	INPS-ISEE-2026-00305739W-00	Pratica correttamente presentata - FINANZIATA
23077	A	30046	05/03/2026 12:50	5.250,13	INPS-ISEE-2026-01063162J-00	Pratica correttamente presentata - FINANZIATA
23078	A	67048	18/03/2026 11:03	5.250,53	INPS-ISEE-2026-00645639L-00	Pratica correttamente presentata - FINANZIATA
23079	A	10481	02/03/2026 20:04	5.250,89	INPS-ISEE-2026-00705400U-00	Pratica correttamente presentata - FINANZIATA
23080	A	52587	13/03/2026 09:12	5.251,34	INPS-ISEE-2026-05382257O-00	Pratica correttamente presentata - FINANZIATA
23081	A	52602	13/03/2026 09:20	5.251,34	INPS-ISEE-2026-05382257O-00	Pratica correttamente presentata - FINANZIATA
23082	A	19534	03/03/2026 18:24	5.251,38	INPS-ISEE-2026-03839697J-00	Pratica correttamente presentata - FINANZIATA
23083	A	47344	11/03/2026 10:54	5.251,48	INPS-ISEE-2026-04820309C-00	Pratica correttamente presentata - FINANZIATA
23084	A	45563	10/03/2026 17:24	5.251,59	INPS-ISEE-2026-00366084W-00	Pratica correttamente presentata - FINANZIATA
23085	A	459	02/03/2026 14:06	5.251,66	INPS-ISEE-2026-00686679U-00	Pratica correttamente presentata - FINANZIATA
23086	A	29934	05/03/2026 12:27	5.251,70	INPS-ISEE-2026-08071616Q-00	Pratica correttamente presentata - FINANZIATA
23087	A	52944	13/03/2026 10:49	5.251,70	INPS-ISEE-2026-08071616Q-00	Pratica correttamente presentata - FINANZIATA
23088	A	14058	03/03/2026 10:05	5.251,79	INPS-ISEE-2026-03087002B-00	Pratica correttamente presentata - FINANZIATA
23089	A	40794	09/03/2026 13:01	5.251,79	INPS-ISEE-2026-00915356Q-00	Pratica correttamente presentata - FINANZIATA
23090	A	40806	09/03/2026 13:04	5.251,79	INPS-ISEE-2026-00915356Q-00	Pratica correttamente presentata - FINANZIATA
23091	A	45159	10/03/2026 16:23	5.251,79	INPS-ISEE-2026-02455691O-00	Pratica correttamente presentata - FINANZIATA
23092	A	57223	16/03/2026 11:39	5.251,79	INPS-ISEE-2026-02812852N-00	Pratica correttamente presentata - FINANZIATA
23093	A	24295	04/03/2026 12:47	5.251,80	INPS-ISEE-2026-00614407D-00	Pratica correttamente presentata - FINANZIATA
23094	A	19567	03/03/2026 18:29	5.252,13	INPS-ISEE-2026-00199045N-00	Pratica correttamente presentata - FINANZIATA
23095	A	46247	10/03/2026 19:17	5.252,26	INPS-ISEE-2026-00642664N-00	Pratica correttamente presentata - FINANZIATA
23096	A	46279	10/03/2026 19:26	5.252,26	INPS-ISEE-2026-00642664N-00	Pratica correttamente presentata - FINANZIATA
23097	A	25756	04/03/2026 16:58	5.252,36	INPS-ISEE-2026-02109143B-00	Pratica correttamente presentata - FINANZIATA
23098	A	19676	03/03/2026 18:35	5.252,37	INPS-ISEE-2026-00085277Q-00	Pratica correttamente presentata - FINANZIATA
23099	A	19788	03/03/2026 18:41	5.252,37	INPS-ISEE-2026-00085277Q-00	Pratica correttamente presentata - FINANZIATA
23100	A	34237	06/03/2026 11:57	5.252,60	INPS-ISEE-2026-03151409H-00	Pratica correttamente presentata - FINANZIATA

BANDO IO STUDIO 2025 a.s. 2025/2026

ALLEGATO A - DEFINITIVA

Progr.	ALL	Numero Domanda	Data Di Presentazione	VALORE ISEE	PROTOCOLLO ATTESTAZIONE ISEE	ESITO GRADUATORIA DEFINITIVA
23101	A	35642	06/03/2026 17:46	5.252,60	INPS-ISEE-2026-02855389Y-00	Pratica correttamente presentata - FINANZIATA
23102	A	62764	17/03/2026 16:47	5.252,67	INPS-ISEE-2026-07835882K-00	Pratica correttamente presentata - FINANZIATA
23103	A	19118	03/03/2026 17:57	5.252,74	INPS-ISEE-2026-03848426V-00	Pratica correttamente presentata - FINANZIATA
23104	A	49023	11/03/2026 18:22	5.252,79	INPS-ISEE-2026-00760468R-00	Pratica correttamente presentata - FINANZIATA
23105	A	53270	13/03/2026 12:02	5.252,79	INPS-ISEE-2026-00760468R-00	Pratica correttamente presentata - FINANZIATA
23106	A	51027	12/03/2026 15:58	5.253,50	INPS-ISEE-2026-01600184B-00	Pratica correttamente presentata - FINANZIATA
23107	A	35376	06/03/2026 17:12	5.253,84	INPS-ISEE-2026-02475505N-00	Pratica correttamente presentata - FINANZIATA
23108	A	35492	06/03/2026 17:23	5.253,84	INPS-ISEE-2026-02475505N-00	Pratica correttamente presentata - FINANZIATA
23109	A	35549	06/03/2026 17:28	5.253,84	INPS-ISEE-2026-02475505N-00	Pratica correttamente presentata - FINANZIATA
23110	A	9854	02/03/2026 19:22	5.253,92	INPS-ISEE-2026-03386678K-00	Pratica correttamente presentata - FINANZIATA
23111	A	9844	03/03/2026 13:37	5.254,02	INPS-ISEE-2026-03371016T-00	Pratica correttamente presentata - FINANZIATA
23112	A	55001	14/03/2026 12:22	5.254,36	INPS-ISEE-2026-01972017W-00	Pratica correttamente presentata - FINANZIATA
23113	A	44453	10/03/2026 12:16	5.254,43	INPS-ISEE-2026-01439866I-00	Pratica correttamente presentata - FINANZIATA
23114	A	59262	16/03/2026 18:41	5.254,43	INPS-ISEE-2026-02210659P-00	Pratica correttamente presentata - FINANZIATA
23115	A	26182	04/03/2026 18:01	5.254,45	INPS-ISEE-2026-03256440G-00	Pratica correttamente presentata - FINANZIATA
23116	A	25788	04/03/2026 17:08	5.255,09	INPS-ISEE-2026-02660406G-00	Pratica correttamente presentata - FINANZIATA
23117	A	7671	10/03/2026 10:42	5.255,11	INPS-ISEE-2026-00649871V-00	Pratica correttamente presentata - FINANZIATA
23118	A	62991	17/03/2026 17:04	5.255,27	INPS-ISEE-2026-00905318C-00	Pratica correttamente presentata - FINANZIATA
23119	A	42250	09/03/2026 18:09	5.255,37	INPS-ISEE-2026-02288096V-00	Pratica correttamente presentata - FINANZIATA
23120	A	24311	04/03/2026 12:50	5.255,61	INPS-ISEE-2026-02894539Y-00	Pratica correttamente presentata - FINANZIATA
23121	A	26657	04/03/2026 18:24	5.255,77	INPS-ISEE-2026-01309554W-00	Pratica correttamente presentata - FINANZIATA
23122	A	12307	02/03/2026 22:19	5.255,80	INPS-ISEE-2026-00569409L-00	Pratica correttamente presentata - FINANZIATA
23123	A	4235	02/03/2026 14:59	5.255,83	INPS-ISEE-2026-00927627L-00	Pratica correttamente presentata - FINANZIATA
23124	A	5168	02/03/2026 14:59	5.255,98	INPS-ISEE-2026-04215797V-00	Pratica correttamente presentata - FINANZIATA
23125	A	26008	04/03/2026 17:25	5.256,18	INPS-ISEE-2026-02301439D-00	Pratica correttamente presentata - FINANZIATA
23126	A	31310	05/03/2026 17:20	5.256,28	INPS-ISEE-2026-04499849T-00	Pratica correttamente presentata - FINANZIATA
23127	A	5074	02/03/2026 14:51	5.256,42	INPS-ISEE-2026-01580862E-00	Pratica correttamente presentata - FINANZIATA
23128	A	18816	03/03/2026 17:29	5.256,42	INPS-ISEE-2026-01580862E-00	Pratica correttamente presentata - FINANZIATA

BANDO IO STUDIO 2025 a.s. 2025/2026

ALLEGATO A - DEFINITIVA

Progr.	ALL	Numero Domanda	Data Di Presentazione	VALORE ISEE	PROTOCOLLO ATTESTAZIONE ISEE	ESITO GRADUATORIA DEFINITIVA
23129	A	18619	03/03/2026 17:18	5.256,50	INPS-ISEE-2026-03440290D-00	Pratica correttamente presentata - FINANZIATA
23130	A	16256	03/03/2026 12:40	5.256,67	INPS-ISEE-2026-04745846Z-00	Pratica correttamente presentata - FINANZIATA
23131	A	16607	03/03/2026 14:25	5.256,67	INPS-ISEE-2026-04745846Z-00	Pratica correttamente presentata - FINANZIATA
23132	A	10687	02/03/2026 20:30	5.256,69	INPS-ISEE-2026-01706832W-00	Pratica correttamente presentata - FINANZIATA
23133	A	33821	06/03/2026 10:42	5.256,70	INPS-ISEE-2026-02862256R-00	Pratica correttamente presentata - FINANZIATA
23134	A	33855	06/03/2026 10:48	5.256,70	INPS-ISEE-2026-02862256R-00	Pratica correttamente presentata - FINANZIATA
23135	A	24034	04/03/2026 12:19	5.256,76	INPS-ISEE-2026-00844224G-00	Pratica correttamente presentata - FINANZIATA
23136	A	32536	05/03/2026 20:11	5.256,76	INPS-ISEE-2026-03138006T-00	Pratica correttamente presentata - FINANZIATA
23137	A	32546	05/03/2026 20:15	5.256,76	INPS-ISEE-2026-03138006T-00	Pratica correttamente presentata - FINANZIATA
23138	A	16991	03/03/2026 19:24	5.256,88	INPS-ISEE-2026-03479265X-00	Pratica correttamente presentata - FINANZIATA
23139	A	35136	06/03/2026 16:15	5.256,92	INPS-ISEE-2026-04311901J-00	Pratica correttamente presentata - FINANZIATA
23140	A	358	02/03/2026 12:18	5.257,52	INPS-ISEE-2026-00591611H-00	Pratica correttamente presentata - FINANZIATA
23141	A	8350	02/03/2026 18:05	5.257,67	INPS-ISEE-2026-00312337J-00	Pratica correttamente presentata - FINANZIATA
23142	A	8440	02/03/2026 18:09	5.257,67	INPS-ISEE-2026-00312337J-00	Pratica correttamente presentata - FINANZIATA
23143	A	27018	04/03/2026 18:57	5.257,73	INPS-ISEE-2026-00490315D-00	Pratica correttamente presentata - FINANZIATA
23144	A	11368	02/03/2026 21:09	5.257,96	INPS-ISEE-2026-00836268L-00	Pratica correttamente presentata - FINANZIATA
23145	A	36089	06/03/2026 19:05	5.258,21	INPS-ISEE-2026-01574374R-00	Pratica correttamente presentata - FINANZIATA
23146	A	39763	09/03/2026 10:15	5.258,35	INPS-ISEE-2026-02910110Y-00	Pratica correttamente presentata - FINANZIATA
23147	A	44071	10/03/2026 11:06	5.258,43	INPS-ISEE-2026-02690471Q-00	Pratica correttamente presentata - FINANZIATA
23148	A	66115	18/03/2026 09:18	5.258,47	INPS-ISEE-2026-00640228D-00	Pratica correttamente presentata - FINANZIATA
23149	A	29489	05/03/2026 11:34	5.258,85	INPS-ISEE-2026-01832886X-00	Pratica correttamente presentata - FINANZIATA
23150	A	41906	09/03/2026 17:31	5.258,95	INPS-ISEE-2026-02886668A-00	Pratica correttamente presentata - FINANZIATA
23151	A	12049	02/03/2026 22:59	5.259,21	INPS-ISEE-2026-02433976F-00	Pratica correttamente presentata - FINANZIATA
23152	A	39792	09/03/2026 10:29	5.259,27	INPS-ISEE-2026-02230512K-00	Pratica correttamente presentata - FINANZIATA
23153	A	32756	05/03/2026 21:13	5.259,31	INPS-ISEE-2026-04816631Q-00	Pratica correttamente presentata - FINANZIATA
23154	A	48498	11/03/2026 17:01	5.259,31	INPS-ISEE-2026-00569461R-00	Pratica correttamente presentata - FINANZIATA
23155	A	35997	06/03/2026 18:46	5.259,34	INPS-ISEE-2026-00447626Q-00	Pratica correttamente presentata - FINANZIATA
23156	A	36012	06/03/2026 18:50	5.259,34	INPS-ISEE-2026-00447626Q-00	Pratica correttamente presentata - FINANZIATA

BANDO IO STUDIO 2025 a.s. 2025/2026

ALLEGATO A - DEFINITIVA

Progr.	ALL	Numero Domanda	Data Di Presentazione	VALORE ISEE	PROTOCOLLO ATTESTAZIONE ISEE	ESITO GRADUATORIA DEFINITIVA
23157	A	21474	03/03/2026 22:22	5.259,49	INPS-ISEE-2026-00711410Y-00	Pratica correttamente presentata - FINANZIATA
23158	A	46063	10/03/2026 18:40	5.260,35	INPS-ISEE-2026-02463165W-00	Pratica correttamente presentata - FINANZIATA
23159	A	62184	17/03/2026 15:08	5.260,66	INPS-ISEE-2026-03161914P-00	Pratica correttamente presentata - FINANZIATA
23160	A	62247	17/03/2026 15:22	5.260,66	INPS-ISEE-2026-03161914P-00	Pratica correttamente presentata - FINANZIATA
23161	A	2268	02/03/2026 12:59	5.260,80	INPS-ISEE-2026-02274372W-00	Pratica correttamente presentata - FINANZIATA
23162	A	2760	02/03/2026 13:18	5.261,34	INPS-ISEE-2026-05497308X-00	Pratica correttamente presentata - FINANZIATA
23163	A	3637	02/03/2026 13:47	5.261,34	INPS-ISEE-2026-05497308X-00	Pratica correttamente presentata - FINANZIATA
23164	A	40298	09/03/2026 11:35	5.261,55	INPS-ISEE-2026-00662640G-00	Pratica correttamente presentata - FINANZIATA
23165	A	29839	05/03/2026 12:13	5.261,57	INPS-ISEE-2026-02466013D-00	Pratica correttamente presentata - FINANZIATA
23166	A	19311	03/03/2026 19:16	5.261,58	INPS-ISEE-2026-03311663H-00	Pratica correttamente presentata - FINANZIATA
23167	A	23842	04/03/2026 12:01	5.261,78	INPS-ISEE-2026-00741145D-00	Pratica correttamente presentata - FINANZIATA
23168	A	7657	02/03/2026 20:38	5.261,86	INPS-ISEE-2026-02108782N-00	Pratica correttamente presentata - FINANZIATA
23169	A	28116	05/03/2026 00:38	5.261,95	INPS-ISEE-2026-00410915B-00	Pratica correttamente presentata - FINANZIATA
23170	A	60775	17/03/2026 10:35	5.261,97	INPS-ISEE-2026-02683092E-00	Pratica correttamente presentata - FINANZIATA
23171	A	60837	17/03/2026 10:41	5.261,97	INPS-ISEE-2026-02683092E-00	Pratica correttamente presentata - FINANZIATA
23172	A	60873	17/03/2026 10:47	5.261,97	INPS-ISEE-2026-02683092E-00	Pratica correttamente presentata - FINANZIATA
23173	A	41844	09/03/2026 17:27	5.262,29	INPS-ISEE-2026-04328693V-00	Pratica correttamente presentata - FINANZIATA
23174	A	28721	05/03/2026 09:53	5.262,30	INPS-ISEE-2026-02305716G-00	Pratica correttamente presentata - FINANZIATA
23175	A	28734	05/03/2026 09:56	5.262,30	INPS-ISEE-2026-02305716G-00	Pratica correttamente presentata - FINANZIATA
23176	A	57604	16/03/2026 12:47	5.262,67	INPS-ISEE-2026-01451750H-00	Pratica correttamente presentata - FINANZIATA
23177	A	57619	16/03/2026 12:49	5.262,67	INPS-ISEE-2026-01451750H-00	Pratica correttamente presentata - FINANZIATA
23178	A	31851	05/03/2026 18:21	5.262,91	INPS-ISEE-2026-05348573V-00	Pratica correttamente presentata - FINANZIATA
23179	A	9716	02/03/2026 19:21	5.263,24	INPS-ISEE-2026-00766088V-00	Pratica correttamente presentata - FINANZIATA
23180	A	20050	04/03/2026 09:31	5.263,53	INPS-ISEE-2026-01302347B-00	Pratica correttamente presentata - FINANZIATA
23181	A	66051	18/03/2026 09:03	5.263,53	INPS-ISEE-2026-04578273X-00	Pratica correttamente presentata - FINANZIATA
23182	A	44077	10/03/2026 11:06	5.263,54	INPS-ISEE-2026-01737695Z-00	Pratica correttamente presentata - FINANZIATA
23183	A	2654	04/03/2026 10:50	5.263,58	INPS-ISEE-2026-01071288W-00	Pratica correttamente presentata - FINANZIATA
23184	A	28314	05/03/2026 03:34	5.263,58	INPS-ISEE-2026-04743345E-00	Pratica correttamente presentata - FINANZIATA

BANDO IO STUDIO 2025 a.s. 2025/2026

ALLEGATO A - DEFINITIVA

Progr.	ALL	Numero Domanda	Data Di Presentazione	VALORE ISEE	PROTOCOLLO ATTESTAZIONE ISEE	ESITO GRADUATORIA DEFINITIVA
23185	A	28317	05/03/2026 03:47	5.263,58	INPS-ISEE-2026-04743345E-00	Pratica correttamente presentata - FINANZIATA
23186	A	41086	09/03/2026 15:00	5.263,58	INPS-ISEE-2026-01071288W-00	Pratica correttamente presentata - FINANZIATA
23187	A	25170	04/03/2026 16:17	5.263,70	INPS-ISEE-2026-03144210K-00	Pratica correttamente presentata - FINANZIATA
23188	A	34196	06/03/2026 11:42	5.263,82	INPS-ISEE-2026-00802753P-00	Pratica correttamente presentata - FINANZIATA
23189	A	51165	12/03/2026 16:37	5.263,85	INPS-ISEE-2026-02616858X-00	Pratica correttamente presentata - FINANZIATA
23190	A	14563	03/03/2026 10:32	5.264,29	INPS-ISEE-2026-01452262D-00	Pratica correttamente presentata - FINANZIATA
23191	A	15435	03/03/2026 11:34	5.264,29	INPS-ISEE-2026-01038218H-00	Pratica correttamente presentata - FINANZIATA
23192	A	15491	03/03/2026 11:39	5.264,29	INPS-ISEE-2026-01038218H-00	Pratica correttamente presentata - FINANZIATA
23193	A	7900	02/03/2026 17:57	5.264,39	INPS-ISEE-2026-03181414D-00	Pratica correttamente presentata - FINANZIATA
23194	A	46996	11/03/2026 09:39	5.264,79	INPS-ISEE-2026-00591107H-00	Pratica correttamente presentata - FINANZIATA
23195	A	14319	03/03/2026 10:14	5.265,00	INPS-ISEE-2026-00388825F-00	Pratica correttamente presentata - FINANZIATA
23196	A	15248	03/03/2026 11:30	5.265,13	INPS-ISEE-2026-01832007T-00	Pratica correttamente presentata - FINANZIATA
23197	A	50456	12/03/2026 11:49	5.265,14	INPS-ISEE-2026-00454261D-00	Pratica correttamente presentata - FINANZIATA
23198	A	62602	17/03/2026 16:22	5.265,19	INPS-ISEE-2026-00394379V-00	Pratica correttamente presentata - FINANZIATA
23199	A	62967	17/03/2026 17:09	5.265,19	INPS-ISEE-2026-00394379V-00	Pratica correttamente presentata - FINANZIATA
23200	A	63086	17/03/2026 17:18	5.265,19	INPS-ISEE-2026-00394379V-00	Pratica correttamente presentata - FINANZIATA
23201	A	3477	02/03/2026 13:41	5.265,29	INPS-ISEE-2026-04518730N-00	Pratica correttamente presentata - FINANZIATA
23202	A	58297	16/03/2026 16:48	5.265,39	INPS-ISEE-2026-03162519W-00	Pratica correttamente presentata - FINANZIATA
23203	A	19002	03/03/2026 17:47	5.265,67	INPS-ISEE-2026-00303184J-00	Pratica correttamente presentata - FINANZIATA
23204	A	37201	07/03/2026 14:06	5.265,75	INPS-ISEE-2026-06589843M-00	Pratica correttamente presentata - FINANZIATA
23205	A	21106	03/03/2026 21:33	5.265,85	INPS-ISEE-2026-01045256H-00	Pratica correttamente presentata - FINANZIATA
23206	A	30882	05/03/2026 16:34	5.265,97	INPS-ISEE-2026-01699130Q-00	Pratica correttamente presentata - FINANZIATA
23207	A	24182	04/03/2026 12:38	5.266,19	INPS-ISEE-2026-01700431U-00	Pratica correttamente presentata - FINANZIATA
23208	A	2884	02/03/2026 13:23	5.266,22	INPS-ISEE-2026-01530264T-00	Pratica correttamente presentata - FINANZIATA
23209	A	26336	04/03/2026 17:51	5.266,23	INPS-ISEE-2026-03977343X-00	Pratica correttamente presentata - FINANZIATA
23210	A	26385	04/03/2026 17:55	5.266,23	INPS-ISEE-2026-03977343X-00	Pratica correttamente presentata - FINANZIATA
23211	A	34280	06/03/2026 11:58	5.266,51	INPS-ISEE-2026-04334656R-00	Pratica correttamente presentata - FINANZIATA
23212	A	50977	12/03/2026 15:37	5.266,56	INPS-ISEE-2026-02656824L-00	Pratica correttamente presentata - FINANZIATA

BANDO IO STUDIO 2025 a.s. 2025/2026

ALLEGATO A - DEFINITIVA

Progr.	ALL	Numero Domanda	Data Di Presentazione	VALORE ISEE	PROTOCOLLO ATTESTAZIONE ISEE	ESITO GRADUATORIA DEFINITIVA
23213	A	50996	12/03/2026 15:43	5.266,56	INPS-ISEE-2026-02656824L-00	Pratica correttamente presentata - FINANZIATA
23214	A	41738	09/03/2026 17:09	5.266,59	INPS-ISEE-2026-04819970Z-00	Pratica correttamente presentata - FINANZIATA
23215	A	59185	16/03/2026 18:38	5.266,59	INPS-ISEE-2026-04209383Q-00	Pratica correttamente presentata - FINANZIATA
23216	A	50227	12/03/2026 10:59	5.266,80	INPS-ISEE-2026-00704321M-00	Pratica correttamente presentata - FINANZIATA
23217	A	3165	02/03/2026 13:29	5.266,89	INPS-ISEE-2026-01420050Z-00	Pratica correttamente presentata - FINANZIATA
23218	A	45452	10/03/2026 17:12	5.267,00	INPS-ISEE-2026-03115729N-00	Pratica correttamente presentata - FINANZIATA
23219	A	26579	04/03/2026 18:20	5.267,22	INPS-ISEE-2026-04295954Z-00	Pratica correttamente presentata - FINANZIATA
23220	A	55298	14/03/2026 17:20	5.267,47	INPS-ISEE-2026-07376294Z-00	Pratica correttamente presentata - FINANZIATA
23221	A	22145	04/03/2026 09:08	5.267,48	INPS-ISEE-2026-01078309N-00	Pratica correttamente presentata - FINANZIATA
23222	A	19484	03/03/2026 18:22	5.267,65	INPS-ISEE-2026-02117983R-00	Pratica correttamente presentata - FINANZIATA
23223	A	23441	04/03/2026 11:22	5.267,90	INPS-ISEE-2026-00647305P-00	Pratica correttamente presentata - FINANZIATA
23224	A	13460	03/03/2026 08:52	5.268,06	INPS-ISEE-2026-03165910P-00	Pratica correttamente presentata - FINANZIATA
23225	A	52320	14/03/2026 17:50	5.268,12	INPS-ISEE-2026-05391316N-00	Pratica correttamente presentata - FINANZIATA
23226	A	56308	15/03/2026 22:40	5.268,12	INPS-ISEE-2026-05391316N-00	Pratica correttamente presentata - FINANZIATA
23227	A	53765	13/03/2026 16:36	5.268,17	INPS-ISEE-2026-01014029M-00	Pratica correttamente presentata - FINANZIATA
23228	A	53858	13/03/2026 16:40	5.268,17	INPS-ISEE-2026-01014029M-00	Pratica correttamente presentata - FINANZIATA
23229	A	58755	16/03/2026 17:41	5.268,26	INPS-ISEE-2026-01235226T-00	Pratica correttamente presentata - FINANZIATA
23230	A	23281	04/03/2026 11:17	5.268,40	INPS-ISEE-2026-02241637P-00	Pratica correttamente presentata - FINANZIATA
23231	A	60770	17/03/2026 10:29	5.268,40	INPS-ISEE-2026-00668525O-00	Pratica correttamente presentata - FINANZIATA
23232	A	2126	02/03/2026 15:08	5.268,73	INPS-ISEE-2026-05807399K-00	Pratica correttamente presentata - FINANZIATA
23233	A	8409	02/03/2026 18:07	5.268,92	INPS-ISEE-2026-01659003G-00	Pratica correttamente presentata - FINANZIATA
23234	A	17687	03/03/2026 15:57	5.269,12	INPS-ISEE-2026-01800862P-00	Pratica correttamente presentata - FINANZIATA
23235	A	13251	03/03/2026 08:13	5.269,20	INPS-ISEE-2026-00300154S-00	Pratica correttamente presentata - FINANZIATA
23236	A	18654	03/03/2026 18:30	5.269,77	INPS-ISEE-2026-02675258V-00	Pratica correttamente presentata - FINANZIATA
23237	A	19747	03/03/2026 18:44	5.269,77	INPS-ISEE-2026-02675258V-00	Pratica correttamente presentata - FINANZIATA
23238	A	20217	04/03/2026 12:09	5.269,86	INPS-ISEE-2026-03665200D-00	Pratica correttamente presentata - FINANZIATA
23239	A	23977	04/03/2026 12:18	5.269,86	INPS-ISEE-2026-03665200D-00	Pratica correttamente presentata - FINANZIATA
23240	A	62673	17/03/2026 16:34	5.270,06	INPS-ISEE-2026-04023409D-00	Pratica correttamente presentata - FINANZIATA

BANDO IO STUDIO 2025 a.s. 2025/2026

ALLEGATO A - DEFINITIVA

Progr.	ALL	Numero Domanda	Data Di Presentazione	VALORE ISEE	PROTOCOLLO ATTESTAZIONE ISEE	ESITO GRADUATORIA DEFINITIVA
23241	A	62724	17/03/2026 16:39	5.270,06	INPS-ISEE-2026-04023409D-00	Pratica correttamente presentata - FINANZIATA
23242	A	14407	03/03/2026 10:18	5.270,16	INPS-ISEE-2026-01426338W-00	Pratica correttamente presentata - FINANZIATA
23243	A	2206	02/03/2026 14:26	5.270,69	INPS-ISEE-2026-00094515G-00	Pratica correttamente presentata - FINANZIATA
23244	A	51546	12/03/2026 17:45	5.270,77	INPS-ISEE-2026-05816569Y-00	Pratica correttamente presentata - FINANZIATA
23245	A	40191	09/03/2026 11:20	5.270,98	INPS-ISEE-2026-01552463C-00	Pratica correttamente presentata - FINANZIATA
23246	A	37415	11/03/2026 15:53	5.270,98	INPS-ISEE-2026-01930775O-00	Pratica correttamente presentata - FINANZIATA
23247	A	30645	05/03/2026 15:55	5.271,28	INPS-ISEE-2026-05435274E-00	Pratica correttamente presentata - FINANZIATA
23248	A	9241	02/03/2026 18:51	5.271,46	INPS-ISEE-2026-06205478O-00	Pratica correttamente presentata - FINANZIATA
23249	A	59616	16/03/2026 19:39	5.271,63	INPS-ISEE-2026-01636787Z-00	Pratica correttamente presentata - FINANZIATA
23250	A	42907	09/03/2026 21:09	5.271,73	INPS-ISEE-2026-00671065P-00	Pratica correttamente presentata - FINANZIATA
23251	A	58800	16/03/2026 17:43	5.271,82	INPS-ISEE-2026-02314820B-00	Pratica correttamente presentata - FINANZIATA
23252	A	64253	17/03/2026 19:18	5.272,03	INPS-ISEE-2026-04500640J-00	Pratica correttamente presentata - FINANZIATA
23253	A	3472	02/03/2026 13:54	5.272,06	INPS-ISEE-2026-02713409C-00	Pratica correttamente presentata - FINANZIATA
23254	A	28149	04/03/2026 22:53	5.272,29	INPS-ISEE-2026-01944008C-00	Pratica correttamente presentata - FINANZIATA
23255	A	43319	09/03/2026 23:54	5.272,52	INPS-ISEE-2026-02521391H-00	Pratica correttamente presentata - FINANZIATA
23256	A	43331	10/03/2026 00:10	5.272,52	INPS-ISEE-2026-02521391H-00	Pratica correttamente presentata - FINANZIATA
23257	A	65405	17/03/2026 22:40	5.272,52	INPS-ISEE-2026-02375118W-00	Pratica correttamente presentata - FINANZIATA
23258	A	8556	02/03/2026 21:18	5.272,69	INPS-ISEE-2026-01159323G-00	Pratica correttamente presentata - FINANZIATA
23259	A	11792	03/03/2026 17:57	5.272,69	INPS-ISEE-2026-01159323G-00	Pratica correttamente presentata - FINANZIATA
23260	A	50766	12/03/2026 13:13	5.272,87	INPS-ISEE-2026-02783640E-00	Pratica correttamente presentata - FINANZIATA
23261	A	40673	09/03/2026 12:33	5.273,05	INPS-ISEE-2026-00984149V-00	Pratica correttamente presentata - FINANZIATA
23262	A	1015	02/03/2026 12:35	5.273,44	INPS-ISEE-2026-01202662J-00	Pratica correttamente presentata - FINANZIATA
23263	A	8948	02/03/2026 18:32	5.273,66	INPS-ISEE-2026-01058748L-00	Pratica correttamente presentata - FINANZIATA
23264	A	7544	02/03/2026 17:28	5.273,69	INPS-ISEE-2026-04625076E-00	Pratica correttamente presentata - FINANZIATA
23265	A	8242	02/03/2026 17:58	5.273,69	INPS-ISEE-2026-04625076E-00	Pratica correttamente presentata - FINANZIATA
23266	A	39591	09/03/2026 09:46	5.273,88	INPS-ISEE-2026-03938652X-00	Pratica correttamente presentata - FINANZIATA
23267	A	35875	06/03/2026 18:25	5.274,02	INPS-ISEE-2026-00355242T-00	Pratica correttamente presentata - FINANZIATA
23268	A	51770	12/03/2026 18:42	5.274,16	INPS-ISEE-2026-05137112B-00	Pratica correttamente presentata - FINANZIATA

BANDO IO STUDIO 2025 a.s. 2025/2026

ALLEGATO A - DEFINITIVA

Progr.	ALL	Numero Domanda	Data Di Presentazione	VALORE ISEE	PROTOCOLLO ATTESTAZIONE ISEE	ESITO GRADUATORIA DEFINITIVA
23269	A	44661	10/03/2026 13:25	5.274,31	INPS-ISEE-2026-01306594N-00	Pratica correttamente presentata - FINANZIATA
23270	A	21868	04/03/2026 01:12	5.274,38	INPS-ISEE-2026-00264429W-00	Pratica correttamente presentata - FINANZIATA
23271	A	62429	17/03/2026 15:58	5.274,48	INPS-ISEE-2026-04230923H-00	Pratica correttamente presentata - FINANZIATA
23272	A	18443	03/03/2026 17:06	5.274,51	INPS-ISEE-2026-01630606D-00	Pratica correttamente presentata - FINANZIATA
23273	A	14423	03/03/2026 10:19	5.274,73	INPS-ISEE-2026-01309441D-00	Pratica correttamente presentata - FINANZIATA
23274	A	14471	03/03/2026 10:22	5.274,73	INPS-ISEE-2026-01309441D-00	Pratica correttamente presentata - FINANZIATA
23275	A	11721	08/03/2026 20:03	5.274,95	INPS-ISEE-2026-07488840S-00	Pratica correttamente presentata - FINANZIATA
23276	A	2274	08/03/2026 20:06	5.274,95	INPS-ISEE-2026-07488840S-00	Pratica correttamente presentata - FINANZIATA
23277	A	54660	13/03/2026 21:07	5.275,12	INPS-ISEE-2026-01808592L-00	Pratica correttamente presentata - FINANZIATA
23278	A	21184	03/03/2026 21:35	5.275,23	INPS-ISEE-2026-07401105A-00	Pratica correttamente presentata - FINANZIATA
23279	A	32301	05/03/2026 19:22	5.275,33	INPS-ISEE-2026-03465184R-00	Pratica correttamente presentata - FINANZIATA
23280	A	32360	05/03/2026 19:29	5.275,33	INPS-ISEE-2026-03465184R-00	Pratica correttamente presentata - FINANZIATA
23281	A	980	02/03/2026 12:25	5.275,37	INPS-ISEE-2026-02027564C-00	Pratica correttamente presentata - FINANZIATA
23282	A	1397	02/03/2026 12:30	5.275,37	INPS-ISEE-2026-02027564C-00	Pratica correttamente presentata - FINANZIATA
23283	A	10959	02/03/2026 20:39	5.275,51	INPS-ISEE-2026-00478383L-00	Pratica correttamente presentata - FINANZIATA
23284	A	46109	11/03/2026 16:58	5.276,02	INPS-ISEE-2026-06113291H-00	Pratica correttamente presentata - FINANZIATA
23285	A	19230	03/03/2026 18:01	5.276,08	INPS-ISEE-2026-01794545V-00	Pratica correttamente presentata - FINANZIATA
23286	A	42098	09/03/2026 17:54	5.276,10	INPS-ISEE-2026-02604617C-00	Pratica correttamente presentata - FINANZIATA
23287	A	44506	10/03/2026 12:27	5.276,13	INPS-ISEE-2026-04632564E-00	Pratica correttamente presentata - FINANZIATA
23288	A	53689	13/03/2026 15:41	5.276,13	INPS-ISEE-2026-04632564E-00	Pratica correttamente presentata - FINANZIATA
23289	A	50478	12/03/2026 11:52	5.276,38	INPS-ISEE-2026-00739689U-00	Pratica correttamente presentata - FINANZIATA
23290	A	50520	12/03/2026 12:00	5.276,38	INPS-ISEE-2026-00739689U-00	Pratica correttamente presentata - FINANZIATA
23291	A	47766	11/03/2026 12:16	5.276,80	INPS-ISEE-2026-02970820N-00	Pratica correttamente presentata - FINANZIATA
23292	A	23988	04/03/2026 12:16	5.276,88	INPS-ISEE-2026-02672702C-00	Pratica correttamente presentata - FINANZIATA
23293	A	17415	03/03/2026 16:07	5.276,90	INPS-ISEE-2026-00305998F-00	Pratica correttamente presentata - FINANZIATA
23294	A	16248	03/03/2026 12:39	5.277,82	INPS-ISEE-2026-00223282J-00	Pratica correttamente presentata - FINANZIATA
23295	A	47486	11/03/2026 11:26	5.278,27	INPS-ISEE-2026-07698773T-00	Pratica correttamente presentata - FINANZIATA
23296	A	51464	12/03/2026 17:31	5.278,51	INPS-ISEE-2026-06121635G-00	Pratica correttamente presentata - FINANZIATA

BANDO IO STUDIO 2025 a.s. 2025/2026

ALLEGATO A - DEFINITIVA

Progr.	ALL	Numero Domanda	Data Di Presentazione	VALORE ISEE	PROTOCOLLO ATTESTAZIONE ISEE	ESITO GRADUATORIA DEFINITIVA
23297	A	36677	16/03/2026 21:24	5.278,51	INPS-ISEE-2026-06121635G-00	Pratica correttamente presentata - FINANZIATA
23298	A	59972	16/03/2026 21:42	5.278,51	INPS-ISEE-2026-06121635G-00	Pratica correttamente presentata - FINANZIATA
23299	A	57336	16/03/2026 12:04	5.278,82	INPS-ISEE-2026-06669902Z-00	Pratica correttamente presentata - FINANZIATA
23300	A	22433	04/03/2026 09:46	5.278,86	INPS-ISEE-2026-01044679R-00	Pratica correttamente presentata - FINANZIATA
23301	A	55961	15/03/2026 17:38	5.279,02	INPS-ISEE-2026-00930829R-00	Pratica correttamente presentata - FINANZIATA
23302	A	36403	06/03/2026 21:08	5.279,03	INPS-ISEE-2026-01979028X-00	Pratica correttamente presentata - FINANZIATA
23303	A	65821	18/03/2026 05:37	5.279,06	INPS-ISEE-2026-01838763X-00	Pratica correttamente presentata - FINANZIATA
23304	A	39092	08/03/2026 20:20	5.279,16	INPS-ISEE-2026-00745229Q-00	Pratica correttamente presentata - FINANZIATA
23305	A	7979	02/03/2026 17:48	5.279,27	INPS-ISEE-2026-00442551T-00	Pratica correttamente presentata - FINANZIATA
23306	A	30132	05/03/2026 13:09	5.279,34	INPS-ISEE-2026-01872490R-00	Pratica correttamente presentata - FINANZIATA
23307	A	63505	17/03/2026 17:54	5.279,34	INPS-ISEE-2026-01872490R-00	Pratica correttamente presentata - FINANZIATA
23308	A	42894	10/03/2026 20:14	5.279,35	INPS-ISEE-2026-07366072R-00	Pratica correttamente presentata - FINANZIATA
23309	A	4001	02/03/2026 14:04	5.279,62	INPS-ISEE-2026-02815438R-00	Pratica correttamente presentata - FINANZIATA
23310	A	12088	02/03/2026 23:22	5.279,68	INPS-ISEE-2026-01067153H-00	Pratica correttamente presentata - FINANZIATA
23311	A	42728	10/03/2026 17:43	5.279,68	INPS-ISEE-2026-01138138P-00	Pratica correttamente presentata - FINANZIATA
23312	A	37889	07/03/2026 21:21	5.279,92	INPS-ISEE-2026-00313848W-00	Pratica correttamente presentata - FINANZIATA
23313	A	43850	10/03/2026 10:27	5.279,92	INPS-ISEE-2026-03363882L-00	Pratica correttamente presentata - FINANZIATA
23314	A	15448	03/03/2026 12:22	5.280,08	INPS-ISEE-2026-02737262Q-00	Pratica correttamente presentata - FINANZIATA
23315	A	53228	13/03/2026 11:55	5.280,31	INPS-ISEE-2026-01078557L-00	Pratica correttamente presentata - FINANZIATA
23316	A	53246	13/03/2026 11:58	5.280,31	INPS-ISEE-2026-01078557L-00	Pratica correttamente presentata - FINANZIATA
23317	A	5152	02/03/2026 14:54	5.280,49	INPS-ISEE-2026-00371033M-00	Pratica correttamente presentata - FINANZIATA
23318	A	5408	02/03/2026 15:13	5.280,49	INPS-ISEE-2026-00371033M-00	Pratica correttamente presentata - FINANZIATA
23319	A	54025	13/03/2026 17:18	5.280,49	INPS-ISEE-2026-02601604J-00	Pratica correttamente presentata - FINANZIATA
23320	A	13584	03/03/2026 09:08	5.280,58	INPS-ISEE-2026-00454176W-00	Pratica correttamente presentata - FINANZIATA
23321	A	25546	04/03/2026 17:07	5.280,68	INPS-ISEE-2026-02250816G-00	Pratica correttamente presentata - FINANZIATA
23322	A	37258	07/03/2026 14:35	5.280,91	INPS-ISEE-2026-02096672O-00	Pratica correttamente presentata - FINANZIATA
23323	A	9075	02/03/2026 18:45	5.280,98	INPS-ISEE-2026-00383243H-00	Pratica correttamente presentata - FINANZIATA
23324	A	40355	09/03/2026 11:43	5.281,27	INPS-ISEE-2026-01337603H-00	Pratica correttamente presentata - FINANZIATA

BANDO IO STUDIO 2025 a.s. 2025/2026

ALLEGATO A - DEFINITIVA

Progr.	ALL	Numero Domanda	Data Di Presentazione	VALORE ISEE	PROTOCOLLO ATTESTAZIONE ISEE	ESITO GRADUATORIA DEFINITIVA
23325	A	63568	17/03/2026 18:01	5.281,30	INPS-ISEE-2026-01701589R-00	Pratica correttamente presentata - FINANZIATA
23326	A	52880	13/03/2026 10:34	5.281,36	INPS-ISEE-2026-02520103S-00	Pratica correttamente presentata - FINANZIATA
23327	A	28094	09/03/2026 18:52	5.281,38	INPS-ISEE-2026-02620378N-00	Pratica correttamente presentata - FINANZIATA
23328	A	16065	03/03/2026 12:23	5.281,39	INPS-ISEE-2026-00762792L-00	Pratica correttamente presentata - FINANZIATA
23329	A	3356	04/03/2026 19:58	5.281,39	INPS-ISEE-2026-00762792L-00	Pratica correttamente presentata - FINANZIATA
23330	A	33240	06/03/2026 09:05	5.281,49	INPS-ISEE-2026-01039314T-00	Pratica correttamente presentata - FINANZIATA
23331	A	51939	12/03/2026 19:00	5.281,55	INPS-ISEE-2026-00845156Q-00	Pratica correttamente presentata - FINANZIATA
23332	A	29415	05/03/2026 11:31	5.281,86	INPS-ISEE-2026-01616408C-00	Pratica correttamente presentata - FINANZIATA
23333	A	29630	05/03/2026 11:48	5.281,86	INPS-ISEE-2026-01616408C-00	Pratica correttamente presentata - FINANZIATA
23334	A	50907	12/03/2026 15:10	5.281,88	INPS-ISEE-2026-01927592V-00	Pratica correttamente presentata - FINANZIATA
23335	A	17310	03/03/2026 15:22	5.282,03	INPS-ISEE-2026-03926026N-00	Pratica correttamente presentata - FINANZIATA
23336	A	7222	02/03/2026 17:19	5.282,08	INPS-ISEE-2026-00453751P-00	Pratica correttamente presentata - FINANZIATA
23337	A	7415	02/03/2026 17:27	5.282,08	INPS-ISEE-2026-00453751P-00	Pratica correttamente presentata - FINANZIATA
23338	A	49606	11/03/2026 21:50	5.282,09	INPS-ISEE-2026-02789219Z-00	Pratica correttamente presentata - FINANZIATA
23339	A	34483	06/03/2026 12:32	5.282,14	INPS-ISEE-2026-03713497F-00	Pratica correttamente presentata - FINANZIATA
23340	A	2269	02/03/2026 12:59	5.282,17	INPS-ISEE-2026-00374696V-00	Pratica correttamente presentata - FINANZIATA
23341	A	9939	02/03/2026 19:32	5.282,17	INPS-ISEE-2026-00773652E-00	Pratica correttamente presentata - FINANZIATA
23342	A	10710	02/03/2026 20:29	5.282,17	INPS-ISEE-2026-02228920P-00	Pratica correttamente presentata - FINANZIATA
23343	A	31129	05/03/2026 17:06	5.282,17	INPS-ISEE-2026-00457800G-00	Pratica correttamente presentata - FINANZIATA
23344	A	34570	06/03/2026 12:51	5.282,17	INPS-ISEE-2026-01435821G-00	Pratica correttamente presentata - FINANZIATA
23345	A	46794	11/03/2026 08:43	5.282,17	INPS-ISEE-2026-00360795E-00	Pratica correttamente presentata - FINANZIATA
23346	A	48678	11/03/2026 17:27	5.282,17	INPS-ISEE-2026-03393527O-00	Pratica correttamente presentata - FINANZIATA
23347	A	56956	16/03/2026 11:01	5.282,17	INPS-ISEE-2026-01739329F-00	Pratica correttamente presentata - FINANZIATA
23348	A	57876	16/03/2026 14:51	5.282,17	INPS-ISEE-2026-02690345Q-00	Pratica correttamente presentata - FINANZIATA
23349	A	34086	06/03/2026 11:28	5.283,16	INPS-ISEE-2026-02300685G-00	Pratica correttamente presentata - FINANZIATA
23350	A	30659	05/03/2026 15:58	5.283,24	INPS-ISEE-2026-00781606N-00	Pratica correttamente presentata - FINANZIATA
23351	A	47733	11/03/2026 12:09	5.283,28	INPS-ISEE-2026-01606217H-00	Pratica correttamente presentata - FINANZIATA
23352	A	22763	04/03/2026 10:25	5.283,70	INPS-ISEE-2026-06826331Q-00	Pratica correttamente presentata - FINANZIATA

BANDO IO STUDIO 2025 a.s. 2025/2026

ALLEGATO A - DEFINITIVA

Progr.	ALL	Numero Domanda	Data Di Presentazione	VALORE ISEE	PROTOCOLLO ATTESTAZIONE ISEE	ESITO GRADUATORIA DEFINITIVA
23353	A	53528	13/03/2026 15:54	5.284,00	INPS-ISEE-2026-00397519F-00	Pratica correttamente presentata - FINANZIATA
23354	A	6964	02/03/2026 17:07	5.284,22	INPS-ISEE-2026-00590178E-00	Pratica correttamente presentata - FINANZIATA
23355	A	43021	09/03/2026 21:12	5.284,30	INPS-ISEE-2026-00991168F-00	Pratica correttamente presentata - FINANZIATA
23356	A	44621	10/03/2026 13:01	5.284,77	INPS-ISEE-2026-02275618R-00	Pratica correttamente presentata - FINANZIATA
23357	A	45130	17/03/2026 11:44	5.284,80	INPS-ISEE-2026-04731955F-00	Pratica correttamente presentata - FINANZIATA
23358	A	59676	16/03/2026 19:57	5.284,88	INPS-ISEE-2026-01214403K-00	Pratica correttamente presentata - FINANZIATA
23359	A	6969	02/03/2026 17:12	5.284,90	INPS-ISEE-2026-00763222D-00	Pratica correttamente presentata - FINANZIATA
23360	A	65083	18/03/2026 10:29	5.284,90	INPS-ISEE-2026-04786799G-00	Pratica correttamente presentata - FINANZIATA
23361	A	46317	10/03/2026 19:44	5.284,97	INPS-ISEE-2026-02116270J-00	Pratica correttamente presentata - FINANZIATA
23362	A	46347	10/03/2026 19:49	5.284,97	INPS-ISEE-2026-02116270J-00	Pratica correttamente presentata - FINANZIATA
23363	A	41428	09/03/2026 16:26	5.285,18	INPS-ISEE-2026-01111440Z-00	Pratica correttamente presentata - FINANZIATA
23364	A	50102	12/03/2026 10:28	5.285,31	INPS-ISEE-2026-01899563K-00	Pratica correttamente presentata - FINANZIATA
23365	A	48471	11/03/2026 16:53	5.285,49	INPS-ISEE-2026-02987630V-00	Pratica correttamente presentata - FINANZIATA
23366	A	65962	18/03/2026 08:47	5.286,33	INPS-ISEE-2026-01429462N-00	Pratica correttamente presentata - FINANZIATA
23367	A	12760	02/03/2026 23:10	5.286,62	INPS-ISEE-2026-00496483F-00	Pratica correttamente presentata - FINANZIATA
23368	A	25195	04/03/2026 16:10	5.286,93	INPS-ISEE-2026-03317197R-00	Pratica correttamente presentata - FINANZIATA
23369	A	67076	18/03/2026 11:04	5.286,97	INPS-ISEE-2026-01583117C-00	Pratica correttamente presentata - FINANZIATA
23370	A	453	02/03/2026 12:15	5.286,99	INPS-ISEE-2026-03121707T-00	Pratica correttamente presentata - FINANZIATA
23371	A	47902	11/03/2026 13:00	5.287,43	INPS-ISEE-2026-01685598U-00	Pratica correttamente presentata - FINANZIATA
23372	A	17798	03/03/2026 16:12	5.287,70	INPS-ISEE-2026-05129815R-00	Pratica correttamente presentata - FINANZIATA
23373	A	41605	09/03/2026 17:40	5.288,20	INPS-ISEE-2026-02863673V-00	Pratica correttamente presentata - FINANZIATA
23374	A	4113	02/03/2026 14:50	5.288,24	INPS-ISEE-2026-01079060H-00	Pratica correttamente presentata - FINANZIATA
23375	A	23972	04/03/2026 14:52	5.288,28	INPS-ISEE-2026-02305856Q-00	Pratica correttamente presentata - FINANZIATA
23376	A	66567	18/03/2026 10:09	5.288,72	INPS-ISEE-2026-07564844Z-00	Pratica correttamente presentata - FINANZIATA
23377	A	11575	02/03/2026 21:24	5.289,24	INPS-ISEE-2026-01554075W-00	Pratica correttamente presentata - FINANZIATA
23378	A	44667	10/03/2026 13:15	5.289,30	INPS-ISEE-2026-03854611N-00	Pratica correttamente presentata - FINANZIATA
23379	A	6403	02/03/2026 16:45	5.289,32	INPS-ISEE-2026-03029831C-00	Pratica correttamente presentata - FINANZIATA
23380	A	6950	02/03/2026 17:04	5.289,32	INPS-ISEE-2026-03029831C-00	Pratica correttamente presentata - FINANZIATA

BANDO IO STUDIO 2025 a.s. 2025/2026

ALLEGATO A - DEFINITIVA

Progr.	ALL	Numero Domanda	Data Di Presentazione	VALORE ISEE	PROTOCOLLO ATTESTAZIONE ISEE	ESITO GRADUATORIA DEFINITIVA
23381	A	57631	16/03/2026 12:54	5.289,38	INPS-ISEE-2026-02215629W-00	Pratica correttamente presentata - FINANZIATA
23382	A	41667	09/03/2026 17:01	5.289,43	INPS-ISEE-2026-02521282D-00	Pratica correttamente presentata - FINANZIATA
23383	A	41712	09/03/2026 17:07	5.289,43	INPS-ISEE-2026-02521282D-00	Pratica correttamente presentata - FINANZIATA
23384	A	18059	03/03/2026 16:31	5.289,53	INPS-ISEE-2026-00662048C-00	Pratica correttamente presentata - FINANZIATA
23385	A	15282	03/03/2026 11:31	5.289,73	INPS-ISEE-2026-00583552N-00	Pratica correttamente presentata - FINANZIATA
23386	A	66748	18/03/2026 10:36	5.289,75	INPS-ISEE-2026-02846711Q-00	Pratica correttamente presentata - FINANZIATA
23387	A	12316	02/03/2026 22:14	5.289,82	INPS-ISEE-2026-04301902J-00	Pratica correttamente presentata - FINANZIATA
23388	A	53867	13/03/2026 16:54	5.289,85	INPS-ISEE-2026-02248041T-00	Pratica correttamente presentata - FINANZIATA
23389	A	15283	03/03/2026 11:23	5.289,87	INPS-ISEE-2026-03978617K-00	Pratica correttamente presentata - FINANZIATA
23390	A	39721	09/03/2026 10:11	5.290,13	INPS-ISEE-2026-00552756E-00	Pratica correttamente presentata - FINANZIATA
23391	A	43713	10/03/2026 10:06	5.290,17	INPS-ISEE-2026-01057170T-00	Pratica correttamente presentata - FINANZIATA
23392	A	27181	04/03/2026 19:23	5.290,36	INPS-ISEE-2026-02937370R-00	Pratica correttamente presentata - FINANZIATA
23393	A	51222	12/03/2026 16:51	5.290,42	INPS-ISEE-2026-04604799S-00	Pratica correttamente presentata - FINANZIATA
23394	A	41488	09/03/2026 16:35	5.290,45	INPS-ISEE-2026-00761100K-00	Pratica correttamente presentata - FINANZIATA
23395	A	21187	06/03/2026 21:35	5.290,73	INPS-ISEE-2026-03081734C-00	Pratica correttamente presentata - FINANZIATA
23396	A	48569	11/03/2026 17:10	5.290,83	INPS-ISEE-2026-07527314Q-00	Pratica correttamente presentata - FINANZIATA
23397	A	29182	05/03/2026 11:01	5.290,88	INPS-ISEE-2026-00667238O-00	Pratica correttamente presentata - FINANZIATA
23398	A	29272	05/03/2026 11:13	5.290,88	INPS-ISEE-2026-00667238O-00	Pratica correttamente presentata - FINANZIATA
23399	A	66332	18/03/2026 09:48	5.290,88	INPS-ISEE-2026-02440246D-00	Pratica correttamente presentata - FINANZIATA
23400	A	6884	02/03/2026 17:02	5.291,08	INPS-ISEE-2026-01545096E-00	Pratica correttamente presentata - FINANZIATA
23401	A	15505	03/03/2026 11:39	5.291,08	INPS-ISEE-2026-01547877S-00	Pratica correttamente presentata - FINANZIATA
23402	A	24576	04/03/2026 13:51	5.291,08	INPS-ISEE-2026-01089941O-00	Pratica correttamente presentata - FINANZIATA
23403	A	27563	04/03/2026 20:29	5.291,08	INPS-ISEE-2026-00999977G-00	Pratica correttamente presentata - FINANZIATA
23404	A	29847	05/03/2026 12:38	5.291,08	INPS-ISEE-2026-00208223M-00	Pratica correttamente presentata - FINANZIATA
23405	A	34462	06/03/2026 12:30	5.291,08	INPS-ISEE-2026-04139632N-00	Pratica correttamente presentata - FINANZIATA
23406	A	42126	09/03/2026 17:52	5.291,08	INPS-ISEE-2026-02028616P-00	Pratica correttamente presentata - FINANZIATA
23407	A	50423	12/03/2026 11:38	5.291,08	INPS-ISEE-2026-00397350W-00	Pratica correttamente presentata - FINANZIATA
23408	A	63009	17/03/2026 17:11	5.291,08	INPS-ISEE-2026-00686710N-00	Pratica correttamente presentata - FINANZIATA

BANDO IO STUDIO 2025 a.s. 2025/2026

ALLEGATO A - DEFINITIVA

Progr.	ALL	Numero Domanda	Data Di Presentazione	VALORE ISEE	PROTOCOLLO ATTESTAZIONE ISEE	ESITO GRADUATORIA DEFINITIVA
23409	A	48896	11/03/2026 18:05	5.291,13	INPS-ISEE-2026-06069975U-00	Pratica correttamente presentata - FINANZIATA
23410	A	49017	11/03/2026 18:23	5.291,13	INPS-ISEE-2026-06069975U-00	Pratica correttamente presentata - FINANZIATA
23411	A	64190	17/03/2026 19:02	5.291,23	INPS-ISEE-2026-00254088W-00	Pratica correttamente presentata - FINANZIATA
23412	A	41293	09/03/2026 16:03	5.291,37	INPS-ISEE-2026-01240959E-00	Pratica correttamente presentata - FINANZIATA
23413	A	7381	02/03/2026 17:23	5.291,40	INPS-ISEE-2026-00987213E-00	Pratica correttamente presentata - FINANZIATA
23414	A	3659	02/03/2026 14:02	5.291,70	INPS-ISEE-2026-01071511U-00	Pratica correttamente presentata - FINANZIATA
23415	A	4593	02/03/2026 14:32	5.291,70	INPS-ISEE-2026-01071511U-00	Pratica correttamente presentata - FINANZIATA
23416	A	7639	02/03/2026 17:45	5.291,81	INPS-ISEE-2026-03144132A-00	Pratica correttamente presentata - FINANZIATA
23417	A	16228	03/03/2026 12:38	5.291,93	INPS-ISEE-2026-01226691W-00	Pratica correttamente presentata - FINANZIATA
23418	A	60088	16/03/2026 22:10	5.292,00	INPS-ISEE-2026-06945577M-00	Pratica correttamente presentata - FINANZIATA
23419	A	19370	03/03/2026 18:23	5.292,10	INPS-ISEE-2026-01156051J-00	Pratica correttamente presentata - FINANZIATA
23420	A	31205	05/03/2026 17:06	5.292,16	INPS-ISEE-2026-04658609Z-00	Pratica correttamente presentata - FINANZIATA
23421	A	54382	13/03/2026 18:42	5.292,16	INPS-ISEE-2026-01326417G-00	Pratica correttamente presentata - FINANZIATA
23422	A	16856	03/03/2026 14:11	5.292,31	INPS-ISEE-2026-01579492I-00	Pratica correttamente presentata - FINANZIATA
23423	A	57017	16/03/2026 11:06	5.292,85	INPS-ISEE-2026-03695511E-00	Pratica correttamente presentata - FINANZIATA
23424	A	26357	04/03/2026 17:54	5.292,96	INPS-ISEE-2026-02814835R-00	Pratica correttamente presentata - FINANZIATA
23425	A	8872	02/03/2026 18:32	5.293,01	INPS-ISEE-2026-00921675E-00	Pratica correttamente presentata - FINANZIATA
23426	A	9043	02/03/2026 18:39	5.293,01	INPS-ISEE-2026-00921675E-00	Pratica correttamente presentata - FINANZIATA
23427	A	43456	10/03/2026 09:14	5.293,01	INPS-ISEE-2026-01354307H-00	Pratica correttamente presentata - FINANZIATA
23428	A	63710	17/03/2026 18:12	5.293,09	INPS-ISEE-2026-03079520C-00	Pratica correttamente presentata - FINANZIATA
23429	A	16604	03/03/2026 17:13	5.293,18	INPS-ISEE-2026-00456428Q-00	Pratica correttamente presentata - FINANZIATA
23430	A	35409	06/03/2026 17:17	5.293,30	INPS-ISEE-2026-00189524Q-00	Pratica correttamente presentata - FINANZIATA
23431	A	65917	18/03/2026 08:15	5.293,39	INPS-ISEE-2026-00322760B-00	Pratica correttamente presentata - FINANZIATA
23432	A	59931	16/03/2026 21:35	5.293,44	INPS-ISEE-2026-05686969H-00	Pratica correttamente presentata - FINANZIATA
23433	A	34489	06/03/2026 12:35	5.294,02	INPS-ISEE-2026-01744978Y-00	Pratica correttamente presentata - FINANZIATA
23434	A	31421	05/03/2026 17:28	5.294,09	INPS-ISEE-2026-01813430B-00	Pratica correttamente presentata - FINANZIATA
23435	A	47246	11/03/2026 10:34	5.294,15	INPS-ISEE-2026-01190417H-00	Pratica correttamente presentata - FINANZIATA
23436	A	28793	05/03/2026 10:10	5.294,32	INPS-ISEE-2026-02390870Q-00	Pratica correttamente presentata - FINANZIATA

BANDO IO STUDIO 2025 a.s. 2025/2026

ALLEGATO A - DEFINITIVA

Progr.	ALL	Numero Domanda	Data Di Presentazione	VALORE ISEE	PROTOCOLLO ATTESTAZIONE ISEE	ESITO GRADUATORIA DEFINITIVA
23437	A	28837	05/03/2026 10:15	5.294,32	INPS-ISEE-2026-02390870Q-00	Pratica correttamente presentata - FINANZIATA
23438	A	20361	03/03/2026 19:49	5.294,69	INPS-ISEE-2026-02658480L-00	Pratica correttamente presentata - FINANZIATA
23439	A	32023	05/03/2026 18:40	5.294,69	INPS-ISEE-2026-03743297V-00	Pratica correttamente presentata - FINANZIATA
23440	A	54444	15/03/2026 12:48	5.294,93	INPS-ISEE-2026-01971383O-00	Pratica correttamente presentata - FINANZIATA
23441	A	9348	02/03/2026 19:02	5.294,96	INPS-ISEE-2026-02185350G-00	Pratica correttamente presentata - FINANZIATA
23442	A	4478	02/03/2026 14:30	5.295,08	INPS-ISEE-2026-00551564C-00	Pratica correttamente presentata - FINANZIATA
23443	A	6696	02/03/2026 17:06	5.295,08	INPS-ISEE-2026-00413440U-00	Pratica correttamente presentata - FINANZIATA
23444	A	12534	02/03/2026 22:45	5.295,08	INPS-ISEE-2026-02994033E-00	Pratica correttamente presentata - FINANZIATA
23445	A	12664	02/03/2026 22:53	5.295,08	INPS-ISEE-2026-02994033E-00	Pratica correttamente presentata - FINANZIATA
23446	A	52936	13/03/2026 10:49	5.295,08	INPS-ISEE-2026-01030652M-00	Pratica correttamente presentata - FINANZIATA
23447	A	59132	16/03/2026 18:27	5.295,08	INPS-ISEE-2026-04292637L-00	Pratica correttamente presentata - FINANZIATA
23448	A	59169	16/03/2026 18:32	5.295,08	INPS-ISEE-2026-04292637L-00	Pratica correttamente presentata - FINANZIATA
23449	A	58582	16/03/2026 17:16	5.295,18	INPS-ISEE-2026-07702481Q-00	Pratica correttamente presentata - FINANZIATA
23450	A	23256	04/03/2026 11:13	5.295,33	INPS-ISEE-2026-00783978U-00	Pratica correttamente presentata - FINANZIATA
23451	A	56453	16/03/2026 09:15	5.295,38	INPS-ISEE-2026-01438380W-00	Pratica correttamente presentata - FINANZIATA
23452	A	29553	05/03/2026 11:41	5.295,52	INPS-ISEE-2026-02108997X-00	Pratica correttamente presentata - FINANZIATA
23453	A	14198	03/03/2026 10:14	5.295,53	INPS-ISEE-2026-04955235L-00	Pratica correttamente presentata - FINANZIATA
23454	A	10606	02/03/2026 20:19	5.295,54	INPS-ISEE-2026-00252562D-00	Pratica correttamente presentata - FINANZIATA
23455	A	46743	11/03/2026 21:52	5.295,54	INPS-ISEE-2026-01836506Q-00	Pratica correttamente presentata - FINANZIATA
23456	A	64836	17/03/2026 21:04	5.295,61	INPS-ISEE-2026-01873503W-00	Pratica correttamente presentata - FINANZIATA
23457	A	64997	17/03/2026 21:14	5.295,61	INPS-ISEE-2026-01873503W-00	Pratica correttamente presentata - FINANZIATA
23458	A	5189	02/03/2026 17:35	5.295,73	INPS-ISEE-2026-01687001H-00	Pratica correttamente presentata - FINANZIATA
23459	A	67466	18/03/2026 11:45	5.295,78	INPS-ISEE-2026-04779512V-00	Pratica correttamente presentata - FINANZIATA
23460	A	41787	09/03/2026 17:16	5.296,05	INPS-ISEE-2026-07736666K-00	Pratica correttamente presentata - FINANZIATA
23461	A	38768	08/03/2026 17:19	5.296,07	INPS-ISEE-2026-04284565F-00	Pratica correttamente presentata - FINANZIATA
23462	A	66669	18/03/2026 10:23	5.296,07	INPS-ISEE-2026-00644809R-00	Pratica correttamente presentata - FINANZIATA
23463	A	66714	18/03/2026 10:27	5.296,07	INPS-ISEE-2026-00644809R-00	Pratica correttamente presentata - FINANZIATA
23464	A	63528	17/03/2026 17:59	5.296,33	INPS-ISEE-2026-04487830F-00	Pratica correttamente presentata - FINANZIATA

BANDO IO STUDIO 2025 a.s. 2025/2026

ALLEGATO A - DEFINITIVA

Progr.	ALL	Numero Domanda	Data Di Presentazione	VALORE ISEE	PROTOCOLLO ATTESTAZIONE ISEE	ESITO GRADUATORIA DEFINITIVA
23465	A	50033	12/03/2026 10:25	5.296,39	INPS-ISEE-2026-06394145O-00	Pratica correttamente presentata - FINANZIATA
23466	A	50124	12/03/2026 10:32	5.296,39	INPS-ISEE-2026-06394145O-00	Pratica correttamente presentata - FINANZIATA
23467	A	11670	02/03/2026 21:32	5.296,62	INPS-ISEE-2026-03663650Q-00	Pratica correttamente presentata - FINANZIATA
23468	A	41197	09/03/2026 15:48	5.296,77	INPS-ISEE-2026-04806531W-00	Pratica correttamente presentata - FINANZIATA
23469	A	52753	13/03/2026 10:04	5.296,83	INPS-ISEE-2026-02464156N-00	Pratica correttamente presentata - FINANZIATA
23470	A	13379	03/03/2026 08:38	5.297,07	INPS-ISEE-2026-01650177W-00	Pratica correttamente presentata - FINANZIATA
23471	A	54128	13/03/2026 17:43	5.297,25	INPS-ISEE-2026-03353195Q-00	Pratica correttamente presentata - FINANZIATA
23472	A	6207	02/03/2026 16:26	5.297,41	INPS-ISEE-2026-00801862P-00	Pratica correttamente presentata - FINANZIATA
23473	A	44805	10/03/2026 14:23	5.297,45	INPS-ISEE-2026-00509674R-00	Pratica correttamente presentata - FINANZIATA
23474	A	6846	02/03/2026 17:08	5.297,52	INPS-ISEE-2026-02434929L-00	Pratica correttamente presentata - FINANZIATA
23475	A	55860	15/03/2026 16:24	5.297,72	INPS-ISEE-2026-03313711J-00	Pratica correttamente presentata - FINANZIATA
23476	A	15016	03/03/2026 11:05	5.297,77	INPS-ISEE-2026-01911389O-00	Pratica correttamente presentata - FINANZIATA
23477	A	15078	03/03/2026 11:09	5.297,77	INPS-ISEE-2026-01911389O-00	Pratica correttamente presentata - FINANZIATA
23478	A	45049	11/03/2026 16:12	5.297,90	INPS-ISEE-2026-01119553P-00	Pratica correttamente presentata - FINANZIATA
23479	A	64619	17/03/2026 20:02	5.297,97	INPS-ISEE-2026-02309004A-00	Pratica correttamente presentata - FINANZIATA
23480	A	64665	17/03/2026 20:07	5.297,97	INPS-ISEE-2026-02309004A-00	Pratica correttamente presentata - FINANZIATA
23481	A	21990	04/03/2026 13:35	5.298,03	INPS-ISEE-2026-00661704G-00	Pratica correttamente presentata - FINANZIATA
23482	A	5586	02/03/2026 16:24	5.298,04	INPS-ISEE-2026-01548540W-00	Pratica correttamente presentata - FINANZIATA
23483	A	1142	02/03/2026 12:26	5.298,21	INPS-ISEE-2026-00747263Q-00	Pratica correttamente presentata - FINANZIATA
23484	A	43434	10/03/2026 09:23	5.298,22	INPS-ISEE-2026-06999960D-00	Pratica correttamente presentata - FINANZIATA
23485	A	8475	02/03/2026 18:10	5.298,33	INPS-ISEE-2026-03598036F-00	Pratica correttamente presentata - FINANZIATA
23486	A	32112	05/03/2026 18:49	5.298,53	INPS-ISEE-2026-01627985Z-00	Pratica correttamente presentata - FINANZIATA
23487	A	18430	03/03/2026 17:04	5.298,78	INPS-ISEE-2026-07171231D-00	Pratica correttamente presentata - FINANZIATA
23488	A	18465	03/03/2026 17:06	5.298,78	INPS-ISEE-2026-07171231D-00	Pratica correttamente presentata - FINANZIATA
23489	A	50401	12/03/2026 11:46	5.298,89	INPS-ISEE-2026-00079827L-00	Pratica correttamente presentata - FINANZIATA
23490	A	42552	09/03/2026 18:57	5.299,28	INPS-ISEE-2026-01597949A-00	Pratica correttamente presentata - FINANZIATA
23491	A	45858	10/03/2026 18:07	5.299,51	INPS-ISEE-2026-03695270O-00	Pratica correttamente presentata - FINANZIATA
23492	A	41922	09/03/2026 17:33	5.300,40	INPS-ISEE-2026-05895374K-00	Pratica correttamente presentata - FINANZIATA

BANDO IO STUDIO 2025 a.s. 2025/2026

ALLEGATO A - DEFINITIVA

Progr.	ALL	Numero Domanda	Data Di Presentazione	VALORE ISEE	PROTOCOLLO ATTESTAZIONE ISEE	ESITO GRADUATORIA DEFINITIVA
23493	A	34712	06/03/2026 13:34	5.300,65	INPS-ISEE-2026-04427977Y-00	Pratica correttamente presentata - FINANZIATA
23494	A	34743	06/03/2026 14:00	5.300,65	INPS-ISEE-2026-04427977Y-00	Pratica correttamente presentata - FINANZIATA
23495	A	15707	03/03/2026 11:58	5.300,85	INPS-ISEE-2026-00704120Y-00	Pratica correttamente presentata - FINANZIATA
23496	A	65212	17/03/2026 21:53	5.300,92	INPS-ISEE-2026-05671093R-00	Pratica correttamente presentata - FINANZIATA
23497	A	2047	02/03/2026 12:57	5.301,28	INPS-ISEE-2026-00681346N-00	Pratica correttamente presentata - FINANZIATA
23498	A	15319	03/03/2026 11:25	5.301,34	INPS-ISEE-2026-00326861C-00	Pratica correttamente presentata - FINANZIATA
23499	A	55934	15/03/2026 17:27	5.301,34	INPS-ISEE-2026-05397044O-00	Pratica correttamente presentata - FINANZIATA
23500	A	55214	14/03/2026 15:57	5.301,75	INPS-ISEE-2026-00802213U-00	Pratica correttamente presentata - FINANZIATA
23501	A	35984	06/03/2026 18:45	5.301,82	INPS-ISEE-2026-00917449F-00	Pratica correttamente presentata - FINANZIATA
23502	A	12713	02/03/2026 23:07	5.301,83	INPS-ISEE-2026-04572494V-00	Pratica correttamente presentata - FINANZIATA
23503	A	12866	02/03/2026 23:34	5.301,83	INPS-ISEE-2026-04572494V-00	Pratica correttamente presentata - FINANZIATA
23504	A	23912	04/03/2026 12:13	5.301,91	INPS-ISEE-2026-01549874Z-00	Pratica correttamente presentata - FINANZIATA
23505	A	23280	04/03/2026 11:15	5.302,03	INPS-ISEE-2026-00481788X-00	Pratica correttamente presentata - FINANZIATA
23506	A	50688	12/03/2026 12:44	5.302,03	INPS-ISEE-2026-02589162L-00	Pratica correttamente presentata - FINANZIATA
23507	A	50723	12/03/2026 12:58	5.302,03	INPS-ISEE-2026-02589162L-00	Pratica correttamente presentata - FINANZIATA
23508	A	13614	03/03/2026 09:11	5.302,06	INPS-ISEE-2026-01720044A-00	Pratica correttamente presentata - FINANZIATA
23509	A	61976	17/03/2026 14:17	5.302,43	INPS-ISEE-2026-04289307L-00	Pratica correttamente presentata - FINANZIATA
23510	A	21790	06/03/2026 23:14	5.302,49	INPS-ISEE-2026-04987441I-00	Pratica correttamente presentata - FINANZIATA
23511	A	8144	02/03/2026 18:06	5.302,50	INPS-ISEE-2026-01104542M-00	Pratica correttamente presentata - FINANZIATA
23512	A	8575	02/03/2026 18:14	5.302,50	INPS-ISEE-2026-01104542M-00	Pratica correttamente presentata - FINANZIATA
23513	A	3510	02/03/2026 13:44	5.302,55	INPS-ISEE-2026-00361743G-00	Pratica correttamente presentata - FINANZIATA
23514	A	52786	13/03/2026 10:14	5.302,85	INPS-ISEE-2026-01207078P-00	Pratica correttamente presentata - FINANZIATA
23515	A	17620	03/03/2026 16:20	5.302,89	INPS-ISEE-2026-03650745E-00	Pratica correttamente presentata - FINANZIATA
23516	A	23266	04/03/2026 11:12	5.302,94	INPS-ISEE-2026-00230780B-00	Pratica correttamente presentata - FINANZIATA
23517	A	41689	09/03/2026 17:14	5.303,01	INPS-ISEE-2026-02459840O-00	Pratica correttamente presentata - FINANZIATA
23518	A	29680	05/03/2026 11:59	5.303,23	INPS-ISEE-2026-00510881H-00	Pratica correttamente presentata - FINANZIATA
23519	A	25446	04/03/2026 16:31	5.303,25	INPS-ISEE-2026-02291946L-00	Pratica correttamente presentata - FINANZIATA
23520	A	25514	04/03/2026 16:37	5.303,25	INPS-ISEE-2026-02291946L-00	Pratica correttamente presentata - FINANZIATA

BANDO IO STUDIO 2025 a.s. 2025/2026

ALLEGATO A - DEFINITIVA

Progr.	ALL	Numero Domanda	Data Di Presentazione	VALORE ISEE	PROTOCOLLO ATTESTAZIONE ISEE	ESITO GRADUATORIA DEFINITIVA
23521	A	47997	11/03/2026 14:00	5.303,82	INPS-ISEE-2026-00776509F-00	Pratica correttamente presentata - FINANZIATA
23522	A	63364	17/03/2026 17:49	5.303,85	INPS-ISEE-2026-07299054X-00	Pratica correttamente presentata - FINANZIATA
23523	A	3216	02/03/2026 13:34	5.303,91	INPS-ISEE-2026-00341934G-00	Pratica correttamente presentata - FINANZIATA
23524	A	8822	02/03/2026 18:30	5.304,00	INPS-ISEE-2026-00776917I-00	Pratica correttamente presentata - FINANZIATA
23525	A	52189	12/03/2026 20:17	5.304,02	INPS-ISEE-2026-04483971X-00	Pratica correttamente presentata - FINANZIATA
23526	A	67272	18/03/2026 11:24	5.304,33	INPS-ISEE-2026-05649196Y-00	Pratica correttamente presentata - FINANZIATA
23527	A	798	02/03/2026 12:24	5.304,46	INPS-ISEE-2026-00074631T-00	Pratica correttamente presentata - FINANZIATA
23528	A	47433	11/03/2026 11:10	5.304,46	INPS-ISEE-2026-02929230W-00	Pratica correttamente presentata - FINANZIATA
23529	A	41479	09/03/2026 16:39	5.304,90	INPS-ISEE-2026-01445830P-00	Pratica correttamente presentata - FINANZIATA
23530	A	62606	17/03/2026 16:22	5.305,01	INPS-ISEE-2026-03188666Z-00	Pratica correttamente presentata - FINANZIATA
23531	A	60145	16/03/2026 22:44	5.305,37	INPS-ISEE-2026-00773453Q-00	Pratica correttamente presentata - FINANZIATA
23532	A	43306	12/03/2026 02:46	5.305,40	INPS-ISEE-2026-01049754E-00	Pratica correttamente presentata - FINANZIATA
23533	A	33147	06/03/2026 03:04	5.305,44	INPS-ISEE-2026-03897437K-00	Pratica correttamente presentata - FINANZIATA
23534	A	37461	07/03/2026 16:33	5.305,94	INPS-ISEE-2026-02124896O-00	Pratica correttamente presentata - FINANZIATA
23535	A	37571	07/03/2026 17:32	5.305,98	INPS-ISEE-2026-00302842J-00	Pratica correttamente presentata - FINANZIATA
23536	A	50823	12/03/2026 14:10	5.305,98	INPS-ISEE-2026-00302842J-00	Pratica correttamente presentata - FINANZIATA
23537	A	1445	02/03/2026 12:40	5.305,99	INPS-ISEE-2026-01303016Y-00	Pratica correttamente presentata - FINANZIATA
23538	A	63846	17/03/2026 21:11	5.306,23	INPS-ISEE-2026-02820329C-00	Pratica correttamente presentata - FINANZIATA
23539	A	53716	13/03/2026 15:57	5.306,37	INPS-ISEE-2026-06120928N-00	Pratica correttamente presentata - FINANZIATA
23540	A	53732	13/03/2026 16:01	5.306,37	INPS-ISEE-2026-06120928N-00	Pratica correttamente presentata - FINANZIATA
23541	A	64428	17/03/2026 19:53	5.307,01	INPS-ISEE-2026-02356724Q-00	Pratica correttamente presentata - FINANZIATA
23542	A	51799	12/03/2026 18:26	5.307,44	INPS-ISEE-2026-00200485J-00	Pratica correttamente presentata - FINANZIATA
23543	A	10188	02/03/2026 20:12	5.307,97	INPS-ISEE-2026-01095541P-00	Pratica correttamente presentata - FINANZIATA
23544	A	18977	03/03/2026 17:42	5.308,00	INPS-ISEE-2026-00994457Z-00	Pratica correttamente presentata - FINANZIATA
23545	A	30950	05/03/2026 16:41	5.308,00	INPS-ISEE-2026-00994457Z-00	Pratica correttamente presentata - FINANZIATA
23546	A	12574	02/03/2026 22:43	5.308,56	INPS-ISEE-2026-03443533P-00	Pratica correttamente presentata - FINANZIATA
23547	A	7036	02/03/2026 17:13	5.308,58	INPS-ISEE-2026-02108135B-00	Pratica correttamente presentata - FINANZIATA
23548	A	20117	03/03/2026 19:10	5.308,66	INPS-ISEE-2026-04263552W-00	Pratica correttamente presentata - FINANZIATA

BANDO IO STUDIO 2025 a.s. 2025/2026

ALLEGATO A - DEFINITIVA

Progr.	ALL	Numero Domanda	Data Di Presentazione	VALORE ISEE	PROTOCOLLO ATTESTAZIONE ISEE	ESITO GRADUATORIA DEFINITIVA
23549	A	25537	04/03/2026 16:39	5.309,02	INPS-ISEE-2026-03079254E-00	Pratica correttamente presentata - FINANZIATA
23550	A	25566	04/03/2026 16:42	5.309,02	INPS-ISEE-2026-03079254E-00	Pratica correttamente presentata - FINANZIATA
23551	A	7573	02/03/2026 17:30	5.309,80	INPS-ISEE-2026-01010966H-00	Pratica correttamente presentata - FINANZIATA
23552	A	11055	02/03/2026 20:54	5.309,97	INPS-ISEE-2026-04880759K-00	Pratica correttamente presentata - FINANZIATA
23553	A	35331	06/03/2026 16:51	5.310,16	INPS-ISEE-2026-00447452C-00	Pratica correttamente presentata - FINANZIATA
23554	A	11281	02/03/2026 21:06	5.310,19	INPS-ISEE-2026-00093113M-00	Pratica correttamente presentata - FINANZIATA
23555	A	65445	17/03/2026 22:52	5.310,59	INPS-ISEE-2026-02078683F-00	Pratica correttamente presentata - FINANZIATA
23556	A	52143	12/03/2026 19:52	5.310,78	INPS-ISEE-2026-01028729Q-00	Pratica correttamente presentata - FINANZIATA
23557	A	64063	17/03/2026 18:46	5.311,14	INPS-ISEE-2026-01567386X-00	Pratica correttamente presentata - FINANZIATA
23558	A	1348	02/03/2026 12:31	5.311,36	INPS-ISEE-2026-00544284W-00	Pratica correttamente presentata - FINANZIATA
23559	A	13702	03/03/2026 09:21	5.311,47	INPS-ISEE-2026-00786471L-00	Pratica correttamente presentata - FINANZIATA
23560	A	45060	10/03/2026 15:55	5.311,47	INPS-ISEE-2026-02745766I-00	Pratica correttamente presentata - FINANZIATA
23561	A	16679	05/03/2026 18:05	5.311,49	INPS-ISEE-2026-06390321G-00	Pratica correttamente presentata - FINANZIATA
23562	A	22191	04/03/2026 09:31	5.312,03	INPS-ISEE-2026-02751245C-00	Pratica correttamente presentata - FINANZIATA
23563	A	22354	04/03/2026 09:36	5.312,03	INPS-ISEE-2026-02751245C-00	Pratica correttamente presentata - FINANZIATA
23564	A	30741	05/03/2026 16:09	5.312,10	INPS-ISEE-2026-01480743W-00	Pratica correttamente presentata - FINANZIATA
23565	A	19226	03/03/2026 17:59	5.312,55	INPS-ISEE-2026-01229101U-00	Pratica correttamente presentata - FINANZIATA
23566	A	114	02/03/2026 12:09	5.312,57	INPS-ISEE-2026-02814349R-00	Pratica correttamente presentata - FINANZIATA
23567	A	31573	05/03/2026 17:46	5.312,79	INPS-ISEE-2026-01295489Z-00	Pratica correttamente presentata - FINANZIATA
23568	A	11209	02/03/2026 20:57	5.312,93	INPS-ISEE-2026-00993343R-00	Pratica correttamente presentata - FINANZIATA
23569	A	25198	04/03/2026 16:01	5.313,25	INPS-ISEE-2026-00222855G-00	Pratica correttamente presentata - FINANZIATA
23570	A	27982	04/03/2026 21:52	5.313,33	INPS-ISEE-2026-03723158Q-00	Pratica correttamente presentata - FINANZIATA
23571	A	2102	02/03/2026 13:35	5.313,51	INPS-ISEE-2026-02519966Z-00	Pratica correttamente presentata - FINANZIATA
23572	A	24008	04/03/2026 12:21	5.313,76	INPS-ISEE-2026-02980737X-00	Pratica correttamente presentata - FINANZIATA
23573	A	32239	05/03/2026 19:06	5.313,82	INPS-ISEE-2026-04783714F-00	Pratica correttamente presentata - FINANZIATA
23574	A	23507	04/03/2026 11:29	5.313,88	INPS-ISEE-2026-02522086P-00	Pratica correttamente presentata - FINANZIATA
23575	A	40210	09/03/2026 11:39	5.313,91	INPS-ISEE-2026-03446747V-00	Pratica correttamente presentata - FINANZIATA
23576	A	15943	03/03/2026 12:32	5.313,92	INPS-ISEE-2026-01791902Q-00	Pratica correttamente presentata - FINANZIATA

BANDO IO STUDIO 2025 a.s. 2025/2026

ALLEGATO A - DEFINITIVA

Progr.	ALL	Numero Domanda	Data Di Presentazione	VALORE ISEE	PROTOCOLLO ATTESTAZIONE ISEE	ESITO GRADUATORIA DEFINITIVA
23577	A	31455	05/03/2026 17:30	5.314,01	INPS-ISEE-2026-00909672L-00	Pratica correttamente presentata - FINANZIATA
23578	A	65573	17/03/2026 23:25	5.314,23	INPS-ISEE-2026-01808465O-00	Pratica correttamente presentata - FINANZIATA
23579	A	22927	04/03/2026 10:48	5.314,57	INPS-ISEE-2026-00255322J-00	Pratica correttamente presentata - FINANZIATA
23580	A	60564	17/03/2026 09:52	5.314,63	INPS-ISEE-2026-01994386Y-00	Pratica correttamente presentata - FINANZIATA
23581	A	26078	04/03/2026 17:28	5.314,71	INPS-ISEE-2026-00923424G-00	Pratica correttamente presentata - FINANZIATA
23582	A	66042	18/03/2026 11:24	5.314,95	INPS-ISEE-2026-01971449V-00	Pratica correttamente presentata - FINANZIATA
23583	A	67417	18/03/2026 11:43	5.314,95	INPS-ISEE-2026-01971449V-00	Pratica correttamente presentata - FINANZIATA
23584	A	24305	04/03/2026 13:15	5.315,29	INPS-ISEE-2026-01200575B-00	Pratica correttamente presentata - FINANZIATA
23585	A	40140	09/03/2026 11:12	5.315,54	INPS-ISEE-2026-00717806Q-00	Pratica correttamente presentata - FINANZIATA
23586	A	9532	09/03/2026 07:01	5.315,78	INPS-ISEE-2026-02028496R-00	Pratica correttamente presentata - FINANZIATA
23587	A	10948	03/03/2026 15:39	5.316,08	INPS-ISEE-2026-02288983Y-00	Pratica correttamente presentata - FINANZIATA
23588	A	33736	06/03/2026 10:30	5.316,52	INPS-ISEE-2026-00241842T-00	Pratica correttamente presentata - FINANZIATA
23589	A	67058	18/03/2026 11:02	5.316,82	INPS-ISEE-2026-02543848F-00	Pratica correttamente presentata - FINANZIATA
23590	A	48657	11/03/2026 17:25	5.316,84	INPS-ISEE-2026-06325512G-00	Pratica correttamente presentata - FINANZIATA
23591	A	46170	10/03/2026 19:02	5.317,37	INPS-ISEE-2026-05949211R-00	Pratica correttamente presentata - FINANZIATA
23592	A	53473	13/03/2026 12:58	5.317,37	INPS-ISEE-2026-05949211R-00	Pratica correttamente presentata - FINANZIATA
23593	A	26981	04/03/2026 18:52	5.317,83	INPS-ISEE-2026-03696246X-00	Pratica correttamente presentata - FINANZIATA
23594	A	54826	14/03/2026 08:41	5.318,04	INPS-ISEE-2026-01781138Q-00	Pratica correttamente presentata - FINANZIATA
23595	A	58137	16/03/2026 16:14	5.318,73	INPS-ISEE-2026-00401063Y-00	Pratica correttamente presentata - FINANZIATA
23596	A	36767	07/03/2026 09:30	5.318,90	INPS-ISEE-2026-03237857V-00	Pratica correttamente presentata - FINANZIATA
23597	A	31534	05/03/2026 17:44	5.319,75	INPS-ISEE-2026-03167627O-00	Pratica correttamente presentata - FINANZIATA
23598	A	22899	04/03/2026 10:33	5.319,80	INPS-ISEE-2026-00400400F-00	Pratica correttamente presentata - FINANZIATA
23599	A	2734	02/03/2026 22:24	5.320,00	INPS-ISEE-2026-00365554N-00	Pratica correttamente presentata - FINANZIATA
23600	A	12480	02/03/2026 22:30	5.320,00	INPS-ISEE-2026-00365554N-00	Pratica correttamente presentata - FINANZIATA
23601	A	43660	10/03/2026 09:57	5.320,00	INPS-ISEE-2026-00639441W-00	Pratica correttamente presentata - FINANZIATA
23602	A	45134	10/03/2026 16:17	5.320,06	INPS-ISEE-2026-00239520T-00	Pratica correttamente presentata - FINANZIATA
23603	A	26842	04/03/2026 18:39	5.320,33	INPS-ISEE-2026-01693302G-00	Pratica correttamente presentata - FINANZIATA
23604	A	37117	07/03/2026 12:58	5.320,38	INPS-ISEE-2026-00327759L-00	Pratica correttamente presentata - FINANZIATA

BANDO IO STUDIO 2025 a.s. 2025/2026

ALLEGATO A - DEFINITIVA

Progr.	ALL	Numero Domanda	Data Di Presentazione	VALORE ISEE	PROTOCOLLO ATTESTAZIONE ISEE	ESITO GRADUATORIA DEFINITIVA
23605	A	35871	06/03/2026 18:24	5.320,57	INPS-ISEE-2026-07652824F-00	Pratica correttamente presentata - FINANZIATA
23606	A	58596	16/03/2026 17:15	5.320,79	INPS-ISEE-2026-01590604P-00	Pratica correttamente presentata - FINANZIATA
23607	A	187	02/03/2026 13:37	5.320,81	INPS-ISEE-2026-01833734Q-00	Pratica correttamente presentata - FINANZIATA
23608	A	13937	03/03/2026 09:38	5.320,86	INPS-ISEE-2026-01747788U-00	Pratica correttamente presentata - FINANZIATA
23609	A	35862	06/03/2026 18:23	5.320,95	INPS-ISEE-2026-01092619N-00	Pratica correttamente presentata - FINANZIATA
23610	A	51688	12/03/2026 18:08	5.320,98	INPS-ISEE-2026-00924393E-00	Pratica correttamente presentata - FINANZIATA
23611	A	47270	11/03/2026 10:36	5.321,03	INPS-ISEE-2026-04842318E-00	Pratica correttamente presentata - FINANZIATA
23612	A	10743	02/03/2026 20:31	5.321,51	INPS-ISEE-2026-01030281K-00	Pratica correttamente presentata - FINANZIATA
23613	A	48473	11/03/2026 16:56	5.321,95	INPS-ISEE-2026-03407012M-00	Pratica correttamente presentata - FINANZIATA
23614	A	48507	11/03/2026 17:00	5.321,95	INPS-ISEE-2026-03407012M-00	Pratica correttamente presentata - FINANZIATA
23615	A	1161	02/03/2026 12:25	5.322,01	INPS-ISEE-2026-00233719P-00	Pratica correttamente presentata - FINANZIATA
23616	A	4129	02/03/2026 14:12	5.322,18	INPS-ISEE-2026-01210841M-00	Pratica correttamente presentata - FINANZIATA
23617	A	2385	13/03/2026 15:52	5.322,20	INPS-ISEE-2026-00991394V-00	Pratica correttamente presentata - FINANZIATA
23618	A	53721	13/03/2026 15:58	5.322,20	INPS-ISEE-2026-00991394V-00	Pratica correttamente presentata - FINANZIATA
23619	A	58207	16/03/2026 16:28	5.322,53	INPS-ISEE-2026-01834295O-00	Pratica correttamente presentata - FINANZIATA
23620	A	9444	02/03/2026 19:00	5.322,56	INPS-ISEE-2026-03767046L-00	Pratica correttamente presentata - FINANZIATA
23621	A	24239	04/03/2026 12:40	5.322,68	INPS-ISEE-2026-04490527R-00	Pratica correttamente presentata - FINANZIATA
23622	A	59398	16/03/2026 18:59	5.322,82	INPS-ISEE-2026-07610307G-00	Pratica correttamente presentata - FINANZIATA
23623	A	27981	04/03/2026 22:00	5.323,31	INPS-ISEE-2026-00399156L-00	Pratica correttamente presentata - FINANZIATA
23624	A	32533	05/03/2026 20:14	5.323,44	INPS-ISEE-2026-02917395X-00	Pratica correttamente presentata - FINANZIATA
23625	A	14663	03/03/2026 11:06	5.323,50	INPS-ISEE-2026-01874829S-00	Pratica correttamente presentata - FINANZIATA
23626	A	41231	09/03/2026 15:52	5.323,55	INPS-ISEE-2026-06563638I-00	Pratica correttamente presentata - FINANZIATA
23627	A	5	02/03/2026 12:03	5.323,62	INPS-ISEE-2026-00213059B-00	Pratica correttamente presentata - FINANZIATA
23628	A	54692	13/03/2026 21:42	5.324,22	INPS-ISEE-2026-00178124H-00	Pratica correttamente presentata - FINANZIATA
23629	A	7828	02/03/2026 17:41	5.324,31	INPS-ISEE-2026-00302794P-00	Pratica correttamente presentata - FINANZIATA
23630	A	17629	03/03/2026 15:51	5.324,55	INPS-ISEE-2026-01525037H-00	Pratica correttamente presentata - FINANZIATA
23631	A	51709	12/03/2026 18:11	5.324,63	INPS-ISEE-2026-06737948A-00	Pratica correttamente presentata - FINANZIATA
23632	A	25578	04/03/2026 16:43	5.324,84	INPS-ISEE-2026-00482516C-00	Pratica correttamente presentata - FINANZIATA

BANDO IO STUDIO 2025 a.s. 2025/2026

ALLEGATO A - DEFINITIVA

Progr.	ALL	Numero Domanda	Data Di Presentazione	VALORE ISEE	PROTOCOLLO ATTESTAZIONE ISEE	ESITO GRADUATORIA DEFINITIVA
23633	A	546	02/03/2026 12:23	5.325,48	INPS-ISEE-2026-01628493L-00	Pratica correttamente presentata - FINANZIATA
23634	A	17268	03/03/2026 23:14	5.325,48	INPS-ISEE-2026-00486662O-00	Pratica correttamente presentata - FINANZIATA
23635	A	34473	06/03/2026 12:33	5.325,65	INPS-ISEE-2026-02713314T-00	Pratica correttamente presentata - FINANZIATA
23636	A	34504	06/03/2026 12:40	5.325,65	INPS-ISEE-2026-02713314T-00	Pratica correttamente presentata - FINANZIATA
23637	A	5948	02/03/2026 15:48	5.325,71	INPS-ISEE-2026-07132049C-00	Pratica correttamente presentata - FINANZIATA
23638	A	6085	02/03/2026 16:08	5.325,79	INPS-ISEE-2026-02565639X-00	Pratica correttamente presentata - FINANZIATA
23639	A	43796	10/03/2026 10:18	5.325,80	INPS-ISEE-2026-01738649Z-00	Pratica correttamente presentata - FINANZIATA
23640	A	1374	02/03/2026 12:33	5.325,89	INPS-ISEE-2026-01080243A-00	Pratica correttamente presentata - FINANZIATA
23641	A	63589	17/03/2026 18:02	5.325,97	INPS-ISEE-2026-00720285G-00	Pratica correttamente presentata - FINANZIATA
23642	A	4620	02/03/2026 14:37	5.325,98	INPS-ISEE-2026-00650120Y-00	Pratica correttamente presentata - FINANZIATA
23643	A	30621	05/03/2026 15:54	5.326,00	INPS-ISEE-2026-01097795Z-00	Pratica correttamente presentata - FINANZIATA
23644	A	30537	05/03/2026 15:57	5.326,00	INPS-ISEE-2026-01097795Z-00	Pratica correttamente presentata - FINANZIATA
23645	A	10495	02/03/2026 20:13	5.326,08	INPS-ISEE-2026-04738881S-00	Pratica correttamente presentata - FINANZIATA
23646	A	56633	16/03/2026 10:01	5.326,23	INPS-ISEE-2026-01031462M-00	Pratica correttamente presentata - FINANZIATA
23647	A	51808	12/03/2026 18:31	5.326,51	INPS-ISEE-2026-01810407T-00	Pratica correttamente presentata - FINANZIATA
23648	A	3160	02/03/2026 14:13	5.326,57	INPS-ISEE-2026-01141491T-00	Pratica correttamente presentata - FINANZIATA
23649	A	5934	02/03/2026 18:39	5.326,59	INPS-ISEE-2026-07410453G-00	Pratica correttamente presentata - FINANZIATA
23650	A	62741	17/03/2026 16:39	5.326,59	INPS-ISEE-2026-02295783X-00	Pratica correttamente presentata - FINANZIATA
23651	A	43751	10/03/2026 10:09	5.326,77	INPS-ISEE-2026-07476788T-00	Pratica correttamente presentata - FINANZIATA
23652	A	17772	03/03/2026 16:15	5.327,32	INPS-ISEE-2026-01162842G-00	Pratica correttamente presentata - FINANZIATA
23653	A	21709	03/03/2026 23:05	5.327,37	INPS-ISEE-2026-01327569L-00	Pratica correttamente presentata - FINANZIATA
23654	A	65519	17/03/2026 22:55	5.327,67	INPS-ISEE-2026-07570639I-00	Pratica correttamente presentata - FINANZIATA
23655	A	43918	10/03/2026 10:36	5.327,82	INPS-ISEE-2026-02276583L-00	Pratica correttamente presentata - FINANZIATA
23656	A	26169	04/03/2026 17:36	5.327,87	INPS-ISEE-2026-02671892V-00	Pratica correttamente presentata - FINANZIATA
23657	A	33416	06/03/2026 09:39	5.328,05	INPS-ISEE-2026-00802708P-00	Pratica correttamente presentata - FINANZIATA
23658	A	20420	03/03/2026 20:00	5.328,06	INPS-ISEE-2026-02279220G-00	Pratica correttamente presentata - FINANZIATA
23659	A	30363	05/03/2026 14:45	5.328,21	INPS-ISEE-2026-00648279X-00	Pratica correttamente presentata - FINANZIATA
23660	A	11419	02/03/2026 21:21	5.328,25	INPS-ISEE-2026-03998710I-00	Pratica correttamente presentata - FINANZIATA

BANDO IO STUDIO 2025 a.s. 2025/2026

ALLEGATO A - DEFINITIVA

Progr.	ALL	Numero Domanda	Data Di Presentazione	VALORE ISEE	PROTOCOLLO ATTESTAZIONE ISEE	ESITO GRADUATORIA DEFINITIVA
23661	A	23592	04/03/2026 11:40	5.328,53	INPS-ISEE-2026-04842479Z-00	Pratica correttamente presentata - FINANZIATA
23662	A	1371	02/03/2026 12:30	5.328,64	INPS-ISEE-2026-03183335C-00	Pratica correttamente presentata - FINANZIATA
23663	A	55472	14/03/2026 21:35	5.328,76	INPS-ISEE-2026-00987892M-00	Pratica correttamente presentata - FINANZIATA
23664	A	7344	02/03/2026 17:26	5.328,90	INPS-ISEE-2026-05504200U-00	Pratica correttamente presentata - FINANZIATA
23665	A	65235	17/03/2026 22:19	5.328,94	INPS-ISEE-2026-02993856U-00	Pratica correttamente presentata - FINANZIATA
23666	A	60272	17/03/2026 00:16	5.328,98	INPS-ISEE-2026-06394276I-00	Pratica correttamente presentata - FINANZIATA
23667	A	5572	02/03/2026 17:32	5.329,02	INPS-ISEE-2026-00702529P-00	Pratica correttamente presentata - FINANZIATA
23668	A	36866	07/03/2026 10:30	5.329,12	INPS-ISEE-2026-03470602D-00	Pratica correttamente presentata - FINANZIATA
23669	A	39057	17/03/2026 15:57	5.329,30	INPS-ISEE-2026-01701110I-00	Pratica correttamente presentata - FINANZIATA
23670	A	62492	17/03/2026 16:07	5.329,30	INPS-ISEE-2026-01701110I-00	Pratica correttamente presentata - FINANZIATA
23671	A	15276	03/03/2026 11:24	5.329,33	INPS-ISEE-2026-00989585A-00	Pratica correttamente presentata - FINANZIATA
23672	A	9045	02/03/2026 19:03	5.329,55	INPS-ISEE-2026-02584420P-00	Pratica correttamente presentata - FINANZIATA
23673	A	18332	03/03/2026 16:52	5.329,90	INPS-ISEE-2026-03064139C-00	Pratica correttamente presentata - FINANZIATA
23674	A	41274	09/03/2026 15:58	5.330,08	INPS-ISEE-2026-07988462A-00	Pratica correttamente presentata - FINANZIATA
23675	A	28965	05/03/2026 10:29	5.330,16	INPS-ISEE-2026-00297213G-00	Pratica correttamente presentata - FINANZIATA
23676	A	1060	02/03/2026 12:27	5.330,24	INPS-ISEE-2026-05182327N-00	Pratica correttamente presentata - FINANZIATA
23677	A	12117	02/03/2026 22:00	5.330,33	INPS-ISEE-2026-01306467W-00	Pratica correttamente presentata - FINANZIATA
23678	A	30906	05/03/2026 16:33	5.330,68	INPS-ISEE-2026-02061705T-00	Pratica correttamente presentata - FINANZIATA
23679	A	40123	09/03/2026 11:10	5.330,97	INPS-ISEE-2026-07549329S-00	Pratica correttamente presentata - FINANZIATA
23680	A	17681	03/03/2026 15:57	5.331,02	INPS-ISEE-2026-01250903B-00	Pratica correttamente presentata - FINANZIATA
23681	A	51846	12/03/2026 18:43	5.331,15	INPS-ISEE-2026-02932962L-00	Pratica correttamente presentata - FINANZIATA
23682	A	51889	12/03/2026 18:46	5.331,15	INPS-ISEE-2026-02932962L-00	Pratica correttamente presentata - FINANZIATA
23683	A	5738	02/03/2026 15:24	5.331,27	INPS-ISEE-2026-01550577E-00	Pratica correttamente presentata - FINANZIATA
23684	A	30554	05/03/2026 15:38	5.331,84	INPS-ISEE-2026-00778970Z-00	Pratica correttamente presentata - FINANZIATA
23685	A	35557	06/03/2026 17:30	5.331,85	INPS-ISEE-2026-02338798Y-00	Pratica correttamente presentata - FINANZIATA
23686	A	30483	05/03/2026 15:21	5.332,11	INPS-ISEE-2026-03573286F-00	Pratica correttamente presentata - FINANZIATA
23687	A	52254	12/03/2026 20:58	5.332,11	INPS-ISEE-2026-06523973V-00	Pratica correttamente presentata - FINANZIATA
23688	A	26847	04/03/2026 18:40	5.332,40	INPS-ISEE-2026-03328077E-00	Pratica correttamente presentata - FINANZIATA

BANDO IO STUDIO 2025 a.s. 2025/2026

ALLEGATO A - DEFINITIVA

Progr.	ALL	Numero Domanda	Data Di Presentazione	VALORE ISEE	PROTOCOLLO ATTESTAZIONE ISEE	ESITO GRADUATORIA DEFINITIVA
23689	A	5706	02/03/2026 17:42	5.332,45	INPS-ISEE-2026-03291295R-00	Pratica correttamente presentata - FINANZIATA
23690	A	62351	17/03/2026 15:41	5.332,46	INPS-ISEE-2026-06994924M-00	Pratica correttamente presentata - FINANZIATA
23691	A	24580	04/03/2026 13:38	5.332,65	INPS-ISEE-2026-01557526R-00	Pratica correttamente presentata - FINANZIATA
23692	A	50309	12/03/2026 11:18	5.332,66	INPS-ISEE-2026-04895049S-00	Pratica correttamente presentata - FINANZIATA
23693	A	59040	16/03/2026 18:13	5.332,73	INPS-ISEE-2026-01068836O-00	Pratica correttamente presentata - FINANZIATA
23694	A	19654	04/03/2026 11:27	5.332,82	INPS-ISEE-2026-00261231K-00	Pratica correttamente presentata - FINANZIATA
23695	A	45513	10/03/2026 17:19	5.332,83	INPS-ISEE-2026-01094632P-00	Pratica correttamente presentata - FINANZIATA
23696	A	45548	10/03/2026 17:21	5.332,83	INPS-ISEE-2026-01094632P-00	Pratica correttamente presentata - FINANZIATA
23697	A	14651	03/03/2026 10:35	5.333,01	INPS-ISEE-2026-01957525F-00	Pratica correttamente presentata - FINANZIATA
23698	A	28897	05/03/2026 10:24	5.333,10	INPS-ISEE-2026-01223829W-00	Pratica correttamente presentata - FINANZIATA
23699	A	28953	05/03/2026 10:31	5.333,10	INPS-ISEE-2026-01223829W-00	Pratica correttamente presentata - FINANZIATA
23700	A	63475	17/03/2026 17:55	5.333,25	INPS-ISEE-2026-05124575Q-00	Pratica correttamente presentata - FINANZIATA
23701	A	33405	06/03/2026 09:38	5.333,36	INPS-ISEE-2026-00777422Q-00	Pratica correttamente presentata - FINANZIATA
23702	A	54870	14/03/2026 09:57	5.333,60	INPS-ISEE-2026-04458824V-00	Pratica correttamente presentata - FINANZIATA
23703	A	54874	14/03/2026 10:00	5.333,60	INPS-ISEE-2026-04458824V-00	Pratica correttamente presentata - FINANZIATA
23704	A	35765	06/03/2026 18:09	5.333,78	INPS-ISEE-2026-01127191D-00	Pratica correttamente presentata - FINANZIATA
23705	A	47198	11/03/2026 10:39	5.333,86	INPS-ISEE-2026-02562188O-00	Pratica correttamente presentata - FINANZIATA
23706	A	20372	03/03/2026 19:43	5.334,17	INPS-ISEE-2026-01929017Q-00	Pratica correttamente presentata - FINANZIATA
23707	A	16026	03/03/2026 12:24	5.334,31	INPS-ISEE-2026-01577261Q-00	Pratica correttamente presentata - FINANZIATA
23708	A	6630	03/03/2026 16:39	5.334,55	INPS-ISEE-2026-00956248F-00	Pratica correttamente presentata - FINANZIATA
23709	A	58143	16/03/2026 16:16	5.334,55	INPS-ISEE-2026-01197229R-00	Pratica correttamente presentata - FINANZIATA
23710	A	41815	09/03/2026 17:22	5.334,96	INPS-ISEE-2026-01935062C-00	Pratica correttamente presentata - FINANZIATA
23711	A	37754	07/03/2026 19:16	5.335,47	INPS-ISEE-2026-01843188L-00	Pratica correttamente presentata - FINANZIATA
23712	A	32309	05/03/2026 19:24	5.335,59	INPS-ISEE-2026-04379151E-00	Pratica correttamente presentata - FINANZIATA
23713	A	28831	05/03/2026 10:15	5.335,83	INPS-ISEE-2026-00264545C-00	Pratica correttamente presentata - FINANZIATA
23714	A	54111	13/03/2026 17:41	5.335,85	INPS-ISEE-2026-03270221M-00	Pratica correttamente presentata - FINANZIATA
23715	A	58832	16/03/2026 17:45	5.336,14	INPS-ISEE-2026-00304589Q-00	Pratica correttamente presentata - FINANZIATA
23716	A	36541	06/03/2026 22:16	5.336,20	INPS-ISEE-2026-00238020K-00	Pratica correttamente presentata - FINANZIATA

BANDO IO STUDIO 2025 a.s. 2025/2026

ALLEGATO A - DEFINITIVA

Progr.	ALL	Numero Domanda	Data Di Presentazione	VALORE ISEE	PROTOCOLLO ATTESTAZIONE ISEE	ESITO GRADUATORIA DEFINITIVA
23717	A	35458	06/03/2026 17:17	5.336,28	INPS-ISEE-2026-00518423H-00	Pratica correttamente presentata - FINANZIATA
23718	A	53756	13/03/2026 16:11	5.336,28	INPS-ISEE-2026-00518423H-00	Pratica correttamente presentata - FINANZIATA
23719	A	52937	13/03/2026 10:47	5.336,33	INPS-ISEE-2026-07994547J-00	Pratica correttamente presentata - FINANZIATA
23720	A	52952	13/03/2026 10:52	5.336,33	INPS-ISEE-2026-07994547J-00	Pratica correttamente presentata - FINANZIATA
23721	A	8568	03/03/2026 13:00	5.336,47	INPS-ISEE-2026-01288794S-00	Pratica correttamente presentata - FINANZIATA
23722	A	58014	16/03/2026 15:38	5.336,59	INPS-ISEE-2026-01349806R-00	Pratica correttamente presentata - FINANZIATA
23723	A	54614	13/03/2026 20:22	5.336,66	INPS-ISEE-2026-04482990X-00	Pratica correttamente presentata - FINANZIATA
23724	A	54633	13/03/2026 20:41	5.336,66	INPS-ISEE-2026-04482990X-00	Pratica correttamente presentata - FINANZIATA
23725	A	15727	03/03/2026 12:00	5.336,84	INPS-ISEE-2026-01534895V-00	Pratica correttamente presentata - FINANZIATA
23726	A	11626	02/03/2026 21:30	5.337,05	INPS-ISEE-2026-02561592E-00	Pratica correttamente presentata - FINANZIATA
23727	A	65205	17/03/2026 21:50	5.337,26	INPS-ISEE-2026-08226746V-00	Pratica correttamente presentata - FINANZIATA
23728	A	23911	04/03/2026 12:14	5.337,28	INPS-ISEE-2026-00413241K-00	Pratica correttamente presentata - FINANZIATA
23729	A	24045	04/03/2026 12:22	5.337,28	INPS-ISEE-2026-00413241K-00	Pratica correttamente presentata - FINANZIATA
23730	A	53742	13/03/2026 16:13	5.337,50	INPS-ISEE-2026-00764986Y-00	Pratica correttamente presentata - FINANZIATA
23731	A	53768	13/03/2026 16:19	5.337,50	INPS-ISEE-2026-00764986Y-00	Pratica correttamente presentata - FINANZIATA
23732	A	18302	03/03/2026 17:43	5.337,55	INPS-ISEE-2026-02236635W-00	Pratica correttamente presentata - FINANZIATA
23733	A	41920	09/03/2026 17:32	5.337,58	INPS-ISEE-2026-02579986B-00	Pratica correttamente presentata - FINANZIATA
23734	A	46277	10/03/2026 19:24	5.337,58	INPS-ISEE-2026-03395368I-00	Pratica correttamente presentata - FINANZIATA
23735	A	59061	16/03/2026 18:16	5.337,58	INPS-ISEE-2026-00401465B-00	Pratica correttamente presentata - FINANZIATA
23736	A	59130	16/03/2026 18:25	5.337,58	INPS-ISEE-2026-02383818L-00	Pratica correttamente presentata - FINANZIATA
23737	A	57209	16/03/2026 11:40	5.337,77	INPS-ISEE-2026-01865191R-00	Pratica correttamente presentata - FINANZIATA
23738	A	57584	16/03/2026 12:45	5.337,84	INPS-ISEE-2026-01673394L-00	Pratica correttamente presentata - FINANZIATA
23739	A	61989	17/03/2026 14:19	5.337,97	INPS-ISEE-2026-02076970R-00	Pratica correttamente presentata - FINANZIATA
23740	A	26444	04/03/2026 18:01	5.338,07	INPS-ISEE-2026-00983447V-00	Pratica correttamente presentata - FINANZIATA
23741	A	59374	16/03/2026 18:57	5.338,19	INPS-ISEE-2026-04344189L-00	Pratica correttamente presentata - FINANZIATA
23742	A	5560	02/03/2026 22:10	5.338,25	INPS-ISEE-2026-05153584R-00	Pratica correttamente presentata - FINANZIATA
23743	A	56488	16/03/2026 09:27	5.338,69	INPS-ISEE-2026-00402201V-00	Pratica correttamente presentata - FINANZIATA
23744	A	56499	16/03/2026 09:30	5.338,69	INPS-ISEE-2026-00402201V-00	Pratica correttamente presentata - FINANZIATA

BANDO IO STUDIO 2025 a.s. 2025/2026

ALLEGATO A - DEFINITIVA

Progr.	ALL	Numero Domanda	Data Di Presentazione	VALORE ISEE	PROTOCOLLO ATTESTAZIONE ISEE	ESITO GRADUATORIA DEFINITIVA
23745	A	16673	03/03/2026 13:37	5.338,73	INPS-ISEE-2026-02776041W-00	Pratica correttamente presentata - FINANZIATA
23746	A	18004	03/03/2026 16:28	5.338,85	INPS-ISEE-2026-00629316W-00	Pratica correttamente presentata - FINANZIATA
23747	A	19624	03/03/2026 18:31	5.338,85	INPS-ISEE-2026-01115893N-00	Pratica correttamente presentata - FINANZIATA
23748	A	22800	04/03/2026 10:24	5.338,85	INPS-ISEE-2026-00132995Q-00	Pratica correttamente presentata - FINANZIATA
23749	A	26605	04/03/2026 18:17	5.338,85	INPS-ISEE-2026-01212495G-00	Pratica correttamente presentata - FINANZIATA
23750	A	47264	11/03/2026 10:59	5.338,85	INPS-ISEE-2026-04786912I-00	Pratica correttamente presentata - FINANZIATA
23751	A	58483	16/03/2026 17:01	5.338,85	INPS-ISEE-2026-03610530A-00	Pratica correttamente presentata - FINANZIATA
23752	A	62474	17/03/2026 16:38	5.338,85	INPS-ISEE-2026-02865509V-00	Pratica correttamente presentata - FINANZIATA
23753	A	62510	17/03/2026 16:04	5.339,34	INPS-ISEE-2026-01445952E-00	Pratica correttamente presentata - FINANZIATA
23754	A	67120	18/03/2026 11:10	5.339,34	INPS-ISEE-2026-01445952E-00	Pratica correttamente presentata - FINANZIATA
23755	A	59602	16/03/2026 20:19	5.340,28	INPS-ISEE-2026-01004159B-00	Pratica correttamente presentata - FINANZIATA
23756	A	4659	02/03/2026 14:38	5.340,39	INPS-ISEE-2026-00779894A-00	Pratica correttamente presentata - FINANZIATA
23757	A	13217	03/03/2026 08:01	5.340,39	INPS-ISEE-2026-00779894A-00	Pratica correttamente presentata - FINANZIATA
23758	A	21879	11/03/2026 17:40	5.340,60	INPS-ISEE-2026-03458781X-00	Pratica correttamente presentata - FINANZIATA
23759	A	30417	05/03/2026 15:03	5.341,07	INPS-ISEE-2026-00911242J-00	Pratica correttamente presentata - FINANZIATA
23760	A	30590	05/03/2026 16:03	5.341,07	INPS-ISEE-2026-00911242J-00	Pratica correttamente presentata - FINANZIATA
23761	A	24234	04/03/2026 12:46	5.341,18	INPS-ISEE-2026-04573647X-00	Pratica correttamente presentata - FINANZIATA
23762	A	59231	16/03/2026 18:39	5.341,18	INPS-ISEE-2026-03079249F-00	Pratica correttamente presentata - FINANZIATA
23763	A	16736	03/03/2026 13:50	5.341,40	INPS-ISEE-2026-04292483O-00	Pratica correttamente presentata - FINANZIATA
23764	A	29118	05/03/2026 10:52	5.341,66	INPS-ISEE-2026-00457968S-00	Pratica correttamente presentata - FINANZIATA
23765	A	17824	03/03/2026 16:15	5.341,78	INPS-ISEE-2026-02988007F-00	Pratica correttamente presentata - FINANZIATA
23766	A	17907	03/03/2026 16:21	5.341,78	INPS-ISEE-2026-02988007F-00	Pratica correttamente presentata - FINANZIATA
23767	A	20221	03/03/2026 19:24	5.341,89	INPS-ISEE-2026-03748744I-00	Pratica correttamente presentata - FINANZIATA
23768	A	17362	03/03/2026 15:30	5.341,97	INPS-ISEE-2026-01574805E-00	Pratica correttamente presentata - FINANZIATA
23769	A	56660	16/03/2026 10:07	5.342,05	INPS-ISEE-2026-00421145M-00	Pratica correttamente presentata - FINANZIATA
23770	A	18970	03/03/2026 17:42	5.342,08	INPS-ISEE-2026-01388666Z-00	Pratica correttamente presentata - FINANZIATA
23771	A	13222	03/03/2026 08:41	5.342,13	INPS-ISEE-2026-00452486Q-00	Pratica correttamente presentata - FINANZIATA
23772	A	59481	16/03/2026 19:25	5.342,45	INPS-ISEE-2026-07985299H-00	Pratica correttamente presentata - FINANZIATA

BANDO IO STUDIO 2025 a.s. 2025/2026

ALLEGATO A - DEFINITIVA

Progr.	ALL	Numero Domanda	Data Di Presentazione	VALORE ISEE	PROTOCOLLO ATTESTAZIONE ISEE	ESITO GRADUATORIA DEFINITIVA
23773	A	10963	02/03/2026 20:54	5.342,57	INPS-ISEE-2026-02050931B-00	Pratica correttamente presentata - FINANZIATA
23774	A	61378	17/03/2026 11:55	5.342,57	INPS-ISEE-2026-00859506L-00	Pratica correttamente presentata - FINANZIATA
23775	A	61405	17/03/2026 11:58	5.342,57	INPS-ISEE-2026-00859506L-00	Pratica correttamente presentata - FINANZIATA
23776	A	21803	10/03/2026 17:22	5.342,69	INPS-ISEE-2026-02938977J-00	Pratica correttamente presentata - FINANZIATA
23777	A	19470	03/03/2026 18:16	5.342,76	INPS-ISEE-2026-00929933V-00	Pratica correttamente presentata - FINANZIATA
23778	A	1932	02/03/2026 12:47	5.343,33	INPS-ISEE-2026-02618761R-00	Pratica correttamente presentata - FINANZIATA
23779	A	33915	07/03/2026 10:46	5.343,35	INPS-ISEE-2026-00285286R-00	Pratica correttamente presentata - FINANZIATA
23780	A	58993	16/03/2026 18:09	5.343,36	INPS-ISEE-2026-00365508W-00	Pratica correttamente presentata - FINANZIATA
23781	A	49519	11/03/2026 21:12	5.343,46	INPS-ISEE-2026-04002497C-00	Pratica correttamente presentata - FINANZIATA
23782	A	40941	09/03/2026 14:00	5.343,54	INPS-ISEE-2026-01566322P-00	Pratica correttamente presentata - FINANZIATA
23783	A	40951	09/03/2026 14:05	5.343,54	INPS-ISEE-2026-01566322P-00	Pratica correttamente presentata - FINANZIATA
23784	A	65001	17/03/2026 21:30	5.343,54	INPS-ISEE-2026-04487326F-00	Pratica correttamente presentata - FINANZIATA
23785	A	6006	02/03/2026 16:01	5.343,63	INPS-ISEE-2026-00636329Q-00	Pratica correttamente presentata - FINANZIATA
23786	A	33322	06/03/2026 09:26	5.343,68	INPS-ISEE-2026-03035257P-00	Pratica correttamente presentata - FINANZIATA
23787	A	52228	12/03/2026 20:31	5.343,75	INPS-ISEE-2026-01958311N-00	Pratica correttamente presentata - FINANZIATA
23788	A	14642	03/03/2026 11:02	5.343,85	INPS-ISEE-2026-04101057A-00	Pratica correttamente presentata - FINANZIATA
23789	A	6324	02/03/2026 16:41	5.343,95	INPS-ISEE-2026-00250883C-00	Pratica correttamente presentata - FINANZIATA
23790	A	2627	02/03/2026 13:23	5.344,06	INPS-ISEE-2026-04560458O-00	Pratica correttamente presentata - FINANZIATA
23791	A	32470	05/03/2026 19:53	5.344,26	INPS-ISEE-2026-02050648P-00	Pratica correttamente presentata - FINANZIATA
23792	A	60944	17/03/2026 10:56	5.344,40	INPS-ISEE-2026-00906345W-00	Pratica correttamente presentata - FINANZIATA
23793	A	30401	05/03/2026 15:00	5.344,60	INPS-ISEE-2026-01403751T-00	Pratica correttamente presentata - FINANZIATA
23794	A	33922	06/03/2026 10:54	5.344,63	INPS-ISEE-2026-00598484Z-00	Pratica correttamente presentata - FINANZIATA
23795	A	1645	02/03/2026 12:40	5.344,79	INPS-ISEE-2026-00706939F-00	Pratica correttamente presentata - FINANZIATA
23796	A	1945	02/03/2026 12:47	5.344,79	INPS-ISEE-2026-00706939F-00	Pratica correttamente presentata - FINANZIATA
23797	A	47827	11/03/2026 12:32	5.344,80	INPS-ISEE-2026-01637024H-00	Pratica correttamente presentata - FINANZIATA
23798	A	8854	02/03/2026 18:32	5.344,96	INPS-ISEE-2026-04188626V-00	Pratica correttamente presentata - FINANZIATA
23799	A	39347	17/03/2026 17:05	5.345,18	INPS-ISEE-2026-03019745Q-00	Pratica correttamente presentata - FINANZIATA
23800	A	26546	04/03/2026 18:11	5.345,29	INPS-ISEE-2026-05377777M-00	Pratica correttamente presentata - FINANZIATA

BANDO IO STUDIO 2025 a.s. 2025/2026

ALLEGATO A - DEFINITIVA

Progr.	ALL	Numero Domanda	Data Di Presentazione	VALORE ISEE	PROTOCOLLO ATTESTAZIONE ISEE	ESITO GRADUATORIA DEFINITIVA
23801	A	8068	02/03/2026 17:58	5.345,69	INPS-ISEE-2026-00400737T-00	Pratica correttamente presentata - FINANZIATA
23802	A	58238	16/03/2026 16:30	5.345,72	INPS-ISEE-2026-02458610C-00	Pratica correttamente presentata - FINANZIATA
23803	A	31144	05/03/2026 17:02	5.345,86	INPS-ISEE-2026-03929739U-00	Pratica correttamente presentata - FINANZIATA
23804	A	37409	07/03/2026 16:08	5.345,93	INPS-ISEE-2026-04904652E-00	Pratica correttamente presentata - FINANZIATA
23805	A	37430	07/03/2026 16:13	5.345,93	INPS-ISEE-2026-04904652E-00	Pratica correttamente presentata - FINANZIATA
23806	A	26739	04/03/2026 18:36	5.346,18	INPS-ISEE-2026-05903561Q-00	Pratica correttamente presentata - FINANZIATA
23807	A	26894	04/03/2026 18:46	5.346,18	INPS-ISEE-2026-05903561Q-00	Pratica correttamente presentata - FINANZIATA
23808	A	65725	18/03/2026 00:09	5.346,32	INPS-ISEE-2026-08197509S-00	Pratica correttamente presentata - FINANZIATA
23809	A	18898	03/03/2026 17:42	5.346,58	INPS-ISEE-2026-00648380Q-00	Pratica correttamente presentata - FINANZIATA
23810	A	19179	03/03/2026 17:55	5.346,58	INPS-ISEE-2026-00648380Q-00	Pratica correttamente presentata - FINANZIATA
23811	A	5530	02/03/2026 15:14	5.347,12	INPS-ISEE-2026-00250578W-00	Pratica correttamente presentata - FINANZIATA
23812	A	43807	10/03/2026 10:30	5.347,19	INPS-ISEE-2026-02674392L-00	Pratica correttamente presentata - FINANZIATA
23813	A	45101	16/03/2026 11:33	5.347,55	INPS-ISEE-2026-08049645X-00	Pratica correttamente presentata - FINANZIATA
23814	A	23786	04/03/2026 11:56	5.347,77	INPS-ISEE-2026-00640641T-00	Pratica correttamente presentata - FINANZIATA
23815	A	26001	04/03/2026 17:26	5.347,77	INPS-ISEE-2026-00448959S-00	Pratica correttamente presentata - FINANZIATA
23816	A	26600	04/03/2026 18:16	5.347,77	INPS-ISEE-2026-00488021H-00	Pratica correttamente presentata - FINANZIATA
23817	A	21006	05/03/2026 21:44	5.347,77	INPS-ISEE-2026-00401202V-00	Pratica correttamente presentata - FINANZIATA
23818	A	42285	09/03/2026 19:18	5.347,77	INPS-ISEE-2026-04486934Z-00	Pratica correttamente presentata - FINANZIATA
23819	A	43232	10/03/2026 17:43	5.347,77	INPS-ISEE-2026-01956447X-00	Pratica correttamente presentata - FINANZIATA
23820	A	47307	11/03/2026 10:51	5.347,77	INPS-ISEE-2026-00650422J-00	Pratica correttamente presentata - FINANZIATA
23821	A	48019	11/03/2026 14:03	5.347,77	INPS-ISEE-2026-01002826J-00	Pratica correttamente presentata - FINANZIATA
23822	A	51001	12/03/2026 15:48	5.347,77	INPS-ISEE-2026-02339458F-00	Pratica correttamente presentata - FINANZIATA
23823	A	64269	17/03/2026 19:09	5.347,77	INPS-ISEE-2026-05668453I-00	Pratica correttamente presentata - FINANZIATA
23824	A	67235	18/03/2026 11:23	5.347,77	INPS-ISEE-2026-00199212G-00	Pratica correttamente presentata - FINANZIATA
23825	A	5641	02/03/2026 15:17	5.347,87	INPS-ISEE-2026-00801945W-00	Pratica correttamente presentata - FINANZIATA
23826	A	8779	02/03/2026 18:45	5.348,05	INPS-ISEE-2026-03187441N-00	Pratica correttamente presentata - FINANZIATA
23827	A	62756	17/03/2026 16:40	5.348,31	INPS-ISEE-2026-00469976K-00	Pratica correttamente presentata - FINANZIATA
23828	A	22696	04/03/2026 10:16	5.348,35	INPS-ISEE-2026-01005347B-00	Pratica correttamente presentata - FINANZIATA

BANDO IO STUDIO 2025 a.s. 2025/2026

ALLEGATO A - DEFINITIVA

Progr.	ALL	Numero Domanda	Data Di Presentazione	VALORE ISEE	PROTOCOLLO ATTESTAZIONE ISEE	ESITO GRADUATORIA DEFINITIVA
23829	A	32375	05/03/2026 19:35	5.348,35	INPS-ISEE-2026-05554582F-00	Pratica correttamente presentata - FINANZIATA
23830	A	45625	10/03/2026 17:33	5.348,85	INPS-ISEE-2026-08065379Z-00	Pratica correttamente presentata - FINANZIATA
23831	A	10891	02/03/2026 20:42	5.348,93	INPS-ISEE-2026-02133212Y-00	Pratica correttamente presentata - FINANZIATA
23832	A	11099	02/03/2026 20:50	5.348,93	INPS-ISEE-2026-02133212Y-00	Pratica correttamente presentata - FINANZIATA
23833	A	41586	09/03/2026 16:53	5.349,31	INPS-ISEE-2026-01243715H-00	Pratica correttamente presentata - FINANZIATA
23834	A	40391	09/03/2026 11:45	5.349,38	INPS-ISEE-2026-00230609B-00	Pratica correttamente presentata - FINANZIATA
23835	A	48552	11/03/2026 17:07	5.349,43	INPS-ISEE-2026-05192410D-00	Pratica correttamente presentata - FINANZIATA
23836	A	34198	06/03/2026 11:43	5.349,49	INPS-ISEE-2026-02761410T-00	Pratica correttamente presentata - FINANZIATA
23837	A	34440	06/03/2026 12:25	5.349,80	INPS-ISEE-2026-01544461P-00	Pratica correttamente presentata - FINANZIATA
23838	A	9846	02/03/2026 19:55	5.350,00	INPS-ISEE-2026-02626645R-00	Pratica correttamente presentata - FINANZIATA
23839	A	34412	06/03/2026 12:31	5.350,14	INPS-ISEE-2026-04865121W-00	Pratica correttamente presentata - FINANZIATA
23840	A	34512	06/03/2026 12:39	5.350,14	INPS-ISEE-2026-04865121W-00	Pratica correttamente presentata - FINANZIATA
23841	A	17599	03/03/2026 15:50	5.350,49	INPS-ISEE-2026-01699526Z-00	Pratica correttamente presentata - FINANZIATA
23842	A	52760	13/03/2026 10:09	5.350,53	INPS-ISEE-2026-00971538L-00	Pratica correttamente presentata - FINANZIATA
23843	A	52942	13/03/2026 10:52	5.350,53	INPS-ISEE-2026-00971538L-00	Pratica correttamente presentata - FINANZIATA
23844	A	47986	11/03/2026 13:33	5.350,69	INPS-ISEE-2026-01739110D-00	Pratica correttamente presentata - FINANZIATA
23845	A	54707	13/03/2026 21:44	5.350,75	INPS-ISEE-2026-00461325T-00	Pratica correttamente presentata - FINANZIATA
23846	A	384	02/03/2026 12:15	5.350,81	INPS-ISEE-2026-00790155W-00	Pratica correttamente presentata - FINANZIATA
23847	A	42467	09/03/2026 18:45	5.350,81	INPS-ISEE-2026-04334830P-00	Pratica correttamente presentata - FINANZIATA
23848	A	15735	03/03/2026 12:13	5.351,27	INPS-ISEE-2026-00305876Q-00	Pratica correttamente presentata - FINANZIATA
23849	A	54588	13/03/2026 20:02	5.351,34	INPS-ISEE-2026-00796648Y-00	Pratica correttamente presentata - FINANZIATA
23850	A	61506	17/03/2026 12:17	5.351,58	INPS-ISEE-2026-01692975S-00	Pratica correttamente presentata - FINANZIATA
23851	A	61881	17/03/2026 15:30	5.351,58	INPS-ISEE-2026-01692975S-00	Pratica correttamente presentata - FINANZIATA
23852	A	47172	11/03/2026 10:18	5.351,67	INPS-ISEE-2026-02358903E-00	Pratica correttamente presentata - FINANZIATA
23853	A	4768	02/03/2026 14:42	5.351,78	INPS-ISEE-2026-02458231P-00	Pratica correttamente presentata - FINANZIATA
23854	A	53419	13/03/2026 12:49	5.351,79	INPS-ISEE-2026-01821598F-00	Pratica correttamente presentata - FINANZIATA
23855	A	64641	17/03/2026 20:05	5.351,86	INPS-ISEE-2026-02608607Q-00	Pratica correttamente presentata - FINANZIATA
23856	A	18034	03/03/2026 16:36	5.352,11	INPS-ISEE-2026-02554023T-00	Pratica correttamente presentata - FINANZIATA

BANDO IO STUDIO 2025 a.s. 2025/2026

ALLEGATO A - DEFINITIVA

Progr.	ALL	Numero Domanda	Data Di Presentazione	VALORE ISEE	PROTOCOLLO ATTESTAZIONE ISEE	ESITO GRADUATORIA DEFINITIVA
23857	A	57858	16/03/2026 15:10	5.352,23	INPS-ISEE-2026-07683053O-00	Pratica correttamente presentata - FINANZIATA
23858	A	19454	03/03/2026 18:44	5.352,37	INPS-ISEE-2026-06058783I-00	Pratica correttamente presentata - FINANZIATA
23859	A	19898	03/03/2026 18:51	5.352,37	INPS-ISEE-2026-06058783I-00	Pratica correttamente presentata - FINANZIATA
23860	A	29862	05/03/2026 12:17	5.352,44	INPS-ISEE-2026-01447188L-00	Pratica correttamente presentata - FINANZIATA
23861	A	28302	05/03/2026 02:05	5.352,49	INPS-ISEE-2026-02701499O-00	Pratica correttamente presentata - FINANZIATA
23862	A	29734	05/03/2026 12:01	5.352,63	INPS-ISEE-2026-04601880W-00	Pratica correttamente presentata - FINANZIATA
23863	A	61969	17/03/2026 14:05	5.352,63	INPS-ISEE-2026-04601880W-00	Pratica correttamente presentata - FINANZIATA
23864	A	21711	03/03/2026 23:14	5.352,76	INPS-ISEE-2026-01715782R-00	Pratica correttamente presentata - FINANZIATA
23865	A	34754	06/03/2026 13:55	5.353,09	INPS-ISEE-2026-01098487I-00	Pratica correttamente presentata - FINANZIATA
23866	A	34770	06/03/2026 14:02	5.353,09	INPS-ISEE-2026-01098487I-00	Pratica correttamente presentata - FINANZIATA
23867	A	41168	09/03/2026 15:34	5.353,24	INPS-ISEE-2026-01562327C-00	Pratica correttamente presentata - FINANZIATA
23868	A	19573	16/03/2026 18:20	5.353,25	INPS-ISEE-2026-02741810H-00	Pratica correttamente presentata - FINANZIATA
23869	A	59116	16/03/2026 18:23	5.353,25	INPS-ISEE-2026-02741810H-00	Pratica correttamente presentata - FINANZIATA
23870	A	51733	12/03/2026 18:32	5.353,29	INPS-ISEE-2026-02111515U-00	Pratica correttamente presentata - FINANZIATA
23871	A	22361	04/03/2026 09:39	5.353,33	INPS-ISEE-2026-02873243Q-00	Pratica correttamente presentata - FINANZIATA
23872	A	43333	10/03/2026 00:13	5.353,33	INPS-ISEE-2026-02873243Q-00	Pratica correttamente presentata - FINANZIATA
23873	A	32759	05/03/2026 21:13	5.353,42	INPS-ISEE-2026-05287871Z-00	Pratica correttamente presentata - FINANZIATA
23874	A	26118	04/03/2026 17:34	5.353,43	INPS-ISEE-2026-01632586R-00	Pratica correttamente presentata - FINANZIATA
23875	A	26793	04/03/2026 18:49	5.353,57	INPS-ISEE-2026-04857773K-00	Pratica correttamente presentata - FINANZIATA
23876	A	61198	17/03/2026 11:35	5.353,57	INPS-ISEE-2026-01156580C-00	Pratica correttamente presentata - FINANZIATA
23877	A	61270	17/03/2026 11:41	5.353,57	INPS-ISEE-2026-01156580C-00	Pratica correttamente presentata - FINANZIATA
23878	A	33433	06/03/2026 09:47	5.354,17	INPS-ISEE-2026-03813831W-00	Pratica correttamente presentata - FINANZIATA
23879	A	59244	16/03/2026 18:57	5.354,61	INPS-ISEE-2026-07992129S-00	Pratica correttamente presentata - FINANZIATA
23880	A	14260	03/03/2026 10:08	5.354,63	INPS-ISEE-2026-01907768Z-00	Pratica correttamente presentata - FINANZIATA
23881	A	4518	02/03/2026 14:46	5.354,88	INPS-ISEE-2026-02623004M-00	Pratica correttamente presentata - FINANZIATA
23882	A	53330	13/03/2026 12:32	5.355,26	INPS-ISEE-2026-01153097C-00	Pratica correttamente presentata - FINANZIATA
23883	A	21500	03/03/2026 22:17	5.355,34	INPS-ISEE-2026-03372132T-00	Pratica correttamente presentata - FINANZIATA
23884	A	30079	05/03/2026 12:59	5.355,58	INPS-ISEE-2026-00705970N-00	Pratica correttamente presentata - FINANZIATA

BANDO IO STUDIO 2025 a.s. 2025/2026

ALLEGATO A - DEFINITIVA

Progr.	ALL	Numero Domanda	Data Di Presentazione	VALORE ISEE	PROTOCOLLO ATTESTAZIONE ISEE	ESITO GRADUATORIA DEFINITIVA
23885	A	3397	02/03/2026 13:45	5.355,61	INPS-ISEE-2026-04788682M-00	Pratica correttamente presentata - FINANZIATA
23886	A	7646	02/03/2026 17:38	5.355,76	INPS-ISEE-2026-04230931D-00	Pratica correttamente presentata - FINANZIATA
23887	A	54222	13/03/2026 18:05	5.355,98	INPS-ISEE-2026-02765460E-00	Pratica correttamente presentata - FINANZIATA
23888	A	43367	10/03/2026 07:55	5.356,15	INPS-ISEE-2026-01820437P-00	Pratica correttamente presentata - FINANZIATA
23889	A	44285	10/03/2026 11:40	5.356,50	INPS-ISEE-2026-04410558W-00	Pratica correttamente presentata - FINANZIATA
23890	A	44319	10/03/2026 11:46	5.356,50	INPS-ISEE-2026-04410558W-00	Pratica correttamente presentata - FINANZIATA
23891	A	47773	11/03/2026 12:22	5.356,80	INPS-ISEE-2026-00403015S-00	Pratica correttamente presentata - FINANZIATA
23892	A	12444	02/03/2026 23:12	5.357,04	INPS-ISEE-2026-00792843L-00	Pratica correttamente presentata - FINANZIATA
23893	A	31064	05/03/2026 16:54	5.357,40	INPS-ISEE-2026-03361769V-00	Pratica correttamente presentata - FINANZIATA
23894	A	29094	05/03/2026 11:04	5.357,59	INPS-ISEE-2026-00964960F-00	Pratica correttamente presentata - FINANZIATA
23895	A	5704	02/03/2026 15:19	5.357,84	INPS-ISEE-2026-01247016T-00	Pratica correttamente presentata - FINANZIATA
23896	A	40995	09/03/2026 14:30	5.357,94	INPS-ISEE-2026-04184551N-00	Pratica correttamente presentata - FINANZIATA
23897	A	48639	11/03/2026 17:23	5.358,24	INPS-ISEE-2026-01230850J-00	Pratica correttamente presentata - FINANZIATA
23898	A	48664	11/03/2026 17:26	5.358,24	INPS-ISEE-2026-01230850J-00	Pratica correttamente presentata - FINANZIATA
23899	A	10972	02/03/2026 20:54	5.358,76	INPS-ISEE-2026-04289493S-00	Pratica correttamente presentata - FINANZIATA
23900	A	4071	02/03/2026 14:19	5.359,54	INPS-ISEE-2026-02784075L-00	Pratica correttamente presentata - FINANZIATA
23901	A	38187	08/03/2026 09:44	5.359,58	INPS-ISEE-2026-02113641A-00	Pratica correttamente presentata - FINANZIATA
23902	A	6683	02/03/2026 17:05	5.359,63	INPS-ISEE-2026-04191703P-00	Pratica correttamente presentata - FINANZIATA
23903	A	63569	17/03/2026 18:02	5.359,64	INPS-ISEE-2026-01927893S-00	Pratica correttamente presentata - FINANZIATA
23904	A	33552	06/03/2026 10:04	5.359,86	INPS-ISEE-2026-00739655V-00	Pratica correttamente presentata - FINANZIATA
23905	A	23204	04/03/2026 11:06	5.359,89	INPS-ISEE-2026-01447684F-00	Pratica correttamente presentata - FINANZIATA
23906	A	51184	12/03/2026 16:39	5.360,18	INPS-ISEE-2026-02079678S-00	Pratica correttamente presentata - FINANZIATA
23907	A	34335	12/03/2026 12:47	5.360,53	INPS-ISEE-2026-03572393O-00	Pratica correttamente presentata - FINANZIATA
23908	A	13596	03/03/2026 09:10	5.360,54	INPS-ISEE-2026-04737212C-00	Pratica correttamente presentata - FINANZIATA
23909	A	45735	10/03/2026 17:48	5.360,78	INPS-ISEE-2026-00640264D-00	Pratica correttamente presentata - FINANZIATA
23910	A	45771	10/03/2026 17:53	5.360,78	INPS-ISEE-2026-00640264D-00	Pratica correttamente presentata - FINANZIATA
23911	A	8170	02/03/2026 17:57	5.361,23	INPS-ISEE-2026-01194354W-00	Pratica correttamente presentata - FINANZIATA
23912	A	7353	02/03/2026 17:35	5.361,26	INPS-ISEE-2026-04237266E-00	Pratica correttamente presentata - FINANZIATA

BANDO IO STUDIO 2025 a.s. 2025/2026

ALLEGATO A - DEFINITIVA

Progr.	ALL	Numero Domanda	Data Di Presentazione	VALORE ISEE	PROTOCOLLO ATTESTAZIONE ISEE	ESITO GRADUATORIA DEFINITIVA
23913	A	12932	02/03/2026 23:55	5.361,26	INPS-ISEE-2026-04237266E-00	Pratica correttamente presentata - FINANZIATA
23914	A	21858	04/03/2026 01:03	5.361,38	INPS-ISEE-2026-02460563C-00	Pratica correttamente presentata - FINANZIATA
23915	A	65084	17/03/2026 21:29	5.361,68	INPS-ISEE-2026-03859698D-00	Pratica correttamente presentata - FINANZIATA
23916	A	40013	09/03/2026 10:52	5.361,69	INPS-ISEE-2026-00504841D-00	Pratica correttamente presentata - FINANZIATA
23917	A	39301	08/03/2026 23:09	5.361,91	INPS-ISEE-2026-00293546Q-00	Pratica correttamente presentata - FINANZIATA
23918	A	63095	17/03/2026 17:21	5.362,05	INPS-ISEE-2026-02702012Y-00	Pratica correttamente presentata - FINANZIATA
23919	A	51986	12/03/2026 19:03	5.362,09	INPS-ISEE-2026-07520409W-00	Pratica correttamente presentata - FINANZIATA
23920	A	39680	09/03/2026 10:02	5.362,17	INPS-ISEE-2026-01834596X-00	Pratica correttamente presentata - FINANZIATA
23921	A	32997	09/03/2026 11:41	5.362,33	INPS-ISEE-2026-04801342D-00	Pratica correttamente presentata - FINANZIATA
23922	A	30548	05/03/2026 15:38	5.362,41	INPS-ISEE-2026-01167875V-00	Pratica correttamente presentata - FINANZIATA
23923	A	52616	13/03/2026 09:23	5.362,55	INPS-ISEE-2026-02099163E-00	Pratica correttamente presentata - FINANZIATA
23924	A	51087	12/03/2026 16:18	5.362,57	INPS-ISEE-2026-06174657X-00	Pratica correttamente presentata - FINANZIATA
23925	A	51116	12/03/2026 16:24	5.362,57	INPS-ISEE-2026-06174657X-00	Pratica correttamente presentata - FINANZIATA
23926	A	62539	17/03/2026 16:10	5.362,61	INPS-ISEE-2026-02665315N-00	Pratica correttamente presentata - FINANZIATA
23927	A	26384	04/03/2026 17:57	5.362,82	INPS-ISEE-2026-02248535Q-00	Pratica correttamente presentata - FINANZIATA
23928	A	26466	04/03/2026 18:03	5.362,82	INPS-ISEE-2026-02248535Q-00	Pratica correttamente presentata - FINANZIATA
23929	A	41219	09/03/2026 15:48	5.363,06	INPS-ISEE-2026-00484483R-00	Pratica correttamente presentata - FINANZIATA
23930	A	66037	18/03/2026 08:59	5.363,06	INPS-ISEE-2026-00960825E-00	Pratica correttamente presentata - FINANZIATA
23931	A	8166	02/03/2026 17:55	5.363,14	INPS-ISEE-2026-03326941N-00	Pratica correttamente presentata - FINANZIATA
23932	A	46651	10/03/2026 22:03	5.363,25	INPS-ISEE-2026-00917672O-00	Pratica correttamente presentata - FINANZIATA
23933	A	64297	17/03/2026 20:05	5.363,71	INPS-ISEE-2026-03556707L-00	Pratica correttamente presentata - FINANZIATA
23934	A	16774	03/03/2026 14:02	5.363,73	INPS-ISEE-2026-00425126B-00	Pratica correttamente presentata - FINANZIATA
23935	A	16765	03/03/2026 14:12	5.363,85	INPS-ISEE-2026-03091814C-00	Pratica correttamente presentata - FINANZIATA
23936	A	8178	02/03/2026 18:12	5.364,17	INPS-ISEE-2026-01319197R-00	Pratica correttamente presentata - FINANZIATA
23937	A	48777	11/03/2026 17:45	5.364,18	INPS-ISEE-2026-03770375O-00	Pratica correttamente presentata - FINANZIATA
23938	A	37030	07/03/2026 11:58	5.364,26	INPS-ISEE-2026-02236664Q-00	Pratica correttamente presentata - FINANZIATA
23939	A	37051	07/03/2026 12:05	5.364,26	INPS-ISEE-2026-02236664Q-00	Pratica correttamente presentata - FINANZIATA
23940	A	5702	02/03/2026 15:42	5.364,31	INPS-ISEE-2026-01433955E-00	Pratica correttamente presentata - FINANZIATA

BANDO IO STUDIO 2025 a.s. 2025/2026

ALLEGATO A - DEFINITIVA

Progr.	ALL	Numero Domanda	Data Di Presentazione	VALORE ISEE	PROTOCOLLO ATTESTAZIONE ISEE	ESITO GRADUATORIA DEFINITIVA
23941	A	12439	02/03/2026 22:30	5.364,36	INPS-ISEE-2026-00180234A-00	Pratica correttamente presentata - FINANZIATA
23942	A	13213	03/03/2026 08:45	5.364,47	INPS-ISEE-2026-02781608O-00	Pratica correttamente presentata - FINANZIATA
23943	A	20376	03/03/2026 19:59	5.364,47	INPS-ISEE-2026-02781608O-00	Pratica correttamente presentata - FINANZIATA
23944	A	10862	02/03/2026 20:45	5.364,61	INPS-ISEE-2026-01288133C-00	Pratica correttamente presentata - FINANZIATA
23945	A	24060	04/03/2026 12:45	5.364,66	INPS-ISEE-2026-01882595Z-00	Pratica correttamente presentata - FINANZIATA
23946	A	24321	04/03/2026 12:48	5.364,66	INPS-ISEE-2026-01882595Z-00	Pratica correttamente presentata - FINANZIATA
23947	A	24001	04/03/2026 12:25	5.365,10	INPS-ISEE-2026-00771593O-00	Pratica correttamente presentata - FINANZIATA
23948	A	51163	12/03/2026 17:31	5.365,20	INPS-ISEE-2026-08023070B-00	Pratica correttamente presentata - FINANZIATA
23949	A	36370	06/03/2026 20:39	5.365,57	INPS-ISEE-2026-06312313J-00	Pratica correttamente presentata - FINANZIATA
23950	A	46058	10/03/2026 18:40	5.365,57	INPS-ISEE-2026-01927265O-00	Pratica correttamente presentata - FINANZIATA
23951	A	43521	10/03/2026 09:30	5.365,69	INPS-ISEE-2026-02116400Y-00	Pratica correttamente presentata - FINANZIATA
23952	A	20637	03/03/2026 20:12	5.366,10	INPS-ISEE-2026-03397962S-00	Pratica correttamente presentata - FINANZIATA
23953	A	34206	06/03/2026 11:48	5.366,12	INPS-ISEE-2026-03493313C-00	Pratica correttamente presentata - FINANZIATA
23954	A	56326	15/03/2026 23:05	5.366,12	INPS-ISEE-2026-00139935E-00	Pratica correttamente presentata - FINANZIATA
23955	A	5416	17/03/2026 09:30	5.366,18	INPS-ISEE-2026-00988235V-00	Pratica correttamente presentata - FINANZIATA
23956	A	15399	03/03/2026 11:31	5.366,24	INPS-ISEE-2026-01310959N-00	Pratica correttamente presentata - FINANZIATA
23957	A	61750	17/03/2026 12:57	5.366,44	INPS-ISEE-2026-05194952V-00	Pratica correttamente presentata - FINANZIATA
23958	A	55065	14/03/2026 13:39	5.367,00	INPS-ISEE-2026-07409815F-00	Pratica correttamente presentata - FINANZIATA
23959	A	55069	14/03/2026 13:55	5.367,00	INPS-ISEE-2026-07409815F-00	Pratica correttamente presentata - FINANZIATA
23960	A	39751	09/03/2026 10:14	5.367,07	INPS-ISEE-2026-00706827E-00	Pratica correttamente presentata - FINANZIATA
23961	A	22810	04/03/2026 10:26	5.367,75	INPS-ISEE-2026-01311716B-00	Pratica correttamente presentata - FINANZIATA
23962	A	47633	11/03/2026 11:52	5.368,05	INPS-ISEE-2026-01194063G-00	Pratica correttamente presentata - FINANZIATA
23963	A	17547	03/03/2026 16:11	5.368,09	INPS-ISEE-2026-00425493W-00	Pratica correttamente presentata - FINANZIATA
23964	A	38933	08/03/2026 18:55	5.368,20	INPS-ISEE-2026-04742857I-00	Pratica correttamente presentata - FINANZIATA
23965	A	38951	08/03/2026 19:03	5.368,20	INPS-ISEE-2026-04742857I-00	Pratica correttamente presentata - FINANZIATA
23966	A	38964	08/03/2026 19:11	5.368,20	INPS-ISEE-2026-04742857I-00	Pratica correttamente presentata - FINANZIATA
23967	A	23980	04/03/2026 12:13	5.368,21	INPS-ISEE-2026-00385387F-00	Pratica correttamente presentata - FINANZIATA
23968	A	37752	09/03/2026 21:57	5.368,42	INPS-ISEE-2026-02878935U-00	Pratica correttamente presentata - FINANZIATA

BANDO IO STUDIO 2025 a.s. 2025/2026

ALLEGATO A - DEFINITIVA

Progr.	ALL	Numero Domanda	Data Di Presentazione	VALORE ISEE	PROTOCOLLO ATTESTAZIONE ISEE	ESITO GRADUATORIA DEFINITIVA
23969	A	25725	04/03/2026 16:59	5.368,47	INPS-ISEE-2026-01751746R-00	Pratica correttamente presentata - FINANZIATA
23970	A	30393	10/03/2026 00:02	5.368,48	INPS-ISEE-2026-05209233G-00	Pratica correttamente presentata - FINANZIATA
23971	A	3499	02/03/2026 13:43	5.368,54	INPS-ISEE-2026-01549614E-00	Pratica correttamente presentata - FINANZIATA
23972	A	42077	09/03/2026 17:49	5.368,62	INPS-ISEE-2026-06150215B-00	Pratica correttamente presentata - FINANZIATA
23973	A	22379	06/03/2026 11:11	5.368,79	INPS-ISEE-2026-01745222H-00	Pratica correttamente presentata - FINANZIATA
23974	A	57121	16/03/2026 11:24	5.369,27	INPS-ISEE-2026-08010037J-00	Pratica correttamente presentata - FINANZIATA
23975	A	17749	03/03/2026 16:07	5.369,43	INPS-ISEE-2026-02028499F-00	Pratica correttamente presentata - FINANZIATA
23976	A	22025	04/03/2026 08:32	5.369,51	INPS-ISEE-2026-04260523D-00	Pratica correttamente presentata - FINANZIATA
23977	A	37421	07/03/2026 16:15	5.369,71	INPS-ISEE-2026-04214504B-00	Pratica correttamente presentata - FINANZIATA
23978	A	5124	02/03/2026 15:14	5.369,87	INPS-ISEE-2026-03479920F-00	Pratica correttamente presentata - FINANZIATA
23979	A	46245	10/03/2026 19:16	5.369,91	INPS-ISEE-2026-00216726G-00	Pratica correttamente presentata - FINANZIATA
23980	A	33157	06/03/2026 07:10	5.369,92	INPS-ISEE-2026-04142596R-00	Pratica correttamente presentata - FINANZIATA
23981	A	50953	18/03/2026 10:53	5.369,92	INPS-ISEE-2026-07210065T-00	Pratica correttamente presentata - FINANZIATA
23982	A	50575	12/03/2026 12:18	5.370,87	INPS-ISEE-2026-00660092H-00	Pratica correttamente presentata - FINANZIATA
23983	A	37860	07/03/2026 20:44	5.370,98	INPS-ISEE-2026-00176037G-00	Pratica correttamente presentata - FINANZIATA
23984	A	38545	08/03/2026 15:06	5.371,08	INPS-ISEE-2026-00661569L-00	Pratica correttamente presentata - FINANZIATA
23985	A	64856	17/03/2026 20:50	5.371,71	INPS-ISEE-2026-03232531J-00	Pratica correttamente presentata - FINANZIATA
23986	A	64903	17/03/2026 20:56	5.371,71	INPS-ISEE-2026-03232531J-00	Pratica correttamente presentata - FINANZIATA
23987	A	50877	12/03/2026 14:46	5.371,98	INPS-ISEE-2026-01372136H-00	Pratica correttamente presentata - FINANZIATA
23988	A	54495	13/03/2026 19:14	5.371,98	INPS-ISEE-2026-03232100I-00	Pratica correttamente presentata - FINANZIATA
23989	A	816	02/03/2026 12:22	5.372,11	INPS-ISEE-2026-00074195C-00	Pratica correttamente presentata - FINANZIATA
23990	A	48306	11/03/2026 16:17	5.372,94	INPS-ISEE-2026-00307426D-00	Pratica correttamente presentata - FINANZIATA
23991	A	30113	05/03/2026 13:05	5.373,10	INPS-ISEE-2026-00684859Y-00	Pratica correttamente presentata - FINANZIATA
23992	A	63101	17/03/2026 17:25	5.373,51	INPS-ISEE-2026-01447240D-00	Pratica correttamente presentata - FINANZIATA
23993	A	56677	16/03/2026 10:12	5.373,78	INPS-ISEE-2026-01226708C-00	Pratica correttamente presentata - FINANZIATA
23994	A	6692	02/03/2026 16:56	5.373,81	INPS-ISEE-2026-03071525H-00	Pratica correttamente presentata - FINANZIATA
23995	A	5461	02/03/2026 15:13	5.373,84	INPS-ISEE-2026-01549385V-00	Pratica correttamente presentata - FINANZIATA
23996	A	23366	04/03/2026 11:19	5.373,90	INPS-ISEE-2026-03268388Z-00	Pratica correttamente presentata - FINANZIATA

BANDO IO STUDIO 2025 a.s. 2025/2026

ALLEGATO A - DEFINITIVA

Progr.	ALL	Numero Domanda	Data Di Presentazione	VALORE ISEE	PROTOCOLLO ATTESTAZIONE ISEE	ESITO GRADUATORIA DEFINITIVA
23997	A	735	02/03/2026 12:25	5.373,91	INPS-ISEE-2026-02079202D-00	Pratica correttamente presentata - FINANZIATA
23998	A	1916	02/03/2026 12:43	5.373,91	INPS-ISEE-2026-02079202D-00	Pratica correttamente presentata - FINANZIATA
23999	A	22771	04/03/2026 10:22	5.373,96	INPS-ISEE-2026-02701507D-00	Pratica correttamente presentata - FINANZIATA
24000	A	14411	03/03/2026 10:19	5.374,10	INPS-ISEE-2026-01628505W-00	Pratica correttamente presentata - FINANZIATA
24001	A	32642	05/03/2026 20:49	5.374,10	INPS-ISEE-2026-00370262B-00	Pratica correttamente presentata - FINANZIATA
24002	A	32699	05/03/2026 20:57	5.374,10	INPS-ISEE-2026-00370262B-00	Pratica correttamente presentata - FINANZIATA
24003	A	67074	18/03/2026 11:06	5.374,41	INPS-ISEE-2026-05873066V-00	Pratica correttamente presentata - FINANZIATA
24004	A	14009	03/03/2026 09:41	5.374,44	INPS-ISEE-2026-00817382Q-00	Pratica correttamente presentata - FINANZIATA
24005	A	14043	03/03/2026 09:45	5.374,44	INPS-ISEE-2026-00817382Q-00	Pratica correttamente presentata - FINANZIATA
24006	A	45346	10/03/2026 16:54	5.374,46	INPS-ISEE-2026-01195038W-00	Pratica correttamente presentata - FINANZIATA
24007	A	37494	07/03/2026 16:50	5.374,51	INPS-ISEE-2026-01352465C-00	Pratica correttamente presentata - FINANZIATA
24008	A	37512	07/03/2026 17:15	5.374,51	INPS-ISEE-2026-01352465C-00	Pratica correttamente presentata - FINANZIATA
24009	A	22796	04/03/2026 10:24	5.374,75	INPS-ISEE-2026-00745356E-00	Pratica correttamente presentata - FINANZIATA
24010	A	22873	04/03/2026 10:31	5.374,75	INPS-ISEE-2026-00745356E-00	Pratica correttamente presentata - FINANZIATA
24011	A	45477	10/03/2026 17:15	5.374,77	INPS-ISEE-2026-03452637E-00	Pratica correttamente presentata - FINANZIATA
24012	A	54449	13/03/2026 19:04	5.374,81	INPS-ISEE-2026-02929129F-00	Pratica correttamente presentata - FINANZIATA
24013	A	1131	02/03/2026 12:45	5.374,99	INPS-ISEE-2026-00717871R-00	Pratica correttamente presentata - FINANZIATA
24014	A	67356	18/03/2026 11:34	5.375,63	INPS-ISEE-2026-02958169Y-00	Pratica correttamente presentata - FINANZIATA
24015	A	26314	04/03/2026 17:50	5.375,69	INPS-ISEE-2026-03700154B-00	Pratica correttamente presentata - FINANZIATA
24016	A	56791	16/03/2026 10:30	5.376,00	INPS-ISEE-2026-03855924X-00	Pratica correttamente presentata - FINANZIATA
24017	A	58049	16/03/2026 15:54	5.376,25	INPS-ISEE-2026-07519435F-00	Pratica correttamente presentata - FINANZIATA
24018	A	58069	16/03/2026 15:57	5.376,25	INPS-ISEE-2026-07519435F-00	Pratica correttamente presentata - FINANZIATA
24019	A	37042	07/03/2026 13:34	5.376,31	INPS-ISEE-2026-05101516J-00	Pratica correttamente presentata - FINANZIATA
24020	A	3662	02/03/2026 16:45	5.376,43	INPS-ISEE-2026-00550662G-00	Pratica correttamente presentata - FINANZIATA
24021	A	23886	04/03/2026 12:04	5.376,43	INPS-ISEE-2026-01008378W-00	Pratica correttamente presentata - FINANZIATA
24022	A	28778	05/03/2026 10:06	5.376,43	INPS-ISEE-2026-00747554O-00	Pratica correttamente presentata - FINANZIATA
24023	A	45676	10/03/2026 17:45	5.376,43	INPS-ISEE-2026-01119711T-00	Pratica correttamente presentata - FINANZIATA
24024	A	16280	03/03/2026 12:46	5.376,70	INPS-ISEE-2026-01883027Q-00	Pratica correttamente presentata - FINANZIATA

BANDO IO STUDIO 2025 a.s. 2025/2026

ALLEGATO A - DEFINITIVA

Progr.	ALL	Numero Domanda	Data Di Presentazione	VALORE ISEE	PROTOCOLLO ATTESTAZIONE ISEE	ESITO GRADUATORIA DEFINITIVA
24025	A	4416	02/03/2026 14:29	5.376,84	INPS-ISEE-2026-00778712O-00	Pratica correttamente presentata - FINANZIATA
24026	A	26485	04/03/2026 18:05	5.376,86	INPS-ISEE-2026-04226588V-00	Pratica correttamente presentata - FINANZIATA
24027	A	57427	16/03/2026 12:17	5.377,15	INPS-ISEE-2026-06046759I-00	Pratica correttamente presentata - FINANZIATA
24028	A	31365	17/03/2026 12:20	5.377,50	INPS-ISEE-2026-02098333N-00	Pratica correttamente presentata - FINANZIATA
24029	A	50626	12/03/2026 12:30	5.377,78	INPS-ISEE-2026-03682452E-00	Pratica correttamente presentata - FINANZIATA
24030	A	28937	05/03/2026 10:27	5.377,94	INPS-ISEE-2026-00688330N-00	Pratica correttamente presentata - FINANZIATA
24031	A	28766	05/03/2026 10:05	5.378,31	INPS-ISEE-2026-00641492C-00	Pratica correttamente presentata - FINANZIATA
24032	A	20721	03/03/2026 20:35	5.378,32	INPS-ISEE-2026-02304597E-00	Pratica correttamente presentata - FINANZIATA
24033	A	7167	02/03/2026 17:15	5.378,60	INPS-ISEE-2026-03210794C-00	Pratica correttamente presentata - FINANZIATA
24034	A	58953	16/03/2026 18:04	5.378,69	INPS-ISEE-2026-05470167E-00	Pratica correttamente presentata - FINANZIATA
24035	A	13949	03/03/2026 09:42	5.378,95	INPS-ISEE-2026-02431185G-00	Pratica correttamente presentata - FINANZIATA
24036	A	64452	17/03/2026 19:45	5.378,97	INPS-ISEE-2026-01864184O-00	Pratica correttamente presentata - FINANZIATA
24037	A	44368	11/03/2026 16:46	5.379,13	INPS-ISEE-2026-02477306Q-00	Pratica correttamente presentata - FINANZIATA
24038	A	15135	03/03/2026 11:13	5.379,34	INPS-ISEE-2026-01029397R-00	Pratica correttamente presentata - FINANZIATA
24039	A	56981	16/03/2026 11:01	5.379,34	INPS-ISEE-2026-07202646W-00	Pratica correttamente presentata - FINANZIATA
24040	A	16133	03/03/2026 12:30	5.379,41	INPS-ISEE-2026-00306422M-00	Pratica correttamente presentata - FINANZIATA
24041	A	8072	02/03/2026 17:57	5.379,43	INPS-ISEE-2026-01251655P-00	Pratica correttamente presentata - FINANZIATA
24042	A	52583	14/03/2026 10:54	5.379,55	INPS-ISEE-2026-01831365W-00	Pratica correttamente presentata - FINANZIATA
24043	A	66708	18/03/2026 10:25	5.379,59	INPS-ISEE-2026-02822606C-00	Pratica correttamente presentata - FINANZIATA
24044	A	64765	17/03/2026 20:29	5.379,76	INPS-ISEE-2026-01981642R-00	Pratica correttamente presentata - FINANZIATA
24045	A	44587	10/03/2026 12:57	5.379,80	INPS-ISEE-2026-07177620E-00	Pratica correttamente presentata - FINANZIATA
24046	A	37418	17/03/2026 16:25	5.379,94	INPS-ISEE-2026-00754293E-00	Pratica correttamente presentata - FINANZIATA
24047	A	62656	17/03/2026 16:29	5.379,94	INPS-ISEE-2026-00754293E-00	Pratica correttamente presentata - FINANZIATA
24048	A	22879	04/03/2026 10:33	5.380,07	INPS-ISEE-2026-00690113B-00	Pratica correttamente presentata - FINANZIATA
24049	A	24140	04/03/2026 12:35	5.380,16	INPS-ISEE-2026-01534478O-00	Pratica correttamente presentata - FINANZIATA
24050	A	31313	16/03/2026 14:58	5.380,33	INPS-ISEE-2026-04388406L-00	Pratica correttamente presentata - FINANZIATA
24051	A	57905	16/03/2026 15:18	5.380,33	INPS-ISEE-2026-04388406L-00	Pratica correttamente presentata - FINANZIATA
24052	A	39818	09/03/2026 10:24	5.380,41	INPS-ISEE-2026-02086624N-00	Pratica correttamente presentata - FINANZIATA

BANDO IO STUDIO 2025 a.s. 2025/2026

ALLEGATO A - DEFINITIVA

Progr.	ALL	Numero Domanda	Data Di Presentazione	VALORE ISEE	PROTOCOLLO ATTESTAZIONE ISEE	ESITO GRADUATORIA DEFINITIVA
24053	A	55684	15/03/2026 12:41	5.380,43	INPS-ISEE-2026-00329506P-00	Pratica correttamente presentata - FINANZIATA
24054	A	55686	15/03/2026 12:46	5.380,43	INPS-ISEE-2026-00329506P-00	Pratica correttamente presentata - FINANZIATA
24055	A	2055	02/03/2026 12:49	5.380,49	INPS-ISEE-2026-01198413W-00	Pratica correttamente presentata - FINANZIATA
24056	A	17762	03/03/2026 16:09	5.380,56	INPS-ISEE-2026-05060495Q-00	Pratica correttamente presentata - FINANZIATA
24057	A	34679	06/03/2026 13:43	5.380,87	INPS-ISEE-2026-04625036C-00	Pratica correttamente presentata - FINANZIATA
24058	A	15368	03/03/2026 11:31	5.380,89	INPS-ISEE-2026-00747032H-00	Pratica correttamente presentata - FINANZIATA
24059	A	21029	03/03/2026 21:11	5.380,89	INPS-ISEE-2026-04184330H-00	Pratica correttamente presentata - FINANZIATA
24060	A	23300	04/03/2026 11:18	5.381,05	INPS-ISEE-2026-00394574O-00	Pratica correttamente presentata - FINANZIATA
24061	A	41423	09/03/2026 16:27	5.381,09	INPS-ISEE-2026-07628168Z-00	Pratica correttamente presentata - FINANZIATA
24062	A	66323	18/03/2026 09:43	5.381,35	INPS-ISEE-2026-00984684S-00	Pratica correttamente presentata - FINANZIATA
24063	A	15852	03/03/2026 12:07	5.381,36	INPS-ISEE-2026-02558928S-00	Pratica correttamente presentata - FINANZIATA
24064	A	45210	10/03/2026 16:35	5.381,37	INPS-ISEE-2026-02234770P-00	Pratica correttamente presentata - FINANZIATA
24065	A	10942	02/03/2026 20:37	5.381,67	INPS-ISEE-2026-02756136E-00	Pratica correttamente presentata - FINANZIATA
24066	A	39939	09/03/2026 10:44	5.381,74	INPS-ISEE-2026-05370564E-00	Pratica correttamente presentata - FINANZIATA
24067	A	43684	11/03/2026 09:18	5.381,84	INPS-ISEE-2026-02668021P-00	Pratica correttamente presentata - FINANZIATA
24068	A	45479	10/03/2026 17:16	5.381,97	INPS-ISEE-2026-01295269F-00	Pratica correttamente presentata - FINANZIATA
24069	A	15272	03/03/2026 11:31	5.382,01	INPS-ISEE-2026-02829637I-00	Pratica correttamente presentata - FINANZIATA
24070	A	16606	03/03/2026 13:44	5.382,10	INPS-ISEE-2026-04776771S-00	Pratica correttamente presentata - FINANZIATA
24071	A	50398	12/03/2026 11:55	5.382,17	INPS-ISEE-2026-04059186L-00	Pratica correttamente presentata - FINANZIATA
24072	A	49914	12/03/2026 09:42	5.382,37	INPS-ISEE-2026-00330924T-00	Pratica correttamente presentata - FINANZIATA
24073	A	5594	02/03/2026 17:00	5.382,52	INPS-ISEE-2026-02108561H-00	Pratica correttamente presentata - FINANZIATA
24074	A	7007	02/03/2026 17:07	5.382,52	INPS-ISEE-2026-02108561H-00	Pratica correttamente presentata - FINANZIATA
24075	A	49908	12/03/2026 09:44	5.382,56	INPS-ISEE-2026-01577056R-00	Pratica correttamente presentata - FINANZIATA
24076	A	49939	12/03/2026 09:48	5.382,56	INPS-ISEE-2026-01577056R-00	Pratica correttamente presentata - FINANZIATA
24077	A	30213	05/03/2026 22:01	5.382,82	INPS-ISEE-2026-00663874F-00	Pratica correttamente presentata - FINANZIATA
24078	A	32946	05/03/2026 22:13	5.382,82	INPS-ISEE-2026-00663874F-00	Pratica correttamente presentata - FINANZIATA
24079	A	9932	02/03/2026 19:39	5.382,85	INPS-ISEE-2026-02450270B-00	Pratica correttamente presentata - FINANZIATA
24080	A	15783	03/03/2026 12:02	5.382,93	INPS-ISEE-2026-03712032A-00	Pratica correttamente presentata - FINANZIATA

BANDO IO STUDIO 2025 a.s. 2025/2026

ALLEGATO A - DEFINITIVA

Progr.	ALL	Numero Domanda	Data Di Presentazione	VALORE ISEE	PROTOCOLLO ATTESTAZIONE ISEE	ESITO GRADUATORIA DEFINITIVA
24081	A	49252	11/03/2026 19:13	5.382,93	INPS-ISEE-2026-05957379J-00	Pratica correttamente presentata - FINANZIATA
24082	A	2051	02/03/2026 12:56	5.383,08	INPS-ISEE-2026-01305936W-00	Pratica correttamente presentata - FINANZIATA
24083	A	58918	16/03/2026 17:56	5.383,44	INPS-ISEE-2026-02444620D-00	Pratica correttamente presentata - FINANZIATA
24084	A	2522	02/03/2026 13:52	5.383,82	INPS-ISEE-2026-01602334J-00	Pratica correttamente presentata - FINANZIATA
24085	A	14480	03/03/2026 10:34	5.384,06	INPS-ISEE-2026-00012895P-00	Pratica correttamente presentata - FINANZIATA
24086	A	243	02/03/2026 12:08	5.384,08	INPS-ISEE-2026-01016941D-00	Pratica correttamente presentata - FINANZIATA
24087	A	31565	05/03/2026 17:47	5.384,23	INPS-ISEE-2026-03389369K-00	Pratica correttamente presentata - FINANZIATA
24088	A	5409	02/03/2026 15:16	5.384,33	INPS-ISEE-2026-04143549E-00	Pratica correttamente presentata - FINANZIATA
24089	A	5733	02/03/2026 17:24	5.384,33	INPS-ISEE-2026-04143549E-00	Pratica correttamente presentata - FINANZIATA
24090	A	31745	05/03/2026 18:04	5.384,44	INPS-ISEE-2026-04329623Q-00	Pratica correttamente presentata - FINANZIATA
24091	A	17190	03/03/2026 15:01	5.384,59	INPS-ISEE-2026-01307976L-00	Pratica correttamente presentata - FINANZIATA
24092	A	54572	13/03/2026 19:49	5.384,61	INPS-ISEE-2026-06031096P-00	Pratica correttamente presentata - FINANZIATA
24093	A	61101	17/03/2026 11:16	5.384,61	INPS-ISEE-2026-06031096P-00	Pratica correttamente presentata - FINANZIATA
24094	A	1343	02/03/2026 12:33	5.384,64	INPS-ISEE-2026-03549495S-00	Pratica correttamente presentata - FINANZIATA
24095	A	28120	04/03/2026 22:34	5.385,31	INPS-ISEE-2026-08241811P-00	Pratica correttamente presentata - FINANZIATA
24096	A	16427	03/03/2026 13:00	5.385,41	INPS-ISEE-2026-03645675X-00	Pratica correttamente presentata - FINANZIATA
24097	A	44804	10/03/2026 14:25	5.385,42	INPS-ISEE-2026-06562560E-00	Pratica correttamente presentata - FINANZIATA
24098	A	57855	16/03/2026 14:43	5.385,44	INPS-ISEE-2026-04590808F-00	Pratica correttamente presentata - FINANZIATA
24099	A	34576	06/03/2026 12:52	5.385,64	INPS-ISEE-2026-03110337A-00	Pratica correttamente presentata - FINANZIATA
24100	A	34592	06/03/2026 12:54	5.385,64	INPS-ISEE-2026-03110337A-00	Pratica correttamente presentata - FINANZIATA
24101	A	31623	05/03/2026 17:53	5.385,71	INPS-ISEE-2026-01830491C-00	Pratica correttamente presentata - FINANZIATA
24102	A	57249	16/03/2026 11:44	5.385,71	INPS-ISEE-2026-01830491C-00	Pratica correttamente presentata - FINANZIATA
24103	A	41255	09/03/2026 15:56	5.386,26	INPS-ISEE-2026-04190732C-00	Pratica correttamente presentata - FINANZIATA
24104	A	6639	03/03/2026 10:43	5.386,28	INPS-ISEE-2026-04890043N-00	Pratica correttamente presentata - FINANZIATA
24105	A	58091	16/03/2026 16:16	5.386,39	INPS-ISEE-2026-00875259X-00	Pratica correttamente presentata - FINANZIATA
24106	A	49732	11/03/2026 23:24	5.386,46	INPS-ISEE-2026-07222745Q-00	Pratica correttamente presentata - FINANZIATA
24107	A	60709	17/03/2026 10:15	5.386,52	INPS-ISEE-2026-02429474O-00	Pratica correttamente presentata - FINANZIATA
24108	A	61255	17/03/2026 11:42	5.386,75	INPS-ISEE-2026-00400926T-00	Pratica correttamente presentata - FINANZIATA

BANDO IO STUDIO 2025 a.s. 2025/2026

ALLEGATO A - DEFINITIVA

Progr.	ALL	Numero Domanda	Data Di Presentazione	VALORE ISEE	PROTOCOLLO ATTESTAZIONE ISEE	ESITO GRADUATORIA DEFINITIVA
24109	A	61316	17/03/2026 11:48	5.386,75	INPS-ISEE-2026-00400926T-00	Pratica correttamente presentata - FINANZIATA
24110	A	16993	03/03/2026 15:17	5.386,83	INPS-ISEE-2026-02140092A-00	Pratica correttamente presentata - FINANZIATA
24111	A	56285	15/03/2026 22:19	5.386,83	INPS-ISEE-2026-06104788F-00	Pratica correttamente presentata - FINANZIATA
24112	A	19410	03/03/2026 18:27	5.387,64	INPS-ISEE-2026-02727315W-00	Pratica correttamente presentata - FINANZIATA
24113	A	40713	09/03/2026 12:41	5.387,79	INPS-ISEE-2026-03955354F-00	Pratica correttamente presentata - FINANZIATA
24114	A	25961	04/03/2026 17:17	5.387,80	INPS-ISEE-2026-01010577T-00	Pratica correttamente presentata - FINANZIATA
24115	A	39435	09/03/2026 09:11	5.387,83	INPS-ISEE-2026-00625463C-00	Pratica correttamente presentata - FINANZIATA
24116	A	39452	09/03/2026 09:16	5.387,83	INPS-ISEE-2026-00625463C-00	Pratica correttamente presentata - FINANZIATA
24117	A	33122	06/03/2026 00:47	5.387,87	INPS-ISEE-2026-05771921O-00	Pratica correttamente presentata - FINANZIATA
24118	A	30788	05/03/2026 16:21	5.388,10	INPS-ISEE-2026-02076721P-00	Pratica correttamente presentata - FINANZIATA
24119	A	26111	04/03/2026 17:36	5.388,12	INPS-ISEE-2026-01695211P-00	Pratica correttamente presentata - FINANZIATA
24120	A	33800	06/03/2026 10:41	5.388,24	INPS-ISEE-2026-00711213K-00	Pratica correttamente presentata - FINANZIATA
24121	A	52486	12/03/2026 23:30	5.388,37	INPS-ISEE-2026-07218741E-00	Pratica correttamente presentata - FINANZIATA
24122	A	34432	06/03/2026 13:19	5.388,48	INPS-ISEE-2026-04288257X-00	Pratica correttamente presentata - FINANZIATA
24123	A	37368	07/03/2026 15:36	5.388,49	INPS-ISEE-2026-02232167H-00	Pratica correttamente presentata - FINANZIATA
24124	A	64080	17/03/2026 18:53	5.388,54	INPS-ISEE-2026-03350879V-00	Pratica correttamente presentata - FINANZIATA
24125	A	24536	04/03/2026 13:31	5.388,70	INPS-ISEE-2026-03164626N-00	Pratica correttamente presentata - FINANZIATA
24126	A	45719	10/03/2026 17:47	5.388,93	INPS-ISEE-2026-03141120Z-00	Pratica correttamente presentata - FINANZIATA
24127	A	21254	03/03/2026 21:43	5.389,11	INPS-ISEE-2026-06423181P-00	Pratica correttamente presentata - FINANZIATA
24128	A	3667	02/03/2026 14:12	5.389,19	INPS-ISEE-2026-01048172H-00	Pratica correttamente presentata - FINANZIATA
24129	A	686	02/03/2026 12:22	5.389,22	INPS-ISEE-2026-02012529T-00	Pratica correttamente presentata - FINANZIATA
24130	A	33712	06/03/2026 10:25	5.389,38	INPS-ISEE-2026-03764960V-00	Pratica correttamente presentata - FINANZIATA
24131	A	53820	13/03/2026 16:33	5.389,46	INPS-ISEE-2026-00841786F-00	Pratica correttamente presentata - FINANZIATA
24132	A	29036	05/03/2026 10:44	5.389,51	INPS-ISEE-2026-01932990L-00	Pratica correttamente presentata - FINANZIATA
24133	A	39552	09/03/2026 09:40	5.389,59	INPS-ISEE-2026-00368845F-00	Pratica correttamente presentata - FINANZIATA
24134	A	44955	10/03/2026 15:24	5.389,65	INPS-ISEE-2026-00725667L-00	Pratica correttamente presentata - FINANZIATA
24135	A	24158	04/03/2026 12:35	5.389,71	INPS-ISEE-2026-01832768V-00	Pratica correttamente presentata - FINANZIATA
24136	A	27237	04/03/2026 19:29	5.389,89	INPS-ISEE-2026-00568916V-00	Pratica correttamente presentata - FINANZIATA

BANDO IO STUDIO 2025 a.s. 2025/2026

ALLEGATO A - DEFINITIVA

Progr.	ALL	Numero Domanda	Data Di Presentazione	VALORE ISEE	PROTOCOLLO ATTESTAZIONE ISEE	ESITO GRADUATORIA DEFINITIVA
24137	A	38383	08/03/2026 12:23	5.389,98	INPS-ISEE-2026-00329780Q-00	Pratica correttamente presentata - FINANZIATA
24138	A	43809	10/03/2026 10:24	5.390,20	INPS-ISEE-2026-03080435H-00	Pratica correttamente presentata - FINANZIATA
24139	A	49811	12/03/2026 09:03	5.390,22	INPS-ISEE-2026-04451489V-00	Pratica correttamente presentata - FINANZIATA
24140	A	49819	12/03/2026 09:12	5.390,22	INPS-ISEE-2026-04451489V-00	Pratica correttamente presentata - FINANZIATA
24141	A	33055	05/03/2026 23:15	5.390,23	INPS-ISEE-2026-07255036N-00	Pratica correttamente presentata - FINANZIATA
24142	A	63	02/03/2026 12:08	5.390,24	INPS-ISEE-2026-04687465Y-00	Pratica correttamente presentata - FINANZIATA
24143	A	44923	10/03/2026 15:14	5.390,28	INPS-ISEE-2026-00425149P-00	Pratica correttamente presentata - FINANZIATA
24144	A	44975	10/03/2026 15:32	5.390,28	INPS-ISEE-2026-00425149P-00	Pratica correttamente presentata - FINANZIATA
24145	A	28469	05/03/2026 15:54	5.390,84	INPS-ISEE-2026-02229243G-00	Pratica correttamente presentata - FINANZIATA
24146	A	32745	05/03/2026 21:09	5.391,22	INPS-ISEE-2026-03448842L-00	Pratica correttamente presentata - FINANZIATA
24147	A	23850	04/03/2026 12:04	5.391,28	INPS-ISEE-2026-00460031Y-00	Pratica correttamente presentata - FINANZIATA
24148	A	23935	04/03/2026 12:11	5.391,28	INPS-ISEE-2026-00460031Y-00	Pratica correttamente presentata - FINANZIATA
24149	A	18155	03/03/2026 16:41	5.391,73	INPS-ISEE-2026-00777389K-00	Pratica correttamente presentata - FINANZIATA
24150	A	41501	09/03/2026 16:36	5.391,73	INPS-ISEE-2026-00777389K-00	Pratica correttamente presentata - FINANZIATA
24151	A	47801	11/03/2026 12:34	5.392,03	INPS-ISEE-2026-01297461E-00	Pratica correttamente presentata - FINANZIATA
24152	A	47878	11/03/2026 12:44	5.392,03	INPS-ISEE-2026-01297461E-00	Pratica correttamente presentata - FINANZIATA
24153	A	31123	05/03/2026 17:06	5.392,12	INPS-ISEE-2026-04231013Y-00	Pratica correttamente presentata - FINANZIATA
24154	A	57280	16/03/2026 11:51	5.392,16	INPS-ISEE-2026-04347838I-00	Pratica correttamente presentata - FINANZIATA
24155	A	65104	17/03/2026 21:33	5.392,24	INPS-ISEE-2026-03857952S-00	Pratica correttamente presentata - FINANZIATA
24156	A	26051	04/03/2026 17:31	5.392,28	INPS-ISEE-2026-01982781X-00	Pratica correttamente presentata - FINANZIATA
24157	A	27457	04/03/2026 20:16	5.392,36	INPS-ISEE-2026-00781434W-00	Pratica correttamente presentata - FINANZIATA
24158	A	42965	09/03/2026 20:49	5.392,76	INPS-ISEE-2026-05698397T-00	Pratica correttamente presentata - FINANZIATA
24159	A	24703	04/03/2026 14:25	5.392,77	INPS-ISEE-2026-02114154A-00	Pratica correttamente presentata - FINANZIATA
24160	A	52852	13/03/2026 10:27	5.392,96	INPS-ISEE-2026-03628378I-00	Pratica correttamente presentata - FINANZIATA
24161	A	52871	13/03/2026 10:32	5.392,96	INPS-ISEE-2026-03628378I-00	Pratica correttamente presentata - FINANZIATA
24162	A	43507	10/03/2026 09:25	5.392,97	INPS-ISEE-2026-01336240J-00	Pratica correttamente presentata - FINANZIATA
24163	A	43519	10/03/2026 09:28	5.392,97	INPS-ISEE-2026-01336240J-00	Pratica correttamente presentata - FINANZIATA
24164	A	48403	11/03/2026 16:38	5.392,99	INPS-ISEE-2026-00856904O-00	Pratica correttamente presentata - FINANZIATA

BANDO IO STUDIO 2025 a.s. 2025/2026

ALLEGATO A - DEFINITIVA

Progr.	ALL	Numero Domanda	Data Di Presentazione	VALORE ISEE	PROTOCOLLO ATTESTAZIONE ISEE	ESITO GRADUATORIA DEFINITIVA
24165	A	64142	17/03/2026 18:55	5.393,11	INPS-ISEE-2026-02460599V-00	Pratica correttamente presentata - FINANZIATA
24166	A	64224	17/03/2026 19:20	5.393,11	INPS-ISEE-2026-02460599V-00	Pratica correttamente presentata - FINANZIATA
24167	A	15419	03/03/2026 11:32	5.393,13	INPS-ISEE-2026-03311916G-00	Pratica correttamente presentata - FINANZIATA
24168	A	26717	04/03/2026 18:27	5.393,21	INPS-ISEE-2026-03611808W-00	Pratica correttamente presentata - FINANZIATA
24169	A	37212	07/03/2026 14:05	5.393,33	INPS-ISEE-2026-05342966V-00	Pratica correttamente presentata - FINANZIATA
24170	A	42456	09/03/2026 18:43	5.393,47	INPS-ISEE-2026-05825199S-00	Pratica correttamente presentata - FINANZIATA
24171	A	3626	02/03/2026 14:58	5.393,51	INPS-ISEE-2026-00648903E-00	Pratica correttamente presentata - FINANZIATA
24172	A	45825	12/03/2026 17:30	5.393,75	INPS-ISEE-2026-01243265H-00	Pratica correttamente presentata - FINANZIATA
24173	A	17898	03/03/2026 16:35	5.394,02	INPS-ISEE-2026-00588191O-00	Pratica correttamente presentata - FINANZIATA
24174	A	26154	04/03/2026 17:34	5.394,31	INPS-ISEE-2026-01858627I-00	Pratica correttamente presentata - FINANZIATA
24175	A	8004	02/03/2026 17:48	5.394,92	INPS-ISEE-2026-08206991V-00	Pratica correttamente presentata - FINANZIATA
24176	A	24945	04/03/2026 15:18	5.395,10	INPS-ISEE-2026-00425087C-00	Pratica correttamente presentata - FINANZIATA
24177	A	22431	04/03/2026 09:51	5.395,35	INPS-ISEE-2026-01229029P-00	Pratica correttamente presentata - FINANZIATA
24178	A	20039	04/03/2026 11:13	5.395,54	INPS-ISEE-2026-04231999I-00	Pratica correttamente presentata - FINANZIATA
24179	A	18381	03/03/2026 16:54	5.395,59	INPS-ISEE-2026-04104865N-00	Pratica correttamente presentata - FINANZIATA
24180	A	41893	09/03/2026 17:34	5.395,77	INPS-ISEE-2026-04223648Q-00	Pratica correttamente presentata - FINANZIATA
24181	A	32064	05/03/2026 18:43	5.395,79	INPS-ISEE-2026-06345272Q-00	Pratica correttamente presentata - FINANZIATA
24182	A	38698	08/03/2026 16:31	5.395,80	INPS-ISEE-2026-03814420D-00	Pratica correttamente presentata - FINANZIATA
24183	A	10560	02/03/2026 20:09	5.395,94	INPS-ISEE-2026-02221460M-00	Pratica correttamente presentata - FINANZIATA
24184	A	39213	08/03/2026 22:08	5.395,94	INPS-ISEE-2026-02221460M-00	Pratica correttamente presentata - FINANZIATA
24185	A	16535	03/03/2026 13:14	5.396,05	INPS-ISEE-2026-00233757W-00	Pratica correttamente presentata - FINANZIATA
24186	A	16279	03/03/2026 12:45	5.396,08	INPS-ISEE-2026-00240489W-00	Pratica correttamente presentata - FINANZIATA
24187	A	16963	03/03/2026 14:28	5.396,18	INPS-ISEE-2026-00750152B-00	Pratica correttamente presentata - FINANZIATA
24188	A	62723	17/03/2026 16:36	5.396,19	INPS-ISEE-2026-05391267L-00	Pratica correttamente presentata - FINANZIATA
24189	A	19463	03/03/2026 19:38	5.396,32	INPS-ISEE-2026-06241166C-00	Pratica correttamente presentata - FINANZIATA
24190	A	64886	17/03/2026 20:53	5.396,35	INPS-ISEE-2026-04199570V-00	Pratica correttamente presentata - FINANZIATA
24191	A	9153	02/03/2026 18:43	5.396,50	INPS-ISEE-2026-00061106Y-00	Pratica correttamente presentata - FINANZIATA
24192	A	10214	02/03/2026 19:52	5.396,79	INPS-ISEE-2026-04747880Z-00	Pratica correttamente presentata - FINANZIATA

BANDO IO STUDIO 2025 a.s. 2025/2026

ALLEGATO A - DEFINITIVA

Progr.	ALL	Numero Domanda	Data Di Presentazione	VALORE ISEE	PROTOCOLLO ATTESTAZIONE ISEE	ESITO GRADUATORIA DEFINITIVA
24193	A	10437	02/03/2026 20:01	5.396,79	INPS-ISEE-2026-04747880Z-00	Pratica correttamente presentata - FINANZIATA
24194	A	48680	11/03/2026 17:30	5.396,86	INPS-ISEE-2026-02803468R-00	Pratica correttamente presentata - FINANZIATA
24195	A	1852	02/03/2026 12:43	5.396,87	INPS-ISEE-2026-01436718E-00	Pratica correttamente presentata - FINANZIATA
24196	A	66676	18/03/2026 10:23	5.397,55	INPS-ISEE-2026-01588585Y-00	Pratica correttamente presentata - FINANZIATA
24197	A	34719	06/03/2026 13:36	5.397,91	INPS-ISEE-2026-01759454V-00	Pratica correttamente presentata - FINANZIATA
24198	A	2840	02/03/2026 15:55	5.398,15	INPS-ISEE-2026-01647263Q-00	Pratica correttamente presentata - FINANZIATA
24199	A	61957	17/03/2026 14:05	5.398,15	INPS-ISEE-2026-01647263Q-00	Pratica correttamente presentata - FINANZIATA
24200	A	11917	04/03/2026 21:50	5.398,20	INPS-ISEE-2026-05054922W-00	Pratica correttamente presentata - FINANZIATA
24201	A	38885	08/03/2026 18:30	5.398,42	INPS-ISEE-2026-06892859T-00	Pratica correttamente presentata - FINANZIATA
24202	A	52368	14/03/2026 17:14	5.398,45	INPS-ISEE-2026-04002527B-00	Pratica correttamente presentata - FINANZIATA
24203	A	56944	16/03/2026 10:56	5.398,51	INPS-ISEE-2026-00643806W-00	Pratica correttamente presentata - FINANZIATA
24204	A	22967	04/03/2026 10:42	5.398,69	INPS-ISEE-2026-01829968M-00	Pratica correttamente presentata - FINANZIATA
24205	A	53980	13/03/2026 17:14	5.398,84	INPS-ISEE-2026-02558240C-00	Pratica correttamente presentata - FINANZIATA
24206	A	28392	06/03/2026 13:53	5.398,94	INPS-ISEE-2026-06104545P-00	Pratica correttamente presentata - FINANZIATA
24207	A	13734	03/03/2026 10:07	5.398,95	INPS-ISEE-2026-05079570L-00	Pratica correttamente presentata - FINANZIATA
24208	A	952	02/03/2026 12:19	5.398,98	INPS-ISEE-2026-00644400A-00	Pratica correttamente presentata - FINANZIATA
24209	A	6309	02/03/2026 16:47	5.399,01	INPS-ISEE-2026-00876531E-00	Pratica correttamente presentata - FINANZIATA
24210	A	944	02/03/2026 12:21	5.399,17	INPS-ISEE-2026-02555019W-00	Pratica correttamente presentata - FINANZIATA
24211	A	41855	09/03/2026 17:24	5.399,51	INPS-ISEE-2026-03392215P-00	Pratica correttamente presentata - FINANZIATA
24212	A	3885	02/03/2026 14:01	5.399,67	INPS-ISEE-2026-03772289Z-00	Pratica correttamente presentata - FINANZIATA
24213	A	23152	04/03/2026 11:00	5.400,00	INPS-ISEE-2026-00423629C-00	Pratica correttamente presentata - FINANZIATA
24214	A	11568	02/03/2026 21:26	5.400,38	INPS-ISEE-2026-05424729L-00	Pratica correttamente presentata - FINANZIATA
24215	A	27035	04/03/2026 19:09	5.400,39	INPS-ISEE-2026-02125450J-00	Pratica correttamente presentata - FINANZIATA
24216	A	17596	03/03/2026 21:23	5.400,49	INPS-ISEE-2026-00738673F-00	Pratica correttamente presentata - FINANZIATA
24217	A	46874	14/03/2026 10:52	5.400,59	INPS-ISEE-2026-01840105J-00	Pratica correttamente presentata - FINANZIATA
24218	A	16300	04/03/2026 09:52	5.400,81	INPS-ISEE-2026-03672313P-00	Pratica correttamente presentata - FINANZIATA
24219	A	51654	12/03/2026 18:03	5.400,81	INPS-ISEE-2026-08147865S-00	Pratica correttamente presentata - FINANZIATA
24220	A	51682	12/03/2026 18:08	5.400,81	INPS-ISEE-2026-08147865S-00	Pratica correttamente presentata - FINANZIATA

BANDO IO STUDIO 2025 a.s. 2025/2026

ALLEGATO A - DEFINITIVA

Progr.	ALL	Numero Domanda	Data Di Presentazione	VALORE ISEE	PROTOCOLLO ATTESTAZIONE ISEE	ESITO GRADUATORIA DEFINITIVA
24221	A	4335	02/03/2026 15:22	5.400,95	INPS-ISEE-2026-01534898Z-00	Pratica correttamente presentata - FINANZIATA
24222	A	57664	16/03/2026 13:00	5.401,09	INPS-ISEE-2026-02320934H-00	Pratica correttamente presentata - FINANZIATA
24223	A	59322	16/03/2026 18:49	5.401,09	INPS-ISEE-2026-02320934H-00	Pratica correttamente presentata - FINANZIATA
24224	A	9591	03/03/2026 17:28	5.401,14	INPS-ISEE-2026-00703457C-00	Pratica correttamente presentata - FINANZIATA
24225	A	18856	03/03/2026 17:32	5.401,14	INPS-ISEE-2026-00703457C-00	Pratica correttamente presentata - FINANZIATA
24226	A	29618	05/03/2026 11:45	5.401,55	INPS-ISEE-2026-00844191W-00	Pratica correttamente presentata - FINANZIATA
24227	A	56173	15/03/2026 20:45	5.401,55	INPS-ISEE-2026-05682715F-00	Pratica correttamente presentata - FINANZIATA
24228	A	62332	17/03/2026 15:37	5.401,60	INPS-ISEE-2026-01280680P-00	Pratica correttamente presentata - FINANZIATA
24229	A	48257	11/03/2026 16:01	5.402,36	INPS-ISEE-2026-01064770P-00	Pratica correttamente presentata - FINANZIATA
24230	A	11312	02/03/2026 21:21	5.402,41	INPS-ISEE-2026-00844831N-00	Pratica correttamente presentata - FINANZIATA
24231	A	62307	17/03/2026 15:33	5.402,45	INPS-ISEE-2026-08228810Q-00	Pratica correttamente presentata - FINANZIATA
24232	A	60733	17/03/2026 10:20	5.402,54	INPS-ISEE-2026-00304236A-00	Pratica correttamente presentata - FINANZIATA
24233	A	60748	17/03/2026 10:24	5.402,54	INPS-ISEE-2026-00304236A-00	Pratica correttamente presentata - FINANZIATA
24234	A	34951	06/03/2026 15:19	5.402,55	INPS-ISEE-2026-01756394V-00	Pratica correttamente presentata - FINANZIATA
24235	A	58355	16/03/2026 16:46	5.402,55	INPS-ISEE-2026-02277560Q-00	Pratica correttamente presentata - FINANZIATA
24236	A	58337	16/03/2026 16:48	5.402,55	INPS-ISEE-2026-02078115G-00	Pratica correttamente presentata - FINANZIATA
24237	A	31995	05/03/2026 18:49	5.402,80	INPS-ISEE-2026-03472192N-00	Pratica correttamente presentata - FINANZIATA
24238	A	6946	02/03/2026 17:34	5.402,94	INPS-ISEE-2026-01287674V-00	Pratica correttamente presentata - FINANZIATA
24239	A	44643	10/03/2026 13:18	5.402,94	INPS-ISEE-2026-02906566F-00	Pratica correttamente presentata - FINANZIATA
24240	A	28957	06/03/2026 12:56	5.403,13	INPS-ISEE-2026-01694108Q-00	Pratica correttamente presentata - FINANZIATA
24241	A	10152	02/03/2026 19:46	5.403,26	INPS-ISEE-2026-02765631E-00	Pratica correttamente presentata - FINANZIATA
24242	A	50305	12/03/2026 11:14	5.403,63	INPS-ISEE-2026-02923646O-00	Pratica correttamente presentata - FINANZIATA
24243	A	53350	13/03/2026 12:28	5.404,00	INPS-ISEE-2026-03657537X-00	Pratica correttamente presentata - FINANZIATA
24244	A	44334	10/03/2026 11:56	5.404,22	INPS-ISEE-2026-00931371G-00	Pratica correttamente presentata - FINANZIATA
24245	A	63803	17/03/2026 18:21	5.404,46	INPS-ISEE-2026-01634360H-00	Pratica correttamente presentata - FINANZIATA
24246	A	60432	17/03/2026 09:24	5.404,79	INPS-ISEE-2026-00649212G-00	Pratica correttamente presentata - FINANZIATA
24247	A	56554	16/03/2026 09:44	5.404,90	INPS-ISEE-2026-02822752N-00	Pratica correttamente presentata - FINANZIATA
24248	A	18851	03/03/2026 17:38	5.404,96	INPS-ISEE-2026-01096911W-00	Pratica correttamente presentata - FINANZIATA

BANDO IO STUDIO 2025 a.s. 2025/2026

ALLEGATO A - DEFINITIVA

Progr.	ALL	Numero Domanda	Data Di Presentazione	VALORE ISEE	PROTOCOLLO ATTESTAZIONE ISEE	ESITO GRADUATORIA DEFINITIVA
24249	A	19058	03/03/2026 17:52	5.404,96	INPS-ISEE-2026-01096911W-00	Pratica correttamente presentata - FINANZIATA
24250	A	53495	13/03/2026 13:09	5.404,96	INPS-ISEE-2026-02236685O-00	Pratica correttamente presentata - FINANZIATA
24251	A	6595	02/03/2026 17:06	5.404,97	INPS-ISEE-2026-02738415E-00	Pratica correttamente presentata - FINANZIATA
24252	A	4965	02/03/2026 14:47	5.405,07	INPS-ISEE-2026-00361003S-00	Pratica correttamente presentata - FINANZIATA
24253	A	5374	02/03/2026 15:03	5.405,07	INPS-ISEE-2026-00361003S-00	Pratica correttamente presentata - FINANZIATA
24254	A	44577	10/03/2026 12:47	5.405,10	INPS-ISEE-2026-02009819Q-00	Pratica correttamente presentata - FINANZIATA
24255	A	49110	11/03/2026 18:41	5.405,48	INPS-ISEE-2026-07671822L-00	Pratica correttamente presentata - FINANZIATA
24256	A	16191	03/03/2026 12:35	5.406,20	INPS-ISEE-2026-01473860Q-00	Pratica correttamente presentata - FINANZIATA
24257	A	12539	02/03/2026 22:57	5.406,37	INPS-ISEE-2026-03911220A-00	Pratica correttamente presentata - FINANZIATA
24258	A	37652	09/03/2026 14:09	5.406,59	INPS-ISEE-2026-07294544V-00	Pratica correttamente presentata - FINANZIATA
24259	A	34845	06/03/2026 14:46	5.406,86	INPS-ISEE-2026-00544563W-00	Pratica correttamente presentata - FINANZIATA
24260	A	53537	13/03/2026 14:25	5.406,93	INPS-ISEE-2026-00929890I-00	Pratica correttamente presentata - FINANZIATA
24261	A	37493	07/03/2026 16:51	5.406,96	INPS-ISEE-2026-01196847X-00	Pratica correttamente presentata - FINANZIATA
24262	A	38576	08/03/2026 14:58	5.406,96	INPS-ISEE-2026-01196847X-00	Pratica correttamente presentata - FINANZIATA
24263	A	6210	02/03/2026 17:08	5.407,02	INPS-ISEE-2026-03080094G-00	Pratica correttamente presentata - FINANZIATA
24264	A	56983	16/03/2026 11:09	5.407,03	INPS-ISEE-2026-00641646W-00	Pratica correttamente presentata - FINANZIATA
24265	A	42555	09/03/2026 19:17	5.407,39	INPS-ISEE-2026-05232101Y-00	Pratica correttamente presentata - FINANZIATA
24266	A	60000	16/03/2026 21:47	5.407,77	INPS-ISEE-2026-00475292Q-00	Pratica correttamente presentata - FINANZIATA
24267	A	15438	03/03/2026 11:34	5.407,94	INPS-ISEE-2026-04076244W-00	Pratica correttamente presentata - FINANZIATA
24268	A	1837	02/03/2026 15:05	5.408,00	INPS-ISEE-2026-01775355L-00	Pratica correttamente presentata - FINANZIATA
24269	A	5500	02/03/2026 15:09	5.408,00	INPS-ISEE-2026-01775355L-00	Pratica correttamente presentata - FINANZIATA
24270	A	66822	18/03/2026 10:38	5.408,13	INPS-ISEE-2026-02585184L-00	Pratica correttamente presentata - FINANZIATA
24271	A	66853	18/03/2026 10:41	5.408,13	INPS-ISEE-2026-02585184L-00	Pratica correttamente presentata - FINANZIATA
24272	A	42809	09/03/2026 20:19	5.408,36	INPS-ISEE-2026-00917245N-00	Pratica correttamente presentata - FINANZIATA
24273	A	17115	03/03/2026 14:50	5.408,46	INPS-ISEE-2026-03377342Q-00	Pratica correttamente presentata - FINANZIATA
24274	A	7125	02/03/2026 17:12	5.408,49	INPS-ISEE-2026-00359084Q-00	Pratica correttamente presentata - FINANZIATA
24275	A	1239	02/03/2026 12:26	5.408,74	INPS-ISEE-2026-01721239P-00	Pratica correttamente presentata - FINANZIATA
24276	A	10584	02/03/2026 20:14	5.408,97	INPS-ISEE-2026-04559124E-00	Pratica correttamente presentata - FINANZIATA

BANDO IO STUDIO 2025 a.s. 2025/2026

ALLEGATO A - DEFINITIVA

Progr.	ALL	Numero Domanda	Data Di Presentazione	VALORE ISEE	PROTOCOLLO ATTESTAZIONE ISEE	ESITO GRADUATORIA DEFINITIVA
24277	A	11827	12/03/2026 21:41	5.409,76	INPS-ISEE-2026-04928946U-00	Pratica correttamente presentata - FINANZIATA
24278	A	54270	13/03/2026 18:13	5.409,90	INPS-ISEE-2026-07610386R-00	Pratica correttamente presentata - FINANZIATA
24279	A	23103	04/03/2026 10:54	5.410,17	INPS-ISEE-2026-03403786R-00	Pratica correttamente presentata - FINANZIATA
24280	A	61985	17/03/2026 14:19	5.410,20	INPS-ISEE-2026-00984256F-00	Pratica correttamente presentata - FINANZIATA
24281	A	18185	03/03/2026 16:44	5.410,36	INPS-ISEE-2026-00211606U-00	Pratica correttamente presentata - FINANZIATA
24282	A	18364	03/03/2026 17:06	5.410,36	INPS-ISEE-2026-00211606U-00	Pratica correttamente presentata - FINANZIATA
24283	A	55811	15/03/2026 15:44	5.410,43	INPS-ISEE-2026-02399068I-00	Pratica correttamente presentata - FINANZIATA
24284	A	55831	15/03/2026 15:54	5.410,43	INPS-ISEE-2026-02399068I-00	Pratica correttamente presentata - FINANZIATA
24285	A	52805	13/03/2026 10:16	5.410,81	INPS-ISEE-2026-02894460L-00	Pratica correttamente presentata - FINANZIATA
24286	A	52826	13/03/2026 10:19	5.410,81	INPS-ISEE-2026-02894460L-00	Pratica correttamente presentata - FINANZIATA
24287	A	25764	04/03/2026 17:01	5.410,89	INPS-ISEE-2026-01620183T-00	Pratica correttamente presentata - FINANZIATA
24288	A	63483	17/03/2026 18:05	5.411,10	INPS-ISEE-2026-00940218G-00	Pratica correttamente presentata - FINANZIATA
24289	A	63668	17/03/2026 18:10	5.411,10	INPS-ISEE-2026-00940218G-00	Pratica correttamente presentata - FINANZIATA
24290	A	12486	02/03/2026 22:37	5.411,37	INPS-ISEE-2026-06557063O-00	Pratica correttamente presentata - FINANZIATA
24291	A	13652	03/03/2026 09:30	5.411,47	INPS-ISEE-2026-00962506N-00	Pratica correttamente presentata - FINANZIATA
24292	A	55098	14/03/2026 14:13	5.411,47	INPS-ISEE-2026-01649019E-00	Pratica correttamente presentata - FINANZIATA
24293	A	38521	18/03/2026 10:51	5.411,47	INPS-ISEE-2026-02400466D-00	Pratica correttamente presentata - FINANZIATA
24294	A	36650	06/03/2026 23:18	5.411,61	INPS-ISEE-2026-00605519C-00	Pratica correttamente presentata - FINANZIATA
24295	A	62338	17/03/2026 15:41	5.411,64	INPS-ISEE-2026-03251387Q-00	Pratica correttamente presentata - FINANZIATA
24296	A	1005	02/03/2026 12:29	5.411,77	INPS-ISEE-2026-03135219G-00	Pratica correttamente presentata - FINANZIATA
24297	A	53737	13/03/2026 16:04	5.411,89	INPS-ISEE-2026-05169228L-00	Pratica correttamente presentata - FINANZIATA
24298	A	36978	11/03/2026 13:38	5.412,05	INPS-ISEE-2026-00192670P-00	Pratica correttamente presentata - FINANZIATA
24299	A	48007	11/03/2026 13:47	5.412,05	INPS-ISEE-2026-00192670P-00	Pratica correttamente presentata - FINANZIATA
24300	A	56418	16/03/2026 08:53	5.412,05	INPS-ISEE-2026-01687099Y-00	Pratica correttamente presentata - FINANZIATA
24301	A	56425	16/03/2026 09:00	5.412,05	INPS-ISEE-2026-01687099Y-00	Pratica correttamente presentata - FINANZIATA
24302	A	56435	16/03/2026 09:04	5.412,05	INPS-ISEE-2026-01687099Y-00	Pratica correttamente presentata - FINANZIATA
24303	A	3780	02/03/2026 14:11	5.412,13	INPS-ISEE-2026-05602707W-00	Pratica correttamente presentata - FINANZIATA
24304	A	42314	09/03/2026 18:18	5.412,17	INPS-ISEE-2026-02927673X-00	Pratica correttamente presentata - FINANZIATA

BANDO IO STUDIO 2025 a.s. 2025/2026

ALLEGATO A - DEFINITIVA

Progr.	ALL	Numero Domanda	Data Di Presentazione	VALORE ISEE	PROTOCOLLO ATTESTAZIONE ISEE	ESITO GRADUATORIA DEFINITIVA
24305	A	17866	03/03/2026 16:17	5.412,64	INPS-ISEE-2026-00601293T-00	Pratica correttamente presentata - FINANZIATA
24306	A	51564	12/03/2026 17:52	5.413,18	INPS-ISEE-2026-00304246J-00	Pratica correttamente presentata - FINANZIATA
24307	A	51610	12/03/2026 17:59	5.413,18	INPS-ISEE-2026-00304246J-00	Pratica correttamente presentata - FINANZIATA
24308	A	50601	12/03/2026 12:21	5.413,50	INPS-ISEE-2026-00911407D-00	Pratica correttamente presentata - FINANZIATA
24309	A	50652	12/03/2026 12:28	5.413,50	INPS-ISEE-2026-00911407D-00	Pratica correttamente presentata - FINANZIATA
24310	A	23292	04/03/2026 11:16	5.413,80	INPS-ISEE-2026-02565261W-00	Pratica correttamente presentata - FINANZIATA
24311	A	63612	17/03/2026 18:06	5.413,82	INPS-ISEE-2026-05749117F-00	Pratica correttamente presentata - FINANZIATA
24312	A	62696	17/03/2026 16:36	5.413,91	INPS-ISEE-2026-00898506X-00	Pratica correttamente presentata - FINANZIATA
24313	A	216	02/03/2026 12:22	5.414,15	INPS-ISEE-2026-01875614O-00	Pratica correttamente presentata - FINANZIATA
24314	A	1422	02/03/2026 12:30	5.414,15	INPS-ISEE-2026-01875614O-00	Pratica correttamente presentata - FINANZIATA
24315	A	1721	02/03/2026 12:37	5.414,15	INPS-ISEE-2026-01875614O-00	Pratica correttamente presentata - FINANZIATA
24316	A	14098	03/03/2026 09:52	5.414,63	INPS-ISEE-2026-00989659B-00	Pratica correttamente presentata - FINANZIATA
24317	A	44393	10/03/2026 11:59	5.414,96	INPS-ISEE-2026-03609972X-00	Pratica correttamente presentata - FINANZIATA
24318	A	19727	03/03/2026 18:36	5.414,98	INPS-ISEE-2026-01622586E-00	Pratica correttamente presentata - FINANZIATA
24319	A	6065	02/03/2026 16:10	5.414,99	INPS-ISEE-2026-06051232J-00	Pratica correttamente presentata - FINANZIATA
24320	A	13517	03/03/2026 08:57	5.415,00	INPS-ISEE-2026-03053773N-00	Pratica correttamente presentata - FINANZIATA
24321	A	9670	02/03/2026 19:21	5.415,09	INPS-ISEE-2026-02663910W-00	Pratica correttamente presentata - FINANZIATA
24322	A	16269	03/03/2026 14:54	5.415,11	INPS-ISEE-2026-04286028E-00	Pratica correttamente presentata - FINANZIATA
24323	A	22108	04/03/2026 09:02	5.415,40	INPS-ISEE-2026-02135819Q-00	Pratica correttamente presentata - FINANZIATA
24324	A	54156	13/03/2026 17:46	5.415,49	INPS-ISEE-2026-04822705N-00	Pratica correttamente presentata - FINANZIATA
24325	A	63735	17/03/2026 18:44	5.415,69	INPS-ISEE-2026-02805627E-00	Pratica correttamente presentata - FINANZIATA
24326	A	20865	03/03/2026 20:47	5.415,90	INPS-ISEE-2026-05520676R-00	Pratica correttamente presentata - FINANZIATA
24327	A	48591	11/03/2026 17:16	5.415,92	INPS-ISEE-2026-02270245D-00	Pratica correttamente presentata - FINANZIATA
24328	A	7695	02/03/2026 19:00	5.416,08	INPS-ISEE-2026-07165639I-00	Pratica correttamente presentata - FINANZIATA
24329	A	46080	10/03/2026 18:47	5.416,08	INPS-ISEE-2026-03760715Q-00	Pratica correttamente presentata - FINANZIATA
24330	A	46134	10/03/2026 18:57	5.416,08	INPS-ISEE-2026-03760715Q-00	Pratica correttamente presentata - FINANZIATA
24331	A	48871	11/03/2026 18:02	5.416,35	INPS-ISEE-2026-06407381Q-00	Pratica correttamente presentata - FINANZIATA
24332	A	24700	04/03/2026 14:20	5.416,52	INPS-ISEE-2026-00914274W-00	Pratica correttamente presentata - FINANZIATA

BANDO IO STUDIO 2025 a.s. 2025/2026

ALLEGATO A - DEFINITIVA

Progr.	ALL	Numero Domanda	Data Di Presentazione	VALORE ISEE	PROTOCOLLO ATTESTAZIONE ISEE	ESITO GRADUATORIA DEFINITIVA
24333	A	2519	02/03/2026 13:09	5.416,56	INPS-ISEE-2026-01434943N-00	Pratica correttamente presentata - FINANZIATA
24334	A	66527	18/03/2026 10:07	5.416,58	INPS-ISEE-2026-02113638G-00	Pratica correttamente presentata - FINANZIATA
24335	A	44281	10/03/2026 11:40	5.416,65	INPS-ISEE-2026-00360615T-00	Pratica correttamente presentata - FINANZIATA
24336	A	48477	11/03/2026 16:53	5.416,65	INPS-ISEE-2026-00360615T-00	Pratica correttamente presentata - FINANZIATA
24337	A	19541	03/03/2026 18:21	5.416,75	INPS-ISEE-2026-00341793W-00	Pratica correttamente presentata - FINANZIATA
24338	A	40285	09/03/2026 11:32	5.416,75	INPS-ISEE-2026-00776084O-00	Pratica correttamente presentata - FINANZIATA
24339	A	63353	17/03/2026 17:40	5.416,76	INPS-ISEE-2026-08286842Z-00	Pratica correttamente presentata - FINANZIATA
24340	A	55177	14/03/2026 15:26	5.417,12	INPS-ISEE-2026-01033621U-00	Pratica correttamente presentata - FINANZIATA
24341	A	55199	14/03/2026 15:41	5.417,12	INPS-ISEE-2026-01033621U-00	Pratica correttamente presentata - FINANZIATA
24342	A	66843	18/03/2026 10:42	5.417,23	INPS-ISEE-2026-00302626J-00	Pratica correttamente presentata - FINANZIATA
24343	A	1488	04/03/2026 18:11	5.417,38	INPS-ISEE-2026-02500856C-00	Pratica correttamente presentata - FINANZIATA
24344	A	47346	11/03/2026 10:53	5.417,44	INPS-ISEE-2026-03861282E-00	Pratica correttamente presentata - FINANZIATA
24345	A	18899	03/03/2026 17:36	5.417,71	INPS-ISEE-2026-00453876L-00	Pratica correttamente presentata - FINANZIATA
24346	A	50934	12/03/2026 15:23	5.417,83	INPS-ISEE-2026-01195210J-00	Pratica correttamente presentata - FINANZIATA
24347	A	12863	04/03/2026 20:32	5.417,86	INPS-ISEE-2026-01553294Q-00	Pratica correttamente presentata - FINANZIATA
24348	A	28993	05/03/2026 10:33	5.418,14	INPS-ISEE-2026-02635028C-00	Pratica correttamente presentata - FINANZIATA
24349	A	29067	05/03/2026 10:44	5.418,14	INPS-ISEE-2026-02635028C-00	Pratica correttamente presentata - FINANZIATA
24350	A	42011	09/03/2026 17:41	5.418,18	INPS-ISEE-2026-00647363Q-00	Pratica correttamente presentata - FINANZIATA
24351	A	63719	17/03/2026 18:18	5.418,30	INPS-ISEE-2026-05280466R-00	Pratica correttamente presentata - FINANZIATA
24352	A	63829	17/03/2026 18:26	5.418,30	INPS-ISEE-2026-05280466R-00	Pratica correttamente presentata - FINANZIATA
24353	A	60310	17/03/2026 07:07	5.418,37	INPS-ISEE-2026-07971004N-00	Pratica correttamente presentata - FINANZIATA
24354	A	26821	04/03/2026 18:51	5.418,80	INPS-ISEE-2026-06051099E-00	Pratica correttamente presentata - FINANZIATA
24355	A	21730	03/03/2026 23:23	5.418,81	INPS-ISEE-2026-02160018A-00	Pratica correttamente presentata - FINANZIATA
24356	A	36754	07/03/2026 08:21	5.418,86	INPS-ISEE-2026-03290590N-00	Pratica correttamente presentata - FINANZIATA
24357	A	4357	02/03/2026 22:39	5.418,87	INPS-ISEE-2026-01261450J-00	Pratica correttamente presentata - FINANZIATA
24358	A	12661	02/03/2026 23:12	5.418,87	INPS-ISEE-2026-01261450J-00	Pratica correttamente presentata - FINANZIATA
24359	A	51309	12/03/2026 17:03	5.418,90	INPS-ISEE-2026-04121039B-00	Pratica correttamente presentata - FINANZIATA
24360	A	56634	16/03/2026 10:08	5.419,02	INPS-ISEE-2026-00820818W-00	Pratica correttamente presentata - FINANZIATA

BANDO IO STUDIO 2025 a.s. 2025/2026

ALLEGATO A - DEFINITIVA

Progr.	ALL	Numero Domanda	Data Di Presentazione	VALORE ISEE	PROTOCOLLO ATTESTAZIONE ISEE	ESITO GRADUATORIA DEFINITIVA
24361	A	56691	16/03/2026 10:14	5.419,02	INPS-ISEE-2026-00820818W-00	Pratica correttamente presentata - FINANZIATA
24362	A	36943	07/03/2026 11:11	5.419,51	INPS-ISEE-2026-03694615F-00	Pratica correttamente presentata - FINANZIATA
24363	A	31837	05/03/2026 18:19	5.419,71	INPS-ISEE-2026-01835638F-00	Pratica correttamente presentata - FINANZIATA
24364	A	63651	17/03/2026 18:08	5.419,77	INPS-ISEE-2026-03673159F-00	Pratica correttamente presentata - FINANZIATA
24365	A	27140	04/03/2026 19:19	5.419,80	INPS-ISEE-2026-00481711D-00	Pratica correttamente presentata - FINANZIATA
24366	A	55091	14/03/2026 14:07	5.420,38	INPS-ISEE-2026-01830387E-00	Pratica correttamente presentata - FINANZIATA
24367	A	60691	17/03/2026 10:19	5.420,52	INPS-ISEE-2026-00554782R-00	Pratica correttamente presentata - FINANZIATA
24368	A	42262	09/03/2026 18:11	5.420,60	INPS-ISEE-2026-01729605E-00	Pratica correttamente presentata - FINANZIATA
24369	A	8330	02/03/2026 18:04	5.420,62	INPS-ISEE-2026-00297242C-00	Pratica correttamente presentata - FINANZIATA
24370	A	21028	03/03/2026 21:24	5.420,73	INPS-ISEE-2026-01445693O-00	Pratica correttamente presentata - FINANZIATA
24371	A	45834	10/03/2026 18:02	5.420,81	INPS-ISEE-2026-01595254R-00	Pratica correttamente presentata - FINANZIATA
24372	A	56036	15/03/2026 19:08	5.420,91	INPS-ISEE-2026-00500611S-00	Pratica correttamente presentata - FINANZIATA
24373	A	39771	10/03/2026 21:44	5.421,61	INPS-ISEE-2026-01602314M-00	Pratica correttamente presentata - FINANZIATA
24374	A	15961	10/03/2026 21:51	5.421,61	INPS-ISEE-2026-01602314M-00	Pratica correttamente presentata - FINANZIATA
24375	A	15991	03/03/2026 12:19	5.421,67	INPS-ISEE-2026-01046751G-00	Pratica correttamente presentata - FINANZIATA
24376	A	1229	02/03/2026 12:28	5.421,69	INPS-ISEE-2026-01150278G-00	Pratica correttamente presentata - FINANZIATA
24377	A	51828	12/03/2026 18:34	5.421,87	INPS-ISEE-2026-03674130G-00	Pratica correttamente presentata - FINANZIATA
24378	A	57511	16/03/2026 12:31	5.421,96	INPS-ISEE-2026-00521482D-00	Pratica correttamente presentata - FINANZIATA
24379	A	33386	06/03/2026 09:38	5.422,06	INPS-ISEE-2026-01229694L-00	Pratica correttamente presentata - FINANZIATA
24380	A	41294	09/03/2026 16:02	5.422,32	INPS-ISEE-2026-00541713T-00	Pratica correttamente presentata - FINANZIATA
24381	A	64542	17/03/2026 19:47	5.422,36	INPS-ISEE-2026-02713375N-00	Pratica correttamente presentata - FINANZIATA
24382	A	19870	03/03/2026 18:50	5.422,44	INPS-ISEE-2026-03650832W-00	Pratica correttamente presentata - FINANZIATA
24383	A	50732	12/03/2026 12:51	5.422,48	INPS-ISEE-2026-00906814N-00	Pratica correttamente presentata - FINANZIATA
24384	A	14729	03/03/2026 10:48	5.422,55	INPS-ISEE-2026-01291862Q-00	Pratica correttamente presentata - FINANZIATA
24385	A	8663	02/03/2026 18:37	5.423,25	INPS-ISEE-2026-02894229X-00	Pratica correttamente presentata - FINANZIATA
24386	A	52557	13/03/2026 08:50	5.423,77	INPS-ISEE-2026-01704015A-00	Pratica correttamente presentata - FINANZIATA
24387	A	47203	11/03/2026 10:28	5.423,92	INPS-ISEE-2026-02647243N-00	Pratica correttamente presentata - FINANZIATA
24388	A	37107	08/03/2026 10:35	5.424,19	INPS-ISEE-2026-02094770Q-00	Pratica correttamente presentata - FINANZIATA

BANDO IO STUDIO 2025 a.s. 2025/2026

ALLEGATO A - DEFINITIVA

Progr.	ALL	Numero Domanda	Data Di Presentazione	VALORE ISEE	PROTOCOLLO ATTESTAZIONE ISEE	ESITO GRADUATORIA DEFINITIVA
24389	A	7780	06/03/2026 17:54	5.424,41	INPS-ISEE-2026-07676161F-00	Pratica correttamente presentata - FINANZIATA
24390	A	52693	13/03/2026 09:49	5.424,51	INPS-ISEE-2026-01003260Z-00	Pratica correttamente presentata - FINANZIATA
24391	A	26947	04/03/2026 18:59	5.424,53	INPS-ISEE-2026-04071947O-00	Pratica correttamente presentata - FINANZIATA
24392	A	39234	08/03/2026 22:07	5.424,79	INPS-ISEE-2026-03452328W-00	Pratica correttamente presentata - FINANZIATA
24393	A	55076	14/03/2026 13:48	5.425,10	INPS-ISEE-2026-00688070Q-00	Pratica correttamente presentata - FINANZIATA
24394	A	24435	04/03/2026 13:12	5.425,18	INPS-ISEE-2026-03183571N-00	Pratica correttamente presentata - FINANZIATA
24395	A	24693	04/03/2026 14:21	5.425,20	INPS-ISEE-2026-05012063M-00	Pratica correttamente presentata - FINANZIATA
24396	A	66671	18/03/2026 10:23	5.425,29	INPS-ISEE-2026-08192316E-00	Pratica correttamente presentata - FINANZIATA
24397	A	9735	02/03/2026 19:20	5.425,49	INPS-ISEE-2026-02686992U-00	Pratica correttamente presentata - FINANZIATA
24398	A	61185	17/03/2026 11:44	5.425,53	INPS-ISEE-2026-05189522O-00	Pratica correttamente presentata - FINANZIATA
24399	A	63906	17/03/2026 18:31	5.425,53	INPS-ISEE-2026-06879377T-00	Pratica correttamente presentata - FINANZIATA
24400	A	24908	04/03/2026 15:09	5.425,63	INPS-ISEE-2026-04776557K-00	Pratica correttamente presentata - FINANZIATA
24401	A	49448	11/03/2026 20:26	5.425,63	INPS-ISEE-2026-04776557K-00	Pratica correttamente presentata - FINANZIATA
24402	A	32506	05/03/2026 20:06	5.425,77	INPS-ISEE-2026-05864705V-00	Pratica correttamente presentata - FINANZIATA
24403	A	31815	05/03/2026 18:16	5.426,01	INPS-ISEE-2026-05296608X-00	Pratica correttamente presentata - FINANZIATA
24404	A	31874	05/03/2026 18:24	5.426,01	INPS-ISEE-2026-05296608X-00	Pratica correttamente presentata - FINANZIATA
24405	A	36694	07/03/2026 00:20	5.426,23	INPS-ISEE-2026-00779369K-00	Pratica correttamente presentata - FINANZIATA
24406	A	19420	03/03/2026 18:24	5.426,39	INPS-ISEE-2026-02839605L-00	Pratica correttamente presentata - FINANZIATA
24407	A	51436	12/03/2026 17:31	5.426,47	INPS-ISEE-2026-00598440E-00	Pratica correttamente presentata - FINANZIATA
24408	A	37095	07/03/2026 12:32	5.426,58	INPS-ISEE-2026-03922629L-00	Pratica correttamente presentata - FINANZIATA
24409	A	25755	04/03/2026 17:05	5.426,69	INPS-ISEE-2026-07548265I-00	Pratica correttamente presentata - FINANZIATA
24410	A	33290	06/03/2026 09:17	5.426,69	INPS-ISEE-2026-00702806H-00	Pratica correttamente presentata - FINANZIATA
24411	A	28315	05/03/2026 03:38	5.426,75	INPS-ISEE-2026-01079550W-00	Pratica correttamente presentata - FINANZIATA
24412	A	53321	13/03/2026 12:18	5.426,99	INPS-ISEE-2026-01800955N-00	Pratica correttamente presentata - FINANZIATA
24413	A	87	02/03/2026 12:07	5.427,07	INPS-ISEE-2026-00401327M-00	Pratica correttamente presentata - FINANZIATA
24414	A	7477	02/03/2026 17:26	5.427,14	INPS-ISEE-2026-02454016D-00	Pratica correttamente presentata - FINANZIATA
24415	A	39876	09/03/2026 10:32	5.427,16	INPS-ISEE-2026-02986176S-00	Pratica correttamente presentata - FINANZIATA
24416	A	65449	17/03/2026 22:47	5.427,23	INPS-ISEE-2026-01576702N-00	Pratica correttamente presentata - FINANZIATA

BANDO IO STUDIO 2025 a.s. 2025/2026

ALLEGATO A - DEFINITIVA

Progr.	ALL	Numero Domanda	Data Di Presentazione	VALORE ISEE	PROTOCOLLO ATTESTAZIONE ISEE	ESITO GRADUATORIA DEFINITIVA
24417	A	65526	17/03/2026 22:58	5.427,23	INPS-ISEE-2026-01576702N-00	Pratica correttamente presentata - FINANZIATA
24418	A	66840	18/03/2026 10:44	5.427,40	INPS-ISEE-2026-05919580I-00	Pratica correttamente presentata - FINANZIATA
24419	A	37948	11/03/2026 00:29	5.427,45	INPS-ISEE-2026-04290015T-00	Pratica correttamente presentata - FINANZIATA
24420	A	49141	11/03/2026 18:45	5.427,45	INPS-ISEE-2026-06022076H-00	Pratica correttamente presentata - FINANZIATA
24421	A	40167	09/03/2026 11:16	5.427,89	INPS-ISEE-2026-01836136N-00	Pratica correttamente presentata - FINANZIATA
24422	A	29369	05/03/2026 11:20	5.427,94	INPS-ISEE-2026-01993570F-00	Pratica correttamente presentata - FINANZIATA
24423	A	17311	03/03/2026 15:22	5.428,03	INPS-ISEE-2026-02299651F-00	Pratica correttamente presentata - FINANZIATA
24424	A	16391	03/03/2026 12:58	5.428,04	INPS-ISEE-2026-00495420G-00	Pratica correttamente presentata - FINANZIATA
24425	A	1575	02/03/2026 12:32	5.428,45	INPS-ISEE-2026-00649975Y-00	Pratica correttamente presentata - FINANZIATA
24426	A	48595	11/03/2026 17:13	5.428,46	INPS-ISEE-2026-02236614G-00	Pratica correttamente presentata - FINANZIATA
24427	A	5970	02/03/2026 15:51	5.428,54	INPS-ISEE-2026-02134220Y-00	Pratica correttamente presentata - FINANZIATA
24428	A	54734	14/03/2026 12:15	5.428,73	INPS-ISEE-2026-01702207J-00	Pratica correttamente presentata - FINANZIATA
24429	A	34341	06/03/2026 12:12	5.428,78	INPS-ISEE-2026-02069189V-00	Pratica correttamente presentata - FINANZIATA
24430	A	34397	06/03/2026 12:18	5.428,78	INPS-ISEE-2026-02069189V-00	Pratica correttamente presentata - FINANZIATA
24431	A	58878	16/03/2026 17:52	5.428,92	INPS-ISEE-2026-04102222S-00	Pratica correttamente presentata - FINANZIATA
24432	A	52281	12/03/2026 21:01	5.428,93	INPS-ISEE-2026-01252863W-00	Pratica correttamente presentata - FINANZIATA
24433	A	52200	12/03/2026 20:18	5.429,18	INPS-ISEE-2026-04804750N-00	Pratica correttamente presentata - FINANZIATA
24434	A	40110	09/03/2026 11:13	5.429,38	INPS-ISEE-2026-02468315Q-00	Pratica correttamente presentata - FINANZIATA
24435	A	27	02/03/2026 12:07	5.429,77	INPS-ISEE-2026-03268628V-00	Pratica correttamente presentata - FINANZIATA
24436	A	25823	04/03/2026 17:05	5.430,11	INPS-ISEE-2026-01043719P-00	Pratica correttamente presentata - FINANZIATA
24437	A	42609	09/03/2026 19:11	5.430,11	INPS-ISEE-2026-06737402Q-00	Pratica correttamente presentata - FINANZIATA
24438	A	12546	02/03/2026 22:40	5.430,15	INPS-ISEE-2026-03510037J-00	Pratica correttamente presentata - FINANZIATA
24439	A	16052	03/03/2026 12:33	5.430,19	INPS-ISEE-2026-05240691W-00	Pratica correttamente presentata - FINANZIATA
24440	A	16234	03/03/2026 12:41	5.430,19	INPS-ISEE-2026-05240691W-00	Pratica correttamente presentata - FINANZIATA
24441	A	13081	03/03/2026 02:43	5.430,36	INPS-ISEE-2026-05369416F-00	Pratica correttamente presentata - FINANZIATA
24442	A	52526	13/03/2026 07:25	5.430,41	INPS-ISEE-2026-00385757V-00	Pratica correttamente presentata - FINANZIATA
24443	A	56640	16/03/2026 10:01	5.430,54	INPS-ISEE-2026-01134373D-00	Pratica correttamente presentata - FINANZIATA
24444	A	11797	02/03/2026 21:45	5.430,65	INPS-ISEE-2026-03261590C-00	Pratica correttamente presentata - FINANZIATA

BANDO IO STUDIO 2025 a.s. 2025/2026

ALLEGATO A - DEFINITIVA

Progr.	ALL	Numero Domanda	Data Di Presentazione	VALORE ISEE	PROTOCOLLO ATTESTAZIONE ISEE	ESITO GRADUATORIA DEFINITIVA
24445	A	33599	06/03/2026 10:13	5.430,68	INPS-ISEE-2026-01204050Z-00	Pratica correttamente presentata - FINANZIATA
24446	A	33645	06/03/2026 10:17	5.430,68	INPS-ISEE-2026-01204050Z-00	Pratica correttamente presentata - FINANZIATA
24447	A	39494	09/03/2026 09:29	5.431,08	INPS-ISEE-2026-03057278O-00	Pratica correttamente presentata - FINANZIATA
24448	A	65639	17/03/2026 23:24	5.431,28	INPS-ISEE-2026-03435710H-00	Pratica correttamente presentata - FINANZIATA
24449	A	49201	13/03/2026 12:48	5.431,30	INPS-ISEE-2026-03686283X-00	Pratica correttamente presentata - FINANZIATA
24450	A	22450	04/03/2026 09:50	5.431,71	INPS-ISEE-2026-00243374H-00	Pratica correttamente presentata - FINANZIATA
24451	A	31060	05/03/2026 16:55	5.431,73	INPS-ISEE-2026-05892852S-00	Pratica correttamente presentata - FINANZIATA
24452	A	22961	04/03/2026 10:46	5.431,80	INPS-ISEE-2026-02187349F-00	Pratica correttamente presentata - FINANZIATA
24453	A	10642	02/03/2026 20:14	5.431,93	INPS-ISEE-2026-02611330U-00	Pratica correttamente presentata - FINANZIATA
24454	A	11104	02/03/2026 21:32	5.431,93	INPS-ISEE-2026-02611330U-00	Pratica correttamente presentata - FINANZIATA
24455	A	34680	06/03/2026 13:30	5.431,96	INPS-ISEE-2026-05594558K-00	Pratica correttamente presentata - FINANZIATA
24456	A	34710	06/03/2026 13:39	5.431,96	INPS-ISEE-2026-05594558K-00	Pratica correttamente presentata - FINANZIATA
24457	A	26433	04/03/2026 18:04	5.431,99	INPS-ISEE-2026-02648382L-00	Pratica correttamente presentata - FINANZIATA
24458	A	50397	12/03/2026 11:43	5.432,98	INPS-ISEE-2026-02929572X-00	Pratica correttamente presentata - FINANZIATA
24459	A	45200	10/03/2026 16:27	5.433,12	INPS-ISEE-2026-03164834Q-00	Pratica correttamente presentata - FINANZIATA
24460	A	65208	17/03/2026 22:12	5.433,12	INPS-ISEE-2026-02592653O-00	Pratica correttamente presentata - FINANZIATA
24461	A	42406	09/03/2026 18:30	5.433,33	INPS-ISEE-2026-02812590W-00	Pratica correttamente presentata - FINANZIATA
24462	A	47355	11/03/2026 10:53	5.433,60	INPS-ISEE-2026-00985815X-00	Pratica correttamente presentata - FINANZIATA
24463	A	14841	03/03/2026 10:53	5.433,62	INPS-ISEE-2026-01752438E-00	Pratica correttamente presentata - FINANZIATA
24464	A	16931	03/03/2026 16:11	5.433,86	INPS-ISEE-2026-03214122K-00	Pratica correttamente presentata - FINANZIATA
24465	A	56437	16/03/2026 09:08	5.433,90	INPS-ISEE-2026-01441177P-00	Pratica correttamente presentata - FINANZIATA
24466	A	60768	17/03/2026 10:40	5.434,05	INPS-ISEE-2026-06410564C-00	Pratica correttamente presentata - FINANZIATA
24467	A	37638	07/03/2026 18:34	5.434,12	INPS-ISEE-2026-01451511A-00	Pratica correttamente presentata - FINANZIATA
24468	A	6373	02/03/2026 17:08	5.434,32	INPS-ISEE-2026-00459612W-00	Pratica correttamente presentata - FINANZIATA
24469	A	7131	02/03/2026 17:24	5.434,65	INPS-ISEE-2026-01451077P-00	Pratica correttamente presentata - FINANZIATA
24470	A	10432	02/03/2026 20:00	5.434,65	INPS-ISEE-2026-01451077P-00	Pratica correttamente presentata - FINANZIATA
24471	A	9237	03/03/2026 08:47	5.434,80	INPS-ISEE-2026-02427022J-00	Pratica correttamente presentata - FINANZIATA
24472	A	17438	03/03/2026 15:40	5.434,82	INPS-ISEE-2026-03263938F-00	Pratica correttamente presentata - FINANZIATA

BANDO IO STUDIO 2025 a.s. 2025/2026

ALLEGATO A - DEFINITIVA

Progr.	ALL	Numero Domanda	Data Di Presentazione	VALORE ISEE	PROTOCOLLO ATTESTAZIONE ISEE	ESITO GRADUATORIA DEFINITIVA
24473	A	11079	02/03/2026 20:55	5.435,08	INPS-ISEE-2026-03141030Z-00	Pratica correttamente presentata - FINANZIATA
24474	A	55547	15/03/2026 00:53	5.435,19	INPS-ISEE-2026-01573740W-00	Pratica correttamente presentata - FINANZIATA
24475	A	54405	13/03/2026 18:48	5.435,53	INPS-ISEE-2026-04744346O-00	Pratica correttamente presentata - FINANZIATA
24476	A	57076	16/03/2026 11:24	5.436,05	INPS-ISEE-2026-07726346V-00	Pratica correttamente presentata - FINANZIATA
24477	A	57171	16/03/2026 11:32	5.436,05	INPS-ISEE-2026-07726346V-00	Pratica correttamente presentata - FINANZIATA
24478	A	41090	09/03/2026 15:09	5.436,32	INPS-ISEE-2026-02626973V-00	Pratica correttamente presentata - FINANZIATA
24479	A	28643	05/03/2026 09:39	5.436,36	INPS-ISEE-2026-00996423L-00	Pratica correttamente presentata - FINANZIATA
24480	A	28660	05/03/2026 09:42	5.436,36	INPS-ISEE-2026-00996423L-00	Pratica correttamente presentata - FINANZIATA
24481	A	11174	02/03/2026 21:17	5.436,59	INPS-ISEE-2026-05722527E-00	Pratica correttamente presentata - FINANZIATA
24482	A	28645	08/03/2026 21:40	5.436,59	INPS-ISEE-2026-05722527E-00	Pratica correttamente presentata - FINANZIATA
24483	A	11218	02/03/2026 21:01	5.436,86	INPS-ISEE-2026-05879389H-00	Pratica correttamente presentata - FINANZIATA
24484	A	41323	09/03/2026 16:08	5.436,88	INPS-ISEE-2026-02552196E-00	Pratica correttamente presentata - FINANZIATA
24485	A	25398	04/03/2026 16:30	5.436,98	INPS-ISEE-2026-03103788E-00	Pratica correttamente presentata - FINANZIATA
24486	A	57544	16/03/2026 12:36	5.437,04	INPS-ISEE-2026-03262380G-00	Pratica correttamente presentata - FINANZIATA
24487	A	8906	02/03/2026 18:32	5.437,16	INPS-ISEE-2026-02633748L-00	Pratica correttamente presentata - FINANZIATA
24488	A	64240	17/03/2026 19:26	5.437,41	INPS-ISEE-2026-07703586X-00	Pratica correttamente presentata - FINANZIATA
24489	A	64442	17/03/2026 19:34	5.437,41	INPS-ISEE-2026-07703586X-00	Pratica correttamente presentata - FINANZIATA
24490	A	28589	05/03/2026 09:28	5.437,49	INPS-ISEE-2026-05445271N-00	Pratica correttamente presentata - FINANZIATA
24491	A	33047	05/03/2026 23:12	5.437,56	INPS-ISEE-2026-00991249F-00	Pratica correttamente presentata - FINANZIATA
24492	A	44489	10/03/2026 12:23	5.437,58	INPS-ISEE-2026-01993362L-00	Pratica correttamente presentata - FINANZIATA
24493	A	1429	02/03/2026 12:42	5.438,15	INPS-ISEE-2026-01594126N-00	Pratica correttamente presentata - FINANZIATA
24494	A	14323	03/03/2026 10:12	5.438,15	INPS-ISEE-2026-00504356H-00	Pratica correttamente presentata - FINANZIATA
24495	A	12259	02/03/2026 22:15	5.438,92	INPS-ISEE-2026-00844596X-00	Pratica correttamente presentata - FINANZIATA
24496	A	41417	09/03/2026 16:22	5.438,99	INPS-ISEE-2026-06703274Q-00	Pratica correttamente presentata - FINANZIATA
24497	A	9313	02/03/2026 19:26	5.439,16	INPS-ISEE-2026-02874435L-00	Pratica correttamente presentata - FINANZIATA
24498	A	43802	10/03/2026 10:22	5.439,37	INPS-ISEE-2026-08171508E-00	Pratica correttamente presentata - FINANZIATA
24499	A	67607	18/03/2026 11:58	5.439,37	INPS-ISEE-2026-00924167Q-00	Pratica correttamente presentata - FINANZIATA
24500	A	16514	03/03/2026 13:25	5.439,39	INPS-ISEE-2026-01026457P-00	Pratica correttamente presentata - FINANZIATA

BANDO IO STUDIO 2025 a.s. 2025/2026

ALLEGATO A - DEFINITIVA

Progr.	ALL	Numero Domanda	Data Di Presentazione	VALORE ISEE	PROTOCOLLO ATTESTAZIONE ISEE	ESITO GRADUATORIA DEFINITIVA
24501	A	56000	15/03/2026 18:30	5.439,55	INPS-ISEE-2026-01447007H-00	Pratica correttamente presentata - FINANZIATA
24502	A	43223	09/03/2026 22:28	5.439,66	INPS-ISEE-2026-03318446Q-00	Pratica correttamente presentata - FINANZIATA
24503	A	62134	17/03/2026 15:05	5.439,86	INPS-ISEE-2026-04632371C-00	Pratica correttamente presentata - FINANZIATA
24504	A	12538	02/03/2026 22:54	5.439,95	INPS-ISEE-2026-05235727R-00	Pratica correttamente presentata - FINANZIATA
24505	A	46264	10/03/2026 19:30	5.440,00	INPS-ISEE-2026-03290375Q-00	Pratica correttamente presentata - FINANZIATA
24506	A	6583	03/03/2026 17:04	5.440,05	INPS-ISEE-2026-04123546P-00	Pratica correttamente presentata - FINANZIATA
24507	A	38222	08/03/2026 10:18	5.440,10	INPS-ISEE-2026-01021373M-00	Pratica correttamente presentata - FINANZIATA
24508	A	36796	07/03/2026 09:18	5.440,42	INPS-ISEE-2026-01432186P-00	Pratica correttamente presentata - FINANZIATA
24509	A	43592	10/03/2026 09:43	5.440,55	INPS-ISEE-2026-06755078Z-00	Pratica correttamente presentata - FINANZIATA
24510	A	6607	02/03/2026 16:57	5.440,68	INPS-ISEE-2026-01212733J-00	Pratica correttamente presentata - FINANZIATA
24511	A	64376	17/03/2026 19:23	5.440,69	INPS-ISEE-2026-03694211C-00	Pratica correttamente presentata - FINANZIATA
24512	A	41863	09/03/2026 17:26	5.440,95	INPS-ISEE-2026-02454214D-00	Pratica correttamente presentata - FINANZIATA
24513	A	36314	06/03/2026 20:27	5.440,98	INPS-ISEE-2026-04334766L-00	Pratica correttamente presentata - FINANZIATA
24514	A	256	02/03/2026 12:12	5.441,25	INPS-ISEE-2026-00010391Y-00	Pratica correttamente presentata - FINANZIATA
24515	A	7245	02/03/2026 17:18	5.441,30	INPS-ISEE-2026-01205417B-00	Pratica correttamente presentata - FINANZIATA
24516	A	50294	12/03/2026 11:11	5.442,16	INPS-ISEE-2026-03604935E-00	Pratica correttamente presentata - FINANZIATA
24517	A	21397	03/03/2026 22:19	5.442,35	INPS-ISEE-2026-06107079E-00	Pratica correttamente presentata - FINANZIATA
24518	A	1887	02/03/2026 12:47	5.442,52	INPS-ISEE-2026-05293875S-00	Pratica correttamente presentata - FINANZIATA
24519	A	39715	09/03/2026 10:06	5.443,04	INPS-ISEE-2026-02390562W-00	Pratica correttamente presentata - FINANZIATA
24520	A	39724	09/03/2026 10:08	5.443,04	INPS-ISEE-2026-02390562W-00	Pratica correttamente presentata - FINANZIATA
24521	A	39793	09/03/2026 10:17	5.443,07	INPS-ISEE-2026-07132392W-00	Pratica correttamente presentata - FINANZIATA
24522	A	39852	09/03/2026 10:27	5.443,07	INPS-ISEE-2026-07132392W-00	Pratica correttamente presentata - FINANZIATA
24523	A	54866	14/03/2026 09:57	5.443,08	INPS-ISEE-2026-01809242C-00	Pratica correttamente presentata - FINANZIATA
24524	A	4199	02/03/2026 14:27	5.443,20	INPS-ISEE-2026-00001362Z-00	Pratica correttamente presentata - FINANZIATA
24525	A	24597	04/03/2026 13:48	5.443,23	INPS-ISEE-2026-01435912P-00	Pratica correttamente presentata - FINANZIATA
24526	A	6047	02/03/2026 19:26	5.443,32	INPS-ISEE-2026-03365231H-00	Pratica correttamente presentata - FINANZIATA
24527	A	30746	05/03/2026 16:08	5.443,32	INPS-ISEE-2026-03365231H-00	Pratica correttamente presentata - FINANZIATA
24528	A	30660	05/03/2026 16:24	5.443,32	INPS-ISEE-2026-03365231H-00	Pratica correttamente presentata - FINANZIATA

BANDO IO STUDIO 2025 a.s. 2025/2026

ALLEGATO A - DEFINITIVA

Progr.	ALL	Numero Domanda	Data Di Presentazione	VALORE ISEE	PROTOCOLLO ATTESTAZIONE ISEE	ESITO GRADUATORIA DEFINITIVA
24529	A	43516	10/03/2026 09:33	5.443,35	INPS-ISEE-2026-03099415R-00	Pratica correttamente presentata - FINANZIATA
24530	A	22658	04/03/2026 10:13	5.443,44	INPS-ISEE-2026-00614417H-00	Pratica correttamente presentata - FINANZIATA
24531	A	43882	10/03/2026 10:32	5.443,64	INPS-ISEE-2026-00689971Y-00	Pratica correttamente presentata - FINANZIATA
24532	A	37629	07/03/2026 18:20	5.443,73	INPS-ISEE-2026-01390870N-00	Pratica correttamente presentata - FINANZIATA
24533	A	7295	02/03/2026 17:19	5.443,78	INPS-ISEE-2026-01432163B-00	Pratica correttamente presentata - FINANZIATA
24534	A	61415	17/03/2026 12:02	5.443,82	INPS-ISEE-2026-03602023U-00	Pratica correttamente presentata - FINANZIATA
24535	A	12396	02/03/2026 22:36	5.443,89	INPS-ISEE-2026-01212526J-00	Pratica correttamente presentata - FINANZIATA
24536	A	31440	05/03/2026 17:28	5.443,90	INPS-ISEE-2026-01437242H-00	Pratica correttamente presentata - FINANZIATA
24537	A	4622	02/03/2026 14:40	5.444,06	INPS-ISEE-2026-03696513L-00	Pratica correttamente presentata - FINANZIATA
24538	A	51014	12/03/2026 16:39	5.444,12	INPS-ISEE-2026-04049404P-00	Pratica correttamente presentata - FINANZIATA
24539	A	51202	12/03/2026 16:50	5.444,12	INPS-ISEE-2026-04049404P-00	Pratica correttamente presentata - FINANZIATA
24540	A	18668	03/03/2026 17:20	5.444,69	INPS-ISEE-2026-01296610P-00	Pratica correttamente presentata - FINANZIATA
24541	A	24907	04/03/2026 15:22	5.444,86	INPS-ISEE-2026-00570765E-00	Pratica correttamente presentata - FINANZIATA
24542	A	46137	10/03/2026 18:52	5.444,86	INPS-ISEE-2026-00570765E-00	Pratica correttamente presentata - FINANZIATA
24543	A	43636	10/03/2026 09:51	5.444,93	INPS-ISEE-2026-01198100B-00	Pratica correttamente presentata - FINANZIATA
24544	A	16689	03/03/2026 13:48	5.445,41	INPS-ISEE-2026-01576494X-00	Pratica correttamente presentata - FINANZIATA
24545	A	60752	17/03/2026 10:31	5.445,63	INPS-ISEE-2026-03679867B-00	Pratica correttamente presentata - FINANZIATA
24546	A	31078	05/03/2026 16:57	5.446,24	INPS-ISEE-2026-04895074I-00	Pratica correttamente presentata - FINANZIATA
24547	A	27020	04/03/2026 18:58	5.446,43	INPS-ISEE-2026-02233152A-00	Pratica correttamente presentata - FINANZIATA
24548	A	57867	16/03/2026 14:49	5.446,44	INPS-ISEE-2026-05011303S-00	Pratica correttamente presentata - FINANZIATA
24549	A	968	02/03/2026 12:22	5.446,49	INPS-ISEE-2026-05795476M-00	Pratica correttamente presentata - FINANZIATA
24550	A	1286	02/03/2026 12:27	5.446,49	INPS-ISEE-2026-05795476M-00	Pratica correttamente presentata - FINANZIATA
24551	A	46311	10/03/2026 19:37	5.446,77	INPS-ISEE-2026-05520318G-00	Pratica correttamente presentata - FINANZIATA
24552	A	21148	03/03/2026 21:38	5.447,37	INPS-ISEE-2026-01138723P-00	Pratica correttamente presentata - FINANZIATA
24553	A	44781	10/03/2026 14:09	5.447,56	INPS-ISEE-2026-04604261H-00	Pratica correttamente presentata - FINANZIATA
24554	A	44740	12/03/2026 20:22	5.447,56	INPS-ISEE-2026-04604261H-00	Pratica correttamente presentata - FINANZIATA
24555	A	26773	04/03/2026 18:36	5.447,72	INPS-ISEE-2026-00750228G-00	Pratica correttamente presentata - FINANZIATA
24556	A	21369	03/03/2026 22:10	5.447,85	INPS-ISEE-2026-05807073E-00	Pratica correttamente presentata - FINANZIATA

BANDO IO STUDIO 2025 a.s. 2025/2026

ALLEGATO A - DEFINITIVA

Progr.	ALL	Numero Domanda	Data Di Presentazione	VALORE ISEE	PROTOCOLLO ATTESTAZIONE ISEE	ESITO GRADUATORIA DEFINITIVA
24557	A	23189	04/03/2026 11:06	5.448,04	INPS-ISEE-2026-02116815G-00	Pratica correttamente presentata - FINANZIATA
24558	A	23363	04/03/2026 11:16	5.448,04	INPS-ISEE-2026-02116815G-00	Pratica correttamente presentata - FINANZIATA
24559	A	38937	08/03/2026 19:06	5.448,14	INPS-ISEE-2026-02418421D-00	Pratica correttamente presentata - FINANZIATA
24560	A	38982	08/03/2026 19:25	5.448,14	INPS-ISEE-2026-02418421D-00	Pratica correttamente presentata - FINANZIATA
24561	A	57528	16/03/2026 12:32	5.448,41	INPS-ISEE-2026-02903947F-00	Pratica correttamente presentata - FINANZIATA
24562	A	15542	03/03/2026 11:43	5.448,54	INPS-ISEE-2026-00245619W-00	Pratica correttamente presentata - FINANZIATA
24563	A	39589	09/03/2026 09:50	5.449,11	INPS-ISEE-2026-00551449N-00	Pratica correttamente presentata - FINANZIATA
24564	A	39622	09/03/2026 09:51	5.449,11	INPS-ISEE-2026-00551449N-00	Pratica correttamente presentata - FINANZIATA
24565	A	41147	09/03/2026 15:26	5.449,55	INPS-ISEE-2026-01067049W-00	Pratica correttamente presentata - FINANZIATA
24566	A	52928	13/03/2026 10:44	5.449,56	INPS-ISEE-2026-00778491X-00	Pratica correttamente presentata - FINANZIATA
24567	A	805	02/03/2026 12:38	5.449,94	INPS-ISEE-2026-03718955Z-00	Pratica correttamente presentata - FINANZIATA
24568	A	34685	06/03/2026 13:26	5.450,08	INPS-ISEE-2026-03416804C-00	Pratica correttamente presentata - FINANZIATA
24569	A	34723	06/03/2026 13:41	5.450,08	INPS-ISEE-2026-03416804C-00	Pratica correttamente presentata - FINANZIATA
24570	A	30851	05/03/2026 16:27	5.450,26	INPS-ISEE-2026-01207934C-00	Pratica correttamente presentata - FINANZIATA
24571	A	30931	05/03/2026 16:36	5.450,26	INPS-ISEE-2026-01207934C-00	Pratica correttamente presentata - FINANZIATA
24572	A	39446	09/03/2026 09:13	5.450,27	INPS-ISEE-2026-01874848Y-00	Pratica correttamente presentata - FINANZIATA
24573	A	48630	11/03/2026 17:21	5.450,49	INPS-ISEE-2026-01555161G-00	Pratica correttamente presentata - FINANZIATA
24574	A	51731	12/03/2026 18:14	5.451,21	INPS-ISEE-2026-05701924N-00	Pratica correttamente presentata - FINANZIATA
24575	A	17206	17/03/2026 16:06	5.451,52	INPS-ISEE-2026-01805898S-00	Pratica correttamente presentata - FINANZIATA
24576	A	17863	03/03/2026 16:16	5.451,65	INPS-ISEE-2026-00552113M-00	Pratica correttamente presentata - FINANZIATA
24577	A	6288	02/03/2026 16:52	5.451,79	INPS-ISEE-2026-05812264N-00	Pratica correttamente presentata - FINANZIATA
24578	A	16129	03/03/2026 12:37	5.451,89	INPS-ISEE-2026-02460822G-00	Pratica correttamente presentata - FINANZIATA
24579	A	47375	11/03/2026 10:58	5.451,93	INPS-ISEE-2026-01196221D-00	Pratica correttamente presentata - FINANZIATA
24580	A	22760	04/03/2026 10:22	5.452,21	INPS-ISEE-2026-00468129E-00	Pratica correttamente presentata - FINANZIATA
24581	A	39295	08/03/2026 22:58	5.452,38	INPS-ISEE-2026-05078729Z-00	Pratica correttamente presentata - FINANZIATA
24582	A	5621	02/03/2026 15:37	5.452,84	INPS-ISEE-2026-03894621L-00	Pratica correttamente presentata - FINANZIATA
24583	A	16307	03/03/2026 12:46	5.453,37	INPS-ISEE-2026-02277206C-00	Pratica correttamente presentata - FINANZIATA
24584	A	44443	10/03/2026 12:12	5.453,39	INPS-ISEE-2026-05482665X-00	Pratica correttamente presentata - FINANZIATA

BANDO IO STUDIO 2025 a.s. 2025/2026

ALLEGATO A - DEFINITIVA

Progr.	ALL	Numero Domanda	Data Di Presentazione	VALORE ISEE	PROTOCOLLO ATTESTAZIONE ISEE	ESITO GRADUATORIA DEFINITIVA
24585	A	58851	16/03/2026 17:53	5.453,52	INPS-ISEE-2026-03776477K-00	Pratica correttamente presentata - FINANZIATA
24586	A	55784	15/03/2026 15:07	5.453,68	INPS-ISEE-2026-06242732C-00	Pratica correttamente presentata - FINANZIATA
24587	A	20624	03/03/2026 20:15	5.453,75	INPS-ISEE-2026-04382974I-00	Pratica correttamente presentata - FINANZIATA
24588	A	27798	10/03/2026 09:34	5.453,78	INPS-ISEE-2026-04967458M-00	Pratica correttamente presentata - FINANZIATA
24589	A	26892	04/03/2026 18:45	5.454,48	INPS-ISEE-2026-01455897S-00	Pratica correttamente presentata - FINANZIATA
24590	A	61859	17/03/2026 13:49	5.454,58	INPS-ISEE-2026-02248744R-00	Pratica correttamente presentata - FINANZIATA
24591	A	31684	05/03/2026 17:59	5.454,75	INPS-ISEE-2026-00447188O-00	Pratica correttamente presentata - FINANZIATA
24592	A	33876	06/03/2026 10:47	5.454,93	INPS-ISEE-2026-05646031P-00	Pratica correttamente presentata - FINANZIATA
24593	A	35630	06/03/2026 17:44	5.455,05	INPS-ISEE-2026-05072034T-00	Pratica correttamente presentata - FINANZIATA
24594	A	22947	04/03/2026 10:40	5.455,54	INPS-ISEE-2026-01977528S-00	Pratica correttamente presentata - FINANZIATA
24595	A	46930	11/03/2026 09:20	5.456,08	INPS-ISEE-2026-01815572Q-00	Pratica correttamente presentata - FINANZIATA
24596	A	11239	02/03/2026 21:09	5.456,18	INPS-ISEE-2026-03296522Q-00	Pratica correttamente presentata - FINANZIATA
24597	A	11482	02/03/2026 21:18	5.456,18	INPS-ISEE-2026-03296522Q-00	Pratica correttamente presentata - FINANZIATA
24598	A	9149	02/03/2026 19:02	5.456,21	INPS-ISEE-2026-00967189Y-00	Pratica correttamente presentata - FINANZIATA
24599	A	9698	02/03/2026 19:17	5.456,21	INPS-ISEE-2026-00967189Y-00	Pratica correttamente presentata - FINANZIATA
24600	A	35780	06/03/2026 18:15	5.456,57	INPS-ISEE-2026-03425829L-00	Pratica correttamente presentata - FINANZIATA
24601	A	14324	03/03/2026 10:13	5.457,43	INPS-ISEE-2026-02115714T-00	Pratica correttamente presentata - FINANZIATA
24602	A	14414	03/03/2026 10:24	5.457,43	INPS-ISEE-2026-02115714T-00	Pratica correttamente presentata - FINANZIATA
24603	A	32511	11/03/2026 21:54	5.457,43	INPS-ISEE-2026-00390842C-00	Pratica correttamente presentata - FINANZIATA
24604	A	55827	15/03/2026 16:08	5.457,65	INPS-ISEE-2026-06345917V-00	Pratica correttamente presentata - FINANZIATA
24605	A	44501	10/03/2026 12:26	5.457,75	INPS-ISEE-2026-07260363W-00	Pratica correttamente presentata - FINANZIATA
24606	A	44519	10/03/2026 12:29	5.457,75	INPS-ISEE-2026-07260363W-00	Pratica correttamente presentata - FINANZIATA
24607	A	52849	13/03/2026 10:25	5.457,75	INPS-ISEE-2026-04059190N-00	Pratica correttamente presentata - FINANZIATA
24608	A	113	02/03/2026 12:32	5.457,92	INPS-ISEE-2026-00119046T-00	Pratica correttamente presentata - FINANZIATA
24609	A	52009	12/03/2026 19:09	5.458,29	INPS-ISEE-2026-02617579I-00	Pratica correttamente presentata - FINANZIATA
24610	A	52022	12/03/2026 19:12	5.458,29	INPS-ISEE-2026-02617579I-00	Pratica correttamente presentata - FINANZIATA
24611	A	66525	18/03/2026 10:41	5.458,33	INPS-ISEE-2026-01816185E-00	Pratica correttamente presentata - FINANZIATA
24612	A	67224	18/03/2026 11:28	5.458,42	INPS-ISEE-2026-06844314E-00	Pratica correttamente presentata - FINANZIATA

BANDO IO STUDIO 2025 a.s. 2025/2026

ALLEGATO A - DEFINITIVA

Progr.	ALL	Numero Domanda	Data Di Presentazione	VALORE ISEE	PROTOCOLLO ATTESTAZIONE ISEE	ESITO GRADUATORIA DEFINITIVA
24613	A	1900	02/03/2026 12:41	5.458,43	INPS-ISEE-2026-01974363L-00	Pratica correttamente presentata - FINANZIATA
24614	A	30290	05/03/2026 14:17	5.458,44	INPS-ISEE-2026-03468135E-00	Pratica correttamente presentata - FINANZIATA
24615	A	30342	05/03/2026 14:39	5.458,44	INPS-ISEE-2026-03468135E-00	Pratica correttamente presentata - FINANZIATA
24616	A	11118	02/03/2026 20:53	5.458,90	INPS-ISEE-2026-02288274L-00	Pratica correttamente presentata - FINANZIATA
24617	A	2954	02/03/2026 13:31	5.458,92	INPS-ISEE-2026-00806276Q-00	Pratica correttamente presentata - FINANZIATA
24618	A	42596	09/03/2026 19:06	5.459,02	INPS-ISEE-2026-02109777L-00	Pratica correttamente presentata - FINANZIATA
24619	A	42102	09/03/2026 17:51	5.459,05	INPS-ISEE-2026-02194094Q-00	Pratica correttamente presentata - FINANZIATA
24620	A	42145	09/03/2026 17:55	5.459,05	INPS-ISEE-2026-02194094Q-00	Pratica correttamente presentata - FINANZIATA
24621	A	23498	04/03/2026 11:27	5.459,16	INPS-ISEE-2026-04702731G-00	Pratica correttamente presentata - FINANZIATA
24622	A	37797	07/03/2026 19:35	5.459,31	INPS-ISEE-2026-04488098K-00	Pratica correttamente presentata - FINANZIATA
24623	A	59339	16/03/2026 18:50	5.459,51	INPS-ISEE-2026-03085201J-00	Pratica correttamente presentata - FINANZIATA
24624	A	27572	04/03/2026 20:35	5.459,55	INPS-ISEE-2026-00343747N-00	Pratica correttamente presentata - FINANZIATA
24625	A	54432	13/03/2026 18:54	5.459,55	INPS-ISEE-2026-03594316R-00	Pratica correttamente presentata - FINANZIATA
24626	A	1078	02/03/2026 12:22	5.459,71	INPS-ISEE-2026-01032589N-00	Pratica correttamente presentata - FINANZIATA
24627	A	12717	02/03/2026 23:13	5.459,94	INPS-ISEE-2026-01550153B-00	Pratica correttamente presentata - FINANZIATA
24628	A	57268	16/03/2026 11:56	5.460,00	INPS-ISEE-2026-00685247O-00	Pratica correttamente presentata - FINANZIATA
24629	A	57573	16/03/2026 12:40	5.460,00	INPS-ISEE-2026-00685247O-00	Pratica correttamente presentata - FINANZIATA
24630	A	21753	04/03/2026 09:26	5.460,09	INPS-ISEE-2026-05724512C-00	Pratica correttamente presentata - FINANZIATA
24631	A	3358	02/03/2026 13:35	5.460,28	INPS-ISEE-2026-01021712Y-00	Pratica correttamente presentata - FINANZIATA
24632	A	62252	17/03/2026 15:20	5.460,29	INPS-ISEE-2026-03271360D-00	Pratica correttamente presentata - FINANZIATA
24633	A	30923	05/03/2026 16:40	5.460,45	INPS-ISEE-2026-01180363D-00	Pratica correttamente presentata - FINANZIATA
24634	A	33865	06/03/2026 10:45	5.460,68	INPS-ISEE-2026-00358983X-00	Pratica correttamente presentata - FINANZIATA
24635	A	33888	06/03/2026 10:49	5.460,68	INPS-ISEE-2026-00358983X-00	Pratica correttamente presentata - FINANZIATA
24636	A	17463	09/03/2026 17:04	5.460,79	INPS-ISEE-2026-04690930R-00	Pratica correttamente presentata - FINANZIATA
24637	A	50463	12/03/2026 11:49	5.461,30	INPS-ISEE-2026-00253284G-00	Pratica correttamente presentata - FINANZIATA
24638	A	17443	03/03/2026 15:33	5.461,54	INPS-ISEE-2026-00719887Y-00	Pratica correttamente presentata - FINANZIATA
24639	A	15339	03/03/2026 11:32	5.461,81	INPS-ISEE-2026-07931159V-00	Pratica correttamente presentata - FINANZIATA
24640	A	49940	12/03/2026 09:48	5.462,04	INPS-ISEE-2026-03468923V-00	Pratica correttamente presentata - FINANZIATA

BANDO IO STUDIO 2025 a.s. 2025/2026

ALLEGATO A - DEFINITIVA

Progr.	ALL	Numero Domanda	Data Di Presentazione	VALORE ISEE	PROTOCOLLO ATTESTAZIONE ISEE	ESITO GRADUATORIA DEFINITIVA
24641	A	11757	02/03/2026 21:42	5.462,18	INPS-ISEE-2026-02559782Z-00	Pratica correttamente presentata - FINANZIATA
24642	A	46507	10/03/2026 21:03	5.462,52	INPS-ISEE-2026-00687650O-00	Pratica correttamente presentata - FINANZIATA
24643	A	65502	17/03/2026 22:56	5.462,52	INPS-ISEE-2026-00687650O-00	Pratica correttamente presentata - FINANZIATA
24644	A	5968	02/03/2026 15:57	5.462,94	INPS-ISEE-2026-00613905G-00	Pratica correttamente presentata - FINANZIATA
24645	A	23002	04/03/2026 10:44	5.462,98	INPS-ISEE-2026-00968257I-00	Pratica correttamente presentata - FINANZIATA
24646	A	14900	03/03/2026 10:53	5.463,16	INPS-ISEE-2026-02617291N-00	Pratica correttamente presentata - FINANZIATA
24647	A	52723	13/03/2026 09:54	5.463,33	INPS-ISEE-2026-02464898K-00	Pratica correttamente presentata - FINANZIATA
24648	A	30210	05/03/2026 13:56	5.463,63	INPS-ISEE-2026-05011714J-00	Pratica correttamente presentata - FINANZIATA
24649	A	1232	02/03/2026 12:26	5.463,95	INPS-ISEE-2026-01754934L-00	Pratica correttamente presentata - FINANZIATA
24650	A	20248	03/03/2026 19:25	5.464,09	INPS-ISEE-2026-00845447O-00	Pratica correttamente presentata - FINANZIATA
24651	A	51916	12/03/2026 18:53	5.464,59	INPS-ISEE-2026-06533515N-00	Pratica correttamente presentata - FINANZIATA
24652	A	15894	03/03/2026 12:12	5.464,61	INPS-ISEE-2026-01871334W-00	Pratica correttamente presentata - FINANZIATA
24653	A	15979	03/03/2026 12:18	5.464,61	INPS-ISEE-2026-01871334W-00	Pratica correttamente presentata - FINANZIATA
24654	A	21353	03/03/2026 22:08	5.464,63	INPS-ISEE-2026-03328205H-00	Pratica correttamente presentata - FINANZIATA
24655	A	58573	16/03/2026 17:15	5.464,92	INPS-ISEE-2026-06733953X-00	Pratica correttamente presentata - FINANZIATA
24656	A	22681	04/03/2026 10:15	5.465,04	INPS-ISEE-2026-05658285S-00	Pratica correttamente presentata - FINANZIATA
24657	A	2882	02/03/2026 13:20	5.465,18	INPS-ISEE-2026-01446989K-00	Pratica correttamente presentata - FINANZIATA
24658	A	23165	04/03/2026 10:59	5.465,26	INPS-ISEE-2026-01653719O-00	Pratica correttamente presentata - FINANZIATA
24659	A	48162	11/03/2026 15:22	5.465,41	INPS-ISEE-2026-03981451R-00	Pratica correttamente presentata - FINANZIATA
24660	A	21646	03/03/2026 22:50	5.465,80	INPS-ISEE-2026-01583110J-00	Pratica correttamente presentata - FINANZIATA
24661	A	61235	17/03/2026 11:42	5.465,97	INPS-ISEE-2026-05128191W-00	Pratica correttamente presentata - FINANZIATA
24662	A	22789	04/03/2026 10:21	5.466,07	INPS-ISEE-2026-00649500G-00	Pratica correttamente presentata - FINANZIATA
24663	A	22823	04/03/2026 10:25	5.466,07	INPS-ISEE-2026-00649500G-00	Pratica correttamente presentata - FINANZIATA
24664	A	40914	09/03/2026 13:46	5.466,15	INPS-ISEE-2026-01447447R-00	Pratica correttamente presentata - FINANZIATA
24665	A	47608	11/03/2026 11:39	5.466,22	INPS-ISEE-2026-00640248G-00	Pratica correttamente presentata - FINANZIATA
24666	A	10326	02/03/2026 20:02	5.466,38	INPS-ISEE-2026-02965733V-00	Pratica correttamente presentata - FINANZIATA
24667	A	5815	02/03/2026 18:58	5.466,42	INPS-ISEE-2026-04745079X-00	Pratica correttamente presentata - FINANZIATA
24668	A	18474	03/03/2026 17:18	5.466,56	INPS-ISEE-2026-01085864O-00	Pratica correttamente presentata - FINANZIATA

BANDO IO STUDIO 2025 a.s. 2025/2026

ALLEGATO A - DEFINITIVA

Progr.	ALL	Numero Domanda	Data Di Presentazione	VALORE ISEE	PROTOCOLLO ATTESTAZIONE ISEE	ESITO GRADUATORIA DEFINITIVA
24669	A	18718	03/03/2026 17:24	5.466,56	INPS-ISEE-2026-01085864O-00	Pratica correttamente presentata - FINANZIATA
24670	A	4251	02/03/2026 14:24	5.466,62	INPS-ISEE-2026-02811334D-00	Pratica correttamente presentata - FINANZIATA
24671	A	20903	03/03/2026 20:52	5.466,62	INPS-ISEE-2026-03014366H-00	Pratica correttamente presentata - FINANZIATA
24672	A	3894	02/03/2026 14:19	5.466,67	INPS-ISEE-2026-01199921O-00	Pratica correttamente presentata - FINANZIATA
24673	A	9185	02/03/2026 18:47	5.466,77	INPS-ISEE-2026-02125595Q-00	Pratica correttamente presentata - FINANZIATA
24674	A	3856	02/03/2026 13:59	5.466,89	INPS-ISEE-2026-05299609Y-00	Pratica correttamente presentata - FINANZIATA
24675	A	63599	17/03/2026 18:10	5.467,08	INPS-ISEE-2026-00229342D-00	Pratica correttamente presentata - FINANZIATA
24676	A	53651	13/03/2026 15:21	5.467,23	INPS-ISEE-2026-04593747S-00	Pratica correttamente presentata - FINANZIATA
24677	A	49565	11/03/2026 21:32	5.467,28	INPS-ISEE-2026-03329337E-00	Pratica correttamente presentata - FINANZIATA
24678	A	5211	05/03/2026 14:38	5.467,48	INPS-ISEE-2026-01472905N-00	Pratica correttamente presentata - FINANZIATA
24679	A	39553	09/03/2026 09:41	5.467,54	INPS-ISEE-2026-00614369Q-00	Pratica correttamente presentata - FINANZIATA
24680	A	40473	09/03/2026 12:03	5.468,15	INPS-ISEE-2026-00074509P-00	Pratica correttamente presentata - FINANZIATA
24681	A	40592	09/03/2026 12:18	5.468,15	INPS-ISEE-2026-00074509P-00	Pratica correttamente presentata - FINANZIATA
24682	A	2224	02/03/2026 13:29	5.468,35	INPS-ISEE-2026-01098853F-00	Pratica correttamente presentata - FINANZIATA
24683	A	47057	11/03/2026 09:50	5.468,40	INPS-ISEE-2026-03075075W-00	Pratica correttamente presentata - FINANZIATA
24684	A	10454	02/03/2026 20:11	5.468,45	INPS-ISEE-2026-03785658U-00	Pratica correttamente presentata - FINANZIATA
24685	A	59995	16/03/2026 21:56	5.468,53	INPS-ISEE-2026-01690006D-00	Pratica correttamente presentata - FINANZIATA
24686	A	29915	05/03/2026 12:35	5.469,01	INPS-ISEE-2026-02942438O-00	Pratica correttamente presentata - FINANZIATA
24687	A	19532	03/03/2026 18:27	5.469,20	INPS-ISEE-2026-00088025H-00	Pratica correttamente presentata - FINANZIATA
24688	A	24873	04/03/2026 15:02	5.469,20	INPS-ISEE-2026-00088025H-00	Pratica correttamente presentata - FINANZIATA
24689	A	25128	04/03/2026 15:46	5.469,35	INPS-ISEE-2026-01712452D-00	Pratica correttamente presentata - FINANZIATA
24690	A	34873	06/03/2026 15:23	5.469,59	INPS-ISEE-2026-00249477L-00	Pratica correttamente presentata - FINANZIATA
24691	A	52255	12/03/2026 20:51	5.469,76	INPS-ISEE-2026-04896466M-00	Pratica correttamente presentata - FINANZIATA
24692	A	52270	12/03/2026 20:55	5.469,76	INPS-ISEE-2026-04896466M-00	Pratica correttamente presentata - FINANZIATA
24693	A	35505	06/03/2026 17:20	5.469,90	INPS-ISEE-2026-00198100J-00	Pratica correttamente presentata - FINANZIATA
24694	A	31885	09/03/2026 19:36	5.469,92	INPS-ISEE-2026-05011202I-00	Pratica correttamente presentata - FINANZIATA
24695	A	51284	12/03/2026 17:45	5.470,49	INPS-ISEE-2026-00315918W-00	Pratica correttamente presentata - FINANZIATA
24696	A	32150	05/03/2026 18:55	5.470,55	INPS-ISEE-2026-00964249F-00	Pratica correttamente presentata - FINANZIATA

BANDO IO STUDIO 2025 a.s. 2025/2026

ALLEGATO A - DEFINITIVA

Progr.	ALL	Numero Domanda	Data Di Presentazione	VALORE ISEE	PROTOCOLLO ATTESTAZIONE ISEE	ESITO GRADUATORIA DEFINITIVA
24697	A	52158	12/03/2026 19:58	5.470,77	INPS-ISEE-2026-06241087N-00	Pratica correttamente presentata - FINANZIATA
24698	A	40241	09/03/2026 11:25	5.470,87	INPS-ISEE-2026-01075985V-00	Pratica correttamente presentata - FINANZIATA
24699	A	24290	04/03/2026 12:45	5.471,05	INPS-ISEE-2026-05536787K-00	Pratica correttamente presentata - FINANZIATA
24700	A	47271	11/03/2026 10:38	5.471,57	INPS-ISEE-2026-01075377E-00	Pratica correttamente presentata - FINANZIATA
24701	A	41912	09/03/2026 17:32	5.471,63	INPS-ISEE-2026-00750178N-00	Pratica correttamente presentata - FINANZIATA
24702	A	53095	13/03/2026 11:26	5.471,87	INPS-ISEE-2026-06761956Y-00	Pratica correttamente presentata - FINANZIATA
24703	A	38063	08/03/2026 00:35	5.472,29	INPS-ISEE-2026-03029720H-00	Pratica correttamente presentata - FINANZIATA
24704	A	11936	02/03/2026 21:54	5.472,62	INPS-ISEE-2026-00639488Z-00	Pratica correttamente presentata - FINANZIATA
24705	A	12130	02/03/2026 22:00	5.472,62	INPS-ISEE-2026-00639488Z-00	Pratica correttamente presentata - FINANZIATA
24706	A	30531	05/03/2026 15:34	5.472,77	INPS-ISEE-2026-07369545S-00	Pratica correttamente presentata - FINANZIATA
24707	A	33277	06/03/2026 09:19	5.472,92	INPS-ISEE-2026-01575995K-00	Pratica correttamente presentata - FINANZIATA
24708	A	56587	16/03/2026 09:51	5.472,92	INPS-ISEE-2026-00198389Z-00	Pratica correttamente presentata - FINANZIATA
24709	A	25510	04/03/2026 16:41	5.473,04	INPS-ISEE-2026-04613248N-00	Pratica correttamente presentata - FINANZIATA
24710	A	28779	05/03/2026 10:25	5.473,19	INPS-ISEE-2026-03153237G-00	Pratica correttamente presentata - FINANZIATA
24711	A	28740	07/03/2026 10:14	5.473,19	INPS-ISEE-2026-03153237G-00	Pratica correttamente presentata - FINANZIATA
24712	A	42305	09/03/2026 18:15	5.473,42	INPS-ISEE-2026-00613769O-00	Pratica correttamente presentata - FINANZIATA
24713	A	18249	03/03/2026 17:04	5.473,61	INPS-ISEE-2026-00495303G-00	Pratica correttamente presentata - FINANZIATA
24714	A	42612	09/03/2026 19:09	5.474,31	INPS-ISEE-2026-01721881N-00	Pratica correttamente presentata - FINANZIATA
24715	A	29125	05/03/2026 10:51	5.474,43	INPS-ISEE-2026-01206195G-00	Pratica correttamente presentata - FINANZIATA
24716	A	45784	10/03/2026 17:56	5.474,59	INPS-ISEE-2026-02849442L-00	Pratica correttamente presentata - FINANZIATA
24717	A	45827	10/03/2026 18:01	5.474,59	INPS-ISEE-2026-02849442L-00	Pratica correttamente presentata - FINANZIATA
24718	A	16036	03/03/2026 12:23	5.474,61	INPS-ISEE-2026-00221790T-00	Pratica correttamente presentata - FINANZIATA
24719	A	48217	11/03/2026 15:43	5.474,61	INPS-ISEE-2026-01582248E-00	Pratica correttamente presentata - FINANZIATA
24720	A	46353	10/03/2026 19:52	5.474,72	INPS-ISEE-2026-02553596V-00	Pratica correttamente presentata - FINANZIATA
24721	A	46368	10/03/2026 19:58	5.474,72	INPS-ISEE-2026-02553596V-00	Pratica correttamente presentata - FINANZIATA
24722	A	45899	10/03/2026 18:11	5.474,78	INPS-ISEE-2026-04381868Z-00	Pratica correttamente presentata - FINANZIATA
24723	A	40147	09/03/2026 11:15	5.474,86	INPS-ISEE-2026-01230191M-00	Pratica correttamente presentata - FINANZIATA
24724	A	40201	09/03/2026 11:21	5.474,86	INPS-ISEE-2026-01230191M-00	Pratica correttamente presentata - FINANZIATA

BANDO IO STUDIO 2025 a.s. 2025/2026

ALLEGATO A - DEFINITIVA

Progr.	ALL	Numero Domanda	Data Di Presentazione	VALORE ISEE	PROTOCOLLO ATTESTAZIONE ISEE	ESITO GRADUATORIA DEFINITIVA
24725	A	58686	16/03/2026 17:28	5.474,90	INPS-ISEE-2026-03880685Z-00	Pratica correttamente presentata - FINANZIATA
24726	A	38882	08/03/2026 18:24	5.474,93	INPS-ISEE-2026-05718866K-00	Pratica correttamente presentata - FINANZIATA
24727	A	18354	03/03/2026 17:02	5.475,34	INPS-ISEE-2026-05385526F-00	Pratica correttamente presentata - FINANZIATA
24728	A	18496	03/03/2026 17:13	5.475,34	INPS-ISEE-2026-05385526F-00	Pratica correttamente presentata - FINANZIATA
24729	A	19804	03/03/2026 18:50	5.475,37	INPS-ISEE-2026-08161837F-00	Pratica correttamente presentata - FINANZIATA
24730	A	20088	03/03/2026 19:18	5.475,49	INPS-ISEE-2026-01079443N-00	Pratica correttamente presentata - FINANZIATA
24731	A	53683	13/03/2026 15:53	5.475,63	INPS-ISEE-2026-01162708P-00	Pratica correttamente presentata - FINANZIATA
24732	A	53722	13/03/2026 16:05	5.475,63	INPS-ISEE-2026-01162708P-00	Pratica correttamente presentata - FINANZIATA
24733	A	50103	12/03/2026 10:26	5.475,67	INPS-ISEE-2026-05190207G-00	Pratica correttamente presentata - FINANZIATA
24734	A	33998	06/03/2026 11:23	5.475,72	INPS-ISEE-2026-02424489L-00	Pratica correttamente presentata - FINANZIATA
24735	A	34154	06/03/2026 11:43	5.475,72	INPS-ISEE-2026-02424489L-00	Pratica correttamente presentata - FINANZIATA
24736	A	50348	12/03/2026 11:25	5.475,72	INPS-ISEE-2026-00843988Y-00	Pratica correttamente presentata - FINANZIATA
24737	A	50376	12/03/2026 11:31	5.475,72	INPS-ISEE-2026-00843988Y-00	Pratica correttamente presentata - FINANZIATA
24738	A	30805	05/03/2026 16:24	5.475,85	INPS-ISEE-2026-01410334U-00	Pratica correttamente presentata - FINANZIATA
24739	A	22861	04/03/2026 10:30	5.476,31	INPS-ISEE-2026-01741013M-00	Pratica correttamente presentata - FINANZIATA
24740	A	23332	04/03/2026 11:19	5.476,31	INPS-ISEE-2026-01741013M-00	Pratica correttamente presentata - FINANZIATA
24741	A	55507	16/03/2026 09:42	5.476,39	INPS-ISEE-2026-02560786F-00	Pratica correttamente presentata - FINANZIATA
24742	A	25470	04/03/2026 16:32	5.476,43	INPS-ISEE-2026-02114899F-00	Pratica correttamente presentata - FINANZIATA
24743	A	1522	02/03/2026 12:36	5.476,62	INPS-ISEE-2026-01155860C-00	Pratica correttamente presentata - FINANZIATA
24744	A	43147	09/03/2026 23:08	5.476,62	INPS-ISEE-2026-01849282F-00	Pratica correttamente presentata - FINANZIATA
24745	A	18359	03/03/2026 16:53	5.476,80	INPS-ISEE-2026-00665579Z-00	Pratica correttamente presentata - FINANZIATA
24746	A	30810	05/03/2026 16:35	5.476,82	INPS-ISEE-2026-00519391N-00	Pratica correttamente presentata - FINANZIATA
24747	A	37000	07/03/2026 11:36	5.476,90	INPS-ISEE-2026-02280981E-00	Pratica correttamente presentata - FINANZIATA
24748	A	16407	03/03/2026 13:08	5.477,26	INPS-ISEE-2026-02702443D-00	Pratica correttamente presentata - FINANZIATA
24749	A	50284	12/03/2026 11:10	5.477,47	INPS-ISEE-2026-03862189I-00	Pratica correttamente presentata - FINANZIATA
24750	A	50322	12/03/2026 11:18	5.477,47	INPS-ISEE-2026-03862189I-00	Pratica correttamente presentata - FINANZIATA
24751	A	35161	06/03/2026 16:23	5.477,82	INPS-ISEE-2026-01768850V-00	Pratica correttamente presentata - FINANZIATA
24752	A	35220	06/03/2026 16:32	5.477,82	INPS-ISEE-2026-01768850V-00	Pratica correttamente presentata - FINANZIATA

BANDO IO STUDIO 2025 a.s. 2025/2026

ALLEGATO A - DEFINITIVA

Progr.	ALL	Numero Domanda	Data Di Presentazione	VALORE ISEE	PROTOCOLLO ATTESTAZIONE ISEE	ESITO GRADUATORIA DEFINITIVA
24753	A	29113	10/03/2026 11:32	5.478,05	INPS-ISEE-2026-02551674E-00	Pratica correttamente presentata - FINANZIATA
24754	A	44283	10/03/2026 11:43	5.478,05	INPS-ISEE-2026-02551674E-00	Pratica correttamente presentata - FINANZIATA
24755	A	66494	18/03/2026 10:04	5.478,27	INPS-ISEE-2026-00775835V-00	Pratica correttamente presentata - FINANZIATA
24756	A	67501	18/03/2026 11:55	5.478,57	INPS-ISEE-2026-01905049N-00	Pratica correttamente presentata - FINANZIATA
24757	A	8313	02/03/2026 18:05	5.478,73	INPS-ISEE-2026-03860771O-00	Pratica correttamente presentata - FINANZIATA
24758	A	14665	03/03/2026 10:45	5.479,02	INPS-ISEE-2026-00935756V-00	Pratica correttamente presentata - FINANZIATA
24759	A	49839	12/03/2026 09:23	5.479,36	INPS-ISEE-2026-02698069Y-00	Pratica correttamente presentata - FINANZIATA
24760	A	60917	17/03/2026 11:03	5.479,78	INPS-ISEE-2026-01657922O-00	Pratica correttamente presentata - FINANZIATA
24761	A	40219	09/03/2026 11:32	5.480,00	INPS-ISEE-2026-00649036N-00	Pratica correttamente presentata - FINANZIATA
24762	A	10788	02/03/2026 20:31	5.480,16	INPS-ISEE-2026-03916198I-00	Pratica correttamente presentata - FINANZIATA
24763	A	3006	02/03/2026 14:08	5.480,33	INPS-ISEE-2026-00058959X-00	Pratica correttamente presentata - FINANZIATA
24764	A	66390	18/03/2026 10:49	5.480,41	INPS-ISEE-2026-00600058J-00	Pratica correttamente presentata - FINANZIATA
24765	A	44572	10/03/2026 12:44	5.480,47	INPS-ISEE-2026-06884266Y-00	Pratica correttamente presentata - FINANZIATA
24766	A	10266	02/03/2026 19:50	5.480,65	INPS-ISEE-2026-02284498I-00	Pratica correttamente presentata - FINANZIATA
24767	A	2348	02/03/2026 14:59	5.480,72	INPS-ISEE-2026-02398777M-00	Pratica correttamente presentata - FINANZIATA
24768	A	23140	05/03/2026 16:41	5.480,89	INPS-ISEE-2026-00551426H-00	Pratica correttamente presentata - FINANZIATA
24769	A	4995	02/03/2026 14:48	5.480,99	INPS-ISEE-2026-00949377S-00	Pratica correttamente presentata - FINANZIATA
24770	A	44045	10/03/2026 10:59	5.481,25	INPS-ISEE-2026-04194624E-00	Pratica correttamente presentata - FINANZIATA
24771	A	56759	16/03/2026 10:30	5.481,97	INPS-ISEE-2026-04662505N-00	Pratica correttamente presentata - FINANZIATA
24772	A	42589	09/03/2026 19:05	5.482,02	INPS-ISEE-2026-01503176H-00	Pratica correttamente presentata - FINANZIATA
24773	A	50755	13/03/2026 11:21	5.482,03	INPS-ISEE-2026-00584802W-00	Pratica correttamente presentata - FINANZIATA
24774	A	34441	06/03/2026 12:30	5.482,12	INPS-ISEE-2026-01079260P-00	Pratica correttamente presentata - FINANZIATA
24775	A	31867	05/03/2026 18:21	5.482,28	INPS-ISEE-2026-05124537W-00	Pratica correttamente presentata - FINANZIATA
24776	A	47124	11/03/2026 10:03	5.482,28	INPS-ISEE-2026-01167286R-00	Pratica correttamente presentata - FINANZIATA
24777	A	3992	02/03/2026 18:13	5.482,30	INPS-ISEE-2026-01865271E-00	Pratica correttamente presentata - FINANZIATA
24778	A	35426	06/03/2026 17:12	5.482,45	INPS-ISEE-2026-01275747L-00	Pratica correttamente presentata - FINANZIATA
24779	A	35469	06/03/2026 17:18	5.482,45	INPS-ISEE-2026-01275747L-00	Pratica correttamente presentata - FINANZIATA
24780	A	35537	06/03/2026 17:26	5.482,49	INPS-ISEE-2026-03318855L-00	Pratica correttamente presentata - FINANZIATA

BANDO IO STUDIO 2025 a.s. 2025/2026

ALLEGATO A - DEFINITIVA

Progr.	ALL	Numero Domanda	Data Di Presentazione	VALORE ISEE	PROTOCOLLO ATTESTAZIONE ISEE	ESITO GRADUATORIA DEFINITIVA
24781	A	27505	04/03/2026 20:20	5.482,67	INPS-ISEE-2026-00764451W-00	Pratica correttamente presentata - FINANZIATA
24782	A	60899	17/03/2026 10:48	5.482,75	INPS-ISEE-2026-06110657C-00	Pratica correttamente presentata - FINANZIATA
24783	A	26515	04/03/2026 18:08	5.483,00	INPS-ISEE-2026-01700371J-00	Pratica correttamente presentata - FINANZIATA
24784	A	58397	16/03/2026 17:00	5.483,40	INPS-ISEE-2026-00969842Z-00	Pratica correttamente presentata - FINANZIATA
24785	A	38212	08/03/2026 09:57	5.483,41	INPS-ISEE-2026-05018866F-00	Pratica correttamente presentata - FINANZIATA
24786	A	63274	17/03/2026 17:34	5.483,43	INPS-ISEE-2026-05548415O-00	Pratica correttamente presentata - FINANZIATA
24787	A	25116	04/03/2026 16:01	5.483,54	INPS-ISEE-2026-00454490C-00	Pratica correttamente presentata - FINANZIATA
24788	A	47064	11/03/2026 09:53	5.483,74	INPS-ISEE-2026-02463920C-00	Pratica correttamente presentata - FINANZIATA
24789	A	49937	12/03/2026 09:49	5.483,84	INPS-ISEE-2026-00358246N-00	Pratica correttamente presentata - FINANZIATA
24790	A	44627	10/03/2026 13:01	5.483,93	INPS-ISEE-2026-03770951O-00	Pratica correttamente presentata - FINANZIATA
24791	A	44644	10/03/2026 13:07	5.483,93	INPS-ISEE-2026-03770951O-00	Pratica correttamente presentata - FINANZIATA
24792	A	44657	10/03/2026 13:11	5.483,93	INPS-ISEE-2026-03770951O-00	Pratica correttamente presentata - FINANZIATA
24793	A	44664	10/03/2026 13:16	5.483,93	INPS-ISEE-2026-03770951O-00	Pratica correttamente presentata - FINANZIATA
24794	A	91	02/03/2026 12:07	5.483,95	INPS-ISEE-2026-06485766U-00	Pratica correttamente presentata - FINANZIATA
24795	A	41042	09/03/2026 14:46	5.484,08	INPS-ISEE-2026-02567603Q-00	Pratica correttamente presentata - FINANZIATA
24796	A	62905	17/03/2026 16:56	5.484,33	INPS-ISEE-2026-00229658O-00	Pratica correttamente presentata - FINANZIATA
24797	A	23883	04/03/2026 12:08	5.484,71	INPS-ISEE-2026-01290214J-00	Pratica correttamente presentata - FINANZIATA
24798	A	33589	06/03/2026 10:11	5.484,78	INPS-ISEE-2026-03880187V-00	Pratica correttamente presentata - FINANZIATA
24799	A	33624	06/03/2026 10:13	5.484,78	INPS-ISEE-2026-03880187V-00	Pratica correttamente presentata - FINANZIATA
24800	A	562	02/03/2026 12:26	5.485,04	INPS-ISEE-2026-06686727U-00	Pratica correttamente presentata - FINANZIATA
24801	A	42669	09/03/2026 19:19	5.485,28	INPS-ISEE-2026-04573688K-00	Pratica correttamente presentata - FINANZIATA
24802	A	16740	03/03/2026 14:48	5.485,29	INPS-ISEE-2026-02558810Q-00	Pratica correttamente presentata - FINANZIATA
24803	A	29069	05/03/2026 10:46	5.485,32	INPS-ISEE-2026-01697804V-00	Pratica correttamente presentata - FINANZIATA
24804	A	26320	04/03/2026 17:51	5.485,34	INPS-ISEE-2026-03327516W-00	Pratica correttamente presentata - FINANZIATA
24805	A	47008	11/03/2026 09:39	5.485,47	INPS-ISEE-2026-00467864V-00	Pratica correttamente presentata - FINANZIATA
24806	A	50046	12/03/2026 10:19	5.485,49	INPS-ISEE-2026-05129288V-00	Pratica correttamente presentata - FINANZIATA
24807	A	9170	02/03/2026 19:02	5.485,53	INPS-ISEE-2026-05021601K-00	Pratica correttamente presentata - FINANZIATA
24808	A	6439	02/03/2026 16:48	5.485,57	INPS-ISEE-2026-01028658E-00	Pratica correttamente presentata - FINANZIATA

BANDO IO STUDIO 2025 a.s. 2025/2026

ALLEGATO A - DEFINITIVA

Progr.	ALL	Numero Domanda	Data Di Presentazione	VALORE ISEE	PROTOCOLLO ATTESTAZIONE ISEE	ESITO GRADUATORIA DEFINITIVA
24809	A	11766	02/03/2026 21:40	5.485,64	INPS-ISEE-2026-01591880O-00	Pratica correttamente presentata - FINANZIATA
24810	A	10706	02/03/2026 20:39	5.485,78	INPS-ISEE-2026-02973311C-00	Pratica correttamente presentata - FINANZIATA
24811	A	16003	03/03/2026 12:19	5.485,99	INPS-ISEE-2026-01394556L-00	Pratica correttamente presentata - FINANZIATA
24812	A	27012	04/03/2026 19:00	5.486,01	INPS-ISEE-2026-03078445R-00	Pratica correttamente presentata - FINANZIATA
24813	A	15596	03/03/2026 11:47	5.486,13	INPS-ISEE-2026-00510207K-00	Pratica correttamente presentata - FINANZIATA
24814	A	15641	03/03/2026 11:51	5.486,13	INPS-ISEE-2026-00510207K-00	Pratica correttamente presentata - FINANZIATA
24815	A	49228	11/03/2026 19:03	5.486,26	INPS-ISEE-2026-01446557O-00	Pratica correttamente presentata - FINANZIATA
24816	A	67408	18/03/2026 11:40	5.486,42	INPS-ISEE-2026-04141676Q-00	Pratica correttamente presentata - FINANZIATA
24817	A	54997	14/03/2026 12:16	5.487,08	INPS-ISEE-2026-04591795Y-00	Pratica correttamente presentata - FINANZIATA
24818	A	20554	05/03/2026 20:57	5.487,79	INPS-ISEE-2026-01588759M-00	Pratica correttamente presentata - FINANZIATA
24819	A	1671	02/03/2026 12:39	5.487,90	INPS-ISEE-2026-01656522W-00	Pratica correttamente presentata - FINANZIATA
24820	A	50040	12/03/2026 10:13	5.488,07	INPS-ISEE-2026-01943814E-00	Pratica correttamente presentata - FINANZIATA
24821	A	19451	03/03/2026 18:17	5.488,46	INPS-ISEE-2026-04983877B-00	Pratica correttamente presentata - FINANZIATA
24822	A	49285	11/03/2026 19:19	5.488,46	INPS-ISEE-2026-02415602B-00	Pratica correttamente presentata - FINANZIATA
24823	A	67533	18/03/2026 11:50	5.488,58	INPS-ISEE-2026-05130408T-00	Pratica correttamente presentata - FINANZIATA
24824	A	34864	06/03/2026 15:59	5.489,68	INPS-ISEE-2026-00668392F-00	Pratica correttamente presentata - FINANZIATA
24825	A	35115	06/03/2026 16:16	5.489,68	INPS-ISEE-2026-00668392F-00	Pratica correttamente presentata - FINANZIATA
24826	A	4602	02/03/2026 14:41	5.489,77	INPS-ISEE-2026-00369847I-00	Pratica correttamente presentata - FINANZIATA
24827	A	16745	04/03/2026 08:20	5.490,20	INPS-ISEE-2026-02107227T-00	Pratica correttamente presentata - FINANZIATA
24828	A	52919	14/03/2026 14:37	5.490,29	INPS-ISEE-2026-03233354H-00	Pratica correttamente presentata - FINANZIATA
24829	A	53723	13/03/2026 15:59	5.490,51	INPS-ISEE-2026-08224117P-00	Pratica correttamente presentata - FINANZIATA
24830	A	53748	13/03/2026 16:09	5.490,51	INPS-ISEE-2026-08224117P-00	Pratica correttamente presentata - FINANZIATA
24831	A	53631	13/03/2026 15:06	5.490,59	INPS-ISEE-2026-02280731H-00	Pratica correttamente presentata - FINANZIATA
24832	A	51547	12/03/2026 17:46	5.490,85	INPS-ISEE-2026-01572086Q-00	Pratica correttamente presentata - FINANZIATA
24833	A	56074	15/03/2026 19:20	5.491,42	INPS-ISEE-2026-00230860J-00	Pratica correttamente presentata - FINANZIATA
24834	A	56082	15/03/2026 19:24	5.491,42	INPS-ISEE-2026-00230860J-00	Pratica correttamente presentata - FINANZIATA
24835	A	40768	09/03/2026 12:53	5.492,29	INPS-ISEE-2026-00749141C-00	Pratica correttamente presentata - FINANZIATA
24836	A	62449	17/03/2026 15:56	5.492,68	INPS-ISEE-2026-02909128R-00	Pratica correttamente presentata - FINANZIATA

BANDO IO STUDIO 2025 a.s. 2025/2026

ALLEGATO A - DEFINITIVA

Progr.	ALL	Numero Domanda	Data Di Presentazione	VALORE ISEE	PROTOCOLLO ATTESTAZIONE ISEE	ESITO GRADUATORIA DEFINITIVA
24837	A	32395	05/03/2026 19:37	5.492,91	INPS-ISEE-2026-01594438F-00	Pratica correttamente presentata - FINANZIATA
24838	A	54260	13/03/2026 18:12	5.493,02	INPS-ISEE-2026-08048010T-00	Pratica correttamente presentata - FINANZIATA
24839	A	33702	06/03/2026 11:56	5.493,20	INPS-ISEE-2026-02968465Y-00	Pratica correttamente presentata - FINANZIATA
24840	A	36279	06/03/2026 21:56	5.493,23	INPS-ISEE-2026-04292088L-00	Pratica correttamente presentata - FINANZIATA
24841	A	27834	04/03/2026 21:23	5.493,33	INPS-ISEE-2026-02848518X-00	Pratica correttamente presentata - FINANZIATA
24842	A	49669	11/03/2026 22:21	5.493,36	INPS-ISEE-2026-00086104J-00	Pratica correttamente presentata - FINANZIATA
24843	A	35132	06/03/2026 16:51	5.493,73	INPS-ISEE-2026-04044391P-00	Pratica correttamente presentata - FINANZIATA
24844	A	39856	09/03/2026 10:30	5.493,85	INPS-ISEE-2026-01845939S-00	Pratica correttamente presentata - FINANZIATA
24845	A	14616	03/03/2026 10:32	5.494,08	INPS-ISEE-2026-07767010N-00	Pratica correttamente presentata - FINANZIATA
24846	A	49229	11/03/2026 19:04	5.494,36	INPS-ISEE-2026-03713625W-00	Pratica correttamente presentata - FINANZIATA
24847	A	60959	17/03/2026 11:03	5.494,66	INPS-ISEE-2026-06593476Y-00	Pratica correttamente presentata - FINANZIATA
24848	A	4343	02/03/2026 14:26	5.494,74	INPS-ISEE-2026-00456535N-00	Pratica correttamente presentata - FINANZIATA
24849	A	4585	02/03/2026 14:31	5.494,74	INPS-ISEE-2026-00456535N-00	Pratica correttamente presentata - FINANZIATA
24850	A	23945	04/03/2026 12:22	5.494,88	INPS-ISEE-2026-02438816O-00	Pratica correttamente presentata - FINANZIATA
24851	A	22826	04/03/2026 10:27	5.495,39	INPS-ISEE-2026-05838068Z-00	Pratica correttamente presentata - FINANZIATA
24852	A	57891	16/03/2026 14:59	5.495,41	INPS-ISEE-2026-01595569Y-00	Pratica correttamente presentata - FINANZIATA
24853	A	3086	17/03/2026 10:22	5.495,47	INPS-ISEE-2026-02811095C-00	Pratica correttamente presentata - FINANZIATA
24854	A	66307	18/03/2026 09:44	5.495,74	INPS-ISEE-2026-07397092I-00	Pratica correttamente presentata - FINANZIATA
24855	A	40177	09/03/2026 11:22	5.496,00	INPS-ISEE-2026-06390965Z-00	Pratica correttamente presentata - FINANZIATA
24856	A	4717	02/03/2026 14:37	5.496,18	INPS-ISEE-2026-02068405P-00	Pratica correttamente presentata - FINANZIATA
24857	A	28363	05/03/2026 07:58	5.496,35	INPS-ISEE-2026-04574985U-00	Pratica correttamente presentata - FINANZIATA
24858	A	17743	03/03/2026 16:28	5.496,62	INPS-ISEE-2026-02821273P-00	Pratica correttamente presentata - FINANZIATA
24859	A	56593	16/03/2026 09:54	5.496,67	INPS-ISEE-2026-01149631P-00	Pratica correttamente presentata - FINANZIATA
24860	A	61995	17/03/2026 14:31	5.496,74	INPS-ISEE-2026-00300174K-00	Pratica correttamente presentata - FINANZIATA
24861	A	20160	03/03/2026 19:19	5.496,77	INPS-ISEE-2026-01140350Y-00	Pratica correttamente presentata - FINANZIATA
24862	A	20271	03/03/2026 19:25	5.496,77	INPS-ISEE-2026-01140350Y-00	Pratica correttamente presentata - FINANZIATA
24863	A	25895	04/03/2026 17:13	5.496,91	INPS-ISEE-2026-01911668O-00	Pratica correttamente presentata - FINANZIATA
24864	A	27814	04/03/2026 21:32	5.497,08	INPS-ISEE-2026-06175376V-00	Pratica correttamente presentata - FINANZIATA

BANDO IO STUDIO 2025 a.s. 2025/2026

ALLEGATO A - DEFINITIVA

Progr.	ALL	Numero Domanda	Data Di Presentazione	VALORE ISEE	PROTOCOLLO ATTESTAZIONE ISEE	ESITO GRADUATORIA DEFINITIVA
24865	A	1840	02/03/2026 13:07	5.497,18	INPS-ISEE-2026-00567113H-00	Pratica correttamente presentata - FINANZIATA
24866	A	36658	06/03/2026 23:13	5.497,21	INPS-ISEE-2026-01882766Z-00	Pratica correttamente presentata - FINANZIATA
24867	A	36667	06/03/2026 23:20	5.497,21	INPS-ISEE-2026-01882766Z-00	Pratica correttamente presentata - FINANZIATA
24868	A	19405	03/03/2026 18:13	5.497,29	INPS-ISEE-2026-08277010P-00	Pratica correttamente presentata - FINANZIATA
24869	A	9507	02/03/2026 19:03	5.497,53	INPS-ISEE-2026-01774563L-00	Pratica correttamente presentata - FINANZIATA
24870	A	16545	03/03/2026 13:34	5.497,64	INPS-ISEE-2026-00453194C-00	Pratica correttamente presentata - FINANZIATA
24871	A	5188	03/03/2026 13:36	5.497,64	INPS-ISEE-2026-00453194C-00	Pratica correttamente presentata - FINANZIATA
24872	A	31248	05/03/2026 17:38	5.498,21	INPS-ISEE-2026-04348821E-00	Pratica correttamente presentata - FINANZIATA
24873	A	21605	09/03/2026 10:54	5.498,76	INPS-ISEE-2026-00746579Z-00	Pratica correttamente presentata - FINANZIATA
24874	A	40090	09/03/2026 11:04	5.498,76	INPS-ISEE-2026-00746579Z-00	Pratica correttamente presentata - FINANZIATA
24875	A	7678	02/03/2026 17:44	5.498,86	INPS-ISEE-2026-01048470G-00	Pratica correttamente presentata - FINANZIATA
24876	A	40427	09/03/2026 11:53	5.498,87	INPS-ISEE-2026-03563375O-00	Pratica correttamente presentata - FINANZIATA
24877	A	63409	17/03/2026 17:46	5.498,93	INPS-ISEE-2026-04508218N-00	Pratica correttamente presentata - FINANZIATA
24878	A	63459	17/03/2026 17:52	5.498,93	INPS-ISEE-2026-04508218N-00	Pratica correttamente presentata - FINANZIATA
24879	A	32942	05/03/2026 22:15	5.500,00	INPS-ISEE-2026-02845436O-00	Pratica correttamente presentata - FINANZIATA
24880	A	23231	04/03/2026 11:08	5.500,01	INPS-ISEE-2026-03391391Q-00	Pratica correttamente presentata - FINANZIATA
24881	A	49360	11/03/2026 19:46	5.500,01	INPS-ISEE-2026-05316258E-00	Pratica correttamente presentata - FINANZIATA
24882	A	4603	02/03/2026 14:34	5.500,23	INPS-ISEE-2026-03042946N-00	Pratica correttamente presentata - FINANZIATA
24883	A	64160	17/03/2026 18:56	5.500,49	INPS-ISEE-2026-00459991I-00	Pratica correttamente presentata - FINANZIATA
24884	A	38898	08/03/2026 18:33	5.500,54	INPS-ISEE-2026-03271093P-00	Pratica correttamente presentata - FINANZIATA
24885	A	38916	08/03/2026 18:44	5.500,54	INPS-ISEE-2026-03271093P-00	Pratica correttamente presentata - FINANZIATA
24886	A	5486	02/03/2026 16:49	5.500,80	INPS-ISEE-2026-03647682X-00	Pratica correttamente presentata - FINANZIATA
24887	A	64039	17/03/2026 18:44	5.500,98	INPS-ISEE-2026-00454002K-00	Pratica correttamente presentata - FINANZIATA
24888	A	40719	09/03/2026 12:41	5.501,12	INPS-ISEE-2026-01543658O-00	Pratica correttamente presentata - FINANZIATA
24889	A	961	02/03/2026 12:28	5.501,13	INPS-ISEE-2026-00136643H-00	Pratica correttamente presentata - FINANZIATA
24890	A	28999	05/03/2026 10:41	5.501,35	INPS-ISEE-2026-02816847X-00	Pratica correttamente presentata - FINANZIATA
24891	A	32268	05/03/2026 19:10	5.501,36	INPS-ISEE-2026-03611759O-00	Pratica correttamente presentata - FINANZIATA
24892	A	2016	02/03/2026 13:54	5.501,48	INPS-ISEE-2026-00457650W-00	Pratica correttamente presentata - FINANZIATA

BANDO IO STUDIO 2025 a.s. 2025/2026

ALLEGATO A - DEFINITIVA

Progr.	ALL	Numero Domanda	Data Di Presentazione	VALORE ISEE	PROTOCOLLO ATTESTAZIONE ISEE	ESITO GRADUATORIA DEFINITIVA
24893	A	37601	07/03/2026 18:12	5.501,49	INPS-ISEE-2026-03654928I-00	Pratica correttamente presentata - FINANZIATA
24894	A	15032	03/03/2026 11:13	5.501,57	INPS-ISEE-2026-02140725T-00	Pratica correttamente presentata - FINANZIATA
24895	A	15200	03/03/2026 11:44	5.501,57	INPS-ISEE-2026-02140725T-00	Pratica correttamente presentata - FINANZIATA
24896	A	38282	08/03/2026 10:47	5.501,72	INPS-ISEE-2026-01399562V-00	Pratica correttamente presentata - FINANZIATA
24897	A	38303	08/03/2026 11:20	5.501,72	INPS-ISEE-2026-01399562V-00	Pratica correttamente presentata - FINANZIATA
24898	A	18495	03/03/2026 17:08	5.501,79	INPS-ISEE-2026-03722000Y-00	Pratica correttamente presentata - FINANZIATA
24899	A	24539	04/03/2026 13:29	5.502,01	INPS-ISEE-2026-02396062N-00	Pratica correttamente presentata - FINANZIATA
24900	A	24571	04/03/2026 13:36	5.502,01	INPS-ISEE-2026-02396062N-00	Pratica correttamente presentata - FINANZIATA
24901	A	60614	17/03/2026 10:02	5.502,03	INPS-ISEE-2026-01264639R-00	Pratica correttamente presentata - FINANZIATA
24902	A	49488	11/03/2026 20:53	5.502,76	INPS-ISEE-2026-05750863F-00	Pratica correttamente presentata - FINANZIATA
24903	A	40111	09/03/2026 11:06	5.503,08	INPS-ISEE-2026-02880394F-00	Pratica correttamente presentata - FINANZIATA
24904	A	17236	03/03/2026 15:08	5.503,09	INPS-ISEE-2026-00305972C-00	Pratica correttamente presentata - FINANZIATA
24905	A	49888	12/03/2026 09:32	5.503,20	INPS-ISEE-2026-01435059W-00	Pratica correttamente presentata - FINANZIATA
24906	A	52390	12/03/2026 22:16	5.503,58	INPS-ISEE-2026-00178293E-00	Pratica correttamente presentata - FINANZIATA
24907	A	4858	07/03/2026 09:39	5.503,60	INPS-ISEE-2026-02406618W-00	Pratica correttamente presentata - FINANZIATA
24908	A	36826	07/03/2026 09:44	5.503,60	INPS-ISEE-2026-02406618W-00	Pratica correttamente presentata - FINANZIATA
24909	A	34254	06/03/2026 11:53	5.503,85	INPS-ISEE-2026-04372711P-00	Pratica correttamente presentata - FINANZIATA
24910	A	39564	09/03/2026 09:42	5.503,85	INPS-ISEE-2026-04076625E-00	Pratica correttamente presentata - FINANZIATA
24911	A	39644	09/03/2026 09:53	5.503,85	INPS-ISEE-2026-04076625E-00	Pratica correttamente presentata - FINANZIATA
24912	A	52824	13/03/2026 10:27	5.503,85	INPS-ISEE-2026-00780139N-00	Pratica correttamente presentata - FINANZIATA
24913	A	16093	03/03/2026 12:38	5.503,98	INPS-ISEE-2026-02808747X-00	Pratica correttamente presentata - FINANZIATA
24914	A	40629	09/03/2026 12:25	5.504,00	INPS-ISEE-2026-03317982L-00	Pratica correttamente presentata - FINANZIATA
24915	A	36108	06/03/2026 19:11	5.504,02	INPS-ISEE-2026-00240184J-00	Pratica correttamente presentata - FINANZIATA
24916	A	65658	17/03/2026 23:42	5.504,31	INPS-ISEE-2026-02105387C-00	Pratica correttamente presentata - FINANZIATA
24917	A	41998	09/03/2026 17:38	5.504,39	INPS-ISEE-2026-01748391L-00	Pratica correttamente presentata - FINANZIATA
24918	A	25597	04/03/2026 16:45	5.504,51	INPS-ISEE-2026-03123185H-00	Pratica correttamente presentata - FINANZIATA
24919	A	28509	05/03/2026 09:05	5.504,51	INPS-ISEE-2026-03123185H-00	Pratica correttamente presentata - FINANZIATA
24920	A	57647	16/03/2026 12:58	5.504,64	INPS-ISEE-2026-00928832O-00	Pratica correttamente presentata - FINANZIATA

BANDO IO STUDIO 2025 a.s. 2025/2026

ALLEGATO A - DEFINITIVA

Progr.	ALL	Numero Domanda	Data Di Presentazione	VALORE ISEE	PROTOCOLLO ATTESTAZIONE ISEE	ESITO GRADUATORIA DEFINITIVA
24921	A	15329	03/03/2026 11:26	5.505,31	INPS-ISEE-2026-01079173N-00	Pratica correttamente presentata - FINANZIATA
24922	A	20416	03/03/2026 19:46	5.506,24	INPS-ISEE-2026-06942028R-00	Pratica correttamente presentata - FINANZIATA
24923	A	65413	18/03/2026 10:43	5.506,26	INPS-ISEE-2026-04990500W-00	Pratica correttamente presentata - FINANZIATA
24924	A	61570	17/03/2026 12:29	5.506,28	INPS-ISEE-2026-04232020S-00	Pratica correttamente presentata - FINANZIATA
24925	A	61646	17/03/2026 12:38	5.506,28	INPS-ISEE-2026-04232020S-00	Pratica correttamente presentata - FINANZIATA
24926	A	59183	16/03/2026 18:34	5.506,32	INPS-ISEE-2026-02938886A-00	Pratica correttamente presentata - FINANZIATA
24927	A	26551	04/03/2026 18:14	5.507,02	INPS-ISEE-2026-00304092A-00	Pratica correttamente presentata - FINANZIATA
24928	A	58056	16/03/2026 15:54	5.507,39	INPS-ISEE-2026-03661678I-00	Pratica correttamente presentata - FINANZIATA
24929	A	63070	17/03/2026 17:13	5.507,39	INPS-ISEE-2026-03661678I-00	Pratica correttamente presentata - FINANZIATA
24930	A	66277	18/03/2026 09:44	5.507,57	INPS-ISEE-2026-02436163P-00	Pratica correttamente presentata - FINANZIATA
24931	A	42231	09/03/2026 18:06	5.507,64	INPS-ISEE-2026-01121963H-00	Pratica correttamente presentata - FINANZIATA
24932	A	17035	03/03/2026 14:37	5.507,95	INPS-ISEE-2026-02698794J-00	Pratica correttamente presentata - FINANZIATA
24933	A	6989	02/03/2026 17:40	5.508,15	INPS-ISEE-2026-00439361C-00	Pratica correttamente presentata - FINANZIATA
24934	A	4713	02/03/2026 14:37	5.508,20	INPS-ISEE-2026-01511511K-00	Pratica correttamente presentata - FINANZIATA
24935	A	64612	17/03/2026 20:02	5.508,24	INPS-ISEE-2026-07543396I-00	Pratica correttamente presentata - FINANZIATA
24936	A	10595	02/03/2026 20:22	5.508,33	INPS-ISEE-2026-03468098Z-00	Pratica correttamente presentata - FINANZIATA
24937	A	23508	04/03/2026 11:27	5.508,33	INPS-ISEE-2026-07407241P-00	Pratica correttamente presentata - FINANZIATA
24938	A	46917	11/03/2026 09:21	5.508,62	INPS-ISEE-2026-00387306W-00	Pratica correttamente presentata - FINANZIATA
24939	A	48594	11/03/2026 20:34	5.508,81	INPS-ISEE-2026-06069031P-00	Pratica correttamente presentata - FINANZIATA
24940	A	45258	10/03/2026 16:39	5.508,92	INPS-ISEE-2026-05477404R-00	Pratica correttamente presentata - FINANZIATA
24941	A	51150	12/03/2026 16:35	5.508,92	INPS-ISEE-2026-05477404R-00	Pratica correttamente presentata - FINANZIATA
24942	A	10309	02/03/2026 19:57	5.508,93	INPS-ISEE-2026-01453960N-00	Pratica correttamente presentata - FINANZIATA
24943	A	15593	03/03/2026 11:48	5.509,11	INPS-ISEE-2026-00085030U-00	Pratica correttamente presentata - FINANZIATA
24944	A	50356	12/03/2026 11:27	5.509,25	INPS-ISEE-2026-02185112B-00	Pratica correttamente presentata - FINANZIATA
24945	A	14640	03/03/2026 10:36	5.509,27	INPS-ISEE-2026-03651634N-00	Pratica correttamente presentata - FINANZIATA
24946	A	15092	03/03/2026 11:10	5.509,55	INPS-ISEE-2026-00473672Q-00	Pratica correttamente presentata - FINANZIATA
24947	A	50761	12/03/2026 13:10	5.509,80	INPS-ISEE-2026-03425014J-00	Pratica correttamente presentata - FINANZIATA
24948	A	57400	16/03/2026 12:10	5.510,00	INPS-ISEE-2026-06566097S-00	Pratica correttamente presentata - FINANZIATA

BANDO IO STUDIO 2025 a.s. 2025/2026

ALLEGATO A - DEFINITIVA

Progr.	ALL	Numero Domanda	Data Di Presentazione	VALORE ISEE	PROTOCOLLO ATTESTAZIONE ISEE	ESITO GRADUATORIA DEFINITIVA
24949	A	6730	02/03/2026 16:59	5.510,03	INPS-ISEE-2026-00305198C-00	Pratica correttamente presentata - FINANZIATA
24950	A	45390	10/03/2026 17:00	5.510,14	INPS-ISEE-2026-05774893M-00	Pratica correttamente presentata - FINANZIATA
24951	A	840	02/03/2026 12:20	5.511,45	INPS-ISEE-2026-01452616P-00	Pratica correttamente presentata - FINANZIATA
24952	A	53849	13/03/2026 16:36	5.511,73	INPS-ISEE-2026-02560749L-00	Pratica correttamente presentata - FINANZIATA
24953	A	60791	17/03/2026 10:39	5.511,86	INPS-ISEE-2026-02561242D-00	Pratica correttamente presentata - FINANZIATA
24954	A	26409	04/03/2026 18:06	5.512,11	INPS-ISEE-2026-05335987Y-00	Pratica correttamente presentata - FINANZIATA
24955	A	62778	17/03/2026 16:42	5.512,26	INPS-ISEE-2026-01582271C-00	Pratica correttamente presentata - FINANZIATA
24956	A	56843	16/03/2026 11:00	5.512,50	INPS-ISEE-2026-07838040E-00	Pratica correttamente presentata - FINANZIATA
24957	A	59320	16/03/2026 18:50	5.513,06	INPS-ISEE-2026-05325232D-00	Pratica correttamente presentata - FINANZIATA
24958	A	40198	09/03/2026 11:24	5.513,24	INPS-ISEE-2026-02461771N-00	Pratica correttamente presentata - FINANZIATA
24959	A	45209	10/03/2026 16:30	5.513,24	INPS-ISEE-2026-01579550O-00	Pratica correttamente presentata - FINANZIATA
24960	A	34345	06/03/2026 12:08	5.513,31	INPS-ISEE-2026-00648150G-00	Pratica correttamente presentata - FINANZIATA
24961	A	46796	10/03/2026 23:55	5.513,38	INPS-ISEE-2026-01326709N-00	Pratica correttamente presentata - FINANZIATA
24962	A	19595	03/03/2026 18:28	5.513,45	INPS-ISEE-2026-04289481X-00	Pratica correttamente presentata - FINANZIATA
24963	A	19694	03/03/2026 18:36	5.513,45	INPS-ISEE-2026-04289481X-00	Pratica correttamente presentata - FINANZIATA
24964	A	47214	11/03/2026 10:30	5.513,60	INPS-ISEE-2026-02851898K-00	Pratica correttamente presentata - FINANZIATA
24965	A	47291	11/03/2026 10:42	5.513,60	INPS-ISEE-2026-02851898K-00	Pratica correttamente presentata - FINANZIATA
24966	A	13304	03/03/2026 08:34	5.513,73	INPS-ISEE-2026-01580794F-00	Pratica correttamente presentata - FINANZIATA
24967	A	24744	04/03/2026 14:34	5.513,85	INPS-ISEE-2026-00430023Z-00	Pratica correttamente presentata - FINANZIATA
24968	A	5687	02/03/2026 15:59	5.514,39	INPS-ISEE-2026-08290105P-00	Pratica correttamente presentata - FINANZIATA
24969	A	6138	02/03/2026 16:18	5.514,39	INPS-ISEE-2026-08290105P-00	Pratica correttamente presentata - FINANZIATA
24970	A	44912	10/03/2026 15:08	5.514,63	INPS-ISEE-2026-01531732D-00	Pratica correttamente presentata - FINANZIATA
24971	A	18610	05/03/2026 11:56	5.514,65	INPS-ISEE-2026-05542317W-00	Pratica correttamente presentata - FINANZIATA
24972	A	33233	06/03/2026 09:00	5.515,25	INPS-ISEE-2026-00677482F-00	Pratica correttamente presentata - FINANZIATA
24973	A	21320	17/03/2026 16:34	5.515,28	INPS-ISEE-2026-00315338H-00	Pratica correttamente presentata - FINANZIATA
24974	A	34419	06/03/2026 12:23	5.515,38	INPS-ISEE-2026-00550968L-00	Pratica correttamente presentata - FINANZIATA
24975	A	48345	11/03/2026 16:28	5.515,47	INPS-ISEE-2026-00779193X-00	Pratica correttamente presentata - FINANZIATA
24976	A	27673	04/03/2026 21:03	5.515,69	INPS-ISEE-2026-03693682I-00	Pratica correttamente presentata - FINANZIATA

BANDO IO STUDIO 2025 a.s. 2025/2026

ALLEGATO A - DEFINITIVA

Progr.	ALL	Numero Domanda	Data Di Presentazione	VALORE ISEE	PROTOCOLLO ATTESTAZIONE ISEE	ESITO GRADUATORIA DEFINITIVA
24977	A	53406	13/03/2026 12:40	5.515,69	INPS-ISEE-2026-03693682I-00	Pratica correttamente presentata - FINANZIATA
24978	A	25965	04/03/2026 17:18	5.515,84	INPS-ISEE-2026-03903345W-00	Pratica correttamente presentata - FINANZIATA
24979	A	20391	03/03/2026 19:37	5.515,88	INPS-ISEE-2026-01246961Q-00	Pratica correttamente presentata - FINANZIATA
24980	A	20446	03/03/2026 19:45	5.515,88	INPS-ISEE-2026-01246961Q-00	Pratica correttamente presentata - FINANZIATA
24981	A	13623	03/03/2026 09:15	5.516,18	INPS-ISEE-2026-00438865F-00	Pratica correttamente presentata - FINANZIATA
24982	A	13761	03/03/2026 09:27	5.516,18	INPS-ISEE-2026-00438865F-00	Pratica correttamente presentata - FINANZIATA
24983	A	42603	09/03/2026 19:07	5.516,18	INPS-ISEE-2026-03825940R-00	Pratica correttamente presentata - FINANZIATA
24984	A	45457	10/03/2026 17:11	5.516,18	INPS-ISEE-2026-00307876R-00	Pratica correttamente presentata - FINANZIATA
24985	A	31070	05/03/2026 16:56	5.516,19	INPS-ISEE-2026-04979704Y-00	Pratica correttamente presentata - FINANZIATA
24986	A	31136	05/03/2026 17:02	5.516,19	INPS-ISEE-2026-04979704Y-00	Pratica correttamente presentata - FINANZIATA
24987	A	31394	05/03/2026 17:27	5.516,46	INPS-ISEE-2026-08175527V-00	Pratica correttamente presentata - FINANZIATA
24988	A	56306	15/03/2026 22:51	5.516,55	INPS-ISEE-2026-00385978Y-00	Pratica correttamente presentata - FINANZIATA
24989	A	30109	05/03/2026 13:01	5.516,67	INPS-ISEE-2026-00925692L-00	Pratica correttamente presentata - FINANZIATA
24990	A	53050	13/03/2026 11:16	5.516,93	INPS-ISEE-2026-04904436E-00	Pratica correttamente presentata - FINANZIATA
24991	A	52879	13/03/2026 10:38	5.516,94	INPS-ISEE-2026-05330940G-00	Pratica correttamente presentata - FINANZIATA
24992	A	36253	06/03/2026 19:48	5.516,99	INPS-ISEE-2026-00395420H-00	Pratica correttamente presentata - FINANZIATA
24993	A	36271	06/03/2026 19:51	5.516,99	INPS-ISEE-2026-00395420H-00	Pratica correttamente presentata - FINANZIATA
24994	A	14118	03/03/2026 09:52	5.517,04	INPS-ISEE-2026-00640313M-00	Pratica correttamente presentata - FINANZIATA
24995	A	10401	02/03/2026 20:09	5.517,15	INPS-ISEE-2026-01299230C-00	Pratica correttamente presentata - FINANZIATA
24996	A	30739	05/03/2026 16:09	5.517,32	INPS-ISEE-2026-00568733O-00	Pratica correttamente presentata - FINANZIATA
24997	A	41272	09/03/2026 15:58	5.517,62	INPS-ISEE-2026-01368146Q-00	Pratica correttamente presentata - FINANZIATA
24998	A	50125	12/03/2026 11:31	5.517,77	INPS-ISEE-2026-02516683R-00	Pratica correttamente presentata - FINANZIATA
24999	A	35593	06/03/2026 17:35	5.517,85	INPS-ISEE-2026-01353403J-00	Pratica correttamente presentata - FINANZIATA
25000	A	50159	12/03/2026 10:39	5.517,91	INPS-ISEE-2026-01226386N-00	Pratica correttamente presentata - FINANZIATA
25001	A	8794	04/03/2026 12:30	5.517,98	INPS-ISEE-2026-00731381H-00	Pratica correttamente presentata - FINANZIATA
25002	A	15408	03/03/2026 17:05	5.518,04	INPS-ISEE-2026-02579288K-00	Pratica correttamente presentata - FINANZIATA
25003	A	40862	09/03/2026 13:25	5.519,12	INPS-ISEE-2026-06569938B-00	Pratica correttamente presentata - FINANZIATA
25004	A	3034	02/03/2026 13:25	5.519,26	INPS-ISEE-2026-05380047W-00	Pratica correttamente presentata - FINANZIATA

BANDO IO STUDIO 2025 a.s. 2025/2026

ALLEGATO A - DEFINITIVA

Progr.	ALL	Numero Domanda	Data Di Presentazione	VALORE ISEE	PROTOCOLLO ATTESTAZIONE ISEE	ESITO GRADUATORIA DEFINITIVA
25005	A	53413	13/03/2026 12:43	5.519,29	INPS-ISEE-2026-07550206P-00	Pratica correttamente presentata - FINANZIATA
25006	A	48305	11/03/2026 16:20	5.519,72	INPS-ISEE-2026-02479746S-00	Pratica correttamente presentata - FINANZIATA
25007	A	48342	11/03/2026 16:27	5.519,72	INPS-ISEE-2026-02479746S-00	Pratica correttamente presentata - FINANZIATA
25008	A	63546	18/03/2026 08:45	5.519,88	INPS-ISEE-2026-07355584I-00	Pratica correttamente presentata - FINANZIATA
25009	A	9268	02/03/2026 18:52	5.520,00	INPS-ISEE-2026-02505702T-00	Pratica correttamente presentata - FINANZIATA
25010	A	14070	03/03/2026 09:56	5.520,33	INPS-ISEE-2026-01531893E-00	Pratica correttamente presentata - FINANZIATA
25011	A	514	02/03/2026 12:15	5.520,83	INPS-ISEE-2026-00025337B-00	Pratica correttamente presentata - FINANZIATA
25012	A	42149	09/03/2026 17:55	5.521,14	INPS-ISEE-2026-01964957K-00	Pratica correttamente presentata - FINANZIATA
25013	A	51786	12/03/2026 18:24	5.521,17	INPS-ISEE-2026-01696476S-00	Pratica correttamente presentata - FINANZIATA
25014	A	56771	16/03/2026 10:28	5.521,61	INPS-ISEE-2026-04451171H-00	Pratica correttamente presentata - FINANZIATA
25015	A	51644	12/03/2026 18:01	5.521,71	INPS-ISEE-2026-06931558I-00	Pratica correttamente presentata - FINANZIATA
25016	A	30521	05/03/2026 15:34	5.522,11	INPS-ISEE-2026-06679608U-00	Pratica correttamente presentata - FINANZIATA
25017	A	33415	06/03/2026 09:46	5.522,28	INPS-ISEE-2026-02813657O-00	Pratica correttamente presentata - FINANZIATA
25018	A	51136	12/03/2026 16:27	5.522,29	INPS-ISEE-2026-06040033U-00	Pratica correttamente presentata - FINANZIATA
25019	A	9549	02/03/2026 19:09	5.522,56	INPS-ISEE-2026-01950864L-00	Pratica correttamente presentata - FINANZIATA
25020	A	47573	11/03/2026 11:34	5.522,76	INPS-ISEE-2026-03605029P-00	Pratica correttamente presentata - FINANZIATA
25021	A	63340	17/03/2026 17:42	5.523,15	INPS-ISEE-2026-03417014B-00	Pratica correttamente presentata - FINANZIATA
25022	A	7363	02/03/2026 17:23	5.523,50	INPS-ISEE-2026-02810691W-00	Pratica correttamente presentata - FINANZIATA
25023	A	47038	11/03/2026 09:45	5.523,67	INPS-ISEE-2026-01096239E-00	Pratica correttamente presentata - FINANZIATA
25024	A	15109	03/03/2026 11:16	5.523,89	INPS-ISEE-2026-03795898H-00	Pratica correttamente presentata - FINANZIATA
25025	A	15227	03/03/2026 11:20	5.523,89	INPS-ISEE-2026-03795898H-00	Pratica correttamente presentata - FINANZIATA
25026	A	15439	04/03/2026 16:21	5.523,90	INPS-ISEE-2026-00189330G-00	Pratica correttamente presentata - FINANZIATA
25027	A	27819	04/03/2026 21:25	5.523,93	INPS-ISEE-2026-00615446C-00	Pratica correttamente presentata - FINANZIATA
25028	A	47615	11/03/2026 11:50	5.523,93	INPS-ISEE-2026-05063685L-00	Pratica correttamente presentata - FINANZIATA
25029	A	47687	11/03/2026 12:00	5.523,93	INPS-ISEE-2026-05063685L-00	Pratica correttamente presentata - FINANZIATA
25030	A	36019	06/03/2026 18:51	5.523,97	INPS-ISEE-2026-02274750W-00	Pratica correttamente presentata - FINANZIATA
25031	A	29902	05/03/2026 12:22	5.524,07	INPS-ISEE-2026-00763441P-00	Pratica correttamente presentata - FINANZIATA
25032	A	47756	11/03/2026 12:12	5.524,09	INPS-ISEE-2026-02521080A-00	Pratica correttamente presentata - FINANZIATA

BANDO IO STUDIO 2025 a.s. 2025/2026

ALLEGATO A - DEFINITIVA

Progr.	ALL	Numero Domanda	Data Di Presentazione	VALORE ISEE	PROTOCOLLO ATTESTAZIONE ISEE	ESITO GRADUATORIA DEFINITIVA
25033	A	43842	10/03/2026 10:24	5.524,44	INPS-ISEE-2026-03961316Q-00	Pratica correttamente presentata - FINANZIATA
25034	A	39965	09/03/2026 10:45	5.524,69	INPS-ISEE-2026-01087242G-00	Pratica correttamente presentata - FINANZIATA
25035	A	56402	16/03/2026 08:54	5.525,20	INPS-ISEE-2026-01760507C-00	Pratica correttamente presentata - FINANZIATA
25036	A	24315	04/03/2026 12:52	5.525,48	INPS-ISEE-2026-00879678J-00	Pratica correttamente presentata - FINANZIATA
25037	A	36915	07/03/2026 10:57	5.525,53	INPS-ISEE-2026-02111567H-00	Pratica correttamente presentata - FINANZIATA
25038	A	36928	07/03/2026 11:03	5.525,53	INPS-ISEE-2026-02111567H-00	Pratica correttamente presentata - FINANZIATA
25039	A	35971	06/03/2026 18:41	5.525,61	INPS-ISEE-2026-02993784U-00	Pratica correttamente presentata - FINANZIATA
25040	A	30069	05/03/2026 12:53	5.525,70	INPS-ISEE-2026-00759823F-00	Pratica correttamente presentata - FINANZIATA
25041	A	55540	14/03/2026 23:59	5.525,94	INPS-ISEE-2026-00397809X-00	Pratica correttamente presentata - FINANZIATA
25042	A	67574	18/03/2026 11:54	5.526,19	INPS-ISEE-2026-01831335G-00	Pratica correttamente presentata - FINANZIATA
25043	A	50728	12/03/2026 12:53	5.526,30	INPS-ISEE-2026-03635091W-00	Pratica correttamente presentata - FINANZIATA
25044	A	37	02/03/2026 12:10	5.526,32	INPS-ISEE-2026-05821842E-00	Pratica correttamente presentata - FINANZIATA
25045	A	55511	14/03/2026 22:37	5.526,38	INPS-ISEE-2026-00629103T-00	Pratica correttamente presentata - FINANZIATA
25046	A	13776	03/03/2026 09:26	5.526,69	INPS-ISEE-2026-03632044D-00	Pratica correttamente presentata - FINANZIATA
25047	A	46969	11/03/2026 09:31	5.526,83	INPS-ISEE-2026-00801705T-00	Pratica correttamente presentata - FINANZIATA
25048	A	46992	11/03/2026 09:35	5.526,83	INPS-ISEE-2026-00801705T-00	Pratica correttamente presentata - FINANZIATA
25049	A	29412	05/03/2026 11:28	5.526,87	INPS-ISEE-2026-03425182P-00	Pratica correttamente presentata - FINANZIATA
25050	A	61028	17/03/2026 11:11	5.526,87	INPS-ISEE-2026-03397699B-00	Pratica correttamente presentata - FINANZIATA
25051	A	61092	17/03/2026 11:16	5.526,87	INPS-ISEE-2026-03397699B-00	Pratica correttamente presentata - FINANZIATA
25052	A	44514	10/03/2026 12:36	5.527,10	INPS-ISEE-2026-02088474L-00	Pratica correttamente presentata - FINANZIATA
25053	A	67496	18/03/2026 11:55	5.527,10	INPS-ISEE-2026-02088474L-00	Pratica correttamente presentata - FINANZIATA
25054	A	57113	16/03/2026 11:27	5.527,16	INPS-ISEE-2026-01051522U-00	Pratica correttamente presentata - FINANZIATA
25055	A	42554	09/03/2026 18:57	5.527,21	INPS-ISEE-2026-00264815C-00	Pratica correttamente presentata - FINANZIATA
25056	A	30883	05/03/2026 16:32	5.527,37	INPS-ISEE-2026-02185696I-00	Pratica correttamente presentata - FINANZIATA
25057	A	30955	05/03/2026 16:39	5.527,37	INPS-ISEE-2026-02185696I-00	Pratica correttamente presentata - FINANZIATA
25058	A	30392	06/03/2026 12:33	5.527,45	INPS-ISEE-2026-02028586R-00	Pratica correttamente presentata - FINANZIATA
25059	A	31074	05/03/2026 16:56	5.527,48	INPS-ISEE-2026-01082038D-00	Pratica correttamente presentata - FINANZIATA
25060	A	36067	06/03/2026 19:02	5.527,78	INPS-ISEE-2026-01819919Z-00	Pratica correttamente presentata - FINANZIATA

BANDO IO STUDIO 2025 a.s. 2025/2026

ALLEGATO A - DEFINITIVA

Progr.	ALL	Numero Domanda	Data Di Presentazione	VALORE ISEE	PROTOCOLLO ATTESTAZIONE ISEE	ESITO GRADUATORIA DEFINITIVA
25061	A	47629	11/03/2026 14:18	5.527,97	INPS-ISEE-2026-05588707Y-00	Pratica correttamente presentata - FINANZIATA
25062	A	48090	13/03/2026 12:50	5.527,97	INPS-ISEE-2026-05588707Y-00	Pratica correttamente presentata - FINANZIATA
25063	A	2889	02/03/2026 13:20	5.528,03	INPS-ISEE-2026-00255556N-00	Pratica correttamente presentata - FINANZIATA
25064	A	43579	10/03/2026 09:42	5.528,13	INPS-ISEE-2026-01141660J-00	Pratica correttamente presentata - FINANZIATA
25065	A	52866	13/03/2026 10:29	5.528,46	INPS-ISEE-2026-02888611F-00	Pratica correttamente presentata - FINANZIATA
25066	A	63488	17/03/2026 17:52	5.528,77	INPS-ISEE-2026-03708568I-00	Pratica correttamente presentata - FINANZIATA
25067	A	24673	04/03/2026 14:26	5.528,82	INPS-ISEE-2026-04137030A-00	Pratica correttamente presentata - FINANZIATA
25068	A	17359	03/03/2026 15:25	5.528,94	INPS-ISEE-2026-02278992S-00	Pratica correttamente presentata - FINANZIATA
25069	A	55985	15/03/2026 18:25	5.529,46	INPS-ISEE-2026-04348511C-00	Pratica correttamente presentata - FINANZIATA
25070	A	36610	06/03/2026 22:36	5.529,69	INPS-ISEE-2026-03087430P-00	Pratica correttamente presentata - FINANZIATA
25071	A	20302	03/03/2026 19:36	5.529,73	INPS-ISEE-2026-02352408G-00	Pratica correttamente presentata - FINANZIATA
25072	A	40836	09/03/2026 13:16	5.529,91	INPS-ISEE-2026-00550836W-00	Pratica correttamente presentata - FINANZIATA
25073	A	35263	06/03/2026 16:41	5.529,94	INPS-ISEE-2026-01838985U-00	Pratica correttamente presentata - FINANZIATA
25074	A	14839	03/03/2026 10:50	5.530,03	INPS-ISEE-2026-00401017S-00	Pratica correttamente presentata - FINANZIATA
25075	A	64352	17/03/2026 19:24	5.530,17	INPS-ISEE-2026-06158722R-00	Pratica correttamente presentata - FINANZIATA
25076	A	26304	04/03/2026 17:48	5.530,51	INPS-ISEE-2026-00703682C-00	Pratica correttamente presentata - FINANZIATA
25077	A	45121	10/03/2026 16:13	5.530,98	INPS-ISEE-2026-04226306H-00	Pratica correttamente presentata - FINANZIATA
25078	A	1193	02/03/2026 12:58	5.531,19	INPS-ISEE-2026-00467012B-00	Pratica correttamente presentata - FINANZIATA
25079	A	1325	02/03/2026 12:29	5.531,25	INPS-ISEE-2026-00773377F-00	Pratica correttamente presentata - FINANZIATA
25080	A	1666	02/03/2026 12:36	5.531,25	INPS-ISEE-2026-00773377F-00	Pratica correttamente presentata - FINANZIATA
25081	A	38661	08/03/2026 16:05	5.531,44	INPS-ISEE-2026-02807715E-00	Pratica correttamente presentata - FINANZIATA
25082	A	44365	10/03/2026 11:54	5.531,44	INPS-ISEE-2026-07391181E-00	Pratica correttamente presentata - FINANZIATA
25083	A	33686	06/03/2026 10:21	5.532,33	INPS-ISEE-2026-01984020G-00	Pratica correttamente presentata - FINANZIATA
25084	A	53845	13/03/2026 16:35	5.532,34	INPS-ISEE-2026-01701869O-00	Pratica correttamente presentata - FINANZIATA
25085	A	53875	13/03/2026 16:45	5.532,34	INPS-ISEE-2026-01701869O-00	Pratica correttamente presentata - FINANZIATA
25086	A	54099	13/03/2026 17:31	5.532,84	INPS-ISEE-2026-01705774R-00	Pratica correttamente presentata - FINANZIATA
25087	A	11611	03/03/2026 17:11	5.533,04	INPS-ISEE-2026-03696733I-00	Pratica correttamente presentata - FINANZIATA
25088	A	47412	11/03/2026 11:04	5.533,08	INPS-ISEE-2026-02455550C-00	Pratica correttamente presentata - FINANZIATA

BANDO IO STUDIO 2025 a.s. 2025/2026

ALLEGATO A - DEFINITIVA

Progr.	ALL	Numero Domanda	Data Di Presentazione	VALORE ISEE	PROTOCOLLO ATTESTAZIONE ISEE	ESITO GRADUATORIA DEFINITIVA
25089	A	22051	04/03/2026 08:47	5.533,42	INPS-ISEE-2026-01245352D-00	Pratica correttamente presentata - FINANZIATA
25090	A	53783	13/03/2026 16:23	5.533,46	INPS-ISEE-2026-01324956E-00	Pratica correttamente presentata - FINANZIATA
25091	A	7045	02/03/2026 17:12	5.533,85	INPS-ISEE-2026-04947196Y-00	Pratica correttamente presentata - FINANZIATA
25092	A	14728	03/03/2026 10:51	5.533,85	INPS-ISEE-2026-01369701W-00	Pratica correttamente presentata - FINANZIATA
25093	A	31068	05/03/2026 16:55	5.533,85	INPS-ISEE-2026-04947196Y-00	Pratica correttamente presentata - FINANZIATA
25094	A	53414	13/03/2026 12:49	5.533,85	INPS-ISEE-2026-01369701W-00	Pratica correttamente presentata - FINANZIATA
25095	A	33348	06/03/2026 09:45	5.534,10	INPS-ISEE-2026-01841247W-00	Pratica correttamente presentata - FINANZIATA
25096	A	33682	06/03/2026 10:20	5.534,10	INPS-ISEE-2026-01841247W-00	Pratica correttamente presentata - FINANZIATA
25097	A	40668	09/03/2026 12:30	5.534,12	INPS-ISEE-2026-04945687M-00	Pratica correttamente presentata - FINANZIATA
25098	A	22380	04/03/2026 09:42	5.534,32	INPS-ISEE-2026-01288286V-00	Pratica correttamente presentata - FINANZIATA
25099	A	39618	09/03/2026 11:29	5.535,23	INPS-ISEE-2026-02376110B-00	Pratica correttamente presentata - FINANZIATA
25100	A	33634	06/03/2026 10:22	5.535,63	INPS-ISEE-2026-00957088I-00	Pratica correttamente presentata - FINANZIATA
25101	A	33728	06/03/2026 10:33	5.535,63	INPS-ISEE-2026-00957088I-00	Pratica correttamente presentata - FINANZIATA
25102	A	33885	06/03/2026 10:52	5.535,63	INPS-ISEE-2026-00957088I-00	Pratica correttamente presentata - FINANZIATA
25103	A	17010	03/03/2026 14:49	5.535,72	INPS-ISEE-2026-07361245N-00	Pratica correttamente presentata - FINANZIATA
25104	A	42768	09/03/2026 20:17	5.535,79	INPS-ISEE-2026-00754865V-00	Pratica correttamente presentata - FINANZIATA
25105	A	52695	13/03/2026 10:01	5.535,79	INPS-ISEE-2026-00754865V-00	Pratica correttamente presentata - FINANZIATA
25106	A	25014	04/03/2026 15:30	5.536,02	INPS-ISEE-2026-00324378W-00	Pratica correttamente presentata - FINANZIATA
25107	A	261	02/03/2026 12:14	5.536,16	INPS-ISEE-2026-05277592I-00	Pratica correttamente presentata - FINANZIATA
25108	A	13381	03/03/2026 08:39	5.536,52	INPS-ISEE-2026-06225469F-00	Pratica correttamente presentata - FINANZIATA
25109	A	12064	02/03/2026 22:04	5.536,56	INPS-ISEE-2026-01973629I-00	Pratica correttamente presentata - FINANZIATA
25110	A	56382	16/03/2026 08:12	5.536,94	INPS-ISEE-2026-00781049Q-00	Pratica correttamente presentata - FINANZIATA
25111	A	23327	04/03/2026 11:15	5.537,03	INPS-ISEE-2026-02501407J-00	Pratica correttamente presentata - FINANZIATA
25112	A	11035	02/03/2026 20:54	5.537,05	INPS-ISEE-2026-00535414D-00	Pratica correttamente presentata - FINANZIATA
25113	A	24262	04/03/2026 12:43	5.537,44	INPS-ISEE-2026-02656037Q-00	Pratica correttamente presentata - FINANZIATA
25114	A	57709	16/03/2026 13:21	5.538,16	INPS-ISEE-2026-02600376G-00	Pratica correttamente presentata - FINANZIATA
25115	A	52062	17/03/2026 15:50	5.538,30	INPS-ISEE-2026-02602020Z-00	Pratica correttamente presentata - FINANZIATA
25116	A	8055	02/03/2026 17:53	5.538,50	INPS-ISEE-2026-03955852I-00	Pratica correttamente presentata - FINANZIATA

BANDO IO STUDIO 2025 a.s. 2025/2026

ALLEGATO A - DEFINITIVA

Progr.	ALL	Numero Domanda	Data Di Presentazione	VALORE ISEE	PROTOCOLLO ATTESTAZIONE ISEE	ESITO GRADUATORIA DEFINITIVA
25117	A	26718	04/03/2026 18:29	5.538,52	INPS-ISEE-2026-05735121G-00	Pratica correttamente presentata - FINANZIATA
25118	A	26796	04/03/2026 18:34	5.538,52	INPS-ISEE-2026-05735121G-00	Pratica correttamente presentata - FINANZIATA
25119	A	1976	02/03/2026 13:09	5.539,03	INPS-ISEE-2026-01575356O-00	Pratica correttamente presentata - FINANZIATA
25120	A	29499	05/03/2026 11:34	5.539,30	INPS-ISEE-2026-01098386V-00	Pratica correttamente presentata - FINANZIATA
25121	A	12433	02/03/2026 22:28	5.539,43	INPS-ISEE-2026-02276246Q-00	Pratica correttamente presentata - FINANZIATA
25122	A	49478	11/03/2026 21:07	5.539,50	INPS-ISEE-2026-01438950E-00	Pratica correttamente presentata - FINANZIATA
25123	A	11025	02/03/2026 20:49	5.540,00	INPS-ISEE-2026-01446872O-00	Pratica correttamente presentata - FINANZIATA
25124	A	20577	03/03/2026 20:13	5.540,21	INPS-ISEE-2026-03859777B-00	Pratica correttamente presentata - FINANZIATA
25125	A	49070	11/03/2026 18:42	5.540,30	INPS-ISEE-2026-00762874F-00	Pratica correttamente presentata - FINANZIATA
25126	A	39473	09/03/2026 09:29	5.540,65	INPS-ISEE-2026-01511471B-00	Pratica correttamente presentata - FINANZIATA
25127	A	22022	04/03/2026 08:31	5.540,92	INPS-ISEE-2026-03970299S-00	Pratica correttamente presentata - FINANZIATA
25128	A	34643	06/03/2026 13:17	5.540,92	INPS-ISEE-2026-03970299S-00	Pratica correttamente presentata - FINANZIATA
25129	A	51741	12/03/2026 18:16	5.541,43	INPS-ISEE-2026-04470776V-00	Pratica correttamente presentata - FINANZIATA
25130	A	59054	16/03/2026 18:14	5.541,70	INPS-ISEE-2026-02045509P-00	Pratica correttamente presentata - FINANZIATA
25131	A	62901	17/03/2026 16:58	5.541,71	INPS-ISEE-2026-07845568M-00	Pratica correttamente presentata - FINANZIATA
25132	A	62986	17/03/2026 17:06	5.541,71	INPS-ISEE-2026-07845568M-00	Pratica correttamente presentata - FINANZIATA
25133	A	44941	10/03/2026 15:19	5.541,79	INPS-ISEE-2026-01575638V-00	Pratica correttamente presentata - FINANZIATA
25134	A	60006	16/03/2026 21:49	5.542,11	INPS-ISEE-2026-01617243G-00	Pratica correttamente presentata - FINANZIATA
25135	A	56563	16/03/2026 09:47	5.542,28	INPS-ISEE-2026-00759867U-00	Pratica correttamente presentata - FINANZIATA
25136	A	64611	17/03/2026 20:00	5.542,56	INPS-ISEE-2026-00362072B-00	Pratica correttamente presentata - FINANZIATA
25137	A	3410	02/03/2026 13:41	5.542,62	INPS-ISEE-2026-00706362G-00	Pratica correttamente presentata - FINANZIATA
25138	A	3571	02/03/2026 13:46	5.542,62	INPS-ISEE-2026-00706362G-00	Pratica correttamente presentata - FINANZIATA
25139	A	9048	02/03/2026 18:40	5.542,62	INPS-ISEE-2026-00014673T-00	Pratica correttamente presentata - FINANZIATA
25140	A	13492	03/03/2026 08:55	5.542,65	INPS-ISEE-2026-01801778O-00	Pratica correttamente presentata - FINANZIATA
25141	A	20449	03/03/2026 19:44	5.542,72	INPS-ISEE-2026-00641317D-00	Pratica correttamente presentata - FINANZIATA
25142	A	11971	02/03/2026 21:54	5.542,76	INPS-ISEE-2026-00876247F-00	Pratica correttamente presentata - FINANZIATA
25143	A	52580	13/03/2026 09:10	5.543,24	INPS-ISEE-2026-02433156G-00	Pratica correttamente presentata - FINANZIATA
25144	A	56651	16/03/2026 10:06	5.543,49	INPS-ISEE-2026-02641007B-00	Pratica correttamente presentata - FINANZIATA

BANDO IO STUDIO 2025 a.s. 2025/2026

ALLEGATO A - DEFINITIVA

Progr.	ALL	Numero Domanda	Data Di Presentazione	VALORE ISEE	PROTOCOLLO ATTESTAZIONE ISEE	ESITO GRADUATORIA DEFINITIVA
25145	A	57724	16/03/2026 13:30	5.543,96	INPS-ISEE-2026-01801892Q-00	Pratica correttamente presentata - FINANZIATA
25146	A	43755	10/03/2026 10:19	5.544,20	INPS-ISEE-2026-00670452G-00	Pratica correttamente presentata - FINANZIATA
25147	A	19253	04/03/2026 17:44	5.544,59	INPS-ISEE-2026-00678201G-00	Pratica correttamente presentata - FINANZIATA
25148	A	2925	02/03/2026 13:18	5.544,62	INPS-ISEE-2026-00357583R-00	Pratica correttamente presentata - FINANZIATA
25149	A	21381	03/03/2026 22:11	5.544,72	INPS-ISEE-2026-04130745G-00	Pratica correttamente presentata - FINANZIATA
25150	A	42227	09/03/2026 18:09	5.544,72	INPS-ISEE-2026-07389308Z-00	Pratica correttamente presentata - FINANZIATA
25151	A	29444	05/03/2026 11:28	5.544,80	INPS-ISEE-2026-00859211C-00	Pratica correttamente presentata - FINANZIATA
25152	A	2907	02/03/2026 13:18	5.545,10	INPS-ISEE-2026-01044653H-00	Pratica correttamente presentata - FINANZIATA
25153	A	14413	03/03/2026 10:49	5.545,35	INPS-ISEE-2026-02793840L-00	Pratica correttamente presentata - FINANZIATA
25154	A	44116	10/03/2026 11:13	5.545,49	INPS-ISEE-2026-00466358O-00	Pratica correttamente presentata - FINANZIATA
25155	A	44127	10/03/2026 11:17	5.545,49	INPS-ISEE-2026-00466358O-00	Pratica correttamente presentata - FINANZIATA
25156	A	51384	12/03/2026 17:20	5.545,49	INPS-ISEE-2026-00466358O-00	Pratica correttamente presentata - FINANZIATA
25157	A	6778	02/03/2026 17:01	5.545,59	INPS-ISEE-2026-01227762W-00	Pratica correttamente presentata - FINANZIATA
25158	A	42212	09/03/2026 18:03	5.545,62	INPS-ISEE-2026-07707407O-00	Pratica correttamente presentata - FINANZIATA
25159	A	37968	07/03/2026 22:34	5.545,71	INPS-ISEE-2026-01534925Q-00	Pratica correttamente presentata - FINANZIATA
25160	A	19043	03/03/2026 17:53	5.545,94	INPS-ISEE-2026-04026217D-00	Pratica correttamente presentata - FINANZIATA
25161	A	19190	03/03/2026 17:56	5.545,94	INPS-ISEE-2026-04026217D-00	Pratica correttamente presentata - FINANZIATA
25162	A	37330	07/03/2026 15:11	5.546,31	INPS-ISEE-2026-03694777M-00	Pratica correttamente presentata - FINANZIATA
25163	A	6238	02/03/2026 17:01	5.546,48	INPS-ISEE-2026-01725603G-00	Pratica correttamente presentata - FINANZIATA
25164	A	35082	06/03/2026 16:00	5.546,55	INPS-ISEE-2026-01808835L-00	Pratica correttamente presentata - FINANZIATA
25165	A	29726	05/03/2026 13:54	5.546,72	INPS-ISEE-2026-00794194F-00	Pratica correttamente presentata - FINANZIATA
25166	A	29252	05/03/2026 15:40	5.546,72	INPS-ISEE-2026-00794194F-00	Pratica correttamente presentata - FINANZIATA
25167	A	45518	10/03/2026 17:19	5.546,81	INPS-ISEE-2026-01873563L-00	Pratica correttamente presentata - FINANZIATA
25168	A	16859	03/03/2026 14:16	5.546,86	INPS-ISEE-2026-04432045D-00	Pratica correttamente presentata - FINANZIATA
25169	A	60796	17/03/2026 10:35	5.546,94	INPS-ISEE-2026-02022898R-00	Pratica correttamente presentata - FINANZIATA
25170	A	54266	13/03/2026 18:21	5.546,99	INPS-ISEE-2026-00844830W-00	Pratica correttamente presentata - FINANZIATA
25171	A	2601	02/03/2026 13:13	5.547,11	INPS-ISEE-2026-03879179A-00	Pratica correttamente presentata - FINANZIATA
25172	A	22779	10/03/2026 16:36	5.547,16	INPS-ISEE-2026-02050763H-00	Pratica correttamente presentata - FINANZIATA

BANDO IO STUDIO 2025 a.s. 2025/2026

ALLEGATO A - DEFINITIVA

Progr.	ALL	Numero Domanda	Data Di Presentazione	VALORE ISEE	PROTOCOLLO ATTESTAZIONE ISEE	ESITO GRADUATORIA DEFINITIVA
25173	A	31947	05/03/2026 18:42	5.547,18	INPS-ISEE-2026-06416995Y-00	Pratica correttamente presentata - FINANZIATA
25174	A	26061	04/03/2026 17:31	5.547,48	INPS-ISEE-2026-03665315Q-00	Pratica correttamente presentata - FINANZIATA
25175	A	61251	17/03/2026 11:42	5.547,55	INPS-ISEE-2026-07824536V-00	Pratica correttamente presentata - FINANZIATA
25176	A	29552	05/03/2026 11:39	5.547,61	INPS-ISEE-2026-01191295N-00	Pratica correttamente presentata - FINANZIATA
25177	A	29607	05/03/2026 11:46	5.547,61	INPS-ISEE-2026-01191295N-00	Pratica correttamente presentata - FINANZIATA
25178	A	29719	05/03/2026 12:07	5.547,87	INPS-ISEE-2026-04147210J-00	Pratica correttamente presentata - FINANZIATA
25179	A	7249	02/03/2026 17:18	5.548,17	INPS-ISEE-2026-01032677C-00	Pratica correttamente presentata - FINANZIATA
25180	A	7433	02/03/2026 17:24	5.548,17	INPS-ISEE-2026-01032677C-00	Pratica correttamente presentata - FINANZIATA
25181	A	3832	02/03/2026 13:56	5.548,28	INPS-ISEE-2026-00046225J-00	Pratica correttamente presentata - FINANZIATA
25182	A	12555	05/03/2026 10:19	5.548,31	INPS-ISEE-2026-00783113H-00	Pratica correttamente presentata - FINANZIATA
25183	A	1175	02/03/2026 12:37	5.548,63	INPS-ISEE-2026-00492052D-00	Pratica correttamente presentata - FINANZIATA
25184	A	5116	05/03/2026 17:51	5.548,73	INPS-ISEE-2026-00265261D-00	Pratica correttamente presentata - FINANZIATA
25185	A	7301	05/03/2026 17:53	5.548,73	INPS-ISEE-2026-00265261D-00	Pratica correttamente presentata - FINANZIATA
25186	A	26081	05/03/2026 18:46	5.548,73	INPS-ISEE-2026-01216659E-00	Pratica correttamente presentata - FINANZIATA
25187	A	31605	05/03/2026 17:48	5.548,78	INPS-ISEE-2026-04782221C-00	Pratica correttamente presentata - FINANZIATA
25188	A	21766	03/03/2026 23:35	5.549,38	INPS-ISEE-2026-01438492R-00	Pratica correttamente presentata - FINANZIATA
25189	A	60103	16/03/2026 22:27	5.549,76	INPS-ISEE-2026-02858303Q-00	Pratica correttamente presentata - FINANZIATA
25190	A	65014	17/03/2026 21:24	5.549,84	INPS-ISEE-2026-06954878T-00	Pratica correttamente presentata - FINANZIATA
25191	A	21796	03/03/2026 23:50	5.550,00	INPS-ISEE-2026-02892969J-00	Pratica correttamente presentata - FINANZIATA
25192	A	49901	12/03/2026 09:42	5.550,06	INPS-ISEE-2026-01077184N-00	Pratica correttamente presentata - FINANZIATA
25193	A	49128	11/03/2026 18:42	5.550,11	INPS-ISEE-2026-00069251H-00	Pratica correttamente presentata - FINANZIATA
25194	A	8483	02/03/2026 18:12	5.550,30	INPS-ISEE-2026-04074071H-00	Pratica correttamente presentata - FINANZIATA
25195	A	3652	02/03/2026 13:50	5.550,45	INPS-ISEE-2026-02006269P-00	Pratica correttamente presentata - FINANZIATA
25196	A	5365	02/03/2026 15:05	5.550,45	INPS-ISEE-2026-02006269P-00	Pratica correttamente presentata - FINANZIATA
25197	A	10050	02/03/2026 19:46	5.550,75	INPS-ISEE-2026-02808618L-00	Pratica correttamente presentata - FINANZIATA
25198	A	10288	02/03/2026 19:52	5.550,75	INPS-ISEE-2026-02808618L-00	Pratica correttamente presentata - FINANZIATA
25199	A	60756	17/03/2026 10:28	5.550,89	INPS-ISEE-2026-01475701P-00	Pratica correttamente presentata - FINANZIATA
25200	A	51057	12/03/2026 16:21	5.551,04	INPS-ISEE-2026-04969705Y-00	Pratica correttamente presentata - FINANZIATA

BANDO IO STUDIO 2025 a.s. 2025/2026

ALLEGATO A - DEFINITIVA

Progr.	ALL	Numero Domanda	Data Di Presentazione	VALORE ISEE	PROTOCOLLO ATTESTAZIONE ISEE	ESITO GRADUATORIA DEFINITIVA
25201	A	64627	17/03/2026 20:04	5.551,37	INPS-ISEE-2026-01260851H-00	Pratica correttamente presentata - FINANZIATA
25202	A	22604	04/03/2026 10:06	5.551,45	INPS-ISEE-2026-00616882R-00	Pratica correttamente presentata - FINANZIATA
25203	A	22651	04/03/2026 10:10	5.551,45	INPS-ISEE-2026-00616882R-00	Pratica correttamente presentata - FINANZIATA
25204	A	21156	03/03/2026 21:53	5.551,50	INPS-ISEE-2026-01128960W-00	Pratica correttamente presentata - FINANZIATA
25205	A	28076	04/03/2026 22:33	5.551,53	INPS-ISEE-2026-00857837Z-00	Pratica correttamente presentata - FINANZIATA
25206	A	41115	09/03/2026 16:56	5.551,63	INPS-ISEE-2026-06270708E-00	Pratica correttamente presentata - FINANZIATA
25207	A	479	02/03/2026 12:13	5.551,66	INPS-ISEE-2026-01836329O-00	Pratica correttamente presentata - FINANZIATA
25208	A	12271	02/03/2026 22:15	5.551,66	INPS-ISEE-2026-01836329O-00	Pratica correttamente presentata - FINANZIATA
25209	A	48612	11/03/2026 17:18	5.551,67	INPS-ISEE-2026-02792159V-00	Pratica correttamente presentata - FINANZIATA
25210	A	51485	12/03/2026 17:38	5.552,00	INPS-ISEE-2026-00661566E-00	Pratica correttamente presentata - FINANZIATA
25211	A	49423	11/03/2026 20:20	5.552,13	INPS-ISEE-2026-04535678Z-00	Pratica correttamente presentata - FINANZIATA
25212	A	33648	06/03/2026 10:17	5.552,27	INPS-ISEE-2026-02451188Q-00	Pratica correttamente presentata - FINANZIATA
25213	A	32910	05/03/2026 22:01	5.552,53	INPS-ISEE-2026-01992611Q-00	Pratica correttamente presentata - FINANZIATA
25214	A	32951	05/03/2026 22:09	5.552,53	INPS-ISEE-2026-01992611Q-00	Pratica correttamente presentata - FINANZIATA
25215	A	52643	13/03/2026 09:31	5.552,77	INPS-ISEE-2026-00665904E-00	Pratica correttamente presentata - FINANZIATA
25216	A	11821	02/03/2026 21:59	5.552,86	INPS-ISEE-2026-00620793W-00	Pratica correttamente presentata - FINANZIATA
25217	A	24686	04/03/2026 14:20	5.552,94	INPS-ISEE-2026-00925684F-00	Pratica correttamente presentata - FINANZIATA
25218	A	15077	03/03/2026 11:12	5.553,50	INPS-ISEE-2026-01590163P-00	Pratica correttamente presentata - FINANZIATA
25219	A	23469	04/03/2026 11:27	5.553,67	INPS-ISEE-2026-00790110A-00	Pratica correttamente presentata - FINANZIATA
25220	A	15661	03/03/2026 11:55	5.554,19	INPS-ISEE-2026-03823105D-00	Pratica correttamente presentata - FINANZIATA
25221	A	14492	03/03/2026 10:27	5.554,23	INPS-ISEE-2026-00567265R-00	Pratica correttamente presentata - FINANZIATA
25222	A	48281	11/03/2026 16:10	5.554,32	INPS-ISEE-2026-02355154P-00	Pratica correttamente presentata - FINANZIATA
25223	A	52476	12/03/2026 23:23	5.554,40	INPS-ISEE-2026-04675043Q-00	Pratica correttamente presentata - FINANZIATA
25224	A	15139	03/03/2026 11:24	5.554,55	INPS-ISEE-2026-00637935L-00	Pratica correttamente presentata - FINANZIATA
25225	A	39265	08/03/2026 22:38	5.554,58	INPS-ISEE-2026-06365019E-00	Pratica correttamente presentata - FINANZIATA
25226	A	35865	06/03/2026 18:21	5.554,73	INPS-ISEE-2026-00649856Z-00	Pratica correttamente presentata - FINANZIATA
25227	A	36659	09/03/2026 21:52	5.555,48	INPS-ISEE-2026-06417572O-00	Pratica correttamente presentata - FINANZIATA
25228	A	11321	02/03/2026 21:06	5.555,74	INPS-ISEE-2026-00151260K-00	Pratica correttamente presentata - FINANZIATA

BANDO IO STUDIO 2025 a.s. 2025/2026

ALLEGATO A - DEFINITIVA

Progr.	ALL	Numero Domanda	Data Di Presentazione	VALORE ISEE	PROTOCOLLO ATTESTAZIONE ISEE	ESITO GRADUATORIA DEFINITIVA
25229	A	29442	05/03/2026 11:32	5.555,98	INPS-ISEE-2026-05597225V-00	Pratica correttamente presentata - FINANZIATA
25230	A	44332	10/03/2026 11:48	5.556,13	INPS-ISEE-2026-01899580Y-00	Pratica correttamente presentata - FINANZIATA
25231	A	62107	17/03/2026 18:24	5.556,37	INPS-ISEE-2026-03601745C-00	Pratica correttamente presentata - FINANZIATA
25232	A	47119	12/03/2026 09:13	5.556,49	INPS-ISEE-2026-03616110A-00	Pratica correttamente presentata - FINANZIATA
25233	A	49892	12/03/2026 09:34	5.556,49	INPS-ISEE-2026-03616110A-00	Pratica correttamente presentata - FINANZIATA
25234	A	52562	13/03/2026 08:55	5.556,49	INPS-ISEE-2026-03616110A-00	Pratica correttamente presentata - FINANZIATA
25235	A	48998	11/03/2026 18:18	5.556,68	INPS-ISEE-2026-02703220U-00	Pratica correttamente presentata - FINANZIATA
25236	A	22694	07/03/2026 19:13	5.556,69	INPS-ISEE-2026-06646590X-00	Pratica correttamente presentata - FINANZIATA
25237	A	40464	09/03/2026 12:01	5.556,72	INPS-ISEE-2026-02575626L-00	Pratica correttamente presentata - FINANZIATA
25238	A	21004	18/03/2026 11:27	5.556,91	INPS-ISEE-2026-01834434W-00	Pratica correttamente presentata - FINANZIATA
25239	A	21096	18/03/2026 11:28	5.556,91	INPS-ISEE-2026-01834434W-00	Pratica correttamente presentata - FINANZIATA
25240	A	29541	05/03/2026 11:43	5.557,05	INPS-ISEE-2026-04150810J-00	Pratica correttamente presentata - FINANZIATA
25241	A	38205	08/03/2026 09:52	5.557,12	INPS-ISEE-2026-04343430T-00	Pratica correttamente presentata - FINANZIATA
25242	A	59739	16/03/2026 20:25	5.557,28	INPS-ISEE-2026-01446397F-00	Pratica correttamente presentata - FINANZIATA
25243	A	19067	03/03/2026 17:51	5.557,50	INPS-ISEE-2026-01703042M-00	Pratica correttamente presentata - FINANZIATA
25244	A	27372	04/03/2026 19:50	5.557,55	INPS-ISEE-2026-03599981A-00	Pratica correttamente presentata - FINANZIATA
25245	A	13699	03/03/2026 09:21	5.557,92	INPS-ISEE-2026-02368274O-00	Pratica correttamente presentata - FINANZIATA
25246	A	13846	03/03/2026 09:30	5.557,92	INPS-ISEE-2026-02368274O-00	Pratica correttamente presentata - FINANZIATA
25247	A	47140	11/03/2026 10:08	5.557,95	INPS-ISEE-2026-00849635V-00	Pratica correttamente presentata - FINANZIATA
25248	A	2945	02/03/2026 13:31	5.558,27	INPS-ISEE-2026-04743236Q-00	Pratica correttamente presentata - FINANZIATA
25249	A	40089	09/03/2026 11:06	5.558,43	INPS-ISEE-2026-04974067I-00	Pratica correttamente presentata - FINANZIATA
25250	A	36756	13/03/2026 15:14	5.558,67	INPS-ISEE-2026-00183718N-00	Pratica correttamente presentata - FINANZIATA
25251	A	45151	10/03/2026 16:22	5.558,82	INPS-ISEE-2026-00389879A-00	Pratica correttamente presentata - FINANZIATA
25252	A	26734	04/03/2026 18:28	5.558,94	INPS-ISEE-2026-02576565X-00	Pratica correttamente presentata - FINANZIATA
25253	A	48560	11/03/2026 17:08	5.558,94	INPS-ISEE-2026-02576565X-00	Pratica correttamente presentata - FINANZIATA
25254	A	66125	18/03/2026 09:17	5.559,12	INPS-ISEE-2026-03188033C-00	Pratica correttamente presentata - FINANZIATA
25255	A	31232	05/03/2026 17:08	5.559,24	INPS-ISEE-2026-03258504W-00	Pratica correttamente presentata - FINANZIATA
25256	A	63518	17/03/2026 18:00	5.559,71	INPS-ISEE-2026-07479664M-00	Pratica correttamente presentata - FINANZIATA

BANDO IO STUDIO 2025 a.s. 2025/2026

ALLEGATO A - DEFINITIVA

Progr.	ALL	Numero Domanda	Data Di Presentazione	VALORE ISEE	PROTOCOLLO ATTESTAZIONE ISEE	ESITO GRADUATORIA DEFINITIVA
25257	A	63695	17/03/2026 18:14	5.559,71	INPS-ISEE-2026-07479664M-00	Pratica correttamente presentata - FINANZIATA
25258	A	54451	13/03/2026 18:59	5.559,94	INPS-ISEE-2026-01761319N-00	Pratica correttamente presentata - FINANZIATA
25259	A	51037	12/03/2026 16:18	5.560,24	INPS-ISEE-2026-02891670L-00	Pratica correttamente presentata - FINANZIATA
25260	A	66264	18/03/2026 09:41	5.560,54	INPS-ISEE-2026-03603495E-00	Pratica correttamente presentata - FINANZIATA
25261	A	63620	17/03/2026 18:05	5.560,60	INPS-ISEE-2026-01575121D-00	Pratica correttamente presentata - FINANZIATA
25262	A	27244	04/03/2026 19:32	5.560,93	INPS-ISEE-2026-00133655H-00	Pratica correttamente presentata - FINANZIATA
25263	A	27367	04/03/2026 19:51	5.560,93	INPS-ISEE-2026-00133655H-00	Pratica correttamente presentata - FINANZIATA
25264	A	27436	04/03/2026 20:07	5.560,93	INPS-ISEE-2026-00133655H-00	Pratica correttamente presentata - FINANZIATA
25265	A	10253	02/03/2026 19:54	5.561,06	INPS-ISEE-2026-03378382F-00	Pratica correttamente presentata - FINANZIATA
25266	A	15823	03/03/2026 12:09	5.561,35	INPS-ISEE-2026-00551183H-00	Pratica correttamente presentata - FINANZIATA
25267	A	28069	04/03/2026 22:23	5.561,52	INPS-ISEE-2026-00532150U-00	Pratica correttamente presentata - FINANZIATA
25268	A	32812	05/03/2026 21:52	5.561,67	INPS-ISEE-2026-03120716B-00	Pratica correttamente presentata - FINANZIATA
25269	A	6572	02/03/2026 16:57	5.561,71	INPS-ISEE-2026-01438024D-00	Pratica correttamente presentata - FINANZIATA
25270	A	59189	16/03/2026 18:36	5.561,87	INPS-ISEE-2026-02886915S-00	Pratica correttamente presentata - FINANZIATA
25271	A	28701	05/03/2026 10:03	5.562,30	INPS-ISEE-2026-02190289R-00	Pratica correttamente presentata - FINANZIATA
25272	A	28788	05/03/2026 10:08	5.562,30	INPS-ISEE-2026-02190289R-00	Pratica correttamente presentata - FINANZIATA
25273	A	18638	03/03/2026 17:19	5.562,33	INPS-ISEE-2026-00669690X-00	Pratica correttamente presentata - FINANZIATA
25274	A	43173	09/03/2026 22:05	5.562,62	INPS-ISEE-2026-04672313C-00	Pratica correttamente presentata - FINANZIATA
25275	A	5403	02/03/2026 15:51	5.562,76	INPS-ISEE-2026-04232147H-00	Pratica correttamente presentata - FINANZIATA
25276	A	35294	06/03/2026 16:45	5.562,76	INPS-ISEE-2026-00619288F-00	Pratica correttamente presentata - FINANZIATA
25277	A	9776	02/03/2026 19:19	5.562,84	INPS-ISEE-2026-02415549E-00	Pratica correttamente presentata - FINANZIATA
25278	A	30023	05/03/2026 12:42	5.562,99	INPS-ISEE-2026-05447569Y-00	Pratica correttamente presentata - FINANZIATA
25279	A	6752	02/03/2026 17:25	5.563,22	INPS-ISEE-2026-00079786I-00	Pratica correttamente presentata - FINANZIATA
25280	A	63545	17/03/2026 17:57	5.563,73	INPS-ISEE-2026-07676254I-00	Pratica correttamente presentata - FINANZIATA
25281	A	35831	06/03/2026 18:19	5.564,66	INPS-ISEE-2026-04071365C-00	Pratica correttamente presentata - FINANZIATA
25282	A	49424	11/03/2026 20:14	5.564,66	INPS-ISEE-2026-04842248O-00	Pratica correttamente presentata - FINANZIATA
25283	A	53881	13/03/2026 16:45	5.564,66	INPS-ISEE-2026-04071365C-00	Pratica correttamente presentata - FINANZIATA
25284	A	5664	02/03/2026 15:23	5.564,71	INPS-ISEE-2026-02940015T-00	Pratica correttamente presentata - FINANZIATA

BANDO IO STUDIO 2025 a.s. 2025/2026

ALLEGATO A - DEFINITIVA

Progr.	ALL	Numero Domanda	Data Di Presentazione	VALORE ISEE	PROTOCOLLO ATTESTAZIONE ISEE	ESITO GRADUATORIA DEFINITIVA
25285	A	60520	17/03/2026 09:44	5.565,10	INPS-ISEE-2026-04176520P-00	Pratica correttamente presentata - FINANZIATA
25286	A	60548	17/03/2026 09:47	5.565,10	INPS-ISEE-2026-04176520P-00	Pratica correttamente presentata - FINANZIATA
25287	A	47338	11/03/2026 10:52	5.565,20	INPS-ISEE-2026-00958878J-00	Pratica correttamente presentata - FINANZIATA
25288	A	922	02/03/2026 12:24	5.565,25	INPS-ISEE-2026-03956232E-00	Pratica correttamente presentata - FINANZIATA
25289	A	1472	02/03/2026 12:32	5.565,25	INPS-ISEE-2026-03956232E-00	Pratica correttamente presentata - FINANZIATA
25290	A	33904	06/03/2026 10:53	5.565,27	INPS-ISEE-2026-06410607G-00	Pratica correttamente presentata - FINANZIATA
25291	A	16584	03/03/2026 13:20	5.565,29	INPS-ISEE-2026-04276068L-00	Pratica correttamente presentata - FINANZIATA
25292	A	19180	03/03/2026 17:57	5.565,41	INPS-ISEE-2026-02387870V-00	Pratica correttamente presentata - FINANZIATA
25293	A	14979	03/03/2026 11:00	5.565,66	INPS-ISEE-2026-05377744I-00	Pratica correttamente presentata - FINANZIATA
25294	A	15080	03/03/2026 11:08	5.565,66	INPS-ISEE-2026-05377744I-00	Pratica correttamente presentata - FINANZIATA
25295	A	2177	02/03/2026 14:40	5.565,85	INPS-ISEE-2026-02000922K-00	Pratica correttamente presentata - FINANZIATA
25296	A	29310	05/03/2026 11:16	5.565,94	INPS-ISEE-2026-03467402C-00	Pratica correttamente presentata - FINANZIATA
25297	A	27874	04/03/2026 21:56	5.566,00	INPS-ISEE-2026-03190555N-00	Pratica correttamente presentata - FINANZIATA
25298	A	51259	12/03/2026 17:13	5.566,30	INPS-ISEE-2026-05755905X-00	Pratica correttamente presentata - FINANZIATA
25299	A	12662	02/03/2026 23:23	5.566,35	INPS-ISEE-2026-00394976Z-00	Pratica correttamente presentata - FINANZIATA
25300	A	17197	03/03/2026 15:30	5.566,62	INPS-ISEE-2026-03327822W-00	Pratica correttamente presentata - FINANZIATA
25301	A	25831	04/03/2026 17:09	5.566,88	INPS-ISEE-2026-00782608R-00	Pratica correttamente presentata - FINANZIATA
25302	A	53753	13/03/2026 16:13	5.567,04	INPS-ISEE-2026-03204029B-00	Pratica correttamente presentata - FINANZIATA
25303	A	53770	13/03/2026 16:19	5.567,04	INPS-ISEE-2026-03204029B-00	Pratica correttamente presentata - FINANZIATA
25304	A	23831	04/03/2026 12:02	5.567,09	INPS-ISEE-2026-03362467R-00	Pratica correttamente presentata - FINANZIATA
25305	A	41065	09/03/2026 14:55	5.567,27	INPS-ISEE-2026-01840129P-00	Pratica correttamente presentata - FINANZIATA
25306	A	1437	02/03/2026 12:44	5.567,30	INPS-ISEE-2026-00847098X-00	Pratica correttamente presentata - FINANZIATA
25307	A	4342	02/03/2026 14:21	5.567,72	INPS-ISEE-2026-02389740L-00	Pratica correttamente presentata - FINANZIATA
25308	A	34713	06/03/2026 13:39	5.567,99	INPS-ISEE-2026-07956116V-00	Pratica correttamente presentata - FINANZIATA
25309	A	16499	03/03/2026 13:08	5.568,16	INPS-ISEE-2026-01700740J-00	Pratica correttamente presentata - FINANZIATA
25310	A	45435	10/03/2026 17:10	5.568,37	INPS-ISEE-2026-03427748V-00	Pratica correttamente presentata - FINANZIATA
25311	A	5446	02/03/2026 17:09	5.568,92	INPS-ISEE-2026-02092403B-00	Pratica correttamente presentata - FINANZIATA
25312	A	7164	02/03/2026 17:21	5.568,92	INPS-ISEE-2026-02092403B-00	Pratica correttamente presentata - FINANZIATA

BANDO IO STUDIO 2025 a.s. 2025/2026

ALLEGATO A - DEFINITIVA

Progr.	ALL	Numero Domanda	Data Di Presentazione	VALORE ISEE	PROTOCOLLO ATTESTAZIONE ISEE	ESITO GRADUATORIA DEFINITIVA
25313	A	15731	03/03/2026 12:26	5.568,92	INPS-ISEE-2026-04855518X-00	Pratica correttamente presentata - FINANZIATA
25314	A	64907	17/03/2026 21:03	5.569,00	INPS-ISEE-2026-05907865Y-00	Pratica correttamente presentata - FINANZIATA
25315	A	65040	17/03/2026 21:26	5.569,20	INPS-ISEE-2026-00775834F-00	Pratica correttamente presentata - FINANZIATA
25316	A	55556	15/03/2026 02:48	5.570,42	INPS-ISEE-2026-02977593U-00	Pratica correttamente presentata - FINANZIATA
25317	A	55557	15/03/2026 03:02	5.570,42	INPS-ISEE-2026-02977593U-00	Pratica correttamente presentata - FINANZIATA
25318	A	34744	06/03/2026 13:45	5.570,53	INPS-ISEE-2026-01853148E-00	Pratica correttamente presentata - FINANZIATA
25319	A	52474	12/03/2026 23:17	5.570,56	INPS-ISEE-2026-05232087W-00	Pratica correttamente presentata - FINANZIATA
25320	A	29912	05/03/2026 12:29	5.570,81	INPS-ISEE-2026-05193561E-00	Pratica correttamente presentata - FINANZIATA
25321	A	22562	04/03/2026 10:04	5.570,82	INPS-ISEE-2026-00242724T-00	Pratica correttamente presentata - FINANZIATA
25322	A	22643	04/03/2026 10:12	5.570,82	INPS-ISEE-2026-00242724T-00	Pratica correttamente presentata - FINANZIATA
25323	A	7257	02/03/2026 17:21	5.570,92	INPS-ISEE-2026-06106569L-00	Pratica correttamente presentata - FINANZIATA
25324	A	39477	09/03/2026 09:23	5.570,95	INPS-ISEE-2026-00993664I-00	Pratica correttamente presentata - FINANZIATA
25325	A	39493	09/03/2026 09:28	5.570,95	INPS-ISEE-2026-00993664I-00	Pratica correttamente presentata - FINANZIATA
25326	A	1896	02/03/2026 12:46	5.571,18	INPS-ISEE-2026-00108550J-00	Pratica correttamente presentata - FINANZIATA
25327	A	47092	11/03/2026 09:59	5.571,29	INPS-ISEE-2026-01695897J-00	Pratica correttamente presentata - FINANZIATA
25328	A	51419	13/03/2026 11:58	5.571,55	INPS-ISEE-2026-00161867Q-00	Pratica correttamente presentata - FINANZIATA
25329	A	30127	05/03/2026 13:09	5.571,80	INPS-ISEE-2026-04076330H-00	Pratica correttamente presentata - FINANZIATA
25330	A	30143	06/03/2026 09:18	5.571,80	INPS-ISEE-2026-04076330H-00	Pratica correttamente presentata - FINANZIATA
25331	A	10798	02/03/2026 21:03	5.572,06	INPS-ISEE-2026-00143912B-00	Pratica correttamente presentata - FINANZIATA
25332	A	27346	04/03/2026 19:46	5.572,28	INPS-ISEE-2026-00619907O-00	Pratica correttamente presentata - FINANZIATA
25333	A	23391	04/03/2026 11:28	5.572,59	INPS-ISEE-2026-01406851P-00	Pratica correttamente presentata - FINANZIATA
25334	A	14211	03/03/2026 10:04	5.572,63	INPS-ISEE-2026-00327038H-00	Pratica correttamente presentata - FINANZIATA
25335	A	14247	03/03/2026 10:06	5.572,63	INPS-ISEE-2026-00327038H-00	Pratica correttamente presentata - FINANZIATA
25336	A	34476	06/03/2026 12:34	5.572,76	INPS-ISEE-2026-01491490N-00	Pratica correttamente presentata - FINANZIATA
25337	A	7465	02/03/2026 17:35	5.573,04	INPS-ISEE-2026-01325194P-00	Pratica correttamente presentata - FINANZIATA
25338	A	10571	02/03/2026 20:12	5.573,05	INPS-ISEE-2026-02350458W-00	Pratica correttamente presentata - FINANZIATA
25339	A	14666	03/03/2026 10:40	5.573,09	INPS-ISEE-2026-00480423T-00	Pratica correttamente presentata - FINANZIATA
25340	A	14814	03/03/2026 10:49	5.573,09	INPS-ISEE-2026-00480423T-00	Pratica correttamente presentata - FINANZIATA

BANDO IO STUDIO 2025 a.s. 2025/2026

ALLEGATO A - DEFINITIVA

Progr.	ALL	Numero Domanda	Data Di Presentazione	VALORE ISEE	PROTOCOLLO ATTESTAZIONE ISEE	ESITO GRADUATORIA DEFINITIVA
25341	A	18217	03/03/2026 16:44	5.573,24	INPS-ISEE-2026-04804459F-00	Pratica correttamente presentata - FINANZIATA
25342	A	60061	16/03/2026 22:31	5.573,25	INPS-ISEE-2026-07915664Z-00	Pratica correttamente presentata - FINANZIATA
25343	A	33654	06/03/2026 10:17	5.573,27	INPS-ISEE-2026-00776395I-00	Pratica correttamente presentata - FINANZIATA
25344	A	33697	06/03/2026 10:23	5.573,27	INPS-ISEE-2026-00776395I-00	Pratica correttamente presentata - FINANZIATA
25345	A	40944	09/03/2026 14:34	5.573,33	INPS-ISEE-2026-00829339F-00	Pratica correttamente presentata - FINANZIATA
25346	A	53551	13/03/2026 14:00	5.573,47	INPS-ISEE-2026-01624004M-00	Pratica correttamente presentata - FINANZIATA
25347	A	37380	07/03/2026 16:22	5.573,54	INPS-ISEE-2026-00642660G-00	Pratica correttamente presentata - FINANZIATA
25348	A	951	02/03/2026 13:01	5.573,57	INPS-ISEE-2026-02596381F-00	Pratica correttamente presentata - FINANZIATA
25349	A	2732	02/03/2026 13:11	5.573,57	INPS-ISEE-2026-02596381F-00	Pratica correttamente presentata - FINANZIATA
25350	A	39731	09/03/2026 10:12	5.573,98	INPS-ISEE-2026-01701138T-00	Pratica correttamente presentata - FINANZIATA
25351	A	15195	03/03/2026 11:18	5.574,37	INPS-ISEE-2026-00337190H-00	Pratica correttamente presentata - FINANZIATA
25352	A	15293	03/03/2026 11:24	5.574,37	INPS-ISEE-2026-00337190H-00	Pratica correttamente presentata - FINANZIATA
25353	A	5921	02/03/2026 15:55	5.574,45	INPS-ISEE-2026-03138872O-00	Pratica correttamente presentata - FINANZIATA
25354	A	4441	02/03/2026 14:31	5.574,56	INPS-ISEE-2026-00411265J-00	Pratica correttamente presentata - FINANZIATA
25355	A	31646	05/03/2026 17:55	5.574,76	INPS-ISEE-2026-02012102F-00	Pratica correttamente presentata - FINANZIATA
25356	A	31708	05/03/2026 18:02	5.574,76	INPS-ISEE-2026-02012102F-00	Pratica correttamente presentata - FINANZIATA
25357	A	56501	16/03/2026 09:32	5.575,00	INPS-ISEE-2026-06843990S-00	Pratica correttamente presentata - FINANZIATA
25358	A	60403	17/03/2026 09:11	5.575,00	INPS-ISEE-2026-06843990S-00	Pratica correttamente presentata - FINANZIATA
25359	A	42268	09/03/2026 18:17	5.575,95	INPS-ISEE-2026-01126181B-00	Pratica correttamente presentata - FINANZIATA
25360	A	52278	12/03/2026 21:00	5.576,00	INPS-ISEE-2026-02543417C-00	Pratica correttamente presentata - FINANZIATA
25361	A	52301	12/03/2026 21:08	5.576,00	INPS-ISEE-2026-02543417C-00	Pratica correttamente presentata - FINANZIATA
25362	A	44139	10/03/2026 11:19	5.576,28	INPS-ISEE-2026-04535313G-00	Pratica correttamente presentata - FINANZIATA
25363	A	62110	17/03/2026 15:02	5.576,46	INPS-ISEE-2026-03938958J-00	Pratica correttamente presentata - FINANZIATA
25364	A	67146	18/03/2026 11:11	5.576,46	INPS-ISEE-2026-03938958J-00	Pratica correttamente presentata - FINANZIATA
25365	A	67613	18/03/2026 11:57	5.576,49	INPS-ISEE-2026-01636009P-00	Pratica correttamente presentata - FINANZIATA
25366	A	42441	09/03/2026 18:37	5.576,56	INPS-ISEE-2026-06442412H-00	Pratica correttamente presentata - FINANZIATA
25367	A	42185	09/03/2026 18:01	5.576,85	INPS-ISEE-2026-03201218M-00	Pratica correttamente presentata - FINANZIATA
25368	A	14283	03/03/2026 10:08	5.576,89	INPS-ISEE-2026-00522313U-00	Pratica correttamente presentata - FINANZIATA

BANDO IO STUDIO 2025 a.s. 2025/2026

ALLEGATO A - DEFINITIVA

Progr.	ALL	Numero Domanda	Data Di Presentazione	VALORE ISEE	PROTOCOLLO ATTESTAZIONE ISEE	ESITO GRADUATORIA DEFINITIVA
25369	A	10786	02/03/2026 20:40	5.576,96	INPS-ISEE-2026-01604438C-00	Pratica correttamente presentata - FINANZIATA
25370	A	10847	02/03/2026 20:46	5.576,96	INPS-ISEE-2026-01604438C-00	Pratica correttamente presentata - FINANZIATA
25371	A	38660	08/03/2026 16:15	5.577,03	INPS-ISEE-2026-05705205G-00	Pratica correttamente presentata - FINANZIATA
25372	A	16	02/03/2026 12:04	5.577,06	INPS-ISEE-2026-00459978U-00	Pratica correttamente presentata - FINANZIATA
25373	A	51324	12/03/2026 17:07	5.577,22	INPS-ISEE-2026-06433652Q-00	Pratica correttamente presentata - FINANZIATA
25374	A	51369	12/03/2026 17:17	5.577,22	INPS-ISEE-2026-06433652Q-00	Pratica correttamente presentata - FINANZIATA
25375	A	65433	17/03/2026 22:38	5.577,25	INPS-ISEE-2026-07541220T-00	Pratica correttamente presentata - FINANZIATA
25376	A	54971	14/03/2026 11:44	5.577,53	INPS-ISEE-2026-01848319F-00	Pratica correttamente presentata - FINANZIATA
25377	A	59077	16/03/2026 18:18	5.577,53	INPS-ISEE-2026-01848319F-00	Pratica correttamente presentata - FINANZIATA
25378	A	43525	10/03/2026 09:30	5.577,59	INPS-ISEE-2026-00776167F-00	Pratica correttamente presentata - FINANZIATA
25379	A	43550	10/03/2026 09:35	5.577,59	INPS-ISEE-2026-00776167F-00	Pratica correttamente presentata - FINANZIATA
25380	A	51244	12/03/2026 16:53	5.577,90	INPS-ISEE-2026-04951092E-00	Pratica correttamente presentata - FINANZIATA
25381	A	51270	12/03/2026 16:57	5.577,90	INPS-ISEE-2026-04951092E-00	Pratica correttamente presentata - FINANZIATA
25382	A	56405	16/03/2026 13:22	5.578,25	INPS-ISEE-2026-02994061R-00	Pratica correttamente presentata - FINANZIATA
25383	A	26924	04/03/2026 18:46	5.578,30	INPS-ISEE-2026-01114991C-00	Pratica correttamente presentata - FINANZIATA
25384	A	21945	05/03/2026 20:39	5.578,66	INPS-ISEE-2026-02085199F-00	Pratica correttamente presentata - FINANZIATA
25385	A	12042	02/03/2026 21:53	5.578,72	INPS-ISEE-2026-05198050N-00	Pratica correttamente presentata - FINANZIATA
25386	A	13170	05/03/2026 10:26	5.578,80	INPS-ISEE-2026-01844025G-00	Pratica correttamente presentata - FINANZIATA
25387	A	46413	16/03/2026 16:19	5.578,94	INPS-ISEE-2026-01298159V-00	Pratica correttamente presentata - FINANZIATA
25388	A	11272	02/03/2026 21:04	5.579,02	INPS-ISEE-2026-01617708E-00	Pratica correttamente presentata - FINANZIATA
25389	A	39528	09/03/2026 09:35	5.579,11	INPS-ISEE-2026-00229691Q-00	Pratica correttamente presentata - FINANZIATA
25390	A	20899	03/03/2026 20:55	5.579,35	INPS-ISEE-2026-02615458R-00	Pratica correttamente presentata - FINANZIATA
25391	A	53154	13/03/2026 11:43	5.579,38	INPS-ISEE-2026-04201049B-00	Pratica correttamente presentata - FINANZIATA
25392	A	56165	15/03/2026 20:32	5.579,39	INPS-ISEE-2026-06697038S-00	Pratica correttamente presentata - FINANZIATA
25393	A	1204	02/03/2026 12:28	5.579,61	INPS-ISEE-2026-00395028W-00	Pratica correttamente presentata - FINANZIATA
25394	A	38582	08/03/2026 15:07	5.579,67	INPS-ISEE-2026-00350080U-00	Pratica correttamente presentata - FINANZIATA
25395	A	38592	08/03/2026 15:17	5.579,67	INPS-ISEE-2026-00350080U-00	Pratica correttamente presentata - FINANZIATA
25396	A	620	02/03/2026 12:15	5.579,69	INPS-ISEE-2026-00083975O-00	Pratica correttamente presentata - FINANZIATA

BANDO IO STUDIO 2025 a.s. 2025/2026

ALLEGATO A - DEFINITIVA

Progr.	ALL	Numero Domanda	Data Di Presentazione	VALORE ISEE	PROTOCOLLO ATTESTAZIONE ISEE	ESITO GRADUATORIA DEFINITIVA
25397	A	25869	04/03/2026 17:14	5.579,76	INPS-ISEE-2026-00303171K-00	Pratica correttamente presentata - FINANZIATA
25398	A	26215	04/03/2026 17:45	5.580,00	INPS-ISEE-2026-00746785I-00	Pratica correttamente presentata - FINANZIATA
25399	A	55832	15/03/2026 15:54	5.580,00	INPS-ISEE-2026-00746785I-00	Pratica correttamente presentata - FINANZIATA
25400	A	46504	10/03/2026 21:17	5.580,42	INPS-ISEE-2026-01957565Z-00	Pratica correttamente presentata - FINANZIATA
25401	A	18549	03/03/2026 17:13	5.580,68	INPS-ISEE-2026-03190501J-00	Pratica correttamente presentata - FINANZIATA
25402	A	18643	03/03/2026 17:19	5.580,68	INPS-ISEE-2026-03190501J-00	Pratica correttamente presentata - FINANZIATA
25403	A	14416	03/03/2026 10:22	5.580,77	INPS-ISEE-2026-01042680T-00	Pratica correttamente presentata - FINANZIATA
25404	A	50894	12/03/2026 15:03	5.580,81	INPS-ISEE-2026-07495700O-00	Pratica correttamente presentata - FINANZIATA
25405	A	49075	11/03/2026 18:36	5.580,85	INPS-ISEE-2026-01396538V-00	Pratica correttamente presentata - FINANZIATA
25406	A	26069	04/03/2026 17:31	5.580,98	INPS-ISEE-2026-01899249U-00	Pratica correttamente presentata - FINANZIATA
25407	A	53834	13/03/2026 16:41	5.581,31	INPS-ISEE-2026-01579808Z-00	Pratica correttamente presentata - FINANZIATA
25408	A	53872	13/03/2026 16:45	5.581,31	INPS-ISEE-2026-01579808Z-00	Pratica correttamente presentata - FINANZIATA
25409	A	14980	03/03/2026 11:00	5.581,40	INPS-ISEE-2026-01043246B-00	Pratica correttamente presentata - FINANZIATA
25410	A	39164	08/03/2026 21:08	5.581,48	INPS-ISEE-2026-01297833L-00	Pratica correttamente presentata - FINANZIATA
25411	A	47030	11/03/2026 09:43	5.581,76	INPS-ISEE-2026-01206755C-00	Pratica correttamente presentata - FINANZIATA
25412	A	18092	03/03/2026 16:32	5.582,06	INPS-ISEE-2026-00567090W-00	Pratica correttamente presentata - FINANZIATA
25413	A	51103	12/03/2026 16:46	5.582,52	INPS-ISEE-2026-00657336E-00	Pratica correttamente presentata - FINANZIATA
25414	A	12928	02/03/2026 23:53	5.582,56	INPS-ISEE-2026-01042648P-00	Pratica correttamente presentata - FINANZIATA
25415	A	2493	02/03/2026 13:00	5.583,04	INPS-ISEE-2026-01991492V-00	Pratica correttamente presentata - FINANZIATA
25416	A	53389	13/03/2026 12:34	5.583,25	INPS-ISEE-2026-01636599S-00	Pratica correttamente presentata - FINANZIATA
25417	A	12035	02/03/2026 21:58	5.583,33	INPS-ISEE-2026-03612437C-00	Pratica correttamente presentata - FINANZIATA
25418	A	52984	13/03/2026 10:57	5.583,89	INPS-ISEE-2026-02492069O-00	Pratica correttamente presentata - FINANZIATA
25419	A	6898	02/03/2026 17:15	5.583,92	INPS-ISEE-2026-04602844N-00	Pratica correttamente presentata - FINANZIATA
25420	A	39707	09/03/2026 10:08	5.584,14	INPS-ISEE-2026-03427793V-00	Pratica correttamente presentata - FINANZIATA
25421	A	32594	05/03/2026 20:29	5.584,67	INPS-ISEE-2026-01577592X-00	Pratica correttamente presentata - FINANZIATA
25422	A	22435	04/03/2026 09:53	5.584,96	INPS-ISEE-2026-01058082G-00	Pratica correttamente presentata - FINANZIATA
25423	A	22540	04/03/2026 09:57	5.584,96	INPS-ISEE-2026-01058082G-00	Pratica correttamente presentata - FINANZIATA
25424	A	1930	02/03/2026 12:45	5.585,05	INPS-ISEE-2026-04417400B-00	Pratica correttamente presentata - FINANZIATA

BANDO IO STUDIO 2025 a.s. 2025/2026

ALLEGATO A - DEFINITIVA

Progr.	ALL	Numero Domanda	Data Di Presentazione	VALORE ISEE	PROTOCOLLO ATTESTAZIONE ISEE	ESITO GRADUATORIA DEFINITIVA
25425	A	14432	03/03/2026 10:22	5.585,84	INPS-ISEE-2026-02246301A-00	Pratica correttamente presentata - FINANZIATA
25426	A	14575	03/03/2026 10:31	5.585,84	INPS-ISEE-2026-02246301A-00	Pratica correttamente presentata - FINANZIATA
25427	A	21460	03/03/2026 22:15	5.585,98	INPS-ISEE-2026-00305145A-00	Pratica correttamente presentata - FINANZIATA
25428	A	14807	03/03/2026 10:50	5.586,10	INPS-ISEE-2026-02320292B-00	Pratica correttamente presentata - FINANZIATA
25429	A	55489	14/03/2026 21:45	5.586,34	INPS-ISEE-2026-03694161E-00	Pratica correttamente presentata - FINANZIATA
25430	A	58071	16/03/2026 15:56	5.586,34	INPS-ISEE-2026-03859446S-00	Pratica correttamente presentata - FINANZIATA
25431	A	57776	16/03/2026 16:30	5.586,37	INPS-ISEE-2026-07936382Z-00	Pratica correttamente presentata - FINANZIATA
25432	A	30021	05/03/2026 12:40	5.586,42	INPS-ISEE-2026-02567268X-00	Pratica correttamente presentata - FINANZIATA
25433	A	42479	09/03/2026 18:55	5.586,57	INPS-ISEE-2026-02347041T-00	Pratica correttamente presentata - FINANZIATA
25434	A	18820	03/03/2026 17:40	5.586,78	INPS-ISEE-2026-00308163T-00	Pratica correttamente presentata - FINANZIATA
25435	A	63724	17/03/2026 18:14	5.587,37	INPS-ISEE-2026-06483838Y-00	Pratica correttamente presentata - FINANZIATA
25436	A	44133	10/03/2026 11:15	5.587,40	INPS-ISEE-2026-05832534E-00	Pratica correttamente presentata - FINANZIATA
25437	A	8637	02/03/2026 19:31	5.587,45	INPS-ISEE-2026-05287580V-00	Pratica correttamente presentata - FINANZIATA
25438	A	10066	02/03/2026 19:41	5.587,45	INPS-ISEE-2026-05287580V-00	Pratica correttamente presentata - FINANZIATA
25439	A	28879	05/03/2026 10:21	5.587,50	INPS-ISEE-2026-01579741F-00	Pratica correttamente presentata - FINANZIATA
25440	A	44734	10/03/2026 14:55	5.587,53	INPS-ISEE-2026-01691369V-00	Pratica correttamente presentata - FINANZIATA
25441	A	22375	04/03/2026 09:38	5.587,56	INPS-ISEE-2026-01477877K-00	Pratica correttamente presentata - FINANZIATA
25442	A	24953	04/03/2026 15:15	5.587,97	INPS-ISEE-2026-00264749O-00	Pratica correttamente presentata - FINANZIATA
25443	A	65056	17/03/2026 21:27	5.588,24	INPS-ISEE-2026-07549021N-00	Pratica correttamente presentata - FINANZIATA
25444	A	36308	06/03/2026 20:08	5.588,27	INPS-ISEE-2026-02385811N-00	Pratica correttamente presentata - FINANZIATA
25445	A	56925	16/03/2026 11:27	5.588,37	INPS-ISEE-2026-01900199Q-00	Pratica correttamente presentata - FINANZIATA
25446	A	55325	14/03/2026 17:46	5.588,57	INPS-ISEE-2026-01700131S-00	Pratica correttamente presentata - FINANZIATA
25447	A	59219	16/03/2026 18:43	5.589,17	INPS-ISEE-2026-00822175P-00	Pratica correttamente presentata - FINANZIATA
25448	A	49047	11/03/2026 18:27	5.589,84	INPS-ISEE-2026-02420959R-00	Pratica correttamente presentata - FINANZIATA
25449	A	4742	02/03/2026 14:51	5.590,22	INPS-ISEE-2026-02987995H-00	Pratica correttamente presentata - FINANZIATA
25450	A	34006	06/03/2026 11:10	5.590,56	INPS-ISEE-2026-00646538O-00	Pratica correttamente presentata - FINANZIATA
25451	A	10876	02/03/2026 20:45	5.590,63	INPS-ISEE-2026-04344336W-00	Pratica correttamente presentata - FINANZIATA
25452	A	57583	16/03/2026 12:45	5.591,02	INPS-ISEE-2026-07744503E-00	Pratica correttamente presentata - FINANZIATA

BANDO IO STUDIO 2025 a.s. 2025/2026

ALLEGATO A - DEFINITIVA

Progr.	ALL	Numero Domanda	Data Di Presentazione	VALORE ISEE	PROTOCOLLO ATTESTAZIONE ISEE	ESITO GRADUATORIA DEFINITIVA
25453	A	57621	16/03/2026 12:49	5.591,02	INPS-ISEE-2026-07744503E-00	Pratica correttamente presentata - FINANZIATA
25454	A	49081	11/03/2026 18:33	5.591,05	INPS-ISEE-2026-00747043P-00	Pratica correttamente presentata - FINANZIATA
25455	A	39919	09/03/2026 10:38	5.591,12	INPS-ISEE-2026-00776046E-00	Pratica correttamente presentata - FINANZIATA
25456	A	37184	07/03/2026 13:46	5.591,38	INPS-ISEE-2026-00324434B-00	Pratica correttamente presentata - FINANZIATA
25457	A	16273	03/03/2026 13:04	5.592,05	INPS-ISEE-2026-02774387Z-00	Pratica correttamente presentata - FINANZIATA
25458	A	50794	12/03/2026 13:38	5.592,05	INPS-ISEE-2026-02774387Z-00	Pratica correttamente presentata - FINANZIATA
25459	A	61663	17/03/2026 12:51	5.592,20	INPS-ISEE-2026-02670242H-00	Pratica correttamente presentata - FINANZIATA
25460	A	53055	13/03/2026 11:16	5.592,36	INPS-ISEE-2026-00843978S-00	Pratica correttamente presentata - FINANZIATA
25461	A	26355	04/03/2026 17:53	5.592,65	INPS-ISEE-2026-00317178W-00	Pratica correttamente presentata - FINANZIATA
25462	A	64457	17/03/2026 19:34	5.592,84	INPS-ISEE-2026-04613516C-00	Pratica correttamente presentata - FINANZIATA
25463	A	40840	09/03/2026 13:15	5.593,28	INPS-ISEE-2026-01840586O-00	Pratica correttamente presentata - FINANZIATA
25464	A	43714	10/03/2026 10:03	5.593,58	INPS-ISEE-2026-02423268W-00	Pratica correttamente presentata - FINANZIATA
25465	A	56572	16/03/2026 09:46	5.593,63	INPS-ISEE-2026-01595445L-00	Pratica correttamente presentata - FINANZIATA
25466	A	34482	06/03/2026 12:32	5.593,75	INPS-ISEE-2026-00648975S-00	Pratica correttamente presentata - FINANZIATA
25467	A	34495	06/03/2026 12:35	5.593,75	INPS-ISEE-2026-00648975S-00	Pratica correttamente presentata - FINANZIATA
25468	A	14032	03/03/2026 09:47	5.593,76	INPS-ISEE-2026-08249468K-00	Pratica correttamente presentata - FINANZIATA
25469	A	22966	04/03/2026 10:41	5.593,76	INPS-ISEE-2026-00107383D-00	Pratica correttamente presentata - FINANZIATA
25470	A	23006	04/03/2026 10:46	5.593,76	INPS-ISEE-2026-00107383D-00	Pratica correttamente presentata - FINANZIATA
25471	A	38188	08/03/2026 10:49	5.593,97	INPS-ISEE-2026-01115326J-00	Pratica correttamente presentata - FINANZIATA
25472	A	38176	08/03/2026 10:52	5.593,97	INPS-ISEE-2026-01115326J-00	Pratica correttamente presentata - FINANZIATA
25473	A	12774	02/03/2026 23:13	5.594,10	INPS-ISEE-2026-00859971S-00	Pratica correttamente presentata - FINANZIATA
25474	A	12853	02/03/2026 23:36	5.594,10	INPS-ISEE-2026-00859971S-00	Pratica correttamente presentata - FINANZIATA
25475	A	12994	03/03/2026 00:24	5.594,31	INPS-ISEE-2026-02776047L-00	Pratica correttamente presentata - FINANZIATA
25476	A	30011	05/03/2026 13:18	5.594,33	INPS-ISEE-2026-02850127P-00	Pratica correttamente presentata - FINANZIATA
25477	A	46632	10/03/2026 22:11	5.594,36	INPS-ISEE-2026-05542218W-00	Pratica correttamente presentata - FINANZIATA
25478	A	66082	18/03/2026 09:27	5.594,36	INPS-ISEE-2026-03629564V-00	Pratica correttamente presentata - FINANZIATA
25479	A	49725	11/03/2026 23:21	5.594,80	INPS-ISEE-2026-00387573L-00	Pratica correttamente presentata - FINANZIATA
25480	A	26813	04/03/2026 20:43	5.594,88	INPS-ISEE-2026-04723234P-00	Pratica correttamente presentata - FINANZIATA

BANDO IO STUDIO 2025 a.s. 2025/2026

ALLEGATO A - DEFINITIVA

Progr.	ALL	Numero Domanda	Data Di Presentazione	VALORE ISEE	PROTOCOLLO ATTESTAZIONE ISEE	ESITO GRADUATORIA DEFINITIVA
25481	A	13998	03/03/2026 09:43	5.595,08	INPS-ISEE-2026-02434762N-00	Pratica correttamente presentata - FINANZIATA
25482	A	14114	03/03/2026 09:54	5.595,08	INPS-ISEE-2026-02434762N-00	Pratica correttamente presentata - FINANZIATA
25483	A	16152	03/03/2026 12:32	5.595,08	INPS-ISEE-2026-01582625Q-00	Pratica correttamente presentata - FINANZIATA
25484	A	12989	03/03/2026 00:15	5.595,34	INPS-ISEE-2026-00094846R-00	Pratica correttamente presentata - FINANZIATA
25485	A	47476	11/03/2026 11:17	5.595,37	INPS-ISEE-2026-02744922E-00	Pratica correttamente presentata - FINANZIATA
25486	A	53593	13/03/2026 14:45	5.595,38	INPS-ISEE-2026-03860338R-00	Pratica correttamente presentata - FINANZIATA
25487	A	63361	17/03/2026 17:40	5.595,55	INPS-ISEE-2026-01880700G-00	Pratica correttamente presentata - FINANZIATA
25488	A	9255	02/03/2026 18:49	5.596,02	INPS-ISEE-2026-04782672X-00	Pratica correttamente presentata - FINANZIATA
25489	A	47490	11/03/2026 11:18	5.596,05	INPS-ISEE-2026-01690582R-00	Pratica correttamente presentata - FINANZIATA
25490	A	6102	03/03/2026 21:50	5.596,23	INPS-ISEE-2026-03706992X-00	Pratica correttamente presentata - FINANZIATA
25491	A	21367	03/03/2026 22:03	5.596,23	INPS-ISEE-2026-03706992X-00	Pratica correttamente presentata - FINANZIATA
25492	A	51947	12/03/2026 18:58	5.596,28	INPS-ISEE-2026-00986990K-00	Pratica correttamente presentata - FINANZIATA
25493	A	51988	12/03/2026 19:09	5.596,28	INPS-ISEE-2026-00986990K-00	Pratica correttamente presentata - FINANZIATA
25494	A	29558	05/03/2026 11:42	5.596,72	INPS-ISEE-2026-00632714H-00	Pratica correttamente presentata - FINANZIATA
25495	A	29627	05/03/2026 11:45	5.596,72	INPS-ISEE-2026-00632714H-00	Pratica correttamente presentata - FINANZIATA
25496	A	21619	03/03/2026 22:44	5.597,05	INPS-ISEE-2026-01956482V-00	Pratica correttamente presentata - FINANZIATA
25497	A	10412	02/03/2026 20:13	5.597,06	INPS-ISEE-2026-03991738Y-00	Pratica correttamente presentata - FINANZIATA
25498	A	60060	16/03/2026 22:05	5.597,15	INPS-ISEE-2026-00926705Q-00	Pratica correttamente presentata - FINANZIATA
25499	A	22309	04/03/2026 09:30	5.597,18	INPS-ISEE-2026-01239520D-00	Pratica correttamente presentata - FINANZIATA
25500	A	59067	16/03/2026 18:16	5.597,18	INPS-ISEE-2026-01239520D-00	Pratica correttamente presentata - FINANZIATA
25501	A	42270	09/03/2026 18:12	5.597,19	INPS-ISEE-2026-02653104T-00	Pratica correttamente presentata - FINANZIATA
25502	A	11065	02/03/2026 20:47	5.597,24	INPS-ISEE-2026-06555650O-00	Pratica correttamente presentata - FINANZIATA
25503	A	35623	06/03/2026 17:44	5.597,78	INPS-ISEE-2026-00393312T-00	Pratica correttamente presentata - FINANZIATA
25504	A	35649	06/03/2026 17:49	5.597,78	INPS-ISEE-2026-00393312T-00	Pratica correttamente presentata - FINANZIATA
25505	A	35693	06/03/2026 17:56	5.597,78	INPS-ISEE-2026-00393312T-00	Pratica correttamente presentata - FINANZIATA
25506	A	35746	06/03/2026 18:03	5.597,78	INPS-ISEE-2026-00393312T-00	Pratica correttamente presentata - FINANZIATA
25507	A	53126	13/03/2026 11:33	5.597,97	INPS-ISEE-2026-01440567W-00	Pratica correttamente presentata - FINANZIATA
25508	A	6887	02/03/2026 17:38	5.598,09	INPS-ISEE-2026-08083752L-00	Pratica correttamente presentata - FINANZIATA

BANDO IO STUDIO 2025 a.s. 2025/2026

ALLEGATO A - DEFINITIVA

Progr.	ALL	Numero Domanda	Data Di Presentazione	VALORE ISEE	PROTOCOLLO ATTESTAZIONE ISEE	ESITO GRADUATORIA DEFINITIVA
25509	A	10824	02/03/2026 20:40	5.598,24	INPS-ISEE-2026-01712390H-00	Pratica correttamente presentata - FINANZIATA
25510	A	53013	13/03/2026 11:10	5.598,29	INPS-ISEE-2026-03342455C-00	Pratica correttamente presentata - FINANZIATA
25511	A	50349	13/03/2026 16:56	5.598,34	INPS-ISEE-2026-06530153H-00	Pratica correttamente presentata - FINANZIATA
25512	A	63781	17/03/2026 18:19	5.598,61	INPS-ISEE-2026-01433031K-00	Pratica correttamente presentata - FINANZIATA
25513	A	63622	17/03/2026 18:05	5.598,68	INPS-ISEE-2026-02999155Y-00	Pratica correttamente presentata - FINANZIATA
25514	A	21012	03/03/2026 21:17	5.598,82	INPS-ISEE-2026-04487835S-00	Pratica correttamente presentata - FINANZIATA
25515	A	32956	05/03/2026 22:17	5.599,01	INPS-ISEE-2026-00029730T-00	Pratica correttamente presentata - FINANZIATA
25516	A	25604	04/03/2026 16:56	5.599,84	INPS-ISEE-2026-04771253Q-00	Pratica correttamente presentata - FINANZIATA
25517	A	7050	02/03/2026 17:09	5.600,51	INPS-ISEE-2026-02123894Q-00	Pratica correttamente presentata - FINANZIATA
25518	A	43374	10/03/2026 08:42	5.600,62	INPS-ISEE-2026-01590987S-00	Pratica correttamente presentata - FINANZIATA
25519	A	19152	03/03/2026 17:54	5.600,81	INPS-ISEE-2026-04185138E-00	Pratica correttamente presentata - FINANZIATA
25520	A	19201	03/03/2026 17:57	5.600,81	INPS-ISEE-2026-04185138E-00	Pratica correttamente presentata - FINANZIATA
25521	A	4805	02/03/2026 15:05	5.600,98	INPS-ISEE-2026-00078524C-00	Pratica correttamente presentata - FINANZIATA
25522	A	25525	04/03/2026 16:38	5.601,17	INPS-ISEE-2026-01218147G-00	Pratica correttamente presentata - FINANZIATA
25523	A	57652	17/03/2026 22:03	5.601,30	INPS-ISEE-2026-00358036P-00	Pratica correttamente presentata - FINANZIATA
25524	A	39960	09/03/2026 10:44	5.601,35	INPS-ISEE-2026-07537726I-00	Pratica correttamente presentata - FINANZIATA
25525	A	52296	12/03/2026 21:05	5.601,37	INPS-ISEE-2026-02282726Q-00	Pratica correttamente presentata - FINANZIATA
25526	A	31532	05/03/2026 17:40	5.601,40	INPS-ISEE-2026-00571144D-00	Pratica correttamente presentata - FINANZIATA
25527	A	40067	09/03/2026 11:02	5.601,63	INPS-ISEE-2026-01223607T-00	Pratica correttamente presentata - FINANZIATA
25528	A	29947	05/03/2026 12:31	5.601,65	INPS-ISEE-2026-01262689F-00	Pratica correttamente presentata - FINANZIATA
25529	A	52845	13/03/2026 10:29	5.601,87	INPS-ISEE-2026-00987912X-00	Pratica correttamente presentata - FINANZIATA
25530	A	12393	02/03/2026 22:35	5.602,03	INPS-ISEE-2026-02505641H-00	Pratica correttamente presentata - FINANZIATA
25531	A	7904	02/03/2026 18:01	5.602,23	INPS-ISEE-2026-01198883Z-00	Pratica correttamente presentata - FINANZIATA
25532	A	16104	03/03/2026 12:33	5.602,31	INPS-ISEE-2026-01107409D-00	Pratica correttamente presentata - FINANZIATA
25533	A	5912	02/03/2026 15:44	5.602,52	INPS-ISEE-2026-00406656W-00	Pratica correttamente presentata - FINANZIATA
25534	A	3073	02/03/2026 16:12	5.602,52	INPS-ISEE-2026-00406656W-00	Pratica correttamente presentata - FINANZIATA
25535	A	30593	11/03/2026 12:13	5.603,18	INPS-ISEE-2026-00704163T-00	Pratica correttamente presentata - FINANZIATA
25536	A	47798	11/03/2026 12:23	5.603,18	INPS-ISEE-2026-00704163T-00	Pratica correttamente presentata - FINANZIATA

BANDO IO STUDIO 2025 a.s. 2025/2026

ALLEGATO A - DEFINITIVA

Progr.	ALL	Numero Domanda	Data Di Presentazione	VALORE ISEE	PROTOCOLLO ATTESTAZIONE ISEE	ESITO GRADUATORIA DEFINITIVA
25537	A	55897	15/03/2026 17:08	5.603,18	INPS-ISEE-2026-03525769I-00	Pratica correttamente presentata - FINANZIATA
25538	A	17985	04/03/2026 15:46	5.603,36	INPS-ISEE-2026-02053107A-00	Pratica correttamente presentata - FINANZIATA
25539	A	19262	03/03/2026 18:06	5.603,42	INPS-ISEE-2026-07645907Z-00	Pratica correttamente presentata - FINANZIATA
25540	A	28341	05/03/2026 07:39	5.603,44	INPS-ISEE-2026-02453767F-00	Pratica correttamente presentata - FINANZIATA
25541	A	28362	05/03/2026 07:53	5.603,44	INPS-ISEE-2026-02453767F-00	Pratica correttamente presentata - FINANZIATA
25542	A	43903	10/03/2026 10:34	5.603,75	INPS-ISEE-2026-00709964V-00	Pratica correttamente presentata - FINANZIATA
25543	A	7497	02/03/2026 17:30	5.604,31	INPS-ISEE-2026-03578705V-00	Pratica correttamente presentata - FINANZIATA
25544	A	66514	18/03/2026 10:31	5.604,41	INPS-ISEE-2026-04344590Q-00	Pratica correttamente presentata - FINANZIATA
25545	A	24680	05/03/2026 12:56	5.605,02	INPS-ISEE-2026-05550820P-00	Pratica correttamente presentata - FINANZIATA
25546	A	39917	09/03/2026 10:37	5.605,04	INPS-ISEE-2026-04054803G-00	Pratica correttamente presentata - FINANZIATA
25547	A	8104	02/03/2026 17:51	5.605,25	INPS-ISEE-2026-01310341S-00	Pratica correttamente presentata - FINANZIATA
25548	A	55615	15/03/2026 11:14	5.605,66	INPS-ISEE-2026-02773292O-00	Pratica correttamente presentata - FINANZIATA
25549	A	55637	15/03/2026 11:28	5.605,66	INPS-ISEE-2026-02773292O-00	Pratica correttamente presentata - FINANZIATA
25550	A	5737	02/03/2026 15:23	5.606,67	INPS-ISEE-2026-02243611J-00	Pratica correttamente presentata - FINANZIATA
25551	A	5713	02/03/2026 16:09	5.606,82	INPS-ISEE-2026-05559325F-00	Pratica correttamente presentata - FINANZIATA
25552	A	53949	13/03/2026 17:05	5.606,99	INPS-ISEE-2026-04418024H-00	Pratica correttamente presentata - FINANZIATA
25553	A	44963	10/03/2026 15:29	5.607,14	INPS-ISEE-2026-03434014J-00	Pratica correttamente presentata - FINANZIATA
25554	A	44989	10/03/2026 15:34	5.607,14	INPS-ISEE-2026-03434014J-00	Pratica correttamente presentata - FINANZIATA
25555	A	29260	05/03/2026 11:13	5.607,45	INPS-ISEE-2026-05605586V-00	Pratica correttamente presentata - FINANZIATA
25556	A	64560	17/03/2026 20:01	5.607,54	INPS-ISEE-2026-06629392I-00	Pratica correttamente presentata - FINANZIATA
25557	A	65073	17/03/2026 21:27	5.607,54	INPS-ISEE-2026-06629392I-00	Pratica correttamente presentata - FINANZIATA
25558	A	48130	11/03/2026 15:08	5.608,15	INPS-ISEE-2026-07958669G-00	Pratica correttamente presentata - FINANZIATA
25559	A	7135	02/03/2026 17:18	5.608,29	INPS-ISEE-2026-01814199L-00	Pratica correttamente presentata - FINANZIATA
25560	A	9999	02/03/2026 19:40	5.608,46	INPS-ISEE-2026-00216857Q-00	Pratica correttamente presentata - FINANZIATA
25561	A	41026	09/03/2026 14:45	5.608,53	INPS-ISEE-2026-00646042D-00	Pratica correttamente presentata - FINANZIATA
25562	A	198	02/03/2026 12:15	5.608,84	INPS-ISEE-2026-00685231P-00	Pratica correttamente presentata - FINANZIATA
25563	A	25358	04/03/2026 16:23	5.609,27	INPS-ISEE-2026-01697012C-00	Pratica correttamente presentata - FINANZIATA
25564	A	45104	10/03/2026 16:11	5.609,44	INPS-ISEE-2026-00249674O-00	Pratica correttamente presentata - FINANZIATA

BANDO IO STUDIO 2025 a.s. 2025/2026

ALLEGATO A - DEFINITIVA

Progr.	ALL	Numero Domanda	Data Di Presentazione	VALORE ISEE	PROTOCOLLO ATTESTAZIONE ISEE	ESITO GRADUATORIA DEFINITIVA
25565	A	33861	06/03/2026 10:47	5.609,54	INPS-ISEE-2026-00544758L-00	Pratica correttamente presentata - FINANZIATA
25566	A	3122	02/03/2026 14:06	5.609,66	INPS-ISEE-2026-03723711G-00	Pratica correttamente presentata - FINANZIATA
25567	A	6961	02/03/2026 17:09	5.609,69	INPS-ISEE-2026-01737722Q-00	Pratica correttamente presentata - FINANZIATA
25568	A	103	02/03/2026 12:08	5.609,77	INPS-ISEE-2026-01589987T-00	Pratica correttamente presentata - FINANZIATA
25569	A	50343	12/03/2026 16:32	5.609,79	INPS-ISEE-2026-03300500I-00	Pratica correttamente presentata - FINANZIATA
25570	A	9371	02/03/2026 19:52	5.609,84	INPS-ISEE-2026-00142931B-00	Pratica correttamente presentata - FINANZIATA
25571	A	10418	02/03/2026 20:00	5.609,84	INPS-ISEE-2026-00142931B-00	Pratica correttamente presentata - FINANZIATA
25572	A	22046	04/03/2026 08:45	5.609,89	INPS-ISEE-2026-03433102U-00	Pratica correttamente presentata - FINANZIATA
25573	A	29154	05/03/2026 10:56	5.610,13	INPS-ISEE-2026-00646752E-00	Pratica correttamente presentata - FINANZIATA
25574	A	34155	06/03/2026 11:35	5.610,13	INPS-ISEE-2026-00646752E-00	Pratica correttamente presentata - FINANZIATA
25575	A	63782	17/03/2026 18:19	5.610,15	INPS-ISEE-2026-01014299C-00	Pratica correttamente presentata - FINANZIATA
25576	A	54995	14/03/2026 14:59	5.610,29	INPS-ISEE-2026-01736509R-00	Pratica correttamente presentata - FINANZIATA
25577	A	23139	04/03/2026 10:59	5.610,33	INPS-ISEE-2026-03420609G-00	Pratica correttamente presentata - FINANZIATA
25578	A	45688	10/03/2026 17:42	5.610,33	INPS-ISEE-2026-02275187O-00	Pratica correttamente presentata - FINANZIATA
25579	A	21418	03/03/2026 22:05	5.610,44	INPS-ISEE-2026-04231541B-00	Pratica correttamente presentata - FINANZIATA
25580	A	5106	02/03/2026 15:03	5.610,63	INPS-ISEE-2026-01545569V-00	Pratica correttamente presentata - FINANZIATA
25581	A	3793	02/03/2026 19:48	5.610,70	INPS-ISEE-2026-01287569Z-00	Pratica correttamente presentata - FINANZIATA
25582	A	10518	02/03/2026 20:07	5.610,70	INPS-ISEE-2026-01287569Z-00	Pratica correttamente presentata - FINANZIATA
25583	A	27078	04/03/2026 19:09	5.610,83	INPS-ISEE-2026-06387051E-00	Pratica correttamente presentata - FINANZIATA
25584	A	39955	09/03/2026 10:45	5.610,87	INPS-ISEE-2026-00636665O-00	Pratica correttamente presentata - FINANZIATA
25585	A	27544	04/03/2026 20:37	5.611,07	INPS-ISEE-2026-06714197V-00	Pratica correttamente presentata - FINANZIATA
25586	A	27623	04/03/2026 20:42	5.611,07	INPS-ISEE-2026-06714197V-00	Pratica correttamente presentata - FINANZIATA
25587	A	10712	02/03/2026 20:26	5.611,09	INPS-ISEE-2026-00780193N-00	Pratica correttamente presentata - FINANZIATA
25588	A	12784	03/03/2026 22:24	5.611,30	INPS-ISEE-2026-04201105S-00	Pratica correttamente presentata - FINANZIATA
25589	A	37822	07/03/2026 20:09	5.611,30	INPS-ISEE-2026-05812241H-00	Pratica correttamente presentata - FINANZIATA
25590	A	368	02/03/2026 12:37	5.611,37	INPS-ISEE-2026-04894791U-00	Pratica correttamente presentata - FINANZIATA
25591	A	18961	03/03/2026 17:41	5.611,58	INPS-ISEE-2026-01844323P-00	Pratica correttamente presentata - FINANZIATA
25592	A	19021	03/03/2026 17:48	5.611,58	INPS-ISEE-2026-01844323P-00	Pratica correttamente presentata - FINANZIATA

BANDO IO STUDIO 2025 a.s. 2025/2026

ALLEGATO A - DEFINITIVA

Progr.	ALL	Numero Domanda	Data Di Presentazione	VALORE ISEE	PROTOCOLLO ATTESTAZIONE ISEE	ESITO GRADUATORIA DEFINITIVA
25593	A	21657	03/03/2026 23:03	5.611,58	INPS-ISEE-2026-00034817H-00	Pratica correttamente presentata - FINANZIATA
25594	A	535	02/03/2026 12:27	5.611,76	INPS-ISEE-2026-02650871Q-00	Pratica correttamente presentata - FINANZIATA
25595	A	60479	17/03/2026 09:32	5.611,80	INPS-ISEE-2026-04966708Y-00	Pratica correttamente presentata - FINANZIATA
25596	A	41572	09/03/2026 16:48	5.612,53	INPS-ISEE-2026-01017922D-00	Pratica correttamente presentata - FINANZIATA
25597	A	41627	09/03/2026 16:56	5.612,53	INPS-ISEE-2026-01017922D-00	Pratica correttamente presentata - FINANZIATA
25598	A	7724	03/03/2026 21:48	5.612,75	INPS-ISEE-2026-03087416Q-00	Pratica correttamente presentata - FINANZIATA
25599	A	21327	03/03/2026 21:57	5.612,75	INPS-ISEE-2026-03087416Q-00	Pratica correttamente presentata - FINANZIATA
25600	A	64692	17/03/2026 20:14	5.612,91	INPS-ISEE-2026-02936406E-00	Pratica correttamente presentata - FINANZIATA
25601	A	43760	10/03/2026 10:13	5.613,48	INPS-ISEE-2026-00485013T-00	Pratica correttamente presentata - FINANZIATA
25602	A	17616	03/03/2026 16:00	5.613,52	INPS-ISEE-2026-00705808N-00	Pratica correttamente presentata - FINANZIATA
25603	A	84	02/03/2026 12:32	5.613,84	INPS-ISEE-2026-00702569Q-00	Pratica correttamente presentata - FINANZIATA
25604	A	57193	16/03/2026 11:35	5.614,67	INPS-ISEE-2026-00602327B-00	Pratica correttamente presentata - FINANZIATA
25605	A	44774	10/03/2026 14:18	5.615,00	INPS-ISEE-2026-02438618O-00	Pratica correttamente presentata - FINANZIATA
25606	A	9674	02/03/2026 19:13	5.615,31	INPS-ISEE-2026-00606055D-00	Pratica correttamente presentata - FINANZIATA
25607	A	9721	02/03/2026 19:16	5.615,31	INPS-ISEE-2026-00606055D-00	Pratica correttamente presentata - FINANZIATA
25608	A	57751	16/03/2026 13:51	5.615,38	INPS-ISEE-2026-02598761Z-00	Pratica correttamente presentata - FINANZIATA
25609	A	49004	11/03/2026 18:21	5.615,41	INPS-ISEE-2026-01835199X-00	Pratica correttamente presentata - FINANZIATA
25610	A	49032	11/03/2026 18:26	5.615,41	INPS-ISEE-2026-01835199X-00	Pratica correttamente presentata - FINANZIATA
25611	A	41185	09/03/2026 15:37	5.615,87	INPS-ISEE-2026-01699056X-00	Pratica correttamente presentata - FINANZIATA
25612	A	32775	05/03/2026 21:31	5.615,95	INPS-ISEE-2026-03452650P-00	Pratica correttamente presentata - FINANZIATA
25613	A	60818	17/03/2026 10:40	5.616,54	INPS-ISEE-2026-01353298R-00	Pratica correttamente presentata - FINANZIATA
25614	A	19897	03/03/2026 19:28	5.616,83	INPS-ISEE-2026-03970520C-00	Pratica correttamente presentata - FINANZIATA
25615	A	32851	05/03/2026 21:42	5.616,89	INPS-ISEE-2026-01888294Y-00	Pratica correttamente presentata - FINANZIATA
25616	A	49374	11/03/2026 19:55	5.616,89	INPS-ISEE-2026-01888294Y-00	Pratica correttamente presentata - FINANZIATA
25617	A	46175	10/03/2026 19:05	5.616,94	INPS-ISEE-2026-05606094E-00	Pratica correttamente presentata - FINANZIATA
25618	A	39927	09/03/2026 11:09	5.617,29	INPS-ISEE-2026-05129496X-00	Pratica correttamente presentata - FINANZIATA
25619	A	1586	02/03/2026 12:58	5.617,48	INPS-ISEE-2026-02932788S-00	Pratica correttamente presentata - FINANZIATA
25620	A	55666	15/03/2026 12:45	5.617,64	INPS-ISEE-2026-04715366O-00	Pratica correttamente presentata - FINANZIATA

BANDO IO STUDIO 2025 a.s. 2025/2026

ALLEGATO A - DEFINITIVA

Progr.	ALL	Numero Domanda	Data Di Presentazione	VALORE ISEE	PROTOCOLLO ATTESTAZIONE ISEE	ESITO GRADUATORIA DEFINITIVA
25621	A	11125	02/03/2026 20:58	5.617,70	INPS-ISEE-2026-03903033T-00	Pratica correttamente presentata - FINANZIATA
25622	A	67525	18/03/2026 11:55	5.617,72	INPS-ISEE-2026-01071327T-00	Pratica correttamente presentata - FINANZIATA
25623	A	56102	15/03/2026 19:50	5.617,74	INPS-ISEE-2026-04538682X-00	Pratica correttamente presentata - FINANZIATA
25624	A	33819	06/03/2026 10:43	5.618,46	INPS-ISEE-2026-01419592R-00	Pratica correttamente presentata - FINANZIATA
25625	A	513	02/03/2026 12:18	5.618,60	INPS-ISEE-2026-03453223D-00	Pratica correttamente presentata - FINANZIATA
25626	A	697	17/03/2026 22:08	5.618,66	INPS-ISEE-2026-00525909E-00	Pratica correttamente presentata - FINANZIATA
25627	A	506	17/03/2026 22:16	5.618,66	INPS-ISEE-2026-00525909E-00	Pratica correttamente presentata - FINANZIATA
25628	A	63162	17/03/2026 17:22	5.618,69	INPS-ISEE-2026-01911635C-00	Pratica correttamente presentata - FINANZIATA
25629	A	54477	13/03/2026 19:09	5.618,70	INPS-ISEE-2026-01339367O-00	Pratica correttamente presentata - FINANZIATA
25630	A	54482	13/03/2026 19:11	5.618,70	INPS-ISEE-2026-01339367O-00	Pratica correttamente presentata - FINANZIATA
25631	A	48491	11/03/2026 16:56	5.618,82	INPS-ISEE-2026-06737367S-00	Pratica correttamente presentata - FINANZIATA
25632	A	7236	02/03/2026 17:22	5.619,18	INPS-ISEE-2026-00351989V-00	Pratica correttamente presentata - FINANZIATA
25633	A	7462	02/03/2026 17:27	5.619,18	INPS-ISEE-2026-00351989V-00	Pratica correttamente presentata - FINANZIATA
25634	A	52413	12/03/2026 22:32	5.619,38	INPS-ISEE-2026-04288677U-00	Pratica correttamente presentata - FINANZIATA
25635	A	25938	04/03/2026 17:20	5.619,47	INPS-ISEE-2026-01582859Z-00	Pratica correttamente presentata - FINANZIATA
25636	A	16634	03/03/2026 13:32	5.619,81	INPS-ISEE-2026-07104512B-00	Pratica correttamente presentata - FINANZIATA
25637	A	35749	06/03/2026 18:35	5.620,00	INPS-ISEE-2026-02025658N-00	Pratica correttamente presentata - FINANZIATA
25638	A	33301	06/03/2026 09:21	5.620,11	INPS-ISEE-2026-01301165M-00	Pratica correttamente presentata - FINANZIATA
25639	A	18787	13/03/2026 13:17	5.620,40	INPS-ISEE-2026-01133101X-00	Pratica correttamente presentata - FINANZIATA
25640	A	63798	17/03/2026 18:22	5.620,43	INPS-ISEE-2026-01286449F-00	Pratica correttamente presentata - FINANZIATA
25641	A	60217	16/03/2026 23:21	5.620,46	INPS-ISEE-2026-05047038W-00	Pratica correttamente presentata - FINANZIATA
25642	A	24690	04/03/2026 14:19	5.620,66	INPS-ISEE-2026-06130776E-00	Pratica correttamente presentata - FINANZIATA
25643	A	39601	09/03/2026 09:50	5.620,68	INPS-ISEE-2026-06105360T-00	Pratica correttamente presentata - FINANZIATA
25644	A	280	02/03/2026 12:12	5.620,81	INPS-ISEE-2026-06239403W-00	Pratica correttamente presentata - FINANZIATA
25645	A	46641	10/03/2026 22:04	5.621,32	INPS-ISEE-2026-02187520P-00	Pratica correttamente presentata - FINANZIATA
25646	A	23742	04/03/2026 11:51	5.621,38	INPS-ISEE-2026-02889768D-00	Pratica correttamente presentata - FINANZIATA
25647	A	40658	09/03/2026 12:29	5.621,95	INPS-ISEE-2026-01699164X-00	Pratica correttamente presentata - FINANZIATA
25648	A	8290	04/03/2026 11:33	5.622,54	INPS-ISEE-2026-07365461O-00	Pratica correttamente presentata - FINANZIATA

BANDO IO STUDIO 2025 a.s. 2025/2026

ALLEGATO A - DEFINITIVA

Progr.	ALL	Numero Domanda	Data Di Presentazione	VALORE ISEE	PROTOCOLLO ATTESTAZIONE ISEE	ESITO GRADUATORIA DEFINITIVA
25649	A	58602	16/03/2026 17:18	5.622,69	INPS-ISEE-2026-05805076R-00	Pratica correttamente presentata - FINANZIATA
25650	A	26514	04/03/2026 18:10	5.622,79	INPS-ISEE-2026-00639886Y-00	Pratica correttamente presentata - FINANZIATA
25651	A	26566	04/03/2026 18:14	5.622,79	INPS-ISEE-2026-00639886Y-00	Pratica correttamente presentata - FINANZIATA
25652	A	29634	05/03/2026 11:49	5.622,95	INPS-ISEE-2026-00198750E-00	Pratica correttamente presentata - FINANZIATA
25653	A	50956	12/03/2026 15:28	5.623,21	INPS-ISEE-2026-01697040W-00	Pratica correttamente presentata - FINANZIATA
25654	A	40185	09/03/2026 11:20	5.623,28	INPS-ISEE-2026-03646489Y-00	Pratica correttamente presentata - FINANZIATA
25655	A	40225	09/03/2026 11:25	5.623,28	INPS-ISEE-2026-03646489Y-00	Pratica correttamente presentata - FINANZIATA
25656	A	18863	03/03/2026 17:36	5.623,32	INPS-ISEE-2026-06801056C-00	Pratica correttamente presentata - FINANZIATA
25657	A	38856	08/03/2026 18:14	5.623,33	INPS-ISEE-2026-00541812T-00	Pratica correttamente presentata - FINANZIATA
25658	A	63447	17/03/2026 17:49	5.623,35	INPS-ISEE-2026-01028432B-00	Pratica correttamente presentata - FINANZIATA
25659	A	63496	17/03/2026 17:55	5.623,35	INPS-ISEE-2026-01028432B-00	Pratica correttamente presentata - FINANZIATA
25660	A	24023	04/03/2026 12:17	5.623,53	INPS-ISEE-2026-02467429F-00	Pratica correttamente presentata - FINANZIATA
25661	A	57877	16/03/2026 14:52	5.623,53	INPS-ISEE-2026-02467429F-00	Pratica correttamente presentata - FINANZIATA
25662	A	62725	17/03/2026 16:46	5.623,63	INPS-ISEE-2026-02335929L-00	Pratica correttamente presentata - FINANZIATA
25663	A	4499	02/03/2026 14:27	5.623,68	INPS-ISEE-2026-00721266G-00	Pratica correttamente presentata - FINANZIATA
25664	A	47245	11/03/2026 10:53	5.624,10	INPS-ISEE-2026-00358862O-00	Pratica correttamente presentata - FINANZIATA
25665	A	58860	16/03/2026 17:48	5.624,96	INPS-ISEE-2026-04076671R-00	Pratica correttamente presentata - FINANZIATA
25666	A	62464	17/03/2026 15:58	5.625,00	INPS-ISEE-2026-01835878Y-00	Pratica correttamente presentata - FINANZIATA
25667	A	30631	05/03/2026 15:51	5.625,12	INPS-ISEE-2026-04049465O-00	Pratica correttamente presentata - FINANZIATA
25668	A	13477	03/03/2026 09:13	5.625,32	INPS-ISEE-2026-03741485O-00	Pratica correttamente presentata - FINANZIATA
25669	A	4017	02/03/2026 14:41	5.625,65	INPS-ISEE-2026-08023100Y-00	Pratica correttamente presentata - FINANZIATA
25670	A	55058	14/03/2026 13:33	5.625,70	INPS-ISEE-2026-00087787I-00	Pratica correttamente presentata - FINANZIATA
25671	A	11387	02/03/2026 21:40	5.626,25	INPS-ISEE-2026-03126811D-00	Pratica correttamente presentata - FINANZIATA
25672	A	11981	02/03/2026 21:49	5.626,25	INPS-ISEE-2026-03126811D-00	Pratica correttamente presentata - FINANZIATA
25673	A	66258	18/03/2026 09:40	5.626,56	INPS-ISEE-2026-00913283C-00	Pratica correttamente presentata - FINANZIATA
25674	A	21083	03/03/2026 21:20	5.626,86	INPS-ISEE-2026-00553899S-00	Pratica correttamente presentata - FINANZIATA
25675	A	1527	02/03/2026 16:50	5.627,20	INPS-ISEE-2026-05004379N-00	Pratica correttamente presentata - FINANZIATA
25676	A	60671	17/03/2026 10:10	5.627,77	INPS-ISEE-2026-00308284P-00	Pratica correttamente presentata - FINANZIATA

BANDO IO STUDIO 2025 a.s. 2025/2026

ALLEGATO A - DEFINITIVA

Progr.	ALL	Numero Domanda	Data Di Presentazione	VALORE ISEE	PROTOCOLLO ATTESTAZIONE ISEE	ESITO GRADUATORIA DEFINITIVA
25677	A	60710	17/03/2026 10:15	5.627,77	INPS-ISEE-2026-00308284P-00	Pratica correttamente presentata - FINANZIATA
25678	A	55644	15/03/2026 11:37	5.627,79	INPS-ISEE-2026-00781059E-00	Pratica correttamente presentata - FINANZIATA
25679	A	51182	12/03/2026 16:48	5.628,27	INPS-ISEE-2026-00453055D-00	Pratica correttamente presentata - FINANZIATA
25680	A	10653	02/03/2026 20:26	5.628,32	INPS-ISEE-2026-00032077J-00	Pratica correttamente presentata - FINANZIATA
25681	A	10407	02/03/2026 20:52	5.628,32	INPS-ISEE-2026-00032077J-00	Pratica correttamente presentata - FINANZIATA
25682	A	53740	13/03/2026 16:05	5.628,35	INPS-ISEE-2026-03184146W-00	Pratica correttamente presentata - FINANZIATA
25683	A	57633	16/03/2026 12:54	5.628,66	INPS-ISEE-2026-07715685S-00	Pratica correttamente presentata - FINANZIATA
25684	A	14968	03/03/2026 11:13	5.628,70	INPS-ISEE-2026-00646192N-00	Pratica correttamente presentata - FINANZIATA
25685	A	15972	03/03/2026 12:18	5.628,70	INPS-ISEE-2026-00646192N-00	Pratica correttamente presentata - FINANZIATA
25686	A	11877	05/03/2026 12:56	5.628,73	INPS-ISEE-2026-00141352U-00	Pratica correttamente presentata - FINANZIATA
25687	A	21431	03/03/2026 22:19	5.628,92	INPS-ISEE-2026-00235754C-00	Pratica correttamente presentata - FINANZIATA
25688	A	41846	09/03/2026 19:22	5.629,04	INPS-ISEE-2026-00845873V-00	Pratica correttamente presentata - FINANZIATA
25689	A	32422	05/03/2026 19:59	5.629,13	INPS-ISEE-2026-07659579D-00	Pratica correttamente presentata - FINANZIATA
25690	A	5230	02/03/2026 15:10	5.629,43	INPS-ISEE-2026-00905377R-00	Pratica correttamente presentata - FINANZIATA
25691	A	61121	17/03/2026 11:20	5.629,53	INPS-ISEE-2026-04947302Q-00	Pratica correttamente presentata - FINANZIATA
25692	A	32590	05/03/2026 20:37	5.629,57	INPS-ISEE-2026-01095498X-00	Pratica correttamente presentata - FINANZIATA
25693	A	26419	04/03/2026 18:19	5.629,62	INPS-ISEE-2026-04742321H-00	Pratica correttamente presentata - FINANZIATA
25694	A	36877	07/03/2026 10:49	5.629,62	INPS-ISEE-2026-04742321H-00	Pratica correttamente presentata - FINANZIATA
25695	A	24508	04/03/2026 13:20	5.629,90	INPS-ISEE-2026-00866582V-00	Pratica correttamente presentata - FINANZIATA
25696	A	8961	02/03/2026 18:38	5.630,08	INPS-ISEE-2026-04210582D-00	Pratica correttamente presentata - FINANZIATA
25697	A	23982	04/03/2026 12:13	5.630,38	INPS-ISEE-2026-02698734S-00	Pratica correttamente presentata - FINANZIATA
25698	A	4190	02/03/2026 14:14	5.630,57	INPS-ISEE-2026-02459273O-00	Pratica correttamente presentata - FINANZIATA
25699	A	23962	04/03/2026 12:12	5.630,57	INPS-ISEE-2026-03077538L-00	Pratica correttamente presentata - FINANZIATA
25700	A	43379	10/03/2026 08:37	5.630,88	INPS-ISEE-2026-04291776X-00	Pratica correttamente presentata - FINANZIATA
25701	A	60904	17/03/2026 11:02	5.630,98	INPS-ISEE-2026-03272691E-00	Pratica correttamente presentata - FINANZIATA
25702	A	22685	04/03/2026 10:22	5.630,99	INPS-ISEE-2026-00532112Y-00	Pratica correttamente presentata - FINANZIATA
25703	A	28033	04/03/2026 22:51	5.631,44	INPS-ISEE-2026-00314148T-00	Pratica correttamente presentata - FINANZIATA
25704	A	28192	04/03/2026 23:04	5.631,44	INPS-ISEE-2026-00314148T-00	Pratica correttamente presentata - FINANZIATA

BANDO IO STUDIO 2025 a.s. 2025/2026

ALLEGATO A - DEFINITIVA

Progr.	ALL	Numero Domanda	Data Di Presentazione	VALORE ISEE	PROTOCOLLO ATTESTAZIONE ISEE	ESITO GRADUATORIA DEFINITIVA
25705	A	49251	11/03/2026 19:16	5.631,55	INPS-ISEE-2026-04006668E-00	Pratica correttamente presentata - FINANZIATA
25706	A	23546	04/03/2026 11:35	5.631,58	INPS-ISEE-2026-05520407H-00	Pratica correttamente presentata - FINANZIATA
25707	A	12716	04/03/2026 18:33	5.631,65	INPS-ISEE-2026-02709308Q-00	Pratica correttamente presentata - FINANZIATA
25708	A	229	02/03/2026 12:14	5.631,77	INPS-ISEE-2026-00502748C-00	Pratica correttamente presentata - FINANZIATA
25709	A	9638	02/03/2026 19:20	5.631,83	INPS-ISEE-2026-04515010U-00	Pratica correttamente presentata - FINANZIATA
25710	A	49855	12/03/2026 10:08	5.631,86	INPS-ISEE-2026-01970100A-00	Pratica correttamente presentata - FINANZIATA
25711	A	52318	12/03/2026 21:21	5.631,86	INPS-ISEE-2026-01970100A-00	Pratica correttamente presentata - FINANZIATA
25712	A	24664	04/03/2026 19:55	5.631,96	INPS-ISEE-2026-00968341R-00	Pratica correttamente presentata - FINANZIATA
25713	A	50800	12/03/2026 13:51	5.632,05	INPS-ISEE-2026-04240147D-00	Pratica correttamente presentata - FINANZIATA
25714	A	58958	16/03/2026 18:13	5.632,16	INPS-ISEE-2026-03292127C-00	Pratica correttamente presentata - FINANZIATA
25715	A	9678	02/03/2026 19:13	5.632,33	INPS-ISEE-2026-03909563V-00	Pratica correttamente presentata - FINANZIATA
25716	A	41081	09/03/2026 15:02	5.632,35	INPS-ISEE-2026-00222865P-00	Pratica correttamente presentata - FINANZIATA
25717	A	26814	04/03/2026 18:35	5.632,36	INPS-ISEE-2026-00735561W-00	Pratica correttamente presentata - FINANZIATA
25718	A	3487	02/03/2026 22:48	5.632,49	INPS-ISEE-2026-02137453P-00	Pratica correttamente presentata - FINANZIATA
25719	A	60812	17/03/2026 10:37	5.632,53	INPS-ISEE-2026-04424322T-00	Pratica correttamente presentata - FINANZIATA
25720	A	48813	12/03/2026 15:49	5.632,60	INPS-ISEE-2026-02932278L-00	Pratica correttamente presentata - FINANZIATA
25721	A	41328	09/03/2026 16:11	5.632,62	INPS-ISEE-2026-01247342H-00	Pratica correttamente presentata - FINANZIATA
25722	A	58530	16/03/2026 18:20	5.632,94	INPS-ISEE-2026-04427235W-00	Pratica correttamente presentata - FINANZIATA
25723	A	41784	09/03/2026 17:16	5.633,17	INPS-ISEE-2026-02405427G-00	Pratica correttamente presentata - FINANZIATA
25724	A	44115	10/03/2026 11:24	5.633,24	INPS-ISEE-2026-02929991K-00	Pratica correttamente presentata - FINANZIATA
25725	A	49288	11/03/2026 19:24	5.633,31	INPS-ISEE-2026-01809556F-00	Pratica correttamente presentata - FINANZIATA
25726	A	16381	03/03/2026 12:55	5.633,40	INPS-ISEE-2026-01581979Y-00	Pratica correttamente presentata - FINANZIATA
25727	A	30920	05/03/2026 17:10	5.633,58	INPS-ISEE-2026-03096797K-00	Pratica correttamente presentata - FINANZIATA
25728	A	43826	10/03/2026 10:26	5.633,85	INPS-ISEE-2026-00922132J-00	Pratica correttamente presentata - FINANZIATA
25729	A	43897	10/03/2026 10:36	5.633,85	INPS-ISEE-2026-00922132J-00	Pratica correttamente presentata - FINANZIATA
25730	A	60542	17/03/2026 09:56	5.633,90	INPS-ISEE-2026-04404738E-00	Pratica correttamente presentata - FINANZIATA
25731	A	60612	17/03/2026 10:04	5.633,90	INPS-ISEE-2026-04404738E-00	Pratica correttamente presentata - FINANZIATA
25732	A	44320	10/03/2026 18:25	5.634,02	INPS-ISEE-2026-02999063Z-00	Pratica correttamente presentata - FINANZIATA

BANDO IO STUDIO 2025 a.s. 2025/2026

ALLEGATO A - DEFINITIVA

Progr.	ALL	Numero Domanda	Data Di Presentazione	VALORE ISEE	PROTOCOLLO ATTESTAZIONE ISEE	ESITO GRADUATORIA DEFINITIVA
25733	A	29227	05/03/2026 11:04	5.634,14	INPS-ISEE-2026-05278199K-00	Pratica correttamente presentata - FINANZIATA
25734	A	29364	05/03/2026 11:20	5.634,14	INPS-ISEE-2026-05278199K-00	Pratica correttamente presentata - FINANZIATA
25735	A	29431	05/03/2026 11:26	5.634,14	INPS-ISEE-2026-05278199K-00	Pratica correttamente presentata - FINANZIATA
25736	A	29467	05/03/2026 11:31	5.634,14	INPS-ISEE-2026-05278199K-00	Pratica correttamente presentata - FINANZIATA
25737	A	25063	04/03/2026 15:33	5.634,80	INPS-ISEE-2026-00180574P-00	Pratica correttamente presentata - FINANZIATA
25738	A	27201	13/03/2026 14:45	5.634,80	INPS-ISEE-2026-00180574P-00	Pratica correttamente presentata - FINANZIATA
25739	A	30679	05/03/2026 16:01	5.635,09	INPS-ISEE-2026-02909050P-00	Pratica correttamente presentata - FINANZIATA
25740	A	59108	16/03/2026 18:22	5.635,49	INPS-ISEE-2026-06397839J-00	Pratica correttamente presentata - FINANZIATA
25741	A	6588	02/03/2026 17:00	5.635,54	INPS-ISEE-2026-05135107D-00	Pratica correttamente presentata - FINANZIATA
25742	A	20186	10/03/2026 10:55	5.635,94	INPS-ISEE-2026-03695478U-00	Pratica correttamente presentata - FINANZIATA
25743	A	54218	13/03/2026 18:02	5.636,09	INPS-ISEE-2026-03897681U-00	Pratica correttamente presentata - FINANZIATA
25744	A	48868	11/03/2026 18:01	5.636,37	INPS-ISEE-2026-05799016I-00	Pratica correttamente presentata - FINANZIATA
25745	A	275	02/03/2026 12:24	5.636,48	INPS-ISEE-2026-02364702G-00	Pratica correttamente presentata - FINANZIATA
25746	A	9453	02/03/2026 19:14	5.636,52	INPS-ISEE-2026-01188407Q-00	Pratica correttamente presentata - FINANZIATA
25747	A	9808	02/03/2026 19:27	5.636,52	INPS-ISEE-2026-01188407Q-00	Pratica correttamente presentata - FINANZIATA
25748	A	30854	05/03/2026 16:29	5.637,10	INPS-ISEE-2026-00367056W-00	Pratica correttamente presentata - FINANZIATA
25749	A	33535	06/03/2026 10:02	5.637,54	INPS-ISEE-2026-01458117W-00	Pratica correttamente presentata - FINANZIATA
25750	A	44370	10/03/2026 12:00	5.637,54	INPS-ISEE-2026-01458117W-00	Pratica correttamente presentata - FINANZIATA
25751	A	9769	02/03/2026 19:30	5.637,75	INPS-ISEE-2026-00069006T-00	Pratica correttamente presentata - FINANZIATA
25752	A	10063	02/03/2026 19:38	5.637,75	INPS-ISEE-2026-00069006T-00	Pratica correttamente presentata - FINANZIATA
25753	A	1139	02/03/2026 18:17	5.637,79	INPS-ISEE-2026-00366344C-00	Pratica correttamente presentata - FINANZIATA
25754	A	8704	02/03/2026 18:21	5.637,79	INPS-ISEE-2026-00366344C-00	Pratica correttamente presentata - FINANZIATA
25755	A	49303	11/03/2026 19:27	5.637,81	INPS-ISEE-2026-04800184P-00	Pratica correttamente presentata - FINANZIATA
25756	A	53780	13/03/2026 16:19	5.637,84	INPS-ISEE-2026-06555455V-00	Pratica correttamente presentata - FINANZIATA
25757	A	51238	12/03/2026 16:52	5.637,90	INPS-ISEE-2026-01835102B-00	Pratica correttamente presentata - FINANZIATA
25758	A	51266	12/03/2026 16:57	5.637,90	INPS-ISEE-2026-01835102B-00	Pratica correttamente presentata - FINANZIATA
25759	A	29074	05/03/2026 10:44	5.637,96	INPS-ISEE-2026-02028413B-00	Pratica correttamente presentata - FINANZIATA
25760	A	3611	04/03/2026 13:29	5.638,11	INPS-ISEE-2026-01310578P-00	Pratica correttamente presentata - FINANZIATA

BANDO IO STUDIO 2025 a.s. 2025/2026

ALLEGATO A - DEFINITIVA

Progr.	ALL	Numero Domanda	Data Di Presentazione	VALORE ISEE	PROTOCOLLO ATTESTAZIONE ISEE	ESITO GRADUATORIA DEFINITIVA
25761	A	50252	12/03/2026 11:05	5.638,13	INPS-ISEE-2026-03740691E-00	Pratica correttamente presentata - FINANZIATA
25762	A	15204	03/03/2026 11:19	5.638,24	INPS-ISEE-2026-07201753P-00	Pratica correttamente presentata - FINANZIATA
25763	A	26912	04/03/2026 18:51	5.638,51	INPS-ISEE-2026-00394297F-00	Pratica correttamente presentata - FINANZIATA
25764	A	23709	04/03/2026 11:53	5.638,66	INPS-ISEE-2026-01426900D-00	Pratica correttamente presentata - FINANZIATA
25765	A	31458	05/03/2026 17:53	5.638,73	INPS-ISEE-2026-04578655Y-00	Pratica correttamente presentata - FINANZIATA
25766	A	63064	17/03/2026 17:12	5.638,78	INPS-ISEE-2026-03831672E-00	Pratica correttamente presentata - FINANZIATA
25767	A	54675	13/03/2026 21:13	5.638,94	INPS-ISEE-2026-01450046B-00	Pratica correttamente presentata - FINANZIATA
25768	A	9701	02/03/2026 19:21	5.639,19	INPS-ISEE-2026-06832225N-00	Pratica correttamente presentata - FINANZIATA
25769	A	1689	02/03/2026 12:51	5.639,35	INPS-ISEE-2026-00264801T-00	Pratica correttamente presentata - FINANZIATA
25770	A	4082	02/03/2026 14:14	5.639,44	INPS-ISEE-2026-06139921R-00	Pratica correttamente presentata - FINANZIATA
25771	A	18737	03/03/2026 17:33	5.639,62	INPS-ISEE-2026-01942874V-00	Pratica correttamente presentata - FINANZIATA
25772	A	47207	11/03/2026 10:27	5.639,70	INPS-ISEE-2026-05051566N-00	Pratica correttamente presentata - FINANZIATA
25773	A	1872	02/03/2026 12:41	5.639,84	INPS-ISEE-2026-00124240S-00	Pratica correttamente presentata - FINANZIATA
25774	A	6196	02/03/2026 16:29	5.640,43	INPS-ISEE-2026-00599473I-00	Pratica correttamente presentata - FINANZIATA
25775	A	53903	13/03/2026 16:50	5.640,45	INPS-ISEE-2026-01730118T-00	Pratica correttamente presentata - FINANZIATA
25776	A	35579	06/03/2026 17:57	5.640,46	INPS-ISEE-2026-01953472R-00	Pratica correttamente presentata - FINANZIATA
25777	A	60208	16/03/2026 23:15	5.640,78	INPS-ISEE-2026-06106113A-00	Pratica correttamente presentata - FINANZIATA
25778	A	54420	13/03/2026 18:52	5.640,81	INPS-ISEE-2026-03385312P-00	Pratica correttamente presentata - FINANZIATA
25779	A	23646	04/03/2026 11:45	5.641,20	INPS-ISEE-2026-00383230J-00	Pratica correttamente presentata - FINANZIATA
25780	A	55435	14/03/2026 20:07	5.641,46	INPS-ISEE-2026-07078485S-00	Pratica correttamente presentata - FINANZIATA
25781	A	62551	18/03/2026 11:28	5.641,54	INPS-ISEE-2026-05717703E-00	Pratica correttamente presentata - FINANZIATA
25782	A	26017	04/03/2026 17:28	5.641,55	INPS-ISEE-2026-07387906Y-00	Pratica correttamente presentata - FINANZIATA
25783	A	23796	04/03/2026 12:00	5.641,60	INPS-ISEE-2026-00544458E-00	Pratica correttamente presentata - FINANZIATA
25784	A	63670	17/03/2026 18:11	5.641,61	INPS-ISEE-2026-07077819S-00	Pratica correttamente presentata - FINANZIATA
25785	A	22957	04/03/2026 10:44	5.641,75	INPS-ISEE-2026-01366486F-00	Pratica correttamente presentata - FINANZIATA
25786	A	51794	12/03/2026 18:24	5.641,93	INPS-ISEE-2026-06181973V-00	Pratica correttamente presentata - FINANZIATA
25787	A	51819	12/03/2026 18:35	5.641,93	INPS-ISEE-2026-06181973V-00	Pratica correttamente presentata - FINANZIATA
25788	A	18579	03/03/2026 17:17	5.641,98	INPS-ISEE-2026-04626525E-00	Pratica correttamente presentata - FINANZIATA

BANDO IO STUDIO 2025 a.s. 2025/2026

ALLEGATO A - DEFINITIVA

Progr.	ALL	Numero Domanda	Data Di Presentazione	VALORE ISEE	PROTOCOLLO ATTESTAZIONE ISEE	ESITO GRADUATORIA DEFINITIVA
25789	A	705	02/03/2026 12:54	5.642,22	INPS-ISEE-2026-04185988M-00	Pratica correttamente presentata - FINANZIATA
25790	A	738	02/03/2026 12:18	5.642,39	INPS-ISEE-2026-04500829N-00	Pratica correttamente presentata - FINANZIATA
25791	A	24016	04/03/2026 12:16	5.642,84	INPS-ISEE-2026-00913120U-00	Pratica correttamente presentata - FINANZIATA
25792	A	26505	04/03/2026 18:10	5.642,92	INPS-ISEE-2026-06785445S-00	Pratica correttamente presentata - FINANZIATA
25793	A	47201	11/03/2026 10:27	5.642,95	INPS-ISEE-2026-02355913N-00	Pratica correttamente presentata - FINANZIATA
25794	A	59415	16/03/2026 19:01	5.643,14	INPS-ISEE-2026-00598455X-00	Pratica correttamente presentata - FINANZIATA
25795	A	59878	16/03/2026 21:07	5.643,65	INPS-ISEE-2026-03426631P-00	Pratica correttamente presentata - FINANZIATA
25796	A	63681	17/03/2026 18:12	5.644,00	INPS-ISEE-2026-02479355V-00	Pratica correttamente presentata - FINANZIATA
25797	A	5434	02/03/2026 15:13	5.644,02	INPS-ISEE-2026-03437919X-00	Pratica correttamente presentata - FINANZIATA
25798	A	1793	02/03/2026 12:44	5.644,06	INPS-ISEE-2026-03088887U-00	Pratica correttamente presentata - FINANZIATA
25799	A	22978	04/03/2026 10:48	5.644,44	INPS-ISEE-2026-00085180D-00	Pratica correttamente presentata - FINANZIATA
25800	A	59950	16/03/2026 21:36	5.644,51	INPS-ISEE-2026-02973555X-00	Pratica correttamente presentata - FINANZIATA
25801	A	50123	12/03/2026 10:30	5.645,20	INPS-ISEE-2026-05052053B-00	Pratica correttamente presentata - FINANZIATA
25802	A	45963	10/03/2026 18:21	5.645,29	INPS-ISEE-2026-02011828D-00	Pratica correttamente presentata - FINANZIATA
25803	A	20119	03/03/2026 19:08	5.645,53	INPS-ISEE-2026-01140993W-00	Pratica correttamente presentata - FINANZIATA
25804	A	47929	11/03/2026 12:57	5.645,97	INPS-ISEE-2026-02986619K-00	Pratica correttamente presentata - FINANZIATA
25805	A	15794	03/03/2026 12:03	5.646,15	INPS-ISEE-2026-02904411T-00	Pratica correttamente presentata - FINANZIATA
25806	A	15946	03/03/2026 12:31	5.646,15	INPS-ISEE-2026-02904411T-00	Pratica correttamente presentata - FINANZIATA
25807	A	45208	10/03/2026 16:30	5.646,15	INPS-ISEE-2026-00777479K-00	Pratica correttamente presentata - FINANZIATA
25808	A	55245	14/03/2026 16:28	5.646,76	INPS-ISEE-2026-02498318V-00	Pratica correttamente presentata - FINANZIATA
25809	A	30221	05/03/2026 13:53	5.646,96	INPS-ISEE-2026-01398074O-00	Pratica correttamente presentata - FINANZIATA
25810	A	67216	18/03/2026 11:25	5.647,06	INPS-ISEE-2026-01444944E-00	Pratica correttamente presentata - FINANZIATA
25811	A	4222	02/03/2026 14:20	5.647,12	INPS-ISEE-2026-00795657S-00	Pratica correttamente presentata - FINANZIATA
25812	A	45868	10/03/2026 18:15	5.647,16	INPS-ISEE-2026-00777524O-00	Pratica correttamente presentata - FINANZIATA
25813	A	26901	04/03/2026 18:48	5.647,21	INPS-ISEE-2026-01194931N-00	Pratica correttamente presentata - FINANZIATA
25814	A	13187	10/03/2026 09:56	5.647,29	INPS-ISEE-2026-07195625V-00	Pratica correttamente presentata - FINANZIATA
25815	A	11323	02/03/2026 21:07	5.647,76	INPS-ISEE-2026-01800968O-00	Pratica correttamente presentata - FINANZIATA
25816	A	32362	05/03/2026 19:32	5.647,81	INPS-ISEE-2026-05124258W-00	Pratica correttamente presentata - FINANZIATA

BANDO IO STUDIO 2025 a.s. 2025/2026

ALLEGATO A - DEFINITIVA

Progr.	ALL	Numero Domanda	Data Di Presentazione	VALORE ISEE	PROTOCOLLO ATTESTAZIONE ISEE	ESITO GRADUATORIA DEFINITIVA
25817	A	62277	17/03/2026 15:24	5.648,00	INPS-ISEE-2026-01841813C-00	Pratica correttamente presentata - FINANZIATA
25818	A	65127	17/03/2026 21:43	5.648,04	INPS-ISEE-2026-02006340K-00	Pratica correttamente presentata - FINANZIATA
25819	A	52802	13/03/2026 10:22	5.648,30	INPS-ISEE-2026-03589398J-00	Pratica correttamente presentata - FINANZIATA
25820	A	40401	10/03/2026 09:54	5.648,46	INPS-ISEE-2026-02883690X-00	Pratica correttamente presentata - FINANZIATA
25821	A	51886	12/03/2026 18:46	5.648,66	INPS-ISEE-2026-04966813I-00	Pratica correttamente presentata - FINANZIATA
25822	A	25435	04/03/2026 16:29	5.648,86	INPS-ISEE-2026-01223904T-00	Pratica correttamente presentata - FINANZIATA
25823	A	25153	04/03/2026 15:50	5.649,68	INPS-ISEE-2026-01568341N-00	Pratica correttamente presentata - FINANZIATA
25824	A	23777	06/03/2026 09:13	5.649,78	INPS-ISEE-2026-07702311T-00	Pratica correttamente presentata - FINANZIATA
25825	A	23723	06/03/2026 09:15	5.649,78	INPS-ISEE-2026-07702311T-00	Pratica correttamente presentata - FINANZIATA
25826	A	37620	07/03/2026 18:02	5.649,97	INPS-ISEE-2026-03598301Q-00	Pratica correttamente presentata - FINANZIATA
25827	A	44690	10/03/2026 13:41	5.649,97	INPS-ISEE-2026-03598301Q-00	Pratica correttamente presentata - FINANZIATA
25828	A	28635	05/03/2026 09:39	5.650,00	INPS-ISEE-2026-02144989I-00	Pratica correttamente presentata - FINANZIATA
25829	A	41270	10/03/2026 12:27	5.650,20	INPS-ISEE-2026-00551783Q-00	Pratica correttamente presentata - FINANZIATA
25830	A	38429	08/03/2026 12:56	5.650,27	INPS-ISEE-2026-00369423W-00	Pratica correttamente presentata - FINANZIATA
25831	A	38396	08/03/2026 13:09	5.650,27	INPS-ISEE-2026-00369423W-00	Pratica correttamente presentata - FINANZIATA
25832	A	3797	02/03/2026 14:08	5.650,31	INPS-ISEE-2026-00460009J-00	Pratica correttamente presentata - FINANZIATA
25833	A	29761	05/03/2026 12:02	5.650,32	INPS-ISEE-2026-03161798V-00	Pratica correttamente presentata - FINANZIATA
25834	A	4694	02/03/2026 14:36	5.650,45	INPS-ISEE-2026-00013391M-00	Pratica correttamente presentata - FINANZIATA
25835	A	4801	02/03/2026 14:50	5.650,45	INPS-ISEE-2026-00013391M-00	Pratica correttamente presentata - FINANZIATA
25836	A	5117	02/03/2026 15:01	5.650,45	INPS-ISEE-2026-00013391M-00	Pratica correttamente presentata - FINANZIATA
25837	A	18184	03/03/2026 16:46	5.650,79	INPS-ISEE-2026-02465345Q-00	Pratica correttamente presentata - FINANZIATA
25838	A	28944	06/03/2026 12:47	5.650,93	INPS-ISEE-2026-02594895U-00	Pratica correttamente presentata - FINANZIATA
25839	A	25868	06/03/2026 18:43	5.650,97	INPS-ISEE-2026-02423659R-00	Pratica correttamente presentata - FINANZIATA
25840	A	13673	03/03/2026 09:19	5.650,98	INPS-ISEE-2026-00745741N-00	Pratica correttamente presentata - FINANZIATA
25841	A	53720	13/03/2026 15:59	5.651,17	INPS-ISEE-2026-06452148E-00	Pratica correttamente presentata - FINANZIATA
25842	A	43828	10/03/2026 10:23	5.651,62	INPS-ISEE-2026-01884743V-00	Pratica correttamente presentata - FINANZIATA
25843	A	25671	04/03/2026 16:53	5.652,06	INPS-ISEE-2026-00957408L-00	Pratica correttamente presentata - FINANZIATA
25844	A	6644	02/03/2026 16:55	5.652,11	INPS-ISEE-2026-00302907T-00	Pratica correttamente presentata - FINANZIATA

BANDO IO STUDIO 2025 a.s. 2025/2026

ALLEGATO A - DEFINITIVA

Progr.	ALL	Numero Domanda	Data Di Presentazione	VALORE ISEE	PROTOCOLLO ATTESTAZIONE ISEE	ESITO GRADUATORIA DEFINITIVA
25845	A	40366	09/03/2026 11:42	5.652,11	INPS-ISEE-2026-06110369C-00	Pratica correttamente presentata - FINANZIATA
25846	A	50214	12/03/2026 10:53	5.652,19	INPS-ISEE-2026-00395288V-00	Pratica correttamente presentata - FINANZIATA
25847	A	31157	05/03/2026 17:04	5.652,35	INPS-ISEE-2026-01983880I-00	Pratica correttamente presentata - FINANZIATA
25848	A	14204	03/03/2026 10:04	5.652,39	INPS-ISEE-2026-01836658I-00	Pratica correttamente presentata - FINANZIATA
25849	A	45254	10/03/2026 16:38	5.652,60	INPS-ISEE-2026-02424395Q-00	Pratica correttamente presentata - FINANZIATA
25850	A	43847	10/03/2026 10:26	5.652,85	INPS-ISEE-2026-01032006Z-00	Pratica correttamente presentata - FINANZIATA
25851	A	26084	04/03/2026 17:33	5.652,92	INPS-ISEE-2026-01367439L-00	Pratica correttamente presentata - FINANZIATA
25852	A	19068	03/03/2026 17:48	5.653,01	INPS-ISEE-2026-01712236D-00	Pratica correttamente presentata - FINANZIATA
25853	A	61484	17/03/2026 12:12	5.653,12	INPS-ISEE-2026-04531570P-00	Pratica correttamente presentata - FINANZIATA
25854	A	59984	16/03/2026 21:53	5.653,28	INPS-ISEE-2026-06428261Q-00	Pratica correttamente presentata - FINANZIATA
25855	A	25375	04/03/2026 16:27	5.653,30	INPS-ISEE-2026-02406552G-00	Pratica correttamente presentata - FINANZIATA
25856	A	33830	06/03/2026 10:42	5.653,31	INPS-ISEE-2026-02838106N-00	Pratica correttamente presentata - FINANZIATA
25857	A	63236	17/03/2026 17:30	5.653,88	INPS-ISEE-2026-07156944X-00	Pratica correttamente presentata - FINANZIATA
25858	A	25845	04/03/2026 17:08	5.653,95	INPS-ISEE-2026-03085244C-00	Pratica correttamente presentata - FINANZIATA
25859	A	15820	03/03/2026 12:06	5.653,98	INPS-ISEE-2026-00740244T-00	Pratica correttamente presentata - FINANZIATA
25860	A	60173	16/03/2026 22:52	5.654,18	INPS-ISEE-2026-05450846O-00	Pratica correttamente presentata - FINANZIATA
25861	A	60202	16/03/2026 23:02	5.654,18	INPS-ISEE-2026-05450846O-00	Pratica correttamente presentata - FINANZIATA
25862	A	67341	18/03/2026 11:33	5.654,61	INPS-ISEE-2026-02668701E-00	Pratica correttamente presentata - FINANZIATA
25863	A	22077	04/03/2026 08:48	5.654,82	INPS-ISEE-2026-00397852F-00	Pratica correttamente presentata - FINANZIATA
25864	A	22089	04/03/2026 08:51	5.654,82	INPS-ISEE-2026-00397852F-00	Pratica correttamente presentata - FINANZIATA
25865	A	62158	17/03/2026 15:01	5.654,88	INPS-ISEE-2026-03452772E-00	Pratica correttamente presentata - FINANZIATA
25866	A	1278	02/03/2026 12:32	5.655,29	INPS-ISEE-2026-03446722N-00	Pratica correttamente presentata - FINANZIATA
25867	A	16762	17/03/2026 15:57	5.655,34	INPS-ISEE-2026-05053585R-00	Pratica correttamente presentata - FINANZIATA
25868	A	26255	04/03/2026 17:43	5.655,45	INPS-ISEE-2026-04215673N-00	Pratica correttamente presentata - FINANZIATA
25869	A	26309	04/03/2026 17:49	5.655,45	INPS-ISEE-2026-04215673N-00	Pratica correttamente presentata - FINANZIATA
25870	A	5971	02/03/2026 15:54	5.655,77	INPS-ISEE-2026-00086055G-00	Pratica correttamente presentata - FINANZIATA
25871	A	23117	04/03/2026 10:57	5.656,09	INPS-ISEE-2026-00461614D-00	Pratica correttamente presentata - FINANZIATA
25872	A	58785	16/03/2026 17:39	5.656,25	INPS-ISEE-2026-04715505W-00	Pratica correttamente presentata - FINANZIATA

BANDO IO STUDIO 2025 a.s. 2025/2026

ALLEGATO A - DEFINITIVA

Progr.	ALL	Numero Domanda	Data Di Presentazione	VALORE ISEE	PROTOCOLLO ATTESTAZIONE ISEE	ESITO GRADUATORIA DEFINITIVA
25873	A	62690	17/03/2026 16:34	5.656,26	INPS-ISEE-2026-04470870E-00	Pratica correttamente presentata - FINANZIATA
25874	A	62871	17/03/2026 16:55	5.656,67	INPS-ISEE-2026-04561562Q-00	Pratica correttamente presentata - FINANZIATA
25875	A	62973	18/03/2026 09:46	5.656,67	INPS-ISEE-2026-04561562Q-00	Pratica correttamente presentata - FINANZIATA
25876	A	44034	10/03/2026 10:58	5.656,85	INPS-ISEE-2026-02865494Z-00	Pratica correttamente presentata - FINANZIATA
25877	A	14240	03/03/2026 10:06	5.656,88	INPS-ISEE-2026-02431103Y-00	Pratica correttamente presentata - FINANZIATA
25878	A	51146	12/03/2026 16:34	5.656,92	INPS-ISEE-2026-03892590X-00	Pratica correttamente presentata - FINANZIATA
25879	A	55277	14/03/2026 17:30	5.656,92	INPS-ISEE-2026-03892590X-00	Pratica correttamente presentata - FINANZIATA
25880	A	39832	09/03/2026 10:28	5.657,34	INPS-ISEE-2026-04259376X-00	Pratica correttamente presentata - FINANZIATA
25881	A	66863	18/03/2026 10:43	5.657,52	INPS-ISEE-2026-03857421E-00	Pratica correttamente presentata - FINANZIATA
25882	A	57013	16/03/2026 11:07	5.657,73	INPS-ISEE-2026-02069266R-00	Pratica correttamente presentata - FINANZIATA
25883	A	57169	16/03/2026 11:32	5.657,73	INPS-ISEE-2026-02069266R-00	Pratica correttamente presentata - FINANZIATA
25884	A	10037	02/03/2026 20:26	5.658,33	INPS-ISEE-2026-01207353T-00	Pratica correttamente presentata - FINANZIATA
25885	A	47106	11/03/2026 09:59	5.658,43	INPS-ISEE-2026-00255261T-00	Pratica correttamente presentata - FINANZIATA
25886	A	43466	10/03/2026 09:16	5.658,47	INPS-ISEE-2026-01739190E-00	Pratica correttamente presentata - FINANZIATA
25887	A	28548	05/03/2026 09:18	5.658,67	INPS-ISEE-2026-03842537O-00	Pratica correttamente presentata - FINANZIATA
25888	A	57377	16/03/2026 12:04	5.658,73	INPS-ISEE-2026-00645619R-00	Pratica correttamente presentata - FINANZIATA
25889	A	38419	08/03/2026 12:45	5.658,95	INPS-ISEE-2026-04287970I-00	Pratica correttamente presentata - FINANZIATA
25890	A	22069	04/03/2026 08:43	5.659,02	INPS-ISEE-2026-06988351Y-00	Pratica correttamente presentata - FINANZIATA
25891	A	21588	03/03/2026 22:35	5.659,18	INPS-ISEE-2026-02281716W-00	Pratica correttamente presentata - FINANZIATA
25892	A	9093	02/03/2026 18:48	5.659,22	INPS-ISEE-2026-03610474P-00	Pratica correttamente presentata - FINANZIATA
25893	A	9354	02/03/2026 18:58	5.659,22	INPS-ISEE-2026-03610474P-00	Pratica correttamente presentata - FINANZIATA
25894	A	1519	02/03/2026 12:31	5.659,45	INPS-ISEE-2026-04593574I-00	Pratica correttamente presentata - FINANZIATA
25895	A	63707	17/03/2026 18:18	5.659,45	INPS-ISEE-2026-04593574I-00	Pratica correttamente presentata - FINANZIATA
25896	A	23465	04/03/2026 11:23	5.659,56	INPS-ISEE-2026-05908631O-00	Pratica correttamente presentata - FINANZIATA
25897	A	23578	04/03/2026 11:37	5.659,56	INPS-ISEE-2026-05908631O-00	Pratica correttamente presentata - FINANZIATA
25898	A	54661	13/03/2026 21:05	5.659,59	INPS-ISEE-2026-07808161R-00	Pratica correttamente presentata - FINANZIATA
25899	A	54678	13/03/2026 21:17	5.659,59	INPS-ISEE-2026-07808161R-00	Pratica correttamente presentata - FINANZIATA
25900	A	10944	02/03/2026 20:37	5.659,77	INPS-ISEE-2026-00085414D-00	Pratica correttamente presentata - FINANZIATA

BANDO IO STUDIO 2025 a.s. 2025/2026

ALLEGATO A - DEFINITIVA

Progr.	ALL	Numero Domanda	Data Di Presentazione	VALORE ISEE	PROTOCOLLO ATTESTAZIONE ISEE	ESITO GRADUATORIA DEFINITIVA
25901	A	3352	02/03/2026 13:34	5.659,80	INPS-ISEE-2026-08177573Z-00	Pratica correttamente presentata - FINANZIATA
25902	A	50220	12/03/2026 11:05	5.659,93	INPS-ISEE-2026-00786493I-00	Pratica correttamente presentata - FINANZIATA
25903	A	15361	03/03/2026 11:27	5.660,14	INPS-ISEE-2026-02632649O-00	Pratica correttamente presentata - FINANZIATA
25904	A	42692	09/03/2026 19:22	5.660,39	INPS-ISEE-2026-01468713E-00	Pratica correttamente presentata - FINANZIATA
25905	A	33890	06/03/2026 10:56	5.660,49	INPS-ISEE-2026-05435805E-00	Pratica correttamente presentata - FINANZIATA
25906	A	50726	12/03/2026 13:05	5.660,51	INPS-ISEE-2026-05382584V-00	Pratica correttamente presentata - FINANZIATA
25907	A	30855	05/03/2026 16:28	5.660,84	INPS-ISEE-2026-00746609O-00	Pratica correttamente presentata - FINANZIATA
25908	A	30946	05/03/2026 16:38	5.660,84	INPS-ISEE-2026-00746609O-00	Pratica correttamente presentata - FINANZIATA
25909	A	50321	12/03/2026 11:21	5.660,84	INPS-ISEE-2026-01990096F-00	Pratica correttamente presentata - FINANZIATA
25910	A	826	02/03/2026 12:30	5.660,89	INPS-ISEE-2026-01918918I-00	Pratica correttamente presentata - FINANZIATA
25911	A	11185	02/03/2026 21:03	5.660,90	INPS-ISEE-2026-01583107P-00	Pratica correttamente presentata - FINANZIATA
25912	A	23100	04/03/2026 10:55	5.661,31	INPS-ISEE-2026-00306881C-00	Pratica correttamente presentata - FINANZIATA
25913	A	15064	03/03/2026 11:09	5.661,55	INPS-ISEE-2026-01107411K-00	Pratica correttamente presentata - FINANZIATA
25914	A	14291	03/03/2026 10:09	5.662,03	INPS-ISEE-2026-00454991O-00	Pratica correttamente presentata - FINANZIATA
25915	A	14700	03/03/2026 10:39	5.662,45	INPS-ISEE-2026-00256165P-00	Pratica correttamente presentata - FINANZIATA
25916	A	14313	03/03/2026 10:12	5.662,57	INPS-ISEE-2026-01530539C-00	Pratica correttamente presentata - FINANZIATA
25917	A	30353	05/03/2026 14:41	5.662,59	INPS-ISEE-2026-02922473Q-00	Pratica correttamente presentata - FINANZIATA
25918	A	65023	17/03/2026 21:59	5.662,60	INPS-ISEE-2026-02279864Z-00	Pratica correttamente presentata - FINANZIATA
25919	A	9054	03/03/2026 22:06	5.662,75	INPS-ISEE-2026-02544336W-00	Pratica correttamente presentata - FINANZIATA
25920	A	29772	05/03/2026 12:05	5.663,09	INPS-ISEE-2026-00242509D-00	Pratica correttamente presentata - FINANZIATA
25921	A	2052	02/03/2026 12:47	5.663,99	INPS-ISEE-2026-03095176R-00	Pratica correttamente presentata - FINANZIATA
25922	A	30185	05/03/2026 13:40	5.664,53	INPS-ISEE-2026-04953576S-00	Pratica correttamente presentata - FINANZIATA
25923	A	7957	02/03/2026 17:46	5.664,67	INPS-ISEE-2026-00543799I-00	Pratica correttamente presentata - FINANZIATA
25924	A	8037	02/03/2026 17:48	5.664,67	INPS-ISEE-2026-00543799I-00	Pratica correttamente presentata - FINANZIATA
25925	A	47118	11/03/2026 10:04	5.664,72	INPS-ISEE-2026-01624158W-00	Pratica correttamente presentata - FINANZIATA
25926	A	47144	11/03/2026 10:09	5.664,72	INPS-ISEE-2026-01624158W-00	Pratica correttamente presentata - FINANZIATA
25927	A	8123	02/03/2026 17:55	5.665,37	INPS-ISEE-2026-02111756H-00	Pratica correttamente presentata - FINANZIATA
25928	A	9257	03/03/2026 12:11	5.665,45	INPS-ISEE-2026-05159187X-00	Pratica correttamente presentata - FINANZIATA

BANDO IO STUDIO 2025 a.s. 2025/2026

ALLEGATO A - DEFINITIVA

Progr.	ALL	Numero Domanda	Data Di Presentazione	VALORE ISEE	PROTOCOLLO ATTESTAZIONE ISEE	ESITO GRADUATORIA DEFINITIVA
25929	A	16094	16/03/2026 12:27	5.665,45	INPS-ISEE-2026-05159187X-00	Pratica correttamente presentata - FINANZIATA
25930	A	9546	02/03/2026 19:11	5.665,69	INPS-ISEE-2026-00258806Q-00	Pratica correttamente presentata - FINANZIATA
25931	A	52011	12/03/2026 19:15	5.665,88	INPS-ISEE-2026-02421803B-00	Pratica correttamente presentata - FINANZIATA
25932	A	44680	10/03/2026 13:22	5.665,90	INPS-ISEE-2026-04738919K-00	Pratica correttamente presentata - FINANZIATA
25933	A	44695	10/03/2026 13:28	5.665,90	INPS-ISEE-2026-04738919K-00	Pratica correttamente presentata - FINANZIATA
25934	A	50143	12/03/2026 10:37	5.666,24	INPS-ISEE-2026-01196812N-00	Pratica correttamente presentata - FINANZIATA
25935	A	61291	17/03/2026 11:45	5.666,59	INPS-ISEE-2026-03860938I-00	Pratica correttamente presentata - FINANZIATA
25936	A	10179	02/03/2026 19:58	5.666,67	INPS-ISEE-2026-03607341G-00	Pratica correttamente presentata - FINANZIATA
25937	A	10772	02/03/2026 20:42	5.666,67	INPS-ISEE-2026-03607341G-00	Pratica correttamente presentata - FINANZIATA
25938	A	19899	03/03/2026 18:50	5.666,67	INPS-ISEE-2026-00470635P-00	Pratica correttamente presentata - FINANZIATA
25939	A	24999	04/03/2026 15:43	5.666,67	INPS-ISEE-2026-01785204W-00	Pratica correttamente presentata - FINANZIATA
25940	A	25154	04/03/2026 15:51	5.666,67	INPS-ISEE-2026-01785204W-00	Pratica correttamente presentata - FINANZIATA
25941	A	25179	04/03/2026 15:55	5.666,67	INPS-ISEE-2026-01785204W-00	Pratica correttamente presentata - FINANZIATA
25942	A	50056	12/03/2026 10:19	5.666,67	INPS-ISEE-2026-01831473W-00	Pratica correttamente presentata - FINANZIATA
25943	A	64390	17/03/2026 19:24	5.666,67	INPS-ISEE-2026-06389465K-00	Pratica correttamente presentata - FINANZIATA
25944	A	49178	11/03/2026 19:34	5.667,17	INPS-ISEE-2026-01830656Q-00	Pratica correttamente presentata - FINANZIATA
25945	A	59904	16/03/2026 21:28	5.667,35	INPS-ISEE-2026-00383255C-00	Pratica correttamente presentata - FINANZIATA
25946	A	19805	03/03/2026 18:40	5.667,40	INPS-ISEE-2026-00452865E-00	Pratica correttamente presentata - FINANZIATA
25947	A	22264	04/03/2026 09:28	5.668,29	INPS-ISEE-2026-00225655P-00	Pratica correttamente presentata - FINANZIATA
25948	A	19786	03/03/2026 18:40	5.668,64	INPS-ISEE-2026-01819831R-00	Pratica correttamente presentata - FINANZIATA
25949	A	27808	04/03/2026 21:17	5.668,92	INPS-ISEE-2026-07207945F-00	Pratica correttamente presentata - FINANZIATA
25950	A	28574	05/03/2026 09:28	5.669,02	INPS-ISEE-2026-00249318W-00	Pratica correttamente presentata - FINANZIATA
25951	A	579	02/03/2026 12:17	5.669,12	INPS-ISEE-2026-00649799A-00	Pratica correttamente presentata - FINANZIATA
25952	A	33489	06/03/2026 09:54	5.669,25	INPS-ISEE-2026-00424641T-00	Pratica correttamente presentata - FINANZIATA
25953	A	36717	07/03/2026 02:19	5.669,29	INPS-ISEE-2026-03378962Z-00	Pratica correttamente presentata - FINANZIATA
25954	A	1869	02/03/2026 12:53	5.669,84	INPS-ISEE-2026-00213068B-00	Pratica correttamente presentata - FINANZIATA
25955	A	30579	05/03/2026 15:48	5.669,84	INPS-ISEE-2026-02339249O-00	Pratica correttamente presentata - FINANZIATA
25956	A	55071	14/03/2026 13:46	5.670,04	INPS-ISEE-2026-03424619Q-00	Pratica correttamente presentata - FINANZIATA

BANDO IO STUDIO 2025 a.s. 2025/2026

ALLEGATO A - DEFINITIVA

Progr.	ALL	Numero Domanda	Data Di Presentazione	VALORE ISEE	PROTOCOLLO ATTESTAZIONE ISEE	ESITO GRADUATORIA DEFINITIVA
25957	A	43442	10/03/2026 09:08	5.670,14	INPS-ISEE-2026-01585716L-00	Pratica correttamente presentata - FINANZIATA
25958	A	21715	03/03/2026 23:07	5.670,33	INPS-ISEE-2026-05999833B-00	Pratica correttamente presentata - FINANZIATA
25959	A	43912	10/03/2026 10:37	5.670,33	INPS-ISEE-2026-00071567C-00	Pratica correttamente presentata - FINANZIATA
25960	A	5762	02/03/2026 17:25	5.670,57	INPS-ISEE-2026-02419918F-00	Pratica correttamente presentata - FINANZIATA
25961	A	28491	05/03/2026 09:03	5.670,67	INPS-ISEE-2026-00993368Z-00	Pratica correttamente presentata - FINANZIATA
25962	A	42179	09/03/2026 18:01	5.670,89	INPS-ISEE-2026-01988323F-00	Pratica correttamente presentata - FINANZIATA
25963	A	33807	06/03/2026 10:43	5.671,01	INPS-ISEE-2026-00781277O-00	Pratica correttamente presentata - FINANZIATA
25964	A	1235	03/03/2026 04:16	5.671,28	INPS-ISEE-2026-05131527G-00	Pratica correttamente presentata - FINANZIATA
25965	A	48519	11/03/2026 17:04	5.671,80	INPS-ISEE-2026-04665588U-00	Pratica correttamente presentata - FINANZIATA
25966	A	65072	17/03/2026 21:28	5.672,20	INPS-ISEE-2026-06585180L-00	Pratica correttamente presentata - FINANZIATA
25967	A	44222	10/03/2026 11:36	5.672,27	INPS-ISEE-2026-05708230P-00	Pratica correttamente presentata - FINANZIATA
25968	A	14348	03/03/2026 10:14	5.672,36	INPS-ISEE-2026-01995836K-00	Pratica correttamente presentata - FINANZIATA
25969	A	4868	02/03/2026 18:10	5.672,49	INPS-ISEE-2026-02456125P-00	Pratica correttamente presentata - FINANZIATA
25970	A	29371	05/03/2026 11:24	5.672,72	INPS-ISEE-2026-07544506R-00	Pratica correttamente presentata - FINANZIATA
25971	A	58606	16/03/2026 17:16	5.672,77	INPS-ISEE-2026-03863227R-00	Pratica correttamente presentata - FINANZIATA
25972	A	65356	17/03/2026 23:20	5.672,84	INPS-ISEE-2026-07651672F-00	Pratica correttamente presentata - FINANZIATA
25973	A	58388	16/03/2026 16:51	5.672,89	INPS-ISEE-2026-02553155C-00	Pratica correttamente presentata - FINANZIATA
25974	A	2026	02/03/2026 13:03	5.673,04	INPS-ISEE-2026-00664087R-00	Pratica correttamente presentata - FINANZIATA
25975	A	17888	03/03/2026 16:19	5.673,04	INPS-ISEE-2026-01902148P-00	Pratica correttamente presentata - FINANZIATA
25976	A	41237	09/03/2026 15:50	5.673,04	INPS-ISEE-2026-00664087R-00	Pratica correttamente presentata - FINANZIATA
25977	A	50470	12/03/2026 11:50	5.673,34	INPS-ISEE-2026-01798035L-00	Pratica correttamente presentata - FINANZIATA
25978	A	50515	12/03/2026 11:57	5.673,34	INPS-ISEE-2026-01798035L-00	Pratica correttamente presentata - FINANZIATA
25979	A	41831	09/03/2026 17:30	5.673,43	INPS-ISEE-2026-00731546C-00	Pratica correttamente presentata - FINANZIATA
25980	A	42628	13/03/2026 17:56	5.673,75	INPS-ISEE-2026-07742508L-00	Pratica correttamente presentata - FINANZIATA
25981	A	59747	16/03/2026 20:27	5.673,86	INPS-ISEE-2026-05773940V-00	Pratica correttamente presentata - FINANZIATA
25982	A	3736	02/03/2026 13:53	5.673,89	INPS-ISEE-2026-00233838W-00	Pratica correttamente presentata - FINANZIATA
25983	A	3889	02/03/2026 14:04	5.673,89	INPS-ISEE-2026-07477635S-00	Pratica correttamente presentata - FINANZIATA
25984	A	5522	02/03/2026 15:14	5.674,23	INPS-ISEE-2026-03397582I-00	Pratica correttamente presentata - FINANZIATA

BANDO IO STUDIO 2025 a.s. 2025/2026

ALLEGATO A - DEFINITIVA

Progr.	ALL	Numero Domanda	Data Di Presentazione	VALORE ISEE	PROTOCOLLO ATTESTAZIONE ISEE	ESITO GRADUATORIA DEFINITIVA
25985	A	40977	09/03/2026 14:17	5.674,41	INPS-ISEE-2026-05671843F-00	Pratica correttamente presentata - FINANZIATA
25986	A	22939	04/03/2026 10:41	5.674,49	INPS-ISEE-2026-04041307J-00	Pratica correttamente presentata - FINANZIATA
25987	A	57328	16/03/2026 12:00	5.674,71	INPS-ISEE-2026-00595705R-00	Pratica correttamente presentata - FINANZIATA
25988	A	9866	02/03/2026 19:25	5.674,94	INPS-ISEE-2026-02931049N-00	Pratica correttamente presentata - FINANZIATA
25989	A	24166	04/03/2026 12:34	5.674,99	INPS-ISEE-2026-05307658F-00	Pratica correttamente presentata - FINANZIATA
25990	A	55530	14/03/2026 23:23	5.675,49	INPS-ISEE-2026-03017807C-00	Pratica correttamente presentata - FINANZIATA
25991	A	34113	18/03/2026 09:58	5.675,53	INPS-ISEE-2026-01948781Z-00	Pratica correttamente presentata - FINANZIATA
25992	A	53679	13/03/2026 15:36	5.675,76	INPS-ISEE-2026-02662332G-00	Pratica correttamente presentata - FINANZIATA
25993	A	53688	13/03/2026 15:42	5.675,76	INPS-ISEE-2026-02662332G-00	Pratica correttamente presentata - FINANZIATA
25994	A	36616	06/03/2026 22:41	5.675,77	INPS-ISEE-2026-01748217E-00	Pratica correttamente presentata - FINANZIATA
25995	A	65630	17/03/2026 23:28	5.675,93	INPS-ISEE-2026-02880253N-00	Pratica correttamente presentata - FINANZIATA
25996	A	9660	02/03/2026 19:12	5.675,96	INPS-ISEE-2026-00356284N-00	Pratica correttamente presentata - FINANZIATA
25997	A	22782	04/03/2026 10:22	5.676,38	INPS-ISEE-2026-02303823T-00	Pratica correttamente presentata - FINANZIATA
25998	A	23829	04/03/2026 12:28	5.676,43	INPS-ISEE-2026-01209145D-00	Pratica correttamente presentata - FINANZIATA
25999	A	65994	18/03/2026 08:48	5.676,77	INPS-ISEE-2026-03404529W-00	Pratica correttamente presentata - FINANZIATA
26000	A	13352	03/03/2026 09:08	5.677,07	INPS-ISEE-2026-01412600Y-00	Pratica correttamente presentata - FINANZIATA
26001	A	12352	02/03/2026 22:20	5.677,24	INPS-ISEE-2026-04731558L-00	Pratica correttamente presentata - FINANZIATA
26002	A	56996	16/03/2026 11:02	5.677,65	INPS-ISEE-2026-02778036L-00	Pratica correttamente presentata - FINANZIATA
26003	A	57561	16/03/2026 12:37	5.677,95	INPS-ISEE-2026-00544554W-00	Pratica correttamente presentata - FINANZIATA
26004	A	19168	03/03/2026 18:02	5.678,01	INPS-ISEE-2026-03695669A-00	Pratica correttamente presentata - FINANZIATA
26005	A	13341	03/03/2026 08:28	5.678,31	INPS-ISEE-2026-00235969F-00	Pratica correttamente presentata - FINANZIATA
26006	A	9360	02/03/2026 19:01	5.678,36	INPS-ISEE-2026-02822515P-00	Pratica correttamente presentata - FINANZIATA
26007	A	14228	03/03/2026 10:06	5.678,57	INPS-ISEE-2026-01214925G-00	Pratica correttamente presentata - FINANZIATA
26008	A	46446	10/03/2026 20:35	5.678,92	INPS-ISEE-2026-01905270G-00	Pratica correttamente presentata - FINANZIATA
26009	A	21219	03/03/2026 22:17	5.679,27	INPS-ISEE-2026-07409201H-00	Pratica correttamente presentata - FINANZIATA
26010	A	25051	04/03/2026 15:33	5.679,39	INPS-ISEE-2026-02191063D-00	Pratica correttamente presentata - FINANZIATA
26011	A	6242	02/03/2026 16:31	5.679,40	INPS-ISEE-2026-06177749K-00	Pratica correttamente presentata - FINANZIATA
26012	A	18909	03/03/2026 17:42	5.679,41	INPS-ISEE-2026-02720188N-00	Pratica correttamente presentata - FINANZIATA

BANDO IO STUDIO 2025 a.s. 2025/2026

ALLEGATO A - DEFINITIVA

Progr.	ALL	Numero Domanda	Data Di Presentazione	VALORE ISEE	PROTOCOLLO ATTESTAZIONE ISEE	ESITO GRADUATORIA DEFINITIVA
26013	A	27517	04/03/2026 20:21	5.679,41	INPS-ISEE-2026-00062436T-00	Pratica correttamente presentata - FINANZIATA
26014	A	35517	06/03/2026 17:24	5.679,41	INPS-ISEE-2026-02910850P-00	Pratica correttamente presentata - FINANZIATA
26015	A	41663	09/03/2026 17:06	5.679,41	INPS-ISEE-2026-00955539X-00	Pratica correttamente presentata - FINANZIATA
26016	A	58442	16/03/2026 17:00	5.679,41	INPS-ISEE-2026-00821437P-00	Pratica correttamente presentata - FINANZIATA
26017	A	59190	16/03/2026 18:34	5.679,41	INPS-ISEE-2026-01956995A-00	Pratica correttamente presentata - FINANZIATA
26018	A	64566	17/03/2026 19:57	5.679,41	INPS-ISEE-2026-04534297F-00	Pratica correttamente presentata - FINANZIATA
26019	A	64873	17/03/2026 20:53	5.679,41	INPS-ISEE-2026-01063091B-00	Pratica correttamente presentata - FINANZIATA
26020	A	64917	17/03/2026 21:00	5.679,41	INPS-ISEE-2026-01063091B-00	Pratica correttamente presentata - FINANZIATA
26021	A	33820	06/03/2026 17:40	5.679,49	INPS-ISEE-2026-02564232G-00	Pratica correttamente presentata - FINANZIATA
26022	A	61115	17/03/2026 11:19	5.679,70	INPS-ISEE-2026-01450671G-00	Pratica correttamente presentata - FINANZIATA
26023	A	22647	04/03/2026 10:09	5.679,82	INPS-ISEE-2026-05101900U-00	Pratica correttamente presentata - FINANZIATA
26024	A	50126	12/03/2026 10:31	5.679,82	INPS-ISEE-2026-05101900U-00	Pratica correttamente presentata - FINANZIATA
26025	A	6955	06/03/2026 16:34	5.679,87	INPS-ISEE-2026-00485583L-00	Pratica correttamente presentata - FINANZIATA
26026	A	29714	05/03/2026 12:04	5.680,00	INPS-ISEE-2026-02785920L-00	Pratica correttamente presentata - FINANZIATA
26027	A	29828	05/03/2026 12:12	5.680,00	INPS-ISEE-2026-02785920L-00	Pratica correttamente presentata - FINANZIATA
26028	A	61675	17/03/2026 13:45	5.680,08	INPS-ISEE-2026-07982699G-00	Pratica correttamente presentata - FINANZIATA
26029	A	27260	04/03/2026 19:40	5.680,21	INPS-ISEE-2026-00907427Q-00	Pratica correttamente presentata - FINANZIATA
26030	A	60560	17/03/2026 09:55	5.680,49	INPS-ISEE-2026-00303603K-00	Pratica correttamente presentata - FINANZIATA
26031	A	28792	05/03/2026 10:18	5.680,71	INPS-ISEE-2026-06417757I-00	Pratica correttamente presentata - FINANZIATA
26032	A	50067	12/03/2026 10:19	5.681,09	INPS-ISEE-2026-03371315H-00	Pratica correttamente presentata - FINANZIATA
26033	A	39945	09/03/2026 10:43	5.681,14	INPS-ISEE-2026-01099169V-00	Pratica correttamente presentata - FINANZIATA
26034	A	39983	09/03/2026 10:49	5.681,14	INPS-ISEE-2026-01099169V-00	Pratica correttamente presentata - FINANZIATA
26035	A	64261	17/03/2026 19:07	5.681,86	INPS-ISEE-2026-05869785D-00	Pratica correttamente presentata - FINANZIATA
26036	A	24514	04/03/2026 13:22	5.682,10	INPS-ISEE-2026-02444102M-00	Pratica correttamente presentata - FINANZIATA
26037	A	54311	13/03/2026 18:23	5.682,17	INPS-ISEE-2026-01843916O-00	Pratica correttamente presentata - FINANZIATA
26038	A	39094	08/03/2026 20:58	5.682,21	INPS-ISEE-2026-02972141C-00	Pratica correttamente presentata - FINANZIATA
26039	A	39176	08/03/2026 21:18	5.682,21	INPS-ISEE-2026-02972141C-00	Pratica correttamente presentata - FINANZIATA
26040	A	2589	02/03/2026 13:04	5.682,44	INPS-ISEE-2026-00307931H-00	Pratica correttamente presentata - FINANZIATA

BANDO IO STUDIO 2025 a.s. 2025/2026

ALLEGATO A - DEFINITIVA

Progr.	ALL	Numero Domanda	Data Di Presentazione	VALORE ISEE	PROTOCOLLO ATTESTAZIONE ISEE	ESITO GRADUATORIA DEFINITIVA
26041	A	30034	05/03/2026 12:51	5.682,83	INPS-ISEE-2026-02329359L-00	Pratica correttamente presentata - FINANZIATA
26042	A	54901	14/03/2026 10:27	5.682,93	INPS-ISEE-2026-06953673S-00	Pratica correttamente presentata - FINANZIATA
26043	A	25703	04/03/2026 16:55	5.683,10	INPS-ISEE-2026-01236799I-00	Pratica correttamente presentata - FINANZIATA
26044	A	19516	03/03/2026 18:29	5.683,43	INPS-ISEE-2026-05717034W-00	Pratica correttamente presentata - FINANZIATA
26045	A	59611	16/03/2026 19:33	5.683,49	INPS-ISEE-2026-03102502S-00	Pratica correttamente presentata - FINANZIATA
26046	A	45931	10/03/2026 18:18	5.683,62	INPS-ISEE-2026-00225744G-00	Pratica correttamente presentata - FINANZIATA
26047	A	28546	05/03/2026 09:18	5.684,02	INPS-ISEE-2026-02461924N-00	Pratica correttamente presentata - FINANZIATA
26048	A	52164	12/03/2026 20:09	5.684,07	INPS-ISEE-2026-07515550N-00	Pratica correttamente presentata - FINANZIATA
26049	A	29546	05/03/2026 11:38	5.684,15	INPS-ISEE-2026-01286729V-00	Pratica correttamente presentata - FINANZIATA
26050	A	66842	18/03/2026 10:43	5.684,31	INPS-ISEE-2026-00499550O-00	Pratica correttamente presentata - FINANZIATA
26051	A	37295	07/03/2026 14:51	5.684,39	INPS-ISEE-2026-04564318R-00	Pratica correttamente presentata - FINANZIATA
26052	A	38665	08/03/2026 16:13	5.684,39	INPS-ISEE-2026-04564318R-00	Pratica correttamente presentata - FINANZIATA
26053	A	39475	09/03/2026 09:24	5.684,40	INPS-ISEE-2026-01703371D-00	Pratica correttamente presentata - FINANZIATA
26054	A	39498	09/03/2026 09:30	5.684,40	INPS-ISEE-2026-01703371D-00	Pratica correttamente presentata - FINANZIATA
26055	A	51348	12/03/2026 17:12	5.684,56	INPS-ISEE-2026-01813740G-00	Pratica correttamente presentata - FINANZIATA
26056	A	38595	08/03/2026 15:19	5.684,69	INPS-ISEE-2026-04626383O-00	Pratica correttamente presentata - FINANZIATA
26057	A	38605	08/03/2026 15:25	5.684,69	INPS-ISEE-2026-04626383O-00	Pratica correttamente presentata - FINANZIATA
26058	A	31239	05/03/2026 17:08	5.684,86	INPS-ISEE-2026-05694199M-00	Pratica correttamente presentata - FINANZIATA
26059	A	14626	03/03/2026 14:46	5.684,88	INPS-ISEE-2026-01672688Z-00	Pratica correttamente presentata - FINANZIATA
26060	A	21865	04/03/2026 00:34	5.684,96	INPS-ISEE-2026-04417687I-00	Pratica correttamente presentata - FINANZIATA
26061	A	21866	04/03/2026 00:39	5.684,96	INPS-ISEE-2026-04417687I-00	Pratica correttamente presentata - FINANZIATA
26062	A	26874	04/03/2026 18:41	5.684,97	INPS-ISEE-2026-02085935O-00	Pratica correttamente presentata - FINANZIATA
26063	A	60148	16/03/2026 22:55	5.685,00	INPS-ISEE-2026-03386894K-00	Pratica correttamente presentata - FINANZIATA
26064	A	22802	04/03/2026 10:26	5.685,19	INPS-ISEE-2026-02097522W-00	Pratica correttamente presentata - FINANZIATA
26065	A	55458	14/03/2026 21:07	5.685,32	INPS-ISEE-2026-03459155O-00	Pratica correttamente presentata - FINANZIATA
26066	A	56506	16/03/2026 09:42	5.685,32	INPS-ISEE-2026-03459155O-00	Pratica correttamente presentata - FINANZIATA
26067	A	20935	04/03/2026 10:03	5.685,40	INPS-ISEE-2026-03225167C-00	Pratica correttamente presentata - FINANZIATA
26068	A	33384	06/03/2026 09:35	5.686,02	INPS-ISEE-2026-01319130A-00	Pratica correttamente presentata - FINANZIATA

BANDO IO STUDIO 2025 a.s. 2025/2026

ALLEGATO A - DEFINITIVA

Progr.	ALL	Numero Domanda	Data Di Presentazione	VALORE ISEE	PROTOCOLLO ATTESTAZIONE ISEE	ESITO GRADUATORIA DEFINITIVA
26069	A	13312	03/03/2026 08:21	5.686,20	INPS-ISEE-2026-02463471W-00	Pratica correttamente presentata - FINANZIATA
26070	A	22620	04/03/2026 10:09	5.686,28	INPS-ISEE-2026-01833718R-00	Pratica correttamente presentata - FINANZIATA
26071	A	42043	09/03/2026 17:46	5.686,77	INPS-ISEE-2026-00969371V-00	Pratica correttamente presentata - FINANZIATA
26072	A	43645	10/03/2026 09:54	5.686,82	INPS-ISEE-2026-01834916O-00	Pratica correttamente presentata - FINANZIATA
26073	A	137	02/03/2026 12:09	5.687,08	INPS-ISEE-2026-00777340N-00	Pratica correttamente presentata - FINANZIATA
26074	A	65655	17/03/2026 23:31	5.687,11	INPS-ISEE-2026-04100919G-00	Pratica correttamente presentata - FINANZIATA
26075	A	58165	16/03/2026 16:18	5.687,22	INPS-ISEE-2026-00324213K-00	Pratica correttamente presentata - FINANZIATA
26076	A	10731	02/03/2026 20:22	5.687,81	INPS-ISEE-2026-00613901B-00	Pratica correttamente presentata - FINANZIATA
26077	A	31781	05/03/2026 18:14	5.688,53	INPS-ISEE-2026-03331387N-00	Pratica correttamente presentata - FINANZIATA
26078	A	36747	07/03/2026 14:05	5.688,53	INPS-ISEE-2026-02567366V-00	Pratica correttamente presentata - FINANZIATA
26079	A	37225	07/03/2026 14:13	5.688,53	INPS-ISEE-2026-02567366V-00	Pratica correttamente presentata - FINANZIATA
26080	A	40548	09/03/2026 12:12	5.688,53	INPS-ISEE-2026-01043936C-00	Pratica correttamente presentata - FINANZIATA
26081	A	65669	17/03/2026 23:40	5.688,69	INPS-ISEE-2026-00394087R-00	Pratica correttamente presentata - FINANZIATA
26082	A	29409	05/03/2026 11:25	5.688,73	INPS-ISEE-2026-00303387G-00	Pratica correttamente presentata - FINANZIATA
26083	A	29470	05/03/2026 11:31	5.688,73	INPS-ISEE-2026-00303387G-00	Pratica correttamente presentata - FINANZIATA
26084	A	24586	04/03/2026 13:49	5.688,99	INPS-ISEE-2026-03903585L-00	Pratica correttamente presentata - FINANZIATA
26085	A	41747	09/03/2026 17:10	5.689,02	INPS-ISEE-2026-00456141T-00	Pratica correttamente presentata - FINANZIATA
26086	A	9359	02/03/2026 19:04	5.689,12	INPS-ISEE-2026-03315954E-00	Pratica correttamente presentata - FINANZIATA
26087	A	54299	13/03/2026 18:20	5.689,27	INPS-ISEE-2026-00704385W-00	Pratica correttamente presentata - FINANZIATA
26088	A	52121	12/03/2026 19:50	5.689,38	INPS-ISEE-2026-01354669F-00	Pratica correttamente presentata - FINANZIATA
26089	A	2142	02/03/2026 13:05	5.689,40	INPS-ISEE-2026-03865605L-00	Pratica correttamente presentata - FINANZIATA
26090	A	17536	03/03/2026 15:52	5.689,51	INPS-ISEE-2026-07133249Q-00	Pratica correttamente presentata - FINANZIATA
26091	A	63727	17/03/2026 18:15	5.689,92	INPS-ISEE-2026-06002695N-00	Pratica correttamente presentata - FINANZIATA
26092	A	62578	17/03/2026 16:17	5.690,10	INPS-ISEE-2026-03053556W-00	Pratica correttamente presentata - FINANZIATA
26093	A	8650	02/03/2026 18:21	5.690,13	INPS-ISEE-2026-01986159S-00	Pratica correttamente presentata - FINANZIATA
26094	A	19546	03/03/2026 18:34	5.690,21	INPS-ISEE-2026-03204533B-00	Pratica correttamente presentata - FINANZIATA
26095	A	901	02/03/2026 12:23	5.690,24	INPS-ISEE-2026-03386106W-00	Pratica correttamente presentata - FINANZIATA
26096	A	1350	02/03/2026 12:31	5.690,24	INPS-ISEE-2026-03386106W-00	Pratica correttamente presentata - FINANZIATA

BANDO IO STUDIO 2025 a.s. 2025/2026

ALLEGATO A - DEFINITIVA

Progr.	ALL	Numero Domanda	Data Di Presentazione	VALORE ISEE	PROTOCOLLO ATTESTAZIONE ISEE	ESITO GRADUATORIA DEFINITIVA
26097	A	18433	03/03/2026 17:03	5.690,42	INPS-ISEE-2026-00511398W-00	Pratica correttamente presentata - FINANZIATA
26098	A	49616	11/03/2026 22:01	5.690,60	INPS-ISEE-2026-03112018U-00	Pratica correttamente presentata - FINANZIATA
26099	A	33473	06/03/2026 09:50	5.690,71	INPS-ISEE-2026-00242886E-00	Pratica correttamente presentata - FINANZIATA
26100	A	19104	03/03/2026 17:54	5.691,17	INPS-ISEE-2026-00749737I-00	Pratica correttamente presentata - FINANZIATA
26101	A	13053	03/03/2026 18:16	5.691,79	INPS-ISEE-2026-06988018Y-00	Pratica correttamente presentata - FINANZIATA
26102	A	24131	04/03/2026 12:34	5.691,79	INPS-ISEE-2026-01928061W-00	Pratica correttamente presentata - FINANZIATA
26103	A	22530	04/03/2026 10:02	5.691,85	INPS-ISEE-2026-00504526D-00	Pratica correttamente presentata - FINANZIATA
26104	A	22667	04/03/2026 10:12	5.691,85	INPS-ISEE-2026-00504526D-00	Pratica correttamente presentata - FINANZIATA
26105	A	11043	02/03/2026 20:46	5.692,20	INPS-ISEE-2026-00802230K-00	Pratica correttamente presentata - FINANZIATA
26106	A	10621	02/03/2026 20:39	5.692,23	INPS-ISEE-2026-00085229C-00	Pratica correttamente presentata - FINANZIATA
26107	A	24811	04/03/2026 14:45	5.692,27	INPS-ISEE-2026-01051009U-00	Pratica correttamente presentata - FINANZIATA
26108	A	67247	18/03/2026 11:25	5.692,59	INPS-ISEE-2026-02542466Q-00	Pratica correttamente presentata - FINANZIATA
26109	A	8647	02/03/2026 18:20	5.692,79	INPS-ISEE-2026-00592096R-00	Pratica correttamente presentata - FINANZIATA
26110	A	51387	12/03/2026 17:19	5.693,11	INPS-ISEE-2026-08242880O-00	Pratica correttamente presentata - FINANZIATA
26111	A	17186	03/03/2026 15:01	5.693,14	INPS-ISEE-2026-02682975S-00	Pratica correttamente presentata - FINANZIATA
26112	A	23400	04/03/2026 11:20	5.693,14	INPS-ISEE-2026-01287350C-00	Pratica correttamente presentata - FINANZIATA
26113	A	23464	04/03/2026 11:24	5.693,14	INPS-ISEE-2026-01287350C-00	Pratica correttamente presentata - FINANZIATA
26114	A	27468	04/03/2026 20:13	5.693,14	INPS-ISEE-2026-00579502N-00	Pratica correttamente presentata - FINANZIATA
26115	A	11285	02/03/2026 21:02	5.693,24	INPS-ISEE-2026-04054292C-00	Pratica correttamente presentata - FINANZIATA
26116	A	11832	02/03/2026 21:47	5.693,24	INPS-ISEE-2026-04054292C-00	Pratica correttamente presentata - FINANZIATA
26117	A	50865	17/03/2026 01:03	5.693,43	INPS-ISEE-2026-06298480I-00	Pratica correttamente presentata - FINANZIATA
26118	A	17192	03/03/2026 15:09	5.693,90	INPS-ISEE-2026-01867925Z-00	Pratica correttamente presentata - FINANZIATA
26119	A	34145	06/03/2026 11:33	5.694,07	INPS-ISEE-2026-02008684N-00	Pratica correttamente presentata - FINANZIATA
26120	A	63709	17/03/2026 18:16	5.694,27	INPS-ISEE-2026-04532986I-00	Pratica correttamente presentata - FINANZIATA
26121	A	7982	02/03/2026 17:47	5.694,31	INPS-ISEE-2026-02646512C-00	Pratica correttamente presentata - FINANZIATA
26122	A	46896	11/03/2026 09:15	5.694,32	INPS-ISEE-2026-02974054R-00	Pratica correttamente presentata - FINANZIATA
26123	A	48739	11/03/2026 17:39	5.694,32	INPS-ISEE-2026-02974054R-00	Pratica correttamente presentata - FINANZIATA
26124	A	40180	09/03/2026 11:17	5.694,51	INPS-ISEE-2026-03324716C-00	Pratica correttamente presentata - FINANZIATA

BANDO IO STUDIO 2025 a.s. 2025/2026

ALLEGATO A - DEFINITIVA

Progr.	ALL	Numero Domanda	Data Di Presentazione	VALORE ISEE	PROTOCOLLO ATTESTAZIONE ISEE	ESITO GRADUATORIA DEFINITIVA
26125	A	57096	16/03/2026 11:20	5.694,60	INPS-ISEE-2026-06013535H-00	Pratica correttamente presentata - FINANZIATA
26126	A	48984	11/03/2026 18:23	5.694,71	INPS-ISEE-2026-05994510L-00	Pratica correttamente presentata - FINANZIATA
26127	A	62670	17/03/2026 16:32	5.694,73	INPS-ISEE-2026-00842894V-00	Pratica correttamente presentata - FINANZIATA
26128	A	31490	05/03/2026 17:41	5.694,88	INPS-ISEE-2026-04348227E-00	Pratica correttamente presentata - FINANZIATA
26129	A	24301	04/03/2026 12:46	5.694,92	INPS-ISEE-2026-02702327H-00	Pratica correttamente presentata - FINANZIATA
26130	A	5807	02/03/2026 16:41	5.695,10	INPS-ISEE-2026-00611431U-00	Pratica correttamente presentata - FINANZIATA
26131	A	45830	10/03/2026 18:00	5.695,86	INPS-ISEE-2026-05521211M-00	Pratica correttamente presentata - FINANZIATA
26132	A	5791	02/03/2026 16:03	5.695,87	INPS-ISEE-2026-00640488E-00	Pratica correttamente presentata - FINANZIATA
26133	A	22708	04/03/2026 10:18	5.696,03	INPS-ISEE-2026-02816257R-00	Pratica correttamente presentata - FINANZIATA
26134	A	65732	18/03/2026 00:08	5.696,18	INPS-ISEE-2026-02450969V-00	Pratica correttamente presentata - FINANZIATA
26135	A	3154	02/03/2026 13:39	5.696,43	INPS-ISEE-2026-00969044O-00	Pratica correttamente presentata - FINANZIATA
26136	A	62017	17/03/2026 14:35	5.696,62	INPS-ISEE-2026-01493102B-00	Pratica correttamente presentata - FINANZIATA
26137	A	50283	12/03/2026 11:08	5.696,75	INPS-ISEE-2026-00568027N-00	Pratica correttamente presentata - FINANZIATA
26138	A	27461	04/03/2026 20:09	5.697,38	INPS-ISEE-2026-00689464I-00	Pratica correttamente presentata - FINANZIATA
26139	A	27486	04/03/2026 20:14	5.697,38	INPS-ISEE-2026-00689464I-00	Pratica correttamente presentata - FINANZIATA
26140	A	16240	03/03/2026 12:44	5.697,44	INPS-ISEE-2026-07144340H-00	Pratica correttamente presentata - FINANZIATA
26141	A	16332	03/03/2026 12:50	5.697,44	INPS-ISEE-2026-07144340H-00	Pratica correttamente presentata - FINANZIATA
26142	A	57464	16/03/2026 12:19	5.697,44	INPS-ISEE-2026-07144340H-00	Pratica correttamente presentata - FINANZIATA
26143	A	25933	04/03/2026 17:27	5.697,71	INPS-ISEE-2026-00307254T-00	Pratica correttamente presentata - FINANZIATA
26144	A	22055	04/03/2026 09:12	5.697,73	INPS-ISEE-2026-01579174F-00	Pratica correttamente presentata - FINANZIATA
26145	A	52924	13/03/2026 10:43	5.697,80	INPS-ISEE-2026-03983007E-00	Pratica correttamente presentata - FINANZIATA
26146	A	61468	17/03/2026 12:14	5.698,04	INPS-ISEE-2026-03602089N-00	Pratica correttamente presentata - FINANZIATA
26147	A	61519	17/03/2026 12:21	5.698,04	INPS-ISEE-2026-03602089N-00	Pratica correttamente presentata - FINANZIATA
26148	A	37355	07/03/2026 15:24	5.698,13	INPS-ISEE-2026-02797016O-00	Pratica correttamente presentata - FINANZIATA
26149	A	6740	02/03/2026 17:48	5.698,35	INPS-ISEE-2026-01539023H-00	Pratica correttamente presentata - FINANZIATA
26150	A	10785	02/03/2026 21:48	5.698,46	INPS-ISEE-2026-01436704P-00	Pratica correttamente presentata - FINANZIATA
26151	A	12147	02/03/2026 22:04	5.698,46	INPS-ISEE-2026-01436704P-00	Pratica correttamente presentata - FINANZIATA
26152	A	21449	03/03/2026 22:09	5.698,46	INPS-ISEE-2026-01436704P-00	Pratica correttamente presentata - FINANZIATA

BANDO IO STUDIO 2025 a.s. 2025/2026

ALLEGATO A - DEFINITIVA

Progr.	ALL	Numero Domanda	Data Di Presentazione	VALORE ISEE	PROTOCOLLO ATTESTAZIONE ISEE	ESITO GRADUATORIA DEFINITIVA
26153	A	58694	16/03/2026 17:27	5.698,53	INPS-ISEE-2026-01018854W-00	Pratica correttamente presentata - FINANZIATA
26154	A	6754	02/03/2026 17:07	5.698,57	INPS-ISEE-2026-02994228X-00	Pratica correttamente presentata - FINANZIATA
26155	A	7663	02/03/2026 17:35	5.698,57	INPS-ISEE-2026-02994228X-00	Pratica correttamente presentata - FINANZIATA
26156	A	34357	06/03/2026 12:11	5.698,99	INPS-ISEE-2026-01337665R-00	Pratica correttamente presentata - FINANZIATA
26157	A	34391	06/03/2026 12:16	5.698,99	INPS-ISEE-2026-01337665R-00	Pratica correttamente presentata - FINANZIATA
26158	A	42771	09/03/2026 19:44	5.699,57	INPS-ISEE-2026-04061551D-00	Pratica correttamente presentata - FINANZIATA
26159	A	36815	07/03/2026 09:33	5.699,61	INPS-ISEE-2026-00394221T-00	Pratica correttamente presentata - FINANZIATA
26160	A	251	02/03/2026 12:12	5.699,72	INPS-ISEE-2026-00641053J-00	Pratica correttamente presentata - FINANZIATA
26161	A	18444	03/03/2026 17:07	5.699,80	INPS-ISEE-2026-05078257F-00	Pratica correttamente presentata - FINANZIATA
26162	A	31511	05/03/2026 17:36	5.700,27	INPS-ISEE-2026-01107128B-00	Pratica correttamente presentata - FINANZIATA
26163	A	31550	05/03/2026 17:44	5.700,27	INPS-ISEE-2026-01107128B-00	Pratica correttamente presentata - FINANZIATA
26164	A	62074	17/03/2026 14:41	5.700,30	INPS-ISEE-2026-01045794E-00	Pratica correttamente presentata - FINANZIATA
26165	A	41965	09/03/2026 17:35	5.700,39	INPS-ISEE-2026-02775936S-00	Pratica correttamente presentata - FINANZIATA
26166	A	14213	03/03/2026 10:03	5.700,47	INPS-ISEE-2026-05236741N-00	Pratica correttamente presentata - FINANZIATA
26167	A	14246	03/03/2026 10:06	5.700,47	INPS-ISEE-2026-05236741N-00	Pratica correttamente presentata - FINANZIATA
26168	A	43555	10/03/2026 09:46	5.700,60	INPS-ISEE-2026-03539238L-00	Pratica correttamente presentata - FINANZIATA
26169	A	1616	02/03/2026 12:51	5.700,66	INPS-ISEE-2026-00762298F-00	Pratica correttamente presentata - FINANZIATA
26170	A	11041	02/03/2026 20:48	5.700,66	INPS-ISEE-2026-01685420C-00	Pratica correttamente presentata - FINANZIATA
26171	A	1338	02/03/2026 12:34	5.700,94	INPS-ISEE-2026-04565797M-00	Pratica correttamente presentata - FINANZIATA
26172	A	35038	06/03/2026 16:02	5.700,98	INPS-ISEE-2026-04516473E-00	Pratica correttamente presentata - FINANZIATA
26173	A	50407	12/03/2026 11:38	5.701,04	INPS-ISEE-2026-03741887Z-00	Pratica correttamente presentata - FINANZIATA
26174	A	24819	04/03/2026 14:50	5.701,62	INPS-ISEE-2026-01370636C-00	Pratica correttamente presentata - FINANZIATA
26175	A	24877	04/03/2026 15:04	5.701,62	INPS-ISEE-2026-01370636C-00	Pratica correttamente presentata - FINANZIATA
26176	A	37511	07/03/2026 17:08	5.701,78	INPS-ISEE-2026-00687676Y-00	Pratica correttamente presentata - FINANZIATA
26177	A	5603	02/03/2026 15:21	5.702,11	INPS-ISEE-2026-05370054G-00	Pratica correttamente presentata - FINANZIATA
26178	A	19157	03/03/2026 17:55	5.702,26	INPS-ISEE-2026-00520389W-00	Pratica correttamente presentata - FINANZIATA
26179	A	47988	11/03/2026 14:25	5.702,28	INPS-ISEE-2026-00906308C-00	Pratica correttamente presentata - FINANZIATA
26180	A	31010	05/03/2026 16:52	5.702,55	INPS-ISEE-2026-00265072D-00	Pratica correttamente presentata - FINANZIATA

BANDO IO STUDIO 2025 a.s. 2025/2026

ALLEGATO A - DEFINITIVA

Progr.	ALL	Numero Domanda	Data Di Presentazione	VALORE ISEE	PROTOCOLLO ATTESTAZIONE ISEE	ESITO GRADUATORIA DEFINITIVA
26181	A	3897	02/03/2026 14:01	5.702,65	INPS-ISEE-2026-00455676L-00	Pratica correttamente presentata - FINANZIATA
26182	A	23926	04/03/2026 12:35	5.702,97	INPS-ISEE-2026-03161955E-00	Pratica correttamente presentata - FINANZIATA
26183	A	14311	03/03/2026 10:33	5.703,04	INPS-ISEE-2026-01632808N-00	Pratica correttamente presentata - FINANZIATA
26184	A	27034	04/03/2026 18:58	5.703,04	INPS-ISEE-2026-03399907Y-00	Pratica correttamente presentata - FINANZIATA
26185	A	4269	02/03/2026 14:22	5.703,25	INPS-ISEE-2026-00206551J-00	Pratica correttamente presentata - FINANZIATA
26186	A	14757	03/03/2026 10:43	5.703,29	INPS-ISEE-2026-02933136W-00	Pratica correttamente presentata - FINANZIATA
26187	A	4987	02/03/2026 14:57	5.703,43	INPS-ISEE-2026-00207039T-00	Pratica correttamente presentata - FINANZIATA
26188	A	36876	07/03/2026 10:40	5.703,43	INPS-ISEE-2026-04423824W-00	Pratica correttamente presentata - FINANZIATA
26189	A	58163	16/03/2026 16:36	5.703,43	INPS-ISEE-2026-01121774H-00	Pratica correttamente presentata - FINANZIATA
26190	A	65282	17/03/2026 22:04	5.703,89	INPS-ISEE-2026-04382646L-00	Pratica correttamente presentata - FINANZIATA
26191	A	63132	17/03/2026 17:21	5.703,92	INPS-ISEE-2026-01712210Y-00	Pratica correttamente presentata - FINANZIATA
26192	A	34575	06/03/2026 13:01	5.703,96	INPS-ISEE-2026-02655460N-00	Pratica correttamente presentata - FINANZIATA
26193	A	34636	06/03/2026 13:14	5.703,96	INPS-ISEE-2026-02655460N-00	Pratica correttamente presentata - FINANZIATA
26194	A	30614	09/03/2026 15:05	5.704,72	INPS-ISEE-2026-07040852C-00	Pratica correttamente presentata - FINANZIATA
26195	A	31656	09/03/2026 19:39	5.704,91	INPS-ISEE-2026-02622788V-00	Pratica correttamente presentata - FINANZIATA
26196	A	47936	11/03/2026 13:04	5.705,57	INPS-ISEE-2026-01873592V-00	Pratica correttamente presentata - FINANZIATA
26197	A	47887	11/03/2026 13:06	5.705,57	INPS-ISEE-2026-01873592V-00	Pratica correttamente presentata - FINANZIATA
26198	A	50013	12/03/2026 10:06	5.705,64	INPS-ISEE-2026-02626798Y-00	Pratica correttamente presentata - FINANZIATA
26199	A	43481	15/03/2026 20:25	5.705,96	INPS-ISEE-2026-01227144T-00	Pratica correttamente presentata - FINANZIATA
26200	A	30752	05/03/2026 16:12	5.706,11	INPS-ISEE-2026-02562060T-00	Pratica correttamente presentata - FINANZIATA
26201	A	25176	04/03/2026 15:58	5.706,21	INPS-ISEE-2026-03306325D-00	Pratica correttamente presentata - FINANZIATA
26202	A	52598	13/03/2026 09:20	5.706,24	INPS-ISEE-2026-01245344H-00	Pratica correttamente presentata - FINANZIATA
26203	A	29678	05/03/2026 11:51	5.706,36	INPS-ISEE-2026-04029269O-00	Pratica correttamente presentata - FINANZIATA
26204	A	33662	06/03/2026 10:21	5.706,37	INPS-ISEE-2026-00369645L-00	Pratica correttamente presentata - FINANZIATA
26205	A	10779	02/03/2026 20:27	5.706,45	INPS-ISEE-2026-01396353E-00	Pratica correttamente presentata - FINANZIATA
26206	A	33524	06/03/2026 10:00	5.707,04	INPS-ISEE-2026-01588214Q-00	Pratica correttamente presentata - FINANZIATA
26207	A	27241	04/03/2026 19:38	5.707,13	INPS-ISEE-2026-04819988T-00	Pratica correttamente presentata - FINANZIATA
26208	A	40340	09/03/2026 11:38	5.707,13	INPS-ISEE-2026-04271079E-00	Pratica correttamente presentata - FINANZIATA

BANDO IO STUDIO 2025 a.s. 2025/2026

ALLEGATO A - DEFINITIVA

Progr.	ALL	Numero Domanda	Data Di Presentazione	VALORE ISEE	PROTOCOLLO ATTESTAZIONE ISEE	ESITO GRADUATORIA DEFINITIVA
26209	A	45498	10/03/2026 17:20	5.707,13	INPS-ISEE-2026-00777651L-00	Pratica correttamente presentata - FINANZIATA
26210	A	59276	16/03/2026 18:45	5.707,43	INPS-ISEE-2026-03718762F-00	Pratica correttamente presentata - FINANZIATA
26211	A	59360	16/03/2026 18:56	5.707,43	INPS-ISEE-2026-03718762F-00	Pratica correttamente presentata - FINANZIATA
26212	A	60848	17/03/2026 10:46	5.707,52	INPS-ISEE-2026-02606576O-00	Pratica correttamente presentata - FINANZIATA
26213	A	42582	09/03/2026 19:03	5.707,54	INPS-ISEE-2026-03963842V-00	Pratica correttamente presentata - FINANZIATA
26214	A	54651	13/03/2026 20:57	5.707,67	INPS-ISEE-2026-02783758Y-00	Pratica correttamente presentata - FINANZIATA
26215	A	54664	13/03/2026 21:07	5.707,67	INPS-ISEE-2026-02783758Y-00	Pratica correttamente presentata - FINANZIATA
26216	A	42072	09/03/2026 18:14	5.707,87	INPS-ISEE-2026-00040839G-00	Pratica correttamente presentata - FINANZIATA
26217	A	25817	04/03/2026 17:04	5.707,88	INPS-ISEE-2026-03516901P-00	Pratica correttamente presentata - FINANZIATA
26218	A	51086	12/03/2026 16:16	5.708,13	INPS-ISEE-2026-07828075I-00	Pratica correttamente presentata - FINANZIATA
26219	A	3286	02/03/2026 13:35	5.708,72	INPS-ISEE-2026-03966444X-00	Pratica correttamente presentata - FINANZIATA
26220	A	5604	02/03/2026 15:35	5.708,93	INPS-ISEE-2026-03816810W-00	Pratica correttamente presentata - FINANZIATA
26221	A	18467	03/03/2026 17:07	5.709,02	INPS-ISEE-2026-00403081U-00	Pratica correttamente presentata - FINANZIATA
26222	A	30076	05/03/2026 12:54	5.709,05	INPS-ISEE-2026-00205837P-00	Pratica correttamente presentata - FINANZIATA
26223	A	653	02/03/2026 12:17	5.709,12	INPS-ISEE-2026-00802042U-00	Pratica correttamente presentata - FINANZIATA
26224	A	24044	04/03/2026 12:24	5.709,41	INPS-ISEE-2026-00779126O-00	Pratica correttamente presentata - FINANZIATA
26225	A	24135	04/03/2026 12:31	5.709,41	INPS-ISEE-2026-00779126O-00	Pratica correttamente presentata - FINANZIATA
26226	A	30325	05/03/2026 14:41	5.709,42	INPS-ISEE-2026-02812371G-00	Pratica correttamente presentata - FINANZIATA
26227	A	32968	06/03/2026 23:01	5.709,69	INPS-ISEE-2026-00843546E-00	Pratica correttamente presentata - FINANZIATA
26228	A	15947	03/03/2026 12:17	5.709,80	INPS-ISEE-2026-00499641L-00	Pratica correttamente presentata - FINANZIATA
26229	A	19353	03/03/2026 18:14	5.710,10	INPS-ISEE-2026-03881253E-00	Pratica correttamente presentata - FINANZIATA
26230	A	30395	05/03/2026 14:53	5.710,39	INPS-ISEE-2026-04583978A-00	Pratica correttamente presentata - FINANZIATA
26231	A	3431	02/03/2026 13:40	5.710,42	INPS-ISEE-2026-00302387H-00	Pratica correttamente presentata - FINANZIATA
26232	A	31403	05/03/2026 17:30	5.710,42	INPS-ISEE-2026-07764604F-00	Pratica correttamente presentata - FINANZIATA
26233	A	62810	17/03/2026 23:46	5.710,50	INPS-ISEE-2026-02852806R-00	Pratica correttamente presentata - FINANZIATA
26234	A	57442	16/03/2026 12:15	5.710,52	INPS-ISEE-2026-02579703L-00	Pratica correttamente presentata - FINANZIATA
26235	A	58017	16/03/2026 15:41	5.710,68	INPS-ISEE-2026-03777660X-00	Pratica correttamente presentata - FINANZIATA
26236	A	15893	03/03/2026 12:11	5.711,06	INPS-ISEE-2026-07444315N-00	Pratica correttamente presentata - FINANZIATA

BANDO IO STUDIO 2025 a.s. 2025/2026

ALLEGATO A - DEFINITIVA

Progr.	ALL	Numero Domanda	Data Di Presentazione	VALORE ISEE	PROTOCOLLO ATTESTAZIONE ISEE	ESITO GRADUATORIA DEFINITIVA
26237	A	31407	05/03/2026 17:26	5.711,19	INPS-ISEE-2026-06716180Q-00	Pratica correttamente presentata - FINANZIATA
26238	A	22641	04/03/2026 10:13	5.711,28	INPS-ISEE-2026-00669622R-00	Pratica correttamente presentata - FINANZIATA
26239	A	48384	11/03/2026 16:35	5.711,72	INPS-ISEE-2026-03765108E-00	Pratica correttamente presentata - FINANZIATA
26240	A	43369	10/03/2026 08:28	5.711,77	INPS-ISEE-2026-03959439U-00	Pratica correttamente presentata - FINANZIATA
26241	A	14119	03/03/2026 09:52	5.711,78	INPS-ISEE-2026-01867713L-00	Pratica correttamente presentata - FINANZIATA
26242	A	33980	06/03/2026 11:10	5.711,81	INPS-ISEE-2026-02701033U-00	Pratica correttamente presentata - FINANZIATA
26243	A	13210	03/03/2026 07:55	5.711,87	INPS-ISEE-2026-04793326F-00	Pratica correttamente presentata - FINANZIATA
26244	A	13447	03/03/2026 08:53	5.711,87	INPS-ISEE-2026-04793326F-00	Pratica correttamente presentata - FINANZIATA
26245	A	6536	02/03/2026 18:44	5.712,05	INPS-ISEE-2026-00207620M-00	Pratica correttamente presentata - FINANZIATA
26246	A	18315	03/03/2026 17:26	5.712,26	INPS-ISEE-2026-03601073B-00	Pratica correttamente presentata - FINANZIATA
26247	A	65830	18/03/2026 06:26	5.712,41	INPS-ISEE-2026-00020785D-00	Pratica correttamente presentata - FINANZIATA
26248	A	6123	02/03/2026 16:14	5.712,42	INPS-ISEE-2026-01802224J-00	Pratica correttamente presentata - FINANZIATA
26249	A	6153	02/03/2026 16:19	5.712,42	INPS-ISEE-2026-01802224J-00	Pratica correttamente presentata - FINANZIATA
26250	A	28025	04/03/2026 22:26	5.712,66	INPS-ISEE-2026-03435354W-00	Pratica correttamente presentata - FINANZIATA
26251	A	28139	04/03/2026 22:43	5.712,66	INPS-ISEE-2026-03435354W-00	Pratica correttamente presentata - FINANZIATA
26252	A	36828	07/03/2026 09:50	5.712,76	INPS-ISEE-2026-03756547I-00	Pratica correttamente presentata - FINANZIATA
26253	A	65214	17/03/2026 21:57	5.712,84	INPS-ISEE-2026-05449944S-00	Pratica correttamente presentata - FINANZIATA
26254	A	39363	09/03/2026 08:13	5.712,97	INPS-ISEE-2026-00592366R-00	Pratica correttamente presentata - FINANZIATA
26255	A	40416	09/03/2026 11:47	5.712,97	INPS-ISEE-2026-00592366R-00	Pratica correttamente presentata - FINANZIATA
26256	A	16396	16/03/2026 09:43	5.713,46	INPS-ISEE-2026-01883668Y-00	Pratica correttamente presentata - FINANZIATA
26257	A	13591	03/03/2026 09:07	5.713,53	INPS-ISEE-2026-00458150H-00	Pratica correttamente presentata - FINANZIATA
26258	A	7951	02/03/2026 17:46	5.713,58	INPS-ISEE-2026-00413677N-00	Pratica correttamente presentata - FINANZIATA
26259	A	8059	02/03/2026 17:50	5.713,58	INPS-ISEE-2026-00413677N-00	Pratica correttamente presentata - FINANZIATA
26260	A	33840	06/03/2026 10:58	5.713,63	INPS-ISEE-2026-01212165A-00	Pratica correttamente presentata - FINANZIATA
26261	A	44423	10/03/2026 12:05	5.713,63	INPS-ISEE-2026-00837917V-00	Pratica correttamente presentata - FINANZIATA
26262	A	43045	09/03/2026 21:47	5.713,83	INPS-ISEE-2026-03376689U-00	Pratica correttamente presentata - FINANZIATA
26263	A	43141	09/03/2026 21:53	5.713,83	INPS-ISEE-2026-03376689U-00	Pratica correttamente presentata - FINANZIATA
26264	A	43157	09/03/2026 21:58	5.713,83	INPS-ISEE-2026-03376689U-00	Pratica correttamente presentata - FINANZIATA

BANDO IO STUDIO 2025 a.s. 2025/2026

ALLEGATO A - DEFINITIVA

Progr.	ALL	Numero Domanda	Data Di Presentazione	VALORE ISEE	PROTOCOLLO ATTESTAZIONE ISEE	ESITO GRADUATORIA DEFINITIVA
26265	A	65486	17/03/2026 23:03	5.713,83	INPS-ISEE-2026-03603544P-00	Pratica correttamente presentata - FINANZIATA
26266	A	9210	02/03/2026 18:46	5.714,09	INPS-ISEE-2026-03053267C-00	Pratica correttamente presentata - FINANZIATA
26267	A	34081	07/03/2026 23:25	5.714,60	INPS-ISEE-2026-01255609N-00	Pratica correttamente presentata - FINANZIATA
26268	A	16118	04/03/2026 10:45	5.714,73	INPS-ISEE-2026-02335982O-00	Pratica correttamente presentata - FINANZIATA
26269	A	39264	08/03/2026 22:29	5.714,87	INPS-ISEE-2026-05270548R-00	Pratica correttamente presentata - FINANZIATA
26270	A	64450	17/03/2026 19:32	5.714,87	INPS-ISEE-2026-05270548R-00	Pratica correttamente presentata - FINANZIATA
26271	A	19871	03/03/2026 18:46	5.715,19	INPS-ISEE-2026-02230881G-00	Pratica correttamente presentata - FINANZIATA
26272	A	16440	03/03/2026 13:01	5.715,20	INPS-ISEE-2026-02012357B-00	Pratica correttamente presentata - FINANZIATA
26273	A	24623	04/03/2026 13:51	5.715,37	INPS-ISEE-2026-00525129G-00	Pratica correttamente presentata - FINANZIATA
26274	A	18884	03/03/2026 17:34	5.715,77	INPS-ISEE-2026-02858720O-00	Pratica correttamente presentata - FINANZIATA
26275	A	12816	03/03/2026 11:10	5.716,16	INPS-ISEE-2026-05375301G-00	Pratica correttamente presentata - FINANZIATA
26276	A	15146	03/03/2026 11:16	5.716,16	INPS-ISEE-2026-05375301G-00	Pratica correttamente presentata - FINANZIATA
26277	A	13837	03/03/2026 09:28	5.716,18	INPS-ISEE-2026-05598439M-00	Pratica correttamente presentata - FINANZIATA
26278	A	24338	04/03/2026 12:55	5.716,62	INPS-ISEE-2026-01738730Q-00	Pratica correttamente presentata - FINANZIATA
26279	A	51315	12/03/2026 17:05	5.717,16	INPS-ISEE-2026-00595467X-00	Pratica correttamente presentata - FINANZIATA
26280	A	42574	09/03/2026 19:06	5.717,71	INPS-ISEE-2026-02772729X-00	Pratica correttamente presentata - FINANZIATA
26281	A	51211	12/03/2026 16:50	5.717,83	INPS-ISEE-2026-06067332W-00	Pratica correttamente presentata - FINANZIATA
26282	A	38444	08/03/2026 12:49	5.717,84	INPS-ISEE-2026-03326583E-00	Pratica correttamente presentata - FINANZIATA
26283	A	27865	04/03/2026 21:31	5.717,92	INPS-ISEE-2026-05413231J-00	Pratica correttamente presentata - FINANZIATA
26284	A	27896	04/03/2026 21:37	5.717,92	INPS-ISEE-2026-05413231J-00	Pratica correttamente presentata - FINANZIATA
26285	A	44466	10/03/2026 12:18	5.718,31	INPS-ISEE-2026-02378875Y-00	Pratica correttamente presentata - FINANZIATA
26286	A	50421	12/03/2026 11:39	5.718,31	INPS-ISEE-2026-02378875Y-00	Pratica correttamente presentata - FINANZIATA
26287	A	24568	04/03/2026 13:36	5.718,38	INPS-ISEE-2026-03918344O-00	Pratica correttamente presentata - FINANZIATA
26288	A	56676	16/03/2026 10:12	5.718,69	INPS-ISEE-2026-03858428Z-00	Pratica correttamente presentata - FINANZIATA
26289	A	48163	11/03/2026 15:27	5.719,00	INPS-ISEE-2026-07805093O-00	Pratica correttamente presentata - FINANZIATA
26290	A	23230	04/03/2026 11:08	5.719,11	INPS-ISEE-2026-00245827N-00	Pratica correttamente presentata - FINANZIATA
26291	A	27317	04/03/2026 19:43	5.719,12	INPS-ISEE-2026-02135331A-00	Pratica correttamente presentata - FINANZIATA
26292	A	33534	06/03/2026 10:00	5.719,12	INPS-ISEE-2026-00727635E-00	Pratica correttamente presentata - FINANZIATA

BANDO IO STUDIO 2025 a.s. 2025/2026

ALLEGATO A - DEFINITIVA

Progr.	ALL	Numero Domanda	Data Di Presentazione	VALORE ISEE	PROTOCOLLO ATTESTAZIONE ISEE	ESITO GRADUATORIA DEFINITIVA
26293	A	39829	09/03/2026 10:24	5.719,26	INPS-ISEE-2026-00782925L-00	Pratica correttamente presentata - FINANZIATA
26294	A	17407	03/03/2026 15:30	5.719,31	INPS-ISEE-2026-00227605D-00	Pratica correttamente presentata - FINANZIATA
26295	A	17453	03/03/2026 15:34	5.719,31	INPS-ISEE-2026-00227605D-00	Pratica correttamente presentata - FINANZIATA
26296	A	25577	04/03/2026 16:45	5.719,76	INPS-ISEE-2026-00347773R-00	Pratica correttamente presentata - FINANZIATA
26297	A	25652	04/03/2026 16:52	5.719,76	INPS-ISEE-2026-00347773R-00	Pratica correttamente presentata - FINANZIATA
26298	A	21295	03/03/2026 21:50	5.720,33	INPS-ISEE-2026-02568910R-00	Pratica correttamente presentata - FINANZIATA
26299	A	21382	03/03/2026 22:26	5.720,33	INPS-ISEE-2026-02568910R-00	Pratica correttamente presentata - FINANZIATA
26300	A	50144	12/03/2026 10:36	5.720,33	INPS-ISEE-2026-01814375Q-00	Pratica correttamente presentata - FINANZIATA
26301	A	50187	12/03/2026 10:48	5.720,33	INPS-ISEE-2026-01814375Q-00	Pratica correttamente presentata - FINANZIATA
26302	A	57924	16/03/2026 15:14	5.720,64	INPS-ISEE-2026-01416861W-00	Pratica correttamente presentata - FINANZIATA
26303	A	6025	02/03/2026 17:09	5.720,66	INPS-ISEE-2026-02888906K-00	Pratica correttamente presentata - FINANZIATA
26304	A	59197	16/03/2026 21:15	5.720,72	INPS-ISEE-2026-08172072W-00	Pratica correttamente presentata - FINANZIATA
26305	A	16755	04/03/2026 11:52	5.720,79	INPS-ISEE-2026-05762883S-00	Pratica correttamente presentata - FINANZIATA
26306	A	49077	11/03/2026 19:08	5.720,89	INPS-ISEE-2026-06069393X-00	Pratica correttamente presentata - FINANZIATA
26307	A	51944	12/03/2026 19:00	5.720,89	INPS-ISEE-2026-06069393X-00	Pratica correttamente presentata - FINANZIATA
26308	A	1859	02/03/2026 13:27	5.721,17	INPS-ISEE-2026-05873569M-00	Pratica correttamente presentata - FINANZIATA
26309	A	18580	03/03/2026 17:13	5.721,61	INPS-ISEE-2026-02186947I-00	Pratica correttamente presentata - FINANZIATA
26310	A	744	04/03/2026 12:21	5.721,73	INPS-ISEE-2026-02008156D-00	Pratica correttamente presentata - FINANZIATA
26311	A	44074	10/03/2026 11:05	5.721,77	INPS-ISEE-2026-00762239Q-00	Pratica correttamente presentata - FINANZIATA
26312	A	52812	13/03/2026 10:17	5.721,86	INPS-ISEE-2026-05294267V-00	Pratica correttamente presentata - FINANZIATA
26313	A	3004	02/03/2026 13:20	5.721,97	INPS-ISEE-2026-01943433W-00	Pratica correttamente presentata - FINANZIATA
26314	A	29316	05/03/2026 11:30	5.722,03	INPS-ISEE-2026-05127375E-00	Pratica correttamente presentata - FINANZIATA
26315	A	16783	03/03/2026 14:39	5.722,28	INPS-ISEE-2026-04225645N-00	Pratica correttamente presentata - FINANZIATA
26316	A	30830	05/03/2026 16:30	5.722,75	INPS-ISEE-2026-01190367W-00	Pratica correttamente presentata - FINANZIATA
26317	A	19559	03/03/2026 18:42	5.722,79	INPS-ISEE-2026-03493321P-00	Pratica correttamente presentata - FINANZIATA
26318	A	53787	13/03/2026 16:21	5.723,04	INPS-ISEE-2026-04557796M-00	Pratica correttamente presentata - FINANZIATA
26319	A	67309	18/03/2026 11:30	5.723,04	INPS-ISEE-2026-01196814E-00	Pratica correttamente presentata - FINANZIATA
26320	A	30999	05/03/2026 16:54	5.723,25	INPS-ISEE-2026-01696661V-00	Pratica correttamente presentata - FINANZIATA

BANDO IO STUDIO 2025 a.s. 2025/2026

ALLEGATO A - DEFINITIVA

Progr.	ALL	Numero Domanda	Data Di Presentazione	VALORE ISEE	PROTOCOLLO ATTESTAZIONE ISEE	ESITO GRADUATORIA DEFINITIVA
26321	A	30868	05/03/2026 16:32	5.723,31	INPS-ISEE-2026-04205704D-00	Pratica correttamente presentata - FINANZIATA
26322	A	9029	02/03/2026 18:44	5.723,50	INPS-ISEE-2026-01453441D-00	Pratica correttamente presentata - FINANZIATA
26323	A	9477	02/03/2026 19:02	5.723,50	INPS-ISEE-2026-01453441D-00	Pratica correttamente presentata - FINANZIATA
26324	A	49324	11/03/2026 20:09	5.723,57	INPS-ISEE-2026-02676370R-00	Pratica correttamente presentata - FINANZIATA
26325	A	49434	11/03/2026 20:19	5.723,57	INPS-ISEE-2026-02676370R-00	Pratica correttamente presentata - FINANZIATA
26326	A	25251	04/03/2026 16:08	5.723,66	INPS-ISEE-2026-01911470H-00	Pratica correttamente presentata - FINANZIATA
26327	A	8662	02/03/2026 18:22	5.723,99	INPS-ISEE-2026-01326864E-00	Pratica correttamente presentata - FINANZIATA
26328	A	8833	02/03/2026 18:28	5.723,99	INPS-ISEE-2026-01326864E-00	Pratica correttamente presentata - FINANZIATA
26329	A	31087	05/03/2026 16:58	5.724,31	INPS-ISEE-2026-06697546M-00	Pratica correttamente presentata - FINANZIATA
26330	A	12991	03/03/2026 00:15	5.724,51	INPS-ISEE-2026-00567961F-00	Pratica correttamente presentata - FINANZIATA
26331	A	41996	09/03/2026 17:43	5.724,51	INPS-ISEE-2026-01449801W-00	Pratica correttamente presentata - FINANZIATA
26332	A	45613	10/03/2026 17:31	5.724,51	INPS-ISEE-2026-00367382Q-00	Pratica correttamente presentata - FINANZIATA
26333	A	50215	12/03/2026 10:54	5.724,54	INPS-ISEE-2026-02620216J-00	Pratica correttamente presentata - FINANZIATA
26334	A	43982	10/03/2026 10:48	5.724,64	INPS-ISEE-2026-01242907P-00	Pratica correttamente presentata - FINANZIATA
26335	A	65307	17/03/2026 22:19	5.724,64	INPS-ISEE-2026-04102089G-00	Pratica correttamente presentata - FINANZIATA
26336	A	65382	17/03/2026 22:31	5.724,64	INPS-ISEE-2026-04102089G-00	Pratica correttamente presentata - FINANZIATA
26337	A	32128	05/03/2026 18:57	5.724,83	INPS-ISEE-2026-06653931L-00	Pratica correttamente presentata - FINANZIATA
26338	A	39665	09/03/2026 09:58	5.724,97	INPS-ISEE-2026-02091006A-00	Pratica correttamente presentata - FINANZIATA
26339	A	11711	02/03/2026 21:45	5.725,00	INPS-ISEE-2026-06476693K-00	Pratica correttamente presentata - FINANZIATA
26340	A	12058	02/03/2026 22:00	5.725,00	INPS-ISEE-2026-06476693K-00	Pratica correttamente presentata - FINANZIATA
26341	A	65969	18/03/2026 08:38	5.725,37	INPS-ISEE-2026-04510631B-00	Pratica correttamente presentata - FINANZIATA
26342	A	45113	10/03/2026 16:09	5.725,59	INPS-ISEE-2026-00499393I-00	Pratica correttamente presentata - FINANZIATA
26343	A	46953	11/03/2026 09:28	5.725,71	INPS-ISEE-2026-00297162W-00	Pratica correttamente presentata - FINANZIATA
26344	A	49217	11/03/2026 19:05	5.726,24	INPS-ISEE-2026-04763952X-00	Pratica correttamente presentata - FINANZIATA
26345	A	40701	09/03/2026 12:37	5.726,57	INPS-ISEE-2026-01106753H-00	Pratica correttamente presentata - FINANZIATA
26346	A	61991	17/03/2026 14:16	5.726,72	INPS-ISEE-2026-01592976S-00	Pratica correttamente presentata - FINANZIATA
26347	A	62016	17/03/2026 14:20	5.726,72	INPS-ISEE-2026-01592976S-00	Pratica correttamente presentata - FINANZIATA
26348	A	63950	17/03/2026 18:36	5.727,07	INPS-ISEE-2026-06594612L-00	Pratica correttamente presentata - FINANZIATA

BANDO IO STUDIO 2025 a.s. 2025/2026

ALLEGATO A - DEFINITIVA

Progr.	ALL	Numero Domanda	Data Di Presentazione	VALORE ISEE	PROTOCOLLO ATTESTAZIONE ISEE	ESITO GRADUATORIA DEFINITIVA
26349	A	17931	03/03/2026 16:22	5.727,20	INPS-ISEE-2026-05532693L-00	Pratica correttamente presentata - FINANZIATA
26350	A	18005	03/03/2026 16:27	5.727,20	INPS-ISEE-2026-05532693L-00	Pratica correttamente presentata - FINANZIATA
26351	A	8573	02/03/2026 18:17	5.727,50	INPS-ISEE-2026-01835384O-00	Pratica correttamente presentata - FINANZIATA
26352	A	50713	12/03/2026 12:53	5.727,51	INPS-ISEE-2026-01769298U-00	Pratica correttamente presentata - FINANZIATA
26353	A	22202	04/03/2026 09:17	5.727,94	INPS-ISEE-2026-01570666R-00	Pratica correttamente presentata - FINANZIATA
26354	A	4609	02/03/2026 15:17	5.727,97	INPS-ISEE-2026-07805146R-00	Pratica correttamente presentata - FINANZIATA
26355	A	11754	06/03/2026 11:29	5.728,21	INPS-ISEE-2026-03603525G-00	Pratica correttamente presentata - FINANZIATA
26356	A	5357	02/03/2026 15:02	5.728,48	INPS-ISEE-2026-01956867U-00	Pratica correttamente presentata - FINANZIATA
26357	A	29280	05/03/2026 11:15	5.728,57	INPS-ISEE-2026-03602542D-00	Pratica correttamente presentata - FINANZIATA
26358	A	29669	05/03/2026 11:49	5.728,99	INPS-ISEE-2026-00684905O-00	Pratica correttamente presentata - FINANZIATA
26359	A	57254	16/03/2026 11:45	5.728,99	INPS-ISEE-2026-00684905O-00	Pratica correttamente presentata - FINANZIATA
26360	A	10703	02/03/2026 20:19	5.729,31	INPS-ISEE-2026-01511750B-00	Pratica correttamente presentata - FINANZIATA
26361	A	18618	03/03/2026 17:32	5.729,35	INPS-ISEE-2026-02815625Q-00	Pratica correttamente presentata - FINANZIATA
26362	A	29006	09/03/2026 17:51	5.729,40	INPS-ISEE-2026-00962044P-00	Pratica correttamente presentata - FINANZIATA
26363	A	32195	05/03/2026 19:00	5.729,55	INPS-ISEE-2026-01695988B-00	Pratica correttamente presentata - FINANZIATA
26364	A	57910	16/03/2026 15:06	5.729,90	INPS-ISEE-2026-00776051C-00	Pratica correttamente presentata - FINANZIATA
26365	A	43546	10/03/2026 09:46	5.729,94	INPS-ISEE-2026-01452406D-00	Pratica correttamente presentata - FINANZIATA
26366	A	40783	09/03/2026 12:57	5.730,08	INPS-ISEE-2026-04746231W-00	Pratica correttamente presentata - FINANZIATA
26367	A	62466	17/03/2026 16:00	5.730,18	INPS-ISEE-2026-01535008D-00	Pratica correttamente presentata - FINANZIATA
26368	A	54180	13/03/2026 17:53	5.730,20	INPS-ISEE-2026-01589854Y-00	Pratica correttamente presentata - FINANZIATA
26369	A	29923	05/03/2026 12:28	5.730,39	INPS-ISEE-2026-00837777S-00	Pratica correttamente presentata - FINANZIATA
26370	A	45211	10/03/2026 17:12	5.730,49	INPS-ISEE-2026-03638755I-00	Pratica correttamente presentata - FINANZIATA
26371	A	65988	18/03/2026 08:41	5.730,61	INPS-ISEE-2026-02095806E-00	Pratica correttamente presentata - FINANZIATA
26372	A	58950	16/03/2026 18:03	5.730,83	INPS-ISEE-2026-01927583V-00	Pratica correttamente presentata - FINANZIATA
26373	A	7981	02/03/2026 17:48	5.731,06	INPS-ISEE-2026-02789562S-00	Pratica correttamente presentata - FINANZIATA
26374	A	7252	02/03/2026 17:26	5.731,07	INPS-ISEE-2026-00541766Q-00	Pratica correttamente presentata - FINANZIATA
26375	A	7587	02/03/2026 17:30	5.731,07	INPS-ISEE-2026-00541766Q-00	Pratica correttamente presentata - FINANZIATA
26376	A	14944	03/03/2026 11:03	5.731,39	INPS-ISEE-2026-05805312G-00	Pratica correttamente presentata - FINANZIATA

BANDO IO STUDIO 2025 a.s. 2025/2026

ALLEGATO A - DEFINITIVA

Progr.	ALL	Numero Domanda	Data Di Presentazione	VALORE ISEE	PROTOCOLLO ATTESTAZIONE ISEE	ESITO GRADUATORIA DEFINITIVA
26377	A	2948	02/03/2026 13:38	5.731,58	INPS-ISEE-2026-01316214A-00	Pratica correttamente presentata - FINANZIATA
26378	A	3597	02/03/2026 13:46	5.731,58	INPS-ISEE-2026-01316214A-00	Pratica correttamente presentata - FINANZIATA
26379	A	58122	16/03/2026 16:11	5.731,86	INPS-ISEE-2026-00907598Z-00	Pratica correttamente presentata - FINANZIATA
26380	A	47903	11/03/2026 22:24	5.732,02	INPS-ISEE-2026-03850418Q-00	Pratica correttamente presentata - FINANZIATA
26381	A	111	02/03/2026 12:13	5.732,07	INPS-ISEE-2026-01414374G-00	Pratica correttamente presentata - FINANZIATA
26382	A	24992	04/03/2026 15:29	5.732,11	INPS-ISEE-2026-03737007W-00	Pratica correttamente presentata - FINANZIATA
26383	A	67357	18/03/2026 11:32	5.732,16	INPS-ISEE-2026-03940252P-00	Pratica correttamente presentata - FINANZIATA
26384	A	36857	07/03/2026 10:24	5.732,19	INPS-ISEE-2026-06497797H-00	Pratica correttamente presentata - FINANZIATA
26385	A	35592	06/03/2026 17:36	5.732,38	INPS-ISEE-2026-02700477W-00	Pratica correttamente presentata - FINANZIATA
26386	A	35715	06/03/2026 17:58	5.732,44	INPS-ISEE-2026-03817664V-00	Pratica correttamente presentata - FINANZIATA
26387	A	34221	06/03/2026 11:58	5.732,54	INPS-ISEE-2026-02579520E-00	Pratica correttamente presentata - FINANZIATA
26388	A	17692	03/03/2026 16:07	5.732,55	INPS-ISEE-2026-01792479S-00	Pratica correttamente presentata - FINANZIATA
26389	A	7393	12/03/2026 16:50	5.732,66	INPS-ISEE-2026-04053258W-00	Pratica correttamente presentata - FINANZIATA
26390	A	37239	07/03/2026 14:24	5.732,72	INPS-ISEE-2026-00243625D-00	Pratica correttamente presentata - FINANZIATA
26391	A	37247	07/03/2026 14:33	5.732,72	INPS-ISEE-2026-00243625D-00	Pratica correttamente presentata - FINANZIATA
26392	A	35206	06/03/2026 16:28	5.732,79	INPS-ISEE-2026-00964288I-00	Pratica correttamente presentata - FINANZIATA
26393	A	16472	03/03/2026 13:06	5.733,33	INPS-ISEE-2026-00642096W-00	Pratica correttamente presentata - FINANZIATA
26394	A	20210	03/03/2026 19:17	5.733,50	INPS-ISEE-2026-01198596S-00	Pratica correttamente presentata - FINANZIATA
26395	A	20258	03/03/2026 19:24	5.734,03	INPS-ISEE-2026-01124609H-00	Pratica correttamente presentata - FINANZIATA
26396	A	20289	03/03/2026 19:26	5.734,03	INPS-ISEE-2026-01124609H-00	Pratica correttamente presentata - FINANZIATA
26397	A	66435	18/03/2026 09:55	5.734,10	INPS-ISEE-2026-01324524T-00	Pratica correttamente presentata - FINANZIATA
26398	A	63577	17/03/2026 17:59	5.734,11	INPS-ISEE-2026-02427599Z-00	Pratica correttamente presentata - FINANZIATA
26399	A	43776	10/03/2026 10:17	5.734,27	INPS-ISEE-2026-03520736C-00	Pratica correttamente presentata - FINANZIATA
26400	A	41202	10/03/2026 08:07	5.734,34	INPS-ISEE-2026-01725548O-00	Pratica correttamente presentata - FINANZIATA
26401	A	9768	02/03/2026 19:20	5.734,67	INPS-ISEE-2026-04192393R-00	Pratica correttamente presentata - FINANZIATA
26402	A	9900	02/03/2026 19:29	5.734,67	INPS-ISEE-2026-04192393R-00	Pratica correttamente presentata - FINANZIATA
26403	A	30658	05/03/2026 16:05	5.734,82	INPS-ISEE-2026-03342911H-00	Pratica correttamente presentata - FINANZIATA
26404	A	56144	15/03/2026 20:24	5.734,84	INPS-ISEE-2026-04842191Q-00	Pratica correttamente presentata - FINANZIATA

BANDO IO STUDIO 2025 a.s. 2025/2026

ALLEGATO A - DEFINITIVA

Progr.	ALL	Numero Domanda	Data Di Presentazione	VALORE ISEE	PROTOCOLLO ATTESTAZIONE ISEE	ESITO GRADUATORIA DEFINITIVA
26405	A	66394	18/03/2026 09:54	5.735,04	INPS-ISEE-2026-07982865J-00	Pratica correttamente presentata - FINANZIATA
26406	A	62104	17/03/2026 15:34	5.735,37	INPS-ISEE-2026-04688846A-00	Pratica correttamente presentata - FINANZIATA
26407	A	62917	17/03/2026 21:11	5.735,37	INPS-ISEE-2026-03678347Z-00	Pratica correttamente presentata - FINANZIATA
26408	A	40097	09/03/2026 11:07	5.735,49	INPS-ISEE-2026-04414168N-00	Pratica correttamente presentata - FINANZIATA
26409	A	63473	17/03/2026 17:52	5.735,61	INPS-ISEE-2026-00780804W-00	Pratica correttamente presentata - FINANZIATA
26410	A	39642	09/03/2026 09:55	5.735,64	INPS-ISEE-2026-00189682F-00	Pratica correttamente presentata - FINANZIATA
26411	A	22278	04/03/2026 09:27	5.735,85	INPS-ISEE-2026-03767022W-00	Pratica correttamente presentata - FINANZIATA
26412	A	22326	04/03/2026 09:32	5.735,85	INPS-ISEE-2026-03767022W-00	Pratica correttamente presentata - FINANZIATA
26413	A	54354	13/03/2026 18:36	5.736,14	INPS-ISEE-2026-01686878A-00	Pratica correttamente presentata - FINANZIATA
26414	A	47282	11/03/2026 10:42	5.736,18	INPS-ISEE-2026-02820517P-00	Pratica correttamente presentata - FINANZIATA
26415	A	14510	03/03/2026 10:28	5.736,77	INPS-ISEE-2026-00640905G-00	Pratica correttamente presentata - FINANZIATA
26416	A	43913	10/03/2026 10:36	5.736,77	INPS-ISEE-2026-01837397Z-00	Pratica correttamente presentata - FINANZIATA
26417	A	50429	12/03/2026 11:45	5.736,77	INPS-ISEE-2026-00968940X-00	Pratica correttamente presentata - FINANZIATA
26418	A	51347	12/03/2026 17:17	5.736,77	INPS-ISEE-2026-01590367R-00	Pratica correttamente presentata - FINANZIATA
26419	A	37462	07/03/2026 16:31	5.736,99	INPS-ISEE-2026-01017024K-00	Pratica correttamente presentata - FINANZIATA
26420	A	48914	11/03/2026 18:05	5.737,01	INPS-ISEE-2026-02004525A-00	Pratica correttamente presentata - FINANZIATA
26421	A	67136	18/03/2026 11:10	5.737,01	INPS-ISEE-2026-02004525A-00	Pratica correttamente presentata - FINANZIATA
26422	A	14539	03/03/2026 10:37	5.737,14	INPS-ISEE-2026-02814732W-00	Pratica correttamente presentata - FINANZIATA
26423	A	14740	03/03/2026 10:45	5.737,14	INPS-ISEE-2026-02814732W-00	Pratica correttamente presentata - FINANZIATA
26424	A	11331	02/03/2026 21:21	5.737,45	INPS-ISEE-2026-03556341W-00	Pratica correttamente presentata - FINANZIATA
26425	A	53709	13/03/2026 16:32	5.737,46	INPS-ISEE-2026-03155289L-00	Pratica correttamente presentata - FINANZIATA
26426	A	47351	11/03/2026 10:52	5.737,56	INPS-ISEE-2026-01205274T-00	Pratica correttamente presentata - FINANZIATA
26427	A	48382	11/03/2026 16:39	5.737,64	INPS-ISEE-2026-03106430M-00	Pratica correttamente presentata - FINANZIATA
26428	A	40745	09/03/2026 12:51	5.737,87	INPS-ISEE-2026-07776323V-00	Pratica correttamente presentata - FINANZIATA
26429	A	14528	03/03/2026 10:32	5.738,13	INPS-ISEE-2026-00306800M-00	Pratica correttamente presentata - FINANZIATA
26430	A	48899	11/03/2026 18:10	5.738,15	INPS-ISEE-2026-00646800G-00	Pratica correttamente presentata - FINANZIATA
26431	A	49015	11/03/2026 18:22	5.738,15	INPS-ISEE-2026-00646800G-00	Pratica correttamente presentata - FINANZIATA
26432	A	6661	02/03/2026 16:57	5.738,22	INPS-ISEE-2026-00676796K-00	Pratica correttamente presentata - FINANZIATA

BANDO IO STUDIO 2025 a.s. 2025/2026

ALLEGATO A - DEFINITIVA

Progr.	ALL	Numero Domanda	Data Di Presentazione	VALORE ISEE	PROTOCOLLO ATTESTAZIONE ISEE	ESITO GRADUATORIA DEFINITIVA
26433	A	32621	05/03/2026 20:42	5.738,43	INPS-ISEE-2026-05646739Y-00	Pratica correttamente presentata - FINANZIATA
26434	A	52603	13/03/2026 09:19	5.738,45	INPS-ISEE-2026-01048133B-00	Pratica correttamente presentata - FINANZIATA
26435	A	30556	05/03/2026 15:37	5.738,63	INPS-ISEE-2026-02313756W-00	Pratica correttamente presentata - FINANZIATA
26436	A	12722	02/03/2026 23:02	5.738,66	INPS-ISEE-2026-02589762S-00	Pratica correttamente presentata - FINANZIATA
26437	A	60946	17/03/2026 10:56	5.738,73	INPS-ISEE-2026-03337409Q-00	Pratica correttamente presentata - FINANZIATA
26438	A	10312	02/03/2026 20:04	5.738,80	INPS-ISEE-2026-00376771R-00	Pratica correttamente presentata - FINANZIATA
26439	A	10549	02/03/2026 20:13	5.738,80	INPS-ISEE-2026-00376771R-00	Pratica correttamente presentata - FINANZIATA
26440	A	62458	17/03/2026 15:57	5.738,93	INPS-ISEE-2026-00790432P-00	Pratica correttamente presentata - FINANZIATA
26441	A	42254	13/03/2026 16:24	5.738,98	INPS-ISEE-2026-05842558I-00	Pratica correttamente presentata - FINANZIATA
26442	A	1034	02/03/2026 12:36	5.739,14	INPS-ISEE-2026-00230575D-00	Pratica correttamente presentata - FINANZIATA
26443	A	45975	10/03/2026 18:28	5.739,17	INPS-ISEE-2026-07871921V-00	Pratica correttamente presentata - FINANZIATA
26444	A	6120	02/03/2026 16:35	5.739,41	INPS-ISEE-2026-05895399D-00	Pratica correttamente presentata - FINANZIATA
26445	A	6597	02/03/2026 16:55	5.739,41	INPS-ISEE-2026-05895399D-00	Pratica correttamente presentata - FINANZIATA
26446	A	16031	03/03/2026 12:26	5.739,49	INPS-ISEE-2026-00769410W-00	Pratica correttamente presentata - FINANZIATA
26447	A	16177	03/03/2026 12:32	5.739,49	INPS-ISEE-2026-00769410W-00	Pratica correttamente presentata - FINANZIATA
26448	A	42649	09/03/2026 19:15	5.739,71	INPS-ISEE-2026-02558255O-00	Pratica correttamente presentata - FINANZIATA
26449	A	16219	14/03/2026 20:24	5.739,71	INPS-ISEE-2026-01945641E-00	Pratica correttamente presentata - FINANZIATA
26450	A	22006	06/03/2026 11:14	5.739,84	INPS-ISEE-2026-02278009N-00	Pratica correttamente presentata - FINANZIATA
26451	A	34092	06/03/2026 11:29	5.739,84	INPS-ISEE-2026-02278009N-00	Pratica correttamente presentata - FINANZIATA
26452	A	16800	03/03/2026 14:03	5.739,85	INPS-ISEE-2026-01741001Y-00	Pratica correttamente presentata - FINANZIATA
26453	A	21636	03/03/2026 22:45	5.740,00	INPS-ISEE-2026-02234877L-00	Pratica correttamente presentata - FINANZIATA
26454	A	21674	03/03/2026 22:53	5.740,00	INPS-ISEE-2026-02234877L-00	Pratica correttamente presentata - FINANZIATA
26455	A	9224	02/03/2026 18:47	5.740,20	INPS-ISEE-2026-04042631B-00	Pratica correttamente presentata - FINANZIATA
26456	A	53457	13/03/2026 12:55	5.740,45	INPS-ISEE-2026-04576273F-00	Pratica correttamente presentata - FINANZIATA
26457	A	52554	13/03/2026 08:45	5.740,68	INPS-ISEE-2026-01703812D-00	Pratica correttamente presentata - FINANZIATA
26458	A	7619	02/03/2026 17:58	5.740,73	INPS-ISEE-2026-01012053Z-00	Pratica correttamente presentata - FINANZIATA
26459	A	57206	16/03/2026 11:41	5.740,73	INPS-ISEE-2026-02243392P-00	Pratica correttamente presentata - FINANZIATA
26460	A	57478	16/03/2026 12:21	5.740,75	INPS-ISEE-2026-04820091G-00	Pratica correttamente presentata - FINANZIATA

BANDO IO STUDIO 2025 a.s. 2025/2026

ALLEGATO A - DEFINITIVA

Progr.	ALL	Numero Domanda	Data Di Presentazione	VALORE ISEE	PROTOCOLLO ATTESTAZIONE ISEE	ESITO GRADUATORIA DEFINITIVA
26461	A	11426	02/03/2026 21:11	5.740,98	INPS-ISEE-2026-00780598I-00	Pratica correttamente presentata - FINANZIATA
26462	A	18707	03/03/2026 17:27	5.740,98	INPS-ISEE-2026-00780598I-00	Pratica correttamente presentata - FINANZIATA
26463	A	25955	04/03/2026 17:18	5.741,06	INPS-ISEE-2026-00966676Y-00	Pratica correttamente presentata - FINANZIATA
26464	A	60295	17/03/2026 03:43	5.741,16	INPS-ISEE-2026-06416269F-00	Pratica correttamente presentata - FINANZIATA
26465	A	8358	02/03/2026 18:18	5.741,18	INPS-ISEE-2026-00389976U-00	Pratica correttamente presentata - FINANZIATA
26466	A	8717	02/03/2026 18:21	5.741,18	INPS-ISEE-2026-00389976U-00	Pratica correttamente presentata - FINANZIATA
26467	A	7581	02/03/2026 17:34	5.741,20	INPS-ISEE-2026-01814234H-00	Pratica correttamente presentata - FINANZIATA
26468	A	19075	03/03/2026 17:54	5.741,35	INPS-ISEE-2026-00568914L-00	Pratica correttamente presentata - FINANZIATA
26469	A	40209	09/03/2026 11:26	5.741,36	INPS-ISEE-2026-01302705A-00	Pratica correttamente presentata - FINANZIATA
26470	A	40263	09/03/2026 11:32	5.741,36	INPS-ISEE-2026-01302705A-00	Pratica correttamente presentata - FINANZIATA
26471	A	5926	02/03/2026 15:45	5.741,67	INPS-ISEE-2026-02815076Q-00	Pratica correttamente presentata - FINANZIATA
26472	A	40215	09/03/2026 11:23	5.741,88	INPS-ISEE-2026-04254028P-00	Pratica correttamente presentata - FINANZIATA
26473	A	38504	08/03/2026 13:58	5.742,48	INPS-ISEE-2026-03600441A-00	Pratica correttamente presentata - FINANZIATA
26474	A	33476	06/03/2026 09:57	5.742,50	INPS-ISEE-2026-00475601H-00	Pratica correttamente presentata - FINANZIATA
26475	A	52273	12/03/2026 20:58	5.742,85	INPS-ISEE-2026-06686827M-00	Pratica correttamente presentata - FINANZIATA
26476	A	13263	05/03/2026 09:49	5.742,86	INPS-ISEE-2026-00642280D-00	Pratica correttamente presentata - FINANZIATA
26477	A	4430	02/03/2026 14:30	5.743,17	INPS-ISEE-2026-00707693O-00	Pratica correttamente presentata - FINANZIATA
26478	A	55383	14/03/2026 18:59	5.743,63	INPS-ISEE-2026-04810517C-00	Pratica correttamente presentata - FINANZIATA
26479	A	62196	17/03/2026 15:15	5.743,63	INPS-ISEE-2026-05134639R-00	Pratica correttamente presentata - FINANZIATA
26480	A	41482	09/03/2026 16:33	5.743,67	INPS-ISEE-2026-02805247N-00	Pratica correttamente presentata - FINANZIATA
26481	A	15130	03/03/2026 11:16	5.743,78	INPS-ISEE-2026-02009537C-00	Pratica correttamente presentata - FINANZIATA
26482	A	4549	02/03/2026 14:40	5.743,82	INPS-ISEE-2026-02410923T-00	Pratica correttamente presentata - FINANZIATA
26483	A	26477	04/03/2026 18:04	5.743,98	INPS-ISEE-2026-03606241D-00	Pratica correttamente presentata - FINANZIATA
26484	A	40516	09/03/2026 12:09	5.743,98	INPS-ISEE-2026-02337985I-00	Pratica correttamente presentata - FINANZIATA
26485	A	11923	02/03/2026 21:50	5.743,99	INPS-ISEE-2026-01507675R-00	Pratica correttamente presentata - FINANZIATA
26486	A	12143	02/03/2026 22:02	5.743,99	INPS-ISEE-2026-01507675R-00	Pratica correttamente presentata - FINANZIATA
26487	A	63082	17/03/2026 17:14	5.744,21	INPS-ISEE-2026-03405605H-00	Pratica correttamente presentata - FINANZIATA
26488	A	63113	17/03/2026 17:17	5.744,21	INPS-ISEE-2026-03405605H-00	Pratica correttamente presentata - FINANZIATA

BANDO IO STUDIO 2025 a.s. 2025/2026

ALLEGATO A - DEFINITIVA

Progr.	ALL	Numero Domanda	Data Di Presentazione	VALORE ISEE	PROTOCOLLO ATTESTAZIONE ISEE	ESITO GRADUATORIA DEFINITIVA
26489	A	58247	16/03/2026 16:35	5.744,22	INPS-ISEE-2026-02823364N-00	Pratica correttamente presentata - FINANZIATA
26490	A	47658	11/03/2026 11:55	5.744,46	INPS-ISEE-2026-05125731G-00	Pratica correttamente presentata - FINANZIATA
26491	A	47683	11/03/2026 12:01	5.744,46	INPS-ISEE-2026-05125731G-00	Pratica correttamente presentata - FINANZIATA
26492	A	43922	10/03/2026 10:37	5.744,68	INPS-ISEE-2026-02092358Q-00	Pratica correttamente presentata - FINANZIATA
26493	A	55222	14/03/2026 16:10	5.744,75	INPS-ISEE-2026-06671218R-00	Pratica correttamente presentata - FINANZIATA
26494	A	16449	03/03/2026 13:07	5.745,20	INPS-ISEE-2026-04603215T-00	Pratica correttamente presentata - FINANZIATA
26495	A	57319	16/03/2026 11:58	5.745,25	INPS-ISEE-2026-05402244T-00	Pratica correttamente presentata - FINANZIATA
26496	A	29407	05/03/2026 11:25	5.745,59	INPS-ISEE-2026-02040861T-00	Pratica correttamente presentata - FINANZIATA
26497	A	51132	12/03/2026 16:27	5.745,86	INPS-ISEE-2026-03952150P-00	Pratica correttamente presentata - FINANZIATA
26498	A	57136	16/03/2026 11:32	5.746,15	INPS-ISEE-2026-03213531A-00	Pratica correttamente presentata - FINANZIATA
26499	A	58425	17/03/2026 17:46	5.746,47	INPS-ISEE-2026-00779624V-00	Pratica correttamente presentata - FINANZIATA
26500	A	40565	10/03/2026 21:52	5.746,50	INPS-ISEE-2026-02464698S-00	Pratica correttamente presentata - FINANZIATA
26501	A	46640	10/03/2026 21:58	5.746,50	INPS-ISEE-2026-02464698S-00	Pratica correttamente presentata - FINANZIATA
26502	A	15566	04/03/2026 10:27	5.746,57	INPS-ISEE-2026-01960734E-00	Pratica correttamente presentata - FINANZIATA
26503	A	40227	09/03/2026 11:27	5.746,62	INPS-ISEE-2026-00923115T-00	Pratica correttamente presentata - FINANZIATA
26504	A	42785	10/03/2026 09:30	5.746,71	INPS-ISEE-2026-04450821G-00	Pratica correttamente presentata - FINANZIATA
26505	A	37501	07/03/2026 17:04	5.746,77	INPS-ISEE-2026-07026774L-00	Pratica correttamente presentata - FINANZIATA
26506	A	13676	03/03/2026 10:04	5.746,78	INPS-ISEE-2026-01149357E-00	Pratica correttamente presentata - FINANZIATA
26507	A	4968	02/03/2026 15:05	5.747,72	INPS-ISEE-2026-02125107A-00	Pratica correttamente presentata - FINANZIATA
26508	A	30239	05/03/2026 13:58	5.748,00	INPS-ISEE-2026-00246653C-00	Pratica correttamente presentata - FINANZIATA
26509	A	52274	12/03/2026 21:05	5.748,25	INPS-ISEE-2026-03899258A-00	Pratica correttamente presentata - FINANZIATA
26510	A	52313	12/03/2026 21:19	5.748,25	INPS-ISEE-2026-03899258A-00	Pratica correttamente presentata - FINANZIATA
26511	A	28054	04/03/2026 22:40	5.748,59	INPS-ISEE-2026-02198396Z-00	Pratica correttamente presentata - FINANZIATA
26512	A	10403	02/03/2026 19:59	5.748,63	INPS-ISEE-2026-00370091B-00	Pratica correttamente presentata - FINANZIATA
26513	A	33338	06/03/2026 09:27	5.749,30	INPS-ISEE-2026-00646675F-00	Pratica correttamente presentata - FINANZIATA
26514	A	54314	13/03/2026 18:26	5.749,39	INPS-ISEE-2026-04361556E-00	Pratica correttamente presentata - FINANZIATA
26515	A	27141	04/03/2026 19:13	5.749,47	INPS-ISEE-2026-01291448Q-00	Pratica correttamente presentata - FINANZIATA
26516	A	47452	11/03/2026 11:13	5.749,48	INPS-ISEE-2026-01070192B-00	Pratica correttamente presentata - FINANZIATA

BANDO IO STUDIO 2025 a.s. 2025/2026

ALLEGATO A - DEFINITIVA

Progr.	ALL	Numero Domanda	Data Di Presentazione	VALORE ISEE	PROTOCOLLO ATTESTAZIONE ISEE	ESITO GRADUATORIA DEFINITIVA
26517	A	20190	03/03/2026 19:21	5.749,56	INPS-ISEE-2026-01836980V-00	Pratica correttamente presentata - FINANZIATA
26518	A	20298	03/03/2026 19:29	5.749,56	INPS-ISEE-2026-01836980V-00	Pratica correttamente presentata - FINANZIATA
26519	A	30010	05/03/2026 12:43	5.749,71	INPS-ISEE-2026-00760731G-00	Pratica correttamente presentata - FINANZIATA
26520	A	13475	03/03/2026 08:54	5.750,00	INPS-ISEE-2026-00473443P-00	Pratica correttamente presentata - FINANZIATA
26521	A	13518	03/03/2026 08:58	5.750,00	INPS-ISEE-2026-00473443P-00	Pratica correttamente presentata - FINANZIATA
26522	A	627	02/03/2026 12:18	5.750,06	INPS-ISEE-2026-08249681Z-00	Pratica correttamente presentata - FINANZIATA
26523	A	12624	02/03/2026 22:46	5.750,10	INPS-ISEE-2026-07682434F-00	Pratica correttamente presentata - FINANZIATA
26524	A	9267	02/03/2026 18:52	5.750,49	INPS-ISEE-2026-00481772Q-00	Pratica correttamente presentata - FINANZIATA
26525	A	18351	03/03/2026 16:53	5.750,53	INPS-ISEE-2026-07556172L-00	Pratica correttamente presentata - FINANZIATA
26526	A	20064	04/03/2026 15:17	5.750,95	INPS-ISEE-2026-01820407D-00	Pratica correttamente presentata - FINANZIATA
26527	A	48845	11/03/2026 17:55	5.750,96	INPS-ISEE-2026-00245272D-00	Pratica correttamente presentata - FINANZIATA
26528	A	43790	10/03/2026 10:16	5.750,98	INPS-ISEE-2026-03891522E-00	Pratica correttamente presentata - FINANZIATA
26529	A	43840	10/03/2026 10:24	5.750,98	INPS-ISEE-2026-03891522E-00	Pratica correttamente presentata - FINANZIATA
26530	A	40556	09/03/2026 12:14	5.751,13	INPS-ISEE-2026-07671444L-00	Pratica correttamente presentata - FINANZIATA
26531	A	10628	02/03/2026 20:28	5.751,29	INPS-ISEE-2026-02820368Q-00	Pratica correttamente presentata - FINANZIATA
26532	A	13048	03/03/2026 01:07	5.751,57	INPS-ISEE-2026-03728217E-00	Pratica correttamente presentata - FINANZIATA
26533	A	57850	16/03/2026 14:43	5.751,63	INPS-ISEE-2026-02878362X-00	Pratica correttamente presentata - FINANZIATA
26534	A	33562	06/03/2026 10:05	5.751,76	INPS-ISEE-2026-02265270G-00	Pratica correttamente presentata - FINANZIATA
26535	A	26248	04/03/2026 17:53	5.751,79	INPS-ISEE-2026-01644697I-00	Pratica correttamente presentata - FINANZIATA
26536	A	51455	12/03/2026 17:30	5.751,96	INPS-ISEE-2026-00367572E-00	Pratica correttamente presentata - FINANZIATA
26537	A	4055	02/03/2026 17:16	5.752,28	INPS-ISEE-2026-00305475G-00	Pratica correttamente presentata - FINANZIATA
26538	A	28596	05/03/2026 09:43	5.752,45	INPS-ISEE-2026-01065743C-00	Pratica correttamente presentata - FINANZIATA
26539	A	11990	02/03/2026 21:49	5.752,55	INPS-ISEE-2026-04131517D-00	Pratica correttamente presentata - FINANZIATA
26540	A	44154	10/03/2026 11:21	5.752,60	INPS-ISEE-2026-00921601J-00	Pratica correttamente presentata - FINANZIATA
26541	A	23047	04/03/2026 18:12	5.752,94	INPS-ISEE-2026-00691048N-00	Pratica correttamente presentata - FINANZIATA
26542	A	67335	18/03/2026 11:35	5.752,94	INPS-ISEE-2026-00691048N-00	Pratica correttamente presentata - FINANZIATA
26543	A	10986	02/03/2026 20:44	5.753,09	INPS-ISEE-2026-06024365C-00	Pratica correttamente presentata - FINANZIATA
26544	A	46439	11/03/2026 18:11	5.753,15	INPS-ISEE-2026-04670877S-00	Pratica correttamente presentata - FINANZIATA

BANDO IO STUDIO 2025 a.s. 2025/2026

ALLEGATO A - DEFINITIVA

Progr.	ALL	Numero Domanda	Data Di Presentazione	VALORE ISEE	PROTOCOLLO ATTESTAZIONE ISEE	ESITO GRADUATORIA DEFINITIVA
26545	A	59492	16/03/2026 19:09	5.753,33	INPS-ISEE-2026-05720563N-00	Pratica correttamente presentata - FINANZIATA
26546	A	58657	16/03/2026 17:25	5.754,10	INPS-ISEE-2026-00230590J-00	Pratica correttamente presentata - FINANZIATA
26547	A	41180	09/03/2026 15:55	5.754,41	INPS-ISEE-2026-04841853L-00	Pratica correttamente presentata - FINANZIATA
26548	A	64410	17/03/2026 19:28	5.754,55	INPS-ISEE-2026-02187298I-00	Pratica correttamente presentata - FINANZIATA
26549	A	43416	12/03/2026 16:00	5.754,67	INPS-ISEE-2026-01244797F-00	Pratica correttamente presentata - FINANZIATA
26550	A	19465	03/03/2026 18:39	5.754,91	INPS-ISEE-2026-00703583C-00	Pratica correttamente presentata - FINANZIATA
26551	A	50108	12/03/2026 10:31	5.755,50	INPS-ISEE-2026-04423557E-00	Pratica correttamente presentata - FINANZIATA
26552	A	34328	06/03/2026 12:06	5.755,96	INPS-ISEE-2026-07902206C-00	Pratica correttamente presentata - FINANZIATA
26553	A	5743	02/03/2026 21:06	5.756,14	INPS-ISEE-2026-02608353W-00	Pratica correttamente presentata - FINANZIATA
26554	A	61054	17/03/2026 11:12	5.756,14	INPS-ISEE-2026-02896581S-00	Pratica correttamente presentata - FINANZIATA
26555	A	61081	17/03/2026 11:22	5.756,14	INPS-ISEE-2026-02896581S-00	Pratica correttamente presentata - FINANZIATA
26556	A	33643	06/03/2026 10:15	5.756,18	INPS-ISEE-2026-00317535G-00	Pratica correttamente presentata - FINANZIATA
26557	A	6258	02/03/2026 16:36	5.756,23	INPS-ISEE-2026-00725707N-00	Pratica correttamente presentata - FINANZIATA
26558	A	38973	08/03/2026 19:17	5.756,86	INPS-ISEE-2026-02169219E-00	Pratica correttamente presentata - FINANZIATA
26559	A	38989	08/03/2026 19:24	5.756,86	INPS-ISEE-2026-02169219E-00	Pratica correttamente presentata - FINANZIATA
26560	A	42355	09/03/2026 18:25	5.757,35	INPS-ISEE-2026-01075819R-00	Pratica correttamente presentata - FINANZIATA
26561	A	45802	10/03/2026 18:03	5.757,45	INPS-ISEE-2026-04051660D-00	Pratica correttamente presentata - FINANZIATA
26562	A	56890	16/03/2026 10:45	5.757,71	INPS-ISEE-2026-03685975M-00	Pratica correttamente presentata - FINANZIATA
26563	A	12226	02/03/2026 22:08	5.758,03	INPS-ISEE-2026-04379084V-00	Pratica correttamente presentata - FINANZIATA
26564	A	18699	14/03/2026 11:07	5.758,03	INPS-ISEE-2026-04379084V-00	Pratica correttamente presentata - FINANZIATA
26565	A	61851	17/03/2026 13:28	5.758,45	INPS-ISEE-2026-03939681S-00	Pratica correttamente presentata - FINANZIATA
26566	A	61896	17/03/2026 13:37	5.758,45	INPS-ISEE-2026-03939681S-00	Pratica correttamente presentata - FINANZIATA
26567	A	62044	17/03/2026 14:29	5.758,65	INPS-ISEE-2026-01796184X-00	Pratica correttamente presentata - FINANZIATA
26568	A	62053	17/03/2026 14:47	5.758,65	INPS-ISEE-2026-01796184X-00	Pratica correttamente presentata - FINANZIATA
26569	A	45804	10/03/2026 17:58	5.758,82	INPS-ISEE-2026-04273650W-00	Pratica correttamente presentata - FINANZIATA
26570	A	30942	05/03/2026 16:36	5.758,89	INPS-ISEE-2026-01974539Z-00	Pratica correttamente presentata - FINANZIATA
26571	A	36302	06/03/2026 20:04	5.759,02	INPS-ISEE-2026-03451679V-00	Pratica correttamente presentata - FINANZIATA
26572	A	44441	10/03/2026 12:12	5.759,02	INPS-ISEE-2026-06948636U-00	Pratica correttamente presentata - FINANZIATA

BANDO IO STUDIO 2025 a.s. 2025/2026

ALLEGATO A - DEFINITIVA

Progr.	ALL	Numero Domanda	Data Di Presentazione	VALORE ISEE	PROTOCOLLO ATTESTAZIONE ISEE	ESITO GRADUATORIA DEFINITIVA
26573	A	52477	12/03/2026 23:28	5.759,21	INPS-ISEE-2026-03661715Q-00	Pratica correttamente presentata - FINANZIATA
26574	A	52778	13/03/2026 10:10	5.759,32	INPS-ISEE-2026-08699269H-00	Pratica correttamente presentata - FINANZIATA
26575	A	29958	05/03/2026 12:32	5.759,33	INPS-ISEE-2026-03675557Z-00	Pratica correttamente presentata - FINANZIATA
26576	A	54357	13/03/2026 18:36	5.759,58	INPS-ISEE-2026-01989262I-00	Pratica correttamente presentata - FINANZIATA
26577	A	20602	03/03/2026 20:31	5.759,67	INPS-ISEE-2026-01434855E-00	Pratica correttamente presentata - FINANZIATA
26578	A	26920	04/03/2026 18:47	5.759,71	INPS-ISEE-2026-03313309D-00	Pratica correttamente presentata - FINANZIATA
26579	A	44341	10/03/2026 12:05	5.759,78	INPS-ISEE-2026-01190406T-00	Pratica correttamente presentata - FINANZIATA
26580	A	19447	03/03/2026 18:18	5.759,80	INPS-ISEE-2026-03311254J-00	Pratica correttamente presentata - FINANZIATA
26581	A	19553	03/03/2026 18:24	5.759,80	INPS-ISEE-2026-03311254J-00	Pratica correttamente presentata - FINANZIATA
26582	A	45902	10/03/2026 18:14	5.759,80	INPS-ISEE-2026-00756284O-00	Pratica correttamente presentata - FINANZIATA
26583	A	43602	10/03/2026 09:46	5.759,82	INPS-ISEE-2026-08083476X-00	Pratica correttamente presentata - FINANZIATA
26584	A	62692	17/03/2026 16:44	5.759,84	INPS-ISEE-2026-01785842V-00	Pratica correttamente presentata - FINANZIATA
26585	A	64824	18/03/2026 11:23	5.760,00	INPS-ISEE-2026-00108043U-00	Pratica correttamente presentata - FINANZIATA
26586	A	14887	03/03/2026 10:57	5.760,16	INPS-ISEE-2026-02116308T-00	Pratica correttamente presentata - FINANZIATA
26587	A	15008	03/03/2026 11:14	5.760,16	INPS-ISEE-2026-02116308T-00	Pratica correttamente presentata - FINANZIATA
26588	A	15254	03/03/2026 11:28	5.760,16	INPS-ISEE-2026-02116308T-00	Pratica correttamente presentata - FINANZIATA
26589	A	38363	08/03/2026 11:48	5.760,31	INPS-ISEE-2026-07401964R-00	Pratica correttamente presentata - FINANZIATA
26590	A	34635	06/03/2026 13:09	5.760,33	INPS-ISEE-2026-04978735M-00	Pratica correttamente presentata - FINANZIATA
26591	A	65446	17/03/2026 22:44	5.760,53	INPS-ISEE-2026-03398005N-00	Pratica correttamente presentata - FINANZIATA
26592	A	757	02/03/2026 12:24	5.760,67	INPS-ISEE-2026-02188472O-00	Pratica correttamente presentata - FINANZIATA
26593	A	1377	02/03/2026 12:32	5.760,67	INPS-ISEE-2026-02188472O-00	Pratica correttamente presentata - FINANZIATA
26594	A	44169	10/03/2026 11:21	5.760,78	INPS-ISEE-2026-01596940F-00	Pratica correttamente presentata - FINANZIATA
26595	A	40724	09/03/2026 12:42	5.761,02	INPS-ISEE-2026-01477355O-00	Pratica correttamente presentata - FINANZIATA
26596	A	65420	17/03/2026 23:00	5.761,04	INPS-ISEE-2026-08171655L-00	Pratica correttamente presentata - FINANZIATA
26597	A	65590	17/03/2026 23:13	5.761,04	INPS-ISEE-2026-08171655L-00	Pratica correttamente presentata - FINANZIATA
26598	A	65631	17/03/2026 23:23	5.761,04	INPS-ISEE-2026-08171655L-00	Pratica correttamente presentata - FINANZIATA
26599	A	13437	03/03/2026 11:20	5.761,36	INPS-ISEE-2026-00672262P-00	Pratica correttamente presentata - FINANZIATA
26600	A	15342	03/03/2026 11:31	5.761,36	INPS-ISEE-2026-00672262P-00	Pratica correttamente presentata - FINANZIATA

BANDO IO STUDIO 2025 a.s. 2025/2026

ALLEGATO A - DEFINITIVA

Progr.	ALL	Numero Domanda	Data Di Presentazione	VALORE ISEE	PROTOCOLLO ATTESTAZIONE ISEE	ESITO GRADUATORIA DEFINITIVA
26601	A	65948	18/03/2026 08:19	5.761,78	INPS-ISEE-2026-01834472Q-00	Pratica correttamente presentata - FINANZIATA
26602	A	30173	05/03/2026 19:36	5.761,79	INPS-ISEE-2026-00501800Y-00	Pratica correttamente presentata - FINANZIATA
26603	A	32414	05/03/2026 19:50	5.761,79	INPS-ISEE-2026-00501800Y-00	Pratica correttamente presentata - FINANZIATA
26604	A	40297	16/03/2026 10:45	5.761,79	INPS-ISEE-2026-01216998X-00	Pratica correttamente presentata - FINANZIATA
26605	A	28568	05/03/2026 09:29	5.761,89	INPS-ISEE-2026-03193261P-00	Pratica correttamente presentata - FINANZIATA
26606	A	20585	03/03/2026 20:03	5.762,03	INPS-ISEE-2026-00458291Q-00	Pratica correttamente presentata - FINANZIATA
26607	A	31509	05/03/2026 17:35	5.762,04	INPS-ISEE-2026-03378027E-00	Pratica correttamente presentata - FINANZIATA
26608	A	41865	09/03/2026 17:26	5.762,04	INPS-ISEE-2026-03378027E-00	Pratica correttamente presentata - FINANZIATA
26609	A	35219	06/03/2026 16:34	5.762,16	INPS-ISEE-2026-03598438Y-00	Pratica correttamente presentata - FINANZIATA
26610	A	35313	06/03/2026 16:52	5.762,16	INPS-ISEE-2026-03598438Y-00	Pratica correttamente presentata - FINANZIATA
26611	A	11723	02/03/2026 21:39	5.762,30	INPS-ISEE-2026-03185951O-00	Pratica correttamente presentata - FINANZIATA
26612	A	44347	10/03/2026 11:50	5.762,39	INPS-ISEE-2026-02353100Y-00	Pratica correttamente presentata - FINANZIATA
26613	A	17731	03/03/2026 16:04	5.762,42	INPS-ISEE-2026-00594322P-00	Pratica correttamente presentata - FINANZIATA
26614	A	40781	09/03/2026 13:02	5.762,74	INPS-ISEE-2026-01037983R-00	Pratica correttamente presentata - FINANZIATA
26615	A	23221	04/03/2026 11:05	5.762,85	INPS-ISEE-2026-01819754V-00	Pratica correttamente presentata - FINANZIATA
26616	A	33698	06/03/2026 10:22	5.763,09	INPS-ISEE-2026-03426904N-00	Pratica correttamente presentata - FINANZIATA
26617	A	6387	02/03/2026 16:45	5.763,24	INPS-ISEE-2026-00980465O-00	Pratica correttamente presentata - FINANZIATA
26618	A	30376	05/03/2026 14:56	5.763,75	INPS-ISEE-2026-01612652H-00	Pratica correttamente presentata - FINANZIATA
26619	A	34528	06/03/2026 12:47	5.763,93	INPS-ISEE-2026-03434667L-00	Pratica correttamente presentata - FINANZIATA
26620	A	20576	04/03/2026 08:44	5.764,06	INPS-ISEE-2026-02584710W-00	Pratica correttamente presentata - FINANZIATA
26621	A	63474	17/03/2026 17:50	5.764,10	INPS-ISEE-2026-01981081N-00	Pratica correttamente presentata - FINANZIATA
26622	A	42338	09/03/2026 18:23	5.764,49	INPS-ISEE-2026-02890925V-00	Pratica correttamente presentata - FINANZIATA
26623	A	27776	04/03/2026 21:17	5.764,59	INPS-ISEE-2026-03931874V-00	Pratica correttamente presentata - FINANZIATA
26624	A	59445	16/03/2026 19:02	5.764,71	INPS-ISEE-2026-02236947L-00	Pratica correttamente presentata - FINANZIATA
26625	A	58715	16/03/2026 17:31	5.765,04	INPS-ISEE-2026-08235384L-00	Pratica correttamente presentata - FINANZIATA
26626	A	15702	03/03/2026 11:57	5.765,14	INPS-ISEE-2026-01001911S-00	Pratica correttamente presentata - FINANZIATA
26627	A	33976	06/03/2026 11:00	5.765,14	INPS-ISEE-2026-03690082N-00	Pratica correttamente presentata - FINANZIATA
26628	A	14769	03/03/2026 10:46	5.765,26	INPS-ISEE-2026-04856515F-00	Pratica correttamente presentata - FINANZIATA

BANDO IO STUDIO 2025 a.s. 2025/2026

ALLEGATO A - DEFINITIVA

Progr.	ALL	Numero Domanda	Data Di Presentazione	VALORE ISEE	PROTOCOLLO ATTESTAZIONE ISEE	ESITO GRADUATORIA DEFINITIVA
26629	A	53809	13/03/2026 16:34	5.765,50	INPS-ISEE-2026-03592131G-00	Pratica correttamente presentata - FINANZIATA
26630	A	48818	11/03/2026 17:52	5.765,57	INPS-ISEE-2026-00255582W-00	Pratica correttamente presentata - FINANZIATA
26631	A	30111	05/03/2026 13:04	5.765,60	INPS-ISEE-2026-00650643G-00	Pratica correttamente presentata - FINANZIATA
26632	A	13612	03/03/2026 09:12	5.765,85	INPS-ISEE-2026-01050192A-00	Pratica correttamente presentata - FINANZIATA
26633	A	663	02/03/2026 12:45	5.766,10	INPS-ISEE-2026-05293558I-00	Pratica correttamente presentata - FINANZIATA
26634	A	9825	02/03/2026 19:22	5.766,22	INPS-ISEE-2026-00304604M-00	Pratica correttamente presentata - FINANZIATA
26635	A	6974	02/03/2026 17:15	5.766,26	INPS-ISEE-2026-02369451E-00	Pratica correttamente presentata - FINANZIATA
26636	A	10236	02/03/2026 20:12	5.766,26	INPS-ISEE-2026-04045675R-00	Pratica correttamente presentata - FINANZIATA
26637	A	21055	03/03/2026 21:16	5.766,26	INPS-ISEE-2026-04045675R-00	Pratica correttamente presentata - FINANZIATA
26638	A	4358	02/03/2026 14:29	5.766,33	INPS-ISEE-2026-03444114T-00	Pratica correttamente presentata - FINANZIATA
26639	A	38174	08/03/2026 10:22	5.766,54	INPS-ISEE-2026-00655979K-00	Pratica correttamente presentata - FINANZIATA
26640	A	6598	02/03/2026 16:54	5.766,67	INPS-ISEE-2026-00569825V-00	Pratica correttamente presentata - FINANZIATA
26641	A	7486	02/03/2026 20:13	5.766,67	INPS-ISEE-2026-01199042C-00	Pratica correttamente presentata - FINANZIATA
26642	A	24363	04/03/2026 12:54	5.766,67	INPS-ISEE-2026-01582294R-00	Pratica correttamente presentata - FINANZIATA
26643	A	30756	05/03/2026 16:22	5.766,67	INPS-ISEE-2026-03186818V-00	Pratica correttamente presentata - FINANZIATA
26644	A	30842	05/03/2026 16:28	5.766,67	INPS-ISEE-2026-03186818V-00	Pratica correttamente presentata - FINANZIATA
26645	A	36269	06/03/2026 19:51	5.766,67	INPS-ISEE-2026-02186767I-00	Pratica correttamente presentata - FINANZIATA
26646	A	36285	06/03/2026 20:02	5.766,67	INPS-ISEE-2026-02186767I-00	Pratica correttamente presentata - FINANZIATA
26647	A	39753	09/03/2026 10:13	5.766,67	INPS-ISEE-2026-00460524T-00	Pratica correttamente presentata - FINANZIATA
26648	A	49442	11/03/2026 20:36	5.766,87	INPS-ISEE-2026-01578439I-00	Pratica correttamente presentata - FINANZIATA
26649	A	49474	11/03/2026 20:45	5.766,87	INPS-ISEE-2026-01578439I-00	Pratica correttamente presentata - FINANZIATA
26650	A	24412	04/03/2026 15:38	5.766,99	INPS-ISEE-2026-07628286S-00	Pratica correttamente presentata - FINANZIATA
26651	A	14343	03/03/2026 10:12	5.767,04	INPS-ISEE-2026-00821091T-00	Pratica correttamente presentata - FINANZIATA
26652	A	55104	14/03/2026 15:07	5.767,07	INPS-ISEE-2026-03630170B-00	Pratica correttamente presentata - FINANZIATA
26653	A	52252	12/03/2026 21:04	5.767,22	INPS-ISEE-2026-03135528W-00	Pratica correttamente presentata - FINANZIATA
26654	A	34343	06/03/2026 12:11	5.767,28	INPS-ISEE-2026-01246855R-00	Pratica correttamente presentata - FINANZIATA
26655	A	64061	17/03/2026 18:49	5.767,32	INPS-ISEE-2026-07864263X-00	Pratica correttamente presentata - FINANZIATA
26656	A	49029	11/03/2026 18:25	5.767,46	INPS-ISEE-2026-00784254E-00	Pratica correttamente presentata - FINANZIATA

BANDO IO STUDIO 2025 a.s. 2025/2026

ALLEGATO A - DEFINITIVA

Progr.	ALL	Numero Domanda	Data Di Presentazione	VALORE ISEE	PROTOCOLLO ATTESTAZIONE ISEE	ESITO GRADUATORIA DEFINITIVA
26657	A	33226	06/03/2026 08:56	5.767,65	INPS-ISEE-2026-03079720N-00	Pratica correttamente presentata - FINANZIATA
26658	A	5259	05/03/2026 11:01	5.768,05	INPS-ISEE-2026-00746052G-00	Pratica correttamente presentata - FINANZIATA
26659	A	5026	05/03/2026 11:02	5.768,05	INPS-ISEE-2026-00746052G-00	Pratica correttamente presentata - FINANZIATA
26660	A	22938	04/03/2026 10:37	5.768,13	INPS-ISEE-2026-01731329C-00	Pratica correttamente presentata - FINANZIATA
26661	A	27139	04/03/2026 19:12	5.768,13	INPS-ISEE-2026-01731329C-00	Pratica correttamente presentata - FINANZIATA
26662	A	2887	02/03/2026 13:15	5.768,30	INPS-ISEE-2026-05802481N-00	Pratica correttamente presentata - FINANZIATA
26663	A	21596	03/03/2026 22:54	5.768,42	INPS-ISEE-2026-03681982I-00	Pratica correttamente presentata - FINANZIATA
26664	A	38573	08/03/2026 15:05	5.768,63	INPS-ISEE-2026-07035429E-00	Pratica correttamente presentata - FINANZIATA
26665	A	33214	06/03/2026 08:44	5.768,68	INPS-ISEE-2026-01696170E-00	Pratica correttamente presentata - FINANZIATA
26666	A	25600	04/03/2026 16:45	5.769,29	INPS-ISEE-2026-00735019P-00	Pratica correttamente presentata - FINANZIATA
26667	A	36378	06/03/2026 20:43	5.769,29	INPS-ISEE-2026-03037507P-00	Pratica correttamente presentata - FINANZIATA
26668	A	36400	06/03/2026 21:09	5.769,29	INPS-ISEE-2026-03037507P-00	Pratica correttamente presentata - FINANZIATA
26669	A	55286	14/03/2026 17:11	5.769,33	INPS-ISEE-2026-07032608C-00	Pratica correttamente presentata - FINANZIATA
26670	A	4524	02/03/2026 14:32	5.769,41	INPS-ISEE-2026-01307174H-00	Pratica correttamente presentata - FINANZIATA
26671	A	4668	02/03/2026 14:37	5.769,41	INPS-ISEE-2026-01307174H-00	Pratica correttamente presentata - FINANZIATA
26672	A	57809	16/03/2026 14:24	5.769,69	INPS-ISEE-2026-03591780L-00	Pratica correttamente presentata - FINANZIATA
26673	A	21241	03/03/2026 22:04	5.769,71	INPS-ISEE-2026-00011141F-00	Pratica correttamente presentata - FINANZIATA
26674	A	9785	03/03/2026 18:43	5.769,75	INPS-ISEE-2026-03794519Z-00	Pratica correttamente presentata - FINANZIATA
26675	A	58317	16/03/2026 16:44	5.770,33	INPS-ISEE-2026-05079298Y-00	Pratica correttamente presentata - FINANZIATA
26676	A	2539	02/03/2026 14:25	5.770,54	INPS-ISEE-2026-06104234B-00	Pratica correttamente presentata - FINANZIATA
26677	A	4734	02/03/2026 14:41	5.770,54	INPS-ISEE-2026-06104234B-00	Pratica correttamente presentata - FINANZIATA
26678	A	26712	04/03/2026 18:41	5.770,84	INPS-ISEE-2026-01255908E-00	Pratica correttamente presentata - FINANZIATA
26679	A	26938	04/03/2026 18:51	5.770,84	INPS-ISEE-2026-01255908E-00	Pratica correttamente presentata - FINANZIATA
26680	A	43561	10/03/2026 09:40	5.770,98	INPS-ISEE-2026-04510460B-00	Pratica correttamente presentata - FINANZIATA
26681	A	58765	16/03/2026 17:38	5.771,06	INPS-ISEE-2026-00670160B-00	Pratica correttamente presentata - FINANZIATA
26682	A	37563	07/03/2026 17:30	5.771,26	INPS-ISEE-2026-03279805F-00	Pratica correttamente presentata - FINANZIATA
26683	A	10043	02/03/2026 19:34	5.771,27	INPS-ISEE-2026-03075174W-00	Pratica correttamente presentata - FINANZIATA
26684	A	19984	03/03/2026 18:57	5.771,27	INPS-ISEE-2026-03075174W-00	Pratica correttamente presentata - FINANZIATA

BANDO IO STUDIO 2025 a.s. 2025/2026

ALLEGATO A - DEFINITIVA

Progr.	ALL	Numero Domanda	Data Di Presentazione	VALORE ISEE	PROTOCOLLO ATTESTAZIONE ISEE	ESITO GRADUATORIA DEFINITIVA
26685	A	20051	03/03/2026 19:02	5.771,27	INPS-ISEE-2026-03075174W-00	Pratica correttamente presentata - FINANZIATA
26686	A	20445	07/03/2026 10:03	5.771,57	INPS-ISEE-2026-02170902T-00	Pratica correttamente presentata - FINANZIATA
26687	A	50577	12/03/2026 12:13	5.771,73	INPS-ISEE-2026-02543780Q-00	Pratica correttamente presentata - FINANZIATA
26688	A	37248	07/03/2026 14:44	5.771,78	INPS-ISEE-2026-00264686O-00	Pratica correttamente presentata - FINANZIATA
26689	A	31820	05/03/2026 18:19	5.771,98	INPS-ISEE-2026-05280105T-00	Pratica correttamente presentata - FINANZIATA
26690	A	42641	09/03/2026 19:17	5.772,33	INPS-ISEE-2026-03741496F-00	Pratica correttamente presentata - FINANZIATA
26691	A	42691	09/03/2026 19:24	5.772,33	INPS-ISEE-2026-03741496F-00	Pratica correttamente presentata - FINANZIATA
26692	A	40426	09/03/2026 11:58	5.772,52	INPS-ISEE-2026-06116236P-00	Pratica correttamente presentata - FINANZIATA
26693	A	54551	13/03/2026 19:43	5.772,73	INPS-ISEE-2026-03743038N-00	Pratica correttamente presentata - FINANZIATA
26694	A	41233	09/03/2026 15:50	5.773,53	INPS-ISEE-2026-01780163C-00	Pratica correttamente presentata - FINANZIATA
26695	A	41437	09/03/2026 16:26	5.773,89	INPS-ISEE-2026-03603477E-00	Pratica correttamente presentata - FINANZIATA
26696	A	23615	04/03/2026 11:39	5.774,06	INPS-ISEE-2026-03427330D-00	Pratica correttamente presentata - FINANZIATA
26697	A	50084	12/03/2026 10:26	5.774,24	INPS-ISEE-2026-01693800W-00	Pratica correttamente presentata - FINANZIATA
26698	A	27025	05/03/2026 09:26	5.774,43	INPS-ISEE-2026-04742642Q-00	Pratica correttamente presentata - FINANZIATA
26699	A	28607	05/03/2026 09:34	5.774,43	INPS-ISEE-2026-04742642Q-00	Pratica correttamente presentata - FINANZIATA
26700	A	13153	03/03/2026 10:50	5.774,55	INPS-ISEE-2026-00706010Y-00	Pratica correttamente presentata - FINANZIATA
26701	A	57332	16/03/2026 11:58	5.774,66	INPS-ISEE-2026-07864261F-00	Pratica correttamente presentata - FINANZIATA
26702	A	23870	04/03/2026 12:04	5.775,13	INPS-ISEE-2026-01450295C-00	Pratica correttamente presentata - FINANZIATA
26703	A	8075	02/03/2026 17:52	5.775,33	INPS-ISEE-2026-00775654F-00	Pratica correttamente presentata - FINANZIATA
26704	A	38723	08/03/2026 17:18	5.775,54	INPS-ISEE-2026-01233265D-00	Pratica correttamente presentata - FINANZIATA
26705	A	32410	05/03/2026 19:40	5.775,76	INPS-ISEE-2026-01366246N-00	Pratica correttamente presentata - FINANZIATA
26706	A	32435	05/03/2026 19:45	5.775,76	INPS-ISEE-2026-01366246N-00	Pratica correttamente presentata - FINANZIATA
26707	A	58846	16/03/2026 23:08	5.775,90	INPS-ISEE-2026-05539697A-00	Pratica correttamente presentata - FINANZIATA
26708	A	60229	16/03/2026 23:25	5.775,90	INPS-ISEE-2026-05539697A-00	Pratica correttamente presentata - FINANZIATA
26709	A	27178	04/03/2026 19:29	5.776,35	INPS-ISEE-2026-06109186R-00	Pratica correttamente presentata - FINANZIATA
26710	A	7306	02/03/2026 17:23	5.776,55	INPS-ISEE-2026-01833040J-00	Pratica correttamente presentata - FINANZIATA
26711	A	56913	16/03/2026 11:09	5.776,62	INPS-ISEE-2026-04347878K-00	Pratica correttamente presentata - FINANZIATA
26712	A	40254	09/03/2026 11:28	5.776,72	INPS-ISEE-2026-00304174J-00	Pratica correttamente presentata - FINANZIATA

BANDO IO STUDIO 2025 a.s. 2025/2026

ALLEGATO A - DEFINITIVA

Progr.	ALL	Numero Domanda	Data Di Presentazione	VALORE ISEE	PROTOCOLLO ATTESTAZIONE ISEE	ESITO GRADUATORIA DEFINITIVA
26713	A	20525	03/03/2026 19:57	5.776,84	INPS-ISEE-2026-00143645H-00	Pratica correttamente presentata - FINANZIATA
26714	A	17667	03/03/2026 16:01	5.777,03	INPS-ISEE-2026-01550346G-00	Pratica correttamente presentata - FINANZIATA
26715	A	20615	09/03/2026 19:13	5.777,24	INPS-ISEE-2026-02690970L-00	Pratica correttamente presentata - FINANZIATA
26716	A	42668	09/03/2026 19:19	5.777,24	INPS-ISEE-2026-02690970L-00	Pratica correttamente presentata - FINANZIATA
26717	A	64707	17/03/2026 20:15	5.777,27	INPS-ISEE-2026-06438125Q-00	Pratica correttamente presentata - FINANZIATA
26718	A	56977	16/03/2026 11:00	5.778,04	INPS-ISEE-2026-05019952R-00	Pratica correttamente presentata - FINANZIATA
26719	A	57005	16/03/2026 11:03	5.778,04	INPS-ISEE-2026-05019952R-00	Pratica correttamente presentata - FINANZIATA
26720	A	31785	05/03/2026 18:10	5.778,10	INPS-ISEE-2026-05327701P-00	Pratica correttamente presentata - FINANZIATA
26721	A	57841	16/03/2026 14:36	5.778,20	INPS-ISEE-2026-01171441J-00	Pratica correttamente presentata - FINANZIATA
26722	A	54209	13/03/2026 18:06	5.778,39	INPS-ISEE-2026-03968121E-00	Pratica correttamente presentata - FINANZIATA
26723	A	36133	06/03/2026 19:33	5.778,46	INPS-ISEE-2026-02929589A-00	Pratica correttamente presentata - FINANZIATA
26724	A	46124	10/03/2026 18:51	5.778,62	INPS-ISEE-2026-00378562R-00	Pratica correttamente presentata - FINANZIATA
26725	A	46145	10/03/2026 18:54	5.778,62	INPS-ISEE-2026-00378562R-00	Pratica correttamente presentata - FINANZIATA
26726	A	16899	03/03/2026 14:21	5.778,63	INPS-ISEE-2026-05551828F-00	Pratica correttamente presentata - FINANZIATA
26727	A	829	02/03/2026 12:20	5.778,72	INPS-ISEE-2026-00511325M-00	Pratica correttamente presentata - FINANZIATA
26728	A	18048	03/03/2026 16:30	5.779,05	INPS-ISEE-2026-01191872Q-00	Pratica correttamente presentata - FINANZIATA
26729	A	32562	05/03/2026 20:24	5.779,40	INPS-ISEE-2026-06645412N-00	Pratica correttamente presentata - FINANZIATA
26730	A	52485	12/03/2026 23:28	5.779,40	INPS-ISEE-2026-06645412N-00	Pratica correttamente presentata - FINANZIATA
26731	A	18371	03/03/2026 16:53	5.779,44	INPS-ISEE-2026-01949792K-00	Pratica correttamente presentata - FINANZIATA
26732	A	39312	08/03/2026 23:14	5.779,44	INPS-ISEE-2026-02466637F-00	Pratica correttamente presentata - FINANZIATA
26733	A	54634	15/03/2026 16:37	5.779,84	INPS-ISEE-2026-02876402Q-00	Pratica correttamente presentata - FINANZIATA
26734	A	16389	03/03/2026 12:57	5.780,00	INPS-ISEE-2026-03321201Z-00	Pratica correttamente presentata - FINANZIATA
26735	A	16524	03/03/2026 13:12	5.780,00	INPS-ISEE-2026-03321201Z-00	Pratica correttamente presentata - FINANZIATA
26736	A	1144	02/03/2026 12:31	5.780,39	INPS-ISEE-2026-00614227D-00	Pratica correttamente presentata - FINANZIATA
26737	A	1063	02/03/2026 12:34	5.780,39	INPS-ISEE-2026-00296680R-00	Pratica correttamente presentata - FINANZIATA
26738	A	1799	02/03/2026 12:40	5.780,39	INPS-ISEE-2026-00296680R-00	Pratica correttamente presentata - FINANZIATA
26739	A	7562	02/03/2026 17:30	5.780,39	INPS-ISEE-2026-00296749I-00	Pratica correttamente presentata - FINANZIATA
26740	A	7651	02/03/2026 17:34	5.780,39	INPS-ISEE-2026-00296749I-00	Pratica correttamente presentata - FINANZIATA

BANDO IO STUDIO 2025 a.s. 2025/2026

ALLEGATO A - DEFINITIVA

Progr.	ALL	Numero Domanda	Data Di Presentazione	VALORE ISEE	PROTOCOLLO ATTESTAZIONE ISEE	ESITO GRADUATORIA DEFINITIVA
26741	A	14108	03/03/2026 09:54	5.780,39	INPS-ISEE-2026-00546754R-00	Pratica correttamente presentata - FINANZIATA
26742	A	1282	03/03/2026 15:38	5.780,39	INPS-ISEE-2026-07512168E-00	Pratica correttamente presentata - FINANZIATA
26743	A	23659	04/03/2026 11:47	5.780,39	INPS-ISEE-2026-01692275O-00	Pratica correttamente presentata - FINANZIATA
26744	A	25881	04/03/2026 17:14	5.780,39	INPS-ISEE-2026-00242686N-00	Pratica correttamente presentata - FINANZIATA
26745	A	41860	09/03/2026 17:28	5.780,39	INPS-ISEE-2026-01255443G-00	Pratica correttamente presentata - FINANZIATA
26746	A	41974	09/03/2026 17:36	5.780,39	INPS-ISEE-2026-01255443G-00	Pratica correttamente presentata - FINANZIATA
26747	A	44180	10/03/2026 11:24	5.780,39	INPS-ISEE-2026-00134278P-00	Pratica correttamente presentata - FINANZIATA
26748	A	45588	10/03/2026 17:36	5.780,39	INPS-ISEE-2026-00669691I-00	Pratica correttamente presentata - FINANZIATA
26749	A	48439	11/03/2026 16:46	5.780,39	INPS-ISEE-2026-01954123P-00	Pratica correttamente presentata - FINANZIATA
26750	A	58215	16/03/2026 16:34	5.780,39	INPS-ISEE-2026-00924162G-00	Pratica correttamente presentata - FINANZIATA
26751	A	49765	12/03/2026 06:48	5.780,59	INPS-ISEE-2026-07510716W-00	Pratica correttamente presentata - FINANZIATA
26752	A	55630	15/03/2026 11:47	5.780,85	INPS-ISEE-2026-01370998I-00	Pratica correttamente presentata - FINANZIATA
26753	A	55650	15/03/2026 11:53	5.780,85	INPS-ISEE-2026-01370998I-00	Pratica correttamente presentata - FINANZIATA
26754	A	51320	12/03/2026 17:09	5.781,08	INPS-ISEE-2026-00907719L-00	Pratica correttamente presentata - FINANZIATA
26755	A	13615	03/03/2026 09:15	5.781,20	INPS-ISEE-2026-00090784N-00	Pratica correttamente presentata - FINANZIATA
26756	A	19142	03/03/2026 17:59	5.781,45	INPS-ISEE-2026-01122909G-00	Pratica correttamente presentata - FINANZIATA
26757	A	14994	03/03/2026 12:19	5.781,58	INPS-ISEE-2026-00316899X-00	Pratica correttamente presentata - FINANZIATA
26758	A	25113	04/03/2026 15:45	5.781,75	INPS-ISEE-2026-01028073T-00	Pratica correttamente presentata - FINANZIATA
26759	A	12288	02/03/2026 22:28	5.782,17	INPS-ISEE-2026-01310510I-00	Pratica correttamente presentata - FINANZIATA
26760	A	47279	11/03/2026 10:38	5.782,17	INPS-ISEE-2026-00447254C-00	Pratica correttamente presentata - FINANZIATA
26761	A	57402	16/03/2026 12:45	5.782,20	INPS-ISEE-2026-01684832O-00	Pratica correttamente presentata - FINANZIATA
26762	A	55652	15/03/2026 12:00	5.782,23	INPS-ISEE-2026-03704534C-00	Pratica correttamente presentata - FINANZIATA
26763	A	8184	02/03/2026 18:02	5.782,57	INPS-ISEE-2026-01197908V-00	Pratica correttamente presentata - FINANZIATA
26764	A	13386	03/03/2026 09:04	5.783,02	INPS-ISEE-2026-00186801G-00	Pratica correttamente presentata - FINANZIATA
26765	A	26708	04/03/2026 18:30	5.783,04	INPS-ISEE-2026-03038534C-00	Pratica correttamente presentata - FINANZIATA
26766	A	39820	09/03/2026 10:24	5.783,33	INPS-ISEE-2026-00845006H-00	Pratica correttamente presentata - FINANZIATA
26767	A	34305	06/03/2026 12:01	5.783,61	INPS-ISEE-2026-01770169R-00	Pratica correttamente presentata - FINANZIATA
26768	A	62577	17/03/2026 16:18	5.783,64	INPS-ISEE-2026-01307987V-00	Pratica correttamente presentata - FINANZIATA

BANDO IO STUDIO 2025 a.s. 2025/2026

ALLEGATO A - DEFINITIVA

Progr.	ALL	Numero Domanda	Data Di Presentazione	VALORE ISEE	PROTOCOLLO ATTESTAZIONE ISEE	ESITO GRADUATORIA DEFINITIVA
26769	A	51121	12/03/2026 16:27	5.783,75	INPS-ISEE-2026-03733072P-00	Pratica correttamente presentata - FINANZIATA
26770	A	27654	04/03/2026 20:51	5.783,90	INPS-ISEE-2026-00508548E-00	Pratica correttamente presentata - FINANZIATA
26771	A	27925	04/03/2026 21:41	5.783,90	INPS-ISEE-2026-00508548E-00	Pratica correttamente presentata - FINANZIATA
26772	A	9100	06/03/2026 16:17	5.783,93	INPS-ISEE-2026-02421020I-00	Pratica correttamente presentata - FINANZIATA
26773	A	25291	04/03/2026 16:15	5.784,02	INPS-ISEE-2026-02559988B-00	Pratica correttamente presentata - FINANZIATA
26774	A	66647	18/03/2026 10:21	5.784,05	INPS-ISEE-2026-03311853G-00	Pratica correttamente presentata - FINANZIATA
26775	A	54846	14/03/2026 09:22	5.784,49	INPS-ISEE-2026-02849904X-00	Pratica correttamente presentata - FINANZIATA
26776	A	65924	18/03/2026 08:05	5.784,54	INPS-ISEE-2026-02874963S-00	Pratica correttamente presentata - FINANZIATA
26777	A	42793	09/03/2026 19:52	5.785,11	INPS-ISEE-2026-05130319D-00	Pratica correttamente presentata - FINANZIATA
26778	A	19439	03/03/2026 18:16	5.785,12	INPS-ISEE-2026-00243281B-00	Pratica correttamente presentata - FINANZIATA
26779	A	20299	03/03/2026 19:56	5.785,20	INPS-ISEE-2026-02308691Q-00	Pratica correttamente presentata - FINANZIATA
26780	A	4009	02/03/2026 19:00	5.785,26	INPS-ISEE-2026-00412791G-00	Pratica correttamente presentata - FINANZIATA
26781	A	43139	09/03/2026 21:57	5.785,26	INPS-ISEE-2026-02435395R-00	Pratica correttamente presentata - FINANZIATA
26782	A	48426	11/03/2026 16:44	5.785,37	INPS-ISEE-2026-01024768N-00	Pratica correttamente presentata - FINANZIATA
26783	A	49155	11/03/2026 18:52	5.785,57	INPS-ISEE-2026-00248914N-00	Pratica correttamente presentata - FINANZIATA
26784	A	38812	08/03/2026 17:46	5.786,21	INPS-ISEE-2026-00102121L-00	Pratica correttamente presentata - FINANZIATA
26785	A	38580	08/03/2026 15:11	5.786,69	INPS-ISEE-2026-02812517C-00	Pratica correttamente presentata - FINANZIATA
26786	A	7765	02/03/2026 18:42	5.786,77	INPS-ISEE-2026-01316546C-00	Pratica correttamente presentata - FINANZIATA
26787	A	54649	13/03/2026 21:12	5.786,77	INPS-ISEE-2026-06532762R-00	Pratica correttamente presentata - FINANZIATA
26788	A	5681	02/03/2026 15:21	5.786,95	INPS-ISEE-2026-00782496X-00	Pratica correttamente presentata - FINANZIATA
26789	A	5821	02/03/2026 15:37	5.786,95	INPS-ISEE-2026-00782496X-00	Pratica correttamente presentata - FINANZIATA
26790	A	17838	03/03/2026 16:19	5.787,44	INPS-ISEE-2026-01984386S-00	Pratica correttamente presentata - FINANZIATA
26791	A	36010	06/03/2026 18:51	5.787,50	INPS-ISEE-2026-01222808H-00	Pratica correttamente presentata - FINANZIATA
26792	A	48348	11/03/2026 16:25	5.787,50	INPS-ISEE-2026-01222808H-00	Pratica correttamente presentata - FINANZIATA
26793	A	7513	02/03/2026 17:29	5.787,80	INPS-ISEE-2026-00749088X-00	Pratica correttamente presentata - FINANZIATA
26794	A	7726	02/03/2026 17:37	5.787,80	INPS-ISEE-2026-00749088X-00	Pratica correttamente presentata - FINANZIATA
26795	A	34661	06/03/2026 13:19	5.787,95	INPS-ISEE-2026-01266355N-00	Pratica correttamente presentata - FINANZIATA
26796	A	34704	06/03/2026 13:33	5.787,95	INPS-ISEE-2026-01266355N-00	Pratica correttamente presentata - FINANZIATA

BANDO IO STUDIO 2025 a.s. 2025/2026

ALLEGATO A - DEFINITIVA

Progr.	ALL	Numero Domanda	Data Di Presentazione	VALORE ISEE	PROTOCOLLO ATTESTAZIONE ISEE	ESITO GRADUATORIA DEFINITIVA
26797	A	17055	03/03/2026 14:42	5.787,97	INPS-ISEE-2026-02913081G-00	Pratica correttamente presentata - FINANZIATA
26798	A	43608	10/03/2026 09:51	5.788,53	INPS-ISEE-2026-01627883V-00	Pratica correttamente presentata - FINANZIATA
26799	A	43720	10/03/2026 10:04	5.788,53	INPS-ISEE-2026-01627883V-00	Pratica correttamente presentata - FINANZIATA
26800	A	540	02/03/2026 12:41	5.788,62	INPS-ISEE-2026-05136819L-00	Pratica correttamente presentata - FINANZIATA
26801	A	11800	02/03/2026 21:37	5.788,73	INPS-ISEE-2026-02815560W-00	Pratica correttamente presentata - FINANZIATA
26802	A	27789	04/03/2026 21:53	5.788,83	INPS-ISEE-2026-04565833F-00	Pratica correttamente presentata - FINANZIATA
26803	A	28085	04/03/2026 22:24	5.788,83	INPS-ISEE-2026-04565833F-00	Pratica correttamente presentata - FINANZIATA
26804	A	41560	09/03/2026 16:45	5.788,87	INPS-ISEE-2026-00648759S-00	Pratica correttamente presentata - FINANZIATA
26805	A	18877	03/03/2026 17:34	5.788,92	INPS-ISEE-2026-01304906H-00	Pratica correttamente presentata - FINANZIATA
26806	A	66526	18/03/2026 10:13	5.789,01	INPS-ISEE-2026-00325825P-00	Pratica correttamente presentata - FINANZIATA
26807	A	26172	04/03/2026 17:37	5.789,05	INPS-ISEE-2026-03315472P-00	Pratica correttamente presentata - FINANZIATA
26808	A	26238	04/03/2026 17:43	5.789,05	INPS-ISEE-2026-03315472P-00	Pratica correttamente presentata - FINANZIATA
26809	A	59048	16/03/2026 18:18	5.789,10	INPS-ISEE-2026-05594607X-00	Pratica correttamente presentata - FINANZIATA
26810	A	59114	16/03/2026 18:23	5.789,10	INPS-ISEE-2026-05594607X-00	Pratica correttamente presentata - FINANZIATA
26811	A	38673	08/03/2026 16:13	5.789,19	INPS-ISEE-2026-02604904P-00	Pratica correttamente presentata - FINANZIATA
26812	A	5210	02/03/2026 16:40	5.789,60	INPS-ISEE-2026-00647698Y-00	Pratica correttamente presentata - FINANZIATA
26813	A	6497	02/03/2026 16:51	5.789,60	INPS-ISEE-2026-00647698Y-00	Pratica correttamente presentata - FINANZIATA
26814	A	6715	02/03/2026 16:58	5.789,60	INPS-ISEE-2026-00647698Y-00	Pratica correttamente presentata - FINANZIATA
26815	A	43612	10/03/2026 09:48	5.789,84	INPS-ISEE-2026-04061734P-00	Pratica correttamente presentata - FINANZIATA
26816	A	53684	13/03/2026 15:42	5.789,87	INPS-ISEE-2026-02708051H-00	Pratica correttamente presentata - FINANZIATA
26817	A	19597	03/03/2026 18:28	5.790,20	INPS-ISEE-2026-00460909N-00	Pratica correttamente presentata - FINANZIATA
26818	A	8344	02/03/2026 18:29	5.790,41	INPS-ISEE-2026-02285858Z-00	Pratica correttamente presentata - FINANZIATA
26819	A	58374	16/03/2026 16:53	5.790,60	INPS-ISEE-2026-00988936M-00	Pratica correttamente presentata - FINANZIATA
26820	A	46616	10/03/2026 22:02	5.790,83	INPS-ISEE-2026-02115702A-00	Pratica correttamente presentata - FINANZIATA
26821	A	62826	17/03/2026 16:49	5.790,88	INPS-ISEE-2026-05594303Q-00	Pratica correttamente presentata - FINANZIATA
26822	A	32062	05/03/2026 18:43	5.791,06	INPS-ISEE-2026-01635742N-00	Pratica correttamente presentata - FINANZIATA
26823	A	30664	05/03/2026 15:58	5.791,10	INPS-ISEE-2026-01196204H-00	Pratica correttamente presentata - FINANZIATA
26824	A	30702	05/03/2026 16:04	5.791,10	INPS-ISEE-2026-01196204H-00	Pratica correttamente presentata - FINANZIATA

BANDO IO STUDIO 2025 a.s. 2025/2026

ALLEGATO A - DEFINITIVA

Progr.	ALL	Numero Domanda	Data Di Presentazione	VALORE ISEE	PROTOCOLLO ATTESTAZIONE ISEE	ESITO GRADUATORIA DEFINITIVA
26825	A	64404	17/03/2026 19:31	5.791,10	INPS-ISEE-2026-04829812F-00	Pratica correttamente presentata - FINANZIATA
26826	A	22211	04/03/2026 09:19	5.791,35	INPS-ISEE-2026-01068968Z-00	Pratica correttamente presentata - FINANZIATA
26827	A	42800	09/03/2026 19:56	5.791,48	INPS-ISEE-2026-05231236D-00	Pratica correttamente presentata - FINANZIATA
26828	A	42833	09/03/2026 20:00	5.791,48	INPS-ISEE-2026-05231236D-00	Pratica correttamente presentata - FINANZIATA
26829	A	1088	02/03/2026 12:24	5.792,35	INPS-ISEE-2026-02140088H-00	Pratica correttamente presentata - FINANZIATA
26830	A	39247	08/03/2026 22:14	5.792,58	INPS-ISEE-2026-01699057I-00	Pratica correttamente presentata - FINANZIATA
26831	A	21675	12/03/2026 15:10	5.792,63	INPS-ISEE-2026-04523416P-00	Pratica correttamente presentata - FINANZIATA
26832	A	56092	15/03/2026 19:42	5.792,65	INPS-ISEE-2026-07306759I-00	Pratica correttamente presentata - FINANZIATA
26833	A	65530	17/03/2026 23:00	5.792,65	INPS-ISEE-2026-07306759I-00	Pratica correttamente presentata - FINANZIATA
26834	A	29042	05/03/2026 10:46	5.792,89	INPS-ISEE-2026-04557785K-00	Pratica correttamente presentata - FINANZIATA
26835	A	44153	10/03/2026 11:21	5.792,95	INPS-ISEE-2026-02782766Z-00	Pratica correttamente presentata - FINANZIATA
26836	A	46876	11/03/2026 08:55	5.792,99	INPS-ISEE-2026-03816147E-00	Pratica correttamente presentata - FINANZIATA
26837	A	64119	17/03/2026 18:52	5.793,54	INPS-ISEE-2026-03230194D-00	Pratica correttamente presentata - FINANZIATA
26838	A	56990	16/03/2026 11:04	5.793,58	INPS-ISEE-2026-07549293S-00	Pratica correttamente presentata - FINANZIATA
26839	A	49654	11/03/2026 22:29	5.793,82	INPS-ISEE-2026-02187254Q-00	Pratica correttamente presentata - FINANZIATA
26840	A	20756	03/03/2026 21:12	5.794,89	INPS-ISEE-2026-03652032T-00	Pratica correttamente presentata - FINANZIATA
26841	A	34378	06/03/2026 12:16	5.795,04	INPS-ISEE-2026-02283524C-00	Pratica correttamente presentata - FINANZIATA
26842	A	15935	03/03/2026 12:14	5.795,09	INPS-ISEE-2026-00871831N-00	Pratica correttamente presentata - FINANZIATA
26843	A	35995	06/03/2026 18:49	5.795,11	INPS-ISEE-2026-01196321H-00	Pratica correttamente presentata - FINANZIATA
26844	A	41114	09/03/2026 15:15	5.795,44	INPS-ISEE-2026-07884479T-00	Pratica correttamente presentata - FINANZIATA
26845	A	17515	03/03/2026 15:41	5.795,49	INPS-ISEE-2026-01579377S-00	Pratica correttamente presentata - FINANZIATA
26846	A	51924	12/03/2026 18:56	5.795,60	INPS-ISEE-2026-04316272P-00	Pratica correttamente presentata - FINANZIATA
26847	A	53133	13/03/2026 15:37	5.795,94	INPS-ISEE-2026-00570034J-00	Pratica correttamente presentata - FINANZIATA
26848	A	62753	17/03/2026 16:40	5.795,94	INPS-ISEE-2026-00570034J-00	Pratica correttamente presentata - FINANZIATA
26849	A	35962	06/03/2026 18:41	5.796,75	INPS-ISEE-2026-02094670N-00	Pratica correttamente presentata - FINANZIATA
26850	A	62710	17/03/2026 16:37	5.796,96	INPS-ISEE-2026-00308124A-00	Pratica correttamente presentata - FINANZIATA
26851	A	16866	03/03/2026 14:47	5.797,89	INPS-ISEE-2026-00916482E-00	Pratica correttamente presentata - FINANZIATA
26852	A	15706	03/03/2026 11:56	5.798,21	INPS-ISEE-2026-03602535G-00	Pratica correttamente presentata - FINANZIATA

BANDO IO STUDIO 2025 a.s. 2025/2026

ALLEGATO A - DEFINITIVA

Progr.	ALL	Numero Domanda	Data Di Presentazione	VALORE ISEE	PROTOCOLLO ATTESTAZIONE ISEE	ESITO GRADUATORIA DEFINITIVA
26853	A	15897	03/03/2026 12:11	5.798,21	INPS-ISEE-2026-03602535G-00	Pratica correttamente presentata - FINANZIATA
26854	A	55898	15/03/2026 17:13	5.798,34	INPS-ISEE-2026-05379209V-00	Pratica correttamente presentata - FINANZIATA
26855	A	15346	03/03/2026 11:33	5.798,46	INPS-ISEE-2026-01414484C-00	Pratica correttamente presentata - FINANZIATA
26856	A	36777	07/03/2026 08:55	5.798,87	INPS-ISEE-2026-03198164O-00	Pratica correttamente presentata - FINANZIATA
26857	A	36781	07/03/2026 09:04	5.798,87	INPS-ISEE-2026-03198164O-00	Pratica correttamente presentata - FINANZIATA
26858	A	18868	03/03/2026 17:33	5.799,21	INPS-ISEE-2026-01589012C-00	Pratica correttamente presentata - FINANZIATA
26859	A	15612	03/03/2026 11:49	5.799,99	INPS-ISEE-2026-01435745Q-00	Pratica correttamente presentata - FINANZIATA
26860	A	33871	06/03/2026 10:47	5.800,00	INPS-ISEE-2026-00687281O-00	Pratica correttamente presentata - FINANZIATA
26861	A	55515	16/03/2026 14:41	5.800,49	INPS-ISEE-2026-02699965B-00	Pratica correttamente presentata - FINANZIATA
26862	A	29089	05/03/2026 10:46	5.800,60	INPS-ISEE-2026-02105579Q-00	Pratica correttamente presentata - FINANZIATA
26863	A	3409	02/03/2026 21:25	5.801,47	INPS-ISEE-2026-00076129P-00	Pratica correttamente presentata - FINANZIATA
26864	A	49067	11/03/2026 18:30	5.801,68	INPS-ISEE-2026-05596408I-00	Pratica correttamente presentata - FINANZIATA
26865	A	19784	03/03/2026 18:41	5.801,79	INPS-ISEE-2026-06940594I-00	Pratica correttamente presentata - FINANZIATA
26866	A	25482	04/03/2026 16:38	5.802,03	INPS-ISEE-2026-01446192W-00	Pratica correttamente presentata - FINANZIATA
26867	A	47522	11/03/2026 11:52	5.802,14	INPS-ISEE-2026-06419152N-00	Pratica correttamente presentata - FINANZIATA
26868	A	48070	11/03/2026 14:26	5.802,25	INPS-ISEE-2026-03742026G-00	Pratica correttamente presentata - FINANZIATA
26869	A	64028	17/03/2026 18:44	5.802,33	INPS-ISEE-2026-01392861E-00	Pratica correttamente presentata - FINANZIATA
26870	A	48102	11/03/2026 15:09	5.802,82	INPS-ISEE-2026-01443702T-00	Pratica correttamente presentata - FINANZIATA
26871	A	48154	11/03/2026 15:23	5.802,82	INPS-ISEE-2026-01443702T-00	Pratica correttamente presentata - FINANZIATA
26872	A	63056	17/03/2026 17:13	5.802,82	INPS-ISEE-2026-00664315P-00	Pratica correttamente presentata - FINANZIATA
26873	A	11212	02/03/2026 21:08	5.802,96	INPS-ISEE-2026-02035299E-00	Pratica correttamente presentata - FINANZIATA
26874	A	23381	04/03/2026 11:18	5.803,01	INPS-ISEE-2026-04295262E-00	Pratica correttamente presentata - FINANZIATA
26875	A	34885	06/03/2026 15:01	5.803,21	INPS-ISEE-2026-03191822C-00	Pratica correttamente presentata - FINANZIATA
26876	A	51447	12/03/2026 17:54	5.803,25	INPS-ISEE-2026-02227394Q-00	Pratica correttamente presentata - FINANZIATA
26877	A	3197	02/03/2026 13:37	5.803,61	INPS-ISEE-2026-02231885Q-00	Pratica correttamente presentata - FINANZIATA
26878	A	3556	02/03/2026 13:45	5.803,61	INPS-ISEE-2026-02231885Q-00	Pratica correttamente presentata - FINANZIATA
26879	A	4003	02/03/2026 16:51	5.803,73	INPS-ISEE-2026-05846472X-00	Pratica correttamente presentata - FINANZIATA
26880	A	60001	16/03/2026 22:08	5.803,79	INPS-ISEE-2026-01709414C-00	Pratica correttamente presentata - FINANZIATA

BANDO IO STUDIO 2025 a.s. 2025/2026

ALLEGATO A - DEFINITIVA

Progr.	ALL	Numero Domanda	Data Di Presentazione	VALORE ISEE	PROTOCOLLO ATTESTAZIONE ISEE	ESITO GRADUATORIA DEFINITIVA
26881	A	60031	16/03/2026 22:20	5.803,79	INPS-ISEE-2026-01709414C-00	Pratica correttamente presentata - FINANZIATA
26882	A	40482	10/03/2026 10:22	5.803,93	INPS-ISEE-2026-02234184G-00	Pratica correttamente presentata - FINANZIATA
26883	A	47815	11/03/2026 19:31	5.804,28	INPS-ISEE-2026-04620477E-00	Pratica correttamente presentata - FINANZIATA
26884	A	53205	13/03/2026 11:50	5.804,28	INPS-ISEE-2026-04620477E-00	Pratica correttamente presentata - FINANZIATA
26885	A	41160	09/03/2026 15:34	5.804,46	INPS-ISEE-2026-01830180T-00	Pratica correttamente presentata - FINANZIATA
26886	A	65364	17/03/2026 22:38	5.804,46	INPS-ISEE-2026-03686786A-00	Pratica correttamente presentata - FINANZIATA
26887	A	8770	02/03/2026 18:28	5.805,25	INPS-ISEE-2026-01620533B-00	Pratica correttamente presentata - FINANZIATA
26888	A	25902	04/03/2026 17:25	5.805,42	INPS-ISEE-2026-06473804O-00	Pratica correttamente presentata - FINANZIATA
26889	A	26145	04/03/2026 17:35	5.805,42	INPS-ISEE-2026-06473804O-00	Pratica correttamente presentata - FINANZIATA
26890	A	56161	15/03/2026 20:39	5.805,99	INPS-ISEE-2026-08219101D-00	Pratica correttamente presentata - FINANZIATA
26891	A	56193	15/03/2026 20:54	5.805,99	INPS-ISEE-2026-08219101D-00	Pratica correttamente presentata - FINANZIATA
26892	A	26646	04/03/2026 18:22	5.806,01	INPS-ISEE-2026-01198801N-00	Pratica correttamente presentata - FINANZIATA
26893	A	17295	03/03/2026 15:20	5.806,38	INPS-ISEE-2026-03224428P-00	Pratica correttamente presentata - FINANZIATA
26894	A	5910	02/03/2026 15:51	5.806,50	INPS-ISEE-2026-02179496Z-00	Pratica correttamente presentata - FINANZIATA
26895	A	65634	17/03/2026 23:33	5.806,50	INPS-ISEE-2026-01873775Z-00	Pratica correttamente presentata - FINANZIATA
26896	A	31170	05/03/2026 17:03	5.806,56	INPS-ISEE-2026-00541742H-00	Pratica correttamente presentata - FINANZIATA
26897	A	57293	16/03/2026 11:58	5.806,56	INPS-ISEE-2026-02401148B-00	Pratica correttamente presentata - FINANZIATA
26898	A	57363	16/03/2026 12:07	5.806,56	INPS-ISEE-2026-02401148B-00	Pratica correttamente presentata - FINANZIATA
26899	A	30269	05/03/2026 14:21	5.806,74	INPS-ISEE-2026-01699070O-00	Pratica correttamente presentata - FINANZIATA
26900	A	33464	06/03/2026 09:52	5.807,09	INPS-ISEE-2026-02037056H-00	Pratica correttamente presentata - FINANZIATA
26901	A	2893	02/03/2026 13:33	5.807,50	INPS-ISEE-2026-03281724W-00	Pratica correttamente presentata - FINANZIATA
26902	A	58372	16/03/2026 16:48	5.807,75	INPS-ISEE-2026-04484956Y-00	Pratica correttamente presentata - FINANZIATA
26903	A	7647	02/03/2026 17:33	5.808,27	INPS-ISEE-2026-07492653X-00	Pratica correttamente presentata - FINANZIATA
26904	A	18766	03/03/2026 17:29	5.808,27	INPS-ISEE-2026-06515383R-00	Pratica correttamente presentata - FINANZIATA
26905	A	18905	03/03/2026 17:40	5.808,27	INPS-ISEE-2026-06515383R-00	Pratica correttamente presentata - FINANZIATA
26906	A	58522	16/03/2026 17:04	5.808,33	INPS-ISEE-2026-02910761C-00	Pratica correttamente presentata - FINANZIATA
26907	A	4559	02/03/2026 15:12	5.808,67	INPS-ISEE-2026-00255616P-00	Pratica correttamente presentata - FINANZIATA
26908	A	2253	02/03/2026 12:57	5.808,70	INPS-ISEE-2026-02102006I-00	Pratica correttamente presentata - FINANZIATA

BANDO IO STUDIO 2025 a.s. 2025/2026

ALLEGATO A - DEFINITIVA

Progr.	ALL	Numero Domanda	Data Di Presentazione	VALORE ISEE	PROTOCOLLO ATTESTAZIONE ISEE	ESITO GRADUATORIA DEFINITIVA
26909	A	53010	13/03/2026 11:09	5.808,94	INPS-ISEE-2026-04450222J-00	Pratica correttamente presentata - FINANZIATA
26910	A	18515	03/03/2026 17:16	5.808,96	INPS-ISEE-2026-02505935Q-00	Pratica correttamente presentata - FINANZIATA
26911	A	22922	04/03/2026 10:40	5.808,98	INPS-ISEE-2026-03668418X-00	Pratica correttamente presentata - FINANZIATA
26912	A	23013	04/03/2026 10:48	5.808,98	INPS-ISEE-2026-03668418X-00	Pratica correttamente presentata - FINANZIATA
26913	A	22381	04/03/2026 09:47	5.809,06	INPS-ISEE-2026-02820035B-00	Pratica correttamente presentata - FINANZIATA
26914	A	31164	05/03/2026 17:04	5.809,27	INPS-ISEE-2026-04968192S-00	Pratica correttamente presentata - FINANZIATA
26915	A	12233	02/03/2026 22:22	5.809,31	INPS-ISEE-2026-00352883Q-00	Pratica correttamente presentata - FINANZIATA
26916	A	8121	08/03/2026 22:05	5.809,48	INPS-ISEE-2026-04048211B-00	Pratica correttamente presentata - FINANZIATA
26917	A	15006	03/03/2026 11:32	5.809,49	INPS-ISEE-2026-00939256F-00	Pratica correttamente presentata - FINANZIATA
26918	A	6013	02/03/2026 16:14	5.809,61	INPS-ISEE-2026-01206396W-00	Pratica correttamente presentata - FINANZIATA
26919	A	14196	03/03/2026 10:05	5.809,77	INPS-ISEE-2026-02682053C-00	Pratica correttamente presentata - FINANZIATA
26920	A	18600	03/03/2026 17:17	5.809,77	INPS-ISEE-2026-00776867K-00	Pratica correttamente presentata - FINANZIATA
26921	A	38150	08/03/2026 09:29	5.809,92	INPS-ISEE-2026-01011126Z-00	Pratica correttamente presentata - FINANZIATA
26922	A	9535	02/03/2026 19:16	5.810,29	INPS-ISEE-2026-05805994Y-00	Pratica correttamente presentata - FINANZIATA
26923	A	26316	04/03/2026 18:58	5.810,29	INPS-ISEE-2026-00084932C-00	Pratica correttamente presentata - FINANZIATA
26924	A	27061	04/03/2026 19:01	5.810,29	INPS-ISEE-2026-00084932C-00	Pratica correttamente presentata - FINANZIATA
26925	A	62180	17/03/2026 15:19	5.810,29	INPS-ISEE-2026-01409370G-00	Pratica correttamente presentata - FINANZIATA
26926	A	55807	15/03/2026 15:27	5.810,39	INPS-ISEE-2026-01096837F-00	Pratica correttamente presentata - FINANZIATA
26927	A	5183	02/03/2026 20:47	5.810,47	INPS-ISEE-2026-01839701Q-00	Pratica correttamente presentata - FINANZIATA
26928	A	58796	16/03/2026 17:41	5.810,83	INPS-ISEE-2026-04573583V-00	Pratica correttamente presentata - FINANZIATA
26929	A	16594	03/03/2026 13:23	5.811,08	INPS-ISEE-2026-01080921T-00	Pratica correttamente presentata - FINANZIATA
26930	A	47820	11/03/2026 12:44	5.811,22	INPS-ISEE-2026-04482566V-00	Pratica correttamente presentata - FINANZIATA
26931	A	47917	11/03/2026 12:51	5.811,22	INPS-ISEE-2026-04482566V-00	Pratica correttamente presentata - FINANZIATA
26932	A	11492	02/03/2026 21:26	5.811,28	INPS-ISEE-2026-00551302U-00	Pratica correttamente presentata - FINANZIATA
26933	A	11704	02/03/2026 21:43	5.811,28	INPS-ISEE-2026-00551302U-00	Pratica correttamente presentata - FINANZIATA
26934	A	28770	05/03/2026 10:21	5.811,29	INPS-ISEE-2026-00498569K-00	Pratica correttamente presentata - FINANZIATA
26935	A	67258	18/03/2026 11:24	5.811,32	INPS-ISEE-2026-00111958P-00	Pratica correttamente presentata - FINANZIATA
26936	A	67339	18/03/2026 11:30	5.811,32	INPS-ISEE-2026-00111958P-00	Pratica correttamente presentata - FINANZIATA

BANDO IO STUDIO 2025 a.s. 2025/2026

ALLEGATO A - DEFINITIVA

Progr.	ALL	Numero Domanda	Data Di Presentazione	VALORE ISEE	PROTOCOLLO ATTESTAZIONE ISEE	ESITO GRADUATORIA DEFINITIVA
26937	A	44054	10/03/2026 11:01	5.811,48	INPS-ISEE-2026-00702059H-00	Pratica correttamente presentata - FINANZIATA
26938	A	18631	03/03/2026 17:17	5.811,55	INPS-ISEE-2026-01732563W-00	Pratica correttamente presentata - FINANZIATA
26939	A	28592	05/03/2026 09:32	5.811,61	INPS-ISEE-2026-00624285W-00	Pratica correttamente presentata - FINANZIATA
26940	A	5059	02/03/2026 14:53	5.811,73	INPS-ISEE-2026-00425704D-00	Pratica correttamente presentata - FINANZIATA
26941	A	5343	02/03/2026 15:03	5.811,73	INPS-ISEE-2026-00425704D-00	Pratica correttamente presentata - FINANZIATA
26942	A	51836	12/03/2026 18:36	5.811,75	INPS-ISEE-2026-02741909O-00	Pratica correttamente presentata - FINANZIATA
26943	A	52446	12/03/2026 23:01	5.811,77	INPS-ISEE-2026-01326446C-00	Pratica correttamente presentata - FINANZIATA
26944	A	22153	04/03/2026 09:09	5.812,02	INPS-ISEE-2026-01442984O-00	Pratica correttamente presentata - FINANZIATA
26945	A	3695	05/03/2026 14:30	5.812,16	INPS-ISEE-2026-05035009D-00	Pratica correttamente presentata - FINANZIATA
26946	A	67047	18/03/2026 11:06	5.812,20	INPS-ISEE-2026-04179888J-00	Pratica correttamente presentata - FINANZIATA
26947	A	40578	09/03/2026 12:24	5.812,42	INPS-ISEE-2026-05111092J-00	Pratica correttamente presentata - FINANZIATA
26948	A	14764	03/03/2026 10:45	5.812,81	INPS-ISEE-2026-00524541T-00	Pratica correttamente presentata - FINANZIATA
26949	A	51477	12/03/2026 17:56	5.813,01	INPS-ISEE-2026-01646059R-00	Pratica correttamente presentata - FINANZIATA
26950	A	30193	05/03/2026 13:49	5.813,04	INPS-ISEE-2026-03123679R-00	Pratica correttamente presentata - FINANZIATA
26951	A	58808	16/03/2026 17:42	5.813,32	INPS-ISEE-2026-03413228H-00	Pratica correttamente presentata - FINANZIATA
26952	A	63141	17/03/2026 17:24	5.813,32	INPS-ISEE-2026-03413228H-00	Pratica correttamente presentata - FINANZIATA
26953	A	52606	17/03/2026 09:05	5.813,38	INPS-ISEE-2026-02314735P-00	Pratica correttamente presentata - FINANZIATA
26954	A	8694	02/03/2026 18:28	5.813,44	INPS-ISEE-2026-03770190W-00	Pratica correttamente presentata - FINANZIATA
26955	A	53185	13/03/2026 11:46	5.813,50	INPS-ISEE-2026-03291141T-00	Pratica correttamente presentata - FINANZIATA
26956	A	44050	10/03/2026 11:01	5.813,96	INPS-ISEE-2026-01090502M-00	Pratica correttamente presentata - FINANZIATA
26957	A	10823	03/03/2026 14:42	5.813,98	INPS-ISEE-2026-08313697I-00	Pratica correttamente presentata - FINANZIATA
26958	A	11357	02/03/2026 21:21	5.814,14	INPS-ISEE-2026-02369658S-00	Pratica correttamente presentata - FINANZIATA
26959	A	11683	02/03/2026 21:37	5.814,14	INPS-ISEE-2026-02369658S-00	Pratica correttamente presentata - FINANZIATA
26960	A	8725	04/03/2026 15:12	5.814,22	INPS-ISEE-2026-02738298S-00	Pratica correttamente presentata - FINANZIATA
26961	A	18715	03/03/2026 18:15	5.814,23	INPS-ISEE-2026-05002158T-00	Pratica correttamente presentata - FINANZIATA
26962	A	45368	10/03/2026 17:05	5.814,57	INPS-ISEE-2026-02770980L-00	Pratica correttamente presentata - FINANZIATA
26963	A	45981	10/03/2026 18:25	5.814,88	INPS-ISEE-2026-01751929F-00	Pratica correttamente presentata - FINANZIATA
26964	A	7296	02/03/2026 18:10	5.815,04	INPS-ISEE-2026-03291249E-00	Pratica correttamente presentata - FINANZIATA

BANDO IO STUDIO 2025 a.s. 2025/2026

ALLEGATO A - DEFINITIVA

Progr.	ALL	Numero Domanda	Data Di Presentazione	VALORE ISEE	PROTOCOLLO ATTESTAZIONE ISEE	ESITO GRADUATORIA DEFINITIVA
26965	A	13321	03/03/2026 08:47	5.815,32	INPS-ISEE-2026-01449855X-00	Pratica correttamente presentata - FINANZIATA
26966	A	34806	06/03/2026 14:27	5.815,32	INPS-ISEE-2026-01449855X-00	Pratica correttamente presentata - FINANZIATA
26967	A	6274	02/03/2026 16:49	5.815,47	INPS-ISEE-2026-01199776Y-00	Pratica correttamente presentata - FINANZIATA
26968	A	16385	03/03/2026 12:58	5.815,78	INPS-ISEE-2026-00615551H-00	Pratica correttamente presentata - FINANZIATA
26969	A	16555	03/03/2026 13:14	5.815,78	INPS-ISEE-2026-00615551H-00	Pratica correttamente presentata - FINANZIATA
26970	A	23740	04/03/2026 11:51	5.815,79	INPS-ISEE-2026-02069104D-00	Pratica correttamente presentata - FINANZIATA
26971	A	47742	11/03/2026 12:12	5.816,07	INPS-ISEE-2026-00550776E-00	Pratica correttamente presentata - FINANZIATA
26972	A	4452	02/03/2026 14:31	5.816,37	INPS-ISEE-2026-01238629R-00	Pratica correttamente presentata - FINANZIATA
26973	A	52372	18/03/2026 10:44	5.817,16	INPS-ISEE-2026-00451989X-00	Pratica correttamente presentata - FINANZIATA
26974	A	9039	02/03/2026 18:42	5.817,24	INPS-ISEE-2026-01265622G-00	Pratica correttamente presentata - FINANZIATA
26975	A	66767	18/03/2026 10:42	5.817,38	INPS-ISEE-2026-05209203T-00	Pratica correttamente presentata - FINANZIATA
26976	A	3877	02/03/2026 14:01	5.817,81	INPS-ISEE-2026-03977580S-00	Pratica correttamente presentata - FINANZIATA
26977	A	1512	02/03/2026 12:32	5.818,23	INPS-ISEE-2026-07216147N-00	Pratica correttamente presentata - FINANZIATA
26978	A	54897	14/03/2026 10:47	5.818,23	INPS-ISEE-2026-07216147N-00	Pratica correttamente presentata - FINANZIATA
26979	A	12668	02/03/2026 23:04	5.818,36	INPS-ISEE-2026-00768837S-00	Pratica correttamente presentata - FINANZIATA
26980	A	33605	06/03/2026 10:16	5.818,63	INPS-ISEE-2026-05080378R-00	Pratica correttamente presentata - FINANZIATA
26981	A	60935	17/03/2026 11:27	5.818,93	INPS-ISEE-2026-01353305B-00	Pratica correttamente presentata - FINANZIATA
26982	A	29229	05/03/2026 11:06	5.819,67	INPS-ISEE-2026-01582645R-00	Pratica correttamente presentata - FINANZIATA
26983	A	29300	05/03/2026 11:17	5.819,67	INPS-ISEE-2026-01582645R-00	Pratica correttamente presentata - FINANZIATA
26984	A	36150	06/03/2026 19:22	5.819,72	INPS-ISEE-2026-01952966Z-00	Pratica correttamente presentata - FINANZIATA
26985	A	36180	06/03/2026 19:27	5.819,72	INPS-ISEE-2026-01952966Z-00	Pratica correttamente presentata - FINANZIATA
26986	A	42684	09/03/2026 19:21	5.820,00	INPS-ISEE-2026-06680321C-00	Pratica correttamente presentata - FINANZIATA
26987	A	42707	09/03/2026 19:26	5.820,00	INPS-ISEE-2026-06680321C-00	Pratica correttamente presentata - FINANZIATA
26988	A	46679	10/03/2026 22:18	5.820,00	INPS-ISEE-2026-02792384V-00	Pratica correttamente presentata - FINANZIATA
26989	A	44862	10/03/2026 14:51	5.820,09	INPS-ISEE-2026-01227672W-00	Pratica correttamente presentata - FINANZIATA
26990	A	17957	03/03/2026 16:26	5.820,10	INPS-ISEE-2026-04205434D-00	Pratica correttamente presentata - FINANZIATA
26991	A	61479	17/03/2026 12:20	5.820,10	INPS-ISEE-2026-04417343C-00	Pratica correttamente presentata - FINANZIATA
26992	A	15656	03/03/2026 18:38	5.820,29	INPS-ISEE-2026-02699342V-00	Pratica correttamente presentata - FINANZIATA

BANDO IO STUDIO 2025 a.s. 2025/2026

ALLEGATO A - DEFINITIVA

Progr.	ALL	Numero Domanda	Data Di Presentazione	VALORE ISEE	PROTOCOLLO ATTESTAZIONE ISEE	ESITO GRADUATORIA DEFINITIVA
26993	A	23282	04/03/2026 11:16	5.820,38	INPS-ISEE-2026-03707290N-00	Pratica correttamente presentata - FINANZIATA
26994	A	35386	06/03/2026 17:24	5.820,49	INPS-ISEE-2026-03905304G-00	Pratica correttamente presentata - FINANZIATA
26995	A	4160	03/03/2026 18:40	5.821,68	INPS-ISEE-2026-00367167E-00	Pratica correttamente presentata - FINANZIATA
26996	A	37928	07/03/2026 22:06	5.821,91	INPS-ISEE-2026-04136008D-00	Pratica correttamente presentata - FINANZIATA
26997	A	22954	04/03/2026 10:41	5.822,15	INPS-ISEE-2026-01853354Q-00	Pratica correttamente presentata - FINANZIATA
26998	A	19811	03/03/2026 18:47	5.822,23	INPS-ISEE-2026-00419080D-00	Pratica correttamente presentata - FINANZIATA
26999	A	42453	09/03/2026 18:41	5.822,36	INPS-ISEE-2026-07500551H-00	Pratica correttamente presentata - FINANZIATA
27000	A	25579	04/03/2026 16:43	5.822,84	INPS-ISEE-2026-04971572V-00	Pratica correttamente presentata - FINANZIATA
27001	A	13391	03/03/2026 08:38	5.822,86	INPS-ISEE-2026-00189445R-00	Pratica correttamente presentata - FINANZIATA
27002	A	3269	02/03/2026 13:31	5.822,89	INPS-ISEE-2026-03232107A-00	Pratica correttamente presentata - FINANZIATA
27003	A	3455	02/03/2026 13:39	5.822,89	INPS-ISEE-2026-03232107A-00	Pratica correttamente presentata - FINANZIATA
27004	A	57128	16/03/2026 11:26	5.822,95	INPS-ISEE-2026-00499295Z-00	Pratica correttamente presentata - FINANZIATA
27005	A	3750	02/03/2026 13:52	5.823,23	INPS-ISEE-2026-07071648L-00	Pratica correttamente presentata - FINANZIATA
27006	A	61467	17/03/2026 12:10	5.823,27	INPS-ISEE-2026-06844728S-00	Pratica correttamente presentata - FINANZIATA
27007	A	26232	04/03/2026 17:42	5.823,43	INPS-ISEE-2026-00779563I-00	Pratica correttamente presentata - FINANZIATA
27008	A	6176	02/03/2026 18:28	5.823,44	INPS-ISEE-2026-04462448O-00	Pratica correttamente presentata - FINANZIATA
27009	A	15525	03/03/2026 11:42	5.823,53	INPS-ISEE-2026-00776958U-00	Pratica correttamente presentata - FINANZIATA
27010	A	63722	17/03/2026 18:26	5.823,66	INPS-ISEE-2026-06690218O-00	Pratica correttamente presentata - FINANZIATA
27011	A	26268	04/03/2026 17:48	5.823,74	INPS-ISEE-2026-03599408Z-00	Pratica correttamente presentata - FINANZIATA
27012	A	42273	09/03/2026 18:11	5.823,93	INPS-ISEE-2026-01468835V-00	Pratica correttamente presentata - FINANZIATA
27013	A	42326	09/03/2026 18:28	5.823,93	INPS-ISEE-2026-01468835V-00	Pratica correttamente presentata - FINANZIATA
27014	A	24236	04/03/2026 12:41	5.824,51	INPS-ISEE-2026-06645361R-00	Pratica correttamente presentata - FINANZIATA
27015	A	39037	08/03/2026 19:49	5.824,56	INPS-ISEE-2026-00315562D-00	Pratica correttamente presentata - FINANZIATA
27016	A	2263	02/03/2026 12:55	5.824,97	INPS-ISEE-2026-00670229C-00	Pratica correttamente presentata - FINANZIATA
27017	A	58124	16/03/2026 16:12	5.824,98	INPS-ISEE-2026-03635609O-00	Pratica correttamente presentata - FINANZIATA
27018	A	31498	05/03/2026 17:36	5.825,69	INPS-ISEE-2026-02453148W-00	Pratica correttamente presentata - FINANZIATA
27019	A	44620	10/03/2026 13:03	5.825,88	INPS-ISEE-2026-06908679J-00	Pratica correttamente presentata - FINANZIATA
27020	A	56104	15/03/2026 19:45	5.825,88	INPS-ISEE-2026-01925390Q-00	Pratica correttamente presentata - FINANZIATA

BANDO IO STUDIO 2025 a.s. 2025/2026

ALLEGATO A - DEFINITIVA

Progr.	ALL	Numero Domanda	Data Di Presentazione	VALORE ISEE	PROTOCOLLO ATTESTAZIONE ISEE	ESITO GRADUATORIA DEFINITIVA
27021	A	61404	17/03/2026 11:59	5.825,97	INPS-ISEE-2026-07719935K-00	Pratica correttamente presentata - FINANZIATA
27022	A	25360	04/03/2026 16:20	5.825,98	INPS-ISEE-2026-00255432T-00	Pratica correttamente presentata - FINANZIATA
27023	A	25507	04/03/2026 16:36	5.825,98	INPS-ISEE-2026-00255432T-00	Pratica correttamente presentata - FINANZIATA
27024	A	62529	17/03/2026 16:07	5.826,00	INPS-ISEE-2026-00315345T-00	Pratica correttamente presentata - FINANZIATA
27025	A	17347	03/03/2026 15:22	5.826,59	INPS-ISEE-2026-02081110S-00	Pratica correttamente presentata - FINANZIATA
27026	A	17414	03/03/2026 15:31	5.826,59	INPS-ISEE-2026-02081110S-00	Pratica correttamente presentata - FINANZIATA
27027	A	59188	16/03/2026 18:38	5.826,64	INPS-ISEE-2026-02262466N-00	Pratica correttamente presentata - FINANZIATA
27028	A	30546	16/03/2026 09:08	5.826,80	INPS-ISEE-2026-01226389R-00	Pratica correttamente presentata - FINANZIATA
27029	A	56454	16/03/2026 09:17	5.826,80	INPS-ISEE-2026-01226389R-00	Pratica correttamente presentata - FINANZIATA
27030	A	7138	02/03/2026 17:13	5.827,10	INPS-ISEE-2026-05904778Y-00	Pratica correttamente presentata - FINANZIATA
27031	A	58770	16/03/2026 17:37	5.827,40	INPS-ISEE-2026-02821247C-00	Pratica correttamente presentata - FINANZIATA
27032	A	25451	04/03/2026 16:30	5.827,60	INPS-ISEE-2026-03964834I-00	Pratica correttamente presentata - FINANZIATA
27033	A	25485	04/03/2026 16:36	5.827,60	INPS-ISEE-2026-03964834I-00	Pratica correttamente presentata - FINANZIATA
27034	A	30504	05/03/2026 19:52	5.828,13	INPS-ISEE-2026-01926932O-00	Pratica correttamente presentata - FINANZIATA
27035	A	51735	12/03/2026 18:19	5.828,21	INPS-ISEE-2026-01368035C-00	Pratica correttamente presentata - FINANZIATA
27036	A	51777	12/03/2026 18:22	5.828,21	INPS-ISEE-2026-01368035C-00	Pratica correttamente presentata - FINANZIATA
27037	A	51806	12/03/2026 18:28	5.828,21	INPS-ISEE-2026-01368035C-00	Pratica correttamente presentata - FINANZIATA
27038	A	23991	04/03/2026 12:21	5.828,30	INPS-ISEE-2026-03203476P-00	Pratica correttamente presentata - FINANZIATA
27039	A	63054	17/03/2026 17:15	5.828,45	INPS-ISEE-2026-02628508R-00	Pratica correttamente presentata - FINANZIATA
27040	A	63181	17/03/2026 17:34	5.828,45	INPS-ISEE-2026-02628508R-00	Pratica correttamente presentata - FINANZIATA
27041	A	364	02/03/2026 12:15	5.828,70	INPS-ISEE-2026-00505782W-00	Pratica correttamente presentata - FINANZIATA
27042	A	23664	04/03/2026 11:45	5.828,85	INPS-ISEE-2026-00675560Q-00	Pratica correttamente presentata - FINANZIATA
27043	A	23727	04/03/2026 11:52	5.828,85	INPS-ISEE-2026-00675560Q-00	Pratica correttamente presentata - FINANZIATA
27044	A	33569	06/03/2026 10:08	5.829,09	INPS-ISEE-2026-00328731G-00	Pratica correttamente presentata - FINANZIATA
27045	A	135	02/03/2026 12:11	5.829,12	INPS-ISEE-2026-01206256D-00	Pratica correttamente presentata - FINANZIATA
27046	A	9927	02/03/2026 19:28	5.829,13	INPS-ISEE-2026-03196738I-00	Pratica correttamente presentata - FINANZIATA
27047	A	17315	03/03/2026 15:35	5.829,32	INPS-ISEE-2026-02937223N-00	Pratica correttamente presentata - FINANZIATA
27048	A	17663	03/03/2026 16:12	5.829,32	INPS-ISEE-2026-05936637S-00	Pratica correttamente presentata - FINANZIATA

BANDO IO STUDIO 2025 a.s. 2025/2026

ALLEGATO A - DEFINITIVA

Progr.	ALL	Numero Domanda	Data Di Presentazione	VALORE ISEE	PROTOCOLLO ATTESTAZIONE ISEE	ESITO GRADUATORIA DEFINITIVA
27049	A	17915	03/03/2026 16:22	5.829,32	INPS-ISEE-2026-05936637S-00	Pratica correttamente presentata - FINANZIATA
27050	A	53364	13/03/2026 12:27	5.829,39	INPS-ISEE-2026-04483104G-00	Pratica correttamente presentata - FINANZIATA
27051	A	16462	03/03/2026 13:06	5.829,55	INPS-ISEE-2026-01992408L-00	Pratica correttamente presentata - FINANZIATA
27052	A	27895	04/03/2026 21:36	5.829,76	INPS-ISEE-2026-04123564P-00	Pratica correttamente presentata - FINANZIATA
27053	A	23445	04/03/2026 11:28	5.830,00	INPS-ISEE-2026-00511578W-00	Pratica correttamente presentata - FINANZIATA
27054	A	591	02/03/2026 12:31	5.830,08	INPS-ISEE-2026-01063767E-00	Pratica correttamente presentata - FINANZIATA
27055	A	48418	11/03/2026 16:42	5.830,08	INPS-ISEE-2026-01364067W-00	Pratica correttamente presentata - FINANZIATA
27056	A	20753	03/03/2026 20:32	5.830,14	INPS-ISEE-2026-02655390E-00	Pratica correttamente presentata - FINANZIATA
27057	A	27602	04/03/2026 20:53	5.830,14	INPS-ISEE-2026-02655390E-00	Pratica correttamente presentata - FINANZIATA
27058	A	58443	16/03/2026 16:57	5.830,51	INPS-ISEE-2026-05377796A-00	Pratica correttamente presentata - FINANZIATA
27059	A	16639	03/03/2026 13:27	5.830,65	INPS-ISEE-2026-04508941R-00	Pratica correttamente presentata - FINANZIATA
27060	A	37780	07/03/2026 19:26	5.830,89	INPS-ISEE-2026-01495023G-00	Pratica correttamente presentata - FINANZIATA
27061	A	19732	03/03/2026 18:35	5.831,30	INPS-ISEE-2026-03364104T-00	Pratica correttamente presentata - FINANZIATA
27062	A	11075	02/03/2026 21:23	5.831,53	INPS-ISEE-2026-02283656O-00	Pratica correttamente presentata - FINANZIATA
27063	A	11678	02/03/2026 21:30	5.831,53	INPS-ISEE-2026-02283656O-00	Pratica correttamente presentata - FINANZIATA
27064	A	17524	03/03/2026 15:49	5.831,77	INPS-ISEE-2026-00541006U-00	Pratica correttamente presentata - FINANZIATA
27065	A	29568	05/03/2026 11:42	5.831,86	INPS-ISEE-2026-02682932O-00	Pratica correttamente presentata - FINANZIATA
27066	A	40083	09/03/2026 11:05	5.831,86	INPS-ISEE-2026-04742883X-00	Pratica correttamente presentata - FINANZIATA
27067	A	14342	03/03/2026 10:12	5.832,16	INPS-ISEE-2026-01435858F-00	Pratica correttamente presentata - FINANZIATA
27068	A	14517	03/03/2026 10:25	5.832,16	INPS-ISEE-2026-01435858F-00	Pratica correttamente presentata - FINANZIATA
27069	A	14559	03/03/2026 10:30	5.832,16	INPS-ISEE-2026-01435858F-00	Pratica correttamente presentata - FINANZIATA
27070	A	64459	17/03/2026 19:36	5.832,28	INPS-ISEE-2026-00247615P-00	Pratica correttamente presentata - FINANZIATA
27071	A	39400	09/03/2026 08:46	5.832,85	INPS-ISEE-2026-01249851E-00	Pratica correttamente presentata - FINANZIATA
27072	A	34637	06/03/2026 13:11	5.833,04	INPS-ISEE-2026-04593055R-00	Pratica correttamente presentata - FINANZIATA
27073	A	55211	14/03/2026 16:24	5.833,08	INPS-ISEE-2026-05773668U-00	Pratica correttamente presentata - FINANZIATA
27074	A	67475	18/03/2026 11:47	5.833,08	INPS-ISEE-2026-05514580N-00	Pratica correttamente presentata - FINANZIATA
27075	A	32710	05/03/2026 21:01	5.833,09	INPS-ISEE-2026-00254305J-00	Pratica correttamente presentata - FINANZIATA
27076	A	34003	06/03/2026 11:15	5.833,44	INPS-ISEE-2026-05536710W-00	Pratica correttamente presentata - FINANZIATA

BANDO IO STUDIO 2025 a.s. 2025/2026

ALLEGATO A - DEFINITIVA

Progr.	ALL	Numero Domanda	Data Di Presentazione	VALORE ISEE	PROTOCOLLO ATTESTAZIONE ISEE	ESITO GRADUATORIA DEFINITIVA
27077	A	54612	17/03/2026 19:03	5.834,12	INPS-ISEE-2026-03970952V-00	Pratica correttamente presentata - FINANZIATA
27078	A	21147	03/03/2026 21:48	5.834,13	INPS-ISEE-2026-00544209G-00	Pratica correttamente presentata - FINANZIATA
27079	A	67225	18/03/2026 11:19	5.834,24	INPS-ISEE-2026-08179171F-00	Pratica correttamente presentata - FINANZIATA
27080	A	14569	03/03/2026 10:32	5.834,47	INPS-ISEE-2026-00489173O-00	Pratica correttamente presentata - FINANZIATA
27081	A	59706	16/03/2026 20:13	5.834,56	INPS-ISEE-2026-04191375E-00	Pratica correttamente presentata - FINANZIATA
27082	A	13508	13/03/2026 08:56	5.834,80	INPS-ISEE-2026-00246379R-00	Pratica correttamente presentata - FINANZIATA
27083	A	51550	12/03/2026 17:46	5.834,93	INPS-ISEE-2026-01226403A-00	Pratica correttamente presentata - FINANZIATA
27084	A	33430	06/03/2026 09:49	5.835,09	INPS-ISEE-2026-02009403A-00	Pratica correttamente presentata - FINANZIATA
27085	A	53717	13/03/2026 15:59	5.835,14	INPS-ISEE-2026-03270074H-00	Pratica correttamente presentata - FINANZIATA
27086	A	64845	17/03/2026 20:43	5.835,21	INPS-ISEE-2026-05447387Z-00	Pratica correttamente presentata - FINANZIATA
27087	A	11795	02/03/2026 21:51	5.835,41	INPS-ISEE-2026-00567135W-00	Pratica correttamente presentata - FINANZIATA
27088	A	46339	10/03/2026 19:46	5.835,79	INPS-ISEE-2026-04077251C-00	Pratica correttamente presentata - FINANZIATA
27089	A	46371	10/03/2026 19:58	5.835,79	INPS-ISEE-2026-04077251C-00	Pratica correttamente presentata - FINANZIATA
27090	A	37394	07/03/2026 15:58	5.835,88	INPS-ISEE-2026-04905490R-00	Pratica correttamente presentata - FINANZIATA
27091	A	46159	10/03/2026 18:58	5.836,08	INPS-ISEE-2026-02701624D-00	Pratica correttamente presentata - FINANZIATA
27092	A	9821	02/03/2026 19:22	5.836,18	INPS-ISEE-2026-03293137N-00	Pratica correttamente presentata - FINANZIATA
27093	A	19772	03/03/2026 18:37	5.836,18	INPS-ISEE-2026-00773851R-00	Pratica correttamente presentata - FINANZIATA
27094	A	1964	02/03/2026 12:48	5.836,56	INPS-ISEE-2026-02171173D-00	Pratica correttamente presentata - FINANZIATA
27095	A	2466	02/03/2026 13:00	5.836,56	INPS-ISEE-2026-02171173D-00	Pratica correttamente presentata - FINANZIATA
27096	A	43598	10/03/2026 09:46	5.837,03	INPS-ISEE-2026-00402259D-00	Pratica correttamente presentata - FINANZIATA
27097	A	23008	04/03/2026 10:48	5.837,35	INPS-ISEE-2026-00394595V-00	Pratica correttamente presentata - FINANZIATA
27098	A	52283	12/03/2026 22:36	5.837,40	INPS-ISEE-2026-07130451T-00	Pratica correttamente presentata - FINANZIATA
27099	A	34369	06/03/2026 12:29	5.837,81	INPS-ISEE-2026-03068553E-00	Pratica correttamente presentata - FINANZIATA
27100	A	34516	06/03/2026 12:40	5.837,81	INPS-ISEE-2026-03068553E-00	Pratica correttamente presentata - FINANZIATA
27101	A	52150	12/03/2026 19:55	5.837,89	INPS-ISEE-2026-07889012V-00	Pratica correttamente presentata - FINANZIATA
27102	A	43083	09/03/2026 21:43	5.838,05	INPS-ISEE-2026-04625516Q-00	Pratica correttamente presentata - FINANZIATA
27103	A	39454	09/03/2026 09:23	5.838,22	INPS-ISEE-2026-01009429P-00	Pratica correttamente presentata - FINANZIATA
27104	A	46190	10/03/2026 19:09	5.838,27	INPS-ISEE-2026-04482437O-00	Pratica correttamente presentata - FINANZIATA

BANDO IO STUDIO 2025 a.s. 2025/2026

ALLEGATO A - DEFINITIVA

Progr.	ALL	Numero Domanda	Data Di Presentazione	VALORE ISEE	PROTOCOLLO ATTESTAZIONE ISEE	ESITO GRADUATORIA DEFINITIVA
27105	A	30170	05/03/2026 13:36	5.838,72	INPS-ISEE-2026-02884661V-00	Pratica correttamente presentata - FINANZIATA
27106	A	14044	03/03/2026 09:49	5.839,15	INPS-ISEE-2026-01984025Q-00	Pratica correttamente presentata - FINANZIATA
27107	A	57985	16/03/2026 15:36	5.839,15	INPS-ISEE-2026-01984025Q-00	Pratica correttamente presentata - FINANZIATA
27108	A	15074	03/03/2026 11:19	5.839,18	INPS-ISEE-2026-03873877M-00	Pratica correttamente presentata - FINANZIATA
27109	A	15353	03/03/2026 11:28	5.839,18	INPS-ISEE-2026-03873877M-00	Pratica correttamente presentata - FINANZIATA
27110	A	13301	03/03/2026 08:21	5.839,31	INPS-ISEE-2026-02809561R-00	Pratica correttamente presentata - FINANZIATA
27111	A	13338	03/03/2026 08:29	5.839,31	INPS-ISEE-2026-02809561R-00	Pratica correttamente presentata - FINANZIATA
27112	A	20252	03/03/2026 19:24	5.839,34	INPS-ISEE-2026-01581741W-00	Pratica correttamente presentata - FINANZIATA
27113	A	20308	03/03/2026 19:28	5.839,34	INPS-ISEE-2026-01581741W-00	Pratica correttamente presentata - FINANZIATA
27114	A	28822	05/03/2026 10:13	5.839,72	INPS-ISEE-2026-01370669O-00	Pratica correttamente presentata - FINANZIATA
27115	A	39514	09/03/2026 09:35	5.839,87	INPS-ISEE-2026-02623219P-00	Pratica correttamente presentata - FINANZIATA
27116	A	19818	03/03/2026 18:41	5.840,24	INPS-ISEE-2026-04330602A-00	Pratica correttamente presentata - FINANZIATA
27117	A	19968	03/03/2026 18:55	5.840,24	INPS-ISEE-2026-04330602A-00	Pratica correttamente presentata - FINANZIATA
27118	A	11440	02/03/2026 21:16	5.840,32	INPS-ISEE-2026-06585298M-00	Pratica correttamente presentata - FINANZIATA
27119	A	50920	12/03/2026 15:14	5.840,69	INPS-ISEE-2026-01805473N-00	Pratica correttamente presentata - FINANZIATA
27120	A	56742	16/03/2026 10:23	5.840,90	INPS-ISEE-2026-02699373S-00	Pratica correttamente presentata - FINANZIATA
27121	A	8299	18/03/2026 10:15	5.840,90	INPS-ISEE-2026-02699373S-00	Pratica correttamente presentata - FINANZIATA
27122	A	27383	04/03/2026 19:58	5.841,06	INPS-ISEE-2026-00551728N-00	Pratica correttamente presentata - FINANZIATA
27123	A	27438	04/03/2026 20:05	5.841,06	INPS-ISEE-2026-00551728N-00	Pratica correttamente presentata - FINANZIATA
27124	A	9720	02/03/2026 19:19	5.841,18	INPS-ISEE-2026-03894861S-00	Pratica correttamente presentata - FINANZIATA
27125	A	42122	09/03/2026 17:52	5.841,52	INPS-ISEE-2026-03087653O-00	Pratica correttamente presentata - FINANZIATA
27126	A	30061	05/03/2026 12:49	5.841,55	INPS-ISEE-2026-07027895Z-00	Pratica correttamente presentata - FINANZIATA
27127	A	59110	16/03/2026 18:21	5.841,68	INPS-ISEE-2026-00499696M-00	Pratica correttamente presentata - FINANZIATA
27128	A	48545	11/03/2026 17:07	5.841,69	INPS-ISEE-2026-01843278L-00	Pratica correttamente presentata - FINANZIATA
27129	A	48622	11/03/2026 17:21	5.841,69	INPS-ISEE-2026-01843278L-00	Pratica correttamente presentata - FINANZIATA
27130	A	34056	06/03/2026 11:38	5.841,92	INPS-ISEE-2026-03669067I-00	Pratica correttamente presentata - FINANZIATA
27131	A	66906	18/03/2026 10:47	5.842,25	INPS-ISEE-2026-06801106D-00	Pratica correttamente presentata - FINANZIATA
27132	A	27926	04/03/2026 21:42	5.842,29	INPS-ISEE-2026-00736704W-00	Pratica correttamente presentata - FINANZIATA

BANDO IO STUDIO 2025 a.s. 2025/2026

ALLEGATO A - DEFINITIVA

Progr.	ALL	Numero Domanda	Data Di Presentazione	VALORE ISEE	PROTOCOLLO ATTESTAZIONE ISEE	ESITO GRADUATORIA DEFINITIVA
27133	A	13599	03/03/2026 09:16	5.842,75	INPS-ISEE-2026-04857038V-00	Pratica correttamente presentata - FINANZIATA
27134	A	41460	09/03/2026 16:31	5.842,91	INPS-ISEE-2026-00720118J-00	Pratica correttamente presentata - FINANZIATA
27135	A	45263	10/03/2026 16:41	5.842,94	INPS-ISEE-2026-03296269I-00	Pratica correttamente presentata - FINANZIATA
27136	A	52125	12/03/2026 21:40	5.843,11	INPS-ISEE-2026-04510995L-00	Pratica correttamente presentata - FINANZIATA
27137	A	6423	02/03/2026 16:46	5.843,46	INPS-ISEE-2026-01193574E-00	Pratica correttamente presentata - FINANZIATA
27138	A	41944	09/03/2026 17:35	5.843,63	INPS-ISEE-2026-06142513D-00	Pratica correttamente presentata - FINANZIATA
27139	A	42029	09/03/2026 17:42	5.843,63	INPS-ISEE-2026-06142513D-00	Pratica correttamente presentata - FINANZIATA
27140	A	35302	06/03/2026 16:49	5.843,89	INPS-ISEE-2026-03466400H-00	Pratica correttamente presentata - FINANZIATA
27141	A	65753	18/03/2026 10:39	5.844,05	INPS-ISEE-2026-02710080A-00	Pratica correttamente presentata - FINANZIATA
27142	A	67119	18/03/2026 11:15	5.844,05	INPS-ISEE-2026-02710080A-00	Pratica correttamente presentata - FINANZIATA
27143	A	17131	03/03/2026 14:52	5.844,28	INPS-ISEE-2026-01196676X-00	Pratica correttamente presentata - FINANZIATA
27144	A	33349	06/03/2026 09:26	5.844,69	INPS-ISEE-2026-04070326D-00	Pratica correttamente presentata - FINANZIATA
27145	A	51141	12/03/2026 16:30	5.844,69	INPS-ISEE-2026-04070326D-00	Pratica correttamente presentata - FINANZIATA
27146	A	9406	02/03/2026 19:16	5.844,91	INPS-ISEE-2026-00137089N-00	Pratica correttamente presentata - FINANZIATA
27147	A	14509	03/03/2026 10:28	5.844,91	INPS-ISEE-2026-00137089N-00	Pratica correttamente presentata - FINANZIATA
27148	A	50649	12/03/2026 12:27	5.845,11	INPS-ISEE-2026-04741097O-00	Pratica correttamente presentata - FINANZIATA
27149	A	3012	02/03/2026 13:20	5.845,34	INPS-ISEE-2026-02052189W-00	Pratica correttamente presentata - FINANZIATA
27150	A	3107	02/03/2026 13:23	5.845,34	INPS-ISEE-2026-02052189W-00	Pratica correttamente presentata - FINANZIATA
27151	A	43216	09/03/2026 22:26	5.845,45	INPS-ISEE-2026-02477342Q-00	Pratica correttamente presentata - FINANZIATA
27152	A	28181	04/03/2026 23:22	5.845,64	INPS-ISEE-2026-04210185T-00	Pratica correttamente presentata - FINANZIATA
27153	A	28231	04/03/2026 23:32	5.845,64	INPS-ISEE-2026-04210185T-00	Pratica correttamente presentata - FINANZIATA
27154	A	55960	15/03/2026 17:38	5.845,67	INPS-ISEE-2026-00687138L-00	Pratica correttamente presentata - FINANZIATA
27155	A	46362	10/03/2026 19:55	5.846,67	INPS-ISEE-2026-02010911Y-00	Pratica correttamente presentata - FINANZIATA
27156	A	35850	06/03/2026 18:20	5.846,76	INPS-ISEE-2026-04748230N-00	Pratica correttamente presentata - FINANZIATA
27157	A	4912	02/03/2026 14:52	5.847,07	INPS-ISEE-2026-03833389I-00	Pratica correttamente presentata - FINANZIATA
27158	A	5265	02/03/2026 15:02	5.847,07	INPS-ISEE-2026-03833389I-00	Pratica correttamente presentata - FINANZIATA
27159	A	60491	17/03/2026 09:41	5.847,14	INPS-ISEE-2026-05439162E-00	Pratica correttamente presentata - FINANZIATA
27160	A	60553	17/03/2026 09:51	5.847,14	INPS-ISEE-2026-05439162E-00	Pratica correttamente presentata - FINANZIATA

BANDO IO STUDIO 2025 a.s. 2025/2026

ALLEGATO A - DEFINITIVA

Progr.	ALL	Numero Domanda	Data Di Presentazione	VALORE ISEE	PROTOCOLLO ATTESTAZIONE ISEE	ESITO GRADUATORIA DEFINITIVA
27161	A	9258	03/03/2026 17:02	5.847,95	INPS-ISEE-2026-01575768S-00	Pratica correttamente presentata - FINANZIATA
27162	A	22339	04/03/2026 09:35	5.847,97	INPS-ISEE-2026-01435522D-00	Pratica correttamente presentata - FINANZIATA
27163	A	30105	05/03/2026 13:09	5.848,05	INPS-ISEE-2026-01098132G-00	Pratica correttamente presentata - FINANZIATA
27164	A	30672	05/03/2026 15:57	5.848,05	INPS-ISEE-2026-01098132G-00	Pratica correttamente presentata - FINANZIATA
27165	A	42056	09/03/2026 17:47	5.848,21	INPS-ISEE-2026-06016829O-00	Pratica correttamente presentata - FINANZIATA
27166	A	43692	10/03/2026 10:00	5.848,21	INPS-ISEE-2026-06016829O-00	Pratica correttamente presentata - FINANZIATA
27167	A	39718	09/03/2026 10:08	5.848,49	INPS-ISEE-2026-07765921I-00	Pratica correttamente presentata - FINANZIATA
27168	A	39741	09/03/2026 10:11	5.848,49	INPS-ISEE-2026-07765921I-00	Pratica correttamente presentata - FINANZIATA
27169	A	42458	09/03/2026 18:40	5.848,83	INPS-ISEE-2026-06346004H-00	Pratica correttamente presentata - FINANZIATA
27170	A	62844	17/03/2026 16:50	5.848,95	INPS-ISEE-2026-03600629C-00	Pratica correttamente presentata - FINANZIATA
27171	A	27930	04/03/2026 21:52	5.849,32	INPS-ISEE-2026-05685304R-00	Pratica correttamente presentata - FINANZIATA
27172	A	49225	11/03/2026 19:05	5.849,49	INPS-ISEE-2026-06948752K-00	Pratica correttamente presentata - FINANZIATA
27173	A	26934	04/03/2026 18:48	5.849,59	INPS-ISEE-2026-04059205P-00	Pratica correttamente presentata - FINANZIATA
27174	A	17093	03/03/2026 14:49	5.849,75	INPS-ISEE-2026-02557513N-00	Pratica correttamente presentata - FINANZIATA
27175	A	17147	03/03/2026 14:58	5.849,75	INPS-ISEE-2026-02557513N-00	Pratica correttamente presentata - FINANZIATA
27176	A	7790	02/03/2026 17:42	5.850,09	INPS-ISEE-2026-05562776Z-00	Pratica correttamente presentata - FINANZIATA
27177	A	10499	02/03/2026 20:04	5.850,21	INPS-ISEE-2026-06699921U-00	Pratica correttamente presentata - FINANZIATA
27178	A	27174	04/03/2026 19:20	5.850,25	INPS-ISEE-2026-06038104D-00	Pratica correttamente presentata - FINANZIATA
27179	A	2296	02/03/2026 13:18	5.850,30	INPS-ISEE-2026-00967739K-00	Pratica correttamente presentata - FINANZIATA
27180	A	3096	02/03/2026 13:30	5.850,30	INPS-ISEE-2026-00967739K-00	Pratica correttamente presentata - FINANZIATA
27181	A	39269	12/03/2026 19:53	5.850,41	INPS-ISEE-2026-00485724E-00	Pratica correttamente presentata - FINANZIATA
27182	A	52160	12/03/2026 19:57	5.850,41	INPS-ISEE-2026-00485724E-00	Pratica correttamente presentata - FINANZIATA
27183	A	61122	17/03/2026 11:19	5.850,63	INPS-ISEE-2026-03397699B-00	Pratica correttamente presentata - FINANZIATA
27184	A	40420	09/03/2026 11:55	5.850,88	INPS-ISEE-2026-03598448K-00	Pratica correttamente presentata - FINANZIATA
27185	A	26774	04/03/2026 18:41	5.851,18	INPS-ISEE-2026-02187653O-00	Pratica correttamente presentata - FINANZIATA
27186	A	26683	11/03/2026 16:48	5.851,18	INPS-ISEE-2026-02187653O-00	Pratica correttamente presentata - FINANZIATA
27187	A	41921	09/03/2026 17:35	5.851,19	INPS-ISEE-2026-00377165Q-00	Pratica correttamente presentata - FINANZIATA
27188	A	48544	11/03/2026 17:05	5.851,19	INPS-ISEE-2026-00377165Q-00	Pratica correttamente presentata - FINANZIATA

BANDO IO STUDIO 2025 a.s. 2025/2026

ALLEGATO A - DEFINITIVA

Progr.	ALL	Numero Domanda	Data Di Presentazione	VALORE ISEE	PROTOCOLLO ATTESTAZIONE ISEE	ESITO GRADUATORIA DEFINITIVA
27189	A	13169	03/03/2026 07:20	5.851,22	INPS-ISEE-2026-05341028H-00	Pratica correttamente presentata - FINANZIATA
27190	A	41078	16/03/2026 21:21	5.851,47	INPS-ISEE-2026-00320345M-00	Pratica correttamente presentata - FINANZIATA
27191	A	59979	16/03/2026 21:40	5.851,47	INPS-ISEE-2026-00320345M-00	Pratica correttamente presentata - FINANZIATA
27192	A	41606	09/03/2026 16:57	5.851,56	INPS-ISEE-2026-01308366W-00	Pratica correttamente presentata - FINANZIATA
27193	A	39505	09/03/2026 09:29	5.851,58	INPS-ISEE-2026-05735166L-00	Pratica correttamente presentata - FINANZIATA
27194	A	11801	02/03/2026 21:47	5.851,69	INPS-ISEE-2026-02821556Q-00	Pratica correttamente presentata - FINANZIATA
27195	A	6438	02/03/2026 16:48	5.852,03	INPS-ISEE-2026-00402621K-00	Pratica correttamente presentata - FINANZIATA
27196	A	14734	03/03/2026 11:10	5.852,04	INPS-ISEE-2026-00255512B-00	Pratica correttamente presentata - FINANZIATA
27197	A	49466	11/03/2026 20:36	5.852,22	INPS-ISEE-2026-05471795Z-00	Pratica correttamente presentata - FINANZIATA
27198	A	13382	03/03/2026 08:37	5.852,44	INPS-ISEE-2026-00986182F-00	Pratica correttamente presentata - FINANZIATA
27199	A	15554	03/03/2026 11:46	5.852,63	INPS-ISEE-2026-02528011J-00	Pratica correttamente presentata - FINANZIATA
27200	A	59501	16/03/2026 19:11	5.852,70	INPS-ISEE-2026-03604214B-00	Pratica correttamente presentata - FINANZIATA
27201	A	60450	17/03/2026 09:26	5.852,97	INPS-ISEE-2026-02283968Z-00	Pratica correttamente presentata - FINANZIATA
27202	A	60467	17/03/2026 09:29	5.852,97	INPS-ISEE-2026-02283968Z-00	Pratica correttamente presentata - FINANZIATA
27203	A	32376	05/03/2026 19:35	5.853,04	INPS-ISEE-2026-00360582G-00	Pratica correttamente presentata - FINANZIATA
27204	A	1693	16/03/2026 16:28	5.853,19	INPS-ISEE-2026-00312429T-00	Pratica correttamente presentata - FINANZIATA
27205	A	31762	05/03/2026 18:15	5.853,43	INPS-ISEE-2026-03602539N-00	Pratica correttamente presentata - FINANZIATA
27206	A	49799	12/03/2026 09:24	5.853,91	INPS-ISEE-2026-05487372X-00	Pratica correttamente presentata - FINANZIATA
27207	A	11370	02/03/2026 21:17	5.853,92	INPS-ISEE-2026-00134884N-00	Pratica correttamente presentata - FINANZIATA
27208	A	11529	02/03/2026 21:19	5.853,92	INPS-ISEE-2026-00134884N-00	Pratica correttamente presentata - NON FINANZIATA PER ESAURIMENTO RISORSE ASSEGNATE
27209	A	5871	02/03/2026 23:27	5.853,92	INPS-ISEE-2026-02074884L-00	Pratica correttamente presentata - NON FINANZIATA PER ESAURIMENTO RISORSE ASSEGNATE
27210	A	17069	03/03/2026 14:46	5.853,92	INPS-ISEE-2026-03122785N-00	Pratica correttamente presentata - NON FINANZIATA PER ESAURIMENTO RISORSE ASSEGNATE
27211	A	31912	05/03/2026 18:31	5.853,92	INPS-ISEE-2026-01198611W-00	Pratica correttamente presentata - NON FINANZIATA PER ESAURIMENTO RISORSE ASSEGNATE
27212	A	54268	13/03/2026 18:14	5.853,92	INPS-ISEE-2026-00643224T-00	Pratica correttamente presentata - NON FINANZIATA PER ESAURIMENTO RISORSE ASSEGNATE

BANDO IO STUDIO 2025 a.s. 2025/2026

ALLEGATO A - DEFINITIVA

Progr.	ALL	Numero Domanda	Data Di Presentazione	VALORE ISEE	PROTOCOLLO ATTESTAZIONE ISEE	ESITO GRADUATORIA DEFINITIVA
27213	A	50706	12/03/2026 12:49	5.854,39	INPS-ISEE-2026-04521625P-00	Pratica correttamente presentata - NON FINANZIATA PER ESAURIMENTO RISORSE ASSEGNATE
27214	A	49445	11/03/2026 20:30	5.854,59	INPS-ISEE-2026-07471706O-00	Pratica correttamente presentata - NON FINANZIATA PER ESAURIMENTO RISORSE ASSEGNATE
27215	A	57146	16/03/2026 13:14	5.854,88	INPS-ISEE-2026-00649024P-00	Pratica correttamente presentata - NON FINANZIATA PER ESAURIMENTO RISORSE ASSEGNATE
27216	A	60420	17/03/2026 09:16	5.854,99	INPS-ISEE-2026-03743816O-00	Pratica correttamente presentata - NON FINANZIATA PER ESAURIMENTO RISORSE ASSEGNATE
27217	A	27287	04/03/2026 19:37	5.855,32	INPS-ISEE-2026-00544616C-00	Pratica correttamente presentata - NON FINANZIATA PER ESAURIMENTO RISORSE ASSEGNATE
27218	A	58169	16/03/2026 16:17	5.855,39	INPS-ISEE-2026-01065226D-00	Pratica correttamente presentata - NON FINANZIATA PER ESAURIMENTO RISORSE ASSEGNATE
27219	A	20240	03/03/2026 19:27	5.855,41	INPS-ISEE-2026-05335832Q-00	Pratica correttamente presentata - NON FINANZIATA PER ESAURIMENTO RISORSE ASSEGNATE
27220	A	55336	14/03/2026 18:03	5.855,69	INPS-ISEE-2026-05394442R-00	Pratica correttamente presentata - NON FINANZIATA PER ESAURIMENTO RISORSE ASSEGNATE
27221	A	33528	06/03/2026 09:58	5.855,74	INPS-ISEE-2026-00071508T-00	Pratica correttamente presentata - NON FINANZIATA PER ESAURIMENTO RISORSE ASSEGNATE
27222	A	18424	03/03/2026 17:03	5.856,06	INPS-ISEE-2026-00242381B-00	Pratica correttamente presentata - NON FINANZIATA PER ESAURIMENTO RISORSE ASSEGNATE
27223	A	61379	17/03/2026 11:59	5.856,18	INPS-ISEE-2026-07838582K-00	Pratica correttamente presentata - NON FINANZIATA PER ESAURIMENTO RISORSE ASSEGNATE
27224	A	50855	12/03/2026 14:39	5.856,29	INPS-ISEE-2026-01255342D-00	Pratica correttamente presentata - NON FINANZIATA PER ESAURIMENTO RISORSE ASSEGNATE
27225	A	46000	10/03/2026 18:32	5.856,35	INPS-ISEE-2026-04185873X-00	Pratica correttamente presentata - NON FINANZIATA PER ESAURIMENTO RISORSE ASSEGNATE
27226	A	14737	03/03/2026 10:56	5.856,66	INPS-ISEE-2026-02272894F-00	Pratica correttamente presentata - NON FINANZIATA PER ESAURIMENTO RISORSE ASSEGNATE
27227	A	6976	02/03/2026 17:11	5.856,73	INPS-ISEE-2026-06594649M-00	Pratica correttamente presentata - NON FINANZIATA PER ESAURIMENTO RISORSE ASSEGNATE
27228	A	44421	10/03/2026 12:10	5.856,86	INPS-ISEE-2026-03043145B-00	Pratica correttamente presentata - NON FINANZIATA PER ESAURIMENTO RISORSE ASSEGNATE
27229	A	50395	12/03/2026 11:38	5.856,99	INPS-ISEE-2026-02253129G-00	Pratica correttamente presentata - NON FINANZIATA PER ESAURIMENTO RISORSE ASSEGNATE

BANDO IO STUDIO 2025 a.s. 2025/2026

ALLEGATO A - DEFINITIVA

Progr.	ALL	Numero Domanda	Data Di Presentazione	VALORE ISEE	PROTOCOLLO ATTESTAZIONE ISEE	ESITO GRADUATORIA DEFINITIVA
27230	A	46024	10/03/2026 18:35	5.857,10	INPS-ISEE-2026-01080319D-00	Pratica correttamente presentata - NON FINANZIATA PER ESAURIMENTO RISORSE ASSEGNATE
27231	A	45520	10/03/2026 17:31	5.857,14	INPS-ISEE-2026-00763819F-00	Pratica correttamente presentata - NON FINANZIATA PER ESAURIMENTO RISORSE ASSEGNATE
27232	A	53810	13/03/2026 16:30	5.857,24	INPS-ISEE-2026-00225497Q-00	Pratica correttamente presentata - NON FINANZIATA PER ESAURIMENTO RISORSE ASSEGNATE
27233	A	53840	13/03/2026 16:36	5.857,24	INPS-ISEE-2026-00225497Q-00	Pratica correttamente presentata - NON FINANZIATA PER ESAURIMENTO RISORSE ASSEGNATE
27234	A	53898	13/03/2026 16:51	5.857,32	INPS-ISEE-2026-04971528X-00	Pratica correttamente presentata - NON FINANZIATA PER ESAURIMENTO RISORSE ASSEGNATE
27235	A	54022	17/03/2026 16:10	5.857,48	INPS-ISEE-2026-04741739V-00	Pratica correttamente presentata - NON FINANZIATA PER ESAURIMENTO RISORSE ASSEGNATE
27236	A	5670	02/03/2026 15:18	5.858,03	INPS-ISEE-2026-06251093C-00	Pratica correttamente presentata - NON FINANZIATA PER ESAURIMENTO RISORSE ASSEGNATE
27237	A	56625	16/03/2026 09:59	5.858,04	INPS-ISEE-2026-02519910W-00	Pratica correttamente presentata - NON FINANZIATA PER ESAURIMENTO RISORSE ASSEGNATE
27238	A	36291	06/03/2026 19:58	5.858,23	INPS-ISEE-2026-00821691W-00	Pratica correttamente presentata - NON FINANZIATA PER ESAURIMENTO RISORSE ASSEGNATE
27239	A	39559	09/03/2026 09:43	5.858,31	INPS-ISEE-2026-00297268F-00	Pratica correttamente presentata - NON FINANZIATA PER ESAURIMENTO RISORSE ASSEGNATE
27240	A	51169	12/03/2026 16:35	5.858,34	INPS-ISEE-2026-01271784E-00	Pratica correttamente presentata - NON FINANZIATA PER ESAURIMENTO RISORSE ASSEGNATE
27241	A	51195	12/03/2026 16:43	5.858,34	INPS-ISEE-2026-01271784E-00	Pratica correttamente presentata - NON FINANZIATA PER ESAURIMENTO RISORSE ASSEGNATE
27242	A	44782	10/03/2026 14:38	5.858,35	INPS-ISEE-2026-07642488S-00	Pratica correttamente presentata - NON FINANZIATA PER ESAURIMENTO RISORSE ASSEGNATE
27243	A	37322	07/03/2026 15:09	5.858,51	INPS-ISEE-2026-01833744E-00	Pratica correttamente presentata - NON FINANZIATA PER ESAURIMENTO RISORSE ASSEGNATE
27244	A	10679	02/03/2026 20:18	5.859,16	INPS-ISEE-2026-01032626B-00	Pratica correttamente presentata - NON FINANZIATA PER ESAURIMENTO RISORSE ASSEGNATE
27245	A	56566	16/03/2026 09:47	5.859,31	INPS-ISEE-2026-05835708X-00	Pratica correttamente presentata - NON FINANZIATA PER ESAURIMENTO RISORSE ASSEGNATE
27246	A	6646	02/03/2026 16:55	5.859,79	INPS-ISEE-2026-01191312A-00	Pratica correttamente presentata - NON FINANZIATA PER ESAURIMENTO RISORSE ASSEGNATE

BANDO IO STUDIO 2025 a.s. 2025/2026

ALLEGATO A - DEFINITIVA

Progr.	ALL	Numero Domanda	Data Di Presentazione	VALORE ISEE	PROTOCOLLO ATTESTAZIONE ISEE	ESITO GRADUATORIA DEFINITIVA
27247	A	37663	07/03/2026 18:57	5.859,90	INPS-ISEE-2026-01386978U-00	Pratica correttamente presentata - NON FINANZIATA PER ESAURIMENTO RISORSE ASSEGNATE
27248	A	46833	11/03/2026 08:23	5.860,00	INPS-ISEE-2026-08132920P-00	Pratica correttamente presentata - NON FINANZIATA PER ESAURIMENTO RISORSE ASSEGNATE
27249	A	46846	11/03/2026 08:42	5.860,00	INPS-ISEE-2026-08132920P-00	Pratica correttamente presentata - NON FINANZIATA PER ESAURIMENTO RISORSE ASSEGNATE
27250	A	44430	10/03/2026 12:08	5.860,16	INPS-ISEE-2026-04808870V-00	Pratica correttamente presentata - NON FINANZIATA PER ESAURIMENTO RISORSE ASSEGNATE
27251	A	44445	10/03/2026 12:14	5.860,16	INPS-ISEE-2026-04808870V-00	Pratica correttamente presentata - NON FINANZIATA PER ESAURIMENTO RISORSE ASSEGNATE
27252	A	561	02/03/2026 12:49	5.860,25	INPS-ISEE-2026-01094402B-00	Pratica correttamente presentata - NON FINANZIATA PER ESAURIMENTO RISORSE ASSEGNATE
27253	A	2350	02/03/2026 12:58	5.860,25	INPS-ISEE-2026-01094402B-00	Pratica correttamente presentata - NON FINANZIATA PER ESAURIMENTO RISORSE ASSEGNATE
27254	A	30390	05/03/2026 14:51	5.860,27	INPS-ISEE-2026-03733268O-00	Pratica correttamente presentata - NON FINANZIATA PER ESAURIMENTO RISORSE ASSEGNATE
27255	A	21867	04/03/2026 00:45	5.860,42	INPS-ISEE-2026-01807995S-00	Pratica correttamente presentata - NON FINANZIATA PER ESAURIMENTO RISORSE ASSEGNATE
27256	A	42081	09/03/2026 17:47	5.860,73	INPS-ISEE-2026-02429021B-00	Pratica correttamente presentata - NON FINANZIATA PER ESAURIMENTO RISORSE ASSEGNATE
27257	A	28877	05/03/2026 10:20	5.861,28	INPS-ISEE-2026-01023284B-00	Pratica correttamente presentata - NON FINANZIATA PER ESAURIMENTO RISORSE ASSEGNATE
27258	A	67237	18/03/2026 11:25	5.861,28	INPS-ISEE-2026-01943021B-00	Pratica correttamente presentata - NON FINANZIATA PER ESAURIMENTO RISORSE ASSEGNATE
27259	A	24194	04/03/2026 12:38	5.861,45	INPS-ISEE-2026-03859349K-00	Pratica correttamente presentata - NON FINANZIATA PER ESAURIMENTO RISORSE ASSEGNATE
27260	A	25215	04/03/2026 16:02	5.861,58	INPS-ISEE-2026-04583937S-00	Pratica correttamente presentata - NON FINANZIATA PER ESAURIMENTO RISORSE ASSEGNATE
27261	A	49674	11/03/2026 22:39	5.861,88	INPS-ISEE-2026-03853022H-00	Pratica correttamente presentata - NON FINANZIATA PER ESAURIMENTO RISORSE ASSEGNATE
27262	A	49697	11/03/2026 22:49	5.861,88	INPS-ISEE-2026-03853022H-00	Pratica correttamente presentata - NON FINANZIATA PER ESAURIMENTO RISORSE ASSEGNATE
27263	A	2550	02/03/2026 13:08	5.861,96	INPS-ISEE-2026-00248735Q-00	Pratica correttamente presentata - NON FINANZIATA PER ESAURIMENTO RISORSE ASSEGNATE

BANDO IO STUDIO 2025 a.s. 2025/2026

ALLEGATO A - DEFINITIVA

Progr.	ALL	Numero Domanda	Data Di Presentazione	VALORE ISEE	PROTOCOLLO ATTESTAZIONE ISEE	ESITO GRADUATORIA DEFINITIVA
27264	A	60816	17/03/2026 10:37	5.862,04	INPS-ISEE-2026-03600019J-00	Pratica correttamente presentata - NON FINANZIATA PER ESAURIMENTO RISORSE ASSEGNATE
27265	A	59355	16/03/2026 18:55	5.862,09	INPS-ISEE-2026-00595151C-00	Pratica correttamente presentata - NON FINANZIATA PER ESAURIMENTO RISORSE ASSEGNATE
27266	A	54343	13/03/2026 18:30	5.862,75	INPS-ISEE-2026-05548376Z-00	Pratica correttamente presentata - NON FINANZIATA PER ESAURIMENTO RISORSE ASSEGNATE
27267	A	13696	03/03/2026 09:22	5.863,01	INPS-ISEE-2026-00400808B-00	Pratica correttamente presentata - NON FINANZIATA PER ESAURIMENTO RISORSE ASSEGNATE
27268	A	47930	11/03/2026 13:06	5.863,39	INPS-ISEE-2026-02351474C-00	Pratica correttamente presentata - NON FINANZIATA PER ESAURIMENTO RISORSE ASSEGNATE
27269	A	15473	04/03/2026 07:20	5.863,51	INPS-ISEE-2026-03924323C-00	Pratica correttamente presentata - NON FINANZIATA PER ESAURIMENTO RISORSE ASSEGNATE
27270	A	21948	04/03/2026 07:33	5.863,51	INPS-ISEE-2026-03924323C-00	Pratica correttamente presentata - NON FINANZIATA PER ESAURIMENTO RISORSE ASSEGNATE
27271	A	32400	05/03/2026 19:37	5.864,16	INPS-ISEE-2026-03767581I-00	Pratica correttamente presentata - NON FINANZIATA PER ESAURIMENTO RISORSE ASSEGNATE
27272	A	40579	09/03/2026 12:15	5.864,27	INPS-ISEE-2026-02480343G-00	Pratica correttamente presentata - NON FINANZIATA PER ESAURIMENTO RISORSE ASSEGNATE
27273	A	9621	02/03/2026 19:19	5.864,29	INPS-ISEE-2026-01673104D-00	Pratica correttamente presentata - NON FINANZIATA PER ESAURIMENTO RISORSE ASSEGNATE
27274	A	47425	11/03/2026 11:07	5.864,55	INPS-ISEE-2026-05548289K-00	Pratica correttamente presentata - NON FINANZIATA PER ESAURIMENTO RISORSE ASSEGNATE
27275	A	38618	10/03/2026 21:12	5.864,59	INPS-ISEE-2026-02853283R-00	Pratica correttamente presentata - NON FINANZIATA PER ESAURIMENTO RISORSE ASSEGNATE
27276	A	41923	09/03/2026 17:33	5.864,71	INPS-ISEE-2026-03295573F-00	Pratica correttamente presentata - NON FINANZIATA PER ESAURIMENTO RISORSE ASSEGNATE
27277	A	42104	09/03/2026 17:50	5.864,71	INPS-ISEE-2026-03295573F-00	Pratica correttamente presentata - NON FINANZIATA PER ESAURIMENTO RISORSE ASSEGNATE
27278	A	45570	10/03/2026 17:28	5.864,71	INPS-ISEE-2026-01020077M-00	Pratica correttamente presentata - NON FINANZIATA PER ESAURIMENTO RISORSE ASSEGNATE
27279	A	4286	02/03/2026 14:33	5.864,73	INPS-ISEE-2026-00448632W-00	Pratica correttamente presentata - NON FINANZIATA PER ESAURIMENTO RISORSE ASSEGNATE
27280	A	9466	02/03/2026 19:03	5.865,00	INPS-ISEE-2026-02283681E-00	Pratica correttamente presentata - NON FINANZIATA PER ESAURIMENTO RISORSE ASSEGNATE

BANDO IO STUDIO 2025 a.s. 2025/2026

ALLEGATO A - DEFINITIVA

Progr.	ALL	Numero Domanda	Data Di Presentazione	VALORE ISEE	PROTOCOLLO ATTESTAZIONE ISEE	ESITO GRADUATORIA DEFINITIVA
27281	A	20366	03/03/2026 19:34	5.865,04	INPS-ISEE-2026-04742205G-00	Pratica correttamente presentata - NON FINANZIATA PER ESAURIMENTO RISORSE ASSEGNATE
27282	A	63176	17/03/2026 17:23	5.865,07	INPS-ISEE-2026-08179895T-00	Pratica correttamente presentata - NON FINANZIATA PER ESAURIMENTO RISORSE ASSEGNATE
27283	A	9914	02/03/2026 19:34	5.865,16	INPS-ISEE-2026-03610608G-00	Pratica correttamente presentata - NON FINANZIATA PER ESAURIMENTO RISORSE ASSEGNATE
27284	A	33395	06/03/2026 09:52	5.865,18	INPS-ISEE-2026-04425837L-00	Pratica correttamente presentata - NON FINANZIATA PER ESAURIMENTO RISORSE ASSEGNATE
27285	A	63877	17/03/2026 18:27	5.865,49	INPS-ISEE-2026-04485690X-00	Pratica correttamente presentata - NON FINANZIATA PER ESAURIMENTO RISORSE ASSEGNATE
27286	A	52383	12/03/2026 21:54	5.865,53	INPS-ISEE-2026-00990824O-00	Pratica correttamente presentata - NON FINANZIATA PER ESAURIMENTO RISORSE ASSEGNATE
27287	A	51237	12/03/2026 16:54	5.865,57	INPS-ISEE-2026-06495678J-00	Pratica correttamente presentata - NON FINANZIATA PER ESAURIMENTO RISORSE ASSEGNATE
27288	A	51280	12/03/2026 16:59	5.865,57	INPS-ISEE-2026-06495678J-00	Pratica correttamente presentata - NON FINANZIATA PER ESAURIMENTO RISORSE ASSEGNATE
27289	A	1980	02/03/2026 13:20	5.865,69	INPS-ISEE-2026-05515272W-00	Pratica correttamente presentata - NON FINANZIATA PER ESAURIMENTO RISORSE ASSEGNATE
27290	A	4865	02/03/2026 14:49	5.865,83	INPS-ISEE-2026-03635715E-00	Pratica correttamente presentata - NON FINANZIATA PER ESAURIMENTO RISORSE ASSEGNATE
27291	A	37648	07/03/2026 18:16	5.865,90	INPS-ISEE-2026-04835351Q-00	Pratica correttamente presentata - NON FINANZIATA PER ESAURIMENTO RISORSE ASSEGNATE
27292	A	37688	07/03/2026 18:35	5.865,90	INPS-ISEE-2026-04835351Q-00	Pratica correttamente presentata - NON FINANZIATA PER ESAURIMENTO RISORSE ASSEGNATE
27293	A	31331	05/03/2026 17:19	5.866,20	INPS-ISEE-2026-00482040A-00	Pratica correttamente presentata - NON FINANZIATA PER ESAURIMENTO RISORSE ASSEGNATE
27294	A	31361	05/03/2026 17:22	5.866,20	INPS-ISEE-2026-00482040A-00	Pratica correttamente presentata - NON FINANZIATA PER ESAURIMENTO RISORSE ASSEGNATE
27295	A	6164	02/03/2026 16:19	5.866,33	INPS-ISEE-2026-00688678M-00	Pratica correttamente presentata - NON FINANZIATA PER ESAURIMENTO RISORSE ASSEGNATE
27296	A	15387	03/03/2026 11:33	5.866,39	INPS-ISEE-2026-03474782V-00	Pratica correttamente presentata - NON FINANZIATA PER ESAURIMENTO RISORSE ASSEGNATE
27297	A	15495	03/03/2026 11:40	5.866,39	INPS-ISEE-2026-03474782V-00	Pratica correttamente presentata - NON FINANZIATA PER ESAURIMENTO RISORSE ASSEGNATE

BANDO IO STUDIO 2025 a.s. 2025/2026

ALLEGATO A - DEFINITIVA

Progr.	ALL	Numero Domanda	Data Di Presentazione	VALORE ISEE	PROTOCOLLO ATTESTAZIONE ISEE	ESITO GRADUATORIA DEFINITIVA
27298	A	65263	17/03/2026 22:25	5.866,42	INPS-ISEE-2026-02019175P-00	Pratica correttamente presentata - NON FINANZIATA PER ESAURIMENTO RISORSE ASSEGNATE
27299	A	65411	17/03/2026 22:31	5.866,42	INPS-ISEE-2026-02019175P-00	Pratica correttamente presentata - NON FINANZIATA PER ESAURIMENTO RISORSE ASSEGNATE
27300	A	28689	05/03/2026 09:49	5.866,54	INPS-ISEE-2026-02888744K-00	Pratica correttamente presentata - NON FINANZIATA PER ESAURIMENTO RISORSE ASSEGNATE
27301	A	45633	10/03/2026 17:35	5.866,54	INPS-ISEE-2026-01809213G-00	Pratica correttamente presentata - NON FINANZIATA PER ESAURIMENTO RISORSE ASSEGNATE
27302	A	14069	03/03/2026 09:50	5.866,62	INPS-ISEE-2026-00984052N-00	Pratica correttamente presentata - NON FINANZIATA PER ESAURIMENTO RISORSE ASSEGNATE
27303	A	10445	02/03/2026 20:02	5.866,87	INPS-ISEE-2026-04117385Q-00	Pratica correttamente presentata - NON FINANZIATA PER ESAURIMENTO RISORSE ASSEGNATE
27304	A	16940	03/03/2026 14:40	5.867,32	INPS-ISEE-2026-05447985U-00	Pratica correttamente presentata - NON FINANZIATA PER ESAURIMENTO RISORSE ASSEGNATE
27305	A	17153	03/03/2026 15:37	5.867,32	INPS-ISEE-2026-05447985U-00	Pratica correttamente presentata - NON FINANZIATA PER ESAURIMENTO RISORSE ASSEGNATE
27306	A	60696	17/03/2026 10:23	5.867,54	INPS-ISEE-2026-04451078Q-00	Pratica correttamente presentata - NON FINANZIATA PER ESAURIMENTO RISORSE ASSEGNATE
27307	A	60794	17/03/2026 10:36	5.867,54	INPS-ISEE-2026-04451078Q-00	Pratica correttamente presentata - NON FINANZIATA PER ESAURIMENTO RISORSE ASSEGNATE
27308	A	9882	02/03/2026 19:33	5.867,56	INPS-ISEE-2026-03363329Q-00	Pratica correttamente presentata - NON FINANZIATA PER ESAURIMENTO RISORSE ASSEGNATE
27309	A	17889	03/03/2026 16:19	5.867,57	INPS-ISEE-2026-08127297X-00	Pratica correttamente presentata - NON FINANZIATA PER ESAURIMENTO RISORSE ASSEGNATE
27310	A	18003	03/03/2026 16:30	5.867,57	INPS-ISEE-2026-08127297X-00	Pratica correttamente presentata - NON FINANZIATA PER ESAURIMENTO RISORSE ASSEGNATE
27311	A	14705	03/03/2026 10:46	5.867,66	INPS-ISEE-2026-01368959K-00	Pratica correttamente presentata - NON FINANZIATA PER ESAURIMENTO RISORSE ASSEGNATE
27312	A	5303	02/03/2026 15:12	5.867,87	INPS-ISEE-2026-04581684X-00	Pratica correttamente presentata - NON FINANZIATA PER ESAURIMENTO RISORSE ASSEGNATE
27313	A	5758	02/03/2026 15:22	5.867,87	INPS-ISEE-2026-04581684X-00	Pratica correttamente presentata - NON FINANZIATA PER ESAURIMENTO RISORSE ASSEGNATE
27314	A	11891	02/03/2026 21:47	5.867,91	INPS-ISEE-2026-04899158A-00	Pratica correttamente presentata - NON FINANZIATA PER ESAURIMENTO RISORSE ASSEGNATE

BANDO IO STUDIO 2025 a.s. 2025/2026

ALLEGATO A - DEFINITIVA

Progr.	ALL	Numero Domanda	Data Di Presentazione	VALORE ISEE	PROTOCOLLO ATTESTAZIONE ISEE	ESITO GRADUATORIA DEFINITIVA
27315	A	55408	14/03/2026 19:29	5.868,14	INPS-ISEE-2026-02476214C-00	Pratica correttamente presentata - NON FINANZIATA PER ESAURIMENTO RISORSE ASSEGNATE
27316	A	55414	14/03/2026 19:37	5.868,14	INPS-ISEE-2026-02476214C-00	Pratica correttamente presentata - NON FINANZIATA PER ESAURIMENTO RISORSE ASSEGNATE
27317	A	38372	08/03/2026 12:54	5.868,17	INPS-ISEE-2026-04856665Y-00	Pratica correttamente presentata - NON FINANZIATA PER ESAURIMENTO RISORSE ASSEGNATE
27318	A	2280	02/03/2026 13:09	5.868,70	INPS-ISEE-2026-01531660D-00	Pratica correttamente presentata - NON FINANZIATA PER ESAURIMENTO RISORSE ASSEGNATE
27319	A	58989	16/03/2026 18:28	5.868,81	INPS-ISEE-2026-00746706E-00	Pratica correttamente presentata - NON FINANZIATA PER ESAURIMENTO RISORSE ASSEGNATE
27320	A	59212	16/03/2026 18:37	5.868,81	INPS-ISEE-2026-00746706E-00	Pratica correttamente presentata - NON FINANZIATA PER ESAURIMENTO RISORSE ASSEGNATE
27321	A	8520	02/03/2026 18:25	5.868,85	INPS-ISEE-2026-04411375P-00	Pratica correttamente presentata - NON FINANZIATA PER ESAURIMENTO RISORSE ASSEGNATE
27322	A	8942	02/03/2026 18:54	5.868,85	INPS-ISEE-2026-04411375P-00	Pratica correttamente presentata - NON FINANZIATA PER ESAURIMENTO RISORSE ASSEGNATE
27323	A	39364	09/03/2026 08:10	5.869,25	INPS-ISEE-2026-03895056X-00	Pratica correttamente presentata - NON FINANZIATA PER ESAURIMENTO RISORSE ASSEGNATE
27324	A	22606	04/03/2026 10:06	5.869,84	INPS-ISEE-2026-04484713R-00	Pratica correttamente presentata - NON FINANZIATA PER ESAURIMENTO RISORSE ASSEGNATE
27325	A	66665	18/03/2026 10:22	5.869,84	INPS-ISEE-2026-04484713R-00	Pratica correttamente presentata - NON FINANZIATA PER ESAURIMENTO RISORSE ASSEGNATE
27326	A	26896	04/03/2026 18:43	5.870,10	INPS-ISEE-2026-00378041H-00	Pratica correttamente presentata - NON FINANZIATA PER ESAURIMENTO RISORSE ASSEGNATE
27327	A	26929	04/03/2026 18:46	5.870,10	INPS-ISEE-2026-00378041H-00	Pratica correttamente presentata - NON FINANZIATA PER ESAURIMENTO RISORSE ASSEGNATE
27328	A	17392	03/03/2026 15:27	5.870,14	INPS-ISEE-2026-02929917S-00	Pratica correttamente presentata - NON FINANZIATA PER ESAURIMENTO RISORSE ASSEGNATE
27329	A	42687	09/03/2026 19:22	5.870,23	INPS-ISEE-2026-07733787U-00	Pratica correttamente presentata - NON FINANZIATA PER ESAURIMENTO RISORSE ASSEGNATE
27330	A	17420	03/03/2026 15:36	5.870,63	INPS-ISEE-2026-03653028W-00	Pratica correttamente presentata - NON FINANZIATA PER ESAURIMENTO RISORSE ASSEGNATE
27331	A	45339	10/03/2026 16:52	5.870,88	INPS-ISEE-2026-02790250P-00	Pratica correttamente presentata - NON FINANZIATA PER ESAURIMENTO RISORSE ASSEGNATE

BANDO IO STUDIO 2025 a.s. 2025/2026

ALLEGATO A - DEFINITIVA

Progr.	ALL	Numero Domanda	Data Di Presentazione	VALORE ISEE	PROTOCOLLO ATTESTAZIONE ISEE	ESITO GRADUATORIA DEFINITIVA
27332	A	57515	16/03/2026 12:27	5.871,59	INPS-ISEE-2026-01191258W-00	Pratica correttamente presentata - NON FINANZIATA PER ESAURIMENTO RISORSE ASSEGNATE
27333	A	62732	17/03/2026 16:38	5.871,77	INPS-ISEE-2026-00457127C-00	Pratica correttamente presentata - NON FINANZIATA PER ESAURIMENTO RISORSE ASSEGNATE
27334	A	65189	17/03/2026 21:47	5.871,79	INPS-ISEE-2026-01926957S-00	Pratica correttamente presentata - NON FINANZIATA PER ESAURIMENTO RISORSE ASSEGNATE
27335	A	65521	17/03/2026 23:00	5.871,79	INPS-ISEE-2026-01926957S-00	Pratica correttamente presentata - NON FINANZIATA PER ESAURIMENTO RISORSE ASSEGNATE
27336	A	18917	03/03/2026 17:39	5.871,83	INPS-ISEE-2026-00455950N-00	Pratica correttamente presentata - NON FINANZIATA PER ESAURIMENTO RISORSE ASSEGNATE
27337	A	18992	03/03/2026 17:44	5.871,83	INPS-ISEE-2026-00455950N-00	Pratica correttamente presentata - NON FINANZIATA PER ESAURIMENTO RISORSE ASSEGNATE
27338	A	19240	03/03/2026 18:38	5.871,86	INPS-ISEE-2026-02843118W-00	Pratica correttamente presentata - NON FINANZIATA PER ESAURIMENTO RISORSE ASSEGNATE
27339	A	57284	16/03/2026 11:53	5.872,36	INPS-ISEE-2026-08166781I-00	Pratica correttamente presentata - NON FINANZIATA PER ESAURIMENTO RISORSE ASSEGNATE
27340	A	12543	02/03/2026 22:43	5.872,79	INPS-ISEE-2026-02286851O-00	Pratica correttamente presentata - NON FINANZIATA PER ESAURIMENTO RISORSE ASSEGNATE
27341	A	12666	02/03/2026 22:51	5.872,79	INPS-ISEE-2026-02286851O-00	Pratica correttamente presentata - NON FINANZIATA PER ESAURIMENTO RISORSE ASSEGNATE
27342	A	38155	08/03/2026 09:29	5.873,01	INPS-ISEE-2026-06043645N-00	Pratica correttamente presentata - NON FINANZIATA PER ESAURIMENTO RISORSE ASSEGNATE
27343	A	41101	09/03/2026 21:21	5.873,17	INPS-ISEE-2026-03929105Q-00	Pratica correttamente presentata - NON FINANZIATA PER ESAURIMENTO RISORSE ASSEGNATE
27344	A	30268	05/03/2026 14:11	5.873,30	INPS-ISEE-2026-00247731G-00	Pratica correttamente presentata - NON FINANZIATA PER ESAURIMENTO RISORSE ASSEGNATE
27345	A	61395	17/03/2026 11:58	5.873,60	INPS-ISEE-2026-01344385N-00	Pratica correttamente presentata - NON FINANZIATA PER ESAURIMENTO RISORSE ASSEGNATE
27346	A	64143	17/03/2026 19:08	5.873,69	INPS-ISEE-2026-01278961F-00	Pratica correttamente presentata - NON FINANZIATA PER ESAURIMENTO RISORSE ASSEGNATE
27347	A	19713	03/03/2026 18:37	5.873,85	INPS-ISEE-2026-00689942Z-00	Pratica correttamente presentata - NON FINANZIATA PER ESAURIMENTO RISORSE ASSEGNATE
27348	A	1222	02/03/2026 12:52	5.873,96	INPS-ISEE-2026-01999268A-00	Pratica correttamente presentata - NON FINANZIATA PER ESAURIMENTO RISORSE ASSEGNATE

BANDO IO STUDIO 2025 a.s. 2025/2026

ALLEGATO A - DEFINITIVA

Progr.	ALL	Numero Domanda	Data Di Presentazione	VALORE ISEE	PROTOCOLLO ATTESTAZIONE ISEE	ESITO GRADUATORIA DEFINITIVA
27349	A	3432	02/03/2026 13:57	5.874,14	INPS-ISEE-2026-03148997K-00	Pratica correttamente presentata - NON FINANZIATA PER ESAURIMENTO RISORSE ASSEGNATE
27350	A	14969	03/03/2026 11:03	5.874,23	INPS-ISEE-2026-01450858R-00	Pratica correttamente presentata - NON FINANZIATA PER ESAURIMENTO RISORSE ASSEGNATE
27351	A	13499	06/03/2026 13:29	5.874,47	INPS-ISEE-2026-00595281E-00	Pratica correttamente presentata - NON FINANZIATA PER ESAURIMENTO RISORSE ASSEGNATE
27352	A	23135	04/03/2026 10:56	5.874,67	INPS-ISEE-2026-01566081W-00	Pratica correttamente presentata - NON FINANZIATA PER ESAURIMENTO RISORSE ASSEGNATE
27353	A	560	02/03/2026 12:20	5.874,80	INPS-ISEE-2026-02373167Q-00	Pratica correttamente presentata - NON FINANZIATA PER ESAURIMENTO RISORSE ASSEGNATE
27354	A	19121	03/03/2026 17:53	5.874,80	INPS-ISEE-2026-03934562O-00	Pratica correttamente presentata - NON FINANZIATA PER ESAURIMENTO RISORSE ASSEGNATE
27355	A	35029	06/03/2026 16:02	5.874,90	INPS-ISEE-2026-01751952E-00	Pratica correttamente presentata - NON FINANZIATA PER ESAURIMENTO RISORSE ASSEGNATE
27356	A	49182	12/03/2026 21:56	5.874,99	INPS-ISEE-2026-01932263C-00	Pratica correttamente presentata - NON FINANZIATA PER ESAURIMENTO RISORSE ASSEGNATE
27357	A	40492	09/03/2026 12:05	5.875,00	INPS-ISEE-2026-01411239T-00	Pratica correttamente presentata - NON FINANZIATA PER ESAURIMENTO RISORSE ASSEGNATE
27358	A	61162	17/03/2026 11:25	5.875,20	INPS-ISEE-2026-01220765H-00	Pratica correttamente presentata - NON FINANZIATA PER ESAURIMENTO RISORSE ASSEGNATE
27359	A	58595	16/03/2026 17:16	5.875,21	INPS-ISEE-2026-02627102B-00	Pratica correttamente presentata - NON FINANZIATA PER ESAURIMENTO RISORSE ASSEGNATE
27360	A	10315	02/03/2026 20:01	5.875,41	INPS-ISEE-2026-00087784F-00	Pratica correttamente presentata - NON FINANZIATA PER ESAURIMENTO RISORSE ASSEGNATE
27361	A	27084	04/03/2026 19:05	5.875,61	INPS-ISEE-2026-04299522L-00	Pratica correttamente presentata - NON FINANZIATA PER ESAURIMENTO RISORSE ASSEGNATE
27362	A	13342	05/03/2026 10:23	5.876,10	INPS-ISEE-2026-00923763E-00	Pratica correttamente presentata - NON FINANZIATA PER ESAURIMENTO RISORSE ASSEGNATE
27363	A	36329	06/03/2026 20:20	5.877,07	INPS-ISEE-2026-00174270T-00	Pratica correttamente presentata - NON FINANZIATA PER ESAURIMENTO RISORSE ASSEGNATE
27364	A	12198	02/03/2026 22:09	5.877,69	INPS-ISEE-2026-00597758K-00	Pratica correttamente presentata - NON FINANZIATA PER ESAURIMENTO RISORSE ASSEGNATE
27365	A	11829	02/03/2026 22:10	5.877,69	INPS-ISEE-2026-00597758K-00	Pratica correttamente presentata - NON FINANZIATA PER ESAURIMENTO RISORSE ASSEGNATE

BANDO IO STUDIO 2025 a.s. 2025/2026

ALLEGATO A - DEFINITIVA

Progr.	ALL	Numero Domanda	Data Di Presentazione	VALORE ISEE	PROTOCOLLO ATTESTAZIONE ISEE	ESITO GRADUATORIA DEFINITIVA
27366	A	12329	02/03/2026 22:20	5.877,69	INPS-ISEE-2026-00597758K-00	Pratica correttamente presentata - NON FINANZIATA PER ESAURIMENTO RISORSE ASSEGNATE
27367	A	59775	16/03/2026 21:01	5.877,72	INPS-ISEE-2026-00249405G-00	Pratica correttamente presentata - NON FINANZIATA PER ESAURIMENTO RISORSE ASSEGNATE
27368	A	25643	04/03/2026 16:51	5.877,94	INPS-ISEE-2026-00957121P-00	Pratica correttamente presentata - NON FINANZIATA PER ESAURIMENTO RISORSE ASSEGNATE
27369	A	7898	02/03/2026 17:46	5.878,20	INPS-ISEE-2026-01601445T-00	Pratica correttamente presentata - NON FINANZIATA PER ESAURIMENTO RISORSE ASSEGNATE
27370	A	38393	08/03/2026 12:13	5.878,24	INPS-ISEE-2026-00392161D-00	Pratica correttamente presentata - NON FINANZIATA PER ESAURIMENTO RISORSE ASSEGNATE
27371	A	38392	08/03/2026 12:16	5.878,24	INPS-ISEE-2026-00392161D-00	Pratica correttamente presentata - NON FINANZIATA PER ESAURIMENTO RISORSE ASSEGNATE
27372	A	1975	02/03/2026 12:51	5.878,42	INPS-ISEE-2026-01291229C-00	Pratica correttamente presentata - NON FINANZIATA PER ESAURIMENTO RISORSE ASSEGNATE
27373	A	26120	04/03/2026 17:36	5.878,43	INPS-ISEE-2026-01191114A-00	Pratica correttamente presentata - NON FINANZIATA PER ESAURIMENTO RISORSE ASSEGNATE
27374	A	22621	04/03/2026 10:08	5.878,72	INPS-ISEE-2026-04264760Q-00	Pratica correttamente presentata - NON FINANZIATA PER ESAURIMENTO RISORSE ASSEGNATE
27375	A	28239	04/03/2026 23:40	5.878,94	INPS-ISEE-2026-00980515N-00	Pratica correttamente presentata - NON FINANZIATA PER ESAURIMENTO RISORSE ASSEGNATE
27376	A	27932	05/03/2026 11:56	5.878,94	INPS-ISEE-2026-00980515N-00	Pratica correttamente presentata - NON FINANZIATA PER ESAURIMENTO RISORSE ASSEGNATE
27377	A	9683	02/03/2026 19:13	5.879,24	INPS-ISEE-2026-06821897K-00	Pratica correttamente presentata - NON FINANZIATA PER ESAURIMENTO RISORSE ASSEGNATE
27378	A	46807	11/03/2026 00:37	5.879,80	INPS-ISEE-2026-03054311M-00	Pratica correttamente presentata - NON FINANZIATA PER ESAURIMENTO RISORSE ASSEGNATE
27379	A	36920	07/03/2026 10:59	5.879,94	INPS-ISEE-2026-01058057C-00	Pratica correttamente presentata - NON FINANZIATA PER ESAURIMENTO RISORSE ASSEGNATE
27380	A	42140	09/03/2026 17:56	5.880,39	INPS-ISEE-2026-02051130Z-00	Pratica correttamente presentata - NON FINANZIATA PER ESAURIMENTO RISORSE ASSEGNATE
27381	A	66316	18/03/2026 09:59	5.880,92	INPS-ISEE-2026-01511862G-00	Pratica correttamente presentata - NON FINANZIATA PER ESAURIMENTO RISORSE ASSEGNATE
27382	A	21287	03/03/2026 22:42	5.881,37	INPS-ISEE-2026-03376509L-00	Pratica correttamente presentata - NON FINANZIATA PER ESAURIMENTO RISORSE ASSEGNATE

BANDO IO STUDIO 2025 a.s. 2025/2026

ALLEGATO A - DEFINITIVA

Progr.	ALL	Numero Domanda	Data Di Presentazione	VALORE ISEE	PROTOCOLLO ATTESTAZIONE ISEE	ESITO GRADUATORIA DEFINITIVA
27383	A	46602	10/03/2026 21:54	5.881,62	INPS-ISEE-2026-02856773Z-00	Pratica correttamente presentata - NON FINANZIATA PER ESAURIMENTO RISORSE ASSEGNATE
27384	A	63759	17/03/2026 18:17	5.882,03	INPS-ISEE-2026-06636915X-00	Pratica correttamente presentata - NON FINANZIATA PER ESAURIMENTO RISORSE ASSEGNATE
27385	A	63802	17/03/2026 18:21	5.882,03	INPS-ISEE-2026-06636915X-00	Pratica correttamente presentata - NON FINANZIATA PER ESAURIMENTO RISORSE ASSEGNATE
27386	A	11680	02/03/2026 21:58	5.882,22	INPS-ISEE-2026-03102151S-00	Pratica correttamente presentata - NON FINANZIATA PER ESAURIMENTO RISORSE ASSEGNATE
27387	A	17467	04/03/2026 10:03	5.882,25	INPS-ISEE-2026-00452958L-00	Pratica correttamente presentata - NON FINANZIATA PER ESAURIMENTO RISORSE ASSEGNATE
27388	A	22885	04/03/2026 10:34	5.882,25	INPS-ISEE-2026-00452958L-00	Pratica correttamente presentata - NON FINANZIATA PER ESAURIMENTO RISORSE ASSEGNATE
27389	A	17396	03/03/2026 15:29	5.882,30	INPS-ISEE-2026-00074603B-00	Pratica correttamente presentata - NON FINANZIATA PER ESAURIMENTO RISORSE ASSEGNATE
27390	A	24258	04/03/2026 12:45	5.882,35	INPS-ISEE-2026-04603856O-00	Pratica correttamente presentata - NON FINANZIATA PER ESAURIMENTO RISORSE ASSEGNATE
27391	A	25124	04/03/2026 15:49	5.882,35	INPS-ISEE-2026-06718798B-00	Pratica correttamente presentata - NON FINANZIATA PER ESAURIMENTO RISORSE ASSEGNATE
27392	A	6492	02/03/2026 16:56	5.882,49	INPS-ISEE-2026-00119187W-00	Pratica correttamente presentata - NON FINANZIATA PER ESAURIMENTO RISORSE ASSEGNATE
27393	A	46215	10/03/2026 19:16	5.882,63	INPS-ISEE-2026-03312385P-00	Pratica correttamente presentata - NON FINANZIATA PER ESAURIMENTO RISORSE ASSEGNATE
27394	A	60921	17/03/2026 11:00	5.882,75	INPS-ISEE-2026-01993705F-00	Pratica correttamente presentata - NON FINANZIATA PER ESAURIMENTO RISORSE ASSEGNATE
27395	A	8569	02/03/2026 18:29	5.882,93	INPS-ISEE-2026-00964114P-00	Pratica correttamente presentata - NON FINANZIATA PER ESAURIMENTO RISORSE ASSEGNATE
27396	A	8965	02/03/2026 18:34	5.882,93	INPS-ISEE-2026-00964114P-00	Pratica correttamente presentata - NON FINANZIATA PER ESAURIMENTO RISORSE ASSEGNATE
27397	A	29709	05/03/2026 11:59	5.882,95	INPS-ISEE-2026-03312339G-00	Pratica correttamente presentata - NON FINANZIATA PER ESAURIMENTO RISORSE ASSEGNATE
27398	A	29775	05/03/2026 12:09	5.882,95	INPS-ISEE-2026-03312339G-00	Pratica correttamente presentata - NON FINANZIATA PER ESAURIMENTO RISORSE ASSEGNATE
27399	A	55830	15/03/2026 16:05	5.883,25	INPS-ISEE-2026-00356339Q-00	Pratica correttamente presentata - NON FINANZIATA PER ESAURIMENTO RISORSE ASSEGNATE

BANDO IO STUDIO 2025 a.s. 2025/2026

ALLEGATO A - DEFINITIVA

Progr.	ALL	Numero Domanda	Data Di Presentazione	VALORE ISEE	PROTOCOLLO ATTESTAZIONE ISEE	ESITO GRADUATORIA DEFINITIVA
27400	A	57941	16/03/2026 15:18	5.883,25	INPS-ISEE-2026-00356339Q-00	Pratica correttamente presentata - NON FINANZIATA PER ESAURIMENTO RISORSE ASSEGNATE
27401	A	45161	10/03/2026 16:24	5.883,38	INPS-ISEE-2026-05471893I-00	Pratica correttamente presentata - NON FINANZIATA PER ESAURIMENTO RISORSE ASSEGNATE
27402	A	1268	02/03/2026 13:04	5.883,44	INPS-ISEE-2026-03823765F-00	Pratica correttamente presentata - NON FINANZIATA PER ESAURIMENTO RISORSE ASSEGNATE
27403	A	63058	17/03/2026 17:11	5.883,53	INPS-ISEE-2026-02117988X-00	Pratica correttamente presentata - NON FINANZIATA PER ESAURIMENTO RISORSE ASSEGNATE
27404	A	5294	02/03/2026 15:02	5.883,93	INPS-ISEE-2026-00058378R-00	Pratica correttamente presentata - NON FINANZIATA PER ESAURIMENTO RISORSE ASSEGNATE
27405	A	57766	16/03/2026 13:52	5.884,00	INPS-ISEE-2026-05767016O-00	Pratica correttamente presentata - NON FINANZIATA PER ESAURIMENTO RISORSE ASSEGNATE
27406	A	57785	16/03/2026 13:58	5.884,00	INPS-ISEE-2026-05767016O-00	Pratica correttamente presentata - NON FINANZIATA PER ESAURIMENTO RISORSE ASSEGNATE
27407	A	38862	09/03/2026 20:28	5.884,19	INPS-ISEE-2026-03823557L-00	Pratica correttamente presentata - NON FINANZIATA PER ESAURIMENTO RISORSE ASSEGNATE
27408	A	24941	04/03/2026 15:20	5.884,39	INPS-ISEE-2026-02281824W-00	Pratica correttamente presentata - NON FINANZIATA PER ESAURIMENTO RISORSE ASSEGNATE
27409	A	25030	04/03/2026 15:29	5.884,39	INPS-ISEE-2026-02281824W-00	Pratica correttamente presentata - NON FINANZIATA PER ESAURIMENTO RISORSE ASSEGNATE
27410	A	20060	03/03/2026 19:11	5.884,50	INPS-ISEE-2026-00987533V-00	Pratica correttamente presentata - NON FINANZIATA PER ESAURIMENTO RISORSE ASSEGNATE
27411	A	20246	03/03/2026 19:27	5.884,50	INPS-ISEE-2026-00987533V-00	Pratica correttamente presentata - NON FINANZIATA PER ESAURIMENTO RISORSE ASSEGNATE
27412	A	18205	03/03/2026 16:44	5.884,78	INPS-ISEE-2026-00642577R-00	Pratica correttamente presentata - NON FINANZIATA PER ESAURIMENTO RISORSE ASSEGNATE
27413	A	239	02/03/2026 12:21	5.884,79	INPS-ISEE-2026-04745756Z-00	Pratica correttamente presentata - NON FINANZIATA PER ESAURIMENTO RISORSE ASSEGNATE
27414	A	27499	04/03/2026 20:16	5.884,80	INPS-ISEE-2026-01020425Y-00	Pratica correttamente presentata - NON FINANZIATA PER ESAURIMENTO RISORSE ASSEGNATE
27415	A	61541	17/03/2026 12:22	5.884,80	INPS-ISEE-2026-01020425Y-00	Pratica correttamente presentata - NON FINANZIATA PER ESAURIMENTO RISORSE ASSEGNATE
27416	A	12956	03/03/2026 11:28	5.885,29	INPS-ISEE-2026-02953744F-00	Pratica correttamente presentata - NON FINANZIATA PER ESAURIMENTO RISORSE ASSEGNATE

BANDO IO STUDIO 2025 a.s. 2025/2026

ALLEGATO A - DEFINITIVA

Progr.	ALL	Numero Domanda	Data Di Presentazione	VALORE ISEE	PROTOCOLLO ATTESTAZIONE ISEE	ESITO GRADUATORIA DEFINITIVA
27417	A	5490	02/03/2026 15:59	5.885,31	INPS-ISEE-2026-00040123X-00	Pratica correttamente presentata - NON FINANZIATA PER ESAURIMENTO RISORSE ASSEGNATE
27418	A	6077	02/03/2026 16:10	5.885,31	INPS-ISEE-2026-00040123X-00	Pratica correttamente presentata - NON FINANZIATA PER ESAURIMENTO RISORSE ASSEGNATE
27419	A	12225	02/03/2026 22:29	5.885,38	INPS-ISEE-2026-00597024W-00	Pratica correttamente presentata - NON FINANZIATA PER ESAURIMENTO RISORSE ASSEGNATE
27420	A	53379	13/03/2026 12:30	5.885,57	INPS-ISEE-2026-02275786I-00	Pratica correttamente presentata - NON FINANZIATA PER ESAURIMENTO RISORSE ASSEGNATE
27421	A	61783	17/03/2026 13:05	5.885,57	INPS-ISEE-2026-02275786I-00	Pratica correttamente presentata - NON FINANZIATA PER ESAURIMENTO RISORSE ASSEGNATE
27422	A	16315	03/03/2026 12:51	5.885,58	INPS-ISEE-2026-00466430H-00	Pratica correttamente presentata - NON FINANZIATA PER ESAURIMENTO RISORSE ASSEGNATE
27423	A	25848	04/03/2026 17:19	5.885,61	INPS-ISEE-2026-06410328G-00	Pratica correttamente presentata - NON FINANZIATA PER ESAURIMENTO RISORSE ASSEGNATE
27424	A	19394	03/03/2026 18:24	5.885,71	INPS-ISEE-2026-01215937N-00	Pratica correttamente presentata - NON FINANZIATA PER ESAURIMENTO RISORSE ASSEGNATE
27425	A	60463	17/03/2026 09:29	5.885,82	INPS-ISEE-2026-02243102Y-00	Pratica correttamente presentata - NON FINANZIATA PER ESAURIMENTO RISORSE ASSEGNATE
27426	A	20316	03/03/2026 19:32	5.885,85	INPS-ISEE-2026-04221919N-00	Pratica correttamente presentata - NON FINANZIATA PER ESAURIMENTO RISORSE ASSEGNATE
27427	A	20414	03/03/2026 19:43	5.885,85	INPS-ISEE-2026-04221919N-00	Pratica correttamente presentata - NON FINANZIATA PER ESAURIMENTO RISORSE ASSEGNATE
27428	A	31789	05/03/2026 18:11	5.886,12	INPS-ISEE-2026-00385358O-00	Pratica correttamente presentata - NON FINANZIATA PER ESAURIMENTO RISORSE ASSEGNATE
27429	A	11753	02/03/2026 21:48	5.886,49	INPS-ISEE-2026-02999215I-00	Pratica correttamente presentata - NON FINANZIATA PER ESAURIMENTO RISORSE ASSEGNATE
27430	A	25885	04/03/2026 17:14	5.886,49	INPS-ISEE-2026-00524667E-00	Pratica correttamente presentata - NON FINANZIATA PER ESAURIMENTO RISORSE ASSEGNATE
27431	A	53901	13/03/2026 16:51	5.886,51	INPS-ISEE-2026-00297176O-00	Pratica correttamente presentata - NON FINANZIATA PER ESAURIMENTO RISORSE ASSEGNATE
27432	A	54504	13/03/2026 19:22	5.886,60	INPS-ISEE-2026-01104433U-00	Pratica correttamente presentata - NON FINANZIATA PER ESAURIMENTO RISORSE ASSEGNATE
27433	A	9680	02/03/2026 19:14	5.886,65	INPS-ISEE-2026-05279166X-00	Pratica correttamente presentata - NON FINANZIATA PER ESAURIMENTO RISORSE ASSEGNATE

BANDO IO STUDIO 2025 a.s. 2025/2026

ALLEGATO A - DEFINITIVA

Progr.	ALL	Numero Domanda	Data Di Presentazione	VALORE ISEE	PROTOCOLLO ATTESTAZIONE ISEE	ESITO GRADUATORIA DEFINITIVA
27434	A	64274	17/03/2026 19:12	5.886,65	INPS-ISEE-2026-05279166X-00	Pratica correttamente presentata - NON FINANZIATA PER ESAURIMENTO RISORSE ASSEGNATE
27435	A	64086	17/03/2026 19:51	5.886,65	INPS-ISEE-2026-05735702Q-00	Pratica correttamente presentata - NON FINANZIATA PER ESAURIMENTO RISORSE ASSEGNATE
27436	A	65369	17/03/2026 22:27	5.886,65	INPS-ISEE-2026-05735702Q-00	Pratica correttamente presentata - NON FINANZIATA PER ESAURIMENTO RISORSE ASSEGNATE
27437	A	44983	10/03/2026 15:46	5.886,77	INPS-ISEE-2026-00982639I-00	Pratica correttamente presentata - NON FINANZIATA PER ESAURIMENTO RISORSE ASSEGNATE
27438	A	34989	06/03/2026 15:30	5.886,79	INPS-ISEE-2026-02597870Z-00	Pratica correttamente presentata - NON FINANZIATA PER ESAURIMENTO RISORSE ASSEGNATE
27439	A	8546	02/03/2026 18:15	5.886,82	INPS-ISEE-2026-01719545O-00	Pratica correttamente presentata - NON FINANZIATA PER ESAURIMENTO RISORSE ASSEGNATE
27440	A	49055	11/03/2026 18:29	5.887,01	INPS-ISEE-2026-01581017H-00	Pratica correttamente presentata - NON FINANZIATA PER ESAURIMENTO RISORSE ASSEGNATE
27441	A	29545	16/03/2026 12:14	5.887,26	INPS-ISEE-2026-04500857Q-00	Pratica correttamente presentata - NON FINANZIATA PER ESAURIMENTO RISORSE ASSEGNATE
27442	A	58617	16/03/2026 17:21	5.887,37	INPS-ISEE-2026-03609738X-00	Pratica correttamente presentata - NON FINANZIATA PER ESAURIMENTO RISORSE ASSEGNATE
27443	A	58678	16/03/2026 17:33	5.887,37	INPS-ISEE-2026-03609738X-00	Pratica correttamente presentata - NON FINANZIATA PER ESAURIMENTO RISORSE ASSEGNATE
27444	A	65147	17/03/2026 22:00	5.887,40	INPS-ISEE-2026-04414893L-00	Pratica correttamente presentata - NON FINANZIATA PER ESAURIMENTO RISORSE ASSEGNATE
27445	A	15372	03/03/2026 11:31	5.887,81	INPS-ISEE-2026-08231687V-00	Pratica correttamente presentata - NON FINANZIATA PER ESAURIMENTO RISORSE ASSEGNATE
27446	A	34179	06/03/2026 11:40	5.887,89	INPS-ISEE-2026-01437772R-00	Pratica correttamente presentata - NON FINANZIATA PER ESAURIMENTO RISORSE ASSEGNATE
27447	A	50525	12/03/2026 11:58	5.887,96	INPS-ISEE-2026-03068347R-00	Pratica correttamente presentata - NON FINANZIATA PER ESAURIMENTO RISORSE ASSEGNATE
27448	A	37857	07/03/2026 20:33	5.887,97	INPS-ISEE-2026-00245366C-00	Pratica correttamente presentata - NON FINANZIATA PER ESAURIMENTO RISORSE ASSEGNATE
27449	A	30044	05/03/2026 12:46	5.888,11	INPS-ISEE-2026-01029849L-00	Pratica correttamente presentata - NON FINANZIATA PER ESAURIMENTO RISORSE ASSEGNATE
27450	A	22348	04/03/2026 09:35	5.888,14	INPS-ISEE-2026-01322387C-00	Pratica correttamente presentata - NON FINANZIATA PER ESAURIMENTO RISORSE ASSEGNATE

BANDO IO STUDIO 2025 a.s. 2025/2026

ALLEGATO A - DEFINITIVA

Progr.	ALL	Numero Domanda	Data Di Presentazione	VALORE ISEE	PROTOCOLLO ATTESTAZIONE ISEE	ESITO GRADUATORIA DEFINITIVA
27451	A	56473	16/03/2026 09:23	5.888,27	INPS-ISEE-2026-04223630B-00	Pratica correttamente presentata - NON FINANZIATA PER ESAURIMENTO RISORSE ASSEGNATE
27452	A	15344	03/03/2026 11:27	5.888,59	INPS-ISEE-2026-00781384R-00	Pratica correttamente presentata - NON FINANZIATA PER ESAURIMENTO RISORSE ASSEGNATE
27453	A	20806	03/03/2026 21:08	5.888,72	INPS-ISEE-2026-07080677V-00	Pratica correttamente presentata - NON FINANZIATA PER ESAURIMENTO RISORSE ASSEGNATE
27454	A	21037	03/03/2026 21:12	5.888,72	INPS-ISEE-2026-07080677V-00	Pratica correttamente presentata - NON FINANZIATA PER ESAURIMENTO RISORSE ASSEGNATE
27455	A	52165	12/03/2026 19:59	5.888,89	INPS-ISEE-2026-01958366Z-00	Pratica correttamente presentata - NON FINANZIATA PER ESAURIMENTO RISORSE ASSEGNATE
27456	A	37429	12/03/2026 16:53	5.889,12	INPS-ISEE-2026-03316062T-00	Pratica correttamente presentata - NON FINANZIATA PER ESAURIMENTO RISORSE ASSEGNATE
27457	A	55134	14/03/2026 14:47	5.889,41	INPS-ISEE-2026-07713570E-00	Pratica correttamente presentata - NON FINANZIATA PER ESAURIMENTO RISORSE ASSEGNATE
27458	A	694	02/03/2026 12:18	5.889,43	INPS-ISEE-2026-04577520E-00	Pratica correttamente presentata - NON FINANZIATA PER ESAURIMENTO RISORSE ASSEGNATE
27459	A	29349	05/03/2026 11:18	5.889,56	INPS-ISEE-2026-07225634Q-00	Pratica correttamente presentata - NON FINANZIATA PER ESAURIMENTO RISORSE ASSEGNATE
27460	A	38571	08/03/2026 15:18	5.889,84	INPS-ISEE-2026-02092480P-00	Pratica correttamente presentata - NON FINANZIATA PER ESAURIMENTO RISORSE ASSEGNATE
27461	A	10020	02/03/2026 19:48	5.890,32	INPS-ISEE-2026-01635429E-00	Pratica correttamente presentata - NON FINANZIATA PER ESAURIMENTO RISORSE ASSEGNATE
27462	A	31266	05/03/2026 17:11	5.890,46	INPS-ISEE-2026-00255821H-00	Pratica correttamente presentata - NON FINANZIATA PER ESAURIMENTO RISORSE ASSEGNATE
27463	A	38683	08/03/2026 16:18	5.890,69	INPS-ISEE-2026-06686488B-00	Pratica correttamente presentata - NON FINANZIATA PER ESAURIMENTO RISORSE ASSEGNATE
27464	A	60397	17/03/2026 09:10	5.890,73	INPS-ISEE-2026-08271528L-00	Pratica correttamente presentata - NON FINANZIATA PER ESAURIMENTO RISORSE ASSEGNATE
27465	A	41919	09/03/2026 17:33	5.890,84	INPS-ISEE-2026-02928504E-00	Pratica correttamente presentata - NON FINANZIATA PER ESAURIMENTO RISORSE ASSEGNATE
27466	A	59064	16/03/2026 18:15	5.891,21	INPS-ISEE-2026-01117087P-00	Pratica correttamente presentata - NON FINANZIATA PER ESAURIMENTO RISORSE ASSEGNATE
27467	A	43947	10/03/2026 10:41	5.891,27	INPS-ISEE-2026-05369714V-00	Pratica correttamente presentata - NON FINANZIATA PER ESAURIMENTO RISORSE ASSEGNATE

BANDO IO STUDIO 2025 a.s. 2025/2026

ALLEGATO A - DEFINITIVA

Progr.	ALL	Numero Domanda	Data Di Presentazione	VALORE ISEE	PROTOCOLLO ATTESTAZIONE ISEE	ESITO GRADUATORIA DEFINITIVA
27468	A	43985	10/03/2026 10:50	5.891,27	INPS-ISEE-2026-05369714V-00	Pratica correttamente presentata - NON FINANZIATA PER ESAURIMENTO RISORSE ASSEGNATE
27469	A	35947	06/03/2026 18:37	5.891,28	INPS-ISEE-2026-02928804L-00	Pratica correttamente presentata - NON FINANZIATA PER ESAURIMENTO RISORSE ASSEGNATE
27470	A	56998	17/03/2026 06:43	5.891,67	INPS-ISEE-2026-00425440J-00	Pratica correttamente presentata - NON FINANZIATA PER ESAURIMENTO RISORSE ASSEGNATE
27471	A	62153	17/03/2026 15:01	5.891,67	INPS-ISEE-2026-00425440J-00	Pratica correttamente presentata - NON FINANZIATA PER ESAURIMENTO RISORSE ASSEGNATE
27472	A	1281	02/03/2026 13:14	5.891,71	INPS-ISEE-2026-00562641G-00	Pratica correttamente presentata - NON FINANZIATA PER ESAURIMENTO RISORSE ASSEGNATE
27473	A	2827	02/03/2026 22:37	5.891,75	INPS-ISEE-2026-04485925I-00	Pratica correttamente presentata - NON FINANZIATA PER ESAURIMENTO RISORSE ASSEGNATE
27474	A	12822	02/03/2026 23:17	5.891,75	INPS-ISEE-2026-04485925I-00	Pratica correttamente presentata - NON FINANZIATA PER ESAURIMENTO RISORSE ASSEGNATE
27475	A	39711	09/03/2026 10:08	5.891,77	INPS-ISEE-2026-01231032Z-00	Pratica correttamente presentata - NON FINANZIATA PER ESAURIMENTO RISORSE ASSEGNATE
27476	A	24820	04/03/2026 14:59	5.891,93	INPS-ISEE-2026-02660604G-00	Pratica correttamente presentata - NON FINANZIATA PER ESAURIMENTO RISORSE ASSEGNATE
27477	A	63780	17/03/2026 18:28	5.892,00	INPS-ISEE-2026-01820813H-00	Pratica correttamente presentata - NON FINANZIATA PER ESAURIMENTO RISORSE ASSEGNATE
27478	A	63951	17/03/2026 18:36	5.892,00	INPS-ISEE-2026-01820813H-00	Pratica correttamente presentata - NON FINANZIATA PER ESAURIMENTO RISORSE ASSEGNATE
27479	A	26588	04/03/2026 18:15	5.892,05	INPS-ISEE-2026-00748592V-00	Pratica correttamente presentata - NON FINANZIATA PER ESAURIMENTO RISORSE ASSEGNATE
27480	A	16531	03/03/2026 13:31	5.892,26	INPS-ISEE-2026-07398298B-00	Pratica correttamente presentata - NON FINANZIATA PER ESAURIMENTO RISORSE ASSEGNATE
27481	A	34290	06/03/2026 11:59	5.892,68	INPS-ISEE-2026-04335192W-00	Pratica correttamente presentata - NON FINANZIATA PER ESAURIMENTO RISORSE ASSEGNATE
27482	A	50341	12/03/2026 11:22	5.892,96	INPS-ISEE-2026-02937483X-00	Pratica correttamente presentata - NON FINANZIATA PER ESAURIMENTO RISORSE ASSEGNATE
27483	A	50357	12/03/2026 11:24	5.892,96	INPS-ISEE-2026-02937483X-00	Pratica correttamente presentata - NON FINANZIATA PER ESAURIMENTO RISORSE ASSEGNATE
27484	A	11061	02/03/2026 20:52	5.893,05	INPS-ISEE-2026-03190490C-00	Pratica correttamente presentata - NON FINANZIATA PER ESAURIMENTO RISORSE ASSEGNATE

BANDO IO STUDIO 2025 a.s. 2025/2026

ALLEGATO A - DEFINITIVA

Progr.	ALL	Numero Domanda	Data Di Presentazione	VALORE ISEE	PROTOCOLLO ATTESTAZIONE ISEE	ESITO GRADUATORIA DEFINITIVA
27485	A	32336	05/03/2026 19:36	5.893,40	INPS-ISEE-2026-02972911R-00	Pratica correttamente presentata - NON FINANZIATA PER ESAURIMENTO RISORSE ASSEGNATE
27486	A	32429	05/03/2026 19:43	5.893,40	INPS-ISEE-2026-02972911R-00	Pratica correttamente presentata - NON FINANZIATA PER ESAURIMENTO RISORSE ASSEGNATE
27487	A	62091	17/03/2026 14:55	5.893,63	INPS-ISEE-2026-04134602B-00	Pratica correttamente presentata - NON FINANZIATA PER ESAURIMENTO RISORSE ASSEGNATE
27488	A	11006	02/03/2026 20:54	5.894,11	INPS-ISEE-2026-05346566V-00	Pratica correttamente presentata - NON FINANZIATA PER ESAURIMENTO RISORSE ASSEGNATE
27489	A	17037	03/03/2026 14:43	5.894,61	INPS-ISEE-2026-00179597Z-00	Pratica correttamente presentata - NON FINANZIATA PER ESAURIMENTO RISORSE ASSEGNATE
27490	A	48363	11/03/2026 16:30	5.894,61	INPS-ISEE-2026-01939845S-00	Pratica correttamente presentata - NON FINANZIATA PER ESAURIMENTO RISORSE ASSEGNATE
27491	A	40266	09/03/2026 11:30	5.894,93	INPS-ISEE-2026-00453014M-00	Pratica correttamente presentata - NON FINANZIATA PER ESAURIMENTO RISORSE ASSEGNATE
27492	A	28547	05/03/2026 09:19	5.895,07	INPS-ISEE-2026-00305193T-00	Pratica correttamente presentata - NON FINANZIATA PER ESAURIMENTO RISORSE ASSEGNATE
27493	A	28572	05/03/2026 09:24	5.895,07	INPS-ISEE-2026-00305193T-00	Pratica correttamente presentata - NON FINANZIATA PER ESAURIMENTO RISORSE ASSEGNATE
27494	A	7010	02/03/2026 17:07	5.895,12	INPS-ISEE-2026-03367920E-00	Pratica correttamente presentata - NON FINANZIATA PER ESAURIMENTO RISORSE ASSEGNATE
27495	A	7150	02/03/2026 17:12	5.895,12	INPS-ISEE-2026-03367920E-00	Pratica correttamente presentata - NON FINANZIATA PER ESAURIMENTO RISORSE ASSEGNATE
27496	A	1247	02/03/2026 12:29	5.895,63	INPS-ISEE-2026-00591304D-00	Pratica correttamente presentata - NON FINANZIATA PER ESAURIMENTO RISORSE ASSEGNATE
27497	A	5514	02/03/2026 15:21	5.895,69	INPS-ISEE-2026-02437031B-00	Pratica correttamente presentata - NON FINANZIATA PER ESAURIMENTO RISORSE ASSEGNATE
27498	A	6416	02/03/2026 16:49	5.895,69	INPS-ISEE-2026-02437031B-00	Pratica correttamente presentata - NON FINANZIATA PER ESAURIMENTO RISORSE ASSEGNATE
27499	A	58258	16/03/2026 16:38	5.895,69	INPS-ISEE-2026-02027334T-00	Pratica correttamente presentata - NON FINANZIATA PER ESAURIMENTO RISORSE ASSEGNATE
27500	A	41351	09/03/2026 16:16	5.896,56	INPS-ISEE-2026-03142984R-00	Pratica correttamente presentata - NON FINANZIATA PER ESAURIMENTO RISORSE ASSEGNATE
27501	A	43891	10/03/2026 10:33	5.896,66	INPS-ISEE-2026-03186799M-00	Pratica correttamente presentata - NON FINANZIATA PER ESAURIMENTO RISORSE ASSEGNATE

BANDO IO STUDIO 2025 a.s. 2025/2026

ALLEGATO A - DEFINITIVA

Progr.	ALL	Numero Domanda	Data Di Presentazione	VALORE ISEE	PROTOCOLLO ATTESTAZIONE ISEE	ESITO GRADUATORIA DEFINITIVA
27502	A	51628	12/03/2026 18:00	5.896,86	INPS-ISEE-2026-03948325F-00	Pratica correttamente presentata - NON FINANZIATA PER ESAURIMENTO RISORSE ASSEGNATE
27503	A	38762	08/03/2026 17:27	5.896,95	INPS-ISEE-2026-04372589Z-00	Pratica correttamente presentata - NON FINANZIATA PER ESAURIMENTO RISORSE ASSEGNATE
27504	A	13890	03/03/2026 09:38	5.896,96	INPS-ISEE-2026-00487281E-00	Pratica correttamente presentata - NON FINANZIATA PER ESAURIMENTO RISORSE ASSEGNATE
27505	A	54263	13/03/2026 18:14	5.897,24	INPS-ISEE-2026-02523535P-00	Pratica correttamente presentata - NON FINANZIATA PER ESAURIMENTO RISORSE ASSEGNATE
27506	A	10527	02/03/2026 20:30	5.897,35	INPS-ISEE-2026-00843576L-00	Pratica correttamente presentata - NON FINANZIATA PER ESAURIMENTO RISORSE ASSEGNATE
27507	A	43352	10/03/2026 06:55	5.897,49	INPS-ISEE-2026-01448902N-00	Pratica correttamente presentata - NON FINANZIATA PER ESAURIMENTO RISORSE ASSEGNATE
27508	A	6501	02/03/2026 16:50	5.897,78	INPS-ISEE-2026-00859365X-00	Pratica correttamente presentata - NON FINANZIATA PER ESAURIMENTO RISORSE ASSEGNATE
27509	A	31544	05/03/2026 17:44	5.897,97	INPS-ISEE-2026-03850107G-00	Pratica correttamente presentata - NON FINANZIATA PER ESAURIMENTO RISORSE ASSEGNATE
27510	A	43902	10/03/2026 10:37	5.898,04	INPS-ISEE-2026-00459422C-00	Pratica correttamente presentata - NON FINANZIATA PER ESAURIMENTO RISORSE ASSEGNATE
27511	A	50051	12/03/2026 10:15	5.898,04	INPS-ISEE-2026-00459422C-00	Pratica correttamente presentata - NON FINANZIATA PER ESAURIMENTO RISORSE ASSEGNATE
27512	A	62769	17/03/2026 16:41	5.898,18	INPS-ISEE-2026-01218945E-00	Pratica correttamente presentata - NON FINANZIATA PER ESAURIMENTO RISORSE ASSEGNATE
27513	A	6993	02/03/2026 17:11	5.898,37	INPS-ISEE-2026-01443627W-00	Pratica correttamente presentata - NON FINANZIATA PER ESAURIMENTO RISORSE ASSEGNATE
27514	A	66222	18/03/2026 09:34	5.898,39	INPS-ISEE-2026-01076249Q-00	Pratica correttamente presentata - NON FINANZIATA PER ESAURIMENTO RISORSE ASSEGNATE
27515	A	16583	03/03/2026 13:22	5.898,51	INPS-ISEE-2026-00460741D-00	Pratica correttamente presentata - NON FINANZIATA PER ESAURIMENTO RISORSE ASSEGNATE
27516	A	5361	03/03/2026 18:59	5.898,78	INPS-ISEE-2026-01636152G-00	Pratica correttamente presentata - NON FINANZIATA PER ESAURIMENTO RISORSE ASSEGNATE
27517	A	47120	16/03/2026 09:27	5.899,10	INPS-ISEE-2026-01267992X-00	Pratica correttamente presentata - NON FINANZIATA PER ESAURIMENTO RISORSE ASSEGNATE
27518	A	17070	03/03/2026 15:05	5.899,23	INPS-ISEE-2026-00769337V-00	Pratica correttamente presentata - NON FINANZIATA PER ESAURIMENTO RISORSE ASSEGNATE

BANDO IO STUDIO 2025 a.s. 2025/2026

ALLEGATO A - DEFINITIVA

Progr.	ALL	Numero Domanda	Data Di Presentazione	VALORE ISEE	PROTOCOLLO ATTESTAZIONE ISEE	ESITO GRADUATORIA DEFINITIVA
27519	A	61147	17/03/2026 11:26	5.899,74	INPS-ISEE-2026-03603711T-00	Pratica correttamente presentata - NON FINANZIATA PER ESAURIMENTO RISORSE ASSEGNATE
27520	A	61218	17/03/2026 11:37	5.899,74	INPS-ISEE-2026-03603711T-00	Pratica correttamente presentata - NON FINANZIATA PER ESAURIMENTO RISORSE ASSEGNATE
27521	A	53348	13/03/2026 12:26	5.899,79	INPS-ISEE-2026-02008638W-00	Pratica correttamente presentata - NON FINANZIATA PER ESAURIMENTO RISORSE ASSEGNATE
27522	A	53385	13/03/2026 12:33	5.899,79	INPS-ISEE-2026-02008638W-00	Pratica correttamente presentata - NON FINANZIATA PER ESAURIMENTO RISORSE ASSEGNATE
27523	A	35252	06/03/2026 16:38	5.900,00	INPS-ISEE-2026-00985278S-00	Pratica correttamente presentata - NON FINANZIATA PER ESAURIMENTO RISORSE ASSEGNATE
27524	A	7139	02/03/2026 17:19	5.900,18	INPS-ISEE-2026-05266752L-00	Pratica correttamente presentata - NON FINANZIATA PER ESAURIMENTO RISORSE ASSEGNATE
27525	A	7543	02/03/2026 17:31	5.900,18	INPS-ISEE-2026-05266752L-00	Pratica correttamente presentata - NON FINANZIATA PER ESAURIMENTO RISORSE ASSEGNATE
27526	A	6045	06/03/2026 14:15	5.900,31	INPS-ISEE-2026-00801808P-00	Pratica correttamente presentata - NON FINANZIATA PER ESAURIMENTO RISORSE ASSEGNATE
27527	A	34810	06/03/2026 14:29	5.900,31	INPS-ISEE-2026-00801808P-00	Pratica correttamente presentata - NON FINANZIATA PER ESAURIMENTO RISORSE ASSEGNATE
27528	A	27969	04/03/2026 21:55	5.900,32	INPS-ISEE-2026-01031914J-00	Pratica correttamente presentata - NON FINANZIATA PER ESAURIMENTO RISORSE ASSEGNATE
27529	A	56985	16/03/2026 11:04	5.900,38	INPS-ISEE-2026-03259680L-00	Pratica correttamente presentata - NON FINANZIATA PER ESAURIMENTO RISORSE ASSEGNATE
27530	A	57049	16/03/2026 11:15	5.900,38	INPS-ISEE-2026-03259680L-00	Pratica correttamente presentata - NON FINANZIATA PER ESAURIMENTO RISORSE ASSEGNATE
27531	A	9962	02/03/2026 19:31	5.900,39	INPS-ISEE-2026-01030074K-00	Pratica correttamente presentata - NON FINANZIATA PER ESAURIMENTO RISORSE ASSEGNATE
27532	A	14723	03/03/2026 10:40	5.900,41	INPS-ISEE-2026-01848873S-00	Pratica correttamente presentata - NON FINANZIATA PER ESAURIMENTO RISORSE ASSEGNATE
27533	A	33380	06/03/2026 09:35	5.900,41	INPS-ISEE-2026-02357129Q-00	Pratica correttamente presentata - NON FINANZIATA PER ESAURIMENTO RISORSE ASSEGNATE
27534	A	33427	06/03/2026 09:47	5.900,41	INPS-ISEE-2026-02357129Q-00	Pratica correttamente presentata - NON FINANZIATA PER ESAURIMENTO RISORSE ASSEGNATE
27535	A	17300	03/03/2026 15:22	5.901,31	INPS-ISEE-2026-02374146W-00	Pratica correttamente presentata - NON FINANZIATA PER ESAURIMENTO RISORSE ASSEGNATE

BANDO IO STUDIO 2025 a.s. 2025/2026

ALLEGATO A - DEFINITIVA

Progr.	ALL	Numero Domanda	Data Di Presentazione	VALORE ISEE	PROTOCOLLO ATTESTAZIONE ISEE	ESITO GRADUATORIA DEFINITIVA
27536	A	13488	03/03/2026 08:56	5.901,55	INPS-ISEE-2026-06315817R-00	Pratica correttamente presentata - NON FINANZIATA PER ESAURIMENTO RISORSE ASSEGNATE
27537	A	18075	03/03/2026 16:32	5.901,60	INPS-ISEE-2026-01151988L-00	Pratica correttamente presentata - NON FINANZIATA PER ESAURIMENTO RISORSE ASSEGNATE
27538	A	43744	10/03/2026 10:08	5.901,69	INPS-ISEE-2026-00552253D-00	Pratica correttamente presentata - NON FINANZIATA PER ESAURIMENTO RISORSE ASSEGNATE
27539	A	33762	06/03/2026 10:32	5.902,28	INPS-ISEE-2026-02236586O-00	Pratica correttamente presentata - NON FINANZIATA PER ESAURIMENTO RISORSE ASSEGNATE
27540	A	17394	03/03/2026 15:49	5.902,43	INPS-ISEE-2026-05833718V-00	Pratica correttamente presentata - NON FINANZIATA PER ESAURIMENTO RISORSE ASSEGNATE
27541	A	60016	16/03/2026 21:54	5.902,53	INPS-ISEE-2026-01595706L-00	Pratica correttamente presentata - NON FINANZIATA PER ESAURIMENTO RISORSE ASSEGNATE
27542	A	36805	07/03/2026 10:44	5.903,04	INPS-ISEE-2026-00986091L-00	Pratica correttamente presentata - NON FINANZIATA PER ESAURIMENTO RISORSE ASSEGNATE
27543	A	5582	02/03/2026 15:13	5.903,08	INPS-ISEE-2026-01285899U-00	Pratica correttamente presentata - NON FINANZIATA PER ESAURIMENTO RISORSE ASSEGNATE
27544	A	5894	02/03/2026 15:44	5.903,08	INPS-ISEE-2026-01285899U-00	Pratica correttamente presentata - NON FINANZIATA PER ESAURIMENTO RISORSE ASSEGNATE
27545	A	5956	05/03/2026 15:43	5.903,08	INPS-ISEE-2026-01285899U-00	Pratica correttamente presentata - NON FINANZIATA PER ESAURIMENTO RISORSE ASSEGNATE
27546	A	40788	09/03/2026 12:59	5.903,28	INPS-ISEE-2026-00735188O-00	Pratica correttamente presentata - NON FINANZIATA PER ESAURIMENTO RISORSE ASSEGNATE
27547	A	40800	09/03/2026 13:02	5.903,28	INPS-ISEE-2026-00735188O-00	Pratica correttamente presentata - NON FINANZIATA PER ESAURIMENTO RISORSE ASSEGNATE
27548	A	21527	03/03/2026 22:34	5.903,60	INPS-ISEE-2026-03080010Z-00	Pratica correttamente presentata - NON FINANZIATA PER ESAURIMENTO RISORSE ASSEGNATE
27549	A	7640	02/03/2026 17:32	5.903,70	INPS-ISEE-2026-00356352G-00	Pratica correttamente presentata - NON FINANZIATA PER ESAURIMENTO RISORSE ASSEGNATE
27550	A	65858	18/03/2026 07:11	5.903,74	INPS-ISEE-2026-06833330C-00	Pratica correttamente presentata - NON FINANZIATA PER ESAURIMENTO RISORSE ASSEGNATE
27551	A	65869	18/03/2026 07:34	5.903,74	INPS-ISEE-2026-06833330C-00	Pratica correttamente presentata - NON FINANZIATA PER ESAURIMENTO RISORSE ASSEGNATE
27552	A	17440	03/03/2026 15:31	5.903,92	INPS-ISEE-2026-06415365E-00	Pratica correttamente presentata - NON FINANZIATA PER ESAURIMENTO RISORSE ASSEGNATE

BANDO IO STUDIO 2025 a.s. 2025/2026

ALLEGATO A - DEFINITIVA

Progr.	ALL	Numero Domanda	Data Di Presentazione	VALORE ISEE	PROTOCOLLO ATTESTAZIONE ISEE	ESITO GRADUATORIA DEFINITIVA
27553	A	34301	06/03/2026 12:08	5.904,10	INPS-ISEE-2026-04105221K-00	Pratica correttamente presentata - NON FINANZIATA PER ESAURIMENTO RISORSE ASSEGNATE
27554	A	31804	05/03/2026 18:14	5.904,11	INPS-ISEE-2026-00924841N-00	Pratica correttamente presentata - NON FINANZIATA PER ESAURIMENTO RISORSE ASSEGNATE
27555	A	11586	02/03/2026 21:56	5.904,17	INPS-ISEE-2026-07172318Q-00	Pratica correttamente presentata - NON FINANZIATA PER ESAURIMENTO RISORSE ASSEGNATE
27556	A	51570	12/03/2026 17:53	5.904,31	INPS-ISEE-2026-03749299M-00	Pratica correttamente presentata - NON FINANZIATA PER ESAURIMENTO RISORSE ASSEGNATE
27557	A	51614	12/03/2026 17:58	5.904,31	INPS-ISEE-2026-03749299M-00	Pratica correttamente presentata - NON FINANZIATA PER ESAURIMENTO RISORSE ASSEGNATE
27558	A	11418	06/03/2026 22:53	5.904,39	INPS-ISEE-2026-04604608N-00	Pratica correttamente presentata - NON FINANZIATA PER ESAURIMENTO RISORSE ASSEGNATE
27559	A	36644	06/03/2026 23:09	5.904,39	INPS-ISEE-2026-04604608N-00	Pratica correttamente presentata - NON FINANZIATA PER ESAURIMENTO RISORSE ASSEGNATE
27560	A	18165	03/03/2026 16:41	5.904,41	INPS-ISEE-2026-01248650C-00	Pratica correttamente presentata - NON FINANZIATA PER ESAURIMENTO RISORSE ASSEGNATE
27561	A	27975	04/03/2026 22:18	5.904,61	INPS-ISEE-2026-00453850P-00	Pratica correttamente presentata - NON FINANZIATA PER ESAURIMENTO RISORSE ASSEGNATE
27562	A	50796	12/03/2026 13:45	5.904,72	INPS-ISEE-2026-03330352J-00	Pratica correttamente presentata - NON FINANZIATA PER ESAURIMENTO RISORSE ASSEGNATE
27563	A	45610	10/03/2026 17:40	5.904,88	INPS-ISEE-2026-04670912Q-00	Pratica correttamente presentata - NON FINANZIATA PER ESAURIMENTO RISORSE ASSEGNATE
27564	A	63635	17/03/2026 18:08	5.904,89	INPS-ISEE-2026-05287934Z-00	Pratica correttamente presentata - NON FINANZIATA PER ESAURIMENTO RISORSE ASSEGNATE
27565	A	48156	11/03/2026 15:20	5.904,90	INPS-ISEE-2026-01033299W-00	Pratica correttamente presentata - NON FINANZIATA PER ESAURIMENTO RISORSE ASSEGNATE
27566	A	6762	02/03/2026 17:06	5.905,35	INPS-ISEE-2026-06429480L-00	Pratica correttamente presentata - NON FINANZIATA PER ESAURIMENTO RISORSE ASSEGNATE
27567	A	16519	03/03/2026 13:13	5.905,85	INPS-ISEE-2026-01198663F-00	Pratica correttamente presentata - NON FINANZIATA PER ESAURIMENTO RISORSE ASSEGNATE
27568	A	1450	02/03/2026 12:32	5.905,87	INPS-ISEE-2026-03634295O-00	Pratica correttamente presentata - NON FINANZIATA PER ESAURIMENTO RISORSE ASSEGNATE
27569	A	4804	02/03/2026 14:59	5.906,27	INPS-ISEE-2026-04784506F-00	Pratica correttamente presentata - NON FINANZIATA PER ESAURIMENTO RISORSE ASSEGNATE

BANDO IO STUDIO 2025 a.s. 2025/2026

ALLEGATO A - DEFINITIVA

Progr.	ALL	Numero Domanda	Data Di Presentazione	VALORE ISEE	PROTOCOLLO ATTESTAZIONE ISEE	ESITO GRADUATORIA DEFINITIVA
27570	A	18323	03/03/2026 16:53	5.906,37	INPS-ISEE-2026-01575537L-00	Pratica correttamente presentata - NON FINANZIATA PER ESAURIMENTO RISORSE ASSEGNATE
27571	A	26443	04/03/2026 18:01	5.906,37	INPS-ISEE-2026-01575537L-00	Pratica correttamente presentata - NON FINANZIATA PER ESAURIMENTO RISORSE ASSEGNATE
27572	A	543	02/03/2026 12:27	5.907,06	INPS-ISEE-2026-03978907M-00	Pratica correttamente presentata - NON FINANZIATA PER ESAURIMENTO RISORSE ASSEGNATE
27573	A	4456	02/03/2026 14:32	5.907,07	INPS-ISEE-2026-00351110I-00	Pratica correttamente presentata - NON FINANZIATA PER ESAURIMENTO RISORSE ASSEGNATE
27574	A	8557	02/03/2026 18:13	5.907,07	INPS-ISEE-2026-00351110I-00	Pratica correttamente presentata - NON FINANZIATA PER ESAURIMENTO RISORSE ASSEGNATE
27575	A	5204	02/03/2026 15:06	5.907,37	INPS-ISEE-2026-02115487N-00	Pratica correttamente presentata - NON FINANZIATA PER ESAURIMENTO RISORSE ASSEGNATE
27576	A	5696	02/03/2026 15:24	5.907,37	INPS-ISEE-2026-02115487N-00	Pratica correttamente presentata - NON FINANZIATA PER ESAURIMENTO RISORSE ASSEGNATE
27577	A	24910	04/03/2026 15:20	5.907,46	INPS-ISEE-2026-01945195F-00	Pratica correttamente presentata - NON FINANZIATA PER ESAURIMENTO RISORSE ASSEGNATE
27578	A	2582	02/03/2026 14:10	5.907,81	INPS-ISEE-2026-04008806C-00	Pratica correttamente presentata - NON FINANZIATA PER ESAURIMENTO RISORSE ASSEGNATE
27579	A	4495	02/03/2026 14:32	5.907,81	INPS-ISEE-2026-04008806C-00	Pratica correttamente presentata - NON FINANZIATA PER ESAURIMENTO RISORSE ASSEGNATE
27580	A	22510	04/03/2026 09:53	5.908,19	INPS-ISEE-2026-01098632Q-00	Pratica correttamente presentata - NON FINANZIATA PER ESAURIMENTO RISORSE ASSEGNATE
27581	A	33614	06/03/2026 10:17	5.908,33	INPS-ISEE-2026-03599756A-00	Pratica correttamente presentata - NON FINANZIATA PER ESAURIMENTO RISORSE ASSEGNATE
27582	A	29756	05/03/2026 12:01	5.908,96	INPS-ISEE-2026-01587500C-00	Pratica correttamente presentata - NON FINANZIATA PER ESAURIMENTO RISORSE ASSEGNATE
27583	A	63757	17/03/2026 18:43	5.909,00	INPS-ISEE-2026-04380235P-00	Pratica correttamente presentata - NON FINANZIATA PER ESAURIMENTO RISORSE ASSEGNATE
27584	A	47432	11/03/2026 11:12	5.909,25	INPS-ISEE-2026-05532364N-00	Pratica correttamente presentata - NON FINANZIATA PER ESAURIMENTO RISORSE ASSEGNATE
27585	A	63729	17/03/2026 18:14	5.909,51	INPS-ISEE-2026-06045326C-00	Pratica correttamente presentata - NON FINANZIATA PER ESAURIMENTO RISORSE ASSEGNATE
27586	A	51339	12/03/2026 17:19	5.909,63	INPS-ISEE-2026-01018913H-00	Pratica correttamente presentata - NON FINANZIATA PER ESAURIMENTO RISORSE ASSEGNATE

BANDO IO STUDIO 2025 a.s. 2025/2026

ALLEGATO A - DEFINITIVA

Progr.	ALL	Numero Domanda	Data Di Presentazione	VALORE ISEE	PROTOCOLLO ATTESTAZIONE ISEE	ESITO GRADUATORIA DEFINITIVA
27587	A	51427	12/03/2026 17:28	5.909,63	INPS-ISEE-2026-01018913H-00	Pratica correttamente presentata - NON FINANZIATA PER ESAURIMENTO RISORSE ASSEGNATE
27588	A	23582	04/03/2026 11:39	5.909,70	INPS-ISEE-2026-00570289R-00	Pratica correttamente presentata - NON FINANZIATA PER ESAURIMENTO RISORSE ASSEGNATE
27589	A	52748	13/03/2026 10:03	5.910,20	INPS-ISEE-2026-01311675G-00	Pratica correttamente presentata - NON FINANZIATA PER ESAURIMENTO RISORSE ASSEGNATE
27590	A	39215	08/03/2026 21:53	5.910,26	INPS-ISEE-2026-01480019H-00	Pratica correttamente presentata - NON FINANZIATA PER ESAURIMENTO RISORSE ASSEGNATE
27591	A	32353	05/03/2026 19:26	5.910,30	INPS-ISEE-2026-06525114G-00	Pratica correttamente presentata - NON FINANZIATA PER ESAURIMENTO RISORSE ASSEGNATE
27592	A	54255	13/03/2026 18:08	5.910,60	INPS-ISEE-2026-02227438N-00	Pratica correttamente presentata - NON FINANZIATA PER ESAURIMENTO RISORSE ASSEGNATE
27593	A	55066	14/03/2026 13:49	5.910,60	INPS-ISEE-2026-02227438N-00	Pratica correttamente presentata - NON FINANZIATA PER ESAURIMENTO RISORSE ASSEGNATE
27594	A	17562	03/03/2026 15:53	5.910,65	INPS-ISEE-2026-06104399O-00	Pratica correttamente presentata - NON FINANZIATA PER ESAURIMENTO RISORSE ASSEGNATE
27595	A	48220	11/03/2026 15:46	5.910,75	INPS-ISEE-2026-07775397J-00	Pratica correttamente presentata - NON FINANZIATA PER ESAURIMENTO RISORSE ASSEGNATE
27596	A	48236	11/03/2026 15:50	5.910,75	INPS-ISEE-2026-07775397J-00	Pratica correttamente presentata - NON FINANZIATA PER ESAURIMENTO RISORSE ASSEGNATE
27597	A	11284	02/03/2026 21:07	5.910,77	INPS-ISEE-2026-02654738V-00	Pratica correttamente presentata - NON FINANZIATA PER ESAURIMENTO RISORSE ASSEGNATE
27598	A	57824	16/03/2026 14:24	5.911,02	INPS-ISEE-2026-03939733I-00	Pratica correttamente presentata - NON FINANZIATA PER ESAURIMENTO RISORSE ASSEGNATE
27599	A	23906	04/03/2026 12:07	5.911,07	INPS-ISEE-2026-01032647H-00	Pratica correttamente presentata - NON FINANZIATA PER ESAURIMENTO RISORSE ASSEGNATE
27600	A	64505	17/03/2026 19:45	5.911,23	INPS-ISEE-2026-03173445W-00	Pratica correttamente presentata - NON FINANZIATA PER ESAURIMENTO RISORSE ASSEGNATE
27601	A	65095	17/03/2026 21:41	5.911,38	INPS-ISEE-2026-01492439O-00	Pratica correttamente presentata - NON FINANZIATA PER ESAURIMENTO RISORSE ASSEGNATE
27602	A	45668	10/03/2026 17:48	5.911,47	INPS-ISEE-2026-01834715Q-00	Pratica correttamente presentata - NON FINANZIATA PER ESAURIMENTO RISORSE ASSEGNATE
27603	A	50911	12/03/2026 15:10	5.911,49	INPS-ISEE-2026-00150466D-00	Pratica correttamente presentata - NON FINANZIATA PER ESAURIMENTO RISORSE ASSEGNATE

BANDO IO STUDIO 2025 a.s. 2025/2026

ALLEGATO A - DEFINITIVA

Progr.	ALL	Numero Domanda	Data Di Presentazione	VALORE ISEE	PROTOCOLLO ATTESTAZIONE ISEE	ESITO GRADUATORIA DEFINITIVA
27604	A	24985	04/03/2026 15:23	5.911,79	INPS-ISEE-2026-08023119G-00	Pratica correttamente presentata - NON FINANZIATA PER ESAURIMENTO RISORSE ASSEGNATE
27605	A	13750	03/03/2026 09:23	5.912,20	INPS-ISEE-2026-01322896R-00	Pratica correttamente presentata - NON FINANZIATA PER ESAURIMENTO RISORSE ASSEGNATE
27606	A	53712	13/03/2026 15:56	5.912,28	INPS-ISEE-2026-02003359D-00	Pratica correttamente presentata - NON FINANZIATA PER ESAURIMENTO RISORSE ASSEGNATE
27607	A	62729	18/03/2026 09:11	5.912,80	INPS-ISEE-2026-00459716O-00	Pratica correttamente presentata - NON FINANZIATA PER ESAURIMENTO RISORSE ASSEGNATE
27608	A	66220	18/03/2026 10:04	5.912,80	INPS-ISEE-2026-00459716O-00	Pratica correttamente presentata - NON FINANZIATA PER ESAURIMENTO RISORSE ASSEGNATE
27609	A	66577	18/03/2026 10:12	5.912,80	INPS-ISEE-2026-00459716O-00	Pratica correttamente presentata - NON FINANZIATA PER ESAURIMENTO RISORSE ASSEGNATE
27610	A	30948	05/03/2026 16:42	5.912,97	INPS-ISEE-2026-03083167N-00	Pratica correttamente presentata - NON FINANZIATA PER ESAURIMENTO RISORSE ASSEGNATE
27611	A	31016	05/03/2026 16:49	5.912,97	INPS-ISEE-2026-03083167N-00	Pratica correttamente presentata - NON FINANZIATA PER ESAURIMENTO RISORSE ASSEGNATE
27612	A	16366	03/03/2026 13:06	5.913,00	INPS-ISEE-2026-00681146C-00	Pratica correttamente presentata - NON FINANZIATA PER ESAURIMENTO RISORSE ASSEGNATE
27613	A	36429	06/03/2026 21:28	5.913,01	INPS-ISEE-2026-00354003K-00	Pratica correttamente presentata - NON FINANZIATA PER ESAURIMENTO RISORSE ASSEGNATE
27614	A	58904	16/03/2026 17:57	5.913,43	INPS-ISEE-2026-04744964Z-00	Pratica correttamente presentata - NON FINANZIATA PER ESAURIMENTO RISORSE ASSEGNATE
27615	A	33939	06/03/2026 10:57	5.913,47	INPS-ISEE-2026-03090038H-00	Pratica correttamente presentata - NON FINANZIATA PER ESAURIMENTO RISORSE ASSEGNATE
27616	A	33986	06/03/2026 11:01	5.913,47	INPS-ISEE-2026-03090038H-00	Pratica correttamente presentata - NON FINANZIATA PER ESAURIMENTO RISORSE ASSEGNATE
27617	A	60402	17/03/2026 09:10	5.913,71	INPS-ISEE-2026-07888580A-00	Pratica correttamente presentata - NON FINANZIATA PER ESAURIMENTO RISORSE ASSEGNATE
27618	A	60117	16/03/2026 22:22	5.913,82	INPS-ISEE-2026-03156498X-00	Pratica correttamente presentata - NON FINANZIATA PER ESAURIMENTO RISORSE ASSEGNATE
27619	A	44452	10/03/2026 12:16	5.914,01	INPS-ISEE-2026-01250573H-00	Pratica correttamente presentata - NON FINANZIATA PER ESAURIMENTO RISORSE ASSEGNATE
27620	A	23236	04/03/2026 11:09	5.914,03	INPS-ISEE-2026-00775850O-00	Pratica correttamente presentata - NON FINANZIATA PER ESAURIMENTO RISORSE ASSEGNATE

BANDO IO STUDIO 2025 a.s. 2025/2026

ALLEGATO A - DEFINITIVA

Progr.	ALL	Numero Domanda	Data Di Presentazione	VALORE ISEE	PROTOCOLLO ATTESTAZIONE ISEE	ESITO GRADUATORIA DEFINITIVA
27621	A	15179	03/03/2026 11:21	5.914,06	INPS-ISEE-2026-00127750D-00	Pratica correttamente presentata - NON FINANZIATA PER ESAURIMENTO RISORSE ASSEGNATE
27622	A	46337	10/03/2026 20:04	5.914,07	INPS-ISEE-2026-00456661N-00	Pratica correttamente presentata - NON FINANZIATA PER ESAURIMENTO RISORSE ASSEGNATE
27623	A	28472	05/03/2026 22:06	5.914,49	INPS-ISEE-2026-07541038N-00	Pratica correttamente presentata - NON FINANZIATA PER ESAURIMENTO RISORSE ASSEGNATE
27624	A	32961	05/03/2026 22:18	5.914,49	INPS-ISEE-2026-07541038N-00	Pratica correttamente presentata - NON FINANZIATA PER ESAURIMENTO RISORSE ASSEGNATE
27625	A	64763	17/03/2026 20:27	5.915,15	INPS-ISEE-2026-03682658Z-00	Pratica correttamente presentata - NON FINANZIATA PER ESAURIMENTO RISORSE ASSEGNATE
27626	A	17902	03/03/2026 16:17	5.915,16	INPS-ISEE-2026-02929475Z-00	Pratica correttamente presentata - NON FINANZIATA PER ESAURIMENTO RISORSE ASSEGNATE
27627	A	58583	16/03/2026 17:16	5.915,54	INPS-ISEE-2026-02081536P-00	Pratica correttamente presentata - NON FINANZIATA PER ESAURIMENTO RISORSE ASSEGNATE
27628	A	20076	03/03/2026 19:04	5.915,59	INPS-ISEE-2026-00520656G-00	Pratica correttamente presentata - NON FINANZIATA PER ESAURIMENTO RISORSE ASSEGNATE
27629	A	10579	02/03/2026 20:24	5.916,07	INPS-ISEE-2026-01812652P-00	Pratica correttamente presentata - NON FINANZIATA PER ESAURIMENTO RISORSE ASSEGNATE
27630	A	53333	13/03/2026 12:21	5.916,18	INPS-ISEE-2026-00896569M-00	Pratica correttamente presentata - NON FINANZIATA PER ESAURIMENTO RISORSE ASSEGNATE
27631	A	17582	03/03/2026 15:52	5.916,59	INPS-ISEE-2026-03224586E-00	Pratica correttamente presentata - NON FINANZIATA PER ESAURIMENTO RISORSE ASSEGNATE
27632	A	42871	09/03/2026 20:19	5.916,73	INPS-ISEE-2026-03140280A-00	Pratica correttamente presentata - NON FINANZIATA PER ESAURIMENTO RISORSE ASSEGNATE
27633	A	44584	10/03/2026 12:46	5.916,75	INPS-ISEE-2026-01716209C-00	Pratica correttamente presentata - NON FINANZIATA PER ESAURIMENTO RISORSE ASSEGNATE
27634	A	44599	10/03/2026 12:50	5.916,75	INPS-ISEE-2026-01716209C-00	Pratica correttamente presentata - NON FINANZIATA PER ESAURIMENTO RISORSE ASSEGNATE
27635	A	29474	05/03/2026 11:34	5.917,12	INPS-ISEE-2026-05042419P-00	Pratica correttamente presentata - NON FINANZIATA PER ESAURIMENTO RISORSE ASSEGNATE
27636	A	63310	17/03/2026 17:38	5.917,54	INPS-ISEE-2026-01046577E-00	Pratica correttamente presentata - NON FINANZIATA PER ESAURIMENTO RISORSE ASSEGNATE
27637	A	63385	17/03/2026 17:43	5.917,54	INPS-ISEE-2026-01046577E-00	Pratica correttamente presentata - NON FINANZIATA PER ESAURIMENTO RISORSE ASSEGNATE

BANDO IO STUDIO 2025 a.s. 2025/2026

ALLEGATO A - DEFINITIVA

Progr.	ALL	Numero Domanda	Data Di Presentazione	VALORE ISEE	PROTOCOLLO ATTESTAZIONE ISEE	ESITO GRADUATORIA DEFINITIVA
27638	A	4325	02/03/2026 14:23	5.918,14	INPS-ISEE-2026-06006008B-00	Pratica correttamente presentata - NON FINANZIATA PER ESAURIMENTO RISORSE ASSEGNATE
27639	A	28807	05/03/2026 10:10	5.918,43	INPS-ISEE-2026-01086757F-00	Pratica correttamente presentata - NON FINANZIATA PER ESAURIMENTO RISORSE ASSEGNATE
27640	A	48082	11/03/2026 14:38	5.918,58	INPS-ISEE-2026-00305326J-00	Pratica correttamente presentata - NON FINANZIATA PER ESAURIMENTO RISORSE ASSEGNATE
27641	A	52750	13/03/2026 10:01	5.919,52	INPS-ISEE-2026-01108266G-00	Pratica correttamente presentata - NON FINANZIATA PER ESAURIMENTO RISORSE ASSEGNATE
27642	A	44964	10/03/2026 15:32	5.919,63	INPS-ISEE-2026-06116811G-00	Pratica correttamente presentata - NON FINANZIATA PER ESAURIMENTO RISORSE ASSEGNATE
27643	A	61019	17/03/2026 11:10	5.919,71	INPS-ISEE-2026-01972496Z-00	Pratica correttamente presentata - NON FINANZIATA PER ESAURIMENTO RISORSE ASSEGNATE
27644	A	26549	04/03/2026 18:20	5.920,25	INPS-ISEE-2026-02379431Q-00	Pratica correttamente presentata - NON FINANZIATA PER ESAURIMENTO RISORSE ASSEGNATE
27645	A	29858	05/03/2026 12:18	5.920,50	INPS-ISEE-2026-00461126B-00	Pratica correttamente presentata - NON FINANZIATA PER ESAURIMENTO RISORSE ASSEGNATE
27646	A	31688	05/03/2026 17:58	5.920,94	INPS-ISEE-2026-01820523T-00	Pratica correttamente presentata - NON FINANZIATA PER ESAURIMENTO RISORSE ASSEGNATE
27647	A	19461	03/03/2026 18:19	5.921,46	INPS-ISEE-2026-00750159W-00	Pratica correttamente presentata - NON FINANZIATA PER ESAURIMENTO RISORSE ASSEGNATE
27648	A	24084	04/03/2026 12:23	5.921,88	INPS-ISEE-2026-00237939L-00	Pratica correttamente presentata - NON FINANZIATA PER ESAURIMENTO RISORSE ASSEGNATE
27649	A	24935	04/03/2026 15:13	5.922,36	INPS-ISEE-2026-04811208G-00	Pratica correttamente presentata - NON FINANZIATA PER ESAURIMENTO RISORSE ASSEGNATE
27650	A	270	02/03/2026 12:11	5.922,79	INPS-ISEE-2026-00171141K-00	Pratica correttamente presentata - NON FINANZIATA PER ESAURIMENTO RISORSE ASSEGNATE
27651	A	920	02/03/2026 12:20	5.922,79	INPS-ISEE-2026-00171141K-00	Pratica correttamente presentata - NON FINANZIATA PER ESAURIMENTO RISORSE ASSEGNATE
27652	A	15631	03/03/2026 11:49	5.923,06	INPS-ISEE-2026-01505054B-00	Pratica correttamente presentata - NON FINANZIATA PER ESAURIMENTO RISORSE ASSEGNATE
27653	A	66674	18/03/2026 10:26	5.923,08	INPS-ISEE-2026-02431127B-00	Pratica correttamente presentata - NON FINANZIATA PER ESAURIMENTO RISORSE ASSEGNATE
27654	A	30595	05/03/2026 16:07	5.923,09	INPS-ISEE-2026-05163602H-00	Pratica correttamente presentata - NON FINANZIATA PER ESAURIMENTO RISORSE ASSEGNATE

BANDO IO STUDIO 2025 a.s. 2025/2026

ALLEGATO A - DEFINITIVA

Progr.	ALL	Numero Domanda	Data Di Presentazione	VALORE ISEE	PROTOCOLLO ATTESTAZIONE ISEE	ESITO GRADUATORIA DEFINITIVA
27655	A	59626	16/03/2026 19:45	5.923,16	INPS-ISEE-2026-03559771I-00	Pratica correttamente presentata - NON FINANZIATA PER ESAURIMENTO RISORSE ASSEGNATE
27656	A	8730	02/03/2026 18:24	5.923,50	INPS-ISEE-2026-00458839I-00	Pratica correttamente presentata - NON FINANZIATA PER ESAURIMENTO RISORSE ASSEGNATE
27657	A	34659	06/03/2026 13:25	5.923,64	INPS-ISEE-2026-03943953X-00	Pratica correttamente presentata - NON FINANZIATA PER ESAURIMENTO RISORSE ASSEGNATE
27658	A	29825	05/03/2026 12:14	5.924,02	INPS-ISEE-2026-00838124C-00	Pratica correttamente presentata - NON FINANZIATA PER ESAURIMENTO RISORSE ASSEGNATE
27659	A	22993	04/03/2026 10:44	5.924,06	INPS-ISEE-2026-00255264G-00	Pratica correttamente presentata - NON FINANZIATA PER ESAURIMENTO RISORSE ASSEGNATE
27660	A	37211	07/03/2026 14:34	5.924,32	INPS-ISEE-2026-00593026P-00	Pratica correttamente presentata - NON FINANZIATA PER ESAURIMENTO RISORSE ASSEGNATE
27661	A	41174	09/03/2026 15:36	5.924,44	INPS-ISEE-2026-01549852F-00	Pratica correttamente presentata - NON FINANZIATA PER ESAURIMENTO RISORSE ASSEGNATE
27662	A	5253	02/03/2026 16:55	5.924,55	INPS-ISEE-2026-01276723N-00	Pratica correttamente presentata - NON FINANZIATA PER ESAURIMENTO RISORSE ASSEGNATE
27663	A	26764	04/03/2026 18:31	5.924,59	INPS-ISEE-2026-01315642D-00	Pratica correttamente presentata - NON FINANZIATA PER ESAURIMENTO RISORSE ASSEGNATE
27664	A	47956	11/03/2026 13:56	5.924,73	INPS-ISEE-2026-04104814D-00	Pratica correttamente presentata - NON FINANZIATA PER ESAURIMENTO RISORSE ASSEGNATE
27665	A	1398	02/03/2026 12:32	5.924,99	INPS-ISEE-2026-02558807V-00	Pratica correttamente presentata - NON FINANZIATA PER ESAURIMENTO RISORSE ASSEGNATE
27666	A	32863	05/03/2026 21:47	5.925,13	INPS-ISEE-2026-02951812N-00	Pratica correttamente presentata - NON FINANZIATA PER ESAURIMENTO RISORSE ASSEGNATE
27667	A	7432	02/03/2026 17:32	5.925,42	INPS-ISEE-2026-01404416B-00	Pratica correttamente presentata - NON FINANZIATA PER ESAURIMENTO RISORSE ASSEGNATE
27668	A	60245	17/03/2026 11:50	5.925,48	INPS-ISEE-2026-02818339F-00	Pratica correttamente presentata - NON FINANZIATA PER ESAURIMENTO RISORSE ASSEGNATE
27669	A	25932	04/03/2026 17:15	5.925,58	INPS-ISEE-2026-00357997Y-00	Pratica correttamente presentata - NON FINANZIATA PER ESAURIMENTO RISORSE ASSEGNATE
27670	A	29747	05/03/2026 12:02	5.925,68	INPS-ISEE-2026-05270545N-00	Pratica correttamente presentata - NON FINANZIATA PER ESAURIMENTO RISORSE ASSEGNATE
27671	A	49512	11/03/2026 21:10	5.925,75	INPS-ISEE-2026-01693390R-00	Pratica correttamente presentata - NON FINANZIATA PER ESAURIMENTO RISORSE ASSEGNATE

BANDO IO STUDIO 2025 a.s. 2025/2026

ALLEGATO A - DEFINITIVA

Progr.	ALL	Numero Domanda	Data Di Presentazione	VALORE ISEE	PROTOCOLLO ATTESTAZIONE ISEE	ESITO GRADUATORIA DEFINITIVA
27672	A	56367	16/03/2026 02:32	5.925,75	INPS-ISEE-2026-01693390R-00	Pratica correttamente presentata - NON FINANZIATA PER ESAURIMENTO RISORSE ASSEGNATE
27673	A	64597	17/03/2026 19:59	5.926,02	INPS-ISEE-2026-04076578I-00	Pratica correttamente presentata - NON FINANZIATA PER ESAURIMENTO RISORSE ASSEGNATE
27674	A	5346	02/03/2026 15:08	5.926,37	INPS-ISEE-2026-06906127R-00	Pratica correttamente presentata - NON FINANZIATA PER ESAURIMENTO RISORSE ASSEGNATE
27675	A	2024	02/03/2026 13:23	5.926,46	INPS-ISEE-2026-07828940Z-00	Pratica correttamente presentata - NON FINANZIATA PER ESAURIMENTO RISORSE ASSEGNATE
27676	A	57227	16/03/2026 11:51	5.927,39	INPS-ISEE-2026-06551131D-00	Pratica correttamente presentata - NON FINANZIATA PER ESAURIMENTO RISORSE ASSEGNATE
27677	A	42277	09/03/2026 18:12	5.927,55	INPS-ISEE-2026-01044428H-00	Pratica correttamente presentata - NON FINANZIATA PER ESAURIMENTO RISORSE ASSEGNATE
27678	A	66460	18/03/2026 09:58	5.927,77	INPS-ISEE-2026-06916604O-00	Pratica correttamente presentata - NON FINANZIATA PER ESAURIMENTO RISORSE ASSEGNATE
27679	A	66503	18/03/2026 10:04	5.927,77	INPS-ISEE-2026-06916604O-00	Pratica correttamente presentata - NON FINANZIATA PER ESAURIMENTO RISORSE ASSEGNATE
27680	A	29809	05/03/2026 12:10	5.927,94	INPS-ISEE-2026-03941743R-00	Pratica correttamente presentata - NON FINANZIATA PER ESAURIMENTO RISORSE ASSEGNATE
27681	A	18204	03/03/2026 16:42	5.927,95	INPS-ISEE-2026-00662451G-00	Pratica correttamente presentata - NON FINANZIATA PER ESAURIMENTO RISORSE ASSEGNATE
27682	A	48992	11/03/2026 18:18	5.928,03	INPS-ISEE-2026-02986351F-00	Pratica correttamente presentata - NON FINANZIATA PER ESAURIMENTO RISORSE ASSEGNATE
27683	A	14296	03/03/2026 10:10	5.928,04	INPS-ISEE-2026-01899407Z-00	Pratica correttamente presentata - NON FINANZIATA PER ESAURIMENTO RISORSE ASSEGNATE
27684	A	1637	02/03/2026 12:40	5.928,13	INPS-ISEE-2026-03315148P-00	Pratica correttamente presentata - NON FINANZIATA PER ESAURIMENTO RISORSE ASSEGNATE
27685	A	1992	02/03/2026 12:44	5.928,13	INPS-ISEE-2026-03315148P-00	Pratica correttamente presentata - NON FINANZIATA PER ESAURIMENTO RISORSE ASSEGNATE
27686	A	59442	16/03/2026 19:11	5.928,35	INPS-ISEE-2026-07775986H-00	Pratica correttamente presentata - NON FINANZIATA PER ESAURIMENTO RISORSE ASSEGNATE
27687	A	59529	16/03/2026 19:18	5.928,35	INPS-ISEE-2026-07775986H-00	Pratica correttamente presentata - NON FINANZIATA PER ESAURIMENTO RISORSE ASSEGNATE
27688	A	43690	10/03/2026 09:59	5.928,72	INPS-ISEE-2026-02555594V-00	Pratica correttamente presentata - NON FINANZIATA PER ESAURIMENTO RISORSE ASSEGNATE

BANDO IO STUDIO 2025 a.s. 2025/2026

ALLEGATO A - DEFINITIVA

Progr.	ALL	Numero Domanda	Data Di Presentazione	VALORE ISEE	PROTOCOLLO ATTESTAZIONE ISEE	ESITO GRADUATORIA DEFINITIVA
27689	A	8999	02/03/2026 19:21	5.928,77	INPS-ISEE-2026-01693085O-00	Pratica correttamente presentata - NON FINANZIATA PER ESAURIMENTO RISORSE ASSEGNATE
27690	A	7584	02/03/2026 17:31	5.928,86	INPS-ISEE-2026-02152806G-00	Pratica correttamente presentata - NON FINANZIATA PER ESAURIMENTO RISORSE ASSEGNATE
27691	A	24530	04/03/2026 13:23	5.928,92	INPS-ISEE-2026-00837826F-00	Pratica correttamente presentata - NON FINANZIATA PER ESAURIMENTO RISORSE ASSEGNATE
27692	A	15953	03/03/2026 12:19	5.928,93	INPS-ISEE-2026-01367772L-00	Pratica correttamente presentata - NON FINANZIATA PER ESAURIMENTO RISORSE ASSEGNATE
27693	A	66628	18/03/2026 10:16	5.929,41	INPS-ISEE-2026-03563707R-00	Pratica correttamente presentata - NON FINANZIATA PER ESAURIMENTO RISORSE ASSEGNATE
27694	A	56766	16/03/2026 10:27	5.929,51	INPS-ISEE-2026-00568751O-00	Pratica correttamente presentata - NON FINANZIATA PER ESAURIMENTO RISORSE ASSEGNATE
27695	A	41713	09/03/2026 17:43	5.930,00	INPS-ISEE-2026-07888286T-00	Pratica correttamente presentata - NON FINANZIATA PER ESAURIMENTO RISORSE ASSEGNATE
27696	A	37189	07/03/2026 13:52	5.930,08	INPS-ISEE-2026-02276750Q-00	Pratica correttamente presentata - NON FINANZIATA PER ESAURIMENTO RISORSE ASSEGNATE
27697	A	54426	13/03/2026 18:52	5.930,14	INPS-ISEE-2026-06307556O-00	Pratica correttamente presentata - NON FINANZIATA PER ESAURIMENTO RISORSE ASSEGNATE
27698	A	57928	16/03/2026 15:16	5.930,65	INPS-ISEE-2026-01961711C-00	Pratica correttamente presentata - NON FINANZIATA PER ESAURIMENTO RISORSE ASSEGNATE
27699	A	14073	03/03/2026 10:12	5.930,73	INPS-ISEE-2026-00738563O-00	Pratica correttamente presentata - NON FINANZIATA PER ESAURIMENTO RISORSE ASSEGNATE
27700	A	40269	09/03/2026 11:29	5.931,28	INPS-ISEE-2026-02035585N-00	Pratica correttamente presentata - NON FINANZIATA PER ESAURIMENTO RISORSE ASSEGNATE
27701	A	24480	04/03/2026 13:15	5.931,54	INPS-ISEE-2026-01029381G-00	Pratica correttamente presentata - NON FINANZIATA PER ESAURIMENTO RISORSE ASSEGNATE
27702	A	52657	13/03/2026 09:35	5.931,56	INPS-ISEE-2026-03718798M-00	Pratica correttamente presentata - NON FINANZIATA PER ESAURIMENTO RISORSE ASSEGNATE
27703	A	33940	07/03/2026 16:30	5.931,61	INPS-ISEE-2026-00093235D-00	Pratica correttamente presentata - NON FINANZIATA PER ESAURIMENTO RISORSE ASSEGNATE
27704	A	44329	10/03/2026 11:48	5.931,68	INPS-ISEE-2026-04364007G-00	Pratica correttamente presentata - NON FINANZIATA PER ESAURIMENTO RISORSE ASSEGNATE
27705	A	67269	18/03/2026 11:24	5.931,83	INPS-ISEE-2026-05885704I-00	Pratica correttamente presentata - NON FINANZIATA PER ESAURIMENTO RISORSE ASSEGNATE

BANDO IO STUDIO 2025 a.s. 2025/2026

ALLEGATO A - DEFINITIVA

Progr.	ALL	Numero Domanda	Data Di Presentazione	VALORE ISEE	PROTOCOLLO ATTESTAZIONE ISEE	ESITO GRADUATORIA DEFINITIVA
27706	A	67411	18/03/2026 11:38	5.931,83	INPS-ISEE-2026-05885704I-00	Pratica correttamente presentata - NON FINANZIATA PER ESAURIMENTO RISORSE ASSEGNATE
27707	A	16789	03/03/2026 20:41	5.932,03	INPS-ISEE-2026-03257592L-00	Pratica correttamente presentata - NON FINANZIATA PER ESAURIMENTO RISORSE ASSEGNATE
27708	A	52980	13/03/2026 10:57	5.932,13	INPS-ISEE-2026-08103177W-00	Pratica correttamente presentata - NON FINANZIATA PER ESAURIMENTO RISORSE ASSEGNATE
27709	A	23202	04/03/2026 11:09	5.932,55	INPS-ISEE-2026-03987362Z-00	Pratica correttamente presentata - NON FINANZIATA PER ESAURIMENTO RISORSE ASSEGNATE
27710	A	59656	16/03/2026 19:47	5.932,73	INPS-ISEE-2026-01220797N-00	Pratica correttamente presentata - NON FINANZIATA PER ESAURIMENTO RISORSE ASSEGNATE
27711	A	61831	17/03/2026 13:30	5.934,15	INPS-ISEE-2026-00307287W-00	Pratica correttamente presentata - NON FINANZIATA PER ESAURIMENTO RISORSE ASSEGNATE
27712	A	63663	17/03/2026 18:10	5.934,29	INPS-ISEE-2026-00527668F-00	Pratica correttamente presentata - NON FINANZIATA PER ESAURIMENTO RISORSE ASSEGNATE
27713	A	2618	02/03/2026 13:06	5.934,96	INPS-ISEE-2026-00643364C-00	Pratica correttamente presentata - NON FINANZIATA PER ESAURIMENTO RISORSE ASSEGNATE
27714	A	7292	02/03/2026 17:33	5.935,04	INPS-ISEE-2026-00499135R-00	Pratica correttamente presentata - NON FINANZIATA PER ESAURIMENTO RISORSE ASSEGNATE
27715	A	7791	02/03/2026 17:40	5.935,04	INPS-ISEE-2026-00499135R-00	Pratica correttamente presentata - NON FINANZIATA PER ESAURIMENTO RISORSE ASSEGNATE
27716	A	27302	09/03/2026 16:24	5.935,05	INPS-ISEE-2026-00673272W-00	Pratica correttamente presentata - NON FINANZIATA PER ESAURIMENTO RISORSE ASSEGNATE
27717	A	49885	12/03/2026 09:32	5.936,08	INPS-ISEE-2026-01296373R-00	Pratica correttamente presentata - NON FINANZIATA PER ESAURIMENTO RISORSE ASSEGNATE
27718	A	49977	12/03/2026 10:00	5.936,32	INPS-ISEE-2026-01396794S-00	Pratica correttamente presentata - NON FINANZIATA PER ESAURIMENTO RISORSE ASSEGNATE
27719	A	54152	13/03/2026 17:45	5.936,34	INPS-ISEE-2026-05668401E-00	Pratica correttamente presentata - NON FINANZIATA PER ESAURIMENTO RISORSE ASSEGNATE
27720	A	22195	04/03/2026 09:37	5.936,47	INPS-ISEE-2026-03696893A-00	Pratica correttamente presentata - NON FINANZIATA PER ESAURIMENTO RISORSE ASSEGNATE
27721	A	39934	12/03/2026 10:21	5.936,63	INPS-ISEE-2026-03857264V-00	Pratica correttamente presentata - NON FINANZIATA PER ESAURIMENTO RISORSE ASSEGNATE
27722	A	58048	16/03/2026 16:05	5.936,82	INPS-ISEE-2026-02813854R-00	Pratica correttamente presentata - NON FINANZIATA PER ESAURIMENTO RISORSE ASSEGNATE

BANDO IO STUDIO 2025 a.s. 2025/2026

ALLEGATO A - DEFINITIVA

Progr.	ALL	Numero Domanda	Data Di Presentazione	VALORE ISEE	PROTOCOLLO ATTESTAZIONE ISEE	ESITO GRADUATORIA DEFINITIVA
27723	A	32575	05/03/2026 22:14	5.937,10	INPS-ISEE-2026-03521190T-00	Pratica correttamente presentata - NON FINANZIATA PER ESAURIMENTO RISORSE ASSEGNATE
27724	A	44361	10/03/2026 11:56	5.937,26	INPS-ISEE-2026-05240653P-00	Pratica correttamente presentata - NON FINANZIATA PER ESAURIMENTO RISORSE ASSEGNATE
27725	A	62978	17/03/2026 17:06	5.937,80	INPS-ISEE-2026-06241124B-00	Pratica correttamente presentata - NON FINANZIATA PER ESAURIMENTO RISORSE ASSEGNATE
27726	A	36615	06/03/2026 22:41	5.938,03	INPS-ISEE-2026-03262293W-00	Pratica correttamente presentata - NON FINANZIATA PER ESAURIMENTO RISORSE ASSEGNATE
27727	A	15806	03/03/2026 12:05	5.938,24	INPS-ISEE-2026-00778423R-00	Pratica correttamente presentata - NON FINANZIATA PER ESAURIMENTO RISORSE ASSEGNATE
27728	A	31816	05/03/2026 18:14	5.938,49	INPS-ISEE-2026-00457630P-00	Pratica correttamente presentata - NON FINANZIATA PER ESAURIMENTO RISORSE ASSEGNATE
27729	A	44877	10/03/2026 15:11	5.938,62	INPS-ISEE-2026-06558086Z-00	Pratica correttamente presentata - NON FINANZIATA PER ESAURIMENTO RISORSE ASSEGNATE
27730	A	28322	05/03/2026 05:51	5.938,65	INPS-ISEE-2026-06238908X-00	Pratica correttamente presentata - NON FINANZIATA PER ESAURIMENTO RISORSE ASSEGNATE
27731	A	63084	17/03/2026 17:15	5.939,11	INPS-ISEE-2026-03683758Y-00	Pratica correttamente presentata - NON FINANZIATA PER ESAURIMENTO RISORSE ASSEGNATE
27732	A	45098	10/03/2026 16:13	5.939,71	INPS-ISEE-2026-02972696K-00	Pratica correttamente presentata - NON FINANZIATA PER ESAURIMENTO RISORSE ASSEGNATE
27733	A	54219	13/03/2026 18:00	5.940,28	INPS-ISEE-2026-04748097S-00	Pratica correttamente presentata - NON FINANZIATA PER ESAURIMENTO RISORSE ASSEGNATE
27734	A	41948	09/03/2026 17:40	5.941,11	INPS-ISEE-2026-00390678L-00	Pratica correttamente presentata - NON FINANZIATA PER ESAURIMENTO RISORSE ASSEGNATE
27735	A	8232	04/03/2026 12:33	5.941,19	INPS-ISEE-2026-01837856Z-00	Pratica correttamente presentata - NON FINANZIATA PER ESAURIMENTO RISORSE ASSEGNATE
27736	A	40903	09/03/2026 13:46	5.941,38	INPS-ISEE-2026-01947189S-00	Pratica correttamente presentata - NON FINANZIATA PER ESAURIMENTO RISORSE ASSEGNATE
27737	A	25746	04/03/2026 16:57	5.941,40	INPS-ISEE-2026-00544885F-00	Pratica correttamente presentata - NON FINANZIATA PER ESAURIMENTO RISORSE ASSEGNATE
27738	A	63272	17/03/2026 17:34	5.941,52	INPS-ISEE-2026-04740739F-00	Pratica correttamente presentata - NON FINANZIATA PER ESAURIMENTO RISORSE ASSEGNATE
27739	A	14250	03/03/2026 10:06	5.942,39	INPS-ISEE-2026-01584771L-00	Pratica correttamente presentata - NON FINANZIATA PER ESAURIMENTO RISORSE ASSEGNATE

BANDO IO STUDIO 2025 a.s. 2025/2026

ALLEGATO A - DEFINITIVA

Progr.	ALL	Numero Domanda	Data Di Presentazione	VALORE ISEE	PROTOCOLLO ATTESTAZIONE ISEE	ESITO GRADUATORIA DEFINITIVA
27740	A	15492	03/03/2026 11:39	5.942,46	INPS-ISEE-2026-06345769Y-00	Pratica correttamente presentata - NON FINANZIATA PER ESAURIMENTO RISORSE ASSEGNATE
27741	A	39154	08/03/2026 21:02	5.942,49	INPS-ISEE-2026-01998627U-00	Pratica correttamente presentata - NON FINANZIATA PER ESAURIMENTO RISORSE ASSEGNATE
27742	A	62848	17/03/2026 16:57	5.942,51	INPS-ISEE-2026-01832215D-00	Pratica correttamente presentata - NON FINANZIATA PER ESAURIMENTO RISORSE ASSEGNATE
27743	A	62997	17/03/2026 17:04	5.942,51	INPS-ISEE-2026-01832215D-00	Pratica correttamente presentata - NON FINANZIATA PER ESAURIMENTO RISORSE ASSEGNATE
27744	A	3159	02/03/2026 13:27	5.942,52	INPS-ISEE-2026-03232489R-00	Pratica correttamente presentata - NON FINANZIATA PER ESAURIMENTO RISORSE ASSEGNATE
27745	A	12919	03/03/2026 00:46	5.943,61	INPS-ISEE-2026-03023680D-00	Pratica correttamente presentata - NON FINANZIATA PER ESAURIMENTO RISORSE ASSEGNATE
27746	A	11898	02/03/2026 22:03	5.944,00	INPS-ISEE-2026-07801670Q-00	Pratica correttamente presentata - NON FINANZIATA PER ESAURIMENTO RISORSE ASSEGNATE
27747	A	41728	09/03/2026 17:13	5.944,15	INPS-ISEE-2026-01473537E-00	Pratica correttamente presentata - NON FINANZIATA PER ESAURIMENTO RISORSE ASSEGNATE
27748	A	41955	09/03/2026 17:58	5.944,15	INPS-ISEE-2026-01473537E-00	Pratica correttamente presentata - NON FINANZIATA PER ESAURIMENTO RISORSE ASSEGNATE
27749	A	28784	05/03/2026 10:10	5.944,24	INPS-ISEE-2026-04074084W-00	Pratica correttamente presentata - NON FINANZIATA PER ESAURIMENTO RISORSE ASSEGNATE
27750	A	5960	02/03/2026 15:50	5.944,85	INPS-ISEE-2026-00774538F-00	Pratica correttamente presentata - NON FINANZIATA PER ESAURIMENTO RISORSE ASSEGNATE
27751	A	1781	02/03/2026 13:21	5.945,00	INPS-ISEE-2026-08391632O-00	Pratica correttamente presentata - NON FINANZIATA PER ESAURIMENTO RISORSE ASSEGNATE
27752	A	6061	02/03/2026 16:08	5.945,03	INPS-ISEE-2026-01112462M-00	Pratica correttamente presentata - NON FINANZIATA PER ESAURIMENTO RISORSE ASSEGNATE
27753	A	49312	11/03/2026 20:04	5.945,04	INPS-ISEE-2026-04579513F-00	Pratica correttamente presentata - NON FINANZIATA PER ESAURIMENTO RISORSE ASSEGNATE
27754	A	29736	05/03/2026 12:04	5.945,28	INPS-ISEE-2026-01251895R-00	Pratica correttamente presentata - NON FINANZIATA PER ESAURIMENTO RISORSE ASSEGNATE
27755	A	24506	09/03/2026 01:27	5.945,28	INPS-ISEE-2026-03050946W-00	Pratica correttamente presentata - NON FINANZIATA PER ESAURIMENTO RISORSE ASSEGNATE
27756	A	14187	03/03/2026 10:04	5.945,29	INPS-ISEE-2026-02686585Y-00	Pratica correttamente presentata - NON FINANZIATA PER ESAURIMENTO RISORSE ASSEGNATE

BANDO IO STUDIO 2025 a.s. 2025/2026

ALLEGATO A - DEFINITIVA

Progr.	ALL	Numero Domanda	Data Di Presentazione	VALORE ISEE	PROTOCOLLO ATTESTAZIONE ISEE	ESITO GRADUATORIA DEFINITIVA
27757	A	23640	04/03/2026 11:46	5.945,36	INPS-ISEE-2026-03081488O-00	Pratica correttamente presentata - NON FINANZIATA PER ESAURIMENTO RISORSE ASSEGNATE
27758	A	40019	09/03/2026 10:56	5.945,60	INPS-ISEE-2026-03440294C-00	Pratica correttamente presentata - NON FINANZIATA PER ESAURIMENTO RISORSE ASSEGNATE
27759	A	17464	03/03/2026 15:53	5.945,75	INPS-ISEE-2026-00636995Z-00	Pratica correttamente presentata - NON FINANZIATA PER ESAURIMENTO RISORSE ASSEGNATE
27760	A	17716	03/03/2026 16:02	5.945,75	INPS-ISEE-2026-00636995Z-00	Pratica correttamente presentata - NON FINANZIATA PER ESAURIMENTO RISORSE ASSEGNATE
27761	A	32548	05/03/2026 20:16	5.946,15	INPS-ISEE-2026-04417554E-00	Pratica correttamente presentata - NON FINANZIATA PER ESAURIMENTO RISORSE ASSEGNATE
27762	A	51990	12/03/2026 19:11	5.946,35	INPS-ISEE-2026-00795898B-00	Pratica correttamente presentata - NON FINANZIATA PER ESAURIMENTO RISORSE ASSEGNATE
27763	A	35966	06/03/2026 18:43	5.946,48	INPS-ISEE-2026-05388372X-00	Pratica correttamente presentata - NON FINANZIATA PER ESAURIMENTO RISORSE ASSEGNATE
27764	A	15532	03/03/2026 11:43	5.946,50	INPS-ISEE-2026-01304287P-00	Pratica correttamente presentata - NON FINANZIATA PER ESAURIMENTO RISORSE ASSEGNATE
27765	A	55275	14/03/2026 16:50	5.946,78	INPS-ISEE-2026-02160841D-00	Pratica correttamente presentata - NON FINANZIATA PER ESAURIMENTO RISORSE ASSEGNATE
27766	A	17844	03/03/2026 16:24	5.947,25	INPS-ISEE-2026-00644755R-00	Pratica correttamente presentata - NON FINANZIATA PER ESAURIMENTO RISORSE ASSEGNATE
27767	A	45706	10/03/2026 17:48	5.947,87	INPS-ISEE-2026-00455762Q-00	Pratica correttamente presentata - NON FINANZIATA PER ESAURIMENTO RISORSE ASSEGNATE
27768	A	62765	17/03/2026 16:41	5.947,90	INPS-ISEE-2026-05972359Y-00	Pratica correttamente presentata - NON FINANZIATA PER ESAURIMENTO RISORSE ASSEGNATE
27769	A	41251	09/03/2026 15:57	5.948,11	INPS-ISEE-2026-00712117J-00	Pratica correttamente presentata - NON FINANZIATA PER ESAURIMENTO RISORSE ASSEGNATE
27770	A	65814	18/03/2026 05:15	5.948,48	INPS-ISEE-2026-01442677R-00	Pratica correttamente presentata - NON FINANZIATA PER ESAURIMENTO RISORSE ASSEGNATE
27771	A	65818	18/03/2026 05:27	5.948,48	INPS-ISEE-2026-01442677R-00	Pratica correttamente presentata - NON FINANZIATA PER ESAURIMENTO RISORSE ASSEGNATE
27772	A	53312	13/03/2026 12:16	5.948,50	INPS-ISEE-2026-02872590L-00	Pratica correttamente presentata - NON FINANZIATA PER ESAURIMENTO RISORSE ASSEGNATE
27773	A	57925	16/03/2026 15:12	5.948,66	INPS-ISEE-2026-03361222J-00	Pratica correttamente presentata - NON FINANZIATA PER ESAURIMENTO RISORSE ASSEGNATE

BANDO IO STUDIO 2025 a.s. 2025/2026

ALLEGATO A - DEFINITIVA

Progr.	ALL	Numero Domanda	Data Di Presentazione	VALORE ISEE	PROTOCOLLO ATTESTAZIONE ISEE	ESITO GRADUATORIA DEFINITIVA
27774	A	48989	11/03/2026 18:17	5.948,67	INPS-ISEE-2026-02236896X-00	Pratica correttamente presentata - NON FINANZIATA PER ESAURIMENTO RISORSE ASSEGNATE
27775	A	58392	16/03/2026 16:56	5.948,94	INPS-ISEE-2026-00783439F-00	Pratica correttamente presentata - NON FINANZIATA PER ESAURIMENTO RISORSE ASSEGNATE
27776	A	58481	16/03/2026 17:04	5.948,94	INPS-ISEE-2026-00783439F-00	Pratica correttamente presentata - NON FINANZIATA PER ESAURIMENTO RISORSE ASSEGNATE
27777	A	24254	04/03/2026 12:42	5.949,02	INPS-ISEE-2026-00795895M-00	Pratica correttamente presentata - NON FINANZIATA PER ESAURIMENTO RISORSE ASSEGNATE
27778	A	45618	10/03/2026 17:31	5.949,51	INPS-ISEE-2026-03683645V-00	Pratica correttamente presentata - NON FINANZIATA PER ESAURIMENTO RISORSE ASSEGNATE
27779	A	66986	18/03/2026 11:33	5.949,51	INPS-ISEE-2026-05329955Z-00	Pratica correttamente presentata - NON FINANZIATA PER ESAURIMENTO RISORSE ASSEGNATE
27780	A	7427	02/03/2026 17:24	5.949,61	INPS-ISEE-2026-04086454R-00	Pratica correttamente presentata - NON FINANZIATA PER ESAURIMENTO RISORSE ASSEGNATE
27781	A	25560	05/03/2026 14:57	5.949,75	INPS-ISEE-2026-06463037Q-00	Pratica correttamente presentata - NON FINANZIATA PER ESAURIMENTO RISORSE ASSEGNATE
27782	A	16420	03/03/2026 12:58	5.949,89	INPS-ISEE-2026-03773109E-00	Pratica correttamente presentata - NON FINANZIATA PER ESAURIMENTO RISORSE ASSEGNATE
27783	A	5995	02/03/2026 16:06	5.950,16	INPS-ISEE-2026-03607044G-00	Pratica correttamente presentata - NON FINANZIATA PER ESAURIMENTO RISORSE ASSEGNATE
27784	A	59554	16/03/2026 19:20	5.950,20	INPS-ISEE-2026-02684790X-00	Pratica correttamente presentata - NON FINANZIATA PER ESAURIMENTO RISORSE ASSEGNATE
27785	A	47431	11/03/2026 11:45	5.950,57	INPS-ISEE-2026-07212872Q-00	Pratica correttamente presentata - NON FINANZIATA PER ESAURIMENTO RISORSE ASSEGNATE
27786	A	4243	02/03/2026 14:26	5.950,69	INPS-ISEE-2026-01581102A-00	Pratica correttamente presentata - NON FINANZIATA PER ESAURIMENTO RISORSE ASSEGNATE
27787	A	12098	02/03/2026 22:01	5.950,77	INPS-ISEE-2026-07365895M-00	Pratica correttamente presentata - NON FINANZIATA PER ESAURIMENTO RISORSE ASSEGNATE
27788	A	12220	02/03/2026 22:21	5.950,77	INPS-ISEE-2026-07365895M-00	Pratica correttamente presentata - NON FINANZIATA PER ESAURIMENTO RISORSE ASSEGNATE
27789	A	63521	17/03/2026 17:56	5.950,88	INPS-ISEE-2026-05953769A-00	Pratica correttamente presentata - NON FINANZIATA PER ESAURIMENTO RISORSE ASSEGNATE
27790	A	9393	02/03/2026 19:00	5.951,16	INPS-ISEE-2026-03289592Z-00	Pratica correttamente presentata - NON FINANZIATA PER ESAURIMENTO RISORSE ASSEGNATE

BANDO IO STUDIO 2025 a.s. 2025/2026

ALLEGATO A - DEFINITIVA

Progr.	ALL	Numero Domanda	Data Di Presentazione	VALORE ISEE	PROTOCOLLO ATTESTAZIONE ISEE	ESITO GRADUATORIA DEFINITIVA
27791	A	42663	09/03/2026 19:36	5.951,18	INPS-ISEE-2026-00666061P-00	Pratica correttamente presentata - NON FINANZIATA PER ESAURIMENTO RISORSE ASSEGNATE
27792	A	40184	09/03/2026 11:20	5.951,83	INPS-ISEE-2026-03661177R-00	Pratica correttamente presentata - NON FINANZIATA PER ESAURIMENTO RISORSE ASSEGNATE
27793	A	23875	04/03/2026 12:05	5.951,96	INPS-ISEE-2026-02125012S-00	Pratica correttamente presentata - NON FINANZIATA PER ESAURIMENTO RISORSE ASSEGNATE
27794	A	26285	04/03/2026 18:00	5.952,03	INPS-ISEE-2026-03719027Q-00	Pratica correttamente presentata - NON FINANZIATA PER ESAURIMENTO RISORSE ASSEGNATE
27795	A	26519	04/03/2026 18:46	5.952,03	INPS-ISEE-2026-03719027Q-00	Pratica correttamente presentata - NON FINANZIATA PER ESAURIMENTO RISORSE ASSEGNATE
27796	A	24469	04/03/2026 13:22	5.952,32	INPS-ISEE-2026-00923495O-00	Pratica correttamente presentata - NON FINANZIATA PER ESAURIMENTO RISORSE ASSEGNATE
27797	A	29622	05/03/2026 11:47	5.952,44	INPS-ISEE-2026-01820784E-00	Pratica correttamente presentata - NON FINANZIATA PER ESAURIMENTO RISORSE ASSEGNATE
27798	A	612	02/03/2026 12:17	5.952,78	INPS-ISEE-2026-03778206L-00	Pratica correttamente presentata - NON FINANZIATA PER ESAURIMENTO RISORSE ASSEGNATE
27799	A	1290	02/03/2026 12:28	5.952,78	INPS-ISEE-2026-03778206L-00	Pratica correttamente presentata - NON FINANZIATA PER ESAURIMENTO RISORSE ASSEGNATE
27800	A	52959	13/03/2026 10:57	5.953,12	INPS-ISEE-2026-06558865M-00	Pratica correttamente presentata - NON FINANZIATA PER ESAURIMENTO RISORSE ASSEGNATE
27801	A	1254	02/03/2026 12:28	5.953,43	INPS-ISEE-2026-00515480H-00	Pratica correttamente presentata - NON FINANZIATA PER ESAURIMENTO RISORSE ASSEGNATE
27802	A	42048	09/03/2026 17:53	5.953,72	INPS-ISEE-2026-02443566E-00	Pratica correttamente presentata - NON FINANZIATA PER ESAURIMENTO RISORSE ASSEGNATE
27803	A	9433	02/03/2026 19:01	5.953,94	INPS-ISEE-2026-00912314B-00	Pratica correttamente presentata - NON FINANZIATA PER ESAURIMENTO RISORSE ASSEGNATE
27804	A	39506	09/03/2026 09:30	5.954,09	INPS-ISEE-2026-01590131B-00	Pratica correttamente presentata - NON FINANZIATA PER ESAURIMENTO RISORSE ASSEGNATE
27805	A	29694	06/03/2026 12:17	5.954,23	INPS-ISEE-2026-00745594F-00	Pratica correttamente presentata - NON FINANZIATA PER ESAURIMENTO RISORSE ASSEGNATE
27806	A	13277	03/03/2026 08:26	5.954,25	INPS-ISEE-2026-02738775S-00	Pratica correttamente presentata - NON FINANZIATA PER ESAURIMENTO RISORSE ASSEGNATE
27807	A	14536	03/03/2026 10:28	5.954,39	INPS-ISEE-2026-00461409G-00	Pratica correttamente presentata - NON FINANZIATA PER ESAURIMENTO RISORSE ASSEGNATE

BANDO IO STUDIO 2025 a.s. 2025/2026

ALLEGATO A - DEFINITIVA

Progr.	ALL	Numero Domanda	Data Di Presentazione	VALORE ISEE	PROTOCOLLO ATTESTAZIONE ISEE	ESITO GRADUATORIA DEFINITIVA
27808	A	49683	11/03/2026 22:34	5.954,52	INPS-ISEE-2026-04740349R-00	Pratica correttamente presentata - NON FINANZIATA PER ESAURIMENTO RISORSE ASSEGNATE
27809	A	5070	02/03/2026 15:15	5.954,55	INPS-ISEE-2026-00049471P-00	Pratica correttamente presentata - NON FINANZIATA PER ESAURIMENTO RISORSE ASSEGNATE
27810	A	5136	02/03/2026 15:16	5.954,55	INPS-ISEE-2026-00049471P-00	Pratica correttamente presentata - NON FINANZIATA PER ESAURIMENTO RISORSE ASSEGNATE
27811	A	25621	04/03/2026 16:50	5.954,58	INPS-ISEE-2026-02562663E-00	Pratica correttamente presentata - NON FINANZIATA PER ESAURIMENTO RISORSE ASSEGNATE
27812	A	25710	04/03/2026 16:57	5.954,58	INPS-ISEE-2026-02562663E-00	Pratica correttamente presentata - NON FINANZIATA PER ESAURIMENTO RISORSE ASSEGNATE
27813	A	60789	17/03/2026 11:02	5.954,83	INPS-ISEE-2026-03451751C-00	Pratica correttamente presentata - NON FINANZIATA PER ESAURIMENTO RISORSE ASSEGNATE
27814	A	34296	06/03/2026 12:01	5.955,27	INPS-ISEE-2026-01945332W-00	Pratica correttamente presentata - NON FINANZIATA PER ESAURIMENTO RISORSE ASSEGNATE
27815	A	34030	06/03/2026 11:23	5.955,39	INPS-ISEE-2026-03425107D-00	Pratica correttamente presentata - NON FINANZIATA PER ESAURIMENTO RISORSE ASSEGNATE
27816	A	34143	06/03/2026 11:31	5.955,39	INPS-ISEE-2026-03425107D-00	Pratica correttamente presentata - NON FINANZIATA PER ESAURIMENTO RISORSE ASSEGNATE
27817	A	63684	17/03/2026 18:26	5.955,39	INPS-ISEE-2026-07651939Y-00	Pratica correttamente presentata - NON FINANZIATA PER ESAURIMENTO RISORSE ASSEGNATE
27818	A	32066	05/03/2026 18:45	5.955,45	INPS-ISEE-2026-06517198I-00	Pratica correttamente presentata - NON FINANZIATA PER ESAURIMENTO RISORSE ASSEGNATE
27819	A	5660	02/03/2026 15:52	5.955,51	INPS-ISEE-2026-00468331P-00	Pratica correttamente presentata - NON FINANZIATA PER ESAURIMENTO RISORSE ASSEGNATE
27820	A	29893	05/03/2026 12:20	5.956,36	INPS-ISEE-2026-04485687U-00	Pratica correttamente presentata - NON FINANZIATA PER ESAURIMENTO RISORSE ASSEGNATE
27821	A	7382	02/03/2026 17:45	5.956,39	INPS-ISEE-2026-00724856O-00	Pratica correttamente presentata - NON FINANZIATA PER ESAURIMENTO RISORSE ASSEGNATE
27822	A	4874	02/03/2026 14:46	5.956,42	INPS-ISEE-2026-02466150G-00	Pratica correttamente presentata - NON FINANZIATA PER ESAURIMENTO RISORSE ASSEGNATE
27823	A	49731	11/03/2026 23:27	5.957,29	INPS-ISEE-2026-03605105B-00	Pratica correttamente presentata - NON FINANZIATA PER ESAURIMENTO RISORSE ASSEGNATE
27824	A	30804	05/03/2026 16:58	5.957,55	INPS-ISEE-2026-04518660E-00	Pratica correttamente presentata - NON FINANZIATA PER ESAURIMENTO RISORSE ASSEGNATE

BANDO IO STUDIO 2025 a.s. 2025/2026

ALLEGATO A - DEFINITIVA

Progr.	ALL	Numero Domanda	Data Di Presentazione	VALORE ISEE	PROTOCOLLO ATTESTAZIONE ISEE	ESITO GRADUATORIA DEFINITIVA
27825	A	40106	09/03/2026 11:05	5.957,71	INPS-ISEE-2026-04069807F-00	Pratica correttamente presentata - NON FINANZIATA PER ESAURIMENTO RISORSE ASSEGNATE
27826	A	26027	04/03/2026 17:25	5.957,90	INPS-ISEE-2026-00459377V-00	Pratica correttamente presentata - NON FINANZIATA PER ESAURIMENTO RISORSE ASSEGNATE
27827	A	26077	04/03/2026 17:28	5.957,90	INPS-ISEE-2026-00459377V-00	Pratica correttamente presentata - NON FINANZIATA PER ESAURIMENTO RISORSE ASSEGNATE
27828	A	18385	03/03/2026 17:05	5.958,08	INPS-ISEE-2026-01447839X-00	Pratica correttamente presentata - NON FINANZIATA PER ESAURIMENTO RISORSE ASSEGNATE
27829	A	26128	04/03/2026 17:33	5.958,12	INPS-ISEE-2026-03521856E-00	Pratica correttamente presentata - NON FINANZIATA PER ESAURIMENTO RISORSE ASSEGNATE
27830	A	56505	16/03/2026 09:32	5.958,13	INPS-ISEE-2026-01747579Y-00	Pratica correttamente presentata - NON FINANZIATA PER ESAURIMENTO RISORSE ASSEGNATE
27831	A	66045	18/03/2026 09:02	5.958,13	INPS-ISEE-2026-03562348R-00	Pratica correttamente presentata - NON FINANZIATA PER ESAURIMENTO RISORSE ASSEGNATE
27832	A	55202	14/03/2026 15:32	5.958,21	INPS-ISEE-2026-00773932R-00	Pratica correttamente presentata - NON FINANZIATA PER ESAURIMENTO RISORSE ASSEGNATE
27833	A	43134	10/03/2026 11:38	5.958,29	INPS-ISEE-2026-02565035C-00	Pratica correttamente presentata - NON FINANZIATA PER ESAURIMENTO RISORSE ASSEGNATE
27834	A	16399	03/03/2026 12:56	5.958,67	INPS-ISEE-2026-03927220P-00	Pratica correttamente presentata - NON FINANZIATA PER ESAURIMENTO RISORSE ASSEGNATE
27835	A	47223	11/03/2026 10:35	5.959,84	INPS-ISEE-2026-00451808C-00	Pratica correttamente presentata - NON FINANZIATA PER ESAURIMENTO RISORSE ASSEGNATE
27836	A	37597	07/03/2026 17:50	5.960,00	INPS-ISEE-2026-04292679S-00	Pratica correttamente presentata - NON FINANZIATA PER ESAURIMENTO RISORSE ASSEGNATE
27837	A	43258	10/03/2026 09:57	5.960,25	INPS-ISEE-2026-04432046H-00	Pratica correttamente presentata - NON FINANZIATA PER ESAURIMENTO RISORSE ASSEGNATE
27838	A	42531	09/03/2026 18:51	5.960,39	INPS-ISEE-2026-05964509Z-00	Pratica correttamente presentata - NON FINANZIATA PER ESAURIMENTO RISORSE ASSEGNATE
27839	A	37749	07/03/2026 19:11	5.960,49	INPS-ISEE-2026-02883128O-00	Pratica correttamente presentata - NON FINANZIATA PER ESAURIMENTO RISORSE ASSEGNATE
27840	A	38867	08/03/2026 18:29	5.960,57	INPS-ISEE-2026-00412650A-00	Pratica correttamente presentata - NON FINANZIATA PER ESAURIMENTO RISORSE ASSEGNATE
27841	A	47462	11/03/2026 11:23	5.960,66	INPS-ISEE-2026-01453177N-00	Pratica correttamente presentata - NON FINANZIATA PER ESAURIMENTO RISORSE ASSEGNATE

BANDO IO STUDIO 2025 a.s. 2025/2026

ALLEGATO A - DEFINITIVA

Progr.	ALL	Numero Domanda	Data Di Presentazione	VALORE ISEE	PROTOCOLLO ATTESTAZIONE ISEE	ESITO GRADUATORIA DEFINITIVA
27842	A	44870	10/03/2026 14:54	5.960,78	INPS-ISEE-2026-03945002H-00	Pratica correttamente presentata - NON FINANZIATA PER ESAURIMENTO RISORSE ASSEGNATE
27843	A	59060	16/03/2026 18:14	5.960,89	INPS-ISEE-2026-01155538N-00	Pratica correttamente presentata - NON FINANZIATA PER ESAURIMENTO RISORSE ASSEGNATE
27844	A	24970	04/03/2026 15:30	5.960,90	INPS-ISEE-2026-02655352N-00	Pratica correttamente presentata - NON FINANZIATA PER ESAURIMENTO RISORSE ASSEGNATE
27845	A	12584	02/03/2026 23:09	5.960,92	INPS-ISEE-2026-01821925N-00	Pratica correttamente presentata - NON FINANZIATA PER ESAURIMENTO RISORSE ASSEGNATE
27846	A	53199	13/03/2026 13:06	5.961,13	INPS-ISEE-2026-01675740E-00	Pratica correttamente presentata - NON FINANZIATA PER ESAURIMENTO RISORSE ASSEGNATE
27847	A	13653	11/03/2026 18:32	5.961,18	INPS-ISEE-2026-01435708N-00	Pratica correttamente presentata - NON FINANZIATA PER ESAURIMENTO RISORSE ASSEGNATE
27848	A	5125	02/03/2026 14:58	5.961,41	INPS-ISEE-2026-00302480M-00	Pratica correttamente presentata - NON FINANZIATA PER ESAURIMENTO RISORSE ASSEGNATE
27849	A	29331	05/03/2026 11:18	5.961,47	INPS-ISEE-2026-07027266E-00	Pratica correttamente presentata - NON FINANZIATA PER ESAURIMENTO RISORSE ASSEGNATE
27850	A	5614	02/03/2026 16:40	5.961,58	INPS-ISEE-2026-01066936R-00	Pratica correttamente presentata - NON FINANZIATA PER ESAURIMENTO RISORSE ASSEGNATE
27851	A	27641	04/03/2026 20:47	5.962,04	INPS-ISEE-2026-01196751E-00	Pratica correttamente presentata - NON FINANZIATA PER ESAURIMENTO RISORSE ASSEGNATE
27852	A	15962	03/03/2026 12:18	5.962,31	INPS-ISEE-2026-01431125M-00	Pratica correttamente presentata - NON FINANZIATA PER ESAURIMENTO RISORSE ASSEGNATE
27853	A	59232	16/03/2026 18:42	5.962,60	INPS-ISEE-2026-03436800G-00	Pratica correttamente presentata - NON FINANZIATA PER ESAURIMENTO RISORSE ASSEGNATE
27854	A	18043	03/03/2026 16:28	5.962,63	INPS-ISEE-2026-01117211Y-00	Pratica correttamente presentata - NON FINANZIATA PER ESAURIMENTO RISORSE ASSEGNATE
27855	A	18080	03/03/2026 16:31	5.962,63	INPS-ISEE-2026-01117211Y-00	Pratica correttamente presentata - NON FINANZIATA PER ESAURIMENTO RISORSE ASSEGNATE
27856	A	47131	11/03/2026 10:04	5.962,75	INPS-ISEE-2026-02454467O-00	Pratica correttamente presentata - NON FINANZIATA PER ESAURIMENTO RISORSE ASSEGNATE
27857	A	56757	16/03/2026 10:38	5.963,27	INPS-ISEE-2026-04970765Z-00	Pratica correttamente presentata - NON FINANZIATA PER ESAURIMENTO RISORSE ASSEGNATE
27858	A	63984	17/03/2026 18:39	5.963,28	INPS-ISEE-2026-00872686I-00	Pratica correttamente presentata - NON FINANZIATA PER ESAURIMENTO RISORSE ASSEGNATE

BANDO IO STUDIO 2025 a.s. 2025/2026

ALLEGATO A - DEFINITIVA

Progr.	ALL	Numero Domanda	Data Di Presentazione	VALORE ISEE	PROTOCOLLO ATTESTAZIONE ISEE	ESITO GRADUATORIA DEFINITIVA
27859	A	64516	17/03/2026 19:58	5.963,28	INPS-ISEE-2026-02362243D-00	Pratica correttamente presentata - NON FINANZIATA PER ESAURIMENTO RISORSE ASSEGNATE
27860	A	7847	02/03/2026 18:55	5.963,42	INPS-ISEE-2026-05105820T-00	Pratica correttamente presentata - NON FINANZIATA PER ESAURIMENTO RISORSE ASSEGNATE
27861	A	33001	06/03/2026 10:26	5.963,42	INPS-ISEE-2026-05812985Z-00	Pratica correttamente presentata - NON FINANZIATA PER ESAURIMENTO RISORSE ASSEGNATE
27862	A	61413	17/03/2026 12:03	5.964,19	INPS-ISEE-2026-01227639E-00	Pratica correttamente presentata - NON FINANZIATA PER ESAURIMENTO RISORSE ASSEGNATE
27863	A	37242	07/03/2026 14:50	5.964,22	INPS-ISEE-2026-01212623M-00	Pratica correttamente presentata - NON FINANZIATA PER ESAURIMENTO RISORSE ASSEGNATE
27864	A	3605	02/03/2026 13:47	5.964,91	INPS-ISEE-2026-03170842P-00	Pratica correttamente presentata - NON FINANZIATA PER ESAURIMENTO RISORSE ASSEGNATE
27865	A	6922	02/03/2026 17:12	5.964,91	INPS-ISEE-2026-03170842P-00	Pratica correttamente presentata - NON FINANZIATA PER ESAURIMENTO RISORSE ASSEGNATE
27866	A	33740	06/03/2026 10:30	5.965,01	INPS-ISEE-2026-02596025Q-00	Pratica correttamente presentata - NON FINANZIATA PER ESAURIMENTO RISORSE ASSEGNATE
27867	A	33774	06/03/2026 10:35	5.965,01	INPS-ISEE-2026-02596025Q-00	Pratica correttamente presentata - NON FINANZIATA PER ESAURIMENTO RISORSE ASSEGNATE
27868	A	8824	02/03/2026 19:00	5.965,05	INPS-ISEE-2026-02278660R-00	Pratica correttamente presentata - NON FINANZIATA PER ESAURIMENTO RISORSE ASSEGNATE
27869	A	7754	02/03/2026 17:38	5.965,24	INPS-ISEE-2026-03096956Z-00	Pratica correttamente presentata - NON FINANZIATA PER ESAURIMENTO RISORSE ASSEGNATE
27870	A	20649	03/03/2026 20:56	5.965,57	INPS-ISEE-2026-06737747K-00	Pratica correttamente presentata - NON FINANZIATA PER ESAURIMENTO RISORSE ASSEGNATE
27871	A	43824	10/03/2026 10:32	5.965,64	INPS-ISEE-2026-00770747O-00	Pratica correttamente presentata - NON FINANZIATA PER ESAURIMENTO RISORSE ASSEGNATE
27872	A	34009	06/03/2026 11:11	5.966,18	INPS-ISEE-2026-02458655V-00	Pratica correttamente presentata - NON FINANZIATA PER ESAURIMENTO RISORSE ASSEGNATE
27873	A	30448	05/03/2026 15:17	5.966,23	INPS-ISEE-2026-05342423H-00	Pratica correttamente presentata - NON FINANZIATA PER ESAURIMENTO RISORSE ASSEGNATE
27874	A	38452	08/03/2026 13:08	5.966,26	INPS-ISEE-2026-00601354J-00	Pratica correttamente presentata - NON FINANZIATA PER ESAURIMENTO RISORSE ASSEGNATE
27875	A	10423	02/03/2026 22:34	5.966,43	INPS-ISEE-2026-00777209O-00	Pratica correttamente presentata - NON FINANZIATA PER ESAURIMENTO RISORSE ASSEGNATE

BANDO IO STUDIO 2025 a.s. 2025/2026

ALLEGATO A - DEFINITIVA

Progr.	ALL	Numero Domanda	Data Di Presentazione	VALORE ISEE	PROTOCOLLO ATTESTAZIONE ISEE	ESITO GRADUATORIA DEFINITIVA
27876	A	12556	02/03/2026 22:41	5.966,43	INPS-ISEE-2026-00777209O-00	Pratica correttamente presentata - NON FINANZIATA PER ESAURIMENTO RISORSE ASSEGNATE
27877	A	49451	12/03/2026 10:54	5.966,55	INPS-ISEE-2026-00569092R-00	Pratica correttamente presentata - NON FINANZIATA PER ESAURIMENTO RISORSE ASSEGNATE
27878	A	19127	03/03/2026 17:54	5.967,05	INPS-ISEE-2026-01976506F-00	Pratica correttamente presentata - NON FINANZIATA PER ESAURIMENTO RISORSE ASSEGNATE
27879	A	34053	06/03/2026 11:28	5.967,23	INPS-ISEE-2026-02009664W-00	Pratica correttamente presentata - NON FINANZIATA PER ESAURIMENTO RISORSE ASSEGNATE
27880	A	22704	04/03/2026 10:15	5.967,27	INPS-ISEE-2026-01550357C-00	Pratica correttamente presentata - NON FINANZIATA PER ESAURIMENTO RISORSE ASSEGNATE
27881	A	31989	05/03/2026 18:45	5.967,60	INPS-ISEE-2026-07172850E-00	Pratica correttamente presentata - NON FINANZIATA PER ESAURIMENTO RISORSE ASSEGNATE
27882	A	32134	05/03/2026 18:57	5.967,60	INPS-ISEE-2026-07172850E-00	Pratica correttamente presentata - NON FINANZIATA PER ESAURIMENTO RISORSE ASSEGNATE
27883	A	44537	10/03/2026 12:35	5.968,01	INPS-ISEE-2026-00387701C-00	Pratica correttamente presentata - NON FINANZIATA PER ESAURIMENTO RISORSE ASSEGNATE
27884	A	158	02/03/2026 17:12	5.968,03	INPS-ISEE-2026-01449411G-00	Pratica correttamente presentata - NON FINANZIATA PER ESAURIMENTO RISORSE ASSEGNATE
27885	A	48875	11/03/2026 18:02	5.968,05	INPS-ISEE-2026-01740193P-00	Pratica correttamente presentata - NON FINANZIATA PER ESAURIMENTO RISORSE ASSEGNATE
27886	A	20135	03/03/2026 19:12	5.968,14	INPS-ISEE-2026-01731929O-00	Pratica correttamente presentata - NON FINANZIATA PER ESAURIMENTO RISORSE ASSEGNATE
27887	A	64874	17/03/2026 20:50	5.968,14	INPS-ISEE-2026-01447288F-00	Pratica correttamente presentata - NON FINANZIATA PER ESAURIMENTO RISORSE ASSEGNATE
27888	A	25500	04/03/2026 16:35	5.968,62	INPS-ISEE-2026-04778875B-00	Pratica correttamente presentata - NON FINANZIATA PER ESAURIMENTO RISORSE ASSEGNATE
27889	A	54776	13/03/2026 22:48	5.968,68	INPS-ISEE-2026-03189942X-00	Pratica correttamente presentata - NON FINANZIATA PER ESAURIMENTO RISORSE ASSEGNATE
27890	A	55064	14/03/2026 13:36	5.968,83	INPS-ISEE-2026-03212145A-00	Pratica correttamente presentata - NON FINANZIATA PER ESAURIMENTO RISORSE ASSEGNATE
27891	A	44263	10/03/2026 11:37	5.968,86	INPS-ISEE-2026-01291329W-00	Pratica correttamente presentata - NON FINANZIATA PER ESAURIMENTO RISORSE ASSEGNATE
27892	A	492	02/03/2026 12:12	5.969,08	INPS-ISEE-2026-01629967Y-00	Pratica correttamente presentata - NON FINANZIATA PER ESAURIMENTO RISORSE ASSEGNATE

BANDO IO STUDIO 2025 a.s. 2025/2026

ALLEGATO A - DEFINITIVA

Progr.	ALL	Numero Domanda	Data Di Presentazione	VALORE ISEE	PROTOCOLLO ATTESTAZIONE ISEE	ESITO GRADUATORIA DEFINITIVA
27893	A	9685	02/03/2026 19:14	5.969,27	INPS-ISEE-2026-00139795F-00	Pratica correttamente presentata - NON FINANZIATA PER ESAURIMENTO RISORSE ASSEGNATE
27894	A	13915	03/03/2026 09:36	5.969,51	INPS-ISEE-2026-03425132B-00	Pratica correttamente presentata - NON FINANZIATA PER ESAURIMENTO RISORSE ASSEGNATE
27895	A	7074	02/03/2026 17:11	5.969,61	INPS-ISEE-2026-05536692X-00	Pratica correttamente presentata - NON FINANZIATA PER ESAURIMENTO RISORSE ASSEGNATE
27896	A	23936	04/03/2026 12:09	5.969,61	INPS-ISEE-2026-07537586K-00	Pratica correttamente presentata - NON FINANZIATA PER ESAURIMENTO RISORSE ASSEGNATE
27897	A	6431	02/03/2026 16:46	5.970,03	INPS-ISEE-2026-02790616R-00	Pratica correttamente presentata - NON FINANZIATA PER ESAURIMENTO RISORSE ASSEGNATE
27898	A	52020	12/03/2026 19:11	5.970,35	INPS-ISEE-2026-00255524H-00	Pratica correttamente presentata - NON FINANZIATA PER ESAURIMENTO RISORSE ASSEGNATE
27899	A	15567	03/03/2026 11:46	5.970,62	INPS-ISEE-2026-08250942E-00	Pratica correttamente presentata - NON FINANZIATA PER ESAURIMENTO RISORSE ASSEGNATE
27900	A	18013	03/03/2026 16:33	5.971,56	INPS-ISEE-2026-01057733C-00	Pratica correttamente presentata - NON FINANZIATA PER ESAURIMENTO RISORSE ASSEGNATE
27901	A	33314	06/03/2026 09:20	5.971,57	INPS-ISEE-2026-07637373X-00	Pratica correttamente presentata - NON FINANZIATA PER ESAURIMENTO RISORSE ASSEGNATE
27902	A	33355	06/03/2026 09:29	5.971,57	INPS-ISEE-2026-07637373X-00	Pratica correttamente presentata - NON FINANZIATA PER ESAURIMENTO RISORSE ASSEGNATE
27903	A	31429	05/03/2026 17:31	5.971,61	INPS-ISEE-2026-00664690R-00	Pratica correttamente presentata - NON FINANZIATA PER ESAURIMENTO RISORSE ASSEGNATE
27904	A	39777	09/03/2026 10:30	5.971,77	INPS-ISEE-2026-05012378C-00	Pratica correttamente presentata - NON FINANZIATA PER ESAURIMENTO RISORSE ASSEGNATE
27905	A	13012	03/03/2026 00:35	5.971,86	INPS-ISEE-2026-01188850R-00	Pratica correttamente presentata - NON FINANZIATA PER ESAURIMENTO RISORSE ASSEGNATE
27906	A	15824	03/03/2026 12:05	5.972,16	INPS-ISEE-2026-00483056C-00	Pratica correttamente presentata - NON FINANZIATA PER ESAURIMENTO RISORSE ASSEGNATE
27907	A	23127	04/03/2026 10:56	5.972,33	INPS-ISEE-2026-00459011B-00	Pratica correttamente presentata - NON FINANZIATA PER ESAURIMENTO RISORSE ASSEGNATE
27908	A	33492	06/03/2026 09:53	5.972,43	INPS-ISEE-2026-06883773U-00	Pratica correttamente presentata - NON FINANZIATA PER ESAURIMENTO RISORSE ASSEGNATE
27909	A	1217	02/03/2026 12:37	5.973,39	INPS-ISEE-2026-00516626C-00	Pratica correttamente presentata - NON FINANZIATA PER ESAURIMENTO RISORSE ASSEGNATE

BANDO IO STUDIO 2025 a.s. 2025/2026

ALLEGATO A - DEFINITIVA

Progr.	ALL	Numero Domanda	Data Di Presentazione	VALORE ISEE	PROTOCOLLO ATTESTAZIONE ISEE	ESITO GRADUATORIA DEFINITIVA
27910	A	35090	06/03/2026 16:03	5.973,98	INPS-ISEE-2026-02051493G-00	Pratica correttamente presentata - NON FINANZIATA PER ESAURIMENTO RISORSE ASSEGNATE
27911	A	50736	12/03/2026 12:51	5.974,14	INPS-ISEE-2026-05418846X-00	Pratica correttamente presentata - NON FINANZIATA PER ESAURIMENTO RISORSE ASSEGNATE
27912	A	4953	02/03/2026 17:38	5.974,55	INPS-ISEE-2026-03928616V-00	Pratica correttamente presentata - NON FINANZIATA PER ESAURIMENTO RISORSE ASSEGNATE
27913	A	7921	02/03/2026 17:46	5.974,55	INPS-ISEE-2026-03928616V-00	Pratica correttamente presentata - NON FINANZIATA PER ESAURIMENTO RISORSE ASSEGNATE
27914	A	43780	10/03/2026 10:16	5.975,12	INPS-ISEE-2026-03776559U-00	Pratica correttamente presentata - NON FINANZIATA PER ESAURIMENTO RISORSE ASSEGNATE
27915	A	51225	12/03/2026 16:51	5.975,12	INPS-ISEE-2026-03816298I-00	Pratica correttamente presentata - NON FINANZIATA PER ESAURIMENTO RISORSE ASSEGNATE
27916	A	32049	10/03/2026 17:27	5.975,72	INPS-ISEE-2026-03202062K-00	Pratica correttamente presentata - NON FINANZIATA PER ESAURIMENTO RISORSE ASSEGNATE
27917	A	43723	10/03/2026 10:04	5.975,85	INPS-ISEE-2026-00761138C-00	Pratica correttamente presentata - NON FINANZIATA PER ESAURIMENTO RISORSE ASSEGNATE
27918	A	29261	05/03/2026 11:22	5.976,18	INPS-ISEE-2026-05437720N-00	Pratica correttamente presentata - NON FINANZIATA PER ESAURIMENTO RISORSE ASSEGNATE
27919	A	63516	17/03/2026 17:57	5.976,18	INPS-ISEE-2026-06137426Q-00	Pratica correttamente presentata - NON FINANZIATA PER ESAURIMENTO RISORSE ASSEGNATE
27920	A	58271	16/03/2026 16:37	5.976,32	INPS-ISEE-2026-02942659I-00	Pratica correttamente presentata - NON FINANZIATA PER ESAURIMENTO RISORSE ASSEGNATE
27921	A	28095	04/03/2026 22:31	5.976,49	INPS-ISEE-2026-00688423R-00	Pratica correttamente presentata - NON FINANZIATA PER ESAURIMENTO RISORSE ASSEGNATE
27922	A	28208	04/03/2026 23:22	5.976,49	INPS-ISEE-2026-00688423R-00	Pratica correttamente presentata - NON FINANZIATA PER ESAURIMENTO RISORSE ASSEGNATE
27923	A	51900	12/03/2026 18:54	5.977,31	INPS-ISEE-2026-01059571N-00	Pratica correttamente presentata - NON FINANZIATA PER ESAURIMENTO RISORSE ASSEGNATE
27924	A	21749	03/03/2026 23:18	5.977,70	INPS-ISEE-2026-01912532H-00	Pratica correttamente presentata - NON FINANZIATA PER ESAURIMENTO RISORSE ASSEGNATE
27925	A	53877	13/03/2026 16:44	5.977,75	INPS-ISEE-2026-00074749R-00	Pratica correttamente presentata - NON FINANZIATA PER ESAURIMENTO RISORSE ASSEGNATE
27926	A	43943	10/03/2026 10:44	5.977,86	INPS-ISEE-2026-03370222J-00	Pratica correttamente presentata - NON FINANZIATA PER ESAURIMENTO RISORSE ASSEGNATE

BANDO IO STUDIO 2025 a.s. 2025/2026

ALLEGATO A - DEFINITIVA

Progr.	ALL	Numero Domanda	Data Di Presentazione	VALORE ISEE	PROTOCOLLO ATTESTAZIONE ISEE	ESITO GRADUATORIA DEFINITIVA
27927	A	1007	02/03/2026 12:30	5.978,37	INPS-ISEE-2026-01447712C-00	Pratica correttamente presentata - NON FINANZIATA PER ESAURIMENTO RISORSE ASSEGNATE
27928	A	35602	06/03/2026 17:38	5.978,70	INPS-ISEE-2026-01899334I-00	Pratica correttamente presentata - NON FINANZIATA PER ESAURIMENTO RISORSE ASSEGNATE
27929	A	48557	11/03/2026 17:08	5.978,70	INPS-ISEE-2026-01899334I-00	Pratica correttamente presentata - NON FINANZIATA PER ESAURIMENTO RISORSE ASSEGNATE
27930	A	22024	06/03/2026 10:57	5.978,74	INPS-ISEE-2026-02516276Q-00	Pratica correttamente presentata - NON FINANZIATA PER ESAURIMENTO RISORSE ASSEGNATE
27931	A	66691	18/03/2026 10:25	5.978,89	INPS-ISEE-2026-02819178X-00	Pratica correttamente presentata - NON FINANZIATA PER ESAURIMENTO RISORSE ASSEGNATE
27932	A	51465	12/03/2026 17:31	5.978,92	INPS-ISEE-2026-03935054Q-00	Pratica correttamente presentata - NON FINANZIATA PER ESAURIMENTO RISORSE ASSEGNATE
27933	A	42416	09/03/2026 18:33	5.979,01	INPS-ISEE-2026-02464327N-00	Pratica correttamente presentata - NON FINANZIATA PER ESAURIMENTO RISORSE ASSEGNATE
27934	A	42448	09/03/2026 18:39	5.979,01	INPS-ISEE-2026-02464327N-00	Pratica correttamente presentata - NON FINANZIATA PER ESAURIMENTO RISORSE ASSEGNATE
27935	A	44720	10/03/2026 17:33	5.979,11	INPS-ISEE-2026-05838204E-00	Pratica correttamente presentata - NON FINANZIATA PER ESAURIMENTO RISORSE ASSEGNATE
27936	A	52666	13/03/2026 09:48	5.979,51	INPS-ISEE-2026-05265985Y-00	Pratica correttamente presentata - NON FINANZIATA PER ESAURIMENTO RISORSE ASSEGNATE
27937	A	34716	06/03/2026 13:38	5.979,79	INPS-ISEE-2026-02822684O-00	Pratica correttamente presentata - NON FINANZIATA PER ESAURIMENTO RISORSE ASSEGNATE
27938	A	46990	11/03/2026 09:39	5.980,38	INPS-ISEE-2026-04973669A-00	Pratica correttamente presentata - NON FINANZIATA PER ESAURIMENTO RISORSE ASSEGNATE
27939	A	47033	11/03/2026 09:50	5.980,38	INPS-ISEE-2026-04973669A-00	Pratica correttamente presentata - NON FINANZIATA PER ESAURIMENTO RISORSE ASSEGNATE
27940	A	47080	11/03/2026 09:59	5.980,38	INPS-ISEE-2026-04973669A-00	Pratica correttamente presentata - NON FINANZIATA PER ESAURIMENTO RISORSE ASSEGNATE
27941	A	58725	16/03/2026 17:31	5.980,56	INPS-ISEE-2026-02831903C-00	Pratica correttamente presentata - NON FINANZIATA PER ESAURIMENTO RISORSE ASSEGNATE
27942	A	19087	03/03/2026 18:00	5.980,58	INPS-ISEE-2026-02309611D-00	Pratica correttamente presentata - NON FINANZIATA PER ESAURIMENTO RISORSE ASSEGNATE
27943	A	50060	12/03/2026 10:20	5.980,66	INPS-ISEE-2026-03853637V-00	Pratica correttamente presentata - NON FINANZIATA PER ESAURIMENTO RISORSE ASSEGNATE

BANDO IO STUDIO 2025 a.s. 2025/2026

ALLEGATO A - DEFINITIVA

Progr.	ALL	Numero Domanda	Data Di Presentazione	VALORE ISEE	PROTOCOLLO ATTESTAZIONE ISEE	ESITO GRADUATORIA DEFINITIVA
27944	A	50096	12/03/2026 10:25	5.980,66	INPS-ISEE-2026-03853637V-00	Pratica correttamente presentata - NON FINANZIATA PER ESAURIMENTO RISORSE ASSEGNATE
27945	A	60350	17/03/2026 08:35	5.980,78	INPS-ISEE-2026-02343594E-00	Pratica correttamente presentata - NON FINANZIATA PER ESAURIMENTO RISORSE ASSEGNATE
27946	A	26698	04/03/2026 18:25	5.980,89	INPS-ISEE-2026-01955666Z-00	Pratica correttamente presentata - NON FINANZIATA PER ESAURIMENTO RISORSE ASSEGNATE
27947	A	60256	16/03/2026 23:55	5.980,98	INPS-ISEE-2026-08188113E-00	Pratica correttamente presentata - NON FINANZIATA PER ESAURIMENTO RISORSE ASSEGNATE
27948	A	60269	17/03/2026 00:05	5.980,98	INPS-ISEE-2026-08188113E-00	Pratica correttamente presentata - NON FINANZIATA PER ESAURIMENTO RISORSE ASSEGNATE
27949	A	40214	09/03/2026 11:23	5.981,44	INPS-ISEE-2026-01632402A-00	Pratica correttamente presentata - NON FINANZIATA PER ESAURIMENTO RISORSE ASSEGNATE
27950	A	67551	18/03/2026 11:57	5.981,47	INPS-ISEE-2026-01819709V-00	Pratica correttamente presentata - NON FINANZIATA PER ESAURIMENTO RISORSE ASSEGNATE
27951	A	59461	16/03/2026 19:07	5.982,75	INPS-ISEE-2026-04078309R-00	Pratica correttamente presentata - NON FINANZIATA PER ESAURIMENTO RISORSE ASSEGNATE
27952	A	59614	16/03/2026 19:36	5.982,75	INPS-ISEE-2026-04078309R-00	Pratica correttamente presentata - NON FINANZIATA PER ESAURIMENTO RISORSE ASSEGNATE
27953	A	22352	04/03/2026 09:37	5.983,01	INPS-ISEE-2026-03856492I-00	Pratica correttamente presentata - NON FINANZIATA PER ESAURIMENTO RISORSE ASSEGNATE
27954	A	22385	04/03/2026 09:41	5.983,01	INPS-ISEE-2026-03856492I-00	Pratica correttamente presentata - NON FINANZIATA PER ESAURIMENTO RISORSE ASSEGNATE
27955	A	43363	10/03/2026 07:48	5.983,02	INPS-ISEE-2026-03619267F-00	Pratica correttamente presentata - NON FINANZIATA PER ESAURIMENTO RISORSE ASSEGNATE
27956	A	32313	05/03/2026 19:19	5.983,03	INPS-ISEE-2026-01473570W-00	Pratica correttamente presentata - NON FINANZIATA PER ESAURIMENTO RISORSE ASSEGNATE
27957	A	63068	17/03/2026 17:15	5.983,28	INPS-ISEE-2026-00748574V-00	Pratica correttamente presentata - NON FINANZIATA PER ESAURIMENTO RISORSE ASSEGNATE
27958	A	12966	03/03/2026 00:05	5.983,68	INPS-ISEE-2026-04601613T-00	Pratica correttamente presentata - NON FINANZIATA PER ESAURIMENTO RISORSE ASSEGNATE
27959	A	36052	06/03/2026 18:59	5.983,70	INPS-ISEE-2026-01569247F-00	Pratica correttamente presentata - NON FINANZIATA PER ESAURIMENTO RISORSE ASSEGNATE
27960	A	43498	10/03/2026 09:23	5.983,74	INPS-ISEE-2026-02398878J-00	Pratica correttamente presentata - NON FINANZIATA PER ESAURIMENTO RISORSE ASSEGNATE

BANDO IO STUDIO 2025 a.s. 2025/2026

ALLEGATO A - DEFINITIVA

Progr.	ALL	Numero Domanda	Data Di Presentazione	VALORE ISEE	PROTOCOLLO ATTESTAZIONE ISEE	ESITO GRADUATORIA DEFINITIVA
27961	A	40882	09/03/2026 13:34	5.984,59	INPS-ISEE-2026-02987168K-00	Pratica correttamente presentata - NON FINANZIATA PER ESAURIMENTO RISORSE ASSEGNATE
27962	A	40899	09/03/2026 13:39	5.984,59	INPS-ISEE-2026-02987168K-00	Pratica correttamente presentata - NON FINANZIATA PER ESAURIMENTO RISORSE ASSEGNATE
27963	A	11163	02/03/2026 20:53	5.984,65	INPS-ISEE-2026-01444499V-00	Pratica correttamente presentata - NON FINANZIATA PER ESAURIMENTO RISORSE ASSEGNATE
27964	A	11233	02/03/2026 20:58	5.984,65	INPS-ISEE-2026-01444499V-00	Pratica correttamente presentata - NON FINANZIATA PER ESAURIMENTO RISORSE ASSEGNATE
27965	A	64947	17/03/2026 21:09	5.984,66	INPS-ISEE-2026-03556503W-00	Pratica correttamente presentata - NON FINANZIATA PER ESAURIMENTO RISORSE ASSEGNATE
27966	A	24996	04/03/2026 15:30	5.985,47	INPS-ISEE-2026-05596099M-00	Pratica correttamente presentata - NON FINANZIATA PER ESAURIMENTO RISORSE ASSEGNATE
27967	A	30678	05/03/2026 15:58	5.985,55	INPS-ISEE-2026-01550387Q-00	Pratica correttamente presentata - NON FINANZIATA PER ESAURIMENTO RISORSE ASSEGNATE
27968	A	39442	09/03/2026 09:11	5.985,57	INPS-ISEE-2026-00371014U-00	Pratica correttamente presentata - NON FINANZIATA PER ESAURIMENTO RISORSE ASSEGNATE
27969	A	40707	09/03/2026 12:38	5.985,87	INPS-ISEE-2026-00178191W-00	Pratica correttamente presentata - NON FINANZIATA PER ESAURIMENTO RISORSE ASSEGNATE
27970	A	41849	18/03/2026 10:33	5.985,90	INPS-ISEE-2026-07645589A-00	Pratica correttamente presentata - NON FINANZIATA PER ESAURIMENTO RISORSE ASSEGNATE
27971	A	66798	18/03/2026 10:36	5.985,90	INPS-ISEE-2026-07645589A-00	Pratica correttamente presentata - NON FINANZIATA PER ESAURIMENTO RISORSE ASSEGNATE
27972	A	8874	02/03/2026 20:02	5.986,10	INPS-ISEE-2026-01822358Q-00	Pratica correttamente presentata - NON FINANZIATA PER ESAURIMENTO RISORSE ASSEGNATE
27973	A	62655	17/03/2026 16:32	5.986,16	INPS-ISEE-2026-00198290Q-00	Pratica correttamente presentata - NON FINANZIATA PER ESAURIMENTO RISORSE ASSEGNATE
27974	A	18341	04/03/2026 12:43	5.986,23	INPS-ISEE-2026-04947849J-00	Pratica correttamente presentata - NON FINANZIATA PER ESAURIMENTO RISORSE ASSEGNATE
27975	A	26113	04/03/2026 17:34	5.986,25	INPS-ISEE-2026-00922999Y-00	Pratica correttamente presentata - NON FINANZIATA PER ESAURIMENTO RISORSE ASSEGNATE
27976	A	46411	10/03/2026 20:30	5.986,25	INPS-ISEE-2026-01821776O-00	Pratica correttamente presentata - NON FINANZIATA PER ESAURIMENTO RISORSE ASSEGNATE
27977	A	13897	03/03/2026 09:47	5.986,31	INPS-ISEE-2026-07103072B-00	Pratica correttamente presentata - NON FINANZIATA PER ESAURIMENTO RISORSE ASSEGNATE

BANDO IO STUDIO 2025 a.s. 2025/2026

ALLEGATO A - DEFINITIVA

Progr.	ALL	Numero Domanda	Data Di Presentazione	VALORE ISEE	PROTOCOLLO ATTESTAZIONE ISEE	ESITO GRADUATORIA DEFINITIVA
27978	A	41897	09/03/2026 17:47	5.986,49	INPS-ISEE-2026-01188901N-00	Pratica correttamente presentata - NON FINANZIATA PER ESAURIMENTO RISORSE ASSEGNATE
27979	A	66225	18/03/2026 09:33	5.986,59	INPS-ISEE-2026-07088638Y-00	Pratica correttamente presentata - NON FINANZIATA PER ESAURIMENTO RISORSE ASSEGNATE
27980	A	13616	03/03/2026 09:11	5.986,71	INPS-ISEE-2026-00748816F-00	Pratica correttamente presentata - NON FINANZIATA PER ESAURIMENTO RISORSE ASSEGNATE
27981	A	30644	05/03/2026 15:58	5.986,74	INPS-ISEE-2026-01834808O-00	Pratica correttamente presentata - NON FINANZIATA PER ESAURIMENTO RISORSE ASSEGNATE
27982	A	30713	05/03/2026 16:05	5.986,74	INPS-ISEE-2026-01834808O-00	Pratica correttamente presentata - NON FINANZIATA PER ESAURIMENTO RISORSE ASSEGNATE
27983	A	35257	06/03/2026 17:46	5.986,74	INPS-ISEE-2026-01834808O-00	Pratica correttamente presentata - NON FINANZIATA PER ESAURIMENTO RISORSE ASSEGNATE
27984	A	25781	04/03/2026 17:53	5.987,36	INPS-ISEE-2026-00686524R-00	Pratica correttamente presentata - NON FINANZIATA PER ESAURIMENTO RISORSE ASSEGNATE
27985	A	27406	04/03/2026 19:54	5.987,36	INPS-ISEE-2026-00686524R-00	Pratica correttamente presentata - NON FINANZIATA PER ESAURIMENTO RISORSE ASSEGNATE
27986	A	52106	12/03/2026 19:43	5.987,54	INPS-ISEE-2026-02027833P-00	Pratica correttamente presentata - NON FINANZIATA PER ESAURIMENTO RISORSE ASSEGNATE
27987	A	44065	10/03/2026 11:02	5.988,21	INPS-ISEE-2026-00464661W-00	Pratica correttamente presentata - NON FINANZIATA PER ESAURIMENTO RISORSE ASSEGNATE
27988	A	29309	05/03/2026 11:20	5.988,53	INPS-ISEE-2026-03753431C-00	Pratica correttamente presentata - NON FINANZIATA PER ESAURIMENTO RISORSE ASSEGNATE
27989	A	53484	13/03/2026 13:04	5.988,63	INPS-ISEE-2026-05054357Q-00	Pratica correttamente presentata - NON FINANZIATA PER ESAURIMENTO RISORSE ASSEGNATE
27990	A	7661	02/03/2026 17:43	5.988,69	INPS-ISEE-2026-02246055G-00	Pratica correttamente presentata - NON FINANZIATA PER ESAURIMENTO RISORSE ASSEGNATE
27991	A	41745	09/03/2026 17:09	5.988,72	INPS-ISEE-2026-01835694X-00	Pratica correttamente presentata - NON FINANZIATA PER ESAURIMENTO RISORSE ASSEGNATE
27992	A	66402	18/03/2026 09:53	5.989,05	INPS-ISEE-2026-08249549K-00	Pratica correttamente presentata - NON FINANZIATA PER ESAURIMENTO RISORSE ASSEGNATE
27993	A	43942	10/03/2026 10:41	5.989,19	INPS-ISEE-2026-02117606H-00	Pratica correttamente presentata - NON FINANZIATA PER ESAURIMENTO RISORSE ASSEGNATE
27994	A	46073	10/03/2026 18:54	5.989,29	INPS-ISEE-2026-02111347J-00	Pratica correttamente presentata - NON FINANZIATA PER ESAURIMENTO RISORSE ASSEGNATE

BANDO IO STUDIO 2025 a.s. 2025/2026

ALLEGATO A - DEFINITIVA

Progr.	ALL	Numero Domanda	Data Di Presentazione	VALORE ISEE	PROTOCOLLO ATTESTAZIONE ISEE	ESITO GRADUATORIA DEFINITIVA
27995	A	28059	04/03/2026 22:14	5.989,38	INPS-ISEE-2026-05317715Q-00	Pratica correttamente presentata - NON FINANZIATA PER ESAURIMENTO RISORSE ASSEGNATE
27996	A	46151	10/03/2026 19:04	5.989,49	INPS-ISEE-2026-04056549L-00	Pratica correttamente presentata - NON FINANZIATA PER ESAURIMENTO RISORSE ASSEGNATE
27997	A	6530	02/03/2026 17:17	5.989,70	INPS-ISEE-2026-02854135N-00	Pratica correttamente presentata - NON FINANZIATA PER ESAURIMENTO RISORSE ASSEGNATE
27998	A	14093	03/03/2026 09:50	5.989,85	INPS-ISEE-2026-00980001A-00	Pratica correttamente presentata - NON FINANZIATA PER ESAURIMENTO RISORSE ASSEGNATE
27999	A	3833	02/03/2026 14:16	5.990,00	INPS-ISEE-2026-05698071X-00	Pratica correttamente presentata - NON FINANZIATA PER ESAURIMENTO RISORSE ASSEGNATE
28000	A	10530	03/03/2026 14:12	5.990,08	INPS-ISEE-2026-01081640B-00	Pratica correttamente presentata - NON FINANZIATA PER ESAURIMENTO RISORSE ASSEGNATE
28001	A	38096	08/03/2026 02:36	5.990,83	INPS-ISEE-2026-02713120U-00	Pratica correttamente presentata - NON FINANZIATA PER ESAURIMENTO RISORSE ASSEGNATE
28002	A	55297	14/03/2026 17:17	5.991,08	INPS-ISEE-2026-00212684H-00	Pratica correttamente presentata - NON FINANZIATA PER ESAURIMENTO RISORSE ASSEGNATE
28003	A	43665	10/03/2026 09:58	5.991,13	INPS-ISEE-2026-02811799I-00	Pratica correttamente presentata - NON FINANZIATA PER ESAURIMENTO RISORSE ASSEGNATE
28004	A	43708	10/03/2026 10:01	5.991,13	INPS-ISEE-2026-02811799I-00	Pratica correttamente presentata - NON FINANZIATA PER ESAURIMENTO RISORSE ASSEGNATE
28005	A	39297	14/03/2026 22:25	5.991,32	INPS-ISEE-2026-03708629V-00	Pratica correttamente presentata - NON FINANZIATA PER ESAURIMENTO RISORSE ASSEGNATE
28006	A	10027	02/03/2026 19:34	5.991,69	INPS-ISEE-2026-03643786I-00	Pratica correttamente presentata - NON FINANZIATA PER ESAURIMENTO RISORSE ASSEGNATE
28007	A	10070	02/03/2026 19:37	5.991,69	INPS-ISEE-2026-03643786I-00	Pratica correttamente presentata - NON FINANZIATA PER ESAURIMENTO RISORSE ASSEGNATE
28008	A	60408	17/03/2026 09:11	5.991,94	INPS-ISEE-2026-04498508Z-00	Pratica correttamente presentata - NON FINANZIATA PER ESAURIMENTO RISORSE ASSEGNATE
28009	A	61158	17/03/2026 11:27	5.991,94	INPS-ISEE-2026-04498508Z-00	Pratica correttamente presentata - NON FINANZIATA PER ESAURIMENTO RISORSE ASSEGNATE
28010	A	1368	02/03/2026 12:31	5.992,03	INPS-ISEE-2026-00901735P-00	Pratica correttamente presentata - NON FINANZIATA PER ESAURIMENTO RISORSE ASSEGNATE
28011	A	54439	13/03/2026 19:02	5.992,06	INPS-ISEE-2026-06108637R-00	Pratica correttamente presentata - NON FINANZIATA PER ESAURIMENTO RISORSE ASSEGNATE

BANDO IO STUDIO 2025 a.s. 2025/2026

ALLEGATO A - DEFINITIVA

Progr.	ALL	Numero Domanda	Data Di Presentazione	VALORE ISEE	PROTOCOLLO ATTESTAZIONE ISEE	ESITO GRADUATORIA DEFINITIVA
28012	A	12533	02/03/2026 22:35	5.993,05	INPS-ISEE-2026-02283049N-00	Pratica correttamente presentata - NON FINANZIATA PER ESAURIMENTO RISORSE ASSEGNATE
28013	A	40170	09/03/2026 11:18	5.993,05	INPS-ISEE-2026-02283049N-00	Pratica correttamente presentata - NON FINANZIATA PER ESAURIMENTO RISORSE ASSEGNATE
28014	A	55257	14/03/2026 16:43	5.993,06	INPS-ISEE-2026-04367662F-00	Pratica correttamente presentata - NON FINANZIATA PER ESAURIMENTO RISORSE ASSEGNATE
28015	A	23667	04/03/2026 11:44	5.993,25	INPS-ISEE-2026-01116490D-00	Pratica correttamente presentata - NON FINANZIATA PER ESAURIMENTO RISORSE ASSEGNATE
28016	A	26471	04/03/2026 18:05	5.993,64	INPS-ISEE-2026-00460888F-00	Pratica correttamente presentata - NON FINANZIATA PER ESAURIMENTO RISORSE ASSEGNATE
28017	A	6231	02/03/2026 16:57	5.993,82	INPS-ISEE-2026-00255797V-00	Pratica correttamente presentata - NON FINANZIATA PER ESAURIMENTO RISORSE ASSEGNATE
28018	A	45611	10/03/2026 17:30	5.994,12	INPS-ISEE-2026-00317762C-00	Pratica correttamente presentata - NON FINANZIATA PER ESAURIMENTO RISORSE ASSEGNATE
28019	A	13919	03/03/2026 09:38	5.994,77	INPS-ISEE-2026-01699139Z-00	Pratica correttamente presentata - NON FINANZIATA PER ESAURIMENTO RISORSE ASSEGNATE
28020	A	23852	04/03/2026 12:02	5.994,77	INPS-ISEE-2026-01699139Z-00	Pratica correttamente presentata - NON FINANZIATA PER ESAURIMENTO RISORSE ASSEGNATE
28021	A	3844	02/03/2026 14:01	5.994,80	INPS-ISEE-2026-04250507H-00	Pratica correttamente presentata - NON FINANZIATA PER ESAURIMENTO RISORSE ASSEGNATE
28022	A	4040	02/03/2026 14:07	5.994,80	INPS-ISEE-2026-04250507H-00	Pratica correttamente presentata - NON FINANZIATA PER ESAURIMENTO RISORSE ASSEGNATE
28023	A	58197	16/03/2026 16:25	5.994,82	INPS-ISEE-2026-03086416N-00	Pratica correttamente presentata - NON FINANZIATA PER ESAURIMENTO RISORSE ASSEGNATE
28024	A	58230	16/03/2026 16:29	5.994,82	INPS-ISEE-2026-03086416N-00	Pratica correttamente presentata - NON FINANZIATA PER ESAURIMENTO RISORSE ASSEGNATE
28025	A	20153	03/03/2026 19:13	5.994,87	INPS-ISEE-2026-03612420A-00	Pratica correttamente presentata - NON FINANZIATA PER ESAURIMENTO RISORSE ASSEGNATE
28026	A	20232	03/03/2026 19:21	5.994,87	INPS-ISEE-2026-03612420A-00	Pratica correttamente presentata - NON FINANZIATA PER ESAURIMENTO RISORSE ASSEGNATE
28027	A	41359	09/03/2026 16:14	5.995,29	INPS-ISEE-2026-00459257O-00	Pratica correttamente presentata - NON FINANZIATA PER ESAURIMENTO RISORSE ASSEGNATE
28028	A	3134	18/03/2026 10:28	5.995,49	INPS-ISEE-2026-01191189E-00	Pratica correttamente presentata - NON FINANZIATA PER ESAURIMENTO RISORSE ASSEGNATE

BANDO IO STUDIO 2025 a.s. 2025/2026

ALLEGATO A - DEFINITIVA

Progr.	ALL	Numero Domanda	Data Di Presentazione	VALORE ISEE	PROTOCOLLO ATTESTAZIONE ISEE	ESITO GRADUATORIA DEFINITIVA
28029	A	63247	18/03/2026 11:21	5.995,49	INPS-ISEE-2026-01191189E-00	Pratica correttamente presentata - NON FINANZIATA PER ESAURIMENTO RISORSE ASSEGNATE
28030	A	57496	16/03/2026 12:26	5.995,94	INPS-ISEE-2026-03708698K-00	Pratica correttamente presentata - NON FINANZIATA PER ESAURIMENTO RISORSE ASSEGNATE
28031	A	13570	03/03/2026 09:10	5.996,20	INPS-ISEE-2026-04675358Z-00	Pratica correttamente presentata - NON FINANZIATA PER ESAURIMENTO RISORSE ASSEGNATE
28032	A	8100	02/03/2026 17:58	5.996,22	INPS-ISEE-2026-03317161D-00	Pratica correttamente presentata - NON FINANZIATA PER ESAURIMENTO RISORSE ASSEGNATE
28033	A	49904	12/03/2026 09:40	5.996,43	INPS-ISEE-2026-06531094N-00	Pratica correttamente presentata - NON FINANZIATA PER ESAURIMENTO RISORSE ASSEGNATE
28034	A	8827	02/03/2026 18:33	5.996,48	INPS-ISEE-2026-04899189D-00	Pratica correttamente presentata - NON FINANZIATA PER ESAURIMENTO RISORSE ASSEGNATE
28035	A	9044	02/03/2026 18:38	5.996,48	INPS-ISEE-2026-04899189D-00	Pratica correttamente presentata - NON FINANZIATA PER ESAURIMENTO RISORSE ASSEGNATE
28036	A	40870	09/03/2026 13:30	5.996,80	INPS-ISEE-2026-06645821O-00	Pratica correttamente presentata - NON FINANZIATA PER ESAURIMENTO RISORSE ASSEGNATE
28037	A	34248	06/03/2026 11:51	5.996,84	INPS-ISEE-2026-04674446V-00	Pratica correttamente presentata - NON FINANZIATA PER ESAURIMENTO RISORSE ASSEGNATE
28038	A	49817	12/03/2026 09:15	5.997,09	INPS-ISEE-2026-03097251W-00	Pratica correttamente presentata - NON FINANZIATA PER ESAURIMENTO RISORSE ASSEGNATE
28039	A	57898	16/03/2026 15:04	5.997,74	INPS-ISEE-2026-01509149Q-00	Pratica correttamente presentata - NON FINANZIATA PER ESAURIMENTO RISORSE ASSEGNATE
28040	A	46291	10/03/2026 19:28	5.997,75	INPS-ISEE-2026-02557286V-00	Pratica correttamente presentata - NON FINANZIATA PER ESAURIMENTO RISORSE ASSEGNATE
28041	A	65940	18/03/2026 08:15	5.997,81	INPS-ISEE-2026-00648780L-00	Pratica correttamente presentata - NON FINANZIATA PER ESAURIMENTO RISORSE ASSEGNATE
28042	A	53662	13/03/2026 15:27	5.997,95	INPS-ISEE-2026-00776012H-00	Pratica correttamente presentata - NON FINANZIATA PER ESAURIMENTO RISORSE ASSEGNATE
28043	A	641	02/03/2026 12:24	5.998,19	INPS-ISEE-2026-04195674X-00	Pratica correttamente presentata - NON FINANZIATA PER ESAURIMENTO RISORSE ASSEGNATE
28044	A	1656	02/03/2026 12:39	5.998,27	INPS-ISEE-2026-02655494V-00	Pratica correttamente presentata - NON FINANZIATA PER ESAURIMENTO RISORSE ASSEGNATE
28045	A	2008	02/03/2026 12:46	5.998,27	INPS-ISEE-2026-02655494V-00	Pratica correttamente presentata - NON FINANZIATA PER ESAURIMENTO RISORSE ASSEGNATE

BANDO IO STUDIO 2025 a.s. 2025/2026

ALLEGATO A - DEFINITIVA

Progr.	ALL	Numero Domanda	Data Di Presentazione	VALORE ISEE	PROTOCOLLO ATTESTAZIONE ISEE	ESITO GRADUATORIA DEFINITIVA
28046	A	41426	09/03/2026 16:24	5.998,32	INPS-ISEE-2026-00229348N-00	Pratica correttamente presentata - NON FINANZIATA PER ESAURIMENTO RISORSE ASSEGNATE
28047	A	66540	18/03/2026 10:09	5.998,83	INPS-ISEE-2026-01206254B-00	Pratica correttamente presentata - NON FINANZIATA PER ESAURIMENTO RISORSE ASSEGNATE
28048	A	60433	17/03/2026 09:36	5.999,02	INPS-ISEE-2026-05652997M-00	Pratica correttamente presentata - NON FINANZIATA PER ESAURIMENTO RISORSE ASSEGNATE
28049	A	12494	02/03/2026 22:32	5.999,11	INPS-ISEE-2026-03520752G-00	Pratica correttamente presentata - NON FINANZIATA PER ESAURIMENTO RISORSE ASSEGNATE
28050	A	9862	02/03/2026 19:39	5.999,15	INPS-ISEE-2026-06230317D-00	Pratica correttamente presentata - NON FINANZIATA PER ESAURIMENTO RISORSE ASSEGNATE
28051	A	32369	05/03/2026 19:49	5.999,41	INPS-ISEE-2026-02435660C-00	Pratica correttamente presentata - NON FINANZIATA PER ESAURIMENTO RISORSE ASSEGNATE
28052	A	51431	12/03/2026 17:26	5.999,47	INPS-ISEE-2026-01242873W-00	Pratica correttamente presentata - NON FINANZIATA PER ESAURIMENTO RISORSE ASSEGNATE
28053	A	1490	02/03/2026 12:34	5.999,86	INPS-ISEE-2026-03682609F-00	Pratica correttamente presentata - NON FINANZIATA PER ESAURIMENTO RISORSE ASSEGNATE
28054	A	42125	09/03/2026 17:53	6.000,17	INPS-ISEE-2026-01095492E-00	Pratica correttamente presentata - NON FINANZIATA PER ESAURIMENTO RISORSE ASSEGNATE
28055	A	53758	13/03/2026 16:15	6.000,33	INPS-ISEE-2026-01832211A-00	Pratica correttamente presentata - NON FINANZIATA PER ESAURIMENTO RISORSE ASSEGNATE
28056	A	45951	10/03/2026 18:23	6.000,50	INPS-ISEE-2026-01871436E-00	Pratica correttamente presentata - NON FINANZIATA PER ESAURIMENTO RISORSE ASSEGNATE
28057	A	44402	10/03/2026 12:01	6.000,61	INPS-ISEE-2026-03614294Q-00	Pratica correttamente presentata - NON FINANZIATA PER ESAURIMENTO RISORSE ASSEGNATE
28058	A	44226	10/03/2026 11:44	6.000,98	INPS-ISEE-2026-02374344W-00	Pratica correttamente presentata - NON FINANZIATA PER ESAURIMENTO RISORSE ASSEGNATE
28059	A	40985	09/03/2026 14:25	6.001,02	INPS-ISEE-2026-00388900N-00	Pratica correttamente presentata - NON FINANZIATA PER ESAURIMENTO RISORSE ASSEGNATE
28060	A	3516	02/03/2026 14:19	6.001,18	INPS-ISEE-2026-00663127P-00	Pratica correttamente presentata - NON FINANZIATA PER ESAURIMENTO RISORSE ASSEGNATE
28061	A	4412	02/03/2026 14:28	6.001,18	INPS-ISEE-2026-00663127P-00	Pratica correttamente presentata - NON FINANZIATA PER ESAURIMENTO RISORSE ASSEGNATE
28062	A	62176	17/03/2026 15:07	6.001,26	INPS-ISEE-2026-05202628P-00	Pratica correttamente presentata - NON FINANZIATA PER ESAURIMENTO RISORSE ASSEGNATE

BANDO IO STUDIO 2025 a.s. 2025/2026

ALLEGATO A - DEFINITIVA

Progr.	ALL	Numero Domanda	Data Di Presentazione	VALORE ISEE	PROTOCOLLO ATTESTAZIONE ISEE	ESITO GRADUATORIA DEFINITIVA
28063	A	927	02/03/2026 12:28	6.001,45	INPS-ISEE-2026-01709026P-00	Pratica correttamente presentata - NON FINANZIATA PER ESAURIMENTO RISORSE ASSEGNATE
28064	A	30016	05/03/2026 12:40	6.002,09	INPS-ISEE-2026-04245739F-00	Pratica correttamente presentata - NON FINANZIATA PER ESAURIMENTO RISORSE ASSEGNATE
28065	A	21977	04/03/2026 08:09	6.002,45	INPS-ISEE-2026-01142935P-00	Pratica correttamente presentata - NON FINANZIATA PER ESAURIMENTO RISORSE ASSEGNATE
28066	A	61142	17/03/2026 11:26	6.002,45	INPS-ISEE-2026-00139430B-00	Pratica correttamente presentata - NON FINANZIATA PER ESAURIMENTO RISORSE ASSEGNATE
28067	A	16854	05/03/2026 19:59	6.002,69	INPS-ISEE-2026-03011251S-00	Pratica correttamente presentata - NON FINANZIATA PER ESAURIMENTO RISORSE ASSEGNATE
28068	A	55130	14/03/2026 14:49	6.002,79	INPS-ISEE-2026-00783743O-00	Pratica correttamente presentata - NON FINANZIATA PER ESAURIMENTO RISORSE ASSEGNATE
28069	A	13773	03/03/2026 09:25	6.002,84	INPS-ISEE-2026-00243372T-00	Pratica correttamente presentata - NON FINANZIATA PER ESAURIMENTO RISORSE ASSEGNATE
28070	A	55474	14/03/2026 21:46	6.003,08	INPS-ISEE-2026-04414131A-00	Pratica correttamente presentata - NON FINANZIATA PER ESAURIMENTO RISORSE ASSEGNATE
28071	A	37426	07/03/2026 16:16	6.003,15	INPS-ISEE-2026-04364325W-00	Pratica correttamente presentata - NON FINANZIATA PER ESAURIMENTO RISORSE ASSEGNATE
28072	A	31847	05/03/2026 18:23	6.003,51	INPS-ISEE-2026-03111109U-00	Pratica correttamente presentata - NON FINANZIATA PER ESAURIMENTO RISORSE ASSEGNATE
28073	A	25760	04/03/2026 17:01	6.003,87	INPS-ISEE-2026-00302341S-00	Pratica correttamente presentata - NON FINANZIATA PER ESAURIMENTO RISORSE ASSEGNATE
28074	A	26261	04/03/2026 17:43	6.003,87	INPS-ISEE-2026-00302341S-00	Pratica correttamente presentata - NON FINANZIATA PER ESAURIMENTO RISORSE ASSEGNATE
28075	A	47112	11/03/2026 10:01	6.003,97	INPS-ISEE-2026-03601000X-00	Pratica correttamente presentata - NON FINANZIATA PER ESAURIMENTO RISORSE ASSEGNATE
28076	A	50928	12/03/2026 15:28	6.004,07	INPS-ISEE-2026-05123613T-00	Pratica correttamente presentata - NON FINANZIATA PER ESAURIMENTO RISORSE ASSEGNATE
28077	A	3776	02/03/2026 13:58	6.004,81	INPS-ISEE-2026-01583747V-00	Pratica correttamente presentata - NON FINANZIATA PER ESAURIMENTO RISORSE ASSEGNATE
28078	A	46332	16/03/2026 19:53	6.004,88	INPS-ISEE-2026-02415155H-00	Pratica correttamente presentata - NON FINANZIATA PER ESAURIMENTO RISORSE ASSEGNATE
28079	A	59689	16/03/2026 20:00	6.004,88	INPS-ISEE-2026-02415155H-00	Pratica correttamente presentata - NON FINANZIATA PER ESAURIMENTO RISORSE ASSEGNATE

BANDO IO STUDIO 2025 a.s. 2025/2026

ALLEGATO A - DEFINITIVA

Progr.	ALL	Numero Domanda	Data Di Presentazione	VALORE ISEE	PROTOCOLLO ATTESTAZIONE ISEE	ESITO GRADUATORIA DEFINITIVA
28080	A	54061	13/03/2026 17:24	6.004,91	INPS-ISEE-2026-00778118O-00	Pratica correttamente presentata - NON FINANZIATA PER ESAURIMENTO RISORSE ASSEGNATE
28081	A	20150	03/03/2026 19:24	6.004,96	INPS-ISEE-2026-03795894J-00	Pratica correttamente presentata - NON FINANZIATA PER ESAURIMENTO RISORSE ASSEGNATE
28082	A	13143	18/03/2026 11:20	6.005,29	INPS-ISEE-2026-01511691G-00	Pratica correttamente presentata - NON FINANZIATA PER ESAURIMENTO RISORSE ASSEGNATE
28083	A	66188	18/03/2026 09:28	6.005,32	INPS-ISEE-2026-08121890Q-00	Pratica correttamente presentata - NON FINANZIATA PER ESAURIMENTO RISORSE ASSEGNATE
28084	A	2692	05/03/2026 12:45	6.005,46	INPS-ISEE-2026-05369872Y-00	Pratica correttamente presentata - NON FINANZIATA PER ESAURIMENTO RISORSE ASSEGNATE
28085	A	37158	07/03/2026 13:57	6.005,52	INPS-ISEE-2026-02910383C-00	Pratica correttamente presentata - NON FINANZIATA PER ESAURIMENTO RISORSE ASSEGNATE
28086	A	7365	02/03/2026 17:26	6.005,64	INPS-ISEE-2026-04195776S-00	Pratica correttamente presentata - NON FINANZIATA PER ESAURIMENTO RISORSE ASSEGNATE
28087	A	54319	13/03/2026 18:27	6.006,50	INPS-ISEE-2026-04593597U-00	Pratica correttamente presentata - NON FINANZIATA PER ESAURIMENTO RISORSE ASSEGNATE
28088	A	54372	13/03/2026 18:41	6.006,50	INPS-ISEE-2026-04593597U-00	Pratica correttamente presentata - NON FINANZIATA PER ESAURIMENTO RISORSE ASSEGNATE
28089	A	13434	03/03/2026 22:39	6.006,77	INPS-ISEE-2026-00525098Q-00	Pratica correttamente presentata - NON FINANZIATA PER ESAURIMENTO RISORSE ASSEGNATE
28090	A	28986	05/03/2026 10:34	6.006,87	INPS-ISEE-2026-01635634N-00	Pratica correttamente presentata - NON FINANZIATA PER ESAURIMENTO RISORSE ASSEGNATE
28091	A	28613	05/03/2026 09:33	6.006,97	INPS-ISEE-2026-05989271K-00	Pratica correttamente presentata - NON FINANZIATA PER ESAURIMENTO RISORSE ASSEGNATE
28092	A	27647	04/03/2026 20:55	6.007,14	INPS-ISEE-2026-02888002N-00	Pratica correttamente presentata - NON FINANZIATA PER ESAURIMENTO RISORSE ASSEGNATE
28093	A	7258	02/03/2026 17:29	6.007,27	INPS-ISEE-2026-00801806H-00	Pratica correttamente presentata - NON FINANZIATA PER ESAURIMENTO RISORSE ASSEGNATE
28094	A	45903	10/03/2026 18:12	6.007,38	INPS-ISEE-2026-00719546O-00	Pratica correttamente presentata - NON FINANZIATA PER ESAURIMENTO RISORSE ASSEGNATE
28095	A	29871	05/03/2026 12:22	6.007,41	INPS-ISEE-2026-01324235B-00	Pratica correttamente presentata - NON FINANZIATA PER ESAURIMENTO RISORSE ASSEGNATE
28096	A	34034	06/03/2026 11:12	6.007,51	INPS-ISEE-2026-00906277R-00	Pratica correttamente presentata - NON FINANZIATA PER ESAURIMENTO RISORSE ASSEGNATE

BANDO IO STUDIO 2025 a.s. 2025/2026

ALLEGATO A - DEFINITIVA

Progr.	ALL	Numero Domanda	Data Di Presentazione	VALORE ISEE	PROTOCOLLO ATTESTAZIONE ISEE	ESITO GRADUATORIA DEFINITIVA
28097	A	62359	17/03/2026 15:40	6.007,59	INPS-ISEE-2026-07978350S-00	Pratica correttamente presentata - NON FINANZIATA PER ESAURIMENTO RISORSE ASSEGNATE
28098	A	27482	04/03/2026 20:19	6.007,72	INPS-ISEE-2026-00729506Q-00	Pratica correttamente presentata - NON FINANZIATA PER ESAURIMENTO RISORSE ASSEGNATE
28099	A	66581	18/03/2026 10:11	6.007,74	INPS-ISEE-2026-02926598K-00	Pratica correttamente presentata - NON FINANZIATA PER ESAURIMENTO RISORSE ASSEGNATE
28100	A	5623	03/03/2026 12:34	6.008,27	INPS-ISEE-2026-06303325D-00	Pratica correttamente presentata - NON FINANZIATA PER ESAURIMENTO RISORSE ASSEGNATE
28101	A	50272	12/03/2026 11:05	6.008,84	INPS-ISEE-2026-00684560Q-00	Pratica correttamente presentata - NON FINANZIATA PER ESAURIMENTO RISORSE ASSEGNATE
28102	A	50291	12/03/2026 11:09	6.008,84	INPS-ISEE-2026-00684560Q-00	Pratica correttamente presentata - NON FINANZIATA PER ESAURIMENTO RISORSE ASSEGNATE
28103	A	18748	03/03/2026 17:35	6.009,24	INPS-ISEE-2026-00768819S-00	Pratica correttamente presentata - NON FINANZIATA PER ESAURIMENTO RISORSE ASSEGNATE
28104	A	25734	04/03/2026 16:58	6.009,36	INPS-ISEE-2026-05284448V-00	Pratica correttamente presentata - NON FINANZIATA PER ESAURIMENTO RISORSE ASSEGNATE
28105	A	67231	18/03/2026 11:22	6.009,38	INPS-ISEE-2026-00922451H-00	Pratica correttamente presentata - NON FINANZIATA PER ESAURIMENTO RISORSE ASSEGNATE
28106	A	29239	05/03/2026 11:07	6.009,80	INPS-ISEE-2026-04814619L-00	Pratica correttamente presentata - NON FINANZIATA PER ESAURIMENTO RISORSE ASSEGNATE
28107	A	12350	03/03/2026 08:50	6.009,84	INPS-ISEE-2026-03317518N-00	Pratica correttamente presentata - NON FINANZIATA PER ESAURIMENTO RISORSE ASSEGNATE
28108	A	23397	04/03/2026 11:20	6.009,96	INPS-ISEE-2026-02466781F-00	Pratica correttamente presentata - NON FINANZIATA PER ESAURIMENTO RISORSE ASSEGNATE
28109	A	23462	04/03/2026 11:24	6.009,96	INPS-ISEE-2026-02466781F-00	Pratica correttamente presentata - NON FINANZIATA PER ESAURIMENTO RISORSE ASSEGNATE
28110	A	2636	02/03/2026 13:09	6.010,27	INPS-ISEE-2026-01627368L-00	Pratica correttamente presentata - NON FINANZIATA PER ESAURIMENTO RISORSE ASSEGNATE
28111	A	65297	17/03/2026 22:07	6.010,29	INPS-ISEE-2026-03595638S-00	Pratica correttamente presentata - NON FINANZIATA PER ESAURIMENTO RISORSE ASSEGNATE
28112	A	53621	13/03/2026 15:00	6.010,30	INPS-ISEE-2026-07985272Y-00	Pratica correttamente presentata - NON FINANZIATA PER ESAURIMENTO RISORSE ASSEGNATE
28113	A	53628	13/03/2026 15:05	6.010,30	INPS-ISEE-2026-07985272Y-00	Pratica correttamente presentata - NON FINANZIATA PER ESAURIMENTO RISORSE ASSEGNATE

BANDO IO STUDIO 2025 a.s. 2025/2026

ALLEGATO A - DEFINITIVA

Progr.	ALL	Numero Domanda	Data Di Presentazione	VALORE ISEE	PROTOCOLLO ATTESTAZIONE ISEE	ESITO GRADUATORIA DEFINITIVA
28114	A	49944	12/03/2026 09:52	6.010,54	INPS-ISEE-2026-01495769K-00	Pratica correttamente presentata - NON FINANZIATA PER ESAURIMENTO RISORSE ASSEGNATE
28115	A	50047	12/03/2026 10:18	6.010,54	INPS-ISEE-2026-01495769K-00	Pratica correttamente presentata - NON FINANZIATA PER ESAURIMENTO RISORSE ASSEGNATE
28116	A	29194	05/03/2026 11:30	6.010,62	INPS-ISEE-2026-00688866U-00	Pratica correttamente presentata - NON FINANZIATA PER ESAURIMENTO RISORSE ASSEGNATE
28117	A	67480	18/03/2026 11:45	6.010,91	INPS-ISEE-2026-05765461F-00	Pratica correttamente presentata - NON FINANZIATA PER ESAURIMENTO RISORSE ASSEGNATE
28118	A	67552	18/03/2026 11:52	6.010,91	INPS-ISEE-2026-05765461F-00	Pratica correttamente presentata - NON FINANZIATA PER ESAURIMENTO RISORSE ASSEGNATE
28119	A	43266	09/03/2026 23:03	6.010,95	INPS-ISEE-2026-00782940E-00	Pratica correttamente presentata - NON FINANZIATA PER ESAURIMENTO RISORSE ASSEGNATE
28120	A	47860	11/03/2026 12:40	6.010,95	INPS-ISEE-2026-00782940E-00	Pratica correttamente presentata - NON FINANZIATA PER ESAURIMENTO RISORSE ASSEGNATE
28121	A	14449	03/03/2026 15:47	6.011,11	INPS-ISEE-2026-03096324W-00	Pratica correttamente presentata - NON FINANZIATA PER ESAURIMENTO RISORSE ASSEGNATE
28122	A	56601	16/03/2026 09:52	6.011,34	INPS-ISEE-2026-03314563P-00	Pratica correttamente presentata - NON FINANZIATA PER ESAURIMENTO RISORSE ASSEGNATE
28123	A	1530	02/03/2026 12:49	6.011,38	INPS-ISEE-2026-01985119F-00	Pratica correttamente presentata - NON FINANZIATA PER ESAURIMENTO RISORSE ASSEGNATE
28124	A	30793	05/03/2026 16:31	6.011,39	INPS-ISEE-2026-03164988S-00	Pratica correttamente presentata - NON FINANZIATA PER ESAURIMENTO RISORSE ASSEGNATE
28125	A	14392	03/03/2026 10:19	6.011,48	INPS-ISEE-2026-00401965P-00	Pratica correttamente presentata - NON FINANZIATA PER ESAURIMENTO RISORSE ASSEGNATE
28126	A	11761	02/03/2026 21:40	6.011,96	INPS-ISEE-2026-00317706G-00	Pratica correttamente presentata - NON FINANZIATA PER ESAURIMENTO RISORSE ASSEGNATE
28127	A	1737	02/03/2026 12:40	6.012,20	INPS-ISEE-2026-00302854D-00	Pratica correttamente presentata - NON FINANZIATA PER ESAURIMENTO RISORSE ASSEGNATE
28128	A	1967	02/03/2026 12:44	6.012,20	INPS-ISEE-2026-00302854D-00	Pratica correttamente presentata - NON FINANZIATA PER ESAURIMENTO RISORSE ASSEGNATE
28129	A	24336	04/03/2026 12:51	6.012,55	INPS-ISEE-2026-04292373E-00	Pratica correttamente presentata - NON FINANZIATA PER ESAURIMENTO RISORSE ASSEGNATE
28130	A	24367	04/03/2026 12:55	6.012,55	INPS-ISEE-2026-04292373E-00	Pratica correttamente presentata - NON FINANZIATA PER ESAURIMENTO RISORSE ASSEGNATE

BANDO IO STUDIO 2025 a.s. 2025/2026

ALLEGATO A - DEFINITIVA

Progr.	ALL	Numero Domanda	Data Di Presentazione	VALORE ISEE	PROTOCOLLO ATTESTAZIONE ISEE	ESITO GRADUATORIA DEFINITIVA
28131	A	32228	05/03/2026 19:04	6.012,86	INPS-ISEE-2026-03856736Z-00	Pratica correttamente presentata - NON FINANZIATA PER ESAURIMENTO RISORSE ASSEGNATE
28132	A	44019	10/03/2026 10:54	6.012,89	INPS-ISEE-2026-01808031T-00	Pratica correttamente presentata - NON FINANZIATA PER ESAURIMENTO RISORSE ASSEGNATE
28133	A	44048	10/03/2026 11:00	6.012,89	INPS-ISEE-2026-01808031T-00	Pratica correttamente presentata - NON FINANZIATA PER ESAURIMENTO RISORSE ASSEGNATE
28134	A	57423	16/03/2026 12:13	6.012,94	INPS-ISEE-2026-02276600H-00	Pratica correttamente presentata - NON FINANZIATA PER ESAURIMENTO RISORSE ASSEGNATE
28135	A	12524	02/03/2026 22:39	6.013,19	INPS-ISEE-2026-03231412U-00	Pratica correttamente presentata - NON FINANZIATA PER ESAURIMENTO RISORSE ASSEGNATE
28136	A	54778	13/03/2026 22:46	6.013,33	INPS-ISEE-2026-02355747L-00	Pratica correttamente presentata - NON FINANZIATA PER ESAURIMENTO RISORSE ASSEGNATE
28137	A	11148	02/03/2026 20:52	6.013,38	INPS-ISEE-2026-00295386L-00	Pratica correttamente presentata - NON FINANZIATA PER ESAURIMENTO RISORSE ASSEGNATE
28138	A	63158	17/03/2026 17:43	6.013,52	INPS-ISEE-2026-00793708F-00	Pratica correttamente presentata - NON FINANZIATA PER ESAURIMENTO RISORSE ASSEGNATE
28139	A	15212	03/03/2026 11:21	6.013,53	INPS-ISEE-2026-00361350A-00	Pratica correttamente presentata - NON FINANZIATA PER ESAURIMENTO RISORSE ASSEGNATE
28140	A	50630	12/03/2026 12:21	6.013,66	INPS-ISEE-2026-05367220P-00	Pratica correttamente presentata - NON FINANZIATA PER ESAURIMENTO RISORSE ASSEGNATE
28141	A	11950	02/03/2026 21:48	6.013,90	INPS-ISEE-2026-01916385L-00	Pratica correttamente presentata - NON FINANZIATA PER ESAURIMENTO RISORSE ASSEGNATE
28142	A	36550	11/03/2026 16:15	6.014,39	INPS-ISEE-2026-07360921N-00	Pratica correttamente presentata - NON FINANZIATA PER ESAURIMENTO RISORSE ASSEGNATE
28143	A	66261	18/03/2026 09:39	6.014,95	INPS-ISEE-2026-01637169L-00	Pratica correttamente presentata - NON FINANZIATA PER ESAURIMENTO RISORSE ASSEGNATE
28144	A	22392	04/03/2026 09:46	6.015,17	INPS-ISEE-2026-04576214Q-00	Pratica correttamente presentata - NON FINANZIATA PER ESAURIMENTO RISORSE ASSEGNATE
28145	A	10804	02/03/2026 20:49	6.015,23	INPS-ISEE-2026-03512425D-00	Pratica correttamente presentata - NON FINANZIATA PER ESAURIMENTO RISORSE ASSEGNATE
28146	A	11225	02/03/2026 20:58	6.015,23	INPS-ISEE-2026-03512425D-00	Pratica correttamente presentata - NON FINANZIATA PER ESAURIMENTO RISORSE ASSEGNATE
28147	A	64586	17/03/2026 19:56	6.015,34	INPS-ISEE-2026-08056626L-00	Pratica correttamente presentata - NON FINANZIATA PER ESAURIMENTO RISORSE ASSEGNATE

BANDO IO STUDIO 2025 a.s. 2025/2026

ALLEGATO A - DEFINITIVA

Progr.	ALL	Numero Domanda	Data Di Presentazione	VALORE ISEE	PROTOCOLLO ATTESTAZIONE ISEE	ESITO GRADUATORIA DEFINITIVA
28148	A	51670	12/03/2026 18:05	6.015,39	INPS-ISEE-2026-01556887Y-00	Pratica correttamente presentata - NON FINANZIATA PER ESAURIMENTO RISORSE ASSEGNATE
28149	A	53183	13/03/2026 12:11	6.015,69	INPS-ISEE-2026-03337955V-00	Pratica correttamente presentata - NON FINANZIATA PER ESAURIMENTO RISORSE ASSEGNATE
28150	A	36320	06/03/2026 20:21	6.015,73	INPS-ISEE-2026-00378705E-00	Pratica correttamente presentata - NON FINANZIATA PER ESAURIMENTO RISORSE ASSEGNATE
28151	A	18626	03/03/2026 17:20	6.015,76	INPS-ISEE-2026-01931195Q-00	Pratica correttamente presentata - NON FINANZIATA PER ESAURIMENTO RISORSE ASSEGNATE
28152	A	18772	03/03/2026 17:27	6.015,76	INPS-ISEE-2026-01931195Q-00	Pratica correttamente presentata - NON FINANZIATA PER ESAURIMENTO RISORSE ASSEGNATE
28153	A	23846	04/03/2026 12:02	6.015,79	INPS-ISEE-2026-01048043B-00	Pratica correttamente presentata - NON FINANZIATA PER ESAURIMENTO RISORSE ASSEGNATE
28154	A	9770	02/03/2026 19:40	6.015,88	INPS-ISEE-2026-02273711H-00	Pratica correttamente presentata - NON FINANZIATA PER ESAURIMENTO RISORSE ASSEGNATE
28155	A	18974	03/03/2026 17:49	6.016,39	INPS-ISEE-2026-00506258C-00	Pratica correttamente presentata - NON FINANZIATA PER ESAURIMENTO RISORSE ASSEGNATE
28156	A	44604	10/03/2026 12:54	6.016,39	INPS-ISEE-2026-02566823O-00	Pratica correttamente presentata - NON FINANZIATA PER ESAURIMENTO RISORSE ASSEGNATE
28157	A	53681	13/03/2026 15:43	6.016,52	INPS-ISEE-2026-03924714E-00	Pratica correttamente presentata - NON FINANZIATA PER ESAURIMENTO RISORSE ASSEGNATE
28158	A	25148	04/03/2026 15:57	6.016,67	INPS-ISEE-2026-01754072C-00	Pratica correttamente presentata - NON FINANZIATA PER ESAURIMENTO RISORSE ASSEGNATE
28159	A	35026	06/03/2026 15:40	6.016,67	INPS-ISEE-2026-01754072C-00	Pratica correttamente presentata - NON FINANZIATA PER ESAURIMENTO RISORSE ASSEGNATE
28160	A	36859	07/03/2026 10:53	6.016,88	INPS-ISEE-2026-02600165B-00	Pratica correttamente presentata - NON FINANZIATA PER ESAURIMENTO RISORSE ASSEGNATE
28161	A	51532	12/03/2026 17:42	6.017,32	INPS-ISEE-2026-01032601S-00	Pratica correttamente presentata - NON FINANZIATA PER ESAURIMENTO RISORSE ASSEGNATE
28162	A	42712	09/03/2026 19:26	6.017,65	INPS-ISEE-2026-04580549V-00	Pratica correttamente presentata - NON FINANZIATA PER ESAURIMENTO RISORSE ASSEGNATE
28163	A	42752	09/03/2026 19:42	6.017,65	INPS-ISEE-2026-04580549V-00	Pratica correttamente presentata - NON FINANZIATA PER ESAURIMENTO RISORSE ASSEGNATE
28164	A	51613	12/03/2026 18:02	6.017,69	INPS-ISEE-2026-02987458M-00	Pratica correttamente presentata - NON FINANZIATA PER ESAURIMENTO RISORSE ASSEGNATE

BANDO IO STUDIO 2025 a.s. 2025/2026

ALLEGATO A - DEFINITIVA

Progr.	ALL	Numero Domanda	Data Di Presentazione	VALORE ISEE	PROTOCOLLO ATTESTAZIONE ISEE	ESITO GRADUATORIA DEFINITIVA
28165	A	57960	16/03/2026 15:24	6.018,00	INPS-ISEE-2026-05084396V-00	Pratica correttamente presentata - NON FINANZIATA PER ESAURIMENTO RISORSE ASSEGNATE
28166	A	24739	04/03/2026 14:46	6.018,04	INPS-ISEE-2026-05214028D-00	Pratica correttamente presentata - NON FINANZIATA PER ESAURIMENTO RISORSE ASSEGNATE
28167	A	1510	02/03/2026 12:37	6.018,76	INPS-ISEE-2026-00568735F-00	Pratica correttamente presentata - NON FINANZIATA PER ESAURIMENTO RISORSE ASSEGNATE
28168	A	1974	02/03/2026 12:53	6.018,76	INPS-ISEE-2026-00568735F-00	Pratica correttamente presentata - NON FINANZIATA PER ESAURIMENTO RISORSE ASSEGNATE
28169	A	25667	04/03/2026 16:57	6.018,80	INPS-ISEE-2026-02713582N-00	Pratica correttamente presentata - NON FINANZIATA PER ESAURIMENTO RISORSE ASSEGNATE
28170	A	25780	04/03/2026 17:08	6.018,80	INPS-ISEE-2026-02713582N-00	Pratica correttamente presentata - NON FINANZIATA PER ESAURIMENTO RISORSE ASSEGNATE
28171	A	37893	07/03/2026 21:27	6.018,82	INPS-ISEE-2026-00649892Z-00	Pratica correttamente presentata - NON FINANZIATA PER ESAURIMENTO RISORSE ASSEGNATE
28172	A	37904	07/03/2026 21:38	6.018,82	INPS-ISEE-2026-00649892Z-00	Pratica correttamente presentata - NON FINANZIATA PER ESAURIMENTO RISORSE ASSEGNATE
28173	A	27620	04/03/2026 20:59	6.018,87	INPS-ISEE-2026-03564072W-00	Pratica correttamente presentata - NON FINANZIATA PER ESAURIMENTO RISORSE ASSEGNATE
28174	A	48331	11/03/2026 16:22	6.019,02	INPS-ISEE-2026-01984242E-00	Pratica correttamente presentata - NON FINANZIATA PER ESAURIMENTO RISORSE ASSEGNATE
28175	A	31991	05/03/2026 18:35	6.019,11	INPS-ISEE-2026-00806284N-00	Pratica correttamente presentata - NON FINANZIATA PER ESAURIMENTO RISORSE ASSEGNATE
28176	A	15218	03/03/2026 11:21	6.019,19	INPS-ISEE-2026-03313749E-00	Pratica correttamente presentata - NON FINANZIATA PER ESAURIMENTO RISORSE ASSEGNATE
28177	A	63826	17/03/2026 18:33	6.019,35	INPS-ISEE-2026-03768435X-00	Pratica correttamente presentata - NON FINANZIATA PER ESAURIMENTO RISORSE ASSEGNATE
28178	A	16525	03/03/2026 13:21	6.020,00	INPS-ISEE-2026-00306230Y-00	Pratica correttamente presentata - NON FINANZIATA PER ESAURIMENTO RISORSE ASSEGNATE
28179	A	59565	16/03/2026 19:26	6.020,10	INPS-ISEE-2026-03592061C-00	Pratica correttamente presentata - NON FINANZIATA PER ESAURIMENTO RISORSE ASSEGNATE
28180	A	26673	04/03/2026 18:37	6.020,11	INPS-ISEE-2026-03402564G-00	Pratica correttamente presentata - NON FINANZIATA PER ESAURIMENTO RISORSE ASSEGNATE
28181	A	63354	17/03/2026 17:39	6.020,59	INPS-ISEE-2026-01243769O-00	Pratica correttamente presentata - NON FINANZIATA PER ESAURIMENTO RISORSE ASSEGNATE

BANDO IO STUDIO 2025 a.s. 2025/2026

ALLEGATO A - DEFINITIVA

Progr.	ALL	Numero Domanda	Data Di Presentazione	VALORE ISEE	PROTOCOLLO ATTESTAZIONE ISEE	ESITO GRADUATORIA DEFINITIVA
28182	A	63413	17/03/2026 17:49	6.020,59	INPS-ISEE-2026-01243769O-00	Pratica correttamente presentata - NON FINANZIATA PER ESAURIMENTO RISORSE ASSEGNATE
28183	A	29608	13/03/2026 11:40	6.020,94	INPS-ISEE-2026-03037769V-00	Pratica correttamente presentata - NON FINANZIATA PER ESAURIMENTO RISORSE ASSEGNATE
28184	A	14182	03/03/2026 10:02	6.021,48	INPS-ISEE-2026-02249076E-00	Pratica correttamente presentata - NON FINANZIATA PER ESAURIMENTO RISORSE ASSEGNATE
28185	A	14301	03/03/2026 10:16	6.021,48	INPS-ISEE-2026-02249076E-00	Pratica correttamente presentata - NON FINANZIATA PER ESAURIMENTO RISORSE ASSEGNATE
28186	A	64213	17/03/2026 19:08	6.021,49	INPS-ISEE-2026-02094222T-00	Pratica correttamente presentata - NON FINANZIATA PER ESAURIMENTO RISORSE ASSEGNATE
28187	A	36416	07/03/2026 14:19	6.021,51	INPS-ISEE-2026-07365963S-00	Pratica correttamente presentata - NON FINANZIATA PER ESAURIMENTO RISORSE ASSEGNATE
28188	A	62937	17/03/2026 17:02	6.021,53	INPS-ISEE-2026-04895592U-00	Pratica correttamente presentata - NON FINANZIATA PER ESAURIMENTO RISORSE ASSEGNATE
28189	A	48745	11/03/2026 17:42	6.022,03	INPS-ISEE-2026-05553146Q-00	Pratica correttamente presentata - NON FINANZIATA PER ESAURIMENTO RISORSE ASSEGNATE
28190	A	14415	03/03/2026 10:24	6.022,11	INPS-ISEE-2026-02041855P-00	Pratica correttamente presentata - NON FINANZIATA PER ESAURIMENTO RISORSE ASSEGNATE
28191	A	58631	16/03/2026 17:21	6.022,25	INPS-ISEE-2026-03089107N-00	Pratica correttamente presentata - NON FINANZIATA PER ESAURIMENTO RISORSE ASSEGNATE
28192	A	58697	16/03/2026 17:30	6.022,25	INPS-ISEE-2026-03089107N-00	Pratica correttamente presentata - NON FINANZIATA PER ESAURIMENTO RISORSE ASSEGNATE
28193	A	61526	17/03/2026 12:21	6.022,59	INPS-ISEE-2026-03400865C-00	Pratica correttamente presentata - NON FINANZIATA PER ESAURIMENTO RISORSE ASSEGNATE
28194	A	3211	02/03/2026 13:28	6.023,25	INPS-ISEE-2026-00929220G-00	Pratica correttamente presentata - NON FINANZIATA PER ESAURIMENTO RISORSE ASSEGNATE
28195	A	10470	02/03/2026 20:22	6.023,25	INPS-ISEE-2026-00929220G-00	Pratica correttamente presentata - NON FINANZIATA PER ESAURIMENTO RISORSE ASSEGNATE
28196	A	59920	16/03/2026 22:00	6.023,42	INPS-ISEE-2026-05344761E-00	Pratica correttamente presentata - NON FINANZIATA PER ESAURIMENTO RISORSE ASSEGNATE
28197	A	8738	02/03/2026 18:30	6.023,49	INPS-ISEE-2026-04783211C-00	Pratica correttamente presentata - NON FINANZIATA PER ESAURIMENTO RISORSE ASSEGNATE
28198	A	8976	02/03/2026 18:34	6.023,49	INPS-ISEE-2026-04783211C-00	Pratica correttamente presentata - NON FINANZIATA PER ESAURIMENTO RISORSE ASSEGNATE

BANDO IO STUDIO 2025 a.s. 2025/2026

ALLEGATO A - DEFINITIVA

Progr.	ALL	Numero Domanda	Data Di Presentazione	VALORE ISEE	PROTOCOLLO ATTESTAZIONE ISEE	ESITO GRADUATORIA DEFINITIVA
28199	A	54764	13/03/2026 22:16	6.023,49	INPS-ISEE-2026-04783211C-00	Pratica correttamente presentata - NON FINANZIATA PER ESAURIMENTO RISORSE ASSEGNATE
28200	A	32393	05/03/2026 19:38	6.024,37	INPS-ISEE-2026-00439882F-00	Pratica correttamente presentata - NON FINANZIATA PER ESAURIMENTO RISORSE ASSEGNATE
28201	A	13526	03/03/2026 08:58	6.024,66	INPS-ISEE-2026-00216680H-00	Pratica correttamente presentata - NON FINANZIATA PER ESAURIMENTO RISORSE ASSEGNATE
28202	A	4288	02/03/2026 14:33	6.024,71	INPS-ISEE-2026-06263846V-00	Pratica correttamente presentata - NON FINANZIATA PER ESAURIMENTO RISORSE ASSEGNATE
28203	A	47083	11/03/2026 09:53	6.024,88	INPS-ISEE-2026-01405434T-00	Pratica correttamente presentata - NON FINANZIATA PER ESAURIMENTO RISORSE ASSEGNATE
28204	A	62318	17/03/2026 15:37	6.024,92	INPS-ISEE-2026-00776048O-00	Pratica correttamente presentata - NON FINANZIATA PER ESAURIMENTO RISORSE ASSEGNATE
28205	A	41296	09/03/2026 16:10	6.025,00	INPS-ISEE-2026-00387321G-00	Pratica correttamente presentata - NON FINANZIATA PER ESAURIMENTO RISORSE ASSEGNATE
28206	A	36125	06/03/2026 19:24	6.025,45	INPS-ISEE-2026-03839802L-00	Pratica correttamente presentata - NON FINANZIATA PER ESAURIMENTO RISORSE ASSEGNATE
28207	A	1004	02/03/2026 12:23	6.025,46	INPS-ISEE-2026-05043356C-00	Pratica correttamente presentata - NON FINANZIATA PER ESAURIMENTO RISORSE ASSEGNATE
28208	A	40583	09/03/2026 12:19	6.026,25	INPS-ISEE-2026-01441783N-00	Pratica correttamente presentata - NON FINANZIATA PER ESAURIMENTO RISORSE ASSEGNATE
28209	A	31131	05/03/2026 17:03	6.026,30	INPS-ISEE-2026-02889433I-00	Pratica correttamente presentata - NON FINANZIATA PER ESAURIMENTO RISORSE ASSEGNATE
28210	A	42936	09/03/2026 20:40	6.026,54	INPS-ISEE-2026-01437082P-00	Pratica correttamente presentata - NON FINANZIATA PER ESAURIMENTO RISORSE ASSEGNATE
28211	A	1203	02/03/2026 17:28	6.026,60	INPS-ISEE-2026-00255658R-00	Pratica correttamente presentata - NON FINANZIATA PER ESAURIMENTO RISORSE ASSEGNATE
28212	A	7681	02/03/2026 17:36	6.026,60	INPS-ISEE-2026-00255658R-00	Pratica correttamente presentata - NON FINANZIATA PER ESAURIMENTO RISORSE ASSEGNATE
28213	A	49744	12/03/2026 00:09	6.026,73	INPS-ISEE-2026-03350174H-00	Pratica correttamente presentata - NON FINANZIATA PER ESAURIMENTO RISORSE ASSEGNATE
28214	A	61801	17/03/2026 16:09	6.027,38	INPS-ISEE-2026-01535098R-00	Pratica correttamente presentata - NON FINANZIATA PER ESAURIMENTO RISORSE ASSEGNATE
28215	A	64677	17/03/2026 21:30	6.027,38	INPS-ISEE-2026-07328568S-00	Pratica correttamente presentata - NON FINANZIATA PER ESAURIMENTO RISORSE ASSEGNATE

BANDO IO STUDIO 2025 a.s. 2025/2026

ALLEGATO A - DEFINITIVA

Progr.	ALL	Numero Domanda	Data Di Presentazione	VALORE ISEE	PROTOCOLLO ATTESTAZIONE ISEE	ESITO GRADUATORIA DEFINITIVA
28216	A	18760	03/03/2026 17:26	6.027,75	INPS-ISEE-2026-00517066P-00	Pratica correttamente presentata - NON FINANZIATA PER ESAURIMENTO RISORSE ASSEGNATE
28217	A	21843	04/03/2026 00:13	6.028,24	INPS-ISEE-2026-01068245C-00	Pratica correttamente presentata - NON FINANZIATA PER ESAURIMENTO RISORSE ASSEGNATE
28218	A	56678	16/03/2026 10:15	6.028,66	INPS-ISEE-2026-01369343Q-00	Pratica correttamente presentata - NON FINANZIATA PER ESAURIMENTO RISORSE ASSEGNATE
28219	A	66664	18/03/2026 10:21	6.028,66	INPS-ISEE-2026-01369343Q-00	Pratica correttamente presentata - NON FINANZIATA PER ESAURIMENTO RISORSE ASSEGNATE
28220	A	66706	18/03/2026 10:26	6.028,66	INPS-ISEE-2026-01369343Q-00	Pratica correttamente presentata - NON FINANZIATA PER ESAURIMENTO RISORSE ASSEGNATE
28221	A	8632	02/03/2026 18:20	6.029,38	INPS-ISEE-2026-01452600A-00	Pratica correttamente presentata - NON FINANZIATA PER ESAURIMENTO RISORSE ASSEGNATE
28222	A	18575	03/03/2026 17:14	6.029,54	INPS-ISEE-2026-00629244W-00	Pratica correttamente presentata - NON FINANZIATA PER ESAURIMENTO RISORSE ASSEGNATE
28223	A	61527	17/03/2026 15:09	6.029,73	INPS-ISEE-2026-04950392O-00	Pratica correttamente presentata - NON FINANZIATA PER ESAURIMENTO RISORSE ASSEGNATE
28224	A	25550	04/03/2026 16:41	6.029,74	INPS-ISEE-2026-02430344B-00	Pratica correttamente presentata - NON FINANZIATA PER ESAURIMENTO RISORSE ASSEGNATE
28225	A	25638	04/03/2026 16:55	6.029,94	INPS-ISEE-2026-04672296X-00	Pratica correttamente presentata - NON FINANZIATA PER ESAURIMENTO RISORSE ASSEGNATE
28226	A	16622	03/03/2026 18:52	6.030,00	INPS-ISEE-2026-07216191W-00	Pratica correttamente presentata - NON FINANZIATA PER ESAURIMENTO RISORSE ASSEGNATE
28227	A	31260	05/03/2026 17:14	6.030,20	INPS-ISEE-2026-04345816R-00	Pratica correttamente presentata - NON FINANZIATA PER ESAURIMENTO RISORSE ASSEGNATE
28228	A	28118	04/03/2026 22:44	6.030,24	INPS-ISEE-2026-05276043W-00	Pratica correttamente presentata - NON FINANZIATA PER ESAURIMENTO RISORSE ASSEGNATE
28229	A	9598	02/03/2026 19:10	6.030,40	INPS-ISEE-2026-02821380G-00	Pratica correttamente presentata - NON FINANZIATA PER ESAURIMENTO RISORSE ASSEGNATE
28230	A	23866	04/03/2026 12:06	6.030,40	INPS-ISEE-2026-06013509G-00	Pratica correttamente presentata - NON FINANZIATA PER ESAURIMENTO RISORSE ASSEGNATE
28231	A	23932	04/03/2026 12:18	6.030,40	INPS-ISEE-2026-06013509G-00	Pratica correttamente presentata - NON FINANZIATA PER ESAURIMENTO RISORSE ASSEGNATE
28232	A	30800	05/03/2026 16:31	6.030,41	INPS-ISEE-2026-04861024P-00	Pratica correttamente presentata - NON FINANZIATA PER ESAURIMENTO RISORSE ASSEGNATE

BANDO IO STUDIO 2025 a.s. 2025/2026

ALLEGATO A - DEFINITIVA

Progr.	ALL	Numero Domanda	Data Di Presentazione	VALORE ISEE	PROTOCOLLO ATTESTAZIONE ISEE	ESITO GRADUATORIA DEFINITIVA
28233	A	45126	10/03/2026 16:17	6.030,89	INPS-ISEE-2026-00845887Y-00	Pratica correttamente presentata - NON FINANZIATA PER ESAURIMENTO RISORSE ASSEGNATE
28234	A	46671	10/03/2026 22:14	6.031,15	INPS-ISEE-2026-00546734Q-00	Pratica correttamente presentata - NON FINANZIATA PER ESAURIMENTO RISORSE ASSEGNATE
28235	A	9105	02/03/2026 19:02	6.031,42	INPS-ISEE-2026-02447093Q-00	Pratica correttamente presentata - NON FINANZIATA PER ESAURIMENTO RISORSE ASSEGNATE
28236	A	2619	02/03/2026 13:05	6.031,77	INPS-ISEE-2026-00349812W-00	Pratica correttamente presentata - NON FINANZIATA PER ESAURIMENTO RISORSE ASSEGNATE
28237	A	2854	02/03/2026 13:12	6.031,77	INPS-ISEE-2026-00349812W-00	Pratica correttamente presentata - NON FINANZIATA PER ESAURIMENTO RISORSE ASSEGNATE
28238	A	67251	18/03/2026 11:26	6.031,86	INPS-ISEE-2026-02978373S-00	Pratica correttamente presentata - NON FINANZIATA PER ESAURIMENTO RISORSE ASSEGNATE
28239	A	45593	10/03/2026 17:29	6.031,93	INPS-ISEE-2026-01839754I-00	Pratica correttamente presentata - NON FINANZIATA PER ESAURIMENTO RISORSE ASSEGNATE
28240	A	6882	02/03/2026 17:11	6.031,96	INPS-ISEE-2026-03941385L-00	Pratica correttamente presentata - NON FINANZIATA PER ESAURIMENTO RISORSE ASSEGNATE
28241	A	34016	06/03/2026 11:11	6.032,15	INPS-ISEE-2026-00859255F-00	Pratica correttamente presentata - NON FINANZIATA PER ESAURIMENTO RISORSE ASSEGNATE
28242	A	40188	09/03/2026 11:23	6.032,16	INPS-ISEE-2026-04176281Q-00	Pratica correttamente presentata - NON FINANZIATA PER ESAURIMENTO RISORSE ASSEGNATE
28243	A	62559	17/03/2026 16:17	6.032,21	INPS-ISEE-2026-03670631C-00	Pratica correttamente presentata - NON FINANZIATA PER ESAURIMENTO RISORSE ASSEGNATE
28244	A	20281	03/03/2026 19:32	6.032,59	INPS-ISEE-2026-01550745W-00	Pratica correttamente presentata - NON FINANZIATA PER ESAURIMENTO RISORSE ASSEGNATE
28245	A	20500	03/03/2026 19:49	6.032,59	INPS-ISEE-2026-01550745W-00	Pratica correttamente presentata - NON FINANZIATA PER ESAURIMENTO RISORSE ASSEGNATE
28246	A	20540	03/03/2026 19:55	6.032,59	INPS-ISEE-2026-01550745W-00	Pratica correttamente presentata - NON FINANZIATA PER ESAURIMENTO RISORSE ASSEGNATE
28247	A	3808	02/03/2026 14:14	6.032,93	INPS-ISEE-2026-03777664Y-00	Pratica correttamente presentata - NON FINANZIATA PER ESAURIMENTO RISORSE ASSEGNATE
28248	A	51632	12/03/2026 18:02	6.034,03	INPS-ISEE-2026-05029683L-00	Pratica correttamente presentata - NON FINANZIATA PER ESAURIMENTO RISORSE ASSEGNATE
28249	A	51685	12/03/2026 18:10	6.034,03	INPS-ISEE-2026-05029683L-00	Pratica correttamente presentata - NON FINANZIATA PER ESAURIMENTO RISORSE ASSEGNATE

BANDO IO STUDIO 2025 a.s. 2025/2026

ALLEGATO A - DEFINITIVA

Progr.	ALL	Numero Domanda	Data Di Presentazione	VALORE ISEE	PROTOCOLLO ATTESTAZIONE ISEE	ESITO GRADUATORIA DEFINITIVA
28250	A	64344	17/03/2026 19:17	6.034,15	INPS-ISEE-2026-05220587Q-00	Pratica correttamente presentata - NON FINANZIATA PER ESAURIMENTO RISORSE ASSEGNATE
28251	A	57519	16/03/2026 12:29	6.034,26	INPS-ISEE-2026-02457268F-00	Pratica correttamente presentata - NON FINANZIATA PER ESAURIMENTO RISORSE ASSEGNATE
28252	A	31706	05/03/2026 18:01	6.034,36	INPS-ISEE-2026-00844845L-00	Pratica correttamente presentata - NON FINANZIATA PER ESAURIMENTO RISORSE ASSEGNATE
28253	A	63924	18/03/2026 10:19	6.034,38	INPS-ISEE-2026-02987769D-00	Pratica correttamente presentata - NON FINANZIATA PER ESAURIMENTO RISORSE ASSEGNATE
28254	A	10132	02/03/2026 19:45	6.034,59	INPS-ISEE-2026-03426556R-00	Pratica correttamente presentata - NON FINANZIATA PER ESAURIMENTO RISORSE ASSEGNATE
28255	A	31735	05/03/2026 18:03	6.035,09	INPS-ISEE-2026-01750426P-00	Pratica correttamente presentata - NON FINANZIATA PER ESAURIMENTO RISORSE ASSEGNATE
28256	A	31774	05/03/2026 18:09	6.035,09	INPS-ISEE-2026-01750426P-00	Pratica correttamente presentata - NON FINANZIATA PER ESAURIMENTO RISORSE ASSEGNATE
28257	A	19336	03/03/2026 18:09	6.035,16	INPS-ISEE-2026-02857865K-00	Pratica correttamente presentata - NON FINANZIATA PER ESAURIMENTO RISORSE ASSEGNATE
28258	A	19402	03/03/2026 18:13	6.035,16	INPS-ISEE-2026-02857865K-00	Pratica correttamente presentata - NON FINANZIATA PER ESAURIMENTO RISORSE ASSEGNATE
28259	A	60845	17/03/2026 10:42	6.035,41	INPS-ISEE-2026-02287865Z-00	Pratica correttamente presentata - NON FINANZIATA PER ESAURIMENTO RISORSE ASSEGNATE
28260	A	65955	18/03/2026 08:27	6.035,47	INPS-ISEE-2026-07326325N-00	Pratica correttamente presentata - NON FINANZIATA PER ESAURIMENTO RISORSE ASSEGNATE
28261	A	65973	18/03/2026 08:34	6.035,47	INPS-ISEE-2026-07326325N-00	Pratica correttamente presentata - NON FINANZIATA PER ESAURIMENTO RISORSE ASSEGNATE
28262	A	25678	04/03/2026 16:54	6.035,53	INPS-ISEE-2026-00307406B-00	Pratica correttamente presentata - NON FINANZIATA PER ESAURIMENTO RISORSE ASSEGNATE
28263	A	25726	04/03/2026 16:56	6.035,53	INPS-ISEE-2026-00307406B-00	Pratica correttamente presentata - NON FINANZIATA PER ESAURIMENTO RISORSE ASSEGNATE
28264	A	25761	04/03/2026 16:59	6.035,53	INPS-ISEE-2026-00307406B-00	Pratica correttamente presentata - NON FINANZIATA PER ESAURIMENTO RISORSE ASSEGNATE
28265	A	61725	17/03/2026 13:04	6.035,71	INPS-ISEE-2026-02051108M-00	Pratica correttamente presentata - NON FINANZIATA PER ESAURIMENTO RISORSE ASSEGNATE
28266	A	51504	12/03/2026 20:12	6.035,78	INPS-ISEE-2026-03607278L-00	Pratica correttamente presentata - NON FINANZIATA PER ESAURIMENTO RISORSE ASSEGNATE

BANDO IO STUDIO 2025 a.s. 2025/2026

ALLEGATO A - DEFINITIVA

Progr.	ALL	Numero Domanda	Data Di Presentazione	VALORE ISEE	PROTOCOLLO ATTESTAZIONE ISEE	ESITO GRADUATORIA DEFINITIVA
28267	A	63242	17/03/2026 17:31	6.035,78	INPS-ISEE-2026-01920327G-00	Pratica correttamente presentata - NON FINANZIATA PER ESAURIMENTO RISORSE ASSEGNATE
28268	A	22066	04/03/2026 08:47	6.035,80	INPS-ISEE-2026-04151986F-00	Pratica correttamente presentata - NON FINANZIATA PER ESAURIMENTO RISORSE ASSEGNATE
28269	A	45090	10/03/2026 16:10	6.035,95	INPS-ISEE-2026-01832492Q-00	Pratica correttamente presentata - NON FINANZIATA PER ESAURIMENTO RISORSE ASSEGNATE
28270	A	15839	03/03/2026 12:10	6.036,26	INPS-ISEE-2026-00349256Q-00	Pratica correttamente presentata - NON FINANZIATA PER ESAURIMENTO RISORSE ASSEGNATE
28271	A	16000	03/03/2026 12:19	6.036,26	INPS-ISEE-2026-00349256Q-00	Pratica correttamente presentata - NON FINANZIATA PER ESAURIMENTO RISORSE ASSEGNATE
28272	A	1299	02/03/2026 12:34	6.036,50	INPS-ISEE-2026-00412845G-00	Pratica correttamente presentata - NON FINANZIATA PER ESAURIMENTO RISORSE ASSEGNATE
28273	A	2265	02/03/2026 13:02	6.036,50	INPS-ISEE-2026-00412845G-00	Pratica correttamente presentata - NON FINANZIATA PER ESAURIMENTO RISORSE ASSEGNATE
28274	A	56830	16/03/2026 10:38	6.036,71	INPS-ISEE-2026-02823187R-00	Pratica correttamente presentata - NON FINANZIATA PER ESAURIMENTO RISORSE ASSEGNATE
28275	A	54100	13/03/2026 17:33	6.036,77	INPS-ISEE-2026-02492111B-00	Pratica correttamente presentata - NON FINANZIATA PER ESAURIMENTO RISORSE ASSEGNATE
28276	A	54120	13/03/2026 17:37	6.036,77	INPS-ISEE-2026-02492111B-00	Pratica correttamente presentata - NON FINANZIATA PER ESAURIMENTO RISORSE ASSEGNATE
28277	A	66375	18/03/2026 09:50	6.036,96	INPS-ISEE-2026-02931720G-00	Pratica correttamente presentata - NON FINANZIATA PER ESAURIMENTO RISORSE ASSEGNATE
28278	A	55282	14/03/2026 17:04	6.037,15	INPS-ISEE-2026-04577772S-00	Pratica correttamente presentata - NON FINANZIATA PER ESAURIMENTO RISORSE ASSEGNATE
28279	A	11150	03/03/2026 12:49	6.037,28	INPS-ISEE-2026-07868061X-00	Pratica correttamente presentata - NON FINANZIATA PER ESAURIMENTO RISORSE ASSEGNATE
28280	A	61988	17/03/2026 14:15	6.038,04	INPS-ISEE-2026-04184350P-00	Pratica correttamente presentata - NON FINANZIATA PER ESAURIMENTO RISORSE ASSEGNATE
28281	A	32937	05/03/2026 22:10	6.038,18	INPS-ISEE-2026-02765870V-00	Pratica correttamente presentata - NON FINANZIATA PER ESAURIMENTO RISORSE ASSEGNATE
28282	A	37235	07/03/2026 14:43	6.038,21	INPS-ISEE-2026-04084983X-00	Pratica correttamente presentata - NON FINANZIATA PER ESAURIMENTO RISORSE ASSEGNATE
28283	A	17939	03/03/2026 21:44	6.038,22	INPS-ISEE-2026-01659075L-00	Pratica correttamente presentata - NON FINANZIATA PER ESAURIMENTO RISORSE ASSEGNATE

BANDO IO STUDIO 2025 a.s. 2025/2026

ALLEGATO A - DEFINITIVA

Progr.	ALL	Numero Domanda	Data Di Presentazione	VALORE ISEE	PROTOCOLLO ATTESTAZIONE ISEE	ESITO GRADUATORIA DEFINITIVA
28284	A	20968	03/03/2026 21:12	6.038,60	INPS-ISEE-2026-00488928S-00	Pratica correttamente presentata - NON FINANZIATA PER ESAURIMENTO RISORSE ASSEGNATE
28285	A	21061	03/03/2026 21:16	6.038,60	INPS-ISEE-2026-00488928S-00	Pratica correttamente presentata - NON FINANZIATA PER ESAURIMENTO RISORSE ASSEGNATE
28286	A	12756	02/03/2026 23:07	6.038,61	INPS-ISEE-2026-03816042G-00	Pratica correttamente presentata - NON FINANZIATA PER ESAURIMENTO RISORSE ASSEGNATE
28287	A	55165	17/03/2026 15:32	6.039,02	INPS-ISEE-2026-02977104E-00	Pratica correttamente presentata - NON FINANZIATA PER ESAURIMENTO RISORSE ASSEGNATE
28288	A	37806	07/03/2026 19:50	6.039,11	INPS-ISEE-2026-01929982Y-00	Pratica correttamente presentata - NON FINANZIATA PER ESAURIMENTO RISORSE ASSEGNATE
28289	A	14378	03/03/2026 10:15	6.039,31	INPS-ISEE-2026-01192492N-00	Pratica correttamente presentata - NON FINANZIATA PER ESAURIMENTO RISORSE ASSEGNATE
28290	A	46699	10/03/2026 22:34	6.039,33	INPS-ISEE-2026-05548564I-00	Pratica correttamente presentata - NON FINANZIATA PER ESAURIMENTO RISORSE ASSEGNATE
28291	A	31608	05/03/2026 17:58	6.039,35	INPS-ISEE-2026-01308045T-00	Pratica correttamente presentata - NON FINANZIATA PER ESAURIMENTO RISORSE ASSEGNATE
28292	A	33175	07/03/2026 23:02	6.039,55	INPS-ISEE-2026-00276381W-00	Pratica correttamente presentata - NON FINANZIATA PER ESAURIMENTO RISORSE ASSEGNATE
28293	A	10355	02/03/2026 20:22	6.040,04	INPS-ISEE-2026-03499187K-00	Pratica correttamente presentata - NON FINANZIATA PER ESAURIMENTO RISORSE ASSEGNATE
28294	A	10780	02/03/2026 20:33	6.040,41	INPS-ISEE-2026-01037996V-00	Pratica correttamente presentata - NON FINANZIATA PER ESAURIMENTO RISORSE ASSEGNATE
28295	A	55858	15/03/2026 16:22	6.040,47	INPS-ISEE-2026-00567076R-00	Pratica correttamente presentata - NON FINANZIATA PER ESAURIMENTO RISORSE ASSEGNATE
28296	A	27049	04/03/2026 19:01	6.040,69	INPS-ISEE-2026-01192474N-00	Pratica correttamente presentata - NON FINANZIATA PER ESAURIMENTO RISORSE ASSEGNATE
28297	A	29777	05/03/2026 12:12	6.040,76	INPS-ISEE-2026-01315516D-00	Pratica correttamente presentata - NON FINANZIATA PER ESAURIMENTO RISORSE ASSEGNATE
28298	A	21276	03/03/2026 21:59	6.040,77	INPS-ISEE-2026-01336958V-00	Pratica correttamente presentata - NON FINANZIATA PER ESAURIMENTO RISORSE ASSEGNATE
28299	A	21510	04/03/2026 15:15	6.040,77	INPS-ISEE-2026-01336958V-00	Pratica correttamente presentata - NON FINANZIATA PER ESAURIMENTO RISORSE ASSEGNATE
28300	A	32032	05/03/2026 18:40	6.041,18	INPS-ISEE-2026-02474757X-00	Pratica correttamente presentata - NON FINANZIATA PER ESAURIMENTO RISORSE ASSEGNATE

BANDO IO STUDIO 2025 a.s. 2025/2026

ALLEGATO A - DEFINITIVA

Progr.	ALL	Numero Domanda	Data Di Presentazione	VALORE ISEE	PROTOCOLLO ATTESTAZIONE ISEE	ESITO GRADUATORIA DEFINITIVA
28301	A	32054	05/03/2026 18:43	6.041,18	INPS-ISEE-2026-02474757X-00	Pratica correttamente presentata - NON FINANZIATA PER ESAURIMENTO RISORSE ASSEGNATE
28302	A	19008	03/03/2026 17:47	6.041,22	INPS-ISEE-2026-02077902W-00	Pratica correttamente presentata - NON FINANZIATA PER ESAURIMENTO RISORSE ASSEGNATE
28303	A	19191	03/03/2026 17:56	6.041,22	INPS-ISEE-2026-02077902W-00	Pratica correttamente presentata - NON FINANZIATA PER ESAURIMENTO RISORSE ASSEGNATE
28304	A	28771	05/03/2026 10:06	6.041,25	INPS-ISEE-2026-02464769Z-00	Pratica correttamente presentata - NON FINANZIATA PER ESAURIMENTO RISORSE ASSEGNATE
28305	A	62422	17/03/2026 15:50	6.041,38	INPS-ISEE-2026-06404281P-00	Pratica correttamente presentata - NON FINANZIATA PER ESAURIMENTO RISORSE ASSEGNATE
28306	A	33754	06/03/2026 10:30	6.041,57	INPS-ISEE-2026-02824661Q-00	Pratica correttamente presentata - NON FINANZIATA PER ESAURIMENTO RISORSE ASSEGNATE
28307	A	24083	04/03/2026 12:23	6.041,66	INPS-ISEE-2026-04586149I-00	Pratica correttamente presentata - NON FINANZIATA PER ESAURIMENTO RISORSE ASSEGNATE
28308	A	45818	10/03/2026 18:00	6.042,05	INPS-ISEE-2026-06559560X-00	Pratica correttamente presentata - NON FINANZIATA PER ESAURIMENTO RISORSE ASSEGNATE
28309	A	6125	02/03/2026 16:15	6.042,16	INPS-ISEE-2026-00520558P-00	Pratica correttamente presentata - NON FINANZIATA PER ESAURIMENTO RISORSE ASSEGNATE
28310	A	65968	18/03/2026 08:33	6.042,16	INPS-ISEE-2026-06511611T-00	Pratica correttamente presentata - NON FINANZIATA PER ESAURIMENTO RISORSE ASSEGNATE
28311	A	52815	13/03/2026 10:20	6.042,19	INPS-ISEE-2026-03603666E-00	Pratica correttamente presentata - NON FINANZIATA PER ESAURIMENTO RISORSE ASSEGNATE
28312	A	7206	02/03/2026 17:17	6.042,22	INPS-ISEE-2026-02333298E-00	Pratica correttamente presentata - NON FINANZIATA PER ESAURIMENTO RISORSE ASSEGNATE
28313	A	10131	02/03/2026 19:41	6.042,22	INPS-ISEE-2026-02333298E-00	Pratica correttamente presentata - NON FINANZIATA PER ESAURIMENTO RISORSE ASSEGNATE
28314	A	30271	06/03/2026 14:15	6.042,81	INPS-ISEE-2026-02765884Y-00	Pratica correttamente presentata - NON FINANZIATA PER ESAURIMENTO RISORSE ASSEGNATE
28315	A	52811	13/03/2026 10:16	6.042,93	INPS-ISEE-2026-05144563N-00	Pratica correttamente presentata - NON FINANZIATA PER ESAURIMENTO RISORSE ASSEGNATE
28316	A	21834	04/03/2026 00:03	6.043,05	INPS-ISEE-2026-06753155O-00	Pratica correttamente presentata - NON FINANZIATA PER ESAURIMENTO RISORSE ASSEGNATE
28317	A	43017	09/03/2026 21:32	6.043,28	INPS-ISEE-2026-04901032J-00	Pratica correttamente presentata - NON FINANZIATA PER ESAURIMENTO RISORSE ASSEGNATE

BANDO IO STUDIO 2025 a.s. 2025/2026

ALLEGATO A - DEFINITIVA

Progr.	ALL	Numero Domanda	Data Di Presentazione	VALORE ISEE	PROTOCOLLO ATTESTAZIONE ISEE	ESITO GRADUATORIA DEFINITIVA
28318	A	41083	09/03/2026 15:07	6.043,38	INPS-ISEE-2026-00662206D-00	Pratica correttamente presentata - NON FINANZIATA PER ESAURIMENTO RISORSE ASSEGNATE
28319	A	50623	12/03/2026 12:28	6.043,66	INPS-ISEE-2026-05838250R-00	Pratica correttamente presentata - NON FINANZIATA PER ESAURIMENTO RISORSE ASSEGNATE
28320	A	24923	04/03/2026 15:12	6.043,94	INPS-ISEE-2026-05861197I-00	Pratica correttamente presentata - NON FINANZIATA PER ESAURIMENTO RISORSE ASSEGNATE
28321	A	21309	18/03/2026 10:28	6.043,94	INPS-ISEE-2026-05861197I-00	Pratica correttamente presentata - NON FINANZIATA PER ESAURIMENTO RISORSE ASSEGNATE
28322	A	65431	17/03/2026 22:50	6.044,31	INPS-ISEE-2026-04375370Q-00	Pratica correttamente presentata - NON FINANZIATA PER ESAURIMENTO RISORSE ASSEGNATE
28323	A	11310	02/03/2026 21:25	6.044,35	INPS-ISEE-2026-01987529K-00	Pratica correttamente presentata - NON FINANZIATA PER ESAURIMENTO RISORSE ASSEGNATE
28324	A	3084	02/03/2026 13:25	6.044,61	INPS-ISEE-2026-01213719G-00	Pratica correttamente presentata - NON FINANZIATA PER ESAURIMENTO RISORSE ASSEGNATE
28325	A	51227	12/03/2026 16:57	6.044,63	INPS-ISEE-2026-02712537W-00	Pratica correttamente presentata - NON FINANZIATA PER ESAURIMENTO RISORSE ASSEGNATE
28326	A	180	02/03/2026 12:16	6.044,74	INPS-ISEE-2026-00074638N-00	Pratica correttamente presentata - NON FINANZIATA PER ESAURIMENTO RISORSE ASSEGNATE
28327	A	3381	02/03/2026 13:41	6.044,85	INPS-ISEE-2026-01904905N-00	Pratica correttamente presentata - NON FINANZIATA PER ESAURIMENTO RISORSE ASSEGNATE
28328	A	745	02/03/2026 12:18	6.044,88	INPS-ISEE-2026-03339938Z-00	Pratica correttamente presentata - NON FINANZIATA PER ESAURIMENTO RISORSE ASSEGNATE
28329	A	981	02/03/2026 12:21	6.044,88	INPS-ISEE-2026-03339938Z-00	Pratica correttamente presentata - NON FINANZIATA PER ESAURIMENTO RISORSE ASSEGNATE
28330	A	47152	11/03/2026 10:13	6.044,91	INPS-ISEE-2026-04807172Q-00	Pratica correttamente presentata - NON FINANZIATA PER ESAURIMENTO RISORSE ASSEGNATE
28331	A	44239	10/03/2026 11:34	6.045,20	INPS-ISEE-2026-04743300T-00	Pratica correttamente presentata - NON FINANZIATA PER ESAURIMENTO RISORSE ASSEGNATE
28332	A	15177	03/03/2026 11:16	6.045,41	INPS-ISEE-2026-02971182E-00	Pratica correttamente presentata - NON FINANZIATA PER ESAURIMENTO RISORSE ASSEGNATE
28333	A	48826	11/03/2026 17:54	6.045,77	INPS-ISEE-2026-02939919U-00	Pratica correttamente presentata - NON FINANZIATA PER ESAURIMENTO RISORSE ASSEGNATE
28334	A	48882	11/03/2026 18:02	6.045,77	INPS-ISEE-2026-02939919U-00	Pratica correttamente presentata - NON FINANZIATA PER ESAURIMENTO RISORSE ASSEGNATE

BANDO IO STUDIO 2025 a.s. 2025/2026

ALLEGATO A - DEFINITIVA

Progr.	ALL	Numero Domanda	Data Di Presentazione	VALORE ISEE	PROTOCOLLO ATTESTAZIONE ISEE	ESITO GRADUATORIA DEFINITIVA
28335	A	26029	04/03/2026 17:28	6.045,90	INPS-ISEE-2026-01068084W-00	Pratica correttamente presentata - NON FINANZIATA PER ESAURIMENTO RISORSE ASSEGNATE
28336	A	44719	10/03/2026 13:40	6.046,24	INPS-ISEE-2026-04135866L-00	Pratica correttamente presentata - NON FINANZIATA PER ESAURIMENTO RISORSE ASSEGNATE
28337	A	59358	16/03/2026 18:59	6.046,46	INPS-ISEE-2026-02943424N-00	Pratica correttamente presentata - NON FINANZIATA PER ESAURIMENTO RISORSE ASSEGNATE
28338	A	59462	16/03/2026 19:06	6.046,46	INPS-ISEE-2026-02943424N-00	Pratica correttamente presentata - NON FINANZIATA PER ESAURIMENTO RISORSE ASSEGNATE
28339	A	27866	04/03/2026 21:35	6.046,54	INPS-ISEE-2026-02841318W-00	Pratica correttamente presentata - NON FINANZIATA PER ESAURIMENTO RISORSE ASSEGNATE
28340	A	27921	04/03/2026 21:43	6.046,54	INPS-ISEE-2026-02841318W-00	Pratica correttamente presentata - NON FINANZIATA PER ESAURIMENTO RISORSE ASSEGNATE
28341	A	35189	06/03/2026 16:28	6.046,57	INPS-ISEE-2026-00776546V-00	Pratica correttamente presentata - NON FINANZIATA PER ESAURIMENTO RISORSE ASSEGNATE
28342	A	31519	05/03/2026 17:40	6.046,78	INPS-ISEE-2026-02448807L-00	Pratica correttamente presentata - NON FINANZIATA PER ESAURIMENTO RISORSE ASSEGNATE
28343	A	38992	08/03/2026 19:48	6.047,01	INPS-ISEE-2026-02302565H-00	Pratica correttamente presentata - NON FINANZIATA PER ESAURIMENTO RISORSE ASSEGNATE
28344	A	43287	09/03/2026 23:20	6.047,26	INPS-ISEE-2026-04810297R-00	Pratica correttamente presentata - NON FINANZIATA PER ESAURIMENTO RISORSE ASSEGNATE
28345	A	59530	16/03/2026 19:16	6.047,88	INPS-ISEE-2026-03318366E-00	Pratica correttamente presentata - NON FINANZIATA PER ESAURIMENTO RISORSE ASSEGNATE
28346	A	58305	16/03/2026 16:40	6.048,01	INPS-ISEE-2026-08118652R-00	Pratica correttamente presentata - NON FINANZIATA PER ESAURIMENTO RISORSE ASSEGNATE
28347	A	44355	10/03/2026 11:52	6.048,05	INPS-ISEE-2026-01315809W-00	Pratica correttamente presentata - NON FINANZIATA PER ESAURIMENTO RISORSE ASSEGNATE
28348	A	44377	10/03/2026 11:54	6.048,05	INPS-ISEE-2026-01315809W-00	Pratica correttamente presentata - NON FINANZIATA PER ESAURIMENTO RISORSE ASSEGNATE
28349	A	44660	10/03/2026 13:14	6.048,43	INPS-ISEE-2026-07809347Z-00	Pratica correttamente presentata - NON FINANZIATA PER ESAURIMENTO RISORSE ASSEGNATE
28350	A	49118	11/03/2026 18:45	6.048,58	INPS-ISEE-2026-01822199O-00	Pratica correttamente presentata - NON FINANZIATA PER ESAURIMENTO RISORSE ASSEGNATE
28351	A	25372	04/03/2026 16:32	6.048,73	INPS-ISEE-2026-03894269K-00	Pratica correttamente presentata - NON FINANZIATA PER ESAURIMENTO RISORSE ASSEGNATE

BANDO IO STUDIO 2025 a.s. 2025/2026

ALLEGATO A - DEFINITIVA

Progr.	ALL	Numero Domanda	Data Di Presentazione	VALORE ISEE	PROTOCOLLO ATTESTAZIONE ISEE	ESITO GRADUATORIA DEFINITIVA
28352	A	35417	06/03/2026 17:09	6.048,78	INPS-ISEE-2026-03318081G-00	Pratica correttamente presentata - NON FINANZIATA PER ESAURIMENTO RISORSE ASSEGNATE
28353	A	64770	17/03/2026 20:41	6.049,27	INPS-ISEE-2026-04868106L-00	Pratica correttamente presentata - NON FINANZIATA PER ESAURIMENTO RISORSE ASSEGNATE
28354	A	20373	03/03/2026 19:40	6.049,30	INPS-ISEE-2026-02434867F-00	Pratica correttamente presentata - NON FINANZIATA PER ESAURIMENTO RISORSE ASSEGNATE
28355	A	20331	03/03/2026 19:40	6.049,30	INPS-ISEE-2026-02434867F-00	Pratica correttamente presentata - NON FINANZIATA PER ESAURIMENTO RISORSE ASSEGNATE
28356	A	21922	04/03/2026 07:02	6.049,31	INPS-ISEE-2026-00597006W-00	Pratica correttamente presentata - NON FINANZIATA PER ESAURIMENTO RISORSE ASSEGNATE
28357	A	20928	03/03/2026 20:57	6.049,43	INPS-ISEE-2026-05286681X-00	Pratica correttamente presentata - NON FINANZIATA PER ESAURIMENTO RISORSE ASSEGNATE
28358	A	14771	03/03/2026 10:48	6.049,71	INPS-ISEE-2026-03712028H-00	Pratica correttamente presentata - NON FINANZIATA PER ESAURIMENTO RISORSE ASSEGNATE
28359	A	44326	10/03/2026 11:47	6.049,93	INPS-ISEE-2026-06359147V-00	Pratica correttamente presentata - NON FINANZIATA PER ESAURIMENTO RISORSE ASSEGNATE
28360	A	4291	02/03/2026 14:18	6.050,45	INPS-ISEE-2026-00484075N-00	Pratica correttamente presentata - NON FINANZIATA PER ESAURIMENTO RISORSE ASSEGNATE
28361	A	53141	13/03/2026 11:37	6.050,81	INPS-ISEE-2026-08234735O-00	Pratica correttamente presentata - NON FINANZIATA PER ESAURIMENTO RISORSE ASSEGNATE
28362	A	57684	16/03/2026 13:08	6.050,83	INPS-ISEE-2026-07868014F-00	Pratica correttamente presentata - NON FINANZIATA PER ESAURIMENTO RISORSE ASSEGNATE
28363	A	8283	02/03/2026 18:13	6.050,89	INPS-ISEE-2026-07495914S-00	Pratica correttamente presentata - NON FINANZIATA PER ESAURIMENTO RISORSE ASSEGNATE
28364	A	8753	02/03/2026 18:23	6.050,89	INPS-ISEE-2026-07495914S-00	Pratica correttamente presentata - NON FINANZIATA PER ESAURIMENTO RISORSE ASSEGNATE
28365	A	754	02/03/2026 12:28	6.051,03	INPS-ISEE-2026-00523454H-00	Pratica correttamente presentata - NON FINANZIATA PER ESAURIMENTO RISORSE ASSEGNATE
28366	A	1788	02/03/2026 12:39	6.051,03	INPS-ISEE-2026-00523454H-00	Pratica correttamente presentata - NON FINANZIATA PER ESAURIMENTO RISORSE ASSEGNATE
28367	A	65140	17/03/2026 21:43	6.051,10	INPS-ISEE-2026-04712932N-00	Pratica correttamente presentata - NON FINANZIATA PER ESAURIMENTO RISORSE ASSEGNATE
28368	A	65193	17/03/2026 21:49	6.051,10	INPS-ISEE-2026-04712932N-00	Pratica correttamente presentata - NON FINANZIATA PER ESAURIMENTO RISORSE ASSEGNATE

BANDO IO STUDIO 2025 a.s. 2025/2026

ALLEGATO A - DEFINITIVA

Progr.	ALL	Numero Domanda	Data Di Presentazione	VALORE ISEE	PROTOCOLLO ATTESTAZIONE ISEE	ESITO GRADUATORIA DEFINITIVA
28369	A	61833	17/03/2026 16:17	6.051,15	INPS-ISEE-2026-01831369R-00	Pratica correttamente presentata - NON FINANZIATA PER ESAURIMENTO RISORSE ASSEGNATE
28370	A	2612	02/03/2026 13:05	6.051,23	INPS-ISEE-2026-01248004J-00	Pratica correttamente presentata - NON FINANZIATA PER ESAURIMENTO RISORSE ASSEGNATE
28371	A	45	02/03/2026 12:07	6.051,84	INPS-ISEE-2026-00540775N-00	Pratica correttamente presentata - NON FINANZIATA PER ESAURIMENTO RISORSE ASSEGNATE
28372	A	44655	10/03/2026 13:09	6.052,18	INPS-ISEE-2026-00305151K-00	Pratica correttamente presentata - NON FINANZIATA PER ESAURIMENTO RISORSE ASSEGNATE
28373	A	60928	17/03/2026 10:52	6.052,78	INPS-ISEE-2026-07669506S-00	Pratica correttamente presentata - NON FINANZIATA PER ESAURIMENTO RISORSE ASSEGNATE
28374	A	16872	04/03/2026 11:16	6.053,24	INPS-ISEE-2026-01836209Q-00	Pratica correttamente presentata - NON FINANZIATA PER ESAURIMENTO RISORSE ASSEGNATE
28375	A	51569	12/03/2026 17:49	6.053,31	INPS-ISEE-2026-04787538U-00	Pratica correttamente presentata - NON FINANZIATA PER ESAURIMENTO RISORSE ASSEGNATE
28376	A	55881	15/03/2026 17:01	6.053,37	INPS-ISEE-2026-05683816I-00	Pratica correttamente presentata - NON FINANZIATA PER ESAURIMENTO RISORSE ASSEGNATE
28377	A	40750	09/03/2026 12:49	6.053,51	INPS-ISEE-2026-01069076Q-00	Pratica correttamente presentata - NON FINANZIATA PER ESAURIMENTO RISORSE ASSEGNATE
28378	A	2299	02/03/2026 13:10	6.053,66	INPS-ISEE-2026-00160673H-00	Pratica correttamente presentata - NON FINANZIATA PER ESAURIMENTO RISORSE ASSEGNATE
28379	A	60678	17/03/2026 10:14	6.053,69	INPS-ISEE-2026-02613574N-00	Pratica correttamente presentata - NON FINANZIATA PER ESAURIMENTO RISORSE ASSEGNATE
28380	A	20847	03/03/2026 20:53	6.053,99	INPS-ISEE-2026-02710335T-00	Pratica correttamente presentata - NON FINANZIATA PER ESAURIMENTO RISORSE ASSEGNATE
28381	A	43987	10/03/2026 10:51	6.054,47	INPS-ISEE-2026-00091021S-00	Pratica correttamente presentata - NON FINANZIATA PER ESAURIMENTO RISORSE ASSEGNATE
28382	A	28678	05/03/2026 09:46	6.054,62	INPS-ISEE-2026-01621321U-00	Pratica correttamente presentata - NON FINANZIATA PER ESAURIMENTO RISORSE ASSEGNATE
28383	A	35768	06/03/2026 18:05	6.054,71	INPS-ISEE-2026-02993679J-00	Pratica correttamente presentata - NON FINANZIATA PER ESAURIMENTO RISORSE ASSEGNATE
28384	A	821	02/03/2026 17:07	6.054,89	INPS-ISEE-2026-01325226T-00	Pratica correttamente presentata - NON FINANZIATA PER ESAURIMENTO RISORSE ASSEGNATE
28385	A	7076	02/03/2026 17:11	6.054,89	INPS-ISEE-2026-01325226T-00	Pratica correttamente presentata - NON FINANZIATA PER ESAURIMENTO RISORSE ASSEGNATE

BANDO IO STUDIO 2025 a.s. 2025/2026

ALLEGATO A - DEFINITIVA

Progr.	ALL	Numero Domanda	Data Di Presentazione	VALORE ISEE	PROTOCOLLO ATTESTAZIONE ISEE	ESITO GRADUATORIA DEFINITIVA
28386	A	16527	04/03/2026 10:23	6.054,90	INPS-ISEE-2026-02309549O-00	Pratica correttamente presentata - NON FINANZIATA PER ESAURIMENTO RISORSE ASSEGNATE
28387	A	39780	09/03/2026 10:18	6.055,04	INPS-ISEE-2026-01469274L-00	Pratica correttamente presentata - NON FINANZIATA PER ESAURIMENTO RISORSE ASSEGNATE
28388	A	19972	03/03/2026 18:55	6.055,26	INPS-ISEE-2026-00519218C-00	Pratica correttamente presentata - NON FINANZIATA PER ESAURIMENTO RISORSE ASSEGNATE
28389	A	43472	10/03/2026 09:19	6.055,36	INPS-ISEE-2026-01707736R-00	Pratica correttamente presentata - NON FINANZIATA PER ESAURIMENTO RISORSE ASSEGNATE
28390	A	64229	17/03/2026 19:05	6.055,36	INPS-ISEE-2026-04460564Q-00	Pratica correttamente presentata - NON FINANZIATA PER ESAURIMENTO RISORSE ASSEGNATE
28391	A	66498	18/03/2026 10:03	6.055,52	INPS-ISEE-2026-02373430D-00	Pratica correttamente presentata - NON FINANZIATA PER ESAURIMENTO RISORSE ASSEGNATE
28392	A	58489	16/03/2026 17:04	6.055,58	INPS-ISEE-2026-05551300J-00	Pratica correttamente presentata - NON FINANZIATA PER ESAURIMENTO RISORSE ASSEGNATE
28393	A	51711	12/03/2026 18:12	6.056,01	INPS-ISEE-2026-02094412D-00	Pratica correttamente presentata - NON FINANZIATA PER ESAURIMENTO RISORSE ASSEGNATE
28394	A	51730	12/03/2026 18:15	6.056,01	INPS-ISEE-2026-02094412D-00	Pratica correttamente presentata - NON FINANZIATA PER ESAURIMENTO RISORSE ASSEGNATE
28395	A	57978	16/03/2026 15:45	6.056,10	INPS-ISEE-2026-04179406R-00	Pratica correttamente presentata - NON FINANZIATA PER ESAURIMENTO RISORSE ASSEGNATE
28396	A	45562	10/03/2026 17:24	6.056,45	INPS-ISEE-2026-00594041H-00	Pratica correttamente presentata - NON FINANZIATA PER ESAURIMENTO RISORSE ASSEGNATE
28397	A	3496	02/03/2026 13:52	6.056,62	INPS-ISEE-2026-03864513E-00	Pratica correttamente presentata - NON FINANZIATA PER ESAURIMENTO RISORSE ASSEGNATE
28398	A	39788	09/03/2026 10:18	6.056,65	INPS-ISEE-2026-02080237D-00	Pratica correttamente presentata - NON FINANZIATA PER ESAURIMENTO RISORSE ASSEGNATE
28399	A	39828	09/03/2026 10:24	6.056,65	INPS-ISEE-2026-02080237D-00	Pratica correttamente presentata - NON FINANZIATA PER ESAURIMENTO RISORSE ASSEGNATE
28400	A	12430	02/03/2026 22:24	6.056,96	INPS-ISEE-2026-05951111H-00	Pratica correttamente presentata - NON FINANZIATA PER ESAURIMENTO RISORSE ASSEGNATE
28401	A	57320	16/03/2026 11:57	6.056,96	INPS-ISEE-2026-01604677R-00	Pratica correttamente presentata - NON FINANZIATA PER ESAURIMENTO RISORSE ASSEGNATE
28402	A	18952	03/03/2026 17:38	6.057,03	INPS-ISEE-2026-00739704E-00	Pratica correttamente presentata - NON FINANZIATA PER ESAURIMENTO RISORSE ASSEGNATE

BANDO IO STUDIO 2025 a.s. 2025/2026

ALLEGATO A - DEFINITIVA

Progr.	ALL	Numero Domanda	Data Di Presentazione	VALORE ISEE	PROTOCOLLO ATTESTAZIONE ISEE	ESITO GRADUATORIA DEFINITIVA
28403	A	19024	03/03/2026 17:46	6.057,03	INPS-ISEE-2026-00739704E-00	Pratica correttamente presentata - NON FINANZIATA PER ESAURIMENTO RISORSE ASSEGNATE
28404	A	26030	04/03/2026 17:24	6.057,19	INPS-ISEE-2026-01126224A-00	Pratica correttamente presentata - NON FINANZIATA PER ESAURIMENTO RISORSE ASSEGNATE
28405	A	13658	03/03/2026 09:15	6.057,46	INPS-ISEE-2026-01864027N-00	Pratica correttamente presentata - NON FINANZIATA PER ESAURIMENTO RISORSE ASSEGNATE
28406	A	57593	16/03/2026 12:42	6.057,99	INPS-ISEE-2026-00595025C-00	Pratica correttamente presentata - NON FINANZIATA PER ESAURIMENTO RISORSE ASSEGNATE
28407	A	25094	04/03/2026 16:07	6.058,12	INPS-ISEE-2026-04560298F-00	Pratica correttamente presentata - NON FINANZIATA PER ESAURIMENTO RISORSE ASSEGNATE
28408	A	40880	09/03/2026 13:32	6.058,16	INPS-ISEE-2026-01754027C-00	Pratica correttamente presentata - NON FINANZIATA PER ESAURIMENTO RISORSE ASSEGNATE
28409	A	65656	17/03/2026 23:33	6.058,16	INPS-ISEE-2026-01754027C-00	Pratica correttamente presentata - NON FINANZIATA PER ESAURIMENTO RISORSE ASSEGNATE
28410	A	35268	06/03/2026 16:43	6.058,21	INPS-ISEE-2026-07228192R-00	Pratica correttamente presentata - NON FINANZIATA PER ESAURIMENTO RISORSE ASSEGNATE
28411	A	35293	06/03/2026 16:45	6.058,21	INPS-ISEE-2026-07228192R-00	Pratica correttamente presentata - NON FINANZIATA PER ESAURIMENTO RISORSE ASSEGNATE
28412	A	4921	02/03/2026 15:13	6.058,27	INPS-ISEE-2026-01194004J-00	Pratica correttamente presentata - NON FINANZIATA PER ESAURIMENTO RISORSE ASSEGNATE
28413	A	64951	17/03/2026 21:07	6.058,43	INPS-ISEE-2026-04787137I-00	Pratica correttamente presentata - NON FINANZIATA PER ESAURIMENTO RISORSE ASSEGNATE
28414	A	25351	04/03/2026 16:21	6.058,61	INPS-ISEE-2026-01445077N-00	Pratica correttamente presentata - NON FINANZIATA PER ESAURIMENTO RISORSE ASSEGNATE
28415	A	58797	16/03/2026 17:40	6.059,07	INPS-ISEE-2026-06090292N-00	Pratica correttamente presentata - NON FINANZIATA PER ESAURIMENTO RISORSE ASSEGNATE
28416	A	33895	11/03/2026 10:21	6.059,11	INPS-ISEE-2026-03104182J-00	Pratica correttamente presentata - NON FINANZIATA PER ESAURIMENTO RISORSE ASSEGNATE
28417	A	53182	13/03/2026 11:46	6.059,11	INPS-ISEE-2026-03104182J-00	Pratica correttamente presentata - NON FINANZIATA PER ESAURIMENTO RISORSE ASSEGNATE
28418	A	67103	18/03/2026 11:06	6.059,12	INPS-ISEE-2026-03644971F-00	Pratica correttamente presentata - NON FINANZIATA PER ESAURIMENTO RISORSE ASSEGNATE
28419	A	5949	02/03/2026 16:00	6.059,44	INPS-ISEE-2026-03292711P-00	Pratica correttamente presentata - NON FINANZIATA PER ESAURIMENTO RISORSE ASSEGNATE

BANDO IO STUDIO 2025 a.s. 2025/2026

ALLEGATO A - DEFINITIVA

Progr.	ALL	Numero Domanda	Data Di Presentazione	VALORE ISEE	PROTOCOLLO ATTESTAZIONE ISEE	ESITO GRADUATORIA DEFINITIVA
28420	A	19	02/03/2026 12:05	6.059,63	INPS-ISEE-2026-07782760I-00	Pratica correttamente presentata - NON FINANZIATA PER ESAURIMENTO RISORSE ASSEGNATE
28421	A	3390	02/03/2026 13:37	6.060,38	INPS-ISEE-2026-01809534E-00	Pratica correttamente presentata - NON FINANZIATA PER ESAURIMENTO RISORSE ASSEGNATE
28422	A	3543	02/03/2026 13:43	6.060,38	INPS-ISEE-2026-01809534E-00	Pratica correttamente presentata - NON FINANZIATA PER ESAURIMENTO RISORSE ASSEGNATE
28423	A	20468	03/03/2026 19:53	6.060,47	INPS-ISEE-2026-00277036P-00	Pratica correttamente presentata - NON FINANZIATA PER ESAURIMENTO RISORSE ASSEGNATE
28424	A	45139	10/03/2026 16:17	6.060,49	INPS-ISEE-2026-03258598Y-00	Pratica correttamente presentata - NON FINANZIATA PER ESAURIMENTO RISORSE ASSEGNATE
28425	A	41736	09/03/2026 17:09	6.060,53	INPS-ISEE-2026-02429661E-00	Pratica correttamente presentata - NON FINANZIATA PER ESAURIMENTO RISORSE ASSEGNATE
28426	A	41763	09/03/2026 17:14	6.060,53	INPS-ISEE-2026-02429661E-00	Pratica correttamente presentata - NON FINANZIATA PER ESAURIMENTO RISORSE ASSEGNATE
28427	A	53823	13/03/2026 16:32	6.060,74	INPS-ISEE-2026-01953457F-00	Pratica correttamente presentata - NON FINANZIATA PER ESAURIMENTO RISORSE ASSEGNATE
28428	A	59176	16/03/2026 18:34	6.060,76	INPS-ISEE-2026-02627292E-00	Pratica correttamente presentata - NON FINANZIATA PER ESAURIMENTO RISORSE ASSEGNATE
28429	A	28448	05/03/2026 08:51	6.060,81	INPS-ISEE-2026-00459903E-00	Pratica correttamente presentata - NON FINANZIATA PER ESAURIMENTO RISORSE ASSEGNATE
28430	A	31524	05/03/2026 17:43	6.060,98	INPS-ISEE-2026-01319882O-00	Pratica correttamente presentata - NON FINANZIATA PER ESAURIMENTO RISORSE ASSEGNATE
28431	A	18539	03/03/2026 17:13	6.061,05	INPS-ISEE-2026-05989747H-00	Pratica correttamente presentata - NON FINANZIATA PER ESAURIMENTO RISORSE ASSEGNATE
28432	A	42235	09/03/2026 18:08	6.061,33	INPS-ISEE-2026-02699489T-00	Pratica correttamente presentata - NON FINANZIATA PER ESAURIMENTO RISORSE ASSEGNATE
28433	A	13532	03/03/2026 09:04	6.061,34	INPS-ISEE-2026-04769925U-00	Pratica correttamente presentata - NON FINANZIATA PER ESAURIMENTO RISORSE ASSEGNATE
28434	A	13621	03/03/2026 09:15	6.061,34	INPS-ISEE-2026-04769925U-00	Pratica correttamente presentata - NON FINANZIATA PER ESAURIMENTO RISORSE ASSEGNATE
28435	A	50090	12/03/2026 10:25	6.061,69	INPS-ISEE-2026-00488755I-00	Pratica correttamente presentata - NON FINANZIATA PER ESAURIMENTO RISORSE ASSEGNATE
28436	A	50111	12/03/2026 10:29	6.061,69	INPS-ISEE-2026-00488755I-00	Pratica correttamente presentata - NON FINANZIATA PER ESAURIMENTO RISORSE ASSEGNATE

BANDO IO STUDIO 2025 a.s. 2025/2026

ALLEGATO A - DEFINITIVA

Progr.	ALL	Numero Domanda	Data Di Presentazione	VALORE ISEE	PROTOCOLLO ATTESTAZIONE ISEE	ESITO GRADUATORIA DEFINITIVA
28437	A	30732	05/03/2026 16:08	6.061,76	INPS-ISEE-2026-04673672V-00	Pratica correttamente presentata - NON FINANZIATA PER ESAURIMENTO RISORSE ASSEGNATE
28438	A	30959	05/03/2026 16:39	6.061,76	INPS-ISEE-2026-04673672V-00	Pratica correttamente presentata - NON FINANZIATA PER ESAURIMENTO RISORSE ASSEGNATE
28439	A	33695	06/03/2026 10:22	6.061,77	INPS-ISEE-2026-02880407Q-00	Pratica correttamente presentata - NON FINANZIATA PER ESAURIMENTO RISORSE ASSEGNATE
28440	A	35346	06/03/2026 16:53	6.061,79	INPS-ISEE-2026-05895884T-00	Pratica correttamente presentata - NON FINANZIATA PER ESAURIMENTO RISORSE ASSEGNATE
28441	A	49224	11/03/2026 19:07	6.062,07	INPS-ISEE-2026-07368285S-00	Pratica correttamente presentata - NON FINANZIATA PER ESAURIMENTO RISORSE ASSEGNATE
28442	A	49836	12/03/2026 09:26	6.062,26	INPS-ISEE-2026-02313764C-00	Pratica correttamente presentata - NON FINANZIATA PER ESAURIMENTO RISORSE ASSEGNATE
28443	A	34404	06/03/2026 12:20	6.062,58	INPS-ISEE-2026-00426026B-00	Pratica correttamente presentata - NON FINANZIATA PER ESAURIMENTO RISORSE ASSEGNATE
28444	A	58591	16/03/2026 17:15	6.062,64	INPS-ISEE-2026-04506471W-00	Pratica correttamente presentata - NON FINANZIATA PER ESAURIMENTO RISORSE ASSEGNATE
28445	A	29477	05/03/2026 11:33	6.062,68	INPS-ISEE-2026-03434834Q-00	Pratica correttamente presentata - NON FINANZIATA PER ESAURIMENTO RISORSE ASSEGNATE
28446	A	52862	13/03/2026 10:29	6.062,88	INPS-ISEE-2026-03116864Q-00	Pratica correttamente presentata - NON FINANZIATA PER ESAURIMENTO RISORSE ASSEGNATE
28447	A	3437	02/03/2026 14:14	6.062,93	INPS-ISEE-2026-03618348L-00	Pratica correttamente presentata - NON FINANZIATA PER ESAURIMENTO RISORSE ASSEGNATE
28448	A	4148	02/03/2026 14:17	6.062,93	INPS-ISEE-2026-03618348L-00	Pratica correttamente presentata - NON FINANZIATA PER ESAURIMENTO RISORSE ASSEGNATE
28449	A	42512	09/03/2026 18:49	6.063,29	INPS-ISEE-2026-00342045A-00	Pratica correttamente presentata - NON FINANZIATA PER ESAURIMENTO RISORSE ASSEGNATE
28450	A	51397	12/03/2026 17:20	6.063,59	INPS-ISEE-2026-05124357W-00	Pratica correttamente presentata - NON FINANZIATA PER ESAURIMENTO RISORSE ASSEGNATE
28451	A	30068	05/03/2026 12:51	6.063,61	INPS-ISEE-2026-01068095Q-00	Pratica correttamente presentata - NON FINANZIATA PER ESAURIMENTO RISORSE ASSEGNATE
28452	A	6050	02/03/2026 16:12	6.064,46	INPS-ISEE-2026-05714757X-00	Pratica correttamente presentata - NON FINANZIATA PER ESAURIMENTO RISORSE ASSEGNATE
28453	A	20309	03/03/2026 19:43	6.065,07	INPS-ISEE-2026-02318969Z-00	Pratica correttamente presentata - NON FINANZIATA PER ESAURIMENTO RISORSE ASSEGNATE

BANDO IO STUDIO 2025 a.s. 2025/2026

ALLEGATO A - DEFINITIVA

Progr.	ALL	Numero Domanda	Data Di Presentazione	VALORE ISEE	PROTOCOLLO ATTESTAZIONE ISEE	ESITO GRADUATORIA DEFINITIVA
28454	A	17757	03/03/2026 16:06	6.065,37	INPS-ISEE-2026-00778030P-00	Pratica correttamente presentata - NON FINANZIATA PER ESAURIMENTO RISORSE ASSEGNATE
28455	A	17808	03/03/2026 16:10	6.065,37	INPS-ISEE-2026-00778030P-00	Pratica correttamente presentata - NON FINANZIATA PER ESAURIMENTO RISORSE ASSEGNATE
28456	A	26461	04/03/2026 18:05	6.065,78	INPS-ISEE-2026-04312909N-00	Pratica correttamente presentata - NON FINANZIATA PER ESAURIMENTO RISORSE ASSEGNATE
28457	A	58702	16/03/2026 17:33	6.066,49	INPS-ISEE-2026-06466945Y-00	Pratica correttamente presentata - NON FINANZIATA PER ESAURIMENTO RISORSE ASSEGNATE
28458	A	12060	02/03/2026 21:57	6.066,67	INPS-ISEE-2026-04857265I-00	Pratica correttamente presentata - NON FINANZIATA PER ESAURIMENTO RISORSE ASSEGNATE
28459	A	58513	16/03/2026 17:07	6.066,67	INPS-ISEE-2026-01628250G-00	Pratica correttamente presentata - NON FINANZIATA PER ESAURIMENTO RISORSE ASSEGNATE
28460	A	58564	16/03/2026 17:10	6.066,67	INPS-ISEE-2026-01628250G-00	Pratica correttamente presentata - NON FINANZIATA PER ESAURIMENTO RISORSE ASSEGNATE
28461	A	60822	17/03/2026 10:40	6.066,76	INPS-ISEE-2026-08047864I-00	Pratica correttamente presentata - NON FINANZIATA PER ESAURIMENTO RISORSE ASSEGNATE
28462	A	16797	03/03/2026 14:12	6.066,80	INPS-ISEE-2026-01394474O-00	Pratica correttamente presentata - NON FINANZIATA PER ESAURIMENTO RISORSE ASSEGNATE
28463	A	47999	11/03/2026 13:39	6.066,97	INPS-ISEE-2026-07866665A-00	Pratica correttamente presentata - NON FINANZIATA PER ESAURIMENTO RISORSE ASSEGNATE
28464	A	64054	17/03/2026 18:55	6.067,27	INPS-ISEE-2026-07008624W-00	Pratica correttamente presentata - NON FINANZIATA PER ESAURIMENTO RISORSE ASSEGNATE
28465	A	64276	17/03/2026 19:14	6.067,27	INPS-ISEE-2026-07008624W-00	Pratica correttamente presentata - NON FINANZIATA PER ESAURIMENTO RISORSE ASSEGNATE
28466	A	62610	17/03/2026 16:22	6.067,37	INPS-ISEE-2026-01314577N-00	Pratica correttamente presentata - NON FINANZIATA PER ESAURIMENTO RISORSE ASSEGNATE
28467	A	105	02/03/2026 12:26	6.067,56	INPS-ISEE-2026-06663355F-00	Pratica correttamente presentata - NON FINANZIATA PER ESAURIMENTO RISORSE ASSEGNATE
28468	A	1504	02/03/2026 12:35	6.067,56	INPS-ISEE-2026-06663355F-00	Pratica correttamente presentata - NON FINANZIATA PER ESAURIMENTO RISORSE ASSEGNATE
28469	A	13479	03/03/2026 08:53	6.067,56	INPS-ISEE-2026-00516219G-00	Pratica correttamente presentata - NON FINANZIATA PER ESAURIMENTO RISORSE ASSEGNATE
28470	A	23326	04/03/2026 11:19	6.067,72	INPS-ISEE-2026-01028395N-00	Pratica correttamente presentata - NON FINANZIATA PER ESAURIMENTO RISORSE ASSEGNATE

BANDO IO STUDIO 2025 a.s. 2025/2026

ALLEGATO A - DEFINITIVA

Progr.	ALL	Numero Domanda	Data Di Presentazione	VALORE ISEE	PROTOCOLLO ATTESTAZIONE ISEE	ESITO GRADUATORIA DEFINITIVA
28471	A	64111	17/03/2026 18:56	6.067,89	INPS-ISEE-2026-03076622C-00	Pratica correttamente presentata - NON FINANZIATA PER ESAURIMENTO RISORSE ASSEGNATE
28472	A	14669	03/03/2026 10:41	6.067,99	INPS-ISEE-2026-02913046P-00	Pratica correttamente presentata - NON FINANZIATA PER ESAURIMENTO RISORSE ASSEGNATE
28473	A	32107	05/03/2026 18:51	6.068,37	INPS-ISEE-2026-04121830J-00	Pratica correttamente presentata - NON FINANZIATA PER ESAURIMENTO RISORSE ASSEGNATE
28474	A	29686	05/03/2026 11:52	6.068,50	INPS-ISEE-2026-02564415W-00	Pratica correttamente presentata - NON FINANZIATA PER ESAURIMENTO RISORSE ASSEGNATE
28475	A	27862	04/03/2026 21:47	6.068,53	INPS-ISEE-2026-01003258J-00	Pratica correttamente presentata - NON FINANZIATA PER ESAURIMENTO RISORSE ASSEGNATE
28476	A	63048	17/03/2026 17:24	6.068,54	INPS-ISEE-2026-01260600K-00	Pratica correttamente presentata - NON FINANZIATA PER ESAURIMENTO RISORSE ASSEGNATE
28477	A	63240	17/03/2026 17:31	6.068,54	INPS-ISEE-2026-01260600K-00	Pratica correttamente presentata - NON FINANZIATA PER ESAURIMENTO RISORSE ASSEGNATE
28478	A	2048	02/03/2026 12:51	6.068,70	INPS-ISEE-2026-02891578Y-00	Pratica correttamente presentata - NON FINANZIATA PER ESAURIMENTO RISORSE ASSEGNATE
28479	A	3677	02/03/2026 13:50	6.068,70	INPS-ISEE-2026-02891578Y-00	Pratica correttamente presentata - NON FINANZIATA PER ESAURIMENTO RISORSE ASSEGNATE
28480	A	16124	03/03/2026 12:29	6.068,74	INPS-ISEE-2026-01927169V-00	Pratica correttamente presentata - NON FINANZIATA PER ESAURIMENTO RISORSE ASSEGNATE
28481	A	54758	13/03/2026 22:20	6.068,78	INPS-ISEE-2026-02605069N-00	Pratica correttamente presentata - NON FINANZIATA PER ESAURIMENTO RISORSE ASSEGNATE
28482	A	36746	07/03/2026 08:08	6.068,85	INPS-ISEE-2026-06771084L-00	Pratica correttamente presentata - NON FINANZIATA PER ESAURIMENTO RISORSE ASSEGNATE
28483	A	61563	17/03/2026 12:25	6.069,51	INPS-ISEE-2026-01809762L-00	Pratica correttamente presentata - NON FINANZIATA PER ESAURIMENTO RISORSE ASSEGNATE
28484	A	47235	11/03/2026 10:34	6.069,60	INPS-ISEE-2026-01834138N-00	Pratica correttamente presentata - NON FINANZIATA PER ESAURIMENTO RISORSE ASSEGNATE
28485	A	20984	03/03/2026 21:22	6.069,76	INPS-ISEE-2026-04288023W-00	Pratica correttamente presentata - NON FINANZIATA PER ESAURIMENTO RISORSE ASSEGNATE
28486	A	48918	11/03/2026 18:05	6.070,00	INPS-ISEE-2026-01651813P-00	Pratica correttamente presentata - NON FINANZIATA PER ESAURIMENTO RISORSE ASSEGNATE
28487	A	25709	04/03/2026 16:57	6.070,40	INPS-ISEE-2026-05236200A-00	Pratica correttamente presentata - NON FINANZIATA PER ESAURIMENTO RISORSE ASSEGNATE

BANDO IO STUDIO 2025 a.s. 2025/2026

ALLEGATO A - DEFINITIVA

Progr.	ALL	Numero Domanda	Data Di Presentazione	VALORE ISEE	PROTOCOLLO ATTESTAZIONE ISEE	ESITO GRADUATORIA DEFINITIVA
28488	A	1156	02/03/2026 12:24	6.070,49	INPS-ISEE-2026-00394544Q-00	Pratica correttamente presentata - NON FINANZIATA PER ESAURIMENTO RISORSE ASSEGNATE
28489	A	3305	02/03/2026 13:41	6.070,49	INPS-ISEE-2026-01453149W-00	Pratica correttamente presentata - NON FINANZIATA PER ESAURIMENTO RISORSE ASSEGNATE
28490	A	2053	03/03/2026 13:33	6.070,49	INPS-ISEE-2026-00394544Q-00	Pratica correttamente presentata - NON FINANZIATA PER ESAURIMENTO RISORSE ASSEGNATE
28491	A	63233	17/03/2026 17:34	6.070,49	INPS-ISEE-2026-00394544Q-00	Pratica correttamente presentata - NON FINANZIATA PER ESAURIMENTO RISORSE ASSEGNATE
28492	A	19586	03/03/2026 18:29	6.070,73	INPS-ISEE-2026-06439042N-00	Pratica correttamente presentata - NON FINANZIATA PER ESAURIMENTO RISORSE ASSEGNATE
28493	A	55210	14/03/2026 16:04	6.071,04	INPS-ISEE-2026-06929244X-00	Pratica correttamente presentata - NON FINANZIATA PER ESAURIMENTO RISORSE ASSEGNATE
28494	A	64841	17/03/2026 20:52	6.071,28	INPS-ISEE-2026-02823678X-00	Pratica correttamente presentata - NON FINANZIATA PER ESAURIMENTO RISORSE ASSEGNATE
28495	A	67005	18/03/2026 10:58	6.071,28	INPS-ISEE-2026-03427641W-00	Pratica correttamente presentata - NON FINANZIATA PER ESAURIMENTO RISORSE ASSEGNATE
28496	A	45962	10/03/2026 18:29	6.071,39	INPS-ISEE-2026-03802554W-00	Pratica correttamente presentata - NON FINANZIATA PER ESAURIMENTO RISORSE ASSEGNATE
28497	A	46037	10/03/2026 18:37	6.071,39	INPS-ISEE-2026-03802554W-00	Pratica correttamente presentata - NON FINANZIATA PER ESAURIMENTO RISORSE ASSEGNATE
28498	A	40908	09/03/2026 13:47	6.072,75	INPS-ISEE-2026-01545552W-00	Pratica correttamente presentata - NON FINANZIATA PER ESAURIMENTO RISORSE ASSEGNATE
28499	A	49395	11/03/2026 20:13	6.072,81	INPS-ISEE-2026-03553844O-00	Pratica correttamente presentata - NON FINANZIATA PER ESAURIMENTO RISORSE ASSEGNATE
28500	A	33650	06/03/2026 10:17	6.072,95	INPS-ISEE-2026-02272984F-00	Pratica correttamente presentata - NON FINANZIATA PER ESAURIMENTO RISORSE ASSEGNATE
28501	A	42413	09/03/2026 18:48	6.073,25	INPS-ISEE-2026-00487189I-00	Pratica correttamente presentata - NON FINANZIATA PER ESAURIMENTO RISORSE ASSEGNATE
28502	A	44399	10/03/2026 12:01	6.073,27	INPS-ISEE-2026-00466395L-00	Pratica correttamente presentata - NON FINANZIATA PER ESAURIMENTO RISORSE ASSEGNATE
28503	A	16479	04/03/2026 15:28	6.073,29	INPS-ISEE-2026-06538271O-00	Pratica correttamente presentata - NON FINANZIATA PER ESAURIMENTO RISORSE ASSEGNATE
28504	A	18091	03/03/2026 16:37	6.073,58	INPS-ISEE-2026-01296077O-00	Pratica correttamente presentata - NON FINANZIATA PER ESAURIMENTO RISORSE ASSEGNATE

BANDO IO STUDIO 2025 a.s. 2025/2026

ALLEGATO A - DEFINITIVA

Progr.	ALL	Numero Domanda	Data Di Presentazione	VALORE ISEE	PROTOCOLLO ATTESTAZIONE ISEE	ESITO GRADUATORIA DEFINITIVA
28505	A	22669	04/03/2026 10:16	6.073,58	INPS-ISEE-2026-04985268U-00	Pratica correttamente presentata - NON FINANZIATA PER ESAURIMENTO RISORSE ASSEGNATE
28506	A	55054	14/03/2026 13:19	6.073,58	INPS-ISEE-2026-05875753Y-00	Pratica correttamente presentata - NON FINANZIATA PER ESAURIMENTO RISORSE ASSEGNATE
28507	A	55175	14/03/2026 15:07	6.073,58	INPS-ISEE-2026-05875753Y-00	Pratica correttamente presentata - NON FINANZIATA PER ESAURIMENTO RISORSE ASSEGNATE
28508	A	67363	18/03/2026 11:33	6.073,63	INPS-ISEE-2026-01819856Z-00	Pratica correttamente presentata - NON FINANZIATA PER ESAURIMENTO RISORSE ASSEGNATE
28509	A	36064	06/03/2026 19:01	6.073,91	INPS-ISEE-2026-06606155Q-00	Pratica correttamente presentata - NON FINANZIATA PER ESAURIMENTO RISORSE ASSEGNATE
28510	A	23673	04/03/2026 11:46	6.073,98	INPS-ISEE-2026-02941509E-00	Pratica correttamente presentata - NON FINANZIATA PER ESAURIMENTO RISORSE ASSEGNATE
28511	A	23703	04/03/2026 11:49	6.073,98	INPS-ISEE-2026-02941509E-00	Pratica correttamente presentata - NON FINANZIATA PER ESAURIMENTO RISORSE ASSEGNATE
28512	A	14320	03/03/2026 10:13	6.074,02	INPS-ISEE-2026-00458474O-00	Pratica correttamente presentata - NON FINANZIATA PER ESAURIMENTO RISORSE ASSEGNATE
28513	A	14390	03/03/2026 10:16	6.074,02	INPS-ISEE-2026-00458474O-00	Pratica correttamente presentata - NON FINANZIATA PER ESAURIMENTO RISORSE ASSEGNATE
28514	A	19460	03/03/2026 18:16	6.075,00	INPS-ISEE-2026-03071634G-00	Pratica correttamente presentata - NON FINANZIATA PER ESAURIMENTO RISORSE ASSEGNATE
28515	A	67153	18/03/2026 11:27	6.075,62	INPS-ISEE-2026-01230228A-00	Pratica correttamente presentata - NON FINANZIATA PER ESAURIMENTO RISORSE ASSEGNATE
28516	A	8039	02/03/2026 18:00	6.075,68	INPS-ISEE-2026-00222012V-00	Pratica correttamente presentata - NON FINANZIATA PER ESAURIMENTO RISORSE ASSEGNATE
28517	A	40746	09/03/2026 12:46	6.075,74	INPS-ISEE-2026-00071582H-00	Pratica correttamente presentata - NON FINANZIATA PER ESAURIMENTO RISORSE ASSEGNATE
28518	A	12845	02/03/2026 23:37	6.075,78	INPS-ISEE-2026-00455554N-00	Pratica correttamente presentata - NON FINANZIATA PER ESAURIMENTO RISORSE ASSEGNATE
28519	A	12929	02/03/2026 23:47	6.075,78	INPS-ISEE-2026-00455554N-00	Pratica correttamente presentata - NON FINANZIATA PER ESAURIMENTO RISORSE ASSEGNATE
28520	A	15859	03/03/2026 12:07	6.076,07	INPS-ISEE-2026-00459840E-00	Pratica correttamente presentata - NON FINANZIATA PER ESAURIMENTO RISORSE ASSEGNATE
28521	A	15902	03/03/2026 12:11	6.076,07	INPS-ISEE-2026-00459840E-00	Pratica correttamente presentata - NON FINANZIATA PER ESAURIMENTO RISORSE ASSEGNATE

BANDO IO STUDIO 2025 a.s. 2025/2026

ALLEGATO A - DEFINITIVA

Progr.	ALL	Numero Domanda	Data Di Presentazione	VALORE ISEE	PROTOCOLLO ATTESTAZIONE ISEE	ESITO GRADUATORIA DEFINITIVA
28522	A	60567	17/03/2026 09:51	6.076,32	INPS-ISEE-2026-00302826T-00	Pratica correttamente presentata - NON FINANZIATA PER ESAURIMENTO RISORSE ASSEGNATE
28523	A	2474	02/03/2026 13:16	6.076,43	INPS-ISEE-2026-01534819R-00	Pratica correttamente presentata - NON FINANZIATA PER ESAURIMENTO RISORSE ASSEGNATE
28524	A	28620	05/03/2026 09:37	6.076,43	INPS-ISEE-2026-01950714W-00	Pratica correttamente presentata - NON FINANZIATA PER ESAURIMENTO RISORSE ASSEGNATE
28525	A	2908	02/03/2026 13:17	6.076,49	INPS-ISEE-2026-00095934E-00	Pratica correttamente presentata - NON FINANZIATA PER ESAURIMENTO RISORSE ASSEGNATE
28526	A	5023	02/03/2026 14:49	6.076,65	INPS-ISEE-2026-00963181N-00	Pratica correttamente presentata - NON FINANZIATA PER ESAURIMENTO RISORSE ASSEGNATE
28527	A	15171	04/03/2026 14:05	6.076,69	INPS-ISEE-2026-00231275B-00	Pratica correttamente presentata - NON FINANZIATA PER ESAURIMENTO RISORSE ASSEGNATE
28528	A	46857	11/03/2026 08:52	6.076,90	INPS-ISEE-2026-05832802N-00	Pratica correttamente presentata - NON FINANZIATA PER ESAURIMENTO RISORSE ASSEGNATE
28529	A	34994	06/03/2026 15:33	6.077,05	INPS-ISEE-2026-01449522W-00	Pratica correttamente presentata - NON FINANZIATA PER ESAURIMENTO RISORSE ASSEGNATE
28530	A	36058	06/03/2026 18:59	6.077,24	INPS-ISEE-2026-01721542D-00	Pratica correttamente presentata - NON FINANZIATA PER ESAURIMENTO RISORSE ASSEGNATE
28531	A	23260	05/03/2026 11:43	6.077,52	INPS-ISEE-2026-00778643V-00	Pratica correttamente presentata - NON FINANZIATA PER ESAURIMENTO RISORSE ASSEGNATE
28532	A	23494	05/03/2026 11:46	6.077,52	INPS-ISEE-2026-00778643V-00	Pratica correttamente presentata - NON FINANZIATA PER ESAURIMENTO RISORSE ASSEGNATE
28533	A	55843	15/03/2026 16:12	6.077,63	INPS-ISEE-2026-04071196N-00	Pratica correttamente presentata - NON FINANZIATA PER ESAURIMENTO RISORSE ASSEGNATE
28534	A	20887	03/03/2026 20:52	6.077,64	INPS-ISEE-2026-00195329Q-00	Pratica correttamente presentata - NON FINANZIATA PER ESAURIMENTO RISORSE ASSEGNATE
28535	A	20932	03/03/2026 20:56	6.077,64	INPS-ISEE-2026-00195329Q-00	Pratica correttamente presentata - NON FINANZIATA PER ESAURIMENTO RISORSE ASSEGNATE
28536	A	56216	15/03/2026 21:16	6.077,64	INPS-ISEE-2026-03183474E-00	Pratica correttamente presentata - NON FINANZIATA PER ESAURIMENTO RISORSE ASSEGNATE
28537	A	10674	02/03/2026 21:21	6.077,68	INPS-ISEE-2026-02816281N-00	Pratica correttamente presentata - NON FINANZIATA PER ESAURIMENTO RISORSE ASSEGNATE
28538	A	11660	02/03/2026 21:29	6.077,68	INPS-ISEE-2026-02816281N-00	Pratica correttamente presentata - NON FINANZIATA PER ESAURIMENTO RISORSE ASSEGNATE

BANDO IO STUDIO 2025 a.s. 2025/2026

ALLEGATO A - DEFINITIVA

Progr.	ALL	Numero Domanda	Data Di Presentazione	VALORE ISEE	PROTOCOLLO ATTESTAZIONE ISEE	ESITO GRADUATORIA DEFINITIVA
28539	A	23200	04/03/2026 11:04	6.077,83	INPS-ISEE-2026-05767073V-00	Pratica correttamente presentata - NON FINANZIATA PER ESAURIMENTO RISORSE ASSEGNATE
28540	A	48670	11/03/2026 17:31	6.078,32	INPS-ISEE-2026-07376496U-00	Pratica correttamente presentata - NON FINANZIATA PER ESAURIMENTO RISORSE ASSEGNATE
28541	A	49542	11/03/2026 21:29	6.078,33	INPS-ISEE-2026-03341510M-00	Pratica correttamente presentata - NON FINANZIATA PER ESAURIMENTO RISORSE ASSEGNATE
28542	A	36870	07/03/2026 10:36	6.078,38	INPS-ISEE-2026-01121589W-00	Pratica correttamente presentata - NON FINANZIATA PER ESAURIMENTO RISORSE ASSEGNATE
28543	A	36889	07/03/2026 10:41	6.078,38	INPS-ISEE-2026-01121589W-00	Pratica correttamente presentata - NON FINANZIATA PER ESAURIMENTO RISORSE ASSEGNATE
28544	A	36895	07/03/2026 10:45	6.078,38	INPS-ISEE-2026-01121589W-00	Pratica correttamente presentata - NON FINANZIATA PER ESAURIMENTO RISORSE ASSEGNATE
28545	A	59451	16/03/2026 19:04	6.078,76	INPS-ISEE-2026-00410890D-00	Pratica correttamente presentata - NON FINANZIATA PER ESAURIMENTO RISORSE ASSEGNATE
28546	A	15255	03/03/2026 11:29	6.078,87	INPS-ISEE-2026-03913791L-00	Pratica correttamente presentata - NON FINANZIATA PER ESAURIMENTO RISORSE ASSEGNATE
28547	A	57617	16/03/2026 12:51	6.078,95	INPS-ISEE-2026-03696443V-00	Pratica correttamente presentata - NON FINANZIATA PER ESAURIMENTO RISORSE ASSEGNATE
28548	A	5882	02/03/2026 15:49	6.079,02	INPS-ISEE-2026-02220148J-00	Pratica correttamente presentata - NON FINANZIATA PER ESAURIMENTO RISORSE ASSEGNATE
28549	A	30444	05/03/2026 16:08	6.079,38	INPS-ISEE-2026-02355344C-00	Pratica correttamente presentata - NON FINANZIATA PER ESAURIMENTO RISORSE ASSEGNATE
28550	A	23804	04/03/2026 11:59	6.080,36	INPS-ISEE-2026-00485867Z-00	Pratica correttamente presentata - NON FINANZIATA PER ESAURIMENTO RISORSE ASSEGNATE
28551	A	21852	04/03/2026 00:22	6.080,39	INPS-ISEE-2026-02639653F-00	Pratica correttamente presentata - NON FINANZIATA PER ESAURIMENTO RISORSE ASSEGNATE
28552	A	40503	09/03/2026 12:06	6.080,45	INPS-ISEE-2026-03311465H-00	Pratica correttamente presentata - NON FINANZIATA PER ESAURIMENTO RISORSE ASSEGNATE
28553	A	51233	12/03/2026 16:55	6.080,71	INPS-ISEE-2026-04528677S-00	Pratica correttamente presentata - NON FINANZIATA PER ESAURIMENTO RISORSE ASSEGNATE
28554	A	15564	03/03/2026 11:45	6.080,74	INPS-ISEE-2026-01701318T-00	Pratica correttamente presentata - NON FINANZIATA PER ESAURIMENTO RISORSE ASSEGNATE
28555	A	43076	09/03/2026 21:49	6.080,74	INPS-ISEE-2026-04742953F-00	Pratica correttamente presentata - NON FINANZIATA PER ESAURIMENTO RISORSE ASSEGNATE

BANDO IO STUDIO 2025 a.s. 2025/2026

ALLEGATO A - DEFINITIVA

Progr.	ALL	Numero Domanda	Data Di Presentazione	VALORE ISEE	PROTOCOLLO ATTESTAZIONE ISEE	ESITO GRADUATORIA DEFINITIVA
28556	A	66381	18/03/2026 09:50	6.080,79	INPS-ISEE-2026-00778669M-00	Pratica correttamente presentata - NON FINANZIATA PER ESAURIMENTO RISORSE ASSEGNATE
28557	A	22655	04/03/2026 10:11	6.081,33	INPS-ISEE-2026-06034784O-00	Pratica correttamente presentata - NON FINANZIATA PER ESAURIMENTO RISORSE ASSEGNATE
28558	A	66353	18/03/2026 09:46	6.081,33	INPS-ISEE-2026-06590070W-00	Pratica correttamente presentata - NON FINANZIATA PER ESAURIMENTO RISORSE ASSEGNATE
28559	A	49522	11/03/2026 21:07	6.081,34	INPS-ISEE-2026-01441255D-00	Pratica correttamente presentata - NON FINANZIATA PER ESAURIMENTO RISORSE ASSEGNATE
28560	A	64720	17/03/2026 21:34	6.081,35	INPS-ISEE-2026-00983706L-00	Pratica correttamente presentata - NON FINANZIATA PER ESAURIMENTO RISORSE ASSEGNATE
28561	A	51523	12/03/2026 17:41	6.081,65	INPS-ISEE-2026-04486282F-00	Pratica correttamente presentata - NON FINANZIATA PER ESAURIMENTO RISORSE ASSEGNATE
28562	A	23707	04/03/2026 11:50	6.081,73	INPS-ISEE-2026-03081176C-00	Pratica correttamente presentata - NON FINANZIATA PER ESAURIMENTO RISORSE ASSEGNATE
28563	A	52385	12/03/2026 22:04	6.081,96	INPS-ISEE-2026-06185997J-00	Pratica correttamente presentata - NON FINANZIATA PER ESAURIMENTO RISORSE ASSEGNATE
28564	A	25184	05/03/2026 21:57	6.081,97	INPS-ISEE-2026-01289538X-00	Pratica correttamente presentata - NON FINANZIATA PER ESAURIMENTO RISORSE ASSEGNATE
28565	A	34937	06/03/2026 15:19	6.081,97	INPS-ISEE-2026-01289538X-00	Pratica correttamente presentata - NON FINANZIATA PER ESAURIMENTO RISORSE ASSEGNATE
28566	A	49929	12/03/2026 09:44	6.081,97	INPS-ISEE-2026-02166851Q-00	Pratica correttamente presentata - NON FINANZIATA PER ESAURIMENTO RISORSE ASSEGNATE
28567	A	49957	12/03/2026 09:51	6.081,97	INPS-ISEE-2026-02166851Q-00	Pratica correttamente presentata - NON FINANZIATA PER ESAURIMENTO RISORSE ASSEGNATE
28568	A	62909	17/03/2026 16:59	6.082,43	INPS-ISEE-2026-04469029F-00	Pratica correttamente presentata - NON FINANZIATA PER ESAURIMENTO RISORSE ASSEGNATE
28569	A	61779	17/03/2026 13:07	6.082,76	INPS-ISEE-2026-02305733H-00	Pratica correttamente presentata - NON FINANZIATA PER ESAURIMENTO RISORSE ASSEGNATE
28570	A	25948	04/03/2026 17:19	6.082,83	INPS-ISEE-2026-02986977D-00	Pratica correttamente presentata - NON FINANZIATA PER ESAURIMENTO RISORSE ASSEGNATE
28571	A	49350	11/03/2026 19:47	6.082,86	INPS-ISEE-2026-02910666E-00	Pratica correttamente presentata - NON FINANZIATA PER ESAURIMENTO RISORSE ASSEGNATE
28572	A	1690	02/03/2026 12:38	6.082,95	INPS-ISEE-2026-00600794C-00	Pratica correttamente presentata - NON FINANZIATA PER ESAURIMENTO RISORSE ASSEGNATE

BANDO IO STUDIO 2025 a.s. 2025/2026

ALLEGATO A - DEFINITIVA

Progr.	ALL	Numero Domanda	Data Di Presentazione	VALORE ISEE	PROTOCOLLO ATTESTAZIONE ISEE	ESITO GRADUATORIA DEFINITIVA
28573	A	55443	15/03/2026 00:40	6.083,15	INPS-ISEE-2026-04963935S-00	Pratica correttamente presentata - NON FINANZIATA PER ESAURIMENTO RISORSE ASSEGNATE
28574	A	44373	10/03/2026 11:55	6.083,38	INPS-ISEE-2026-01706541G-00	Pratica correttamente presentata - NON FINANZIATA PER ESAURIMENTO RISORSE ASSEGNATE
28575	A	44390	10/03/2026 11:58	6.083,38	INPS-ISEE-2026-01706541G-00	Pratica correttamente presentata - NON FINANZIATA PER ESAURIMENTO RISORSE ASSEGNATE
28576	A	50335	12/03/2026 11:22	6.083,53	INPS-ISEE-2026-07888827D-00	Pratica correttamente presentata - NON FINANZIATA PER ESAURIMENTO RISORSE ASSEGNATE
28577	A	17168	03/03/2026 15:07	6.083,56	INPS-ISEE-2026-00779275I-00	Pratica correttamente presentata - NON FINANZIATA PER ESAURIMENTO RISORSE ASSEGNATE
28578	A	35992	06/03/2026 18:59	6.083,91	INPS-ISEE-2026-02649630E-00	Pratica correttamente presentata - NON FINANZIATA PER ESAURIMENTO RISORSE ASSEGNATE
28579	A	61611	17/03/2026 12:31	6.083,92	INPS-ISEE-2026-07036569X-00	Pratica correttamente presentata - NON FINANZIATA PER ESAURIMENTO RISORSE ASSEGNATE
28580	A	33241	06/03/2026 09:28	6.083,98	INPS-ISEE-2026-07769021O-00	Pratica correttamente presentata - NON FINANZIATA PER ESAURIMENTO RISORSE ASSEGNATE
28581	A	55719	15/03/2026 13:21	6.084,05	INPS-ISEE-2026-03891971Z-00	Pratica correttamente presentata - NON FINANZIATA PER ESAURIMENTO RISORSE ASSEGNATE
28582	A	18077	03/03/2026 16:31	6.084,11	INPS-ISEE-2026-00637092W-00	Pratica correttamente presentata - NON FINANZIATA PER ESAURIMENTO RISORSE ASSEGNATE
28583	A	3363	02/03/2026 13:40	6.084,56	INPS-ISEE-2026-02592082N-00	Pratica correttamente presentata - NON FINANZIATA PER ESAURIMENTO RISORSE ASSEGNATE
28584	A	17800	04/03/2026 05:46	6.084,62	INPS-ISEE-2026-03156806Q-00	Pratica correttamente presentata - NON FINANZIATA PER ESAURIMENTO RISORSE ASSEGNATE
28585	A	2475	02/03/2026 12:59	6.084,84	INPS-ISEE-2026-00365114B-00	Pratica correttamente presentata - NON FINANZIATA PER ESAURIMENTO RISORSE ASSEGNATE
28586	A	7891	02/03/2026 17:44	6.085,10	INPS-ISEE-2026-02609309Q-00	Pratica correttamente presentata - NON FINANZIATA PER ESAURIMENTO RISORSE ASSEGNATE
28587	A	61360	17/03/2026 11:56	6.085,39	INPS-ISEE-2026-03604730H-00	Pratica correttamente presentata - NON FINANZIATA PER ESAURIMENTO RISORSE ASSEGNATE
28588	A	17795	03/03/2026 16:08	6.085,51	INPS-ISEE-2026-02634579X-00	Pratica correttamente presentata - NON FINANZIATA PER ESAURIMENTO RISORSE ASSEGNATE
28589	A	50605	12/03/2026 12:22	6.085,78	INPS-ISEE-2026-05338344E-00	Pratica correttamente presentata - NON FINANZIATA PER ESAURIMENTO RISORSE ASSEGNATE

BANDO IO STUDIO 2025 a.s. 2025/2026

ALLEGATO A - DEFINITIVA

Progr.	ALL	Numero Domanda	Data Di Presentazione	VALORE ISEE	PROTOCOLLO ATTESTAZIONE ISEE	ESITO GRADUATORIA DEFINITIVA
28590	A	6186	02/03/2026 16:32	6.085,81	INPS-ISEE-2026-02333668R-00	Pratica correttamente presentata - NON FINANZIATA PER ESAURIMENTO RISORSE ASSEGNATE
28591	A	41189	09/03/2026 15:41	6.085,85	INPS-ISEE-2026-01831777F-00	Pratica correttamente presentata - NON FINANZIATA PER ESAURIMENTO RISORSE ASSEGNATE
28592	A	64915	17/03/2026 20:59	6.085,88	INPS-ISEE-2026-04290726E-00	Pratica correttamente presentata - NON FINANZIATA PER ESAURIMENTO RISORSE ASSEGNATE
28593	A	10036	02/03/2026 19:35	6.086,08	INPS-ISEE-2026-04142721T-00	Pratica correttamente presentata - NON FINANZIATA PER ESAURIMENTO RISORSE ASSEGNATE
28594	A	51856	12/03/2026 18:39	6.086,08	INPS-ISEE-2026-04142721T-00	Pratica correttamente presentata - NON FINANZIATA PER ESAURIMENTO RISORSE ASSEGNATE
28595	A	31740	16/03/2026 19:01	6.086,10	INPS-ISEE-2026-05489703X-00	Pratica correttamente presentata - NON FINANZIATA PER ESAURIMENTO RISORSE ASSEGNATE
28596	A	6718	02/03/2026 17:03	6.086,22	INPS-ISEE-2026-07410721D-00	Pratica correttamente presentata - NON FINANZIATA PER ESAURIMENTO RISORSE ASSEGNATE
28597	A	33616	06/03/2026 10:18	6.086,28	INPS-ISEE-2026-02236545W-00	Pratica correttamente presentata - NON FINANZIATA PER ESAURIMENTO RISORSE ASSEGNATE
28598	A	49042	11/03/2026 18:26	6.086,67	INPS-ISEE-2026-01167782O-00	Pratica correttamente presentata - NON FINANZIATA PER ESAURIMENTO RISORSE ASSEGNATE
28599	A	55094	14/03/2026 14:20	6.087,10	INPS-ISEE-2026-02301706J-00	Pratica correttamente presentata - NON FINANZIATA PER ESAURIMENTO RISORSE ASSEGNATE
28600	A	24153	04/03/2026 12:31	6.087,16	INPS-ISEE-2026-03899021O-00	Pratica correttamente presentata - NON FINANZIATA PER ESAURIMENTO RISORSE ASSEGNATE
28601	A	43620	10/03/2026 09:49	6.087,32	INPS-ISEE-2026-00307948R-00	Pratica correttamente presentata - NON FINANZIATA PER ESAURIMENTO RISORSE ASSEGNATE
28602	A	7430	02/03/2026 17:27	6.087,33	INPS-ISEE-2026-04713425C-00	Pratica correttamente presentata - NON FINANZIATA PER ESAURIMENTO RISORSE ASSEGNATE
28603	A	19341	03/03/2026 18:08	6.087,39	INPS-ISEE-2026-02923147N-00	Pratica correttamente presentata - NON FINANZIATA PER ESAURIMENTO RISORSE ASSEGNATE
28604	A	61578	17/03/2026 13:03	6.087,94	INPS-ISEE-2026-03961238O-00	Pratica correttamente presentata - NON FINANZIATA PER ESAURIMENTO RISORSE ASSEGNATE
28605	A	54701	13/03/2026 21:37	6.088,13	INPS-ISEE-2026-02541425H-00	Pratica correttamente presentata - NON FINANZIATA PER ESAURIMENTO RISORSE ASSEGNATE
28606	A	31666	05/03/2026 18:00	6.088,43	INPS-ISEE-2026-05124381G-00	Pratica correttamente presentata - NON FINANZIATA PER ESAURIMENTO RISORSE ASSEGNATE

BANDO IO STUDIO 2025 a.s. 2025/2026

ALLEGATO A - DEFINITIVA

Progr.	ALL	Numero Domanda	Data Di Presentazione	VALORE ISEE	PROTOCOLLO ATTESTAZIONE ISEE	ESITO GRADUATORIA DEFINITIVA
28607	A	53808	13/03/2026 16:29	6.088,84	INPS-ISEE-2026-04810887X-00	Pratica correttamente presentata - NON FINANZIATA PER ESAURIMENTO RISORSE ASSEGNATE
28608	A	53815	13/03/2026 16:31	6.088,84	INPS-ISEE-2026-04810887X-00	Pratica correttamente presentata - NON FINANZIATA PER ESAURIMENTO RISORSE ASSEGNATE
28609	A	54387	13/03/2026 18:47	6.088,88	INPS-ISEE-2026-07165248L-00	Pratica correttamente presentata - NON FINANZIATA PER ESAURIMENTO RISORSE ASSEGNATE
28610	A	66113	18/03/2026 09:16	6.089,55	INPS-ISEE-2026-02361409P-00	Pratica correttamente presentata - NON FINANZIATA PER ESAURIMENTO RISORSE ASSEGNATE
28611	A	11279	02/03/2026 21:05	6.089,64	INPS-ISEE-2026-00747713Q-00	Pratica correttamente presentata - NON FINANZIATA PER ESAURIMENTO RISORSE ASSEGNATE
28612	A	11449	02/03/2026 21:14	6.089,64	INPS-ISEE-2026-00747713Q-00	Pratica correttamente presentata - NON FINANZIATA PER ESAURIMENTO RISORSE ASSEGNATE
28613	A	27991	04/03/2026 22:07	6.090,74	INPS-ISEE-2026-00456384E-00	Pratica correttamente presentata - NON FINANZIATA PER ESAURIMENTO RISORSE ASSEGNATE
28614	A	35574	06/03/2026 17:35	6.090,99	INPS-ISEE-2026-01834724Q-00	Pratica correttamente presentata - NON FINANZIATA PER ESAURIMENTO RISORSE ASSEGNATE
28615	A	28754	05/03/2026 10:01	6.091,16	INPS-ISEE-2026-00703031Y-00	Pratica correttamente presentata - NON FINANZIATA PER ESAURIMENTO RISORSE ASSEGNATE
28616	A	12021	02/03/2026 22:06	6.091,30	INPS-ISEE-2026-03643361C-00	Pratica correttamente presentata - NON FINANZIATA PER ESAURIMENTO RISORSE ASSEGNATE
28617	A	18480	03/03/2026 17:07	6.091,30	INPS-ISEE-2026-02872894Y-00	Pratica correttamente presentata - NON FINANZIATA PER ESAURIMENTO RISORSE ASSEGNATE
28618	A	18534	03/03/2026 17:10	6.091,30	INPS-ISEE-2026-02872894Y-00	Pratica correttamente presentata - NON FINANZIATA PER ESAURIMENTO RISORSE ASSEGNATE
28619	A	57723	16/03/2026 13:39	6.091,80	INPS-ISEE-2026-00230774H-00	Pratica correttamente presentata - NON FINANZIATA PER ESAURIMENTO RISORSE ASSEGNATE
28620	A	3922	02/03/2026 14:31	6.091,91	INPS-ISEE-2026-05649244F-00	Pratica correttamente presentata - NON FINANZIATA PER ESAURIMENTO RISORSE ASSEGNATE
28621	A	31055	05/03/2026 17:06	6.092,28	INPS-ISEE-2026-03182224D-00	Pratica correttamente presentata - NON FINANZIATA PER ESAURIMENTO RISORSE ASSEGNATE
28622	A	26011	04/03/2026 17:25	6.092,41	INPS-ISEE-2026-04289739U-00	Pratica correttamente presentata - NON FINANZIATA PER ESAURIMENTO RISORSE ASSEGNATE
28623	A	26127	04/03/2026 17:48	6.092,41	INPS-ISEE-2026-04289739U-00	Pratica correttamente presentata - NON FINANZIATA PER ESAURIMENTO RISORSE ASSEGNATE

BANDO IO STUDIO 2025 a.s. 2025/2026

ALLEGATO A - DEFINITIVA

Progr.	ALL	Numero Domanda	Data Di Presentazione	VALORE ISEE	PROTOCOLLO ATTESTAZIONE ISEE	ESITO GRADUATORIA DEFINITIVA
28624	A	30488	05/03/2026 15:22	6.092,43	INPS-ISEE-2026-00502674G-00	Pratica correttamente presentata - NON FINANZIATA PER ESAURIMENTO RISORSE ASSEGNATE
28625	A	30571	05/03/2026 15:38	6.092,43	INPS-ISEE-2026-00502674G-00	Pratica correttamente presentata - NON FINANZIATA PER ESAURIMENTO RISORSE ASSEGNATE
28626	A	60666	17/03/2026 10:10	6.092,62	INPS-ISEE-2026-06981266Z-00	Pratica correttamente presentata - NON FINANZIATA PER ESAURIMENTO RISORSE ASSEGNATE
28627	A	60172	16/03/2026 22:45	6.093,01	INPS-ISEE-2026-03269931L-00	Pratica correttamente presentata - NON FINANZIATA PER ESAURIMENTO RISORSE ASSEGNATE
28628	A	22728	04/03/2026 10:19	6.093,02	INPS-ISEE-2026-02791831R-00	Pratica correttamente presentata - NON FINANZIATA PER ESAURIMENTO RISORSE ASSEGNATE
28629	A	47368	11/03/2026 10:59	6.093,08	INPS-ISEE-2026-01252083T-00	Pratica correttamente presentata - NON FINANZIATA PER ESAURIMENTO RISORSE ASSEGNATE
28630	A	65677	17/03/2026 23:40	6.093,13	INPS-ISEE-2026-00181394C-00	Pratica correttamente presentata - NON FINANZIATA PER ESAURIMENTO RISORSE ASSEGNATE
28631	A	65706	17/03/2026 23:55	6.093,13	INPS-ISEE-2026-00181394C-00	Pratica correttamente presentata - NON FINANZIATA PER ESAURIMENTO RISORSE ASSEGNATE
28632	A	55692	15/03/2026 19:21	6.093,31	INPS-ISEE-2026-05643421P-00	Pratica correttamente presentata - NON FINANZIATA PER ESAURIMENTO RISORSE ASSEGNATE
28633	A	37198	07/03/2026 14:18	6.093,47	INPS-ISEE-2026-01535466E-00	Pratica correttamente presentata - NON FINANZIATA PER ESAURIMENTO RISORSE ASSEGNATE
28634	A	24402	04/03/2026 23:41	6.093,51	INPS-ISEE-2026-03724697Z-00	Pratica correttamente presentata - NON FINANZIATA PER ESAURIMENTO RISORSE ASSEGNATE
28635	A	26158	04/03/2026 17:35	6.093,55	INPS-ISEE-2026-00641250A-00	Pratica correttamente presentata - NON FINANZIATA PER ESAURIMENTO RISORSE ASSEGNATE
28636	A	27402	04/03/2026 19:57	6.093,69	INPS-ISEE-2026-04602152B-00	Pratica correttamente presentata - NON FINANZIATA PER ESAURIMENTO RISORSE ASSEGNATE
28637	A	1797	02/03/2026 12:38	6.093,85	INPS-ISEE-2026-05806254E-00	Pratica correttamente presentata - NON FINANZIATA PER ESAURIMENTO RISORSE ASSEGNATE
28638	A	34804	06/03/2026 14:49	6.093,99	INPS-ISEE-2026-03572322G-00	Pratica correttamente presentata - NON FINANZIATA PER ESAURIMENTO RISORSE ASSEGNATE
28639	A	9620	02/03/2026 19:29	6.094,15	INPS-ISEE-2026-02724896Z-00	Pratica correttamente presentata - NON FINANZIATA PER ESAURIMENTO RISORSE ASSEGNATE
28640	A	20623	03/03/2026 20:10	6.094,31	INPS-ISEE-2026-01038314B-00	Pratica correttamente presentata - NON FINANZIATA PER ESAURIMENTO RISORSE ASSEGNATE

BANDO IO STUDIO 2025 a.s. 2025/2026

ALLEGATO A - DEFINITIVA

Progr.	ALL	Numero Domanda	Data Di Presentazione	VALORE ISEE	PROTOCOLLO ATTESTAZIONE ISEE	ESITO GRADUATORIA DEFINITIVA
28641	A	8491	02/03/2026 18:15	6.094,49	INPS-ISEE-2026-02518914E-00	Pratica correttamente presentata - NON FINANZIATA PER ESAURIMENTO RISORSE ASSEGNATE
28642	A	36086	06/03/2026 19:07	6.094,51	INPS-ISEE-2026-02822970E-00	Pratica correttamente presentata - NON FINANZIATA PER ESAURIMENTO RISORSE ASSEGNATE
28643	A	36122	06/03/2026 19:15	6.094,51	INPS-ISEE-2026-02822970E-00	Pratica correttamente presentata - NON FINANZIATA PER ESAURIMENTO RISORSE ASSEGNATE
28644	A	46356	10/03/2026 19:53	6.094,55	INPS-ISEE-2026-07804675I-00	Pratica correttamente presentata - NON FINANZIATA PER ESAURIMENTO RISORSE ASSEGNATE
28645	A	22859	04/03/2026 10:32	6.094,63	INPS-ISEE-2026-00243260M-00	Pratica correttamente presentata - NON FINANZIATA PER ESAURIMENTO RISORSE ASSEGNATE
28646	A	22928	04/03/2026 10:42	6.094,63	INPS-ISEE-2026-00243260M-00	Pratica correttamente presentata - NON FINANZIATA PER ESAURIMENTO RISORSE ASSEGNATE
28647	A	39752	09/03/2026 10:15	6.095,12	INPS-ISEE-2026-07782196Y-00	Pratica correttamente presentata - NON FINANZIATA PER ESAURIMENTO RISORSE ASSEGNATE
28648	A	18237	03/03/2026 16:53	6.095,28	INPS-ISEE-2026-01031235K-00	Pratica correttamente presentata - NON FINANZIATA PER ESAURIMENTO RISORSE ASSEGNATE
28649	A	25472	04/03/2026 16:46	6.095,39	INPS-ISEE-2026-00137069C-00	Pratica correttamente presentata - NON FINANZIATA PER ESAURIMENTO RISORSE ASSEGNATE
28650	A	29705	05/03/2026 18:46	6.095,57	INPS-ISEE-2026-03632178E-00	Pratica correttamente presentata - NON FINANZIATA PER ESAURIMENTO RISORSE ASSEGNATE
28651	A	22111	04/03/2026 09:04	6.095,59	INPS-ISEE-2026-05694577M-00	Pratica correttamente presentata - NON FINANZIATA PER ESAURIMENTO RISORSE ASSEGNATE
28652	A	2775	02/03/2026 13:37	6.095,60	INPS-ISEE-2026-00983460E-00	Pratica correttamente presentata - NON FINANZIATA PER ESAURIMENTO RISORSE ASSEGNATE
28653	A	49580	11/03/2026 21:56	6.096,24	INPS-ISEE-2026-00392111M-00	Pratica correttamente presentata - NON FINANZIATA PER ESAURIMENTO RISORSE ASSEGNATE
28654	A	67234	18/03/2026 11:25	6.096,61	INPS-ISEE-2026-01673111B-00	Pratica correttamente presentata - NON FINANZIATA PER ESAURIMENTO RISORSE ASSEGNATE
28655	A	22393	04/03/2026 09:52	6.096,75	INPS-ISEE-2026-05811840W-00	Pratica correttamente presentata - NON FINANZIATA PER ESAURIMENTO RISORSE ASSEGNATE
28656	A	63471	17/03/2026 18:01	6.097,00	INPS-ISEE-2026-02483294O-00	Pratica correttamente presentata - NON FINANZIATA PER ESAURIMENTO RISORSE ASSEGNATE
28657	A	47579	11/03/2026 11:39	6.097,42	INPS-ISEE-2026-00842631G-00	Pratica correttamente presentata - NON FINANZIATA PER ESAURIMENTO RISORSE ASSEGNATE

BANDO IO STUDIO 2025 a.s. 2025/2026

ALLEGATO A - DEFINITIVA

Progr.	ALL	Numero Domanda	Data Di Presentazione	VALORE ISEE	PROTOCOLLO ATTESTAZIONE ISEE	ESITO GRADUATORIA DEFINITIVA
28658	A	47634	11/03/2026 11:48	6.097,42	INPS-ISEE-2026-00842631G-00	Pratica correttamente presentata - NON FINANZIATA PER ESAURIMENTO RISORSE ASSEGNATE
28659	A	36625	12/03/2026 19:17	6.097,54	INPS-ISEE-2026-04009581W-00	Pratica correttamente presentata - NON FINANZIATA PER ESAURIMENTO RISORSE ASSEGNATE
28660	A	7953	02/03/2026 17:50	6.097,60	INPS-ISEE-2026-06722260P-00	Pratica correttamente presentata - NON FINANZIATA PER ESAURIMENTO RISORSE ASSEGNATE
28661	A	29030	05/03/2026 10:40	6.097,60	INPS-ISEE-2026-00042452M-00	Pratica correttamente presentata - NON FINANZIATA PER ESAURIMENTO RISORSE ASSEGNATE
28662	A	32222	05/03/2026 19:06	6.097,69	INPS-ISEE-2026-02088987U-00	Pratica correttamente presentata - NON FINANZIATA PER ESAURIMENTO RISORSE ASSEGNATE
28663	A	30326	05/03/2026 14:45	6.097,74	INPS-ISEE-2026-03427565O-00	Pratica correttamente presentata - NON FINANZIATA PER ESAURIMENTO RISORSE ASSEGNATE
28664	A	44759	10/03/2026 14:05	6.097,97	INPS-ISEE-2026-02422557W-00	Pratica correttamente presentata - NON FINANZIATA PER ESAURIMENTO RISORSE ASSEGNATE
28665	A	20482	03/03/2026 19:51	6.098,39	INPS-ISEE-2026-01287451N-00	Pratica correttamente presentata - NON FINANZIATA PER ESAURIMENTO RISORSE ASSEGNATE
28666	A	7227	02/03/2026 17:19	6.098,49	INPS-ISEE-2026-02415198E-00	Pratica correttamente presentata - NON FINANZIATA PER ESAURIMENTO RISORSE ASSEGNATE
28667	A	47685	11/03/2026 12:01	6.098,53	INPS-ISEE-2026-02421294G-00	Pratica correttamente presentata - NON FINANZIATA PER ESAURIMENTO RISORSE ASSEGNATE
28668	A	42032	09/03/2026 17:41	6.098,69	INPS-ISEE-2026-01830471G-00	Pratica correttamente presentata - NON FINANZIATA PER ESAURIMENTO RISORSE ASSEGNATE
28669	A	42069	09/03/2026 17:48	6.098,69	INPS-ISEE-2026-01830471G-00	Pratica correttamente presentata - NON FINANZIATA PER ESAURIMENTO RISORSE ASSEGNATE
28670	A	12445	16/03/2026 12:31	6.098,99	INPS-ISEE-2026-03138016D-00	Pratica correttamente presentata - NON FINANZIATA PER ESAURIMENTO RISORSE ASSEGNATE
28671	A	9409	02/03/2026 20:01	6.099,80	INPS-ISEE-2026-00368703W-00	Pratica correttamente presentata - NON FINANZIATA PER ESAURIMENTO RISORSE ASSEGNATE
28672	A	10645	02/03/2026 20:15	6.099,80	INPS-ISEE-2026-00368703W-00	Pratica correttamente presentata - NON FINANZIATA PER ESAURIMENTO RISORSE ASSEGNATE
28673	A	24845	04/03/2026 15:33	6.099,80	INPS-ISEE-2026-00745844O-00	Pratica correttamente presentata - NON FINANZIATA PER ESAURIMENTO RISORSE ASSEGNATE
28674	A	37478	07/03/2026 17:02	6.100,82	INPS-ISEE-2026-05964567U-00	Pratica correttamente presentata - NON FINANZIATA PER ESAURIMENTO RISORSE ASSEGNATE

BANDO IO STUDIO 2025 a.s. 2025/2026

ALLEGATO A - DEFINITIVA

Progr.	ALL	Numero Domanda	Data Di Presentazione	VALORE ISEE	PROTOCOLLO ATTESTAZIONE ISEE	ESITO GRADUATORIA DEFINITIVA
28675	A	20728	03/03/2026 20:35	6.100,98	INPS-ISEE-2026-07349973U-00	Pratica correttamente presentata - NON FINANZIATA PER ESAURIMENTO RISORSE ASSEGNATE
28676	A	63268	17/03/2026 17:35	6.100,98	INPS-ISEE-2026-06359239I-00	Pratica correttamente presentata - NON FINANZIATA PER ESAURIMENTO RISORSE ASSEGNATE
28677	A	63378	17/03/2026 17:44	6.100,98	INPS-ISEE-2026-06359239I-00	Pratica correttamente presentata - NON FINANZIATA PER ESAURIMENTO RISORSE ASSEGNATE
28678	A	67148	18/03/2026 11:15	6.101,22	INPS-ISEE-2026-01737724R-00	Pratica correttamente presentata - NON FINANZIATA PER ESAURIMENTO RISORSE ASSEGNATE
28679	A	9319	02/03/2026 19:25	6.101,38	INPS-ISEE-2026-02768409X-00	Pratica correttamente presentata - NON FINANZIATA PER ESAURIMENTO RISORSE ASSEGNATE
28680	A	10754	02/03/2026 20:24	6.101,96	INPS-ISEE-2026-00140517A-00	Pratica correttamente presentata - NON FINANZIATA PER ESAURIMENTO RISORSE ASSEGNATE
28681	A	41332	09/03/2026 16:12	6.102,14	INPS-ISEE-2026-03363545Q-00	Pratica correttamente presentata - NON FINANZIATA PER ESAURIMENTO RISORSE ASSEGNATE
28682	A	1491	04/03/2026 17:37	6.102,31	INPS-ISEE-2026-02243088W-00	Pratica correttamente presentata - NON FINANZIATA PER ESAURIMENTO RISORSE ASSEGNATE
28683	A	22470	04/03/2026 09:52	6.102,76	INPS-ISEE-2026-07375038L-00	Pratica correttamente presentata - NON FINANZIATA PER ESAURIMENTO RISORSE ASSEGNATE
28684	A	41514	09/03/2026 16:39	6.103,77	INPS-ISEE-2026-03424865O-00	Pratica correttamente presentata - NON FINANZIATA PER ESAURIMENTO RISORSE ASSEGNATE
28685	A	41541	09/03/2026 16:43	6.103,77	INPS-ISEE-2026-03424865O-00	Pratica correttamente presentata - NON FINANZIATA PER ESAURIMENTO RISORSE ASSEGNATE
28686	A	55124	14/03/2026 14:35	6.103,82	INPS-ISEE-2026-06494776M-00	Pratica correttamente presentata - NON FINANZIATA PER ESAURIMENTO RISORSE ASSEGNATE
28687	A	1023	02/03/2026 12:34	6.104,04	INPS-ISEE-2026-05644296X-00	Pratica correttamente presentata - NON FINANZIATA PER ESAURIMENTO RISORSE ASSEGNATE
28688	A	23446	04/03/2026 11:27	6.104,15	INPS-ISEE-2026-00591508N-00	Pratica correttamente presentata - NON FINANZIATA PER ESAURIMENTO RISORSE ASSEGNATE
28689	A	52830	13/03/2026 10:21	6.104,21	INPS-ISEE-2026-02383557L-00	Pratica correttamente presentata - NON FINANZIATA PER ESAURIMENTO RISORSE ASSEGNATE
28690	A	3016	02/03/2026 13:22	6.104,23	INPS-ISEE-2026-03217254G-00	Pratica correttamente presentata - NON FINANZIATA PER ESAURIMENTO RISORSE ASSEGNATE
28691	A	3177	02/03/2026 13:27	6.104,23	INPS-ISEE-2026-03217254G-00	Pratica correttamente presentata - NON FINANZIATA PER ESAURIMENTO RISORSE ASSEGNATE

BANDO IO STUDIO 2025 a.s. 2025/2026

ALLEGATO A - DEFINITIVA

Progr.	ALL	Numero Domanda	Data Di Presentazione	VALORE ISEE	PROTOCOLLO ATTESTAZIONE ISEE	ESITO GRADUATORIA DEFINITIVA
28692	A	5558	02/03/2026 21:18	6.104,26	INPS-ISEE-2026-01669985A-00	Pratica correttamente presentata - NON FINANZIATA PER ESAURIMENTO RISORSE ASSEGNATE
28693	A	31624	05/03/2026 17:57	6.104,51	INPS-ISEE-2026-00746152P-00	Pratica correttamente presentata - NON FINANZIATA PER ESAURIMENTO RISORSE ASSEGNATE
28694	A	57439	16/03/2026 12:14	6.104,89	INPS-ISEE-2026-03452608N-00	Pratica correttamente presentata - NON FINANZIATA PER ESAURIMENTO RISORSE ASSEGNATE
28695	A	57452	16/03/2026 12:17	6.104,89	INPS-ISEE-2026-03452608N-00	Pratica correttamente presentata - NON FINANZIATA PER ESAURIMENTO RISORSE ASSEGNATE
28696	A	12279	02/03/2026 23:39	6.104,93	INPS-ISEE-2026-01956654X-00	Pratica correttamente presentata - NON FINANZIATA PER ESAURIMENTO RISORSE ASSEGNATE
28697	A	34923	06/03/2026 15:12	6.105,04	INPS-ISEE-2026-05807736X-00	Pratica correttamente presentata - NON FINANZIATA PER ESAURIMENTO RISORSE ASSEGNATE
28698	A	34968	06/03/2026 15:24	6.105,04	INPS-ISEE-2026-05807736X-00	Pratica correttamente presentata - NON FINANZIATA PER ESAURIMENTO RISORSE ASSEGNATE
28699	A	56898	16/03/2026 10:48	6.105,26	INPS-ISEE-2026-00305746P-00	Pratica correttamente presentata - NON FINANZIATA PER ESAURIMENTO RISORSE ASSEGNATE
28700	A	56934	16/03/2026 10:55	6.105,26	INPS-ISEE-2026-00305746P-00	Pratica correttamente presentata - NON FINANZIATA PER ESAURIMENTO RISORSE ASSEGNATE
28701	A	38409	08/03/2026 12:43	6.105,53	INPS-ISEE-2026-04783088Z-00	Pratica correttamente presentata - NON FINANZIATA PER ESAURIMENTO RISORSE ASSEGNATE
28702	A	8095	02/03/2026 17:51	6.106,18	INPS-ISEE-2026-00868044E-00	Pratica correttamente presentata - NON FINANZIATA PER ESAURIMENTO RISORSE ASSEGNATE
28703	A	32779	05/03/2026 21:32	6.106,33	INPS-ISEE-2026-04671298I-00	Pratica correttamente presentata - NON FINANZIATA PER ESAURIMENTO RISORSE ASSEGNATE
28704	A	32880	05/03/2026 21:55	6.106,33	INPS-ISEE-2026-04671298I-00	Pratica correttamente presentata - NON FINANZIATA PER ESAURIMENTO RISORSE ASSEGNATE
28705	A	52771	13/03/2026 10:14	6.106,36	INPS-ISEE-2026-02618490E-00	Pratica correttamente presentata - NON FINANZIATA PER ESAURIMENTO RISORSE ASSEGNATE
28706	A	54141	13/03/2026 17:41	6.106,36	INPS-ISEE-2026-02618490E-00	Pratica correttamente presentata - NON FINANZIATA PER ESAURIMENTO RISORSE ASSEGNATE
28707	A	59265	16/03/2026 18:41	6.106,49	INPS-ISEE-2026-04895805S-00	Pratica correttamente presentata - NON FINANZIATA PER ESAURIMENTO RISORSE ASSEGNATE
28708	A	42101	09/03/2026 17:51	6.106,64	INPS-ISEE-2026-00790380W-00	Pratica correttamente presentata - NON FINANZIATA PER ESAURIMENTO RISORSE ASSEGNATE

BANDO IO STUDIO 2025 a.s. 2025/2026

ALLEGATO A - DEFINITIVA

Progr.	ALL	Numero Domanda	Data Di Presentazione	VALORE ISEE	PROTOCOLLO ATTESTAZIONE ISEE	ESITO GRADUATORIA DEFINITIVA
28709	A	20312	03/03/2026 19:31	6.106,82	INPS-ISEE-2026-01158192W-00	Pratica correttamente presentata - NON FINANZIATA PER ESAURIMENTO RISORSE ASSEGNATE
28710	A	16989	03/03/2026 14:33	6.107,10	INPS-ISEE-2026-01441610M-00	Pratica correttamente presentata - NON FINANZIATA PER ESAURIMENTO RISORSE ASSEGNATE
28711	A	43589	10/03/2026 15:23	6.107,47	INPS-ISEE-2026-06762879J-00	Pratica correttamente presentata - NON FINANZIATA PER ESAURIMENTO RISORSE ASSEGNATE
28712	A	22995	04/03/2026 10:47	6.107,96	INPS-ISEE-2026-00754038W-00	Pratica correttamente presentata - NON FINANZIATA PER ESAURIMENTO RISORSE ASSEGNATE
28713	A	53076	13/03/2026 11:21	6.108,45	INPS-ISEE-2026-00780706N-00	Pratica correttamente presentata - NON FINANZIATA PER ESAURIMENTO RISORSE ASSEGNATE
28714	A	59273	16/03/2026 18:53	6.108,86	INPS-ISEE-2026-02243978V-00	Pratica correttamente presentata - NON FINANZIATA PER ESAURIMENTO RISORSE ASSEGNATE
28715	A	27234	04/03/2026 19:29	6.109,02	INPS-ISEE-2026-02374610H-00	Pratica correttamente presentata - NON FINANZIATA PER ESAURIMENTO RISORSE ASSEGNATE
28716	A	27288	04/03/2026 19:34	6.109,02	INPS-ISEE-2026-02374610H-00	Pratica correttamente presentata - NON FINANZIATA PER ESAURIMENTO RISORSE ASSEGNATE
28717	A	36893	07/03/2026 10:45	6.109,02	INPS-ISEE-2026-03186398Z-00	Pratica correttamente presentata - NON FINANZIATA PER ESAURIMENTO RISORSE ASSEGNATE
28718	A	36917	07/03/2026 10:56	6.109,02	INPS-ISEE-2026-03186398Z-00	Pratica correttamente presentata - NON FINANZIATA PER ESAURIMENTO RISORSE ASSEGNATE
28719	A	4209	02/03/2026 14:29	6.109,14	INPS-ISEE-2026-05304084G-00	Pratica correttamente presentata - NON FINANZIATA PER ESAURIMENTO RISORSE ASSEGNATE
28720	A	44325	10/03/2026 11:50	6.109,40	INPS-ISEE-2026-04481247E-00	Pratica correttamente presentata - NON FINANZIATA PER ESAURIMENTO RISORSE ASSEGNATE
28721	A	44378	10/03/2026 11:55	6.109,40	INPS-ISEE-2026-04481247E-00	Pratica correttamente presentata - NON FINANZIATA PER ESAURIMENTO RISORSE ASSEGNATE
28722	A	51929	12/03/2026 18:53	6.109,51	INPS-ISEE-2026-01460942C-00	Pratica correttamente presentata - NON FINANZIATA PER ESAURIMENTO RISORSE ASSEGNATE
28723	A	31362	05/03/2026 17:23	6.110,19	INPS-ISEE-2026-02100332I-00	Pratica correttamente presentata - NON FINANZIATA PER ESAURIMENTO RISORSE ASSEGNATE
28724	A	44375	10/03/2026 11:58	6.110,20	INPS-ISEE-2026-02140101V-00	Pratica correttamente presentata - NON FINANZIATA PER ESAURIMENTO RISORSE ASSEGNATE
28725	A	44408	10/03/2026 12:03	6.110,20	INPS-ISEE-2026-02140101V-00	Pratica correttamente presentata - NON FINANZIATA PER ESAURIMENTO RISORSE ASSEGNATE

BANDO IO STUDIO 2025 a.s. 2025/2026

ALLEGATO A - DEFINITIVA

Progr.	ALL	Numero Domanda	Data Di Presentazione	VALORE ISEE	PROTOCOLLO ATTESTAZIONE ISEE	ESITO GRADUATORIA DEFINITIVA
28726	A	51517	12/03/2026 17:42	6.110,39	INPS-ISEE-2026-03988518U-00	Pratica correttamente presentata - NON FINANZIATA PER ESAURIMENTO RISORSE ASSEGNATE
28727	A	11433	02/03/2026 21:14	6.110,40	INPS-ISEE-2026-03870768S-00	Pratica correttamente presentata - NON FINANZIATA PER ESAURIMENTO RISORSE ASSEGNATE
28728	A	11134	02/03/2026 21:17	6.110,40	INPS-ISEE-2026-03870768S-00	Pratica correttamente presentata - NON FINANZIATA PER ESAURIMENTO RISORSE ASSEGNATE
28729	A	55774	15/03/2026 14:37	6.110,47	INPS-ISEE-2026-02080551T-00	Pratica correttamente presentata - NON FINANZIATA PER ESAURIMENTO RISORSE ASSEGNATE
28730	A	27154	04/03/2026 19:23	6.110,78	INPS-ISEE-2026-01747606R-00	Pratica correttamente presentata - NON FINANZIATA PER ESAURIMENTO RISORSE ASSEGNATE
28731	A	31080	05/03/2026 16:58	6.110,78	INPS-ISEE-2026-01747606R-00	Pratica correttamente presentata - NON FINANZIATA PER ESAURIMENTO RISORSE ASSEGNATE
28732	A	24334	04/03/2026 12:51	6.111,18	INPS-ISEE-2026-01701409D-00	Pratica correttamente presentata - NON FINANZIATA PER ESAURIMENTO RISORSE ASSEGNATE
28733	A	24415	04/03/2026 13:20	6.111,47	INPS-ISEE-2026-03111250S-00	Pratica correttamente presentata - NON FINANZIATA PER ESAURIMENTO RISORSE ASSEGNATE
28734	A	20876	03/03/2026 20:56	6.111,69	INPS-ISEE-2026-07738458U-00	Pratica correttamente presentata - NON FINANZIATA PER ESAURIMENTO RISORSE ASSEGNATE
28735	A	20959	03/03/2026 21:01	6.111,69	INPS-ISEE-2026-07738458U-00	Pratica correttamente presentata - NON FINANZIATA PER ESAURIMENTO RISORSE ASSEGNATE
28736	A	20929	03/03/2026 20:58	6.112,28	INPS-ISEE-2026-04231800A-00	Pratica correttamente presentata - NON FINANZIATA PER ESAURIMENTO RISORSE ASSEGNATE
28737	A	5938	02/03/2026 15:48	6.112,68	INPS-ISEE-2026-01990537F-00	Pratica correttamente presentata - NON FINANZIATA PER ESAURIMENTO RISORSE ASSEGNATE
28738	A	5973	02/03/2026 15:52	6.112,68	INPS-ISEE-2026-01990537F-00	Pratica correttamente presentata - NON FINANZIATA PER ESAURIMENTO RISORSE ASSEGNATE
28739	A	9907	02/03/2026 20:04	6.112,84	INPS-ISEE-2026-05959597H-00	Pratica correttamente presentata - NON FINANZIATA PER ESAURIMENTO RISORSE ASSEGNATE
28740	A	16127	03/03/2026 12:30	6.112,88	INPS-ISEE-2026-02655408E-00	Pratica correttamente presentata - NON FINANZIATA PER ESAURIMENTO RISORSE ASSEGNATE
28741	A	33273	06/03/2026 09:15	6.113,12	INPS-ISEE-2026-01108956E-00	Pratica correttamente presentata - NON FINANZIATA PER ESAURIMENTO RISORSE ASSEGNATE
28742	A	51365	12/03/2026 17:16	6.113,33	INPS-ISEE-2026-03718607O-00	Pratica correttamente presentata - NON FINANZIATA PER ESAURIMENTO RISORSE ASSEGNATE

BANDO IO STUDIO 2025 a.s. 2025/2026

ALLEGATO A - DEFINITIVA

Progr.	ALL	Numero Domanda	Data Di Presentazione	VALORE ISEE	PROTOCOLLO ATTESTAZIONE ISEE	ESITO GRADUATORIA DEFINITIVA
28743	A	13490	03/03/2026 10:30	6.114,04	INPS-ISEE-2026-00227887F-00	Pratica correttamente presentata - NON FINANZIATA PER ESAURIMENTO RISORSE ASSEGNATE
28744	A	16855	03/03/2026 14:11	6.114,04	INPS-ISEE-2026-00227887F-00	Pratica correttamente presentata - NON FINANZIATA PER ESAURIMENTO RISORSE ASSEGNATE
28745	A	12686	02/03/2026 23:04	6.114,19	INPS-ISEE-2026-00844442C-00	Pratica correttamente presentata - NON FINANZIATA PER ESAURIMENTO RISORSE ASSEGNATE
28746	A	48830	11/03/2026 17:58	6.114,63	INPS-ISEE-2026-04176490R-00	Pratica correttamente presentata - NON FINANZIATA PER ESAURIMENTO RISORSE ASSEGNATE
28747	A	29664	05/03/2026 19:09	6.114,82	INPS-ISEE-2026-01082908N-00	Pratica correttamente presentata - NON FINANZIATA PER ESAURIMENTO RISORSE ASSEGNATE
28748	A	59055	16/03/2026 18:14	6.114,82	INPS-ISEE-2026-06439726I-00	Pratica correttamente presentata - NON FINANZIATA PER ESAURIMENTO RISORSE ASSEGNATE
28749	A	41133	18/03/2026 09:25	6.115,21	INPS-ISEE-2026-00078730P-00	Pratica correttamente presentata - NON FINANZIATA PER ESAURIMENTO RISORSE ASSEGNATE
28750	A	66216	18/03/2026 09:32	6.115,21	INPS-ISEE-2026-00078730P-00	Pratica correttamente presentata - NON FINANZIATA PER ESAURIMENTO RISORSE ASSEGNATE
28751	A	62875	17/03/2026 16:54	6.115,37	INPS-ISEE-2026-01874934X-00	Pratica correttamente presentata - NON FINANZIATA PER ESAURIMENTO RISORSE ASSEGNATE
28752	A	27813	04/03/2026 21:25	6.115,53	INPS-ISEE-2026-04792654I-00	Pratica correttamente presentata - NON FINANZIATA PER ESAURIMENTO RISORSE ASSEGNATE
28753	A	54655	13/03/2026 21:02	6.115,61	INPS-ISEE-2026-05616452Q-00	Pratica correttamente presentata - NON FINANZIATA PER ESAURIMENTO RISORSE ASSEGNATE
28754	A	63062	17/03/2026 17:15	6.115,88	INPS-ISEE-2026-04455410H-00	Pratica correttamente presentata - NON FINANZIATA PER ESAURIMENTO RISORSE ASSEGNATE
28755	A	31602	05/03/2026 17:49	6.115,96	INPS-ISEE-2026-01853451W-00	Pratica correttamente presentata - NON FINANZIATA PER ESAURIMENTO RISORSE ASSEGNATE
28756	A	16305	03/03/2026 12:45	6.116,06	INPS-ISEE-2026-02821408P-00	Pratica correttamente presentata - NON FINANZIATA PER ESAURIMENTO RISORSE ASSEGNATE
28757	A	34083	06/03/2026 11:24	6.116,06	INPS-ISEE-2026-02821408P-00	Pratica correttamente presentata - NON FINANZIATA PER ESAURIMENTO RISORSE ASSEGNATE
28758	A	713	02/03/2026 12:18	6.116,14	INPS-ISEE-2026-03593507O-00	Pratica correttamente presentata - NON FINANZIATA PER ESAURIMENTO RISORSE ASSEGNATE
28759	A	1149	02/03/2026 12:24	6.116,14	INPS-ISEE-2026-03593507O-00	Pratica correttamente presentata - NON FINANZIATA PER ESAURIMENTO RISORSE ASSEGNATE

BANDO IO STUDIO 2025 a.s. 2025/2026

ALLEGATO A - DEFINITIVA

Progr.	ALL	Numero Domanda	Data Di Presentazione	VALORE ISEE	PROTOCOLLO ATTESTAZIONE ISEE	ESITO GRADUATORIA DEFINITIVA
28760	A	56880	16/03/2026 12:44	6.116,70	INPS-ISEE-2026-07663414R-00	Pratica correttamente presentata - NON FINANZIATA PER ESAURIMENTO RISORSE ASSEGNATE
28761	A	47493	11/03/2026 11:19	6.116,72	INPS-ISEE-2026-01103677P-00	Pratica correttamente presentata - NON FINANZIATA PER ESAURIMENTO RISORSE ASSEGNATE
28762	A	27725	04/03/2026 21:09	6.116,89	INPS-ISEE-2026-04503232J-00	Pratica correttamente presentata - NON FINANZIATA PER ESAURIMENTO RISORSE ASSEGNATE
28763	A	51476	12/03/2026 17:42	6.116,89	INPS-ISEE-2026-04503232J-00	Pratica correttamente presentata - NON FINANZIATA PER ESAURIMENTO RISORSE ASSEGNATE
28764	A	51565	12/03/2026 17:52	6.116,89	INPS-ISEE-2026-04503232J-00	Pratica correttamente presentata - NON FINANZIATA PER ESAURIMENTO RISORSE ASSEGNATE
28765	A	64640	17/03/2026 20:05	6.116,89	INPS-ISEE-2026-04695861S-00	Pratica correttamente presentata - NON FINANZIATA PER ESAURIMENTO RISORSE ASSEGNATE
28766	A	38369	08/03/2026 12:10	6.116,92	INPS-ISEE-2026-04550642C-00	Pratica correttamente presentata - NON FINANZIATA PER ESAURIMENTO RISORSE ASSEGNATE
28767	A	36867	07/03/2026 10:23	6.117,05	INPS-ISEE-2026-01544550G-00	Pratica correttamente presentata - NON FINANZIATA PER ESAURIMENTO RISORSE ASSEGNATE
28768	A	26491	04/03/2026 18:07	6.117,28	INPS-ISEE-2026-01253751G-00	Pratica correttamente presentata - NON FINANZIATA PER ESAURIMENTO RISORSE ASSEGNATE
28769	A	30918	05/03/2026 16:34	6.117,28	INPS-ISEE-2026-01253751G-00	Pratica correttamente presentata - NON FINANZIATA PER ESAURIMENTO RISORSE ASSEGNATE
28770	A	12895	02/03/2026 23:33	6.117,41	INPS-ISEE-2026-02750785F-00	Pratica correttamente presentata - NON FINANZIATA PER ESAURIMENTO RISORSE ASSEGNATE
28771	A	13968	03/03/2026 09:54	6.117,41	INPS-ISEE-2026-07162235C-00	Pratica correttamente presentata - NON FINANZIATA PER ESAURIMENTO RISORSE ASSEGNATE
28772	A	8111	02/03/2026 17:55	6.117,72	INPS-ISEE-2026-00049143T-00	Pratica correttamente presentata - NON FINANZIATA PER ESAURIMENTO RISORSE ASSEGNATE
28773	A	24791	04/03/2026 14:42	6.117,82	INPS-ISEE-2026-01744228N-00	Pratica correttamente presentata - NON FINANZIATA PER ESAURIMENTO RISORSE ASSEGNATE
28774	A	24809	04/03/2026 14:46	6.117,82	INPS-ISEE-2026-01744228N-00	Pratica correttamente presentata - NON FINANZIATA PER ESAURIMENTO RISORSE ASSEGNATE
28775	A	48928	11/03/2026 18:08	6.117,86	INPS-ISEE-2026-06826605L-00	Pratica correttamente presentata - NON FINANZIATA PER ESAURIMENTO RISORSE ASSEGNATE
28776	A	24595	04/03/2026 13:45	6.118,45	INPS-ISEE-2026-03977023R-00	Pratica correttamente presentata - NON FINANZIATA PER ESAURIMENTO RISORSE ASSEGNATE

BANDO IO STUDIO 2025 a.s. 2025/2026

ALLEGATO A - DEFINITIVA

Progr.	ALL	Numero Domanda	Data Di Presentazione	VALORE ISEE	PROTOCOLLO ATTESTAZIONE ISEE	ESITO GRADUATORIA DEFINITIVA
28777	A	45707	10/03/2026 17:45	6.118,46	INPS-ISEE-2026-02936191R-00	Pratica correttamente presentata - NON FINANZIATA PER ESAURIMENTO RISORSE ASSEGNATE
28778	A	29028	05/03/2026 23:24	6.120,38	INPS-ISEE-2026-00425850G-00	Pratica correttamente presentata - NON FINANZIATA PER ESAURIMENTO RISORSE ASSEGNATE
28779	A	28990	05/03/2026 23:28	6.120,38	INPS-ISEE-2026-00425850G-00	Pratica correttamente presentata - NON FINANZIATA PER ESAURIMENTO RISORSE ASSEGNATE
28780	A	22503	04/03/2026 09:53	6.120,44	INPS-ISEE-2026-03713383N-00	Pratica correttamente presentata - NON FINANZIATA PER ESAURIMENTO RISORSE ASSEGNATE
28781	A	57540	16/03/2026 12:33	6.121,22	INPS-ISEE-2026-00377992I-00	Pratica correttamente presentata - NON FINANZIATA PER ESAURIMENTO RISORSE ASSEGNATE
28782	A	42762	09/03/2026 20:12	6.121,64	INPS-ISEE-2026-02074384N-00	Pratica correttamente presentata - NON FINANZIATA PER ESAURIMENTO RISORSE ASSEGNATE
28783	A	54803	14/03/2026 01:21	6.121,87	INPS-ISEE-2026-02053633D-00	Pratica correttamente presentata - NON FINANZIATA PER ESAURIMENTO RISORSE ASSEGNATE
28784	A	54804	14/03/2026 01:34	6.121,87	INPS-ISEE-2026-02053633D-00	Pratica correttamente presentata - NON FINANZIATA PER ESAURIMENTO RISORSE ASSEGNATE
28785	A	67271	18/03/2026 11:23	6.121,96	INPS-ISEE-2026-04398479A-00	Pratica correttamente presentata - NON FINANZIATA PER ESAURIMENTO RISORSE ASSEGNATE
28786	A	19146	03/03/2026 18:03	6.121,97	INPS-ISEE-2026-03694117R-00	Pratica correttamente presentata - NON FINANZIATA PER ESAURIMENTO RISORSE ASSEGNATE
28787	A	19354	03/03/2026 18:11	6.121,97	INPS-ISEE-2026-03694117R-00	Pratica correttamente presentata - NON FINANZIATA PER ESAURIMENTO RISORSE ASSEGNATE
28788	A	8016	02/03/2026 17:48	6.122,42	INPS-ISEE-2026-03031314K-00	Pratica correttamente presentata - NON FINANZIATA PER ESAURIMENTO RISORSE ASSEGNATE
28789	A	30350	05/03/2026 14:41	6.122,72	INPS-ISEE-2026-02004636T-00	Pratica correttamente presentata - NON FINANZIATA PER ESAURIMENTO RISORSE ASSEGNATE
28790	A	51525	12/03/2026 17:44	6.122,96	INPS-ISEE-2026-01496795K-00	Pratica correttamente presentata - NON FINANZIATA PER ESAURIMENTO RISORSE ASSEGNATE
28791	A	60731	17/03/2026 10:21	6.123,38	INPS-ISEE-2026-01731073D-00	Pratica correttamente presentata - NON FINANZIATA PER ESAURIMENTO RISORSE ASSEGNATE
28792	A	60749	17/03/2026 10:24	6.123,38	INPS-ISEE-2026-01731073D-00	Pratica correttamente presentata - NON FINANZIATA PER ESAURIMENTO RISORSE ASSEGNATE
28793	A	16205	03/03/2026 12:36	6.123,43	INPS-ISEE-2026-00777105W-00	Pratica correttamente presentata - NON FINANZIATA PER ESAURIMENTO RISORSE ASSEGNATE

BANDO IO STUDIO 2025 a.s. 2025/2026

ALLEGATO A - DEFINITIVA

Progr.	ALL	Numero Domanda	Data Di Presentazione	VALORE ISEE	PROTOCOLLO ATTESTAZIONE ISEE	ESITO GRADUATORIA DEFINITIVA
28794	A	16245	03/03/2026 12:40	6.123,43	INPS-ISEE-2026-00777105W-00	Pratica correttamente presentata - NON FINANZIATA PER ESAURIMENTO RISORSE ASSEGNATE
28795	A	35106	06/03/2026 16:24	6.123,48	INPS-ISEE-2026-06892713X-00	Pratica correttamente presentata - NON FINANZIATA PER ESAURIMENTO RISORSE ASSEGNATE
28796	A	63566	17/03/2026 17:59	6.123,51	INPS-ISEE-2026-06230415T-00	Pratica correttamente presentata - NON FINANZIATA PER ESAURIMENTO RISORSE ASSEGNATE
28797	A	63611	17/03/2026 18:03	6.123,51	INPS-ISEE-2026-06230415T-00	Pratica correttamente presentata - NON FINANZIATA PER ESAURIMENTO RISORSE ASSEGNATE
28798	A	53846	13/03/2026 16:38	6.123,53	INPS-ISEE-2026-01205257D-00	Pratica correttamente presentata - NON FINANZIATA PER ESAURIMENTO RISORSE ASSEGNATE
28799	A	53864	13/03/2026 16:43	6.123,53	INPS-ISEE-2026-01205257D-00	Pratica correttamente presentata - NON FINANZIATA PER ESAURIMENTO RISORSE ASSEGNATE
28800	A	42517	09/03/2026 19:08	6.123,58	INPS-ISEE-2026-01495206W-00	Pratica correttamente presentata - NON FINANZIATA PER ESAURIMENTO RISORSE ASSEGNATE
28801	A	42634	09/03/2026 19:20	6.123,58	INPS-ISEE-2026-01495206W-00	Pratica correttamente presentata - NON FINANZIATA PER ESAURIMENTO RISORSE ASSEGNATE
28802	A	3967	17/03/2026 19:35	6.123,92	INPS-ISEE-2026-02125075D-00	Pratica correttamente presentata - NON FINANZIATA PER ESAURIMENTO RISORSE ASSEGNATE
28803	A	66372	18/03/2026 11:50	6.123,92	INPS-ISEE-2026-02125075D-00	Pratica correttamente presentata - NON FINANZIATA PER ESAURIMENTO RISORSE ASSEGNATE
28804	A	28693	05/03/2026 09:51	6.124,07	INPS-ISEE-2026-00774066E-00	Pratica correttamente presentata - NON FINANZIATA PER ESAURIMENTO RISORSE ASSEGNATE
28805	A	7793	02/03/2026 18:01	6.124,14	INPS-ISEE-2026-05808093L-00	Pratica correttamente presentata - NON FINANZIATA PER ESAURIMENTO RISORSE ASSEGNATE
28806	A	8553	02/03/2026 18:16	6.124,14	INPS-ISEE-2026-05808093L-00	Pratica correttamente presentata - NON FINANZIATA PER ESAURIMENTO RISORSE ASSEGNATE
28807	A	17262	03/03/2026 15:11	6.124,48	INPS-ISEE-2026-02309711H-00	Pratica correttamente presentata - NON FINANZIATA PER ESAURIMENTO RISORSE ASSEGNATE
28808	A	3450	02/03/2026 15:19	6.124,60	INPS-ISEE-2026-01591270P-00	Pratica correttamente presentata - NON FINANZIATA PER ESAURIMENTO RISORSE ASSEGNATE
28809	A	9555	04/03/2026 14:48	6.124,60	INPS-ISEE-2026-01591270P-00	Pratica correttamente presentata - NON FINANZIATA PER ESAURIMENTO RISORSE ASSEGNATE
28810	A	45948	10/03/2026 18:41	6.124,80	INPS-ISEE-2026-02549894K-00	Pratica correttamente presentata - NON FINANZIATA PER ESAURIMENTO RISORSE ASSEGNATE

BANDO IO STUDIO 2025 a.s. 2025/2026

ALLEGATO A - DEFINITIVA

Progr.	ALL	Numero Domanda	Data Di Presentazione	VALORE ISEE	PROTOCOLLO ATTESTAZIONE ISEE	ESITO GRADUATORIA DEFINITIVA
28811	A	49988	12/03/2026 10:57	6.125,34	INPS-ISEE-2026-04663696Y-00	Pratica correttamente presentata - NON FINANZIATA PER ESAURIMENTO RISORSE ASSEGNATE
28812	A	22374	04/03/2026 09:38	6.125,53	INPS-ISEE-2026-02810727W-00	Pratica correttamente presentata - NON FINANZIATA PER ESAURIMENTO RISORSE ASSEGNATE
28813	A	2418	02/03/2026 13:05	6.125,77	INPS-ISEE-2026-02870548F-00	Pratica correttamente presentata - NON FINANZIATA PER ESAURIMENTO RISORSE ASSEGNATE
28814	A	46480	10/03/2026 20:57	6.125,81	INPS-ISEE-2026-02003194J-00	Pratica correttamente presentata - NON FINANZIATA PER ESAURIMENTO RISORSE ASSEGNATE
28815	A	60198	16/03/2026 23:03	6.125,81	INPS-ISEE-2026-05506387F-00	Pratica correttamente presentata - NON FINANZIATA PER ESAURIMENTO RISORSE ASSEGNATE
28816	A	45019	10/03/2026 15:44	6.125,97	INPS-ISEE-2026-03144919R-00	Pratica correttamente presentata - NON FINANZIATA PER ESAURIMENTO RISORSE ASSEGNATE
28817	A	22072	04/03/2026 08:52	6.126,26	INPS-ISEE-2026-01068561W-00	Pratica correttamente presentata - NON FINANZIATA PER ESAURIMENTO RISORSE ASSEGNATE
28818	A	29852	05/03/2026 12:18	6.126,36	INPS-ISEE-2026-03122001V-00	Pratica correttamente presentata - NON FINANZIATA PER ESAURIMENTO RISORSE ASSEGNATE
28819	A	37966	07/03/2026 22:34	6.126,67	INPS-ISEE-2026-04077778Y-00	Pratica correttamente presentata - NON FINANZIATA PER ESAURIMENTO RISORSE ASSEGNATE
28820	A	63163	17/03/2026 17:22	6.127,35	INPS-ISEE-2026-00924256N-00	Pratica correttamente presentata - NON FINANZIATA PER ESAURIMENTO RISORSE ASSEGNATE
28821	A	22467	04/03/2026 10:24	6.127,71	INPS-ISEE-2026-02379278Z-00	Pratica correttamente presentata - NON FINANZIATA PER ESAURIMENTO RISORSE ASSEGNATE
28822	A	29126	05/03/2026 10:52	6.127,78	INPS-ISEE-2026-01119082D-00	Pratica correttamente presentata - NON FINANZIATA PER ESAURIMENTO RISORSE ASSEGNATE
28823	A	29156	05/03/2026 10:57	6.127,78	INPS-ISEE-2026-01119082D-00	Pratica correttamente presentata - NON FINANZIATA PER ESAURIMENTO RISORSE ASSEGNATE
28824	A	23545	04/03/2026 11:39	6.128,45	INPS-ISEE-2026-00639739I-00	Pratica correttamente presentata - NON FINANZIATA PER ESAURIMENTO RISORSE ASSEGNATE
28825	A	29812	05/03/2026 12:15	6.128,45	INPS-ISEE-2026-02938269S-00	Pratica correttamente presentata - NON FINANZIATA PER ESAURIMENTO RISORSE ASSEGNATE
28826	A	16241	03/03/2026 12:39	6.128,47	INPS-ISEE-2026-02287482L-00	Pratica correttamente presentata - NON FINANZIATA PER ESAURIMENTO RISORSE ASSEGNATE
28827	A	16278	03/03/2026 12:43	6.128,47	INPS-ISEE-2026-02287482L-00	Pratica correttamente presentata - NON FINANZIATA PER ESAURIMENTO RISORSE ASSEGNATE

BANDO IO STUDIO 2025 a.s. 2025/2026

ALLEGATO A - DEFINITIVA

Progr.	ALL	Numero Domanda	Data Di Presentazione	VALORE ISEE	PROTOCOLLO ATTESTAZIONE ISEE	ESITO GRADUATORIA DEFINITIVA
28828	A	61653	17/03/2026 12:41	6.128,72	INPS-ISEE-2026-05239124C-00	Pratica correttamente presentata - NON FINANZIATA PER ESAURIMENTO RISORSE ASSEGNATE
28829	A	63119	17/03/2026 17:18	6.128,72	INPS-ISEE-2026-05239124C-00	Pratica correttamente presentata - NON FINANZIATA PER ESAURIMENTO RISORSE ASSEGNATE
28830	A	54142	13/03/2026 17:43	6.128,79	INPS-ISEE-2026-01205970G-00	Pratica correttamente presentata - NON FINANZIATA PER ESAURIMENTO RISORSE ASSEGNATE
28831	A	63616	17/03/2026 18:26	6.128,92	INPS-ISEE-2026-03311271A-00	Pratica correttamente presentata - NON FINANZIATA PER ESAURIMENTO RISORSE ASSEGNATE
28832	A	28981	05/03/2026 10:31	6.129,17	INPS-ISEE-2026-01621113K-00	Pratica correttamente presentata - NON FINANZIATA PER ESAURIMENTO RISORSE ASSEGNATE
28833	A	20914	03/03/2026 21:29	6.129,18	INPS-ISEE-2026-00424788L-00	Pratica correttamente presentata - NON FINANZIATA PER ESAURIMENTO RISORSE ASSEGNATE
28834	A	18288	03/03/2026 16:48	6.129,70	INPS-ISEE-2026-01438310B-00	Pratica correttamente presentata - NON FINANZIATA PER ESAURIMENTO RISORSE ASSEGNATE
28835	A	20242	03/03/2026 19:34	6.129,77	INPS-ISEE-2026-02346903W-00	Pratica correttamente presentata - NON FINANZIATA PER ESAURIMENTO RISORSE ASSEGNATE
28836	A	15594	03/03/2026 11:47	6.129,86	INPS-ISEE-2026-00990029Q-00	Pratica correttamente presentata - NON FINANZIATA PER ESAURIMENTO RISORSE ASSEGNATE
28837	A	60664	17/03/2026 10:28	6.130,41	INPS-ISEE-2026-00613893E-00	Pratica correttamente presentata - NON FINANZIATA PER ESAURIMENTO RISORSE ASSEGNATE
28838	A	25457	04/03/2026 16:36	6.130,99	INPS-ISEE-2026-01515582W-00	Pratica correttamente presentata - NON FINANZIATA PER ESAURIMENTO RISORSE ASSEGNATE
28839	A	56671	16/03/2026 10:10	6.131,23	INPS-ISEE-2026-06531459L-00	Pratica correttamente presentata - NON FINANZIATA PER ESAURIMENTO RISORSE ASSEGNATE
28840	A	18422	05/03/2026 16:53	6.131,36	INPS-ISEE-2026-00307249P-00	Pratica correttamente presentata - NON FINANZIATA PER ESAURIMENTO RISORSE ASSEGNATE
28841	A	31119	05/03/2026 16:59	6.131,36	INPS-ISEE-2026-00307249P-00	Pratica correttamente presentata - NON FINANZIATA PER ESAURIMENTO RISORSE ASSEGNATE
28842	A	18759	03/03/2026 17:26	6.131,39	INPS-ISEE-2026-00846103D-00	Pratica correttamente presentata - NON FINANZIATA PER ESAURIMENTO RISORSE ASSEGNATE
28843	A	18808	03/03/2026 17:29	6.131,39	INPS-ISEE-2026-00846103D-00	Pratica correttamente presentata - NON FINANZIATA PER ESAURIMENTO RISORSE ASSEGNATE
28844	A	51796	16/03/2026 17:05	6.131,51	INPS-ISEE-2026-03350625G-00	Pratica correttamente presentata - NON FINANZIATA PER ESAURIMENTO RISORSE ASSEGNATE

BANDO IO STUDIO 2025 a.s. 2025/2026

ALLEGATO A - DEFINITIVA

Progr.	ALL	Numero Domanda	Data Di Presentazione	VALORE ISEE	PROTOCOLLO ATTESTAZIONE ISEE	ESITO GRADUATORIA DEFINITIVA
28845	A	62974	17/03/2026 17:03	6.131,51	INPS-ISEE-2026-03350625G-00	Pratica correttamente presentata - NON FINANZIATA PER ESAURIMENTO RISORSE ASSEGNATE
28846	A	44253	10/03/2026 11:37	6.131,58	INPS-ISEE-2026-01121480M-00	Pratica correttamente presentata - NON FINANZIATA PER ESAURIMENTO RISORSE ASSEGNATE
28847	A	8949	02/03/2026 18:48	6.131,60	INPS-ISEE-2026-02665171N-00	Pratica correttamente presentata - NON FINANZIATA PER ESAURIMENTO RISORSE ASSEGNATE
28848	A	65375	17/03/2026 22:41	6.131,78	INPS-ISEE-2026-01229964L-00	Pratica correttamente presentata - NON FINANZIATA PER ESAURIMENTO RISORSE ASSEGNATE
28849	A	65480	17/03/2026 22:55	6.131,78	INPS-ISEE-2026-01229964L-00	Pratica correttamente presentata - NON FINANZIATA PER ESAURIMENTO RISORSE ASSEGNATE
28850	A	15124	03/03/2026 11:16	6.131,94	INPS-ISEE-2026-00071376G-00	Pratica correttamente presentata - NON FINANZIATA PER ESAURIMENTO RISORSE ASSEGNATE
28851	A	29806	05/03/2026 12:10	6.132,00	INPS-ISEE-2026-02010794H-00	Pratica correttamente presentata - NON FINANZIATA PER ESAURIMENTO RISORSE ASSEGNATE
28852	A	61036	17/03/2026 11:13	6.132,04	INPS-ISEE-2026-07627806X-00	Pratica correttamente presentata - NON FINANZIATA PER ESAURIMENTO RISORSE ASSEGNATE
28853	A	40372	09/03/2026 11:43	6.132,06	INPS-ISEE-2026-01383838F-00	Pratica correttamente presentata - NON FINANZIATA PER ESAURIMENTO RISORSE ASSEGNATE
28854	A	40413	09/03/2026 11:47	6.132,06	INPS-ISEE-2026-01383838F-00	Pratica correttamente presentata - NON FINANZIATA PER ESAURIMENTO RISORSE ASSEGNATE
28855	A	3863	02/03/2026 19:09	6.132,11	INPS-ISEE-2026-01953786S-00	Pratica correttamente presentata - NON FINANZIATA PER ESAURIMENTO RISORSE ASSEGNATE
28856	A	62523	17/03/2026 19:09	6.132,23	INPS-ISEE-2026-07050704H-00	Pratica correttamente presentata - NON FINANZIATA PER ESAURIMENTO RISORSE ASSEGNATE
28857	A	12938	09/03/2026 22:58	6.132,54	INPS-ISEE-2026-03148135P-00	Pratica correttamente presentata - NON FINANZIATA PER ESAURIMENTO RISORSE ASSEGNATE
28858	A	54670	13/03/2026 21:10	6.132,54	INPS-ISEE-2026-03148135P-00	Pratica correttamente presentata - NON FINANZIATA PER ESAURIMENTO RISORSE ASSEGNATE
28859	A	61195	17/03/2026 11:35	6.132,96	INPS-ISEE-2026-05079879J-00	Pratica correttamente presentata - NON FINANZIATA PER ESAURIMENTO RISORSE ASSEGNATE
28860	A	59691	16/03/2026 20:01	6.133,01	INPS-ISEE-2026-03592602W-00	Pratica correttamente presentata - NON FINANZIATA PER ESAURIMENTO RISORSE ASSEGNATE
28861	A	34455	06/03/2026 12:29	6.133,12	INPS-ISEE-2026-00777808I-00	Pratica correttamente presentata - NON FINANZIATA PER ESAURIMENTO RISORSE ASSEGNATE

BANDO IO STUDIO 2025 a.s. 2025/2026

ALLEGATO A - DEFINITIVA

Progr.	ALL	Numero Domanda	Data Di Presentazione	VALORE ISEE	PROTOCOLLO ATTESTAZIONE ISEE	ESITO GRADUATORIA DEFINITIVA
28862	A	40072	09/03/2026 11:03	6.133,77	INPS-ISEE-2026-00551439W-00	Pratica correttamente presentata - NON FINANZIATA PER ESAURIMENTO RISORSE ASSEGNATE
28863	A	23517	04/03/2026 11:30	6.134,53	INPS-ISEE-2026-00523811B-00	Pratica correttamente presentata - NON FINANZIATA PER ESAURIMENTO RISORSE ASSEGNATE
28864	A	30711	05/03/2026 16:05	6.134,67	INPS-ISEE-2026-01218658R-00	Pratica correttamente presentata - NON FINANZIATA PER ESAURIMENTO RISORSE ASSEGNATE
28865	A	29964	05/03/2026 12:47	6.134,68	INPS-ISEE-2026-04772494I-00	Pratica correttamente presentata - NON FINANZIATA PER ESAURIMENTO RISORSE ASSEGNATE
28866	A	2940	02/03/2026 13:21	6.134,84	INPS-ISEE-2026-01194432G-00	Pratica correttamente presentata - NON FINANZIATA PER ESAURIMENTO RISORSE ASSEGNATE
28867	A	19843	03/03/2026 18:45	6.135,07	INPS-ISEE-2026-01532675Q-00	Pratica correttamente presentata - NON FINANZIATA PER ESAURIMENTO RISORSE ASSEGNATE
28868	A	3909	02/03/2026 14:00	6.135,10	INPS-ISEE-2026-01353033A-00	Pratica correttamente presentata - NON FINANZIATA PER ESAURIMENTO RISORSE ASSEGNATE
28869	A	23000	04/03/2026 10:50	6.135,27	INPS-ISEE-2026-07680717X-00	Pratica correttamente presentata - NON FINANZIATA PER ESAURIMENTO RISORSE ASSEGNATE
28870	A	10935	02/03/2026 20:36	6.135,45	INPS-ISEE-2026-01077781R-00	Pratica correttamente presentata - NON FINANZIATA PER ESAURIMENTO RISORSE ASSEGNATE
28871	A	39693	09/03/2026 10:02	6.135,46	INPS-ISEE-2026-01320978E-00	Pratica correttamente presentata - NON FINANZIATA PER ESAURIMENTO RISORSE ASSEGNATE
28872	A	39737	09/03/2026 10:10	6.135,46	INPS-ISEE-2026-01320978E-00	Pratica correttamente presentata - NON FINANZIATA PER ESAURIMENTO RISORSE ASSEGNATE
28873	A	45732	10/03/2026 17:49	6.135,48	INPS-ISEE-2026-02515000S-00	Pratica correttamente presentata - NON FINANZIATA PER ESAURIMENTO RISORSE ASSEGNATE
28874	A	10182	02/03/2026 19:55	6.135,55	INPS-ISEE-2026-03124530A-00	Pratica correttamente presentata - NON FINANZIATA PER ESAURIMENTO RISORSE ASSEGNATE
28875	A	44516	10/03/2026 12:31	6.135,61	INPS-ISEE-2026-01993318F-00	Pratica correttamente presentata - NON FINANZIATA PER ESAURIMENTO RISORSE ASSEGNATE
28876	A	10879	02/03/2026 21:01	6.135,74	INPS-ISEE-2026-06535860L-00	Pratica correttamente presentata - NON FINANZIATA PER ESAURIMENTO RISORSE ASSEGNATE
28877	A	12887	02/03/2026 23:40	6.135,81	INPS-ISEE-2026-01192158W-00	Pratica correttamente presentata - NON FINANZIATA PER ESAURIMENTO RISORSE ASSEGNATE
28878	A	56274	15/03/2026 22:10	6.135,94	INPS-ISEE-2026-04216414D-00	Pratica correttamente presentata - NON FINANZIATA PER ESAURIMENTO RISORSE ASSEGNATE

BANDO IO STUDIO 2025 a.s. 2025/2026

ALLEGATO A - DEFINITIVA

Progr.	ALL	Numero Domanda	Data Di Presentazione	VALORE ISEE	PROTOCOLLO ATTESTAZIONE ISEE	ESITO GRADUATORIA DEFINITIVA
28879	A	410	02/03/2026 12:21	6.136,10	INPS-ISEE-2026-01739149F-00	Pratica correttamente presentata - NON FINANZIATA PER ESAURIMENTO RISORSE ASSEGNATE
28880	A	51488	12/03/2026 17:36	6.136,31	INPS-ISEE-2026-06362073W-00	Pratica correttamente presentata - NON FINANZIATA PER ESAURIMENTO RISORSE ASSEGNATE
28881	A	51522	12/03/2026 17:41	6.136,31	INPS-ISEE-2026-06362073W-00	Pratica correttamente presentata - NON FINANZIATA PER ESAURIMENTO RISORSE ASSEGNATE
28882	A	45770	10/03/2026 17:52	6.136,73	INPS-ISEE-2026-01555186R-00	Pratica correttamente presentata - NON FINANZIATA PER ESAURIMENTO RISORSE ASSEGNATE
28883	A	15309	03/03/2026 11:33	6.136,85	INPS-ISEE-2026-00929773I-00	Pratica correttamente presentata - NON FINANZIATA PER ESAURIMENTO RISORSE ASSEGNATE
28884	A	19061	03/03/2026 17:48	6.136,92	INPS-ISEE-2026-01060243U-00	Pratica correttamente presentata - NON FINANZIATA PER ESAURIMENTO RISORSE ASSEGNATE
28885	A	19193	03/03/2026 17:57	6.136,92	INPS-ISEE-2026-01060243U-00	Pratica correttamente presentata - NON FINANZIATA PER ESAURIMENTO RISORSE ASSEGNATE
28886	A	12731	02/03/2026 23:10	6.136,96	INPS-ISEE-2026-05741678Z-00	Pratica correttamente presentata - NON FINANZIATA PER ESAURIMENTO RISORSE ASSEGNATE
28887	A	45489	10/03/2026 17:25	6.137,08	INPS-ISEE-2026-04974428Z-00	Pratica correttamente presentata - NON FINANZIATA PER ESAURIMENTO RISORSE ASSEGNATE
28888	A	21762	18/03/2026 11:21	6.137,31	INPS-ISEE-2026-00642273G-00	Pratica correttamente presentata - NON FINANZIATA PER ESAURIMENTO RISORSE ASSEGNATE
28889	A	27489	04/03/2026 20:16	6.137,41	INPS-ISEE-2026-00058530T-00	Pratica correttamente presentata - NON FINANZIATA PER ESAURIMENTO RISORSE ASSEGNATE
28890	A	66256	18/03/2026 09:46	6.137,44	INPS-ISEE-2026-01814551P-00	Pratica correttamente presentata - NON FINANZIATA PER ESAURIMENTO RISORSE ASSEGNATE
28891	A	38865	08/03/2026 18:16	6.137,91	INPS-ISEE-2026-00086717Q-00	Pratica correttamente presentata - NON FINANZIATA PER ESAURIMENTO RISORSE ASSEGNATE
28892	A	57547	16/03/2026 12:44	6.137,94	INPS-ISEE-2026-00016103I-00	Pratica correttamente presentata - NON FINANZIATA PER ESAURIMENTO RISORSE ASSEGNATE
28893	A	421	02/03/2026 12:22	6.137,95	INPS-ISEE-2026-01838658S-00	Pratica correttamente presentata - NON FINANZIATA PER ESAURIMENTO RISORSE ASSEGNATE
28894	A	64328	17/03/2026 19:18	6.138,08	INPS-ISEE-2026-05982511R-00	Pratica correttamente presentata - NON FINANZIATA PER ESAURIMENTO RISORSE ASSEGNATE
28895	A	47545	11/03/2026 11:27	6.138,24	INPS-ISEE-2026-01194950Q-00	Pratica correttamente presentata - NON FINANZIATA PER ESAURIMENTO RISORSE ASSEGNATE

BANDO IO STUDIO 2025 a.s. 2025/2026

ALLEGATO A - DEFINITIVA

Progr.	ALL	Numero Domanda	Data Di Presentazione	VALORE ISEE	PROTOCOLLO ATTESTAZIONE ISEE	ESITO GRADUATORIA DEFINITIVA
28896	A	5525	02/03/2026 15:20	6.138,69	INPS-ISEE-2026-05958690U-00	Pratica correttamente presentata - NON FINANZIATA PER ESAURIMENTO RISORSE ASSEGNATE
28897	A	5835	02/03/2026 15:42	6.138,69	INPS-ISEE-2026-05958690U-00	Pratica correttamente presentata - NON FINANZIATA PER ESAURIMENTO RISORSE ASSEGNATE
28898	A	43324	10/03/2026 00:13	6.139,44	INPS-ISEE-2026-07373981Z-00	Pratica correttamente presentata - NON FINANZIATA PER ESAURIMENTO RISORSE ASSEGNATE
28899	A	40181	09/03/2026 11:17	6.139,66	INPS-ISEE-2026-02353552P-00	Pratica correttamente presentata - NON FINANZIATA PER ESAURIMENTO RISORSE ASSEGNATE
28900	A	29199	05/03/2026 11:01	6.139,71	INPS-ISEE-2026-02565446O-00	Pratica correttamente presentata - NON FINANZIATA PER ESAURIMENTO RISORSE ASSEGNATE
28901	A	18432	03/03/2026 17:05	6.139,84	INPS-ISEE-2026-02288626F-00	Pratica correttamente presentata - NON FINANZIATA PER ESAURIMENTO RISORSE ASSEGNATE
28902	A	19090	03/03/2026 17:58	6.139,84	INPS-ISEE-2026-02464733Q-00	Pratica correttamente presentata - NON FINANZIATA PER ESAURIMENTO RISORSE ASSEGNATE
28903	A	35287	06/03/2026 16:45	6.140,13	INPS-ISEE-2026-00753738L-00	Pratica correttamente presentata - NON FINANZIATA PER ESAURIMENTO RISORSE ASSEGNATE
28904	A	3138	02/03/2026 13:33	6.140,23	INPS-ISEE-2026-00305461J-00	Pratica correttamente presentata - NON FINANZIATA PER ESAURIMENTO RISORSE ASSEGNATE
28905	A	3481	02/03/2026 13:44	6.140,23	INPS-ISEE-2026-00305461J-00	Pratica correttamente presentata - NON FINANZIATA PER ESAURIMENTO RISORSE ASSEGNATE
28906	A	52040	12/03/2026 19:17	6.140,34	INPS-ISEE-2026-02463932Q-00	Pratica correttamente presentata - NON FINANZIATA PER ESAURIMENTO RISORSE ASSEGNATE
28907	A	52073	12/03/2026 19:33	6.140,34	INPS-ISEE-2026-02463932Q-00	Pratica correttamente presentata - NON FINANZIATA PER ESAURIMENTO RISORSE ASSEGNATE
28908	A	6313	02/03/2026 16:41	6.140,57	INPS-ISEE-2026-02556620C-00	Pratica correttamente presentata - NON FINANZIATA PER ESAURIMENTO RISORSE ASSEGNATE
28909	A	58786	16/03/2026 17:42	6.140,60	INPS-ISEE-2026-01441865Q-00	Pratica correttamente presentata - NON FINANZIATA PER ESAURIMENTO RISORSE ASSEGNATE
28910	A	62312	17/03/2026 15:39	6.140,63	INPS-ISEE-2026-04620274P-00	Pratica correttamente presentata - NON FINANZIATA PER ESAURIMENTO RISORSE ASSEGNATE
28911	A	62499	17/03/2026 16:03	6.140,63	INPS-ISEE-2026-04620274P-00	Pratica correttamente presentata - NON FINANZIATA PER ESAURIMENTO RISORSE ASSEGNATE
28912	A	20509	03/03/2026 20:15	6.140,68	INPS-ISEE-2026-00731745W-00	Pratica correttamente presentata - NON FINANZIATA PER ESAURIMENTO RISORSE ASSEGNATE

BANDO IO STUDIO 2025 a.s. 2025/2026

ALLEGATO A - DEFINITIVA

Progr.	ALL	Numero Domanda	Data Di Presentazione	VALORE ISEE	PROTOCOLLO ATTESTAZIONE ISEE	ESITO GRADUATORIA DEFINITIVA
28913	A	20693	03/03/2026 20:33	6.140,68	INPS-ISEE-2026-00731745W-00	Pratica correttamente presentata - NON FINANZIATA PER ESAURIMENTO RISORSE ASSEGNATE
28914	A	14815	03/03/2026 10:48	6.140,73	INPS-ISEE-2026-01982699A-00	Pratica correttamente presentata - NON FINANZIATA PER ESAURIMENTO RISORSE ASSEGNATE
28915	A	27548	04/03/2026 20:36	6.140,73	INPS-ISEE-2026-00614201Y-00	Pratica correttamente presentata - NON FINANZIATA PER ESAURIMENTO RISORSE ASSEGNATE
28916	A	8415	02/03/2026 18:08	6.140,80	INPS-ISEE-2026-06764187S-00	Pratica correttamente presentata - NON FINANZIATA PER ESAURIMENTO RISORSE ASSEGNATE
28917	A	31297	05/03/2026 17:16	6.140,85	INPS-ISEE-2026-01631887F-00	Pratica correttamente presentata - NON FINANZIATA PER ESAURIMENTO RISORSE ASSEGNATE
28918	A	50472	12/03/2026 11:51	6.141,04	INPS-ISEE-2026-01080951G-00	Pratica correttamente presentata - NON FINANZIATA PER ESAURIMENTO RISORSE ASSEGNATE
28919	A	50505	12/03/2026 11:55	6.141,04	INPS-ISEE-2026-01080951G-00	Pratica correttamente presentata - NON FINANZIATA PER ESAURIMENTO RISORSE ASSEGNATE
28920	A	17741	03/03/2026 16:05	6.141,05	INPS-ISEE-2026-00448832Q-00	Pratica correttamente presentata - NON FINANZIATA PER ESAURIMENTO RISORSE ASSEGNATE
28921	A	50663	12/03/2026 12:32	6.141,18	INPS-ISEE-2026-01578976M-00	Pratica correttamente presentata - NON FINANZIATA PER ESAURIMENTO RISORSE ASSEGNATE
28922	A	43496	10/03/2026 16:56	6.141,26	INPS-ISEE-2026-07648700O-00	Pratica correttamente presentata - NON FINANZIATA PER ESAURIMENTO RISORSE ASSEGNATE
28923	A	45399	10/03/2026 17:04	6.141,26	INPS-ISEE-2026-07648700O-00	Pratica correttamente presentata - NON FINANZIATA PER ESAURIMENTO RISORSE ASSEGNATE
28924	A	32786	05/03/2026 21:22	6.141,34	INPS-ISEE-2026-02275118C-00	Pratica correttamente presentata - NON FINANZIATA PER ESAURIMENTO RISORSE ASSEGNATE
28925	A	32823	05/03/2026 21:32	6.141,34	INPS-ISEE-2026-02275118C-00	Pratica correttamente presentata - NON FINANZIATA PER ESAURIMENTO RISORSE ASSEGNATE
28926	A	15442	03/03/2026 11:35	6.141,38	INPS-ISEE-2026-05356330P-00	Pratica correttamente presentata - NON FINANZIATA PER ESAURIMENTO RISORSE ASSEGNATE
28927	A	39538	09/03/2026 09:46	6.141,80	INPS-ISEE-2026-06049041G-00	Pratica correttamente presentata - NON FINANZIATA PER ESAURIMENTO RISORSE ASSEGNATE
28928	A	66629	18/03/2026 10:18	6.141,91	INPS-ISEE-2026-03881935I-00	Pratica correttamente presentata - NON FINANZIATA PER ESAURIMENTO RISORSE ASSEGNATE
28929	A	23176	04/03/2026 11:01	6.142,04	INPS-ISEE-2026-06419334E-00	Pratica correttamente presentata - NON FINANZIATA PER ESAURIMENTO RISORSE ASSEGNATE

BANDO IO STUDIO 2025 a.s. 2025/2026

ALLEGATO A - DEFINITIVA

Progr.	ALL	Numero Domanda	Data Di Presentazione	VALORE ISEE	PROTOCOLLO ATTESTAZIONE ISEE	ESITO GRADUATORIA DEFINITIVA
28930	A	8844	02/03/2026 18:44	6.142,07	INPS-ISEE-2026-01992083O-00	Pratica correttamente presentata - NON FINANZIATA PER ESAURIMENTO RISORSE ASSEGNATE
28931	A	30398	05/03/2026 14:54	6.142,56	INPS-ISEE-2026-03363783L-00	Pratica correttamente presentata - NON FINANZIATA PER ESAURIMENTO RISORSE ASSEGNATE
28932	A	46854	11/03/2026 08:45	6.142,77	INPS-ISEE-2026-04379072O-00	Pratica correttamente presentata - NON FINANZIATA PER ESAURIMENTO RISORSE ASSEGNATE
28933	A	46863	11/03/2026 08:50	6.142,77	INPS-ISEE-2026-04379072O-00	Pratica correttamente presentata - NON FINANZIATA PER ESAURIMENTO RISORSE ASSEGNATE
28934	A	2653	02/03/2026 13:25	6.143,14	INPS-ISEE-2026-00306160U-00	Pratica correttamente presentata - NON FINANZIATA PER ESAURIMENTO RISORSE ASSEGNATE
28935	A	54816	14/03/2026 15:16	6.143,34	INPS-ISEE-2026-07500102K-00	Pratica correttamente presentata - NON FINANZIATA PER ESAURIMENTO RISORSE ASSEGNATE
28936	A	38870	08/03/2026 19:02	6.143,40	INPS-ISEE-2026-07056094R-00	Pratica correttamente presentata - NON FINANZIATA PER ESAURIMENTO RISORSE ASSEGNATE
28937	A	38811	08/03/2026 19:08	6.143,40	INPS-ISEE-2026-07056094R-00	Pratica correttamente presentata - NON FINANZIATA PER ESAURIMENTO RISORSE ASSEGNATE
28938	A	12601	02/03/2026 22:51	6.143,48	INPS-ISEE-2026-07992153X-00	Pratica correttamente presentata - NON FINANZIATA PER ESAURIMENTO RISORSE ASSEGNATE
28939	A	22447	04/03/2026 09:49	6.143,52	INPS-ISEE-2026-01289415E-00	Pratica correttamente presentata - NON FINANZIATA PER ESAURIMENTO RISORSE ASSEGNATE
28940	A	4882	02/03/2026 14:51	6.143,93	INPS-ISEE-2026-03311862G-00	Pratica correttamente presentata - NON FINANZIATA PER ESAURIMENTO RISORSE ASSEGNATE
28941	A	17201	03/03/2026 15:04	6.144,11	INPS-ISEE-2026-03613034B-00	Pratica correttamente presentata - NON FINANZIATA PER ESAURIMENTO RISORSE ASSEGNATE
28942	A	26021	04/03/2026 17:22	6.144,22	INPS-ISEE-2026-02212973C-00	Pratica correttamente presentata - NON FINANZIATA PER ESAURIMENTO RISORSE ASSEGNATE
28943	A	1649	02/03/2026 12:39	6.144,36	INPS-ISEE-2026-02568823F-00	Pratica correttamente presentata - NON FINANZIATA PER ESAURIMENTO RISORSE ASSEGNATE
28944	A	1904	02/03/2026 12:42	6.144,36	INPS-ISEE-2026-02568823F-00	Pratica correttamente presentata - NON FINANZIATA PER ESAURIMENTO RISORSE ASSEGNATE
28945	A	60056	16/03/2026 22:11	6.144,53	INPS-ISEE-2026-01419562N-00	Pratica correttamente presentata - NON FINANZIATA PER ESAURIMENTO RISORSE ASSEGNATE
28946	A	60114	16/03/2026 22:20	6.144,53	INPS-ISEE-2026-01419562N-00	Pratica correttamente presentata - NON FINANZIATA PER ESAURIMENTO RISORSE ASSEGNATE

BANDO IO STUDIO 2025 a.s. 2025/2026

ALLEGATO A - DEFINITIVA

Progr.	ALL	Numero Domanda	Data Di Presentazione	VALORE ISEE	PROTOCOLLO ATTESTAZIONE ISEE	ESITO GRADUATORIA DEFINITIVA
28947	A	61227	17/03/2026 11:37	6.145,20	INPS-ISEE-2026-00926063C-00	Pratica correttamente presentata - NON FINANZIATA PER ESAURIMENTO RISORSE ASSEGNATE
28948	A	24426	04/03/2026 13:15	6.145,35	INPS-ISEE-2026-06106358Q-00	Pratica correttamente presentata - NON FINANZIATA PER ESAURIMENTO RISORSE ASSEGNATE
28949	A	32587	05/03/2026 20:30	6.145,49	INPS-ISEE-2026-02987948T-00	Pratica correttamente presentata - NON FINANZIATA PER ESAURIMENTO RISORSE ASSEGNATE
28950	A	21521	03/03/2026 22:38	6.145,75	INPS-ISEE-2026-04900071T-00	Pratica correttamente presentata - NON FINANZIATA PER ESAURIMENTO RISORSE ASSEGNATE
28951	A	33540	06/03/2026 10:04	6.145,87	INPS-ISEE-2026-03310272A-00	Pratica correttamente presentata - NON FINANZIATA PER ESAURIMENTO RISORSE ASSEGNATE
28952	A	9015	02/03/2026 18:47	6.145,99	INPS-ISEE-2026-05816088X-00	Pratica correttamente presentata - NON FINANZIATA PER ESAURIMENTO RISORSE ASSEGNATE
28953	A	33958	06/03/2026 11:12	6.146,02	INPS-ISEE-2026-03324321A-00	Pratica correttamente presentata - NON FINANZIATA PER ESAURIMENTO RISORSE ASSEGNATE
28954	A	62229	17/03/2026 16:13	6.146,42	INPS-ISEE-2026-01997484U-00	Pratica correttamente presentata - NON FINANZIATA PER ESAURIMENTO RISORSE ASSEGNATE
28955	A	44121	10/03/2026 11:25	6.146,95	INPS-ISEE-2026-02743956X-00	Pratica correttamente presentata - NON FINANZIATA PER ESAURIMENTO RISORSE ASSEGNATE
28956	A	10077	02/03/2026 19:39	6.147,06	INPS-ISEE-2026-02709672L-00	Pratica correttamente presentata - NON FINANZIATA PER ESAURIMENTO RISORSE ASSEGNATE
28957	A	2902	02/03/2026 19:46	6.147,17	INPS-ISEE-2026-00113938P-00	Pratica correttamente presentata - NON FINANZIATA PER ESAURIMENTO RISORSE ASSEGNATE
28958	A	37403	07/03/2026 16:02	6.147,43	INPS-ISEE-2026-00230233S-00	Pratica correttamente presentata - NON FINANZIATA PER ESAURIMENTO RISORSE ASSEGNATE
28959	A	29617	05/03/2026 11:47	6.147,64	INPS-ISEE-2026-00458202T-00	Pratica correttamente presentata - NON FINANZIATA PER ESAURIMENTO RISORSE ASSEGNATE
28960	A	29976	05/03/2026 12:32	6.147,64	INPS-ISEE-2026-00458202T-00	Pratica correttamente presentata - NON FINANZIATA PER ESAURIMENTO RISORSE ASSEGNATE
28961	A	50280	12/03/2026 11:10	6.147,68	INPS-ISEE-2026-01316429C-00	Pratica correttamente presentata - NON FINANZIATA PER ESAURIMENTO RISORSE ASSEGNATE
28962	A	5284	02/03/2026 15:03	6.147,71	INPS-ISEE-2026-00504483G-00	Pratica correttamente presentata - NON FINANZIATA PER ESAURIMENTO RISORSE ASSEGNATE
28963	A	5539	02/03/2026 15:16	6.147,71	INPS-ISEE-2026-00504483G-00	Pratica correttamente presentata - NON FINANZIATA PER ESAURIMENTO RISORSE ASSEGNATE

BANDO IO STUDIO 2025 a.s. 2025/2026

ALLEGATO A - DEFINITIVA

Progr.	ALL	Numero Domanda	Data Di Presentazione	VALORE ISEE	PROTOCOLLO ATTESTAZIONE ISEE	ESITO GRADUATORIA DEFINITIVA
28964	A	50386	12/03/2026 11:35	6.147,72	INPS-ISEE-2026-03188923F-00	Pratica correttamente presentata - NON FINANZIATA PER ESAURIMENTO RISORSE ASSEGNATE
28965	A	14730	03/03/2026 10:45	6.147,80	INPS-ISEE-2026-00688400C-00	Pratica correttamente presentata - NON FINANZIATA PER ESAURIMENTO RISORSE ASSEGNATE
28966	A	54695	13/03/2026 21:38	6.147,81	INPS-ISEE-2026-03393508R-00	Pratica correttamente presentata - NON FINANZIATA PER ESAURIMENTO RISORSE ASSEGNATE
28967	A	29314	05/03/2026 11:15	6.148,04	INPS-ISEE-2026-00524169W-00	Pratica correttamente presentata - NON FINANZIATA PER ESAURIMENTO RISORSE ASSEGNATE
28968	A	20725	04/03/2026 16:49	6.148,13	INPS-ISEE-2026-02456981V-00	Pratica correttamente presentata - NON FINANZIATA PER ESAURIMENTO RISORSE ASSEGNATE
28969	A	54631	13/03/2026 20:59	6.148,45	INPS-ISEE-2026-02737332W-00	Pratica correttamente presentata - NON FINANZIATA PER ESAURIMENTO RISORSE ASSEGNATE
28970	A	57330	16/03/2026 12:04	6.148,73	INPS-ISEE-2026-01503525T-00	Pratica correttamente presentata - NON FINANZIATA PER ESAURIMENTO RISORSE ASSEGNATE
28971	A	14400	03/03/2026 19:49	6.149,17	INPS-ISEE-2026-01195410T-00	Pratica correttamente presentata - NON FINANZIATA PER ESAURIMENTO RISORSE ASSEGNATE
28972	A	27309	04/03/2026 19:39	6.150,00	INPS-ISEE-2026-02870127W-00	Pratica correttamente presentata - NON FINANZIATA PER ESAURIMENTO RISORSE ASSEGNATE
28973	A	27348	04/03/2026 19:46	6.150,00	INPS-ISEE-2026-02870127W-00	Pratica correttamente presentata - NON FINANZIATA PER ESAURIMENTO RISORSE ASSEGNATE
28974	A	26219	04/03/2026 17:42	6.150,44	INPS-ISEE-2026-00394638L-00	Pratica correttamente presentata - NON FINANZIATA PER ESAURIMENTO RISORSE ASSEGNATE
28975	A	44717	10/03/2026 13:44	6.150,69	INPS-ISEE-2026-07819649A-00	Pratica correttamente presentata - NON FINANZIATA PER ESAURIMENTO RISORSE ASSEGNATE
28976	A	44747	10/03/2026 13:58	6.150,69	INPS-ISEE-2026-07819649A-00	Pratica correttamente presentata - NON FINANZIATA PER ESAURIMENTO RISORSE ASSEGNATE
28977	A	30042	06/03/2026 11:34	6.150,81	INPS-ISEE-2026-01723802H-00	Pratica correttamente presentata - NON FINANZIATA PER ESAURIMENTO RISORSE ASSEGNATE
28978	A	19288	03/03/2026 18:03	6.151,12	INPS-ISEE-2026-04105870P-00	Pratica correttamente presentata - NON FINANZIATA PER ESAURIMENTO RISORSE ASSEGNATE
28979	A	64437	17/03/2026 19:43	6.151,21	INPS-ISEE-2026-00828409R-00	Pratica correttamente presentata - NON FINANZIATA PER ESAURIMENTO RISORSE ASSEGNATE
28980	A	28803	05/03/2026 10:16	6.151,24	INPS-ISEE-2026-04198248X-00	Pratica correttamente presentata - NON FINANZIATA PER ESAURIMENTO RISORSE ASSEGNATE

BANDO IO STUDIO 2025 a.s. 2025/2026

ALLEGATO A - DEFINITIVA

Progr.	ALL	Numero Domanda	Data Di Presentazione	VALORE ISEE	PROTOCOLLO ATTESTAZIONE ISEE	ESITO GRADUATORIA DEFINITIVA
28981	A	62300	17/03/2026 15:34	6.151,55	INPS-ISEE-2026-06697944J-00	Pratica correttamente presentata - NON FINANZIATA PER ESAURIMENTO RISORSE ASSEGNATE
28982	A	2318	02/03/2026 13:00	6.151,70	INPS-ISEE-2026-03631450D-00	Pratica correttamente presentata - NON FINANZIATA PER ESAURIMENTO RISORSE ASSEGNATE
28983	A	27111	05/03/2026 10:41	6.152,23	INPS-ISEE-2026-00754804N-00	Pratica correttamente presentata - NON FINANZIATA PER ESAURIMENTO RISORSE ASSEGNATE
28984	A	48063	11/03/2026 14:24	6.152,72	INPS-ISEE-2026-03123892N-00	Pratica correttamente presentata - NON FINANZIATA PER ESAURIMENTO RISORSE ASSEGNATE
28985	A	28684	05/03/2026 09:50	6.153,05	INPS-ISEE-2026-01289897A-00	Pratica correttamente presentata - NON FINANZIATA PER ESAURIMENTO RISORSE ASSEGNATE
28986	A	28728	05/03/2026 09:55	6.153,05	INPS-ISEE-2026-01289897A-00	Pratica correttamente presentata - NON FINANZIATA PER ESAURIMENTO RISORSE ASSEGNATE
28987	A	63137	17/03/2026 17:20	6.153,43	INPS-ISEE-2026-05948956B-00	Pratica correttamente presentata - NON FINANZIATA PER ESAURIMENTO RISORSE ASSEGNATE
28988	A	26871	04/03/2026 19:40	6.153,54	INPS-ISEE-2026-00888821V-00	Pratica correttamente presentata - NON FINANZIATA PER ESAURIMENTO RISORSE ASSEGNATE
28989	A	63262	17/03/2026 17:54	6.153,61	INPS-ISEE-2026-03115172B-00	Pratica correttamente presentata - NON FINANZIATA PER ESAURIMENTO RISORSE ASSEGNATE
28990	A	22494	04/03/2026 10:05	6.153,66	INPS-ISEE-2026-05371207P-00	Pratica correttamente presentata - NON FINANZIATA PER ESAURIMENTO RISORSE ASSEGNATE
28991	A	22670	04/03/2026 10:16	6.153,66	INPS-ISEE-2026-05371207P-00	Pratica correttamente presentata - NON FINANZIATA PER ESAURIMENTO RISORSE ASSEGNATE
28992	A	36999	07/03/2026 11:43	6.154,23	INPS-ISEE-2026-04579112Q-00	Pratica correttamente presentata - NON FINANZIATA PER ESAURIMENTO RISORSE ASSEGNATE
28993	A	36989	07/03/2026 12:19	6.154,23	INPS-ISEE-2026-04579112Q-00	Pratica correttamente presentata - NON FINANZIATA PER ESAURIMENTO RISORSE ASSEGNATE
28994	A	42660	09/03/2026 19:23	6.154,25	INPS-ISEE-2026-04416067N-00	Pratica correttamente presentata - NON FINANZIATA PER ESAURIMENTO RISORSE ASSEGNATE
28995	A	36044	06/03/2026 19:00	6.154,37	INPS-ISEE-2026-05879928D-00	Pratica correttamente presentata - NON FINANZIATA PER ESAURIMENTO RISORSE ASSEGNATE
28996	A	6146	02/03/2026 16:27	6.154,46	INPS-ISEE-2026-00302498C-00	Pratica correttamente presentata - NON FINANZIATA PER ESAURIMENTO RISORSE ASSEGNATE
28997	A	35292	06/03/2026 17:03	6.154,51	INPS-ISEE-2026-07496445S-00	Pratica correttamente presentata - NON FINANZIATA PER ESAURIMENTO RISORSE ASSEGNATE

BANDO IO STUDIO 2025 a.s. 2025/2026

ALLEGATO A - DEFINITIVA

Progr.	ALL	Numero Domanda	Data Di Presentazione	VALORE ISEE	PROTOCOLLO ATTESTAZIONE ISEE	ESITO GRADUATORIA DEFINITIVA
28998	A	41162	09/03/2026 15:32	6.154,62	INPS-ISEE-2026-03713648O-00	Pratica correttamente presentata - NON FINANZIATA PER ESAURIMENTO RISORSE ASSEGNATE
28999	A	47533	11/03/2026 11:31	6.154,63	INPS-ISEE-2026-03743545R-00	Pratica correttamente presentata - NON FINANZIATA PER ESAURIMENTO RISORSE ASSEGNATE
29000	A	47613	11/03/2026 11:46	6.154,63	INPS-ISEE-2026-03743545R-00	Pratica correttamente presentata - NON FINANZIATA PER ESAURIMENTO RISORSE ASSEGNATE
29001	A	66443	18/03/2026 09:58	6.154,75	INPS-ISEE-2026-02225190T-00	Pratica correttamente presentata - NON FINANZIATA PER ESAURIMENTO RISORSE ASSEGNATE
29002	A	24943	04/03/2026 15:28	6.155,04	INPS-ISEE-2026-02574873X-00	Pratica correttamente presentata - NON FINANZIATA PER ESAURIMENTO RISORSE ASSEGNATE
29003	A	25055	04/03/2026 15:35	6.155,04	INPS-ISEE-2026-02574873X-00	Pratica correttamente presentata - NON FINANZIATA PER ESAURIMENTO RISORSE ASSEGNATE
29004	A	18947	03/03/2026 17:41	6.155,29	INPS-ISEE-2026-00596318O-00	Pratica correttamente presentata - NON FINANZIATA PER ESAURIMENTO RISORSE ASSEGNATE
29005	A	13255	03/03/2026 08:02	6.155,53	INPS-ISEE-2026-00596314N-00	Pratica correttamente presentata - NON FINANZIATA PER ESAURIMENTO RISORSE ASSEGNATE
29006	A	22519	04/03/2026 09:57	6.155,65	INPS-ISEE-2026-00525589F-00	Pratica correttamente presentata - NON FINANZIATA PER ESAURIMENTO RISORSE ASSEGNATE
29007	A	22624	04/03/2026 10:09	6.155,65	INPS-ISEE-2026-00525589F-00	Pratica correttamente presentata - NON FINANZIATA PER ESAURIMENTO RISORSE ASSEGNATE
29008	A	56364	16/03/2026 01:35	6.155,69	INPS-ISEE-2026-03887564K-00	Pratica correttamente presentata - NON FINANZIATA PER ESAURIMENTO RISORSE ASSEGNATE
29009	A	2433	04/03/2026 18:39	6.155,83	INPS-ISEE-2026-01321428T-00	Pratica correttamente presentata - NON FINANZIATA PER ESAURIMENTO RISORSE ASSEGNATE
29010	A	26955	04/03/2026 18:50	6.155,83	INPS-ISEE-2026-01321428T-00	Pratica correttamente presentata - NON FINANZIATA PER ESAURIMENTO RISORSE ASSEGNATE
29011	A	40249	09/03/2026 11:27	6.156,42	INPS-ISEE-2026-01695105W-00	Pratica correttamente presentata - NON FINANZIATA PER ESAURIMENTO RISORSE ASSEGNATE
29012	A	5615	02/03/2026 15:18	6.156,61	INPS-ISEE-2026-03772187V-00	Pratica correttamente presentata - NON FINANZIATA PER ESAURIMENTO RISORSE ASSEGNATE
29013	A	58242	16/03/2026 16:32	6.156,73	INPS-ISEE-2026-02353689X-00	Pratica correttamente presentata - NON FINANZIATA PER ESAURIMENTO RISORSE ASSEGNATE
29014	A	64966	17/03/2026 21:13	6.157,04	INPS-ISEE-2026-02388321W-00	Pratica correttamente presentata - NON FINANZIATA PER ESAURIMENTO RISORSE ASSEGNATE

BANDO IO STUDIO 2025 a.s. 2025/2026

ALLEGATO A - DEFINITIVA

Progr.	ALL	Numero Domanda	Data Di Presentazione	VALORE ISEE	PROTOCOLLO ATTESTAZIONE ISEE	ESITO GRADUATORIA DEFINITIVA
29015	A	62626	17/03/2026 16:27	6.157,32	INPS-ISEE-2026-07360896S-00	Pratica correttamente presentata - NON FINANZIATA PER ESAURIMENTO RISORSE ASSEGNATE
29016	A	53091	13/03/2026 11:26	6.157,50	INPS-ISEE-2026-06845749M-00	Pratica correttamente presentata - NON FINANZIATA PER ESAURIMENTO RISORSE ASSEGNATE
29017	A	20737	12/03/2026 17:37	6.157,54	INPS-ISEE-2026-01247730G-00	Pratica correttamente presentata - NON FINANZIATA PER ESAURIMENTO RISORSE ASSEGNATE
29018	A	26664	04/03/2026 18:27	6.157,77	INPS-ISEE-2026-01567775Z-00	Pratica correttamente presentata - NON FINANZIATA PER ESAURIMENTO RISORSE ASSEGNATE
29019	A	33834	06/03/2026 10:42	6.158,14	INPS-ISEE-2026-00105450K-00	Pratica correttamente presentata - NON FINANZIATA PER ESAURIMENTO RISORSE ASSEGNATE
29020	A	9232	02/03/2026 18:50	6.158,26	INPS-ISEE-2026-01911595R-00	Pratica correttamente presentata - NON FINANZIATA PER ESAURIMENTO RISORSE ASSEGNATE
29021	A	9324	02/03/2026 18:57	6.158,26	INPS-ISEE-2026-01911595R-00	Pratica correttamente presentata - NON FINANZIATA PER ESAURIMENTO RISORSE ASSEGNATE
29022	A	28949	05/03/2026 11:14	6.158,36	INPS-ISEE-2026-06034961Q-00	Pratica correttamente presentata - NON FINANZIATA PER ESAURIMENTO RISORSE ASSEGNATE
29023	A	64195	17/03/2026 19:04	6.158,59	INPS-ISEE-2026-02087970L-00	Pratica correttamente presentata - NON FINANZIATA PER ESAURIMENTO RISORSE ASSEGNATE
29024	A	435	02/03/2026 12:15	6.158,72	INPS-ISEE-2026-01033713A-00	Pratica correttamente presentata - NON FINANZIATA PER ESAURIMENTO RISORSE ASSEGNATE
29025	A	24354	04/03/2026 12:54	6.159,16	INPS-ISEE-2026-07645481V-00	Pratica correttamente presentata - NON FINANZIATA PER ESAURIMENTO RISORSE ASSEGNATE
29026	A	61818	17/03/2026 13:13	6.159,57	INPS-ISEE-2026-03620854N-00	Pratica correttamente presentata - NON FINANZIATA PER ESAURIMENTO RISORSE ASSEGNATE
29027	A	15974	03/03/2026 12:25	6.160,32	INPS-ISEE-2026-06390427R-00	Pratica correttamente presentata - NON FINANZIATA PER ESAURIMENTO RISORSE ASSEGNATE
29028	A	50510	12/03/2026 11:54	6.160,32	INPS-ISEE-2026-06390427R-00	Pratica correttamente presentata - NON FINANZIATA PER ESAURIMENTO RISORSE ASSEGNATE
29029	A	43545	10/03/2026 09:34	6.160,52	INPS-ISEE-2026-01246980E-00	Pratica correttamente presentata - NON FINANZIATA PER ESAURIMENTO RISORSE ASSEGNATE
29030	A	43565	10/03/2026 09:39	6.160,52	INPS-ISEE-2026-01246980E-00	Pratica correttamente presentata - NON FINANZIATA PER ESAURIMENTO RISORSE ASSEGNATE
29031	A	56376	16/03/2026 07:35	6.160,96	INPS-ISEE-2026-05370260H-00	Pratica correttamente presentata - NON FINANZIATA PER ESAURIMENTO RISORSE ASSEGNATE

BANDO IO STUDIO 2025 a.s. 2025/2026

ALLEGATO A - DEFINITIVA

Progr.	ALL	Numero Domanda	Data Di Presentazione	VALORE ISEE	PROTOCOLLO ATTESTAZIONE ISEE	ESITO GRADUATORIA DEFINITIVA
29032	A	18297	03/03/2026 16:53	6.160,98	INPS-ISEE-2026-03263461P-00	Pratica correttamente presentata - NON FINANZIATA PER ESAURIMENTO RISORSE ASSEGNATE
29033	A	44980	10/03/2026 15:34	6.160,98	INPS-ISEE-2026-02132193T-00	Pratica correttamente presentata - NON FINANZIATA PER ESAURIMENTO RISORSE ASSEGNATE
29034	A	10410	02/03/2026 20:02	6.161,02	INPS-ISEE-2026-00774454R-00	Pratica correttamente presentata - NON FINANZIATA PER ESAURIMENTO RISORSE ASSEGNATE
29035	A	13576	03/03/2026 09:06	6.161,15	INPS-ISEE-2026-03372921W-00	Pratica correttamente presentata - NON FINANZIATA PER ESAURIMENTO RISORSE ASSEGNATE
29036	A	21051	03/03/2026 21:26	6.161,38	INPS-ISEE-2026-06988684H-00	Pratica correttamente presentata - NON FINANZIATA PER ESAURIMENTO RISORSE ASSEGNATE
29037	A	281	02/03/2026 12:11	6.161,50	INPS-ISEE-2026-00099481R-00	Pratica correttamente presentata - NON FINANZIATA PER ESAURIMENTO RISORSE ASSEGNATE
29038	A	34260	06/03/2026 11:56	6.161,97	INPS-ISEE-2026-01692527O-00	Pratica correttamente presentata - NON FINANZIATA PER ESAURIMENTO RISORSE ASSEGNATE
29039	A	34283	06/03/2026 12:00	6.161,97	INPS-ISEE-2026-01692527O-00	Pratica correttamente presentata - NON FINANZIATA PER ESAURIMENTO RISORSE ASSEGNATE
29040	A	44917	10/03/2026 15:15	6.162,28	INPS-ISEE-2026-02814705W-00	Pratica correttamente presentata - NON FINANZIATA PER ESAURIMENTO RISORSE ASSEGNATE
29041	A	44947	10/03/2026 15:23	6.162,28	INPS-ISEE-2026-02814705W-00	Pratica correttamente presentata - NON FINANZIATA PER ESAURIMENTO RISORSE ASSEGNATE
29042	A	59619	16/03/2026 19:37	6.162,52	INPS-ISEE-2026-01315751H-00	Pratica correttamente presentata - NON FINANZIATA PER ESAURIMENTO RISORSE ASSEGNATE
29043	A	34263	06/03/2026 11:55	6.162,90	INPS-ISEE-2026-04842531W-00	Pratica correttamente presentata - NON FINANZIATA PER ESAURIMENTO RISORSE ASSEGNATE
29044	A	34278	06/03/2026 11:59	6.162,90	INPS-ISEE-2026-04842531W-00	Pratica correttamente presentata - NON FINANZIATA PER ESAURIMENTO RISORSE ASSEGNATE
29045	A	17770	03/03/2026 16:13	6.163,04	INPS-ISEE-2026-03165268R-00	Pratica correttamente presentata - NON FINANZIATA PER ESAURIMENTO RISORSE ASSEGNATE
29046	A	22334	04/03/2026 09:33	6.163,10	INPS-ISEE-2026-01032115S-00	Pratica correttamente presentata - NON FINANZIATA PER ESAURIMENTO RISORSE ASSEGNATE
29047	A	53793	13/03/2026 16:22	6.163,10	INPS-ISEE-2026-01032115S-00	Pratica correttamente presentata - NON FINANZIATA PER ESAURIMENTO RISORSE ASSEGNATE
29048	A	27328	04/03/2026 19:41	6.163,58	INPS-ISEE-2026-02892889B-00	Pratica correttamente presentata - NON FINANZIATA PER ESAURIMENTO RISORSE ASSEGNATE

BANDO IO STUDIO 2025 a.s. 2025/2026

ALLEGATO A - DEFINITIVA

Progr.	ALL	Numero Domanda	Data Di Presentazione	VALORE ISEE	PROTOCOLLO ATTESTAZIONE ISEE	ESITO GRADUATORIA DEFINITIVA
29049	A	43926	10/03/2026 10:37	6.163,74	INPS-ISEE-2026-03261573W-00	Pratica correttamente presentata - NON FINANZIATA PER ESAURIMENTO RISORSE ASSEGNATE
29050	A	19970	03/03/2026 19:06	6.163,93	INPS-ISEE-2026-07158914V-00	Pratica correttamente presentata - NON FINANZIATA PER ESAURIMENTO RISORSE ASSEGNATE
29051	A	11937	02/03/2026 22:03	6.164,22	INPS-ISEE-2026-02268020B-00	Pratica correttamente presentata - NON FINANZIATA PER ESAURIMENTO RISORSE ASSEGNATE
29052	A	4106	02/03/2026 15:21	6.164,31	INPS-ISEE-2026-02908719X-00	Pratica correttamente presentata - NON FINANZIATA PER ESAURIMENTO RISORSE ASSEGNATE
29053	A	21771	03/03/2026 23:26	6.164,78	INPS-ISEE-2026-03141861G-00	Pratica correttamente presentata - NON FINANZIATA PER ESAURIMENTO RISORSE ASSEGNATE
29054	A	21789	03/03/2026 23:33	6.164,78	INPS-ISEE-2026-03141861G-00	Pratica correttamente presentata - NON FINANZIATA PER ESAURIMENTO RISORSE ASSEGNATE
29055	A	19009	03/03/2026 17:50	6.164,97	INPS-ISEE-2026-00212777C-00	Pratica correttamente presentata - NON FINANZIATA PER ESAURIMENTO RISORSE ASSEGNATE
29056	A	27192	04/03/2026 19:34	6.165,00	INPS-ISEE-2026-02564255Q-00	Pratica correttamente presentata - NON FINANZIATA PER ESAURIMENTO RISORSE ASSEGNATE
29057	A	64757	17/03/2026 20:24	6.165,79	INPS-ISEE-2026-00382043B-00	Pratica correttamente presentata - NON FINANZIATA PER ESAURIMENTO RISORSE ASSEGNATE
29058	A	64774	17/03/2026 20:28	6.165,79	INPS-ISEE-2026-00382043B-00	Pratica correttamente presentata - NON FINANZIATA PER ESAURIMENTO RISORSE ASSEGNATE
29059	A	46251	10/03/2026 19:25	6.165,85	INPS-ISEE-2026-03996444S-00	Pratica correttamente presentata - NON FINANZIATA PER ESAURIMENTO RISORSE ASSEGNATE
29060	A	52262	13/03/2026 15:56	6.165,88	INPS-ISEE-2026-01764213G-00	Pratica correttamente presentata - NON FINANZIATA PER ESAURIMENTO RISORSE ASSEGNATE
29061	A	36679	07/03/2026 00:03	6.166,07	INPS-ISEE-2026-03493305W-00	Pratica correttamente presentata - NON FINANZIATA PER ESAURIMENTO RISORSE ASSEGNATE
29062	A	57688	18/03/2026 09:22	6.166,30	INPS-ISEE-2026-04151622T-00	Pratica correttamente presentata - NON FINANZIATA PER ESAURIMENTO RISORSE ASSEGNATE
29063	A	66203	18/03/2026 09:30	6.166,30	INPS-ISEE-2026-04151622T-00	Pratica correttamente presentata - NON FINANZIATA PER ESAURIMENTO RISORSE ASSEGNATE
29064	A	34711	06/03/2026 13:37	6.166,53	INPS-ISEE-2026-03456088F-00	Pratica correttamente presentata - NON FINANZIATA PER ESAURIMENTO RISORSE ASSEGNATE
29065	A	44120	10/03/2026 11:14	6.166,75	INPS-ISEE-2026-04600966R-00	Pratica correttamente presentata - NON FINANZIATA PER ESAURIMENTO RISORSE ASSEGNATE

BANDO IO STUDIO 2025 a.s. 2025/2026

ALLEGATO A - DEFINITIVA

Progr.	ALL	Numero Domanda	Data Di Presentazione	VALORE ISEE	PROTOCOLLO ATTESTAZIONE ISEE	ESITO GRADUATORIA DEFINITIVA
29066	A	6930	02/03/2026 17:06	6.166,80	INPS-ISEE-2026-01134419H-00	Pratica correttamente presentata - NON FINANZIATA PER ESAURIMENTO RISORSE ASSEGNATE
29067	A	55338	14/03/2026 18:31	6.167,40	INPS-ISEE-2026-07385892U-00	Pratica correttamente presentata - NON FINANZIATA PER ESAURIMENTO RISORSE ASSEGNATE
29068	A	60220	16/03/2026 23:13	6.167,40	INPS-ISEE-2026-07385892U-00	Pratica correttamente presentata - NON FINANZIATA PER ESAURIMENTO RISORSE ASSEGNATE
29069	A	14091	03/03/2026 09:51	6.167,41	INPS-ISEE-2026-05725789M-00	Pratica correttamente presentata - NON FINANZIATA PER ESAURIMENTO RISORSE ASSEGNATE
29070	A	15046	03/03/2026 11:10	6.167,52	INPS-ISEE-2026-00255482C-00	Pratica correttamente presentata - NON FINANZIATA PER ESAURIMENTO RISORSE ASSEGNATE
29071	A	15163	03/03/2026 11:32	6.167,52	INPS-ISEE-2026-00255482C-00	Pratica correttamente presentata - NON FINANZIATA PER ESAURIMENTO RISORSE ASSEGNATE
29072	A	4355	02/03/2026 19:05	6.167,64	INPS-ISEE-2026-02114476P-00	Pratica correttamente presentata - NON FINANZIATA PER ESAURIMENTO RISORSE ASSEGNATE
29073	A	2957	02/03/2026 13:22	6.167,80	INPS-ISEE-2026-06313471P-00	Pratica correttamente presentata - NON FINANZIATA PER ESAURIMENTO RISORSE ASSEGNATE
29074	A	45412	12/03/2026 11:36	6.167,91	INPS-ISEE-2026-02789612V-00	Pratica correttamente presentata - NON FINANZIATA PER ESAURIMENTO RISORSE ASSEGNATE
29075	A	63257	17/03/2026 17:31	6.168,08	INPS-ISEE-2026-03834080C-00	Pratica correttamente presentata - NON FINANZIATA PER ESAURIMENTO RISORSE ASSEGNATE
29076	A	63283	17/03/2026 17:34	6.168,08	INPS-ISEE-2026-03834080C-00	Pratica correttamente presentata - NON FINANZIATA PER ESAURIMENTO RISORSE ASSEGNATE
29077	A	51312	12/03/2026 17:07	6.168,37	INPS-ISEE-2026-04176476V-00	Pratica correttamente presentata - NON FINANZIATA PER ESAURIMENTO RISORSE ASSEGNATE
29078	A	62988	17/03/2026 17:16	6.168,40	INPS-ISEE-2026-01182677O-00	Pratica correttamente presentata - NON FINANZIATA PER ESAURIMENTO RISORSE ASSEGNATE
29079	A	54871	14/03/2026 10:01	6.168,44	INPS-ISEE-2026-07757672K-00	Pratica correttamente presentata - NON FINANZIATA PER ESAURIMENTO RISORSE ASSEGNATE
29080	A	5456	02/03/2026 15:08	6.169,18	INPS-ISEE-2026-03425712G-00	Pratica correttamente presentata - NON FINANZIATA PER ESAURIMENTO RISORSE ASSEGNATE
29081	A	5521	02/03/2026 15:10	6.169,18	INPS-ISEE-2026-03425712G-00	Pratica correttamente presentata - NON FINANZIATA PER ESAURIMENTO RISORSE ASSEGNATE
29082	A	57388	16/03/2026 12:06	6.169,19	INPS-ISEE-2026-02929719S-00	Pratica correttamente presentata - NON FINANZIATA PER ESAURIMENTO RISORSE ASSEGNATE

BANDO IO STUDIO 2025 a.s. 2025/2026

ALLEGATO A - DEFINITIVA

Progr.	ALL	Numero Domanda	Data Di Presentazione	VALORE ISEE	PROTOCOLLO ATTESTAZIONE ISEE	ESITO GRADUATORIA DEFINITIVA
29083	A	40907	09/03/2026 13:46	6.169,58	INPS-ISEE-2026-06771503Q-00	Pratica correttamente presentata - NON FINANZIATA PER ESAURIMENTO RISORSE ASSEGNATE
29084	A	49422	11/03/2026 20:14	6.169,90	INPS-ISEE-2026-01236837E-00	Pratica correttamente presentata - NON FINANZIATA PER ESAURIMENTO RISORSE ASSEGNATE
29085	A	55954	15/03/2026 17:46	6.169,92	INPS-ISEE-2026-01231803A-00	Pratica correttamente presentata - NON FINANZIATA PER ESAURIMENTO RISORSE ASSEGNATE
29086	A	35496	06/03/2026 17:19	6.170,16	INPS-ISEE-2026-02563900P-00	Pratica correttamente presentata - NON FINANZIATA PER ESAURIMENTO RISORSE ASSEGNATE
29087	A	371	02/03/2026 12:52	6.170,26	INPS-ISEE-2026-02443477R-00	Pratica correttamente presentata - NON FINANZIATA PER ESAURIMENTO RISORSE ASSEGNATE
29088	A	2423	02/03/2026 12:58	6.170,26	INPS-ISEE-2026-02443477R-00	Pratica correttamente presentata - NON FINANZIATA PER ESAURIMENTO RISORSE ASSEGNATE
29089	A	23666	04/03/2026 11:44	6.170,32	INPS-ISEE-2026-04783192F-00	Pratica correttamente presentata - NON FINANZIATA PER ESAURIMENTO RISORSE ASSEGNATE
29090	A	23741	04/03/2026 11:50	6.170,32	INPS-ISEE-2026-04783192F-00	Pratica correttamente presentata - NON FINANZIATA PER ESAURIMENTO RISORSE ASSEGNATE
29091	A	40773	09/03/2026 12:55	6.170,33	INPS-ISEE-2026-05833892Z-00	Pratica correttamente presentata - NON FINANZIATA PER ESAURIMENTO RISORSE ASSEGNATE
29092	A	19989	03/03/2026 19:05	6.170,67	INPS-ISEE-2026-02883285X-00	Pratica correttamente presentata - NON FINANZIATA PER ESAURIMENTO RISORSE ASSEGNATE
29093	A	25327	04/03/2026 16:27	6.170,70	INPS-ISEE-2026-01765043C-00	Pratica correttamente presentata - NON FINANZIATA PER ESAURIMENTO RISORSE ASSEGNATE
29094	A	57323	16/03/2026 12:11	6.170,71	INPS-ISEE-2026-00360617H-00	Pratica correttamente presentata - NON FINANZIATA PER ESAURIMENTO RISORSE ASSEGNATE
29095	A	57459	16/03/2026 12:24	6.170,71	INPS-ISEE-2026-00360617H-00	Pratica correttamente presentata - NON FINANZIATA PER ESAURIMENTO RISORSE ASSEGNATE
29096	A	33691	06/03/2026 10:23	6.171,01	INPS-ISEE-2026-06708857K-00	Pratica correttamente presentata - NON FINANZIATA PER ESAURIMENTO RISORSE ASSEGNATE
29097	A	60040	16/03/2026 22:00	6.171,34	INPS-ISEE-2026-04762543R-00	Pratica correttamente presentata - NON FINANZIATA PER ESAURIMENTO RISORSE ASSEGNATE
29098	A	57659	16/03/2026 18:39	6.171,48	INPS-ISEE-2026-07216321D-00	Pratica correttamente presentata - NON FINANZIATA PER ESAURIMENTO RISORSE ASSEGNATE
29099	A	59306	16/03/2026 18:48	6.171,48	INPS-ISEE-2026-07216321D-00	Pratica correttamente presentata - NON FINANZIATA PER ESAURIMENTO RISORSE ASSEGNATE

BANDO IO STUDIO 2025 a.s. 2025/2026

ALLEGATO A - DEFINITIVA

Progr.	ALL	Numero Domanda	Data Di Presentazione	VALORE ISEE	PROTOCOLLO ATTESTAZIONE ISEE	ESITO GRADUATORIA DEFINITIVA
29100	A	47151	11/03/2026 16:06	6.171,98	INPS-ISEE-2026-02609464R-00	Pratica correttamente presentata - NON FINANZIATA PER ESAURIMENTO RISORSE ASSEGNATE
29101	A	52931	13/03/2026 10:46	6.172,07	INPS-ISEE-2026-03302924H-00	Pratica correttamente presentata - NON FINANZIATA PER ESAURIMENTO RISORSE ASSEGNATE
29102	A	37854	07/03/2026 20:32	6.172,14	INPS-ISEE-2026-04173162G-00	Pratica correttamente presentata - NON FINANZIATA PER ESAURIMENTO RISORSE ASSEGNATE
29103	A	689	02/03/2026 12:18	6.172,23	INPS-ISEE-2026-00636718R-00	Pratica correttamente presentata - NON FINANZIATA PER ESAURIMENTO RISORSE ASSEGNATE
29104	A	23947	04/03/2026 12:15	6.172,36	INPS-ISEE-2026-04562773F-00	Pratica correttamente presentata - NON FINANZIATA PER ESAURIMENTO RISORSE ASSEGNATE
29105	A	23128	04/03/2026 11:16	6.172,59	INPS-ISEE-2026-02092412B-00	Pratica correttamente presentata - NON FINANZIATA PER ESAURIMENTO RISORSE ASSEGNATE
29106	A	25363	04/03/2026 20:41	6.172,60	INPS-ISEE-2026-06567134O-00	Pratica correttamente presentata - NON FINANZIATA PER ESAURIMENTO RISORSE ASSEGNATE
29107	A	36882	07/03/2026 10:39	6.172,64	INPS-ISEE-2026-05438418L-00	Pratica correttamente presentata - NON FINANZIATA PER ESAURIMENTO RISORSE ASSEGNATE
29108	A	44686	10/03/2026 13:24	6.172,92	INPS-ISEE-2026-02355330T-00	Pratica correttamente presentata - NON FINANZIATA PER ESAURIMENTO RISORSE ASSEGNATE
29109	A	20555	03/03/2026 20:29	6.173,28	INPS-ISEE-2026-02872808V-00	Pratica correttamente presentata - NON FINANZIATA PER ESAURIMENTO RISORSE ASSEGNATE
29110	A	4678	02/03/2026 14:38	6.173,40	INPS-ISEE-2026-01673110J-00	Pratica correttamente presentata - NON FINANZIATA PER ESAURIMENTO RISORSE ASSEGNATE
29111	A	45912	10/03/2026 18:12	6.173,51	INPS-ISEE-2026-01218076P-00	Pratica correttamente presentata - NON FINANZIATA PER ESAURIMENTO RISORSE ASSEGNATE
29112	A	13336	03/03/2026 08:30	6.173,59	INPS-ISEE-2026-04809882S-00	Pratica correttamente presentata - NON FINANZIATA PER ESAURIMENTO RISORSE ASSEGNATE
29113	A	66342	18/03/2026 09:47	6.173,83	INPS-ISEE-2026-02930673E-00	Pratica correttamente presentata - NON FINANZIATA PER ESAURIMENTO RISORSE ASSEGNATE
29114	A	66386	18/03/2026 09:50	6.173,83	INPS-ISEE-2026-02930673E-00	Pratica correttamente presentata - NON FINANZIATA PER ESAURIMENTO RISORSE ASSEGNATE
29115	A	4308	02/03/2026 14:21	6.173,92	INPS-ISEE-2026-00744987S-00	Pratica correttamente presentata - NON FINANZIATA PER ESAURIMENTO RISORSE ASSEGNATE
29116	A	44346	10/03/2026 11:51	6.174,01	INPS-ISEE-2026-00681498X-00	Pratica correttamente presentata - NON FINANZIATA PER ESAURIMENTO RISORSE ASSEGNATE

BANDO IO STUDIO 2025 a.s. 2025/2026

ALLEGATO A - DEFINITIVA

Progr.	ALL	Numero Domanda	Data Di Presentazione	VALORE ISEE	PROTOCOLLO ATTESTAZIONE ISEE	ESITO GRADUATORIA DEFINITIVA
29117	A	26102	04/03/2026 17:35	6.174,07	INPS-ISEE-2026-02986253V-00	Pratica correttamente presentata - NON FINANZIATA PER ESAURIMENTO RISORSE ASSEGNATE
29118	A	62885	17/03/2026 17:17	6.174,31	INPS-ISEE-2026-04176719V-00	Pratica correttamente presentata - NON FINANZIATA PER ESAURIMENTO RISORSE ASSEGNATE
29119	A	21830	03/03/2026 23:58	6.175,00	INPS-ISEE-2026-00183867L-00	Pratica correttamente presentata - NON FINANZIATA PER ESAURIMENTO RISORSE ASSEGNATE
29120	A	21844	04/03/2026 00:14	6.175,00	INPS-ISEE-2026-00183867L-00	Pratica correttamente presentata - NON FINANZIATA PER ESAURIMENTO RISORSE ASSEGNATE
29121	A	43009	09/03/2026 21:06	6.175,32	INPS-ISEE-2026-07108675F-00	Pratica correttamente presentata - NON FINANZIATA PER ESAURIMENTO RISORSE ASSEGNATE
29122	A	43051	09/03/2026 21:22	6.175,32	INPS-ISEE-2026-07108675F-00	Pratica correttamente presentata - NON FINANZIATA PER ESAURIMENTO RISORSE ASSEGNATE
29123	A	54737	13/03/2026 22:49	6.175,58	INPS-ISEE-2026-04460143D-00	Pratica correttamente presentata - NON FINANZIATA PER ESAURIMENTO RISORSE ASSEGNATE
29124	A	20956	03/03/2026 21:10	6.175,77	INPS-ISEE-2026-02408481W-00	Pratica correttamente presentata - NON FINANZIATA PER ESAURIMENTO RISORSE ASSEGNATE
29125	A	61464	17/03/2026 12:11	6.175,77	INPS-ISEE-2026-01632073D-00	Pratica correttamente presentata - NON FINANZIATA PER ESAURIMENTO RISORSE ASSEGNATE
29126	A	57382	16/03/2026 12:15	6.175,88	INPS-ISEE-2026-01057970Q-00	Pratica correttamente presentata - NON FINANZIATA PER ESAURIMENTO RISORSE ASSEGNATE
29127	A	41569	09/03/2026 16:47	6.176,11	INPS-ISEE-2026-04296211P-00	Pratica correttamente presentata - NON FINANZIATA PER ESAURIMENTO RISORSE ASSEGNATE
29128	A	51181	12/03/2026 16:44	6.176,14	INPS-ISEE-2026-02454930W-00	Pratica correttamente presentata - NON FINANZIATA PER ESAURIMENTO RISORSE ASSEGNATE
29129	A	31575	05/03/2026 17:47	6.176,50	INPS-ISEE-2026-01866480L-00	Pratica correttamente presentata - NON FINANZIATA PER ESAURIMENTO RISORSE ASSEGNATE
29130	A	34961	06/03/2026 15:20	6.176,83	INPS-ISEE-2026-03030638H-00	Pratica correttamente presentata - NON FINANZIATA PER ESAURIMENTO RISORSE ASSEGNATE
29131	A	65867	18/03/2026 07:19	6.177,04	INPS-ISEE-2026-05036537Q-00	Pratica correttamente presentata - NON FINANZIATA PER ESAURIMENTO RISORSE ASSEGNATE
29132	A	62354	17/03/2026 15:40	6.177,45	INPS-ISEE-2026-08285669A-00	Pratica correttamente presentata - NON FINANZIATA PER ESAURIMENTO RISORSE ASSEGNATE
29133	A	16967	03/03/2026 14:44	6.177,97	INPS-ISEE-2026-01485413C-00	Pratica correttamente presentata - NON FINANZIATA PER ESAURIMENTO RISORSE ASSEGNATE

BANDO IO STUDIO 2025 a.s. 2025/2026

ALLEGATO A - DEFINITIVA

Progr.	ALL	Numero Domanda	Data Di Presentazione	VALORE ISEE	PROTOCOLLO ATTESTAZIONE ISEE	ESITO GRADUATORIA DEFINITIVA
29134	A	52799	13/03/2026 10:14	6.178,04	INPS-ISEE-2026-03074991L-00	Pratica correttamente presentata - NON FINANZIATA PER ESAURIMENTO RISORSE ASSEGNATE
29135	A	49123	11/03/2026 19:07	6.178,43	INPS-ISEE-2026-08069387K-00	Pratica correttamente presentata - NON FINANZIATA PER ESAURIMENTO RISORSE ASSEGNATE
29136	A	17172	03/03/2026 15:01	6.178,46	INPS-ISEE-2026-00672896Z-00	Pratica correttamente presentata - NON FINANZIATA PER ESAURIMENTO RISORSE ASSEGNATE
29137	A	17244	03/03/2026 15:10	6.178,46	INPS-ISEE-2026-00672896Z-00	Pratica correttamente presentata - NON FINANZIATA PER ESAURIMENTO RISORSE ASSEGNATE
29138	A	450	02/03/2026 12:14	6.178,63	INPS-ISEE-2026-02187399S-00	Pratica correttamente presentata - NON FINANZIATA PER ESAURIMENTO RISORSE ASSEGNATE
29139	A	40095	09/03/2026 11:06	6.178,86	INPS-ISEE-2026-02930380P-00	Pratica correttamente presentata - NON FINANZIATA PER ESAURIMENTO RISORSE ASSEGNATE
29140	A	1918	03/03/2026 09:24	6.178,87	INPS-ISEE-2026-03256591R-00	Pratica correttamente presentata - NON FINANZIATA PER ESAURIMENTO RISORSE ASSEGNATE
29141	A	64479	17/03/2026 19:46	6.178,92	INPS-ISEE-2026-03776165V-00	Pratica correttamente presentata - NON FINANZIATA PER ESAURIMENTO RISORSE ASSEGNATE
29142	A	17139	03/03/2026 14:53	6.179,10	INPS-ISEE-2026-01951407W-00	Pratica correttamente presentata - NON FINANZIATA PER ESAURIMENTO RISORSE ASSEGNATE
29143	A	2853	02/03/2026 13:15	6.179,16	INPS-ISEE-2026-02614241B-00	Pratica correttamente presentata - NON FINANZIATA PER ESAURIMENTO RISORSE ASSEGNATE
29144	A	22368	04/03/2026 09:39	6.181,76	INPS-ISEE-2026-00942070D-00	Pratica correttamente presentata - NON FINANZIATA PER ESAURIMENTO RISORSE ASSEGNATE
29145	A	55159	14/03/2026 14:59	6.181,86	INPS-ISEE-2026-02651240B-00	Pratica correttamente presentata - NON FINANZIATA PER ESAURIMENTO RISORSE ASSEGNATE
29146	A	11380	02/03/2026 21:14	6.182,36	INPS-ISEE-2026-00521756C-00	Pratica correttamente presentata - NON FINANZIATA PER ESAURIMENTO RISORSE ASSEGNATE
29147	A	43459	10/03/2026 09:15	6.182,44	INPS-ISEE-2026-00525024A-00	Pratica correttamente presentata - NON FINANZIATA PER ESAURIMENTO RISORSE ASSEGNATE
29148	A	43480	10/03/2026 09:19	6.182,44	INPS-ISEE-2026-00525024A-00	Pratica correttamente presentata - NON FINANZIATA PER ESAURIMENTO RISORSE ASSEGNATE
29149	A	52888	13/03/2026 10:41	6.182,68	INPS-ISEE-2026-00644438Q-00	Pratica correttamente presentata - NON FINANZIATA PER ESAURIMENTO RISORSE ASSEGNATE
29150	A	61551	17/03/2026 12:24	6.182,93	INPS-ISEE-2026-02279465V-00	Pratica correttamente presentata - NON FINANZIATA PER ESAURIMENTO RISORSE ASSEGNATE

BANDO IO STUDIO 2025 a.s. 2025/2026

ALLEGATO A - DEFINITIVA

Progr.	ALL	Numero Domanda	Data Di Presentazione	VALORE ISEE	PROTOCOLLO ATTESTAZIONE ISEE	ESITO GRADUATORIA DEFINITIVA
29151	A	23847	04/03/2026 12:02	6.183,17	INPS-ISEE-2026-01693699M-00	Pratica correttamente presentata - NON FINANZIATA PER ESAURIMENTO RISORSE ASSEGNATE
29152	A	28567	05/03/2026 09:24	6.183,35	INPS-ISEE-2026-00617784L-00	Pratica correttamente presentata - NON FINANZIATA PER ESAURIMENTO RISORSE ASSEGNATE
29153	A	28582	05/03/2026 09:29	6.183,35	INPS-ISEE-2026-00617784L-00	Pratica correttamente presentata - NON FINANZIATA PER ESAURIMENTO RISORSE ASSEGNATE
29154	A	18199	03/03/2026 16:45	6.183,50	INPS-ISEE-2026-00669043N-00	Pratica correttamente presentata - NON FINANZIATA PER ESAURIMENTO RISORSE ASSEGNATE
29155	A	50308	12/03/2026 11:14	6.184,09	INPS-ISEE-2026-05958409Y-00	Pratica correttamente presentata - NON FINANZIATA PER ESAURIMENTO RISORSE ASSEGNATE
29156	A	44255	10/03/2026 11:34	6.184,18	INPS-ISEE-2026-01244898X-00	Pratica correttamente presentata - NON FINANZIATA PER ESAURIMENTO RISORSE ASSEGNATE
29157	A	42698	09/03/2026 19:29	6.184,26	INPS-ISEE-2026-06392799J-00	Pratica correttamente presentata - NON FINANZIATA PER ESAURIMENTO RISORSE ASSEGNATE
29158	A	64792	17/03/2026 20:34	6.184,26	INPS-ISEE-2026-06392799J-00	Pratica correttamente presentata - NON FINANZIATA PER ESAURIMENTO RISORSE ASSEGNATE
29159	A	65613	17/03/2026 23:21	6.184,31	INPS-ISEE-2026-00128244T-00	Pratica correttamente presentata - NON FINANZIATA PER ESAURIMENTO RISORSE ASSEGNATE
29160	A	13689	03/03/2026 09:39	6.184,54	INPS-ISEE-2026-00551265G-00	Pratica correttamente presentata - NON FINANZIATA PER ESAURIMENTO RISORSE ASSEGNATE
29161	A	29588	05/03/2026 11:44	6.185,00	INPS-ISEE-2026-02811562P-00	Pratica correttamente presentata - NON FINANZIATA PER ESAURIMENTO RISORSE ASSEGNATE
29162	A	11874	02/03/2026 21:47	6.185,14	INPS-ISEE-2026-08082950O-00	Pratica correttamente presentata - NON FINANZIATA PER ESAURIMENTO RISORSE ASSEGNATE
29163	A	46525	10/03/2026 21:53	6.185,35	INPS-ISEE-2026-06803914R-00	Pratica correttamente presentata - NON FINANZIATA PER ESAURIMENTO RISORSE ASSEGNATE
29164	A	52210	12/03/2026 20:19	6.185,35	INPS-ISEE-2026-06803914R-00	Pratica correttamente presentata - NON FINANZIATA PER ESAURIMENTO RISORSE ASSEGNATE
29165	A	13751	03/03/2026 09:22	6.185,41	INPS-ISEE-2026-05464149L-00	Pratica correttamente presentata - NON FINANZIATA PER ESAURIMENTO RISORSE ASSEGNATE
29166	A	25719	04/03/2026 17:17	6.185,51	INPS-ISEE-2026-05488074X-00	Pratica correttamente presentata - NON FINANZIATA PER ESAURIMENTO RISORSE ASSEGNATE
29167	A	313	02/03/2026 12:12	6.185,61	INPS-ISEE-2026-01400073K-00	Pratica correttamente presentata - NON FINANZIATA PER ESAURIMENTO RISORSE ASSEGNATE

BANDO IO STUDIO 2025 a.s. 2025/2026

ALLEGATO A - DEFINITIVA

Progr.	ALL	Numero Domanda	Data Di Presentazione	VALORE ISEE	PROTOCOLLO ATTESTAZIONE ISEE	ESITO GRADUATORIA DEFINITIVA
29168	A	54869	14/03/2026 10:09	6.185,98	INPS-ISEE-2026-00407948O-00	Pratica correttamente presentata - NON FINANZIATA PER ESAURIMENTO RISORSE ASSEGNATE
29169	A	27097	04/03/2026 19:33	6.186,03	INPS-ISEE-2026-00404579Q-00	Pratica correttamente presentata - NON FINANZIATA PER ESAURIMENTO RISORSE ASSEGNATE
29170	A	65142	17/03/2026 21:48	6.186,28	INPS-ISEE-2026-06189383Z-00	Pratica correttamente presentata - NON FINANZIATA PER ESAURIMENTO RISORSE ASSEGNATE
29171	A	15340	03/03/2026 11:36	6.186,67	INPS-ISEE-2026-01652084C-00	Pratica correttamente presentata - NON FINANZIATA PER ESAURIMENTO RISORSE ASSEGNATE
29172	A	22499	04/03/2026 09:54	6.186,67	INPS-ISEE-2026-01652084C-00	Pratica correttamente presentata - NON FINANZIATA PER ESAURIMENTO RISORSE ASSEGNATE
29173	A	32770	05/03/2026 21:26	6.186,70	INPS-ISEE-2026-03137237C-00	Pratica correttamente presentata - NON FINANZIATA PER ESAURIMENTO RISORSE ASSEGNATE
29174	A	22574	04/03/2026 10:06	6.186,76	INPS-ISEE-2026-00907761E-00	Pratica correttamente presentata - NON FINANZIATA PER ESAURIMENTO RISORSE ASSEGNATE
29175	A	37497	07/03/2026 17:04	6.187,61	INPS-ISEE-2026-03741618E-00	Pratica correttamente presentata - NON FINANZIATA PER ESAURIMENTO RISORSE ASSEGNATE
29176	A	53534	13/03/2026 13:41	6.188,86	INPS-ISEE-2026-07449371V-00	Pratica correttamente presentata - NON FINANZIATA PER ESAURIMENTO RISORSE ASSEGNATE
29177	A	17806	03/03/2026 16:23	6.189,30	INPS-ISEE-2026-03218279O-00	Pratica correttamente presentata - NON FINANZIATA PER ESAURIMENTO RISORSE ASSEGNATE
29178	A	66128	18/03/2026 09:18	6.189,30	INPS-ISEE-2026-07635714L-00	Pratica correttamente presentata - NON FINANZIATA PER ESAURIMENTO RISORSE ASSEGNATE
29179	A	66224	18/03/2026 09:31	6.189,30	INPS-ISEE-2026-07635714L-00	Pratica correttamente presentata - NON FINANZIATA PER ESAURIMENTO RISORSE ASSEGNATE
29180	A	21860	04/03/2026 00:32	6.189,71	INPS-ISEE-2026-00252326B-00	Pratica correttamente presentata - NON FINANZIATA PER ESAURIMENTO RISORSE ASSEGNATE
29181	A	34308	06/03/2026 12:06	6.189,75	INPS-ISEE-2026-00457185E-00	Pratica correttamente presentata - NON FINANZIATA PER ESAURIMENTO RISORSE ASSEGNATE
29182	A	35544	06/03/2026 17:39	6.190,18	INPS-ISEE-2026-03773338F-00	Pratica correttamente presentata - NON FINANZIATA PER ESAURIMENTO RISORSE ASSEGNATE
29183	A	40739	09/03/2026 12:44	6.190,18	INPS-ISEE-2026-03874709Z-00	Pratica correttamente presentata - NON FINANZIATA PER ESAURIMENTO RISORSE ASSEGNATE
29184	A	56894	16/03/2026 10:48	6.190,36	INPS-ISEE-2026-01451794R-00	Pratica correttamente presentata - NON FINANZIATA PER ESAURIMENTO RISORSE ASSEGNATE

BANDO IO STUDIO 2025 a.s. 2025/2026

ALLEGATO A - DEFINITIVA

Progr.	ALL	Numero Domanda	Data Di Presentazione	VALORE ISEE	PROTOCOLLO ATTESTAZIONE ISEE	ESITO GRADUATORIA DEFINITIVA
29185	A	8407	02/03/2026 18:05	6.190,60	INPS-ISEE-2026-01432678R-00	Pratica correttamente presentata - NON FINANZIATA PER ESAURIMENTO RISORSE ASSEGNATE
29186	A	23860	04/03/2026 12:06	6.190,98	INPS-ISEE-2026-00949926S-00	Pratica correttamente presentata - NON FINANZIATA PER ESAURIMENTO RISORSE ASSEGNATE
29187	A	3753	02/03/2026 13:52	6.191,08	INPS-ISEE-2026-00763682O-00	Pratica correttamente presentata - NON FINANZIATA PER ESAURIMENTO RISORSE ASSEGNATE
29188	A	31976	05/03/2026 18:57	6.191,09	INPS-ISEE-2026-03773477Z-00	Pratica correttamente presentata - NON FINANZIATA PER ESAURIMENTO RISORSE ASSEGNATE
29189	A	47006	11/03/2026 09:39	6.191,63	INPS-ISEE-2026-01566011B-00	Pratica correttamente presentata - NON FINANZIATA PER ESAURIMENTO RISORSE ASSEGNATE
29190	A	10815	02/03/2026 20:30	6.191,74	INPS-ISEE-2026-00965558Z-00	Pratica correttamente presentata - NON FINANZIATA PER ESAURIMENTO RISORSE ASSEGNATE
29191	A	62854	17/03/2026 16:51	6.191,79	INPS-ISEE-2026-00985795M-00	Pratica correttamente presentata - NON FINANZIATA PER ESAURIMENTO RISORSE ASSEGNATE
29192	A	62900	17/03/2026 16:58	6.191,79	INPS-ISEE-2026-00985795M-00	Pratica correttamente presentata - NON FINANZIATA PER ESAURIMENTO RISORSE ASSEGNATE
29193	A	19718	03/03/2026 18:40	6.192,03	INPS-ISEE-2026-00397787K-00	Pratica correttamente presentata - NON FINANZIATA PER ESAURIMENTO RISORSE ASSEGNATE
29194	A	28290	05/03/2026 00:57	6.192,11	INPS-ISEE-2026-02431051U-00	Pratica correttamente presentata - NON FINANZIATA PER ESAURIMENTO RISORSE ASSEGNATE
29195	A	28292	05/03/2026 01:01	6.192,11	INPS-ISEE-2026-02431051U-00	Pratica correttamente presentata - NON FINANZIATA PER ESAURIMENTO RISORSE ASSEGNATE
29196	A	28056	04/03/2026 22:19	6.192,26	INPS-ISEE-2026-03608754L-00	Pratica correttamente presentata - NON FINANZIATA PER ESAURIMENTO RISORSE ASSEGNATE
29197	A	40956	09/03/2026 14:08	6.192,28	INPS-ISEE-2026-04198872S-00	Pratica correttamente presentata - NON FINANZIATA PER ESAURIMENTO RISORSE ASSEGNATE
29198	A	30544	05/03/2026 15:40	6.192,29	INPS-ISEE-2026-03692854I-00	Pratica correttamente presentata - NON FINANZIATA PER ESAURIMENTO RISORSE ASSEGNATE
29199	A	19178	03/03/2026 18:00	6.192,57	INPS-ISEE-2026-06149857Y-00	Pratica correttamente presentata - NON FINANZIATA PER ESAURIMENTO RISORSE ASSEGNATE
29200	A	25243	04/03/2026 16:09	6.192,72	INPS-ISEE-2026-01108626G-00	Pratica correttamente presentata - NON FINANZIATA PER ESAURIMENTO RISORSE ASSEGNATE
29201	A	4175	02/03/2026 14:59	6.192,82	INPS-ISEE-2026-01443771W-00	Pratica correttamente presentata - NON FINANZIATA PER ESAURIMENTO RISORSE ASSEGNATE

BANDO IO STUDIO 2025 a.s. 2025/2026

ALLEGATO A - DEFINITIVA

Progr.	ALL	Numero Domanda	Data Di Presentazione	VALORE ISEE	PROTOCOLLO ATTESTAZIONE ISEE	ESITO GRADUATORIA DEFINITIVA
29202	A	8925	02/03/2026 18:37	6.192,90	INPS-ISEE-2026-00541849R-00	Pratica correttamente presentata - NON FINANZIATA PER ESAURIMENTO RISORSE ASSEGNATE
29203	A	23383	04/03/2026 11:17	6.193,33	INPS-ISEE-2026-04772844X-00	Pratica correttamente presentata - NON FINANZIATA PER ESAURIMENTO RISORSE ASSEGNATE
29204	A	28478	05/03/2026 08:59	6.193,95	INPS-ISEE-2026-03767218F-00	Pratica correttamente presentata - NON FINANZIATA PER ESAURIMENTO RISORSE ASSEGNATE
29205	A	17836	03/03/2026 17:46	6.194,04	INPS-ISEE-2026-02185750N-00	Pratica correttamente presentata - NON FINANZIATA PER ESAURIMENTO RISORSE ASSEGNATE
29206	A	19115	03/03/2026 17:58	6.194,04	INPS-ISEE-2026-02185750N-00	Pratica correttamente presentata - NON FINANZIATA PER ESAURIMENTO RISORSE ASSEGNATE
29207	A	53260	13/03/2026 12:03	6.194,11	INPS-ISEE-2026-00647296F-00	Pratica correttamente presentata - NON FINANZIATA PER ESAURIMENTO RISORSE ASSEGNATE
29208	A	66121	18/03/2026 09:17	6.194,49	INPS-ISEE-2026-00800304K-00	Pratica correttamente presentata - NON FINANZIATA PER ESAURIMENTO RISORSE ASSEGNATE
29209	A	4162	02/03/2026 14:21	6.194,89	INPS-ISEE-2026-03902002U-00	Pratica correttamente presentata - NON FINANZIATA PER ESAURIMENTO RISORSE ASSEGNATE
29210	A	2591	02/03/2026 13:19	6.195,12	INPS-ISEE-2026-07443278V-00	Pratica correttamente presentata - NON FINANZIATA PER ESAURIMENTO RISORSE ASSEGNATE
29211	A	21137	03/03/2026 21:34	6.195,53	INPS-ISEE-2026-00646750N-00	Pratica correttamente presentata - NON FINANZIATA PER ESAURIMENTO RISORSE ASSEGNATE
29212	A	30273	05/03/2026 14:08	6.195,69	INPS-ISEE-2026-06068700W-00	Pratica correttamente presentata - NON FINANZIATA PER ESAURIMENTO RISORSE ASSEGNATE
29213	A	48258	11/03/2026 16:05	6.196,23	INPS-ISEE-2026-00029537C-00	Pratica correttamente presentata - NON FINANZIATA PER ESAURIMENTO RISORSE ASSEGNATE
29214	A	46107	10/03/2026 18:55	6.196,50	INPS-ISEE-2026-03748686U-00	Pratica correttamente presentata - NON FINANZIATA PER ESAURIMENTO RISORSE ASSEGNATE
29215	A	11217	02/03/2026 22:12	6.196,97	INPS-ISEE-2026-01684792I-00	Pratica correttamente presentata - NON FINANZIATA PER ESAURIMENTO RISORSE ASSEGNATE
29216	A	24802	04/03/2026 14:41	6.196,97	INPS-ISEE-2026-01684792I-00	Pratica correttamente presentata - NON FINANZIATA PER ESAURIMENTO RISORSE ASSEGNATE
29217	A	14800	03/03/2026 10:47	6.197,13	INPS-ISEE-2026-00913337C-00	Pratica correttamente presentata - NON FINANZIATA PER ESAURIMENTO RISORSE ASSEGNATE
29218	A	50050	12/03/2026 10:16	6.197,18	INPS-ISEE-2026-06570208N-00	Pratica correttamente presentata - NON FINANZIATA PER ESAURIMENTO RISORSE ASSEGNATE

BANDO IO STUDIO 2025 a.s. 2025/2026

ALLEGATO A - DEFINITIVA

Progr.	ALL	Numero Domanda	Data Di Presentazione	VALORE ISEE	PROTOCOLLO ATTESTAZIONE ISEE	ESITO GRADUATORIA DEFINITIVA
29219	A	67040	18/03/2026 11:07	6.197,97	INPS-ISEE-2026-01155382P-00	Pratica correttamente presentata - NON FINANZIATA PER ESAURIMENTO RISORSE ASSEGNATE
29220	A	4392	02/03/2026 14:41	6.198,04	INPS-ISEE-2026-01231264J-00	Pratica correttamente presentata - NON FINANZIATA PER ESAURIMENTO RISORSE ASSEGNATE
29221	A	61325	17/03/2026 11:49	6.198,13	INPS-ISEE-2026-03231783W-00	Pratica correttamente presentata - NON FINANZIATA PER ESAURIMENTO RISORSE ASSEGNATE
29222	A	17324	03/03/2026 15:19	6.198,75	INPS-ISEE-2026-00545798Z-00	Pratica correttamente presentata - NON FINANZIATA PER ESAURIMENTO RISORSE ASSEGNATE
29223	A	19976	03/03/2026 18:56	6.198,95	INPS-ISEE-2026-01694790X-00	Pratica correttamente presentata - NON FINANZIATA PER ESAURIMENTO RISORSE ASSEGNATE
29224	A	26085	04/03/2026 17:29	6.198,95	INPS-ISEE-2026-01694790X-00	Pratica correttamente presentata - NON FINANZIATA PER ESAURIMENTO RISORSE ASSEGNATE
29225	A	26117	04/03/2026 17:32	6.198,95	INPS-ISEE-2026-01694790X-00	Pratica correttamente presentata - NON FINANZIATA PER ESAURIMENTO RISORSE ASSEGNATE
29226	A	19300	04/03/2026 12:46	6.199,59	INPS-ISEE-2026-00645776V-00	Pratica correttamente presentata - NON FINANZIATA PER ESAURIMENTO RISORSE ASSEGNATE
29227	A	10084	02/03/2026 19:41	6.199,62	INPS-ISEE-2026-03405785O-00	Pratica correttamente presentata - NON FINANZIATA PER ESAURIMENTO RISORSE ASSEGNATE
29228	A	15599	03/03/2026 11:46	6.199,67	INPS-ISEE-2026-01694930O-00	Pratica correttamente presentata - NON FINANZIATA PER ESAURIMENTO RISORSE ASSEGNATE
29229	A	27306	05/03/2026 08:05	6.200,24	INPS-ISEE-2026-00823030U-00	Pratica correttamente presentata - NON FINANZIATA PER ESAURIMENTO RISORSE ASSEGNATE
29230	A	17736	04/03/2026 10:49	6.200,41	INPS-ISEE-2026-03614478L-00	Pratica correttamente presentata - NON FINANZIATA PER ESAURIMENTO RISORSE ASSEGNATE
29231	A	21030	03/03/2026 21:14	6.200,81	INPS-ISEE-2026-05042779F-00	Pratica correttamente presentata - NON FINANZIATA PER ESAURIMENTO RISORSE ASSEGNATE
29232	A	29754	05/03/2026 12:04	6.200,98	INPS-ISEE-2026-02561870Q-00	Pratica correttamente presentata - NON FINANZIATA PER ESAURIMENTO RISORSE ASSEGNATE
29233	A	51350	12/03/2026 17:13	6.201,42	INPS-ISEE-2026-04747850V-00	Pratica correttamente presentata - NON FINANZIATA PER ESAURIMENTO RISORSE ASSEGNATE
29234	A	62484	17/03/2026 16:00	6.201,42	INPS-ISEE-2026-04747850V-00	Pratica correttamente presentata - NON FINANZIATA PER ESAURIMENTO RISORSE ASSEGNATE
29235	A	33504	06/03/2026 09:54	6.201,57	INPS-ISEE-2026-04739679J-00	Pratica correttamente presentata - NON FINANZIATA PER ESAURIMENTO RISORSE ASSEGNATE

BANDO IO STUDIO 2025 a.s. 2025/2026

ALLEGATO A - DEFINITIVA

Progr.	ALL	Numero Domanda	Data Di Presentazione	VALORE ISEE	PROTOCOLLO ATTESTAZIONE ISEE	ESITO GRADUATORIA DEFINITIVA
29236	A	35438	06/03/2026 17:24	6.201,57	INPS-ISEE-2026-04739679J-00	Pratica correttamente presentata - NON FINANZIATA PER ESAURIMENTO RISORSE ASSEGNATE
29237	A	49104	11/03/2026 18:38	6.201,64	INPS-ISEE-2026-01953377V-00	Pratica correttamente presentata - NON FINANZIATA PER ESAURIMENTO RISORSE ASSEGNATE
29238	A	49129	11/03/2026 18:43	6.201,64	INPS-ISEE-2026-01953377V-00	Pratica correttamente presentata - NON FINANZIATA PER ESAURIMENTO RISORSE ASSEGNATE
29239	A	13580	03/03/2026 09:05	6.201,77	INPS-ISEE-2026-01205200X-00	Pratica correttamente presentata - NON FINANZIATA PER ESAURIMENTO RISORSE ASSEGNATE
29240	A	14072	03/03/2026 09:47	6.201,77	INPS-ISEE-2026-01205200X-00	Pratica correttamente presentata - NON FINANZIATA PER ESAURIMENTO RISORSE ASSEGNATE
29241	A	63932	17/03/2026 18:32	6.201,88	INPS-ISEE-2026-01756487Z-00	Pratica correttamente presentata - NON FINANZIATA PER ESAURIMENTO RISORSE ASSEGNATE
29242	A	23106	04/03/2026 10:56	6.202,35	INPS-ISEE-2026-01247286E-00	Pratica correttamente presentata - NON FINANZIATA PER ESAURIMENTO RISORSE ASSEGNATE
29243	A	66955	18/03/2026 10:52	6.202,41	INPS-ISEE-2026-00300048K-00	Pratica correttamente presentata - NON FINANZIATA PER ESAURIMENTO RISORSE ASSEGNATE
29244	A	40291	09/03/2026 11:59	6.202,88	INPS-ISEE-2026-04285339F-00	Pratica correttamente presentata - NON FINANZIATA PER ESAURIMENTO RISORSE ASSEGNATE
29245	A	52001	12/03/2026 19:14	6.203,30	INPS-ISEE-2026-04408326W-00	Pratica correttamente presentata - NON FINANZIATA PER ESAURIMENTO RISORSE ASSEGNATE
29246	A	46858	11/03/2026 08:48	6.203,79	INPS-ISEE-2026-01489028O-00	Pratica correttamente presentata - NON FINANZIATA PER ESAURIMENTO RISORSE ASSEGNATE
29247	A	48864	11/03/2026 17:58	6.203,85	INPS-ISEE-2026-00591214D-00	Pratica correttamente presentata - NON FINANZIATA PER ESAURIMENTO RISORSE ASSEGNATE
29248	A	54531	13/03/2026 19:42	6.204,06	INPS-ISEE-2026-01043165B-00	Pratica correttamente presentata - NON FINANZIATA PER ESAURIMENTO RISORSE ASSEGNATE
29249	A	3814	02/03/2026 14:03	6.204,23	INPS-ISEE-2026-03848828K-00	Pratica correttamente presentata - NON FINANZIATA PER ESAURIMENTO RISORSE ASSEGNATE
29250	A	5224	02/03/2026 15:05	6.204,23	INPS-ISEE-2026-03848828K-00	Pratica correttamente presentata - NON FINANZIATA PER ESAURIMENTO RISORSE ASSEGNATE
29251	A	13683	03/03/2026 09:19	6.204,23	INPS-ISEE-2026-00782128N-00	Pratica correttamente presentata - NON FINANZIATA PER ESAURIMENTO RISORSE ASSEGNATE
29252	A	33545	06/03/2026 10:03	6.204,37	INPS-ISEE-2026-00245844W-00	Pratica correttamente presentata - NON FINANZIATA PER ESAURIMENTO RISORSE ASSEGNATE

BANDO IO STUDIO 2025 a.s. 2025/2026

ALLEGATO A - DEFINITIVA

Progr.	ALL	Numero Domanda	Data Di Presentazione	VALORE ISEE	PROTOCOLLO ATTESTAZIONE ISEE	ESITO GRADUATORIA DEFINITIVA
29253	A	65815	18/03/2026 05:11	6.204,64	INPS-ISEE-2026-01353065H-00	Pratica correttamente presentata - NON FINANZIATA PER ESAURIMENTO RISORSE ASSEGNATE
29254	A	59159	16/03/2026 18:33	6.204,92	INPS-ISEE-2026-02859775M-00	Pratica correttamente presentata - NON FINANZIATA PER ESAURIMENTO RISORSE ASSEGNATE
29255	A	33316	06/03/2026 09:21	6.205,52	INPS-ISEE-2026-01094860N-00	Pratica correttamente presentata - NON FINANZIATA PER ESAURIMENTO RISORSE ASSEGNATE
29256	A	33337	06/03/2026 09:25	6.205,52	INPS-ISEE-2026-01094860N-00	Pratica correttamente presentata - NON FINANZIATA PER ESAURIMENTO RISORSE ASSEGNATE
29257	A	28578	05/03/2026 09:26	6.206,57	INPS-ISEE-2026-01288610C-00	Pratica correttamente presentata - NON FINANZIATA PER ESAURIMENTO RISORSE ASSEGNATE
29258	A	31920	05/03/2026 18:30	6.206,62	INPS-ISEE-2026-03232543D-00	Pratica correttamente presentata - NON FINANZIATA PER ESAURIMENTO RISORSE ASSEGNATE
29259	A	39169	09/03/2026 21:22	6.206,62	INPS-ISEE-2026-00965103G-00	Pratica correttamente presentata - NON FINANZIATA PER ESAURIMENTO RISORSE ASSEGNATE
29260	A	22476	04/03/2026 10:03	6.206,77	INPS-ISEE-2026-01296088F-00	Pratica correttamente presentata - NON FINANZIATA PER ESAURIMENTO RISORSE ASSEGNATE
29261	A	22722	04/03/2026 10:18	6.206,77	INPS-ISEE-2026-01296088F-00	Pratica correttamente presentata - NON FINANZIATA PER ESAURIMENTO RISORSE ASSEGNATE
29262	A	30617	05/03/2026 15:52	6.207,31	INPS-ISEE-2026-00776055E-00	Pratica correttamente presentata - NON FINANZIATA PER ESAURIMENTO RISORSE ASSEGNATE
29263	A	30696	05/03/2026 16:02	6.207,31	INPS-ISEE-2026-00776055E-00	Pratica correttamente presentata - NON FINANZIATA PER ESAURIMENTO RISORSE ASSEGNATE
29264	A	6656	02/03/2026 17:04	6.207,52	INPS-ISEE-2026-04191602H-00	Pratica correttamente presentata - NON FINANZIATA PER ESAURIMENTO RISORSE ASSEGNATE
29265	A	41066	09/03/2026 14:56	6.207,61	INPS-ISEE-2026-00992658S-00	Pratica correttamente presentata - NON FINANZIATA PER ESAURIMENTO RISORSE ASSEGNATE
29266	A	20473	03/03/2026 19:47	6.207,67	INPS-ISEE-2026-03691025C-00	Pratica correttamente presentata - NON FINANZIATA PER ESAURIMENTO RISORSE ASSEGNATE
29267	A	27350	04/03/2026 20:00	6.207,77	INPS-ISEE-2026-03314047D-00	Pratica correttamente presentata - NON FINANZIATA PER ESAURIMENTO RISORSE ASSEGNATE
29268	A	55011	14/03/2026 12:30	6.208,04	INPS-ISEE-2026-05730845O-00	Pratica correttamente presentata - NON FINANZIATA PER ESAURIMENTO RISORSE ASSEGNATE
29269	A	66930	18/03/2026 10:49	6.208,33	INPS-ISEE-2026-06494683Y-00	Pratica correttamente presentata - NON FINANZIATA PER ESAURIMENTO RISORSE ASSEGNATE

BANDO IO STUDIO 2025 a.s. 2025/2026

ALLEGATO A - DEFINITIVA

Progr.	ALL	Numero Domanda	Data Di Presentazione	VALORE ISEE	PROTOCOLLO ATTESTAZIONE ISEE	ESITO GRADUATORIA DEFINITIVA
29270	A	26994	04/03/2026 18:56	6.208,89	INPS-ISEE-2026-00249273W-00	Pratica correttamente presentata - NON FINANZIATA PER ESAURIMENTO RISORSE ASSEGNATE
29271	A	30981	05/03/2026 16:45	6.208,98	INPS-ISEE-2026-00641578R-00	Pratica correttamente presentata - NON FINANZIATA PER ESAURIMENTO RISORSE ASSEGNATE
29272	A	23136	04/03/2026 10:57	6.209,57	INPS-ISEE-2026-01019716P-00	Pratica correttamente presentata - NON FINANZIATA PER ESAURIMENTO RISORSE ASSEGNATE
29273	A	43390	12/03/2026 20:39	6.209,83	INPS-ISEE-2026-00689145L-00	Pratica correttamente presentata - NON FINANZIATA PER ESAURIMENTO RISORSE ASSEGNATE
29274	A	40569	09/03/2026 12:13	6.210,08	INPS-ISEE-2026-04230864W-00	Pratica correttamente presentata - NON FINANZIATA PER ESAURIMENTO RISORSE ASSEGNATE
29275	A	61116	17/03/2026 11:31	6.210,78	INPS-ISEE-2026-00651794O-00	Pratica correttamente presentata - NON FINANZIATA PER ESAURIMENTO RISORSE ASSEGNATE
29276	A	65443	17/03/2026 23:08	6.211,28	INPS-ISEE-2026-00583391Q-00	Pratica correttamente presentata - NON FINANZIATA PER ESAURIMENTO RISORSE ASSEGNATE
29277	A	7192	02/03/2026 17:14	6.211,54	INPS-ISEE-2026-01696258I-00	Pratica correttamente presentata - NON FINANZIATA PER ESAURIMENTO RISORSE ASSEGNATE
29278	A	67121	18/03/2026 11:18	6.211,61	INPS-ISEE-2026-00929878M-00	Pratica correttamente presentata - NON FINANZIATA PER ESAURIMENTO RISORSE ASSEGNATE
29279	A	52167	12/03/2026 20:09	6.211,74	INPS-ISEE-2026-06121254T-00	Pratica correttamente presentata - NON FINANZIATA PER ESAURIMENTO RISORSE ASSEGNATE
29280	A	46853	17/03/2026 21:54	6.211,76	INPS-ISEE-2026-07769415S-00	Pratica correttamente presentata - NON FINANZIATA PER ESAURIMENTO RISORSE ASSEGNATE
29281	A	43041	09/03/2026 21:26	6.212,28	INPS-ISEE-2026-03090308H-00	Pratica correttamente presentata - NON FINANZIATA PER ESAURIMENTO RISORSE ASSEGNATE
29282	A	43082	09/03/2026 21:35	6.212,28	INPS-ISEE-2026-03090308H-00	Pratica correttamente presentata - NON FINANZIATA PER ESAURIMENTO RISORSE ASSEGNATE
29283	A	5055	02/03/2026 15:12	6.212,99	INPS-ISEE-2026-02822383N-00	Pratica correttamente presentata - NON FINANZIATA PER ESAURIMENTO RISORSE ASSEGNATE
29284	A	55938	15/03/2026 17:38	6.213,12	INPS-ISEE-2026-01317360T-00	Pratica correttamente presentata - NON FINANZIATA PER ESAURIMENTO RISORSE ASSEGNATE
29285	A	48737	11/03/2026 17:44	6.213,14	INPS-ISEE-2026-01532485N-00	Pratica correttamente presentata - NON FINANZIATA PER ESAURIMENTO RISORSE ASSEGNATE
29286	A	31778	05/03/2026 18:09	6.213,39	INPS-ISEE-2026-00711341M-00	Pratica correttamente presentata - NON FINANZIATA PER ESAURIMENTO RISORSE ASSEGNATE

BANDO IO STUDIO 2025 a.s. 2025/2026

ALLEGATO A - DEFINITIVA

Progr.	ALL	Numero Domanda	Data Di Presentazione	VALORE ISEE	PROTOCOLLO ATTESTAZIONE ISEE	ESITO GRADUATORIA DEFINITIVA
29287	A	14474	03/03/2026 10:59	6.213,63	INPS-ISEE-2026-05764754Z-00	Pratica correttamente presentata - NON FINANZIATA PER ESAURIMENTO RISORSE ASSEGNATE
29288	A	26707	04/03/2026 18:27	6.213,86	INPS-ISEE-2026-05683534F-00	Pratica correttamente presentata - NON FINANZIATA PER ESAURIMENTO RISORSE ASSEGNATE
29289	A	28632	05/03/2026 09:39	6.214,04	INPS-ISEE-2026-00748272E-00	Pratica correttamente presentata - NON FINANZIATA PER ESAURIMENTO RISORSE ASSEGNATE
29290	A	45936	10/03/2026 18:21	6.214,57	INPS-ISEE-2026-02400062Y-00	Pratica correttamente presentata - NON FINANZIATA PER ESAURIMENTO RISORSE ASSEGNATE
29291	A	39871	09/03/2026 10:47	6.214,63	INPS-ISEE-2026-04586072O-00	Pratica correttamente presentata - NON FINANZIATA PER ESAURIMENTO RISORSE ASSEGNATE
29292	A	26722	04/03/2026 18:29	6.214,72	INPS-ISEE-2026-00521894Q-00	Pratica correttamente presentata - NON FINANZIATA PER ESAURIMENTO RISORSE ASSEGNATE
29293	A	54880	14/03/2026 10:07	6.215,21	INPS-ISEE-2026-02118372G-00	Pratica correttamente presentata - NON FINANZIATA PER ESAURIMENTO RISORSE ASSEGNATE
29294	A	26273	04/03/2026 17:46	6.215,79	INPS-ISEE-2026-02028657E-00	Pratica correttamente presentata - NON FINANZIATA PER ESAURIMENTO RISORSE ASSEGNATE
29295	A	67295	18/03/2026 11:26	6.216,06	INPS-ISEE-2026-03035060M-00	Pratica correttamente presentata - NON FINANZIATA PER ESAURIMENTO RISORSE ASSEGNATE
29296	A	41634	09/03/2026 16:57	6.216,26	INPS-ISEE-2026-02399722F-00	Pratica correttamente presentata - NON FINANZIATA PER ESAURIMENTO RISORSE ASSEGNATE
29297	A	41674	09/03/2026 17:04	6.216,26	INPS-ISEE-2026-02399722F-00	Pratica correttamente presentata - NON FINANZIATA PER ESAURIMENTO RISORSE ASSEGNATE
29298	A	38928	08/03/2026 18:56	6.217,17	INPS-ISEE-2026-05647276I-00	Pratica correttamente presentata - NON FINANZIATA PER ESAURIMENTO RISORSE ASSEGNATE
29299	A	60792	17/03/2026 10:34	6.217,26	INPS-ISEE-2026-06252646R-00	Pratica correttamente presentata - NON FINANZIATA PER ESAURIMENTO RISORSE ASSEGNATE
29300	A	40155	09/03/2026 11:15	6.217,47	INPS-ISEE-2026-01046192H-00	Pratica correttamente presentata - NON FINANZIATA PER ESAURIMENTO RISORSE ASSEGNATE
29301	A	8870	02/03/2026 19:02	6.218,38	INPS-ISEE-2026-00845058E-00	Pratica correttamente presentata - NON FINANZIATA PER ESAURIMENTO RISORSE ASSEGNATE
29302	A	64714	17/03/2026 20:28	6.218,46	INPS-ISEE-2026-04483012D-00	Pratica correttamente presentata - NON FINANZIATA PER ESAURIMENTO RISORSE ASSEGNATE
29303	A	2649	02/03/2026 13:12	6.218,67	INPS-ISEE-2026-01345438N-00	Pratica correttamente presentata - NON FINANZIATA PER ESAURIMENTO RISORSE ASSEGNATE

BANDO IO STUDIO 2025 a.s. 2025/2026

ALLEGATO A - DEFINITIVA

Progr.	ALL	Numero Domanda	Data Di Presentazione	VALORE ISEE	PROTOCOLLO ATTESTAZIONE ISEE	ESITO GRADUATORIA DEFINITIVA
29304	A	3047	02/03/2026 13:27	6.218,67	INPS-ISEE-2026-01345438N-00	Pratica correttamente presentata - NON FINANZIATA PER ESAURIMENTO RISORSE ASSEGNATE
29305	A	30175	07/03/2026 10:18	6.219,02	INPS-ISEE-2026-03859413L-00	Pratica correttamente presentata - NON FINANZIATA PER ESAURIMENTO RISORSE ASSEGNATE
29306	A	64453	17/03/2026 19:32	6.219,10	INPS-ISEE-2026-05303618C-00	Pratica correttamente presentata - NON FINANZIATA PER ESAURIMENTO RISORSE ASSEGNATE
29307	A	35628	06/03/2026 17:50	6.219,11	INPS-ISEE-2026-02712423T-00	Pratica correttamente presentata - NON FINANZIATA PER ESAURIMENTO RISORSE ASSEGNATE
29308	A	63486	17/03/2026 17:52	6.219,19	INPS-ISEE-2026-05292195L-00	Pratica correttamente presentata - NON FINANZIATA PER ESAURIMENTO RISORSE ASSEGNATE
29309	A	51055	12/03/2026 16:07	6.219,25	INPS-ISEE-2026-00625494E-00	Pratica correttamente presentata - NON FINANZIATA PER ESAURIMENTO RISORSE ASSEGNATE
29310	A	31667	05/03/2026 18:09	6.219,32	INPS-ISEE-2026-04304963Q-00	Pratica correttamente presentata - NON FINANZIATA PER ESAURIMENTO RISORSE ASSEGNATE
29311	A	31821	05/03/2026 18:17	6.219,32	INPS-ISEE-2026-04304963Q-00	Pratica correttamente presentata - NON FINANZIATA PER ESAURIMENTO RISORSE ASSEGNATE
29312	A	42391	09/03/2026 18:29	6.219,38	INPS-ISEE-2026-01369594I-00	Pratica correttamente presentata - NON FINANZIATA PER ESAURIMENTO RISORSE ASSEGNATE
29313	A	34189	06/03/2026 12:13	6.219,73	INPS-ISEE-2026-08169994B-00	Pratica correttamente presentata - NON FINANZIATA PER ESAURIMENTO RISORSE ASSEGNATE
29314	A	27841	12/03/2026 21:22	6.220,28	INPS-ISEE-2026-00291690W-00	Pratica correttamente presentata - NON FINANZIATA PER ESAURIMENTO RISORSE ASSEGNATE
29315	A	21368	03/03/2026 22:11	6.220,72	INPS-ISEE-2026-00993895M-00	Pratica correttamente presentata - NON FINANZIATA PER ESAURIMENTO RISORSE ASSEGNATE
29316	A	44874	10/03/2026 15:09	6.220,73	INPS-ISEE-2026-03661694V-00	Pratica correttamente presentata - NON FINANZIATA PER ESAURIMENTO RISORSE ASSEGNATE
29317	A	1598	02/03/2026 16:54	6.220,75	INPS-ISEE-2026-00553800T-00	Pratica correttamente presentata - NON FINANZIATA PER ESAURIMENTO RISORSE ASSEGNATE
29318	A	39781	09/03/2026 10:20	6.221,40	INPS-ISEE-2026-00401495H-00	Pratica correttamente presentata - NON FINANZIATA PER ESAURIMENTO RISORSE ASSEGNATE
29319	A	39932	09/03/2026 10:41	6.221,40	INPS-ISEE-2026-00401495H-00	Pratica correttamente presentata - NON FINANZIATA PER ESAURIMENTO RISORSE ASSEGNATE
29320	A	62438	17/03/2026 15:54	6.221,48	INPS-ISEE-2026-00759723L-00	Pratica correttamente presentata - NON FINANZIATA PER ESAURIMENTO RISORSE ASSEGNATE

BANDO IO STUDIO 2025 a.s. 2025/2026

ALLEGATO A - DEFINITIVA

Progr.	ALL	Numero Domanda	Data Di Presentazione	VALORE ISEE	PROTOCOLLO ATTESTAZIONE ISEE	ESITO GRADUATORIA DEFINITIVA
29321	A	62472	17/03/2026 15:59	6.221,48	INPS-ISEE-2026-00759723L-00	Pratica correttamente presentata - NON FINANZIATA PER ESAURIMENTO RISORSE ASSEGNATE
29322	A	52664	13/03/2026 09:58	6.221,49	INPS-ISEE-2026-02939572I-00	Pratica correttamente presentata - NON FINANZIATA PER ESAURIMENTO RISORSE ASSEGNATE
29323	A	57053	16/03/2026 11:11	6.221,80	INPS-ISEE-2026-01952213H-00	Pratica correttamente presentata - NON FINANZIATA PER ESAURIMENTO RISORSE ASSEGNATE
29324	A	61294	17/03/2026 11:45	6.222,31	INPS-ISEE-2026-02287365L-00	Pratica correttamente presentata - NON FINANZIATA PER ESAURIMENTO RISORSE ASSEGNATE
29325	A	19695	03/03/2026 18:38	6.222,73	INPS-ISEE-2026-07429912F-00	Pratica correttamente presentata - NON FINANZIATA PER ESAURIMENTO RISORSE ASSEGNATE
29326	A	60119	16/03/2026 22:19	6.223,13	INPS-ISEE-2026-04422919R-00	Pratica correttamente presentata - NON FINANZIATA PER ESAURIMENTO RISORSE ASSEGNATE
29327	A	16803	03/03/2026 15:16	6.223,71	INPS-ISEE-2026-03403949O-00	Pratica correttamente presentata - NON FINANZIATA PER ESAURIMENTO RISORSE ASSEGNATE
29328	A	1075	03/03/2026 12:03	6.225,09	INPS-ISEE-2026-02280920H-00	Pratica correttamente presentata - NON FINANZIATA PER ESAURIMENTO RISORSE ASSEGNATE
29329	A	10949	02/03/2026 20:38	6.226,35	INPS-ISEE-2026-01550690C-00	Pratica correttamente presentata - NON FINANZIATA PER ESAURIMENTO RISORSE ASSEGNATE
29330	A	11069	02/03/2026 20:50	6.226,35	INPS-ISEE-2026-01550690C-00	Pratica correttamente presentata - NON FINANZIATA PER ESAURIMENTO RISORSE ASSEGNATE
29331	A	42540	09/03/2026 18:57	6.226,40	INPS-ISEE-2026-02987985D-00	Pratica correttamente presentata - NON FINANZIATA PER ESAURIMENTO RISORSE ASSEGNATE
29332	A	42564	09/03/2026 19:02	6.226,40	INPS-ISEE-2026-02987985D-00	Pratica correttamente presentata - NON FINANZIATA PER ESAURIMENTO RISORSE ASSEGNATE
29333	A	2868	02/03/2026 14:14	6.227,23	INPS-ISEE-2026-02418340D-00	Pratica correttamente presentata - NON FINANZIATA PER ESAURIMENTO RISORSE ASSEGNATE
29334	A	54396	14/03/2026 11:14	6.227,46	INPS-ISEE-2026-04947778B-00	Pratica correttamente presentata - NON FINANZIATA PER ESAURIMENTO RISORSE ASSEGNATE
29335	A	16912	03/03/2026 14:28	6.227,61	INPS-ISEE-2026-08101822D-00	Pratica correttamente presentata - NON FINANZIATA PER ESAURIMENTO RISORSE ASSEGNATE
29336	A	15808	03/03/2026 12:03	6.227,75	INPS-ISEE-2026-01411977E-00	Pratica correttamente presentata - NON FINANZIATA PER ESAURIMENTO RISORSE ASSEGNATE
29337	A	41287	09/03/2026 16:02	6.228,05	INPS-ISEE-2026-00596909Z-00	Pratica correttamente presentata - NON FINANZIATA PER ESAURIMENTO RISORSE ASSEGNATE

BANDO IO STUDIO 2025 a.s. 2025/2026

ALLEGATO A - DEFINITIVA

Progr.	ALL	Numero Domanda	Data Di Presentazione	VALORE ISEE	PROTOCOLLO ATTESTAZIONE ISEE	ESITO GRADUATORIA DEFINITIVA
29338	A	54412	13/03/2026 18:48	6.228,73	INPS-ISEE-2026-04899466B-00	Pratica correttamente presentata - NON FINANZIATA PER ESAURIMENTO RISORSE ASSEGNATE
29339	A	40755	09/03/2026 12:51	6.228,75	INPS-ISEE-2026-01306881W-00	Pratica correttamente presentata - NON FINANZIATA PER ESAURIMENTO RISORSE ASSEGNATE
29340	A	17669	03/03/2026 16:11	6.228,79	INPS-ISEE-2026-03650273C-00	Pratica correttamente presentata - NON FINANZIATA PER ESAURIMENTO RISORSE ASSEGNATE
29341	A	11363	02/03/2026 21:09	6.229,27	INPS-ISEE-2026-00437173P-00	Pratica correttamente presentata - NON FINANZIATA PER ESAURIMENTO RISORSE ASSEGNATE
29342	A	22634	04/03/2026 10:12	6.229,37	INPS-ISEE-2026-00381629Q-00	Pratica correttamente presentata - NON FINANZIATA PER ESAURIMENTO RISORSE ASSEGNATE
29343	A	17442	03/03/2026 15:32	6.229,69	INPS-ISEE-2026-00356300M-00	Pratica correttamente presentata - NON FINANZIATA PER ESAURIMENTO RISORSE ASSEGNATE
29344	A	45190	10/03/2026 16:28	6.229,92	INPS-ISEE-2026-07867718A-00	Pratica correttamente presentata - NON FINANZIATA PER ESAURIMENTO RISORSE ASSEGNATE
29345	A	17699	03/03/2026 16:00	6.229,94	INPS-ISEE-2026-02301107Y-00	Pratica correttamente presentata - NON FINANZIATA PER ESAURIMENTO RISORSE ASSEGNATE
29346	A	19458	03/03/2026 18:16	6.230,98	INPS-ISEE-2026-02654040T-00	Pratica correttamente presentata - NON FINANZIATA PER ESAURIMENTO RISORSE ASSEGNATE
29347	A	47857	11/03/2026 12:35	6.230,98	INPS-ISEE-2026-01220100O-00	Pratica correttamente presentata - NON FINANZIATA PER ESAURIMENTO RISORSE ASSEGNATE
29348	A	43781	10/03/2026 10:18	6.231,30	INPS-ISEE-2026-01724535W-00	Pratica correttamente presentata - NON FINANZIATA PER ESAURIMENTO RISORSE ASSEGNATE
29349	A	10511	02/03/2026 20:15	6.231,57	INPS-ISEE-2026-01443326H-00	Pratica correttamente presentata - NON FINANZIATA PER ESAURIMENTO RISORSE ASSEGNATE
29350	A	64712	17/03/2026 20:20	6.231,88	INPS-ISEE-2026-04344373N-00	Pratica correttamente presentata - NON FINANZIATA PER ESAURIMENTO RISORSE ASSEGNATE
29351	A	62098	17/03/2026 14:55	6.231,96	INPS-ISEE-2026-01435075P-00	Pratica correttamente presentata - NON FINANZIATA PER ESAURIMENTO RISORSE ASSEGNATE
29352	A	12565	02/03/2026 22:39	6.231,97	INPS-ISEE-2026-05817116Q-00	Pratica correttamente presentata - NON FINANZIATA PER ESAURIMENTO RISORSE ASSEGNATE
29353	A	52375	12/03/2026 22:05	6.231,97	INPS-ISEE-2026-05164263W-00	Pratica correttamente presentata - NON FINANZIATA PER ESAURIMENTO RISORSE ASSEGNATE
29354	A	31103	05/03/2026 17:01	6.232,13	INPS-ISEE-2026-05534433W-00	Pratica correttamente presentata - NON FINANZIATA PER ESAURIMENTO RISORSE ASSEGNATE

BANDO IO STUDIO 2025 a.s. 2025/2026

ALLEGATO A - DEFINITIVA

Progr.	ALL	Numero Domanda	Data Di Presentazione	VALORE ISEE	PROTOCOLLO ATTESTAZIONE ISEE	ESITO GRADUATORIA DEFINITIVA
29355	A	26726	04/03/2026 18:27	6.232,33	INPS-ISEE-2026-06716613E-00	Pratica correttamente presentata - NON FINANZIATA PER ESAURIMENTO RISORSE ASSEGNATE
29356	A	32417	05/03/2026 19:47	6.232,48	INPS-ISEE-2026-04178228O-00	Pratica correttamente presentata - NON FINANZIATA PER ESAURIMENTO RISORSE ASSEGNATE
29357	A	32472	05/03/2026 19:53	6.232,48	INPS-ISEE-2026-04178228O-00	Pratica correttamente presentata - NON FINANZIATA PER ESAURIMENTO RISORSE ASSEGNATE
29358	A	6212	02/03/2026 16:33	6.232,68	INPS-ISEE-2026-00404517T-00	Pratica correttamente presentata - NON FINANZIATA PER ESAURIMENTO RISORSE ASSEGNATE
29359	A	6269	02/03/2026 16:38	6.232,68	INPS-ISEE-2026-00404517T-00	Pratica correttamente presentata - NON FINANZIATA PER ESAURIMENTO RISORSE ASSEGNATE
29360	A	58823	16/03/2026 17:45	6.232,68	INPS-ISEE-2026-00601500Z-00	Pratica correttamente presentata - NON FINANZIATA PER ESAURIMENTO RISORSE ASSEGNATE
29361	A	5678	02/03/2026 21:10	6.232,77	INPS-ISEE-2026-03268411P-00	Pratica correttamente presentata - NON FINANZIATA PER ESAURIMENTO RISORSE ASSEGNATE
29362	A	34314	06/03/2026 12:07	6.232,79	INPS-ISEE-2026-00402392B-00	Pratica correttamente presentata - NON FINANZIATA PER ESAURIMENTO RISORSE ASSEGNATE
29363	A	65092	17/03/2026 21:50	6.232,98	INPS-ISEE-2026-03230145A-00	Pratica correttamente presentata - NON FINANZIATA PER ESAURIMENTO RISORSE ASSEGNATE
29364	A	65237	17/03/2026 22:02	6.232,98	INPS-ISEE-2026-03230145A-00	Pratica correttamente presentata - NON FINANZIATA PER ESAURIMENTO RISORSE ASSEGNATE
29365	A	39942	09/03/2026 10:45	6.233,35	INPS-ISEE-2026-01498523O-00	Pratica correttamente presentata - NON FINANZIATA PER ESAURIMENTO RISORSE ASSEGNATE
29366	A	10516	02/03/2026 20:08	6.233,43	INPS-ISEE-2026-01839350Q-00	Pratica correttamente presentata - NON FINANZIATA PER ESAURIMENTO RISORSE ASSEGNATE
29367	A	6587	04/03/2026 09:54	6.233,45	INPS-ISEE-2026-01204599E-00	Pratica correttamente presentata - NON FINANZIATA PER ESAURIMENTO RISORSE ASSEGNATE
29368	A	52145	12/03/2026 19:56	6.233,67	INPS-ISEE-2026-01366500T-00	Pratica correttamente presentata - NON FINANZIATA PER ESAURIMENTO RISORSE ASSEGNATE
29369	A	9568	02/03/2026 19:08	6.233,73	INPS-ISEE-2026-01555589Z-00	Pratica correttamente presentata - NON FINANZIATA PER ESAURIMENTO RISORSE ASSEGNATE
29370	A	59027	16/03/2026 18:12	6.234,75	INPS-ISEE-2026-03451765R-00	Pratica correttamente presentata - NON FINANZIATA PER ESAURIMENTO RISORSE ASSEGNATE
29371	A	37388	07/03/2026 15:46	6.234,85	INPS-ISEE-2026-03030774G-00	Pratica correttamente presentata - NON FINANZIATA PER ESAURIMENTO RISORSE ASSEGNATE

BANDO IO STUDIO 2025 a.s. 2025/2026

ALLEGATO A - DEFINITIVA

Progr.	ALL	Numero Domanda	Data Di Presentazione	VALORE ISEE	PROTOCOLLO ATTESTAZIONE ISEE	ESITO GRADUATORIA DEFINITIVA
29372	A	52608	13/03/2026 09:23	6.234,91	INPS-ISEE-2026-00747697Y-00	Pratica correttamente presentata - NON FINANZIATA PER ESAURIMENTO RISORSE ASSEGNATE
29373	A	29046	05/03/2026 10:42	6.234,96	INPS-ISEE-2026-01242701M-00	Pratica correttamente presentata - NON FINANZIATA PER ESAURIMENTO RISORSE ASSEGNATE
29374	A	49127	11/03/2026 18:46	6.235,02	INPS-ISEE-2026-08149072R-00	Pratica correttamente presentata - NON FINANZIATA PER ESAURIMENTO RISORSE ASSEGNATE
29375	A	13473	03/03/2026 09:06	6.235,12	INPS-ISEE-2026-00493532C-00	Pratica correttamente presentata - NON FINANZIATA PER ESAURIMENTO RISORSE ASSEGNATE
29376	A	34019	06/03/2026 11:10	6.235,41	INPS-ISEE-2026-06832527L-00	Pratica correttamente presentata - NON FINANZIATA PER ESAURIMENTO RISORSE ASSEGNATE
29377	A	42709	09/03/2026 19:26	6.235,56	INPS-ISEE-2026-05957820X-00	Pratica correttamente presentata - NON FINANZIATA PER ESAURIMENTO RISORSE ASSEGNATE
29378	A	43949	10/03/2026 10:41	6.235,75	INPS-ISEE-2026-01534903P-00	Pratica correttamente presentata - NON FINANZIATA PER ESAURIMENTO RISORSE ASSEGNATE
29379	A	5348	02/03/2026 19:19	6.236,07	INPS-ISEE-2026-03093908O-00	Pratica correttamente presentata - NON FINANZIATA PER ESAURIMENTO RISORSE ASSEGNATE
29380	A	30775	05/03/2026 16:23	6.236,39	INPS-ISEE-2026-07778915A-00	Pratica correttamente presentata - NON FINANZIATA PER ESAURIMENTO RISORSE ASSEGNATE
29381	A	30902	05/03/2026 16:33	6.236,39	INPS-ISEE-2026-07778915A-00	Pratica correttamente presentata - NON FINANZIATA PER ESAURIMENTO RISORSE ASSEGNATE
29382	A	30954	05/03/2026 16:39	6.236,39	INPS-ISEE-2026-07778915A-00	Pratica correttamente presentata - NON FINANZIATA PER ESAURIMENTO RISORSE ASSEGNATE
29383	A	53743	13/03/2026 16:15	6.236,47	INPS-ISEE-2026-01481815N-00	Pratica correttamente presentata - NON FINANZIATA PER ESAURIMENTO RISORSE ASSEGNATE
29384	A	49313	11/03/2026 19:28	6.236,55	INPS-ISEE-2026-06596104R-00	Pratica correttamente presentata - NON FINANZIATA PER ESAURIMENTO RISORSE ASSEGNATE
29385	A	49321	11/03/2026 19:30	6.236,55	INPS-ISEE-2026-06596104R-00	Pratica correttamente presentata - NON FINANZIATA PER ESAURIMENTO RISORSE ASSEGNATE
29386	A	29596	05/03/2026 11:44	6.236,56	INPS-ISEE-2026-00639531W-00	Pratica correttamente presentata - NON FINANZIATA PER ESAURIMENTO RISORSE ASSEGNATE
29387	A	29658	05/03/2026 11:49	6.236,56	INPS-ISEE-2026-00639531W-00	Pratica correttamente presentata - NON FINANZIATA PER ESAURIMENTO RISORSE ASSEGNATE
29388	A	33299	06/03/2026 09:18	6.236,95	INPS-ISEE-2026-01984945Y-00	Pratica correttamente presentata - NON FINANZIATA PER ESAURIMENTO RISORSE ASSEGNATE

BANDO IO STUDIO 2025 a.s. 2025/2026

ALLEGATO A - DEFINITIVA

Progr.	ALL	Numero Domanda	Data Di Presentazione	VALORE ISEE	PROTOCOLLO ATTESTAZIONE ISEE	ESITO GRADUATORIA DEFINITIVA
29389	A	35187	06/03/2026 16:37	6.237,01	INPS-ISEE-2026-02160083B-00	Pratica correttamente presentata - NON FINANZIATA PER ESAURIMENTO RISORSE ASSEGNATE
29390	A	67226	18/03/2026 11:26	6.237,02	INPS-ISEE-2026-05457274F-00	Pratica correttamente presentata - NON FINANZIATA PER ESAURIMENTO RISORSE ASSEGNATE
29391	A	56664	16/03/2026 10:10	6.237,13	INPS-ISEE-2026-06357879J-00	Pratica correttamente presentata - NON FINANZIATA PER ESAURIMENTO RISORSE ASSEGNATE
29392	A	56695	16/03/2026 10:13	6.237,13	INPS-ISEE-2026-06357879J-00	Pratica correttamente presentata - NON FINANZIATA PER ESAURIMENTO RISORSE ASSEGNATE
29393	A	44689	10/03/2026 14:14	6.237,25	INPS-ISEE-2026-06972638K-00	Pratica correttamente presentata - NON FINANZIATA PER ESAURIMENTO RISORSE ASSEGNATE
29394	A	49800	12/03/2026 09:06	6.237,25	INPS-ISEE-2026-06972638K-00	Pratica correttamente presentata - NON FINANZIATA PER ESAURIMENTO RISORSE ASSEGNATE
29395	A	54715	13/03/2026 21:41	6.237,26	INPS-ISEE-2026-00776972Z-00	Pratica correttamente presentata - NON FINANZIATA PER ESAURIMENTO RISORSE ASSEGNATE
29396	A	34656	06/03/2026 13:17	6.237,29	INPS-ISEE-2026-00051908H-00	Pratica correttamente presentata - NON FINANZIATA PER ESAURIMENTO RISORSE ASSEGNATE
29397	A	39393	09/03/2026 08:57	6.237,51	INPS-ISEE-2026-07715661L-00	Pratica correttamente presentata - NON FINANZIATA PER ESAURIMENTO RISORSE ASSEGNATE
29398	A	39770	09/03/2026 10:17	6.237,77	INPS-ISEE-2026-00384793F-00	Pratica correttamente presentata - NON FINANZIATA PER ESAURIMENTO RISORSE ASSEGNATE
29399	A	36208	06/03/2026 19:40	6.237,84	INPS-ISEE-2026-02813651C-00	Pratica correttamente presentata - NON FINANZIATA PER ESAURIMENTO RISORSE ASSEGNATE
29400	A	64149	17/03/2026 18:54	6.238,50	INPS-ISEE-2026-07082326N-00	Pratica correttamente presentata - NON FINANZIATA PER ESAURIMENTO RISORSE ASSEGNATE
29401	A	6880	02/03/2026 17:08	6.238,73	INPS-ISEE-2026-00240872H-00	Pratica correttamente presentata - NON FINANZIATA PER ESAURIMENTO RISORSE ASSEGNATE
29402	A	20394	03/03/2026 19:36	6.238,73	INPS-ISEE-2026-00240872H-00	Pratica correttamente presentata - NON FINANZIATA PER ESAURIMENTO RISORSE ASSEGNATE
29403	A	24612	04/03/2026 14:02	6.238,92	INPS-ISEE-2026-00971290N-00	Pratica correttamente presentata - NON FINANZIATA PER ESAURIMENTO RISORSE ASSEGNATE
29404	A	43960	10/03/2026 10:45	6.238,98	INPS-ISEE-2026-00548952L-00	Pratica correttamente presentata - NON FINANZIATA PER ESAURIMENTO RISORSE ASSEGNATE
29405	A	41535	09/03/2026 16:40	6.239,02	INPS-ISEE-2026-01565802W-00	Pratica correttamente presentata - NON FINANZIATA PER ESAURIMENTO RISORSE ASSEGNATE

BANDO IO STUDIO 2025 a.s. 2025/2026

ALLEGATO A - DEFINITIVA

Progr.	ALL	Numero Domanda	Data Di Presentazione	VALORE ISEE	PROTOCOLLO ATTESTAZIONE ISEE	ESITO GRADUATORIA DEFINITIVA
29406	A	41551	09/03/2026 16:44	6.239,02	INPS-ISEE-2026-01565802W-00	Pratica correttamente presentata - NON FINANZIATA PER ESAURIMENTO RISORSE ASSEGNATE
29407	A	43661	10/03/2026 09:56	6.239,02	INPS-ISEE-2026-01215063A-00	Pratica correttamente presentata - NON FINANZIATA PER ESAURIMENTO RISORSE ASSEGNATE
29408	A	60987	17/03/2026 11:03	6.239,13	INPS-ISEE-2026-04432052B-00	Pratica correttamente presentata - NON FINANZIATA PER ESAURIMENTO RISORSE ASSEGNATE
29409	A	27883	04/03/2026 21:33	6.239,41	INPS-ISEE-2026-00640403M-00	Pratica correttamente presentata - NON FINANZIATA PER ESAURIMENTO RISORSE ASSEGNATE
29410	A	24741	04/03/2026 14:31	6.239,70	INPS-ISEE-2026-01029606G-00	Pratica correttamente presentata - NON FINANZIATA PER ESAURIMENTO RISORSE ASSEGNATE
29411	A	13836	03/03/2026 09:28	6.239,80	INPS-ISEE-2026-03377029R-00	Pratica correttamente presentata - NON FINANZIATA PER ESAURIMENTO RISORSE ASSEGNATE
29412	A	37291	07/03/2026 14:49	6.239,84	INPS-ISEE-2026-06421825N-00	Pratica correttamente presentata - NON FINANZIATA PER ESAURIMENTO RISORSE ASSEGNATE
29413	A	55856	15/03/2026 16:17	6.239,84	INPS-ISEE-2026-06421825N-00	Pratica correttamente presentata - NON FINANZIATA PER ESAURIMENTO RISORSE ASSEGNATE
29414	A	55837	16/03/2026 21:08	6.239,84	INPS-ISEE-2026-06421825N-00	Pratica correttamente presentata - NON FINANZIATA PER ESAURIMENTO RISORSE ASSEGNATE
29415	A	10096	02/03/2026 20:09	6.240,26	INPS-ISEE-2026-00647877S-00	Pratica correttamente presentata - NON FINANZIATA PER ESAURIMENTO RISORSE ASSEGNATE
29416	A	61897	17/03/2026 13:37	6.240,36	INPS-ISEE-2026-03726944V-00	Pratica correttamente presentata - NON FINANZIATA PER ESAURIMENTO RISORSE ASSEGNATE
29417	A	858	02/03/2026 12:21	6.240,66	INPS-ISEE-2026-00456346N-00	Pratica correttamente presentata - NON FINANZIATA PER ESAURIMENTO RISORSE ASSEGNATE
29418	A	9868	02/03/2026 19:26	6.241,05	INPS-ISEE-2026-02700429G-00	Pratica correttamente presentata - NON FINANZIATA PER ESAURIMENTO RISORSE ASSEGNATE
29419	A	4417	02/03/2026 14:24	6.241,18	INPS-ISEE-2026-01636101A-00	Pratica correttamente presentata - NON FINANZIATA PER ESAURIMENTO RISORSE ASSEGNATE
29420	A	19072	03/03/2026 17:49	6.241,37	INPS-ISEE-2026-01676142W-00	Pratica correttamente presentata - NON FINANZIATA PER ESAURIMENTO RISORSE ASSEGNATE
29421	A	14028	03/03/2026 09:45	6.241,79	INPS-ISEE-2026-05296594Y-00	Pratica correttamente presentata - NON FINANZIATA PER ESAURIMENTO RISORSE ASSEGNATE
29422	A	27923	04/03/2026 21:47	6.242,11	INPS-ISEE-2026-00286149E-00	Pratica correttamente presentata - NON FINANZIATA PER ESAURIMENTO RISORSE ASSEGNATE

BANDO IO STUDIO 2025 a.s. 2025/2026

ALLEGATO A - DEFINITIVA

Progr.	ALL	Numero Domanda	Data Di Presentazione	VALORE ISEE	PROTOCOLLO ATTESTAZIONE ISEE	ESITO GRADUATORIA DEFINITIVA
29423	A	24589	04/03/2026 13:42	6.242,75	INPS-ISEE-2026-03447288X-00	Pratica correttamente presentata - NON FINANZIATA PER ESAURIMENTO RISORSE ASSEGNATE
29424	A	24619	04/03/2026 13:50	6.242,75	INPS-ISEE-2026-03447288X-00	Pratica correttamente presentata - NON FINANZIATA PER ESAURIMENTO RISORSE ASSEGNATE
29425	A	11277	02/03/2026 21:11	6.243,42	INPS-ISEE-2026-05034553P-00	Pratica correttamente presentata - NON FINANZIATA PER ESAURIMENTO RISORSE ASSEGNATE
29426	A	11656	02/03/2026 21:30	6.243,42	INPS-ISEE-2026-05034553P-00	Pratica correttamente presentata - NON FINANZIATA PER ESAURIMENTO RISORSE ASSEGNATE
29427	A	52036	12/03/2026 19:17	6.243,45	INPS-ISEE-2026-01704660G-00	Pratica correttamente presentata - NON FINANZIATA PER ESAURIMENTO RISORSE ASSEGNATE
29428	A	11871	02/03/2026 21:52	6.243,58	INPS-ISEE-2026-04745640E-00	Pratica correttamente presentata - NON FINANZIATA PER ESAURIMENTO RISORSE ASSEGNATE
29429	A	10453	02/03/2026 20:07	6.243,73	INPS-ISEE-2026-03830409W-00	Pratica correttamente presentata - NON FINANZIATA PER ESAURIMENTO RISORSE ASSEGNATE
29430	A	22430	04/03/2026 09:47	6.244,30	INPS-ISEE-2026-02076387L-00	Pratica correttamente presentata - NON FINANZIATA PER ESAURIMENTO RISORSE ASSEGNATE
29431	A	58090	16/03/2026 16:04	6.244,61	INPS-ISEE-2026-00473528Q-00	Pratica correttamente presentata - NON FINANZIATA PER ESAURIMENTO RISORSE ASSEGNATE
29432	A	26539	04/03/2026 18:10	6.245,10	INPS-ISEE-2026-01445370G-00	Pratica correttamente presentata - NON FINANZIATA PER ESAURIMENTO RISORSE ASSEGNATE
29433	A	1342	02/03/2026 12:36	6.245,33	INPS-ISEE-2026-03363053H-00	Pratica correttamente presentata - NON FINANZIATA PER ESAURIMENTO RISORSE ASSEGNATE
29434	A	27022	04/03/2026 18:58	6.245,61	INPS-ISEE-2026-05734130H-00	Pratica correttamente presentata - NON FINANZIATA PER ESAURIMENTO RISORSE ASSEGNATE
29435	A	25284	04/03/2026 16:26	6.246,18	INPS-ISEE-2026-05167739Z-00	Pratica correttamente presentata - NON FINANZIATA PER ESAURIMENTO RISORSE ASSEGNATE
29436	A	49724	11/03/2026 23:10	6.246,49	INPS-ISEE-2026-05269332E-00	Pratica correttamente presentata - NON FINANZIATA PER ESAURIMENTO RISORSE ASSEGNATE
29437	A	49080	11/03/2026 18:35	6.246,80	INPS-ISEE-2026-04065634N-00	Pratica correttamente presentata - NON FINANZIATA PER ESAURIMENTO RISORSE ASSEGNATE
29438	A	45974	10/03/2026 18:26	6.247,04	INPS-ISEE-2026-06568179U-00	Pratica correttamente presentata - NON FINANZIATA PER ESAURIMENTO RISORSE ASSEGNATE
29439	A	51839	12/03/2026 18:36	6.247,04	INPS-ISEE-2026-06568179U-00	Pratica correttamente presentata - NON FINANZIATA PER ESAURIMENTO RISORSE ASSEGNATE

BANDO IO STUDIO 2025 a.s. 2025/2026

ALLEGATO A - DEFINITIVA

Progr.	ALL	Numero Domanda	Data Di Presentazione	VALORE ISEE	PROTOCOLLO ATTESTAZIONE ISEE	ESITO GRADUATORIA DEFINITIVA
29440	A	67117	18/03/2026 11:10	6.247,48	INPS-ISEE-2026-01478641R-00	Pratica correttamente presentata - NON FINANZIATA PER ESAURIMENTO RISORSE ASSEGNATE
29441	A	59729	16/03/2026 20:13	6.247,61	INPS-ISEE-2026-07733366V-00	Pratica correttamente presentata - NON FINANZIATA PER ESAURIMENTO RISORSE ASSEGNATE
29442	A	61659	17/03/2026 12:44	6.247,87	INPS-ISEE-2026-02299761X-00	Pratica correttamente presentata - NON FINANZIATA PER ESAURIMENTO RISORSE ASSEGNATE
29443	A	61724	17/03/2026 12:54	6.247,87	INPS-ISEE-2026-02299761X-00	Pratica correttamente presentata - NON FINANZIATA PER ESAURIMENTO RISORSE ASSEGNATE
29444	A	62263	17/03/2026 15:21	6.247,97	INPS-ISEE-2026-04001924B-00	Pratica correttamente presentata - NON FINANZIATA PER ESAURIMENTO RISORSE ASSEGNATE
29445	A	53713	13/03/2026 15:57	6.248,15	INPS-ISEE-2026-03854562L-00	Pratica correttamente presentata - NON FINANZIATA PER ESAURIMENTO RISORSE ASSEGNATE
29446	A	59871	16/03/2026 21:29	6.248,37	INPS-ISEE-2026-05896073Z-00	Pratica correttamente presentata - NON FINANZIATA PER ESAURIMENTO RISORSE ASSEGNATE
29447	A	55871	15/03/2026 16:35	6.248,38	INPS-ISEE-2026-07530931N-00	Pratica correttamente presentata - NON FINANZIATA PER ESAURIMENTO RISORSE ASSEGNATE
29448	A	43686	10/03/2026 10:04	6.248,44	INPS-ISEE-2026-03229515W-00	Pratica correttamente presentata - NON FINANZIATA PER ESAURIMENTO RISORSE ASSEGNATE
29449	A	18374	03/03/2026 16:53	6.248,48	INPS-ISEE-2026-00213433U-00	Pratica correttamente presentata - NON FINANZIATA PER ESAURIMENTO RISORSE ASSEGNATE
29450	A	2727	02/03/2026 13:36	6.248,54	INPS-ISEE-2026-00004352Y-00	Pratica correttamente presentata - NON FINANZIATA PER ESAURIMENTO RISORSE ASSEGNATE
29451	A	16818	03/03/2026 14:04	6.248,54	INPS-ISEE-2026-03202077T-00	Pratica correttamente presentata - NON FINANZIATA PER ESAURIMENTO RISORSE ASSEGNATE
29452	A	27810	04/03/2026 21:18	6.248,65	INPS-ISEE-2026-07158264L-00	Pratica correttamente presentata - NON FINANZIATA PER ESAURIMENTO RISORSE ASSEGNATE
29453	A	37610	07/03/2026 17:55	6.248,70	INPS-ISEE-2026-04709145E-00	Pratica correttamente presentata - NON FINANZIATA PER ESAURIMENTO RISORSE ASSEGNATE
29454	A	58321	16/03/2026 16:46	6.248,89	INPS-ISEE-2026-05649109F-00	Pratica correttamente presentata - NON FINANZIATA PER ESAURIMENTO RISORSE ASSEGNATE
29455	A	7383	02/03/2026 17:30	6.249,41	INPS-ISEE-2026-03243556N-00	Pratica correttamente presentata - NON FINANZIATA PER ESAURIMENTO RISORSE ASSEGNATE
29456	A	57923	16/03/2026 15:14	6.249,41	INPS-ISEE-2026-03243556N-00	Pratica correttamente presentata - NON FINANZIATA PER ESAURIMENTO RISORSE ASSEGNATE

BANDO IO STUDIO 2025 a.s. 2025/2026

ALLEGATO A - DEFINITIVA

Progr.	ALL	Numero Domanda	Data Di Presentazione	VALORE ISEE	PROTOCOLLO ATTESTAZIONE ISEE	ESITO GRADUATORIA DEFINITIVA
29457	A	26623	04/03/2026 18:19	6.249,43	INPS-ISEE-2026-02248366R-00	Pratica correttamente presentata - NON FINANZIATA PER ESAURIMENTO RISORSE ASSEGNATE
29458	A	36690	07/03/2026 00:30	6.249,48	INPS-ISEE-2026-01979784J-00	Pratica correttamente presentata - NON FINANZIATA PER ESAURIMENTO RISORSE ASSEGNATE
29459	A	46576	10/03/2026 21:42	6.249,48	INPS-ISEE-2026-01979784J-00	Pratica correttamente presentata - NON FINANZIATA PER ESAURIMENTO RISORSE ASSEGNATE
29460	A	8183	02/03/2026 17:56	6.250,00	INPS-ISEE-2026-01435277Q-00	Pratica correttamente presentata - NON FINANZIATA PER ESAURIMENTO RISORSE ASSEGNATE
29461	A	63657	17/03/2026 18:09	6.250,00	INPS-ISEE-2026-03977919J-00	Pratica correttamente presentata - NON FINANZIATA PER ESAURIMENTO RISORSE ASSEGNATE
29462	A	46452	10/03/2026 20:39	6.250,14	INPS-ISEE-2026-01571318C-00	Pratica correttamente presentata - NON FINANZIATA PER ESAURIMENTO RISORSE ASSEGNATE
29463	A	5154	02/03/2026 15:05	6.250,36	INPS-ISEE-2026-02279870V-00	Pratica correttamente presentata - NON FINANZIATA PER ESAURIMENTO RISORSE ASSEGNATE
29464	A	5581	02/03/2026 15:14	6.250,36	INPS-ISEE-2026-02279870V-00	Pratica correttamente presentata - NON FINANZIATA PER ESAURIMENTO RISORSE ASSEGNATE
29465	A	5813	02/03/2026 23:02	6.250,36	INPS-ISEE-2026-02279870V-00	Pratica correttamente presentata - NON FINANZIATA PER ESAURIMENTO RISORSE ASSEGNATE
29466	A	11329	02/03/2026 21:39	6.250,38	INPS-ISEE-2026-01322340K-00	Pratica correttamente presentata - NON FINANZIATA PER ESAURIMENTO RISORSE ASSEGNATE
29467	A	40007	09/03/2026 10:52	6.250,43	INPS-ISEE-2026-03900693E-00	Pratica correttamente presentata - NON FINANZIATA PER ESAURIMENTO RISORSE ASSEGNATE
29468	A	64817	17/03/2026 20:43	6.250,81	INPS-ISEE-2026-03634317W-00	Pratica correttamente presentata - NON FINANZIATA PER ESAURIMENTO RISORSE ASSEGNATE
29469	A	18330	03/03/2026 16:50	6.251,08	INPS-ISEE-2026-08228391L-00	Pratica correttamente presentata - NON FINANZIATA PER ESAURIMENTO RISORSE ASSEGNATE
29470	A	394	02/03/2026 12:21	6.251,10	INPS-ISEE-2026-00066656Q-00	Pratica correttamente presentata - NON FINANZIATA PER ESAURIMENTO RISORSE ASSEGNATE
29471	A	29626	05/03/2026 11:45	6.251,16	INPS-ISEE-2026-01048423D-00	Pratica correttamente presentata - NON FINANZIATA PER ESAURIMENTO RISORSE ASSEGNATE
29472	A	52700	13/03/2026 09:53	6.251,28	INPS-ISEE-2026-04963476S-00	Pratica correttamente presentata - NON FINANZIATA PER ESAURIMENTO RISORSE ASSEGNATE
29473	A	4961	02/03/2026 14:55	6.251,46	INPS-ISEE-2026-00552233B-00	Pratica correttamente presentata - NON FINANZIATA PER ESAURIMENTO RISORSE ASSEGNATE

BANDO IO STUDIO 2025 a.s. 2025/2026

ALLEGATO A - DEFINITIVA

Progr.	ALL	Numero Domanda	Data Di Presentazione	VALORE ISEE	PROTOCOLLO ATTESTAZIONE ISEE	ESITO GRADUATORIA DEFINITIVA
29474	A	5335	02/03/2026 15:08	6.251,46	INPS-ISEE-2026-00552233B-00	Pratica correttamente presentata - NON FINANZIATA PER ESAURIMENTO RISORSE ASSEGNATE
29475	A	30808	05/03/2026 16:25	6.251,77	INPS-ISEE-2026-03691485X-00	Pratica correttamente presentata - NON FINANZIATA PER ESAURIMENTO RISORSE ASSEGNATE
29476	A	27855	04/03/2026 21:41	6.251,98	INPS-ISEE-2026-05833297I-00	Pratica correttamente presentata - NON FINANZIATA PER ESAURIMENTO RISORSE ASSEGNATE
29477	A	42740	09/03/2026 19:36	6.252,09	INPS-ISEE-2026-04174792F-00	Pratica correttamente presentata - NON FINANZIATA PER ESAURIMENTO RISORSE ASSEGNATE
29478	A	32247	05/03/2026 19:09	6.252,20	INPS-ISEE-2026-01408577O-00	Pratica correttamente presentata - NON FINANZIATA PER ESAURIMENTO RISORSE ASSEGNATE
29479	A	37836	07/03/2026 20:16	6.252,45	INPS-ISEE-2026-06559501R-00	Pratica correttamente presentata - NON FINANZIATA PER ESAURIMENTO RISORSE ASSEGNATE
29480	A	45566	10/03/2026 17:28	6.252,68	INPS-ISEE-2026-01134958R-00	Pratica correttamente presentata - NON FINANZIATA PER ESAURIMENTO RISORSE ASSEGNATE
29481	A	7990	02/03/2026 17:47	6.252,79	INPS-ISEE-2026-00394037C-00	Pratica correttamente presentata - NON FINANZIATA PER ESAURIMENTO RISORSE ASSEGNATE
29482	A	8156	02/03/2026 17:54	6.252,79	INPS-ISEE-2026-00394037C-00	Pratica correttamente presentata - NON FINANZIATA PER ESAURIMENTO RISORSE ASSEGNATE
29483	A	34566	06/03/2026 12:52	6.252,88	INPS-ISEE-2026-04816614E-00	Pratica correttamente presentata - NON FINANZIATA PER ESAURIMENTO RISORSE ASSEGNATE
29484	A	34593	06/03/2026 12:55	6.252,88	INPS-ISEE-2026-04816614E-00	Pratica correttamente presentata - NON FINANZIATA PER ESAURIMENTO RISORSE ASSEGNATE
29485	A	58551	16/03/2026 17:10	6.253,44	INPS-ISEE-2026-02562419Q-00	Pratica correttamente presentata - NON FINANZIATA PER ESAURIMENTO RISORSE ASSEGNATE
29486	A	55193	14/03/2026 15:27	6.253,82	INPS-ISEE-2026-02416578L-00	Pratica correttamente presentata - NON FINANZIATA PER ESAURIMENTO RISORSE ASSEGNATE
29487	A	1903	02/03/2026 13:01	6.253,92	INPS-ISEE-2026-03285357L-00	Pratica correttamente presentata - NON FINANZIATA PER ESAURIMENTO RISORSE ASSEGNATE
29488	A	5665	02/03/2026 15:17	6.253,92	INPS-ISEE-2026-00316895O-00	Pratica correttamente presentata - NON FINANZIATA PER ESAURIMENTO RISORSE ASSEGNATE
29489	A	39133	08/03/2026 21:31	6.253,92	INPS-ISEE-2026-04882665S-00	Pratica correttamente presentata - NON FINANZIATA PER ESAURIMENTO RISORSE ASSEGNATE
29490	A	5933	02/03/2026 16:10	6.254,10	INPS-ISEE-2026-00431069H-00	Pratica correttamente presentata - NON FINANZIATA PER ESAURIMENTO RISORSE ASSEGNATE

BANDO IO STUDIO 2025 a.s. 2025/2026

ALLEGATO A - DEFINITIVA

Progr.	ALL	Numero Domanda	Data Di Presentazione	VALORE ISEE	PROTOCOLLO ATTESTAZIONE ISEE	ESITO GRADUATORIA DEFINITIVA
29491	A	9601	02/03/2026 19:09	6.254,10	INPS-ISEE-2026-00431069H-00	Pratica correttamente presentata - NON FINANZIATA PER ESAURIMENTO RISORSE ASSEGNATE
29492	A	58611	16/03/2026 17:25	6.254,21	INPS-ISEE-2026-03211184B-00	Pratica correttamente presentata - NON FINANZIATA PER ESAURIMENTO RISORSE ASSEGNATE
29493	A	48629	11/03/2026 17:24	6.254,54	INPS-ISEE-2026-00355963R-00	Pratica correttamente presentata - NON FINANZIATA PER ESAURIMENTO RISORSE ASSEGNATE
29494	A	22745	04/03/2026 10:28	6.254,88	INPS-ISEE-2026-02910576E-00	Pratica correttamente presentata - NON FINANZIATA PER ESAURIMENTO RISORSE ASSEGNATE
29495	A	51497	16/03/2026 18:07	6.254,96	INPS-ISEE-2026-06272219Q-00	Pratica correttamente presentata - NON FINANZIATA PER ESAURIMENTO RISORSE ASSEGNATE
29496	A	28432	05/03/2026 08:57	6.255,10	INPS-ISEE-2026-02561216H-00	Pratica correttamente presentata - NON FINANZIATA PER ESAURIMENTO RISORSE ASSEGNATE
29497	A	26431	04/03/2026 18:35	6.255,34	INPS-ISEE-2026-02924771O-00	Pratica correttamente presentata - NON FINANZIATA PER ESAURIMENTO RISORSE ASSEGNATE
29498	A	21395	03/03/2026 22:03	6.255,44	INPS-ISEE-2026-02472161H-00	Pratica correttamente presentata - NON FINANZIATA PER ESAURIMENTO RISORSE ASSEGNATE
29499	A	35559	06/03/2026 17:29	6.255,51	INPS-ISEE-2026-01348946V-00	Pratica correttamente presentata - NON FINANZIATA PER ESAURIMENTO RISORSE ASSEGNATE
29500	A	35575	06/03/2026 17:32	6.255,51	INPS-ISEE-2026-01348946V-00	Pratica correttamente presentata - NON FINANZIATA PER ESAURIMENTO RISORSE ASSEGNATE
29501	A	7305	02/03/2026 17:19	6.256,02	INPS-ISEE-2026-00306513A-00	Pratica correttamente presentata - NON FINANZIATA PER ESAURIMENTO RISORSE ASSEGNATE
29502	A	41178	09/03/2026 18:36	6.256,05	INPS-ISEE-2026-00884090Q-00	Pratica correttamente presentata - NON FINANZIATA PER ESAURIMENTO RISORSE ASSEGNATE
29503	A	20679	03/03/2026 20:22	6.256,14	INPS-ISEE-2026-01352435H-00	Pratica correttamente presentata - NON FINANZIATA PER ESAURIMENTO RISORSE ASSEGNATE
29504	A	20752	03/03/2026 20:30	6.256,14	INPS-ISEE-2026-01352435H-00	Pratica correttamente presentata - NON FINANZIATA PER ESAURIMENTO RISORSE ASSEGNATE
29505	A	20788	03/03/2026 20:35	6.256,14	INPS-ISEE-2026-01352435H-00	Pratica correttamente presentata - NON FINANZIATA PER ESAURIMENTO RISORSE ASSEGNATE
29506	A	60509	17/03/2026 09:39	6.256,15	INPS-ISEE-2026-04520247G-00	Pratica correttamente presentata - NON FINANZIATA PER ESAURIMENTO RISORSE ASSEGNATE
29507	A	12077	02/03/2026 22:08	6.256,20	INPS-ISEE-2026-03862038E-00	Pratica correttamente presentata - NON FINANZIATA PER ESAURIMENTO RISORSE ASSEGNATE

BANDO IO STUDIO 2025 a.s. 2025/2026

ALLEGATO A - DEFINITIVA

Progr.	ALL	Numero Domanda	Data Di Presentazione	VALORE ISEE	PROTOCOLLO ATTESTAZIONE ISEE	ESITO GRADUATORIA DEFINITIVA
29508	A	67266	18/03/2026 11:58	6.256,25	INPS-ISEE-2026-06151291P-00	Pratica correttamente presentata - NON FINANZIATA PER ESAURIMENTO RISORSE ASSEGNATE
29509	A	12037	02/03/2026 22:18	6.256,32	INPS-ISEE-2026-03694429I-00	Pratica correttamente presentata - NON FINANZIATA PER ESAURIMENTO RISORSE ASSEGNATE
29510	A	15964	03/03/2026 12:16	6.256,69	INPS-ISEE-2026-00296824R-00	Pratica correttamente presentata - NON FINANZIATA PER ESAURIMENTO RISORSE ASSEGNATE
29511	A	12737	02/03/2026 23:07	6.256,94	INPS-ISEE-2026-00088825R-00	Pratica correttamente presentata - NON FINANZIATA PER ESAURIMENTO RISORSE ASSEGNATE
29512	A	66751	18/03/2026 10:31	6.257,38	INPS-ISEE-2026-01295777Z-00	Pratica correttamente presentata - NON FINANZIATA PER ESAURIMENTO RISORSE ASSEGNATE
29513	A	59493	16/03/2026 19:09	6.257,42	INPS-ISEE-2026-06452261C-00	Pratica correttamente presentata - NON FINANZIATA PER ESAURIMENTO RISORSE ASSEGNATE
29514	A	2217	02/03/2026 12:57	6.257,58	INPS-ISEE-2026-03599280X-00	Pratica correttamente presentata - NON FINANZIATA PER ESAURIMENTO RISORSE ASSEGNATE
29515	A	58123	16/03/2026 16:11	6.257,89	INPS-ISEE-2026-01628033H-00	Pratica correttamente presentata - NON FINANZIATA PER ESAURIMENTO RISORSE ASSEGNATE
29516	A	58146	16/03/2026 16:15	6.257,89	INPS-ISEE-2026-01628033H-00	Pratica correttamente presentata - NON FINANZIATA PER ESAURIMENTO RISORSE ASSEGNATE
29517	A	4280	02/03/2026 14:27	6.258,27	INPS-ISEE-2026-02406555W-00	Pratica correttamente presentata - NON FINANZIATA PER ESAURIMENTO RISORSE ASSEGNATE
29518	A	24553	04/03/2026 13:30	6.258,27	INPS-ISEE-2026-02406555W-00	Pratica correttamente presentata - NON FINANZIATA PER ESAURIMENTO RISORSE ASSEGNATE
29519	A	25405	04/03/2026 16:30	6.258,29	INPS-ISEE-2026-03149784X-00	Pratica correttamente presentata - NON FINANZIATA PER ESAURIMENTO RISORSE ASSEGNATE
29520	A	53652	13/03/2026 15:26	6.258,40	INPS-ISEE-2026-01694142W-00	Pratica correttamente presentata - NON FINANZIATA PER ESAURIMENTO RISORSE ASSEGNATE
29521	A	51700	12/03/2026 18:13	6.258,49	INPS-ISEE-2026-04175714Q-00	Pratica correttamente presentata - NON FINANZIATA PER ESAURIMENTO RISORSE ASSEGNATE
29522	A	15992	03/03/2026 12:20	6.258,55	INPS-ISEE-2026-00080487W-00	Pratica correttamente presentata - NON FINANZIATA PER ESAURIMENTO RISORSE ASSEGNATE
29523	A	65901	18/03/2026 07:54	6.258,60	INPS-ISEE-2026-01357934O-00	Pratica correttamente presentata - NON FINANZIATA PER ESAURIMENTO RISORSE ASSEGNATE
29524	A	65481	17/03/2026 23:08	6.259,34	INPS-ISEE-2026-04594396Y-00	Pratica correttamente presentata - NON FINANZIATA PER ESAURIMENTO RISORSE ASSEGNATE

BANDO IO STUDIO 2025 a.s. 2025/2026

ALLEGATO A - DEFINITIVA

Progr.	ALL	Numero Domanda	Data Di Presentazione	VALORE ISEE	PROTOCOLLO ATTESTAZIONE ISEE	ESITO GRADUATORIA DEFINITIVA
29525	A	11165	03/03/2026 18:29	6.259,38	INPS-ISEE-2026-05129463E-00	Pratica correttamente presentata - NON FINANZIATA PER ESAURIMENTO RISORSE ASSEGNATE
29526	A	33829	06/03/2026 10:43	6.259,91	INPS-ISEE-2026-01405767E-00	Pratica correttamente presentata - NON FINANZIATA PER ESAURIMENTO RISORSE ASSEGNATE
29527	A	24002	04/03/2026 12:16	6.259,94	INPS-ISEE-2026-01230135K-00	Pratica correttamente presentata - NON FINANZIATA PER ESAURIMENTO RISORSE ASSEGNATE
29528	A	24050	04/03/2026 12:20	6.259,94	INPS-ISEE-2026-01230135K-00	Pratica correttamente presentata - NON FINANZIATA PER ESAURIMENTO RISORSE ASSEGNATE
29529	A	24078	04/03/2026 12:23	6.259,94	INPS-ISEE-2026-01230135K-00	Pratica correttamente presentata - NON FINANZIATA PER ESAURIMENTO RISORSE ASSEGNATE
29530	A	64736	17/03/2026 20:27	6.260,21	INPS-ISEE-2026-08131624P-00	Pratica correttamente presentata - NON FINANZIATA PER ESAURIMENTO RISORSE ASSEGNATE
29531	A	32035	05/03/2026 18:45	6.260,49	INPS-ISEE-2026-05183141H-00	Pratica correttamente presentata - NON FINANZIATA PER ESAURIMENTO RISORSE ASSEGNATE
29532	A	15968	03/03/2026 12:17	6.261,01	INPS-ISEE-2026-02858000H-00	Pratica correttamente presentata - NON FINANZIATA PER ESAURIMENTO RISORSE ASSEGNATE
29533	A	2651	02/03/2026 13:08	6.261,13	INPS-ISEE-2026-03606192W-00	Pratica correttamente presentata - NON FINANZIATA PER ESAURIMENTO RISORSE ASSEGNATE
29534	A	47036	11/03/2026 09:46	6.261,15	INPS-ISEE-2026-00297209Q-00	Pratica correttamente presentata - NON FINANZIATA PER ESAURIMENTO RISORSE ASSEGNATE
29535	A	10331	02/03/2026 20:03	6.261,35	INPS-ISEE-2026-00490221A-00	Pratica correttamente presentata - NON FINANZIATA PER ESAURIMENTO RISORSE ASSEGNATE
29536	A	40179	09/03/2026 11:18	6.261,54	INPS-ISEE-2026-02856621E-00	Pratica correttamente presentata - NON FINANZIATA PER ESAURIMENTO RISORSE ASSEGNATE
29537	A	40231	09/03/2026 11:28	6.261,54	INPS-ISEE-2026-02856621E-00	Pratica correttamente presentata - NON FINANZIATA PER ESAURIMENTO RISORSE ASSEGNATE
29538	A	1935	02/03/2026 12:46	6.261,90	INPS-ISEE-2026-00356826E-00	Pratica correttamente presentata - NON FINANZIATA PER ESAURIMENTO RISORSE ASSEGNATE
29539	A	2178	02/03/2026 12:55	6.261,90	INPS-ISEE-2026-00356826E-00	Pratica correttamente presentata - NON FINANZIATA PER ESAURIMENTO RISORSE ASSEGNATE
29540	A	52448	12/03/2026 22:53	6.261,90	INPS-ISEE-2026-00985198Y-00	Pratica correttamente presentata - NON FINANZIATA PER ESAURIMENTO RISORSE ASSEGNATE
29541	A	7265	02/03/2026 17:20	6.261,99	INPS-ISEE-2026-00252302Y-00	Pratica correttamente presentata - NON FINANZIATA PER ESAURIMENTO RISORSE ASSEGNATE

BANDO IO STUDIO 2025 a.s. 2025/2026

ALLEGATO A - DEFINITIVA

Progr.	ALL	Numero Domanda	Data Di Presentazione	VALORE ISEE	PROTOCOLLO ATTESTAZIONE ISEE	ESITO GRADUATORIA DEFINITIVA
29542	A	20404	03/03/2026 19:40	6.262,03	INPS-ISEE-2026-06017949X-00	Pratica correttamente presentata - NON FINANZIATA PER ESAURIMENTO RISORSE ASSEGNATE
29543	A	43241	09/03/2026 23:07	6.262,56	INPS-ISEE-2026-05695761S-00	Pratica correttamente presentata - NON FINANZIATA PER ESAURIMENTO RISORSE ASSEGNATE
29544	A	24786	04/03/2026 14:38	6.262,84	INPS-ISEE-2026-04311740B-00	Pratica correttamente presentata - NON FINANZIATA PER ESAURIMENTO RISORSE ASSEGNATE
29545	A	16168	03/03/2026 13:01	6.262,93	INPS-ISEE-2026-02994380V-00	Pratica correttamente presentata - NON FINANZIATA PER ESAURIMENTO RISORSE ASSEGNATE
29546	A	24578	04/03/2026 13:38	6.262,93	INPS-ISEE-2026-00995621O-00	Pratica correttamente presentata - NON FINANZIATA PER ESAURIMENTO RISORSE ASSEGNATE
29547	A	31281	05/03/2026 17:15	6.263,66	INPS-ISEE-2026-05789352S-00	Pratica correttamente presentata - NON FINANZIATA PER ESAURIMENTO RISORSE ASSEGNATE
29548	A	51306	12/03/2026 17:03	6.263,66	INPS-ISEE-2026-05789352S-00	Pratica correttamente presentata - NON FINANZIATA PER ESAURIMENTO RISORSE ASSEGNATE
29549	A	4275	02/03/2026 14:19	6.264,17	INPS-ISEE-2026-00072180A-00	Pratica correttamente presentata - NON FINANZIATA PER ESAURIMENTO RISORSE ASSEGNATE
29550	A	41550	09/03/2026 16:45	6.264,28	INPS-ISEE-2026-00777389K-00	Pratica correttamente presentata - NON FINANZIATA PER ESAURIMENTO RISORSE ASSEGNATE
29551	A	55417	14/03/2026 19:40	6.264,69	INPS-ISEE-2026-01098928I-00	Pratica correttamente presentata - NON FINANZIATA PER ESAURIMENTO RISORSE ASSEGNATE
29552	A	44143	10/03/2026 11:28	6.265,11	INPS-ISEE-2026-00664534N-00	Pratica correttamente presentata - NON FINANZIATA PER ESAURIMENTO RISORSE ASSEGNATE
29553	A	1351	02/03/2026 12:33	6.265,12	INPS-ISEE-2026-03598271V-00	Pratica correttamente presentata - NON FINANZIATA PER ESAURIMENTO RISORSE ASSEGNATE
29554	A	22898	04/03/2026 10:35	6.265,52	INPS-ISEE-2026-00198161C-00	Pratica correttamente presentata - NON FINANZIATA PER ESAURIMENTO RISORSE ASSEGNATE
29555	A	22945	04/03/2026 10:40	6.265,52	INPS-ISEE-2026-00198161C-00	Pratica correttamente presentata - NON FINANZIATA PER ESAURIMENTO RISORSE ASSEGNATE
29556	A	31088	11/03/2026 15:44	6.265,52	INPS-ISEE-2026-05221197W-00	Pratica correttamente presentata - NON FINANZIATA PER ESAURIMENTO RISORSE ASSEGNATE
29557	A	10311	02/03/2026 19:58	6.265,69	INPS-ISEE-2026-03737065R-00	Pratica correttamente presentata - NON FINANZIATA PER ESAURIMENTO RISORSE ASSEGNATE
29558	A	6019	02/03/2026 16:00	6.265,90	INPS-ISEE-2026-01159985Z-00	Pratica correttamente presentata - NON FINANZIATA PER ESAURIMENTO RISORSE ASSEGNATE

BANDO IO STUDIO 2025 a.s. 2025/2026

ALLEGATO A - DEFINITIVA

Progr.	ALL	Numero Domanda	Data Di Presentazione	VALORE ISEE	PROTOCOLLO ATTESTAZIONE ISEE	ESITO GRADUATORIA DEFINITIVA
29559	A	66273	18/03/2026 09:39	6.266,17	INPS-ISEE-2026-02382174W-00	Pratica correttamente presentata - NON FINANZIATA PER ESAURIMENTO RISORSE ASSEGNATE
29560	A	324	02/03/2026 12:23	6.266,57	INPS-ISEE-2026-00416110S-00	Pratica correttamente presentata - NON FINANZIATA PER ESAURIMENTO RISORSE ASSEGNATE
29561	A	43883	10/03/2026 10:32	6.266,82	INPS-ISEE-2026-07676865J-00	Pratica correttamente presentata - NON FINANZIATA PER ESAURIMENTO RISORSE ASSEGNATE
29562	A	43933	10/03/2026 10:40	6.266,82	INPS-ISEE-2026-07676865J-00	Pratica correttamente presentata - NON FINANZIATA PER ESAURIMENTO RISORSE ASSEGNATE
29563	A	28624	13/03/2026 10:55	6.267,15	INPS-ISEE-2026-01001378B-00	Pratica correttamente presentata - NON FINANZIATA PER ESAURIMENTO RISORSE ASSEGNATE
29564	A	52553	13/03/2026 10:57	6.267,15	INPS-ISEE-2026-01001378B-00	Pratica correttamente presentata - NON FINANZIATA PER ESAURIMENTO RISORSE ASSEGNATE
29565	A	16876	03/03/2026 14:27	6.267,32	INPS-ISEE-2026-03185562E-00	Pratica correttamente presentata - NON FINANZIATA PER ESAURIMENTO RISORSE ASSEGNATE
29566	A	17028	03/03/2026 14:42	6.267,32	INPS-ISEE-2026-03185562E-00	Pratica correttamente presentata - NON FINANZIATA PER ESAURIMENTO RISORSE ASSEGNATE
29567	A	28563	05/03/2026 09:22	6.267,87	INPS-ISEE-2026-01286075Q-00	Pratica correttamente presentata - NON FINANZIATA PER ESAURIMENTO RISORSE ASSEGNATE
29568	A	43285	09/03/2026 23:09	6.268,37	INPS-ISEE-2026-03028251T-00	Pratica correttamente presentata - NON FINANZIATA PER ESAURIMENTO RISORSE ASSEGNATE
29569	A	55797	15/03/2026 15:16	6.268,43	INPS-ISEE-2026-02767842X-00	Pratica correttamente presentata - NON FINANZIATA PER ESAURIMENTO RISORSE ASSEGNATE
29570	A	62926	17/03/2026 16:59	6.268,59	INPS-ISEE-2026-00378128Q-00	Pratica correttamente presentata - NON FINANZIATA PER ESAURIMENTO RISORSE ASSEGNATE
29571	A	40424	09/03/2026 11:51	6.268,72	INPS-ISEE-2026-00489114W-00	Pratica correttamente presentata - NON FINANZIATA PER ESAURIMENTO RISORSE ASSEGNATE
29572	A	35402	06/03/2026 17:04	6.268,92	INPS-ISEE-2026-02591425N-00	Pratica correttamente presentata - NON FINANZIATA PER ESAURIMENTO RISORSE ASSEGNATE
29573	A	36226	06/03/2026 19:44	6.268,94	INPS-ISEE-2026-03841630P-00	Pratica correttamente presentata - NON FINANZIATA PER ESAURIMENTO RISORSE ASSEGNATE
29574	A	56189	15/03/2026 21:24	6.269,11	INPS-ISEE-2026-03055840P-00	Pratica correttamente presentata - NON FINANZIATA PER ESAURIMENTO RISORSE ASSEGNATE
29575	A	50342	12/03/2026 11:23	6.269,38	INPS-ISEE-2026-01576774I-00	Pratica correttamente presentata - NON FINANZIATA PER ESAURIMENTO RISORSE ASSEGNATE

BANDO IO STUDIO 2025 a.s. 2025/2026

ALLEGATO A - DEFINITIVA

Progr.	ALL	Numero Domanda	Data Di Presentazione	VALORE ISEE	PROTOCOLLO ATTESTAZIONE ISEE	ESITO GRADUATORIA DEFINITIVA
29576	A	56113	15/03/2026 19:58	6.269,57	INPS-ISEE-2026-03684063E-00	Pratica correttamente presentata - NON FINANZIATA PER ESAURIMENTO RISORSE ASSEGNATE
29577	A	26778	04/03/2026 18:35	6.269,64	INPS-ISEE-2026-01971232P-00	Pratica correttamente presentata - NON FINANZIATA PER ESAURIMENTO RISORSE ASSEGNATE
29578	A	33717	06/03/2026 10:27	6.270,06	INPS-ISEE-2026-01690299X-00	Pratica correttamente presentata - NON FINANZIATA PER ESAURIMENTO RISORSE ASSEGNATE
29579	A	65412	17/03/2026 22:32	6.270,09	INPS-ISEE-2026-03924405W-00	Pratica correttamente presentata - NON FINANZIATA PER ESAURIMENTO RISORSE ASSEGNATE
29580	A	52764	13/03/2026 10:07	6.270,39	INPS-ISEE-2026-00603953C-00	Pratica correttamente presentata - NON FINANZIATA PER ESAURIMENTO RISORSE ASSEGNATE
29581	A	25786	04/03/2026 17:03	6.270,73	INPS-ISEE-2026-03894516X-00	Pratica correttamente presentata - NON FINANZIATA PER ESAURIMENTO RISORSE ASSEGNATE
29582	A	58285	16/03/2026 16:37	6.270,73	INPS-ISEE-2026-01117046B-00	Pratica correttamente presentata - NON FINANZIATA PER ESAURIMENTO RISORSE ASSEGNATE
29583	A	9623	02/03/2026 21:23	6.271,63	INPS-ISEE-2026-01200745J-00	Pratica correttamente presentata - NON FINANZIATA PER ESAURIMENTO RISORSE ASSEGNATE
29584	A	14329	04/03/2026 10:11	6.271,76	INPS-ISEE-2026-05951590F-00	Pratica correttamente presentata - NON FINANZIATA PER ESAURIMENTO RISORSE ASSEGNATE
29585	A	17306	03/03/2026 15:16	6.272,23	INPS-ISEE-2026-03467435O-00	Pratica correttamente presentata - NON FINANZIATA PER ESAURIMENTO RISORSE ASSEGNATE
29586	A	24954	04/03/2026 15:22	6.272,23	INPS-ISEE-2026-03467435O-00	Pratica correttamente presentata - NON FINANZIATA PER ESAURIMENTO RISORSE ASSEGNATE
29587	A	52322	12/03/2026 21:21	6.272,51	INPS-ISEE-2026-01443747E-00	Pratica correttamente presentata - NON FINANZIATA PER ESAURIMENTO RISORSE ASSEGNATE
29588	A	52340	12/03/2026 21:29	6.272,51	INPS-ISEE-2026-01443747E-00	Pratica correttamente presentata - NON FINANZIATA PER ESAURIMENTO RISORSE ASSEGNATE
29589	A	12170	02/03/2026 22:13	6.272,73	INPS-ISEE-2026-03167411H-00	Pratica correttamente presentata - NON FINANZIATA PER ESAURIMENTO RISORSE ASSEGNATE
29590	A	12358	02/03/2026 22:19	6.272,73	INPS-ISEE-2026-03167411H-00	Pratica correttamente presentata - NON FINANZIATA PER ESAURIMENTO RISORSE ASSEGNATE
29591	A	18396	03/03/2026 17:03	6.273,38	INPS-ISEE-2026-00781129N-00	Pratica correttamente presentata - NON FINANZIATA PER ESAURIMENTO RISORSE ASSEGNATE
29592	A	51969	12/03/2026 19:02	6.273,55	INPS-ISEE-2026-01580080D-00	Pratica correttamente presentata - NON FINANZIATA PER ESAURIMENTO RISORSE ASSEGNATE

BANDO IO STUDIO 2025 a.s. 2025/2026

ALLEGATO A - DEFINITIVA

Progr.	ALL	Numero Domanda	Data Di Presentazione	VALORE ISEE	PROTOCOLLO ATTESTAZIONE ISEE	ESITO GRADUATORIA DEFINITIVA
29593	A	15039	03/03/2026 11:08	6.273,64	INPS-ISEE-2026-01291906N-00	Pratica correttamente presentata - NON FINANZIATA PER ESAURIMENTO RISORSE ASSEGNATE
29594	A	15105	03/03/2026 11:10	6.273,64	INPS-ISEE-2026-01291906N-00	Pratica correttamente presentata - NON FINANZIATA PER ESAURIMENTO RISORSE ASSEGNATE
29595	A	63557	17/03/2026 17:57	6.274,39	INPS-ISEE-2026-02741831C-00	Pratica correttamente presentata - NON FINANZIATA PER ESAURIMENTO RISORSE ASSEGNATE
29596	A	131	02/03/2026 12:09	6.274,80	INPS-ISEE-2026-00229544C-00	Pratica correttamente presentata - NON FINANZIATA PER ESAURIMENTO RISORSE ASSEGNATE
29597	A	634	02/03/2026 12:26	6.274,90	INPS-ISEE-2026-00322683G-00	Pratica correttamente presentata - NON FINANZIATA PER ESAURIMENTO RISORSE ASSEGNATE
29598	A	42223	09/03/2026 18:08	6.274,90	INPS-ISEE-2026-02098825F-00	Pratica correttamente presentata - NON FINANZIATA PER ESAURIMENTO RISORSE ASSEGNATE
29599	A	22270	04/03/2026 09:42	6.275,49	INPS-ISEE-2026-04083573E-00	Pratica correttamente presentata - NON FINANZIATA PER ESAURIMENTO RISORSE ASSEGNATE
29600	A	13907	03/03/2026 09:41	6.276,05	INPS-ISEE-2026-07493294Z-00	Pratica correttamente presentata - NON FINANZIATA PER ESAURIMENTO RISORSE ASSEGNATE
29601	A	64889	17/03/2026 20:57	6.276,34	INPS-ISEE-2026-02994084X-00	Pratica correttamente presentata - NON FINANZIATA PER ESAURIMENTO RISORSE ASSEGNATE
29602	A	16267	03/03/2026 12:42	6.276,49	INPS-ISEE-2026-00776664X-00	Pratica correttamente presentata - NON FINANZIATA PER ESAURIMENTO RISORSE ASSEGNATE
29603	A	57105	16/03/2026 11:21	6.276,90	INPS-ISEE-2026-00242537H-00	Pratica correttamente presentata - NON FINANZIATA PER ESAURIMENTO RISORSE ASSEGNATE
29604	A	64732	18/03/2026 11:25	6.277,06	INPS-ISEE-2026-01582422G-00	Pratica correttamente presentata - NON FINANZIATA PER ESAURIMENTO RISORSE ASSEGNATE
29605	A	19302	03/03/2026 18:13	6.277,23	INPS-ISEE-2026-02562159E-00	Pratica correttamente presentata - NON FINANZIATA PER ESAURIMENTO RISORSE ASSEGNATE
29606	A	3264	02/03/2026 13:40	6.277,81	INPS-ISEE-2026-00308126B-00	Pratica correttamente presentata - NON FINANZIATA PER ESAURIMENTO RISORSE ASSEGNATE
29607	A	17334	03/03/2026 21:54	6.278,36	INPS-ISEE-2026-03599075Z-00	Pratica correttamente presentata - NON FINANZIATA PER ESAURIMENTO RISORSE ASSEGNATE
29608	A	59129	16/03/2026 18:26	6.278,57	INPS-ISEE-2026-07396845U-00	Pratica correttamente presentata - NON FINANZIATA PER ESAURIMENTO RISORSE ASSEGNATE
29609	A	5899	02/03/2026 15:41	6.279,34	INPS-ISEE-2026-02703095C-00	Pratica correttamente presentata - NON FINANZIATA PER ESAURIMENTO RISORSE ASSEGNATE

BANDO IO STUDIO 2025 a.s. 2025/2026

ALLEGATO A - DEFINITIVA

Progr.	ALL	Numero Domanda	Data Di Presentazione	VALORE ISEE	PROTOCOLLO ATTESTAZIONE ISEE	ESITO GRADUATORIA DEFINITIVA
29610	A	27314	04/03/2026 19:49	6.279,34	INPS-ISEE-2026-02703095C-00	Pratica correttamente presentata - NON FINANZIATA PER ESAURIMENTO RISORSE ASSEGNATE
29611	A	27470	04/03/2026 20:09	6.279,34	INPS-ISEE-2026-02703095C-00	Pratica correttamente presentata - NON FINANZIATA PER ESAURIMENTO RISORSE ASSEGNATE
29612	A	37290	07/03/2026 14:59	6.279,41	INPS-ISEE-2026-03607437E-00	Pratica correttamente presentata - NON FINANZIATA PER ESAURIMENTO RISORSE ASSEGNATE
29613	A	37256	07/03/2026 15:01	6.279,41	INPS-ISEE-2026-03607437E-00	Pratica correttamente presentata - NON FINANZIATA PER ESAURIMENTO RISORSE ASSEGNATE
29614	A	4729	02/03/2026 14:42	6.279,87	INPS-ISEE-2026-02823008H-00	Pratica correttamente presentata - NON FINANZIATA PER ESAURIMENTO RISORSE ASSEGNATE
29615	A	34351	06/03/2026 12:09	6.280,00	INPS-ISEE-2026-04741284E-00	Pratica correttamente presentata - NON FINANZIATA PER ESAURIMENTO RISORSE ASSEGNATE
29616	A	14948	03/03/2026 10:58	6.280,35	INPS-ISEE-2026-00523435D-00	Pratica correttamente presentata - NON FINANZIATA PER ESAURIMENTO RISORSE ASSEGNATE
29617	A	4843	02/03/2026 14:49	6.280,62	INPS-ISEE-2026-04189950X-00	Pratica correttamente presentata - NON FINANZIATA PER ESAURIMENTO RISORSE ASSEGNATE
29618	A	44914	10/03/2026 15:11	6.280,64	INPS-ISEE-2026-00255891E-00	Pratica correttamente presentata - NON FINANZIATA PER ESAURIMENTO RISORSE ASSEGNATE
29619	A	44928	10/03/2026 15:16	6.280,64	INPS-ISEE-2026-00255891E-00	Pratica correttamente presentata - NON FINANZIATA PER ESAURIMENTO RISORSE ASSEGNATE
29620	A	16713	17/03/2026 19:48	6.280,68	INPS-ISEE-2026-02702235T-00	Pratica correttamente presentata - NON FINANZIATA PER ESAURIMENTO RISORSE ASSEGNATE
29621	A	66712	18/03/2026 10:28	6.281,25	INPS-ISEE-2026-07053896Z-00	Pratica correttamente presentata - NON FINANZIATA PER ESAURIMENTO RISORSE ASSEGNATE
29622	A	21593	03/03/2026 22:44	6.281,30	INPS-ISEE-2026-05512544C-00	Pratica correttamente presentata - NON FINANZIATA PER ESAURIMENTO RISORSE ASSEGNATE
29623	A	40262	09/03/2026 11:28	6.281,35	INPS-ISEE-2026-05462853L-00	Pratica correttamente presentata - NON FINANZIATA PER ESAURIMENTO RISORSE ASSEGNATE
29624	A	51151	12/03/2026 16:45	6.281,36	INPS-ISEE-2026-05106477E-00	Pratica correttamente presentata - NON FINANZIATA PER ESAURIMENTO RISORSE ASSEGNATE
29625	A	51249	12/03/2026 16:59	6.281,36	INPS-ISEE-2026-05106477E-00	Pratica correttamente presentata - NON FINANZIATA PER ESAURIMENTO RISORSE ASSEGNATE
29626	A	66791	18/03/2026 10:41	6.281,54	INPS-ISEE-2026-05446608L-00	Pratica correttamente presentata - NON FINANZIATA PER ESAURIMENTO RISORSE ASSEGNATE

BANDO IO STUDIO 2025 a.s. 2025/2026

ALLEGATO A - DEFINITIVA

Progr.	ALL	Numero Domanda	Data Di Presentazione	VALORE ISEE	PROTOCOLLO ATTESTAZIONE ISEE	ESITO GRADUATORIA DEFINITIVA
29627	A	61651	17/03/2026 13:05	6.282,06	INPS-ISEE-2026-02970537L-00	Pratica correttamente presentata - NON FINANZIATA PER ESAURIMENTO RISORSE ASSEGNATE
29628	A	29954	05/03/2026 12:29	6.282,21	INPS-ISEE-2026-02857286Z-00	Pratica correttamente presentata - NON FINANZIATA PER ESAURIMENTO RISORSE ASSEGNATE
29629	A	17184	12/03/2026 13:16	6.282,84	INPS-ISEE-2026-00746103T-00	Pratica correttamente presentata - NON FINANZIATA PER ESAURIMENTO RISORSE ASSEGNATE
29630	A	31850	05/03/2026 18:18	6.282,90	INPS-ISEE-2026-03907367V-00	Pratica correttamente presentata - NON FINANZIATA PER ESAURIMENTO RISORSE ASSEGNATE
29631	A	31896	05/03/2026 18:24	6.282,90	INPS-ISEE-2026-03907367V-00	Pratica correttamente presentata - NON FINANZIATA PER ESAURIMENTO RISORSE ASSEGNATE
29632	A	1042	02/03/2026 12:21	6.282,94	INPS-ISEE-2026-01025649W-00	Pratica correttamente presentata - NON FINANZIATA PER ESAURIMENTO RISORSE ASSEGNATE
29633	A	49861	12/03/2026 09:26	6.283,97	INPS-ISEE-2026-00843894X-00	Pratica correttamente presentata - NON FINANZIATA PER ESAURIMENTO RISORSE ASSEGNATE
29634	A	49869	12/03/2026 09:29	6.283,97	INPS-ISEE-2026-00843894X-00	Pratica correttamente presentata - NON FINANZIATA PER ESAURIMENTO RISORSE ASSEGNATE
29635	A	49710	11/03/2026 22:58	6.284,16	INPS-ISEE-2026-01362874R-00	Pratica correttamente presentata - NON FINANZIATA PER ESAURIMENTO RISORSE ASSEGNATE
29636	A	59284	16/03/2026 18:45	6.284,22	INPS-ISEE-2026-07641153W-00	Pratica correttamente presentata - NON FINANZIATA PER ESAURIMENTO RISORSE ASSEGNATE
29637	A	7669	04/03/2026 10:38	6.284,36	INPS-ISEE-2026-05239617L-00	Pratica correttamente presentata - NON FINANZIATA PER ESAURIMENTO RISORSE ASSEGNATE
29638	A	54773	13/03/2026 22:54	6.284,36	INPS-ISEE-2026-02790126W-00	Pratica correttamente presentata - NON FINANZIATA PER ESAURIMENTO RISORSE ASSEGNATE
29639	A	43964	10/03/2026 10:45	6.284,59	INPS-ISEE-2026-02570542P-00	Pratica correttamente presentata - NON FINANZIATA PER ESAURIMENTO RISORSE ASSEGNATE
29640	A	44436	10/03/2026 12:13	6.284,71	INPS-ISEE-2026-04809702E-00	Pratica correttamente presentata - NON FINANZIATA PER ESAURIMENTO RISORSE ASSEGNATE
29641	A	27334	04/03/2026 19:44	6.284,72	INPS-ISEE-2026-00643135D-00	Pratica correttamente presentata - NON FINANZIATA PER ESAURIMENTO RISORSE ASSEGNATE
29642	A	2114	02/03/2026 12:53	6.284,88	INPS-ISEE-2026-06434481E-00	Pratica correttamente presentata - NON FINANZIATA PER ESAURIMENTO RISORSE ASSEGNATE
29643	A	64398	17/03/2026 21:06	6.284,96	INPS-ISEE-2026-04072616C-00	Pratica correttamente presentata - NON FINANZIATA PER ESAURIMENTO RISORSE ASSEGNATE

BANDO IO STUDIO 2025 a.s. 2025/2026

ALLEGATO A - DEFINITIVA

Progr.	ALL	Numero Domanda	Data Di Presentazione	VALORE ISEE	PROTOCOLLO ATTESTAZIONE ISEE	ESITO GRADUATORIA DEFINITIVA
29644	A	65063	17/03/2026 21:33	6.284,96	INPS-ISEE-2026-04072616C-00	Pratica correttamente presentata - NON FINANZIATA PER ESAURIMENTO RISORSE ASSEGNATE
29645	A	30207	05/03/2026 13:49	6.285,27	INPS-ISEE-2026-03190188E-00	Pratica correttamente presentata - NON FINANZIATA PER ESAURIMENTO RISORSE ASSEGNATE
29646	A	4254	02/03/2026 14:36	6.285,71	INPS-ISEE-2026-00482050J-00	Pratica correttamente presentata - NON FINANZIATA PER ESAURIMENTO RISORSE ASSEGNATE
29647	A	43500	10/03/2026 09:40	6.286,49	INPS-ISEE-2026-07262381Q-00	Pratica correttamente presentata - NON FINANZIATA PER ESAURIMENTO RISORSE ASSEGNATE
29648	A	4012	02/03/2026 14:11	6.286,74	INPS-ISEE-2026-00832617W-00	Pratica correttamente presentata - NON FINANZIATA PER ESAURIMENTO RISORSE ASSEGNATE
29649	A	4266	02/03/2026 14:19	6.286,74	INPS-ISEE-2026-00832617W-00	Pratica correttamente presentata - NON FINANZIATA PER ESAURIMENTO RISORSE ASSEGNATE
29650	A	25677	04/03/2026 16:55	6.287,70	INPS-ISEE-2026-03381371C-00	Pratica correttamente presentata - NON FINANZIATA PER ESAURIMENTO RISORSE ASSEGNATE
29651	A	55679	15/03/2026 12:38	6.287,92	INPS-ISEE-2026-04620119H-00	Pratica correttamente presentata - NON FINANZIATA PER ESAURIMENTO RISORSE ASSEGNATE
29652	A	56896	16/03/2026 10:48	6.287,98	INPS-ISEE-2026-02558487S-00	Pratica correttamente presentata - NON FINANZIATA PER ESAURIMENTO RISORSE ASSEGNATE
29653	A	64268	17/03/2026 19:18	6.289,48	INPS-ISEE-2026-07256458I-00	Pratica correttamente presentata - NON FINANZIATA PER ESAURIMENTO RISORSE ASSEGNATE
29654	A	62015	17/03/2026 14:21	6.289,51	INPS-ISEE-2026-00387446O-00	Pratica correttamente presentata - NON FINANZIATA PER ESAURIMENTO RISORSE ASSEGNATE
29655	A	43715	10/03/2026 10:06	6.289,67	INPS-ISEE-2026-00369788K-00	Pratica correttamente presentata - NON FINANZIATA PER ESAURIMENTO RISORSE ASSEGNATE
29656	A	60096	16/03/2026 22:12	6.290,00	INPS-ISEE-2026-06104669O-00	Pratica correttamente presentata - NON FINANZIATA PER ESAURIMENTO RISORSE ASSEGNATE
29657	A	34435	06/03/2026 12:25	6.290,07	INPS-ISEE-2026-03375511P-00	Pratica correttamente presentata - NON FINANZIATA PER ESAURIMENTO RISORSE ASSEGNATE
29658	A	19996	03/03/2026 18:59	6.290,19	INPS-ISEE-2026-00317713D-00	Pratica correttamente presentata - NON FINANZIATA PER ESAURIMENTO RISORSE ASSEGNATE
29659	A	42068	09/03/2026 17:46	6.290,54	INPS-ISEE-2026-03694591I-00	Pratica correttamente presentata - NON FINANZIATA PER ESAURIMENTO RISORSE ASSEGNATE
29660	A	56569	16/03/2026 09:48	6.290,83	INPS-ISEE-2026-07396696B-00	Pratica correttamente presentata - NON FINANZIATA PER ESAURIMENTO RISORSE ASSEGNATE

BANDO IO STUDIO 2025 a.s. 2025/2026

ALLEGATO A - DEFINITIVA

Progr.	ALL	Numero Domanda	Data Di Presentazione	VALORE ISEE	PROTOCOLLO ATTESTAZIONE ISEE	ESITO GRADUATORIA DEFINITIVA
29661	A	31356	05/03/2026 17:24	6.290,99	INPS-ISEE-2026-04059663L-00	Pratica correttamente presentata - NON FINANZIATA PER ESAURIMENTO RISORSE ASSEGNATE
29662	A	2330	02/03/2026 13:08	6.291,07	INPS-ISEE-2026-02625888S-00	Pratica correttamente presentata - NON FINANZIATA PER ESAURIMENTO RISORSE ASSEGNATE
29663	A	31244	05/03/2026 17:09	6.291,72	INPS-ISEE-2026-03920857F-00	Pratica correttamente presentata - NON FINANZIATA PER ESAURIMENTO RISORSE ASSEGNATE
29664	A	48030	11/03/2026 14:03	6.291,77	INPS-ISEE-2026-04193113D-00	Pratica correttamente presentata - NON FINANZIATA PER ESAURIMENTO RISORSE ASSEGNATE
29665	A	22769	04/03/2026 10:47	6.292,21	INPS-ISEE-2026-06516846X-00	Pratica correttamente presentata - NON FINANZIATA PER ESAURIMENTO RISORSE ASSEGNATE
29666	A	48033	11/03/2026 14:02	6.292,21	INPS-ISEE-2026-06516846X-00	Pratica correttamente presentata - NON FINANZIATA PER ESAURIMENTO RISORSE ASSEGNATE
29667	A	65941	18/03/2026 08:34	6.292,29	INPS-ISEE-2026-07521400J-00	Pratica correttamente presentata - NON FINANZIATA PER ESAURIMENTO RISORSE ASSEGNATE
29668	A	63899	17/03/2026 18:31	6.292,42	INPS-ISEE-2026-08103701B-00	Pratica correttamente presentata - NON FINANZIATA PER ESAURIMENTO RISORSE ASSEGNATE
29669	A	23917	04/03/2026 12:09	6.292,65	INPS-ISEE-2026-05018061T-00	Pratica correttamente presentata - NON FINANZIATA PER ESAURIMENTO RISORSE ASSEGNATE
29670	A	9202	02/03/2026 18:49	6.292,86	INPS-ISEE-2026-04483646V-00	Pratica correttamente presentata - NON FINANZIATA PER ESAURIMENTO RISORSE ASSEGNATE
29671	A	67502	18/03/2026 11:48	6.293,02	INPS-ISEE-2026-01095794V-00	Pratica correttamente presentata - NON FINANZIATA PER ESAURIMENTO RISORSE ASSEGNATE
29672	A	17754	03/03/2026 16:11	6.293,23	INPS-ISEE-2026-03318747L-00	Pratica correttamente presentata - NON FINANZIATA PER ESAURIMENTO RISORSE ASSEGNATE
29673	A	4133	02/03/2026 14:13	6.294,06	INPS-ISEE-2026-01503745P-00	Pratica correttamente presentata - NON FINANZIATA PER ESAURIMENTO RISORSE ASSEGNATE
29674	A	4270	02/03/2026 14:18	6.294,06	INPS-ISEE-2026-01503745P-00	Pratica correttamente presentata - NON FINANZIATA PER ESAURIMENTO RISORSE ASSEGNATE
29675	A	56174	15/03/2026 20:42	6.294,12	INPS-ISEE-2026-03931114D-00	Pratica correttamente presentata - NON FINANZIATA PER ESAURIMENTO RISORSE ASSEGNATE
29676	A	29917	05/03/2026 12:25	6.294,32	INPS-ISEE-2026-01836917V-00	Pratica correttamente presentata - NON FINANZIATA PER ESAURIMENTO RISORSE ASSEGNATE
29677	A	43945	10/03/2026 10:40	6.294,32	INPS-ISEE-2026-01836917V-00	Pratica correttamente presentata - NON FINANZIATA PER ESAURIMENTO RISORSE ASSEGNATE

BANDO IO STUDIO 2025 a.s. 2025/2026

ALLEGATO A - DEFINITIVA

Progr.	ALL	Numero Domanda	Data Di Presentazione	VALORE ISEE	PROTOCOLLO ATTESTAZIONE ISEE	ESITO GRADUATORIA DEFINITIVA
29678	A	2111	02/03/2026 12:58	6.294,75	INPS-ISEE-2026-00709091C-00	Pratica correttamente presentata - NON FINANZIATA PER ESAURIMENTO RISORSE ASSEGNATE
29679	A	45233	10/03/2026 16:36	6.294,80	INPS-ISEE-2026-02283764O-00	Pratica correttamente presentata - NON FINANZIATA PER ESAURIMENTO RISORSE ASSEGNATE
29680	A	56369	16/03/2026 14:37	6.294,81	INPS-ISEE-2026-02830475Q-00	Pratica correttamente presentata - NON FINANZIATA PER ESAURIMENTO RISORSE ASSEGNATE
29681	A	43165	09/03/2026 22:07	6.294,82	INPS-ISEE-2026-07650052P-00	Pratica correttamente presentata - NON FINANZIATA PER ESAURIMENTO RISORSE ASSEGNATE
29682	A	57304	16/03/2026 11:56	6.295,02	INPS-ISEE-2026-00595284L-00	Pratica correttamente presentata - NON FINANZIATA PER ESAURIMENTO RISORSE ASSEGNATE
29683	A	57334	16/03/2026 12:01	6.295,02	INPS-ISEE-2026-00595284L-00	Pratica correttamente presentata - NON FINANZIATA PER ESAURIMENTO RISORSE ASSEGNATE
29684	A	4949	05/03/2026 22:01	6.295,20	INPS-ISEE-2026-03603550D-00	Pratica correttamente presentata - NON FINANZIATA PER ESAURIMENTO RISORSE ASSEGNATE
29685	A	15164	03/03/2026 11:15	6.295,29	INPS-ISEE-2026-04592863I-00	Pratica correttamente presentata - NON FINANZIATA PER ESAURIMENTO RISORSE ASSEGNATE
29686	A	33738	06/03/2026 10:32	6.295,29	INPS-ISEE-2026-00457176E-00	Pratica correttamente presentata - NON FINANZIATA PER ESAURIMENTO RISORSE ASSEGNATE
29687	A	44518	10/03/2026 12:33	6.295,49	INPS-ISEE-2026-01197732E-00	Pratica correttamente presentata - NON FINANZIATA PER ESAURIMENTO RISORSE ASSEGNATE
29688	A	5767	02/03/2026 16:37	6.295,57	INPS-ISEE-2026-00823863E-00	Pratica correttamente presentata - NON FINANZIATA PER ESAURIMENTO RISORSE ASSEGNATE
29689	A	26965	04/03/2026 18:52	6.295,57	INPS-ISEE-2026-01721725P-00	Pratica correttamente presentata - NON FINANZIATA PER ESAURIMENTO RISORSE ASSEGNATE
29690	A	47693	11/03/2026 12:01	6.295,57	INPS-ISEE-2026-00949715V-00	Pratica correttamente presentata - NON FINANZIATA PER ESAURIMENTO RISORSE ASSEGNATE
29691	A	10279	02/03/2026 19:52	6.296,42	INPS-ISEE-2026-00452104U-00	Pratica correttamente presentata - NON FINANZIATA PER ESAURIMENTO RISORSE ASSEGNATE
29692	A	63050	17/03/2026 17:13	6.297,50	INPS-ISEE-2026-00444339W-00	Pratica correttamente presentata - NON FINANZIATA PER ESAURIMENTO RISORSE ASSEGNATE
29693	A	61320	17/03/2026 11:48	6.297,74	INPS-ISEE-2026-04614379F-00	Pratica correttamente presentata - NON FINANZIATA PER ESAURIMENTO RISORSE ASSEGNATE
29694	A	53336	13/03/2026 12:21	6.298,03	INPS-ISEE-2026-00264743C-00	Pratica correttamente presentata - NON FINANZIATA PER ESAURIMENTO RISORSE ASSEGNATE

BANDO IO STUDIO 2025 a.s. 2025/2026

ALLEGATO A - DEFINITIVA

Progr.	ALL	Numero Domanda	Data Di Presentazione	VALORE ISEE	PROTOCOLLO ATTESTAZIONE ISEE	ESITO GRADUATORIA DEFINITIVA
29695	A	23163	04/03/2026 11:02	6.298,09	INPS-ISEE-2026-04282330D-00	Pratica correttamente presentata - NON FINANZIATA PER ESAURIMENTO RISORSE ASSEGNATE
29696	A	26518	04/03/2026 18:08	6.298,09	INPS-ISEE-2026-00426054T-00	Pratica correttamente presentata - NON FINANZIATA PER ESAURIMENTO RISORSE ASSEGNATE
29697	A	26635	04/03/2026 18:18	6.298,09	INPS-ISEE-2026-00426054T-00	Pratica correttamente presentata - NON FINANZIATA PER ESAURIMENTO RISORSE ASSEGNATE
29698	A	45620	10/03/2026 17:30	6.298,09	INPS-ISEE-2026-00426054T-00	Pratica correttamente presentata - NON FINANZIATA PER ESAURIMENTO RISORSE ASSEGNATE
29699	A	32164	05/03/2026 19:04	6.298,36	INPS-ISEE-2026-03367907V-00	Pratica correttamente presentata - NON FINANZIATA PER ESAURIMENTO RISORSE ASSEGNATE
29700	A	32262	05/03/2026 19:11	6.298,36	INPS-ISEE-2026-03367907V-00	Pratica correttamente presentata - NON FINANZIATA PER ESAURIMENTO RISORSE ASSEGNATE
29701	A	14862	03/03/2026 10:58	6.298,78	INPS-ISEE-2026-04382959Y-00	Pratica correttamente presentata - NON FINANZIATA PER ESAURIMENTO RISORSE ASSEGNATE
29702	A	31857	05/03/2026 18:28	6.300,00	INPS-ISEE-2026-00059335P-00	Pratica correttamente presentata - NON FINANZIATA PER ESAURIMENTO RISORSE ASSEGNATE
29703	A	6550	02/03/2026 16:54	6.300,03	INPS-ISEE-2026-00442751H-00	Pratica correttamente presentata - NON FINANZIATA PER ESAURIMENTO RISORSE ASSEGNATE
29704	A	6791	02/03/2026 17:01	6.300,03	INPS-ISEE-2026-00442751H-00	Pratica correttamente presentata - NON FINANZIATA PER ESAURIMENTO RISORSE ASSEGNATE
29705	A	57503	16/03/2026 12:41	6.300,23	INPS-ISEE-2026-03881687K-00	Pratica correttamente presentata - NON FINANZIATA PER ESAURIMENTO RISORSE ASSEGNATE
29706	A	17013	11/03/2026 14:44	6.300,38	INPS-ISEE-2026-00776156O-00	Pratica correttamente presentata - NON FINANZIATA PER ESAURIMENTO RISORSE ASSEGNATE
29707	A	48115	11/03/2026 14:58	6.300,38	INPS-ISEE-2026-00776156O-00	Pratica correttamente presentata - NON FINANZIATA PER ESAURIMENTO RISORSE ASSEGNATE
29708	A	22798	04/03/2026 10:29	6.300,57	INPS-ISEE-2026-00566562E-00	Pratica correttamente presentata - NON FINANZIATA PER ESAURIMENTO RISORSE ASSEGNATE
29709	A	1277	02/03/2026 12:49	6.300,59	INPS-ISEE-2026-00406579R-00	Pratica correttamente presentata - NON FINANZIATA PER ESAURIMENTO RISORSE ASSEGNATE
29710	A	53674	13/03/2026 21:32	6.300,63	INPS-ISEE-2026-05460635Q-00	Pratica correttamente presentata - NON FINANZIATA PER ESAURIMENTO RISORSE ASSEGNATE
29711	A	56737	16/03/2026 10:24	6.300,74	INPS-ISEE-2026-02479034Q-00	Pratica correttamente presentata - NON FINANZIATA PER ESAURIMENTO RISORSE ASSEGNATE

BANDO IO STUDIO 2025 a.s. 2025/2026

ALLEGATO A - DEFINITIVA

Progr.	ALL	Numero Domanda	Data Di Presentazione	VALORE ISEE	PROTOCOLLO ATTESTAZIONE ISEE	ESITO GRADUATORIA DEFINITIVA
29712	A	41533	09/03/2026 16:42	6.300,81	INPS-ISEE-2026-05792776M-00	Pratica correttamente presentata - NON FINANZIATA PER ESAURIMENTO RISORSE ASSEGNATE
29713	A	41612	09/03/2026 17:16	6.300,81	INPS-ISEE-2026-05792776M-00	Pratica correttamente presentata - NON FINANZIATA PER ESAURIMENTO RISORSE ASSEGNATE
29714	A	37829	07/03/2026 22:09	6.300,96	INPS-ISEE-2026-07110727P-00	Pratica correttamente presentata - NON FINANZIATA PER ESAURIMENTO RISORSE ASSEGNATE
29715	A	37949	07/03/2026 22:22	6.300,96	INPS-ISEE-2026-07110727P-00	Pratica correttamente presentata - NON FINANZIATA PER ESAURIMENTO RISORSE ASSEGNATE
29716	A	2362	02/03/2026 13:01	6.301,20	INPS-ISEE-2026-01314629C-00	Pratica correttamente presentata - NON FINANZIATA PER ESAURIMENTO RISORSE ASSEGNATE
29717	A	5628	02/03/2026 15:15	6.301,20	INPS-ISEE-2026-01314629C-00	Pratica correttamente presentata - NON FINANZIATA PER ESAURIMENTO RISORSE ASSEGNATE
29718	A	6126	02/03/2026 16:37	6.301,22	INPS-ISEE-2026-01235898X-00	Pratica correttamente presentata - NON FINANZIATA PER ESAURIMENTO RISORSE ASSEGNATE
29719	A	6405	02/03/2026 16:47	6.301,22	INPS-ISEE-2026-01235898X-00	Pratica correttamente presentata - NON FINANZIATA PER ESAURIMENTO RISORSE ASSEGNATE
29720	A	30064	05/03/2026 12:52	6.301,46	INPS-ISEE-2026-02051477C-00	Pratica correttamente presentata - NON FINANZIATA PER ESAURIMENTO RISORSE ASSEGNATE
29721	A	29214	05/03/2026 11:04	6.301,61	INPS-ISEE-2026-01231206K-00	Pratica correttamente presentata - NON FINANZIATA PER ESAURIMENTO RISORSE ASSEGNATE
29722	A	29716	05/03/2026 11:57	6.301,61	INPS-ISEE-2026-01231206K-00	Pratica correttamente presentata - NON FINANZIATA PER ESAURIMENTO RISORSE ASSEGNATE
29723	A	9628	02/03/2026 20:37	6.302,03	INPS-ISEE-2026-01834679Z-00	Pratica correttamente presentata - NON FINANZIATA PER ESAURIMENTO RISORSE ASSEGNATE
29724	A	48662	11/03/2026 17:27	6.302,18	INPS-ISEE-2026-01631915C-00	Pratica correttamente presentata - NON FINANZIATA PER ESAURIMENTO RISORSE ASSEGNATE
29725	A	3209	02/03/2026 13:42	6.303,06	INPS-ISEE-2026-00592678I-00	Pratica correttamente presentata - NON FINANZIATA PER ESAURIMENTO RISORSE ASSEGNATE
29726	A	493	02/03/2026 12:15	6.303,39	INPS-ISEE-2026-00486314C-00	Pratica correttamente presentata - NON FINANZIATA PER ESAURIMENTO RISORSE ASSEGNATE
29727	A	44647	11/03/2026 12:39	6.303,71	INPS-ISEE-2026-01994777A-00	Pratica correttamente presentata - NON FINANZIATA PER ESAURIMENTO RISORSE ASSEGNATE
29728	A	47905	11/03/2026 12:46	6.303,71	INPS-ISEE-2026-01994777A-00	Pratica correttamente presentata - NON FINANZIATA PER ESAURIMENTO RISORSE ASSEGNATE

BANDO IO STUDIO 2025 a.s. 2025/2026

ALLEGATO A - DEFINITIVA

Progr.	ALL	Numero Domanda	Data Di Presentazione	VALORE ISEE	PROTOCOLLO ATTESTAZIONE ISEE	ESITO GRADUATORIA DEFINITIVA
29729	A	56515	16/03/2026 09:37	6.303,90	INPS-ISEE-2026-08244869K-00	Pratica correttamente presentata - NON FINANZIATA PER ESAURIMENTO RISORSE ASSEGNATE
29730	A	61689	17/03/2026 12:50	6.304,09	INPS-ISEE-2026-04574391L-00	Pratica correttamente presentata - NON FINANZIATA PER ESAURIMENTO RISORSE ASSEGNATE
29731	A	11202	02/03/2026 21:08	6.304,19	INPS-ISEE-2026-04329318E-00	Pratica correttamente presentata - NON FINANZIATA PER ESAURIMENTO RISORSE ASSEGNATE
29732	A	52646	13/03/2026 09:30	6.304,28	INPS-ISEE-2026-00496662L-00	Pratica correttamente presentata - NON FINANZIATA PER ESAURIMENTO RISORSE ASSEGNATE
29733	A	52654	13/03/2026 09:35	6.304,28	INPS-ISEE-2026-00496662L-00	Pratica correttamente presentata - NON FINANZIATA PER ESAURIMENTO RISORSE ASSEGNATE
29734	A	4073	16/03/2026 15:36	6.304,35	INPS-ISEE-2026-00595899J-00	Pratica correttamente presentata - NON FINANZIATA PER ESAURIMENTO RISORSE ASSEGNATE
29735	A	29814	05/03/2026 12:11	6.304,50	INPS-ISEE-2026-01197142P-00	Pratica correttamente presentata - NON FINANZIATA PER ESAURIMENTO RISORSE ASSEGNATE
29736	A	38575	08/03/2026 15:00	6.304,88	INPS-ISEE-2026-04073082G-00	Pratica correttamente presentata - NON FINANZIATA PER ESAURIMENTO RISORSE ASSEGNATE
29737	A	14632	03/03/2026 10:36	6.304,94	INPS-ISEE-2026-01295104D-00	Pratica correttamente presentata - NON FINANZIATA PER ESAURIMENTO RISORSE ASSEGNATE
29738	A	41489	09/03/2026 16:51	6.304,96	INPS-ISEE-2026-00907192N-00	Pratica correttamente presentata - NON FINANZIATA PER ESAURIMENTO RISORSE ASSEGNATE
29739	A	66231	18/03/2026 09:38	6.305,10	INPS-ISEE-2026-04059390E-00	Pratica correttamente presentata - NON FINANZIATA PER ESAURIMENTO RISORSE ASSEGNATE
29740	A	47569	12/03/2026 11:31	6.305,35	INPS-ISEE-2026-01098495X-00	Pratica correttamente presentata - NON FINANZIATA PER ESAURIMENTO RISORSE ASSEGNATE
29741	A	47557	12/03/2026 11:31	6.305,35	INPS-ISEE-2026-01098495X-00	Pratica correttamente presentata - NON FINANZIATA PER ESAURIMENTO RISORSE ASSEGNATE
29742	A	40587	09/03/2026 12:18	6.305,46	INPS-ISEE-2026-00600682D-00	Pratica correttamente presentata - NON FINANZIATA PER ESAURIMENTO RISORSE ASSEGNATE
29743	A	11620	03/03/2026 13:28	6.305,71	INPS-ISEE-2026-05551936F-00	Pratica correttamente presentata - NON FINANZIATA PER ESAURIMENTO RISORSE ASSEGNATE
29744	A	44371	10/03/2026 11:55	6.306,17	INPS-ISEE-2026-00207579E-00	Pratica correttamente presentata - NON FINANZIATA PER ESAURIMENTO RISORSE ASSEGNATE
29745	A	49046	11/03/2026 18:26	6.306,26	INPS-ISEE-2026-02288610W-00	Pratica correttamente presentata - NON FINANZIATA PER ESAURIMENTO RISORSE ASSEGNATE

BANDO IO STUDIO 2025 a.s. 2025/2026

ALLEGATO A - DEFINITIVA

Progr.	ALL	Numero Domanda	Data Di Presentazione	VALORE ISEE	PROTOCOLLO ATTESTAZIONE ISEE	ESITO GRADUATORIA DEFINITIVA
29746	A	33	02/03/2026 12:08	6.306,29	INPS-ISEE-2026-01076245P-00	Pratica correttamente presentata - NON FINANZIATA PER ESAURIMENTO RISORSE ASSEGNATE
29747	A	46662	10/03/2026 22:22	6.306,34	INPS-ISEE-2026-02875547Z-00	Pratica correttamente presentata - NON FINANZIATA PER ESAURIMENTO RISORSE ASSEGNATE
29748	A	46708	10/03/2026 22:32	6.306,34	INPS-ISEE-2026-02875547Z-00	Pratica correttamente presentata - NON FINANZIATA PER ESAURIMENTO RISORSE ASSEGNATE
29749	A	13669	03/03/2026 09:14	6.306,47	INPS-ISEE-2026-00913701T-00	Pratica correttamente presentata - NON FINANZIATA PER ESAURIMENTO RISORSE ASSEGNATE
29750	A	25348	04/03/2026 16:19	6.306,72	INPS-ISEE-2026-03817321P-00	Pratica correttamente presentata - NON FINANZIATA PER ESAURIMENTO RISORSE ASSEGNATE
29751	A	53650	13/03/2026 15:43	6.308,54	INPS-ISEE-2026-00312252K-00	Pratica correttamente presentata - NON FINANZIATA PER ESAURIMENTO RISORSE ASSEGNATE
29752	A	33948	07/03/2026 19:27	6.309,05	INPS-ISEE-2026-00846571R-00	Pratica correttamente presentata - NON FINANZIATA PER ESAURIMENTO RISORSE ASSEGNATE
29753	A	37805	07/03/2026 19:40	6.309,05	INPS-ISEE-2026-00846571R-00	Pratica correttamente presentata - NON FINANZIATA PER ESAURIMENTO RISORSE ASSEGNATE
29754	A	46983	11/03/2026 09:33	6.309,38	INPS-ISEE-2026-00749624O-00	Pratica correttamente presentata - NON FINANZIATA PER ESAURIMENTO RISORSE ASSEGNATE
29755	A	47076	11/03/2026 09:56	6.309,38	INPS-ISEE-2026-00749624O-00	Pratica correttamente presentata - NON FINANZIATA PER ESAURIMENTO RISORSE ASSEGNATE
29756	A	24441	04/03/2026 13:08	6.309,73	INPS-ISEE-2026-01952103T-00	Pratica correttamente presentata - NON FINANZIATA PER ESAURIMENTO RISORSE ASSEGNATE
29757	A	19879	03/03/2026 18:47	6.310,49	INPS-ISEE-2026-00551806P-00	Pratica correttamente presentata - NON FINANZIATA PER ESAURIMENTO RISORSE ASSEGNATE
29758	A	8666	02/03/2026 18:21	6.310,63	INPS-ISEE-2026-04291772O-00	Pratica correttamente presentata - NON FINANZIATA PER ESAURIMENTO RISORSE ASSEGNATE
29759	A	35770	06/03/2026 18:06	6.310,64	INPS-ISEE-2026-07326619F-00	Pratica correttamente presentata - NON FINANZIATA PER ESAURIMENTO RISORSE ASSEGNATE
29760	A	47851	11/03/2026 12:35	6.310,87	INPS-ISEE-2026-04897731S-00	Pratica correttamente presentata - NON FINANZIATA PER ESAURIMENTO RISORSE ASSEGNATE
29761	A	45362	10/03/2026 16:55	6.311,16	INPS-ISEE-2026-01864750R-00	Pratica correttamente presentata - NON FINANZIATA PER ESAURIMENTO RISORSE ASSEGNATE
29762	A	47731	11/03/2026 12:10	6.311,24	INPS-ISEE-2026-01950955F-00	Pratica correttamente presentata - NON FINANZIATA PER ESAURIMENTO RISORSE ASSEGNATE

BANDO IO STUDIO 2025 a.s. 2025/2026

ALLEGATO A - DEFINITIVA

Progr.	ALL	Numero Domanda	Data Di Presentazione	VALORE ISEE	PROTOCOLLO ATTESTAZIONE ISEE	ESITO GRADUATORIA DEFINITIVA
29763	A	18979	03/03/2026 17:42	6.311,46	INPS-ISEE-2026-00778506L-00	Pratica correttamente presentata - NON FINANZIATA PER ESAURIMENTO RISORSE ASSEGNATE
29764	A	19029	03/03/2026 17:46	6.311,46	INPS-ISEE-2026-00778506L-00	Pratica correttamente presentata - NON FINANZIATA PER ESAURIMENTO RISORSE ASSEGNATE
29765	A	58629	16/03/2026 17:23	6.311,56	INPS-ISEE-2026-05079997B-00	Pratica correttamente presentata - NON FINANZIATA PER ESAURIMENTO RISORSE ASSEGNATE
29766	A	60849	17/03/2026 10:43	6.311,61	INPS-ISEE-2026-01927208Q-00	Pratica correttamente presentata - NON FINANZIATA PER ESAURIMENTO RISORSE ASSEGNATE
29767	A	63664	17/03/2026 18:08	6.312,05	INPS-ISEE-2026-01253885O-00	Pratica correttamente presentata - NON FINANZIATA PER ESAURIMENTO RISORSE ASSEGNATE
29768	A	46456	10/03/2026 20:41	6.312,11	INPS-ISEE-2026-01096931Q-00	Pratica correttamente presentata - NON FINANZIATA PER ESAURIMENTO RISORSE ASSEGNATE
29769	A	21944	04/03/2026 07:28	6.312,43	INPS-ISEE-2026-03334104A-00	Pratica correttamente presentata - NON FINANZIATA PER ESAURIMENTO RISORSE ASSEGNATE
29770	A	59777	16/03/2026 20:40	6.312,79	INPS-ISEE-2026-00086078Q-00	Pratica correttamente presentata - NON FINANZIATA PER ESAURIMENTO RISORSE ASSEGNATE
29771	A	8902	02/03/2026 18:35	6.313,01	INPS-ISEE-2026-01444921P-00	Pratica correttamente presentata - NON FINANZIATA PER ESAURIMENTO RISORSE ASSEGNATE
29772	A	3485	02/03/2026 13:47	6.313,25	INPS-ISEE-2026-01535578F-00	Pratica correttamente presentata - NON FINANZIATA PER ESAURIMENTO RISORSE ASSEGNATE
29773	A	41934	09/03/2026 17:38	6.313,47	INPS-ISEE-2026-05271016D-00	Pratica correttamente presentata - NON FINANZIATA PER ESAURIMENTO RISORSE ASSEGNATE
29774	A	58504	16/03/2026 17:04	6.313,84	INPS-ISEE-2026-08165946S-00	Pratica correttamente presentata - NON FINANZIATA PER ESAURIMENTO RISORSE ASSEGNATE
29775	A	58562	16/03/2026 17:11	6.313,84	INPS-ISEE-2026-08165946S-00	Pratica correttamente presentata - NON FINANZIATA PER ESAURIMENTO RISORSE ASSEGNATE
29776	A	23521	04/03/2026 11:29	6.314,68	INPS-ISEE-2026-01392888S-00	Pratica correttamente presentata - NON FINANZIATA PER ESAURIMENTO RISORSE ASSEGNATE
29777	A	23565	04/03/2026 11:36	6.314,68	INPS-ISEE-2026-01392888S-00	Pratica correttamente presentata - NON FINANZIATA PER ESAURIMENTO RISORSE ASSEGNATE
29778	A	55229	14/03/2026 16:05	6.314,81	INPS-ISEE-2026-03607324P-00	Pratica correttamente presentata - NON FINANZIATA PER ESAURIMENTO RISORSE ASSEGNATE
29779	A	64128	17/03/2026 18:57	6.315,04	INPS-ISEE-2026-01575173Q-00	Pratica correttamente presentata - NON FINANZIATA PER ESAURIMENTO RISORSE ASSEGNATE

BANDO IO STUDIO 2025 a.s. 2025/2026

ALLEGATO A - DEFINITIVA

Progr.	ALL	Numero Domanda	Data Di Presentazione	VALORE ISEE	PROTOCOLLO ATTESTAZIONE ISEE	ESITO GRADUATORIA DEFINITIVA
29780	A	23888	04/03/2026 12:12	6.315,28	INPS-ISEE-2026-06760564F-00	Pratica correttamente presentata - NON FINANZIATA PER ESAURIMENTO RISORSE ASSEGNATE
29781	A	5859	03/03/2026 17:18	6.315,29	INPS-ISEE-2026-01545629O-00	Pratica correttamente presentata - NON FINANZIATA PER ESAURIMENTO RISORSE ASSEGNATE
29782	A	11613	02/03/2026 21:30	6.315,32	INPS-ISEE-2026-00436319C-00	Pratica correttamente presentata - NON FINANZIATA PER ESAURIMENTO RISORSE ASSEGNATE
29783	A	43086	09/03/2026 22:07	6.315,54	INPS-ISEE-2026-01822453P-00	Pratica correttamente presentata - NON FINANZIATA PER ESAURIMENTO RISORSE ASSEGNATE
29784	A	22062	04/03/2026 08:44	6.315,63	INPS-ISEE-2026-00781062G-00	Pratica correttamente presentata - NON FINANZIATA PER ESAURIMENTO RISORSE ASSEGNATE
29785	A	46932	11/03/2026 10:42	6.315,88	INPS-ISEE-2026-04970717V-00	Pratica correttamente presentata - NON FINANZIATA PER ESAURIMENTO RISORSE ASSEGNATE
29786	A	17060	03/03/2026 14:50	6.315,98	INPS-ISEE-2026-02676037R-00	Pratica correttamente presentata - NON FINANZIATA PER ESAURIMENTO RISORSE ASSEGNATE
29787	A	38727	08/03/2026 16:52	6.316,18	INPS-ISEE-2026-02445882L-00	Pratica correttamente presentata - NON FINANZIATA PER ESAURIMENTO RISORSE ASSEGNATE
29788	A	64307	17/03/2026 19:18	6.316,66	INPS-ISEE-2026-01760966V-00	Pratica correttamente presentata - NON FINANZIATA PER ESAURIMENTO RISORSE ASSEGNATE
29789	A	31840	05/03/2026 18:34	6.316,72	INPS-ISEE-2026-00602664G-00	Pratica correttamente presentata - NON FINANZIATA PER ESAURIMENTO RISORSE ASSEGNATE
29790	A	32014	05/03/2026 18:38	6.316,72	INPS-ISEE-2026-00602664G-00	Pratica correttamente presentata - NON FINANZIATA PER ESAURIMENTO RISORSE ASSEGNATE
29791	A	12002	02/03/2026 21:56	6.316,79	INPS-ISEE-2026-01384864F-00	Pratica correttamente presentata - NON FINANZIATA PER ESAURIMENTO RISORSE ASSEGNATE
29792	A	12152	02/03/2026 22:03	6.316,79	INPS-ISEE-2026-01384864F-00	Pratica correttamente presentata - NON FINANZIATA PER ESAURIMENTO RISORSE ASSEGNATE
29793	A	10783	02/03/2026 20:25	6.316,92	INPS-ISEE-2026-01942915R-00	Pratica correttamente presentata - NON FINANZIATA PER ESAURIMENTO RISORSE ASSEGNATE
29794	A	10828	02/03/2026 20:32	6.316,92	INPS-ISEE-2026-01942915R-00	Pratica correttamente presentata - NON FINANZIATA PER ESAURIMENTO RISORSE ASSEGNATE
29795	A	21213	09/03/2026 19:13	6.317,01	INPS-ISEE-2026-04425889Y-00	Pratica correttamente presentata - NON FINANZIATA PER ESAURIMENTO RISORSE ASSEGNATE
29796	A	42666	09/03/2026 19:19	6.317,01	INPS-ISEE-2026-04425889Y-00	Pratica correttamente presentata - NON FINANZIATA PER ESAURIMENTO RISORSE ASSEGNATE

BANDO IO STUDIO 2025 a.s. 2025/2026

ALLEGATO A - DEFINITIVA

Progr.	ALL	Numero Domanda	Data Di Presentazione	VALORE ISEE	PROTOCOLLO ATTESTAZIONE ISEE	ESITO GRADUATORIA DEFINITIVA
29797	A	32405	05/03/2026 19:40	6.317,05	INPS-ISEE-2026-03405533H-00	Pratica correttamente presentata - NON FINANZIATA PER ESAURIMENTO RISORSE ASSEGNATE
29798	A	36079	06/03/2026 19:07	6.317,05	INPS-ISEE-2026-03405533H-00	Pratica correttamente presentata - NON FINANZIATA PER ESAURIMENTO RISORSE ASSEGNATE
29799	A	54494	13/03/2026 19:14	6.317,09	INPS-ISEE-2026-04747542L-00	Pratica correttamente presentata - NON FINANZIATA PER ESAURIMENTO RISORSE ASSEGNATE
29800	A	67374	18/03/2026 11:36	6.317,25	INPS-ISEE-2026-01159327N-00	Pratica correttamente presentata - NON FINANZIATA PER ESAURIMENTO RISORSE ASSEGNATE
29801	A	25390	04/03/2026 16:25	6.317,70	INPS-ISEE-2026-02285605N-00	Pratica correttamente presentata - NON FINANZIATA PER ESAURIMENTO RISORSE ASSEGNATE
29802	A	57969	16/03/2026 15:29	6.317,75	INPS-ISEE-2026-00363655N-00	Pratica correttamente presentata - NON FINANZIATA PER ESAURIMENTO RISORSE ASSEGNATE
29803	A	54759	13/03/2026 22:19	6.317,91	INPS-ISEE-2026-07366012P-00	Pratica correttamente presentata - NON FINANZIATA PER ESAURIMENTO RISORSE ASSEGNATE
29804	A	4458	02/03/2026 14:30	6.317,97	INPS-ISEE-2026-03332557N-00	Pratica correttamente presentata - NON FINANZIATA PER ESAURIMENTO RISORSE ASSEGNATE
29805	A	42340	09/03/2026 18:20	6.318,42	INPS-ISEE-2026-01246610B-00	Pratica correttamente presentata - NON FINANZIATA PER ESAURIMENTO RISORSE ASSEGNATE
29806	A	48447	11/03/2026 16:52	6.318,63	INPS-ISEE-2026-07365766Y-00	Pratica correttamente presentata - NON FINANZIATA PER ESAURIMENTO RISORSE ASSEGNATE
29807	A	44451	10/03/2026 12:18	6.318,86	INPS-ISEE-2026-03953448X-00	Pratica correttamente presentata - NON FINANZIATA PER ESAURIMENTO RISORSE ASSEGNATE
29808	A	44884	10/03/2026 14:59	6.318,89	INPS-ISEE-2026-01446375E-00	Pratica correttamente presentata - NON FINANZIATA PER ESAURIMENTO RISORSE ASSEGNATE
29809	A	48829	11/03/2026 17:52	6.318,89	INPS-ISEE-2026-01446375E-00	Pratica correttamente presentata - NON FINANZIATA PER ESAURIMENTO RISORSE ASSEGNATE
29810	A	33930	07/03/2026 08:03	6.319,11	INPS-ISEE-2026-02563582R-00	Pratica correttamente presentata - NON FINANZIATA PER ESAURIMENTO RISORSE ASSEGNATE
29811	A	8230	02/03/2026 18:10	6.319,40	INPS-ISEE-2026-05243842N-00	Pratica correttamente presentata - NON FINANZIATA PER ESAURIMENTO RISORSE ASSEGNATE
29812	A	17219	03/03/2026 15:19	6.319,40	INPS-ISEE-2026-00340120X-00	Pratica correttamente presentata - NON FINANZIATA PER ESAURIMENTO RISORSE ASSEGNATE
29813	A	34338	06/03/2026 12:06	6.319,61	INPS-ISEE-2026-02305402U-00	Pratica correttamente presentata - NON FINANZIATA PER ESAURIMENTO RISORSE ASSEGNATE

BANDO IO STUDIO 2025 a.s. 2025/2026

ALLEGATO A - DEFINITIVA

Progr.	ALL	Numero Domanda	Data Di Presentazione	VALORE ISEE	PROTOCOLLO ATTESTAZIONE ISEE	ESITO GRADUATORIA DEFINITIVA
29814	A	60438	17/03/2026 09:27	6.319,68	INPS-ISEE-2026-03230320S-00	Pratica correttamente presentata - NON FINANZIATA PER ESAURIMENTO RISORSE ASSEGNATE
29815	A	34167	06/03/2026 11:56	6.319,69	INPS-ISEE-2026-04413317H-00	Pratica correttamente presentata - NON FINANZIATA PER ESAURIMENTO RISORSE ASSEGNATE
29816	A	34310	06/03/2026 12:03	6.319,69	INPS-ISEE-2026-04413317H-00	Pratica correttamente presentata - NON FINANZIATA PER ESAURIMENTO RISORSE ASSEGNATE
29817	A	16733	03/03/2026 13:48	6.319,87	INPS-ISEE-2026-04901656R-00	Pratica correttamente presentata - NON FINANZIATA PER ESAURIMENTO RISORSE ASSEGNATE
29818	A	54530	13/03/2026 19:40	6.319,96	INPS-ISEE-2026-02684745X-00	Pratica correttamente presentata - NON FINANZIATA PER ESAURIMENTO RISORSE ASSEGNATE
29819	A	41241	09/03/2026 15:51	6.320,30	INPS-ISEE-2026-04205813H-00	Pratica correttamente presentata - NON FINANZIATA PER ESAURIMENTO RISORSE ASSEGNATE
29820	A	24674	04/03/2026 14:16	6.320,35	INPS-ISEE-2026-00096428Q-00	Pratica correttamente presentata - NON FINANZIATA PER ESAURIMENTO RISORSE ASSEGNATE
29821	A	37484	07/03/2026 16:45	6.320,39	INPS-ISEE-2026-03327922N-00	Pratica correttamente presentata - NON FINANZIATA PER ESAURIMENTO RISORSE ASSEGNATE
29822	A	31363	05/03/2026 17:21	6.320,83	INPS-ISEE-2026-01705410A-00	Pratica correttamente presentata - NON FINANZIATA PER ESAURIMENTO RISORSE ASSEGNATE
29823	A	31419	05/03/2026 17:27	6.320,83	INPS-ISEE-2026-01705410A-00	Pratica correttamente presentata - NON FINANZIATA PER ESAURIMENTO RISORSE ASSEGNATE
29824	A	52857	13/03/2026 10:30	6.321,08	INPS-ISEE-2026-00255912G-00	Pratica correttamente presentata - NON FINANZIATA PER ESAURIMENTO RISORSE ASSEGNATE
29825	A	9387	02/03/2026 19:00	6.321,16	INPS-ISEE-2026-03376422W-00	Pratica correttamente presentata - NON FINANZIATA PER ESAURIMENTO RISORSE ASSEGNATE
29826	A	9585	02/03/2026 19:09	6.321,16	INPS-ISEE-2026-03376422W-00	Pratica correttamente presentata - NON FINANZIATA PER ESAURIMENTO RISORSE ASSEGNATE
29827	A	5748	02/03/2026 15:23	6.321,48	INPS-ISEE-2026-00361661H-00	Pratica correttamente presentata - NON FINANZIATA PER ESAURIMENTO RISORSE ASSEGNATE
29828	A	48901	11/03/2026 18:05	6.321,50	INPS-ISEE-2026-02738741O-00	Pratica correttamente presentata - NON FINANZIATA PER ESAURIMENTO RISORSE ASSEGNATE
29829	A	32019	05/03/2026 18:55	6.322,05	INPS-ISEE-2026-03823982V-00	Pratica correttamente presentata - NON FINANZIATA PER ESAURIMENTO RISORSE ASSEGNATE
29830	A	14367	03/03/2026 10:15	6.322,17	INPS-ISEE-2026-01194410B-00	Pratica correttamente presentata - NON FINANZIATA PER ESAURIMENTO RISORSE ASSEGNATE

BANDO IO STUDIO 2025 a.s. 2025/2026

ALLEGATO A - DEFINITIVA

Progr.	ALL	Numero Domanda	Data Di Presentazione	VALORE ISEE	PROTOCOLLO ATTESTAZIONE ISEE	ESITO GRADUATORIA DEFINITIVA
29831	A	1652	03/03/2026 09:11	6.322,28	INPS-ISEE-2026-03408508N-00	Pratica correttamente presentata - NON FINANZIATA PER ESAURIMENTO RISORSE ASSEGNATE
29832	A	9983	04/03/2026 17:10	6.322,49	INPS-ISEE-2026-04601704D-00	Pratica correttamente presentata - NON FINANZIATA PER ESAURIMENTO RISORSE ASSEGNATE
29833	A	37884	08/03/2026 17:29	6.322,50	INPS-ISEE-2026-01226688L-00	Pratica correttamente presentata - NON FINANZIATA PER ESAURIMENTO RISORSE ASSEGNATE
29834	A	45493	10/03/2026 17:14	6.322,55	INPS-ISEE-2026-02300613K-00	Pratica correttamente presentata - NON FINANZIATA PER ESAURIMENTO RISORSE ASSEGNATE
29835	A	25384	04/03/2026 16:22	6.322,56	INPS-ISEE-2026-07481953I-00	Pratica correttamente presentata - NON FINANZIATA PER ESAURIMENTO RISORSE ASSEGNATE
29836	A	25478	04/03/2026 16:32	6.322,56	INPS-ISEE-2026-07481953I-00	Pratica correttamente presentata - NON FINANZIATA PER ESAURIMENTO RISORSE ASSEGNATE
29837	A	58103	16/03/2026 16:20	6.322,57	INPS-ISEE-2026-01614995V-00	Pratica correttamente presentata - NON FINANZIATA PER ESAURIMENTO RISORSE ASSEGNATE
29838	A	27630	16/03/2026 23:02	6.322,62	INPS-ISEE-2026-04448737I-00	Pratica correttamente presentata - NON FINANZIATA PER ESAURIMENTO RISORSE ASSEGNATE
29839	A	22953	04/03/2026 10:39	6.322,77	INPS-ISEE-2026-01998608K-00	Pratica correttamente presentata - NON FINANZIATA PER ESAURIMENTO RISORSE ASSEGNATE
29840	A	13191	03/03/2026 07:37	6.322,87	INPS-ISEE-2026-03246621G-00	Pratica correttamente presentata - NON FINANZIATA PER ESAURIMENTO RISORSE ASSEGNATE
29841	A	40384	09/03/2026 11:45	6.322,93	INPS-ISEE-2026-02417825Q-00	Pratica correttamente presentata - NON FINANZIATA PER ESAURIMENTO RISORSE ASSEGNATE
29842	A	64648	17/03/2026 20:09	6.322,93	INPS-ISEE-2026-03765847Y-00	Pratica correttamente presentata - NON FINANZIATA PER ESAURIMENTO RISORSE ASSEGNATE
29843	A	31464	05/03/2026 17:37	6.323,16	INPS-ISEE-2026-04185531W-00	Pratica correttamente presentata - NON FINANZIATA PER ESAURIMENTO RISORSE ASSEGNATE
29844	A	20782	03/03/2026 20:38	6.323,21	INPS-ISEE-2026-00648881V-00	Pratica correttamente presentata - NON FINANZIATA PER ESAURIMENTO RISORSE ASSEGNATE
29845	A	19985	03/03/2026 19:09	6.323,25	INPS-ISEE-2026-08141731P-00	Pratica correttamente presentata - NON FINANZIATA PER ESAURIMENTO RISORSE ASSEGNATE
29846	A	47587	11/03/2026 11:38	6.323,53	INPS-ISEE-2026-07733517L-00	Pratica correttamente presentata - NON FINANZIATA PER ESAURIMENTO RISORSE ASSEGNATE
29847	A	55599	15/03/2026 10:43	6.323,74	INPS-ISEE-2026-02212888R-00	Pratica correttamente presentata - NON FINANZIATA PER ESAURIMENTO RISORSE ASSEGNATE

BANDO IO STUDIO 2025 a.s. 2025/2026

ALLEGATO A - DEFINITIVA

Progr.	ALL	Numero Domanda	Data Di Presentazione	VALORE ISEE	PROTOCOLLO ATTESTAZIONE ISEE	ESITO GRADUATORIA DEFINITIVA
29848	A	32065	10/03/2026 22:39	6.324,17	INPS-ISEE-2026-02986665U-00	Pratica correttamente presentata - NON FINANZIATA PER ESAURIMENTO RISORSE ASSEGNATE
29849	A	62144	17/03/2026 15:02	6.324,20	INPS-ISEE-2026-01482187R-00	Pratica correttamente presentata - NON FINANZIATA PER ESAURIMENTO RISORSE ASSEGNATE
29850	A	41811	09/03/2026 17:18	6.324,31	INPS-ISEE-2026-03458797M-00	Pratica correttamente presentata - NON FINANZIATA PER ESAURIMENTO RISORSE ASSEGNATE
29851	A	29894	05/03/2026 12:22	6.324,62	INPS-ISEE-2026-04072138P-00	Pratica correttamente presentata - NON FINANZIATA PER ESAURIMENTO RISORSE ASSEGNATE
29852	A	29918	05/03/2026 12:26	6.324,62	INPS-ISEE-2026-04072138P-00	Pratica correttamente presentata - NON FINANZIATA PER ESAURIMENTO RISORSE ASSEGNATE
29853	A	10246	02/03/2026 19:50	6.324,78	INPS-ISEE-2026-06647871S-00	Pratica correttamente presentata - NON FINANZIATA PER ESAURIMENTO RISORSE ASSEGNATE
29854	A	25037	04/03/2026 15:31	6.324,94	INPS-ISEE-2026-00912462G-00	Pratica correttamente presentata - NON FINANZIATA PER ESAURIMENTO RISORSE ASSEGNATE
29855	A	25073	04/03/2026 15:39	6.324,94	INPS-ISEE-2026-00912462G-00	Pratica correttamente presentata - NON FINANZIATA PER ESAURIMENTO RISORSE ASSEGNATE
29856	A	63487	17/03/2026 17:54	6.325,15	INPS-ISEE-2026-06942581V-00	Pratica correttamente presentata - NON FINANZIATA PER ESAURIMENTO RISORSE ASSEGNATE
29857	A	21718	04/03/2026 23:05	6.325,18	INPS-ISEE-2026-01480530T-00	Pratica correttamente presentata - NON FINANZIATA PER ESAURIMENTO RISORSE ASSEGNATE
29858	A	17265	03/03/2026 15:11	6.325,35	INPS-ISEE-2026-04801204J-00	Pratica correttamente presentata - NON FINANZIATA PER ESAURIMENTO RISORSE ASSEGNATE
29859	A	32716	05/03/2026 21:11	6.325,87	INPS-ISEE-2026-03230817G-00	Pratica correttamente presentata - NON FINANZIATA PER ESAURIMENTO RISORSE ASSEGNATE
29860	A	36985	10/03/2026 11:36	6.326,15	INPS-ISEE-2026-04575822L-00	Pratica correttamente presentata - NON FINANZIATA PER ESAURIMENTO RISORSE ASSEGNATE
29861	A	49738	16/03/2026 16:54	6.326,24	INPS-ISEE-2026-02374734E-00	Pratica correttamente presentata - NON FINANZIATA PER ESAURIMENTO RISORSE ASSEGNATE
29862	A	58512	16/03/2026 17:06	6.326,24	INPS-ISEE-2026-02374734E-00	Pratica correttamente presentata - NON FINANZIATA PER ESAURIMENTO RISORSE ASSEGNATE
29863	A	16429	03/03/2026 12:58	6.326,34	INPS-ISEE-2026-02270205A-00	Pratica correttamente presentata - NON FINANZIATA PER ESAURIMENTO RISORSE ASSEGNATE
29864	A	63851	18/03/2026 10:01	6.326,47	INPS-ISEE-2026-02841027G-00	Pratica correttamente presentata - NON FINANZIATA PER ESAURIMENTO RISORSE ASSEGNATE

BANDO IO STUDIO 2025 a.s. 2025/2026

ALLEGATO A - DEFINITIVA

Progr.	ALL	Numero Domanda	Data Di Presentazione	VALORE ISEE	PROTOCOLLO ATTESTAZIONE ISEE	ESITO GRADUATORIA DEFINITIVA
29865	A	29598	05/03/2026 11:44	6.326,49	INPS-ISEE-2026-01434974O-00	Pratica correttamente presentata - NON FINANZIATA PER ESAURIMENTO RISORSE ASSEGNATE
29866	A	66904	18/03/2026 10:49	6.326,54	INPS-ISEE-2026-02080917W-00	Pratica correttamente presentata - NON FINANZIATA PER ESAURIMENTO RISORSE ASSEGNATE
29867	A	3367	02/03/2026 13:38	6.326,67	INPS-ISEE-2026-01782052P-00	Pratica correttamente presentata - NON FINANZIATA PER ESAURIMENTO RISORSE ASSEGNATE
29868	A	61159	17/03/2026 11:26	6.326,80	INPS-ISEE-2026-08259839A-00	Pratica correttamente presentata - NON FINANZIATA PER ESAURIMENTO RISORSE ASSEGNATE
29869	A	37020	07/03/2026 11:49	6.326,86	INPS-ISEE-2026-01702804D-00	Pratica correttamente presentata - NON FINANZIATA PER ESAURIMENTO RISORSE ASSEGNATE
29870	A	37029	07/03/2026 11:54	6.326,86	INPS-ISEE-2026-01702804D-00	Pratica correttamente presentata - NON FINANZIATA PER ESAURIMENTO RISORSE ASSEGNATE
29871	A	245	02/03/2026 12:18	6.326,96	INPS-ISEE-2026-01531489R-00	Pratica correttamente presentata - NON FINANZIATA PER ESAURIMENTO RISORSE ASSEGNATE
29872	A	24241	04/03/2026 12:40	6.327,10	INPS-ISEE-2026-04813319Q-00	Pratica correttamente presentata - NON FINANZIATA PER ESAURIMENTO RISORSE ASSEGNATE
29873	A	11311	02/03/2026 21:12	6.327,26	INPS-ISEE-2026-06303319P-00	Pratica correttamente presentata - NON FINANZIATA PER ESAURIMENTO RISORSE ASSEGNATE
29874	A	58282	16/03/2026 16:37	6.327,32	INPS-ISEE-2026-04805623N-00	Pratica correttamente presentata - NON FINANZIATA PER ESAURIMENTO RISORSE ASSEGNATE
29875	A	58744	16/03/2026 17:34	6.327,45	INPS-ISEE-2026-01852407W-00	Pratica correttamente presentata - NON FINANZIATA PER ESAURIMENTO RISORSE ASSEGNATE
29876	A	14886	03/03/2026 12:02	6.327,49	INPS-ISEE-2026-02400530Y-00	Pratica correttamente presentata - NON FINANZIATA PER ESAURIMENTO RISORSE ASSEGNATE
29877	A	16521	03/03/2026 13:12	6.328,04	INPS-ISEE-2026-03859291I-00	Pratica correttamente presentata - NON FINANZIATA PER ESAURIMENTO RISORSE ASSEGNATE
29878	A	15960	03/03/2026 12:15	6.328,20	INPS-ISEE-2026-07430494R-00	Pratica correttamente presentata - NON FINANZIATA PER ESAURIMENTO RISORSE ASSEGNATE
29879	A	15858	03/03/2026 12:17	6.328,20	INPS-ISEE-2026-07430494R-00	Pratica correttamente presentata - NON FINANZIATA PER ESAURIMENTO RISORSE ASSEGNATE
29880	A	16042	03/03/2026 12:22	6.328,20	INPS-ISEE-2026-07430494R-00	Pratica correttamente presentata - NON FINANZIATA PER ESAURIMENTO RISORSE ASSEGNATE
29881	A	25122	04/03/2026 16:00	6.328,42	INPS-ISEE-2026-01059421D-00	Pratica correttamente presentata - NON FINANZIATA PER ESAURIMENTO RISORSE ASSEGNATE

BANDO IO STUDIO 2025 a.s. 2025/2026

ALLEGATO A - DEFINITIVA

Progr.	ALL	Numero Domanda	Data Di Presentazione	VALORE ISEE	PROTOCOLLO ATTESTAZIONE ISEE	ESITO GRADUATORIA DEFINITIVA
29882	A	48399	11/03/2026 16:37	6.328,66	INPS-ISEE-2026-01520973W-00	Pratica correttamente presentata - NON FINANZIATA PER ESAURIMENTO RISORSE ASSEGNATE
29883	A	19633	03/03/2026 18:55	6.328,94	INPS-ISEE-2026-07420056G-00	Pratica correttamente presentata - NON FINANZIATA PER ESAURIMENTO RISORSE ASSEGNATE
29884	A	23500	04/03/2026 11:27	6.329,05	INPS-ISEE-2026-02771052G-00	Pratica correttamente presentata - NON FINANZIATA PER ESAURIMENTO RISORSE ASSEGNATE
29885	A	47962	11/03/2026 13:17	6.329,07	INPS-ISEE-2026-06845237V-00	Pratica correttamente presentata - NON FINANZIATA PER ESAURIMENTO RISORSE ASSEGNATE
29886	A	52916	13/03/2026 10:45	6.329,12	INPS-ISEE-2026-04562366O-00	Pratica correttamente presentata - NON FINANZIATA PER ESAURIMENTO RISORSE ASSEGNATE
29887	A	62781	17/03/2026 16:50	6.329,18	INPS-ISEE-2026-07742039O-00	Pratica correttamente presentata - NON FINANZIATA PER ESAURIMENTO RISORSE ASSEGNATE
29888	A	36958	07/03/2026 11:28	6.329,27	INPS-ISEE-2026-05808420W-00	Pratica correttamente presentata - NON FINANZIATA PER ESAURIMENTO RISORSE ASSEGNATE
29889	A	16446	03/03/2026 13:10	6.329,41	INPS-ISEE-2026-03679855M-00	Pratica correttamente presentata - NON FINANZIATA PER ESAURIMENTO RISORSE ASSEGNATE
29890	A	64743	17/03/2026 20:32	6.329,46	INPS-ISEE-2026-02703418P-00	Pratica correttamente presentata - NON FINANZIATA PER ESAURIMENTO RISORSE ASSEGNATE
29891	A	64815	17/03/2026 20:41	6.329,46	INPS-ISEE-2026-02703418P-00	Pratica correttamente presentata - NON FINANZIATA PER ESAURIMENTO RISORSE ASSEGNATE
29892	A	11430	02/03/2026 21:24	6.329,62	INPS-ISEE-2026-00028814H-00	Pratica correttamente presentata - NON FINANZIATA PER ESAURIMENTO RISORSE ASSEGNATE
29893	A	11661	02/03/2026 21:28	6.329,62	INPS-ISEE-2026-00028814H-00	Pratica correttamente presentata - NON FINANZIATA PER ESAURIMENTO RISORSE ASSEGNATE
29894	A	41493	09/03/2026 16:36	6.330,11	INPS-ISEE-2026-08259896T-00	Pratica correttamente presentata - NON FINANZIATA PER ESAURIMENTO RISORSE ASSEGNATE
29895	A	12999	09/03/2026 12:01	6.330,16	INPS-ISEE-2026-06140916W-00	Pratica correttamente presentata - NON FINANZIATA PER ESAURIMENTO RISORSE ASSEGNATE
29896	A	23323	04/03/2026 11:14	6.330,23	INPS-ISEE-2026-03596584Y-00	Pratica correttamente presentata - NON FINANZIATA PER ESAURIMENTO RISORSE ASSEGNATE
29897	A	45119	10/03/2026 16:17	6.330,27	INPS-ISEE-2026-01396294F-00	Pratica correttamente presentata - NON FINANZIATA PER ESAURIMENTO RISORSE ASSEGNATE
29898	A	45178	10/03/2026 16:24	6.330,27	INPS-ISEE-2026-01396294F-00	Pratica correttamente presentata - NON FINANZIATA PER ESAURIMENTO RISORSE ASSEGNATE

BANDO IO STUDIO 2025 a.s. 2025/2026

ALLEGATO A - DEFINITIVA

Progr.	ALL	Numero Domanda	Data Di Presentazione	VALORE ISEE	PROTOCOLLO ATTESTAZIONE ISEE	ESITO GRADUATORIA DEFINITIVA
29899	A	49209	11/03/2026 18:59	6.330,63	INPS-ISEE-2026-01977246X-00	Pratica correttamente presentata - NON FINANZIATA PER ESAURIMENTO RISORSE ASSEGNATE
29900	A	14239	03/03/2026 10:07	6.330,86	INPS-ISEE-2026-01282239W-00	Pratica correttamente presentata - NON FINANZIATA PER ESAURIMENTO RISORSE ASSEGNATE
29901	A	28804	05/03/2026 10:11	6.331,12	INPS-ISEE-2026-00907355Q-00	Pratica correttamente presentata - NON FINANZIATA PER ESAURIMENTO RISORSE ASSEGNATE
29902	A	18778	03/03/2026 17:29	6.331,41	INPS-ISEE-2026-01031019K-00	Pratica correttamente presentata - NON FINANZIATA PER ESAURIMENTO RISORSE ASSEGNATE
29903	A	67463	18/03/2026 11:45	6.331,65	INPS-ISEE-2026-05645656I-00	Pratica correttamente presentata - NON FINANZIATA PER ESAURIMENTO RISORSE ASSEGNATE
29904	A	56939	16/03/2026 10:55	6.331,69	INPS-ISEE-2026-03906558X-00	Pratica correttamente presentata - NON FINANZIATA PER ESAURIMENTO RISORSE ASSEGNATE
29905	A	33382	06/03/2026 09:34	6.331,94	INPS-ISEE-2026-00306128B-00	Pratica correttamente presentata - NON FINANZIATA PER ESAURIMENTO RISORSE ASSEGNATE
29906	A	7679	02/03/2026 17:35	6.331,96	INPS-ISEE-2026-02837563F-00	Pratica correttamente presentata - NON FINANZIATA PER ESAURIMENTO RISORSE ASSEGNATE
29907	A	23027	04/03/2026 10:47	6.331,97	INPS-ISEE-2026-00358037C-00	Pratica correttamente presentata - NON FINANZIATA PER ESAURIMENTO RISORSE ASSEGNATE
29908	A	66492	18/03/2026 10:21	6.332,46	INPS-ISEE-2026-00727601H-00	Pratica correttamente presentata - NON FINANZIATA PER ESAURIMENTO RISORSE ASSEGNATE
29909	A	28762	05/03/2026 10:07	6.332,66	INPS-ISEE-2026-00360856N-00	Pratica correttamente presentata - NON FINANZIATA PER ESAURIMENTO RISORSE ASSEGNATE
29910	A	28816	05/03/2026 10:13	6.332,66	INPS-ISEE-2026-00360856N-00	Pratica correttamente presentata - NON FINANZIATA PER ESAURIMENTO RISORSE ASSEGNATE
29911	A	28851	05/03/2026 10:17	6.332,66	INPS-ISEE-2026-00360856N-00	Pratica correttamente presentata - NON FINANZIATA PER ESAURIMENTO RISORSE ASSEGNATE
29912	A	18641	03/03/2026 17:43	6.332,78	INPS-ISEE-2026-01107314M-00	Pratica correttamente presentata - NON FINANZIATA PER ESAURIMENTO RISORSE ASSEGNATE
29913	A	19171	03/03/2026 17:57	6.332,78	INPS-ISEE-2026-01107314M-00	Pratica correttamente presentata - NON FINANZIATA PER ESAURIMENTO RISORSE ASSEGNATE
29914	A	57699	16/03/2026 13:28	6.332,87	INPS-ISEE-2026-01730703T-00	Pratica correttamente presentata - NON FINANZIATA PER ESAURIMENTO RISORSE ASSEGNATE
29915	A	10076	02/03/2026 19:53	6.333,04	INPS-ISEE-2026-03940149E-00	Pratica correttamente presentata - NON FINANZIATA PER ESAURIMENTO RISORSE ASSEGNATE

BANDO IO STUDIO 2025 a.s. 2025/2026

ALLEGATO A - DEFINITIVA

Progr.	ALL	Numero Domanda	Data Di Presentazione	VALORE ISEE	PROTOCOLLO ATTESTAZIONE ISEE	ESITO GRADUATORIA DEFINITIVA
29916	A	40281	09/03/2026 11:33	6.333,05	INPS-ISEE-2026-02632726N-00	Pratica correttamente presentata - NON FINANZIATA PER ESAURIMENTO RISORSE ASSEGNATE
29917	A	40334	09/03/2026 11:40	6.333,05	INPS-ISEE-2026-02632726N-00	Pratica correttamente presentata - NON FINANZIATA PER ESAURIMENTO RISORSE ASSEGNATE
29918	A	22400	04/03/2026 09:45	6.333,17	INPS-ISEE-2026-00425811T-00	Pratica correttamente presentata - NON FINANZIATA PER ESAURIMENTO RISORSE ASSEGNATE
29919	A	51953	12/03/2026 18:58	6.333,33	INPS-ISEE-2026-01836536O-00	Pratica correttamente presentata - NON FINANZIATA PER ESAURIMENTO RISORSE ASSEGNATE
29920	A	53052	13/03/2026 11:16	6.333,43	INPS-ISEE-2026-00079363N-00	Pratica correttamente presentata - NON FINANZIATA PER ESAURIMENTO RISORSE ASSEGNATE
29921	A	53106	13/03/2026 11:28	6.333,43	INPS-ISEE-2026-00079363N-00	Pratica correttamente presentata - NON FINANZIATA PER ESAURIMENTO RISORSE ASSEGNATE
29922	A	53145	13/03/2026 11:39	6.333,43	INPS-ISEE-2026-00079363N-00	Pratica correttamente presentata - NON FINANZIATA PER ESAURIMENTO RISORSE ASSEGNATE
29923	A	12855	02/03/2026 23:25	6.333,62	INPS-ISEE-2026-00783864X-00	Pratica correttamente presentata - NON FINANZIATA PER ESAURIMENTO RISORSE ASSEGNATE
29924	A	14202	03/03/2026 10:02	6.333,82	INPS-ISEE-2026-05716685Z-00	Pratica correttamente presentata - NON FINANZIATA PER ESAURIMENTO RISORSE ASSEGNATE
29925	A	40267	09/03/2026 11:33	6.333,82	INPS-ISEE-2026-00561707C-00	Pratica correttamente presentata - NON FINANZIATA PER ESAURIMENTO RISORSE ASSEGNATE
29926	A	63312	17/03/2026 17:36	6.334,09	INPS-ISEE-2026-07931245R-00	Pratica correttamente presentata - NON FINANZIATA PER ESAURIMENTO RISORSE ASSEGNATE
29927	A	18912	03/03/2026 17:57	6.334,39	INPS-ISEE-2026-02098007C-00	Pratica correttamente presentata - NON FINANZIATA PER ESAURIMENTO RISORSE ASSEGNATE
29928	A	62872	17/03/2026 16:54	6.334,39	INPS-ISEE-2026-02098007C-00	Pratica correttamente presentata - NON FINANZIATA PER ESAURIMENTO RISORSE ASSEGNATE
29929	A	7285	02/03/2026 17:18	6.334,73	INPS-ISEE-2026-00781334C-00	Pratica correttamente presentata - NON FINANZIATA PER ESAURIMENTO RISORSE ASSEGNATE
29930	A	42348	09/03/2026 18:21	6.335,03	INPS-ISEE-2026-03561023B-00	Pratica correttamente presentata - NON FINANZIATA PER ESAURIMENTO RISORSE ASSEGNATE
29931	A	21490	11/03/2026 09:47	6.335,08	INPS-ISEE-2026-02109951W-00	Pratica correttamente presentata - NON FINANZIATA PER ESAURIMENTO RISORSE ASSEGNATE
29932	A	6183	02/03/2026 16:43	6.335,16	INPS-ISEE-2026-05812940Q-00	Pratica correttamente presentata - NON FINANZIATA PER ESAURIMENTO RISORSE ASSEGNATE

BANDO IO STUDIO 2025 a.s. 2025/2026

ALLEGATO A - DEFINITIVA

Progr.	ALL	Numero Domanda	Data Di Presentazione	VALORE ISEE	PROTOCOLLO ATTESTAZIONE ISEE	ESITO GRADUATORIA DEFINITIVA
29933	A	27538	04/03/2026 20:52	6.335,37	INPS-ISEE-2026-07018591R-00	Pratica correttamente presentata - NON FINANZIATA PER ESAURIMENTO RISORSE ASSEGNATE
29934	A	14468	03/03/2026 10:27	6.335,66	INPS-ISEE-2026-00447096E-00	Pratica correttamente presentata - NON FINANZIATA PER ESAURIMENTO RISORSE ASSEGNATE
29935	A	33778	06/03/2026 10:40	6.335,69	INPS-ISEE-2026-03604310M-00	Pratica correttamente presentata - NON FINANZIATA PER ESAURIMENTO RISORSE ASSEGNATE
29936	A	41943	09/03/2026 17:36	6.336,44	INPS-ISEE-2026-04779309S-00	Pratica correttamente presentata - NON FINANZIATA PER ESAURIMENTO RISORSE ASSEGNATE
29937	A	42005	09/03/2026 17:40	6.336,44	INPS-ISEE-2026-04779309S-00	Pratica correttamente presentata - NON FINANZIATA PER ESAURIMENTO RISORSE ASSEGNATE
29938	A	28585	05/03/2026 09:28	6.336,62	INPS-ISEE-2026-02518756F-00	Pratica correttamente presentata - NON FINANZIATA PER ESAURIMENTO RISORSE ASSEGNATE
29939	A	28610	05/03/2026 09:33	6.336,62	INPS-ISEE-2026-02518756F-00	Pratica correttamente presentata - NON FINANZIATA PER ESAURIMENTO RISORSE ASSEGNATE
29940	A	62813	17/03/2026 16:49	6.336,90	INPS-ISEE-2026-00150450K-00	Pratica correttamente presentata - NON FINANZIATA PER ESAURIMENTO RISORSE ASSEGNATE
29941	A	62858	17/03/2026 16:53	6.336,90	INPS-ISEE-2026-00150450K-00	Pratica correttamente presentata - NON FINANZIATA PER ESAURIMENTO RISORSE ASSEGNATE
29942	A	61576	17/03/2026 12:29	6.336,91	INPS-ISEE-2026-03621844N-00	Pratica correttamente presentata - NON FINANZIATA PER ESAURIMENTO RISORSE ASSEGNATE
29943	A	47068	11/03/2026 09:55	6.337,54	INPS-ISEE-2026-04578439Y-00	Pratica correttamente presentata - NON FINANZIATA PER ESAURIMENTO RISORSE ASSEGNATE
29944	A	47003	11/03/2026 09:37	6.338,21	INPS-ISEE-2026-01206533B-00	Pratica correttamente presentata - NON FINANZIATA PER ESAURIMENTO RISORSE ASSEGNATE
29945	A	47029	11/03/2026 09:44	6.338,21	INPS-ISEE-2026-01206533B-00	Pratica correttamente presentata - NON FINANZIATA PER ESAURIMENTO RISORSE ASSEGNATE
29946	A	7450	09/03/2026 18:54	6.338,24	INPS-ISEE-2026-02614533G-00	Pratica correttamente presentata - NON FINANZIATA PER ESAURIMENTO RISORSE ASSEGNATE
29947	A	41430	09/03/2026 16:25	6.338,27	INPS-ISEE-2026-00137671P-00	Pratica correttamente presentata - NON FINANZIATA PER ESAURIMENTO RISORSE ASSEGNATE
29948	A	29765	05/03/2026 12:05	6.338,35	INPS-ISEE-2026-01625068N-00	Pratica correttamente presentata - NON FINANZIATA PER ESAURIMENTO RISORSE ASSEGNATE
29949	A	26977	04/03/2026 18:55	6.338,45	INPS-ISEE-2026-00559619V-00	Pratica correttamente presentata - NON FINANZIATA PER ESAURIMENTO RISORSE ASSEGNATE

BANDO IO STUDIO 2025 a.s. 2025/2026

ALLEGATO A - DEFINITIVA

Progr.	ALL	Numero Domanda	Data Di Presentazione	VALORE ISEE	PROTOCOLLO ATTESTAZIONE ISEE	ESITO GRADUATORIA DEFINITIVA
29950	A	50901	12/03/2026 15:08	6.338,85	INPS-ISEE-2026-01306387N-00	Pratica correttamente presentata - NON FINANZIATA PER ESAURIMENTO RISORSE ASSEGNATE
29951	A	39517	09/03/2026 12:30	6.338,88	INPS-ISEE-2026-07085066O-00	Pratica correttamente presentata - NON FINANZIATA PER ESAURIMENTO RISORSE ASSEGNATE
29952	A	20568	03/03/2026 20:12	6.338,89	INPS-ISEE-2026-02446345N-00	Pratica correttamente presentata - NON FINANZIATA PER ESAURIMENTO RISORSE ASSEGNATE
29953	A	33394	06/03/2026 09:36	6.338,99	INPS-ISEE-2026-00879766M-00	Pratica correttamente presentata - NON FINANZIATA PER ESAURIMENTO RISORSE ASSEGNATE
29954	A	20504	03/03/2026 20:01	6.339,15	INPS-ISEE-2026-00096324G-00	Pratica correttamente presentata - NON FINANZIATA PER ESAURIMENTO RISORSE ASSEGNATE
29955	A	10395	02/03/2026 20:14	6.339,21	INPS-ISEE-2026-03696221Q-00	Pratica correttamente presentata - NON FINANZIATA PER ESAURIMENTO RISORSE ASSEGNATE
29956	A	15468	03/03/2026 11:54	6.339,34	INPS-ISEE-2026-04068920Q-00	Pratica correttamente presentata - NON FINANZIATA PER ESAURIMENTO RISORSE ASSEGNATE
29957	A	60123	16/03/2026 22:23	6.339,61	INPS-ISEE-2026-00924609E-00	Pratica correttamente presentata - NON FINANZIATA PER ESAURIMENTO RISORSE ASSEGNATE
29958	A	32857	07/03/2026 19:34	6.339,68	INPS-ISEE-2026-02398859A-00	Pratica correttamente presentata - NON FINANZIATA PER ESAURIMENTO RISORSE ASSEGNATE
29959	A	27163	04/03/2026 19:15	6.339,92	INPS-ISEE-2026-04137658F-00	Pratica correttamente presentata - NON FINANZIATA PER ESAURIMENTO RISORSE ASSEGNATE
29960	A	30619	11/03/2026 11:25	6.340,19	INPS-ISEE-2026-00474609E-00	Pratica correttamente presentata - NON FINANZIATA PER ESAURIMENTO RISORSE ASSEGNATE
29961	A	47552	11/03/2026 11:30	6.340,19	INPS-ISEE-2026-00474609E-00	Pratica correttamente presentata - NON FINANZIATA PER ESAURIMENTO RISORSE ASSEGNATE
29962	A	58733	16/03/2026 17:35	6.340,45	INPS-ISEE-2026-03821494R-00	Pratica correttamente presentata - NON FINANZIATA PER ESAURIMENTO RISORSE ASSEGNATE
29963	A	42414	09/03/2026 18:33	6.340,88	INPS-ISEE-2026-03605816Q-00	Pratica correttamente presentata - NON FINANZIATA PER ESAURIMENTO RISORSE ASSEGNATE
29964	A	42461	09/03/2026 18:40	6.340,88	INPS-ISEE-2026-03605816Q-00	Pratica correttamente presentata - NON FINANZIATA PER ESAURIMENTO RISORSE ASSEGNATE
29965	A	870	02/03/2026 12:33	6.341,34	INPS-ISEE-2026-00552560H-00	Pratica correttamente presentata - NON FINANZIATA PER ESAURIMENTO RISORSE ASSEGNATE
29966	A	196	02/03/2026 12:13	6.341,57	INPS-ISEE-2026-00308140U-00	Pratica correttamente presentata - NON FINANZIATA PER ESAURIMENTO RISORSE ASSEGNATE

BANDO IO STUDIO 2025 a.s. 2025/2026

ALLEGATO A - DEFINITIVA

Progr.	ALL	Numero Domanda	Data Di Presentazione	VALORE ISEE	PROTOCOLLO ATTESTAZIONE ISEE	ESITO GRADUATORIA DEFINITIVA
29967	A	4795	02/03/2026 14:41	6.341,57	INPS-ISEE-2026-00308140U-00	Pratica correttamente presentata - NON FINANZIATA PER ESAURIMENTO RISORSE ASSEGNATE
29968	A	23950	04/03/2026 12:13	6.341,96	INPS-ISEE-2026-07914402W-00	Pratica correttamente presentata - NON FINANZIATA PER ESAURIMENTO RISORSE ASSEGNATE
29969	A	62615	17/03/2026 16:23	6.342,16	INPS-ISEE-2026-03081333T-00	Pratica correttamente presentata - NON FINANZIATA PER ESAURIMENTO RISORSE ASSEGNATE
29970	A	596	02/03/2026 12:32	6.342,28	INPS-ISEE-2026-02680772O-00	Pratica correttamente presentata - NON FINANZIATA PER ESAURIMENTO RISORSE ASSEGNATE
29971	A	49430	11/03/2026 20:58	6.342,28	INPS-ISEE-2026-04194861L-00	Pratica correttamente presentata - NON FINANZIATA PER ESAURIMENTO RISORSE ASSEGNATE
29972	A	54226	13/03/2026 18:04	6.342,62	INPS-ISEE-2026-05023486N-00	Pratica correttamente presentata - NON FINANZIATA PER ESAURIMENTO RISORSE ASSEGNATE
29973	A	34012	06/03/2026 11:14	6.342,86	INPS-ISEE-2026-03603623H-00	Pratica correttamente presentata - NON FINANZIATA PER ESAURIMENTO RISORSE ASSEGNATE
29974	A	30969	05/03/2026 16:41	6.343,21	INPS-ISEE-2026-02025447G-00	Pratica correttamente presentata - NON FINANZIATA PER ESAURIMENTO RISORSE ASSEGNATE
29975	A	63563	17/03/2026 17:57	6.343,39	INPS-ISEE-2026-07308837X-00	Pratica correttamente presentata - NON FINANZIATA PER ESAURIMENTO RISORSE ASSEGNATE
29976	A	53105	13/03/2026 11:28	6.343,53	INPS-ISEE-2026-06885827A-00	Pratica correttamente presentata - NON FINANZIATA PER ESAURIMENTO RISORSE ASSEGNATE
29977	A	53695	13/03/2026 15:49	6.343,61	INPS-ISEE-2026-02702054B-00	Pratica correttamente presentata - NON FINANZIATA PER ESAURIMENTO RISORSE ASSEGNATE
29978	A	53710	13/03/2026 15:54	6.343,61	INPS-ISEE-2026-02702054B-00	Pratica correttamente presentata - NON FINANZIATA PER ESAURIMENTO RISORSE ASSEGNATE
29979	A	47341	11/03/2026 12:17	6.343,67	INPS-ISEE-2026-04419250P-00	Pratica correttamente presentata - NON FINANZIATA PER ESAURIMENTO RISORSE ASSEGNATE
29980	A	45740	10/03/2026 17:51	6.344,26	INPS-ISEE-2026-00442406B-00	Pratica correttamente presentata - NON FINANZIATA PER ESAURIMENTO RISORSE ASSEGNATE
29981	A	60271	17/03/2026 00:23	6.344,31	INPS-ISEE-2026-00653070T-00	Pratica correttamente presentata - NON FINANZIATA PER ESAURIMENTO RISORSE ASSEGNATE
29982	A	16363	03/03/2026 12:56	6.344,53	INPS-ISEE-2026-04537346O-00	Pratica correttamente presentata - NON FINANZIATA PER ESAURIMENTO RISORSE ASSEGNATE
29983	A	34884	06/03/2026 15:03	6.344,71	INPS-ISEE-2026-00999853M-00	Pratica correttamente presentata - NON FINANZIATA PER ESAURIMENTO RISORSE ASSEGNATE

BANDO IO STUDIO 2025 a.s. 2025/2026

ALLEGATO A - DEFINITIVA

Progr.	ALL	Numero Domanda	Data Di Presentazione	VALORE ISEE	PROTOCOLLO ATTESTAZIONE ISEE	ESITO GRADUATORIA DEFINITIVA
29984	A	45919	10/03/2026 18:14	6.344,74	INPS-ISEE-2026-02511646P-00	Pratica correttamente presentata - NON FINANZIATA PER ESAURIMENTO RISORSE ASSEGNATE
29985	A	10138	02/03/2026 19:46	6.344,80	INPS-ISEE-2026-00591473Q-00	Pratica correttamente presentata - NON FINANZIATA PER ESAURIMENTO RISORSE ASSEGNATE
29986	A	56711	16/03/2026 10:15	6.345,00	INPS-ISEE-2026-00748253Q-00	Pratica correttamente presentata - NON FINANZIATA PER ESAURIMENTO RISORSE ASSEGNATE
29987	A	32261	06/03/2026 16:37	6.345,12	INPS-ISEE-2026-02683702N-00	Pratica correttamente presentata - NON FINANZIATA PER ESAURIMENTO RISORSE ASSEGNATE
29988	A	42206	09/03/2026 18:09	6.345,41	INPS-ISEE-2026-01506454P-00	Pratica correttamente presentata - NON FINANZIATA PER ESAURIMENTO RISORSE ASSEGNATE
29989	A	37492	07/03/2026 16:54	6.345,43	INPS-ISEE-2026-04490653R-00	Pratica correttamente presentata - NON FINANZIATA PER ESAURIMENTO RISORSE ASSEGNATE
29990	A	41485	09/03/2026 16:34	6.345,44	INPS-ISEE-2026-02454811P-00	Pratica correttamente presentata - NON FINANZIATA PER ESAURIMENTO RISORSE ASSEGNATE
29991	A	17339	03/03/2026 15:43	6.345,77	INPS-ISEE-2026-01220216Y-00	Pratica correttamente presentata - NON FINANZIATA PER ESAURIMENTO RISORSE ASSEGNATE
29992	A	17401	03/03/2026 15:46	6.345,77	INPS-ISEE-2026-01220216Y-00	Pratica correttamente presentata - NON FINANZIATA PER ESAURIMENTO RISORSE ASSEGNATE
29993	A	47107	11/03/2026 10:01	6.345,81	INPS-ISEE-2026-00599506F-00	Pratica correttamente presentata - NON FINANZIATA PER ESAURIMENTO RISORSE ASSEGNATE
29994	A	27528	04/03/2026 20:26	6.345,89	INPS-ISEE-2026-01515884O-00	Pratica correttamente presentata - NON FINANZIATA PER ESAURIMENTO RISORSE ASSEGNATE
29995	A	22538	04/03/2026 10:03	6.345,95	INPS-ISEE-2026-01699167S-00	Pratica correttamente presentata - NON FINANZIATA PER ESAURIMENTO RISORSE ASSEGNATE
29996	A	18098	03/03/2026 16:34	6.346,01	INPS-ISEE-2026-01085755R-00	Pratica correttamente presentata - NON FINANZIATA PER ESAURIMENTO RISORSE ASSEGNATE
29997	A	10990	02/03/2026 20:41	6.346,28	INPS-ISEE-2026-03273276E-00	Pratica correttamente presentata - NON FINANZIATA PER ESAURIMENTO RISORSE ASSEGNATE
29998	A	7738	02/03/2026 17:45	6.346,33	INPS-ISEE-2026-07733569Y-00	Pratica correttamente presentata - NON FINANZIATA PER ESAURIMENTO RISORSE ASSEGNATE
29999	A	31600	05/03/2026 17:49	6.346,47	INPS-ISEE-2026-00324465G-00	Pratica correttamente presentata - NON FINANZIATA PER ESAURIMENTO RISORSE ASSEGNATE
30000	A	8051	02/03/2026 17:58	6.346,54	INPS-ISEE-2026-00849651L-00	Pratica correttamente presentata - NON FINANZIATA PER ESAURIMENTO RISORSE ASSEGNATE

BANDO IO STUDIO 2025 a.s. 2025/2026

ALLEGATO A - DEFINITIVA

Progr.	ALL	Numero Domanda	Data Di Presentazione	VALORE ISEE	PROTOCOLLO ATTESTAZIONE ISEE	ESITO GRADUATORIA DEFINITIVA
30001	A	16558	03/03/2026 13:15	6.346,56	INPS-ISEE-2026-02722954R-00	Pratica correttamente presentata - NON FINANZIATA PER ESAURIMENTO RISORSE ASSEGNATE
30002	A	26609	04/03/2026 18:26	6.346,69	INPS-ISEE-2026-01044882W-00	Pratica correttamente presentata - NON FINANZIATA PER ESAURIMENTO RISORSE ASSEGNATE
30003	A	9813	02/03/2026 19:22	6.347,32	INPS-ISEE-2026-01199313W-00	Pratica correttamente presentata - NON FINANZIATA PER ESAURIMENTO RISORSE ASSEGNATE
30004	A	52232	12/03/2026 20:45	6.347,56	INPS-ISEE-2026-02600644D-00	Pratica correttamente presentata - NON FINANZIATA PER ESAURIMENTO RISORSE ASSEGNATE
30005	A	52263	12/03/2026 21:01	6.347,56	INPS-ISEE-2026-02600644D-00	Pratica correttamente presentata - NON FINANZIATA PER ESAURIMENTO RISORSE ASSEGNATE
30006	A	36338	06/03/2026 20:25	6.347,84	INPS-ISEE-2026-01871988U-00	Pratica correttamente presentata - NON FINANZIATA PER ESAURIMENTO RISORSE ASSEGNATE
30007	A	1492	02/03/2026 12:50	6.347,93	INPS-ISEE-2026-00502721M-00	Pratica correttamente presentata - NON FINANZIATA PER ESAURIMENTO RISORSE ASSEGNATE
30008	A	32740	05/03/2026 21:07	6.348,73	INPS-ISEE-2026-03314506D-00	Pratica correttamente presentata - NON FINANZIATA PER ESAURIMENTO RISORSE ASSEGNATE
30009	A	35253	06/03/2026 16:42	6.348,81	INPS-ISEE-2026-02740581W-00	Pratica correttamente presentata - NON FINANZIATA PER ESAURIMENTO RISORSE ASSEGNATE
30010	A	35284	06/03/2026 16:48	6.348,81	INPS-ISEE-2026-02740581W-00	Pratica correttamente presentata - NON FINANZIATA PER ESAURIMENTO RISORSE ASSEGNATE
30011	A	3595	02/03/2026 14:05	6.348,87	INPS-ISEE-2026-01849274V-00	Pratica correttamente presentata - NON FINANZIATA PER ESAURIMENTO RISORSE ASSEGNATE
30012	A	29916	05/03/2026 12:29	6.349,44	INPS-ISEE-2026-00619149E-00	Pratica correttamente presentata - NON FINANZIATA PER ESAURIMENTO RISORSE ASSEGNATE
30013	A	43234	09/03/2026 22:37	6.350,40	INPS-ISEE-2026-00395241G-00	Pratica correttamente presentata - NON FINANZIATA PER ESAURIMENTO RISORSE ASSEGNATE
30014	A	6948	02/03/2026 17:30	6.350,74	INPS-ISEE-2026-00482021M-00	Pratica correttamente presentata - NON FINANZIATA PER ESAURIMENTO RISORSE ASSEGNATE
30015	A	44548	10/03/2026 12:37	6.351,14	INPS-ISEE-2026-01476312G-00	Pratica correttamente presentata - NON FINANZIATA PER ESAURIMENTO RISORSE ASSEGNATE
30016	A	63210	17/03/2026 17:29	6.351,27	INPS-ISEE-2026-02023952H-00	Pratica correttamente presentata - NON FINANZIATA PER ESAURIMENTO RISORSE ASSEGNATE
30017	A	6441	02/03/2026 16:46	6.351,37	INPS-ISEE-2026-00223017K-00	Pratica correttamente presentata - NON FINANZIATA PER ESAURIMENTO RISORSE ASSEGNATE

BANDO IO STUDIO 2025 a.s. 2025/2026

ALLEGATO A - DEFINITIVA

Progr.	ALL	Numero Domanda	Data Di Presentazione	VALORE ISEE	PROTOCOLLO ATTESTAZIONE ISEE	ESITO GRADUATORIA DEFINITIVA
30018	A	11500	02/03/2026 21:16	6.351,47	INPS-ISEE-2026-03976788D-00	Pratica correttamente presentata - NON FINANZIATA PER ESAURIMENTO RISORSE ASSEGNATE
30019	A	10991	02/03/2026 20:56	6.351,48	INPS-ISEE-2026-05391131H-00	Pratica correttamente presentata - NON FINANZIATA PER ESAURIMENTO RISORSE ASSEGNATE
30020	A	44215	10/03/2026 11:30	6.351,48	INPS-ISEE-2026-00929841L-00	Pratica correttamente presentata - NON FINANZIATA PER ESAURIMENTO RISORSE ASSEGNATE
30021	A	23609	04/03/2026 11:38	6.352,00	INPS-ISEE-2026-02874962Z-00	Pratica correttamente presentata - NON FINANZIATA PER ESAURIMENTO RISORSE ASSEGNATE
30022	A	40483	09/03/2026 12:09	6.352,60	INPS-ISEE-2026-02851285R-00	Pratica correttamente presentata - NON FINANZIATA PER ESAURIMENTO RISORSE ASSEGNATE
30023	A	30134	05/03/2026 13:12	6.352,84	INPS-ISEE-2026-03688741I-00	Pratica correttamente presentata - NON FINANZIATA PER ESAURIMENTO RISORSE ASSEGNATE
30024	A	64159	17/03/2026 18:57	6.353,33	INPS-ISEE-2026-05308083W-00	Pratica correttamente presentata - NON FINANZIATA PER ESAURIMENTO RISORSE ASSEGNATE
30025	A	40032	09/03/2026 10:58	6.353,53	INPS-ISEE-2026-04205936Q-00	Pratica correttamente presentata - NON FINANZIATA PER ESAURIMENTO RISORSE ASSEGNATE
30026	A	66070	18/03/2026 09:13	6.353,66	INPS-ISEE-2026-02816899M-00	Pratica correttamente presentata - NON FINANZIATA PER ESAURIMENTO RISORSE ASSEGNATE
30027	A	66367	18/03/2026 09:53	6.353,76	INPS-ISEE-2026-03302761D-00	Pratica correttamente presentata - NON FINANZIATA PER ESAURIMENTO RISORSE ASSEGNATE
30028	A	16196	03/03/2026 12:47	6.353,94	INPS-ISEE-2026-02682982I-00	Pratica correttamente presentata - NON FINANZIATA PER ESAURIMENTO RISORSE ASSEGNATE
30029	A	23068	04/03/2026 10:53	6.354,04	INPS-ISEE-2026-03232136B-00	Pratica correttamente presentata - NON FINANZIATA PER ESAURIMENTO RISORSE ASSEGNATE
30030	A	23149	04/03/2026 10:58	6.354,04	INPS-ISEE-2026-03232136B-00	Pratica correttamente presentata - NON FINANZIATA PER ESAURIMENTO RISORSE ASSEGNATE
30031	A	18081	03/03/2026 16:37	6.354,07	INPS-ISEE-2026-03053258C-00	Pratica correttamente presentata - NON FINANZIATA PER ESAURIMENTO RISORSE ASSEGNATE
30032	A	34426	06/03/2026 12:25	6.354,93	INPS-ISEE-2026-01438733Q-00	Pratica correttamente presentata - NON FINANZIATA PER ESAURIMENTO RISORSE ASSEGNATE
30033	A	39774	09/03/2026 10:17	6.355,03	INPS-ISEE-2026-03680175E-00	Pratica correttamente presentata - NON FINANZIATA PER ESAURIMENTO RISORSE ASSEGNATE
30034	A	20124	03/03/2026 19:08	6.355,09	INPS-ISEE-2026-02300837H-00	Pratica correttamente presentata - NON FINANZIATA PER ESAURIMENTO RISORSE ASSEGNATE

BANDO IO STUDIO 2025 a.s. 2025/2026

ALLEGATO A - DEFINITIVA

Progr.	ALL	Numero Domanda	Data Di Presentazione	VALORE ISEE	PROTOCOLLO ATTESTAZIONE ISEE	ESITO GRADUATORIA DEFINITIVA
30035	A	20442	03/03/2026 19:47	6.355,09	INPS-ISEE-2026-02300837H-00	Pratica correttamente presentata - NON FINANZIATA PER ESAURIMENTO RISORSE ASSEGNATE
30036	A	54125	13/03/2026 17:41	6.355,48	INPS-ISEE-2026-04573747I-00	Pratica correttamente presentata - NON FINANZIATA PER ESAURIMENTO RISORSE ASSEGNATE
30037	A	65181	17/03/2026 21:53	6.356,05	INPS-ISEE-2026-06035083P-00	Pratica correttamente presentata - NON FINANZIATA PER ESAURIMENTO RISORSE ASSEGNATE
30038	A	33346	06/03/2026 09:29	6.356,64	INPS-ISEE-2026-03852308Q-00	Pratica correttamente presentata - NON FINANZIATA PER ESAURIMENTO RISORSE ASSEGNATE
30039	A	15990	03/03/2026 12:21	6.356,90	INPS-ISEE-2026-00925709O-00	Pratica correttamente presentata - NON FINANZIATA PER ESAURIMENTO RISORSE ASSEGNATE
30040	A	24606	04/03/2026 13:45	6.356,90	INPS-ISEE-2026-00925709O-00	Pratica correttamente presentata - NON FINANZIATA PER ESAURIMENTO RISORSE ASSEGNATE
30041	A	53161	13/03/2026 11:48	6.357,41	INPS-ISEE-2026-00670507P-00	Pratica correttamente presentata - NON FINANZIATA PER ESAURIMENTO RISORSE ASSEGNATE
30042	A	36025	06/03/2026 18:56	6.357,52	INPS-ISEE-2026-05734113G-00	Pratica correttamente presentata - NON FINANZIATA PER ESAURIMENTO RISORSE ASSEGNATE
30043	A	64300	17/03/2026 19:12	6.357,71	INPS-ISEE-2026-01330363J-00	Pratica correttamente presentata - NON FINANZIATA PER ESAURIMENTO RISORSE ASSEGNATE
30044	A	19377	05/03/2026 14:20	6.357,74	INPS-ISEE-2026-06105355P-00	Pratica correttamente presentata - NON FINANZIATA PER ESAURIMENTO RISORSE ASSEGNATE
30045	A	52605	13/03/2026 09:23	6.357,77	INPS-ISEE-2026-05839321R-00	Pratica correttamente presentata - NON FINANZIATA PER ESAURIMENTO RISORSE ASSEGNATE
30046	A	26211	04/03/2026 17:41	6.357,78	INPS-ISEE-2026-03033936W-00	Pratica correttamente presentata - NON FINANZIATA PER ESAURIMENTO RISORSE ASSEGNATE
30047	A	26263	04/03/2026 17:45	6.357,78	INPS-ISEE-2026-03033936W-00	Pratica correttamente presentata - NON FINANZIATA PER ESAURIMENTO RISORSE ASSEGNATE
30048	A	58696	16/03/2026 17:29	6.357,78	INPS-ISEE-2026-03033936W-00	Pratica correttamente presentata - NON FINANZIATA PER ESAURIMENTO RISORSE ASSEGNATE
30049	A	63228	17/03/2026 17:28	6.357,83	INPS-ISEE-2026-04398365Z-00	Pratica correttamente presentata - NON FINANZIATA PER ESAURIMENTO RISORSE ASSEGNATE
30050	A	13851	03/03/2026 18:18	6.358,11	INPS-ISEE-2026-04865114Q-00	Pratica correttamente presentata - NON FINANZIATA PER ESAURIMENTO RISORSE ASSEGNATE
30051	A	19566	03/03/2026 18:33	6.358,11	INPS-ISEE-2026-04865114Q-00	Pratica correttamente presentata - NON FINANZIATA PER ESAURIMENTO RISORSE ASSEGNATE

BANDO IO STUDIO 2025 a.s. 2025/2026

ALLEGATO A - DEFINITIVA

Progr.	ALL	Numero Domanda	Data Di Presentazione	VALORE ISEE	PROTOCOLLO ATTESTAZIONE ISEE	ESITO GRADUATORIA DEFINITIVA
30052	A	39438	09/03/2026 09:11	6.358,13	INPS-ISEE-2026-01581105T-00	Pratica correttamente presentata - NON FINANZIATA PER ESAURIMENTO RISORSE ASSEGNATE
30053	A	62149	17/03/2026 15:03	6.358,43	INPS-ISEE-2026-01907833R-00	Pratica correttamente presentata - NON FINANZIATA PER ESAURIMENTO RISORSE ASSEGNATE
30054	A	52793	13/03/2026 10:24	6.358,50	INPS-ISEE-2026-02971236E-00	Pratica correttamente presentata - NON FINANZIATA PER ESAURIMENTO RISORSE ASSEGNATE
30055	A	29525	05/03/2026 11:35	6.358,94	INPS-ISEE-2026-00513134M-00	Pratica correttamente presentata - NON FINANZIATA PER ESAURIMENTO RISORSE ASSEGNATE
30056	A	52819	13/03/2026 10:23	6.358,99	INPS-ISEE-2026-02287017W-00	Pratica correttamente presentata - NON FINANZIATA PER ESAURIMENTO RISORSE ASSEGNATE
30057	A	41945	09/03/2026 17:34	6.359,12	INPS-ISEE-2026-02422132U-00	Pratica correttamente presentata - NON FINANZIATA PER ESAURIMENTO RISORSE ASSEGNATE
30058	A	41988	09/03/2026 17:38	6.359,12	INPS-ISEE-2026-02422132U-00	Pratica correttamente presentata - NON FINANZIATA PER ESAURIMENTO RISORSE ASSEGNATE
30059	A	26220	04/03/2026 17:41	6.359,41	INPS-ISEE-2026-03085253C-00	Pratica correttamente presentata - NON FINANZIATA PER ESAURIMENTO RISORSE ASSEGNATE
30060	A	44078	10/03/2026 11:09	6.359,42	INPS-ISEE-2026-03772398S-00	Pratica correttamente presentata - NON FINANZIATA PER ESAURIMENTO RISORSE ASSEGNATE
30061	A	38890	08/03/2026 18:48	6.359,75	INPS-ISEE-2026-03053931G-00	Pratica correttamente presentata - NON FINANZIATA PER ESAURIMENTO RISORSE ASSEGNATE
30062	A	55280	14/03/2026 17:09	6.359,84	INPS-ISEE-2026-04931100A-00	Pratica correttamente presentata - NON FINANZIATA PER ESAURIMENTO RISORSE ASSEGNATE
30063	A	55299	14/03/2026 17:16	6.359,84	INPS-ISEE-2026-04931100A-00	Pratica correttamente presentata - NON FINANZIATA PER ESAURIMENTO RISORSE ASSEGNATE
30064	A	59830	16/03/2026 20:46	6.360,13	INPS-ISEE-2026-08133193N-00	Pratica correttamente presentata - NON FINANZIATA PER ESAURIMENTO RISORSE ASSEGNATE
30065	A	51992	12/03/2026 19:05	6.360,24	INPS-ISEE-2026-08170575L-00	Pratica correttamente presentata - NON FINANZIATA PER ESAURIMENTO RISORSE ASSEGNATE
30066	A	67129	18/03/2026 11:10	6.360,28	INPS-ISEE-2026-04656449Z-00	Pratica correttamente presentata - NON FINANZIATA PER ESAURIMENTO RISORSE ASSEGNATE
30067	A	5925	02/03/2026 15:44	6.360,39	INPS-ISEE-2026-00458350P-00	Pratica correttamente presentata - NON FINANZIATA PER ESAURIMENTO RISORSE ASSEGNATE
30068	A	64985	17/03/2026 21:15	6.360,49	INPS-ISEE-2026-01368373R-00	Pratica correttamente presentata - NON FINANZIATA PER ESAURIMENTO RISORSE ASSEGNATE

BANDO IO STUDIO 2025 a.s. 2025/2026

ALLEGATO A - DEFINITIVA

Progr.	ALL	Numero Domanda	Data Di Presentazione	VALORE ISEE	PROTOCOLLO ATTESTAZIONE ISEE	ESITO GRADUATORIA DEFINITIVA
30069	A	54769	13/03/2026 22:33	6.360,66	INPS-ISEE-2026-02418332H-00	Pratica correttamente presentata - NON FINANZIATA PER ESAURIMENTO RISORSE ASSEGNATE
30070	A	14127	03/03/2026 09:54	6.360,69	INPS-ISEE-2026-01551843W-00	Pratica correttamente presentata - NON FINANZIATA PER ESAURIMENTO RISORSE ASSEGNATE
30071	A	14703	03/03/2026 10:39	6.361,52	INPS-ISEE-2026-03684744X-00	Pratica correttamente presentata - NON FINANZIATA PER ESAURIMENTO RISORSE ASSEGNATE
30072	A	14813	03/03/2026 10:49	6.361,52	INPS-ISEE-2026-03684744X-00	Pratica correttamente presentata - NON FINANZIATA PER ESAURIMENTO RISORSE ASSEGNATE
30073	A	8252	02/03/2026 18:01	6.361,59	INPS-ISEE-2026-02456550W-00	Pratica correttamente presentata - NON FINANZIATA PER ESAURIMENTO RISORSE ASSEGNATE
30074	A	49094	11/03/2026 18:36	6.361,59	INPS-ISEE-2026-02456550W-00	Pratica correttamente presentata - NON FINANZIATA PER ESAURIMENTO RISORSE ASSEGNATE
30075	A	41246	09/03/2026 15:54	6.361,67	INPS-ISEE-2026-00994283V-00	Pratica correttamente presentata - NON FINANZIATA PER ESAURIMENTO RISORSE ASSEGNATE
30076	A	57014	16/03/2026 11:08	6.361,79	INPS-ISEE-2026-07947392K-00	Pratica correttamente presentata - NON FINANZIATA PER ESAURIMENTO RISORSE ASSEGNATE
30077	A	50743	12/03/2026 13:08	6.362,04	INPS-ISEE-2026-03089704R-00	Pratica correttamente presentata - NON FINANZIATA PER ESAURIMENTO RISORSE ASSEGNATE
30078	A	35209	06/03/2026 16:31	6.362,37	INPS-ISEE-2026-03861849S-00	Pratica correttamente presentata - NON FINANZIATA PER ESAURIMENTO RISORSE ASSEGNATE
30079	A	65460	17/03/2026 22:46	6.362,37	INPS-ISEE-2026-03861849S-00	Pratica correttamente presentata - NON FINANZIATA PER ESAURIMENTO RISORSE ASSEGNATE
30080	A	30689	05/03/2026 16:34	6.363,43	INPS-ISEE-2026-07551285L-00	Pratica correttamente presentata - NON FINANZIATA PER ESAURIMENTO RISORSE ASSEGNATE
30081	A	51094	12/03/2026 16:18	6.363,98	INPS-ISEE-2026-03317663Q-00	Pratica correttamente presentata - NON FINANZIATA PER ESAURIMENTO RISORSE ASSEGNATE
30082	A	64657	17/03/2026 20:10	6.364,47	INPS-ISEE-2026-06667323L-00	Pratica correttamente presentata - NON FINANZIATA PER ESAURIMENTO RISORSE ASSEGNATE
30083	A	35991	06/03/2026 18:52	6.364,95	INPS-ISEE-2026-05235452C-00	Pratica correttamente presentata - NON FINANZIATA PER ESAURIMENTO RISORSE ASSEGNATE
30084	A	60947	17/03/2026 10:56	6.365,31	INPS-ISEE-2026-08070238N-00	Pratica correttamente presentata - NON FINANZIATA PER ESAURIMENTO RISORSE ASSEGNATE
30085	A	67204	18/03/2026 11:17	6.365,66	INPS-ISEE-2026-03493295V-00	Pratica correttamente presentata - NON FINANZIATA PER ESAURIMENTO RISORSE ASSEGNATE

BANDO IO STUDIO 2025 a.s. 2025/2026

ALLEGATO A - DEFINITIVA

Progr.	ALL	Numero Domanda	Data Di Presentazione	VALORE ISEE	PROTOCOLLO ATTESTAZIONE ISEE	ESITO GRADUATORIA DEFINITIVA
30086	A	45028	10/03/2026 15:47	6.365,78	INPS-ISEE-2026-01839290O-00	Pratica correttamente presentata - NON FINANZIATA PER ESAURIMENTO RISORSE ASSEGNATE
30087	A	41415	09/03/2026 16:22	6.365,97	INPS-ISEE-2026-02069214G-00	Pratica correttamente presentata - NON FINANZIATA PER ESAURIMENTO RISORSE ASSEGNATE
30088	A	41431	09/03/2026 16:25	6.365,97	INPS-ISEE-2026-02069214G-00	Pratica correttamente presentata - NON FINANZIATA PER ESAURIMENTO RISORSE ASSEGNATE
30089	A	14055	03/03/2026 09:48	6.366,02	INPS-ISEE-2026-00802209T-00	Pratica correttamente presentata - NON FINANZIATA PER ESAURIMENTO RISORSE ASSEGNATE
30090	A	22498	04/03/2026 09:56	6.366,20	INPS-ISEE-2026-00243777E-00	Pratica correttamente presentata - NON FINANZIATA PER ESAURIMENTO RISORSE ASSEGNATE
30091	A	22560	04/03/2026 10:03	6.366,20	INPS-ISEE-2026-00243777E-00	Pratica correttamente presentata - NON FINANZIATA PER ESAURIMENTO RISORSE ASSEGNATE
30092	A	22626	04/03/2026 10:10	6.366,20	INPS-ISEE-2026-00243777E-00	Pratica correttamente presentata - NON FINANZIATA PER ESAURIMENTO RISORSE ASSEGNATE
30093	A	56680	16/03/2026 10:10	6.366,29	INPS-ISEE-2026-01853580E-00	Pratica correttamente presentata - NON FINANZIATA PER ESAURIMENTO RISORSE ASSEGNATE
30094	A	43875	10/03/2026 10:31	6.366,42	INPS-ISEE-2026-03088928Z-00	Pratica correttamente presentata - NON FINANZIATA PER ESAURIMENTO RISORSE ASSEGNATE
30095	A	40224	09/03/2026 11:24	6.366,45	INPS-ISEE-2026-01835403G-00	Pratica correttamente presentata - NON FINANZIATA PER ESAURIMENTO RISORSE ASSEGNATE
30096	A	48218	11/03/2026 15:47	6.366,92	INPS-ISEE-2026-03185399Z-00	Pratica correttamente presentata - NON FINANZIATA PER ESAURIMENTO RISORSE ASSEGNATE
30097	A	44858	10/03/2026 14:46	6.366,95	INPS-ISEE-2026-02976666U-00	Pratica correttamente presentata - NON FINANZIATA PER ESAURIMENTO RISORSE ASSEGNATE
30098	A	15876	09/03/2026 09:43	6.367,02	INPS-ISEE-2026-00189823R-00	Pratica correttamente presentata - NON FINANZIATA PER ESAURIMENTO RISORSE ASSEGNATE
30099	A	8928	02/03/2026 18:47	6.367,11	INPS-ISEE-2026-00304527T-00	Pratica correttamente presentata - NON FINANZIATA PER ESAURIMENTO RISORSE ASSEGNATE
30100	A	9342	02/03/2026 18:55	6.367,11	INPS-ISEE-2026-00304527T-00	Pratica correttamente presentata - NON FINANZIATA PER ESAURIMENTO RISORSE ASSEGNATE
30101	A	34094	06/03/2026 11:29	6.367,24	INPS-ISEE-2026-05729536I-00	Pratica correttamente presentata - NON FINANZIATA PER ESAURIMENTO RISORSE ASSEGNATE
30102	A	54680	13/03/2026 21:18	6.367,48	INPS-ISEE-2026-02306208T-00	Pratica correttamente presentata - NON FINANZIATA PER ESAURIMENTO RISORSE ASSEGNATE

BANDO IO STUDIO 2025 a.s. 2025/2026

ALLEGATO A - DEFINITIVA

Progr.	ALL	Numero Domanda	Data Di Presentazione	VALORE ISEE	PROTOCOLLO ATTESTAZIONE ISEE	ESITO GRADUATORIA DEFINITIVA
30103	A	33325	10/03/2026 16:11	6.367,56	INPS-ISEE-2026-00111775D-00	Pratica correttamente presentata - NON FINANZIATA PER ESAURIMENTO RISORSE ASSEGNATE
30104	A	52743	13/03/2026 10:02	6.368,28	INPS-ISEE-2026-03685039F-00	Pratica correttamente presentata - NON FINANZIATA PER ESAURIMENTO RISORSE ASSEGNATE
30105	A	11952	02/03/2026 22:01	6.368,53	INPS-ISEE-2026-00579606L-00	Pratica correttamente presentata - NON FINANZIATA PER ESAURIMENTO RISORSE ASSEGNATE
30106	A	13022	06/03/2026 00:10	6.368,70	INPS-ISEE-2026-03332348C-00	Pratica correttamente presentata - NON FINANZIATA PER ESAURIMENTO RISORSE ASSEGNATE
30107	A	61222	17/03/2026 11:37	6.368,94	INPS-ISEE-2026-05213627C-00	Pratica correttamente presentata - NON FINANZIATA PER ESAURIMENTO RISORSE ASSEGNATE
30108	A	61257	17/03/2026 11:40	6.368,94	INPS-ISEE-2026-05213627C-00	Pratica correttamente presentata - NON FINANZIATA PER ESAURIMENTO RISORSE ASSEGNATE
30109	A	29760	05/03/2026 12:03	6.369,11	INPS-ISEE-2026-06049286V-00	Pratica correttamente presentata - NON FINANZIATA PER ESAURIMENTO RISORSE ASSEGNATE
30110	A	29786	05/03/2026 12:07	6.369,11	INPS-ISEE-2026-06049286V-00	Pratica correttamente presentata - NON FINANZIATA PER ESAURIMENTO RISORSE ASSEGNATE
30111	A	16878	03/03/2026 15:18	6.369,17	INPS-ISEE-2026-01868310W-00	Pratica correttamente presentata - NON FINANZIATA PER ESAURIMENTO RISORSE ASSEGNATE
30112	A	17391	03/03/2026 15:41	6.369,17	INPS-ISEE-2026-01868310W-00	Pratica correttamente presentata - NON FINANZIATA PER ESAURIMENTO RISORSE ASSEGNATE
30113	A	28929	05/03/2026 10:26	6.369,91	INPS-ISEE-2026-01472638R-00	Pratica correttamente presentata - NON FINANZIATA PER ESAURIMENTO RISORSE ASSEGNATE
30114	A	29340	05/03/2026 11:20	6.369,93	INPS-ISEE-2026-01477666I-00	Pratica correttamente presentata - NON FINANZIATA PER ESAURIMENTO RISORSE ASSEGNATE
30115	A	29399	05/03/2026 11:26	6.369,93	INPS-ISEE-2026-01477666I-00	Pratica correttamente presentata - NON FINANZIATA PER ESAURIMENTO RISORSE ASSEGNATE
30116	A	5383	02/03/2026 17:36	6.370,03	INPS-ISEE-2026-02777002P-00	Pratica correttamente presentata - NON FINANZIATA PER ESAURIMENTO RISORSE ASSEGNATE
30117	A	41191	09/03/2026 15:43	6.370,41	INPS-ISEE-2026-02268173Q-00	Pratica correttamente presentata - NON FINANZIATA PER ESAURIMENTO RISORSE ASSEGNATE
30118	A	41226	09/03/2026 15:49	6.370,41	INPS-ISEE-2026-02268173Q-00	Pratica correttamente presentata - NON FINANZIATA PER ESAURIMENTO RISORSE ASSEGNATE
30119	A	31802	05/03/2026 18:19	6.370,65	INPS-ISEE-2026-02284536E-00	Pratica correttamente presentata - NON FINANZIATA PER ESAURIMENTO RISORSE ASSEGNATE

BANDO IO STUDIO 2025 a.s. 2025/2026

ALLEGATO A - DEFINITIVA

Progr.	ALL	Numero Domanda	Data Di Presentazione	VALORE ISEE	PROTOCOLLO ATTESTAZIONE ISEE	ESITO GRADUATORIA DEFINITIVA
30120	A	29188	05/03/2026 11:04	6.370,88	INPS-ISEE-2026-03548166L-00	Pratica correttamente presentata - NON FINANZIATA PER ESAURIMENTO RISORSE ASSEGNATE
30121	A	29308	05/03/2026 11:14	6.370,88	INPS-ISEE-2026-03548166L-00	Pratica correttamente presentata - NON FINANZIATA PER ESAURIMENTO RISORSE ASSEGNATE
30122	A	63814	17/03/2026 18:21	6.370,98	INPS-ISEE-2026-08065318R-00	Pratica correttamente presentata - NON FINANZIATA PER ESAURIMENTO RISORSE ASSEGNATE
30123	A	22997	04/03/2026 10:48	6.371,02	INPS-ISEE-2026-02536194E-00	Pratica correttamente presentata - NON FINANZIATA PER ESAURIMENTO RISORSE ASSEGNATE
30124	A	27920	04/03/2026 21:45	6.372,38	INPS-ISEE-2026-01353397R-00	Pratica correttamente presentata - NON FINANZIATA PER ESAURIMENTO RISORSE ASSEGNATE
30125	A	27956	04/03/2026 21:58	6.372,38	INPS-ISEE-2026-01353397R-00	Pratica correttamente presentata - NON FINANZIATA PER ESAURIMENTO RISORSE ASSEGNATE
30126	A	48706	11/03/2026 17:34	6.372,64	INPS-ISEE-2026-01994965M-00	Pratica correttamente presentata - NON FINANZIATA PER ESAURIMENTO RISORSE ASSEGNATE
30127	A	9128	02/03/2026 18:45	6.372,72	INPS-ISEE-2026-04715113D-00	Pratica correttamente presentata - NON FINANZIATA PER ESAURIMENTO RISORSE ASSEGNATE
30128	A	9303	02/03/2026 18:52	6.372,72	INPS-ISEE-2026-04715113D-00	Pratica correttamente presentata - NON FINANZIATA PER ESAURIMENTO RISORSE ASSEGNATE
30129	A	8589	02/03/2026 18:17	6.372,74	INPS-ISEE-2026-05919137V-00	Pratica correttamente presentata - NON FINANZIATA PER ESAURIMENTO RISORSE ASSEGNATE
30130	A	59088	16/03/2026 18:21	6.373,04	INPS-ISEE-2026-05957372Z-00	Pratica correttamente presentata - NON FINANZIATA PER ESAURIMENTO RISORSE ASSEGNATE
30131	A	35578	06/03/2026 17:35	6.373,13	INPS-ISEE-2026-03453049N-00	Pratica correttamente presentata - NON FINANZIATA PER ESAURIMENTO RISORSE ASSEGNATE
30132	A	28839	05/03/2026 10:18	6.373,18	INPS-ISEE-2026-01291336P-00	Pratica correttamente presentata - NON FINANZIATA PER ESAURIMENTO RISORSE ASSEGNATE
30133	A	9739	02/03/2026 19:30	6.373,24	INPS-ISEE-2026-02706869Z-00	Pratica correttamente presentata - NON FINANZIATA PER ESAURIMENTO RISORSE ASSEGNATE
30134	A	48725	11/03/2026 17:36	6.373,24	INPS-ISEE-2026-02035433B-00	Pratica correttamente presentata - NON FINANZIATA PER ESAURIMENTO RISORSE ASSEGNATE
30135	A	44772	10/03/2026 14:17	6.373,33	INPS-ISEE-2026-01928063Q-00	Pratica correttamente presentata - NON FINANZIATA PER ESAURIMENTO RISORSE ASSEGNATE
30136	A	44818	10/03/2026 14:31	6.373,33	INPS-ISEE-2026-01928063Q-00	Pratica correttamente presentata - NON FINANZIATA PER ESAURIMENTO RISORSE ASSEGNATE

BANDO IO STUDIO 2025 a.s. 2025/2026

ALLEGATO A - DEFINITIVA

Progr.	ALL	Numero Domanda	Data Di Presentazione	VALORE ISEE	PROTOCOLLO ATTESTAZIONE ISEE	ESITO GRADUATORIA DEFINITIVA
30137	A	22695	04/03/2026 10:13	6.373,43	INPS-ISEE-2026-00206651B-00	Pratica correttamente presentata - NON FINANZIATA PER ESAURIMENTO RISORSE ASSEGNATE
30138	A	41379	09/03/2026 16:20	6.373,60	INPS-ISEE-2026-02186166E-00	Pratica correttamente presentata - NON FINANZIATA PER ESAURIMENTO RISORSE ASSEGNATE
30139	A	15167	03/03/2026 11:37	6.373,71	INPS-ISEE-2026-02780210B-00	Pratica correttamente presentata - NON FINANZIATA PER ESAURIMENTO RISORSE ASSEGNATE
30140	A	15592	03/03/2026 11:46	6.373,71	INPS-ISEE-2026-02780210B-00	Pratica correttamente presentata - NON FINANZIATA PER ESAURIMENTO RISORSE ASSEGNATE
30141	A	15923	03/03/2026 20:18	6.373,71	INPS-ISEE-2026-02780210B-00	Pratica correttamente presentata - NON FINANZIATA PER ESAURIMENTO RISORSE ASSEGNATE
30142	A	53942	13/03/2026 17:03	6.373,78	INPS-ISEE-2026-00300139U-00	Pratica correttamente presentata - NON FINANZIATA PER ESAURIMENTO RISORSE ASSEGNATE
30143	A	53967	13/03/2026 17:07	6.373,78	INPS-ISEE-2026-00300139U-00	Pratica correttamente presentata - NON FINANZIATA PER ESAURIMENTO RISORSE ASSEGNATE
30144	A	62983	17/03/2026 17:03	6.373,92	INPS-ISEE-2026-06636307R-00	Pratica correttamente presentata - NON FINANZIATA PER ESAURIMENTO RISORSE ASSEGNATE
30145	A	44478	10/03/2026 12:22	6.374,46	INPS-ISEE-2026-05380269L-00	Pratica correttamente presentata - NON FINANZIATA PER ESAURIMENTO RISORSE ASSEGNATE
30146	A	48718	11/03/2026 17:35	6.374,63	INPS-ISEE-2026-03601341A-00	Pratica correttamente presentata - NON FINANZIATA PER ESAURIMENTO RISORSE ASSEGNATE
30147	A	34197	09/03/2026 11:39	6.374,87	INPS-ISEE-2026-01566379I-00	Pratica correttamente presentata - NON FINANZIATA PER ESAURIMENTO RISORSE ASSEGNATE
30148	A	43396	10/03/2026 08:45	6.375,00	INPS-ISEE-2026-02186117C-00	Pratica correttamente presentata - NON FINANZIATA PER ESAURIMENTO RISORSE ASSEGNATE
30149	A	43405	10/03/2026 08:51	6.375,00	INPS-ISEE-2026-02186117C-00	Pratica correttamente presentata - NON FINANZIATA PER ESAURIMENTO RISORSE ASSEGNATE
30150	A	66761	18/03/2026 10:35	6.375,00	INPS-ISEE-2026-00940456N-00	Pratica correttamente presentata - NON FINANZIATA PER ESAURIMENTO RISORSE ASSEGNATE
30151	A	42313	09/03/2026 18:18	6.375,41	INPS-ISEE-2026-02570963O-00	Pratica correttamente presentata - NON FINANZIATA PER ESAURIMENTO RISORSE ASSEGNATE
30152	A	34371	06/03/2026 12:26	6.375,45	INPS-ISEE-2026-03850777I-00	Pratica correttamente presentata - NON FINANZIATA PER ESAURIMENTO RISORSE ASSEGNATE
30153	A	35203	06/03/2026 16:27	6.376,00	INPS-ISEE-2026-05640867X-00	Pratica correttamente presentata - NON FINANZIATA PER ESAURIMENTO RISORSE ASSEGNATE

BANDO IO STUDIO 2025 a.s. 2025/2026

ALLEGATO A - DEFINITIVA

Progr.	ALL	Numero Domanda	Data Di Presentazione	VALORE ISEE	PROTOCOLLO ATTESTAZIONE ISEE	ESITO GRADUATORIA DEFINITIVA
30154	A	35234	06/03/2026 16:32	6.376,00	INPS-ISEE-2026-05640867X-00	Pratica correttamente presentata - NON FINANZIATA PER ESAURIMENTO RISORSE ASSEGNATE
30155	A	24725	04/03/2026 14:44	6.376,04	INPS-ISEE-2026-02188715O-00	Pratica correttamente presentata - NON FINANZIATA PER ESAURIMENTO RISORSE ASSEGNATE
30156	A	10217	02/03/2026 20:19	6.376,16	INPS-ISEE-2026-02139215H-00	Pratica correttamente presentata - NON FINANZIATA PER ESAURIMENTO RISORSE ASSEGNATE
30157	A	49449	11/03/2026 20:27	6.376,47	INPS-ISEE-2026-04793388U-00	Pratica correttamente presentata - NON FINANZIATA PER ESAURIMENTO RISORSE ASSEGNATE
30158	A	48044	11/03/2026 14:11	6.376,94	INPS-ISEE-2026-06028892V-00	Pratica correttamente presentata - NON FINANZIATA PER ESAURIMENTO RISORSE ASSEGNATE
30159	A	21359	05/03/2026 10:14	6.376,95	INPS-ISEE-2026-00248712G-00	Pratica correttamente presentata - NON FINANZIATA PER ESAURIMENTO RISORSE ASSEGNATE
30160	A	28900	05/03/2026 10:21	6.376,95	INPS-ISEE-2026-00248712G-00	Pratica correttamente presentata - NON FINANZIATA PER ESAURIMENTO RISORSE ASSEGNATE
30161	A	31744	05/03/2026 18:05	6.377,18	INPS-ISEE-2026-02615928L-00	Pratica correttamente presentata - NON FINANZIATA PER ESAURIMENTO RISORSE ASSEGNATE
30162	A	31772	05/03/2026 18:09	6.377,18	INPS-ISEE-2026-02615928L-00	Pratica correttamente presentata - NON FINANZIATA PER ESAURIMENTO RISORSE ASSEGNATE
30163	A	15683	03/03/2026 11:58	6.377,64	INPS-ISEE-2026-00667574V-00	Pratica correttamente presentata - NON FINANZIATA PER ESAURIMENTO RISORSE ASSEGNATE
30164	A	46147	10/03/2026 18:58	6.378,46	INPS-ISEE-2026-00519067N-00	Pratica correttamente presentata - NON FINANZIATA PER ESAURIMENTO RISORSE ASSEGNATE
30165	A	46179	10/03/2026 19:04	6.378,46	INPS-ISEE-2026-00519067N-00	Pratica correttamente presentata - NON FINANZIATA PER ESAURIMENTO RISORSE ASSEGNATE
30166	A	1583	02/03/2026 12:34	6.378,92	INPS-ISEE-2026-02373609E-00	Pratica correttamente presentata - NON FINANZIATA PER ESAURIMENTO RISORSE ASSEGNATE
30167	A	42631	09/03/2026 19:18	6.379,01	INPS-ISEE-2026-05239585I-00	Pratica correttamente presentata - NON FINANZIATA PER ESAURIMENTO RISORSE ASSEGNATE
30168	A	65592	17/03/2026 23:30	6.379,08	INPS-ISEE-2026-00430828P-00	Pratica correttamente presentata - NON FINANZIATA PER ESAURIMENTO RISORSE ASSEGNATE
30169	A	66893	18/03/2026 10:46	6.379,44	INPS-ISEE-2026-01289449I-00	Pratica correttamente presentata - NON FINANZIATA PER ESAURIMENTO RISORSE ASSEGNATE
30170	A	62639	17/03/2026 16:28	6.379,45	INPS-ISEE-2026-04776056V-00	Pratica correttamente presentata - NON FINANZIATA PER ESAURIMENTO RISORSE ASSEGNATE

BANDO IO STUDIO 2025 a.s. 2025/2026

ALLEGATO A - DEFINITIVA

Progr.	ALL	Numero Domanda	Data Di Presentazione	VALORE ISEE	PROTOCOLLO ATTESTAZIONE ISEE	ESITO GRADUATORIA DEFINITIVA
30171	A	62676	17/03/2026 16:31	6.379,45	INPS-ISEE-2026-04776056V-00	Pratica correttamente presentata - NON FINANZIATA PER ESAURIMENTO RISORSE ASSEGNATE
30172	A	30764	05/03/2026 16:27	6.379,68	INPS-ISEE-2026-07063300J-00	Pratica correttamente presentata - NON FINANZIATA PER ESAURIMENTO RISORSE ASSEGNATE
30173	A	50368	12/03/2026 11:29	6.379,93	INPS-ISEE-2026-01079995Y-00	Pratica correttamente presentata - NON FINANZIATA PER ESAURIMENTO RISORSE ASSEGNATE
30174	A	7529	02/03/2026 17:29	6.380,83	INPS-ISEE-2026-04494425O-00	Pratica correttamente presentata - NON FINANZIATA PER ESAURIMENTO RISORSE ASSEGNATE
30175	A	30084	15/03/2026 11:23	6.381,05	INPS-ISEE-2026-06198354X-00	Pratica correttamente presentata - NON FINANZIATA PER ESAURIMENTO RISORSE ASSEGNATE
30176	A	55642	15/03/2026 11:50	6.381,05	INPS-ISEE-2026-06198354X-00	Pratica correttamente presentata - NON FINANZIATA PER ESAURIMENTO RISORSE ASSEGNATE
30177	A	6208	02/03/2026 16:42	6.381,21	INPS-ISEE-2026-00502026K-00	Pratica correttamente presentata - NON FINANZIATA PER ESAURIMENTO RISORSE ASSEGNATE
30178	A	53255	13/03/2026 12:01	6.381,42	INPS-ISEE-2026-00075833C-00	Pratica correttamente presentata - NON FINANZIATA PER ESAURIMENTO RISORSE ASSEGNATE
30179	A	29253	05/03/2026 11:10	6.381,70	INPS-ISEE-2026-01695931F-00	Pratica correttamente presentata - NON FINANZIATA PER ESAURIMENTO RISORSE ASSEGNATE
30180	A	41449	09/03/2026 16:29	6.382,50	INPS-ISEE-2026-01079316W-00	Pratica correttamente presentata - NON FINANZIATA PER ESAURIMENTO RISORSE ASSEGNATE
30181	A	50494	12/03/2026 11:53	6.382,52	INPS-ISEE-2026-00649926X-00	Pratica correttamente presentata - NON FINANZIATA PER ESAURIMENTO RISORSE ASSEGNATE
30182	A	33867	06/03/2026 10:46	6.382,57	INPS-ISEE-2026-00455536N-00	Pratica correttamente presentata - NON FINANZIATA PER ESAURIMENTO RISORSE ASSEGNATE
30183	A	33893	06/03/2026 10:50	6.382,57	INPS-ISEE-2026-00455536N-00	Pratica correttamente presentata - NON FINANZIATA PER ESAURIMENTO RISORSE ASSEGNATE
30184	A	29145	05/03/2026 10:56	6.382,84	INPS-ISEE-2026-00777314Q-00	Pratica correttamente presentata - NON FINANZIATA PER ESAURIMENTO RISORSE ASSEGNATE
30185	A	45084	10/03/2026 16:13	6.382,84	INPS-ISEE-2026-00338684O-00	Pratica correttamente presentata - NON FINANZIATA PER ESAURIMENTO RISORSE ASSEGNATE
30186	A	20262	03/03/2026 19:24	6.382,86	INPS-ISEE-2026-03694570F-00	Pratica correttamente presentata - NON FINANZIATA PER ESAURIMENTO RISORSE ASSEGNATE
30187	A	43784	10/03/2026 10:46	6.382,93	INPS-ISEE-2026-01908944V-00	Pratica correttamente presentata - NON FINANZIATA PER ESAURIMENTO RISORSE ASSEGNATE

BANDO IO STUDIO 2025 a.s. 2025/2026

ALLEGATO A - DEFINITIVA

Progr.	ALL	Numero Domanda	Data Di Presentazione	VALORE ISEE	PROTOCOLLO ATTESTAZIONE ISEE	ESITO GRADUATORIA DEFINITIVA
30188	A	65005	17/03/2026 21:15	6.383,01	INPS-ISEE-2026-00705389O-00	Pratica correttamente presentata - NON FINANZIATA PER ESAURIMENTO RISORSE ASSEGNATE
30189	A	6202	02/03/2026 16:44	6.383,24	INPS-ISEE-2026-01702700M-00	Pratica correttamente presentata - NON FINANZIATA PER ESAURIMENTO RISORSE ASSEGNATE
30190	A	66532	18/03/2026 10:08	6.383,44	INPS-ISEE-2026-06532410T-00	Pratica correttamente presentata - NON FINANZIATA PER ESAURIMENTO RISORSE ASSEGNATE
30191	A	52008	12/03/2026 19:08	6.383,47	INPS-ISEE-2026-06486490I-00	Pratica correttamente presentata - NON FINANZIATA PER ESAURIMENTO RISORSE ASSEGNATE
30192	A	41977	09/03/2026 17:40	6.383,70	INPS-ISEE-2026-03087090W-00	Pratica correttamente presentata - NON FINANZIATA PER ESAURIMENTO RISORSE ASSEGNATE
30193	A	49061	11/03/2026 18:29	6.383,73	INPS-ISEE-2026-00013090S-00	Pratica correttamente presentata - NON FINANZIATA PER ESAURIMENTO RISORSE ASSEGNATE
30194	A	21269	03/03/2026 21:54	6.384,26	INPS-ISEE-2026-03270067P-00	Pratica correttamente presentata - NON FINANZIATA PER ESAURIMENTO RISORSE ASSEGNATE
30195	A	34734	06/03/2026 13:43	6.384,38	INPS-ISEE-2026-00762428Q-00	Pratica correttamente presentata - NON FINANZIATA PER ESAURIMENTO RISORSE ASSEGNATE
30196	A	1260	02/03/2026 12:40	6.384,45	INPS-ISEE-2026-00424916C-00	Pratica correttamente presentata - NON FINANZIATA PER ESAURIMENTO RISORSE ASSEGNATE
30197	A	21889	04/03/2026 03:16	6.385,06	INPS-ISEE-2026-02036119D-00	Pratica correttamente presentata - NON FINANZIATA PER ESAURIMENTO RISORSE ASSEGNATE
30198	A	24656	04/03/2026 14:13	6.385,25	INPS-ISEE-2026-02949484Y-00	Pratica correttamente presentata - NON FINANZIATA PER ESAURIMENTO RISORSE ASSEGNATE
30199	A	24718	04/03/2026 14:34	6.385,25	INPS-ISEE-2026-02949484Y-00	Pratica correttamente presentata - NON FINANZIATA PER ESAURIMENTO RISORSE ASSEGNATE
30200	A	841	02/03/2026 12:26	6.385,45	INPS-ISEE-2026-00704570H-00	Pratica correttamente presentata - NON FINANZIATA PER ESAURIMENTO RISORSE ASSEGNATE
30201	A	5368	02/03/2026 15:11	6.385,60	INPS-ISEE-2026-03712393N-00	Pratica correttamente presentata - NON FINANZIATA PER ESAURIMENTO RISORSE ASSEGNATE
30202	A	59285	16/03/2026 18:44	6.385,74	INPS-ISEE-2026-02712281H-00	Pratica correttamente presentata - NON FINANZIATA PER ESAURIMENTO RISORSE ASSEGNATE
30203	A	17495	03/03/2026 15:37	6.385,78	INPS-ISEE-2026-01500074M-00	Pratica correttamente presentata - NON FINANZIATA PER ESAURIMENTO RISORSE ASSEGNATE
30204	A	17607	03/03/2026 15:51	6.385,78	INPS-ISEE-2026-01500074M-00	Pratica correttamente presentata - NON FINANZIATA PER ESAURIMENTO RISORSE ASSEGNATE

BANDO IO STUDIO 2025 a.s. 2025/2026

ALLEGATO A - DEFINITIVA

Progr.	ALL	Numero Domanda	Data Di Presentazione	VALORE ISEE	PROTOCOLLO ATTESTAZIONE ISEE	ESITO GRADUATORIA DEFINITIVA
30205	A	34235	06/03/2026 12:08	6.385,86	INPS-ISEE-2026-01097088L-00	Pratica correttamente presentata - NON FINANZIATA PER ESAURIMENTO RISORSE ASSEGNATE
30206	A	11776	02/03/2026 21:38	6.385,90	INPS-ISEE-2026-01564956X-00	Pratica correttamente presentata - NON FINANZIATA PER ESAURIMENTO RISORSE ASSEGNATE
30207	A	47590	11/03/2026 11:37	6.386,77	INPS-ISEE-2026-01735457O-00	Pratica correttamente presentata - NON FINANZIATA PER ESAURIMENTO RISORSE ASSEGNATE
30208	A	54433	13/03/2026 19:00	6.387,67	INPS-ISEE-2026-03417097R-00	Pratica correttamente presentata - NON FINANZIATA PER ESAURIMENTO RISORSE ASSEGNATE
30209	A	55986	15/03/2026 18:05	6.387,81	INPS-ISEE-2026-03915247R-00	Pratica correttamente presentata - NON FINANZIATA PER ESAURIMENTO RISORSE ASSEGNATE
30210	A	9976	02/03/2026 19:33	6.387,87	INPS-ISEE-2026-00775561R-00	Pratica correttamente presentata - NON FINANZIATA PER ESAURIMENTO RISORSE ASSEGNATE
30211	A	10064	02/03/2026 19:37	6.387,87	INPS-ISEE-2026-00775561R-00	Pratica correttamente presentata - NON FINANZIATA PER ESAURIMENTO RISORSE ASSEGNATE
30212	A	63337	17/03/2026 17:39	6.387,95	INPS-ISEE-2026-01228523H-00	Pratica correttamente presentata - NON FINANZIATA PER ESAURIMENTO RISORSE ASSEGNATE
30213	A	31154	16/03/2026 19:12	6.388,29	INPS-ISEE-2026-02476130H-00	Pratica correttamente presentata - NON FINANZIATA PER ESAURIMENTO RISORSE ASSEGNATE
30214	A	5802	03/03/2026 18:20	6.388,32	INPS-ISEE-2026-04205893R-00	Pratica correttamente presentata - NON FINANZIATA PER ESAURIMENTO RISORSE ASSEGNATE
30215	A	19592	03/03/2026 18:32	6.388,32	INPS-ISEE-2026-04205893R-00	Pratica correttamente presentata - NON FINANZIATA PER ESAURIMENTO RISORSE ASSEGNATE
30216	A	65556	17/03/2026 23:12	6.388,46	INPS-ISEE-2026-03906298I-00	Pratica correttamente presentata - NON FINANZIATA PER ESAURIMENTO RISORSE ASSEGNATE
30217	A	17346	03/03/2026 15:35	6.389,08	INPS-ISEE-2026-04289348Z-00	Pratica correttamente presentata - NON FINANZIATA PER ESAURIMENTO RISORSE ASSEGNATE
30218	A	14008	03/03/2026 09:43	6.389,71	INPS-ISEE-2026-03232125A-00	Pratica correttamente presentata - NON FINANZIATA PER ESAURIMENTO RISORSE ASSEGNATE
30219	A	13638	11/03/2026 16:37	6.390,16	INPS-ISEE-2026-00778340Q-00	Pratica correttamente presentata - NON FINANZIATA PER ESAURIMENTO RISORSE ASSEGNATE
30220	A	64673	17/03/2026 20:09	6.390,42	INPS-ISEE-2026-00981832R-00	Pratica correttamente presentata - NON FINANZIATA PER ESAURIMENTO RISORSE ASSEGNATE
30221	A	24730	04/03/2026 14:28	6.390,57	INPS-ISEE-2026-03343194W-00	Pratica correttamente presentata - NON FINANZIATA PER ESAURIMENTO RISORSE ASSEGNATE

BANDO IO STUDIO 2025 a.s. 2025/2026

ALLEGATO A - DEFINITIVA

Progr.	ALL	Numero Domanda	Data Di Presentazione	VALORE ISEE	PROTOCOLLO ATTESTAZIONE ISEE	ESITO GRADUATORIA DEFINITIVA
30222	A	42727	09/03/2026 19:34	6.390,64	INPS-ISEE-2026-06417235N-00	Pratica correttamente presentata - NON FINANZIATA PER ESAURIMENTO RISORSE ASSEGNATE
30223	A	36144	06/03/2026 19:20	6.390,81	INPS-ISEE-2026-00930079N-00	Pratica correttamente presentata - NON FINANZIATA PER ESAURIMENTO RISORSE ASSEGNATE
30224	A	6228	02/03/2026 18:34	6.390,82	INPS-ISEE-2026-05377432R-00	Pratica correttamente presentata - NON FINANZIATA PER ESAURIMENTO RISORSE ASSEGNATE
30225	A	4070	02/03/2026 14:09	6.390,83	INPS-ISEE-2026-03598353X-00	Pratica correttamente presentata - NON FINANZIATA PER ESAURIMENTO RISORSE ASSEGNATE
30226	A	63291	17/03/2026 17:34	6.390,83	INPS-ISEE-2026-07705645F-00	Pratica correttamente presentata - NON FINANZIATA PER ESAURIMENTO RISORSE ASSEGNATE
30227	A	30825	05/03/2026 16:47	6.390,98	INPS-ISEE-2026-01931666O-00	Pratica correttamente presentata - NON FINANZIATA PER ESAURIMENTO RISORSE ASSEGNATE
30228	A	31071	05/03/2026 16:56	6.390,98	INPS-ISEE-2026-01931666O-00	Pratica correttamente presentata - NON FINANZIATA PER ESAURIMENTO RISORSE ASSEGNATE
30229	A	28647	05/03/2026 09:43	6.391,18	INPS-ISEE-2026-00498436F-00	Pratica correttamente presentata - NON FINANZIATA PER ESAURIMENTO RISORSE ASSEGNATE
30230	A	64474	17/03/2026 19:49	6.391,47	INPS-ISEE-2026-01297282R-00	Pratica correttamente presentata - NON FINANZIATA PER ESAURIMENTO RISORSE ASSEGNATE
30231	A	18052	03/03/2026 16:39	6.391,56	INPS-ISEE-2026-07448492Z-00	Pratica correttamente presentata - NON FINANZIATA PER ESAURIMENTO RISORSE ASSEGNATE
30232	A	18257	03/03/2026 16:50	6.391,56	INPS-ISEE-2026-07448492Z-00	Pratica correttamente presentata - NON FINANZIATA PER ESAURIMENTO RISORSE ASSEGNATE
30233	A	33618	06/03/2026 10:13	6.391,58	INPS-ISEE-2026-05683935S-00	Pratica correttamente presentata - NON FINANZIATA PER ESAURIMENTO RISORSE ASSEGNATE
30234	A	18246	03/03/2026 16:50	6.392,37	INPS-ISEE-2026-00921269Q-00	Pratica correttamente presentata - NON FINANZIATA PER ESAURIMENTO RISORSE ASSEGNATE
30235	A	1653	02/03/2026 12:36	6.392,49	INPS-ISEE-2026-00703703B-00	Pratica correttamente presentata - NON FINANZIATA PER ESAURIMENTO RISORSE ASSEGNATE
30236	A	45590	10/03/2026 17:29	6.392,65	INPS-ISEE-2026-04415161D-00	Pratica correttamente presentata - NON FINANZIATA PER ESAURIMENTO RISORSE ASSEGNATE
30237	A	48053	11/03/2026 16:42	6.392,71	INPS-ISEE-2026-00747301D-00	Pratica correttamente presentata - NON FINANZIATA PER ESAURIMENTO RISORSE ASSEGNATE
30238	A	57172	16/03/2026 11:32	6.393,08	INPS-ISEE-2026-03689424X-00	Pratica correttamente presentata - NON FINANZIATA PER ESAURIMENTO RISORSE ASSEGNATE

BANDO IO STUDIO 2025 a.s. 2025/2026

ALLEGATO A - DEFINITIVA

Progr.	ALL	Numero Domanda	Data Di Presentazione	VALORE ISEE	PROTOCOLLO ATTESTAZIONE ISEE	ESITO GRADUATORIA DEFINITIVA
30239	A	57988	16/03/2026 15:31	6.393,33	INPS-ISEE-2026-04130484G-00	Pratica correttamente presentata - NON FINANZIATA PER ESAURIMENTO RISORSE ASSEGNATE
30240	A	66731	18/03/2026 10:32	6.393,63	INPS-ISEE-2026-03425714C-00	Pratica correttamente presentata - NON FINANZIATA PER ESAURIMENTO RISORSE ASSEGNATE
30241	A	66818	18/03/2026 10:38	6.393,63	INPS-ISEE-2026-03425714C-00	Pratica correttamente presentata - NON FINANZIATA PER ESAURIMENTO RISORSE ASSEGNATE
30242	A	1059	02/03/2026 12:39	6.393,91	INPS-ISEE-2026-00329702H-00	Pratica correttamente presentata - NON FINANZIATA PER ESAURIMENTO RISORSE ASSEGNATE
30243	A	48453	11/03/2026 16:50	6.394,25	INPS-ISEE-2026-03432853N-00	Pratica correttamente presentata - NON FINANZIATA PER ESAURIMENTO RISORSE ASSEGNATE
30244	A	11499	02/03/2026 21:21	6.394,26	INPS-ISEE-2026-05594382X-00	Pratica correttamente presentata - NON FINANZIATA PER ESAURIMENTO RISORSE ASSEGNATE
30245	A	57945	16/03/2026 15:20	6.394,31	INPS-ISEE-2026-03599321O-00	Pratica correttamente presentata - NON FINANZIATA PER ESAURIMENTO RISORSE ASSEGNATE
30246	A	61480	17/03/2026 12:13	6.394,49	INPS-ISEE-2026-00521672H-00	Pratica correttamente presentata - NON FINANZIATA PER ESAURIMENTO RISORSE ASSEGNATE
30247	A	64920	17/03/2026 21:05	6.394,63	INPS-ISEE-2026-06241860W-00	Pratica correttamente presentata - NON FINANZIATA PER ESAURIMENTO RISORSE ASSEGNATE
30248	A	43887	10/03/2026 10:32	6.394,67	INPS-ISEE-2026-04228520H-00	Pratica correttamente presentata - NON FINANZIATA PER ESAURIMENTO RISORSE ASSEGNATE
30249	A	2028	02/03/2026 15:04	6.394,93	INPS-ISEE-2026-02456511G-00	Pratica correttamente presentata - NON FINANZIATA PER ESAURIMENTO RISORSE ASSEGNATE
30250	A	23942	04/03/2026 12:11	6.395,55	INPS-ISEE-2026-01465601H-00	Pratica correttamente presentata - NON FINANZIATA PER ESAURIMENTO RISORSE ASSEGNATE
30251	A	45278	10/03/2026 16:44	6.395,84	INPS-ISEE-2026-00244303U-00	Pratica correttamente presentata - NON FINANZIATA PER ESAURIMENTO RISORSE ASSEGNATE
30252	A	51492	12/03/2026 17:38	6.395,85	INPS-ISEE-2026-06397078Y-00	Pratica correttamente presentata - NON FINANZIATA PER ESAURIMENTO RISORSE ASSEGNATE
30253	A	47682	11/03/2026 12:03	6.396,06	INPS-ISEE-2026-06856745K-00	Pratica correttamente presentata - NON FINANZIATA PER ESAURIMENTO RISORSE ASSEGNATE
30254	A	47757	11/03/2026 12:18	6.396,06	INPS-ISEE-2026-06856745K-00	Pratica correttamente presentata - NON FINANZIATA PER ESAURIMENTO RISORSE ASSEGNATE
30255	A	19830	03/03/2026 18:44	6.396,07	INPS-ISEE-2026-00545235G-00	Pratica correttamente presentata - NON FINANZIATA PER ESAURIMENTO RISORSE ASSEGNATE

BANDO IO STUDIO 2025 a.s. 2025/2026

ALLEGATO A - DEFINITIVA

Progr.	ALL	Numero Domanda	Data Di Presentazione	VALORE ISEE	PROTOCOLLO ATTESTAZIONE ISEE	ESITO GRADUATORIA DEFINITIVA
30256	A	14946	03/03/2026 10:57	6.396,10	INPS-ISEE-2026-01595192O-00	Pratica correttamente presentata - NON FINANZIATA PER ESAURIMENTO RISORSE ASSEGNATE
30257	A	35464	06/03/2026 17:14	6.396,78	INPS-ISEE-2026-01254621T-00	Pratica correttamente presentata - NON FINANZIATA PER ESAURIMENTO RISORSE ASSEGNATE
30258	A	35483	06/03/2026 17:17	6.396,78	INPS-ISEE-2026-01254621T-00	Pratica correttamente presentata - NON FINANZIATA PER ESAURIMENTO RISORSE ASSEGNATE
30259	A	60941	17/03/2026 10:59	6.396,99	INPS-ISEE-2026-00519614C-00	Pratica correttamente presentata - NON FINANZIATA PER ESAURIMENTO RISORSE ASSEGNATE
30260	A	45172	10/03/2026 16:22	6.397,84	INPS-ISEE-2026-00525214J-00	Pratica correttamente presentata - NON FINANZIATA PER ESAURIMENTO RISORSE ASSEGNATE
30261	A	36221	06/03/2026 19:40	6.397,89	INPS-ISEE-2026-01701399E-00	Pratica correttamente presentata - NON FINANZIATA PER ESAURIMENTO RISORSE ASSEGNATE
30262	A	36256	06/03/2026 19:49	6.397,89	INPS-ISEE-2026-01701399E-00	Pratica correttamente presentata - NON FINANZIATA PER ESAURIMENTO RISORSE ASSEGNATE
30263	A	53056	13/03/2026 11:19	6.398,09	INPS-ISEE-2026-00915128C-00	Pratica correttamente presentata - NON FINANZIATA PER ESAURIMENTO RISORSE ASSEGNATE
30264	A	53087	13/03/2026 11:26	6.398,09	INPS-ISEE-2026-00915128C-00	Pratica correttamente presentata - NON FINANZIATA PER ESAURIMENTO RISORSE ASSEGNATE
30265	A	53114	13/03/2026 11:30	6.398,09	INPS-ISEE-2026-00915128C-00	Pratica correttamente presentata - NON FINANZIATA PER ESAURIMENTO RISORSE ASSEGNATE
30266	A	8593	02/03/2026 18:15	6.398,13	INPS-ISEE-2026-01074795L-00	Pratica correttamente presentata - NON FINANZIATA PER ESAURIMENTO RISORSE ASSEGNATE
30267	A	55741	15/03/2026 14:17	6.398,58	INPS-ISEE-2026-03310260K-00	Pratica correttamente presentata - NON FINANZIATA PER ESAURIMENTO RISORSE ASSEGNATE
30268	A	51776	12/03/2026 18:22	6.398,87	INPS-ISEE-2026-04218564E-00	Pratica correttamente presentata - NON FINANZIATA PER ESAURIMENTO RISORSE ASSEGNATE
30269	A	34039	06/03/2026 11:16	6.399,16	INPS-ISEE-2026-01200799N-00	Pratica correttamente presentata - NON FINANZIATA PER ESAURIMENTO RISORSE ASSEGNATE
30270	A	34065	06/03/2026 11:23	6.399,16	INPS-ISEE-2026-01200799N-00	Pratica correttamente presentata - NON FINANZIATA PER ESAURIMENTO RISORSE ASSEGNATE
30271	A	58396	16/03/2026 16:52	6.399,22	INPS-ISEE-2026-01346087Q-00	Pratica correttamente presentata - NON FINANZIATA PER ESAURIMENTO RISORSE ASSEGNATE
30272	A	58482	16/03/2026 17:02	6.399,22	INPS-ISEE-2026-01346087Q-00	Pratica correttamente presentata - NON FINANZIATA PER ESAURIMENTO RISORSE ASSEGNATE

BANDO IO STUDIO 2025 a.s. 2025/2026

ALLEGATO A - DEFINITIVA

Progr.	ALL	Numero Domanda	Data Di Presentazione	VALORE ISEE	PROTOCOLLO ATTESTAZIONE ISEE	ESITO GRADUATORIA DEFINITIVA
30273	A	52142	12/03/2026 19:59	6.399,60	INPS-ISEE-2026-01609190C-00	Pratica correttamente presentata - NON FINANZIATA PER ESAURIMENTO RISORSE ASSEGNATE
30274	A	42528	09/03/2026 19:02	6.399,94	INPS-ISEE-2026-03923777Z-00	Pratica correttamente presentata - NON FINANZIATA PER ESAURIMENTO RISORSE ASSEGNATE
30275	A	42624	09/03/2026 19:10	6.399,94	INPS-ISEE-2026-03923777Z-00	Pratica correttamente presentata - NON FINANZIATA PER ESAURIMENTO RISORSE ASSEGNATE
30276	A	22305	14/03/2026 16:31	6.399,94	INPS-ISEE-2026-00104774H-00	Pratica correttamente presentata - NON FINANZIATA PER ESAURIMENTO RISORSE ASSEGNATE
30277	A	51959	12/03/2026 19:00	6.400,25	INPS-ISEE-2026-02375676X-00	Pratica correttamente presentata - NON FINANZIATA PER ESAURIMENTO RISORSE ASSEGNATE
30278	A	15825	06/03/2026 12:14	6.400,64	INPS-ISEE-2026-00736013B-00	Pratica correttamente presentata - NON FINANZIATA PER ESAURIMENTO RISORSE ASSEGNATE
30279	A	20146	03/03/2026 19:11	6.401,37	INPS-ISEE-2026-00304144U-00	Pratica correttamente presentata - NON FINANZIATA PER ESAURIMENTO RISORSE ASSEGNATE
30280	A	46153	10/03/2026 18:56	6.401,75	INPS-ISEE-2026-02710703B-00	Pratica correttamente presentata - NON FINANZIATA PER ESAURIMENTO RISORSE ASSEGNATE
30281	A	46188	10/03/2026 19:04	6.401,75	INPS-ISEE-2026-02710703B-00	Pratica correttamente presentata - NON FINANZIATA PER ESAURIMENTO RISORSE ASSEGNATE
30282	A	6658	02/03/2026 17:01	6.401,93	INPS-ISEE-2026-00769260E-00	Pratica correttamente presentata - NON FINANZIATA PER ESAURIMENTO RISORSE ASSEGNATE
30283	A	19536	03/03/2026 18:24	6.402,44	INPS-ISEE-2026-04807437L-00	Pratica correttamente presentata - NON FINANZIATA PER ESAURIMENTO RISORSE ASSEGNATE
30284	A	63997	17/03/2026 18:41	6.402,54	INPS-ISEE-2026-02814247N-00	Pratica correttamente presentata - NON FINANZIATA PER ESAURIMENTO RISORSE ASSEGNATE
30285	A	57665	16/03/2026 17:48	6.402,95	INPS-ISEE-2026-02269679K-00	Pratica correttamente presentata - NON FINANZIATA PER ESAURIMENTO RISORSE ASSEGNATE
30286	A	19886	03/03/2026 18:49	6.403,57	INPS-ISEE-2026-01439342C-00	Pratica correttamente presentata - NON FINANZIATA PER ESAURIMENTO RISORSE ASSEGNATE
30287	A	10216	02/03/2026 20:06	6.404,01	INPS-ISEE-2026-04514324H-00	Pratica correttamente presentata - NON FINANZIATA PER ESAURIMENTO RISORSE ASSEGNATE
30288	A	63139	17/03/2026 17:26	6.404,59	INPS-ISEE-2026-02910670P-00	Pratica correttamente presentata - NON FINANZIATA PER ESAURIMENTO RISORSE ASSEGNATE
30289	A	35689	06/03/2026 17:54	6.404,64	INPS-ISEE-2026-01286012B-00	Pratica correttamente presentata - NON FINANZIATA PER ESAURIMENTO RISORSE ASSEGNATE

BANDO IO STUDIO 2025 a.s. 2025/2026

ALLEGATO A - DEFINITIVA

Progr.	ALL	Numero Domanda	Data Di Presentazione	VALORE ISEE	PROTOCOLLO ATTESTAZIONE ISEE	ESITO GRADUATORIA DEFINITIVA
30290	A	35741	06/03/2026 18:02	6.404,64	INPS-ISEE-2026-01286012B-00	Pratica correttamente presentata - NON FINANZIATA PER ESAURIMENTO RISORSE ASSEGNATE
30291	A	45635	10/03/2026 17:33	6.404,72	INPS-ISEE-2026-02998762M-00	Pratica correttamente presentata - NON FINANZIATA PER ESAURIMENTO RISORSE ASSEGNATE
30292	A	45644	10/03/2026 17:35	6.404,72	INPS-ISEE-2026-02998762M-00	Pratica correttamente presentata - NON FINANZIATA PER ESAURIMENTO RISORSE ASSEGNATE
30293	A	27431	04/03/2026 20:03	6.405,25	INPS-ISEE-2026-05962943Z-00	Pratica correttamente presentata - NON FINANZIATA PER ESAURIMENTO RISORSE ASSEGNATE
30294	A	37399	07/03/2026 15:55	6.405,37	INPS-ISEE-2026-02700650B-00	Pratica correttamente presentata - NON FINANZIATA PER ESAURIMENTO RISORSE ASSEGNATE
30295	A	37412	07/03/2026 16:03	6.405,37	INPS-ISEE-2026-02700650B-00	Pratica correttamente presentata - NON FINANZIATA PER ESAURIMENTO RISORSE ASSEGNATE
30296	A	29421	05/03/2026 11:28	6.405,69	INPS-ISEE-2026-03595607V-00	Pratica correttamente presentata - NON FINANZIATA PER ESAURIMENTO RISORSE ASSEGNATE
30297	A	24400	05/03/2026 11:34	6.405,69	INPS-ISEE-2026-03595607V-00	Pratica correttamente presentata - NON FINANZIATA PER ESAURIMENTO RISORSE ASSEGNATE
30298	A	64979	17/03/2026 21:16	6.405,69	INPS-ISEE-2026-05603776F-00	Pratica correttamente presentata - NON FINANZIATA PER ESAURIMENTO RISORSE ASSEGNATE
30299	A	2451	02/03/2026 13:10	6.406,22	INPS-ISEE-2026-02896129I-00	Pratica correttamente presentata - NON FINANZIATA PER ESAURIMENTO RISORSE ASSEGNATE
30300	A	2891	02/03/2026 13:15	6.406,22	INPS-ISEE-2026-02896129I-00	Pratica correttamente presentata - NON FINANZIATA PER ESAURIMENTO RISORSE ASSEGNATE
30301	A	17124	03/03/2026 14:50	6.406,22	INPS-ISEE-2026-02896129I-00	Pratica correttamente presentata - NON FINANZIATA PER ESAURIMENTO RISORSE ASSEGNATE
30302	A	5156	02/03/2026 15:02	6.406,94	INPS-ISEE-2026-00810311Y-00	Pratica correttamente presentata - NON FINANZIATA PER ESAURIMENTO RISORSE ASSEGNATE
30303	A	5506	02/03/2026 15:11	6.406,94	INPS-ISEE-2026-00810311Y-00	Pratica correttamente presentata - NON FINANZIATA PER ESAURIMENTO RISORSE ASSEGNATE
30304	A	5663	02/03/2026 15:18	6.406,94	INPS-ISEE-2026-00810311Y-00	Pratica correttamente presentata - NON FINANZIATA PER ESAURIMENTO RISORSE ASSEGNATE
30305	A	17820	03/03/2026 16:15	6.407,52	INPS-ISEE-2026-01183173G-00	Pratica correttamente presentata - NON FINANZIATA PER ESAURIMENTO RISORSE ASSEGNATE
30306	A	53165	13/03/2026 11:41	6.407,61	INPS-ISEE-2026-00541050K-00	Pratica correttamente presentata - NON FINANZIATA PER ESAURIMENTO RISORSE ASSEGNATE

BANDO IO STUDIO 2025 a.s. 2025/2026

ALLEGATO A - DEFINITIVA

Progr.	ALL	Numero Domanda	Data Di Presentazione	VALORE ISEE	PROTOCOLLO ATTESTAZIONE ISEE	ESITO GRADUATORIA DEFINITIVA
30307	A	64040	17/03/2026 18:44	6.407,75	INPS-ISEE-2026-05331939L-00	Pratica correttamente presentata - NON FINANZIATA PER ESAURIMENTO RISORSE ASSEGNATE
30308	A	64096	17/03/2026 18:49	6.407,75	INPS-ISEE-2026-05331939L-00	Pratica correttamente presentata - NON FINANZIATA PER ESAURIMENTO RISORSE ASSEGNATE
30309	A	22226	04/03/2026 09:33	6.407,81	INPS-ISEE-2026-03185351C-00	Pratica correttamente presentata - NON FINANZIATA PER ESAURIMENTO RISORSE ASSEGNATE
30310	A	17567	03/03/2026 15:48	6.407,84	INPS-ISEE-2026-02440252J-00	Pratica correttamente presentata - NON FINANZIATA PER ESAURIMENTO RISORSE ASSEGNATE
30311	A	35730	06/03/2026 17:59	6.408,29	INPS-ISEE-2026-05806867Y-00	Pratica correttamente presentata - NON FINANZIATA PER ESAURIMENTO RISORSE ASSEGNATE
30312	A	24900	04/03/2026 15:13	6.408,34	INPS-ISEE-2026-00591619R-00	Pratica correttamente presentata - NON FINANZIATA PER ESAURIMENTO RISORSE ASSEGNATE
30313	A	25028	04/03/2026 15:28	6.408,34	INPS-ISEE-2026-00591619R-00	Pratica correttamente presentata - NON FINANZIATA PER ESAURIMENTO RISORSE ASSEGNATE
30314	A	47826	11/03/2026 12:28	6.408,34	INPS-ISEE-2026-06439747Y-00	Pratica correttamente presentata - NON FINANZIATA PER ESAURIMENTO RISORSE ASSEGNATE
30315	A	57967	16/03/2026 15:30	6.408,45	INPS-ISEE-2026-01431243A-00	Pratica correttamente presentata - NON FINANZIATA PER ESAURIMENTO RISORSE ASSEGNATE
30316	A	56761	17/03/2026 09:13	6.408,94	INPS-ISEE-2026-00670171D-00	Pratica correttamente presentata - NON FINANZIATA PER ESAURIMENTO RISORSE ASSEGNATE
30317	A	61623	17/03/2026 12:35	6.408,94	INPS-ISEE-2026-07491559Y-00	Pratica correttamente presentata - NON FINANZIATA PER ESAURIMENTO RISORSE ASSEGNATE
30318	A	63750	17/03/2026 18:20	6.409,02	INPS-ISEE-2026-03556379Z-00	Pratica correttamente presentata - NON FINANZIATA PER ESAURIMENTO RISORSE ASSEGNATE
30319	A	6735	05/03/2026 10:04	6.409,63	INPS-ISEE-2026-01243539W-00	Pratica correttamente presentata - NON FINANZIATA PER ESAURIMENTO RISORSE ASSEGNATE
30320	A	33963	06/03/2026 12:19	6.409,96	INPS-ISEE-2026-01767177X-00	Pratica correttamente presentata - NON FINANZIATA PER ESAURIMENTO RISORSE ASSEGNATE
30321	A	14930	03/03/2026 11:02	6.410,16	INPS-ISEE-2026-00129990E-00	Pratica correttamente presentata - NON FINANZIATA PER ESAURIMENTO RISORSE ASSEGNATE
30322	A	31257	05/03/2026 17:42	6.410,17	INPS-ISEE-2026-01228781Q-00	Pratica correttamente presentata - NON FINANZIATA PER ESAURIMENTO RISORSE ASSEGNATE
30323	A	25155	04/03/2026 15:53	6.410,22	INPS-ISEE-2026-00719932R-00	Pratica correttamente presentata - NON FINANZIATA PER ESAURIMENTO RISORSE ASSEGNATE

BANDO IO STUDIO 2025 a.s. 2025/2026

ALLEGATO A - DEFINITIVA

Progr.	ALL	Numero Domanda	Data Di Presentazione	VALORE ISEE	PROTOCOLLO ATTESTAZIONE ISEE	ESITO GRADUATORIA DEFINITIVA
30324	A	41529	09/03/2026 16:42	6.410,46	INPS-ISEE-2026-02689800L-00	Pratica correttamente presentata - NON FINANZIATA PER ESAURIMENTO RISORSE ASSEGNATE
30325	A	54669	13/03/2026 21:09	6.410,56	INPS-ISEE-2026-00453027T-00	Pratica correttamente presentata - NON FINANZIATA PER ESAURIMENTO RISORSE ASSEGNATE
30326	A	946	02/03/2026 12:22	6.410,59	INPS-ISEE-2026-03085288F-00	Pratica correttamente presentata - NON FINANZIATA PER ESAURIMENTO RISORSE ASSEGNATE
30327	A	1363	02/03/2026 12:29	6.410,59	INPS-ISEE-2026-03085288F-00	Pratica correttamente presentata - NON FINANZIATA PER ESAURIMENTO RISORSE ASSEGNATE
30328	A	2772	02/03/2026 13:14	6.411,02	INPS-ISEE-2026-01587878A-00	Pratica correttamente presentata - NON FINANZIATA PER ESAURIMENTO RISORSE ASSEGNATE
30329	A	7859	02/03/2026 17:47	6.411,02	INPS-ISEE-2026-01587878A-00	Pratica correttamente presentata - NON FINANZIATA PER ESAURIMENTO RISORSE ASSEGNATE
30330	A	13296	03/03/2026 08:21	6.411,02	INPS-ISEE-2026-00473278R-00	Pratica correttamente presentata - NON FINANZIATA PER ESAURIMENTO RISORSE ASSEGNATE
30331	A	12453	02/03/2026 22:44	6.411,55	INPS-ISEE-2026-06822459X-00	Pratica correttamente presentata - NON FINANZIATA PER ESAURIMENTO RISORSE ASSEGNATE
30332	A	16792	03/03/2026 14:03	6.411,70	INPS-ISEE-2026-05375648Z-00	Pratica correttamente presentata - NON FINANZIATA PER ESAURIMENTO RISORSE ASSEGNATE
30333	A	3884	02/03/2026 14:08	6.411,71	INPS-ISEE-2026-03384571R-00	Pratica correttamente presentata - NON FINANZIATA PER ESAURIMENTO RISORSE ASSEGNATE
30334	A	34238	06/03/2026 11:54	6.411,94	INPS-ISEE-2026-00085160B-00	Pratica correttamente presentata - NON FINANZIATA PER ESAURIMENTO RISORSE ASSEGNATE
30335	A	34281	06/03/2026 12:01	6.411,94	INPS-ISEE-2026-00085160B-00	Pratica correttamente presentata - NON FINANZIATA PER ESAURIMENTO RISORSE ASSEGNATE
30336	A	50390	12/03/2026 11:40	6.412,31	INPS-ISEE-2026-06190224G-00	Pratica correttamente presentata - NON FINANZIATA PER ESAURIMENTO RISORSE ASSEGNATE
30337	A	23054	04/03/2026 10:48	6.412,47	INPS-ISEE-2026-03087402G-00	Pratica correttamente presentata - NON FINANZIATA PER ESAURIMENTO RISORSE ASSEGNATE
30338	A	47445	11/03/2026 11:10	6.412,66	INPS-ISEE-2026-00305810M-00	Pratica correttamente presentata - NON FINANZIATA PER ESAURIMENTO RISORSE ASSEGNATE
30339	A	57531	16/03/2026 12:35	6.412,66	INPS-ISEE-2026-03088494X-00	Pratica correttamente presentata - NON FINANZIATA PER ESAURIMENTO RISORSE ASSEGNATE
30340	A	31118	05/03/2026 17:02	6.412,99	INPS-ISEE-2026-00650124A-00	Pratica correttamente presentata - NON FINANZIATA PER ESAURIMENTO RISORSE ASSEGNATE

BANDO IO STUDIO 2025 a.s. 2025/2026

ALLEGATO A - DEFINITIVA

Progr.	ALL	Numero Domanda	Data Di Presentazione	VALORE ISEE	PROTOCOLLO ATTESTAZIONE ISEE	ESITO GRADUATORIA DEFINITIVA
30341	A	31212	05/03/2026 17:11	6.412,99	INPS-ISEE-2026-00650124A-00	Pratica correttamente presentata - NON FINANZIATA PER ESAURIMENTO RISORSE ASSEGNATE
30342	A	6444	02/03/2026 16:47	6.413,12	INPS-ISEE-2026-00443272D-00	Pratica correttamente presentata - NON FINANZIATA PER ESAURIMENTO RISORSE ASSEGNATE
30343	A	44555	10/03/2026 12:45	6.413,14	INPS-ISEE-2026-00418307H-00	Pratica correttamente presentata - NON FINANZIATA PER ESAURIMENTO RISORSE ASSEGNATE
30344	A	24823	04/03/2026 15:21	6.413,42	INPS-ISEE-2026-05138559X-00	Pratica correttamente presentata - NON FINANZIATA PER ESAURIMENTO RISORSE ASSEGNATE
30345	A	25016	04/03/2026 15:26	6.413,42	INPS-ISEE-2026-05138559X-00	Pratica correttamente presentata - NON FINANZIATA PER ESAURIMENTO RISORSE ASSEGNATE
30346	A	35840	06/03/2026 18:24	6.413,74	INPS-ISEE-2026-01095012A-00	Pratica correttamente presentata - NON FINANZIATA PER ESAURIMENTO RISORSE ASSEGNATE
30347	A	66519	18/03/2026 10:06	6.413,74	INPS-ISEE-2026-03671080P-00	Pratica correttamente presentata - NON FINANZIATA PER ESAURIMENTO RISORSE ASSEGNATE
30348	A	54817	14/03/2026 08:17	6.413,87	INPS-ISEE-2026-00970414P-00	Pratica correttamente presentata - NON FINANZIATA PER ESAURIMENTO RISORSE ASSEGNATE
30349	A	60741	17/03/2026 10:22	6.414,23	INPS-ISEE-2026-00086107D-00	Pratica correttamente presentata - NON FINANZIATA PER ESAURIMENTO RISORSE ASSEGNATE
30350	A	56283	15/03/2026 22:13	6.414,39	INPS-ISEE-2026-00896563I-00	Pratica correttamente presentata - NON FINANZIATA PER ESAURIMENTO RISORSE ASSEGNATE
30351	A	30557	05/03/2026 15:35	6.414,85	INPS-ISEE-2026-00704706G-00	Pratica correttamente presentata - NON FINANZIATA PER ESAURIMENTO RISORSE ASSEGNATE
30352	A	50241	12/03/2026 11:01	6.414,99	INPS-ISEE-2026-02942948Z-00	Pratica correttamente presentata - NON FINANZIATA PER ESAURIMENTO RISORSE ASSEGNATE
30353	A	50711	12/03/2026 12:46	6.415,29	INPS-ISEE-2026-03616248E-00	Pratica correttamente presentata - NON FINANZIATA PER ESAURIMENTO RISORSE ASSEGNATE
30354	A	10294	02/03/2026 20:08	6.415,35	INPS-ISEE-2026-00685353E-00	Pratica correttamente presentata - NON FINANZIATA PER ESAURIMENTO RISORSE ASSEGNATE
30355	A	43166	14/03/2026 21:38	6.415,52	INPS-ISEE-2026-04786016O-00	Pratica correttamente presentata - NON FINANZIATA PER ESAURIMENTO RISORSE ASSEGNATE
30356	A	55492	14/03/2026 21:54	6.415,52	INPS-ISEE-2026-04786016O-00	Pratica correttamente presentata - NON FINANZIATA PER ESAURIMENTO RISORSE ASSEGNATE
30357	A	52622	13/03/2026 09:29	6.416,39	INPS-ISEE-2026-05840870O-00	Pratica correttamente presentata - NON FINANZIATA PER ESAURIMENTO RISORSE ASSEGNATE

BANDO IO STUDIO 2025 a.s. 2025/2026

ALLEGATO A - DEFINITIVA

Progr.	ALL	Numero Domanda	Data Di Presentazione	VALORE ISEE	PROTOCOLLO ATTESTAZIONE ISEE	ESITO GRADUATORIA DEFINITIVA
30358	A	52652	13/03/2026 09:34	6.416,39	INPS-ISEE-2026-058408700-00	Pratica correttamente presentata - NON FINANZIATA PER ESAURIMENTO RISORSE ASSEGNATE
30359	A	12852	03/03/2026 00:08	6.416,91	INPS-ISEE-2026-04071351T-00	Pratica correttamente presentata - NON FINANZIATA PER ESAURIMENTO RISORSE ASSEGNATE
30360	A	29621	05/03/2026 11:44	6.417,03	INPS-ISEE-2026-00762433P-00	Pratica correttamente presentata - NON FINANZIATA PER ESAURIMENTO RISORSE ASSEGNATE
30361	A	32600	05/03/2026 20:29	6.417,07	INPS-ISEE-2026-02881312P-00	Pratica correttamente presentata - NON FINANZIATA PER ESAURIMENTO RISORSE ASSEGNATE
30362	A	12276	02/03/2026 22:20	6.417,12	INPS-ISEE-2026-03202619H-00	Pratica correttamente presentata - NON FINANZIATA PER ESAURIMENTO RISORSE ASSEGNATE
30363	A	36	02/03/2026 12:11	6.417,18	INPS-ISEE-2026-00615769F-00	Pratica correttamente presentata - NON FINANZIATA PER ESAURIMENTO RISORSE ASSEGNATE
30364	A	30992	05/03/2026 16:47	6.417,18	INPS-ISEE-2026-04398133R-00	Pratica correttamente presentata - NON FINANZIATA PER ESAURIMENTO RISORSE ASSEGNATE
30365	A	45809	10/03/2026 17:59	6.417,39	INPS-ISEE-2026-01225521A-00	Pratica correttamente presentata - NON FINANZIATA PER ESAURIMENTO RISORSE ASSEGNATE
30366	A	25859	04/03/2026 17:08	6.417,60	INPS-ISEE-2026-00503301Z-00	Pratica correttamente presentata - NON FINANZIATA PER ESAURIMENTO RISORSE ASSEGNATE
30367	A	54521	13/03/2026 19:38	6.418,53	INPS-ISEE-2026-02282275N-00	Pratica correttamente presentata - NON FINANZIATA PER ESAURIMENTO RISORSE ASSEGNATE
30368	A	44150	10/03/2026 11:21	6.418,69	INPS-ISEE-2026-07646187S-00	Pratica correttamente presentata - NON FINANZIATA PER ESAURIMENTO RISORSE ASSEGNATE
30369	A	34175	06/03/2026 11:41	6.418,70	INPS-ISEE-2026-02632372P-00	Pratica correttamente presentata - NON FINANZIATA PER ESAURIMENTO RISORSE ASSEGNATE
30370	A	2632	03/03/2026 13:28	6.418,80	INPS-ISEE-2026-03741889Y-00	Pratica correttamente presentata - NON FINANZIATA PER ESAURIMENTO RISORSE ASSEGNATE
30371	A	16742	03/03/2026 13:51	6.418,80	INPS-ISEE-2026-03741889Y-00	Pratica correttamente presentata - NON FINANZIATA PER ESAURIMENTO RISORSE ASSEGNATE
30372	A	27788	04/03/2026 21:34	6.419,21	INPS-ISEE-2026-01705521T-00	Pratica correttamente presentata - NON FINANZIATA PER ESAURIMENTO RISORSE ASSEGNATE
30373	A	47816	11/03/2026 12:27	6.419,56	INPS-ISEE-2026-02722435P-00	Pratica correttamente presentata - NON FINANZIATA PER ESAURIMENTO RISORSE ASSEGNATE
30374	A	47849	11/03/2026 12:36	6.419,56	INPS-ISEE-2026-02722435P-00	Pratica correttamente presentata - NON FINANZIATA PER ESAURIMENTO RISORSE ASSEGNATE

BANDO IO STUDIO 2025 a.s. 2025/2026

ALLEGATO A - DEFINITIVA

Progr.	ALL	Numero Domanda	Data Di Presentazione	VALORE ISEE	PROTOCOLLO ATTESTAZIONE ISEE	ESITO GRADUATORIA DEFINITIVA
30375	A	31295	05/03/2026 17:15	6.420,02	INPS-ISEE-2026-01874855Z-00	Pratica correttamente presentata - NON FINANZIATA PER ESAURIMENTO RISORSE ASSEGNATE
30376	A	35856	06/03/2026 18:19	6.420,33	INPS-ISEE-2026-00796227L-00	Pratica correttamente presentata - NON FINANZIATA PER ESAURIMENTO RISORSE ASSEGNATE
30377	A	57508	16/03/2026 12:25	6.420,49	INPS-ISEE-2026-00378962V-00	Pratica correttamente presentata - NON FINANZIATA PER ESAURIMENTO RISORSE ASSEGNATE
30378	A	45460	10/03/2026 17:11	6.420,71	INPS-ISEE-2026-08066506R-00	Pratica correttamente presentata - NON FINANZIATA PER ESAURIMENTO RISORSE ASSEGNATE
30379	A	45473	10/03/2026 17:13	6.420,71	INPS-ISEE-2026-08066506R-00	Pratica correttamente presentata - NON FINANZIATA PER ESAURIMENTO RISORSE ASSEGNATE
30380	A	4939	02/03/2026 20:55	6.421,36	INPS-ISEE-2026-06791425F-00	Pratica correttamente presentata - NON FINANZIATA PER ESAURIMENTO RISORSE ASSEGNATE
30381	A	35990	06/03/2026 18:48	6.421,68	INPS-ISEE-2026-06391279I-00	Pratica correttamente presentata - NON FINANZIATA PER ESAURIMENTO RISORSE ASSEGNATE
30382	A	36018	06/03/2026 18:52	6.421,68	INPS-ISEE-2026-06391279I-00	Pratica correttamente presentata - NON FINANZIATA PER ESAURIMENTO RISORSE ASSEGNATE
30383	A	32953	05/03/2026 22:23	6.421,95	INPS-ISEE-2026-07971025R-00	Pratica correttamente presentata - NON FINANZIATA PER ESAURIMENTO RISORSE ASSEGNATE
30384	A	4317	02/03/2026 14:29	6.421,96	INPS-ISEE-2026-00912574N-00	Pratica correttamente presentata - NON FINANZIATA PER ESAURIMENTO RISORSE ASSEGNATE
30385	A	23062	12/03/2026 12:00	6.422,20	INPS-ISEE-2026-06593833I-00	Pratica correttamente presentata - NON FINANZIATA PER ESAURIMENTO RISORSE ASSEGNATE
30386	A	50610	12/03/2026 12:17	6.422,20	INPS-ISEE-2026-06593833I-00	Pratica correttamente presentata - NON FINANZIATA PER ESAURIMENTO RISORSE ASSEGNATE
30387	A	17025	03/03/2026 14:41	6.422,56	INPS-ISEE-2026-00486906L-00	Pratica correttamente presentata - NON FINANZIATA PER ESAURIMENTO RISORSE ASSEGNATE
30388	A	25381	04/03/2026 16:25	6.422,75	INPS-ISEE-2026-02287097V-00	Pratica correttamente presentata - NON FINANZIATA PER ESAURIMENTO RISORSE ASSEGNATE
30389	A	19524	03/03/2026 18:22	6.422,76	INPS-ISEE-2026-01830736N-00	Pratica correttamente presentata - NON FINANZIATA PER ESAURIMENTO RISORSE ASSEGNATE
30390	A	51178	12/03/2026 16:39	6.422,78	INPS-ISEE-2026-08175981S-00	Pratica correttamente presentata - NON FINANZIATA PER ESAURIMENTO RISORSE ASSEGNATE
30391	A	39754	09/03/2026 10:16	6.422,93	INPS-ISEE-2026-04527270W-00	Pratica correttamente presentata - NON FINANZIATA PER ESAURIMENTO RISORSE ASSEGNATE

BANDO IO STUDIO 2025 a.s. 2025/2026

ALLEGATO A - DEFINITIVA

Progr.	ALL	Numero Domanda	Data Di Presentazione	VALORE ISEE	PROTOCOLLO ATTESTAZIONE ISEE	ESITO GRADUATORIA DEFINITIVA
30392	A	51862	12/03/2026 18:38	6.423,10	INPS-ISEE-2026-03676288Y-00	Pratica correttamente presentata - NON FINANZIATA PER ESAURIMENTO RISORSE ASSEGNATE
30393	A	30822	05/03/2026 16:28	6.423,23	INPS-ISEE-2026-04578175I-00	Pratica correttamente presentata - NON FINANZIATA PER ESAURIMENTO RISORSE ASSEGNATE
30394	A	35988	06/03/2026 18:47	6.423,38	INPS-ISEE-2026-04346216C-00	Pratica correttamente presentata - NON FINANZIATA PER ESAURIMENTO RISORSE ASSEGNATE
30395	A	16371	03/03/2026 13:05	6.423,42	INPS-ISEE-2026-04219379V-00	Pratica correttamente presentata - NON FINANZIATA PER ESAURIMENTO RISORSE ASSEGNATE
30396	A	35900	06/03/2026 18:29	6.423,43	INPS-ISEE-2026-00924417W-00	Pratica correttamente presentata - NON FINANZIATA PER ESAURIMENTO RISORSE ASSEGNATE
30397	A	35920	06/03/2026 18:32	6.423,43	INPS-ISEE-2026-00924417W-00	Pratica correttamente presentata - NON FINANZIATA PER ESAURIMENTO RISORSE ASSEGNATE
30398	A	51373	12/03/2026 17:20	6.423,44	INPS-ISEE-2026-01864365L-00	Pratica correttamente presentata - NON FINANZIATA PER ESAURIMENTO RISORSE ASSEGNATE
30399	A	64838	17/03/2026 20:41	6.424,59	INPS-ISEE-2026-00652524G-00	Pratica correttamente presentata - NON FINANZIATA PER ESAURIMENTO RISORSE ASSEGNATE
30400	A	62483	17/03/2026 16:42	6.424,70	INPS-ISEE-2026-01780366R-00	Pratica correttamente presentata - NON FINANZIATA PER ESAURIMENTO RISORSE ASSEGNATE
30401	A	45567	10/03/2026 17:26	6.424,80	INPS-ISEE-2026-00395402H-00	Pratica correttamente presentata - NON FINANZIATA PER ESAURIMENTO RISORSE ASSEGNATE
30402	A	2894	02/03/2026 13:26	6.424,94	INPS-ISEE-2026-00363667R-00	Pratica correttamente presentata - NON FINANZIATA PER ESAURIMENTO RISORSE ASSEGNATE
30403	A	3219	02/03/2026 13:28	6.424,94	INPS-ISEE-2026-00363667R-00	Pratica correttamente presentata - NON FINANZIATA PER ESAURIMENTO RISORSE ASSEGNATE
30404	A	3870	02/03/2026 14:00	6.425,34	INPS-ISEE-2026-01356271P-00	Pratica correttamente presentata - NON FINANZIATA PER ESAURIMENTO RISORSE ASSEGNATE
30405	A	16938	04/03/2026 14:02	6.425,73	INPS-ISEE-2026-01279398S-00	Pratica correttamente presentata - NON FINANZIATA PER ESAURIMENTO RISORSE ASSEGNATE
30406	A	10641	02/03/2026 20:23	6.425,85	INPS-ISEE-2026-03572068R-00	Pratica correttamente presentata - NON FINANZIATA PER ESAURIMENTO RISORSE ASSEGNATE
30407	A	10814	02/03/2026 20:29	6.425,85	INPS-ISEE-2026-03572068R-00	Pratica correttamente presentata - NON FINANZIATA PER ESAURIMENTO RISORSE ASSEGNATE
30408	A	23447	04/03/2026 11:25	6.425,85	INPS-ISEE-2026-01121632U-00	Pratica correttamente presentata - NON FINANZIATA PER ESAURIMENTO RISORSE ASSEGNATE

BANDO IO STUDIO 2025 a.s. 2025/2026

ALLEGATO A - DEFINITIVA

Progr.	ALL	Numero Domanda	Data Di Presentazione	VALORE ISEE	PROTOCOLLO ATTESTAZIONE ISEE	ESITO GRADUATORIA DEFINITIVA
30409	A	16442	03/03/2026 13:07	6.425,95	INPS-ISEE-2026-00638030B-00	Pratica correttamente presentata - NON FINANZIATA PER ESAURIMENTO RISORSE ASSEGNATE
30410	A	47831	11/03/2026 12:33	6.426,12	INPS-ISEE-2026-02133383H-00	Pratica correttamente presentata - NON FINANZIATA PER ESAURIMENTO RISORSE ASSEGNATE
30411	A	11659	02/03/2026 21:34	6.426,84	INPS-ISEE-2026-01082075H-00	Pratica correttamente presentata - NON FINANZIATA PER ESAURIMENTO RISORSE ASSEGNATE
30412	A	7910	02/03/2026 17:54	6.427,16	INPS-ISEE-2026-05329399Y-00	Pratica correttamente presentata - NON FINANZIATA PER ESAURIMENTO RISORSE ASSEGNATE
30413	A	9447	14/03/2026 14:43	6.427,23	INPS-ISEE-2026-06565074L-00	Pratica correttamente presentata - NON FINANZIATA PER ESAURIMENTO RISORSE ASSEGNATE
30414	A	6616	02/03/2026 16:56	6.427,54	INPS-ISEE-2026-03892585Y-00	Pratica correttamente presentata - NON FINANZIATA PER ESAURIMENTO RISORSE ASSEGNATE
30415	A	39604	09/03/2026 09:48	6.427,64	INPS-ISEE-2026-02580341H-00	Pratica correttamente presentata - NON FINANZIATA PER ESAURIMENTO RISORSE ASSEGNATE
30416	A	62029	17/03/2026 14:24	6.427,77	INPS-ISEE-2026-01209427P-00	Pratica correttamente presentata - NON FINANZIATA PER ESAURIMENTO RISORSE ASSEGNATE
30417	A	66616	18/03/2026 10:19	6.428,04	INPS-ISEE-2026-01217894O-00	Pratica correttamente presentata - NON FINANZIATA PER ESAURIMENTO RISORSE ASSEGNATE
30418	A	21697	03/03/2026 23:09	6.428,13	INPS-ISEE-2026-01880408Q-00	Pratica correttamente presentata - NON FINANZIATA PER ESAURIMENTO RISORSE ASSEGNATE
30419	A	18451	03/03/2026 17:05	6.428,21	INPS-ISEE-2026-01228907Q-00	Pratica correttamente presentata - NON FINANZIATA PER ESAURIMENTO RISORSE ASSEGNATE
30420	A	7896	02/03/2026 18:15	6.428,37	INPS-ISEE-2026-02285117C-00	Pratica correttamente presentata - NON FINANZIATA PER ESAURIMENTO RISORSE ASSEGNATE
30421	A	37005	07/03/2026 11:40	6.428,86	INPS-ISEE-2026-07238726V-00	Pratica correttamente presentata - NON FINANZIATA PER ESAURIMENTO RISORSE ASSEGNATE
30422	A	56460	16/03/2026 09:17	6.428,97	INPS-ISEE-2026-01211539D-00	Pratica correttamente presentata - NON FINANZIATA PER ESAURIMENTO RISORSE ASSEGNATE
30423	A	3150	02/03/2026 14:39	6.429,02	INPS-ISEE-2026-00748168F-00	Pratica correttamente presentata - NON FINANZIATA PER ESAURIMENTO RISORSE ASSEGNATE
30424	A	26387	04/03/2026 18:29	6.429,04	INPS-ISEE-2026-05722184Q-00	Pratica correttamente presentata - NON FINANZIATA PER ESAURIMENTO RISORSE ASSEGNATE
30425	A	15716	03/03/2026 12:27	6.429,51	INPS-ISEE-2026-00912185C-00	Pratica correttamente presentata - NON FINANZIATA PER ESAURIMENTO RISORSE ASSEGNATE

BANDO IO STUDIO 2025 a.s. 2025/2026

ALLEGATO A - DEFINITIVA

Progr.	ALL	Numero Domanda	Data Di Presentazione	VALORE ISEE	PROTOCOLLO ATTESTAZIONE ISEE	ESITO GRADUATORIA DEFINITIVA
30426	A	65231	17/03/2026 21:56	6.429,59	INPS-ISEE-2026-03186573L-00	Pratica correttamente presentata - NON FINANZIATA PER ESAURIMENTO RISORSE ASSEGNATE
30427	A	47521	11/03/2026 11:29	6.429,83	INPS-ISEE-2026-03612508P-00	Pratica correttamente presentata - NON FINANZIATA PER ESAURIMENTO RISORSE ASSEGNATE
30428	A	8138	02/03/2026 17:53	6.429,97	INPS-ISEE-2026-07410903G-00	Pratica correttamente presentata - NON FINANZIATA PER ESAURIMENTO RISORSE ASSEGNATE
30429	A	14992	03/03/2026 11:15	6.430,41	INPS-ISEE-2026-05293922O-00	Pratica correttamente presentata - NON FINANZIATA PER ESAURIMENTO RISORSE ASSEGNATE
30430	A	15287	03/03/2026 11:26	6.430,41	INPS-ISEE-2026-05293922O-00	Pratica correttamente presentata - NON FINANZIATA PER ESAURIMENTO RISORSE ASSEGNATE
30431	A	35411	06/03/2026 17:06	6.430,44	INPS-ISEE-2026-00775386X-00	Pratica correttamente presentata - NON FINANZIATA PER ESAURIMENTO RISORSE ASSEGNATE
30432	A	11452	02/03/2026 21:18	6.430,53	INPS-ISEE-2026-03403919Q-00	Pratica correttamente presentata - NON FINANZIATA PER ESAURIMENTO RISORSE ASSEGNATE
30433	A	31679	05/03/2026 18:00	6.430,57	INPS-ISEE-2026-04628082E-00	Pratica correttamente presentata - NON FINANZIATA PER ESAURIMENTO RISORSE ASSEGNATE
30434	A	19667	03/03/2026 18:34	6.431,37	INPS-ISEE-2026-01948755S-00	Pratica correttamente presentata - NON FINANZIATA PER ESAURIMENTO RISORSE ASSEGNATE
30435	A	57813	16/03/2026 14:29	6.431,86	INPS-ISEE-2026-02712918E-00	Pratica correttamente presentata - NON FINANZIATA PER ESAURIMENTO RISORSE ASSEGNATE
30436	A	63397	17/03/2026 17:45	6.432,00	INPS-ISEE-2026-03598629U-00	Pratica correttamente presentata - NON FINANZIATA PER ESAURIMENTO RISORSE ASSEGNATE
30437	A	13881	03/03/2026 09:33	6.432,02	INPS-ISEE-2026-04975829A-00	Pratica correttamente presentata - NON FINANZIATA PER ESAURIMENTO RISORSE ASSEGNATE
30438	A	59620	16/03/2026 19:38	6.432,16	INPS-ISEE-2026-00837897U-00	Pratica correttamente presentata - NON FINANZIATA PER ESAURIMENTO RISORSE ASSEGNATE
30439	A	59943	16/03/2026 21:39	6.432,26	INPS-ISEE-2026-02784621E-00	Pratica correttamente presentata - NON FINANZIATA PER ESAURIMENTO RISORSE ASSEGNATE
30440	A	28636	05/03/2026 09:38	6.432,40	INPS-ISEE-2026-01098859Y-00	Pratica correttamente presentata - NON FINANZIATA PER ESAURIMENTO RISORSE ASSEGNATE
30441	A	56534	16/03/2026 09:39	6.432,43	INPS-ISEE-2026-00461213M-00	Pratica correttamente presentata - NON FINANZIATA PER ESAURIMENTO RISORSE ASSEGNATE
30442	A	56561	16/03/2026 09:44	6.432,43	INPS-ISEE-2026-00461213M-00	Pratica correttamente presentata - NON FINANZIATA PER ESAURIMENTO RISORSE ASSEGNATE

BANDO IO STUDIO 2025 a.s. 2025/2026

ALLEGATO A - DEFINITIVA

Progr.	ALL	Numero Domanda	Data Di Presentazione	VALORE ISEE	PROTOCOLLO ATTESTAZIONE ISEE	ESITO GRADUATORIA DEFINITIVA
30443	A	49249	11/03/2026 19:10	6.432,66	INPS-ISEE-2026-07908161O-00	Pratica correttamente presentata - NON FINANZIATA PER ESAURIMENTO RISORSE ASSEGNATE
30444	A	35679	06/03/2026 17:55	6.432,72	INPS-ISEE-2026-03915493F-00	Pratica correttamente presentata - NON FINANZIATA PER ESAURIMENTO RISORSE ASSEGNATE
30445	A	28337	05/03/2026 07:35	6.433,57	INPS-ISEE-2026-02221241Y-00	Pratica correttamente presentata - NON FINANZIATA PER ESAURIMENTO RISORSE ASSEGNATE
30446	A	57566	16/03/2026 12:38	6.433,66	INPS-ISEE-2026-05105405B-00	Pratica correttamente presentata - NON FINANZIATA PER ESAURIMENTO RISORSE ASSEGNATE
30447	A	63967	17/03/2026 18:37	6.433,98	INPS-ISEE-2026-00996934Y-00	Pratica correttamente presentata - NON FINANZIATA PER ESAURIMENTO RISORSE ASSEGNATE
30448	A	40015	09/03/2026 10:52	6.434,19	INPS-ISEE-2026-02953136Q-00	Pratica correttamente presentata - NON FINANZIATA PER ESAURIMENTO RISORSE ASSEGNATE
30449	A	30951	05/03/2026 16:48	6.434,40	INPS-ISEE-2026-02413027J-00	Pratica correttamente presentata - NON FINANZIATA PER ESAURIMENTO RISORSE ASSEGNATE
30450	A	31065	05/03/2026 16:58	6.434,40	INPS-ISEE-2026-02413027J-00	Pratica correttamente presentata - NON FINANZIATA PER ESAURIMENTO RISORSE ASSEGNATE
30451	A	6295	02/03/2026 16:40	6.434,47	INPS-ISEE-2026-05128810P-00	Pratica correttamente presentata - NON FINANZIATA PER ESAURIMENTO RISORSE ASSEGNATE
30452	A	48481	11/03/2026 16:55	6.434,75	INPS-ISEE-2026-04073556E-00	Pratica correttamente presentata - NON FINANZIATA PER ESAURIMENTO RISORSE ASSEGNATE
30453	A	48514	11/03/2026 17:01	6.434,75	INPS-ISEE-2026-04073556E-00	Pratica correttamente presentata - NON FINANZIATA PER ESAURIMENTO RISORSE ASSEGNATE
30454	A	55200	14/03/2026 15:44	6.435,08	INPS-ISEE-2026-03127751C-00	Pratica correttamente presentata - NON FINANZIATA PER ESAURIMENTO RISORSE ASSEGNATE
30455	A	20586	03/03/2026 20:03	6.435,10	INPS-ISEE-2026-05756159Z-00	Pratica correttamente presentata - NON FINANZIATA PER ESAURIMENTO RISORSE ASSEGNATE
30456	A	9702	02/03/2026 19:14	6.435,30	INPS-ISEE-2026-06266664X-00	Pratica correttamente presentata - NON FINANZIATA PER ESAURIMENTO RISORSE ASSEGNATE
30457	A	41808	09/03/2026 17:38	6.435,31	INPS-ISEE-2026-00387618L-00	Pratica correttamente presentata - NON FINANZIATA PER ESAURIMENTO RISORSE ASSEGNATE
30458	A	42036	09/03/2026 17:44	6.435,31	INPS-ISEE-2026-00387618L-00	Pratica correttamente presentata - NON FINANZIATA PER ESAURIMENTO RISORSE ASSEGNATE
30459	A	56923	16/03/2026 10:51	6.435,44	INPS-ISEE-2026-03342314B-00	Pratica correttamente presentata - NON FINANZIATA PER ESAURIMENTO RISORSE ASSEGNATE

BANDO IO STUDIO 2025 a.s. 2025/2026

ALLEGATO A - DEFINITIVA

Progr.	ALL	Numero Domanda	Data Di Presentazione	VALORE ISEE	PROTOCOLLO ATTESTAZIONE ISEE	ESITO GRADUATORIA DEFINITIVA
30460	A	56943	16/03/2026 10:55	6.435,44	INPS-ISEE-2026-03342314B-00	Pratica correttamente presentata - NON FINANZIATA PER ESAURIMENTO RISORSE ASSEGNATE
30461	A	56970	16/03/2026 10:59	6.435,44	INPS-ISEE-2026-03342314B-00	Pratica correttamente presentata - NON FINANZIATA PER ESAURIMENTO RISORSE ASSEGNATE
30462	A	57002	16/03/2026 11:04	6.435,44	INPS-ISEE-2026-03342314B-00	Pratica correttamente presentata - NON FINANZIATA PER ESAURIMENTO RISORSE ASSEGNATE
30463	A	39821	09/03/2026 10:23	6.435,54	INPS-ISEE-2026-01275757F-00	Pratica correttamente presentata - NON FINANZIATA PER ESAURIMENTO RISORSE ASSEGNATE
30464	A	46944	11/03/2026 09:23	6.435,54	INPS-ISEE-2026-01275757F-00	Pratica correttamente presentata - NON FINANZIATA PER ESAURIMENTO RISORSE ASSEGNATE
30465	A	1199	02/03/2026 12:43	6.435,79	INPS-ISEE-2026-04100449D-00	Pratica correttamente presentata - NON FINANZIATA PER ESAURIMENTO RISORSE ASSEGNATE
30466	A	19010	03/03/2026 17:47	6.435,94	INPS-ISEE-2026-02821325H-00	Pratica correttamente presentata - NON FINANZIATA PER ESAURIMENTO RISORSE ASSEGNATE
30467	A	32985	05/03/2026 22:19	6.436,06	INPS-ISEE-2026-04414530T-00	Pratica correttamente presentata - NON FINANZIATA PER ESAURIMENTO RISORSE ASSEGNATE
30468	A	32995	05/03/2026 22:23	6.436,06	INPS-ISEE-2026-04414530T-00	Pratica correttamente presentata - NON FINANZIATA PER ESAURIMENTO RISORSE ASSEGNATE
30469	A	17428	03/03/2026 15:34	6.436,72	INPS-ISEE-2026-00722047D-00	Pratica correttamente presentata - NON FINANZIATA PER ESAURIMENTO RISORSE ASSEGNATE
30470	A	17509	03/03/2026 15:47	6.436,72	INPS-ISEE-2026-00722047D-00	Pratica correttamente presentata - NON FINANZIATA PER ESAURIMENTO RISORSE ASSEGNATE
30471	A	27320	04/03/2026 19:41	6.436,90	INPS-ISEE-2026-03735274R-00	Pratica correttamente presentata - NON FINANZIATA PER ESAURIMENTO RISORSE ASSEGNATE
30472	A	43899	10/03/2026 10:33	6.436,90	INPS-ISEE-2026-03735274R-00	Pratica correttamente presentata - NON FINANZIATA PER ESAURIMENTO RISORSE ASSEGNATE
30473	A	12026	02/03/2026 21:53	6.437,00	INPS-ISEE-2026-02382377O-00	Pratica correttamente presentata - NON FINANZIATA PER ESAURIMENTO RISORSE ASSEGNATE
30474	A	60951	17/03/2026 11:00	6.437,54	INPS-ISEE-2026-03295058O-00	Pratica correttamente presentata - NON FINANZIATA PER ESAURIMENTO RISORSE ASSEGNATE
30475	A	61152	17/03/2026 11:38	6.437,54	INPS-ISEE-2026-03295058O-00	Pratica correttamente presentata - NON FINANZIATA PER ESAURIMENTO RISORSE ASSEGNATE
30476	A	14018	03/03/2026 09:47	6.437,56	INPS-ISEE-2026-01835044P-00	Pratica correttamente presentata - NON FINANZIATA PER ESAURIMENTO RISORSE ASSEGNATE

BANDO IO STUDIO 2025 a.s. 2025/2026

ALLEGATO A - DEFINITIVA

Progr.	ALL	Numero Domanda	Data Di Presentazione	VALORE ISEE	PROTOCOLLO ATTESTAZIONE ISEE	ESITO GRADUATORIA DEFINITIVA
30477	A	18986	03/03/2026 17:42	6.437,81	INPS-ISEE-2026-04747176X-00	Pratica correttamente presentata - NON FINANZIATA PER ESAURIMENTO RISORSE ASSEGNATE
30478	A	44610	10/03/2026 13:04	6.438,22	INPS-ISEE-2026-00689920F-00	Pratica correttamente presentata - NON FINANZIATA PER ESAURIMENTO RISORSE ASSEGNATE
30479	A	61628	17/03/2026 12:34	6.438,56	INPS-ISEE-2026-06737278Y-00	Pratica correttamente presentata - NON FINANZIATA PER ESAURIMENTO RISORSE ASSEGNATE
30480	A	33388	06/03/2026 09:37	6.438,87	INPS-ISEE-2026-02075950N-00	Pratica correttamente presentata - NON FINANZIATA PER ESAURIMENTO RISORSE ASSEGNATE
30481	A	19333	03/03/2026 18:13	6.439,29	INPS-ISEE-2026-01367425N-00	Pratica correttamente presentata - NON FINANZIATA PER ESAURIMENTO RISORSE ASSEGNATE
30482	A	28982	05/03/2026 10:33	6.439,35	INPS-ISEE-2026-01883950F-00	Pratica correttamente presentata - NON FINANZIATA PER ESAURIMENTO RISORSE ASSEGNATE
30483	A	53103	13/03/2026 11:32	6.439,35	INPS-ISEE-2026-02254352H-00	Pratica correttamente presentata - NON FINANZIATA PER ESAURIMENTO RISORSE ASSEGNATE
30484	A	64207	17/03/2026 19:01	6.439,43	INPS-ISEE-2026-06306650C-00	Pratica correttamente presentata - NON FINANZIATA PER ESAURIMENTO RISORSE ASSEGNATE
30485	A	50100	12/03/2026 10:27	6.439,59	INPS-ISEE-2026-01420560A-00	Pratica correttamente presentata - NON FINANZIATA PER ESAURIMENTO RISORSE ASSEGNATE
30486	A	26260	04/03/2026 17:46	6.439,63	INPS-ISEE-2026-02140796Q-00	Pratica correttamente presentata - NON FINANZIATA PER ESAURIMENTO RISORSE ASSEGNATE
30487	A	26354	04/03/2026 17:54	6.439,63	INPS-ISEE-2026-02140796Q-00	Pratica correttamente presentata - NON FINANZIATA PER ESAURIMENTO RISORSE ASSEGNATE
30488	A	34939	06/03/2026 17:36	6.439,74	INPS-ISEE-2026-04138332G-00	Pratica correttamente presentata - NON FINANZIATA PER ESAURIMENTO RISORSE ASSEGNATE
30489	A	56483	16/03/2026 09:25	6.439,99	INPS-ISEE-2026-02340633T-00	Pratica correttamente presentata - NON FINANZIATA PER ESAURIMENTO RISORSE ASSEGNATE
30490	A	39500	09/03/2026 09:31	6.440,00	INPS-ISEE-2026-02937864S-00	Pratica correttamente presentata - NON FINANZIATA PER ESAURIMENTO RISORSE ASSEGNATE
30491	A	33347	06/03/2026 09:26	6.440,06	INPS-ISEE-2026-01556218N-00	Pratica correttamente presentata - NON FINANZIATA PER ESAURIMENTO RISORSE ASSEGNATE
30492	A	27403	04/03/2026 19:55	6.440,13	INPS-ISEE-2026-02400464B-00	Pratica correttamente presentata - NON FINANZIATA PER ESAURIMENTO RISORSE ASSEGNATE
30493	A	15210	03/03/2026 11:19	6.440,15	INPS-ISEE-2026-02011027S-00	Pratica correttamente presentata - NON FINANZIATA PER ESAURIMENTO RISORSE ASSEGNATE

BANDO IO STUDIO 2025 a.s. 2025/2026

ALLEGATO A - DEFINITIVA

Progr.	ALL	Numero Domanda	Data Di Presentazione	VALORE ISEE	PROTOCOLLO ATTESTAZIONE ISEE	ESITO GRADUATORIA DEFINITIVA
30494	A	15303	03/03/2026 11:24	6.440,15	INPS-ISEE-2026-02011027S-00	Pratica correttamente presentata - NON FINANZIATA PER ESAURIMENTO RISORSE ASSEGNATE
30495	A	44631	10/03/2026 13:02	6.440,20	INPS-ISEE-2026-02334367N-00	Pratica correttamente presentata - NON FINANZIATA PER ESAURIMENTO RISORSE ASSEGNATE
30496	A	349	02/03/2026 12:28	6.440,40	INPS-ISEE-2026-03148160H-00	Pratica correttamente presentata - NON FINANZIATA PER ESAURIMENTO RISORSE ASSEGNATE
30497	A	15462	03/03/2026 11:34	6.440,41	INPS-ISEE-2026-02939214E-00	Pratica correttamente presentata - NON FINANZIATA PER ESAURIMENTO RISORSE ASSEGNATE
30498	A	62918	17/03/2026 16:58	6.440,41	INPS-ISEE-2026-02939214E-00	Pratica correttamente presentata - NON FINANZIATA PER ESAURIMENTO RISORSE ASSEGNATE
30499	A	5428	02/03/2026 22:14	6.440,98	INPS-ISEE-2026-00648815O-00	Pratica correttamente presentata - NON FINANZIATA PER ESAURIMENTO RISORSE ASSEGNATE
30500	A	30312	05/03/2026 14:34	6.441,09	INPS-ISEE-2026-02631145D-00	Pratica correttamente presentata - NON FINANZIATA PER ESAURIMENTO RISORSE ASSEGNATE
30501	A	49798	17/03/2026 19:49	6.441,88	INPS-ISEE-2026-02809426R-00	Pratica correttamente presentata - NON FINANZIATA PER ESAURIMENTO RISORSE ASSEGNATE
30502	A	14516	03/03/2026 10:26	6.441,96	INPS-ISEE-2026-01833085N-00	Pratica correttamente presentata - NON FINANZIATA PER ESAURIMENTO RISORSE ASSEGNATE
30503	A	14608	03/03/2026 10:32	6.441,96	INPS-ISEE-2026-01833085N-00	Pratica correttamente presentata - NON FINANZIATA PER ESAURIMENTO RISORSE ASSEGNATE
30504	A	60969	17/03/2026 10:59	6.442,28	INPS-ISEE-2026-03406324D-00	Pratica correttamente presentata - NON FINANZIATA PER ESAURIMENTO RISORSE ASSEGNATE
30505	A	51085	12/03/2026 16:56	6.442,29	INPS-ISEE-2026-05170293W-00	Pratica correttamente presentata - NON FINANZIATA PER ESAURIMENTO RISORSE ASSEGNATE
30506	A	1500	03/03/2026 11:28	6.442,37	INPS-ISEE-2026-08042385E-00	Pratica correttamente presentata - NON FINANZIATA PER ESAURIMENTO RISORSE ASSEGNATE
30507	A	65048	17/03/2026 21:28	6.442,56	INPS-ISEE-2026-03741372W-00	Pratica correttamente presentata - NON FINANZIATA PER ESAURIMENTO RISORSE ASSEGNATE
30508	A	20831	03/03/2026 21:01	6.443,42	INPS-ISEE-2026-02190285W-00	Pratica correttamente presentata - NON FINANZIATA PER ESAURIMENTO RISORSE ASSEGNATE
30509	A	7179	02/03/2026 17:14	6.443,74	INPS-ISEE-2026-06562368X-00	Pratica correttamente presentata - NON FINANZIATA PER ESAURIMENTO RISORSE ASSEGNATE
30510	A	62414	17/03/2026 15:53	6.443,75	INPS-ISEE-2026-03440069C-00	Pratica correttamente presentata - NON FINANZIATA PER ESAURIMENTO RISORSE ASSEGNATE

BANDO IO STUDIO 2025 a.s. 2025/2026

ALLEGATO A - DEFINITIVA

Progr.	ALL	Numero Domanda	Data Di Presentazione	VALORE ISEE	PROTOCOLLO ATTESTAZIONE ISEE	ESITO GRADUATORIA DEFINITIVA
30511	A	62459	17/03/2026 15:57	6.443,75	INPS-ISEE-2026-03440069C-00	Pratica correttamente presentata - NON FINANZIATA PER ESAURIMENTO RISORSE ASSEGNATE
30512	A	28526	05/03/2026 09:13	6.443,80	INPS-ISEE-2026-05877533Z-00	Pratica correttamente presentata - NON FINANZIATA PER ESAURIMENTO RISORSE ASSEGNATE
30513	A	28885	05/03/2026 10:21	6.443,99	INPS-ISEE-2026-03697153F-00	Pratica correttamente presentata - NON FINANZIATA PER ESAURIMENTO RISORSE ASSEGNATE
30514	A	41077	09/03/2026 15:01	6.444,00	INPS-ISEE-2026-07489197J-00	Pratica correttamente presentata - NON FINANZIATA PER ESAURIMENTO RISORSE ASSEGNATE
30515	A	58652	16/03/2026 17:23	6.444,20	INPS-ISEE-2026-02879144V-00	Pratica correttamente presentata - NON FINANZIATA PER ESAURIMENTO RISORSE ASSEGNATE
30516	A	27180	04/03/2026 19:19	6.444,46	INPS-ISEE-2026-07886141V-00	Pratica correttamente presentata - NON FINANZIATA PER ESAURIMENTO RISORSE ASSEGNATE
30517	A	36662	06/03/2026 23:18	6.444,94	INPS-ISEE-2026-03847790Z-00	Pratica correttamente presentata - NON FINANZIATA PER ESAURIMENTO RISORSE ASSEGNATE
30518	A	36672	06/03/2026 23:27	6.444,94	INPS-ISEE-2026-03847790Z-00	Pratica correttamente presentata - NON FINANZIATA PER ESAURIMENTO RISORSE ASSEGNATE
30519	A	38794	08/03/2026 17:35	6.445,19	INPS-ISEE-2026-01721475W-00	Pratica correttamente presentata - NON FINANZIATA PER ESAURIMENTO RISORSE ASSEGNATE
30520	A	16953	03/03/2026 14:27	6.445,21	INPS-ISEE-2026-05604367R-00	Pratica correttamente presentata - NON FINANZIATA PER ESAURIMENTO RISORSE ASSEGNATE
30521	A	12829	02/03/2026 23:34	6.445,67	INPS-ISEE-2026-02565879U-00	Pratica correttamente presentata - NON FINANZIATA PER ESAURIMENTO RISORSE ASSEGNATE
30522	A	8382	02/03/2026 18:18	6.445,78	INPS-ISEE-2026-06068553L-00	Pratica correttamente presentata - NON FINANZIATA PER ESAURIMENTO RISORSE ASSEGNATE
30523	A	64339	17/03/2026 19:25	6.446,02	INPS-ISEE-2026-01711791W-00	Pratica correttamente presentata - NON FINANZIATA PER ESAURIMENTO RISORSE ASSEGNATE
30524	A	64430	17/03/2026 19:30	6.446,02	INPS-ISEE-2026-01711791W-00	Pratica correttamente presentata - NON FINANZIATA PER ESAURIMENTO RISORSE ASSEGNATE
30525	A	1628	02/03/2026 12:39	6.446,65	INPS-ISEE-2026-04112002X-00	Pratica correttamente presentata - NON FINANZIATA PER ESAURIMENTO RISORSE ASSEGNATE
30526	A	41715	09/03/2026 17:08	6.446,75	INPS-ISEE-2026-01047544P-00	Pratica correttamente presentata - NON FINANZIATA PER ESAURIMENTO RISORSE ASSEGNATE
30527	A	41769	09/03/2026 17:15	6.446,75	INPS-ISEE-2026-01047544P-00	Pratica correttamente presentata - NON FINANZIATA PER ESAURIMENTO RISORSE ASSEGNATE

BANDO IO STUDIO 2025 a.s. 2025/2026

ALLEGATO A - DEFINITIVA

Progr.	ALL	Numero Domanda	Data Di Presentazione	VALORE ISEE	PROTOCOLLO ATTESTAZIONE ISEE	ESITO GRADUATORIA DEFINITIVA
30528	A	49161	11/03/2026 18:48	6.446,83	INPS-ISEE-2026-02232160U-00	Pratica correttamente presentata - NON FINANZIATA PER ESAURIMENTO RISORSE ASSEGNATE
30529	A	49167	11/03/2026 18:51	6.446,83	INPS-ISEE-2026-02232160U-00	Pratica correttamente presentata - NON FINANZIATA PER ESAURIMENTO RISORSE ASSEGNATE
30530	A	1484	02/03/2026 12:34	6.446,88	INPS-ISEE-2026-01957112C-00	Pratica correttamente presentata - NON FINANZIATA PER ESAURIMENTO RISORSE ASSEGNATE
30531	A	26828	04/03/2026 19:04	6.446,91	INPS-ISEE-2026-02256350H-00	Pratica correttamente presentata - NON FINANZIATA PER ESAURIMENTO RISORSE ASSEGNATE
30532	A	34126	06/03/2026 11:31	6.446,99	INPS-ISEE-2026-01048413T-00	Pratica correttamente presentata - NON FINANZIATA PER ESAURIMENTO RISORSE ASSEGNATE
30533	A	54288	17/03/2026 18:37	6.447,74	INPS-ISEE-2026-06251507C-00	Pratica correttamente presentata - NON FINANZIATA PER ESAURIMENTO RISORSE ASSEGNATE
30534	A	64038	17/03/2026 18:46	6.447,74	INPS-ISEE-2026-06251507C-00	Pratica correttamente presentata - NON FINANZIATA PER ESAURIMENTO RISORSE ASSEGNATE
30535	A	1408	02/03/2026 12:36	6.447,89	INPS-ISEE-2026-04487010G-00	Pratica correttamente presentata - NON FINANZIATA PER ESAURIMENTO RISORSE ASSEGNATE
30536	A	1877	02/03/2026 12:44	6.447,89	INPS-ISEE-2026-04487010G-00	Pratica correttamente presentata - NON FINANZIATA PER ESAURIMENTO RISORSE ASSEGNATE
30537	A	26095	04/03/2026 17:31	6.448,07	INPS-ISEE-2026-02914781O-00	Pratica correttamente presentata - NON FINANZIATA PER ESAURIMENTO RISORSE ASSEGNATE
30538	A	65874	18/03/2026 07:28	6.448,42	INPS-ISEE-2026-00922273P-00	Pratica correttamente presentata - NON FINANZIATA PER ESAURIMENTO RISORSE ASSEGNATE
30539	A	60464	17/03/2026 09:31	6.448,48	INPS-ISEE-2026-03319043H-00	Pratica correttamente presentata - NON FINANZIATA PER ESAURIMENTO RISORSE ASSEGNATE
30540	A	66129	18/03/2026 09:38	6.448,48	INPS-ISEE-2026-04055140J-00	Pratica correttamente presentata - NON FINANZIATA PER ESAURIMENTO RISORSE ASSEGNATE
30541	A	41068	09/03/2026 15:02	6.448,72	INPS-ISEE-2026-00910830T-00	Pratica correttamente presentata - NON FINANZIATA PER ESAURIMENTO RISORSE ASSEGNATE
30542	A	29882	05/03/2026 12:23	6.448,79	INPS-ISEE-2026-03627266O-00	Pratica correttamente presentata - NON FINANZIATA PER ESAURIMENTO RISORSE ASSEGNATE
30543	A	29921	05/03/2026 12:26	6.448,79	INPS-ISEE-2026-03627266O-00	Pratica correttamente presentata - NON FINANZIATA PER ESAURIMENTO RISORSE ASSEGNATE
30544	A	53342	13/03/2026 12:26	6.448,85	INPS-ISEE-2026-01595055E-00	Pratica correttamente presentata - NON FINANZIATA PER ESAURIMENTO RISORSE ASSEGNATE

BANDO IO STUDIO 2025 a.s. 2025/2026

ALLEGATO A - DEFINITIVA

Progr.	ALL	Numero Domanda	Data Di Presentazione	VALORE ISEE	PROTOCOLLO ATTESTAZIONE ISEE	ESITO GRADUATORIA DEFINITIVA
30545	A	8137	02/03/2026 17:56	6.449,12	INPS-ISEE-2026-01578899T-00	Pratica correttamente presentata - NON FINANZIATA PER ESAURIMENTO RISORSE ASSEGNATE
30546	A	43906	10/03/2026 10:35	6.449,12	INPS-ISEE-2026-01578899T-00	Pratica correttamente presentata - NON FINANZIATA PER ESAURIMENTO RISORSE ASSEGNATE
30547	A	30475	05/03/2026 15:20	6.449,27	INPS-ISEE-2026-01780296L-00	Pratica correttamente presentata - NON FINANZIATA PER ESAURIMENTO RISORSE ASSEGNATE
30548	A	40725	09/03/2026 12:44	6.449,74	INPS-ISEE-2026-00966910R-00	Pratica correttamente presentata - NON FINANZIATA PER ESAURIMENTO RISORSE ASSEGNATE
30549	A	40762	09/03/2026 12:52	6.449,74	INPS-ISEE-2026-00966910R-00	Pratica correttamente presentata - NON FINANZIATA PER ESAURIMENTO RISORSE ASSEGNATE
30550	A	64745	17/03/2026 20:26	6.450,30	INPS-ISEE-2026-04422831G-00	Pratica correttamente presentata - NON FINANZIATA PER ESAURIMENTO RISORSE ASSEGNATE
30551	A	64812	17/03/2026 20:45	6.450,30	INPS-ISEE-2026-04422831G-00	Pratica correttamente presentata - NON FINANZIATA PER ESAURIMENTO RISORSE ASSEGNATE
30552	A	26373	04/03/2026 17:56	6.450,41	INPS-ISEE-2026-01580719R-00	Pratica correttamente presentata - NON FINANZIATA PER ESAURIMENTO RISORSE ASSEGNATE
30553	A	12394	02/03/2026 22:27	6.450,63	INPS-ISEE-2026-04979163S-00	Pratica correttamente presentata - NON FINANZIATA PER ESAURIMENTO RISORSE ASSEGNATE
30554	A	12413	02/03/2026 22:30	6.450,63	INPS-ISEE-2026-04979163S-00	Pratica correttamente presentata - NON FINANZIATA PER ESAURIMENTO RISORSE ASSEGNATE
30555	A	45985	10/03/2026 18:30	6.450,68	INPS-ISEE-2026-02986232O-00	Pratica correttamente presentata - NON FINANZIATA PER ESAURIMENTO RISORSE ASSEGNATE
30556	A	22458	04/03/2026 09:55	6.450,78	INPS-ISEE-2026-00776464F-00	Pratica correttamente presentata - NON FINANZIATA PER ESAURIMENTO RISORSE ASSEGNATE
30557	A	11267	02/03/2026 21:01	6.450,80	INPS-ISEE-2026-00814921P-00	Pratica correttamente presentata - NON FINANZIATA PER ESAURIMENTO RISORSE ASSEGNATE
30558	A	44494	10/03/2026 12:22	6.450,80	INPS-ISEE-2026-01290270T-00	Pratica correttamente presentata - NON FINANZIATA PER ESAURIMENTO RISORSE ASSEGNATE
30559	A	37190	07/03/2026 14:01	6.450,82	INPS-ISEE-2026-04802034T-00	Pratica correttamente presentata - NON FINANZIATA PER ESAURIMENTO RISORSE ASSEGNATE
30560	A	10777	02/03/2026 20:30	6.450,88	INPS-ISEE-2026-00249295R-00	Pratica correttamente presentata - NON FINANZIATA PER ESAURIMENTO RISORSE ASSEGNATE
30561	A	34292	06/03/2026 12:17	6.450,98	INPS-ISEE-2026-07219214C-00	Pratica correttamente presentata - NON FINANZIATA PER ESAURIMENTO RISORSE ASSEGNATE

BANDO IO STUDIO 2025 a.s. 2025/2026

ALLEGATO A - DEFINITIVA

Progr.	ALL	Numero Domanda	Data Di Presentazione	VALORE ISEE	PROTOCOLLO ATTESTAZIONE ISEE	ESITO GRADUATORIA DEFINITIVA
30562	A	34420	06/03/2026 12:23	6.450,98	INPS-ISEE-2026-07219214C-00	Pratica correttamente presentata - NON FINANZIATA PER ESAURIMENTO RISORSE ASSEGNATE
30563	A	10144	02/03/2026 19:43	6.451,18	INPS-ISEE-2026-01903203A-00	Pratica correttamente presentata - NON FINANZIATA PER ESAURIMENTO RISORSE ASSEGNATE
30564	A	18179	03/03/2026 16:40	6.451,19	INPS-ISEE-2026-02282851N-00	Pratica correttamente presentata - NON FINANZIATA PER ESAURIMENTO RISORSE ASSEGNATE
30565	A	20339	03/03/2026 19:39	6.451,28	INPS-ISEE-2026-02750801H-00	Pratica correttamente presentata - NON FINANZIATA PER ESAURIMENTO RISORSE ASSEGNATE
30566	A	39784	09/03/2026 10:16	6.451,34	INPS-ISEE-2026-03674938Y-00	Pratica correttamente presentata - NON FINANZIATA PER ESAURIMENTO RISORSE ASSEGNATE
30567	A	17117	03/03/2026 15:01	6.451,64	INPS-ISEE-2026-00360970P-00	Pratica correttamente presentata - NON FINANZIATA PER ESAURIMENTO RISORSE ASSEGNATE
30568	A	56076	15/03/2026 19:22	6.452,20	INPS-ISEE-2026-07485012W-00	Pratica correttamente presentata - NON FINANZIATA PER ESAURIMENTO RISORSE ASSEGNATE
30569	A	10868	02/03/2026 20:33	6.452,27	INPS-ISEE-2026-02278941L-00	Pratica correttamente presentata - NON FINANZIATA PER ESAURIMENTO RISORSE ASSEGNATE
30570	A	61025	17/03/2026 11:08	6.452,27	INPS-ISEE-2026-02278941L-00	Pratica correttamente presentata - NON FINANZIATA PER ESAURIMENTO RISORSE ASSEGNATE
30571	A	23213	04/03/2026 11:04	6.452,44	INPS-ISEE-2026-01532202K-00	Pratica correttamente presentata - NON FINANZIATA PER ESAURIMENTO RISORSE ASSEGNATE
30572	A	23340	04/03/2026 11:15	6.452,44	INPS-ISEE-2026-01532202K-00	Pratica correttamente presentata - NON FINANZIATA PER ESAURIMENTO RISORSE ASSEGNATE
30573	A	9495	02/03/2026 19:03	6.452,97	INPS-ISEE-2026-02267423C-00	Pratica correttamente presentata - NON FINANZIATA PER ESAURIMENTO RISORSE ASSEGNATE
30574	A	37971	07/03/2026 22:39	6.453,07	INPS-ISEE-2026-01833433P-00	Pratica correttamente presentata - NON FINANZIATA PER ESAURIMENTO RISORSE ASSEGNATE
30575	A	15235	03/03/2026 11:23	6.453,10	INPS-ISEE-2026-02559171E-00	Pratica correttamente presentata - NON FINANZIATA PER ESAURIMENTO RISORSE ASSEGNATE
30576	A	42938	11/03/2026 13:01	6.453,23	INPS-ISEE-2026-03610104K-00	Pratica correttamente presentata - NON FINANZIATA PER ESAURIMENTO RISORSE ASSEGNATE
30577	A	17382	03/03/2026 15:26	6.453,90	INPS-ISEE-2026-06395437I-00	Pratica correttamente presentata - NON FINANZIATA PER ESAURIMENTO RISORSE ASSEGNATE
30578	A	52674	13/03/2026 09:42	6.453,90	INPS-ISEE-2026-06395437I-00	Pratica correttamente presentata - NON FINANZIATA PER ESAURIMENTO RISORSE ASSEGNATE

BANDO IO STUDIO 2025 a.s. 2025/2026

ALLEGATO A - DEFINITIVA

Progr.	ALL	Numero Domanda	Data Di Presentazione	VALORE ISEE	PROTOCOLLO ATTESTAZIONE ISEE	ESITO GRADUATORIA DEFINITIVA
30579	A	55436	14/03/2026 20:07	6.453,97	INPS-ISEE-2026-06713467F-00	Pratica correttamente presentata - NON FINANZIATA PER ESAURIMENTO RISORSE ASSEGNATE
30580	A	26573	04/03/2026 18:14	6.454,43	INPS-ISEE-2026-04421217T-00	Pratica correttamente presentata - NON FINANZIATA PER ESAURIMENTO RISORSE ASSEGNATE
30581	A	31324	05/03/2026 17:17	6.454,55	INPS-ISEE-2026-01842442P-00	Pratica correttamente presentata - NON FINANZIATA PER ESAURIMENTO RISORSE ASSEGNATE
30582	A	22232	04/03/2026 09:23	6.454,67	INPS-ISEE-2026-05035734W-00	Pratica correttamente presentata - NON FINANZIATA PER ESAURIMENTO RISORSE ASSEGNATE
30583	A	24017	04/03/2026 12:20	6.454,72	INPS-ISEE-2026-01355211A-00	Pratica correttamente presentata - NON FINANZIATA PER ESAURIMENTO RISORSE ASSEGNATE
30584	A	23120	04/03/2026 11:21	6.455,07	INPS-ISEE-2026-01474361C-00	Pratica correttamente presentata - NON FINANZIATA PER ESAURIMENTO RISORSE ASSEGNATE
30585	A	35277	06/03/2026 16:45	6.455,35	INPS-ISEE-2026-01881847I-00	Pratica correttamente presentata - NON FINANZIATA PER ESAURIMENTO RISORSE ASSEGNATE
30586	A	28453	05/03/2026 08:48	6.455,69	INPS-ISEE-2026-03335379L-00	Pratica correttamente presentata - NON FINANZIATA PER ESAURIMENTO RISORSE ASSEGNATE
30587	A	26235	04/03/2026 17:42	6.456,08	INPS-ISEE-2026-00729542Q-00	Pratica correttamente presentata - NON FINANZIATA PER ESAURIMENTO RISORSE ASSEGNATE
30588	A	26275	04/03/2026 17:45	6.456,08	INPS-ISEE-2026-00729542Q-00	Pratica correttamente presentata - NON FINANZIATA PER ESAURIMENTO RISORSE ASSEGNATE
30589	A	3845	03/03/2026 22:30	6.456,15	INPS-ISEE-2026-00775402P-00	Pratica correttamente presentata - NON FINANZIATA PER ESAURIMENTO RISORSE ASSEGNATE
30590	A	21598	03/03/2026 22:37	6.456,15	INPS-ISEE-2026-00775402P-00	Pratica correttamente presentata - NON FINANZIATA PER ESAURIMENTO RISORSE ASSEGNATE
30591	A	21895	04/03/2026 18:11	6.456,30	INPS-ISEE-2026-00616625C-00	Pratica correttamente presentata - NON FINANZIATA PER ESAURIMENTO RISORSE ASSEGNATE
30592	A	35142	08/03/2026 08:59	6.456,39	INPS-ISEE-2026-05307542C-00	Pratica correttamente presentata - NON FINANZIATA PER ESAURIMENTO RISORSE ASSEGNATE
30593	A	22793	04/03/2026 10:29	6.456,67	INPS-ISEE-2026-01044708G-00	Pratica correttamente presentata - NON FINANZIATA PER ESAURIMENTO RISORSE ASSEGNATE
30594	A	29580	05/03/2026 11:42	6.457,67	INPS-ISEE-2026-07871688J-00	Pratica correttamente presentata - NON FINANZIATA PER ESAURIMENTO RISORSE ASSEGNATE
30595	A	11730	02/03/2026 22:15	6.457,94	INPS-ISEE-2026-05129173N-00	Pratica correttamente presentata - NON FINANZIATA PER ESAURIMENTO RISORSE ASSEGNATE

BANDO IO STUDIO 2025 a.s. 2025/2026

ALLEGATO A - DEFINITIVA

Progr.	ALL	Numero Domanda	Data Di Presentazione	VALORE ISEE	PROTOCOLLO ATTESTAZIONE ISEE	ESITO GRADUATORIA DEFINITIVA
30596	A	12416	02/03/2026 22:39	6.457,94	INPS-ISEE-2026-05129173N-00	Pratica correttamente presentata - NON FINANZIATA PER ESAURIMENTO RISORSE ASSEGNATE
30597	A	51692	12/03/2026 18:14	6.458,48	INPS-ISEE-2026-03599909A-00	Pratica correttamente presentata - NON FINANZIATA PER ESAURIMENTO RISORSE ASSEGNATE
30598	A	64147	17/03/2026 19:00	6.458,65	INPS-ISEE-2026-02103165A-00	Pratica correttamente presentata - NON FINANZIATA PER ESAURIMENTO RISORSE ASSEGNATE
30599	A	7867	02/03/2026 18:03	6.458,78	INPS-ISEE-2026-03733965X-00	Pratica correttamente presentata - NON FINANZIATA PER ESAURIMENTO RISORSE ASSEGNATE
30600	A	22162	04/03/2026 09:17	6.458,94	INPS-ISEE-2026-01077027G-00	Pratica correttamente presentata - NON FINANZIATA PER ESAURIMENTO RISORSE ASSEGNATE
30601	A	36470	07/03/2026 07:45	6.459,26	INPS-ISEE-2026-00025936P-00	Pratica correttamente presentata - NON FINANZIATA PER ESAURIMENTO RISORSE ASSEGNATE
30602	A	36738	07/03/2026 07:52	6.459,26	INPS-ISEE-2026-00025936P-00	Pratica correttamente presentata - NON FINANZIATA PER ESAURIMENTO RISORSE ASSEGNATE
30603	A	27425	04/03/2026 20:01	6.460,39	INPS-ISEE-2026-01699768B-00	Pratica correttamente presentata - NON FINANZIATA PER ESAURIMENTO RISORSE ASSEGNATE
30604	A	46472	10/03/2026 21:06	6.460,49	INPS-ISEE-2026-05117003M-00	Pratica correttamente presentata - NON FINANZIATA PER ESAURIMENTO RISORSE ASSEGNATE
30605	A	37804	07/03/2026 19:42	6.460,87	INPS-ISEE-2026-06028776X-00	Pratica correttamente presentata - NON FINANZIATA PER ESAURIMENTO RISORSE ASSEGNATE
30606	A	18988	03/03/2026 17:55	6.460,98	INPS-ISEE-2026-00015876W-00	Pratica correttamente presentata - NON FINANZIATA PER ESAURIMENTO RISORSE ASSEGNATE
30607	A	15153	03/03/2026 11:18	6.461,30	INPS-ISEE-2026-01384085Q-00	Pratica correttamente presentata - NON FINANZIATA PER ESAURIMENTO RISORSE ASSEGNATE
30608	A	15274	03/03/2026 11:25	6.461,30	INPS-ISEE-2026-01384085Q-00	Pratica correttamente presentata - NON FINANZIATA PER ESAURIMENTO RISORSE ASSEGNATE
30609	A	19055	05/03/2026 14:03	6.461,42	INPS-ISEE-2026-03420907P-00	Pratica correttamente presentata - NON FINANZIATA PER ESAURIMENTO RISORSE ASSEGNATE
30610	A	44693	10/03/2026 20:30	6.461,42	INPS-ISEE-2026-01606013M-00	Pratica correttamente presentata - NON FINANZIATA PER ESAURIMENTO RISORSE ASSEGNATE
30611	A	9339	02/03/2026 18:55	6.461,49	INPS-ISEE-2026-00982351N-00	Pratica correttamente presentata - NON FINANZIATA PER ESAURIMENTO RISORSE ASSEGNATE
30612	A	28676	05/03/2026 09:47	6.461,64	INPS-ISEE-2026-00879591S-00	Pratica correttamente presentata - NON FINANZIATA PER ESAURIMENTO RISORSE ASSEGNATE

BANDO IO STUDIO 2025 a.s. 2025/2026

ALLEGATO A - DEFINITIVA

Progr.	ALL	Numero Domanda	Data Di Presentazione	VALORE ISEE	PROTOCOLLO ATTESTAZIONE ISEE	ESITO GRADUATORIA DEFINITIVA
30613	A	6043	03/03/2026 16:32	6.461,87	INPS-ISEE-2026-02923801P-00	Pratica correttamente presentata - NON FINANZIATA PER ESAURIMENTO RISORSE ASSEGNATE
30614	A	18239	03/03/2026 16:49	6.461,87	INPS-ISEE-2026-02923801P-00	Pratica correttamente presentata - NON FINANZIATA PER ESAURIMENTO RISORSE ASSEGNATE
30615	A	25935	04/03/2026 17:15	6.462,09	INPS-ISEE-2026-01291422T-00	Pratica correttamente presentata - NON FINANZIATA PER ESAURIMENTO RISORSE ASSEGNATE
30616	A	6325	02/03/2026 16:48	6.462,12	INPS-ISEE-2026-04560376R-00	Pratica correttamente presentata - NON FINANZIATA PER ESAURIMENTO RISORSE ASSEGNATE
30617	A	12450	02/03/2026 22:40	6.462,34	INPS-ISEE-2026-00561718N-00	Pratica correttamente presentata - NON FINANZIATA PER ESAURIMENTO RISORSE ASSEGNATE
30618	A	40943	09/03/2026 14:04	6.462,55	INPS-ISEE-2026-02869007O-00	Pratica correttamente presentata - NON FINANZIATA PER ESAURIMENTO RISORSE ASSEGNATE
30619	A	40967	09/03/2026 14:14	6.462,55	INPS-ISEE-2026-02869007O-00	Pratica correttamente presentata - NON FINANZIATA PER ESAURIMENTO RISORSE ASSEGNATE
30620	A	54606	15/03/2026 18:52	6.462,74	INPS-ISEE-2026-05166497Z-00	Pratica correttamente presentata - NON FINANZIATA PER ESAURIMENTO RISORSE ASSEGNATE
30621	A	9688	02/03/2026 23:03	6.462,85	INPS-ISEE-2026-00544190H-00	Pratica correttamente presentata - NON FINANZIATA PER ESAURIMENTO RISORSE ASSEGNATE
30622	A	31007	05/03/2026 16:47	6.462,93	INPS-ISEE-2026-00456313D-00	Pratica correttamente presentata - NON FINANZIATA PER ESAURIMENTO RISORSE ASSEGNATE
30623	A	64135	17/03/2026 18:55	6.462,93	INPS-ISEE-2026-07701763R-00	Pratica correttamente presentata - NON FINANZIATA PER ESAURIMENTO RISORSE ASSEGNATE
30624	A	12338	02/03/2026 22:44	6.463,00	INPS-ISEE-2026-02422769O-00	Pratica correttamente presentata - NON FINANZIATA PER ESAURIMENTO RISORSE ASSEGNATE
30625	A	31354	05/03/2026 17:22	6.463,50	INPS-ISEE-2026-00629167R-00	Pratica correttamente presentata - NON FINANZIATA PER ESAURIMENTO RISORSE ASSEGNATE
30626	A	933	02/03/2026 12:29	6.463,66	INPS-ISEE-2026-01369297I-00	Pratica correttamente presentata - NON FINANZIATA PER ESAURIMENTO RISORSE ASSEGNATE
30627	A	14981	03/03/2026 11:04	6.463,74	INPS-ISEE-2026-02125272T-00	Pratica correttamente presentata - NON FINANZIATA PER ESAURIMENTO RISORSE ASSEGNATE
30628	A	9839	03/03/2026 14:21	6.464,46	INPS-ISEE-2026-03921209C-00	Pratica correttamente presentata - NON FINANZIATA PER ESAURIMENTO RISORSE ASSEGNATE
30629	A	22268	04/03/2026 09:30	6.464,88	INPS-ISEE-2026-00648970F-00	Pratica correttamente presentata - NON FINANZIATA PER ESAURIMENTO RISORSE ASSEGNATE

BANDO IO STUDIO 2025 a.s. 2025/2026

ALLEGATO A - DEFINITIVA

Progr.	ALL	Numero Domanda	Data Di Presentazione	VALORE ISEE	PROTOCOLLO ATTESTAZIONE ISEE	ESITO GRADUATORIA DEFINITIVA
30630	A	15057	03/03/2026 11:07	6.465,20	INPS-ISEE-2026-07311638Q-00	Pratica correttamente presentata - NON FINANZIATA PER ESAURIMENTO RISORSE ASSEGNATE
30631	A	3628	02/03/2026 15:06	6.465,54	INPS-ISEE-2026-02776317L-00	Pratica correttamente presentata - NON FINANZIATA PER ESAURIMENTO RISORSE ASSEGNATE
30632	A	7350	02/03/2026 17:21	6.465,63	INPS-ISEE-2026-06793587J-00	Pratica correttamente presentata - NON FINANZIATA PER ESAURIMENTO RISORSE ASSEGNATE
30633	A	47990	12/03/2026 13:48	6.465,69	INPS-ISEE-2026-00988002W-00	Pratica correttamente presentata - NON FINANZIATA PER ESAURIMENTO RISORSE ASSEGNATE
30634	A	56447	16/03/2026 09:13	6.465,76	INPS-ISEE-2026-04400084B-00	Pratica correttamente presentata - NON FINANZIATA PER ESAURIMENTO RISORSE ASSEGNATE
30635	A	5714	18/03/2026 09:51	6.465,90	INPS-ISEE-2026-00092298E-00	Pratica correttamente presentata - NON FINANZIATA PER ESAURIMENTO RISORSE ASSEGNATE
30636	A	49773	16/03/2026 12:17	6.466,23	INPS-ISEE-2026-00101372Y-00	Pratica correttamente presentata - NON FINANZIATA PER ESAURIMENTO RISORSE ASSEGNATE
30637	A	58501	16/03/2026 17:11	6.466,48	INPS-ISEE-2026-05462831Q-00	Pratica correttamente presentata - NON FINANZIATA PER ESAURIMENTO RISORSE ASSEGNATE
30638	A	52482	12/03/2026 23:23	6.466,91	INPS-ISEE-2026-00636803C-00	Pratica correttamente presentata - NON FINANZIATA PER ESAURIMENTO RISORSE ASSEGNATE
30639	A	52488	12/03/2026 23:29	6.466,91	INPS-ISEE-2026-00636803C-00	Pratica correttamente presentata - NON FINANZIATA PER ESAURIMENTO RISORSE ASSEGNATE
30640	A	29930	05/03/2026 12:39	6.467,23	INPS-ISEE-2026-01249833E-00	Pratica correttamente presentata - NON FINANZIATA PER ESAURIMENTO RISORSE ASSEGNATE
30641	A	11973	02/03/2026 22:07	6.467,34	INPS-ISEE-2026-02986663Y-00	Pratica correttamente presentata - NON FINANZIATA PER ESAURIMENTO RISORSE ASSEGNATE
30642	A	12270	02/03/2026 22:13	6.467,34	INPS-ISEE-2026-02986663Y-00	Pratica correttamente presentata - NON FINANZIATA PER ESAURIMENTO RISORSE ASSEGNATE
30643	A	41280	09/03/2026 16:03	6.467,65	INPS-ISEE-2026-02112160S-00	Pratica correttamente presentata - NON FINANZIATA PER ESAURIMENTO RISORSE ASSEGNATE
30644	A	62902	17/03/2026 17:50	6.468,05	INPS-ISEE-2026-03766487K-00	Pratica correttamente presentata - NON FINANZIATA PER ESAURIMENTO RISORSE ASSEGNATE
30645	A	63537	17/03/2026 17:59	6.468,05	INPS-ISEE-2026-03766487K-00	Pratica correttamente presentata - NON FINANZIATA PER ESAURIMENTO RISORSE ASSEGNATE
30646	A	53028	13/03/2026 11:10	6.468,50	INPS-ISEE-2026-02817965Z-00	Pratica correttamente presentata - NON FINANZIATA PER ESAURIMENTO RISORSE ASSEGNATE

BANDO IO STUDIO 2025 a.s. 2025/2026

ALLEGATO A - DEFINITIVA

Progr.	ALL	Numero Domanda	Data Di Presentazione	VALORE ISEE	PROTOCOLLO ATTESTAZIONE ISEE	ESITO GRADUATORIA DEFINITIVA
30647	A	53053	13/03/2026 11:16	6.468,50	INPS-ISEE-2026-02817965Z-00	Pratica correttamente presentata - NON FINANZIATA PER ESAURIMENTO RISORSE ASSEGNATE
30648	A	38748	08/03/2026 17:06	6.468,53	INPS-ISEE-2026-07702279F-00	Pratica correttamente presentata - NON FINANZIATA PER ESAURIMENTO RISORSE ASSEGNATE
30649	A	12862	02/03/2026 23:36	6.468,75	INPS-ISEE-2026-03330429G-00	Pratica correttamente presentata - NON FINANZIATA PER ESAURIMENTO RISORSE ASSEGNATE
30650	A	5953	02/03/2026 15:49	6.468,86	INPS-ISEE-2026-02430982N-00	Pratica correttamente presentata - NON FINANZIATA PER ESAURIMENTO RISORSE ASSEGNATE
30651	A	38290	09/03/2026 17:22	6.469,28	INPS-ISEE-2026-00616820H-00	Pratica correttamente presentata - NON FINANZIATA PER ESAURIMENTO RISORSE ASSEGNATE
30652	A	24138	06/03/2026 10:20	6.469,70	INPS-ISEE-2026-04966641X-00	Pratica correttamente presentata - NON FINANZIATA PER ESAURIMENTO RISORSE ASSEGNATE
30653	A	35403	06/03/2026 17:15	6.470,52	INPS-ISEE-2026-04786073V-00	Pratica correttamente presentata - NON FINANZIATA PER ESAURIMENTO RISORSE ASSEGNATE
30654	A	42065	09/03/2026 17:46	6.471,28	INPS-ISEE-2026-00192543G-00	Pratica correttamente presentata - NON FINANZIATA PER ESAURIMENTO RISORSE ASSEGNATE
30655	A	63617	17/03/2026 18:04	6.471,78	INPS-ISEE-2026-01444522D-00	Pratica correttamente presentata - NON FINANZIATA PER ESAURIMENTO RISORSE ASSEGNATE
30656	A	63640	17/03/2026 18:06	6.471,78	INPS-ISEE-2026-01444522D-00	Pratica correttamente presentata - NON FINANZIATA PER ESAURIMENTO RISORSE ASSEGNATE
30657	A	56710	16/03/2026 10:15	6.471,81	INPS-ISEE-2026-01708467L-00	Pratica correttamente presentata - NON FINANZIATA PER ESAURIMENTO RISORSE ASSEGNATE
30658	A	10838	02/03/2026 20:29	6.472,03	INPS-ISEE-2026-03425883L-00	Pratica correttamente presentata - NON FINANZIATA PER ESAURIMENTO RISORSE ASSEGNATE
30659	A	49204	11/03/2026 18:59	6.472,16	INPS-ISEE-2026-05445499Y-00	Pratica correttamente presentata - NON FINANZIATA PER ESAURIMENTO RISORSE ASSEGNATE
30660	A	53138	13/03/2026 11:40	6.472,36	INPS-ISEE-2026-06069234E-00	Pratica correttamente presentata - NON FINANZIATA PER ESAURIMENTO RISORSE ASSEGNATE
30661	A	3685	02/03/2026 16:13	6.472,51	INPS-ISEE-2026-00425573C-00	Pratica correttamente presentata - NON FINANZIATA PER ESAURIMENTO RISORSE ASSEGNATE
30662	A	48394	11/03/2026 19:01	6.472,94	INPS-ISEE-2026-06251555Q-00	Pratica correttamente presentata - NON FINANZIATA PER ESAURIMENTO RISORSE ASSEGNATE
30663	A	28039	04/03/2026 22:15	6.472,97	INPS-ISEE-2026-03913975I-00	Pratica correttamente presentata - NON FINANZIATA PER ESAURIMENTO RISORSE ASSEGNATE

BANDO IO STUDIO 2025 a.s. 2025/2026

ALLEGATO A - DEFINITIVA

Progr.	ALL	Numero Domanda	Data Di Presentazione	VALORE ISEE	PROTOCOLLO ATTESTAZIONE ISEE	ESITO GRADUATORIA DEFINITIVA
30664	A	58326	16/03/2026 16:43	6.473,04	INPS-ISEE-2026-06275782I-00	Pratica correttamente presentata - NON FINANZIATA PER ESAURIMENTO RISORSE ASSEGNATE
30665	A	36013	06/03/2026 18:56	6.473,07	INPS-ISEE-2026-02036083D-00	Pratica correttamente presentata - NON FINANZIATA PER ESAURIMENTO RISORSE ASSEGNATE
30666	A	49136	11/03/2026 19:10	6.473,18	INPS-ISEE-2026-04590567X-00	Pratica correttamente presentata - NON FINANZIATA PER ESAURIMENTO RISORSE ASSEGNATE
30667	A	62048	17/03/2026 14:31	6.473,33	INPS-ISEE-2026-02835218Q-00	Pratica correttamente presentata - NON FINANZIATA PER ESAURIMENTO RISORSE ASSEGNATE
30668	A	24352	09/03/2026 11:12	6.473,44	INPS-ISEE-2026-03190159N-00	Pratica correttamente presentata - NON FINANZIATA PER ESAURIMENTO RISORSE ASSEGNATE
30669	A	62182	17/03/2026 15:08	6.473,47	INPS-ISEE-2026-03146638R-00	Pratica correttamente presentata - NON FINANZIATA PER ESAURIMENTO RISORSE ASSEGNATE
30670	A	50065	12/03/2026 10:24	6.473,50	INPS-ISEE-2026-02436174W-00	Pratica correttamente presentata - NON FINANZIATA PER ESAURIMENTO RISORSE ASSEGNATE
30671	A	50114	12/03/2026 10:30	6.473,50	INPS-ISEE-2026-02436174W-00	Pratica correttamente presentata - NON FINANZIATA PER ESAURIMENTO RISORSE ASSEGNATE
30672	A	63556	17/03/2026 17:57	6.473,54	INPS-ISEE-2026-01366440G-00	Pratica correttamente presentata - NON FINANZIATA PER ESAURIMENTO RISORSE ASSEGNATE
30673	A	13527	03/03/2026 09:04	6.473,72	INPS-ISEE-2026-05221279N-00	Pratica correttamente presentata - NON FINANZIATA PER ESAURIMENTO RISORSE ASSEGNATE
30674	A	21200	03/03/2026 21:50	6.473,98	INPS-ISEE-2026-06946034O-00	Pratica correttamente presentata - NON FINANZIATA PER ESAURIMENTO RISORSE ASSEGNATE
30675	A	50117	12/03/2026 10:39	6.474,04	INPS-ISEE-2026-01597131W-00	Pratica correttamente presentata - NON FINANZIATA PER ESAURIMENTO RISORSE ASSEGNATE
30676	A	62895	17/03/2026 16:56	6.474,89	INPS-ISEE-2026-02648885K-00	Pratica correttamente presentata - NON FINANZIATA PER ESAURIMENTO RISORSE ASSEGNATE
30677	A	8845	02/03/2026 18:53	6.474,93	INPS-ISEE-2026-05369443F-00	Pratica correttamente presentata - NON FINANZIATA PER ESAURIMENTO RISORSE ASSEGNATE
30678	A	14305	03/03/2026 10:16	6.475,07	INPS-ISEE-2026-03556469Z-00	Pratica correttamente presentata - NON FINANZIATA PER ESAURIMENTO RISORSE ASSEGNATE
30679	A	60190	16/03/2026 23:12	6.475,29	INPS-ISEE-2026-01899512V-00	Pratica correttamente presentata - NON FINANZIATA PER ESAURIMENTO RISORSE ASSEGNATE
30680	A	52706	13/03/2026 10:02	6.475,33	INPS-ISEE-2026-02674200T-00	Pratica correttamente presentata - NON FINANZIATA PER ESAURIMENTO RISORSE ASSEGNATE

BANDO IO STUDIO 2025 a.s. 2025/2026

ALLEGATO A - DEFINITIVA

Progr.	ALL	Numero Domanda	Data Di Presentazione	VALORE ISEE	PROTOCOLLO ATTESTAZIONE ISEE	ESITO GRADUATORIA DEFINITIVA
30681	A	66453	18/03/2026 09:58	6.475,90	INPS-ISEE-2026-00671564Q-00	Pratica correttamente presentata - NON FINANZIATA PER ESAURIMENTO RISORSE ASSEGNATE
30682	A	19589	03/03/2026 18:30	6.475,98	INPS-ISEE-2026-00454866L-00	Pratica correttamente presentata - NON FINANZIATA PER ESAURIMENTO RISORSE ASSEGNATE
30683	A	55266	14/03/2026 16:43	6.475,98	INPS-ISEE-2026-01208793E-00	Pratica correttamente presentata - NON FINANZIATA PER ESAURIMENTO RISORSE ASSEGNATE
30684	A	25079	04/03/2026 15:37	6.476,10	INPS-ISEE-2026-03258575V-00	Pratica correttamente presentata - NON FINANZIATA PER ESAURIMENTO RISORSE ASSEGNATE
30685	A	25098	04/03/2026 15:40	6.476,10	INPS-ISEE-2026-03258575V-00	Pratica correttamente presentata - NON FINANZIATA PER ESAURIMENTO RISORSE ASSEGNATE
30686	A	8420	02/03/2026 18:06	6.476,28	INPS-ISEE-2026-04737633L-00	Pratica correttamente presentata - NON FINANZIATA PER ESAURIMENTO RISORSE ASSEGNATE
30687	A	63218	17/03/2026 17:27	6.476,59	INPS-ISEE-2026-07905105W-00	Pratica correttamente presentata - NON FINANZIATA PER ESAURIMENTO RISORSE ASSEGNATE
30688	A	66756	18/03/2026 10:31	6.476,67	INPS-ISEE-2026-02185797S-00	Pratica correttamente presentata - NON FINANZIATA PER ESAURIMENTO RISORSE ASSEGNATE
30689	A	21876	04/03/2026 01:03	6.476,93	INPS-ISEE-2026-01653435W-00	Pratica correttamente presentata - NON FINANZIATA PER ESAURIMENTO RISORSE ASSEGNATE
30690	A	21882	04/03/2026 01:34	6.476,93	INPS-ISEE-2026-01653435W-00	Pratica correttamente presentata - NON FINANZIATA PER ESAURIMENTO RISORSE ASSEGNATE
30691	A	12210	02/03/2026 22:22	6.477,07	INPS-ISEE-2026-00460324J-00	Pratica correttamente presentata - NON FINANZIATA PER ESAURIMENTO RISORSE ASSEGNATE
30692	A	12446	02/03/2026 22:27	6.477,07	INPS-ISEE-2026-00460324J-00	Pratica correttamente presentata - NON FINANZIATA PER ESAURIMENTO RISORSE ASSEGNATE
30693	A	36149	06/03/2026 19:21	6.477,08	INPS-ISEE-2026-02910078W-00	Pratica correttamente presentata - NON FINANZIATA PER ESAURIMENTO RISORSE ASSEGNATE
30694	A	36168	06/03/2026 19:23	6.477,08	INPS-ISEE-2026-02910078W-00	Pratica correttamente presentata - NON FINANZIATA PER ESAURIMENTO RISORSE ASSEGNATE
30695	A	39333	09/03/2026 00:24	6.477,19	INPS-ISEE-2026-00357254C-00	Pratica correttamente presentata - NON FINANZIATA PER ESAURIMENTO RISORSE ASSEGNATE
30696	A	34031	06/03/2026 11:12	6.477,27	INPS-ISEE-2026-02275713W-00	Pratica correttamente presentata - NON FINANZIATA PER ESAURIMENTO RISORSE ASSEGNATE
30697	A	34046	06/03/2026 11:15	6.477,27	INPS-ISEE-2026-02275713W-00	Pratica correttamente presentata - NON FINANZIATA PER ESAURIMENTO RISORSE ASSEGNATE

BANDO IO STUDIO 2025 a.s. 2025/2026

ALLEGATO A - DEFINITIVA

Progr.	ALL	Numero Domanda	Data Di Presentazione	VALORE ISEE	PROTOCOLLO ATTESTAZIONE ISEE	ESITO GRADUATORIA DEFINITIVA
30698	A	31057	05/03/2026 16:55	6.477,44	INPS-ISEE-2026-02519986Y-00	Pratica correttamente presentata - NON FINANZIATA PER ESAURIMENTO RISORSE ASSEGNATE
30699	A	31417	05/03/2026 17:26	6.477,44	INPS-ISEE-2026-02519986Y-00	Pratica correttamente presentata - NON FINANZIATA PER ESAURIMENTO RISORSE ASSEGNATE
30700	A	205	02/03/2026 12:18	6.477,71	INPS-ISEE-2026-02616461C-00	Pratica correttamente presentata - NON FINANZIATA PER ESAURIMENTO RISORSE ASSEGNATE
30701	A	51694	12/03/2026 18:12	6.477,71	INPS-ISEE-2026-02597431R-00	Pratica correttamente presentata - NON FINANZIATA PER ESAURIMENTO RISORSE ASSEGNATE
30702	A	63999	17/03/2026 18:39	6.478,48	INPS-ISEE-2026-01756487Z-00	Pratica correttamente presentata - NON FINANZIATA PER ESAURIMENTO RISORSE ASSEGNATE
30703	A	58190	16/03/2026 16:25	6.478,62	INPS-ISEE-2026-02478039L-00	Pratica correttamente presentata - NON FINANZIATA PER ESAURIMENTO RISORSE ASSEGNATE
30704	A	25572	05/03/2026 14:43	6.478,86	INPS-ISEE-2026-04841086R-00	Pratica correttamente presentata - NON FINANZIATA PER ESAURIMENTO RISORSE ASSEGNATE
30705	A	55657	15/03/2026 12:09	6.479,23	INPS-ISEE-2026-02778178Y-00	Pratica correttamente presentata - NON FINANZIATA PER ESAURIMENTO RISORSE ASSEGNATE
30706	A	1865	02/03/2026 12:52	6.479,28	INPS-ISEE-2026-02676325R-00	Pratica correttamente presentata - NON FINANZIATA PER ESAURIMENTO RISORSE ASSEGNATE
30707	A	35230	06/03/2026 16:32	6.479,35	INPS-ISEE-2026-03690548V-00	Pratica correttamente presentata - NON FINANZIATA PER ESAURIMENTO RISORSE ASSEGNATE
30708	A	25900	04/03/2026 17:19	6.479,39	INPS-ISEE-2026-00711215M-00	Pratica correttamente presentata - NON FINANZIATA PER ESAURIMENTO RISORSE ASSEGNATE
30709	A	26031	04/03/2026 17:25	6.479,39	INPS-ISEE-2026-00711215M-00	Pratica correttamente presentata - NON FINANZIATA PER ESAURIMENTO RISORSE ASSEGNATE
30710	A	55440	14/03/2026 20:30	6.479,51	INPS-ISEE-2026-01286520G-00	Pratica correttamente presentata - NON FINANZIATA PER ESAURIMENTO RISORSE ASSEGNATE
30711	A	5987	02/03/2026 15:56	6.479,84	INPS-ISEE-2026-03403737W-00	Pratica correttamente presentata - NON FINANZIATA PER ESAURIMENTO RISORSE ASSEGNATE
30712	A	6015	02/03/2026 16:00	6.479,84	INPS-ISEE-2026-03403737W-00	Pratica correttamente presentata - NON FINANZIATA PER ESAURIMENTO RISORSE ASSEGNATE
30713	A	18879	03/03/2026 18:07	6.479,94	INPS-ISEE-2026-00455606C-00	Pratica correttamente presentata - NON FINANZIATA PER ESAURIMENTO RISORSE ASSEGNATE
30714	A	19416	03/03/2026 18:13	6.479,94	INPS-ISEE-2026-00455606C-00	Pratica correttamente presentata - NON FINANZIATA PER ESAURIMENTO RISORSE ASSEGNATE

BANDO IO STUDIO 2025 a.s. 2025/2026

ALLEGATO A - DEFINITIVA

Progr.	ALL	Numero Domanda	Data Di Presentazione	VALORE ISEE	PROTOCOLLO ATTESTAZIONE ISEE	ESITO GRADUATORIA DEFINITIVA
30715	A	4542	02/03/2026 14:32	6.480,08	INPS-ISEE-2026-00927155Q-00	Pratica correttamente presentata - NON FINANZIATA PER ESAURIMENTO RISORSE ASSEGNATE
30716	A	11289	02/03/2026 21:01	6.480,49	INPS-ISEE-2026-01106979L-00	Pratica correttamente presentata - NON FINANZIATA PER ESAURIMENTO RISORSE ASSEGNATE
30717	A	53827	13/03/2026 16:36	6.480,66	INPS-ISEE-2026-01409664E-00	Pratica correttamente presentata - NON FINANZIATA PER ESAURIMENTO RISORSE ASSEGNATE
30718	A	18403	03/03/2026 17:08	6.481,05	INPS-ISEE-2026-00200361Z-00	Pratica correttamente presentata - NON FINANZIATA PER ESAURIMENTO RISORSE ASSEGNATE
30719	A	65067	17/03/2026 21:26	6.481,28	INPS-ISEE-2026-04835571L-00	Pratica correttamente presentata - NON FINANZIATA PER ESAURIMENTO RISORSE ASSEGNATE
30720	A	53412	13/03/2026 12:42	6.481,53	INPS-ISEE-2026-02709917V-00	Pratica correttamente presentata - NON FINANZIATA PER ESAURIMENTO RISORSE ASSEGNATE
30721	A	24205	04/03/2026 12:39	6.482,20	INPS-ISEE-2026-04174718O-00	Pratica correttamente presentata - NON FINANZIATA PER ESAURIMENTO RISORSE ASSEGNATE
30722	A	24628	04/03/2026 14:12	6.482,35	INPS-ISEE-2026-04554378X-00	Pratica correttamente presentata - NON FINANZIATA PER ESAURIMENTO RISORSE ASSEGNATE
30723	A	57279	16/03/2026 11:50	6.482,36	INPS-ISEE-2026-04451266N-00	Pratica correttamente presentata - NON FINANZIATA PER ESAURIMENTO RISORSE ASSEGNATE
30724	A	20885	03/03/2026 20:48	6.482,43	INPS-ISEE-2026-00499885M-00	Pratica correttamente presentata - NON FINANZIATA PER ESAURIMENTO RISORSE ASSEGNATE
30725	A	10388	02/03/2026 20:08	6.482,93	INPS-ISEE-2026-01057709Q-00	Pratica correttamente presentata - NON FINANZIATA PER ESAURIMENTO RISORSE ASSEGNATE
30726	A	54006	13/03/2026 17:16	6.483,55	INPS-ISEE-2026-02815073C-00	Pratica correttamente presentata - NON FINANZIATA PER ESAURIMENTO RISORSE ASSEGNATE
30727	A	54056	13/03/2026 17:23	6.483,55	INPS-ISEE-2026-02815073C-00	Pratica correttamente presentata - NON FINANZIATA PER ESAURIMENTO RISORSE ASSEGNATE
30728	A	37284	07/03/2026 14:47	6.483,69	INPS-ISEE-2026-00323144M-00	Pratica correttamente presentata - NON FINANZIATA PER ESAURIMENTO RISORSE ASSEGNATE
30729	A	51716	12/03/2026 18:13	6.484,05	INPS-ISEE-2026-00596961X-00	Pratica correttamente presentata - NON FINANZIATA PER ESAURIMENTO RISORSE ASSEGNATE
30730	A	30894	05/03/2026 16:32	6.484,15	INPS-ISEE-2026-02813384Q-00	Pratica correttamente presentata - NON FINANZIATA PER ESAURIMENTO RISORSE ASSEGNATE
30731	A	5178	02/03/2026 19:52	6.484,42	INPS-ISEE-2026-01295944F-00	Pratica correttamente presentata - NON FINANZIATA PER ESAURIMENTO RISORSE ASSEGNATE

BANDO IO STUDIO 2025 a.s. 2025/2026

ALLEGATO A - DEFINITIVA

Progr.	ALL	Numero Domanda	Data Di Presentazione	VALORE ISEE	PROTOCOLLO ATTESTAZIONE ISEE	ESITO GRADUATORIA DEFINITIVA
30732	A	30833	05/03/2026 16:29	6.484,58	INPS-ISEE-2026-00620591H-00	Pratica correttamente presentata - NON FINANZIATA PER ESAURIMENTO RISORSE ASSEGNATE
30733	A	33271	06/03/2026 09:39	6.484,88	INPS-ISEE-2026-01503657W-00	Pratica correttamente presentata - NON FINANZIATA PER ESAURIMENTO RISORSE ASSEGNATE
30734	A	51557	12/03/2026 17:47	6.485,20	INPS-ISEE-2026-03366946I-00	Pratica correttamente presentata - NON FINANZIATA PER ESAURIMENTO RISORSE ASSEGNATE
30735	A	15458	03/03/2026 11:39	6.485,71	INPS-ISEE-2026-01280774Q-00	Pratica correttamente presentata - NON FINANZIATA PER ESAURIMENTO RISORSE ASSEGNATE
30736	A	23057	04/03/2026 11:01	6.485,85	INPS-ISEE-2026-04516755L-00	Pratica correttamente presentata - NON FINANZIATA PER ESAURIMENTO RISORSE ASSEGNATE
30737	A	2403	02/03/2026 13:11	6.486,16	INPS-ISEE-2026-01798163V-00	Pratica correttamente presentata - NON FINANZIATA PER ESAURIMENTO RISORSE ASSEGNATE
30738	A	19637	03/03/2026 18:35	6.486,16	INPS-ISEE-2026-01798163V-00	Pratica correttamente presentata - NON FINANZIATA PER ESAURIMENTO RISORSE ASSEGNATE
30739	A	39466	09/03/2026 09:18	6.486,18	INPS-ISEE-2026-02894034E-00	Pratica correttamente presentata - NON FINANZIATA PER ESAURIMENTO RISORSE ASSEGNATE
30740	A	48651	11/03/2026 17:33	6.486,34	INPS-ISEE-2026-02633109G-00	Pratica correttamente presentata - NON FINANZIATA PER ESAURIMENTO RISORSE ASSEGNATE
30741	A	42478	09/03/2026 18:43	6.486,44	INPS-ISEE-2026-04288017E-00	Pratica correttamente presentata - NON FINANZIATA PER ESAURIMENTO RISORSE ASSEGNATE
30742	A	36139	06/03/2026 19:17	6.486,50	INPS-ISEE-2026-05381140D-00	Pratica correttamente presentata - NON FINANZIATA PER ESAURIMENTO RISORSE ASSEGNATE
30743	A	39050	10/03/2026 16:56	6.486,62	INPS-ISEE-2026-00703072J-00	Pratica correttamente presentata - NON FINANZIATA PER ESAURIMENTO RISORSE ASSEGNATE
30744	A	9004	03/03/2026 12:11	6.486,76	INPS-ISEE-2026-00517894F-00	Pratica correttamente presentata - NON FINANZIATA PER ESAURIMENTO RISORSE ASSEGNATE
30745	A	778	02/03/2026 13:26	6.487,00	INPS-ISEE-2026-00485207C-00	Pratica correttamente presentata - NON FINANZIATA PER ESAURIMENTO RISORSE ASSEGNATE
30746	A	33886	06/03/2026 11:05	6.487,03	INPS-ISEE-2026-02998954B-00	Pratica correttamente presentata - NON FINANZIATA PER ESAURIMENTO RISORSE ASSEGNATE
30747	A	41102	09/03/2026 15:07	6.487,04	INPS-ISEE-2026-01544576O-00	Pratica correttamente presentata - NON FINANZIATA PER ESAURIMENTO RISORSE ASSEGNATE
30748	A	27806	04/03/2026 21:45	6.487,06	INPS-ISEE-2026-03359546V-00	Pratica correttamente presentata - NON FINANZIATA PER ESAURIMENTO RISORSE ASSEGNATE

BANDO IO STUDIO 2025 a.s. 2025/2026

ALLEGATO A - DEFINITIVA

Progr.	ALL	Numero Domanda	Data Di Presentazione	VALORE ISEE	PROTOCOLLO ATTESTAZIONE ISEE	ESITO GRADUATORIA DEFINITIVA
30749	A	58819	16/03/2026 17:44	6.487,06	INPS-ISEE-2026-05156571E-00	Pratica correttamente presentata - NON FINANZIATA PER ESAURIMENTO RISORSE ASSEGNATE
30750	A	21349	03/03/2026 21:57	6.487,08	INPS-ISEE-2026-01297988A-00	Pratica correttamente presentata - NON FINANZIATA PER ESAURIMENTO RISORSE ASSEGNATE
30751	A	47727	11/03/2026 12:08	6.487,26	INPS-ISEE-2026-02466622N-00	Pratica correttamente presentata - NON FINANZIATA PER ESAURIMENTO RISORSE ASSEGNATE
30752	A	44322	10/03/2026 11:46	6.487,42	INPS-ISEE-2026-00748645F-00	Pratica correttamente presentata - NON FINANZIATA PER ESAURIMENTO RISORSE ASSEGNATE
30753	A	36856	07/03/2026 10:18	6.487,61	INPS-ISEE-2026-01325400K-00	Pratica correttamente presentata - NON FINANZIATA PER ESAURIMENTO RISORSE ASSEGNATE
30754	A	36868	07/03/2026 10:26	6.487,61	INPS-ISEE-2026-01325400K-00	Pratica correttamente presentata - NON FINANZIATA PER ESAURIMENTO RISORSE ASSEGNATE
30755	A	14696	03/03/2026 10:40	6.487,64	INPS-ISEE-2026-03608218N-00	Pratica correttamente presentata - NON FINANZIATA PER ESAURIMENTO RISORSE ASSEGNATE
30756	A	64091	17/03/2026 19:04	6.487,89	INPS-ISEE-2026-06303076P-00	Pratica correttamente presentata - NON FINANZIATA PER ESAURIMENTO RISORSE ASSEGNATE
30757	A	44625	10/03/2026 12:58	6.487,93	INPS-ISEE-2026-04604401J-00	Pratica correttamente presentata - NON FINANZIATA PER ESAURIMENTO RISORSE ASSEGNATE
30758	A	42978	09/03/2026 21:10	6.487,97	INPS-ISEE-2026-02070268P-00	Pratica correttamente presentata - NON FINANZIATA PER ESAURIMENTO RISORSE ASSEGNATE
30759	A	1862	02/03/2026 14:22	6.488,15	INPS-ISEE-2026-00962533N-00	Pratica correttamente presentata - NON FINANZIATA PER ESAURIMENTO RISORSE ASSEGNATE
30760	A	23070	04/03/2026 11:05	6.488,22	INPS-ISEE-2026-00636679I-00	Pratica correttamente presentata - NON FINANZIATA PER ESAURIMENTO RISORSE ASSEGNATE
30761	A	43385	10/03/2026 08:57	6.488,35	INPS-ISEE-2026-04797962A-00	Pratica correttamente presentata - NON FINANZIATA PER ESAURIMENTO RISORSE ASSEGNATE
30762	A	61672	17/03/2026 12:45	6.488,78	INPS-ISEE-2026-08151284Q-00	Pratica correttamente presentata - NON FINANZIATA PER ESAURIMENTO RISORSE ASSEGNATE
30763	A	6156	02/03/2026 16:18	6.488,82	INPS-ISEE-2026-00929751L-00	Pratica correttamente presentata - NON FINANZIATA PER ESAURIMENTO RISORSE ASSEGNATE
30764	A	13700	03/03/2026 09:19	6.488,82	INPS-ISEE-2026-00929751L-00	Pratica correttamente presentata - NON FINANZIATA PER ESAURIMENTO RISORSE ASSEGNATE
30765	A	65197	17/03/2026 21:57	6.488,98	INPS-ISEE-2026-03420805D-00	Pratica correttamente presentata - NON FINANZIATA PER ESAURIMENTO RISORSE ASSEGNATE

BANDO IO STUDIO 2025 a.s. 2025/2026

ALLEGATO A - DEFINITIVA

Progr.	ALL	Numero Domanda	Data Di Presentazione	VALORE ISEE	PROTOCOLLO ATTESTAZIONE ISEE	ESITO GRADUATORIA DEFINITIVA
30766	A	46106	10/03/2026 18:53	6.489,01	INPS-ISEE-2026-07780241Q-00	Pratica correttamente presentata - NON FINANZIATA PER ESAURIMENTO RISORSE ASSEGNATE
30767	A	63918	17/03/2026 18:32	6.489,02	INPS-ISEE-2026-01823817E-00	Pratica correttamente presentata - NON FINANZIATA PER ESAURIMENTO RISORSE ASSEGNATE
30768	A	249	02/03/2026 12:34	6.489,43	INPS-ISEE-2026-00893059F-00	Pratica correttamente presentata - NON FINANZIATA PER ESAURIMENTO RISORSE ASSEGNATE
30769	A	53294	13/03/2026 12:12	6.489,47	INPS-ISEE-2026-02283282W-00	Pratica correttamente presentata - NON FINANZIATA PER ESAURIMENTO RISORSE ASSEGNATE
30770	A	8742	02/03/2026 18:23	6.489,81	INPS-ISEE-2026-01890984S-00	Pratica correttamente presentata - NON FINANZIATA PER ESAURIMENTO RISORSE ASSEGNATE
30771	A	54624	18/03/2026 08:24	6.490,00	INPS-ISEE-2026-05155114D-00	Pratica correttamente presentata - NON FINANZIATA PER ESAURIMENTO RISORSE ASSEGNATE
30772	A	20676	05/03/2026 18:44	6.490,07	INPS-ISEE-2026-01442123M-00	Pratica correttamente presentata - NON FINANZIATA PER ESAURIMENTO RISORSE ASSEGNATE
30773	A	39106	08/03/2026 20:30	6.490,37	INPS-ISEE-2026-03605893F-00	Pratica correttamente presentata - NON FINANZIATA PER ESAURIMENTO RISORSE ASSEGNATE
30774	A	9641	02/03/2026 19:11	6.490,57	INPS-ISEE-2026-00724527W-00	Pratica correttamente presentata - NON FINANZIATA PER ESAURIMENTO RISORSE ASSEGNATE
30775	A	9695	02/03/2026 19:14	6.490,57	INPS-ISEE-2026-00724527W-00	Pratica correttamente presentata - NON FINANZIATA PER ESAURIMENTO RISORSE ASSEGNATE
30776	A	31548	05/03/2026 17:52	6.490,82	INPS-ISEE-2026-02009262T-00	Pratica correttamente presentata - NON FINANZIATA PER ESAURIMENTO RISORSE ASSEGNATE
30777	A	31765	05/03/2026 18:10	6.490,82	INPS-ISEE-2026-02009262T-00	Pratica correttamente presentata - NON FINANZIATA PER ESAURIMENTO RISORSE ASSEGNATE
30778	A	38749	08/03/2026 17:52	6.490,86	INPS-ISEE-2026-03554058E-00	Pratica correttamente presentata - NON FINANZIATA PER ESAURIMENTO RISORSE ASSEGNATE
30779	A	50528	12/03/2026 12:07	6.491,50	INPS-ISEE-2026-04226454W-00	Pratica correttamente presentata - NON FINANZIATA PER ESAURIMENTO RISORSE ASSEGNATE
30780	A	50571	12/03/2026 12:11	6.491,50	INPS-ISEE-2026-04226454W-00	Pratica correttamente presentata - NON FINANZIATA PER ESAURIMENTO RISORSE ASSEGNATE
30781	A	64256	17/03/2026 19:07	6.491,61	INPS-ISEE-2026-01582487V-00	Pratica correttamente presentata - NON FINANZIATA PER ESAURIMENTO RISORSE ASSEGNATE
30782	A	15101	03/03/2026 11:11	6.491,86	INPS-ISEE-2026-02092429N-00	Pratica correttamente presentata - NON FINANZIATA PER ESAURIMENTO RISORSE ASSEGNATE

BANDO IO STUDIO 2025 a.s. 2025/2026

ALLEGATO A - DEFINITIVA

Progr.	ALL	Numero Domanda	Data Di Presentazione	VALORE ISEE	PROTOCOLLO ATTESTAZIONE ISEE	ESITO GRADUATORIA DEFINITIVA
30783	A	938	02/03/2026 12:35	6.492,03	INPS-ISEE-2026-02933924O-00	Pratica correttamente presentata - NON FINANZIATA PER ESAURIMENTO RISORSE ASSEGNATE
30784	A	36096	06/03/2026 19:07	6.492,07	INPS-ISEE-2026-07703425N-00	Pratica correttamente presentata - NON FINANZIATA PER ESAURIMENTO RISORSE ASSEGNATE
30785	A	14076	03/03/2026 09:54	6.492,09	INPS-ISEE-2026-02279658S-00	Pratica correttamente presentata - NON FINANZIATA PER ESAURIMENTO RISORSE ASSEGNATE
30786	A	17312	03/03/2026 15:26	6.492,28	INPS-ISEE-2026-01311965C-00	Pratica correttamente presentata - NON FINANZIATA PER ESAURIMENTO RISORSE ASSEGNATE
30787	A	19965	03/03/2026 18:55	6.492,60	INPS-ISEE-2026-06785954A-00	Pratica correttamente presentata - NON FINANZIATA PER ESAURIMENTO RISORSE ASSEGNATE
30788	A	52156	12/03/2026 20:05	6.492,83	INPS-ISEE-2026-02336790E-00	Pratica correttamente presentata - NON FINANZIATA PER ESAURIMENTO RISORSE ASSEGNATE
30789	A	63818	17/03/2026 18:22	6.492,98	INPS-ISEE-2026-03859695J-00	Pratica correttamente presentata - NON FINANZIATA PER ESAURIMENTO RISORSE ASSEGNATE
30790	A	6766	02/03/2026 17:00	6.493,06	INPS-ISEE-2026-08166525L-00	Pratica correttamente presentata - NON FINANZIATA PER ESAURIMENTO RISORSE ASSEGNATE
30791	A	61559	17/03/2026 12:28	6.493,35	INPS-ISEE-2026-06780769M-00	Pratica correttamente presentata - NON FINANZIATA PER ESAURIMENTO RISORSE ASSEGNATE
30792	A	18357	03/03/2026 16:54	6.493,38	INPS-ISEE-2026-00663098O-00	Pratica correttamente presentata - NON FINANZIATA PER ESAURIMENTO RISORSE ASSEGNATE
30793	A	43577	10/03/2026 09:45	6.493,48	INPS-ISEE-2026-04099543F-00	Pratica correttamente presentata - NON FINANZIATA PER ESAURIMENTO RISORSE ASSEGNATE
30794	A	43625	18/03/2026 10:06	6.493,48	INPS-ISEE-2026-04099543F-00	Pratica correttamente presentata - NON FINANZIATA PER ESAURIMENTO RISORSE ASSEGNATE
30795	A	25258	04/03/2026 16:33	6.493,53	INPS-ISEE-2026-00993892Y-00	Pratica correttamente presentata - NON FINANZIATA PER ESAURIMENTO RISORSE ASSEGNATE
30796	A	4472	02/03/2026 14:48	6.493,57	INPS-ISEE-2026-01703399O-00	Pratica correttamente presentata - NON FINANZIATA PER ESAURIMENTO RISORSE ASSEGNATE
30797	A	5928	02/03/2026 15:45	6.494,23	INPS-ISEE-2026-01935056Q-00	Pratica correttamente presentata - NON FINANZIATA PER ESAURIMENTO RISORSE ASSEGNATE
30798	A	5992	02/03/2026 15:56	6.494,23	INPS-ISEE-2026-01935056Q-00	Pratica correttamente presentata - NON FINANZIATA PER ESAURIMENTO RISORSE ASSEGNATE
30799	A	34223	08/03/2026 19:56	6.494,41	INPS-ISEE-2026-04742455R-00	Pratica correttamente presentata - NON FINANZIATA PER ESAURIMENTO RISORSE ASSEGNATE

BANDO IO STUDIO 2025 a.s. 2025/2026

ALLEGATO A - DEFINITIVA

Progr.	ALL	Numero Domanda	Data Di Presentazione	VALORE ISEE	PROTOCOLLO ATTESTAZIONE ISEE	ESITO GRADUATORIA DEFINITIVA
30800	A	50958	12/03/2026 15:27	6.494,59	INPS-ISEE-2026-02321994E-00	Pratica correttamente presentata - NON FINANZIATA PER ESAURIMENTO RISORSE ASSEGNATE
30801	A	59367	16/03/2026 18:54	6.494,61	INPS-ISEE-2026-04886407I-00	Pratica correttamente presentata - NON FINANZIATA PER ESAURIMENTO RISORSE ASSEGNATE
30802	A	21535	03/03/2026 22:22	6.494,62	INPS-ISEE-2026-01926768S-00	Pratica correttamente presentata - NON FINANZIATA PER ESAURIMENTO RISORSE ASSEGNATE
30803	A	39253	08/03/2026 22:19	6.494,72	INPS-ISEE-2026-01503922D-00	Pratica correttamente presentata - NON FINANZIATA PER ESAURIMENTO RISORSE ASSEGNATE
30804	A	7629	03/03/2026 15:40	6.494,88	INPS-ISEE-2026-00492501T-00	Pratica correttamente presentata - NON FINANZIATA PER ESAURIMENTO RISORSE ASSEGNATE
30805	A	67539	18/03/2026 11:53	6.494,93	INPS-ISEE-2026-00665973X-00	Pratica correttamente presentata - NON FINANZIATA PER ESAURIMENTO RISORSE ASSEGNATE
30806	A	67611	18/03/2026 11:58	6.494,93	INPS-ISEE-2026-00665973X-00	Pratica correttamente presentata - NON FINANZIATA PER ESAURIMENTO RISORSE ASSEGNATE
30807	A	28420	05/03/2026 08:47	6.494,94	INPS-ISEE-2026-01471624P-00	Pratica correttamente presentata - NON FINANZIATA PER ESAURIMENTO RISORSE ASSEGNATE
30808	A	52842	13/03/2026 10:23	6.495,11	INPS-ISEE-2026-01837204P-00	Pratica correttamente presentata - NON FINANZIATA PER ESAURIMENTO RISORSE ASSEGNATE
30809	A	121	02/03/2026 12:11	6.495,30	INPS-ISEE-2026-06442569X-00	Pratica correttamente presentata - NON FINANZIATA PER ESAURIMENTO RISORSE ASSEGNATE
30810	A	680	02/03/2026 12:16	6.495,30	INPS-ISEE-2026-06442569X-00	Pratica correttamente presentata - NON FINANZIATA PER ESAURIMENTO RISORSE ASSEGNATE
30811	A	15636	03/03/2026 11:51	6.495,37	INPS-ISEE-2026-00914036H-00	Pratica correttamente presentata - NON FINANZIATA PER ESAURIMENTO RISORSE ASSEGNATE
30812	A	28983	05/03/2026 11:19	6.495,37	INPS-ISEE-2026-03202737G-00	Pratica correttamente presentata - NON FINANZIATA PER ESAURIMENTO RISORSE ASSEGNATE
30813	A	19375	03/03/2026 18:10	6.495,78	INPS-ISEE-2026-01205759Q-00	Pratica correttamente presentata - NON FINANZIATA PER ESAURIMENTO RISORSE ASSEGNATE
30814	A	30461	05/03/2026 15:22	6.496,62	INPS-ISEE-2026-01839085F-00	Pratica correttamente presentata - NON FINANZIATA PER ESAURIMENTO RISORSE ASSEGNATE
30815	A	17732	03/03/2026 16:05	6.496,88	INPS-ISEE-2026-02068434W-00	Pratica correttamente presentata - NON FINANZIATA PER ESAURIMENTO RISORSE ASSEGNATE
30816	A	18263	03/03/2026 21:49	6.497,04	INPS-ISEE-2026-03418531P-00	Pratica correttamente presentata - NON FINANZIATA PER ESAURIMENTO RISORSE ASSEGNATE

BANDO IO STUDIO 2025 a.s. 2025/2026

ALLEGATO A - DEFINITIVA

Progr.	ALL	Numero Domanda	Data Di Presentazione	VALORE ISEE	PROTOCOLLO ATTESTAZIONE ISEE	ESITO GRADUATORIA DEFINITIVA
30817	A	34347	06/03/2026 12:10	6.497,17	INPS-ISEE-2026-00595702N-00	Pratica correttamente presentata - NON FINANZIATA PER ESAURIMENTO RISORSE ASSEGNATE
30818	A	35659	06/03/2026 17:51	6.497,44	INPS-ISEE-2026-03083054H-00	Pratica correttamente presentata - NON FINANZIATA PER ESAURIMENTO RISORSE ASSEGNATE
30819	A	35695	06/03/2026 17:54	6.497,44	INPS-ISEE-2026-03083054H-00	Pratica correttamente presentata - NON FINANZIATA PER ESAURIMENTO RISORSE ASSEGNATE
30820	A	30725	05/03/2026 16:07	6.497,64	INPS-ISEE-2026-01287325N-00	Pratica correttamente presentata - NON FINANZIATA PER ESAURIMENTO RISORSE ASSEGNATE
30821	A	20053	03/03/2026 19:06	6.498,06	INPS-ISEE-2026-05959557J-00	Pratica correttamente presentata - NON FINANZIATA PER ESAURIMENTO RISORSE ASSEGNATE
30822	A	18747	03/03/2026 17:26	6.498,08	INPS-ISEE-2026-02987543Z-00	Pratica correttamente presentata - NON FINANZIATA PER ESAURIMENTO RISORSE ASSEGNATE
30823	A	53736	13/03/2026 16:09	6.498,65	INPS-ISEE-2026-00359100A-00	Pratica correttamente presentata - NON FINANZIATA PER ESAURIMENTO RISORSE ASSEGNATE
30824	A	37033	07/03/2026 11:59	6.498,91	INPS-ISEE-2026-07653087X-00	Pratica correttamente presentata - NON FINANZIATA PER ESAURIMENTO RISORSE ASSEGNATE
30825	A	37047	07/03/2026 12:05	6.498,91	INPS-ISEE-2026-07653087X-00	Pratica correttamente presentata - NON FINANZIATA PER ESAURIMENTO RISORSE ASSEGNATE
30826	A	3288	02/03/2026 13:46	6.498,95	INPS-ISEE-2026-00122650U-00	Pratica correttamente presentata - NON FINANZIATA PER ESAURIMENTO RISORSE ASSEGNATE
30827	A	21936	04/03/2026 07:36	6.499,00	INPS-ISEE-2026-02820395Q-00	Pratica correttamente presentata - NON FINANZIATA PER ESAURIMENTO RISORSE ASSEGNATE
30828	A	22353	04/03/2026 09:40	6.499,06	INPS-ISEE-2026-00368678Z-00	Pratica correttamente presentata - NON FINANZIATA PER ESAURIMENTO RISORSE ASSEGNATE
30829	A	39440	09/03/2026 09:14	6.499,51	INPS-ISEE-2026-00066667R-00	Pratica correttamente presentata - NON FINANZIATA PER ESAURIMENTO RISORSE ASSEGNATE
30830	A	22734	04/03/2026 10:26	6.500,00	INPS-ISEE-2026-00254398R-00	Pratica correttamente presentata - NON FINANZIATA PER ESAURIMENTO RISORSE ASSEGNATE
30831	A	55447	14/03/2026 20:41	6.500,49	INPS-ISEE-2026-04192458L-00	Pratica correttamente presentata - NON FINANZIATA PER ESAURIMENTO RISORSE ASSEGNATE
30832	A	64359	17/03/2026 19:31	6.500,53	INPS-ISEE-2026-04771162N-00	Pratica correttamente presentata - NON FINANZIATA PER ESAURIMENTO RISORSE ASSEGNATE
30833	A	19938	03/03/2026 18:56	6.500,57	INPS-ISEE-2026-01697287Y-00	Pratica correttamente presentata - NON FINANZIATA PER ESAURIMENTO RISORSE ASSEGNATE

BANDO IO STUDIO 2025 a.s. 2025/2026

ALLEGATO A - DEFINITIVA

Progr.	ALL	Numero Domanda	Data Di Presentazione	VALORE ISEE	PROTOCOLLO ATTESTAZIONE ISEE	ESITO GRADUATORIA DEFINITIVA
30834	A	28122	11/03/2026 14:03	6.500,61	INPS-ISEE-2026-03149471Q-00	Pratica correttamente presentata - NON FINANZIATA PER ESAURIMENTO RISORSE ASSEGNATE
30835	A	52528	13/03/2026 07:32	6.501,28	INPS-ISEE-2026-03951256R-00	Pratica correttamente presentata - NON FINANZIATA PER ESAURIMENTO RISORSE ASSEGNATE
30836	A	52534	13/03/2026 07:38	6.501,28	INPS-ISEE-2026-03951256R-00	Pratica correttamente presentata - NON FINANZIATA PER ESAURIMENTO RISORSE ASSEGNATE
30837	A	30763	05/03/2026 16:12	6.501,60	INPS-ISEE-2026-06789750U-00	Pratica correttamente presentata - NON FINANZIATA PER ESAURIMENTO RISORSE ASSEGNATE
30838	A	32809	05/03/2026 21:56	6.501,63	INPS-ISEE-2026-01999272S-00	Pratica correttamente presentata - NON FINANZIATA PER ESAURIMENTO RISORSE ASSEGNATE
30839	A	53938	13/03/2026 16:59	6.501,63	INPS-ISEE-2026-07782068Z-00	Pratica correttamente presentata - NON FINANZIATA PER ESAURIMENTO RISORSE ASSEGNATE
30840	A	60144	16/03/2026 22:30	6.501,76	INPS-ISEE-2026-04962625F-00	Pratica correttamente presentata - NON FINANZIATA PER ESAURIMENTO RISORSE ASSEGNATE
30841	A	20765	03/03/2026 20:33	6.501,87	INPS-ISEE-2026-03181309P-00	Pratica correttamente presentata - NON FINANZIATA PER ESAURIMENTO RISORSE ASSEGNATE
30842	A	64756	17/03/2026 20:24	6.502,13	INPS-ISEE-2026-01697957A-00	Pratica correttamente presentata - NON FINANZIATA PER ESAURIMENTO RISORSE ASSEGNATE
30843	A	46162	10/03/2026 18:58	6.502,36	INPS-ISEE-2026-06153369L-00	Pratica correttamente presentata - NON FINANZIATA PER ESAURIMENTO RISORSE ASSEGNATE
30844	A	2017	02/03/2026 12:49	6.502,61	INPS-ISEE-2026-00702427D-00	Pratica correttamente presentata - NON FINANZIATA PER ESAURIMENTO RISORSE ASSEGNATE
30845	A	53498	13/03/2026 13:13	6.503,21	INPS-ISEE-2026-05671698U-00	Pratica correttamente presentata - NON FINANZIATA PER ESAURIMENTO RISORSE ASSEGNATE
30846	A	29210	05/03/2026 11:01	6.503,68	INPS-ISEE-2026-02870923R-00	Pratica correttamente presentata - NON FINANZIATA PER ESAURIMENTO RISORSE ASSEGNATE
30847	A	13507	03/03/2026 08:58	6.504,31	INPS-ISEE-2026-05133130U-00	Pratica correttamente presentata - NON FINANZIATA PER ESAURIMENTO RISORSE ASSEGNATE
30848	A	41137	10/03/2026 19:16	6.504,32	INPS-ISEE-2026-03944285V-00	Pratica correttamente presentata - NON FINANZIATA PER ESAURIMENTO RISORSE ASSEGNATE
30849	A	6445	02/03/2026 16:47	6.504,42	INPS-ISEE-2026-03806236N-00	Pratica correttamente presentata - NON FINANZIATA PER ESAURIMENTO RISORSE ASSEGNATE
30850	A	54279	13/03/2026 18:16	6.504,42	INPS-ISEE-2026-03806236N-00	Pratica correttamente presentata - NON FINANZIATA PER ESAURIMENTO RISORSE ASSEGNATE

BANDO IO STUDIO 2025 a.s. 2025/2026

ALLEGATO A - DEFINITIVA

Progr.	ALL	Numero Domanda	Data Di Presentazione	VALORE ISEE	PROTOCOLLO ATTESTAZIONE ISEE	ESITO GRADUATORIA DEFINITIVA
30851	A	67253	18/03/2026 11:24	6.504,79	INPS-ISEE-2026-02871480E-00	Pratica correttamente presentata - NON FINANZIATA PER ESAURIMENTO RISORSE ASSEGNATE
30852	A	63032	17/03/2026 17:16	6.504,89	INPS-ISEE-2026-00776834V-00	Pratica correttamente presentata - NON FINANZIATA PER ESAURIMENTO RISORSE ASSEGNATE
30853	A	44942	10/03/2026 15:24	6.505,09	INPS-ISEE-2026-02232245B-00	Pratica correttamente presentata - NON FINANZIATA PER ESAURIMENTO RISORSE ASSEGNATE
30854	A	28615	05/03/2026 17:55	6.505,31	INPS-ISEE-2026-00074474C-00	Pratica correttamente presentata - NON FINANZIATA PER ESAURIMENTO RISORSE ASSEGNATE
30855	A	48234	11/03/2026 16:03	6.505,36	INPS-ISEE-2026-03329058E-00	Pratica correttamente presentata - NON FINANZIATA PER ESAURIMENTO RISORSE ASSEGNATE
30856	A	16112	03/03/2026 12:42	6.505,88	INPS-ISEE-2026-01848547I-00	Pratica correttamente presentata - NON FINANZIATA PER ESAURIMENTO RISORSE ASSEGNATE
30857	A	59015	16/03/2026 18:13	6.506,66	INPS-ISEE-2026-03328803W-00	Pratica correttamente presentata - NON FINANZIATA PER ESAURIMENTO RISORSE ASSEGNATE
30858	A	15141	03/03/2026 11:13	6.506,75	INPS-ISEE-2026-01872543E-00	Pratica correttamente presentata - NON FINANZIATA PER ESAURIMENTO RISORSE ASSEGNATE
30859	A	14751	03/03/2026 10:42	6.506,91	INPS-ISEE-2026-01204423U-00	Pratica correttamente presentata - NON FINANZIATA PER ESAURIMENTO RISORSE ASSEGNATE
30860	A	34157	06/03/2026 11:33	6.507,04	INPS-ISEE-2026-02934427R-00	Pratica correttamente presentata - NON FINANZIATA PER ESAURIMENTO RISORSE ASSEGNATE
30861	A	34327	06/03/2026 12:05	6.507,04	INPS-ISEE-2026-02934427R-00	Pratica correttamente presentata - NON FINANZIATA PER ESAURIMENTO RISORSE ASSEGNATE
30862	A	64052	17/03/2026 18:47	6.507,25	INPS-ISEE-2026-00614214A-00	Pratica correttamente presentata - NON FINANZIATA PER ESAURIMENTO RISORSE ASSEGNATE
30863	A	8991	02/03/2026 18:35	6.507,30	INPS-ISEE-2026-01231329T-00	Pratica correttamente presentata - NON FINANZIATA PER ESAURIMENTO RISORSE ASSEGNATE
30864	A	9750	02/03/2026 19:26	6.507,30	INPS-ISEE-2026-01231329T-00	Pratica correttamente presentata - NON FINANZIATA PER ESAURIMENTO RISORSE ASSEGNATE
30865	A	60695	17/03/2026 10:13	6.508,39	INPS-ISEE-2026-01404419H-00	Pratica correttamente presentata - NON FINANZIATA PER ESAURIMENTO RISORSE ASSEGNATE
30866	A	39190	08/03/2026 21:45	6.508,67	INPS-ISEE-2026-05463954X-00	Pratica correttamente presentata - NON FINANZIATA PER ESAURIMENTO RISORSE ASSEGNATE
30867	A	8127	02/03/2026 17:55	6.509,01	INPS-ISEE-2026-00453141A-00	Pratica correttamente presentata - NON FINANZIATA PER ESAURIMENTO RISORSE ASSEGNATE

BANDO IO STUDIO 2025 a.s. 2025/2026

ALLEGATO A - DEFINITIVA

Progr.	ALL	Numero Domanda	Data Di Presentazione	VALORE ISEE	PROTOCOLLO ATTESTAZIONE ISEE	ESITO GRADUATORIA DEFINITIVA
30868	A	8258	02/03/2026 18:00	6.509,01	INPS-ISEE-2026-00453141A-00	Pratica correttamente presentata - NON FINANZIATA PER ESAURIMENTO RISORSE ASSEGNATE
30869	A	27007	04/03/2026 18:57	6.509,55	INPS-ISEE-2026-00962224P-00	Pratica correttamente presentata - NON FINANZIATA PER ESAURIMENTO RISORSE ASSEGNATE
30870	A	57222	16/03/2026 11:41	6.509,63	INPS-ISEE-2026-04173196R-00	Pratica correttamente presentata - NON FINANZIATA PER ESAURIMENTO RISORSE ASSEGNATE
30871	A	57271	16/03/2026 11:49	6.509,63	INPS-ISEE-2026-04173196R-00	Pratica correttamente presentata - NON FINANZIATA PER ESAURIMENTO RISORSE ASSEGNATE
30872	A	40729	09/03/2026 12:45	6.509,64	INPS-ISEE-2026-00300191Y-00	Pratica correttamente presentata - NON FINANZIATA PER ESAURIMENTO RISORSE ASSEGNATE
30873	A	40753	13/03/2026 09:57	6.509,64	INPS-ISEE-2026-00300191Y-00	Pratica correttamente presentata - NON FINANZIATA PER ESAURIMENTO RISORSE ASSEGNATE
30874	A	42432	09/03/2026 18:35	6.509,66	INPS-ISEE-2026-04136909O-00	Pratica correttamente presentata - NON FINANZIATA PER ESAURIMENTO RISORSE ASSEGNATE
30875	A	47845	11/03/2026 12:37	6.509,69	INPS-ISEE-2026-03670936F-00	Pratica correttamente presentata - NON FINANZIATA PER ESAURIMENTO RISORSE ASSEGNATE
30876	A	44236	10/03/2026 16:06	6.509,77	INPS-ISEE-2026-02129540H-00	Pratica correttamente presentata - NON FINANZIATA PER ESAURIMENTO RISORSE ASSEGNATE
30877	A	53965	13/03/2026 17:05	6.509,80	INPS-ISEE-2026-08016505P-00	Pratica correttamente presentata - NON FINANZIATA PER ESAURIMENTO RISORSE ASSEGNATE
30878	A	19669	03/03/2026 18:39	6.510,00	INPS-ISEE-2026-00493416W-00	Pratica correttamente presentata - NON FINANZIATA PER ESAURIMENTO RISORSE ASSEGNATE
30879	A	64494	17/03/2026 19:47	6.510,10	INPS-ISEE-2026-00438811P-00	Pratica correttamente presentata - NON FINANZIATA PER ESAURIMENTO RISORSE ASSEGNATE
30880	A	16615	08/03/2026 21:15	6.510,27	INPS-ISEE-2026-01452502J-00	Pratica correttamente presentata - NON FINANZIATA PER ESAURIMENTO RISORSE ASSEGNATE
30881	A	64151	17/03/2026 19:03	6.510,31	INPS-ISEE-2026-04627352Q-00	Pratica correttamente presentata - NON FINANZIATA PER ESAURIMENTO RISORSE ASSEGNATE
30882	A	18233	17/03/2026 09:02	6.510,36	INPS-ISEE-2026-00112615U-00	Pratica correttamente presentata - NON FINANZIATA PER ESAURIMENTO RISORSE ASSEGNATE
30883	A	48273	11/03/2026 16:06	6.510,58	INPS-ISEE-2026-03075863O-00	Pratica correttamente presentata - NON FINANZIATA PER ESAURIMENTO RISORSE ASSEGNATE
30884	A	39139	08/03/2026 21:02	6.510,65	INPS-ISEE-2026-00402267T-00	Pratica correttamente presentata - NON FINANZIATA PER ESAURIMENTO RISORSE ASSEGNATE

BANDO IO STUDIO 2025 a.s. 2025/2026

ALLEGATO A - DEFINITIVA

Progr.	ALL	Numero Domanda	Data Di Presentazione	VALORE ISEE	PROTOCOLLO ATTESTAZIONE ISEE	ESITO GRADUATORIA DEFINITIVA
30885	A	42397	09/03/2026 18:32	6.510,72	INPS-ISEE-2026-04601633H-00	Pratica correttamente presentata - NON FINANZIATA PER ESAURIMENTO RISORSE ASSEGNATE
30886	A	13595	03/03/2026 09:12	6.510,77	INPS-ISEE-2026-00482466E-00	Pratica correttamente presentata - NON FINANZIATA PER ESAURIMENTO RISORSE ASSEGNATE
30887	A	23451	04/03/2026 11:27	6.510,77	INPS-ISEE-2026-00827551N-00	Pratica correttamente presentata - NON FINANZIATA PER ESAURIMENTO RISORSE ASSEGNATE
30888	A	23587	04/03/2026 11:37	6.510,77	INPS-ISEE-2026-00827551N-00	Pratica correttamente presentata - NON FINANZIATA PER ESAURIMENTO RISORSE ASSEGNATE
30889	A	64060	17/03/2026 18:46	6.510,93	INPS-ISEE-2026-05565787M-00	Pratica correttamente presentata - NON FINANZIATA PER ESAURIMENTO RISORSE ASSEGNATE
30890	A	64172	17/03/2026 19:01	6.510,93	INPS-ISEE-2026-05565787M-00	Pratica correttamente presentata - NON FINANZIATA PER ESAURIMENTO RISORSE ASSEGNATE
30891	A	58308	16/03/2026 16:40	6.511,00	INPS-ISEE-2026-02570985X-00	Pratica correttamente presentata - NON FINANZIATA PER ESAURIMENTO RISORSE ASSEGNATE
30892	A	16698	03/03/2026 13:45	6.511,65	INPS-ISEE-2026-01355179R-00	Pratica correttamente presentata - NON FINANZIATA PER ESAURIMENTO RISORSE ASSEGNATE
30893	A	45900	10/03/2026 18:14	6.511,79	INPS-ISEE-2026-01578616F-00	Pratica correttamente presentata - NON FINANZIATA PER ESAURIMENTO RISORSE ASSEGNATE
30894	A	20015	03/03/2026 19:03	6.512,11	INPS-ISEE-2026-04002607J-00	Pratica correttamente presentata - NON FINANZIATA PER ESAURIMENTO RISORSE ASSEGNATE
30895	A	58018	16/03/2026 15:44	6.512,11	INPS-ISEE-2026-03079196V-00	Pratica correttamente presentata - NON FINANZIATA PER ESAURIMENTO RISORSE ASSEGNATE
30896	A	58044	16/03/2026 15:52	6.512,11	INPS-ISEE-2026-03079196V-00	Pratica correttamente presentata - NON FINANZIATA PER ESAURIMENTO RISORSE ASSEGNATE
30897	A	46430	10/03/2026 20:39	6.512,33	INPS-ISEE-2026-04329512C-00	Pratica correttamente presentata - NON FINANZIATA PER ESAURIMENTO RISORSE ASSEGNATE
30898	A	63188	17/03/2026 17:25	6.512,84	INPS-ISEE-2026-01993272L-00	Pratica correttamente presentata - NON FINANZIATA PER ESAURIMENTO RISORSE ASSEGNATE
30899	A	63235	17/03/2026 17:30	6.512,84	INPS-ISEE-2026-01993272L-00	Pratica correttamente presentata - NON FINANZIATA PER ESAURIMENTO RISORSE ASSEGNATE
30900	A	28151	04/03/2026 22:48	6.513,01	INPS-ISEE-2026-00804866O-00	Pratica correttamente presentata - NON FINANZIATA PER ESAURIMENTO RISORSE ASSEGNATE
30901	A	43372	10/03/2026 07:58	6.513,42	INPS-ISEE-2026-05895347K-00	Pratica correttamente presentata - NON FINANZIATA PER ESAURIMENTO RISORSE ASSEGNATE

BANDO IO STUDIO 2025 a.s. 2025/2026

ALLEGATO A - DEFINITIVA

Progr.	ALL	Numero Domanda	Data Di Presentazione	VALORE ISEE	PROTOCOLLO ATTESTAZIONE ISEE	ESITO GRADUATORIA DEFINITIVA
30902	A	22767	04/03/2026 10:22	6.513,52	INPS-ISEE-2026-01303068T-00	Pratica correttamente presentata - NON FINANZIATA PER ESAURIMENTO RISORSE ASSEGNATE
30903	A	46466	10/03/2026 21:00	6.513,77	INPS-ISEE-2026-00838099I-00	Pratica correttamente presentata - NON FINANZIATA PER ESAURIMENTO RISORSE ASSEGNATE
30904	A	43835	10/03/2026 10:23	6.513,93	INPS-ISEE-2026-00230131X-00	Pratica correttamente presentata - NON FINANZIATA PER ESAURIMENTO RISORSE ASSEGNATE
30905	A	43878	10/03/2026 10:33	6.513,93	INPS-ISEE-2026-00230131X-00	Pratica correttamente presentata - NON FINANZIATA PER ESAURIMENTO RISORSE ASSEGNATE
30906	A	15844	03/03/2026 21:32	6.513,98	INPS-ISEE-2026-03330030Z-00	Pratica correttamente presentata - NON FINANZIATA PER ESAURIMENTO RISORSE ASSEGNATE
30907	A	44609	10/03/2026 12:54	6.514,05	INPS-ISEE-2026-00591014B-00	Pratica correttamente presentata - NON FINANZIATA PER ESAURIMENTO RISORSE ASSEGNATE
30908	A	1335	02/03/2026 12:32	6.514,20	INPS-ISEE-2026-01831468R-00	Pratica correttamente presentata - NON FINANZIATA PER ESAURIMENTO RISORSE ASSEGNATE
30909	A	13759	03/03/2026 09:23	6.514,23	INPS-ISEE-2026-02125276P-00	Pratica correttamente presentata - NON FINANZIATA PER ESAURIMENTO RISORSE ASSEGNATE
30910	A	44350	10/03/2026 14:55	6.514,39	INPS-ISEE-2026-01329170H-00	Pratica correttamente presentata - NON FINANZIATA PER ESAURIMENTO RISORSE ASSEGNATE
30911	A	17945	07/03/2026 10:32	6.514,69	INPS-ISEE-2026-04150071A-00	Pratica correttamente presentata - NON FINANZIATA PER ESAURIMENTO RISORSE ASSEGNATE
30912	A	47907	11/03/2026 12:49	6.514,81	INPS-ISEE-2026-01207465P-00	Pratica correttamente presentata - NON FINANZIATA PER ESAURIMENTO RISORSE ASSEGNATE
30913	A	38779	08/03/2026 17:28	6.515,65	INPS-ISEE-2026-01208959F-00	Pratica correttamente presentata - NON FINANZIATA PER ESAURIMENTO RISORSE ASSEGNATE
30914	A	38821	08/03/2026 17:47	6.515,65	INPS-ISEE-2026-01208959F-00	Pratica correttamente presentata - NON FINANZIATA PER ESAURIMENTO RISORSE ASSEGNATE
30915	A	1955	02/03/2026 13:20	6.515,78	INPS-ISEE-2026-02286383O-00	Pratica correttamente presentata - NON FINANZIATA PER ESAURIMENTO RISORSE ASSEGNATE
30916	A	16333	03/03/2026 12:49	6.515,93	INPS-ISEE-2026-04781320P-00	Pratica correttamente presentata - NON FINANZIATA PER ESAURIMENTO RISORSE ASSEGNATE
30917	A	17779	03/03/2026 16:16	6.516,22	INPS-ISEE-2026-02078180C-00	Pratica correttamente presentata - NON FINANZIATA PER ESAURIMENTO RISORSE ASSEGNATE
30918	A	22413	04/03/2026 09:45	6.516,27	INPS-ISEE-2026-00200392U-00	Pratica correttamente presentata - NON FINANZIATA PER ESAURIMENTO RISORSE ASSEGNATE

BANDO IO STUDIO 2025 a.s. 2025/2026

ALLEGATO A - DEFINITIVA

Progr.	ALL	Numero Domanda	Data Di Presentazione	VALORE ISEE	PROTOCOLLO ATTESTAZIONE ISEE	ESITO GRADUATORIA DEFINITIVA
30919	A	6764	02/03/2026 17:28	6.516,47	INPS-ISEE-2026-01491872O-00	Pratica correttamente presentata - NON FINANZIATA PER ESAURIMENTO RISORSE ASSEGNATE
30920	A	27719	04/03/2026 21:07	6.516,56	INPS-ISEE-2026-06040002Z-00	Pratica correttamente presentata - NON FINANZIATA PER ESAURIMENTO RISORSE ASSEGNATE
30921	A	50566	12/03/2026 12:11	6.516,56	INPS-ISEE-2026-03468605O-00	Pratica correttamente presentata - NON FINANZIATA PER ESAURIMENTO RISORSE ASSEGNATE
30922	A	50595	12/03/2026 12:15	6.516,56	INPS-ISEE-2026-03468605O-00	Pratica correttamente presentata - NON FINANZIATA PER ESAURIMENTO RISORSE ASSEGNATE
30923	A	59551	16/03/2026 19:25	6.516,68	INPS-ISEE-2026-02105012I-00	Pratica correttamente presentata - NON FINANZIATA PER ESAURIMENTO RISORSE ASSEGNATE
30924	A	14188	03/03/2026 10:03	6.516,91	INPS-ISEE-2026-02597434F-00	Pratica correttamente presentata - NON FINANZIATA PER ESAURIMENTO RISORSE ASSEGNATE
30925	A	21071	03/03/2026 21:28	6.517,16	INPS-ISEE-2026-07561742O-00	Pratica correttamente presentata - NON FINANZIATA PER ESAURIMENTO RISORSE ASSEGNATE
30926	A	329	02/03/2026 12:17	6.517,20	INPS-ISEE-2026-00054862P-00	Pratica correttamente presentata - NON FINANZIATA PER ESAURIMENTO RISORSE ASSEGNATE
30927	A	51852	12/03/2026 18:39	6.517,31	INPS-ISEE-2026-05153211A-00	Pratica correttamente presentata - NON FINANZIATA PER ESAURIMENTO RISORSE ASSEGNATE
30928	A	61287	17/03/2026 11:46	6.517,35	INPS-ISEE-2026-01578852X-00	Pratica correttamente presentata - NON FINANZIATA PER ESAURIMENTO RISORSE ASSEGNATE
30929	A	32307	05/03/2026 19:18	6.518,18	INPS-ISEE-2026-00443518P-00	Pratica correttamente presentata - NON FINANZIATA PER ESAURIMENTO RISORSE ASSEGNATE
30930	A	626	02/03/2026 12:45	6.518,23	INPS-ISEE-2026-02708287F-00	Pratica correttamente presentata - NON FINANZIATA PER ESAURIMENTO RISORSE ASSEGNATE
30931	A	30321	05/03/2026 14:42	6.518,23	INPS-ISEE-2026-02708287F-00	Pratica correttamente presentata - NON FINANZIATA PER ESAURIMENTO RISORSE ASSEGNATE
30932	A	25490	04/03/2026 16:59	6.518,54	INPS-ISEE-2026-00706297R-00	Pratica correttamente presentata - NON FINANZIATA PER ESAURIMENTO RISORSE ASSEGNATE
30933	A	39783	09/03/2026 10:25	6.518,83	INPS-ISEE-2026-00722474C-00	Pratica correttamente presentata - NON FINANZIATA PER ESAURIMENTO RISORSE ASSEGNATE
30934	A	31329	05/03/2026 17:23	6.518,88	INPS-ISEE-2026-00913320A-00	Pratica correttamente presentata - NON FINANZIATA PER ESAURIMENTO RISORSE ASSEGNATE
30935	A	31405	05/03/2026 17:25	6.518,88	INPS-ISEE-2026-00913320A-00	Pratica correttamente presentata - NON FINANZIATA PER ESAURIMENTO RISORSE ASSEGNATE

BANDO IO STUDIO 2025 a.s. 2025/2026

ALLEGATO A - DEFINITIVA

Progr.	ALL	Numero Domanda	Data Di Presentazione	VALORE ISEE	PROTOCOLLO ATTESTAZIONE ISEE	ESITO GRADUATORIA DEFINITIVA
30936	A	31480	05/03/2026 17:33	6.518,88	INPS-ISEE-2026-00913320A-00	Pratica correttamente presentata - NON FINANZIATA PER ESAURIMENTO RISORSE ASSEGNATE
30937	A	46900	11/03/2026 09:06	6.519,21	INPS-ISEE-2026-02646737V-00	Pratica correttamente presentata - NON FINANZIATA PER ESAURIMENTO RISORSE ASSEGNATE
30938	A	8002	06/03/2026 20:02	6.519,27	INPS-ISEE-2026-02652617Q-00	Pratica correttamente presentata - NON FINANZIATA PER ESAURIMENTO RISORSE ASSEGNATE
30939	A	45579	10/03/2026 17:27	6.519,45	INPS-ISEE-2026-07764347Z-00	Pratica correttamente presentata - NON FINANZIATA PER ESAURIMENTO RISORSE ASSEGNATE
30940	A	48415	11/03/2026 16:39	6.519,54	INPS-ISEE-2026-05774209F-00	Pratica correttamente presentata - NON FINANZIATA PER ESAURIMENTO RISORSE ASSEGNATE
30941	A	31349	05/03/2026 17:21	6.519,75	INPS-ISEE-2026-02139381W-00	Pratica correttamente presentata - NON FINANZIATA PER ESAURIMENTO RISORSE ASSEGNATE
30942	A	45526	10/03/2026 17:23	6.519,79	INPS-ISEE-2026-01440663G-00	Pratica correttamente presentata - NON FINANZIATA PER ESAURIMENTO RISORSE ASSEGNATE
30943	A	19737	03/03/2026 18:37	6.520,06	INPS-ISEE-2026-00050492B-00	Pratica correttamente presentata - NON FINANZIATA PER ESAURIMENTO RISORSE ASSEGNATE
30944	A	18951	03/03/2026 17:42	6.520,59	INPS-ISEE-2026-03579334F-00	Pratica correttamente presentata - NON FINANZIATA PER ESAURIMENTO RISORSE ASSEGNATE
30945	A	8073	02/03/2026 17:53	6.520,75	INPS-ISEE-2026-01953967Y-00	Pratica correttamente presentata - NON FINANZIATA PER ESAURIMENTO RISORSE ASSEGNATE
30946	A	41308	09/03/2026 16:14	6.521,24	INPS-ISEE-2026-00055195P-00	Pratica correttamente presentata - NON FINANZIATA PER ESAURIMENTO RISORSE ASSEGNATE
30947	A	45728	10/03/2026 17:48	6.521,53	INPS-ISEE-2026-04361662N-00	Pratica correttamente presentata - NON FINANZIATA PER ESAURIMENTO RISORSE ASSEGNATE
30948	A	20655	03/03/2026 20:19	6.521,63	INPS-ISEE-2026-00949406O-00	Pratica correttamente presentata - NON FINANZIATA PER ESAURIMENTO RISORSE ASSEGNATE
30949	A	40320	09/03/2026 11:35	6.522,05	INPS-ISEE-2026-01288976K-00	Pratica correttamente presentata - NON FINANZIATA PER ESAURIMENTO RISORSE ASSEGNATE
30950	A	38468	08/03/2026 13:25	6.522,26	INPS-ISEE-2026-03604929L-00	Pratica correttamente presentata - NON FINANZIATA PER ESAURIMENTO RISORSE ASSEGNATE
30951	A	9450	02/03/2026 19:13	6.522,34	INPS-ISEE-2026-01972318R-00	Pratica correttamente presentata - NON FINANZIATA PER ESAURIMENTO RISORSE ASSEGNATE
30952	A	9906	02/03/2026 19:53	6.522,34	INPS-ISEE-2026-01972318R-00	Pratica correttamente presentata - NON FINANZIATA PER ESAURIMENTO RISORSE ASSEGNATE

BANDO IO STUDIO 2025 a.s. 2025/2026

ALLEGATO A - DEFINITIVA

Progr.	ALL	Numero Domanda	Data Di Presentazione	VALORE ISEE	PROTOCOLLO ATTESTAZIONE ISEE	ESITO GRADUATORIA DEFINITIVA
30953	A	15909	03/03/2026 12:10	6.522,35	INPS-ISEE-2026-02646397I-00	Pratica correttamente presentata - NON FINANZIATA PER ESAURIMENTO RISORSE ASSEGNATE
30954	A	29460	05/03/2026 11:30	6.522,82	INPS-ISEE-2026-00457979K-00	Pratica correttamente presentata - NON FINANZIATA PER ESAURIMENTO RISORSE ASSEGNATE
30955	A	26742	04/03/2026 18:53	6.522,98	INPS-ISEE-2026-00444461H-00	Pratica correttamente presentata - NON FINANZIATA PER ESAURIMENTO RISORSE ASSEGNATE
30956	A	27225	04/03/2026 19:29	6.522,98	INPS-ISEE-2026-00444461H-00	Pratica correttamente presentata - NON FINANZIATA PER ESAURIMENTO RISORSE ASSEGNATE
30957	A	52017	12/03/2026 19:13	6.523,68	INPS-ISEE-2026-04627551E-00	Pratica correttamente presentata - NON FINANZIATA PER ESAURIMENTO RISORSE ASSEGNATE
30958	A	19445	04/03/2026 09:56	6.523,73	INPS-ISEE-2026-02969111Q-00	Pratica correttamente presentata - NON FINANZIATA PER ESAURIMENTO RISORSE ASSEGNATE
30959	A	15363	04/03/2026 12:52	6.523,78	INPS-ISEE-2026-08009868S-00	Pratica correttamente presentata - NON FINANZIATA PER ESAURIMENTO RISORSE ASSEGNATE
30960	A	17383	04/03/2026 10:04	6.523,88	INPS-ISEE-2026-01070047J-00	Pratica correttamente presentata - NON FINANZIATA PER ESAURIMENTO RISORSE ASSEGNATE
30961	A	23102	04/03/2026 10:56	6.524,06	INPS-ISEE-2026-03425889S-00	Pratica correttamente presentata - NON FINANZIATA PER ESAURIMENTO RISORSE ASSEGNATE
30962	A	20134	03/03/2026 19:28	6.525,04	INPS-ISEE-2026-02616321T-00	Pratica correttamente presentata - NON FINANZIATA PER ESAURIMENTO RISORSE ASSEGNATE
30963	A	45522	10/03/2026 17:18	6.525,37	INPS-ISEE-2026-01833856F-00	Pratica correttamente presentata - NON FINANZIATA PER ESAURIMENTO RISORSE ASSEGNATE
30964	A	61658	17/03/2026 12:45	6.525,51	INPS-ISEE-2026-05604406P-00	Pratica correttamente presentata - NON FINANZIATA PER ESAURIMENTO RISORSE ASSEGNATE
30965	A	7680	02/03/2026 17:50	6.525,52	INPS-ISEE-2026-05843990Z-00	Pratica correttamente presentata - NON FINANZIATA PER ESAURIMENTO RISORSE ASSEGNATE
30966	A	8216	02/03/2026 18:05	6.525,52	INPS-ISEE-2026-05843990Z-00	Pratica correttamente presentata - NON FINANZIATA PER ESAURIMENTO RISORSE ASSEGNATE
30967	A	15049	03/03/2026 11:08	6.525,53	INPS-ISEE-2026-05594470F-00	Pratica correttamente presentata - NON FINANZIATA PER ESAURIMENTO RISORSE ASSEGNATE
30968	A	14970	03/03/2026 11:04	6.525,59	INPS-ISEE-2026-02473299X-00	Pratica correttamente presentata - NON FINANZIATA PER ESAURIMENTO RISORSE ASSEGNATE
30969	A	58792	16/03/2026 17:41	6.525,59	INPS-ISEE-2026-04231129D-00	Pratica correttamente presentata - NON FINANZIATA PER ESAURIMENTO RISORSE ASSEGNATE

BANDO IO STUDIO 2025 a.s. 2025/2026

ALLEGATO A - DEFINITIVA

Progr.	ALL	Numero Domanda	Data Di Presentazione	VALORE ISEE	PROTOCOLLO ATTESTAZIONE ISEE	ESITO GRADUATORIA DEFINITIVA
30970	A	58829	16/03/2026 17:46	6.525,59	INPS-ISEE-2026-04231129D-00	Pratica correttamente presentata - NON FINANZIATA PER ESAURIMENTO RISORSE ASSEGNATE
30971	A	20475	03/03/2026 20:02	6.525,69	INPS-ISEE-2026-00306195G-00	Pratica correttamente presentata - NON FINANZIATA PER ESAURIMENTO RISORSE ASSEGNATE
30972	A	49266	11/03/2026 19:27	6.526,38	INPS-ISEE-2026-06390919I-00	Pratica correttamente presentata - NON FINANZIATA PER ESAURIMENTO RISORSE ASSEGNATE
30973	A	23219	04/03/2026 11:06	6.526,88	INPS-ISEE-2026-00777687U-00	Pratica correttamente presentata - NON FINANZIATA PER ESAURIMENTO RISORSE ASSEGNATE
30974	A	37577	07/03/2026 17:34	6.527,15	INPS-ISEE-2026-03210705A-00	Pratica correttamente presentata - NON FINANZIATA PER ESAURIMENTO RISORSE ASSEGNATE
30975	A	39065	08/03/2026 20:03	6.527,16	INPS-ISEE-2026-07427464F-00	Pratica correttamente presentata - NON FINANZIATA PER ESAURIMENTO RISORSE ASSEGNATE
30976	A	5781	03/03/2026 16:35	6.527,18	INPS-ISEE-2026-01019825C-00	Pratica correttamente presentata - NON FINANZIATA PER ESAURIMENTO RISORSE ASSEGNATE
30977	A	18198	03/03/2026 16:42	6.527,18	INPS-ISEE-2026-01019825C-00	Pratica correttamente presentata - NON FINANZIATA PER ESAURIMENTO RISORSE ASSEGNATE
30978	A	40467	09/03/2026 12:01	6.527,24	INPS-ISEE-2026-05327802W-00	Pratica correttamente presentata - NON FINANZIATA PER ESAURIMENTO RISORSE ASSEGNATE
30979	A	55785	15/03/2026 14:53	6.527,64	INPS-ISEE-2026-00640729N-00	Pratica correttamente presentata - NON FINANZIATA PER ESAURIMENTO RISORSE ASSEGNATE
30980	A	18207	17/03/2026 12:32	6.527,64	INPS-ISEE-2026-01782372E-00	Pratica correttamente presentata - NON FINANZIATA PER ESAURIMENTO RISORSE ASSEGNATE
30981	A	10299	03/03/2026 11:38	6.528,13	INPS-ISEE-2026-07223638R-00	Pratica correttamente presentata - NON FINANZIATA PER ESAURIMENTO RISORSE ASSEGNATE
30982	A	16173	03/03/2026 12:34	6.528,20	INPS-ISEE-2026-06793571Z-00	Pratica correttamente presentata - NON FINANZIATA PER ESAURIMENTO RISORSE ASSEGNATE
30983	A	9517	02/03/2026 19:16	6.528,37	INPS-ISEE-2026-03690783X-00	Pratica correttamente presentata - NON FINANZIATA PER ESAURIMENTO RISORSE ASSEGNATE
30984	A	9870	02/03/2026 19:25	6.528,37	INPS-ISEE-2026-03690783X-00	Pratica correttamente presentata - NON FINANZIATA PER ESAURIMENTO RISORSE ASSEGNATE
30985	A	40295	09/03/2026 11:41	6.528,47	INPS-ISEE-2026-01685145E-00	Pratica correttamente presentata - NON FINANZIATA PER ESAURIMENTO RISORSE ASSEGNATE
30986	A	65939	18/03/2026 08:35	6.528,74	INPS-ISEE-2026-00687254O-00	Pratica correttamente presentata - NON FINANZIATA PER ESAURIMENTO RISORSE ASSEGNATE

BANDO IO STUDIO 2025 a.s. 2025/2026

ALLEGATO A - DEFINITIVA

Progr.	ALL	Numero Domanda	Data Di Presentazione	VALORE ISEE	PROTOCOLLO ATTESTAZIONE ISEE	ESITO GRADUATORIA DEFINITIVA
30987	A	21000	03/03/2026 21:18	6.528,94	INPS-ISEE-2026-05437376V-00	Pratica correttamente presentata - NON FINANZIATA PER ESAURIMENTO RISORSE ASSEGNATE
30988	A	38893	08/03/2026 18:37	6.529,27	INPS-ISEE-2026-02186828V-00	Pratica correttamente presentata - NON FINANZIATA PER ESAURIMENTO RISORSE ASSEGNATE
30989	A	38935	08/03/2026 18:59	6.529,27	INPS-ISEE-2026-02186828V-00	Pratica correttamente presentata - NON FINANZIATA PER ESAURIMENTO RISORSE ASSEGNATE
30990	A	62590	17/03/2026 16:33	6.529,90	INPS-ISEE-2026-00244949O-00	Pratica correttamente presentata - NON FINANZIATA PER ESAURIMENTO RISORSE ASSEGNATE
30991	A	32057	05/03/2026 18:43	6.529,92	INPS-ISEE-2026-03772390R-00	Pratica correttamente presentata - NON FINANZIATA PER ESAURIMENTO RISORSE ASSEGNATE
30992	A	13710	03/03/2026 09:19	6.529,97	INPS-ISEE-2026-00775577Z-00	Pratica correttamente presentata - NON FINANZIATA PER ESAURIMENTO RISORSE ASSEGNATE
30993	A	13783	03/03/2026 09:25	6.529,97	INPS-ISEE-2026-00775577Z-00	Pratica correttamente presentata - NON FINANZIATA PER ESAURIMENTO RISORSE ASSEGNATE
30994	A	49145	11/03/2026 18:53	6.530,11	INPS-ISEE-2026-03465691F-00	Pratica correttamente presentata - NON FINANZIATA PER ESAURIMENTO RISORSE ASSEGNATE
30995	A	49397	11/03/2026 20:02	6.530,63	INPS-ISEE-2026-00603181J-00	Pratica correttamente presentata - NON FINANZIATA PER ESAURIMENTO RISORSE ASSEGNATE
30996	A	49407	11/03/2026 20:07	6.530,63	INPS-ISEE-2026-00603181J-00	Pratica correttamente presentata - NON FINANZIATA PER ESAURIMENTO RISORSE ASSEGNATE
30997	A	24754	04/03/2026 14:37	6.531,25	INPS-ISEE-2026-03311394G-00	Pratica correttamente presentata - NON FINANZIATA PER ESAURIMENTO RISORSE ASSEGNATE
30998	A	53273	13/03/2026 12:04	6.531,43	INPS-ISEE-2026-00905282C-00	Pratica correttamente presentata - NON FINANZIATA PER ESAURIMENTO RISORSE ASSEGNATE
30999	A	32840	05/03/2026 21:40	6.531,55	INPS-ISEE-2026-04697793J-00	Pratica correttamente presentata - NON FINANZIATA PER ESAURIMENTO RISORSE ASSEGNATE
31000	A	47293	11/03/2026 10:50	6.531,62	INPS-ISEE-2026-00192397R-00	Pratica correttamente presentata - NON FINANZIATA PER ESAURIMENTO RISORSE ASSEGNATE
31001	A	47404	11/03/2026 11:07	6.531,62	INPS-ISEE-2026-00192397R-00	Pratica correttamente presentata - NON FINANZIATA PER ESAURIMENTO RISORSE ASSEGNATE
31002	A	52135	12/03/2026 19:49	6.531,62	INPS-ISEE-2026-00192397R-00	Pratica correttamente presentata - NON FINANZIATA PER ESAURIMENTO RISORSE ASSEGNATE
31003	A	32445	05/03/2026 20:06	6.531,74	INPS-ISEE-2026-02338982V-00	Pratica correttamente presentata - NON FINANZIATA PER ESAURIMENTO RISORSE ASSEGNATE

BANDO IO STUDIO 2025 a.s. 2025/2026

ALLEGATO A - DEFINITIVA

Progr.	ALL	Numero Domanda	Data Di Presentazione	VALORE ISEE	PROTOCOLLO ATTESTAZIONE ISEE	ESITO GRADUATORIA DEFINITIVA
31004	A	29753	05/03/2026 12:13	6.531,93	INPS-ISEE-2026-05845839U-00	Pratica correttamente presentata - NON FINANZIATA PER ESAURIMENTO RISORSE ASSEGNATE
31005	A	27656	04/03/2026 20:48	6.532,11	INPS-ISEE-2026-04409967S-00	Pratica correttamente presentata - NON FINANZIATA PER ESAURIMENTO RISORSE ASSEGNATE
31006	A	60642	17/03/2026 10:05	6.532,18	INPS-ISEE-2026-01703268W-00	Pratica correttamente presentata - NON FINANZIATA PER ESAURIMENTO RISORSE ASSEGNATE
31007	A	30575	05/03/2026 15:41	6.532,33	INPS-ISEE-2026-02887844K-00	Pratica correttamente presentata - NON FINANZIATA PER ESAURIMENTO RISORSE ASSEGNATE
31008	A	30798	05/03/2026 16:25	6.532,62	INPS-ISEE-2026-02789722I-00	Pratica correttamente presentata - NON FINANZIATA PER ESAURIMENTO RISORSE ASSEGNATE
31009	A	52746	13/03/2026 10:01	6.532,65	INPS-ISEE-2026-04071088N-00	Pratica correttamente presentata - NON FINANZIATA PER ESAURIMENTO RISORSE ASSEGNATE
31010	A	44860	10/03/2026 14:49	6.532,77	INPS-ISEE-2026-04630387R-00	Pratica correttamente presentata - NON FINANZIATA PER ESAURIMENTO RISORSE ASSEGNATE
31011	A	44871	10/03/2026 14:52	6.532,77	INPS-ISEE-2026-04630387R-00	Pratica correttamente presentata - NON FINANZIATA PER ESAURIMENTO RISORSE ASSEGNATE
31012	A	29478	05/03/2026 11:34	6.532,98	INPS-ISEE-2026-07263877Y-00	Pratica correttamente presentata - NON FINANZIATA PER ESAURIMENTO RISORSE ASSEGNATE
31013	A	9544	02/03/2026 19:09	6.533,54	INPS-ISEE-2026-03854101D-00	Pratica correttamente presentata - NON FINANZIATA PER ESAURIMENTO RISORSE ASSEGNATE
31014	A	52601	13/03/2026 09:21	6.533,85	INPS-ISEE-2026-00459828X-00	Pratica correttamente presentata - NON FINANZIATA PER ESAURIMENTO RISORSE ASSEGNATE
31015	A	48333	11/03/2026 16:32	6.534,41	INPS-ISEE-2026-01577533R-00	Pratica correttamente presentata - NON FINANZIATA PER ESAURIMENTO RISORSE ASSEGNATE
31016	A	30100	05/03/2026 13:00	6.534,56	INPS-ISEE-2026-00732397R-00	Pratica correttamente presentata - NON FINANZIATA PER ESAURIMENTO RISORSE ASSEGNATE
31017	A	7516	02/03/2026 17:30	6.534,61	INPS-ISEE-2026-04767392Z-00	Pratica correttamente presentata - NON FINANZIATA PER ESAURIMENTO RISORSE ASSEGNATE
31018	A	21826	03/03/2026 23:53	6.534,93	INPS-ISEE-2026-01992179Z-00	Pratica correttamente presentata - NON FINANZIATA PER ESAURIMENTO RISORSE ASSEGNATE
31019	A	29826	05/03/2026 12:12	6.535,03	INPS-ISEE-2026-01431549W-00	Pratica correttamente presentata - NON FINANZIATA PER ESAURIMENTO RISORSE ASSEGNATE
31020	A	8304	02/03/2026 18:03	6.535,27	INPS-ISEE-2026-04521746Q-00	Pratica correttamente presentata - NON FINANZIATA PER ESAURIMENTO RISORSE ASSEGNATE

BANDO IO STUDIO 2025 a.s. 2025/2026

ALLEGATO A - DEFINITIVA

Progr.	ALL	Numero Domanda	Data Di Presentazione	VALORE ISEE	PROTOCOLLO ATTESTAZIONE ISEE	ESITO GRADUATORIA DEFINITIVA
31021	A	17919	03/03/2026 16:20	6.535,27	INPS-ISEE-2026-04521746Q-00	Pratica correttamente presentata - NON FINANZIATA PER ESAURIMENTO RISORSE ASSEGNATE
31022	A	65694	17/03/2026 23:48	6.535,59	INPS-ISEE-2026-03139663R-00	Pratica correttamente presentata - NON FINANZIATA PER ESAURIMENTO RISORSE ASSEGNATE
31023	A	538	02/03/2026 13:38	6.536,37	INPS-ISEE-2026-01021190Y-00	Pratica correttamente presentata - NON FINANZIATA PER ESAURIMENTO RISORSE ASSEGNATE
31024	A	2773	02/03/2026 13:31	6.536,39	INPS-ISEE-2026-04745052W-00	Pratica correttamente presentata - NON FINANZIATA PER ESAURIMENTO RISORSE ASSEGNATE
31025	A	3528	02/03/2026 13:48	6.536,39	INPS-ISEE-2026-04745052W-00	Pratica correttamente presentata - NON FINANZIATA PER ESAURIMENTO RISORSE ASSEGNATE
31026	A	36461	17/03/2026 15:20	6.536,59	INPS-ISEE-2026-05102266D-00	Pratica correttamente presentata - NON FINANZIATA PER ESAURIMENTO RISORSE ASSEGNATE
31027	A	16710	03/03/2026 13:42	6.536,86	INPS-ISEE-2026-01441117J-00	Pratica correttamente presentata - NON FINANZIATA PER ESAURIMENTO RISORSE ASSEGNATE
31028	A	8875	02/03/2026 18:45	6.537,07	INPS-ISEE-2026-04778199J-00	Pratica correttamente presentata - NON FINANZIATA PER ESAURIMENTO RISORSE ASSEGNATE
31029	A	51394	12/03/2026 17:22	6.537,50	INPS-ISEE-2026-08014786F-00	Pratica correttamente presentata - NON FINANZIATA PER ESAURIMENTO RISORSE ASSEGNATE
31030	A	59489	16/03/2026 19:10	6.537,55	INPS-ISEE-2026-08142009G-00	Pratica correttamente presentata - NON FINANZIATA PER ESAURIMENTO RISORSE ASSEGNATE
31031	A	34063	06/03/2026 11:22	6.537,56	INPS-ISEE-2026-01718311D-00	Pratica correttamente presentata - NON FINANZIATA PER ESAURIMENTO RISORSE ASSEGNATE
31032	A	34099	06/03/2026 11:29	6.537,56	INPS-ISEE-2026-01718311D-00	Pratica correttamente presentata - NON FINANZIATA PER ESAURIMENTO RISORSE ASSEGNATE
31033	A	14463	03/03/2026 10:21	6.537,94	INPS-ISEE-2026-03912711G-00	Pratica correttamente presentata - NON FINANZIATA PER ESAURIMENTO RISORSE ASSEGNATE
31034	A	25217	05/03/2026 21:17	6.538,03	INPS-ISEE-2026-07065765X-00	Pratica correttamente presentata - NON FINANZIATA PER ESAURIMENTO RISORSE ASSEGNATE
31035	A	32794	05/03/2026 21:32	6.538,03	INPS-ISEE-2026-07065765X-00	Pratica correttamente presentata - NON FINANZIATA PER ESAURIMENTO RISORSE ASSEGNATE
31036	A	9	02/03/2026 12:03	6.538,24	INPS-ISEE-2026-01078915R-00	Pratica correttamente presentata - NON FINANZIATA PER ESAURIMENTO RISORSE ASSEGNATE
31037	A	16863	03/03/2026 14:21	6.538,24	INPS-ISEE-2026-01908820N-00	Pratica correttamente presentata - NON FINANZIATA PER ESAURIMENTO RISORSE ASSEGNATE

BANDO IO STUDIO 2025 a.s. 2025/2026

ALLEGATO A - DEFINITIVA

Progr.	ALL	Numero Domanda	Data Di Presentazione	VALORE ISEE	PROTOCOLLO ATTESTAZIONE ISEE	ESITO GRADUATORIA DEFINITIVA
31038	A	21702	03/03/2026 23:13	6.538,40	INPS-ISEE-2026-02858420Q-00	Pratica correttamente presentata - NON FINANZIATA PER ESAURIMENTO RISORSE ASSEGNATE
31039	A	35295	06/03/2026 16:51	6.538,50	INPS-ISEE-2026-05340829R-00	Pratica correttamente presentata - NON FINANZIATA PER ESAURIMENTO RISORSE ASSEGNATE
31040	A	59491	16/03/2026 19:53	6.538,55	INPS-ISEE-2026-01041308M-00	Pratica correttamente presentata - NON FINANZIATA PER ESAURIMENTO RISORSE ASSEGNATE
31041	A	4760	02/03/2026 14:46	6.538,63	INPS-ISEE-2026-06845119F-00	Pratica correttamente presentata - NON FINANZIATA PER ESAURIMENTO RISORSE ASSEGNATE
31042	A	47390	11/03/2026 11:01	6.538,63	INPS-ISEE-2026-00394783F-00	Pratica correttamente presentata - NON FINANZIATA PER ESAURIMENTO RISORSE ASSEGNATE
31043	A	50202	12/03/2026 10:53	6.538,66	INPS-ISEE-2026-01690283Q-00	Pratica correttamente presentata - NON FINANZIATA PER ESAURIMENTO RISORSE ASSEGNATE
31044	A	25633	04/03/2026 16:52	6.538,99	INPS-ISEE-2026-03160095G-00	Pratica correttamente presentata - NON FINANZIATA PER ESAURIMENTO RISORSE ASSEGNATE
31045	A	40052	09/03/2026 10:58	6.539,02	INPS-ISEE-2026-01049830P-00	Pratica correttamente presentata - NON FINANZIATA PER ESAURIMENTO RISORSE ASSEGNATE
31046	A	26447	04/03/2026 18:01	6.539,20	INPS-ISEE-2026-01834551W-00	Pratica correttamente presentata - NON FINANZIATA PER ESAURIMENTO RISORSE ASSEGNATE
31047	A	26484	04/03/2026 18:07	6.539,20	INPS-ISEE-2026-01834551W-00	Pratica correttamente presentata - NON FINANZIATA PER ESAURIMENTO RISORSE ASSEGNATE
31048	A	24163	04/03/2026 12:33	6.539,26	INPS-ISEE-2026-01809934F-00	Pratica correttamente presentata - NON FINANZIATA PER ESAURIMENTO RISORSE ASSEGNATE
31049	A	29926	05/03/2026 12:29	6.539,75	INPS-ISEE-2026-00553250B-00	Pratica correttamente presentata - NON FINANZIATA PER ESAURIMENTO RISORSE ASSEGNATE
31050	A	16538	03/03/2026 13:14	6.540,39	INPS-ISEE-2026-00599729K-00	Pratica correttamente presentata - NON FINANZIATA PER ESAURIMENTO RISORSE ASSEGNATE
31051	A	16568	03/03/2026 13:17	6.540,39	INPS-ISEE-2026-00599729K-00	Pratica correttamente presentata - NON FINANZIATA PER ESAURIMENTO RISORSE ASSEGNATE
31052	A	65036	17/03/2026 21:21	6.540,50	INPS-ISEE-2026-03310395G-00	Pratica correttamente presentata - NON FINANZIATA PER ESAURIMENTO RISORSE ASSEGNATE
31053	A	5667	09/03/2026 16:37	6.540,54	INPS-ISEE-2026-03900363G-00	Pratica correttamente presentata - NON FINANZIATA PER ESAURIMENTO RISORSE ASSEGNATE
31054	A	22889	04/03/2026 10:33	6.540,57	INPS-ISEE-2026-03159642E-00	Pratica correttamente presentata - NON FINANZIATA PER ESAURIMENTO RISORSE ASSEGNATE

BANDO IO STUDIO 2025 a.s. 2025/2026

ALLEGATO A - DEFINITIVA

Progr.	ALL	Numero Domanda	Data Di Presentazione	VALORE ISEE	PROTOCOLLO ATTESTAZIONE ISEE	ESITO GRADUATORIA DEFINITIVA
31055	A	56933	16/03/2026 10:54	6.540,81	INPS-ISEE-2026-00987491Z-00	Pratica correttamente presentata - NON FINANZIATA PER ESAURIMENTO RISORSE ASSEGNATE
31056	A	33745	06/03/2026 10:45	6.540,85	INPS-ISEE-2026-01056729E-00	Pratica correttamente presentata - NON FINANZIATA PER ESAURIMENTO RISORSE ASSEGNATE
31057	A	33626	06/03/2026 10:45	6.540,96	INPS-ISEE-2026-03862254E-00	Pratica correttamente presentata - NON FINANZIATA PER ESAURIMENTO RISORSE ASSEGNATE
31058	A	33894	06/03/2026 10:50	6.540,96	INPS-ISEE-2026-03862254E-00	Pratica correttamente presentata - NON FINANZIATA PER ESAURIMENTO RISORSE ASSEGNATE
31059	A	33929	06/03/2026 10:54	6.540,96	INPS-ISEE-2026-03862254E-00	Pratica correttamente presentata - NON FINANZIATA PER ESAURIMENTO RISORSE ASSEGNATE
31060	A	29931	05/03/2026 12:28	6.540,98	INPS-ISEE-2026-06931634O-00	Pratica correttamente presentata - NON FINANZIATA PER ESAURIMENTO RISORSE ASSEGNATE
31061	A	29980	05/03/2026 12:33	6.540,98	INPS-ISEE-2026-06931634O-00	Pratica correttamente presentata - NON FINANZIATA PER ESAURIMENTO RISORSE ASSEGNATE
31062	A	31399	05/03/2026 17:29	6.541,73	INPS-ISEE-2026-01993420N-00	Pratica correttamente presentata - NON FINANZIATA PER ESAURIMENTO RISORSE ASSEGNATE
31063	A	67181	18/03/2026 11:14	6.541,87	INPS-ISEE-2026-02598435X-00	Pratica correttamente presentata - NON FINANZIATA PER ESAURIMENTO RISORSE ASSEGNATE
31064	A	67217	18/03/2026 11:17	6.541,87	INPS-ISEE-2026-02598435X-00	Pratica correttamente presentata - NON FINANZIATA PER ESAURIMENTO RISORSE ASSEGNATE
31065	A	57124	16/03/2026 11:26	6.541,88	INPS-ISEE-2026-06161507C-00	Pratica correttamente presentata - NON FINANZIATA PER ESAURIMENTO RISORSE ASSEGNATE
31066	A	57185	16/03/2026 11:34	6.541,88	INPS-ISEE-2026-06161507C-00	Pratica correttamente presentata - NON FINANZIATA PER ESAURIMENTO RISORSE ASSEGNATE
31067	A	24512	04/03/2026 13:27	6.542,17	INPS-ISEE-2026-01735765F-00	Pratica correttamente presentata - NON FINANZIATA PER ESAURIMENTO RISORSE ASSEGNATE
31068	A	39293	08/03/2026 22:56	6.542,28	INPS-ISEE-2026-04451285Q-00	Pratica correttamente presentata - NON FINANZIATA PER ESAURIMENTO RISORSE ASSEGNATE
31069	A	19710	03/03/2026 18:37	6.542,44	INPS-ISEE-2026-05537810Q-00	Pratica correttamente presentata - NON FINANZIATA PER ESAURIMENTO RISORSE ASSEGNATE
31070	A	13564	03/03/2026 11:07	6.542,56	INPS-ISEE-2026-01447451C-00	Pratica correttamente presentata - NON FINANZIATA PER ESAURIMENTO RISORSE ASSEGNATE
31071	A	65144	17/03/2026 21:39	6.542,68	INPS-ISEE-2026-05826731O-00	Pratica correttamente presentata - NON FINANZIATA PER ESAURIMENTO RISORSE ASSEGNATE

BANDO IO STUDIO 2025 a.s. 2025/2026

ALLEGATO A - DEFINITIVA

Progr.	ALL	Numero Domanda	Data Di Presentazione	VALORE ISEE	PROTOCOLLO ATTESTAZIONE ISEE	ESITO GRADUATORIA DEFINITIVA
31072	A	59515	16/03/2026 20:46	6.542,77	INPS-ISEE-2026-04741673O-00	Pratica correttamente presentata - NON FINANZIATA PER ESAURIMENTO RISORSE ASSEGNATE
31073	A	31390	05/03/2026 17:26	6.543,62	INPS-ISEE-2026-04895064X-00	Pratica correttamente presentata - NON FINANZIATA PER ESAURIMENTO RISORSE ASSEGNATE
31074	A	44036	10/03/2026 11:01	6.543,67	INPS-ISEE-2026-01438247Q-00	Pratica correttamente presentata - NON FINANZIATA PER ESAURIMENTO RISORSE ASSEGNATE
31075	A	24040	04/03/2026 12:18	6.543,86	INPS-ISEE-2026-07548624X-00	Pratica correttamente presentata - NON FINANZIATA PER ESAURIMENTO RISORSE ASSEGNATE
31076	A	18420	03/03/2026 17:10	6.544,12	INPS-ISEE-2026-01230120V-00	Pratica correttamente presentata - NON FINANZIATA PER ESAURIMENTO RISORSE ASSEGNATE
31077	A	54930	14/03/2026 12:20	6.544,27	INPS-ISEE-2026-03318220J-00	Pratica correttamente presentata - NON FINANZIATA PER ESAURIMENTO RISORSE ASSEGNATE
31078	A	15590	03/03/2026 11:45	6.545,12	INPS-ISEE-2026-02187855X-00	Pratica correttamente presentata - NON FINANZIATA PER ESAURIMENTO RISORSE ASSEGNATE
31079	A	15619	03/03/2026 11:47	6.545,12	INPS-ISEE-2026-02187855X-00	Pratica correttamente presentata - NON FINANZIATA PER ESAURIMENTO RISORSE ASSEGNATE
31080	A	15646	03/03/2026 11:50	6.545,12	INPS-ISEE-2026-02187855X-00	Pratica correttamente presentata - NON FINANZIATA PER ESAURIMENTO RISORSE ASSEGNATE
31081	A	27161	04/03/2026 19:15	6.545,57	INPS-ISEE-2026-05130093T-00	Pratica correttamente presentata - NON FINANZIATA PER ESAURIMENTO RISORSE ASSEGNATE
31082	A	27280	04/03/2026 19:34	6.545,57	INPS-ISEE-2026-05130093T-00	Pratica correttamente presentata - NON FINANZIATA PER ESAURIMENTO RISORSE ASSEGNATE
31083	A	23052	04/03/2026 10:48	6.545,65	INPS-ISEE-2026-01701710M-00	Pratica correttamente presentata - NON FINANZIATA PER ESAURIMENTO RISORSE ASSEGNATE
31084	A	45816	10/03/2026 18:02	6.545,98	INPS-ISEE-2026-01742914N-00	Pratica correttamente presentata - NON FINANZIATA PER ESAURIMENTO RISORSE ASSEGNATE
31085	A	49400	11/03/2026 20:18	6.546,13	INPS-ISEE-2026-04904711C-00	Pratica correttamente presentata - NON FINANZIATA PER ESAURIMENTO RISORSE ASSEGNATE
31086	A	57637	16/03/2026 13:04	6.546,15	INPS-ISEE-2026-00711217J-00	Pratica correttamente presentata - NON FINANZIATA PER ESAURIMENTO RISORSE ASSEGNATE
31087	A	36817	07/03/2026 09:42	6.546,19	INPS-ISEE-2026-00024226U-00	Pratica correttamente presentata - NON FINANZIATA PER ESAURIMENTO RISORSE ASSEGNATE
31088	A	34494	06/03/2026 12:43	6.547,00	INPS-ISEE-2026-03940103B-00	Pratica correttamente presentata - NON FINANZIATA PER ESAURIMENTO RISORSE ASSEGNATE

BANDO IO STUDIO 2025 a.s. 2025/2026

ALLEGATO A - DEFINITIVA

Progr.	ALL	Numero Domanda	Data Di Presentazione	VALORE ISEE	PROTOCOLLO ATTESTAZIONE ISEE	ESITO GRADUATORIA DEFINITIVA
31089	A	39314	16/03/2026 20:59	6.547,32	INPS-ISEE-2026-03935364L-00	Pratica correttamente presentata - NON FINANZIATA PER ESAURIMENTO RISORSE ASSEGNATE
31090	A	28756	05/03/2026 10:06	6.547,35	INPS-ISEE-2026-01842870E-00	Pratica correttamente presentata - NON FINANZIATA PER ESAURIMENTO RISORSE ASSEGNATE
31091	A	40164	09/03/2026 11:16	6.547,47	INPS-ISEE-2026-01192143T-00	Pratica correttamente presentata - NON FINANZIATA PER ESAURIMENTO RISORSE ASSEGNATE
31092	A	19948	03/03/2026 19:02	6.547,55	INPS-ISEE-2026-02662364Q-00	Pratica correttamente presentata - NON FINANZIATA PER ESAURIMENTO RISORSE ASSEGNATE
31093	A	49243	11/03/2026 19:06	6.547,86	INPS-ISEE-2026-01894230W-00	Pratica correttamente presentata - NON FINANZIATA PER ESAURIMENTO RISORSE ASSEGNATE
31094	A	52162	12/03/2026 20:06	6.547,86	INPS-ISEE-2026-01894230W-00	Pratica correttamente presentata - NON FINANZIATA PER ESAURIMENTO RISORSE ASSEGNATE
31095	A	52198	12/03/2026 20:28	6.547,86	INPS-ISEE-2026-01894230W-00	Pratica correttamente presentata - NON FINANZIATA PER ESAURIMENTO RISORSE ASSEGNATE
31096	A	11120	02/03/2026 21:02	6.548,46	INPS-ISEE-2026-04907772X-00	Pratica correttamente presentata - NON FINANZIATA PER ESAURIMENTO RISORSE ASSEGNATE
31097	A	66001	18/03/2026 08:49	6.548,54	INPS-ISEE-2026-01839976M-00	Pratica correttamente presentata - NON FINANZIATA PER ESAURIMENTO RISORSE ASSEGNATE
31098	A	58000	16/03/2026 15:44	6.548,56	INPS-ISEE-2026-06516673F-00	Pratica correttamente presentata - NON FINANZIATA PER ESAURIMENTO RISORSE ASSEGNATE
31099	A	58062	16/03/2026 15:57	6.548,56	INPS-ISEE-2026-06516673F-00	Pratica correttamente presentata - NON FINANZIATA PER ESAURIMENTO RISORSE ASSEGNATE
31100	A	21894	04/03/2026 04:35	6.549,01	INPS-ISEE-2026-04135800T-00	Pratica correttamente presentata - NON FINANZIATA PER ESAURIMENTO RISORSE ASSEGNATE
31101	A	13926	03/03/2026 11:07	6.549,05	INPS-ISEE-2026-01613532T-00	Pratica correttamente presentata - NON FINANZIATA PER ESAURIMENTO RISORSE ASSEGNATE
31102	A	56031	15/03/2026 18:46	6.549,29	INPS-ISEE-2026-03369727I-00	Pratica correttamente presentata - NON FINANZIATA PER ESAURIMENTO RISORSE ASSEGNATE
31103	A	56040	15/03/2026 18:52	6.549,29	INPS-ISEE-2026-03369727I-00	Pratica correttamente presentata - NON FINANZIATA PER ESAURIMENTO RISORSE ASSEGNATE
31104	A	56908	16/03/2026 10:48	6.549,35	INPS-ISEE-2026-02106090A-00	Pratica correttamente presentata - NON FINANZIATA PER ESAURIMENTO RISORSE ASSEGNATE
31105	A	59494	16/03/2026 19:09	6.549,47	INPS-ISEE-2026-01226698F-00	Pratica correttamente presentata - NON FINANZIATA PER ESAURIMENTO RISORSE ASSEGNATE

BANDO IO STUDIO 2025 a.s. 2025/2026

ALLEGATO A - DEFINITIVA

Progr.	ALL	Numero Domanda	Data Di Presentazione	VALORE ISEE	PROTOCOLLO ATTESTAZIONE ISEE	ESITO GRADUATORIA DEFINITIVA
31106	A	59528	16/03/2026 19:15	6.549,47	INPS-ISEE-2026-01226698F-00	Pratica correttamente presentata - NON FINANZIATA PER ESAURIMENTO RISORSE ASSEGNATE
31107	A	60967	17/03/2026 10:57	6.549,48	INPS-ISEE-2026-01929695K-00	Pratica correttamente presentata - NON FINANZIATA PER ESAURIMENTO RISORSE ASSEGNATE
31108	A	6977	02/03/2026 17:05	6.549,51	INPS-ISEE-2026-02521199Q-00	Pratica correttamente presentata - NON FINANZIATA PER ESAURIMENTO RISORSE ASSEGNATE
31109	A	12794	02/03/2026 23:12	6.549,68	INPS-ISEE-2026-02756159V-00	Pratica correttamente presentata - NON FINANZIATA PER ESAURIMENTO RISORSE ASSEGNATE
31110	A	5903	02/03/2026 15:50	6.549,91	INPS-ISEE-2026-03173381C-00	Pratica correttamente presentata - NON FINANZIATA PER ESAURIMENTO RISORSE ASSEGNATE
31111	A	6058	02/03/2026 16:06	6.549,91	INPS-ISEE-2026-03173381C-00	Pratica correttamente presentata - NON FINANZIATA PER ESAURIMENTO RISORSE ASSEGNATE
31112	A	48291	11/03/2026 16:13	6.549,91	INPS-ISEE-2026-01586216Q-00	Pratica correttamente presentata - NON FINANZIATA PER ESAURIMENTO RISORSE ASSEGNATE
31113	A	47672	11/03/2026 12:01	6.549,94	INPS-ISEE-2026-07923295I-00	Pratica correttamente presentata - NON FINANZIATA PER ESAURIMENTO RISORSE ASSEGNATE
31114	A	32695	05/03/2026 21:06	6.550,22	INPS-ISEE-2026-05121785Q-00	Pratica correttamente presentata - NON FINANZIATA PER ESAURIMENTO RISORSE ASSEGNATE
31115	A	41187	09/03/2026 15:38	6.550,98	INPS-ISEE-2026-03850776X-00	Pratica correttamente presentata - NON FINANZIATA PER ESAURIMENTO RISORSE ASSEGNATE
31116	A	50081	12/03/2026 10:22	6.551,13	INPS-ISEE-2026-00620232K-00	Pratica correttamente presentata - NON FINANZIATA PER ESAURIMENTO RISORSE ASSEGNATE
31117	A	50091	12/03/2026 10:24	6.551,13	INPS-ISEE-2026-00620232K-00	Pratica correttamente presentata - NON FINANZIATA PER ESAURIMENTO RISORSE ASSEGNATE
31118	A	51007	12/03/2026 15:48	6.551,22	INPS-ISEE-2026-04860940R-00	Pratica correttamente presentata - NON FINANZIATA PER ESAURIMENTO RISORSE ASSEGNATE
31119	A	58465	16/03/2026 17:00	6.551,49	INPS-ISEE-2026-04333590W-00	Pratica correttamente presentata - NON FINANZIATA PER ESAURIMENTO RISORSE ASSEGNATE
31120	A	58531	16/03/2026 17:09	6.551,49	INPS-ISEE-2026-04333590W-00	Pratica correttamente presentata - NON FINANZIATA PER ESAURIMENTO RISORSE ASSEGNATE
31121	A	14974	03/03/2026 11:00	6.551,94	INPS-ISEE-2026-00482361G-00	Pratica correttamente presentata - NON FINANZIATA PER ESAURIMENTO RISORSE ASSEGNATE
31122	A	2089	02/03/2026 12:55	6.552,27	INPS-ISEE-2026-04738589A-00	Pratica correttamente presentata - NON FINANZIATA PER ESAURIMENTO RISORSE ASSEGNATE

BANDO IO STUDIO 2025 a.s. 2025/2026

ALLEGATO A - DEFINITIVA

Progr.	ALL	Numero Domanda	Data Di Presentazione	VALORE ISEE	PROTOCOLLO ATTESTAZIONE ISEE	ESITO GRADUATORIA DEFINITIVA
31123	A	25949	04/03/2026 17:17	6.552,46	INPS-ISEE-2026-03076368L-00	Pratica correttamente presentata - NON FINANZIATA PER ESAURIMENTO RISORSE ASSEGNATE
31124	A	26188	17/03/2026 18:28	6.553,01	INPS-ISEE-2026-02775221C-00	Pratica correttamente presentata - NON FINANZIATA PER ESAURIMENTO RISORSE ASSEGNATE
31125	A	10307	02/03/2026 19:57	6.553,20	INPS-ISEE-2026-05065832Q-00	Pratica correttamente presentata - NON FINANZIATA PER ESAURIMENTO RISORSE ASSEGNATE
31126	A	60399	18/03/2026 09:41	6.553,22	INPS-ISEE-2026-00749898J-00	Pratica correttamente presentata - NON FINANZIATA PER ESAURIMENTO RISORSE ASSEGNATE
31127	A	66339	18/03/2026 09:46	6.553,22	INPS-ISEE-2026-00749898J-00	Pratica correttamente presentata - NON FINANZIATA PER ESAURIMENTO RISORSE ASSEGNATE
31128	A	14057	03/03/2026 09:48	6.553,35	INPS-ISEE-2026-00596519V-00	Pratica correttamente presentata - NON FINANZIATA PER ESAURIMENTO RISORSE ASSEGNATE
31129	A	14110	03/03/2026 09:53	6.553,35	INPS-ISEE-2026-00596519V-00	Pratica correttamente presentata - NON FINANZIATA PER ESAURIMENTO RISORSE ASSEGNATE
31130	A	47352	11/03/2026 10:55	6.553,35	INPS-ISEE-2026-00596519V-00	Pratica correttamente presentata - NON FINANZIATA PER ESAURIMENTO RISORSE ASSEGNATE
31131	A	45660	10/03/2026 17:39	6.553,53	INPS-ISEE-2026-00784571O-00	Pratica correttamente presentata - NON FINANZIATA PER ESAURIMENTO RISORSE ASSEGNATE
31132	A	59974	16/03/2026 21:40	6.553,72	INPS-ISEE-2026-04368090E-00	Pratica correttamente presentata - NON FINANZIATA PER ESAURIMENTO RISORSE ASSEGNATE
31133	A	48214	11/03/2026 19:14	6.554,15	INPS-ISEE-2026-01449507E-00	Pratica correttamente presentata - NON FINANZIATA PER ESAURIMENTO RISORSE ASSEGNATE
31134	A	25383	05/03/2026 07:48	6.554,60	INPS-ISEE-2026-02561793L-00	Pratica correttamente presentata - NON FINANZIATA PER ESAURIMENTO RISORSE ASSEGNATE
31135	A	18749	03/03/2026 17:28	6.554,87	INPS-ISEE-2026-01044466P-00	Pratica correttamente presentata - NON FINANZIATA PER ESAURIMENTO RISORSE ASSEGNATE
31136	A	55128	14/03/2026 14:35	6.555,06	INPS-ISEE-2026-04042622B-00	Pratica correttamente presentata - NON FINANZIATA PER ESAURIMENTO RISORSE ASSEGNATE
31137	A	14165	03/03/2026 10:08	6.555,24	INPS-ISEE-2026-00432870G-00	Pratica correttamente presentata - NON FINANZIATA PER ESAURIMENTO RISORSE ASSEGNATE
31138	A	60908	17/03/2026 10:56	6.555,39	INPS-ISEE-2026-01604357C-00	Pratica correttamente presentata - NON FINANZIATA PER ESAURIMENTO RISORSE ASSEGNATE
31139	A	23243	04/03/2026 11:17	6.555,63	INPS-ISEE-2026-01208571G-00	Pratica correttamente presentata - NON FINANZIATA PER ESAURIMENTO RISORSE ASSEGNATE

BANDO IO STUDIO 2025 a.s. 2025/2026

ALLEGATO A - DEFINITIVA

Progr.	ALL	Numero Domanda	Data Di Presentazione	VALORE ISEE	PROTOCOLLO ATTESTAZIONE ISEE	ESITO GRADUATORIA DEFINITIVA
31140	A	10135	02/03/2026 20:02	6.556,10	INPS-ISEE-2026-07654826Z-00	Pratica correttamente presentata - NON FINANZIATA PER ESAURIMENTO RISORSE ASSEGNATE
31141	A	17205	03/03/2026 15:29	6.556,34	INPS-ISEE-2026-02556554O-00	Pratica correttamente presentata - NON FINANZIATA PER ESAURIMENTO RISORSE ASSEGNATE
31142	A	50792	12/03/2026 13:39	6.556,34	INPS-ISEE-2026-02556554O-00	Pratica correttamente presentata - NON FINANZIATA PER ESAURIMENTO RISORSE ASSEGNATE
31143	A	61039	17/03/2026 11:12	6.556,34	INPS-ISEE-2026-02889322F-00	Pratica correttamente presentata - NON FINANZIATA PER ESAURIMENTO RISORSE ASSEGNATE
31144	A	61104	17/03/2026 11:18	6.556,34	INPS-ISEE-2026-02889322F-00	Pratica correttamente presentata - NON FINANZIATA PER ESAURIMENTO RISORSE ASSEGNATE
31145	A	49671	11/03/2026 22:21	6.556,37	INPS-ISEE-2026-00452663C-00	Pratica correttamente presentata - NON FINANZIATA PER ESAURIMENTO RISORSE ASSEGNATE
31146	A	49679	11/03/2026 22:27	6.556,37	INPS-ISEE-2026-00452663C-00	Pratica correttamente presentata - NON FINANZIATA PER ESAURIMENTO RISORSE ASSEGNATE
31147	A	39850	09/03/2026 10:30	6.556,80	INPS-ISEE-2026-07078351R-00	Pratica correttamente presentata - NON FINANZIATA PER ESAURIMENTO RISORSE ASSEGNATE
31148	A	26747	04/03/2026 18:31	6.556,86	INPS-ISEE-2026-00473614P-00	Pratica correttamente presentata - NON FINANZIATA PER ESAURIMENTO RISORSE ASSEGNATE
31149	A	41188	09/03/2026 15:37	6.556,86	INPS-ISEE-2026-00473614P-00	Pratica correttamente presentata - NON FINANZIATA PER ESAURIMENTO RISORSE ASSEGNATE
31150	A	21624	04/03/2026 17:20	6.557,14	INPS-ISEE-2026-00553217H-00	Pratica correttamente presentata - NON FINANZIATA PER ESAURIMENTO RISORSE ASSEGNATE
31151	A	41054	09/03/2026 14:51	6.557,28	INPS-ISEE-2026-02040358D-00	Pratica correttamente presentata - NON FINANZIATA PER ESAURIMENTO RISORSE ASSEGNATE
31152	A	46467	11/03/2026 19:57	6.557,32	INPS-ISEE-2026-06017046G-00	Pratica correttamente presentata - NON FINANZIATA PER ESAURIMENTO RISORSE ASSEGNATE
31153	A	53769	13/03/2026 16:39	6.557,47	INPS-ISEE-2026-07342008G-00	Pratica correttamente presentata - NON FINANZIATA PER ESAURIMENTO RISORSE ASSEGNATE
31154	A	19502	03/03/2026 18:20	6.557,80	INPS-ISEE-2026-00482155P-00	Pratica correttamente presentata - NON FINANZIATA PER ESAURIMENTO RISORSE ASSEGNATE
31155	A	19556	03/03/2026 18:25	6.557,80	INPS-ISEE-2026-00482155P-00	Pratica correttamente presentata - NON FINANZIATA PER ESAURIMENTO RISORSE ASSEGNATE
31156	A	60233	16/03/2026 23:51	6.557,86	INPS-ISEE-2026-01000571Y-00	Pratica correttamente presentata - NON FINANZIATA PER ESAURIMENTO RISORSE ASSEGNATE

BANDO IO STUDIO 2025 a.s. 2025/2026

ALLEGATO A - DEFINITIVA

Progr.	ALL	Numero Domanda	Data Di Presentazione	VALORE ISEE	PROTOCOLLO ATTESTAZIONE ISEE	ESITO GRADUATORIA DEFINITIVA
31157	A	1453	02/03/2026 12:48	6.557,99	INPS-ISEE-2026-02367142P-00	Pratica correttamente presentata - NON FINANZIATA PER ESAURIMENTO RISORSE ASSEGNATE
31158	A	24871	04/03/2026 15:02	6.558,56	INPS-ISEE-2026-03418413G-00	Pratica correttamente presentata - NON FINANZIATA PER ESAURIMENTO RISORSE ASSEGNATE
31159	A	13348	10/03/2026 11:57	6.558,56	INPS-ISEE-2026-03418413G-00	Pratica correttamente presentata - NON FINANZIATA PER ESAURIMENTO RISORSE ASSEGNATE
31160	A	8723	02/03/2026 18:32	6.558,62	INPS-ISEE-2026-04576310C-00	Pratica correttamente presentata - NON FINANZIATA PER ESAURIMENTO RISORSE ASSEGNATE
31161	A	8859	02/03/2026 19:39	6.558,62	INPS-ISEE-2026-04576310C-00	Pratica correttamente presentata - NON FINANZIATA PER ESAURIMENTO RISORSE ASSEGNATE
31162	A	10171	02/03/2026 19:44	6.558,62	INPS-ISEE-2026-04576310C-00	Pratica correttamente presentata - NON FINANZIATA PER ESAURIMENTO RISORSE ASSEGNATE
31163	A	48954	11/03/2026 18:11	6.558,94	INPS-ISEE-2026-06680677Y-00	Pratica correttamente presentata - NON FINANZIATA PER ESAURIMENTO RISORSE ASSEGNATE
31164	A	58980	16/03/2026 18:04	6.559,22	INPS-ISEE-2026-01390874O-00	Pratica correttamente presentata - NON FINANZIATA PER ESAURIMENTO RISORSE ASSEGNATE
31165	A	1246	02/03/2026 12:32	6.559,46	INPS-ISEE-2026-03891159X-00	Pratica correttamente presentata - NON FINANZIATA PER ESAURIMENTO RISORSE ASSEGNATE
31166	A	57424	16/03/2026 12:11	6.559,87	INPS-ISEE-2026-01069131T-00	Pratica correttamente presentata - NON FINANZIATA PER ESAURIMENTO RISORSE ASSEGNATE
31167	A	4156	02/03/2026 14:29	6.560,29	INPS-ISEE-2026-05371331H-00	Pratica correttamente presentata - NON FINANZIATA PER ESAURIMENTO RISORSE ASSEGNATE
31168	A	4630	02/03/2026 14:34	6.560,29	INPS-ISEE-2026-05371331H-00	Pratica correttamente presentata - NON FINANZIATA PER ESAURIMENTO RISORSE ASSEGNATE
31169	A	41097	09/03/2026 15:10	6.561,05	INPS-ISEE-2026-04742311D-00	Pratica correttamente presentata - NON FINANZIATA PER ESAURIMENTO RISORSE ASSEGNATE
31170	A	28556	05/03/2026 09:21	6.561,57	INPS-ISEE-2026-02285646L-00	Pratica correttamente presentata - NON FINANZIATA PER ESAURIMENTO RISORSE ASSEGNATE
31171	A	2661	02/03/2026 14:33	6.561,81	INPS-ISEE-2026-01017257H-00	Pratica correttamente presentata - NON FINANZIATA PER ESAURIMENTO RISORSE ASSEGNATE
31172	A	63903	17/03/2026 18:55	6.562,03	INPS-ISEE-2026-04104726G-00	Pratica correttamente presentata - NON FINANZIATA PER ESAURIMENTO RISORSE ASSEGNATE
31173	A	38656	08/03/2026 15:59	6.562,26	INPS-ISEE-2026-04184383R-00	Pratica correttamente presentata - NON FINANZIATA PER ESAURIMENTO RISORSE ASSEGNATE

BANDO IO STUDIO 2025 a.s. 2025/2026

ALLEGATO A - DEFINITIVA

Progr.	ALL	Numero Domanda	Data Di Presentazione	VALORE ISEE	PROTOCOLLO ATTESTAZIONE ISEE	ESITO GRADUATORIA DEFINITIVA
31174	A	64524	17/03/2026 19:51	6.562,89	INPS-ISEE-2026-02818796K-00	Pratica correttamente presentata - NON FINANZIATA PER ESAURIMENTO RISORSE ASSEGNATE
31175	A	42198	09/03/2026 18:08	6.563,06	INPS-ISEE-2026-02275109C-00	Pratica correttamente presentata - NON FINANZIATA PER ESAURIMENTO RISORSE ASSEGNATE
31176	A	3907	02/03/2026 14:14	6.563,42	INPS-ISEE-2026-01107391D-00	Pratica correttamente presentata - NON FINANZIATA PER ESAURIMENTO RISORSE ASSEGNATE
31177	A	62378	18/03/2026 09:41	6.563,58	INPS-ISEE-2026-03447112D-00	Pratica correttamente presentata - NON FINANZIATA PER ESAURIMENTO RISORSE ASSEGNATE
31178	A	19195	03/03/2026 17:58	6.563,70	INPS-ISEE-2026-02183106T-00	Pratica correttamente presentata - NON FINANZIATA PER ESAURIMENTO RISORSE ASSEGNATE
31179	A	12553	02/03/2026 23:01	6.563,83	INPS-ISEE-2026-06567746K-00	Pratica correttamente presentata - NON FINANZIATA PER ESAURIMENTO RISORSE ASSEGNATE
31180	A	58670	16/03/2026 17:38	6.563,89	INPS-ISEE-2026-04192436Q-00	Pratica correttamente presentata - NON FINANZIATA PER ESAURIMENTO RISORSE ASSEGNATE
31181	A	67126	18/03/2026 11:10	6.564,01	INPS-ISEE-2026-01080147T-00	Pratica correttamente presentata - NON FINANZIATA PER ESAURIMENTO RISORSE ASSEGNATE
31182	A	11394	02/03/2026 21:28	6.564,22	INPS-ISEE-2026-02001210O-00	Pratica correttamente presentata - NON FINANZIATA PER ESAURIMENTO RISORSE ASSEGNATE
31183	A	50582	12/03/2026 12:15	6.564,55	INPS-ISEE-2026-05498298J-00	Pratica correttamente presentata - NON FINANZIATA PER ESAURIMENTO RISORSE ASSEGNATE
31184	A	50614	12/03/2026 12:19	6.564,55	INPS-ISEE-2026-05498298J-00	Pratica correttamente presentata - NON FINANZIATA PER ESAURIMENTO RISORSE ASSEGNATE
31185	A	40916	09/03/2026 13:51	6.564,71	INPS-ISEE-2026-00960584O-00	Pratica correttamente presentata - NON FINANZIATA PER ESAURIMENTO RISORSE ASSEGNATE
31186	A	721	02/03/2026 12:16	6.564,80	INPS-ISEE-2026-03859221E-00	Pratica correttamente presentata - NON FINANZIATA PER ESAURIMENTO RISORSE ASSEGNATE
31187	A	11422	02/03/2026 21:28	6.565,53	INPS-ISEE-2026-00580700B-00	Pratica correttamente presentata - NON FINANZIATA PER ESAURIMENTO RISORSE ASSEGNATE
31188	A	32160	05/03/2026 18:55	6.565,54	INPS-ISEE-2026-03440939O-00	Pratica correttamente presentata - NON FINANZIATA PER ESAURIMENTO RISORSE ASSEGNATE
31189	A	4030	02/03/2026 15:06	6.565,73	INPS-ISEE-2026-00429469F-00	Pratica correttamente presentata - NON FINANZIATA PER ESAURIMENTO RISORSE ASSEGNATE
31190	A	8012	02/03/2026 17:49	6.565,73	INPS-ISEE-2026-00429469F-00	Pratica correttamente presentata - NON FINANZIATA PER ESAURIMENTO RISORSE ASSEGNATE

BANDO IO STUDIO 2025 a.s. 2025/2026

ALLEGATO A - DEFINITIVA

Progr.	ALL	Numero Domanda	Data Di Presentazione	VALORE ISEE	PROTOCOLLO ATTESTAZIONE ISEE	ESITO GRADUATORIA DEFINITIVA
31191	A	29531	05/03/2026 11:36	6.565,85	INPS-ISEE-2026-00661755E-00	Pratica correttamente presentata - NON FINANZIATA PER ESAURIMENTO RISORSE ASSEGNATE
31192	A	23655	04/03/2026 11:44	6.566,24	INPS-ISEE-2026-03599274S-00	Pratica correttamente presentata - NON FINANZIATA PER ESAURIMENTO RISORSE ASSEGNATE
31193	A	27714	04/03/2026 20:58	6.567,32	INPS-ISEE-2026-05904332C-00	Pratica correttamente presentata - NON FINANZIATA PER ESAURIMENTO RISORSE ASSEGNATE
31194	A	57462	16/03/2026 12:18	6.567,89	INPS-ISEE-2026-03300569C-00	Pratica correttamente presentata - NON FINANZIATA PER ESAURIMENTO RISORSE ASSEGNATE
31195	A	66423	18/03/2026 09:55	6.567,95	INPS-ISEE-2026-02870961L-00	Pratica correttamente presentata - NON FINANZIATA PER ESAURIMENTO RISORSE ASSEGNATE
31196	A	43999	10/03/2026 10:53	6.568,13	INPS-ISEE-2026-03613887X-00	Pratica correttamente presentata - NON FINANZIATA PER ESAURIMENTO RISORSE ASSEGNATE
31197	A	8387	02/03/2026 18:58	6.568,17	INPS-ISEE-2026-00676826V-00	Pratica correttamente presentata - NON FINANZIATA PER ESAURIMENTO RISORSE ASSEGNATE
31198	A	19407	03/03/2026 18:15	6.568,53	INPS-ISEE-2026-01307382G-00	Pratica correttamente presentata - NON FINANZIATA PER ESAURIMENTO RISORSE ASSEGNATE
31199	A	19507	03/03/2026 18:20	6.568,53	INPS-ISEE-2026-01307382G-00	Pratica correttamente presentata - NON FINANZIATA PER ESAURIMENTO RISORSE ASSEGNATE
31200	A	61407	17/03/2026 12:01	6.568,57	INPS-ISEE-2026-00759636X-00	Pratica correttamente presentata - NON FINANZIATA PER ESAURIMENTO RISORSE ASSEGNATE
31201	A	29081	12/03/2026 10:16	6.568,79	INPS-ISEE-2026-03771370N-00	Pratica correttamente presentata - NON FINANZIATA PER ESAURIMENTO RISORSE ASSEGNATE
31202	A	50078	12/03/2026 10:22	6.568,79	INPS-ISEE-2026-03771370N-00	Pratica correttamente presentata - NON FINANZIATA PER ESAURIMENTO RISORSE ASSEGNATE
31203	A	12622	06/03/2026 20:33	6.569,33	INPS-ISEE-2026-02922461C-00	Pratica correttamente presentata - NON FINANZIATA PER ESAURIMENTO RISORSE ASSEGNATE
31204	A	4719	02/03/2026 14:40	6.569,41	INPS-ISEE-2026-01757224N-00	Pratica correttamente presentata - NON FINANZIATA PER ESAURIMENTO RISORSE ASSEGNATE
31205	A	1517	02/03/2026 12:40	6.569,46	INPS-ISEE-2026-01471940C-00	Pratica correttamente presentata - NON FINANZIATA PER ESAURIMENTO RISORSE ASSEGNATE
31206	A	45195	10/03/2026 16:32	6.569,87	INPS-ISEE-2026-01829236R-00	Pratica correttamente presentata - NON FINANZIATA PER ESAURIMENTO RISORSE ASSEGNATE
31207	A	24339	04/03/2026 12:58	6.570,00	INPS-ISEE-2026-00303095B-00	Pratica correttamente presentata - NON FINANZIATA PER ESAURIMENTO RISORSE ASSEGNATE

BANDO IO STUDIO 2025 a.s. 2025/2026

ALLEGATO A - DEFINITIVA

Progr.	ALL	Numero Domanda	Data Di Presentazione	VALORE ISEE	PROTOCOLLO ATTESTAZIONE ISEE	ESITO GRADUATORIA DEFINITIVA
31208	A	58067	16/03/2026 15:57	6.570,15	INPS-ISEE-2026-01443099E-00	Pratica correttamente presentata - NON FINANZIATA PER ESAURIMENTO RISORSE ASSEGNATE
31209	A	58082	16/03/2026 16:01	6.570,15	INPS-ISEE-2026-01443099E-00	Pratica correttamente presentata - NON FINANZIATA PER ESAURIMENTO RISORSE ASSEGNATE
31210	A	58106	16/03/2026 16:05	6.570,15	INPS-ISEE-2026-01443099E-00	Pratica correttamente presentata - NON FINANZIATA PER ESAURIMENTO RISORSE ASSEGNATE
31211	A	52702	13/03/2026 09:49	6.570,28	INPS-ISEE-2026-03296130G-00	Pratica correttamente presentata - NON FINANZIATA PER ESAURIMENTO RISORSE ASSEGNATE
31212	A	4570	02/03/2026 14:33	6.570,29	INPS-ISEE-2026-02320606J-00	Pratica correttamente presentata - NON FINANZIATA PER ESAURIMENTO RISORSE ASSEGNATE
31213	A	4770	02/03/2026 14:41	6.570,29	INPS-ISEE-2026-02320606J-00	Pratica correttamente presentata - NON FINANZIATA PER ESAURIMENTO RISORSE ASSEGNATE
31214	A	22300	04/03/2026 09:29	6.570,52	INPS-ISEE-2026-03427633N-00	Pratica correttamente presentata - NON FINANZIATA PER ESAURIMENTO RISORSE ASSEGNATE
31215	A	31881	05/03/2026 18:36	6.570,78	INPS-ISEE-2026-03360769F-00	Pratica correttamente presentata - NON FINANZIATA PER ESAURIMENTO RISORSE ASSEGNATE
31216	A	48242	11/03/2026 15:58	6.570,93	INPS-ISEE-2026-07074973I-00	Pratica correttamente presentata - NON FINANZIATA PER ESAURIMENTO RISORSE ASSEGNATE
31217	A	14520	03/03/2026 10:27	6.570,98	INPS-ISEE-2026-00515042M-00	Pratica correttamente presentata - NON FINANZIATA PER ESAURIMENTO RISORSE ASSEGNATE
31218	A	56786	16/03/2026 10:30	6.571,12	INPS-ISEE-2026-00928847Z-00	Pratica correttamente presentata - NON FINANZIATA PER ESAURIMENTO RISORSE ASSEGNATE
31219	A	20958	03/03/2026 21:02	6.571,22	INPS-ISEE-2026-03902128P-00	Pratica correttamente presentata - NON FINANZIATA PER ESAURIMENTO RISORSE ASSEGNATE
31220	A	7720	02/03/2026 17:38	6.571,39	INPS-ISEE-2026-05520368Q-00	Pratica correttamente presentata - NON FINANZIATA PER ESAURIMENTO RISORSE ASSEGNATE
31221	A	7836	02/03/2026 17:42	6.571,39	INPS-ISEE-2026-05520368Q-00	Pratica correttamente presentata - NON FINANZIATA PER ESAURIMENTO RISORSE ASSEGNATE
31222	A	39747	09/03/2026 10:14	6.571,41	INPS-ISEE-2026-03311798O-00	Pratica correttamente presentata - NON FINANZIATA PER ESAURIMENTO RISORSE ASSEGNATE
31223	A	22803	04/03/2026 10:23	6.571,47	INPS-ISEE-2026-01999093Y-00	Pratica correttamente presentata - NON FINANZIATA PER ESAURIMENTO RISORSE ASSEGNATE
31224	A	7760	02/03/2026 17:37	6.571,62	INPS-ISEE-2026-01288815L-00	Pratica correttamente presentata - NON FINANZIATA PER ESAURIMENTO RISORSE ASSEGNATE

BANDO IO STUDIO 2025 a.s. 2025/2026

ALLEGATO A - DEFINITIVA

Progr.	ALL	Numero Domanda	Data Di Presentazione	VALORE ISEE	PROTOCOLLO ATTESTAZIONE ISEE	ESITO GRADUATORIA DEFINITIVA
31225	A	26552	04/03/2026 18:21	6.571,63	INPS-ISEE-2026-00999601F-00	Pratica correttamente presentata - NON FINANZIATA PER ESAURIMENTO RISORSE ASSEGNATE
31226	A	26746	04/03/2026 18:31	6.571,63	INPS-ISEE-2026-00999601F-00	Pratica correttamente presentata - NON FINANZIATA PER ESAURIMENTO RISORSE ASSEGNATE
31227	A	23138	04/03/2026 10:59	6.572,14	INPS-ISEE-2026-05774903V-00	Pratica correttamente presentata - NON FINANZIATA PER ESAURIMENTO RISORSE ASSEGNATE
31228	A	51503	12/03/2026 17:41	6.572,59	INPS-ISEE-2026-01590874F-00	Pratica correttamente presentata - NON FINANZIATA PER ESAURIMENTO RISORSE ASSEGNATE
31229	A	1226	02/03/2026 12:34	6.572,92	INPS-ISEE-2026-04486053E-00	Pratica correttamente presentata - NON FINANZIATA PER ESAURIMENTO RISORSE ASSEGNATE
31230	A	1863	02/03/2026 12:42	6.572,92	INPS-ISEE-2026-04486053E-00	Pratica correttamente presentata - NON FINANZIATA PER ESAURIMENTO RISORSE ASSEGNATE
31231	A	17855	03/03/2026 16:15	6.573,04	INPS-ISEE-2026-00479613E-00	Pratica correttamente presentata - NON FINANZIATA PER ESAURIMENTO RISORSE ASSEGNATE
31232	A	24753	04/03/2026 14:34	6.573,10	INPS-ISEE-2026-00224416J-00	Pratica correttamente presentata - NON FINANZIATA PER ESAURIMENTO RISORSE ASSEGNATE
31233	A	44978	10/03/2026 15:37	6.573,27	INPS-ISEE-2026-05828773Y-00	Pratica correttamente presentata - NON FINANZIATA PER ESAURIMENTO RISORSE ASSEGNATE
31234	A	23954	04/03/2026 12:10	6.573,57	INPS-ISEE-2026-06620307G-00	Pratica correttamente presentata - NON FINANZIATA PER ESAURIMENTO RISORSE ASSEGNATE
31235	A	18272	03/03/2026 16:46	6.573,68	INPS-ISEE-2026-00584901W-00	Pratica correttamente presentata - NON FINANZIATA PER ESAURIMENTO RISORSE ASSEGNATE
31236	A	39967	09/03/2026 10:46	6.573,95	INPS-ISEE-2026-00647742E-00	Pratica correttamente presentata - NON FINANZIATA PER ESAURIMENTO RISORSE ASSEGNATE
31237	A	40008	09/03/2026 10:52	6.573,95	INPS-ISEE-2026-00647742E-00	Pratica correttamente presentata - NON FINANZIATA PER ESAURIMENTO RISORSE ASSEGNATE
31238	A	38649	08/03/2026 15:55	6.574,01	INPS-ISEE-2026-00640102S-00	Pratica correttamente presentata - NON FINANZIATA PER ESAURIMENTO RISORSE ASSEGNATE
31239	A	58749	16/03/2026 17:33	6.574,11	INPS-ISEE-2026-02215828N-00	Pratica correttamente presentata - NON FINANZIATA PER ESAURIMENTO RISORSE ASSEGNATE
31240	A	5207	02/03/2026 15:00	6.574,28	INPS-ISEE-2026-06141308H-00	Pratica correttamente presentata - NON FINANZIATA PER ESAURIMENTO RISORSE ASSEGNATE
31241	A	22752	04/03/2026 10:22	6.574,39	INPS-ISEE-2026-01109027B-00	Pratica correttamente presentata - NON FINANZIATA PER ESAURIMENTO RISORSE ASSEGNATE

BANDO IO STUDIO 2025 a.s. 2025/2026

ALLEGATO A - DEFINITIVA

Progr.	ALL	Numero Domanda	Data Di Presentazione	VALORE ISEE	PROTOCOLLO ATTESTAZIONE ISEE	ESITO GRADUATORIA DEFINITIVA
31242	A	23004	04/03/2026 10:48	6.574,69	INPS-ISEE-2026-06815647I-00	Pratica correttamente presentata - NON FINANZIATA PER ESAURIMENTO RISORSE ASSEGNATE
31243	A	31685	05/03/2026 17:59	6.575,59	INPS-ISEE-2026-02313308B-00	Pratica correttamente presentata - NON FINANZIATA PER ESAURIMENTO RISORSE ASSEGNATE
31244	A	58662	16/03/2026 17:25	6.575,95	INPS-ISEE-2026-02859360L-00	Pratica correttamente presentata - NON FINANZIATA PER ESAURIMENTO RISORSE ASSEGNATE
31245	A	34562	06/03/2026 12:51	6.576,08	INPS-ISEE-2026-02453687V-00	Pratica correttamente presentata - NON FINANZIATA PER ESAURIMENTO RISORSE ASSEGNATE
31246	A	52386	12/03/2026 22:12	6.576,43	INPS-ISEE-2026-07930954I-00	Pratica correttamente presentata - NON FINANZIATA PER ESAURIMENTO RISORSE ASSEGNATE
31247	A	39872	09/03/2026 10:31	6.576,48	INPS-ISEE-2026-00456638O-00	Pratica correttamente presentata - NON FINANZIATA PER ESAURIMENTO RISORSE ASSEGNATE
31248	A	56335	15/03/2026 23:32	6.576,72	INPS-ISEE-2026-00794784S-00	Pratica correttamente presentata - NON FINANZIATA PER ESAURIMENTO RISORSE ASSEGNATE
31249	A	10835	02/03/2026 20:30	6.576,99	INPS-ISEE-2026-05852086F-00	Pratica correttamente presentata - NON FINANZIATA PER ESAURIMENTO RISORSE ASSEGNATE
31250	A	49174	11/03/2026 20:33	6.576,99	INPS-ISEE-2026-05852086F-00	Pratica correttamente presentata - NON FINANZIATA PER ESAURIMENTO RISORSE ASSEGNATE
31251	A	51362	12/03/2026 17:17	6.577,16	INPS-ISEE-2026-00378364R-00	Pratica correttamente presentata - NON FINANZIATA PER ESAURIMENTO RISORSE ASSEGNATE
31252	A	30025	05/03/2026 12:43	6.577,19	INPS-ISEE-2026-00780507W-00	Pratica correttamente presentata - NON FINANZIATA PER ESAURIMENTO RISORSE ASSEGNATE
31253	A	59468	16/03/2026 19:05	6.577,24	INPS-ISEE-2026-08001135A-00	Pratica correttamente presentata - NON FINANZIATA PER ESAURIMENTO RISORSE ASSEGNATE
31254	A	1677	02/03/2026 12:38	6.577,40	INPS-ISEE-2026-06190424C-00	Pratica correttamente presentata - NON FINANZIATA PER ESAURIMENTO RISORSE ASSEGNATE
31255	A	8021	02/03/2026 17:50	6.577,45	INPS-ISEE-2026-02081633H-00	Pratica correttamente presentata - NON FINANZIATA PER ESAURIMENTO RISORSE ASSEGNATE
31256	A	21257	03/03/2026 21:47	6.577,90	INPS-ISEE-2026-00590930C-00	Pratica correttamente presentata - NON FINANZIATA PER ESAURIMENTO RISORSE ASSEGNATE
31257	A	21308	03/03/2026 21:53	6.577,90	INPS-ISEE-2026-00590930C-00	Pratica correttamente presentata - NON FINANZIATA PER ESAURIMENTO RISORSE ASSEGNATE
31258	A	26329	04/03/2026 17:52	6.578,14	INPS-ISEE-2026-00458583L-00	Pratica correttamente presentata - NON FINANZIATA PER ESAURIMENTO RISORSE ASSEGNATE

BANDO IO STUDIO 2025 a.s. 2025/2026

ALLEGATO A - DEFINITIVA

Progr.	ALL	Numero Domanda	Data Di Presentazione	VALORE ISEE	PROTOCOLLO ATTESTAZIONE ISEE	ESITO GRADUATORIA DEFINITIVA
31259	A	7749	02/03/2026 17:39	6.578,27	INPS-ISEE-2026-02520089C-00	Pratica correttamente presentata - NON FINANZIATA PER ESAURIMENTO RISORSE ASSEGNATE
31260	A	7907	02/03/2026 17:44	6.578,27	INPS-ISEE-2026-02520089C-00	Pratica correttamente presentata - NON FINANZIATA PER ESAURIMENTO RISORSE ASSEGNATE
31261	A	22099	04/03/2026 08:55	6.578,31	INPS-ISEE-2026-01534008T-00	Pratica correttamente presentata - NON FINANZIATA PER ESAURIMENTO RISORSE ASSEGNATE
31262	A	44819	10/03/2026 15:01	6.578,46	INPS-ISEE-2026-07654079Z-00	Pratica correttamente presentata - NON FINANZIATA PER ESAURIMENTO RISORSE ASSEGNATE
31263	A	57579	16/03/2026 12:40	6.578,82	INPS-ISEE-2026-02102455J-00	Pratica correttamente presentata - NON FINANZIATA PER ESAURIMENTO RISORSE ASSEGNATE
31264	A	34624	06/03/2026 13:15	6.579,02	INPS-ISEE-2026-05829331R-00	Pratica correttamente presentata - NON FINANZIATA PER ESAURIMENTO RISORSE ASSEGNATE
31265	A	45092	10/03/2026 16:07	6.579,32	INPS-ISEE-2026-00430831J-00	Pratica correttamente presentata - NON FINANZIATA PER ESAURIMENTO RISORSE ASSEGNATE
31266	A	15500	03/03/2026 11:38	6.579,39	INPS-ISEE-2026-03560046G-00	Pratica correttamente presentata - NON FINANZIATA PER ESAURIMENTO RISORSE ASSEGNATE
31267	A	15548	03/03/2026 11:42	6.579,39	INPS-ISEE-2026-03560046G-00	Pratica correttamente presentata - NON FINANZIATA PER ESAURIMENTO RISORSE ASSEGNATE
31268	A	34623	06/03/2026 13:04	6.579,39	INPS-ISEE-2026-05779055Z-00	Pratica correttamente presentata - NON FINANZIATA PER ESAURIMENTO RISORSE ASSEGNATE
31269	A	35118	06/03/2026 16:27	6.579,50	INPS-ISEE-2026-06549870S-00	Pratica correttamente presentata - NON FINANZIATA PER ESAURIMENTO RISORSE ASSEGNATE
31270	A	16064	03/03/2026 12:23	6.579,61	INPS-ISEE-2026-02390950N-00	Pratica correttamente presentata - NON FINANZIATA PER ESAURIMENTO RISORSE ASSEGNATE
31271	A	57429	16/03/2026 12:13	6.580,00	INPS-ISEE-2026-03035524D-00	Pratica correttamente presentata - NON FINANZIATA PER ESAURIMENTO RISORSE ASSEGNATE
31272	A	29529	12/03/2026 10:49	6.580,98	INPS-ISEE-2026-04742966Z-00	Pratica correttamente presentata - NON FINANZIATA PER ESAURIMENTO RISORSE ASSEGNATE
31273	A	50424	12/03/2026 11:39	6.580,98	INPS-ISEE-2026-00686777K-00	Pratica correttamente presentata - NON FINANZIATA PER ESAURIMENTO RISORSE ASSEGNATE
31274	A	50438	12/03/2026 11:42	6.580,98	INPS-ISEE-2026-00686777K-00	Pratica correttamente presentata - NON FINANZIATA PER ESAURIMENTO RISORSE ASSEGNATE
31275	A	60721	17/03/2026 10:23	6.581,28	INPS-ISEE-2026-00998861K-00	Pratica correttamente presentata - NON FINANZIATA PER ESAURIMENTO RISORSE ASSEGNATE

BANDO IO STUDIO 2025 a.s. 2025/2026

ALLEGATO A - DEFINITIVA

Progr.	ALL	Numero Domanda	Data Di Presentazione	VALORE ISEE	PROTOCOLLO ATTESTAZIONE ISEE	ESITO GRADUATORIA DEFINITIVA
31276	A	44189	10/03/2026 11:32	6.581,30	INPS-ISEE-2026-02284933R-00	Pratica correttamente presentata - NON FINANZIATA PER ESAURIMENTO RISORSE ASSEGNATE
31277	A	35309	06/03/2026 16:50	6.581,42	INPS-ISEE-2026-02929717I-00	Pratica correttamente presentata - NON FINANZIATA PER ESAURIMENTO RISORSE ASSEGNATE
31278	A	45184	10/03/2026 16:26	6.581,83	INPS-ISEE-2026-01589476Y-00	Pratica correttamente presentata - NON FINANZIATA PER ESAURIMENTO RISORSE ASSEGNATE
31279	A	30781	05/03/2026 17:16	6.581,92	INPS-ISEE-2026-03441160J-00	Pratica correttamente presentata - NON FINANZIATA PER ESAURIMENTO RISORSE ASSEGNATE
31280	A	17080	03/03/2026 14:47	6.581,94	INPS-ISEE-2026-02929806X-00	Pratica correttamente presentata - NON FINANZIATA PER ESAURIMENTO RISORSE ASSEGNATE
31281	A	14907	03/03/2026 11:01	6.581,98	INPS-ISEE-2026-04503895F-00	Pratica correttamente presentata - NON FINANZIATA PER ESAURIMENTO RISORSE ASSEGNATE
31282	A	4433	02/03/2026 14:30	6.582,19	INPS-ISEE-2026-01173186W-00	Pratica correttamente presentata - NON FINANZIATA PER ESAURIMENTO RISORSE ASSEGNATE
31283	A	24137	04/03/2026 12:31	6.582,20	INPS-ISEE-2026-00693772F-00	Pratica correttamente presentata - NON FINANZIATA PER ESAURIMENTO RISORSE ASSEGNATE
31284	A	24181	04/03/2026 12:33	6.582,20	INPS-ISEE-2026-00693772F-00	Pratica correttamente presentata - NON FINANZIATA PER ESAURIMENTO RISORSE ASSEGNATE
31285	A	51843	12/03/2026 18:37	6.582,28	INPS-ISEE-2026-00355161T-00	Pratica correttamente presentata - NON FINANZIATA PER ESAURIMENTO RISORSE ASSEGNATE
31286	A	20154	03/03/2026 19:34	6.582,33	INPS-ISEE-2026-02242943C-00	Pratica correttamente presentata - NON FINANZIATA PER ESAURIMENTO RISORSE ASSEGNATE
31287	A	5957	02/03/2026 15:54	6.582,75	INPS-ISEE-2026-02655253N-00	Pratica correttamente presentata - NON FINANZIATA PER ESAURIMENTO RISORSE ASSEGNATE
31288	A	1748	02/03/2026 17:40	6.583,04	INPS-ISEE-2026-04624916O-00	Pratica correttamente presentata - NON FINANZIATA PER ESAURIMENTO RISORSE ASSEGNATE
31289	A	8511	02/03/2026 20:48	6.583,08	INPS-ISEE-2026-02095152G-00	Pratica correttamente presentata - NON FINANZIATA PER ESAURIMENTO RISORSE ASSEGNATE
31290	A	23874	04/03/2026 12:17	6.583,08	INPS-ISEE-2026-02820245H-00	Pratica correttamente presentata - NON FINANZIATA PER ESAURIMENTO RISORSE ASSEGNATE
31291	A	67238	18/03/2026 11:21	6.583,43	INPS-ISEE-2026-02568404Q-00	Pratica correttamente presentata - NON FINANZIATA PER ESAURIMENTO RISORSE ASSEGNATE
31292	A	42234	10/03/2026 10:53	6.583,45	INPS-ISEE-2026-03199628Z-00	Pratica correttamente presentata - NON FINANZIATA PER ESAURIMENTO RISORSE ASSEGNATE

BANDO IO STUDIO 2025 a.s. 2025/2026

ALLEGATO A - DEFINITIVA

Progr.	ALL	Numero Domanda	Data Di Presentazione	VALORE ISEE	PROTOCOLLO ATTESTAZIONE ISEE	ESITO GRADUATORIA DEFINITIVA
31293	A	6381	02/03/2026 16:45	6.584,34	INPS-ISEE-2026-00248771Q-00	Pratica correttamente presentata - NON FINANZIATA PER ESAURIMENTO RISORSE ASSEGNATE
31294	A	6519	02/03/2026 16:50	6.584,34	INPS-ISEE-2026-00248771Q-00	Pratica correttamente presentata - NON FINANZIATA PER ESAURIMENTO RISORSE ASSEGNATE
31295	A	34416	06/03/2026 12:30	6.584,45	INPS-ISEE-2026-07503844R-00	Pratica correttamente presentata - NON FINANZIATA PER ESAURIMENTO RISORSE ASSEGNATE
31296	A	28137	04/03/2026 23:00	6.584,95	INPS-ISEE-2026-00237859F-00	Pratica correttamente presentata - NON FINANZIATA PER ESAURIMENTO RISORSE ASSEGNATE
31297	A	29018	05/03/2026 10:38	6.584,98	INPS-ISEE-2026-00926454E-00	Pratica correttamente presentata - NON FINANZIATA PER ESAURIMENTO RISORSE ASSEGNATE
31298	A	43695	10/03/2026 10:00	6.585,02	INPS-ISEE-2026-01226310K-00	Pratica correttamente presentata - NON FINANZIATA PER ESAURIMENTO RISORSE ASSEGNATE
31299	A	33897	06/03/2026 10:57	6.585,18	INPS-ISEE-2026-00970574O-00	Pratica correttamente presentata - NON FINANZIATA PER ESAURIMENTO RISORSE ASSEGNATE
31300	A	33987	06/03/2026 11:07	6.585,18	INPS-ISEE-2026-00970574O-00	Pratica correttamente presentata - NON FINANZIATA PER ESAURIMENTO RISORSE ASSEGNATE
31301	A	36304	06/03/2026 20:04	6.585,36	INPS-ISEE-2026-01669200G-00	Pratica correttamente presentata - NON FINANZIATA PER ESAURIMENTO RISORSE ASSEGNATE
31302	A	31700	05/03/2026 18:03	6.585,64	INPS-ISEE-2026-04176139R-00	Pratica correttamente presentata - NON FINANZIATA PER ESAURIMENTO RISORSE ASSEGNATE
31303	A	66977	18/03/2026 10:55	6.585,78	INPS-ISEE-2026-00305473D-00	Pratica correttamente presentata - NON FINANZIATA PER ESAURIMENTO RISORSE ASSEGNATE
31304	A	43162	09/03/2026 22:02	6.586,31	INPS-ISEE-2026-01437450G-00	Pratica correttamente presentata - NON FINANZIATA PER ESAURIMENTO RISORSE ASSEGNATE
31305	A	29110	05/03/2026 10:49	6.587,07	INPS-ISEE-2026-00821025A-00	Pratica correttamente presentata - NON FINANZIATA PER ESAURIMENTO RISORSE ASSEGNATE
31306	A	61499	17/03/2026 12:18	6.587,69	INPS-ISEE-2026-00873079F-00	Pratica correttamente presentata - NON FINANZIATA PER ESAURIMENTO RISORSE ASSEGNATE
31307	A	39428	09/03/2026 09:09	6.588,00	INPS-ISEE-2026-00544402J-00	Pratica correttamente presentata - NON FINANZIATA PER ESAURIMENTO RISORSE ASSEGNATE
31308	A	35437	06/03/2026 17:24	6.588,02	INPS-ISEE-2026-05313179Q-00	Pratica correttamente presentata - NON FINANZIATA PER ESAURIMENTO RISORSE ASSEGNATE
31309	A	62880	17/03/2026 16:53	6.588,25	INPS-ISEE-2026-01820726C-00	Pratica correttamente presentata - NON FINANZIATA PER ESAURIMENTO RISORSE ASSEGNATE

BANDO IO STUDIO 2025 a.s. 2025/2026

ALLEGATO A - DEFINITIVA

Progr.	ALL	Numero Domanda	Data Di Presentazione	VALORE ISEE	PROTOCOLLO ATTESTAZIONE ISEE	ESITO GRADUATORIA DEFINITIVA
31310	A	62929	17/03/2026 17:00	6.588,25	INPS-ISEE-2026-01820726C-00	Pratica correttamente presentata - NON FINANZIATA PER ESAURIMENTO RISORSE ASSEGNATE
31311	A	14971	03/03/2026 10:59	6.588,40	INPS-ISEE-2026-02626025H-00	Pratica correttamente presentata - NON FINANZIATA PER ESAURIMENTO RISORSE ASSEGNATE
31312	A	42083	09/03/2026 17:49	6.588,54	INPS-ISEE-2026-01991385X-00	Pratica correttamente presentata - NON FINANZIATA PER ESAURIMENTO RISORSE ASSEGNATE
31313	A	45547	10/03/2026 17:22	6.588,79	INPS-ISEE-2026-03031254A-00	Pratica correttamente presentata - NON FINANZIATA PER ESAURIMENTO RISORSE ASSEGNATE
31314	A	41562	09/03/2026 16:46	6.588,85	INPS-ISEE-2026-03710849O-00	Pratica correttamente presentata - NON FINANZIATA PER ESAURIMENTO RISORSE ASSEGNATE
31315	A	60095	16/03/2026 22:19	6.589,00	INPS-ISEE-2026-00649353E-00	Pratica correttamente presentata - NON FINANZIATA PER ESAURIMENTO RISORSE ASSEGNATE
31316	A	10268	02/03/2026 20:09	6.589,02	INPS-ISEE-2026-02421174T-00	Pratica correttamente presentata - NON FINANZIATA PER ESAURIMENTO RISORSE ASSEGNATE
31317	A	14714	03/03/2026 10:42	6.589,09	INPS-ISEE-2026-06393338V-00	Pratica correttamente presentata - NON FINANZIATA PER ESAURIMENTO RISORSE ASSEGNATE
31318	A	16010	03/03/2026 12:18	6.589,09	INPS-ISEE-2026-06393338V-00	Pratica correttamente presentata - NON FINANZIATA PER ESAURIMENTO RISORSE ASSEGNATE
31319	A	48653	11/03/2026 17:26	6.589,49	INPS-ISEE-2026-08065203G-00	Pratica correttamente presentata - NON FINANZIATA PER ESAURIMENTO RISORSE ASSEGNATE
31320	A	30929	05/03/2026 16:35	6.589,59	INPS-ISEE-2026-02655328R-00	Pratica correttamente presentata - NON FINANZIATA PER ESAURIMENTO RISORSE ASSEGNATE
31321	A	16983	03/03/2026 14:37	6.589,98	INPS-ISEE-2026-00454259Q-00	Pratica correttamente presentata - NON FINANZIATA PER ESAURIMENTO RISORSE ASSEGNATE
31322	A	16884	03/03/2026 15:50	6.589,98	INPS-ISEE-2026-00454259Q-00	Pratica correttamente presentata - NON FINANZIATA PER ESAURIMENTO RISORSE ASSEGNATE
31323	A	18714	03/03/2026 17:29	6.590,02	INPS-ISEE-2026-05289343F-00	Pratica correttamente presentata - NON FINANZIATA PER ESAURIMENTO RISORSE ASSEGNATE
31324	A	18935	03/03/2026 17:44	6.590,02	INPS-ISEE-2026-05289343F-00	Pratica correttamente presentata - NON FINANZIATA PER ESAURIMENTO RISORSE ASSEGNATE
31325	A	11850	02/03/2026 21:55	6.590,09	INPS-ISEE-2026-00156911H-00	Pratica correttamente presentata - NON FINANZIATA PER ESAURIMENTO RISORSE ASSEGNATE
31326	A	36965	07/03/2026 11:24	6.590,16	INPS-ISEE-2026-03313058H-00	Pratica correttamente presentata - NON FINANZIATA PER ESAURIMENTO RISORSE ASSEGNATE

BANDO IO STUDIO 2025 a.s. 2025/2026

ALLEGATO A - DEFINITIVA

Progr.	ALL	Numero Domanda	Data Di Presentazione	VALORE ISEE	PROTOCOLLO ATTESTAZIONE ISEE	ESITO GRADUATORIA DEFINITIVA
31327	A	36980	07/03/2026 11:29	6.590,16	INPS-ISEE-2026-03313058H-00	Pratica correttamente presentata - NON FINANZIATA PER ESAURIMENTO RISORSE ASSEGNATE
31328	A	51117	12/03/2026 16:28	6.590,24	INPS-ISEE-2026-00330220X-00	Pratica correttamente presentata - NON FINANZIATA PER ESAURIMENTO RISORSE ASSEGNATE
31329	A	15369	03/03/2026 11:30	6.590,37	INPS-ISEE-2026-02872338L-00	Pratica correttamente presentata - NON FINANZIATA PER ESAURIMENTO RISORSE ASSEGNATE
31330	A	34827	06/03/2026 14:32	6.590,76	INPS-ISEE-2026-04485040P-00	Pratica correttamente presentata - NON FINANZIATA PER ESAURIMENTO RISORSE ASSEGNATE
31331	A	46989	11/03/2026 09:34	6.591,08	INPS-ISEE-2026-03863027Q-00	Pratica correttamente presentata - NON FINANZIATA PER ESAURIMENTO RISORSE ASSEGNATE
31332	A	66201	18/03/2026 09:33	6.591,17	INPS-ISEE-2026-05679019I-00	Pratica correttamente presentata - NON FINANZIATA PER ESAURIMENTO RISORSE ASSEGNATE
31333	A	27724	04/03/2026 21:01	6.591,18	INPS-ISEE-2026-06814580O-00	Pratica correttamente presentata - NON FINANZIATA PER ESAURIMENTO RISORSE ASSEGNATE
31334	A	38103	08/03/2026 03:15	6.591,95	INPS-ISEE-2026-05052826N-00	Pratica correttamente presentata - NON FINANZIATA PER ESAURIMENTO RISORSE ASSEGNATE
31335	A	18541	03/03/2026 17:12	6.592,56	INPS-ISEE-2026-06143393Q-00	Pratica correttamente presentata - NON FINANZIATA PER ESAURIMENTO RISORSE ASSEGNATE
31336	A	26983	04/03/2026 18:51	6.592,56	INPS-ISEE-2026-06143393Q-00	Pratica correttamente presentata - NON FINANZIATA PER ESAURIMENTO RISORSE ASSEGNATE
31337	A	66061	18/03/2026 09:10	6.592,64	INPS-ISEE-2026-06107391W-00	Pratica correttamente presentata - NON FINANZIATA PER ESAURIMENTO RISORSE ASSEGNATE
31338	A	740	02/03/2026 12:19	6.592,86	INPS-ISEE-2026-00378628F-00	Pratica correttamente presentata - NON FINANZIATA PER ESAURIMENTO RISORSE ASSEGNATE
31339	A	1137	02/03/2026 12:24	6.592,86	INPS-ISEE-2026-00378628F-00	Pratica correttamente presentata - NON FINANZIATA PER ESAURIMENTO RISORSE ASSEGNATE
31340	A	23688	04/03/2026 11:49	6.593,25	INPS-ISEE-2026-00664586V-00	Pratica correttamente presentata - NON FINANZIATA PER ESAURIMENTO RISORSE ASSEGNATE
31341	A	23767	04/03/2026 11:54	6.593,25	INPS-ISEE-2026-00664586V-00	Pratica correttamente presentata - NON FINANZIATA PER ESAURIMENTO RISORSE ASSEGNATE
31342	A	40292	09/03/2026 11:37	6.593,38	INPS-ISEE-2026-03613185W-00	Pratica correttamente presentata - NON FINANZIATA PER ESAURIMENTO RISORSE ASSEGNATE
31343	A	47511	11/03/2026 11:50	6.593,38	INPS-ISEE-2026-03613185W-00	Pratica correttamente presentata - NON FINANZIATA PER ESAURIMENTO RISORSE ASSEGNATE

BANDO IO STUDIO 2025 a.s. 2025/2026

ALLEGATO A - DEFINITIVA

Progr.	ALL	Numero Domanda	Data Di Presentazione	VALORE ISEE	PROTOCOLLO ATTESTAZIONE ISEE	ESITO GRADUATORIA DEFINITIVA
31344	A	44020	10/03/2026 10:59	6.593,50	INPS-ISEE-2026-07069854S-00	Pratica correttamente presentata - NON FINANZIATA PER ESAURIMENTO RISORSE ASSEGNATE
31345	A	65809	18/03/2026 02:40	6.593,78	INPS-ISEE-2026-03606422H-00	Pratica correttamente presentata - NON FINANZIATA PER ESAURIMENTO RISORSE ASSEGNATE
31346	A	3405	02/03/2026 18:37	6.594,00	INPS-ISEE-2026-01079420H-00	Pratica correttamente presentata - NON FINANZIATA PER ESAURIMENTO RISORSE ASSEGNATE
31347	A	3152	02/03/2026 13:50	6.594,03	INPS-ISEE-2026-02561805W-00	Pratica correttamente presentata - NON FINANZIATA PER ESAURIMENTO RISORSE ASSEGNATE
31348	A	39598	09/03/2026 09:47	6.594,77	INPS-ISEE-2026-01114914T-00	Pratica correttamente presentata - NON FINANZIATA PER ESAURIMENTO RISORSE ASSEGNATE
31349	A	39632	09/03/2026 09:52	6.594,77	INPS-ISEE-2026-01114914T-00	Pratica correttamente presentata - NON FINANZIATA PER ESAURIMENTO RISORSE ASSEGNATE
31350	A	59225	16/03/2026 18:40	6.594,88	INPS-ISEE-2026-04150025M-00	Pratica correttamente presentata - NON FINANZIATA PER ESAURIMENTO RISORSE ASSEGNATE
31351	A	31066	05/03/2026 16:55	6.595,75	INPS-ISEE-2026-02822407P-00	Pratica correttamente presentata - NON FINANZIATA PER ESAURIMENTO RISORSE ASSEGNATE
31352	A	52689	13/03/2026 09:44	6.595,80	INPS-ISEE-2026-00532601M-00	Pratica correttamente presentata - NON FINANZIATA PER ESAURIMENTO RISORSE ASSEGNATE
31353	A	18183	03/03/2026 16:40	6.596,06	INPS-ISEE-2026-00851934E-00	Pratica correttamente presentata - NON FINANZIATA PER ESAURIMENTO RISORSE ASSEGNATE
31354	A	7373	02/03/2026 17:22	6.596,09	INPS-ISEE-2026-05454151P-00	Pratica correttamente presentata - NON FINANZIATA PER ESAURIMENTO RISORSE ASSEGNATE
31355	A	19568	03/03/2026 18:26	6.596,18	INPS-ISEE-2026-02932865V-00	Pratica correttamente presentata - NON FINANZIATA PER ESAURIMENTO RISORSE ASSEGNATE
31356	A	40230	09/03/2026 11:24	6.596,27	INPS-ISEE-2026-08010352J-00	Pratica correttamente presentata - NON FINANZIATA PER ESAURIMENTO RISORSE ASSEGNATE
31357	A	52257	14/03/2026 07:57	6.596,76	INPS-ISEE-2026-08295636S-00	Pratica correttamente presentata - NON FINANZIATA PER ESAURIMENTO RISORSE ASSEGNATE
31358	A	45286	10/03/2026 16:42	6.596,86	INPS-ISEE-2026-02855380R-00	Pratica correttamente presentata - NON FINANZIATA PER ESAURIMENTO RISORSE ASSEGNATE
31359	A	46154	10/03/2026 19:03	6.597,29	INPS-ISEE-2026-03590906O-00	Pratica correttamente presentata - NON FINANZIATA PER ESAURIMENTO RISORSE ASSEGNATE
31360	A	37280	07/03/2026 14:50	6.597,30	INPS-ISEE-2026-03861474L-00	Pratica correttamente presentata - NON FINANZIATA PER ESAURIMENTO RISORSE ASSEGNATE

BANDO IO STUDIO 2025 a.s. 2025/2026

ALLEGATO A - DEFINITIVA

Progr.	ALL	Numero Domanda	Data Di Presentazione	VALORE ISEE	PROTOCOLLO ATTESTAZIONE ISEE	ESITO GRADUATORIA DEFINITIVA
31361	A	31887	05/03/2026 18:26	6.597,59	INPS-ISEE-2026-07906076V-00	Pratica correttamente presentata - NON FINANZIATA PER ESAURIMENTO RISORSE ASSEGNATE
31362	A	5602	02/03/2026 15:20	6.597,64	INPS-ISEE-2026-04484939K-00	Pratica correttamente presentata - NON FINANZIATA PER ESAURIMENTO RISORSE ASSEGNATE
31363	A	31269	05/03/2026 17:57	6.597,65	INPS-ISEE-2026-01995663S-00	Pratica correttamente presentata - NON FINANZIATA PER ESAURIMENTO RISORSE ASSEGNATE
31364	A	57957	16/03/2026 15:25	6.597,81	INPS-ISEE-2026-00497787U-00	Pratica correttamente presentata - NON FINANZIATA PER ESAURIMENTO RISORSE ASSEGNATE
31365	A	57972	16/03/2026 15:28	6.597,81	INPS-ISEE-2026-00497787U-00	Pratica correttamente presentata - NON FINANZIATA PER ESAURIMENTO RISORSE ASSEGNATE
31366	A	57990	16/03/2026 15:31	6.597,81	INPS-ISEE-2026-00497787U-00	Pratica correttamente presentata - NON FINANZIATA PER ESAURIMENTO RISORSE ASSEGNATE
31367	A	7347	03/03/2026 18:29	6.597,83	INPS-ISEE-2026-02870613W-00	Pratica correttamente presentata - NON FINANZIATA PER ESAURIMENTO RISORSE ASSEGNATE
31368	A	24296	04/03/2026 12:46	6.598,87	INPS-ISEE-2026-02934676I-00	Pratica correttamente presentata - NON FINANZIATA PER ESAURIMENTO RISORSE ASSEGNATE
31369	A	2788	02/03/2026 13:11	6.599,16	INPS-ISEE-2026-00520832B-00	Pratica correttamente presentata - NON FINANZIATA PER ESAURIMENTO RISORSE ASSEGNATE
31370	A	2926	02/03/2026 13:16	6.599,16	INPS-ISEE-2026-00520832B-00	Pratica correttamente presentata - NON FINANZIATA PER ESAURIMENTO RISORSE ASSEGNATE
31371	A	45535	10/03/2026 17:20	6.599,90	INPS-ISEE-2026-00479663V-00	Pratica correttamente presentata - NON FINANZIATA PER ESAURIMENTO RISORSE ASSEGNATE
31372	A	22480	04/03/2026 09:52	6.600,34	INPS-ISEE-2026-02717277L-00	Pratica correttamente presentata - NON FINANZIATA PER ESAURIMENTO RISORSE ASSEGNATE
31373	A	1596	02/03/2026 12:37	6.600,44	INPS-ISEE-2026-01693799A-00	Pratica correttamente presentata - NON FINANZIATA PER ESAURIMENTO RISORSE ASSEGNATE
31374	A	43497	10/03/2026 09:26	6.600,54	INPS-ISEE-2026-01570717N-00	Pratica correttamente presentata - NON FINANZIATA PER ESAURIMENTO RISORSE ASSEGNATE
31375	A	59335	16/03/2026 18:50	6.600,59	INPS-ISEE-2026-03855589M-00	Pratica correttamente presentata - NON FINANZIATA PER ESAURIMENTO RISORSE ASSEGNATE
31376	A	53272	13/03/2026 12:16	6.600,89	INPS-ISEE-2026-00595779U-00	Pratica correttamente presentata - NON FINANZIATA PER ESAURIMENTO RISORSE ASSEGNATE
31377	A	4265	03/03/2026 12:10	6.601,09	INPS-ISEE-2026-05459455I-00	Pratica correttamente presentata - NON FINANZIATA PER ESAURIMENTO RISORSE ASSEGNATE

BANDO IO STUDIO 2025 a.s. 2025/2026

ALLEGATO A - DEFINITIVA

Progr.	ALL	Numero Domanda	Data Di Presentazione	VALORE ISEE	PROTOCOLLO ATTESTAZIONE ISEE	ESITO GRADUATORIA DEFINITIVA
31378	A	31250	10/03/2026 16:27	6.601,40	INPS-ISEE-2026-01692855X-00	Pratica correttamente presentata - NON FINANZIATA PER ESAURIMENTO RISORSE ASSEGNATE
31379	A	5435	02/03/2026 15:23	6.601,46	INPS-ISEE-2026-00342860H-00	Pratica correttamente presentata - NON FINANZIATA PER ESAURIMENTO RISORSE ASSEGNATE
31380	A	30585	05/03/2026 16:30	6.601,53	INPS-ISEE-2026-01366337Q-00	Pratica correttamente presentata - NON FINANZIATA PER ESAURIMENTO RISORSE ASSEGNATE
31381	A	61223	17/03/2026 11:36	6.601,78	INPS-ISEE-2026-03726375L-00	Pratica correttamente presentata - NON FINANZIATA PER ESAURIMENTO RISORSE ASSEGNATE
31382	A	16839	03/03/2026 14:10	6.602,03	INPS-ISEE-2026-02303579Q-00	Pratica correttamente presentata - NON FINANZIATA PER ESAURIMENTO RISORSE ASSEGNATE
31383	A	62721	17/03/2026 16:39	6.602,14	INPS-ISEE-2026-01228115B-00	Pratica correttamente presentata - NON FINANZIATA PER ESAURIMENTO RISORSE ASSEGNATE
31384	A	64116	17/03/2026 18:54	6.602,29	INPS-ISEE-2026-02661222T-00	Pratica correttamente presentata - NON FINANZIATA PER ESAURIMENTO RISORSE ASSEGNATE
31385	A	30919	05/03/2026 17:03	6.602,31	INPS-ISEE-2026-02972009Q-00	Pratica correttamente presentata - NON FINANZIATA PER ESAURIMENTO RISORSE ASSEGNATE
31386	A	58288	16/03/2026 16:38	6.602,31	INPS-ISEE-2026-02972009Q-00	Pratica correttamente presentata - NON FINANZIATA PER ESAURIMENTO RISORSE ASSEGNATE
31387	A	49179	11/03/2026 19:21	6.602,34	INPS-ISEE-2026-00210678G-00	Pratica correttamente presentata - NON FINANZIATA PER ESAURIMENTO RISORSE ASSEGNATE
31388	A	37289	07/03/2026 14:58	6.602,42	INPS-ISEE-2026-03962306Q-00	Pratica correttamente presentata - NON FINANZIATA PER ESAURIMENTO RISORSE ASSEGNATE
31389	A	32688	05/03/2026 20:54	6.602,43	INPS-ISEE-2026-04137861E-00	Pratica correttamente presentata - NON FINANZIATA PER ESAURIMENTO RISORSE ASSEGNATE
31390	A	16224	03/03/2026 12:40	6.602,63	INPS-ISEE-2026-01316165H-00	Pratica correttamente presentata - NON FINANZIATA PER ESAURIMENTO RISORSE ASSEGNATE
31391	A	34212	06/03/2026 11:50	6.602,91	INPS-ISEE-2026-01028037T-00	Pratica correttamente presentata - NON FINANZIATA PER ESAURIMENTO RISORSE ASSEGNATE
31392	A	34250	06/03/2026 11:52	6.602,91	INPS-ISEE-2026-01028037T-00	Pratica correttamente presentata - NON FINANZIATA PER ESAURIMENTO RISORSE ASSEGNATE
31393	A	54832	15/03/2026 14:35	6.603,27	INPS-ISEE-2026-05096811E-00	Pratica correttamente presentata - NON FINANZIATA PER ESAURIMENTO RISORSE ASSEGNATE
31394	A	24088	04/03/2026 12:24	6.603,45	INPS-ISEE-2026-02940446Q-00	Pratica correttamente presentata - NON FINANZIATA PER ESAURIMENTO RISORSE ASSEGNATE

BANDO IO STUDIO 2025 a.s. 2025/2026

ALLEGATO A - DEFINITIVA

Progr.	ALL	Numero Domanda	Data Di Presentazione	VALORE ISEE	PROTOCOLLO ATTESTAZIONE ISEE	ESITO GRADUATORIA DEFINITIVA
31395	A	56841	16/03/2026 10:40	6.603,63	INPS-ISEE-2026-03125106A-00	Pratica correttamente presentata - NON FINANZIATA PER ESAURIMENTO RISORSE ASSEGNATE
31396	A	14601	03/03/2026 10:34	6.604,39	INPS-ISEE-2026-06800941N-00	Pratica correttamente presentata - NON FINANZIATA PER ESAURIMENTO RISORSE ASSEGNATE
31397	A	15517	03/03/2026 11:39	6.604,74	INPS-ISEE-2026-01557506Q-00	Pratica correttamente presentata - NON FINANZIATA PER ESAURIMENTO RISORSE ASSEGNATE
31398	A	23670	05/03/2026 11:04	6.605,08	INPS-ISEE-2026-01156097Q-00	Pratica correttamente presentata - NON FINANZIATA PER ESAURIMENTO RISORSE ASSEGNATE
31399	A	4237	11/03/2026 14:22	6.605,27	INPS-ISEE-2026-03351374C-00	Pratica correttamente presentata - NON FINANZIATA PER ESAURIMENTO RISORSE ASSEGNATE
31400	A	56547	16/03/2026 09:44	6.605,51	INPS-ISEE-2026-01196804Q-00	Pratica correttamente presentata - NON FINANZIATA PER ESAURIMENTO RISORSE ASSEGNATE
31401	A	4749	02/03/2026 14:46	6.605,76	INPS-ISEE-2026-00454387R-00	Pratica correttamente presentata - NON FINANZIATA PER ESAURIMENTO RISORSE ASSEGNATE
31402	A	5144	02/03/2026 14:56	6.605,76	INPS-ISEE-2026-00454387R-00	Pratica correttamente presentata - NON FINANZIATA PER ESAURIMENTO RISORSE ASSEGNATE
31403	A	22123	04/03/2026 09:05	6.605,88	INPS-ISEE-2026-06815235E-00	Pratica correttamente presentata - NON FINANZIATA PER ESAURIMENTO RISORSE ASSEGNATE
31404	A	13635	03/03/2026 09:13	6.606,21	INPS-ISEE-2026-01848869A-00	Pratica correttamente presentata - NON FINANZIATA PER ESAURIMENTO RISORSE ASSEGNATE
31405	A	30344	05/03/2026 14:45	6.606,67	INPS-ISEE-2026-00746159O-00	Pratica correttamente presentata - NON FINANZIATA PER ESAURIMENTO RISORSE ASSEGNATE
31406	A	46719	10/03/2026 23:16	6.606,77	INPS-ISEE-2026-06013544H-00	Pratica correttamente presentata - NON FINANZIATA PER ESAURIMENTO RISORSE ASSEGNATE
31407	A	31111	05/03/2026 16:57	6.606,93	INPS-ISEE-2026-05957751S-00	Pratica correttamente presentata - NON FINANZIATA PER ESAURIMENTO RISORSE ASSEGNATE
31408	A	14457	03/03/2026 10:24	6.607,15	INPS-ISEE-2026-00497091E-00	Pratica correttamente presentata - NON FINANZIATA PER ESAURIMENTO RISORSE ASSEGNATE
31409	A	34312	06/03/2026 12:05	6.607,39	INPS-ISEE-2026-02724050B-00	Pratica correttamente presentata - NON FINANZIATA PER ESAURIMENTO RISORSE ASSEGNATE
31410	A	27870	04/03/2026 22:01	6.607,61	INPS-ISEE-2026-02344261D-00	Pratica correttamente presentata - NON FINANZIATA PER ESAURIMENTO RISORSE ASSEGNATE
31411	A	804	03/03/2026 14:07	6.607,76	INPS-ISEE-2026-01367176R-00	Pratica correttamente presentata - NON FINANZIATA PER ESAURIMENTO RISORSE ASSEGNATE

BANDO IO STUDIO 2025 a.s. 2025/2026

ALLEGATO A - DEFINITIVA

Progr.	ALL	Numero Domanda	Data Di Presentazione	VALORE ISEE	PROTOCOLLO ATTESTAZIONE ISEE	ESITO GRADUATORIA DEFINITIVA
31412	A	45037	10/03/2026 15:48	6.607,83	INPS-ISEE-2026-02347310B-00	Pratica correttamente presentata - NON FINANZIATA PER ESAURIMENTO RISORSE ASSEGNATE
31413	A	10498	02/03/2026 20:04	6.607,97	INPS-ISEE-2026-01320522K-00	Pratica correttamente presentata - NON FINANZIATA PER ESAURIMENTO RISORSE ASSEGNATE
31414	A	53586	13/03/2026 14:48	6.608,38	INPS-ISEE-2026-04240490H-00	Pratica correttamente presentata - NON FINANZIATA PER ESAURIMENTO RISORSE ASSEGNATE
31415	A	24696	04/03/2026 15:24	6.609,13	INPS-ISEE-2026-03899731Y-00	Pratica correttamente presentata - NON FINANZIATA PER ESAURIMENTO RISORSE ASSEGNATE
31416	A	49987	12/03/2026 10:00	6.609,15	INPS-ISEE-2026-04417242G-00	Pratica correttamente presentata - NON FINANZIATA PER ESAURIMENTO RISORSE ASSEGNATE
31417	A	42259	09/03/2026 18:11	6.609,31	INPS-ISEE-2026-01894615F-00	Pratica correttamente presentata - NON FINANZIATA PER ESAURIMENTO RISORSE ASSEGNATE
31418	A	63016	17/03/2026 17:13	6.609,40	INPS-ISEE-2026-07478909A-00	Pratica correttamente presentata - NON FINANZIATA PER ESAURIMENTO RISORSE ASSEGNATE
31419	A	46005	10/03/2026 18:30	6.609,51	INPS-ISEE-2026-00687259I-00	Pratica correttamente presentata - NON FINANZIATA PER ESAURIMENTO RISORSE ASSEGNATE
31420	A	46059	10/03/2026 18:39	6.609,51	INPS-ISEE-2026-00687259I-00	Pratica correttamente presentata - NON FINANZIATA PER ESAURIMENTO RISORSE ASSEGNATE
31421	A	56258	15/03/2026 22:18	6.609,58	INPS-ISEE-2026-06438211P-00	Pratica correttamente presentata - NON FINANZIATA PER ESAURIMENTO RISORSE ASSEGNATE
31422	A	50656	12/03/2026 12:26	6.609,60	INPS-ISEE-2026-01386562R-00	Pratica correttamente presentata - NON FINANZIATA PER ESAURIMENTO RISORSE ASSEGNATE
31423	A	23321	04/03/2026 11:14	6.609,98	INPS-ISEE-2026-02553272C-00	Pratica correttamente presentata - NON FINANZIATA PER ESAURIMENTO RISORSE ASSEGNATE
31424	A	40519	09/03/2026 12:08	6.610,16	INPS-ISEE-2026-02893345F-00	Pratica correttamente presentata - NON FINANZIATA PER ESAURIMENTO RISORSE ASSEGNATE
31425	A	46054	10/03/2026 18:45	6.610,18	INPS-ISEE-2026-07776692A-00	Pratica correttamente presentata - NON FINANZIATA PER ESAURIMENTO RISORSE ASSEGNATE
31426	A	57018	16/03/2026 11:09	6.610,24	INPS-ISEE-2026-03580775V-00	Pratica correttamente presentata - NON FINANZIATA PER ESAURIMENTO RISORSE ASSEGNATE
31427	A	57450	16/03/2026 12:17	6.610,26	INPS-ISEE-2026-03038665R-00	Pratica correttamente presentata - NON FINANZIATA PER ESAURIMENTO RISORSE ASSEGNATE
31428	A	11572	02/03/2026 21:23	6.610,35	INPS-ISEE-2026-00908950R-00	Pratica correttamente presentata - NON FINANZIATA PER ESAURIMENTO RISORSE ASSEGNATE

BANDO IO STUDIO 2025 a.s. 2025/2026

ALLEGATO A - DEFINITIVA

Progr.	ALL	Numero Domanda	Data Di Presentazione	VALORE ISEE	PROTOCOLLO ATTESTAZIONE ISEE	ESITO GRADUATORIA DEFINITIVA
31429	A	11441	02/03/2026 21:31	6.610,35	INPS-ISEE-2026-00908950R-00	Pratica correttamente presentata - NON FINANZIATA PER ESAURIMENTO RISORSE ASSEGNATE
31430	A	32589	05/03/2026 20:26	6.610,48	INPS-ISEE-2026-00926100A-00	Pratica correttamente presentata - NON FINANZIATA PER ESAURIMENTO RISORSE ASSEGNATE
31431	A	32606	05/03/2026 20:31	6.610,48	INPS-ISEE-2026-00926100A-00	Pratica correttamente presentata - NON FINANZIATA PER ESAURIMENTO RISORSE ASSEGNATE
31432	A	2258	02/03/2026 13:19	6.610,49	INPS-ISEE-2026-04053706P-00	Pratica correttamente presentata - NON FINANZIATA PER ESAURIMENTO RISORSE ASSEGNATE
31433	A	63837	17/03/2026 18:25	6.610,50	INPS-ISEE-2026-02672200J-00	Pratica correttamente presentata - NON FINANZIATA PER ESAURIMENTO RISORSE ASSEGNATE
31434	A	63887	17/03/2026 18:28	6.610,50	INPS-ISEE-2026-02672200J-00	Pratica correttamente presentata - NON FINANZIATA PER ESAURIMENTO RISORSE ASSEGNATE
31435	A	63930	17/03/2026 18:34	6.610,50	INPS-ISEE-2026-02672200J-00	Pratica correttamente presentata - NON FINANZIATA PER ESAURIMENTO RISORSE ASSEGNATE
31436	A	18788	05/03/2026 14:57	6.610,51	INPS-ISEE-2026-02435478L-00	Pratica correttamente presentata - NON FINANZIATA PER ESAURIMENTO RISORSE ASSEGNATE
31437	A	30439	05/03/2026 15:16	6.610,51	INPS-ISEE-2026-02435478L-00	Pratica correttamente presentata - NON FINANZIATA PER ESAURIMENTO RISORSE ASSEGNATE
31438	A	41236	09/03/2026 15:56	6.610,91	INPS-ISEE-2026-01529299I-00	Pratica correttamente presentata - NON FINANZIATA PER ESAURIMENTO RISORSE ASSEGNATE
31439	A	11424	02/03/2026 22:32	6.610,98	INPS-ISEE-2026-01237592Q-00	Pratica correttamente presentata - NON FINANZIATA PER ESAURIMENTO RISORSE ASSEGNATE
31440	A	12547	02/03/2026 22:38	6.610,98	INPS-ISEE-2026-01237592Q-00	Pratica correttamente presentata - NON FINANZIATA PER ESAURIMENTO RISORSE ASSEGNATE
31441	A	9023	02/03/2026 18:49	6.611,52	INPS-ISEE-2026-01648941L-00	Pratica correttamente presentata - NON FINANZIATA PER ESAURIMENTO RISORSE ASSEGNATE
31442	A	53928	13/03/2026 16:57	6.611,57	INPS-ISEE-2026-01874926I-00	Pratica correttamente presentata - NON FINANZIATA PER ESAURIMENTO RISORSE ASSEGNATE
31443	A	53943	13/03/2026 17:01	6.611,57	INPS-ISEE-2026-01874926I-00	Pratica correttamente presentata - NON FINANZIATA PER ESAURIMENTO RISORSE ASSEGNATE
31444	A	62750	17/03/2026 16:41	6.611,73	INPS-ISEE-2026-00333499R-00	Pratica correttamente presentata - NON FINANZIATA PER ESAURIMENTO RISORSE ASSEGNATE
31445	A	52709	13/03/2026 09:51	6.611,81	INPS-ISEE-2026-00475438R-00	Pratica correttamente presentata - NON FINANZIATA PER ESAURIMENTO RISORSE ASSEGNATE

BANDO IO STUDIO 2025 a.s. 2025/2026

ALLEGATO A - DEFINITIVA

Progr.	ALL	Numero Domanda	Data Di Presentazione	VALORE ISEE	PROTOCOLLO ATTESTAZIONE ISEE	ESITO GRADUATORIA DEFINITIVA
31446	A	67202	18/03/2026 11:18	6.612,11	INPS-ISEE-2026-04884681S-00	Pratica correttamente presentata - NON FINANZIATA PER ESAURIMENTO RISORSE ASSEGNATE
31447	A	67308	18/03/2026 11:31	6.612,11	INPS-ISEE-2026-04884681S-00	Pratica correttamente presentata - NON FINANZIATA PER ESAURIMENTO RISORSE ASSEGNATE
31448	A	11578	02/03/2026 21:41	6.612,16	INPS-ISEE-2026-01831733C-00	Pratica correttamente presentata - NON FINANZIATA PER ESAURIMENTO RISORSE ASSEGNATE
31449	A	12029	02/03/2026 21:58	6.612,16	INPS-ISEE-2026-01831733C-00	Pratica correttamente presentata - NON FINANZIATA PER ESAURIMENTO RISORSE ASSEGNATE
31450	A	5282	02/03/2026 15:01	6.612,20	INPS-ISEE-2026-03706577V-00	Pratica correttamente presentata - NON FINANZIATA PER ESAURIMENTO RISORSE ASSEGNATE
31451	A	46886	11/03/2026 09:15	6.612,25	INPS-ISEE-2026-03772875S-00	Pratica correttamente presentata - NON FINANZIATA PER ESAURIMENTO RISORSE ASSEGNATE
31452	A	42449	09/03/2026 19:04	6.612,35	INPS-ISEE-2026-06390758Z-00	Pratica correttamente presentata - NON FINANZIATA PER ESAURIMENTO RISORSE ASSEGNATE
31453	A	35167	06/03/2026 16:22	6.612,56	INPS-ISEE-2026-00879732X-00	Pratica correttamente presentata - NON FINANZIATA PER ESAURIMENTO RISORSE ASSEGNATE
31454	A	33975	06/03/2026 10:59	6.612,84	INPS-ISEE-2026-02406690W-00	Pratica correttamente presentata - NON FINANZIATA PER ESAURIMENTO RISORSE ASSEGNATE
31455	A	4401	04/03/2026 20:20	6.613,47	INPS-ISEE-2026-03873791Z-00	Pratica correttamente presentata - NON FINANZIATA PER ESAURIMENTO RISORSE ASSEGNATE
31456	A	66354	18/03/2026 09:45	6.613,47	INPS-ISEE-2026-03318263C-00	Pratica correttamente presentata - NON FINANZIATA PER ESAURIMENTO RISORSE ASSEGNATE
31457	A	54225	13/03/2026 18:06	6.613,66	INPS-ISEE-2026-00913382C-00	Pratica correttamente presentata - NON FINANZIATA PER ESAURIMENTO RISORSE ASSEGNATE
31458	A	53107	13/03/2026 11:28	6.613,68	INPS-ISEE-2026-08171856X-00	Pratica correttamente presentata - NON FINANZIATA PER ESAURIMENTO RISORSE ASSEGNATE
31459	A	61441	17/03/2026 12:07	6.613,92	INPS-ISEE-2026-03911223T-00	Pratica correttamente presentata - NON FINANZIATA PER ESAURIMENTO RISORSE ASSEGNATE
31460	A	22614	10/03/2026 23:02	6.614,02	INPS-ISEE-2026-03314704D-00	Pratica correttamente presentata - NON FINANZIATA PER ESAURIMENTO RISORSE ASSEGNATE
31461	A	61018	17/03/2026 11:08	6.614,04	INPS-ISEE-2026-01950323H-00	Pratica correttamente presentata - NON FINANZIATA PER ESAURIMENTO RISORSE ASSEGNATE
31462	A	17047	03/03/2026 14:39	6.614,96	INPS-ISEE-2026-07981290X-00	Pratica correttamente presentata - NON FINANZIATA PER ESAURIMENTO RISORSE ASSEGNATE

BANDO IO STUDIO 2025 a.s. 2025/2026

ALLEGATO A - DEFINITIVA

Progr.	ALL	Numero Domanda	Data Di Presentazione	VALORE ISEE	PROTOCOLLO ATTESTAZIONE ISEE	ESITO GRADUATORIA DEFINITIVA
31463	A	6489	02/03/2026 16:59	6.615,47	INPS-ISEE-2026-00348362C-00	Pratica correttamente presentata - NON FINANZIATA PER ESAURIMENTO RISORSE ASSEGNATE
31464	A	39659	11/03/2026 09:55	6.615,77	INPS-ISEE-2026-01602379N-00	Pratica correttamente presentata - NON FINANZIATA PER ESAURIMENTO RISORSE ASSEGNATE
31465	A	50445	12/03/2026 11:47	6.615,78	INPS-ISEE-2026-02092193C-00	Pratica correttamente presentata - NON FINANZIATA PER ESAURIMENTO RISORSE ASSEGNATE
31466	A	28279	07/03/2026 00:36	6.615,85	INPS-ISEE-2026-00245107J-00	Pratica correttamente presentata - NON FINANZIATA PER ESAURIMENTO RISORSE ASSEGNATE
31467	A	12462	02/03/2026 22:35	6.616,22	INPS-ISEE-2026-03395919S-00	Pratica correttamente presentata - NON FINANZIATA PER ESAURIMENTO RISORSE ASSEGNATE
31468	A	6051	02/03/2026 16:14	6.616,87	INPS-ISEE-2026-02103253U-00	Pratica correttamente presentata - NON FINANZIATA PER ESAURIMENTO RISORSE ASSEGNATE
31469	A	28114	04/03/2026 22:51	6.616,96	INPS-ISEE-2026-01796211W-00	Pratica correttamente presentata - NON FINANZIATA PER ESAURIMENTO RISORSE ASSEGNATE
31470	A	6843	02/03/2026 17:04	6.617,45	INPS-ISEE-2026-02498374I-00	Pratica correttamente presentata - NON FINANZIATA PER ESAURIMENTO RISORSE ASSEGNATE
31471	A	52755	13/03/2026 10:11	6.617,54	INPS-ISEE-2026-01211587P-00	Pratica correttamente presentata - NON FINANZIATA PER ESAURIMENTO RISORSE ASSEGNATE
31472	A	881	02/03/2026 12:20	6.617,65	INPS-ISEE-2026-00135819W-00	Pratica correttamente presentata - NON FINANZIATA PER ESAURIMENTO RISORSE ASSEGNATE
31473	A	59321	16/03/2026 18:50	6.617,83	INPS-ISEE-2026-02330869R-00	Pratica correttamente presentata - NON FINANZIATA PER ESAURIMENTO RISORSE ASSEGNATE
31474	A	383	02/03/2026 12:20	6.617,89	INPS-ISEE-2026-00032623U-00	Pratica correttamente presentata - NON FINANZIATA PER ESAURIMENTO RISORSE ASSEGNATE
31475	A	42700	09/03/2026 19:26	6.617,96	INPS-ISEE-2026-05377678M-00	Pratica correttamente presentata - NON FINANZIATA PER ESAURIMENTO RISORSE ASSEGNATE
31476	A	49096	11/03/2026 18:37	6.618,42	INPS-ISEE-2026-03416553W-00	Pratica correttamente presentata - NON FINANZIATA PER ESAURIMENTO RISORSE ASSEGNATE
31477	A	49156	11/03/2026 18:48	6.618,42	INPS-ISEE-2026-03416553W-00	Pratica correttamente presentata - NON FINANZIATA PER ESAURIMENTO RISORSE ASSEGNATE
31478	A	15121	05/03/2026 10:56	6.618,90	INPS-ISEE-2026-01491925R-00	Pratica correttamente presentata - NON FINANZIATA PER ESAURIMENTO RISORSE ASSEGNATE
31479	A	8406	02/03/2026 19:21	6.618,97	INPS-ISEE-2026-00641920D-00	Pratica correttamente presentata - NON FINANZIATA PER ESAURIMENTO RISORSE ASSEGNATE

BANDO IO STUDIO 2025 a.s. 2025/2026

ALLEGATO A - DEFINITIVA

Progr.	ALL	Numero Domanda	Data Di Presentazione	VALORE ISEE	PROTOCOLLO ATTESTAZIONE ISEE	ESITO GRADUATORIA DEFINITIVA
31480	A	40934	09/03/2026 13:54	6.619,13	INPS-ISEE-2026-05109415P-00	Pratica correttamente presentata - NON FINANZIATA PER ESAURIMENTO RISORSE ASSEGNATE
31481	A	63130	17/03/2026 17:38	6.619,17	INPS-ISEE-2026-01730583W-00	Pratica correttamente presentata - NON FINANZIATA PER ESAURIMENTO RISORSE ASSEGNATE
31482	A	14394	03/03/2026 10:24	6.620,09	INPS-ISEE-2026-04410232U-00	Pratica correttamente presentata - NON FINANZIATA PER ESAURIMENTO RISORSE ASSEGNATE
31483	A	1365	02/03/2026 12:34	6.620,11	INPS-ISEE-2026-04998628B-00	Pratica correttamente presentata - NON FINANZIATA PER ESAURIMENTO RISORSE ASSEGNATE
31484	A	27635	04/03/2026 20:49	6.620,37	INPS-ISEE-2026-01696002G-00	Pratica correttamente presentata - NON FINANZIATA PER ESAURIMENTO RISORSE ASSEGNATE
31485	A	30441	05/03/2026 15:15	6.621,35	INPS-ISEE-2026-01065709N-00	Pratica correttamente presentata - NON FINANZIATA PER ESAURIMENTO RISORSE ASSEGNATE
31486	A	66512	18/03/2026 10:18	6.621,36	INPS-ISEE-2026-01708366R-00	Pratica correttamente presentata - NON FINANZIATA PER ESAURIMENTO RISORSE ASSEGNATE
31487	A	66971	18/03/2026 10:58	6.621,36	INPS-ISEE-2026-01708366R-00	Pratica correttamente presentata - NON FINANZIATA PER ESAURIMENTO RISORSE ASSEGNATE
31488	A	3156	02/03/2026 13:26	6.621,43	INPS-ISEE-2026-07651686S-00	Pratica correttamente presentata - NON FINANZIATA PER ESAURIMENTO RISORSE ASSEGNATE
31489	A	3263	02/03/2026 13:30	6.621,43	INPS-ISEE-2026-07651686S-00	Pratica correttamente presentata - NON FINANZIATA PER ESAURIMENTO RISORSE ASSEGNATE
31490	A	55004	16/03/2026 11:43	6.621,62	INPS-ISEE-2026-07027539L-00	Pratica correttamente presentata - NON FINANZIATA PER ESAURIMENTO RISORSE ASSEGNATE
31491	A	47288	11/03/2026 10:46	6.621,84	INPS-ISEE-2026-07660824L-00	Pratica correttamente presentata - NON FINANZIATA PER ESAURIMENTO RISORSE ASSEGNATE
31492	A	47416	11/03/2026 11:07	6.621,84	INPS-ISEE-2026-07660824L-00	Pratica correttamente presentata - NON FINANZIATA PER ESAURIMENTO RISORSE ASSEGNATE
31493	A	33629	06/03/2026 10:15	6.622,08	INPS-ISEE-2026-03694573I-00	Pratica correttamente presentata - NON FINANZIATA PER ESAURIMENTO RISORSE ASSEGNATE
31494	A	65730	18/03/2026 00:07	6.622,08	INPS-ISEE-2026-03694573I-00	Pratica correttamente presentata - NON FINANZIATA PER ESAURIMENTO RISORSE ASSEGNATE
31495	A	31868	05/03/2026 18:38	6.622,21	INPS-ISEE-2026-04090715C-00	Pratica correttamente presentata - NON FINANZIATA PER ESAURIMENTO RISORSE ASSEGNATE
31496	A	27429	04/03/2026 20:34	6.622,30	INPS-ISEE-2026-03120185B-00	Pratica correttamente presentata - NON FINANZIATA PER ESAURIMENTO RISORSE ASSEGNATE

BANDO IO STUDIO 2025 a.s. 2025/2026

ALLEGATO A - DEFINITIVA

Progr.	ALL	Numero Domanda	Data Di Presentazione	VALORE ISEE	PROTOCOLLO ATTESTAZIONE ISEE	ESITO GRADUATORIA DEFINITIVA
31497	A	29849	05/03/2026 12:20	6.622,44	INPS-ISEE-2026-02455610H-00	Pratica correttamente presentata - NON FINANZIATA PER ESAURIMENTO RISORSE ASSEGNATE
31498	A	25178	04/03/2026 15:58	6.622,70	INPS-ISEE-2026-03561674O-00	Pratica correttamente presentata - NON FINANZIATA PER ESAURIMENTO RISORSE ASSEGNATE
31499	A	38477	08/03/2026 13:25	6.622,75	INPS-ISEE-2026-06596368M-00	Pratica correttamente presentata - NON FINANZIATA PER ESAURIMENTO RISORSE ASSEGNATE
31500	A	38402	08/03/2026 12:32	6.622,77	INPS-ISEE-2026-03231547P-00	Pratica correttamente presentata - NON FINANZIATA PER ESAURIMENTO RISORSE ASSEGNATE
31501	A	4969	02/03/2026 15:09	6.622,81	INPS-ISEE-2026-02517096E-00	Pratica correttamente presentata - NON FINANZIATA PER ESAURIMENTO RISORSE ASSEGNATE
31502	A	37974	07/03/2026 22:40	6.622,95	INPS-ISEE-2026-08035182W-00	Pratica correttamente presentata - NON FINANZIATA PER ESAURIMENTO RISORSE ASSEGNATE
31503	A	27176	04/03/2026 19:15	6.623,08	INPS-ISEE-2026-05864796J-00	Pratica correttamente presentata - NON FINANZIATA PER ESAURIMENTO RISORSE ASSEGNATE
31504	A	50758	12/03/2026 13:07	6.623,33	INPS-ISEE-2026-01050355J-00	Pratica correttamente presentata - NON FINANZIATA PER ESAURIMENTO RISORSE ASSEGNATE
31505	A	40514	09/03/2026 12:13	6.624,02	INPS-ISEE-2026-02006559W-00	Pratica correttamente presentata - NON FINANZIATA PER ESAURIMENTO RISORSE ASSEGNATE
31506	A	40521	09/03/2026 12:10	6.624,68	INPS-ISEE-2026-06289620L-00	Pratica correttamente presentata - NON FINANZIATA PER ESAURIMENTO RISORSE ASSEGNATE
31507	A	60525	17/03/2026 09:44	6.625,07	INPS-ISEE-2026-00444228G-00	Pratica correttamente presentata - NON FINANZIATA PER ESAURIMENTO RISORSE ASSEGNATE
31508	A	62695	17/03/2026 17:00	6.625,19	INPS-ISEE-2026-00384754R-00	Pratica correttamente presentata - NON FINANZIATA PER ESAURIMENTO RISORSE ASSEGNATE
31509	A	8403	02/03/2026 18:13	6.625,20	INPS-ISEE-2026-01222914T-00	Pratica correttamente presentata - NON FINANZIATA PER ESAURIMENTO RISORSE ASSEGNATE
31510	A	59708	16/03/2026 20:07	6.625,35	INPS-ISEE-2026-06031469Q-00	Pratica correttamente presentata - NON FINANZIATA PER ESAURIMENTO RISORSE ASSEGNATE
31511	A	65019	17/03/2026 21:18	6.625,35	INPS-ISEE-2026-06031469Q-00	Pratica correttamente presentata - NON FINANZIATA PER ESAURIMENTO RISORSE ASSEGNATE
31512	A	58737	16/03/2026 17:40	6.625,69	INPS-ISEE-2026-02456555O-00	Pratica correttamente presentata - NON FINANZIATA PER ESAURIMENTO RISORSE ASSEGNATE
31513	A	39928	09/03/2026 10:42	6.625,90	INPS-ISEE-2026-00406273D-00	Pratica correttamente presentata - NON FINANZIATA PER ESAURIMENTO RISORSE ASSEGNATE

BANDO IO STUDIO 2025 a.s. 2025/2026

ALLEGATO A - DEFINITIVA

Progr.	ALL	Numero Domanda	Data Di Presentazione	VALORE ISEE	PROTOCOLLO ATTESTAZIONE ISEE	ESITO GRADUATORIA DEFINITIVA
31514	A	50473	12/03/2026 11:50	6.626,27	INPS-ISEE-2026-05768920I-00	Pratica correttamente presentata - NON FINANZIATA PER ESAURIMENTO RISORSE ASSEGNATE
31515	A	28152	04/03/2026 22:47	6.626,34	INPS-ISEE-2026-05003548P-00	Pratica correttamente presentata - NON FINANZIATA PER ESAURIMENTO RISORSE ASSEGNATE
31516	A	28078	05/03/2026 02:11	6.626,34	INPS-ISEE-2026-05003548P-00	Pratica correttamente presentata - NON FINANZIATA PER ESAURIMENTO RISORSE ASSEGNATE
31517	A	40703	09/03/2026 12:37	6.626,34	INPS-ISEE-2026-03081054T-00	Pratica correttamente presentata - NON FINANZIATA PER ESAURIMENTO RISORSE ASSEGNATE
31518	A	40737	09/03/2026 12:44	6.626,34	INPS-ISEE-2026-03081054T-00	Pratica correttamente presentata - NON FINANZIATA PER ESAURIMENTO RISORSE ASSEGNATE
31519	A	14652	03/03/2026 10:38	6.626,52	INPS-ISEE-2026-00524955E-00	Pratica correttamente presentata - NON FINANZIATA PER ESAURIMENTO RISORSE ASSEGNATE
31520	A	53323	13/03/2026 12:19	6.626,52	INPS-ISEE-2026-00524955E-00	Pratica correttamente presentata - NON FINANZIATA PER ESAURIMENTO RISORSE ASSEGNATE
31521	A	36880	07/03/2026 13:17	6.626,54	INPS-ISEE-2026-01419762E-00	Pratica correttamente presentata - NON FINANZIATA PER ESAURIMENTO RISORSE ASSEGNATE
31522	A	46638	10/03/2026 21:57	6.626,84	INPS-ISEE-2026-06162158Q-00	Pratica correttamente presentata - NON FINANZIATA PER ESAURIMENTO RISORSE ASSEGNATE
31523	A	51357	12/03/2026 17:19	6.626,94	INPS-ISEE-2026-00755209N-00	Pratica correttamente presentata - NON FINANZIATA PER ESAURIMENTO RISORSE ASSEGNATE
31524	A	23166	04/03/2026 11:01	6.627,48	INPS-ISEE-2026-01590636E-00	Pratica correttamente presentata - NON FINANZIATA PER ESAURIMENTO RISORSE ASSEGNATE
31525	A	23322	04/03/2026 11:15	6.627,48	INPS-ISEE-2026-01590636E-00	Pratica correttamente presentata - NON FINANZIATA PER ESAURIMENTO RISORSE ASSEGNATE
31526	A	508	02/03/2026 12:24	6.627,54	INPS-ISEE-2026-02364706N-00	Pratica correttamente presentata - NON FINANZIATA PER ESAURIMENTO RISORSE ASSEGNATE
31527	A	49810	12/03/2026 09:43	6.627,56	INPS-ISEE-2026-04212730J-00	Pratica correttamente presentata - NON FINANZIATA PER ESAURIMENTO RISORSE ASSEGNATE
31528	A	45437	10/03/2026 17:11	6.628,33	INPS-ISEE-2026-00965936Z-00	Pratica correttamente presentata - NON FINANZIATA PER ESAURIMENTO RISORSE ASSEGNATE
31529	A	12799	02/03/2026 23:34	6.628,34	INPS-ISEE-2026-00468059O-00	Pratica correttamente presentata - NON FINANZIATA PER ESAURIMENTO RISORSE ASSEGNATE
31530	A	57285	16/03/2026 11:49	6.628,56	INPS-ISEE-2026-04341757R-00	Pratica correttamente presentata - NON FINANZIATA PER ESAURIMENTO RISORSE ASSEGNATE

BANDO IO STUDIO 2025 a.s. 2025/2026

ALLEGATO A - DEFINITIVA

Progr.	ALL	Numero Domanda	Data Di Presentazione	VALORE ISEE	PROTOCOLLO ATTESTAZIONE ISEE	ESITO GRADUATORIA DEFINITIVA
31531	A	31428	05/03/2026 17:30	6.628,62	INPS-ISEE-2026-04964021C-00	Pratica correttamente presentata - NON FINANZIATA PER ESAURIMENTO RISORSE ASSEGNATE
31532	A	59927	16/03/2026 21:44	6.628,68	INPS-ISEE-2026-03526210J-00	Pratica correttamente presentata - NON FINANZIATA PER ESAURIMENTO RISORSE ASSEGNATE
31533	A	53471	13/03/2026 12:58	6.628,72	INPS-ISEE-2026-07394892U-00	Pratica correttamente presentata - NON FINANZIATA PER ESAURIMENTO RISORSE ASSEGNATE
31534	A	52961	13/03/2026 11:06	6.628,96	INPS-ISEE-2026-03858903X-00	Pratica correttamente presentata - NON FINANZIATA PER ESAURIMENTO RISORSE ASSEGNATE
31535	A	60307	17/03/2026 21:46	6.629,38	INPS-ISEE-2026-00778214Q-00	Pratica correttamente presentata - NON FINANZIATA PER ESAURIMENTO RISORSE ASSEGNATE
31536	A	28202	04/03/2026 23:06	6.629,63	INPS-ISEE-2026-02726017P-00	Pratica correttamente presentata - NON FINANZIATA PER ESAURIMENTO RISORSE ASSEGNATE
31537	A	33579	06/03/2026 10:14	6.629,91	INPS-ISEE-2026-01276930N-00	Pratica correttamente presentata - NON FINANZIATA PER ESAURIMENTO RISORSE ASSEGNATE
31538	A	6690	02/03/2026 16:58	6.629,93	INPS-ISEE-2026-01833552W-00	Pratica correttamente presentata - NON FINANZIATA PER ESAURIMENTO RISORSE ASSEGNATE
31539	A	6954	02/03/2026 17:06	6.629,93	INPS-ISEE-2026-01833552W-00	Pratica correttamente presentata - NON FINANZIATA PER ESAURIMENTO RISORSE ASSEGNATE
31540	A	42714	09/03/2026 19:28	6.630,04	INPS-ISEE-2026-05705870O-00	Pratica correttamente presentata - NON FINANZIATA PER ESAURIMENTO RISORSE ASSEGNATE
31541	A	31535	05/03/2026 17:39	6.630,23	INPS-ISEE-2026-00989037X-00	Pratica correttamente presentata - NON FINANZIATA PER ESAURIMENTO RISORSE ASSEGNATE
31542	A	43659	11/03/2026 15:20	6.630,41	INPS-ISEE-2026-04285032G-00	Pratica correttamente presentata - NON FINANZIATA PER ESAURIMENTO RISORSE ASSEGNATE
31543	A	28216	04/03/2026 23:26	6.630,47	INPS-ISEE-2026-01577975K-00	Pratica correttamente presentata - NON FINANZIATA PER ESAURIMENTO RISORSE ASSEGNATE
31544	A	52996	13/03/2026 11:05	6.630,76	INPS-ISEE-2026-01119965O-00	Pratica correttamente presentata - NON FINANZIATA PER ESAURIMENTO RISORSE ASSEGNATE
31545	A	21873	04/03/2026 00:49	6.630,90	INPS-ISEE-2026-03748679A-00	Pratica correttamente presentata - NON FINANZIATA PER ESAURIMENTO RISORSE ASSEGNATE
31546	A	19896	03/03/2026 18:57	6.630,98	INPS-ISEE-2026-01290865R-00	Pratica correttamente presentata - NON FINANZIATA PER ESAURIMENTO RISORSE ASSEGNATE
31547	A	50639	12/03/2026 12:25	6.631,20	INPS-ISEE-2026-01007468C-00	Pratica correttamente presentata - NON FINANZIATA PER ESAURIMENTO RISORSE ASSEGNATE

BANDO IO STUDIO 2025 a.s. 2025/2026

ALLEGATO A - DEFINITIVA

Progr.	ALL	Numero Domanda	Data Di Presentazione	VALORE ISEE	PROTOCOLLO ATTESTAZIONE ISEE	ESITO GRADUATORIA DEFINITIVA
31548	A	50661	12/03/2026 12:27	6.631,20	INPS-ISEE-2026-01007468C-00	Pratica correttamente presentata - NON FINANZIATA PER ESAURIMENTO RISORSE ASSEGNATE
31549	A	47807	11/03/2026 12:31	6.631,58	INPS-ISEE-2026-03051616D-00	Pratica correttamente presentata - NON FINANZIATA PER ESAURIMENTO RISORSE ASSEGNATE
31550	A	47642	11/03/2026 11:46	6.631,79	INPS-ISEE-2026-00380640T-00	Pratica correttamente presentata - NON FINANZIATA PER ESAURIMENTO RISORSE ASSEGNATE
31551	A	3503	02/03/2026 13:41	6.632,11	INPS-ISEE-2026-00684618L-00	Pratica correttamente presentata - NON FINANZIATA PER ESAURIMENTO RISORSE ASSEGNATE
31552	A	13024	03/03/2026 00:55	6.632,13	INPS-ISEE-2026-00613960P-00	Pratica correttamente presentata - NON FINANZIATA PER ESAURIMENTO RISORSE ASSEGNATE
31553	A	18989	03/03/2026 17:42	6.632,13	INPS-ISEE-2026-00613960P-00	Pratica correttamente presentata - NON FINANZIATA PER ESAURIMENTO RISORSE ASSEGNATE
31554	A	33511	06/03/2026 09:57	6.633,18	INPS-ISEE-2026-01674984S-00	Pratica correttamente presentata - NON FINANZIATA PER ESAURIMENTO RISORSE ASSEGNATE
31555	A	59583	16/03/2026 19:32	6.633,25	INPS-ISEE-2026-00784636F-00	Pratica correttamente presentata - NON FINANZIATA PER ESAURIMENTO RISORSE ASSEGNATE
31556	A	52231	12/03/2026 20:42	6.633,33	INPS-ISEE-2026-02910353H-00	Pratica correttamente presentata - NON FINANZIATA PER ESAURIMENTO RISORSE ASSEGNATE
31557	A	3952	02/03/2026 14:17	6.633,74	INPS-ISEE-2026-06813165E-00	Pratica correttamente presentata - NON FINANZIATA PER ESAURIMENTO RISORSE ASSEGNATE
31558	A	65451	17/03/2026 22:55	6.633,98	INPS-ISEE-2026-04155267E-00	Pratica correttamente presentata - NON FINANZIATA PER ESAURIMENTO RISORSE ASSEGNATE
31559	A	65542	17/03/2026 23:05	6.633,98	INPS-ISEE-2026-04155267E-00	Pratica correttamente presentata - NON FINANZIATA PER ESAURIMENTO RISORSE ASSEGNATE
31560	A	56135	15/03/2026 20:16	6.634,09	INPS-ISEE-2026-04607596I-00	Pratica correttamente presentata - NON FINANZIATA PER ESAURIMENTO RISORSE ASSEGNATE
31561	A	569	02/03/2026 12:13	6.634,35	INPS-ISEE-2026-02067808R-00	Pratica correttamente presentata - NON FINANZIATA PER ESAURIMENTO RISORSE ASSEGNATE
31562	A	57472	16/03/2026 12:20	6.634,55	INPS-ISEE-2026-01842751N-00	Pratica correttamente presentata - NON FINANZIATA PER ESAURIMENTO RISORSE ASSEGNATE
31563	A	37157	07/03/2026 13:17	6.634,72	INPS-ISEE-2026-01178687Z-00	Pratica correttamente presentata - NON FINANZIATA PER ESAURIMENTO RISORSE ASSEGNATE
31564	A	33443	06/03/2026 09:47	6.634,76	INPS-ISEE-2026-04054304B-00	Pratica correttamente presentata - NON FINANZIATA PER ESAURIMENTO RISORSE ASSEGNATE

BANDO IO STUDIO 2025 a.s. 2025/2026

ALLEGATO A - DEFINITIVA

Progr.	ALL	Numero Domanda	Data Di Presentazione	VALORE ISEE	PROTOCOLLO ATTESTAZIONE ISEE	ESITO GRADUATORIA DEFINITIVA
31565	A	13826	03/03/2026 09:35	6.636,47	INPS-ISEE-2026-02983232Q-00	Pratica correttamente presentata - NON FINANZIATA PER ESAURIMENTO RISORSE ASSEGNATE
31566	A	16546	03/03/2026 13:18	6.637,31	INPS-ISEE-2026-01448224P-00	Pratica correttamente presentata - NON FINANZIATA PER ESAURIMENTO RISORSE ASSEGNATE
31567	A	27531	04/03/2026 21:37	6.637,35	INPS-ISEE-2026-02298474X-00	Pratica correttamente presentata - NON FINANZIATA PER ESAURIMENTO RISORSE ASSEGNATE
31568	A	53131	13/03/2026 11:37	6.637,91	INPS-ISEE-2026-05758897H-00	Pratica correttamente presentata - NON FINANZIATA PER ESAURIMENTO RISORSE ASSEGNATE
31569	A	46228	10/03/2026 19:21	6.638,06	INPS-ISEE-2026-01746573L-00	Pratica correttamente presentata - NON FINANZIATA PER ESAURIMENTO RISORSE ASSEGNATE
31570	A	49640	11/03/2026 22:19	6.638,46	INPS-ISEE-2026-07660687Y-00	Pratica correttamente presentata - NON FINANZIATA PER ESAURIMENTO RISORSE ASSEGNATE
31571	A	49676	11/03/2026 22:27	6.638,46	INPS-ISEE-2026-07660687Y-00	Pratica correttamente presentata - NON FINANZIATA PER ESAURIMENTO RISORSE ASSEGNATE
31572	A	40558	09/03/2026 12:14	6.639,02	INPS-ISEE-2026-07396627Y-00	Pratica correttamente presentata - NON FINANZIATA PER ESAURIMENTO RISORSE ASSEGNATE
31573	A	2469	02/03/2026 13:19	6.639,24	INPS-ISEE-2026-03138757F-00	Pratica correttamente presentata - NON FINANZIATA PER ESAURIMENTO RISORSE ASSEGNATE
31574	A	31933	05/03/2026 18:29	6.639,24	INPS-ISEE-2026-01570433H-00	Pratica correttamente presentata - NON FINANZIATA PER ESAURIMENTO RISORSE ASSEGNATE
31575	A	32001	05/03/2026 18:36	6.639,24	INPS-ISEE-2026-03138757F-00	Pratica correttamente presentata - NON FINANZIATA PER ESAURIMENTO RISORSE ASSEGNATE
31576	A	10045	02/03/2026 19:38	6.639,32	INPS-ISEE-2026-00254956R-00	Pratica correttamente presentata - NON FINANZIATA PER ESAURIMENTO RISORSE ASSEGNATE
31577	A	47879	11/03/2026 17:05	6.640,35	INPS-ISEE-2026-05875328Z-00	Pratica correttamente presentata - NON FINANZIATA PER ESAURIMENTO RISORSE ASSEGNATE
31578	A	8837	02/03/2026 18:44	6.640,54	INPS-ISEE-2026-00303550U-00	Pratica correttamente presentata - NON FINANZIATA PER ESAURIMENTO RISORSE ASSEGNATE
31579	A	51190	12/03/2026 16:41	6.641,10	INPS-ISEE-2026-00347699Z-00	Pratica correttamente presentata - NON FINANZIATA PER ESAURIMENTO RISORSE ASSEGNATE
31580	A	8595	02/03/2026 18:22	6.641,34	INPS-ISEE-2026-00843567L-00	Pratica correttamente presentata - NON FINANZIATA PER ESAURIMENTO RISORSE ASSEGNATE
31581	A	13581	03/03/2026 09:11	6.641,46	INPS-ISEE-2026-00554775L-00	Pratica correttamente presentata - NON FINANZIATA PER ESAURIMENTO RISORSE ASSEGNATE

BANDO IO STUDIO 2025 a.s. 2025/2026

ALLEGATO A - DEFINITIVA

Progr.	ALL	Numero Domanda	Data Di Presentazione	VALORE ISEE	PROTOCOLLO ATTESTAZIONE ISEE	ESITO GRADUATORIA DEFINITIVA
31582	A	47901	11/03/2026 12:49	6.641,52	INPS-ISEE-2026-00618287O-00	Pratica correttamente presentata - NON FINANZIATA PER ESAURIMENTO RISORSE ASSEGNATE
31583	A	9874	02/03/2026 19:25	6.641,55	INPS-ISEE-2026-02276439L-00	Pratica correttamente presentata - NON FINANZIATA PER ESAURIMENTO RISORSE ASSEGNATE
31584	A	3370	02/03/2026 14:10	6.641,86	INPS-ISEE-2026-04295581F-00	Pratica correttamente presentata - NON FINANZIATA PER ESAURIMENTO RISORSE ASSEGNATE
31585	A	8069	05/03/2026 15:22	6.642,16	INPS-ISEE-2026-04598964J-00	Pratica correttamente presentata - NON FINANZIATA PER ESAURIMENTO RISORSE ASSEGNATE
31586	A	21350	03/03/2026 22:25	6.642,46	INPS-ISEE-2026-02977513F-00	Pratica correttamente presentata - NON FINANZIATA PER ESAURIMENTO RISORSE ASSEGNATE
31587	A	23178	04/03/2026 11:11	6.642,52	INPS-ISEE-2026-02146961Q-00	Pratica correttamente presentata - NON FINANZIATA PER ESAURIMENTO RISORSE ASSEGNATE
31588	A	47572	11/03/2026 11:58	6.643,10	INPS-ISEE-2026-08101773W-00	Pratica correttamente presentata - NON FINANZIATA PER ESAURIMENTO RISORSE ASSEGNATE
31589	A	12092	02/03/2026 22:02	6.643,25	INPS-ISEE-2026-00454406H-00	Pratica correttamente presentata - NON FINANZIATA PER ESAURIMENTO RISORSE ASSEGNATE
31590	A	64705	17/03/2026 20:23	6.643,94	INPS-ISEE-2026-05885829J-00	Pratica correttamente presentata - NON FINANZIATA PER ESAURIMENTO RISORSE ASSEGNATE
31591	A	8337	09/03/2026 19:39	6.644,31	INPS-ISEE-2026-04934180Q-00	Pratica correttamente presentata - NON FINANZIATA PER ESAURIMENTO RISORSE ASSEGNATE
31592	A	29559	05/03/2026 11:40	6.644,33	INPS-ISEE-2026-02425470G-00	Pratica correttamente presentata - NON FINANZIATA PER ESAURIMENTO RISORSE ASSEGNATE
31593	A	30397	05/03/2026 15:04	6.644,65	INPS-ISEE-2026-01980519L-00	Pratica correttamente presentata - NON FINANZIATA PER ESAURIMENTO RISORSE ASSEGNATE
31594	A	30464	05/03/2026 15:17	6.644,65	INPS-ISEE-2026-01980519L-00	Pratica correttamente presentata - NON FINANZIATA PER ESAURIMENTO RISORSE ASSEGNATE
31595	A	49431	11/03/2026 20:18	6.644,90	INPS-ISEE-2026-06146457L-00	Pratica correttamente presentata - NON FINANZIATA PER ESAURIMENTO RISORSE ASSEGNATE
31596	A	35682	06/03/2026 17:53	6.644,99	INPS-ISEE-2026-04763191R-00	Pratica correttamente presentata - NON FINANZIATA PER ESAURIMENTO RISORSE ASSEGNATE
31597	A	58464	16/03/2026 17:03	6.645,14	INPS-ISEE-2026-02601743H-00	Pratica correttamente presentata - NON FINANZIATA PER ESAURIMENTO RISORSE ASSEGNATE
31598	A	31536	05/03/2026 17:50	6.645,23	INPS-ISEE-2026-00913572W-00	Pratica correttamente presentata - NON FINANZIATA PER ESAURIMENTO RISORSE ASSEGNATE

BANDO IO STUDIO 2025 a.s. 2025/2026

ALLEGATO A - DEFINITIVA

Progr.	ALL	Numero Domanda	Data Di Presentazione	VALORE ISEE	PROTOCOLLO ATTESTAZIONE ISEE	ESITO GRADUATORIA DEFINITIVA
31599	A	30899	05/03/2026 16:32	6.645,31	INPS-ISEE-2026-03660730P-00	Pratica correttamente presentata - NON FINANZIATA PER ESAURIMENTO RISORSE ASSEGNATE
31600	A	3795	02/03/2026 15:02	6.645,41	INPS-ISEE-2026-06199210N-00	Pratica correttamente presentata - NON FINANZIATA PER ESAURIMENTO RISORSE ASSEGNATE
31601	A	6510	02/03/2026 16:55	6.645,76	INPS-ISEE-2026-01305966E-00	Pratica correttamente presentata - NON FINANZIATA PER ESAURIMENTO RISORSE ASSEGNATE
31602	A	48144	11/03/2026 15:17	6.645,90	INPS-ISEE-2026-04860635O-00	Pratica correttamente presentata - NON FINANZIATA PER ESAURIMENTO RISORSE ASSEGNATE
31603	A	2984	02/03/2026 13:42	6.645,92	INPS-ISEE-2026-02979729J-00	Pratica correttamente presentata - NON FINANZIATA PER ESAURIMENTO RISORSE ASSEGNATE
31604	A	18225	03/03/2026 16:43	6.645,92	INPS-ISEE-2026-02979729J-00	Pratica correttamente presentata - NON FINANZIATA PER ESAURIMENTO RISORSE ASSEGNATE
31605	A	47350	11/03/2026 10:53	6.646,19	INPS-ISEE-2026-02907176O-00	Pratica correttamente presentata - NON FINANZIATA PER ESAURIMENTO RISORSE ASSEGNATE
31606	A	47364	11/03/2026 10:57	6.646,19	INPS-ISEE-2026-02907176O-00	Pratica correttamente presentata - NON FINANZIATA PER ESAURIMENTO RISORSE ASSEGNATE
31607	A	26606	04/03/2026 18:29	6.646,67	INPS-ISEE-2026-01832911P-00	Pratica correttamente presentata - NON FINANZIATA PER ESAURIMENTO RISORSE ASSEGNATE
31608	A	53463	13/03/2026 13:26	6.646,82	INPS-ISEE-2026-07810955V-00	Pratica correttamente presentata - NON FINANZIATA PER ESAURIMENTO RISORSE ASSEGNATE
31609	A	40650	09/03/2026 12:30	6.646,95	INPS-ISEE-2026-01017404M-00	Pratica correttamente presentata - NON FINANZIATA PER ESAURIMENTO RISORSE ASSEGNATE
31610	A	47276	11/03/2026 10:40	6.647,67	INPS-ISEE-2026-00776390O-00	Pratica correttamente presentata - NON FINANZIATA PER ESAURIMENTO RISORSE ASSEGNATE
31611	A	2410	02/03/2026 13:01	6.648,28	INPS-ISEE-2026-06043839L-00	Pratica correttamente presentata - NON FINANZIATA PER ESAURIMENTO RISORSE ASSEGNATE
31612	A	38145	08/03/2026 09:15	6.648,48	INPS-ISEE-2026-00603515B-00	Pratica correttamente presentata - NON FINANZIATA PER ESAURIMENTO RISORSE ASSEGNATE
31613	A	1814	02/03/2026 13:06	6.648,50	INPS-ISEE-2026-03670613C-00	Pratica correttamente presentata - NON FINANZIATA PER ESAURIMENTO RISORSE ASSEGNATE
31614	A	63408	17/03/2026 17:46	6.649,46	INPS-ISEE-2026-03098230P-00	Pratica correttamente presentata - NON FINANZIATA PER ESAURIMENTO RISORSE ASSEGNATE
31615	A	11089	02/03/2026 21:27	6.649,52	INPS-ISEE-2026-03605151T-00	Pratica correttamente presentata - NON FINANZIATA PER ESAURIMENTO RISORSE ASSEGNATE

BANDO IO STUDIO 2025 a.s. 2025/2026

ALLEGATO A - DEFINITIVA

Progr.	ALL	Numero Domanda	Data Di Presentazione	VALORE ISEE	PROTOCOLLO ATTESTAZIONE ISEE	ESITO GRADUATORIA DEFINITIVA
31616	A	42527	09/03/2026 19:06	6.649,85	INPS-ISEE-2026-05381127W-00	Pratica correttamente presentata - NON FINANZIATA PER ESAURIMENTO RISORSE ASSEGNATE
31617	A	65899	18/03/2026 09:52	6.650,19	INPS-ISEE-2026-03882025N-00	Pratica correttamente presentata - NON FINANZIATA PER ESAURIMENTO RISORSE ASSEGNATE
31618	A	57764	16/03/2026 13:49	6.650,25	INPS-ISEE-2026-02976661I-00	Pratica correttamente presentata - NON FINANZIATA PER ESAURIMENTO RISORSE ASSEGNATE
31619	A	42567	09/03/2026 19:02	6.650,35	INPS-ISEE-2026-01352771C-00	Pratica correttamente presentata - NON FINANZIATA PER ESAURIMENTO RISORSE ASSEGNATE
31620	A	15045	16/03/2026 09:18	6.650,56	INPS-ISEE-2026-03343541H-00	Pratica correttamente presentata - NON FINANZIATA PER ESAURIMENTO RISORSE ASSEGNATE
31621	A	7553	02/03/2026 17:33	6.650,68	INPS-ISEE-2026-04089117E-00	Pratica correttamente presentata - NON FINANZIATA PER ESAURIMENTO RISORSE ASSEGNATE
31622	A	44247	10/03/2026 11:34	6.650,82	INPS-ISEE-2026-04372707E-00	Pratica correttamente presentata - NON FINANZIATA PER ESAURIMENTO RISORSE ASSEGNATE
31623	A	10717	02/03/2026 20:41	6.651,63	INPS-ISEE-2026-03670585F-00	Pratica correttamente presentata - NON FINANZIATA PER ESAURIMENTO RISORSE ASSEGNATE
31624	A	24463	04/03/2026 13:11	6.651,72	INPS-ISEE-2026-00844520H-00	Pratica correttamente presentata - NON FINANZIATA PER ESAURIMENTO RISORSE ASSEGNATE
31625	A	65453	17/03/2026 22:56	6.651,88	INPS-ISEE-2026-01289017N-00	Pratica correttamente presentata - NON FINANZIATA PER ESAURIMENTO RISORSE ASSEGNATE
31626	A	13397	03/03/2026 15:41	6.652,18	INPS-ISEE-2026-01558365L-00	Pratica correttamente presentata - NON FINANZIATA PER ESAURIMENTO RISORSE ASSEGNATE
31627	A	54338	13/03/2026 18:28	6.652,34	INPS-ISEE-2026-05648968B-00	Pratica correttamente presentata - NON FINANZIATA PER ESAURIMENTO RISORSE ASSEGNATE
31628	A	26365	04/03/2026 18:00	6.652,39	INPS-ISEE-2026-00776750O-00	Pratica correttamente presentata - NON FINANZIATA PER ESAURIMENTO RISORSE ASSEGNATE
31629	A	11554	02/03/2026 21:39	6.652,46	INPS-ISEE-2026-01235211K-00	Pratica correttamente presentata - NON FINANZIATA PER ESAURIMENTO RISORSE ASSEGNATE
31630	A	7940	02/03/2026 17:51	6.653,73	INPS-ISEE-2026-00482201M-00	Pratica correttamente presentata - NON FINANZIATA PER ESAURIMENTO RISORSE ASSEGNATE
31631	A	51028	12/03/2026 16:29	6.653,77	INPS-ISEE-2026-03123882W-00	Pratica correttamente presentata - NON FINANZIATA PER ESAURIMENTO RISORSE ASSEGNATE
31632	A	38135	08/03/2026 09:07	6.654,07	INPS-ISEE-2026-00388112H-00	Pratica correttamente presentata - NON FINANZIATA PER ESAURIMENTO RISORSE ASSEGNATE

BANDO IO STUDIO 2025 a.s. 2025/2026

ALLEGATO A - DEFINITIVA

Progr.	ALL	Numero Domanda	Data Di Presentazione	VALORE ISEE	PROTOCOLLO ATTESTAZIONE ISEE	ESITO GRADUATORIA DEFINITIVA
31633	A	18998	03/03/2026 17:46	6.654,24	INPS-ISEE-2026-00439042D-00	Pratica correttamente presentata - NON FINANZIATA PER ESAURIMENTO RISORSE ASSEGNATE
31634	A	37611	07/03/2026 17:53	6.654,39	INPS-ISEE-2026-04005439P-00	Pratica correttamente presentata - NON FINANZIATA PER ESAURIMENTO RISORSE ASSEGNATE
31635	A	20429	03/03/2026 19:43	6.654,41	INPS-ISEE-2026-05948216V-00	Pratica correttamente presentata - NON FINANZIATA PER ESAURIMENTO RISORSE ASSEGNATE
31636	A	4136	02/03/2026 14:21	6.654,49	INPS-ISEE-2026-03312250U-00	Pratica correttamente presentata - NON FINANZIATA PER ESAURIMENTO RISORSE ASSEGNATE
31637	A	22064	04/03/2026 09:15	6.654,54	INPS-ISEE-2026-04762539X-00	Pratica correttamente presentata - NON FINANZIATA PER ESAURIMENTO RISORSE ASSEGNATE
31638	A	22240	04/03/2026 09:28	6.654,54	INPS-ISEE-2026-04762539X-00	Pratica correttamente presentata - NON FINANZIATA PER ESAURIMENTO RISORSE ASSEGNATE
31639	A	8815	02/03/2026 18:27	6.655,10	INPS-ISEE-2026-00296070G-00	Pratica correttamente presentata - NON FINANZIATA PER ESAURIMENTO RISORSE ASSEGNATE
31640	A	9047	02/03/2026 18:37	6.655,10	INPS-ISEE-2026-00296070G-00	Pratica correttamente presentata - NON FINANZIATA PER ESAURIMENTO RISORSE ASSEGNATE
31641	A	66373	18/03/2026 09:50	6.655,29	INPS-ISEE-2026-07166010T-00	Pratica correttamente presentata - NON FINANZIATA PER ESAURIMENTO RISORSE ASSEGNATE
31642	A	14566	03/03/2026 10:29	6.655,36	INPS-ISEE-2026-00189362Q-00	Pratica correttamente presentata - NON FINANZIATA PER ESAURIMENTO RISORSE ASSEGNATE
31643	A	5901	02/03/2026 20:35	6.655,56	INPS-ISEE-2026-03376841O-00	Pratica correttamente presentata - NON FINANZIATA PER ESAURIMENTO RISORSE ASSEGNATE
31644	A	11030	02/03/2026 20:46	6.655,56	INPS-ISEE-2026-03376841O-00	Pratica correttamente presentata - NON FINANZIATA PER ESAURIMENTO RISORSE ASSEGNATE
31645	A	18642	03/03/2026 17:39	6.655,57	INPS-ISEE-2026-05835580F-00	Pratica correttamente presentata - NON FINANZIATA PER ESAURIMENTO RISORSE ASSEGNATE
31646	A	30697	05/03/2026 16:00	6.655,67	INPS-ISEE-2026-02811291G-00	Pratica correttamente presentata - NON FINANZIATA PER ESAURIMENTO RISORSE ASSEGNATE
31647	A	44288	10/03/2026 11:44	6.655,83	INPS-ISEE-2026-01944011B-00	Pratica correttamente presentata - NON FINANZIATA PER ESAURIMENTO RISORSE ASSEGNATE
31648	A	26848	04/03/2026 18:41	6.655,85	INPS-ISEE-2026-05906809I-00	Pratica correttamente presentata - NON FINANZIATA PER ESAURIMENTO RISORSE ASSEGNATE
31649	A	53955	13/03/2026 17:05	6.656,11	INPS-ISEE-2026-04999228M-00	Pratica correttamente presentata - NON FINANZIATA PER ESAURIMENTO RISORSE ASSEGNATE

BANDO IO STUDIO 2025 a.s. 2025/2026

ALLEGATO A - DEFINITIVA

Progr.	ALL	Numero Domanda	Data Di Presentazione	VALORE ISEE	PROTOCOLLO ATTESTAZIONE ISEE	ESITO GRADUATORIA DEFINITIVA
31650	A	53987	13/03/2026 17:08	6.656,11	INPS-ISEE-2026-04999228M-00	Pratica correttamente presentata - NON FINANZIATA PER ESAURIMENTO RISORSE ASSEGNATE
31651	A	51332	12/03/2026 17:10	6.656,25	INPS-ISEE-2026-01229885V-00	Pratica correttamente presentata - NON FINANZIATA PER ESAURIMENTO RISORSE ASSEGNATE
31652	A	15975	03/03/2026 12:15	6.656,91	INPS-ISEE-2026-02680923E-00	Pratica correttamente presentata - NON FINANZIATA PER ESAURIMENTO RISORSE ASSEGNATE
31653	A	56141	15/03/2026 20:24	6.656,99	INPS-ISEE-2026-05876527Y-00	Pratica correttamente presentata - NON FINANZIATA PER ESAURIMENTO RISORSE ASSEGNATE
31654	A	35174	06/03/2026 16:25	6.657,77	INPS-ISEE-2026-08195197Y-00	Pratica correttamente presentata - NON FINANZIATA PER ESAURIMENTO RISORSE ASSEGNATE
31655	A	32253	05/03/2026 19:09	6.657,96	INPS-ISEE-2026-05581154Q-00	Pratica correttamente presentata - NON FINANZIATA PER ESAURIMENTO RISORSE ASSEGNATE
31656	A	28843	09/03/2026 18:48	6.658,05	INPS-ISEE-2026-01212729G-00	Pratica correttamente presentata - NON FINANZIATA PER ESAURIMENTO RISORSE ASSEGNATE
31657	A	63554	17/03/2026 17:57	6.658,13	INPS-ISEE-2026-03456215C-00	Pratica correttamente presentata - NON FINANZIATA PER ESAURIMENTO RISORSE ASSEGNATE
31658	A	33602	06/03/2026 10:13	6.658,95	INPS-ISEE-2026-03420842H-00	Pratica correttamente presentata - NON FINANZIATA PER ESAURIMENTO RISORSE ASSEGNATE
31659	A	31528	05/03/2026 17:39	6.659,44	INPS-ISEE-2026-00445309P-00	Pratica correttamente presentata - NON FINANZIATA PER ESAURIMENTO RISORSE ASSEGNATE
31660	A	42168	09/03/2026 17:57	6.659,44	INPS-ISEE-2026-00445309P-00	Pratica correttamente presentata - NON FINANZIATA PER ESAURIMENTO RISORSE ASSEGNATE
31661	A	26383	04/03/2026 17:57	6.659,76	INPS-ISEE-2026-00307332A-00	Pratica correttamente presentata - NON FINANZIATA PER ESAURIMENTO RISORSE ASSEGNATE
31662	A	26432	04/03/2026 18:00	6.659,76	INPS-ISEE-2026-00307332A-00	Pratica correttamente presentata - NON FINANZIATA PER ESAURIMENTO RISORSE ASSEGNATE
31663	A	24622	04/03/2026 16:25	6.659,98	INPS-ISEE-2026-01534796V-00	Pratica correttamente presentata - NON FINANZIATA PER ESAURIMENTO RISORSE ASSEGNATE
31664	A	25447	04/03/2026 16:32	6.659,98	INPS-ISEE-2026-01534796V-00	Pratica correttamente presentata - NON FINANZIATA PER ESAURIMENTO RISORSE ASSEGNATE
31665	A	6109	02/03/2026 16:23	6.660,00	INPS-ISEE-2026-03188706L-00	Pratica correttamente presentata - NON FINANZIATA PER ESAURIMENTO RISORSE ASSEGNATE
31666	A	21658	03/03/2026 23:10	6.660,65	INPS-ISEE-2026-07430119P-00	Pratica correttamente presentata - NON FINANZIATA PER ESAURIMENTO RISORSE ASSEGNATE

BANDO IO STUDIO 2025 a.s. 2025/2026

ALLEGATO A - DEFINITIVA

Progr.	ALL	Numero Domanda	Data Di Presentazione	VALORE ISEE	PROTOCOLLO ATTESTAZIONE ISEE	ESITO GRADUATORIA DEFINITIVA
31667	A	13965	03/03/2026 09:39	6.660,73	INPS-ISEE-2026-02275186R-00	Pratica correttamente presentata - NON FINANZIATA PER ESAURIMENTO RISORSE ASSEGNATE
31668	A	57662	16/03/2026 13:01	6.660,81	INPS-ISEE-2026-02354976X-00	Pratica correttamente presentata - NON FINANZIATA PER ESAURIMENTO RISORSE ASSEGNATE
31669	A	28058	04/03/2026 22:25	6.660,89	INPS-ISEE-2026-00250039J-00	Pratica correttamente presentata - NON FINANZIATA PER ESAURIMENTO RISORSE ASSEGNATE
31670	A	31599	05/03/2026 17:48	6.661,49	INPS-ISEE-2026-02969382S-00	Pratica correttamente presentata - NON FINANZIATA PER ESAURIMENTO RISORSE ASSEGNATE
31671	A	62297	17/03/2026 15:29	6.661,87	INPS-ISEE-2026-04382000M-00	Pratica correttamente presentata - NON FINANZIATA PER ESAURIMENTO RISORSE ASSEGNATE
31672	A	13000	05/03/2026 21:00	6.662,21	INPS-ISEE-2026-02420191J-00	Pratica correttamente presentata - NON FINANZIATA PER ESAURIMENTO RISORSE ASSEGNATE
31673	A	22851	04/03/2026 10:28	6.662,85	INPS-ISEE-2026-00532627P-00	Pratica correttamente presentata - NON FINANZIATA PER ESAURIMENTO RISORSE ASSEGNATE
31674	A	22917	04/03/2026 10:38	6.662,85	INPS-ISEE-2026-00532627P-00	Pratica correttamente presentata - NON FINANZIATA PER ESAURIMENTO RISORSE ASSEGNATE
31675	A	5482	02/03/2026 15:15	6.662,93	INPS-ISEE-2026-03817468I-00	Pratica correttamente presentata - NON FINANZIATA PER ESAURIMENTO RISORSE ASSEGNATE
31676	A	5723	02/03/2026 15:21	6.662,93	INPS-ISEE-2026-03817468I-00	Pratica correttamente presentata - NON FINANZIATA PER ESAURIMENTO RISORSE ASSEGNATE
31677	A	58947	16/03/2026 18:19	6.663,64	INPS-ISEE-2026-05098491X-00	Pratica correttamente presentata - NON FINANZIATA PER ESAURIMENTO RISORSE ASSEGNATE
31678	A	14687	03/03/2026 10:41	6.663,70	INPS-ISEE-2026-02092681N-00	Pratica correttamente presentata - NON FINANZIATA PER ESAURIMENTO RISORSE ASSEGNATE
31679	A	14806	03/03/2026 10:50	6.663,70	INPS-ISEE-2026-02092681N-00	Pratica correttamente presentata - NON FINANZIATA PER ESAURIMENTO RISORSE ASSEGNATE
31680	A	36487	06/03/2026 21:41	6.663,73	INPS-ISEE-2026-03764151W-00	Pratica correttamente presentata - NON FINANZIATA PER ESAURIMENTO RISORSE ASSEGNATE
31681	A	32396	05/03/2026 19:42	6.663,81	INPS-ISEE-2026-06789799Q-00	Pratica correttamente presentata - NON FINANZIATA PER ESAURIMENTO RISORSE ASSEGNATE
31682	A	1441	02/03/2026 12:40	6.663,83	INPS-ISEE-2026-02987352X-00	Pratica correttamente presentata - NON FINANZIATA PER ESAURIMENTO RISORSE ASSEGNATE
31683	A	2093	16/03/2026 11:42	6.663,83	INPS-ISEE-2026-02987352X-00	Pratica correttamente presentata - NON FINANZIATA PER ESAURIMENTO RISORSE ASSEGNATE

BANDO IO STUDIO 2025 a.s. 2025/2026

ALLEGATO A - DEFINITIVA

Progr.	ALL	Numero Domanda	Data Di Presentazione	VALORE ISEE	PROTOCOLLO ATTESTAZIONE ISEE	ESITO GRADUATORIA DEFINITIVA
31684	A	18260	03/03/2026 16:48	6.663,96	INPS-ISEE-2026-06954092V-00	Pratica correttamente presentata - NON FINANZIATA PER ESAURIMENTO RISORSE ASSEGNATE
31685	A	38900	08/03/2026 18:37	6.664,26	INPS-ISEE-2026-01290171T-00	Pratica correttamente presentata - NON FINANZIATA PER ESAURIMENTO RISORSE ASSEGNATE
31686	A	25937	04/03/2026 17:17	6.664,32	INPS-ISEE-2026-07611581Q-00	Pratica correttamente presentata - NON FINANZIATA PER ESAURIMENTO RISORSE ASSEGNATE
31687	A	51466	12/03/2026 17:31	6.665,04	INPS-ISEE-2026-04843323W-00	Pratica correttamente presentata - NON FINANZIATA PER ESAURIMENTO RISORSE ASSEGNATE
31688	A	25557	04/03/2026 16:44	6.665,18	INPS-ISEE-2026-03114342A-00	Pratica correttamente presentata - NON FINANZIATA PER ESAURIMENTO RISORSE ASSEGNATE
31689	A	31101	05/03/2026 16:57	6.665,27	INPS-ISEE-2026-00614232A-00	Pratica correttamente presentata - NON FINANZIATA PER ESAURIMENTO RISORSE ASSEGNATE
31690	A	31152	05/03/2026 17:04	6.665,27	INPS-ISEE-2026-00614232A-00	Pratica correttamente presentata - NON FINANZIATA PER ESAURIMENTO RISORSE ASSEGNATE
31691	A	46592	10/03/2026 22:02	6.665,41	INPS-ISEE-2026-08264988J-00	Pratica correttamente presentata - NON FINANZIATA PER ESAURIMENTO RISORSE ASSEGNATE
31692	A	35489	06/03/2026 17:24	6.665,44	INPS-ISEE-2026-05941725L-00	Pratica correttamente presentata - NON FINANZIATA PER ESAURIMENTO RISORSE ASSEGNATE
31693	A	35551	06/03/2026 17:27	6.665,44	INPS-ISEE-2026-05941725L-00	Pratica correttamente presentata - NON FINANZIATA PER ESAURIMENTO RISORSE ASSEGNATE
31694	A	17794	03/03/2026 16:30	6.665,61	INPS-ISEE-2026-02448123G-00	Pratica correttamente presentata - NON FINANZIATA PER ESAURIMENTO RISORSE ASSEGNATE
31695	A	44726	10/03/2026 13:45	6.665,61	INPS-ISEE-2026-06244625Q-00	Pratica correttamente presentata - NON FINANZIATA PER ESAURIMENTO RISORSE ASSEGNATE
31696	A	57152	16/03/2026 11:38	6.665,64	INPS-ISEE-2026-04822824E-00	Pratica correttamente presentata - NON FINANZIATA PER ESAURIMENTO RISORSE ASSEGNATE
31697	A	41123	09/03/2026 15:14	6.666,39	INPS-ISEE-2026-02242644G-00	Pratica correttamente presentata - NON FINANZIATA PER ESAURIMENTO RISORSE ASSEGNATE
31698	A	24453	04/03/2026 13:17	6.666,67	INPS-ISEE-2026-06815618V-00	Pratica correttamente presentata - NON FINANZIATA PER ESAURIMENTO RISORSE ASSEGNATE
31699	A	32045	05/03/2026 19:05	6.666,73	INPS-ISEE-2026-04240166H-00	Pratica correttamente presentata - NON FINANZIATA PER ESAURIMENTO RISORSE ASSEGNATE
31700	A	16599	03/03/2026 13:26	6.666,95	INPS-ISEE-2026-04076422P-00	Pratica correttamente presentata - NON FINANZIATA PER ESAURIMENTO RISORSE ASSEGNATE

BANDO IO STUDIO 2025 a.s. 2025/2026

ALLEGATO A - DEFINITIVA

Progr.	ALL	Numero Domanda	Data Di Presentazione	VALORE ISEE	PROTOCOLLO ATTESTAZIONE ISEE	ESITO GRADUATORIA DEFINITIVA
31701	A	56758	16/03/2026 10:26	6.667,07	INPS-ISEE-2026-08192396Z-00	Pratica correttamente presentata - NON FINANZIATA PER ESAURIMENTO RISORSE ASSEGNATE
31702	A	35154	06/03/2026 16:17	6.667,26	INPS-ISEE-2026-01628084Q-00	Pratica correttamente presentata - NON FINANZIATA PER ESAURIMENTO RISORSE ASSEGNATE
31703	A	61605	17/03/2026 12:33	6.667,27	INPS-ISEE-2026-00322231S-00	Pratica correttamente presentata - NON FINANZIATA PER ESAURIMENTO RISORSE ASSEGNATE
31704	A	61634	17/03/2026 12:36	6.667,27	INPS-ISEE-2026-00322231S-00	Pratica correttamente presentata - NON FINANZIATA PER ESAURIMENTO RISORSE ASSEGNATE
31705	A	35930	06/03/2026 18:53	6.667,61	INPS-ISEE-2026-02436824Q-00	Pratica correttamente presentata - NON FINANZIATA PER ESAURIMENTO RISORSE ASSEGNATE
31706	A	10071	02/03/2026 19:37	6.667,79	INPS-ISEE-2026-06034764E-00	Pratica correttamente presentata - NON FINANZIATA PER ESAURIMENTO RISORSE ASSEGNATE
31707	A	40332	09/03/2026 11:37	6.668,04	INPS-ISEE-2026-06177470O-00	Pratica correttamente presentata - NON FINANZIATA PER ESAURIMENTO RISORSE ASSEGNATE
31708	A	64198	17/03/2026 19:00	6.668,06	INPS-ISEE-2026-05053851W-00	Pratica correttamente presentata - NON FINANZIATA PER ESAURIMENTO RISORSE ASSEGNATE
31709	A	49375	11/03/2026 20:22	6.668,39	INPS-ISEE-2026-03713086N-00	Pratica correttamente presentata - NON FINANZIATA PER ESAURIMENTO RISORSE ASSEGNATE
31710	A	66825	18/03/2026 10:38	6.668,39	INPS-ISEE-2026-07173203H-00	Pratica correttamente presentata - NON FINANZIATA PER ESAURIMENTO RISORSE ASSEGNATE
31711	A	41448	09/03/2026 16:30	6.668,42	INPS-ISEE-2026-01209482C-00	Pratica correttamente presentata - NON FINANZIATA PER ESAURIMENTO RISORSE ASSEGNATE
31712	A	4227	02/03/2026 14:16	6.668,63	INPS-ISEE-2026-04814946X-00	Pratica correttamente presentata - NON FINANZIATA PER ESAURIMENTO RISORSE ASSEGNATE
31713	A	19315	03/03/2026 18:08	6.668,63	INPS-ISEE-2026-04814946X-00	Pratica correttamente presentata - NON FINANZIATA PER ESAURIMENTO RISORSE ASSEGNATE
31714	A	49832	12/03/2026 09:15	6.668,74	INPS-ISEE-2026-03366629V-00	Pratica correttamente presentata - NON FINANZIATA PER ESAURIMENTO RISORSE ASSEGNATE
31715	A	34134	06/03/2026 11:30	6.669,01	INPS-ISEE-2026-00305764P-00	Pratica correttamente presentata - NON FINANZIATA PER ESAURIMENTO RISORSE ASSEGNATE
31716	A	796	02/03/2026 13:31	6.669,32	INPS-ISEE-2026-00095743N-00	Pratica correttamente presentata - NON FINANZIATA PER ESAURIMENTO RISORSE ASSEGNATE
31717	A	5944	02/03/2026 15:49	6.669,47	INPS-ISEE-2026-00240752B-00	Pratica correttamente presentata - NON FINANZIATA PER ESAURIMENTO RISORSE ASSEGNATE

BANDO IO STUDIO 2025 a.s. 2025/2026

ALLEGATO A - DEFINITIVA

Progr.	ALL	Numero Domanda	Data Di Presentazione	VALORE ISEE	PROTOCOLLO ATTESTAZIONE ISEE	ESITO GRADUATORIA DEFINITIVA
31718	A	40718	09/03/2026 12:40	6.669,52	INPS-ISEE-2026-02113490B-00	Pratica correttamente presentata - NON FINANZIATA PER ESAURIMENTO RISORSE ASSEGNATE
31719	A	28681	05/03/2026 10:00	6.669,60	INPS-ISEE-2026-01845221H-00	Pratica correttamente presentata - NON FINANZIATA PER ESAURIMENTO RISORSE ASSEGNATE
31720	A	43138	09/03/2026 21:51	6.670,28	INPS-ISEE-2026-01133344J-00	Pratica correttamente presentata - NON FINANZIATA PER ESAURIMENTO RISORSE ASSEGNATE
31721	A	20189	03/03/2026 19:17	6.670,29	INPS-ISEE-2026-01247315H-00	Pratica correttamente presentata - NON FINANZIATA PER ESAURIMENTO RISORSE ASSEGNATE
31722	A	66627	18/03/2026 10:41	6.670,46	INPS-ISEE-2026-08257637Z-00	Pratica correttamente presentata - NON FINANZIATA PER ESAURIMENTO RISORSE ASSEGNATE
31723	A	61023	17/03/2026 11:11	6.670,88	INPS-ISEE-2026-06736118O-00	Pratica correttamente presentata - NON FINANZIATA PER ESAURIMENTO RISORSE ASSEGNATE
31724	A	61077	17/03/2026 11:16	6.670,88	INPS-ISEE-2026-06736118O-00	Pratica correttamente presentata - NON FINANZIATA PER ESAURIMENTO RISORSE ASSEGNATE
31725	A	47655	11/03/2026 11:51	6.670,89	INPS-ISEE-2026-04950950O-00	Pratica correttamente presentata - NON FINANZIATA PER ESAURIMENTO RISORSE ASSEGNATE
31726	A	5114	02/03/2026 17:39	6.670,98	INPS-ISEE-2026-04955152R-00	Pratica correttamente presentata - NON FINANZIATA PER ESAURIMENTO RISORSE ASSEGNATE
31727	A	3658	02/03/2026 13:56	6.671,15	INPS-ISEE-2026-01759378Y-00	Pratica correttamente presentata - NON FINANZIATA PER ESAURIMENTO RISORSE ASSEGNATE
31728	A	53477	13/03/2026 13:06	6.671,65	INPS-ISEE-2026-01283176N-00	Pratica correttamente presentata - NON FINANZIATA PER ESAURIMENTO RISORSE ASSEGNATE
31729	A	65727	18/03/2026 00:04	6.672,00	INPS-ISEE-2026-08260387F-00	Pratica correttamente presentata - NON FINANZIATA PER ESAURIMENTO RISORSE ASSEGNATE
31730	A	30907	05/03/2026 16:33	6.672,36	INPS-ISEE-2026-02559306E-00	Pratica correttamente presentata - NON FINANZIATA PER ESAURIMENTO RISORSE ASSEGNATE
31731	A	52004	12/03/2026 19:09	6.672,41	INPS-ISEE-2026-00993506O-00	Pratica correttamente presentata - NON FINANZIATA PER ESAURIMENTO RISORSE ASSEGNATE
31732	A	26407	04/03/2026 17:57	6.672,68	INPS-ISEE-2026-01199568S-00	Pratica correttamente presentata - NON FINANZIATA PER ESAURIMENTO RISORSE ASSEGNATE
31733	A	27955	04/03/2026 22:39	6.673,01	INPS-ISEE-2026-03858345X-00	Pratica correttamente presentata - NON FINANZIATA PER ESAURIMENTO RISORSE ASSEGNATE
31734	A	30254	05/03/2026 14:02	6.673,09	INPS-ISEE-2026-04483725L-00	Pratica correttamente presentata - NON FINANZIATA PER ESAURIMENTO RISORSE ASSEGNATE

BANDO IO STUDIO 2025 a.s. 2025/2026

ALLEGATO A - DEFINITIVA

Progr.	ALL	Numero Domanda	Data Di Presentazione	VALORE ISEE	PROTOCOLLO ATTESTAZIONE ISEE	ESITO GRADUATORIA DEFINITIVA
31735	A	64493	17/03/2026 19:40	6.673,25	INPS-ISEE-2026-02404650T-00	Pratica correttamente presentata - NON FINANZIATA PER ESAURIMENTO RISORSE ASSEGNATE
31736	A	8342	02/03/2026 18:08	6.674,03	INPS-ISEE-2026-03655261N-00	Pratica correttamente presentata - NON FINANZIATA PER ESAURIMENTO RISORSE ASSEGNATE
31737	A	39118	08/03/2026 22:08	6.674,39	INPS-ISEE-2026-04777214O-00	Pratica correttamente presentata - NON FINANZIATA PER ESAURIMENTO RISORSE ASSEGNATE
31738	A	39260	08/03/2026 22:24	6.674,39	INPS-ISEE-2026-04777214O-00	Pratica correttamente presentata - NON FINANZIATA PER ESAURIMENTO RISORSE ASSEGNATE
31739	A	29556	05/03/2026 11:38	6.674,55	INPS-ISEE-2026-01523339C-00	Pratica correttamente presentata - NON FINANZIATA PER ESAURIMENTO RISORSE ASSEGNATE
31740	A	55765	15/03/2026 14:37	6.674,63	INPS-ISEE-2026-00417315T-00	Pratica correttamente presentata - NON FINANZIATA PER ESAURIMENTO RISORSE ASSEGNATE
31741	A	28334	05/03/2026 08:21	6.674,67	INPS-ISEE-2026-04593059V-00	Pratica correttamente presentata - NON FINANZIATA PER ESAURIMENTO RISORSE ASSEGNATE
31742	A	28402	05/03/2026 14:27	6.674,67	INPS-ISEE-2026-04593059V-00	Pratica correttamente presentata - NON FINANZIATA PER ESAURIMENTO RISORSE ASSEGNATE
31743	A	8035	02/03/2026 17:48	6.674,80	INPS-ISEE-2026-00546832N-00	Pratica correttamente presentata - NON FINANZIATA PER ESAURIMENTO RISORSE ASSEGNATE
31744	A	13049	03/03/2026 02:35	6.674,80	INPS-ISEE-2026-00546832N-00	Pratica correttamente presentata - NON FINANZIATA PER ESAURIMENTO RISORSE ASSEGNATE
31745	A	8285	02/03/2026 18:06	6.674,91	INPS-ISEE-2026-02320661B-00	Pratica correttamente presentata - NON FINANZIATA PER ESAURIMENTO RISORSE ASSEGNATE
31746	A	50437	12/03/2026 11:44	6.675,20	INPS-ISEE-2026-01880843O-00	Pratica correttamente presentata - NON FINANZIATA PER ESAURIMENTO RISORSE ASSEGNATE
31747	A	45699	10/03/2026 17:45	6.675,56	INPS-ISEE-2026-03857996T-00	Pratica correttamente presentata - NON FINANZIATA PER ESAURIMENTO RISORSE ASSEGNATE
31748	A	16990	03/03/2026 14:54	6.675,64	INPS-ISEE-2026-02545085Q-00	Pratica correttamente presentata - NON FINANZIATA PER ESAURIMENTO RISORSE ASSEGNATE
31749	A	24971	04/03/2026 15:19	6.676,98	INPS-ISEE-2026-00384832N-00	Pratica correttamente presentata - NON FINANZIATA PER ESAURIMENTO RISORSE ASSEGNATE
31750	A	24905	04/03/2026 15:09	6.677,72	INPS-ISEE-2026-03869117V-00	Pratica correttamente presentata - NON FINANZIATA PER ESAURIMENTO RISORSE ASSEGNATE
31751	A	56303	15/03/2026 22:59	6.677,82	INPS-ISEE-2026-01028262T-00	Pratica correttamente presentata - NON FINANZIATA PER ESAURIMENTO RISORSE ASSEGNATE

BANDO IO STUDIO 2025 a.s. 2025/2026

ALLEGATO A - DEFINITIVA

Progr.	ALL	Numero Domanda	Data Di Presentazione	VALORE ISEE	PROTOCOLLO ATTESTAZIONE ISEE	ESITO GRADUATORIA DEFINITIVA
31752	A	61308	17/03/2026 12:00	6.677,97	INPS-ISEE-2026-04267927I-00	Pratica correttamente presentata - NON FINANZIATA PER ESAURIMENTO RISORSE ASSEGNATE
31753	A	37666	07/03/2026 18:31	6.678,13	INPS-ISEE-2026-03376244Q-00	Pratica correttamente presentata - NON FINANZIATA PER ESAURIMENTO RISORSE ASSEGNATE
31754	A	40699	09/03/2026 12:42	6.678,22	INPS-ISEE-2026-03868112Q-00	Pratica correttamente presentata - NON FINANZIATA PER ESAURIMENTO RISORSE ASSEGNATE
31755	A	66803	18/03/2026 10:38	6.678,55	INPS-ISEE-2026-03118433H-00	Pratica correttamente presentata - NON FINANZIATA PER ESAURIMENTO RISORSE ASSEGNATE
31756	A	25434	04/03/2026 16:28	6.678,69	INPS-ISEE-2026-00647342C-00	Pratica correttamente presentata - NON FINANZIATA PER ESAURIMENTO RISORSE ASSEGNATE
31757	A	25460	04/03/2026 16:31	6.678,69	INPS-ISEE-2026-00647342C-00	Pratica correttamente presentata - NON FINANZIATA PER ESAURIMENTO RISORSE ASSEGNATE
31758	A	47461	11/03/2026 11:13	6.678,70	INPS-ISEE-2026-00641385W-00	Pratica correttamente presentata - NON FINANZIATA PER ESAURIMENTO RISORSE ASSEGNATE
31759	A	59647	16/03/2026 19:48	6.678,87	INPS-ISEE-2026-03030115S-00	Pratica correttamente presentata - NON FINANZIATA PER ESAURIMENTO RISORSE ASSEGNATE
31760	A	18529	04/03/2026 10:17	6.678,95	INPS-ISEE-2026-01450983E-00	Pratica correttamente presentata - NON FINANZIATA PER ESAURIMENTO RISORSE ASSEGNATE
31761	A	11913	02/03/2026 22:04	6.679,32	INPS-ISEE-2026-02406280D-00	Pratica correttamente presentata - NON FINANZIATA PER ESAURIMENTO RISORSE ASSEGNATE
31762	A	13426	03/03/2026 08:58	6.679,69	INPS-ISEE-2026-00304868Q-00	Pratica correttamente presentata - NON FINANZIATA PER ESAURIMENTO RISORSE ASSEGNATE
31763	A	13542	03/03/2026 09:02	6.679,69	INPS-ISEE-2026-00304868Q-00	Pratica correttamente presentata - NON FINANZIATA PER ESAURIMENTO RISORSE ASSEGNATE
31764	A	13573	03/03/2026 09:07	6.679,69	INPS-ISEE-2026-00304868Q-00	Pratica correttamente presentata - NON FINANZIATA PER ESAURIMENTO RISORSE ASSEGNATE
31765	A	14833	03/03/2026 10:50	6.680,00	INPS-ISEE-2026-06812899M-00	Pratica correttamente presentata - NON FINANZIATA PER ESAURIMENTO RISORSE ASSEGNATE
31766	A	44233	10/03/2026 11:31	6.680,00	INPS-ISEE-2026-00473283W-00	Pratica correttamente presentata - NON FINANZIATA PER ESAURIMENTO RISORSE ASSEGNATE
31767	A	44254	10/03/2026 11:35	6.680,00	INPS-ISEE-2026-00473283W-00	Pratica correttamente presentata - NON FINANZIATA PER ESAURIMENTO RISORSE ASSEGNATE
31768	A	37541	07/03/2026 17:27	6.680,16	INPS-ISEE-2026-00767833F-00	Pratica correttamente presentata - NON FINANZIATA PER ESAURIMENTO RISORSE ASSEGNATE

BANDO IO STUDIO 2025 a.s. 2025/2026

ALLEGATO A - DEFINITIVA

Progr.	ALL	Numero Domanda	Data Di Presentazione	VALORE ISEE	PROTOCOLLO ATTESTAZIONE ISEE	ESITO GRADUATORIA DEFINITIVA
31769	A	1615	16/03/2026 12:47	6.680,25	INPS-ISEE-2026-01195781O-00	Pratica correttamente presentata - NON FINANZIATA PER ESAURIMENTO RISORSE ASSEGNATE
31770	A	9191	02/03/2026 19:25	6.680,33	INPS-ISEE-2026-01451989I-00	Pratica correttamente presentata - NON FINANZIATA PER ESAURIMENTO RISORSE ASSEGNATE
31771	A	10159	02/03/2026 19:50	6.680,33	INPS-ISEE-2026-01451989I-00	Pratica correttamente presentata - NON FINANZIATA PER ESAURIMENTO RISORSE ASSEGNATE
31772	A	23783	04/03/2026 11:56	6.681,51	INPS-ISEE-2026-06942118R-00	Pratica correttamente presentata - NON FINANZIATA PER ESAURIMENTO RISORSE ASSEGNATE
31773	A	47518	11/03/2026 11:38	6.681,51	INPS-ISEE-2026-02420727G-00	Pratica correttamente presentata - NON FINANZIATA PER ESAURIMENTO RISORSE ASSEGNATE
31774	A	46999	11/03/2026 09:38	6.681,71	INPS-ISEE-2026-02815162P-00	Pratica correttamente presentata - NON FINANZIATA PER ESAURIMENTO RISORSE ASSEGNATE
31775	A	43206	09/03/2026 22:42	6.682,11	INPS-ISEE-2026-00806293N-00	Pratica correttamente presentata - NON FINANZIATA PER ESAURIMENTO RISORSE ASSEGNATE
31776	A	23159	04/03/2026 11:18	6.682,31	INPS-ISEE-2026-02320303S-00	Pratica correttamente presentata - NON FINANZIATA PER ESAURIMENTO RISORSE ASSEGNATE
31777	A	41360	09/03/2026 16:14	6.682,36	INPS-ISEE-2026-01511221S-00	Pratica correttamente presentata - NON FINANZIATA PER ESAURIMENTO RISORSE ASSEGNATE
31778	A	31241	05/03/2026 17:14	6.682,75	INPS-ISEE-2026-00303192A-00	Pratica correttamente presentata - NON FINANZIATA PER ESAURIMENTO RISORSE ASSEGNATE
31779	A	31312	05/03/2026 17:17	6.682,75	INPS-ISEE-2026-00303192A-00	Pratica correttamente presentata - NON FINANZIATA PER ESAURIMENTO RISORSE ASSEGNATE
31780	A	7361	02/03/2026 17:35	6.682,94	INPS-ISEE-2026-00456491Q-00	Pratica correttamente presentata - NON FINANZIATA PER ESAURIMENTO RISORSE ASSEGNATE
31781	A	16404	03/03/2026 13:17	6.683,10	INPS-ISEE-2026-04824849S-00	Pratica correttamente presentata - NON FINANZIATA PER ESAURIMENTO RISORSE ASSEGNATE
31782	A	49506	11/03/2026 21:17	6.683,17	INPS-ISEE-2026-02543628E-00	Pratica correttamente presentata - NON FINANZIATA PER ESAURIMENTO RISORSE ASSEGNATE
31783	A	64117	17/03/2026 18:51	6.683,41	INPS-ISEE-2026-07642518L-00	Pratica correttamente presentata - NON FINANZIATA PER ESAURIMENTO RISORSE ASSEGNATE
31784	A	2037	02/03/2026 14:00	6.683,62	INPS-ISEE-2026-01076026D-00	Pratica correttamente presentata - NON FINANZIATA PER ESAURIMENTO RISORSE ASSEGNATE
31785	A	30332	05/03/2026 14:37	6.683,72	INPS-ISEE-2026-00425615H-00	Pratica correttamente presentata - NON FINANZIATA PER ESAURIMENTO RISORSE ASSEGNATE

BANDO IO STUDIO 2025 a.s. 2025/2026

ALLEGATO A - DEFINITIVA

Progr.	ALL	Numero Domanda	Data Di Presentazione	VALORE ISEE	PROTOCOLLO ATTESTAZIONE ISEE	ESITO GRADUATORIA DEFINITIVA
31786	A	30358	05/03/2026 14:43	6.683,72	INPS-ISEE-2026-00425615H-00	Pratica correttamente presentata - NON FINANZIATA PER ESAURIMENTO RISORSE ASSEGNATE
31787	A	3014	02/03/2026 13:31	6.684,07	INPS-ISEE-2026-00724168N-00	Pratica correttamente presentata - NON FINANZIATA PER ESAURIMENTO RISORSE ASSEGNATE
31788	A	3430	02/03/2026 13:38	6.684,07	INPS-ISEE-2026-00724168N-00	Pratica correttamente presentata - NON FINANZIATA PER ESAURIMENTO RISORSE ASSEGNATE
31789	A	6390	16/03/2026 21:08	6.684,07	INPS-ISEE-2026-04383590O-00	Pratica correttamente presentata - NON FINANZIATA PER ESAURIMENTO RISORSE ASSEGNATE
31790	A	13207	03/03/2026 07:44	6.684,21	INPS-ISEE-2026-03142895O-00	Pratica correttamente presentata - NON FINANZIATA PER ESAURIMENTO RISORSE ASSEGNATE
31791	A	13231	03/03/2026 07:53	6.684,21	INPS-ISEE-2026-03142895O-00	Pratica correttamente presentata - NON FINANZIATA PER ESAURIMENTO RISORSE ASSEGNATE
31792	A	18320	03/03/2026 16:52	6.684,26	INPS-ISEE-2026-01163053J-00	Pratica correttamente presentata - NON FINANZIATA PER ESAURIMENTO RISORSE ASSEGNATE
31793	A	61599	17/03/2026 12:30	6.684,88	INPS-ISEE-2026-04149196F-00	Pratica correttamente presentata - NON FINANZIATA PER ESAURIMENTO RISORSE ASSEGNATE
31794	A	10697	02/03/2026 20:32	6.685,01	INPS-ISEE-2026-05369940X-00	Pratica correttamente presentata - NON FINANZIATA PER ESAURIMENTO RISORSE ASSEGNATE
31795	A	10953	02/03/2026 20:40	6.685,01	INPS-ISEE-2026-05369940X-00	Pratica correttamente presentata - NON FINANZIATA PER ESAURIMENTO RISORSE ASSEGNATE
31796	A	13608	03/03/2026 09:24	6.685,14	INPS-ISEE-2026-03327406P-00	Pratica correttamente presentata - NON FINANZIATA PER ESAURIMENTO RISORSE ASSEGNATE
31797	A	8670	02/03/2026 18:28	6.685,24	INPS-ISEE-2026-05233862Q-00	Pratica correttamente presentata - NON FINANZIATA PER ESAURIMENTO RISORSE ASSEGNATE
31798	A	8933	02/03/2026 18:35	6.685,24	INPS-ISEE-2026-05233862Q-00	Pratica correttamente presentata - NON FINANZIATA PER ESAURIMENTO RISORSE ASSEGNATE
31799	A	25972	04/03/2026 17:19	6.685,35	INPS-ISEE-2026-01097272N-00	Pratica correttamente presentata - NON FINANZIATA PER ESAURIMENTO RISORSE ASSEGNATE
31800	A	30018	07/03/2026 11:41	6.685,37	INPS-ISEE-2026-02383571Q-00	Pratica correttamente presentata - NON FINANZIATA PER ESAURIMENTO RISORSE ASSEGNATE
31801	A	49493	11/03/2026 21:01	6.685,69	INPS-ISEE-2026-02700255T-00	Pratica correttamente presentata - NON FINANZIATA PER ESAURIMENTO RISORSE ASSEGNATE
31802	A	16881	03/03/2026 14:15	6.685,94	INPS-ISEE-2026-02973219L-00	Pratica correttamente presentata - NON FINANZIATA PER ESAURIMENTO RISORSE ASSEGNATE

BANDO IO STUDIO 2025 a.s. 2025/2026

ALLEGATO A - DEFINITIVA

Progr.	ALL	Numero Domanda	Data Di Presentazione	VALORE ISEE	PROTOCOLLO ATTESTAZIONE ISEE	ESITO GRADUATORIA DEFINITIVA
31803	A	28264	05/03/2026 00:07	6.685,94	INPS-ISEE-2026-02973219L-00	Pratica correttamente presentata - NON FINANZIATA PER ESAURIMENTO RISORSE ASSEGNATE
31804	A	52505	13/03/2026 01:02	6.685,94	INPS-ISEE-2026-02973219L-00	Pratica correttamente presentata - NON FINANZIATA PER ESAURIMENTO RISORSE ASSEGNATE
31805	A	11571	02/03/2026 21:24	6.685,99	INPS-ISEE-2026-04784554I-00	Pratica correttamente presentata - NON FINANZIATA PER ESAURIMENTO RISORSE ASSEGNATE
31806	A	26879	04/03/2026 18:48	6.686,18	INPS-ISEE-2026-04005306A-00	Pratica correttamente presentata - NON FINANZIATA PER ESAURIMENTO RISORSE ASSEGNATE
31807	A	19491	03/03/2026 18:25	6.686,76	INPS-ISEE-2026-03732142D-00	Pratica correttamente presentata - NON FINANZIATA PER ESAURIMENTO RISORSE ASSEGNATE
31808	A	30561	05/03/2026 15:37	6.687,26	INPS-ISEE-2026-00117395C-00	Pratica correttamente presentata - NON FINANZIATA PER ESAURIMENTO RISORSE ASSEGNATE
31809	A	25224	04/03/2026 16:06	6.687,32	INPS-ISEE-2026-00907198F-00	Pratica correttamente presentata - NON FINANZIATA PER ESAURIMENTO RISORSE ASSEGNATE
31810	A	66919	18/03/2026 10:48	6.687,50	INPS-ISEE-2026-04151776R-00	Pratica correttamente presentata - NON FINANZIATA PER ESAURIMENTO RISORSE ASSEGNATE
31811	A	66970	18/03/2026 10:54	6.687,50	INPS-ISEE-2026-04151776R-00	Pratica correttamente presentata - NON FINANZIATA PER ESAURIMENTO RISORSE ASSEGNATE
31812	A	17927	03/03/2026 16:21	6.687,81	INPS-ISEE-2026-02286841R-00	Pratica correttamente presentata - NON FINANZIATA PER ESAURIMENTO RISORSE ASSEGNATE
31813	A	18002	03/03/2026 16:27	6.687,81	INPS-ISEE-2026-02286841R-00	Pratica correttamente presentata - NON FINANZIATA PER ESAURIMENTO RISORSE ASSEGNATE
31814	A	2198	02/03/2026 12:55	6.687,88	INPS-ISEE-2026-00359633Q-00	Pratica correttamente presentata - NON FINANZIATA PER ESAURIMENTO RISORSE ASSEGNATE
31815	A	47473	11/03/2026 11:19	6.688,34	INPS-ISEE-2026-03930381W-00	Pratica correttamente presentata - NON FINANZIATA PER ESAURIMENTO RISORSE ASSEGNATE
31816	A	8860	02/03/2026 18:31	6.688,62	INPS-ISEE-2026-01139264C-00	Pratica correttamente presentata - NON FINANZIATA PER ESAURIMENTO RISORSE ASSEGNATE
31817	A	19108	03/03/2026 17:54	6.689,05	INPS-ISEE-2026-01226530J-00	Pratica correttamente presentata - NON FINANZIATA PER ESAURIMENTO RISORSE ASSEGNATE
31818	A	44372	10/03/2026 11:56	6.689,31	INPS-ISEE-2026-03767561V-00	Pratica correttamente presentata - NON FINANZIATA PER ESAURIMENTO RISORSE ASSEGNATE
31819	A	27941	04/03/2026 21:54	6.689,69	INPS-ISEE-2026-00482418W-00	Pratica correttamente presentata - NON FINANZIATA PER ESAURIMENTO RISORSE ASSEGNATE

BANDO IO STUDIO 2025 a.s. 2025/2026

ALLEGATO A - DEFINITIVA

Progr.	ALL	Numero Domanda	Data Di Presentazione	VALORE ISEE	PROTOCOLLO ATTESTAZIONE ISEE	ESITO GRADUATORIA DEFINITIVA
31820	A	28030	04/03/2026 22:10	6.689,69	INPS-ISEE-2026-00482418W-00	Pratica correttamente presentata - NON FINANZIATA PER ESAURIMENTO RISORSE ASSEGNATE
31821	A	13184	03/03/2026 07:27	6.689,80	INPS-ISEE-2026-04002123Z-00	Pratica correttamente presentata - NON FINANZIATA PER ESAURIMENTO RISORSE ASSEGNATE
31822	A	19137	03/03/2026 18:01	6.689,80	INPS-ISEE-2026-04002123Z-00	Pratica correttamente presentata - NON FINANZIATA PER ESAURIMENTO RISORSE ASSEGNATE
31823	A	36515	06/03/2026 21:59	6.689,92	INPS-ISEE-2026-05763072E-00	Pratica correttamente presentata - NON FINANZIATA PER ESAURIMENTO RISORSE ASSEGNATE
31824	A	36553	06/03/2026 22:14	6.689,92	INPS-ISEE-2026-05763072E-00	Pratica correttamente presentata - NON FINANZIATA PER ESAURIMENTO RISORSE ASSEGNATE
31825	A	474	02/03/2026 12:27	6.690,41	INPS-ISEE-2026-01577514E-00	Pratica correttamente presentata - NON FINANZIATA PER ESAURIMENTO RISORSE ASSEGNATE
31826	A	19872	03/03/2026 18:47	6.690,45	INPS-ISEE-2026-03938776M-00	Pratica correttamente presentata - NON FINANZIATA PER ESAURIMENTO RISORSE ASSEGNATE
31827	A	2755	02/03/2026 13:11	6.690,65	INPS-ISEE-2026-02599820V-00	Pratica correttamente presentata - NON FINANZIATA PER ESAURIMENTO RISORSE ASSEGNATE
31828	A	2890	02/03/2026 13:15	6.690,65	INPS-ISEE-2026-02599820V-00	Pratica correttamente presentata - NON FINANZIATA PER ESAURIMENTO RISORSE ASSEGNATE
31829	A	13856	03/03/2026 12:46	6.691,00	INPS-ISEE-2026-01533067P-00	Pratica correttamente presentata - NON FINANZIATA PER ESAURIMENTO RISORSE ASSEGNATE
31830	A	13558	03/03/2026 13:04	6.691,00	INPS-ISEE-2026-01533067P-00	Pratica correttamente presentata - NON FINANZIATA PER ESAURIMENTO RISORSE ASSEGNATE
31831	A	16534	03/03/2026 13:12	6.691,00	INPS-ISEE-2026-01533067P-00	Pratica correttamente presentata - NON FINANZIATA PER ESAURIMENTO RISORSE ASSEGNATE
31832	A	9765	02/03/2026 19:26	6.691,74	INPS-ISEE-2026-00748186F-00	Pratica correttamente presentata - NON FINANZIATA PER ESAURIMENTO RISORSE ASSEGNATE
31833	A	66058	18/03/2026 10:21	6.692,40	INPS-ISEE-2026-07707874Y-00	Pratica correttamente presentata - NON FINANZIATA PER ESAURIMENTO RISORSE ASSEGNATE
31834	A	24079	04/03/2026 12:23	6.692,49	INPS-ISEE-2026-00733415H-00	Pratica correttamente presentata - NON FINANZIATA PER ESAURIMENTO RISORSE ASSEGNATE
31835	A	62273	17/03/2026 15:24	6.692,52	INPS-ISEE-2026-03891032C-00	Pratica correttamente presentata - NON FINANZIATA PER ESAURIMENTO RISORSE ASSEGNATE
31836	A	57759	16/03/2026 14:03	6.692,91	INPS-ISEE-2026-03904533W-00	Pratica correttamente presentata - NON FINANZIATA PER ESAURIMENTO RISORSE ASSEGNATE

BANDO IO STUDIO 2025 a.s. 2025/2026

ALLEGATO A - DEFINITIVA

Progr.	ALL	Numero Domanda	Data Di Presentazione	VALORE ISEE	PROTOCOLLO ATTESTAZIONE ISEE	ESITO GRADUATORIA DEFINITIVA
31837	A	8778	03/03/2026 12:30	6.692,98	INPS-ISEE-2026-02738441Q-00	Pratica correttamente presentata - NON FINANZIATA PER ESAURIMENTO RISORSE ASSEGNATE
31838	A	14571	03/03/2026 10:45	6.693,18	INPS-ISEE-2026-04963290L-00	Pratica correttamente presentata - NON FINANZIATA PER ESAURIMENTO RISORSE ASSEGNATE
31839	A	64711	17/03/2026 20:16	6.693,30	INPS-ISEE-2026-01993831F-00	Pratica correttamente presentata - NON FINANZIATA PER ESAURIMENTO RISORSE ASSEGNATE
31840	A	45980	10/03/2026 18:30	6.693,52	INPS-ISEE-2026-06049364O-00	Pratica correttamente presentata - NON FINANZIATA PER ESAURIMENTO RISORSE ASSEGNATE
31841	A	57306	16/03/2026 12:05	6.693,58	INPS-ISEE-2026-01080299Q-00	Pratica correttamente presentata - NON FINANZIATA PER ESAURIMENTO RISORSE ASSEGNATE
31842	A	20642	04/03/2026 13:16	6.693,77	INPS-ISEE-2026-01207205M-00	Pratica correttamente presentata - NON FINANZIATA PER ESAURIMENTO RISORSE ASSEGNATE
31843	A	24727	04/03/2026 14:32	6.693,77	INPS-ISEE-2026-01753417N-00	Pratica correttamente presentata - NON FINANZIATA PER ESAURIMENTO RISORSE ASSEGNATE
31844	A	2792	02/03/2026 13:11	6.693,82	INPS-ISEE-2026-01136977F-00	Pratica correttamente presentata - NON FINANZIATA PER ESAURIMENTO RISORSE ASSEGNATE
31845	A	4504	02/03/2026 14:28	6.693,82	INPS-ISEE-2026-01136977F-00	Pratica correttamente presentata - NON FINANZIATA PER ESAURIMENTO RISORSE ASSEGNATE
31846	A	53369	13/03/2026 12:28	6.693,99	INPS-ISEE-2026-02467087F-00	Pratica correttamente presentata - NON FINANZIATA PER ESAURIMENTO RISORSE ASSEGNATE
31847	A	28733	05/03/2026 09:57	6.694,32	INPS-ISEE-2026-04742895S-00	Pratica correttamente presentata - NON FINANZIATA PER ESAURIMENTO RISORSE ASSEGNATE
31848	A	28755	05/03/2026 10:02	6.694,32	INPS-ISEE-2026-04742895S-00	Pratica correttamente presentata - NON FINANZIATA PER ESAURIMENTO RISORSE ASSEGNATE
31849	A	28787	05/03/2026 10:07	6.694,32	INPS-ISEE-2026-04742895S-00	Pratica correttamente presentata - NON FINANZIATA PER ESAURIMENTO RISORSE ASSEGNATE
31850	A	41225	09/03/2026 15:59	6.694,32	INPS-ISEE-2026-02601815H-00	Pratica correttamente presentata - NON FINANZIATA PER ESAURIMENTO RISORSE ASSEGNATE
31851	A	41305	09/03/2026 16:05	6.694,32	INPS-ISEE-2026-02601815H-00	Pratica correttamente presentata - NON FINANZIATA PER ESAURIMENTO RISORSE ASSEGNATE
31852	A	43409	10/03/2026 08:52	6.694,72	INPS-ISEE-2026-05168407R-00	Pratica correttamente presentata - NON FINANZIATA PER ESAURIMENTO RISORSE ASSEGNATE
31853	A	36618	06/03/2026 22:56	6.694,95	INPS-ISEE-2026-03072606G-00	Pratica correttamente presentata - NON FINANZIATA PER ESAURIMENTO RISORSE ASSEGNATE

BANDO IO STUDIO 2025 a.s. 2025/2026

ALLEGATO A - DEFINITIVA

Progr.	ALL	Numero Domanda	Data Di Presentazione	VALORE ISEE	PROTOCOLLO ATTESTAZIONE ISEE	ESITO GRADUATORIA DEFINITIVA
31854	A	49165	11/03/2026 19:02	6.695,10	INPS-ISEE-2026-03369536V-00	Pratica correttamente presentata - NON FINANZIATA PER ESAURIMENTO RISORSE ASSEGNATE
31855	A	2062	02/03/2026 13:50	6.695,12	INPS-ISEE-2026-00268917L-00	Pratica correttamente presentata - NON FINANZIATA PER ESAURIMENTO RISORSE ASSEGNATE
31856	A	39703	12/03/2026 09:27	6.695,14	INPS-ISEE-2026-03808735F-00	Pratica correttamente presentata - NON FINANZIATA PER ESAURIMENTO RISORSE ASSEGNATE
31857	A	52710	13/03/2026 09:53	6.695,14	INPS-ISEE-2026-03808735F-00	Pratica correttamente presentata - NON FINANZIATA PER ESAURIMENTO RISORSE ASSEGNATE
31858	A	14173	03/03/2026 10:01	6.695,27	INPS-ISEE-2026-01953739I-00	Pratica correttamente presentata - NON FINANZIATA PER ESAURIMENTO RISORSE ASSEGNATE
31859	A	61201	17/03/2026 11:47	6.695,34	INPS-ISEE-2026-03860741Q-00	Pratica correttamente presentata - NON FINANZIATA PER ESAURIMENTO RISORSE ASSEGNATE
31860	A	67535	18/03/2026 11:51	6.695,49	INPS-ISEE-2026-07776365K-00	Pratica correttamente presentata - NON FINANZIATA PER ESAURIMENTO RISORSE ASSEGNATE
31861	A	40681	09/03/2026 12:33	6.695,66	INPS-ISEE-2026-01223797R-00	Pratica correttamente presentata - NON FINANZIATA PER ESAURIMENTO RISORSE ASSEGNATE
31862	A	17302	03/03/2026 15:23	6.695,80	INPS-ISEE-2026-03695735Z-00	Pratica correttamente presentata - NON FINANZIATA PER ESAURIMENTO RISORSE ASSEGNATE
31863	A	17496	03/03/2026 15:37	6.695,80	INPS-ISEE-2026-03695735Z-00	Pratica correttamente presentata - NON FINANZIATA PER ESAURIMENTO RISORSE ASSEGNATE
31864	A	29665	13/03/2026 09:45	6.695,87	INPS-ISEE-2026-01702410K-00	Pratica correttamente presentata - NON FINANZIATA PER ESAURIMENTO RISORSE ASSEGNATE
31865	A	52705	13/03/2026 09:48	6.695,87	INPS-ISEE-2026-01702410K-00	Pratica correttamente presentata - NON FINANZIATA PER ESAURIMENTO RISORSE ASSEGNATE
31866	A	17050	03/03/2026 14:52	6.696,52	INPS-ISEE-2026-00031985C-00	Pratica correttamente presentata - NON FINANZIATA PER ESAURIMENTO RISORSE ASSEGNATE
31867	A	49626	11/03/2026 22:05	6.696,82	INPS-ISEE-2026-03080062J-00	Pratica correttamente presentata - NON FINANZIATA PER ESAURIMENTO RISORSE ASSEGNATE
31868	A	37023	07/03/2026 11:58	6.696,86	INPS-ISEE-2026-00786513E-00	Pratica correttamente presentata - NON FINANZIATA PER ESAURIMENTO RISORSE ASSEGNATE
31869	A	19625	03/03/2026 18:32	6.697,50	INPS-ISEE-2026-03018058P-00	Pratica correttamente presentata - NON FINANZIATA PER ESAURIMENTO RISORSE ASSEGNATE
31870	A	23993	04/03/2026 12:14	6.697,72	INPS-ISEE-2026-00591866V-00	Pratica correttamente presentata - NON FINANZIATA PER ESAURIMENTO RISORSE ASSEGNATE

BANDO IO STUDIO 2025 a.s. 2025/2026

ALLEGATO A - DEFINITIVA

Progr.	ALL	Numero Domanda	Data Di Presentazione	VALORE ISEE	PROTOCOLLO ATTESTAZIONE ISEE	ESITO GRADUATORIA DEFINITIVA
31871	A	24245	04/03/2026 12:41	6.698,04	INPS-ISEE-2026-02222091A-00	Pratica correttamente presentata - NON FINANZIATA PER ESAURIMENTO RISORSE ASSEGNATE
31872	A	18614	03/03/2026 17:19	6.698,21	INPS-ISEE-2026-01558119E-00	Pratica correttamente presentata - NON FINANZIATA PER ESAURIMENTO RISORSE ASSEGNATE
31873	A	18711	03/03/2026 17:25	6.698,21	INPS-ISEE-2026-01558119E-00	Pratica correttamente presentata - NON FINANZIATA PER ESAURIMENTO RISORSE ASSEGNATE
31874	A	61918	17/03/2026 13:48	6.698,28	INPS-ISEE-2026-07401948L-00	Pratica correttamente presentata - NON FINANZIATA PER ESAURIMENTO RISORSE ASSEGNATE
31875	A	58219	16/03/2026 16:34	6.698,48	INPS-ISEE-2026-02928821O-00	Pratica correttamente presentata - NON FINANZIATA PER ESAURIMENTO RISORSE ASSEGNATE
31876	A	30891	05/03/2026 16:32	6.698,50	INPS-ISEE-2026-07359425V-00	Pratica correttamente presentata - NON FINANZIATA PER ESAURIMENTO RISORSE ASSEGNATE
31877	A	23569	04/03/2026 11:50	6.699,02	INPS-ISEE-2026-06486500Q-00	Pratica correttamente presentata - NON FINANZIATA PER ESAURIMENTO RISORSE ASSEGNATE
31878	A	30622	05/03/2026 15:49	6.699,52	INPS-ISEE-2026-01297276F-00	Pratica correttamente presentata - NON FINANZIATA PER ESAURIMENTO RISORSE ASSEGNATE
31879	A	57807	17/03/2026 15:57	6.699,74	INPS-ISEE-2026-03085834R-00	Pratica correttamente presentata - NON FINANZIATA PER ESAURIMENTO RISORSE ASSEGNATE
31880	A	62508	17/03/2026 16:05	6.699,74	INPS-ISEE-2026-03085834R-00	Pratica correttamente presentata - NON FINANZIATA PER ESAURIMENTO RISORSE ASSEGNATE
31881	A	58458	16/03/2026 17:02	6.700,14	INPS-ISEE-2026-00939925I-00	Pratica correttamente presentata - NON FINANZIATA PER ESAURIMENTO RISORSE ASSEGNATE
31882	A	59516	16/03/2026 19:14	6.700,14	INPS-ISEE-2026-00939925I-00	Pratica correttamente presentata - NON FINANZIATA PER ESAURIMENTO RISORSE ASSEGNATE
31883	A	26823	04/03/2026 18:35	6.700,16	INPS-ISEE-2026-01627337Q-00	Pratica correttamente presentata - NON FINANZIATA PER ESAURIMENTO RISORSE ASSEGNATE
31884	A	2552	02/03/2026 13:02	6.700,29	INPS-ISEE-2026-00356690Q-00	Pratica correttamente presentata - NON FINANZIATA PER ESAURIMENTO RISORSE ASSEGNATE
31885	A	64583	17/03/2026 19:58	6.700,41	INPS-ISEE-2026-00605054B-00	Pratica correttamente presentata - NON FINANZIATA PER ESAURIMENTO RISORSE ASSEGNATE
31886	A	64669	17/03/2026 20:11	6.700,41	INPS-ISEE-2026-00605054B-00	Pratica correttamente presentata - NON FINANZIATA PER ESAURIMENTO RISORSE ASSEGNATE
31887	A	50790	12/03/2026 13:40	6.700,71	INPS-ISEE-2026-07231106B-00	Pratica correttamente presentata - NON FINANZIATA PER ESAURIMENTO RISORSE ASSEGNATE

BANDO IO STUDIO 2025 a.s. 2025/2026

ALLEGATO A - DEFINITIVA

Progr.	ALL	Numero Domanda	Data Di Presentazione	VALORE ISEE	PROTOCOLLO ATTESTAZIONE ISEE	ESITO GRADUATORIA DEFINITIVA
31888	A	50801	12/03/2026 13:45	6.700,71	INPS-ISEE-2026-07231106B-00	Pratica correttamente presentata - NON FINANZIATA PER ESAURIMENTO RISORSE ASSEGNATE
31889	A	30328	05/03/2026 14:31	6.700,80	INPS-ISEE-2026-01373068N-00	Pratica correttamente presentata - NON FINANZIATA PER ESAURIMENTO RISORSE ASSEGNATE
31890	A	54599	13/03/2026 20:46	6.700,98	INPS-ISEE-2026-01481899Y-00	Pratica correttamente presentata - NON FINANZIATA PER ESAURIMENTO RISORSE ASSEGNATE
31891	A	53788	13/03/2026 16:21	6.701,17	INPS-ISEE-2026-04608433N-00	Pratica correttamente presentata - NON FINANZIATA PER ESAURIMENTO RISORSE ASSEGNATE
31892	A	64115	17/03/2026 18:55	6.701,93	INPS-ISEE-2026-00551566N-00	Pratica correttamente presentata - NON FINANZIATA PER ESAURIMENTO RISORSE ASSEGNATE
31893	A	14789	03/03/2026 10:46	6.702,26	INPS-ISEE-2026-01121104X-00	Pratica correttamente presentata - NON FINANZIATA PER ESAURIMENTO RISORSE ASSEGNATE
31894	A	54033	13/03/2026 17:22	6.702,26	INPS-ISEE-2026-01445616W-00	Pratica correttamente presentata - NON FINANZIATA PER ESAURIMENTO RISORSE ASSEGNATE
31895	A	17765	03/03/2026 16:20	6.702,31	INPS-ISEE-2026-03727986U-00	Pratica correttamente presentata - NON FINANZIATA PER ESAURIMENTO RISORSE ASSEGNATE
31896	A	26370	04/03/2026 17:55	6.702,32	INPS-ISEE-2026-04413882E-00	Pratica correttamente presentata - NON FINANZIATA PER ESAURIMENTO RISORSE ASSEGNATE
31897	A	16578	03/03/2026 21:49	6.702,50	INPS-ISEE-2026-01503695Q-00	Pratica correttamente presentata - NON FINANZIATA PER ESAURIMENTO RISORSE ASSEGNATE
31898	A	2969	02/03/2026 13:43	6.702,71	INPS-ISEE-2026-05007320M-00	Pratica correttamente presentata - NON FINANZIATA PER ESAURIMENTO RISORSE ASSEGNATE
31899	A	64379	17/03/2026 19:24	6.702,82	INPS-ISEE-2026-03664179X-00	Pratica correttamente presentata - NON FINANZIATA PER ESAURIMENTO RISORSE ASSEGNATE
31900	A	60283	17/03/2026 00:47	6.703,50	INPS-ISEE-2026-03521355G-00	Pratica correttamente presentata - NON FINANZIATA PER ESAURIMENTO RISORSE ASSEGNATE
31901	A	47353	11/03/2026 11:32	6.703,66	INPS-ISEE-2026-06518131P-00	Pratica correttamente presentata - NON FINANZIATA PER ESAURIMENTO RISORSE ASSEGNATE
31902	A	28465	05/03/2026 08:54	6.704,06	INPS-ISEE-2026-01070165B-00	Pratica correttamente presentata - NON FINANZIATA PER ESAURIMENTO RISORSE ASSEGNATE
31903	A	33231	06/03/2026 09:18	6.704,94	INPS-ISEE-2026-06926650F-00	Pratica correttamente presentata - NON FINANZIATA PER ESAURIMENTO RISORSE ASSEGNATE
31904	A	33404	06/03/2026 09:38	6.704,94	INPS-ISEE-2026-06926650F-00	Pratica correttamente presentata - NON FINANZIATA PER ESAURIMENTO RISORSE ASSEGNATE

BANDO IO STUDIO 2025 a.s. 2025/2026

ALLEGATO A - DEFINITIVA

Progr.	ALL	Numero Domanda	Data Di Presentazione	VALORE ISEE	PROTOCOLLO ATTESTAZIONE ISEE	ESITO GRADUATORIA DEFINITIVA
31905	A	38370	08/03/2026 12:13	6.705,00	INPS-ISEE-2026-03221522M-00	Pratica correttamente presentata - NON FINANZIATA PER ESAURIMENTO RISORSE ASSEGNATE
31906	A	66333	18/03/2026 10:00	6.705,25	INPS-ISEE-2026-05496947A-00	Pratica correttamente presentata - NON FINANZIATA PER ESAURIMENTO RISORSE ASSEGNATE
31907	A	27893	04/03/2026 21:40	6.705,29	INPS-ISEE-2026-02699484U-00	Pratica correttamente presentata - NON FINANZIATA PER ESAURIMENTO RISORSE ASSEGNATE
31908	A	57797	16/03/2026 14:07	6.705,39	INPS-ISEE-2026-02049992V-00	Pratica correttamente presentata - NON FINANZIATA PER ESAURIMENTO RISORSE ASSEGNATE
31909	A	57804	16/03/2026 14:13	6.705,39	INPS-ISEE-2026-02049992V-00	Pratica correttamente presentata - NON FINANZIATA PER ESAURIMENTO RISORSE ASSEGNATE
31910	A	7750	02/03/2026 17:37	6.705,41	INPS-ISEE-2026-02253226D-00	Pratica correttamente presentata - NON FINANZIATA PER ESAURIMENTO RISORSE ASSEGNATE
31911	A	48956	11/03/2026 18:22	6.705,41	INPS-ISEE-2026-02253226D-00	Pratica correttamente presentata - NON FINANZIATA PER ESAURIMENTO RISORSE ASSEGNATE
31912	A	39439	09/03/2026 09:11	6.705,63	INPS-ISEE-2026-06885651S-00	Pratica correttamente presentata - NON FINANZIATA PER ESAURIMENTO RISORSE ASSEGNATE
31913	A	12182	16/03/2026 18:59	6.705,75	INPS-ISEE-2026-00216601U-00	Pratica correttamente presentata - NON FINANZIATA PER ESAURIMENTO RISORSE ASSEGNATE
31914	A	57189	16/03/2026 11:42	6.705,78	INPS-ISEE-2026-01097455R-00	Pratica correttamente presentata - NON FINANZIATA PER ESAURIMENTO RISORSE ASSEGNATE
31915	A	57260	16/03/2026 11:46	6.705,78	INPS-ISEE-2026-01097455R-00	Pratica correttamente presentata - NON FINANZIATA PER ESAURIMENTO RISORSE ASSEGNATE
31916	A	44294	10/03/2026 11:43	6.705,80	INPS-ISEE-2026-01582676V-00	Pratica correttamente presentata - NON FINANZIATA PER ESAURIMENTO RISORSE ASSEGNATE
31917	A	17018	03/03/2026 14:44	6.706,09	INPS-ISEE-2026-04989894P-00	Pratica correttamente presentata - NON FINANZIATA PER ESAURIMENTO RISORSE ASSEGNATE
31918	A	5378	02/03/2026 15:05	6.706,19	INPS-ISEE-2026-01782440C-00	Pratica correttamente presentata - NON FINANZIATA PER ESAURIMENTO RISORSE ASSEGNATE
31919	A	38519	08/03/2026 14:35	6.706,20	INPS-ISEE-2026-03802588F-00	Pratica correttamente presentata - NON FINANZIATA PER ESAURIMENTO RISORSE ASSEGNATE
31920	A	38551	08/03/2026 14:54	6.706,20	INPS-ISEE-2026-03802588F-00	Pratica correttamente presentata - NON FINANZIATA PER ESAURIMENTO RISORSE ASSEGNATE
31921	A	14318	03/03/2026 10:22	6.706,23	INPS-ISEE-2026-00302580A-00	Pratica correttamente presentata - NON FINANZIATA PER ESAURIMENTO RISORSE ASSEGNATE

BANDO IO STUDIO 2025 a.s. 2025/2026

ALLEGATO A - DEFINITIVA

Progr.	ALL	Numero Domanda	Data Di Presentazione	VALORE ISEE	PROTOCOLLO ATTESTAZIONE ISEE	ESITO GRADUATORIA DEFINITIVA
31922	A	39119	08/03/2026 22:50	6.706,44	INPS-ISEE-2026-01738197X-00	Pratica correttamente presentata - NON FINANZIATA PER ESAURIMENTO RISORSE ASSEGNATE
31923	A	54312	13/03/2026 18:24	6.706,82	INPS-ISEE-2026-07846904Z-00	Pratica correttamente presentata - NON FINANZIATA PER ESAURIMENTO RISORSE ASSEGNATE
31924	A	54351	13/03/2026 18:31	6.706,82	INPS-ISEE-2026-07846904Z-00	Pratica correttamente presentata - NON FINANZIATA PER ESAURIMENTO RISORSE ASSEGNATE
31925	A	847	02/03/2026 12:39	6.706,87	INPS-ISEE-2026-00498769M-00	Pratica correttamente presentata - NON FINANZIATA PER ESAURIMENTO RISORSE ASSEGNATE
31926	A	21618	03/03/2026 22:40	6.707,57	INPS-ISEE-2026-03428267O-00	Pratica correttamente presentata - NON FINANZIATA PER ESAURIMENTO RISORSE ASSEGNATE
31927	A	66424	18/03/2026 09:57	6.707,71	INPS-ISEE-2026-02969427S-00	Pratica correttamente presentata - NON FINANZIATA PER ESAURIMENTO RISORSE ASSEGNATE
31928	A	11903	02/03/2026 22:00	6.707,77	INPS-ISEE-2026-04100901K-00	Pratica correttamente presentata - NON FINANZIATA PER ESAURIMENTO RISORSE ASSEGNATE
31929	A	32391	05/03/2026 19:35	6.708,04	INPS-ISEE-2026-01592611P-00	Pratica correttamente presentata - NON FINANZIATA PER ESAURIMENTO RISORSE ASSEGNATE
31930	A	28091	04/03/2026 22:25	6.708,39	INPS-ISEE-2026-00747259F-00	Pratica correttamente presentata - NON FINANZIATA PER ESAURIMENTO RISORSE ASSEGNATE
31931	A	57401	16/03/2026 12:10	6.708,51	INPS-ISEE-2026-00600278H-00	Pratica correttamente presentata - NON FINANZIATA PER ESAURIMENTO RISORSE ASSEGNATE
31932	A	57477	16/03/2026 12:22	6.708,51	INPS-ISEE-2026-00600278H-00	Pratica correttamente presentata - NON FINANZIATA PER ESAURIMENTO RISORSE ASSEGNATE
31933	A	61965	17/03/2026 14:03	6.708,51	INPS-ISEE-2026-00600278H-00	Pratica correttamente presentata - NON FINANZIATA PER ESAURIMENTO RISORSE ASSEGNATE
31934	A	57845	16/03/2026 14:42	6.709,19	INPS-ISEE-2026-07863496M-00	Pratica correttamente presentata - NON FINANZIATA PER ESAURIMENTO RISORSE ASSEGNATE
31935	A	22103	04/03/2026 08:58	6.709,79	INPS-ISEE-2026-00397782X-00	Pratica correttamente presentata - NON FINANZIATA PER ESAURIMENTO RISORSE ASSEGNATE
31936	A	344	02/03/2026 12:10	6.710,08	INPS-ISEE-2026-04948282I-00	Pratica correttamente presentata - NON FINANZIATA PER ESAURIMENTO RISORSE ASSEGNATE
31937	A	67104	18/03/2026 11:06	6.710,16	INPS-ISEE-2026-04044390G-00	Pratica correttamente presentata - NON FINANZIATA PER ESAURIMENTO RISORSE ASSEGNATE
31938	A	67150	18/03/2026 11:11	6.710,16	INPS-ISEE-2026-04044390G-00	Pratica correttamente presentata - NON FINANZIATA PER ESAURIMENTO RISORSE ASSEGNATE

BANDO IO STUDIO 2025 a.s. 2025/2026

ALLEGATO A - DEFINITIVA

Progr.	ALL	Numero Domanda	Data Di Presentazione	VALORE ISEE	PROTOCOLLO ATTESTAZIONE ISEE	ESITO GRADUATORIA DEFINITIVA
31939	A	57178	16/03/2026 11:33	6.710,32	INPS-ISEE-2026-05377208O-00	Pratica correttamente presentata - NON FINANZIATA PER ESAURIMENTO RISORSE ASSEGNATE
31940	A	6522	02/03/2026 16:53	6.710,42	INPS-ISEE-2026-04598971M-00	Pratica correttamente presentata - NON FINANZIATA PER ESAURIMENTO RISORSE ASSEGNATE
31941	A	26942	04/03/2026 18:57	6.710,57	INPS-ISEE-2026-00452700A-00	Pratica correttamente presentata - NON FINANZIATA PER ESAURIMENTO RISORSE ASSEGNATE
31942	A	41508	09/03/2026 16:43	6.710,91	INPS-ISEE-2026-02421032Y-00	Pratica correttamente presentata - NON FINANZIATA PER ESAURIMENTO RISORSE ASSEGNATE
31943	A	41585	09/03/2026 16:49	6.710,91	INPS-ISEE-2026-02421032Y-00	Pratica correttamente presentata - NON FINANZIATA PER ESAURIMENTO RISORSE ASSEGNATE
31944	A	41941	09/03/2026 17:34	6.711,02	INPS-ISEE-2026-02106022S-00	Pratica correttamente presentata - NON FINANZIATA PER ESAURIMENTO RISORSE ASSEGNATE
31945	A	35654	06/03/2026 17:59	6.711,20	INPS-ISEE-2026-00790072P-00	Pratica correttamente presentata - NON FINANZIATA PER ESAURIMENTO RISORSE ASSEGNATE
31946	A	49452	11/03/2026 20:50	6.711,21	INPS-ISEE-2026-05883000G-00	Pratica correttamente presentata - NON FINANZIATA PER ESAURIMENTO RISORSE ASSEGNATE
31947	A	41631	09/03/2026 16:55	6.711,25	INPS-ISEE-2026-03860614N-00	Pratica correttamente presentata - NON FINANZIATA PER ESAURIMENTO RISORSE ASSEGNATE
31948	A	41819	09/03/2026 17:21	6.711,25	INPS-ISEE-2026-03860614N-00	Pratica correttamente presentata - NON FINANZIATA PER ESAURIMENTO RISORSE ASSEGNATE
31949	A	23417	04/03/2026 11:24	6.711,28	INPS-ISEE-2026-01782526R-00	Pratica correttamente presentata - NON FINANZIATA PER ESAURIMENTO RISORSE ASSEGNATE
31950	A	61178	17/03/2026 11:30	6.711,39	INPS-ISEE-2026-06878622S-00	Pratica correttamente presentata - NON FINANZIATA PER ESAURIMENTO RISORSE ASSEGNATE
31951	A	55359	15/03/2026 12:52	6.712,50	INPS-ISEE-2026-02981462O-00	Pratica correttamente presentata - NON FINANZIATA PER ESAURIMENTO RISORSE ASSEGNATE
31952	A	62060	17/03/2026 14:43	6.712,50	INPS-ISEE-2026-02981462O-00	Pratica correttamente presentata - NON FINANZIATA PER ESAURIMENTO RISORSE ASSEGNATE
31953	A	44592	10/03/2026 12:55	6.713,64	INPS-ISEE-2026-03605507C-00	Pratica correttamente presentata - NON FINANZIATA PER ESAURIMENTO RISORSE ASSEGNATE
31954	A	44672	10/03/2026 13:20	6.713,64	INPS-ISEE-2026-03605507C-00	Pratica correttamente presentata - NON FINANZIATA PER ESAURIMENTO RISORSE ASSEGNATE
31955	A	42627	09/03/2026 19:11	6.714,01	INPS-ISEE-2026-02447659I-00	Pratica correttamente presentata - NON FINANZIATA PER ESAURIMENTO RISORSE ASSEGNATE

BANDO IO STUDIO 2025 a.s. 2025/2026

ALLEGATO A - DEFINITIVA

Progr.	ALL	Numero Domanda	Data Di Presentazione	VALORE ISEE	PROTOCOLLO ATTESTAZIONE ISEE	ESITO GRADUATORIA DEFINITIVA
31956	A	50981	12/03/2026 15:37	6.714,04	INPS-ISEE-2026-03021112X-00	Pratica correttamente presentata - NON FINANZIATA PER ESAURIMENTO RISORSE ASSEGNATE
31957	A	61110	17/03/2026 11:21	6.714,22	INPS-ISEE-2026-01928340W-00	Pratica correttamente presentata - NON FINANZIATA PER ESAURIMENTO RISORSE ASSEGNATE
31958	A	36110	06/03/2026 19:17	6.714,77	INPS-ISEE-2026-04055505G-00	Pratica correttamente presentata - NON FINANZIATA PER ESAURIMENTO RISORSE ASSEGNATE
31959	A	63993	17/03/2026 18:40	6.714,78	INPS-ISEE-2026-05542521G-00	Pratica correttamente presentata - NON FINANZIATA PER ESAURIMENTO RISORSE ASSEGNATE
31960	A	28834	05/03/2026 10:15	6.715,29	INPS-ISEE-2026-02456342C-00	Pratica correttamente presentata - NON FINANZIATA PER ESAURIMENTO RISORSE ASSEGNATE
31961	A	18489	03/03/2026 17:08	6.715,83	INPS-ISEE-2026-01539195L-00	Pratica correttamente presentata - NON FINANZIATA PER ESAURIMENTO RISORSE ASSEGNATE
31962	A	19361	03/03/2026 18:11	6.715,93	INPS-ISEE-2026-00674471Q-00	Pratica correttamente presentata - NON FINANZIATA PER ESAURIMENTO RISORSE ASSEGNATE
31963	A	6041	02/03/2026 16:19	6.716,22	INPS-ISEE-2026-02619059O-00	Pratica correttamente presentata - NON FINANZIATA PER ESAURIMENTO RISORSE ASSEGNATE
31964	A	44524	10/03/2026 12:29	6.716,28	INPS-ISEE-2026-02188589K-00	Pratica correttamente presentata - NON FINANZIATA PER ESAURIMENTO RISORSE ASSEGNATE
31965	A	20819	03/03/2026 20:54	6.717,18	INPS-ISEE-2026-07174801N-00	Pratica correttamente presentata - NON FINANZIATA PER ESAURIMENTO RISORSE ASSEGNATE
31966	A	63742	17/03/2026 18:17	6.718,42	INPS-ISEE-2026-03858642X-00	Pratica correttamente presentata - NON FINANZIATA PER ESAURIMENTO RISORSE ASSEGNATE
31967	A	14952	03/03/2026 10:59	6.718,68	INPS-ISEE-2026-01830811D-00	Pratica correttamente presentata - NON FINANZIATA PER ESAURIMENTO RISORSE ASSEGNATE
31968	A	42966	09/03/2026 20:49	6.718,81	INPS-ISEE-2026-06181430H-00	Pratica correttamente presentata - NON FINANZIATA PER ESAURIMENTO RISORSE ASSEGNATE
31969	A	11402	02/03/2026 21:14	6.719,76	INPS-ISEE-2026-04519274O-00	Pratica correttamente presentata - NON FINANZIATA PER ESAURIMENTO RISORSE ASSEGNATE
31970	A	34087	06/03/2026 11:30	6.720,00	INPS-ISEE-2026-01930255P-00	Pratica correttamente presentata - NON FINANZIATA PER ESAURIMENTO RISORSE ASSEGNATE
31971	A	34152	06/03/2026 11:35	6.720,00	INPS-ISEE-2026-01930255P-00	Pratica correttamente presentata - NON FINANZIATA PER ESAURIMENTO RISORSE ASSEGNATE
31972	A	35587	06/03/2026 17:53	6.720,07	INPS-ISEE-2026-01203653B-00	Pratica correttamente presentata - NON FINANZIATA PER ESAURIMENTO RISORSE ASSEGNATE

BANDO IO STUDIO 2025 a.s. 2025/2026

ALLEGATO A - DEFINITIVA

Progr.	ALL	Numero Domanda	Data Di Presentazione	VALORE ISEE	PROTOCOLLO ATTESTAZIONE ISEE	ESITO GRADUATORIA DEFINITIVA
31973	A	28765	05/03/2026 10:06	6.720,27	INPS-ISEE-2026-00306231K-00	Pratica correttamente presentata - NON FINANZIATA PER ESAURIMENTO RISORSE ASSEGNATE
31974	A	7515	02/03/2026 17:28	6.720,49	INPS-ISEE-2026-02293916O-00	Pratica correttamente presentata - NON FINANZIATA PER ESAURIMENTO RISORSE ASSEGNATE
31975	A	13862	03/03/2026 09:36	6.721,05	INPS-ISEE-2026-04978002E-00	Pratica correttamente presentata - NON FINANZIATA PER ESAURIMENTO RISORSE ASSEGNATE
31976	A	4377	02/03/2026 14:33	6.721,16	INPS-ISEE-2026-03202898O-00	Pratica correttamente presentata - NON FINANZIATA PER ESAURIMENTO RISORSE ASSEGNATE
31977	A	57148	16/03/2026 11:34	6.721,26	INPS-ISEE-2026-01709039Q-00	Pratica correttamente presentata - NON FINANZIATA PER ESAURIMENTO RISORSE ASSEGNATE
31978	A	60795	17/03/2026 10:36	6.721,26	INPS-ISEE-2026-01709039Q-00	Pratica correttamente presentata - NON FINANZIATA PER ESAURIMENTO RISORSE ASSEGNATE
31979	A	15769	03/03/2026 12:00	6.721,28	INPS-ISEE-2026-00308264H-00	Pratica correttamente presentata - NON FINANZIATA PER ESAURIMENTO RISORSE ASSEGNATE
31980	A	63160	17/03/2026 17:23	6.721,46	INPS-ISEE-2026-03230023S-00	Pratica correttamente presentata - NON FINANZIATA PER ESAURIMENTO RISORSE ASSEGNATE
31981	A	66648	18/03/2026 10:20	6.721,46	INPS-ISEE-2026-03230023S-00	Pratica correttamente presentata - NON FINANZIATA PER ESAURIMENTO RISORSE ASSEGNATE
31982	A	27536	04/03/2026 20:25	6.721,51	INPS-ISEE-2026-00369066E-00	Pratica correttamente presentata - NON FINANZIATA PER ESAURIMENTO RISORSE ASSEGNATE
31983	A	48563	11/03/2026 17:08	6.722,32	INPS-ISEE-2026-03465436R-00	Pratica correttamente presentata - NON FINANZIATA PER ESAURIMENTO RISORSE ASSEGNATE
31984	A	35378	06/03/2026 17:00	6.722,42	INPS-ISEE-2026-03643378F-00	Pratica correttamente presentata - NON FINANZIATA PER ESAURIMENTO RISORSE ASSEGNATE
31985	A	41884	09/03/2026 17:30	6.722,57	INPS-ISEE-2026-03966058I-00	Pratica correttamente presentata - NON FINANZIATA PER ESAURIMENTO RISORSE ASSEGNATE
31986	A	10354	03/03/2026 13:28	6.723,04	INPS-ISEE-2026-01123668W-00	Pratica correttamente presentata - NON FINANZIATA PER ESAURIMENTO RISORSE ASSEGNATE
31987	A	16662	03/03/2026 13:37	6.723,04	INPS-ISEE-2026-01123668W-00	Pratica correttamente presentata - NON FINANZIATA PER ESAURIMENTO RISORSE ASSEGNATE
31988	A	19683	05/03/2026 12:55	6.723,10	INPS-ISEE-2026-01478001T-00	Pratica correttamente presentata - NON FINANZIATA PER ESAURIMENTO RISORSE ASSEGNATE
31989	A	37530	07/03/2026 17:31	6.723,25	INPS-ISEE-2026-06766358K-00	Pratica correttamente presentata - NON FINANZIATA PER ESAURIMENTO RISORSE ASSEGNATE

BANDO IO STUDIO 2025 a.s. 2025/2026

ALLEGATO A - DEFINITIVA

Progr.	ALL	Numero Domanda	Data Di Presentazione	VALORE ISEE	PROTOCOLLO ATTESTAZIONE ISEE	ESITO GRADUATORIA DEFINITIVA
31990	A	34265	06/03/2026 11:56	6.723,36	INPS-ISEE-2026-00777829Y-00	Pratica correttamente presentata - NON FINANZIATA PER ESAURIMENTO RISORSE ASSEGNATE
31991	A	27123	04/03/2026 19:22	6.723,39	INPS-ISEE-2026-04884642X-00	Pratica correttamente presentata - NON FINANZIATA PER ESAURIMENTO RISORSE ASSEGNATE
31992	A	14147	03/03/2026 10:02	6.723,50	INPS-ISEE-2026-04768901V-00	Pratica correttamente presentata - NON FINANZIATA PER ESAURIMENTO RISORSE ASSEGNATE
31993	A	29706	05/03/2026 11:54	6.723,74	INPS-ISEE-2026-05530623G-00	Pratica correttamente presentata - NON FINANZIATA PER ESAURIMENTO RISORSE ASSEGNATE
31994	A	3085	02/03/2026 13:24	6.724,02	INPS-ISEE-2026-02265520D-00	Pratica correttamente presentata - NON FINANZIATA PER ESAURIMENTO RISORSE ASSEGNATE
31995	A	30062	05/03/2026 12:52	6.724,07	INPS-ISEE-2026-01746744L-00	Pratica correttamente presentata - NON FINANZIATA PER ESAURIMENTO RISORSE ASSEGNATE
31996	A	7316	02/03/2026 17:24	6.724,59	INPS-ISEE-2026-03136805C-00	Pratica correttamente presentata - NON FINANZIATA PER ESAURIMENTO RISORSE ASSEGNATE
31997	A	28931	05/03/2026 10:26	6.724,79	INPS-ISEE-2026-01191005M-00	Pratica correttamente presentata - NON FINANZIATA PER ESAURIMENTO RISORSE ASSEGNATE
31998	A	28967	05/03/2026 10:30	6.724,79	INPS-ISEE-2026-01191005M-00	Pratica correttamente presentata - NON FINANZIATA PER ESAURIMENTO RISORSE ASSEGNATE
31999	A	40474	09/03/2026 12:01	6.724,83	INPS-ISEE-2026-02280911H-00	Pratica correttamente presentata - NON FINANZIATA PER ESAURIMENTO RISORSE ASSEGNATE
32000	A	27556	04/03/2026 20:32	6.725,29	INPS-ISEE-2026-07539995T-00	Pratica correttamente presentata - NON FINANZIATA PER ESAURIMENTO RISORSE ASSEGNATE
32001	A	25214	04/03/2026 16:04	6.725,64	INPS-ISEE-2026-07126837F-00	Pratica correttamente presentata - NON FINANZIATA PER ESAURIMENTO RISORSE ASSEGNATE
32002	A	47738	11/03/2026 12:10	6.725,80	INPS-ISEE-2026-05885621V-00	Pratica correttamente presentata - NON FINANZIATA PER ESAURIMENTO RISORSE ASSEGNATE
32003	A	47770	11/03/2026 12:17	6.725,80	INPS-ISEE-2026-05885621V-00	Pratica correttamente presentata - NON FINANZIATA PER ESAURIMENTO RISORSE ASSEGNATE
32004	A	13195	03/03/2026 07:48	6.726,77	INPS-ISEE-2026-00089556L-00	Pratica correttamente presentata - NON FINANZIATA PER ESAURIMENTO RISORSE ASSEGNATE
32005	A	24122	04/03/2026 12:29	6.727,35	INPS-ISEE-2026-00781104T-00	Pratica correttamente presentata - NON FINANZIATA PER ESAURIMENTO RISORSE ASSEGNATE
32006	A	24172	04/03/2026 12:34	6.727,35	INPS-ISEE-2026-00781104T-00	Pratica correttamente presentata - NON FINANZIATA PER ESAURIMENTO RISORSE ASSEGNATE

BANDO IO STUDIO 2025 a.s. 2025/2026

ALLEGATO A - DEFINITIVA

Progr.	ALL	Numero Domanda	Data Di Presentazione	VALORE ISEE	PROTOCOLLO ATTESTAZIONE ISEE	ESITO GRADUATORIA DEFINITIVA
32007	A	57474	16/03/2026 12:40	6.727,40	INPS-ISEE-2026-00711963W-00	Pratica correttamente presentata - NON FINANZIATA PER ESAURIMENTO RISORSE ASSEGNATE
32008	A	38265	08/03/2026 10:46	6.727,64	INPS-ISEE-2026-00486825L-00	Pratica correttamente presentata - NON FINANZIATA PER ESAURIMENTO RISORSE ASSEGNATE
32009	A	22169	04/03/2026 09:13	6.727,67	INPS-ISEE-2026-01308054T-00	Pratica correttamente presentata - NON FINANZIATA PER ESAURIMENTO RISORSE ASSEGNATE
32010	A	34464	06/03/2026 12:28	6.727,89	INPS-ISEE-2026-00775853V-00	Pratica correttamente presentata - NON FINANZIATA PER ESAURIMENTO RISORSE ASSEGNATE
32011	A	8062	02/03/2026 17:53	6.728,04	INPS-ISEE-2026-01409375Q-00	Pratica correttamente presentata - NON FINANZIATA PER ESAURIMENTO RISORSE ASSEGNATE
32012	A	12838	02/03/2026 23:24	6.728,07	INPS-ISEE-2026-05295000T-00	Pratica correttamente presentata - NON FINANZIATA PER ESAURIMENTO RISORSE ASSEGNATE
32013	A	12885	02/03/2026 23:31	6.728,07	INPS-ISEE-2026-05295000T-00	Pratica correttamente presentata - NON FINANZIATA PER ESAURIMENTO RISORSE ASSEGNATE
32014	A	54021	13/03/2026 17:24	6.728,29	INPS-ISEE-2026-01739074R-00	Pratica correttamente presentata - NON FINANZIATA PER ESAURIMENTO RISORSE ASSEGNATE
32015	A	51035	12/03/2026 16:01	6.728,78	INPS-ISEE-2026-01553403T-00	Pratica correttamente presentata - NON FINANZIATA PER ESAURIMENTO RISORSE ASSEGNATE
32016	A	51418	12/03/2026 17:24	6.729,41	INPS-ISEE-2026-07166037E-00	Pratica correttamente presentata - NON FINANZIATA PER ESAURIMENTO RISORSE ASSEGNATE
32017	A	51493	12/03/2026 17:36	6.729,41	INPS-ISEE-2026-07166037E-00	Pratica correttamente presentata - NON FINANZIATA PER ESAURIMENTO RISORSE ASSEGNATE
32018	A	21569	03/03/2026 22:29	6.729,82	INPS-ISEE-2026-02158893X-00	Pratica correttamente presentata - NON FINANZIATA PER ESAURIMENTO RISORSE ASSEGNATE
32019	A	29010	05/03/2026 10:39	6.730,13	INPS-ISEE-2026-03120021V-00	Pratica correttamente presentata - NON FINANZIATA PER ESAURIMENTO RISORSE ASSEGNATE
32020	A	35323	06/03/2026 16:50	6.730,52	INPS-ISEE-2026-03919746S-00	Pratica correttamente presentata - NON FINANZIATA PER ESAURIMENTO RISORSE ASSEGNATE
32021	A	34641	06/03/2026 13:11	6.730,58	INPS-ISEE-2026-04509452Q-00	Pratica correttamente presentata - NON FINANZIATA PER ESAURIMENTO RISORSE ASSEGNATE
32022	A	16128	03/03/2026 12:30	6.730,73	INPS-ISEE-2026-01405283H-00	Pratica correttamente presentata - NON FINANZIATA PER ESAURIMENTO RISORSE ASSEGNATE
32023	A	16252	03/03/2026 12:40	6.730,73	INPS-ISEE-2026-01405283H-00	Pratica correttamente presentata - NON FINANZIATA PER ESAURIMENTO RISORSE ASSEGNATE

BANDO IO STUDIO 2025 a.s. 2025/2026

ALLEGATO A - DEFINITIVA

Progr.	ALL	Numero Domanda	Data Di Presentazione	VALORE ISEE	PROTOCOLLO ATTESTAZIONE ISEE	ESITO GRADUATORIA DEFINITIVA
32024	A	16314	03/03/2026 12:47	6.730,73	INPS-ISEE-2026-01405283H-00	Pratica correttamente presentata - NON FINANZIATA PER ESAURIMENTO RISORSE ASSEGNATE
32025	A	42629	10/03/2026 12:15	6.730,97	INPS-ISEE-2026-07844523L-00	Pratica correttamente presentata - NON FINANZIATA PER ESAURIMENTO RISORSE ASSEGNATE
32026	A	40182	09/03/2026 11:18	6.731,10	INPS-ISEE-2026-02429155N-00	Pratica correttamente presentata - NON FINANZIATA PER ESAURIMENTO RISORSE ASSEGNATE
32027	A	11296	02/03/2026 21:17	6.731,22	INPS-ISEE-2026-02808650Q-00	Pratica correttamente presentata - NON FINANZIATA PER ESAURIMENTO RISORSE ASSEGNATE
32028	A	26399	04/03/2026 18:00	6.731,46	INPS-ISEE-2026-01594941L-00	Pratica correttamente presentata - NON FINANZIATA PER ESAURIMENTO RISORSE ASSEGNATE
32029	A	11686	02/03/2026 21:36	6.731,58	INPS-ISEE-2026-01974180E-00	Pratica correttamente presentata - NON FINANZIATA PER ESAURIMENTO RISORSE ASSEGNATE
32030	A	36373	06/03/2026 20:39	6.731,59	INPS-ISEE-2026-01344797V-00	Pratica correttamente presentata - NON FINANZIATA PER ESAURIMENTO RISORSE ASSEGNATE
32031	A	20696	03/03/2026 21:13	6.731,71	INPS-ISEE-2026-04451101U-00	Pratica correttamente presentata - NON FINANZIATA PER ESAURIMENTO RISORSE ASSEGNATE
32032	A	21159	03/03/2026 21:32	6.731,71	INPS-ISEE-2026-04451101U-00	Pratica correttamente presentata - NON FINANZIATA PER ESAURIMENTO RISORSE ASSEGNATE
32033	A	170	02/03/2026 12:08	6.731,73	INPS-ISEE-2026-01794671V-00	Pratica correttamente presentata - NON FINANZIATA PER ESAURIMENTO RISORSE ASSEGNATE
32034	A	574	02/03/2026 12:13	6.731,73	INPS-ISEE-2026-01794671V-00	Pratica correttamente presentata - NON FINANZIATA PER ESAURIMENTO RISORSE ASSEGNATE
32035	A	30997	05/03/2026 16:57	6.731,86	INPS-ISEE-2026-03056724W-00	Pratica correttamente presentata - NON FINANZIATA PER ESAURIMENTO RISORSE ASSEGNATE
32036	A	25484	08/03/2026 18:11	6.732,22	INPS-ISEE-2026-00878093V-00	Pratica correttamente presentata - NON FINANZIATA PER ESAURIMENTO RISORSE ASSEGNATE
32037	A	27356	04/03/2026 19:47	6.732,31	INPS-ISEE-2026-00649486I-00	Pratica correttamente presentata - NON FINANZIATA PER ESAURIMENTO RISORSE ASSEGNATE
32038	A	40850	09/03/2026 13:25	6.732,31	INPS-ISEE-2026-00649486I-00	Pratica correttamente presentata - NON FINANZIATA PER ESAURIMENTO RISORSE ASSEGNATE
32039	A	25733	04/03/2026 16:58	6.732,62	INPS-ISEE-2026-03030099G-00	Pratica correttamente presentata - NON FINANZIATA PER ESAURIMENTO RISORSE ASSEGNATE
32040	A	35705	06/03/2026 17:56	6.732,65	INPS-ISEE-2026-02477234Q-00	Pratica correttamente presentata - NON FINANZIATA PER ESAURIMENTO RISORSE ASSEGNATE

BANDO IO STUDIO 2025 a.s. 2025/2026

ALLEGATO A - DEFINITIVA

Progr.	ALL	Numero Domanda	Data Di Presentazione	VALORE ISEE	PROTOCOLLO ATTESTAZIONE ISEE	ESITO GRADUATORIA DEFINITIVA
32041	A	50746	12/03/2026 13:20	6.732,71	INPS-ISEE-2026-06492121P-00	Pratica correttamente presentata - NON FINANZIATA PER ESAURIMENTO RISORSE ASSEGNATE
32042	A	61756	17/03/2026 13:03	6.732,91	INPS-ISEE-2026-03808700C-00	Pratica correttamente presentata - NON FINANZIATA PER ESAURIMENTO RISORSE ASSEGNATE
32043	A	27220	04/03/2026 19:24	6.733,08	INPS-ISEE-2026-01875157F-00	Pratica correttamente presentata - NON FINANZIATA PER ESAURIMENTO RISORSE ASSEGNATE
32044	A	27262	04/03/2026 19:30	6.733,08	INPS-ISEE-2026-01875157F-00	Pratica correttamente presentata - NON FINANZIATA PER ESAURIMENTO RISORSE ASSEGNATE
32045	A	10893	02/03/2026 20:45	6.733,09	INPS-ISEE-2026-00543110Y-00	Pratica correttamente presentata - NON FINANZIATA PER ESAURIMENTO RISORSE ASSEGNATE
32046	A	51637	12/03/2026 18:01	6.733,13	INPS-ISEE-2026-08083754V-00	Pratica correttamente presentata - NON FINANZIATA PER ESAURIMENTO RISORSE ASSEGNATE
32047	A	40610	09/03/2026 12:23	6.733,15	INPS-ISEE-2026-02098542E-00	Pratica correttamente presentata - NON FINANZIATA PER ESAURIMENTO RISORSE ASSEGNATE
32048	A	32569	05/03/2026 20:23	6.733,50	INPS-ISEE-2026-01594727V-00	Pratica correttamente presentata - NON FINANZIATA PER ESAURIMENTO RISORSE ASSEGNATE
32049	A	32627	05/03/2026 20:37	6.733,50	INPS-ISEE-2026-01594727V-00	Pratica correttamente presentata - NON FINANZIATA PER ESAURIMENTO RISORSE ASSEGNATE
32050	A	21044	03/03/2026 21:12	6.734,21	INPS-ISEE-2026-00329934E-00	Pratica correttamente presentata - NON FINANZIATA PER ESAURIMENTO RISORSE ASSEGNATE
32051	A	27285	04/03/2026 19:34	6.734,46	INPS-ISEE-2026-00570157P-00	Pratica correttamente presentata - NON FINANZIATA PER ESAURIMENTO RISORSE ASSEGNATE
32052	A	38254	08/03/2026 10:30	6.734,46	INPS-ISEE-2026-00643855R-00	Pratica correttamente presentata - NON FINANZIATA PER ESAURIMENTO RISORSE ASSEGNATE
32053	A	14690	03/03/2026 10:46	6.734,51	INPS-ISEE-2026-02668073O-00	Pratica correttamente presentata - NON FINANZIATA PER ESAURIMENTO RISORSE ASSEGNATE
32054	A	34131	06/03/2026 11:31	6.734,55	INPS-ISEE-2026-00684871F-00	Pratica correttamente presentata - NON FINANZIATA PER ESAURIMENTO RISORSE ASSEGNATE
32055	A	29039	05/03/2026 10:42	6.734,57	INPS-ISEE-2026-04946562X-00	Pratica correttamente presentata - NON FINANZIATA PER ESAURIMENTO RISORSE ASSEGNATE
32056	A	49670	11/03/2026 22:20	6.735,72	INPS-ISEE-2026-04740938V-00	Pratica correttamente presentata - NON FINANZIATA PER ESAURIMENTO RISORSE ASSEGNATE
32057	A	34983	06/03/2026 15:53	6.735,73	INPS-ISEE-2026-05805179V-00	Pratica correttamente presentata - NON FINANZIATA PER ESAURIMENTO RISORSE ASSEGNATE

BANDO IO STUDIO 2025 a.s. 2025/2026

ALLEGATO A - DEFINITIVA

Progr.	ALL	Numero Domanda	Data Di Presentazione	VALORE ISEE	PROTOCOLLO ATTESTAZIONE ISEE	ESITO GRADUATORIA DEFINITIVA
32058	A	35092	06/03/2026 16:09	6.735,73	INPS-ISEE-2026-05805179V-00	Pratica correttamente presentata - NON FINANZIATA PER ESAURIMENTO RISORSE ASSEGNATE
32059	A	60494	17/03/2026 09:36	6.735,79	INPS-ISEE-2026-01451622T-00	Pratica correttamente presentata - NON FINANZIATA PER ESAURIMENTO RISORSE ASSEGNATE
32060	A	28938	05/03/2026 10:25	6.736,84	INPS-ISEE-2026-06270767V-00	Pratica correttamente presentata - NON FINANZIATA PER ESAURIMENTO RISORSE ASSEGNATE
32061	A	1485	02/03/2026 15:16	6.737,03	INPS-ISEE-2026-03741690E-00	Pratica correttamente presentata - NON FINANZIATA PER ESAURIMENTO RISORSE ASSEGNATE
32062	A	67221	18/03/2026 11:28	6.737,03	INPS-ISEE-2026-03741690E-00	Pratica correttamente presentata - NON FINANZIATA PER ESAURIMENTO RISORSE ASSEGNATE
32063	A	6471	02/03/2026 16:47	6.737,28	INPS-ISEE-2026-03317293N-00	Pratica correttamente presentata - NON FINANZIATA PER ESAURIMENTO RISORSE ASSEGNATE
32064	A	6484	02/03/2026 16:48	6.737,28	INPS-ISEE-2026-03317293N-00	Pratica correttamente presentata - NON FINANZIATA PER ESAURIMENTO RISORSE ASSEGNATE
32065	A	58866	16/03/2026 17:57	6.737,40	INPS-ISEE-2026-04230846W-00	Pratica correttamente presentata - NON FINANZIATA PER ESAURIMENTO RISORSE ASSEGNATE
32066	A	13739	03/03/2026 09:22	6.738,35	INPS-ISEE-2026-05682989T-00	Pratica correttamente presentata - NON FINANZIATA PER ESAURIMENTO RISORSE ASSEGNATE
32067	A	13823	03/03/2026 09:27	6.738,35	INPS-ISEE-2026-05682989T-00	Pratica correttamente presentata - NON FINANZIATA PER ESAURIMENTO RISORSE ASSEGNATE
32068	A	4546	02/03/2026 15:01	6.738,39	INPS-ISEE-2026-00000899C-00	Pratica correttamente presentata - NON FINANZIATA PER ESAURIMENTO RISORSE ASSEGNATE
32069	A	9179	02/03/2026 18:50	6.738,82	INPS-ISEE-2026-00632391G-00	Pratica correttamente presentata - NON FINANZIATA PER ESAURIMENTO RISORSE ASSEGNATE
32070	A	53027	13/03/2026 11:11	6.739,19	INPS-ISEE-2026-01931535W-00	Pratica correttamente presentata - NON FINANZIATA PER ESAURIMENTO RISORSE ASSEGNATE
32071	A	60554	17/03/2026 09:48	6.739,21	INPS-ISEE-2026-04192291N-00	Pratica correttamente presentata - NON FINANZIATA PER ESAURIMENTO RISORSE ASSEGNATE
32072	A	20743	03/03/2026 20:33	6.739,38	INPS-ISEE-2026-02739588U-00	Pratica correttamente presentata - NON FINANZIATA PER ESAURIMENTO RISORSE ASSEGNATE
32073	A	63449	17/03/2026 17:50	6.739,61	INPS-ISEE-2026-01440000V-00	Pratica correttamente presentata - NON FINANZIATA PER ESAURIMENTO RISORSE ASSEGNATE
32074	A	37078	07/03/2026 12:26	6.739,66	INPS-ISEE-2026-01160021I-00	Pratica correttamente presentata - NON FINANZIATA PER ESAURIMENTO RISORSE ASSEGNATE

BANDO IO STUDIO 2025 a.s. 2025/2026

ALLEGATO A - DEFINITIVA

Progr.	ALL	Numero Domanda	Data Di Presentazione	VALORE ISEE	PROTOCOLLO ATTESTAZIONE ISEE	ESITO GRADUATORIA DEFINITIVA
32075	A	39686	09/03/2026 10:01	6.739,67	INPS-ISEE-2026-01580704P-00	Pratica correttamente presentata - NON FINANZIATA PER ESAURIMENTO RISORSE ASSEGNATE
32076	A	39710	09/03/2026 10:05	6.739,67	INPS-ISEE-2026-01580704P-00	Pratica correttamente presentata - NON FINANZIATA PER ESAURIMENTO RISORSE ASSEGNATE
32077	A	44846	10/03/2026 14:49	6.739,91	INPS-ISEE-2026-00777342E-00	Pratica correttamente presentata - NON FINANZIATA PER ESAURIMENTO RISORSE ASSEGNATE
32078	A	44885	10/03/2026 14:57	6.739,91	INPS-ISEE-2026-00777342E-00	Pratica correttamente presentata - NON FINANZIATA PER ESAURIMENTO RISORSE ASSEGNATE
32079	A	63583	17/03/2026 18:02	6.740,52	INPS-ISEE-2026-01714631H-00	Pratica correttamente presentata - NON FINANZIATA PER ESAURIMENTO RISORSE ASSEGNATE
32080	A	39909	09/03/2026 10:40	6.740,66	INPS-ISEE-2026-04190728R-00	Pratica correttamente presentata - NON FINANZIATA PER ESAURIMENTO RISORSE ASSEGNATE
32081	A	9827	02/03/2026 20:34	6.740,94	INPS-ISEE-2026-01105936P-00	Pratica correttamente presentata - NON FINANZIATA PER ESAURIMENTO RISORSE ASSEGNATE
32082	A	41813	09/03/2026 17:20	6.741,01	INPS-ISEE-2026-00636925R-00	Pratica correttamente presentata - NON FINANZIATA PER ESAURIMENTO RISORSE ASSEGNATE
32083	A	33796	06/03/2026 10:36	6.741,18	INPS-ISEE-2026-07157200D-00	Pratica correttamente presentata - NON FINANZIATA PER ESAURIMENTO RISORSE ASSEGNATE
32084	A	24189	04/03/2026 12:38	6.741,43	INPS-ISEE-2026-00500180Y-00	Pratica correttamente presentata - NON FINANZIATA PER ESAURIMENTO RISORSE ASSEGNATE
32085	A	27115	04/03/2026 19:14	6.741,46	INPS-ISEE-2026-01122071Y-00	Pratica correttamente presentata - NON FINANZIATA PER ESAURIMENTO RISORSE ASSEGNATE
32086	A	36932	07/03/2026 11:09	6.741,51	INPS-ISEE-2026-01699083X-00	Pratica correttamente presentata - NON FINANZIATA PER ESAURIMENTO RISORSE ASSEGNATE
32087	A	59142	16/03/2026 18:27	6.742,23	INPS-ISEE-2026-02884919K-00	Pratica correttamente presentata - NON FINANZIATA PER ESAURIMENTO RISORSE ASSEGNATE
32088	A	22531	04/03/2026 09:57	6.742,29	INPS-ISEE-2026-02234221U-00	Pratica correttamente presentata - NON FINANZIATA PER ESAURIMENTO RISORSE ASSEGNATE
32089	A	65435	17/03/2026 22:36	6.742,85	INPS-ISEE-2026-06438262R-00	Pratica correttamente presentata - NON FINANZIATA PER ESAURIMENTO RISORSE ASSEGNATE
32090	A	53200	13/03/2026 11:51	6.743,00	INPS-ISEE-2026-03216914C-00	Pratica correttamente presentata - NON FINANZIATA PER ESAURIMENTO RISORSE ASSEGNATE
32091	A	64807	17/03/2026 20:56	6.743,06	INPS-ISEE-2026-04577214E-00	Pratica correttamente presentata - NON FINANZIATA PER ESAURIMENTO RISORSE ASSEGNATE

BANDO IO STUDIO 2025 a.s. 2025/2026

ALLEGATO A - DEFINITIVA

Progr.	ALL	Numero Domanda	Data Di Presentazione	VALORE ISEE	PROTOCOLLO ATTESTAZIONE ISEE	ESITO GRADUATORIA DEFINITIVA
32092	A	17659	03/03/2026 15:55	6.743,92	INPS-ISEE-2026-00779233R-00	Pratica correttamente presentata - NON FINANZIATA PER ESAURIMENTO RISORSE ASSEGNATE
32093	A	17719	03/03/2026 16:01	6.743,92	INPS-ISEE-2026-00779233R-00	Pratica correttamente presentata - NON FINANZIATA PER ESAURIMENTO RISORSE ASSEGNATE
32094	A	52747	13/03/2026 10:06	6.744,00	INPS-ISEE-2026-02626660N-00	Pratica correttamente presentata - NON FINANZIATA PER ESAURIMENTO RISORSE ASSEGNATE
32095	A	52782	13/03/2026 10:10	6.744,00	INPS-ISEE-2026-02626660N-00	Pratica correttamente presentata - NON FINANZIATA PER ESAURIMENTO RISORSE ASSEGNATE
32096	A	1602	02/03/2026 12:35	6.744,08	INPS-ISEE-2026-00705479O-00	Pratica correttamente presentata - NON FINANZIATA PER ESAURIMENTO RISORSE ASSEGNATE
32097	A	28625	05/03/2026 09:44	6.744,12	INPS-ISEE-2026-07659111E-00	Pratica correttamente presentata - NON FINANZIATA PER ESAURIMENTO RISORSE ASSEGNATE
32098	A	10059	02/03/2026 20:38	6.744,13	INPS-ISEE-2026-02190302M-00	Pratica correttamente presentata - NON FINANZIATA PER ESAURIMENTO RISORSE ASSEGNATE
32099	A	25924	04/03/2026 17:15	6.744,19	INPS-ISEE-2026-00308097W-00	Pratica correttamente presentata - NON FINANZIATA PER ESAURIMENTO RISORSE ASSEGNATE
32100	A	50059	12/03/2026 10:18	6.744,27	INPS-ISEE-2026-01368039E-00	Pratica correttamente presentata - NON FINANZIATA PER ESAURIMENTO RISORSE ASSEGNATE
32101	A	9452	02/03/2026 19:08	6.744,28	INPS-ISEE-2026-00195227C-00	Pratica correttamente presentata - NON FINANZIATA PER ESAURIMENTO RISORSE ASSEGNATE
32102	A	62720	17/03/2026 16:37	6.744,59	INPS-ISEE-2026-03739241Q-00	Pratica correttamente presentata - NON FINANZIATA PER ESAURIMENTO RISORSE ASSEGNATE
32103	A	10760	02/03/2026 21:27	6.744,66	INPS-ISEE-2026-00252240K-00	Pratica correttamente presentata - NON FINANZIATA PER ESAURIMENTO RISORSE ASSEGNATE
32104	A	52042	12/03/2026 19:18	6.744,74	INPS-ISEE-2026-08225607E-00	Pratica correttamente presentata - NON FINANZIATA PER ESAURIMENTO RISORSE ASSEGNATE
32105	A	30583	05/03/2026 15:43	6.744,92	INPS-ISEE-2026-04620121U-00	Pratica correttamente presentata - NON FINANZIATA PER ESAURIMENTO RISORSE ASSEGNATE
32106	A	40532	09/03/2026 12:09	6.745,12	INPS-ISEE-2026-04908565I-00	Pratica correttamente presentata - NON FINANZIATA PER ESAURIMENTO RISORSE ASSEGNATE
32107	A	52762	13/03/2026 10:05	6.745,12	INPS-ISEE-2026-04908565I-00	Pratica correttamente presentata - NON FINANZIATA PER ESAURIMENTO RISORSE ASSEGNATE
32108	A	63925	17/03/2026 18:40	6.745,26	INPS-ISEE-2026-02310488C-00	Pratica correttamente presentata - NON FINANZIATA PER ESAURIMENTO RISORSE ASSEGNATE

BANDO IO STUDIO 2025 a.s. 2025/2026

ALLEGATO A - DEFINITIVA

Progr.	ALL	Numero Domanda	Data Di Presentazione	VALORE ISEE	PROTOCOLLO ATTESTAZIONE ISEE	ESITO GRADUATORIA DEFINITIVA
32109	A	38526	16/03/2026 11:15	6.745,34	INPS-ISEE-2026-04046339Q-00	Pratica correttamente presentata - NON FINANZIATA PER ESAURIMENTO RISORSE ASSEGNATE
32110	A	6245	02/03/2026 16:55	6.745,37	INPS-ISEE-2026-06371328E-00	Pratica correttamente presentata - NON FINANZIATA PER ESAURIMENTO RISORSE ASSEGNATE
32111	A	31934	05/03/2026 18:29	6.745,85	INPS-ISEE-2026-06766352V-00	Pratica correttamente presentata - NON FINANZIATA PER ESAURIMENTO RISORSE ASSEGNATE
32112	A	31960	05/03/2026 18:31	6.745,85	INPS-ISEE-2026-06766352V-00	Pratica correttamente presentata - NON FINANZIATA PER ESAURIMENTO RISORSE ASSEGNATE
32113	A	15784	03/03/2026 19:02	6.746,08	INPS-ISEE-2026-07410899Z-00	Pratica correttamente presentata - NON FINANZIATA PER ESAURIMENTO RISORSE ASSEGNATE
32114	A	2795	02/03/2026 20:44	6.746,21	INPS-ISEE-2026-02073316D-00	Pratica correttamente presentata - NON FINANZIATA PER ESAURIMENTO RISORSE ASSEGNATE
32115	A	5170	02/03/2026 19:26	6.746,30	INPS-ISEE-2026-00399737Z-00	Pratica correttamente presentata - NON FINANZIATA PER ESAURIMENTO RISORSE ASSEGNATE
32116	A	37991	07/03/2026 23:08	6.746,38	INPS-ISEE-2026-06263761R-00	Pratica correttamente presentata - NON FINANZIATA PER ESAURIMENTO RISORSE ASSEGNATE
32117	A	62956	17/03/2026 17:01	6.746,86	INPS-ISEE-2026-01366312D-00	Pratica correttamente presentata - NON FINANZIATA PER ESAURIMENTO RISORSE ASSEGNATE
32118	A	23535	04/03/2026 11:34	6.746,88	INPS-ISEE-2026-00741307D-00	Pratica correttamente presentata - NON FINANZIATA PER ESAURIMENTO RISORSE ASSEGNATE
32119	A	61643	17/03/2026 12:42	6.748,07	INPS-ISEE-2026-02969430L-00	Pratica correttamente presentata - NON FINANZIATA PER ESAURIMENTO RISORSE ASSEGNATE
32120	A	9275	02/03/2026 18:55	6.748,20	INPS-ISEE-2026-01841012M-00	Pratica correttamente presentata - NON FINANZIATA PER ESAURIMENTO RISORSE ASSEGNATE
32121	A	9626	02/03/2026 19:17	6.748,20	INPS-ISEE-2026-01841012M-00	Pratica correttamente presentata - NON FINANZIATA PER ESAURIMENTO RISORSE ASSEGNATE
32122	A	9049	02/03/2026 18:42	6.748,73	INPS-ISEE-2026-01167833Q-00	Pratica correttamente presentata - NON FINANZIATA PER ESAURIMENTO RISORSE ASSEGNATE
32123	A	9264	02/03/2026 18:50	6.748,73	INPS-ISEE-2026-01167833Q-00	Pratica correttamente presentata - NON FINANZIATA PER ESAURIMENTO RISORSE ASSEGNATE
32124	A	8482	02/03/2026 18:30	6.749,59	INPS-ISEE-2026-05597292S-00	Pratica correttamente presentata - NON FINANZIATA PER ESAURIMENTO RISORSE ASSEGNATE
32125	A	46219	10/03/2026 19:09	6.750,31	INPS-ISEE-2026-06035158N-00	Pratica correttamente presentata - NON FINANZIATA PER ESAURIMENTO RISORSE ASSEGNATE

BANDO IO STUDIO 2025 a.s. 2025/2026

ALLEGATO A - DEFINITIVA

Progr.	ALL	Numero Domanda	Data Di Presentazione	VALORE ISEE	PROTOCOLLO ATTESTAZIONE ISEE	ESITO GRADUATORIA DEFINITIVA
32126	A	10523	04/03/2026 16:59	6.750,46	INPS-ISEE-2026-04835402C-00	Pratica correttamente presentata - NON FINANZIATA PER ESAURIMENTO RISORSE ASSEGNATE
32127	A	43329	10/03/2026 00:04	6.750,49	INPS-ISEE-2026-01627848X-00	Pratica correttamente presentata - NON FINANZIATA PER ESAURIMENTO RISORSE ASSEGNATE
32128	A	52757	13/03/2026 10:06	6.750,49	INPS-ISEE-2026-04626757I-00	Pratica correttamente presentata - NON FINANZIATA PER ESAURIMENTO RISORSE ASSEGNATE
32129	A	11689	02/03/2026 21:46	6.750,85	INPS-ISEE-2026-03024516T-00	Pratica correttamente presentata - NON FINANZIATA PER ESAURIMENTO RISORSE ASSEGNATE
32130	A	4945	02/03/2026 20:26	6.751,15	INPS-ISEE-2026-00500369H-00	Pratica correttamente presentata - NON FINANZIATA PER ESAURIMENTO RISORSE ASSEGNATE
32131	A	10881	02/03/2026 20:33	6.751,15	INPS-ISEE-2026-00500369H-00	Pratica correttamente presentata - NON FINANZIATA PER ESAURIMENTO RISORSE ASSEGNATE
32132	A	50733	12/03/2026 12:53	6.751,30	INPS-ISEE-2026-00724876F-00	Pratica correttamente presentata - NON FINANZIATA PER ESAURIMENTO RISORSE ASSEGNATE
32133	A	33519	06/03/2026 10:04	6.751,55	INPS-ISEE-2026-01218888X-00	Pratica correttamente presentata - NON FINANZIATA PER ESAURIMENTO RISORSE ASSEGNATE
32134	A	46328	10/03/2026 19:47	6.751,56	INPS-ISEE-2026-06845428I-00	Pratica correttamente presentata - NON FINANZIATA PER ESAURIMENTO RISORSE ASSEGNATE
32135	A	40574	09/03/2026 12:16	6.751,96	INPS-ISEE-2026-00640708P-00	Pratica correttamente presentata - NON FINANZIATA PER ESAURIMENTO RISORSE ASSEGNATE
32136	A	62462	17/03/2026 15:57	6.752,31	INPS-ISEE-2026-06457845S-00	Pratica correttamente presentata - NON FINANZIATA PER ESAURIMENTO RISORSE ASSEGNATE
32137	A	21738	03/03/2026 23:29	6.753,11	INPS-ISEE-2026-02092300U-00	Pratica correttamente presentata - NON FINANZIATA PER ESAURIMENTO RISORSE ASSEGNATE
32138	A	16626	05/03/2026 09:56	6.753,11	INPS-ISEE-2026-01482000K-00	Pratica correttamente presentata - NON FINANZIATA PER ESAURIMENTO RISORSE ASSEGNATE
32139	A	29003	05/03/2026 10:37	6.753,11	INPS-ISEE-2026-01482000K-00	Pratica correttamente presentata - NON FINANZIATA PER ESAURIMENTO RISORSE ASSEGNATE
32140	A	39515	09/03/2026 09:33	6.753,48	INPS-ISEE-2026-01323485C-00	Pratica correttamente presentata - NON FINANZIATA PER ESAURIMENTO RISORSE ASSEGNATE
32141	A	1236	02/03/2026 12:27	6.753,56	INPS-ISEE-2026-00242488N-00	Pratica correttamente presentata - NON FINANZIATA PER ESAURIMENTO RISORSE ASSEGNATE
32142	A	10943	02/03/2026 20:42	6.753,83	INPS-ISEE-2026-03865733V-00	Pratica correttamente presentata - NON FINANZIATA PER ESAURIMENTO RISORSE ASSEGNATE

BANDO IO STUDIO 2025 a.s. 2025/2026

ALLEGATO A - DEFINITIVA

Progr.	ALL	Numero Domanda	Data Di Presentazione	VALORE ISEE	PROTOCOLLO ATTESTAZIONE ISEE	ESITO GRADUATORIA DEFINITIVA
32143	A	11054	02/03/2026 20:48	6.753,83	INPS-ISEE-2026-03865733V-00	Pratica correttamente presentata - NON FINANZIATA PER ESAURIMENTO RISORSE ASSEGNATE
32144	A	34422	06/03/2026 12:23	6.754,20	INPS-ISEE-2026-00249403D-00	Pratica correttamente presentata - NON FINANZIATA PER ESAURIMENTO RISORSE ASSEGNATE
32145	A	59423	16/03/2026 19:00	6.754,46	INPS-ISEE-2026-04964355X-00	Pratica correttamente presentata - NON FINANZIATA PER ESAURIMENTO RISORSE ASSEGNATE
32146	A	12907	02/03/2026 23:43	6.754,55	INPS-ISEE-2026-05385111G-00	Pratica correttamente presentata - NON FINANZIATA PER ESAURIMENTO RISORSE ASSEGNATE
32147	A	12941	02/03/2026 23:49	6.754,55	INPS-ISEE-2026-05385111G-00	Pratica correttamente presentata - NON FINANZIATA PER ESAURIMENTO RISORSE ASSEGNATE
32148	A	25629	05/03/2026 16:12	6.754,55	INPS-ISEE-2026-00413183B-00	Pratica correttamente presentata - NON FINANZIATA PER ESAURIMENTO RISORSE ASSEGNATE
32149	A	57590	16/03/2026 12:52	6.754,93	INPS-ISEE-2026-05377420N-00	Pratica correttamente presentata - NON FINANZIATA PER ESAURIMENTO RISORSE ASSEGNATE
32150	A	57678	16/03/2026 13:04	6.754,93	INPS-ISEE-2026-05377420N-00	Pratica correttamente presentata - NON FINANZIATA PER ESAURIMENTO RISORSE ASSEGNATE
32151	A	17358	03/03/2026 15:30	6.755,29	INPS-ISEE-2026-02438387V-00	Pratica correttamente presentata - NON FINANZIATA PER ESAURIMENTO RISORSE ASSEGNATE
32152	A	15093	03/03/2026 11:11	6.755,36	INPS-ISEE-2026-00562212A-00	Pratica correttamente presentata - NON FINANZIATA PER ESAURIMENTO RISORSE ASSEGNATE
32153	A	15160	03/03/2026 11:18	6.755,36	INPS-ISEE-2026-00562212A-00	Pratica correttamente presentata - NON FINANZIATA PER ESAURIMENTO RISORSE ASSEGNATE
32154	A	21003	03/03/2026 21:21	6.755,41	INPS-ISEE-2026-04217021M-00	Pratica correttamente presentata - NON FINANZIATA PER ESAURIMENTO RISORSE ASSEGNATE
32155	A	59274	16/03/2026 18:44	6.755,57	INPS-ISEE-2026-05662300D-00	Pratica correttamente presentata - NON FINANZIATA PER ESAURIMENTO RISORSE ASSEGNATE
32156	A	54168	13/03/2026 17:49	6.755,69	INPS-ISEE-2026-04061846Q-00	Pratica correttamente presentata - NON FINANZIATA PER ESAURIMENTO RISORSE ASSEGNATE
32157	A	36930	07/03/2026 11:07	6.756,12	INPS-ISEE-2026-02468736X-00	Pratica correttamente presentata - NON FINANZIATA PER ESAURIMENTO RISORSE ASSEGNATE
32158	A	26098	04/03/2026 17:31	6.756,16	INPS-ISEE-2026-01289192O-00	Pratica correttamente presentata - NON FINANZIATA PER ESAURIMENTO RISORSE ASSEGNATE
32159	A	62077	17/03/2026 14:40	6.756,59	INPS-ISEE-2026-07447586K-00	Pratica correttamente presentata - NON FINANZIATA PER ESAURIMENTO RISORSE ASSEGNATE

BANDO IO STUDIO 2025 a.s. 2025/2026

ALLEGATO A - DEFINITIVA

Progr.	ALL	Numero Domanda	Data Di Presentazione	VALORE ISEE	PROTOCOLLO ATTESTAZIONE ISEE	ESITO GRADUATORIA DEFINITIVA
32160	A	60387	17/03/2026 09:32	6.756,69	INPS-ISEE-2026-07479872A-00	Pratica correttamente presentata - NON FINANZIATA PER ESAURIMENTO RISORSE ASSEGNATE
32161	A	64310	17/03/2026 19:18	6.756,72	INPS-ISEE-2026-00641636C-00	Pratica correttamente presentata - NON FINANZIATA PER ESAURIMENTO RISORSE ASSEGNATE
32162	A	9984	03/03/2026 10:02	6.757,18	INPS-ISEE-2026-00404561B-00	Pratica correttamente presentata - NON FINANZIATA PER ESAURIMENTO RISORSE ASSEGNATE
32163	A	15696	03/03/2026 11:56	6.757,49	INPS-ISEE-2026-00720574P-00	Pratica correttamente presentata - NON FINANZIATA PER ESAURIMENTO RISORSE ASSEGNATE
32164	A	30093	05/03/2026 13:00	6.758,29	INPS-ISEE-2026-06413398F-00	Pratica correttamente presentata - NON FINANZIATA PER ESAURIMENTO RISORSE ASSEGNATE
32165	A	66735	18/03/2026 10:28	6.758,46	INPS-ISEE-2026-01245758O-00	Pratica correttamente presentata - NON FINANZIATA PER ESAURIMENTO RISORSE ASSEGNATE
32166	A	66759	18/03/2026 10:30	6.758,46	INPS-ISEE-2026-01245758O-00	Pratica correttamente presentata - NON FINANZIATA PER ESAURIMENTO RISORSE ASSEGNATE
32167	A	46777	10/03/2026 23:19	6.758,75	INPS-ISEE-2026-00432009A-00	Pratica correttamente presentata - NON FINANZIATA PER ESAURIMENTO RISORSE ASSEGNATE
32168	A	46784	10/03/2026 23:24	6.758,75	INPS-ISEE-2026-00432009A-00	Pratica correttamente presentata - NON FINANZIATA PER ESAURIMENTO RISORSE ASSEGNATE
32169	A	46785	10/03/2026 23:29	6.758,75	INPS-ISEE-2026-00432009A-00	Pratica correttamente presentata - NON FINANZIATA PER ESAURIMENTO RISORSE ASSEGNATE
32170	A	11435	02/03/2026 21:14	6.758,97	INPS-ISEE-2026-04195344E-00	Pratica correttamente presentata - NON FINANZIATA PER ESAURIMENTO RISORSE ASSEGNATE
32171	A	9502	02/03/2026 19:33	6.759,06	INPS-ISEE-2026-07479624S-00	Pratica correttamente presentata - NON FINANZIATA PER ESAURIMENTO RISORSE ASSEGNATE
32172	A	58648	16/03/2026 17:28	6.759,11	INPS-ISEE-2026-02856655I-00	Pratica correttamente presentata - NON FINANZIATA PER ESAURIMENTO RISORSE ASSEGNATE
32173	A	14697	03/03/2026 10:43	6.759,37	INPS-ISEE-2026-00461648Q-00	Pratica correttamente presentata - NON FINANZIATA PER ESAURIMENTO RISORSE ASSEGNATE
32174	A	60658	17/03/2026 10:08	6.759,44	INPS-ISEE-2026-02457214P-00	Pratica correttamente presentata - NON FINANZIATA PER ESAURIMENTO RISORSE ASSEGNATE
32175	A	8627	02/03/2026 18:19	6.759,54	INPS-ISEE-2026-00385430H-00	Pratica correttamente presentata - NON FINANZIATA PER ESAURIMENTO RISORSE ASSEGNATE
32176	A	21025	03/03/2026 21:11	6.760,01	INPS-ISEE-2026-01829493X-00	Pratica correttamente presentata - NON FINANZIATA PER ESAURIMENTO RISORSE ASSEGNATE

BANDO IO STUDIO 2025 a.s. 2025/2026

ALLEGATO A - DEFINITIVA

Progr.	ALL	Numero Domanda	Data Di Presentazione	VALORE ISEE	PROTOCOLLO ATTESTAZIONE ISEE	ESITO GRADUATORIA DEFINITIVA
32177	A	22555	04/03/2026 10:04	6.760,01	INPS-ISEE-2026-01829493X-00	Pratica correttamente presentata - NON FINANZIATA PER ESAURIMENTO RISORSE ASSEGNATE
32178	A	15838	03/03/2026 12:17	6.760,44	INPS-ISEE-2026-02105110X-00	Pratica correttamente presentata - NON FINANZIATA PER ESAURIMENTO RISORSE ASSEGNATE
32179	A	55727	15/03/2026 13:42	6.760,49	INPS-ISEE-2026-02160035M-00	Pratica correttamente presentata - NON FINANZIATA PER ESAURIMENTO RISORSE ASSEGNATE
32180	A	7104	02/03/2026 17:18	6.760,65	INPS-ISEE-2026-02096966Z-00	Pratica correttamente presentata - NON FINANZIATA PER ESAURIMENTO RISORSE ASSEGNATE
32181	A	25295	04/03/2026 16:12	6.761,81	INPS-ISEE-2026-02933747V-00	Pratica correttamente presentata - NON FINANZIATA PER ESAURIMENTO RISORSE ASSEGNATE
32182	A	46416	10/03/2026 20:34	6.762,03	INPS-ISEE-2026-04928877J-00	Pratica correttamente presentata - NON FINANZIATA PER ESAURIMENTO RISORSE ASSEGNATE
32183	A	13597	03/03/2026 09:13	6.762,16	INPS-ISEE-2026-00397644L-00	Pratica correttamente presentata - NON FINANZIATA PER ESAURIMENTO RISORSE ASSEGNATE
32184	A	48730	11/03/2026 17:40	6.762,20	INPS-ISEE-2026-03713276Q-00	Pratica correttamente presentata - NON FINANZIATA PER ESAURIMENTO RISORSE ASSEGNATE
32185	A	67246	18/03/2026 11:27	6.762,31	INPS-ISEE-2026-01167705W-00	Pratica correttamente presentata - NON FINANZIATA PER ESAURIMENTO RISORSE ASSEGNATE
32186	A	31760	05/03/2026 22:55	6.762,60	INPS-ISEE-2026-00884034W-00	Pratica correttamente presentata - NON FINANZIATA PER ESAURIMENTO RISORSE ASSEGNATE
32187	A	33031	05/03/2026 23:04	6.762,60	INPS-ISEE-2026-00884034W-00	Pratica correttamente presentata - NON FINANZIATA PER ESAURIMENTO RISORSE ASSEGNATE
32188	A	25662	07/03/2026 16:37	6.762,93	INPS-ISEE-2026-00150841J-00	Pratica correttamente presentata - NON FINANZIATA PER ESAURIMENTO RISORSE ASSEGNATE
32189	A	44033	10/03/2026 10:57	6.762,97	INPS-ISEE-2026-01990585I-00	Pratica correttamente presentata - NON FINANZIATA PER ESAURIMENTO RISORSE ASSEGNATE
32190	A	40289	09/03/2026 11:32	6.763,09	INPS-ISEE-2026-07429888B-00	Pratica correttamente presentata - NON FINANZIATA PER ESAURIMENTO RISORSE ASSEGNATE
32191	A	40376	09/03/2026 11:44	6.763,09	INPS-ISEE-2026-07429888B-00	Pratica correttamente presentata - NON FINANZIATA PER ESAURIMENTO RISORSE ASSEGNATE
32192	A	40453	09/03/2026 11:58	6.763,09	INPS-ISEE-2026-07429888B-00	Pratica correttamente presentata - NON FINANZIATA PER ESAURIMENTO RISORSE ASSEGNATE
32193	A	20711	03/03/2026 20:24	6.763,18	INPS-ISEE-2026-02818755X-00	Pratica correttamente presentata - NON FINANZIATA PER ESAURIMENTO RISORSE ASSEGNATE

BANDO IO STUDIO 2025 a.s. 2025/2026

ALLEGATO A - DEFINITIVA

Progr.	ALL	Numero Domanda	Data Di Presentazione	VALORE ISEE	PROTOCOLLO ATTESTAZIONE ISEE	ESITO GRADUATORIA DEFINITIVA
32194	A	20775	03/03/2026 20:35	6.763,18	INPS-ISEE-2026-02818755X-00	Pratica correttamente presentata - NON FINANZIATA PER ESAURIMENTO RISORSE ASSEGNATE
32195	A	2329	02/03/2026 17:06	6.763,24	INPS-ISEE-2026-01044112S-00	Pratica correttamente presentata - NON FINANZIATA PER ESAURIMENTO RISORSE ASSEGNATE
32196	A	26353	04/03/2026 17:54	6.763,33	INPS-ISEE-2026-02954558Z-00	Pratica correttamente presentata - NON FINANZIATA PER ESAURIMENTO RISORSE ASSEGNATE
32197	A	43248	15/03/2026 22:28	6.763,51	INPS-ISEE-2026-03935432Q-00	Pratica correttamente presentata - NON FINANZIATA PER ESAURIMENTO RISORSE ASSEGNATE
32198	A	4898	02/03/2026 14:45	6.763,67	INPS-ISEE-2026-02768064L-00	Pratica correttamente presentata - NON FINANZIATA PER ESAURIMENTO RISORSE ASSEGNATE
32199	A	41135	09/03/2026 15:19	6.763,95	INPS-ISEE-2026-02467336R-00	Pratica correttamente presentata - NON FINANZIATA PER ESAURIMENTO RISORSE ASSEGNATE
32200	A	21799	03/03/2026 23:38	6.764,96	INPS-ISEE-2026-02888885T-00	Pratica correttamente presentata - NON FINANZIATA PER ESAURIMENTO RISORSE ASSEGNATE
32201	A	37028	07/03/2026 18:19	6.764,96	INPS-ISEE-2026-02888885T-00	Pratica correttamente presentata - NON FINANZIATA PER ESAURIMENTO RISORSE ASSEGNATE
32202	A	467	02/03/2026 12:17	6.765,14	INPS-ISEE-2026-04963373V-00	Pratica correttamente presentata - NON FINANZIATA PER ESAURIMENTO RISORSE ASSEGNATE
32203	A	38090	08/03/2026 01:49	6.765,51	INPS-ISEE-2026-02188839S-00	Pratica correttamente presentata - NON FINANZIATA PER ESAURIMENTO RISORSE ASSEGNATE
32204	A	67371	18/03/2026 11:34	6.766,06	INPS-ISEE-2026-01208695R-00	Pratica correttamente presentata - NON FINANZIATA PER ESAURIMENTO RISORSE ASSEGNATE
32205	A	61666	17/03/2026 12:54	6.766,14	INPS-ISEE-2026-02892239V-00	Pratica correttamente presentata - NON FINANZIATA PER ESAURIMENTO RISORSE ASSEGNATE
32206	A	61690	17/03/2026 12:56	6.766,14	INPS-ISEE-2026-02892239V-00	Pratica correttamente presentata - NON FINANZIATA PER ESAURIMENTO RISORSE ASSEGNATE
32207	A	10613	03/03/2026 22:22	6.766,51	INPS-ISEE-2026-04948962U-00	Pratica correttamente presentata - NON FINANZIATA PER ESAURIMENTO RISORSE ASSEGNATE
32208	A	67172	18/03/2026 11:14	6.766,60	INPS-ISEE-2026-03343113A-00	Pratica correttamente presentata - NON FINANZIATA PER ESAURIMENTO RISORSE ASSEGNATE
32209	A	67229	18/03/2026 11:21	6.766,60	INPS-ISEE-2026-03343113A-00	Pratica correttamente presentata - NON FINANZIATA PER ESAURIMENTO RISORSE ASSEGNATE
32210	A	59735	16/03/2026 20:20	6.766,77	INPS-ISEE-2026-02910451D-00	Pratica correttamente presentata - NON FINANZIATA PER ESAURIMENTO RISORSE ASSEGNATE

BANDO IO STUDIO 2025 a.s. 2025/2026

ALLEGATO A - DEFINITIVA

Progr.	ALL	Numero Domanda	Data Di Presentazione	VALORE ISEE	PROTOCOLLO ATTESTAZIONE ISEE	ESITO GRADUATORIA DEFINITIVA
32211	A	59767	16/03/2026 20:31	6.766,77	INPS-ISEE-2026-02910451D-00	Pratica correttamente presentata - NON FINANZIATA PER ESAURIMENTO RISORSE ASSEGNATE
32212	A	2295	02/03/2026 13:27	6.766,91	INPS-ISEE-2026-00663581Q-00	Pratica correttamente presentata - NON FINANZIATA PER ESAURIMENTO RISORSE ASSEGNATE
32213	A	62043	17/03/2026 14:33	6.767,18	INPS-ISEE-2026-02911988Z-00	Pratica correttamente presentata - NON FINANZIATA PER ESAURIMENTO RISORSE ASSEGNATE
32214	A	63688	17/03/2026 18:13	6.767,18	INPS-ISEE-2026-02911988Z-00	Pratica correttamente presentata - NON FINANZIATA PER ESAURIMENTO RISORSE ASSEGNATE
32215	A	29570	05/03/2026 11:40	6.767,52	INPS-ISEE-2026-00567609L-00	Pratica correttamente presentata - NON FINANZIATA PER ESAURIMENTO RISORSE ASSEGNATE
32216	A	32243	05/03/2026 21:32	6.767,73	INPS-ISEE-2026-00680757L-00	Pratica correttamente presentata - NON FINANZIATA PER ESAURIMENTO RISORSE ASSEGNATE
32217	A	42616	09/03/2026 19:16	6.767,74	INPS-ISEE-2026-01050385D-00	Pratica correttamente presentata - NON FINANZIATA PER ESAURIMENTO RISORSE ASSEGNATE
32218	A	42715	09/03/2026 19:33	6.767,74	INPS-ISEE-2026-01050385D-00	Pratica correttamente presentata - NON FINANZIATA PER ESAURIMENTO RISORSE ASSEGNATE
32219	A	18039	03/03/2026 16:30	6.767,77	INPS-ISEE-2026-05295494Z-00	Pratica correttamente presentata - NON FINANZIATA PER ESAURIMENTO RISORSE ASSEGNATE
32220	A	31261	05/03/2026 17:16	6.767,84	INPS-ISEE-2026-07292372O-00	Pratica correttamente presentata - NON FINANZIATA PER ESAURIMENTO RISORSE ASSEGNATE
32221	A	15870	03/03/2026 12:09	6.767,97	INPS-ISEE-2026-06590110D-00	Pratica correttamente presentata - NON FINANZIATA PER ESAURIMENTO RISORSE ASSEGNATE
32222	A	64616	17/03/2026 20:11	6.768,36	INPS-ISEE-2026-01407575Q-00	Pratica correttamente presentata - NON FINANZIATA PER ESAURIMENTO RISORSE ASSEGNATE
32223	A	14781	03/03/2026 10:47	6.768,63	INPS-ISEE-2026-03661323G-00	Pratica correttamente presentata - NON FINANZIATA PER ESAURIMENTO RISORSE ASSEGNATE
32224	A	1703	02/03/2026 12:41	6.769,01	INPS-ISEE-2026-04488099U-00	Pratica correttamente presentata - NON FINANZIATA PER ESAURIMENTO RISORSE ASSEGNATE
32225	A	58007	16/03/2026 15:42	6.769,07	INPS-ISEE-2026-03548170N-00	Pratica correttamente presentata - NON FINANZIATA PER ESAURIMENTO RISORSE ASSEGNATE
32226	A	58041	16/03/2026 15:45	6.769,07	INPS-ISEE-2026-03548170N-00	Pratica correttamente presentata - NON FINANZIATA PER ESAURIMENTO RISORSE ASSEGNATE
32227	A	43107	09/03/2026 22:08	6.769,52	INPS-ISEE-2026-00200644U-00	Pratica correttamente presentata - NON FINANZIATA PER ESAURIMENTO RISORSE ASSEGNATE

BANDO IO STUDIO 2025 a.s. 2025/2026

ALLEGATO A - DEFINITIVA

Progr.	ALL	Numero Domanda	Data Di Presentazione	VALORE ISEE	PROTOCOLLO ATTESTAZIONE ISEE	ESITO GRADUATORIA DEFINITIVA
32228	A	56046	15/03/2026 19:29	6.770,00	INPS-ISEE-2026-02917493V-00	Pratica correttamente presentata - NON FINANZIATA PER ESAURIMENTO RISORSE ASSEGNATE
32229	A	66293	18/03/2026 09:41	6.770,58	INPS-ISEE-2026-07260969S-00	Pratica correttamente presentata - NON FINANZIATA PER ESAURIMENTO RISORSE ASSEGNATE
32230	A	4250	02/03/2026 14:17	6.772,17	INPS-ISEE-2026-03221328T-00	Pratica correttamente presentata - NON FINANZIATA PER ESAURIMENTO RISORSE ASSEGNATE
32231	A	4271	02/03/2026 14:18	6.772,17	INPS-ISEE-2026-03221328T-00	Pratica correttamente presentata - NON FINANZIATA PER ESAURIMENTO RISORSE ASSEGNATE
32232	A	13988	03/03/2026 09:42	6.772,39	INPS-ISEE-2026-02353047G-00	Pratica correttamente presentata - NON FINANZIATA PER ESAURIMENTO RISORSE ASSEGNATE
32233	A	62	02/03/2026 12:06	6.772,43	INPS-ISEE-2026-00502398W-00	Pratica correttamente presentata - NON FINANZIATA PER ESAURIMENTO RISORSE ASSEGNATE
32234	A	50254	12/03/2026 11:01	6.772,43	INPS-ISEE-2026-01245112U-00	Pratica correttamente presentata - NON FINANZIATA PER ESAURIMENTO RISORSE ASSEGNATE
32235	A	7833	02/03/2026 17:57	6.772,52	INPS-ISEE-2026-03086952L-00	Pratica correttamente presentata - NON FINANZIATA PER ESAURIMENTO RISORSE ASSEGNATE
32236	A	49523	11/03/2026 21:19	6.772,63	INPS-ISEE-2026-01590847F-00	Pratica correttamente presentata - NON FINANZIATA PER ESAURIMENTO RISORSE ASSEGNATE
32237	A	56078	15/03/2026 19:40	6.772,68	INPS-ISEE-2026-03161042M-00	Pratica correttamente presentata - NON FINANZIATA PER ESAURIMENTO RISORSE ASSEGNATE
32238	A	17143	03/03/2026 14:58	6.773,44	INPS-ISEE-2026-03859138I-00	Pratica correttamente presentata - NON FINANZIATA PER ESAURIMENTO RISORSE ASSEGNATE
32239	A	65009	17/03/2026 21:16	6.773,45	INPS-ISEE-2026-04520858O-00	Pratica correttamente presentata - NON FINANZIATA PER ESAURIMENTO RISORSE ASSEGNATE
32240	A	32835	12/03/2026 08:51	6.774,06	INPS-ISEE-2026-04144181H-00	Pratica correttamente presentata - NON FINANZIATA PER ESAURIMENTO RISORSE ASSEGNATE
32241	A	1253	02/03/2026 12:26	6.774,11	INPS-ISEE-2026-05405931W-00	Pratica correttamente presentata - NON FINANZIATA PER ESAURIMENTO RISORSE ASSEGNATE
32242	A	54672	13/03/2026 21:31	6.774,23	INPS-ISEE-2026-02475383O-00	Pratica correttamente presentata - NON FINANZIATA PER ESAURIMENTO RISORSE ASSEGNATE
32243	A	65000	17/03/2026 21:15	6.774,29	INPS-ISEE-2026-04952005P-00	Pratica correttamente presentata - NON FINANZIATA PER ESAURIMENTO RISORSE ASSEGNATE
32244	A	50329	12/03/2026 11:18	6.774,78	INPS-ISEE-2026-04480707E-00	Pratica correttamente presentata - NON FINANZIATA PER ESAURIMENTO RISORSE ASSEGNATE

BANDO IO STUDIO 2025 a.s. 2025/2026

ALLEGATO A - DEFINITIVA

Progr.	ALL	Numero Domanda	Data Di Presentazione	VALORE ISEE	PROTOCOLLO ATTESTAZIONE ISEE	ESITO GRADUATORIA DEFINITIVA
32245	A	5039	02/03/2026 14:59	6.775,19	INPS-ISEE-2026-00028591P-00	Pratica correttamente presentata - NON FINANZIATA PER ESAURIMENTO RISORSE ASSEGNATE
32246	A	63022	17/03/2026 17:09	6.775,61	INPS-ISEE-2026-02117025A-00	Pratica correttamente presentata - NON FINANZIATA PER ESAURIMENTO RISORSE ASSEGNATE
32247	A	13833	03/03/2026 10:10	6.775,89	INPS-ISEE-2026-00911612B-00	Pratica correttamente presentata - NON FINANZIATA PER ESAURIMENTO RISORSE ASSEGNATE
32248	A	42761	09/03/2026 19:41	6.775,89	INPS-ISEE-2026-01748451E-00	Pratica correttamente presentata - NON FINANZIATA PER ESAURIMENTO RISORSE ASSEGNATE
32249	A	12482	02/03/2026 22:29	6.776,28	INPS-ISEE-2026-00069846L-00	Pratica correttamente presentata - NON FINANZIATA PER ESAURIMENTO RISORSE ASSEGNATE
32250	A	62930	17/03/2026 16:58	6.776,47	INPS-ISEE-2026-01716498X-00	Pratica correttamente presentata - NON FINANZIATA PER ESAURIMENTO RISORSE ASSEGNATE
32251	A	62984	17/03/2026 17:04	6.776,47	INPS-ISEE-2026-01716498X-00	Pratica correttamente presentata - NON FINANZIATA PER ESAURIMENTO RISORSE ASSEGNATE
32252	A	28528	05/03/2026 09:24	6.776,96	INPS-ISEE-2026-04811792O-00	Pratica correttamente presentata - NON FINANZIATA PER ESAURIMENTO RISORSE ASSEGNATE
32253	A	66491	18/03/2026 10:03	6.777,32	INPS-ISEE-2026-03694033N-00	Pratica correttamente presentata - NON FINANZIATA PER ESAURIMENTO RISORSE ASSEGNATE
32254	A	66596	18/03/2026 10:13	6.777,32	INPS-ISEE-2026-03694033N-00	Pratica correttamente presentata - NON FINANZIATA PER ESAURIMENTO RISORSE ASSEGNATE
32255	A	3523	02/03/2026 14:43	6.777,37	INPS-ISEE-2026-00173347P-00	Pratica correttamente presentata - NON FINANZIATA PER ESAURIMENTO RISORSE ASSEGNATE
32256	A	60047	16/03/2026 22:01	6.777,48	INPS-ISEE-2026-05071983L-00	Pratica correttamente presentata - NON FINANZIATA PER ESAURIMENTO RISORSE ASSEGNATE
32257	A	66376	18/03/2026 09:49	6.778,04	INPS-ISEE-2026-04072296E-00	Pratica correttamente presentata - NON FINANZIATA PER ESAURIMENTO RISORSE ASSEGNATE
32258	A	19286	03/03/2026 18:12	6.778,27	INPS-ISEE-2026-03462304D-00	Pratica correttamente presentata - NON FINANZIATA PER ESAURIMENTO RISORSE ASSEGNATE
32259	A	54020	13/03/2026 17:21	6.779,02	INPS-ISEE-2026-00378120T-00	Pratica correttamente presentata - NON FINANZIATA PER ESAURIMENTO RISORSE ASSEGNATE
32260	A	59835	16/03/2026 20:51	6.779,13	INPS-ISEE-2026-05243501B-00	Pratica correttamente presentata - NON FINANZIATA PER ESAURIMENTO RISORSE ASSEGNATE
32261	A	59854	16/03/2026 20:55	6.779,13	INPS-ISEE-2026-05243501B-00	Pratica correttamente presentata - NON FINANZIATA PER ESAURIMENTO RISORSE ASSEGNATE

BANDO IO STUDIO 2025 a.s. 2025/2026

ALLEGATO A - DEFINITIVA

Progr.	ALL	Numero Domanda	Data Di Presentazione	VALORE ISEE	PROTOCOLLO ATTESTAZIONE ISEE	ESITO GRADUATORIA DEFINITIVA
32262	A	11691	02/03/2026 21:30	6.779,15	INPS-ISEE-2026-03425789Z-00	Pratica correttamente presentata - NON FINANZIATA PER ESAURIMENTO RISORSE ASSEGNATE
32263	A	43377	10/03/2026 08:40	6.779,21	INPS-ISEE-2026-01190554P-00	Pratica correttamente presentata - NON FINANZIATA PER ESAURIMENTO RISORSE ASSEGNATE
32264	A	43391	10/03/2026 08:43	6.779,21	INPS-ISEE-2026-01190554P-00	Pratica correttamente presentata - NON FINANZIATA PER ESAURIMENTO RISORSE ASSEGNATE
32265	A	11160	02/03/2026 20:52	6.779,32	INPS-ISEE-2026-01550122U-00	Pratica correttamente presentata - NON FINANZIATA PER ESAURIMENTO RISORSE ASSEGNATE
32266	A	43072	09/03/2026 21:32	6.779,51	INPS-ISEE-2026-06108914Q-00	Pratica correttamente presentata - NON FINANZIATA PER ESAURIMENTO RISORSE ASSEGNATE
32267	A	23033	04/03/2026 10:53	6.779,55	INPS-ISEE-2026-00134022Z-00	Pratica correttamente presentata - NON FINANZIATA PER ESAURIMENTO RISORSE ASSEGNATE
32268	A	51687	12/03/2026 18:08	6.779,95	INPS-ISEE-2026-05520393W-00	Pratica correttamente presentata - NON FINANZIATA PER ESAURIMENTO RISORSE ASSEGNATE
32269	A	52550	13/03/2026 08:48	6.780,00	INPS-ISEE-2026-04484151W-00	Pratica correttamente presentata - NON FINANZIATA PER ESAURIMENTO RISORSE ASSEGNATE
32270	A	52561	13/03/2026 08:52	6.780,00	INPS-ISEE-2026-04484151W-00	Pratica correttamente presentata - NON FINANZIATA PER ESAURIMENTO RISORSE ASSEGNATE
32271	A	3788	02/03/2026 14:12	6.780,08	INPS-ISEE-2026-04945467S-00	Pratica correttamente presentata - NON FINANZIATA PER ESAURIMENTO RISORSE ASSEGNATE
32272	A	4322	02/03/2026 14:28	6.780,08	INPS-ISEE-2026-04945467S-00	Pratica correttamente presentata - NON FINANZIATA PER ESAURIMENTO RISORSE ASSEGNATE
32273	A	17459	03/03/2026 15:34	6.780,36	INPS-ISEE-2026-00417251B-00	Pratica correttamente presentata - NON FINANZIATA PER ESAURIMENTO RISORSE ASSEGNATE
32274	A	35042	06/03/2026 15:50	6.780,85	INPS-ISEE-2026-00649972I-00	Pratica correttamente presentata - NON FINANZIATA PER ESAURIMENTO RISORSE ASSEGNATE
32275	A	35083	06/03/2026 16:03	6.780,85	INPS-ISEE-2026-00649972I-00	Pratica correttamente presentata - NON FINANZIATA PER ESAURIMENTO RISORSE ASSEGNATE
32276	A	52864	13/03/2026 10:31	6.781,03	INPS-ISEE-2026-03821565E-00	Pratica correttamente presentata - NON FINANZIATA PER ESAURIMENTO RISORSE ASSEGNATE
32277	A	52896	13/03/2026 10:38	6.781,03	INPS-ISEE-2026-03821565E-00	Pratica correttamente presentata - NON FINANZIATA PER ESAURIMENTO RISORSE ASSEGNATE
32278	A	50536	12/03/2026 12:06	6.781,14	INPS-ISEE-2026-01048726N-00	Pratica correttamente presentata - NON FINANZIATA PER ESAURIMENTO RISORSE ASSEGNATE

BANDO IO STUDIO 2025 a.s. 2025/2026

ALLEGATO A - DEFINITIVA

Progr.	ALL	Numero Domanda	Data Di Presentazione	VALORE ISEE	PROTOCOLLO ATTESTAZIONE ISEE	ESITO GRADUATORIA DEFINITIVA
32279	A	52972	13/03/2026 11:16	6.781,28	INPS-ISEE-2026-01522547C-00	Pratica correttamente presentata - NON FINANZIATA PER ESAURIMENTO RISORSE ASSEGNATE
32280	A	46645	10/03/2026 22:01	6.781,46	INPS-ISEE-2026-02986717Y-00	Pratica correttamente presentata - NON FINANZIATA PER ESAURIMENTO RISORSE ASSEGNATE
32281	A	25240	04/03/2026 16:09	6.781,50	INPS-ISEE-2026-07997092M-00	Pratica correttamente presentata - NON FINANZIATA PER ESAURIMENTO RISORSE ASSEGNATE
32282	A	25314	04/03/2026 16:17	6.781,50	INPS-ISEE-2026-07997092M-00	Pratica correttamente presentata - NON FINANZIATA PER ESAURIMENTO RISORSE ASSEGNATE
32283	A	46655	10/03/2026 22:08	6.781,62	INPS-ISEE-2026-04401150K-00	Pratica correttamente presentata - NON FINANZIATA PER ESAURIMENTO RISORSE ASSEGNATE
32284	A	46682	10/03/2026 22:18	6.781,62	INPS-ISEE-2026-04401150K-00	Pratica correttamente presentata - NON FINANZIATA PER ESAURIMENTO RISORSE ASSEGNATE
32285	A	66871	18/03/2026 10:42	6.781,77	INPS-ISEE-2026-02936040G-00	Pratica correttamente presentata - NON FINANZIATA PER ESAURIMENTO RISORSE ASSEGNATE
32286	A	53339	13/03/2026 12:24	6.781,78	INPS-ISEE-2026-02364978S-00	Pratica correttamente presentata - NON FINANZIATA PER ESAURIMENTO RISORSE ASSEGNATE
32287	A	16089	03/03/2026 12:29	6.781,92	INPS-ISEE-2026-01443154D-00	Pratica correttamente presentata - NON FINANZIATA PER ESAURIMENTO RISORSE ASSEGNATE
32288	A	20236	03/03/2026 19:25	6.782,64	INPS-ISEE-2026-06050916W-00	Pratica correttamente presentata - NON FINANZIATA PER ESAURIMENTO RISORSE ASSEGNATE
32289	A	32319	05/03/2026 19:25	6.782,76	INPS-ISEE-2026-04066745O-00	Pratica correttamente presentata - NON FINANZIATA PER ESAURIMENTO RISORSE ASSEGNATE
32290	A	32368	05/03/2026 19:31	6.782,76	INPS-ISEE-2026-04066745O-00	Pratica correttamente presentata - NON FINANZIATA PER ESAURIMENTO RISORSE ASSEGNATE
32291	A	44622	10/03/2026 13:04	6.782,84	INPS-ISEE-2026-01563800H-00	Pratica correttamente presentata - NON FINANZIATA PER ESAURIMENTO RISORSE ASSEGNATE
32292	A	62538	17/03/2026 16:14	6.782,84	INPS-ISEE-2026-01563800H-00	Pratica correttamente presentata - NON FINANZIATA PER ESAURIMENTO RISORSE ASSEGNATE
32293	A	57140	16/03/2026 11:29	6.782,99	INPS-ISEE-2026-01531537P-00	Pratica correttamente presentata - NON FINANZIATA PER ESAURIMENTO RISORSE ASSEGNATE
32294	A	61787	17/03/2026 13:23	6.783,04	INPS-ISEE-2026-02776431E-00	Pratica correttamente presentata - NON FINANZIATA PER ESAURIMENTO RISORSE ASSEGNATE
32295	A	14870	03/03/2026 10:52	6.783,73	INPS-ISEE-2026-03674439X-00	Pratica correttamente presentata - NON FINANZIATA PER ESAURIMENTO RISORSE ASSEGNATE

BANDO IO STUDIO 2025 a.s. 2025/2026

ALLEGATO A - DEFINITIVA

Progr.	ALL	Numero Domanda	Data Di Presentazione	VALORE ISEE	PROTOCOLLO ATTESTAZIONE ISEE	ESITO GRADUATORIA DEFINITIVA
32296	A	14934	03/03/2026 10:56	6.783,73	INPS-ISEE-2026-03674439X-00	Pratica correttamente presentata - NON FINANZIATA PER ESAURIMENTO RISORSE ASSEGNATE
32297	A	28454	05/03/2026 08:50	6.784,55	INPS-ISEE-2026-03853544O-00	Pratica correttamente presentata - NON FINANZIATA PER ESAURIMENTO RISORSE ASSEGNATE
32298	A	59253	16/03/2026 18:48	6.784,55	INPS-ISEE-2026-01208137D-00	Pratica correttamente presentata - NON FINANZIATA PER ESAURIMENTO RISORSE ASSEGNATE
32299	A	62609	17/03/2026 16:22	6.784,55	INPS-ISEE-2026-01208137D-00	Pratica correttamente presentata - NON FINANZIATA PER ESAURIMENTO RISORSE ASSEGNATE
32300	A	35666	06/03/2026 17:54	6.784,70	INPS-ISEE-2026-04796781U-00	Pratica correttamente presentata - NON FINANZIATA PER ESAURIMENTO RISORSE ASSEGNATE
32301	A	35734	06/03/2026 18:00	6.784,70	INPS-ISEE-2026-04796781U-00	Pratica correttamente presentata - NON FINANZIATA PER ESAURIMENTO RISORSE ASSEGNATE
32302	A	27567	04/03/2026 20:31	6.785,79	INPS-ISEE-2026-00198945X-00	Pratica correttamente presentata - NON FINANZIATA PER ESAURIMENTO RISORSE ASSEGNATE
32303	A	11297	02/03/2026 21:04	6.786,34	INPS-ISEE-2026-03029920P-00	Pratica correttamente presentata - NON FINANZIATA PER ESAURIMENTO RISORSE ASSEGNATE
32304	A	40237	09/03/2026 11:30	6.786,57	INPS-ISEE-2026-02974112C-00	Pratica correttamente presentata - NON FINANZIATA PER ESAURIMENTO RISORSE ASSEGNATE
32305	A	40955	09/03/2026 14:38	6.786,66	INPS-ISEE-2026-01201384J-00	Pratica correttamente presentata - NON FINANZIATA PER ESAURIMENTO RISORSE ASSEGNATE
32306	A	61183	17/03/2026 11:30	6.786,76	INPS-ISEE-2026-02668028O-00	Pratica correttamente presentata - NON FINANZIATA PER ESAURIMENTO RISORSE ASSEGNATE
32307	A	1626	02/03/2026 12:57	6.787,26	INPS-ISEE-2026-01012279D-00	Pratica correttamente presentata - NON FINANZIATA PER ESAURIMENTO RISORSE ASSEGNATE
32308	A	59440	16/03/2026 19:15	6.787,44	INPS-ISEE-2026-00971058E-00	Pratica correttamente presentata - NON FINANZIATA PER ESAURIMENTO RISORSE ASSEGNATE
32309	A	13504	03/03/2026 08:55	6.787,94	INPS-ISEE-2026-03231753G-00	Pratica correttamente presentata - NON FINANZIATA PER ESAURIMENTO RISORSE ASSEGNATE
32310	A	46210	10/03/2026 19:16	6.788,00	INPS-ISEE-2026-06305870Q-00	Pratica correttamente presentata - NON FINANZIATA PER ESAURIMENTO RISORSE ASSEGNATE
32311	A	62347	17/03/2026 15:38	6.788,21	INPS-ISEE-2026-04747831F-00	Pratica correttamente presentata - NON FINANZIATA PER ESAURIMENTO RISORSE ASSEGNATE
32312	A	33918	06/03/2026 10:57	6.788,42	INPS-ISEE-2026-01309488L-00	Pratica correttamente presentata - NON FINANZIATA PER ESAURIMENTO RISORSE ASSEGNATE

BANDO IO STUDIO 2025 a.s. 2025/2026

ALLEGATO A - DEFINITIVA

Progr.	ALL	Numero Domanda	Data Di Presentazione	VALORE ISEE	PROTOCOLLO ATTESTAZIONE ISEE	ESITO GRADUATORIA DEFINITIVA
32313	A	33974	06/03/2026 11:02	6.788,42	INPS-ISEE-2026-01309488L-00	Pratica correttamente presentata - NON FINANZIATA PER ESAURIMENTO RISORSE ASSEGNATE
32314	A	11807	02/03/2026 21:44	6.788,45	INPS-ISEE-2026-02653678I-00	Pratica correttamente presentata - NON FINANZIATA PER ESAURIMENTO RISORSE ASSEGNATE
32315	A	3631	02/03/2026 19:46	6.789,01	INPS-ISEE-2026-02891905F-00	Pratica correttamente presentata - NON FINANZIATA PER ESAURIMENTO RISORSE ASSEGNATE
32316	A	52491	12/03/2026 23:37	6.789,05	INPS-ISEE-2026-03667262O-00	Pratica correttamente presentata - NON FINANZIATA PER ESAURIMENTO RISORSE ASSEGNATE
32317	A	25134	04/03/2026 16:02	6.789,44	INPS-ISEE-2026-01614224B-00	Pratica correttamente presentata - NON FINANZIATA PER ESAURIMENTO RISORSE ASSEGNATE
32318	A	25257	04/03/2026 16:11	6.789,44	INPS-ISEE-2026-01614224B-00	Pratica correttamente presentata - NON FINANZIATA PER ESAURIMENTO RISORSE ASSEGNATE
32319	A	3829	02/03/2026 14:13	6.789,51	INPS-ISEE-2026-00500395D-00	Pratica correttamente presentata - NON FINANZIATA PER ESAURIMENTO RISORSE ASSEGNATE
32320	A	5243	02/03/2026 14:58	6.789,51	INPS-ISEE-2026-00500395D-00	Pratica correttamente presentata - NON FINANZIATA PER ESAURIMENTO RISORSE ASSEGNATE
32321	A	37402	07/03/2026 15:55	6.789,73	INPS-ISEE-2026-04148922E-00	Pratica correttamente presentata - NON FINANZIATA PER ESAURIMENTO RISORSE ASSEGNATE
32322	A	9446	02/03/2026 19:08	6.789,87	INPS-ISEE-2026-01290852W-00	Pratica correttamente presentata - NON FINANZIATA PER ESAURIMENTO RISORSE ASSEGNATE
32323	A	24204	04/03/2026 12:40	6.789,87	INPS-ISEE-2026-02302415M-00	Pratica correttamente presentata - NON FINANZIATA PER ESAURIMENTO RISORSE ASSEGNATE
32324	A	37142	07/03/2026 13:07	6.790,09	INPS-ISEE-2026-03197539I-00	Pratica correttamente presentata - NON FINANZIATA PER ESAURIMENTO RISORSE ASSEGNATE
32325	A	8909	03/03/2026 17:12	6.790,34	INPS-ISEE-2026-01289844X-00	Pratica correttamente presentata - NON FINANZIATA PER ESAURIMENTO RISORSE ASSEGNATE
32326	A	47287	11/03/2026 10:40	6.790,49	INPS-ISEE-2026-05776402R-00	Pratica correttamente presentata - NON FINANZIATA PER ESAURIMENTO RISORSE ASSEGNATE
32327	A	37959	07/03/2026 22:38	6.790,56	INPS-ISEE-2026-03231975E-00	Pratica correttamente presentata - NON FINANZIATA PER ESAURIMENTO RISORSE ASSEGNATE
32328	A	49514	11/03/2026 21:03	6.790,68	INPS-ISEE-2026-06298817K-00	Pratica correttamente presentata - NON FINANZIATA PER ESAURIMENTO RISORSE ASSEGNATE
32329	A	11557	02/03/2026 21:27	6.790,93	INPS-ISEE-2026-03978487B-00	Pratica correttamente presentata - NON FINANZIATA PER ESAURIMENTO RISORSE ASSEGNATE

BANDO IO STUDIO 2025 a.s. 2025/2026

ALLEGATO A - DEFINITIVA

Progr.	ALL	Numero Domanda	Data Di Presentazione	VALORE ISEE	PROTOCOLLO ATTESTAZIONE ISEE	ESITO GRADUATORIA DEFINITIVA
32330	A	42743	09/03/2026 19:47	6.791,06	INPS-ISEE-2026-00137353D-00	Pratica correttamente presentata - NON FINANZIATA PER ESAURIMENTO RISORSE ASSEGNATE
32331	A	42821	09/03/2026 19:57	6.791,06	INPS-ISEE-2026-00137353D-00	Pratica correttamente presentata - NON FINANZIATA PER ESAURIMENTO RISORSE ASSEGNATE
32332	A	57411	16/03/2026 12:11	6.791,33	INPS-ISEE-2026-00905426C-00	Pratica correttamente presentata - NON FINANZIATA PER ESAURIMENTO RISORSE ASSEGNATE
32333	A	24605	04/03/2026 13:56	6.791,43	INPS-ISEE-2026-00551943W-00	Pratica correttamente presentata - NON FINANZIATA PER ESAURIMENTO RISORSE ASSEGNATE
32334	A	24661	04/03/2026 14:07	6.791,43	INPS-ISEE-2026-00551943W-00	Pratica correttamente presentata - NON FINANZIATA PER ESAURIMENTO RISORSE ASSEGNATE
32335	A	19365	03/03/2026 18:11	6.791,55	INPS-ISEE-2026-02866333R-00	Pratica correttamente presentata - NON FINANZIATA PER ESAURIMENTO RISORSE ASSEGNATE
32336	A	54087	13/03/2026 17:32	6.791,59	INPS-ISEE-2026-04574578Y-00	Pratica correttamente presentata - NON FINANZIATA PER ESAURIMENTO RISORSE ASSEGNATE
32337	A	57069	16/03/2026 11:16	6.792,14	INPS-ISEE-2026-07702153P-00	Pratica correttamente presentata - NON FINANZIATA PER ESAURIMENTO RISORSE ASSEGNATE
32338	A	31824	05/03/2026 18:17	6.792,16	INPS-ISEE-2026-00486438L-00	Pratica correttamente presentata - NON FINANZIATA PER ESAURIMENTO RISORSE ASSEGNATE
32339	A	5757	02/03/2026 15:23	6.792,18	INPS-ISEE-2026-01809448F-00	Pratica correttamente presentata - NON FINANZIATA PER ESAURIMENTO RISORSE ASSEGNATE
32340	A	25648	04/03/2026 16:50	6.792,18	INPS-ISEE-2026-01809448F-00	Pratica correttamente presentata - NON FINANZIATA PER ESAURIMENTO RISORSE ASSEGNATE
32341	A	58063	16/03/2026 15:55	6.792,20	INPS-ISEE-2026-04759655K-00	Pratica correttamente presentata - NON FINANZIATA PER ESAURIMENTO RISORSE ASSEGNATE
32342	A	59046	16/03/2026 18:12	6.792,20	INPS-ISEE-2026-07397357K-00	Pratica correttamente presentata - NON FINANZIATA PER ESAURIMENTO RISORSE ASSEGNATE
32343	A	13809	03/03/2026 09:32	6.792,80	INPS-ISEE-2026-03369212C-00	Pratica correttamente presentata - NON FINANZIATA PER ESAURIMENTO RISORSE ASSEGNATE
32344	A	43752	10/03/2026 10:25	6.793,14	INPS-ISEE-2026-00066826N-00	Pratica correttamente presentata - NON FINANZIATA PER ESAURIMENTO RISORSE ASSEGNATE
32345	A	42107	09/03/2026 17:52	6.793,23	INPS-ISEE-2026-00279753L-00	Pratica correttamente presentata - NON FINANZIATA PER ESAURIMENTO RISORSE ASSEGNATE
32346	A	1890	02/03/2026 14:45	6.794,39	INPS-ISEE-2026-04613589X-00	Pratica correttamente presentata - NON FINANZIATA PER ESAURIMENTO RISORSE ASSEGNATE

BANDO IO STUDIO 2025 a.s. 2025/2026

ALLEGATO A - DEFINITIVA

Progr.	ALL	Numero Domanda	Data Di Presentazione	VALORE ISEE	PROTOCOLLO ATTESTAZIONE ISEE	ESITO GRADUATORIA DEFINITIVA
32347	A	12980	03/03/2026 00:02	6.795,09	INPS-ISEE-2026-02561312B-00	Pratica correttamente presentata - NON FINANZIATA PER ESAURIMENTO RISORSE ASSEGNATE
32348	A	66753	18/03/2026 10:30	6.795,20	INPS-ISEE-2026-00568342N-00	Pratica correttamente presentata - NON FINANZIATA PER ESAURIMENTO RISORSE ASSEGNATE
32349	A	30647	05/03/2026 16:03	6.795,41	INPS-ISEE-2026-05440584E-00	Pratica correttamente presentata - NON FINANZIATA PER ESAURIMENTO RISORSE ASSEGNATE
32350	A	30777	05/03/2026 16:22	6.795,41	INPS-ISEE-2026-05440584E-00	Pratica correttamente presentata - NON FINANZIATA PER ESAURIMENTO RISORSE ASSEGNATE
32351	A	9435	02/03/2026 19:02	6.795,43	INPS-ISEE-2026-00394010M-00	Pratica correttamente presentata - NON FINANZIATA PER ESAURIMENTO RISORSE ASSEGNATE
32352	A	34871	12/03/2026 22:05	6.795,77	INPS-ISEE-2026-07272952F-00	Pratica correttamente presentata - NON FINANZIATA PER ESAURIMENTO RISORSE ASSEGNATE
32353	A	13738	03/03/2026 09:21	6.795,94	INPS-ISEE-2026-05217858X-00	Pratica correttamente presentata - NON FINANZIATA PER ESAURIMENTO RISORSE ASSEGNATE
32354	A	36341	06/03/2026 20:25	6.795,94	INPS-ISEE-2026-05217858X-00	Pratica correttamente presentata - NON FINANZIATA PER ESAURIMENTO RISORSE ASSEGNATE
32355	A	62703	17/03/2026 16:36	6.796,10	INPS-ISEE-2026-05708783Z-00	Pratica correttamente presentata - NON FINANZIATA PER ESAURIMENTO RISORSE ASSEGNATE
32356	A	59525	16/03/2026 19:19	6.796,12	INPS-ISEE-2026-04059295F-00	Pratica correttamente presentata - NON FINANZIATA PER ESAURIMENTO RISORSE ASSEGNATE
32357	A	6743	02/03/2026 17:00	6.796,77	INPS-ISEE-2026-07407128Q-00	Pratica correttamente presentata - NON FINANZIATA PER ESAURIMENTO RISORSE ASSEGNATE
32358	A	6968	02/03/2026 17:07	6.796,77	INPS-ISEE-2026-07407128Q-00	Pratica correttamente presentata - NON FINANZIATA PER ESAURIMENTO RISORSE ASSEGNATE
32359	A	50950	12/03/2026 15:27	6.797,15	INPS-ISEE-2026-01290622D-00	Pratica correttamente presentata - NON FINANZIATA PER ESAURIMENTO RISORSE ASSEGNATE
32360	A	47699	11/03/2026 12:03	6.797,16	INPS-ISEE-2026-01239871R-00	Pratica correttamente presentata - NON FINANZIATA PER ESAURIMENTO RISORSE ASSEGNATE
32361	A	62569	17/03/2026 16:18	6.797,25	INPS-ISEE-2026-04148434N-00	Pratica correttamente presentata - NON FINANZIATA PER ESAURIMENTO RISORSE ASSEGNATE
32362	A	62614	17/03/2026 16:26	6.797,25	INPS-ISEE-2026-04148434N-00	Pratica correttamente presentata - NON FINANZIATA PER ESAURIMENTO RISORSE ASSEGNATE
32363	A	51435	12/03/2026 17:27	6.797,33	INPS-ISEE-2026-01105976Q-00	Pratica correttamente presentata - NON FINANZIATA PER ESAURIMENTO RISORSE ASSEGNATE

BANDO IO STUDIO 2025 a.s. 2025/2026

ALLEGATO A - DEFINITIVA

Progr.	ALL	Numero Domanda	Data Di Presentazione	VALORE ISEE	PROTOCOLLO ATTESTAZIONE ISEE	ESITO GRADUATORIA DEFINITIVA
32364	A	64022	17/03/2026 18:51	6.797,44	INPS-ISEE-2026-04497949B-00	Pratica correttamente presentata - NON FINANZIATA PER ESAURIMENTO RISORSE ASSEGNATE
32365	A	64133	17/03/2026 18:58	6.797,44	INPS-ISEE-2026-04497949B-00	Pratica correttamente presentata - NON FINANZIATA PER ESAURIMENTO RISORSE ASSEGNATE
32366	A	15089	03/03/2026 11:11	6.797,54	INPS-ISEE-2026-01301699Q-00	Pratica correttamente presentata - NON FINANZIATA PER ESAURIMENTO RISORSE ASSEGNATE
32367	A	38629	08/03/2026 15:47	6.797,56	INPS-ISEE-2026-02305034M-00	Pratica correttamente presentata - NON FINANZIATA PER ESAURIMENTO RISORSE ASSEGNATE
32368	A	38644	08/03/2026 15:56	6.797,56	INPS-ISEE-2026-02305034M-00	Pratica correttamente presentata - NON FINANZIATA PER ESAURIMENTO RISORSE ASSEGNATE
32369	A	14427	03/03/2026 10:26	6.798,50	INPS-ISEE-2026-04240769O-00	Pratica correttamente presentata - NON FINANZIATA PER ESAURIMENTO RISORSE ASSEGNATE
32370	A	14584	03/03/2026 10:30	6.798,50	INPS-ISEE-2026-04240769O-00	Pratica correttamente presentata - NON FINANZIATA PER ESAURIMENTO RISORSE ASSEGNATE
32371	A	39472	09/03/2026 09:21	6.798,50	INPS-ISEE-2026-00216607D-00	Pratica correttamente presentata - NON FINANZIATA PER ESAURIMENTO RISORSE ASSEGNATE
32372	A	62513	17/03/2026 17:22	6.798,50	INPS-ISEE-2026-06770292L-00	Pratica correttamente presentata - NON FINANZIATA PER ESAURIMENTO RISORSE ASSEGNATE
32373	A	23354	04/03/2026 11:22	6.798,68	INPS-ISEE-2026-02065684R-00	Pratica correttamente presentata - NON FINANZIATA PER ESAURIMENTO RISORSE ASSEGNATE
32374	A	48256	11/03/2026 16:00	6.798,70	INPS-ISEE-2026-03024540A-00	Pratica correttamente presentata - NON FINANZIATA PER ESAURIMENTO RISORSE ASSEGNATE
32375	A	18661	03/03/2026 17:22	6.798,86	INPS-ISEE-2026-05811741W-00	Pratica correttamente presentata - NON FINANZIATA PER ESAURIMENTO RISORSE ASSEGNATE
32376	A	58713	16/03/2026 17:30	6.798,86	INPS-ISEE-2026-01693854X-00	Pratica correttamente presentata - NON FINANZIATA PER ESAURIMENTO RISORSE ASSEGNATE
32377	A	25187	04/03/2026 15:59	6.799,54	INPS-ISEE-2026-02994122Q-00	Pratica correttamente presentata - NON FINANZIATA PER ESAURIMENTO RISORSE ASSEGNATE
32378	A	25237	04/03/2026 16:10	6.799,54	INPS-ISEE-2026-02994122Q-00	Pratica correttamente presentata - NON FINANZIATA PER ESAURIMENTO RISORSE ASSEGNATE
32379	A	237	02/03/2026 12:15	6.799,66	INPS-ISEE-2026-01706815N-00	Pratica correttamente presentata - NON FINANZIATA PER ESAURIMENTO RISORSE ASSEGNATE
32380	A	43719	10/03/2026 10:04	6.799,69	INPS-ISEE-2026-02279410P-00	Pratica correttamente presentata - NON FINANZIATA PER ESAURIMENTO RISORSE ASSEGNATE

BANDO IO STUDIO 2025 a.s. 2025/2026

ALLEGATO A - DEFINITIVA

Progr.	ALL	Numero Domanda	Data Di Presentazione	VALORE ISEE	PROTOCOLLO ATTESTAZIONE ISEE	ESITO GRADUATORIA DEFINITIVA
32381	A	22409	04/03/2026 09:43	6.800,00	INPS-ISEE-2026-00979666M-00	Pratica correttamente presentata - NON FINANZIATA PER ESAURIMENTO RISORSE ASSEGNATE
32382	A	60458	17/03/2026 09:27	6.800,45	INPS-ISEE-2026-07518925I-00	Pratica correttamente presentata - NON FINANZIATA PER ESAURIMENTO RISORSE ASSEGNATE
32383	A	54581	13/03/2026 19:59	6.800,49	INPS-ISEE-2026-03913443W-00	Pratica correttamente presentata - NON FINANZIATA PER ESAURIMENTO RISORSE ASSEGNATE
32384	A	25076	04/03/2026 15:49	6.800,89	INPS-ISEE-2026-07517760L-00	Pratica correttamente presentata - NON FINANZIATA PER ESAURIMENTO RISORSE ASSEGNATE
32385	A	29853	05/03/2026 12:15	6.801,14	INPS-ISEE-2026-02774493X-00	Pratica correttamente presentata - NON FINANZIATA PER ESAURIMENTO RISORSE ASSEGNATE
32386	A	35291	06/03/2026 17:12	6.801,69	INPS-ISEE-2026-01532138H-00	Pratica correttamente presentata - NON FINANZIATA PER ESAURIMENTO RISORSE ASSEGNATE
32387	A	67550	18/03/2026 11:56	6.801,69	INPS-ISEE-2026-01532138H-00	Pratica correttamente presentata - NON FINANZIATA PER ESAURIMENTO RISORSE ASSEGNATE
32388	A	39082	08/03/2026 20:17	6.802,34	INPS-ISEE-2026-04623799Y-00	Pratica correttamente presentata - NON FINANZIATA PER ESAURIMENTO RISORSE ASSEGNATE
32389	A	53159	13/03/2026 11:40	6.802,34	INPS-ISEE-2026-04623799Y-00	Pratica correttamente presentata - NON FINANZIATA PER ESAURIMENTO RISORSE ASSEGNATE
32390	A	66887	18/03/2026 10:44	6.802,47	INPS-ISEE-2026-04656088I-00	Pratica correttamente presentata - NON FINANZIATA PER ESAURIMENTO RISORSE ASSEGNATE
32391	A	17404	03/03/2026 15:30	6.802,97	INPS-ISEE-2026-00332191J-00	Pratica correttamente presentata - NON FINANZIATA PER ESAURIMENTO RISORSE ASSEGNATE
32392	A	50642	12/03/2026 12:25	6.803,58	INPS-ISEE-2026-05181688I-00	Pratica correttamente presentata - NON FINANZIATA PER ESAURIMENTO RISORSE ASSEGNATE
32393	A	14435	03/03/2026 10:23	6.803,65	INPS-ISEE-2026-01133908P-00	Pratica correttamente presentata - NON FINANZIATA PER ESAURIMENTO RISORSE ASSEGNATE
32394	A	56251	16/03/2026 18:56	6.803,89	INPS-ISEE-2026-04499398B-00	Pratica correttamente presentata - NON FINANZIATA PER ESAURIMENTO RISORSE ASSEGNATE
32395	A	60495	17/03/2026 09:39	6.804,39	INPS-ISEE-2026-00341625T-00	Pratica correttamente presentata - NON FINANZIATA PER ESAURIMENTO RISORSE ASSEGNATE
32396	A	45345	10/03/2026 16:55	6.804,79	INPS-ISEE-2026-01634235G-00	Pratica correttamente presentata - NON FINANZIATA PER ESAURIMENTO RISORSE ASSEGNATE
32397	A	17468	03/03/2026 15:41	6.805,25	INPS-ISEE-2026-02635131T-00	Pratica correttamente presentata - NON FINANZIATA PER ESAURIMENTO RISORSE ASSEGNATE

BANDO IO STUDIO 2025 a.s. 2025/2026

ALLEGATO A - DEFINITIVA

Progr.	ALL	Numero Domanda	Data Di Presentazione	VALORE ISEE	PROTOCOLLO ATTESTAZIONE ISEE	ESITO GRADUATORIA DEFINITIVA
32398	A	17583	03/03/2026 15:49	6.805,25	INPS-ISEE-2026-02635131T-00	Pratica correttamente presentata - NON FINANZIATA PER ESAURIMENTO RISORSE ASSEGNATE
32399	A	45621	10/03/2026 17:45	6.805,31	INPS-ISEE-2026-03361257W-00	Pratica correttamente presentata - NON FINANZIATA PER ESAURIMENTO RISORSE ASSEGNATE
32400	A	45754	10/03/2026 17:52	6.805,31	INPS-ISEE-2026-03361257W-00	Pratica correttamente presentata - NON FINANZIATA PER ESAURIMENTO RISORSE ASSEGNATE
32401	A	8054	02/03/2026 17:52	6.805,46	INPS-ISEE-2026-05772322N-00	Pratica correttamente presentata - NON FINANZIATA PER ESAURIMENTO RISORSE ASSEGNATE
32402	A	20970	03/03/2026 21:05	6.805,85	INPS-ISEE-2026-04590480E-00	Pratica correttamente presentata - NON FINANZIATA PER ESAURIMENTO RISORSE ASSEGNATE
32403	A	28690	05/03/2026 09:49	6.806,87	INPS-ISEE-2026-00923771Q-00	Pratica correttamente presentata - NON FINANZIATA PER ESAURIMENTO RISORSE ASSEGNATE
32404	A	62951	17/03/2026 17:03	6.806,91	INPS-ISEE-2026-04212987L-00	Pratica correttamente presentata - NON FINANZIATA PER ESAURIMENTO RISORSE ASSEGNATE
32405	A	47797	11/03/2026 12:21	6.807,16	INPS-ISEE-2026-00456684L-00	Pratica correttamente presentata - NON FINANZIATA PER ESAURIMENTO RISORSE ASSEGNATE
32406	A	20011	03/03/2026 19:00	6.807,44	INPS-ISEE-2026-02167551W-00	Pratica correttamente presentata - NON FINANZIATA PER ESAURIMENTO RISORSE ASSEGNATE
32407	A	29464	05/03/2026 12:27	6.807,50	INPS-ISEE-2026-07844486K-00	Pratica correttamente presentata - NON FINANZIATA PER ESAURIMENTO RISORSE ASSEGNATE
32408	A	47356	11/03/2026 10:58	6.807,57	INPS-ISEE-2026-04196656I-00	Pratica correttamente presentata - NON FINANZIATA PER ESAURIMENTO RISORSE ASSEGNATE
32409	A	5715	02/03/2026 15:19	6.807,64	INPS-ISEE-2026-03889308S-00	Pratica correttamente presentata - NON FINANZIATA PER ESAURIMENTO RISORSE ASSEGNATE
32410	A	35817	06/03/2026 18:13	6.807,72	INPS-ISEE-2026-05280218C-00	Pratica correttamente presentata - NON FINANZIATA PER ESAURIMENTO RISORSE ASSEGNATE
32411	A	27832	04/03/2026 21:46	6.807,82	INPS-ISEE-2026-04964228V-00	Pratica correttamente presentata - NON FINANZIATA PER ESAURIMENTO RISORSE ASSEGNATE
32412	A	26352	04/03/2026 17:53	6.807,84	INPS-ISEE-2026-04291137W-00	Pratica correttamente presentata - NON FINANZIATA PER ESAURIMENTO RISORSE ASSEGNATE
32413	A	20571	03/03/2026 20:18	6.807,87	INPS-ISEE-2026-02646025P-00	Pratica correttamente presentata - NON FINANZIATA PER ESAURIMENTO RISORSE ASSEGNATE
32414	A	55712	15/03/2026 13:17	6.808,05	INPS-ISEE-2026-03708943F-00	Pratica correttamente presentata - NON FINANZIATA PER ESAURIMENTO RISORSE ASSEGNATE

BANDO IO STUDIO 2025 a.s. 2025/2026

ALLEGATO A - DEFINITIVA

Progr.	ALL	Numero Domanda	Data Di Presentazione	VALORE ISEE	PROTOCOLLO ATTESTAZIONE ISEE	ESITO GRADUATORIA DEFINITIVA
32415	A	6369	02/03/2026 16:54	6.808,16	INPS-ISEE-2026-01289204C-00	Pratica correttamente presentata - NON FINANZIATA PER ESAURIMENTO RISORSE ASSEGNATE
32416	A	10341	02/03/2026 20:08	6.808,28	INPS-ISEE-2026-01395703N-00	Pratica correttamente presentata - NON FINANZIATA PER ESAURIMENTO RISORSE ASSEGNATE
32417	A	33310	06/03/2026 09:25	6.808,48	INPS-ISEE-2026-04379744Z-00	Pratica correttamente presentata - NON FINANZIATA PER ESAURIMENTO RISORSE ASSEGNATE
32418	A	58645	16/03/2026 17:23	6.809,26	INPS-ISEE-2026-02367427R-00	Pratica correttamente presentata - NON FINANZIATA PER ESAURIMENTO RISORSE ASSEGNATE
32419	A	58680	16/03/2026 17:28	6.809,26	INPS-ISEE-2026-02367427R-00	Pratica correttamente presentata - NON FINANZIATA PER ESAURIMENTO RISORSE ASSEGNATE
32420	A	58734	16/03/2026 17:33	6.809,26	INPS-ISEE-2026-02367427R-00	Pratica correttamente presentata - NON FINANZIATA PER ESAURIMENTO RISORSE ASSEGNATE
32421	A	52136	12/03/2026 19:58	6.809,38	INPS-ISEE-2026-02428259O-00	Pratica correttamente presentata - NON FINANZIATA PER ESAURIMENTO RISORSE ASSEGNATE
32422	A	26423	04/03/2026 17:59	6.809,55	INPS-ISEE-2026-00068870Q-00	Pratica correttamente presentata - NON FINANZIATA PER ESAURIMENTO RISORSE ASSEGNATE
32423	A	1523	02/03/2026 12:42	6.809,58	INPS-ISEE-2026-00924387L-00	Pratica correttamente presentata - NON FINANZIATA PER ESAURIMENTO RISORSE ASSEGNATE
32424	A	1521	02/03/2026 12:44	6.809,73	INPS-ISEE-2026-04260525G-00	Pratica correttamente presentata - NON FINANZIATA PER ESAURIMENTO RISORSE ASSEGNATE
32425	A	11543	10/03/2026 22:11	6.809,77	INPS-ISEE-2026-03400679Q-00	Pratica correttamente presentata - NON FINANZIATA PER ESAURIMENTO RISORSE ASSEGNATE
32426	A	57875	16/03/2026 14:55	6.809,90	INPS-ISEE-2026-02702250A-00	Pratica correttamente presentata - NON FINANZIATA PER ESAURIMENTO RISORSE ASSEGNATE
32427	A	19406	03/03/2026 18:12	6.810,13	INPS-ISEE-2026-00638612C-00	Pratica correttamente presentata - NON FINANZIATA PER ESAURIMENTO RISORSE ASSEGNATE
32428	A	19476	03/03/2026 18:17	6.810,13	INPS-ISEE-2026-00638612C-00	Pratica correttamente presentata - NON FINANZIATA PER ESAURIMENTO RISORSE ASSEGNATE
32429	A	31425	05/03/2026 17:31	6.810,39	INPS-ISEE-2026-04219413G-00	Pratica correttamente presentata - NON FINANZIATA PER ESAURIMENTO RISORSE ASSEGNATE
32430	A	37353	07/03/2026 15:21	6.810,84	INPS-ISEE-2026-02852022T-00	Pratica correttamente presentata - NON FINANZIATA PER ESAURIMENTO RISORSE ASSEGNATE
32431	A	21421	03/03/2026 22:19	6.811,07	INPS-ISEE-2026-03844795Y-00	Pratica correttamente presentata - NON FINANZIATA PER ESAURIMENTO RISORSE ASSEGNATE

BANDO IO STUDIO 2025 a.s. 2025/2026

ALLEGATO A - DEFINITIVA

Progr.	ALL	Numero Domanda	Data Di Presentazione	VALORE ISEE	PROTOCOLLO ATTESTAZIONE ISEE	ESITO GRADUATORIA DEFINITIVA
32432	A	6347	02/03/2026 16:47	6.811,48	INPS-ISEE-2026-06107522H-00	Pratica correttamente presentata - NON FINANZIATA PER ESAURIMENTO RISORSE ASSEGNATE
32433	A	42337	09/03/2026 18:20	6.811,55	INPS-ISEE-2026-03200488P-00	Pratica correttamente presentata - NON FINANZIATA PER ESAURIMENTO RISORSE ASSEGNATE
32434	A	59894	16/03/2026 21:13	6.811,61	INPS-ISEE-2026-07610314D-00	Pratica correttamente presentata - NON FINANZIATA PER ESAURIMENTO RISORSE ASSEGNATE
32435	A	50919	12/03/2026 15:16	6.811,64	INPS-ISEE-2026-02105401S-00	Pratica correttamente presentata - NON FINANZIATA PER ESAURIMENTO RISORSE ASSEGNATE
32436	A	29745	05/03/2026 12:11	6.811,79	INPS-ISEE-2026-01301681B-00	Pratica correttamente presentata - NON FINANZIATA PER ESAURIMENTO RISORSE ASSEGNATE
32437	A	53470	13/03/2026 13:02	6.811,86	INPS-ISEE-2026-02559823F-00	Pratica correttamente presentata - NON FINANZIATA PER ESAURIMENTO RISORSE ASSEGNATE
32438	A	41987	09/03/2026 17:40	6.811,87	INPS-ISEE-2026-05163246W-00	Pratica correttamente presentata - NON FINANZIATA PER ESAURIMENTO RISORSE ASSEGNATE
32439	A	42058	09/03/2026 17:46	6.811,87	INPS-ISEE-2026-05163246W-00	Pratica correttamente presentata - NON FINANZIATA PER ESAURIMENTO RISORSE ASSEGNATE
32440	A	43290	09/03/2026 23:24	6.811,96	INPS-ISEE-2026-05527100B-00	Pratica correttamente presentata - NON FINANZIATA PER ESAURIMENTO RISORSE ASSEGNATE
32441	A	2801	02/03/2026 13:15	6.812,34	INPS-ISEE-2026-00600120V-00	Pratica correttamente presentata - NON FINANZIATA PER ESAURIMENTO RISORSE ASSEGNATE
32442	A	42128	09/03/2026 17:56	6.812,50	INPS-ISEE-2026-00662646E-00	Pratica correttamente presentata - NON FINANZIATA PER ESAURIMENTO RISORSE ASSEGNATE
32443	A	52856	13/03/2026 10:27	6.812,77	INPS-ISEE-2026-05277150W-00	Pratica correttamente presentata - NON FINANZIATA PER ESAURIMENTO RISORSE ASSEGNATE
32444	A	207	02/03/2026 12:14	6.813,17	INPS-ISEE-2026-04763098I-00	Pratica correttamente presentata - NON FINANZIATA PER ESAURIMENTO RISORSE ASSEGNATE
32445	A	799	02/03/2026 12:18	6.813,17	INPS-ISEE-2026-04763098I-00	Pratica correttamente presentata - NON FINANZIATA PER ESAURIMENTO RISORSE ASSEGNATE
32446	A	41356	09/03/2026 16:21	6.813,66	INPS-ISEE-2026-03954998T-00	Pratica correttamente presentata - NON FINANZIATA PER ESAURIMENTO RISORSE ASSEGNATE
32447	A	65572	17/03/2026 23:15	6.814,63	INPS-ISEE-2026-07141454C-00	Pratica correttamente presentata - NON FINANZIATA PER ESAURIMENTO RISORSE ASSEGNATE
32448	A	15234	03/03/2026 11:20	6.814,64	INPS-ISEE-2026-02001598P-00	Pratica correttamente presentata - NON FINANZIATA PER ESAURIMENTO RISORSE ASSEGNATE

BANDO IO STUDIO 2025 a.s. 2025/2026

ALLEGATO A - DEFINITIVA

Progr.	ALL	Numero Domanda	Data Di Presentazione	VALORE ISEE	PROTOCOLLO ATTESTAZIONE ISEE	ESITO GRADUATORIA DEFINITIVA
32449	A	66796	18/03/2026 10:35	6.814,65	INPS-ISEE-2026-01308686O-00	Pratica correttamente presentata - NON FINANZIATA PER ESAURIMENTO RISORSE ASSEGNATE
32450	A	9793	02/03/2026 19:48	6.815,69	INPS-ISEE-2026-00519268R-00	Pratica correttamente presentata - NON FINANZIATA PER ESAURIMENTO RISORSE ASSEGNATE
32451	A	25074	04/03/2026 20:29	6.815,92	INPS-ISEE-2026-01435356W-00	Pratica correttamente presentata - NON FINANZIATA PER ESAURIMENTO RISORSE ASSEGNATE
32452	A	11410	02/03/2026 21:57	6.815,95	INPS-ISEE-2026-02456406W-00	Pratica correttamente presentata - NON FINANZIATA PER ESAURIMENTO RISORSE ASSEGNATE
32453	A	48499	11/03/2026 16:59	6.816,83	INPS-ISEE-2026-03450470H-00	Pratica correttamente presentata - NON FINANZIATA PER ESAURIMENTO RISORSE ASSEGNATE
32454	A	6486	02/03/2026 17:00	6.817,03	INPS-ISEE-2026-04288511Q-00	Pratica correttamente presentata - NON FINANZIATA PER ESAURIMENTO RISORSE ASSEGNATE
32455	A	35933	06/03/2026 18:36	6.817,40	INPS-ISEE-2026-01534015J-00	Pratica correttamente presentata - NON FINANZIATA PER ESAURIMENTO RISORSE ASSEGNATE
32456	A	41208	09/03/2026 15:43	6.817,40	INPS-ISEE-2026-01534015J-00	Pratica correttamente presentata - NON FINANZIATA PER ESAURIMENTO RISORSE ASSEGNATE
32457	A	1635	02/03/2026 12:39	6.817,59	INPS-ISEE-2026-01944168L-00	Pratica correttamente presentata - NON FINANZIATA PER ESAURIMENTO RISORSE ASSEGNATE
32458	A	66068	18/03/2026 09:19	6.817,85	INPS-ISEE-2026-01278667I-00	Pratica correttamente presentata - NON FINANZIATA PER ESAURIMENTO RISORSE ASSEGNATE
32459	A	26863	04/03/2026 18:40	6.817,89	INPS-ISEE-2026-01686426L-00	Pratica correttamente presentata - NON FINANZIATA PER ESAURIMENTO RISORSE ASSEGNATE
32460	A	21914	10/03/2026 09:34	6.817,90	INPS-ISEE-2026-05101674G-00	Pratica correttamente presentata - NON FINANZIATA PER ESAURIMENTO RISORSE ASSEGNATE
32461	A	9690	02/03/2026 19:14	6.818,05	INPS-ISEE-2026-01420002V-00	Pratica correttamente presentata - NON FINANZIATA PER ESAURIMENTO RISORSE ASSEGNATE
32462	A	5314	02/03/2026 15:01	6.818,86	INPS-ISEE-2026-00206547G-00	Pratica correttamente presentata - NON FINANZIATA PER ESAURIMENTO RISORSE ASSEGNATE
32463	A	17756	03/03/2026 16:20	6.819,46	INPS-ISEE-2026-02188419L-00	Pratica correttamente presentata - NON FINANZIATA PER ESAURIMENTO RISORSE ASSEGNATE
32464	A	65501	17/03/2026 23:00	6.819,46	INPS-ISEE-2026-06213492W-00	Pratica correttamente presentata - NON FINANZIATA PER ESAURIMENTO RISORSE ASSEGNATE
32465	A	29494	05/03/2026 11:34	6.820,12	INPS-ISEE-2026-06201839Q-00	Pratica correttamente presentata - NON FINANZIATA PER ESAURIMENTO RISORSE ASSEGNATE

BANDO IO STUDIO 2025 a.s. 2025/2026

ALLEGATO A - DEFINITIVA

Progr.	ALL	Numero Domanda	Data Di Presentazione	VALORE ISEE	PROTOCOLLO ATTESTAZIONE ISEE	ESITO GRADUATORIA DEFINITIVA
32466	A	8301	02/03/2026 18:12	6.820,86	INPS-ISEE-2026-01949865U-00	Pratica correttamente presentata - NON FINANZIATA PER ESAURIMENTO RISORSE ASSEGNATE
32467	A	66979	18/03/2026 10:55	6.821,42	INPS-ISEE-2026-00382079Q-00	Pratica correttamente presentata - NON FINANZIATA PER ESAURIMENTO RISORSE ASSEGNATE
32468	A	35766	06/03/2026 18:08	6.821,55	INPS-ISEE-2026-02562825E-00	Pratica correttamente presentata - NON FINANZIATA PER ESAURIMENTO RISORSE ASSEGNATE
32469	A	20401	03/03/2026 19:37	6.822,08	INPS-ISEE-2026-01594746X-00	Pratica correttamente presentata - NON FINANZIATA PER ESAURIMENTO RISORSE ASSEGNATE
32470	A	11247	02/03/2026 21:04	6.822,44	INPS-ISEE-2026-01595883S-00	Pratica correttamente presentata - NON FINANZIATA PER ESAURIMENTO RISORSE ASSEGNATE
32471	A	20949	03/03/2026 20:59	6.822,52	INPS-ISEE-2026-03415040M-00	Pratica correttamente presentata - NON FINANZIATA PER ESAURIMENTO RISORSE ASSEGNATE
32472	A	66239	18/03/2026 09:38	6.822,54	INPS-ISEE-2026-01853929I-00	Pratica correttamente presentata - NON FINANZIATA PER ESAURIMENTO RISORSE ASSEGNATE
32473	A	21661	03/03/2026 23:00	6.823,03	INPS-ISEE-2026-02720348C-00	Pratica correttamente presentata - NON FINANZIATA PER ESAURIMENTO RISORSE ASSEGNATE
32474	A	21719	03/03/2026 23:09	6.823,03	INPS-ISEE-2026-02720348C-00	Pratica correttamente presentata - NON FINANZIATA PER ESAURIMENTO RISORSE ASSEGNATE
32475	A	28298	05/03/2026 01:20	6.823,28	INPS-ISEE-2026-02187357L-00	Pratica correttamente presentata - NON FINANZIATA PER ESAURIMENTO RISORSE ASSEGNATE
32476	A	50313	12/03/2026 11:14	6.823,85	INPS-ISEE-2026-02462674R-00	Pratica correttamente presentata - NON FINANZIATA PER ESAURIMENTO RISORSE ASSEGNATE
32477	A	48422	11/03/2026 16:44	6.824,40	INPS-ISEE-2026-04593505R-00	Pratica correttamente presentata - NON FINANZIATA PER ESAURIMENTO RISORSE ASSEGNATE
32478	A	23242	04/03/2026 11:08	6.824,59	INPS-ISEE-2026-02939874U-00	Pratica correttamente presentata - NON FINANZIATA PER ESAURIMENTO RISORSE ASSEGNATE
32479	A	31095	05/03/2026 16:57	6.824,82	INPS-ISEE-2026-05449912F-00	Pratica correttamente presentata - NON FINANZIATA PER ESAURIMENTO RISORSE ASSEGNATE
32480	A	153	02/03/2026 12:15	6.824,88	INPS-ISEE-2026-03489115R-00	Pratica correttamente presentata - NON FINANZIATA PER ESAURIMENTO RISORSE ASSEGNATE
32481	A	32037	05/03/2026 18:41	6.824,88	INPS-ISEE-2026-01574581R-00	Pratica correttamente presentata - NON FINANZIATA PER ESAURIMENTO RISORSE ASSEGNATE
32482	A	23864	04/03/2026 12:06	6.825,55	INPS-ISEE-2026-04579708Y-00	Pratica correttamente presentata - NON FINANZIATA PER ESAURIMENTO RISORSE ASSEGNATE

BANDO IO STUDIO 2025 a.s. 2025/2026

ALLEGATO A - DEFINITIVA

Progr.	ALL	Numero Domanda	Data Di Presentazione	VALORE ISEE	PROTOCOLLO ATTESTAZIONE ISEE	ESITO GRADUATORIA DEFINITIVA
32483	A	23971	04/03/2026 12:15	6.825,55	INPS-ISEE-2026-04579708Y-00	Pratica correttamente presentata - NON FINANZIATA PER ESAURIMENTO RISORSE ASSEGNATE
32484	A	54864	14/03/2026 09:48	6.825,64	INPS-ISEE-2026-01581586F-00	Pratica correttamente presentata - NON FINANZIATA PER ESAURIMENTO RISORSE ASSEGNATE
32485	A	1179	02/03/2026 12:32	6.826,09	INPS-ISEE-2026-04574213C-00	Pratica correttamente presentata - NON FINANZIATA PER ESAURIMENTO RISORSE ASSEGNATE
32486	A	43616	10/03/2026 09:48	6.826,54	INPS-ISEE-2026-02558633O-00	Pratica correttamente presentata - NON FINANZIATA PER ESAURIMENTO RISORSE ASSEGNATE
32487	A	36068	06/03/2026 19:03	6.826,97	INPS-ISEE-2026-06126183W-00	Pratica correttamente presentata - NON FINANZIATA PER ESAURIMENTO RISORSE ASSEGNATE
32488	A	44462	10/03/2026 12:19	6.827,54	INPS-ISEE-2026-02563624N-00	Pratica correttamente presentata - NON FINANZIATA PER ESAURIMENTO RISORSE ASSEGNATE
32489	A	19668	03/03/2026 18:31	6.827,55	INPS-ISEE-2026-00670788X-00	Pratica correttamente presentata - NON FINANZIATA PER ESAURIMENTO RISORSE ASSEGNATE
32490	A	48815	11/03/2026 17:50	6.827,76	INPS-ISEE-2026-07782122Q-00	Pratica correttamente presentata - NON FINANZIATA PER ESAURIMENTO RISORSE ASSEGNATE
32491	A	34428	06/03/2026 12:27	6.827,92	INPS-ISEE-2026-01103265A-00	Pratica correttamente presentata - NON FINANZIATA PER ESAURIMENTO RISORSE ASSEGNATE
32492	A	34467	06/03/2026 12:32	6.827,92	INPS-ISEE-2026-01103265A-00	Pratica correttamente presentata - NON FINANZIATA PER ESAURIMENTO RISORSE ASSEGNATE
32493	A	14525	03/03/2026 10:28	6.828,55	INPS-ISEE-2026-01449154N-00	Pratica correttamente presentata - NON FINANZIATA PER ESAURIMENTO RISORSE ASSEGNATE
32494	A	27462	04/03/2026 20:23	6.828,56	INPS-ISEE-2026-00601177D-00	Pratica correttamente presentata - NON FINANZIATA PER ESAURIMENTO RISORSE ASSEGNATE
32495	A	19372	03/03/2026 18:15	6.828,61	INPS-ISEE-2026-03089315Q-00	Pratica correttamente presentata - NON FINANZIATA PER ESAURIMENTO RISORSE ASSEGNATE
32496	A	54155	13/03/2026 18:02	6.828,78	INPS-ISEE-2026-00307951P-00	Pratica correttamente presentata - NON FINANZIATA PER ESAURIMENTO RISORSE ASSEGNATE
32497	A	38552	08/03/2026 14:40	6.828,92	INPS-ISEE-2026-06876410O-00	Pratica correttamente presentata - NON FINANZIATA PER ESAURIMENTO RISORSE ASSEGNATE
32498	A	10021	02/03/2026 19:38	6.829,07	INPS-ISEE-2026-02379625F-00	Pratica correttamente presentata - NON FINANZIATA PER ESAURIMENTO RISORSE ASSEGNATE
32499	A	18369	03/03/2026 16:55	6.829,27	INPS-ISEE-2026-03604736Q-00	Pratica correttamente presentata - NON FINANZIATA PER ESAURIMENTO RISORSE ASSEGNATE

BANDO IO STUDIO 2025 a.s. 2025/2026

ALLEGATO A - DEFINITIVA

Progr.	ALL	Numero Domanda	Data Di Presentazione	VALORE ISEE	PROTOCOLLO ATTESTAZIONE ISEE	ESITO GRADUATORIA DEFINITIVA
32500	A	11360	03/03/2026 15:06	6.829,39	INPS-ISEE-2026-02131491T-00	Pratica correttamente presentata - NON FINANZIATA PER ESAURIMENTO RISORSE ASSEGNATE
32501	A	30819	05/03/2026 16:29	6.829,57	INPS-ISEE-2026-03290826E-00	Pratica correttamente presentata - NON FINANZIATA PER ESAURIMENTO RISORSE ASSEGNATE
32502	A	20120	03/03/2026 19:16	6.829,73	INPS-ISEE-2026-00306261A-00	Pratica correttamente presentata - NON FINANZIATA PER ESAURIMENTO RISORSE ASSEGNATE
32503	A	58547	16/03/2026 17:09	6.830,10	INPS-ISEE-2026-02091861W-00	Pratica correttamente presentata - NON FINANZIATA PER ESAURIMENTO RISORSE ASSEGNATE
32504	A	58590	16/03/2026 17:15	6.830,10	INPS-ISEE-2026-02091861W-00	Pratica correttamente presentata - NON FINANZIATA PER ESAURIMENTO RISORSE ASSEGNATE
32505	A	46041	10/03/2026 18:38	6.830,16	INPS-ISEE-2026-04970617F-00	Pratica correttamente presentata - NON FINANZIATA PER ESAURIMENTO RISORSE ASSEGNATE
32506	A	12645	02/03/2026 22:50	6.830,49	INPS-ISEE-2026-05520337P-00	Pratica correttamente presentata - NON FINANZIATA PER ESAURIMENTO RISORSE ASSEGNATE
32507	A	43231	09/03/2026 22:46	6.830,62	INPS-ISEE-2026-00740092D-00	Pratica correttamente presentata - NON FINANZIATA PER ESAURIMENTO RISORSE ASSEGNATE
32508	A	10671	02/03/2026 20:27	6.830,88	INPS-ISEE-2026-03661719L-00	Pratica correttamente presentata - NON FINANZIATA PER ESAURIMENTO RISORSE ASSEGNATE
32509	A	45954	10/03/2026 18:24	6.830,88	INPS-ISEE-2026-06857866B-00	Pratica correttamente presentata - NON FINANZIATA PER ESAURIMENTO RISORSE ASSEGNATE
32510	A	7599	02/03/2026 17:33	6.831,00	INPS-ISEE-2026-00905303B-00	Pratica correttamente presentata - NON FINANZIATA PER ESAURIMENTO RISORSE ASSEGNATE
32511	A	50553	12/03/2026 12:08	6.831,01	INPS-ISEE-2026-02893211C-00	Pratica correttamente presentata - NON FINANZIATA PER ESAURIMENTO RISORSE ASSEGNATE
32512	A	50568	12/03/2026 12:10	6.831,01	INPS-ISEE-2026-02893211C-00	Pratica correttamente presentata - NON FINANZIATA PER ESAURIMENTO RISORSE ASSEGNATE
32513	A	36099	06/03/2026 19:07	6.832,13	INPS-ISEE-2026-03610891N-00	Pratica correttamente presentata - NON FINANZIATA PER ESAURIMENTO RISORSE ASSEGNATE
32514	A	45027	10/03/2026 16:05	6.832,45	INPS-ISEE-2026-00098688S-00	Pratica correttamente presentata - NON FINANZIATA PER ESAURIMENTO RISORSE ASSEGNATE
32515	A	20618	03/03/2026 20:08	6.832,52	INPS-ISEE-2026-00542563P-00	Pratica correttamente presentata - NON FINANZIATA PER ESAURIMENTO RISORSE ASSEGNATE
32516	A	43340	13/03/2026 00:22	6.833,31	INPS-ISEE-2026-00881563R-00	Pratica correttamente presentata - NON FINANZIATA PER ESAURIMENTO RISORSE ASSEGNATE

BANDO IO STUDIO 2025 a.s. 2025/2026

ALLEGATO A - DEFINITIVA

Progr.	ALL	Numero Domanda	Data Di Presentazione	VALORE ISEE	PROTOCOLLO ATTESTAZIONE ISEE	ESITO GRADUATORIA DEFINITIVA
32517	A	47651	17/03/2026 12:07	6.833,50	INPS-ISEE-2026-01274244G-00	Pratica correttamente presentata - NON FINANZIATA PER ESAURIMENTO RISORSE ASSEGNATE
32518	A	25945	04/03/2026 17:17	6.833,62	INPS-ISEE-2026-07165057R-00	Pratica correttamente presentata - NON FINANZIATA PER ESAURIMENTO RISORSE ASSEGNATE
32519	A	26037	04/03/2026 17:24	6.833,62	INPS-ISEE-2026-07165057R-00	Pratica correttamente presentata - NON FINANZIATA PER ESAURIMENTO RISORSE ASSEGNATE
32520	A	43486	10/03/2026 09:19	6.834,10	INPS-ISEE-2026-02287494X-00	Pratica correttamente presentata - NON FINANZIATA PER ESAURIMENTO RISORSE ASSEGNATE
32521	A	43506	10/03/2026 09:27	6.834,10	INPS-ISEE-2026-02287494X-00	Pratica correttamente presentata - NON FINANZIATA PER ESAURIMENTO RISORSE ASSEGNATE
32522	A	21124	03/03/2026 21:36	6.834,12	INPS-ISEE-2026-03891401C-00	Pratica correttamente presentata - NON FINANZIATA PER ESAURIMENTO RISORSE ASSEGNATE
32523	A	64015	17/03/2026 18:52	6.834,42	INPS-ISEE-2026-06070634C-00	Pratica correttamente presentata - NON FINANZIATA PER ESAURIMENTO RISORSE ASSEGNATE
32524	A	24967	04/03/2026 15:37	6.834,56	INPS-ISEE-2026-01309250B-00	Pratica correttamente presentata - NON FINANZIATA PER ESAURIMENTO RISORSE ASSEGNATE
32525	A	52560	13/03/2026 09:04	6.834,59	INPS-ISEE-2026-06230536P-00	Pratica correttamente presentata - NON FINANZIATA PER ESAURIMENTO RISORSE ASSEGNATE
32526	A	14702	03/03/2026 10:42	6.834,66	INPS-ISEE-2026-00670730H-00	Pratica correttamente presentata - NON FINANZIATA PER ESAURIMENTO RISORSE ASSEGNATE
32527	A	53630	13/03/2026 15:07	6.834,96	INPS-ISEE-2026-04607433W-00	Pratica correttamente presentata - NON FINANZIATA PER ESAURIMENTO RISORSE ASSEGNATE
32528	A	39807	09/03/2026 10:24	6.835,04	INPS-ISEE-2026-01874889J-00	Pratica correttamente presentata - NON FINANZIATA PER ESAURIMENTO RISORSE ASSEGNATE
32529	A	16024	03/03/2026 18:34	6.835,38	INPS-ISEE-2026-00079143G-00	Pratica correttamente presentata - NON FINANZIATA PER ESAURIMENTO RISORSE ASSEGNATE
32530	A	57043	16/03/2026 11:13	6.835,43	INPS-ISEE-2026-01287494V-00	Pratica correttamente presentata - NON FINANZIATA PER ESAURIMENTO RISORSE ASSEGNATE
32531	A	17520	03/03/2026 15:46	6.835,63	INPS-ISEE-2026-02714690Q-00	Pratica correttamente presentata - NON FINANZIATA PER ESAURIMENTO RISORSE ASSEGNATE
32532	A	41388	09/03/2026 16:19	6.835,71	INPS-ISEE-2026-05563769K-00	Pratica correttamente presentata - NON FINANZIATA PER ESAURIMENTO RISORSE ASSEGNATE
32533	A	49936	12/03/2026 10:02	6.835,77	INPS-ISEE-2026-03552380C-00	Pratica correttamente presentata - NON FINANZIATA PER ESAURIMENTO RISORSE ASSEGNATE

BANDO IO STUDIO 2025 a.s. 2025/2026

ALLEGATO A - DEFINITIVA

Progr.	ALL	Numero Domanda	Data Di Presentazione	VALORE ISEE	PROTOCOLLO ATTESTAZIONE ISEE	ESITO GRADUATORIA DEFINITIVA
32534	A	440	02/03/2026 12:17	6.835,94	INPS-ISEE-2026-02243257P-00	Pratica correttamente presentata - NON FINANZIATA PER ESAURIMENTO RISORSE ASSEGNATE
32535	A	51296	13/03/2026 12:07	6.836,60	INPS-ISEE-2026-00987730F-00	Pratica correttamente presentata - NON FINANZIATA PER ESAURIMENTO RISORSE ASSEGNATE
32536	A	34549	06/03/2026 12:49	6.836,83	INPS-ISEE-2026-04175980F-00	Pratica correttamente presentata - NON FINANZIATA PER ESAURIMENTO RISORSE ASSEGNATE
32537	A	34577	06/03/2026 12:52	6.836,83	INPS-ISEE-2026-04175980F-00	Pratica correttamente presentata - NON FINANZIATA PER ESAURIMENTO RISORSE ASSEGNATE
32538	A	5140	02/03/2026 14:59	6.837,25	INPS-ISEE-2026-01700873C-00	Pratica correttamente presentata - NON FINANZIATA PER ESAURIMENTO RISORSE ASSEGNATE
32539	A	25812	04/03/2026 17:05	6.837,97	INPS-ISEE-2026-02648004G-00	Pratica correttamente presentata - NON FINANZIATA PER ESAURIMENTO RISORSE ASSEGNATE
32540	A	37305	07/03/2026 14:58	6.838,09	INPS-ISEE-2026-04364534Q-00	Pratica correttamente presentata - NON FINANZIATA PER ESAURIMENTO RISORSE ASSEGNATE
32541	A	37451	07/03/2026 16:21	6.838,09	INPS-ISEE-2026-04364534Q-00	Pratica correttamente presentata - NON FINANZIATA PER ESAURIMENTO RISORSE ASSEGNATE
32542	A	45609	10/03/2026 17:30	6.838,13	INPS-ISEE-2026-03551694L-00	Pratica correttamente presentata - NON FINANZIATA PER ESAURIMENTO RISORSE ASSEGNATE
32543	A	8273	02/03/2026 18:12	6.838,37	INPS-ISEE-2026-02813844E-00	Pratica correttamente presentata - NON FINANZIATA PER ESAURIMENTO RISORSE ASSEGNATE
32544	A	36119	06/03/2026 19:14	6.838,69	INPS-ISEE-2026-00457775V-00	Pratica correttamente presentata - NON FINANZIATA PER ESAURIMENTO RISORSE ASSEGNATE
32545	A	23051	04/03/2026 11:09	6.839,36	INPS-ISEE-2026-03423590C-00	Pratica correttamente presentata - NON FINANZIATA PER ESAURIMENTO RISORSE ASSEGNATE
32546	A	40387	09/03/2026 11:44	6.839,53	INPS-ISEE-2026-00844895Z-00	Pratica correttamente presentata - NON FINANZIATA PER ESAURIMENTO RISORSE ASSEGNATE
32547	A	62972	17/03/2026 17:04	6.839,60	INPS-ISEE-2026-00455339Q-00	Pratica correttamente presentata - NON FINANZIATA PER ESAURIMENTO RISORSE ASSEGNATE
32548	A	22552	04/03/2026 10:03	6.839,70	INPS-ISEE-2026-02558332N-00	Pratica correttamente presentata - NON FINANZIATA PER ESAURIMENTO RISORSE ASSEGNATE
32549	A	22607	04/03/2026 10:06	6.839,70	INPS-ISEE-2026-02558332N-00	Pratica correttamente presentata - NON FINANZIATA PER ESAURIMENTO RISORSE ASSEGNATE
32550	A	5608	02/03/2026 21:22	6.839,89	INPS-ISEE-2026-00523869L-00	Pratica correttamente presentata - NON FINANZIATA PER ESAURIMENTO RISORSE ASSEGNATE

BANDO IO STUDIO 2025 a.s. 2025/2026

ALLEGATO A - DEFINITIVA

Progr.	ALL	Numero Domanda	Data Di Presentazione	VALORE ISEE	PROTOCOLLO ATTESTAZIONE ISEE	ESITO GRADUATORIA DEFINITIVA
32551	A	20094	03/03/2026 19:07	6.840,00	INPS-ISEE-2026-04746630E-00	Pratica correttamente presentata - NON FINANZIATA PER ESAURIMENTO RISORSE ASSEGNATE
32552	A	26740	04/03/2026 18:33	6.840,00	INPS-ISEE-2026-04746630E-00	Pratica correttamente presentata - NON FINANZIATA PER ESAURIMENTO RISORSE ASSEGNATE
32553	A	44962	10/03/2026 15:26	6.840,10	INPS-ISEE-2026-04231859O-00	Pratica correttamente presentata - NON FINANZIATA PER ESAURIMENTO RISORSE ASSEGNATE
32554	A	51166	12/03/2026 16:36	6.840,98	INPS-ISEE-2026-04855573I-00	Pratica correttamente presentata - NON FINANZIATA PER ESAURIMENTO RISORSE ASSEGNATE
32555	A	28508	05/03/2026 09:06	6.841,03	INPS-ISEE-2026-00776402C-00	Pratica correttamente presentata - NON FINANZIATA PER ESAURIMENTO RISORSE ASSEGNATE
32556	A	28525	05/03/2026 09:11	6.841,03	INPS-ISEE-2026-00776402C-00	Pratica correttamente presentata - NON FINANZIATA PER ESAURIMENTO RISORSE ASSEGNATE
32557	A	55135	14/03/2026 14:46	6.841,37	INPS-ISEE-2026-02605541H-00	Pratica correttamente presentata - NON FINANZIATA PER ESAURIMENTO RISORSE ASSEGNATE
32558	A	52513	13/03/2026 02:28	6.841,54	INPS-ISEE-2026-04291349O-00	Pratica correttamente presentata - NON FINANZIATA PER ESAURIMENTO RISORSE ASSEGNATE
32559	A	9020	02/03/2026 18:40	6.841,97	INPS-ISEE-2026-05402538W-00	Pratica correttamente presentata - NON FINANZIATA PER ESAURIMENTO RISORSE ASSEGNATE
32560	A	9434	02/03/2026 19:51	6.842,06	INPS-ISEE-2026-04225479L-00	Pratica correttamente presentata - NON FINANZIATA PER ESAURIMENTO RISORSE ASSEGNATE
32561	A	26389	04/03/2026 17:57	6.842,11	INPS-ISEE-2026-01048815W-00	Pratica correttamente presentata - NON FINANZIATA PER ESAURIMENTO RISORSE ASSEGNATE
32562	A	34352	06/03/2026 12:20	6.842,26	INPS-ISEE-2026-04106175G-00	Pratica correttamente presentata - NON FINANZIATA PER ESAURIMENTO RISORSE ASSEGNATE
32563	A	20678	03/03/2026 20:21	6.842,50	INPS-ISEE-2026-06794292S-00	Pratica correttamente presentata - NON FINANZIATA PER ESAURIMENTO RISORSE ASSEGNATE
32564	A	39779	09/03/2026 10:17	6.842,90	INPS-ISEE-2026-02822636Q-00	Pratica correttamente presentata - NON FINANZIATA PER ESAURIMENTO RISORSE ASSEGNATE
32565	A	36584	06/03/2026 22:24	6.842,96	INPS-ISEE-2026-00318614H-00	Pratica correttamente presentata - NON FINANZIATA PER ESAURIMENTO RISORSE ASSEGNATE
32566	A	62161	17/03/2026 15:04	6.843,64	INPS-ISEE-2026-01002759G-00	Pratica correttamente presentata - NON FINANZIATA PER ESAURIMENTO RISORSE ASSEGNATE
32567	A	65834	18/03/2026 06:42	6.843,64	INPS-ISEE-2026-01002759G-00	Pratica correttamente presentata - NON FINANZIATA PER ESAURIMENTO RISORSE ASSEGNATE

BANDO IO STUDIO 2025 a.s. 2025/2026

ALLEGATO A - DEFINITIVA

Progr.	ALL	Numero Domanda	Data Di Presentazione	VALORE ISEE	PROTOCOLLO ATTESTAZIONE ISEE	ESITO GRADUATORIA DEFINITIVA
32568	A	50253	12/03/2026 11:01	6.843,82	INPS-ISEE-2026-01589489A-00	Pratica correttamente presentata - NON FINANZIATA PER ESAURIMENTO RISORSE ASSEGNATE
32569	A	61630	17/03/2026 12:37	6.844,21	INPS-ISEE-2026-02809853V-00	Pratica correttamente presentata - NON FINANZIATA PER ESAURIMENTO RISORSE ASSEGNATE
32570	A	48369	11/03/2026 16:30	6.844,84	INPS-ISEE-2026-02696710R-00	Pratica correttamente presentata - NON FINANZIATA PER ESAURIMENTO RISORSE ASSEGNATE
32571	A	53023	13/03/2026 11:09	6.845,39	INPS-ISEE-2026-00417014M-00	Pratica correttamente presentata - NON FINANZIATA PER ESAURIMENTO RISORSE ASSEGNATE
32572	A	12519	05/03/2026 16:11	6.845,47	INPS-ISEE-2026-07398854A-00	Pratica correttamente presentata - NON FINANZIATA PER ESAURIMENTO RISORSE ASSEGNATE
32573	A	8866	02/03/2026 18:32	6.845,94	INPS-ISEE-2026-00613891N-00	Pratica correttamente presentata - NON FINANZIATA PER ESAURIMENTO RISORSE ASSEGNATE
32574	A	43585	10/03/2026 09:44	6.846,62	INPS-ISEE-2026-02744603C-00	Pratica correttamente presentata - NON FINANZIATA PER ESAURIMENTO RISORSE ASSEGNATE
32575	A	33407	06/03/2026 09:39	6.846,97	INPS-ISEE-2026-01074607P-00	Pratica correttamente presentata - NON FINANZIATA PER ESAURIMENTO RISORSE ASSEGNATE
32576	A	30209	05/03/2026 13:49	6.847,44	INPS-ISEE-2026-01811982E-00	Pratica correttamente presentata - NON FINANZIATA PER ESAURIMENTO RISORSE ASSEGNATE
32577	A	42967	09/03/2026 21:00	6.847,49	INPS-ISEE-2026-05740816R-00	Pratica correttamente presentata - NON FINANZIATA PER ESAURIMENTO RISORSE ASSEGNATE
32578	A	67563	18/03/2026 11:54	6.847,56	INPS-ISEE-2026-02799417S-00	Pratica correttamente presentata - NON FINANZIATA PER ESAURIMENTO RISORSE ASSEGNATE
32579	A	51269	12/03/2026 17:03	6.847,91	INPS-ISEE-2026-00642256P-00	Pratica correttamente presentata - NON FINANZIATA PER ESAURIMENTO RISORSE ASSEGNATE
32580	A	51323	12/03/2026 17:06	6.847,91	INPS-ISEE-2026-00642256P-00	Pratica correttamente presentata - NON FINANZIATA PER ESAURIMENTO RISORSE ASSEGNATE
32581	A	16210	03/03/2026 12:40	6.848,02	INPS-ISEE-2026-01444033J-00	Pratica correttamente presentata - NON FINANZIATA PER ESAURIMENTO RISORSE ASSEGNATE
32582	A	5830	02/03/2026 15:47	6.848,12	INPS-ISEE-2026-00079766V-00	Pratica correttamente presentata - NON FINANZIATA PER ESAURIMENTO RISORSE ASSEGNATE
32583	A	26759	04/03/2026 18:30	6.848,12	INPS-ISEE-2026-01581365Q-00	Pratica correttamente presentata - NON FINANZIATA PER ESAURIMENTO RISORSE ASSEGNATE
32584	A	8867	02/03/2026 18:32	6.848,13	INPS-ISEE-2026-04744924F-00	Pratica correttamente presentata - NON FINANZIATA PER ESAURIMENTO RISORSE ASSEGNATE

BANDO IO STUDIO 2025 a.s. 2025/2026

ALLEGATO A - DEFINITIVA

Progr.	ALL	Numero Domanda	Data Di Presentazione	VALORE ISEE	PROTOCOLLO ATTESTAZIONE ISEE	ESITO GRADUATORIA DEFINITIVA
32585	A	51229	12/03/2026 17:06	6.848,16	INPS-ISEE-2026-04804432P-00	Pratica correttamente presentata - NON FINANZIATA PER ESAURIMENTO RISORSE ASSEGNATE
32586	A	59609	16/03/2026 19:36	6.848,20	INPS-ISEE-2026-04665870X-00	Pratica correttamente presentata - NON FINANZIATA PER ESAURIMENTO RISORSE ASSEGNATE
32587	A	62215	17/03/2026 15:26	6.848,67	INPS-ISEE-2026-07308251C-00	Pratica correttamente presentata - NON FINANZIATA PER ESAURIMENTO RISORSE ASSEGNATE
32588	A	62977	17/03/2026 17:08	6.849,31	INPS-ISEE-2026-04750369F-00	Pratica correttamente presentata - NON FINANZIATA PER ESAURIMENTO RISORSE ASSEGNATE
32589	A	66733	18/03/2026 10:29	6.849,46	INPS-ISEE-2026-05308358O-00	Pratica correttamente presentata - NON FINANZIATA PER ESAURIMENTO RISORSE ASSEGNATE
32590	A	2443	02/03/2026 13:15	6.849,62	INPS-ISEE-2026-01068678X-00	Pratica correttamente presentata - NON FINANZIATA PER ESAURIMENTO RISORSE ASSEGNATE
32591	A	25585	04/03/2026 16:46	6.849,90	INPS-ISEE-2026-03521108B-00	Pratica correttamente presentata - NON FINANZIATA PER ESAURIMENTO RISORSE ASSEGNATE
32592	A	21333	03/03/2026 22:06	6.850,49	INPS-ISEE-2026-05214383C-00	Pratica correttamente presentata - NON FINANZIATA PER ESAURIMENTO RISORSE ASSEGNATE
32593	A	62239	17/03/2026 15:18	6.850,49	INPS-ISEE-2026-08294127L-00	Pratica correttamente presentata - NON FINANZIATA PER ESAURIMENTO RISORSE ASSEGNATE
32594	A	18976	03/03/2026 18:31	6.850,68	INPS-ISEE-2026-02088885S-00	Pratica correttamente presentata - NON FINANZIATA PER ESAURIMENTO RISORSE ASSEGNATE
32595	A	27153	04/03/2026 19:24	6.850,68	INPS-ISEE-2026-00380878F-00	Pratica correttamente presentata - NON FINANZIATA PER ESAURIMENTO RISORSE ASSEGNATE
32596	A	27240	04/03/2026 19:31	6.850,68	INPS-ISEE-2026-00380878F-00	Pratica correttamente presentata - NON FINANZIATA PER ESAURIMENTO RISORSE ASSEGNATE
32597	A	26554	04/03/2026 18:12	6.851,01	INPS-ISEE-2026-00243493P-00	Pratica correttamente presentata - NON FINANZIATA PER ESAURIMENTO RISORSE ASSEGNATE
32598	A	49106	11/03/2026 18:38	6.851,01	INPS-ISEE-2026-00243493P-00	Pratica correttamente presentata - NON FINANZIATA PER ESAURIMENTO RISORSE ASSEGNATE
32599	A	5590	02/03/2026 15:13	6.851,12	INPS-ISEE-2026-02029372P-00	Pratica correttamente presentata - NON FINANZIATA PER ESAURIMENTO RISORSE ASSEGNATE
32600	A	58608	16/03/2026 17:18	6.851,14	INPS-ISEE-2026-04074322D-00	Pratica correttamente presentata - NON FINANZIATA PER ESAURIMENTO RISORSE ASSEGNATE
32601	A	12471	02/03/2026 22:28	6.851,38	INPS-ISEE-2026-06885511F-00	Pratica correttamente presentata - NON FINANZIATA PER ESAURIMENTO RISORSE ASSEGNATE

BANDO IO STUDIO 2025 a.s. 2025/2026

ALLEGATO A - DEFINITIVA

Progr.	ALL	Numero Domanda	Data Di Presentazione	VALORE ISEE	PROTOCOLLO ATTESTAZIONE ISEE	ESITO GRADUATORIA DEFINITIVA
32602	A	43429	10/03/2026 09:05	6.851,69	INPS-ISEE-2026-00306562D-00	Pratica correttamente presentata - NON FINANZIATA PER ESAURIMENTO RISORSE ASSEGNATE
32603	A	5505	02/03/2026 15:09	6.852,68	INPS-ISEE-2026-02412646P-00	Pratica correttamente presentata - NON FINANZIATA PER ESAURIMENTO RISORSE ASSEGNATE
32604	A	41556	09/03/2026 16:47	6.852,92	INPS-ISEE-2026-03079581L-00	Pratica correttamente presentata - NON FINANZIATA PER ESAURIMENTO RISORSE ASSEGNATE
32605	A	34319	06/03/2026 12:05	6.852,96	INPS-ISEE-2026-02281833W-00	Pratica correttamente presentata - NON FINANZIATA PER ESAURIMENTO RISORSE ASSEGNATE
32606	A	3194	02/03/2026 13:27	6.853,06	INPS-ISEE-2026-00119492C-00	Pratica correttamente presentata - NON FINANZIATA PER ESAURIMENTO RISORSE ASSEGNATE
32607	A	3454	02/03/2026 13:44	6.853,06	INPS-ISEE-2026-00119492C-00	Pratica correttamente presentata - NON FINANZIATA PER ESAURIMENTO RISORSE ASSEGNATE
32608	A	31747	05/03/2026 18:04	6.853,06	INPS-ISEE-2026-05732054C-00	Pratica correttamente presentata - NON FINANZIATA PER ESAURIMENTO RISORSE ASSEGNATE
32609	A	20640	03/03/2026 20:12	6.854,19	INPS-ISEE-2026-00931312J-00	Pratica correttamente presentata - NON FINANZIATA PER ESAURIMENTO RISORSE ASSEGNATE
32610	A	31572	05/03/2026 17:46	6.854,19	INPS-ISEE-2026-00931312J-00	Pratica correttamente presentata - NON FINANZIATA PER ESAURIMENTO RISORSE ASSEGNATE
32611	A	7781	02/03/2026 18:12	6.854,46	INPS-ISEE-2026-03896676J-00	Pratica correttamente presentata - NON FINANZIATA PER ESAURIMENTO RISORSE ASSEGNATE
32612	A	4297	02/03/2026 14:41	6.854,49	INPS-ISEE-2026-01593395V-00	Pratica correttamente presentata - NON FINANZIATA PER ESAURIMENTO RISORSE ASSEGNATE
32613	A	3161	02/03/2026 13:29	6.854,55	INPS-ISEE-2026-07343916L-00	Pratica correttamente presentata - NON FINANZIATA PER ESAURIMENTO RISORSE ASSEGNATE
32614	A	1718	02/03/2026 12:38	6.854,63	INPS-ISEE-2026-05380363N-00	Pratica correttamente presentata - NON FINANZIATA PER ESAURIMENTO RISORSE ASSEGNATE
32615	A	58057	16/03/2026 15:56	6.854,83	INPS-ISEE-2026-05140324J-00	Pratica correttamente presentata - NON FINANZIATA PER ESAURIMENTO RISORSE ASSEGNATE
32616	A	56808	16/03/2026 10:33	6.855,59	INPS-ISEE-2026-01712088W-00	Pratica correttamente presentata - NON FINANZIATA PER ESAURIMENTO RISORSE ASSEGNATE
32617	A	26991	04/03/2026 18:56	6.855,83	INPS-ISEE-2026-01302334U-00	Pratica correttamente presentata - NON FINANZIATA PER ESAURIMENTO RISORSE ASSEGNATE
32618	A	27038	04/03/2026 19:00	6.855,83	INPS-ISEE-2026-01302334U-00	Pratica correttamente presentata - NON FINANZIATA PER ESAURIMENTO RISORSE ASSEGNATE

BANDO IO STUDIO 2025 a.s. 2025/2026

ALLEGATO A - DEFINITIVA

Progr.	ALL	Numero Domanda	Data Di Presentazione	VALORE ISEE	PROTOCOLLO ATTESTAZIONE ISEE	ESITO GRADUATORIA DEFINITIVA
32619	A	27068	04/03/2026 19:03	6.855,83	INPS-ISEE-2026-01302334U-00	Pratica correttamente presentata - NON FINANZIATA PER ESAURIMENTO RISORSE ASSEGNATE
32620	A	56472	16/03/2026 09:21	6.855,88	INPS-ISEE-2026-00304584G-00	Pratica correttamente presentata - NON FINANZIATA PER ESAURIMENTO RISORSE ASSEGNATE
32621	A	48362	11/03/2026 16:33	6.856,28	INPS-ISEE-2026-02601312K-00	Pratica correttamente presentata - NON FINANZIATA PER ESAURIMENTO RISORSE ASSEGNATE
32622	A	44418	10/03/2026 12:05	6.856,31	INPS-ISEE-2026-00086059N-00	Pratica correttamente presentata - NON FINANZIATA PER ESAURIMENTO RISORSE ASSEGNATE
32623	A	40670	09/03/2026 12:31	6.856,75	INPS-ISEE-2026-02311340Y-00	Pratica correttamente presentata - NON FINANZIATA PER ESAURIMENTO RISORSE ASSEGNATE
32624	A	44	02/03/2026 12:17	6.856,77	INPS-ISEE-2026-04995438U-00	Pratica correttamente presentata - NON FINANZIATA PER ESAURIMENTO RISORSE ASSEGNATE
32625	A	17167	03/03/2026 15:02	6.857,14	INPS-ISEE-2026-04048695X-00	Pratica correttamente presentata - NON FINANZIATA PER ESAURIMENTO RISORSE ASSEGNATE
32626	A	57067	16/03/2026 11:16	6.857,34	INPS-ISEE-2026-02184992V-00	Pratica correttamente presentata - NON FINANZIATA PER ESAURIMENTO RISORSE ASSEGNATE
32627	A	39107	08/03/2026 20:35	6.857,72	INPS-ISEE-2026-02883049F-00	Pratica correttamente presentata - NON FINANZIATA PER ESAURIMENTO RISORSE ASSEGNATE
32628	A	4896	02/03/2026 14:55	6.858,39	INPS-ISEE-2026-01588102P-00	Pratica correttamente presentata - NON FINANZIATA PER ESAURIMENTO RISORSE ASSEGNATE
32629	A	23914	04/03/2026 12:18	6.858,40	INPS-ISEE-2026-07455152Q-00	Pratica correttamente presentata - NON FINANZIATA PER ESAURIMENTO RISORSE ASSEGNATE
32630	A	5557	02/03/2026 15:17	6.858,89	INPS-ISEE-2026-01137827Q-00	Pratica correttamente presentata - NON FINANZIATA PER ESAURIMENTO RISORSE ASSEGNATE
32631	A	43834	10/03/2026 10:27	6.859,67	INPS-ISEE-2026-01309265C-00	Pratica correttamente presentata - NON FINANZIATA PER ESAURIMENTO RISORSE ASSEGNATE
32632	A	54934	14/03/2026 11:15	6.859,67	INPS-ISEE-2026-01309265C-00	Pratica correttamente presentata - NON FINANZIATA PER ESAURIMENTO RISORSE ASSEGNATE
32633	A	46951	11/03/2026 09:33	6.860,07	INPS-ISEE-2026-03759109F-00	Pratica correttamente presentata - NON FINANZIATA PER ESAURIMENTO RISORSE ASSEGNATE
32634	A	47000	11/03/2026 09:37	6.860,07	INPS-ISEE-2026-03759109F-00	Pratica correttamente presentata - NON FINANZIATA PER ESAURIMENTO RISORSE ASSEGNATE
32635	A	25722	04/03/2026 16:56	6.860,19	INPS-ISEE-2026-06159257V-00	Pratica correttamente presentata - NON FINANZIATA PER ESAURIMENTO RISORSE ASSEGNATE

BANDO IO STUDIO 2025 a.s. 2025/2026

ALLEGATO A - DEFINITIVA

Progr.	ALL	Numero Domanda	Data Di Presentazione	VALORE ISEE	PROTOCOLLO ATTESTAZIONE ISEE	ESITO GRADUATORIA DEFINITIVA
32636	A	66091	18/03/2026 09:13	6.860,21	INPS-ISEE-2026-01248340D-00	Pratica correttamente presentata - NON FINANZIATA PER ESAURIMENTO RISORSE ASSEGNATE
32637	A	188	02/03/2026 12:08	6.860,28	INPS-ISEE-2026-02333089N-00	Pratica correttamente presentata - NON FINANZIATA PER ESAURIMENTO RISORSE ASSEGNATE
32638	A	4109	02/03/2026 14:12	6.860,28	INPS-ISEE-2026-02333089N-00	Pratica correttamente presentata - NON FINANZIATA PER ESAURIMENTO RISORSE ASSEGNATE
32639	A	4240	02/03/2026 14:17	6.860,28	INPS-ISEE-2026-02333089N-00	Pratica correttamente presentata - NON FINANZIATA PER ESAURIMENTO RISORSE ASSEGNATE
32640	A	65585	17/03/2026 23:13	6.861,15	INPS-ISEE-2026-03270448N-00	Pratica correttamente presentata - NON FINANZIATA PER ESAURIMENTO RISORSE ASSEGNATE
32641	A	34621	06/03/2026 13:04	6.861,43	INPS-ISEE-2026-02822761N-00	Pratica correttamente presentata - NON FINANZIATA PER ESAURIMENTO RISORSE ASSEGNATE
32642	A	54202	13/03/2026 18:00	6.861,52	INPS-ISEE-2026-05647307O-00	Pratica correttamente presentata - NON FINANZIATA PER ESAURIMENTO RISORSE ASSEGNATE
32643	A	58141	16/03/2026 16:16	6.861,65	INPS-ISEE-2026-06583886A-00	Pratica correttamente presentata - NON FINANZIATA PER ESAURIMENTO RISORSE ASSEGNATE
32644	A	58224	16/03/2026 16:31	6.861,66	INPS-ISEE-2026-03575267V-00	Pratica correttamente presentata - NON FINANZIATA PER ESAURIMENTO RISORSE ASSEGNATE
32645	A	6322	02/03/2026 16:42	6.862,00	INPS-ISEE-2026-04973665Y-00	Pratica correttamente presentata - NON FINANZIATA PER ESAURIMENTO RISORSE ASSEGNATE
32646	A	6591	02/03/2026 16:53	6.862,00	INPS-ISEE-2026-04973665Y-00	Pratica correttamente presentata - NON FINANZIATA PER ESAURIMENTO RISORSE ASSEGNATE
32647	A	28426	05/03/2026 08:40	6.862,06	INPS-ISEE-2026-02809636F-00	Pratica correttamente presentata - NON FINANZIATA PER ESAURIMENTO RISORSE ASSEGNATE
32648	A	49135	11/03/2026 18:44	6.863,29	INPS-ISEE-2026-01701762G-00	Pratica correttamente presentata - NON FINANZIATA PER ESAURIMENTO RISORSE ASSEGNATE
32649	A	56429	16/03/2026 09:04	6.863,29	INPS-ISEE-2026-01701762G-00	Pratica correttamente presentata - NON FINANZIATA PER ESAURIMENTO RISORSE ASSEGNATE
32650	A	64771	17/03/2026 20:31	6.863,74	INPS-ISEE-2026-03142851G-00	Pratica correttamente presentata - NON FINANZIATA PER ESAURIMENTO RISORSE ASSEGNATE
32651	A	64806	17/03/2026 20:36	6.863,74	INPS-ISEE-2026-03142851G-00	Pratica correttamente presentata - NON FINANZIATA PER ESAURIMENTO RISORSE ASSEGNATE
32652	A	39929	09/03/2026 10:40	6.863,75	INPS-ISEE-2026-01237713G-00	Pratica correttamente presentata - NON FINANZIATA PER ESAURIMENTO RISORSE ASSEGNATE

BANDO IO STUDIO 2025 a.s. 2025/2026

ALLEGATO A - DEFINITIVA

Progr.	ALL	Numero Domanda	Data Di Presentazione	VALORE ISEE	PROTOCOLLO ATTESTAZIONE ISEE	ESITO GRADUATORIA DEFINITIVA
32653	A	40011	09/03/2026 10:52	6.863,75	INPS-ISEE-2026-01237713G-00	Pratica correttamente presentata - NON FINANZIATA PER ESAURIMENTO RISORSE ASSEGNATE
32654	A	29117	05/03/2026 10:50	6.863,80	INPS-ISEE-2026-04494611Q-00	Pratica correttamente presentata - NON FINANZIATA PER ESAURIMENTO RISORSE ASSEGNATE
32655	A	50702	12/03/2026 13:10	6.863,94	INPS-ISEE-2026-04127029P-00	Pratica correttamente presentata - NON FINANZIATA PER ESAURIMENTO RISORSE ASSEGNATE
32656	A	50770	12/03/2026 13:18	6.863,94	INPS-ISEE-2026-04127029P-00	Pratica correttamente presentata - NON FINANZIATA PER ESAURIMENTO RISORSE ASSEGNATE
32657	A	7170	02/03/2026 17:25	6.864,53	INPS-ISEE-2026-02626310B-00	Pratica correttamente presentata - NON FINANZIATA PER ESAURIMENTO RISORSE ASSEGNATE
32658	A	32620	05/03/2026 20:36	6.864,88	INPS-ISEE-2026-02976921X-00	Pratica correttamente presentata - NON FINANZIATA PER ESAURIMENTO RISORSE ASSEGNATE
32659	A	52225	12/03/2026 20:38	6.864,92	INPS-ISEE-2026-01550799X-00	Pratica correttamente presentata - NON FINANZIATA PER ESAURIMENTO RISORSE ASSEGNATE
32660	A	52246	12/03/2026 20:52	6.864,92	INPS-ISEE-2026-01550799X-00	Pratica correttamente presentata - NON FINANZIATA PER ESAURIMENTO RISORSE ASSEGNATE
32661	A	52280	12/03/2026 21:03	6.864,92	INPS-ISEE-2026-01550799X-00	Pratica correttamente presentata - NON FINANZIATA PER ESAURIMENTO RISORSE ASSEGNATE
32662	A	6386	02/03/2026 16:45	6.865,12	INPS-ISEE-2026-01704654W-00	Pratica correttamente presentata - NON FINANZIATA PER ESAURIMENTO RISORSE ASSEGNATE
32663	A	30245	05/03/2026 15:40	6.865,61	INPS-ISEE-2026-01763382E-00	Pratica correttamente presentata - NON FINANZIATA PER ESAURIMENTO RISORSE ASSEGNATE
32664	A	29487	05/03/2026 11:32	6.865,69	INPS-ISEE-2026-02873000B-00	Pratica correttamente presentata - NON FINANZIATA PER ESAURIMENTO RISORSE ASSEGNATE
32665	A	51487	12/03/2026 17:36	6.866,02	INPS-ISEE-2026-03450712D-00	Pratica correttamente presentata - NON FINANZIATA PER ESAURIMENTO RISORSE ASSEGNATE
32666	A	4181	02/03/2026 14:24	6.866,26	INPS-ISEE-2026-00011022O-00	Pratica correttamente presentata - NON FINANZIATA PER ESAURIMENTO RISORSE ASSEGNATE
32667	A	61446	17/03/2026 12:06	6.866,37	INPS-ISEE-2026-06366324E-00	Pratica correttamente presentata - NON FINANZIATA PER ESAURIMENTO RISORSE ASSEGNATE
32668	A	47126	11/03/2026 10:10	6.866,48	INPS-ISEE-2026-00329587F-00	Pratica correttamente presentata - NON FINANZIATA PER ESAURIMENTO RISORSE ASSEGNATE
32669	A	55886	15/03/2026 16:43	6.866,48	INPS-ISEE-2026-00329587F-00	Pratica correttamente presentata - NON FINANZIATA PER ESAURIMENTO RISORSE ASSEGNATE

BANDO IO STUDIO 2025 a.s. 2025/2026

ALLEGATO A - DEFINITIVA

Progr.	ALL	Numero Domanda	Data Di Presentazione	VALORE ISEE	PROTOCOLLO ATTESTAZIONE ISEE	ESITO GRADUATORIA DEFINITIVA
32670	A	22951	04/03/2026 10:39	6.866,54	INPS-ISEE-2026-04340958L-00	Pratica correttamente presentata - NON FINANZIATA PER ESAURIMENTO RISORSE ASSEGNATE
32671	A	16199	03/03/2026 12:35	6.867,48	INPS-ISEE-2026-00520986E-00	Pratica correttamente presentata - NON FINANZIATA PER ESAURIMENTO RISORSE ASSEGNATE
32672	A	48588	11/03/2026 17:12	6.867,48	INPS-ISEE-2026-00520986E-00	Pratica correttamente presentata - NON FINANZIATA PER ESAURIMENTO RISORSE ASSEGNATE
32673	A	2678	02/03/2026 13:18	6.867,65	INPS-ISEE-2026-02618907L-00	Pratica correttamente presentata - NON FINANZIATA PER ESAURIMENTO RISORSE ASSEGNATE
32674	A	60288	17/03/2026 01:14	6.867,83	INPS-ISEE-2026-05280345W-00	Pratica correttamente presentata - NON FINANZIATA PER ESAURIMENTO RISORSE ASSEGNATE
32675	A	22589	04/03/2026 10:05	6.868,13	INPS-ISEE-2026-00074881N-00	Pratica correttamente presentata - NON FINANZIATA PER ESAURIMENTO RISORSE ASSEGNATE
32676	A	64769	17/03/2026 20:26	6.868,33	INPS-ISEE-2026-02070247D-00	Pratica correttamente presentata - NON FINANZIATA PER ESAURIMENTO RISORSE ASSEGNATE
32677	A	45100	10/03/2026 16:09	6.868,73	INPS-ISEE-2026-03188900Q-00	Pratica correttamente presentata - NON FINANZIATA PER ESAURIMENTO RISORSE ASSEGNATE
32678	A	10805	02/03/2026 20:28	6.869,22	INPS-ISEE-2026-03733145C-00	Pratica correttamente presentata - NON FINANZIATA PER ESAURIMENTO RISORSE ASSEGNATE
32679	A	23030	04/03/2026 10:47	6.869,35	INPS-ISEE-2026-03310291J-00	Pratica correttamente presentata - NON FINANZIATA PER ESAURIMENTO RISORSE ASSEGNATE
32680	A	23065	04/03/2026 10:51	6.869,35	INPS-ISEE-2026-03310291J-00	Pratica correttamente presentata - NON FINANZIATA PER ESAURIMENTO RISORSE ASSEGNATE
32681	A	16086	03/03/2026 12:27	6.869,61	INPS-ISEE-2026-00316318D-00	Pratica correttamente presentata - NON FINANZIATA PER ESAURIMENTO RISORSE ASSEGNATE
32682	A	48346	11/03/2026 16:25	6.869,82	INPS-ISEE-2026-03138869Z-00	Pratica correttamente presentata - NON FINANZIATA PER ESAURIMENTO RISORSE ASSEGNATE
32683	A	48365	11/03/2026 16:29	6.869,82	INPS-ISEE-2026-03138869Z-00	Pratica correttamente presentata - NON FINANZIATA PER ESAURIMENTO RISORSE ASSEGNATE
32684	A	40343	09/03/2026 11:39	6.870,16	INPS-ISEE-2026-00853459F-00	Pratica correttamente presentata - NON FINANZIATA PER ESAURIMENTO RISORSE ASSEGNATE
32685	A	47778	11/03/2026 12:23	6.870,42	INPS-ISEE-2026-01752089O-00	Pratica correttamente presentata - NON FINANZIATA PER ESAURIMENTO RISORSE ASSEGNATE
32686	A	51729	12/03/2026 18:15	6.870,42	INPS-ISEE-2026-04327799K-00	Pratica correttamente presentata - NON FINANZIATA PER ESAURIMENTO RISORSE ASSEGNATE

BANDO IO STUDIO 2025 a.s. 2025/2026

ALLEGATO A - DEFINITIVA

Progr.	ALL	Numero Domanda	Data Di Presentazione	VALORE ISEE	PROTOCOLLO ATTESTAZIONE ISEE	ESITO GRADUATORIA DEFINITIVA
32687	A	26460	04/03/2026 18:06	6.870,46	INPS-ISEE-2026-03284468V-00	Pratica correttamente presentata - NON FINANZIATA PER ESAURIMENTO RISORSE ASSEGNATE
32688	A	34042	06/03/2026 11:28	6.870,68	INPS-ISEE-2026-02011758G-00	Pratica correttamente presentata - NON FINANZIATA PER ESAURIMENTO RISORSE ASSEGNATE
32689	A	66945	18/03/2026 10:51	6.870,81	INPS-ISEE-2026-07789899R-00	Pratica correttamente presentata - NON FINANZIATA PER ESAURIMENTO RISORSE ASSEGNATE
32690	A	61187	17/03/2026 11:30	6.870,82	INPS-ISEE-2026-01790476F-00	Pratica correttamente presentata - NON FINANZIATA PER ESAURIMENTO RISORSE ASSEGNATE
32691	A	61213	17/03/2026 11:36	6.870,82	INPS-ISEE-2026-01790476F-00	Pratica correttamente presentata - NON FINANZIATA PER ESAURIMENTO RISORSE ASSEGNATE
32692	A	61244	17/03/2026 11:39	6.870,82	INPS-ISEE-2026-01790476F-00	Pratica correttamente presentata - NON FINANZIATA PER ESAURIMENTO RISORSE ASSEGNATE
32693	A	61269	17/03/2026 11:41	6.870,82	INPS-ISEE-2026-01790476F-00	Pratica correttamente presentata - NON FINANZIATA PER ESAURIMENTO RISORSE ASSEGNATE
32694	A	18108	03/03/2026 16:40	6.871,19	INPS-ISEE-2026-05164961O-00	Pratica correttamente presentata - NON FINANZIATA PER ESAURIMENTO RISORSE ASSEGNATE
32695	A	23049	04/03/2026 10:48	6.871,20	INPS-ISEE-2026-00447324G-00	Pratica correttamente presentata - NON FINANZIATA PER ESAURIMENTO RISORSE ASSEGNATE
32696	A	23082	04/03/2026 10:51	6.871,20	INPS-ISEE-2026-00447324G-00	Pratica correttamente presentata - NON FINANZIATA PER ESAURIMENTO RISORSE ASSEGNATE
32697	A	62591	17/03/2026 16:36	6.871,32	INPS-ISEE-2026-06556564I-00	Pratica correttamente presentata - NON FINANZIATA PER ESAURIMENTO RISORSE ASSEGNATE
32698	A	62749	17/03/2026 16:50	6.871,32	INPS-ISEE-2026-06556564I-00	Pratica correttamente presentata - NON FINANZIATA PER ESAURIMENTO RISORSE ASSEGNATE
32699	A	21492	03/03/2026 22:32	6.871,63	INPS-ISEE-2026-02856978J-00	Pratica correttamente presentata - NON FINANZIATA PER ESAURIMENTO RISORSE ASSEGNATE
32700	A	7485	09/03/2026 12:05	6.871,67	INPS-ISEE-2026-04951805O-00	Pratica correttamente presentata - NON FINANZIATA PER ESAURIMENTO RISORSE ASSEGNATE
32701	A	13330	03/03/2026 08:25	6.871,82	INPS-ISEE-2026-01449841R-00	Pratica correttamente presentata - NON FINANZIATA PER ESAURIMENTO RISORSE ASSEGNATE
32702	A	23411	04/03/2026 11:21	6.871,94	INPS-ISEE-2026-00404509D-00	Pratica correttamente presentata - NON FINANZIATA PER ESAURIMENTO RISORSE ASSEGNATE
32703	A	23509	04/03/2026 11:28	6.871,94	INPS-ISEE-2026-00404509D-00	Pratica correttamente presentata - NON FINANZIATA PER ESAURIMENTO RISORSE ASSEGNATE

BANDO IO STUDIO 2025 a.s. 2025/2026

ALLEGATO A - DEFINITIVA

Progr.	ALL	Numero Domanda	Data Di Presentazione	VALORE ISEE	PROTOCOLLO ATTESTAZIONE ISEE	ESITO GRADUATORIA DEFINITIVA
32704	A	25675	04/03/2026 16:55	6.872,20	INPS-ISEE-2026-06755346X-00	Pratica correttamente presentata - NON FINANZIATA PER ESAURIMENTO RISORSE ASSEGNATE
32705	A	55904	15/03/2026 16:59	6.872,41	INPS-ISEE-2026-03610330U-00	Pratica correttamente presentata - NON FINANZIATA PER ESAURIMENTO RISORSE ASSEGNATE
32706	A	7528	02/03/2026 17:28	6.872,66	INPS-ISEE-2026-04996538A-00	Pratica correttamente presentata - NON FINANZIATA PER ESAURIMENTO RISORSE ASSEGNATE
32707	A	61074	17/03/2026 11:14	6.873,14	INPS-ISEE-2026-01624629E-00	Pratica correttamente presentata - NON FINANZIATA PER ESAURIMENTO RISORSE ASSEGNATE
32708	A	11588	02/03/2026 21:29	6.873,33	INPS-ISEE-2026-03360119H-00	Pratica correttamente presentata - NON FINANZIATA PER ESAURIMENTO RISORSE ASSEGNATE
32709	A	7345	02/03/2026 17:27	6.873,75	INPS-ISEE-2026-04748173F-00	Pratica correttamente presentata - NON FINANZIATA PER ESAURIMENTO RISORSE ASSEGNATE
32710	A	27779	04/03/2026 21:12	6.873,76	INPS-ISEE-2026-01834524W-00	Pratica correttamente presentata - NON FINANZIATA PER ESAURIMENTO RISORSE ASSEGNATE
32711	A	41731	09/03/2026 17:15	6.873,92	INPS-ISEE-2026-00340263A-00	Pratica correttamente presentata - NON FINANZIATA PER ESAURIMENTO RISORSE ASSEGNATE
32712	A	44768	10/03/2026 14:10	6.874,15	INPS-ISEE-2026-03083019G-00	Pratica correttamente presentata - NON FINANZIATA PER ESAURIMENTO RISORSE ASSEGNATE
32713	A	3312	02/03/2026 13:51	6.874,23	INPS-ISEE-2026-02631623H-00	Pratica correttamente presentata - NON FINANZIATA PER ESAURIMENTO RISORSE ASSEGNATE
32714	A	20177	03/03/2026 19:17	6.874,68	INPS-ISEE-2026-01070939Q-00	Pratica correttamente presentata - NON FINANZIATA PER ESAURIMENTO RISORSE ASSEGNATE
32715	A	61150	17/03/2026 11:45	6.874,89	INPS-ISEE-2026-02429762O-00	Pratica correttamente presentata - NON FINANZIATA PER ESAURIMENTO RISORSE ASSEGNATE
32716	A	35815	06/03/2026 18:18	6.874,93	INPS-ISEE-2026-03591602C-00	Pratica correttamente presentata - NON FINANZIATA PER ESAURIMENTO RISORSE ASSEGNATE
32717	A	52045	12/03/2026 19:24	6.875,09	INPS-ISEE-2026-06448374X-00	Pratica correttamente presentata - NON FINANZIATA PER ESAURIMENTO RISORSE ASSEGNATE
32718	A	7849	02/03/2026 17:42	6.875,39	INPS-ISEE-2026-00084997I-00	Pratica correttamente presentata - NON FINANZIATA PER ESAURIMENTO RISORSE ASSEGNATE
32719	A	8079	02/03/2026 17:50	6.875,39	INPS-ISEE-2026-00084997I-00	Pratica correttamente presentata - NON FINANZIATA PER ESAURIMENTO RISORSE ASSEGNATE
32720	A	63889	17/03/2026 18:30	6.875,46	INPS-ISEE-2026-03466669Y-00	Pratica correttamente presentata - NON FINANZIATA PER ESAURIMENTO RISORSE ASSEGNATE

BANDO IO STUDIO 2025 a.s. 2025/2026

ALLEGATO A - DEFINITIVA

Progr.	ALL	Numero Domanda	Data Di Presentazione	VALORE ISEE	PROTOCOLLO ATTESTAZIONE ISEE	ESITO GRADUATORIA DEFINITIVA
32721	A	41322	09/03/2026 16:07	6.875,49	INPS-ISEE-2026-07118824R-00	Pratica correttamente presentata - NON FINANZIATA PER ESAURIMENTO RISORSE ASSEGNATE
32722	A	50831	12/03/2026 14:07	6.875,78	INPS-ISEE-2026-00780635Q-00	Pratica correttamente presentata - NON FINANZIATA PER ESAURIMENTO RISORSE ASSEGNATE
32723	A	13326	03/03/2026 08:25	6.875,98	INPS-ISEE-2026-04101530Y-00	Pratica correttamente presentata - NON FINANZIATA PER ESAURIMENTO RISORSE ASSEGNATE
32724	A	24285	04/03/2026 12:44	6.876,31	INPS-ISEE-2026-00913980E-00	Pratica correttamente presentata - NON FINANZIATA PER ESAURIMENTO RISORSE ASSEGNATE
32725	A	19020	03/03/2026 18:26	6.876,69	INPS-ISEE-2026-04558985A-00	Pratica correttamente presentata - NON FINANZIATA PER ESAURIMENTO RISORSE ASSEGNATE
32726	A	46658	16/03/2026 10:37	6.876,99	INPS-ISEE-2026-00400363U-00	Pratica correttamente presentata - NON FINANZIATA PER ESAURIMENTO RISORSE ASSEGNATE
32727	A	55482	14/03/2026 21:46	6.877,01	INPS-ISEE-2026-03369789J-00	Pratica correttamente presentata - NON FINANZIATA PER ESAURIMENTO RISORSE ASSEGNATE
32728	A	21519	03/03/2026 22:27	6.877,14	INPS-ISEE-2026-00985726I-00	Pratica correttamente presentata - NON FINANZIATA PER ESAURIMENTO RISORSE ASSEGNATE
32729	A	21600	03/03/2026 22:39	6.877,14	INPS-ISEE-2026-00985726I-00	Pratica correttamente presentata - NON FINANZIATA PER ESAURIMENTO RISORSE ASSEGNATE
32730	A	15821	03/03/2026 12:05	6.877,64	INPS-ISEE-2026-05730790R-00	Pratica correttamente presentata - NON FINANZIATA PER ESAURIMENTO RISORSE ASSEGNATE
32731	A	64887	17/03/2026 20:53	6.877,98	INPS-ISEE-2026-02519148E-00	Pratica correttamente presentata - NON FINANZIATA PER ESAURIMENTO RISORSE ASSEGNATE
32732	A	64894	17/03/2026 20:55	6.877,98	INPS-ISEE-2026-02519148E-00	Pratica correttamente presentata - NON FINANZIATA PER ESAURIMENTO RISORSE ASSEGNATE
32733	A	793	02/03/2026 12:33	6.878,01	INPS-ISEE-2026-02443269E-00	Pratica correttamente presentata - NON FINANZIATA PER ESAURIMENTO RISORSE ASSEGNATE
32734	A	58477	16/03/2026 17:01	6.878,59	INPS-ISEE-2026-03112912J-00	Pratica correttamente presentata - NON FINANZIATA PER ESAURIMENTO RISORSE ASSEGNATE
32735	A	23261	04/03/2026 11:11	6.878,69	INPS-ISEE-2026-01310194J-00	Pratica correttamente presentata - NON FINANZIATA PER ESAURIMENTO RISORSE ASSEGNATE
32736	A	23342	04/03/2026 11:16	6.878,69	INPS-ISEE-2026-01310194J-00	Pratica correttamente presentata - NON FINANZIATA PER ESAURIMENTO RISORSE ASSEGNATE
32737	A	23956	04/03/2026 12:12	6.879,03	INPS-ISEE-2026-08049802R-00	Pratica correttamente presentata - NON FINANZIATA PER ESAURIMENTO RISORSE ASSEGNATE

BANDO IO STUDIO 2025 a.s. 2025/2026

ALLEGATO A - DEFINITIVA

Progr.	ALL	Numero Domanda	Data Di Presentazione	VALORE ISEE	PROTOCOLLO ATTESTAZIONE ISEE	ESITO GRADUATORIA DEFINITIVA
32738	A	36641	06/03/2026 23:06	6.879,19	INPS-ISEE-2026-06815213C-00	Pratica correttamente presentata - NON FINANZIATA PER ESAURIMENTO RISORSE ASSEGNATE
32739	A	36671	06/03/2026 23:26	6.879,19	INPS-ISEE-2026-06815213C-00	Pratica correttamente presentata - NON FINANZIATA PER ESAURIMENTO RISORSE ASSEGNATE
32740	A	38074	08/03/2026 00:45	6.879,19	INPS-ISEE-2026-01227660G-00	Pratica correttamente presentata - NON FINANZIATA PER ESAURIMENTO RISORSE ASSEGNATE
32741	A	6788	02/03/2026 17:47	6.879,84	INPS-ISEE-2026-00648022D-00	Pratica correttamente presentata - NON FINANZIATA PER ESAURIMENTO RISORSE ASSEGNATE
32742	A	8296	02/03/2026 18:01	6.879,84	INPS-ISEE-2026-00648022D-00	Pratica correttamente presentata - NON FINANZIATA PER ESAURIMENTO RISORSE ASSEGNATE
32743	A	8365	02/03/2026 18:04	6.879,84	INPS-ISEE-2026-00648022D-00	Pratica correttamente presentata - NON FINANZIATA PER ESAURIMENTO RISORSE ASSEGNATE
32744	A	56096	15/03/2026 19:41	6.880,27	INPS-ISEE-2026-03561496F-00	Pratica correttamente presentata - NON FINANZIATA PER ESAURIMENTO RISORSE ASSEGNATE
32745	A	26212	04/03/2026 17:41	6.880,49	INPS-ISEE-2026-03381375E-00	Pratica correttamente presentata - NON FINANZIATA PER ESAURIMENTO RISORSE ASSEGNATE
32746	A	44617	10/03/2026 13:02	6.880,71	INPS-ISEE-2026-01831219P-00	Pratica correttamente presentata - NON FINANZIATA PER ESAURIMENTO RISORSE ASSEGNATE
32747	A	26834	04/03/2026 18:47	6.880,72	INPS-ISEE-2026-06568223O-00	Pratica correttamente presentata - NON FINANZIATA PER ESAURIMENTO RISORSE ASSEGNATE
32748	A	16255	03/03/2026 12:42	6.880,98	INPS-ISEE-2026-00085112M-00	Pratica correttamente presentata - NON FINANZIATA PER ESAURIMENTO RISORSE ASSEGNATE
32749	A	16302	03/03/2026 12:47	6.880,98	INPS-ISEE-2026-00085112M-00	Pratica correttamente presentata - NON FINANZIATA PER ESAURIMENTO RISORSE ASSEGNATE
32750	A	59295	16/03/2026 18:48	6.881,46	INPS-ISEE-2026-05166421P-00	Pratica correttamente presentata - NON FINANZIATA PER ESAURIMENTO RISORSE ASSEGNATE
32751	A	59208	16/03/2026 19:03	6.881,46	INPS-ISEE-2026-05166421P-00	Pratica correttamente presentata - NON FINANZIATA PER ESAURIMENTO RISORSE ASSEGNATE
32752	A	14168	03/03/2026 10:12	6.881,59	INPS-ISEE-2026-01925984Z-00	Pratica correttamente presentata - NON FINANZIATA PER ESAURIMENTO RISORSE ASSEGNATE
32753	A	30861	05/03/2026 16:31	6.881,65	INPS-ISEE-2026-04785736Y-00	Pratica correttamente presentata - NON FINANZIATA PER ESAURIMENTO RISORSE ASSEGNATE
32754	A	19214	03/03/2026 18:01	6.882,03	INPS-ISEE-2026-07131814P-00	Pratica correttamente presentata - NON FINANZIATA PER ESAURIMENTO RISORSE ASSEGNATE

BANDO IO STUDIO 2025 a.s. 2025/2026

ALLEGATO A - DEFINITIVA

Progr.	ALL	Numero Domanda	Data Di Presentazione	VALORE ISEE	PROTOCOLLO ATTESTAZIONE ISEE	ESITO GRADUATORIA DEFINITIVA
32755	A	27316	04/03/2026 19:38	6.882,16	INPS-ISEE-2026-00198452Q-00	Pratica correttamente presentata - NON FINANZIATA PER ESAURIMENTO RISORSE ASSEGNATE
32756	A	27999	04/03/2026 23:06	6.882,20	INPS-ISEE-2026-01882165R-00	Pratica correttamente presentata - NON FINANZIATA PER ESAURIMENTO RISORSE ASSEGNATE
32757	A	42346	09/03/2026 18:30	6.882,26	INPS-ISEE-2026-06589628A-00	Pratica correttamente presentata - NON FINANZIATA PER ESAURIMENTO RISORSE ASSEGNATE
32758	A	42352	09/03/2026 18:21	6.882,36	INPS-ISEE-2026-01980742R-00	Pratica correttamente presentata - NON FINANZIATA PER ESAURIMENTO RISORSE ASSEGNATE
32759	A	30459	05/03/2026 15:20	6.882,44	INPS-ISEE-2026-03785513O-00	Pratica correttamente presentata - NON FINANZIATA PER ESAURIMENTO RISORSE ASSEGNATE
32760	A	43528	10/03/2026 09:29	6.882,95	INPS-ISEE-2026-02124544D-00	Pratica correttamente presentata - NON FINANZIATA PER ESAURIMENTO RISORSE ASSEGNATE
32761	A	6943	02/03/2026 17:11	6.883,78	INPS-ISEE-2026-00639740Q-00	Pratica correttamente presentata - NON FINANZIATA PER ESAURIMENTO RISORSE ASSEGNATE
32762	A	7321	02/03/2026 17:24	6.883,78	INPS-ISEE-2026-00639740Q-00	Pratica correttamente presentata - NON FINANZIATA PER ESAURIMENTO RISORSE ASSEGNATE
32763	A	8312	02/03/2026 18:01	6.883,82	INPS-ISEE-2026-05170389L-00	Pratica correttamente presentata - NON FINANZIATA PER ESAURIMENTO RISORSE ASSEGNATE
32764	A	57771	16/03/2026 14:27	6.884,46	INPS-ISEE-2026-02015492H-00	Pratica correttamente presentata - NON FINANZIATA PER ESAURIMENTO RISORSE ASSEGNATE
32765	A	6039	02/03/2026 16:40	6.884,89	INPS-ISEE-2026-03912031J-00	Pratica correttamente presentata - NON FINANZIATA PER ESAURIMENTO RISORSE ASSEGNATE
32766	A	23577	04/03/2026 11:36	6.885,14	INPS-ISEE-2026-01056608C-00	Pratica correttamente presentata - NON FINANZIATA PER ESAURIMENTO RISORSE ASSEGNATE
32767	A	23699	04/03/2026 11:53	6.885,14	INPS-ISEE-2026-01056608C-00	Pratica correttamente presentata - NON FINANZIATA PER ESAURIMENTO RISORSE ASSEGNATE
32768	A	23957	04/03/2026 12:11	6.885,14	INPS-ISEE-2026-01056608C-00	Pratica correttamente presentata - NON FINANZIATA PER ESAURIMENTO RISORSE ASSEGNATE
32769	A	24042	04/03/2026 12:18	6.885,14	INPS-ISEE-2026-01056608C-00	Pratica correttamente presentata - NON FINANZIATA PER ESAURIMENTO RISORSE ASSEGNATE
32770	A	4102	02/03/2026 14:12	6.885,29	INPS-ISEE-2026-02693762V-00	Pratica correttamente presentata - NON FINANZIATA PER ESAURIMENTO RISORSE ASSEGNATE
32771	A	39619	09/03/2026 09:57	6.885,32	INPS-ISEE-2026-02740828R-00	Pratica correttamente presentata - NON FINANZIATA PER ESAURIMENTO RISORSE ASSEGNATE

BANDO IO STUDIO 2025 a.s. 2025/2026

ALLEGATO A - DEFINITIVA

Progr.	ALL	Numero Domanda	Data Di Presentazione	VALORE ISEE	PROTOCOLLO ATTESTAZIONE ISEE	ESITO GRADUATORIA DEFINITIVA
32772	A	57303	16/03/2026 11:55	6.885,59	INPS-ISEE-2026-01081397Q-00	Pratica correttamente presentata - NON FINANZIATA PER ESAURIMENTO RISORSE ASSEGNATE
32773	A	59823	16/03/2026 20:44	6.885,96	INPS-ISEE-2026-08267202W-00	Pratica correttamente presentata - NON FINANZIATA PER ESAURIMENTO RISORSE ASSEGNATE
32774	A	32980	05/03/2026 22:19	6.886,06	INPS-ISEE-2026-02699569B-00	Pratica correttamente presentata - NON FINANZIATA PER ESAURIMENTO RISORSE ASSEGNATE
32775	A	1094	02/03/2026 12:38	6.886,09	INPS-ISEE-2026-02028238P-00	Pratica correttamente presentata - NON FINANZIATA PER ESAURIMENTO RISORSE ASSEGNATE
32776	A	58451	16/03/2026 16:58	6.886,44	INPS-ISEE-2026-02433857O-00	Pratica correttamente presentata - NON FINANZIATA PER ESAURIMENTO RISORSE ASSEGNATE
32777	A	58492	16/03/2026 17:04	6.886,44	INPS-ISEE-2026-02433857O-00	Pratica correttamente presentata - NON FINANZIATA PER ESAURIMENTO RISORSE ASSEGNATE
32778	A	58568	16/03/2026 17:12	6.886,44	INPS-ISEE-2026-02433857O-00	Pratica correttamente presentata - NON FINANZIATA PER ESAURIMENTO RISORSE ASSEGNATE
32779	A	19170	03/03/2026 18:09	6.886,60	INPS-ISEE-2026-06066668Z-00	Pratica correttamente presentata - NON FINANZIATA PER ESAURIMENTO RISORSE ASSEGNATE
32780	A	2117	02/03/2026 12:53	6.886,77	INPS-ISEE-2026-00921771W-00	Pratica correttamente presentata - NON FINANZIATA PER ESAURIMENTO RISORSE ASSEGNATE
32781	A	2609	02/03/2026 13:05	6.886,77	INPS-ISEE-2026-00921771W-00	Pratica correttamente presentata - NON FINANZIATA PER ESAURIMENTO RISORSE ASSEGNATE
32782	A	65571	17/03/2026 23:33	6.887,01	INPS-ISEE-2026-07743223N-00	Pratica correttamente presentata - NON FINANZIATA PER ESAURIMENTO RISORSE ASSEGNATE
32783	A	60451	17/03/2026 09:29	6.887,16	INPS-ISEE-2026-04495890S-00	Pratica correttamente presentata - NON FINANZIATA PER ESAURIMENTO RISORSE ASSEGNATE
32784	A	60476	17/03/2026 09:31	6.887,16	INPS-ISEE-2026-04495890S-00	Pratica correttamente presentata - NON FINANZIATA PER ESAURIMENTO RISORSE ASSEGNATE
32785	A	12658	03/03/2026 09:20	6.887,32	INPS-ISEE-2026-01291614G-00	Pratica correttamente presentata - NON FINANZIATA PER ESAURIMENTO RISORSE ASSEGNATE
32786	A	26391	04/03/2026 18:00	6.887,48	INPS-ISEE-2026-02913805N-00	Pratica correttamente presentata - NON FINANZIATA PER ESAURIMENTO RISORSE ASSEGNATE
32787	A	22247	04/03/2026 09:23	6.887,50	INPS-ISEE-2026-01693246R-00	Pratica correttamente presentata - NON FINANZIATA PER ESAURIMENTO RISORSE ASSEGNATE
32788	A	31284	05/03/2026 17:13	6.887,52	INPS-ISEE-2026-04562705Q-00	Pratica correttamente presentata - NON FINANZIATA PER ESAURIMENTO RISORSE ASSEGNATE

BANDO IO STUDIO 2025 a.s. 2025/2026

ALLEGATO A - DEFINITIVA

Progr.	ALL	Numero Domanda	Data Di Presentazione	VALORE ISEE	PROTOCOLLO ATTESTAZIONE ISEE	ESITO GRADUATORIA DEFINITIVA
32789	A	59145	16/03/2026 18:28	6.887,55	INPS-ISEE-2026-04290512H-00	Pratica correttamente presentata - NON FINANZIATA PER ESAURIMENTO RISORSE ASSEGNATE
32790	A	13343	11/03/2026 18:30	6.887,80	INPS-ISEE-2026-02448091N-00	Pratica correttamente presentata - NON FINANZIATA PER ESAURIMENTO RISORSE ASSEGNATE
32791	A	24075	04/03/2026 12:23	6.888,00	INPS-ISEE-2026-00592527E-00	Pratica correttamente presentata - NON FINANZIATA PER ESAURIMENTO RISORSE ASSEGNATE
32792	A	22514	04/03/2026 10:05	6.888,15	INPS-ISEE-2026-01834731W-00	Pratica correttamente presentata - NON FINANZIATA PER ESAURIMENTO RISORSE ASSEGNATE
32793	A	15302	03/03/2026 11:34	6.888,29	INPS-ISEE-2026-00965815F-00	Pratica correttamente presentata - NON FINANZIATA PER ESAURIMENTO RISORSE ASSEGNATE
32794	A	30022	05/03/2026 12:41	6.888,33	INPS-ISEE-2026-00326994L-00	Pratica correttamente presentata - NON FINANZIATA PER ESAURIMENTO RISORSE ASSEGNATE
32795	A	46994	18/03/2026 08:50	6.888,34	INPS-ISEE-2026-01831212A-00	Pratica correttamente presentata - NON FINANZIATA PER ESAURIMENTO RISORSE ASSEGNATE
32796	A	11128	02/03/2026 20:59	6.888,54	INPS-ISEE-2026-00317641D-00	Pratica correttamente presentata - NON FINANZIATA PER ESAURIMENTO RISORSE ASSEGNATE
32797	A	28927	05/03/2026 10:24	6.888,67	INPS-ISEE-2026-03427875X-00	Pratica correttamente presentata - NON FINANZIATA PER ESAURIMENTO RISORSE ASSEGNATE
32798	A	11201	02/03/2026 21:02	6.888,72	INPS-ISEE-2026-01447208C-00	Pratica correttamente presentata - NON FINANZIATA PER ESAURIMENTO RISORSE ASSEGNATE
32799	A	19099	03/03/2026 17:51	6.889,60	INPS-ISEE-2026-02819984K-00	Pratica correttamente presentata - NON FINANZIATA PER ESAURIMENTO RISORSE ASSEGNATE
32800	A	24942	06/03/2026 08:16	6.889,84	INPS-ISEE-2026-01865470R-00	Pratica correttamente presentata - NON FINANZIATA PER ESAURIMENTO RISORSE ASSEGNATE
32801	A	57504	16/03/2026 12:25	6.889,92	INPS-ISEE-2026-00460541B-00	Pratica correttamente presentata - NON FINANZIATA PER ESAURIMENTO RISORSE ASSEGNATE
32802	A	37657	07/03/2026 18:21	6.890,31	INPS-ISEE-2026-01275579X-00	Pratica correttamente presentata - NON FINANZIATA PER ESAURIMENTO RISORSE ASSEGNATE
32803	A	25011	04/03/2026 15:40	6.890,35	INPS-ISEE-2026-01515680C-00	Pratica correttamente presentata - NON FINANZIATA PER ESAURIMENTO RISORSE ASSEGNATE
32804	A	46979	11/03/2026 09:34	6.891,11	INPS-ISEE-2026-07957992D-00	Pratica correttamente presentata - NON FINANZIATA PER ESAURIMENTO RISORSE ASSEGNATE
32805	A	20002	03/03/2026 18:59	6.891,17	INPS-ISEE-2026-01577694S-00	Pratica correttamente presentata - NON FINANZIATA PER ESAURIMENTO RISORSE ASSEGNATE

BANDO IO STUDIO 2025 a.s. 2025/2026

ALLEGATO A - DEFINITIVA

Progr.	ALL	Numero Domanda	Data Di Presentazione	VALORE ISEE	PROTOCOLLO ATTESTAZIONE ISEE	ESITO GRADUATORIA DEFINITIVA
32806	A	20139	03/03/2026 19:12	6.891,17	INPS-ISEE-2026-01577694S-00	Pratica correttamente presentata - NON FINANZIATA PER ESAURIMENTO RISORSE ASSEGNATE
32807	A	32230	05/03/2026 19:08	6.891,36	INPS-ISEE-2026-02652759X-00	Pratica correttamente presentata - NON FINANZIATA PER ESAURIMENTO RISORSE ASSEGNATE
32808	A	32278	05/03/2026 19:14	6.891,36	INPS-ISEE-2026-02652759X-00	Pratica correttamente presentata - NON FINANZIATA PER ESAURIMENTO RISORSE ASSEGNATE
32809	A	8492	02/03/2026 18:11	6.891,64	INPS-ISEE-2026-00543780W-00	Pratica correttamente presentata - NON FINANZIATA PER ESAURIMENTO RISORSE ASSEGNATE
32810	A	58474	16/03/2026 17:03	6.891,87	INPS-ISEE-2026-01043296P-00	Pratica correttamente presentata - NON FINANZIATA PER ESAURIMENTO RISORSE ASSEGNATE
32811	A	28441	05/03/2026 08:46	6.892,49	INPS-ISEE-2026-01431506B-00	Pratica correttamente presentata - NON FINANZIATA PER ESAURIMENTO RISORSE ASSEGNATE
32812	A	33557	06/03/2026 10:05	6.892,55	INPS-ISEE-2026-05308032T-00	Pratica correttamente presentata - NON FINANZIATA PER ESAURIMENTO RISORSE ASSEGNATE
32813	A	24025	04/03/2026 12:17	6.892,75	INPS-ISEE-2026-02050653T-00	Pratica correttamente presentata - NON FINANZIATA PER ESAURIMENTO RISORSE ASSEGNATE
32814	A	7412	02/03/2026 17:24	6.893,62	INPS-ISEE-2026-06706488S-00	Pratica correttamente presentata - NON FINANZIATA PER ESAURIMENTO RISORSE ASSEGNATE
32815	A	55760	15/03/2026 14:28	6.894,05	INPS-ISEE-2026-06113837Q-00	Pratica correttamente presentata - NON FINANZIATA PER ESAURIMENTO RISORSE ASSEGNATE
32816	A	31961	05/03/2026 18:38	6.894,06	INPS-ISEE-2026-04787393K-00	Pratica correttamente presentata - NON FINANZIATA PER ESAURIMENTO RISORSE ASSEGNATE
32817	A	50443	12/03/2026 11:45	6.894,89	INPS-ISEE-2026-03229461W-00	Pratica correttamente presentata - NON FINANZIATA PER ESAURIMENTO RISORSE ASSEGNATE
32818	A	33615	06/03/2026 10:13	6.895,11	INPS-ISEE-2026-00776712E-00	Pratica correttamente presentata - NON FINANZIATA PER ESAURIMENTO RISORSE ASSEGNATE
32819	A	21477	03/03/2026 22:18	6.895,21	INPS-ISEE-2026-02366105H-00	Pratica correttamente presentata - NON FINANZIATA PER ESAURIMENTO RISORSE ASSEGNATE
32820	A	21536	03/03/2026 22:23	6.895,21	INPS-ISEE-2026-02366105H-00	Pratica correttamente presentata - NON FINANZIATA PER ESAURIMENTO RISORSE ASSEGNATE
32821	A	28016	04/03/2026 22:02	6.895,21	INPS-ISEE-2026-02366105H-00	Pratica correttamente presentata - NON FINANZIATA PER ESAURIMENTO RISORSE ASSEGNATE
32822	A	34267	06/03/2026 11:57	6.895,69	INPS-ISEE-2026-04770988M-00	Pratica correttamente presentata - NON FINANZIATA PER ESAURIMENTO RISORSE ASSEGNATE

BANDO IO STUDIO 2025 a.s. 2025/2026

ALLEGATO A - DEFINITIVA

Progr.	ALL	Numero Domanda	Data Di Presentazione	VALORE ISEE	PROTOCOLLO ATTESTAZIONE ISEE	ESITO GRADUATORIA DEFINITIVA
32823	A	50987	12/03/2026 15:39	6.896,16	INPS-ISEE-2026-03824959Y-00	Pratica correttamente presentata - NON FINANZIATA PER ESAURIMENTO RISORSE ASSEGNATE
32824	A	3176	02/03/2026 13:30	6.896,18	INPS-ISEE-2026-01534313B-00	Pratica correttamente presentata - NON FINANZIATA PER ESAURIMENTO RISORSE ASSEGNATE
32825	A	3348	02/03/2026 13:35	6.896,18	INPS-ISEE-2026-01534313B-00	Pratica correttamente presentata - NON FINANZIATA PER ESAURIMENTO RISORSE ASSEGNATE
32826	A	5062	03/03/2026 13:48	6.896,28	INPS-ISEE-2026-02218083G-00	Pratica correttamente presentata - NON FINANZIATA PER ESAURIMENTO RISORSE ASSEGNATE
32827	A	37526	07/03/2026 17:15	6.896,56	INPS-ISEE-2026-02890264R-00	Pratica correttamente presentata - NON FINANZIATA PER ESAURIMENTO RISORSE ASSEGNATE
32828	A	38097	08/03/2026 02:38	6.896,70	INPS-ISEE-2026-00300117Z-00	Pratica correttamente presentata - NON FINANZIATA PER ESAURIMENTO RISORSE ASSEGNATE
32829	A	53887	13/03/2026 16:47	6.897,15	INPS-ISEE-2026-01457440P-00	Pratica correttamente presentata - NON FINANZIATA PER ESAURIMENTO RISORSE ASSEGNATE
32830	A	51096	12/03/2026 17:12	6.897,27	INPS-ISEE-2026-03088138R-00	Pratica correttamente presentata - NON FINANZIATA PER ESAURIMENTO RISORSE ASSEGNATE
32831	A	40561	09/03/2026 13:52	6.897,32	INPS-ISEE-2026-01694319L-00	Pratica correttamente presentata - NON FINANZIATA PER ESAURIMENTO RISORSE ASSEGNATE
32832	A	66004	18/03/2026 08:49	6.897,53	INPS-ISEE-2026-06879299G-00	Pratica correttamente presentata - NON FINANZIATA PER ESAURIMENTO RISORSE ASSEGNATE
32833	A	4634	02/03/2026 14:41	6.897,64	INPS-ISEE-2026-01600200V-00	Pratica correttamente presentata - NON FINANZIATA PER ESAURIMENTO RISORSE ASSEGNATE
32834	A	6353	02/03/2026 16:50	6.897,64	INPS-ISEE-2026-01600200V-00	Pratica correttamente presentata - NON FINANZIATA PER ESAURIMENTO RISORSE ASSEGNATE
32835	A	26317	04/03/2026 17:53	6.897,89	INPS-ISEE-2026-00325187C-00	Pratica correttamente presentata - NON FINANZIATA PER ESAURIMENTO RISORSE ASSEGNATE
32836	A	47553	11/03/2026 11:33	6.897,97	INPS-ISEE-2026-03643878S-00	Pratica correttamente presentata - NON FINANZIATA PER ESAURIMENTO RISORSE ASSEGNATE
32837	A	56197	17/03/2026 10:57	6.898,29	INPS-ISEE-2026-05052962Q-00	Pratica correttamente presentata - NON FINANZIATA PER ESAURIMENTO RISORSE ASSEGNATE
32838	A	12018	03/03/2026 23:17	6.898,37	INPS-ISEE-2026-01357868Z-00	Pratica correttamente presentata - NON FINANZIATA PER ESAURIMENTO RISORSE ASSEGNATE
32839	A	52621	13/03/2026 09:25	6.898,43	INPS-ISEE-2026-01244555C-00	Pratica correttamente presentata - NON FINANZIATA PER ESAURIMENTO RISORSE ASSEGNATE

BANDO IO STUDIO 2025 a.s. 2025/2026

ALLEGATO A - DEFINITIVA

Progr.	ALL	Numero Domanda	Data Di Presentazione	VALORE ISEE	PROTOCOLLO ATTESTAZIONE ISEE	ESITO GRADUATORIA DEFINITIVA
32840	A	52638	13/03/2026 09:29	6.898,43	INPS-ISEE-2026-01244555C-00	Pratica correttamente presentata - NON FINANZIATA PER ESAURIMENTO RISORSE ASSEGNATE
32841	A	20931	03/03/2026 21:50	6.898,54	INPS-ISEE-2026-00768744X-00	Pratica correttamente presentata - NON FINANZIATA PER ESAURIMENTO RISORSE ASSEGNATE
32842	A	67055	18/03/2026 11:04	6.898,59	INPS-ISEE-2026-08147302P-00	Pratica correttamente presentata - NON FINANZIATA PER ESAURIMENTO RISORSE ASSEGNATE
32843	A	17900	03/03/2026 22:41	6.898,94	INPS-ISEE-2026-05813277L-00	Pratica correttamente presentata - NON FINANZIATA PER ESAURIMENTO RISORSE ASSEGNATE
32844	A	46840	11/03/2026 08:30	6.899,11	INPS-ISEE-2026-05858129Z-00	Pratica correttamente presentata - NON FINANZIATA PER ESAURIMENTO RISORSE ASSEGNATE
32845	A	25834	04/03/2026 17:12	6.899,19	INPS-ISEE-2026-03549912L-00	Pratica correttamente presentata - NON FINANZIATA PER ESAURIMENTO RISORSE ASSEGNATE
32846	A	53822	13/03/2026 16:33	6.899,65	INPS-ISEE-2026-00245613T-00	Pratica correttamente presentata - NON FINANZIATA PER ESAURIMENTO RISORSE ASSEGNATE
32847	A	53851	13/03/2026 16:37	6.899,65	INPS-ISEE-2026-00245613T-00	Pratica correttamente presentata - NON FINANZIATA PER ESAURIMENTO RISORSE ASSEGNATE
32848	A	51389	12/03/2026 17:29	6.900,27	INPS-ISEE-2026-00590140J-00	Pratica correttamente presentata - NON FINANZIATA PER ESAURIMENTO RISORSE ASSEGNATE
32849	A	58104	16/03/2026 16:04	6.900,27	INPS-ISEE-2026-00590140J-00	Pratica correttamente presentata - NON FINANZIATA PER ESAURIMENTO RISORSE ASSEGNATE
32850	A	10913	02/03/2026 20:42	6.900,32	INPS-ISEE-2026-01659425O-00	Pratica correttamente presentata - NON FINANZIATA PER ESAURIMENTO RISORSE ASSEGNATE
32851	A	11076	02/03/2026 20:50	6.900,32	INPS-ISEE-2026-01659425O-00	Pratica correttamente presentata - NON FINANZIATA PER ESAURIMENTO RISORSE ASSEGNATE
32852	A	49157	11/03/2026 19:03	6.900,97	INPS-ISEE-2026-03664015P-00	Pratica correttamente presentata - NON FINANZIATA PER ESAURIMENTO RISORSE ASSEGNATE
32853	A	29326	05/03/2026 11:16	6.901,22	INPS-ISEE-2026-00306334J-00	Pratica correttamente presentata - NON FINANZIATA PER ESAURIMENTO RISORSE ASSEGNATE
32854	A	27315	04/03/2026 19:41	6.901,32	INPS-ISEE-2026-00747366L-00	Pratica correttamente presentata - NON FINANZIATA PER ESAURIMENTO RISORSE ASSEGNATE
32855	A	46455	10/03/2026 20:47	6.901,63	INPS-ISEE-2026-01386604N-00	Pratica correttamente presentata - NON FINANZIATA PER ESAURIMENTO RISORSE ASSEGNATE
32856	A	59873	16/03/2026 21:02	6.901,69	INPS-ISEE-2026-06390252W-00	Pratica correttamente presentata - NON FINANZIATA PER ESAURIMENTO RISORSE ASSEGNATE

BANDO IO STUDIO 2025 a.s. 2025/2026

ALLEGATO A - DEFINITIVA

Progr.	ALL	Numero Domanda	Data Di Presentazione	VALORE ISEE	PROTOCOLLO ATTESTAZIONE ISEE	ESITO GRADUATORIA DEFINITIVA
32857	A	40930	09/03/2026 13:50	6.901,78	INPS-ISEE-2026-04866227V-00	Pratica correttamente presentata - NON FINANZIATA PER ESAURIMENTO RISORSE ASSEGNATE
32858	A	38029	07/03/2026 23:48	6.902,37	INPS-ISEE-2026-00650097W-00	Pratica correttamente presentata - NON FINANZIATA PER ESAURIMENTO RISORSE ASSEGNATE
32859	A	52878	13/03/2026 10:33	6.902,37	INPS-ISEE-2026-02422544H-00	Pratica correttamente presentata - NON FINANZIATA PER ESAURIMENTO RISORSE ASSEGNATE
32860	A	4064	02/03/2026 14:21	6.902,42	INPS-ISEE-2026-00778097Z-00	Pratica correttamente presentata - NON FINANZIATA PER ESAURIMENTO RISORSE ASSEGNATE
32861	A	4414	02/03/2026 14:26	6.902,42	INPS-ISEE-2026-00778097Z-00	Pratica correttamente presentata - NON FINANZIATA PER ESAURIMENTO RISORSE ASSEGNATE
32862	A	17493	03/03/2026 16:13	6.902,97	INPS-ISEE-2026-03694238V-00	Pratica correttamente presentata - NON FINANZIATA PER ESAURIMENTO RISORSE ASSEGNATE
32863	A	18191	03/03/2026 16:40	6.903,04	INPS-ISEE-2026-00784167L-00	Pratica correttamente presentata - NON FINANZIATA PER ESAURIMENTO RISORSE ASSEGNATE
32864	A	55862	15/03/2026 16:28	6.903,15	INPS-ISEE-2026-00695500P-00	Pratica correttamente presentata - NON FINANZIATA PER ESAURIMENTO RISORSE ASSEGNATE
32865	A	56182	15/03/2026 20:48	6.903,15	INPS-ISEE-2026-00695500P-00	Pratica correttamente presentata - NON FINANZIATA PER ESAURIMENTO RISORSE ASSEGNATE
32866	A	64848	17/03/2026 21:28	6.903,33	INPS-ISEE-2026-01223376G-00	Pratica correttamente presentata - NON FINANZIATA PER ESAURIMENTO RISORSE ASSEGNATE
32867	A	27584	04/03/2026 20:48	6.903,36	INPS-ISEE-2026-03152375C-00	Pratica correttamente presentata - NON FINANZIATA PER ESAURIMENTO RISORSE ASSEGNATE
32868	A	45796	10/03/2026 18:00	6.904,00	INPS-ISEE-2026-00249993X-00	Pratica correttamente presentata - NON FINANZIATA PER ESAURIMENTO RISORSE ASSEGNATE
32869	A	45849	10/03/2026 18:08	6.904,00	INPS-ISEE-2026-00249993X-00	Pratica correttamente presentata - NON FINANZIATA PER ESAURIMENTO RISORSE ASSEGNATE
32870	A	19723	03/03/2026 18:37	6.904,14	INPS-ISEE-2026-01116076D-00	Pratica correttamente presentata - NON FINANZIATA PER ESAURIMENTO RISORSE ASSEGNATE
32871	A	42593	09/03/2026 19:10	6.904,15	INPS-ISEE-2026-02243586E-00	Pratica correttamente presentata - NON FINANZIATA PER ESAURIMENTO RISORSE ASSEGNATE
32872	A	26394	04/03/2026 17:58	6.904,31	INPS-ISEE-2026-04975305L-00	Pratica correttamente presentata - NON FINANZIATA PER ESAURIMENTO RISORSE ASSEGNATE
32873	A	53959	13/03/2026 17:04	6.904,41	INPS-ISEE-2026-06272749I-00	Pratica correttamente presentata - NON FINANZIATA PER ESAURIMENTO RISORSE ASSEGNATE

BANDO IO STUDIO 2025 a.s. 2025/2026

ALLEGATO A - DEFINITIVA

Progr.	ALL	Numero Domanda	Data Di Presentazione	VALORE ISEE	PROTOCOLLO ATTESTAZIONE ISEE	ESITO GRADUATORIA DEFINITIVA
32874	A	35583	06/03/2026 17:34	6.904,71	INPS-ISEE-2026-01849139V-00	Pratica correttamente presentata - NON FINANZIATA PER ESAURIMENTO RISORSE ASSEGNATE
32875	A	50917	12/03/2026 15:19	6.904,75	INPS-ISEE-2026-00018193D-00	Pratica correttamente presentata - NON FINANZIATA PER ESAURIMENTO RISORSE ASSEGNATE
32876	A	66401	18/03/2026 09:55	6.904,84	INPS-ISEE-2026-04403915C-00	Pratica correttamente presentata - NON FINANZIATA PER ESAURIMENTO RISORSE ASSEGNATE
32877	A	28852	05/03/2026 10:18	6.905,35	INPS-ISEE-2026-04150572G-00	Pratica correttamente presentata - NON FINANZIATA PER ESAURIMENTO RISORSE ASSEGNATE
32878	A	28853	05/03/2026 10:18	6.905,35	INPS-ISEE-2026-04150572G-00	Pratica correttamente presentata - NON FINANZIATA PER ESAURIMENTO RISORSE ASSEGNATE
32879	A	42535	09/03/2026 18:53	6.905,37	INPS-ISEE-2026-01276232H-00	Pratica correttamente presentata - NON FINANZIATA PER ESAURIMENTO RISORSE ASSEGNATE
32880	A	50658	12/03/2026 12:28	6.905,37	INPS-ISEE-2026-04175598S-00	Pratica correttamente presentata - NON FINANZIATA PER ESAURIMENTO RISORSE ASSEGNATE
32881	A	53191	13/03/2026 11:46	6.905,47	INPS-ISEE-2026-01560686O-00	Pratica correttamente presentata - NON FINANZIATA PER ESAURIMENTO RISORSE ASSEGNATE
32882	A	1339	02/03/2026 12:58	6.905,48	INPS-ISEE-2026-01080253J-00	Pratica correttamente presentata - NON FINANZIATA PER ESAURIMENTO RISORSE ASSEGNATE
32883	A	60100	16/03/2026 22:13	6.906,10	INPS-ISEE-2026-05153085W-00	Pratica correttamente presentata - NON FINANZIATA PER ESAURIMENTO RISORSE ASSEGNATE
32884	A	60546	17/03/2026 09:47	6.906,49	INPS-ISEE-2026-01459165R-00	Pratica correttamente presentata - NON FINANZIATA PER ESAURIMENTO RISORSE ASSEGNATE
32885	A	21274	03/03/2026 22:09	6.906,91	INPS-ISEE-2026-01640221U-00	Pratica correttamente presentata - NON FINANZIATA PER ESAURIMENTO RISORSE ASSEGNATE
32886	A	29335	05/03/2026 11:18	6.906,91	INPS-ISEE-2026-01949655S-00	Pratica correttamente presentata - NON FINANZIATA PER ESAURIMENTO RISORSE ASSEGNATE
32887	A	3350	02/03/2026 13:35	6.907,32	INPS-ISEE-2026-02089584X-00	Pratica correttamente presentata - NON FINANZIATA PER ESAURIMENTO RISORSE ASSEGNATE
32888	A	56005	18/03/2026 11:25	6.908,13	INPS-ISEE-2026-04071909E-00	Pratica correttamente presentata - NON FINANZIATA PER ESAURIMENTO RISORSE ASSEGNATE
32889	A	15393	03/03/2026 11:40	6.908,18	INPS-ISEE-2026-02470453P-00	Pratica correttamente presentata - NON FINANZIATA PER ESAURIMENTO RISORSE ASSEGNATE
32890	A	52279	12/03/2026 21:14	6.908,37	INPS-ISEE-2026-01614190D-00	Pratica correttamente presentata - NON FINANZIATA PER ESAURIMENTO RISORSE ASSEGNATE

BANDO IO STUDIO 2025 a.s. 2025/2026

ALLEGATO A - DEFINITIVA

Progr.	ALL	Numero Domanda	Data Di Presentazione	VALORE ISEE	PROTOCOLLO ATTESTAZIONE ISEE	ESITO GRADUATORIA DEFINITIVA
32891	A	42222	09/03/2026 18:07	6.908,56	INPS-ISEE-2026-01831539E-00	Pratica correttamente presentata - NON FINANZIATA PER ESAURIMENTO RISORSE ASSEGNATE
32892	A	57338	16/03/2026 11:59	6.908,94	INPS-ISEE-2026-03408390W-00	Pratica correttamente presentata - NON FINANZIATA PER ESAURIMENTO RISORSE ASSEGNATE
32893	A	57383	16/03/2026 12:05	6.908,94	INPS-ISEE-2026-03408390W-00	Pratica correttamente presentata - NON FINANZIATA PER ESAURIMENTO RISORSE ASSEGNATE
32894	A	29792	05/03/2026 12:08	6.909,13	INPS-ISEE-2026-01188857Z-00	Pratica correttamente presentata - NON FINANZIATA PER ESAURIMENTO RISORSE ASSEGNATE
32895	A	55558	15/03/2026 05:32	6.909,47	INPS-ISEE-2026-00012340X-00	Pratica correttamente presentata - NON FINANZIATA PER ESAURIMENTO RISORSE ASSEGNATE
32896	A	10738	02/03/2026 20:28	6.910,00	INPS-ISEE-2026-01953235N-00	Pratica correttamente presentata - NON FINANZIATA PER ESAURIMENTO RISORSE ASSEGNATE
32897	A	33215	06/03/2026 08:43	6.910,01	INPS-ISEE-2026-00737055W-00	Pratica correttamente presentata - NON FINANZIATA PER ESAURIMENTO RISORSE ASSEGNATE
32898	A	56694	16/03/2026 10:14	6.910,16	INPS-ISEE-2026-08244872V-00	Pratica correttamente presentata - NON FINANZIATA PER ESAURIMENTO RISORSE ASSEGNATE
32899	A	47116	11/03/2026 10:03	6.910,43	INPS-ISEE-2026-03083784L-00	Pratica correttamente presentata - NON FINANZIATA PER ESAURIMENTO RISORSE ASSEGNATE
32900	A	67071	18/03/2026 11:06	6.910,68	INPS-ISEE-2026-05211518H-00	Pratica correttamente presentata - NON FINANZIATA PER ESAURIMENTO RISORSE ASSEGNATE
32901	A	34568	06/03/2026 12:50	6.910,82	INPS-ISEE-2026-05216853E-00	Pratica correttamente presentata - NON FINANZIATA PER ESAURIMENTO RISORSE ASSEGNATE
32902	A	20231	03/03/2026 19:42	6.910,88	INPS-ISEE-2026-00215265T-00	Pratica correttamente presentata - NON FINANZIATA PER ESAURIMENTO RISORSE ASSEGNATE
32903	A	1775	02/03/2026 12:54	6.910,90	INPS-ISEE-2026-07646676U-00	Pratica correttamente presentata - NON FINANZIATA PER ESAURIMENTO RISORSE ASSEGNATE
32904	A	2532	02/03/2026 16:37	6.910,90	INPS-ISEE-2026-07646676U-00	Pratica correttamente presentata - NON FINANZIATA PER ESAURIMENTO RISORSE ASSEGNATE
32905	A	60076	16/03/2026 22:11	6.911,21	INPS-ISEE-2026-01070979L-00	Pratica correttamente presentata - NON FINANZIATA PER ESAURIMENTO RISORSE ASSEGNATE
32906	A	42020	09/03/2026 17:43	6.911,31	INPS-ISEE-2026-01577078V-00	Pratica correttamente presentata - NON FINANZIATA PER ESAURIMENTO RISORSE ASSEGNATE
32907	A	36474	06/03/2026 21:58	6.911,61	INPS-ISEE-2026-00308296N-00	Pratica correttamente presentata - NON FINANZIATA PER ESAURIMENTO RISORSE ASSEGNATE

BANDO IO STUDIO 2025 a.s. 2025/2026

ALLEGATO A - DEFINITIVA

Progr.	ALL	Numero Domanda	Data Di Presentazione	VALORE ISEE	PROTOCOLLO ATTESTAZIONE ISEE	ESITO GRADUATORIA DEFINITIVA
32908	A	36546	13/03/2026 21:06	6.911,61	INPS-ISEE-2026-00308296N-00	Pratica correttamente presentata - NON FINANZIATA PER ESAURIMENTO RISORSE ASSEGNATE
32909	A	10107	02/03/2026 19:47	6.911,95	INPS-ISEE-2026-04890080Q-00	Pratica correttamente presentata - NON FINANZIATA PER ESAURIMENTO RISORSE ASSEGNATE
32910	A	18942	03/03/2026 17:52	6.912,24	INPS-ISEE-2026-02675431N-00	Pratica correttamente presentata - NON FINANZIATA PER ESAURIMENTO RISORSE ASSEGNATE
32911	A	52948	13/03/2026 10:50	6.912,51	INPS-ISEE-2026-04292762O-00	Pratica correttamente presentata - NON FINANZIATA PER ESAURIMENTO RISORSE ASSEGNATE
32912	A	52956	13/03/2026 10:53	6.912,51	INPS-ISEE-2026-04292762O-00	Pratica correttamente presentata - NON FINANZIATA PER ESAURIMENTO RISORSE ASSEGNATE
32913	A	43502	10/03/2026 09:23	6.912,53	INPS-ISEE-2026-01437956V-00	Pratica correttamente presentata - NON FINANZIATA PER ESAURIMENTO RISORSE ASSEGNATE
32914	A	35762	06/03/2026 18:05	6.913,01	INPS-ISEE-2026-00357705W-00	Pratica correttamente presentata - NON FINANZIATA PER ESAURIMENTO RISORSE ASSEGNATE
32915	A	35796	06/03/2026 18:10	6.913,01	INPS-ISEE-2026-00357705W-00	Pratica correttamente presentata - NON FINANZIATA PER ESAURIMENTO RISORSE ASSEGNATE
32916	A	56989	16/03/2026 11:03	6.913,82	INPS-ISEE-2026-08249587M-00	Pratica correttamente presentata - NON FINANZIATA PER ESAURIMENTO RISORSE ASSEGNATE
32917	A	57032	16/03/2026 11:11	6.913,82	INPS-ISEE-2026-08249587M-00	Pratica correttamente presentata - NON FINANZIATA PER ESAURIMENTO RISORSE ASSEGNATE
32918	A	55983	15/03/2026 18:08	6.914,64	INPS-ISEE-2026-02675007W-00	Pratica correttamente presentata - NON FINANZIATA PER ESAURIMENTO RISORSE ASSEGNATE
32919	A	32828	05/03/2026 21:38	6.915,29	INPS-ISEE-2026-00832130M-00	Pratica correttamente presentata - NON FINANZIATA PER ESAURIMENTO RISORSE ASSEGNATE
32920	A	12766	02/03/2026 23:23	6.915,39	INPS-ISEE-2026-03615718R-00	Pratica correttamente presentata - NON FINANZIATA PER ESAURIMENTO RISORSE ASSEGNATE
32921	A	12900	02/03/2026 23:36	6.915,39	INPS-ISEE-2026-03615718R-00	Pratica correttamente presentata - NON FINANZIATA PER ESAURIMENTO RISORSE ASSEGNATE
32922	A	34406	06/03/2026 12:20	6.915,60	INPS-ISEE-2026-06957832Y-00	Pratica correttamente presentata - NON FINANZIATA PER ESAURIMENTO RISORSE ASSEGNATE
32923	A	26918	04/03/2026 18:46	6.916,07	INPS-ISEE-2026-00745446E-00	Pratica correttamente presentata - NON FINANZIATA PER ESAURIMENTO RISORSE ASSEGNATE
32924	A	27003	04/03/2026 18:56	6.916,07	INPS-ISEE-2026-00745446E-00	Pratica correttamente presentata - NON FINANZIATA PER ESAURIMENTO RISORSE ASSEGNATE

BANDO IO STUDIO 2025 a.s. 2025/2026

ALLEGATO A - DEFINITIVA

Progr.	ALL	Numero Domanda	Data Di Presentazione	VALORE ISEE	PROTOCOLLO ATTESTAZIONE ISEE	ESITO GRADUATORIA DEFINITIVA
32925	A	48674	11/03/2026 17:31	6.916,10	INPS-ISEE-2026-01071892N-00	Pratica correttamente presentata - NON FINANZIATA PER ESAURIMENTO RISORSE ASSEGNATE
32926	A	50391	12/03/2026 11:42	6.916,29	INPS-ISEE-2026-00909739I-00	Pratica correttamente presentata - NON FINANZIATA PER ESAURIMENTO RISORSE ASSEGNATE
32927	A	50498	12/03/2026 11:56	6.916,29	INPS-ISEE-2026-00909739I-00	Pratica correttamente presentata - NON FINANZIATA PER ESAURIMENTO RISORSE ASSEGNATE
32928	A	21405	03/03/2026 22:13	6.916,59	INPS-ISEE-2026-01529083N-00	Pratica correttamente presentata - NON FINANZIATA PER ESAURIMENTO RISORSE ASSEGNATE
32929	A	65114	17/03/2026 21:43	6.916,67	INPS-ISEE-2026-04613985X-00	Pratica correttamente presentata - NON FINANZIATA PER ESAURIMENTO RISORSE ASSEGNATE
32930	A	40961	09/03/2026 14:17	6.916,85	INPS-ISEE-2026-04486133Q-00	Pratica correttamente presentata - NON FINANZIATA PER ESAURIMENTO RISORSE ASSEGNATE
32931	A	36804	07/03/2026 09:30	6.917,15	INPS-ISEE-2026-02356593L-00	Pratica correttamente presentata - NON FINANZIATA PER ESAURIMENTO RISORSE ASSEGNATE
32932	A	48548	11/03/2026 17:13	6.917,16	INPS-ISEE-2026-00734065P-00	Pratica correttamente presentata - NON FINANZIATA PER ESAURIMENTO RISORSE ASSEGNATE
32933	A	48619	11/03/2026 17:24	6.917,16	INPS-ISEE-2026-00734065P-00	Pratica correttamente presentata - NON FINANZIATA PER ESAURIMENTO RISORSE ASSEGNATE
32934	A	15754	03/03/2026 12:27	6.917,38	INPS-ISEE-2026-07678075Y-00	Pratica correttamente presentata - NON FINANZIATA PER ESAURIMENTO RISORSE ASSEGNATE
32935	A	60730	17/03/2026 10:24	6.917,41	INPS-ISEE-2026-01752103J-00	Pratica correttamente presentata - NON FINANZIATA PER ESAURIMENTO RISORSE ASSEGNATE
32936	A	55819	15/03/2026 15:44	6.918,07	INPS-ISEE-2026-01863322P-00	Pratica correttamente presentata - NON FINANZIATA PER ESAURIMENTO RISORSE ASSEGNATE
32937	A	47191	11/03/2026 10:33	6.918,21	INPS-ISEE-2026-05238579S-00	Pratica correttamente presentata - NON FINANZIATA PER ESAURIMENTO RISORSE ASSEGNATE
32938	A	28859	05/03/2026 10:18	6.918,54	INPS-ISEE-2026-02542935E-00	Pratica correttamente presentata - NON FINANZIATA PER ESAURIMENTO RISORSE ASSEGNATE
32939	A	4580	02/03/2026 15:12	6.919,11	INPS-ISEE-2026-01079281N-00	Pratica correttamente presentata - NON FINANZIATA PER ESAURIMENTO RISORSE ASSEGNATE
32940	A	57433	16/03/2026 12:13	6.919,14	INPS-ISEE-2026-04484352E-00	Pratica correttamente presentata - NON FINANZIATA PER ESAURIMENTO RISORSE ASSEGNATE
32941	A	10255	02/03/2026 19:56	6.919,35	INPS-ISEE-2026-01601133K-00	Pratica correttamente presentata - NON FINANZIATA PER ESAURIMENTO RISORSE ASSEGNATE

BANDO IO STUDIO 2025 a.s. 2025/2026

ALLEGATO A - DEFINITIVA

Progr.	ALL	Numero Domanda	Data Di Presentazione	VALORE ISEE	PROTOCOLLO ATTESTAZIONE ISEE	ESITO GRADUATORIA DEFINITIVA
32942	A	23275	04/03/2026 11:14	6.919,81	INPS-ISEE-2026-00370534D-00	Pratica correttamente presentata - NON FINANZIATA PER ESAURIMENTO RISORSE ASSEGNATE
32943	A	12912	02/03/2026 23:58	6.919,93	INPS-ISEE-2026-00925517Q-00	Pratica correttamente presentata - NON FINANZIATA PER ESAURIMENTO RISORSE ASSEGNATE
32944	A	34955	06/03/2026 15:21	6.920,00	INPS-ISEE-2026-05328664F-00	Pratica correttamente presentata - NON FINANZIATA PER ESAURIMENTO RISORSE ASSEGNATE
32945	A	10545	02/03/2026 20:11	6.920,07	INPS-ISEE-2026-03318323H-00	Pratica correttamente presentata - NON FINANZIATA PER ESAURIMENTO RISORSE ASSEGNATE
32946	A	57560	17/03/2026 13:55	6.920,08	INPS-ISEE-2026-05719034Q-00	Pratica correttamente presentata - NON FINANZIATA PER ESAURIMENTO RISORSE ASSEGNATE
32947	A	24325	04/03/2026 12:56	6.920,45	INPS-ISEE-2026-02347470W-00	Pratica correttamente presentata - NON FINANZIATA PER ESAURIMENTO RISORSE ASSEGNATE
32948	A	21370	03/03/2026 22:27	6.920,50	INPS-ISEE-2026-05058437O-00	Pratica correttamente presentata - NON FINANZIATA PER ESAURIMENTO RISORSE ASSEGNATE
32949	A	63202	17/03/2026 17:28	6.920,66	INPS-ISEE-2026-04292574L-00	Pratica correttamente presentata - NON FINANZIATA PER ESAURIMENTO RISORSE ASSEGNATE
32950	A	54640	13/03/2026 20:51	6.920,73	INPS-ISEE-2026-02406255G-00	Pratica correttamente presentata - NON FINANZIATA PER ESAURIMENTO RISORSE ASSEGNATE
32951	A	66941	18/03/2026 10:50	6.921,27	INPS-ISEE-2026-00393326C-00	Pratica correttamente presentata - NON FINANZIATA PER ESAURIMENTO RISORSE ASSEGNATE
32952	A	50112	12/03/2026 10:31	6.921,38	INPS-ISEE-2026-01833284Q-00	Pratica correttamente presentata - NON FINANZIATA PER ESAURIMENTO RISORSE ASSEGNATE
32953	A	18980	03/03/2026 17:49	6.921,41	INPS-ISEE-2026-02347306P-00	Pratica correttamente presentata - NON FINANZIATA PER ESAURIMENTO RISORSE ASSEGNATE
32954	A	57217	16/03/2026 11:39	6.922,29	INPS-ISEE-2026-04105435D-00	Pratica correttamente presentata - NON FINANZIATA PER ESAURIMENTO RISORSE ASSEGNATE
32955	A	45683	10/03/2026 17:43	6.922,49	INPS-ISEE-2026-00425809N-00	Pratica correttamente presentata - NON FINANZIATA PER ESAURIMENTO RISORSE ASSEGNATE
32956	A	2000	02/03/2026 14:45	6.922,52	INPS-ISEE-2026-00074180B-00	Pratica correttamente presentata - NON FINANZIATA PER ESAURIMENTO RISORSE ASSEGNATE
32957	A	27413	04/03/2026 20:12	6.922,90	INPS-ISEE-2026-01627013B-00	Pratica correttamente presentata - NON FINANZIATA PER ESAURIMENTO RISORSE ASSEGNATE
32958	A	31258	05/03/2026 17:25	6.923,07	INPS-ISEE-2026-00324637P-00	Pratica correttamente presentata - NON FINANZIATA PER ESAURIMENTO RISORSE ASSEGNATE

BANDO IO STUDIO 2025 a.s. 2025/2026

ALLEGATO A - DEFINITIVA

Progr.	ALL	Numero Domanda	Data Di Presentazione	VALORE ISEE	PROTOCOLLO ATTESTAZIONE ISEE	ESITO GRADUATORIA DEFINITIVA
32959	A	6094	02/03/2026 16:10	6.923,09	INPS-ISEE-2026-02079248O-00	Pratica correttamente presentata - NON FINANZIATA PER ESAURIMENTO RISORSE ASSEGNATE
32960	A	42790	09/03/2026 21:01	6.923,61	INPS-ISEE-2026-03911976X-00	Pratica correttamente presentata - NON FINANZIATA PER ESAURIMENTO RISORSE ASSEGNATE
32961	A	89	02/03/2026 12:11	6.924,25	INPS-ISEE-2026-04810467E-00	Pratica correttamente presentata - NON FINANZIATA PER ESAURIMENTO RISORSE ASSEGNATE
32962	A	39903	09/03/2026 10:40	6.924,39	INPS-ISEE-2026-00458735O-00	Pratica correttamente presentata - NON FINANZIATA PER ESAURIMENTO RISORSE ASSEGNATE
32963	A	41931	09/03/2026 17:32	6.924,39	INPS-ISEE-2026-00243902B-00	Pratica correttamente presentata - NON FINANZIATA PER ESAURIMENTO RISORSE ASSEGNATE
32964	A	2798	02/03/2026 13:12	6.924,51	INPS-ISEE-2026-05813428R-00	Pratica correttamente presentata - NON FINANZIATA PER ESAURIMENTO RISORSE ASSEGNATE
32965	A	53426	13/03/2026 12:47	6.924,87	INPS-ISEE-2026-06562483F-00	Pratica correttamente presentata - NON FINANZIATA PER ESAURIMENTO RISORSE ASSEGNATE
32966	A	48008	11/03/2026 13:48	6.925,29	INPS-ISEE-2026-00582575O-00	Pratica correttamente presentata - NON FINANZIATA PER ESAURIMENTO RISORSE ASSEGNATE
32967	A	54466	13/03/2026 19:27	6.926,43	INPS-ISEE-2026-00884662F-00	Pratica correttamente presentata - NON FINANZIATA PER ESAURIMENTO RISORSE ASSEGNATE
32968	A	2182	02/03/2026 12:53	6.926,64	INPS-ISEE-2026-00377552Q-00	Pratica correttamente presentata - NON FINANZIATA PER ESAURIMENTO RISORSE ASSEGNATE
32969	A	37223	07/03/2026 14:25	6.926,82	INPS-ISEE-2026-03300340S-00	Pratica correttamente presentata - NON FINANZIATA PER ESAURIMENTO RISORSE ASSEGNATE
32970	A	44041	10/03/2026 11:02	6.927,24	INPS-ISEE-2026-05459398M-00	Pratica correttamente presentata - NON FINANZIATA PER ESAURIMENTO RISORSE ASSEGNATE
32971	A	65234	17/03/2026 21:58	6.927,24	INPS-ISEE-2026-06555945S-00	Pratica correttamente presentata - NON FINANZIATA PER ESAURIMENTO RISORSE ASSEGNATE
32972	A	7371	02/03/2026 17:34	6.927,64	INPS-ISEE-2026-00264811D-00	Pratica correttamente presentata - NON FINANZIATA PER ESAURIMENTO RISORSE ASSEGNATE
32973	A	24500	04/03/2026 13:18	6.928,34	INPS-ISEE-2026-01954981I-00	Pratica correttamente presentata - NON FINANZIATA PER ESAURIMENTO RISORSE ASSEGNATE
32974	A	53540	13/03/2026 14:22	6.928,34	INPS-ISEE-2026-01954981I-00	Pratica correttamente presentata - NON FINANZIATA PER ESAURIMENTO RISORSE ASSEGNATE
32975	A	29286	05/03/2026 11:11	6.928,53	INPS-ISEE-2026-04670574L-00	Pratica correttamente presentata - NON FINANZIATA PER ESAURIMENTO RISORSE ASSEGNATE

BANDO IO STUDIO 2025 a.s. 2025/2026

ALLEGATO A - DEFINITIVA

Progr.	ALL	Numero Domanda	Data Di Presentazione	VALORE ISEE	PROTOCOLLO ATTESTAZIONE ISEE	ESITO GRADUATORIA DEFINITIVA
32976	A	4426	02/03/2026 14:45	6.928,73	INPS-ISEE-2026-02428852R-00	Pratica correttamente presentata - NON FINANZIATA PER ESAURIMENTO RISORSE ASSEGNATE
32977	A	5333	02/03/2026 15:15	6.928,73	INPS-ISEE-2026-02428852R-00	Pratica correttamente presentata - NON FINANZIATA PER ESAURIMENTO RISORSE ASSEGNATE
32978	A	5920	02/03/2026 15:47	6.928,73	INPS-ISEE-2026-02428852R-00	Pratica correttamente presentata - NON FINANZIATA PER ESAURIMENTO RISORSE ASSEGNATE
32979	A	53046	13/03/2026 11:16	6.928,94	INPS-ISEE-2026-01566004D-00	Pratica correttamente presentata - NON FINANZIATA PER ESAURIMENTO RISORSE ASSEGNATE
32980	A	36900	07/03/2026 11:04	6.928,98	INPS-ISEE-2026-01601084B-00	Pratica correttamente presentata - NON FINANZIATA PER ESAURIMENTO RISORSE ASSEGNATE
32981	A	44186	10/03/2026 11:27	6.929,05	INPS-ISEE-2026-05018795V-00	Pratica correttamente presentata - NON FINANZIATA PER ESAURIMENTO RISORSE ASSEGNATE
32982	A	19281	03/03/2026 18:06	6.929,22	INPS-ISEE-2026-01466990V-00	Pratica correttamente presentata - NON FINANZIATA PER ESAURIMENTO RISORSE ASSEGNATE
32983	A	19339	03/03/2026 18:08	6.929,22	INPS-ISEE-2026-01466990V-00	Pratica correttamente presentata - NON FINANZIATA PER ESAURIMENTO RISORSE ASSEGNATE
32984	A	63193	17/03/2026 17:29	6.929,34	INPS-ISEE-2026-03607630P-00	Pratica correttamente presentata - NON FINANZIATA PER ESAURIMENTO RISORSE ASSEGNATE
32985	A	18190	04/03/2026 14:22	6.929,35	INPS-ISEE-2026-03368596Y-00	Pratica correttamente presentata - NON FINANZIATA PER ESAURIMENTO RISORSE ASSEGNATE
32986	A	24766	04/03/2026 14:38	6.929,35	INPS-ISEE-2026-03368596Y-00	Pratica correttamente presentata - NON FINANZIATA PER ESAURIMENTO RISORSE ASSEGNATE
32987	A	11816	04/03/2026 21:28	6.929,40	INPS-ISEE-2026-01213200V-00	Pratica correttamente presentata - NON FINANZIATA PER ESAURIMENTO RISORSE ASSEGNATE
32988	A	49040	11/03/2026 18:28	6.930,32	INPS-ISEE-2026-02676454F-00	Pratica correttamente presentata - NON FINANZIATA PER ESAURIMENTO RISORSE ASSEGNATE
32989	A	56231	15/03/2026 22:27	6.930,45	INPS-ISEE-2026-04869399D-00	Pratica correttamente presentata - NON FINANZIATA PER ESAURIMENTO RISORSE ASSEGNATE
32990	A	15970	03/03/2026 12:19	6.930,47	INPS-ISEE-2026-00360818C-00	Pratica correttamente presentata - NON FINANZIATA PER ESAURIMENTO RISORSE ASSEGNATE
32991	A	49667	16/03/2026 15:05	6.930,65	INPS-ISEE-2026-01820618C-00	Pratica correttamente presentata - NON FINANZIATA PER ESAURIMENTO RISORSE ASSEGNATE
32992	A	64722	17/03/2026 20:47	6.930,75	INPS-ISEE-2026-06195240W-00	Pratica correttamente presentata - NON FINANZIATA PER ESAURIMENTO RISORSE ASSEGNATE

BANDO IO STUDIO 2025 a.s. 2025/2026

ALLEGATO A - DEFINITIVA

Progr.	ALL	Numero Domanda	Data Di Presentazione	VALORE ISEE	PROTOCOLLO ATTESTAZIONE ISEE	ESITO GRADUATORIA DEFINITIVA
32993	A	52104	12/03/2026 19:36	6.930,93	INPS-ISEE-2026-01124040Z-00	Pratica correttamente presentata - NON FINANZIATA PER ESAURIMENTO RISORSE ASSEGNATE
32994	A	64655	17/03/2026 20:18	6.931,20	INPS-ISEE-2026-01435371G-00	Pratica correttamente presentata - NON FINANZIATA PER ESAURIMENTO RISORSE ASSEGNATE
32995	A	51554	12/03/2026 17:48	6.931,43	INPS-ISEE-2026-01202473J-00	Pratica correttamente presentata - NON FINANZIATA PER ESAURIMENTO RISORSE ASSEGNATE
32996	A	14336	03/03/2026 10:18	6.931,83	INPS-ISEE-2026-02652818O-00	Pratica correttamente presentata - NON FINANZIATA PER ESAURIMENTO RISORSE ASSEGNATE
32997	A	23407	04/03/2026 11:27	6.932,43	INPS-ISEE-2026-02987094S-00	Pratica correttamente presentata - NON FINANZIATA PER ESAURIMENTO RISORSE ASSEGNATE
32998	A	54591	13/03/2026 20:36	6.932,52	INPS-ISEE-2026-03124101Z-00	Pratica correttamente presentata - NON FINANZIATA PER ESAURIMENTO RISORSE ASSEGNATE
32999	A	21454	03/03/2026 22:14	6.932,71	INPS-ISEE-2026-00728207C-00	Pratica correttamente presentata - NON FINANZIATA PER ESAURIMENTO RISORSE ASSEGNATE
33000	A	49322	11/03/2026 19:38	6.933,42	INPS-ISEE-2026-00487340C-00	Pratica correttamente presentata - NON FINANZIATA PER ESAURIMENTO RISORSE ASSEGNATE
33001	A	52070	12/03/2026 19:27	6.934,18	INPS-ISEE-2026-00552366W-00	Pratica correttamente presentata - NON FINANZIATA PER ESAURIMENTO RISORSE ASSEGNATE
33002	A	30990	05/03/2026 16:46	6.934,35	INPS-ISEE-2026-04330453D-00	Pratica correttamente presentata - NON FINANZIATA PER ESAURIMENTO RISORSE ASSEGNATE
33003	A	62186	17/03/2026 15:13	6.934,96	INPS-ISEE-2026-02648754X-00	Pratica correttamente presentata - NON FINANZIATA PER ESAURIMENTO RISORSE ASSEGNATE
33004	A	19294	03/03/2026 18:14	6.935,03	INPS-ISEE-2026-03325088Q-00	Pratica correttamente presentata - NON FINANZIATA PER ESAURIMENTO RISORSE ASSEGNATE
33005	A	43066	09/03/2026 21:43	6.935,20	INPS-ISEE-2026-01132110V-00	Pratica correttamente presentata - NON FINANZIATA PER ESAURIMENTO RISORSE ASSEGNATE
33006	A	10121	02/03/2026 19:44	6.935,22	INPS-ISEE-2026-01969236X-00	Pratica correttamente presentata - NON FINANZIATA PER ESAURIMENTO RISORSE ASSEGNATE
33007	A	10293	02/03/2026 19:52	6.935,22	INPS-ISEE-2026-01969236X-00	Pratica correttamente presentata - NON FINANZIATA PER ESAURIMENTO RISORSE ASSEGNATE
33008	A	9246	02/03/2026 21:33	6.935,69	INPS-ISEE-2026-00686164R-00	Pratica correttamente presentata - NON FINANZIATA PER ESAURIMENTO RISORSE ASSEGNATE
33009	A	55188	14/03/2026 15:31	6.935,69	INPS-ISEE-2026-01835735O-00	Pratica correttamente presentata - NON FINANZIATA PER ESAURIMENTO RISORSE ASSEGNATE

BANDO IO STUDIO 2025 a.s. 2025/2026

ALLEGATO A - DEFINITIVA

Progr.	ALL	Numero Domanda	Data Di Presentazione	VALORE ISEE	PROTOCOLLO ATTESTAZIONE ISEE	ESITO GRADUATORIA DEFINITIVA
33010	A	36841	07/03/2026 10:03	6.936,18	INPS-ISEE-2026-06733312P-00	Pratica correttamente presentata - NON FINANZIATA PER ESAURIMENTO RISORSE ASSEGNATE
33011	A	62624	17/03/2026 16:29	6.936,19	INPS-ISEE-2026-06095314N-00	Pratica correttamente presentata - NON FINANZIATA PER ESAURIMENTO RISORSE ASSEGNATE
33012	A	16784	03/03/2026 14:06	6.936,82	INPS-ISEE-2026-02735090C-00	Pratica correttamente presentata - NON FINANZIATA PER ESAURIMENTO RISORSE ASSEGNATE
33013	A	50675	12/03/2026 12:34	6.936,96	INPS-ISEE-2026-00584864V-00	Pratica correttamente presentata - NON FINANZIATA PER ESAURIMENTO RISORSE ASSEGNATE
33014	A	22028	04/03/2026 08:35	6.937,10	INPS-ISEE-2026-00734849V-00	Pratica correttamente presentata - NON FINANZIATA PER ESAURIMENTO RISORSE ASSEGNATE
33015	A	45035	10/03/2026 15:49	6.937,26	INPS-ISEE-2026-01928231C-00	Pratica correttamente presentata - NON FINANZIATA PER ESAURIMENTO RISORSE ASSEGNATE
33016	A	43408	10/03/2026 08:58	6.937,84	INPS-ISEE-2026-05806801N-00	Pratica correttamente presentata - NON FINANZIATA PER ESAURIMENTO RISORSE ASSEGNATE
33017	A	34382	06/03/2026 12:26	6.937,97	INPS-ISEE-2026-00780654E-00	Pratica correttamente presentata - NON FINANZIATA PER ESAURIMENTO RISORSE ASSEGNATE
33018	A	50620	12/03/2026 12:25	6.937,97	INPS-ISEE-2026-01469678K-00	Pratica correttamente presentata - NON FINANZIATA PER ESAURIMENTO RISORSE ASSEGNATE
33019	A	62585	17/03/2026 16:18	6.937,97	INPS-ISEE-2026-01469678K-00	Pratica correttamente presentata - NON FINANZIATA PER ESAURIMENTO RISORSE ASSEGNATE
33020	A	61411	17/03/2026 12:00	6.938,35	INPS-ISEE-2026-06551142G-00	Pratica correttamente presentata - NON FINANZIATA PER ESAURIMENTO RISORSE ASSEGNATE
33021	A	22628	04/03/2026 10:09	6.938,54	INPS-ISEE-2026-05885499D-00	Pratica correttamente presentata - NON FINANZIATA PER ESAURIMENTO RISORSE ASSEGNATE
33022	A	60739	17/03/2026 10:22	6.938,84	INPS-ISEE-2026-02464477F-00	Pratica correttamente presentata - NON FINANZIATA PER ESAURIMENTO RISORSE ASSEGNATE
33023	A	32254	05/03/2026 19:09	6.939,21	INPS-ISEE-2026-02782758S-00	Pratica correttamente presentata - NON FINANZIATA PER ESAURIMENTO RISORSE ASSEGNATE
33024	A	11204	02/03/2026 20:55	6.939,22	INPS-ISEE-2026-04409701P-00	Pratica correttamente presentata - NON FINANZIATA PER ESAURIMENTO RISORSE ASSEGNATE
33025	A	56779	16/03/2026 10:34	6.939,59	INPS-ISEE-2026-01290122M-00	Pratica correttamente presentata - NON FINANZIATA PER ESAURIMENTO RISORSE ASSEGNATE
33026	A	44790	10/03/2026 14:24	6.940,00	INPS-ISEE-2026-03741382N-00	Pratica correttamente presentata - NON FINANZIATA PER ESAURIMENTO RISORSE ASSEGNATE

BANDO IO STUDIO 2025 a.s. 2025/2026

ALLEGATO A - DEFINITIVA

Progr.	ALL	Numero Domanda	Data Di Presentazione	VALORE ISEE	PROTOCOLLO ATTESTAZIONE ISEE	ESITO GRADUATORIA DEFINITIVA
33027	A	46945	11/03/2026 09:23	6.940,17	INPS-ISEE-2026-02676507L-00	Pratica correttamente presentata - NON FINANZIATA PER ESAURIMENTO RISORSE ASSEGNATE
33028	A	38146	08/03/2026 09:03	6.940,36	INPS-ISEE-2026-05549406L-00	Pratica correttamente presentata - NON FINANZIATA PER ESAURIMENTO RISORSE ASSEGNATE
33029	A	2015	02/03/2026 21:36	6.940,95	INPS-ISEE-2026-01202274A-00	Pratica correttamente presentata - NON FINANZIATA PER ESAURIMENTO RISORSE ASSEGNATE
33030	A	19601	03/03/2026 18:27	6.941,52	INPS-ISEE-2026-00925300J-00	Pratica correttamente presentata - NON FINANZIATA PER ESAURIMENTO RISORSE ASSEGNATE
33031	A	19661	03/03/2026 18:33	6.941,52	INPS-ISEE-2026-00925300J-00	Pratica correttamente presentata - NON FINANZIATA PER ESAURIMENTO RISORSE ASSEGNATE
33032	A	57757	16/03/2026 13:45	6.941,58	INPS-ISEE-2026-02931813W-00	Pratica correttamente presentata - NON FINANZIATA PER ESAURIMENTO RISORSE ASSEGNATE
33033	A	30487	05/03/2026 15:28	6.942,03	INPS-ISEE-2026-00305353J-00	Pratica correttamente presentata - NON FINANZIATA PER ESAURIMENTO RISORSE ASSEGNATE
33034	A	36069	06/03/2026 19:04	6.942,04	INPS-ISEE-2026-03081644C-00	Pratica correttamente presentata - NON FINANZIATA PER ESAURIMENTO RISORSE ASSEGNATE
33035	A	63343	17/03/2026 17:39	6.942,28	INPS-ISEE-2026-07224505P-00	Pratica correttamente presentata - NON FINANZIATA PER ESAURIMENTO RISORSE ASSEGNATE
33036	A	63394	17/03/2026 17:43	6.942,28	INPS-ISEE-2026-07224505P-00	Pratica correttamente presentata - NON FINANZIATA PER ESAURIMENTO RISORSE ASSEGNATE
33037	A	56862	16/03/2026 10:47	6.942,41	INPS-ISEE-2026-02580472N-00	Pratica correttamente presentata - NON FINANZIATA PER ESAURIMENTO RISORSE ASSEGNATE
33038	A	56928	16/03/2026 10:50	6.942,41	INPS-ISEE-2026-02580472N-00	Pratica correttamente presentata - NON FINANZIATA PER ESAURIMENTO RISORSE ASSEGNATE
33039	A	10951	02/03/2026 20:38	6.942,55	INPS-ISEE-2026-02050749W-00	Pratica correttamente presentata - NON FINANZIATA PER ESAURIMENTO RISORSE ASSEGNATE
33040	A	63596	17/03/2026 18:04	6.943,17	INPS-ISEE-2026-03088831R-00	Pratica correttamente presentata - NON FINANZIATA PER ESAURIMENTO RISORSE ASSEGNATE
33041	A	19380	11/03/2026 17:30	6.943,42	INPS-ISEE-2026-06801871R-00	Pratica correttamente presentata - NON FINANZIATA PER ESAURIMENTO RISORSE ASSEGNATE
33042	A	25897	04/03/2026 17:15	6.943,83	INPS-ISEE-2026-03741180G-00	Pratica correttamente presentata - NON FINANZIATA PER ESAURIMENTO RISORSE ASSEGNATE
33043	A	25978	04/03/2026 17:19	6.943,83	INPS-ISEE-2026-03741180G-00	Pratica correttamente presentata - NON FINANZIATA PER ESAURIMENTO RISORSE ASSEGNATE

BANDO IO STUDIO 2025 a.s. 2025/2026

ALLEGATO A - DEFINITIVA

Progr.	ALL	Numero Domanda	Data Di Presentazione	VALORE ISEE	PROTOCOLLO ATTESTAZIONE ISEE	ESITO GRADUATORIA DEFINITIVA
33044	A	7878	02/03/2026 17:56	6.943,84	INPS-ISEE-2026-01256677F-00	Pratica correttamente presentata - NON FINANZIATA PER ESAURIMENTO RISORSE ASSEGNATE
33045	A	52641	13/03/2026 09:30	6.944,20	INPS-ISEE-2026-01693844V-00	Pratica correttamente presentata - NON FINANZIATA PER ESAURIMENTO RISORSE ASSEGNATE
33046	A	7449	02/03/2026 17:32	6.945,07	INPS-ISEE-2026-02463261G-00	Pratica correttamente presentata - NON FINANZIATA PER ESAURIMENTO RISORSE ASSEGNATE
33047	A	52686	13/03/2026 09:45	6.945,69	INPS-ISEE-2026-04187398Y-00	Pratica correttamente presentata - NON FINANZIATA PER ESAURIMENTO RISORSE ASSEGNATE
33048	A	39322	17/03/2026 16:51	6.945,95	INPS-ISEE-2026-05596965J-00	Pratica correttamente presentata - NON FINANZIATA PER ESAURIMENTO RISORSE ASSEGNATE
33049	A	55975	15/03/2026 18:44	6.946,24	INPS-ISEE-2026-02648210H-00	Pratica correttamente presentata - NON FINANZIATA PER ESAURIMENTO RISORSE ASSEGNATE
33050	A	56337	15/03/2026 23:28	6.946,24	INPS-ISEE-2026-02648210H-00	Pratica correttamente presentata - NON FINANZIATA PER ESAURIMENTO RISORSE ASSEGNATE
33051	A	56531	16/03/2026 10:07	6.946,44	INPS-ISEE-2026-01923662Q-00	Pratica correttamente presentata - NON FINANZIATA PER ESAURIMENTO RISORSE ASSEGNATE
33052	A	38256	08/03/2026 10:31	6.947,04	INPS-ISEE-2026-02713719E-00	Pratica correttamente presentata - NON FINANZIATA PER ESAURIMENTO RISORSE ASSEGNATE
33053	A	26763	04/03/2026 18:34	6.947,32	INPS-ISEE-2026-05384614R-00	Pratica correttamente presentata - NON FINANZIATA PER ESAURIMENTO RISORSE ASSEGNATE
33054	A	15165	04/03/2026 10:05	6.947,37	INPS-ISEE-2026-00004175M-00	Pratica correttamente presentata - NON FINANZIATA PER ESAURIMENTO RISORSE ASSEGNATE
33055	A	22784	04/03/2026 10:22	6.947,97	INPS-ISEE-2026-00845981V-00	Pratica correttamente presentata - NON FINANZIATA PER ESAURIMENTO RISORSE ASSEGNATE
33056	A	61812	17/03/2026 13:11	6.948,21	INPS-ISEE-2026-03900401M-00	Pratica correttamente presentata - NON FINANZIATA PER ESAURIMENTO RISORSE ASSEGNATE
33057	A	59883	16/03/2026 21:19	6.948,63	INPS-ISEE-2026-07960318F-00	Pratica correttamente presentata - NON FINANZIATA PER ESAURIMENTO RISORSE ASSEGNATE
33058	A	59928	16/03/2026 21:24	6.948,63	INPS-ISEE-2026-07960318F-00	Pratica correttamente presentata - NON FINANZIATA PER ESAURIMENTO RISORSE ASSEGNATE
33059	A	65995	18/03/2026 09:00	6.948,87	INPS-ISEE-2026-01439653R-00	Pratica correttamente presentata - NON FINANZIATA PER ESAURIMENTO RISORSE ASSEGNATE
33060	A	1202	02/03/2026 12:35	6.949,01	INPS-ISEE-2026-00708829F-00	Pratica correttamente presentata - NON FINANZIATA PER ESAURIMENTO RISORSE ASSEGNATE

BANDO IO STUDIO 2025 a.s. 2025/2026

ALLEGATO A - DEFINITIVA

Progr.	ALL	Numero Domanda	Data Di Presentazione	VALORE ISEE	PROTOCOLLO ATTESTAZIONE ISEE	ESITO GRADUATORIA DEFINITIVA
33061	A	58150	16/03/2026 16:21	6.950,57	INPS-ISEE-2026-04862666Z-00	Pratica correttamente presentata - NON FINANZIATA PER ESAURIMENTO RISORSE ASSEGNATE
33062	A	60573	17/03/2026 09:56	6.951,08	INPS-ISEE-2026-04487379U-00	Pratica correttamente presentata - NON FINANZIATA PER ESAURIMENTO RISORSE ASSEGNATE
33063	A	63029	17/03/2026 17:08	6.951,35	INPS-ISEE-2026-04074577F-00	Pratica correttamente presentata - NON FINANZIATA PER ESAURIMENTO RISORSE ASSEGNATE
33064	A	43843	10/03/2026 10:28	6.951,36	INPS-ISEE-2026-01743322D-00	Pratica correttamente presentata - NON FINANZIATA PER ESAURIMENTO RISORSE ASSEGNATE
33065	A	46222	10/03/2026 19:11	6.951,79	INPS-ISEE-2026-03313832H-00	Pratica correttamente presentata - NON FINANZIATA PER ESAURIMENTO RISORSE ASSEGNATE
33066	A	67572	18/03/2026 11:57	6.951,83	INPS-ISEE-2026-04674914V-00	Pratica correttamente presentata - NON FINANZIATA PER ESAURIMENTO RISORSE ASSEGNATE
33067	A	28663	05/03/2026 09:44	6.951,92	INPS-ISEE-2026-04743156E-00	Pratica correttamente presentata - NON FINANZIATA PER ESAURIMENTO RISORSE ASSEGNATE
33068	A	20351	03/03/2026 19:36	6.952,11	INPS-ISEE-2026-02866897B-00	Pratica correttamente presentata - NON FINANZIATA PER ESAURIMENTO RISORSE ASSEGNATE
33069	A	28324	05/03/2026 07:07	6.952,14	INPS-ISEE-2026-05413099R-00	Pratica correttamente presentata - NON FINANZIATA PER ESAURIMENTO RISORSE ASSEGNATE
33070	A	49558	11/03/2026 21:30	6.952,14	INPS-ISEE-2026-05413099R-00	Pratica correttamente presentata - NON FINANZIATA PER ESAURIMENTO RISORSE ASSEGNATE
33071	A	1315	02/03/2026 12:28	6.952,26	INPS-ISEE-2026-02627273Q-00	Pratica correttamente presentata - NON FINANZIATA PER ESAURIMENTO RISORSE ASSEGNATE
33072	A	31707	05/03/2026 18:33	6.952,78	INPS-ISEE-2026-02756079X-00	Pratica correttamente presentata - NON FINANZIATA PER ESAURIMENTO RISORSE ASSEGNATE
33073	A	66584	18/03/2026 10:15	6.952,99	INPS-ISEE-2026-01695691I-00	Pratica correttamente presentata - NON FINANZIATA PER ESAURIMENTO RISORSE ASSEGNATE
33074	A	29751	05/03/2026 12:04	6.953,42	INPS-ISEE-2026-07110703J-00	Pratica correttamente presentata - NON FINANZIATA PER ESAURIMENTO RISORSE ASSEGNATE
33075	A	18138	03/03/2026 16:40	6.953,50	INPS-ISEE-2026-01218704H-00	Pratica correttamente presentata - NON FINANZIATA PER ESAURIMENTO RISORSE ASSEGNATE
33076	A	48867	11/03/2026 18:02	6.953,69	INPS-ISEE-2026-04903344W-00	Pratica correttamente presentata - NON FINANZIATA PER ESAURIMENTO RISORSE ASSEGNATE
33077	A	3624	02/03/2026 13:51	6.953,77	INPS-ISEE-2026-02922301J-00	Pratica correttamente presentata - NON FINANZIATA PER ESAURIMENTO RISORSE ASSEGNATE

BANDO IO STUDIO 2025 a.s. 2025/2026

ALLEGATO A - DEFINITIVA

Progr.	ALL	Numero Domanda	Data Di Presentazione	VALORE ISEE	PROTOCOLLO ATTESTAZIONE ISEE	ESITO GRADUATORIA DEFINITIVA
33078	A	33323	06/03/2026 09:28	6.953,82	INPS-ISEE-2026-07442896Y-00	Pratica correttamente presentata - NON FINANZIATA PER ESAURIMENTO RISORSE ASSEGNATE
33079	A	14878	03/03/2026 10:53	6.953,91	INPS-ISEE-2026-00483123T-00	Pratica correttamente presentata - NON FINANZIATA PER ESAURIMENTO RISORSE ASSEGNATE
33080	A	20461	03/03/2026 19:44	6.954,01	INPS-ISEE-2026-00589986J-00	Pratica correttamente presentata - NON FINANZIATA PER ESAURIMENTO RISORSE ASSEGNATE
33081	A	14793	03/03/2026 10:48	6.954,12	INPS-ISEE-2026-01620459W-00	Pratica correttamente presentata - NON FINANZIATA PER ESAURIMENTO RISORSE ASSEGNATE
33082	A	55900	15/03/2026 17:31	6.954,13	INPS-ISEE-2026-03723570W-00	Pratica correttamente presentata - NON FINANZIATA PER ESAURIMENTO RISORSE ASSEGNATE
33083	A	23285	12/03/2026 10:02	6.954,42	INPS-ISEE-2026-02792632R-00	Pratica correttamente presentata - NON FINANZIATA PER ESAURIMENTO RISORSE ASSEGNATE
33084	A	50012	12/03/2026 10:11	6.954,42	INPS-ISEE-2026-02792632R-00	Pratica correttamente presentata - NON FINANZIATA PER ESAURIMENTO RISORSE ASSEGNATE
33085	A	59318	16/03/2026 19:28	6.955,29	INPS-ISEE-2026-01213289C-00	Pratica correttamente presentata - NON FINANZIATA PER ESAURIMENTO RISORSE ASSEGNATE
33086	A	8361	02/03/2026 18:14	6.955,62	INPS-ISEE-2026-03861747X-00	Pratica correttamente presentata - NON FINANZIATA PER ESAURIMENTO RISORSE ASSEGNATE
33087	A	25402	04/03/2026 16:24	6.955,62	INPS-ISEE-2026-02879117V-00	Pratica correttamente presentata - NON FINANZIATA PER ESAURIMENTO RISORSE ASSEGNATE
33088	A	25111	04/03/2026 15:45	6.956,08	INPS-ISEE-2026-06476016E-00	Pratica correttamente presentata - NON FINANZIATA PER ESAURIMENTO RISORSE ASSEGNATE
33089	A	49695	11/03/2026 22:45	6.956,39	INPS-ISEE-2026-04372868Z-00	Pratica correttamente presentata - NON FINANZIATA PER ESAURIMENTO RISORSE ASSEGNATE
33090	A	21607	03/03/2026 22:44	6.956,78	INPS-ISEE-2026-02820290H-00	Pratica correttamente presentata - NON FINANZIATA PER ESAURIMENTO RISORSE ASSEGNATE
33091	A	37702	07/03/2026 18:45	6.957,37	INPS-ISEE-2026-02828147O-00	Pratica correttamente presentata - NON FINANZIATA PER ESAURIMENTO RISORSE ASSEGNATE
33092	A	33171	06/03/2026 08:03	6.957,52	INPS-ISEE-2026-07037577X-00	Pratica correttamente presentata - NON FINANZIATA PER ESAURIMENTO RISORSE ASSEGNATE
33093	A	49333	11/03/2026 19:38	6.957,57	INPS-ISEE-2026-03531544P-00	Pratica correttamente presentata - NON FINANZIATA PER ESAURIMENTO RISORSE ASSEGNATE
33094	A	1744	02/03/2026 12:44	6.958,03	INPS-ISEE-2026-02655499Y-00	Pratica correttamente presentata - NON FINANZIATA PER ESAURIMENTO RISORSE ASSEGNATE

BANDO IO STUDIO 2025 a.s. 2025/2026

ALLEGATO A - DEFINITIVA

Progr.	ALL	Numero Domanda	Data Di Presentazione	VALORE ISEE	PROTOCOLLO ATTESTAZIONE ISEE	ESITO GRADUATORIA DEFINITIVA
33095	A	57059	16/03/2026 11:14	6.958,15	INPS-ISEE-2026-06564206Q-00	Pratica correttamente presentata - NON FINANZIATA PER ESAURIMENTO RISORSE ASSEGNATE
33096	A	5297	02/03/2026 15:05	6.958,21	INPS-ISEE-2026-00081552T-00	Pratica correttamente presentata - NON FINANZIATA PER ESAURIMENTO RISORSE ASSEGNATE
33097	A	17451	03/03/2026 15:34	6.958,40	INPS-ISEE-2026-01821834W-00	Pratica correttamente presentata - NON FINANZIATA PER ESAURIMENTO RISORSE ASSEGNATE
33098	A	63089	17/03/2026 17:16	6.958,45	INPS-ISEE-2026-01107236B-00	Pratica correttamente presentata - NON FINANZIATA PER ESAURIMENTO RISORSE ASSEGNATE
33099	A	15217	03/03/2026 11:39	6.958,76	INPS-ISEE-2026-07549520O-00	Pratica correttamente presentata - NON FINANZIATA PER ESAURIMENTO RISORSE ASSEGNATE
33100	A	31183	05/03/2026 17:12	6.959,25	INPS-ISEE-2026-00457499Z-00	Pratica correttamente presentata - NON FINANZIATA PER ESAURIMENTO RISORSE ASSEGNATE
33101	A	31291	05/03/2026 17:16	6.959,25	INPS-ISEE-2026-00457499Z-00	Pratica correttamente presentata - NON FINANZIATA PER ESAURIMENTO RISORSE ASSEGNATE
33102	A	58263	16/03/2026 16:33	6.959,34	INPS-ISEE-2026-00242637G-00	Pratica correttamente presentata - NON FINANZIATA PER ESAURIMENTO RISORSE ASSEGNATE
33103	A	53520	13/03/2026 13:35	6.959,40	INPS-ISEE-2026-02265305H-00	Pratica correttamente presentata - NON FINANZIATA PER ESAURIMENTO RISORSE ASSEGNATE
33104	A	13505	03/03/2026 09:05	6.959,51	INPS-ISEE-2026-00646934O-00	Pratica correttamente presentata - NON FINANZIATA PER ESAURIMENTO RISORSE ASSEGNATE
33105	A	59148	16/03/2026 18:30	6.959,95	INPS-ISEE-2026-03171753W-00	Pratica correttamente presentata - NON FINANZIATA PER ESAURIMENTO RISORSE ASSEGNATE
33106	A	58227	16/03/2026 17:08	6.960,00	INPS-ISEE-2026-02651271G-00	Pratica correttamente presentata - NON FINANZIATA PER ESAURIMENTO RISORSE ASSEGNATE
33107	A	62943	17/03/2026 17:03	6.960,00	INPS-ISEE-2026-02651271G-00	Pratica correttamente presentata - NON FINANZIATA PER ESAURIMENTO RISORSE ASSEGNATE
33108	A	9756	02/03/2026 19:41	6.960,33	INPS-ISEE-2026-04481341P-00	Pratica correttamente presentata - NON FINANZIATA PER ESAURIMENTO RISORSE ASSEGNATE
33109	A	43308	09/03/2026 23:45	6.960,41	INPS-ISEE-2026-03913025H-00	Pratica correttamente presentata - NON FINANZIATA PER ESAURIMENTO RISORSE ASSEGNATE
33110	A	43325	10/03/2026 00:00	6.960,41	INPS-ISEE-2026-03913025H-00	Pratica correttamente presentata - NON FINANZIATA PER ESAURIMENTO RISORSE ASSEGNATE
33111	A	11493	02/03/2026 21:22	6.960,43	INPS-ISEE-2026-01143129T-00	Pratica correttamente presentata - NON FINANZIATA PER ESAURIMENTO RISORSE ASSEGNATE

BANDO IO STUDIO 2025 a.s. 2025/2026

ALLEGATO A - DEFINITIVA

Progr.	ALL	Numero Domanda	Data Di Presentazione	VALORE ISEE	PROTOCOLLO ATTESTAZIONE ISEE	ESITO GRADUATORIA DEFINITIVA
33112	A	31374	05/03/2026 17:25	6.960,65	INPS-ISEE-2026-02439220D-00	Pratica correttamente presentata - NON FINANZIATA PER ESAURIMENTO RISORSE ASSEGNATE
33113	A	874	02/03/2026 12:23	6.960,96	INPS-ISEE-2026-04809975U-00	Pratica correttamente presentata - NON FINANZIATA PER ESAURIMENTO RISORSE ASSEGNATE
33114	A	62177	17/03/2026 15:09	6.961,01	INPS-ISEE-2026-01178596I-00	Pratica correttamente presentata - NON FINANZIATA PER ESAURIMENTO RISORSE ASSEGNATE
33115	A	12230	02/03/2026 22:12	6.961,04	INPS-ISEE-2026-00206051Y-00	Pratica correttamente presentata - NON FINANZIATA PER ESAURIMENTO RISORSE ASSEGNATE
33116	A	940	02/03/2026 12:30	6.961,08	INPS-ISEE-2026-07008524C-00	Pratica correttamente presentata - NON FINANZIATA PER ESAURIMENTO RISORSE ASSEGNATE
33117	A	62793	17/03/2026 16:48	6.962,39	INPS-ISEE-2026-00575584F-00	Pratica correttamente presentata - NON FINANZIATA PER ESAURIMENTO RISORSE ASSEGNATE
33118	A	36951	07/03/2026 11:22	6.963,08	INPS-ISEE-2026-02509636R-00	Pratica correttamente presentata - NON FINANZIATA PER ESAURIMENTO RISORSE ASSEGNATE
33119	A	36974	07/03/2026 11:28	6.963,08	INPS-ISEE-2026-02509636R-00	Pratica correttamente presentata - NON FINANZIATA PER ESAURIMENTO RISORSE ASSEGNATE
33120	A	29731	05/03/2026 12:05	6.963,38	INPS-ISEE-2026-04501118B-00	Pratica correttamente presentata - NON FINANZIATA PER ESAURIMENTO RISORSE ASSEGNATE
33121	A	29841	05/03/2026 12:15	6.963,38	INPS-ISEE-2026-04501118B-00	Pratica correttamente presentata - NON FINANZIATA PER ESAURIMENTO RISORSE ASSEGNATE
33122	A	21524	03/03/2026 22:26	6.963,42	INPS-ISEE-2026-02095157Q-00	Pratica correttamente presentata - NON FINANZIATA PER ESAURIMENTO RISORSE ASSEGNATE
33123	A	40051	09/03/2026 10:59	6.963,75	INPS-ISEE-2026-00936522W-00	Pratica correttamente presentata - NON FINANZIATA PER ESAURIMENTO RISORSE ASSEGNATE
33124	A	36224	06/03/2026 19:41	6.963,89	INPS-ISEE-2026-00377707R-00	Pratica correttamente presentata - NON FINANZIATA PER ESAURIMENTO RISORSE ASSEGNATE
33125	A	57814	16/03/2026 14:24	6.964,15	INPS-ISEE-2026-01877870Z-00	Pratica correttamente presentata - NON FINANZIATA PER ESAURIMENTO RISORSE ASSEGNATE
33126	A	34769	06/03/2026 14:06	6.964,23	INPS-ISEE-2026-03901587L-00	Pratica correttamente presentata - NON FINANZIATA PER ESAURIMENTO RISORSE ASSEGNATE
33127	A	16575	03/03/2026 13:17	6.964,50	INPS-ISEE-2026-06915959A-00	Pratica correttamente presentata - NON FINANZIATA PER ESAURIMENTO RISORSE ASSEGNATE
33128	A	24637	10/03/2026 13:34	6.964,69	INPS-ISEE-2026-03230920J-00	Pratica correttamente presentata - NON FINANZIATA PER ESAURIMENTO RISORSE ASSEGNATE

BANDO IO STUDIO 2025 a.s. 2025/2026

ALLEGATO A - DEFINITIVA

Progr.	ALL	Numero Domanda	Data Di Presentazione	VALORE ISEE	PROTOCOLLO ATTESTAZIONE ISEE	ESITO GRADUATORIA DEFINITIVA
33129	A	25353	10/03/2026 13:38	6.964,69	INPS-ISEE-2026-03230920J-00	Pratica correttamente presentata - NON FINANZIATA PER ESAURIMENTO RISORSE ASSEGNATE
33130	A	46152	10/03/2026 19:02	6.964,80	INPS-ISEE-2026-04638180E-00	Pratica correttamente presentata - NON FINANZIATA PER ESAURIMENTO RISORSE ASSEGNATE
33131	A	56409	16/03/2026 08:46	6.965,48	INPS-ISEE-2026-03591351W-00	Pratica correttamente presentata - NON FINANZIATA PER ESAURIMENTO RISORSE ASSEGNATE
33132	A	56414	16/03/2026 08:53	6.965,48	INPS-ISEE-2026-03591351W-00	Pratica correttamente presentata - NON FINANZIATA PER ESAURIMENTO RISORSE ASSEGNATE
33133	A	21641	03/03/2026 22:46	6.965,77	INPS-ISEE-2026-00971173N-00	Pratica correttamente presentata - NON FINANZIATA PER ESAURIMENTO RISORSE ASSEGNATE
33134	A	16909	03/03/2026 14:24	6.965,89	INPS-ISEE-2026-04624410T-00	Pratica correttamente presentata - NON FINANZIATA PER ESAURIMENTO RISORSE ASSEGNATE
33135	A	12701	09/03/2026 12:13	6.966,05	INPS-ISEE-2026-01548198X-00	Pratica correttamente presentata - NON FINANZIATA PER ESAURIMENTO RISORSE ASSEGNATE
33136	A	4423	02/03/2026 14:41	6.966,07	INPS-ISEE-2026-00773357O-00	Pratica correttamente presentata - NON FINANZIATA PER ESAURIMENTO RISORSE ASSEGNATE
33137	A	25249	04/03/2026 16:09	6.966,91	INPS-ISEE-2026-00417459E-00	Pratica correttamente presentata - NON FINANZIATA PER ESAURIMENTO RISORSE ASSEGNATE
33138	A	46184	10/03/2026 19:01	6.966,91	INPS-ISEE-2026-00417459E-00	Pratica correttamente presentata - NON FINANZIATA PER ESAURIMENTO RISORSE ASSEGNATE
33139	A	38428	08/03/2026 12:38	6.967,17	INPS-ISEE-2026-00485558V-00	Pratica correttamente presentata - NON FINANZIATA PER ESAURIMENTO RISORSE ASSEGNATE
33140	A	4789	02/03/2026 14:44	6.968,21	INPS-ISEE-2026-00307997V-00	Pratica correttamente presentata - NON FINANZIATA PER ESAURIMENTO RISORSE ASSEGNATE
33141	A	27554	04/03/2026 20:48	6.968,29	INPS-ISEE-2026-07199911I-00	Pratica correttamente presentata - NON FINANZIATA PER ESAURIMENTO RISORSE ASSEGNATE
33142	A	12850	02/03/2026 23:27	6.968,40	INPS-ISEE-2026-03860344N-00	Pratica correttamente presentata - NON FINANZIATA PER ESAURIMENTO RISORSE ASSEGNATE
33143	A	64349	17/03/2026 19:19	6.968,43	INPS-ISEE-2026-04135720D-00	Pratica correttamente presentata - NON FINANZIATA PER ESAURIMENTO RISORSE ASSEGNATE
33144	A	59905	16/03/2026 21:24	6.968,49	INPS-ISEE-2026-04896250F-00	Pratica correttamente presentata - NON FINANZIATA PER ESAURIMENTO RISORSE ASSEGNATE
33145	A	49010	11/03/2026 18:19	6.968,78	INPS-ISEE-2026-08256732L-00	Pratica correttamente presentata - NON FINANZIATA PER ESAURIMENTO RISORSE ASSEGNATE

BANDO IO STUDIO 2025 a.s. 2025/2026

ALLEGATO A - DEFINITIVA

Progr.	ALL	Numero Domanda	Data Di Presentazione	VALORE ISEE	PROTOCOLLO ATTESTAZIONE ISEE	ESITO GRADUATORIA DEFINITIVA
33146	A	13402	03/03/2026 08:42	6.969,51	INPS-ISEE-2026-01653979Y-00	Pratica correttamente presentata - NON FINANZIATA PER ESAURIMENTO RISORSE ASSEGNATE
33147	A	13358	17/03/2026 17:02	6.969,52	INPS-ISEE-2026-02935374L-00	Pratica correttamente presentata - NON FINANZIATA PER ESAURIMENTO RISORSE ASSEGNATE
33148	A	53480	13/03/2026 13:03	6.969,77	INPS-ISEE-2026-07399642Y-00	Pratica correttamente presentata - NON FINANZIATA PER ESAURIMENTO RISORSE ASSEGNATE
33149	A	39492	09/03/2026 09:27	6.970,03	INPS-ISEE-2026-03311510Y-00	Pratica correttamente presentata - NON FINANZIATA PER ESAURIMENTO RISORSE ASSEGNATE
33150	A	38770	08/03/2026 17:26	6.970,05	INPS-ISEE-2026-00790114D-00	Pratica correttamente presentata - NON FINANZIATA PER ESAURIMENTO RISORSE ASSEGNATE
33151	A	3336	02/03/2026 13:55	6.970,53	INPS-ISEE-2026-00498999D-00	Pratica correttamente presentata - NON FINANZIATA PER ESAURIMENTO RISORSE ASSEGNATE
33152	A	44582	10/03/2026 12:45	6.970,55	INPS-ISEE-2026-00503692P-00	Pratica correttamente presentata - NON FINANZIATA PER ESAURIMENTO RISORSE ASSEGNATE
33153	A	46937	11/03/2026 09:21	6.970,55	INPS-ISEE-2026-00503692P-00	Pratica correttamente presentata - NON FINANZIATA PER ESAURIMENTO RISORSE ASSEGNATE
33154	A	23922	04/03/2026 12:14	6.970,81	INPS-ISEE-2026-03154197E-00	Pratica correttamente presentata - NON FINANZIATA PER ESAURIMENTO RISORSE ASSEGNATE
33155	A	55129	14/03/2026 14:36	6.971,65	INPS-ISEE-2026-01370166G-00	Pratica correttamente presentata - NON FINANZIATA PER ESAURIMENTO RISORSE ASSEGNATE
33156	A	33426	06/03/2026 09:46	6.971,72	INPS-ISEE-2026-00324409D-00	Pratica correttamente presentata - NON FINANZIATA PER ESAURIMENTO RISORSE ASSEGNATE
33157	A	53277	13/03/2026 12:10	6.972,03	INPS-ISEE-2026-08103624G-00	Pratica correttamente presentata - NON FINANZIATA PER ESAURIMENTO RISORSE ASSEGNATE
33158	A	60455	17/03/2026 09:27	6.972,21	INPS-ISEE-2026-05641987Y-00	Pratica correttamente presentata - NON FINANZIATA PER ESAURIMENTO RISORSE ASSEGNATE
33159	A	17325	03/03/2026 15:21	6.972,33	INPS-ISEE-2026-01258636R-00	Pratica correttamente presentata - NON FINANZIATA PER ESAURIMENTO RISORSE ASSEGNATE
33160	A	38684	08/03/2026 16:25	6.972,52	INPS-ISEE-2026-00013296T-00	Pratica correttamente presentata - NON FINANZIATA PER ESAURIMENTO RISORSE ASSEGNATE
33161	A	3990	02/03/2026 14:05	6.973,22	INPS-ISEE-2026-02096084Q-00	Pratica correttamente presentata - NON FINANZIATA PER ESAURIMENTO RISORSE ASSEGNATE
33162	A	4069	02/03/2026 14:08	6.973,22	INPS-ISEE-2026-02096084Q-00	Pratica correttamente presentata - NON FINANZIATA PER ESAURIMENTO RISORSE ASSEGNATE

BANDO IO STUDIO 2025 a.s. 2025/2026

ALLEGATO A - DEFINITIVA

Progr.	ALL	Numero Domanda	Data Di Presentazione	VALORE ISEE	PROTOCOLLO ATTESTAZIONE ISEE	ESITO GRADUATORIA DEFINITIVA
33163	A	26199	04/03/2026 17:40	6.973,25	INPS-ISEE-2026-01993207R-00	Pratica correttamente presentata - NON FINANZIATA PER ESAURIMENTO RISORSE ASSEGNATE
33164	A	47283	11/03/2026 10:50	6.973,41	INPS-ISEE-2026-05888332I-00	Pratica correttamente presentata - NON FINANZIATA PER ESAURIMENTO RISORSE ASSEGNATE
33165	A	25151	04/03/2026 15:50	6.973,68	INPS-ISEE-2026-01309250B-00	Pratica correttamente presentata - NON FINANZIATA PER ESAURIMENTO RISORSE ASSEGNATE
33166	A	24648	04/03/2026 14:01	6.973,73	INPS-ISEE-2026-02971343Q-00	Pratica correttamente presentata - NON FINANZIATA PER ESAURIMENTO RISORSE ASSEGNATE
33167	A	47714	11/03/2026 12:03	6.973,73	INPS-ISEE-2026-02662573R-00	Pratica correttamente presentata - NON FINANZIATA PER ESAURIMENTO RISORSE ASSEGNATE
33168	A	65276	17/03/2026 22:04	6.973,73	INPS-ISEE-2026-03455942O-00	Pratica correttamente presentata - NON FINANZIATA PER ESAURIMENTO RISORSE ASSEGNATE
33169	A	65325	17/03/2026 22:11	6.973,73	INPS-ISEE-2026-03455942O-00	Pratica correttamente presentata - NON FINANZIATA PER ESAURIMENTO RISORSE ASSEGNATE
33170	A	20096	03/03/2026 19:10	6.974,09	INPS-ISEE-2026-01809431C-00	Pratica correttamente presentata - NON FINANZIATA PER ESAURIMENTO RISORSE ASSEGNATE
33171	A	20179	03/03/2026 19:15	6.974,09	INPS-ISEE-2026-01809431C-00	Pratica correttamente presentata - NON FINANZIATA PER ESAURIMENTO RISORSE ASSEGNATE
33172	A	58757	16/03/2026 17:36	6.974,12	INPS-ISEE-2026-04576303N-00	Pratica correttamente presentata - NON FINANZIATA PER ESAURIMENTO RISORSE ASSEGNATE
33173	A	52323	12/03/2026 21:34	6.974,27	INPS-ISEE-2026-07703716R-00	Pratica correttamente presentata - NON FINANZIATA PER ESAURIMENTO RISORSE ASSEGNATE
33174	A	4390	02/03/2026 14:23	6.974,52	INPS-ISEE-2026-03324558E-00	Pratica correttamente presentata - NON FINANZIATA PER ESAURIMENTO RISORSE ASSEGNATE
33175	A	30177	05/03/2026 13:40	6.974,52	INPS-ISEE-2026-03324558E-00	Pratica correttamente presentata - NON FINANZIATA PER ESAURIMENTO RISORSE ASSEGNATE
33176	A	42903	09/03/2026 20:26	6.974,78	INPS-ISEE-2026-04328695I-00	Pratica correttamente presentata - NON FINANZIATA PER ESAURIMENTO RISORSE ASSEGNATE
33177	A	62145	17/03/2026 15:29	6.974,99	INPS-ISEE-2026-04152408G-00	Pratica correttamente presentata - NON FINANZIATA PER ESAURIMENTO RISORSE ASSEGNATE
33178	A	62377	17/03/2026 15:44	6.974,99	INPS-ISEE-2026-04152408G-00	Pratica correttamente presentata - NON FINANZIATA PER ESAURIMENTO RISORSE ASSEGNATE
33179	A	62415	17/03/2026 15:49	6.974,99	INPS-ISEE-2026-04152408G-00	Pratica correttamente presentata - NON FINANZIATA PER ESAURIMENTO RISORSE ASSEGNATE

BANDO IO STUDIO 2025 a.s. 2025/2026

ALLEGATO A - DEFINITIVA

Progr.	ALL	Numero Domanda	Data Di Presentazione	VALORE ISEE	PROTOCOLLO ATTESTAZIONE ISEE	ESITO GRADUATORIA DEFINITIVA
33180	A	11728	02/03/2026 21:41	6.975,00	INPS-ISEE-2026-00070230Z-00	Pratica correttamente presentata - NON FINANZIATA PER ESAURIMENTO RISORSE ASSEGNATE
33181	A	50408	12/03/2026 11:38	6.975,01	INPS-ISEE-2026-01244984O-00	Pratica correttamente presentata - NON FINANZIATA PER ESAURIMENTO RISORSE ASSEGNATE
33182	A	17823	03/03/2026 16:13	6.975,21	INPS-ISEE-2026-03312937N-00	Pratica correttamente presentata - NON FINANZIATA PER ESAURIMENTO RISORSE ASSEGNATE
33183	A	36130	06/03/2026 19:16	6.976,29	INPS-ISEE-2026-01094386R-00	Pratica correttamente presentata - NON FINANZIATA PER ESAURIMENTO RISORSE ASSEGNATE
33184	A	10718	10/03/2026 18:34	6.976,34	INPS-ISEE-2026-03548257F-00	Pratica correttamente presentata - NON FINANZIATA PER ESAURIMENTO RISORSE ASSEGNATE
33185	A	67017	18/03/2026 11:00	6.976,43	INPS-ISEE-2026-07769256U-00	Pratica correttamente presentata - NON FINANZIATA PER ESAURIMENTO RISORSE ASSEGNATE
33186	A	55248	14/03/2026 16:23	6.976,51	INPS-ISEE-2026-00362023U-00	Pratica correttamente presentata - NON FINANZIATA PER ESAURIMENTO RISORSE ASSEGNATE
33187	A	55391	14/03/2026 19:18	6.976,96	INPS-ISEE-2026-04805518R-00	Pratica correttamente presentata - NON FINANZIATA PER ESAURIMENTO RISORSE ASSEGNATE
33188	A	46552	10/03/2026 21:34	6.977,07	INPS-ISEE-2026-05244162G-00	Pratica correttamente presentata - NON FINANZIATA PER ESAURIMENTO RISORSE ASSEGNATE
33189	A	11663	17/03/2026 21:39	6.977,54	INPS-ISEE-2026-04951877K-00	Pratica correttamente presentata - NON FINANZIATA PER ESAURIMENTO RISORSE ASSEGNATE
33190	A	65207	17/03/2026 21:54	6.977,54	INPS-ISEE-2026-04951877K-00	Pratica correttamente presentata - NON FINANZIATA PER ESAURIMENTO RISORSE ASSEGNATE
33191	A	46009	10/03/2026 18:34	6.977,65	INPS-ISEE-2026-02280608C-00	Pratica correttamente presentata - NON FINANZIATA PER ESAURIMENTO RISORSE ASSEGNATE
33192	A	9520	02/03/2026 19:13	6.977,95	INPS-ISEE-2026-02919079I-00	Pratica correttamente presentata - NON FINANZIATA PER ESAURIMENTO RISORSE ASSEGNATE
33193	A	51019	12/03/2026 15:57	6.978,03	INPS-ISEE-2026-01452774E-00	Pratica correttamente presentata - NON FINANZIATA PER ESAURIMENTO RISORSE ASSEGNATE
33194	A	3484	02/03/2026 13:43	6.978,70	INPS-ISEE-2026-02930858V-00	Pratica correttamente presentata - NON FINANZIATA PER ESAURIMENTO RISORSE ASSEGNATE
33195	A	67544	18/03/2026 11:53	6.978,90	INPS-ISEE-2026-06032386N-00	Pratica correttamente presentata - NON FINANZIATA PER ESAURIMENTO RISORSE ASSEGNATE
33196	A	10166	02/03/2026 19:47	6.979,37	INPS-ISEE-2026-00777057L-00	Pratica correttamente presentata - NON FINANZIATA PER ESAURIMENTO RISORSE ASSEGNATE

BANDO IO STUDIO 2025 a.s. 2025/2026

ALLEGATO A - DEFINITIVA

Progr.	ALL	Numero Domanda	Data Di Presentazione	VALORE ISEE	PROTOCOLLO ATTESTAZIONE ISEE	ESITO GRADUATORIA DEFINITIVA
33197	A	13574	03/03/2026 09:07	6.979,59	INPS-ISEE-2026-00475910C-00	Pratica correttamente presentata - NON FINANZIATA PER ESAURIMENTO RISORSE ASSEGNATE
33198	A	13632	03/03/2026 09:13	6.979,59	INPS-ISEE-2026-00475910C-00	Pratica correttamente presentata - NON FINANZIATA PER ESAURIMENTO RISORSE ASSEGNATE
33199	A	45042	10/03/2026 15:51	6.979,92	INPS-ISEE-2026-01193348Q-00	Pratica correttamente presentata - NON FINANZIATA PER ESAURIMENTO RISORSE ASSEGNATE
33200	A	40148	09/03/2026 11:15	6.980,45	INPS-ISEE-2026-04744851L-00	Pratica correttamente presentata - NON FINANZIATA PER ESAURIMENTO RISORSE ASSEGNATE
33201	A	44873	10/03/2026 14:52	6.980,49	INPS-ISEE-2026-05385448I-00	Pratica correttamente presentata - NON FINANZIATA PER ESAURIMENTO RISORSE ASSEGNATE
33202	A	50730	12/03/2026 12:51	6.980,84	INPS-ISEE-2026-06389376U-00	Pratica correttamente presentata - NON FINANZIATA PER ESAURIMENTO RISORSE ASSEGNATE
33203	A	41138	09/03/2026 15:36	6.981,20	INPS-ISEE-2026-01481067W-00	Pratica correttamente presentata - NON FINANZIATA PER ESAURIMENTO RISORSE ASSEGNATE
33204	A	39926	09/03/2026 11:14	6.981,33	INPS-ISEE-2026-03955692S-00	Pratica correttamente presentata - NON FINANZIATA PER ESAURIMENTO RISORSE ASSEGNATE
33205	A	47406	11/03/2026 11:06	6.981,33	INPS-ISEE-2026-03955692S-00	Pratica correttamente presentata - NON FINANZIATA PER ESAURIMENTO RISORSE ASSEGNATE
33206	A	60390	17/03/2026 09:19	6.981,41	INPS-ISEE-2026-03829646Z-00	Pratica correttamente presentata - NON FINANZIATA PER ESAURIMENTO RISORSE ASSEGNATE
33207	A	35570	06/03/2026 17:32	6.981,47	INPS-ISEE-2026-00965754X-00	Pratica correttamente presentata - NON FINANZIATA PER ESAURIMENTO RISORSE ASSEGNATE
33208	A	18036	03/03/2026 16:30	6.981,51	INPS-ISEE-2026-04340626P-00	Pratica correttamente presentata - NON FINANZIATA PER ESAURIMENTO RISORSE ASSEGNATE
33209	A	18146	03/03/2026 16:40	6.981,51	INPS-ISEE-2026-04340626P-00	Pratica correttamente presentata - NON FINANZIATA PER ESAURIMENTO RISORSE ASSEGNATE
33210	A	25672	04/03/2026 16:53	6.981,53	INPS-ISEE-2026-02701016M-00	Pratica correttamente presentata - NON FINANZIATA PER ESAURIMENTO RISORSE ASSEGNATE
33211	A	3132	02/03/2026 13:36	6.981,71	INPS-ISEE-2026-01307084H-00	Pratica correttamente presentata - NON FINANZIATA PER ESAURIMENTO RISORSE ASSEGNATE
33212	A	15021	03/03/2026 11:06	6.981,80	INPS-ISEE-2026-01612324J-00	Pratica correttamente presentata - NON FINANZIATA PER ESAURIMENTO RISORSE ASSEGNATE
33213	A	3238	02/03/2026 13:32	6.981,90	INPS-ISEE-2026-01503670D-00	Pratica correttamente presentata - NON FINANZIATA PER ESAURIMENTO RISORSE ASSEGNATE

BANDO IO STUDIO 2025 a.s. 2025/2026

ALLEGATO A - DEFINITIVA

Progr.	ALL	Numero Domanda	Data Di Presentazione	VALORE ISEE	PROTOCOLLO ATTESTAZIONE ISEE	ESITO GRADUATORIA DEFINITIVA
33214	A	47418	11/03/2026 11:05	6.982,11	INPS-ISEE-2026-00230816B-00	Pratica correttamente presentata - NON FINANZIATA PER ESAURIMENTO RISORSE ASSEGNATE
33215	A	7014	04/03/2026 09:11	6.982,21	INPS-ISEE-2026-00394370C-00	Pratica correttamente presentata - NON FINANZIATA PER ESAURIMENTO RISORSE ASSEGNATE
33216	A	15305	03/03/2026 11:45	6.982,93	INPS-ISEE-2026-00358683L-00	Pratica correttamente presentata - NON FINANZIATA PER ESAURIMENTO RISORSE ASSEGNATE
33217	A	6233	02/03/2026 16:30	6.983,34	INPS-ISEE-2026-00616344G-00	Pratica correttamente presentata - NON FINANZIATA PER ESAURIMENTO RISORSE ASSEGNATE
33218	A	34385	06/03/2026 12:18	6.983,47	INPS-ISEE-2026-07777628A-00	Pratica correttamente presentata - NON FINANZIATA PER ESAURIMENTO RISORSE ASSEGNATE
33219	A	29942	05/03/2026 12:32	6.983,59	INPS-ISEE-2026-01611452B-00	Pratica correttamente presentata - NON FINANZIATA PER ESAURIMENTO RISORSE ASSEGNATE
33220	A	34055	06/03/2026 11:21	6.983,78	INPS-ISEE-2026-03377293F-00	Pratica correttamente presentata - NON FINANZIATA PER ESAURIMENTO RISORSE ASSEGNATE
33221	A	25304	04/03/2026 16:18	6.984,15	INPS-ISEE-2026-02820545C-00	Pratica correttamente presentata - NON FINANZIATA PER ESAURIMENTO RISORSE ASSEGNATE
33222	A	63246	17/03/2026 17:33	6.984,25	INPS-ISEE-2026-01439092N-00	Pratica correttamente presentata - NON FINANZIATA PER ESAURIMENTO RISORSE ASSEGNATE
33223	A	27929	04/03/2026 21:49	6.984,48	INPS-ISEE-2026-00986706X-00	Pratica correttamente presentata - NON FINANZIATA PER ESAURIMENTO RISORSE ASSEGNATE
33224	A	30782	05/03/2026 16:20	6.984,62	INPS-ISEE-2026-04219453N-00	Pratica correttamente presentata - NON FINANZIATA PER ESAURIMENTO RISORSE ASSEGNATE
33225	A	61669	17/03/2026 12:43	6.984,68	INPS-ISEE-2026-08000335J-00	Pratica correttamente presentata - NON FINANZIATA PER ESAURIMENTO RISORSE ASSEGNATE
33226	A	61681	17/03/2026 12:45	6.984,68	INPS-ISEE-2026-08000335J-00	Pratica correttamente presentata - NON FINANZIATA PER ESAURIMENTO RISORSE ASSEGNATE
33227	A	20629	03/03/2026 20:22	6.984,94	INPS-ISEE-2026-00715005A-00	Pratica correttamente presentata - NON FINANZIATA PER ESAURIMENTO RISORSE ASSEGNATE
33228	A	20844	03/03/2026 20:46	6.984,94	INPS-ISEE-2026-00715005A-00	Pratica correttamente presentata - NON FINANZIATA PER ESAURIMENTO RISORSE ASSEGNATE
33229	A	60329	17/03/2026 08:11	6.985,00	INPS-ISEE-2026-02502499R-00	Pratica correttamente presentata - NON FINANZIATA PER ESAURIMENTO RISORSE ASSEGNATE
33230	A	50544	12/03/2026 12:14	6.985,01	INPS-ISEE-2026-03820476E-00	Pratica correttamente presentata - NON FINANZIATA PER ESAURIMENTO RISORSE ASSEGNATE

BANDO IO STUDIO 2025 a.s. 2025/2026

ALLEGATO A - DEFINITIVA

Progr.	ALL	Numero Domanda	Data Di Presentazione	VALORE ISEE	PROTOCOLLO ATTESTAZIONE ISEE	ESITO GRADUATORIA DEFINITIVA
33231	A	29730	05/03/2026 11:59	6.985,20	INPS-ISEE-2026-02942573O-00	Pratica correttamente presentata - NON FINANZIATA PER ESAURIMENTO RISORSE ASSEGNATE
33232	A	54274	13/03/2026 18:19	6.985,33	INPS-ISEE-2026-02108599F-00	Pratica correttamente presentata - NON FINANZIATA PER ESAURIMENTO RISORSE ASSEGNATE
33233	A	12525	03/03/2026 11:27	6.985,41	INPS-ISEE-2026-03343347W-00	Pratica correttamente presentata - NON FINANZIATA PER ESAURIMENTO RISORSE ASSEGNATE
33234	A	13405	03/03/2026 08:52	6.985,69	INPS-ISEE-2026-04139697S-00	Pratica correttamente presentata - NON FINANZIATA PER ESAURIMENTO RISORSE ASSEGNATE
33235	A	9145	02/03/2026 18:50	6.985,70	INPS-ISEE-2026-05873619S-00	Pratica correttamente presentata - NON FINANZIATA PER ESAURIMENTO RISORSE ASSEGNATE
33236	A	64866	17/03/2026 20:49	6.985,97	INPS-ISEE-2026-03560398F-00	Pratica correttamente presentata - NON FINANZIATA PER ESAURIMENTO RISORSE ASSEGNATE
33237	A	30852	05/03/2026 16:32	6.986,42	INPS-ISEE-2026-02708600H-00	Pratica correttamente presentata - NON FINANZIATA PER ESAURIMENTO RISORSE ASSEGNATE
33238	A	41438	09/03/2026 16:26	6.986,48	INPS-ISEE-2026-04291518E-00	Pratica correttamente presentata - NON FINANZIATA PER ESAURIMENTO RISORSE ASSEGNATE
33239	A	36773	07/03/2026 09:07	6.986,59	INPS-ISEE-2026-00521542J-00	Pratica correttamente presentata - NON FINANZIATA PER ESAURIMENTO RISORSE ASSEGNATE
33240	A	46680	10/03/2026 22:19	6.986,92	INPS-ISEE-2026-03977627K-00	Pratica correttamente presentata - NON FINANZIATA PER ESAURIMENTO RISORSE ASSEGNATE
33241	A	54160	13/03/2026 17:47	6.987,02	INPS-ISEE-2026-00859251E-00	Pratica correttamente presentata - NON FINANZIATA PER ESAURIMENTO RISORSE ASSEGNATE
33242	A	53179	13/03/2026 11:45	6.987,08	INPS-ISEE-2026-01956187I-00	Pratica correttamente presentata - NON FINANZIATA PER ESAURIMENTO RISORSE ASSEGNATE
33243	A	9853	02/03/2026 19:32	6.987,95	INPS-ISEE-2026-00447420T-00	Pratica correttamente presentata - NON FINANZIATA PER ESAURIMENTO RISORSE ASSEGNATE
33244	A	3022	02/03/2026 13:24	6.988,17	INPS-ISEE-2026-00521684C-00	Pratica correttamente presentata - NON FINANZIATA PER ESAURIMENTO RISORSE ASSEGNATE
33245	A	3262	02/03/2026 13:31	6.988,17	INPS-ISEE-2026-00521684C-00	Pratica correttamente presentata - NON FINANZIATA PER ESAURIMENTO RISORSE ASSEGNATE
33246	A	14619	03/03/2026 17:07	6.988,17	INPS-ISEE-2026-04793814X-00	Pratica correttamente presentata - NON FINANZIATA PER ESAURIMENTO RISORSE ASSEGNATE
33247	A	18551	03/03/2026 17:12	6.988,17	INPS-ISEE-2026-04793814X-00	Pratica correttamente presentata - NON FINANZIATA PER ESAURIMENTO RISORSE ASSEGNATE

BANDO IO STUDIO 2025 a.s. 2025/2026

ALLEGATO A - DEFINITIVA

Progr.	ALL	Numero Domanda	Data Di Presentazione	VALORE ISEE	PROTOCOLLO ATTESTAZIONE ISEE	ESITO GRADUATORIA DEFINITIVA
33248	A	27911	17/03/2026 14:29	6.988,27	INPS-ISEE-2026-03807195L-00	Pratica correttamente presentata - NON FINANZIATA PER ESAURIMENTO RISORSE ASSEGNATE
33249	A	62064	17/03/2026 14:40	6.988,27	INPS-ISEE-2026-03807195L-00	Pratica correttamente presentata - NON FINANZIATA PER ESAURIMENTO RISORSE ASSEGNATE
33250	A	900	02/03/2026 12:23	6.988,54	INPS-ISEE-2026-00453084G-00	Pratica correttamente presentata - NON FINANZIATA PER ESAURIMENTO RISORSE ASSEGNATE
33251	A	17664	03/03/2026 15:54	6.988,73	INPS-ISEE-2026-02555842R-00	Pratica correttamente presentata - NON FINANZIATA PER ESAURIMENTO RISORSE ASSEGNATE
33252	A	32392	05/03/2026 19:42	6.989,47	INPS-ISEE-2026-03585493I-00	Pratica correttamente presentata - NON FINANZIATA PER ESAURIMENTO RISORSE ASSEGNATE
33253	A	22403	04/03/2026 09:44	6.989,65	INPS-ISEE-2026-04771613Q-00	Pratica correttamente presentata - NON FINANZIATA PER ESAURIMENTO RISORSE ASSEGNATE
33254	A	43939	12/03/2026 11:38	6.989,71	INPS-ISEE-2026-02933314P-00	Pratica correttamente presentata - NON FINANZIATA PER ESAURIMENTO RISORSE ASSEGNATE
33255	A	4863	02/03/2026 21:41	6.990,30	INPS-ISEE-2026-07443217N-00	Pratica correttamente presentata - NON FINANZIATA PER ESAURIMENTO RISORSE ASSEGNATE
33256	A	25680	04/03/2026 16:57	6.990,36	INPS-ISEE-2026-02505686O-00	Pratica correttamente presentata - NON FINANZIATA PER ESAURIMENTO RISORSE ASSEGNATE
33257	A	25813	04/03/2026 17:04	6.990,36	INPS-ISEE-2026-02505686O-00	Pratica correttamente presentata - NON FINANZIATA PER ESAURIMENTO RISORSE ASSEGNATE
33258	A	34730	06/03/2026 13:41	6.991,15	INPS-ISEE-2026-00199256O-00	Pratica correttamente presentata - NON FINANZIATA PER ESAURIMENTO RISORSE ASSEGNATE
33259	A	34741	06/03/2026 13:44	6.991,15	INPS-ISEE-2026-00199256O-00	Pratica correttamente presentata - NON FINANZIATA PER ESAURIMENTO RISORSE ASSEGNATE
33260	A	1118	02/03/2026 12:33	6.991,22	INPS-ISEE-2026-05011775C-00	Pratica correttamente presentata - NON FINANZIATA PER ESAURIMENTO RISORSE ASSEGNATE
33261	A	60824	17/03/2026 10:37	6.991,43	INPS-ISEE-2026-03071617P-00	Pratica correttamente presentata - NON FINANZIATA PER ESAURIMENTO RISORSE ASSEGNATE
33262	A	61043	17/03/2026 11:11	6.991,43	INPS-ISEE-2026-03071617P-00	Pratica correttamente presentata - NON FINANZIATA PER ESAURIMENTO RISORSE ASSEGNATE
33263	A	1629	02/03/2026 12:36	6.991,57	INPS-ISEE-2026-02568426L-00	Pratica correttamente presentata - NON FINANZIATA PER ESAURIMENTO RISORSE ASSEGNATE
33264	A	21248	03/03/2026 21:43	6.991,63	INPS-ISEE-2026-01140292J-00	Pratica correttamente presentata - NON FINANZIATA PER ESAURIMENTO RISORSE ASSEGNATE

BANDO IO STUDIO 2025 a.s. 2025/2026

ALLEGATO A - DEFINITIVA

Progr.	ALL	Numero Domanda	Data Di Presentazione	VALORE ISEE	PROTOCOLLO ATTESTAZIONE ISEE	ESITO GRADUATORIA DEFINITIVA
33265	A	52653	13/03/2026 09:34	6.992,03	INPS-ISEE-2026-00473479F-00	Pratica correttamente presentata - NON FINANZIATA PER ESAURIMENTO RISORSE ASSEGNATE
33266	A	53388	13/03/2026 12:36	6.992,16	INPS-ISEE-2026-01574242P-00	Pratica correttamente presentata - NON FINANZIATA PER ESAURIMENTO RISORSE ASSEGNATE
33267	A	53415	13/03/2026 12:44	6.992,16	INPS-ISEE-2026-01574242P-00	Pratica correttamente presentata - NON FINANZIATA PER ESAURIMENTO RISORSE ASSEGNATE
33268	A	23681	04/03/2026 11:46	6.993,05	INPS-ISEE-2026-01963279I-00	Pratica correttamente presentata - NON FINANZIATA PER ESAURIMENTO RISORSE ASSEGNATE
33269	A	37338	10/03/2026 15:17	6.993,38	INPS-ISEE-2026-03955371L-00	Pratica correttamente presentata - NON FINANZIATA PER ESAURIMENTO RISORSE ASSEGNATE
33270	A	7372	02/03/2026 17:24	6.993,98	INPS-ISEE-2026-02897197M-00	Pratica correttamente presentata - NON FINANZIATA PER ESAURIMENTO RISORSE ASSEGNATE
33271	A	26435	04/03/2026 17:59	6.994,07	INPS-ISEE-2026-00898461X-00	Pratica correttamente presentata - NON FINANZIATA PER ESAURIMENTO RISORSE ASSEGNATE
33272	A	60608	17/03/2026 10:03	6.994,10	INPS-ISEE-2026-08083861F-00	Pratica correttamente presentata - NON FINANZIATA PER ESAURIMENTO RISORSE ASSEGNATE
33273	A	19192	03/03/2026 17:58	6.994,35	INPS-ISEE-2026-02813281P-00	Pratica correttamente presentata - NON FINANZIATA PER ESAURIMENTO RISORSE ASSEGNATE
33274	A	9494	02/03/2026 19:03	6.994,52	INPS-ISEE-2026-03376021D-00	Pratica correttamente presentata - NON FINANZIATA PER ESAURIMENTO RISORSE ASSEGNATE
33275	A	53920	13/03/2026 16:59	6.994,65	INPS-ISEE-2026-05948201Q-00	Pratica correttamente presentata - NON FINANZIATA PER ESAURIMENTO RISORSE ASSEGNATE
33276	A	53951	13/03/2026 17:04	6.994,65	INPS-ISEE-2026-05948201Q-00	Pratica correttamente presentata - NON FINANZIATA PER ESAURIMENTO RISORSE ASSEGNATE
33277	A	38206	08/03/2026 11:17	6.995,09	INPS-ISEE-2026-02891381O-00	Pratica correttamente presentata - NON FINANZIATA PER ESAURIMENTO RISORSE ASSEGNATE
33278	A	62140	17/03/2026 15:03	6.995,39	INPS-ISEE-2026-03124037B-00	Pratica correttamente presentata - NON FINANZIATA PER ESAURIMENTO RISORSE ASSEGNATE
33279	A	44681	10/03/2026 13:24	6.995,89	INPS-ISEE-2026-03310754H-00	Pratica correttamente presentata - NON FINANZIATA PER ESAURIMENTO RISORSE ASSEGNATE
33280	A	21780	05/03/2026 18:55	6.995,96	INPS-ISEE-2026-04925936Z-00	Pratica correttamente presentata - NON FINANZIATA PER ESAURIMENTO RISORSE ASSEGNATE
33281	A	32194	05/03/2026 19:02	6.995,96	INPS-ISEE-2026-04925936Z-00	Pratica correttamente presentata - NON FINANZIATA PER ESAURIMENTO RISORSE ASSEGNATE

BANDO IO STUDIO 2025 a.s. 2025/2026

ALLEGATO A - DEFINITIVA

Progr.	ALL	Numero Domanda	Data Di Presentazione	VALORE ISEE	PROTOCOLLO ATTESTAZIONE ISEE	ESITO GRADUATORIA DEFINITIVA
33282	A	46742	10/03/2026 23:00	6.996,07	INPS-ISEE-2026-04948312R-00	Pratica correttamente presentata - NON FINANZIATA PER ESAURIMENTO RISORSE ASSEGNATE
33283	A	44142	11/03/2026 09:50	6.996,43	INPS-ISEE-2026-04069633R-00	Pratica correttamente presentata - NON FINANZIATA PER ESAURIMENTO RISORSE ASSEGNATE
33284	A	24043	09/03/2026 19:13	6.996,59	INPS-ISEE-2026-01838564V-00	Pratica correttamente presentata - NON FINANZIATA PER ESAURIMENTO RISORSE ASSEGNATE
33285	A	21027	03/03/2026 21:11	6.996,90	INPS-ISEE-2026-02027983R-00	Pratica correttamente presentata - NON FINANZIATA PER ESAURIMENTO RISORSE ASSEGNATE
33286	A	21130	05/03/2026 17:41	6.997,45	INPS-ISEE-2026-01833520D-00	Pratica correttamente presentata - NON FINANZIATA PER ESAURIMENTO RISORSE ASSEGNATE
33287	A	11044	02/03/2026 20:54	6.997,75	INPS-ISEE-2026-04573481O-00	Pratica correttamente presentata - NON FINANZIATA PER ESAURIMENTO RISORSE ASSEGNATE
33288	A	62638	17/03/2026 16:51	6.998,06	INPS-ISEE-2026-00340653T-00	Pratica correttamente presentata - NON FINANZIATA PER ESAURIMENTO RISORSE ASSEGNATE
33289	A	62891	17/03/2026 16:58	6.998,06	INPS-ISEE-2026-00340653T-00	Pratica correttamente presentata - NON FINANZIATA PER ESAURIMENTO RISORSE ASSEGNATE
33290	A	42824	09/03/2026 19:57	6.998,70	INPS-ISEE-2026-06734123C-00	Pratica correttamente presentata - NON FINANZIATA PER ESAURIMENTO RISORSE ASSEGNATE
33291	A	43508	10/03/2026 09:28	6.998,92	INPS-ISEE-2026-00324558W-00	Pratica correttamente presentata - NON FINANZIATA PER ESAURIMENTO RISORSE ASSEGNATE
33292	A	65033	17/03/2026 21:34	6.999,02	INPS-ISEE-2026-00544222J-00	Pratica correttamente presentata - NON FINANZIATA PER ESAURIMENTO RISORSE ASSEGNATE
33293	A	4794	02/03/2026 14:46	6.999,12	INPS-ISEE-2026-01467185O-00	Pratica correttamente presentata - NON FINANZIATA PER ESAURIMENTO RISORSE ASSEGNATE
33294	A	45746	10/03/2026 17:52	6.999,20	INPS-ISEE-2026-07703601G-00	Pratica correttamente presentata - NON FINANZIATA PER ESAURIMENTO RISORSE ASSEGNATE
33295	A	13108	03/03/2026 06:16	6.999,37	INPS-ISEE-2026-03118741P-00	Pratica correttamente presentata - NON FINANZIATA PER ESAURIMENTO RISORSE ASSEGNATE
33296	A	15742	06/03/2026 09:21	6.999,51	INPS-ISEE-2026-04193637L-00	Pratica correttamente presentata - NON FINANZIATA PER ESAURIMENTO RISORSE ASSEGNATE
33297	A	37307	07/03/2026 15:00	7.000,00	INPS-ISEE-2026-01491018G-00	Pratica correttamente presentata - NON FINANZIATA PER ESAURIMENTO RISORSE ASSEGNATE
33298	A	61866	17/03/2026 13:27	7.000,49	INPS-ISEE-2026-00791956I-00	Pratica correttamente presentata - NON FINANZIATA PER ESAURIMENTO RISORSE ASSEGNATE

BANDO IO STUDIO 2025 a.s. 2025/2026

ALLEGATO A - DEFINITIVA

Progr.	ALL	Numero Domanda	Data Di Presentazione	VALORE ISEE	PROTOCOLLO ATTESTAZIONE ISEE	ESITO GRADUATORIA DEFINITIVA
33299	A	26593	04/03/2026 18:15	7.000,79	INPS-ISEE-2026-00303353M-00	Pratica correttamente presentata - NON FINANZIATA PER ESAURIMENTO RISORSE ASSEGNATE
33300	A	22565	04/03/2026 10:09	7.000,91	INPS-ISEE-2026-04601358W-00	Pratica correttamente presentata - NON FINANZIATA PER ESAURIMENTO RISORSE ASSEGNATE
33301	A	34156	06/03/2026 11:41	7.000,94	INPS-ISEE-2026-04984116L-00	Pratica correttamente presentata - NON FINANZIATA PER ESAURIMENTO RISORSE ASSEGNATE
33302	A	52222	12/03/2026 20:33	7.001,14	INPS-ISEE-2026-01974025N-00	Pratica correttamente presentata - NON FINANZIATA PER ESAURIMENTO RISORSE ASSEGNATE
33303	A	16301	03/03/2026 12:55	7.002,22	INPS-ISEE-2026-03037755E-00	Pratica correttamente presentata - NON FINANZIATA PER ESAURIMENTO RISORSE ASSEGNATE
33304	A	40429	09/03/2026 11:54	7.002,35	INPS-ISEE-2026-05377683S-00	Pratica correttamente presentata - NON FINANZIATA PER ESAURIMENTO RISORSE ASSEGNATE
33305	A	40455	09/03/2026 11:59	7.002,35	INPS-ISEE-2026-05377683S-00	Pratica correttamente presentata - NON FINANZIATA PER ESAURIMENTO RISORSE ASSEGNATE
33306	A	26318	04/03/2026 17:49	7.002,45	INPS-ISEE-2026-01498840F-00	Pratica correttamente presentata - NON FINANZIATA PER ESAURIMENTO RISORSE ASSEGNATE
33307	A	63608	18/03/2026 11:22	7.002,55	INPS-ISEE-2026-02361064D-00	Pratica correttamente presentata - NON FINANZIATA PER ESAURIMENTO RISORSE ASSEGNATE
33308	A	40868	09/03/2026 13:29	7.002,90	INPS-ISEE-2026-03090471G-00	Pratica correttamente presentata - NON FINANZIATA PER ESAURIMENTO RISORSE ASSEGNATE
33309	A	63468	17/03/2026 17:50	7.002,93	INPS-ISEE-2026-01319028G-00	Pratica correttamente presentata - NON FINANZIATA PER ESAURIMENTO RISORSE ASSEGNATE
33310	A	44658	10/03/2026 13:13	7.003,14	INPS-ISEE-2026-06832713E-00	Pratica correttamente presentata - NON FINANZIATA PER ESAURIMENTO RISORSE ASSEGNATE
33311	A	44669	10/03/2026 13:17	7.003,14	INPS-ISEE-2026-06832713E-00	Pratica correttamente presentata - NON FINANZIATA PER ESAURIMENTO RISORSE ASSEGNATE
33312	A	21923	04/03/2026 07:00	7.003,56	INPS-ISEE-2026-02342678O-00	Pratica correttamente presentata - NON FINANZIATA PER ESAURIMENTO RISORSE ASSEGNATE
33313	A	53997	13/03/2026 17:17	7.003,61	INPS-ISEE-2026-05668595A-00	Pratica correttamente presentata - NON FINANZIATA PER ESAURIMENTO RISORSE ASSEGNATE
33314	A	790	02/03/2026 12:23	7.003,84	INPS-ISEE-2026-04375570R-00	Pratica correttamente presentata - NON FINANZIATA PER ESAURIMENTO RISORSE ASSEGNATE
33315	A	17658	03/03/2026 15:56	7.004,05	INPS-ISEE-2026-05724149O-00	Pratica correttamente presentata - NON FINANZIATA PER ESAURIMENTO RISORSE ASSEGNATE

BANDO IO STUDIO 2025 a.s. 2025/2026

ALLEGATO A - DEFINITIVA

Progr.	ALL	Numero Domanda	Data Di Presentazione	VALORE ISEE	PROTOCOLLO ATTESTAZIONE ISEE	ESITO GRADUATORIA DEFINITIVA
33316	A	30121	06/03/2026 09:38	7.004,07	INPS-ISEE-2026-03321431M-00	Pratica correttamente presentata - NON FINANZIATA PER ESAURIMENTO RISORSE ASSEGNATE
33317	A	53188	13/03/2026 11:57	7.004,31	INPS-ISEE-2026-00678352R-00	Pratica correttamente presentata - NON FINANZIATA PER ESAURIMENTO RISORSE ASSEGNATE
33318	A	57216	16/03/2026 11:43	7.004,31	INPS-ISEE-2026-03425515P-00	Pratica correttamente presentata - NON FINANZIATA PER ESAURIMENTO RISORSE ASSEGNATE
33319	A	48513	11/03/2026 17:11	7.004,68	INPS-ISEE-2026-07883164I-00	Pratica correttamente presentata - NON FINANZIATA PER ESAURIMENTO RISORSE ASSEGNATE
33320	A	27589	12/03/2026 17:19	7.005,10	INPS-ISEE-2026-06939411L-00	Pratica correttamente presentata - NON FINANZIATA PER ESAURIMENTO RISORSE ASSEGNATE
33321	A	45442	10/03/2026 17:09	7.005,29	INPS-ISEE-2026-03096895Y-00	Pratica correttamente presentata - NON FINANZIATA PER ESAURIMENTO RISORSE ASSEGNATE
33322	A	47317	11/03/2026 10:52	7.005,47	INPS-ISEE-2026-04000435U-00	Pratica correttamente presentata - NON FINANZIATA PER ESAURIMENTO RISORSE ASSEGNATE
33323	A	15875	03/03/2026 12:12	7.005,63	INPS-ISEE-2026-00486061P-00	Pratica correttamente presentata - NON FINANZIATA PER ESAURIMENTO RISORSE ASSEGNATE
33324	A	19663	03/03/2026 18:37	7.005,84	INPS-ISEE-2026-03603302M-00	Pratica correttamente presentata - NON FINANZIATA PER ESAURIMENTO RISORSE ASSEGNATE
33325	A	61665	17/03/2026 12:42	7.006,63	INPS-ISEE-2026-02480360H-00	Pratica correttamente presentata - NON FINANZIATA PER ESAURIMENTO RISORSE ASSEGNATE
33326	A	58287	16/03/2026 16:39	7.006,89	INPS-ISEE-2026-02430113Y-00	Pratica correttamente presentata - NON FINANZIATA PER ESAURIMENTO RISORSE ASSEGNATE
33327	A	63990	17/03/2026 18:53	7.006,89	INPS-ISEE-2026-02430113Y-00	Pratica correttamente presentata - NON FINANZIATA PER ESAURIMENTO RISORSE ASSEGNATE
33328	A	56361	16/03/2026 00:47	7.006,91	INPS-ISEE-2026-06753851V-00	Pratica correttamente presentata - NON FINANZIATA PER ESAURIMENTO RISORSE ASSEGNATE
33329	A	41972	09/03/2026 17:37	7.007,32	INPS-ISEE-2026-05129023D-00	Pratica correttamente presentata - NON FINANZIATA PER ESAURIMENTO RISORSE ASSEGNATE
33330	A	18984	03/03/2026 17:44	7.007,52	INPS-ISEE-2026-03443512D-00	Pratica correttamente presentata - NON FINANZIATA PER ESAURIMENTO RISORSE ASSEGNATE
33331	A	50412	12/03/2026 11:46	7.007,55	INPS-ISEE-2026-01998166Y-00	Pratica correttamente presentata - NON FINANZIATA PER ESAURIMENTO RISORSE ASSEGNATE
33332	A	66679	18/03/2026 10:24	7.007,82	INPS-ISEE-2026-06365724L-00	Pratica correttamente presentata - NON FINANZIATA PER ESAURIMENTO RISORSE ASSEGNATE

BANDO IO STUDIO 2025 a.s. 2025/2026

ALLEGATO A - DEFINITIVA

Progr.	ALL	Numero Domanda	Data Di Presentazione	VALORE ISEE	PROTOCOLLO ATTESTAZIONE ISEE	ESITO GRADUATORIA DEFINITIVA
33333	A	53981	13/03/2026 17:21	7.008,14	INPS-ISEE-2026-02431580H-00	Pratica correttamente presentata - NON FINANZIATA PER ESAURIMENTO RISORSE ASSEGNATE
33334	A	7911	02/03/2026 17:48	7.008,66	INPS-ISEE-2026-01031899R-00	Pratica correttamente presentata - NON FINANZIATA PER ESAURIMENTO RISORSE ASSEGNATE
33335	A	51771	12/03/2026 18:22	7.008,82	INPS-ISEE-2026-00241060S-00	Pratica correttamente presentata - NON FINANZIATA PER ESAURIMENTO RISORSE ASSEGNATE
33336	A	30280	05/03/2026 14:11	7.008,85	INPS-ISEE-2026-06644736X-00	Pratica correttamente presentata - NON FINANZIATA PER ESAURIMENTO RISORSE ASSEGNATE
33337	A	2571	12/03/2026 12:17	7.008,90	INPS-ISEE-2026-02972480O-00	Pratica correttamente presentata - NON FINANZIATA PER ESAURIMENTO RISORSE ASSEGNATE
33338	A	12886	17/03/2026 09:21	7.009,13	INPS-ISEE-2026-03033545H-00	Pratica correttamente presentata - NON FINANZIATA PER ESAURIMENTO RISORSE ASSEGNATE
33339	A	32364	05/03/2026 19:28	7.009,17	INPS-ISEE-2026-05460188O-00	Pratica correttamente presentata - NON FINANZIATA PER ESAURIMENTO RISORSE ASSEGNATE
33340	A	4727	05/03/2026 10:00	7.009,56	INPS-ISEE-2026-04401264T-00	Pratica correttamente presentata - NON FINANZIATA PER ESAURIMENTO RISORSE ASSEGNATE
33341	A	17980	03/03/2026 16:27	7.009,84	INPS-ISEE-2026-02433251B-00	Pratica correttamente presentata - NON FINANZIATA PER ESAURIMENTO RISORSE ASSEGNATE
33342	A	18072	03/03/2026 16:32	7.009,84	INPS-ISEE-2026-02433251B-00	Pratica correttamente presentata - NON FINANZIATA PER ESAURIMENTO RISORSE ASSEGNATE
33343	A	5085	02/03/2026 14:57	7.010,49	INPS-ISEE-2026-00996040N-00	Pratica correttamente presentata - NON FINANZIATA PER ESAURIMENTO RISORSE ASSEGNATE
33344	A	833	02/03/2026 12:27	7.010,60	INPS-ISEE-2026-06567387U-00	Pratica correttamente presentata - NON FINANZIATA PER ESAURIMENTO RISORSE ASSEGNATE
33345	A	1611	02/03/2026 13:26	7.010,60	INPS-ISEE-2026-06567387U-00	Pratica correttamente presentata - NON FINANZIATA PER ESAURIMENTO RISORSE ASSEGNATE
33346	A	55438	14/03/2026 20:18	7.010,73	INPS-ISEE-2026-03609325N-00	Pratica correttamente presentata - NON FINANZIATA PER ESAURIMENTO RISORSE ASSEGNATE
33347	A	26614	10/03/2026 17:32	7.011,21	INPS-ISEE-2026-03806279V-00	Pratica correttamente presentata - NON FINANZIATA PER ESAURIMENTO RISORSE ASSEGNATE
33348	A	643	02/03/2026 12:25	7.011,24	INPS-ISEE-2026-02565975S-00	Pratica correttamente presentata - NON FINANZIATA PER ESAURIMENTO RISORSE ASSEGNATE
33349	A	28261	05/03/2026 00:12	7.011,49	INPS-ISEE-2026-02718045W-00	Pratica correttamente presentata - NON FINANZIATA PER ESAURIMENTO RISORSE ASSEGNATE

BANDO IO STUDIO 2025 a.s. 2025/2026

ALLEGATO A - DEFINITIVA

Progr.	ALL	Numero Domanda	Data Di Presentazione	VALORE ISEE	PROTOCOLLO ATTESTAZIONE ISEE	ESITO GRADUATORIA DEFINITIVA
33350	A	35591	06/03/2026 17:40	7.011,56	INPS-ISEE-2026-02665541Q-00	Pratica correttamente presentata - NON FINANZIATA PER ESAURIMENTO RISORSE ASSEGNATE
33351	A	42633	09/03/2026 19:22	7.011,81	INPS-ISEE-2026-00912123A-00	Pratica correttamente presentata - NON FINANZIATA PER ESAURIMENTO RISORSE ASSEGNATE
33352	A	35565	06/03/2026 17:31	7.012,00	INPS-ISEE-2026-03824755F-00	Pratica correttamente presentata - NON FINANZIATA PER ESAURIMENTO RISORSE ASSEGNATE
33353	A	35597	06/03/2026 17:37	7.012,00	INPS-ISEE-2026-03824755F-00	Pratica correttamente presentata - NON FINANZIATA PER ESAURIMENTO RISORSE ASSEGNATE
33354	A	42287	09/03/2026 18:15	7.012,13	INPS-ISEE-2026-03598127V-00	Pratica correttamente presentata - NON FINANZIATA PER ESAURIMENTO RISORSE ASSEGNATE
33355	A	11498	02/03/2026 21:36	7.012,56	INPS-ISEE-2026-02637863V-00	Pratica correttamente presentata - NON FINANZIATA PER ESAURIMENTO RISORSE ASSEGNATE
33356	A	51724	12/03/2026 18:14	7.012,60	INPS-ISEE-2026-00591626Q-00	Pratica correttamente presentata - NON FINANZIATA PER ESAURIMENTO RISORSE ASSEGNATE
33357	A	58354	16/03/2026 16:48	7.012,71	INPS-ISEE-2026-08069727S-00	Pratica correttamente presentata - NON FINANZIATA PER ESAURIMENTO RISORSE ASSEGNATE
33358	A	49354	11/03/2026 20:13	7.012,93	INPS-ISEE-2026-02319300A-00	Pratica correttamente presentata - NON FINANZIATA PER ESAURIMENTO RISORSE ASSEGNATE
33359	A	48099	11/03/2026 15:10	7.012,98	INPS-ISEE-2026-00783957S-00	Pratica correttamente presentata - NON FINANZIATA PER ESAURIMENTO RISORSE ASSEGNATE
33360	A	48188	11/03/2026 15:32	7.012,98	INPS-ISEE-2026-00783957S-00	Pratica correttamente presentata - NON FINANZIATA PER ESAURIMENTO RISORSE ASSEGNATE
33361	A	23913	04/03/2026 12:11	7.013,39	INPS-ISEE-2026-02884259Z-00	Pratica correttamente presentata - NON FINANZIATA PER ESAURIMENTO RISORSE ASSEGNATE
33362	A	305	02/03/2026 16:09	7.013,41	INPS-ISEE-2026-06159247F-00	Pratica correttamente presentata - NON FINANZIATA PER ESAURIMENTO RISORSE ASSEGNATE
33363	A	20234	03/03/2026 19:21	7.014,07	INPS-ISEE-2026-01513817C-00	Pratica correttamente presentata - NON FINANZIATA PER ESAURIMENTO RISORSE ASSEGNATE
33364	A	51744	12/03/2026 18:16	7.014,29	INPS-ISEE-2026-04497038V-00	Pratica correttamente presentata - NON FINANZIATA PER ESAURIMENTO RISORSE ASSEGNATE
33365	A	51754	12/03/2026 18:20	7.014,29	INPS-ISEE-2026-04497038V-00	Pratica correttamente presentata - NON FINANZIATA PER ESAURIMENTO RISORSE ASSEGNATE
33366	A	44802	10/03/2026 14:21	7.014,44	INPS-ISEE-2026-02602347G-00	Pratica correttamente presentata - NON FINANZIATA PER ESAURIMENTO RISORSE ASSEGNATE

BANDO IO STUDIO 2025 a.s. 2025/2026

ALLEGATO A - DEFINITIVA

Progr.	ALL	Numero Domanda	Data Di Presentazione	VALORE ISEE	PROTOCOLLO ATTESTAZIONE ISEE	ESITO GRADUATORIA DEFINITIVA
33367	A	44814	10/03/2026 14:29	7.014,44	INPS-ISEE-2026-02602347G-00	Pratica correttamente presentata - NON FINANZIATA PER ESAURIMENTO RISORSE ASSEGNATE
33368	A	49984	12/03/2026 10:06	7.015,00	INPS-ISEE-2026-01430911J-00	Pratica correttamente presentata - NON FINANZIATA PER ESAURIMENTO RISORSE ASSEGNATE
33369	A	55537	15/03/2026 10:04	7.015,14	INPS-ISEE-2026-05342587F-00	Pratica correttamente presentata - NON FINANZIATA PER ESAURIMENTO RISORSE ASSEGNATE
33370	A	21940	04/03/2026 07:28	7.015,29	INPS-ISEE-2026-04910934E-00	Pratica correttamente presentata - NON FINANZIATA PER ESAURIMENTO RISORSE ASSEGNATE
33371	A	22487	04/03/2026 09:53	7.016,06	INPS-ISEE-2026-05848889G-00	Pratica correttamente presentata - NON FINANZIATA PER ESAURIMENTO RISORSE ASSEGNATE
33372	A	57235	16/03/2026 11:45	7.017,20	INPS-ISEE-2026-08257550O-00	Pratica correttamente presentata - NON FINANZIATA PER ESAURIMENTO RISORSE ASSEGNATE
33373	A	18252	03/03/2026 16:52	7.017,65	INPS-ISEE-2026-03870246E-00	Pratica correttamente presentata - NON FINANZIATA PER ESAURIMENTO RISORSE ASSEGNATE
33374	A	13173	03/03/2026 07:40	7.017,82	INPS-ISEE-2026-02362282P-00	Pratica correttamente presentata - NON FINANZIATA PER ESAURIMENTO RISORSE ASSEGNATE
33375	A	13212	03/03/2026 07:44	7.017,82	INPS-ISEE-2026-02362282P-00	Pratica correttamente presentata - NON FINANZIATA PER ESAURIMENTO RISORSE ASSEGNATE
33376	A	54069	13/03/2026 17:32	7.018,03	INPS-ISEE-2026-02821095W-00	Pratica correttamente presentata - NON FINANZIATA PER ESAURIMENTO RISORSE ASSEGNATE
33377	A	61250	17/03/2026 11:40	7.018,35	INPS-ISEE-2026-03434846O-00	Pratica correttamente presentata - NON FINANZIATA PER ESAURIMENTO RISORSE ASSEGNATE
33378	A	53578	13/03/2026 14:30	7.018,82	INPS-ISEE-2026-01910614D-00	Pratica correttamente presentata - NON FINANZIATA PER ESAURIMENTO RISORSE ASSEGNATE
33379	A	58738	16/03/2026 17:35	7.019,11	INPS-ISEE-2026-03605479F-00	Pratica correttamente presentata - NON FINANZIATA PER ESAURIMENTO RISORSE ASSEGNATE
33380	A	34032	06/03/2026 11:13	7.019,31	INPS-ISEE-2026-04141069P-00	Pratica correttamente presentata - NON FINANZIATA PER ESAURIMENTO RISORSE ASSEGNATE
33381	A	34138	06/03/2026 11:31	7.019,31	INPS-ISEE-2026-04141069P-00	Pratica correttamente presentata - NON FINANZIATA PER ESAURIMENTO RISORSE ASSEGNATE
33382	A	34162	06/03/2026 11:38	7.019,31	INPS-ISEE-2026-04141069P-00	Pratica correttamente presentata - NON FINANZIATA PER ESAURIMENTO RISORSE ASSEGNATE
33383	A	43797	10/03/2026 10:18	7.019,31	INPS-ISEE-2026-04141069P-00	Pratica correttamente presentata - NON FINANZIATA PER ESAURIMENTO RISORSE ASSEGNATE

BANDO IO STUDIO 2025 a.s. 2025/2026

ALLEGATO A - DEFINITIVA

Progr.	ALL	Numero Domanda	Data Di Presentazione	VALORE ISEE	PROTOCOLLO ATTESTAZIONE ISEE	ESITO GRADUATORIA DEFINITIVA
33384	A	17357	03/03/2026 15:45	7.019,52	INPS-ISEE-2026-00620577W-00	Pratica correttamente presentata - NON FINANZIATA PER ESAURIMENTO RISORSE ASSEGNATE
33385	A	53235	13/03/2026 12:01	7.019,61	INPS-ISEE-2026-06092343W-00	Pratica correttamente presentata - NON FINANZIATA PER ESAURIMENTO RISORSE ASSEGNATE
33386	A	2310	02/03/2026 12:57	7.020,73	INPS-ISEE-2026-01361170J-00	Pratica correttamente presentata - NON FINANZIATA PER ESAURIMENTO RISORSE ASSEGNATE
33387	A	38241	08/03/2026 10:24	7.020,88	INPS-ISEE-2026-00914197R-00	Pratica correttamente presentata - NON FINANZIATA PER ESAURIMENTO RISORSE ASSEGNATE
33388	A	38262	08/03/2026 10:36	7.020,88	INPS-ISEE-2026-00914197R-00	Pratica correttamente presentata - NON FINANZIATA PER ESAURIMENTO RISORSE ASSEGNATE
33389	A	41084	09/03/2026 15:14	7.020,98	INPS-ISEE-2026-06985116X-00	Pratica correttamente presentata - NON FINANZIATA PER ESAURIMENTO RISORSE ASSEGNATE
33390	A	50142	12/03/2026 10:38	7.021,51	INPS-ISEE-2026-02835853F-00	Pratica correttamente presentata - NON FINANZIATA PER ESAURIMENTO RISORSE ASSEGNATE
33391	A	2896	02/03/2026 13:51	7.021,70	INPS-ISEE-2026-07199440F-00	Pratica correttamente presentata - NON FINANZIATA PER ESAURIMENTO RISORSE ASSEGNATE
33392	A	48887	11/03/2026 18:02	7.021,79	INPS-ISEE-2026-03400915D-00	Pratica correttamente presentata - NON FINANZIATA PER ESAURIMENTO RISORSE ASSEGNATE
33393	A	28518	05/03/2026 09:09	7.021,81	INPS-ISEE-2026-00317205A-00	Pratica correttamente presentata - NON FINANZIATA PER ESAURIMENTO RISORSE ASSEGNATE
33394	A	40418	09/03/2026 11:52	7.022,19	INPS-ISEE-2026-04563013D-00	Pratica correttamente presentata - NON FINANZIATA PER ESAURIMENTO RISORSE ASSEGNATE
33395	A	9826	02/03/2026 19:41	7.022,23	INPS-ISEE-2026-01929936S-00	Pratica correttamente presentata - NON FINANZIATA PER ESAURIMENTO RISORSE ASSEGNATE
33396	A	55047	14/03/2026 13:22	7.022,28	INPS-ISEE-2026-02239786I-00	Pratica correttamente presentata - NON FINANZIATA PER ESAURIMENTO RISORSE ASSEGNATE
33397	A	35553	06/03/2026 17:28	7.023,05	INPS-ISEE-2026-03572131D-00	Pratica correttamente presentata - NON FINANZIATA PER ESAURIMENTO RISORSE ASSEGNATE
33398	A	42007	09/03/2026 17:42	7.023,09	INPS-ISEE-2026-03838192F-00	Pratica correttamente presentata - NON FINANZIATA PER ESAURIMENTO RISORSE ASSEGNATE
33399	A	42057	09/03/2026 17:49	7.023,09	INPS-ISEE-2026-03838192F-00	Pratica correttamente presentata - NON FINANZIATA PER ESAURIMENTO RISORSE ASSEGNATE
33400	A	40126	09/03/2026 11:08	7.023,31	INPS-ISEE-2026-01616848F-00	Pratica correttamente presentata - NON FINANZIATA PER ESAURIMENTO RISORSE ASSEGNATE

BANDO IO STUDIO 2025 a.s. 2025/2026

ALLEGATO A - DEFINITIVA

Progr.	ALL	Numero Domanda	Data Di Presentazione	VALORE ISEE	PROTOCOLLO ATTESTAZIONE ISEE	ESITO GRADUATORIA DEFINITIVA
33401	A	58453	16/03/2026 17:10	7.023,35	INPS-ISEE-2026-04103816H-00	Pratica correttamente presentata - NON FINANZIATA PER ESAURIMENTO RISORSE ASSEGNATE
33402	A	32914	05/03/2026 22:07	7.023,98	INPS-ISEE-2026-01614854Q-00	Pratica correttamente presentata - NON FINANZIATA PER ESAURIMENTO RISORSE ASSEGNATE
33403	A	20614	03/03/2026 20:20	7.024,33	INPS-ISEE-2026-04520910T-00	Pratica correttamente presentata - NON FINANZIATA PER ESAURIMENTO RISORSE ASSEGNATE
33404	A	9460	02/03/2026 19:06	7.024,50	INPS-ISEE-2026-04989241I-00	Pratica correttamente presentata - NON FINANZIATA PER ESAURIMENTO RISORSE ASSEGNATE
33405	A	9669	02/03/2026 19:14	7.024,50	INPS-ISEE-2026-04989241I-00	Pratica correttamente presentata - NON FINANZIATA PER ESAURIMENTO RISORSE ASSEGNATE
33406	A	27680	04/03/2026 21:05	7.024,80	INPS-ISEE-2026-03316497L-00	Pratica correttamente presentata - NON FINANZIATA PER ESAURIMENTO RISORSE ASSEGNATE
33407	A	11930	02/03/2026 21:48	7.025,19	INPS-ISEE-2026-00623654C-00	Pratica correttamente presentata - NON FINANZIATA PER ESAURIMENTO RISORSE ASSEGNATE
33408	A	44699	11/03/2026 12:41	7.025,57	INPS-ISEE-2026-01984377S-00	Pratica correttamente presentata - NON FINANZIATA PER ESAURIMENTO RISORSE ASSEGNATE
33409	A	48475	11/03/2026 16:54	7.026,42	INPS-ISEE-2026-00711312K-00	Pratica correttamente presentata - NON FINANZIATA PER ESAURIMENTO RISORSE ASSEGNATE
33410	A	7822	02/03/2026 21:06	7.026,57	INPS-ISEE-2026-05947526Z-00	Pratica correttamente presentata - NON FINANZIATA PER ESAURIMENTO RISORSE ASSEGNATE
33411	A	16339	03/03/2026 13:23	7.026,65	INPS-ISEE-2026-02352322J-00	Pratica correttamente presentata - NON FINANZIATA PER ESAURIMENTO RISORSE ASSEGNATE
33412	A	18969	03/03/2026 17:42	7.026,99	INPS-ISEE-2026-07176668K-00	Pratica correttamente presentata - NON FINANZIATA PER ESAURIMENTO RISORSE ASSEGNATE
33413	A	19037	03/03/2026 17:49	7.026,99	INPS-ISEE-2026-07176668K-00	Pratica correttamente presentata - NON FINANZIATA PER ESAURIMENTO RISORSE ASSEGNATE
33414	A	29521	05/03/2026 11:35	7.027,17	INPS-ISEE-2026-00571834N-00	Pratica correttamente presentata - NON FINANZIATA PER ESAURIMENTO RISORSE ASSEGNATE
33415	A	29564	05/03/2026 11:39	7.027,17	INPS-ISEE-2026-00571834N-00	Pratica correttamente presentata - NON FINANZIATA PER ESAURIMENTO RISORSE ASSEGNATE
33416	A	60369	17/03/2026 09:46	7.027,87	INPS-ISEE-2026-01840307H-00	Pratica correttamente presentata - NON FINANZIATA PER ESAURIMENTO RISORSE ASSEGNATE
33417	A	59879	16/03/2026 21:10	7.028,13	INPS-ISEE-2026-03772441N-00	Pratica correttamente presentata - NON FINANZIATA PER ESAURIMENTO RISORSE ASSEGNATE

BANDO IO STUDIO 2025 a.s. 2025/2026

ALLEGATO A - DEFINITIVA

Progr.	ALL	Numero Domanda	Data Di Presentazione	VALORE ISEE	PROTOCOLLO ATTESTAZIONE ISEE	ESITO GRADUATORIA DEFINITIVA
33418	A	54950	14/03/2026 11:27	7.028,27	INPS-ISEE-2026-04514218P-00	Pratica correttamente presentata - NON FINANZIATA PER ESAURIMENTO RISORSE ASSEGNATE
33419	A	8683	02/03/2026 18:42	7.028,30	INPS-ISEE-2026-01987534I-00	Pratica correttamente presentata - NON FINANZIATA PER ESAURIMENTO RISORSE ASSEGNATE
33420	A	57803	16/03/2026 14:14	7.028,57	INPS-ISEE-2026-05974068S-00	Pratica correttamente presentata - NON FINANZIATA PER ESAURIMENTO RISORSE ASSEGNATE
33421	A	47609	11/03/2026 11:41	7.029,05	INPS-ISEE-2026-03191754E-00	Pratica correttamente presentata - NON FINANZIATA PER ESAURIMENTO RISORSE ASSEGNATE
33422	A	62953	17/03/2026 17:03	7.030,00	INPS-ISEE-2026-02098671L-00	Pratica correttamente presentata - NON FINANZIATA PER ESAURIMENTO RISORSE ASSEGNATE
33423	A	31953	05/03/2026 18:34	7.031,06	INPS-ISEE-2026-01035897L-00	Pratica correttamente presentata - NON FINANZIATA PER ESAURIMENTO RISORSE ASSEGNATE
33424	A	61290	17/03/2026 11:50	7.031,87	INPS-ISEE-2026-08232414G-00	Pratica correttamente presentata - NON FINANZIATA PER ESAURIMENTO RISORSE ASSEGNATE
33425	A	61452	17/03/2026 12:08	7.031,87	INPS-ISEE-2026-08232414G-00	Pratica correttamente presentata - NON FINANZIATA PER ESAURIMENTO RISORSE ASSEGNATE
33426	A	23393	04/03/2026 11:21	7.031,89	INPS-ISEE-2026-03136876F-00	Pratica correttamente presentata - NON FINANZIATA PER ESAURIMENTO RISORSE ASSEGNATE
33427	A	66760	18/03/2026 10:30	7.031,96	INPS-ISEE-2026-04341387E-00	Pratica correttamente presentata - NON FINANZIATA PER ESAURIMENTO RISORSE ASSEGNATE
33428	A	25218	04/03/2026 16:07	7.032,59	INPS-ISEE-2026-00923387O-00	Pratica correttamente presentata - NON FINANZIATA PER ESAURIMENTO RISORSE ASSEGNATE
33429	A	25312	04/03/2026 16:14	7.032,59	INPS-ISEE-2026-00923387O-00	Pratica correttamente presentata - NON FINANZIATA PER ESAURIMENTO RISORSE ASSEGNATE
33430	A	28510	05/03/2026 09:10	7.032,99	INPS-ISEE-2026-00452081B-00	Pratica correttamente presentata - NON FINANZIATA PER ESAURIMENTO RISORSE ASSEGNATE
33431	A	29332	05/03/2026 11:40	7.032,99	INPS-ISEE-2026-04460133T-00	Pratica correttamente presentata - NON FINANZIATA PER ESAURIMENTO RISORSE ASSEGNATE
33432	A	21810	03/03/2026 23:52	7.033,11	INPS-ISEE-2026-05126759V-00	Pratica correttamente presentata - NON FINANZIATA PER ESAURIMENTO RISORSE ASSEGNATE
33433	A	37557	07/03/2026 17:35	7.033,33	INPS-ISEE-2026-04407040J-00	Pratica correttamente presentata - NON FINANZIATA PER ESAURIMENTO RISORSE ASSEGNATE
33434	A	40667	09/03/2026 12:30	7.033,63	INPS-ISEE-2026-05448982Y-00	Pratica correttamente presentata - NON FINANZIATA PER ESAURIMENTO RISORSE ASSEGNATE

BANDO IO STUDIO 2025 a.s. 2025/2026

ALLEGATO A - DEFINITIVA

Progr.	ALL	Numero Domanda	Data Di Presentazione	VALORE ISEE	PROTOCOLLO ATTESTAZIONE ISEE	ESITO GRADUATORIA DEFINITIVA
33435	A	49842	12/03/2026 09:24	7.033,70	INPS-ISEE-2026-00923507C-00	Pratica correttamente presentata - NON FINANZIATA PER ESAURIMENTO RISORSE ASSEGNATE
33436	A	52069	12/03/2026 19:24	7.034,16	INPS-ISEE-2026-03848208L-00	Pratica correttamente presentata - NON FINANZIATA PER ESAURIMENTO RISORSE ASSEGNATE
33437	A	53071	13/03/2026 11:18	7.034,16	INPS-ISEE-2026-03848208L-00	Pratica correttamente presentata - NON FINANZIATA PER ESAURIMENTO RISORSE ASSEGNATE
33438	A	20453	03/03/2026 19:46	7.034,82	INPS-ISEE-2026-01214663H-00	Pratica correttamente presentata - NON FINANZIATA PER ESAURIMENTO RISORSE ASSEGNATE
33439	A	64787	17/03/2026 20:43	7.035,07	INPS-ISEE-2026-04841422P-00	Pratica correttamente presentata - NON FINANZIATA PER ESAURIMENTO RISORSE ASSEGNATE
33440	A	41487	09/03/2026 16:37	7.035,72	INPS-ISEE-2026-02939001G-00	Pratica correttamente presentata - NON FINANZIATA PER ESAURIMENTO RISORSE ASSEGNATE
33441	A	41577	09/03/2026 16:50	7.035,72	INPS-ISEE-2026-02939001G-00	Pratica correttamente presentata - NON FINANZIATA PER ESAURIMENTO RISORSE ASSEGNATE
33442	A	60633	17/03/2026 10:05	7.035,80	INPS-ISEE-2026-07584073F-00	Pratica correttamente presentata - NON FINANZIATA PER ESAURIMENTO RISORSE ASSEGNATE
33443	A	59051	16/03/2026 18:22	7.036,25	INPS-ISEE-2026-05496986T-00	Pratica correttamente presentata - NON FINANZIATA PER ESAURIMENTO RISORSE ASSEGNATE
33444	A	59133	16/03/2026 18:28	7.036,25	INPS-ISEE-2026-05496986T-00	Pratica correttamente presentata - NON FINANZIATA PER ESAURIMENTO RISORSE ASSEGNATE
33445	A	51052	18/03/2026 00:05	7.036,48	INPS-ISEE-2026-04811716N-00	Pratica correttamente presentata - NON FINANZIATA PER ESAURIMENTO RISORSE ASSEGNATE
33446	A	66948	18/03/2026 10:53	7.036,94	INPS-ISEE-2026-05803171P-00	Pratica correttamente presentata - NON FINANZIATA PER ESAURIMENTO RISORSE ASSEGNATE
33447	A	20433	03/03/2026 19:41	7.037,04	INPS-ISEE-2026-03186405W-00	Pratica correttamente presentata - NON FINANZIATA PER ESAURIMENTO RISORSE ASSEGNATE
33448	A	20460	03/03/2026 19:44	7.037,04	INPS-ISEE-2026-03186405W-00	Pratica correttamente presentata - NON FINANZIATA PER ESAURIMENTO RISORSE ASSEGNATE
33449	A	7603	02/03/2026 17:45	7.037,40	INPS-ISEE-2026-02891559S-00	Pratica correttamente presentata - NON FINANZIATA PER ESAURIMENTO RISORSE ASSEGNATE
33450	A	66474	18/03/2026 10:11	7.037,49	INPS-ISEE-2026-05478472I-00	Pratica correttamente presentata - NON FINANZIATA PER ESAURIMENTO RISORSE ASSEGNATE
33451	A	50779	12/03/2026 13:24	7.037,55	INPS-ISEE-2026-07290931R-00	Pratica correttamente presentata - NON FINANZIATA PER ESAURIMENTO RISORSE ASSEGNATE

BANDO IO STUDIO 2025 a.s. 2025/2026

ALLEGATO A - DEFINITIVA

Progr.	ALL	Numero Domanda	Data Di Presentazione	VALORE ISEE	PROTOCOLLO ATTESTAZIONE ISEE	ESITO GRADUATORIA DEFINITIVA
33452	A	15323	03/03/2026 11:28	7.037,81	INPS-ISEE-2026-05865722V-00	Pratica correttamente presentata - NON FINANZIATA PER ESAURIMENTO RISORSE ASSEGNATE
33453	A	7903	02/03/2026 17:49	7.037,84	INPS-ISEE-2026-00400941A-00	Pratica correttamente presentata - NON FINANZIATA PER ESAURIMENTO RISORSE ASSEGNATE
33454	A	4353	02/03/2026 14:25	7.038,42	INPS-ISEE-2026-05399152F-00	Pratica correttamente presentata - NON FINANZIATA PER ESAURIMENTO RISORSE ASSEGNATE
33455	A	18438	03/03/2026 17:05	7.038,62	INPS-ISEE-2026-00844868Z-00	Pratica correttamente presentata - NON FINANZIATA PER ESAURIMENTO RISORSE ASSEGNATE
33456	A	36343	06/03/2026 20:26	7.039,27	INPS-ISEE-2026-01580234H-00	Pratica correttamente presentata - NON FINANZIATA PER ESAURIMENTO RISORSE ASSEGNATE
33457	A	578	02/03/2026 12:25	7.039,88	INPS-ISEE-2026-00199897M-00	Pratica correttamente presentata - NON FINANZIATA PER ESAURIMENTO RISORSE ASSEGNATE
33458	A	17517	03/03/2026 15:50	7.040,24	INPS-ISEE-2026-05278462F-00	Pratica correttamente presentata - NON FINANZIATA PER ESAURIMENTO RISORSE ASSEGNATE
33459	A	51831	16/03/2026 16:21	7.040,24	INPS-ISEE-2026-01661430T-00	Pratica correttamente presentata - NON FINANZIATA PER ESAURIMENTO RISORSE ASSEGNATE
33460	A	58211	16/03/2026 16:26	7.040,24	INPS-ISEE-2026-01661430T-00	Pratica correttamente presentata - NON FINANZIATA PER ESAURIMENTO RISORSE ASSEGNATE
33461	A	36545	06/03/2026 22:18	7.040,65	INPS-ISEE-2026-07960523O-00	Pratica correttamente presentata - NON FINANZIATA PER ESAURIMENTO RISORSE ASSEGNATE
33462	A	9518	02/03/2026 20:54	7.040,81	INPS-ISEE-2026-04104219T-00	Pratica correttamente presentata - NON FINANZIATA PER ESAURIMENTO RISORSE ASSEGNATE
33463	A	56118	15/03/2026 20:05	7.041,22	INPS-ISEE-2026-03495571F-00	Pratica correttamente presentata - NON FINANZIATA PER ESAURIMENTO RISORSE ASSEGNATE
33464	A	22642	04/03/2026 10:11	7.041,25	INPS-ISEE-2026-01202537B-00	Pratica correttamente presentata - NON FINANZIATA PER ESAURIMENTO RISORSE ASSEGNATE
33465	A	49741	12/03/2026 00:05	7.041,55	INPS-ISEE-2026-02463434C-00	Pratica correttamente presentata - NON FINANZIATA PER ESAURIMENTO RISORSE ASSEGNATE
33466	A	63700	17/03/2026 18:12	7.041,64	INPS-ISEE-2026-07296996D-00	Pratica correttamente presentata - NON FINANZIATA PER ESAURIMENTO RISORSE ASSEGNATE
33467	A	18850	03/03/2026 17:32	7.041,66	INPS-ISEE-2026-00439688Z-00	Pratica correttamente presentata - NON FINANZIATA PER ESAURIMENTO RISORSE ASSEGNATE
33468	A	18915	03/03/2026 17:37	7.041,66	INPS-ISEE-2026-00439688Z-00	Pratica correttamente presentata - NON FINANZIATA PER ESAURIMENTO RISORSE ASSEGNATE

BANDO IO STUDIO 2025 a.s. 2025/2026

ALLEGATO A - DEFINITIVA

Progr.	ALL	Numero Domanda	Data Di Presentazione	VALORE ISEE	PROTOCOLLO ATTESTAZIONE ISEE	ESITO GRADUATORIA DEFINITIVA
33469	A	12995	03/03/2026 11:59	7.042,09	INPS-ISEE-2026-06116876V-00	Pratica correttamente presentata - NON FINANZIATA PER ESAURIMENTO RISORSE ASSEGNATE
33470	A	55829	15/03/2026 15:51	7.042,52	INPS-ISEE-2026-04075098L-00	Pratica correttamente presentata - NON FINANZIATA PER ESAURIMENTO RISORSE ASSEGNATE
33471	A	9896	02/03/2026 19:25	7.042,86	INPS-ISEE-2026-02319070D-00	Pratica correttamente presentata - NON FINANZIATA PER ESAURIMENTO RISORSE ASSEGNATE
33472	A	37516	07/03/2026 17:13	7.043,04	INPS-ISEE-2026-02978025L-00	Pratica correttamente presentata - NON FINANZIATA PER ESAURIMENTO RISORSE ASSEGNATE
33473	A	37547	07/03/2026 17:20	7.043,04	INPS-ISEE-2026-02978025L-00	Pratica correttamente presentata - NON FINANZIATA PER ESAURIMENTO RISORSE ASSEGNATE
33474	A	37554	07/03/2026 17:23	7.043,04	INPS-ISEE-2026-02978025L-00	Pratica correttamente presentata - NON FINANZIATA PER ESAURIMENTO RISORSE ASSEGNATE
33475	A	58930	16/03/2026 17:57	7.043,06	INPS-ISEE-2026-07052347N-00	Pratica correttamente presentata - NON FINANZIATA PER ESAURIMENTO RISORSE ASSEGNATE
33476	A	32891	05/03/2026 21:52	7.043,26	INPS-ISEE-2026-03410845P-00	Pratica correttamente presentata - NON FINANZIATA PER ESAURIMENTO RISORSE ASSEGNATE
33477	A	59075	16/03/2026 18:17	7.043,26	INPS-ISEE-2026-03410845P-00	Pratica correttamente presentata - NON FINANZIATA PER ESAURIMENTO RISORSE ASSEGNATE
33478	A	5601	02/03/2026 15:22	7.043,46	INPS-ISEE-2026-07509556I-00	Pratica correttamente presentata - NON FINANZIATA PER ESAURIMENTO RISORSE ASSEGNATE
33479	A	11067	02/03/2026 20:56	7.043,46	INPS-ISEE-2026-07509556I-00	Pratica correttamente presentata - NON FINANZIATA PER ESAURIMENTO RISORSE ASSEGNATE
33480	A	45603	10/03/2026 17:30	7.043,58	INPS-ISEE-2026-04418117C-00	Pratica correttamente presentata - NON FINANZIATA PER ESAURIMENTO RISORSE ASSEGNATE
33481	A	63878	17/03/2026 22:35	7.043,73	INPS-ISEE-2026-07815787M-00	Pratica correttamente presentata - NON FINANZIATA PER ESAURIMENTO RISORSE ASSEGNATE
33482	A	17593	03/03/2026 15:53	7.044,06	INPS-ISEE-2026-00485163W-00	Pratica correttamente presentata - NON FINANZIATA PER ESAURIMENTO RISORSE ASSEGNATE
33483	A	47047	11/03/2026 09:47	7.044,89	INPS-ISEE-2026-00235930D-00	Pratica correttamente presentata - NON FINANZIATA PER ESAURIMENTO RISORSE ASSEGNATE
33484	A	47075	11/03/2026 09:54	7.044,89	INPS-ISEE-2026-00235930D-00	Pratica correttamente presentata - NON FINANZIATA PER ESAURIMENTO RISORSE ASSEGNATE
33485	A	260	02/03/2026 12:14	7.044,94	INPS-ISEE-2026-00778461L-00	Pratica correttamente presentata - NON FINANZIATA PER ESAURIMENTO RISORSE ASSEGNATE

BANDO IO STUDIO 2025 a.s. 2025/2026

ALLEGATO A - DEFINITIVA

Progr.	ALL	Numero Domanda	Data Di Presentazione	VALORE ISEE	PROTOCOLLO ATTESTAZIONE ISEE	ESITO GRADUATORIA DEFINITIVA
33486	A	1373	02/03/2026 12:29	7.044,94	INPS-ISEE-2026-00778461L-00	Pratica correttamente presentata - NON FINANZIATA PER ESAURIMENTO RISORSE ASSEGNATE
33487	A	32232	05/03/2026 19:07	7.045,13	INPS-ISEE-2026-00734826E-00	Pratica correttamente presentata - NON FINANZIATA PER ESAURIMENTO RISORSE ASSEGNATE
33488	A	4924	02/03/2026 14:45	7.045,63	INPS-ISEE-2026-00280740T-00	Pratica correttamente presentata - NON FINANZIATA PER ESAURIMENTO RISORSE ASSEGNATE
33489	A	31927	05/03/2026 18:28	7.045,64	INPS-ISEE-2026-03438955I-00	Pratica correttamente presentata - NON FINANZIATA PER ESAURIMENTO RISORSE ASSEGNATE
33490	A	55166	14/03/2026 15:01	7.045,65	INPS-ISEE-2026-03453278O-00	Pratica correttamente presentata - NON FINANZIATA PER ESAURIMENTO RISORSE ASSEGNATE
33491	A	24646	04/03/2026 14:04	7.045,68	INPS-ISEE-2026-01575071C-00	Pratica correttamente presentata - NON FINANZIATA PER ESAURIMENTO RISORSE ASSEGNATE
33492	A	13805	03/03/2026 09:39	7.046,11	INPS-ISEE-2026-06572749Y-00	Pratica correttamente presentata - NON FINANZIATA PER ESAURIMENTO RISORSE ASSEGNATE
33493	A	65313	17/03/2026 22:12	7.046,32	INPS-ISEE-2026-04561592O-00	Pratica correttamente presentata - NON FINANZIATA PER ESAURIMENTO RISORSE ASSEGNATE
33494	A	52517	17/03/2026 21:32	7.046,53	INPS-ISEE-2026-06493953S-00	Pratica correttamente presentata - NON FINANZIATA PER ESAURIMENTO RISORSE ASSEGNATE
33495	A	51026	12/03/2026 15:57	7.046,65	INPS-ISEE-2026-06988404S-00	Pratica correttamente presentata - NON FINANZIATA PER ESAURIMENTO RISORSE ASSEGNATE
33496	A	2445	02/03/2026 12:58	7.047,22	INPS-ISEE-2026-00926938I-00	Pratica correttamente presentata - NON FINANZIATA PER ESAURIMENTO RISORSE ASSEGNATE
33497	A	37122	07/03/2026 12:53	7.047,52	INPS-ISEE-2026-00677486Z-00	Pratica correttamente presentata - NON FINANZIATA PER ESAURIMENTO RISORSE ASSEGNATE
33498	A	24719	04/03/2026 14:28	7.047,65	INPS-ISEE-2026-02999263Y-00	Pratica correttamente presentata - NON FINANZIATA PER ESAURIMENTO RISORSE ASSEGNATE
33499	A	62760	17/03/2026 16:41	7.048,24	INPS-ISEE-2026-07611005B-00	Pratica correttamente presentata - NON FINANZIATA PER ESAURIMENTO RISORSE ASSEGNATE
33500	A	16814	03/03/2026 14:48	7.048,72	INPS-ISEE-2026-02065294N-00	Pratica correttamente presentata - NON FINANZIATA PER ESAURIMENTO RISORSE ASSEGNATE
33501	A	46294	10/03/2026 19:33	7.049,02	INPS-ISEE-2026-01314559N-00	Pratica correttamente presentata - NON FINANZIATA PER ESAURIMENTO RISORSE ASSEGNATE
33502	A	27848	04/03/2026 21:27	7.049,06	INPS-ISEE-2026-02235977V-00	Pratica correttamente presentata - NON FINANZIATA PER ESAURIMENTO RISORSE ASSEGNATE

BANDO IO STUDIO 2025 a.s. 2025/2026

ALLEGATO A - DEFINITIVA

Progr.	ALL	Numero Domanda	Data Di Presentazione	VALORE ISEE	PROTOCOLLO ATTESTAZIONE ISEE	ESITO GRADUATORIA DEFINITIVA
33503	A	46482	10/03/2026 20:53	7.049,23	INPS-ISEE-2026-03783081E-00	Pratica correttamente presentata - NON FINANZIATA PER ESAURIMENTO RISORSE ASSEGNATE
33504	A	25863	04/03/2026 17:09	7.049,35	INPS-ISEE-2026-04363635E-00	Pratica correttamente presentata - NON FINANZIATA PER ESAURIMENTO RISORSE ASSEGNATE
33505	A	4808	02/03/2026 16:55	7.049,38	INPS-ISEE-2026-03716194R-00	Pratica correttamente presentata - NON FINANZIATA PER ESAURIMENTO RISORSE ASSEGNATE
33506	A	14741	03/03/2026 10:50	7.049,41	INPS-ISEE-2026-04624677X-00	Pratica correttamente presentata - NON FINANZIATA PER ESAURIMENTO RISORSE ASSEGNATE
33507	A	10210	02/03/2026 19:59	7.049,53	INPS-ISEE-2026-07215829F-00	Pratica correttamente presentata - NON FINANZIATA PER ESAURIMENTO RISORSE ASSEGNATE
33508	A	10586	02/03/2026 20:14	7.049,53	INPS-ISEE-2026-07215829F-00	Pratica correttamente presentata - NON FINANZIATA PER ESAURIMENTO RISORSE ASSEGNATE
33509	A	49011	11/03/2026 18:21	7.049,61	INPS-ISEE-2026-01708566L-00	Pratica correttamente presentata - NON FINANZIATA PER ESAURIMENTO RISORSE ASSEGNATE
33510	A	66161	18/03/2026 09:23	7.049,76	INPS-ISEE-2026-04562798K-00	Pratica correttamente presentata - NON FINANZIATA PER ESAURIMENTO RISORSE ASSEGNATE
33511	A	12795	02/03/2026 23:17	7.049,91	INPS-ISEE-2026-00838199Z-00	Pratica correttamente presentata - NON FINANZIATA PER ESAURIMENTO RISORSE ASSEGNATE
33512	A	61882	17/03/2026 13:30	7.050,34	INPS-ISEE-2026-06733098X-00	Pratica correttamente presentata - NON FINANZIATA PER ESAURIMENTO RISORSE ASSEGNATE
33513	A	3544	02/03/2026 16:51	7.050,57	INPS-ISEE-2026-00443452D-00	Pratica correttamente presentata - NON FINANZIATA PER ESAURIMENTO RISORSE ASSEGNATE
33514	A	52979	13/03/2026 10:56	7.050,57	INPS-ISEE-2026-04174825R-00	Pratica correttamente presentata - NON FINANZIATA PER ESAURIMENTO RISORSE ASSEGNATE
33515	A	53001	13/03/2026 11:06	7.050,57	INPS-ISEE-2026-04174825R-00	Pratica correttamente presentata - NON FINANZIATA PER ESAURIMENTO RISORSE ASSEGNATE
33516	A	42884	09/03/2026 20:24	7.050,66	INPS-ISEE-2026-01096085Q-00	Pratica correttamente presentata - NON FINANZIATA PER ESAURIMENTO RISORSE ASSEGNATE
33517	A	27208	04/03/2026 19:46	7.050,79	INPS-ISEE-2026-03851305P-00	Pratica correttamente presentata - NON FINANZIATA PER ESAURIMENTO RISORSE ASSEGNATE
33518	A	7769	02/03/2026 17:52	7.050,95	INPS-ISEE-2026-00249017H-00	Pratica correttamente presentata - NON FINANZIATA PER ESAURIMENTO RISORSE ASSEGNATE
33519	A	50034	12/03/2026 10:17	7.051,31	INPS-ISEE-2026-05051273H-00	Pratica correttamente presentata - NON FINANZIATA PER ESAURIMENTO RISORSE ASSEGNATE

BANDO IO STUDIO 2025 a.s. 2025/2026

ALLEGATO A - DEFINITIVA

Progr.	ALL	Numero Domanda	Data Di Presentazione	VALORE ISEE	PROTOCOLLO ATTESTAZIONE ISEE	ESITO GRADUATORIA DEFINITIVA
33520	A	31077	05/03/2026 17:23	7.051,67	INPS-ISEE-2026-02300124Z-00	Pratica correttamente presentata - NON FINANZIATA PER ESAURIMENTO RISORSE ASSEGNATE
33521	A	12954	03/03/2026 00:03	7.051,81	INPS-ISEE-2026-01686628I-00	Pratica correttamente presentata - NON FINANZIATA PER ESAURIMENTO RISORSE ASSEGNATE
33522	A	60663	17/03/2026 10:11	7.052,13	INPS-ISEE-2026-05198125R-00	Pratica correttamente presentata - NON FINANZIATA PER ESAURIMENTO RISORSE ASSEGNATE
33523	A	60715	17/03/2026 10:16	7.052,13	INPS-ISEE-2026-05198125R-00	Pratica correttamente presentata - NON FINANZIATA PER ESAURIMENTO RISORSE ASSEGNATE
33524	A	33428	06/03/2026 09:41	7.053,10	INPS-ISEE-2026-02809613Q-00	Pratica correttamente presentata - NON FINANZIATA PER ESAURIMENTO RISORSE ASSEGNATE
33525	A	56281	15/03/2026 22:13	7.053,11	INPS-ISEE-2026-02962182E-00	Pratica correttamente presentata - NON FINANZIATA PER ESAURIMENTO RISORSE ASSEGNATE
33526	A	3943	02/03/2026 14:13	7.053,25	INPS-ISEE-2026-02931637R-00	Pratica correttamente presentata - NON FINANZIATA PER ESAURIMENTO RISORSE ASSEGNATE
33527	A	32477	05/03/2026 20:09	7.053,34	INPS-ISEE-2026-00303593H-00	Pratica correttamente presentata - NON FINANZIATA PER ESAURIMENTO RISORSE ASSEGNATE
33528	A	17074	03/03/2026 17:37	7.053,47	INPS-ISEE-2026-01444188E-00	Pratica correttamente presentata - NON FINANZIATA PER ESAURIMENTO RISORSE ASSEGNATE
33529	A	25765	04/03/2026 17:01	7.053,73	INPS-ISEE-2026-00200696H-00	Pratica correttamente presentata - NON FINANZIATA PER ESAURIMENTO RISORSE ASSEGNATE
33530	A	58664	16/03/2026 17:25	7.053,77	INPS-ISEE-2026-03959674M-00	Pratica correttamente presentata - NON FINANZIATA PER ESAURIMENTO RISORSE ASSEGNATE
33531	A	58688	16/03/2026 17:31	7.053,77	INPS-ISEE-2026-03959674M-00	Pratica correttamente presentata - NON FINANZIATA PER ESAURIMENTO RISORSE ASSEGNATE
33532	A	32174	05/03/2026 18:56	7.054,22	INPS-ISEE-2026-02559725V-00	Pratica correttamente presentata - NON FINANZIATA PER ESAURIMENTO RISORSE ASSEGNATE
33533	A	32205	05/03/2026 19:01	7.054,22	INPS-ISEE-2026-02559725V-00	Pratica correttamente presentata - NON FINANZIATA PER ESAURIMENTO RISORSE ASSEGNATE
33534	A	66155	18/03/2026 09:21	7.054,87	INPS-ISEE-2026-08121999S-00	Pratica correttamente presentata - NON FINANZIATA PER ESAURIMENTO RISORSE ASSEGNATE
33535	A	51413	12/03/2026 17:22	7.055,29	INPS-ISEE-2026-01527130J-00	Pratica correttamente presentata - NON FINANZIATA PER ESAURIMENTO RISORSE ASSEGNATE
33536	A	6742	02/03/2026 16:58	7.055,91	INPS-ISEE-2026-03772102D-00	Pratica correttamente presentata - NON FINANZIATA PER ESAURIMENTO RISORSE ASSEGNATE

BANDO IO STUDIO 2025 a.s. 2025/2026

ALLEGATO A - DEFINITIVA

Progr.	ALL	Numero Domanda	Data Di Presentazione	VALORE ISEE	PROTOCOLLO ATTESTAZIONE ISEE	ESITO GRADUATORIA DEFINITIVA
33537	A	53685	13/03/2026 15:42	7.056,96	INPS-ISEE-2026-06043583Q-00	Pratica correttamente presentata - NON FINANZIATA PER ESAURIMENTO RISORSE ASSEGNATE
33538	A	56823	16/03/2026 10:38	7.057,65	INPS-ISEE-2026-03408299V-00	Pratica correttamente presentata - NON FINANZIATA PER ESAURIMENTO RISORSE ASSEGNATE
33539	A	18241	03/03/2026 17:03	7.057,66	INPS-ISEE-2026-02653336N-00	Pratica correttamente presentata - NON FINANZIATA PER ESAURIMENTO RISORSE ASSEGNATE
33540	A	39910	09/03/2026 10:36	7.057,78	INPS-ISEE-2026-01200724U-00	Pratica correttamente presentata - NON FINANZIATA PER ESAURIMENTO RISORSE ASSEGNATE
33541	A	5081	02/03/2026 19:52	7.057,80	INPS-ISEE-2026-05520948L-00	Pratica correttamente presentata - NON FINANZIATA PER ESAURIMENTO RISORSE ASSEGNATE
33542	A	11743	02/03/2026 21:36	7.057,80	INPS-ISEE-2026-05520948L-00	Pratica correttamente presentata - NON FINANZIATA PER ESAURIMENTO RISORSE ASSEGNATE
33543	A	54137	13/03/2026 17:41	7.057,84	INPS-ISEE-2026-01811977F-00	Pratica correttamente presentata - NON FINANZIATA PER ESAURIMENTO RISORSE ASSEGNATE
33544	A	41623	09/03/2026 16:54	7.057,89	INPS-ISEE-2026-03060838N-00	Pratica correttamente presentata - NON FINANZIATA PER ESAURIMENTO RISORSE ASSEGNATE
33545	A	41660	09/03/2026 17:03	7.057,89	INPS-ISEE-2026-03060838N-00	Pratica correttamente presentata - NON FINANZIATA PER ESAURIMENTO RISORSE ASSEGNATE
33546	A	62608	17/03/2026 16:25	7.057,96	INPS-ISEE-2026-07531376O-00	Pratica correttamente presentata - NON FINANZIATA PER ESAURIMENTO RISORSE ASSEGNATE
33547	A	35272	06/03/2026 16:41	7.058,27	INPS-ISEE-2026-03907243N-00	Pratica correttamente presentata - NON FINANZIATA PER ESAURIMENTO RISORSE ASSEGNATE
33548	A	45970	10/03/2026 18:24	7.058,82	INPS-ISEE-2026-04483225N-00	Pratica correttamente presentata - NON FINANZIATA PER ESAURIMENTO RISORSE ASSEGNATE
33549	A	64570	17/03/2026 20:00	7.059,11	INPS-ISEE-2026-07928273Z-00	Pratica correttamente presentata - NON FINANZIATA PER ESAURIMENTO RISORSE ASSEGNATE
33550	A	45471	10/03/2026 17:16	7.059,21	INPS-ISEE-2026-07705670O-00	Pratica correttamente presentata - NON FINANZIATA PER ESAURIMENTO RISORSE ASSEGNATE
33551	A	45557	10/03/2026 17:23	7.059,21	INPS-ISEE-2026-07705670O-00	Pratica correttamente presentata - NON FINANZIATA PER ESAURIMENTO RISORSE ASSEGNATE
33552	A	63061	17/03/2026 17:18	7.059,40	INPS-ISEE-2026-08102672C-00	Pratica correttamente presentata - NON FINANZIATA PER ESAURIMENTO RISORSE ASSEGNATE
33553	A	61555	17/03/2026 12:27	7.059,73	INPS-ISEE-2026-01821179Q-00	Pratica correttamente presentata - NON FINANZIATA PER ESAURIMENTO RISORSE ASSEGNATE

BANDO IO STUDIO 2025 a.s. 2025/2026

ALLEGATO A - DEFINITIVA

Progr.	ALL	Numero Domanda	Data Di Presentazione	VALORE ISEE	PROTOCOLLO ATTESTAZIONE ISEE	ESITO GRADUATORIA DEFINITIVA
33554	A	56966	16/03/2026 10:58	7.059,93	INPS-ISEE-2026-00766100B-00	Pratica correttamente presentata - NON FINANZIATA PER ESAURIMENTO RISORSE ASSEGNATE
33555	A	31767	06/03/2026 12:54	7.060,00	INPS-ISEE-2026-01705607C-00	Pratica correttamente presentata - NON FINANZIATA PER ESAURIMENTO RISORSE ASSEGNATE
33556	A	39456	09/03/2026 09:15	7.060,32	INPS-ISEE-2026-05283979M-00	Pratica correttamente presentata - NON FINANZIATA PER ESAURIMENTO RISORSE ASSEGNATE
33557	A	39463	09/03/2026 09:18	7.060,32	INPS-ISEE-2026-05283979M-00	Pratica correttamente presentata - NON FINANZIATA PER ESAURIMENTO RISORSE ASSEGNATE
33558	A	7748	02/03/2026 18:10	7.060,54	INPS-ISEE-2026-00394301B-00	Pratica correttamente presentata - NON FINANZIATA PER ESAURIMENTO RISORSE ASSEGNATE
33559	A	44855	10/03/2026 15:05	7.061,55	INPS-ISEE-2026-00640598O-00	Pratica correttamente presentata - NON FINANZIATA PER ESAURIMENTO RISORSE ASSEGNATE
33560	A	35598	06/03/2026 17:45	7.062,06	INPS-ISEE-2026-03039084W-00	Pratica correttamente presentata - NON FINANZIATA PER ESAURIMENTO RISORSE ASSEGNATE
33561	A	19362	03/03/2026 20:25	7.062,25	INPS-ISEE-2026-02177307W-00	Pratica correttamente presentata - NON FINANZIATA PER ESAURIMENTO RISORSE ASSEGNATE
33562	A	58159	16/03/2026 16:17	7.062,43	INPS-ISEE-2026-01640059P-00	Pratica correttamente presentata - NON FINANZIATA PER ESAURIMENTO RISORSE ASSEGNATE
33563	A	5097	02/03/2026 15:03	7.062,68	INPS-ISEE-2026-00969917K-00	Pratica correttamente presentata - NON FINANZIATA PER ESAURIMENTO RISORSE ASSEGNATE
33564	A	13821	03/03/2026 09:30	7.062,77	INPS-ISEE-2026-00037099N-00	Pratica correttamente presentata - NON FINANZIATA PER ESAURIMENTO RISORSE ASSEGNATE
33565	A	3104	02/03/2026 13:29	7.063,09	INPS-ISEE-2026-00740154T-00	Pratica correttamente presentata - NON FINANZIATA PER ESAURIMENTO RISORSE ASSEGNATE
33566	A	11765	02/03/2026 21:44	7.063,54	INPS-ISEE-2026-00776600C-00	Pratica correttamente presentata - NON FINANZIATA PER ESAURIMENTO RISORSE ASSEGNATE
33567	A	11991	02/03/2026 21:52	7.063,54	INPS-ISEE-2026-00776600C-00	Pratica correttamente presentata - NON FINANZIATA PER ESAURIMENTO RISORSE ASSEGNATE
33568	A	13987	04/03/2026 09:48	7.063,60	INPS-ISEE-2026-00745288F-00	Pratica correttamente presentata - NON FINANZIATA PER ESAURIMENTO RISORSE ASSEGNATE
33569	A	6821	02/03/2026 17:03	7.063,61	INPS-ISEE-2026-03290622G-00	Pratica correttamente presentata - NON FINANZIATA PER ESAURIMENTO RISORSE ASSEGNATE
33570	A	2459	02/03/2026 13:01	7.063,71	INPS-ISEE-2026-00016463B-00	Pratica correttamente presentata - NON FINANZIATA PER ESAURIMENTO RISORSE ASSEGNATE

BANDO IO STUDIO 2025 a.s. 2025/2026

ALLEGATO A - DEFINITIVA

Progr.	ALL	Numero Domanda	Data Di Presentazione	VALORE ISEE	PROTOCOLLO ATTESTAZIONE ISEE	ESITO GRADUATORIA DEFINITIVA
33571	A	15011	03/03/2026 11:45	7.064,03	INPS-ISEE-2026-05539219F-00	Pratica correttamente presentata - NON FINANZIATA PER ESAURIMENTO RISORSE ASSEGNATE
33572	A	22126	04/03/2026 09:12	7.064,18	INPS-ISEE-2026-06583251E-00	Pratica correttamente presentata - NON FINANZIATA PER ESAURIMENTO RISORSE ASSEGNATE
33573	A	18746	03/03/2026 17:49	7.064,49	INPS-ISEE-2026-02937238F-00	Pratica correttamente presentata - NON FINANZIATA PER ESAURIMENTO RISORSE ASSEGNATE
33574	A	42949	09/03/2026 20:48	7.064,82	INPS-ISEE-2026-05190256N-00	Pratica correttamente presentata - NON FINANZIATA PER ESAURIMENTO RISORSE ASSEGNATE
33575	A	8791	02/03/2026 18:38	7.065,12	INPS-ISEE-2026-01287561E-00	Pratica correttamente presentata - NON FINANZIATA PER ESAURIMENTO RISORSE ASSEGNATE
33576	A	16004	03/03/2026 12:30	7.065,38	INPS-ISEE-2026-03364553Q-00	Pratica correttamente presentata - NON FINANZIATA PER ESAURIMENTO RISORSE ASSEGNATE
33577	A	39606	09/03/2026 09:48	7.065,45	INPS-ISEE-2026-03762925F-00	Pratica correttamente presentata - NON FINANZIATA PER ESAURIMENTO RISORSE ASSEGNATE
33578	A	39640	09/03/2026 09:53	7.065,45	INPS-ISEE-2026-03762925F-00	Pratica correttamente presentata - NON FINANZIATA PER ESAURIMENTO RISORSE ASSEGNATE
33579	A	15066	03/03/2026 11:15	7.065,55	INPS-ISEE-2026-05551016H-00	Pratica correttamente presentata - NON FINANZIATA PER ESAURIMENTO RISORSE ASSEGNATE
33580	A	15231	03/03/2026 11:23	7.065,55	INPS-ISEE-2026-05551016H-00	Pratica correttamente presentata - NON FINANZIATA PER ESAURIMENTO RISORSE ASSEGNATE
33581	A	15371	03/03/2026 11:31	7.065,55	INPS-ISEE-2026-05551016H-00	Pratica correttamente presentata - NON FINANZIATA PER ESAURIMENTO RISORSE ASSEGNATE
33582	A	37632	07/03/2026 18:07	7.065,78	INPS-ISEE-2026-00247572W-00	Pratica correttamente presentata - NON FINANZIATA PER ESAURIMENTO RISORSE ASSEGNATE
33583	A	7197	02/03/2026 17:21	7.065,85	INPS-ISEE-2026-00235565C-00	Pratica correttamente presentata - NON FINANZIATA PER ESAURIMENTO RISORSE ASSEGNATE
33584	A	65789	18/03/2026 01:20	7.065,85	INPS-ISEE-2026-04953749K-00	Pratica correttamente presentata - NON FINANZIATA PER ESAURIMENTO RISORSE ASSEGNATE
33585	A	27232	04/03/2026 19:32	7.066,09	INPS-ISEE-2026-01711666N-00	Pratica correttamente presentata - NON FINANZIATA PER ESAURIMENTO RISORSE ASSEGNATE
33586	A	27319	04/03/2026 19:39	7.066,09	INPS-ISEE-2026-01711666N-00	Pratica correttamente presentata - NON FINANZIATA PER ESAURIMENTO RISORSE ASSEGNATE
33587	A	13865	03/03/2026 09:31	7.066,50	INPS-ISEE-2026-01694808X-00	Pratica correttamente presentata - NON FINANZIATA PER ESAURIMENTO RISORSE ASSEGNATE

BANDO IO STUDIO 2025 a.s. 2025/2026

ALLEGATO A - DEFINITIVA

Progr.	ALL	Numero Domanda	Data Di Presentazione	VALORE ISEE	PROTOCOLLO ATTESTAZIONE ISEE	ESITO GRADUATORIA DEFINITIVA
33588	A	58039	16/03/2026 15:47	7.066,92	INPS-ISEE-2026-02935912R-00	Pratica correttamente presentata - NON FINANZIATA PER ESAURIMENTO RISORSE ASSEGNATE
33589	A	42271	09/03/2026 18:12	7.067,26	INPS-ISEE-2026-03608061G-00	Pratica correttamente presentata - NON FINANZIATA PER ESAURIMENTO RISORSE ASSEGNATE
33590	A	45417	10/03/2026 17:04	7.067,32	INPS-ISEE-2026-06016682Q-00	Pratica correttamente presentata - NON FINANZIATA PER ESAURIMENTO RISORSE ASSEGNATE
33591	A	13221	11/03/2026 07:51	7.067,32	INPS-ISEE-2026-06016682Q-00	Pratica correttamente presentata - NON FINANZIATA PER ESAURIMENTO RISORSE ASSEGNATE
33592	A	21584	03/03/2026 22:34	7.067,41	INPS-ISEE-2026-03845808X-00	Pratica correttamente presentata - NON FINANZIATA PER ESAURIMENTO RISORSE ASSEGNATE
33593	A	25453	04/03/2026 16:35	7.067,41	INPS-ISEE-2026-03845808X-00	Pratica correttamente presentata - NON FINANZIATA PER ESAURIMENTO RISORSE ASSEGNATE
33594	A	18613	06/03/2026 13:07	7.067,80	INPS-ISEE-2026-00442761G-00	Pratica correttamente presentata - NON FINANZIATA PER ESAURIMENTO RISORSE ASSEGNATE
33595	A	9030	02/03/2026 18:36	7.067,81	INPS-ISEE-2026-03559112C-00	Pratica correttamente presentata - NON FINANZIATA PER ESAURIMENTO RISORSE ASSEGNATE
33596	A	13359	03/03/2026 08:43	7.068,29	INPS-ISEE-2026-00876444L-00	Pratica correttamente presentata - NON FINANZIATA PER ESAURIMENTO RISORSE ASSEGNATE
33597	A	13430	03/03/2026 08:47	7.068,29	INPS-ISEE-2026-00876444L-00	Pratica correttamente presentata - NON FINANZIATA PER ESAURIMENTO RISORSE ASSEGNATE
33598	A	13451	03/03/2026 08:51	7.068,29	INPS-ISEE-2026-00876444L-00	Pratica correttamente presentata - NON FINANZIATA PER ESAURIMENTO RISORSE ASSEGNATE
33599	A	37173	07/03/2026 13:35	7.068,43	INPS-ISEE-2026-06014784E-00	Pratica correttamente presentata - NON FINANZIATA PER ESAURIMENTO RISORSE ASSEGNATE
33600	A	26713	04/03/2026 18:30	7.068,51	INPS-ISEE-2026-03117238P-00	Pratica correttamente presentata - NON FINANZIATA PER ESAURIMENTO RISORSE ASSEGNATE
33601	A	27059	04/03/2026 19:05	7.068,51	INPS-ISEE-2026-03117238P-00	Pratica correttamente presentata - NON FINANZIATA PER ESAURIMENTO RISORSE ASSEGNATE
33602	A	53156	13/03/2026 11:40	7.068,92	INPS-ISEE-2026-04886147Z-00	Pratica correttamente presentata - NON FINANZIATA PER ESAURIMENTO RISORSE ASSEGNATE
33603	A	46305	10/03/2026 19:57	7.069,14	INPS-ISEE-2026-06126614C-00	Pratica correttamente presentata - NON FINANZIATA PER ESAURIMENTO RISORSE ASSEGNATE
33604	A	48962	11/03/2026 18:23	7.069,59	INPS-ISEE-2026-00043801U-00	Pratica correttamente presentata - NON FINANZIATA PER ESAURIMENTO RISORSE ASSEGNATE

BANDO IO STUDIO 2025 a.s. 2025/2026

ALLEGATO A - DEFINITIVA

Progr.	ALL	Numero Domanda	Data Di Presentazione	VALORE ISEE	PROTOCOLLO ATTESTAZIONE ISEE	ESITO GRADUATORIA DEFINITIVA
33605	A	14545	03/03/2026 10:30	7.069,63	INPS-ISEE-2026-00843530H-00	Pratica correttamente presentata - NON FINANZIATA PER ESAURIMENTO RISORSE ASSEGNATE
33606	A	15355	03/03/2026 11:30	7.069,85	INPS-ISEE-2026-03733008G-00	Pratica correttamente presentata - NON FINANZIATA PER ESAURIMENTO RISORSE ASSEGNATE
33607	A	3761	02/03/2026 13:58	7.070,24	INPS-ISEE-2026-01439948Z-00	Pratica correttamente presentata - NON FINANZIATA PER ESAURIMENTO RISORSE ASSEGNATE
33608	A	3934	02/03/2026 14:01	7.070,24	INPS-ISEE-2026-01439948Z-00	Pratica correttamente presentata - NON FINANZIATA PER ESAURIMENTO RISORSE ASSEGNATE
33609	A	31453	05/03/2026 17:33	7.070,25	INPS-ISEE-2026-04535621C-00	Pratica correttamente presentata - NON FINANZIATA PER ESAURIMENTO RISORSE ASSEGNATE
33610	A	63669	17/03/2026 18:21	7.070,69	INPS-ISEE-2026-08138145E-00	Pratica correttamente presentata - NON FINANZIATA PER ESAURIMENTO RISORSE ASSEGNATE
33611	A	63891	17/03/2026 18:28	7.070,69	INPS-ISEE-2026-08138145E-00	Pratica correttamente presentata - NON FINANZIATA PER ESAURIMENTO RISORSE ASSEGNATE
33612	A	63965	17/03/2026 18:37	7.070,69	INPS-ISEE-2026-08138145E-00	Pratica correttamente presentata - NON FINANZIATA PER ESAURIMENTO RISORSE ASSEGNATE
33613	A	48614	11/03/2026 17:28	7.070,79	INPS-ISEE-2026-04142919E-00	Pratica correttamente presentata - NON FINANZIATA PER ESAURIMENTO RISORSE ASSEGNATE
33614	A	56510	16/03/2026 09:40	7.070,95	INPS-ISEE-2026-00243104Y-00	Pratica correttamente presentata - NON FINANZIATA PER ESAURIMENTO RISORSE ASSEGNATE
33615	A	56936	16/03/2026 10:56	7.071,18	INPS-ISEE-2026-00483799Y-00	Pratica correttamente presentata - NON FINANZIATA PER ESAURIMENTO RISORSE ASSEGNATE
33616	A	23490	04/03/2026 11:28	7.072,25	INPS-ISEE-2026-01323705T-00	Pratica correttamente presentata - NON FINANZIATA PER ESAURIMENTO RISORSE ASSEGNATE
33617	A	30760	05/03/2026 17:12	7.072,36	INPS-ISEE-2026-05391107C-00	Pratica correttamente presentata - NON FINANZIATA PER ESAURIMENTO RISORSE ASSEGNATE
33618	A	19664	04/03/2026 12:17	7.072,47	INPS-ISEE-2026-03139661Q-00	Pratica correttamente presentata - NON FINANZIATA PER ESAURIMENTO RISORSE ASSEGNATE
33619	A	24069	04/03/2026 12:22	7.072,47	INPS-ISEE-2026-03139661Q-00	Pratica correttamente presentata - NON FINANZIATA PER ESAURIMENTO RISORSE ASSEGNATE
33620	A	97	02/03/2026 12:13	7.072,70	INPS-ISEE-2026-02390154G-00	Pratica correttamente presentata - NON FINANZIATA PER ESAURIMENTO RISORSE ASSEGNATE
33621	A	9374	02/03/2026 18:59	7.072,90	INPS-ISEE-2026-04999803U-00	Pratica correttamente presentata - NON FINANZIATA PER ESAURIMENTO RISORSE ASSEGNATE

BANDO IO STUDIO 2025 a.s. 2025/2026

ALLEGATO A - DEFINITIVA

Progr.	ALL	Numero Domanda	Data Di Presentazione	VALORE ISEE	PROTOCOLLO ATTESTAZIONE ISEE	ESITO GRADUATORIA DEFINITIVA
33622	A	10864	02/03/2026 20:34	7.072,90	INPS-ISEE-2026-04999803U-00	Pratica correttamente presentata - NON FINANZIATA PER ESAURIMENTO RISORSE ASSEGNATE
33623	A	667	02/03/2026 12:15	7.072,92	INPS-ISEE-2026-01620680H-00	Pratica correttamente presentata - NON FINANZIATA PER ESAURIMENTO RISORSE ASSEGNATE
33624	A	1679	02/03/2026 12:37	7.072,92	INPS-ISEE-2026-01620680H-00	Pratica correttamente presentata - NON FINANZIATA PER ESAURIMENTO RISORSE ASSEGNATE
33625	A	1201	02/03/2026 12:26	7.072,99	INPS-ISEE-2026-03653621C-00	Pratica correttamente presentata - NON FINANZIATA PER ESAURIMENTO RISORSE ASSEGNATE
33626	A	60171	16/03/2026 22:41	7.073,19	INPS-ISEE-2026-00591584O-00	Pratica correttamente presentata - NON FINANZIATA PER ESAURIMENTO RISORSE ASSEGNATE
33627	A	8886	02/03/2026 18:31	7.073,38	INPS-ISEE-2026-03289766K-00	Pratica correttamente presentata - NON FINANZIATA PER ESAURIMENTO RISORSE ASSEGNATE
33628	A	23593	04/03/2026 11:38	7.073,49	INPS-ISEE-2026-03605897Z-00	Pratica correttamente presentata - NON FINANZIATA PER ESAURIMENTO RISORSE ASSEGNATE
33629	A	8586	02/03/2026 18:15	7.073,51	INPS-ISEE-2026-04485630E-00	Pratica correttamente presentata - NON FINANZIATA PER ESAURIMENTO RISORSE ASSEGNATE
33630	A	26869	04/03/2026 18:45	7.073,63	INPS-ISEE-2026-01303257T-00	Pratica correttamente presentata - NON FINANZIATA PER ESAURIMENTO RISORSE ASSEGNATE
33631	A	26973	04/03/2026 18:52	7.073,63	INPS-ISEE-2026-01303257T-00	Pratica correttamente presentata - NON FINANZIATA PER ESAURIMENTO RISORSE ASSEGNATE
33632	A	52994	13/03/2026 11:07	7.073,80	INPS-ISEE-2026-01689193I-00	Pratica correttamente presentata - NON FINANZIATA PER ESAURIMENTO RISORSE ASSEGNATE
33633	A	53234	13/03/2026 11:56	7.073,80	INPS-ISEE-2026-01689193I-00	Pratica correttamente presentata - NON FINANZIATA PER ESAURIMENTO RISORSE ASSEGNATE
33634	A	34058	06/03/2026 11:22	7.073,82	INPS-ISEE-2026-01694696K-00	Pratica correttamente presentata - NON FINANZIATA PER ESAURIMENTO RISORSE ASSEGNATE
33635	A	7455	02/03/2026 17:24	7.073,98	INPS-ISEE-2026-01401604U-00	Pratica correttamente presentata - NON FINANZIATA PER ESAURIMENTO RISORSE ASSEGNATE
33636	A	7555	02/03/2026 17:30	7.073,98	INPS-ISEE-2026-01401604U-00	Pratica correttamente presentata - NON FINANZIATA PER ESAURIMENTO RISORSE ASSEGNATE
33637	A	2257	02/03/2026 13:26	7.073,99	INPS-ISEE-2026-02098891I-00	Pratica correttamente presentata - NON FINANZIATA PER ESAURIMENTO RISORSE ASSEGNATE
33638	A	48787	11/03/2026 17:49	7.074,21	INPS-ISEE-2026-02257183N-00	Pratica correttamente presentata - NON FINANZIATA PER ESAURIMENTO RISORSE ASSEGNATE

BANDO IO STUDIO 2025 a.s. 2025/2026

ALLEGATO A - DEFINITIVA

Progr.	ALL	Numero Domanda	Data Di Presentazione	VALORE ISEE	PROTOCOLLO ATTESTAZIONE ISEE	ESITO GRADUATORIA DEFINITIVA
33639	A	48835	11/03/2026 17:55	7.074,21	INPS-ISEE-2026-02257183N-00	Pratica correttamente presentata - NON FINANZIATA PER ESAURIMENTO RISORSE ASSEGNATE
33640	A	30555	05/03/2026 15:46	7.074,36	INPS-ISEE-2026-07970899H-00	Pratica correttamente presentata - NON FINANZIATA PER ESAURIMENTO RISORSE ASSEGNATE
33641	A	60566	17/03/2026 09:52	7.074,39	INPS-ISEE-2026-05328013D-00	Pratica correttamente presentata - NON FINANZIATA PER ESAURIMENTO RISORSE ASSEGNATE
33642	A	46273	10/03/2026 19:23	7.074,57	INPS-ISEE-2026-02368723R-00	Pratica correttamente presentata - NON FINANZIATA PER ESAURIMENTO RISORSE ASSEGNATE
33643	A	13322	03/03/2026 19:35	7.074,86	INPS-ISEE-2026-00527740P-00	Pratica correttamente presentata - NON FINANZIATA PER ESAURIMENTO RISORSE ASSEGNATE
33644	A	4354	02/03/2026 14:39	7.074,87	INPS-ISEE-2026-00329555Q-00	Pratica correttamente presentata - NON FINANZIATA PER ESAURIMENTO RISORSE ASSEGNATE
33645	A	57493	16/03/2026 12:25	7.074,88	INPS-ISEE-2026-07085786K-00	Pratica correttamente presentata - NON FINANZIATA PER ESAURIMENTO RISORSE ASSEGNATE
33646	A	27455	04/03/2026 21:02	7.076,00	INPS-ISEE-2026-01324843P-00	Pratica correttamente presentata - NON FINANZIATA PER ESAURIMENTO RISORSE ASSEGNATE
33647	A	16438	03/03/2026 13:02	7.076,21	INPS-ISEE-2026-04382128N-00	Pratica correttamente presentata - NON FINANZIATA PER ESAURIMENTO RISORSE ASSEGNATE
33648	A	16506	03/03/2026 13:08	7.076,21	INPS-ISEE-2026-04382128N-00	Pratica correttamente presentata - NON FINANZIATA PER ESAURIMENTO RISORSE ASSEGNATE
33649	A	57073	16/03/2026 11:17	7.076,60	INPS-ISEE-2026-08115336W-00	Pratica correttamente presentata - NON FINANZIATA PER ESAURIMENTO RISORSE ASSEGNATE
33650	A	17595	03/03/2026 15:50	7.076,90	INPS-ISEE-2026-03084849X-00	Pratica correttamente presentata - NON FINANZIATA PER ESAURIMENTO RISORSE ASSEGNATE
33651	A	12881	02/03/2026 23:35	7.077,62	INPS-ISEE-2026-06809821F-00	Pratica correttamente presentata - NON FINANZIATA PER ESAURIMENTO RISORSE ASSEGNATE
33652	A	12936	02/03/2026 23:51	7.077,62	INPS-ISEE-2026-06809821F-00	Pratica correttamente presentata - NON FINANZIATA PER ESAURIMENTO RISORSE ASSEGNATE
33653	A	12974	03/03/2026 00:02	7.077,62	INPS-ISEE-2026-06809821F-00	Pratica correttamente presentata - NON FINANZIATA PER ESAURIMENTO RISORSE ASSEGNATE
33654	A	58496	16/03/2026 17:04	7.077,62	INPS-ISEE-2026-06809821F-00	Pratica correttamente presentata - NON FINANZIATA PER ESAURIMENTO RISORSE ASSEGNATE
33655	A	11250	02/03/2026 20:59	7.077,71	INPS-ISEE-2026-02553418N-00	Pratica correttamente presentata - NON FINANZIATA PER ESAURIMENTO RISORSE ASSEGNATE

BANDO IO STUDIO 2025 a.s. 2025/2026

ALLEGATO A - DEFINITIVA

Progr.	ALL	Numero Domanda	Data Di Presentazione	VALORE ISEE	PROTOCOLLO ATTESTAZIONE ISEE	ESITO GRADUATORIA DEFINITIVA
33656	A	43837	10/03/2026 10:29	7.077,97	INPS-ISEE-2026-01829819Z-00	Pratica correttamente presentata - NON FINANZIATA PER ESAURIMENTO RISORSE ASSEGNATE
33657	A	18590	03/03/2026 17:17	7.078,14	INPS-ISEE-2026-00189228E-00	Pratica correttamente presentata - NON FINANZIATA PER ESAURIMENTO RISORSE ASSEGNATE
33658	A	7554	02/03/2026 17:37	7.078,38	INPS-ISEE-2026-02666850L-00	Pratica correttamente presentata - NON FINANZIATA PER ESAURIMENTO RISORSE ASSEGNATE
33659	A	2290	02/03/2026 13:02	7.078,50	INPS-ISEE-2026-02475964I-00	Pratica correttamente presentata - NON FINANZIATA PER ESAURIMENTO RISORSE ASSEGNATE
33660	A	58262	16/03/2026 16:39	7.078,60	INPS-ISEE-2026-01435843N-00	Pratica correttamente presentata - NON FINANZIATA PER ESAURIMENTO RISORSE ASSEGNATE
33661	A	37811	07/03/2026 20:57	7.078,69	INPS-ISEE-2026-00305939Q-00	Pratica correttamente presentata - NON FINANZIATA PER ESAURIMENTO RISORSE ASSEGNATE
33662	A	35335	06/03/2026 16:54	7.079,22	INPS-ISEE-2026-07398324X-00	Pratica correttamente presentata - NON FINANZIATA PER ESAURIMENTO RISORSE ASSEGNATE
33663	A	38184	08/03/2026 09:44	7.079,41	INPS-ISEE-2026-01883659Y-00	Pratica correttamente presentata - NON FINANZIATA PER ESAURIMENTO RISORSE ASSEGNATE
33664	A	35424	06/03/2026 17:09	7.080,27	INPS-ISEE-2026-02227486R-00	Pratica correttamente presentata - NON FINANZIATA PER ESAURIMENTO RISORSE ASSEGNATE
33665	A	30892	05/03/2026 16:33	7.080,33	INPS-ISEE-2026-01223050S-00	Pratica correttamente presentata - NON FINANZIATA PER ESAURIMENTO RISORSE ASSEGNATE
33666	A	57653	16/03/2026 14:07	7.080,79	INPS-ISEE-2026-03837649Y-00	Pratica correttamente presentata - NON FINANZIATA PER ESAURIMENTO RISORSE ASSEGNATE
33667	A	8808	02/03/2026 18:33	7.081,12	INPS-ISEE-2026-00489246L-00	Pratica correttamente presentata - NON FINANZIATA PER ESAURIMENTO RISORSE ASSEGNATE
33668	A	43195	09/03/2026 22:34	7.081,15	INPS-ISEE-2026-02387015C-00	Pratica correttamente presentata - NON FINANZIATA PER ESAURIMENTO RISORSE ASSEGNATE
33669	A	43246	09/03/2026 22:42	7.081,15	INPS-ISEE-2026-02387015C-00	Pratica correttamente presentata - NON FINANZIATA PER ESAURIMENTO RISORSE ASSEGNATE
33670	A	41221	09/03/2026 15:49	7.081,20	INPS-ISEE-2026-03083920P-00	Pratica correttamente presentata - NON FINANZIATA PER ESAURIMENTO RISORSE ASSEGNATE
33671	A	27980	17/03/2026 18:24	7.081,74	INPS-ISEE-2026-01003531S-00	Pratica correttamente presentata - NON FINANZIATA PER ESAURIMENTO RISORSE ASSEGNATE
33672	A	61546	17/03/2026 12:24	7.082,08	INPS-ISEE-2026-00241642J-00	Pratica correttamente presentata - NON FINANZIATA PER ESAURIMENTO RISORSE ASSEGNATE

BANDO IO STUDIO 2025 a.s. 2025/2026

ALLEGATO A - DEFINITIVA

Progr.	ALL	Numero Domanda	Data Di Presentazione	VALORE ISEE	PROTOCOLLO ATTESTAZIONE ISEE	ESITO GRADUATORIA DEFINITIVA
33673	A	33176	06/03/2026 07:59	7.082,14	INPS-ISEE-2026-05772040P-00	Pratica correttamente presentata - NON FINANZIATA PER ESAURIMENTO RISORSE ASSEGNATE
33674	A	33180	06/03/2026 08:03	7.082,14	INPS-ISEE-2026-05772040P-00	Pratica correttamente presentata - NON FINANZIATA PER ESAURIMENTO RISORSE ASSEGNATE
33675	A	12202	02/03/2026 22:15	7.082,35	INPS-ISEE-2026-00805632G-00	Pratica correttamente presentata - NON FINANZIATA PER ESAURIMENTO RISORSE ASSEGNATE
33676	A	63324	17/03/2026 17:37	7.082,52	INPS-ISEE-2026-04071435G-00	Pratica correttamente presentata - NON FINANZIATA PER ESAURIMENTO RISORSE ASSEGNATE
33677	A	50460	12/03/2026 11:47	7.082,56	INPS-ISEE-2026-04001428J-00	Pratica correttamente presentata - NON FINANZIATA PER ESAURIMENTO RISORSE ASSEGNATE
33678	A	30335	05/03/2026 14:38	7.082,93	INPS-ISEE-2026-05165385L-00	Pratica correttamente presentata - NON FINANZIATA PER ESAURIMENTO RISORSE ASSEGNATE
33679	A	13019	03/03/2026 00:32	7.083,09	INPS-ISEE-2026-00842196E-00	Pratica correttamente presentata - NON FINANZIATA PER ESAURIMENTO RISORSE ASSEGNATE
33680	A	44384	10/03/2026 11:58	7.083,31	INPS-ISEE-2026-03943059L-00	Pratica correttamente presentata - NON FINANZIATA PER ESAURIMENTO RISORSE ASSEGNATE
33681	A	14473	03/03/2026 10:25	7.083,38	INPS-ISEE-2026-02124140Y-00	Pratica correttamente presentata - NON FINANZIATA PER ESAURIMENTO RISORSE ASSEGNATE
33682	A	8467	02/03/2026 18:11	7.083,72	INPS-ISEE-2026-01396051P-00	Pratica correttamente presentata - NON FINANZIATA PER ESAURIMENTO RISORSE ASSEGNATE
33683	A	37921	07/03/2026 22:05	7.083,90	INPS-ISEE-2026-06646313Q-00	Pratica correttamente presentata - NON FINANZIATA PER ESAURIMENTO RISORSE ASSEGNATE
33684	A	39803	09/03/2026 10:20	7.083,92	INPS-ISEE-2026-01708434W-00	Pratica correttamente presentata - NON FINANZIATA PER ESAURIMENTO RISORSE ASSEGNATE
33685	A	41337	09/03/2026 16:13	7.084,13	INPS-ISEE-2026-01285567F-00	Pratica correttamente presentata - NON FINANZIATA PER ESAURIMENTO RISORSE ASSEGNATE
33686	A	14774	03/03/2026 10:45	7.084,23	INPS-ISEE-2026-01575114G-00	Pratica correttamente presentata - NON FINANZIATA PER ESAURIMENTO RISORSE ASSEGNATE
33687	A	63943	17/03/2026 18:33	7.084,51	INPS-ISEE-2026-02868665K-00	Pratica correttamente presentata - NON FINANZIATA PER ESAURIMENTO RISORSE ASSEGNATE
33688	A	58064	16/03/2026 15:55	7.085,05	INPS-ISEE-2026-05983131E-00	Pratica correttamente presentata - NON FINANZIATA PER ESAURIMENTO RISORSE ASSEGNATE
33689	A	13744	03/03/2026 09:24	7.085,20	INPS-ISEE-2026-00926841E-00	Pratica correttamente presentata - NON FINANZIATA PER ESAURIMENTO RISORSE ASSEGNATE

BANDO IO STUDIO 2025 a.s. 2025/2026

ALLEGATO A - DEFINITIVA

Progr.	ALL	Numero Domanda	Data Di Presentazione	VALORE ISEE	PROTOCOLLO ATTESTAZIONE ISEE	ESITO GRADUATORIA DEFINITIVA
33690	A	41756	09/03/2026 17:15	7.085,34	INPS-ISEE-2026-01699571Z-00	Pratica correttamente presentata - NON FINANZIATA PER ESAURIMENTO RISORSE ASSEGNATE
33691	A	66531	18/03/2026 10:09	7.085,37	INPS-ISEE-2026-04744366F-00	Pratica correttamente presentata - NON FINANZIATA PER ESAURIMENTO RISORSE ASSEGNATE
33692	A	58216	16/03/2026 16:30	7.085,57	INPS-ISEE-2026-02700559N-00	Pratica correttamente presentata - NON FINANZIATA PER ESAURIMENTO RISORSE ASSEGNATE
33693	A	40412	09/03/2026 11:48	7.085,99	INPS-ISEE-2026-02933217W-00	Pratica correttamente presentata - NON FINANZIATA PER ESAURIMENTO RISORSE ASSEGNATE
33694	A	39817	09/03/2026 10:23	7.086,15	INPS-ISEE-2026-07771839U-00	Pratica correttamente presentata - NON FINANZIATA PER ESAURIMENTO RISORSE ASSEGNATE
33695	A	20086	03/03/2026 19:06	7.086,30	INPS-ISEE-2026-01692934F-00	Pratica correttamente presentata - NON FINANZIATA PER ESAURIMENTO RISORSE ASSEGNATE
33696	A	15480	03/03/2026 11:46	7.086,58	INPS-ISEE-2026-04335102A-00	Pratica correttamente presentata - NON FINANZIATA PER ESAURIMENTO RISORSE ASSEGNATE
33697	A	4829	02/03/2026 14:56	7.086,90	INPS-ISEE-2026-01704111K-00	Pratica correttamente presentata - NON FINANZIATA PER ESAURIMENTO RISORSE ASSEGNATE
33698	A	52876	13/03/2026 10:32	7.086,97	INPS-ISEE-2026-03856386S-00	Pratica correttamente presentata - NON FINANZIATA PER ESAURIMENTO RISORSE ASSEGNATE
33699	A	62079	17/03/2026 14:41	7.087,19	INPS-ISEE-2026-00457942R-00	Pratica correttamente presentata - NON FINANZIATA PER ESAURIMENTO RISORSE ASSEGNATE
33700	A	21108	03/03/2026 21:26	7.087,40	INPS-ISEE-2026-01582798Y-00	Pratica correttamente presentata - NON FINANZIATA PER ESAURIMENTO RISORSE ASSEGNATE
33701	A	58043	16/03/2026 15:52	7.087,48	INPS-ISEE-2026-06934864Y-00	Pratica correttamente presentata - NON FINANZIATA PER ESAURIMENTO RISORSE ASSEGNATE
33702	A	66505	18/03/2026 10:09	7.087,95	INPS-ISEE-2026-05451044H-00	Pratica correttamente presentata - NON FINANZIATA PER ESAURIMENTO RISORSE ASSEGNATE
33703	A	27193	04/03/2026 19:33	7.088,26	INPS-ISEE-2026-02565569Z-00	Pratica correttamente presentata - NON FINANZIATA PER ESAURIMENTO RISORSE ASSEGNATE
33704	A	1169	02/03/2026 12:27	7.088,50	INPS-ISEE-2026-00777001D-00	Pratica correttamente presentata - NON FINANZIATA PER ESAURIMENTO RISORSE ASSEGNATE
33705	A	1594	02/03/2026 12:38	7.088,50	INPS-ISEE-2026-00777001D-00	Pratica correttamente presentata - NON FINANZIATA PER ESAURIMENTO RISORSE ASSEGNATE
33706	A	11590	02/03/2026 21:25	7.088,73	INPS-ISEE-2026-01368570E-00	Pratica correttamente presentata - NON FINANZIATA PER ESAURIMENTO RISORSE ASSEGNATE

BANDO IO STUDIO 2025 a.s. 2025/2026

ALLEGATO A - DEFINITIVA

Progr.	ALL	Numero Domanda	Data Di Presentazione	VALORE ISEE	PROTOCOLLO ATTESTAZIONE ISEE	ESITO GRADUATORIA DEFINITIVA
33707	A	65509	17/03/2026 22:58	7.088,78	INPS-ISEE-2026-07994199D-00	Pratica correttamente presentata - NON FINANZIATA PER ESAURIMENTO RISORSE ASSEGNATE
33708	A	49091	11/03/2026 18:37	7.089,17	INPS-ISEE-2026-02816228Q-00	Pratica correttamente presentata - NON FINANZIATA PER ESAURIMENTO RISORSE ASSEGNATE
33709	A	62401	17/03/2026 16:00	7.089,19	INPS-ISEE-2026-01605984L-00	Pratica correttamente presentata - NON FINANZIATA PER ESAURIMENTO RISORSE ASSEGNATE
33710	A	41341	09/03/2026 16:23	7.089,49	INPS-ISEE-2026-00827362N-00	Pratica correttamente presentata - NON FINANZIATA PER ESAURIMENTO RISORSE ASSEGNATE
33711	A	66305	18/03/2026 09:42	7.089,58	INPS-ISEE-2026-04665912L-00	Pratica correttamente presentata - NON FINANZIATA PER ESAURIMENTO RISORSE ASSEGNATE
33712	A	28700	05/03/2026 09:51	7.089,90	INPS-ISEE-2026-06463944X-00	Pratica correttamente presentata - NON FINANZIATA PER ESAURIMENTO RISORSE ASSEGNATE
33713	A	23788	04/03/2026 11:58	7.089,92	INPS-ISEE-2026-00509828O-00	Pratica correttamente presentata - NON FINANZIATA PER ESAURIMENTO RISORSE ASSEGNATE
33714	A	15337	03/03/2026 11:29	7.090,03	INPS-ISEE-2026-04151536P-00	Pratica correttamente presentata - NON FINANZIATA PER ESAURIMENTO RISORSE ASSEGNATE
33715	A	15451	03/03/2026 11:35	7.090,03	INPS-ISEE-2026-04151536P-00	Pratica correttamente presentata - NON FINANZIATA PER ESAURIMENTO RISORSE ASSEGNATE
33716	A	44503	10/03/2026 12:32	7.090,13	INPS-ISEE-2026-02820472P-00	Pratica correttamente presentata - NON FINANZIATA PER ESAURIMENTO RISORSE ASSEGNATE
33717	A	33000	05/03/2026 22:33	7.090,21	INPS-ISEE-2026-01812341B-00	Pratica correttamente presentata - NON FINANZIATA PER ESAURIMENTO RISORSE ASSEGNATE
33718	A	58493	16/03/2026 17:10	7.090,24	INPS-ISEE-2026-00840388R-00	Pratica correttamente presentata - NON FINANZIATA PER ESAURIMENTO RISORSE ASSEGNATE
33719	A	27701	04/03/2026 21:11	7.090,69	INPS-ISEE-2026-03667611E-00	Pratica correttamente presentata - NON FINANZIATA PER ESAURIMENTO RISORSE ASSEGNATE
33720	A	1091	02/03/2026 12:24	7.090,83	INPS-ISEE-2026-02269778K-00	Pratica correttamente presentata - NON FINANZIATA PER ESAURIMENTO RISORSE ASSEGNATE
33721	A	18011	03/03/2026 16:40	7.091,31	INPS-ISEE-2026-01583754L-00	Pratica correttamente presentata - NON FINANZIATA PER ESAURIMENTO RISORSE ASSEGNATE
33722	A	67244	18/03/2026 11:20	7.091,31	INPS-ISEE-2026-04577563I-00	Pratica correttamente presentata - NON FINANZIATA PER ESAURIMENTO RISORSE ASSEGNATE
33723	A	27804	04/03/2026 21:21	7.091,44	INPS-ISEE-2026-04513343H-00	Pratica correttamente presentata - NON FINANZIATA PER ESAURIMENTO RISORSE ASSEGNATE

BANDO IO STUDIO 2025 a.s. 2025/2026

ALLEGATO A - DEFINITIVA

Progr.	ALL	Numero Domanda	Data Di Presentazione	VALORE ISEE	PROTOCOLLO ATTESTAZIONE ISEE	ESITO GRADUATORIA DEFINITIVA
33724	A	28736	05/03/2026 10:01	7.091,67	INPS-ISEE-2026-03084169R-00	Pratica correttamente presentata - NON FINANZIATA PER ESAURIMENTO RISORSE ASSEGNATE
33725	A	51267	12/03/2026 17:04	7.092,13	INPS-ISEE-2026-01833830C-00	Pratica correttamente presentata - NON FINANZIATA PER ESAURIMENTO RISORSE ASSEGNATE
33726	A	40109	09/03/2026 11:12	7.092,30	INPS-ISEE-2026-03175087R-00	Pratica correttamente presentata - NON FINANZIATA PER ESAURIMENTO RISORSE ASSEGNATE
33727	A	1068	02/03/2026 12:26	7.092,44	INPS-ISEE-2026-01665344Q-00	Pratica correttamente presentata - NON FINANZIATA PER ESAURIMENTO RISORSE ASSEGNATE
33728	A	1794	02/03/2026 12:39	7.092,44	INPS-ISEE-2026-01665344Q-00	Pratica correttamente presentata - NON FINANZIATA PER ESAURIMENTO RISORSE ASSEGNATE
33729	A	43386	11/03/2026 08:23	7.092,93	INPS-ISEE-2026-02400111V-00	Pratica correttamente presentata - NON FINANZIATA PER ESAURIMENTO RISORSE ASSEGNATE
33730	A	60522	17/03/2026 09:53	7.093,05	INPS-ISEE-2026-01753717R-00	Pratica correttamente presentata - NON FINANZIATA PER ESAURIMENTO RISORSE ASSEGNATE
33731	A	13741	03/03/2026 09:21	7.093,25	INPS-ISEE-2026-02570569F-00	Pratica correttamente presentata - NON FINANZIATA PER ESAURIMENTO RISORSE ASSEGNATE
33732	A	53907	13/03/2026 16:51	7.093,80	INPS-ISEE-2026-02330072M-00	Pratica correttamente presentata - NON FINANZIATA PER ESAURIMENTO RISORSE ASSEGNATE
33733	A	749	02/03/2026 12:21	7.093,99	INPS-ISEE-2026-00432639W-00	Pratica correttamente presentata - NON FINANZIATA PER ESAURIMENTO RISORSE ASSEGNATE
33734	A	46478	10/03/2026 21:07	7.094,23	INPS-ISEE-2026-06885120E-00	Pratica correttamente presentata - NON FINANZIATA PER ESAURIMENTO RISORSE ASSEGNATE
33735	A	31138	05/03/2026 17:01	7.094,29	INPS-ISEE-2026-02943910N-00	Pratica correttamente presentata - NON FINANZIATA PER ESAURIMENTO RISORSE ASSEGNATE
33736	A	2923	02/03/2026 13:26	7.094,31	INPS-ISEE-2026-01808114H-00	Pratica correttamente presentata - NON FINANZIATA PER ESAURIMENTO RISORSE ASSEGNATE
33737	A	3802	02/03/2026 14:14	7.094,31	INPS-ISEE-2026-01808114H-00	Pratica correttamente presentata - NON FINANZIATA PER ESAURIMENTO RISORSE ASSEGNATE
33738	A	25413	04/03/2026 16:27	7.094,40	INPS-ISEE-2026-01692737V-00	Pratica correttamente presentata - NON FINANZIATA PER ESAURIMENTO RISORSE ASSEGNATE
33739	A	17842	03/03/2026 16:28	7.095,54	INPS-ISEE-2026-03569274X-00	Pratica correttamente presentata - NON FINANZIATA PER ESAURIMENTO RISORSE ASSEGNATE
33740	A	18084	03/03/2026 16:33	7.095,54	INPS-ISEE-2026-03569274X-00	Pratica correttamente presentata - NON FINANZIATA PER ESAURIMENTO RISORSE ASSEGNATE

BANDO IO STUDIO 2025 a.s. 2025/2026

ALLEGATO A - DEFINITIVA

Progr.	ALL	Numero Domanda	Data Di Presentazione	VALORE ISEE	PROTOCOLLO ATTESTAZIONE ISEE	ESITO GRADUATORIA DEFINITIVA
33741	A	18137	03/03/2026 16:39	7.095,54	INPS-ISEE-2026-03569274X-00	Pratica correttamente presentata - NON FINANZIATA PER ESAURIMENTO RISORSE ASSEGNATE
33742	A	1080	02/03/2026 12:34	7.096,18	INPS-ISEE-2026-00105456T-00	Pratica correttamente presentata - NON FINANZIATA PER ESAURIMENTO RISORSE ASSEGNATE
33743	A	23020	04/03/2026 10:47	7.096,61	INPS-ISEE-2026-01410343U-00	Pratica correttamente presentata - NON FINANZIATA PER ESAURIMENTO RISORSE ASSEGNATE
33744	A	40373	09/03/2026 11:44	7.096,92	INPS-ISEE-2026-03087408E-00	Pratica correttamente presentata - NON FINANZIATA PER ESAURIMENTO RISORSE ASSEGNATE
33745	A	3507	02/03/2026 17:33	7.097,15	INPS-ISEE-2026-03373037C-00	Pratica correttamente presentata - NON FINANZIATA PER ESAURIMENTO RISORSE ASSEGNATE
33746	A	49561	11/03/2026 21:47	7.097,18	INPS-ISEE-2026-02432595E-00	Pratica correttamente presentata - NON FINANZIATA PER ESAURIMENTO RISORSE ASSEGNATE
33747	A	20537	03/03/2026 20:00	7.097,62	INPS-ISEE-2026-00023565T-00	Pratica correttamente presentata - NON FINANZIATA PER ESAURIMENTO RISORSE ASSEGNATE
33748	A	40927	09/03/2026 13:50	7.097,83	INPS-ISEE-2026-00655637O-00	Pratica correttamente presentata - NON FINANZIATA PER ESAURIMENTO RISORSE ASSEGNATE
33749	A	58784	16/03/2026 17:40	7.097,97	INPS-ISEE-2026-01106980P-00	Pratica correttamente presentata - NON FINANZIATA PER ESAURIMENTO RISORSE ASSEGNATE
33750	A	32466	05/03/2026 19:55	7.098,43	INPS-ISEE-2026-07811075Q-00	Pratica correttamente presentata - NON FINANZIATA PER ESAURIMENTO RISORSE ASSEGNATE
33751	A	37877	07/03/2026 21:05	7.098,95	INPS-ISEE-2026-05193590O-00	Pratica correttamente presentata - NON FINANZIATA PER ESAURIMENTO RISORSE ASSEGNATE
33752	A	65710	18/03/2026 00:17	7.099,55	INPS-ISEE-2026-03202567P-00	Pratica correttamente presentata - NON FINANZIATA PER ESAURIMENTO RISORSE ASSEGNATE
33753	A	985	02/03/2026 12:24	7.100,00	INPS-ISEE-2026-00059689I-00	Pratica correttamente presentata - NON FINANZIATA PER ESAURIMENTO RISORSE ASSEGNATE
33754	A	35385	06/03/2026 17:03	7.100,44	INPS-ISEE-2026-01413341M-00	Pratica correttamente presentata - NON FINANZIATA PER ESAURIMENTO RISORSE ASSEGNATE
33755	A	34519	06/03/2026 12:39	7.100,94	INPS-ISEE-2026-04778787D-00	Pratica correttamente presentata - NON FINANZIATA PER ESAURIMENTO RISORSE ASSEGNATE
33756	A	24828	04/03/2026 14:52	7.100,95	INPS-ISEE-2026-04514727E-00	Pratica correttamente presentata - NON FINANZIATA PER ESAURIMENTO RISORSE ASSEGNATE
33757	A	64334	17/03/2026 19:20	7.101,14	INPS-ISEE-2026-02747647I-00	Pratica correttamente presentata - NON FINANZIATA PER ESAURIMENTO RISORSE ASSEGNATE

BANDO IO STUDIO 2025 a.s. 2025/2026

ALLEGATO A - DEFINITIVA

Progr.	ALL	Numero Domanda	Data Di Presentazione	VALORE ISEE	PROTOCOLLO ATTESTAZIONE ISEE	ESITO GRADUATORIA DEFINITIVA
33758	A	41321	09/03/2026 16:07	7.101,77	INPS-ISEE-2026-01456000U-00	Pratica correttamente presentata - NON FINANZIATA PER ESAURIMENTO RISORSE ASSEGNATE
33759	A	37999	07/03/2026 23:04	7.101,78	INPS-ISEE-2026-05030155J-00	Pratica correttamente presentata - NON FINANZIATA PER ESAURIMENTO RISORSE ASSEGNATE
33760	A	38010	07/03/2026 23:10	7.101,78	INPS-ISEE-2026-05030155J-00	Pratica correttamente presentata - NON FINANZIATA PER ESAURIMENTO RISORSE ASSEGNATE
33761	A	38022	12/03/2026 20:18	7.101,78	INPS-ISEE-2026-05030155J-00	Pratica correttamente presentata - NON FINANZIATA PER ESAURIMENTO RISORSE ASSEGNATE
33762	A	63675	17/03/2026 18:18	7.101,96	INPS-ISEE-2026-00394183N-00	Pratica correttamente presentata - NON FINANZIATA PER ESAURIMENTO RISORSE ASSEGNATE
33763	A	19069	03/03/2026 17:49	7.102,44	INPS-ISEE-2026-04656903L-00	Pratica correttamente presentata - NON FINANZIATA PER ESAURIMENTO RISORSE ASSEGNATE
33764	A	6907	02/03/2026 17:45	7.102,51	INPS-ISEE-2026-04953457I-00	Pratica correttamente presentata - NON FINANZIATA PER ESAURIMENTO RISORSE ASSEGNATE
33765	A	51584	12/03/2026 17:58	7.102,88	INPS-ISEE-2026-01936430C-00	Pratica correttamente presentata - NON FINANZIATA PER ESAURIMENTO RISORSE ASSEGNATE
33766	A	51648	12/03/2026 18:04	7.102,88	INPS-ISEE-2026-01936430C-00	Pratica correttamente presentata - NON FINANZIATA PER ESAURIMENTO RISORSE ASSEGNATE
33767	A	2078	02/03/2026 12:54	7.103,38	INPS-ISEE-2026-02119614G-00	Pratica correttamente presentata - NON FINANZIATA PER ESAURIMENTO RISORSE ASSEGNATE
33768	A	43597	10/03/2026 09:44	7.103,38	INPS-ISEE-2026-02119614G-00	Pratica correttamente presentata - NON FINANZIATA PER ESAURIMENTO RISORSE ASSEGNATE
33769	A	43648	10/03/2026 09:53	7.103,38	INPS-ISEE-2026-02119614G-00	Pratica correttamente presentata - NON FINANZIATA PER ESAURIMENTO RISORSE ASSEGNATE
33770	A	66472	18/03/2026 10:02	7.103,40	INPS-ISEE-2026-03882228L-00	Pratica correttamente presentata - NON FINANZIATA PER ESAURIMENTO RISORSE ASSEGNATE
33771	A	66544	18/03/2026 10:08	7.103,40	INPS-ISEE-2026-03882228L-00	Pratica correttamente presentata - NON FINANZIATA PER ESAURIMENTO RISORSE ASSEGNATE
33772	A	51780	12/03/2026 18:25	7.104,14	INPS-ISEE-2026-03464850E-00	Pratica correttamente presentata - NON FINANZIATA PER ESAURIMENTO RISORSE ASSEGNATE
33773	A	51823	12/03/2026 18:35	7.104,14	INPS-ISEE-2026-03464850E-00	Pratica correttamente presentata - NON FINANZIATA PER ESAURIMENTO RISORSE ASSEGNATE
33774	A	32705	05/03/2026 21:10	7.104,91	INPS-ISEE-2026-02298571F-00	Pratica correttamente presentata - NON FINANZIATA PER ESAURIMENTO RISORSE ASSEGNATE

BANDO IO STUDIO 2025 a.s. 2025/2026

ALLEGATO A - DEFINITIVA

Progr.	ALL	Numero Domanda	Data Di Presentazione	VALORE ISEE	PROTOCOLLO ATTESTAZIONE ISEE	ESITO GRADUATORIA DEFINITIVA
33775	A	14372	03/03/2026 10:21	7.105,00	INPS-ISEE-2026-02379699J-00	Pratica correttamente presentata - NON FINANZIATA PER ESAURIMENTO RISORSE ASSEGNATE
33776	A	39305	08/03/2026 23:27	7.105,18	INPS-ISEE-2026-00297264E-00	Pratica correttamente presentata - NON FINANZIATA PER ESAURIMENTO RISORSE ASSEGNATE
33777	A	35260	06/03/2026 16:48	7.105,23	INPS-ISEE-2026-01245257C-00	Pratica correttamente presentata - NON FINANZIATA PER ESAURIMENTO RISORSE ASSEGNATE
33778	A	48721	11/03/2026 17:35	7.105,25	INPS-ISEE-2026-05872869J-00	Pratica correttamente presentata - NON FINANZIATA PER ESAURIMENTO RISORSE ASSEGNATE
33779	A	52237	12/03/2026 20:45	7.105,29	INPS-ISEE-2026-01156438N-00	Pratica correttamente presentata - NON FINANZIATA PER ESAURIMENTO RISORSE ASSEGNATE
33780	A	23078	04/03/2026 11:06	7.105,33	INPS-ISEE-2026-00304819P-00	Pratica correttamente presentata - NON FINANZIATA PER ESAURIMENTO RISORSE ASSEGNATE
33781	A	27182	04/03/2026 19:19	7.105,37	INPS-ISEE-2026-01031773D-00	Pratica correttamente presentata - NON FINANZIATA PER ESAURIMENTO RISORSE ASSEGNATE
33782	A	25976	04/03/2026 17:21	7.105,45	INPS-ISEE-2026-01982847S-00	Pratica correttamente presentata - NON FINANZIATA PER ESAURIMENTO RISORSE ASSEGNATE
33783	A	62796	17/03/2026 16:45	7.105,85	INPS-ISEE-2026-03090948L-00	Pratica correttamente presentata - NON FINANZIATA PER ESAURIMENTO RISORSE ASSEGNATE
33784	A	62825	17/03/2026 16:48	7.105,85	INPS-ISEE-2026-03090948L-00	Pratica correttamente presentata - NON FINANZIATA PER ESAURIMENTO RISORSE ASSEGNATE
33785	A	1541	02/03/2026 12:53	7.106,14	INPS-ISEE-2026-02882910E-00	Pratica correttamente presentata - NON FINANZIATA PER ESAURIMENTO RISORSE ASSEGNATE
33786	A	42875	09/03/2026 21:19	7.107,08	INPS-ISEE-2026-06106877V-00	Pratica correttamente presentata - NON FINANZIATA PER ESAURIMENTO RISORSE ASSEGNATE
33787	A	32345	05/03/2026 19:30	7.107,14	INPS-ISEE-2026-02601981W-00	Pratica correttamente presentata - NON FINANZIATA PER ESAURIMENTO RISORSE ASSEGNATE
33788	A	37930	07/03/2026 22:27	7.107,22	INPS-ISEE-2026-00456494O-00	Pratica correttamente presentata - NON FINANZIATA PER ESAURIMENTO RISORSE ASSEGNATE
33789	A	24975	04/03/2026 15:19	7.107,45	INPS-ISEE-2026-03846894U-00	Pratica correttamente presentata - NON FINANZIATA PER ESAURIMENTO RISORSE ASSEGNATE
33790	A	27037	04/03/2026 19:08	7.107,45	INPS-ISEE-2026-03846894U-00	Pratica correttamente presentata - NON FINANZIATA PER ESAURIMENTO RISORSE ASSEGNATE
33791	A	50092	12/03/2026 10:26	7.107,58	INPS-ISEE-2026-01077966X-00	Pratica correttamente presentata - NON FINANZIATA PER ESAURIMENTO RISORSE ASSEGNATE

BANDO IO STUDIO 2025 a.s. 2025/2026

ALLEGATO A - DEFINITIVA

Progr.	ALL	Numero Domanda	Data Di Presentazione	VALORE ISEE	PROTOCOLLO ATTESTAZIONE ISEE	ESITO GRADUATORIA DEFINITIVA
33792	A	61500	17/03/2026 12:32	7.107,69	INPS-ISEE-2026-04966904Z-00	Pratica correttamente presentata - NON FINANZIATA PER ESAURIMENTO RISORSE ASSEGNATE
33793	A	42543	09/03/2026 18:54	7.107,91	INPS-ISEE-2026-00968717Z-00	Pratica correttamente presentata - NON FINANZIATA PER ESAURIMENTO RISORSE ASSEGNATE
33794	A	25582	04/03/2026 16:42	7.107,93	INPS-ISEE-2026-01953821Q-00	Pratica correttamente presentata - NON FINANZIATA PER ESAURIMENTO RISORSE ASSEGNATE
33795	A	46286	10/03/2026 19:26	7.108,13	INPS-ISEE-2026-05019444W-00	Pratica correttamente presentata - NON FINANZIATA PER ESAURIMENTO RISORSE ASSEGNATE
33796	A	46303	10/03/2026 19:31	7.108,13	INPS-ISEE-2026-05019444W-00	Pratica correttamente presentata - NON FINANZIATA PER ESAURIMENTO RISORSE ASSEGNATE
33797	A	39535	09/03/2026 09:39	7.108,20	INPS-ISEE-2026-00660878V-00	Pratica correttamente presentata - NON FINANZIATA PER ESAURIMENTO RISORSE ASSEGNATE
33798	A	12370	02/03/2026 22:19	7.108,21	INPS-ISEE-2026-01128859F-00	Pratica correttamente presentata - NON FINANZIATA PER ESAURIMENTO RISORSE ASSEGNATE
33799	A	58053	16/03/2026 15:54	7.108,66	INPS-ISEE-2026-01729073Q-00	Pratica correttamente presentata - NON FINANZIATA PER ESAURIMENTO RISORSE ASSEGNATE
33800	A	22940	04/03/2026 10:39	7.108,94	INPS-ISEE-2026-02568776K-00	Pratica correttamente presentata - NON FINANZIATA PER ESAURIMENTO RISORSE ASSEGNATE
33801	A	22984	04/03/2026 10:43	7.108,94	INPS-ISEE-2026-02568776K-00	Pratica correttamente presentata - NON FINANZIATA PER ESAURIMENTO RISORSE ASSEGNATE
33802	A	44064	10/03/2026 11:04	7.109,04	INPS-ISEE-2026-04289807Z-00	Pratica correttamente presentata - NON FINANZIATA PER ESAURIMENTO RISORSE ASSEGNATE
33803	A	63595	17/03/2026 18:03	7.109,52	INPS-ISEE-2026-01767092O-00	Pratica correttamente presentata - NON FINANZIATA PER ESAURIMENTO RISORSE ASSEGNATE
33804	A	63630	17/03/2026 18:07	7.109,52	INPS-ISEE-2026-01767092O-00	Pratica correttamente presentata - NON FINANZIATA PER ESAURIMENTO RISORSE ASSEGNATE
33805	A	18044	03/03/2026 17:57	7.109,59	INPS-ISEE-2026-04398986T-00	Pratica correttamente presentata - NON FINANZIATA PER ESAURIMENTO RISORSE ASSEGNATE
33806	A	8852	03/03/2026 18:03	7.109,59	INPS-ISEE-2026-04398986T-00	Pratica correttamente presentata - NON FINANZIATA PER ESAURIMENTO RISORSE ASSEGNATE
33807	A	59997	16/03/2026 21:50	7.109,78	INPS-ISEE-2026-02699646U-00	Pratica correttamente presentata - NON FINANZIATA PER ESAURIMENTO RISORSE ASSEGNATE
33808	A	67178	18/03/2026 11:16	7.109,92	INPS-ISEE-2026-00378923O-00	Pratica correttamente presentata - NON FINANZIATA PER ESAURIMENTO RISORSE ASSEGNATE

BANDO IO STUDIO 2025 a.s. 2025/2026

ALLEGATO A - DEFINITIVA

Progr.	ALL	Numero Domanda	Data Di Presentazione	VALORE ISEE	PROTOCOLLO ATTESTAZIONE ISEE	ESITO GRADUATORIA DEFINITIVA
33809	A	66568	18/03/2026 10:33	7.110,29	INPS-ISEE-2026-02097081W-00	Pratica correttamente presentata - NON FINANZIATA PER ESAURIMENTO RISORSE ASSEGNATE
33810	A	41440	09/03/2026 16:27	7.110,57	INPS-ISEE-2026-01032181U-00	Pratica correttamente presentata - NON FINANZIATA PER ESAURIMENTO RISORSE ASSEGNATE
33811	A	28901	05/03/2026 10:21	7.110,62	INPS-ISEE-2026-02275294R-00	Pratica correttamente presentata - NON FINANZIATA PER ESAURIMENTO RISORSE ASSEGNATE
33812	A	38842	08/03/2026 18:23	7.111,11	INPS-ISEE-2026-02698052O-00	Pratica correttamente presentata - NON FINANZIATA PER ESAURIMENTO RISORSE ASSEGNATE
33813	A	63843	17/03/2026 18:27	7.111,28	INPS-ISEE-2026-00703973Q-00	Pratica correttamente presentata - NON FINANZIATA PER ESAURIMENTO RISORSE ASSEGNATE
33814	A	49316	11/03/2026 19:30	7.111,30	INPS-ISEE-2026-01135078P-00	Pratica correttamente presentata - NON FINANZIATA PER ESAURIMENTO RISORSE ASSEGNATE
33815	A	29430	05/03/2026 11:30	7.111,38	INPS-ISEE-2026-01223863P-00	Pratica correttamente presentata - NON FINANZIATA PER ESAURIMENTO RISORSE ASSEGNATE
33816	A	29528	05/03/2026 11:35	7.111,38	INPS-ISEE-2026-01223863P-00	Pratica correttamente presentata - NON FINANZIATA PER ESAURIMENTO RISORSE ASSEGNATE
33817	A	30836	05/03/2026 16:30	7.111,55	INPS-ISEE-2026-04873736Z-00	Pratica correttamente presentata - NON FINANZIATA PER ESAURIMENTO RISORSE ASSEGNATE
33818	A	7862	02/03/2026 17:41	7.112,00	INPS-ISEE-2026-06200766W-00	Pratica correttamente presentata - NON FINANZIATA PER ESAURIMENTO RISORSE ASSEGNATE
33819	A	9985	02/03/2026 19:56	7.112,11	INPS-ISEE-2026-05804877S-00	Pratica correttamente presentata - NON FINANZIATA PER ESAURIMENTO RISORSE ASSEGNATE
33820	A	10439	02/03/2026 20:08	7.112,11	INPS-ISEE-2026-05804877S-00	Pratica correttamente presentata - NON FINANZIATA PER ESAURIMENTO RISORSE ASSEGNATE
33821	A	30214	05/03/2026 13:55	7.112,13	INPS-ISEE-2026-04809520N-00	Pratica correttamente presentata - NON FINANZIATA PER ESAURIMENTO RISORSE ASSEGNATE
33822	A	58301	16/03/2026 16:40	7.112,17	INPS-ISEE-2026-01398995A-00	Pratica correttamente presentata - NON FINANZIATA PER ESAURIMENTO RISORSE ASSEGNATE
33823	A	18841	03/03/2026 17:33	7.112,19	INPS-ISEE-2026-02924076E-00	Pratica correttamente presentata - NON FINANZIATA PER ESAURIMENTO RISORSE ASSEGNATE
33824	A	33854	06/03/2026 10:48	7.112,20	INPS-ISEE-2026-02098572L-00	Pratica correttamente presentata - NON FINANZIATA PER ESAURIMENTO RISORSE ASSEGNATE
33825	A	33917	06/03/2026 10:55	7.112,20	INPS-ISEE-2026-02098572L-00	Pratica correttamente presentata - NON FINANZIATA PER ESAURIMENTO RISORSE ASSEGNATE

BANDO IO STUDIO 2025 a.s. 2025/2026

ALLEGATO A - DEFINITIVA

Progr.	ALL	Numero Domanda	Data Di Presentazione	VALORE ISEE	PROTOCOLLO ATTESTAZIONE ISEE	ESITO GRADUATORIA DEFINITIVA
33826	A	41243	09/03/2026 15:52	7.112,20	INPS-ISEE-2026-03624755O-00	Pratica correttamente presentata - NON FINANZIATA PER ESAURIMENTO RISORSE ASSEGNATE
33827	A	15888	06/03/2026 18:27	7.112,24	INPS-ISEE-2026-02492025G-00	Pratica correttamente presentata - NON FINANZIATA PER ESAURIMENTO RISORSE ASSEGNATE
33828	A	35922	06/03/2026 18:32	7.112,24	INPS-ISEE-2026-02492025G-00	Pratica correttamente presentata - NON FINANZIATA PER ESAURIMENTO RISORSE ASSEGNATE
33829	A	31228	05/03/2026 17:09	7.112,56	INPS-ISEE-2026-01406268W-00	Pratica correttamente presentata - NON FINANZIATA PER ESAURIMENTO RISORSE ASSEGNATE
33830	A	41253	09/03/2026 16:07	7.112,68	INPS-ISEE-2026-00691033D-00	Pratica correttamente presentata - NON FINANZIATA PER ESAURIMENTO RISORSE ASSEGNATE
33831	A	67508	18/03/2026 11:47	7.112,87	INPS-ISEE-2026-02822267Q-00	Pratica correttamente presentata - NON FINANZIATA PER ESAURIMENTO RISORSE ASSEGNATE
33832	A	47508	11/03/2026 11:23	7.113,24	INPS-ISEE-2026-04174679Z-00	Pratica correttamente presentata - NON FINANZIATA PER ESAURIMENTO RISORSE ASSEGNATE
33833	A	46442	10/03/2026 20:32	7.113,41	INPS-ISEE-2026-01153252J-00	Pratica correttamente presentata - NON FINANZIATA PER ESAURIMENTO RISORSE ASSEGNATE
33834	A	9496	02/03/2026 19:02	7.113,62	INPS-ISEE-2026-04171834N-00	Pratica correttamente presentata - NON FINANZIATA PER ESAURIMENTO RISORSE ASSEGNATE
33835	A	36663	06/03/2026 23:27	7.114,02	INPS-ISEE-2026-01369764X-00	Pratica correttamente presentata - NON FINANZIATA PER ESAURIMENTO RISORSE ASSEGNATE
33836	A	43662	10/03/2026 09:55	7.114,10	INPS-ISEE-2026-00776427L-00	Pratica correttamente presentata - NON FINANZIATA PER ESAURIMENTO RISORSE ASSEGNATE
33837	A	28812	05/03/2026 10:12	7.114,21	INPS-ISEE-2026-00939222W-00	Pratica correttamente presentata - NON FINANZIATA PER ESAURIMENTO RISORSE ASSEGNATE
33838	A	28862	05/03/2026 10:19	7.114,21	INPS-ISEE-2026-00939222W-00	Pratica correttamente presentata - NON FINANZIATA PER ESAURIMENTO RISORSE ASSEGNATE
33839	A	45108	10/03/2026 16:09	7.114,59	INPS-ISEE-2026-03424476E-00	Pratica correttamente presentata - NON FINANZIATA PER ESAURIMENTO RISORSE ASSEGNATE
33840	A	724	02/03/2026 21:40	7.115,70	INPS-ISEE-2026-00357321T-00	Pratica correttamente presentata - NON FINANZIATA PER ESAURIMENTO RISORSE ASSEGNATE
33841	A	12025	02/03/2026 21:54	7.115,70	INPS-ISEE-2026-00357321T-00	Pratica correttamente presentata - NON FINANZIATA PER ESAURIMENTO RISORSE ASSEGNATE
33842	A	49342	11/03/2026 19:40	7.115,87	INPS-ISEE-2026-02864697U-00	Pratica correttamente presentata - NON FINANZIATA PER ESAURIMENTO RISORSE ASSEGNATE

BANDO IO STUDIO 2025 a.s. 2025/2026

ALLEGATO A - DEFINITIVA

Progr.	ALL	Numero Domanda	Data Di Presentazione	VALORE ISEE	PROTOCOLLO ATTESTAZIONE ISEE	ESITO GRADUATORIA DEFINITIVA
33843	A	49359	11/03/2026 19:48	7.115,87	INPS-ISEE-2026-02864697U-00	Pratica correttamente presentata - NON FINANZIATA PER ESAURIMENTO RISORSE ASSEGNATE
33844	A	53433	13/03/2026 12:50	7.116,19	INPS-ISEE-2026-07312002K-00	Pratica correttamente presentata - NON FINANZIATA PER ESAURIMENTO RISORSE ASSEGNATE
33845	A	45149	10/03/2026 16:19	7.116,57	INPS-ISEE-2026-04578078S-00	Pratica correttamente presentata - NON FINANZIATA PER ESAURIMENTO RISORSE ASSEGNATE
33846	A	18111	03/03/2026 16:39	7.116,59	INPS-ISEE-2026-05508718F-00	Pratica correttamente presentata - NON FINANZIATA PER ESAURIMENTO RISORSE ASSEGNATE
33847	A	51205	12/03/2026 16:44	7.116,77	INPS-ISEE-2026-03697226V-00	Pratica correttamente presentata - NON FINANZIATA PER ESAURIMENTO RISORSE ASSEGNATE
33848	A	45408	10/03/2026 17:03	7.116,92	INPS-ISEE-2026-01701888L-00	Pratica correttamente presentata - NON FINANZIATA PER ESAURIMENTO RISORSE ASSEGNATE
33849	A	47502	11/03/2026 11:25	7.117,22	INPS-ISEE-2026-04969689P-00	Pratica correttamente presentata - NON FINANZIATA PER ESAURIMENTO RISORSE ASSEGNATE
33850	A	48675	11/03/2026 17:27	7.117,24	INPS-ISEE-2026-04842295F-00	Pratica correttamente presentata - NON FINANZIATA PER ESAURIMENTO RISORSE ASSEGNATE
33851	A	10263	02/03/2026 20:03	7.117,37	INPS-ISEE-2026-00302872D-00	Pratica correttamente presentata - NON FINANZIATA PER ESAURIMENTO RISORSE ASSEGNATE
33852	A	49591	11/03/2026 21:45	7.117,65	INPS-ISEE-2026-03035668R-00	Pratica correttamente presentata - NON FINANZIATA PER ESAURIMENTO RISORSE ASSEGNATE
33853	A	16942	03/03/2026 14:29	7.117,82	INPS-ISEE-2026-03917929Y-00	Pratica correttamente presentata - NON FINANZIATA PER ESAURIMENTO RISORSE ASSEGNATE
33854	A	29539	05/03/2026 11:37	7.117,90	INPS-ISEE-2026-01816493O-00	Pratica correttamente presentata - NON FINANZIATA PER ESAURIMENTO RISORSE ASSEGNATE
33855	A	66950	18/03/2026 10:51	7.118,47	INPS-ISEE-2026-00195186E-00	Pratica correttamente presentata - NON FINANZIATA PER ESAURIMENTO RISORSE ASSEGNATE
33856	A	58427	16/03/2026 16:57	7.118,52	INPS-ISEE-2026-04937740F-00	Pratica correttamente presentata - NON FINANZIATA PER ESAURIMENTO RISORSE ASSEGNATE
33857	A	58494	16/03/2026 17:03	7.118,52	INPS-ISEE-2026-04937740F-00	Pratica correttamente presentata - NON FINANZIATA PER ESAURIMENTO RISORSE ASSEGNATE
33858	A	58529	16/03/2026 17:07	7.118,52	INPS-ISEE-2026-04937740F-00	Pratica correttamente presentata - NON FINANZIATA PER ESAURIMENTO RISORSE ASSEGNATE
33859	A	58066	16/03/2026 15:57	7.119,02	INPS-ISEE-2026-05198428I-00	Pratica correttamente presentata - NON FINANZIATA PER ESAURIMENTO RISORSE ASSEGNATE

BANDO IO STUDIO 2025 a.s. 2025/2026

ALLEGATO A - DEFINITIVA

Progr.	ALL	Numero Domanda	Data Di Presentazione	VALORE ISEE	PROTOCOLLO ATTESTAZIONE ISEE	ESITO GRADUATORIA DEFINITIVA
33860	A	34606	06/03/2026 13:10	7.119,76	INPS-ISEE-2026-00987418I-00	Pratica correttamente presentata - NON FINANZIATA PER ESAURIMENTO RISORSE ASSEGNATE
33861	A	38663	08/03/2026 16:28	7.119,81	INPS-ISEE-2026-01189205C-00	Pratica correttamente presentata - NON FINANZIATA PER ESAURIMENTO RISORSE ASSEGNATE
33862	A	14090	03/03/2026 09:54	7.119,86	INPS-ISEE-2026-03680293R-00	Pratica correttamente presentata - NON FINANZIATA PER ESAURIMENTO RISORSE ASSEGNATE
33863	A	7078	02/03/2026 17:22	7.119,93	INPS-ISEE-2026-00328175C-00	Pratica correttamente presentata - NON FINANZIATA PER ESAURIMENTO RISORSE ASSEGNATE
33864	A	31975	05/03/2026 18:36	7.120,57	INPS-ISEE-2026-03259925V-00	Pratica correttamente presentata - NON FINANZIATA PER ESAURIMENTO RISORSE ASSEGNATE
33865	A	16475	03/03/2026 13:03	7.120,74	INPS-ISEE-2026-05633784X-00	Pratica correttamente presentata - NON FINANZIATA PER ESAURIMENTO RISORSE ASSEGNATE
33866	A	11442	03/03/2026 08:36	7.120,75	INPS-ISEE-2026-04692966U-00	Pratica correttamente presentata - NON FINANZIATA PER ESAURIMENTO RISORSE ASSEGNATE
33867	A	3542	02/03/2026 13:52	7.120,79	INPS-ISEE-2026-00234167H-00	Pratica correttamente presentata - NON FINANZIATA PER ESAURIMENTO RISORSE ASSEGNATE
33868	A	41876	09/03/2026 18:10	7.120,90	INPS-ISEE-2026-02346876X-00	Pratica correttamente presentata - NON FINANZIATA PER ESAURIMENTO RISORSE ASSEGNATE
33869	A	52690	13/03/2026 09:55	7.121,18	INPS-ISEE-2026-01301614U-00	Pratica correttamente presentata - NON FINANZIATA PER ESAURIMENTO RISORSE ASSEGNATE
33870	A	60807	17/03/2026 10:37	7.121,34	INPS-ISEE-2026-01068301J-00	Pratica correttamente presentata - NON FINANZIATA PER ESAURIMENTO RISORSE ASSEGNATE
33871	A	42189	09/03/2026 18:03	7.122,58	INPS-ISEE-2026-04260692Q-00	Pratica correttamente presentata - NON FINANZIATA PER ESAURIMENTO RISORSE ASSEGNATE
33872	A	21690	03/03/2026 22:57	7.123,04	INPS-ISEE-2026-01700213Y-00	Pratica correttamente presentata - NON FINANZIATA PER ESAURIMENTO RISORSE ASSEGNATE
33873	A	28777	05/03/2026 10:10	7.123,33	INPS-ISEE-2026-02363346W-00	Pratica correttamente presentata - NON FINANZIATA PER ESAURIMENTO RISORSE ASSEGNATE
33874	A	53762	15/03/2026 00:34	7.123,65	INPS-ISEE-2026-07292528V-00	Pratica correttamente presentata - NON FINANZIATA PER ESAURIMENTO RISORSE ASSEGNATE
33875	A	54384	13/03/2026 18:41	7.123,72	INPS-ISEE-2026-03559520Q-00	Pratica correttamente presentata - NON FINANZIATA PER ESAURIMENTO RISORSE ASSEGNATE
33876	A	19583	03/03/2026 18:26	7.124,00	INPS-ISEE-2026-00231033Z-00	Pratica correttamente presentata - NON FINANZIATA PER ESAURIMENTO RISORSE ASSEGNATE

BANDO IO STUDIO 2025 a.s. 2025/2026

ALLEGATO A - DEFINITIVA

Progr.	ALL	Numero Domanda	Data Di Presentazione	VALORE ISEE	PROTOCOLLO ATTESTAZIONE ISEE	ESITO GRADUATORIA DEFINITIVA
33877	A	17557	03/03/2026 18:28	7.124,00	INPS-ISEE-2026-00231033Z-00	Pratica correttamente presentata - NON FINANZIATA PER ESAURIMENTO RISORSE ASSEGNATE
33878	A	53854	13/03/2026 16:40	7.124,08	INPS-ISEE-2026-02840044D-00	Pratica correttamente presentata - NON FINANZIATA PER ESAURIMENTO RISORSE ASSEGNATE
33879	A	53868	13/03/2026 16:44	7.124,08	INPS-ISEE-2026-02840044D-00	Pratica correttamente presentata - NON FINANZIATA PER ESAURIMENTO RISORSE ASSEGNATE
33880	A	54753	13/03/2026 22:12	7.124,74	INPS-ISEE-2026-02476620W-00	Pratica correttamente presentata - NON FINANZIATA PER ESAURIMENTO RISORSE ASSEGNATE
33881	A	51242	12/03/2026 16:54	7.124,91	INPS-ISEE-2026-00590876V-00	Pratica correttamente presentata - NON FINANZIATA PER ESAURIMENTO RISORSE ASSEGNATE
33882	A	11946	02/03/2026 21:47	7.124,92	INPS-ISEE-2026-00086685L-00	Pratica correttamente presentata - NON FINANZIATA PER ESAURIMENTO RISORSE ASSEGNATE
33883	A	7558	02/03/2026 17:29	7.125,12	INPS-ISEE-2026-05038940Q-00	Pratica correttamente presentata - NON FINANZIATA PER ESAURIMENTO RISORSE ASSEGNATE
33884	A	19427	03/03/2026 18:13	7.125,88	INPS-ISEE-2026-05597073X-00	Pratica correttamente presentata - NON FINANZIATA PER ESAURIMENTO RISORSE ASSEGNATE
33885	A	50275	12/03/2026 18:19	7.125,88	INPS-ISEE-2026-05597073X-00	Pratica correttamente presentata - NON FINANZIATA PER ESAURIMENTO RISORSE ASSEGNATE
33886	A	51792	12/03/2026 18:34	7.125,88	INPS-ISEE-2026-05597073X-00	Pratica correttamente presentata - NON FINANZIATA PER ESAURIMENTO RISORSE ASSEGNATE
33887	A	917	02/03/2026 12:27	7.126,02	INPS-ISEE-2026-01017892N-00	Pratica correttamente presentata - NON FINANZIATA PER ESAURIMENTO RISORSE ASSEGNATE
33888	A	5873	04/03/2026 07:41	7.126,68	INPS-ISEE-2026-04213879F-00	Pratica correttamente presentata - NON FINANZIATA PER ESAURIMENTO RISORSE ASSEGNATE
33889	A	57786	16/03/2026 14:09	7.126,69	INPS-ISEE-2026-03572442W-00	Pratica correttamente presentata - NON FINANZIATA PER ESAURIMENTO RISORSE ASSEGNATE
33890	A	57815	16/03/2026 14:21	7.126,69	INPS-ISEE-2026-03572442W-00	Pratica correttamente presentata - NON FINANZIATA PER ESAURIMENTO RISORSE ASSEGNATE
33891	A	35399	06/03/2026 17:06	7.127,46	INPS-ISEE-2026-05303258C-00	Pratica correttamente presentata - NON FINANZIATA PER ESAURIMENTO RISORSE ASSEGNATE
33892	A	18807	03/03/2026 17:33	7.127,87	INPS-ISEE-2026-01274448E-00	Pratica correttamente presentata - NON FINANZIATA PER ESAURIMENTO RISORSE ASSEGNATE
33893	A	27292	04/03/2026 19:36	7.127,90	INPS-ISEE-2026-01442919E-00	Pratica correttamente presentata - NON FINANZIATA PER ESAURIMENTO RISORSE ASSEGNATE

BANDO IO STUDIO 2025 a.s. 2025/2026

ALLEGATO A - DEFINITIVA

Progr.	ALL	Numero Domanda	Data Di Presentazione	VALORE ISEE	PROTOCOLLO ATTESTAZIONE ISEE	ESITO GRADUATORIA DEFINITIVA
33894	A	24110	04/03/2026 12:51	7.128,04	INPS-ISEE-2026-03426642W-00	Pratica correttamente presentata - NON FINANZIATA PER ESAURIMENTO RISORSE ASSEGNATE
33895	A	46923	11/03/2026 09:16	7.128,05	INPS-ISEE-2026-00366542C-00	Pratica correttamente presentata - NON FINANZIATA PER ESAURIMENTO RISORSE ASSEGNATE
33896	A	47485	11/03/2026 11:19	7.128,43	INPS-ISEE-2026-00946508O-00	Pratica correttamente presentata - NON FINANZIATA PER ESAURIMENTO RISORSE ASSEGNATE
33897	A	32204	05/03/2026 19:02	7.128,46	INPS-ISEE-2026-04497580I-00	Pratica correttamente presentata - NON FINANZIATA PER ESAURIMENTO RISORSE ASSEGNATE
33898	A	59655	16/03/2026 20:06	7.129,05	INPS-ISEE-2026-02854557X-00	Pratica correttamente presentata - NON FINANZIATA PER ESAURIMENTO RISORSE ASSEGNATE
33899	A	42193	09/03/2026 18:22	7.129,10	INPS-ISEE-2026-00748833L-00	Pratica correttamente presentata - NON FINANZIATA PER ESAURIMENTO RISORSE ASSEGNATE
33900	A	23669	04/03/2026 11:46	7.129,77	INPS-ISEE-2026-02928870X-00	Pratica correttamente presentata - NON FINANZIATA PER ESAURIMENTO RISORSE ASSEGNATE
33901	A	47090	11/03/2026 10:00	7.129,84	INPS-ISEE-2026-02378217E-00	Pratica correttamente presentata - NON FINANZIATA PER ESAURIMENTO RISORSE ASSEGNATE
33902	A	13101	03/03/2026 10:02	7.130,62	INPS-ISEE-2026-07395920V-00	Pratica correttamente presentata - NON FINANZIATA PER ESAURIMENTO RISORSE ASSEGNATE
33903	A	14251	03/03/2026 10:06	7.130,62	INPS-ISEE-2026-07395920V-00	Pratica correttamente presentata - NON FINANZIATA PER ESAURIMENTO RISORSE ASSEGNATE
33904	A	21075	03/03/2026 21:16	7.130,69	INPS-ISEE-2026-00822523D-00	Pratica correttamente presentata - NON FINANZIATA PER ESAURIMENTO RISORSE ASSEGNATE
33905	A	39014	08/03/2026 19:44	7.131,04	INPS-ISEE-2026-01091469E-00	Pratica correttamente presentata - NON FINANZIATA PER ESAURIMENTO RISORSE ASSEGNATE
33906	A	18245	03/03/2026 16:52	7.131,30	INPS-ISEE-2026-01351318D-00	Pratica correttamente presentata - NON FINANZIATA PER ESAURIMENTO RISORSE ASSEGNATE
33907	A	33017	05/03/2026 23:02	7.131,54	INPS-ISEE-2026-02345136G-00	Pratica correttamente presentata - NON FINANZIATA PER ESAURIMENTO RISORSE ASSEGNATE
33908	A	30924	05/03/2026 16:36	7.131,58	INPS-ISEE-2026-01696867M-00	Pratica correttamente presentata - NON FINANZIATA PER ESAURIMENTO RISORSE ASSEGNATE
33909	A	38325	08/03/2026 11:19	7.131,65	INPS-ISEE-2026-04613646E-00	Pratica correttamente presentata - NON FINANZIATA PER ESAURIMENTO RISORSE ASSEGNATE
33910	A	33298	06/03/2026 09:19	7.131,89	INPS-ISEE-2026-01590093W-00	Pratica correttamente presentata - NON FINANZIATA PER ESAURIMENTO RISORSE ASSEGNATE

BANDO IO STUDIO 2025 a.s. 2025/2026

ALLEGATO A - DEFINITIVA

Progr.	ALL	Numero Domanda	Data Di Presentazione	VALORE ISEE	PROTOCOLLO ATTESTAZIONE ISEE	ESITO GRADUATORIA DEFINITIVA
33911	A	41615	09/03/2026 16:53	7.132,05	INPS-ISEE-2026-01035970P-00	Pratica correttamente presentata - NON FINANZIATA PER ESAURIMENTO RISORSE ASSEGNATE
33912	A	15884	03/03/2026 12:25	7.132,14	INPS-ISEE-2026-03191214T-00	Pratica correttamente presentata - NON FINANZIATA PER ESAURIMENTO RISORSE ASSEGNATE
33913	A	34982	06/03/2026 15:47	7.132,20	INPS-ISEE-2026-04713281C-00	Pratica correttamente presentata - NON FINANZIATA PER ESAURIMENTO RISORSE ASSEGNATE
33914	A	23148	04/03/2026 10:57	7.133,44	INPS-ISEE-2026-03913796Z-00	Pratica correttamente presentata - NON FINANZIATA PER ESAURIMENTO RISORSE ASSEGNATE
33915	A	44117	10/03/2026 11:13	7.133,64	INPS-ISEE-2026-01675713E-00	Pratica correttamente presentata - NON FINANZIATA PER ESAURIMENTO RISORSE ASSEGNATE
33916	A	54979	14/03/2026 12:12	7.134,27	INPS-ISEE-2026-01558017W-00	Pratica correttamente presentata - NON FINANZIATA PER ESAURIMENTO RISORSE ASSEGNATE
33917	A	43722	10/03/2026 10:15	7.135,39	INPS-ISEE-2026-04795203E-00	Pratica correttamente presentata - NON FINANZIATA PER ESAURIMENTO RISORSE ASSEGNATE
33918	A	47089	11/03/2026 16:17	7.135,41	INPS-ISEE-2026-00459280N-00	Pratica correttamente presentata - NON FINANZIATA PER ESAURIMENTO RISORSE ASSEGNATE
33919	A	25508	04/03/2026 16:38	7.135,90	INPS-ISEE-2026-01410468G-00	Pratica correttamente presentata - NON FINANZIATA PER ESAURIMENTO RISORSE ASSEGNATE
33920	A	39583	09/03/2026 09:45	7.136,90	INPS-ISEE-2026-06148371E-00	Pratica correttamente presentata - NON FINANZIATA PER ESAURIMENTO RISORSE ASSEGNATE
33921	A	60586	18/03/2026 10:27	7.137,75	INPS-ISEE-2026-03442698X-00	Pratica correttamente presentata - NON FINANZIATA PER ESAURIMENTO RISORSE ASSEGNATE
33922	A	66452	18/03/2026 10:00	7.137,82	INPS-ISEE-2026-03653556L-00	Pratica correttamente presentata - NON FINANZIATA PER ESAURIMENTO RISORSE ASSEGNATE
33923	A	21290	03/03/2026 22:03	7.138,38	INPS-ISEE-2026-02096833R-00	Pratica correttamente presentata - NON FINANZIATA PER ESAURIMENTO RISORSE ASSEGNATE
33924	A	47616	11/03/2026 11:43	7.138,64	INPS-ISEE-2026-00802484C-00	Pratica correttamente presentata - NON FINANZIATA PER ESAURIMENTO RISORSE ASSEGNATE
33925	A	60072	16/03/2026 22:14	7.138,67	INPS-ISEE-2026-03134171B-00	Pratica correttamente presentata - NON FINANZIATA PER ESAURIMENTO RISORSE ASSEGNATE
33926	A	5327	02/03/2026 15:02	7.139,19	INPS-ISEE-2026-00759397Y-00	Pratica correttamente presentata - NON FINANZIATA PER ESAURIMENTO RISORSE ASSEGNATE
33927	A	62121	17/03/2026 14:53	7.139,64	INPS-ISEE-2026-03575705O-00	Pratica correttamente presentata - NON FINANZIATA PER ESAURIMENTO RISORSE ASSEGNATE

BANDO IO STUDIO 2025 a.s. 2025/2026

ALLEGATO A - DEFINITIVA

Progr.	ALL	Numero Domanda	Data Di Presentazione	VALORE ISEE	PROTOCOLLO ATTESTAZIONE ISEE	ESITO GRADUATORIA DEFINITIVA
33928	A	17256	03/03/2026 15:10	7.139,73	INPS-ISEE-2026-01264324D-00	Pratica correttamente presentata - NON FINANZIATA PER ESAURIMENTO RISORSE ASSEGNATE
33929	A	34460	06/03/2026 12:31	7.140,00	INPS-ISEE-2026-04791485Z-00	Pratica correttamente presentata - NON FINANZIATA PER ESAURIMENTO RISORSE ASSEGNATE
33930	A	10116	02/03/2026 20:30	7.140,54	INPS-ISEE-2026-00964349V-00	Pratica correttamente presentata - NON FINANZIATA PER ESAURIMENTO RISORSE ASSEGNATE
33931	A	66233	18/03/2026 09:34	7.140,66	INPS-ISEE-2026-07781425F-00	Pratica correttamente presentata - NON FINANZIATA PER ESAURIMENTO RISORSE ASSEGNATE
33932	A	32765	05/03/2026 21:18	7.141,02	INPS-ISEE-2026-06906484I-00	Pratica correttamente presentata - NON FINANZIATA PER ESAURIMENTO RISORSE ASSEGNATE
33933	A	32440	05/03/2026 19:53	7.141,06	INPS-ISEE-2026-07376555Z-00	Pratica correttamente presentata - NON FINANZIATA PER ESAURIMENTO RISORSE ASSEGNATE
33934	A	5855	02/03/2026 17:30	7.141,11	INPS-ISEE-2026-01406762C-00	Pratica correttamente presentata - NON FINANZIATA PER ESAURIMENTO RISORSE ASSEGNATE
33935	A	27621	04/03/2026 20:45	7.141,35	INPS-ISEE-2026-02674292O-00	Pratica correttamente presentata - NON FINANZIATA PER ESAURIMENTO RISORSE ASSEGNATE
33936	A	11016	02/03/2026 23:18	7.141,89	INPS-ISEE-2026-00562067C-00	Pratica correttamente presentata - NON FINANZIATA PER ESAURIMENTO RISORSE ASSEGNATE
33937	A	159	02/03/2026 12:13	7.141,92	INPS-ISEE-2026-00629054C-00	Pratica correttamente presentata - NON FINANZIATA PER ESAURIMENTO RISORSE ASSEGNATE
33938	A	46791	11/03/2026 00:11	7.142,16	INPS-ISEE-2026-04777425X-00	Pratica correttamente presentata - NON FINANZIATA PER ESAURIMENTO RISORSE ASSEGNATE
33939	A	10390	02/03/2026 20:04	7.142,57	INPS-ISEE-2026-00532687R-00	Pratica correttamente presentata - NON FINANZIATA PER ESAURIMENTO RISORSE ASSEGNATE
33940	A	4737	02/03/2026 14:38	7.142,94	INPS-ISEE-2026-05899570M-00	Pratica correttamente presentata - NON FINANZIATA PER ESAURIMENTO RISORSE ASSEGNATE
33941	A	31904	05/03/2026 19:21	7.143,02	INPS-ISEE-2026-01442650D-00	Pratica correttamente presentata - NON FINANZIATA PER ESAURIMENTO RISORSE ASSEGNATE
33942	A	51696	12/03/2026 18:11	7.143,31	INPS-ISEE-2026-05744094L-00	Pratica correttamente presentata - NON FINANZIATA PER ESAURIMENTO RISORSE ASSEGNATE
33943	A	10489	02/03/2026 20:07	7.143,78	INPS-ISEE-2026-01491267E-00	Pratica correttamente presentata - NON FINANZIATA PER ESAURIMENTO RISORSE ASSEGNATE
33944	A	53320	13/03/2026 12:17	7.143,87	INPS-ISEE-2026-02771008P-00	Pratica correttamente presentata - NON FINANZIATA PER ESAURIMENTO RISORSE ASSEGNATE

BANDO IO STUDIO 2025 a.s. 2025/2026

ALLEGATO A - DEFINITIVA

Progr.	ALL	Numero Domanda	Data Di Presentazione	VALORE ISEE	PROTOCOLLO ATTESTAZIONE ISEE	ESITO GRADUATORIA DEFINITIVA
33945	A	64124	17/03/2026 21:13	7.143,98	INPS-ISEE-2026-06883660I-00	Pratica correttamente presentata - NON FINANZIATA PER ESAURIMENTO RISORSE ASSEGNATE
33946	A	52078	12/03/2026 19:35	7.144,26	INPS-ISEE-2026-02994085I-00	Pratica correttamente presentata - NON FINANZIATA PER ESAURIMENTO RISORSE ASSEGNATE
33947	A	41421	09/03/2026 16:26	7.144,59	INPS-ISEE-2026-04481989M-00	Pratica correttamente presentata - NON FINANZIATA PER ESAURIMENTO RISORSE ASSEGNATE
33948	A	31350	05/03/2026 17:22	7.144,79	INPS-ISEE-2026-02690072C-00	Pratica correttamente presentata - NON FINANZIATA PER ESAURIMENTO RISORSE ASSEGNATE
33949	A	30995	05/03/2026 16:48	7.145,85	INPS-ISEE-2026-02107414J-00	Pratica correttamente presentata - NON FINANZIATA PER ESAURIMENTO RISORSE ASSEGNATE
33950	A	17988	03/03/2026 16:29	7.146,56	INPS-ISEE-2026-00640785E-00	Pratica correttamente presentata - NON FINANZIATA PER ESAURIMENTO RISORSE ASSEGNATE
33951	A	33518	06/03/2026 09:58	7.146,59	INPS-ISEE-2026-00689597A-00	Pratica correttamente presentata - NON FINANZIATA PER ESAURIMENTO RISORSE ASSEGNATE
33952	A	61181	17/03/2026 11:29	7.147,06	INPS-ISEE-2026-04454020J-00	Pratica correttamente presentata - NON FINANZIATA PER ESAURIMENTO RISORSE ASSEGNATE
33953	A	31657	05/03/2026 17:54	7.147,22	INPS-ISEE-2026-06067634O-00	Pratica correttamente presentata - NON FINANZIATA PER ESAURIMENTO RISORSE ASSEGNATE
33954	A	35932	06/03/2026 18:38	7.147,56	INPS-ISEE-2026-02430889F-00	Pratica correttamente presentata - NON FINANZIATA PER ESAURIMENTO RISORSE ASSEGNATE
33955	A	46052	10/03/2026 18:39	7.147,64	INPS-ISEE-2026-03404004K-00	Pratica correttamente presentata - NON FINANZIATA PER ESAURIMENTO RISORSE ASSEGNATE
33956	A	59736	16/03/2026 20:26	7.147,70	INPS-ISEE-2026-00178182W-00	Pratica correttamente presentata - NON FINANZIATA PER ESAURIMENTO RISORSE ASSEGNATE
33957	A	59785	16/03/2026 20:31	7.147,70	INPS-ISEE-2026-00178182W-00	Pratica correttamente presentata - NON FINANZIATA PER ESAURIMENTO RISORSE ASSEGNATE
33958	A	36538	06/03/2026 22:08	7.147,89	INPS-ISEE-2026-04255539L-00	Pratica correttamente presentata - NON FINANZIATA PER ESAURIMENTO RISORSE ASSEGNATE
33959	A	20335	03/03/2026 19:31	7.147,92	INPS-ISEE-2026-01594060P-00	Pratica correttamente presentata - NON FINANZIATA PER ESAURIMENTO RISORSE ASSEGNATE
33960	A	4341	02/03/2026 16:15	7.148,78	INPS-ISEE-2026-02908915F-00	Pratica correttamente presentata - NON FINANZIATA PER ESAURIMENTO RISORSE ASSEGNATE
33961	A	22988	04/03/2026 10:42	7.149,58	INPS-ISEE-2026-00776497Y-00	Pratica correttamente presentata - NON FINANZIATA PER ESAURIMENTO RISORSE ASSEGNATE

BANDO IO STUDIO 2025 a.s. 2025/2026

ALLEGATO A - DEFINITIVA

Progr.	ALL	Numero Domanda	Data Di Presentazione	VALORE ISEE	PROTOCOLLO ATTESTAZIONE ISEE	ESITO GRADUATORIA DEFINITIVA
33962	A	23050	04/03/2026 10:50	7.149,58	INPS-ISEE-2026-00776497Y-00	Pratica correttamente presentata - NON FINANZIATA PER ESAURIMENTO RISORSE ASSEGNATE
33963	A	3037	02/03/2026 13:24	7.149,76	INPS-ISEE-2026-01450037B-00	Pratica correttamente presentata - NON FINANZIATA PER ESAURIMENTO RISORSE ASSEGNATE
33964	A	2668	02/03/2026 13:06	7.149,95	INPS-ISEE-2026-01533056H-00	Pratica correttamente presentata - NON FINANZIATA PER ESAURIMENTO RISORSE ASSEGNATE
33965	A	16222	03/03/2026 12:38	7.150,17	INPS-ISEE-2026-01382998Y-00	Pratica correttamente presentata - NON FINANZIATA PER ESAURIMENTO RISORSE ASSEGNATE
33966	A	25971	04/03/2026 17:44	7.150,20	INPS-ISEE-2026-00887285Z-00	Pratica correttamente presentata - NON FINANZIATA PER ESAURIMENTO RISORSE ASSEGNATE
33967	A	25530	04/03/2026 16:37	7.150,25	INPS-ISEE-2026-07407219E-00	Pratica correttamente presentata - NON FINANZIATA PER ESAURIMENTO RISORSE ASSEGNATE
33968	A	25595	04/03/2026 16:45	7.150,25	INPS-ISEE-2026-07407219E-00	Pratica correttamente presentata - NON FINANZIATA PER ESAURIMENTO RISORSE ASSEGNATE
33969	A	42214	09/03/2026 18:06	7.150,61	INPS-ISEE-2026-03426679I-00	Pratica correttamente presentata - NON FINANZIATA PER ESAURIMENTO RISORSE ASSEGNATE
33970	A	27424	04/03/2026 20:06	7.150,70	INPS-ISEE-2026-00759941V-00	Pratica correttamente presentata - NON FINANZIATA PER ESAURIMENTO RISORSE ASSEGNATE
33971	A	64750	17/03/2026 20:26	7.150,73	INPS-ISEE-2026-06345501G-00	Pratica correttamente presentata - NON FINANZIATA PER ESAURIMENTO RISORSE ASSEGNATE
33972	A	33658	06/03/2026 10:21	7.150,88	INPS-ISEE-2026-00603390T-00	Pratica correttamente presentata - NON FINANZIATA PER ESAURIMENTO RISORSE ASSEGNATE
33973	A	33724	06/03/2026 10:28	7.150,88	INPS-ISEE-2026-00603390T-00	Pratica correttamente presentata - NON FINANZIATA PER ESAURIMENTO RISORSE ASSEGNATE
33974	A	42396	09/03/2026 18:28	7.150,98	INPS-ISEE-2026-02987353I-00	Pratica correttamente presentata - NON FINANZIATA PER ESAURIMENTO RISORSE ASSEGNATE
33975	A	44988	10/03/2026 15:36	7.151,31	INPS-ISEE-2026-01699368U-00	Pratica correttamente presentata - NON FINANZIATA PER ESAURIMENTO RISORSE ASSEGNATE
33976	A	35119	06/03/2026 16:10	7.151,47	INPS-ISEE-2026-01044772P-00	Pratica correttamente presentata - NON FINANZIATA PER ESAURIMENTO RISORSE ASSEGNATE
33977	A	11161	02/03/2026 21:03	7.151,54	INPS-ISEE-2026-01808199X-00	Pratica correttamente presentata - NON FINANZIATA PER ESAURIMENTO RISORSE ASSEGNATE
33978	A	48058	11/03/2026 14:19	7.151,57	INPS-ISEE-2026-01446472N-00	Pratica correttamente presentata - NON FINANZIATA PER ESAURIMENTO RISORSE ASSEGNATE

BANDO IO STUDIO 2025 a.s. 2025/2026

ALLEGATO A - DEFINITIVA

Progr.	ALL	Numero Domanda	Data Di Presentazione	VALORE ISEE	PROTOCOLLO ATTESTAZIONE ISEE	ESITO GRADUATORIA DEFINITIVA
33979	A	60216	16/03/2026 23:10	7.151,57	INPS-ISEE-2026-01446472N-00	Pratica correttamente presentata - NON FINANZIATA PER ESAURIMENTO RISORSE ASSEGNATE
33980	A	63490	17/03/2026 17:53	7.151,59	INPS-ISEE-2026-05542669I-00	Pratica correttamente presentata - NON FINANZIATA PER ESAURIMENTO RISORSE ASSEGNATE
33981	A	63560	17/03/2026 17:58	7.151,59	INPS-ISEE-2026-05542669I-00	Pratica correttamente presentata - NON FINANZIATA PER ESAURIMENTO RISORSE ASSEGNATE
33982	A	66017	18/03/2026 08:57	7.152,16	INPS-ISEE-2026-05229274R-00	Pratica correttamente presentata - NON FINANZIATA PER ESAURIMENTO RISORSE ASSEGNATE
33983	A	19525	03/03/2026 18:29	7.153,67	INPS-ISEE-2026-03978827A-00	Pratica correttamente presentata - NON FINANZIATA PER ESAURIMENTO RISORSE ASSEGNATE
33984	A	997	02/03/2026 12:27	7.154,31	INPS-ISEE-2026-00133652B-00	Pratica correttamente presentata - NON FINANZIATA PER ESAURIMENTO RISORSE ASSEGNATE
33985	A	30205	05/03/2026 13:56	7.154,38	INPS-ISEE-2026-05190732W-00	Pratica correttamente presentata - NON FINANZIATA PER ESAURIMENTO RISORSE ASSEGNATE
33986	A	54955	14/03/2026 11:32	7.154,47	INPS-ISEE-2026-05163674O-00	Pratica correttamente presentata - NON FINANZIATA PER ESAURIMENTO RISORSE ASSEGNATE
33987	A	60442	17/03/2026 09:26	7.154,47	INPS-ISEE-2026-05163674O-00	Pratica correttamente presentata - NON FINANZIATA PER ESAURIMENTO RISORSE ASSEGNATE
33988	A	65416	17/03/2026 23:04	7.154,51	INPS-ISEE-2026-07443049R-00	Pratica correttamente presentata - NON FINANZIATA PER ESAURIMENTO RISORSE ASSEGNATE
33989	A	7176	02/03/2026 17:18	7.155,43	INPS-ISEE-2026-01241526T-00	Pratica correttamente presentata - NON FINANZIATA PER ESAURIMENTO RISORSE ASSEGNATE
33990	A	33330	06/03/2026 09:24	7.156,05	INPS-ISEE-2026-02479553V-00	Pratica correttamente presentata - NON FINANZIATA PER ESAURIMENTO RISORSE ASSEGNATE
33991	A	59781	16/03/2026 20:30	7.156,39	INPS-ISEE-2026-00303120V-00	Pratica correttamente presentata - NON FINANZIATA PER ESAURIMENTO RISORSE ASSEGNATE
33992	A	4696	02/03/2026 14:36	7.156,59	INPS-ISEE-2026-03969895H-00	Pratica correttamente presentata - NON FINANZIATA PER ESAURIMENTO RISORSE ASSEGNATE
33993	A	5107	02/03/2026 14:54	7.156,59	INPS-ISEE-2026-03969895H-00	Pratica correttamente presentata - NON FINANZIATA PER ESAURIMENTO RISORSE ASSEGNATE
33994	A	19509	03/03/2026 18:22	7.156,59	INPS-ISEE-2026-00329917R-00	Pratica correttamente presentata - NON FINANZIATA PER ESAURIMENTO RISORSE ASSEGNATE
33995	A	19593	03/03/2026 18:26	7.156,59	INPS-ISEE-2026-00329917R-00	Pratica correttamente presentata - NON FINANZIATA PER ESAURIMENTO RISORSE ASSEGNATE

BANDO IO STUDIO 2025 a.s. 2025/2026

ALLEGATO A - DEFINITIVA

Progr.	ALL	Numero Domanda	Data Di Presentazione	VALORE ISEE	PROTOCOLLO ATTESTAZIONE ISEE	ESITO GRADUATORIA DEFINITIVA
33996	A	45166	10/03/2026 16:30	7.156,61	INPS-ISEE-2026-07590909S-00	Pratica correttamente presentata - NON FINANZIATA PER ESAURIMENTO RISORSE ASSEGNATE
33997	A	45255	10/03/2026 16:39	7.156,61	INPS-ISEE-2026-07590909S-00	Pratica correttamente presentata - NON FINANZIATA PER ESAURIMENTO RISORSE ASSEGNATE
33998	A	14366	03/03/2026 10:24	7.156,83	INPS-ISEE-2026-02082234T-00	Pratica correttamente presentata - NON FINANZIATA PER ESAURIMENTO RISORSE ASSEGNATE
33999	A	42781	09/03/2026 19:52	7.156,91	INPS-ISEE-2026-04400456H-00	Pratica correttamente presentata - NON FINANZIATA PER ESAURIMENTO RISORSE ASSEGNATE
34000	A	42825	09/03/2026 19:59	7.156,91	INPS-ISEE-2026-04400456H-00	Pratica correttamente presentata - NON FINANZIATA PER ESAURIMENTO RISORSE ASSEGNATE
34001	A	8752	02/03/2026 18:34	7.157,15	INPS-ISEE-2026-00306828W-00	Pratica correttamente presentata - NON FINANZIATA PER ESAURIMENTO RISORSE ASSEGNATE
34002	A	44959	10/03/2026 15:27	7.157,38	INPS-ISEE-2026-04604437N-00	Pratica correttamente presentata - NON FINANZIATA PER ESAURIMENTO RISORSE ASSEGNATE
34003	A	47882	11/03/2026 12:40	7.157,38	INPS-ISEE-2026-02560772Q-00	Pratica correttamente presentata - NON FINANZIATA PER ESAURIMENTO RISORSE ASSEGNATE
34004	A	63427	17/03/2026 17:49	7.157,41	INPS-ISEE-2026-05078117Q-00	Pratica correttamente presentata - NON FINANZIATA PER ESAURIMENTO RISORSE ASSEGNATE
34005	A	67157	18/03/2026 11:16	7.157,60	INPS-ISEE-2026-03697394K-00	Pratica correttamente presentata - NON FINANZIATA PER ESAURIMENTO RISORSE ASSEGNATE
34006	A	25149	05/03/2026 09:18	7.157,90	INPS-ISEE-2026-02629849Y-00	Pratica correttamente presentata - NON FINANZIATA PER ESAURIMENTO RISORSE ASSEGNATE
34007	A	28575	05/03/2026 09:26	7.157,90	INPS-ISEE-2026-02629849Y-00	Pratica correttamente presentata - NON FINANZIATA PER ESAURIMENTO RISORSE ASSEGNATE
34008	A	9286	02/03/2026 18:59	7.157,95	INPS-ISEE-2026-02888378A-00	Pratica correttamente presentata - NON FINANZIATA PER ESAURIMENTO RISORSE ASSEGNATE
34009	A	52327	12/03/2026 21:30	7.157,97	INPS-ISEE-2026-02010624K-00	Pratica correttamente presentata - NON FINANZIATA PER ESAURIMENTO RISORSE ASSEGNATE
34010	A	13334	03/03/2026 08:30	7.158,54	INPS-ISEE-2026-00504288W-00	Pratica correttamente presentata - NON FINANZIATA PER ESAURIMENTO RISORSE ASSEGNATE
34011	A	58833	16/03/2026 17:49	7.158,69	INPS-ISEE-2026-02696851I-00	Pratica correttamente presentata - NON FINANZIATA PER ESAURIMENTO RISORSE ASSEGNATE
34012	A	3326	02/03/2026 16:45	7.158,87	INPS-ISEE-2026-00614038D-00	Pratica correttamente presentata - NON FINANZIATA PER ESAURIMENTO RISORSE ASSEGNATE

BANDO IO STUDIO 2025 a.s. 2025/2026

ALLEGATO A - DEFINITIVA

Progr.	ALL	Numero Domanda	Data Di Presentazione	VALORE ISEE	PROTOCOLLO ATTESTAZIONE ISEE	ESITO GRADUATORIA DEFINITIVA
34013	A	42293	09/03/2026 18:14	7.158,87	INPS-ISEE-2026-00614038D-00	Pratica correttamente presentata - NON FINANZIATA PER ESAURIMENTO RISORSE ASSEGNATE
34014	A	17179	03/03/2026 15:01	7.158,92	INPS-ISEE-2026-02338590E-00	Pratica correttamente presentata - NON FINANZIATA PER ESAURIMENTO RISORSE ASSEGNATE
34015	A	2965	02/03/2026 13:17	7.159,17	INPS-ISEE-2026-06941909Z-00	Pratica correttamente presentata - NON FINANZIATA PER ESAURIMENTO RISORSE ASSEGNATE
34016	A	40524	09/03/2026 12:08	7.159,31	INPS-ISEE-2026-03389830F-00	Pratica correttamente presentata - NON FINANZIATA PER ESAURIMENTO RISORSE ASSEGNATE
34017	A	54841	14/03/2026 09:16	7.159,81	INPS-ISEE-2026-07532138Q-00	Pratica correttamente presentata - NON FINANZIATA PER ESAURIMENTO RISORSE ASSEGNATE
34018	A	30866	05/03/2026 16:36	7.159,84	INPS-ISEE-2026-01231434A-00	Pratica correttamente presentata - NON FINANZIATA PER ESAURIMENTO RISORSE ASSEGNATE
34019	A	63527	17/03/2026 18:05	7.160,27	INPS-ISEE-2026-04155217P-00	Pratica correttamente presentata - NON FINANZIATA PER ESAURIMENTO RISORSE ASSEGNATE
34020	A	17399	03/03/2026 15:31	7.160,44	INPS-ISEE-2026-03656683I-00	Pratica correttamente presentata - NON FINANZIATA PER ESAURIMENTO RISORSE ASSEGNATE
34021	A	17474	03/03/2026 15:42	7.160,44	INPS-ISEE-2026-03656683I-00	Pratica correttamente presentata - NON FINANZIATA PER ESAURIMENTO RISORSE ASSEGNATE
34022	A	38532	08/03/2026 15:02	7.160,49	INPS-ISEE-2026-02027873Q-00	Pratica correttamente presentata - NON FINANZIATA PER ESAURIMENTO RISORSE ASSEGNATE
34023	A	29784	05/03/2026 12:06	7.160,65	INPS-ISEE-2026-04313197N-00	Pratica correttamente presentata - NON FINANZIATA PER ESAURIMENTO RISORSE ASSEGNATE
34024	A	7518	02/03/2026 17:37	7.160,66	INPS-ISEE-2026-00052944G-00	Pratica correttamente presentata - NON FINANZIATA PER ESAURIMENTO RISORSE ASSEGNATE
34025	A	25539	04/03/2026 16:39	7.160,70	INPS-ISEE-2026-06028924R-00	Pratica correttamente presentata - NON FINANZIATA PER ESAURIMENTO RISORSE ASSEGNATE
34026	A	19080	03/03/2026 17:52	7.160,86	INPS-ISEE-2026-05388422O-00	Pratica correttamente presentata - NON FINANZIATA PER ESAURIMENTO RISORSE ASSEGNATE
34027	A	56715	16/03/2026 10:17	7.161,02	INPS-ISEE-2026-07358612O-00	Pratica correttamente presentata - NON FINANZIATA PER ESAURIMENTO RISORSE ASSEGNATE
34028	A	56781	16/03/2026 10:29	7.161,02	INPS-ISEE-2026-07358612O-00	Pratica correttamente presentata - NON FINANZIATA PER ESAURIMENTO RISORSE ASSEGNATE
34029	A	60963	17/03/2026 10:57	7.161,47	INPS-ISEE-2026-02275261P-00	Pratica correttamente presentata - NON FINANZIATA PER ESAURIMENTO RISORSE ASSEGNATE

BANDO IO STUDIO 2025 a.s. 2025/2026

ALLEGATO A - DEFINITIVA

Progr.	ALL	Numero Domanda	Data Di Presentazione	VALORE ISEE	PROTOCOLLO ATTESTAZIONE ISEE	ESITO GRADUATORIA DEFINITIVA
34030	A	37774	07/03/2026 19:35	7.162,15	INPS-ISEE-2026-01884507L-00	Pratica correttamente presentata - NON FINANZIATA PER ESAURIMENTO RISORSE ASSEGNATE
34031	A	42099	09/03/2026 17:51	7.162,45	INPS-ISEE-2026-01708995S-00	Pratica correttamente presentata - NON FINANZIATA PER ESAURIMENTO RISORSE ASSEGNATE
34032	A	331	02/03/2026 12:15	7.162,54	INPS-ISEE-2026-01532509P-00	Pratica correttamente presentata - NON FINANZIATA PER ESAURIMENTO RISORSE ASSEGNATE
34033	A	31919	05/03/2026 18:27	7.162,76	INPS-ISEE-2026-05648684K-00	Pratica correttamente presentata - NON FINANZIATA PER ESAURIMENTO RISORSE ASSEGNATE
34034	A	63744	17/03/2026 18:17	7.162,78	INPS-ISEE-2026-02820269Q-00	Pratica correttamente presentata - NON FINANZIATA PER ESAURIMENTO RISORSE ASSEGNATE
34035	A	21968	04/03/2026 09:34	7.162,94	INPS-ISEE-2026-03090068C-00	Pratica correttamente presentata - NON FINANZIATA PER ESAURIMENTO RISORSE ASSEGNATE
34036	A	51817	12/03/2026 18:33	7.162,95	INPS-ISEE-2026-06994766T-00	Pratica correttamente presentata - NON FINANZIATA PER ESAURIMENTO RISORSE ASSEGNATE
34037	A	51871	12/03/2026 18:40	7.162,95	INPS-ISEE-2026-06994766T-00	Pratica correttamente presentata - NON FINANZIATA PER ESAURIMENTO RISORSE ASSEGNATE
34038	A	60536	17/03/2026 09:47	7.163,04	INPS-ISEE-2026-03657253R-00	Pratica correttamente presentata - NON FINANZIATA PER ESAURIMENTO RISORSE ASSEGNATE
34039	A	246	02/03/2026 12:13	7.163,18	INPS-ISEE-2026-01216098W-00	Pratica correttamente presentata - NON FINANZIATA PER ESAURIMENTO RISORSE ASSEGNATE
34040	A	14910	03/03/2026 10:56	7.163,21	INPS-ISEE-2026-03965474Z-00	Pratica correttamente presentata - NON FINANZIATA PER ESAURIMENTO RISORSE ASSEGNATE
34041	A	60983	17/03/2026 11:11	7.163,27	INPS-ISEE-2026-07259849A-00	Pratica correttamente presentata - NON FINANZIATA PER ESAURIMENTO RISORSE ASSEGNATE
34042	A	61138	17/03/2026 11:25	7.163,27	INPS-ISEE-2026-07259849A-00	Pratica correttamente presentata - NON FINANZIATA PER ESAURIMENTO RISORSE ASSEGNATE
34043	A	61496	17/03/2026 12:15	7.163,27	INPS-ISEE-2026-07259849A-00	Pratica correttamente presentata - NON FINANZIATA PER ESAURIMENTO RISORSE ASSEGNATE
34044	A	13314	03/03/2026 08:29	7.163,42	INPS-ISEE-2026-00123967N-00	Pratica correttamente presentata - NON FINANZIATA PER ESAURIMENTO RISORSE ASSEGNATE
34045	A	11147	02/03/2026 21:31	7.165,47	INPS-ISEE-2026-00211321X-00	Pratica correttamente presentata - NON FINANZIATA PER ESAURIMENTO RISORSE ASSEGNATE
34046	A	11809	02/03/2026 21:39	7.165,47	INPS-ISEE-2026-00211321X-00	Pratica correttamente presentata - NON FINANZIATA PER ESAURIMENTO RISORSE ASSEGNATE

BANDO IO STUDIO 2025 a.s. 2025/2026

ALLEGATO A - DEFINITIVA

Progr.	ALL	Numero Domanda	Data Di Presentazione	VALORE ISEE	PROTOCOLLO ATTESTAZIONE ISEE	ESITO GRADUATORIA DEFINITIVA
34047	A	22414	04/03/2026 09:43	7.165,97	INPS-ISEE-2026-01449190N-00	Pratica correttamente presentata - NON FINANZIATA PER ESAURIMENTO RISORSE ASSEGNATE
34048	A	5620	02/03/2026 15:24	7.166,59	INPS-ISEE-2026-00487059L-00	Pratica correttamente presentata - NON FINANZIATA PER ESAURIMENTO RISORSE ASSEGNATE
34049	A	34401	06/03/2026 12:18	7.166,67	INPS-ISEE-2026-02986184Z-00	Pratica correttamente presentata - NON FINANZIATA PER ESAURIMENTO RISORSE ASSEGNATE
34050	A	44136	10/03/2026 11:19	7.166,67	INPS-ISEE-2026-02986184Z-00	Pratica correttamente presentata - NON FINANZIATA PER ESAURIMENTO RISORSE ASSEGNATE
34051	A	2239	02/03/2026 14:03	7.167,49	INPS-ISEE-2026-03562525N-00	Pratica correttamente presentata - NON FINANZIATA PER ESAURIMENTO RISORSE ASSEGNATE
34052	A	5310	16/03/2026 15:33	7.167,49	INPS-ISEE-2026-03562525N-00	Pratica correttamente presentata - NON FINANZIATA PER ESAURIMENTO RISORSE ASSEGNATE
34053	A	47403	11/03/2026 11:04	7.167,52	INPS-ISEE-2026-03157018P-00	Pratica correttamente presentata - NON FINANZIATA PER ESAURIMENTO RISORSE ASSEGNATE
34054	A	54053	13/03/2026 17:24	7.167,61	INPS-ISEE-2026-00222993W-00	Pratica correttamente presentata - NON FINANZIATA PER ESAURIMENTO RISORSE ASSEGNATE
34055	A	54318	13/03/2026 18:31	7.167,91	INPS-ISEE-2026-02575546F-00	Pratica correttamente presentata - NON FINANZIATA PER ESAURIMENTO RISORSE ASSEGNATE
34056	A	54408	13/03/2026 18:49	7.167,91	INPS-ISEE-2026-02575546F-00	Pratica correttamente presentata - NON FINANZIATA PER ESAURIMENTO RISORSE ASSEGNATE
34057	A	40752	09/03/2026 12:52	7.167,92	INPS-ISEE-2026-01573810P-00	Pratica correttamente presentata - NON FINANZIATA PER ESAURIMENTO RISORSE ASSEGNATE
34058	A	20652	04/03/2026 19:05	7.167,97	INPS-ISEE-2026-05440885F-00	Pratica correttamente presentata - NON FINANZIATA PER ESAURIMENTO RISORSE ASSEGNATE
34059	A	12639	02/03/2026 22:53	7.168,13	INPS-ISEE-2026-01435323T-00	Pratica correttamente presentata - NON FINANZIATA PER ESAURIMENTO RISORSE ASSEGNATE
34060	A	55591	15/03/2026 09:55	7.168,50	INPS-ISEE-2026-02649190R-00	Pratica correttamente presentata - NON FINANZIATA PER ESAURIMENTO RISORSE ASSEGNATE
34061	A	62054	17/03/2026 14:31	7.168,56	INPS-ISEE-2026-02479962S-00	Pratica correttamente presentata - NON FINANZIATA PER ESAURIMENTO RISORSE ASSEGNATE
34062	A	63085	17/03/2026 17:14	7.168,73	INPS-ISEE-2026-00780984X-00	Pratica correttamente presentata - NON FINANZIATA PER ESAURIMENTO RISORSE ASSEGNATE
34063	A	62969	17/03/2026 17:16	7.168,73	INPS-ISEE-2026-00780984X-00	Pratica correttamente presentata - NON FINANZIATA PER ESAURIMENTO RISORSE ASSEGNATE

BANDO IO STUDIO 2025 a.s. 2025/2026

ALLEGATO A - DEFINITIVA

Progr.	ALL	Numero Domanda	Data Di Presentazione	VALORE ISEE	PROTOCOLLO ATTESTAZIONE ISEE	ESITO GRADUATORIA DEFINITIVA
34064	A	4643	09/03/2026 09:22	7.169,25	INPS-ISEE-2026-01535668F-00	Pratica correttamente presentata - NON FINANZIATA PER ESAURIMENTO RISORSE ASSEGNATE
34065	A	44483	10/03/2026 12:21	7.169,65	INPS-ISEE-2026-02652942E-00	Pratica correttamente presentata - NON FINANZIATA PER ESAURIMENTO RISORSE ASSEGNATE
34066	A	10724	02/03/2026 20:27	7.170,69	INPS-ISEE-2026-01496283L-00	Pratica correttamente presentata - NON FINANZIATA PER ESAURIMENTO RISORSE ASSEGNATE
34067	A	25564	04/03/2026 16:49	7.171,03	INPS-ISEE-2026-04480975I-00	Pratica correttamente presentata - NON FINANZIATA PER ESAURIMENTO RISORSE ASSEGNATE
34068	A	63926	17/03/2026 18:37	7.171,24	INPS-ISEE-2026-01038124J-00	Pratica correttamente presentata - NON FINANZIATA PER ESAURIMENTO RISORSE ASSEGNATE
34069	A	64007	17/03/2026 18:42	7.171,24	INPS-ISEE-2026-01038124J-00	Pratica correttamente presentata - NON FINANZIATA PER ESAURIMENTO RISORSE ASSEGNATE
34070	A	31489	05/03/2026 17:46	7.172,34	INPS-ISEE-2026-01826523W-00	Pratica correttamente presentata - NON FINANZIATA PER ESAURIMENTO RISORSE ASSEGNATE
34071	A	27560	12/03/2026 11:38	7.172,46	INPS-ISEE-2026-05807024C-00	Pratica correttamente presentata - NON FINANZIATA PER ESAURIMENTO RISORSE ASSEGNATE
34072	A	19139	03/03/2026 17:53	7.172,56	INPS-ISEE-2026-03655827X-00	Pratica correttamente presentata - NON FINANZIATA PER ESAURIMENTO RISORSE ASSEGNATE
34073	A	50106	12/03/2026 10:29	7.172,88	INPS-ISEE-2026-03744112D-00	Pratica correttamente presentata - NON FINANZIATA PER ESAURIMENTO RISORSE ASSEGNATE
34074	A	50139	12/03/2026 10:36	7.172,88	INPS-ISEE-2026-03744112D-00	Pratica correttamente presentata - NON FINANZIATA PER ESAURIMENTO RISORSE ASSEGNATE
34075	A	13887	03/03/2026 09:45	7.172,97	INPS-ISEE-2026-02930643W-00	Pratica correttamente presentata - NON FINANZIATA PER ESAURIMENTO RISORSE ASSEGNATE
34076	A	14064	03/03/2026 09:48	7.172,97	INPS-ISEE-2026-02930643W-00	Pratica correttamente presentata - NON FINANZIATA PER ESAURIMENTO RISORSE ASSEGNATE
34077	A	13131	03/03/2026 06:55	7.173,35	INPS-ISEE-2026-00198545O-00	Pratica correttamente presentata - NON FINANZIATA PER ESAURIMENTO RISORSE ASSEGNATE
34078	A	12971	03/03/2026 00:06	7.173,46	INPS-ISEE-2026-03380278R-00	Pratica correttamente presentata - NON FINANZIATA PER ESAURIMENTO RISORSE ASSEGNATE
34079	A	47451	11/03/2026 11:17	7.173,64	INPS-ISEE-2026-05565741L-00	Pratica correttamente presentata - NON FINANZIATA PER ESAURIMENTO RISORSE ASSEGNATE
34080	A	63810	17/03/2026 18:23	7.173,94	INPS-ISEE-2026-07699932J-00	Pratica correttamente presentata - NON FINANZIATA PER ESAURIMENTO RISORSE ASSEGNATE

BANDO IO STUDIO 2025 a.s. 2025/2026

ALLEGATO A - DEFINITIVA

Progr.	ALL	Numero Domanda	Data Di Presentazione	VALORE ISEE	PROTOCOLLO ATTESTAZIONE ISEE	ESITO GRADUATORIA DEFINITIVA
34081	A	33206	06/03/2026 09:23	7.174,14	INPS-ISEE-2026-03437443N-00	Pratica correttamente presentata - NON FINANZIATA PER ESAURIMENTO RISORSE ASSEGNATE
34082	A	39343	09/03/2026 02:07	7.174,21	INPS-ISEE-2026-00199330P-00	Pratica correttamente presentata - NON FINANZIATA PER ESAURIMENTO RISORSE ASSEGNATE
34083	A	47760	11/03/2026 12:19	7.174,21	INPS-ISEE-2026-00199330P-00	Pratica correttamente presentata - NON FINANZIATA PER ESAURIMENTO RISORSE ASSEGNATE
34084	A	18064	03/03/2026 19:33	7.174,48	INPS-ISEE-2026-06941597K-00	Pratica correttamente presentata - NON FINANZIATA PER ESAURIMENTO RISORSE ASSEGNATE
34085	A	50303	12/03/2026 11:13	7.175,14	INPS-ISEE-2026-08166548Z-00	Pratica correttamente presentata - NON FINANZIATA PER ESAURIMENTO RISORSE ASSEGNATE
34086	A	5328	17/03/2026 21:16	7.175,44	INPS-ISEE-2026-00844266E-00	Pratica correttamente presentata - NON FINANZIATA PER ESAURIMENTO RISORSE ASSEGNATE
34087	A	46557	10/03/2026 21:36	7.176,09	INPS-ISEE-2026-06611521D-00	Pratica correttamente presentata - NON FINANZIATA PER ESAURIMENTO RISORSE ASSEGNATE
34088	A	33905	06/03/2026 10:52	7.176,77	INPS-ISEE-2026-05717446F-00	Pratica correttamente presentata - NON FINANZIATA PER ESAURIMENTO RISORSE ASSEGNATE
34089	A	646	02/03/2026 12:19	7.176,83	INPS-ISEE-2026-00929579K-00	Pratica correttamente presentata - NON FINANZIATA PER ESAURIMENTO RISORSE ASSEGNATE
34090	A	58229	16/03/2026 16:38	7.177,14	INPS-ISEE-2026-08287541V-00	Pratica correttamente presentata - NON FINANZIATA PER ESAURIMENTO RISORSE ASSEGNATE
34091	A	38572	08/03/2026 14:57	7.177,65	INPS-ISEE-2026-05554231P-00	Pratica correttamente presentata - NON FINANZIATA PER ESAURIMENTO RISORSE ASSEGNATE
34092	A	36465	06/03/2026 21:30	7.178,03	INPS-ISEE-2026-01121717B-00	Pratica correttamente presentata - NON FINANZIATA PER ESAURIMENTO RISORSE ASSEGNATE
34093	A	62051	17/03/2026 14:33	7.178,32	INPS-ISEE-2026-03281479F-00	Pratica correttamente presentata - NON FINANZIATA PER ESAURIMENTO RISORSE ASSEGNATE
34094	A	37056	07/03/2026 12:09	7.178,56	INPS-ISEE-2026-05812364Q-00	Pratica correttamente presentata - NON FINANZIATA PER ESAURIMENTO RISORSE ASSEGNATE
34095	A	60437	17/03/2026 09:24	7.178,66	INPS-ISEE-2026-02449328O-00	Pratica correttamente presentata - NON FINANZIATA PER ESAURIMENTO RISORSE ASSEGNATE
34096	A	44907	10/03/2026 15:33	7.179,23	INPS-ISEE-2026-00649887U-00	Pratica correttamente presentata - NON FINANZIATA PER ESAURIMENTO RISORSE ASSEGNATE
34097	A	8261	02/03/2026 18:06	7.179,31	INPS-ISEE-2026-01444973O-00	Pratica correttamente presentata - NON FINANZIATA PER ESAURIMENTO RISORSE ASSEGNATE

BANDO IO STUDIO 2025 a.s. 2025/2026

ALLEGATO A - DEFINITIVA

Progr.	ALL	Numero Domanda	Data Di Presentazione	VALORE ISEE	PROTOCOLLO ATTESTAZIONE ISEE	ESITO GRADUATORIA DEFINITIVA
34098	A	6940	02/03/2026 17:08	7.179,55	INPS-ISEE-2026-00117771G-00	Pratica correttamente presentata - NON FINANZIATA PER ESAURIMENTO RISORSE ASSEGNATE
34099	A	7266	02/03/2026 17:17	7.179,55	INPS-ISEE-2026-00117771G-00	Pratica correttamente presentata - NON FINANZIATA PER ESAURIMENTO RISORSE ASSEGNATE
34100	A	7772	02/03/2026 17:59	7.180,00	INPS-ISEE-2026-00520980G-00	Pratica correttamente presentata - NON FINANZIATA PER ESAURIMENTO RISORSE ASSEGNATE
34101	A	63383	17/03/2026 17:49	7.180,08	INPS-ISEE-2026-01027743G-00	Pratica correttamente presentata - NON FINANZIATA PER ESAURIMENTO RISORSE ASSEGNATE
34102	A	63507	17/03/2026 18:02	7.180,08	INPS-ISEE-2026-01027743G-00	Pratica correttamente presentata - NON FINANZIATA PER ESAURIMENTO RISORSE ASSEGNATE
34103	A	57307	16/03/2026 11:55	7.180,19	INPS-ISEE-2026-05908890S-00	Pratica correttamente presentata - NON FINANZIATA PER ESAURIMENTO RISORSE ASSEGNATE
34104	A	29827	05/03/2026 12:11	7.180,88	INPS-ISEE-2026-00374796X-00	Pratica correttamente presentata - NON FINANZIATA PER ESAURIMENTO RISORSE ASSEGNATE
34105	A	26993	04/03/2026 18:57	7.181,43	INPS-ISEE-2026-00557941R-00	Pratica correttamente presentata - NON FINANZIATA PER ESAURIMENTO RISORSE ASSEGNATE
34106	A	42803	09/03/2026 20:03	7.181,47	INPS-ISEE-2026-04516052H-00	Pratica correttamente presentata - NON FINANZIATA PER ESAURIMENTO RISORSE ASSEGNATE
34107	A	54613	13/03/2026 20:26	7.181,57	INPS-ISEE-2026-06108383Q-00	Pratica correttamente presentata - NON FINANZIATA PER ESAURIMENTO RISORSE ASSEGNATE
34108	A	19279	03/03/2026 18:04	7.182,84	INPS-ISEE-2026-02563754O-00	Pratica correttamente presentata - NON FINANZIATA PER ESAURIMENTO RISORSE ASSEGNATE
34109	A	28435	05/03/2026 09:10	7.182,91	INPS-ISEE-2026-02034608H-00	Pratica correttamente presentata - NON FINANZIATA PER ESAURIMENTO RISORSE ASSEGNATE
34110	A	49718	11/03/2026 23:35	7.182,97	INPS-ISEE-2026-08099606Z-00	Pratica correttamente presentata - NON FINANZIATA PER ESAURIMENTO RISORSE ASSEGNATE
34111	A	14477	03/03/2026 10:24	7.183,14	INPS-ISEE-2026-03565583V-00	Pratica correttamente presentata - NON FINANZIATA PER ESAURIMENTO RISORSE ASSEGNATE
34112	A	4790	02/03/2026 14:45	7.183,51	INPS-ISEE-2026-04338012T-00	Pratica correttamente presentata - NON FINANZIATA PER ESAURIMENTO RISORSE ASSEGNATE
34113	A	24020	04/03/2026 12:16	7.183,53	INPS-ISEE-2026-02704407G-00	Pratica correttamente presentata - NON FINANZIATA PER ESAURIMENTO RISORSE ASSEGNATE
34114	A	9952	02/03/2026 19:41	7.183,90	INPS-ISEE-2026-00589828Y-00	Pratica correttamente presentata - NON FINANZIATA PER ESAURIMENTO RISORSE ASSEGNATE

BANDO IO STUDIO 2025 a.s. 2025/2026

ALLEGATO A - DEFINITIVA

Progr.	ALL	Numero Domanda	Data Di Presentazione	VALORE ISEE	PROTOCOLLO ATTESTAZIONE ISEE	ESITO GRADUATORIA DEFINITIVA
34115	A	4002	02/03/2026 14:04	7.183,98	INPS-ISEE-2026-03696754Y-00	Pratica correttamente presentata - NON FINANZIATA PER ESAURIMENTO RISORSE ASSEGNATE
34116	A	4147	10/03/2026 13:41	7.183,98	INPS-ISEE-2026-03696754Y-00	Pratica correttamente presentata - NON FINANZIATA PER ESAURIMENTO RISORSE ASSEGNATE
34117	A	55824	15/03/2026 15:52	7.184,11	INPS-ISEE-2026-01745908F-00	Pratica correttamente presentata - NON FINANZIATA PER ESAURIMENTO RISORSE ASSEGNATE
34118	A	55834	15/03/2026 15:57	7.184,11	INPS-ISEE-2026-01745908F-00	Pratica correttamente presentata - NON FINANZIATA PER ESAURIMENTO RISORSE ASSEGNATE
34119	A	19347	03/03/2026 18:10	7.184,55	INPS-ISEE-2026-05980441R-00	Pratica correttamente presentata - NON FINANZIATA PER ESAURIMENTO RISORSE ASSEGNATE
34120	A	10562	02/03/2026 20:15	7.184,68	INPS-ISEE-2026-00681754R-00	Pratica correttamente presentata - NON FINANZIATA PER ESAURIMENTO RISORSE ASSEGNATE
34121	A	52266	12/03/2026 20:55	7.184,84	INPS-ISEE-2026-01496645V-00	Pratica correttamente presentata - NON FINANZIATA PER ESAURIMENTO RISORSE ASSEGNATE
34122	A	57585	16/03/2026 12:43	7.184,94	INPS-ISEE-2026-01692847I-00	Pratica correttamente presentata - NON FINANZIATA PER ESAURIMENTO RISORSE ASSEGNATE
34123	A	57646	16/03/2026 12:57	7.184,94	INPS-ISEE-2026-01692847I-00	Pratica correttamente presentata - NON FINANZIATA PER ESAURIMENTO RISORSE ASSEGNATE
34124	A	60530	17/03/2026 09:45	7.184,94	INPS-ISEE-2026-01692847I-00	Pratica correttamente presentata - NON FINANZIATA PER ESAURIMENTO RISORSE ASSEGNATE
34125	A	41829	09/03/2026 17:21	7.185,05	INPS-ISEE-2026-05888565J-00	Pratica correttamente presentata - NON FINANZIATA PER ESAURIMENTO RISORSE ASSEGNATE
34126	A	41848	09/03/2026 17:22	7.185,05	INPS-ISEE-2026-05888565J-00	Pratica correttamente presentata - NON FINANZIATA PER ESAURIMENTO RISORSE ASSEGNATE
34127	A	38919	08/03/2026 19:47	7.185,07	INPS-ISEE-2026-00755135C-00	Pratica correttamente presentata - NON FINANZIATA PER ESAURIMENTO RISORSE ASSEGNATE
34128	A	43953	10/03/2026 10:43	7.185,26	INPS-ISEE-2026-06091056W-00	Pratica correttamente presentata - NON FINANZIATA PER ESAURIMENTO RISORSE ASSEGNATE
34129	A	56622	16/03/2026 09:58	7.185,45	INPS-ISEE-2026-03083066C-00	Pratica correttamente presentata - NON FINANZIATA PER ESAURIMENTO RISORSE ASSEGNATE
34130	A	31886	05/03/2026 18:25	7.186,18	INPS-ISEE-2026-00005588C-00	Pratica correttamente presentata - NON FINANZIATA PER ESAURIMENTO RISORSE ASSEGNATE
34131	A	49612	11/03/2026 22:12	7.186,28	INPS-ISEE-2026-03711423T-00	Pratica correttamente presentata - NON FINANZIATA PER ESAURIMENTO RISORSE ASSEGNATE

BANDO IO STUDIO 2025 a.s. 2025/2026

ALLEGATO A - DEFINITIVA

Progr.	ALL	Numero Domanda	Data Di Presentazione	VALORE ISEE	PROTOCOLLO ATTESTAZIONE ISEE	ESITO GRADUATORIA DEFINITIVA
34132	A	23360	04/03/2026 11:18	7.186,32	INPS-ISEE-2026-02970399S-00	Pratica correttamente presentata - NON FINANZIATA PER ESAURIMENTO RISORSE ASSEGNATE
34133	A	47635	11/03/2026 11:50	7.186,47	INPS-ISEE-2026-01043039B-00	Pratica correttamente presentata - NON FINANZIATA PER ESAURIMENTO RISORSE ASSEGNATE
34134	A	14381	06/03/2026 18:24	7.186,50	INPS-ISEE-2026-00552092H-00	Pratica correttamente presentata - NON FINANZIATA PER ESAURIMENTO RISORSE ASSEGNATE
34135	A	40080	09/03/2026 11:05	7.187,56	INPS-ISEE-2026-03973066F-00	Pratica correttamente presentata - NON FINANZIATA PER ESAURIMENTO RISORSE ASSEGNATE
34136	A	40128	09/03/2026 11:12	7.187,56	INPS-ISEE-2026-03973066F-00	Pratica correttamente presentata - NON FINANZIATA PER ESAURIMENTO RISORSE ASSEGNATE
34137	A	62927	17/03/2026 16:59	7.187,81	INPS-ISEE-2026-02452300U-00	Pratica correttamente presentata - NON FINANZIATA PER ESAURIMENTO RISORSE ASSEGNATE
34138	A	25392	04/03/2026 16:27	7.187,90	INPS-ISEE-2026-01097208W-00	Pratica correttamente presentata - NON FINANZIATA PER ESAURIMENTO RISORSE ASSEGNATE
34139	A	26480	04/03/2026 18:14	7.188,34	INPS-ISEE-2026-03697165I-00	Pratica correttamente presentata - NON FINANZIATA PER ESAURIMENTO RISORSE ASSEGNATE
34140	A	5991	02/03/2026 22:05	7.188,39	INPS-ISEE-2026-00910615D-00	Pratica correttamente presentata - NON FINANZIATA PER ESAURIMENTO RISORSE ASSEGNATE
34141	A	27427	04/03/2026 20:03	7.188,53	INPS-ISEE-2026-04496055L-00	Pratica correttamente presentata - NON FINANZIATA PER ESAURIMENTO RISORSE ASSEGNATE
34142	A	62284	17/03/2026 15:25	7.188,96	INPS-ISEE-2026-08009436E-00	Pratica correttamente presentata - NON FINANZIATA PER ESAURIMENTO RISORSE ASSEGNATE
34143	A	66232	18/03/2026 09:32	7.189,07	INPS-ISEE-2026-06009692O-00	Pratica correttamente presentata - NON FINANZIATA PER ESAURIMENTO RISORSE ASSEGNATE
34144	A	50268	12/03/2026 11:04	7.189,12	INPS-ISEE-2026-00341061K-00	Pratica correttamente presentata - NON FINANZIATA PER ESAURIMENTO RISORSE ASSEGNATE
34145	A	16659	03/03/2026 13:47	7.189,43	INPS-ISEE-2026-03426611H-00	Pratica correttamente presentata - NON FINANZIATA PER ESAURIMENTO RISORSE ASSEGNATE
34146	A	57750	16/03/2026 13:39	7.189,51	INPS-ISEE-2026-03487732F-00	Pratica correttamente presentata - NON FINANZIATA PER ESAURIMENTO RISORSE ASSEGNATE
34147	A	8096	03/03/2026 17:07	7.189,84	INPS-ISEE-2026-00703646C-00	Pratica correttamente presentata - NON FINANZIATA PER ESAURIMENTO RISORSE ASSEGNATE
34148	A	18900	03/03/2026 17:35	7.189,84	INPS-ISEE-2026-00703646C-00	Pratica correttamente presentata - NON FINANZIATA PER ESAURIMENTO RISORSE ASSEGNATE

BANDO IO STUDIO 2025 a.s. 2025/2026

ALLEGATO A - DEFINITIVA

Progr.	ALL	Numero Domanda	Data Di Presentazione	VALORE ISEE	PROTOCOLLO ATTESTAZIONE ISEE	ESITO GRADUATORIA DEFINITIVA
34149	A	58849	16/03/2026 17:48	7.189,88	INPS-ISEE-2026-03453415P-00	Pratica correttamente presentata - NON FINANZIATA PER ESAURIMENTO RISORSE ASSEGNATE
34150	A	64078	17/03/2026 18:48	7.189,88	INPS-ISEE-2026-03453415P-00	Pratica correttamente presentata - NON FINANZIATA PER ESAURIMENTO RISORSE ASSEGNATE
34151	A	15466	03/03/2026 11:34	7.190,33	INPS-ISEE-2026-07410760P-00	Pratica correttamente presentata - NON FINANZIATA PER ESAURIMENTO RISORSE ASSEGNATE
34152	A	62540	17/03/2026 16:09	7.190,52	INPS-ISEE-2026-00511435J-00	Pratica correttamente presentata - NON FINANZIATA PER ESAURIMENTO RISORSE ASSEGNATE
34153	A	48133	11/03/2026 15:16	7.190,57	INPS-ISEE-2026-06155360C-00	Pratica correttamente presentata - NON FINANZIATA PER ESAURIMENTO RISORSE ASSEGNATE
34154	A	66346	18/03/2026 09:45	7.191,78	INPS-ISEE-2026-08207140D-00	Pratica correttamente presentata - NON FINANZIATA PER ESAURIMENTO RISORSE ASSEGNATE
34155	A	32338	05/03/2026 19:34	7.192,00	INPS-ISEE-2026-00929902R-00	Pratica correttamente presentata - NON FINANZIATA PER ESAURIMENTO RISORSE ASSEGNATE
34156	A	29176	05/03/2026 11:04	7.192,43	INPS-ISEE-2026-03136594R-00	Pratica correttamente presentata - NON FINANZIATA PER ESAURIMENTO RISORSE ASSEGNATE
34157	A	41025	09/03/2026 14:45	7.192,70	INPS-ISEE-2026-04345224G-00	Pratica correttamente presentata - NON FINANZIATA PER ESAURIMENTO RISORSE ASSEGNATE
34158	A	51189	12/03/2026 16:40	7.192,70	INPS-ISEE-2026-04345224G-00	Pratica correttamente presentata - NON FINANZIATA PER ESAURIMENTO RISORSE ASSEGNATE
34159	A	62754	17/03/2026 16:46	7.192,72	INPS-ISEE-2026-01633108D-00	Pratica correttamente presentata - NON FINANZIATA PER ESAURIMENTO RISORSE ASSEGNATE
34160	A	3541	02/03/2026 13:50	7.192,76	INPS-ISEE-2026-01631273H-00	Pratica correttamente presentata - NON FINANZIATA PER ESAURIMENTO RISORSE ASSEGNATE
34161	A	7607	02/03/2026 17:43	7.192,79	INPS-ISEE-2026-06106843N-00	Pratica correttamente presentata - NON FINANZIATA PER ESAURIMENTO RISORSE ASSEGNATE
34162	A	8841	02/03/2026 18:40	7.193,09	INPS-ISEE-2026-00021370S-00	Pratica correttamente presentata - NON FINANZIATA PER ESAURIMENTO RISORSE ASSEGNATE
34163	A	67088	18/03/2026 11:05	7.193,09	INPS-ISEE-2026-07183906F-00	Pratica correttamente presentata - NON FINANZIATA PER ESAURIMENTO RISORSE ASSEGNATE
34164	A	26753	04/03/2026 18:34	7.193,48	INPS-ISEE-2026-00913164G-00	Pratica correttamente presentata - NON FINANZIATA PER ESAURIMENTO RISORSE ASSEGNATE
34165	A	61472	17/03/2026 12:12	7.193,50	INPS-ISEE-2026-06601108D-00	Pratica correttamente presentata - NON FINANZIATA PER ESAURIMENTO RISORSE ASSEGNATE

BANDO IO STUDIO 2025 a.s. 2025/2026

ALLEGATO A - DEFINITIVA

Progr.	ALL	Numero Domanda	Data Di Presentazione	VALORE ISEE	PROTOCOLLO ATTESTAZIONE ISEE	ESITO GRADUATORIA DEFINITIVA
34166	A	17128	03/03/2026 15:08	7.193,96	INPS-ISEE-2026-01050080Y-00	Pratica correttamente presentata - NON FINANZIATA PER ESAURIMENTO RISORSE ASSEGNATE
34167	A	17281	03/03/2026 15:13	7.193,96	INPS-ISEE-2026-01050080Y-00	Pratica correttamente presentata - NON FINANZIATA PER ESAURIMENTO RISORSE ASSEGNATE
34168	A	28417	05/03/2026 08:38	7.194,27	INPS-ISEE-2026-02977434X-00	Pratica correttamente presentata - NON FINANZIATA PER ESAURIMENTO RISORSE ASSEGNATE
34169	A	3144	02/03/2026 13:35	7.194,30	INPS-ISEE-2026-00687136R-00	Pratica correttamente presentata - NON FINANZIATA PER ESAURIMENTO RISORSE ASSEGNATE
34170	A	7616	02/03/2026 17:31	7.194,31	INPS-ISEE-2026-04964847U-00	Pratica correttamente presentata - NON FINANZIATA PER ESAURIMENTO RISORSE ASSEGNATE
34171	A	38268	08/03/2026 10:42	7.194,39	INPS-ISEE-2026-05559041Q-00	Pratica correttamente presentata - NON FINANZIATA PER ESAURIMENTO RISORSE ASSEGNATE
34172	A	49971	12/03/2026 10:01	7.194,96	INPS-ISEE-2026-04908296Z-00	Pratica correttamente presentata - NON FINANZIATA PER ESAURIMENTO RISORSE ASSEGNATE
34173	A	63321	17/03/2026 17:37	7.195,04	INPS-ISEE-2026-00521253A-00	Pratica correttamente presentata - NON FINANZIATA PER ESAURIMENTO RISORSE ASSEGNATE
34174	A	13706	03/03/2026 09:20	7.195,18	INPS-ISEE-2026-00297233C-00	Pratica correttamente presentata - NON FINANZIATA PER ESAURIMENTO RISORSE ASSEGNATE
34175	A	64890	17/03/2026 20:56	7.195,60	INPS-ISEE-2026-00295360P-00	Pratica correttamente presentata - NON FINANZIATA PER ESAURIMENTO RISORSE ASSEGNATE
34176	A	9131	02/03/2026 18:51	7.195,68	INPS-ISEE-2026-03157551W-00	Pratica correttamente presentata - NON FINANZIATA PER ESAURIMENTO RISORSE ASSEGNATE
34177	A	31814	05/03/2026 18:17	7.195,75	INPS-ISEE-2026-06465448I-00	Pratica correttamente presentata - NON FINANZIATA PER ESAURIMENTO RISORSE ASSEGNATE
34178	A	31883	05/03/2026 18:22	7.195,75	INPS-ISEE-2026-06465448I-00	Pratica correttamente presentata - NON FINANZIATA PER ESAURIMENTO RISORSE ASSEGNATE
34179	A	57635	16/03/2026 12:52	7.195,79	INPS-ISEE-2026-00663954L-00	Pratica correttamente presentata - NON FINANZIATA PER ESAURIMENTO RISORSE ASSEGNATE
34180	A	9666	05/03/2026 14:53	7.195,89	INPS-ISEE-2026-00324379N-00	Pratica correttamente presentata - NON FINANZIATA PER ESAURIMENTO RISORSE ASSEGNATE
34181	A	10148	02/03/2026 19:48	7.196,34	INPS-ISEE-2026-01811430A-00	Pratica correttamente presentata - NON FINANZIATA PER ESAURIMENTO RISORSE ASSEGNATE
34182	A	28971	05/03/2026 10:39	7.196,47	INPS-ISEE-2026-05192301T-00	Pratica correttamente presentata - NON FINANZIATA PER ESAURIMENTO RISORSE ASSEGNATE

BANDO IO STUDIO 2025 a.s. 2025/2026

ALLEGATO A - DEFINITIVA

Progr.	ALL	Numero Domanda	Data Di Presentazione	VALORE ISEE	PROTOCOLLO ATTESTAZIONE ISEE	ESITO GRADUATORIA DEFINITIVA
34183	A	26570	04/03/2026 18:22	7.197,91	INPS-ISEE-2026-07527217R-00	Pratica correttamente presentata - NON FINANZIATA PER ESAURIMENTO RISORSE ASSEGNATE
34184	A	65738	18/03/2026 00:21	7.197,91	INPS-ISEE-2026-07405804N-00	Pratica correttamente presentata - NON FINANZIATA PER ESAURIMENTO RISORSE ASSEGNATE
34185	A	31790	05/03/2026 18:12	7.198,21	INPS-ISEE-2026-01700325A-00	Pratica correttamente presentata - NON FINANZIATA PER ESAURIMENTO RISORSE ASSEGNATE
34186	A	945	02/03/2026 12:23	7.198,42	INPS-ISEE-2026-00063276G-00	Pratica correttamente presentata - NON FINANZIATA PER ESAURIMENTO RISORSE ASSEGNATE
34187	A	26950	04/03/2026 18:49	7.198,53	INPS-ISEE-2026-03376433Q-00	Pratica correttamente presentata - NON FINANZIATA PER ESAURIMENTO RISORSE ASSEGNATE
34188	A	22032	04/03/2026 10:25	7.198,95	INPS-ISEE-2026-07394519Z-00	Pratica correttamente presentata - NON FINANZIATA PER ESAURIMENTO RISORSE ASSEGNATE
34189	A	49254	11/03/2026 19:16	7.198,99	INPS-ISEE-2026-05000187T-00	Pratica correttamente presentata - NON FINANZIATA PER ESAURIMENTO RISORSE ASSEGNATE
34190	A	23869	04/03/2026 12:04	7.199,02	INPS-ISEE-2026-03355442C-00	Pratica correttamente presentata - NON FINANZIATA PER ESAURIMENTO RISORSE ASSEGNATE
34191	A	18061	03/03/2026 16:30	7.199,60	INPS-ISEE-2026-01958260R-00	Pratica correttamente presentata - NON FINANZIATA PER ESAURIMENTO RISORSE ASSEGNATE
34192	A	18102	03/03/2026 16:33	7.199,60	INPS-ISEE-2026-01958260R-00	Pratica correttamente presentata - NON FINANZIATA PER ESAURIMENTO RISORSE ASSEGNATE
34193	A	60771	17/03/2026 10:32	7.199,69	INPS-ISEE-2026-02434774R-00	Pratica correttamente presentata - NON FINANZIATA PER ESAURIMENTO RISORSE ASSEGNATE
34194	A	40043	09/03/2026 10:58	7.200,49	INPS-ISEE-2026-00636700D-00	Pratica correttamente presentata - NON FINANZIATA PER ESAURIMENTO RISORSE ASSEGNATE
34195	A	42096	09/03/2026 17:51	7.200,91	INPS-ISEE-2026-01067919L-00	Pratica correttamente presentata - NON FINANZIATA PER ESAURIMENTO RISORSE ASSEGNATE
34196	A	42165	10/03/2026 10:19	7.200,91	INPS-ISEE-2026-01067919L-00	Pratica correttamente presentata - NON FINANZIATA PER ESAURIMENTO RISORSE ASSEGNATE
34197	A	65115	17/03/2026 21:53	7.201,09	INPS-ISEE-2026-02819214W-00	Pratica correttamente presentata - NON FINANZIATA PER ESAURIMENTO RISORSE ASSEGNATE
34198	A	17843	03/03/2026 16:12	7.201,24	INPS-ISEE-2026-02276774V-00	Pratica correttamente presentata - NON FINANZIATA PER ESAURIMENTO RISORSE ASSEGNATE
34199	A	17879	03/03/2026 16:15	7.201,24	INPS-ISEE-2026-02276774V-00	Pratica correttamente presentata - NON FINANZIATA PER ESAURIMENTO RISORSE ASSEGNATE

BANDO IO STUDIO 2025 a.s. 2025/2026

ALLEGATO A - DEFINITIVA

Progr.	ALL	Numero Domanda	Data Di Presentazione	VALORE ISEE	PROTOCOLLO ATTESTAZIONE ISEE	ESITO GRADUATORIA DEFINITIVA
34200	A	30688	05/03/2026 16:03	7.201,24	INPS-ISEE-2026-01150892C-00	Pratica correttamente presentata - NON FINANZIATA PER ESAURIMENTO RISORSE ASSEGNATE
34201	A	30801	05/03/2026 16:25	7.201,24	INPS-ISEE-2026-01150892C-00	Pratica correttamente presentata - NON FINANZIATA PER ESAURIMENTO RISORSE ASSEGNATE
34202	A	33067	06/03/2026 14:54	7.201,32	INPS-ISEE-2026-01620242M-00	Pratica correttamente presentata - NON FINANZIATA PER ESAURIMENTO RISORSE ASSEGNATE
34203	A	11888	03/03/2026 18:04	7.201,35	INPS-ISEE-2026-00229915N-00	Pratica correttamente presentata - NON FINANZIATA PER ESAURIMENTO RISORSE ASSEGNATE
34204	A	19434	03/03/2026 18:15	7.201,35	INPS-ISEE-2026-00229915N-00	Pratica correttamente presentata - NON FINANZIATA PER ESAURIMENTO RISORSE ASSEGNATE
34205	A	8610	02/03/2026 18:18	7.201,38	INPS-ISEE-2026-03452688X-00	Pratica correttamente presentata - NON FINANZIATA PER ESAURIMENTO RISORSE ASSEGNATE
34206	A	14529	11/03/2026 12:45	7.201,47	INPS-ISEE-2026-00438716Q-00	Pratica correttamente presentata - NON FINANZIATA PER ESAURIMENTO RISORSE ASSEGNATE
34207	A	30588	05/03/2026 15:43	7.201,58	INPS-ISEE-2026-03847331Q-00	Pratica correttamente presentata - NON FINANZIATA PER ESAURIMENTO RISORSE ASSEGNATE
34208	A	24804	04/03/2026 14:52	7.201,69	INPS-ISEE-2026-01287556F-00	Pratica correttamente presentata - NON FINANZIATA PER ESAURIMENTO RISORSE ASSEGNATE
34209	A	17492	03/03/2026 15:41	7.201,74	INPS-ISEE-2026-02185083W-00	Pratica correttamente presentata - NON FINANZIATA PER ESAURIMENTO RISORSE ASSEGNATE
34210	A	15803	03/03/2026 12:05	7.202,06	INPS-ISEE-2026-02095032T-00	Pratica correttamente presentata - NON FINANZIATA PER ESAURIMENTO RISORSE ASSEGNATE
34211	A	30468	08/03/2026 19:38	7.202,73	INPS-ISEE-2026-04151907W-00	Pratica correttamente presentata - NON FINANZIATA PER ESAURIMENTO RISORSE ASSEGNATE
34212	A	53947	13/03/2026 17:05	7.202,87	INPS-ISEE-2026-01004358T-00	Pratica correttamente presentata - NON FINANZIATA PER ESAURIMENTO RISORSE ASSEGNATE
34213	A	44381	10/03/2026 11:59	7.203,46	INPS-ISEE-2026-01951616Q-00	Pratica correttamente presentata - NON FINANZIATA PER ESAURIMENTO RISORSE ASSEGNATE
34214	A	44419	10/03/2026 12:07	7.203,46	INPS-ISEE-2026-01951616Q-00	Pratica correttamente presentata - NON FINANZIATA PER ESAURIMENTO RISORSE ASSEGNATE
34215	A	53517	13/03/2026 13:28	7.203,68	INPS-ISEE-2026-00566824R-00	Pratica correttamente presentata - NON FINANZIATA PER ESAURIMENTO RISORSE ASSEGNATE
34216	A	49764	12/03/2026 14:18	7.203,74	INPS-ISEE-2026-00371044J-00	Pratica correttamente presentata - NON FINANZIATA PER ESAURIMENTO RISORSE ASSEGNATE

BANDO IO STUDIO 2025 a.s. 2025/2026

ALLEGATO A - DEFINITIVA

Progr.	ALL	Numero Domanda	Data Di Presentazione	VALORE ISEE	PROTOCOLLO ATTESTAZIONE ISEE	ESITO GRADUATORIA DEFINITIVA
34217	A	25826	04/03/2026 17:06	7.204,07	INPS-ISEE-2026-00663012A-00	Pratica correttamente presentata - NON FINANZIATA PER ESAURIMENTO RISORSE ASSEGNATE
34218	A	38349	08/03/2026 11:45	7.204,47	INPS-ISEE-2026-00149509N-00	Pratica correttamente presentata - NON FINANZIATA PER ESAURIMENTO RISORSE ASSEGNATE
34219	A	59177	16/03/2026 18:35	7.205,35	INPS-ISEE-2026-07329154R-00	Pratica correttamente presentata - NON FINANZIATA PER ESAURIMENTO RISORSE ASSEGNATE
34220	A	32251	05/03/2026 19:11	7.205,36	INPS-ISEE-2026-01074624G-00	Pratica correttamente presentata - NON FINANZIATA PER ESAURIMENTO RISORSE ASSEGNATE
34221	A	35097	06/03/2026 16:04	7.205,53	INPS-ISEE-2026-02971532Q-00	Pratica correttamente presentata - NON FINANZIATA PER ESAURIMENTO RISORSE ASSEGNATE
34222	A	33297	06/03/2026 09:19	7.205,94	INPS-ISEE-2026-01108947E-00	Pratica correttamente presentata - NON FINANZIATA PER ESAURIMENTO RISORSE ASSEGNATE
34223	A	31529	17/03/2026 10:55	7.206,69	INPS-ISEE-2026-03939843S-00	Pratica correttamente presentata - NON FINANZIATA PER ESAURIMENTO RISORSE ASSEGNATE
34224	A	63685	17/03/2026 18:13	7.207,04	INPS-ISEE-2026-07670056R-00	Pratica correttamente presentata - NON FINANZIATA PER ESAURIMENTO RISORSE ASSEGNATE
34225	A	63743	17/03/2026 18:19	7.207,04	INPS-ISEE-2026-07670056R-00	Pratica correttamente presentata - NON FINANZIATA PER ESAURIMENTO RISORSE ASSEGNATE
34226	A	39993	09/03/2026 10:54	7.208,39	INPS-ISEE-2026-02388354L-00	Pratica correttamente presentata - NON FINANZIATA PER ESAURIMENTO RISORSE ASSEGNATE
34227	A	40094	09/03/2026 11:05	7.208,39	INPS-ISEE-2026-02388354L-00	Pratica correttamente presentata - NON FINANZIATA PER ESAURIMENTO RISORSE ASSEGNATE
34228	A	66975	18/03/2026 11:03	7.208,53	INPS-ISEE-2026-06108100U-00	Pratica correttamente presentata - NON FINANZIATA PER ESAURIMENTO RISORSE ASSEGNATE
34229	A	7491	02/03/2026 17:26	7.208,61	INPS-ISEE-2026-00233756C-00	Pratica correttamente presentata - NON FINANZIATA PER ESAURIMENTO RISORSE ASSEGNATE
34230	A	417	02/03/2026 12:12	7.208,86	INPS-ISEE-2026-00231062Y-00	Pratica correttamente presentata - NON FINANZIATA PER ESAURIMENTO RISORSE ASSEGNATE
34231	A	390	02/03/2026 12:23	7.209,02	INPS-ISEE-2026-02559704O-00	Pratica correttamente presentata - NON FINANZIATA PER ESAURIMENTO RISORSE ASSEGNATE
34232	A	53707	13/03/2026 16:05	7.209,07	INPS-ISEE-2026-05821959S-00	Pratica correttamente presentata - NON FINANZIATA PER ESAURIMENTO RISORSE ASSEGNATE
34233	A	53751	13/03/2026 16:14	7.209,07	INPS-ISEE-2026-05821959S-00	Pratica correttamente presentata - NON FINANZIATA PER ESAURIMENTO RISORSE ASSEGNATE

BANDO IO STUDIO 2025 a.s. 2025/2026

ALLEGATO A - DEFINITIVA

Progr.	ALL	Numero Domanda	Data Di Presentazione	VALORE ISEE	PROTOCOLLO ATTESTAZIONE ISEE	ESITO GRADUATORIA DEFINITIVA
34234	A	4105	02/03/2026 14:14	7.209,08	INPS-ISEE-2026-02545286O-00	Pratica correttamente presentata - NON FINANZIATA PER ESAURIMENTO RISORSE ASSEGNATE
34235	A	4338	02/03/2026 14:24	7.209,08	INPS-ISEE-2026-02545286O-00	Pratica correttamente presentata - NON FINANZIATA PER ESAURIMENTO RISORSE ASSEGNATE
34236	A	64691	17/03/2026 20:14	7.209,84	INPS-ISEE-2026-02788589T-00	Pratica correttamente presentata - NON FINANZIATA PER ESAURIMENTO RISORSE ASSEGNATE
34237	A	1158	03/03/2026 09:49	7.209,97	INPS-ISEE-2026-08084203P-00	Pratica correttamente presentata - NON FINANZIATA PER ESAURIMENTO RISORSE ASSEGNATE
34238	A	43299	10/03/2026 22:30	7.210,00	INPS-ISEE-2026-01328435C-00	Pratica correttamente presentata - NON FINANZIATA PER ESAURIMENTO RISORSE ASSEGNATE
34239	A	8952	02/03/2026 18:33	7.210,89	INPS-ISEE-2026-04602137H-00	Pratica correttamente presentata - NON FINANZIATA PER ESAURIMENTO RISORSE ASSEGNATE
34240	A	14065	03/03/2026 09:47	7.210,99	INPS-ISEE-2026-01602154J-00	Pratica correttamente presentata - NON FINANZIATA PER ESAURIMENTO RISORSE ASSEGNATE
34241	A	62795	17/03/2026 16:44	7.211,71	INPS-ISEE-2026-03062280T-00	Pratica correttamente presentata - NON FINANZIATA PER ESAURIMENTO RISORSE ASSEGNATE
34242	A	39877	09/03/2026 10:31	7.212,05	INPS-ISEE-2026-08065081N-00	Pratica correttamente presentata - NON FINANZIATA PER ESAURIMENTO RISORSE ASSEGNATE
34243	A	41444	09/03/2026 16:27	7.212,36	INPS-ISEE-2026-01224091J-00	Pratica correttamente presentata - NON FINANZIATA PER ESAURIMENTO RISORSE ASSEGNATE
34244	A	21959	04/03/2026 07:53	7.212,65	INPS-ISEE-2026-07857375U-00	Pratica correttamente presentata - NON FINANZIATA PER ESAURIMENTO RISORSE ASSEGNATE
34245	A	10150	02/03/2026 19:46	7.212,75	INPS-ISEE-2026-05308241H-00	Pratica correttamente presentata - NON FINANZIATA PER ESAURIMENTO RISORSE ASSEGNATE
34246	A	61279	17/03/2026 11:58	7.212,95	INPS-ISEE-2026-00588133N-00	Pratica correttamente presentata - NON FINANZIATA PER ESAURIMENTO RISORSE ASSEGNATE
34247	A	25442	04/03/2026 16:31	7.213,43	INPS-ISEE-2026-04744746X-00	Pratica correttamente presentata - NON FINANZIATA PER ESAURIMENTO RISORSE ASSEGNATE
34248	A	28619	05/03/2026 09:38	7.213,44	INPS-ISEE-2026-01247907E-00	Pratica correttamente presentata - NON FINANZIATA PER ESAURIMENTO RISORSE ASSEGNATE
34249	A	28675	05/03/2026 09:49	7.213,44	INPS-ISEE-2026-01247907E-00	Pratica correttamente presentata - NON FINANZIATA PER ESAURIMENTO RISORSE ASSEGNATE
34250	A	15663	03/03/2026 11:56	7.214,03	INPS-ISEE-2026-00612624T-00	Pratica correttamente presentata - NON FINANZIATA PER ESAURIMENTO RISORSE ASSEGNATE

BANDO IO STUDIO 2025 a.s. 2025/2026

ALLEGATO A - DEFINITIVA

Progr.	ALL	Numero Domanda	Data Di Presentazione	VALORE ISEE	PROTOCOLLO ATTESTAZIONE ISEE	ESITO GRADUATORIA DEFINITIVA
34251	A	23175	04/03/2026 11:00	7.214,03	INPS-ISEE-2026-00612624T-00	Pratica correttamente presentata - NON FINANZIATA PER ESAURIMENTO RISORSE ASSEGNATE
34252	A	2920	02/03/2026 13:15	7.214,07	INPS-ISEE-2026-01860656O-00	Pratica correttamente presentata - NON FINANZIATA PER ESAURIMENTO RISORSE ASSEGNATE
34253	A	29905	05/03/2026 12:25	7.214,95	INPS-ISEE-2026-04227523P-00	Pratica correttamente presentata - NON FINANZIATA PER ESAURIMENTO RISORSE ASSEGNATE
34254	A	45413	10/03/2026 17:13	7.215,13	INPS-ISEE-2026-03311499E-00	Pratica correttamente presentata - NON FINANZIATA PER ESAURIMENTO RISORSE ASSEGNATE
34255	A	23653	04/03/2026 11:42	7.215,81	INPS-ISEE-2026-02815133H-00	Pratica correttamente presentata - NON FINANZIATA PER ESAURIMENTO RISORSE ASSEGNATE
34256	A	57756	16/03/2026 13:45	7.215,85	INPS-ISEE-2026-04595411Q-00	Pratica correttamente presentata - NON FINANZIATA PER ESAURIMENTO RISORSE ASSEGNATE
34257	A	28300	05/03/2026 01:58	7.215,91	INPS-ISEE-2026-07820252C-00	Pratica correttamente presentata - NON FINANZIATA PER ESAURIMENTO RISORSE ASSEGNATE
34258	A	5119	02/03/2026 15:02	7.216,02	INPS-ISEE-2026-03466576I-00	Pratica correttamente presentata - NON FINANZIATA PER ESAURIMENTO RISORSE ASSEGNATE
34259	A	2417	02/03/2026 13:04	7.216,30	INPS-ISEE-2026-01090562H-00	Pratica correttamente presentata - NON FINANZIATA PER ESAURIMENTO RISORSE ASSEGNATE
34260	A	20541	06/03/2026 16:47	7.216,72	INPS-ISEE-2026-02534086N-00	Pratica correttamente presentata - NON FINANZIATA PER ESAURIMENTO RISORSE ASSEGNATE
34261	A	10860	02/03/2026 20:34	7.216,87	INPS-ISEE-2026-03450831G-00	Pratica correttamente presentata - NON FINANZIATA PER ESAURIMENTO RISORSE ASSEGNATE
34262	A	19138	03/03/2026 17:53	7.217,05	INPS-ISEE-2026-02283542C-00	Pratica correttamente presentata - NON FINANZIATA PER ESAURIMENTO RISORSE ASSEGNATE
34263	A	18695	03/03/2026 18:03	7.217,48	INPS-ISEE-2026-07079193X-00	Pratica correttamente presentata - NON FINANZIATA PER ESAURIMENTO RISORSE ASSEGNATE
34264	A	51526	12/03/2026 18:01	7.217,72	INPS-ISEE-2026-00674796S-00	Pratica correttamente presentata - NON FINANZIATA PER ESAURIMENTO RISORSE ASSEGNATE
34265	A	62828	17/03/2026 16:53	7.218,05	INPS-ISEE-2026-03147880R-00	Pratica correttamente presentata - NON FINANZIATA PER ESAURIMENTO RISORSE ASSEGNATE
34266	A	28207	04/03/2026 23:42	7.218,24	INPS-ISEE-2026-03231720A-00	Pratica correttamente presentata - NON FINANZIATA PER ESAURIMENTO RISORSE ASSEGNATE
34267	A	52047	12/03/2026 19:21	7.218,46	INPS-ISEE-2026-00551577E-00	Pratica correttamente presentata - NON FINANZIATA PER ESAURIMENTO RISORSE ASSEGNATE

BANDO IO STUDIO 2025 a.s. 2025/2026

ALLEGATO A - DEFINITIVA

Progr.	ALL	Numero Domanda	Data Di Presentazione	VALORE ISEE	PROTOCOLLO ATTESTAZIONE ISEE	ESITO GRADUATORIA DEFINITIVA
34268	A	32173	05/03/2026 18:56	7.218,58	INPS-ISEE-2026-04842028N-00	Pratica correttamente presentata - NON FINANZIATA PER ESAURIMENTO RISORSE ASSEGNATE
34269	A	37903	07/03/2026 21:37	7.218,58	INPS-ISEE-2026-04842028N-00	Pratica correttamente presentata - NON FINANZIATA PER ESAURIMENTO RISORSE ASSEGNATE
34270	A	46435	11/03/2026 20:18	7.218,69	INPS-ISEE-2026-08004222A-00	Pratica correttamente presentata - NON FINANZIATA PER ESAURIMENTO RISORSE ASSEGNATE
34271	A	34922	06/03/2026 15:09	7.219,35	INPS-ISEE-2026-02304253J-00	Pratica correttamente presentata - NON FINANZIATA PER ESAURIMENTO RISORSE ASSEGNATE
34272	A	39191	08/03/2026 21:51	7.219,35	INPS-ISEE-2026-02304253J-00	Pratica correttamente presentata - NON FINANZIATA PER ESAURIMENTO RISORSE ASSEGNATE
34273	A	55236	14/03/2026 16:08	7.220,00	INPS-ISEE-2026-06648146V-00	Pratica correttamente presentata - NON FINANZIATA PER ESAURIMENTO RISORSE ASSEGNATE
34274	A	10711	02/03/2026 20:30	7.220,26	INPS-ISEE-2026-04960876Y-00	Pratica correttamente presentata - NON FINANZIATA PER ESAURIMENTO RISORSE ASSEGNATE
34275	A	10920	02/03/2026 20:36	7.220,26	INPS-ISEE-2026-04960876Y-00	Pratica correttamente presentata - NON FINANZIATA PER ESAURIMENTO RISORSE ASSEGNATE
34276	A	53007	13/03/2026 11:07	7.220,33	INPS-ISEE-2026-03698492K-00	Pratica correttamente presentata - NON FINANZIATA PER ESAURIMENTO RISORSE ASSEGNATE
34277	A	8442	02/03/2026 18:11	7.220,41	INPS-ISEE-2026-01452836Q-00	Pratica correttamente presentata - NON FINANZIATA PER ESAURIMENTO RISORSE ASSEGNATE
34278	A	23418	04/03/2026 11:22	7.220,68	INPS-ISEE-2026-01316220K-00	Pratica correttamente presentata - NON FINANZIATA PER ESAURIMENTO RISORSE ASSEGNATE
34279	A	20159	03/03/2026 19:14	7.220,91	INPS-ISEE-2026-00233936C-00	Pratica correttamente presentata - NON FINANZIATA PER ESAURIMENTO RISORSE ASSEGNATE
34280	A	52317	12/03/2026 21:17	7.221,37	INPS-ISEE-2026-05663653F-00	Pratica correttamente presentata - NON FINANZIATA PER ESAURIMENTO RISORSE ASSEGNATE
34281	A	35195	06/03/2026 16:26	7.221,71	INPS-ISEE-2026-03379936Y-00	Pratica correttamente presentata - NON FINANZIATA PER ESAURIMENTO RISORSE ASSEGNATE
34282	A	63216	17/03/2026 17:27	7.221,87	INPS-ISEE-2026-01853654O-00	Pratica correttamente presentata - NON FINANZIATA PER ESAURIMENTO RISORSE ASSEGNATE
34283	A	23558	04/03/2026 11:37	7.222,09	INPS-ISEE-2026-05742536O-00	Pratica correttamente presentata - NON FINANZIATA PER ESAURIMENTO RISORSE ASSEGNATE
34284	A	44694	10/03/2026 13:31	7.222,32	INPS-ISEE-2026-01116283D-00	Pratica correttamente presentata - NON FINANZIATA PER ESAURIMENTO RISORSE ASSEGNATE

BANDO IO STUDIO 2025 a.s. 2025/2026

ALLEGATO A - DEFINITIVA

Progr.	ALL	Numero Domanda	Data Di Presentazione	VALORE ISEE	PROTOCOLLO ATTESTAZIONE ISEE	ESITO GRADUATORIA DEFINITIVA
34285	A	18829	12/03/2026 17:16	7.222,32	INPS-ISEE-2026-01832241T-00	Pratica correttamente presentata - NON FINANZIATA PER ESAURIMENTO RISORSE ASSEGNATE
34286	A	19243	03/03/2026 18:12	7.223,07	INPS-ISEE-2026-01733472W-00	Pratica correttamente presentata - NON FINANZIATA PER ESAURIMENTO RISORSE ASSEGNATE
34287	A	49111	11/03/2026 18:40	7.223,29	INPS-ISEE-2026-02098034C-00	Pratica correttamente presentata - NON FINANZIATA PER ESAURIMENTO RISORSE ASSEGNATE
34288	A	52752	13/03/2026 10:05	7.223,35	INPS-ISEE-2026-04593567S-00	Pratica correttamente presentata - NON FINANZIATA PER ESAURIMENTO RISORSE ASSEGNATE
34289	A	64738	17/03/2026 20:27	7.223,53	INPS-ISEE-2026-07314537E-00	Pratica correttamente presentata - NON FINANZIATA PER ESAURIMENTO RISORSE ASSEGNATE
34290	A	59344	16/03/2026 18:53	7.223,75	INPS-ISEE-2026-05874645S-00	Pratica correttamente presentata - NON FINANZIATA PER ESAURIMENTO RISORSE ASSEGNATE
34291	A	59393	16/03/2026 18:59	7.223,75	INPS-ISEE-2026-05874645S-00	Pratica correttamente presentata - NON FINANZIATA PER ESAURIMENTO RISORSE ASSEGNATE
34292	A	60323	17/03/2026 07:55	7.223,98	INPS-ISEE-2026-02285913E-00	Pratica correttamente presentata - NON FINANZIATA PER ESAURIMENTO RISORSE ASSEGNATE
34293	A	47436	11/03/2026 11:08	7.223,99	INPS-ISEE-2026-00385451C-00	Pratica correttamente presentata - NON FINANZIATA PER ESAURIMENTO RISORSE ASSEGNATE
34294	A	12513	02/03/2026 22:48	7.224,04	INPS-ISEE-2026-05295438X-00	Pratica correttamente presentata - NON FINANZIATA PER ESAURIMENTO RISORSE ASSEGNATE
34295	A	62870	17/03/2026 16:55	7.224,06	INPS-ISEE-2026-03896828A-00	Pratica correttamente presentata - NON FINANZIATA PER ESAURIMENTO RISORSE ASSEGNATE
34296	A	8450	05/03/2026 16:11	7.224,14	INPS-ISEE-2026-02850130J-00	Pratica correttamente presentata - NON FINANZIATA PER ESAURIMENTO RISORSE ASSEGNATE
34297	A	50063	12/03/2026 11:01	7.224,15	INPS-ISEE-2026-03327817R-00	Pratica correttamente presentata - NON FINANZIATA PER ESAURIMENTO RISORSE ASSEGNATE
34298	A	48582	11/03/2026 17:17	7.224,36	INPS-ISEE-2026-03050142K-00	Pratica correttamente presentata - NON FINANZIATA PER ESAURIMENTO RISORSE ASSEGNATE
34299	A	51210	12/03/2026 16:52	7.224,41	INPS-ISEE-2026-01206287C-00	Pratica correttamente presentata - NON FINANZIATA PER ESAURIMENTO RISORSE ASSEGNATE
34300	A	47109	11/03/2026 09:58	7.224,47	INPS-ISEE-2026-03427933R-00	Pratica correttamente presentata - NON FINANZIATA PER ESAURIMENTO RISORSE ASSEGNATE
34301	A	30029	05/03/2026 12:47	7.224,80	INPS-ISEE-2026-02969091X-00	Pratica correttamente presentata - NON FINANZIATA PER ESAURIMENTO RISORSE ASSEGNATE

BANDO IO STUDIO 2025 a.s. 2025/2026

ALLEGATO A - DEFINITIVA

Progr.	ALL	Numero Domanda	Data Di Presentazione	VALORE ISEE	PROTOCOLLO ATTESTAZIONE ISEE	ESITO GRADUATORIA DEFINITIVA
34302	A	12821	02/03/2026 23:22	7.224,91	INPS-ISEE-2026-00525233B-00	Pratica correttamente presentata - NON FINANZIATA PER ESAURIMENTO RISORSE ASSEGNATE
34303	A	55371	14/03/2026 18:49	7.225,33	INPS-ISEE-2026-00768501W-00	Pratica correttamente presentata - NON FINANZIATA PER ESAURIMENTO RISORSE ASSEGNATE
34304	A	34209	06/03/2026 11:51	7.225,58	INPS-ISEE-2026-04329299Z-00	Pratica correttamente presentata - NON FINANZIATA PER ESAURIMENTO RISORSE ASSEGNATE
34305	A	2941	02/03/2026 13:30	7.225,61	INPS-ISEE-2026-06940474F-00	Pratica correttamente presentata - NON FINANZIATA PER ESAURIMENTO RISORSE ASSEGNATE
34306	A	26512	04/03/2026 18:09	7.225,61	INPS-ISEE-2026-01571028G-00	Pratica correttamente presentata - NON FINANZIATA PER ESAURIMENTO RISORSE ASSEGNATE
34307	A	26864	04/03/2026 18:40	7.226,42	INPS-ISEE-2026-03037640H-00	Pratica correttamente presentata - NON FINANZIATA PER ESAURIMENTO RISORSE ASSEGNATE
34308	A	19945	03/03/2026 19:00	7.226,62	INPS-ISEE-2026-03224494N-00	Pratica correttamente presentata - NON FINANZIATA PER ESAURIMENTO RISORSE ASSEGNATE
34309	A	586	02/03/2026 12:22	7.227,50	INPS-ISEE-2026-01204251K-00	Pratica correttamente presentata - NON FINANZIATA PER ESAURIMENTO RISORSE ASSEGNATE
34310	A	1271	02/03/2026 12:29	7.227,50	INPS-ISEE-2026-01204251K-00	Pratica correttamente presentata - NON FINANZIATA PER ESAURIMENTO RISORSE ASSEGNATE
34311	A	975	02/03/2026 12:21	7.227,81	INPS-ISEE-2026-00800348H-00	Pratica correttamente presentata - NON FINANZIATA PER ESAURIMENTO RISORSE ASSEGNATE
34312	A	12203	02/03/2026 22:10	7.227,95	INPS-ISEE-2026-05528722R-00	Pratica correttamente presentata - NON FINANZIATA PER ESAURIMENTO RISORSE ASSEGNATE
34313	A	63244	17/03/2026 17:31	7.228,18	INPS-ISEE-2026-06484194X-00	Pratica correttamente presentata - NON FINANZIATA PER ESAURIMENTO RISORSE ASSEGNATE
34314	A	4485	02/03/2026 14:32	7.228,42	INPS-ISEE-2026-02931921W-00	Pratica correttamente presentata - NON FINANZIATA PER ESAURIMENTO RISORSE ASSEGNATE
34315	A	9280	03/03/2026 19:19	7.228,87	INPS-ISEE-2026-04712551P-00	Pratica correttamente presentata - NON FINANZIATA PER ESAURIMENTO RISORSE ASSEGNATE
34316	A	29025	05/03/2026 10:37	7.228,92	INPS-ISEE-2026-01832816Q-00	Pratica correttamente presentata - NON FINANZIATA PER ESAURIMENTO RISORSE ASSEGNATE
34317	A	39426	09/03/2026 09:12	7.229,03	INPS-ISEE-2026-06919505V-00	Pratica correttamente presentata - NON FINANZIATA PER ESAURIMENTO RISORSE ASSEGNATE
34318	A	7059	02/03/2026 17:11	7.229,12	INPS-ISEE-2026-03083388L-00	Pratica correttamente presentata - NON FINANZIATA PER ESAURIMENTO RISORSE ASSEGNATE

BANDO IO STUDIO 2025 a.s. 2025/2026

ALLEGATO A - DEFINITIVA

Progr.	ALL	Numero Domanda	Data Di Presentazione	VALORE ISEE	PROTOCOLLO ATTESTAZIONE ISEE	ESITO GRADUATORIA DEFINITIVA
34319	A	7471	03/03/2026 08:57	7.229,26	INPS-ISEE-2026-02041554T-00	Pratica correttamente presentata - NON FINANZIATA PER ESAURIMENTO RISORSE ASSEGNATE
34320	A	236	02/03/2026 12:12	7.230,32	INPS-ISEE-2026-01167746O-00	Pratica correttamente presentata - NON FINANZIATA PER ESAURIMENTO RISORSE ASSEGNATE
34321	A	45934	10/03/2026 18:20	7.231,19	INPS-ISEE-2026-01836584V-00	Pratica correttamente presentata - NON FINANZIATA PER ESAURIMENTO RISORSE ASSEGNATE
34322	A	16743	03/03/2026 13:51	7.231,76	INPS-ISEE-2026-01159969Y-00	Pratica correttamente presentata - NON FINANZIATA PER ESAURIMENTO RISORSE ASSEGNATE
34323	A	10394	02/03/2026 20:23	7.232,28	INPS-ISEE-2026-00459099X-00	Pratica correttamente presentata - NON FINANZIATA PER ESAURIMENTO RISORSE ASSEGNATE
34324	A	2842	02/03/2026 13:28	7.232,56	INPS-ISEE-2026-02697248Z-00	Pratica correttamente presentata - NON FINANZIATA PER ESAURIMENTO RISORSE ASSEGNATE
34325	A	13639	03/03/2026 09:15	7.232,62	INPS-ISEE-2026-01189395X-00	Pratica correttamente presentata - NON FINANZIATA PER ESAURIMENTO RISORSE ASSEGNATE
34326	A	59365	16/03/2026 18:56	7.232,68	INPS-ISEE-2026-05394928Y-00	Pratica correttamente presentata - NON FINANZIATA PER ESAURIMENTO RISORSE ASSEGNATE
34327	A	64975	17/03/2026 21:18	7.232,76	INPS-ISEE-2026-06108192W-00	Pratica correttamente presentata - NON FINANZIATA PER ESAURIMENTO RISORSE ASSEGNATE
34328	A	30958	09/03/2026 14:34	7.233,22	INPS-ISEE-2026-04172014J-00	Pratica correttamente presentata - NON FINANZIATA PER ESAURIMENTO RISORSE ASSEGNATE
34329	A	21206	03/03/2026 21:46	7.233,52	INPS-ISEE-2026-02712946R-00	Pratica correttamente presentata - NON FINANZIATA PER ESAURIMENTO RISORSE ASSEGNATE
34330	A	21468	03/03/2026 22:15	7.233,52	INPS-ISEE-2026-02712946R-00	Pratica correttamente presentata - NON FINANZIATA PER ESAURIMENTO RISORSE ASSEGNATE
34331	A	20222	03/03/2026 19:32	7.233,92	INPS-ISEE-2026-03434955L-00	Pratica correttamente presentata - NON FINANZIATA PER ESAURIMENTO RISORSE ASSEGNATE
34332	A	20441	03/03/2026 19:50	7.233,92	INPS-ISEE-2026-03434955L-00	Pratica correttamente presentata - NON FINANZIATA PER ESAURIMENTO RISORSE ASSEGNATE
34333	A	56719	16/03/2026 10:16	7.234,15	INPS-ISEE-2026-03311263J-00	Pratica correttamente presentata - NON FINANZIATA PER ESAURIMENTO RISORSE ASSEGNATE
34334	A	32308	05/03/2026 19:17	7.234,31	INPS-ISEE-2026-02681983I-00	Pratica correttamente presentata - NON FINANZIATA PER ESAURIMENTO RISORSE ASSEGNATE
34335	A	16691	03/03/2026 13:42	7.234,96	INPS-ISEE-2026-02568773Z-00	Pratica correttamente presentata - NON FINANZIATA PER ESAURIMENTO RISORSE ASSEGNATE

BANDO IO STUDIO 2025 a.s. 2025/2026

ALLEGATO A - DEFINITIVA

Progr.	ALL	Numero Domanda	Data Di Presentazione	VALORE ISEE	PROTOCOLLO ATTESTAZIONE ISEE	ESITO GRADUATORIA DEFINITIVA
34336	A	43735	10/03/2026 10:07	7.234,96	INPS-ISEE-2026-07840920E-00	Pratica correttamente presentata - NON FINANZIATA PER ESAURIMENTO RISORSE ASSEGNATE
34337	A	60365	17/03/2026 08:53	7.235,02	INPS-ISEE-2026-00330230I-00	Pratica correttamente presentata - NON FINANZIATA PER ESAURIMENTO RISORSE ASSEGNATE
34338	A	60375	17/03/2026 08:57	7.235,02	INPS-ISEE-2026-00330230I-00	Pratica correttamente presentata - NON FINANZIATA PER ESAURIMENTO RISORSE ASSEGNATE
34339	A	41839	09/03/2026 17:25	7.235,16	INPS-ISEE-2026-03147947V-00	Pratica correttamente presentata - NON FINANZIATA PER ESAURIMENTO RISORSE ASSEGNATE
34340	A	36765	07/03/2026 08:53	7.235,29	INPS-ISEE-2026-04857752Z-00	Pratica correttamente presentata - NON FINANZIATA PER ESAURIMENTO RISORSE ASSEGNATE
34341	A	28604	05/03/2026 09:42	7.235,61	INPS-ISEE-2026-04573286V-00	Pratica correttamente presentata - NON FINANZIATA PER ESAURIMENTO RISORSE ASSEGNATE
34342	A	29654	05/03/2026 11:50	7.236,03	INPS-ISEE-2026-01585663F-00	Pratica correttamente presentata - NON FINANZIATA PER ESAURIMENTO RISORSE ASSEGNATE
34343	A	25	02/03/2026 12:07	7.236,43	INPS-ISEE-2026-00598814V-00	Pratica correttamente presentata - NON FINANZIATA PER ESAURIMENTO RISORSE ASSEGNATE
34344	A	42041	09/03/2026 17:47	7.236,47	INPS-ISEE-2026-01393022B-00	Pratica correttamente presentata - NON FINANZIATA PER ESAURIMENTO RISORSE ASSEGNATE
34345	A	19044	03/03/2026 17:47	7.236,79	INPS-ISEE-2026-00038768O-00	Pratica correttamente presentata - NON FINANZIATA PER ESAURIMENTO RISORSE ASSEGNATE
34346	A	63774	17/03/2026 18:18	7.236,96	INPS-ISEE-2026-01883294V-00	Pratica correttamente presentata - NON FINANZIATA PER ESAURIMENTO RISORSE ASSEGNATE
34347	A	54342	13/03/2026 18:35	7.236,99	INPS-ISEE-2026-02459528V-00	Pratica correttamente presentata - NON FINANZIATA PER ESAURIMENTO RISORSE ASSEGNATE
34348	A	16265	03/03/2026 12:52	7.237,48	INPS-ISEE-2026-02276520G-00	Pratica correttamente presentata - NON FINANZIATA PER ESAURIMENTO RISORSE ASSEGNATE
34349	A	26299	04/03/2026 18:19	7.237,58	INPS-ISEE-2026-02860506W-00	Pratica correttamente presentata - NON FINANZIATA PER ESAURIMENTO RISORSE ASSEGNATE
34350	A	26721	04/03/2026 18:27	7.237,58	INPS-ISEE-2026-02860506W-00	Pratica correttamente presentata - NON FINANZIATA PER ESAURIMENTO RISORSE ASSEGNATE
34351	A	26809	04/03/2026 18:35	7.237,58	INPS-ISEE-2026-02860506W-00	Pratica correttamente presentata - NON FINANZIATA PER ESAURIMENTO RISORSE ASSEGNATE
34352	A	55627	15/03/2026 11:24	7.238,00	INPS-ISEE-2026-06080433G-00	Pratica correttamente presentata - NON FINANZIATA PER ESAURIMENTO RISORSE ASSEGNATE

BANDO IO STUDIO 2025 a.s. 2025/2026

ALLEGATO A - DEFINITIVA

Progr.	ALL	Numero Domanda	Data Di Presentazione	VALORE ISEE	PROTOCOLLO ATTESTAZIONE ISEE	ESITO GRADUATORIA DEFINITIVA
34353	A	17555	03/03/2026 15:45	7.238,21	INPS-ISEE-2026-02302475H-00	Pratica correttamente presentata - NON FINANZIATA PER ESAURIMENTO RISORSE ASSEGNATE
34354	A	19693	03/03/2026 18:37	7.238,54	INPS-ISEE-2026-06346348F-00	Pratica correttamente presentata - NON FINANZIATA PER ESAURIMENTO RISORSE ASSEGNATE
34355	A	58559	16/03/2026 17:12	7.238,61	INPS-ISEE-2026-04197451R-00	Pratica correttamente presentata - NON FINANZIATA PER ESAURIMENTO RISORSE ASSEGNATE
34356	A	47139	11/03/2026 10:09	7.239,10	INPS-ISEE-2026-04197601N-00	Pratica correttamente presentata - NON FINANZIATA PER ESAURIMENTO RISORSE ASSEGNATE
34357	A	30388	05/03/2026 14:56	7.239,61	INPS-ISEE-2026-02286014H-00	Pratica correttamente presentata - NON FINANZIATA PER ESAURIMENTO RISORSE ASSEGNATE
34358	A	19475	03/03/2026 18:19	7.240,00	INPS-ISEE-2026-03873582X-00	Pratica correttamente presentata - NON FINANZIATA PER ESAURIMENTO RISORSE ASSEGNATE
34359	A	58164	16/03/2026 16:19	7.240,00	INPS-ISEE-2026-05063861Q-00	Pratica correttamente presentata - NON FINANZIATA PER ESAURIMENTO RISORSE ASSEGNATE
34360	A	33825	06/03/2026 10:42	7.240,28	INPS-ISEE-2026-03920050J-00	Pratica correttamente presentata - NON FINANZIATA PER ESAURIMENTO RISORSE ASSEGNATE
34361	A	33862	06/03/2026 10:46	7.240,28	INPS-ISEE-2026-03920050J-00	Pratica correttamente presentata - NON FINANZIATA PER ESAURIMENTO RISORSE ASSEGNATE
34362	A	15316	03/03/2026 11:25	7.240,60	INPS-ISEE-2026-06613917L-00	Pratica correttamente presentata - NON FINANZIATA PER ESAURIMENTO RISORSE ASSEGNATE
34363	A	15359	03/03/2026 11:28	7.240,60	INPS-ISEE-2026-06613917L-00	Pratica correttamente presentata - NON FINANZIATA PER ESAURIMENTO RISORSE ASSEGNATE
34364	A	32613	05/03/2026 20:33	7.240,76	INPS-ISEE-2026-01505169W-00	Pratica correttamente presentata - NON FINANZIATA PER ESAURIMENTO RISORSE ASSEGNATE
34365	A	269	02/03/2026 12:11	7.240,78	INPS-ISEE-2026-00041622K-00	Pratica correttamente presentata - NON FINANZIATA PER ESAURIMENTO RISORSE ASSEGNATE
34366	A	17072	05/03/2026 18:33	7.240,98	INPS-ISEE-2026-01275440H-00	Pratica correttamente presentata - NON FINANZIATA PER ESAURIMENTO RISORSE ASSEGNATE
34367	A	53543	16/03/2026 15:00	7.241,02	INPS-ISEE-2026-01528298V-00	Pratica correttamente presentata - NON FINANZIATA PER ESAURIMENTO RISORSE ASSEGNATE
34368	A	41480	09/03/2026 16:38	7.241,05	INPS-ISEE-2026-02764987M-00	Pratica correttamente presentata - NON FINANZIATA PER ESAURIMENTO RISORSE ASSEGNATE
34369	A	41555	09/03/2026 16:49	7.241,05	INPS-ISEE-2026-02764987M-00	Pratica correttamente presentata - NON FINANZIATA PER ESAURIMENTO RISORSE ASSEGNATE

BANDO IO STUDIO 2025 a.s. 2025/2026

ALLEGATO A - DEFINITIVA

Progr.	ALL	Numero Domanda	Data Di Presentazione	VALORE ISEE	PROTOCOLLO ATTESTAZIONE ISEE	ESITO GRADUATORIA DEFINITIVA
34370	A	67115	18/03/2026 11:09	7.241,14	INPS-ISEE-2026-02272603D-00	Pratica correttamente presentata - NON FINANZIATA PER ESAURIMENTO RISORSE ASSEGNATE
34371	A	15022	03/03/2026 11:07	7.241,22	INPS-ISEE-2026-02110983G-00	Pratica correttamente presentata - NON FINANZIATA PER ESAURIMENTO RISORSE ASSEGNATE
34372	A	23510	04/03/2026 11:29	7.241,22	INPS-ISEE-2026-02110983G-00	Pratica correttamente presentata - NON FINANZIATA PER ESAURIMENTO RISORSE ASSEGNATE
34373	A	1448	02/03/2026 12:30	7.241,27	INPS-ISEE-2026-01041750A-00	Pratica correttamente presentata - NON FINANZIATA PER ESAURIMENTO RISORSE ASSEGNATE
34374	A	11938	02/03/2026 21:58	7.241,30	INPS-ISEE-2026-05922412P-00	Pratica correttamente presentata - NON FINANZIATA PER ESAURIMENTO RISORSE ASSEGNATE
34375	A	49202	11/03/2026 18:58	7.241,40	INPS-ISEE-2026-00817676V-00	Pratica correttamente presentata - NON FINANZIATA PER ESAURIMENTO RISORSE ASSEGNATE
34376	A	29660	05/03/2026 11:52	7.241,46	INPS-ISEE-2026-01238295E-00	Pratica correttamente presentata - NON FINANZIATA PER ESAURIMENTO RISORSE ASSEGNATE
34377	A	29703	05/03/2026 11:55	7.241,46	INPS-ISEE-2026-01238295E-00	Pratica correttamente presentata - NON FINANZIATA PER ESAURIMENTO RISORSE ASSEGNATE
34378	A	3050	02/03/2026 14:12	7.241,74	INPS-ISEE-2026-01955342Q-00	Pratica correttamente presentata - NON FINANZIATA PER ESAURIMENTO RISORSE ASSEGNATE
34379	A	65676	17/03/2026 23:50	7.241,78	INPS-ISEE-2026-06113154T-00	Pratica correttamente presentata - NON FINANZIATA PER ESAURIMENTO RISORSE ASSEGNATE
34380	A	39042	08/03/2026 20:00	7.242,67	INPS-ISEE-2026-00478568Z-00	Pratica correttamente presentata - NON FINANZIATA PER ESAURIMENTO RISORSE ASSEGNATE
34381	A	47446	11/03/2026 11:12	7.243,46	INPS-ISEE-2026-02477041P-00	Pratica correttamente presentata - NON FINANZIATA PER ESAURIMENTO RISORSE ASSEGNATE
34382	A	35148	06/03/2026 16:16	7.243,76	INPS-ISEE-2026-06559799G-00	Pratica correttamente presentata - NON FINANZIATA PER ESAURIMENTO RISORSE ASSEGNATE
34383	A	59885	17/03/2026 00:13	7.243,92	INPS-ISEE-2026-01250293D-00	Pratica correttamente presentata - NON FINANZIATA PER ESAURIMENTO RISORSE ASSEGNATE
34384	A	47143	11/03/2026 10:09	7.244,05	INPS-ISEE-2026-00068806N-00	Pratica correttamente presentata - NON FINANZIATA PER ESAURIMENTO RISORSE ASSEGNATE
34385	A	11960	05/03/2026 21:15	7.244,45	INPS-ISEE-2026-03895454Z-00	Pratica correttamente presentata - NON FINANZIATA PER ESAURIMENTO RISORSE ASSEGNATE
34386	A	32797	05/03/2026 21:25	7.244,45	INPS-ISEE-2026-03895454Z-00	Pratica correttamente presentata - NON FINANZIATA PER ESAURIMENTO RISORSE ASSEGNATE

BANDO IO STUDIO 2025 a.s. 2025/2026

ALLEGATO A - DEFINITIVA

Progr.	ALL	Numero Domanda	Data Di Presentazione	VALORE ISEE	PROTOCOLLO ATTESTAZIONE ISEE	ESITO GRADUATORIA DEFINITIVA
34387	A	49012	11/03/2026 18:21	7.244,61	INPS-ISEE-2026-06124600J-00	Pratica correttamente presentata - NON FINANZIATA PER ESAURIMENTO RISORSE ASSEGNATE
34388	A	5420	02/03/2026 15:14	7.245,12	INPS-ISEE-2026-01721716P-00	Pratica correttamente presentata - NON FINANZIATA PER ESAURIMENTO RISORSE ASSEGNATE
34389	A	64247	18/03/2026 08:45	7.245,59	INPS-ISEE-2026-01746371Q-00	Pratica correttamente presentata - NON FINANZIATA PER ESAURIMENTO RISORSE ASSEGNATE
34390	A	35299	06/03/2026 16:53	7.245,93	INPS-ISEE-2026-06037576F-00	Pratica correttamente presentata - NON FINANZIATA PER ESAURIMENTO RISORSE ASSEGNATE
34391	A	35373	06/03/2026 17:08	7.245,93	INPS-ISEE-2026-06037576F-00	Pratica correttamente presentata - NON FINANZIATA PER ESAURIMENTO RISORSE ASSEGNATE
34392	A	51867	12/03/2026 18:39	7.246,00	INPS-ISEE-2026-07951645I-00	Pratica correttamente presentata - NON FINANZIATA PER ESAURIMENTO RISORSE ASSEGNATE
34393	A	22969	04/03/2026 10:43	7.246,46	INPS-ISEE-2026-00229854E-00	Pratica correttamente presentata - NON FINANZIATA PER ESAURIMENTO RISORSE ASSEGNATE
34394	A	23151	04/03/2026 10:58	7.246,46	INPS-ISEE-2026-00229854E-00	Pratica correttamente presentata - NON FINANZIATA PER ESAURIMENTO RISORSE ASSEGNATE
34395	A	47477	11/03/2026 11:21	7.246,88	INPS-ISEE-2026-04205915C-00	Pratica correttamente presentata - NON FINANZIATA PER ESAURIMENTO RISORSE ASSEGNATE
34396	A	53644	13/03/2026 15:24	7.246,96	INPS-ISEE-2026-04465450N-00	Pratica correttamente presentata - NON FINANZIATA PER ESAURIMENTO RISORSE ASSEGNATE
34397	A	63832	17/03/2026 18:25	7.247,19	INPS-ISEE-2026-00454717N-00	Pratica correttamente presentata - NON FINANZIATA PER ESAURIMENTO RISORSE ASSEGNATE
34398	A	52033	13/03/2026 17:46	7.247,46	INPS-ISEE-2026-02964130P-00	Pratica correttamente presentata - NON FINANZIATA PER ESAURIMENTO RISORSE ASSEGNATE
34399	A	54170	13/03/2026 17:50	7.247,46	INPS-ISEE-2026-02964130P-00	Pratica correttamente presentata - NON FINANZIATA PER ESAURIMENTO RISORSE ASSEGNATE
34400	A	49976	12/03/2026 09:57	7.248,17	INPS-ISEE-2026-01097363Q-00	Pratica correttamente presentata - NON FINANZIATA PER ESAURIMENTO RISORSE ASSEGNATE
34401	A	49991	12/03/2026 10:02	7.248,17	INPS-ISEE-2026-01097363Q-00	Pratica correttamente presentata - NON FINANZIATA PER ESAURIMENTO RISORSE ASSEGNATE
34402	A	50010	12/03/2026 10:11	7.248,17	INPS-ISEE-2026-01097363Q-00	Pratica correttamente presentata - NON FINANZIATA PER ESAURIMENTO RISORSE ASSEGNATE
34403	A	14631	03/03/2026 10:34	7.248,23	INPS-ISEE-2026-01837322C-00	Pratica correttamente presentata - NON FINANZIATA PER ESAURIMENTO RISORSE ASSEGNATE

BANDO IO STUDIO 2025 a.s. 2025/2026

ALLEGATO A - DEFINITIVA

Progr.	ALL	Numero Domanda	Data Di Presentazione	VALORE ISEE	PROTOCOLLO ATTESTAZIONE ISEE	ESITO GRADUATORIA DEFINITIVA
34404	A	27062	04/03/2026 19:11	7.248,27	INPS-ISEE-2026-00639173Q-00	Pratica correttamente presentata - NON FINANZIATA PER ESAURIMENTO RISORSE ASSEGNATE
34405	A	24031	04/03/2026 12:20	7.248,73	INPS-ISEE-2026-01547476F-00	Pratica correttamente presentata - NON FINANZIATA PER ESAURIMENTO RISORSE ASSEGNATE
34406	A	24082	04/03/2026 12:23	7.248,73	INPS-ISEE-2026-01547476F-00	Pratica correttamente presentata - NON FINANZIATA PER ESAURIMENTO RISORSE ASSEGNATE
34407	A	24119	04/03/2026 12:27	7.248,73	INPS-ISEE-2026-01547476F-00	Pratica correttamente presentata - NON FINANZIATA PER ESAURIMENTO RISORSE ASSEGNATE
34408	A	22690	04/03/2026 10:16	7.248,85	INPS-ISEE-2026-03315099E-00	Pratica correttamente presentata - NON FINANZIATA PER ESAURIMENTO RISORSE ASSEGNATE
34409	A	22815	04/03/2026 10:27	7.248,85	INPS-ISEE-2026-03315099E-00	Pratica correttamente presentata - NON FINANZIATA PER ESAURIMENTO RISORSE ASSEGNATE
34410	A	15455	03/03/2026 11:41	7.248,93	INPS-ISEE-2026-01342895O-00	Pratica correttamente presentata - NON FINANZIATA PER ESAURIMENTO RISORSE ASSEGNATE
34411	A	15645	03/03/2026 11:53	7.248,93	INPS-ISEE-2026-01342895O-00	Pratica correttamente presentata - NON FINANZIATA PER ESAURIMENTO RISORSE ASSEGNATE
34412	A	34914	06/03/2026 15:19	7.248,98	INPS-ISEE-2026-03186452Q-00	Pratica correttamente presentata - NON FINANZIATA PER ESAURIMENTO RISORSE ASSEGNATE
34413	A	59802	16/03/2026 20:42	7.249,13	INPS-ISEE-2026-00481740G-00	Pratica correttamente presentata - NON FINANZIATA PER ESAURIMENTO RISORSE ASSEGNATE
34414	A	15403	03/03/2026 11:30	7.249,53	INPS-ISEE-2026-02559171E-00	Pratica correttamente presentata - NON FINANZIATA PER ESAURIMENTO RISORSE ASSEGNATE
34415	A	29095	05/03/2026 10:48	7.249,54	INPS-ISEE-2026-06420229P-00	Pratica correttamente presentata - NON FINANZIATA PER ESAURIMENTO RISORSE ASSEGNATE
34416	A	47007	11/03/2026 09:38	7.249,59	INPS-ISEE-2026-00647100A-00	Pratica correttamente presentata - NON FINANZIATA PER ESAURIMENTO RISORSE ASSEGNATE
34417	A	65316	17/03/2026 22:24	7.249,71	INPS-ISEE-2026-00457497X-00	Pratica correttamente presentata - NON FINANZIATA PER ESAURIMENTO RISORSE ASSEGNATE
34418	A	144	02/03/2026 12:08	7.250,09	INPS-ISEE-2026-00130234S-00	Pratica correttamente presentata - NON FINANZIATA PER ESAURIMENTO RISORSE ASSEGNATE
34419	A	51693	12/03/2026 18:11	7.250,34	INPS-ISEE-2026-00359326N-00	Pratica correttamente presentata - NON FINANZIATA PER ESAURIMENTO RISORSE ASSEGNATE
34420	A	29603	05/03/2026 11:45	7.250,57	INPS-ISEE-2026-00631486N-00	Pratica correttamente presentata - NON FINANZIATA PER ESAURIMENTO RISORSE ASSEGNATE

BANDO IO STUDIO 2025 a.s. 2025/2026

ALLEGATO A - DEFINITIVA

Progr.	ALL	Numero Domanda	Data Di Presentazione	VALORE ISEE	PROTOCOLLO ATTESTAZIONE ISEE	ESITO GRADUATORIA DEFINITIVA
34421	A	3984	02/03/2026 14:11	7.250,71	INPS-ISEE-2026-02836122G-00	Pratica correttamente presentata - NON FINANZIATA PER ESAURIMENTO RISORSE ASSEGNATE
34422	A	1416	03/03/2026 11:44	7.251,01	INPS-ISEE-2026-01994170R-00	Pratica correttamente presentata - NON FINANZIATA PER ESAURIMENTO RISORSE ASSEGNATE
34423	A	19293	03/03/2026 18:18	7.251,21	INPS-ISEE-2026-02697556Y-00	Pratica correttamente presentata - NON FINANZIATA PER ESAURIMENTO RISORSE ASSEGNATE
34424	A	27475	04/03/2026 20:10	7.251,46	INPS-ISEE-2026-05216424G-00	Pratica correttamente presentata - NON FINANZIATA PER ESAURIMENTO RISORSE ASSEGNATE
34425	A	39488	09/03/2026 09:26	7.251,63	INPS-ISEE-2026-01287334N-00	Pratica correttamente presentata - NON FINANZIATA PER ESAURIMENTO RISORSE ASSEGNATE
34426	A	66446	18/03/2026 09:59	7.251,80	INPS-ISEE-2026-03394918I-00	Pratica correttamente presentata - NON FINANZIATA PER ESAURIMENTO RISORSE ASSEGNATE
34427	A	3940	02/03/2026 14:05	7.252,04	INPS-ISEE-2026-02249047N-00	Pratica correttamente presentata - NON FINANZIATA PER ESAURIMENTO RISORSE ASSEGNATE
34428	A	11256	02/03/2026 21:01	7.252,50	INPS-ISEE-2026-00639430P-00	Pratica correttamente presentata - NON FINANZIATA PER ESAURIMENTO RISORSE ASSEGNATE
34429	A	38287	08/03/2026 10:53	7.252,60	INPS-ISEE-2026-03713080D-00	Pratica correttamente presentata - NON FINANZIATA PER ESAURIMENTO RISORSE ASSEGNATE
34430	A	34584	06/03/2026 12:54	7.252,75	INPS-ISEE-2026-03656168V-00	Pratica correttamente presentata - NON FINANZIATA PER ESAURIMENTO RISORSE ASSEGNATE
34431	A	36831	07/03/2026 10:12	7.252,85	INPS-ISEE-2026-05034807W-00	Pratica correttamente presentata - NON FINANZIATA PER ESAURIMENTO RISORSE ASSEGNATE
34432	A	34847	06/03/2026 14:41	7.252,99	INPS-ISEE-2026-01493715E-00	Pratica correttamente presentata - NON FINANZIATA PER ESAURIMENTO RISORSE ASSEGNATE
34433	A	59803	16/03/2026 21:41	7.253,23	INPS-ISEE-2026-02505361D-00	Pratica correttamente presentata - NON FINANZIATA PER ESAURIMENTO RISORSE ASSEGNATE
34434	A	25573	04/03/2026 16:44	7.254,46	INPS-ISEE-2026-02279832L-00	Pratica correttamente presentata - NON FINANZIATA PER ESAURIMENTO RISORSE ASSEGNATE
34435	A	52900	13/03/2026 10:39	7.254,78	INPS-ISEE-2026-00566342C-00	Pratica correttamente presentata - NON FINANZIATA PER ESAURIMENTO RISORSE ASSEGNATE
34436	A	28443	05/03/2026 09:07	7.255,03	INPS-ISEE-2026-03290786V-00	Pratica correttamente presentata - NON FINANZIATA PER ESAURIMENTO RISORSE ASSEGNATE
34437	A	12477	02/03/2026 22:35	7.255,05	INPS-ISEE-2026-04213973Q-00	Pratica correttamente presentata - NON FINANZIATA PER ESAURIMENTO RISORSE ASSEGNATE

BANDO IO STUDIO 2025 a.s. 2025/2026

ALLEGATO A - DEFINITIVA

Progr.	ALL	Numero Domanda	Data Di Presentazione	VALORE ISEE	PROTOCOLLO ATTESTAZIONE ISEE	ESITO GRADUATORIA DEFINITIVA
34438	A	66018	18/03/2026 09:30	7.255,16	INPS-ISEE-2026-00191048H-00	Pratica correttamente presentata - NON FINANZIATA PER ESAURIMENTO RISORSE ASSEGNATE
34439	A	6917	02/03/2026 22:03	7.255,27	INPS-ISEE-2026-00747319R-00	Pratica correttamente presentata - NON FINANZIATA PER ESAURIMENTO RISORSE ASSEGNATE
34440	A	66912	18/03/2026 10:47	7.255,41	INPS-ISEE-2026-07799570A-00	Pratica correttamente presentata - NON FINANZIATA PER ESAURIMENTO RISORSE ASSEGNATE
34441	A	17388	03/03/2026 17:49	7.255,60	INPS-ISEE-2026-01609569X-00	Pratica correttamente presentata - NON FINANZIATA PER ESAURIMENTO RISORSE ASSEGNATE
34442	A	27640	04/03/2026 20:48	7.255,69	INPS-ISEE-2026-02501429H-00	Pratica correttamente presentata - NON FINANZIATA PER ESAURIMENTO RISORSE ASSEGNATE
34443	A	27684	04/03/2026 20:57	7.255,69	INPS-ISEE-2026-02501429H-00	Pratica correttamente presentata - NON FINANZIATA PER ESAURIMENTO RISORSE ASSEGNATE
34444	A	65329	17/03/2026 22:35	7.255,69	INPS-ISEE-2026-00927564L-00	Pratica correttamente presentata - NON FINANZIATA PER ESAURIMENTO RISORSE ASSEGNATE
34445	A	46043	10/03/2026 18:37	7.256,07	INPS-ISEE-2026-02941988K-00	Pratica correttamente presentata - NON FINANZIATA PER ESAURIMENTO RISORSE ASSEGNATE
34446	A	46105	10/03/2026 18:50	7.256,07	INPS-ISEE-2026-02941988K-00	Pratica correttamente presentata - NON FINANZIATA PER ESAURIMENTO RISORSE ASSEGNATE
34447	A	47265	11/03/2026 10:36	7.256,08	INPS-ISEE-2026-00231498W-00	Pratica correttamente presentata - NON FINANZIATA PER ESAURIMENTO RISORSE ASSEGNATE
34448	A	60575	17/03/2026 10:06	7.256,22	INPS-ISEE-2026-02931217P-00	Pratica correttamente presentata - NON FINANZIATA PER ESAURIMENTO RISORSE ASSEGNATE
34449	A	67130	18/03/2026 11:08	7.256,30	INPS-ISEE-2026-03151508H-00	Pratica correttamente presentata - NON FINANZIATA PER ESAURIMENTO RISORSE ASSEGNATE
34450	A	22631	04/03/2026 10:08	7.256,98	INPS-ISEE-2026-02956181O-00	Pratica correttamente presentata - NON FINANZIATA PER ESAURIMENTO RISORSE ASSEGNATE
34451	A	6426	02/03/2026 16:56	7.257,26	INPS-ISEE-2026-00532707G-00	Pratica correttamente presentata - NON FINANZIATA PER ESAURIMENTO RISORSE ASSEGNATE
34452	A	44447	10/03/2026 12:14	7.257,44	INPS-ISEE-2026-03033867E-00	Pratica correttamente presentata - NON FINANZIATA PER ESAURIMENTO RISORSE ASSEGNATE
34453	A	13690	03/03/2026 09:25	7.257,86	INPS-ISEE-2026-03628342N-00	Pratica correttamente presentata - NON FINANZIATA PER ESAURIMENTO RISORSE ASSEGNATE
34454	A	36377	06/03/2026 21:05	7.258,67	INPS-ISEE-2026-00649679K-00	Pratica correttamente presentata - NON FINANZIATA PER ESAURIMENTO RISORSE ASSEGNATE

BANDO IO STUDIO 2025 a.s. 2025/2026

ALLEGATO A - DEFINITIVA

Progr.	ALL	Numero Domanda	Data Di Presentazione	VALORE ISEE	PROTOCOLLO ATTESTAZIONE ISEE	ESITO GRADUATORIA DEFINITIVA
34455	A	47494	11/03/2026 11:29	7.259,34	INPS-ISEE-2026-05295374V-00	Pratica correttamente presentata - NON FINANZIATA PER ESAURIMENTO RISORSE ASSEGNATE
34456	A	47567	11/03/2026 11:36	7.259,34	INPS-ISEE-2026-05295374V-00	Pratica correttamente presentata - NON FINANZIATA PER ESAURIMENTO RISORSE ASSEGNATE
34457	A	65965	18/03/2026 08:31	7.259,45	INPS-ISEE-2026-06303544P-00	Pratica correttamente presentata - NON FINANZIATA PER ESAURIMENTO RISORSE ASSEGNATE
34458	A	12610	02/03/2026 22:44	7.259,49	INPS-ISEE-2026-04796623I-00	Pratica correttamente presentata - NON FINANZIATA PER ESAURIMENTO RISORSE ASSEGNATE
34459	A	7117	02/03/2026 17:30	7.259,93	INPS-ISEE-2026-04844795K-00	Pratica correttamente presentata - NON FINANZIATA PER ESAURIMENTO RISORSE ASSEGNATE
34460	A	47299	11/03/2026 11:03	7.260,28	INPS-ISEE-2026-00401306Y-00	Pratica correttamente presentata - NON FINANZIATA PER ESAURIMENTO RISORSE ASSEGNATE
34461	A	27382	04/03/2026 19:53	7.261,28	INPS-ISEE-2026-05966011N-00	Pratica correttamente presentata - NON FINANZIATA PER ESAURIMENTO RISORSE ASSEGNATE
34462	A	67365	18/03/2026 11:40	7.261,30	INPS-ISEE-2026-03603608C-00	Pratica correttamente presentata - NON FINANZIATA PER ESAURIMENTO RISORSE ASSEGNATE
34463	A	12314	02/03/2026 22:29	7.261,54	INPS-ISEE-2026-04841322G-00	Pratica correttamente presentata - NON FINANZIATA PER ESAURIMENTO RISORSE ASSEGNATE
34464	A	61710	17/03/2026 12:50	7.261,63	INPS-ISEE-2026-04952841L-00	Pratica correttamente presentata - NON FINANZIATA PER ESAURIMENTO RISORSE ASSEGNATE
34465	A	58619	16/03/2026 17:19	7.261,75	INPS-ISEE-2026-02352727N-00	Pratica correttamente presentata - NON FINANZIATA PER ESAURIMENTO RISORSE ASSEGNATE
34466	A	65641	17/03/2026 23:27	7.261,75	INPS-ISEE-2026-05384698M-00	Pratica correttamente presentata - NON FINANZIATA PER ESAURIMENTO RISORSE ASSEGNATE
34467	A	65671	17/03/2026 23:40	7.261,75	INPS-ISEE-2026-05384698M-00	Pratica correttamente presentata - NON FINANZIATA PER ESAURIMENTO RISORSE ASSEGNATE
34468	A	14760	03/03/2026 10:47	7.262,11	INPS-ISEE-2026-00480108T-00	Pratica correttamente presentata - NON FINANZIATA PER ESAURIMENTO RISORSE ASSEGNATE
34469	A	60623	17/03/2026 10:03	7.262,20	INPS-ISEE-2026-05343866V-00	Pratica correttamente presentata - NON FINANZIATA PER ESAURIMENTO RISORSE ASSEGNATE
34470	A	64621	17/03/2026 20:30	7.262,29	INPS-ISEE-2026-00401099H-00	Pratica correttamente presentata - NON FINANZIATA PER ESAURIMENTO RISORSE ASSEGNATE
34471	A	13730	03/03/2026 09:23	7.262,37	INPS-ISEE-2026-02519333C-00	Pratica correttamente presentata - NON FINANZIATA PER ESAURIMENTO RISORSE ASSEGNATE

BANDO IO STUDIO 2025 a.s. 2025/2026

ALLEGATO A - DEFINITIVA

Progr.	ALL	Numero Domanda	Data Di Presentazione	VALORE ISEE	PROTOCOLLO ATTESTAZIONE ISEE	ESITO GRADUATORIA DEFINITIVA
34472	A	52114	12/03/2026 19:41	7.262,42	INPS-ISEE-2026-03608958S-00	Pratica correttamente presentata - NON FINANZIATA PER ESAURIMENTO RISORSE ASSEGNATE
34473	A	57463	16/03/2026 12:30	7.262,62	INPS-ISEE-2026-03724681R-00	Pratica correttamente presentata - NON FINANZIATA PER ESAURIMENTO RISORSE ASSEGNATE
34474	A	57577	16/03/2026 12:42	7.262,62	INPS-ISEE-2026-03724681R-00	Pratica correttamente presentata - NON FINANZIATA PER ESAURIMENTO RISORSE ASSEGNATE
34475	A	9910	02/03/2026 19:27	7.263,02	INPS-ISEE-2026-03290522H-00	Pratica correttamente presentata - NON FINANZIATA PER ESAURIMENTO RISORSE ASSEGNATE
34476	A	4598	02/03/2026 14:49	7.263,09	INPS-ISEE-2026-01807552N-00	Pratica correttamente presentata - NON FINANZIATA PER ESAURIMENTO RISORSE ASSEGNATE
34477	A	15572	03/03/2026 11:45	7.263,24	INPS-ISEE-2026-02562066W-00	Pratica correttamente presentata - NON FINANZIATA PER ESAURIMENTO RISORSE ASSEGNATE
34478	A	15637	03/03/2026 11:49	7.263,24	INPS-ISEE-2026-02562066W-00	Pratica correttamente presentata - NON FINANZIATA PER ESAURIMENTO RISORSE ASSEGNATE
34479	A	66993	18/03/2026 10:57	7.264,23	INPS-ISEE-2026-01843593L-00	Pratica correttamente presentata - NON FINANZIATA PER ESAURIMENTO RISORSE ASSEGNATE
34480	A	67051	18/03/2026 11:02	7.264,23	INPS-ISEE-2026-01843593L-00	Pratica correttamente presentata - NON FINANZIATA PER ESAURIMENTO RISORSE ASSEGNATE
34481	A	45450	10/03/2026 17:12	7.264,31	INPS-ISEE-2026-00734855O-00	Pratica correttamente presentata - NON FINANZIATA PER ESAURIMENTO RISORSE ASSEGNATE
34482	A	26692	04/03/2026 18:33	7.264,41	INPS-ISEE-2026-01586992Y-00	Pratica correttamente presentata - NON FINANZIATA PER ESAURIMENTO RISORSE ASSEGNATE
34483	A	42733	09/03/2026 19:37	7.264,51	INPS-ISEE-2026-02640134B-00	Pratica correttamente presentata - NON FINANZIATA PER ESAURIMENTO RISORSE ASSEGNATE
34484	A	22020	04/03/2026 08:44	7.264,72	INPS-ISEE-2026-03298267I-00	Pratica correttamente presentata - NON FINANZIATA PER ESAURIMENTO RISORSE ASSEGNATE
34485	A	58554	16/03/2026 17:09	7.264,73	INPS-ISEE-2026-07903825F-00	Pratica correttamente presentata - NON FINANZIATA PER ESAURIMENTO RISORSE ASSEGNATE
34486	A	41498	09/03/2026 16:37	7.265,10	INPS-ISEE-2026-03425491N-00	Pratica correttamente presentata - NON FINANZIATA PER ESAURIMENTO RISORSE ASSEGNATE
34487	A	28656	05/03/2026 09:45	7.265,64	INPS-ISEE-2026-01178583L-00	Pratica correttamente presentata - NON FINANZIATA PER ESAURIMENTO RISORSE ASSEGNATE
34488	A	34829	06/03/2026 14:38	7.266,20	INPS-ISEE-2026-08313716Q-00	Pratica correttamente presentata - NON FINANZIATA PER ESAURIMENTO RISORSE ASSEGNATE

BANDO IO STUDIO 2025 a.s. 2025/2026

ALLEGATO A - DEFINITIVA

Progr.	ALL	Numero Domanda	Data Di Presentazione	VALORE ISEE	PROTOCOLLO ATTESTAZIONE ISEE	ESITO GRADUATORIA DEFINITIVA
34489	A	34851	06/03/2026 14:46	7.266,20	INPS-ISEE-2026-08313716Q-00	Pratica correttamente presentata - NON FINANZIATA PER ESAURIMENTO RISORSE ASSEGNATE
34490	A	43335	10/03/2026 00:25	7.266,20	INPS-ISEE-2026-08313716Q-00	Pratica correttamente presentata - NON FINANZIATA PER ESAURIMENTO RISORSE ASSEGNATE
34491	A	62136	17/03/2026 15:06	7.266,35	INPS-ISEE-2026-07967578H-00	Pratica correttamente presentata - NON FINANZIATA PER ESAURIMENTO RISORSE ASSEGNATE
34492	A	41483	09/03/2026 16:45	7.266,89	INPS-ISEE-2026-02584626L-00	Pratica correttamente presentata - NON FINANZIATA PER ESAURIMENTO RISORSE ASSEGNATE
34493	A	16842	03/03/2026 14:11	7.267,07	INPS-ISEE-2026-02711078C-00	Pratica correttamente presentata - NON FINANZIATA PER ESAURIMENTO RISORSE ASSEGNATE
34494	A	44481	10/03/2026 12:19	7.267,42	INPS-ISEE-2026-03444412D-00	Pratica correttamente presentata - NON FINANZIATA PER ESAURIMENTO RISORSE ASSEGNATE
34495	A	44536	10/03/2026 12:32	7.267,42	INPS-ISEE-2026-03444412D-00	Pratica correttamente presentata - NON FINANZIATA PER ESAURIMENTO RISORSE ASSEGNATE
34496	A	8665	02/03/2026 18:22	7.268,24	INPS-ISEE-2026-06119957Z-00	Pratica correttamente presentata - NON FINANZIATA PER ESAURIMENTO RISORSE ASSEGNATE
34497	A	47526	11/03/2026 11:27	7.268,37	INPS-ISEE-2026-03271084P-00	Pratica correttamente presentata - NON FINANZIATA PER ESAURIMENTO RISORSE ASSEGNATE
34498	A	28659	05/03/2026 09:50	7.268,55	INPS-ISEE-2026-06644973S-00	Pratica correttamente presentata - NON FINANZIATA PER ESAURIMENTO RISORSE ASSEGNATE
34499	A	54935	14/03/2026 11:15	7.268,58	INPS-ISEE-2026-01834478V-00	Pratica correttamente presentata - NON FINANZIATA PER ESAURIMENTO RISORSE ASSEGNATE
34500	A	43558	10/03/2026 09:38	7.268,85	INPS-ISEE-2026-02875543F-00	Pratica correttamente presentata - NON FINANZIATA PER ESAURIMENTO RISORSE ASSEGNATE
34501	A	5626	02/03/2026 16:44	7.269,07	INPS-ISEE-2026-02809677S-00	Pratica correttamente presentata - NON FINANZIATA PER ESAURIMENTO RISORSE ASSEGNATE
34502	A	6485	02/03/2026 16:50	7.269,07	INPS-ISEE-2026-02809677S-00	Pratica correttamente presentata - NON FINANZIATA PER ESAURIMENTO RISORSE ASSEGNATE
34503	A	48071	11/03/2026 14:50	7.269,38	INPS-ISEE-2026-01479626V-00	Pratica correttamente presentata - NON FINANZIATA PER ESAURIMENTO RISORSE ASSEGNATE
34504	A	2032	02/03/2026 12:51	7.269,81	INPS-ISEE-2026-03674084O-00	Pratica correttamente presentata - NON FINANZIATA PER ESAURIMENTO RISORSE ASSEGNATE
34505	A	45750	10/03/2026 17:54	7.269,87	INPS-ISEE-2026-01189374L-00	Pratica correttamente presentata - NON FINANZIATA PER ESAURIMENTO RISORSE ASSEGNATE

BANDO IO STUDIO 2025 a.s. 2025/2026

ALLEGATO A - DEFINITIVA

Progr.	ALL	Numero Domanda	Data Di Presentazione	VALORE ISEE	PROTOCOLLO ATTESTAZIONE ISEE	ESITO GRADUATORIA DEFINITIVA
34506	A	49037	11/03/2026 18:27	7.270,16	INPS-ISEE-2026-03187483F-00	Pratica correttamente presentata - NON FINANZIATA PER ESAURIMENTO RISORSE ASSEGNATE
34507	A	26794	04/03/2026 18:36	7.270,21	INPS-ISEE-2026-02870135C-00	Pratica correttamente presentata - NON FINANZIATA PER ESAURIMENTO RISORSE ASSEGNATE
34508	A	43518	10/03/2026 09:29	7.270,21	INPS-ISEE-2026-01589994J-00	Pratica correttamente presentata - NON FINANZIATA PER ESAURIMENTO RISORSE ASSEGNATE
34509	A	60342	17/03/2026 09:20	7.270,21	INPS-ISEE-2026-01589994J-00	Pratica correttamente presentata - NON FINANZIATA PER ESAURIMENTO RISORSE ASSEGNATE
34510	A	43068	09/03/2026 21:39	7.270,73	INPS-ISEE-2026-02345688X-00	Pratica correttamente presentata - NON FINANZIATA PER ESAURIMENTO RISORSE ASSEGNATE
34511	A	6378	02/03/2026 17:03	7.271,21	INPS-ISEE-2026-00684419O-00	Pratica correttamente presentata - NON FINANZIATA PER ESAURIMENTO RISORSE ASSEGNATE
34512	A	36460	06/03/2026 21:35	7.271,26	INPS-ISEE-2026-01853921Q-00	Pratica correttamente presentata - NON FINANZIATA PER ESAURIMENTO RISORSE ASSEGNATE
34513	A	15188	03/03/2026 11:29	7.271,43	INPS-ISEE-2026-06789865H-00	Pratica correttamente presentata - NON FINANZIATA PER ESAURIMENTO RISORSE ASSEGNATE
34514	A	39143	08/03/2026 20:58	7.272,75	INPS-ISEE-2026-04975612F-00	Pratica correttamente presentata - NON FINANZIATA PER ESAURIMENTO RISORSE ASSEGNATE
34515	A	53387	13/03/2026 12:34	7.273,17	INPS-ISEE-2026-08047937Z-00	Pratica correttamente presentata - NON FINANZIATA PER ESAURIMENTO RISORSE ASSEGNATE
34516	A	12945	02/03/2026 23:56	7.273,97	INPS-ISEE-2026-00651868F-00	Pratica correttamente presentata - NON FINANZIATA PER ESAURIMENTO RISORSE ASSEGNATE
34517	A	48677	11/03/2026 17:33	7.274,04	INPS-ISEE-2026-01011417K-00	Pratica correttamente presentata - NON FINANZIATA PER ESAURIMENTO RISORSE ASSEGNATE
34518	A	65785	18/03/2026 01:10	7.274,09	INPS-ISEE-2026-05895425Z-00	Pratica correttamente presentata - NON FINANZIATA PER ESAURIMENTO RISORSE ASSEGNATE
34519	A	28911	11/03/2026 20:30	7.274,32	INPS-ISEE-2026-02475722Q-00	Pratica correttamente presentata - NON FINANZIATA PER ESAURIMENTO RISORSE ASSEGNATE
34520	A	31320	05/03/2026 17:22	7.274,80	INPS-ISEE-2026-00756583F-00	Pratica correttamente presentata - NON FINANZIATA PER ESAURIMENTO RISORSE ASSEGNATE
34521	A	33667	08/03/2026 10:23	7.275,38	INPS-ISEE-2026-06099004N-00	Pratica correttamente presentata - NON FINANZIATA PER ESAURIMENTO RISORSE ASSEGNATE
34522	A	49501	11/03/2026 20:57	7.275,38	INPS-ISEE-2026-06099004N-00	Pratica correttamente presentata - NON FINANZIATA PER ESAURIMENTO RISORSE ASSEGNATE

BANDO IO STUDIO 2025 a.s. 2025/2026

ALLEGATO A - DEFINITIVA

Progr.	ALL	Numero Domanda	Data Di Presentazione	VALORE ISEE	PROTOCOLLO ATTESTAZIONE ISEE	ESITO GRADUATORIA DEFINITIVA
34523	A	49567	11/03/2026 22:38	7.275,38	INPS-ISEE-2026-06099004N-00	Pratica correttamente presentata - NON FINANZIATA PER ESAURIMENTO RISORSE ASSEGNATE
34524	A	15828	03/03/2026 12:09	7.275,41	INPS-ISEE-2026-00387505N-00	Pratica correttamente presentata - NON FINANZIATA PER ESAURIMENTO RISORSE ASSEGNATE
34525	A	15944	03/03/2026 12:14	7.275,41	INPS-ISEE-2026-00387505N-00	Pratica correttamente presentata - NON FINANZIATA PER ESAURIMENTO RISORSE ASSEGNATE
34526	A	32576	05/03/2026 20:21	7.275,61	INPS-ISEE-2026-03593199S-00	Pratica correttamente presentata - NON FINANZIATA PER ESAURIMENTO RISORSE ASSEGNATE
34527	A	26293	04/03/2026 17:47	7.276,72	INPS-ISEE-2026-04344851Q-00	Pratica correttamente presentata - NON FINANZIATA PER ESAURIMENTO RISORSE ASSEGNATE
34528	A	26337	04/03/2026 17:52	7.276,72	INPS-ISEE-2026-04344851Q-00	Pratica correttamente presentata - NON FINANZIATA PER ESAURIMENTO RISORSE ASSEGNATE
34529	A	35925	06/03/2026 18:33	7.276,96	INPS-ISEE-2026-01226832G-00	Pratica correttamente presentata - NON FINANZIATA PER ESAURIMENTO RISORSE ASSEGNATE
34530	A	17949	03/03/2026 16:35	7.276,99	INPS-ISEE-2026-06890544X-00	Pratica correttamente presentata - NON FINANZIATA PER ESAURIMENTO RISORSE ASSEGNATE
34531	A	8147	02/03/2026 18:01	7.277,26	INPS-ISEE-2026-02557357F-00	Pratica correttamente presentata - NON FINANZIATA PER ESAURIMENTO RISORSE ASSEGNATE
34532	A	8505	02/03/2026 18:14	7.277,26	INPS-ISEE-2026-02557357F-00	Pratica correttamente presentata - NON FINANZIATA PER ESAURIMENTO RISORSE ASSEGNATE
34533	A	35242	06/03/2026 16:35	7.277,75	INPS-ISEE-2026-07433762O-00	Pratica correttamente presentata - NON FINANZIATA PER ESAURIMENTO RISORSE ASSEGNATE
34534	A	61047	17/03/2026 11:11	7.277,79	INPS-ISEE-2026-00929731R-00	Pratica correttamente presentata - NON FINANZIATA PER ESAURIMENTO RISORSE ASSEGNATE
34535	A	11211	02/03/2026 21:09	7.277,85	INPS-ISEE-2026-05157318E-00	Pratica correttamente presentata - NON FINANZIATA PER ESAURIMENTO RISORSE ASSEGNATE
34536	A	1948	02/03/2026 16:48	7.278,60	INPS-ISEE-2026-03907553O-00	Pratica correttamente presentata - NON FINANZIATA PER ESAURIMENTO RISORSE ASSEGNATE
34537	A	20584	03/03/2026 20:02	7.278,82	INPS-ISEE-2026-00688239X-00	Pratica correttamente presentata - NON FINANZIATA PER ESAURIMENTO RISORSE ASSEGNATE
34538	A	21663	03/03/2026 22:50	7.278,82	INPS-ISEE-2026-03994044L-00	Pratica correttamente presentata - NON FINANZIATA PER ESAURIMENTO RISORSE ASSEGNATE
34539	A	28422	05/03/2026 08:43	7.278,89	INPS-ISEE-2026-03906331P-00	Pratica correttamente presentata - NON FINANZIATA PER ESAURIMENTO RISORSE ASSEGNATE

BANDO IO STUDIO 2025 a.s. 2025/2026

ALLEGATO A - DEFINITIVA

Progr.	ALL	Numero Domanda	Data Di Presentazione	VALORE ISEE	PROTOCOLLO ATTESTAZIONE ISEE	ESITO GRADUATORIA DEFINITIVA
34540	A	33043	05/03/2026 23:18	7.279,10	INPS-ISEE-2026-04226655E-00	Pratica correttamente presentata - NON FINANZIATA PER ESAURIMENTO RISORSE ASSEGNATE
34541	A	33076	05/03/2026 23:34	7.279,10	INPS-ISEE-2026-04226655E-00	Pratica correttamente presentata - NON FINANZIATA PER ESAURIMENTO RISORSE ASSEGNATE
34542	A	60540	17/03/2026 09:53	7.279,27	INPS-ISEE-2026-05650902W-00	Pratica correttamente presentata - NON FINANZIATA PER ESAURIMENTO RISORSE ASSEGNATE
34543	A	48067	12/03/2026 14:18	7.279,33	INPS-ISEE-2026-03314393C-00	Pratica correttamente presentata - NON FINANZIATA PER ESAURIMENTO RISORSE ASSEGNATE
34544	A	65781	18/03/2026 09:42	7.279,34	INPS-ISEE-2026-05328624E-00	Pratica correttamente presentata - NON FINANZIATA PER ESAURIMENTO RISORSE ASSEGNATE
34545	A	46973	11/03/2026 09:31	7.279,67	INPS-ISEE-2026-02353478O-00	Pratica correttamente presentata - NON FINANZIATA PER ESAURIMENTO RISORSE ASSEGNATE
34546	A	40749	09/03/2026 12:53	7.279,71	INPS-ISEE-2026-04606876I-00	Pratica correttamente presentata - NON FINANZIATA PER ESAURIMENTO RISORSE ASSEGNATE
34547	A	62622	17/03/2026 16:28	7.279,92	INPS-ISEE-2026-00308123M-00	Pratica correttamente presentata - NON FINANZIATA PER ESAURIMENTO RISORSE ASSEGNATE
34548	A	49525	11/03/2026 21:11	7.280,00	INPS-ISEE-2026-02461159N-00	Pratica correttamente presentata - NON FINANZIATA PER ESAURIMENTO RISORSE ASSEGNATE
34549	A	29281	05/03/2026 11:13	7.280,83	INPS-ISEE-2026-01252513J-00	Pratica correttamente presentata - NON FINANZIATA PER ESAURIMENTO RISORSE ASSEGNATE
34550	A	9501	02/03/2026 19:15	7.281,20	INPS-ISEE-2026-05765602R-00	Pratica correttamente presentata - NON FINANZIATA PER ESAURIMENTO RISORSE ASSEGNATE
34551	A	9885	02/03/2026 19:30	7.281,20	INPS-ISEE-2026-05765602R-00	Pratica correttamente presentata - NON FINANZIATA PER ESAURIMENTO RISORSE ASSEGNATE
34552	A	10771	02/03/2026 20:24	7.281,33	INPS-ISEE-2026-00191941P-00	Pratica correttamente presentata - NON FINANZIATA PER ESAURIMENTO RISORSE ASSEGNATE
34553	A	55626	15/03/2026 11:08	7.281,53	INPS-ISEE-2026-00649674X-00	Pratica correttamente presentata - NON FINANZIATA PER ESAURIMENTO RISORSE ASSEGNATE
34554	A	20697	03/03/2026 20:21	7.281,66	INPS-ISEE-2026-02602174D-00	Pratica correttamente presentata - NON FINANZIATA PER ESAURIMENTO RISORSE ASSEGNATE
34555	A	10137	02/03/2026 19:48	7.281,92	INPS-ISEE-2026-02434173G-00	Pratica correttamente presentata - NON FINANZIATA PER ESAURIMENTO RISORSE ASSEGNATE
34556	A	10342	02/03/2026 19:57	7.281,92	INPS-ISEE-2026-02434173G-00	Pratica correttamente presentata - NON FINANZIATA PER ESAURIMENTO RISORSE ASSEGNATE

BANDO IO STUDIO 2025 a.s. 2025/2026

ALLEGATO A - DEFINITIVA

Progr.	ALL	Numero Domanda	Data Di Presentazione	VALORE ISEE	PROTOCOLLO ATTESTAZIONE ISEE	ESITO GRADUATORIA DEFINITIVA
34557	A	56167	15/03/2026 20:57	7.282,32	INPS-ISEE-2026-00302768C-00	Pratica correttamente presentata - NON FINANZIATA PER ESAURIMENTO RISORSE ASSEGNATE
34558	A	56204	15/03/2026 21:06	7.282,32	INPS-ISEE-2026-00302768C-00	Pratica correttamente presentata - NON FINANZIATA PER ESAURIMENTO RISORSE ASSEGNATE
34559	A	63530	17/03/2026 17:55	7.282,32	INPS-ISEE-2026-00302768C-00	Pratica correttamente presentata - NON FINANZIATA PER ESAURIMENTO RISORSE ASSEGNATE
34560	A	34808	06/03/2026 14:35	7.282,61	INPS-ISEE-2026-05596591Y-00	Pratica correttamente presentata - NON FINANZIATA PER ESAURIMENTO RISORSE ASSEGNATE
34561	A	3313	02/03/2026 21:30	7.282,81	INPS-ISEE-2026-03604120U-00	Pratica correttamente presentata - NON FINANZIATA PER ESAURIMENTO RISORSE ASSEGNATE
34562	A	30821	05/03/2026 16:25	7.282,82	INPS-ISEE-2026-03314706G-00	Pratica correttamente presentata - NON FINANZIATA PER ESAURIMENTO RISORSE ASSEGNATE
34563	A	51829	12/03/2026 18:36	7.282,82	INPS-ISEE-2026-03314706G-00	Pratica correttamente presentata - NON FINANZIATA PER ESAURIMENTO RISORSE ASSEGNATE
34564	A	24694	04/03/2026 14:30	7.283,05	INPS-ISEE-2026-02230679Q-00	Pratica correttamente presentata - NON FINANZIATA PER ESAURIMENTO RISORSE ASSEGNATE
34565	A	24774	04/03/2026 14:37	7.283,05	INPS-ISEE-2026-02230679Q-00	Pratica correttamente presentata - NON FINANZIATA PER ESAURIMENTO RISORSE ASSEGNATE
34566	A	58484	16/03/2026 23:09	7.283,10	INPS-ISEE-2026-07473490F-00	Pratica correttamente presentata - NON FINANZIATA PER ESAURIMENTO RISORSE ASSEGNATE
34567	A	56688	16/03/2026 10:17	7.283,28	INPS-ISEE-2026-04844831O-00	Pratica correttamente presentata - NON FINANZIATA PER ESAURIMENTO RISORSE ASSEGNATE
34568	A	67404	18/03/2026 11:37	7.283,37	INPS-ISEE-2026-02309792O-00	Pratica correttamente presentata - NON FINANZIATA PER ESAURIMENTO RISORSE ASSEGNATE
34569	A	43509	17/03/2026 09:08	7.283,65	INPS-ISEE-2026-02917203G-00	Pratica correttamente presentata - NON FINANZIATA PER ESAURIMENTO RISORSE ASSEGNATE
34570	A	60468	17/03/2026 09:30	7.283,65	INPS-ISEE-2026-02917203G-00	Pratica correttamente presentata - NON FINANZIATA PER ESAURIMENTO RISORSE ASSEGNATE
34571	A	62667	17/03/2026 16:32	7.284,08	INPS-ISEE-2026-01532933C-00	Pratica correttamente presentata - NON FINANZIATA PER ESAURIMENTO RISORSE ASSEGNATE
34572	A	11318	02/03/2026 21:23	7.284,21	INPS-ISEE-2026-01357802C-00	Pratica correttamente presentata - NON FINANZIATA PER ESAURIMENTO RISORSE ASSEGNATE
34573	A	35687	06/03/2026 18:00	7.284,43	INPS-ISEE-2026-03858671Z-00	Pratica correttamente presentata - NON FINANZIATA PER ESAURIMENTO RISORSE ASSEGNATE

BANDO IO STUDIO 2025 a.s. 2025/2026

ALLEGATO A - DEFINITIVA

Progr.	ALL	Numero Domanda	Data Di Presentazione	VALORE ISEE	PROTOCOLLO ATTESTAZIONE ISEE	ESITO GRADUATORIA DEFINITIVA
34574	A	36405	06/03/2026 21:17	7.284,48	INPS-ISEE-2026-04772202G-00	Pratica correttamente presentata - NON FINANZIATA PER ESAURIMENTO RISORSE ASSEGNATE
34575	A	7532	02/03/2026 17:33	7.284,55	INPS-ISEE-2026-00341707D-00	Pratica correttamente presentata - NON FINANZIATA PER ESAURIMENTO RISORSE ASSEGNATE
34576	A	44212	10/03/2026 11:30	7.284,83	INPS-ISEE-2026-00905334G-00	Pratica correttamente presentata - NON FINANZIATA PER ESAURIMENTO RISORSE ASSEGNATE
34577	A	20755	03/03/2026 20:43	7.285,52	INPS-ISEE-2026-03311245J-00	Pratica correttamente presentata - NON FINANZIATA PER ESAURIMENTO RISORSE ASSEGNATE
34578	A	27478	04/03/2026 20:19	7.285,52	INPS-ISEE-2026-03311245J-00	Pratica correttamente presentata - NON FINANZIATA PER ESAURIMENTO RISORSE ASSEGNATE
34579	A	64158	17/03/2026 18:58	7.285,57	INPS-ISEE-2026-01230142S-00	Pratica correttamente presentata - NON FINANZIATA PER ESAURIMENTO RISORSE ASSEGNATE
34580	A	64225	17/03/2026 19:06	7.285,57	INPS-ISEE-2026-01230142S-00	Pratica correttamente presentata - NON FINANZIATA PER ESAURIMENTO RISORSE ASSEGNATE
34581	A	16464	03/03/2026 15:54	7.285,73	INPS-ISEE-2026-01483798Y-00	Pratica correttamente presentata - NON FINANZIATA PER ESAURIMENTO RISORSE ASSEGNATE
34582	A	14852	03/03/2026 11:05	7.285,77	INPS-ISEE-2026-00457069R-00	Pratica correttamente presentata - NON FINANZIATA PER ESAURIMENTO RISORSE ASSEGNATE
34583	A	43435	10/03/2026 09:09	7.285,78	INPS-ISEE-2026-05460485O-00	Pratica correttamente presentata - NON FINANZIATA PER ESAURIMENTO RISORSE ASSEGNATE
34584	A	30096	05/03/2026 14:46	7.285,82	INPS-ISEE-2026-00406352B-00	Pratica correttamente presentata - NON FINANZIATA PER ESAURIMENTO RISORSE ASSEGNATE
34585	A	9182	02/03/2026 18:44	7.285,88	INPS-ISEE-2026-01126346H-00	Pratica correttamente presentata - NON FINANZIATA PER ESAURIMENTO RISORSE ASSEGNATE
34586	A	43969	10/03/2026 10:47	7.286,01	INPS-ISEE-2026-07825850V-00	Pratica correttamente presentata - NON FINANZIATA PER ESAURIMENTO RISORSE ASSEGNATE
34587	A	44097	10/03/2026 11:19	7.286,22	INPS-ISEE-2026-05842533E-00	Pratica correttamente presentata - NON FINANZIATA PER ESAURIMENTO RISORSE ASSEGNATE
34588	A	13236	03/03/2026 07:58	7.286,79	INPS-ISEE-2026-01626249E-00	Pratica correttamente presentata - NON FINANZIATA PER ESAURIMENTO RISORSE ASSEGNATE
34589	A	62362	17/03/2026 15:48	7.286,96	INPS-ISEE-2026-05401497E-00	Pratica correttamente presentata - NON FINANZIATA PER ESAURIMENTO RISORSE ASSEGNATE
34590	A	23173	04/03/2026 11:01	7.287,10	INPS-ISEE-2026-04219209W-00	Pratica correttamente presentata - NON FINANZIATA PER ESAURIMENTO RISORSE ASSEGNATE

BANDO IO STUDIO 2025 a.s. 2025/2026

ALLEGATO A - DEFINITIVA

Progr.	ALL	Numero Domanda	Data Di Presentazione	VALORE ISEE	PROTOCOLLO ATTESTAZIONE ISEE	ESITO GRADUATORIA DEFINITIVA
34591	A	41779	09/03/2026 17:15	7.287,77	INPS-ISEE-2026-02713235H-00	Pratica correttamente presentata - NON FINANZIATA PER ESAURIMENTO RISORSE ASSEGNATE
34592	A	47049	11/03/2026 09:51	7.287,77	INPS-ISEE-2026-02713235H-00	Pratica correttamente presentata - NON FINANZIATA PER ESAURIMENTO RISORSE ASSEGNATE
34593	A	9615	02/03/2026 19:10	7.287,81	INPS-ISEE-2026-00111051V-00	Pratica correttamente presentata - NON FINANZIATA PER ESAURIMENTO RISORSE ASSEGNATE
34594	A	43677	10/03/2026 09:59	7.287,81	INPS-ISEE-2026-02763164Q-00	Pratica correttamente presentata - NON FINANZIATA PER ESAURIMENTO RISORSE ASSEGNATE
34595	A	43727	10/03/2026 10:05	7.287,81	INPS-ISEE-2026-02763164Q-00	Pratica correttamente presentata - NON FINANZIATA PER ESAURIMENTO RISORSE ASSEGNATE
34596	A	53384	13/03/2026 12:33	7.288,40	INPS-ISEE-2026-00392022A-00	Pratica correttamente presentata - NON FINANZIATA PER ESAURIMENTO RISORSE ASSEGNATE
34597	A	56038	15/03/2026 18:57	7.288,43	INPS-ISEE-2026-06792604F-00	Pratica correttamente presentata - NON FINANZIATA PER ESAURIMENTO RISORSE ASSEGNATE
34598	A	16641	03/03/2026 13:32	7.288,62	INPS-ISEE-2026-00306719C-00	Pratica correttamente presentata - NON FINANZIATA PER ESAURIMENTO RISORSE ASSEGNATE
34599	A	16683	03/03/2026 13:38	7.288,62	INPS-ISEE-2026-00306719C-00	Pratica correttamente presentata - NON FINANZIATA PER ESAURIMENTO RISORSE ASSEGNATE
34600	A	6826	02/03/2026 17:06	7.289,06	INPS-ISEE-2026-00771278O-00	Pratica correttamente presentata - NON FINANZIATA PER ESAURIMENTO RISORSE ASSEGNATE
34601	A	7073	02/03/2026 17:12	7.289,06	INPS-ISEE-2026-00771278O-00	Pratica correttamente presentata - NON FINANZIATA PER ESAURIMENTO RISORSE ASSEGNATE
34602	A	17632	03/03/2026 15:56	7.289,06	INPS-ISEE-2026-00500653J-00	Pratica correttamente presentata - NON FINANZIATA PER ESAURIMENTO RISORSE ASSEGNATE
34603	A	17720	03/03/2026 16:03	7.289,06	INPS-ISEE-2026-00500653J-00	Pratica correttamente presentata - NON FINANZIATA PER ESAURIMENTO RISORSE ASSEGNATE
34604	A	67027	18/03/2026 11:00	7.289,24	INPS-ISEE-2026-01701209B-00	Pratica correttamente presentata - NON FINANZIATA PER ESAURIMENTO RISORSE ASSEGNATE
34605	A	55456	14/03/2026 21:12	7.289,29	INPS-ISEE-2026-01033114S-00	Pratica correttamente presentata - NON FINANZIATA PER ESAURIMENTO RISORSE ASSEGNATE
34606	A	8246	02/03/2026 18:07	7.289,53	INPS-ISEE-2026-00235693N-00	Pratica correttamente presentata - NON FINANZIATA PER ESAURIMENTO RISORSE ASSEGNATE
34607	A	33085	05/03/2026 23:37	7.290,11	INPS-ISEE-2026-01440912T-00	Pratica correttamente presentata - NON FINANZIATA PER ESAURIMENTO RISORSE ASSEGNATE

BANDO IO STUDIO 2025 a.s. 2025/2026

ALLEGATO A - DEFINITIVA

Progr.	ALL	Numero Domanda	Data Di Presentazione	VALORE ISEE	PROTOCOLLO ATTESTAZIONE ISEE	ESITO GRADUATORIA DEFINITIVA
34608	A	33096	05/03/2026 23:47	7.290,11	INPS-ISEE-2026-01440912T-00	Pratica correttamente presentata - NON FINANZIATA PER ESAURIMENTO RISORSE ASSEGNATE
34609	A	1685	02/03/2026 15:56	7.290,14	INPS-ISEE-2026-03207053B-00	Pratica correttamente presentata - NON FINANZIATA PER ESAURIMENTO RISORSE ASSEGNATE
34610	A	6037	02/03/2026 16:04	7.290,14	INPS-ISEE-2026-03207053B-00	Pratica correttamente presentata - NON FINANZIATA PER ESAURIMENTO RISORSE ASSEGNATE
34611	A	35459	06/03/2026 17:15	7.290,31	INPS-ISEE-2026-02075564Q-00	Pratica correttamente presentata - NON FINANZIATA PER ESAURIMENTO RISORSE ASSEGNATE
34612	A	15289	03/03/2026 11:31	7.290,81	INPS-ISEE-2026-03977924K-00	Pratica correttamente presentata - NON FINANZIATA PER ESAURIMENTO RISORSE ASSEGNATE
34613	A	58593	16/03/2026 17:15	7.291,20	INPS-ISEE-2026-04121940T-00	Pratica correttamente presentata - NON FINANZIATA PER ESAURIMENTO RISORSE ASSEGNATE
34614	A	6278	02/03/2026 16:47	7.291,50	INPS-ISEE-2026-04765336F-00	Pratica correttamente presentata - NON FINANZIATA PER ESAURIMENTO RISORSE ASSEGNATE
34615	A	53453	13/03/2026 12:58	7.291,67	INPS-ISEE-2026-02656749S-00	Pratica correttamente presentata - NON FINANZIATA PER ESAURIMENTO RISORSE ASSEGNATE
34616	A	9088	02/03/2026 18:42	7.292,26	INPS-ISEE-2026-03262179E-00	Pratica correttamente presentata - NON FINANZIATA PER ESAURIMENTO RISORSE ASSEGNATE
34617	A	66392	18/03/2026 09:55	7.292,26	INPS-ISEE-2026-00456700D-00	Pratica correttamente presentata - NON FINANZIATA PER ESAURIMENTO RISORSE ASSEGNATE
34618	A	61523	17/03/2026 12:24	7.292,70	INPS-ISEE-2026-03051457P-00	Pratica correttamente presentata - NON FINANZIATA PER ESAURIMENTO RISORSE ASSEGNATE
34619	A	45813	10/03/2026 18:03	7.293,12	INPS-ISEE-2026-06544925V-00	Pratica correttamente presentata - NON FINANZIATA PER ESAURIMENTO RISORSE ASSEGNATE
34620	A	45878	10/03/2026 18:08	7.293,12	INPS-ISEE-2026-06544925V-00	Pratica correttamente presentata - NON FINANZIATA PER ESAURIMENTO RISORSE ASSEGNATE
34621	A	32377	05/03/2026 19:31	7.293,23	INPS-ISEE-2026-03770369V-00	Pratica correttamente presentata - NON FINANZIATA PER ESAURIMENTO RISORSE ASSEGNATE
34622	A	17171	03/03/2026 14:59	7.293,63	INPS-ISEE-2026-01772535E-00	Pratica correttamente presentata - NON FINANZIATA PER ESAURIMENTO RISORSE ASSEGNATE
34623	A	24114	04/03/2026 12:28	7.293,63	INPS-ISEE-2026-04574319L-00	Pratica correttamente presentata - NON FINANZIATA PER ESAURIMENTO RISORSE ASSEGNATE
34624	A	60698	17/03/2026 10:16	7.294,02	INPS-ISEE-2026-03310904B-00	Pratica correttamente presentata - NON FINANZIATA PER ESAURIMENTO RISORSE ASSEGNATE

BANDO IO STUDIO 2025 a.s. 2025/2026

ALLEGATO A - DEFINITIVA

Progr.	ALL	Numero Domanda	Data Di Presentazione	VALORE ISEE	PROTOCOLLO ATTESTAZIONE ISEE	ESITO GRADUATORIA DEFINITIVA
34625	A	10569	02/03/2026 20:09	7.294,14	INPS-ISEE-2026-01720071A-00	Pratica correttamente presentata - NON FINANZIATA PER ESAURIMENTO RISORSE ASSEGNATE
34626	A	10936	03/03/2026 21:57	7.294,45	INPS-ISEE-2026-00360455H-00	Pratica correttamente presentata - NON FINANZIATA PER ESAURIMENTO RISORSE ASSEGNATE
34627	A	21764	03/03/2026 23:43	7.294,53	INPS-ISEE-2026-01021221V-00	Pratica correttamente presentata - NON FINANZIATA PER ESAURIMENTO RISORSE ASSEGNATE
34628	A	52840	13/03/2026 10:25	7.294,76	INPS-ISEE-2026-03314831H-00	Pratica correttamente presentata - NON FINANZIATA PER ESAURIMENTO RISORSE ASSEGNATE
34629	A	5171	02/03/2026 15:03	7.295,07	INPS-ISEE-2026-03671564O-00	Pratica correttamente presentata - NON FINANZIATA PER ESAURIMENTO RISORSE ASSEGNATE
34630	A	28688	05/03/2026 09:51	7.296,05	INPS-ISEE-2026-00941056P-00	Pratica correttamente presentata - NON FINANZIATA PER ESAURIMENTO RISORSE ASSEGNATE
34631	A	7722	03/03/2026 18:29	7.296,42	INPS-ISEE-2026-00278947I-00	Pratica correttamente presentata - NON FINANZIATA PER ESAURIMENTO RISORSE ASSEGNATE
34632	A	19107	03/03/2026 17:54	7.296,94	INPS-ISEE-2026-01245361D-00	Pratica correttamente presentata - NON FINANZIATA PER ESAURIMENTO RISORSE ASSEGNATE
34633	A	19267	03/03/2026 18:06	7.296,94	INPS-ISEE-2026-01245361D-00	Pratica correttamente presentata - NON FINANZIATA PER ESAURIMENTO RISORSE ASSEGNATE
34634	A	55521	14/03/2026 22:59	7.297,45	INPS-ISEE-2026-00511386G-00	Pratica correttamente presentata - NON FINANZIATA PER ESAURIMENTO RISORSE ASSEGNATE
34635	A	24650	04/03/2026 14:17	7.297,61	INPS-ISEE-2026-00602139T-00	Pratica correttamente presentata - NON FINANZIATA PER ESAURIMENTO RISORSE ASSEGNATE
34636	A	52429	12/03/2026 22:43	7.297,84	INPS-ISEE-2026-05164081P-00	Pratica correttamente presentata - NON FINANZIATA PER ESAURIMENTO RISORSE ASSEGNATE
34637	A	16936	03/03/2026 14:24	7.298,03	INPS-ISEE-2026-03274431G-00	Pratica correttamente presentata - NON FINANZIATA PER ESAURIMENTO RISORSE ASSEGNATE
34638	A	19792	03/03/2026 18:43	7.298,49	INPS-ISEE-2026-03391929X-00	Pratica correttamente presentata - NON FINANZIATA PER ESAURIMENTO RISORSE ASSEGNATE
34639	A	57909	16/03/2026 15:05	7.298,51	INPS-ISEE-2026-01830816W-00	Pratica correttamente presentata - NON FINANZIATA PER ESAURIMENTO RISORSE ASSEGNATE
34640	A	62771	17/03/2026 22:52	7.298,66	INPS-ISEE-2026-02576848Y-00	Pratica correttamente presentata - NON FINANZIATA PER ESAURIMENTO RISORSE ASSEGNATE
34641	A	17371	03/03/2026 15:40	7.298,77	INPS-ISEE-2026-01830926Q-00	Pratica correttamente presentata - NON FINANZIATA PER ESAURIMENTO RISORSE ASSEGNATE

BANDO IO STUDIO 2025 a.s. 2025/2026

ALLEGATO A - DEFINITIVA

Progr.	ALL	Numero Domanda	Data Di Presentazione	VALORE ISEE	PROTOCOLLO ATTESTAZIONE ISEE	ESITO GRADUATORIA DEFINITIVA
34642	A	17565	03/03/2026 15:53	7.298,77	INPS-ISEE-2026-01830926Q-00	Pratica correttamente presentata - NON FINANZIATA PER ESAURIMENTO RISORSE ASSEGNATE
34643	A	8754	02/03/2026 18:24	7.299,27	INPS-ISEE-2026-00452072B-00	Pratica correttamente presentata - NON FINANZIATA PER ESAURIMENTO RISORSE ASSEGNATE
34644	A	8835	02/03/2026 18:31	7.299,27	INPS-ISEE-2026-00452072B-00	Pratica correttamente presentata - NON FINANZIATA PER ESAURIMENTO RISORSE ASSEGNATE
34645	A	5718	02/03/2026 22:53	7.299,28	INPS-ISEE-2026-00843375E-00	Pratica correttamente presentata - NON FINANZIATA PER ESAURIMENTO RISORSE ASSEGNATE
34646	A	7061	02/03/2026 17:15	7.299,81	INPS-ISEE-2026-02027124A-00	Pratica correttamente presentata - NON FINANZIATA PER ESAURIMENTO RISORSE ASSEGNATE
34647	A	40479	09/03/2026 12:09	7.299,90	INPS-ISEE-2026-00400950A-00	Pratica correttamente presentata - NON FINANZIATA PER ESAURIMENTO RISORSE ASSEGNATE
34648	A	64870	17/03/2026 20:56	7.300,00	INPS-ISEE-2026-05407572E-00	Pratica correttamente presentata - NON FINANZIATA PER ESAURIMENTO RISORSE ASSEGNATE
34649	A	50902	12/03/2026 15:07	7.300,10	INPS-ISEE-2026-03616137W-00	Pratica correttamente presentata - NON FINANZIATA PER ESAURIMENTO RISORSE ASSEGNATE
34650	A	34098	06/03/2026 11:29	7.300,41	INPS-ISEE-2026-00397635L-00	Pratica correttamente presentata - NON FINANZIATA PER ESAURIMENTO RISORSE ASSEGNATE
34651	A	35255	06/03/2026 16:37	7.300,51	INPS-ISEE-2026-00444137H-00	Pratica correttamente presentata - NON FINANZIATA PER ESAURIMENTO RISORSE ASSEGNATE
34652	A	26565	04/03/2026 18:15	7.300,56	INPS-ISEE-2026-02562017H-00	Pratica correttamente presentata - NON FINANZIATA PER ESAURIMENTO RISORSE ASSEGNATE
34653	A	22288	04/03/2026 09:33	7.300,83	INPS-ISEE-2026-06107837O-00	Pratica correttamente presentata - NON FINANZIATA PER ESAURIMENTO RISORSE ASSEGNATE
34654	A	41425	09/03/2026 16:29	7.301,08	INPS-ISEE-2026-03072955R-00	Pratica correttamente presentata - NON FINANZIATA PER ESAURIMENTO RISORSE ASSEGNATE
34655	A	41467	09/03/2026 16:32	7.301,08	INPS-ISEE-2026-03072955R-00	Pratica correttamente presentata - NON FINANZIATA PER ESAURIMENTO RISORSE ASSEGNATE
34656	A	43523	10/03/2026 09:31	7.301,41	INPS-ISEE-2026-01955583X-00	Pratica correttamente presentata - NON FINANZIATA PER ESAURIMENTO RISORSE ASSEGNATE
34657	A	43549	10/03/2026 09:35	7.301,41	INPS-ISEE-2026-01955583X-00	Pratica correttamente presentata - NON FINANZIATA PER ESAURIMENTO RISORSE ASSEGNATE
34658	A	17316	03/03/2026 15:19	7.301,47	INPS-ISEE-2026-03773002D-00	Pratica correttamente presentata - NON FINANZIATA PER ESAURIMENTO RISORSE ASSEGNATE

BANDO IO STUDIO 2025 a.s. 2025/2026

ALLEGATO A - DEFINITIVA

Progr.	ALL	Numero Domanda	Data Di Presentazione	VALORE ISEE	PROTOCOLLO ATTESTAZIONE ISEE	ESITO GRADUATORIA DEFINITIVA
34659	A	67482	18/03/2026 11:45	7.301,55	INPS-ISEE-2026-04408906R-00	Pratica correttamente presentata - NON FINANZIATA PER ESAURIMENTO RISORSE ASSEGNATE
34660	A	10163	02/03/2026 20:30	7.301,77	INPS-ISEE-2026-00769312N-00	Pratica correttamente presentata - NON FINANZIATA PER ESAURIMENTO RISORSE ASSEGNATE
34661	A	66469	18/03/2026 09:59	7.301,79	INPS-ISEE-2026-04666726I-00	Pratica correttamente presentata - NON FINANZIATA PER ESAURIMENTO RISORSE ASSEGNATE
34662	A	22420	04/03/2026 09:46	7.301,81	INPS-ISEE-2026-04104032Y-00	Pratica correttamente presentata - NON FINANZIATA PER ESAURIMENTO RISORSE ASSEGNATE
34663	A	15075	03/03/2026 11:11	7.301,92	INPS-ISEE-2026-01033690D-00	Pratica correttamente presentata - NON FINANZIATA PER ESAURIMENTO RISORSE ASSEGNATE
34664	A	1296	02/03/2026 20:58	7.301,96	INPS-ISEE-2026-02212912J-00	Pratica correttamente presentata - NON FINANZIATA PER ESAURIMENTO RISORSE ASSEGNATE
34665	A	839	02/03/2026 21:00	7.301,96	INPS-ISEE-2026-02212912J-00	Pratica correttamente presentata - NON FINANZIATA PER ESAURIMENTO RISORSE ASSEGNATE
34666	A	21211	03/03/2026 21:44	7.301,96	INPS-ISEE-2026-02929125E-00	Pratica correttamente presentata - NON FINANZIATA PER ESAURIMENTO RISORSE ASSEGNATE
34667	A	33635	06/03/2026 10:46	7.302,09	INPS-ISEE-2026-00984075L-00	Pratica correttamente presentata - NON FINANZIATA PER ESAURIMENTO RISORSE ASSEGNATE
34668	A	59526	16/03/2026 19:14	7.302,61	INPS-ISEE-2026-05380357R-00	Pratica correttamente presentata - NON FINANZIATA PER ESAURIMENTO RISORSE ASSEGNATE
34669	A	12783	02/03/2026 23:16	7.302,73	INPS-ISEE-2026-03734039Q-00	Pratica correttamente presentata - NON FINANZIATA PER ESAURIMENTO RISORSE ASSEGNATE
34670	A	67314	18/03/2026 11:56	7.302,93	INPS-ISEE-2026-05688852U-00	Pratica correttamente presentata - NON FINANZIATA PER ESAURIMENTO RISORSE ASSEGNATE
34671	A	67044	18/03/2026 11:09	7.303,02	INPS-ISEE-2026-02942611P-00	Pratica correttamente presentata - NON FINANZIATA PER ESAURIMENTO RISORSE ASSEGNATE
34672	A	64464	17/03/2026 19:37	7.303,25	INPS-ISEE-2026-02518834R-00	Pratica correttamente presentata - NON FINANZIATA PER ESAURIMENTO RISORSE ASSEGNATE
34673	A	46094	10/03/2026 18:45	7.303,47	INPS-ISEE-2026-01191142J-00	Pratica correttamente presentata - NON FINANZIATA PER ESAURIMENTO RISORSE ASSEGNATE
34674	A	54475	13/03/2026 19:14	7.303,66	INPS-ISEE-2026-05313308H-00	Pratica correttamente presentata - NON FINANZIATA PER ESAURIMENTO RISORSE ASSEGNATE
34675	A	15908	03/03/2026 12:13	7.303,68	INPS-ISEE-2026-05385357X-00	Pratica correttamente presentata - NON FINANZIATA PER ESAURIMENTO RISORSE ASSEGNATE

BANDO IO STUDIO 2025 a.s. 2025/2026

ALLEGATO A - DEFINITIVA

Progr.	ALL	Numero Domanda	Data Di Presentazione	VALORE ISEE	PROTOCOLLO ATTESTAZIONE ISEE	ESITO GRADUATORIA DEFINITIVA
34676	A	45398	10/03/2026 17:04	7.303,92	INPS-ISEE-2026-05018671N-00	Pratica correttamente presentata - NON FINANZIATA PER ESAURIMENTO RISORSE ASSEGNATE
34677	A	57296	16/03/2026 11:52	7.304,39	INPS-ISEE-2026-05878654M-00	Pratica correttamente presentata - NON FINANZIATA PER ESAURIMENTO RISORSE ASSEGNATE
34678	A	66602	18/03/2026 10:16	7.304,42	INPS-ISEE-2026-02605546N-00	Pratica correttamente presentata - NON FINANZIATA PER ESAURIMENTO RISORSE ASSEGNATE
34679	A	4629	02/03/2026 14:44	7.304,46	INPS-ISEE-2026-02060389N-00	Pratica correttamente presentata - NON FINANZIATA PER ESAURIMENTO RISORSE ASSEGNATE
34680	A	54854	14/03/2026 09:24	7.304,72	INPS-ISEE-2026-01030106I-00	Pratica correttamente presentata - NON FINANZIATA PER ESAURIMENTO RISORSE ASSEGNATE
34681	A	32265	05/03/2026 19:12	7.305,61	INPS-ISEE-2026-01338909L-00	Pratica correttamente presentata - NON FINANZIATA PER ESAURIMENTO RISORSE ASSEGNATE
34682	A	32603	05/03/2026 20:35	7.305,77	INPS-ISEE-2026-03643694V-00	Pratica correttamente presentata - NON FINANZIATA PER ESAURIMENTO RISORSE ASSEGNATE
34683	A	49211	11/03/2026 19:05	7.306,02	INPS-ISEE-2026-00893118E-00	Pratica correttamente presentata - NON FINANZIATA PER ESAURIMENTO RISORSE ASSEGNATE
34684	A	2738	02/03/2026 13:12	7.306,07	INPS-ISEE-2026-01436258Q-00	Pratica correttamente presentata - NON FINANZIATA PER ESAURIMENTO RISORSE ASSEGNATE
34685	A	7729	02/03/2026 17:42	7.306,32	INPS-ISEE-2026-07819974J-00	Pratica correttamente presentata - NON FINANZIATA PER ESAURIMENTO RISORSE ASSEGNATE
34686	A	57262	16/03/2026 11:46	7.306,54	INPS-ISEE-2026-06240033A-00	Pratica correttamente presentata - NON FINANZIATA PER ESAURIMENTO RISORSE ASSEGNATE
34687	A	38633	08/03/2026 15:50	7.307,24	INPS-ISEE-2026-05435121T-00	Pratica correttamente presentata - NON FINANZIATA PER ESAURIMENTO RISORSE ASSEGNATE
34688	A	247	02/03/2026 12:14	7.307,26	INPS-ISEE-2026-00689143R-00	Pratica correttamente presentata - NON FINANZIATA PER ESAURIMENTO RISORSE ASSEGNATE
34689	A	1123	02/03/2026 12:24	7.307,26	INPS-ISEE-2026-00689143R-00	Pratica correttamente presentata - NON FINANZIATA PER ESAURIMENTO RISORSE ASSEGNATE
34690	A	21216	03/03/2026 21:43	7.307,52	INPS-ISEE-2026-01075901H-00	Pratica correttamente presentata - NON FINANZIATA PER ESAURIMENTO RISORSE ASSEGNATE
34691	A	14179	03/03/2026 09:56	7.307,68	INPS-ISEE-2026-05439989T-00	Pratica correttamente presentata - NON FINANZIATA PER ESAURIMENTO RISORSE ASSEGNATE
34692	A	22129	04/03/2026 09:06	7.308,13	INPS-ISEE-2026-00307609P-00	Pratica correttamente presentata - NON FINANZIATA PER ESAURIMENTO RISORSE ASSEGNATE

BANDO IO STUDIO 2025 a.s. 2025/2026

ALLEGATO A - DEFINITIVA

Progr.	ALL	Numero Domanda	Data Di Presentazione	VALORE ISEE	PROTOCOLLO ATTESTAZIONE ISEE	ESITO GRADUATORIA DEFINITIVA
34693	A	21285	05/03/2026 16:58	7.308,13	INPS-ISEE-2026-00542703T-00	Pratica correttamente presentata - NON FINANZIATA PER ESAURIMENTO RISORSE ASSEGNATE
34694	A	29625	05/03/2026 11:47	7.308,31	INPS-ISEE-2026-04073959I-00	Pratica correttamente presentata - NON FINANZIATA PER ESAURIMENTO RISORSE ASSEGNATE
34695	A	3857	02/03/2026 14:13	7.308,48	INPS-ISEE-2026-00552496R-00	Pratica correttamente presentata - NON FINANZIATA PER ESAURIMENTO RISORSE ASSEGNATE
34696	A	13672	03/03/2026 09:18	7.309,43	INPS-ISEE-2026-01696282F-00	Pratica correttamente presentata - NON FINANZIATA PER ESAURIMENTO RISORSE ASSEGNATE
34697	A	41386	09/03/2026 16:22	7.309,83	INPS-ISEE-2026-01068244P-00	Pratica correttamente presentata - NON FINANZIATA PER ESAURIMENTO RISORSE ASSEGNATE
34698	A	29318	05/03/2026 11:14	7.310,20	INPS-ISEE-2026-01292004A-00	Pratica correttamente presentata - NON FINANZIATA PER ESAURIMENTO RISORSE ASSEGNATE
34699	A	3357	02/03/2026 13:39	7.310,33	INPS-ISEE-2026-01729789M-00	Pratica correttamente presentata - NON FINANZIATA PER ESAURIMENTO RISORSE ASSEGNATE
34700	A	52790	13/03/2026 10:12	7.310,52	INPS-ISEE-2026-03674078V-00	Pratica correttamente presentata - NON FINANZIATA PER ESAURIMENTO RISORSE ASSEGNATE
34701	A	18623	03/03/2026 17:17	7.310,55	INPS-ISEE-2026-00799934K-00	Pratica correttamente presentata - NON FINANZIATA PER ESAURIMENTO RISORSE ASSEGNATE
34702	A	43042	09/03/2026 21:17	7.311,17	INPS-ISEE-2026-02692777Y-00	Pratica correttamente presentata - NON FINANZIATA PER ESAURIMENTO RISORSE ASSEGNATE
34703	A	49265	11/03/2026 19:13	7.311,63	INPS-ISEE-2026-03424943Q-00	Pratica correttamente presentata - NON FINANZIATA PER ESAURIMENTO RISORSE ASSEGNATE
34704	A	25855	04/03/2026 19:24	7.311,83	INPS-ISEE-2026-00255685R-00	Pratica correttamente presentata - NON FINANZIATA PER ESAURIMENTO RISORSE ASSEGNATE
34705	A	16111	03/03/2026 12:41	7.311,90	INPS-ISEE-2026-05484151N-00	Pratica correttamente presentata - NON FINANZIATA PER ESAURIMENTO RISORSE ASSEGNATE
34706	A	46965	11/03/2026 09:32	7.311,90	INPS-ISEE-2026-05484151N-00	Pratica correttamente presentata - NON FINANZIATA PER ESAURIMENTO RISORSE ASSEGNATE
34707	A	20005	03/03/2026 18:59	7.312,06	INPS-ISEE-2026-00735707Q-00	Pratica correttamente presentata - NON FINANZIATA PER ESAURIMENTO RISORSE ASSEGNATE
34708	A	19188	03/03/2026 17:58	7.312,11	INPS-ISEE-2026-04526178L-00	Pratica correttamente presentata - NON FINANZIATA PER ESAURIMENTO RISORSE ASSEGNATE
34709	A	19334	03/03/2026 18:09	7.312,11	INPS-ISEE-2026-04526178L-00	Pratica correttamente presentata - NON FINANZIATA PER ESAURIMENTO RISORSE ASSEGNATE

BANDO IO STUDIO 2025 a.s. 2025/2026

ALLEGATO A - DEFINITIVA

Progr.	ALL	Numero Domanda	Data Di Presentazione	VALORE ISEE	PROTOCOLLO ATTESTAZIONE ISEE	ESITO GRADUATORIA DEFINITIVA
34710	A	63297	17/03/2026 17:37	7.312,38	INPS-ISEE-2026-04382560N-00	Pratica correttamente presentata - NON FINANZIATA PER ESAURIMENTO RISORSE ASSEGNATE
34711	A	33224	06/03/2026 08:53	7.312,48	INPS-ISEE-2026-00949637Z-00	Pratica correttamente presentata - NON FINANZIATA PER ESAURIMENTO RISORSE ASSEGNATE
34712	A	57425	16/03/2026 12:14	7.312,60	INPS-ISEE-2026-04228101A-00	Pratica correttamente presentata - NON FINANZIATA PER ESAURIMENTO RISORSE ASSEGNATE
34713	A	24577	04/03/2026 13:37	7.312,74	INPS-ISEE-2026-03082335G-00	Pratica correttamente presentata - NON FINANZIATA PER ESAURIMENTO RISORSE ASSEGNATE
34714	A	27966	04/03/2026 21:52	7.312,76	INPS-ISEE-2026-06671618V-00	Pratica correttamente presentata - NON FINANZIATA PER ESAURIMENTO RISORSE ASSEGNATE
34715	A	3339	02/03/2026 16:41	7.312,98	INPS-ISEE-2026-03732419Q-00	Pratica correttamente presentata - NON FINANZIATA PER ESAURIMENTO RISORSE ASSEGNATE
34716	A	6406	02/03/2026 16:48	7.312,98	INPS-ISEE-2026-03732419Q-00	Pratica correttamente presentata - NON FINANZIATA PER ESAURIMENTO RISORSE ASSEGNATE
34717	A	6534	02/03/2026 16:51	7.312,98	INPS-ISEE-2026-03732419Q-00	Pratica correttamente presentata - NON FINANZIATA PER ESAURIMENTO RISORSE ASSEGNATE
34718	A	2144	02/03/2026 12:51	7.313,11	INPS-ISEE-2026-02340309T-00	Pratica correttamente presentata - NON FINANZIATA PER ESAURIMENTO RISORSE ASSEGNATE
34719	A	49816	12/03/2026 09:10	7.313,33	INPS-ISEE-2026-02987192Z-00	Pratica correttamente presentata - NON FINANZIATA PER ESAURIMENTO RISORSE ASSEGNATE
34720	A	34439	06/03/2026 12:28	7.313,38	INPS-ISEE-2026-02116372D-00	Pratica correttamente presentata - NON FINANZIATA PER ESAURIMENTO RISORSE ASSEGNATE
34721	A	34485	06/03/2026 12:35	7.313,38	INPS-ISEE-2026-02116372D-00	Pratica correttamente presentata - NON FINANZIATA PER ESAURIMENTO RISORSE ASSEGNATE
34722	A	502	02/03/2026 12:14	7.313,76	INPS-ISEE-2026-01028767R-00	Pratica correttamente presentata - NON FINANZIATA PER ESAURIMENTO RISORSE ASSEGNATE
34723	A	36580	06/03/2026 22:31	7.313,85	INPS-ISEE-2026-06345594X-00	Pratica correttamente presentata - NON FINANZIATA PER ESAURIMENTO RISORSE ASSEGNATE
34724	A	47989	11/03/2026 13:34	7.314,10	INPS-ISEE-2026-04878296A-00	Pratica correttamente presentata - NON FINANZIATA PER ESAURIMENTO RISORSE ASSEGNATE
34725	A	16144	03/03/2026 12:30	7.314,23	INPS-ISEE-2026-00955920E-00	Pratica correttamente presentata - NON FINANZIATA PER ESAURIMENTO RISORSE ASSEGNATE
34726	A	20833	08/03/2026 19:35	7.314,23	INPS-ISEE-2026-00955920E-00	Pratica correttamente presentata - NON FINANZIATA PER ESAURIMENTO RISORSE ASSEGNATE

BANDO IO STUDIO 2025 a.s. 2025/2026

ALLEGATO A - DEFINITIVA

Progr.	ALL	Numero Domanda	Data Di Presentazione	VALORE ISEE	PROTOCOLLO ATTESTAZIONE ISEE	ESITO GRADUATORIA DEFINITIVA
34727	A	51360	12/03/2026 17:21	7.314,23	INPS-ISEE-2026-07163643E-00	Pratica correttamente presentata - NON FINANZIATA PER ESAURIMENTO RISORSE ASSEGNATE
34728	A	37008	07/03/2026 11:46	7.314,41	INPS-ISEE-2026-06960744X-00	Pratica correttamente presentata - NON FINANZIATA PER ESAURIMENTO RISORSE ASSEGNATE
34729	A	1275	02/03/2026 12:43	7.314,77	INPS-ISEE-2026-03466426R-00	Pratica correttamente presentata - NON FINANZIATA PER ESAURIMENTO RISORSE ASSEGNATE
34730	A	66328	18/03/2026 10:14	7.314,95	INPS-ISEE-2026-04367124W-00	Pratica correttamente presentata - NON FINANZIATA PER ESAURIMENTO RISORSE ASSEGNATE
34731	A	29633	05/03/2026 11:49	7.315,31	INPS-ISEE-2026-00087805N-00	Pratica correttamente presentata - NON FINANZIATA PER ESAURIMENTO RISORSE ASSEGNATE
34732	A	10748	02/03/2026 20:40	7.315,44	INPS-ISEE-2026-00119931G-00	Pratica correttamente presentata - NON FINANZIATA PER ESAURIMENTO RISORSE ASSEGNATE
34733	A	16853	03/03/2026 14:17	7.315,44	INPS-ISEE-2026-00119931G-00	Pratica correttamente presentata - NON FINANZIATA PER ESAURIMENTO RISORSE ASSEGNATE
34734	A	47180	11/03/2026 10:27	7.315,45	INPS-ISEE-2026-00551603B-00	Pratica correttamente presentata - NON FINANZIATA PER ESAURIMENTO RISORSE ASSEGNATE
34735	A	58485	16/03/2026 17:02	7.315,54	INPS-ISEE-2026-06104299R-00	Pratica correttamente presentata - NON FINANZIATA PER ESAURIMENTO RISORSE ASSEGNATE
34736	A	587	02/03/2026 12:15	7.316,67	INPS-ISEE-2026-00997438Y-00	Pratica correttamente presentata - NON FINANZIATA PER ESAURIMENTO RISORSE ASSEGNATE
34737	A	15107	03/03/2026 14:09	7.316,86	INPS-ISEE-2026-01758288S-00	Pratica correttamente presentata - NON FINANZIATA PER ESAURIMENTO RISORSE ASSEGNATE
34738	A	32323	05/03/2026 19:23	7.317,92	INPS-ISEE-2026-03418294R-00	Pratica correttamente presentata - NON FINANZIATA PER ESAURIMENTO RISORSE ASSEGNATE
34739	A	44369	10/03/2026 12:09	7.318,09	INPS-ISEE-2026-05840529L-00	Pratica correttamente presentata - NON FINANZIATA PER ESAURIMENTO RISORSE ASSEGNATE
34740	A	18086	03/03/2026 16:33	7.318,60	INPS-ISEE-2026-02065498F-00	Pratica correttamente presentata - NON FINANZIATA PER ESAURIMENTO RISORSE ASSEGNATE
34741	A	619	02/03/2026 12:28	7.318,61	INPS-ISEE-2026-00302900Y-00	Pratica correttamente presentata - NON FINANZIATA PER ESAURIMENTO RISORSE ASSEGNATE
34742	A	55062	14/03/2026 13:37	7.318,82	INPS-ISEE-2026-05291361W-00	Pratica correttamente presentata - NON FINANZIATA PER ESAURIMENTO RISORSE ASSEGNATE
34743	A	28537	05/03/2026 09:17	7.319,08	INPS-ISEE-2026-01119602B-00	Pratica correttamente presentata - NON FINANZIATA PER ESAURIMENTO RISORSE ASSEGNATE

BANDO IO STUDIO 2025 a.s. 2025/2026

ALLEGATO A - DEFINITIVA

Progr.	ALL	Numero Domanda	Data Di Presentazione	VALORE ISEE	PROTOCOLLO ATTESTAZIONE ISEE	ESITO GRADUATORIA DEFINITIVA
34744	A	46348	11/03/2026 13:35	7.319,35	INPS-ISEE-2026-05067312G-00	Pratica correttamente presentata - NON FINANZIATA PER ESAURIMENTO RISORSE ASSEGNATE
34745	A	48002	11/03/2026 13:46	7.319,35	INPS-ISEE-2026-05067312G-00	Pratica correttamente presentata - NON FINANZIATA PER ESAURIMENTO RISORSE ASSEGNATE
34746	A	33805	06/03/2026 10:42	7.319,60	INPS-ISEE-2026-00782414C-00	Pratica correttamente presentata - NON FINANZIATA PER ESAURIMENTO RISORSE ASSEGNATE
34747	A	52639	13/03/2026 09:31	7.320,27	INPS-ISEE-2026-02840098R-00	Pratica correttamente presentata - NON FINANZIATA PER ESAURIMENTO RISORSE ASSEGNATE
34748	A	15912	03/03/2026 12:17	7.320,38	INPS-ISEE-2026-01005334U-00	Pratica correttamente presentata - NON FINANZIATA PER ESAURIMENTO RISORSE ASSEGNATE
34749	A	10213	02/03/2026 19:47	7.320,78	INPS-ISEE-2026-03900325D-00	Pratica correttamente presentata - NON FINANZIATA PER ESAURIMENTO RISORSE ASSEGNATE
34750	A	24773	04/03/2026 14:38	7.320,86	INPS-ISEE-2026-01322332U-00	Pratica correttamente presentata - NON FINANZIATA PER ESAURIMENTO RISORSE ASSEGNATE
34751	A	31465	05/03/2026 17:31	7.321,06	INPS-ISEE-2026-02432768O-00	Pratica correttamente presentata - NON FINANZIATA PER ESAURIMENTO RISORSE ASSEGNATE
34752	A	38924	08/03/2026 18:52	7.321,09	INPS-ISEE-2026-07505036C-00	Pratica correttamente presentata - NON FINANZIATA PER ESAURIMENTO RISORSE ASSEGNATE
34753	A	67057	18/03/2026 11:02	7.321,10	INPS-ISEE-2026-04787436S-00	Pratica correttamente presentata - NON FINANZIATA PER ESAURIMENTO RISORSE ASSEGNATE
34754	A	34077	06/03/2026 11:23	7.321,43	INPS-ISEE-2026-02284349O-00	Pratica correttamente presentata - NON FINANZIATA PER ESAURIMENTO RISORSE ASSEGNATE
34755	A	61543	17/03/2026 12:26	7.321,65	INPS-ISEE-2026-01353279E-00	Pratica correttamente presentata - NON FINANZIATA PER ESAURIMENTO RISORSE ASSEGNATE
34756	A	23481	04/03/2026 11:27	7.322,21	INPS-ISEE-2026-00876482V-00	Pratica correttamente presentata - NON FINANZIATA PER ESAURIMENTO RISORSE ASSEGNATE
34757	A	67488	18/03/2026 11:48	7.322,63	INPS-ISEE-2026-02095722W-00	Pratica correttamente presentata - NON FINANZIATA PER ESAURIMENTO RISORSE ASSEGNATE
34758	A	47612	11/03/2026 11:40	7.322,81	INPS-ISEE-2026-02874643F-00	Pratica correttamente presentata - NON FINANZIATA PER ESAURIMENTO RISORSE ASSEGNATE
34759	A	30476	05/03/2026 15:19	7.322,84	INPS-ISEE-2026-00463549R-00	Pratica correttamente presentata - NON FINANZIATA PER ESAURIMENTO RISORSE ASSEGNATE
34760	A	30528	05/03/2026 15:30	7.322,84	INPS-ISEE-2026-00463549R-00	Pratica correttamente presentata - NON FINANZIATA PER ESAURIMENTO RISORSE ASSEGNATE

BANDO IO STUDIO 2025 a.s. 2025/2026

ALLEGATO A - DEFINITIVA

Progr.	ALL	Numero Domanda	Data Di Presentazione	VALORE ISEE	PROTOCOLLO ATTESTAZIONE ISEE	ESITO GRADUATORIA DEFINITIVA
34761	A	48490	11/03/2026 16:56	7.322,96	INPS-ISEE-2026-04745242N-00	Pratica correttamente presentata - NON FINANZIATA PER ESAURIMENTO RISORSE ASSEGNATE
34762	A	47800	11/03/2026 12:24	7.323,21	INPS-ISEE-2026-07067378Z-00	Pratica correttamente presentata - NON FINANZIATA PER ESAURIMENTO RISORSE ASSEGNATE
34763	A	61733	17/03/2026 12:56	7.323,66	INPS-ISEE-2026-05137312D-00	Pratica correttamente presentata - NON FINANZIATA PER ESAURIMENTO RISORSE ASSEGNATE
34764	A	3242	02/03/2026 13:31	7.324,26	INPS-ISEE-2026-06313471P-00	Pratica correttamente presentata - NON FINANZIATA PER ESAURIMENTO RISORSE ASSEGNATE
34765	A	15047	07/03/2026 19:36	7.324,73	INPS-ISEE-2026-05714437R-00	Pratica correttamente presentata - NON FINANZIATA PER ESAURIMENTO RISORSE ASSEGNATE
34766	A	38461	08/03/2026 13:05	7.324,73	INPS-ISEE-2026-05714437R-00	Pratica correttamente presentata - NON FINANZIATA PER ESAURIMENTO RISORSE ASSEGNATE
34767	A	47444	11/03/2026 11:13	7.325,00	INPS-ISEE-2026-01628058E-00	Pratica correttamente presentata - NON FINANZIATA PER ESAURIMENTO RISORSE ASSEGNATE
34768	A	39861	09/03/2026 10:29	7.325,20	INPS-ISEE-2026-04283160G-00	Pratica correttamente presentata - NON FINANZIATA PER ESAURIMENTO RISORSE ASSEGNATE
34769	A	66814	18/03/2026 10:47	7.325,37	INPS-ISEE-2026-03599196U-00	Pratica correttamente presentata - NON FINANZIATA PER ESAURIMENTO RISORSE ASSEGNATE
34770	A	60654	17/03/2026 10:07	7.325,64	INPS-ISEE-2026-07165014G-00	Pratica correttamente presentata - NON FINANZIATA PER ESAURIMENTO RISORSE ASSEGNATE
34771	A	15499	03/03/2026 11:38	7.326,69	INPS-ISEE-2026-04312388Q-00	Pratica correttamente presentata - NON FINANZIATA PER ESAURIMENTO RISORSE ASSEGNATE
34772	A	34993	06/03/2026 15:31	7.326,75	INPS-ISEE-2026-00590493E-00	Pratica correttamente presentata - NON FINANZIATA PER ESAURIMENTO RISORSE ASSEGNATE
34773	A	67452	18/03/2026 11:44	7.327,02	INPS-ISEE-2026-06492224Q-00	Pratica correttamente presentata - NON FINANZIATA PER ESAURIMENTO RISORSE ASSEGNATE
34774	A	62021	17/03/2026 14:21	7.327,24	INPS-ISEE-2026-03644359F-00	Pratica correttamente presentata - NON FINANZIATA PER ESAURIMENTO RISORSE ASSEGNATE
34775	A	13483	05/03/2026 10:24	7.327,43	INPS-ISEE-2026-00649042P-00	Pratica correttamente presentata - NON FINANZIATA PER ESAURIMENTO RISORSE ASSEGNATE
34776	A	28963	05/03/2026 10:29	7.327,43	INPS-ISEE-2026-00649042P-00	Pratica correttamente presentata - NON FINANZIATA PER ESAURIMENTO RISORSE ASSEGNATE
34777	A	45615	11/03/2026 09:41	7.327,56	INPS-ISEE-2026-03938296Y-00	Pratica correttamente presentata - NON FINANZIATA PER ESAURIMENTO RISORSE ASSEGNATE

BANDO IO STUDIO 2025 a.s. 2025/2026

ALLEGATO A - DEFINITIVA

Progr.	ALL	Numero Domanda	Data Di Presentazione	VALORE ISEE	PROTOCOLLO ATTESTAZIONE ISEE	ESITO GRADUATORIA DEFINITIVA
34778	A	16986	03/03/2026 14:31	7.327,72	INPS-ISEE-2026-03300705A-00	Pratica correttamente presentata - NON FINANZIATA PER ESAURIMENTO RISORSE ASSEGNATE
34779	A	37041	07/03/2026 12:05	7.328,24	INPS-ISEE-2026-00569076L-00	Pratica correttamente presentata - NON FINANZIATA PER ESAURIMENTO RISORSE ASSEGNATE
34780	A	37076	07/03/2026 12:21	7.328,24	INPS-ISEE-2026-00569076L-00	Pratica correttamente presentata - NON FINANZIATA PER ESAURIMENTO RISORSE ASSEGNATE
34781	A	37467	07/03/2026 16:40	7.328,33	INPS-ISEE-2026-03673301H-00	Pratica correttamente presentata - NON FINANZIATA PER ESAURIMENTO RISORSE ASSEGNATE
34782	A	21626	03/03/2026 22:56	7.328,66	INPS-ISEE-2026-05299598T-00	Pratica correttamente presentata - NON FINANZIATA PER ESAURIMENTO RISORSE ASSEGNATE
34783	A	65857	18/03/2026 08:23	7.328,85	INPS-ISEE-2026-00267312T-00	Pratica correttamente presentata - NON FINANZIATA PER ESAURIMENTO RISORSE ASSEGNATE
34784	A	27355	04/03/2026 19:45	7.329,18	INPS-ISEE-2026-01847130G-00	Pratica correttamente presentata - NON FINANZIATA PER ESAURIMENTO RISORSE ASSEGNATE
34785	A	48424	11/03/2026 16:41	7.329,40	INPS-ISEE-2026-02622758O-00	Pratica correttamente presentata - NON FINANZIATA PER ESAURIMENTO RISORSE ASSEGNATE
34786	A	64055	17/03/2026 18:47	7.329,51	INPS-ISEE-2026-04737943I-00	Pratica correttamente presentata - NON FINANZIATA PER ESAURIMENTO RISORSE ASSEGNATE
34787	A	9605	02/03/2026 19:09	7.329,93	INPS-ISEE-2026-00900209B-00	Pratica correttamente presentata - NON FINANZIATA PER ESAURIMENTO RISORSE ASSEGNATE
34788	A	46365	10/03/2026 20:00	7.330,65	INPS-ISEE-2026-03992383I-00	Pratica correttamente presentata - NON FINANZIATA PER ESAURIMENTO RISORSE ASSEGNATE
34789	A	46382	10/03/2026 20:06	7.330,65	INPS-ISEE-2026-03992383I-00	Pratica correttamente presentata - NON FINANZIATA PER ESAURIMENTO RISORSE ASSEGNATE
34790	A	17597	03/03/2026 16:12	7.330,81	INPS-ISEE-2026-01755731Q-00	Pratica correttamente presentata - NON FINANZIATA PER ESAURIMENTO RISORSE ASSEGNATE
34791	A	17897	03/03/2026 16:26	7.330,81	INPS-ISEE-2026-01755731Q-00	Pratica correttamente presentata - NON FINANZIATA PER ESAURIMENTO RISORSE ASSEGNATE
34792	A	59115	16/03/2026 18:23	7.331,17	INPS-ISEE-2026-02702213M-00	Pratica correttamente presentata - NON FINANZIATA PER ESAURIMENTO RISORSE ASSEGNATE
34793	A	27533	04/03/2026 20:25	7.331,47	INPS-ISEE-2026-03152909Q-00	Pratica correttamente presentata - NON FINANZIATA PER ESAURIMENTO RISORSE ASSEGNATE
34794	A	18196	03/03/2026 16:47	7.332,19	INPS-ISEE-2026-02606586L-00	Pratica correttamente presentata - NON FINANZIATA PER ESAURIMENTO RISORSE ASSEGNATE

BANDO IO STUDIO 2025 a.s. 2025/2026

ALLEGATO A - DEFINITIVA

Progr.	ALL	Numero Domanda	Data Di Presentazione	VALORE ISEE	PROTOCOLLO ATTESTAZIONE ISEE	ESITO GRADUATORIA DEFINITIVA
34795	A	18342	03/03/2026 16:51	7.332,19	INPS-ISEE-2026-02606586L-00	Pratica correttamente presentata - NON FINANZIATA PER ESAURIMENTO RISORSE ASSEGNATE
34796	A	18383	03/03/2026 16:54	7.332,19	INPS-ISEE-2026-02606586L-00	Pratica correttamente presentata - NON FINANZIATA PER ESAURIMENTO RISORSE ASSEGNATE
34797	A	43419	10/03/2026 09:11	7.332,25	INPS-ISEE-2026-05457364F-00	Pratica correttamente presentata - NON FINANZIATA PER ESAURIMENTO RISORSE ASSEGNATE
34798	A	43501	10/03/2026 09:24	7.332,25	INPS-ISEE-2026-05457364F-00	Pratica correttamente presentata - NON FINANZIATA PER ESAURIMENTO RISORSE ASSEGNATE
34799	A	15067	03/03/2026 11:07	7.332,31	INPS-ISEE-2026-00071464D-00	Pratica correttamente presentata - NON FINANZIATA PER ESAURIMENTO RISORSE ASSEGNATE
34800	A	17992	03/03/2026 17:37	7.332,50	INPS-ISEE-2026-03956699T-00	Pratica correttamente presentata - NON FINANZIATA PER ESAURIMENTO RISORSE ASSEGNATE
34801	A	31333	05/03/2026 17:19	7.333,08	INPS-ISEE-2026-03712593E-00	Pratica correttamente presentata - NON FINANZIATA PER ESAURIMENTO RISORSE ASSEGNATE
34802	A	21357	03/03/2026 21:59	7.333,31	INPS-ISEE-2026-00260506J-00	Pratica correttamente presentata - NON FINANZIATA PER ESAURIMENTO RISORSE ASSEGNATE
34803	A	36565	06/03/2026 22:23	7.333,86	INPS-ISEE-2026-02569206E-00	Pratica correttamente presentata - NON FINANZIATA PER ESAURIMENTO RISORSE ASSEGNATE
34804	A	36600	06/03/2026 22:35	7.333,86	INPS-ISEE-2026-02569206E-00	Pratica correttamente presentata - NON FINANZIATA PER ESAURIMENTO RISORSE ASSEGNATE
34805	A	25618	04/03/2026 16:52	7.333,90	INPS-ISEE-2026-01104534A-00	Pratica correttamente presentata - NON FINANZIATA PER ESAURIMENTO RISORSE ASSEGNATE
34806	A	25641	04/03/2026 16:50	7.334,14	INPS-ISEE-2026-01081884E-00	Pratica correttamente presentata - NON FINANZIATA PER ESAURIMENTO RISORSE ASSEGNATE
34807	A	59058	16/03/2026 18:35	7.334,34	INPS-ISEE-2026-04451694L-00	Pratica correttamente presentata - NON FINANZIATA PER ESAURIMENTO RISORSE ASSEGNATE
34808	A	49246	11/03/2026 19:08	7.334,75	INPS-ISEE-2026-04367962I-00	Pratica correttamente presentata - NON FINANZIATA PER ESAURIMENTO RISORSE ASSEGNATE
34809	A	49274	11/03/2026 19:15	7.334,75	INPS-ISEE-2026-04367962I-00	Pratica correttamente presentata - NON FINANZIATA PER ESAURIMENTO RISORSE ASSEGNATE
34810	A	43406	10/03/2026 08:53	7.334,93	INPS-ISEE-2026-01678705F-00	Pratica correttamente presentata - NON FINANZIATA PER ESAURIMENTO RISORSE ASSEGNATE
34811	A	660	02/03/2026 12:15	7.335,10	INPS-ISEE-2026-03599031E-00	Pratica correttamente presentata - NON FINANZIATA PER ESAURIMENTO RISORSE ASSEGNATE

BANDO IO STUDIO 2025 a.s. 2025/2026

ALLEGATO A - DEFINITIVA

Progr.	ALL	Numero Domanda	Data Di Presentazione	VALORE ISEE	PROTOCOLLO ATTESTAZIONE ISEE	ESITO GRADUATORIA DEFINITIVA
34812	A	21467	03/03/2026 22:35	7.335,19	INPS-ISEE-2026-04217762Q-00	Pratica correttamente presentata - NON FINANZIATA PER ESAURIMENTO RISORSE ASSEGNATE
34813	A	21890	04/03/2026 03:36	7.335,19	INPS-ISEE-2026-04217762Q-00	Pratica correttamente presentata - NON FINANZIATA PER ESAURIMENTO RISORSE ASSEGNATE
34814	A	64330	17/03/2026 19:19	7.335,20	INPS-ISEE-2026-06482453O-00	Pratica correttamente presentata - NON FINANZIATA PER ESAURIMENTO RISORSE ASSEGNATE
34815	A	42331	09/03/2026 18:18	7.335,29	INPS-ISEE-2026-00685657I-00	Pratica correttamente presentata - NON FINANZIATA PER ESAURIMENTO RISORSE ASSEGNATE
34816	A	4284	02/03/2026 14:18	7.335,34	INPS-ISEE-2026-05154709R-00	Pratica correttamente presentata - NON FINANZIATA PER ESAURIMENTO RISORSE ASSEGNATE
34817	A	28409	05/03/2026 08:40	7.335,56	INPS-ISEE-2026-00225388N-00	Pratica correttamente presentata - NON FINANZIATA PER ESAURIMENTO RISORSE ASSEGNATE
34818	A	42721	09/03/2026 19:45	7.335,66	INPS-ISEE-2026-04841134P-00	Pratica correttamente presentata - NON FINANZIATA PER ESAURIMENTO RISORSE ASSEGNATE
34819	A	15608	03/03/2026 11:47	7.335,77	INPS-ISEE-2026-01910866R-00	Pratica correttamente presentata - NON FINANZIATA PER ESAURIMENTO RISORSE ASSEGNATE
34820	A	19729	03/03/2026 18:42	7.336,02	INPS-ISEE-2026-04785432L-00	Pratica correttamente presentata - NON FINANZIATA PER ESAURIMENTO RISORSE ASSEGNATE
34821	A	45541	10/03/2026 17:22	7.336,52	INPS-ISEE-2026-01035899V-00	Pratica correttamente presentata - NON FINANZIATA PER ESAURIMENTO RISORSE ASSEGNATE
34822	A	60990	17/03/2026 11:12	7.336,75	INPS-ISEE-2026-03137094W-00	Pratica correttamente presentata - NON FINANZIATA PER ESAURIMENTO RISORSE ASSEGNATE
34823	A	25236	04/03/2026 16:04	7.336,83	INPS-ISEE-2026-05331893O-00	Pratica correttamente presentata - NON FINANZIATA PER ESAURIMENTO RISORSE ASSEGNATE
34824	A	25836	04/03/2026 17:08	7.336,83	INPS-ISEE-2026-05331893O-00	Pratica correttamente presentata - NON FINANZIATA PER ESAURIMENTO RISORSE ASSEGNATE
34825	A	47192	11/03/2026 10:22	7.337,07	INPS-ISEE-2026-02185432P-00	Pratica correttamente presentata - NON FINANZIATA PER ESAURIMENTO RISORSE ASSEGNATE
34826	A	63582	17/03/2026 18:01	7.337,11	INPS-ISEE-2026-08226552E-00	Pratica correttamente presentata - NON FINANZIATA PER ESAURIMENTO RISORSE ASSEGNATE
34827	A	47593	11/03/2026 11:37	7.337,39	INPS-ISEE-2026-07924590X-00	Pratica correttamente presentata - NON FINANZIATA PER ESAURIMENTO RISORSE ASSEGNATE
34828	A	47621	11/03/2026 11:44	7.337,39	INPS-ISEE-2026-07924590X-00	Pratica correttamente presentata - NON FINANZIATA PER ESAURIMENTO RISORSE ASSEGNATE

BANDO IO STUDIO 2025 a.s. 2025/2026

ALLEGATO A - DEFINITIVA

Progr.	ALL	Numero Domanda	Data Di Presentazione	VALORE ISEE	PROTOCOLLO ATTESTAZIONE ISEE	ESITO GRADUATORIA DEFINITIVA
34829	A	61809	17/03/2026 13:42	7.337,49	INPS-ISEE-2026-08219578Y-00	Pratica correttamente presentata - NON FINANZIATA PER ESAURIMENTO RISORSE ASSEGNATE
34830	A	17624	03/03/2026 16:05	7.337,50	INPS-ISEE-2026-05607454R-00	Pratica correttamente presentata - NON FINANZIATA PER ESAURIMENTO RISORSE ASSEGNATE
34831	A	62739	17/03/2026 16:44	7.337,59	INPS-ISEE-2026-03229237N-00	Pratica correttamente presentata - NON FINANZIATA PER ESAURIMENTO RISORSE ASSEGNATE
34832	A	62914	17/03/2026 16:58	7.337,59	INPS-ISEE-2026-03229237N-00	Pratica correttamente presentata - NON FINANZIATA PER ESAURIMENTO RISORSE ASSEGNATE
34833	A	4747	02/03/2026 14:41	7.337,89	INPS-ISEE-2026-06094649Z-00	Pratica correttamente presentata - NON FINANZIATA PER ESAURIMENTO RISORSE ASSEGNATE
34834	A	39020	08/03/2026 19:42	7.337,97	INPS-ISEE-2026-05959532Z-00	Pratica correttamente presentata - NON FINANZIATA PER ESAURIMENTO RISORSE ASSEGNATE
34835	A	65389	17/03/2026 22:39	7.338,23	INPS-ISEE-2026-07540509E-00	Pratica correttamente presentata - NON FINANZIATA PER ESAURIMENTO RISORSE ASSEGNATE
34836	A	42143	09/03/2026 17:54	7.338,53	INPS-ISEE-2026-00747778Y-00	Pratica correttamente presentata - NON FINANZIATA PER ESAURIMENTO RISORSE ASSEGNATE
34837	A	64302	17/03/2026 19:12	7.338,74	INPS-ISEE-2026-00297136N-00	Pratica correttamente presentata - NON FINANZIATA PER ESAURIMENTO RISORSE ASSEGNATE
34838	A	52155	12/03/2026 19:56	7.339,28	INPS-ISEE-2026-01572392Q-00	Pratica correttamente presentata - NON FINANZIATA PER ESAURIMENTO RISORSE ASSEGNATE
34839	A	62223	17/03/2026 15:24	7.339,55	INPS-ISEE-2026-05295550R-00	Pratica correttamente presentata - NON FINANZIATA PER ESAURIMENTO RISORSE ASSEGNATE
34840	A	34084	06/03/2026 11:29	7.339,84	INPS-ISEE-2026-06177885U-00	Pratica correttamente presentata - NON FINANZIATA PER ESAURIMENTO RISORSE ASSEGNATE
34841	A	66183	18/03/2026 09:29	7.339,84	INPS-ISEE-2026-00638926F-00	Pratica correttamente presentata - NON FINANZIATA PER ESAURIMENTO RISORSE ASSEGNATE
34842	A	26970	05/03/2026 14:26	7.339,86	INPS-ISEE-2026-01394498Z-00	Pratica correttamente presentata - NON FINANZIATA PER ESAURIMENTO RISORSE ASSEGNATE
34843	A	32304	05/03/2026 19:17	7.339,92	INPS-ISEE-2026-01966894M-00	Pratica correttamente presentata - NON FINANZIATA PER ESAURIMENTO RISORSE ASSEGNATE
34844	A	51950	12/03/2026 18:57	7.340,93	INPS-ISEE-2026-01978389J-00	Pratica correttamente presentata - NON FINANZIATA PER ESAURIMENTO RISORSE ASSEGNATE
34845	A	51401	12/03/2026 17:21	7.341,61	INPS-ISEE-2026-04593602Q-00	Pratica correttamente presentata - NON FINANZIATA PER ESAURIMENTO RISORSE ASSEGNATE

BANDO IO STUDIO 2025 a.s. 2025/2026

ALLEGATO A - DEFINITIVA

Progr.	ALL	Numero Domanda	Data Di Presentazione	VALORE ISEE	PROTOCOLLO ATTESTAZIONE ISEE	ESITO GRADUATORIA DEFINITIVA
34846	A	51438	12/03/2026 17:26	7.341,61	INPS-ISEE-2026-04593602Q-00	Pratica correttamente presentata - NON FINANZIATA PER ESAURIMENTO RISORSE ASSEGNATE
34847	A	41967	09/03/2026 17:35	7.341,73	INPS-ISEE-2026-01434966L-00	Pratica correttamente presentata - NON FINANZIATA PER ESAURIMENTO RISORSE ASSEGNATE
34848	A	42229	09/03/2026 18:06	7.341,73	INPS-ISEE-2026-01434966L-00	Pratica correttamente presentata - NON FINANZIATA PER ESAURIMENTO RISORSE ASSEGNATE
34849	A	57078	16/03/2026 11:18	7.341,81	INPS-ISEE-2026-00243280J-00	Pratica correttamente presentata - NON FINANZIATA PER ESAURIMENTO RISORSE ASSEGNATE
34850	A	66459	18/03/2026 10:03	7.342,45	INPS-ISEE-2026-03158291Q-00	Pratica correttamente presentata - NON FINANZIATA PER ESAURIMENTO RISORSE ASSEGNATE
34851	A	17723	03/03/2026 16:01	7.342,54	INPS-ISEE-2026-01437256N-00	Pratica correttamente presentata - NON FINANZIATA PER ESAURIMENTO RISORSE ASSEGNATE
34852	A	12499	05/03/2026 19:50	7.342,77	INPS-ISEE-2026-07365423E-00	Pratica correttamente presentata - NON FINANZIATA PER ESAURIMENTO RISORSE ASSEGNATE
34853	A	12457	05/03/2026 19:57	7.342,77	INPS-ISEE-2026-07365423E-00	Pratica correttamente presentata - NON FINANZIATA PER ESAURIMENTO RISORSE ASSEGNATE
34854	A	32494	05/03/2026 20:01	7.342,77	INPS-ISEE-2026-07365423E-00	Pratica correttamente presentata - NON FINANZIATA PER ESAURIMENTO RISORSE ASSEGNATE
34855	A	67497	18/03/2026 11:49	7.342,89	INPS-ISEE-2026-05958686T-00	Pratica correttamente presentata - NON FINANZIATA PER ESAURIMENTO RISORSE ASSEGNATE
34856	A	47791	12/03/2026 11:46	7.343,01	INPS-ISEE-2026-01075784O-00	Pratica correttamente presentata - NON FINANZIATA PER ESAURIMENTO RISORSE ASSEGNATE
34857	A	3920	02/03/2026 14:27	7.343,32	INPS-ISEE-2026-01048341T-00	Pratica correttamente presentata - NON FINANZIATA PER ESAURIMENTO RISORSE ASSEGNATE
34858	A	27871	04/03/2026 21:35	7.344,07	INPS-ISEE-2026-00876312W-00	Pratica correttamente presentata - NON FINANZIATA PER ESAURIMENTO RISORSE ASSEGNATE
34859	A	9386	02/03/2026 18:57	7.344,14	INPS-ISEE-2026-02232254B-00	Pratica correttamente presentata - NON FINANZIATA PER ESAURIMENTO RISORSE ASSEGNATE
34860	A	19999	03/03/2026 19:42	7.344,18	INPS-ISEE-2026-00456579X-00	Pratica correttamente presentata - NON FINANZIATA PER ESAURIMENTO RISORSE ASSEGNATE
34861	A	23597	04/03/2026 11:40	7.344,60	INPS-ISEE-2026-00987813X-00	Pratica correttamente presentata - NON FINANZIATA PER ESAURIMENTO RISORSE ASSEGNATE
34862	A	63046	17/03/2026 17:13	7.344,68	INPS-ISEE-2026-02841003A-00	Pratica correttamente presentata - NON FINANZIATA PER ESAURIMENTO RISORSE ASSEGNATE

BANDO IO STUDIO 2025 a.s. 2025/2026

ALLEGATO A - DEFINITIVA

Progr.	ALL	Numero Domanda	Data Di Presentazione	VALORE ISEE	PROTOCOLLO ATTESTAZIONE ISEE	ESITO GRADUATORIA DEFINITIVA
34863	A	36941	07/03/2026 12:28	7.345,29	INPS-ISEE-2026-03250994O-00	Pratica correttamente presentata - NON FINANZIATA PER ESAURIMENTO RISORSE ASSEGNATE
34864	A	17647	03/03/2026 17:06	7.345,49	INPS-ISEE-2026-06067218E-00	Pratica correttamente presentata - NON FINANZIATA PER ESAURIMENTO RISORSE ASSEGNATE
34865	A	1110	02/03/2026 12:40	7.345,84	INPS-ISEE-2026-04481322G-00	Pratica correttamente presentata - NON FINANZIATA PER ESAURIMENTO RISORSE ASSEGNATE
34866	A	44944	10/03/2026 15:25	7.346,08	INPS-ISEE-2026-00043107K-00	Pratica correttamente presentata - NON FINANZIATA PER ESAURIMENTO RISORSE ASSEGNATE
34867	A	44425	10/03/2026 12:05	7.346,25	INPS-ISEE-2026-04670399Z-00	Pratica correttamente presentata - NON FINANZIATA PER ESAURIMENTO RISORSE ASSEGNATE
34868	A	37004	07/03/2026 11:38	7.346,28	INPS-ISEE-2026-00486127N-00	Pratica correttamente presentata - NON FINANZIATA PER ESAURIMENTO RISORSE ASSEGNATE
34869	A	52058	12/03/2026 19:31	7.346,34	INPS-ISEE-2026-02272657R-00	Pratica correttamente presentata - NON FINANZIATA PER ESAURIMENTO RISORSE ASSEGNATE
34870	A	20431	03/03/2026 19:42	7.346,99	INPS-ISEE-2026-05797503X-00	Pratica correttamente presentata - NON FINANZIATA PER ESAURIMENTO RISORSE ASSEGNATE
34871	A	20513	03/03/2026 19:52	7.346,99	INPS-ISEE-2026-05797503X-00	Pratica correttamente presentata - NON FINANZIATA PER ESAURIMENTO RISORSE ASSEGNATE
34872	A	35600	06/03/2026 17:41	7.347,15	INPS-ISEE-2026-03290494R-00	Pratica correttamente presentata - NON FINANZIATA PER ESAURIMENTO RISORSE ASSEGNATE
34873	A	29165	05/03/2026 10:58	7.347,31	INPS-ISEE-2026-02930979S-00	Pratica correttamente presentata - NON FINANZIATA PER ESAURIMENTO RISORSE ASSEGNATE
34874	A	29324	05/03/2026 11:14	7.347,31	INPS-ISEE-2026-02930979S-00	Pratica correttamente presentata - NON FINANZIATA PER ESAURIMENTO RISORSE ASSEGNATE
34875	A	55675	15/03/2026 12:36	7.347,37	INPS-ISEE-2026-00098287F-00	Pratica correttamente presentata - NON FINANZIATA PER ESAURIMENTO RISORSE ASSEGNATE
34876	A	55669	15/03/2026 12:22	7.347,62	INPS-ISEE-2026-02634339E-00	Pratica correttamente presentata - NON FINANZIATA PER ESAURIMENTO RISORSE ASSEGNATE
34877	A	36043	06/03/2026 18:58	7.347,66	INPS-ISEE-2026-04895043L-00	Pratica correttamente presentata - NON FINANZIATA PER ESAURIMENTO RISORSE ASSEGNATE
34878	A	36078	06/03/2026 19:03	7.347,66	INPS-ISEE-2026-04895043L-00	Pratica correttamente presentata - NON FINANZIATA PER ESAURIMENTO RISORSE ASSEGNATE
34879	A	15598	03/03/2026 11:58	7.347,78	INPS-ISEE-2026-01597112C-00	Pratica correttamente presentata - NON FINANZIATA PER ESAURIMENTO RISORSE ASSEGNATE

BANDO IO STUDIO 2025 a.s. 2025/2026

ALLEGATO A - DEFINITIVA

Progr.	ALL	Numero Domanda	Data Di Presentazione	VALORE ISEE	PROTOCOLLO ATTESTAZIONE ISEE	ESITO GRADUATORIA DEFINITIVA
34880	A	15843	03/03/2026 12:04	7.347,78	INPS-ISEE-2026-01597112C-00	Pratica correttamente presentata - NON FINANZIATA PER ESAURIMENTO RISORSE ASSEGNATE
34881	A	40625	09/03/2026 12:25	7.348,09	INPS-ISEE-2026-02933327Q-00	Pratica correttamente presentata - NON FINANZIATA PER ESAURIMENTO RISORSE ASSEGNATE
34882	A	40639	09/03/2026 12:27	7.348,09	INPS-ISEE-2026-02933327Q-00	Pratica correttamente presentata - NON FINANZIATA PER ESAURIMENTO RISORSE ASSEGNATE
34883	A	50904	12/03/2026 15:08	7.348,09	INPS-ISEE-2026-02933327Q-00	Pratica correttamente presentata - NON FINANZIATA PER ESAURIMENTO RISORSE ASSEGNATE
34884	A	20955	03/03/2026 21:01	7.348,37	INPS-ISEE-2026-00105415U-00	Pratica correttamente presentata - NON FINANZIATA PER ESAURIMENTO RISORSE ASSEGNATE
34885	A	59615	16/03/2026 19:36	7.348,61	INPS-ISEE-2026-06314252H-00	Pratica correttamente presentata - NON FINANZIATA PER ESAURIMENTO RISORSE ASSEGNATE
34886	A	23058	04/03/2026 10:54	7.348,94	INPS-ISEE-2026-00244608G-00	Pratica correttamente presentata - NON FINANZIATA PER ESAURIMENTO RISORSE ASSEGNATE
34887	A	30921	09/03/2026 16:58	7.349,06	INPS-ISEE-2026-01476328R-00	Pratica correttamente presentata - NON FINANZIATA PER ESAURIMENTO RISORSE ASSEGNATE
34888	A	6505	02/03/2026 17:09	7.349,37	INPS-ISEE-2026-02557621N-00	Pratica correttamente presentata - NON FINANZIATA PER ESAURIMENTO RISORSE ASSEGNATE
34889	A	7234	02/03/2026 17:20	7.349,37	INPS-ISEE-2026-02557621N-00	Pratica correttamente presentata - NON FINANZIATA PER ESAURIMENTO RISORSE ASSEGNATE
34890	A	7439	02/03/2026 22:25	7.349,37	INPS-ISEE-2026-05401824G-00	Pratica correttamente presentata - NON FINANZIATA PER ESAURIMENTO RISORSE ASSEGNATE
34891	A	51310	12/03/2026 17:20	7.349,55	INPS-ISEE-2026-02937771X-00	Pratica correttamente presentata - NON FINANZIATA PER ESAURIMENTO RISORSE ASSEGNATE
34892	A	6860	02/03/2026 17:04	7.349,61	INPS-ISEE-2026-04768872U-00	Pratica correttamente presentata - NON FINANZIATA PER ESAURIMENTO RISORSE ASSEGNATE
34893	A	19816	03/03/2026 18:41	7.350,00	INPS-ISEE-2026-03363784F-00	Pratica correttamente presentata - NON FINANZIATA PER ESAURIMENTO RISORSE ASSEGNATE
34894	A	35788	06/03/2026 18:12	7.350,20	INPS-ISEE-2026-00212506U-00	Pratica correttamente presentata - NON FINANZIATA PER ESAURIMENTO RISORSE ASSEGNATE
34895	A	34973	06/03/2026 15:24	7.350,33	INPS-ISEE-2026-03123317B-00	Pratica correttamente presentata - NON FINANZIATA PER ESAURIMENTO RISORSE ASSEGNATE
34896	A	13388	03/03/2026 08:48	7.350,75	INPS-ISEE-2026-05531443P-00	Pratica correttamente presentata - NON FINANZIATA PER ESAURIMENTO RISORSE ASSEGNATE

BANDO IO STUDIO 2025 a.s. 2025/2026

ALLEGATO A - DEFINITIVA

Progr.	ALL	Numero Domanda	Data Di Presentazione	VALORE ISEE	PROTOCOLLO ATTESTAZIONE ISEE	ESITO GRADUATORIA DEFINITIVA
34897	A	43924	10/03/2026 10:40	7.350,81	INPS-ISEE-2026-00559470E-00	Pratica correttamente presentata - NON FINANZIATA PER ESAURIMENTO RISORSE ASSEGNATE
34898	A	43959	10/03/2026 10:45	7.350,81	INPS-ISEE-2026-00559470E-00	Pratica correttamente presentata - NON FINANZIATA PER ESAURIMENTO RISORSE ASSEGNATE
34899	A	43984	10/03/2026 10:51	7.350,81	INPS-ISEE-2026-00559470E-00	Pratica correttamente presentata - NON FINANZIATA PER ESAURIMENTO RISORSE ASSEGNATE
34900	A	23815	04/03/2026 12:09	7.351,39	INPS-ISEE-2026-01820689F-00	Pratica correttamente presentata - NON FINANZIATA PER ESAURIMENTO RISORSE ASSEGNATE
34901	A	41703	09/03/2026 17:06	7.351,69	INPS-ISEE-2026-02793891S-00	Pratica correttamente presentata - NON FINANZIATA PER ESAURIMENTO RISORSE ASSEGNATE
34902	A	46090	10/03/2026 18:46	7.351,83	INPS-ISEE-2026-02973040P-00	Pratica correttamente presentata - NON FINANZIATA PER ESAURIMENTO RISORSE ASSEGNATE
34903	A	46129	10/03/2026 18:53	7.351,83	INPS-ISEE-2026-02973040P-00	Pratica correttamente presentata - NON FINANZIATA PER ESAURIMENTO RISORSE ASSEGNATE
34904	A	39883	09/03/2026 10:32	7.352,12	INPS-ISEE-2026-00519629O-00	Pratica correttamente presentata - NON FINANZIATA PER ESAURIMENTO RISORSE ASSEGNATE
34905	A	41130	16/03/2026 22:03	7.352,13	INPS-ISEE-2026-07065745F-00	Pratica correttamente presentata - NON FINANZIATA PER ESAURIMENTO RISORSE ASSEGNATE
34906	A	28867	05/03/2026 10:29	7.352,30	INPS-ISEE-2026-01442647N-00	Pratica correttamente presentata - NON FINANZIATA PER ESAURIMENTO RISORSE ASSEGNATE
34907	A	29013	05/03/2026 10:37	7.352,30	INPS-ISEE-2026-01442647N-00	Pratica correttamente presentata - NON FINANZIATA PER ESAURIMENTO RISORSE ASSEGNATE
34908	A	38491	08/03/2026 14:03	7.352,38	INPS-ISEE-2026-05559159S-00	Pratica correttamente presentata - NON FINANZIATA PER ESAURIMENTO RISORSE ASSEGNATE
34909	A	38516	08/03/2026 14:07	7.352,38	INPS-ISEE-2026-05559159S-00	Pratica correttamente presentata - NON FINANZIATA PER ESAURIMENTO RISORSE ASSEGNATE
34910	A	49814	12/03/2026 09:10	7.352,39	INPS-ISEE-2026-01065049P-00	Pratica correttamente presentata - NON FINANZIATA PER ESAURIMENTO RISORSE ASSEGNATE
34911	A	8615	02/03/2026 18:17	7.352,44	INPS-ISEE-2026-01419823N-00	Pratica correttamente presentata - NON FINANZIATA PER ESAURIMENTO RISORSE ASSEGNATE
34912	A	66692	18/03/2026 10:24	7.352,44	INPS-ISEE-2026-03145125T-00	Pratica correttamente presentata - NON FINANZIATA PER ESAURIMENTO RISORSE ASSEGNATE
34913	A	66720	18/03/2026 10:27	7.352,44	INPS-ISEE-2026-03145125T-00	Pratica correttamente presentata - NON FINANZIATA PER ESAURIMENTO RISORSE ASSEGNATE

BANDO IO STUDIO 2025 a.s. 2025/2026

ALLEGATO A - DEFINITIVA

Progr.	ALL	Numero Domanda	Data Di Presentazione	VALORE ISEE	PROTOCOLLO ATTESTAZIONE ISEE	ESITO GRADUATORIA DEFINITIVA
34914	A	50587	12/03/2026 12:15	7.352,66	INPS-ISEE-2026-05166676I-00	Pratica correttamente presentata - NON FINANZIATA PER ESAURIMENTO RISORSE ASSEGNATE
34915	A	37525	07/03/2026 17:19	7.352,94	INPS-ISEE-2026-02930375Q-00	Pratica correttamente presentata - NON FINANZIATA PER ESAURIMENTO RISORSE ASSEGNATE
34916	A	49281	11/03/2026 19:16	7.353,17	INPS-ISEE-2026-00928720N-00	Pratica correttamente presentata - NON FINANZIATA PER ESAURIMENTO RISORSE ASSEGNATE
34917	A	9207	02/03/2026 18:46	7.353,25	INPS-ISEE-2026-00739050G-00	Pratica correttamente presentata - NON FINANZIATA PER ESAURIMENTO RISORSE ASSEGNATE
34918	A	48148	11/03/2026 15:18	7.353,42	INPS-ISEE-2026-03662370W-00	Pratica correttamente presentata - NON FINANZIATA PER ESAURIMENTO RISORSE ASSEGNATE
34919	A	51928	12/03/2026 19:02	7.353,50	INPS-ISEE-2026-01199306Q-00	Pratica correttamente presentata - NON FINANZIATA PER ESAURIMENTO RISORSE ASSEGNATE
34920	A	66327	18/03/2026 09:46	7.353,66	INPS-ISEE-2026-04763425R-00	Pratica correttamente presentata - NON FINANZIATA PER ESAURIMENTO RISORSE ASSEGNATE
34921	A	16826	03/03/2026 15:25	7.353,90	INPS-ISEE-2026-02598888D-00	Pratica correttamente presentata - NON FINANZIATA PER ESAURIMENTO RISORSE ASSEGNATE
34922	A	48531	11/03/2026 17:08	7.353,90	INPS-ISEE-2026-00416435H-00	Pratica correttamente presentata - NON FINANZIATA PER ESAURIMENTO RISORSE ASSEGNATE
34923	A	63345	17/03/2026 17:45	7.354,10	INPS-ISEE-2026-01789183I-00	Pratica correttamente presentata - NON FINANZIATA PER ESAURIMENTO RISORSE ASSEGNATE
34924	A	63472	17/03/2026 17:52	7.354,10	INPS-ISEE-2026-01789183I-00	Pratica correttamente presentata - NON FINANZIATA PER ESAURIMENTO RISORSE ASSEGNATE
34925	A	9961	03/03/2026 08:20	7.355,29	INPS-ISEE-2026-01447546R-00	Pratica correttamente presentata - NON FINANZIATA PER ESAURIMENTO RISORSE ASSEGNATE
34926	A	55725	15/03/2026 13:41	7.355,29	INPS-ISEE-2026-07014377Q-00	Pratica correttamente presentata - NON FINANZIATA PER ESAURIMENTO RISORSE ASSEGNATE
34927	A	63372	17/03/2026 17:41	7.355,78	INPS-ISEE-2026-00225794Q-00	Pratica correttamente presentata - NON FINANZIATA PER ESAURIMENTO RISORSE ASSEGNATE
34928	A	57904	16/03/2026 15:05	7.356,10	INPS-ISEE-2026-01627941E-00	Pratica correttamente presentata - NON FINANZIATA PER ESAURIMENTO RISORSE ASSEGNATE
34929	A	60267	17/03/2026 00:08	7.356,10	INPS-ISEE-2026-01627941E-00	Pratica correttamente presentata - NON FINANZIATA PER ESAURIMENTO RISORSE ASSEGNATE
34930	A	39959	09/03/2026 11:05	7.356,14	INPS-ISEE-2026-03850380W-00	Pratica correttamente presentata - NON FINANZIATA PER ESAURIMENTO RISORSE ASSEGNATE

BANDO IO STUDIO 2025 a.s. 2025/2026

ALLEGATO A - DEFINITIVA

Progr.	ALL	Numero Domanda	Data Di Presentazione	VALORE ISEE	PROTOCOLLO ATTESTAZIONE ISEE	ESITO GRADUATORIA DEFINITIVA
34931	A	42080	09/03/2026 17:55	7.357,24	INPS-ISEE-2026-00673471N-00	Pratica correttamente presentata - NON FINANZIATA PER ESAURIMENTO RISORSE ASSEGNATE
34932	A	58971	16/03/2026 18:06	7.357,59	INPS-ISEE-2026-05559364I-00	Pratica correttamente presentata - NON FINANZIATA PER ESAURIMENTO RISORSE ASSEGNATE
34933	A	39809	09/03/2026 10:22	7.357,90	INPS-ISEE-2026-02188652O-00	Pratica correttamente presentata - NON FINANZIATA PER ESAURIMENTO RISORSE ASSEGNATE
34934	A	21530	03/03/2026 22:31	7.358,10	INPS-ISEE-2026-07089503O-00	Pratica correttamente presentata - NON FINANZIATA PER ESAURIMENTO RISORSE ASSEGNATE
34935	A	14681	03/03/2026 10:43	7.358,21	INPS-ISEE-2026-05684330Q-00	Pratica correttamente presentata - NON FINANZIATA PER ESAURIMENTO RISORSE ASSEGNATE
34936	A	67547	18/03/2026 11:53	7.358,21	INPS-ISEE-2026-05684330Q-00	Pratica correttamente presentata - NON FINANZIATA PER ESAURIMENTO RISORSE ASSEGNATE
34937	A	3344	02/03/2026 13:35	7.358,31	INPS-ISEE-2026-00494455R-00	Pratica correttamente presentata - NON FINANZIATA PER ESAURIMENTO RISORSE ASSEGNATE
34938	A	9340	02/03/2026 19:00	7.360,16	INPS-ISEE-2026-06559244V-00	Pratica correttamente presentata - NON FINANZIATA PER ESAURIMENTO RISORSE ASSEGNATE
34939	A	45723	16/03/2026 16:42	7.360,18	INPS-ISEE-2026-00685166O-00	Pratica correttamente presentata - NON FINANZIATA PER ESAURIMENTO RISORSE ASSEGNATE
34940	A	61778	17/03/2026 13:04	7.360,20	INPS-ISEE-2026-02553531G-00	Pratica correttamente presentata - NON FINANZIATA PER ESAURIMENTO RISORSE ASSEGNATE
34941	A	58490	16/03/2026 17:34	7.360,29	INPS-ISEE-2026-02342152J-00	Pratica correttamente presentata - NON FINANZIATA PER ESAURIMENTO RISORSE ASSEGNATE
34942	A	9155	02/03/2026 18:45	7.360,39	INPS-ISEE-2026-06987711S-00	Pratica correttamente presentata - NON FINANZIATA PER ESAURIMENTO RISORSE ASSEGNATE
34943	A	34227	06/03/2026 11:49	7.361,21	INPS-ISEE-2026-05523403D-00	Pratica correttamente presentata - NON FINANZIATA PER ESAURIMENTO RISORSE ASSEGNATE
34944	A	17952	03/03/2026 16:37	7.361,38	INPS-ISEE-2026-01832127G-00	Pratica correttamente presentata - NON FINANZIATA PER ESAURIMENTO RISORSE ASSEGNATE
34945	A	18498	03/03/2026 17:08	7.361,38	INPS-ISEE-2026-01832127G-00	Pratica correttamente presentata - NON FINANZIATA PER ESAURIMENTO RISORSE ASSEGNATE
34946	A	60358	17/03/2026 08:52	7.361,61	INPS-ISEE-2026-07960413E-00	Pratica correttamente presentata - NON FINANZIATA PER ESAURIMENTO RISORSE ASSEGNATE
34947	A	815	02/03/2026 12:36	7.361,71	INPS-ISEE-2026-02179169V-00	Pratica correttamente presentata - NON FINANZIATA PER ESAURIMENTO RISORSE ASSEGNATE

BANDO IO STUDIO 2025 a.s. 2025/2026

ALLEGATO A - DEFINITIVA

Progr.	ALL	Numero Domanda	Data Di Presentazione	VALORE ISEE	PROTOCOLLO ATTESTAZIONE ISEE	ESITO GRADUATORIA DEFINITIVA
34948	A	31788	05/03/2026 18:15	7.361,71	INPS-ISEE-2026-04055374N-00	Pratica correttamente presentata - NON FINANZIATA PER ESAURIMENTO RISORSE ASSEGNATE
34949	A	22271	04/03/2026 09:27	7.361,81	INPS-ISEE-2026-01452752C-00	Pratica correttamente presentata - NON FINANZIATA PER ESAURIMENTO RISORSE ASSEGNATE
34950	A	42215	09/03/2026 18:04	7.361,88	INPS-ISEE-2026-03764177V-00	Pratica correttamente presentata - NON FINANZIATA PER ESAURIMENTO RISORSE ASSEGNATE
34951	A	52290	12/03/2026 21:13	7.362,21	INPS-ISEE-2026-03795858J-00	Pratica correttamente presentata - NON FINANZIATA PER ESAURIMENTO RISORSE ASSEGNATE
34952	A	10695	02/03/2026 23:03	7.362,99	INPS-ISEE-2026-01617596V-00	Pratica correttamente presentata - NON FINANZIATA PER ESAURIMENTO RISORSE ASSEGNATE
34953	A	65341	17/03/2026 22:26	7.363,25	INPS-ISEE-2026-04046247W-00	Pratica correttamente presentata - NON FINANZIATA PER ESAURIMENTO RISORSE ASSEGNATE
34954	A	49505	11/03/2026 21:01	7.363,30	INPS-ISEE-2026-04046443P-00	Pratica correttamente presentata - NON FINANZIATA PER ESAURIMENTO RISORSE ASSEGNATE
34955	A	26905	04/03/2026 18:53	7.363,58	INPS-ISEE-2026-00438725Q-00	Pratica correttamente presentata - NON FINANZIATA PER ESAURIMENTO RISORSE ASSEGNATE
34956	A	56681	16/03/2026 10:18	7.363,64	INPS-ISEE-2026-05457526F-00	Pratica correttamente presentata - NON FINANZIATA PER ESAURIMENTO RISORSE ASSEGNATE
34957	A	33544	06/03/2026 10:04	7.363,94	INPS-ISEE-2026-02097898M-00	Pratica correttamente presentata - NON FINANZIATA PER ESAURIMENTO RISORSE ASSEGNATE
34958	A	49349	11/03/2026 19:58	7.364,35	INPS-ISEE-2026-07877364U-00	Pratica correttamente presentata - NON FINANZIATA PER ESAURIMENTO RISORSE ASSEGNATE
34959	A	49399	11/03/2026 20:02	7.364,35	INPS-ISEE-2026-07877364U-00	Pratica correttamente presentata - NON FINANZIATA PER ESAURIMENTO RISORSE ASSEGNATE
34960	A	55606	15/03/2026 10:40	7.364,72	INPS-ISEE-2026-06904349V-00	Pratica correttamente presentata - NON FINANZIATA PER ESAURIMENTO RISORSE ASSEGNATE
34961	A	10241	02/03/2026 20:13	7.364,94	INPS-ISEE-2026-02893314E-00	Pratica correttamente presentata - NON FINANZIATA PER ESAURIMENTO RISORSE ASSEGNATE
34962	A	47779	11/03/2026 12:16	7.365,45	INPS-ISEE-2026-04288967A-00	Pratica correttamente presentata - NON FINANZIATA PER ESAURIMENTO RISORSE ASSEGNATE
34963	A	8098	02/03/2026 18:08	7.365,98	INPS-ISEE-2026-00723372G-00	Pratica correttamente presentata - NON FINANZIATA PER ESAURIMENTO RISORSE ASSEGNATE
34964	A	24385	04/03/2026 13:17	7.366,05	INPS-ISEE-2026-04286859U-00	Pratica correttamente presentata - NON FINANZIATA PER ESAURIMENTO RISORSE ASSEGNATE

BANDO IO STUDIO 2025 a.s. 2025/2026

ALLEGATO A - DEFINITIVA

Progr.	ALL	Numero Domanda	Data Di Presentazione	VALORE ISEE	PROTOCOLLO ATTESTAZIONE ISEE	ESITO GRADUATORIA DEFINITIVA
34965	A	250	02/03/2026 12:15	7.367,07	INPS-ISEE-2026-00457024D-00	Pratica correttamente presentata - NON FINANZIATA PER ESAURIMENTO RISORSE ASSEGNATE
34966	A	1334	02/03/2026 12:30	7.367,07	INPS-ISEE-2026-00457024D-00	Pratica correttamente presentata - NON FINANZIATA PER ESAURIMENTO RISORSE ASSEGNATE
34967	A	10926	02/03/2026 20:41	7.367,61	INPS-ISEE-2026-05810526W-00	Pratica correttamente presentata - NON FINANZIATA PER ESAURIMENTO RISORSE ASSEGNATE
34968	A	37123	07/03/2026 12:56	7.368,29	INPS-ISEE-2026-04001512S-00	Pratica correttamente presentata - NON FINANZIATA PER ESAURIMENTO RISORSE ASSEGNATE
34969	A	62488	17/03/2026 16:27	7.368,29	INPS-ISEE-2026-04304984O-00	Pratica correttamente presentata - NON FINANZIATA PER ESAURIMENTO RISORSE ASSEGNATE
34970	A	62680	17/03/2026 16:34	7.368,29	INPS-ISEE-2026-04001512S-00	Pratica correttamente presentata - NON FINANZIATA PER ESAURIMENTO RISORSE ASSEGNATE
34971	A	62612	17/03/2026 19:18	7.368,37	INPS-ISEE-2026-04520655W-00	Pratica correttamente presentata - NON FINANZIATA PER ESAURIMENTO RISORSE ASSEGNATE
34972	A	42541	09/03/2026 18:56	7.368,57	INPS-ISEE-2026-06185647I-00	Pratica correttamente presentata - NON FINANZIATA PER ESAURIMENTO RISORSE ASSEGNATE
34973	A	7233	02/03/2026 17:20	7.369,47	INPS-ISEE-2026-03038693O-00	Pratica correttamente presentata - NON FINANZIATA PER ESAURIMENTO RISORSE ASSEGNATE
34974	A	4118	02/03/2026 14:13	7.369,55	INPS-ISEE-2026-03678984J-00	Pratica correttamente presentata - NON FINANZIATA PER ESAURIMENTO RISORSE ASSEGNATE
34975	A	52634	13/03/2026 09:29	7.369,59	INPS-ISEE-2026-04553639V-00	Pratica correttamente presentata - NON FINANZIATA PER ESAURIMENTO RISORSE ASSEGNATE
34976	A	34089	06/03/2026 11:30	7.370,00	INPS-ISEE-2026-02392393R-00	Pratica correttamente presentata - NON FINANZIATA PER ESAURIMENTO RISORSE ASSEGNATE
34977	A	34600	06/03/2026 12:55	7.370,00	INPS-ISEE-2026-00780547R-00	Pratica correttamente presentata - NON FINANZIATA PER ESAURIMENTO RISORSE ASSEGNATE
34978	A	61671	17/03/2026 12:47	7.370,08	INPS-ISEE-2026-02281253H-00	Pratica correttamente presentata - NON FINANZIATA PER ESAURIMENTO RISORSE ASSEGNATE
34979	A	17577	03/03/2026 15:48	7.370,24	INPS-ISEE-2026-00482173P-00	Pratica correttamente presentata - NON FINANZIATA PER ESAURIMENTO RISORSE ASSEGNATE
34980	A	5736	02/03/2026 16:18	7.371,06	INPS-ISEE-2026-07828790K-00	Pratica correttamente presentata - NON FINANZIATA PER ESAURIMENTO RISORSE ASSEGNATE
34981	A	39421	13/03/2026 10:54	7.371,34	INPS-ISEE-2026-02379231W-00	Pratica correttamente presentata - NON FINANZIATA PER ESAURIMENTO RISORSE ASSEGNATE

BANDO IO STUDIO 2025 a.s. 2025/2026

ALLEGATO A - DEFINITIVA

Progr.	ALL	Numero Domanda	Data Di Presentazione	VALORE ISEE	PROTOCOLLO ATTESTAZIONE ISEE	ESITO GRADUATORIA DEFINITIVA
34982	A	49753	12/03/2026 17:15	7.371,54	INPS-ISEE-2026-01210656T-00	Pratica correttamente presentata - NON FINANZIATA PER ESAURIMENTO RISORSE ASSEGNATE
34983	A	374	02/03/2026 12:16	7.371,55	INPS-ISEE-2026-01736245N-00	Pratica correttamente presentata - NON FINANZIATA PER ESAURIMENTO RISORSE ASSEGNATE
34984	A	11027	02/03/2026 20:45	7.371,55	INPS-ISEE-2026-01736245N-00	Pratica correttamente presentata - NON FINANZIATA PER ESAURIMENTO RISORSE ASSEGNATE
34985	A	27997	04/03/2026 22:03	7.371,77	INPS-ISEE-2026-02437922Q-00	Pratica correttamente presentata - NON FINANZIATA PER ESAURIMENTO RISORSE ASSEGNATE
34986	A	34258	06/03/2026 11:57	7.371,86	INPS-ISEE-2026-00681870E-00	Pratica correttamente presentata - NON FINANZIATA PER ESAURIMENTO RISORSE ASSEGNATE
34987	A	46943	11/03/2026 09:25	7.371,96	INPS-ISEE-2026-01245322J-00	Pratica correttamente presentata - NON FINANZIATA PER ESAURIMENTO RISORSE ASSEGNATE
34988	A	46968	11/03/2026 09:31	7.371,96	INPS-ISEE-2026-01245322J-00	Pratica correttamente presentata - NON FINANZIATA PER ESAURIMENTO RISORSE ASSEGNATE
34989	A	67382	18/03/2026 11:40	7.372,34	INPS-ISEE-2026-01712753C-00	Pratica correttamente presentata - NON FINANZIATA PER ESAURIMENTO RISORSE ASSEGNATE
34990	A	59411	16/03/2026 19:01	7.372,36	INPS-ISEE-2026-02343488O-00	Pratica correttamente presentata - NON FINANZIATA PER ESAURIMENTO RISORSE ASSEGNATE
34991	A	27809	04/03/2026 21:59	7.373,33	INPS-ISEE-2026-00547360P-00	Pratica correttamente presentata - NON FINANZIATA PER ESAURIMENTO RISORSE ASSEGNATE
34992	A	53620	13/03/2026 14:58	7.373,33	INPS-ISEE-2026-00547360P-00	Pratica correttamente presentata - NON FINANZIATA PER ESAURIMENTO RISORSE ASSEGNATE
34993	A	51705	12/03/2026 18:12	7.373,90	INPS-ISEE-2026-07020343J-00	Pratica correttamente presentata - NON FINANZIATA PER ESAURIMENTO RISORSE ASSEGNATE
34994	A	51740	12/03/2026 18:17	7.373,90	INPS-ISEE-2026-07020343J-00	Pratica correttamente presentata - NON FINANZIATA PER ESAURIMENTO RISORSE ASSEGNATE
34995	A	40522	09/03/2026 12:10	7.374,81	INPS-ISEE-2026-00456777X-00	Pratica correttamente presentata - NON FINANZIATA PER ESAURIMENTO RISORSE ASSEGNATE
34996	A	67039	18/03/2026 11:01	7.375,20	INPS-ISEE-2026-07548207L-00	Pratica correttamente presentata - NON FINANZIATA PER ESAURIMENTO RISORSE ASSEGNATE
34997	A	18289	03/03/2026 17:01	7.375,53	INPS-ISEE-2026-01326857O-00	Pratica correttamente presentata - NON FINANZIATA PER ESAURIMENTO RISORSE ASSEGNATE
34998	A	8990	02/03/2026 18:36	7.376,79	INPS-ISEE-2026-02716691O-00	Pratica correttamente presentata - NON FINANZIATA PER ESAURIMENTO RISORSE ASSEGNATE

BANDO IO STUDIO 2025 a.s. 2025/2026

ALLEGATO A - DEFINITIVA

Progr.	ALL	Numero Domanda	Data Di Presentazione	VALORE ISEE	PROTOCOLLO ATTESTAZIONE ISEE	ESITO GRADUATORIA DEFINITIVA
34999	A	27752	04/03/2026 21:19	7.377,64	INPS-ISEE-2026-06312183G-00	Pratica correttamente presentata - NON FINANZIATA PER ESAURIMENTO RISORSE ASSEGNATE
35000	A	40212	09/03/2026 11:24	7.378,46	INPS-ISEE-2026-06645680V-00	Pratica correttamente presentata - NON FINANZIATA PER ESAURIMENTO RISORSE ASSEGNATE
35001	A	33188	06/03/2026 08:41	7.378,69	INPS-ISEE-2026-04382752R-00	Pratica correttamente presentata - NON FINANZIATA PER ESAURIMENTO RISORSE ASSEGNATE
35002	A	3766	02/03/2026 13:56	7.379,54	INPS-ISEE-2026-01205600Y-00	Pratica correttamente presentata - NON FINANZIATA PER ESAURIMENTO RISORSE ASSEGNATE
35003	A	27978	04/03/2026 21:57	7.380,00	INPS-ISEE-2026-01420639P-00	Pratica correttamente presentata - NON FINANZIATA PER ESAURIMENTO RISORSE ASSEGNATE
35004	A	28090	04/03/2026 22:30	7.380,00	INPS-ISEE-2026-01420639P-00	Pratica correttamente presentata - NON FINANZIATA PER ESAURIMENTO RISORSE ASSEGNATE
35005	A	42770	09/03/2026 20:00	7.380,45	INPS-ISEE-2026-03364917L-00	Pratica correttamente presentata - NON FINANZIATA PER ESAURIMENTO RISORSE ASSEGNATE
35006	A	48656	11/03/2026 17:28	7.380,81	INPS-ISEE-2026-06929003Q-00	Pratica correttamente presentata - NON FINANZIATA PER ESAURIMENTO RISORSE ASSEGNATE
35007	A	299	02/03/2026 12:13	7.381,42	INPS-ISEE-2026-03767120C-00	Pratica correttamente presentata - NON FINANZIATA PER ESAURIMENTO RISORSE ASSEGNATE
35008	A	60336	17/03/2026 08:50	7.381,86	INPS-ISEE-2026-01230235U-00	Pratica correttamente presentata - NON FINANZIATA PER ESAURIMENTO RISORSE ASSEGNATE
35009	A	47209	11/03/2026 10:30	7.381,97	INPS-ISEE-2026-00780620H-00	Pratica correttamente presentata - NON FINANZIATA PER ESAURIMENTO RISORSE ASSEGNATE
35010	A	14996	11/03/2026 10:58	7.382,18	INPS-ISEE-2026-06801654E-00	Pratica correttamente presentata - NON FINANZIATA PER ESAURIMENTO RISORSE ASSEGNATE
35011	A	53672	13/03/2026 15:30	7.382,20	INPS-ISEE-2026-02053555P-00	Pratica correttamente presentata - NON FINANZIATA PER ESAURIMENTO RISORSE ASSEGNATE
35012	A	21821	03/03/2026 23:50	7.382,26	INPS-ISEE-2026-02117123M-00	Pratica correttamente presentata - NON FINANZIATA PER ESAURIMENTO RISORSE ASSEGNATE
35013	A	22018	04/03/2026 08:33	7.382,28	INPS-ISEE-2026-02998898W-00	Pratica correttamente presentata - NON FINANZIATA PER ESAURIMENTO RISORSE ASSEGNATE
35014	A	22030	04/03/2026 08:36	7.382,28	INPS-ISEE-2026-02998898W-00	Pratica correttamente presentata - NON FINANZIATA PER ESAURIMENTO RISORSE ASSEGNATE
35015	A	10222	06/03/2026 17:44	7.382,34	INPS-ISEE-2026-04955226L-00	Pratica correttamente presentata - NON FINANZIATA PER ESAURIMENTO RISORSE ASSEGNATE

BANDO IO STUDIO 2025 a.s. 2025/2026

ALLEGATO A - DEFINITIVA

Progr.	ALL	Numero Domanda	Data Di Presentazione	VALORE ISEE	PROTOCOLLO ATTESTAZIONE ISEE	ESITO GRADUATORIA DEFINITIVA
35016	A	12406	02/03/2026 22:32	7.382,46	INPS-ISEE-2026-01044370J-00	Pratica correttamente presentata - NON FINANZIATA PER ESAURIMENTO RISORSE ASSEGNATE
35017	A	20259	03/03/2026 19:25	7.382,52	INPS-ISEE-2026-01413514J-00	Pratica correttamente presentata - NON FINANZIATA PER ESAURIMENTO RISORSE ASSEGNATE
35018	A	20333	03/03/2026 19:31	7.382,52	INPS-ISEE-2026-01413514J-00	Pratica correttamente presentata - NON FINANZIATA PER ESAURIMENTO RISORSE ASSEGNATE
35019	A	30272	06/03/2026 14:59	7.382,55	INPS-ISEE-2026-01240500Z-00	Pratica correttamente presentata - NON FINANZIATA PER ESAURIMENTO RISORSE ASSEGNATE
35020	A	12851	03/03/2026 11:03	7.382,63	INPS-ISEE-2026-00243660T-00	Pratica correttamente presentata - NON FINANZIATA PER ESAURIMENTO RISORSE ASSEGNATE
35021	A	18453	03/03/2026 17:09	7.383,08	INPS-ISEE-2026-00708437Q-00	Pratica correttamente presentata - NON FINANZIATA PER ESAURIMENTO RISORSE ASSEGNATE
35022	A	58820	16/03/2026 17:47	7.383,27	INPS-ISEE-2026-02002822U-00	Pratica correttamente presentata - NON FINANZIATA PER ESAURIMENTO RISORSE ASSEGNATE
35023	A	57314	16/03/2026 11:56	7.383,53	INPS-ISEE-2026-02613681W-00	Pratica correttamente presentata - NON FINANZIATA PER ESAURIMENTO RISORSE ASSEGNATE
35024	A	18485	03/03/2026 17:09	7.383,76	INPS-ISEE-2026-01010345Y-00	Pratica correttamente presentata - NON FINANZIATA PER ESAURIMENTO RISORSE ASSEGNATE
35025	A	16751	03/03/2026 19:07	7.384,00	INPS-ISEE-2026-04382481E-00	Pratica correttamente presentata - NON FINANZIATA PER ESAURIMENTO RISORSE ASSEGNATE
35026	A	33169	06/03/2026 07:49	7.384,59	INPS-ISEE-2026-02931146C-00	Pratica correttamente presentata - NON FINANZIATA PER ESAURIMENTO RISORSE ASSEGNATE
35027	A	7779	02/03/2026 17:38	7.385,11	INPS-ISEE-2026-01294757V-00	Pratica correttamente presentata - NON FINANZIATA PER ESAURIMENTO RISORSE ASSEGNATE
35028	A	15837	03/03/2026 12:08	7.385,78	INPS-ISEE-2026-05121574P-00	Pratica correttamente presentata - NON FINANZIATA PER ESAURIMENTO RISORSE ASSEGNATE
35029	A	13320	03/03/2026 09:07	7.385,99	INPS-ISEE-2026-00640715H-00	Pratica correttamente presentata - NON FINANZIATA PER ESAURIMENTO RISORSE ASSEGNATE
35030	A	62342	17/03/2026 16:05	7.386,08	INPS-ISEE-2026-02685096X-00	Pratica correttamente presentata - NON FINANZIATA PER ESAURIMENTO RISORSE ASSEGNATE
35031	A	62665	17/03/2026 16:31	7.386,46	INPS-ISEE-2026-01376526E-00	Pratica correttamente presentata - NON FINANZIATA PER ESAURIMENTO RISORSE ASSEGNATE
35032	A	19435	03/03/2026 18:14	7.386,89	INPS-ISEE-2026-02519100A-00	Pratica correttamente presentata - NON FINANZIATA PER ESAURIMENTO RISORSE ASSEGNATE

BANDO IO STUDIO 2025 a.s. 2025/2026

ALLEGATO A - DEFINITIVA

Progr.	ALL	Numero Domanda	Data Di Presentazione	VALORE ISEE	PROTOCOLLO ATTESTAZIONE ISEE	ESITO GRADUATORIA DEFINITIVA
35033	A	32667	05/03/2026 20:57	7.387,16	INPS-ISEE-2026-06037599S-00	Pratica correttamente presentata - NON FINANZIATA PER ESAURIMENTO RISORSE ASSEGNATE
35034	A	27072	04/03/2026 19:05	7.387,26	INPS-ISEE-2026-00421806T-00	Pratica correttamente presentata - NON FINANZIATA PER ESAURIMENTO RISORSE ASSEGNATE
35035	A	30525	05/03/2026 15:31	7.387,41	INPS-ISEE-2026-02834045C-00	Pratica correttamente presentata - NON FINANZIATA PER ESAURIMENTO RISORSE ASSEGNATE
35036	A	30578	05/03/2026 15:40	7.387,41	INPS-ISEE-2026-02834045C-00	Pratica correttamente presentata - NON FINANZIATA PER ESAURIMENTO RISORSE ASSEGNATE
35037	A	28751	05/03/2026 10:05	7.387,50	INPS-ISEE-2026-02636900C-00	Pratica correttamente presentata - NON FINANZIATA PER ESAURIMENTO RISORSE ASSEGNATE
35038	A	22377	04/03/2026 09:39	7.387,78	INPS-ISEE-2026-05240836N-00	Pratica correttamente presentata - NON FINANZIATA PER ESAURIMENTO RISORSE ASSEGNATE
35039	A	6612	02/03/2026 16:56	7.387,84	INPS-ISEE-2026-02519345Q-00	Pratica correttamente presentata - NON FINANZIATA PER ESAURIMENTO RISORSE ASSEGNATE
35040	A	14552	03/03/2026 10:30	7.388,28	INPS-ISEE-2026-00380846Q-00	Pratica correttamente presentata - NON FINANZIATA PER ESAURIMENTO RISORSE ASSEGNATE
35041	A	53416	13/03/2026 13:05	7.388,45	INPS-ISEE-2026-02117031K-00	Pratica correttamente presentata - NON FINANZIATA PER ESAURIMENTO RISORSE ASSEGNATE
35042	A	11731	02/03/2026 21:32	7.388,72	INPS-ISEE-2026-04192086E-00	Pratica correttamente presentata - NON FINANZIATA PER ESAURIMENTO RISORSE ASSEGNATE
35043	A	66135	18/03/2026 09:20	7.389,27	INPS-ISEE-2026-01840335G-00	Pratica correttamente presentata - NON FINANZIATA PER ESAURIMENTO RISORSE ASSEGNATE
35044	A	16337	03/03/2026 12:52	7.389,65	INPS-ISEE-2026-01495469Z-00	Pratica correttamente presentata - NON FINANZIATA PER ESAURIMENTO RISORSE ASSEGNATE
35045	A	44293	10/03/2026 11:47	7.390,13	INPS-ISEE-2026-01820622T-00	Pratica correttamente presentata - NON FINANZIATA PER ESAURIMENTO RISORSE ASSEGNATE
35046	A	40265	09/03/2026 11:31	7.390,98	INPS-ISEE-2026-04151062J-00	Pratica correttamente presentata - NON FINANZIATA PER ESAURIMENTO RISORSE ASSEGNATE
35047	A	34675	11/03/2026 08:13	7.391,18	INPS-ISEE-2026-01690997K-00	Pratica correttamente presentata - NON FINANZIATA PER ESAURIMENTO RISORSE ASSEGNATE
35048	A	42811	09/03/2026 20:19	7.391,20	INPS-ISEE-2026-07757462Z-00	Pratica correttamente presentata - NON FINANZIATA PER ESAURIMENTO RISORSE ASSEGNATE
35049	A	5869	02/03/2026 15:51	7.391,22	INPS-ISEE-2026-01049447Q-00	Pratica correttamente presentata - NON FINANZIATA PER ESAURIMENTO RISORSE ASSEGNATE

BANDO IO STUDIO 2025 a.s. 2025/2026

ALLEGATO A - DEFINITIVA

Progr.	ALL	Numero Domanda	Data Di Presentazione	VALORE ISEE	PROTOCOLLO ATTESTAZIONE ISEE	ESITO GRADUATORIA DEFINITIVA
35050	A	57548	16/03/2026 12:40	7.391,35	INPS-ISEE-2026-04835663V-00	Pratica correttamente presentata - NON FINANZIATA PER ESAURIMENTO RISORSE ASSEGNATE
35051	A	9104	02/03/2026 19:14	7.391,38	INPS-ISEE-2026-00035679E-00	Pratica correttamente presentata - NON FINANZIATA PER ESAURIMENTO RISORSE ASSEGNATE
35052	A	46396	10/03/2026 20:24	7.391,48	INPS-ISEE-2026-01320546T-00	Pratica correttamente presentata - NON FINANZIATA PER ESAURIMENTO RISORSE ASSEGNATE
35053	A	37863	07/03/2026 20:38	7.391,55	INPS-ISEE-2026-03521736W-00	Pratica correttamente presentata - NON FINANZIATA PER ESAURIMENTO RISORSE ASSEGNATE
35054	A	28682	05/03/2026 09:51	7.391,87	INPS-ISEE-2026-02707696I-00	Pratica correttamente presentata - NON FINANZIATA PER ESAURIMENTO RISORSE ASSEGNATE
35055	A	5306	03/03/2026 11:32	7.392,13	INPS-ISEE-2026-00459750E-00	Pratica correttamente presentata - NON FINANZIATA PER ESAURIMENTO RISORSE ASSEGNATE
35056	A	67165	18/03/2026 11:15	7.392,24	INPS-ISEE-2026-01486083E-00	Pratica correttamente presentata - NON FINANZIATA PER ESAURIMENTO RISORSE ASSEGNATE
35057	A	13346	03/03/2026 08:30	7.392,31	INPS-ISEE-2026-02244445P-00	Pratica correttamente presentata - NON FINANZIATA PER ESAURIMENTO RISORSE ASSEGNATE
35058	A	1655	02/03/2026 12:39	7.392,53	INPS-ISEE-2026-00628753R-00	Pratica correttamente presentata - NON FINANZIATA PER ESAURIMENTO RISORSE ASSEGNATE
35059	A	11762	02/03/2026 21:38	7.392,68	INPS-ISEE-2026-03373122T-00	Pratica correttamente presentata - NON FINANZIATA PER ESAURIMENTO RISORSE ASSEGNATE
35060	A	63481	17/03/2026 17:58	7.392,68	INPS-ISEE-2026-07410444G-00	Pratica correttamente presentata - NON FINANZIATA PER ESAURIMENTO RISORSE ASSEGNATE
35061	A	17881	03/03/2026 16:19	7.392,82	INPS-ISEE-2026-00912948L-00	Pratica correttamente presentata - NON FINANZIATA PER ESAURIMENTO RISORSE ASSEGNATE
35062	A	28504	05/03/2026 09:06	7.392,92	INPS-ISEE-2026-02993806I-00	Pratica correttamente presentata - NON FINANZIATA PER ESAURIMENTO RISORSE ASSEGNATE
35063	A	28517	05/03/2026 09:09	7.392,92	INPS-ISEE-2026-02993806I-00	Pratica correttamente presentata - NON FINANZIATA PER ESAURIMENTO RISORSE ASSEGNATE
35064	A	46254	10/03/2026 19:20	7.392,98	INPS-ISEE-2026-03231737C-00	Pratica correttamente presentata - NON FINANZIATA PER ESAURIMENTO RISORSE ASSEGNATE
35065	A	35709	06/03/2026 17:58	7.393,81	INPS-ISEE-2026-01448336Q-00	Pratica correttamente presentata - NON FINANZIATA PER ESAURIMENTO RISORSE ASSEGNATE
35066	A	46503	10/03/2026 21:08	7.394,09	INPS-ISEE-2026-00660219G-00	Pratica correttamente presentata - NON FINANZIATA PER ESAURIMENTO RISORSE ASSEGNATE

BANDO IO STUDIO 2025 a.s. 2025/2026

ALLEGATO A - DEFINITIVA

Progr.	ALL	Numero Domanda	Data Di Presentazione	VALORE ISEE	PROTOCOLLO ATTESTAZIONE ISEE	ESITO GRADUATORIA DEFINITIVA
35067	A	35010	06/03/2026 15:47	7.394,12	INPS-ISEE-2026-01698425V-00	Pratica correttamente presentata - NON FINANZIATA PER ESAURIMENTO RISORSE ASSEGNATE
35068	A	59758	16/03/2026 20:27	7.394,35	INPS-ISEE-2026-04949921Z-00	Pratica correttamente presentata - NON FINANZIATA PER ESAURIMENTO RISORSE ASSEGNATE
35069	A	58671	16/03/2026 17:26	7.395,45	INPS-ISEE-2026-07479206V-00	Pratica correttamente presentata - NON FINANZIATA PER ESAURIMENTO RISORSE ASSEGNATE
35070	A	25365	04/03/2026 16:42	7.395,96	INPS-ISEE-2026-04821389V-00	Pratica correttamente presentata - NON FINANZIATA PER ESAURIMENTO RISORSE ASSEGNATE
35071	A	18459	03/03/2026 17:25	7.395,99	INPS-ISEE-2026-07026882L-00	Pratica correttamente presentata - NON FINANZIATA PER ESAURIMENTO RISORSE ASSEGNATE
35072	A	44895	10/03/2026 15:01	7.396,29	INPS-ISEE-2026-03360615G-00	Pratica correttamente presentata - NON FINANZIATA PER ESAURIMENTO RISORSE ASSEGNATE
35073	A	44922	10/03/2026 15:21	7.396,29	INPS-ISEE-2026-03360615G-00	Pratica correttamente presentata - NON FINANZIATA PER ESAURIMENTO RISORSE ASSEGNATE
35074	A	54509	13/03/2026 19:23	7.396,50	INPS-ISEE-2026-03229641W-00	Pratica correttamente presentata - NON FINANZIATA PER ESAURIMENTO RISORSE ASSEGNATE
35075	A	13040	03/03/2026 00:44	7.396,59	INPS-ISEE-2026-03980926I-00	Pratica correttamente presentata - NON FINANZIATA PER ESAURIMENTO RISORSE ASSEGNATE
35076	A	25404	04/03/2026 16:27	7.396,77	INPS-ISEE-2026-04865148X-00	Pratica correttamente presentata - NON FINANZIATA PER ESAURIMENTO RISORSE ASSEGNATE
35077	A	3689	17/03/2026 21:16	7.396,92	INPS-ISEE-2026-02839553V-00	Pratica correttamente presentata - NON FINANZIATA PER ESAURIMENTO RISORSE ASSEGNATE
35078	A	58257	16/03/2026 16:39	7.397,09	INPS-ISEE-2026-00567356O-00	Pratica correttamente presentata - NON FINANZIATA PER ESAURIMENTO RISORSE ASSEGNATE
35079	A	56183	15/03/2026 20:56	7.398,72	INPS-ISEE-2026-06458048V-00	Pratica correttamente presentata - NON FINANZIATA PER ESAURIMENTO RISORSE ASSEGNATE
35080	A	56669	16/03/2026 10:12	7.399,43	INPS-ISEE-2026-03141233M-00	Pratica correttamente presentata - NON FINANZIATA PER ESAURIMENTO RISORSE ASSEGNATE
35081	A	6046	02/03/2026 16:04	7.400,00	INPS-ISEE-2026-05445092Q-00	Pratica correttamente presentata - NON FINANZIATA PER ESAURIMENTO RISORSE ASSEGNATE
35082	A	60526	17/03/2026 09:52	7.400,49	INPS-ISEE-2026-06034862Q-00	Pratica correttamente presentata - NON FINANZIATA PER ESAURIMENTO RISORSE ASSEGNATE
35083	A	67185	18/03/2026 11:16	7.400,74	INPS-ISEE-2026-01691111B-00	Pratica correttamente presentata - NON FINANZIATA PER ESAURIMENTO RISORSE ASSEGNATE

BANDO IO STUDIO 2025 a.s. 2025/2026

ALLEGATO A - DEFINITIVA

Progr.	ALL	Numero Domanda	Data Di Presentazione	VALORE ISEE	PROTOCOLLO ATTESTAZIONE ISEE	ESITO GRADUATORIA DEFINITIVA
35084	A	67262	18/03/2026 11:22	7.400,74	INPS-ISEE-2026-01691111B-00	Pratica correttamente presentata - NON FINANZIATA PER ESAURIMENTO RISORSE ASSEGNATE
35085	A	7221	02/03/2026 18:41	7.400,93	INPS-ISEE-2026-02985875A-00	Pratica correttamente presentata - NON FINANZIATA PER ESAURIMENTO RISORSE ASSEGNATE
35086	A	35833	06/03/2026 18:16	7.401,38	INPS-ISEE-2026-04780248L-00	Pratica correttamente presentata - NON FINANZIATA PER ESAURIMENTO RISORSE ASSEGNATE
35087	A	11949	02/03/2026 21:47	7.401,63	INPS-ISEE-2026-02123974N-00	Pratica correttamente presentata - NON FINANZIATA PER ESAURIMENTO RISORSE ASSEGNATE
35088	A	7912	02/03/2026 17:54	7.401,67	INPS-ISEE-2026-01983797A-00	Pratica correttamente presentata - NON FINANZIATA PER ESAURIMENTO RISORSE ASSEGNATE
35089	A	33892	06/03/2026 10:49	7.401,75	INPS-ISEE-2026-02239648F-00	Pratica correttamente presentata - NON FINANZIATA PER ESAURIMENTO RISORSE ASSEGNATE
35090	A	40310	09/03/2026 11:38	7.401,79	INPS-ISEE-2026-01275163P-00	Pratica correttamente presentata - NON FINANZIATA PER ESAURIMENTO RISORSE ASSEGNATE
35091	A	39288	08/03/2026 23:38	7.402,39	INPS-ISEE-2026-01352528C-00	Pratica correttamente presentata - NON FINANZIATA PER ESAURIMENTO RISORSE ASSEGNATE
35092	A	46802	11/03/2026 00:27	7.402,45	INPS-ISEE-2026-03435162G-00	Pratica correttamente presentata - NON FINANZIATA PER ESAURIMENTO RISORSE ASSEGNATE
35093	A	51481	12/03/2026 17:34	7.403,09	INPS-ISEE-2026-02185171P-00	Pratica correttamente presentata - NON FINANZIATA PER ESAURIMENTO RISORSE ASSEGNATE
35094	A	14851	03/03/2026 11:33	7.403,38	INPS-ISEE-2026-00747220D-00	Pratica correttamente presentata - NON FINANZIATA PER ESAURIMENTO RISORSE ASSEGNATE
35095	A	62707	17/03/2026 16:38	7.403,44	INPS-ISEE-2026-05467406O-00	Pratica correttamente presentata - NON FINANZIATA PER ESAURIMENTO RISORSE ASSEGNATE
35096	A	55316	14/03/2026 17:42	7.403,60	INPS-ISEE-2026-04082680N-00	Pratica correttamente presentata - NON FINANZIATA PER ESAURIMENTO RISORSE ASSEGNATE
35097	A	55332	14/03/2026 18:03	7.403,60	INPS-ISEE-2026-04082680N-00	Pratica correttamente presentata - NON FINANZIATA PER ESAURIMENTO RISORSE ASSEGNATE
35098	A	824	02/03/2026 12:29	7.404,51	INPS-ISEE-2026-05290488X-00	Pratica correttamente presentata - NON FINANZIATA PER ESAURIMENTO RISORSE ASSEGNATE
35099	A	44387	10/03/2026 12:01	7.404,68	INPS-ISEE-2026-03711836Q-00	Pratica correttamente presentata - NON FINANZIATA PER ESAURIMENTO RISORSE ASSEGNATE
35100	A	7072	02/03/2026 17:10	7.404,90	INPS-ISEE-2026-04184482R-00	Pratica correttamente presentata - NON FINANZIATA PER ESAURIMENTO RISORSE ASSEGNATE

BANDO IO STUDIO 2025 a.s. 2025/2026

ALLEGATO A - DEFINITIVA

Progr.	ALL	Numero Domanda	Data Di Presentazione	VALORE ISEE	PROTOCOLLO ATTESTAZIONE ISEE	ESITO GRADUATORIA DEFINITIVA
35101	A	7272	02/03/2026 17:18	7.404,90	INPS-ISEE-2026-04184482R-00	Pratica correttamente presentata - NON FINANZIATA PER ESAURIMENTO RISORSE ASSEGNATE
35102	A	2593	02/03/2026 13:09	7.404,91	INPS-ISEE-2026-01220186B-00	Pratica correttamente presentata - NON FINANZIATA PER ESAURIMENTO RISORSE ASSEGNATE
35103	A	14649	03/03/2026 10:38	7.405,04	INPS-ISEE-2026-02028721D-00	Pratica correttamente presentata - NON FINANZIATA PER ESAURIMENTO RISORSE ASSEGNATE
35104	A	7980	02/03/2026 17:50	7.405,20	INPS-ISEE-2026-01042895Q-00	Pratica correttamente presentata - NON FINANZIATA PER ESAURIMENTO RISORSE ASSEGNATE
35105	A	17196	03/03/2026 15:07	7.405,82	INPS-ISEE-2026-07099263X-00	Pratica correttamente presentata - NON FINANZIATA PER ESAURIMENTO RISORSE ASSEGNATE
35106	A	50415	12/03/2026 11:39	7.406,23	INPS-ISEE-2026-03050753H-00	Pratica correttamente presentata - NON FINANZIATA PER ESAURIMENTO RISORSE ASSEGNATE
35107	A	50554	12/03/2026 12:08	7.406,86	INPS-ISEE-2026-04116963E-00	Pratica correttamente presentata - NON FINANZIATA PER ESAURIMENTO RISORSE ASSEGNATE
35108	A	2187	02/03/2026 13:06	7.407,04	INPS-ISEE-2026-04617525E-00	Pratica correttamente presentata - NON FINANZIATA PER ESAURIMENTO RISORSE ASSEGNATE
35109	A	24133	04/03/2026 12:33	7.407,07	INPS-ISEE-2026-05295322N-00	Pratica correttamente presentata - NON FINANZIATA PER ESAURIMENTO RISORSE ASSEGNATE
35110	A	26799	04/03/2026 18:39	7.407,13	INPS-ISEE-2026-01238192C-00	Pratica correttamente presentata - NON FINANZIATA PER ESAURIMENTO RISORSE ASSEGNATE
35111	A	62549	17/03/2026 16:14	7.407,89	INPS-ISEE-2026-03208852N-00	Pratica correttamente presentata - NON FINANZIATA PER ESAURIMENTO RISORSE ASSEGNATE
35112	A	64031	17/03/2026 18:43	7.408,04	INPS-ISEE-2026-04005124U-00	Pratica correttamente presentata - NON FINANZIATA PER ESAURIMENTO RISORSE ASSEGNATE
35113	A	64062	17/03/2026 18:47	7.408,04	INPS-ISEE-2026-04005124U-00	Pratica correttamente presentata - NON FINANZIATA PER ESAURIMENTO RISORSE ASSEGNATE
35114	A	64212	17/03/2026 19:02	7.408,04	INPS-ISEE-2026-04005124U-00	Pratica correttamente presentata - NON FINANZIATA PER ESAURIMENTO RISORSE ASSEGNATE
35115	A	33967	18/03/2026 10:00	7.408,19	INPS-ISEE-2026-03103219J-00	Pratica correttamente presentata - NON FINANZIATA PER ESAURIMENTO RISORSE ASSEGNATE
35116	A	39309	08/03/2026 23:08	7.408,35	INPS-ISEE-2026-04535977Y-00	Pratica correttamente presentata - NON FINANZIATA PER ESAURIMENTO RISORSE ASSEGNATE
35117	A	65577	17/03/2026 23:14	7.408,53	INPS-ISEE-2026-03529063N-00	Pratica correttamente presentata - NON FINANZIATA PER ESAURIMENTO RISORSE ASSEGNATE

BANDO IO STUDIO 2025 a.s. 2025/2026

ALLEGATO A - DEFINITIVA

Progr.	ALL	Numero Domanda	Data Di Presentazione	VALORE ISEE	PROTOCOLLO ATTESTAZIONE ISEE	ESITO GRADUATORIA DEFINITIVA
35118	A	39600	09/03/2026 09:51	7.408,54	INPS-ISEE-2026-05682488K-00	Pratica correttamente presentata - NON FINANZIATA PER ESAURIMENTO RISORSE ASSEGNATE
35119	A	28240	08/03/2026 21:38	7.408,57	INPS-ISEE-2026-05288357Z-00	Pratica correttamente presentata - NON FINANZIATA PER ESAURIMENTO RISORSE ASSEGNATE
35120	A	35958	10/03/2026 17:11	7.408,71	INPS-ISEE-2026-00593493L-00	Pratica correttamente presentata - NON FINANZIATA PER ESAURIMENTO RISORSE ASSEGNATE
35121	A	45497	10/03/2026 17:16	7.408,71	INPS-ISEE-2026-00593493L-00	Pratica correttamente presentata - NON FINANZIATA PER ESAURIMENTO RISORSE ASSEGNATE
35122	A	17429	03/03/2026 15:31	7.409,23	INPS-ISEE-2026-04366799A-00	Pratica correttamente presentata - NON FINANZIATA PER ESAURIMENTO RISORSE ASSEGNATE
35123	A	40368	09/03/2026 11:42	7.409,25	INPS-ISEE-2026-02893334O-00	Pratica correttamente presentata - NON FINANZIATA PER ESAURIMENTO RISORSE ASSEGNATE
35124	A	42694	09/03/2026 19:24	7.409,25	INPS-ISEE-2026-04851768S-00	Pratica correttamente presentata - NON FINANZIATA PER ESAURIMENTO RISORSE ASSEGNATE
35125	A	59024	16/03/2026 18:10	7.409,34	INPS-ISEE-2026-02027800J-00	Pratica correttamente presentata - NON FINANZIATA PER ESAURIMENTO RISORSE ASSEGNATE
35126	A	44787	10/03/2026 14:14	7.409,50	INPS-ISEE-2026-02053215A-00	Pratica correttamente presentata - NON FINANZIATA PER ESAURIMENTO RISORSE ASSEGNATE
35127	A	29687	05/03/2026 11:57	7.409,92	INPS-ISEE-2026-04288742V-00	Pratica correttamente presentata - NON FINANZIATA PER ESAURIMENTO RISORSE ASSEGNATE
35128	A	22370	04/03/2026 09:38	7.409,95	INPS-ISEE-2026-01056806C-00	Pratica correttamente presentata - NON FINANZIATA PER ESAURIMENTO RISORSE ASSEGNATE
35129	A	43260	09/03/2026 23:04	7.410,30	INPS-ISEE-2026-07941990S-00	Pratica correttamente presentata - NON FINANZIATA PER ESAURIMENTO RISORSE ASSEGNATE
35130	A	7473	02/03/2026 17:34	7.410,68	INPS-ISEE-2026-03409139Q-00	Pratica correttamente presentata - NON FINANZIATA PER ESAURIMENTO RISORSE ASSEGNATE
35131	A	55840	16/03/2026 15:47	7.410,73	INPS-ISEE-2026-06153760N-00	Pratica correttamente presentata - NON FINANZIATA PER ESAURIMENTO RISORSE ASSEGNATE
35132	A	49166	11/03/2026 18:59	7.410,82	INPS-ISEE-2026-02917921R-00	Pratica correttamente presentata - NON FINANZIATA PER ESAURIMENTO RISORSE ASSEGNATE
35133	A	21335	03/03/2026 21:59	7.411,38	INPS-ISEE-2026-00873180W-00	Pratica correttamente presentata - NON FINANZIATA PER ESAURIMENTO RISORSE ASSEGNATE
35134	A	31661	05/03/2026 18:22	7.411,47	INPS-ISEE-2026-00770637E-00	Pratica correttamente presentata - NON FINANZIATA PER ESAURIMENTO RISORSE ASSEGNATE

BANDO IO STUDIO 2025 a.s. 2025/2026

ALLEGATO A - DEFINITIVA

Progr.	ALL	Numero Domanda	Data Di Presentazione	VALORE ISEE	PROTOCOLLO ATTESTAZIONE ISEE	ESITO GRADUATORIA DEFINITIVA
35135	A	36275	06/03/2026 19:54	7.412,36	INPS-ISEE-2026-02942070G-00	Pratica correttamente presentata - NON FINANZIATA PER ESAURIMENTO RISORSE ASSEGNATE
35136	A	29114	05/03/2026 10:56	7.412,75	INPS-ISEE-2026-03078765X-00	Pratica correttamente presentata - NON FINANZIATA PER ESAURIMENTO RISORSE ASSEGNATE
35137	A	14384	03/03/2026 10:17	7.412,82	INPS-ISEE-2026-00385971L-00	Pratica correttamente presentata - NON FINANZIATA PER ESAURIMENTO RISORSE ASSEGNATE
35138	A	24275	04/03/2026 12:43	7.413,28	INPS-ISEE-2026-01752921W-00	Pratica correttamente presentata - NON FINANZIATA PER ESAURIMENTO RISORSE ASSEGNATE
35139	A	8780	02/03/2026 18:27	7.413,49	INPS-ISEE-2026-01031476D-00	Pratica correttamente presentata - NON FINANZIATA PER ESAURIMENTO RISORSE ASSEGNATE
35140	A	1885	03/03/2026 19:46	7.414,09	INPS-ISEE-2026-00360183T-00	Pratica correttamente presentata - NON FINANZIATA PER ESAURIMENTO RISORSE ASSEGNATE
35141	A	20535	03/03/2026 19:55	7.414,09	INPS-ISEE-2026-00360183T-00	Pratica correttamente presentata - NON FINANZIATA PER ESAURIMENTO RISORSE ASSEGNATE
35142	A	37970	07/03/2026 22:48	7.414,19	INPS-ISEE-2026-01739703E-00	Pratica correttamente presentata - NON FINANZIATA PER ESAURIMENTO RISORSE ASSEGNATE
35143	A	20734	03/03/2026 20:30	7.414,23	INPS-ISEE-2026-04738177I-00	Pratica correttamente presentata - NON FINANZIATA PER ESAURIMENTO RISORSE ASSEGNATE
35144	A	52519	14/03/2026 19:17	7.414,40	INPS-ISEE-2026-04834326E-00	Pratica correttamente presentata - NON FINANZIATA PER ESAURIMENTO RISORSE ASSEGNATE
35145	A	31541	05/03/2026 17:42	7.414,43	INPS-ISEE-2026-01135580H-00	Pratica correttamente presentata - NON FINANZIATA PER ESAURIMENTO RISORSE ASSEGNATE
35146	A	50422	12/03/2026 11:40	7.414,69	INPS-ISEE-2026-07132918R-00	Pratica correttamente presentata - NON FINANZIATA PER ESAURIMENTO RISORSE ASSEGNATE
35147	A	54627	13/03/2026 20:41	7.414,75	INPS-ISEE-2026-05295177X-00	Pratica correttamente presentata - NON FINANZIATA PER ESAURIMENTO RISORSE ASSEGNATE
35148	A	59308	16/03/2026 18:47	7.415,00	INPS-ISEE-2026-03224854N-00	Pratica correttamente presentata - NON FINANZIATA PER ESAURIMENTO RISORSE ASSEGNATE
35149	A	38443	08/03/2026 12:55	7.415,45	INPS-ISEE-2026-02519503P-00	Pratica correttamente presentata - NON FINANZIATA PER ESAURIMENTO RISORSE ASSEGNATE
35150	A	15168	03/03/2026 11:15	7.415,48	INPS-ISEE-2026-01987032E-00	Pratica correttamente presentata - NON FINANZIATA PER ESAURIMENTO RISORSE ASSEGNATE
35151	A	34803	06/03/2026 14:23	7.415,52	INPS-ISEE-2026-04200529D-00	Pratica correttamente presentata - NON FINANZIATA PER ESAURIMENTO RISORSE ASSEGNATE

BANDO IO STUDIO 2025 a.s. 2025/2026

ALLEGATO A - DEFINITIVA

Progr.	ALL	Numero Domanda	Data Di Presentazione	VALORE ISEE	PROTOCOLLO ATTESTAZIONE ISEE	ESITO GRADUATORIA DEFINITIVA
35152	A	45001	10/03/2026 15:41	7.415,69	INPS-ISEE-2026-00018986O-00	Pratica correttamente presentata - NON FINANZIATA PER ESAURIMENTO RISORSE ASSEGNATE
35153	A	40145	09/03/2026 11:12	7.415,82	INPS-ISEE-2026-01957406O-00	Pratica correttamente presentata - NON FINANZIATA PER ESAURIMENTO RISORSE ASSEGNATE
35154	A	57362	16/03/2026 12:01	7.415,82	INPS-ISEE-2026-01957406O-00	Pratica correttamente presentata - NON FINANZIATA PER ESAURIMENTO RISORSE ASSEGNATE
35155	A	62944	17/03/2026 17:02	7.416,27	INPS-ISEE-2026-06566575Y-00	Pratica correttamente presentata - NON FINANZIATA PER ESAURIMENTO RISORSE ASSEGNATE
35156	A	795	02/03/2026 12:17	7.416,59	INPS-ISEE-2026-04658348Z-00	Pratica correttamente presentata - NON FINANZIATA PER ESAURIMENTO RISORSE ASSEGNATE
35157	A	43489	10/03/2026 09:27	7.416,59	INPS-ISEE-2026-04658348Z-00	Pratica correttamente presentata - NON FINANZIATA PER ESAURIMENTO RISORSE ASSEGNATE
35158	A	27555	04/03/2026 20:34	7.416,73	INPS-ISEE-2026-04324313B-00	Pratica correttamente presentata - NON FINANZIATA PER ESAURIMENTO RISORSE ASSEGNATE
35159	A	59147	16/03/2026 18:39	7.417,05	INPS-ISEE-2026-05806553O-00	Pratica correttamente presentata - NON FINANZIATA PER ESAURIMENTO RISORSE ASSEGNATE
35160	A	39915	09/03/2026 10:37	7.417,18	INPS-ISEE-2026-05316368O-00	Pratica correttamente presentata - NON FINANZIATA PER ESAURIMENTO RISORSE ASSEGNATE
35161	A	41164	09/03/2026 15:42	7.417,18	INPS-ISEE-2026-05208619R-00	Pratica correttamente presentata - NON FINANZIATA PER ESAURIMENTO RISORSE ASSEGNATE
35162	A	57569	16/03/2026 12:39	7.417,18	INPS-ISEE-2026-05316368O-00	Pratica correttamente presentata - NON FINANZIATA PER ESAURIMENTO RISORSE ASSEGNATE
35163	A	65288	17/03/2026 22:09	7.417,18	INPS-ISEE-2026-01137752C-00	Pratica correttamente presentata - NON FINANZIATA PER ESAURIMENTO RISORSE ASSEGNATE
35164	A	43547	10/03/2026 09:36	7.417,47	INPS-ISEE-2026-05101857W-00	Pratica correttamente presentata - NON FINANZIATA PER ESAURIMENTO RISORSE ASSEGNATE
35165	A	18118	03/03/2026 16:34	7.417,67	INPS-ISEE-2026-00377931E-00	Pratica correttamente presentata - NON FINANZIATA PER ESAURIMENTO RISORSE ASSEGNATE
35166	A	15571	03/03/2026 11:43	7.417,83	INPS-ISEE-2026-07888981H-00	Pratica correttamente presentata - NON FINANZIATA PER ESAURIMENTO RISORSE ASSEGNATE
35167	A	3785	02/03/2026 18:26	7.417,86	INPS-ISEE-2026-00644879Z-00	Pratica correttamente presentata - NON FINANZIATA PER ESAURIMENTO RISORSE ASSEGNATE
35168	A	48773	11/03/2026 17:46	7.418,13	INPS-ISEE-2026-02562401B-00	Pratica correttamente presentata - NON FINANZIATA PER ESAURIMENTO RISORSE ASSEGNATE

BANDO IO STUDIO 2025 a.s. 2025/2026

ALLEGATO A - DEFINITIVA

Progr.	ALL	Numero Domanda	Data Di Presentazione	VALORE ISEE	PROTOCOLLO ATTESTAZIONE ISEE	ESITO GRADUATORIA DEFINITIVA
35169	A	22047	04/03/2026 08:37	7.418,94	INPS-ISEE-2026-04410564G-00	Pratica correttamente presentata - NON FINANZIATA PER ESAURIMENTO RISORSE ASSEGNATE
35170	A	27502	04/03/2026 20:24	7.419,30	INPS-ISEE-2026-00747122H-00	Pratica correttamente presentata - NON FINANZIATA PER ESAURIMENTO RISORSE ASSEGNATE
35171	A	27591	04/03/2026 20:38	7.419,30	INPS-ISEE-2026-00747122H-00	Pratica correttamente presentata - NON FINANZIATA PER ESAURIMENTO RISORSE ASSEGNATE
35172	A	20472	03/03/2026 19:52	7.420,17	INPS-ISEE-2026-06221616G-00	Pratica correttamente presentata - NON FINANZIATA PER ESAURIMENTO RISORSE ASSEGNATE
35173	A	20547	03/03/2026 19:58	7.420,17	INPS-ISEE-2026-06221616G-00	Pratica correttamente presentata - NON FINANZIATA PER ESAURIMENTO RISORSE ASSEGNATE
35174	A	4229	02/03/2026 14:24	7.420,72	INPS-ISEE-2026-01443113M-00	Pratica correttamente presentata - NON FINANZIATA PER ESAURIMENTO RISORSE ASSEGNATE
35175	A	33581	06/03/2026 10:20	7.420,81	INPS-ISEE-2026-03270826N-00	Pratica correttamente presentata - NON FINANZIATA PER ESAURIMENTO RISORSE ASSEGNATE
35176	A	54101	13/03/2026 17:35	7.421,83	INPS-ISEE-2026-02716880O-00	Pratica correttamente presentata - NON FINANZIATA PER ESAURIMENTO RISORSE ASSEGNATE
35177	A	28743	05/03/2026 09:59	7.421,90	INPS-ISEE-2026-02871978U-00	Pratica correttamente presentata - NON FINANZIATA PER ESAURIMENTO RISORSE ASSEGNATE
35178	A	42689	09/03/2026 19:21	7.421,90	INPS-ISEE-2026-00445611T-00	Pratica correttamente presentata - NON FINANZIATA PER ESAURIMENTO RISORSE ASSEGNATE
35179	A	14647	03/03/2026 10:38	7.422,03	INPS-ISEE-2026-01263238P-00	Pratica correttamente presentata - NON FINANZIATA PER ESAURIMENTO RISORSE ASSEGNATE
35180	A	55970	15/03/2026 17:50	7.422,03	INPS-ISEE-2026-03949443X-00	Pratica correttamente presentata - NON FINANZIATA PER ESAURIMENTO RISORSE ASSEGNATE
35181	A	5753	02/03/2026 15:24	7.422,13	INPS-ISEE-2026-00748128E-00	Pratica correttamente presentata - NON FINANZIATA PER ESAURIMENTO RISORSE ASSEGNATE
35182	A	531	02/03/2026 12:15	7.422,36	INPS-ISEE-2026-02419692L-00	Pratica correttamente presentata - NON FINANZIATA PER ESAURIMENTO RISORSE ASSEGNATE
35183	A	50632	12/03/2026 12:22	7.422,37	INPS-ISEE-2026-04671081W-00	Pratica correttamente presentata - NON FINANZIATA PER ESAURIMENTO RISORSE ASSEGNATE
35184	A	50657	12/03/2026 12:27	7.422,37	INPS-ISEE-2026-04671081W-00	Pratica correttamente presentata - NON FINANZIATA PER ESAURIMENTO RISORSE ASSEGNATE
35185	A	50678	12/03/2026 12:35	7.422,37	INPS-ISEE-2026-04671081W-00	Pratica correttamente presentata - NON FINANZIATA PER ESAURIMENTO RISORSE ASSEGNATE

BANDO IO STUDIO 2025 a.s. 2025/2026

ALLEGATO A - DEFINITIVA

Progr.	ALL	Numero Domanda	Data Di Presentazione	VALORE ISEE	PROTOCOLLO ATTESTAZIONE ISEE	ESITO GRADUATORIA DEFINITIVA
35186	A	45387	10/03/2026 17:02	7.422,46	INPS-ISEE-2026-07901986Y-00	Pratica correttamente presentata - NON FINANZIATA PER ESAURIMENTO RISORSE ASSEGNATE
35187	A	54756	13/03/2026 22:13	7.422,54	INPS-ISEE-2026-04559805X-00	Pratica correttamente presentata - NON FINANZIATA PER ESAURIMENTO RISORSE ASSEGNATE
35188	A	64839	17/03/2026 20:53	7.422,57	INPS-ISEE-2026-02942187L-00	Pratica correttamente presentata - NON FINANZIATA PER ESAURIMENTO RISORSE ASSEGNATE
35189	A	64929	17/03/2026 21:04	7.422,57	INPS-ISEE-2026-02942187L-00	Pratica correttamente presentata - NON FINANZIATA PER ESAURIMENTO RISORSE ASSEGNATE
35190	A	26230	04/03/2026 17:49	7.422,84	INPS-ISEE-2026-00703878L-00	Pratica correttamente presentata - NON FINANZIATA PER ESAURIMENTO RISORSE ASSEGNATE
35191	A	6920	02/03/2026 17:06	7.423,24	INPS-ISEE-2026-02077310B-00	Pratica correttamente presentata - NON FINANZIATA PER ESAURIMENTO RISORSE ASSEGNATE
35192	A	35614	06/03/2026 17:46	7.423,66	INPS-ISEE-2026-05765102C-00	Pratica correttamente presentata - NON FINANZIATA PER ESAURIMENTO RISORSE ASSEGNATE
35193	A	10081	10/03/2026 11:09	7.423,68	INPS-ISEE-2026-01066625C-00	Pratica correttamente presentata - NON FINANZIATA PER ESAURIMENTO RISORSE ASSEGNATE
35194	A	18410	03/03/2026 18:09	7.423,73	INPS-ISEE-2026-02028017B-00	Pratica correttamente presentata - NON FINANZIATA PER ESAURIMENTO RISORSE ASSEGNATE
35195	A	11998	02/03/2026 22:01	7.423,95	INPS-ISEE-2026-04375834F-00	Pratica correttamente presentata - NON FINANZIATA PER ESAURIMENTO RISORSE ASSEGNATE
35196	A	21268	03/03/2026 21:46	7.423,95	INPS-ISEE-2026-04375834F-00	Pratica correttamente presentata - NON FINANZIATA PER ESAURIMENTO RISORSE ASSEGNATE
35197	A	53329	13/03/2026 12:21	7.424,11	INPS-ISEE-2026-03449733L-00	Pratica correttamente presentata - NON FINANZIATA PER ESAURIMENTO RISORSE ASSEGNATE
35198	A	30769	05/03/2026 16:21	7.424,12	INPS-ISEE-2026-05552216C-00	Pratica correttamente presentata - NON FINANZIATA PER ESAURIMENTO RISORSE ASSEGNATE
35199	A	29671	05/03/2026 11:50	7.424,16	INPS-ISEE-2026-01821577R-00	Pratica correttamente presentata - NON FINANZIATA PER ESAURIMENTO RISORSE ASSEGNATE
35200	A	34987	06/03/2026 15:44	7.424,16	INPS-ISEE-2026-01821577R-00	Pratica correttamente presentata - NON FINANZIATA PER ESAURIMENTO RISORSE ASSEGNATE
35201	A	63154	17/03/2026 17:21	7.424,43	INPS-ISEE-2026-00602521U-00	Pratica correttamente presentata - NON FINANZIATA PER ESAURIMENTO RISORSE ASSEGNATE
35202	A	63187	17/03/2026 17:24	7.424,43	INPS-ISEE-2026-00602521U-00	Pratica correttamente presentata - NON FINANZIATA PER ESAURIMENTO RISORSE ASSEGNATE

BANDO IO STUDIO 2025 a.s. 2025/2026

ALLEGATO A - DEFINITIVA

Progr.	ALL	Numero Domanda	Data Di Presentazione	VALORE ISEE	PROTOCOLLO ATTESTAZIONE ISEE	ESITO GRADUATORIA DEFINITIVA
35203	A	45375	10/03/2026 17:00	7.424,47	INPS-ISEE-2026-01159638L-00	Pratica correttamente presentata - NON FINANZIATA PER ESAURIMENTO RISORSE ASSEGNATE
35204	A	57550	16/03/2026 12:36	7.425,29	INPS-ISEE-2026-03425953R-00	Pratica correttamente presentata - NON FINANZIATA PER ESAURIMENTO RISORSE ASSEGNATE
35205	A	36229	06/03/2026 20:17	7.425,31	INPS-ISEE-2026-04224851C-00	Pratica correttamente presentata - NON FINANZIATA PER ESAURIMENTO RISORSE ASSEGNATE
35206	A	11119	02/03/2026 20:55	7.425,41	INPS-ISEE-2026-00797336V-00	Pratica correttamente presentata - NON FINANZIATA PER ESAURIMENTO RISORSE ASSEGNATE
35207	A	10505	02/03/2026 20:15	7.425,61	INPS-ISEE-2026-06271386L-00	Pratica correttamente presentata - NON FINANZIATA PER ESAURIMENTO RISORSE ASSEGNATE
35208	A	32777	05/03/2026 21:19	7.425,69	INPS-ISEE-2026-02457925F-00	Pratica correttamente presentata - NON FINANZIATA PER ESAURIMENTO RISORSE ASSEGNATE
35209	A	35582	06/03/2026 17:35	7.425,76	INPS-ISEE-2026-01554876X-00	Pratica correttamente presentata - NON FINANZIATA PER ESAURIMENTO RISORSE ASSEGNATE
35210	A	13357	03/03/2026 09:11	7.425,77	INPS-ISEE-2026-01167139N-00	Pratica correttamente presentata - NON FINANZIATA PER ESAURIMENTO RISORSE ASSEGNATE
35211	A	11222	02/03/2026 21:07	7.425,88	INPS-ISEE-2026-00138474W-00	Pratica correttamente presentata - NON FINANZIATA PER ESAURIMENTO RISORSE ASSEGNATE
35212	A	1044	02/03/2026 12:25	7.426,75	INPS-ISEE-2026-03848030C-00	Pratica correttamente presentata - NON FINANZIATA PER ESAURIMENTO RISORSE ASSEGNATE
35213	A	40073	09/03/2026 11:01	7.426,89	INPS-ISEE-2026-07054307C-00	Pratica correttamente presentata - NON FINANZIATA PER ESAURIMENTO RISORSE ASSEGNATE
35214	A	17169	03/03/2026 15:07	7.427,16	INPS-ISEE-2026-04858577A-00	Pratica correttamente presentata - NON FINANZIATA PER ESAURIMENTO RISORSE ASSEGNATE
35215	A	54526	13/03/2026 19:32	7.428,55	INPS-ISEE-2026-05451128C-00	Pratica correttamente presentata - NON FINANZIATA PER ESAURIMENTO RISORSE ASSEGNATE
35216	A	63985	17/03/2026 18:39	7.428,63	INPS-ISEE-2026-02462554N-00	Pratica correttamente presentata - NON FINANZIATA PER ESAURIMENTO RISORSE ASSEGNATE
35217	A	28564	05/03/2026 09:23	7.428,73	INPS-ISEE-2026-04876738M-00	Pratica correttamente presentata - NON FINANZIATA PER ESAURIMENTO RISORSE ASSEGNATE
35218	A	51154	12/03/2026 16:36	7.428,75	INPS-ISEE-2026-01041346J-00	Pratica correttamente presentata - NON FINANZIATA PER ESAURIMENTO RISORSE ASSEGNATE
35219	A	62994	17/03/2026 17:08	7.428,91	INPS-ISEE-2026-02983492I-00	Pratica correttamente presentata - NON FINANZIATA PER ESAURIMENTO RISORSE ASSEGNATE

BANDO IO STUDIO 2025 a.s. 2025/2026

ALLEGATO A - DEFINITIVA

Progr.	ALL	Numero Domanda	Data Di Presentazione	VALORE ISEE	PROTOCOLLO ATTESTAZIONE ISEE	ESITO GRADUATORIA DEFINITIVA
35220	A	45224	10/03/2026 16:36	7.428,92	INPS-ISEE-2026-03660297L-00	Pratica correttamente presentata - NON FINANZIATA PER ESAURIMENTO RISORSE ASSEGNATE
35221	A	45267	10/03/2026 16:41	7.428,92	INPS-ISEE-2026-03660297L-00	Pratica correttamente presentata - NON FINANZIATA PER ESAURIMENTO RISORSE ASSEGNATE
35222	A	62923	18/03/2026 11:46	7.428,98	INPS-ISEE-2026-04535762O-00	Pratica correttamente presentata - NON FINANZIATA PER ESAURIMENTO RISORSE ASSEGNATE
35223	A	49381	16/03/2026 11:31	7.429,09	INPS-ISEE-2026-00838058O-00	Pratica correttamente presentata - NON FINANZIATA PER ESAURIMENTO RISORSE ASSEGNATE
35224	A	17226	03/03/2026 15:11	7.429,42	INPS-ISEE-2026-03084863O-00	Pratica correttamente presentata - NON FINANZIATA PER ESAURIMENTO RISORSE ASSEGNATE
35225	A	42460	09/03/2026 18:40	7.429,60	INPS-ISEE-2026-04194768S-00	Pratica correttamente presentata - NON FINANZIATA PER ESAURIMENTO RISORSE ASSEGNATE
35226	A	48308	11/03/2026 16:19	7.429,71	INPS-ISEE-2026-01972057R-00	Pratica correttamente presentata - NON FINANZIATA PER ESAURIMENTO RISORSE ASSEGNATE
35227	A	56045	15/03/2026 18:58	7.429,94	INPS-ISEE-2026-02075837O-00	Pratica correttamente presentata - NON FINANZIATA PER ESAURIMENTO RISORSE ASSEGNATE
35228	A	56062	15/03/2026 19:09	7.429,94	INPS-ISEE-2026-02075837O-00	Pratica correttamente presentata - NON FINANZIATA PER ESAURIMENTO RISORSE ASSEGNATE
35229	A	55484	15/03/2026 16:52	7.430,74	INPS-ISEE-2026-02999109S-00	Pratica correttamente presentata - NON FINANZIATA PER ESAURIMENTO RISORSE ASSEGNATE
35230	A	41344	09/03/2026 16:12	7.431,30	INPS-ISEE-2026-01837598K-00	Pratica correttamente presentata - NON FINANZIATA PER ESAURIMENTO RISORSE ASSEGNATE
35231	A	45933	10/03/2026 18:18	7.431,60	INPS-ISEE-2026-05768999W-00	Pratica correttamente presentata - NON FINANZIATA PER ESAURIMENTO RISORSE ASSEGNATE
35232	A	45983	10/03/2026 18:26	7.431,60	INPS-ISEE-2026-05768999W-00	Pratica correttamente presentata - NON FINANZIATA PER ESAURIMENTO RISORSE ASSEGNATE
35233	A	48010	11/03/2026 14:03	7.431,65	INPS-ISEE-2026-02644360P-00	Pratica correttamente presentata - NON FINANZIATA PER ESAURIMENTO RISORSE ASSEGNATE
35234	A	64456	18/03/2026 00:53	7.431,88	INPS-ISEE-2026-00241556H-00	Pratica correttamente presentata - NON FINANZIATA PER ESAURIMENTO RISORSE ASSEGNATE
35235	A	12835	02/03/2026 23:27	7.432,11	INPS-ISEE-2026-05240876O-00	Pratica correttamente presentata - NON FINANZIATA PER ESAURIMENTO RISORSE ASSEGNATE
35236	A	7235	11/03/2026 09:57	7.432,46	INPS-ISEE-2026-06261543W-00	Pratica correttamente presentata - NON FINANZIATA PER ESAURIMENTO RISORSE ASSEGNATE

BANDO IO STUDIO 2025 a.s. 2025/2026

ALLEGATO A - DEFINITIVA

Progr.	ALL	Numero Domanda	Data Di Presentazione	VALORE ISEE	PROTOCOLLO ATTESTAZIONE ISEE	ESITO GRADUATORIA DEFINITIVA
35237	A	36049	06/03/2026 19:10	7.433,24	INPS-ISEE-2026-04520842P-00	Pratica correttamente presentata - NON FINANZIATA PER ESAURIMENTO RISORSE ASSEGNATE
35238	A	30270	05/03/2026 14:14	7.433,33	INPS-ISEE-2026-00551818N-00	Pratica correttamente presentata - NON FINANZIATA PER ESAURIMENTO RISORSE ASSEGNATE
35239	A	4500	02/03/2026 14:44	7.433,58	INPS-ISEE-2026-01836479Z-00	Pratica correttamente presentata - NON FINANZIATA PER ESAURIMENTO RISORSE ASSEGNATE
35240	A	37339	07/03/2026 15:19	7.433,58	INPS-ISEE-2026-01836479Z-00	Pratica correttamente presentata - NON FINANZIATA PER ESAURIMENTO RISORSE ASSEGNATE
35241	A	59755	16/03/2026 20:31	7.433,84	INPS-ISEE-2026-07868494B-00	Pratica correttamente presentata - NON FINANZIATA PER ESAURIMENTO RISORSE ASSEGNATE
35242	A	35717	06/03/2026 17:58	7.434,49	INPS-ISEE-2026-04420136B-00	Pratica correttamente presentata - NON FINANZIATA PER ESAURIMENTO RISORSE ASSEGNATE
35243	A	28975	05/03/2026 10:31	7.434,55	INPS-ISEE-2026-00253348P-00	Pratica correttamente presentata - NON FINANZIATA PER ESAURIMENTO RISORSE ASSEGNATE
35244	A	4014	02/03/2026 15:22	7.434,56	INPS-ISEE-2026-01319770N-00	Pratica correttamente presentata - NON FINANZIATA PER ESAURIMENTO RISORSE ASSEGNATE
35245	A	52891	13/03/2026 10:38	7.434,75	INPS-ISEE-2026-03102759W-00	Pratica correttamente presentata - NON FINANZIATA PER ESAURIMENTO RISORSE ASSEGNATE
35246	A	52918	13/03/2026 10:42	7.434,75	INPS-ISEE-2026-03102759W-00	Pratica correttamente presentata - NON FINANZIATA PER ESAURIMENTO RISORSE ASSEGNATE
35247	A	35515	06/03/2026 17:25	7.435,00	INPS-ISEE-2026-01159692L-00	Pratica correttamente presentata - NON FINANZIATA PER ESAURIMENTO RISORSE ASSEGNATE
35248	A	12564	02/03/2026 22:47	7.435,51	INPS-ISEE-2026-02577004P-00	Pratica correttamente presentata - NON FINANZIATA PER ESAURIMENTO RISORSE ASSEGNATE
35249	A	29689	05/03/2026 11:55	7.435,63	INPS-ISEE-2026-03966610R-00	Pratica correttamente presentata - NON FINANZIATA PER ESAURIMENTO RISORSE ASSEGNATE
35250	A	8507	02/03/2026 18:17	7.435,64	INPS-ISEE-2026-02243985L-00	Pratica correttamente presentata - NON FINANZIATA PER ESAURIMENTO RISORSE ASSEGNATE
35251	A	28919	05/03/2026 10:23	7.435,67	INPS-ISEE-2026-00986953Y-00	Pratica correttamente presentata - NON FINANZIATA PER ESAURIMENTO RISORSE ASSEGNATE
35252	A	28941	05/03/2026 10:26	7.435,67	INPS-ISEE-2026-00986953Y-00	Pratica correttamente presentata - NON FINANZIATA PER ESAURIMENTO RISORSE ASSEGNATE
35253	A	28750	05/03/2026 10:01	7.435,92	INPS-ISEE-2026-01755886Y-00	Pratica correttamente presentata - NON FINANZIATA PER ESAURIMENTO RISORSE ASSEGNATE

BANDO IO STUDIO 2025 a.s. 2025/2026

ALLEGATO A - DEFINITIVA

Progr.	ALL	Numero Domanda	Data Di Presentazione	VALORE ISEE	PROTOCOLLO ATTESTAZIONE ISEE	ESITO GRADUATORIA DEFINITIVA
35254	A	67548	18/03/2026 11:56	7.437,53	INPS-ISEE-2026-01097916L-00	Pratica correttamente presentata - NON FINANZIATA PER ESAURIMENTO RISORSE ASSEGNATE
35255	A	15026	03/03/2026 11:04	7.437,97	INPS-ISEE-2026-00296807O-00	Pratica correttamente presentata - NON FINANZIATA PER ESAURIMENTO RISORSE ASSEGNATE
35256	A	13436	03/03/2026 09:15	7.438,13	INPS-ISEE-2026-00775329L-00	Pratica correttamente presentata - NON FINANZIATA PER ESAURIMENTO RISORSE ASSEGNATE
35257	A	14426	03/03/2026 10:29	7.438,13	INPS-ISEE-2026-00775329L-00	Pratica correttamente presentata - NON FINANZIATA PER ESAURIMENTO RISORSE ASSEGNATE
35258	A	1358	02/03/2026 14:10	7.438,21	INPS-ISEE-2026-00035599R-00	Pratica correttamente presentata - NON FINANZIATA PER ESAURIMENTO RISORSE ASSEGNATE
35259	A	12488	02/03/2026 22:47	7.438,35	INPS-ISEE-2026-01076044D-00	Pratica correttamente presentata - NON FINANZIATA PER ESAURIMENTO RISORSE ASSEGNATE
35260	A	61200	17/03/2026 23:27	7.438,55	INPS-ISEE-2026-06775826K-00	Pratica correttamente presentata - NON FINANZIATA PER ESAURIMENTO RISORSE ASSEGNATE
35261	A	66227	18/03/2026 09:32	7.438,55	INPS-ISEE-2026-06775826K-00	Pratica correttamente presentata - NON FINANZIATA PER ESAURIMENTO RISORSE ASSEGNATE
35262	A	2284	02/03/2026 13:05	7.438,56	INPS-ISEE-2026-04793019L-00	Pratica correttamente presentata - NON FINANZIATA PER ESAURIMENTO RISORSE ASSEGNATE
35263	A	30404	05/03/2026 17:41	7.438,57	INPS-ISEE-2026-00989717K-00	Pratica correttamente presentata - NON FINANZIATA PER ESAURIMENTO RISORSE ASSEGNATE
35264	A	39999	09/03/2026 10:51	7.438,65	INPS-ISEE-2026-00748928Z-00	Pratica correttamente presentata - NON FINANZIATA PER ESAURIMENTO RISORSE ASSEGNATE
35265	A	40027	09/03/2026 10:55	7.438,65	INPS-ISEE-2026-00748928Z-00	Pratica correttamente presentata - NON FINANZIATA PER ESAURIMENTO RISORSE ASSEGNATE
35266	A	48122	11/03/2026 20:30	7.439,76	INPS-ISEE-2026-04985483K-00	Pratica correttamente presentata - NON FINANZIATA PER ESAURIMENTO RISORSE ASSEGNATE
35267	A	49662	11/03/2026 22:25	7.439,76	INPS-ISEE-2026-04985483K-00	Pratica correttamente presentata - NON FINANZIATA PER ESAURIMENTO RISORSE ASSEGNATE
35268	A	8142	02/03/2026 17:54	7.439,88	INPS-ISEE-2026-01509556R-00	Pratica correttamente presentata - NON FINANZIATA PER ESAURIMENTO RISORSE ASSEGNATE
35269	A	8298	02/03/2026 18:00	7.439,88	INPS-ISEE-2026-01509556R-00	Pratica correttamente presentata - NON FINANZIATA PER ESAURIMENTO RISORSE ASSEGNATE
35270	A	19323	03/03/2026 18:06	7.440,10	INPS-ISEE-2026-03137582Q-00	Pratica correttamente presentata - NON FINANZIATA PER ESAURIMENTO RISORSE ASSEGNATE

BANDO IO STUDIO 2025 a.s. 2025/2026

ALLEGATO A - DEFINITIVA

Progr.	ALL	Numero Domanda	Data Di Presentazione	VALORE ISEE	PROTOCOLLO ATTESTAZIONE ISEE	ESITO GRADUATORIA DEFINITIVA
35271	A	62564	17/03/2026 16:16	7.440,16	INPS-ISEE-2026-08234218N-00	Pratica correttamente presentata - NON FINANZIATA PER ESAURIMENTO RISORSE ASSEGNATE
35272	A	62593	17/03/2026 16:21	7.440,16	INPS-ISEE-2026-08234218N-00	Pratica correttamente presentata - NON FINANZIATA PER ESAURIMENTO RISORSE ASSEGNATE
35273	A	56782	16/03/2026 10:29	7.440,32	INPS-ISEE-2026-04904728F-00	Pratica correttamente presentata - NON FINANZIATA PER ESAURIMENTO RISORSE ASSEGNATE
35274	A	52325	12/03/2026 21:31	7.440,58	INPS-ISEE-2026-01097255Q-00	Pratica correttamente presentata - NON FINANZIATA PER ESAURIMENTO RISORSE ASSEGNATE
35275	A	27277	04/03/2026 19:42	7.440,70	INPS-ISEE-2026-02567663V-00	Pratica correttamente presentata - NON FINANZIATA PER ESAURIMENTO RISORSE ASSEGNATE
35276	A	21793	03/03/2026 23:41	7.441,13	INPS-ISEE-2026-01076418W-00	Pratica correttamente presentata - NON FINANZIATA PER ESAURIMENTO RISORSE ASSEGNATE
35277	A	7683	04/03/2026 21:50	7.441,31	INPS-ISEE-2026-06029067E-00	Pratica correttamente presentata - NON FINANZIATA PER ESAURIMENTO RISORSE ASSEGNATE
35278	A	794	02/03/2026 12:21	7.441,77	INPS-ISEE-2026-01712059P-00	Pratica correttamente presentata - NON FINANZIATA PER ESAURIMENTO RISORSE ASSEGNATE
35279	A	49917	12/03/2026 09:46	7.442,01	INPS-ISEE-2026-03961200T-00	Pratica correttamente presentata - NON FINANZIATA PER ESAURIMENTO RISORSE ASSEGNATE
35280	A	64715	17/03/2026 20:16	7.442,28	INPS-ISEE-2026-00775197X-00	Pratica correttamente presentata - NON FINANZIATA PER ESAURIMENTO RISORSE ASSEGNATE
35281	A	7872	02/03/2026 18:01	7.442,30	INPS-ISEE-2026-02426107D-00	Pratica correttamente presentata - NON FINANZIATA PER ESAURIMENTO RISORSE ASSEGNATE
35282	A	61495	17/03/2026 12:15	7.442,40	INPS-ISEE-2026-04763314N-00	Pratica correttamente presentata - NON FINANZIATA PER ESAURIMENTO RISORSE ASSEGNATE
35283	A	61369	17/03/2026 11:55	7.442,46	INPS-ISEE-2026-03467057O-00	Pratica correttamente presentata - NON FINANZIATA PER ESAURIMENTO RISORSE ASSEGNATE
35284	A	3436	02/03/2026 13:53	7.442,77	INPS-ISEE-2026-00324390T-00	Pratica correttamente presentata - NON FINANZIATA PER ESAURIMENTO RISORSE ASSEGNATE
35285	A	52600	13/03/2026 09:19	7.442,86	INPS-ISEE-2026-00400829H-00	Pratica correttamente presentata - NON FINANZIATA PER ESAURIMENTO RISORSE ASSEGNATE
35286	A	57937	16/03/2026 15:20	7.444,57	INPS-ISEE-2026-06753787M-00	Pratica correttamente presentata - NON FINANZIATA PER ESAURIMENTO RISORSE ASSEGNATE
35287	A	21371	03/03/2026 22:33	7.444,61	INPS-ISEE-2026-07801627R-00	Pratica correttamente presentata - NON FINANZIATA PER ESAURIMENTO RISORSE ASSEGNATE

BANDO IO STUDIO 2025 a.s. 2025/2026

ALLEGATO A - DEFINITIVA

Progr.	ALL	Numero Domanda	Data Di Presentazione	VALORE ISEE	PROTOCOLLO ATTESTAZIONE ISEE	ESITO GRADUATORIA DEFINITIVA
35288	A	55690	15/03/2026 13:07	7.444,80	INPS-ISEE-2026-07932452O-00	Pratica correttamente presentata - NON FINANZIATA PER ESAURIMENTO RISORSE ASSEGNATE
35289	A	34809	06/03/2026 14:23	7.445,34	INPS-ISEE-2026-07960349Z-00	Pratica correttamente presentata - NON FINANZIATA PER ESAURIMENTO RISORSE ASSEGNATE
35290	A	40534	09/03/2026 12:12	7.445,62	INPS-ISEE-2026-07406726O-00	Pratica correttamente presentata - NON FINANZIATA PER ESAURIMENTO RISORSE ASSEGNATE
35291	A	8946	02/03/2026 18:45	7.445,87	INPS-ISEE-2026-02994307F-00	Pratica correttamente presentata - NON FINANZIATA PER ESAURIMENTO RISORSE ASSEGNATE
35292	A	16656	05/03/2026 15:55	7.446,22	INPS-ISEE-2026-01699528Y-00	Pratica correttamente presentata - NON FINANZIATA PER ESAURIMENTO RISORSE ASSEGNATE
35293	A	15214	03/03/2026 11:20	7.446,38	INPS-ISEE-2026-03232868O-00	Pratica correttamente presentata - NON FINANZIATA PER ESAURIMENTO RISORSE ASSEGNATE
35294	A	19360	03/03/2026 18:18	7.446,47	INPS-ISEE-2026-00783775I-00	Pratica correttamente presentata - NON FINANZIATA PER ESAURIMENTO RISORSE ASSEGNATE
35295	A	46370	10/03/2026 20:10	7.446,75	INPS-ISEE-2026-00244717P-00	Pratica correttamente presentata - NON FINANZIATA PER ESAURIMENTO RISORSE ASSEGNATE
35296	A	46412	10/03/2026 20:19	7.446,75	INPS-ISEE-2026-00244717P-00	Pratica correttamente presentata - NON FINANZIATA PER ESAURIMENTO RISORSE ASSEGNATE
35297	A	45213	10/03/2026 16:32	7.446,96	INPS-ISEE-2026-03452841W-00	Pratica correttamente presentata - NON FINANZIATA PER ESAURIMENTO RISORSE ASSEGNATE
35298	A	44203	10/03/2026 11:27	7.447,35	INPS-ISEE-2026-01450559Q-00	Pratica correttamente presentata - NON FINANZIATA PER ESAURIMENTO RISORSE ASSEGNATE
35299	A	11841	02/03/2026 21:40	7.447,55	INPS-ISEE-2026-01703977F-00	Pratica correttamente presentata - NON FINANZIATA PER ESAURIMENTO RISORSE ASSEGNATE
35300	A	11972	02/03/2026 21:48	7.447,55	INPS-ISEE-2026-01703977F-00	Pratica correttamente presentata - NON FINANZIATA PER ESAURIMENTO RISORSE ASSEGNATE
35301	A	56496	16/03/2026 09:30	7.447,63	INPS-ISEE-2026-07369595A-00	Pratica correttamente presentata - NON FINANZIATA PER ESAURIMENTO RISORSE ASSEGNATE
35302	A	4440	10/03/2026 08:26	7.447,64	INPS-ISEE-2026-05369269Y-00	Pratica correttamente presentata - NON FINANZIATA PER ESAURIMENTO RISORSE ASSEGNATE
35303	A	57371	16/03/2026 12:04	7.447,64	INPS-ISEE-2026-03980813O-00	Pratica correttamente presentata - NON FINANZIATA PER ESAURIMENTO RISORSE ASSEGNATE
35304	A	25105	04/03/2026 15:44	7.448,14	INPS-ISEE-2026-03217304B-00	Pratica correttamente presentata - NON FINANZIATA PER ESAURIMENTO RISORSE ASSEGNATE

BANDO IO STUDIO 2025 a.s. 2025/2026

ALLEGATO A - DEFINITIVA

Progr.	ALL	Numero Domanda	Data Di Presentazione	VALORE ISEE	PROTOCOLLO ATTESTAZIONE ISEE	ESITO GRADUATORIA DEFINITIVA
35305	A	42959	09/03/2026 20:49	7.448,14	INPS-ISEE-2026-01352301K-00	Pratica correttamente presentata - NON FINANZIATA PER ESAURIMENTO RISORSE ASSEGNATE
35306	A	12434	02/03/2026 22:26	7.448,29	INPS-ISEE-2026-03921573E-00	Pratica correttamente presentata - NON FINANZIATA PER ESAURIMENTO RISORSE ASSEGNATE
35307	A	67151	18/03/2026 11:10	7.448,53	INPS-ISEE-2026-04001515U-00	Pratica correttamente presentata - NON FINANZIATA PER ESAURIMENTO RISORSE ASSEGNATE
35308	A	16841	03/03/2026 14:12	7.448,65	INPS-ISEE-2026-00996362V-00	Pratica correttamente presentata - NON FINANZIATA PER ESAURIMENTO RISORSE ASSEGNATE
35309	A	3699	02/03/2026 13:52	7.449,05	INPS-ISEE-2026-00300100E-00	Pratica correttamente presentata - NON FINANZIATA PER ESAURIMENTO RISORSE ASSEGNATE
35310	A	31487	05/03/2026 17:55	7.449,30	INPS-ISEE-2026-00851498V-00	Pratica correttamente presentata - NON FINANZIATA PER ESAURIMENTO RISORSE ASSEGNATE
35311	A	40349	09/03/2026 11:41	7.449,36	INPS-ISEE-2026-01272759L-00	Pratica correttamente presentata - NON FINANZIATA PER ESAURIMENTO RISORSE ASSEGNATE
35312	A	57109	16/03/2026 11:22	7.449,78	INPS-ISEE-2026-04313288Q-00	Pratica correttamente presentata - NON FINANZIATA PER ESAURIMENTO RISORSE ASSEGNATE
35313	A	7705	03/03/2026 08:30	7.450,00	INPS-ISEE-2026-04672928Z-00	Pratica correttamente presentata - NON FINANZIATA PER ESAURIMENTO RISORSE ASSEGNATE
35314	A	20383	03/03/2026 19:35	7.451,14	INPS-ISEE-2026-04958413F-00	Pratica correttamente presentata - NON FINANZIATA PER ESAURIMENTO RISORSE ASSEGNATE
35315	A	42812	09/03/2026 19:58	7.451,18	INPS-ISEE-2026-02123788R-00	Pratica correttamente presentata - NON FINANZIATA PER ESAURIMENTO RISORSE ASSEGNATE
35316	A	35236	06/03/2026 16:33	7.451,39	INPS-ISEE-2026-05127006T-00	Pratica correttamente presentata - NON FINANZIATA PER ESAURIMENTO RISORSE ASSEGNATE
35317	A	55195	14/03/2026 15:33	7.451,50	INPS-ISEE-2026-03652426N-00	Pratica correttamente presentata - NON FINANZIATA PER ESAURIMENTO RISORSE ASSEGNATE
35318	A	55212	14/03/2026 15:41	7.451,50	INPS-ISEE-2026-03652426N-00	Pratica correttamente presentata - NON FINANZIATA PER ESAURIMENTO RISORSE ASSEGNATE
35319	A	14916	03/03/2026 10:55	7.452,39	INPS-ISEE-2026-03610781C-00	Pratica correttamente presentata - NON FINANZIATA PER ESAURIMENTO RISORSE ASSEGNATE
35320	A	25458	04/03/2026 16:32	7.452,75	INPS-ISEE-2026-01108479E-00	Pratica correttamente presentata - NON FINANZIATA PER ESAURIMENTO RISORSE ASSEGNATE
35321	A	63159	17/03/2026 17:23	7.454,35	INPS-ISEE-2026-00646345N-00	Pratica correttamente presentata - NON FINANZIATA PER ESAURIMENTO RISORSE ASSEGNATE

BANDO IO STUDIO 2025 a.s. 2025/2026

ALLEGATO A - DEFINITIVA

Progr.	ALL	Numero Domanda	Data Di Presentazione	VALORE ISEE	PROTOCOLLO ATTESTAZIONE ISEE	ESITO GRADUATORIA DEFINITIVA
35322	A	66905	18/03/2026 10:47	7.454,40	INPS-ISEE-2026-01079628L-00	Pratica correttamente presentata - NON FINANZIATA PER ESAURIMENTO RISORSE ASSEGNATE
35323	A	15341	03/03/2026 11:28	7.454,44	INPS-ISEE-2026-05527009N-00	Pratica correttamente presentata - NON FINANZIATA PER ESAURIMENTO RISORSE ASSEGNATE
35324	A	64538	17/03/2026 19:50	7.454,63	INPS-ISEE-2026-02521171J-00	Pratica correttamente presentata - NON FINANZIATA PER ESAURIMENTO RISORSE ASSEGNATE
35325	A	19590	03/03/2026 18:26	7.454,75	INPS-ISEE-2026-01988913S-00	Pratica correttamente presentata - NON FINANZIATA PER ESAURIMENTO RISORSE ASSEGNATE
35326	A	55006	14/03/2026 12:25	7.455,25	INPS-ISEE-2026-02454380C-00	Pratica correttamente presentata - NON FINANZIATA PER ESAURIMENTO RISORSE ASSEGNATE
35327	A	4345	02/03/2026 14:38	7.455,56	INPS-ISEE-2026-03078610P-00	Pratica correttamente presentata - NON FINANZIATA PER ESAURIMENTO RISORSE ASSEGNATE
35328	A	41776	09/03/2026 17:16	7.456,21	INPS-ISEE-2026-03088294F-00	Pratica correttamente presentata - NON FINANZIATA PER ESAURIMENTO RISORSE ASSEGNATE
35329	A	54676	13/03/2026 21:13	7.456,25	INPS-ISEE-2026-04103795Q-00	Pratica correttamente presentata - NON FINANZIATA PER ESAURIMENTO RISORSE ASSEGNATE
35330	A	65642	17/03/2026 23:30	7.456,35	INPS-ISEE-2026-02456955X-00	Pratica correttamente presentata - NON FINANZIATA PER ESAURIMENTO RISORSE ASSEGNATE
35331	A	63326	17/03/2026 17:40	7.456,57	INPS-ISEE-2026-06410583W-00	Pratica correttamente presentata - NON FINANZIATA PER ESAURIMENTO RISORSE ASSEGNATE
35332	A	55381	16/03/2026 15:55	7.456,72	INPS-ISEE-2026-03087435E-00	Pratica correttamente presentata - NON FINANZIATA PER ESAURIMENTO RISORSE ASSEGNATE
35333	A	20178	03/03/2026 19:15	7.457,13	INPS-ISEE-2026-02284691O-00	Pratica correttamente presentata - NON FINANZIATA PER ESAURIMENTO RISORSE ASSEGNATE
35334	A	31944	05/03/2026 18:50	7.457,24	INPS-ISEE-2026-03900837E-00	Pratica correttamente presentata - NON FINANZIATA PER ESAURIMENTO RISORSE ASSEGNATE
35335	A	22724	04/03/2026 10:19	7.457,55	INPS-ISEE-2026-00611411Y-00	Pratica correttamente presentata - NON FINANZIATA PER ESAURIMENTO RISORSE ASSEGNATE
35336	A	47918	11/03/2026 12:52	7.458,70	INPS-ISEE-2026-04573488S-00	Pratica correttamente presentata - NON FINANZIATA PER ESAURIMENTO RISORSE ASSEGNATE
35337	A	62323	17/03/2026 15:35	7.459,06	INPS-ISEE-2026-05294008N-00	Pratica correttamente presentata - NON FINANZIATA PER ESAURIMENTO RISORSE ASSEGNATE
35338	A	35191	06/03/2026 16:55	7.459,28	INPS-ISEE-2026-01939102P-00	Pratica correttamente presentata - NON FINANZIATA PER ESAURIMENTO RISORSE ASSEGNATE

BANDO IO STUDIO 2025 a.s. 2025/2026

ALLEGATO A - DEFINITIVA

Progr.	ALL	Numero Domanda	Data Di Presentazione	VALORE ISEE	PROTOCOLLO ATTESTAZIONE ISEE	ESITO GRADUATORIA DEFINITIVA
35339	A	32518	05/03/2026 20:07	7.459,76	INPS-ISEE-2026-03634601H-00	Pratica correttamente presentata - NON FINANZIATA PER ESAURIMENTO RISORSE ASSEGNATE
35340	A	1141	02/03/2026 12:26	7.459,77	INPS-ISEE-2026-03376802Q-00	Pratica correttamente presentata - NON FINANZIATA PER ESAURIMENTO RISORSE ASSEGNATE
35341	A	1387	02/03/2026 12:30	7.459,77	INPS-ISEE-2026-03376802Q-00	Pratica correttamente presentata - NON FINANZIATA PER ESAURIMENTO RISORSE ASSEGNATE
35342	A	51318	12/03/2026 17:17	7.459,80	INPS-ISEE-2026-04526808L-00	Pratica correttamente presentata - NON FINANZIATA PER ESAURIMENTO RISORSE ASSEGNATE
35343	A	15102	03/03/2026 11:24	7.459,94	INPS-ISEE-2026-00264999S-00	Pratica correttamente presentata - NON FINANZIATA PER ESAURIMENTO RISORSE ASSEGNATE
35344	A	16669	03/03/2026 13:34	7.459,94	INPS-ISEE-2026-00264999S-00	Pratica correttamente presentata - NON FINANZIATA PER ESAURIMENTO RISORSE ASSEGNATE
35345	A	11508	02/03/2026 21:17	7.460,00	INPS-ISEE-2026-06185961X-00	Pratica correttamente presentata - NON FINANZIATA PER ESAURIMENTO RISORSE ASSEGNATE
35346	A	54607	13/03/2026 20:17	7.460,00	INPS-ISEE-2026-06185961X-00	Pratica correttamente presentata - NON FINANZIATA PER ESAURIMENTO RISORSE ASSEGNATE
35347	A	46578	10/03/2026 21:46	7.460,23	INPS-ISEE-2026-04071542H-00	Pratica correttamente presentata - NON FINANZIATA PER ESAURIMENTO RISORSE ASSEGNATE
35348	A	32242	05/03/2026 19:08	7.460,39	INPS-ISEE-2026-06595847A-00	Pratica correttamente presentata - NON FINANZIATA PER ESAURIMENTO RISORSE ASSEGNATE
35349	A	43973	10/03/2026 10:57	7.460,49	INPS-ISEE-2026-03217190H-00	Pratica correttamente presentata - NON FINANZIATA PER ESAURIMENTO RISORSE ASSEGNATE
35350	A	44778	10/03/2026 14:10	7.460,52	INPS-ISEE-2026-00775713E-00	Pratica correttamente presentata - NON FINANZIATA PER ESAURIMENTO RISORSE ASSEGNATE
35351	A	53003	13/03/2026 11:18	7.460,57	INPS-ISEE-2026-00926982X-00	Pratica correttamente presentata - NON FINANZIATA PER ESAURIMENTO RISORSE ASSEGNATE
35352	A	46563	10/03/2026 21:33	7.460,71	INPS-ISEE-2026-04077533Q-00	Pratica correttamente presentata - NON FINANZIATA PER ESAURIMENTO RISORSE ASSEGNATE
35353	A	13497	03/03/2026 09:01	7.460,73	INPS-ISEE-2026-04330997V-00	Pratica correttamente presentata - NON FINANZIATA PER ESAURIMENTO RISORSE ASSEGNATE
35354	A	13567	03/03/2026 09:05	7.460,73	INPS-ISEE-2026-04330997V-00	Pratica correttamente presentata - NON FINANZIATA PER ESAURIMENTO RISORSE ASSEGNATE
35355	A	14488	03/03/2026 10:25	7.460,92	INPS-ISEE-2026-00976134E-00	Pratica correttamente presentata - NON FINANZIATA PER ESAURIMENTO RISORSE ASSEGNATE

BANDO IO STUDIO 2025 a.s. 2025/2026

ALLEGATO A - DEFINITIVA

Progr.	ALL	Numero Domanda	Data Di Presentazione	VALORE ISEE	PROTOCOLLO ATTESTAZIONE ISEE	ESITO GRADUATORIA DEFINITIVA
35356	A	1479	03/03/2026 13:56	7.460,98	INPS-ISEE-2026-00583679Z-00	Pratica correttamente presentata - NON FINANZIATA PER ESAURIMENTO RISORSE ASSEGNATE
35357	A	30192	05/03/2026 13:50	7.461,31	INPS-ISEE-2026-00226141U-00	Pratica correttamente presentata - NON FINANZIATA PER ESAURIMENTO RISORSE ASSEGNATE
35358	A	35635	06/03/2026 17:51	7.461,50	INPS-ISEE-2026-01212690T-00	Pratica correttamente presentata - NON FINANZIATA PER ESAURIMENTO RISORSE ASSEGNATE
35359	A	41717	09/03/2026 17:06	7.461,61	INPS-ISEE-2026-03443185N-00	Pratica correttamente presentata - NON FINANZIATA PER ESAURIMENTO RISORSE ASSEGNATE
35360	A	63454	17/03/2026 17:49	7.462,49	INPS-ISEE-2026-01438309N-00	Pratica correttamente presentata - NON FINANZIATA PER ESAURIMENTO RISORSE ASSEGNATE
35361	A	1355	02/03/2026 12:39	7.462,66	INPS-ISEE-2026-00644890R-00	Pratica correttamente presentata - NON FINANZIATA PER ESAURIMENTO RISORSE ASSEGNATE
35362	A	12377	02/03/2026 22:48	7.463,16	INPS-ISEE-2026-05001534A-00	Pratica correttamente presentata - NON FINANZIATA PER ESAURIMENTO RISORSE ASSEGNATE
35363	A	11393	02/03/2026 22:15	7.463,42	INPS-ISEE-2026-04143141A-00	Pratica correttamente presentata - NON FINANZIATA PER ESAURIMENTO RISORSE ASSEGNATE
35364	A	49000	11/03/2026 18:21	7.463,78	INPS-ISEE-2026-01286622W-00	Pratica correttamente presentata - NON FINANZIATA PER ESAURIMENTO RISORSE ASSEGNATE
35365	A	60986	17/03/2026 11:11	7.463,84	INPS-ISEE-2026-01235846Q-00	Pratica correttamente presentata - NON FINANZIATA PER ESAURIMENTO RISORSE ASSEGNATE
35366	A	24395	04/03/2026 13:01	7.464,26	INPS-ISEE-2026-04056828L-00	Pratica correttamente presentata - NON FINANZIATA PER ESAURIMENTO RISORSE ASSEGNATE
35367	A	58848	16/03/2026 17:47	7.464,26	INPS-ISEE-2026-02429205G-00	Pratica correttamente presentata - NON FINANZIATA PER ESAURIMENTO RISORSE ASSEGNATE
35368	A	5649	02/03/2026 20:46	7.464,97	INPS-ISEE-2026-00325134A-00	Pratica correttamente presentata - NON FINANZIATA PER ESAURIMENTO RISORSE ASSEGNATE
35369	A	44811	10/03/2026 14:25	7.465,12	INPS-ISEE-2026-01409286E-00	Pratica correttamente presentata - NON FINANZIATA PER ESAURIMENTO RISORSE ASSEGNATE
35370	A	46304	10/03/2026 19:38	7.465,12	INPS-ISEE-2026-01409286E-00	Pratica correttamente presentata - NON FINANZIATA PER ESAURIMENTO RISORSE ASSEGNATE
35371	A	57299	16/03/2026 11:51	7.465,25	INPS-ISEE-2026-06359203N-00	Pratica correttamente presentata - NON FINANZIATA PER ESAURIMENTO RISORSE ASSEGNATE
35372	A	32848	08/03/2026 20:20	7.465,59	INPS-ISEE-2026-04581481R-00	Pratica correttamente presentata - NON FINANZIATA PER ESAURIMENTO RISORSE ASSEGNATE

BANDO IO STUDIO 2025 a.s. 2025/2026

ALLEGATO A - DEFINITIVA

Progr.	ALL	Numero Domanda	Data Di Presentazione	VALORE ISEE	PROTOCOLLO ATTESTAZIONE ISEE	ESITO GRADUATORIA DEFINITIVA
35373	A	45721	10/03/2026 17:49	7.465,71	INPS-ISEE-2026-04105863W-00	Pratica correttamente presentata - NON FINANZIATA PER ESAURIMENTO RISORSE ASSEGNATE
35374	A	45773	10/03/2026 17:57	7.465,71	INPS-ISEE-2026-04105863W-00	Pratica correttamente presentata - NON FINANZIATA PER ESAURIMENTO RISORSE ASSEGNATE
35375	A	66837	18/03/2026 10:39	7.465,93	INPS-ISEE-2026-03011292A-00	Pratica correttamente presentata - NON FINANZIATA PER ESAURIMENTO RISORSE ASSEGNATE
35376	A	49665	11/03/2026 22:21	7.465,94	INPS-ISEE-2026-07203478R-00	Pratica correttamente presentata - NON FINANZIATA PER ESAURIMENTO RISORSE ASSEGNATE
35377	A	22237	04/03/2026 09:25	7.465,98	INPS-ISEE-2026-03259816F-00	Pratica correttamente presentata - NON FINANZIATA PER ESAURIMENTO RISORSE ASSEGNATE
35378	A	22296	04/03/2026 09:31	7.465,98	INPS-ISEE-2026-03259816F-00	Pratica correttamente presentata - NON FINANZIATA PER ESAURIMENTO RISORSE ASSEGNATE
35379	A	63106	17/03/2026 17:24	7.466,18	INPS-ISEE-2026-01955543O-00	Pratica correttamente presentata - NON FINANZIATA PER ESAURIMENTO RISORSE ASSEGNATE
35380	A	51218	12/03/2026 16:49	7.466,44	INPS-ISEE-2026-07596223F-00	Pratica correttamente presentata - NON FINANZIATA PER ESAURIMENTO RISORSE ASSEGNATE
35381	A	7042	02/03/2026 17:13	7.466,71	INPS-ISEE-2026-06221612B-00	Pratica correttamente presentata - NON FINANZIATA PER ESAURIMENTO RISORSE ASSEGNATE
35382	A	57430	16/03/2026 12:21	7.466,90	INPS-ISEE-2026-05735692I-00	Pratica correttamente presentata - NON FINANZIATA PER ESAURIMENTO RISORSE ASSEGNATE
35383	A	58978	16/03/2026 18:04	7.466,90	INPS-ISEE-2026-05735692I-00	Pratica correttamente presentata - NON FINANZIATA PER ESAURIMENTO RISORSE ASSEGNATE
35384	A	59047	16/03/2026 18:13	7.468,54	INPS-ISEE-2026-00661169Q-00	Pratica correttamente presentata - NON FINANZIATA PER ESAURIMENTO RISORSE ASSEGNATE
35385	A	1979	02/03/2026 12:58	7.468,63	INPS-ISEE-2026-03161946E-00	Pratica correttamente presentata - NON FINANZIATA PER ESAURIMENTO RISORSE ASSEGNATE
35386	A	59944	16/03/2026 21:35	7.468,76	INPS-ISEE-2026-02078861O-00	Pratica correttamente presentata - NON FINANZIATA PER ESAURIMENTO RISORSE ASSEGNATE
35387	A	67462	18/03/2026 11:45	7.468,89	INPS-ISEE-2026-01248911C-00	Pratica correttamente presentata - NON FINANZIATA PER ESAURIMENTO RISORSE ASSEGNATE
35388	A	20014	03/03/2026 19:07	7.469,05	INPS-ISEE-2026-02115803B-00	Pratica correttamente presentata - NON FINANZIATA PER ESAURIMENTO RISORSE ASSEGNATE
35389	A	14401	03/03/2026 10:30	7.469,17	INPS-ISEE-2026-00401176J-00	Pratica correttamente presentata - NON FINANZIATA PER ESAURIMENTO RISORSE ASSEGNATE

BANDO IO STUDIO 2025 a.s. 2025/2026

ALLEGATO A - DEFINITIVA

Progr.	ALL	Numero Domanda	Data Di Presentazione	VALORE ISEE	PROTOCOLLO ATTESTAZIONE ISEE	ESITO GRADUATORIA DEFINITIVA
35390	A	66500	18/03/2026 10:06	7.469,41	INPS-ISEE-2026-03281564Q-00	Pratica correttamente presentata - NON FINANZIATA PER ESAURIMENTO RISORSE ASSEGNATE
35391	A	15582	03/03/2026 11:46	7.469,64	INPS-ISEE-2026-02820887V-00	Pratica correttamente presentata - NON FINANZIATA PER ESAURIMENTO RISORSE ASSEGNATE
35392	A	15659	03/03/2026 11:55	7.469,64	INPS-ISEE-2026-02820887V-00	Pratica correttamente presentata - NON FINANZIATA PER ESAURIMENTO RISORSE ASSEGNATE
35393	A	23336	04/03/2026 11:21	7.469,76	INPS-ISEE-2026-03565059L-00	Pratica correttamente presentata - NON FINANZIATA PER ESAURIMENTO RISORSE ASSEGNATE
35394	A	50527	12/03/2026 11:59	7.470,22	INPS-ISEE-2026-05144583E-00	Pratica correttamente presentata - NON FINANZIATA PER ESAURIMENTO RISORSE ASSEGNATE
35395	A	32554	05/03/2026 20:23	7.470,29	INPS-ISEE-2026-00803571G-00	Pratica correttamente presentata - NON FINANZIATA PER ESAURIMENTO RISORSE ASSEGNATE
35396	A	37555	07/03/2026 18:08	7.470,59	INPS-ISEE-2026-01883542R-00	Pratica correttamente presentata - NON FINANZIATA PER ESAURIMENTO RISORSE ASSEGNATE
35397	A	49436	11/03/2026 20:25	7.470,93	INPS-ISEE-2026-04574523E-00	Pratica correttamente presentata - NON FINANZIATA PER ESAURIMENTO RISORSE ASSEGNATE
35398	A	29115	05/03/2026 10:51	7.470,95	INPS-ISEE-2026-00189277F-00	Pratica correttamente presentata - NON FINANZIATA PER ESAURIMENTO RISORSE ASSEGNATE
35399	A	18761	03/03/2026 17:31	7.471,13	INPS-ISEE-2026-01357726R-00	Pratica correttamente presentata - NON FINANZIATA PER ESAURIMENTO RISORSE ASSEGNATE
35400	A	58403	16/03/2026 16:52	7.471,45	INPS-ISEE-2026-05521073H-00	Pratica correttamente presentata - NON FINANZIATA PER ESAURIMENTO RISORSE ASSEGNATE
35401	A	35753	06/03/2026 18:03	7.471,47	INPS-ISEE-2026-02644876I-00	Pratica correttamente presentata - NON FINANZIATA PER ESAURIMENTO RISORSE ASSEGNATE
35402	A	66982	18/03/2026 10:59	7.471,51	INPS-ISEE-2026-05705959Y-00	Pratica correttamente presentata - NON FINANZIATA PER ESAURIMENTO RISORSE ASSEGNATE
35403	A	61540	17/03/2026 12:37	7.471,58	INPS-ISEE-2026-00646301B-00	Pratica correttamente presentata - NON FINANZIATA PER ESAURIMENTO RISORSE ASSEGNATE
35404	A	23179	04/03/2026 11:02	7.471,85	INPS-ISEE-2026-02028773Q-00	Pratica correttamente presentata - NON FINANZIATA PER ESAURIMENTO RISORSE ASSEGNATE
35405	A	49007	11/03/2026 18:21	7.472,28	INPS-ISEE-2026-00304154M-00	Pratica correttamente presentata - NON FINANZIATA PER ESAURIMENTO RISORSE ASSEGNATE
35406	A	37408	07/03/2026 16:03	7.472,44	INPS-ISEE-2026-02431624D-00	Pratica correttamente presentata - NON FINANZIATA PER ESAURIMENTO RISORSE ASSEGNATE

BANDO IO STUDIO 2025 a.s. 2025/2026

ALLEGATO A - DEFINITIVA

Progr.	ALL	Numero Domanda	Data Di Presentazione	VALORE ISEE	PROTOCOLLO ATTESTAZIONE ISEE	ESITO GRADUATORIA DEFINITIVA
35407	A	48276	11/03/2026 18:25	7.472,61	INPS-ISEE-2026-00978550F-00	Pratica correttamente presentata - NON FINANZIATA PER ESAURIMENTO RISORSE ASSEGNATE
35408	A	55845	17/03/2026 19:10	7.472,89	INPS-ISEE-2026-03740163G-00	Pratica correttamente presentata - NON FINANZIATA PER ESAURIMENTO RISORSE ASSEGNATE
35409	A	13466	03/03/2026 23:02	7.472,97	INPS-ISEE-2026-08259928M-00	Pratica correttamente presentata - NON FINANZIATA PER ESAURIMENTO RISORSE ASSEGNATE
35410	A	21721	03/03/2026 23:08	7.472,97	INPS-ISEE-2026-08259928M-00	Pratica correttamente presentata - NON FINANZIATA PER ESAURIMENTO RISORSE ASSEGNATE
35411	A	49244	11/03/2026 19:07	7.473,25	INPS-ISEE-2026-03079906F-00	Pratica correttamente presentata - NON FINANZIATA PER ESAURIMENTO RISORSE ASSEGNATE
35412	A	38400	08/03/2026 12:20	7.473,30	INPS-ISEE-2026-04367910E-00	Pratica correttamente presentata - NON FINANZIATA PER ESAURIMENTO RISORSE ASSEGNATE
35413	A	29988	05/03/2026 12:38	7.473,33	INPS-ISEE-2026-03037361H-00	Pratica correttamente presentata - NON FINANZIATA PER ESAURIMENTO RISORSE ASSEGNATE
35414	A	30060	05/03/2026 12:50	7.473,33	INPS-ISEE-2026-03037361H-00	Pratica correttamente presentata - NON FINANZIATA PER ESAURIMENTO RISORSE ASSEGNATE
35415	A	44936	10/03/2026 15:19	7.474,23	INPS-ISEE-2026-01032339T-00	Pratica correttamente presentata - NON FINANZIATA PER ESAURIMENTO RISORSE ASSEGNATE
35416	A	8643	02/03/2026 18:36	7.474,25	INPS-ISEE-2026-01229522H-00	Pratica correttamente presentata - NON FINANZIATA PER ESAURIMENTO RISORSE ASSEGNATE
35417	A	9063	02/03/2026 18:47	7.474,25	INPS-ISEE-2026-01229522H-00	Pratica correttamente presentata - NON FINANZIATA PER ESAURIMENTO RISORSE ASSEGNATE
35418	A	60049	16/03/2026 22:05	7.474,33	INPS-ISEE-2026-05546615O-00	Pratica correttamente presentata - NON FINANZIATA PER ESAURIMENTO RISORSE ASSEGNATE
35419	A	36733	09/03/2026 13:17	7.475,69	INPS-ISEE-2026-06636518V-00	Pratica correttamente presentata - NON FINANZIATA PER ESAURIMENTO RISORSE ASSEGNATE
35420	A	8755	02/03/2026 18:28	7.475,70	INPS-ISEE-2026-01440992Q-00	Pratica correttamente presentata - NON FINANZIATA PER ESAURIMENTO RISORSE ASSEGNATE
35421	A	28523	05/03/2026 09:18	7.476,02	INPS-ISEE-2026-07872235F-00	Pratica correttamente presentata - NON FINANZIATA PER ESAURIMENTO RISORSE ASSEGNATE
35422	A	19280	03/03/2026 18:03	7.476,18	INPS-ISEE-2026-02429221D-00	Pratica correttamente presentata - NON FINANZIATA PER ESAURIMENTO RISORSE ASSEGNATE
35423	A	31531	05/03/2026 17:42	7.476,31	INPS-ISEE-2026-06883613V-00	Pratica correttamente presentata - NON FINANZIATA PER ESAURIMENTO RISORSE ASSEGNATE

BANDO IO STUDIO 2025 a.s. 2025/2026

ALLEGATO A - DEFINITIVA

Progr.	ALL	Numero Domanda	Data Di Presentazione	VALORE ISEE	PROTOCOLLO ATTESTAZIONE ISEE	ESITO GRADUATORIA DEFINITIVA
35424	A	49634	11/03/2026 22:11	7.476,43	INPS-ISEE-2026-01811726C-00	Pratica correttamente presentata - NON FINANZIATA PER ESAURIMENTO RISORSE ASSEGNATE
35425	A	64214	17/03/2026 19:04	7.476,45	INPS-ISEE-2026-03741002M-00	Pratica correttamente presentata - NON FINANZIATA PER ESAURIMENTO RISORSE ASSEGNATE
35426	A	64265	17/03/2026 19:16	7.476,45	INPS-ISEE-2026-03741002M-00	Pratica correttamente presentata - NON FINANZIATA PER ESAURIMENTO RISORSE ASSEGNATE
35427	A	63705	17/03/2026 18:17	7.477,78	INPS-ISEE-2026-02057139W-00	Pratica correttamente presentata - NON FINANZIATA PER ESAURIMENTO RISORSE ASSEGNATE
35428	A	63800	17/03/2026 18:22	7.477,78	INPS-ISEE-2026-02057139W-00	Pratica correttamente presentata - NON FINANZIATA PER ESAURIMENTO RISORSE ASSEGNATE
35429	A	63859	17/03/2026 18:26	7.477,78	INPS-ISEE-2026-02057139W-00	Pratica correttamente presentata - NON FINANZIATA PER ESAURIMENTO RISORSE ASSEGNATE
35430	A	24309	04/03/2026 13:12	7.478,13	INPS-ISEE-2026-01807904Q-00	Pratica correttamente presentata - NON FINANZIATA PER ESAURIMENTO RISORSE ASSEGNATE
35431	A	58900	16/03/2026 17:54	7.478,27	INPS-ISEE-2026-05240152J-00	Pratica correttamente presentata - NON FINANZIATA PER ESAURIMENTO RISORSE ASSEGNATE
35432	A	23284	04/03/2026 11:13	7.478,57	INPS-ISEE-2026-02116041K-00	Pratica correttamente presentata - NON FINANZIATA PER ESAURIMENTO RISORSE ASSEGNATE
35433	A	28801	05/03/2026 10:29	7.478,63	INPS-ISEE-2026-03120586P-00	Pratica correttamente presentata - NON FINANZIATA PER ESAURIMENTO RISORSE ASSEGNATE
35434	A	16395	03/03/2026 12:56	7.478,87	INPS-ISEE-2026-00985032W-00	Pratica correttamente presentata - NON FINANZIATA PER ESAURIMENTO RISORSE ASSEGNATE
35435	A	17484	03/03/2026 15:48	7.479,08	INPS-ISEE-2026-00366445N-00	Pratica correttamente presentata - NON FINANZIATA PER ESAURIMENTO RISORSE ASSEGNATE
35436	A	61035	17/03/2026 11:11	7.479,24	INPS-ISEE-2026-01453548E-00	Pratica correttamente presentata - NON FINANZIATA PER ESAURIMENTO RISORSE ASSEGNATE
35437	A	40852	09/03/2026 13:22	7.479,38	INPS-ISEE-2026-06728181L-00	Pratica correttamente presentata - NON FINANZIATA PER ESAURIMENTO RISORSE ASSEGNATE
35438	A	30779	06/03/2026 09:47	7.479,50	INPS-ISEE-2026-05959683J-00	Pratica correttamente presentata - NON FINANZIATA PER ESAURIMENTO RISORSE ASSEGNATE
35439	A	3493	02/03/2026 13:44	7.479,51	INPS-ISEE-2026-02738774Z-00	Pratica correttamente presentata - NON FINANZIATA PER ESAURIMENTO RISORSE ASSEGNATE
35440	A	24474	04/03/2026 13:18	7.479,51	INPS-ISEE-2026-02738774Z-00	Pratica correttamente presentata - NON FINANZIATA PER ESAURIMENTO RISORSE ASSEGNATE

BANDO IO STUDIO 2025 a.s. 2025/2026

ALLEGATO A - DEFINITIVA

Progr.	ALL	Numero Domanda	Data Di Presentazione	VALORE ISEE	PROTOCOLLO ATTESTAZIONE ISEE	ESITO GRADUATORIA DEFINITIVA
35441	A	39110	08/03/2026 20:38	7.482,48	INPS-ISEE-2026-01802626P-00	Pratica correttamente presentata - NON FINANZIATA PER ESAURIMENTO RISORSE ASSEGNATE
35442	A	9533	02/03/2026 19:05	7.482,71	INPS-ISEE-2026-01830962Q-00	Pratica correttamente presentata - NON FINANZIATA PER ESAURIMENTO RISORSE ASSEGNATE
35443	A	9682	02/03/2026 19:17	7.482,71	INPS-ISEE-2026-01830962Q-00	Pratica correttamente presentata - NON FINANZIATA PER ESAURIMENTO RISORSE ASSEGNATE
35444	A	32907	05/03/2026 21:55	7.483,05	INPS-ISEE-2026-02191147P-00	Pratica correttamente presentata - NON FINANZIATA PER ESAURIMENTO RISORSE ASSEGNATE
35445	A	13551	03/03/2026 09:05	7.483,75	INPS-ISEE-2026-04150107A-00	Pratica correttamente presentata - NON FINANZIATA PER ESAURIMENTO RISORSE ASSEGNATE
35446	A	39629	09/03/2026 09:53	7.484,05	INPS-ISEE-2026-00233637G-00	Pratica correttamente presentata - NON FINANZIATA PER ESAURIMENTO RISORSE ASSEGNATE
35447	A	39667	09/03/2026 10:00	7.484,05	INPS-ISEE-2026-00233637G-00	Pratica correttamente presentata - NON FINANZIATA PER ESAURIMENTO RISORSE ASSEGNATE
35448	A	26218	04/03/2026 17:41	7.484,14	INPS-ISEE-2026-04225822P-00	Pratica correttamente presentata - NON FINANZIATA PER ESAURIMENTO RISORSE ASSEGNATE
35449	A	52551	13/03/2026 08:41	7.484,18	INPS-ISEE-2026-03383440P-00	Pratica correttamente presentata - NON FINANZIATA PER ESAURIMENTO RISORSE ASSEGNATE
35450	A	45394	10/03/2026 17:01	7.484,31	INPS-ISEE-2026-01527658F-00	Pratica correttamente presentata - NON FINANZIATA PER ESAURIMENTO RISORSE ASSEGNATE
35451	A	55429	14/03/2026 20:01	7.484,31	INPS-ISEE-2026-02898335Z-00	Pratica correttamente presentata - NON FINANZIATA PER ESAURIMENTO RISORSE ASSEGNATE
35452	A	15317	03/03/2026 11:49	7.484,68	INPS-ISEE-2026-01602518H-00	Pratica correttamente presentata - NON FINANZIATA PER ESAURIMENTO RISORSE ASSEGNATE
35453	A	61926	17/03/2026 14:14	7.484,96	INPS-ISEE-2026-06121148H-00	Pratica correttamente presentata - NON FINANZIATA PER ESAURIMENTO RISORSE ASSEGNATE
35454	A	6877	02/03/2026 17:04	7.485,01	INPS-ISEE-2026-06105561G-00	Pratica correttamente presentata - NON FINANZIATA PER ESAURIMENTO RISORSE ASSEGNATE
35455	A	10208	02/03/2026 19:45	7.485,01	INPS-ISEE-2026-06105561G-00	Pratica correttamente presentata - NON FINANZIATA PER ESAURIMENTO RISORSE ASSEGNATE
35456	A	36398	06/03/2026 21:02	7.485,01	INPS-ISEE-2026-06105561G-00	Pratica correttamente presentata - NON FINANZIATA PER ESAURIMENTO RISORSE ASSEGNATE
35457	A	43858	10/03/2026 10:29	7.485,35	INPS-ISEE-2026-07548740V-00	Pratica correttamente presentata - NON FINANZIATA PER ESAURIMENTO RISORSE ASSEGNATE

BANDO IO STUDIO 2025 a.s. 2025/2026

ALLEGATO A - DEFINITIVA

Progr.	ALL	Numero Domanda	Data Di Presentazione	VALORE ISEE	PROTOCOLLO ATTESTAZIONE ISEE	ESITO GRADUATORIA DEFINITIVA
35458	A	61346	17/03/2026 11:53	7.485,54	INPS-ISEE-2026-05636793S-00	Pratica correttamente presentata - NON FINANZIATA PER ESAURIMENTO RISORSE ASSEGNATE
35459	A	13886	03/03/2026 09:35	7.486,02	INPS-ISEE-2026-07548140Q-00	Pratica correttamente presentata - NON FINANZIATA PER ESAURIMENTO RISORSE ASSEGNATE
35460	A	32132	05/03/2026 18:51	7.486,40	INPS-ISEE-2026-01625101U-00	Pratica correttamente presentata - NON FINANZIATA PER ESAURIMENTO RISORSE ASSEGNATE
35461	A	11263	02/03/2026 21:15	7.486,82	INPS-ISEE-2026-04788062V-00	Pratica correttamente presentata - NON FINANZIATA PER ESAURIMENTO RISORSE ASSEGNATE
35462	A	28112	04/03/2026 22:33	7.486,82	INPS-ISEE-2026-03261787F-00	Pratica correttamente presentata - NON FINANZIATA PER ESAURIMENTO RISORSE ASSEGNATE
35463	A	24583	04/03/2026 16:57	7.486,86	INPS-ISEE-2026-04360713G-00	Pratica correttamente presentata - NON FINANZIATA PER ESAURIMENTO RISORSE ASSEGNATE
35464	A	31736	06/03/2026 09:29	7.486,91	INPS-ISEE-2026-01984049V-00	Pratica correttamente presentata - NON FINANZIATA PER ESAURIMENTO RISORSE ASSEGNATE
35465	A	13089	03/03/2026 03:45	7.487,37	INPS-ISEE-2026-02874815V-00	Pratica correttamente presentata - NON FINANZIATA PER ESAURIMENTO RISORSE ASSEGNATE
35466	A	3986	02/03/2026 14:13	7.488,06	INPS-ISEE-2026-01699754K-00	Pratica correttamente presentata - NON FINANZIATA PER ESAURIMENTO RISORSE ASSEGNATE
35467	A	5674	02/03/2026 15:37	7.488,76	INPS-ISEE-2026-05722915R-00	Pratica correttamente presentata - NON FINANZIATA PER ESAURIMENTO RISORSE ASSEGNATE
35468	A	5919	02/03/2026 15:46	7.488,76	INPS-ISEE-2026-05722915R-00	Pratica correttamente presentata - NON FINANZIATA PER ESAURIMENTO RISORSE ASSEGNATE
35469	A	17403	03/03/2026 15:29	7.488,82	INPS-ISEE-2026-02590386L-00	Pratica correttamente presentata - NON FINANZIATA PER ESAURIMENTO RISORSE ASSEGNATE
35470	A	62496	17/03/2026 16:05	7.489,15	INPS-ISEE-2026-01574843O-00	Pratica correttamente presentata - NON FINANZIATA PER ESAURIMENTO RISORSE ASSEGNATE
35471	A	57150	16/03/2026 11:33	7.489,30	INPS-ISEE-2026-03243572C-00	Pratica correttamente presentata - NON FINANZIATA PER ESAURIMENTO RISORSE ASSEGNATE
35472	A	39875	09/03/2026 10:31	7.489,92	INPS-ISEE-2026-07048224W-00	Pratica correttamente presentata - NON FINANZIATA PER ESAURIMENTO RISORSE ASSEGNATE
35473	A	53739	13/03/2026 16:07	7.490,30	INPS-ISEE-2026-02095437E-00	Pratica correttamente presentata - NON FINANZIATA PER ESAURIMENTO RISORSE ASSEGNATE
35474	A	36783	07/03/2026 09:28	7.490,38	INPS-ISEE-2026-07359431O-00	Pratica correttamente presentata - NON FINANZIATA PER ESAURIMENTO RISORSE ASSEGNATE

BANDO IO STUDIO 2025 a.s. 2025/2026

ALLEGATO A - DEFINITIVA

Progr.	ALL	Numero Domanda	Data Di Presentazione	VALORE ISEE	PROTOCOLLO ATTESTAZIONE ISEE	ESITO GRADUATORIA DEFINITIVA
35475	A	49509	11/03/2026 21:04	7.490,75	INPS-ISEE-2026-02643239Q-00	Pratica correttamente presentata - NON FINANZIATA PER ESAURIMENTO RISORSE ASSEGNATE
35476	A	54325	13/03/2026 18:36	7.490,83	INPS-ISEE-2026-04782615L-00	Pratica correttamente presentata - NON FINANZIATA PER ESAURIMENTO RISORSE ASSEGNATE
35477	A	32188	05/03/2026 19:00	7.491,08	INPS-ISEE-2026-06307797S-00	Pratica correttamente presentata - NON FINANZIATA PER ESAURIMENTO RISORSE ASSEGNATE
35478	A	21633	03/03/2026 23:16	7.491,95	INPS-ISEE-2026-00098308N-00	Pratica correttamente presentata - NON FINANZIATA PER ESAURIMENTO RISORSE ASSEGNATE
35479	A	21768	03/03/2026 23:24	7.491,95	INPS-ISEE-2026-00098308N-00	Pratica correttamente presentata - NON FINANZIATA PER ESAURIMENTO RISORSE ASSEGNATE
35480	A	53011	13/03/2026 11:10	7.492,32	INPS-ISEE-2026-07312434G-00	Pratica correttamente presentata - NON FINANZIATA PER ESAURIMENTO RISORSE ASSEGNATE
35481	A	38541	08/03/2026 14:30	7.492,36	INPS-ISEE-2026-01200185M-00	Pratica correttamente presentata - NON FINANZIATA PER ESAURIMENTO RISORSE ASSEGNATE
35482	A	47794	11/03/2026 12:25	7.492,41	INPS-ISEE-2026-00725434P-00	Pratica correttamente presentata - NON FINANZIATA PER ESAURIMENTO RISORSE ASSEGNATE
35483	A	15424	03/03/2026 11:58	7.492,93	INPS-ISEE-2026-03363825E-00	Pratica correttamente presentata - NON FINANZIATA PER ESAURIMENTO RISORSE ASSEGNATE
35484	A	7925	02/03/2026 17:48	7.493,10	INPS-ISEE-2026-00489756S-00	Pratica correttamente presentata - NON FINANZIATA PER ESAURIMENTO RISORSE ASSEGNATE
35485	A	6026	02/03/2026 16:14	7.493,50	INPS-ISEE-2026-01315496Q-00	Pratica correttamente presentata - NON FINANZIATA PER ESAURIMENTO RISORSE ASSEGNATE
35486	A	2911	02/03/2026 13:42	7.493,58	INPS-ISEE-2026-01197096L-00	Pratica correttamente presentata - NON FINANZIATA PER ESAURIMENTO RISORSE ASSEGNATE
35487	A	56279	15/03/2026 22:18	7.494,59	INPS-ISEE-2026-02994237X-00	Pratica correttamente presentata - NON FINANZIATA PER ESAURIMENTO RISORSE ASSEGNATE
35488	A	39167	08/03/2026 21:15	7.495,26	INPS-ISEE-2026-02137248W-00	Pratica correttamente presentata - NON FINANZIATA PER ESAURIMENTO RISORSE ASSEGNATE
35489	A	49024	11/03/2026 18:24	7.495,79	INPS-ISEE-2026-01575628F-00	Pratica correttamente presentata - NON FINANZIATA PER ESAURIMENTO RISORSE ASSEGNATE
35490	A	12481	06/03/2026 16:53	7.496,18	INPS-ISEE-2026-05394430N-00	Pratica correttamente presentata - NON FINANZIATA PER ESAURIMENTO RISORSE ASSEGNATE
35491	A	55109	14/03/2026 14:22	7.496,18	INPS-ISEE-2026-00441156T-00	Pratica correttamente presentata - NON FINANZIATA PER ESAURIMENTO RISORSE ASSEGNATE

BANDO IO STUDIO 2025 a.s. 2025/2026

ALLEGATO A - DEFINITIVA

Progr.	ALL	Numero Domanda	Data Di Presentazione	VALORE ISEE	PROTOCOLLO ATTESTAZIONE ISEE	ESITO GRADUATORIA DEFINITIVA
35492	A	43594	10/03/2026 09:43	7.496,39	INPS-ISEE-2026-04948924Y-00	Pratica correttamente presentata - NON FINANZIATA PER ESAURIMENTO RISORSE ASSEGNATE
35493	A	7668	02/03/2026 17:34	7.497,08	INPS-ISEE-2026-04741028C-00	Pratica correttamente presentata - NON FINANZIATA PER ESAURIMENTO RISORSE ASSEGNATE
35494	A	61564	17/03/2026 12:27	7.497,31	INPS-ISEE-2026-04217065P-00	Pratica correttamente presentata - NON FINANZIATA PER ESAURIMENTO RISORSE ASSEGNATE
35495	A	13094	03/03/2026 05:02	7.497,62	INPS-ISEE-2026-02619830Q-00	Pratica correttamente presentata - NON FINANZIATA PER ESAURIMENTO RISORSE ASSEGNATE
35496	A	46693	11/03/2026 18:30	7.497,81	INPS-ISEE-2026-00200233X-00	Pratica correttamente presentata - NON FINANZIATA PER ESAURIMENTO RISORSE ASSEGNATE
35497	A	31812	05/03/2026 18:17	7.498,95	INPS-ISEE-2026-01142030I-00	Pratica correttamente presentata - NON FINANZIATA PER ESAURIMENTO RISORSE ASSEGNATE
35498	A	30014	05/03/2026 12:42	7.498,99	INPS-ISEE-2026-05834311P-00	Pratica correttamente presentata - NON FINANZIATA PER ESAURIMENTO RISORSE ASSEGNATE
35499	A	36272	06/03/2026 20:38	7.499,19	INPS-ISEE-2026-01322229T-00	Pratica correttamente presentata - NON FINANZIATA PER ESAURIMENTO RISORSE ASSEGNATE
35500	A	64861	17/03/2026 20:48	7.499,24	INPS-ISEE-2026-02436373N-00	Pratica correttamente presentata - NON FINANZIATA PER ESAURIMENTO RISORSE ASSEGNATE
35501	A	64900	17/03/2026 20:55	7.499,24	INPS-ISEE-2026-02436373N-00	Pratica correttamente presentata - NON FINANZIATA PER ESAURIMENTO RISORSE ASSEGNATE
35502	A	51032	12/03/2026 16:04	7.499,35	INPS-ISEE-2026-00508220M-00	Pratica correttamente presentata - NON FINANZIATA PER ESAURIMENTO RISORSE ASSEGNATE
35503	A	12483	02/03/2026 22:31	7.499,74	INPS-ISEE-2026-03939909U-00	Pratica correttamente presentata - NON FINANZIATA PER ESAURIMENTO RISORSE ASSEGNATE
35504	A	12548	02/03/2026 22:38	7.499,74	INPS-ISEE-2026-03939909U-00	Pratica correttamente presentata - NON FINANZIATA PER ESAURIMENTO RISORSE ASSEGNATE
35505	A	62204	17/03/2026 15:11	7.499,85	INPS-ISEE-2026-03707907L-00	Pratica correttamente presentata - NON FINANZIATA PER ESAURIMENTO RISORSE ASSEGNATE
35506	A	51702	12/03/2026 18:11	7.500,05	INPS-ISEE-2026-03682911E-00	Pratica correttamente presentata - NON FINANZIATA PER ESAURIMENTO RISORSE ASSEGNATE
35507	A	51287	12/03/2026 17:18	7.500,15	INPS-ISEE-2026-04510074T-00	Pratica correttamente presentata - NON FINANZIATA PER ESAURIMENTO RISORSE ASSEGNATE
35508	A	1590	02/03/2026 20:06	7.500,17	INPS-ISEE-2026-01948962S-00	Pratica correttamente presentata - NON FINANZIATA PER ESAURIMENTO RISORSE ASSEGNATE

BANDO IO STUDIO 2025 a.s. 2025/2026

ALLEGATO A - DEFINITIVA

Progr.	ALL	Numero Domanda	Data Di Presentazione	VALORE ISEE	PROTOCOLLO ATTESTAZIONE ISEE	ESITO GRADUATORIA DEFINITIVA
35509	A	31265	05/03/2026 17:22	7.500,17	INPS-ISEE-2026-05962639Y-00	Pratica correttamente presentata - NON FINANZIATA PER ESAURIMENTO RISORSE ASSEGNATE
35510	A	3103	02/03/2026 13:53	7.500,52	INPS-ISEE-2026-02933320D-00	Pratica correttamente presentata - NON FINANZIATA PER ESAURIMENTO RISORSE ASSEGNATE
35511	A	636	02/03/2026 12:58	7.500,65	INPS-ISEE-2026-03942003T-00	Pratica correttamente presentata - NON FINANZIATA PER ESAURIMENTO RISORSE ASSEGNATE
35512	A	53100	13/03/2026 11:27	7.500,89	INPS-ISEE-2026-01951995S-00	Pratica correttamente presentata - NON FINANZIATA PER ESAURIMENTO RISORSE ASSEGNATE
35513	A	46949	11/03/2026 09:26	7.501,23	INPS-ISEE-2026-01416004U-00	Pratica correttamente presentata - NON FINANZIATA PER ESAURIMENTO RISORSE ASSEGNATE
35514	A	51590	12/03/2026 17:55	7.501,23	INPS-ISEE-2026-01416004U-00	Pratica correttamente presentata - NON FINANZIATA PER ESAURIMENTO RISORSE ASSEGNATE
35515	A	50945	12/03/2026 15:23	7.501,26	INPS-ISEE-2026-01812283P-00	Pratica correttamente presentata - NON FINANZIATA PER ESAURIMENTO RISORSE ASSEGNATE
35516	A	62647	17/03/2026 16:30	7.501,30	INPS-ISEE-2026-03514317G-00	Pratica correttamente presentata - NON FINANZIATA PER ESAURIMENTO RISORSE ASSEGNATE
35517	A	2730	02/03/2026 13:40	7.501,61	INPS-ISEE-2026-03295954I-00	Pratica correttamente presentata - NON FINANZIATA PER ESAURIMENTO RISORSE ASSEGNATE
35518	A	62864	17/03/2026 16:54	7.501,91	INPS-ISEE-2026-01687263L-00	Pratica correttamente presentata - NON FINANZIATA PER ESAURIMENTO RISORSE ASSEGNATE
35519	A	8984	02/03/2026 18:35	7.501,92	INPS-ISEE-2026-01044335B-00	Pratica correttamente presentata - NON FINANZIATA PER ESAURIMENTO RISORSE ASSEGNATE
35520	A	36896	07/03/2026 10:45	7.502,36	INPS-ISEE-2026-04199311N-00	Pratica correttamente presentata - NON FINANZIATA PER ESAURIMENTO RISORSE ASSEGNATE
35521	A	14519	03/03/2026 10:30	7.502,54	INPS-ISEE-2026-02885157X-00	Pratica correttamente presentata - NON FINANZIATA PER ESAURIMENTO RISORSE ASSEGNATE
35522	A	14636	03/03/2026 10:36	7.502,54	INPS-ISEE-2026-02885157X-00	Pratica correttamente presentata - NON FINANZIATA PER ESAURIMENTO RISORSE ASSEGNATE
35523	A	739	02/03/2026 12:26	7.502,67	INPS-ISEE-2026-08214454N-00	Pratica correttamente presentata - NON FINANZIATA PER ESAURIMENTO RISORSE ASSEGNATE
35524	A	1639	02/03/2026 12:34	7.502,67	INPS-ISEE-2026-08214454N-00	Pratica correttamente presentata - NON FINANZIATA PER ESAURIMENTO RISORSE ASSEGNATE
35525	A	49481	11/03/2026 20:55	7.502,74	INPS-ISEE-2026-01982165O-00	Pratica correttamente presentata - NON FINANZIATA PER ESAURIMENTO RISORSE ASSEGNATE

BANDO IO STUDIO 2025 a.s. 2025/2026

ALLEGATO A - DEFINITIVA

Progr.	ALL	Numero Domanda	Data Di Presentazione	VALORE ISEE	PROTOCOLLO ATTESTAZIONE ISEE	ESITO GRADUATORIA DEFINITIVA
35526	A	49511	11/03/2026 21:06	7.502,74	INPS-ISEE-2026-01982165O-00	Pratica correttamente presentata - NON FINANZIATA PER ESAURIMENTO RISORSE ASSEGNATE
35527	A	17148	03/03/2026 15:06	7.503,04	INPS-ISEE-2026-03083944R-00	Pratica correttamente presentata - NON FINANZIATA PER ESAURIMENTO RISORSE ASSEGNATE
35528	A	59684	16/03/2026 20:00	7.503,69	INPS-ISEE-2026-07310875R-00	Pratica correttamente presentata - NON FINANZIATA PER ESAURIMENTO RISORSE ASSEGNATE
35529	A	34264	06/03/2026 11:56	7.503,86	INPS-ISEE-2026-04743403P-00	Pratica correttamente presentata - NON FINANZIATA PER ESAURIMENTO RISORSE ASSEGNATE
35530	A	6613	02/03/2026 17:07	7.504,07	INPS-ISEE-2026-06408106P-00	Pratica correttamente presentata - NON FINANZIATA PER ESAURIMENTO RISORSE ASSEGNATE
35531	A	44175	10/03/2026 11:22	7.504,49	INPS-ISEE-2026-01576175O-00	Pratica correttamente presentata - NON FINANZIATA PER ESAURIMENTO RISORSE ASSEGNATE
35532	A	66318	18/03/2026 09:48	7.504,74	INPS-ISEE-2026-05449741F-00	Pratica correttamente presentata - NON FINANZIATA PER ESAURIMENTO RISORSE ASSEGNATE
35533	A	18276	03/03/2026 16:47	7.504,88	INPS-ISEE-2026-01860454N-00	Pratica correttamente presentata - NON FINANZIATA PER ESAURIMENTO RISORSE ASSEGNATE
35534	A	44852	10/03/2026 14:48	7.504,92	INPS-ISEE-2026-01648144N-00	Pratica correttamente presentata - NON FINANZIATA PER ESAURIMENTO RISORSE ASSEGNATE
35535	A	44875	10/03/2026 14:53	7.504,92	INPS-ISEE-2026-01648144N-00	Pratica correttamente presentata - NON FINANZIATA PER ESAURIMENTO RISORSE ASSEGNATE
35536	A	44897	10/03/2026 15:03	7.504,92	INPS-ISEE-2026-01648144N-00	Pratica correttamente presentata - NON FINANZIATA PER ESAURIMENTO RISORSE ASSEGNATE
35537	A	51265	12/03/2026 16:59	7.504,96	INPS-ISEE-2026-01593792X-00	Pratica correttamente presentata - NON FINANZIATA PER ESAURIMENTO RISORSE ASSEGNATE
35538	A	38894	08/03/2026 18:36	7.505,68	INPS-ISEE-2026-02009645C-00	Pratica correttamente presentata - NON FINANZIATA PER ESAURIMENTO RISORSE ASSEGNATE
35539	A	38911	08/03/2026 18:42	7.505,68	INPS-ISEE-2026-02009645C-00	Pratica correttamente presentata - NON FINANZIATA PER ESAURIMENTO RISORSE ASSEGNATE
35540	A	6942	02/03/2026 17:11	7.505,80	INPS-ISEE-2026-00300210O-00	Pratica correttamente presentata - NON FINANZIATA PER ESAURIMENTO RISORSE ASSEGNATE
35541	A	19143	03/03/2026 18:00	7.505,86	INPS-ISEE-2026-03955476S-00	Pratica correttamente presentata - NON FINANZIATA PER ESAURIMENTO RISORSE ASSEGNATE
35542	A	11722	02/03/2026 21:38	7.505,95	INPS-ISEE-2026-00426668O-00	Pratica correttamente presentata - NON FINANZIATA PER ESAURIMENTO RISORSE ASSEGNATE

BANDO IO STUDIO 2025 a.s. 2025/2026

ALLEGATO A - DEFINITIVA

Progr.	ALL	Numero Domanda	Data Di Presentazione	VALORE ISEE	PROTOCOLLO ATTESTAZIONE ISEE	ESITO GRADUATORIA DEFINITIVA
35543	A	29358	05/03/2026 11:21	7.506,33	INPS-ISEE-2026-06175608L-00	Pratica correttamente presentata - NON FINANZIATA PER ESAURIMENTO RISORSE ASSEGNATE
35544	A	12351	02/03/2026 23:51	7.506,81	INPS-ISEE-2026-04077157R-00	Pratica correttamente presentata - NON FINANZIATA PER ESAURIMENTO RISORSE ASSEGNATE
35545	A	12959	02/03/2026 23:55	7.506,81	INPS-ISEE-2026-04077157R-00	Pratica correttamente presentata - NON FINANZIATA PER ESAURIMENTO RISORSE ASSEGNATE
35546	A	21181	06/03/2026 09:30	7.506,99	INPS-ISEE-2026-02397376I-00	Pratica correttamente presentata - NON FINANZIATA PER ESAURIMENTO RISORSE ASSEGNATE
35547	A	19600	06/03/2026 09:33	7.506,99	INPS-ISEE-2026-02397376I-00	Pratica correttamente presentata - NON FINANZIATA PER ESAURIMENTO RISORSE ASSEGNATE
35548	A	13023	03/03/2026 00:27	7.507,32	INPS-ISEE-2026-06284734F-00	Pratica correttamente presentata - NON FINANZIATA PER ESAURIMENTO RISORSE ASSEGNATE
35549	A	36212	06/03/2026 19:40	7.507,35	INPS-ISEE-2026-01453016B-00	Pratica correttamente presentata - NON FINANZIATA PER ESAURIMENTO RISORSE ASSEGNATE
35550	A	26247	04/03/2026 17:45	7.507,87	INPS-ISEE-2026-00565394O-00	Pratica correttamente presentata - NON FINANZIATA PER ESAURIMENTO RISORSE ASSEGNATE
35551	A	61449	17/03/2026 12:16	7.507,90	INPS-ISEE-2026-04376240C-00	Pratica correttamente presentata - NON FINANZIATA PER ESAURIMENTO RISORSE ASSEGNATE
35552	A	5354	02/03/2026 15:03	7.508,82	INPS-ISEE-2026-01618375R-00	Pratica correttamente presentata - NON FINANZIATA PER ESAURIMENTO RISORSE ASSEGNATE
35553	A	18425	03/03/2026 17:04	7.509,22	INPS-ISEE-2026-02412500Y-00	Pratica correttamente presentata - NON FINANZIATA PER ESAURIMENTO RISORSE ASSEGNATE
35554	A	59788	16/03/2026 20:53	7.509,36	INPS-ISEE-2026-04655498K-00	Pratica correttamente presentata - NON FINANZIATA PER ESAURIMENTO RISORSE ASSEGNATE
35555	A	56497	16/03/2026 09:35	7.509,85	INPS-ISEE-2026-03934082Q-00	Pratica correttamente presentata - NON FINANZIATA PER ESAURIMENTO RISORSE ASSEGNATE
35556	A	56537	16/03/2026 09:40	7.509,85	INPS-ISEE-2026-03934082Q-00	Pratica correttamente presentata - NON FINANZIATA PER ESAURIMENTO RISORSE ASSEGNATE
35557	A	37705	07/03/2026 18:42	7.510,08	INPS-ISEE-2026-06390866Z-00	Pratica correttamente presentata - NON FINANZIATA PER ESAURIMENTO RISORSE ASSEGNATE
35558	A	55348	14/03/2026 18:27	7.510,12	INPS-ISEE-2026-03040035K-00	Pratica correttamente presentata - NON FINANZIATA PER ESAURIMENTO RISORSE ASSEGNATE
35559	A	40108	09/03/2026 11:06	7.510,42	INPS-ISEE-2026-03022207U-00	Pratica correttamente presentata - NON FINANZIATA PER ESAURIMENTO RISORSE ASSEGNATE

BANDO IO STUDIO 2025 a.s. 2025/2026

ALLEGATO A - DEFINITIVA

Progr.	ALL	Numero Domanda	Data Di Presentazione	VALORE ISEE	PROTOCOLLO ATTESTAZIONE ISEE	ESITO GRADUATORIA DEFINITIVA
35560	A	48717	11/03/2026 17:35	7.510,45	INPS-ISEE-2026-02068785X-00	Pratica correttamente presentata - NON FINANZIATA PER ESAURIMENTO RISORSE ASSEGNATE
35561	A	66033	18/03/2026 09:05	7.511,34	INPS-ISEE-2026-06476838U-00	Pratica correttamente presentata - NON FINANZIATA PER ESAURIMENTO RISORSE ASSEGNATE
35562	A	65135	17/03/2026 21:49	7.512,31	INPS-ISEE-2026-05107747R-00	Pratica correttamente presentata - NON FINANZIATA PER ESAURIMENTO RISORSE ASSEGNATE
35563	A	65228	17/03/2026 21:56	7.512,31	INPS-ISEE-2026-05107747R-00	Pratica correttamente presentata - NON FINANZIATA PER ESAURIMENTO RISORSE ASSEGNATE
35564	A	5041	02/03/2026 14:50	7.512,58	INPS-ISEE-2026-03607572E-00	Pratica correttamente presentata - NON FINANZIATA PER ESAURIMENTO RISORSE ASSEGNATE
35565	A	37456	08/03/2026 19:04	7.512,78	INPS-ISEE-2026-00397414N-00	Pratica correttamente presentata - NON FINANZIATA PER ESAURIMENTO RISORSE ASSEGNATE
35566	A	21064	03/03/2026 21:24	7.512,88	INPS-ISEE-2026-07929260V-00	Pratica correttamente presentata - NON FINANZIATA PER ESAURIMENTO RISORSE ASSEGNATE
35567	A	58265	16/03/2026 16:34	7.513,06	INPS-ISEE-2026-00927445R-00	Pratica correttamente presentata - NON FINANZIATA PER ESAURIMENTO RISORSE ASSEGNATE
35568	A	6461	02/03/2026 16:58	7.513,17	INPS-ISEE-2026-03124083T-00	Pratica correttamente presentata - NON FINANZIATA PER ESAURIMENTO RISORSE ASSEGNATE
35569	A	27160	04/03/2026 19:14	7.513,53	INPS-ISEE-2026-03317996Z-00	Pratica correttamente presentata - NON FINANZIATA PER ESAURIMENTO RISORSE ASSEGNATE
35570	A	22869	04/03/2026 10:34	7.513,67	INPS-ISEE-2026-00074910T-00	Pratica correttamente presentata - NON FINANZIATA PER ESAURIMENTO RISORSE ASSEGNATE
35571	A	41060	09/03/2026 14:52	7.513,71	INPS-ISEE-2026-03187780F-00	Pratica correttamente presentata - NON FINANZIATA PER ESAURIMENTO RISORSE ASSEGNATE
35572	A	3414	02/03/2026 13:43	7.513,88	INPS-ISEE-2026-00754848X-00	Pratica correttamente presentata - NON FINANZIATA PER ESAURIMENTO RISORSE ASSEGNATE
35573	A	31117	05/03/2026 17:08	7.514,29	INPS-ISEE-2026-06731420H-00	Pratica correttamente presentata - NON FINANZIATA PER ESAURIMENTO RISORSE ASSEGNATE
35574	A	22932	04/03/2026 11:10	7.514,46	INPS-ISEE-2026-01651809E-00	Pratica correttamente presentata - NON FINANZIATA PER ESAURIMENTO RISORSE ASSEGNATE
35575	A	40264	09/03/2026 11:30	7.514,59	INPS-ISEE-2026-03713124T-00	Pratica correttamente presentata - NON FINANZIATA PER ESAURIMENTO RISORSE ASSEGNATE
35576	A	40321	09/03/2026 11:36	7.514,59	INPS-ISEE-2026-03713124T-00	Pratica correttamente presentata - NON FINANZIATA PER ESAURIMENTO RISORSE ASSEGNATE

BANDO IO STUDIO 2025 a.s. 2025/2026

ALLEGATO A - DEFINITIVA

Progr.	ALL	Numero Domanda	Data Di Presentazione	VALORE ISEE	PROTOCOLLO ATTESTAZIONE ISEE	ESITO GRADUATORIA DEFINITIVA
35577	A	19980	03/03/2026 18:59	7.514,63	INPS-ISEE-2026-02712896V-00	Pratica correttamente presentata - NON FINANZIATA PER ESAURIMENTO RISORSE ASSEGNATE
35578	A	33909	06/03/2026 10:53	7.514,88	INPS-ISEE-2026-01834540P-00	Pratica correttamente presentata - NON FINANZIATA PER ESAURIMENTO RISORSE ASSEGNATE
35579	A	14437	03/03/2026 10:37	7.515,00	INPS-ISEE-2026-02430263B-00	Pratica correttamente presentata - NON FINANZIATA PER ESAURIMENTO RISORSE ASSEGNATE
35580	A	12007	03/03/2026 21:21	7.515,45	INPS-ISEE-2026-05895289B-00	Pratica correttamente presentata - NON FINANZIATA PER ESAURIMENTO RISORSE ASSEGNATE
35581	A	23713	04/03/2026 11:49	7.515,56	INPS-ISEE-2026-01298306Q-00	Pratica correttamente presentata - NON FINANZIATA PER ESAURIMENTO RISORSE ASSEGNATE
35582	A	19793	03/03/2026 18:43	7.516,18	INPS-ISEE-2026-03029480C-00	Pratica correttamente presentata - NON FINANZIATA PER ESAURIMENTO RISORSE ASSEGNATE
35583	A	55372	14/03/2026 18:46	7.516,61	INPS-ISEE-2026-00928685Z-00	Pratica correttamente presentata - NON FINANZIATA PER ESAURIMENTO RISORSE ASSEGNATE
35584	A	34638	06/03/2026 13:17	7.516,88	INPS-ISEE-2026-05293845X-00	Pratica correttamente presentata - NON FINANZIATA PER ESAURIMENTO RISORSE ASSEGNATE
35585	A	104	02/03/2026 12:31	7.517,41	INPS-ISEE-2026-01488587K-00	Pratica correttamente presentata - NON FINANZIATA PER ESAURIMENTO RISORSE ASSEGNATE
35586	A	45429	10/03/2026 17:09	7.517,80	INPS-ISEE-2026-04137118P-00	Pratica correttamente presentata - NON FINANZIATA PER ESAURIMENTO RISORSE ASSEGNATE
35587	A	2097	02/03/2026 12:49	7.517,81	INPS-ISEE-2026-03122090M-00	Pratica correttamente presentata - NON FINANZIATA PER ESAURIMENTO RISORSE ASSEGNATE
35588	A	67598	18/03/2026 11:58	7.518,35	INPS-ISEE-2026-06520873R-00	Pratica correttamente presentata - NON FINANZIATA PER ESAURIMENTO RISORSE ASSEGNATE
35589	A	60398	17/03/2026 09:11	7.519,43	INPS-ISEE-2026-02301860B-00	Pratica correttamente presentata - NON FINANZIATA PER ESAURIMENTO RISORSE ASSEGNATE
35590	A	9358	02/03/2026 18:56	7.519,87	INPS-ISEE-2026-02518545E-00	Pratica correttamente presentata - NON FINANZIATA PER ESAURIMENTO RISORSE ASSEGNATE
35591	A	9459	02/03/2026 19:05	7.519,87	INPS-ISEE-2026-02518545E-00	Pratica correttamente presentata - NON FINANZIATA PER ESAURIMENTO RISORSE ASSEGNATE
35592	A	25448	04/03/2026 16:33	7.520,16	INPS-ISEE-2026-03161965R-00	Pratica correttamente presentata - NON FINANZIATA PER ESAURIMENTO RISORSE ASSEGNATE
35593	A	25559	04/03/2026 16:43	7.520,16	INPS-ISEE-2026-03161965R-00	Pratica correttamente presentata - NON FINANZIATA PER ESAURIMENTO RISORSE ASSEGNATE

BANDO IO STUDIO 2025 a.s. 2025/2026

ALLEGATO A - DEFINITIVA

Progr.	ALL	Numero Domanda	Data Di Presentazione	VALORE ISEE	PROTOCOLLO ATTESTAZIONE ISEE	ESITO GRADUATORIA DEFINITIVA
35594	A	25631	04/03/2026 16:49	7.520,16	INPS-ISEE-2026-03161965R-00	Pratica correttamente presentata - NON FINANZIATA PER ESAURIMENTO RISORSE ASSEGNATE
35595	A	41064	09/03/2026 15:02	7.520,20	INPS-ISEE-2026-02234134J-00	Pratica correttamente presentata - NON FINANZIATA PER ESAURIMENTO RISORSE ASSEGNATE
35596	A	55070	14/03/2026 13:45	7.520,29	INPS-ISEE-2026-00833552C-00	Pratica correttamente presentata - NON FINANZIATA PER ESAURIMENTO RISORSE ASSEGNATE
35597	A	38161	08/03/2026 09:22	7.520,41	INPS-ISEE-2026-02478338V-00	Pratica correttamente presentata - NON FINANZIATA PER ESAURIMENTO RISORSE ASSEGNATE
35598	A	34893	06/03/2026 15:01	7.521,08	INPS-ISEE-2026-05125113A-00	Pratica correttamente presentata - NON FINANZIATA PER ESAURIMENTO RISORSE ASSEGNATE
35599	A	3512	02/03/2026 13:43	7.521,31	INPS-ISEE-2026-00071480B-00	Pratica correttamente presentata - NON FINANZIATA PER ESAURIMENTO RISORSE ASSEGNATE
35600	A	3616	02/03/2026 20:10	7.521,31	INPS-ISEE-2026-00071480B-00	Pratica correttamente presentata - NON FINANZIATA PER ESAURIMENTO RISORSE ASSEGNATE
35601	A	46315	10/03/2026 19:37	7.521,54	INPS-ISEE-2026-04843340C-00	Pratica correttamente presentata - NON FINANZIATA PER ESAURIMENTO RISORSE ASSEGNATE
35602	A	44016	10/03/2026 10:56	7.521,96	INPS-ISEE-2026-02400546T-00	Pratica correttamente presentata - NON FINANZIATA PER ESAURIMENTO RISORSE ASSEGNATE
35603	A	8669	02/03/2026 18:19	7.522,22	INPS-ISEE-2026-01441669R-00	Pratica correttamente presentata - NON FINANZIATA PER ESAURIMENTO RISORSE ASSEGNATE
35604	A	10692	02/03/2026 20:25	7.522,22	INPS-ISEE-2026-01441669R-00	Pratica correttamente presentata - NON FINANZIATA PER ESAURIMENTO RISORSE ASSEGNATE
35605	A	10849	02/03/2026 20:31	7.522,22	INPS-ISEE-2026-01441669R-00	Pratica correttamente presentata - NON FINANZIATA PER ESAURIMENTO RISORSE ASSEGNATE
35606	A	42097	10/03/2026 08:25	7.522,23	INPS-ISEE-2026-03539288Z-00	Pratica correttamente presentata - NON FINANZIATA PER ESAURIMENTO RISORSE ASSEGNATE
35607	A	55105	14/03/2026 14:35	7.522,33	INPS-ISEE-2026-08097744S-00	Pratica correttamente presentata - NON FINANZIATA PER ESAURIMENTO RISORSE ASSEGNATE
35608	A	15416	03/03/2026 11:48	7.522,39	INPS-ISEE-2026-02051337T-00	Pratica correttamente presentata - NON FINANZIATA PER ESAURIMENTO RISORSE ASSEGNATE
35609	A	15697	03/03/2026 12:01	7.522,39	INPS-ISEE-2026-02051337T-00	Pratica correttamente presentata - NON FINANZIATA PER ESAURIMENTO RISORSE ASSEGNATE
35610	A	14847	03/03/2026 10:51	7.522,57	INPS-ISEE-2026-04270318P-00	Pratica correttamente presentata - NON FINANZIATA PER ESAURIMENTO RISORSE ASSEGNATE

BANDO IO STUDIO 2025 a.s. 2025/2026

ALLEGATO A - DEFINITIVA

Progr.	ALL	Numero Domanda	Data Di Presentazione	VALORE ISEE	PROTOCOLLO ATTESTAZIONE ISEE	ESITO GRADUATORIA DEFINITIVA
35611	A	55702	15/03/2026 13:05	7.522,59	INPS-ISEE-2026-03931882F-00	Pratica correttamente presentata - NON FINANZIATA PER ESAURIMENTO RISORSE ASSEGNATE
35612	A	67087	18/03/2026 11:06	7.522,75	INPS-ISEE-2026-07365969J-00	Pratica correttamente presentata - NON FINANZIATA PER ESAURIMENTO RISORSE ASSEGNATE
35613	A	15175	03/03/2026 11:16	7.522,84	INPS-ISEE-2026-02611707G-00	Pratica correttamente presentata - NON FINANZIATA PER ESAURIMENTO RISORSE ASSEGNATE
35614	A	36839	07/03/2026 09:57	7.523,33	INPS-ISEE-2026-04896394M-00	Pratica correttamente presentata - NON FINANZIATA PER ESAURIMENTO RISORSE ASSEGNATE
35615	A	59966	16/03/2026 21:36	7.523,46	INPS-ISEE-2026-01984089S-00	Pratica correttamente presentata - NON FINANZIATA PER ESAURIMENTO RISORSE ASSEGNATE
35616	A	60021	16/03/2026 21:58	7.523,46	INPS-ISEE-2026-01984089S-00	Pratica correttamente presentata - NON FINANZIATA PER ESAURIMENTO RISORSE ASSEGNATE
35617	A	16357	03/03/2026 13:22	7.523,48	INPS-ISEE-2026-00780948X-00	Pratica correttamente presentata - NON FINANZIATA PER ESAURIMENTO RISORSE ASSEGNATE
35618	A	3569	02/03/2026 13:50	7.523,74	INPS-ISEE-2026-02418358R-00	Pratica correttamente presentata - NON FINANZIATA PER ESAURIMENTO RISORSE ASSEGNATE
35619	A	10207	02/03/2026 20:05	7.524,23	INPS-ISEE-2026-01066458E-00	Pratica correttamente presentata - NON FINANZIATA PER ESAURIMENTO RISORSE ASSEGNATE
35620	A	53936	13/03/2026 17:01	7.524,31	INPS-ISEE-2026-05069609V-00	Pratica correttamente presentata - NON FINANZIATA PER ESAURIMENTO RISORSE ASSEGNATE
35621	A	56722	16/03/2026 10:16	7.524,46	INPS-ISEE-2026-03467973S-00	Pratica correttamente presentata - NON FINANZIATA PER ESAURIMENTO RISORSE ASSEGNATE
35622	A	56735	16/03/2026 10:20	7.524,46	INPS-ISEE-2026-03467973S-00	Pratica correttamente presentata - NON FINANZIATA PER ESAURIMENTO RISORSE ASSEGNATE
35623	A	56764	16/03/2026 10:25	7.524,46	INPS-ISEE-2026-03467973S-00	Pratica correttamente presentata - NON FINANZIATA PER ESAURIMENTO RISORSE ASSEGNATE
35624	A	38285	08/03/2026 10:49	7.524,47	INPS-ISEE-2026-05829724I-00	Pratica correttamente presentata - NON FINANZIATA PER ESAURIMENTO RISORSE ASSEGNATE
35625	A	6097	02/03/2026 16:13	7.525,19	INPS-ISEE-2026-00389996A-00	Pratica correttamente presentata - NON FINANZIATA PER ESAURIMENTO RISORSE ASSEGNATE
35626	A	6145	02/03/2026 16:20	7.525,19	INPS-ISEE-2026-00389996A-00	Pratica correttamente presentata - NON FINANZIATA PER ESAURIMENTO RISORSE ASSEGNATE
35627	A	1100	02/03/2026 13:34	7.525,39	INPS-ISEE-2026-05296772Z-00	Pratica correttamente presentata - NON FINANZIATA PER ESAURIMENTO RISORSE ASSEGNATE

BANDO IO STUDIO 2025 a.s. 2025/2026

ALLEGATO A - DEFINITIVA

Progr.	ALL	Numero Domanda	Data Di Presentazione	VALORE ISEE	PROTOCOLLO ATTESTAZIONE ISEE	ESITO GRADUATORIA DEFINITIVA
35628	A	38204	08/03/2026 09:50	7.525,77	INPS-ISEE-2026-06020561B-00	Pratica correttamente presentata - NON FINANZIATA PER ESAURIMENTO RISORSE ASSEGNATE
35629	A	38243	08/03/2026 10:28	7.525,95	INPS-ISEE-2026-02668331Q-00	Pratica correttamente presentata - NON FINANZIATA PER ESAURIMENTO RISORSE ASSEGNATE
35630	A	18360	03/03/2026 17:19	7.526,53	INPS-ISEE-2026-04223939O-00	Pratica correttamente presentata - NON FINANZIATA PER ESAURIMENTO RISORSE ASSEGNATE
35631	A	58250	16/03/2026 16:41	7.526,54	INPS-ISEE-2026-01705901H-00	Pratica correttamente presentata - NON FINANZIATA PER ESAURIMENTO RISORSE ASSEGNATE
35632	A	37052	07/03/2026 12:05	7.527,21	INPS-ISEE-2026-01094059N-00	Pratica correttamente presentata - NON FINANZIATA PER ESAURIMENTO RISORSE ASSEGNATE
35633	A	37181	07/03/2026 13:46	7.527,21	INPS-ISEE-2026-01094059N-00	Pratica correttamente presentata - NON FINANZIATA PER ESAURIMENTO RISORSE ASSEGNATE
35634	A	18192	03/03/2026 16:47	7.527,52	INPS-ISEE-2026-00645658F-00	Pratica correttamente presentata - NON FINANZIATA PER ESAURIMENTO RISORSE ASSEGNATE
35635	A	3382	02/03/2026 13:36	7.527,55	INPS-ISEE-2026-05216449R-00	Pratica correttamente presentata - NON FINANZIATA PER ESAURIMENTO RISORSE ASSEGNATE
35636	A	24927	04/03/2026 15:12	7.527,57	INPS-ISEE-2026-03425003M-00	Pratica correttamente presentata - NON FINANZIATA PER ESAURIMENTO RISORSE ASSEGNATE
35637	A	32807	05/03/2026 21:36	7.528,17	INPS-ISEE-2026-01205423M-00	Pratica correttamente presentata - NON FINANZIATA PER ESAURIMENTO RISORSE ASSEGNATE
35638	A	32846	05/03/2026 21:40	7.528,17	INPS-ISEE-2026-01205423M-00	Pratica correttamente presentata - NON FINANZIATA PER ESAURIMENTO RISORSE ASSEGNATE
35639	A	14143	03/03/2026 10:32	7.528,62	INPS-ISEE-2026-04942648I-00	Pratica correttamente presentata - NON FINANZIATA PER ESAURIMENTO RISORSE ASSEGNATE
35640	A	20573	03/03/2026 20:12	7.528,98	INPS-ISEE-2026-03187813R-00	Pratica correttamente presentata - NON FINANZIATA PER ESAURIMENTO RISORSE ASSEGNATE
35641	A	58040	16/03/2026 15:58	7.528,98	INPS-ISEE-2026-01279166O-00	Pratica correttamente presentata - NON FINANZIATA PER ESAURIMENTO RISORSE ASSEGNATE
35642	A	50888	12/03/2026 14:55	7.529,11	INPS-ISEE-2026-04500080M-00	Pratica correttamente presentata - NON FINANZIATA PER ESAURIMENTO RISORSE ASSEGNATE
35643	A	27481	04/03/2026 20:13	7.529,12	INPS-ISEE-2026-05230191T-00	Pratica correttamente presentata - NON FINANZIATA PER ESAURIMENTO RISORSE ASSEGNATE
35644	A	5157	02/03/2026 15:13	7.529,18	INPS-ISEE-2026-01124656P-00	Pratica correttamente presentata - NON FINANZIATA PER ESAURIMENTO RISORSE ASSEGNATE

BANDO IO STUDIO 2025 a.s. 2025/2026

ALLEGATO A - DEFINITIVA

Progr.	ALL	Numero Domanda	Data Di Presentazione	VALORE ISEE	PROTOCOLLO ATTESTAZIONE ISEE	ESITO GRADUATORIA DEFINITIVA
35645	A	5694	02/03/2026 22:32	7.529,18	INPS-ISEE-2026-01124656P-00	Pratica correttamente presentata - NON FINANZIATA PER ESAURIMENTO RISORSE ASSEGNATE
35646	A	49240	11/03/2026 19:07	7.529,32	INPS-ISEE-2026-03616344W-00	Pratica correttamente presentata - NON FINANZIATA PER ESAURIMENTO RISORSE ASSEGNATE
35647	A	5176	02/03/2026 15:34	7.529,38	INPS-ISEE-2026-02097064N-00	Pratica correttamente presentata - NON FINANZIATA PER ESAURIMENTO RISORSE ASSEGNATE
35648	A	4918	02/03/2026 15:54	7.529,38	INPS-ISEE-2026-02097064N-00	Pratica correttamente presentata - NON FINANZIATA PER ESAURIMENTO RISORSE ASSEGNATE
35649	A	32136	05/03/2026 18:53	7.529,51	INPS-ISEE-2026-03733210J-00	Pratica correttamente presentata - NON FINANZIATA PER ESAURIMENTO RISORSE ASSEGNATE
35650	A	57072	16/03/2026 11:18	7.529,61	INPS-ISEE-2026-03607339R-00	Pratica correttamente presentata - NON FINANZIATA PER ESAURIMENTO RISORSE ASSEGNATE
35651	A	46108	11/03/2026 09:31	7.530,57	INPS-ISEE-2026-05379149Z-00	Pratica correttamente presentata - NON FINANZIATA PER ESAURIMENTO RISORSE ASSEGNATE
35652	A	50897	12/03/2026 15:06	7.530,59	INPS-ISEE-2026-03924563O-00	Pratica correttamente presentata - NON FINANZIATA PER ESAURIMENTO RISORSE ASSEGNATE
35653	A	50918	12/03/2026 15:13	7.530,59	INPS-ISEE-2026-03924563O-00	Pratica correttamente presentata - NON FINANZIATA PER ESAURIMENTO RISORSE ASSEGNATE
35654	A	10852	02/03/2026 20:32	7.530,92	INPS-ISEE-2026-05467771I-00	Pratica correttamente presentata - NON FINANZIATA PER ESAURIMENTO RISORSE ASSEGNATE
35655	A	57426	16/03/2026 12:11	7.531,06	INPS-ISEE-2026-04739682S-00	Pratica correttamente presentata - NON FINANZIATA PER ESAURIMENTO RISORSE ASSEGNATE
35656	A	47004	11/03/2026 11:38	7.531,15	INPS-ISEE-2026-02931747L-00	Pratica correttamente presentata - NON FINANZIATA PER ESAURIMENTO RISORSE ASSEGNATE
35657	A	16130	03/03/2026 12:30	7.531,21	INPS-ISEE-2026-01478847S-00	Pratica correttamente presentata - NON FINANZIATA PER ESAURIMENTO RISORSE ASSEGNATE
35658	A	9379	02/03/2026 19:00	7.531,76	INPS-ISEE-2026-02652593O-00	Pratica correttamente presentata - NON FINANZIATA PER ESAURIMENTO RISORSE ASSEGNATE
35659	A	3375	02/03/2026 13:34	7.531,89	INPS-ISEE-2026-00705059C-00	Pratica correttamente presentata - NON FINANZIATA PER ESAURIMENTO RISORSE ASSEGNATE
35660	A	957	02/03/2026 12:30	7.534,08	INPS-ISEE-2026-07135216P-00	Pratica correttamente presentata - NON FINANZIATA PER ESAURIMENTO RISORSE ASSEGNATE
35661	A	20856	03/03/2026 21:19	7.534,78	INPS-ISEE-2026-02420129B-00	Pratica correttamente presentata - NON FINANZIATA PER ESAURIMENTO RISORSE ASSEGNATE

BANDO IO STUDIO 2025 a.s. 2025/2026

ALLEGATO A - DEFINITIVA

Progr.	ALL	Numero Domanda	Data Di Presentazione	VALORE ISEE	PROTOCOLLO ATTESTAZIONE ISEE	ESITO GRADUATORIA DEFINITIVA
35662	A	56203	15/03/2026 21:19	7.535,06	INPS-ISEE-2026-04569690S-00	Pratica correttamente presentata - NON FINANZIATA PER ESAURIMENTO RISORSE ASSEGNATE
35663	A	32175	05/03/2026 20:36	7.535,12	INPS-ISEE-2026-05078298S-00	Pratica correttamente presentata - NON FINANZIATA PER ESAURIMENTO RISORSE ASSEGNATE
35664	A	33042	05/03/2026 23:38	7.535,12	INPS-ISEE-2026-05078298S-00	Pratica correttamente presentata - NON FINANZIATA PER ESAURIMENTO RISORSE ASSEGNATE
35665	A	62592	17/03/2026 16:22	7.535,12	INPS-ISEE-2026-08106785V-00	Pratica correttamente presentata - NON FINANZIATA PER ESAURIMENTO RISORSE ASSEGNATE
35666	A	62947	17/03/2026 17:04	7.536,07	INPS-ISEE-2026-01451068P-00	Pratica correttamente presentata - NON FINANZIATA PER ESAURIMENTO RISORSE ASSEGNATE
35667	A	22432	04/03/2026 09:48	7.536,10	INPS-ISEE-2026-04348142C-00	Pratica correttamente presentata - NON FINANZIATA PER ESAURIMENTO RISORSE ASSEGNATE
35668	A	48168	11/03/2026 15:24	7.536,26	INPS-ISEE-2026-03188228O-00	Pratica correttamente presentata - NON FINANZIATA PER ESAURIMENTO RISORSE ASSEGNATE
35669	A	8398	02/03/2026 18:28	7.536,53	INPS-ISEE-2026-01654244C-00	Pratica correttamente presentata - NON FINANZIATA PER ESAURIMENTO RISORSE ASSEGNATE
35670	A	33005	05/03/2026 22:44	7.536,90	INPS-ISEE-2026-01592050D-00	Pratica correttamente presentata - NON FINANZIATA PER ESAURIMENTO RISORSE ASSEGNATE
35671	A	1478	02/03/2026 12:42	7.537,15	INPS-ISEE-2026-00971184E-00	Pratica correttamente presentata - NON FINANZIATA PER ESAURIMENTO RISORSE ASSEGNATE
35672	A	8945	02/03/2026 18:33	7.537,19	INPS-ISEE-2026-02676643F-00	Pratica correttamente presentata - NON FINANZIATA PER ESAURIMENTO RISORSE ASSEGNATE
35673	A	19615	03/03/2026 18:33	7.537,31	INPS-ISEE-2026-00295899U-00	Pratica correttamente presentata - NON FINANZIATA PER ESAURIMENTO RISORSE ASSEGNATE
35674	A	59011	16/03/2026 18:08	7.537,69	INPS-ISEE-2026-07820068R-00	Pratica correttamente presentata - NON FINANZIATA PER ESAURIMENTO RISORSE ASSEGNATE
35675	A	64987	17/03/2026 21:14	7.538,07	INPS-ISEE-2026-00090312K-00	Pratica correttamente presentata - NON FINANZIATA PER ESAURIMENTO RISORSE ASSEGNATE
35676	A	41201	09/03/2026 15:42	7.538,23	INPS-ISEE-2026-02631510A-00	Pratica correttamente presentata - NON FINANZIATA PER ESAURIMENTO RISORSE ASSEGNATE
35677	A	24427	05/03/2026 09:44	7.538,66	INPS-ISEE-2026-05520849L-00	Pratica correttamente presentata - NON FINANZIATA PER ESAURIMENTO RISORSE ASSEGNATE
35678	A	54019	13/03/2026 17:20	7.539,02	INPS-ISEE-2026-01842108G-00	Pratica correttamente presentata - NON FINANZIATA PER ESAURIMENTO RISORSE ASSEGNATE

BANDO IO STUDIO 2025 a.s. 2025/2026

ALLEGATO A - DEFINITIVA

Progr.	ALL	Numero Domanda	Data Di Presentazione	VALORE ISEE	PROTOCOLLO ATTESTAZIONE ISEE	ESITO GRADUATORIA DEFINITIVA
35679	A	20925	03/03/2026 20:55	7.539,22	INPS-ISEE-2026-03959357K-00	Pratica correttamente presentata - NON FINANZIATA PER ESAURIMENTO RISORSE ASSEGNATE
35680	A	51598	12/03/2026 18:00	7.539,59	INPS-ISEE-2026-00601081U-00	Pratica correttamente presentata - NON FINANZIATA PER ESAURIMENTO RISORSE ASSEGNATE
35681	A	37100	07/03/2026 12:36	7.540,67	INPS-ISEE-2026-02405686R-00	Pratica correttamente presentata - NON FINANZIATA PER ESAURIMENTO RISORSE ASSEGNATE
35682	A	24912	04/03/2026 15:19	7.540,78	INPS-ISEE-2026-05272891F-00	Pratica correttamente presentata - NON FINANZIATA PER ESAURIMENTO RISORSE ASSEGNATE
35683	A	7638	02/03/2026 17:39	7.541,06	INPS-ISEE-2026-05199357S-00	Pratica correttamente presentata - NON FINANZIATA PER ESAURIMENTO RISORSE ASSEGNATE
35684	A	30623	05/03/2026 15:54	7.541,74	INPS-ISEE-2026-00719988U-00	Pratica correttamente presentata - NON FINANZIATA PER ESAURIMENTO RISORSE ASSEGNATE
35685	A	51567	12/03/2026 18:02	7.542,36	INPS-ISEE-2026-02011230V-00	Pratica correttamente presentata - NON FINANZIATA PER ESAURIMENTO RISORSE ASSEGNATE
35686	A	35606	06/03/2026 17:39	7.542,56	INPS-ISEE-2026-04579577A-00	Pratica correttamente presentata - NON FINANZIATA PER ESAURIMENTO RISORSE ASSEGNATE
35687	A	22280	11/03/2026 09:15	7.542,63	INPS-ISEE-2026-06915413Q-00	Pratica correttamente presentata - NON FINANZIATA PER ESAURIMENTO RISORSE ASSEGNATE
35688	A	61670	17/03/2026 12:44	7.542,81	INPS-ISEE-2026-05551273N-00	Pratica correttamente presentata - NON FINANZIATA PER ESAURIMENTO RISORSE ASSEGNATE
35689	A	820	02/03/2026 12:22	7.543,23	INPS-ISEE-2026-00233068D-00	Pratica correttamente presentata - NON FINANZIATA PER ESAURIMENTO RISORSE ASSEGNATE
35690	A	37351	07/03/2026 15:25	7.543,26	INPS-ISEE-2026-03310211I-00	Pratica correttamente presentata - NON FINANZIATA PER ESAURIMENTO RISORSE ASSEGNATE
35691	A	13185	03/03/2026 08:00	7.543,50	INPS-ISEE-2026-00415205M-00	Pratica correttamente presentata - NON FINANZIATA PER ESAURIMENTO RISORSE ASSEGNATE
35692	A	15654	03/03/2026 11:52	7.543,50	INPS-ISEE-2026-00203891H-00	Pratica correttamente presentata - NON FINANZIATA PER ESAURIMENTO RISORSE ASSEGNATE
35693	A	27252	04/03/2026 19:28	7.544,11	INPS-ISEE-2026-04740036G-00	Pratica correttamente presentata - NON FINANZIATA PER ESAURIMENTO RISORSE ASSEGNATE
35694	A	26758	04/03/2026 18:36	7.544,31	INPS-ISEE-2026-03595401W-00	Pratica correttamente presentata - NON FINANZIATA PER ESAURIMENTO RISORSE ASSEGNATE
35695	A	31082	05/03/2026 16:55	7.544,80	INPS-ISEE-2026-04949481S-00	Pratica correttamente presentata - NON FINANZIATA PER ESAURIMENTO RISORSE ASSEGNATE

BANDO IO STUDIO 2025 a.s. 2025/2026

ALLEGATO A - DEFINITIVA

Progr.	ALL	Numero Domanda	Data Di Presentazione	VALORE ISEE	PROTOCOLLO ATTESTAZIONE ISEE	ESITO GRADUATORIA DEFINITIVA
35696	A	66143	18/03/2026 09:23	7.544,93	INPS-ISEE-2026-04932430P-00	Pratica correttamente presentata - NON FINANZIATA PER ESAURIMENTO RISORSE ASSEGNATE
35697	A	66182	18/03/2026 09:28	7.544,93	INPS-ISEE-2026-04932430P-00	Pratica correttamente presentata - NON FINANZIATA PER ESAURIMENTO RISORSE ASSEGNATE
35698	A	9811	02/03/2026 19:21	7.545,13	INPS-ISEE-2026-00747082N-00	Pratica correttamente presentata - NON FINANZIATA PER ESAURIMENTO RISORSE ASSEGNATE
35699	A	16750	03/03/2026 15:05	7.545,25	INPS-ISEE-2026-00762808R-00	Pratica correttamente presentata - NON FINANZIATA PER ESAURIMENTO RISORSE ASSEGNATE
35700	A	62957	17/03/2026 17:01	7.545,69	INPS-ISEE-2026-03089267V-00	Pratica correttamente presentata - NON FINANZIATA PER ESAURIMENTO RISORSE ASSEGNATE
35701	A	483	02/03/2026 12:19	7.545,73	INPS-ISEE-2026-00962686I-00	Pratica correttamente presentata - NON FINANZIATA PER ESAURIMENTO RISORSE ASSEGNATE
35702	A	63157	17/03/2026 17:24	7.546,42	INPS-ISEE-2026-01068606W-00	Pratica correttamente presentata - NON FINANZIATA PER ESAURIMENTO RISORSE ASSEGNATE
35703	A	48469	11/03/2026 16:55	7.546,81	INPS-ISEE-2026-06650628L-00	Pratica correttamente presentata - NON FINANZIATA PER ESAURIMENTO RISORSE ASSEGNATE
35704	A	48506	11/03/2026 17:04	7.546,81	INPS-ISEE-2026-06650628L-00	Pratica correttamente presentata - NON FINANZIATA PER ESAURIMENTO RISORSE ASSEGNATE
35705	A	15053	03/03/2026 11:08	7.546,86	INPS-ISEE-2026-03190285N-00	Pratica correttamente presentata - NON FINANZIATA PER ESAURIMENTO RISORSE ASSEGNATE
35706	A	67387	18/03/2026 11:38	7.546,97	INPS-ISEE-2026-05596961K-00	Pratica correttamente presentata - NON FINANZIATA PER ESAURIMENTO RISORSE ASSEGNATE
35707	A	13138	03/03/2026 07:00	7.547,21	INPS-ISEE-2026-00778297Y-00	Pratica correttamente presentata - NON FINANZIATA PER ESAURIMENTO RISORSE ASSEGNATE
35708	A	13154	03/03/2026 07:08	7.547,21	INPS-ISEE-2026-00778297Y-00	Pratica correttamente presentata - NON FINANZIATA PER ESAURIMENTO RISORSE ASSEGNATE
35709	A	13165	03/03/2026 07:17	7.547,21	INPS-ISEE-2026-00778297Y-00	Pratica correttamente presentata - NON FINANZIATA PER ESAURIMENTO RISORSE ASSEGNATE
35710	A	62735	17/03/2026 16:42	7.547,72	INPS-ISEE-2026-02278812E-00	Pratica correttamente presentata - NON FINANZIATA PER ESAURIMENTO RISORSE ASSEGNATE
35711	A	47519	11/03/2026 11:25	7.548,17	INPS-ISEE-2026-03141688R-00	Pratica correttamente presentata - NON FINANZIATA PER ESAURIMENTO RISORSE ASSEGNATE
35712	A	5883	02/03/2026 15:42	7.549,06	INPS-ISEE-2026-01107838N-00	Pratica correttamente presentata - NON FINANZIATA PER ESAURIMENTO RISORSE ASSEGNATE

BANDO IO STUDIO 2025 a.s. 2025/2026

ALLEGATO A - DEFINITIVA

Progr.	ALL	Numero Domanda	Data Di Presentazione	VALORE ISEE	PROTOCOLLO ATTESTAZIONE ISEE	ESITO GRADUATORIA DEFINITIVA
35713	A	42217	09/03/2026 18:03	7.549,25	INPS-ISEE-2026-04232051M-00	Pratica correttamente presentata - NON FINANZIATA PER ESAURIMENTO RISORSE ASSEGNATE
35714	A	19233	03/03/2026 18:00	7.549,62	INPS-ISEE-2026-05527062W-00	Pratica correttamente presentata - NON FINANZIATA PER ESAURIMENTO RISORSE ASSEGNATE
35715	A	34926	06/03/2026 15:23	7.549,76	INPS-ISEE-2026-04737828S-00	Pratica correttamente presentata - NON FINANZIATA PER ESAURIMENTO RISORSE ASSEGNATE
35716	A	59427	16/03/2026 19:00	7.549,76	INPS-ISEE-2026-01587803O-00	Pratica correttamente presentata - NON FINANZIATA PER ESAURIMENTO RISORSE ASSEGNATE
35717	A	42929	09/03/2026 20:40	7.550,00	INPS-ISEE-2026-01831317G-00	Pratica correttamente presentata - NON FINANZIATA PER ESAURIMENTO RISORSE ASSEGNATE
35718	A	29228	05/03/2026 11:04	7.550,45	INPS-ISEE-2026-00646703C-00	Pratica correttamente presentata - NON FINANZIATA PER ESAURIMENTO RISORSE ASSEGNATE
35719	A	5653	02/03/2026 15:46	7.550,95	INPS-ISEE-2026-04270261D-00	Pratica correttamente presentata - NON FINANZIATA PER ESAURIMENTO RISORSE ASSEGNATE
35720	A	16282	03/03/2026 12:44	7.551,22	INPS-ISEE-2026-00430347T-00	Pratica correttamente presentata - NON FINANZIATA PER ESAURIMENTO RISORSE ASSEGNATE
35721	A	9624	02/03/2026 20:17	7.551,38	INPS-ISEE-2026-02969224F-00	Pratica correttamente presentata - NON FINANZIATA PER ESAURIMENTO RISORSE ASSEGNATE
35722	A	59087	16/03/2026 18:50	7.551,63	INPS-ISEE-2026-02257549F-00	Pratica correttamente presentata - NON FINANZIATA PER ESAURIMENTO RISORSE ASSEGNATE
35723	A	66957	18/03/2026 10:59	7.551,73	INPS-ISEE-2026-07225061H-00	Pratica correttamente presentata - NON FINANZIATA PER ESAURIMENTO RISORSE ASSEGNATE
35724	A	67089	18/03/2026 11:09	7.551,73	INPS-ISEE-2026-07225061H-00	Pratica correttamente presentata - NON FINANZIATA PER ESAURIMENTO RISORSE ASSEGNATE
35725	A	40939	09/03/2026 14:12	7.551,84	INPS-ISEE-2026-04347913R-00	Pratica correttamente presentata - NON FINANZIATA PER ESAURIMENTO RISORSE ASSEGNATE
35726	A	49347	11/03/2026 19:44	7.551,84	INPS-ISEE-2026-04347913R-00	Pratica correttamente presentata - NON FINANZIATA PER ESAURIMENTO RISORSE ASSEGNATE
35727	A	21504	03/03/2026 22:23	7.553,97	INPS-ISEE-2026-06289690Y-00	Pratica correttamente presentata - NON FINANZIATA PER ESAURIMENTO RISORSE ASSEGNATE
35728	A	21561	03/03/2026 22:29	7.553,97	INPS-ISEE-2026-06289690Y-00	Pratica correttamente presentata - NON FINANZIATA PER ESAURIMENTO RISORSE ASSEGNATE
35729	A	21986	04/03/2026 08:20	7.554,10	INPS-ISEE-2026-02703036T-00	Pratica correttamente presentata - NON FINANZIATA PER ESAURIMENTO RISORSE ASSEGNATE

BANDO IO STUDIO 2025 a.s. 2025/2026

ALLEGATO A - DEFINITIVA

Progr.	ALL	Numero Domanda	Data Di Presentazione	VALORE ISEE	PROTOCOLLO ATTESTAZIONE ISEE	ESITO GRADUATORIA DEFINITIVA
35730	A	9082	02/03/2026 18:43	7.554,31	INPS-ISEE-2026-06186639S-00	Pratica correttamente presentata - NON FINANZIATA PER ESAURIMENTO RISORSE ASSEGNATE
35731	A	45982	10/03/2026 18:28	7.554,51	INPS-ISEE-2026-05270550G-00	Pratica correttamente presentata - NON FINANZIATA PER ESAURIMENTO RISORSE ASSEGNATE
35732	A	46046	10/03/2026 18:38	7.554,51	INPS-ISEE-2026-05270550G-00	Pratica correttamente presentata - NON FINANZIATA PER ESAURIMENTO RISORSE ASSEGNATE
35733	A	46103	10/03/2026 18:54	7.554,51	INPS-ISEE-2026-05270550G-00	Pratica correttamente presentata - NON FINANZIATA PER ESAURIMENTO RISORSE ASSEGNATE
35734	A	45369	10/03/2026 16:56	7.554,63	INPS-ISEE-2026-02439817F-00	Pratica correttamente presentata - NON FINANZIATA PER ESAURIMENTO RISORSE ASSEGNATE
35735	A	2241	02/03/2026 13:07	7.554,75	INPS-ISEE-2026-00860059N-00	Pratica correttamente presentata - NON FINANZIATA PER ESAURIMENTO RISORSE ASSEGNATE
35736	A	53641	13/03/2026 15:16	7.555,08	INPS-ISEE-2026-07603142H-00	Pratica correttamente presentata - NON FINANZIATA PER ESAURIMENTO RISORSE ASSEGNATE
35737	A	15186	03/03/2026 11:18	7.555,11	INPS-ISEE-2026-01615781Q-00	Pratica correttamente presentata - NON FINANZIATA PER ESAURIMENTO RISORSE ASSEGNATE
35738	A	48621	11/03/2026 17:18	7.555,16	INPS-ISEE-2026-04485221C-00	Pratica correttamente presentata - NON FINANZIATA PER ESAURIMENTO RISORSE ASSEGNATE
35739	A	42683	09/03/2026 19:22	7.555,41	INPS-ISEE-2026-01203984W-00	Pratica correttamente presentata - NON FINANZIATA PER ESAURIMENTO RISORSE ASSEGNATE
35740	A	25274	04/03/2026 16:12	7.555,55	INPS-ISEE-2026-04101545B-00	Pratica correttamente presentata - NON FINANZIATA PER ESAURIMENTO RISORSE ASSEGNATE
35741	A	63805	17/03/2026 18:25	7.555,76	INPS-ISEE-2026-07289263I-00	Pratica correttamente presentata - NON FINANZIATA PER ESAURIMENTO RISORSE ASSEGNATE
35742	A	11170	02/03/2026 21:54	7.555,88	INPS-ISEE-2026-04964335F-00	Pratica correttamente presentata - NON FINANZIATA PER ESAURIMENTO RISORSE ASSEGNATE
35743	A	12313	02/03/2026 22:14	7.555,88	INPS-ISEE-2026-04964335F-00	Pratica correttamente presentata - NON FINANZIATA PER ESAURIMENTO RISORSE ASSEGNATE
35744	A	489	02/03/2026 12:15	7.555,92	INPS-ISEE-2026-02561461P-00	Pratica correttamente presentata - NON FINANZIATA PER ESAURIMENTO RISORSE ASSEGNATE
35745	A	7253	02/03/2026 18:15	7.556,45	INPS-ISEE-2026-02560697V-00	Pratica correttamente presentata - NON FINANZIATA PER ESAURIMENTO RISORSE ASSEGNATE
35746	A	8740	02/03/2026 18:30	7.556,45	INPS-ISEE-2026-02560697V-00	Pratica correttamente presentata - NON FINANZIATA PER ESAURIMENTO RISORSE ASSEGNATE

BANDO IO STUDIO 2025 a.s. 2025/2026

ALLEGATO A - DEFINITIVA

Progr.	ALL	Numero Domanda	Data Di Presentazione	VALORE ISEE	PROTOCOLLO ATTESTAZIONE ISEE	ESITO GRADUATORIA DEFINITIVA
35747	A	16802	03/03/2026 14:30	7.556,82	INPS-ISEE-2026-04221413M-00	Pratica correttamente presentata - NON FINANZIATA PER ESAURIMENTO RISORSE ASSEGNATE
35748	A	46739	10/03/2026 23:01	7.557,14	INPS-ISEE-2026-00222778N-00	Pratica correttamente presentata - NON FINANZIATA PER ESAURIMENTO RISORSE ASSEGNATE
35749	A	46766	10/03/2026 23:12	7.557,14	INPS-ISEE-2026-00222778N-00	Pratica correttamente presentata - NON FINANZIATA PER ESAURIMENTO RISORSE ASSEGNATE
35750	A	59030	16/03/2026 18:13	7.557,19	INPS-ISEE-2026-06752906V-00	Pratica correttamente presentata - NON FINANZIATA PER ESAURIMENTO RISORSE ASSEGNATE
35751	A	43726	10/03/2026 10:04	7.557,23	INPS-ISEE-2026-03081129G-00	Pratica correttamente presentata - NON FINANZIATA PER ESAURIMENTO RISORSE ASSEGNATE
35752	A	39521	09/03/2026 09:34	7.557,40	INPS-ISEE-2026-04075392E-00	Pratica correttamente presentata - NON FINANZIATA PER ESAURIMENTO RISORSE ASSEGNATE
35753	A	22311	04/03/2026 09:33	7.557,54	INPS-ISEE-2026-00912135T-00	Pratica correttamente presentata - NON FINANZIATA PER ESAURIMENTO RISORSE ASSEGNATE
35754	A	56305	15/03/2026 22:39	7.557,99	INPS-ISEE-2026-07386779T-00	Pratica correttamente presentata - NON FINANZIATA PER ESAURIMENTO RISORSE ASSEGNATE
35755	A	6249	02/03/2026 22:17	7.558,25	INPS-ISEE-2026-00390669L-00	Pratica correttamente presentata - NON FINANZIATA PER ESAURIMENTO RISORSE ASSEGNATE
35756	A	11064	02/03/2026 22:19	7.558,25	INPS-ISEE-2026-00390669L-00	Pratica correttamente presentata - NON FINANZIATA PER ESAURIMENTO RISORSE ASSEGNATE
35757	A	12460	02/03/2026 22:28	7.558,25	INPS-ISEE-2026-00390669L-00	Pratica correttamente presentata - NON FINANZIATA PER ESAURIMENTO RISORSE ASSEGNATE
35758	A	18101	03/03/2026 16:36	7.558,70	INPS-ISEE-2026-01549830E-00	Pratica correttamente presentata - NON FINANZIATA PER ESAURIMENTO RISORSE ASSEGNATE
35759	A	18376	03/03/2026 16:54	7.558,70	INPS-ISEE-2026-01549830E-00	Pratica correttamente presentata - NON FINANZIATA PER ESAURIMENTO RISORSE ASSEGNATE
35760	A	21758	03/03/2026 23:23	7.558,75	INPS-ISEE-2026-03918880I-00	Pratica correttamente presentata - NON FINANZIATA PER ESAURIMENTO RISORSE ASSEGNATE
35761	A	21807	03/03/2026 23:50	7.558,75	INPS-ISEE-2026-03918880I-00	Pratica correttamente presentata - NON FINANZIATA PER ESAURIMENTO RISORSE ASSEGNATE
35762	A	27415	04/03/2026 20:10	7.558,84	INPS-ISEE-2026-02981762V-00	Pratica correttamente presentata - NON FINANZIATA PER ESAURIMENTO RISORSE ASSEGNATE
35763	A	27503	04/03/2026 20:20	7.558,84	INPS-ISEE-2026-02981762V-00	Pratica correttamente presentata - NON FINANZIATA PER ESAURIMENTO RISORSE ASSEGNATE

BANDO IO STUDIO 2025 a.s. 2025/2026

ALLEGATO A - DEFINITIVA

Progr.	ALL	Numero Domanda	Data Di Presentazione	VALORE ISEE	PROTOCOLLO ATTESTAZIONE ISEE	ESITO GRADUATORIA DEFINITIVA
35764	A	63284	17/03/2026 17:45	7.559,14	INPS-ISEE-2026-04663815L-00	Pratica correttamente presentata - NON FINANZIATA PER ESAURIMENTO RISORSE ASSEGNATE
35765	A	12207	02/03/2026 22:11	7.559,16	INPS-ISEE-2026-04048427Q-00	Pratica correttamente presentata - NON FINANZIATA PER ESAURIMENTO RISORSE ASSEGNATE
35766	A	9099	02/03/2026 18:50	7.559,35	INPS-ISEE-2026-05289798D-00	Pratica correttamente presentata - NON FINANZIATA PER ESAURIMENTO RISORSE ASSEGNATE
35767	A	7865	02/03/2026 18:20	7.559,43	INPS-ISEE-2026-03533131J-00	Pratica correttamente presentata - NON FINANZIATA PER ESAURIMENTO RISORSE ASSEGNATE
35768	A	42731	09/03/2026 19:43	7.560,00	INPS-ISEE-2026-03644000M-00	Pratica correttamente presentata - NON FINANZIATA PER ESAURIMENTO RISORSE ASSEGNATE
35769	A	42843	09/03/2026 20:01	7.560,00	INPS-ISEE-2026-03644000M-00	Pratica correttamente presentata - NON FINANZIATA PER ESAURIMENTO RISORSE ASSEGNATE
35770	A	55549	15/03/2026 01:38	7.560,88	INPS-ISEE-2026-02186302D-00	Pratica correttamente presentata - NON FINANZIATA PER ESAURIMENTO RISORSE ASSEGNATE
35771	A	19459	03/03/2026 18:24	7.560,94	INPS-ISEE-2026-04232069C-00	Pratica correttamente presentata - NON FINANZIATA PER ESAURIMENTO RISORSE ASSEGNATE
35772	A	56918	16/03/2026 12:07	7.561,00	INPS-ISEE-2026-02425014A-00	Pratica correttamente presentata - NON FINANZIATA PER ESAURIMENTO RISORSE ASSEGNATE
35773	A	23951	04/03/2026 12:15	7.561,43	INPS-ISEE-2026-08101128T-00	Pratica correttamente presentata - NON FINANZIATA PER ESAURIMENTO RISORSE ASSEGNATE
35774	A	22016	04/03/2026 08:35	7.561,61	INPS-ISEE-2026-00410641U-00	Pratica correttamente presentata - NON FINANZIATA PER ESAURIMENTO RISORSE ASSEGNATE
35775	A	45136	10/03/2026 16:18	7.561,61	INPS-ISEE-2026-05075955X-00	Pratica correttamente presentata - NON FINANZIATA PER ESAURIMENTO RISORSE ASSEGNATE
35776	A	23973	04/03/2026 12:17	7.561,87	INPS-ISEE-2026-01443373P-00	Pratica correttamente presentata - NON FINANZIATA PER ESAURIMENTO RISORSE ASSEGNATE
35777	A	34665	06/03/2026 13:22	7.562,15	INPS-ISEE-2026-01147271H-00	Pratica correttamente presentata - NON FINANZIATA PER ESAURIMENTO RISORSE ASSEGNATE
35778	A	29221	05/03/2026 11:05	7.562,51	INPS-ISEE-2026-00520437T-00	Pratica correttamente presentata - NON FINANZIATA PER ESAURIMENTO RISORSE ASSEGNATE
35779	A	63437	17/03/2026 17:55	7.562,51	INPS-ISEE-2026-00849767K-00	Pratica correttamente presentata - NON FINANZIATA PER ESAURIMENTO RISORSE ASSEGNATE
35780	A	38617	08/03/2026 15:38	7.562,96	INPS-ISEE-2026-06531132T-00	Pratica correttamente presentata - NON FINANZIATA PER ESAURIMENTO RISORSE ASSEGNATE

BANDO IO STUDIO 2025 a.s. 2025/2026

ALLEGATO A - DEFINITIVA

Progr.	ALL	Numero Domanda	Data Di Presentazione	VALORE ISEE	PROTOCOLLO ATTESTAZIONE ISEE	ESITO GRADUATORIA DEFINITIVA
35781	A	38635	08/03/2026 15:45	7.562,96	INPS-ISEE-2026-06531132T-00	Pratica correttamente presentata - NON FINANZIATA PER ESAURIMENTO RISORSE ASSEGNATE
35782	A	18248	03/03/2026 17:13	7.563,01	INPS-ISEE-2026-01446704C-00	Pratica correttamente presentata - NON FINANZIATA PER ESAURIMENTO RISORSE ASSEGNATE
35783	A	3199	02/03/2026 13:34	7.563,04	INPS-ISEE-2026-00702888L-00	Pratica correttamente presentata - NON FINANZIATA PER ESAURIMENTO RISORSE ASSEGNATE
35784	A	54516	13/03/2026 19:22	7.563,33	INPS-ISEE-2026-06158746I-00	Pratica correttamente presentata - NON FINANZIATA PER ESAURIMENTO RISORSE ASSEGNATE
35785	A	31806	05/03/2026 18:17	7.563,66	INPS-ISEE-2026-06439126R-00	Pratica correttamente presentata - NON FINANZIATA PER ESAURIMENTO RISORSE ASSEGNATE
35786	A	59598	16/03/2026 19:31	7.563,69	INPS-ISEE-2026-02986690Y-00	Pratica correttamente presentata - NON FINANZIATA PER ESAURIMENTO RISORSE ASSEGNATE
35787	A	30639	05/03/2026 16:04	7.563,84	INPS-ISEE-2026-02941257E-00	Pratica correttamente presentata - NON FINANZIATA PER ESAURIMENTO RISORSE ASSEGNATE
35788	A	38793	08/03/2026 17:40	7.564,06	INPS-ISEE-2026-04180420J-00	Pratica correttamente presentata - NON FINANZIATA PER ESAURIMENTO RISORSE ASSEGNATE
35789	A	31538	05/03/2026 17:42	7.564,33	INPS-ISEE-2026-01087061H-00	Pratica correttamente presentata - NON FINANZIATA PER ESAURIMENTO RISORSE ASSEGNATE
35790	A	58347	16/03/2026 17:03	7.564,47	INPS-ISEE-2026-04620062B-00	Pratica correttamente presentata - NON FINANZIATA PER ESAURIMENTO RISORSE ASSEGNATE
35791	A	26925	04/03/2026 18:50	7.564,66	INPS-ISEE-2026-00795911O-00	Pratica correttamente presentata - NON FINANZIATA PER ESAURIMENTO RISORSE ASSEGNATE
35792	A	44013	10/03/2026 11:16	7.564,73	INPS-ISEE-2026-04496497M-00	Pratica correttamente presentata - NON FINANZIATA PER ESAURIMENTO RISORSE ASSEGNATE
35793	A	4862	02/03/2026 15:05	7.564,80	INPS-ISEE-2026-02652819L-00	Pratica correttamente presentata - NON FINANZIATA PER ESAURIMENTO RISORSE ASSEGNATE
35794	A	5556	02/03/2026 15:14	7.564,80	INPS-ISEE-2026-02652819L-00	Pratica correttamente presentata - NON FINANZIATA PER ESAURIMENTO RISORSE ASSEGNATE
35795	A	42108	09/03/2026 17:50	7.565,35	INPS-ISEE-2026-00553584E-00	Pratica correttamente presentata - NON FINANZIATA PER ESAURIMENTO RISORSE ASSEGNATE
35796	A	54677	13/03/2026 21:23	7.566,14	INPS-ISEE-2026-04865094X-00	Pratica correttamente presentata - NON FINANZIATA PER ESAURIMENTO RISORSE ASSEGNATE
35797	A	12859	02/03/2026 23:33	7.566,46	INPS-ISEE-2026-02871181N-00	Pratica correttamente presentata - NON FINANZIATA PER ESAURIMENTO RISORSE ASSEGNATE

BANDO IO STUDIO 2025 a.s. 2025/2026

ALLEGATO A - DEFINITIVA

Progr.	ALL	Numero Domanda	Data Di Presentazione	VALORE ISEE	PROTOCOLLO ATTESTAZIONE ISEE	ESITO GRADUATORIA DEFINITIVA
35798	A	43617	10/03/2026 10:07	7.566,89	INPS-ISEE-2026-01659665Z-00	Pratica correttamente presentata - NON FINANZIATA PER ESAURIMENTO RISORSE ASSEGNATE
35799	A	41207	09/03/2026 15:45	7.567,10	INPS-ISEE-2026-01734479V-00	Pratica correttamente presentata - NON FINANZIATA PER ESAURIMENTO RISORSE ASSEGNATE
35800	A	5247	02/03/2026 15:24	7.567,48	INPS-ISEE-2026-02439293O-00	Pratica correttamente presentata - NON FINANZIATA PER ESAURIMENTO RISORSE ASSEGNATE
35801	A	9901	02/03/2026 19:27	7.567,58	INPS-ISEE-2026-00601392T-00	Pratica correttamente presentata - NON FINANZIATA PER ESAURIMENTO RISORSE ASSEGNATE
35802	A	46324	10/03/2026 19:47	7.568,05	INPS-ISEE-2026-04351962E-00	Pratica correttamente presentata - NON FINANZIATA PER ESAURIMENTO RISORSE ASSEGNATE
35803	A	43455	10/03/2026 09:16	7.568,14	INPS-ISEE-2026-03607791L-00	Pratica correttamente presentata - NON FINANZIATA PER ESAURIMENTO RISORSE ASSEGNATE
35804	A	36393	06/03/2026 21:09	7.568,29	INPS-ISEE-2026-02933073W-00	Pratica correttamente presentata - NON FINANZIATA PER ESAURIMENTO RISORSE ASSEGNATE
35805	A	38839	08/03/2026 17:53	7.568,35	INPS-ISEE-2026-05127603G-00	Pratica correttamente presentata - NON FINANZIATA PER ESAURIMENTO RISORSE ASSEGNATE
35806	A	50759	12/03/2026 13:08	7.568,49	INPS-ISEE-2026-02124038B-00	Pratica correttamente presentata - NON FINANZIATA PER ESAURIMENTO RISORSE ASSEGNATE
35807	A	14036	03/03/2026 09:46	7.568,51	INPS-ISEE-2026-05541182C-00	Pratica correttamente presentata - NON FINANZIATA PER ESAURIMENTO RISORSE ASSEGNATE
35808	A	15256	03/03/2026 11:22	7.568,85	INPS-ISEE-2026-00201068M-00	Pratica correttamente presentata - NON FINANZIATA PER ESAURIMENTO RISORSE ASSEGNATE
35809	A	27188	04/03/2026 19:17	7.569,01	INPS-ISEE-2026-00113424K-00	Pratica correttamente presentata - NON FINANZIATA PER ESAURIMENTO RISORSE ASSEGNATE
35810	A	36849	07/03/2026 10:10	7.569,24	INPS-ISEE-2026-03140771H-00	Pratica correttamente presentata - NON FINANZIATA PER ESAURIMENTO RISORSE ASSEGNATE
35811	A	36861	07/03/2026 10:20	7.569,24	INPS-ISEE-2026-03140771H-00	Pratica correttamente presentata - NON FINANZIATA PER ESAURIMENTO RISORSE ASSEGNATE
35812	A	42651	09/03/2026 19:52	7.569,24	INPS-ISEE-2026-05650527E-00	Pratica correttamente presentata - NON FINANZIATA PER ESAURIMENTO RISORSE ASSEGNATE
35813	A	31518	05/03/2026 17:44	7.569,47	INPS-ISEE-2026-03654048E-00	Pratica correttamente presentata - NON FINANZIATA PER ESAURIMENTO RISORSE ASSEGNATE
35814	A	26149	04/03/2026 17:35	7.569,80	INPS-ISEE-2026-01049596F-00	Pratica correttamente presentata - NON FINANZIATA PER ESAURIMENTO RISORSE ASSEGNATE

BANDO IO STUDIO 2025 a.s. 2025/2026

ALLEGATO A - DEFINITIVA

Progr.	ALL	Numero Domanda	Data Di Presentazione	VALORE ISEE	PROTOCOLLO ATTESTAZIONE ISEE	ESITO GRADUATORIA DEFINITIVA
35815	A	63876	17/03/2026 18:27	7.570,27	INPS-ISEE-2026-03918716V-00	Pratica correttamente presentata - NON FINANZIATA PER ESAURIMENTO RISORSE ASSEGNATE
35816	A	30149	05/03/2026 13:19	7.570,47	INPS-ISEE-2026-08294102C-00	Pratica correttamente presentata - NON FINANZIATA PER ESAURIMENTO RISORSE ASSEGNATE
35817	A	30283	05/03/2026 14:14	7.570,47	INPS-ISEE-2026-08294102C-00	Pratica correttamente presentata - NON FINANZIATA PER ESAURIMENTO RISORSE ASSEGNATE
35818	A	13503	03/03/2026 09:14	7.570,63	INPS-ISEE-2026-02276282Q-00	Pratica correttamente presentata - NON FINANZIATA PER ESAURIMENTO RISORSE ASSEGNATE
35819	A	13707	03/03/2026 09:22	7.570,63	INPS-ISEE-2026-02276282Q-00	Pratica correttamente presentata - NON FINANZIATA PER ESAURIMENTO RISORSE ASSEGNATE
35820	A	2232	02/03/2026 12:52	7.571,14	INPS-ISEE-2026-03659526X-00	Pratica correttamente presentata - NON FINANZIATA PER ESAURIMENTO RISORSE ASSEGNATE
35821	A	6629	02/03/2026 16:56	7.571,56	INPS-ISEE-2026-01530814D-00	Pratica correttamente presentata - NON FINANZIATA PER ESAURIMENTO RISORSE ASSEGNATE
35822	A	6767	02/03/2026 16:58	7.571,56	INPS-ISEE-2026-01530814D-00	Pratica correttamente presentata - NON FINANZIATA PER ESAURIMENTO RISORSE ASSEGNATE
35823	A	6863	02/03/2026 17:01	7.571,56	INPS-ISEE-2026-01530814D-00	Pratica correttamente presentata - NON FINANZIATA PER ESAURIMENTO RISORSE ASSEGNATE
35824	A	9256	02/03/2026 18:48	7.572,11	INPS-ISEE-2026-03038782R-00	Pratica correttamente presentata - NON FINANZIATA PER ESAURIMENTO RISORSE ASSEGNATE
35825	A	6986	02/03/2026 17:10	7.572,52	INPS-ISEE-2026-07645264F-00	Pratica correttamente presentata - NON FINANZIATA PER ESAURIMENTO RISORSE ASSEGNATE
35826	A	28184	04/03/2026 23:05	7.573,24	INPS-ISEE-2026-01285836L-00	Pratica correttamente presentata - NON FINANZIATA PER ESAURIMENTO RISORSE ASSEGNATE
35827	A	55685	15/03/2026 12:59	7.573,42	INPS-ISEE-2026-02369678K-00	Pratica correttamente presentata - NON FINANZIATA PER ESAURIMENTO RISORSE ASSEGNATE
35828	A	48180	11/03/2026 15:31	7.573,58	INPS-ISEE-2026-04051980W-00	Pratica correttamente presentata - NON FINANZIATA PER ESAURIMENTO RISORSE ASSEGNATE
35829	A	48200	11/03/2026 15:38	7.573,58	INPS-ISEE-2026-04051980W-00	Pratica correttamente presentata - NON FINANZIATA PER ESAURIMENTO RISORSE ASSEGNATE
35830	A	48222	11/03/2026 15:46	7.573,58	INPS-ISEE-2026-04051980W-00	Pratica correttamente presentata - NON FINANZIATA PER ESAURIMENTO RISORSE ASSEGNATE
35831	A	25707	13/03/2026 08:43	7.573,74	INPS-ISEE-2026-00023824J-00	Pratica correttamente presentata - NON FINANZIATA PER ESAURIMENTO RISORSE ASSEGNATE

BANDO IO STUDIO 2025 a.s. 2025/2026

ALLEGATO A - DEFINITIVA

Progr.	ALL	Numero Domanda	Data Di Presentazione	VALORE ISEE	PROTOCOLLO ATTESTAZIONE ISEE	ESITO GRADUATORIA DEFINITIVA
35832	A	48862	11/03/2026 17:57	7.573,91	INPS-ISEE-2026-02622778F-00	Pratica correttamente presentata - NON FINANZIATA PER ESAURIMENTO RISORSE ASSEGNATE
35833	A	51527	12/03/2026 17:41	7.573,91	INPS-ISEE-2026-02622778F-00	Pratica correttamente presentata - NON FINANZIATA PER ESAURIMENTO RISORSE ASSEGNATE
35834	A	43074	09/03/2026 21:37	7.573,99	INPS-ISEE-2026-05737428X-00	Pratica correttamente presentata - NON FINANZIATA PER ESAURIMENTO RISORSE ASSEGNATE
35835	A	44779	10/03/2026 14:09	7.574,80	INPS-ISEE-2026-01836278V-00	Pratica correttamente presentata - NON FINANZIATA PER ESAURIMENTO RISORSE ASSEGNATE
35836	A	11563	02/03/2026 21:22	7.574,97	INPS-ISEE-2026-01953251C-00	Pratica correttamente presentata - NON FINANZIATA PER ESAURIMENTO RISORSE ASSEGNATE
35837	A	41913	09/03/2026 17:31	7.574,99	INPS-ISEE-2026-03089612Q-00	Pratica correttamente presentata - NON FINANZIATA PER ESAURIMENTO RISORSE ASSEGNATE
35838	A	27282	04/03/2026 19:57	7.575,83	INPS-ISEE-2026-01449896K-00	Pratica correttamente presentata - NON FINANZIATA PER ESAURIMENTO RISORSE ASSEGNATE
35839	A	27430	04/03/2026 20:02	7.575,83	INPS-ISEE-2026-01449896K-00	Pratica correttamente presentata - NON FINANZIATA PER ESAURIMENTO RISORSE ASSEGNATE
35840	A	37521	07/03/2026 17:15	7.575,97	INPS-ISEE-2026-03090011Y-00	Pratica correttamente presentata - NON FINANZIATA PER ESAURIMENTO RISORSE ASSEGNATE
35841	A	25833	04/03/2026 17:07	7.576,08	INPS-ISEE-2026-05189862S-00	Pratica correttamente presentata - NON FINANZIATA PER ESAURIMENTO RISORSE ASSEGNATE
35842	A	38904	08/03/2026 18:47	7.576,34	INPS-ISEE-2026-02114367G-00	Pratica correttamente presentata - NON FINANZIATA PER ESAURIMENTO RISORSE ASSEGNATE
35843	A	3076	02/03/2026 13:54	7.576,42	INPS-ISEE-2026-08175757Y-00	Pratica correttamente presentata - NON FINANZIATA PER ESAURIMENTO RISORSE ASSEGNATE
35844	A	48376	11/03/2026 16:32	7.576,66	INPS-ISEE-2026-07684561I-00	Pratica correttamente presentata - NON FINANZIATA PER ESAURIMENTO RISORSE ASSEGNATE
35845	A	17056	03/03/2026 14:47	7.577,02	INPS-ISEE-2026-00645653Q-00	Pratica correttamente presentata - NON FINANZIATA PER ESAURIMENTO RISORSE ASSEGNATE
35846	A	32343	05/03/2026 19:24	7.577,23	INPS-ISEE-2026-06379898G-00	Pratica correttamente presentata - NON FINANZIATA PER ESAURIMENTO RISORSE ASSEGNATE
35847	A	9632	02/03/2026 19:14	7.577,38	INPS-ISEE-2026-07027164W-00	Pratica correttamente presentata - NON FINANZIATA PER ESAURIMENTO RISORSE ASSEGNATE
35848	A	9809	02/03/2026 19:21	7.577,38	INPS-ISEE-2026-07027164W-00	Pratica correttamente presentata - NON FINANZIATA PER ESAURIMENTO RISORSE ASSEGNATE

BANDO IO STUDIO 2025 a.s. 2025/2026

ALLEGATO A - DEFINITIVA

Progr.	ALL	Numero Domanda	Data Di Presentazione	VALORE ISEE	PROTOCOLLO ATTESTAZIONE ISEE	ESITO GRADUATORIA DEFINITIVA
35849	A	60672	17/03/2026 10:15	7.577,40	INPS-ISEE-2026-01019899I-00	Pratica correttamente presentata - NON FINANZIATA PER ESAURIMENTO RISORSE ASSEGNATE
35850	A	29883	05/03/2026 12:22	7.577,65	INPS-ISEE-2026-05904897U-00	Pratica correttamente presentata - NON FINANZIATA PER ESAURIMENTO RISORSE ASSEGNATE
35851	A	24890	04/03/2026 15:06	7.578,21	INPS-ISEE-2026-00987520R-00	Pratica correttamente presentata - NON FINANZIATA PER ESAURIMENTO RISORSE ASSEGNATE
35852	A	59288	16/03/2026 18:43	7.579,25	INPS-ISEE-2026-06224130A-00	Pratica correttamente presentata - NON FINANZIATA PER ESAURIMENTO RISORSE ASSEGNATE
35853	A	59416	16/03/2026 19:02	7.579,25	INPS-ISEE-2026-06224130A-00	Pratica correttamente presentata - NON FINANZIATA PER ESAURIMENTO RISORSE ASSEGNATE
35854	A	4356	02/03/2026 19:27	7.579,27	INPS-ISEE-2026-05446133C-00	Pratica correttamente presentata - NON FINANZIATA PER ESAURIMENTO RISORSE ASSEGNATE
35855	A	47846	11/03/2026 12:35	7.579,30	INPS-ISEE-2026-00544428W-00	Pratica correttamente presentata - NON FINANZIATA PER ESAURIMENTO RISORSE ASSEGNATE
35856	A	58369	16/03/2026 16:48	7.579,43	INPS-ISEE-2026-04535983I-00	Pratica correttamente presentata - NON FINANZIATA PER ESAURIMENTO RISORSE ASSEGNATE
35857	A	49789	12/03/2026 08:51	7.579,45	INPS-ISEE-2026-01051220I-00	Pratica correttamente presentata - NON FINANZIATA PER ESAURIMENTO RISORSE ASSEGNATE
35858	A	14829	03/03/2026 10:49	7.579,51	INPS-ISEE-2026-01965819S-00	Pratica correttamente presentata - NON FINANZIATA PER ESAURIMENTO RISORSE ASSEGNATE
35859	A	53700	13/03/2026 15:49	7.580,00	INPS-ISEE-2026-04070588O-00	Pratica correttamente presentata - NON FINANZIATA PER ESAURIMENTO RISORSE ASSEGNATE
35860	A	53703	13/03/2026 15:51	7.580,00	INPS-ISEE-2026-04070588O-00	Pratica correttamente presentata - NON FINANZIATA PER ESAURIMENTO RISORSE ASSEGNATE
35861	A	56401	16/03/2026 08:40	7.580,08	INPS-ISEE-2026-06948404V-00	Pratica correttamente presentata - NON FINANZIATA PER ESAURIMENTO RISORSE ASSEGNATE
35862	A	42580	09/03/2026 19:10	7.580,20	INPS-ISEE-2026-05723780O-00	Pratica correttamente presentata - NON FINANZIATA PER ESAURIMENTO RISORSE ASSEGNATE
35863	A	31145	05/03/2026 17:02	7.580,21	INPS-ISEE-2026-00823336P-00	Pratica correttamente presentata - NON FINANZIATA PER ESAURIMENTO RISORSE ASSEGNATE
35864	A	31195	05/03/2026 17:07	7.580,21	INPS-ISEE-2026-00823336P-00	Pratica correttamente presentata - NON FINANZIATA PER ESAURIMENTO RISORSE ASSEGNATE
35865	A	31334	05/03/2026 17:18	7.580,21	INPS-ISEE-2026-00823336P-00	Pratica correttamente presentata - NON FINANZIATA PER ESAURIMENTO RISORSE ASSEGNATE

BANDO IO STUDIO 2025 a.s. 2025/2026

ALLEGATO A - DEFINITIVA

Progr.	ALL	Numero Domanda	Data Di Presentazione	VALORE ISEE	PROTOCOLLO ATTESTAZIONE ISEE	ESITO GRADUATORIA DEFINITIVA
35866	A	56084	15/03/2026 19:33	7.580,29	INPS-ISEE-2026-03196172Q-00	Pratica correttamente presentata - NON FINANZIATA PER ESAURIMENTO RISORSE ASSEGNATE
35867	A	47976	11/03/2026 13:21	7.580,31	INPS-ISEE-2026-00879534X-00	Pratica correttamente presentata - NON FINANZIATA PER ESAURIMENTO RISORSE ASSEGNATE
35868	A	47982	11/03/2026 13:33	7.580,31	INPS-ISEE-2026-00879534X-00	Pratica correttamente presentata - NON FINANZIATA PER ESAURIMENTO RISORSE ASSEGNATE
35869	A	47996	11/03/2026 13:37	7.580,31	INPS-ISEE-2026-00879534X-00	Pratica correttamente presentata - NON FINANZIATA PER ESAURIMENTO RISORSE ASSEGNATE
35870	A	22386	04/03/2026 09:42	7.580,42	INPS-ISEE-2026-00304890G-00	Pratica correttamente presentata - NON FINANZIATA PER ESAURIMENTO RISORSE ASSEGNATE
35871	A	23091	04/03/2026 10:53	7.580,79	INPS-ISEE-2026-05907766Y-00	Pratica correttamente presentata - NON FINANZIATA PER ESAURIMENTO RISORSE ASSEGNATE
35872	A	61949	17/03/2026 14:15	7.581,07	INPS-ISEE-2026-01692185O-00	Pratica correttamente presentata - NON FINANZIATA PER ESAURIMENTO RISORSE ASSEGNATE
35873	A	52881	13/03/2026 10:34	7.581,14	INPS-ISEE-2026-01636696I-00	Pratica correttamente presentata - NON FINANZIATA PER ESAURIMENTO RISORSE ASSEGNATE
35874	A	26375	04/03/2026 17:56	7.581,30	INPS-ISEE-2026-02994332O-00	Pratica correttamente presentata - NON FINANZIATA PER ESAURIMENTO RISORSE ASSEGNATE
35875	A	37980	07/03/2026 22:46	7.581,30	INPS-ISEE-2026-02983111P-00	Pratica correttamente presentata - NON FINANZIATA PER ESAURIMENTO RISORSE ASSEGNATE
35876	A	29251	05/03/2026 11:09	7.581,43	INPS-ISEE-2026-03732354W-00	Pratica correttamente presentata - NON FINANZIATA PER ESAURIMENTO RISORSE ASSEGNATE
35877	A	7971	02/03/2026 17:49	7.581,58	INPS-ISEE-2026-00523409H-00	Pratica correttamente presentata - NON FINANZIATA PER ESAURIMENTO RISORSE ASSEGNATE
35878	A	20456	03/03/2026 20:11	7.581,62	INPS-ISEE-2026-02866696M-00	Pratica correttamente presentata - NON FINANZIATA PER ESAURIMENTO RISORSE ASSEGNATE
35879	A	12730	02/03/2026 23:10	7.581,71	INPS-ISEE-2026-05377641L-00	Pratica correttamente presentata - NON FINANZIATA PER ESAURIMENTO RISORSE ASSEGNATE
35880	A	61161	17/03/2026 11:42	7.582,10	INPS-ISEE-2026-04501467W-00	Pratica correttamente presentata - NON FINANZIATA PER ESAURIMENTO RISORSE ASSEGNATE
35881	A	17825	03/03/2026 16:16	7.582,17	INPS-ISEE-2026-00322738P-00	Pratica correttamente presentata - NON FINANZIATA PER ESAURIMENTO RISORSE ASSEGNATE
35882	A	64700	17/03/2026 21:29	7.582,46	INPS-ISEE-2026-04409662R-00	Pratica correttamente presentata - NON FINANZIATA PER ESAURIMENTO RISORSE ASSEGNATE

BANDO IO STUDIO 2025 a.s. 2025/2026

ALLEGATO A - DEFINITIVA

Progr.	ALL	Numero Domanda	Data Di Presentazione	VALORE ISEE	PROTOCOLLO ATTESTAZIONE ISEE	ESITO GRADUATORIA DEFINITIVA
35883	A	46306	10/03/2026 19:51	7.582,52	INPS-ISEE-2026-00774434Q-00	Pratica correttamente presentata - NON FINANZIATA PER ESAURIMENTO RISORSE ASSEGNATE
35884	A	20572	03/03/2026 20:07	7.582,55	INPS-ISEE-2026-03086930Q-00	Pratica correttamente presentata - NON FINANZIATA PER ESAURIMENTO RISORSE ASSEGNATE
35885	A	52837	13/03/2026 10:25	7.582,73	INPS-ISEE-2026-00507710B-00	Pratica correttamente presentata - NON FINANZIATA PER ESAURIMENTO RISORSE ASSEGNATE
35886	A	27606	04/03/2026 21:15	7.582,93	INPS-ISEE-2026-01286011J-00	Pratica correttamente presentata - NON FINANZIATA PER ESAURIMENTO RISORSE ASSEGNATE
35887	A	66477	18/03/2026 10:02	7.583,42	INPS-ISEE-2026-02973542O-00	Pratica correttamente presentata - NON FINANZIATA PER ESAURIMENTO RISORSE ASSEGNATE
35888	A	60434	17/03/2026 09:22	7.583,44	INPS-ISEE-2026-02109868F-00	Pratica correttamente presentata - NON FINANZIATA PER ESAURIMENTO RISORSE ASSEGNATE
35889	A	60447	17/03/2026 09:26	7.583,44	INPS-ISEE-2026-02109868F-00	Pratica correttamente presentata - NON FINANZIATA PER ESAURIMENTO RISORSE ASSEGNATE
35890	A	10792	02/03/2026 20:29	7.583,61	INPS-ISEE-2026-02034991N-00	Pratica correttamente presentata - NON FINANZIATA PER ESAURIMENTO RISORSE ASSEGNATE
35891	A	57697	16/03/2026 13:19	7.583,93	INPS-ISEE-2026-00795940F-00	Pratica correttamente presentata - NON FINANZIATA PER ESAURIMENTO RISORSE ASSEGNATE
35892	A	36364	06/03/2026 20:40	7.584,55	INPS-ISEE-2026-06050648Q-00	Pratica correttamente presentata - NON FINANZIATA PER ESAURIMENTO RISORSE ASSEGNATE
35893	A	12298	02/03/2026 22:33	7.584,75	INPS-ISEE-2026-03513620B-00	Pratica correttamente presentata - NON FINANZIATA PER ESAURIMENTO RISORSE ASSEGNATE
35894	A	34088	06/03/2026 11:29	7.584,79	INPS-ISEE-2026-01386472R-00	Pratica correttamente presentata - NON FINANZIATA PER ESAURIMENTO RISORSE ASSEGNATE
35895	A	49682	11/03/2026 22:41	7.584,92	INPS-ISEE-2026-01005936G-00	Pratica correttamente presentata - NON FINANZIATA PER ESAURIMENTO RISORSE ASSEGNATE
35896	A	50853	12/03/2026 14:45	7.585,00	INPS-ISEE-2026-03741439R-00	Pratica correttamente presentata - NON FINANZIATA PER ESAURIMENTO RISORSE ASSEGNATE
35897	A	12238	02/03/2026 22:23	7.585,05	INPS-ISEE-2026-02379357X-00	Pratica correttamente presentata - NON FINANZIATA PER ESAURIMENTO RISORSE ASSEGNATE
35898	A	59977	16/03/2026 21:42	7.585,06	INPS-ISEE-2026-04224374C-00	Pratica correttamente presentata - NON FINANZIATA PER ESAURIMENTO RISORSE ASSEGNATE
35899	A	39892	09/03/2026 10:37	7.585,10	INPS-ISEE-2026-02814080H-00	Pratica correttamente presentata - NON FINANZIATA PER ESAURIMENTO RISORSE ASSEGNATE

BANDO IO STUDIO 2025 a.s. 2025/2026

ALLEGATO A - DEFINITIVA

Progr.	ALL	Numero Domanda	Data Di Presentazione	VALORE ISEE	PROTOCOLLO ATTESTAZIONE ISEE	ESITO GRADUATORIA DEFINITIVA
35900	A	15777	03/03/2026 12:04	7.585,29	INPS-ISEE-2026-00641996V-00	Pratica correttamente presentata - NON FINANZIATA PER ESAURIMENTO RISORSE ASSEGNATE
35901	A	66996	18/03/2026 10:57	7.585,51	INPS-ISEE-2026-00637732N-00	Pratica correttamente presentata - NON FINANZIATA PER ESAURIMENTO RISORSE ASSEGNATE
35902	A	64476	17/03/2026 19:39	7.585,95	INPS-ISEE-2026-07610442G-00	Pratica correttamente presentata - NON FINANZIATA PER ESAURIMENTO RISORSE ASSEGNATE
35903	A	59019	16/03/2026 18:14	7.586,14	INPS-ISEE-2026-04417908L-00	Pratica correttamente presentata - NON FINANZIATA PER ESAURIMENTO RISORSE ASSEGNATE
35904	A	62791	17/03/2026 16:46	7.586,50	INPS-ISEE-2026-00248747O-00	Pratica correttamente presentata - NON FINANZIATA PER ESAURIMENTO RISORSE ASSEGNATE
35905	A	47146	11/03/2026 10:11	7.587,32	INPS-ISEE-2026-01774339F-00	Pratica correttamente presentata - NON FINANZIATA PER ESAURIMENTO RISORSE ASSEGNATE
35906	A	58975	16/03/2026 18:04	7.587,41	INPS-ISEE-2026-05371190C-00	Pratica correttamente presentata - NON FINANZIATA PER ESAURIMENTO RISORSE ASSEGNATE
35907	A	47834	11/03/2026 12:40	7.587,48	INPS-ISEE-2026-08202253D-00	Pratica correttamente presentata - NON FINANZIATA PER ESAURIMENTO RISORSE ASSEGNATE
35908	A	28667	05/03/2026 09:46	7.587,53	INPS-ISEE-2026-04330556C-00	Pratica correttamente presentata - NON FINANZIATA PER ESAURIMENTO RISORSE ASSEGNATE
35909	A	15170	03/03/2026 11:17	7.588,03	INPS-ISEE-2026-00356567O-00	Pratica correttamente presentata - NON FINANZIATA PER ESAURIMENTO RISORSE ASSEGNATE
35910	A	64260	17/03/2026 19:07	7.588,67	INPS-ISEE-2026-05482391O-00	Pratica correttamente presentata - NON FINANZIATA PER ESAURIMENTO RISORSE ASSEGNATE
35911	A	7609	02/03/2026 17:36	7.588,86	INPS-ISEE-2026-02683526O-00	Pratica correttamente presentata - NON FINANZIATA PER ESAURIMENTO RISORSE ASSEGNATE
35912	A	37996	07/03/2026 23:04	7.589,47	INPS-ISEE-2026-00607568O-00	Pratica correttamente presentata - NON FINANZIATA PER ESAURIMENTO RISORSE ASSEGNATE
35913	A	38007	07/03/2026 23:09	7.589,47	INPS-ISEE-2026-00607568O-00	Pratica correttamente presentata - NON FINANZIATA PER ESAURIMENTO RISORSE ASSEGNATE
35914	A	53888	13/03/2026 16:49	7.589,56	INPS-ISEE-2026-01983123W-00	Pratica correttamente presentata - NON FINANZIATA PER ESAURIMENTO RISORSE ASSEGNATE
35915	A	55385	14/03/2026 19:00	7.589,79	INPS-ISEE-2026-04388912V-00	Pratica correttamente presentata - NON FINANZIATA PER ESAURIMENTO RISORSE ASSEGNATE
35916	A	18282	03/03/2026 16:52	7.590,65	INPS-ISEE-2026-03924252W-00	Pratica correttamente presentata - NON FINANZIATA PER ESAURIMENTO RISORSE ASSEGNATE

BANDO IO STUDIO 2025 a.s. 2025/2026

ALLEGATO A - DEFINITIVA

Progr.	ALL	Numero Domanda	Data Di Presentazione	VALORE ISEE	PROTOCOLLO ATTESTAZIONE ISEE	ESITO GRADUATORIA DEFINITIVA
35917	A	115	02/03/2026 12:07	7.590,82	INPS-ISEE-2026-00488453O-00	Pratica correttamente presentata - NON FINANZIATA PER ESAURIMENTO RISORSE ASSEGNATE
35918	A	367	02/03/2026 12:10	7.590,82	INPS-ISEE-2026-00488453O-00	Pratica correttamente presentata - NON FINANZIATA PER ESAURIMENTO RISORSE ASSEGNATE
35919	A	554	02/03/2026 12:13	7.590,82	INPS-ISEE-2026-00488453O-00	Pratica correttamente presentata - NON FINANZIATA PER ESAURIMENTO RISORSE ASSEGNATE
35920	A	15331	03/03/2026 11:28	7.591,28	INPS-ISEE-2026-03276277F-00	Pratica correttamente presentata - NON FINANZIATA PER ESAURIMENTO RISORSE ASSEGNATE
35921	A	3816	02/03/2026 13:55	7.591,77	INPS-ISEE-2026-01445386R-00	Pratica correttamente presentata - NON FINANZIATA PER ESAURIMENTO RISORSE ASSEGNATE
35922	A	21488	06/03/2026 19:39	7.591,77	INPS-ISEE-2026-06028156N-00	Pratica correttamente presentata - NON FINANZIATA PER ESAURIMENTO RISORSE ASSEGNATE
35923	A	39490	11/03/2026 16:05	7.592,36	INPS-ISEE-2026-01334811T-00	Pratica correttamente presentata - NON FINANZIATA PER ESAURIMENTO RISORSE ASSEGNATE
35924	A	48316	11/03/2026 16:26	7.592,36	INPS-ISEE-2026-01334811T-00	Pratica correttamente presentata - NON FINANZIATA PER ESAURIMENTO RISORSE ASSEGNATE
35925	A	56667	16/03/2026 10:26	7.592,46	INPS-ISEE-2026-06953146F-00	Pratica correttamente presentata - NON FINANZIATA PER ESAURIMENTO RISORSE ASSEGNATE
35926	A	41575	09/03/2026 17:01	7.592,48	INPS-ISEE-2026-02068741N-00	Pratica correttamente presentata - NON FINANZIATA PER ESAURIMENTO RISORSE ASSEGNATE
35927	A	30238	05/03/2026 13:57	7.592,99	INPS-ISEE-2026-05290225P-00	Pratica correttamente presentata - NON FINANZIATA PER ESAURIMENTO RISORSE ASSEGNATE
35928	A	52624	17/03/2026 19:26	7.592,99	INPS-ISEE-2026-05290225P-00	Pratica correttamente presentata - NON FINANZIATA PER ESAURIMENTO RISORSE ASSEGNATE
35929	A	14753	03/03/2026 10:48	7.593,08	INPS-ISEE-2026-02820461H-00	Pratica correttamente presentata - NON FINANZIATA PER ESAURIMENTO RISORSE ASSEGNATE
35930	A	7832	02/03/2026 17:42	7.593,38	INPS-ISEE-2026-06770971I-00	Pratica correttamente presentata - NON FINANZIATA PER ESAURIMENTO RISORSE ASSEGNATE
35931	A	64050	17/03/2026 18:57	7.594,31	INPS-ISEE-2026-02457226N-00	Pratica correttamente presentata - NON FINANZIATA PER ESAURIMENTO RISORSE ASSEGNATE
35932	A	58006	16/03/2026 15:37	7.594,36	INPS-ISEE-2026-07026268R-00	Pratica correttamente presentata - NON FINANZIATA PER ESAURIMENTO RISORSE ASSEGNATE
35933	A	25981	04/03/2026 19:01	7.594,45	INPS-ISEE-2026-02571017H-00	Pratica correttamente presentata - NON FINANZIATA PER ESAURIMENTO RISORSE ASSEGNATE

BANDO IO STUDIO 2025 a.s. 2025/2026

ALLEGATO A - DEFINITIVA

Progr.	ALL	Numero Domanda	Data Di Presentazione	VALORE ISEE	PROTOCOLLO ATTESTAZIONE ISEE	ESITO GRADUATORIA DEFINITIVA
35934	A	33102	06/03/2026 00:01	7.594,71	INPS-ISEE-2026-08125672R-00	Pratica correttamente presentata - NON FINANZIATA PER ESAURIMENTO RISORSE ASSEGNATE
35935	A	20603	03/03/2026 21:17	7.595,04	INPS-ISEE-2026-03331946Q-00	Pratica correttamente presentata - NON FINANZIATA PER ESAURIMENTO RISORSE ASSEGNATE
35936	A	30550	05/03/2026 15:36	7.595,05	INPS-ISEE-2026-01898909A-00	Pratica correttamente presentata - NON FINANZIATA PER ESAURIMENTO RISORSE ASSEGNATE
35937	A	44703	10/03/2026 13:28	7.595,53	INPS-ISEE-2026-07273103H-00	Pratica correttamente presentata - NON FINANZIATA PER ESAURIMENTO RISORSE ASSEGNATE
35938	A	12825	02/03/2026 23:19	7.596,22	INPS-ISEE-2026-01790180C-00	Pratica correttamente presentata - NON FINANZIATA PER ESAURIMENTO RISORSE ASSEGNATE
35939	A	34839	06/03/2026 14:38	7.596,29	INPS-ISEE-2026-04942782X-00	Pratica correttamente presentata - NON FINANZIATA PER ESAURIMENTO RISORSE ASSEGNATE
35940	A	10078	02/03/2026 19:46	7.597,18	INPS-ISEE-2026-00720054A-00	Pratica correttamente presentata - NON FINANZIATA PER ESAURIMENTO RISORSE ASSEGNATE
35941	A	10317	02/03/2026 19:53	7.597,18	INPS-ISEE-2026-00720054A-00	Pratica correttamente presentata - NON FINANZIATA PER ESAURIMENTO RISORSE ASSEGNATE
35942	A	13560	03/03/2026 09:06	7.597,36	INPS-ISEE-2026-03850196O-00	Pratica correttamente presentata - NON FINANZIATA PER ESAURIMENTO RISORSE ASSEGNATE
35943	A	45360	10/03/2026 16:55	7.597,40	INPS-ISEE-2026-02606258Q-00	Pratica correttamente presentata - NON FINANZIATA PER ESAURIMENTO RISORSE ASSEGNATE
35944	A	57943	16/03/2026 15:20	7.597,40	INPS-ISEE-2026-06863225O-00	Pratica correttamente presentata - NON FINANZIATA PER ESAURIMENTO RISORSE ASSEGNATE
35945	A	65304	17/03/2026 22:10	7.597,40	INPS-ISEE-2026-06863225O-00	Pratica correttamente presentata - NON FINANZIATA PER ESAURIMENTO RISORSE ASSEGNATE
35946	A	62477	17/03/2026 16:00	7.597,78	INPS-ISEE-2026-08226045W-00	Pratica correttamente presentata - NON FINANZIATA PER ESAURIMENTO RISORSE ASSEGNATE
35947	A	2753	02/03/2026 13:11	7.597,86	INPS-ISEE-2026-00566822Q-00	Pratica correttamente presentata - NON FINANZIATA PER ESAURIMENTO RISORSE ASSEGNATE
35948	A	52351	12/03/2026 21:33	7.597,97	INPS-ISEE-2026-04810532H-00	Pratica correttamente presentata - NON FINANZIATA PER ESAURIMENTO RISORSE ASSEGNATE
35949	A	53371	13/03/2026 12:28	7.597,97	INPS-ISEE-2026-04810532H-00	Pratica correttamente presentata - NON FINANZIATA PER ESAURIMENTO RISORSE ASSEGNATE
35950	A	45595	10/03/2026 17:49	7.598,05	INPS-ISEE-2026-03708428O-00	Pratica correttamente presentata - NON FINANZIATA PER ESAURIMENTO RISORSE ASSEGNATE

BANDO IO STUDIO 2025 a.s. 2025/2026

ALLEGATO A - DEFINITIVA

Progr.	ALL	Numero Domanda	Data Di Presentazione	VALORE ISEE	PROTOCOLLO ATTESTAZIONE ISEE	ESITO GRADUATORIA DEFINITIVA
35951	A	40660	09/03/2026 12:35	7.598,21	INPS-ISEE-2026-06704045C-00	Pratica correttamente presentata - NON FINANZIATA PER ESAURIMENTO RISORSE ASSEGNATE
35952	A	17918	03/03/2026 16:24	7.598,74	INPS-ISEE-2026-01832795V-00	Pratica correttamente presentata - NON FINANZIATA PER ESAURIMENTO RISORSE ASSEGNATE
35953	A	18099	03/03/2026 16:33	7.598,74	INPS-ISEE-2026-01832795V-00	Pratica correttamente presentata - NON FINANZIATA PER ESAURIMENTO RISORSE ASSEGNATE
35954	A	20054	03/03/2026 19:08	7.598,90	INPS-ISEE-2026-02564441C-00	Pratica correttamente presentata - NON FINANZIATA PER ESAURIMENTO RISORSE ASSEGNATE
35955	A	20201	03/03/2026 19:21	7.598,90	INPS-ISEE-2026-02564441C-00	Pratica correttamente presentata - NON FINANZIATA PER ESAURIMENTO RISORSE ASSEGNATE
35956	A	16416	03/03/2026 13:00	7.599,05	INPS-ISEE-2026-01690641W-00	Pratica correttamente presentata - NON FINANZIATA PER ESAURIMENTO RISORSE ASSEGNATE
35957	A	63980	17/03/2026 18:45	7.599,30	INPS-ISEE-2026-02551965L-00	Pratica correttamente presentata - NON FINANZIATA PER ESAURIMENTO RISORSE ASSEGNATE
35958	A	34552	06/03/2026 12:47	7.599,63	INPS-ISEE-2026-03735665V-00	Pratica correttamente presentata - NON FINANZIATA PER ESAURIMENTO RISORSE ASSEGNATE
35959	A	34561	06/03/2026 12:51	7.599,63	INPS-ISEE-2026-03735665V-00	Pratica correttamente presentata - NON FINANZIATA PER ESAURIMENTO RISORSE ASSEGNATE
35960	A	21072	03/03/2026 21:16	7.599,80	INPS-ISEE-2026-02941837F-00	Pratica correttamente presentata - NON FINANZIATA PER ESAURIMENTO RISORSE ASSEGNATE
35961	A	37785	07/03/2026 20:44	7.600,00	INPS-ISEE-2026-00165938O-00	Pratica correttamente presentata - NON FINANZIATA PER ESAURIMENTO RISORSE ASSEGNATE
35962	A	37868	07/03/2026 20:48	7.600,00	INPS-ISEE-2026-00165938O-00	Pratica correttamente presentata - NON FINANZIATA PER ESAURIMENTO RISORSE ASSEGNATE
35963	A	61417	17/03/2026 12:01	7.600,30	INPS-ISEE-2026-02492040T-00	Pratica correttamente presentata - NON FINANZIATA PER ESAURIMENTO RISORSE ASSEGNATE
35964	A	63972	17/03/2026 18:48	7.600,72	INPS-ISEE-2026-05340267W-00	Pratica correttamente presentata - NON FINANZIATA PER ESAURIMENTO RISORSE ASSEGNATE
35965	A	44318	10/03/2026 11:51	7.600,90	INPS-ISEE-2026-03232905G-00	Pratica correttamente presentata - NON FINANZIATA PER ESAURIMENTO RISORSE ASSEGNATE
35966	A	54688	13/03/2026 21:28	7.601,06	INPS-ISEE-2026-06464724L-00	Pratica correttamente presentata - NON FINANZIATA PER ESAURIMENTO RISORSE ASSEGNATE
35967	A	33391	06/03/2026 09:35	7.601,14	INPS-ISEE-2026-03770841E-00	Pratica correttamente presentata - NON FINANZIATA PER ESAURIMENTO RISORSE ASSEGNATE

BANDO IO STUDIO 2025 a.s. 2025/2026

ALLEGATO A - DEFINITIVA

Progr.	ALL	Numero Domanda	Data Di Presentazione	VALORE ISEE	PROTOCOLLO ATTESTAZIONE ISEE	ESITO GRADUATORIA DEFINITIVA
35968	A	62065	17/03/2026 14:36	7.601,23	INPS-ISEE-2026-03647580L-00	Pratica correttamente presentata - NON FINANZIATA PER ESAURIMENTO RISORSE ASSEGNATE
35969	A	2690	02/03/2026 13:08	7.601,47	INPS-ISEE-2026-00105456T-00	Pratica correttamente presentata - NON FINANZIATA PER ESAURIMENTO RISORSE ASSEGNATE
35970	A	36375	06/03/2026 20:50	7.601,79	INPS-ISEE-2026-04577805X-00	Pratica correttamente presentata - NON FINANZIATA PER ESAURIMENTO RISORSE ASSEGNATE
35971	A	28873	05/03/2026 10:17	7.602,45	INPS-ISEE-2026-00620208A-00	Pratica correttamente presentata - NON FINANZIATA PER ESAURIMENTO RISORSE ASSEGNATE
35972	A	42400	09/03/2026 18:28	7.603,38	INPS-ISEE-2026-02027574W-00	Pratica correttamente presentata - NON FINANZIATA PER ESAURIMENTO RISORSE ASSEGNATE
35973	A	27098	05/03/2026 21:48	7.603,52	INPS-ISEE-2026-04575959A-00	Pratica correttamente presentata - NON FINANZIATA PER ESAURIMENTO RISORSE ASSEGNATE
35974	A	53152	13/03/2026 11:51	7.603,75	INPS-ISEE-2026-05174566F-00	Pratica correttamente presentata - NON FINANZIATA PER ESAURIMENTO RISORSE ASSEGNATE
35975	A	20501	03/03/2026 19:55	7.604,02	INPS-ISEE-2026-05738809Y-00	Pratica correttamente presentata - NON FINANZIATA PER ESAURIMENTO RISORSE ASSEGNATE
35976	A	35031	06/03/2026 15:40	7.604,23	INPS-ISEE-2026-01589817S-00	Pratica correttamente presentata - NON FINANZIATA PER ESAURIMENTO RISORSE ASSEGNATE
35977	A	13016	03/03/2026 00:37	7.605,63	INPS-ISEE-2026-02643104B-00	Pratica correttamente presentata - NON FINANZIATA PER ESAURIMENTO RISORSE ASSEGNATE
35978	A	13042	03/03/2026 00:44	7.605,63	INPS-ISEE-2026-02643104B-00	Pratica correttamente presentata - NON FINANZIATA PER ESAURIMENTO RISORSE ASSEGNATE
35979	A	13046	03/03/2026 00:48	7.605,63	INPS-ISEE-2026-02643104B-00	Pratica correttamente presentata - NON FINANZIATA PER ESAURIMENTO RISORSE ASSEGNATE
35980	A	3660	02/03/2026 13:55	7.605,84	INPS-ISEE-2026-04414107T-00	Pratica correttamente presentata - NON FINANZIATA PER ESAURIMENTO RISORSE ASSEGNATE
35981	A	62671	17/03/2026 16:34	7.607,07	INPS-ISEE-2026-05961732L-00	Pratica correttamente presentata - NON FINANZIATA PER ESAURIMENTO RISORSE ASSEGNATE
35982	A	5756	02/03/2026 19:53	7.607,54	INPS-ISEE-2026-05142998Z-00	Pratica correttamente presentata - NON FINANZIATA PER ESAURIMENTO RISORSE ASSEGNATE
35983	A	40445	09/03/2026 11:55	7.607,70	INPS-ISEE-2026-03392981V-00	Pratica correttamente presentata - NON FINANZIATA PER ESAURIMENTO RISORSE ASSEGNATE
35984	A	452	02/03/2026 12:19	7.608,61	INPS-ISEE-2026-00649101T-00	Pratica correttamente presentata - NON FINANZIATA PER ESAURIMENTO RISORSE ASSEGNATE

BANDO IO STUDIO 2025 a.s. 2025/2026

ALLEGATO A - DEFINITIVA

Progr.	ALL	Numero Domanda	Data Di Presentazione	VALORE ISEE	PROTOCOLLO ATTESTAZIONE ISEE	ESITO GRADUATORIA DEFINITIVA
35985	A	49843	12/03/2026 09:44	7.608,67	INPS-ISEE-2026-03694548S-00	Pratica correttamente presentata - NON FINANZIATA PER ESAURIMENTO RISORSE ASSEGNATE
35986	A	11774	02/03/2026 21:41	7.608,76	INPS-ISEE-2026-00195742N-00	Pratica correttamente presentata - NON FINANZIATA PER ESAURIMENTO RISORSE ASSEGNATE
35987	A	11916	02/03/2026 21:48	7.608,76	INPS-ISEE-2026-00195742N-00	Pratica correttamente presentata - NON FINANZIATA PER ESAURIMENTO RISORSE ASSEGNATE
35988	A	37048	07/03/2026 12:15	7.609,39	INPS-ISEE-2026-07510406H-00	Pratica correttamente presentata - NON FINANZIATA PER ESAURIMENTO RISORSE ASSEGNATE
35989	A	22645	04/03/2026 10:11	7.609,60	INPS-ISEE-2026-01405910B-00	Pratica correttamente presentata - NON FINANZIATA PER ESAURIMENTO RISORSE ASSEGNATE
35990	A	9635	02/03/2026 19:25	7.609,81	INPS-ISEE-2026-05833754V-00	Pratica correttamente presentata - NON FINANZIATA PER ESAURIMENTO RISORSE ASSEGNATE
35991	A	56513	16/03/2026 09:34	7.609,90	INPS-ISEE-2026-04978477B-00	Pratica correttamente presentata - NON FINANZIATA PER ESAURIMENTO RISORSE ASSEGNATE
35992	A	43698	10/03/2026 10:26	7.610,16	INPS-ISEE-2026-04613246C-00	Pratica correttamente presentata - NON FINANZIATA PER ESAURIMENTO RISORSE ASSEGNATE
35993	A	1669	02/03/2026 12:42	7.610,81	INPS-ISEE-2026-01537563E-00	Pratica correttamente presentata - NON FINANZIATA PER ESAURIMENTO RISORSE ASSEGNATE
35994	A	29185	09/03/2026 19:16	7.611,07	INPS-ISEE-2026-05277170Q-00	Pratica correttamente presentata - NON FINANZIATA PER ESAURIMENTO RISORSE ASSEGNATE
35995	A	56840	16/03/2026 10:38	7.611,17	INPS-ISEE-2026-00687952I-00	Pratica correttamente presentata - NON FINANZIATA PER ESAURIMENTO RISORSE ASSEGNATE
35996	A	56861	16/03/2026 10:43	7.611,17	INPS-ISEE-2026-00687952I-00	Pratica correttamente presentata - NON FINANZIATA PER ESAURIMENTO RISORSE ASSEGNATE
35997	A	14215	03/03/2026 10:05	7.612,79	INPS-ISEE-2026-00387464O-00	Pratica correttamente presentata - NON FINANZIATA PER ESAURIMENTO RISORSE ASSEGNATE
35998	A	30164	07/03/2026 09:05	7.613,16	INPS-ISEE-2026-01002421X-00	Pratica correttamente presentata - NON FINANZIATA PER ESAURIMENTO RISORSE ASSEGNATE
35999	A	58587	16/03/2026 17:16	7.613,16	INPS-ISEE-2026-02386768Y-00	Pratica correttamente presentata - NON FINANZIATA PER ESAURIMENTO RISORSE ASSEGNATE
36000	A	25791	04/03/2026 17:03	7.613,18	INPS-ISEE-2026-02619038Q-00	Pratica correttamente presentata - NON FINANZIATA PER ESAURIMENTO RISORSE ASSEGNATE
36001	A	45365	10/03/2026 16:56	7.613,23	INPS-ISEE-2026-01576662L-00	Pratica correttamente presentata - NON FINANZIATA PER ESAURIMENTO RISORSE ASSEGNATE

BANDO IO STUDIO 2025 a.s. 2025/2026

ALLEGATO A - DEFINITIVA

Progr.	ALL	Numero Domanda	Data Di Presentazione	VALORE ISEE	PROTOCOLLO ATTESTAZIONE ISEE	ESITO GRADUATORIA DEFINITIVA
36002	A	45410	10/03/2026 17:03	7.613,23	INPS-ISEE-2026-01576662L-00	Pratica correttamente presentata - NON FINANZIATA PER ESAURIMENTO RISORSE ASSEGNATE
36003	A	38220	08/03/2026 10:06	7.613,45	INPS-ISEE-2026-01319049W-00	Pratica correttamente presentata - NON FINANZIATA PER ESAURIMENTO RISORSE ASSEGNATE
36004	A	61692	17/03/2026 12:49	7.613,47	INPS-ISEE-2026-01016072M-00	Pratica correttamente presentata - NON FINANZIATA PER ESAURIMENTO RISORSE ASSEGNATE
36005	A	31042	05/03/2026 16:53	7.613,61	INPS-ISEE-2026-06765729U-00	Pratica correttamente presentata - NON FINANZIATA PER ESAURIMENTO RISORSE ASSEGNATE
36006	A	28543	05/03/2026 09:21	7.613,94	INPS-ISEE-2026-01908420G-00	Pratica correttamente presentata - NON FINANZIATA PER ESAURIMENTO RISORSE ASSEGNATE
36007	A	11117	02/03/2026 21:16	7.614,07	INPS-ISEE-2026-04758970Y-00	Pratica correttamente presentata - NON FINANZIATA PER ESAURIMENTO RISORSE ASSEGNATE
36008	A	25866	04/03/2026 17:09	7.614,17	INPS-ISEE-2026-02165559L-00	Pratica correttamente presentata - NON FINANZIATA PER ESAURIMENTO RISORSE ASSEGNATE
36009	A	25696	04/03/2026 16:58	7.614,31	INPS-ISEE-2026-03316824W-00	Pratica correttamente presentata - NON FINANZIATA PER ESAURIMENTO RISORSE ASSEGNATE
36010	A	36784	07/03/2026 09:55	7.614,43	INPS-ISEE-2026-02866003P-00	Pratica correttamente presentata - NON FINANZIATA PER ESAURIMENTO RISORSE ASSEGNATE
36011	A	15474	03/03/2026 12:16	7.614,75	INPS-ISEE-2026-02564189V-00	Pratica correttamente presentata - NON FINANZIATA PER ESAURIMENTO RISORSE ASSEGNATE
36012	A	16171	10/03/2026 12:20	7.614,75	INPS-ISEE-2026-02564189V-00	Pratica correttamente presentata - NON FINANZIATA PER ESAURIMENTO RISORSE ASSEGNATE
36013	A	66214	18/03/2026 09:30	7.615,69	INPS-ISEE-2026-07706386I-00	Pratica correttamente presentata - NON FINANZIATA PER ESAURIMENTO RISORSE ASSEGNATE
36014	A	46425	10/03/2026 20:58	7.616,00	INPS-ISEE-2026-04150448C-00	Pratica correttamente presentata - NON FINANZIATA PER ESAURIMENTO RISORSE ASSEGNATE
36015	A	48112	11/03/2026 14:57	7.616,00	INPS-ISEE-2026-04150448C-00	Pratica correttamente presentata - NON FINANZIATA PER ESAURIMENTO RISORSE ASSEGNATE
36016	A	61850	17/03/2026 13:26	7.616,26	INPS-ISEE-2026-07365707V-00	Pratica correttamente presentata - NON FINANZIATA PER ESAURIMENTO RISORSE ASSEGNATE
36017	A	11932	02/03/2026 21:46	7.616,91	INPS-ISEE-2026-01504871C-00	Pratica correttamente presentata - NON FINANZIATA PER ESAURIMENTO RISORSE ASSEGNATE
36018	A	67405	18/03/2026 11:41	7.616,91	INPS-ISEE-2026-01504871C-00	Pratica correttamente presentata - NON FINANZIATA PER ESAURIMENTO RISORSE ASSEGNATE

BANDO IO STUDIO 2025 a.s. 2025/2026

ALLEGATO A - DEFINITIVA

Progr.	ALL	Numero Domanda	Data Di Presentazione	VALORE ISEE	PROTOCOLLO ATTESTAZIONE ISEE	ESITO GRADUATORIA DEFINITIVA
36019	A	53203	13/03/2026 11:49	7.616,95	INPS-ISEE-2026-03597289M-00	Pratica correttamente presentata - NON FINANZIATA PER ESAURIMENTO RISORSE ASSEGNATE
36020	A	6032	02/03/2026 16:15	7.617,54	INPS-ISEE-2026-04919588A-00	Pratica correttamente presentata - NON FINANZIATA PER ESAURIMENTO RISORSE ASSEGNATE
36021	A	51098	12/03/2026 16:22	7.617,54	INPS-ISEE-2026-04919588A-00	Pratica correttamente presentata - NON FINANZIATA PER ESAURIMENTO RISORSE ASSEGNATE
36022	A	6396	02/03/2026 16:47	7.617,80	INPS-ISEE-2026-01050246A-00	Pratica correttamente presentata - NON FINANZIATA PER ESAURIMENTO RISORSE ASSEGNATE
36023	A	6618	02/03/2026 16:54	7.617,80	INPS-ISEE-2026-01050246A-00	Pratica correttamente presentata - NON FINANZIATA PER ESAURIMENTO RISORSE ASSEGNATE
36024	A	64321	17/03/2026 19:15	7.617,86	INPS-ISEE-2026-05378084V-00	Pratica correttamente presentata - NON FINANZIATA PER ESAURIMENTO RISORSE ASSEGNATE
36025	A	27990	04/03/2026 21:56	7.617,99	INPS-ISEE-2026-02452584E-00	Pratica correttamente presentata - NON FINANZIATA PER ESAURIMENTO RISORSE ASSEGNATE
36026	A	14273	03/03/2026 10:12	7.618,03	INPS-ISEE-2026-02151465G-00	Pratica correttamente presentata - NON FINANZIATA PER ESAURIMENTO RISORSE ASSEGNATE
36027	A	13764	03/03/2026 10:25	7.618,03	INPS-ISEE-2026-02151465G-00	Pratica correttamente presentata - NON FINANZIATA PER ESAURIMENTO RISORSE ASSEGNATE
36028	A	12578	02/03/2026 22:41	7.618,12	INPS-ISEE-2026-00144120Z-00	Pratica correttamente presentata - NON FINANZIATA PER ESAURIMENTO RISORSE ASSEGNATE
36029	A	58081	17/03/2026 07:40	7.618,13	INPS-ISEE-2026-04341074H-00	Pratica correttamente presentata - NON FINANZIATA PER ESAURIMENTO RISORSE ASSEGNATE
36030	A	62070	17/03/2026 14:42	7.618,45	INPS-ISEE-2026-00712295C-00	Pratica correttamente presentata - NON FINANZIATA PER ESAURIMENTO RISORSE ASSEGNATE
36031	A	26843	04/03/2026 18:38	7.618,65	INPS-ISEE-2026-03324006A-00	Pratica correttamente presentata - NON FINANZIATA PER ESAURIMENTO RISORSE ASSEGNATE
36032	A	26888	04/03/2026 18:42	7.618,65	INPS-ISEE-2026-03324006A-00	Pratica correttamente presentata - NON FINANZIATA PER ESAURIMENTO RISORSE ASSEGNATE
36033	A	36587	06/03/2026 22:26	7.618,86	INPS-ISEE-2026-02769053O-00	Pratica correttamente presentata - NON FINANZIATA PER ESAURIMENTO RISORSE ASSEGNATE
36034	A	40652	09/03/2026 12:32	7.619,21	INPS-ISEE-2026-05216453C-00	Pratica correttamente presentata - NON FINANZIATA PER ESAURIMENTO RISORSE ASSEGNATE
36035	A	65527	17/03/2026 23:24	7.619,52	INPS-ISEE-2026-02923645R-00	Pratica correttamente presentata - NON FINANZIATA PER ESAURIMENTO RISORSE ASSEGNATE

BANDO IO STUDIO 2025 a.s. 2025/2026

ALLEGATO A - DEFINITIVA

Progr.	ALL	Numero Domanda	Data Di Presentazione	VALORE ISEE	PROTOCOLLO ATTESTAZIONE ISEE	ESITO GRADUATORIA DEFINITIVA
36036	A	49367	11/03/2026 20:08	7.620,00	INPS-ISEE-2026-02477956Y-00	Pratica correttamente presentata - NON FINANZIATA PER ESAURIMENTO RISORSE ASSEGNATE
36037	A	15919	03/03/2026 12:12	7.620,47	INPS-ISEE-2026-01726944L-00	Pratica correttamente presentata - NON FINANZIATA PER ESAURIMENTO RISORSE ASSEGNATE
36038	A	54261	13/03/2026 18:14	7.620,61	INPS-ISEE-2026-02028567E-00	Pratica correttamente presentata - NON FINANZIATA PER ESAURIMENTO RISORSE ASSEGNATE
36039	A	58232	16/03/2026 16:29	7.620,61	INPS-ISEE-2026-02028567E-00	Pratica correttamente presentata - NON FINANZIATA PER ESAURIMENTO RISORSE ASSEGNATE
36040	A	13961	03/03/2026 21:55	7.620,73	INPS-ISEE-2026-04613268E-00	Pratica correttamente presentata - NON FINANZIATA PER ESAURIMENTO RISORSE ASSEGNATE
36041	A	63544	17/03/2026 17:56	7.620,92	INPS-ISEE-2026-03732070D-00	Pratica correttamente presentata - NON FINANZIATA PER ESAURIMENTO RISORSE ASSEGNATE
36042	A	63597	17/03/2026 18:03	7.620,92	INPS-ISEE-2026-03732070D-00	Pratica correttamente presentata - NON FINANZIATA PER ESAURIMENTO RISORSE ASSEGNATE
36043	A	63642	17/03/2026 18:07	7.620,92	INPS-ISEE-2026-03732070D-00	Pratica correttamente presentata - NON FINANZIATA PER ESAURIMENTO RISORSE ASSEGNATE
36044	A	161	02/03/2026 12:16	7.621,36	INPS-ISEE-2026-00570001S-00	Pratica correttamente presentata - NON FINANZIATA PER ESAURIMENTO RISORSE ASSEGNATE
36045	A	52392	12/03/2026 22:04	7.621,42	INPS-ISEE-2026-02660492Q-00	Pratica correttamente presentata - NON FINANZIATA PER ESAURIMENTO RISORSE ASSEGNATE
36046	A	19482	03/03/2026 18:18	7.621,48	INPS-ISEE-2026-00326434D-00	Pratica correttamente presentata - NON FINANZIATA PER ESAURIMENTO RISORSE ASSEGNATE
36047	A	28109	10/03/2026 18:05	7.622,06	INPS-ISEE-2026-03121919C-00	Pratica correttamente presentata - NON FINANZIATA PER ESAURIMENTO RISORSE ASSEGNATE
36048	A	45901	10/03/2026 18:12	7.622,06	INPS-ISEE-2026-03121919C-00	Pratica correttamente presentata - NON FINANZIATA PER ESAURIMENTO RISORSE ASSEGNATE
36049	A	43087	09/03/2026 21:41	7.622,29	INPS-ISEE-2026-05070237G-00	Pratica correttamente presentata - NON FINANZIATA PER ESAURIMENTO RISORSE ASSEGNATE
36050	A	2680	02/03/2026 13:08	7.622,48	INPS-ISEE-2026-05939899C-00	Pratica correttamente presentata - NON FINANZIATA PER ESAURIMENTO RISORSE ASSEGNATE
36051	A	6302	02/03/2026 16:50	7.622,87	INPS-ISEE-2026-00748046Q-00	Pratica correttamente presentata - NON FINANZIATA PER ESAURIMENTO RISORSE ASSEGNATE
36052	A	50781	13/03/2026 09:11	7.623,18	INPS-ISEE-2026-02196351W-00	Pratica correttamente presentata - NON FINANZIATA PER ESAURIMENTO RISORSE ASSEGNATE

BANDO IO STUDIO 2025 a.s. 2025/2026

ALLEGATO A - DEFINITIVA

Progr.	ALL	Numero Domanda	Data Di Presentazione	VALORE ISEE	PROTOCOLLO ATTESTAZIONE ISEE	ESITO GRADUATORIA DEFINITIVA
36053	A	9400	02/03/2026 19:43	7.623,77	INPS-ISEE-2026-02518785X-00	Pratica correttamente presentata - NON FINANZIATA PER ESAURIMENTO RISORSE ASSEGNATE
36054	A	29072	05/03/2026 10:45	7.624,88	INPS-ISEE-2026-01589456Z-00	Pratica correttamente presentata - NON FINANZIATA PER ESAURIMENTO RISORSE ASSEGNATE
36055	A	67536	18/03/2026 11:54	7.625,07	INPS-ISEE-2026-00776134N-00	Pratica correttamente presentata - NON FINANZIATA PER ESAURIMENTO RISORSE ASSEGNATE
36056	A	8359	02/03/2026 18:07	7.625,12	INPS-ISEE-2026-01747169V-00	Pratica correttamente presentata - NON FINANZIATA PER ESAURIMENTO RISORSE ASSEGNATE
36057	A	63823	17/03/2026 18:23	7.625,61	INPS-ISEE-2026-03735900W-00	Pratica correttamente presentata - NON FINANZIATA PER ESAURIMENTO RISORSE ASSEGNATE
36058	A	63905	17/03/2026 18:29	7.625,61	INPS-ISEE-2026-03735900W-00	Pratica correttamente presentata - NON FINANZIATA PER ESAURIMENTO RISORSE ASSEGNATE
36059	A	58357	16/03/2026 16:51	7.625,83	INPS-ISEE-2026-07869670M-00	Pratica correttamente presentata - NON FINANZIATA PER ESAURIMENTO RISORSE ASSEGNATE
36060	A	30416	05/03/2026 15:26	7.626,02	INPS-ISEE-2026-02364778I-00	Pratica correttamente presentata - NON FINANZIATA PER ESAURIMENTO RISORSE ASSEGNATE
36061	A	21173	03/03/2026 21:34	7.626,46	INPS-ISEE-2026-02215254T-00	Pratica correttamente presentata - NON FINANZIATA PER ESAURIMENTO RISORSE ASSEGNATE
36062	A	40971	09/03/2026 14:18	7.626,48	INPS-ISEE-2026-00304380A-00	Pratica correttamente presentata - NON FINANZIATA PER ESAURIMENTO RISORSE ASSEGNATE
36063	A	26861	04/03/2026 18:40	7.626,79	INPS-ISEE-2026-01191337P-00	Pratica correttamente presentata - NON FINANZIATA PER ESAURIMENTO RISORSE ASSEGNATE
36064	A	39096	08/03/2026 20:24	7.626,83	INPS-ISEE-2026-00719203D-00	Pratica correttamente presentata - NON FINANZIATA PER ESAURIMENTO RISORSE ASSEGNATE
36065	A	271	02/03/2026 12:11	7.627,57	INPS-ISEE-2026-02282789Z-00	Pratica correttamente presentata - NON FINANZIATA PER ESAURIMENTO RISORSE ASSEGNATE
36066	A	41018	09/03/2026 14:48	7.627,79	INPS-ISEE-2026-02910213A-00	Pratica correttamente presentata - NON FINANZIATA PER ESAURIMENTO RISORSE ASSEGNATE
36067	A	41074	09/03/2026 14:58	7.627,79	INPS-ISEE-2026-02910213A-00	Pratica correttamente presentata - NON FINANZIATA PER ESAURIMENTO RISORSE ASSEGNATE
36068	A	40065	09/03/2026 11:09	7.627,82	INPS-ISEE-2026-02092644W-00	Pratica correttamente presentata - NON FINANZIATA PER ESAURIMENTO RISORSE ASSEGNATE
36069	A	28838	05/03/2026 10:20	7.628,73	INPS-ISEE-2026-02330852H-00	Pratica correttamente presentata - NON FINANZIATA PER ESAURIMENTO RISORSE ASSEGNATE

BANDO IO STUDIO 2025 a.s. 2025/2026

ALLEGATO A - DEFINITIVA

Progr.	ALL	Numero Domanda	Data Di Presentazione	VALORE ISEE	PROTOCOLLO ATTESTAZIONE ISEE	ESITO GRADUATORIA DEFINITIVA
36070	A	42010	09/03/2026 17:40	7.629,04	INPS-ISEE-2026-01835114H-00	Pratica correttamente presentata - NON FINANZIATA PER ESAURIMENTO RISORSE ASSEGNATE
36071	A	50276	12/03/2026 11:09	7.629,64	INPS-ISEE-2026-03077648V-00	Pratica correttamente presentata - NON FINANZIATA PER ESAURIMENTO RISORSE ASSEGNATE
36072	A	58145	16/03/2026 16:33	7.630,05	INPS-ISEE-2026-01532149P-00	Pratica correttamente presentata - NON FINANZIATA PER ESAURIMENTO RISORSE ASSEGNATE
36073	A	49429	11/03/2026 20:31	7.630,07	INPS-ISEE-2026-04226706W-00	Pratica correttamente presentata - NON FINANZIATA PER ESAURIMENTO RISORSE ASSEGNATE
36074	A	11521	03/03/2026 09:34	7.630,49	INPS-ISEE-2026-01253284P-00	Pratica correttamente presentata - NON FINANZIATA PER ESAURIMENTO RISORSE ASSEGNATE
36075	A	4494	02/03/2026 14:29	7.630,61	INPS-ISEE-2026-05879940U-00	Pratica correttamente presentata - NON FINANZIATA PER ESAURIMENTO RISORSE ASSEGNATE
36076	A	55766	15/03/2026 14:37	7.630,95	INPS-ISEE-2026-01831474N-00	Pratica correttamente presentata - NON FINANZIATA PER ESAURIMENTO RISORSE ASSEGNATE
36077	A	10854	02/03/2026 20:55	7.631,22	INPS-ISEE-2026-04367631E-00	Pratica correttamente presentata - NON FINANZIATA PER ESAURIMENTO RISORSE ASSEGNATE
36078	A	49761	12/03/2026 02:16	7.631,27	INPS-ISEE-2026-03088220H-00	Pratica correttamente presentata - NON FINANZIATA PER ESAURIMENTO RISORSE ASSEGNATE
36079	A	24230	04/03/2026 12:43	7.631,72	INPS-ISEE-2026-00485854F-00	Pratica correttamente presentata - NON FINANZIATA PER ESAURIMENTO RISORSE ASSEGNATE
36080	A	67255	18/03/2026 11:20	7.631,72	INPS-ISEE-2026-00485854F-00	Pratica correttamente presentata - NON FINANZIATA PER ESAURIMENTO RISORSE ASSEGNATE
36081	A	24256	04/03/2026 12:41	7.632,52	INPS-ISEE-2026-06240961N-00	Pratica correttamente presentata - NON FINANZIATA PER ESAURIMENTO RISORSE ASSEGNATE
36082	A	62631	17/03/2026 16:27	7.632,84	INPS-ISEE-2026-03927840L-00	Pratica correttamente presentata - NON FINANZIATA PER ESAURIMENTO RISORSE ASSEGNATE
36083	A	43016	09/03/2026 21:10	7.633,83	INPS-ISEE-2026-02519252C-00	Pratica correttamente presentata - NON FINANZIATA PER ESAURIMENTO RISORSE ASSEGNATE
36084	A	44930	10/03/2026 15:15	7.634,30	INPS-ISEE-2026-02079150G-00	Pratica correttamente presentata - NON FINANZIATA PER ESAURIMENTO RISORSE ASSEGNATE
36085	A	44951	10/03/2026 15:31	7.634,30	INPS-ISEE-2026-02079150G-00	Pratica correttamente presentata - NON FINANZIATA PER ESAURIMENTO RISORSE ASSEGNATE
36086	A	38152	08/03/2026 09:16	7.635,02	INPS-ISEE-2026-01437330T-00	Pratica correttamente presentata - NON FINANZIATA PER ESAURIMENTO RISORSE ASSEGNATE

BANDO IO STUDIO 2025 a.s. 2025/2026

ALLEGATO A - DEFINITIVA

Progr.	ALL	Numero Domanda	Data Di Presentazione	VALORE ISEE	PROTOCOLLO ATTESTAZIONE ISEE	ESITO GRADUATORIA DEFINITIVA
36087	A	50740	12/03/2026 12:56	7.635,19	INPS-ISEE-2026-01009212K-00	Pratica correttamente presentata - NON FINANZIATA PER ESAURIMENTO RISORSE ASSEGNATE
36088	A	49151	11/03/2026 18:55	7.635,49	INPS-ISEE-2026-01275305H-00	Pratica correttamente presentata - NON FINANZIATA PER ESAURIMENTO RISORSE ASSEGNATE
36089	A	54771	13/03/2026 22:44	7.635,75	INPS-ISEE-2026-04298219V-00	Pratica correttamente presentata - NON FINANZIATA PER ESAURIMENTO RISORSE ASSEGNATE
36090	A	31825	05/03/2026 18:17	7.635,86	INPS-ISEE-2026-07693367K-00	Pratica correttamente presentata - NON FINANZIATA PER ESAURIMENTO RISORSE ASSEGNATE
36091	A	31888	05/03/2026 18:24	7.635,86	INPS-ISEE-2026-07693367K-00	Pratica correttamente presentata - NON FINANZIATA PER ESAURIMENTO RISORSE ASSEGNATE
36092	A	36686	07/03/2026 00:02	7.636,34	INPS-ISEE-2026-02700199N-00	Pratica correttamente presentata - NON FINANZIATA PER ESAURIMENTO RISORSE ASSEGNATE
36093	A	23996	10/03/2026 12:28	7.636,44	INPS-ISEE-2026-04383371Q-00	Pratica correttamente presentata - NON FINANZIATA PER ESAURIMENTO RISORSE ASSEGNATE
36094	A	60805	17/03/2026 10:35	7.636,72	INPS-ISEE-2026-02115243A-00	Pratica correttamente presentata - NON FINANZIATA PER ESAURIMENTO RISORSE ASSEGNATE
36095	A	8122	02/03/2026 17:54	7.637,26	INPS-ISEE-2026-04194736F-00	Pratica correttamente presentata - NON FINANZIATA PER ESAURIMENTO RISORSE ASSEGNATE
36096	A	62619	17/03/2026 16:23	7.637,40	INPS-ISEE-2026-00637177R-00	Pratica correttamente presentata - NON FINANZIATA PER ESAURIMENTO RISORSE ASSEGNATE
36097	A	38891	08/03/2026 19:10	7.637,71	INPS-ISEE-2026-03200871T-00	Pratica correttamente presentata - NON FINANZIATA PER ESAURIMENTO RISORSE ASSEGNATE
36098	A	66790	18/03/2026 10:35	7.637,97	INPS-ISEE-2026-04746313N-00	Pratica correttamente presentata - NON FINANZIATA PER ESAURIMENTO RISORSE ASSEGNATE
36099	A	28153	04/03/2026 22:47	7.638,21	INPS-ISEE-2026-04894810F-00	Pratica correttamente presentata - NON FINANZIATA PER ESAURIMENTO RISORSE ASSEGNATE
36100	A	30336	05/03/2026 14:39	7.638,69	INPS-ISEE-2026-00457540P-00	Pratica correttamente presentata - NON FINANZIATA PER ESAURIMENTO RISORSE ASSEGNATE
36101	A	16667	03/03/2026 13:41	7.639,35	INPS-ISEE-2026-07410656Q-00	Pratica correttamente presentata - NON FINANZIATA PER ESAURIMENTO RISORSE ASSEGNATE
36102	A	20198	03/03/2026 19:23	7.639,76	INPS-ISEE-2026-00531721J-00	Pratica correttamente presentata - NON FINANZIATA PER ESAURIMENTO RISORSE ASSEGNATE
36103	A	63002	17/03/2026 17:08	7.640,00	INPS-ISEE-2026-00255388R-00	Pratica correttamente presentata - NON FINANZIATA PER ESAURIMENTO RISORSE ASSEGNATE

BANDO IO STUDIO 2025 a.s. 2025/2026

ALLEGATO A - DEFINITIVA

Progr.	ALL	Numero Domanda	Data Di Presentazione	VALORE ISEE	PROTOCOLLO ATTESTAZIONE ISEE	ESITO GRADUATORIA DEFINITIVA
36104	A	61384	17/03/2026 20:34	7.640,24	INPS-ISEE-2026-04671556F-00	Pratica correttamente presentata - NON FINANZIATA PER ESAURIMENTO RISORSE ASSEGNATE
36105	A	58114	16/03/2026 16:08	7.640,33	INPS-ISEE-2026-04439103G-00	Pratica correttamente presentata - NON FINANZIATA PER ESAURIMENTO RISORSE ASSEGNATE
36106	A	22533	04/03/2026 09:59	7.640,54	INPS-ISEE-2026-00378739I-00	Pratica correttamente presentata - NON FINANZIATA PER ESAURIMENTO RISORSE ASSEGNATE
36107	A	22577	04/03/2026 10:04	7.640,54	INPS-ISEE-2026-00378739I-00	Pratica correttamente presentata - NON FINANZIATA PER ESAURIMENTO RISORSE ASSEGNATE
36108	A	37664	07/03/2026 18:25	7.640,87	INPS-ISEE-2026-02575629X-00	Pratica correttamente presentata - NON FINANZIATA PER ESAURIMENTO RISORSE ASSEGNATE
36109	A	54184	13/03/2026 17:53	7.641,05	INPS-ISEE-2026-08010450A-00	Pratica correttamente presentata - NON FINANZIATA PER ESAURIMENTO RISORSE ASSEGNATE
36110	A	28369	13/03/2026 18:12	7.641,23	INPS-ISEE-2026-05172245C-00	Pratica correttamente presentata - NON FINANZIATA PER ESAURIMENTO RISORSE ASSEGNATE
36111	A	24750	04/03/2026 14:32	7.641,25	INPS-ISEE-2026-01756527L-00	Pratica correttamente presentata - NON FINANZIATA PER ESAURIMENTO RISORSE ASSEGNATE
36112	A	60973	17/03/2026 11:04	7.641,30	INPS-ISEE-2026-02380547Q-00	Pratica correttamente presentata - NON FINANZIATA PER ESAURIMENTO RISORSE ASSEGNATE
36113	A	15484	03/03/2026 11:48	7.642,11	INPS-ISEE-2026-00850388O-00	Pratica correttamente presentata - NON FINANZIATA PER ESAURIMENTO RISORSE ASSEGNATE
36114	A	15756	03/03/2026 12:00	7.642,11	INPS-ISEE-2026-00850388O-00	Pratica correttamente presentata - NON FINANZIATA PER ESAURIMENTO RISORSE ASSEGNATE
36115	A	20939	03/03/2026 20:57	7.642,11	INPS-ISEE-2026-00850388O-00	Pratica correttamente presentata - NON FINANZIATA PER ESAURIMENTO RISORSE ASSEGNATE
36116	A	52630	13/03/2026 09:27	7.642,76	INPS-ISEE-2026-05439226R-00	Pratica correttamente presentata - NON FINANZIATA PER ESAURIMENTO RISORSE ASSEGNATE
36117	A	24065	04/03/2026 12:22	7.642,93	INPS-ISEE-2026-01320954G-00	Pratica correttamente presentata - NON FINANZIATA PER ESAURIMENTO RISORSE ASSEGNATE
36118	A	47900	11/03/2026 16:27	7.643,56	INPS-ISEE-2026-01292244G-00	Pratica correttamente presentata - NON FINANZIATA PER ESAURIMENTO RISORSE ASSEGNATE
36119	A	53344	13/03/2026 12:26	7.643,76	INPS-ISEE-2026-02523795L-00	Pratica correttamente presentata - NON FINANZIATA PER ESAURIMENTO RISORSE ASSEGNATE
36120	A	50115	12/03/2026 10:32	7.643,87	INPS-ISEE-2026-01255288R-00	Pratica correttamente presentata - NON FINANZIATA PER ESAURIMENTO RISORSE ASSEGNATE

BANDO IO STUDIO 2025 a.s. 2025/2026

ALLEGATO A - DEFINITIVA

Progr.	ALL	Numero Domanda	Data Di Presentazione	VALORE ISEE	PROTOCOLLO ATTESTAZIONE ISEE	ESITO GRADUATORIA DEFINITIVA
36121	A	56797	16/03/2026 10:30	7.645,35	INPS-ISEE-2026-03143546C-00	Pratica correttamente presentata - NON FINANZIATA PER ESAURIMENTO RISORSE ASSEGNATE
36122	A	56821	16/03/2026 10:34	7.645,35	INPS-ISEE-2026-03143546C-00	Pratica correttamente presentata - NON FINANZIATA PER ESAURIMENTO RISORSE ASSEGNATE
36123	A	53730	13/03/2026 16:31	7.645,46	INPS-ISEE-2026-03482579Z-00	Pratica correttamente presentata - NON FINANZIATA PER ESAURIMENTO RISORSE ASSEGNATE
36124	A	35521	06/03/2026 17:26	7.645,66	INPS-ISEE-2026-01323338H-00	Pratica correttamente presentata - NON FINANZIATA PER ESAURIMENTO RISORSE ASSEGNATE
36125	A	39422	09/03/2026 09:03	7.646,43	INPS-ISEE-2026-00998235X-00	Pratica correttamente presentata - NON FINANZIATA PER ESAURIMENTO RISORSE ASSEGNATE
36126	A	34619	06/03/2026 13:51	7.646,75	INPS-ISEE-2026-05875352V-00	Pratica correttamente presentata - NON FINANZIATA PER ESAURIMENTO RISORSE ASSEGNATE
36127	A	42489	09/03/2026 19:23	7.646,81	INPS-ISEE-2026-06159211P-00	Pratica correttamente presentata - NON FINANZIATA PER ESAURIMENTO RISORSE ASSEGNATE
36128	A	46566	10/03/2026 21:44	7.647,05	INPS-ISEE-2026-01446534W-00	Pratica correttamente presentata - NON FINANZIATA PER ESAURIMENTO RISORSE ASSEGNATE
36129	A	67485	18/03/2026 11:47	7.647,21	INPS-ISEE-2026-05460665O-00	Pratica correttamente presentata - NON FINANZIATA PER ESAURIMENTO RISORSE ASSEGNATE
36130	A	20533	03/03/2026 19:54	7.647,82	INPS-ISEE-2026-00823428W-00	Pratica correttamente presentata - NON FINANZIATA PER ESAURIMENTO RISORSE ASSEGNATE
36131	A	5350	02/03/2026 15:12	7.648,18	INPS-ISEE-2026-01573782L-00	Pratica correttamente presentata - NON FINANZIATA PER ESAURIMENTO RISORSE ASSEGNATE
36132	A	26105	04/03/2026 17:33	7.648,53	INPS-ISEE-2026-00242707D-00	Pratica correttamente presentata - NON FINANZIATA PER ESAURIMENTO RISORSE ASSEGNATE
36133	A	26210	04/03/2026 17:41	7.648,53	INPS-ISEE-2026-00242707D-00	Pratica correttamente presentata - NON FINANZIATA PER ESAURIMENTO RISORSE ASSEGNATE
36134	A	26294	04/03/2026 17:48	7.648,53	INPS-ISEE-2026-00242707D-00	Pratica correttamente presentata - NON FINANZIATA PER ESAURIMENTO RISORSE ASSEGNATE
36135	A	20965	03/03/2026 21:04	7.648,62	INPS-ISEE-2026-05077352Q-00	Pratica correttamente presentata - NON FINANZIATA PER ESAURIMENTO RISORSE ASSEGNATE
36136	A	23768	04/03/2026 11:54	7.649,55	INPS-ISEE-2026-01831285N-00	Pratica correttamente presentata - NON FINANZIATA PER ESAURIMENTO RISORSE ASSEGNATE
36137	A	36621	06/03/2026 22:54	7.649,81	INPS-ISEE-2026-03770564O-00	Pratica correttamente presentata - NON FINANZIATA PER ESAURIMENTO RISORSE ASSEGNATE

BANDO IO STUDIO 2025 a.s. 2025/2026

ALLEGATO A - DEFINITIVA

Progr.	ALL	Numero Domanda	Data Di Presentazione	VALORE ISEE	PROTOCOLLO ATTESTAZIONE ISEE	ESITO GRADUATORIA DEFINITIVA
36138	A	45755	10/03/2026 17:51	7.650,20	INPS-ISEE-2026-04335103J-00	Pratica correttamente presentata - NON FINANZIATA PER ESAURIMENTO RISORSE ASSEGNATE
36139	A	26599	04/03/2026 18:23	7.650,30	INPS-ISEE-2026-05738442L-00	Pratica correttamente presentata - NON FINANZIATA PER ESAURIMENTO RISORSE ASSEGNATE
36140	A	45150	10/03/2026 16:20	7.650,41	INPS-ISEE-2026-04708593X-00	Pratica correttamente presentata - NON FINANZIATA PER ESAURIMENTO RISORSE ASSEGNATE
36141	A	66413	18/03/2026 09:52	7.650,56	INPS-ISEE-2026-07583091L-00	Pratica correttamente presentata - NON FINANZIATA PER ESAURIMENTO RISORSE ASSEGNATE
36142	A	42973	09/03/2026 20:55	7.650,65	INPS-ISEE-2026-02345466E-00	Pratica correttamente presentata - NON FINANZIATA PER ESAURIMENTO RISORSE ASSEGNATE
36143	A	24244	04/03/2026 12:41	7.650,68	INPS-ISEE-2026-05190697I-00	Pratica correttamente presentata - NON FINANZIATA PER ESAURIMENTO RISORSE ASSEGNATE
36144	A	50420	12/03/2026 11:38	7.650,68	INPS-ISEE-2026-05538898B-00	Pratica correttamente presentata - NON FINANZIATA PER ESAURIMENTO RISORSE ASSEGNATE
36145	A	11690	09/03/2026 09:22	7.650,80	INPS-ISEE-2026-01642017T-00	Pratica correttamente presentata - NON FINANZIATA PER ESAURIMENTO RISORSE ASSEGNATE
36146	A	39503	09/03/2026 09:31	7.650,80	INPS-ISEE-2026-01642017T-00	Pratica correttamente presentata - NON FINANZIATA PER ESAURIMENTO RISORSE ASSEGNATE
36147	A	18667	03/03/2026 17:19	7.651,30	INPS-ISEE-2026-05077791X-00	Pratica correttamente presentata - NON FINANZIATA PER ESAURIMENTO RISORSE ASSEGNATE
36148	A	18725	03/03/2026 17:23	7.651,30	INPS-ISEE-2026-05077791X-00	Pratica correttamente presentata - NON FINANZIATA PER ESAURIMENTO RISORSE ASSEGNATE
36149	A	1580	02/03/2026 13:29	7.651,48	INPS-ISEE-2026-01306441J-00	Pratica correttamente presentata - NON FINANZIATA PER ESAURIMENTO RISORSE ASSEGNATE
36150	A	51130	12/03/2026 16:32	7.651,80	INPS-ISEE-2026-05558951Z-00	Pratica correttamente presentata - NON FINANZIATA PER ESAURIMENTO RISORSE ASSEGNATE
36151	A	3140	02/03/2026 13:58	7.651,87	INPS-ISEE-2026-01442593N-00	Pratica correttamente presentata - NON FINANZIATA PER ESAURIMENTO RISORSE ASSEGNATE
36152	A	57431	16/03/2026 12:17	7.651,93	INPS-ISEE-2026-04231297N-00	Pratica correttamente presentata - NON FINANZIATA PER ESAURIMENTO RISORSE ASSEGNATE
36153	A	57533	16/03/2026 12:34	7.651,93	INPS-ISEE-2026-04231297N-00	Pratica correttamente presentata - NON FINANZIATA PER ESAURIMENTO RISORSE ASSEGNATE
36154	A	57613	16/03/2026 12:47	7.651,93	INPS-ISEE-2026-04231297N-00	Pratica correttamente presentata - NON FINANZIATA PER ESAURIMENTO RISORSE ASSEGNATE

BANDO IO STUDIO 2025 a.s. 2025/2026

ALLEGATO A - DEFINITIVA

Progr.	ALL	Numero Domanda	Data Di Presentazione	VALORE ISEE	PROTOCOLLO ATTESTAZIONE ISEE	ESITO GRADUATORIA DEFINITIVA
36155	A	46021	10/03/2026 18:46	7.652,04	INPS-ISEE-2026-02632046H-00	Pratica correttamente presentata - NON FINANZIATA PER ESAURIMENTO RISORSE ASSEGNATE
36156	A	66931	18/03/2026 10:53	7.652,06	INPS-ISEE-2026-00922559O-00	Pratica correttamente presentata - NON FINANZIATA PER ESAURIMENTO RISORSE ASSEGNATE
36157	A	14603	03/03/2026 11:12	7.652,26	INPS-ISEE-2026-02320828P-00	Pratica correttamente presentata - NON FINANZIATA PER ESAURIMENTO RISORSE ASSEGNATE
36158	A	36832	07/03/2026 10:10	7.652,54	INPS-ISEE-2026-07748291Z-00	Pratica correttamente presentata - NON FINANZIATA PER ESAURIMENTO RISORSE ASSEGNATE
36159	A	16497	03/03/2026 13:05	7.652,98	INPS-ISEE-2026-01202247A-00	Pratica correttamente presentata - NON FINANZIATA PER ESAURIMENTO RISORSE ASSEGNATE
36160	A	22735	04/03/2026 10:23	7.653,01	INPS-ISEE-2026-03427470W-00	Pratica correttamente presentata - NON FINANZIATA PER ESAURIMENTO RISORSE ASSEGNATE
36161	A	16973	03/03/2026 14:32	7.653,51	INPS-ISEE-2026-06422663Q-00	Pratica correttamente presentata - NON FINANZIATA PER ESAURIMENTO RISORSE ASSEGNATE
36162	A	1188	02/03/2026 12:31	7.654,09	INPS-ISEE-2026-01777962S-00	Pratica correttamente presentata - NON FINANZIATA PER ESAURIMENTO RISORSE ASSEGNATE
36163	A	22335	04/03/2026 09:44	7.654,33	INPS-ISEE-2026-01020657T-00	Pratica correttamente presentata - NON FINANZIATA PER ESAURIMENTO RISORSE ASSEGNATE
36164	A	5766	03/03/2026 14:37	7.654,40	INPS-ISEE-2026-05549592S-00	Pratica correttamente presentata - NON FINANZIATA PER ESAURIMENTO RISORSE ASSEGNATE
36165	A	57482	16/03/2026 12:22	7.654,44	INPS-ISEE-2026-03674481L-00	Pratica correttamente presentata - NON FINANZIATA PER ESAURIMENTO RISORSE ASSEGNATE
36166	A	52196	12/03/2026 20:16	7.654,86	INPS-ISEE-2026-01945510P-00	Pratica correttamente presentata - NON FINANZIATA PER ESAURIMENTO RISORSE ASSEGNATE
36167	A	32509	05/03/2026 20:06	7.655,08	INPS-ISEE-2026-04459705F-00	Pratica correttamente presentata - NON FINANZIATA PER ESAURIMENTO RISORSE ASSEGNATE
36168	A	32488	05/03/2026 20:33	7.655,08	INPS-ISEE-2026-04459705F-00	Pratica correttamente presentata - NON FINANZIATA PER ESAURIMENTO RISORSE ASSEGNATE
36169	A	57950	16/03/2026 18:39	7.655,09	INPS-ISEE-2026-01577242N-00	Pratica correttamente presentata - NON FINANZIATA PER ESAURIMENTO RISORSE ASSEGNATE
36170	A	59263	16/03/2026 18:41	7.655,09	INPS-ISEE-2026-01577242N-00	Pratica correttamente presentata - NON FINANZIATA PER ESAURIMENTO RISORSE ASSEGNATE
36171	A	3636	02/03/2026 18:46	7.655,13	INPS-ISEE-2026-01031370K-00	Pratica correttamente presentata - NON FINANZIATA PER ESAURIMENTO RISORSE ASSEGNATE

BANDO IO STUDIO 2025 a.s. 2025/2026

ALLEGATO A - DEFINITIVA

Progr.	ALL	Numero Domanda	Data Di Presentazione	VALORE ISEE	PROTOCOLLO ATTESTAZIONE ISEE	ESITO GRADUATORIA DEFINITIVA
36172	A	39311	08/03/2026 23:24	7.655,15	INPS-ISEE-2026-03762077O-00	Pratica correttamente presentata - NON FINANZIATA PER ESAURIMENTO RISORSE ASSEGNATE
36173	A	60035	16/03/2026 22:16	7.655,74	INPS-ISEE-2026-01723813P-00	Pratica correttamente presentata - NON FINANZIATA PER ESAURIMENTO RISORSE ASSEGNATE
36174	A	28125	04/03/2026 22:42	7.655,84	INPS-ISEE-2026-01280708C-00	Pratica correttamente presentata - NON FINANZIATA PER ESAURIMENTO RISORSE ASSEGNATE
36175	A	19979	03/03/2026 18:57	7.656,17	INPS-ISEE-2026-01246920G-00	Pratica correttamente presentata - NON FINANZIATA PER ESAURIMENTO RISORSE ASSEGNATE
36176	A	20028	03/03/2026 19:00	7.656,17	INPS-ISEE-2026-01246920G-00	Pratica correttamente presentata - NON FINANZIATA PER ESAURIMENTO RISORSE ASSEGNATE
36177	A	22026	04/03/2026 08:32	7.656,96	INPS-ISEE-2026-00085682Q-00	Pratica correttamente presentata - NON FINANZIATA PER ESAURIMENTO RISORSE ASSEGNATE
36178	A	43317	12/03/2026 15:22	7.657,45	INPS-ISEE-2026-05810548R-00	Pratica correttamente presentata - NON FINANZIATA PER ESAURIMENTO RISORSE ASSEGNATE
36179	A	15106	03/03/2026 11:12	7.657,49	INPS-ISEE-2026-01842993X-00	Pratica correttamente presentata - NON FINANZIATA PER ESAURIMENTO RISORSE ASSEGNATE
36180	A	23970	04/03/2026 12:13	7.657,71	INPS-ISEE-2026-01229242D-00	Pratica correttamente presentata - NON FINANZIATA PER ESAURIMENTO RISORSE ASSEGNATE
36181	A	54379	13/03/2026 18:40	7.657,81	INPS-ISEE-2026-01572401B-00	Pratica correttamente presentata - NON FINANZIATA PER ESAURIMENTO RISORSE ASSEGNATE
36182	A	47269	11/03/2026 10:41	7.658,24	INPS-ISEE-2026-02344314T-00	Pratica correttamente presentata - NON FINANZIATA PER ESAURIMENTO RISORSE ASSEGNATE
36183	A	8463	02/03/2026 18:17	7.659,55	INPS-ISEE-2026-00086789Z-00	Pratica correttamente presentata - NON FINANZIATA PER ESAURIMENTO RISORSE ASSEGNATE
36184	A	14664	11/03/2026 17:07	7.659,55	INPS-ISEE-2026-00086789Z-00	Pratica correttamente presentata - NON FINANZIATA PER ESAURIMENTO RISORSE ASSEGNATE
36185	A	34701	06/03/2026 13:44	7.659,74	INPS-ISEE-2026-01747869U-00	Pratica correttamente presentata - NON FINANZIATA PER ESAURIMENTO RISORSE ASSEGNATE
36186	A	21613	03/03/2026 22:51	7.659,84	INPS-ISEE-2026-05802344C-00	Pratica correttamente presentata - NON FINANZIATA PER ESAURIMENTO RISORSE ASSEGNATE
36187	A	21686	03/03/2026 23:05	7.659,84	INPS-ISEE-2026-05802344C-00	Pratica correttamente presentata - NON FINANZIATA PER ESAURIMENTO RISORSE ASSEGNATE
36188	A	62036	17/03/2026 14:34	7.660,35	INPS-ISEE-2026-07292401P-00	Pratica correttamente presentata - NON FINANZIATA PER ESAURIMENTO RISORSE ASSEGNATE

BANDO IO STUDIO 2025 a.s. 2025/2026

ALLEGATO A - DEFINITIVA

Progr.	ALL	Numero Domanda	Data Di Presentazione	VALORE ISEE	PROTOCOLLO ATTESTAZIONE ISEE	ESITO GRADUATORIA DEFINITIVA
36189	A	53670	13/03/2026 15:35	7.660,39	INPS-ISEE-2026-03710955E-00	Pratica correttamente presentata - NON FINANZIATA PER ESAURIMENTO RISORSE ASSEGNATE
36190	A	45440	10/03/2026 17:11	7.660,84	INPS-ISEE-2026-01210076M-00	Pratica correttamente presentata - NON FINANZIATA PER ESAURIMENTO RISORSE ASSEGNATE
36191	A	45484	10/03/2026 17:17	7.660,84	INPS-ISEE-2026-01210076M-00	Pratica correttamente presentata - NON FINANZIATA PER ESAURIMENTO RISORSE ASSEGNATE
36192	A	40166	09/03/2026 11:15	7.660,98	INPS-ISEE-2026-01451674N-00	Pratica correttamente presentata - NON FINANZIATA PER ESAURIMENTO RISORSE ASSEGNATE
36193	A	42161	09/03/2026 17:59	7.660,98	INPS-ISEE-2026-01443939L-00	Pratica correttamente presentata - NON FINANZIATA PER ESAURIMENTO RISORSE ASSEGNATE
36194	A	33308	06/03/2026 09:23	7.661,30	INPS-ISEE-2026-02315270B-00	Pratica correttamente presentata - NON FINANZIATA PER ESAURIMENTO RISORSE ASSEGNATE
36195	A	679	13/03/2026 09:12	7.661,40	INPS-ISEE-2026-00387575V-00	Pratica correttamente presentata - NON FINANZIATA PER ESAURIMENTO RISORSE ASSEGNATE
36196	A	7246	02/03/2026 17:19	7.662,03	INPS-ISEE-2026-00248936O-00	Pratica correttamente presentata - NON FINANZIATA PER ESAURIMENTO RISORSE ASSEGNATE
36197	A	7517	02/03/2026 17:28	7.662,03	INPS-ISEE-2026-00248936O-00	Pratica correttamente presentata - NON FINANZIATA PER ESAURIMENTO RISORSE ASSEGNATE
36198	A	12751	13/03/2026 22:23	7.662,30	INPS-ISEE-2026-05526372E-00	Pratica correttamente presentata - NON FINANZIATA PER ESAURIMENTO RISORSE ASSEGNATE
36199	A	61440	17/03/2026 12:07	7.663,22	INPS-ISEE-2026-06298161L-00	Pratica correttamente presentata - NON FINANZIATA PER ESAURIMENTO RISORSE ASSEGNATE
36200	A	61538	17/03/2026 12:21	7.663,22	INPS-ISEE-2026-06298161L-00	Pratica correttamente presentata - NON FINANZIATA PER ESAURIMENTO RISORSE ASSEGNATE
36201	A	22411	04/03/2026 09:46	7.663,42	INPS-ISEE-2026-02882579K-00	Pratica correttamente presentata - NON FINANZIATA PER ESAURIMENTO RISORSE ASSEGNATE
36202	A	22489	04/03/2026 09:52	7.663,42	INPS-ISEE-2026-02882579K-00	Pratica correttamente presentata - NON FINANZIATA PER ESAURIMENTO RISORSE ASSEGNATE
36203	A	28561	05/03/2026 09:22	7.663,51	INPS-ISEE-2026-06158963Z-00	Pratica correttamente presentata - NON FINANZIATA PER ESAURIMENTO RISORSE ASSEGNATE
36204	A	49840	12/03/2026 09:21	7.663,58	INPS-ISEE-2026-06583896J-00	Pratica correttamente presentata - NON FINANZIATA PER ESAURIMENTO RISORSE ASSEGNATE
36205	A	5792	02/03/2026 16:47	7.663,79	INPS-ISEE-2026-01689287K-00	Pratica correttamente presentata - NON FINANZIATA PER ESAURIMENTO RISORSE ASSEGNATE

BANDO IO STUDIO 2025 a.s. 2025/2026

ALLEGATO A - DEFINITIVA

Progr.	ALL	Numero Domanda	Data Di Presentazione	VALORE ISEE	PROTOCOLLO ATTESTAZIONE ISEE	ESITO GRADUATORIA DEFINITIVA
36206	A	59681	16/03/2026 20:03	7.663,79	INPS-ISEE-2026-01689287K-00	Pratica correttamente presentata - NON FINANZIATA PER ESAURIMENTO RISORSE ASSEGNATE
36207	A	59710	16/03/2026 20:11	7.663,79	INPS-ISEE-2026-01689287K-00	Pratica correttamente presentata - NON FINANZIATA PER ESAURIMENTO RISORSE ASSEGNATE
36208	A	64729	17/03/2026 20:19	7.664,09	INPS-ISEE-2026-05457901R-00	Pratica correttamente presentata - NON FINANZIATA PER ESAURIMENTO RISORSE ASSEGNATE
36209	A	59524	16/03/2026 19:16	7.664,29	INPS-ISEE-2026-03116893R-00	Pratica correttamente presentata - NON FINANZIATA PER ESAURIMENTO RISORSE ASSEGNATE
36210	A	35358	06/03/2026 16:55	7.664,72	INPS-ISEE-2026-02871495X-00	Pratica correttamente presentata - NON FINANZIATA PER ESAURIMENTO RISORSE ASSEGNATE
36211	A	45252	10/03/2026 16:45	7.665,63	INPS-ISEE-2026-01228016B-00	Pratica correttamente presentata - NON FINANZIATA PER ESAURIMENTO RISORSE ASSEGNATE
36212	A	29720	05/03/2026 11:57	7.665,97	INPS-ISEE-2026-08003232A-00	Pratica correttamente presentata - NON FINANZIATA PER ESAURIMENTO RISORSE ASSEGNATE
36213	A	35686	06/03/2026 17:53	7.666,42	INPS-ISEE-2026-06470969K-00	Pratica correttamente presentata - NON FINANZIATA PER ESAURIMENTO RISORSE ASSEGNATE
36214	A	32094	05/03/2026 18:54	7.666,75	INPS-ISEE-2026-03392149R-00	Pratica correttamente presentata - NON FINANZIATA PER ESAURIMENTO RISORSE ASSEGNATE
36215	A	40726	09/03/2026 12:42	7.666,89	INPS-ISEE-2026-01158047C-00	Pratica correttamente presentata - NON FINANZIATA PER ESAURIMENTO RISORSE ASSEGNATE
36216	A	51334	12/03/2026 17:08	7.666,99	INPS-ISEE-2026-04458885U-00	Pratica correttamente presentata - NON FINANZIATA PER ESAURIMENTO RISORSE ASSEGNATE
36217	A	51353	12/03/2026 17:16	7.666,99	INPS-ISEE-2026-04458885U-00	Pratica correttamente presentata - NON FINANZIATA PER ESAURIMENTO RISORSE ASSEGNATE
36218	A	20026	03/03/2026 19:06	7.668,51	INPS-ISEE-2026-03927169I-00	Pratica correttamente presentata - NON FINANZIATA PER ESAURIMENTO RISORSE ASSEGNATE
36219	A	20202	03/03/2026 19:18	7.668,51	INPS-ISEE-2026-03927169I-00	Pratica correttamente presentata - NON FINANZIATA PER ESAURIMENTO RISORSE ASSEGNATE
36220	A	14031	03/03/2026 09:55	7.668,59	INPS-ISEE-2026-03158053P-00	Pratica correttamente presentata - NON FINANZIATA PER ESAURIMENTO RISORSE ASSEGNATE
36221	A	55467	14/03/2026 21:24	7.668,70	INPS-ISEE-2026-02115317B-00	Pratica correttamente presentata - NON FINANZIATA PER ESAURIMENTO RISORSE ASSEGNATE
36222	A	8471	02/03/2026 21:05	7.668,96	INPS-ISEE-2026-02463541P-00	Pratica correttamente presentata - NON FINANZIATA PER ESAURIMENTO RISORSE ASSEGNATE

BANDO IO STUDIO 2025 a.s. 2025/2026

ALLEGATO A - DEFINITIVA

Progr.	ALL	Numero Domanda	Data Di Presentazione	VALORE ISEE	PROTOCOLLO ATTESTAZIONE ISEE	ESITO GRADUATORIA DEFINITIVA
36223	A	7207	02/03/2026 17:17	7.669,11	INPS-ISEE-2026-00600460U-00	Pratica correttamente presentata - NON FINANZIATA PER ESAURIMENTO RISORSE ASSEGNATE
36224	A	61741	17/03/2026 12:59	7.669,30	INPS-ISEE-2026-07855358K-00	Pratica correttamente presentata - NON FINANZIATA PER ESAURIMENTO RISORSE ASSEGNATE
36225	A	24372	04/03/2026 12:56	7.669,79	INPS-ISEE-2026-00545660C-00	Pratica correttamente presentata - NON FINANZIATA PER ESAURIMENTO RISORSE ASSEGNATE
36226	A	25421	04/03/2026 16:27	7.669,94	INPS-ISEE-2026-01944621W-00	Pratica correttamente presentata - NON FINANZIATA PER ESAURIMENTO RISORSE ASSEGNATE
36227	A	32213	05/03/2026 19:04	7.670,23	INPS-ISEE-2026-01095406P-00	Pratica correttamente presentata - NON FINANZIATA PER ESAURIMENTO RISORSE ASSEGNATE
36228	A	32276	05/03/2026 19:12	7.670,23	INPS-ISEE-2026-01095406P-00	Pratica correttamente presentata - NON FINANZIATA PER ESAURIMENTO RISORSE ASSEGNATE
36229	A	12946	02/03/2026 23:53	7.670,98	INPS-ISEE-2026-06016408P-00	Pratica correttamente presentata - NON FINANZIATA PER ESAURIMENTO RISORSE ASSEGNATE
36230	A	45800	10/03/2026 17:58	7.671,25	INPS-ISEE-2026-02140851T-00	Pratica correttamente presentata - NON FINANZIATA PER ESAURIMENTO RISORSE ASSEGNATE
36231	A	5261	02/03/2026 21:15	7.671,34	INPS-ISEE-2026-05235077Q-00	Pratica correttamente presentata - NON FINANZIATA PER ESAURIMENTO RISORSE ASSEGNATE
36232	A	12363	02/03/2026 22:21	7.672,00	INPS-ISEE-2026-00305416J-00	Pratica correttamente presentata - NON FINANZIATA PER ESAURIMENTO RISORSE ASSEGNATE
36233	A	10897	02/03/2026 22:25	7.672,00	INPS-ISEE-2026-00305416J-00	Pratica correttamente presentata - NON FINANZIATA PER ESAURIMENTO RISORSE ASSEGNATE
36234	A	26655	04/03/2026 18:23	7.672,84	INPS-ISEE-2026-03230185D-00	Pratica correttamente presentata - NON FINANZIATA PER ESAURIMENTO RISORSE ASSEGNATE
36235	A	3349	02/03/2026 13:59	7.673,43	INPS-ISEE-2026-02931368O-00	Pratica correttamente presentata - NON FINANZIATA PER ESAURIMENTO RISORSE ASSEGNATE
36236	A	61808	17/03/2026 13:10	7.673,58	INPS-ISEE-2026-04300798R-00	Pratica correttamente presentata - NON FINANZIATA PER ESAURIMENTO RISORSE ASSEGNATE
36237	A	11918	03/03/2026 15:06	7.674,03	INPS-ISEE-2026-02832700D-00	Pratica correttamente presentata - NON FINANZIATA PER ESAURIMENTO RISORSE ASSEGNATE
36238	A	34745	06/03/2026 14:14	7.674,39	INPS-ISEE-2026-03365582O-00	Pratica correttamente presentata - NON FINANZIATA PER ESAURIMENTO RISORSE ASSEGNATE
36239	A	43199	09/03/2026 22:18	7.674,48	INPS-ISEE-2026-01548291E-00	Pratica correttamente presentata - NON FINANZIATA PER ESAURIMENTO RISORSE ASSEGNATE

BANDO IO STUDIO 2025 a.s. 2025/2026

ALLEGATO A - DEFINITIVA

Progr.	ALL	Numero Domanda	Data Di Presentazione	VALORE ISEE	PROTOCOLLO ATTESTAZIONE ISEE	ESITO GRADUATORIA DEFINITIVA
36240	A	39986	09/03/2026 22:27	7.674,48	INPS-ISEE-2026-01548291E-00	Pratica correttamente presentata - NON FINANZIATA PER ESAURIMENTO RISORSE ASSEGNATE
36241	A	42147	09/03/2026 17:58	7.674,80	INPS-ISEE-2026-02678848M-00	Pratica correttamente presentata - NON FINANZIATA PER ESAURIMENTO RISORSE ASSEGNATE
36242	A	59557	16/03/2026 19:24	7.675,33	INPS-ISEE-2026-03841492R-00	Pratica correttamente presentata - NON FINANZIATA PER ESAURIMENTO RISORSE ASSEGNATE
36243	A	20768	03/03/2026 20:36	7.675,37	INPS-ISEE-2026-06198675U-00	Pratica correttamente presentata - NON FINANZIATA PER ESAURIMENTO RISORSE ASSEGNATE
36244	A	20836	03/03/2026 20:45	7.675,37	INPS-ISEE-2026-06198675U-00	Pratica correttamente presentata - NON FINANZIATA PER ESAURIMENTO RISORSE ASSEGNATE
36245	A	63520	17/03/2026 17:56	7.675,62	INPS-ISEE-2026-04745371R-00	Pratica correttamente presentata - NON FINANZIATA PER ESAURIMENTO RISORSE ASSEGNATE
36246	A	54618	13/03/2026 20:26	7.675,63	INPS-ISEE-2026-01300849P-00	Pratica correttamente presentata - NON FINANZIATA PER ESAURIMENTO RISORSE ASSEGNATE
36247	A	58019	16/03/2026 15:39	7.675,98	INPS-ISEE-2026-04293341C-00	Pratica correttamente presentata - NON FINANZIATA PER ESAURIMENTO RISORSE ASSEGNATE
36248	A	16020	03/03/2026 12:20	7.676,02	INPS-ISEE-2026-01191319P-00	Pratica correttamente presentata - NON FINANZIATA PER ESAURIMENTO RISORSE ASSEGNATE
36249	A	48885	11/03/2026 18:41	7.676,09	INPS-ISEE-2026-06494574S-00	Pratica correttamente presentata - NON FINANZIATA PER ESAURIMENTO RISORSE ASSEGNATE
36250	A	51596	12/03/2026 17:55	7.676,09	INPS-ISEE-2026-06494574S-00	Pratica correttamente presentata - NON FINANZIATA PER ESAURIMENTO RISORSE ASSEGNATE
36251	A	63238	17/03/2026 17:30	7.676,25	INPS-ISEE-2026-03164083P-00	Pratica correttamente presentata - NON FINANZIATA PER ESAURIMENTO RISORSE ASSEGNATE
36252	A	27612	04/03/2026 20:50	7.676,63	INPS-ISEE-2026-02520465G-00	Pratica correttamente presentata - NON FINANZIATA PER ESAURIMENTO RISORSE ASSEGNATE
36253	A	35107	06/03/2026 16:09	7.678,83	INPS-ISEE-2026-05128186R-00	Pratica correttamente presentata - NON FINANZIATA PER ESAURIMENTO RISORSE ASSEGNATE
36254	A	19207	03/03/2026 18:00	7.679,25	INPS-ISEE-2026-02710589O-00	Pratica correttamente presentata - NON FINANZIATA PER ESAURIMENTO RISORSE ASSEGNATE
36255	A	40141	09/03/2026 11:17	7.679,27	INPS-ISEE-2026-03428336Q-00	Pratica correttamente presentata - NON FINANZIATA PER ESAURIMENTO RISORSE ASSEGNATE
36256	A	55143	14/03/2026 15:00	7.679,38	INPS-ISEE-2026-01009398E-00	Pratica correttamente presentata - NON FINANZIATA PER ESAURIMENTO RISORSE ASSEGNATE

BANDO IO STUDIO 2025 a.s. 2025/2026

ALLEGATO A - DEFINITIVA

Progr.	ALL	Numero Domanda	Data Di Presentazione	VALORE ISEE	PROTOCOLLO ATTESTAZIONE ISEE	ESITO GRADUATORIA DEFINITIVA
36257	A	157	02/03/2026 12:08	7.679,60	INPS-ISEE-2026-06124571C-00	Pratica correttamente presentata - NON FINANZIATA PER ESAURIMENTO RISORSE ASSEGNATE
36258	A	26628	04/03/2026 18:20	7.680,08	INPS-ISEE-2026-00100711X-00	Pratica correttamente presentata - NON FINANZIATA PER ESAURIMENTO RISORSE ASSEGNATE
36259	A	6148	02/03/2026 16:18	7.680,49	INPS-ISEE-2026-01740073D-00	Pratica correttamente presentata - NON FINANZIATA PER ESAURIMENTO RISORSE ASSEGNATE
36260	A	39833	09/03/2026 10:26	7.680,62	INPS-ISEE-2026-02712809Q-00	Pratica correttamente presentata - NON FINANZIATA PER ESAURIMENTO RISORSE ASSEGNATE
36261	A	31659	05/03/2026 17:55	7.681,22	INPS-ISEE-2026-01741665E-00	Pratica correttamente presentata - NON FINANZIATA PER ESAURIMENTO RISORSE ASSEGNATE
36262	A	10265	03/03/2026 08:59	7.681,38	INPS-ISEE-2026-05956712V-00	Pratica correttamente presentata - NON FINANZIATA PER ESAURIMENTO RISORSE ASSEGNATE
36263	A	15687	03/03/2026 11:54	7.681,43	INPS-ISEE-2026-06410045B-00	Pratica correttamente presentata - NON FINANZIATA PER ESAURIMENTO RISORSE ASSEGNATE
36264	A	19730	03/03/2026 18:36	7.681,43	INPS-ISEE-2026-06410045B-00	Pratica correttamente presentata - NON FINANZIATA PER ESAURIMENTO RISORSE ASSEGNATE
36265	A	67594	18/03/2026 11:56	7.681,86	INPS-ISEE-2026-06940085O-00	Pratica correttamente presentata - NON FINANZIATA PER ESAURIMENTO RISORSE ASSEGNATE
36266	A	67627	18/03/2026 11:59	7.681,86	INPS-ISEE-2026-06940085O-00	Pratica correttamente presentata - NON FINANZIATA PER ESAURIMENTO RISORSE ASSEGNATE
36267	A	34773	06/03/2026 14:18	7.681,97	INPS-ISEE-2026-03032690H-00	Pratica correttamente presentata - NON FINANZIATA PER ESAURIMENTO RISORSE ASSEGNATE
36268	A	44762	10/03/2026 14:08	7.682,06	INPS-ISEE-2026-05993869H-00	Pratica correttamente presentata - NON FINANZIATA PER ESAURIMENTO RISORSE ASSEGNATE
36269	A	17737	03/03/2026 16:03	7.682,16	INPS-ISEE-2026-07669121O-00	Pratica correttamente presentata - NON FINANZIATA PER ESAURIMENTO RISORSE ASSEGNATE
36270	A	49639	11/03/2026 22:24	7.682,93	INPS-ISEE-2026-06550471N-00	Pratica correttamente presentata - NON FINANZIATA PER ESAURIMENTO RISORSE ASSEGNATE
36271	A	33292	06/03/2026 09:19	7.683,76	INPS-ISEE-2026-03466573F-00	Pratica correttamente presentata - NON FINANZIATA PER ESAURIMENTO RISORSE ASSEGNATE
36272	A	54437	13/03/2026 18:55	7.683,93	INPS-ISEE-2026-08010104Y-00	Pratica correttamente presentata - NON FINANZIATA PER ESAURIMENTO RISORSE ASSEGNATE
36273	A	49253	11/03/2026 21:03	7.684,55	INPS-ISEE-2026-06499591M-00	Pratica correttamente presentata - NON FINANZIATA PER ESAURIMENTO RISORSE ASSEGNATE

BANDO IO STUDIO 2025 a.s. 2025/2026

ALLEGATO A - DEFINITIVA

Progr.	ALL	Numero Domanda	Data Di Presentazione	VALORE ISEE	PROTOCOLLO ATTESTAZIONE ISEE	ESITO GRADUATORIA DEFINITIVA
36274	A	61714	17/03/2026 12:51	7.684,98	INPS-ISEE-2026-06468472I-00	Pratica correttamente presentata - NON FINANZIATA PER ESAURIMENTO RISORSE ASSEGNATE
36275	A	19392	10/03/2026 18:23	7.685,07	INPS-ISEE-2026-02331324A-00	Pratica correttamente presentata - NON FINANZIATA PER ESAURIMENTO RISORSE ASSEGNATE
36276	A	46494	10/03/2026 21:01	7.685,29	INPS-ISEE-2026-01696242E-00	Pratica correttamente presentata - NON FINANZIATA PER ESAURIMENTO RISORSE ASSEGNATE
36277	A	30224	08/03/2026 21:40	7.685,50	INPS-ISEE-2026-05286909S-00	Pratica correttamente presentata - NON FINANZIATA PER ESAURIMENTO RISORSE ASSEGNATE
36278	A	67236	18/03/2026 11:21	7.685,93	INPS-ISEE-2026-02851755L-00	Pratica correttamente presentata - NON FINANZIATA PER ESAURIMENTO RISORSE ASSEGNATE
36279	A	44021	10/03/2026 10:55	7.686,08	INPS-ISEE-2026-00961991V-00	Pratica correttamente presentata - NON FINANZIATA PER ESAURIMENTO RISORSE ASSEGNATE
36280	A	44059	10/03/2026 11:02	7.686,08	INPS-ISEE-2026-00961991V-00	Pratica correttamente presentata - NON FINANZIATA PER ESAURIMENTO RISORSE ASSEGNATE
36281	A	48648	11/03/2026 17:39	7.686,18	INPS-ISEE-2026-02186534Q-00	Pratica correttamente presentata - NON FINANZIATA PER ESAURIMENTO RISORSE ASSEGNATE
36282	A	52704	13/03/2026 09:48	7.686,32	INPS-ISEE-2026-02941035G-00	Pratica correttamente presentata - NON FINANZIATA PER ESAURIMENTO RISORSE ASSEGNATE
36283	A	52730	13/03/2026 09:56	7.686,32	INPS-ISEE-2026-02941035G-00	Pratica correttamente presentata - NON FINANZIATA PER ESAURIMENTO RISORSE ASSEGNATE
36284	A	23295	04/03/2026 11:19	7.686,69	INPS-ISEE-2026-01584839Z-00	Pratica correttamente presentata - NON FINANZIATA PER ESAURIMENTO RISORSE ASSEGNATE
36285	A	23668	04/03/2026 11:48	7.686,69	INPS-ISEE-2026-01584839Z-00	Pratica correttamente presentata - NON FINANZIATA PER ESAURIMENTO RISORSE ASSEGNATE
36286	A	46116	10/03/2026 19:05	7.686,83	INPS-ISEE-2026-00821583W-00	Pratica correttamente presentata - NON FINANZIATA PER ESAURIMENTO RISORSE ASSEGNATE
36287	A	46074	10/03/2026 18:42	7.687,36	INPS-ISEE-2026-01366905E-00	Pratica correttamente presentata - NON FINANZIATA PER ESAURIMENTO RISORSE ASSEGNATE
36288	A	48137	11/03/2026 15:11	7.687,36	INPS-ISEE-2026-01366905E-00	Pratica correttamente presentata - NON FINANZIATA PER ESAURIMENTO RISORSE ASSEGNATE
36289	A	26690	04/03/2026 18:24	7.687,95	INPS-ISEE-2026-01964997J-00	Pratica correttamente presentata - NON FINANZIATA PER ESAURIMENTO RISORSE ASSEGNATE
36290	A	35733	06/03/2026 18:01	7.688,04	INPS-ISEE-2026-02425053T-00	Pratica correttamente presentata - NON FINANZIATA PER ESAURIMENTO RISORSE ASSEGNATE

BANDO IO STUDIO 2025 a.s. 2025/2026

ALLEGATO A - DEFINITIVA

Progr.	ALL	Numero Domanda	Data Di Presentazione	VALORE ISEE	PROTOCOLLO ATTESTAZIONE ISEE	ESITO GRADUATORIA DEFINITIVA
36291	A	35782	06/03/2026 18:09	7.688,04	INPS-ISEE-2026-02425053T-00	Pratica correttamente presentata - NON FINANZIATA PER ESAURIMENTO RISORSE ASSEGNATE
36292	A	41330	09/03/2026 16:33	7.688,37	INPS-ISEE-2026-05080105J-00	Pratica correttamente presentata - NON FINANZIATA PER ESAURIMENTO RISORSE ASSEGNATE
36293	A	12158	02/03/2026 22:08	7.688,54	INPS-ISEE-2026-03716544E-00	Pratica correttamente presentata - NON FINANZIATA PER ESAURIMENTO RISORSE ASSEGNATE
36294	A	9951	03/03/2026 21:41	7.689,49	INPS-ISEE-2026-02565704Q-00	Pratica correttamente presentata - NON FINANZIATA PER ESAURIMENTO RISORSE ASSEGNATE
36295	A	57576	16/03/2026 12:41	7.689,71	INPS-ISEE-2026-01312403Y-00	Pratica correttamente presentata - NON FINANZIATA PER ESAURIMENTO RISORSE ASSEGNATE
36296	A	65293	17/03/2026 23:28	7.689,71	INPS-ISEE-2026-04747950X-00	Pratica correttamente presentata - NON FINANZIATA PER ESAURIMENTO RISORSE ASSEGNATE
36297	A	28267	05/03/2026 00:36	7.689,87	INPS-ISEE-2026-01750860W-00	Pratica correttamente presentata - NON FINANZIATA PER ESAURIMENTO RISORSE ASSEGNATE
36298	A	10405	02/03/2026 20:06	7.690,20	INPS-ISEE-2026-02821852N-00	Pratica correttamente presentata - NON FINANZIATA PER ESAURIMENTO RISORSE ASSEGNATE
36299	A	44141	10/03/2026 11:21	7.690,66	INPS-ISEE-2026-00240605M-00	Pratica correttamente presentata - NON FINANZIATA PER ESAURIMENTO RISORSE ASSEGNATE
36300	A	45448	10/03/2026 17:09	7.690,73	INPS-ISEE-2026-03612743C-00	Pratica correttamente presentata - NON FINANZIATA PER ESAURIMENTO RISORSE ASSEGNATE
36301	A	15117	03/03/2026 11:12	7.690,95	INPS-ISEE-2026-00496532Q-00	Pratica correttamente presentata - NON FINANZIATA PER ESAURIMENTO RISORSE ASSEGNATE
36302	A	16091	03/03/2026 12:42	7.691,52	INPS-ISEE-2026-02815452W-00	Pratica correttamente presentata - NON FINANZIATA PER ESAURIMENTO RISORSE ASSEGNATE
36303	A	58541	16/03/2026 17:07	7.691,63	INPS-ISEE-2026-03904305G-00	Pratica correttamente presentata - NON FINANZIATA PER ESAURIMENTO RISORSE ASSEGNATE
36304	A	32595	05/03/2026 21:38	7.691,96	INPS-ISEE-2026-01953899A-00	Pratica correttamente presentata - NON FINANZIATA PER ESAURIMENTO RISORSE ASSEGNATE
36305	A	33565	06/03/2026 10:08	7.692,76	INPS-ISEE-2026-04577690Z-00	Pratica correttamente presentata - NON FINANZIATA PER ESAURIMENTO RISORSE ASSEGNATE
36306	A	53653	13/03/2026 15:51	7.693,50	INPS-ISEE-2026-00304925H-00	Pratica correttamente presentata - NON FINANZIATA PER ESAURIMENTO RISORSE ASSEGNATE
36307	A	42115	09/03/2026 17:56	7.693,77	INPS-ISEE-2026-05053425G-00	Pratica correttamente presentata - NON FINANZIATA PER ESAURIMENTO RISORSE ASSEGNATE

BANDO IO STUDIO 2025 a.s. 2025/2026

ALLEGATO A - DEFINITIVA

Progr.	ALL	Numero Domanda	Data Di Presentazione	VALORE ISEE	PROTOCOLLO ATTESTAZIONE ISEE	ESITO GRADUATORIA DEFINITIVA
36308	A	42180	09/03/2026 18:03	7.693,77	INPS-ISEE-2026-05053425G-00	Pratica correttamente presentata - NON FINANZIATA PER ESAURIMENTO RISORSE ASSEGNATE
36309	A	42265	09/03/2026 18:10	7.693,77	INPS-ISEE-2026-05053425G-00	Pratica correttamente presentata - NON FINANZIATA PER ESAURIMENTO RISORSE ASSEGNATE
36310	A	15910	03/03/2026 12:34	7.693,82	INPS-ISEE-2026-03765157F-00	Pratica correttamente presentata - NON FINANZIATA PER ESAURIMENTO RISORSE ASSEGNATE
36311	A	45991	10/03/2026 18:26	7.694,30	INPS-ISEE-2026-02285152P-00	Pratica correttamente presentata - NON FINANZIATA PER ESAURIMENTO RISORSE ASSEGNATE
36312	A	50557	12/03/2026 12:27	7.694,69	INPS-ISEE-2026-03992855K-00	Pratica correttamente presentata - NON FINANZIATA PER ESAURIMENTO RISORSE ASSEGNATE
36313	A	12138	13/03/2026 15:40	7.694,89	INPS-ISEE-2026-01295434N-00	Pratica correttamente presentata - NON FINANZIATA PER ESAURIMENTO RISORSE ASSEGNATE
36314	A	63753	17/03/2026 18:19	7.695,37	INPS-ISEE-2026-07930438F-00	Pratica correttamente presentata - NON FINANZIATA PER ESAURIMENTO RISORSE ASSEGNATE
36315	A	66103	18/03/2026 09:32	7.695,88	INPS-ISEE-2026-01097980F-00	Pratica correttamente presentata - NON FINANZIATA PER ESAURIMENTO RISORSE ASSEGNATE
36316	A	25808	04/03/2026 17:06	7.695,94	INPS-ISEE-2026-02987829J-00	Pratica correttamente presentata - NON FINANZIATA PER ESAURIMENTO RISORSE ASSEGNATE
36317	A	32549	05/03/2026 20:44	7.696,34	INPS-ISEE-2026-00921580P-00	Pratica correttamente presentata - NON FINANZIATA PER ESAURIMENTO RISORSE ASSEGNATE
36318	A	47041	11/03/2026 09:45	7.696,77	INPS-ISEE-2026-03190206T-00	Pratica correttamente presentata - NON FINANZIATA PER ESAURIMENTO RISORSE ASSEGNATE
36319	A	64879	17/03/2026 22:40	7.697,09	INPS-ISEE-2026-03553906R-00	Pratica correttamente presentata - NON FINANZIATA PER ESAURIMENTO RISORSE ASSEGNATE
36320	A	64949	17/03/2026 22:43	7.697,09	INPS-ISEE-2026-03553906R-00	Pratica correttamente presentata - NON FINANZIATA PER ESAURIMENTO RISORSE ASSEGNATE
36321	A	33425	06/03/2026 09:47	7.697,14	INPS-ISEE-2026-01446329Q-00	Pratica correttamente presentata - NON FINANZIATA PER ESAURIMENTO RISORSE ASSEGNATE
36322	A	33480	06/03/2026 09:51	7.697,14	INPS-ISEE-2026-01446329Q-00	Pratica correttamente presentata - NON FINANZIATA PER ESAURIMENTO RISORSE ASSEGNATE
36323	A	8133	02/03/2026 17:53	7.697,15	INPS-ISEE-2026-05755007Q-00	Pratica correttamente presentata - NON FINANZIATA PER ESAURIMENTO RISORSE ASSEGNATE
36324	A	58295	16/03/2026 16:55	7.697,56	INPS-ISEE-2026-06252709R-00	Pratica correttamente presentata - NON FINANZIATA PER ESAURIMENTO RISORSE ASSEGNATE

BANDO IO STUDIO 2025 a.s. 2025/2026

ALLEGATO A - DEFINITIVA

Progr.	ALL	Numero Domanda	Data Di Presentazione	VALORE ISEE	PROTOCOLLO ATTESTAZIONE ISEE	ESITO GRADUATORIA DEFINITIVA
36325	A	62562	17/03/2026 16:15	7.697,72	INPS-ISEE-2026-02670969S-00	Pratica correttamente presentata - NON FINANZIATA PER ESAURIMENTO RISORSE ASSEGNATE
36326	A	64414	17/03/2026 19:28	7.697,90	INPS-ISEE-2026-03742773L-00	Pratica correttamente presentata - NON FINANZIATA PER ESAURIMENTO RISORSE ASSEGNATE
36327	A	64647	17/03/2026 20:11	7.698,36	INPS-ISEE-2026-06264119Q-00	Pratica correttamente presentata - NON FINANZIATA PER ESAURIMENTO RISORSE ASSEGNATE
36328	A	64709	17/03/2026 20:18	7.698,36	INPS-ISEE-2026-06264119Q-00	Pratica correttamente presentata - NON FINANZIATA PER ESAURIMENTO RISORSE ASSEGNATE
36329	A	58720	16/03/2026 17:36	7.698,56	INPS-ISEE-2026-03661597I-00	Pratica correttamente presentata - NON FINANZIATA PER ESAURIMENTO RISORSE ASSEGNATE
36330	A	58795	16/03/2026 17:40	7.698,56	INPS-ISEE-2026-03661597I-00	Pratica correttamente presentata - NON FINANZIATA PER ESAURIMENTO RISORSE ASSEGNATE
36331	A	64708	17/03/2026 20:20	7.699,52	INPS-ISEE-2026-04575283F-00	Pratica correttamente presentata - NON FINANZIATA PER ESAURIMENTO RISORSE ASSEGNATE
36332	A	63456	17/03/2026 17:58	7.699,64	INPS-ISEE-2026-01141309J-00	Pratica correttamente presentata - NON FINANZIATA PER ESAURIMENTO RISORSE ASSEGNATE
36333	A	628	02/03/2026 12:18	7.699,77	INPS-ISEE-2026-04557204W-00	Pratica correttamente presentata - NON FINANZIATA PER ESAURIMENTO RISORSE ASSEGNATE
36334	A	1322	02/03/2026 12:45	7.699,77	INPS-ISEE-2026-04557204W-00	Pratica correttamente presentata - NON FINANZIATA PER ESAURIMENTO RISORSE ASSEGNATE
36335	A	22785	04/03/2026 10:23	7.700,58	INPS-ISEE-2026-03733126P-00	Pratica correttamente presentata - NON FINANZIATA PER ESAURIMENTO RISORSE ASSEGNATE
36336	A	43207	09/03/2026 22:25	7.700,73	INPS-ISEE-2026-05304150A-00	Pratica correttamente presentata - NON FINANZIATA PER ESAURIMENTO RISORSE ASSEGNATE
36337	A	8515	02/03/2026 18:21	7.701,13	INPS-ISEE-2026-02600957Q-00	Pratica correttamente presentata - NON FINANZIATA PER ESAURIMENTO RISORSE ASSEGNATE
36338	A	67494	18/03/2026 11:47	7.701,13	INPS-ISEE-2026-01718243C-00	Pratica correttamente presentata - NON FINANZIATA PER ESAURIMENTO RISORSE ASSEGNATE
36339	A	67521	18/03/2026 11:51	7.701,13	INPS-ISEE-2026-01718243C-00	Pratica correttamente presentata - NON FINANZIATA PER ESAURIMENTO RISORSE ASSEGNATE
36340	A	17142	03/03/2026 15:43	7.701,31	INPS-ISEE-2026-02933242P-00	Pratica correttamente presentata - NON FINANZIATA PER ESAURIMENTO RISORSE ASSEGNATE
36341	A	39643	09/03/2026 09:57	7.701,58	INPS-ISEE-2026-03030751J-00	Pratica correttamente presentata - NON FINANZIATA PER ESAURIMENTO RISORSE ASSEGNATE

BANDO IO STUDIO 2025 a.s. 2025/2026

ALLEGATO A - DEFINITIVA

Progr.	ALL	Numero Domanda	Data Di Presentazione	VALORE ISEE	PROTOCOLLO ATTESTAZIONE ISEE	ESITO GRADUATORIA DEFINITIVA
36342	A	34794	06/03/2026 14:18	7.701,64	INPS-ISEE-2026-00778404E-00	Pratica correttamente presentata - NON FINANZIATA PER ESAURIMENTO RISORSE ASSEGNATE
36343	A	56390	16/03/2026 08:28	7.701,79	INPS-ISEE-2026-05190096E-00	Pratica correttamente presentata - NON FINANZIATA PER ESAURIMENTO RISORSE ASSEGNATE
36344	A	54908	14/03/2026 10:35	7.701,88	INPS-ISEE-2026-06012674C-00	Pratica correttamente presentata - NON FINANZIATA PER ESAURIMENTO RISORSE ASSEGNATE
36345	A	53075	13/03/2026 11:22	7.702,03	INPS-ISEE-2026-01704626C-00	Pratica correttamente presentata - NON FINANZIATA PER ESAURIMENTO RISORSE ASSEGNATE
36346	A	28387	05/03/2026 08:23	7.703,04	INPS-ISEE-2026-00357398V-00	Pratica correttamente presentata - NON FINANZIATA PER ESAURIMENTO RISORSE ASSEGNATE
36347	A	45952	10/03/2026 18:23	7.703,25	INPS-ISEE-2026-01635995Z-00	Pratica correttamente presentata - NON FINANZIATA PER ESAURIMENTO RISORSE ASSEGNATE
36348	A	47876	11/03/2026 12:40	7.703,39	INPS-ISEE-2026-01245411A-00	Pratica correttamente presentata - NON FINANZIATA PER ESAURIMENTO RISORSE ASSEGNATE
36349	A	30244	05/03/2026 14:06	7.704,07	INPS-ISEE-2026-00509048C-00	Pratica correttamente presentata - NON FINANZIATA PER ESAURIMENTO RISORSE ASSEGNATE
36350	A	11602	03/03/2026 08:59	7.704,83	INPS-ISEE-2026-01738839S-00	Pratica correttamente presentata - NON FINANZIATA PER ESAURIMENTO RISORSE ASSEGNATE
36351	A	52578	13/03/2026 09:07	7.704,85	INPS-ISEE-2026-02620231U-00	Pratica correttamente presentata - NON FINANZIATA PER ESAURIMENTO RISORSE ASSEGNATE
36352	A	15885	03/03/2026 12:10	7.704,94	INPS-ISEE-2026-00487510P-00	Pratica correttamente presentata - NON FINANZIATA PER ESAURIMENTO RISORSE ASSEGNATE
36353	A	769	02/03/2026 12:16	7.705,07	INPS-ISEE-2026-03336813W-00	Pratica correttamente presentata - NON FINANZIATA PER ESAURIMENTO RISORSE ASSEGNATE
36354	A	25926	04/03/2026 17:18	7.705,10	INPS-ISEE-2026-02209153D-00	Pratica correttamente presentata - NON FINANZIATA PER ESAURIMENTO RISORSE ASSEGNATE
36355	A	55241	14/03/2026 16:14	7.705,76	INPS-ISEE-2026-05456683I-00	Pratica correttamente presentata - NON FINANZIATA PER ESAURIMENTO RISORSE ASSEGNATE
36356	A	57919	16/03/2026 15:12	7.705,76	INPS-ISEE-2026-05456683I-00	Pratica correttamente presentata - NON FINANZIATA PER ESAURIMENTO RISORSE ASSEGNATE
36357	A	37141	07/03/2026 13:06	7.705,97	INPS-ISEE-2026-00422685W-00	Pratica correttamente presentata - NON FINANZIATA PER ESAURIMENTO RISORSE ASSEGNATE
36358	A	3028	02/03/2026 13:38	7.706,37	INPS-ISEE-2026-01446626Q-00	Pratica correttamente presentata - NON FINANZIATA PER ESAURIMENTO RISORSE ASSEGNATE

BANDO IO STUDIO 2025 a.s. 2025/2026

ALLEGATO A - DEFINITIVA

Progr.	ALL	Numero Domanda	Data Di Presentazione	VALORE ISEE	PROTOCOLLO ATTESTAZIONE ISEE	ESITO GRADUATORIA DEFINITIVA
36359	A	39608	09/03/2026 10:00	7.706,47	INPS-ISEE-2026-05436581O-00	Pratica correttamente presentata - NON FINANZIATA PER ESAURIMENTO RISORSE ASSEGNATE
36360	A	43018	09/03/2026 22:12	7.706,52	INPS-ISEE-2026-02785045R-00	Pratica correttamente presentata - NON FINANZIATA PER ESAURIMENTO RISORSE ASSEGNATE
36361	A	50607	12/03/2026 12:17	7.706,89	INPS-ISEE-2026-07081162P-00	Pratica correttamente presentata - NON FINANZIATA PER ESAURIMENTO RISORSE ASSEGNATE
36362	A	19973	03/03/2026 18:56	7.707,91	INPS-ISEE-2026-01998478B-00	Pratica correttamente presentata - NON FINANZIATA PER ESAURIMENTO RISORSE ASSEGNATE
36363	A	9288	02/03/2026 19:16	7.708,14	INPS-ISEE-2026-02993983M-00	Pratica correttamente presentata - NON FINANZIATA PER ESAURIMENTO RISORSE ASSEGNATE
36364	A	16403	03/03/2026 12:57	7.708,18	INPS-ISEE-2026-01881762L-00	Pratica correttamente presentata - NON FINANZIATA PER ESAURIMENTO RISORSE ASSEGNATE
36365	A	65491	17/03/2026 22:49	7.708,62	INPS-ISEE-2026-08195068I-00	Pratica correttamente presentata - NON FINANZIATA PER ESAURIMENTO RISORSE ASSEGNATE
36366	A	56994	16/03/2026 11:21	7.708,63	INPS-ISEE-2026-00551475W-00	Pratica correttamente presentata - NON FINANZIATA PER ESAURIMENTO RISORSE ASSEGNATE
36367	A	60783	17/03/2026 10:31	7.709,17	INPS-ISEE-2026-08132610T-00	Pratica correttamente presentata - NON FINANZIATA PER ESAURIMENTO RISORSE ASSEGNATE
36368	A	59298	16/03/2026 18:46	7.709,22	INPS-ISEE-2026-05486443F-00	Pratica correttamente presentata - NON FINANZIATA PER ESAURIMENTO RISORSE ASSEGNATE
36369	A	45783	10/03/2026 17:55	7.709,35	INPS-ISEE-2026-04002533M-00	Pratica correttamente presentata - NON FINANZIATA PER ESAURIMENTO RISORSE ASSEGNATE
36370	A	26992	04/03/2026 18:56	7.709,38	INPS-ISEE-2026-01298531Q-00	Pratica correttamente presentata - NON FINANZIATA PER ESAURIMENTO RISORSE ASSEGNATE
36371	A	13141	03/03/2026 07:00	7.709,56	INPS-ISEE-2026-01986853Y-00	Pratica correttamente presentata - NON FINANZIATA PER ESAURIMENTO RISORSE ASSEGNATE
36372	A	58256	16/03/2026 16:34	7.709,84	INPS-ISEE-2026-02627487X-00	Pratica correttamente presentata - NON FINANZIATA PER ESAURIMENTO RISORSE ASSEGNATE
36373	A	39258	08/03/2026 22:32	7.709,97	INPS-ISEE-2026-02698398J-00	Pratica correttamente presentata - NON FINANZIATA PER ESAURIMENTO RISORSE ASSEGNATE
36374	A	34981	06/03/2026 15:41	7.710,01	INPS-ISEE-2026-00502148B-00	Pratica correttamente presentata - NON FINANZIATA PER ESAURIMENTO RISORSE ASSEGNATE
36375	A	32501	05/03/2026 20:08	7.710,03	INPS-ISEE-2026-01584044C-00	Pratica correttamente presentata - NON FINANZIATA PER ESAURIMENTO RISORSE ASSEGNATE

BANDO IO STUDIO 2025 a.s. 2025/2026

ALLEGATO A - DEFINITIVA

Progr.	ALL	Numero Domanda	Data Di Presentazione	VALORE ISEE	PROTOCOLLO ATTESTAZIONE ISEE	ESITO GRADUATORIA DEFINITIVA
36376	A	60850	17/03/2026 16:34	7.710,18	INPS-ISEE-2026-02853778Y-00	Pratica correttamente presentata - NON FINANZIATA PER ESAURIMENTO RISORSE ASSEGNATE
36377	A	57542	16/03/2026 12:34	7.710,29	INPS-ISEE-2026-04502249C-00	Pratica correttamente presentata - NON FINANZIATA PER ESAURIMENTO RISORSE ASSEGNATE
36378	A	28166	10/03/2026 22:57	7.711,48	INPS-ISEE-2026-01250418T-00	Pratica correttamente presentata - NON FINANZIATA PER ESAURIMENTO RISORSE ASSEGNATE
36379	A	13849	03/03/2026 09:29	7.711,51	INPS-ISEE-2026-01576556V-00	Pratica correttamente presentata - NON FINANZIATA PER ESAURIMENTO RISORSE ASSEGNATE
36380	A	13874	03/03/2026 09:31	7.711,51	INPS-ISEE-2026-01576556V-00	Pratica correttamente presentata - NON FINANZIATA PER ESAURIMENTO RISORSE ASSEGNATE
36381	A	14627	03/03/2026 10:35	7.711,55	INPS-ISEE-2026-00590177Q-00	Pratica correttamente presentata - NON FINANZIATA PER ESAURIMENTO RISORSE ASSEGNATE
36382	A	19877	03/03/2026 19:23	7.712,03	INPS-ISEE-2026-01801519P-00	Pratica correttamente presentata - NON FINANZIATA PER ESAURIMENTO RISORSE ASSEGNATE
36383	A	16723	05/03/2026 19:41	7.712,13	INPS-ISEE-2026-03128048C-00	Pratica correttamente presentata - NON FINANZIATA PER ESAURIMENTO RISORSE ASSEGNATE
36384	A	15714	03/03/2026 12:00	7.712,21	INPS-ISEE-2026-07289189A-00	Pratica correttamente presentata - NON FINANZIATA PER ESAURIMENTO RISORSE ASSEGNATE
36385	A	29279	05/03/2026 11:11	7.712,26	INPS-ISEE-2026-00306334J-00	Pratica correttamente presentata - NON FINANZIATA PER ESAURIMENTO RISORSE ASSEGNATE
36386	A	31965	05/03/2026 18:34	7.713,08	INPS-ISEE-2026-03185729V-00	Pratica correttamente presentata - NON FINANZIATA PER ESAURIMENTO RISORSE ASSEGNATE
36387	A	40487	09/03/2026 12:06	7.713,74	INPS-ISEE-2026-05058580R-00	Pratica correttamente presentata - NON FINANZIATA PER ESAURIMENTO RISORSE ASSEGNATE
36388	A	64735	17/03/2026 20:27	7.714,13	INPS-ISEE-2026-03690522W-00	Pratica correttamente presentata - NON FINANZIATA PER ESAURIMENTO RISORSE ASSEGNATE
36389	A	34304	06/03/2026 12:03	7.714,41	INPS-ISEE-2026-01307304A-00	Pratica correttamente presentata - NON FINANZIATA PER ESAURIMENTO RISORSE ASSEGNATE
36390	A	2981	02/03/2026 13:27	7.715,00	INPS-ISEE-2026-00356762Q-00	Pratica correttamente presentata - NON FINANZIATA PER ESAURIMENTO RISORSE ASSEGNATE
36391	A	63890	17/03/2026 18:28	7.715,04	INPS-ISEE-2026-05810917R-00	Pratica correttamente presentata - NON FINANZIATA PER ESAURIMENTO RISORSE ASSEGNATE
36392	A	32993	05/03/2026 22:42	7.715,34	INPS-ISEE-2026-04573867Y-00	Pratica correttamente presentata - NON FINANZIATA PER ESAURIMENTO RISORSE ASSEGNATE

BANDO IO STUDIO 2025 a.s. 2025/2026

ALLEGATO A - DEFINITIVA

Progr.	ALL	Numero Domanda	Data Di Presentazione	VALORE ISEE	PROTOCOLLO ATTESTAZIONE ISEE	ESITO GRADUATORIA DEFINITIVA
36393	A	3647	02/03/2026 16:50	7.715,45	INPS-ISEE-2026-00236072B-00	Pratica correttamente presentata - NON FINANZIATA PER ESAURIMENTO RISORSE ASSEGNATE
36394	A	25875	04/03/2026 17:11	7.716,05	INPS-ISEE-2026-02410370M-00	Pratica correttamente presentata - NON FINANZIATA PER ESAURIMENTO RISORSE ASSEGNATE
36395	A	26016	04/03/2026 17:22	7.716,05	INPS-ISEE-2026-02410370M-00	Pratica correttamente presentata - NON FINANZIATA PER ESAURIMENTO RISORSE ASSEGNATE
36396	A	50838	12/03/2026 14:24	7.716,18	INPS-ISEE-2026-02651698I-00	Pratica correttamente presentata - NON FINANZIATA PER ESAURIMENTO RISORSE ASSEGNATE
36397	A	31952	05/03/2026 19:03	7.717,46	INPS-ISEE-2026-01692305C-00	Pratica correttamente presentata - NON FINANZIATA PER ESAURIMENTO RISORSE ASSEGNATE
36398	A	38114	08/03/2026 05:36	7.717,47	INPS-ISEE-2026-04224662C-00	Pratica correttamente presentata - NON FINANZIATA PER ESAURIMENTO RISORSE ASSEGNATE
36399	A	67264	18/03/2026 11:39	7.717,51	INPS-ISEE-2026-05272719L-00	Pratica correttamente presentata - NON FINANZIATA PER ESAURIMENTO RISORSE ASSEGNATE
36400	A	41684	09/03/2026 17:02	7.717,69	INPS-ISEE-2026-01578964Y-00	Pratica correttamente presentata - NON FINANZIATA PER ESAURIMENTO RISORSE ASSEGNATE
36401	A	47793	11/03/2026 12:21	7.717,69	INPS-ISEE-2026-01578964Y-00	Pratica correttamente presentata - NON FINANZIATA PER ESAURIMENTO RISORSE ASSEGNATE
36402	A	3566	02/03/2026 14:40	7.717,75	INPS-ISEE-2026-01354309P-00	Pratica correttamente presentata - NON FINANZIATA PER ESAURIMENTO RISORSE ASSEGNATE
36403	A	5033	02/03/2026 15:04	7.717,75	INPS-ISEE-2026-01354309P-00	Pratica correttamente presentata - NON FINANZIATA PER ESAURIMENTO RISORSE ASSEGNATE
36404	A	28459	05/03/2026 08:53	7.718,14	INPS-ISEE-2026-03222453T-00	Pratica correttamente presentata - NON FINANZIATA PER ESAURIMENTO RISORSE ASSEGNATE
36405	A	56525	16/03/2026 09:37	7.718,14	INPS-ISEE-2026-03222453T-00	Pratica correttamente presentata - NON FINANZIATA PER ESAURIMENTO RISORSE ASSEGNATE
36406	A	42302	09/03/2026 18:34	7.719,44	INPS-ISEE-2026-05521273P-00	Pratica correttamente presentata - NON FINANZIATA PER ESAURIMENTO RISORSE ASSEGNATE
36407	A	25369	04/03/2026 16:23	7.719,59	INPS-ISEE-2026-01944415N-00	Pratica correttamente presentata - NON FINANZIATA PER ESAURIMENTO RISORSE ASSEGNATE
36408	A	25419	04/03/2026 16:30	7.719,59	INPS-ISEE-2026-01944415N-00	Pratica correttamente presentata - NON FINANZIATA PER ESAURIMENTO RISORSE ASSEGNATE
36409	A	25125	04/03/2026 15:46	7.719,64	INPS-ISEE-2026-00074526G-00	Pratica correttamente presentata - NON FINANZIATA PER ESAURIMENTO RISORSE ASSEGNATE

BANDO IO STUDIO 2025 a.s. 2025/2026

ALLEGATO A - DEFINITIVA

Progr.	ALL	Numero Domanda	Data Di Presentazione	VALORE ISEE	PROTOCOLLO ATTESTAZIONE ISEE	ESITO GRADUATORIA DEFINITIVA
36410	A	56120	17/03/2026 19:06	7.720,76	INPS-ISEE-2026-00377880L-00	Pratica correttamente presentata - NON FINANZIATA PER ESAURIMENTO RISORSE ASSEGNATE
36411	A	3848	10/03/2026 17:35	7.722,03	INPS-ISEE-2026-02652735E-00	Pratica correttamente presentata - NON FINANZIATA PER ESAURIMENTO RISORSE ASSEGNATE
36412	A	11527	03/03/2026 09:25	7.723,04	INPS-ISEE-2026-03434492Q-00	Pratica correttamente presentata - NON FINANZIATA PER ESAURIMENTO RISORSE ASSEGNATE
36413	A	53101	13/03/2026 11:29	7.723,06	INPS-ISEE-2026-03664355O-00	Pratica correttamente presentata - NON FINANZIATA PER ESAURIMENTO RISORSE ASSEGNATE
36414	A	22052	04/03/2026 08:51	7.723,10	INPS-ISEE-2026-03977016L-00	Pratica correttamente presentata - NON FINANZIATA PER ESAURIMENTO RISORSE ASSEGNATE
36415	A	22109	04/03/2026 09:01	7.723,10	INPS-ISEE-2026-03977016L-00	Pratica correttamente presentata - NON FINANZIATA PER ESAURIMENTO RISORSE ASSEGNATE
36416	A	10730	02/03/2026 20:23	7.723,45	INPS-ISEE-2026-04325398F-00	Pratica correttamente presentata - NON FINANZIATA PER ESAURIMENTO RISORSE ASSEGNATE
36417	A	12	02/03/2026 12:04	7.723,74	INPS-ISEE-2026-05805065Q-00	Pratica correttamente presentata - NON FINANZIATA PER ESAURIMENTO RISORSE ASSEGNATE
36418	A	3806	02/03/2026 19:24	7.724,59	INPS-ISEE-2026-02793538I-00	Pratica correttamente presentata - NON FINANZIATA PER ESAURIMENTO RISORSE ASSEGNATE
36419	A	61524	17/03/2026 12:20	7.724,88	INPS-ISEE-2026-06143190G-00	Pratica correttamente presentata - NON FINANZIATA PER ESAURIMENTO RISORSE ASSEGNATE
36420	A	61557	17/03/2026 12:25	7.724,88	INPS-ISEE-2026-06143190G-00	Pratica correttamente presentata - NON FINANZIATA PER ESAURIMENTO RISORSE ASSEGNATE
36421	A	66856	18/03/2026 10:44	7.725,53	INPS-ISEE-2026-07470948S-00	Pratica correttamente presentata - NON FINANZIATA PER ESAURIMENTO RISORSE ASSEGNATE
36422	A	54043	13/03/2026 17:21	7.725,94	INPS-ISEE-2026-02423253T-00	Pratica correttamente presentata - NON FINANZIATA PER ESAURIMENTO RISORSE ASSEGNATE
36423	A	21143	03/03/2026 21:30	7.726,05	INPS-ISEE-2026-04560488V-00	Pratica correttamente presentata - NON FINANZIATA PER ESAURIMENTO RISORSE ASSEGNATE
36424	A	21265	03/03/2026 21:58	7.726,05	INPS-ISEE-2026-04560488V-00	Pratica correttamente presentata - NON FINANZIATA PER ESAURIMENTO RISORSE ASSEGNATE
36425	A	51301	12/03/2026 17:08	7.726,45	INPS-ISEE-2026-02230456D-00	Pratica correttamente presentata - NON FINANZIATA PER ESAURIMENTO RISORSE ASSEGNATE
36426	A	51381	12/03/2026 17:18	7.726,45	INPS-ISEE-2026-02230456D-00	Pratica correttamente presentata - NON FINANZIATA PER ESAURIMENTO RISORSE ASSEGNATE

BANDO IO STUDIO 2025 a.s. 2025/2026

ALLEGATO A - DEFINITIVA

Progr.	ALL	Numero Domanda	Data Di Presentazione	VALORE ISEE	PROTOCOLLO ATTESTAZIONE ISEE	ESITO GRADUATORIA DEFINITIVA
36427	A	32294	05/03/2026 19:17	7.726,53	INPS-ISEE-2026-04129868Z-00	Pratica correttamente presentata - NON FINANZIATA PER ESAURIMENTO RISORSE ASSEGNATE
36428	A	19955	03/03/2026 18:54	7.726,73	INPS-ISEE-2026-05517939S-00	Pratica correttamente presentata - NON FINANZIATA PER ESAURIMENTO RISORSE ASSEGNATE
36429	A	24817	04/03/2026 14:48	7.726,96	INPS-ISEE-2026-00233062U-00	Pratica correttamente presentata - NON FINANZIATA PER ESAURIMENTO RISORSE ASSEGNATE
36430	A	46844	11/03/2026 18:18	7.727,15	INPS-ISEE-2026-02812957F-00	Pratica correttamente presentata - NON FINANZIATA PER ESAURIMENTO RISORSE ASSEGNATE
36431	A	52523	13/03/2026 07:21	7.727,35	INPS-ISEE-2026-07597098J-00	Pratica correttamente presentata - NON FINANZIATA PER ESAURIMENTO RISORSE ASSEGNATE
36432	A	57052	16/03/2026 11:12	7.727,97	INPS-ISEE-2026-02464576F-00	Pratica correttamente presentata - NON FINANZIATA PER ESAURIMENTO RISORSE ASSEGNATE
36433	A	28421	05/03/2026 08:47	7.728,30	INPS-ISEE-2026-00378778Y-00	Pratica correttamente presentata - NON FINANZIATA PER ESAURIMENTO RISORSE ASSEGNATE
36434	A	28658	05/03/2026 09:45	7.728,32	INPS-ISEE-2026-00740575N-00	Pratica correttamente presentata - NON FINANZIATA PER ESAURIMENTO RISORSE ASSEGNATE
36435	A	7122	02/03/2026 17:11	7.728,59	INPS-ISEE-2026-01702198N-00	Pratica correttamente presentata - NON FINANZIATA PER ESAURIMENTO RISORSE ASSEGNATE
36436	A	56098	15/03/2026 19:48	7.729,68	INPS-ISEE-2026-00154568Q-00	Pratica correttamente presentata - NON FINANZIATA PER ESAURIMENTO RISORSE ASSEGNATE
36437	A	45137	10/03/2026 16:18	7.729,72	INPS-ISEE-2026-01539141G-00	Pratica correttamente presentata - NON FINANZIATA PER ESAURIMENTO RISORSE ASSEGNATE
36438	A	65393	17/03/2026 22:35	7.729,84	INPS-ISEE-2026-03262280H-00	Pratica correttamente presentata - NON FINANZIATA PER ESAURIMENTO RISORSE ASSEGNATE
36439	A	40795	17/03/2026 22:36	7.729,84	INPS-ISEE-2026-03262280H-00	Pratica correttamente presentata - NON FINANZIATA PER ESAURIMENTO RISORSE ASSEGNATE
36440	A	12048	02/03/2026 22:14	7.729,97	INPS-ISEE-2026-03856404E-00	Pratica correttamente presentata - NON FINANZIATA PER ESAURIMENTO RISORSE ASSEGNATE
36441	A	61820	17/03/2026 13:14	7.730,10	INPS-ISEE-2026-02604931P-00	Pratica correttamente presentata - NON FINANZIATA PER ESAURIMENTO RISORSE ASSEGNATE
36442	A	27104	04/03/2026 19:09	7.730,49	INPS-ISEE-2026-02098376V-00	Pratica correttamente presentata - NON FINANZIATA PER ESAURIMENTO RISORSE ASSEGNATE
36443	A	27343	04/03/2026 19:44	7.730,74	INPS-ISEE-2026-06883758J-00	Pratica correttamente presentata - NON FINANZIATA PER ESAURIMENTO RISORSE ASSEGNATE

BANDO IO STUDIO 2025 a.s. 2025/2026

ALLEGATO A - DEFINITIVA

Progr.	ALL	Numero Domanda	Data Di Presentazione	VALORE ISEE	PROTOCOLLO ATTESTAZIONE ISEE	ESITO GRADUATORIA DEFINITIVA
36444	A	56575	16/03/2026 09:48	7.730,81	INPS-ISEE-2026-01328573Q-00	Pratica correttamente presentata - NON FINANZIATA PER ESAURIMENTO RISORSE ASSEGNATE
36445	A	67448	18/03/2026 11:48	7.731,15	INPS-ISEE-2026-04076322G-00	Pratica correttamente presentata - NON FINANZIATA PER ESAURIMENTO RISORSE ASSEGNATE
36446	A	26418	09/03/2026 17:14	7.731,21	INPS-ISEE-2026-02566876Y-00	Pratica correttamente presentata - NON FINANZIATA PER ESAURIMENTO RISORSE ASSEGNATE
36447	A	44729	10/03/2026 13:47	7.731,21	INPS-ISEE-2026-02566876Y-00	Pratica correttamente presentata - NON FINANZIATA PER ESAURIMENTO RISORSE ASSEGNATE
36448	A	37138	07/03/2026 13:02	7.731,77	INPS-ISEE-2026-05905727V-00	Pratica correttamente presentata - NON FINANZIATA PER ESAURIMENTO RISORSE ASSEGNATE
36449	A	37149	07/03/2026 13:11	7.731,77	INPS-ISEE-2026-05905727V-00	Pratica correttamente presentata - NON FINANZIATA PER ESAURIMENTO RISORSE ASSEGNATE
36450	A	38699	08/03/2026 16:47	7.731,82	INPS-ISEE-2026-05595436I-00	Pratica correttamente presentata - NON FINANZIATA PER ESAURIMENTO RISORSE ASSEGNATE
36451	A	65604	17/03/2026 23:18	7.732,11	INPS-ISEE-2026-06942022P-00	Pratica correttamente presentata - NON FINANZIATA PER ESAURIMENTO RISORSE ASSEGNATE
36452	A	65644	17/03/2026 23:25	7.732,11	INPS-ISEE-2026-06942022P-00	Pratica correttamente presentata - NON FINANZIATA PER ESAURIMENTO RISORSE ASSEGNATE
36453	A	32640	05/03/2026 20:49	7.732,21	INPS-ISEE-2026-02433831G-00	Pratica correttamente presentata - NON FINANZIATA PER ESAURIMENTO RISORSE ASSEGNATE
36454	A	16926	03/03/2026 14:22	7.732,41	INPS-ISEE-2026-05436733R-00	Pratica correttamente presentata - NON FINANZIATA PER ESAURIMENTO RISORSE ASSEGNATE
36455	A	22034	04/03/2026 08:38	7.732,49	INPS-ISEE-2026-05302532B-00	Pratica correttamente presentata - NON FINANZIATA PER ESAURIMENTO RISORSE ASSEGNATE
36456	A	22054	04/03/2026 08:42	7.732,49	INPS-ISEE-2026-05302532B-00	Pratica correttamente presentata - NON FINANZIATA PER ESAURIMENTO RISORSE ASSEGNATE
36457	A	41045	09/03/2026 14:50	7.732,61	INPS-ISEE-2026-01610961G-00	Pratica correttamente presentata - NON FINANZIATA PER ESAURIMENTO RISORSE ASSEGNATE
36458	A	41059	09/03/2026 15:03	7.732,61	INPS-ISEE-2026-01610961G-00	Pratica correttamente presentata - NON FINANZIATA PER ESAURIMENTO RISORSE ASSEGNATE
36459	A	60982	17/03/2026 11:14	7.732,98	INPS-ISEE-2026-01366005T-00	Pratica correttamente presentata - NON FINANZIATA PER ESAURIMENTO RISORSE ASSEGNATE
36460	A	35488	06/03/2026 17:18	7.733,10	INPS-ISEE-2026-02785068X-00	Pratica correttamente presentata - NON FINANZIATA PER ESAURIMENTO RISORSE ASSEGNATE

BANDO IO STUDIO 2025 a.s. 2025/2026

ALLEGATO A - DEFINITIVA

Progr.	ALL	Numero Domanda	Data Di Presentazione	VALORE ISEE	PROTOCOLLO ATTESTAZIONE ISEE	ESITO GRADUATORIA DEFINITIVA
36461	A	17053	03/03/2026 14:41	7.733,14	INPS-ISEE-2026-07355640E-00	Pratica correttamente presentata - NON FINANZIATA PER ESAURIMENTO RISORSE ASSEGNATE
36462	A	17089	03/03/2026 14:47	7.733,14	INPS-ISEE-2026-07355640E-00	Pratica correttamente presentata - NON FINANZIATA PER ESAURIMENTO RISORSE ASSEGNATE
36463	A	64547	17/03/2026 19:53	7.733,78	INPS-ISEE-2026-00359824R-00	Pratica correttamente presentata - NON FINANZIATA PER ESAURIMENTO RISORSE ASSEGNATE
36464	A	65880	18/03/2026 07:28	7.733,78	INPS-ISEE-2026-00359824R-00	Pratica correttamente presentata - NON FINANZIATA PER ESAURIMENTO RISORSE ASSEGNATE
36465	A	60923	17/03/2026 10:51	7.734,72	INPS-ISEE-2026-02738862X-00	Pratica correttamente presentata - NON FINANZIATA PER ESAURIMENTO RISORSE ASSEGNATE
36466	A	25332	04/03/2026 16:21	7.734,96	INPS-ISEE-2026-01956832F-00	Pratica correttamente presentata - NON FINANZIATA PER ESAURIMENTO RISORSE ASSEGNATE
36467	A	27494	04/03/2026 20:26	7.735,58	INPS-ISEE-2026-04520784E-00	Pratica correttamente presentata - NON FINANZIATA PER ESAURIMENTO RISORSE ASSEGNATE
36468	A	38301	08/03/2026 11:03	7.735,76	INPS-ISEE-2026-03955933I-00	Pratica correttamente presentata - NON FINANZIATA PER ESAURIMENTO RISORSE ASSEGNATE
36469	A	35580	06/03/2026 17:34	7.736,65	INPS-ISEE-2026-05394765S-00	Pratica correttamente presentata - NON FINANZIATA PER ESAURIMENTO RISORSE ASSEGNATE
36470	A	27093	04/03/2026 21:52	7.736,73	INPS-ISEE-2026-01947523R-00	Pratica correttamente presentata - NON FINANZIATA PER ESAURIMENTO RISORSE ASSEGNATE
36471	A	43031	09/03/2026 21:17	7.737,02	INPS-ISEE-2026-02523878V-00	Pratica correttamente presentata - NON FINANZIATA PER ESAURIMENTO RISORSE ASSEGNATE
36472	A	43062	09/03/2026 21:27	7.737,02	INPS-ISEE-2026-02523878V-00	Pratica correttamente presentata - NON FINANZIATA PER ESAURIMENTO RISORSE ASSEGNATE
36473	A	35983	06/03/2026 18:43	7.737,40	INPS-ISEE-2026-07985371Y-00	Pratica correttamente presentata - NON FINANZIATA PER ESAURIMENTO RISORSE ASSEGNATE
36474	A	28725	05/03/2026 09:54	7.737,71	INPS-ISEE-2026-03661936F-00	Pratica correttamente presentata - NON FINANZIATA PER ESAURIMENTO RISORSE ASSEGNATE
36475	A	28783	05/03/2026 10:09	7.737,71	INPS-ISEE-2026-03661936F-00	Pratica correttamente presentata - NON FINANZIATA PER ESAURIMENTO RISORSE ASSEGNATE
36476	A	5330	08/03/2026 19:47	7.738,11	INPS-ISEE-2026-03416404D-00	Pratica correttamente presentata - NON FINANZIATA PER ESAURIMENTO RISORSE ASSEGNATE
36477	A	39076	08/03/2026 20:22	7.738,11	INPS-ISEE-2026-03416404D-00	Pratica correttamente presentata - NON FINANZIATA PER ESAURIMENTO RISORSE ASSEGNATE

BANDO IO STUDIO 2025 a.s. 2025/2026

ALLEGATO A - DEFINITIVA

Progr.	ALL	Numero Domanda	Data Di Presentazione	VALORE ISEE	PROTOCOLLO ATTESTAZIONE ISEE	ESITO GRADUATORIA DEFINITIVA
36478	A	39114	08/03/2026 20:33	7.738,11	INPS-ISEE-2026-03416404D-00	Pratica correttamente presentata - NON FINANZIATA PER ESAURIMENTO RISORSE ASSEGNATE
36479	A	13109	03/03/2026 06:23	7.738,21	INPS-ISEE-2026-01098371Q-00	Pratica correttamente presentata - NON FINANZIATA PER ESAURIMENTO RISORSE ASSEGNATE
36480	A	58051	16/03/2026 15:54	7.738,78	INPS-ISEE-2026-03151276P-00	Pratica correttamente presentata - NON FINANZIATA PER ESAURIMENTO RISORSE ASSEGNATE
36481	A	26024	18/03/2026 11:40	7.739,40	INPS-ISEE-2026-01297879M-00	Pratica correttamente presentata - NON FINANZIATA PER ESAURIMENTO RISORSE ASSEGNATE
36482	A	14634	06/03/2026 18:38	7.739,49	INPS-ISEE-2026-02670062H-00	Pratica correttamente presentata - NON FINANZIATA PER ESAURIMENTO RISORSE ASSEGNATE
36483	A	40451	09/03/2026 12:45	7.739,69	INPS-ISEE-2026-04535192Q-00	Pratica correttamente presentata - NON FINANZIATA PER ESAURIMENTO RISORSE ASSEGNATE
36484	A	49848	12/03/2026 09:21	7.739,93	INPS-ISEE-2026-08175562F-00	Pratica correttamente presentata - NON FINANZIATA PER ESAURIMENTO RISORSE ASSEGNATE
36485	A	43112	09/03/2026 21:56	7.740,51	INPS-ISEE-2026-01624384N-00	Pratica correttamente presentata - NON FINANZIATA PER ESAURIMENTO RISORSE ASSEGNATE
36486	A	53879	13/03/2026 16:47	7.740,65	INPS-ISEE-2026-01155518C-00	Pratica correttamente presentata - NON FINANZIATA PER ESAURIMENTO RISORSE ASSEGNATE
36487	A	20336	03/03/2026 19:33	7.741,22	INPS-ISEE-2026-01479874Y-00	Pratica correttamente presentata - NON FINANZIATA PER ESAURIMENTO RISORSE ASSEGNATE
36488	A	20596	03/03/2026 20:19	7.741,22	INPS-ISEE-2026-05068307Q-00	Pratica correttamente presentata - NON FINANZIATA PER ESAURIMENTO RISORSE ASSEGNATE
36489	A	58112	16/03/2026 16:19	7.741,35	INPS-ISEE-2026-06564106N-00	Pratica correttamente presentata - NON FINANZIATA PER ESAURIMENTO RISORSE ASSEGNATE
36490	A	15400	03/03/2026 11:46	7.741,57	INPS-ISEE-2026-00248998Y-00	Pratica correttamente presentata - NON FINANZIATA PER ESAURIMENTO RISORSE ASSEGNATE
36491	A	46352	10/03/2026 19:57	7.741,57	INPS-ISEE-2026-00879474S-00	Pratica correttamente presentata - NON FINANZIATA PER ESAURIMENTO RISORSE ASSEGNATE
36492	A	24721	04/03/2026 14:38	7.741,63	INPS-ISEE-2026-01090979V-00	Pratica correttamente presentata - NON FINANZIATA PER ESAURIMENTO RISORSE ASSEGNATE
36493	A	23361	04/03/2026 11:16	7.741,71	INPS-ISEE-2026-00086730G-00	Pratica correttamente presentata - NON FINANZIATA PER ESAURIMENTO RISORSE ASSEGNATE
36494	A	5688	02/03/2026 19:53	7.741,88	INPS-ISEE-2026-01437832N-00	Pratica correttamente presentata - NON FINANZIATA PER ESAURIMENTO RISORSE ASSEGNATE

BANDO IO STUDIO 2025 a.s. 2025/2026

ALLEGATO A - DEFINITIVA

Progr.	ALL	Numero Domanda	Data Di Presentazione	VALORE ISEE	PROTOCOLLO ATTESTAZIONE ISEE	ESITO GRADUATORIA DEFINITIVA
36495	A	53562	13/03/2026 14:14	7.741,92	INPS-ISEE-2026-02892450E-00	Pratica correttamente presentata - NON FINANZIATA PER ESAURIMENTO RISORSE ASSEGNATE
36496	A	53572	13/03/2026 14:20	7.741,92	INPS-ISEE-2026-02892450E-00	Pratica correttamente presentata - NON FINANZIATA PER ESAURIMENTO RISORSE ASSEGNATE
36497	A	30715	05/03/2026 16:03	7.742,05	INPS-ISEE-2026-01320564T-00	Pratica correttamente presentata - NON FINANZIATA PER ESAURIMENTO RISORSE ASSEGNATE
36498	A	57019	16/03/2026 11:08	7.742,81	INPS-ISEE-2026-01844054C-00	Pratica correttamente presentata - NON FINANZIATA PER ESAURIMENTO RISORSE ASSEGNATE
36499	A	9384	03/03/2026 12:46	7.744,02	INPS-ISEE-2026-03693730R-00	Pratica correttamente presentata - NON FINANZIATA PER ESAURIMENTO RISORSE ASSEGNATE
36500	A	31475	05/03/2026 17:32	7.744,24	INPS-ISEE-2026-00592247Q-00	Pratica correttamente presentata - NON FINANZIATA PER ESAURIMENTO RISORSE ASSEGNATE
36501	A	33835	06/03/2026 10:54	7.744,39	INPS-ISEE-2026-01812987X-00	Pratica correttamente presentata - NON FINANZIATA PER ESAURIMENTO RISORSE ASSEGNATE
36502	A	33969	06/03/2026 11:03	7.744,39	INPS-ISEE-2026-01812987X-00	Pratica correttamente presentata - NON FINANZIATA PER ESAURIMENTO RISORSE ASSEGNATE
36503	A	47093	11/03/2026 09:59	7.744,63	INPS-ISEE-2026-04334692R-00	Pratica correttamente presentata - NON FINANZIATA PER ESAURIMENTO RISORSE ASSEGNATE
36504	A	47159	11/03/2026 10:21	7.744,63	INPS-ISEE-2026-04334692R-00	Pratica correttamente presentata - NON FINANZIATA PER ESAURIMENTO RISORSE ASSEGNATE
36505	A	12247	02/03/2026 22:25	7.744,72	INPS-ISEE-2026-02058958I-00	Pratica correttamente presentata - NON FINANZIATA PER ESAURIMENTO RISORSE ASSEGNATE
36506	A	12475	02/03/2026 22:32	7.744,72	INPS-ISEE-2026-02058958I-00	Pratica correttamente presentata - NON FINANZIATA PER ESAURIMENTO RISORSE ASSEGNATE
36507	A	48302	11/03/2026 16:16	7.745,00	INPS-ISEE-2026-07889066A-00	Pratica correttamente presentata - NON FINANZIATA PER ESAURIMENTO RISORSE ASSEGNATE
36508	A	59220	16/03/2026 18:40	7.745,12	INPS-ISEE-2026-03591922R-00	Pratica correttamente presentata - NON FINANZIATA PER ESAURIMENTO RISORSE ASSEGNATE
36509	A	47537	11/03/2026 11:28	7.745,18	INPS-ISEE-2026-02076305H-00	Pratica correttamente presentata - NON FINANZIATA PER ESAURIMENTO RISORSE ASSEGNATE
36510	A	19005	03/03/2026 17:56	7.745,21	INPS-ISEE-2026-00108799F-00	Pratica correttamente presentata - NON FINANZIATA PER ESAURIMENTO RISORSE ASSEGNATE
36511	A	34222	06/03/2026 11:49	7.745,78	INPS-ISEE-2026-03156673R-00	Pratica correttamente presentata - NON FINANZIATA PER ESAURIMENTO RISORSE ASSEGNATE

BANDO IO STUDIO 2025 a.s. 2025/2026

ALLEGATO A - DEFINITIVA

Progr.	ALL	Numero Domanda	Data Di Presentazione	VALORE ISEE	PROTOCOLLO ATTESTAZIONE ISEE	ESITO GRADUATORIA DEFINITIVA
36512	A	66632	18/03/2026 10:16	7.745,83	INPS-ISEE-2026-04488432L-00	Pratica correttamente presentata - NON FINANZIATA PER ESAURIMENTO RISORSE ASSEGNATE
36513	A	7855	02/03/2026 17:43	7.746,50	INPS-ISEE-2026-00496997A-00	Pratica correttamente presentata - NON FINANZIATA PER ESAURIMENTO RISORSE ASSEGNATE
36514	A	44257	10/03/2026 11:36	7.746,62	INPS-ISEE-2026-02279075O-00	Pratica correttamente presentata - NON FINANZIATA PER ESAURIMENTO RISORSE ASSEGNATE
36515	A	25033	04/03/2026 15:31	7.747,30	INPS-ISEE-2026-06116310A-00	Pratica correttamente presentata - NON FINANZIATA PER ESAURIMENTO RISORSE ASSEGNATE
36516	A	25089	04/03/2026 15:42	7.747,30	INPS-ISEE-2026-06116310A-00	Pratica correttamente presentata - NON FINANZIATA PER ESAURIMENTO RISORSE ASSEGNATE
36517	A	61556	17/03/2026 12:26	7.747,45	INPS-ISEE-2026-08117386F-00	Pratica correttamente presentata - NON FINANZIATA PER ESAURIMENTO RISORSE ASSEGNATE
36518	A	4415	02/03/2026 14:31	7.747,56	INPS-ISEE-2026-01097745L-00	Pratica correttamente presentata - NON FINANZIATA PER ESAURIMENTO RISORSE ASSEGNATE
36519	A	9172	02/03/2026 19:26	7.747,70	INPS-ISEE-2026-05395890S-00	Pratica correttamente presentata - NON FINANZIATA PER ESAURIMENTO RISORSE ASSEGNATE
36520	A	34573	06/03/2026 12:55	7.748,31	INPS-ISEE-2026-04076860R-00	Pratica correttamente presentata - NON FINANZIATA PER ESAURIMENTO RISORSE ASSEGNATE
36521	A	34614	06/03/2026 12:59	7.748,31	INPS-ISEE-2026-04076860R-00	Pratica correttamente presentata - NON FINANZIATA PER ESAURIMENTO RISORSE ASSEGNATE
36522	A	36623	06/03/2026 22:53	7.748,37	INPS-ISEE-2026-01751343G-00	Pratica correttamente presentata - NON FINANZIATA PER ESAURIMENTO RISORSE ASSEGNATE
36523	A	43732	10/03/2026 10:08	7.748,45	INPS-ISEE-2026-04051855N-00	Pratica correttamente presentata - NON FINANZIATA PER ESAURIMENTO RISORSE ASSEGNATE
36524	A	52682	13/03/2026 09:43	7.748,85	INPS-ISEE-2026-01809130D-00	Pratica correttamente presentata - NON FINANZIATA PER ESAURIMENTO RISORSE ASSEGNATE
36525	A	51874	12/03/2026 18:43	7.748,89	INPS-ISEE-2026-03465313P-00	Pratica correttamente presentata - NON FINANZIATA PER ESAURIMENTO RISORSE ASSEGNATE
36526	A	43161	09/03/2026 22:01	7.748,96	INPS-ISEE-2026-01813151B-00	Pratica correttamente presentata - NON FINANZIATA PER ESAURIMENTO RISORSE ASSEGNATE
36527	A	65185	17/03/2026 21:54	7.749,10	INPS-ISEE-2026-07309482L-00	Pratica correttamente presentata - NON FINANZIATA PER ESAURIMENTO RISORSE ASSEGNATE
36528	A	35359	06/03/2026 16:58	7.749,35	INPS-ISEE-2026-03311930B-00	Pratica correttamente presentata - NON FINANZIATA PER ESAURIMENTO RISORSE ASSEGNATE

BANDO IO STUDIO 2025 a.s. 2025/2026

ALLEGATO A - DEFINITIVA

Progr.	ALL	Numero Domanda	Data Di Presentazione	VALORE ISEE	PROTOCOLLO ATTESTAZIONE ISEE	ESITO GRADUATORIA DEFINITIVA
36529	A	65704	17/03/2026 23:54	7.749,57	INPS-ISEE-2026-00910750D-00	Pratica correttamente presentata - NON FINANZIATA PER ESAURIMENTO RISORSE ASSEGNATE
36530	A	10458	02/03/2026 20:13	7.750,18	INPS-ISEE-2026-00444749O-00	Pratica correttamente presentata - NON FINANZIATA PER ESAURIMENTO RISORSE ASSEGNATE
36531	A	49537	11/03/2026 21:19	7.750,18	INPS-ISEE-2026-00444749O-00	Pratica correttamente presentata - NON FINANZIATA PER ESAURIMENTO RISORSE ASSEGNATE
36532	A	43619	10/03/2026 09:51	7.750,57	INPS-ISEE-2026-07805264O-00	Pratica correttamente presentata - NON FINANZIATA PER ESAURIMENTO RISORSE ASSEGNATE
36533	A	43653	10/03/2026 09:56	7.750,57	INPS-ISEE-2026-07805264O-00	Pratica correttamente presentata - NON FINANZIATA PER ESAURIMENTO RISORSE ASSEGNATE
36534	A	647	02/03/2026 15:55	7.750,83	INPS-ISEE-2026-01495159F-00	Pratica correttamente presentata - NON FINANZIATA PER ESAURIMENTO RISORSE ASSEGNATE
36535	A	10552	02/03/2026 20:49	7.751,01	INPS-ISEE-2026-03606013J-00	Pratica correttamente presentata - NON FINANZIATA PER ESAURIMENTO RISORSE ASSEGNATE
36536	A	29159	05/03/2026 11:00	7.751,38	INPS-ISEE-2026-02958582S-00	Pratica correttamente presentata - NON FINANZIATA PER ESAURIMENTO RISORSE ASSEGNATE
36537	A	20392	03/03/2026 21:10	7.751,46	INPS-ISEE-2026-04466734F-00	Pratica correttamente presentata - NON FINANZIATA PER ESAURIMENTO RISORSE ASSEGNATE
36538	A	41182	10/03/2026 11:40	7.751,58	INPS-ISEE-2026-05040060K-00	Pratica correttamente presentata - NON FINANZIATA PER ESAURIMENTO RISORSE ASSEGNATE
36539	A	44304	10/03/2026 11:45	7.751,58	INPS-ISEE-2026-05040060K-00	Pratica correttamente presentata - NON FINANZIATA PER ESAURIMENTO RISORSE ASSEGNATE
36540	A	43754	10/03/2026 10:10	7.751,95	INPS-ISEE-2026-03926032P-00	Pratica correttamente presentata - NON FINANZIATA PER ESAURIMENTO RISORSE ASSEGNATE
36541	A	28460	05/03/2026 08:49	7.752,11	INPS-ISEE-2026-00815745E-00	Pratica correttamente presentata - NON FINANZIATA PER ESAURIMENTO RISORSE ASSEGNATE
36542	A	30291	05/03/2026 14:26	7.752,54	INPS-ISEE-2026-02855344R-00	Pratica correttamente presentata - NON FINANZIATA PER ESAURIMENTO RISORSE ASSEGNATE
36543	A	20567	03/03/2026 20:01	7.752,64	INPS-ISEE-2026-00559709V-00	Pratica correttamente presentata - NON FINANZIATA PER ESAURIMENTO RISORSE ASSEGNATE
36544	A	38965	08/03/2026 19:50	7.753,28	INPS-ISEE-2026-07048020T-00	Pratica correttamente presentata - NON FINANZIATA PER ESAURIMENTO RISORSE ASSEGNATE
36545	A	15556	08/03/2026 19:55	7.753,28	INPS-ISEE-2026-07048020T-00	Pratica correttamente presentata - NON FINANZIATA PER ESAURIMENTO RISORSE ASSEGNATE

BANDO IO STUDIO 2025 a.s. 2025/2026

ALLEGATO A - DEFINITIVA

Progr.	ALL	Numero Domanda	Data Di Presentazione	VALORE ISEE	PROTOCOLLO ATTESTAZIONE ISEE	ESITO GRADUATORIA DEFINITIVA
36546	A	49642	11/03/2026 22:30	7.753,37	INPS-ISEE-2026-07362166R-00	Pratica correttamente presentata - NON FINANZIATA PER ESAURIMENTO RISORSE ASSEGNATE
36547	A	49692	11/03/2026 22:43	7.753,37	INPS-ISEE-2026-07362166R-00	Pratica correttamente presentata - NON FINANZIATA PER ESAURIMENTO RISORSE ASSEGNATE
36548	A	59757	16/03/2026 20:24	7.753,43	INPS-ISEE-2026-04573592V-00	Pratica correttamente presentata - NON FINANZIATA PER ESAURIMENTO RISORSE ASSEGNATE
36549	A	38707	08/03/2026 16:37	7.753,49	INPS-ISEE-2026-03741754R-00	Pratica correttamente presentata - NON FINANZIATA PER ESAURIMENTO RISORSE ASSEGNATE
36550	A	29913	05/03/2026 12:26	7.753,64	INPS-ISEE-2026-04552901C-00	Pratica correttamente presentata - NON FINANZIATA PER ESAURIMENTO RISORSE ASSEGNATE
36551	A	1720	02/03/2026 12:47	7.753,66	INPS-ISEE-2026-03867468U-00	Pratica correttamente presentata - NON FINANZIATA PER ESAURIMENTO RISORSE ASSEGNATE
36552	A	48827	11/03/2026 18:01	7.753,74	INPS-ISEE-2026-01958383I-00	Pratica correttamente presentata - NON FINANZIATA PER ESAURIMENTO RISORSE ASSEGNATE
36553	A	48929	11/03/2026 18:07	7.753,74	INPS-ISEE-2026-01958383I-00	Pratica correttamente presentata - NON FINANZIATA PER ESAURIMENTO RISORSE ASSEGNATE
36554	A	29024	05/03/2026 10:59	7.753,82	INPS-ISEE-2026-06482963Z-00	Pratica correttamente presentata - NON FINANZIATA PER ESAURIMENTO RISORSE ASSEGNATE
36555	A	29220	05/03/2026 11:08	7.753,82	INPS-ISEE-2026-06482963Z-00	Pratica correttamente presentata - NON FINANZIATA PER ESAURIMENTO RISORSE ASSEGNATE
36556	A	26909	04/03/2026 18:44	7.753,84	INPS-ISEE-2026-00780047C-00	Pratica correttamente presentata - NON FINANZIATA PER ESAURIMENTO RISORSE ASSEGNATE
36557	A	25565	04/03/2026 16:45	7.753,87	INPS-ISEE-2026-00593078O-00	Pratica correttamente presentata - NON FINANZIATA PER ESAURIMENTO RISORSE ASSEGNATE
36558	A	62865	17/03/2026 16:52	7.754,16	INPS-ISEE-2026-06005800J-00	Pratica correttamente presentata - NON FINANZIATA PER ESAURIMENTO RISORSE ASSEGNATE
36559	A	36492	06/03/2026 21:58	7.754,39	INPS-ISEE-2026-03082268Q-00	Pratica correttamente presentata - NON FINANZIATA PER ESAURIMENTO RISORSE ASSEGNATE
36560	A	17145	03/03/2026 14:58	7.754,88	INPS-ISEE-2026-03722099O-00	Pratica correttamente presentata - NON FINANZIATA PER ESAURIMENTO RISORSE ASSEGNATE
36561	A	42942	09/03/2026 21:16	7.754,98	INPS-ISEE-2026-01593775I-00	Pratica correttamente presentata - NON FINANZIATA PER ESAURIMENTO RISORSE ASSEGNATE
36562	A	9438	02/03/2026 19:06	7.755,32	INPS-ISEE-2026-04344232D-00	Pratica correttamente presentata - NON FINANZIATA PER ESAURIMENTO RISORSE ASSEGNATE

BANDO IO STUDIO 2025 a.s. 2025/2026

ALLEGATO A - DEFINITIVA

Progr.	ALL	Numero Domanda	Data Di Presentazione	VALORE ISEE	PROTOCOLLO ATTESTAZIONE ISEE	ESITO GRADUATORIA DEFINITIVA
36563	A	31737	05/03/2026 18:02	7.755,32	INPS-ISEE-2026-04344232D-00	Pratica correttamente presentata - NON FINANZIATA PER ESAURIMENTO RISORSE ASSEGNATE
36564	A	45528	10/03/2026 17:27	7.755,49	INPS-ISEE-2026-04945969B-00	Pratica correttamente presentata - NON FINANZIATA PER ESAURIMENTO RISORSE ASSEGNATE
36565	A	45614	10/03/2026 17:32	7.755,49	INPS-ISEE-2026-04945969B-00	Pratica correttamente presentata - NON FINANZIATA PER ESAURIMENTO RISORSE ASSEGNATE
36566	A	53196	13/03/2026 11:53	7.755,69	INPS-ISEE-2026-00958499A-00	Pratica correttamente presentata - NON FINANZIATA PER ESAURIMENTO RISORSE ASSEGNATE
36567	A	53257	13/03/2026 12:03	7.755,69	INPS-ISEE-2026-00958499A-00	Pratica correttamente presentata - NON FINANZIATA PER ESAURIMENTO RISORSE ASSEGNATE
36568	A	29245	05/03/2026 11:08	7.756,70	INPS-ISEE-2026-01836671O-00	Pratica correttamente presentata - NON FINANZIATA PER ESAURIMENTO RISORSE ASSEGNATE
36569	A	6564	02/03/2026 16:55	7.756,80	INPS-ISEE-2026-00316290T-00	Pratica correttamente presentata - NON FINANZIATA PER ESAURIMENTO RISORSE ASSEGNATE
36570	A	4798	04/03/2026 15:38	7.757,07	INPS-ISEE-2026-05994486J-00	Pratica correttamente presentata - NON FINANZIATA PER ESAURIMENTO RISORSE ASSEGNATE
36571	A	59375	16/03/2026 18:56	7.757,55	INPS-ISEE-2026-03320783C-00	Pratica correttamente presentata - NON FINANZIATA PER ESAURIMENTO RISORSE ASSEGNATE
36572	A	25591	04/03/2026 16:47	7.758,95	INPS-ISEE-2026-05544264E-00	Pratica correttamente presentata - NON FINANZIATA PER ESAURIMENTO RISORSE ASSEGNATE
36573	A	39857	09/03/2026 10:29	7.759,40	INPS-ISEE-2026-00911421A-00	Pratica correttamente presentata - NON FINANZIATA PER ESAURIMENTO RISORSE ASSEGNATE
36574	A	55301	14/03/2026 17:28	7.760,00	INPS-ISEE-2026-06567115R-00	Pratica correttamente presentata - NON FINANZIATA PER ESAURIMENTO RISORSE ASSEGNATE
36575	A	29864	05/03/2026 12:17	7.760,48	INPS-ISEE-2026-03693832F-00	Pratica correttamente presentata - NON FINANZIATA PER ESAURIMENTO RISORSE ASSEGNATE
36576	A	9703	02/03/2026 19:17	7.760,60	INPS-ISEE-2026-02028064D-00	Pratica correttamente presentata - NON FINANZIATA PER ESAURIMENTO RISORSE ASSEGNATE
36577	A	33761	06/03/2026 10:32	7.760,84	INPS-ISEE-2026-06423126G-00	Pratica correttamente presentata - NON FINANZIATA PER ESAURIMENTO RISORSE ASSEGNATE
36578	A	42815	09/03/2026 19:55	7.760,95	INPS-ISEE-2026-03301655H-00	Pratica correttamente presentata - NON FINANZIATA PER ESAURIMENTO RISORSE ASSEGNATE
36579	A	44828	10/03/2026 14:34	7.761,25	INPS-ISEE-2026-00778450R-00	Pratica correttamente presentata - NON FINANZIATA PER ESAURIMENTO RISORSE ASSEGNATE

BANDO IO STUDIO 2025 a.s. 2025/2026

ALLEGATO A - DEFINITIVA

Progr.	ALL	Numero Domanda	Data Di Presentazione	VALORE ISEE	PROTOCOLLO ATTESTAZIONE ISEE	ESITO GRADUATORIA DEFINITIVA
36580	A	58594	16/03/2026 17:15	7.761,40	INPS-ISEE-2026-01718080P-00	Pratica correttamente presentata - NON FINANZIATA PER ESAURIMENTO RISORSE ASSEGNATE
36581	A	43917	10/03/2026 10:44	7.761,86	INPS-ISEE-2026-07359891U-00	Pratica correttamente presentata - NON FINANZIATA PER ESAURIMENTO RISORSE ASSEGNATE
36582	A	65882	18/03/2026 07:41	7.761,90	INPS-ISEE-2026-08150742W-00	Pratica correttamente presentata - NON FINANZIATA PER ESAURIMENTO RISORSE ASSEGNATE
36583	A	6809	02/03/2026 17:46	7.761,95	INPS-ISEE-2026-00989157S-00	Pratica correttamente presentata - NON FINANZIATA PER ESAURIMENTO RISORSE ASSEGNATE
36584	A	63868	17/03/2026 18:36	7.761,97	INPS-ISEE-2026-06890941I-00	Pratica correttamente presentata - NON FINANZIATA PER ESAURIMENTO RISORSE ASSEGNATE
36585	A	66370	18/03/2026 10:05	7.762,05	INPS-ISEE-2026-04334733W-00	Pratica correttamente presentata - NON FINANZIATA PER ESAURIMENTO RISORSE ASSEGNATE
36586	A	742	02/03/2026 12:17	7.762,25	INPS-ISEE-2026-01905870E-00	Pratica correttamente presentata - NON FINANZIATA PER ESAURIMENTO RISORSE ASSEGNATE
36587	A	3727	02/03/2026 13:56	7.762,26	INPS-ISEE-2026-01581478F-00	Pratica correttamente presentata - NON FINANZIATA PER ESAURIMENTO RISORSE ASSEGNATE
36588	A	3966	02/03/2026 14:06	7.762,26	INPS-ISEE-2026-01581478F-00	Pratica correttamente presentata - NON FINANZIATA PER ESAURIMENTO RISORSE ASSEGNATE
36589	A	27152	04/03/2026 19:16	7.762,95	INPS-ISEE-2026-00836478X-00	Pratica correttamente presentata - NON FINANZIATA PER ESAURIMENTO RISORSE ASSEGNATE
36590	A	62494	17/03/2026 16:04	7.763,28	INPS-ISEE-2026-02940209C-00	Pratica correttamente presentata - NON FINANZIATA PER ESAURIMENTO RISORSE ASSEGNATE
36591	A	21612	03/03/2026 22:46	7.763,58	INPS-ISEE-2026-00784136Q-00	Pratica correttamente presentata - NON FINANZIATA PER ESAURIMENTO RISORSE ASSEGNATE
36592	A	23702	04/03/2026 11:51	7.764,71	INPS-ISEE-2026-00777167V-00	Pratica correttamente presentata - NON FINANZIATA PER ESAURIMENTO RISORSE ASSEGNATE
36593	A	8646	05/03/2026 17:18	7.764,71	INPS-ISEE-2026-05296299U-00	Pratica correttamente presentata - NON FINANZIATA PER ESAURIMENTO RISORSE ASSEGNATE
36594	A	29054	05/03/2026 10:43	7.765,80	INPS-ISEE-2026-00775514Q-00	Pratica correttamente presentata - NON FINANZIATA PER ESAURIMENTO RISORSE ASSEGNATE
36595	A	24926	04/03/2026 15:13	7.766,03	INPS-ISEE-2026-00907605W-00	Pratica correttamente presentata - NON FINANZIATA PER ESAURIMENTO RISORSE ASSEGNATE
36596	A	52957	13/03/2026 11:08	7.766,03	INPS-ISEE-2026-01820499L-00	Pratica correttamente presentata - NON FINANZIATA PER ESAURIMENTO RISORSE ASSEGNATE

BANDO IO STUDIO 2025 a.s. 2025/2026

ALLEGATO A - DEFINITIVA

Progr.	ALL	Numero Domanda	Data Di Presentazione	VALORE ISEE	PROTOCOLLO ATTESTAZIONE ISEE	ESITO GRADUATORIA DEFINITIVA
36597	A	53070	13/03/2026 11:21	7.766,03	INPS-ISEE-2026-01820499L-00	Pratica correttamente presentata - NON FINANZIATA PER ESAURIMENTO RISORSE ASSEGNATE
36598	A	20672	03/03/2026 20:20	7.766,91	INPS-ISEE-2026-01445791R-00	Pratica correttamente presentata - NON FINANZIATA PER ESAURIMENTO RISORSE ASSEGNATE
36599	A	41458	09/03/2026 16:31	7.767,06	INPS-ISEE-2026-06202713T-00	Pratica correttamente presentata - NON FINANZIATA PER ESAURIMENTO RISORSE ASSEGNATE
36600	A	67483	18/03/2026 11:55	7.767,90	INPS-ISEE-2026-07625558Z-00	Pratica correttamente presentata - NON FINANZIATA PER ESAURIMENTO RISORSE ASSEGNATE
36601	A	59236	16/03/2026 18:52	7.767,91	INPS-ISEE-2026-02309284N-00	Pratica correttamente presentata - NON FINANZIATA PER ESAURIMENTO RISORSE ASSEGNATE
36602	A	37472	07/03/2026 16:42	7.768,11	INPS-ISEE-2026-06567533V-00	Pratica correttamente presentata - NON FINANZIATA PER ESAURIMENTO RISORSE ASSEGNATE
36603	A	42918	09/03/2026 20:36	7.768,58	INPS-ISEE-2026-06835675Y-00	Pratica correttamente presentata - NON FINANZIATA PER ESAURIMENTO RISORSE ASSEGNATE
36604	A	38324	08/03/2026 11:21	7.768,85	INPS-ISEE-2026-00368555O-00	Pratica correttamente presentata - NON FINANZIATA PER ESAURIMENTO RISORSE ASSEGNATE
36605	A	38335	08/03/2026 11:26	7.768,85	INPS-ISEE-2026-00368555O-00	Pratica correttamente presentata - NON FINANZIATA PER ESAURIMENTO RISORSE ASSEGNATE
36606	A	47156	11/03/2026 10:12	7.769,11	INPS-ISEE-2026-03087601P-00	Pratica correttamente presentata - NON FINANZIATA PER ESAURIMENTO RISORSE ASSEGNATE
36607	A	31213	05/03/2026 17:19	7.770,10	INPS-ISEE-2026-06736282F-00	Pratica correttamente presentata - NON FINANZIATA PER ESAURIMENTO RISORSE ASSEGNATE
36608	A	29374	05/03/2026 11:27	7.770,61	INPS-ISEE-2026-04574314N-00	Pratica correttamente presentata - NON FINANZIATA PER ESAURIMENTO RISORSE ASSEGNATE
36609	A	36127	06/03/2026 19:17	7.770,65	INPS-ISEE-2026-02589787B-00	Pratica correttamente presentata - NON FINANZIATA PER ESAURIMENTO RISORSE ASSEGNATE
36610	A	46695	10/03/2026 23:04	7.770,65	INPS-ISEE-2026-02910587O-00	Pratica correttamente presentata - NON FINANZIATA PER ESAURIMENTO RISORSE ASSEGNATE
36611	A	46767	10/03/2026 23:14	7.770,65	INPS-ISEE-2026-02910587O-00	Pratica correttamente presentata - NON FINANZIATA PER ESAURIMENTO RISORSE ASSEGNATE
36612	A	45247	10/03/2026 16:38	7.771,60	INPS-ISEE-2026-03357190N-00	Pratica correttamente presentata - NON FINANZIATA PER ESAURIMENTO RISORSE ASSEGNATE
36613	A	52163	12/03/2026 20:12	7.771,95	INPS-ISEE-2026-02448764V-00	Pratica correttamente presentata - NON FINANZIATA PER ESAURIMENTO RISORSE ASSEGNATE

BANDO IO STUDIO 2025 a.s. 2025/2026

ALLEGATO A - DEFINITIVA

Progr.	ALL	Numero Domanda	Data Di Presentazione	VALORE ISEE	PROTOCOLLO ATTESTAZIONE ISEE	ESITO GRADUATORIA DEFINITIVA
36614	A	45470	10/03/2026 17:14	7.772,84	INPS-ISEE-2026-01092253D-00	Pratica correttamente presentata - NON FINANZIATA PER ESAURIMENTO RISORSE ASSEGNATE
36615	A	46826	12/03/2026 08:50	7.772,93	INPS-ISEE-2026-02280481P-00	Pratica correttamente presentata - NON FINANZIATA PER ESAURIMENTO RISORSE ASSEGNATE
36616	A	45550	10/03/2026 17:21	7.773,05	INPS-ISEE-2026-02000276M-00	Pratica correttamente presentata - NON FINANZIATA PER ESAURIMENTO RISORSE ASSEGNATE
36617	A	56863	16/03/2026 10:44	7.773,12	INPS-ISEE-2026-01757762V-00	Pratica correttamente presentata - NON FINANZIATA PER ESAURIMENTO RISORSE ASSEGNATE
36618	A	33234	06/03/2026 09:06	7.774,58	INPS-ISEE-2026-00100807U-00	Pratica correttamente presentata - NON FINANZIATA PER ESAURIMENTO RISORSE ASSEGNATE
36619	A	20327	06/03/2026 18:22	7.775,53	INPS-ISEE-2026-02654744O-00	Pratica correttamente presentata - NON FINANZIATA PER ESAURIMENTO RISORSE ASSEGNATE
36620	A	53008	13/03/2026 11:08	7.775,56	INPS-ISEE-2026-08029632E-00	Pratica correttamente presentata - NON FINANZIATA PER ESAURIMENTO RISORSE ASSEGNATE
36621	A	8180	02/03/2026 17:56	7.776,86	INPS-ISEE-2026-01047803H-00	Pratica correttamente presentata - NON FINANZIATA PER ESAURIMENTO RISORSE ASSEGNATE
36622	A	42164	09/03/2026 17:58	7.776,99	INPS-ISEE-2026-06941710N-00	Pratica correttamente presentata - NON FINANZIATA PER ESAURIMENTO RISORSE ASSEGNATE
36623	A	22302	04/03/2026 09:52	7.777,44	INPS-ISEE-2026-05682255L-00	Pratica correttamente presentata - NON FINANZIATA PER ESAURIMENTO RISORSE ASSEGNATE
36624	A	62500	17/03/2026 16:07	7.777,75	INPS-ISEE-2026-00732602B-00	Pratica correttamente presentata - NON FINANZIATA PER ESAURIMENTO RISORSE ASSEGNATE
36625	A	57874	16/03/2026 15:04	7.778,04	INPS-ISEE-2026-03940717R-00	Pratica correttamente presentata - NON FINANZIATA PER ESAURIMENTO RISORSE ASSEGNATE
36626	A	66694	18/03/2026 10:25	7.778,04	INPS-ISEE-2026-03940717R-00	Pratica correttamente presentata - NON FINANZIATA PER ESAURIMENTO RISORSE ASSEGNATE
36627	A	49703	11/03/2026 22:50	7.778,31	INPS-ISEE-2026-03427275E-00	Pratica correttamente presentata - NON FINANZIATA PER ESAURIMENTO RISORSE ASSEGNATE
36628	A	40422	09/03/2026 12:01	7.779,02	INPS-ISEE-2026-00452691W-00	Pratica correttamente presentata - NON FINANZIATA PER ESAURIMENTO RISORSE ASSEGNATE
36629	A	10444	02/03/2026 20:10	7.779,10	INPS-ISEE-2026-03763481O-00	Pratica correttamente presentata - NON FINANZIATA PER ESAURIMENTO RISORSE ASSEGNATE
36630	A	2004	02/03/2026 12:48	7.779,12	INPS-ISEE-2026-04772976U-00	Pratica correttamente presentata - NON FINANZIATA PER ESAURIMENTO RISORSE ASSEGNATE

BANDO IO STUDIO 2025 a.s. 2025/2026

ALLEGATO A - DEFINITIVA

Progr.	ALL	Numero Domanda	Data Di Presentazione	VALORE ISEE	PROTOCOLLO ATTESTAZIONE ISEE	ESITO GRADUATORIA DEFINITIVA
36631	A	58884	16/03/2026 17:53	7.779,21	INPS-ISEE-2026-07472604E-00	Pratica correttamente presentata - NON FINANZIATA PER ESAURIMENTO RISORSE ASSEGNATE
36632	A	12830	02/03/2026 23:21	7.779,22	INPS-ISEE-2026-01609331H-00	Pratica correttamente presentata - NON FINANZIATA PER ESAURIMENTO RISORSE ASSEGNATE
36633	A	12883	03/03/2026 14:19	7.779,22	INPS-ISEE-2026-01609331H-00	Pratica correttamente presentata - NON FINANZIATA PER ESAURIMENTO RISORSE ASSEGNATE
36634	A	7203	02/03/2026 17:24	7.779,43	INPS-ISEE-2026-03597171L-00	Pratica correttamente presentata - NON FINANZIATA PER ESAURIMENTO RISORSE ASSEGNATE
36635	A	56728	16/03/2026 10:17	7.779,70	INPS-ISEE-2026-03607454Q-00	Pratica correttamente presentata - NON FINANZIATA PER ESAURIMENTO RISORSE ASSEGNATE
36636	A	65357	17/03/2026 22:22	7.779,80	INPS-ISEE-2026-02146662W-00	Pratica correttamente presentata - NON FINANZIATA PER ESAURIMENTO RISORSE ASSEGNATE
36637	A	65410	17/03/2026 22:33	7.779,80	INPS-ISEE-2026-02146662W-00	Pratica correttamente presentata - NON FINANZIATA PER ESAURIMENTO RISORSE ASSEGNATE
36638	A	4184	02/03/2026 14:16	7.780,56	INPS-ISEE-2026-01576099I-00	Pratica correttamente presentata - NON FINANZIATA PER ESAURIMENTO RISORSE ASSEGNATE
36639	A	3257	02/03/2026 13:34	7.780,74	INPS-ISEE-2026-03217409C-00	Pratica correttamente presentata - NON FINANZIATA PER ESAURIMENTO RISORSE ASSEGNATE
36640	A	23966	04/03/2026 12:11	7.781,00	INPS-ISEE-2026-01579367Z-00	Pratica correttamente presentata - NON FINANZIATA PER ESAURIMENTO RISORSE ASSEGNATE
36641	A	24221	04/03/2026 12:38	7.781,00	INPS-ISEE-2026-01579367Z-00	Pratica correttamente presentata - NON FINANZIATA PER ESAURIMENTO RISORSE ASSEGNATE
36642	A	50099	12/03/2026 10:26	7.781,18	INPS-ISEE-2026-02287446L-00	Pratica correttamente presentata - NON FINANZIATA PER ESAURIMENTO RISORSE ASSEGNATE
36643	A	41466	09/03/2026 16:33	7.781,30	INPS-ISEE-2026-02713324D-00	Pratica correttamente presentata - NON FINANZIATA PER ESAURIMENTO RISORSE ASSEGNATE
36644	A	43119	09/03/2026 22:00	7.782,46	INPS-ISEE-2026-04060108J-00	Pratica correttamente presentata - NON FINANZIATA PER ESAURIMENTO RISORSE ASSEGNATE
36645	A	29584	05/03/2026 11:42	7.783,14	INPS-ISEE-2026-01635037P-00	Pratica correttamente presentata - NON FINANZIATA PER ESAURIMENTO RISORSE ASSEGNATE
36646	A	29670	05/03/2026 11:52	7.783,14	INPS-ISEE-2026-01635037P-00	Pratica correttamente presentata - NON FINANZIATA PER ESAURIMENTO RISORSE ASSEGNATE
36647	A	14533	03/03/2026 12:30	7.783,68	INPS-ISEE-2026-00515565W-00	Pratica correttamente presentata - NON FINANZIATA PER ESAURIMENTO RISORSE ASSEGNATE

BANDO IO STUDIO 2025 a.s. 2025/2026

ALLEGATO A - DEFINITIVA

Progr.	ALL	Numero Domanda	Data Di Presentazione	VALORE ISEE	PROTOCOLLO ATTESTAZIONE ISEE	ESITO GRADUATORIA DEFINITIVA
36648	A	11070	02/03/2026 21:02	7.784,10	INPS-ISEE-2026-06696236Z-00	Pratica correttamente presentata - NON FINANZIATA PER ESAURIMENTO RISORSE ASSEGNATE
36649	A	10483	02/03/2026 20:08	7.785,20	INPS-ISEE-2026-01437482Q-00	Pratica correttamente presentata - NON FINANZIATA PER ESAURIMENTO RISORSE ASSEGNATE
36650	A	57291	16/03/2026 11:52	7.785,48	INPS-ISEE-2026-00669432E-00	Pratica correttamente presentata - NON FINANZIATA PER ESAURIMENTO RISORSE ASSEGNATE
36651	A	17084	03/03/2026 14:47	7.785,64	INPS-ISEE-2026-04333772Q-00	Pratica correttamente presentata - NON FINANZIATA PER ESAURIMENTO RISORSE ASSEGNATE
36652	A	37721	07/03/2026 18:54	7.785,95	INPS-ISEE-2026-02186706E-00	Pratica correttamente presentata - NON FINANZIATA PER ESAURIMENTO RISORSE ASSEGNATE
36653	A	22484	04/03/2026 10:08	7.786,75	INPS-ISEE-2026-03466959U-00	Pratica correttamente presentata - NON FINANZIATA PER ESAURIMENTO RISORSE ASSEGNATE
36654	A	18844	03/03/2026 17:31	7.786,77	INPS-ISEE-2026-03665674I-00	Pratica correttamente presentata - NON FINANZIATA PER ESAURIMENTO RISORSE ASSEGNATE
36655	A	47053	11/03/2026 09:50	7.786,79	INPS-ISEE-2026-04259587Y-00	Pratica correttamente presentata - NON FINANZIATA PER ESAURIMENTO RISORSE ASSEGNATE
36656	A	59217	16/03/2026 18:44	7.787,15	INPS-ISEE-2026-05394367I-00	Pratica correttamente presentata - NON FINANZIATA PER ESAURIMENTO RISORSE ASSEGNATE
36657	A	35044	06/03/2026 16:09	7.787,17	INPS-ISEE-2026-05349073R-00	Pratica correttamente presentata - NON FINANZIATA PER ESAURIMENTO RISORSE ASSEGNATE
36658	A	35141	06/03/2026 16:17	7.787,17	INPS-ISEE-2026-05349073R-00	Pratica correttamente presentata - NON FINANZIATA PER ESAURIMENTO RISORSE ASSEGNATE
36659	A	61863	17/03/2026 13:25	7.787,32	INPS-ISEE-2026-01195062G-00	Pratica correttamente presentata - NON FINANZIATA PER ESAURIMENTO RISORSE ASSEGNATE
36660	A	64989	17/03/2026 21:18	7.787,75	INPS-ISEE-2026-03314809N-00	Pratica correttamente presentata - NON FINANZIATA PER ESAURIMENTO RISORSE ASSEGNATE
36661	A	63419	17/03/2026 17:46	7.788,50	INPS-ISEE-2026-01192814C-00	Pratica correttamente presentata - NON FINANZIATA PER ESAURIMENTO RISORSE ASSEGNATE
36662	A	65735	18/03/2026 00:23	7.788,94	INPS-ISEE-2026-06289700O-00	Pratica correttamente presentata - NON FINANZIATA PER ESAURIMENTO RISORSE ASSEGNATE
36663	A	57218	16/03/2026 11:39	7.788,99	INPS-ISEE-2026-00620774C-00	Pratica correttamente presentata - NON FINANZIATA PER ESAURIMENTO RISORSE ASSEGNATE
36664	A	53784	16/03/2026 13:16	7.789,36	INPS-ISEE-2026-06419147O-00	Pratica correttamente presentata - NON FINANZIATA PER ESAURIMENTO RISORSE ASSEGNATE

BANDO IO STUDIO 2025 a.s. 2025/2026

ALLEGATO A - DEFINITIVA

Progr.	ALL	Numero Domanda	Data Di Presentazione	VALORE ISEE	PROTOCOLLO ATTESTAZIONE ISEE	ESITO GRADUATORIA DEFINITIVA
36665	A	42711	09/03/2026 19:30	7.789,63	INPS-ISEE-2026-05401462D-00	Pratica correttamente presentata - NON FINANZIATA PER ESAURIMENTO RISORSE ASSEGNATE
36666	A	1430	02/03/2026 13:21	7.790,32	INPS-ISEE-2026-02281152T-00	Pratica correttamente presentata - NON FINANZIATA PER ESAURIMENTO RISORSE ASSEGNATE
36667	A	27426	04/03/2026 20:05	7.790,65	INPS-ISEE-2026-00247365W-00	Pratica correttamente presentata - NON FINANZIATA PER ESAURIMENTO RISORSE ASSEGNATE
36668	A	1234	02/03/2026 12:28	7.790,91	INPS-ISEE-2026-01021597P-00	Pratica correttamente presentata - NON FINANZIATA PER ESAURIMENTO RISORSE ASSEGNATE
36669	A	173	02/03/2026 12:32	7.790,91	INPS-ISEE-2026-01021597P-00	Pratica correttamente presentata - NON FINANZIATA PER ESAURIMENTO RISORSE ASSEGNATE
36670	A	226	02/03/2026 12:15	7.792,27	INPS-ISEE-2026-00012628J-00	Pratica correttamente presentata - NON FINANZIATA PER ESAURIMENTO RISORSE ASSEGNATE
36671	A	60440	17/03/2026 09:23	7.792,50	INPS-ISEE-2026-02281925Q-00	Pratica correttamente presentata - NON FINANZIATA PER ESAURIMENTO RISORSE ASSEGNATE
36672	A	60457	17/03/2026 09:28	7.792,50	INPS-ISEE-2026-02281925Q-00	Pratica correttamente presentata - NON FINANZIATA PER ESAURIMENTO RISORSE ASSEGNATE
36673	A	56009	15/03/2026 18:39	7.792,54	INPS-ISEE-2026-05554114P-00	Pratica correttamente presentata - NON FINANZIATA PER ESAURIMENTO RISORSE ASSEGNATE
36674	A	49074	13/03/2026 21:07	7.792,62	INPS-ISEE-2026-03390798S-00	Pratica correttamente presentata - NON FINANZIATA PER ESAURIMENTO RISORSE ASSEGNATE
36675	A	35636	06/03/2026 17:45	7.792,96	INPS-ISEE-2026-05077417R-00	Pratica correttamente presentata - NON FINANZIATA PER ESAURIMENTO RISORSE ASSEGNATE
36676	A	58028	16/03/2026 15:43	7.793,14	INPS-ISEE-2026-01297030D-00	Pratica correttamente presentata - NON FINANZIATA PER ESAURIMENTO RISORSE ASSEGNATE
36677	A	52744	13/03/2026 10:01	7.793,50	INPS-ISEE-2026-01577099Z-00	Pratica correttamente presentata - NON FINANZIATA PER ESAURIMENTO RISORSE ASSEGNATE
36678	A	36792	07/03/2026 09:26	7.793,52	INPS-ISEE-2026-01070143U-00	Pratica correttamente presentata - NON FINANZIATA PER ESAURIMENTO RISORSE ASSEGNATE
36679	A	9553	02/03/2026 19:12	7.793,58	INPS-ISEE-2026-00305134U-00	Pratica correttamente presentata - NON FINANZIATA PER ESAURIMENTO RISORSE ASSEGNATE
36680	A	9775	02/03/2026 19:30	7.793,58	INPS-ISEE-2026-00305134U-00	Pratica correttamente presentata - NON FINANZIATA PER ESAURIMENTO RISORSE ASSEGNATE
36681	A	40433	09/03/2026 11:56	7.793,68	INPS-ISEE-2026-00377851R-00	Pratica correttamente presentata - NON FINANZIATA PER ESAURIMENTO RISORSE ASSEGNATE

BANDO IO STUDIO 2025 a.s. 2025/2026

ALLEGATO A - DEFINITIVA

Progr.	ALL	Numero Domanda	Data Di Presentazione	VALORE ISEE	PROTOCOLLO ATTESTAZIONE ISEE	ESITO GRADUATORIA DEFINITIVA
36682	A	16484	03/03/2026 13:08	7.794,07	INPS-ISEE-2026-02255508W-00	Pratica correttamente presentata - NON FINANZIATA PER ESAURIMENTO RISORSE ASSEGNATE
36683	A	35077	07/03/2026 17:12	7.794,21	INPS-ISEE-2026-07888465B-00	Pratica correttamente presentata - NON FINANZIATA PER ESAURIMENTO RISORSE ASSEGNATE
36684	A	28338	16/03/2026 10:53	7.794,23	INPS-ISEE-2026-02305595Q-00	Pratica correttamente presentata - NON FINANZIATA PER ESAURIMENTO RISORSE ASSEGNATE
36685	A	28992	05/03/2026 10:44	7.794,32	INPS-ISEE-2026-04290463N-00	Pratica correttamente presentata - NON FINANZIATA PER ESAURIMENTO RISORSE ASSEGNATE
36686	A	7868	02/03/2026 18:04	7.794,43	INPS-ISEE-2026-00680470P-00	Pratica correttamente presentata - NON FINANZIATA PER ESAURIMENTO RISORSE ASSEGNATE
36687	A	8548	02/03/2026 18:12	7.794,43	INPS-ISEE-2026-00680470P-00	Pratica correttamente presentata - NON FINANZIATA PER ESAURIMENTO RISORSE ASSEGNATE
36688	A	56507	16/03/2026 09:48	7.794,49	INPS-ISEE-2026-02314581G-00	Pratica correttamente presentata - NON FINANZIATA PER ESAURIMENTO RISORSE ASSEGNATE
36689	A	49329	11/03/2026 19:33	7.794,68	INPS-ISEE-2026-03746598U-00	Pratica correttamente presentata - NON FINANZIATA PER ESAURIMENTO RISORSE ASSEGNATE
36690	A	49348	11/03/2026 19:43	7.794,68	INPS-ISEE-2026-03746598U-00	Pratica correttamente presentata - NON FINANZIATA PER ESAURIMENTO RISORSE ASSEGNATE
36691	A	66742	18/03/2026 10:30	7.795,39	INPS-ISEE-2026-04578187Y-00	Pratica correttamente presentata - NON FINANZIATA PER ESAURIMENTO RISORSE ASSEGNATE
36692	A	59241	16/03/2026 18:41	7.795,79	INPS-ISEE-2026-00598491X-00	Pratica correttamente presentata - NON FINANZIATA PER ESAURIMENTO RISORSE ASSEGNATE
36693	A	5811	02/03/2026 15:24	7.796,18	INPS-ISEE-2026-07982847J-00	Pratica correttamente presentata - NON FINANZIATA PER ESAURIMENTO RISORSE ASSEGNATE
36694	A	56767	16/03/2026 10:29	7.796,33	INPS-ISEE-2026-04368258X-00	Pratica correttamente presentata - NON FINANZIATA PER ESAURIMENTO RISORSE ASSEGNATE
36695	A	21953	04/03/2026 07:48	7.796,62	INPS-ISEE-2026-00776266F-00	Pratica correttamente presentata - NON FINANZIATA PER ESAURIMENTO RISORSE ASSEGNATE
36696	A	15785	04/03/2026 20:33	7.797,37	INPS-ISEE-2026-02809542E-00	Pratica correttamente presentata - NON FINANZIATA PER ESAURIMENTO RISORSE ASSEGNATE
36697	A	27595	04/03/2026 20:40	7.797,37	INPS-ISEE-2026-02809542E-00	Pratica correttamente presentata - NON FINANZIATA PER ESAURIMENTO RISORSE ASSEGNATE
36698	A	29432	05/03/2026 11:29	7.797,75	INPS-ISEE-2026-04783187Z-00	Pratica correttamente presentata - NON FINANZIATA PER ESAURIMENTO RISORSE ASSEGNATE

BANDO IO STUDIO 2025 a.s. 2025/2026

ALLEGATO A - DEFINITIVA

Progr.	ALL	Numero Domanda	Data Di Presentazione	VALORE ISEE	PROTOCOLLO ATTESTAZIONE ISEE	ESITO GRADUATORIA DEFINITIVA
36699	A	18058	03/03/2026 16:29	7.798,04	INPS-ISEE-2026-01816148Q-00	Pratica correttamente presentata - NON FINANZIATA PER ESAURIMENTO RISORSE ASSEGNATE
36700	A	35364	06/03/2026 16:58	7.798,31	INPS-ISEE-2026-03951674V-00	Pratica correttamente presentata - NON FINANZIATA PER ESAURIMENTO RISORSE ASSEGNATE
36701	A	53429	13/03/2026 12:48	7.798,36	INPS-ISEE-2026-06929323F-00	Pratica correttamente presentata - NON FINANZIATA PER ESAURIMENTO RISORSE ASSEGNATE
36702	A	53468	13/03/2026 12:58	7.798,36	INPS-ISEE-2026-06929323F-00	Pratica correttamente presentata - NON FINANZIATA PER ESAURIMENTO RISORSE ASSEGNATE
36703	A	54206	13/03/2026 18:01	7.798,46	INPS-ISEE-2026-05953485S-00	Pratica correttamente presentata - NON FINANZIATA PER ESAURIMENTO RISORSE ASSEGNATE
36704	A	29880	05/03/2026 12:23	7.798,50	INPS-ISEE-2026-03961535O-00	Pratica correttamente presentata - NON FINANZIATA PER ESAURIMENTO RISORSE ASSEGNATE
36705	A	62512	17/03/2026 16:07	7.799,09	INPS-ISEE-2026-01260401Y-00	Pratica correttamente presentata - NON FINANZIATA PER ESAURIMENTO RISORSE ASSEGNATE
36706	A	63007	17/03/2026 17:12	7.799,19	INPS-ISEE-2026-03122629P-00	Pratica correttamente presentata - NON FINANZIATA PER ESAURIMENTO RISORSE ASSEGNATE
36707	A	1051	02/03/2026 12:28	7.799,59	INPS-ISEE-2026-00635892L-00	Pratica correttamente presentata - NON FINANZIATA PER ESAURIMENTO RISORSE ASSEGNATE
36708	A	41908	09/03/2026 17:38	7.800,31	INPS-ISEE-2026-03427687I-00	Pratica correttamente presentata - NON FINANZIATA PER ESAURIMENTO RISORSE ASSEGNATE
36709	A	65892	18/03/2026 08:08	7.800,41	INPS-ISEE-2026-06611430T-00	Pratica correttamente presentata - NON FINANZIATA PER ESAURIMENTO RISORSE ASSEGNATE
36710	A	53607	17/03/2026 10:47	7.800,53	INPS-ISEE-2026-04482126W-00	Pratica correttamente presentata - NON FINANZIATA PER ESAURIMENTO RISORSE ASSEGNATE
36711	A	40542	09/03/2026 12:12	7.800,73	INPS-ISEE-2026-00553364C-00	Pratica correttamente presentata - NON FINANZIATA PER ESAURIMENTO RISORSE ASSEGNATE
36712	A	20761	03/03/2026 20:40	7.800,92	INPS-ISEE-2026-00553653W-00	Pratica correttamente presentata - NON FINANZIATA PER ESAURIMENTO RISORSE ASSEGNATE
36713	A	20871	03/03/2026 20:51	7.800,92	INPS-ISEE-2026-00553653W-00	Pratica correttamente presentata - NON FINANZIATA PER ESAURIMENTO RISORSE ASSEGNATE
36714	A	19151	03/03/2026 17:54	7.800,96	INPS-ISEE-2026-02934892I-00	Pratica correttamente presentata - NON FINANZIATA PER ESAURIMENTO RISORSE ASSEGNATE
36715	A	42550	09/03/2026 18:57	7.801,10	INPS-ISEE-2026-02847532R-00	Pratica correttamente presentata - NON FINANZIATA PER ESAURIMENTO RISORSE ASSEGNATE

BANDO IO STUDIO 2025 a.s. 2025/2026

ALLEGATO A - DEFINITIVA

Progr.	ALL	Numero Domanda	Data Di Presentazione	VALORE ISEE	PROTOCOLLO ATTESTAZIONE ISEE	ESITO GRADUATORIA DEFINITIVA
36716	A	43006	09/03/2026 21:11	7.801,12	INPS-ISEE-2026-01079817L-00	Pratica correttamente presentata - NON FINANZIATA PER ESAURIMENTO RISORSE ASSEGNATE
36717	A	66331	18/03/2026 09:55	7.801,39	INPS-ISEE-2026-05273180C-00	Pratica correttamente presentata - NON FINANZIATA PER ESAURIMENTO RISORSE ASSEGNATE
36718	A	9284	02/03/2026 18:55	7.801,87	INPS-ISEE-2026-03748512E-00	Pratica correttamente presentata - NON FINANZIATA PER ESAURIMENTO RISORSE ASSEGNATE
36719	A	50426	12/03/2026 11:39	7.802,36	INPS-ISEE-2026-07494517I-00	Pratica correttamente presentata - NON FINANZIATA PER ESAURIMENTO RISORSE ASSEGNATE
36720	A	25000	04/03/2026 15:35	7.802,41	INPS-ISEE-2026-00302878N-00	Pratica correttamente presentata - NON FINANZIATA PER ESAURIMENTO RISORSE ASSEGNATE
36721	A	10651	02/03/2026 20:18	7.802,44	INPS-ISEE-2026-03968047I-00	Pratica correttamente presentata - NON FINANZIATA PER ESAURIMENTO RISORSE ASSEGNATE
36722	A	44637	10/03/2026 13:03	7.802,50	INPS-ISEE-2026-01844292E-00	Pratica correttamente presentata - NON FINANZIATA PER ESAURIMENTO RISORSE ASSEGNATE
36723	A	44670	10/03/2026 13:16	7.802,50	INPS-ISEE-2026-01844292E-00	Pratica correttamente presentata - NON FINANZIATA PER ESAURIMENTO RISORSE ASSEGNATE
36724	A	12043	02/03/2026 22:01	7.802,70	INPS-ISEE-2026-04138131T-00	Pratica correttamente presentata - NON FINANZIATA PER ESAURIMENTO RISORSE ASSEGNATE
36725	A	56536	16/03/2026 09:39	7.803,01	INPS-ISEE-2026-01582692L-00	Pratica correttamente presentata - NON FINANZIATA PER ESAURIMENTO RISORSE ASSEGNATE
36726	A	11726	11/03/2026 14:16	7.803,11	INPS-ISEE-2026-01553580W-00	Pratica correttamente presentata - NON FINANZIATA PER ESAURIMENTO RISORSE ASSEGNATE
36727	A	48129	11/03/2026 15:07	7.803,11	INPS-ISEE-2026-01553580W-00	Pratica correttamente presentata - NON FINANZIATA PER ESAURIMENTO RISORSE ASSEGNATE
36728	A	41173	09/03/2026 15:34	7.803,76	INPS-ISEE-2026-04950467V-00	Pratica correttamente presentata - NON FINANZIATA PER ESAURIMENTO RISORSE ASSEGNATE
36729	A	59396	16/03/2026 18:57	7.803,87	INPS-ISEE-2026-02040635B-00	Pratica correttamente presentata - NON FINANZIATA PER ESAURIMENTO RISORSE ASSEGNATE
36730	A	39380	09/03/2026 08:40	7.804,00	INPS-ISEE-2026-04906813R-00	Pratica correttamente presentata - NON FINANZIATA PER ESAURIMENTO RISORSE ASSEGNATE
36731	A	31092	05/03/2026 16:58	7.804,14	INPS-ISEE-2026-02811672W-00	Pratica correttamente presentata - NON FINANZIATA PER ESAURIMENTO RISORSE ASSEGNATE
36732	A	52272	12/03/2026 20:58	7.804,71	INPS-ISEE-2026-04512205J-00	Pratica correttamente presentata - NON FINANZIATA PER ESAURIMENTO RISORSE ASSEGNATE

BANDO IO STUDIO 2025 a.s. 2025/2026

ALLEGATO A - DEFINITIVA

Progr.	ALL	Numero Domanda	Data Di Presentazione	VALORE ISEE	PROTOCOLLO ATTESTAZIONE ISEE	ESITO GRADUATORIA DEFINITIVA
36733	A	48088	11/03/2026 14:49	7.804,92	INPS-ISEE-2026-02076830C-00	Pratica correttamente presentata - NON FINANZIATA PER ESAURIMENTO RISORSE ASSEGNATE
36734	A	54138	13/03/2026 17:44	7.804,93	INPS-ISEE-2026-01224013S-00	Pratica correttamente presentata - NON FINANZIATA PER ESAURIMENTO RISORSE ASSEGNATE
36735	A	54196	13/03/2026 17:58	7.804,93	INPS-ISEE-2026-01224013S-00	Pratica correttamente presentata - NON FINANZIATA PER ESAURIMENTO RISORSE ASSEGNATE
36736	A	54232	13/03/2026 18:07	7.804,93	INPS-ISEE-2026-01224013S-00	Pratica correttamente presentata - NON FINANZIATA PER ESAURIMENTO RISORSE ASSEGNATE
36737	A	60803	17/03/2026 10:38	7.805,07	INPS-ISEE-2026-03390107H-00	Pratica correttamente presentata - NON FINANZIATA PER ESAURIMENTO RISORSE ASSEGNATE
36738	A	19391	03/03/2026 18:29	7.805,87	INPS-ISEE-2026-03234760P-00	Pratica correttamente presentata - NON FINANZIATA PER ESAURIMENTO RISORSE ASSEGNATE
36739	A	25940	04/03/2026 17:15	7.805,94	INPS-ISEE-2026-02813038P-00	Pratica correttamente presentata - NON FINANZIATA PER ESAURIMENTO RISORSE ASSEGNATE
36740	A	45904	10/03/2026 18:12	7.807,33	INPS-ISEE-2026-01623905C-00	Pratica correttamente presentata - NON FINANZIATA PER ESAURIMENTO RISORSE ASSEGNATE
36741	A	41581	09/03/2026 16:48	7.808,05	INPS-ISEE-2026-00502853H-00	Pratica correttamente presentata - NON FINANZIATA PER ESAURIMENTO RISORSE ASSEGNATE
36742	A	26952	04/03/2026 18:52	7.809,77	INPS-ISEE-2026-01158955F-00	Pratica correttamente presentata - NON FINANZIATA PER ESAURIMENTO RISORSE ASSEGNATE
36743	A	63307	17/03/2026 17:38	7.809,92	INPS-ISEE-2026-03561574R-00	Pratica correttamente presentata - NON FINANZIATA PER ESAURIMENTO RISORSE ASSEGNATE
36744	A	47213	11/03/2026 10:30	7.810,17	INPS-ISEE-2026-05830276R-00	Pratica correttamente presentata - NON FINANZIATA PER ESAURIMENTO RISORSE ASSEGNATE
36745	A	7483	02/03/2026 17:26	7.810,39	INPS-ISEE-2026-02275182W-00	Pratica correttamente presentata - NON FINANZIATA PER ESAURIMENTO RISORSE ASSEGNATE
36746	A	57869	16/03/2026 14:59	7.810,91	INPS-ISEE-2026-04052930H-00	Pratica correttamente presentata - NON FINANZIATA PER ESAURIMENTO RISORSE ASSEGNATE
36747	A	62237	17/03/2026 15:28	7.810,96	INPS-ISEE-2026-04713318W-00	Pratica correttamente presentata - NON FINANZIATA PER ESAURIMENTO RISORSE ASSEGNATE
36748	A	15391	03/03/2026 11:32	7.811,26	INPS-ISEE-2026-03174233H-00	Pratica correttamente presentata - NON FINANZIATA PER ESAURIMENTO RISORSE ASSEGNATE
36749	A	38092	08/03/2026 02:08	7.811,38	INPS-ISEE-2026-01885518X-00	Pratica correttamente presentata - NON FINANZIATA PER ESAURIMENTO RISORSE ASSEGNATE

BANDO IO STUDIO 2025 a.s. 2025/2026

ALLEGATO A - DEFINITIVA

Progr.	ALL	Numero Domanda	Data Di Presentazione	VALORE ISEE	PROTOCOLLO ATTESTAZIONE ISEE	ESITO GRADUATORIA DEFINITIVA
36750	A	40618	09/03/2026 12:23	7.811,55	INPS-ISEE-2026-02703053B-00	Pratica correttamente presentata - NON FINANZIATA PER ESAURIMENTO RISORSE ASSEGNATE
36751	A	13246	03/03/2026 08:19	7.811,56	INPS-ISEE-2026-00287770R-00	Pratica correttamente presentata - NON FINANZIATA PER ESAURIMENTO RISORSE ASSEGNATE
36752	A	7154	02/03/2026 17:12	7.811,57	INPS-ISEE-2026-03398157X-00	Pratica correttamente presentata - NON FINANZIATA PER ESAURIMENTO RISORSE ASSEGNATE
36753	A	3770	02/03/2026 14:04	7.811,65	INPS-ISEE-2026-02281712H-00	Pratica correttamente presentata - NON FINANZIATA PER ESAURIMENTO RISORSE ASSEGNATE
36754	A	44345	10/03/2026 11:51	7.811,91	INPS-ISEE-2026-03377155R-00	Pratica correttamente presentata - NON FINANZIATA PER ESAURIMENTO RISORSE ASSEGNATE
36755	A	59292	16/03/2026 18:44	7.812,78	INPS-ISEE-2026-03608368F-00	Pratica correttamente presentata - NON FINANZIATA PER ESAURIMENTO RISORSE ASSEGNATE
36756	A	5058	02/03/2026 14:55	7.813,54	INPS-ISEE-2026-01320744T-00	Pratica correttamente presentata - NON FINANZIATA PER ESAURIMENTO RISORSE ASSEGNATE
36757	A	58987	16/03/2026 18:05	7.813,84	INPS-ISEE-2026-06837088Y-00	Pratica correttamente presentata - NON FINANZIATA PER ESAURIMENTO RISORSE ASSEGNATE
36758	A	62437	17/03/2026 15:53	7.813,84	INPS-ISEE-2026-06837088Y-00	Pratica correttamente presentata - NON FINANZIATA PER ESAURIMENTO RISORSE ASSEGNATE
36759	A	38182	08/03/2026 09:37	7.814,02	INPS-ISEE-2026-07960789B-00	Pratica correttamente presentata - NON FINANZIATA PER ESAURIMENTO RISORSE ASSEGNATE
36760	A	15561	03/03/2026 11:44	7.814,03	INPS-ISEE-2026-01451176P-00	Pratica correttamente presentata - NON FINANZIATA PER ESAURIMENTO RISORSE ASSEGNATE
36761	A	13149	03/03/2026 07:07	7.814,44	INPS-ISEE-2026-04544585V-00	Pratica correttamente presentata - NON FINANZIATA PER ESAURIMENTO RISORSE ASSEGNATE
36762	A	2521	02/03/2026 23:59	7.815,51	INPS-ISEE-2026-00584839I-00	Pratica correttamente presentata - NON FINANZIATA PER ESAURIMENTO RISORSE ASSEGNATE
36763	A	15591	03/03/2026 11:58	7.815,76	INPS-ISEE-2026-02059760Q-00	Pratica correttamente presentata - NON FINANZIATA PER ESAURIMENTO RISORSE ASSEGNATE
36764	A	28074	04/03/2026 22:28	7.815,85	INPS-ISEE-2026-02135440J-00	Pratica correttamente presentata - NON FINANZIATA PER ESAURIMENTO RISORSE ASSEGNATE
36765	A	42151	09/03/2026 17:56	7.816,06	INPS-ISEE-2026-01310389P-00	Pratica correttamente presentata - NON FINANZIATA PER ESAURIMENTO RISORSE ASSEGNATE
36766	A	8775	02/03/2026 18:24	7.816,13	INPS-ISEE-2026-00325195P-00	Pratica correttamente presentata - NON FINANZIATA PER ESAURIMENTO RISORSE ASSEGNATE

BANDO IO STUDIO 2025 a.s. 2025/2026

ALLEGATO A - DEFINITIVA

Progr.	ALL	Numero Domanda	Data Di Presentazione	VALORE ISEE	PROTOCOLLO ATTESTAZIONE ISEE	ESITO GRADUATORIA DEFINITIVA
36767	A	65006	17/03/2026 21:27	7.816,52	INPS-ISEE-2026-03694580V-00	Pratica correttamente presentata - NON FINANZIATA PER ESAURIMENTO RISORSE ASSEGNATE
36768	A	45379	10/03/2026 16:59	7.816,56	INPS-ISEE-2026-01816428E-00	Pratica correttamente presentata - NON FINANZIATA PER ESAURIMENTO RISORSE ASSEGNATE
36769	A	14570	03/03/2026 10:32	7.816,89	INPS-ISEE-2026-01768123N-00	Pratica correttamente presentata - NON FINANZIATA PER ESAURIMENTO RISORSE ASSEGNATE
36770	A	50655	12/03/2026 12:27	7.817,07	INPS-ISEE-2026-05646520N-00	Pratica correttamente presentata - NON FINANZIATA PER ESAURIMENTO RISORSE ASSEGNATE
36771	A	66262	18/03/2026 09:39	7.817,29	INPS-ISEE-2026-04312431A-00	Pratica correttamente presentata - NON FINANZIATA PER ESAURIMENTO RISORSE ASSEGNATE
36772	A	66174	18/03/2026 09:32	7.817,32	INPS-ISEE-2026-01045451B-00	Pratica correttamente presentata - NON FINANZIATA PER ESAURIMENTO RISORSE ASSEGNATE
36773	A	11015	04/03/2026 23:58	7.817,51	INPS-ISEE-2026-06383567Z-00	Pratica correttamente presentata - NON FINANZIATA PER ESAURIMENTO RISORSE ASSEGNATE
36774	A	25516	04/03/2026 16:38	7.817,72	INPS-ISEE-2026-04458918S-00	Pratica correttamente presentata - NON FINANZIATA PER ESAURIMENTO RISORSE ASSEGNATE
36775	A	60425	17/03/2026 09:34	7.817,77	INPS-ISEE-2026-07488743K-00	Pratica correttamente presentata - NON FINANZIATA PER ESAURIMENTO RISORSE ASSEGNATE
36776	A	31094	06/03/2026 19:09	7.818,05	INPS-ISEE-2026-06122658E-00	Pratica correttamente presentata - NON FINANZIATA PER ESAURIMENTO RISORSE ASSEGNATE
36777	A	3322	02/03/2026 13:40	7.818,12	INPS-ISEE-2026-04283534Q-00	Pratica correttamente presentata - NON FINANZIATA PER ESAURIMENTO RISORSE ASSEGNATE
36778	A	11168	06/03/2026 17:57	7.818,22	INPS-ISEE-2026-02823335C-00	Pratica correttamente presentata - NON FINANZIATA PER ESAURIMENTO RISORSE ASSEGNATE
36779	A	44232	10/03/2026 11:33	7.818,26	INPS-ISEE-2026-02647510P-00	Pratica correttamente presentata - NON FINANZIATA PER ESAURIMENTO RISORSE ASSEGNATE
36780	A	46804	11/03/2026 00:21	7.818,42	INPS-ISEE-2026-01902096W-00	Pratica correttamente presentata - NON FINANZIATA PER ESAURIMENTO RISORSE ASSEGNATE
36781	A	46805	11/03/2026 00:32	7.818,42	INPS-ISEE-2026-01902096W-00	Pratica correttamente presentata - NON FINANZIATA PER ESAURIMENTO RISORSE ASSEGNATE
36782	A	35528	06/03/2026 17:25	7.818,58	INPS-ISEE-2026-07291743L-00	Pratica correttamente presentata - NON FINANZIATA PER ESAURIMENTO RISORSE ASSEGNATE
36783	A	54498	13/03/2026 19:14	7.818,70	INPS-ISEE-2026-06049653L-00	Pratica correttamente presentata - NON FINANZIATA PER ESAURIMENTO RISORSE ASSEGNATE

BANDO IO STUDIO 2025 a.s. 2025/2026

ALLEGATO A - DEFINITIVA

Progr.	ALL	Numero Domanda	Data Di Presentazione	VALORE ISEE	PROTOCOLLO ATTESTAZIONE ISEE	ESITO GRADUATORIA DEFINITIVA
36784	A	37680	07/03/2026 18:44	7.818,75	INPS-ISEE-2026-01215036A-00	Pratica correttamente presentata - NON FINANZIATA PER ESAURIMENTO RISORSE ASSEGNATE
36785	A	19837	03/03/2026 18:55	7.818,97	INPS-ISEE-2026-07444620W-00	Pratica correttamente presentata - NON FINANZIATA PER ESAURIMENTO RISORSE ASSEGNATE
36786	A	33497	06/03/2026 09:55	7.819,00	INPS-ISEE-2026-03855583I-00	Pratica correttamente presentata - NON FINANZIATA PER ESAURIMENTO RISORSE ASSEGNATE
36787	A	35349	06/03/2026 16:54	7.819,05	INPS-ISEE-2026-02555106G-00	Pratica correttamente presentata - NON FINANZIATA PER ESAURIMENTO RISORSE ASSEGNATE
36788	A	5220	02/03/2026 14:59	7.819,32	INPS-ISEE-2026-06013001I-00	Pratica correttamente presentata - NON FINANZIATA PER ESAURIMENTO RISORSE ASSEGNATE
36789	A	59112	16/03/2026 18:24	7.819,80	INPS-ISEE-2026-05526878K-00	Pratica correttamente presentata - NON FINANZIATA PER ESAURIMENTO RISORSE ASSEGNATE
36790	A	38689	08/03/2026 16:33	7.820,17	INPS-ISEE-2026-02702846Q-00	Pratica correttamente presentata - NON FINANZIATA PER ESAURIMENTO RISORSE ASSEGNATE
36791	A	61571	17/03/2026 12:28	7.820,56	INPS-ISEE-2026-00957390L-00	Pratica correttamente presentata - NON FINANZIATA PER ESAURIMENTO RISORSE ASSEGNATE
36792	A	39816	09/03/2026 10:23	7.820,59	INPS-ISEE-2026-04945685K-00	Pratica correttamente presentata - NON FINANZIATA PER ESAURIMENTO RISORSE ASSEGNATE
36793	A	34124	06/03/2026 11:34	7.820,81	INPS-ISEE-2026-02999241X-00	Pratica correttamente presentata - NON FINANZIATA PER ESAURIMENTO RISORSE ASSEGNATE
36794	A	21694	03/03/2026 23:02	7.820,85	INPS-ISEE-2026-00745829V-00	Pratica correttamente presentata - NON FINANZIATA PER ESAURIMENTO RISORSE ASSEGNATE
36795	A	52720	13/03/2026 09:53	7.821,42	INPS-ISEE-2026-02737832O-00	Pratica correttamente presentata - NON FINANZIATA PER ESAURIMENTO RISORSE ASSEGNATE
36796	A	30733	05/03/2026 16:09	7.822,09	INPS-ISEE-2026-07071335C-00	Pratica correttamente presentata - NON FINANZIATA PER ESAURIMENTO RISORSE ASSEGNATE
36797	A	2431	02/03/2026 13:11	7.822,37	INPS-ISEE-2026-07405609R-00	Pratica correttamente presentata - NON FINANZIATA PER ESAURIMENTO RISORSE ASSEGNATE
36798	A	51689	12/03/2026 18:38	7.822,55	INPS-ISEE-2026-02234904G-00	Pratica correttamente presentata - NON FINANZIATA PER ESAURIMENTO RISORSE ASSEGNATE
36799	A	2828	02/03/2026 13:34	7.823,28	INPS-ISEE-2026-00380920D-00	Pratica correttamente presentata - NON FINANZIATA PER ESAURIMENTO RISORSE ASSEGNATE
36800	A	58840	16/03/2026 17:47	7.823,31	INPS-ISEE-2026-03599511L-00	Pratica correttamente presentata - NON FINANZIATA PER ESAURIMENTO RISORSE ASSEGNATE

BANDO IO STUDIO 2025 a.s. 2025/2026

ALLEGATO A - DEFINITIVA

Progr.	ALL	Numero Domanda	Data Di Presentazione	VALORE ISEE	PROTOCOLLO ATTESTAZIONE ISEE	ESITO GRADUATORIA DEFINITIVA
36801	A	64087	17/03/2026 18:50	7.823,57	INPS-ISEE-2026-02886170O-00	Pratica correttamente presentata - NON FINANZIATA PER ESAURIMENTO RISORSE ASSEGNATE
36802	A	66020	18/03/2026 10:50	7.823,88	INPS-ISEE-2026-05584058V-00	Pratica correttamente presentata - NON FINANZIATA PER ESAURIMENTO RISORSE ASSEGNATE
36803	A	67114	18/03/2026 11:14	7.823,88	INPS-ISEE-2026-05584058V-00	Pratica correttamente presentata - NON FINANZIATA PER ESAURIMENTO RISORSE ASSEGNATE
36804	A	67230	18/03/2026 11:27	7.823,88	INPS-ISEE-2026-05584058V-00	Pratica correttamente presentata - NON FINANZIATA PER ESAURIMENTO RISORSE ASSEGNATE
36805	A	58423	16/03/2026 16:57	7.823,93	INPS-ISEE-2026-04147960R-00	Pratica correttamente presentata - NON FINANZIATA PER ESAURIMENTO RISORSE ASSEGNATE
36806	A	47402	11/03/2026 11:04	7.824,74	INPS-ISEE-2026-00747103D-00	Pratica correttamente presentata - NON FINANZIATA PER ESAURIMENTO RISORSE ASSEGNATE
36807	A	14654	03/03/2026 10:36	7.824,82	INPS-ISEE-2026-00987349Y-00	Pratica correttamente presentata - NON FINANZIATA PER ESAURIMENTO RISORSE ASSEGNATE
36808	A	58825	16/03/2026 17:49	7.824,83	INPS-ISEE-2026-06028574O-00	Pratica correttamente presentata - NON FINANZIATA PER ESAURIMENTO RISORSE ASSEGNATE
36809	A	40611	09/03/2026 12:21	7.825,07	INPS-ISEE-2026-01595726V-00	Pratica correttamente presentata - NON FINANZIATA PER ESAURIMENTO RISORSE ASSEGNATE
36810	A	32898	05/03/2026 21:54	7.826,02	INPS-ISEE-2026-06551707R-00	Pratica correttamente presentata - NON FINANZIATA PER ESAURIMENTO RISORSE ASSEGNATE
36811	A	5941	02/03/2026 16:17	7.826,13	INPS-ISEE-2026-02988255S-00	Pratica correttamente presentata - NON FINANZIATA PER ESAURIMENTO RISORSE ASSEGNATE
36812	A	2970	03/03/2026 21:15	7.826,27	INPS-ISEE-2026-02957017R-00	Pratica correttamente presentata - NON FINANZIATA PER ESAURIMENTO RISORSE ASSEGNATE
36813	A	13693	03/03/2026 09:31	7.826,88	INPS-ISEE-2026-00782307W-00	Pratica correttamente presentata - NON FINANZIATA PER ESAURIMENTO RISORSE ASSEGNATE
36814	A	14000	03/03/2026 09:42	7.826,88	INPS-ISEE-2026-00782307W-00	Pratica correttamente presentata - NON FINANZIATA PER ESAURIMENTO RISORSE ASSEGNATE
36815	A	9783	02/03/2026 22:05	7.827,04	INPS-ISEE-2026-03467027Q-00	Pratica correttamente presentata - NON FINANZIATA PER ESAURIMENTO RISORSE ASSEGNATE
36816	A	49331	11/03/2026 20:22	7.827,64	INPS-ISEE-2026-04369032W-00	Pratica correttamente presentata - NON FINANZIATA PER ESAURIMENTO RISORSE ASSEGNATE
36817	A	53704	13/03/2026 15:52	7.827,64	INPS-ISEE-2026-04369032W-00	Pratica correttamente presentata - NON FINANZIATA PER ESAURIMENTO RISORSE ASSEGNATE

BANDO IO STUDIO 2025 a.s. 2025/2026

ALLEGATO A - DEFINITIVA

Progr.	ALL	Numero Domanda	Data Di Presentazione	VALORE ISEE	PROTOCOLLO ATTESTAZIONE ISEE	ESITO GRADUATORIA DEFINITIVA
36818	A	45869	10/03/2026 18:33	7.827,75	INPS-ISEE-2026-00815783O-00	Pratica correttamente presentata - NON FINANZIATA PER ESAURIMENTO RISORSE ASSEGNATE
36819	A	14287	03/03/2026 10:49	7.828,33	INPS-ISEE-2026-02869486M-00	Pratica correttamente presentata - NON FINANZIATA PER ESAURIMENTO RISORSE ASSEGNATE
36820	A	3971	02/03/2026 14:12	7.828,36	INPS-ISEE-2026-00143210I-00	Pratica correttamente presentata - NON FINANZIATA PER ESAURIMENTO RISORSE ASSEGNATE
36821	A	26804	04/03/2026 18:48	7.828,51	INPS-ISEE-2026-03363458O-00	Pratica correttamente presentata - NON FINANZIATA PER ESAURIMENTO RISORSE ASSEGNATE
36822	A	53741	13/03/2026 16:05	7.828,85	INPS-ISEE-2026-04667261O-00	Pratica correttamente presentata - NON FINANZIATA PER ESAURIMENTO RISORSE ASSEGNATE
36823	A	53757	13/03/2026 16:12	7.828,85	INPS-ISEE-2026-04667261O-00	Pratica correttamente presentata - NON FINANZIATA PER ESAURIMENTO RISORSE ASSEGNATE
36824	A	12670	02/03/2026 22:57	7.829,06	INPS-ISEE-2026-00707558O-00	Pratica correttamente presentata - NON FINANZIATA PER ESAURIMENTO RISORSE ASSEGNATE
36825	A	3027	09/03/2026 13:24	7.829,92	INPS-ISEE-2026-05377389U-00	Pratica correttamente presentata - NON FINANZIATA PER ESAURIMENTO RISORSE ASSEGNATE
36826	A	40250	09/03/2026 11:29	7.829,94	INPS-ISEE-2026-01532465C-00	Pratica correttamente presentata - NON FINANZIATA PER ESAURIMENTO RISORSE ASSEGNATE
36827	A	5172	02/03/2026 14:55	7.830,77	INPS-ISEE-2026-02884168I-00	Pratica correttamente presentata - NON FINANZIATA PER ESAURIMENTO RISORSE ASSEGNATE
36828	A	61032	17/03/2026 11:13	7.831,36	INPS-ISEE-2026-00920507H-00	Pratica correttamente presentata - NON FINANZIATA PER ESAURIMENTO RISORSE ASSEGNATE
36829	A	61024	17/03/2026 11:18	7.831,36	INPS-ISEE-2026-00920507H-00	Pratica correttamente presentata - NON FINANZIATA PER ESAURIMENTO RISORSE ASSEGNATE
36830	A	39402	09/03/2026 08:48	7.831,71	INPS-ISEE-2026-01167141T-00	Pratica correttamente presentata - NON FINANZIATA PER ESAURIMENTO RISORSE ASSEGNATE
36831	A	39405	09/03/2026 08:51	7.831,71	INPS-ISEE-2026-01167141T-00	Pratica correttamente presentata - NON FINANZIATA PER ESAURIMENTO RISORSE ASSEGNATE
36832	A	28027	04/03/2026 22:08	7.832,43	INPS-ISEE-2026-00720544D-00	Pratica correttamente presentata - NON FINANZIATA PER ESAURIMENTO RISORSE ASSEGNATE
36833	A	19409	03/03/2026 18:12	7.832,72	INPS-ISEE-2026-00462029H-00	Pratica correttamente presentata - NON FINANZIATA PER ESAURIMENTO RISORSE ASSEGNATE
36834	A	22449	04/03/2026 09:48	7.832,84	INPS-ISEE-2026-03428099V-00	Pratica correttamente presentata - NON FINANZIATA PER ESAURIMENTO RISORSE ASSEGNATE

BANDO IO STUDIO 2025 a.s. 2025/2026

ALLEGATO A - DEFINITIVA

Progr.	ALL	Numero Domanda	Data Di Presentazione	VALORE ISEE	PROTOCOLLO ATTESTAZIONE ISEE	ESITO GRADUATORIA DEFINITIVA
36835	A	62268	17/03/2026 15:26	7.832,88	INPS-ISEE-2026-01309309P-00	Pratica correttamente presentata - NON FINANZIATA PER ESAURIMENTO RISORSE ASSEGNATE
36836	A	19419	07/03/2026 10:32	7.833,68	INPS-ISEE-2026-00016994Q-00	Pratica correttamente presentata - NON FINANZIATA PER ESAURIMENTO RISORSE ASSEGNATE
36837	A	4419	02/03/2026 14:30	7.833,70	INPS-ISEE-2026-00843487F-00	Pratica correttamente presentata - NON FINANZIATA PER ESAURIMENTO RISORSE ASSEGNATE
36838	A	39853	09/03/2026 10:28	7.834,14	INPS-ISEE-2026-00595383L-00	Pratica correttamente presentata - NON FINANZIATA PER ESAURIMENTO RISORSE ASSEGNATE
36839	A	29810	05/03/2026 12:10	7.834,51	INPS-ISEE-2026-00859294I-00	Pratica correttamente presentata - NON FINANZIATA PER ESAURIMENTO RISORSE ASSEGNATE
36840	A	54423	13/03/2026 19:11	7.835,20	INPS-ISEE-2026-02380182G-00	Pratica correttamente presentata - NON FINANZIATA PER ESAURIMENTO RISORSE ASSEGNATE
36841	A	1198	02/03/2026 12:33	7.835,29	INPS-ISEE-2026-02351845N-00	Pratica correttamente presentata - NON FINANZIATA PER ESAURIMENTO RISORSE ASSEGNATE
36842	A	48969	11/03/2026 18:13	7.835,53	INPS-ISEE-2026-05591505E-00	Pratica correttamente presentata - NON FINANZIATA PER ESAURIMENTO RISORSE ASSEGNATE
36843	A	33282	06/03/2026 09:52	7.835,61	INPS-ISEE-2026-03231907P-00	Pratica correttamente presentata - NON FINANZIATA PER ESAURIMENTO RISORSE ASSEGNATE
36844	A	32526	05/03/2026 23:50	7.836,19	INPS-ISEE-2026-02611645P-00	Pratica correttamente presentata - NON FINANZIATA PER ESAURIMENTO RISORSE ASSEGNATE
36845	A	19088	03/03/2026 18:09	7.836,35	INPS-ISEE-2026-00347336C-00	Pratica correttamente presentata - NON FINANZIATA PER ESAURIMENTO RISORSE ASSEGNATE
36846	A	41617	09/03/2026 16:54	7.836,49	INPS-ISEE-2026-03711317H-00	Pratica correttamente presentata - NON FINANZIATA PER ESAURIMENTO RISORSE ASSEGNATE
36847	A	12506	02/03/2026 22:44	7.836,73	INPS-ISEE-2026-03366881V-00	Pratica correttamente presentata - NON FINANZIATA PER ESAURIMENTO RISORSE ASSEGNATE
36848	A	35221	06/03/2026 16:33	7.837,05	INPS-ISEE-2026-07805270Q-00	Pratica correttamente presentata - NON FINANZIATA PER ESAURIMENTO RISORSE ASSEGNATE
36849	A	35267	06/03/2026 16:41	7.837,05	INPS-ISEE-2026-07805270Q-00	Pratica correttamente presentata - NON FINANZIATA PER ESAURIMENTO RISORSE ASSEGNATE
36850	A	46987	11/03/2026 09:35	7.837,86	INPS-ISEE-2026-01738465F-00	Pratica correttamente presentata - NON FINANZIATA PER ESAURIMENTO RISORSE ASSEGNATE
36851	A	47015	11/03/2026 09:39	7.837,86	INPS-ISEE-2026-01738465F-00	Pratica correttamente presentata - NON FINANZIATA PER ESAURIMENTO RISORSE ASSEGNATE

BANDO IO STUDIO 2025 a.s. 2025/2026

ALLEGATO A - DEFINITIVA

Progr.	ALL	Numero Domanda	Data Di Presentazione	VALORE ISEE	PROTOCOLLO ATTESTAZIONE ISEE	ESITO GRADUATORIA DEFINITIVA
36852	A	45892	10/03/2026 18:08	7.838,18	INPS-ISEE-2026-04481577X-00	Pratica correttamente presentata - NON FINANZIATA PER ESAURIMENTO RISORSE ASSEGNATE
36853	A	39272	08/03/2026 22:51	7.838,43	INPS-ISEE-2026-01877881Y-00	Pratica correttamente presentata - NON FINANZIATA PER ESAURIMENTO RISORSE ASSEGNATE
36854	A	30586	05/03/2026 15:44	7.838,85	INPS-ISEE-2026-01443792E-00	Pratica correttamente presentata - NON FINANZIATA PER ESAURIMENTO RISORSE ASSEGNATE
36855	A	59687	16/03/2026 20:12	7.838,94	INPS-ISEE-2026-03644575F-00	Pratica correttamente presentata - NON FINANZIATA PER ESAURIMENTO RISORSE ASSEGNATE
36856	A	55077	14/03/2026 14:19	7.839,43	INPS-ISEE-2026-03897559B-00	Pratica correttamente presentata - NON FINANZIATA PER ESAURIMENTO RISORSE ASSEGNATE
36857	A	7734	02/03/2026 22:50	7.839,83	INPS-ISEE-2026-00120803Y-00	Pratica correttamente presentata - NON FINANZIATA PER ESAURIMENTO RISORSE ASSEGNATE
36858	A	26339	04/03/2026 17:54	7.840,28	INPS-ISEE-2026-01432232M-00	Pratica correttamente presentata - NON FINANZIATA PER ESAURIMENTO RISORSE ASSEGNATE
36859	A	26408	04/03/2026 17:59	7.840,28	INPS-ISEE-2026-01432232M-00	Pratica correttamente presentata - NON FINANZIATA PER ESAURIMENTO RISORSE ASSEGNATE
36860	A	64532	17/03/2026 19:50	7.840,68	INPS-ISEE-2026-01955407R-00	Pratica correttamente presentata - NON FINANZIATA PER ESAURIMENTO RISORSE ASSEGNATE
36861	A	39810	09/03/2026 10:23	7.840,81	INPS-ISEE-2026-05298662Z-00	Pratica correttamente presentata - NON FINANZIATA PER ESAURIMENTO RISORSE ASSEGNATE
36862	A	57290	16/03/2026 11:53	7.840,81	INPS-ISEE-2026-05298662Z-00	Pratica correttamente presentata - NON FINANZIATA PER ESAURIMENTO RISORSE ASSEGNATE
36863	A	38138	08/03/2026 09:00	7.840,89	INPS-ISEE-2026-02243307T-00	Pratica correttamente presentata - NON FINANZIATA PER ESAURIMENTO RISORSE ASSEGNATE
36864	A	13070	03/03/2026 01:36	7.841,22	INPS-ISEE-2026-00307983E-00	Pratica correttamente presentata - NON FINANZIATA PER ESAURIMENTO RISORSE ASSEGNATE
36865	A	18848	03/03/2026 17:33	7.841,33	INPS-ISEE-2026-01580940W-00	Pratica correttamente presentata - NON FINANZIATA PER ESAURIMENTO RISORSE ASSEGNATE
36866	A	4641	03/03/2026 16:10	7.841,88	INPS-ISEE-2026-00595575X-00	Pratica correttamente presentata - NON FINANZIATA PER ESAURIMENTO RISORSE ASSEGNATE
36867	A	17859	03/03/2026 16:17	7.841,88	INPS-ISEE-2026-00595575X-00	Pratica correttamente presentata - NON FINANZIATA PER ESAURIMENTO RISORSE ASSEGNATE
36868	A	3536	02/03/2026 13:49	7.842,03	INPS-ISEE-2026-02875098S-00	Pratica correttamente presentata - NON FINANZIATA PER ESAURIMENTO RISORSE ASSEGNATE

BANDO IO STUDIO 2025 a.s. 2025/2026

ALLEGATO A - DEFINITIVA

Progr.	ALL	Numero Domanda	Data Di Presentazione	VALORE ISEE	PROTOCOLLO ATTESTAZIONE ISEE	ESITO GRADUATORIA DEFINITIVA
36869	A	3861	02/03/2026 13:59	7.842,03	INPS-ISEE-2026-02875098S-00	Pratica correttamente presentata - NON FINANZIATA PER ESAURIMENTO RISORSE ASSEGNATE
36870	A	31188	05/03/2026 17:05	7.842,18	INPS-ISEE-2026-03650162H-00	Pratica correttamente presentata - NON FINANZIATA PER ESAURIMENTO RISORSE ASSEGNATE
36871	A	6449	02/03/2026 16:51	7.843,09	INPS-ISEE-2026-03492998A-00	Pratica correttamente presentata - NON FINANZIATA PER ESAURIMENTO RISORSE ASSEGNATE
36872	A	10276	03/03/2026 18:19	7.843,14	INPS-ISEE-2026-00387714E-00	Pratica correttamente presentata - NON FINANZIATA PER ESAURIMENTO RISORSE ASSEGNATE
36873	A	48536	11/03/2026 17:05	7.844,02	INPS-ISEE-2026-04488261L-00	Pratica correttamente presentata - NON FINANZIATA PER ESAURIMENTO RISORSE ASSEGNATE
36874	A	45245	10/03/2026 16:37	7.844,28	INPS-ISEE-2026-03722667L-00	Pratica correttamente presentata - NON FINANZIATA PER ESAURIMENTO RISORSE ASSEGNATE
36875	A	53963	13/03/2026 17:06	7.844,72	INPS-ISEE-2026-03718984Y-00	Pratica correttamente presentata - NON FINANZIATA PER ESAURIMENTO RISORSE ASSEGNATE
36876	A	61892	17/03/2026 14:06	7.845,11	INPS-ISEE-2026-02431889V-00	Pratica correttamente presentata - NON FINANZIATA PER ESAURIMENTO RISORSE ASSEGNATE
36877	A	59086	16/03/2026 18:22	7.846,35	INPS-ISEE-2026-05277672X-00	Pratica correttamente presentata - NON FINANZIATA PER ESAURIMENTO RISORSE ASSEGNATE
36878	A	16492	03/03/2026 18:24	7.846,65	INPS-ISEE-2026-05314552P-00	Pratica correttamente presentata - NON FINANZIATA PER ESAURIMENTO RISORSE ASSEGNATE
36879	A	34132	11/03/2026 10:23	7.846,67	INPS-ISEE-2026-08093577S-00	Pratica correttamente presentata - NON FINANZIATA PER ESAURIMENTO RISORSE ASSEGNATE
36880	A	5503	02/03/2026 15:11	7.847,06	INPS-ISEE-2026-04969560S-00	Pratica correttamente presentata - NON FINANZIATA PER ESAURIMENTO RISORSE ASSEGNATE
36881	A	5650	02/03/2026 19:02	7.847,06	INPS-ISEE-2026-04969560S-00	Pratica correttamente presentata - NON FINANZIATA PER ESAURIMENTO RISORSE ASSEGNATE
36882	A	5056	02/03/2026 19:09	7.847,06	INPS-ISEE-2026-04969560S-00	Pratica correttamente presentata - NON FINANZIATA PER ESAURIMENTO RISORSE ASSEGNATE
36883	A	47319	11/03/2026 10:51	7.847,16	INPS-ISEE-2026-03606855L-00	Pratica correttamente presentata - NON FINANZIATA PER ESAURIMENTO RISORSE ASSEGNATE
36884	A	47304	12/03/2026 17:42	7.847,16	INPS-ISEE-2026-03606855L-00	Pratica correttamente presentata - NON FINANZIATA PER ESAURIMENTO RISORSE ASSEGNATE
36885	A	41768	09/03/2026 17:16	7.848,22	INPS-ISEE-2026-00335511A-00	Pratica correttamente presentata - NON FINANZIATA PER ESAURIMENTO RISORSE ASSEGNATE

BANDO IO STUDIO 2025 a.s. 2025/2026

ALLEGATO A - DEFINITIVA

Progr.	ALL	Numero Domanda	Data Di Presentazione	VALORE ISEE	PROTOCOLLO ATTESTAZIONE ISEE	ESITO GRADUATORIA DEFINITIVA
36886	A	42158	09/03/2026 18:00	7.848,22	INPS-ISEE-2026-00335511A-00	Pratica correttamente presentata - NON FINANZIATA PER ESAURIMENTO RISORSE ASSEGNATE
36887	A	14573	05/03/2026 21:23	7.848,55	INPS-ISEE-2026-01838419F-00	Pratica correttamente presentata - NON FINANZIATA PER ESAURIMENTO RISORSE ASSEGNATE
36888	A	32834	05/03/2026 21:47	7.848,55	INPS-ISEE-2026-01838419F-00	Pratica correttamente presentata - NON FINANZIATA PER ESAURIMENTO RISORSE ASSEGNATE
36889	A	10732	02/03/2026 20:22	7.849,76	INPS-ISEE-2026-03203817G-00	Pratica correttamente presentata - NON FINANZIATA PER ESAURIMENTO RISORSE ASSEGNATE
36890	A	11988	02/03/2026 21:56	7.850,08	INPS-ISEE-2026-02776436V-00	Pratica correttamente presentata - NON FINANZIATA PER ESAURIMENTO RISORSE ASSEGNATE
36891	A	9026	02/03/2026 18:50	7.850,75	INPS-ISEE-2026-01019552H-00	Pratica correttamente presentata - NON FINANZIATA PER ESAURIMENTO RISORSE ASSEGNATE
36892	A	22068	04/03/2026 08:46	7.850,79	INPS-ISEE-2026-07744449S-00	Pratica correttamente presentata - NON FINANZIATA PER ESAURIMENTO RISORSE ASSEGNATE
36893	A	25108	04/03/2026 15:43	7.850,89	INPS-ISEE-2026-01074133J-00	Pratica correttamente presentata - NON FINANZIATA PER ESAURIMENTO RISORSE ASSEGNATE
36894	A	50053	12/03/2026 10:18	7.851,04	INPS-ISEE-2026-00927510G-00	Pratica correttamente presentata - NON FINANZIATA PER ESAURIMENTO RISORSE ASSEGNATE
36895	A	50085	12/03/2026 10:24	7.851,04	INPS-ISEE-2026-00927510G-00	Pratica correttamente presentata - NON FINANZIATA PER ESAURIMENTO RISORSE ASSEGNATE
36896	A	37871	07/03/2026 20:51	7.851,22	INPS-ISEE-2026-04163048C-00	Pratica correttamente presentata - NON FINANZIATA PER ESAURIMENTO RISORSE ASSEGNATE
36897	A	49873	12/03/2026 09:32	7.851,38	INPS-ISEE-2026-07722741E-00	Pratica correttamente presentata - NON FINANZIATA PER ESAURIMENTO RISORSE ASSEGNATE
36898	A	2540	02/03/2026 13:07	7.852,18	INPS-ISEE-2026-07089526I-00	Pratica correttamente presentata - NON FINANZIATA PER ESAURIMENTO RISORSE ASSEGNATE
36899	A	2843	02/03/2026 13:17	7.852,18	INPS-ISEE-2026-07089526I-00	Pratica correttamente presentata - NON FINANZIATA PER ESAURIMENTO RISORSE ASSEGNATE
36900	A	52393	12/03/2026 21:58	7.852,28	INPS-ISEE-2026-07867854J-00	Pratica correttamente presentata - NON FINANZIATA PER ESAURIMENTO RISORSE ASSEGNATE
36901	A	35963	06/03/2026 18:40	7.852,44	INPS-ISEE-2026-05307222T-00	Pratica correttamente presentata - NON FINANZIATA PER ESAURIMENTO RISORSE ASSEGNATE
36902	A	48916	11/03/2026 18:04	7.852,52	INPS-ISEE-2026-03647351Q-00	Pratica correttamente presentata - NON FINANZIATA PER ESAURIMENTO RISORSE ASSEGNATE

BANDO IO STUDIO 2025 a.s. 2025/2026

ALLEGATO A - DEFINITIVA

Progr.	ALL	Numero Domanda	Data Di Presentazione	VALORE ISEE	PROTOCOLLO ATTESTAZIONE ISEE	ESITO GRADUATORIA DEFINITIVA
36903	A	21744	03/03/2026 23:23	7.853,31	INPS-ISEE-2026-01192172H-00	Pratica correttamente presentata - NON FINANZIATA PER ESAURIMENTO RISORSE ASSEGNATE
36904	A	11799	02/03/2026 21:42	7.853,90	INPS-ISEE-2026-01866018E-00	Pratica correttamente presentata - NON FINANZIATA PER ESAURIMENTO RISORSE ASSEGNATE
36905	A	37886	07/03/2026 21:18	7.853,90	INPS-ISEE-2026-04608464O-00	Pratica correttamente presentata - NON FINANZIATA PER ESAURIMENTO RISORSE ASSEGNATE
36906	A	56756	16/03/2026 10:28	7.854,11	INPS-ISEE-2026-02464659X-00	Pratica correttamente presentata - NON FINANZIATA PER ESAURIMENTO RISORSE ASSEGNATE
36907	A	26568	04/03/2026 18:15	7.854,39	INPS-ISEE-2026-01224044M-00	Pratica correttamente presentata - NON FINANZIATA PER ESAURIMENTO RISORSE ASSEGNATE
36908	A	55231	14/03/2026 16:01	7.854,75	INPS-ISEE-2026-05806684I-00	Pratica correttamente presentata - NON FINANZIATA PER ESAURIMENTO RISORSE ASSEGNATE
36909	A	43323	09/03/2026 23:57	7.854,78	INPS-ISEE-2026-03609176O-00	Pratica correttamente presentata - NON FINANZIATA PER ESAURIMENTO RISORSE ASSEGNATE
36910	A	43327	10/03/2026 00:00	7.854,78	INPS-ISEE-2026-03609176O-00	Pratica correttamente presentata - NON FINANZIATA PER ESAURIMENTO RISORSE ASSEGNATE
36911	A	52593	13/03/2026 09:17	7.854,90	INPS-ISEE-2026-02710854W-00	Pratica correttamente presentata - NON FINANZIATA PER ESAURIMENTO RISORSE ASSEGNATE
36912	A	6691	02/03/2026 16:56	7.855,04	INPS-ISEE-2026-04841439L-00	Pratica correttamente presentata - NON FINANZIATA PER ESAURIMENTO RISORSE ASSEGNATE
36913	A	23784	04/03/2026 12:08	7.855,71	INPS-ISEE-2026-01695161Q-00	Pratica correttamente presentata - NON FINANZIATA PER ESAURIMENTO RISORSE ASSEGNATE
36914	A	23992	04/03/2026 12:16	7.855,71	INPS-ISEE-2026-01695161Q-00	Pratica correttamente presentata - NON FINANZIATA PER ESAURIMENTO RISORSE ASSEGNATE
36915	A	54873	14/03/2026 21:56	7.856,01	INPS-ISEE-2026-02319466R-00	Pratica correttamente presentata - NON FINANZIATA PER ESAURIMENTO RISORSE ASSEGNATE
36916	A	44307	10/03/2026 11:43	7.856,06	INPS-ISEE-2026-03465221H-00	Pratica correttamente presentata - NON FINANZIATA PER ESAURIMENTO RISORSE ASSEGNATE
36917	A	63811	17/03/2026 18:25	7.856,06	INPS-ISEE-2026-03465221H-00	Pratica correttamente presentata - NON FINANZIATA PER ESAURIMENTO RISORSE ASSEGNATE
36918	A	47457	11/03/2026 11:21	7.856,47	INPS-ISEE-2026-03597635Z-00	Pratica correttamente presentata - NON FINANZIATA PER ESAURIMENTO RISORSE ASSEGNATE
36919	A	47534	11/03/2026 11:27	7.856,47	INPS-ISEE-2026-03597635Z-00	Pratica correttamente presentata - NON FINANZIATA PER ESAURIMENTO RISORSE ASSEGNATE

BANDO IO STUDIO 2025 a.s. 2025/2026

ALLEGATO A - DEFINITIVA

Progr.	ALL	Numero Domanda	Data Di Presentazione	VALORE ISEE	PROTOCOLLO ATTESTAZIONE ISEE	ESITO GRADUATORIA DEFINITIVA
36920	A	47555	11/03/2026 11:30	7.856,47	INPS-ISEE-2026-03597635Z-00	Pratica correttamente presentata - NON FINANZIATA PER ESAURIMENTO RISORSE ASSEGNATE
36921	A	19235	03/03/2026 18:04	7.856,52	INPS-ISEE-2026-03992966A-00	Pratica correttamente presentata - NON FINANZIATA PER ESAURIMENTO RISORSE ASSEGNATE
36922	A	30106	05/03/2026 15:19	7.856,77	INPS-ISEE-2026-05838233O-00	Pratica correttamente presentata - NON FINANZIATA PER ESAURIMENTO RISORSE ASSEGNATE
36923	A	23607	04/03/2026 11:39	7.857,07	INPS-ISEE-2026-00499205Q-00	Pratica correttamente presentata - NON FINANZIATA PER ESAURIMENTO RISORSE ASSEGNATE
36924	A	58928	16/03/2026 17:57	7.857,07	INPS-ISEE-2026-06545031G-00	Pratica correttamente presentata - NON FINANZIATA PER ESAURIMENTO RISORSE ASSEGNATE
36925	A	26581	04/03/2026 18:15	7.857,12	INPS-ISEE-2026-03092771Q-00	Pratica correttamente presentata - NON FINANZIATA PER ESAURIMENTO RISORSE ASSEGNATE
36926	A	26612	04/03/2026 18:17	7.857,12	INPS-ISEE-2026-03092771Q-00	Pratica correttamente presentata - NON FINANZIATA PER ESAURIMENTO RISORSE ASSEGNATE
36927	A	26643	04/03/2026 18:19	7.857,12	INPS-ISEE-2026-03092771Q-00	Pratica correttamente presentata - NON FINANZIATA PER ESAURIMENTO RISORSE ASSEGNATE
36928	A	57127	16/03/2026 11:31	7.857,31	INPS-ISEE-2026-02064204A-00	Pratica correttamente presentata - NON FINANZIATA PER ESAURIMENTO RISORSE ASSEGNATE
36929	A	59239	16/03/2026 18:43	7.858,55	INPS-ISEE-2026-04138326W-00	Pratica correttamente presentata - NON FINANZIATA PER ESAURIMENTO RISORSE ASSEGNATE
36930	A	34560	06/03/2026 12:49	7.859,02	INPS-ISEE-2026-01343173D-00	Pratica correttamente presentata - NON FINANZIATA PER ESAURIMENTO RISORSE ASSEGNATE
36931	A	47598	11/03/2026 11:38	7.860,00	INPS-ISEE-2026-06158997J-00	Pratica correttamente presentata - NON FINANZIATA PER ESAURIMENTO RISORSE ASSEGNATE
36932	A	1827	02/03/2026 12:40	7.860,66	INPS-ISEE-2026-06950611N-00	Pratica correttamente presentata - NON FINANZIATA PER ESAURIMENTO RISORSE ASSEGNATE
36933	A	55730	15/03/2026 13:53	7.860,66	INPS-ISEE-2026-05526485V-00	Pratica correttamente presentata - NON FINANZIATA PER ESAURIMENTO RISORSE ASSEGNATE
36934	A	55278	14/03/2026 16:50	7.860,79	INPS-ISEE-2026-05378527I-00	Pratica correttamente presentata - NON FINANZIATA PER ESAURIMENTO RISORSE ASSEGNATE
36935	A	5218	02/03/2026 15:05	7.861,10	INPS-ISEE-2026-02668291F-00	Pratica correttamente presentata - NON FINANZIATA PER ESAURIMENTO RISORSE ASSEGNATE
36936	A	23028	04/03/2026 10:49	7.861,57	INPS-ISEE-2026-07867975H-00	Pratica correttamente presentata - NON FINANZIATA PER ESAURIMENTO RISORSE ASSEGNATE

BANDO IO STUDIO 2025 a.s. 2025/2026

ALLEGATO A - DEFINITIVA

Progr.	ALL	Numero Domanda	Data Di Presentazione	VALORE ISEE	PROTOCOLLO ATTESTAZIONE ISEE	ESITO GRADUATORIA DEFINITIVA
36937	A	15284	03/03/2026 11:26	7.862,12	INPS-ISEE-2026-01291908E-00	Pratica correttamente presentata - NON FINANZIATA PER ESAURIMENTO RISORSE ASSEGNATE
36938	A	4823	02/03/2026 14:42	7.862,20	INPS-ISEE-2026-00303858W-00	Pratica correttamente presentata - NON FINANZIATA PER ESAURIMENTO RISORSE ASSEGNATE
36939	A	44229	10/03/2026 11:32	7.862,51	INPS-ISEE-2026-02536120J-00	Pratica correttamente presentata - NON FINANZIATA PER ESAURIMENTO RISORSE ASSEGNATE
36940	A	37274	07/03/2026 14:51	7.863,01	INPS-ISEE-2026-01474236W-00	Pratica correttamente presentata - NON FINANZIATA PER ESAURIMENTO RISORSE ASSEGNATE
36941	A	38724	08/03/2026 17:06	7.863,51	INPS-ISEE-2026-01607322T-00	Pratica correttamente presentata - NON FINANZIATA PER ESAURIMENTO RISORSE ASSEGNATE
36942	A	38760	08/03/2026 17:11	7.863,51	INPS-ISEE-2026-01607322T-00	Pratica correttamente presentata - NON FINANZIATA PER ESAURIMENTO RISORSE ASSEGNATE
36943	A	11383	02/03/2026 21:30	7.863,82	INPS-ISEE-2026-01975377S-00	Pratica correttamente presentata - NON FINANZIATA PER ESAURIMENTO RISORSE ASSEGNATE
36944	A	58264	16/03/2026 16:36	7.864,22	INPS-ISEE-2026-00515041U-00	Pratica correttamente presentata - NON FINANZIATA PER ESAURIMENTO RISORSE ASSEGNATE
36945	A	43295	09/03/2026 23:28	7.864,28	INPS-ISEE-2026-04077169F-00	Pratica correttamente presentata - NON FINANZIATA PER ESAURIMENTO RISORSE ASSEGNATE
36946	A	50001	12/03/2026 10:02	7.865,04	INPS-ISEE-2026-00388897M-00	Pratica correttamente presentata - NON FINANZIATA PER ESAURIMENTO RISORSE ASSEGNATE
36947	A	48716	11/03/2026 17:35	7.865,19	INPS-ISEE-2026-06516786S-00	Pratica correttamente presentata - NON FINANZIATA PER ESAURIMENTO RISORSE ASSEGNATE
36948	A	57233	16/03/2026 11:58	7.865,30	INPS-ISEE-2026-02922327W-00	Pratica correttamente presentata - NON FINANZIATA PER ESAURIMENTO RISORSE ASSEGNATE
36949	A	57372	16/03/2026 12:10	7.865,30	INPS-ISEE-2026-02922327W-00	Pratica correttamente presentata - NON FINANZIATA PER ESAURIMENTO RISORSE ASSEGNATE
36950	A	54872	14/03/2026 10:07	7.865,98	INPS-ISEE-2026-03231337D-00	Pratica correttamente presentata - NON FINANZIATA PER ESAURIMENTO RISORSE ASSEGNATE
36951	A	30310	05/03/2026 14:30	7.866,05	INPS-ISEE-2026-01066425G-00	Pratica correttamente presentata - NON FINANZIATA PER ESAURIMENTO RISORSE ASSEGNATE
36952	A	67398	18/03/2026 11:40	7.866,31	INPS-ISEE-2026-00591586F-00	Pratica correttamente presentata - NON FINANZIATA PER ESAURIMENTO RISORSE ASSEGNATE
36953	A	58004	16/03/2026 15:37	7.866,59	INPS-ISEE-2026-02168531C-00	Pratica correttamente presentata - NON FINANZIATA PER ESAURIMENTO RISORSE ASSEGNATE

BANDO IO STUDIO 2025 a.s. 2025/2026

ALLEGATO A - DEFINITIVA

Progr.	ALL	Numero Domanda	Data Di Presentazione	VALORE ISEE	PROTOCOLLO ATTESTAZIONE ISEE	ESITO GRADUATORIA DEFINITIVA
36954	A	62445	17/03/2026 15:54	7.866,60	INPS-ISEE-2026-02308335G-00	Pratica correttamente presentata - NON FINANZIATA PER ESAURIMENTO RISORSE ASSEGNATE
36955	A	9137	02/03/2026 18:45	7.867,14	INPS-ISEE-2026-00301137K-00	Pratica correttamente presentata - NON FINANZIATA PER ESAURIMENTO RISORSE ASSEGNATE
36956	A	67209	18/03/2026 11:46	7.867,14	INPS-ISEE-2026-07519997T-00	Pratica correttamente presentata - NON FINANZIATA PER ESAURIMENTO RISORSE ASSEGNATE
36957	A	28383	05/03/2026 08:26	7.867,16	INPS-ISEE-2026-00128520A-00	Pratica correttamente presentata - NON FINANZIATA PER ESAURIMENTO RISORSE ASSEGNATE
36958	A	56555	16/03/2026 09:46	7.867,54	INPS-ISEE-2026-00745794X-00	Pratica correttamente presentata - NON FINANZIATA PER ESAURIMENTO RISORSE ASSEGNATE
36959	A	56596	16/03/2026 09:55	7.867,54	INPS-ISEE-2026-00745794X-00	Pratica correttamente presentata - NON FINANZIATA PER ESAURIMENTO RISORSE ASSEGNATE
36960	A	7538	02/03/2026 17:30	7.868,40	INPS-ISEE-2026-05451554Q-00	Pratica correttamente presentata - NON FINANZIATA PER ESAURIMENTO RISORSE ASSEGNATE
36961	A	18007	03/03/2026 18:38	7.869,51	INPS-ISEE-2026-00266925E-00	Pratica correttamente presentata - NON FINANZIATA PER ESAURIMENTO RISORSE ASSEGNATE
36962	A	56170	15/03/2026 20:51	7.869,92	INPS-ISEE-2026-08162574L-00	Pratica correttamente presentata - NON FINANZIATA PER ESAURIMENTO RISORSE ASSEGNATE
36963	A	10863	02/03/2026 20:36	7.869,95	INPS-ISEE-2026-00708795X-00	Pratica correttamente presentata - NON FINANZIATA PER ESAURIMENTO RISORSE ASSEGNATE
36964	A	66355	18/03/2026 10:06	7.870,13	INPS-ISEE-2026-08051654Q-00	Pratica correttamente presentata - NON FINANZIATA PER ESAURIMENTO RISORSE ASSEGNATE
36965	A	66631	18/03/2026 10:17	7.870,13	INPS-ISEE-2026-08051654Q-00	Pratica correttamente presentata - NON FINANZIATA PER ESAURIMENTO RISORSE ASSEGNATE
36966	A	32168	05/03/2026 18:59	7.870,70	INPS-ISEE-2026-00324266H-00	Pratica correttamente presentata - NON FINANZIATA PER ESAURIMENTO RISORSE ASSEGNATE
36967	A	27731	04/03/2026 21:08	7.870,74	INPS-ISEE-2026-01834155W-00	Pratica correttamente presentata - NON FINANZIATA PER ESAURIMENTO RISORSE ASSEGNATE
36968	A	52384	12/03/2026 22:17	7.870,74	INPS-ISEE-2026-04212608H-00	Pratica correttamente presentata - NON FINANZIATA PER ESAURIMENTO RISORSE ASSEGNATE
36969	A	56850	16/03/2026 10:39	7.871,26	INPS-ISEE-2026-06923274L-00	Pratica correttamente presentata - NON FINANZIATA PER ESAURIMENTO RISORSE ASSEGNATE
36970	A	34544	10/03/2026 12:37	7.871,31	INPS-ISEE-2026-06564064R-00	Pratica correttamente presentata - NON FINANZIATA PER ESAURIMENTO RISORSE ASSEGNATE

BANDO IO STUDIO 2025 a.s. 2025/2026

ALLEGATO A - DEFINITIVA

Progr.	ALL	Numero Domanda	Data Di Presentazione	VALORE ISEE	PROTOCOLLO ATTESTAZIONE ISEE	ESITO GRADUATORIA DEFINITIVA
36971	A	43247	09/03/2026 22:45	7.871,41	INPS-ISEE-2026-04368554V-00	Pratica correttamente presentata - NON FINANZIATA PER ESAURIMENTO RISORSE ASSEGNATE
36972	A	43262	09/03/2026 22:49	7.871,41	INPS-ISEE-2026-04368554V-00	Pratica correttamente presentata - NON FINANZIATA PER ESAURIMENTO RISORSE ASSEGNATE
36973	A	43268	09/03/2026 22:55	7.871,41	INPS-ISEE-2026-04368554V-00	Pratica correttamente presentata - NON FINANZIATA PER ESAURIMENTO RISORSE ASSEGNATE
36974	A	47657	11/03/2026 11:53	7.872,16	INPS-ISEE-2026-01581036G-00	Pratica correttamente presentata - NON FINANZIATA PER ESAURIMENTO RISORSE ASSEGNATE
36975	A	11009	02/03/2026 20:46	7.872,19	INPS-ISEE-2026-01536030A-00	Pratica correttamente presentata - NON FINANZIATA PER ESAURIMENTO RISORSE ASSEGNATE
36976	A	63038	17/03/2026 17:10	7.872,28	INPS-ISEE-2026-04787844U-00	Pratica correttamente presentata - NON FINANZIATA PER ESAURIMENTO RISORSE ASSEGNATE
36977	A	8390	03/03/2026 15:09	7.872,76	INPS-ISEE-2026-08276896B-00	Pratica correttamente presentata - NON FINANZIATA PER ESAURIMENTO RISORSE ASSEGNATE
36978	A	21396	03/03/2026 22:07	7.872,79	INPS-ISEE-2026-00647646L-00	Pratica correttamente presentata - NON FINANZIATA PER ESAURIMENTO RISORSE ASSEGNATE
36979	A	59884	16/03/2026 21:16	7.872,87	INPS-ISEE-2026-06613897Y-00	Pratica correttamente presentata - NON FINANZIATA PER ESAURIMENTO RISORSE ASSEGNATE
36980	A	47617	11/03/2026 11:42	7.873,01	INPS-ISEE-2026-08110190B-00	Pratica correttamente presentata - NON FINANZIATA PER ESAURIMENTO RISORSE ASSEGNATE
36981	A	8720	03/03/2026 17:16	7.873,20	INPS-ISEE-2026-02568262R-00	Pratica correttamente presentata - NON FINANZIATA PER ESAURIMENTO RISORSE ASSEGNATE
36982	A	54987	14/03/2026 12:05	7.873,31	INPS-ISEE-2026-03746594Z-00	Pratica correttamente presentata - NON FINANZIATA PER ESAURIMENTO RISORSE ASSEGNATE
36983	A	30174	06/03/2026 12:01	7.873,50	INPS-ISEE-2026-02682906L-00	Pratica correttamente presentata - NON FINANZIATA PER ESAURIMENTO RISORSE ASSEGNATE
36984	A	1670	02/03/2026 12:54	7.873,53	INPS-ISEE-2026-03755602N-00	Pratica correttamente presentata - NON FINANZIATA PER ESAURIMENTO RISORSE ASSEGNATE
36985	A	3811	02/03/2026 22:22	7.873,53	INPS-ISEE-2026-03755602N-00	Pratica correttamente presentata - NON FINANZIATA PER ESAURIMENTO RISORSE ASSEGNATE
36986	A	51552	12/03/2026 17:51	7.874,34	INPS-ISEE-2026-00447347Q-00	Pratica correttamente presentata - NON FINANZIATA PER ESAURIMENTO RISORSE ASSEGNATE
36987	A	12082	02/03/2026 21:59	7.874,41	INPS-ISEE-2026-04886113R-00	Pratica correttamente presentata - NON FINANZIATA PER ESAURIMENTO RISORSE ASSEGNATE

BANDO IO STUDIO 2025 a.s. 2025/2026

ALLEGATO A - DEFINITIVA

Progr.	ALL	Numero Domanda	Data Di Presentazione	VALORE ISEE	PROTOCOLLO ATTESTAZIONE ISEE	ESITO GRADUATORIA DEFINITIVA
36988	A	45670	10/03/2026 17:42	7.875,03	INPS-ISEE-2026-06879086A-00	Pratica correttamente presentata - NON FINANZIATA PER ESAURIMENTO RISORSE ASSEGNATE
36989	A	30485	05/03/2026 15:22	7.875,20	INPS-ISEE-2026-00583475O-00	Pratica correttamente presentata - NON FINANZIATA PER ESAURIMENTO RISORSE ASSEGNATE
36990	A	30511	05/03/2026 15:24	7.875,20	INPS-ISEE-2026-00583475O-00	Pratica correttamente presentata - NON FINANZIATA PER ESAURIMENTO RISORSE ASSEGNATE
36991	A	51167	12/03/2026 16:37	7.875,20	INPS-ISEE-2026-02010856D-00	Pratica correttamente presentata - NON FINANZIATA PER ESAURIMENTO RISORSE ASSEGNATE
36992	A	35286	06/03/2026 16:50	7.875,49	INPS-ISEE-2026-05631258E-00	Pratica correttamente presentata - NON FINANZIATA PER ESAURIMENTO RISORSE ASSEGNATE
36993	A	65065	17/03/2026 21:39	7.875,56	INPS-ISEE-2026-04313550T-00	Pratica correttamente presentata - NON FINANZIATA PER ESAURIMENTO RISORSE ASSEGNATE
36994	A	24669	04/03/2026 14:11	7.875,78	INPS-ISEE-2026-00545285Q-00	Pratica correttamente presentata - NON FINANZIATA PER ESAURIMENTO RISORSE ASSEGNATE
36995	A	547	02/03/2026 12:28	7.875,94	INPS-ISEE-2026-06438739Y-00	Pratica correttamente presentata - NON FINANZIATA PER ESAURIMENTO RISORSE ASSEGNATE
36996	A	22630	04/03/2026 10:09	7.876,59	INPS-ISEE-2026-03525625N-00	Pratica correttamente presentata - NON FINANZIATA PER ESAURIMENTO RISORSE ASSEGNATE
36997	A	40874	09/03/2026 13:40	7.876,83	INPS-ISEE-2026-08255057O-00	Pratica correttamente presentata - NON FINANZIATA PER ESAURIMENTO RISORSE ASSEGNATE
36998	A	41644	09/03/2026 16:56	7.877,83	INPS-ISEE-2026-06171520D-00	Pratica correttamente presentata - NON FINANZIATA PER ESAURIMENTO RISORSE ASSEGNATE
36999	A	10994	02/03/2026 20:42	7.878,16	INPS-ISEE-2026-03022830A-00	Pratica correttamente presentata - NON FINANZIATA PER ESAURIMENTO RISORSE ASSEGNATE
37000	A	22895	04/03/2026 11:14	7.878,23	INPS-ISEE-2026-03386786K-00	Pratica correttamente presentata - NON FINANZIATA PER ESAURIMENTO RISORSE ASSEGNATE
37001	A	29795	05/03/2026 12:45	7.878,63	INPS-ISEE-2026-02700244J-00	Pratica correttamente presentata - NON FINANZIATA PER ESAURIMENTO RISORSE ASSEGNATE
37002	A	13910	03/03/2026 09:49	7.879,45	INPS-ISEE-2026-02636150H-00	Pratica correttamente presentata - NON FINANZIATA PER ESAURIMENTO RISORSE ASSEGNATE
37003	A	13768	03/03/2026 09:56	7.879,45	INPS-ISEE-2026-02636150H-00	Pratica correttamente presentata - NON FINANZIATA PER ESAURIMENTO RISORSE ASSEGNATE
37004	A	9989	02/03/2026 19:39	7.879,51	INPS-ISEE-2026-02783893Y-00	Pratica correttamente presentata - NON FINANZIATA PER ESAURIMENTO RISORSE ASSEGNATE

BANDO IO STUDIO 2025 a.s. 2025/2026

ALLEGATO A - DEFINITIVA

Progr.	ALL	Numero Domanda	Data Di Presentazione	VALORE ISEE	PROTOCOLLO ATTESTAZIONE ISEE	ESITO GRADUATORIA DEFINITIVA
37005	A	8345	02/03/2026 18:33	7.879,69	INPS-ISEE-2026-00940545W-00	Pratica correttamente presentata - NON FINANZIATA PER ESAURIMENTO RISORSE ASSEGNATE
37006	A	9118	02/03/2026 18:43	7.879,69	INPS-ISEE-2026-00940545W-00	Pratica correttamente presentata - NON FINANZIATA PER ESAURIMENTO RISORSE ASSEGNATE
37007	A	48530	11/03/2026 17:11	7.880,33	INPS-ISEE-2026-04087509L-00	Pratica correttamente presentata - NON FINANZIATA PER ESAURIMENTO RISORSE ASSEGNATE
37008	A	48654	11/03/2026 17:26	7.880,33	INPS-ISEE-2026-04087509L-00	Pratica correttamente presentata - NON FINANZIATA PER ESAURIMENTO RISORSE ASSEGNATE
37009	A	48765	11/03/2026 17:44	7.880,33	INPS-ISEE-2026-04087509L-00	Pratica correttamente presentata - NON FINANZIATA PER ESAURIMENTO RISORSE ASSEGNATE
37010	A	23571	04/03/2026 11:36	7.880,66	INPS-ISEE-2026-04073702H-00	Pratica correttamente presentata - NON FINANZIATA PER ESAURIMENTO RISORSE ASSEGNATE
37011	A	63726	17/03/2026 19:10	7.880,66	INPS-ISEE-2026-06304310M-00	Pratica correttamente presentata - NON FINANZIATA PER ESAURIMENTO RISORSE ASSEGNATE
37012	A	33187	06/03/2026 08:22	7.880,73	INPS-ISEE-2026-00743257N-00	Pratica correttamente presentata - NON FINANZIATA PER ESAURIMENTO RISORSE ASSEGNATE
37013	A	59089	16/03/2026 18:19	7.880,98	INPS-ISEE-2026-03261621T-00	Pratica correttamente presentata - NON FINANZIATA PER ESAURIMENTO RISORSE ASSEGNATE
37014	A	44265	10/03/2026 11:46	7.882,30	INPS-ISEE-2026-03452121A-00	Pratica correttamente presentata - NON FINANZIATA PER ESAURIMENTO RISORSE ASSEGNATE
37015	A	41723	11/03/2026 09:05	7.882,47	INPS-ISEE-2026-00713652G-00	Pratica correttamente presentata - NON FINANZIATA PER ESAURIMENTO RISORSE ASSEGNATE
37016	A	47177	11/03/2026 10:21	7.882,93	INPS-ISEE-2026-02814014B-00	Pratica correttamente presentata - NON FINANZIATA PER ESAURIMENTO RISORSE ASSEGNATE
37017	A	41050	09/03/2026 14:55	7.883,04	INPS-ISEE-2026-04224421J-00	Pratica correttamente presentata - NON FINANZIATA PER ESAURIMENTO RISORSE ASSEGNATE
37018	A	27692	04/03/2026 20:55	7.884,12	INPS-ISEE-2026-03645282E-00	Pratica correttamente presentata - NON FINANZIATA PER ESAURIMENTO RISORSE ASSEGNATE
37019	A	61319	17/03/2026 11:51	7.884,26	INPS-ISEE-2026-04333716W-00	Pratica correttamente presentata - NON FINANZIATA PER ESAURIMENTO RISORSE ASSEGNATE
37020	A	32582	05/03/2026 20:32	7.884,37	INPS-ISEE-2026-06871275X-00	Pratica correttamente presentata - NON FINANZIATA PER ESAURIMENTO RISORSE ASSEGNATE
37021	A	7694	02/03/2026 17:44	7.884,55	INPS-ISEE-2026-01447309N-00	Pratica correttamente presentata - NON FINANZIATA PER ESAURIMENTO RISORSE ASSEGNATE

BANDO IO STUDIO 2025 a.s. 2025/2026

ALLEGATO A - DEFINITIVA

Progr.	ALL	Numero Domanda	Data Di Presentazione	VALORE ISEE	PROTOCOLLO ATTESTAZIONE ISEE	ESITO GRADUATORIA DEFINITIVA
37022	A	16981	03/03/2026 14:33	7.884,72	INPS-ISEE-2026-00028303U-00	Pratica correttamente presentata - NON FINANZIATA PER ESAURIMENTO RISORSE ASSEGNATE
37023	A	5709	02/03/2026 17:54	7.884,81	INPS-ISEE-2026-02113944G-00	Pratica correttamente presentata - NON FINANZIATA PER ESAURIMENTO RISORSE ASSEGNATE
37024	A	12631	02/03/2026 22:54	7.884,96	INPS-ISEE-2026-02133766N-00	Pratica correttamente presentata - NON FINANZIATA PER ESAURIMENTO RISORSE ASSEGNATE
37025	A	62842	17/03/2026 17:00	7.884,97	INPS-ISEE-2026-01309670C-00	Pratica correttamente presentata - NON FINANZIATA PER ESAURIMENTO RISORSE ASSEGNATE
37026	A	51976	12/03/2026 19:08	7.884,98	INPS-ISEE-2026-04292057Q-00	Pratica correttamente presentata - NON FINANZIATA PER ESAURIMENTO RISORSE ASSEGNATE
37027	A	24770	09/03/2026 17:47	7.885,05	INPS-ISEE-2026-02368785S-00	Pratica correttamente presentata - NON FINANZIATA PER ESAURIMENTO RISORSE ASSEGNATE
37028	A	46605	10/03/2026 21:58	7.885,24	INPS-ISEE-2026-07889286D-00	Pratica correttamente presentata - NON FINANZIATA PER ESAURIMENTO RISORSE ASSEGNATE
37029	A	60107	17/03/2026 09:25	7.885,31	INPS-ISEE-2026-04191689Z-00	Pratica correttamente presentata - NON FINANZIATA PER ESAURIMENTO RISORSE ASSEGNATE
37030	A	45406	10/03/2026 17:03	7.885,40	INPS-ISEE-2026-05039751E-00	Pratica correttamente presentata - NON FINANZIATA PER ESAURIMENTO RISORSE ASSEGNATE
37031	A	11539	02/03/2026 21:21	7.885,45	INPS-ISEE-2026-01613830D-00	Pratica correttamente presentata - NON FINANZIATA PER ESAURIMENTO RISORSE ASSEGNATE
37032	A	38566	08/03/2026 14:55	7.885,63	INPS-ISEE-2026-02309488F-00	Pratica correttamente presentata - NON FINANZIATA PER ESAURIMENTO RISORSE ASSEGNATE
37033	A	51038	13/03/2026 21:32	7.885,73	INPS-ISEE-2026-02635955V-00	Pratica correttamente presentata - NON FINANZIATA PER ESAURIMENTO RISORSE ASSEGNATE
37034	A	45639	10/03/2026 17:35	7.886,49	INPS-ISEE-2026-03612282G-00	Pratica correttamente presentata - NON FINANZIATA PER ESAURIMENTO RISORSE ASSEGNATE
37035	A	36328	06/03/2026 20:18	7.887,08	INPS-ISEE-2026-04175558V-00	Pratica correttamente presentata - NON FINANZIATA PER ESAURIMENTO RISORSE ASSEGNATE
37036	A	13605	03/03/2026 09:15	7.887,73	INPS-ISEE-2026-01447419E-00	Pratica correttamente presentata - NON FINANZIATA PER ESAURIMENTO RISORSE ASSEGNATE
37037	A	59761	16/03/2026 20:33	7.888,17	INPS-ISEE-2026-05537573V-00	Pratica correttamente presentata - NON FINANZIATA PER ESAURIMENTO RISORSE ASSEGNATE
37038	A	59806	16/03/2026 20:42	7.888,17	INPS-ISEE-2026-05537573V-00	Pratica correttamente presentata - NON FINANZIATA PER ESAURIMENTO RISORSE ASSEGNATE

BANDO IO STUDIO 2025 a.s. 2025/2026

ALLEGATO A - DEFINITIVA

Progr.	ALL	Numero Domanda	Data Di Presentazione	VALORE ISEE	PROTOCOLLO ATTESTAZIONE ISEE	ESITO GRADUATORIA DEFINITIVA
37039	A	48993	11/03/2026 18:19	7.889,76	INPS-ISEE-2026-02479689J-00	Pratica correttamente presentata - NON FINANZIATA PER ESAURIMENTO RISORSE ASSEGNATE
37040	A	49033	11/03/2026 18:26	7.889,76	INPS-ISEE-2026-02479689J-00	Pratica correttamente presentata - NON FINANZIATA PER ESAURIMENTO RISORSE ASSEGNATE
37041	A	35043	06/03/2026 15:45	7.889,92	INPS-ISEE-2026-02516369O-00	Pratica correttamente presentata - NON FINANZIATA PER ESAURIMENTO RISORSE ASSEGNATE
37042	A	12224	17/03/2026 18:35	7.890,07	INPS-ISEE-2026-04860936X-00	Pratica correttamente presentata - NON FINANZIATA PER ESAURIMENTO RISORSE ASSEGNATE
37043	A	67364	18/03/2026 11:34	7.890,20	INPS-ISEE-2026-08065012D-00	Pratica correttamente presentata - NON FINANZIATA PER ESAURIMENTO RISORSE ASSEGNATE
37044	A	23755	04/03/2026 11:55	7.890,24	INPS-ISEE-2026-00999249U-00	Pratica correttamente presentata - NON FINANZIATA PER ESAURIMENTO RISORSE ASSEGNATE
37045	A	23849	04/03/2026 12:03	7.890,45	INPS-ISEE-2026-04480224G-00	Pratica correttamente presentata - NON FINANZIATA PER ESAURIMENTO RISORSE ASSEGNATE
37046	A	23959	04/03/2026 12:33	7.890,45	INPS-ISEE-2026-04480224G-00	Pratica correttamente presentata - NON FINANZIATA PER ESAURIMENTO RISORSE ASSEGNATE
37047	A	22185	04/03/2026 09:19	7.890,47	INPS-ISEE-2026-02040880D-00	Pratica correttamente presentata - NON FINANZIATA PER ESAURIMENTO RISORSE ASSEGNATE
37048	A	4406	02/03/2026 14:36	7.890,68	INPS-ISEE-2026-04292316W-00	Pratica correttamente presentata - NON FINANZIATA PER ESAURIMENTO RISORSE ASSEGNATE
37049	A	557	02/03/2026 12:24	7.891,08	INPS-ISEE-2026-00460438P-00	Pratica correttamente presentata - NON FINANZIATA PER ESAURIMENTO RISORSE ASSEGNATE
37050	A	31893	05/03/2026 18:24	7.891,15	INPS-ISEE-2026-01739487S-00	Pratica correttamente presentata - NON FINANZIATA PER ESAURIMENTO RISORSE ASSEGNATE
37051	A	19258	03/03/2026 18:01	7.891,29	INPS-ISEE-2026-06483497K-00	Pratica correttamente presentata - NON FINANZIATA PER ESAURIMENTO RISORSE ASSEGNATE
37052	A	9323	02/03/2026 18:55	7.891,67	INPS-ISEE-2026-01293622P-00	Pratica correttamente presentata - NON FINANZIATA PER ESAURIMENTO RISORSE ASSEGNATE
37053	A	9419	02/03/2026 19:00	7.891,67	INPS-ISEE-2026-01293622P-00	Pratica correttamente presentata - NON FINANZIATA PER ESAURIMENTO RISORSE ASSEGNATE
37054	A	45018	10/03/2026 15:46	7.891,95	INPS-ISEE-2026-02957011P-00	Pratica correttamente presentata - NON FINANZIATA PER ESAURIMENTO RISORSE ASSEGNATE
37055	A	25005	04/03/2026 15:25	7.892,00	INPS-ISEE-2026-02678792K-00	Pratica correttamente presentata - NON FINANZIATA PER ESAURIMENTO RISORSE ASSEGNATE

BANDO IO STUDIO 2025 a.s. 2025/2026

ALLEGATO A - DEFINITIVA

Progr.	ALL	Numero Domanda	Data Di Presentazione	VALORE ISEE	PROTOCOLLO ATTESTAZIONE ISEE	ESITO GRADUATORIA DEFINITIVA
37056	A	39822	09/03/2026 10:27	7.892,45	INPS-ISEE-2026-00265240J-00	Pratica correttamente presentata - NON FINANZIATA PER ESAURIMENTO RISORSE ASSEGNATE
37057	A	23690	04/03/2026 11:48	7.892,65	INPS-ISEE-2026-00305472T-00	Pratica correttamente presentata - NON FINANZIATA PER ESAURIMENTO RISORSE ASSEGNATE
37058	A	59674	16/03/2026 19:55	7.893,05	INPS-ISEE-2026-05694967B-00	Pratica correttamente presentata - NON FINANZIATA PER ESAURIMENTO RISORSE ASSEGNATE
37059	A	59726	16/03/2026 20:17	7.893,05	INPS-ISEE-2026-05694967B-00	Pratica correttamente presentata - NON FINANZIATA PER ESAURIMENTO RISORSE ASSEGNATE
37060	A	8139	02/03/2026 18:00	7.893,25	INPS-ISEE-2026-00399778M-00	Pratica correttamente presentata - NON FINANZIATA PER ESAURIMENTO RISORSE ASSEGNATE
37061	A	49980	12/03/2026 09:59	7.893,80	INPS-ISEE-2026-00784702N-00	Pratica correttamente presentata - NON FINANZIATA PER ESAURIMENTO RISORSE ASSEGNATE
37062	A	51514	12/03/2026 17:59	7.893,90	INPS-ISEE-2026-00167920P-00	Pratica correttamente presentata - NON FINANZIATA PER ESAURIMENTO RISORSE ASSEGNATE
37063	A	51663	12/03/2026 18:05	7.893,90	INPS-ISEE-2026-00167920P-00	Pratica correttamente presentata - NON FINANZIATA PER ESAURIMENTO RISORSE ASSEGNATE
37064	A	66885	18/03/2026 11:08	7.893,95	INPS-ISEE-2026-05052955R-00	Pratica correttamente presentata - NON FINANZIATA PER ESAURIMENTO RISORSE ASSEGNATE
37065	A	18739	03/03/2026 17:25	7.894,33	INPS-ISEE-2026-01069826O-00	Pratica correttamente presentata - NON FINANZIATA PER ESAURIMENTO RISORSE ASSEGNATE
37066	A	1434	02/03/2026 12:47	7.895,66	INPS-ISEE-2026-02532925N-00	Pratica correttamente presentata - NON FINANZIATA PER ESAURIMENTO RISORSE ASSEGNATE
37067	A	17530	04/03/2026 08:59	7.895,67	INPS-ISEE-2026-01437260H-00	Pratica correttamente presentata - NON FINANZIATA PER ESAURIMENTO RISORSE ASSEGNATE
37068	A	42390	09/03/2026 18:28	7.895,67	INPS-ISEE-2026-07421254P-00	Pratica correttamente presentata - NON FINANZIATA PER ESAURIMENTO RISORSE ASSEGNATE
37069	A	58644	16/03/2026 17:24	7.895,75	INPS-ISEE-2026-04474682V-00	Pratica correttamente presentata - NON FINANZIATA PER ESAURIMENTO RISORSE ASSEGNATE
37070	A	58936	16/03/2026 17:58	7.895,75	INPS-ISEE-2026-04474682V-00	Pratica correttamente presentata - NON FINANZIATA PER ESAURIMENTO RISORSE ASSEGNATE
37071	A	30632	05/03/2026 15:50	7.896,08	INPS-ISEE-2026-04026482C-00	Pratica correttamente presentata - NON FINANZIATA PER ESAURIMENTO RISORSE ASSEGNATE
37072	A	66142	18/03/2026 09:31	7.896,59	INPS-ISEE-2026-02342703T-00	Pratica correttamente presentata - NON FINANZIATA PER ESAURIMENTO RISORSE ASSEGNATE

BANDO IO STUDIO 2025 a.s. 2025/2026

ALLEGATO A - DEFINITIVA

Progr.	ALL	Numero Domanda	Data Di Presentazione	VALORE ISEE	PROTOCOLLO ATTESTAZIONE ISEE	ESITO GRADUATORIA DEFINITIVA
37073	A	47874	11/03/2026 12:40	7.897,01	INPS-ISEE-2026-05733531W-00	Pratica correttamente presentata - NON FINANZIATA PER ESAURIMENTO RISORSE ASSEGNATE
37074	A	44571	10/03/2026 12:44	7.897,90	INPS-ISEE-2026-02522376W-00	Pratica correttamente presentata - NON FINANZIATA PER ESAURIMENTO RISORSE ASSEGNATE
37075	A	67176	18/03/2026 11:14	7.898,22	INPS-ISEE-2026-04152021K-00	Pratica correttamente presentata - NON FINANZIATA PER ESAURIMENTO RISORSE ASSEGNATE
37076	A	3756	02/03/2026 14:16	7.898,23	INPS-ISEE-2026-02099985U-00	Pratica correttamente presentata - NON FINANZIATA PER ESAURIMENTO RISORSE ASSEGNATE
37077	A	9541	02/03/2026 19:10	7.898,87	INPS-ISEE-2026-04818605O-00	Pratica correttamente presentata - NON FINANZIATA PER ESAURIMENTO RISORSE ASSEGNATE
37078	A	9677	02/03/2026 19:17	7.898,87	INPS-ISEE-2026-04818605O-00	Pratica correttamente presentata - NON FINANZIATA PER ESAURIMENTO RISORSE ASSEGNATE
37079	A	66438	18/03/2026 09:56	7.898,87	INPS-ISEE-2026-00551025A-00	Pratica correttamente presentata - NON FINANZIATA PER ESAURIMENTO RISORSE ASSEGNATE
37080	A	24464	04/03/2026 13:12	7.899,24	INPS-ISEE-2026-02672158R-00	Pratica correttamente presentata - NON FINANZIATA PER ESAURIMENTO RISORSE ASSEGNATE
37081	A	62634	17/03/2026 16:28	7.899,60	INPS-ISEE-2026-03735408E-00	Pratica correttamente presentata - NON FINANZIATA PER ESAURIMENTO RISORSE ASSEGNATE
37082	A	47410	11/03/2026 11:06	7.900,07	INPS-ISEE-2026-02811547N-00	Pratica correttamente presentata - NON FINANZIATA PER ESAURIMENTO RISORSE ASSEGNATE
37083	A	27421	04/03/2026 20:05	7.901,25	INPS-ISEE-2026-05035958V-00	Pratica correttamente presentata - NON FINANZIATA PER ESAURIMENTO RISORSE ASSEGNATE
37084	A	47883	11/03/2026 12:41	7.901,31	INPS-ISEE-2026-01327041A-00	Pratica correttamente presentata - NON FINANZIATA PER ESAURIMENTO RISORSE ASSEGNATE
37085	A	14499	03/03/2026 10:27	7.901,60	INPS-ISEE-2026-02987637U-00	Pratica correttamente presentata - NON FINANZIATA PER ESAURIMENTO RISORSE ASSEGNATE
37086	A	14582	03/03/2026 10:30	7.901,60	INPS-ISEE-2026-02987637U-00	Pratica correttamente presentata - NON FINANZIATA PER ESAURIMENTO RISORSE ASSEGNATE
37087	A	59947	16/03/2026 21:38	7.901,66	INPS-ISEE-2026-07192246R-00	Pratica correttamente presentata - NON FINANZIATA PER ESAURIMENTO RISORSE ASSEGNATE
37088	A	3117	02/03/2026 14:00	7.902,05	INPS-ISEE-2026-01549952V-00	Pratica correttamente presentata - NON FINANZIATA PER ESAURIMENTO RISORSE ASSEGNATE
37089	A	22415	04/03/2026 09:45	7.902,05	INPS-ISEE-2026-00305442A-00	Pratica correttamente presentata - NON FINANZIATA PER ESAURIMENTO RISORSE ASSEGNATE

BANDO IO STUDIO 2025 a.s. 2025/2026

ALLEGATO A - DEFINITIVA

Progr.	ALL	Numero Domanda	Data Di Presentazione	VALORE ISEE	PROTOCOLLO ATTESTAZIONE ISEE	ESITO GRADUATORIA DEFINITIVA
37090	A	534	02/03/2026 16:47	7.902,52	INPS-ISEE-2026-00846892I-00	Pratica correttamente presentata - NON FINANZIATA PER ESAURIMENTO RISORSE ASSEGNATE
37091	A	17623	03/03/2026 15:51	7.902,66	INPS-ISEE-2026-01064808W-00	Pratica correttamente presentata - NON FINANZIATA PER ESAURIMENTO RISORSE ASSEGNATE
37092	A	28259	05/03/2026 00:16	7.902,89	INPS-ISEE-2026-02422843P-00	Pratica correttamente presentata - NON FINANZIATA PER ESAURIMENTO RISORSE ASSEGNATE
37093	A	36063	06/03/2026 19:10	7.903,16	INPS-ISEE-2026-02891380R-00	Pratica correttamente presentata - NON FINANZIATA PER ESAURIMENTO RISORSE ASSEGNATE
37094	A	10264	02/03/2026 19:51	7.903,35	INPS-ISEE-2026-05807611N-00	Pratica correttamente presentata - NON FINANZIATA PER ESAURIMENTO RISORSE ASSEGNATE
37095	A	33568	06/03/2026 10:05	7.903,66	INPS-ISEE-2026-05958883B-00	Pratica correttamente presentata - NON FINANZIATA PER ESAURIMENTO RISORSE ASSEGNATE
37096	A	49345	11/03/2026 19:42	7.903,67	INPS-ISEE-2026-03090081T-00	Pratica correttamente presentata - NON FINANZIATA PER ESAURIMENTO RISORSE ASSEGNATE
37097	A	27596	04/03/2026 20:43	7.903,93	INPS-ISEE-2026-02519712W-00	Pratica correttamente presentata - NON FINANZIATA PER ESAURIMENTO RISORSE ASSEGNATE
37098	A	8165	08/03/2026 20:46	7.904,48	INPS-ISEE-2026-03102066A-00	Pratica correttamente presentata - NON FINANZIATA PER ESAURIMENTO RISORSE ASSEGNATE
37099	A	43799	10/03/2026 10:18	7.904,53	INPS-ISEE-2026-02561736E-00	Pratica correttamente presentata - NON FINANZIATA PER ESAURIMENTO RISORSE ASSEGNATE
37100	A	40972	09/03/2026 14:36	7.904,61	INPS-ISEE-2026-03376677S-00	Pratica correttamente presentata - NON FINANZIATA PER ESAURIMENTO RISORSE ASSEGNATE
37101	A	41778	09/03/2026 17:16	7.904,82	INPS-ISEE-2026-01583473R-00	Pratica correttamente presentata - NON FINANZIATA PER ESAURIMENTO RISORSE ASSEGNATE
37102	A	6304	02/03/2026 16:47	7.905,03	INPS-ISEE-2026-05172784F-00	Pratica correttamente presentata - NON FINANZIATA PER ESAURIMENTO RISORSE ASSEGNATE
37103	A	12815	02/03/2026 23:17	7.905,03	INPS-ISEE-2026-05172784F-00	Pratica correttamente presentata - NON FINANZIATA PER ESAURIMENTO RISORSE ASSEGNATE
37104	A	58395	16/03/2026 16:53	7.905,67	INPS-ISEE-2026-01368618L-00	Pratica correttamente presentata - NON FINANZIATA PER ESAURIMENTO RISORSE ASSEGNATE
37105	A	12093	02/03/2026 22:04	7.905,97	INPS-ISEE-2026-05169563V-00	Pratica correttamente presentata - NON FINANZIATA PER ESAURIMENTO RISORSE ASSEGNATE
37106	A	62883	17/03/2026 17:17	7.905,97	INPS-ISEE-2026-04982306O-00	Pratica correttamente presentata - NON FINANZIATA PER ESAURIMENTO RISORSE ASSEGNATE

BANDO IO STUDIO 2025 a.s. 2025/2026

ALLEGATO A - DEFINITIVA

Progr.	ALL	Numero Domanda	Data Di Presentazione	VALORE ISEE	PROTOCOLLO ATTESTAZIONE ISEE	ESITO GRADUATORIA DEFINITIVA
37107	A	12447	02/03/2026 22:47	7.906,56	INPS-ISEE-2026-01561752W-00	Pratica correttamente presentata - NON FINANZIATA PER ESAURIMENTO RISORSE ASSEGNATE
37108	A	12698	02/03/2026 23:06	7.906,56	INPS-ISEE-2026-01561752W-00	Pratica correttamente presentata - NON FINANZIATA PER ESAURIMENTO RISORSE ASSEGNATE
37109	A	2803	02/03/2026 14:30	7.906,97	INPS-ISEE-2026-00460808C-00	Pratica correttamente presentata - NON FINANZIATA PER ESAURIMENTO RISORSE ASSEGNATE
37110	A	20606	03/03/2026 20:18	7.907,02	INPS-ISEE-2026-01998430F-00	Pratica correttamente presentata - NON FINANZIATA PER ESAURIMENTO RISORSE ASSEGNATE
37111	A	64594	17/03/2026 19:57	7.907,76	INPS-ISEE-2026-04073813C-00	Pratica correttamente presentata - NON FINANZIATA PER ESAURIMENTO RISORSE ASSEGNATE
37112	A	39925	09/03/2026 10:39	7.907,89	INPS-ISEE-2026-01285634Q-00	Pratica correttamente presentata - NON FINANZIATA PER ESAURIMENTO RISORSE ASSEGNATE
37113	A	16908	03/03/2026 14:19	7.908,12	INPS-ISEE-2026-01677207E-00	Pratica correttamente presentata - NON FINANZIATA PER ESAURIMENTO RISORSE ASSEGNATE
37114	A	53492	13/03/2026 13:07	7.908,28	INPS-ISEE-2026-08266893U-00	Pratica correttamente presentata - NON FINANZIATA PER ESAURIMENTO RISORSE ASSEGNATE
37115	A	53843	13/03/2026 16:36	7.908,54	INPS-ISEE-2026-00721116A-00	Pratica correttamente presentata - NON FINANZIATA PER ESAURIMENTO RISORSE ASSEGNATE
37116	A	40114	09/03/2026 11:06	7.908,55	INPS-ISEE-2026-01137329C-00	Pratica correttamente presentata - NON FINANZIATA PER ESAURIMENTO RISORSE ASSEGNATE
37117	A	5467	02/03/2026 22:35	7.908,78	INPS-ISEE-2026-04744476X-00	Pratica correttamente presentata - NON FINANZIATA PER ESAURIMENTO RISORSE ASSEGNATE
37118	A	12608	02/03/2026 22:51	7.908,78	INPS-ISEE-2026-04744476X-00	Pratica correttamente presentata - NON FINANZIATA PER ESAURIMENTO RISORSE ASSEGNATE
37119	A	5923	02/03/2026 15:44	7.908,82	INPS-ISEE-2026-04841544E-00	Pratica correttamente presentata - NON FINANZIATA PER ESAURIMENTO RISORSE ASSEGNATE
37120	A	20605	03/03/2026 20:09	7.908,96	INPS-ISEE-2026-06030418D-00	Pratica correttamente presentata - NON FINANZIATA PER ESAURIMENTO RISORSE ASSEGNATE
37121	A	23388	04/03/2026 11:20	7.909,18	INPS-ISEE-2026-00778574Z-00	Pratica correttamente presentata - NON FINANZIATA PER ESAURIMENTO RISORSE ASSEGNATE
37122	A	39597	09/03/2026 09:46	7.909,57	INPS-ISEE-2026-03602470D-00	Pratica correttamente presentata - NON FINANZIATA PER ESAURIMENTO RISORSE ASSEGNATE
37123	A	18769	03/03/2026 17:30	7.910,00	INPS-ISEE-2026-02866976A-00	Pratica correttamente presentata - NON FINANZIATA PER ESAURIMENTO RISORSE ASSEGNATE

BANDO IO STUDIO 2025 a.s. 2025/2026

ALLEGATO A - DEFINITIVA

Progr.	ALL	Numero Domanda	Data Di Presentazione	VALORE ISEE	PROTOCOLLO ATTESTAZIONE ISEE	ESITO GRADUATORIA DEFINITIVA
37124	A	21967	04/03/2026 11:01	7.910,16	INPS-ISEE-2026-01706804C-00	Pratica correttamente presentata - NON FINANZIATA PER ESAURIMENTO RISORSE ASSEGNATE
37125	A	67394	18/03/2026 11:38	7.910,80	INPS-ISEE-2026-02131948N-00	Pratica correttamente presentata - NON FINANZIATA PER ESAURIMENTO RISORSE ASSEGNATE
37126	A	64877	17/03/2026 20:52	7.911,03	INPS-ISEE-2026-05908420N-00	Pratica correttamente presentata - NON FINANZIATA PER ESAURIMENTO RISORSE ASSEGNATE
37127	A	51095	12/03/2026 16:18	7.911,39	INPS-ISEE-2026-03603839O-00	Pratica correttamente presentata - NON FINANZIATA PER ESAURIMENTO RISORSE ASSEGNATE
37128	A	58279	16/03/2026 16:40	7.911,39	INPS-ISEE-2026-03603839O-00	Pratica correttamente presentata - NON FINANZIATA PER ESAURIMENTO RISORSE ASSEGNATE
37129	A	13327	03/03/2026 08:29	7.911,58	INPS-ISEE-2026-04608533Q-00	Pratica correttamente presentata - NON FINANZIATA PER ESAURIMENTO RISORSE ASSEGNATE
37130	A	51534	12/03/2026 17:43	7.912,55	INPS-ISEE-2026-01752702G-00	Pratica correttamente presentata - NON FINANZIATA PER ESAURIMENTO RISORSE ASSEGNATE
37131	A	51580	12/03/2026 17:53	7.912,55	INPS-ISEE-2026-01752702G-00	Pratica correttamente presentata - NON FINANZIATA PER ESAURIMENTO RISORSE ASSEGNATE
37132	A	16644	05/03/2026 16:06	7.912,94	INPS-ISEE-2026-03712556Q-00	Pratica correttamente presentata - NON FINANZIATA PER ESAURIMENTO RISORSE ASSEGNATE
37133	A	39540	09/03/2026 09:37	7.912,94	INPS-ISEE-2026-02606104J-00	Pratica correttamente presentata - NON FINANZIATA PER ESAURIMENTO RISORSE ASSEGNATE
37134	A	13923	03/03/2026 09:41	7.913,17	INPS-ISEE-2026-01152038B-00	Pratica correttamente presentata - NON FINANZIATA PER ESAURIMENTO RISORSE ASSEGNATE
37135	A	64931	17/03/2026 21:01	7.914,22	INPS-ISEE-2026-05807699A-00	Pratica correttamente presentata - NON FINANZIATA PER ESAURIMENTO RISORSE ASSEGNATE
37136	A	46481	10/03/2026 20:57	7.914,35	INPS-ISEE-2026-04806235N-00	Pratica correttamente presentata - NON FINANZIATA PER ESAURIMENTO RISORSE ASSEGNATE
37137	A	54438	17/03/2026 10:11	7.915,08	INPS-ISEE-2026-08022526P-00	Pratica correttamente presentata - NON FINANZIATA PER ESAURIMENTO RISORSE ASSEGNATE
37138	A	41739	09/03/2026 17:22	7.915,48	INPS-ISEE-2026-06772543F-00	Pratica correttamente presentata - NON FINANZIATA PER ESAURIMENTO RISORSE ASSEGNATE
37139	A	41867	09/03/2026 17:28	7.915,48	INPS-ISEE-2026-06772543F-00	Pratica correttamente presentata - NON FINANZIATA PER ESAURIMENTO RISORSE ASSEGNATE
37140	A	22865	04/03/2026 10:37	7.915,52	INPS-ISEE-2026-04124131U-00	Pratica correttamente presentata - NON FINANZIATA PER ESAURIMENTO RISORSE ASSEGNATE

BANDO IO STUDIO 2025 a.s. 2025/2026

ALLEGATO A - DEFINITIVA

Progr.	ALL	Numero Domanda	Data Di Presentazione	VALORE ISEE	PROTOCOLLO ATTESTAZIONE ISEE	ESITO GRADUATORIA DEFINITIVA
37141	A	672	02/03/2026 12:32	7.916,17	INPS-ISEE-2026-02977504F-00	Pratica correttamente presentata - NON FINANZIATA PER ESAURIMENTO RISORSE ASSEGNATE
37142	A	18129	03/03/2026 16:36	7.916,28	INPS-ISEE-2026-01367391E-00	Pratica correttamente presentata - NON FINANZIATA PER ESAURIMENTO RISORSE ASSEGNATE
37143	A	10126	02/03/2026 19:47	7.916,79	INPS-ISEE-2026-00456628R-00	Pratica correttamente presentata - NON FINANZIATA PER ESAURIMENTO RISORSE ASSEGNATE
37144	A	16322	03/03/2026 13:24	7.917,49	INPS-ISEE-2026-02458055Q-00	Pratica correttamente presentata - NON FINANZIATA PER ESAURIMENTO RISORSE ASSEGNATE
37145	A	32757	05/03/2026 21:23	7.917,74	INPS-ISEE-2026-02849004W-00	Pratica correttamente presentata - NON FINANZIATA PER ESAURIMENTO RISORSE ASSEGNATE
37146	A	25292	04/03/2026 16:12	7.917,77	INPS-ISEE-2026-02696226L-00	Pratica correttamente presentata - NON FINANZIATA PER ESAURIMENTO RISORSE ASSEGNATE
37147	A	33604	06/03/2026 10:28	7.918,02	INPS-ISEE-2026-04535331G-00	Pratica correttamente presentata - NON FINANZIATA PER ESAURIMENTO RISORSE ASSEGNATE
37148	A	34984	06/03/2026 15:27	7.918,73	INPS-ISEE-2026-01698852S-00	Pratica correttamente presentata - NON FINANZIATA PER ESAURIMENTO RISORSE ASSEGNATE
37149	A	57173	16/03/2026 11:33	7.920,18	INPS-ISEE-2026-02931355N-00	Pratica correttamente presentata - NON FINANZIATA PER ESAURIMENTO RISORSE ASSEGNATE
37150	A	33937	06/03/2026 10:57	7.920,24	INPS-ISEE-2026-02166580N-00	Pratica correttamente presentata - NON FINANZIATA PER ESAURIMENTO RISORSE ASSEGNATE
37151	A	33982	06/03/2026 11:12	7.920,24	INPS-ISEE-2026-02166580N-00	Pratica correttamente presentata - NON FINANZIATA PER ESAURIMENTO RISORSE ASSEGNATE
37152	A	16746	03/03/2026 14:08	7.920,28	INPS-ISEE-2026-00303206Y-00	Pratica correttamente presentata - NON FINANZIATA PER ESAURIMENTO RISORSE ASSEGNATE
37153	A	16957	03/03/2026 14:28	7.920,28	INPS-ISEE-2026-00303206Y-00	Pratica correttamente presentata - NON FINANZIATA PER ESAURIMENTO RISORSE ASSEGNATE
37154	A	26072	04/03/2026 17:32	7.920,62	INPS-ISEE-2026-00639879U-00	Pratica correttamente presentata - NON FINANZIATA PER ESAURIMENTO RISORSE ASSEGNATE
37155	A	17330	03/03/2026 15:21	7.920,71	INPS-ISEE-2026-05010075A-00	Pratica correttamente presentata - NON FINANZIATA PER ESAURIMENTO RISORSE ASSEGNATE
37156	A	49713	11/03/2026 22:58	7.921,49	INPS-ISEE-2026-01972258F-00	Pratica correttamente presentata - NON FINANZIATA PER ESAURIMENTO RISORSE ASSEGNATE
37157	A	1069	16/03/2026 16:38	7.921,82	INPS-ISEE-2026-03161142A-00	Pratica correttamente presentata - NON FINANZIATA PER ESAURIMENTO RISORSE ASSEGNATE

BANDO IO STUDIO 2025 a.s. 2025/2026

ALLEGATO A - DEFINITIVA

Progr.	ALL	Numero Domanda	Data Di Presentazione	VALORE ISEE	PROTOCOLLO ATTESTAZIONE ISEE	ESITO GRADUATORIA DEFINITIVA
37158	A	58329	16/03/2026 16:44	7.921,82	INPS-ISEE-2026-03161142A-00	Pratica correttamente presentata - NON FINANZIATA PER ESAURIMENTO RISORSE ASSEGNATE
37159	A	25575	04/03/2026 16:42	7.921,99	INPS-ISEE-2026-00600304S-00	Pratica correttamente presentata - NON FINANZIATA PER ESAURIMENTO RISORSE ASSEGNATE
37160	A	8614	02/03/2026 18:37	7.922,11	INPS-ISEE-2026-02299034Q-00	Pratica correttamente presentata - NON FINANZIATA PER ESAURIMENTO RISORSE ASSEGNATE
37161	A	13842	03/03/2026 20:25	7.922,16	INPS-ISEE-2026-02061962C-00	Pratica correttamente presentata - NON FINANZIATA PER ESAURIMENTO RISORSE ASSEGNATE
37162	A	20758	03/03/2026 20:30	7.922,16	INPS-ISEE-2026-02061962C-00	Pratica correttamente presentata - NON FINANZIATA PER ESAURIMENTO RISORSE ASSEGNATE
37163	A	32481	05/03/2026 20:05	7.922,64	INPS-ISEE-2026-01166930C-00	Pratica correttamente presentata - NON FINANZIATA PER ESAURIMENTO RISORSE ASSEGNATE
37164	A	6338	02/03/2026 16:48	7.922,76	INPS-ISEE-2026-02566276F-00	Pratica correttamente presentata - NON FINANZIATA PER ESAURIMENTO RISORSE ASSEGNATE
37165	A	26142	04/03/2026 17:34	7.922,93	INPS-ISEE-2026-00249933E-00	Pratica correttamente presentata - NON FINANZIATA PER ESAURIMENTO RISORSE ASSEGNATE
37166	A	20233	03/03/2026 19:28	7.923,12	INPS-ISEE-2026-01995030W-00	Pratica correttamente presentata - NON FINANZIATA PER ESAURIMENTO RISORSE ASSEGNATE
37167	A	58973	17/03/2026 16:30	7.923,14	INPS-ISEE-2026-00303878Q-00	Pratica correttamente presentata - NON FINANZIATA PER ESAURIMENTO RISORSE ASSEGNATE
37168	A	62705	17/03/2026 16:37	7.923,14	INPS-ISEE-2026-00303878Q-00	Pratica correttamente presentata - NON FINANZIATA PER ESAURIMENTO RISORSE ASSEGNATE
37169	A	14292	03/03/2026 10:09	7.923,17	INPS-ISEE-2026-01881178F-00	Pratica correttamente presentata - NON FINANZIATA PER ESAURIMENTO RISORSE ASSEGNATE
37170	A	52439	12/03/2026 22:44	7.923,21	INPS-ISEE-2026-05945446I-00	Pratica correttamente presentata - NON FINANZIATA PER ESAURIMENTO RISORSE ASSEGNATE
37171	A	34628	06/03/2026 13:12	7.923,25	INPS-ISEE-2026-07365890Z-00	Pratica correttamente presentata - NON FINANZIATA PER ESAURIMENTO RISORSE ASSEGNATE
37172	A	53505	13/03/2026 13:14	7.923,50	INPS-ISEE-2026-04397828K-00	Pratica correttamente presentata - NON FINANZIATA PER ESAURIMENTO RISORSE ASSEGNATE
37173	A	26155	04/03/2026 18:52	7.924,30	INPS-ISEE-2026-02230708D-00	Pratica correttamente presentata - NON FINANZIATA PER ESAURIMENTO RISORSE ASSEGNATE
37174	A	21289	03/03/2026 22:04	7.924,35	INPS-ISEE-2026-02977041E-00	Pratica correttamente presentata - NON FINANZIATA PER ESAURIMENTO RISORSE ASSEGNATE

BANDO IO STUDIO 2025 a.s. 2025/2026

ALLEGATO A - DEFINITIVA

Progr.	ALL	Numero Domanda	Data Di Presentazione	VALORE ISEE	PROTOCOLLO ATTESTAZIONE ISEE	ESITO GRADUATORIA DEFINITIVA
37175	A	21432	03/03/2026 22:10	7.924,35	INPS-ISEE-2026-02977041E-00	Pratica correttamente presentata - NON FINANZIATA PER ESAURIMENTO RISORSE ASSEGNATE
37176	A	28105	04/03/2026 22:37	7.924,51	INPS-ISEE-2026-00248872R-00	Pratica correttamente presentata - NON FINANZIATA PER ESAURIMENTO RISORSE ASSEGNATE
37177	A	28145	04/03/2026 22:44	7.924,51	INPS-ISEE-2026-00248872R-00	Pratica correttamente presentata - NON FINANZIATA PER ESAURIMENTO RISORSE ASSEGNATE
37178	A	21976	04/03/2026 08:18	7.925,21	INPS-ISEE-2026-02011421I-00	Pratica correttamente presentata - NON FINANZIATA PER ESAURIMENTO RISORSE ASSEGNATE
37179	A	21999	04/03/2026 08:22	7.925,21	INPS-ISEE-2026-02011421I-00	Pratica correttamente presentata - NON FINANZIATA PER ESAURIMENTO RISORSE ASSEGNATE
37180	A	51425	12/03/2026 17:24	7.925,59	INPS-ISEE-2026-01718188F-00	Pratica correttamente presentata - NON FINANZIATA PER ESAURIMENTO RISORSE ASSEGNATE
37181	A	3688	02/03/2026 13:58	7.926,28	INPS-ISEE-2026-02383295O-00	Pratica correttamente presentata - NON FINANZIATA PER ESAURIMENTO RISORSE ASSEGNATE
37182	A	4496	02/03/2026 16:49	7.926,35	INPS-ISEE-2026-00756253N-00	Pratica correttamente presentata - NON FINANZIATA PER ESAURIMENTO RISORSE ASSEGNATE
37183	A	6921	02/03/2026 17:04	7.926,35	INPS-ISEE-2026-00756253N-00	Pratica correttamente presentata - NON FINANZIATA PER ESAURIMENTO RISORSE ASSEGNATE
37184	A	66483	18/03/2026 11:01	7.926,54	INPS-ISEE-2026-03741296O-00	Pratica correttamente presentata - NON FINANZIATA PER ESAURIMENTO RISORSE ASSEGNATE
37185	A	58486	16/03/2026 17:04	7.926,67	INPS-ISEE-2026-05369314R-00	Pratica correttamente presentata - NON FINANZIATA PER ESAURIMENTO RISORSE ASSEGNATE
37186	A	58532	16/03/2026 17:07	7.926,67	INPS-ISEE-2026-05369314R-00	Pratica correttamente presentata - NON FINANZIATA PER ESAURIMENTO RISORSE ASSEGNATE
37187	A	13924	03/03/2026 09:36	7.927,08	INPS-ISEE-2026-05968606Y-00	Pratica correttamente presentata - NON FINANZIATA PER ESAURIMENTO RISORSE ASSEGNATE
37188	A	29232	05/03/2026 11:11	7.927,44	INPS-ISEE-2026-05124293C-00	Pratica correttamente presentata - NON FINANZIATA PER ESAURIMENTO RISORSE ASSEGNATE
37189	A	29319	05/03/2026 11:17	7.927,44	INPS-ISEE-2026-05124293C-00	Pratica correttamente presentata - NON FINANZIATA PER ESAURIMENTO RISORSE ASSEGNATE
37190	A	45599	16/03/2026 13:16	7.927,55	INPS-ISEE-2026-03416502T-00	Pratica correttamente presentata - NON FINANZIATA PER ESAURIMENTO RISORSE ASSEGNATE
37191	A	13395	03/03/2026 08:49	7.928,29	INPS-ISEE-2026-01193115T-00	Pratica correttamente presentata - NON FINANZIATA PER ESAURIMENTO RISORSE ASSEGNATE

BANDO IO STUDIO 2025 a.s. 2025/2026

ALLEGATO A - DEFINITIVA

Progr.	ALL	Numero Domanda	Data Di Presentazione	VALORE ISEE	PROTOCOLLO ATTESTAZIONE ISEE	ESITO GRADUATORIA DEFINITIVA
37192	A	13563	03/03/2026 09:06	7.928,29	INPS-ISEE-2026-01193115T-00	Pratica correttamente presentata - NON FINANZIATA PER ESAURIMENTO RISORSE ASSEGNATE
37193	A	29293	05/03/2026 11:17	7.928,43	INPS-ISEE-2026-00302677P-00	Pratica correttamente presentata - NON FINANZIATA PER ESAURIMENTO RISORSE ASSEGNATE
37194	A	12136	02/03/2026 22:13	7.928,86	INPS-ISEE-2026-03225294W-00	Pratica correttamente presentata - NON FINANZIATA PER ESAURIMENTO RISORSE ASSEGNATE
37195	A	25232	04/03/2026 16:06	7.929,07	INPS-ISEE-2026-00541696R-00	Pratica correttamente presentata - NON FINANZIATA PER ESAURIMENTO RISORSE ASSEGNATE
37196	A	25276	04/03/2026 16:11	7.929,07	INPS-ISEE-2026-00541696R-00	Pratica correttamente presentata - NON FINANZIATA PER ESAURIMENTO RISORSE ASSEGNATE
37197	A	58599	16/03/2026 17:16	7.929,14	INPS-ISEE-2026-08181518O-00	Pratica correttamente presentata - NON FINANZIATA PER ESAURIMENTO RISORSE ASSEGNATE
37198	A	60926	17/03/2026 11:08	7.929,27	INPS-ISEE-2026-03316168N-00	Pratica correttamente presentata - NON FINANZIATA PER ESAURIMENTO RISORSE ASSEGNATE
37199	A	13703	03/03/2026 09:20	7.929,55	INPS-ISEE-2026-02916444E-00	Pratica correttamente presentata - NON FINANZIATA PER ESAURIMENTO RISORSE ASSEGNATE
37200	A	45152	10/03/2026 16:21	7.929,81	INPS-ISEE-2026-03561697I-00	Pratica correttamente presentata - NON FINANZIATA PER ESAURIMENTO RISORSE ASSEGNATE
37201	A	52432	12/03/2026 22:38	7.929,84	INPS-ISEE-2026-08054751E-00	Pratica correttamente presentata - NON FINANZIATA PER ESAURIMENTO RISORSE ASSEGNATE
37202	A	65330	18/03/2026 06:44	7.929,93	INPS-ISEE-2026-03228826R-00	Pratica correttamente presentata - NON FINANZIATA PER ESAURIMENTO RISORSE ASSEGNATE
37203	A	34379	06/03/2026 12:16	7.930,49	INPS-ISEE-2026-06317575F-00	Pratica correttamente presentata - NON FINANZIATA PER ESAURIMENTO RISORSE ASSEGNATE
37204	A	34407	06/03/2026 12:21	7.930,49	INPS-ISEE-2026-06317575F-00	Pratica correttamente presentata - NON FINANZIATA PER ESAURIMENTO RISORSE ASSEGNATE
37205	A	62867	17/03/2026 16:54	7.930,55	INPS-ISEE-2026-04226010K-00	Pratica correttamente presentata - NON FINANZIATA PER ESAURIMENTO RISORSE ASSEGNATE
37206	A	1313	02/03/2026 12:36	7.930,89	INPS-ISEE-2026-00027552T-00	Pratica correttamente presentata - NON FINANZIATA PER ESAURIMENTO RISORSE ASSEGNATE
37207	A	57491	16/03/2026 12:24	7.930,99	INPS-ISEE-2026-04780168F-00	Pratica correttamente presentata - NON FINANZIATA PER ESAURIMENTO RISORSE ASSEGNATE
37208	A	57552	16/03/2026 12:35	7.930,99	INPS-ISEE-2026-04780168F-00	Pratica correttamente presentata - NON FINANZIATA PER ESAURIMENTO RISORSE ASSEGNATE

BANDO IO STUDIO 2025 a.s. 2025/2026

ALLEGATO A - DEFINITIVA

Progr.	ALL	Numero Domanda	Data Di Presentazione	VALORE ISEE	PROTOCOLLO ATTESTAZIONE ISEE	ESITO GRADUATORIA DEFINITIVA
37209	A	46587	10/03/2026 21:45	7.931,00	INPS-ISEE-2026-06562515E-00	Pratica correttamente presentata - NON FINANZIATA PER ESAURIMENTO RISORSE ASSEGNATE
37210	A	46622	10/03/2026 21:49	7.931,00	INPS-ISEE-2026-06562515E-00	Pratica correttamente presentata - NON FINANZIATA PER ESAURIMENTO RISORSE ASSEGNATE
37211	A	22849	04/03/2026 10:29	7.931,32	INPS-ISEE-2026-03722985X-00	Pratica correttamente presentata - NON FINANZIATA PER ESAURIMENTO RISORSE ASSEGNATE
37212	A	55967	15/03/2026 17:42	7.931,43	INPS-ISEE-2026-05241110Y-00	Pratica correttamente presentata - NON FINANZIATA PER ESAURIMENTO RISORSE ASSEGNATE
37213	A	599	02/03/2026 12:16	7.931,76	INPS-ISEE-2026-02303817G-00	Pratica correttamente presentata - NON FINANZIATA PER ESAURIMENTO RISORSE ASSEGNATE
37214	A	35240	06/03/2026 16:35	7.931,87	INPS-ISEE-2026-03343250B-00	Pratica correttamente presentata - NON FINANZIATA PER ESAURIMENTO RISORSE ASSEGNATE
37215	A	2709	02/03/2026 13:10	7.932,80	INPS-ISEE-2026-01572794V-00	Pratica correttamente presentata - NON FINANZIATA PER ESAURIMENTO RISORSE ASSEGNATE
37216	A	36113	06/03/2026 19:12	7.934,03	INPS-ISEE-2026-04713096E-00	Pratica correttamente presentata - NON FINANZIATA PER ESAURIMENTO RISORSE ASSEGNATE
37217	A	41686	09/03/2026 17:02	7.934,03	INPS-ISEE-2026-04713096E-00	Pratica correttamente presentata - NON FINANZIATA PER ESAURIMENTO RISORSE ASSEGNATE
37218	A	44632	10/03/2026 13:05	7.934,43	INPS-ISEE-2026-02430783W-00	Pratica correttamente presentata - NON FINANZIATA PER ESAURIMENTO RISORSE ASSEGNATE
37219	A	4624	02/03/2026 14:39	7.934,67	INPS-ISEE-2026-06389029I-00	Pratica correttamente presentata - NON FINANZIATA PER ESAURIMENTO RISORSE ASSEGNATE
37220	A	61045	17/03/2026 11:12	7.935,74	INPS-ISEE-2026-05340730D-00	Pratica correttamente presentata - NON FINANZIATA PER ESAURIMENTO RISORSE ASSEGNATE
37221	A	33988	06/03/2026 11:04	7.935,85	INPS-ISEE-2026-06420023M-00	Pratica correttamente presentata - NON FINANZIATA PER ESAURIMENTO RISORSE ASSEGNATE
37222	A	51410	12/03/2026 17:31	7.935,98	INPS-ISEE-2026-01718349L-00	Pratica correttamente presentata - NON FINANZIATA PER ESAURIMENTO RISORSE ASSEGNATE
37223	A	43957	10/03/2026 10:45	7.936,85	INPS-ISEE-2026-02565942L-00	Pratica correttamente presentata - NON FINANZIATA PER ESAURIMENTO RISORSE ASSEGNATE
37224	A	62816	17/03/2026 16:48	7.937,57	INPS-ISEE-2026-01192879I-00	Pratica correttamente presentata - NON FINANZIATA PER ESAURIMENTO RISORSE ASSEGNATE
37225	A	40159	09/03/2026 11:32	7.937,77	INPS-ISEE-2026-08083755X-00	Pratica correttamente presentata - NON FINANZIATA PER ESAURIMENTO RISORSE ASSEGNATE

BANDO IO STUDIO 2025 a.s. 2025/2026

ALLEGATO A - DEFINITIVA

Progr.	ALL	Numero Domanda	Data Di Presentazione	VALORE ISEE	PROTOCOLLO ATTESTAZIONE ISEE	ESITO GRADUATORIA DEFINITIVA
37226	A	52544	13/03/2026 08:29	7.938,94	INPS-ISEE-2026-07254164Q-00	Pratica correttamente presentata - NON FINANZIATA PER ESAURIMENTO RISORSE ASSEGNATE
37227	A	85	02/03/2026 12:48	7.939,34	INPS-ISEE-2026-00076919O-00	Pratica correttamente presentata - NON FINANZIATA PER ESAURIMENTO RISORSE ASSEGNATE
37228	A	10907	02/03/2026 20:39	7.939,41	INPS-ISEE-2026-03185294O-00	Pratica correttamente presentata - NON FINANZIATA PER ESAURIMENTO RISORSE ASSEGNATE
37229	A	23805	04/03/2026 11:57	7.939,53	INPS-ISEE-2026-00233954C-00	Pratica correttamente presentata - NON FINANZIATA PER ESAURIMENTO RISORSE ASSEGNATE
37230	A	35377	06/03/2026 17:02	7.939,73	INPS-ISEE-2026-07191689K-00	Pratica correttamente presentata - NON FINANZIATA PER ESAURIMENTO RISORSE ASSEGNATE
37231	A	35422	06/03/2026 17:09	7.939,73	INPS-ISEE-2026-07191689K-00	Pratica correttamente presentata - NON FINANZIATA PER ESAURIMENTO RISORSE ASSEGNATE
37232	A	20866	03/03/2026 20:55	7.939,84	INPS-ISEE-2026-00390733P-00	Pratica correttamente presentata - NON FINANZIATA PER ESAURIMENTO RISORSE ASSEGNATE
37233	A	12398	02/03/2026 22:24	7.940,54	INPS-ISEE-2026-06543845V-00	Pratica correttamente presentata - NON FINANZIATA PER ESAURIMENTO RISORSE ASSEGNATE
37234	A	6190	02/03/2026 16:29	7.941,07	INPS-ISEE-2026-00740981Q-00	Pratica correttamente presentata - NON FINANZIATA PER ESAURIMENTO RISORSE ASSEGNATE
37235	A	9071	02/03/2026 18:44	7.941,59	INPS-ISEE-2026-05850517R-00	Pratica correttamente presentata - NON FINANZIATA PER ESAURIMENTO RISORSE ASSEGNATE
37236	A	9296	02/03/2026 18:55	7.941,59	INPS-ISEE-2026-05850517R-00	Pratica correttamente presentata - NON FINANZIATA PER ESAURIMENTO RISORSE ASSEGNATE
37237	A	49983	12/03/2026 10:01	7.942,28	INPS-ISEE-2026-07636836S-00	Pratica correttamente presentata - NON FINANZIATA PER ESAURIMENTO RISORSE ASSEGNATE
37238	A	25143	04/03/2026 16:00	7.942,75	INPS-ISEE-2026-00324335B-00	Pratica correttamente presentata - NON FINANZIATA PER ESAURIMENTO RISORSE ASSEGNATE
37239	A	33244	06/03/2026 09:02	7.943,06	INPS-ISEE-2026-08259941Z-00	Pratica correttamente presentata - NON FINANZIATA PER ESAURIMENTO RISORSE ASSEGNATE
37240	A	26890	04/03/2026 19:32	7.943,61	INPS-ISEE-2026-02586917Z-00	Pratica correttamente presentata - NON FINANZIATA PER ESAURIMENTO RISORSE ASSEGNATE
37241	A	58555	16/03/2026 17:10	7.943,94	INPS-ISEE-2026-02001299H-00	Pratica correttamente presentata - NON FINANZIATA PER ESAURIMENTO RISORSE ASSEGNATE
37242	A	36588	06/03/2026 22:32	7.944,26	INPS-ISEE-2026-01201930U-00	Pratica correttamente presentata - NON FINANZIATA PER ESAURIMENTO RISORSE ASSEGNATE

BANDO IO STUDIO 2025 a.s. 2025/2026

ALLEGATO A - DEFINITIVA

Progr.	ALL	Numero Domanda	Data Di Presentazione	VALORE ISEE	PROTOCOLLO ATTESTAZIONE ISEE	ESITO GRADUATORIA DEFINITIVA
37243	A	37376	07/03/2026 15:41	7.944,60	INPS-ISEE-2026-01988986H-00	Pratica correttamente presentata - NON FINANZIATA PER ESAURIMENTO RISORSE ASSEGNATE
37244	A	4382	02/03/2026 14:23	7.944,62	INPS-ISEE-2026-02870979U-00	Pratica correttamente presentata - NON FINANZIATA PER ESAURIMENTO RISORSE ASSEGNATE
37245	A	66283	18/03/2026 09:44	7.945,01	INPS-ISEE-2026-01700556G-00	Pratica correttamente presentata - NON FINANZIATA PER ESAURIMENTO RISORSE ASSEGNATE
37246	A	57420	16/03/2026 12:14	7.945,06	INPS-ISEE-2026-02426590N-00	Pratica correttamente presentata - NON FINANZIATA PER ESAURIMENTO RISORSE ASSEGNATE
37247	A	57456	16/03/2026 12:18	7.945,06	INPS-ISEE-2026-02426590N-00	Pratica correttamente presentata - NON FINANZIATA PER ESAURIMENTO RISORSE ASSEGNATE
37248	A	57483	16/03/2026 12:23	7.945,06	INPS-ISEE-2026-02426590N-00	Pratica correttamente presentata - NON FINANZIATA PER ESAURIMENTO RISORSE ASSEGNATE
37249	A	55579	15/03/2026 09:29	7.945,27	INPS-ISEE-2026-01072190B-00	Pratica correttamente presentata - NON FINANZIATA PER ESAURIMENTO RISORSE ASSEGNATE
37250	A	21828	04/03/2026 00:00	7.945,39	INPS-ISEE-2026-02625154P-00	Pratica correttamente presentata - NON FINANZIATA PER ESAURIMENTO RISORSE ASSEGNATE
37251	A	29641	05/03/2026 11:48	7.945,48	INPS-ISEE-2026-01050961D-00	Pratica correttamente presentata - NON FINANZIATA PER ESAURIMENTO RISORSE ASSEGNATE
37252	A	29092	11/03/2026 13:48	7.945,49	INPS-ISEE-2026-02557886K-00	Pratica correttamente presentata - NON FINANZIATA PER ESAURIMENTO RISORSE ASSEGNATE
37253	A	48023	11/03/2026 13:59	7.945,49	INPS-ISEE-2026-02557886K-00	Pratica correttamente presentata - NON FINANZIATA PER ESAURIMENTO RISORSE ASSEGNATE
37254	A	59361	16/03/2026 18:56	7.945,53	INPS-ISEE-2026-04482202D-00	Pratica correttamente presentata - NON FINANZIATA PER ESAURIMENTO RISORSE ASSEGNATE
37255	A	58817	16/03/2026 17:43	7.945,73	INPS-ISEE-2026-02606333H-00	Pratica correttamente presentata - NON FINANZIATA PER ESAURIMENTO RISORSE ASSEGNATE
37256	A	11021	02/03/2026 21:00	7.945,77	INPS-ISEE-2026-00410877W-00	Pratica correttamente presentata - NON FINANZIATA PER ESAURIMENTO RISORSE ASSEGNATE
37257	A	17097	03/03/2026 14:50	7.945,98	INPS-ISEE-2026-07828653S-00	Pratica correttamente presentata - NON FINANZIATA PER ESAURIMENTO RISORSE ASSEGNATE
37258	A	18283	03/03/2026 16:54	7.946,00	INPS-ISEE-2026-00519964F-00	Pratica correttamente presentata - NON FINANZIATA PER ESAURIMENTO RISORSE ASSEGNATE
37259	A	39881	09/03/2026 10:34	7.947,72	INPS-ISEE-2026-03232866E-00	Pratica correttamente presentata - NON FINANZIATA PER ESAURIMENTO RISORSE ASSEGNATE

BANDO IO STUDIO 2025 a.s. 2025/2026

ALLEGATO A - DEFINITIVA

Progr.	ALL	Numero Domanda	Data Di Presentazione	VALORE ISEE	PROTOCOLLO ATTESTAZIONE ISEE	ESITO GRADUATORIA DEFINITIVA
37260	A	20206	05/03/2026 11:21	7.948,00	INPS-ISEE-2026-01199486Z-00	Pratica correttamente presentata - NON FINANZIATA PER ESAURIMENTO RISORSE ASSEGNATE
37261	A	56699	16/03/2026 10:20	7.948,05	INPS-ISEE-2026-00690222T-00	Pratica correttamente presentata - NON FINANZIATA PER ESAURIMENTO RISORSE ASSEGNATE
37262	A	54402	13/03/2026 18:46	7.949,73	INPS-ISEE-2026-00230837H-00	Pratica correttamente presentata - NON FINANZIATA PER ESAURIMENTO RISORSE ASSEGNATE
37263	A	54417	13/03/2026 18:50	7.949,73	INPS-ISEE-2026-00230837H-00	Pratica correttamente presentata - NON FINANZIATA PER ESAURIMENTO RISORSE ASSEGNATE
37264	A	15755	03/03/2026 12:10	7.950,00	INPS-ISEE-2026-05880337F-00	Pratica correttamente presentata - NON FINANZIATA PER ESAURIMENTO RISORSE ASSEGNATE
37265	A	49906	12/03/2026 09:43	7.950,00	INPS-ISEE-2026-01335068C-00	Pratica correttamente presentata - NON FINANZIATA PER ESAURIMENTO RISORSE ASSEGNATE
37266	A	23764	04/03/2026 12:06	7.950,28	INPS-ISEE-2026-01434814P-00	Pratica correttamente presentata - NON FINANZIATA PER ESAURIMENTO RISORSE ASSEGNATE
37267	A	28533	05/03/2026 09:18	7.950,95	INPS-ISEE-2026-04928908Y-00	Pratica correttamente presentata - NON FINANZIATA PER ESAURIMENTO RISORSE ASSEGNATE
37268	A	37655	07/03/2026 18:20	7.951,58	INPS-ISEE-2026-06562443E-00	Pratica correttamente presentata - NON FINANZIATA PER ESAURIMENTO RISORSE ASSEGNATE
37269	A	53565	13/03/2026 14:19	7.951,58	INPS-ISEE-2026-06562443E-00	Pratica correttamente presentata - NON FINANZIATA PER ESAURIMENTO RISORSE ASSEGNATE
37270	A	51630	12/03/2026 18:12	7.951,64	INPS-ISEE-2026-01575015G-00	Pratica correttamente presentata - NON FINANZIATA PER ESAURIMENTO RISORSE ASSEGNATE
37271	A	20713	03/03/2026 20:33	7.951,85	INPS-ISEE-2026-03913464E-00	Pratica correttamente presentata - NON FINANZIATA PER ESAURIMENTO RISORSE ASSEGNATE
37272	A	65337	17/03/2026 22:19	7.951,89	INPS-ISEE-2026-02464501D-00	Pratica correttamente presentata - NON FINANZIATA PER ESAURIMENTO RISORSE ASSEGNATE
37273	A	41793	09/03/2026 17:23	7.951,96	INPS-ISEE-2026-04338035C-00	Pratica correttamente presentata - NON FINANZIATA PER ESAURIMENTO RISORSE ASSEGNATE
37274	A	41940	09/03/2026 17:47	7.951,96	INPS-ISEE-2026-04338035C-00	Pratica correttamente presentata - NON FINANZIATA PER ESAURIMENTO RISORSE ASSEGNATE
37275	A	54242	13/03/2026 18:07	7.952,20	INPS-ISEE-2026-05681631E-00	Pratica correttamente presentata - NON FINANZIATA PER ESAURIMENTO RISORSE ASSEGNATE
37276	A	58575	16/03/2026 17:16	7.952,20	INPS-ISEE-2026-05681631E-00	Pratica correttamente presentata - NON FINANZIATA PER ESAURIMENTO RISORSE ASSEGNATE

BANDO IO STUDIO 2025 a.s. 2025/2026

ALLEGATO A - DEFINITIVA

Progr.	ALL	Numero Domanda	Data Di Presentazione	VALORE ISEE	PROTOCOLLO ATTESTAZIONE ISEE	ESITO GRADUATORIA DEFINITIVA
37277	A	52152	14/03/2026 10:42	7.952,60	INPS-ISEE-2026-00111756T-00	Pratica correttamente presentata - NON FINANZIATA PER ESAURIMENTO RISORSE ASSEGNATE
37278	A	31047	05/03/2026 17:00	7.952,61	INPS-ISEE-2026-07598043X-00	Pratica correttamente presentata - NON FINANZIATA PER ESAURIMENTO RISORSE ASSEGNATE
37279	A	54198	16/03/2026 21:54	7.952,79	INPS-ISEE-2026-00738169F-00	Pratica correttamente presentata - NON FINANZIATA PER ESAURIMENTO RISORSE ASSEGNATE
37280	A	55446	14/03/2026 20:43	7.953,22	INPS-ISEE-2026-07919419Y-00	Pratica correttamente presentata - NON FINANZIATA PER ESAURIMENTO RISORSE ASSEGNATE
37281	A	2314	02/03/2026 17:14	7.954,34	INPS-ISEE-2026-00706983L-00	Pratica correttamente presentata - NON FINANZIATA PER ESAURIMENTO RISORSE ASSEGNATE
37282	A	33649	06/03/2026 10:20	7.954,74	INPS-ISEE-2026-05304819E-00	Pratica correttamente presentata - NON FINANZIATA PER ESAURIMENTO RISORSE ASSEGNATE
37283	A	33708	06/03/2026 10:26	7.954,74	INPS-ISEE-2026-05304819E-00	Pratica correttamente presentata - NON FINANZIATA PER ESAURIMENTO RISORSE ASSEGNATE
37284	A	18447	03/03/2026 17:05	7.955,10	INPS-ISEE-2026-03185911N-00	Pratica correttamente presentata - NON FINANZIATA PER ESAURIMENTO RISORSE ASSEGNATE
37285	A	5142	02/03/2026 14:58	7.955,19	INPS-ISEE-2026-00265082H-00	Pratica correttamente presentata - NON FINANZIATA PER ESAURIMENTO RISORSE ASSEGNATE
37286	A	30668	05/03/2026 15:56	7.955,32	INPS-ISEE-2026-05294067L-00	Pratica correttamente presentata - NON FINANZIATA PER ESAURIMENTO RISORSE ASSEGNATE
37287	A	27863	04/03/2026 21:43	7.955,42	INPS-ISEE-2026-02316325D-00	Pratica correttamente presentata - NON FINANZIATA PER ESAURIMENTO RISORSE ASSEGNATE
37288	A	61822	17/03/2026 13:15	7.955,69	INPS-ISEE-2026-03001496H-00	Pratica correttamente presentata - NON FINANZIATA PER ESAURIMENTO RISORSE ASSEGNATE
37289	A	61836	17/03/2026 13:19	7.955,69	INPS-ISEE-2026-03001496H-00	Pratica correttamente presentata - NON FINANZIATA PER ESAURIMENTO RISORSE ASSEGNATE
37290	A	57884	16/03/2026 14:53	7.955,98	INPS-ISEE-2026-03326995I-00	Pratica correttamente presentata - NON FINANZIATA PER ESAURIMENTO RISORSE ASSEGNATE
37291	A	49370	11/03/2026 20:03	7.956,39	INPS-ISEE-2026-03281523G-00	Pratica correttamente presentata - NON FINANZIATA PER ESAURIMENTO RISORSE ASSEGNATE
37292	A	59634	16/03/2026 19:48	7.956,50	INPS-ISEE-2026-03823379V-00	Pratica correttamente presentata - NON FINANZIATA PER ESAURIMENTO RISORSE ASSEGNATE
37293	A	51956	12/03/2026 19:17	7.956,72	INPS-ISEE-2026-06068789A-00	Pratica correttamente presentata - NON FINANZIATA PER ESAURIMENTO RISORSE ASSEGNATE

BANDO IO STUDIO 2025 a.s. 2025/2026

ALLEGATO A - DEFINITIVA

Progr.	ALL	Numero Domanda	Data Di Presentazione	VALORE ISEE	PROTOCOLLO ATTESTAZIONE ISEE	ESITO GRADUATORIA DEFINITIVA
37294	A	58130	16/03/2026 16:10	7.957,81	INPS-ISEE-2026-03408482Q-00	Pratica correttamente presentata - NON FINANZIATA PER ESAURIMENTO RISORSE ASSEGNATE
37295	A	51214	12/03/2026 16:46	7.957,97	INPS-ISEE-2026-02474580E-00	Pratica correttamente presentata - NON FINANZIATA PER ESAURIMENTO RISORSE ASSEGNATE
37296	A	27236	04/03/2026 19:26	7.958,29	INPS-ISEE-2026-06424276R-00	Pratica correttamente presentata - NON FINANZIATA PER ESAURIMENTO RISORSE ASSEGNATE
37297	A	14446	03/03/2026 10:23	7.958,40	INPS-ISEE-2026-01452875O-00	Pratica correttamente presentata - NON FINANZIATA PER ESAURIMENTO RISORSE ASSEGNATE
37298	A	15056	03/03/2026 11:09	7.958,40	INPS-ISEE-2026-01452875O-00	Pratica correttamente presentata - NON FINANZIATA PER ESAURIMENTO RISORSE ASSEGNATE
37299	A	65712	18/03/2026 00:09	7.958,86	INPS-ISEE-2026-00226617G-00	Pratica correttamente presentata - NON FINANZIATA PER ESAURIMENTO RISORSE ASSEGNATE
37300	A	41649	09/03/2026 17:00	7.959,34	INPS-ISEE-2026-05705760E-00	Pratica correttamente presentata - NON FINANZIATA PER ESAURIMENTO RISORSE ASSEGNATE
37301	A	41001	09/03/2026 14:34	7.959,41	INPS-ISEE-2026-04187225Q-00	Pratica correttamente presentata - NON FINANZIATA PER ESAURIMENTO RISORSE ASSEGNATE
37302	A	26502	04/03/2026 18:08	7.959,71	INPS-ISEE-2026-00239952E-00	Pratica correttamente presentata - NON FINANZIATA PER ESAURIMENTO RISORSE ASSEGNATE
37303	A	51912	12/03/2026 18:50	7.960,04	INPS-ISEE-2026-01058622G-00	Pratica correttamente presentata - NON FINANZIATA PER ESAURIMENTO RISORSE ASSEGNATE
37304	A	52139	12/03/2026 19:50	7.960,04	INPS-ISEE-2026-01058622G-00	Pratica correttamente presentata - NON FINANZIATA PER ESAURIMENTO RISORSE ASSEGNATE
37305	A	56023	15/03/2026 18:36	7.960,04	INPS-ISEE-2026-01058622G-00	Pratica correttamente presentata - NON FINANZIATA PER ESAURIMENTO RISORSE ASSEGNATE
37306	A	32105	05/03/2026 18:53	7.961,26	INPS-ISEE-2026-05371581E-00	Pratica correttamente presentata - NON FINANZIATA PER ESAURIMENTO RISORSE ASSEGNATE
37307	A	61954	17/03/2026 14:01	7.961,31	INPS-ISEE-2026-00443579O-00	Pratica correttamente presentata - NON FINANZIATA PER ESAURIMENTO RISORSE ASSEGNATE
37308	A	43219	09/03/2026 22:24	7.961,33	INPS-ISEE-2026-01675808V-00	Pratica correttamente presentata - NON FINANZIATA PER ESAURIMENTO RISORSE ASSEGNATE
37309	A	24728	04/03/2026 14:27	7.961,52	INPS-ISEE-2026-03432053B-00	Pratica correttamente presentata - NON FINANZIATA PER ESAURIMENTO RISORSE ASSEGNATE
37310	A	27910	04/03/2026 22:03	7.961,91	INPS-ISEE-2026-02815397V-00	Pratica correttamente presentata - NON FINANZIATA PER ESAURIMENTO RISORSE ASSEGNATE

BANDO IO STUDIO 2025 a.s. 2025/2026

ALLEGATO A - DEFINITIVA

Progr.	ALL	Numero Domanda	Data Di Presentazione	VALORE ISEE	PROTOCOLLO ATTESTAZIONE ISEE	ESITO GRADUATORIA DEFINITIVA
37311	A	28089	04/03/2026 22:25	7.961,91	INPS-ISEE-2026-02815397V-00	Pratica correttamente presentata - NON FINANZIATA PER ESAURIMENTO RISORSE ASSEGNATE
37312	A	10550	02/03/2026 20:28	7.962,27	INPS-ISEE-2026-01533403J-00	Pratica correttamente presentata - NON FINANZIATA PER ESAURIMENTO RISORSE ASSEGNATE
37313	A	51537	12/03/2026 17:46	7.962,70	INPS-ISEE-2026-03951520P-00	Pratica correttamente presentata - NON FINANZIATA PER ESAURIMENTO RISORSE ASSEGNATE
37314	A	51615	12/03/2026 17:59	7.962,70	INPS-ISEE-2026-03951520P-00	Pratica correttamente presentata - NON FINANZIATA PER ESAURIMENTO RISORSE ASSEGNATE
37315	A	51321	12/03/2026 18:05	7.962,70	INPS-ISEE-2026-03951520P-00	Pratica correttamente presentata - NON FINANZIATA PER ESAURIMENTO RISORSE ASSEGNATE
37316	A	14011	03/03/2026 09:44	7.963,08	INPS-ISEE-2026-00740145T-00	Pratica correttamente presentata - NON FINANZIATA PER ESAURIMENTO RISORSE ASSEGNATE
37317	A	27492	04/03/2026 20:40	7.963,61	INPS-ISEE-2026-03766095X-00	Pratica correttamente presentata - NON FINANZIATA PER ESAURIMENTO RISORSE ASSEGNATE
37318	A	27652	04/03/2026 20:52	7.963,61	INPS-ISEE-2026-03766095X-00	Pratica correttamente presentata - NON FINANZIATA PER ESAURIMENTO RISORSE ASSEGNATE
37319	A	19422	03/03/2026 20:01	7.963,84	INPS-ISEE-2026-07540045P-00	Pratica correttamente presentata - NON FINANZIATA PER ESAURIMENTO RISORSE ASSEGNATE
37320	A	50998	12/03/2026 15:52	7.964,20	INPS-ISEE-2026-07888657H-00	Pratica correttamente presentata - NON FINANZIATA PER ESAURIMENTO RISORSE ASSEGNATE
37321	A	52421	12/03/2026 22:29	7.964,21	INPS-ISEE-2026-03202246J-00	Pratica correttamente presentata - NON FINANZIATA PER ESAURIMENTO RISORSE ASSEGNATE
37322	A	27707	05/03/2026 21:10	7.964,23	INPS-ISEE-2026-07191752O-00	Pratica correttamente presentata - NON FINANZIATA PER ESAURIMENTO RISORSE ASSEGNATE
37323	A	37933	07/03/2026 22:05	7.964,24	INPS-ISEE-2026-03489648U-00	Pratica correttamente presentata - NON FINANZIATA PER ESAURIMENTO RISORSE ASSEGNATE
37324	A	46299	10/03/2026 19:31	7.964,38	INPS-ISEE-2026-03090476Q-00	Pratica correttamente presentata - NON FINANZIATA PER ESAURIMENTO RISORSE ASSEGNATE
37325	A	35670	06/03/2026 17:51	7.964,74	INPS-ISEE-2026-04913732Q-00	Pratica correttamente presentata - NON FINANZIATA PER ESAURIMENTO RISORSE ASSEGNATE
37326	A	51331	12/03/2026 17:08	7.964,80	INPS-ISEE-2026-03961348F-00	Pratica correttamente presentata - NON FINANZIATA PER ESAURIMENTO RISORSE ASSEGNATE
37327	A	32292	05/03/2026 19:25	7.965,05	INPS-ISEE-2026-07565087Z-00	Pratica correttamente presentata - NON FINANZIATA PER ESAURIMENTO RISORSE ASSEGNATE

BANDO IO STUDIO 2025 a.s. 2025/2026

ALLEGATO A - DEFINITIVA

Progr.	ALL	Numero Domanda	Data Di Presentazione	VALORE ISEE	PROTOCOLLO ATTESTAZIONE ISEE	ESITO GRADUATORIA DEFINITIVA
37328	A	13205	03/03/2026 21:17	7.965,29	INPS-ISEE-2026-07653623O-00	Pratica correttamente presentata - NON FINANZIATA PER ESAURIMENTO RISORSE ASSEGNATE
37329	A	14475	03/03/2026 10:29	7.965,45	INPS-ISEE-2026-00821329P-00	Pratica correttamente presentata - NON FINANZIATA PER ESAURIMENTO RISORSE ASSEGNATE
37330	A	48509	11/03/2026 17:06	7.965,49	INPS-ISEE-2026-05054461P-00	Pratica correttamente presentata - NON FINANZIATA PER ESAURIMENTO RISORSE ASSEGNATE
37331	A	48597	11/03/2026 17:15	7.965,49	INPS-ISEE-2026-05054461P-00	Pratica correttamente presentata - NON FINANZIATA PER ESAURIMENTO RISORSE ASSEGNATE
37332	A	9651	02/03/2026 19:25	7.965,77	INPS-ISEE-2026-01029722H-00	Pratica correttamente presentata - NON FINANZIATA PER ESAURIMENTO RISORSE ASSEGNATE
37333	A	38038	07/03/2026 23:49	7.966,50	INPS-ISEE-2026-01249432P-00	Pratica correttamente presentata - NON FINANZIATA PER ESAURIMENTO RISORSE ASSEGNATE
37334	A	35131	06/03/2026 16:14	7.966,72	INPS-ISEE-2026-04367108Q-00	Pratica correttamente presentata - NON FINANZIATA PER ESAURIMENTO RISORSE ASSEGNATE
37335	A	63087	17/03/2026 17:17	7.966,75	INPS-ISEE-2026-04676391X-00	Pratica correttamente presentata - NON FINANZIATA PER ESAURIMENTO RISORSE ASSEGNATE
37336	A	6029	02/03/2026 16:03	7.966,76	INPS-ISEE-2026-03196533E-00	Pratica correttamente presentata - NON FINANZIATA PER ESAURIMENTO RISORSE ASSEGNATE
37337	A	21091	03/03/2026 21:42	7.968,55	INPS-ISEE-2026-04495840F-00	Pratica correttamente presentata - NON FINANZIATA PER ESAURIMENTO RISORSE ASSEGNATE
37338	A	40497	09/03/2026 12:05	7.968,82	INPS-ISEE-2026-07656627S-00	Pratica correttamente presentata - NON FINANZIATA PER ESAURIMENTO RISORSE ASSEGNATE
37339	A	26705	04/03/2026 18:24	7.969,31	INPS-ISEE-2026-01127515D-00	Pratica correttamente presentata - NON FINANZIATA PER ESAURIMENTO RISORSE ASSEGNATE
37340	A	14452	03/03/2026 10:24	7.969,35	INPS-ISEE-2026-03290676L-00	Pratica correttamente presentata - NON FINANZIATA PER ESAURIMENTO RISORSE ASSEGNATE
37341	A	19071	03/03/2026 17:50	7.969,46	INPS-ISEE-2026-02413316B-00	Pratica correttamente presentata - NON FINANZIATA PER ESAURIMENTO RISORSE ASSEGNATE
37342	A	23566	04/03/2026 11:34	7.969,60	INPS-ISEE-2026-00238831P-00	Pratica correttamente presentata - NON FINANZIATA PER ESAURIMENTO RISORSE ASSEGNATE
37343	A	21253	03/03/2026 21:47	7.970,65	INPS-ISEE-2026-04763107N-00	Pratica correttamente presentata - NON FINANZIATA PER ESAURIMENTO RISORSE ASSEGNATE
37344	A	54284	13/03/2026 18:17	7.971,15	INPS-ISEE-2026-06121889V-00	Pratica correttamente presentata - NON FINANZIATA PER ESAURIMENTO RISORSE ASSEGNATE

BANDO IO STUDIO 2025 a.s. 2025/2026

ALLEGATO A - DEFINITIVA

Progr.	ALL	Numero Domanda	Data Di Presentazione	VALORE ISEE	PROTOCOLLO ATTESTAZIONE ISEE	ESITO GRADUATORIA DEFINITIVA
37345	A	10845	02/03/2026 20:33	7.971,48	INPS-ISEE-2026-01790322G-00	Pratica correttamente presentata - NON FINANZIATA PER ESAURIMENTO RISORSE ASSEGNATE
37346	A	10962	02/03/2026 20:39	7.971,48	INPS-ISEE-2026-01790322G-00	Pratica correttamente presentata - NON FINANZIATA PER ESAURIMENTO RISORSE ASSEGNATE
37347	A	64341	17/03/2026 20:25	7.971,49	INPS-ISEE-2026-02587996B-00	Pratica correttamente presentata - NON FINANZIATA PER ESAURIMENTO RISORSE ASSEGNATE
37348	A	31724	05/03/2026 18:02	7.971,57	INPS-ISEE-2026-07776754M-00	Pratica correttamente presentata - NON FINANZIATA PER ESAURIMENTO RISORSE ASSEGNATE
37349	A	11403	02/03/2026 21:11	7.972,33	INPS-ISEE-2026-07000876N-00	Pratica correttamente presentata - NON FINANZIATA PER ESAURIMENTO RISORSE ASSEGNATE
37350	A	66536	18/03/2026 10:09	7.973,82	INPS-ISEE-2026-06403965L-00	Pratica correttamente presentata - NON FINANZIATA PER ESAURIMENTO RISORSE ASSEGNATE
37351	A	62515	17/03/2026 16:06	7.974,18	INPS-ISEE-2026-03600457P-00	Pratica correttamente presentata - NON FINANZIATA PER ESAURIMENTO RISORSE ASSEGNATE
37352	A	14653	03/03/2026 10:39	7.974,36	INPS-ISEE-2026-02518603P-00	Pratica correttamente presentata - NON FINANZIATA PER ESAURIMENTO RISORSE ASSEGNATE
37353	A	35563	06/03/2026 17:31	7.974,80	INPS-ISEE-2026-05342529E-00	Pratica correttamente presentata - NON FINANZIATA PER ESAURIMENTO RISORSE ASSEGNATE
37354	A	23199	04/03/2026 11:04	7.975,06	INPS-ISEE-2026-00599666K-00	Pratica correttamente presentata - NON FINANZIATA PER ESAURIMENTO RISORSE ASSEGNATE
37355	A	2132	02/03/2026 12:51	7.975,08	INPS-ISEE-2026-00783393L-00	Pratica correttamente presentata - NON FINANZIATA PER ESAURIMENTO RISORSE ASSEGNATE
37356	A	20812	03/03/2026 20:39	7.975,89	INPS-ISEE-2026-01853629F-00	Pratica correttamente presentata - NON FINANZIATA PER ESAURIMENTO RISORSE ASSEGNATE
37357	A	20786	03/03/2026 20:40	7.975,89	INPS-ISEE-2026-01853629F-00	Pratica correttamente presentata - NON FINANZIATA PER ESAURIMENTO RISORSE ASSEGNATE
37358	A	53927	13/03/2026 16:57	7.976,00	INPS-ISEE-2026-01515695O-00	Pratica correttamente presentata - NON FINANZIATA PER ESAURIMENTO RISORSE ASSEGNATE
37359	A	5311	02/03/2026 15:12	7.976,24	INPS-ISEE-2026-01367868S-00	Pratica correttamente presentata - NON FINANZIATA PER ESAURIMENTO RISORSE ASSEGNATE
37360	A	5642	02/03/2026 15:17	7.976,24	INPS-ISEE-2026-01367868S-00	Pratica correttamente presentata - NON FINANZIATA PER ESAURIMENTO RISORSE ASSEGNATE
37361	A	12235	02/03/2026 22:10	7.976,59	INPS-ISEE-2026-03839203N-00	Pratica correttamente presentata - NON FINANZIATA PER ESAURIMENTO RISORSE ASSEGNATE

BANDO IO STUDIO 2025 a.s. 2025/2026

ALLEGATO A - DEFINITIVA

Progr.	ALL	Numero Domanda	Data Di Presentazione	VALORE ISEE	PROTOCOLLO ATTESTAZIONE ISEE	ESITO GRADUATORIA DEFINITIVA
37362	A	41601	09/03/2026 16:50	7.977,59	INPS-ISEE-2026-03925099I-00	Pratica correttamente presentata - NON FINANZIATA PER ESAURIMENTO RISORSE ASSEGNATE
37363	A	4206	02/03/2026 14:20	7.978,13	INPS-ISEE-2026-01056890Q-00	Pratica correttamente presentata - NON FINANZIATA PER ESAURIMENTO RISORSE ASSEGNATE
37364	A	45374	10/03/2026 17:00	7.978,31	INPS-ISEE-2026-04774492I-00	Pratica correttamente presentata - NON FINANZIATA PER ESAURIMENTO RISORSE ASSEGNATE
37365	A	21177	05/03/2026 18:41	7.978,39	INPS-ISEE-2026-01088712W-00	Pratica correttamente presentata - NON FINANZIATA PER ESAURIMENTO RISORSE ASSEGNATE
37366	A	45775	10/03/2026 17:57	7.979,91	INPS-ISEE-2026-02559919Y-00	Pratica correttamente presentata - NON FINANZIATA PER ESAURIMENTO RISORSE ASSEGNATE
37367	A	44765	10/03/2026 14:10	7.980,09	INPS-ISEE-2026-02686107E-00	Pratica correttamente presentata - NON FINANZIATA PER ESAURIMENTO RISORSE ASSEGNATE
37368	A	43846	10/03/2026 10:27	7.980,51	INPS-ISEE-2026-00823264P-00	Pratica correttamente presentata - NON FINANZIATA PER ESAURIMENTO RISORSE ASSEGNATE
37369	A	55755	15/03/2026 14:23	7.980,98	INPS-ISEE-2026-01532754W-00	Pratica correttamente presentata - NON FINANZIATA PER ESAURIMENTO RISORSE ASSEGNATE
37370	A	38913	08/03/2026 18:43	7.981,02	INPS-ISEE-2026-00986591Z-00	Pratica correttamente presentata - NON FINANZIATA PER ESAURIMENTO RISORSE ASSEGNATE
37371	A	64955	17/03/2026 21:06	7.981,30	INPS-ISEE-2026-01138186N-00	Pratica correttamente presentata - NON FINANZIATA PER ESAURIMENTO RISORSE ASSEGNATE
37372	A	1480	02/03/2026 12:43	7.981,86	INPS-ISEE-2026-00641435H-00	Pratica correttamente presentata - NON FINANZIATA PER ESAURIMENTO RISORSE ASSEGNATE
37373	A	23201	04/03/2026 11:22	7.982,03	INPS-ISEE-2026-01900527G-00	Pratica correttamente presentata - NON FINANZIATA PER ESAURIMENTO RISORSE ASSEGNATE
37374	A	23624	04/03/2026 11:41	7.982,03	INPS-ISEE-2026-01900527G-00	Pratica correttamente presentata - NON FINANZIATA PER ESAURIMENTO RISORSE ASSEGNATE
37375	A	65862	18/03/2026 07:22	7.983,28	INPS-ISEE-2026-04061881N-00	Pratica correttamente presentata - NON FINANZIATA PER ESAURIMENTO RISORSE ASSEGNATE
37376	A	65049	17/03/2026 21:36	7.983,91	INPS-ISEE-2026-03872655X-00	Pratica correttamente presentata - NON FINANZIATA PER ESAURIMENTO RISORSE ASSEGNATE
37377	A	65151	17/03/2026 21:42	7.983,91	INPS-ISEE-2026-03872655X-00	Pratica correttamente presentata - NON FINANZIATA PER ESAURIMENTO RISORSE ASSEGNATE
37378	A	39968	09/03/2026 10:52	7.984,20	INPS-ISEE-2026-04784899H-00	Pratica correttamente presentata - NON FINANZIATA PER ESAURIMENTO RISORSE ASSEGNATE

BANDO IO STUDIO 2025 a.s. 2025/2026

ALLEGATO A - DEFINITIVA

Progr.	ALL	Numero Domanda	Data Di Presentazione	VALORE ISEE	PROTOCOLLO ATTESTAZIONE ISEE	ESITO GRADUATORIA DEFINITIVA
37379	A	31355	05/03/2026 17:23	7.984,57	INPS-ISEE-2026-02410443A-00	Pratica correttamente presentata - NON FINANZIATA PER ESAURIMENTO RISORSE ASSEGNATE
37380	A	50315	12/03/2026 11:21	7.984,79	INPS-ISEE-2026-01623602B-00	Pratica correttamente presentata - NON FINANZIATA PER ESAURIMENTO RISORSE ASSEGNATE
37381	A	27849	04/03/2026 21:26	7.984,90	INPS-ISEE-2026-00394594F-00	Pratica correttamente presentata - NON FINANZIATA PER ESAURIMENTO RISORSE ASSEGNATE
37382	A	15740	03/03/2026 12:00	7.985,57	INPS-ISEE-2026-01986761Z-00	Pratica correttamente presentata - NON FINANZIATA PER ESAURIMENTO RISORSE ASSEGNATE
37383	A	63379	17/03/2026 17:42	7.985,69	INPS-ISEE-2026-01478889J-00	Pratica correttamente presentata - NON FINANZIATA PER ESAURIMENTO RISORSE ASSEGNATE
37384	A	30259	05/03/2026 14:07	7.985,94	INPS-ISEE-2026-02560454C-00	Pratica correttamente presentata - NON FINANZIATA PER ESAURIMENTO RISORSE ASSEGNATE
37385	A	8936	02/03/2026 18:47	7.986,03	INPS-ISEE-2026-03757085V-00	Pratica correttamente presentata - NON FINANZIATA PER ESAURIMENTO RISORSE ASSEGNATE
37386	A	48617	11/03/2026 17:18	7.986,75	INPS-ISEE-2026-06586841Z-00	Pratica correttamente presentata - NON FINANZIATA PER ESAURIMENTO RISORSE ASSEGNATE
37387	A	22832	04/03/2026 10:34	7.986,83	INPS-ISEE-2026-05696989C-00	Pratica correttamente presentata - NON FINANZIATA PER ESAURIMENTO RISORSE ASSEGNATE
37388	A	44151	10/03/2026 11:20	7.986,96	INPS-ISEE-2026-03387103P-00	Pratica correttamente presentata - NON FINANZIATA PER ESAURIMENTO RISORSE ASSEGNATE
37389	A	35262	06/03/2026 16:42	7.987,32	INPS-ISEE-2026-02410918P-00	Pratica correttamente presentata - NON FINANZIATA PER ESAURIMENTO RISORSE ASSEGNATE
37390	A	18729	03/03/2026 17:31	7.987,73	INPS-ISEE-2026-02475109N-00	Pratica correttamente presentata - NON FINANZIATA PER ESAURIMENTO RISORSE ASSEGNATE
37391	A	12125	02/03/2026 22:19	7.987,94	INPS-ISEE-2026-01928068F-00	Pratica correttamente presentata - NON FINANZIATA PER ESAURIMENTO RISORSE ASSEGNATE
37392	A	64653	17/03/2026 20:07	7.987,95	INPS-ISEE-2026-02283697I-00	Pratica correttamente presentata - NON FINANZIATA PER ESAURIMENTO RISORSE ASSEGNATE
37393	A	12134	02/03/2026 22:17	7.988,27	INPS-ISEE-2026-05803591R-00	Pratica correttamente presentata - NON FINANZIATA PER ESAURIMENTO RISORSE ASSEGNATE
37394	A	14371	03/03/2026 10:15	7.988,43	INPS-ISEE-2026-01256521D-00	Pratica correttamente presentata - NON FINANZIATA PER ESAURIMENTO RISORSE ASSEGNATE
37395	A	45046	10/03/2026 15:53	7.988,51	INPS-ISEE-2026-04565875Y-00	Pratica correttamente presentata - NON FINANZIATA PER ESAURIMENTO RISORSE ASSEGNATE

BANDO IO STUDIO 2025 a.s. 2025/2026

ALLEGATO A - DEFINITIVA

Progr.	ALL	Numero Domanda	Data Di Presentazione	VALORE ISEE	PROTOCOLLO ATTESTAZIONE ISEE	ESITO GRADUATORIA DEFINITIVA
37396	A	7055	02/03/2026 17:33	7.988,62	INPS-ISEE-2026-00304196H-00	Pratica correttamente presentata - NON FINANZIATA PER ESAURIMENTO RISORSE ASSEGNATE
37397	A	40964	09/03/2026 14:15	7.988,85	INPS-ISEE-2026-05078185F-00	Pratica correttamente presentata - NON FINANZIATA PER ESAURIMENTO RISORSE ASSEGNATE
37398	A	40978	09/03/2026 14:21	7.988,85	INPS-ISEE-2026-05078185F-00	Pratica correttamente presentata - NON FINANZIATA PER ESAURIMENTO RISORSE ASSEGNATE
37399	A	40986	09/03/2026 14:26	7.988,85	INPS-ISEE-2026-05078185F-00	Pratica correttamente presentata - NON FINANZIATA PER ESAURIMENTO RISORSE ASSEGNATE
37400	A	63205	17/03/2026 17:26	7.988,94	INPS-ISEE-2026-04580140D-00	Pratica correttamente presentata - NON FINANZIATA PER ESAURIMENTO RISORSE ASSEGNATE
37401	A	27235	04/03/2026 19:43	7.989,65	INPS-ISEE-2026-04070108B-00	Pratica correttamente presentata - NON FINANZIATA PER ESAURIMENTO RISORSE ASSEGNATE
37402	A	47764	11/03/2026 12:14	7.990,63	INPS-ISEE-2026-00328300U-00	Pratica correttamente presentata - NON FINANZIATA PER ESAURIMENTO RISORSE ASSEGNATE
37403	A	37551	07/03/2026 17:23	7.990,69	INPS-ISEE-2026-06151564N-00	Pratica correttamente presentata - NON FINANZIATA PER ESAURIMENTO RISORSE ASSEGNATE
37404	A	23841	04/03/2026 12:06	7.990,81	INPS-ISEE-2026-02672471Q-00	Pratica correttamente presentata - NON FINANZIATA PER ESAURIMENTO RISORSE ASSEGNATE
37405	A	32419	05/03/2026 19:41	7.990,98	INPS-ISEE-2026-03634724Q-00	Pratica correttamente presentata - NON FINANZIATA PER ESAURIMENTO RISORSE ASSEGNATE
37406	A	9850	02/03/2026 19:24	7.991,15	INPS-ISEE-2026-02725954F-00	Pratica correttamente presentata - NON FINANZIATA PER ESAURIMENTO RISORSE ASSEGNATE
37407	A	62763	17/03/2026 16:49	7.991,46	INPS-ISEE-2026-00368875I-00	Pratica correttamente presentata - NON FINANZIATA PER ESAURIMENTO RISORSE ASSEGNATE
37408	A	12067	17/03/2026 16:51	7.991,46	INPS-ISEE-2026-00368875I-00	Pratica correttamente presentata - NON FINANZIATA PER ESAURIMENTO RISORSE ASSEGNATE
37409	A	35432	06/03/2026 17:15	7.991,52	INPS-ISEE-2026-01078832Q-00	Pratica correttamente presentata - NON FINANZIATA PER ESAURIMENTO RISORSE ASSEGNATE
37410	A	66	02/03/2026 12:09	7.991,72	INPS-ISEE-2026-00100171X-00	Pratica correttamente presentata - NON FINANZIATA PER ESAURIMENTO RISORSE ASSEGNATE
37411	A	61774	17/03/2026 13:07	7.992,24	INPS-ISEE-2026-00590620D-00	Pratica correttamente presentata - NON FINANZIATA PER ESAURIMENTO RISORSE ASSEGNATE
37412	A	16324	04/03/2026 12:04	7.992,36	INPS-ISEE-2026-06448179S-00	Pratica correttamente presentata - NON FINANZIATA PER ESAURIMENTO RISORSE ASSEGNATE

BANDO IO STUDIO 2025 a.s. 2025/2026

ALLEGATO A - DEFINITIVA

Progr.	ALL	Numero Domanda	Data Di Presentazione	VALORE ISEE	PROTOCOLLO ATTESTAZIONE ISEE	ESITO GRADUATORIA DEFINITIVA
37413	A	34229	13/03/2026 12:55	7.993,24	INPS-ISEE-2026-00387427R-00	Pratica correttamente presentata - NON FINANZIATA PER ESAURIMENTO RISORSE ASSEGNATE
37414	A	8652	02/03/2026 18:18	7.993,64	INPS-ISEE-2026-00037438P-00	Pratica correttamente presentata - NON FINANZIATA PER ESAURIMENTO RISORSE ASSEGNATE
37415	A	8151	02/03/2026 18:40	7.993,64	INPS-ISEE-2026-00037438P-00	Pratica correttamente presentata - NON FINANZIATA PER ESAURIMENTO RISORSE ASSEGNATE
37416	A	24492	04/03/2026 13:19	7.993,72	INPS-ISEE-2026-02801026J-00	Pratica correttamente presentata - NON FINANZIATA PER ESAURIMENTO RISORSE ASSEGNATE
37417	A	34854	06/03/2026 14:52	7.993,75	INPS-ISEE-2026-01307009B-00	Pratica correttamente presentata - NON FINANZIATA PER ESAURIMENTO RISORSE ASSEGNATE
37418	A	45955	10/03/2026 21:12	7.994,10	INPS-ISEE-2026-01989322F-00	Pratica correttamente presentata - NON FINANZIATA PER ESAURIMENTO RISORSE ASSEGNATE
37419	A	46540	10/03/2026 21:19	7.994,10	INPS-ISEE-2026-01989322F-00	Pratica correttamente presentata - NON FINANZIATA PER ESAURIMENTO RISORSE ASSEGNATE
37420	A	62209	17/03/2026 15:43	7.994,39	INPS-ISEE-2026-06901090P-00	Pratica correttamente presentata - NON FINANZIATA PER ESAURIMENTO RISORSE ASSEGNATE
37421	A	33881	06/03/2026 10:54	7.994,65	INPS-ISEE-2026-08222626N-00	Pratica correttamente presentata - NON FINANZIATA PER ESAURIMENTO RISORSE ASSEGNATE
37422	A	33956	06/03/2026 10:59	7.994,65	INPS-ISEE-2026-08222626N-00	Pratica correttamente presentata - NON FINANZIATA PER ESAURIMENTO RISORSE ASSEGNATE
37423	A	52227	12/03/2026 20:30	7.995,30	INPS-ISEE-2026-04210383T-00	Pratica correttamente presentata - NON FINANZIATA PER ESAURIMENTO RISORSE ASSEGNATE
37424	A	14889	03/03/2026 10:57	7.995,32	INPS-ISEE-2026-01971393L-00	Pratica correttamente presentata - NON FINANZIATA PER ESAURIMENTO RISORSE ASSEGNATE
37425	A	7394	02/03/2026 17:31	7.995,71	INPS-ISEE-2026-00206536D-00	Pratica correttamente presentata - NON FINANZIATA PER ESAURIMENTO RISORSE ASSEGNATE
37426	A	2054	02/03/2026 12:57	7.996,14	INPS-ISEE-2026-01250183B-00	Pratica correttamente presentata - NON FINANZIATA PER ESAURIMENTO RISORSE ASSEGNATE
37427	A	55889	15/03/2026 16:48	7.996,28	INPS-ISEE-2026-01445319W-00	Pratica correttamente presentata - NON FINANZIATA PER ESAURIMENTO RISORSE ASSEGNATE
37428	A	41836	09/03/2026 17:25	7.996,76	INPS-ISEE-2026-02281406H-00	Pratica correttamente presentata - NON FINANZIATA PER ESAURIMENTO RISORSE ASSEGNATE
37429	A	3500	02/03/2026 13:42	7.997,48	INPS-ISEE-2026-02069710P-00	Pratica correttamente presentata - NON FINANZIATA PER ESAURIMENTO RISORSE ASSEGNATE

BANDO IO STUDIO 2025 a.s. 2025/2026

ALLEGATO A - DEFINITIVA

Progr.	ALL	Numero Domanda	Data Di Presentazione	VALORE ISEE	PROTOCOLLO ATTESTAZIONE ISEE	ESITO GRADUATORIA DEFINITIVA
37430	A	27242	04/03/2026 19:27	7.997,57	INPS-ISEE-2026-01702005K-00	Pratica correttamente presentata - NON FINANZIATA PER ESAURIMENTO RISORSE ASSEGNATE
37431	A	48537	11/03/2026 17:04	7.997,63	INPS-ISEE-2026-00614006M-00	Pratica correttamente presentata - NON FINANZIATA PER ESAURIMENTO RISORSE ASSEGNATE
37432	A	36554	06/03/2026 22:17	7.998,34	INPS-ISEE-2026-02676335O-00	Pratica correttamente presentata - NON FINANZIATA PER ESAURIMENTO RISORSE ASSEGNATE
37433	A	19083	03/03/2026 17:49	7.998,37	INPS-ISEE-2026-05242904C-00	Pratica correttamente presentata - NON FINANZIATA PER ESAURIMENTO RISORSE ASSEGNATE
37434	A	57031	16/03/2026 13:36	7.998,57	INPS-ISEE-2026-04379812F-00	Pratica correttamente presentata - NON FINANZIATA PER ESAURIMENTO RISORSE ASSEGNATE
37435	A	13990	03/03/2026 09:53	7.998,59	INPS-ISEE-2026-05123799X-00	Pratica correttamente presentata - NON FINANZIATA PER ESAURIMENTO RISORSE ASSEGNATE
37436	A	54474	13/03/2026 19:09	7.998,81	INPS-ISEE-2026-05736934I-00	Pratica correttamente presentata - NON FINANZIATA PER ESAURIMENTO RISORSE ASSEGNATE
37437	A	63243	17/03/2026 17:31	7.998,81	INPS-ISEE-2026-05736934I-00	Pratica correttamente presentata - NON FINANZIATA PER ESAURIMENTO RISORSE ASSEGNATE
37438	A	6048	02/03/2026 16:04	7.998,99	INPS-ISEE-2026-00544186N-00	Pratica correttamente presentata - NON FINANZIATA PER ESAURIMENTO RISORSE ASSEGNATE
37439	A	6220	02/03/2026 16:27	7.998,99	INPS-ISEE-2026-00544186N-00	Pratica correttamente presentata - NON FINANZIATA PER ESAURIMENTO RISORSE ASSEGNATE
37440	A	66489	18/03/2026 10:01	7.999,19	INPS-ISEE-2026-04149961F-00	Pratica correttamente presentata - NON FINANZIATA PER ESAURIMENTO RISORSE ASSEGNATE
37441	A	50893	12/03/2026 15:11	8.000,38	INPS-ISEE-2026-06570734O-00	Pratica correttamente presentata - NON FINANZIATA PER ESAURIMENTO RISORSE ASSEGNATE
37442	A	24684	04/03/2026 14:20	8.000,77	INPS-ISEE-2026-03265807R-00	Pratica correttamente presentata - NON FINANZIATA PER ESAURIMENTO RISORSE ASSEGNATE
37443	A	36255	06/03/2026 19:47	8.001,95	INPS-ISEE-2026-01368391R-00	Pratica correttamente presentata - NON FINANZIATA PER ESAURIMENTO RISORSE ASSEGNATE
37444	A	3822	02/03/2026 14:28	8.001,96	INPS-ISEE-2026-03354275Q-00	Pratica correttamente presentata - NON FINANZIATA PER ESAURIMENTO RISORSE ASSEGNATE
37445	A	12633	02/03/2026 22:56	8.001,97	INPS-ISEE-2026-03053174H-00	Pratica correttamente presentata - NON FINANZIATA PER ESAURIMENTO RISORSE ASSEGNATE
37446	A	58351	16/03/2026 16:48	8.002,37	INPS-ISEE-2026-07368752Z-00	Pratica correttamente presentata - NON FINANZIATA PER ESAURIMENTO RISORSE ASSEGNATE

BANDO IO STUDIO 2025 a.s. 2025/2026

ALLEGATO A - DEFINITIVA

Progr.	ALL	Numero Domanda	Data Di Presentazione	VALORE ISEE	PROTOCOLLO ATTESTAZIONE ISEE	ESITO GRADUATORIA DEFINITIVA
37447	A	18585	03/03/2026 17:18	8.002,44	INPS-ISEE-2026-01966141N-00	Pratica correttamente presentata - NON FINANZIATA PER ESAURIMENTO RISORSE ASSEGNATE
37448	A	30420	05/03/2026 15:04	8.002,83	INPS-ISEE-2026-02885962Y-00	Pratica correttamente presentata - NON FINANZIATA PER ESAURIMENTO RISORSE ASSEGNATE
37449	A	1901	02/03/2026 13:14	8.002,85	INPS-ISEE-2026-01326387E-00	Pratica correttamente presentata - NON FINANZIATA PER ESAURIMENTO RISORSE ASSEGNATE
37450	A	26576	10/03/2026 10:25	8.002,97	INPS-ISEE-2026-00668605R-00	Pratica correttamente presentata - NON FINANZIATA PER ESAURIMENTO RISORSE ASSEGNATE
37451	A	44718	10/03/2026 13:39	8.003,04	INPS-ISEE-2026-05381536R-00	Pratica correttamente presentata - NON FINANZIATA PER ESAURIMENTO RISORSE ASSEGNATE
37452	A	64937	18/03/2026 09:17	8.003,10	INPS-ISEE-2026-02662768I-00	Pratica correttamente presentata - NON FINANZIATA PER ESAURIMENTO RISORSE ASSEGNATE
37453	A	44207	10/03/2026 11:28	8.003,29	INPS-ISEE-2026-03294143C-00	Pratica correttamente presentata - NON FINANZIATA PER ESAURIMENTO RISORSE ASSEGNATE
37454	A	66190	18/03/2026 09:27	8.003,49	INPS-ISEE-2026-02378415E-00	Pratica correttamente presentata - NON FINANZIATA PER ESAURIMENTO RISORSE ASSEGNATE
37455	A	15503	03/03/2026 11:38	8.003,69	INPS-ISEE-2026-00570974O-00	Pratica correttamente presentata - NON FINANZIATA PER ESAURIMENTO RISORSE ASSEGNATE
37456	A	22835	04/03/2026 10:32	8.003,95	INPS-ISEE-2026-00050219M-00	Pratica correttamente presentata - NON FINANZIATA PER ESAURIMENTO RISORSE ASSEGNATE
37457	A	59488	16/03/2026 19:18	8.004,06	INPS-ISEE-2026-00874491L-00	Pratica correttamente presentata - NON FINANZIATA PER ESAURIMENTO RISORSE ASSEGNATE
37458	A	3570	02/03/2026 13:50	8.004,11	INPS-ISEE-2026-04848679B-00	Pratica correttamente presentata - NON FINANZIATA PER ESAURIMENTO RISORSE ASSEGNATE
37459	A	67326	18/03/2026 11:44	8.004,91	INPS-ISEE-2026-05539000D-00	Pratica correttamente presentata - NON FINANZIATA PER ESAURIMENTO RISORSE ASSEGNATE
37460	A	58843	16/03/2026 17:46	8.005,67	INPS-ISEE-2026-02988291S-00	Pratica correttamente presentata - NON FINANZIATA PER ESAURIMENTO RISORSE ASSEGNATE
37461	A	33543	06/03/2026 10:04	8.006,52	INPS-ISEE-2026-06997234Y-00	Pratica correttamente presentata - NON FINANZIATA PER ESAURIMENTO RISORSE ASSEGNATE
37462	A	15005	03/03/2026 11:11	8.006,67	INPS-ISEE-2026-04380132T-00	Pratica correttamente presentata - NON FINANZIATA PER ESAURIMENTO RISORSE ASSEGNATE
37463	A	59342	16/03/2026 18:55	8.006,78	INPS-ISEE-2026-04574258V-00	Pratica correttamente presentata - NON FINANZIATA PER ESAURIMENTO RISORSE ASSEGNATE

BANDO IO STUDIO 2025 a.s. 2025/2026

ALLEGATO A - DEFINITIVA

Progr.	ALL	Numero Domanda	Data Di Presentazione	VALORE ISEE	PROTOCOLLO ATTESTAZIONE ISEE	ESITO GRADUATORIA DEFINITIVA
37464	A	4860	02/03/2026 14:57	8.006,84	INPS-ISEE-2026-05958021E-00	Pratica correttamente presentata - NON FINANZIATA PER ESAURIMENTO RISORSE ASSEGNATE
37465	A	65192	17/03/2026 21:50	8.006,91	INPS-ISEE-2026-02168922E-00	Pratica correttamente presentata - NON FINANZIATA PER ESAURIMENTO RISORSE ASSEGNATE
37466	A	1749	02/03/2026 12:42	8.007,14	INPS-ISEE-2026-03854840O-00	Pratica correttamente presentata - NON FINANZIATA PER ESAURIMENTO RISORSE ASSEGNATE
37467	A	56871	16/03/2026 10:42	8.007,16	INPS-ISEE-2026-02275992X-00	Pratica correttamente presentata - NON FINANZIATA PER ESAURIMENTO RISORSE ASSEGNATE
37468	A	46583	10/03/2026 22:01	8.007,30	INPS-ISEE-2026-06361689S-00	Pratica correttamente presentata - NON FINANZIATA PER ESAURIMENTO RISORSE ASSEGNATE
37469	A	11013	02/03/2026 21:11	8.008,42	INPS-ISEE-2026-05242581W-00	Pratica correttamente presentata - NON FINANZIATA PER ESAURIMENTO RISORSE ASSEGNATE
37470	A	46581	10/03/2026 21:46	8.008,46	INPS-ISEE-2026-03096948S-00	Pratica correttamente presentata - NON FINANZIATA PER ESAURIMENTO RISORSE ASSEGNATE
37471	A	64567	17/03/2026 20:09	8.008,82	INPS-ISEE-2026-01823702H-00	Pratica correttamente presentata - NON FINANZIATA PER ESAURIMENTO RISORSE ASSEGNATE
37472	A	21240	03/03/2026 21:57	8.008,99	INPS-ISEE-2026-02636868S-00	Pratica correttamente presentata - NON FINANZIATA PER ESAURIMENTO RISORSE ASSEGNATE
37473	A	10352	02/03/2026 19:58	8.009,20	INPS-ISEE-2026-00379195F-00	Pratica correttamente presentata - NON FINANZIATA PER ESAURIMENTO RISORSE ASSEGNATE
37474	A	67474	18/03/2026 11:45	8.009,22	INPS-ISEE-2026-04179484I-00	Pratica correttamente presentata - NON FINANZIATA PER ESAURIMENTO RISORSE ASSEGNATE
37475	A	57510	16/03/2026 12:25	8.009,80	INPS-ISEE-2026-05806202H-00	Pratica correttamente presentata - NON FINANZIATA PER ESAURIMENTO RISORSE ASSEGNATE
37476	A	31641	05/03/2026 17:55	8.010,57	INPS-ISEE-2026-02771050D-00	Pratica correttamente presentata - NON FINANZIATA PER ESAURIMENTO RISORSE ASSEGNATE
37477	A	31690	05/03/2026 17:58	8.010,57	INPS-ISEE-2026-02771050D-00	Pratica correttamente presentata - NON FINANZIATA PER ESAURIMENTO RISORSE ASSEGNATE
37478	A	38977	08/03/2026 19:23	8.010,71	INPS-ISEE-2026-01628171C-00	Pratica correttamente presentata - NON FINANZIATA PER ESAURIMENTO RISORSE ASSEGNATE
37479	A	45842	10/03/2026 18:03	8.010,77	INPS-ISEE-2026-01864412C-00	Pratica correttamente presentata - NON FINANZIATA PER ESAURIMENTO RISORSE ASSEGNATE
37480	A	4657	02/03/2026 14:45	8.011,89	INPS-ISEE-2026-02302399N-00	Pratica correttamente presentata - NON FINANZIATA PER ESAURIMENTO RISORSE ASSEGNATE

BANDO IO STUDIO 2025 a.s. 2025/2026

ALLEGATO A - DEFINITIVA

Progr.	ALL	Numero Domanda	Data Di Presentazione	VALORE ISEE	PROTOCOLLO ATTESTAZIONE ISEE	ESITO GRADUATORIA DEFINITIVA
37481	A	6023	02/03/2026 16:01	8.011,89	INPS-ISEE-2026-02302399N-00	Pratica correttamente presentata - NON FINANZIATA PER ESAURIMENTO RISORSE ASSEGNATE
37482	A	4954	02/03/2026 14:58	8.011,94	INPS-ISEE-2026-02874727I-00	Pratica correttamente presentata - NON FINANZIATA PER ESAURIMENTO RISORSE ASSEGNATE
37483	A	45678	10/03/2026 17:41	8.012,15	INPS-ISEE-2026-06732236Q-00	Pratica correttamente presentata - NON FINANZIATA PER ESAURIMENTO RISORSE ASSEGNATE
37484	A	26425	09/03/2026 14:28	8.012,63	INPS-ISEE-2026-01289581F-00	Pratica correttamente presentata - NON FINANZIATA PER ESAURIMENTO RISORSE ASSEGNATE
37485	A	53870	13/03/2026 16:45	8.012,96	INPS-ISEE-2026-01835075Q-00	Pratica correttamente presentata - NON FINANZIATA PER ESAURIMENTO RISORSE ASSEGNATE
37486	A	53895	13/03/2026 16:50	8.012,96	INPS-ISEE-2026-01835075Q-00	Pratica correttamente presentata - NON FINANZIATA PER ESAURIMENTO RISORSE ASSEGNATE
37487	A	47510	11/03/2026 11:34	8.013,47	INPS-ISEE-2026-07919151L-00	Pratica correttamente presentata - NON FINANZIATA PER ESAURIMENTO RISORSE ASSEGNATE
37488	A	16169	03/03/2026 12:31	8.013,53	INPS-ISEE-2026-02977420R-00	Pratica correttamente presentata - NON FINANZIATA PER ESAURIMENTO RISORSE ASSEGNATE
37489	A	35851	06/03/2026 18:21	8.013,73	INPS-ISEE-2026-06517064Q-00	Pratica correttamente presentata - NON FINANZIATA PER ESAURIMENTO RISORSE ASSEGNATE
37490	A	65977	18/03/2026 09:14	8.014,19	INPS-ISEE-2026-01872598Y-00	Pratica correttamente presentata - NON FINANZIATA PER ESAURIMENTO RISORSE ASSEGNATE
37491	A	18244	03/03/2026 17:06	8.014,43	INPS-ISEE-2026-02907643R-00	Pratica correttamente presentata - NON FINANZIATA PER ESAURIMENTO RISORSE ASSEGNATE
37492	A	12977	03/03/2026 00:04	8.014,59	INPS-ISEE-2026-01057707W-00	Pratica correttamente presentata - NON FINANZIATA PER ESAURIMENTO RISORSE ASSEGNATE
37493	A	22992	04/03/2026 10:45	8.014,71	INPS-ISEE-2026-03315127D-00	Pratica correttamente presentata - NON FINANZIATA PER ESAURIMENTO RISORSE ASSEGNATE
37494	A	23043	04/03/2026 10:47	8.014,71	INPS-ISEE-2026-03315127D-00	Pratica correttamente presentata - NON FINANZIATA PER ESAURIMENTO RISORSE ASSEGNATE
37495	A	44513	10/03/2026 12:30	8.014,75	INPS-ISEE-2026-02274288L-00	Pratica correttamente presentata - NON FINANZIATA PER ESAURIMENTO RISORSE ASSEGNATE
37496	A	44542	10/03/2026 12:35	8.014,75	INPS-ISEE-2026-02274288L-00	Pratica correttamente presentata - NON FINANZIATA PER ESAURIMENTO RISORSE ASSEGNATE
37497	A	43803	10/03/2026 10:21	8.015,88	INPS-ISEE-2026-03077562E-00	Pratica correttamente presentata - NON FINANZIATA PER ESAURIMENTO RISORSE ASSEGNATE

BANDO IO STUDIO 2025 a.s. 2025/2026

ALLEGATO A - DEFINITIVA

Progr.	ALL	Numero Domanda	Data Di Presentazione	VALORE ISEE	PROTOCOLLO ATTESTAZIONE ISEE	ESITO GRADUATORIA DEFINITIVA
37498	A	2462	02/03/2026 13:07	8.016,39	INPS-ISEE-2026-00207959O-00	Pratica correttamente presentata - NON FINANZIATA PER ESAURIMENTO RISORSE ASSEGNATE
37499	A	36315	06/03/2026 20:11	8.016,77	INPS-ISEE-2026-00111961J-00	Pratica correttamente presentata - NON FINANZIATA PER ESAURIMENTO RISORSE ASSEGNATE
37500	A	4633	02/03/2026 14:42	8.017,22	INPS-ISEE-2026-04782587K-00	Pratica correttamente presentata - NON FINANZIATA PER ESAURIMENTO RISORSE ASSEGNATE
37501	A	25430	04/03/2026 19:09	8.017,49	INPS-ISEE-2026-04378834I-00	Pratica correttamente presentata - NON FINANZIATA PER ESAURIMENTO RISORSE ASSEGNATE
37502	A	16681	03/03/2026 13:44	8.017,59	INPS-ISEE-2026-02771243C-00	Pratica correttamente presentata - NON FINANZIATA PER ESAURIMENTO RISORSE ASSEGNATE
37503	A	53079	13/03/2026 11:24	8.017,62	INPS-ISEE-2026-03343152T-00	Pratica correttamente presentata - NON FINANZIATA PER ESAURIMENTO RISORSE ASSEGNATE
37504	A	60041	16/03/2026 22:12	8.018,13	INPS-ISEE-2026-02000676T-00	Pratica correttamente presentata - NON FINANZIATA PER ESAURIMENTO RISORSE ASSEGNATE
37505	A	60115	16/03/2026 22:18	8.018,13	INPS-ISEE-2026-02000676T-00	Pratica correttamente presentata - NON FINANZIATA PER ESAURIMENTO RISORSE ASSEGNATE
37506	A	64993	17/03/2026 21:14	8.019,11	INPS-ISEE-2026-02277460N-00	Pratica correttamente presentata - NON FINANZIATA PER ESAURIMENTO RISORSE ASSEGNATE
37507	A	29508	05/03/2026 11:37	8.019,61	INPS-ISEE-2026-01125257H-00	Pratica correttamente presentata - NON FINANZIATA PER ESAURIMENTO RISORSE ASSEGNATE
37508	A	20508	03/03/2026 19:50	8.019,84	INPS-ISEE-2026-00200229K-00	Pratica correttamente presentata - NON FINANZIATA PER ESAURIMENTO RISORSE ASSEGNATE
37509	A	44967	10/03/2026 15:41	8.020,00	INPS-ISEE-2026-03657553F-00	Pratica correttamente presentata - NON FINANZIATA PER ESAURIMENTO RISORSE ASSEGNATE
37510	A	56749	16/03/2026 10:24	8.020,33	INPS-ISEE-2026-03908703E-00	Pratica correttamente presentata - NON FINANZIATA PER ESAURIMENTO RISORSE ASSEGNATE
37511	A	19958	03/03/2026 18:54	8.021,18	INPS-ISEE-2026-02028406D-00	Pratica correttamente presentata - NON FINANZIATA PER ESAURIMENTO RISORSE ASSEGNATE
37512	A	44573	10/03/2026 12:43	8.021,27	INPS-ISEE-2026-02637258L-00	Pratica correttamente presentata - NON FINANZIATA PER ESAURIMENTO RISORSE ASSEGNATE
37513	A	45158	10/03/2026 16:23	8.021,62	INPS-ISEE-2026-04934740R-00	Pratica correttamente presentata - NON FINANZIATA PER ESAURIMENTO RISORSE ASSEGNATE
37514	A	17000	03/03/2026 14:33	8.021,66	INPS-ISEE-2026-01221393T-00	Pratica correttamente presentata - NON FINANZIATA PER ESAURIMENTO RISORSE ASSEGNATE

BANDO IO STUDIO 2025 a.s. 2025/2026

ALLEGATO A - DEFINITIVA

Progr.	ALL	Numero Domanda	Data Di Presentazione	VALORE ISEE	PROTOCOLLO ATTESTAZIONE ISEE	ESITO GRADUATORIA DEFINITIVA
37515	A	57434	16/03/2026 12:14	8.022,22	INPS-ISEE-2026-06390163N-00	Pratica correttamente presentata - NON FINANZIATA PER ESAURIMENTO RISORSE ASSEGNATE
37516	A	58074	16/03/2026 16:00	8.022,57	INPS-ISEE-2026-02102387H-00	Pratica correttamente presentata - NON FINANZIATA PER ESAURIMENTO RISORSE ASSEGNATE
37517	A	58094	16/03/2026 16:02	8.022,57	INPS-ISEE-2026-02102387H-00	Pratica correttamente presentata - NON FINANZIATA PER ESAURIMENTO RISORSE ASSEGNATE
37518	A	66013	18/03/2026 09:02	8.023,00	INPS-ISEE-2026-03186159L-00	Pratica correttamente presentata - NON FINANZIATA PER ESAURIMENTO RISORSE ASSEGNATE
37519	A	58695	16/03/2026 17:29	8.023,24	INPS-ISEE-2026-01116582G-00	Pratica correttamente presentata - NON FINANZIATA PER ESAURIMENTO RISORSE ASSEGNATE
37520	A	50023	12/03/2026 10:12	8.023,58	INPS-ISEE-2026-00925495F-00	Pratica correttamente presentata - NON FINANZIATA PER ESAURIMENTO RISORSE ASSEGNATE
37521	A	28226	04/03/2026 23:23	8.023,62	INPS-ISEE-2026-05084846V-00	Pratica correttamente presentata - NON FINANZIATA PER ESAURIMENTO RISORSE ASSEGNATE
37522	A	10109	02/03/2026 19:39	8.023,92	INPS-ISEE-2026-01909062W-00	Pratica correttamente presentata - NON FINANZIATA PER ESAURIMENTO RISORSE ASSEGNATE
37523	A	27089	04/03/2026 19:06	8.024,38	INPS-ISEE-2026-03696972U-00	Pratica correttamente presentata - NON FINANZIATA PER ESAURIMENTO RISORSE ASSEGNATE
37524	A	25728	04/03/2026 16:59	8.024,51	INPS-ISEE-2026-02131928C-00	Pratica correttamente presentata - NON FINANZIATA PER ESAURIMENTO RISORSE ASSEGNATE
37525	A	4721	05/03/2026 14:59	8.024,66	INPS-ISEE-2026-03898107X-00	Pratica correttamente presentata - NON FINANZIATA PER ESAURIMENTO RISORSE ASSEGNATE
37526	A	60541	17/03/2026 09:59	8.025,11	INPS-ISEE-2026-06376660F-00	Pratica correttamente presentata - NON FINANZIATA PER ESAURIMENTO RISORSE ASSEGNATE
37527	A	20495	04/03/2026 09:35	8.025,35	INPS-ISEE-2026-03387229F-00	Pratica correttamente presentata - NON FINANZIATA PER ESAURIMENTO RISORSE ASSEGNATE
37528	A	62818	17/03/2026 22:52	8.025,39	INPS-ISEE-2026-05297230N-00	Pratica correttamente presentata - NON FINANZIATA PER ESAURIMENTO RISORSE ASSEGNATE
37529	A	54365	13/03/2026 18:37	8.025,51	INPS-ISEE-2026-05307126G-00	Pratica correttamente presentata - NON FINANZIATA PER ESAURIMENTO RISORSE ASSEGNATE
37530	A	39568	09/03/2026 09:55	8.025,85	INPS-ISEE-2026-05402374P-00	Pratica correttamente presentata - NON FINANZIATA PER ESAURIMENTO RISORSE ASSEGNATE
37531	A	25432	04/03/2026 16:28	8.025,97	INPS-ISEE-2026-03597820F-00	Pratica correttamente presentata - NON FINANZIATA PER ESAURIMENTO RISORSE ASSEGNATE

BANDO IO STUDIO 2025 a.s. 2025/2026

ALLEGATO A - DEFINITIVA

Progr.	ALL	Numero Domanda	Data Di Presentazione	VALORE ISEE	PROTOCOLLO ATTESTAZIONE ISEE	ESITO GRADUATORIA DEFINITIVA
37532	A	46125	10/03/2026 18:53	8.026,83	INPS-ISEE-2026-04561949Z-00	Pratica correttamente presentata - NON FINANZIATA PER ESAURIMENTO RISORSE ASSEGNATE
37533	A	33402	06/03/2026 09:47	8.026,96	INPS-ISEE-2026-03039757F-00	Pratica correttamente presentata - NON FINANZIATA PER ESAURIMENTO RISORSE ASSEGNATE
37534	A	21386	03/03/2026 22:07	8.027,03	INPS-ISEE-2026-06271804N-00	Pratica correttamente presentata - NON FINANZIATA PER ESAURIMENTO RISORSE ASSEGNATE
37535	A	29866	06/03/2026 09:55	8.027,56	INPS-ISEE-2026-02303631A-00	Pratica correttamente presentata - NON FINANZIATA PER ESAURIMENTO RISORSE ASSEGNATE
37536	A	31936	05/03/2026 18:35	8.027,67	INPS-ISEE-2026-04573843F-00	Pratica correttamente presentata - NON FINANZIATA PER ESAURIMENTO RISORSE ASSEGNATE
37537	A	41316	09/03/2026 16:08	8.028,24	INPS-ISEE-2026-03955966M-00	Pratica correttamente presentata - NON FINANZIATA PER ESAURIMENTO RISORSE ASSEGNATE
37538	A	10318	02/03/2026 20:04	8.028,31	INPS-ISEE-2026-00889356S-00	Pratica correttamente presentata - NON FINANZIATA PER ESAURIMENTO RISORSE ASSEGNATE
37539	A	44204	10/03/2026 11:32	8.028,73	INPS-ISEE-2026-01008919N-00	Pratica correttamente presentata - NON FINANZIATA PER ESAURIMENTO RISORSE ASSEGNATE
37540	A	9787	03/03/2026 18:59	8.028,89	INPS-ISEE-2026-03610490H-00	Pratica correttamente presentata - NON FINANZIATA PER ESAURIMENTO RISORSE ASSEGNATE
37541	A	45127	10/03/2026 16:15	8.029,12	INPS-ISEE-2026-06812718L-00	Pratica correttamente presentata - NON FINANZIATA PER ESAURIMENTO RISORSE ASSEGNATE
37542	A	45144	10/03/2026 16:18	8.029,12	INPS-ISEE-2026-06812718L-00	Pratica correttamente presentata - NON FINANZIATA PER ESAURIMENTO RISORSE ASSEGNATE
37543	A	31682	05/03/2026 17:58	8.029,76	INPS-ISEE-2026-01640447C-00	Pratica correttamente presentata - NON FINANZIATA PER ESAURIMENTO RISORSE ASSEGNATE
37544	A	30983	05/03/2026 17:09	8.030,12	INPS-ISEE-2026-00346797X-00	Pratica correttamente presentata - NON FINANZIATA PER ESAURIMENTO RISORSE ASSEGNATE
37545	A	11627	02/03/2026 21:26	8.032,36	INPS-ISEE-2026-06564100D-00	Pratica correttamente presentata - NON FINANZIATA PER ESAURIMENTO RISORSE ASSEGNATE
37546	A	17837	03/03/2026 16:29	8.032,64	INPS-ISEE-2026-01945622Q-00	Pratica correttamente presentata - NON FINANZIATA PER ESAURIMENTO RISORSE ASSEGNATE
37547	A	59592	16/03/2026 19:29	8.032,72	INPS-ISEE-2026-00453580P-00	Pratica correttamente presentata - NON FINANZIATA PER ESAURIMENTO RISORSE ASSEGNATE
37548	A	55364	14/03/2026 18:50	8.032,94	INPS-ISEE-2026-00781278L-00	Pratica correttamente presentata - NON FINANZIATA PER ESAURIMENTO RISORSE ASSEGNATE

BANDO IO STUDIO 2025 a.s. 2025/2026

ALLEGATO A - DEFINITIVA

Progr.	ALL	Numero Domanda	Data Di Presentazione	VALORE ISEE	PROTOCOLLO ATTESTAZIONE ISEE	ESITO GRADUATORIA DEFINITIVA
37549	A	9696	02/03/2026 19:30	8.033,18	INPS-ISEE-2026-00072498E-00	Pratica correttamente presentata - NON FINANZIATA PER ESAURIMENTO RISORSE ASSEGNATE
37550	A	22115	04/03/2026 09:00	8.033,75	INPS-ISEE-2026-01829631E-00	Pratica correttamente presentata - NON FINANZIATA PER ESAURIMENTO RISORSE ASSEGNATE
37551	A	22178	04/03/2026 09:17	8.033,75	INPS-ISEE-2026-01829631E-00	Pratica correttamente presentata - NON FINANZIATA PER ESAURIMENTO RISORSE ASSEGNATE
37552	A	59350	16/03/2026 18:53	8.033,88	INPS-ISEE-2026-01468584X-00	Pratica correttamente presentata - NON FINANZIATA PER ESAURIMENTO RISORSE ASSEGNATE
37553	A	60688	17/03/2026 10:13	8.034,12	INPS-ISEE-2026-01118623D-00	Pratica correttamente presentata - NON FINANZIATA PER ESAURIMENTO RISORSE ASSEGNATE
37554	A	50188	12/03/2026 10:46	8.034,39	INPS-ISEE-2026-04423380G-00	Pratica correttamente presentata - NON FINANZIATA PER ESAURIMENTO RISORSE ASSEGNATE
37555	A	22870	04/03/2026 10:31	8.034,55	INPS-ISEE-2026-07540854L-00	Pratica correttamente presentata - NON FINANZIATA PER ESAURIMENTO RISORSE ASSEGNATE
37556	A	8535	02/03/2026 18:46	8.035,00	INPS-ISEE-2026-01048151B-00	Pratica correttamente presentata - NON FINANZIATA PER ESAURIMENTO RISORSE ASSEGNATE
37557	A	38631	08/03/2026 15:51	8.035,23	INPS-ISEE-2026-07235465O-00	Pratica correttamente presentata - NON FINANZIATA PER ESAURIMENTO RISORSE ASSEGNATE
37558	A	19015	04/03/2026 21:52	8.035,57	INPS-ISEE-2026-01720079C-00	Pratica correttamente presentata - NON FINANZIATA PER ESAURIMENTO RISORSE ASSEGNATE
37559	A	37121	07/03/2026 12:51	8.036,47	INPS-ISEE-2026-01066399F-00	Pratica correttamente presentata - NON FINANZIATA PER ESAURIMENTO RISORSE ASSEGNATE
37560	A	23293	04/03/2026 11:11	8.037,11	INPS-ISEE-2026-02403171A-00	Pratica correttamente presentata - NON FINANZIATA PER ESAURIMENTO RISORSE ASSEGNATE
37561	A	47536	11/03/2026 11:26	8.037,11	INPS-ISEE-2026-02403171A-00	Pratica correttamente presentata - NON FINANZIATA PER ESAURIMENTO RISORSE ASSEGNATE
37562	A	38946	08/03/2026 19:08	8.037,12	INPS-ISEE-2026-00648585X-00	Pratica correttamente presentata - NON FINANZIATA PER ESAURIMENTO RISORSE ASSEGNATE
37563	A	5436	02/03/2026 15:10	8.038,38	INPS-ISEE-2026-05644666I-00	Pratica correttamente presentata - NON FINANZIATA PER ESAURIMENTO RISORSE ASSEGNATE
37564	A	13784	03/03/2026 09:25	8.038,70	INPS-ISEE-2026-05149141P-00	Pratica correttamente presentata - NON FINANZIATA PER ESAURIMENTO RISORSE ASSEGNATE
37565	A	33190	06/03/2026 10:42	8.038,84	INPS-ISEE-2026-04205727W-00	Pratica correttamente presentata - NON FINANZIATA PER ESAURIMENTO RISORSE ASSEGNATE

BANDO IO STUDIO 2025 a.s. 2025/2026

ALLEGATO A - DEFINITIVA

Progr.	ALL	Numero Domanda	Data Di Presentazione	VALORE ISEE	PROTOCOLLO ATTESTAZIONE ISEE	ESITO GRADUATORIA DEFINITIVA
37566	A	39714	13/03/2026 19:22	8.039,84	INPS-ISEE-2026-03612320M-00	Pratica correttamente presentata - NON FINANZIATA PER ESAURIMENTO RISORSE ASSEGNATE
37567	A	34821	06/03/2026 14:36	8.040,51	INPS-ISEE-2026-03609455O-00	Pratica correttamente presentata - NON FINANZIATA PER ESAURIMENTO RISORSE ASSEGNATE
37568	A	52736	13/03/2026 09:56	8.040,94	INPS-ISEE-2026-00265260T-00	Pratica correttamente presentata - NON FINANZIATA PER ESAURIMENTO RISORSE ASSEGNATE
37569	A	34601	06/03/2026 13:04	8.041,46	INPS-ISEE-2026-02274637R-00	Pratica correttamente presentata - NON FINANZIATA PER ESAURIMENTO RISORSE ASSEGNATE
37570	A	23588	04/03/2026 11:39	8.042,05	INPS-ISEE-2026-00222949N-00	Pratica correttamente presentata - NON FINANZIATA PER ESAURIMENTO RISORSE ASSEGNATE
37571	A	23662	04/03/2026 11:44	8.042,05	INPS-ISEE-2026-00222949N-00	Pratica correttamente presentata - NON FINANZIATA PER ESAURIMENTO RISORSE ASSEGNATE
37572	A	9011	02/03/2026 18:37	8.043,00	INPS-ISEE-2026-04075354N-00	Pratica correttamente presentata - NON FINANZIATA PER ESAURIMENTO RISORSE ASSEGNATE
37573	A	52875	13/03/2026 10:33	8.043,23	INPS-ISEE-2026-05834414Q-00	Pratica correttamente presentata - NON FINANZIATA PER ESAURIMENTO RISORSE ASSEGNATE
37574	A	19820	03/03/2026 18:49	8.043,25	INPS-ISEE-2026-04411129D-00	Pratica correttamente presentata - NON FINANZIATA PER ESAURIMENTO RISORSE ASSEGNATE
37575	A	26131	04/03/2026 17:34	8.043,94	INPS-ISEE-2026-01435314T-00	Pratica correttamente presentata - NON FINANZIATA PER ESAURIMENTO RISORSE ASSEGNATE
37576	A	26194	04/03/2026 17:40	8.043,94	INPS-ISEE-2026-01435314T-00	Pratica correttamente presentata - NON FINANZIATA PER ESAURIMENTO RISORSE ASSEGNATE
37577	A	32865	05/03/2026 21:49	8.044,15	INPS-ISEE-2026-01244987V-00	Pratica correttamente presentata - NON FINANZIATA PER ESAURIMENTO RISORSE ASSEGNATE
37578	A	15445	03/03/2026 11:35	8.044,26	INPS-ISEE-2026-06105201K-00	Pratica correttamente presentata - NON FINANZIATA PER ESAURIMENTO RISORSE ASSEGNATE
37579	A	59836	16/03/2026 20:58	8.044,64	INPS-ISEE-2026-03166914E-00	Pratica correttamente presentata - NON FINANZIATA PER ESAURIMENTO RISORSE ASSEGNATE
37580	A	23355	04/03/2026 11:19	8.044,92	INPS-ISEE-2026-06345683V-00	Pratica correttamente presentata - NON FINANZIATA PER ESAURIMENTO RISORSE ASSEGNATE
37581	A	42744	09/03/2026 19:52	8.044,98	INPS-ISEE-2026-07396192I-00	Pratica correttamente presentata - NON FINANZIATA PER ESAURIMENTO RISORSE ASSEGNATE
37582	A	42831	09/03/2026 20:02	8.044,98	INPS-ISEE-2026-07396192I-00	Pratica correttamente presentata - NON FINANZIATA PER ESAURIMENTO RISORSE ASSEGNATE

BANDO IO STUDIO 2025 a.s. 2025/2026

ALLEGATO A - DEFINITIVA

Progr.	ALL	Numero Domanda	Data Di Presentazione	VALORE ISEE	PROTOCOLLO ATTESTAZIONE ISEE	ESITO GRADUATORIA DEFINITIVA
37583	A	26386	04/03/2026 17:57	8.045,00	INPS-ISEE-2026-00417378E-00	Pratica correttamente presentata - NON FINANZIATA PER ESAURIMENTO RISORSE ASSEGNATE
37584	A	13770	03/03/2026 09:23	8.045,07	INPS-ISEE-2026-05549405O-00	Pratica correttamente presentata - NON FINANZIATA PER ESAURIMENTO RISORSE ASSEGNATE
37585	A	56410	16/03/2026 09:03	8.045,07	INPS-ISEE-2026-05549405O-00	Pratica correttamente presentata - NON FINANZIATA PER ESAURIMENTO RISORSE ASSEGNATE
37586	A	37660	07/03/2026 18:24	8.045,77	INPS-ISEE-2026-03188709X-00	Pratica correttamente presentata - NON FINANZIATA PER ESAURIMENTO RISORSE ASSEGNATE
37587	A	15831	03/03/2026 12:15	8.046,02	INPS-ISEE-2026-01306393P-00	Pratica correttamente presentata - NON FINANZIATA PER ESAURIMENTO RISORSE ASSEGNATE
37588	A	20947	03/03/2026 21:01	8.046,26	INPS-ISEE-2026-01076116D-00	Pratica correttamente presentata - NON FINANZIATA PER ESAURIMENTO RISORSE ASSEGNATE
37589	A	54167	13/03/2026 17:52	8.046,52	INPS-ISEE-2026-04883037L-00	Pratica correttamente presentata - NON FINANZIATA PER ESAURIMENTO RISORSE ASSEGNATE
37590	A	54208	13/03/2026 17:58	8.046,52	INPS-ISEE-2026-04883037L-00	Pratica correttamente presentata - NON FINANZIATA PER ESAURIMENTO RISORSE ASSEGNATE
37591	A	24134	05/03/2026 10:55	8.046,77	INPS-ISEE-2026-03173941N-00	Pratica correttamente presentata - NON FINANZIATA PER ESAURIMENTO RISORSE ASSEGNATE
37592	A	33484	06/03/2026 09:52	8.046,80	INPS-ISEE-2026-03512575N-00	Pratica correttamente presentata - NON FINANZIATA PER ESAURIMENTO RISORSE ASSEGNATE
37593	A	27687	04/03/2026 20:55	8.046,86	INPS-ISEE-2026-04793290F-00	Pratica correttamente presentata - NON FINANZIATA PER ESAURIMENTO RISORSE ASSEGNATE
37594	A	50541	12/03/2026 12:07	8.046,92	INPS-ISEE-2026-04739237V-00	Pratica correttamente presentata - NON FINANZIATA PER ESAURIMENTO RISORSE ASSEGNATE
37595	A	51290	12/03/2026 17:21	8.046,92	INPS-ISEE-2026-07652189Z-00	Pratica correttamente presentata - NON FINANZIATA PER ESAURIMENTO RISORSE ASSEGNATE
37596	A	66810	18/03/2026 10:42	8.046,92	INPS-ISEE-2026-07652189Z-00	Pratica correttamente presentata - NON FINANZIATA PER ESAURIMENTO RISORSE ASSEGNATE
37597	A	4503	02/03/2026 14:42	8.046,99	INPS-ISEE-2026-07026322D-00	Pratica correttamente presentata - NON FINANZIATA PER ESAURIMENTO RISORSE ASSEGNATE
37598	A	65437	17/03/2026 22:45	8.047,34	INPS-ISEE-2026-01636712C-00	Pratica correttamente presentata - NON FINANZIATA PER ESAURIMENTO RISORSE ASSEGNATE
37599	A	50256	12/03/2026 11:02	8.047,74	INPS-ISEE-2026-01029644C-00	Pratica correttamente presentata - NON FINANZIATA PER ESAURIMENTO RISORSE ASSEGNATE

BANDO IO STUDIO 2025 a.s. 2025/2026

ALLEGATO A - DEFINITIVA

Progr.	ALL	Numero Domanda	Data Di Presentazione	VALORE ISEE	PROTOCOLLO ATTESTAZIONE ISEE	ESITO GRADUATORIA DEFINITIVA
37600	A	50274	12/03/2026 11:07	8.047,74	INPS-ISEE-2026-01029644C-00	Pratica correttamente presentata - NON FINANZIATA PER ESAURIMENTO RISORSE ASSEGNATE
37601	A	61011	17/03/2026 11:04	8.048,46	INPS-ISEE-2026-02474207C-00	Pratica correttamente presentata - NON FINANZIATA PER ESAURIMENTO RISORSE ASSEGNATE
37602	A	38401	08/03/2026 12:27	8.048,78	INPS-ISEE-2026-02006113S-00	Pratica correttamente presentata - NON FINANZIATA PER ESAURIMENTO RISORSE ASSEGNATE
37603	A	31728	05/03/2026 18:04	8.049,08	INPS-ISEE-2026-00559598K-00	Pratica correttamente presentata - NON FINANZIATA PER ESAURIMENTO RISORSE ASSEGNATE
37604	A	50548	12/03/2026 12:16	8.049,12	INPS-ISEE-2026-00061874C-00	Pratica correttamente presentata - NON FINANZIATA PER ESAURIMENTO RISORSE ASSEGNATE
37605	A	64689	17/03/2026 20:22	8.049,21	INPS-ISEE-2026-03440158P-00	Pratica correttamente presentata - NON FINANZIATA PER ESAURIMENTO RISORSE ASSEGNATE
37606	A	60325	17/03/2026 22:28	8.049,23	INPS-ISEE-2026-03956718S-00	Pratica correttamente presentata - NON FINANZIATA PER ESAURIMENTO RISORSE ASSEGNATE
37607	A	65414	17/03/2026 23:00	8.049,23	INPS-ISEE-2026-03956718S-00	Pratica correttamente presentata - NON FINANZIATA PER ESAURIMENTO RISORSE ASSEGNATE
37608	A	7081	02/03/2026 17:18	8.049,25	INPS-ISEE-2026-02274820P-00	Pratica correttamente presentata - NON FINANZIATA PER ESAURIMENTO RISORSE ASSEGNATE
37609	A	41414	12/03/2026 10:01	8.049,61	INPS-ISEE-2026-00570046D-00	Pratica correttamente presentata - NON FINANZIATA PER ESAURIMENTO RISORSE ASSEGNATE
37610	A	26607	04/03/2026 18:16	8.049,68	INPS-ISEE-2026-02803516P-00	Pratica correttamente presentata - NON FINANZIATA PER ESAURIMENTO RISORSE ASSEGNATE
37611	A	45674	10/03/2026 17:44	8.050,07	INPS-ISEE-2026-02065745Q-00	Pratica correttamente presentata - NON FINANZIATA PER ESAURIMENTO RISORSE ASSEGNATE
37612	A	37934	07/03/2026 22:15	8.050,14	INPS-ISEE-2026-00412501S-00	Pratica correttamente presentata - NON FINANZIATA PER ESAURIMENTO RISORSE ASSEGNATE
37613	A	65323	17/03/2026 22:26	8.050,95	INPS-ISEE-2026-03770215P-00	Pratica correttamente presentata - NON FINANZIATA PER ESAURIMENTO RISORSE ASSEGNATE
37614	A	45665	10/03/2026 17:40	8.051,22	INPS-ISEE-2026-02267469X-00	Pratica correttamente presentata - NON FINANZIATA PER ESAURIMENTO RISORSE ASSEGNATE
37615	A	59152	16/03/2026 18:31	8.051,48	INPS-ISEE-2026-06670005G-00	Pratica correttamente presentata - NON FINANZIATA PER ESAURIMENTO RISORSE ASSEGNATE
37616	A	20237	03/03/2026 19:20	8.052,26	INPS-ISEE-2026-01387014G-00	Pratica correttamente presentata - NON FINANZIATA PER ESAURIMENTO RISORSE ASSEGNATE

BANDO IO STUDIO 2025 a.s. 2025/2026

ALLEGATO A - DEFINITIVA

Progr.	ALL	Numero Domanda	Data Di Presentazione	VALORE ISEE	PROTOCOLLO ATTESTAZIONE ISEE	ESITO GRADUATORIA DEFINITIVA
37617	A	37259	07/03/2026 14:56	8.052,47	INPS-ISEE-2026-02676364F-00	Pratica correttamente presentata - NON FINANZIATA PER ESAURIMENTO RISORSE ASSEGNATE
37618	A	24429	04/03/2026 13:08	8.052,57	INPS-ISEE-2026-02143580H-00	Pratica correttamente presentata - NON FINANZIATA PER ESAURIMENTO RISORSE ASSEGNATE
37619	A	32027	05/03/2026 19:10	8.052,76	INPS-ISEE-2026-03403412M-00	Pratica correttamente presentata - NON FINANZIATA PER ESAURIMENTO RISORSE ASSEGNATE
37620	A	50062	12/03/2026 10:23	8.052,85	INPS-ISEE-2026-06904397Z-00	Pratica correttamente presentata - NON FINANZIATA PER ESAURIMENTO RISORSE ASSEGNATE
37621	A	21599	03/03/2026 22:37	8.053,57	INPS-ISEE-2026-01109788F-00	Pratica correttamente presentata - NON FINANZIATA PER ESAURIMENTO RISORSE ASSEGNATE
37622	A	38280	08/03/2026 10:47	8.053,65	INPS-ISEE-2026-03287857Y-00	Pratica correttamente presentata - NON FINANZIATA PER ESAURIMENTO RISORSE ASSEGNATE
37623	A	65016	17/03/2026 21:20	8.053,66	INPS-ISEE-2026-02283759X-00	Pratica correttamente presentata - NON FINANZIATA PER ESAURIMENTO RISORSE ASSEGNATE
37624	A	34413	17/03/2026 09:09	8.053,84	INPS-ISEE-2026-00745886Z-00	Pratica correttamente presentata - NON FINANZIATA PER ESAURIMENTO RISORSE ASSEGNATE
37625	A	60421	17/03/2026 09:17	8.053,84	INPS-ISEE-2026-00745886Z-00	Pratica correttamente presentata - NON FINANZIATA PER ESAURIMENTO RISORSE ASSEGNATE
37626	A	63250	17/03/2026 17:30	8.054,29	INPS-ISEE-2026-00317177C-00	Pratica correttamente presentata - NON FINANZIATA PER ESAURIMENTO RISORSE ASSEGNATE
37627	A	11398	02/03/2026 21:24	8.054,89	INPS-ISEE-2026-02850873L-00	Pratica correttamente presentata - NON FINANZIATA PER ESAURIMENTO RISORSE ASSEGNATE
37628	A	44129	10/03/2026 11:18	8.054,91	INPS-ISEE-2026-03037627N-00	Pratica correttamente presentata - NON FINANZIATA PER ESAURIMENTO RISORSE ASSEGNATE
37629	A	60004	16/03/2026 21:49	8.055,04	INPS-ISEE-2026-04836644V-00	Pratica correttamente presentata - NON FINANZIATA PER ESAURIMENTO RISORSE ASSEGNATE
37630	A	409	02/03/2026 12:14	8.055,29	INPS-ISEE-2026-01636828F-00	Pratica correttamente presentata - NON FINANZIATA PER ESAURIMENTO RISORSE ASSEGNATE
37631	A	44984	10/03/2026 15:32	8.055,29	INPS-ISEE-2026-07506465L-00	Pratica correttamente presentata - NON FINANZIATA PER ESAURIMENTO RISORSE ASSEGNATE
37632	A	32044	05/03/2026 18:50	8.055,58	INPS-ISEE-2026-03438364R-00	Pratica correttamente presentata - NON FINANZIATA PER ESAURIMENTO RISORSE ASSEGNATE
37633	A	32156	05/03/2026 19:02	8.055,58	INPS-ISEE-2026-03438364R-00	Pratica correttamente presentata - NON FINANZIATA PER ESAURIMENTO RISORSE ASSEGNATE

BANDO IO STUDIO 2025 a.s. 2025/2026

ALLEGATO A - DEFINITIVA

Progr.	ALL	Numero Domanda	Data Di Presentazione	VALORE ISEE	PROTOCOLLO ATTESTAZIONE ISEE	ESITO GRADUATORIA DEFINITIVA
37634	A	37483	07/03/2026 17:04	8.055,71	INPS-ISEE-2026-08059220C-00	Pratica correttamente presentata - NON FINANZIATA PER ESAURIMENTO RISORSE ASSEGNATE
37635	A	61483	17/03/2026 12:14	8.056,07	INPS-ISEE-2026-03364018P-00	Pratica correttamente presentata - NON FINANZIATA PER ESAURIMENTO RISORSE ASSEGNATE
37636	A	6243	02/03/2026 16:37	8.056,10	INPS-ISEE-2026-00985616V-00	Pratica correttamente presentata - NON FINANZIATA PER ESAURIMENTO RISORSE ASSEGNATE
37637	A	4062	02/03/2026 14:13	8.056,37	INPS-ISEE-2026-04527355R-00	Pratica correttamente presentata - NON FINANZIATA PER ESAURIMENTO RISORSE ASSEGNATE
37638	A	27060	04/03/2026 19:01	8.056,42	INPS-ISEE-2026-03122885Q-00	Pratica correttamente presentata - NON FINANZIATA PER ESAURIMENTO RISORSE ASSEGNATE
37639	A	56	02/03/2026 14:36	8.056,50	INPS-ISEE-2026-00373952Q-00	Pratica correttamente presentata - NON FINANZIATA PER ESAURIMENTO RISORSE ASSEGNATE
37640	A	13193	03/03/2026 07:31	8.057,17	INPS-ISEE-2026-05511595R-00	Pratica correttamente presentata - NON FINANZIATA PER ESAURIMENTO RISORSE ASSEGNATE
37641	A	25455	04/03/2026 16:30	8.057,88	INPS-ISEE-2026-03771824O-00	Pratica correttamente presentata - NON FINANZIATA PER ESAURIMENTO RISORSE ASSEGNATE
37642	A	46280	10/03/2026 19:26	8.057,98	INPS-ISEE-2026-02281699I-00	Pratica correttamente presentata - NON FINANZIATA PER ESAURIMENTO RISORSE ASSEGNATE
37643	A	31811	05/03/2026 18:23	8.059,76	INPS-ISEE-2026-02820297E-00	Pratica correttamente presentata - NON FINANZIATA PER ESAURIMENTO RISORSE ASSEGNATE
37644	A	39242	08/03/2026 22:05	8.059,82	INPS-ISEE-2026-02389360R-00	Pratica correttamente presentata - NON FINANZIATA PER ESAURIMENTO RISORSE ASSEGNATE
37645	A	14677	03/03/2026 10:36	8.060,07	INPS-ISEE-2026-02823459L-00	Pratica correttamente presentata - NON FINANZIATA PER ESAURIMENTO RISORSE ASSEGNATE
37646	A	21669	04/03/2026 16:12	8.060,20	INPS-ISEE-2026-00437124T-00	Pratica correttamente presentata - NON FINANZIATA PER ESAURIMENTO RISORSE ASSEGNATE
37647	A	27767	04/03/2026 21:07	8.060,20	INPS-ISEE-2026-00437124T-00	Pratica correttamente presentata - NON FINANZIATA PER ESAURIMENTO RISORSE ASSEGNATE
37648	A	16073	03/03/2026 13:18	8.060,24	INPS-ISEE-2026-01725399X-00	Pratica correttamente presentata - NON FINANZIATA PER ESAURIMENTO RISORSE ASSEGNATE
37649	A	24299	05/03/2026 11:59	8.060,26	INPS-ISEE-2026-00329225H-00	Pratica correttamente presentata - NON FINANZIATA PER ESAURIMENTO RISORSE ASSEGNATE
37650	A	55761	15/03/2026 14:27	8.060,33	INPS-ISEE-2026-05904929Z-00	Pratica correttamente presentata - NON FINANZIATA PER ESAURIMENTO RISORSE ASSEGNATE

BANDO IO STUDIO 2025 a.s. 2025/2026

ALLEGATO A - DEFINITIVA

Progr.	ALL	Numero Domanda	Data Di Presentazione	VALORE ISEE	PROTOCOLLO ATTESTAZIONE ISEE	ESITO GRADUATORIA DEFINITIVA
37651	A	52180	12/03/2026 20:10	8.060,49	INPS-ISEE-2026-00427242T-00	Pratica correttamente presentata - NON FINANZIATA PER ESAURIMENTO RISORSE ASSEGNATE
37652	A	21655	03/03/2026 22:49	8.060,56	INPS-ISEE-2026-05805029Q-00	Pratica correttamente presentata - NON FINANZIATA PER ESAURIMENTO RISORSE ASSEGNATE
37653	A	49698	11/03/2026 22:50	8.060,56	INPS-ISEE-2026-05805029Q-00	Pratica correttamente presentata - NON FINANZIATA PER ESAURIMENTO RISORSE ASSEGNATE
37654	A	10925	02/03/2026 20:36	8.060,71	INPS-ISEE-2026-03711177W-00	Pratica correttamente presentata - NON FINANZIATA PER ESAURIMENTO RISORSE ASSEGNATE
37655	A	62636	17/03/2026 16:30	8.061,34	INPS-ISEE-2026-03855337F-00	Pratica correttamente presentata - NON FINANZIATA PER ESAURIMENTO RISORSE ASSEGNATE
37656	A	9279	02/03/2026 19:22	8.061,43	INPS-ISEE-2026-00777546X-00	Pratica correttamente presentata - NON FINANZIATA PER ESAURIMENTO RISORSE ASSEGNATE
37657	A	24587	04/03/2026 13:41	8.061,50	INPS-ISEE-2026-03939141E-00	Pratica correttamente presentata - NON FINANZIATA PER ESAURIMENTO RISORSE ASSEGNATE
37658	A	8066	02/03/2026 17:57	8.061,63	INPS-ISEE-2026-01947262R-00	Pratica correttamente presentata - NON FINANZIATA PER ESAURIMENTO RISORSE ASSEGNATE
37659	A	65559	17/03/2026 23:08	8.061,72	INPS-ISEE-2026-01228051J-00	Pratica correttamente presentata - NON FINANZIATA PER ESAURIMENTO RISORSE ASSEGNATE
37660	A	16463	03/03/2026 13:09	8.062,41	INPS-ISEE-2026-01928120H-00	Pratica correttamente presentata - NON FINANZIATA PER ESAURIMENTO RISORSE ASSEGNATE
37661	A	64088	17/03/2026 18:56	8.062,57	INPS-ISEE-2026-06067274O-00	Pratica correttamente presentata - NON FINANZIATA PER ESAURIMENTO RISORSE ASSEGNATE
37662	A	10623	02/03/2026 20:53	8.062,60	INPS-ISEE-2026-01434140M-00	Pratica correttamente presentata - NON FINANZIATA PER ESAURIMENTO RISORSE ASSEGNATE
37663	A	11249	02/03/2026 20:59	8.062,60	INPS-ISEE-2026-01434140M-00	Pratica correttamente presentata - NON FINANZIATA PER ESAURIMENTO RISORSE ASSEGNATE
37664	A	24190	04/03/2026 12:37	8.062,61	INPS-ISEE-2026-02910389O-00	Pratica correttamente presentata - NON FINANZIATA PER ESAURIMENTO RISORSE ASSEGNATE
37665	A	63071	17/03/2026 17:13	8.062,64	INPS-ISEE-2026-02789292S-00	Pratica correttamente presentata - NON FINANZIATA PER ESAURIMENTO RISORSE ASSEGNATE
37666	A	63165	17/03/2026 17:24	8.062,64	INPS-ISEE-2026-02789292S-00	Pratica correttamente presentata - NON FINANZIATA PER ESAURIMENTO RISORSE ASSEGNATE
37667	A	3501	02/03/2026 13:45	8.063,41	INPS-ISEE-2026-01894394Z-00	Pratica correttamente presentata - NON FINANZIATA PER ESAURIMENTO RISORSE ASSEGNATE

BANDO IO STUDIO 2025 a.s. 2025/2026

ALLEGATO A - DEFINITIVA

Progr.	ALL	Numero Domanda	Data Di Presentazione	VALORE ISEE	PROTOCOLLO ATTESTAZIONE ISEE	ESITO GRADUATORIA DEFINITIVA
37668	A	40999	09/03/2026 14:36	8.063,71	INPS-ISEE-2026-08009874X-00	Pratica correttamente presentata - NON FINANZIATA PER ESAURIMENTO RISORSE ASSEGNATE
37669	A	45556	10/03/2026 17:25	8.063,98	INPS-ISEE-2026-02582240H-00	Pratica correttamente presentata - NON FINANZIATA PER ESAURIMENTO RISORSE ASSEGNATE
37670	A	50458	12/03/2026 11:49	8.064,00	INPS-ISEE-2026-06377847U-00	Pratica correttamente presentata - NON FINANZIATA PER ESAURIMENTO RISORSE ASSEGNATE
37671	A	50104	12/03/2026 10:47	8.064,29	INPS-ISEE-2026-05730679I-00	Pratica correttamente presentata - NON FINANZIATA PER ESAURIMENTO RISORSE ASSEGNATE
37672	A	41901	09/03/2026 17:30	8.064,70	INPS-ISEE-2026-04742950R-00	Pratica correttamente presentata - NON FINANZIATA PER ESAURIMENTO RISORSE ASSEGNATE
37673	A	4775	02/03/2026 14:59	8.064,82	INPS-ISEE-2026-00215198C-00	Pratica correttamente presentata - NON FINANZIATA PER ESAURIMENTO RISORSE ASSEGNATE
37674	A	12635	02/03/2026 22:50	8.065,69	INPS-ISEE-2026-07524698K-00	Pratica correttamente presentata - NON FINANZIATA PER ESAURIMENTO RISORSE ASSEGNATE
37675	A	15980	03/03/2026 12:17	8.065,70	INPS-ISEE-2026-03770731N-00	Pratica correttamente presentata - NON FINANZIATA PER ESAURIMENTO RISORSE ASSEGNATE
37676	A	16022	03/03/2026 12:20	8.065,70	INPS-ISEE-2026-03770731N-00	Pratica correttamente presentata - NON FINANZIATA PER ESAURIMENTO RISORSE ASSEGNATE
37677	A	35652	06/03/2026 18:00	8.065,91	INPS-ISEE-2026-05553405W-00	Pratica correttamente presentata - NON FINANZIATA PER ESAURIMENTO RISORSE ASSEGNATE
37678	A	65564	17/03/2026 23:11	8.065,92	INPS-ISEE-2026-04925999T-00	Pratica correttamente presentata - NON FINANZIATA PER ESAURIMENTO RISORSE ASSEGNATE
37679	A	30749	05/03/2026 16:11	8.066,11	INPS-ISEE-2026-03191490W-00	Pratica correttamente presentata - NON FINANZIATA PER ESAURIMENTO RISORSE ASSEGNATE
37680	A	30792	05/03/2026 16:22	8.066,11	INPS-ISEE-2026-03191490W-00	Pratica correttamente presentata - NON FINANZIATA PER ESAURIMENTO RISORSE ASSEGNATE
37681	A	29929	05/03/2026 12:30	8.067,89	INPS-ISEE-2026-01744049Q-00	Pratica correttamente presentata - NON FINANZIATA PER ESAURIMENTO RISORSE ASSEGNATE
37682	A	40873	09/03/2026 13:31	8.068,00	INPS-ISEE-2026-05164324P-00	Pratica correttamente presentata - NON FINANZIATA PER ESAURIMENTO RISORSE ASSEGNATE
37683	A	36609	06/03/2026 22:35	8.068,05	INPS-ISEE-2026-00127855N-00	Pratica correttamente presentata - NON FINANZIATA PER ESAURIMENTO RISORSE ASSEGNATE
37684	A	36240	06/03/2026 19:44	8.068,72	INPS-ISEE-2026-06838843Y-00	Pratica correttamente presentata - NON FINANZIATA PER ESAURIMENTO RISORSE ASSEGNATE

BANDO IO STUDIO 2025 a.s. 2025/2026

ALLEGATO A - DEFINITIVA

Progr.	ALL	Numero Domanda	Data Di Presentazione	VALORE ISEE	PROTOCOLLO ATTESTAZIONE ISEE	ESITO GRADUATORIA DEFINITIVA
37685	A	595	02/03/2026 12:16	8.068,94	INPS-ISEE-2026-00641548N-00	Pratica correttamente presentata - NON FINANZIATA PER ESAURIMENTO RISORSE ASSEGNATE
37686	A	16074	03/03/2026 12:55	8.069,11	INPS-ISEE-2026-07478507Z-00	Pratica correttamente presentata - NON FINANZIATA PER ESAURIMENTO RISORSE ASSEGNATE
37687	A	6111	11/03/2026 17:33	8.069,41	INPS-ISEE-2026-02343988I-00	Pratica correttamente presentata - NON FINANZIATA PER ESAURIMENTO RISORSE ASSEGNATE
37688	A	7262	02/03/2026 17:26	8.069,44	INPS-ISEE-2026-05713776X-00	Pratica correttamente presentata - NON FINANZIATA PER ESAURIMENTO RISORSE ASSEGNATE
37689	A	46830	11/03/2026 08:03	8.069,47	INPS-ISEE-2026-05479011W-00	Pratica correttamente presentata - NON FINANZIATA PER ESAURIMENTO RISORSE ASSEGNATE
37690	A	14787	03/03/2026 10:47	8.069,58	INPS-ISEE-2026-01820947R-00	Pratica correttamente presentata - NON FINANZIATA PER ESAURIMENTO RISORSE ASSEGNATE
37691	A	30311	05/03/2026 15:18	8.069,68	INPS-ISEE-2026-06764840V-00	Pratica correttamente presentata - NON FINANZIATA PER ESAURIMENTO RISORSE ASSEGNATE
37692	A	15003	03/03/2026 11:03	8.069,71	INPS-ISEE-2026-02430248H-00	Pratica correttamente presentata - NON FINANZIATA PER ESAURIMENTO RISORSE ASSEGNATE
37693	A	15379	03/03/2026 11:39	8.069,71	INPS-ISEE-2026-02430248H-00	Pratica correttamente presentata - NON FINANZIATA PER ESAURIMENTO RISORSE ASSEGNATE
37694	A	35615	06/03/2026 17:41	8.070,14	INPS-ISEE-2026-00599800R-00	Pratica correttamente presentata - NON FINANZIATA PER ESAURIMENTO RISORSE ASSEGNATE
37695	A	43415	10/03/2026 10:07	8.070,26	INPS-ISEE-2026-01737346R-00	Pratica correttamente presentata - NON FINANZIATA PER ESAURIMENTO RISORSE ASSEGNATE
37696	A	46246	10/03/2026 19:18	8.070,49	INPS-ISEE-2026-03216328P-00	Pratica correttamente presentata - NON FINANZIATA PER ESAURIMENTO RISORSE ASSEGNATE
37697	A	21413	03/03/2026 22:13	8.070,69	INPS-ISEE-2026-04762518L-00	Pratica correttamente presentata - NON FINANZIATA PER ESAURIMENTO RISORSE ASSEGNATE
37698	A	56832	16/03/2026 10:45	8.070,70	INPS-ISEE-2026-01080877R-00	Pratica correttamente presentata - NON FINANZIATA PER ESAURIMENTO RISORSE ASSEGNATE
37699	A	56979	16/03/2026 11:03	8.070,70	INPS-ISEE-2026-01080877R-00	Pratica correttamente presentata - NON FINANZIATA PER ESAURIMENTO RISORSE ASSEGNATE
37700	A	37417	11/03/2026 19:53	8.071,01	INPS-ISEE-2026-06391072N-00	Pratica correttamente presentata - NON FINANZIATA PER ESAURIMENTO RISORSE ASSEGNATE
37701	A	556	02/03/2026 12:22	8.071,20	INPS-ISEE-2026-01453019H-00	Pratica correttamente presentata - NON FINANZIATA PER ESAURIMENTO RISORSE ASSEGNATE

BANDO IO STUDIO 2025 a.s. 2025/2026

ALLEGATO A - DEFINITIVA

Progr.	ALL	Numero Domanda	Data Di Presentazione	VALORE ISEE	PROTOCOLLO ATTESTAZIONE ISEE	ESITO GRADUATORIA DEFINITIVA
37702	A	7938	02/03/2026 17:47	8.071,47	INPS-ISEE-2026-01213942D-00	Pratica correttamente presentata - NON FINANZIATA PER ESAURIMENTO RISORSE ASSEGNATE
37703	A	35188	06/03/2026 16:28	8.071,69	INPS-ISEE-2026-02356198F-00	Pratica correttamente presentata - NON FINANZIATA PER ESAURIMENTO RISORSE ASSEGNATE
37704	A	35243	06/03/2026 16:37	8.071,69	INPS-ISEE-2026-02356198F-00	Pratica correttamente presentata - NON FINANZIATA PER ESAURIMENTO RISORSE ASSEGNATE
37705	A	7987	02/03/2026 17:53	8.072,24	INPS-ISEE-2026-01123491T-00	Pratica correttamente presentata - NON FINANZIATA PER ESAURIMENTO RISORSE ASSEGNATE
37706	A	56175	15/03/2026 20:46	8.072,28	INPS-ISEE-2026-04451172G-00	Pratica correttamente presentata - NON FINANZIATA PER ESAURIMENTO RISORSE ASSEGNATE
37707	A	39399	09/03/2026 08:47	8.072,77	INPS-ISEE-2026-06644791I-00	Pratica correttamente presentata - NON FINANZIATA PER ESAURIMENTO RISORSE ASSEGNATE
37708	A	66769	18/03/2026 10:37	8.073,04	INPS-ISEE-2026-02474381Q-00	Pratica correttamente presentata - NON FINANZIATA PER ESAURIMENTO RISORSE ASSEGNATE
37709	A	11203	02/03/2026 21:08	8.073,16	INPS-ISEE-2026-01442184G-00	Pratica correttamente presentata - NON FINANZIATA PER ESAURIMENTO RISORSE ASSEGNATE
37710	A	23691	04/03/2026 12:03	8.073,27	INPS-ISEE-2026-01369376V-00	Pratica correttamente presentata - NON FINANZIATA PER ESAURIMENTO RISORSE ASSEGNATE
37711	A	18811	03/03/2026 17:28	8.073,72	INPS-ISEE-2026-02124929Q-00	Pratica correttamente presentata - NON FINANZIATA PER ESAURIMENTO RISORSE ASSEGNATE
37712	A	9217	02/03/2026 18:49	8.074,24	INPS-ISEE-2026-04746484I-00	Pratica correttamente presentata - NON FINANZIATA PER ESAURIMENTO RISORSE ASSEGNATE
37713	A	43193	09/03/2026 22:29	8.074,31	INPS-ISEE-2026-05889346M-00	Pratica correttamente presentata - NON FINANZIATA PER ESAURIMENTO RISORSE ASSEGNATE
37714	A	43253	09/03/2026 23:00	8.074,31	INPS-ISEE-2026-05889346M-00	Pratica correttamente presentata - NON FINANZIATA PER ESAURIMENTO RISORSE ASSEGNATE
37715	A	46825	11/03/2026 09:02	8.074,39	INPS-ISEE-2026-00690558L-00	Pratica correttamente presentata - NON FINANZIATA PER ESAURIMENTO RISORSE ASSEGNATE
37716	A	33981	06/03/2026 11:01	8.074,51	INPS-ISEE-2026-00911980N-00	Pratica correttamente presentata - NON FINANZIATA PER ESAURIMENTO RISORSE ASSEGNATE
37717	A	44613	12/03/2026 18:08	8.074,64	INPS-ISEE-2026-01167301J-00	Pratica correttamente presentata - NON FINANZIATA PER ESAURIMENTO RISORSE ASSEGNATE
37718	A	61444	17/03/2026 12:11	8.075,21	INPS-ISEE-2026-00687278Z-00	Pratica correttamente presentata - NON FINANZIATA PER ESAURIMENTO RISORSE ASSEGNATE

BANDO IO STUDIO 2025 a.s. 2025/2026

ALLEGATO A - DEFINITIVA

Progr.	ALL	Numero Domanda	Data Di Presentazione	VALORE ISEE	PROTOCOLLO ATTESTAZIONE ISEE	ESITO GRADUATORIA DEFINITIVA
37719	A	13746	03/03/2026 09:23	8.075,51	INPS-ISEE-2026-02433970N-00	Pratica correttamente presentata - NON FINANZIATA PER ESAURIMENTO RISORSE ASSEGNATE
37720	A	31285	05/03/2026 17:14	8.075,55	INPS-ISEE-2026-00397583V-00	Pratica correttamente presentata - NON FINANZIATA PER ESAURIMENTO RISORSE ASSEGNATE
37721	A	30524	05/03/2026 15:34	8.075,61	INPS-ISEE-2026-02369999T-00	Pratica correttamente presentata - NON FINANZIATA PER ESAURIMENTO RISORSE ASSEGNATE
37722	A	37283	07/03/2026 14:48	8.076,52	INPS-ISEE-2026-02998700V-00	Pratica correttamente presentata - NON FINANZIATA PER ESAURIMENTO RISORSE ASSEGNATE
37723	A	5481	02/03/2026 22:48	8.076,73	INPS-ISEE-2026-04171630D-00	Pratica correttamente presentata - NON FINANZIATA PER ESAURIMENTO RISORSE ASSEGNATE
37724	A	14776	03/03/2026 11:19	8.076,90	INPS-ISEE-2026-02558137R-00	Pratica correttamente presentata - NON FINANZIATA PER ESAURIMENTO RISORSE ASSEGNATE
37725	A	49627	11/03/2026 22:04	8.076,90	INPS-ISEE-2026-02950738F-00	Pratica correttamente presentata - NON FINANZIATA PER ESAURIMENTO RISORSE ASSEGNATE
37726	A	49646	11/03/2026 22:10	8.076,90	INPS-ISEE-2026-02950738F-00	Pratica correttamente presentata - NON FINANZIATA PER ESAURIMENTO RISORSE ASSEGNATE
37727	A	49659	11/03/2026 22:26	8.076,90	INPS-ISEE-2026-02950738F-00	Pratica correttamente presentata - NON FINANZIATA PER ESAURIMENTO RISORSE ASSEGNATE
37728	A	65513	17/03/2026 22:54	8.077,07	INPS-ISEE-2026-08276526X-00	Pratica correttamente presentata - NON FINANZIATA PER ESAURIMENTO RISORSE ASSEGNATE
37729	A	7224	02/03/2026 17:15	8.077,48	INPS-ISEE-2026-04217645Q-00	Pratica correttamente presentata - NON FINANZIATA PER ESAURIMENTO RISORSE ASSEGNATE
37730	A	43559	10/03/2026 09:36	8.078,21	INPS-ISEE-2026-00242693C-00	Pratica correttamente presentata - NON FINANZIATA PER ESAURIMENTO RISORSE ASSEGNATE
37731	A	43578	10/03/2026 09:41	8.078,21	INPS-ISEE-2026-00242693C-00	Pratica correttamente presentata - NON FINANZIATA PER ESAURIMENTO RISORSE ASSEGNATE
37732	A	55742	15/03/2026 14:10	8.078,32	INPS-ISEE-2026-04519933F-00	Pratica correttamente presentata - NON FINANZIATA PER ESAURIMENTO RISORSE ASSEGNATE
37733	A	38132	08/03/2026 09:04	8.078,75	INPS-ISEE-2026-00397005G-00	Pratica correttamente presentata - NON FINANZIATA PER ESAURIMENTO RISORSE ASSEGNATE
37734	A	49780	12/03/2026 08:24	8.078,77	INPS-ISEE-2026-00323616T-00	Pratica correttamente presentata - NON FINANZIATA PER ESAURIMENTO RISORSE ASSEGNATE
37735	A	52002	12/03/2026 19:08	8.080,85	INPS-ISEE-2026-06935412E-00	Pratica correttamente presentata - NON FINANZIATA PER ESAURIMENTO RISORSE ASSEGNATE

BANDO IO STUDIO 2025 a.s. 2025/2026

ALLEGATO A - DEFINITIVA

Progr.	ALL	Numero Domanda	Data Di Presentazione	VALORE ISEE	PROTOCOLLO ATTESTAZIONE ISEE	ESITO GRADUATORIA DEFINITIVA
37736	A	15750	03/03/2026 18:57	8.081,08	INPS-ISEE-2026-05785485U-00	Pratica correttamente presentata - NON FINANZIATA PER ESAURIMENTO RISORSE ASSEGNATE
37737	A	25584	04/03/2026 16:43	8.081,42	INPS-ISEE-2026-03644702C-00	Pratica correttamente presentata - NON FINANZIATA PER ESAURIMENTO RISORSE ASSEGNATE
37738	A	2171	02/03/2026 12:58	8.081,64	INPS-ISEE-2026-00305880G-00	Pratica correttamente presentata - NON FINANZIATA PER ESAURIMENTO RISORSE ASSEGNATE
37739	A	2960	02/03/2026 13:19	8.081,64	INPS-ISEE-2026-00305880G-00	Pratica correttamente presentata - NON FINANZIATA PER ESAURIMENTO RISORSE ASSEGNATE
37740	A	15788	03/03/2026 12:04	8.082,20	INPS-ISEE-2026-01954953X-00	Pratica correttamente presentata - NON FINANZIATA PER ESAURIMENTO RISORSE ASSEGNATE
37741	A	55260	14/03/2026 22:58	8.082,25	INPS-ISEE-2026-06808887J-00	Pratica correttamente presentata - NON FINANZIATA PER ESAURIMENTO RISORSE ASSEGNATE
37742	A	55529	14/03/2026 23:16	8.082,25	INPS-ISEE-2026-06808887J-00	Pratica correttamente presentata - NON FINANZIATA PER ESAURIMENTO RISORSE ASSEGNATE
37743	A	65465	17/03/2026 22:43	8.082,36	INPS-ISEE-2026-02895794A-00	Pratica correttamente presentata - NON FINANZIATA PER ESAURIMENTO RISORSE ASSEGNATE
37744	A	15273	03/03/2026 11:24	8.082,68	INPS-ISEE-2026-07808165V-00	Pratica correttamente presentata - NON FINANZIATA PER ESAURIMENTO RISORSE ASSEGNATE
37745	A	55639	15/03/2026 11:33	8.083,16	INPS-ISEE-2026-00174122M-00	Pratica correttamente presentata - NON FINANZIATA PER ESAURIMENTO RISORSE ASSEGNATE
37746	A	55654	15/03/2026 11:53	8.083,16	INPS-ISEE-2026-00174122M-00	Pratica correttamente presentata - NON FINANZIATA PER ESAURIMENTO RISORSE ASSEGNATE
37747	A	50465	12/03/2026 11:48	8.083,38	INPS-ISEE-2026-04575767K-00	Pratica correttamente presentata - NON FINANZIATA PER ESAURIMENTO RISORSE ASSEGNATE
37748	A	50492	12/03/2026 11:52	8.083,38	INPS-ISEE-2026-04575767K-00	Pratica correttamente presentata - NON FINANZIATA PER ESAURIMENTO RISORSE ASSEGNATE
37749	A	36791	07/03/2026 09:25	8.084,29	INPS-ISEE-2026-02846761F-00	Pratica correttamente presentata - NON FINANZIATA PER ESAURIMENTO RISORSE ASSEGNATE
37750	A	33413	06/03/2026 09:56	8.084,80	INPS-ISEE-2026-02823348E-00	Pratica correttamente presentata - NON FINANZIATA PER ESAURIMENTO RISORSE ASSEGNATE
37751	A	20940	03/03/2026 21:57	8.085,27	INPS-ISEE-2026-07039576I-00	Pratica correttamente presentata - NON FINANZIATA PER ESAURIMENTO RISORSE ASSEGNATE
37752	A	36235	06/03/2026 19:40	8.085,32	INPS-ISEE-2026-05814644O-00	Pratica correttamente presentata - NON FINANZIATA PER ESAURIMENTO RISORSE ASSEGNATE

BANDO IO STUDIO 2025 a.s. 2025/2026

ALLEGATO A - DEFINITIVA

Progr.	ALL	Numero Domanda	Data Di Presentazione	VALORE ISEE	PROTOCOLLO ATTESTAZIONE ISEE	ESITO GRADUATORIA DEFINITIVA
37753	A	55751	15/03/2026 14:17	8.085,32	INPS-ISEE-2026-00394489I-00	Pratica correttamente presentata - NON FINANZIATA PER ESAURIMENTO RISORSE ASSEGNATE
37754	A	55754	15/03/2026 14:20	8.085,32	INPS-ISEE-2026-00394489I-00	Pratica correttamente presentata - NON FINANZIATA PER ESAURIMENTO RISORSE ASSEGNATE
37755	A	30917	05/03/2026 16:36	8.086,02	INPS-ISEE-2026-05210408B-00	Pratica correttamente presentata - NON FINANZIATA PER ESAURIMENTO RISORSE ASSEGNATE
37756	A	23232	04/03/2026 11:06	8.086,28	INPS-ISEE-2026-06885934M-00	Pratica correttamente presentata - NON FINANZIATA PER ESAURIMENTO RISORSE ASSEGNATE
37757	A	17026	03/03/2026 14:38	8.086,57	INPS-ISEE-2026-03945694Y-00	Pratica correttamente presentata - NON FINANZIATA PER ESAURIMENTO RISORSE ASSEGNATE
37758	A	17065	03/03/2026 14:43	8.086,57	INPS-ISEE-2026-03945694Y-00	Pratica correttamente presentata - NON FINANZIATA PER ESAURIMENTO RISORSE ASSEGNATE
37759	A	17140	03/03/2026 14:54	8.086,57	INPS-ISEE-2026-03945694Y-00	Pratica correttamente presentata - NON FINANZIATA PER ESAURIMENTO RISORSE ASSEGNATE
37760	A	13633	03/03/2026 09:15	8.086,63	INPS-ISEE-2026-00551650D-00	Pratica correttamente presentata - NON FINANZIATA PER ESAURIMENTO RISORSE ASSEGNATE
37761	A	65454	17/03/2026 22:49	8.087,06	INPS-ISEE-2026-01561884L-00	Pratica correttamente presentata - NON FINANZIATA PER ESAURIMENTO RISORSE ASSEGNATE
37762	A	61013	17/03/2026 11:07	8.087,62	INPS-ISEE-2026-04864982K-00	Pratica correttamente presentata - NON FINANZIATA PER ESAURIMENTO RISORSE ASSEGNATE
37763	A	23929	04/03/2026 12:11	8.087,67	INPS-ISEE-2026-03556765I-00	Pratica correttamente presentata - NON FINANZIATA PER ESAURIMENTO RISORSE ASSEGNATE
37764	A	32450	05/03/2026 21:30	8.087,72	INPS-ISEE-2026-06069403N-00	Pratica correttamente presentata - NON FINANZIATA PER ESAURIMENTO RISORSE ASSEGNATE
37765	A	28431	05/03/2026 08:42	8.088,20	INPS-ISEE-2026-05220843G-00	Pratica correttamente presentata - NON FINANZIATA PER ESAURIMENTO RISORSE ASSEGNATE
37766	A	28449	05/03/2026 08:49	8.088,20	INPS-ISEE-2026-05220843G-00	Pratica correttamente presentata - NON FINANZIATA PER ESAURIMENTO RISORSE ASSEGNATE
37767	A	59384	16/03/2026 18:56	8.088,67	INPS-ISEE-2026-02555661E-00	Pratica correttamente presentata - NON FINANZIATA PER ESAURIMENTO RISORSE ASSEGNATE
37768	A	37132	07/03/2026 12:58	8.089,05	INPS-ISEE-2026-03394822R-00	Pratica correttamente presentata - NON FINANZIATA PER ESAURIMENTO RISORSE ASSEGNATE
37769	A	7339	02/03/2026 17:28	8.089,18	INPS-ISEE-2026-05193048E-00	Pratica correttamente presentata - NON FINANZIATA PER ESAURIMENTO RISORSE ASSEGNATE

BANDO IO STUDIO 2025 a.s. 2025/2026

ALLEGATO A - DEFINITIVA

Progr.	ALL	Numero Domanda	Data Di Presentazione	VALORE ISEE	PROTOCOLLO ATTESTAZIONE ISEE	ESITO GRADUATORIA DEFINITIVA
37770	A	53201	13/03/2026 11:50	8.089,47	INPS-ISEE-2026-03201974C-00	Pratica correttamente presentata - NON FINANZIATA PER ESAURIMENTO RISORSE ASSEGNATE
37771	A	14524	03/03/2026 10:28	8.089,53	INPS-ISEE-2026-05854006N-00	Pratica correttamente presentata - NON FINANZIATA PER ESAURIMENTO RISORSE ASSEGNATE
37772	A	14595	03/03/2026 10:33	8.089,53	INPS-ISEE-2026-05854006N-00	Pratica correttamente presentata - NON FINANZIATA PER ESAURIMENTO RISORSE ASSEGNATE
37773	A	43058	09/03/2026 21:25	8.089,54	INPS-ISEE-2026-02248694V-00	Pratica correttamente presentata - NON FINANZIATA PER ESAURIMENTO RISORSE ASSEGNATE
37774	A	35931	06/03/2026 18:37	8.089,85	INPS-ISEE-2026-03290047P-00	Pratica correttamente presentata - NON FINANZIATA PER ESAURIMENTO RISORSE ASSEGNATE
37775	A	48858	11/03/2026 17:58	8.090,23	INPS-ISEE-2026-03854364L-00	Pratica correttamente presentata - NON FINANZIATA PER ESAURIMENTO RISORSE ASSEGNATE
37776	A	4369	02/03/2026 14:24	8.090,85	INPS-ISEE-2026-02132079G-00	Pratica correttamente presentata - NON FINANZIATA PER ESAURIMENTO RISORSE ASSEGNATE
37777	A	61956	17/03/2026 14:01	8.091,79	INPS-ISEE-2026-02002226Y-00	Pratica correttamente presentata - NON FINANZIATA PER ESAURIMENTO RISORSE ASSEGNATE
37778	A	60919	17/03/2026 10:51	8.091,86	INPS-ISEE-2026-07919355S-00	Pratica correttamente presentata - NON FINANZIATA PER ESAURIMENTO RISORSE ASSEGNATE
37779	A	65272	17/03/2026 22:21	8.092,10	INPS-ISEE-2026-00780737O-00	Pratica correttamente presentata - NON FINANZIATA PER ESAURIMENTO RISORSE ASSEGNATE
37780	A	10957	02/03/2026 21:02	8.092,11	INPS-ISEE-2026-00312709D-00	Pratica correttamente presentata - NON FINANZIATA PER ESAURIMENTO RISORSE ASSEGNATE
37781	A	14822	03/03/2026 10:51	8.092,68	INPS-ISEE-2026-01207175H-00	Pratica correttamente presentata - NON FINANZIATA PER ESAURIMENTO RISORSE ASSEGNATE
37782	A	14942	03/03/2026 10:59	8.092,68	INPS-ISEE-2026-01207175H-00	Pratica correttamente presentata - NON FINANZIATA PER ESAURIMENTO RISORSE ASSEGNATE
37783	A	9859	02/03/2026 19:23	8.092,70	INPS-ISEE-2026-05390144C-00	Pratica correttamente presentata - NON FINANZIATA PER ESAURIMENTO RISORSE ASSEGNATE
37784	A	18325	03/03/2026 16:53	8.093,63	INPS-ISEE-2026-03368788M-00	Pratica correttamente presentata - NON FINANZIATA PER ESAURIMENTO RISORSE ASSEGNATE
37785	A	55450	14/03/2026 20:55	8.093,73	INPS-ISEE-2026-04326009G-00	Pratica correttamente presentata - NON FINANZIATA PER ESAURIMENTO RISORSE ASSEGNATE
37786	A	14003	03/03/2026 09:52	8.093,90	INPS-ISEE-2026-05647776U-00	Pratica correttamente presentata - NON FINANZIATA PER ESAURIMENTO RISORSE ASSEGNATE

BANDO IO STUDIO 2025 a.s. 2025/2026

ALLEGATO A - DEFINITIVA

Progr.	ALL	Numero Domanda	Data Di Presentazione	VALORE ISEE	PROTOCOLLO ATTESTAZIONE ISEE	ESITO GRADUATORIA DEFINITIVA
37787	A	58630	16/03/2026 17:20	8.094,04	INPS-ISEE-2026-07585289A-00	Pratica correttamente presentata - NON FINANZIATA PER ESAURIMENTO RISORSE ASSEGNATE
37788	A	37116	07/03/2026 12:49	8.094,72	INPS-ISEE-2026-00864387X-00	Pratica correttamente presentata - NON FINANZIATA PER ESAURIMENTO RISORSE ASSEGNATE
37789	A	14832	03/03/2026 10:54	8.095,45	INPS-ISEE-2026-01288076O-00	Pratica correttamente presentata - NON FINANZIATA PER ESAURIMENTO RISORSE ASSEGNATE
37790	A	8272	02/03/2026 18:05	8.095,71	INPS-ISEE-2026-00307105U-00	Pratica correttamente presentata - NON FINANZIATA PER ESAURIMENTO RISORSE ASSEGNATE
37791	A	52075	12/03/2026 19:30	8.096,08	INPS-ISEE-2026-02248866X-00	Pratica correttamente presentata - NON FINANZIATA PER ESAURIMENTO RISORSE ASSEGNATE
37792	A	23795	06/03/2026 09:48	8.096,39	INPS-ISEE-2026-00350550A-00	Pratica correttamente presentata - NON FINANZIATA PER ESAURIMENTO RISORSE ASSEGNATE
37793	A	42386	09/03/2026 18:27	8.096,83	INPS-ISEE-2026-01167132T-00	Pratica correttamente presentata - NON FINANZIATA PER ESAURIMENTO RISORSE ASSEGNATE
37794	A	51278	12/03/2026 16:58	8.097,05	INPS-ISEE-2026-02081586E-00	Pratica correttamente presentata - NON FINANZIATA PER ESAURIMENTO RISORSE ASSEGNATE
37795	A	47920	11/03/2026 12:52	8.097,97	INPS-ISEE-2026-00970774F-00	Pratica correttamente presentata - NON FINANZIATA PER ESAURIMENTO RISORSE ASSEGNATE
37796	A	21880	04/03/2026 01:05	8.098,06	INPS-ISEE-2026-03358703Q-00	Pratica correttamente presentata - NON FINANZIATA PER ESAURIMENTO RISORSE ASSEGNATE
37797	A	25308	04/03/2026 16:18	8.098,32	INPS-ISEE-2026-02941087R-00	Pratica correttamente presentata - NON FINANZIATA PER ESAURIMENTO RISORSE ASSEGNATE
37798	A	13974	03/03/2026 09:43	8.098,69	INPS-ISEE-2026-06308053P-00	Pratica correttamente presentata - NON FINANZIATA PER ESAURIMENTO RISORSE ASSEGNATE
37799	A	36699	07/03/2026 00:22	8.100,19	INPS-ISEE-2026-04001492B-00	Pratica correttamente presentata - NON FINANZIATA PER ESAURIMENTO RISORSE ASSEGNATE
37800	A	39150	08/03/2026 21:08	8.100,41	INPS-ISEE-2026-03976491S-00	Pratica correttamente presentata - NON FINANZIATA PER ESAURIMENTO RISORSE ASSEGNATE
37801	A	39212	08/03/2026 21:47	8.100,41	INPS-ISEE-2026-03976491S-00	Pratica correttamente presentata - NON FINANZIATA PER ESAURIMENTO RISORSE ASSEGNATE
37802	A	30219	05/03/2026 13:59	8.100,85	INPS-ISEE-2026-04487585K-00	Pratica correttamente presentata - NON FINANZIATA PER ESAURIMENTO RISORSE ASSEGNATE
37803	A	27903	04/03/2026 21:54	8.101,64	INPS-ISEE-2026-03314723H-00	Pratica correttamente presentata - NON FINANZIATA PER ESAURIMENTO RISORSE ASSEGNATE

BANDO IO STUDIO 2025 a.s. 2025/2026

ALLEGATO A - DEFINITIVA

Progr.	ALL	Numero Domanda	Data Di Presentazione	VALORE ISEE	PROTOCOLLO ATTESTAZIONE ISEE	ESITO GRADUATORIA DEFINITIVA
37804	A	40982	09/03/2026 14:31	8.101,97	INPS-ISEE-2026-07504048N-00	Pratica correttamente presentata - NON FINANZIATA PER ESAURIMENTO RISORSE ASSEGNATE
37805	A	60689	17/03/2026 10:19	8.102,47	INPS-ISEE-2026-03881599M-00	Pratica correttamente presentata - NON FINANZIATA PER ESAURIMENTO RISORSE ASSEGNATE
37806	A	12528	02/03/2026 22:37	8.102,50	INPS-ISEE-2026-02971634O-00	Pratica correttamente presentata - NON FINANZIATA PER ESAURIMENTO RISORSE ASSEGNATE
37807	A	12615	02/03/2026 22:52	8.102,50	INPS-ISEE-2026-02971634O-00	Pratica correttamente presentata - NON FINANZIATA PER ESAURIMENTO RISORSE ASSEGNATE
37808	A	17368	03/03/2026 15:24	8.102,91	INPS-ISEE-2026-05056949Z-00	Pratica correttamente presentata - NON FINANZIATA PER ESAURIMENTO RISORSE ASSEGNATE
37809	A	41978	09/03/2026 17:44	8.103,23	INPS-ISEE-2026-05724625R-00	Pratica correttamente presentata - NON FINANZIATA PER ESAURIMENTO RISORSE ASSEGNATE
37810	A	37230	07/03/2026 14:38	8.103,25	INPS-ISEE-2026-03141133U-00	Pratica correttamente presentata - NON FINANZIATA PER ESAURIMENTO RISORSE ASSEGNATE
37811	A	10850	02/03/2026 20:38	8.103,74	INPS-ISEE-2026-07051462P-00	Pratica correttamente presentata - NON FINANZIATA PER ESAURIMENTO RISORSE ASSEGNATE
37812	A	29933	05/03/2026 12:28	8.103,95	INPS-ISEE-2026-02708656F-00	Pratica correttamente presentata - NON FINANZIATA PER ESAURIMENTO RISORSE ASSEGNATE
37813	A	64374	17/03/2026 19:27	8.104,47	INPS-ISEE-2026-05812467L-00	Pratica correttamente presentata - NON FINANZIATA PER ESAURIMENTO RISORSE ASSEGNATE
37814	A	31787	05/03/2026 20:52	8.104,79	INPS-ISEE-2026-02929563X-00	Pratica correttamente presentata - NON FINANZIATA PER ESAURIMENTO RISORSE ASSEGNATE
37815	A	65250	17/03/2026 22:04	8.104,94	INPS-ISEE-2026-05792425F-00	Pratica correttamente presentata - NON FINANZIATA PER ESAURIMENTO RISORSE ASSEGNATE
37816	A	44295	10/03/2026 11:43	8.105,02	INPS-ISEE-2026-02909847S-00	Pratica correttamente presentata - NON FINANZIATA PER ESAURIMENTO RISORSE ASSEGNATE
37817	A	64751	17/03/2026 20:27	8.105,31	INPS-ISEE-2026-02699802X-00	Pratica correttamente presentata - NON FINANZIATA PER ESAURIMENTO RISORSE ASSEGNATE
37818	A	64375	17/03/2026 20:02	8.105,41	INPS-ISEE-2026-05802396L-00	Pratica correttamente presentata - NON FINANZIATA PER ESAURIMENTO RISORSE ASSEGNATE
37819	A	13073	04/03/2026 00:00	8.105,45	INPS-ISEE-2026-01155605H-00	Pratica correttamente presentata - NON FINANZIATA PER ESAURIMENTO RISORSE ASSEGNATE
37820	A	28552	05/03/2026 09:23	8.105,77	INPS-ISEE-2026-01204547H-00	Pratica correttamente presentata - NON FINANZIATA PER ESAURIMENTO RISORSE ASSEGNATE

BANDO IO STUDIO 2025 a.s. 2025/2026

ALLEGATO A - DEFINITIVA

Progr.	ALL	Numero Domanda	Data Di Presentazione	VALORE ISEE	PROTOCOLLO ATTESTAZIONE ISEE	ESITO GRADUATORIA DEFINITIVA
37821	A	32180	05/03/2026 18:57	8.105,81	INPS-ISEE-2026-04135745Q-00	Pratica correttamente presentata - NON FINANZIATA PER ESAURIMENTO RISORSE ASSEGNATE
37822	A	33916	06/03/2026 10:53	8.105,81	INPS-ISEE-2026-04135745Q-00	Pratica correttamente presentata - NON FINANZIATA PER ESAURIMENTO RISORSE ASSEGNATE
37823	A	19978	03/03/2026 19:04	8.105,93	INPS-ISEE-2026-01581916R-00	Pratica correttamente presentata - NON FINANZIATA PER ESAURIMENTO RISORSE ASSEGNATE
37824	A	66921	18/03/2026 10:48	8.106,39	INPS-ISEE-2026-00745648F-00	Pratica correttamente presentata - NON FINANZIATA PER ESAURIMENTO RISORSE ASSEGNATE
37825	A	10565	02/03/2026 20:11	8.106,79	INPS-ISEE-2026-02005676C-00	Pratica correttamente presentata - NON FINANZIATA PER ESAURIMENTO RISORSE ASSEGNATE
37826	A	44401	10/03/2026 11:59	8.107,75	INPS-ISEE-2026-02582751E-00	Pratica correttamente presentata - NON FINANZIATA PER ESAURIMENTO RISORSE ASSEGNATE
37827	A	20423	03/03/2026 19:48	8.108,18	INPS-ISEE-2026-03373036P-00	Pratica correttamente presentata - NON FINANZIATA PER ESAURIMENTO RISORSE ASSEGNATE
37828	A	65558	17/03/2026 23:11	8.108,51	INPS-ISEE-2026-05322019D-00	Pratica correttamente presentata - NON FINANZIATA PER ESAURIMENTO RISORSE ASSEGNATE
37829	A	56965	16/03/2026 11:03	8.108,85	INPS-ISEE-2026-06835670V-00	Pratica correttamente presentata - NON FINANZIATA PER ESAURIMENTO RISORSE ASSEGNATE
37830	A	48354	11/03/2026 16:27	8.109,61	INPS-ISEE-2026-05957669T-00	Pratica correttamente presentata - NON FINANZIATA PER ESAURIMENTO RISORSE ASSEGNATE
37831	A	38897	08/03/2026 18:32	8.109,77	INPS-ISEE-2026-04841830N-00	Pratica correttamente presentata - NON FINANZIATA PER ESAURIMENTO RISORSE ASSEGNATE
37832	A	62398	17/03/2026 15:49	8.111,47	INPS-ISEE-2026-01473643N-00	Pratica correttamente presentata - NON FINANZIATA PER ESAURIMENTO RISORSE ASSEGNATE
37833	A	62456	17/03/2026 15:58	8.111,47	INPS-ISEE-2026-01473643N-00	Pratica correttamente presentata - NON FINANZIATA PER ESAURIMENTO RISORSE ASSEGNATE
37834	A	18887	03/03/2026 17:59	8.111,59	INPS-ISEE-2026-01384928V-00	Pratica correttamente presentata - NON FINANZIATA PER ESAURIMENTO RISORSE ASSEGNATE
37835	A	28167	04/03/2026 23:05	8.111,80	INPS-ISEE-2026-00649996M-00	Pratica correttamente presentata - NON FINANZIATA PER ESAURIMENTO RISORSE ASSEGNATE
37836	A	26059	04/03/2026 17:26	8.111,82	INPS-ISEE-2026-03756097I-00	Pratica correttamente presentata - NON FINANZIATA PER ESAURIMENTO RISORSE ASSEGNATE
37837	A	45890	10/03/2026 18:10	8.112,51	INPS-ISEE-2026-02191273P-00	Pratica correttamente presentata - NON FINANZIATA PER ESAURIMENTO RISORSE ASSEGNATE

BANDO IO STUDIO 2025 a.s. 2025/2026

ALLEGATO A - DEFINITIVA

Progr.	ALL	Numero Domanda	Data Di Presentazione	VALORE ISEE	PROTOCOLLO ATTESTAZIONE ISEE	ESITO GRADUATORIA DEFINITIVA
37838	A	19753	03/03/2026 18:38	8.112,70	INPS-ISEE-2026-05856143O-00	Pratica correttamente presentata - NON FINANZIATA PER ESAURIMENTO RISORSE ASSEGNATE
37839	A	7326	02/03/2026 17:21	8.112,80	INPS-ISEE-2026-01372675R-00	Pratica correttamente presentata - NON FINANZIATA PER ESAURIMENTO RISORSE ASSEGNATE
37840	A	7566	02/03/2026 17:31	8.112,80	INPS-ISEE-2026-01372675R-00	Pratica correttamente presentata - NON FINANZIATA PER ESAURIMENTO RISORSE ASSEGNATE
37841	A	17380	03/03/2026 15:47	8.113,53	INPS-ISEE-2026-06116659F-00	Pratica correttamente presentata - NON FINANZIATA PER ESAURIMENTO RISORSE ASSEGNATE
37842	A	32028	05/03/2026 18:40	8.113,61	INPS-ISEE-2026-01699010C-00	Pratica correttamente presentata - NON FINANZIATA PER ESAURIMENTO RISORSE ASSEGNATE
37843	A	39469	09/03/2026 09:19	8.113,82	INPS-ISEE-2026-01065533H-00	Pratica correttamente presentata - NON FINANZIATA PER ESAURIMENTO RISORSE ASSEGNATE
37844	A	61406	17/03/2026 11:59	8.113,94	INPS-ISEE-2026-01737147E-00	Pratica correttamente presentata - NON FINANZIATA PER ESAURIMENTO RISORSE ASSEGNATE
37845	A	57058	16/03/2026 11:13	8.114,25	INPS-ISEE-2026-05555914F-00	Pratica correttamente presentata - NON FINANZIATA PER ESAURIMENTO RISORSE ASSEGNATE
37846	A	23650	04/03/2026 11:50	8.114,30	INPS-ISEE-2026-06660029Q-00	Pratica correttamente presentata - NON FINANZIATA PER ESAURIMENTO RISORSE ASSEGNATE
37847	A	56253	15/03/2026 21:44	8.115,21	INPS-ISEE-2026-02040870T-00	Pratica correttamente presentata - NON FINANZIATA PER ESAURIMENTO RISORSE ASSEGNATE
37848	A	20666	06/03/2026 09:46	8.115,79	INPS-ISEE-2026-05384996A-00	Pratica correttamente presentata - NON FINANZIATA PER ESAURIMENTO RISORSE ASSEGNATE
37849	A	7336	02/03/2026 17:24	8.115,98	INPS-ISEE-2026-07257275V-00	Pratica correttamente presentata - NON FINANZIATA PER ESAURIMENTO RISORSE ASSEGNATE
37850	A	11415	02/03/2026 21:18	8.116,26	INPS-ISEE-2026-04059165E-00	Pratica correttamente presentata - NON FINANZIATA PER ESAURIMENTO RISORSE ASSEGNATE
37851	A	4955	02/03/2026 14:55	8.116,32	INPS-ISEE-2026-05951414Q-00	Pratica correttamente presentata - NON FINANZIATA PER ESAURIMENTO RISORSE ASSEGNATE
37852	A	24919	04/03/2026 15:13	8.116,54	INPS-ISEE-2026-07362343N-00	Pratica correttamente presentata - NON FINANZIATA PER ESAURIMENTO RISORSE ASSEGNATE
37853	A	17979	03/03/2026 16:25	8.117,15	INPS-ISEE-2026-02672751E-00	Pratica correttamente presentata - NON FINANZIATA PER ESAURIMENTO RISORSE ASSEGNATE
37854	A	52374	12/03/2026 21:57	8.117,16	INPS-ISEE-2026-01890138E-00	Pratica correttamente presentata - NON FINANZIATA PER ESAURIMENTO RISORSE ASSEGNATE

BANDO IO STUDIO 2025 a.s. 2025/2026

ALLEGATO A - DEFINITIVA

Progr.	ALL	Numero Domanda	Data Di Presentazione	VALORE ISEE	PROTOCOLLO ATTESTAZIONE ISEE	ESITO GRADUATORIA DEFINITIVA
37855	A	1372	02/03/2026 12:30	8.117,28	INPS-ISEE-2026-01340668N-00	Pratica correttamente presentata - NON FINANZIATA PER ESAURIMENTO RISORSE ASSEGNATE
37856	A	2332	02/03/2026 12:59	8.117,30	INPS-ISEE-2026-02042210I-00	Pratica correttamente presentata - NON FINANZIATA PER ESAURIMENTO RISORSE ASSEGNATE
37857	A	47186	11/03/2026 10:23	8.117,50	INPS-ISEE-2026-00917753O-00	Pratica correttamente presentata - NON FINANZIATA PER ESAURIMENTO RISORSE ASSEGNATE
37858	A	47940	11/03/2026 13:12	8.118,03	INPS-ISEE-2026-03860171C-00	Pratica correttamente presentata - NON FINANZIATA PER ESAURIMENTO RISORSE ASSEGNATE
37859	A	12549	02/03/2026 22:56	8.118,12	INPS-ISEE-2026-03856326L-00	Pratica correttamente presentata - NON FINANZIATA PER ESAURIMENTO RISORSE ASSEGNATE
37860	A	12768	02/03/2026 23:16	8.118,12	INPS-ISEE-2026-03856326L-00	Pratica correttamente presentata - NON FINANZIATA PER ESAURIMENTO RISORSE ASSEGNATE
37861	A	45253	10/03/2026 16:41	8.118,59	INPS-ISEE-2026-00358548L-00	Pratica correttamente presentata - NON FINANZIATA PER ESAURIMENTO RISORSE ASSEGNATE
37862	A	44299	10/03/2026 12:09	8.118,77	INPS-ISEE-2026-06694615I-00	Pratica correttamente presentata - NON FINANZIATA PER ESAURIMENTO RISORSE ASSEGNATE
37863	A	46565	10/03/2026 21:32	8.118,86	INPS-ISEE-2026-04218267E-00	Pratica correttamente presentata - NON FINANZIATA PER ESAURIMENTO RISORSE ASSEGNATE
37864	A	59103	16/03/2026 18:22	8.119,06	INPS-ISEE-2026-01249491E-00	Pratica correttamente presentata - NON FINANZIATA PER ESAURIMENTO RISORSE ASSEGNATE
37865	A	50410	12/03/2026 11:37	8.119,90	INPS-ISEE-2026-06887238U-00	Pratica correttamente presentata - NON FINANZIATA PER ESAURIMENTO RISORSE ASSEGNATE
37866	A	63344	17/03/2026 17:40	8.120,17	INPS-ISEE-2026-05806272E-00	Pratica correttamente presentata - NON FINANZIATA PER ESAURIMENTO RISORSE ASSEGNATE
37867	A	63416	17/03/2026 17:47	8.120,17	INPS-ISEE-2026-05806272E-00	Pratica correttamente presentata - NON FINANZIATA PER ESAURIMENTO RISORSE ASSEGNATE
37868	A	46970	11/03/2026 09:37	8.120,36	INPS-ISEE-2026-01835398I-00	Pratica correttamente presentata - NON FINANZIATA PER ESAURIMENTO RISORSE ASSEGNATE
37869	A	57683	17/03/2026 09:51	8.120,41	INPS-ISEE-2026-07680272O-00	Pratica correttamente presentata - NON FINANZIATA PER ESAURIMENTO RISORSE ASSEGNATE
37870	A	22591	04/03/2026 10:05	8.120,63	INPS-ISEE-2026-00590821P-00	Pratica correttamente presentata - NON FINANZIATA PER ESAURIMENTO RISORSE ASSEGNATE
37871	A	13835	03/03/2026 09:30	8.120,68	INPS-ISEE-2026-03371799S-00	Pratica correttamente presentata - NON FINANZIATA PER ESAURIMENTO RISORSE ASSEGNATE

BANDO IO STUDIO 2025 a.s. 2025/2026

ALLEGATO A - DEFINITIVA

Progr.	ALL	Numero Domanda	Data Di Presentazione	VALORE ISEE	PROTOCOLLO ATTESTAZIONE ISEE	ESITO GRADUATORIA DEFINITIVA
37872	A	5879	02/03/2026 15:41	8.121,35	INPS-ISEE-2026-01829897A-00	Pratica correttamente presentata - NON FINANZIATA PER ESAURIMENTO RISORSE ASSEGNATE
37873	A	13975	03/03/2026 22:44	8.121,53	INPS-ISEE-2026-04432047G-00	Pratica correttamente presentata - NON FINANZIATA PER ESAURIMENTO RISORSE ASSEGNATE
37874	A	13942	03/03/2026 22:55	8.121,53	INPS-ISEE-2026-04432047G-00	Pratica correttamente presentata - NON FINANZIATA PER ESAURIMENTO RISORSE ASSEGNATE
37875	A	45814	10/03/2026 17:59	8.122,76	INPS-ISEE-2026-04738254L-00	Pratica correttamente presentata - NON FINANZIATA PER ESAURIMENTO RISORSE ASSEGNATE
37876	A	31749	05/03/2026 18:04	8.122,92	INPS-ISEE-2026-07496115L-00	Pratica correttamente presentata - NON FINANZIATA PER ESAURIMENTO RISORSE ASSEGNATE
37877	A	351	02/03/2026 13:22	8.123,46	INPS-ISEE-2026-02941424C-00	Pratica correttamente presentata - NON FINANZIATA PER ESAURIMENTO RISORSE ASSEGNATE
37878	A	39937	09/03/2026 10:40	8.123,53	INPS-ISEE-2026-00551672C-00	Pratica correttamente presentata - NON FINANZIATA PER ESAURIMENTO RISORSE ASSEGNATE
37879	A	62990	17/03/2026 17:09	8.123,61	INPS-ISEE-2026-00456658F-00	Pratica correttamente presentata - NON FINANZIATA PER ESAURIMENTO RISORSE ASSEGNATE
37880	A	67465	18/03/2026 11:50	8.123,96	INPS-ISEE-2026-07394846K-00	Pratica correttamente presentata - NON FINANZIATA PER ESAURIMENTO RISORSE ASSEGNATE
37881	A	18259	07/03/2026 15:34	8.124,05	INPS-ISEE-2026-07726463V-00	Pratica correttamente presentata - NON FINANZIATA PER ESAURIMENTO RISORSE ASSEGNATE
37882	A	32597	05/03/2026 20:30	8.124,39	INPS-ISEE-2026-06140507H-00	Pratica correttamente presentata - NON FINANZIATA PER ESAURIMENTO RISORSE ASSEGNATE
37883	A	60205	16/03/2026 23:07	8.124,40	INPS-ISEE-2026-07530360G-00	Pratica correttamente presentata - NON FINANZIATA PER ESAURIMENTO RISORSE ASSEGNATE
37884	A	42563	09/03/2026 19:00	8.124,68	INPS-ISEE-2026-06694097K-00	Pratica correttamente presentata - NON FINANZIATA PER ESAURIMENTO RISORSE ASSEGNATE
37885	A	14218	03/03/2026 10:04	8.124,80	INPS-ISEE-2026-06884094S-00	Pratica correttamente presentata - NON FINANZIATA PER ESAURIMENTO RISORSE ASSEGNATE
37886	A	33608	06/03/2026 10:14	8.125,19	INPS-ISEE-2026-06948492U-00	Pratica correttamente presentata - NON FINANZIATA PER ESAURIMENTO RISORSE ASSEGNATE
37887	A	27651	04/03/2026 20:54	8.125,85	INPS-ISEE-2026-03600472D-00	Pratica correttamente presentata - NON FINANZIATA PER ESAURIMENTO RISORSE ASSEGNATE
37888	A	44420	10/03/2026 12:07	8.126,34	INPS-ISEE-2026-06884636K-00	Pratica correttamente presentata - NON FINANZIATA PER ESAURIMENTO RISORSE ASSEGNATE

BANDO IO STUDIO 2025 a.s. 2025/2026

ALLEGATO A - DEFINITIVA

Progr.	ALL	Numero Domanda	Data Di Presentazione	VALORE ISEE	PROTOCOLLO ATTESTAZIONE ISEE	ESITO GRADUATORIA DEFINITIVA
37889	A	46381	10/03/2026 20:05	8.126,37	INPS-ISEE-2026-02127282G-00	Pratica correttamente presentata - NON FINANZIATA PER ESAURIMENTO RISORSE ASSEGNATE
37890	A	43081	09/03/2026 21:33	8.126,48	INPS-ISEE-2026-05456851F-00	Pratica correttamente presentata - NON FINANZIATA PER ESAURIMENTO RISORSE ASSEGNATE
37891	A	61383	17/03/2026 11:57	8.126,82	INPS-ISEE-2026-06913748Z-00	Pratica correttamente presentata - NON FINANZIATA PER ESAURIMENTO RISORSE ASSEGNATE
37892	A	61412	17/03/2026 12:00	8.126,82	INPS-ISEE-2026-06913748Z-00	Pratica correttamente presentata - NON FINANZIATA PER ESAURIMENTO RISORSE ASSEGNATE
37893	A	34532	06/03/2026 12:45	8.127,72	INPS-ISEE-2026-05222327H-00	Pratica correttamente presentata - NON FINANZIATA PER ESAURIMENTO RISORSE ASSEGNATE
37894	A	48187	11/03/2026 16:50	8.127,85	INPS-ISEE-2026-05128074W-00	Pratica correttamente presentata - NON FINANZIATA PER ESAURIMENTO RISORSE ASSEGNATE
37895	A	64702	17/03/2026 20:16	8.127,87	INPS-ISEE-2026-00740532T-00	Pratica correttamente presentata - NON FINANZIATA PER ESAURIMENTO RISORSE ASSEGNATE
37896	A	64759	17/03/2026 20:25	8.127,87	INPS-ISEE-2026-00740532T-00	Pratica correttamente presentata - NON FINANZIATA PER ESAURIMENTO RISORSE ASSEGNATE
37897	A	58956	16/03/2026 18:06	8.128,27	INPS-ISEE-2026-03895759B-00	Pratica correttamente presentata - NON FINANZIATA PER ESAURIMENTO RISORSE ASSEGNATE
37898	A	48872	11/03/2026 18:05	8.128,47	INPS-ISEE-2026-05193753L-00	Pratica correttamente presentata - NON FINANZIATA PER ESAURIMENTO RISORSE ASSEGNATE
37899	A	62935	17/03/2026 17:12	8.128,82	INPS-ISEE-2026-02918972Z-00	Pratica correttamente presentata - NON FINANZIATA PER ESAURIMENTO RISORSE ASSEGNATE
37900	A	11503	02/03/2026 21:25	8.128,85	INPS-ISEE-2026-03123424J-00	Pratica correttamente presentata - NON FINANZIATA PER ESAURIMENTO RISORSE ASSEGNATE
37901	A	55164	14/03/2026 20:15	8.129,49	INPS-ISEE-2026-01935886Y-00	Pratica correttamente presentata - NON FINANZIATA PER ESAURIMENTO RISORSE ASSEGNATE
37902	A	29085	05/03/2026 10:49	8.129,84	INPS-ISEE-2026-02041959E-00	Pratica correttamente presentata - NON FINANZIATA PER ESAURIMENTO RISORSE ASSEGNATE
37903	A	63856	17/03/2026 18:25	8.130,10	INPS-ISEE-2026-02080843P-00	Pratica correttamente presentata - NON FINANZIATA PER ESAURIMENTO RISORSE ASSEGNATE
37904	A	46171	10/03/2026 19:04	8.130,54	INPS-ISEE-2026-01050833B-00	Pratica correttamente presentata - NON FINANZIATA PER ESAURIMENTO RISORSE ASSEGNATE
37905	A	66002	18/03/2026 08:58	8.130,60	INPS-ISEE-2026-04424337W-00	Pratica correttamente presentata - NON FINANZIATA PER ESAURIMENTO RISORSE ASSEGNATE

BANDO IO STUDIO 2025 a.s. 2025/2026

ALLEGATO A - DEFINITIVA

Progr.	ALL	Numero Domanda	Data Di Presentazione	VALORE ISEE	PROTOCOLLO ATTESTAZIONE ISEE	ESITO GRADUATORIA DEFINITIVA
37906	A	66179	18/03/2026 09:27	8.130,60	INPS-ISEE-2026-04424337W-00	Pratica correttamente presentata - NON FINANZIATA PER ESAURIMENTO RISORSE ASSEGNATE
37907	A	12776	02/03/2026 23:12	8.130,87	INPS-ISEE-2026-00517249N-00	Pratica correttamente presentata - NON FINANZIATA PER ESAURIMENTO RISORSE ASSEGNATE
37908	A	12819	02/03/2026 23:18	8.130,87	INPS-ISEE-2026-00517249N-00	Pratica correttamente presentata - NON FINANZIATA PER ESAURIMENTO RISORSE ASSEGNATE
37909	A	8741	02/03/2026 18:24	8.130,96	INPS-ISEE-2026-02734622C-00	Pratica correttamente presentata - NON FINANZIATA PER ESAURIMENTO RISORSE ASSEGNATE
37910	A	14495	03/03/2026 10:38	8.131,48	INPS-ISEE-2026-01325104U-00	Pratica correttamente presentata - NON FINANZIATA PER ESAURIMENTO RISORSE ASSEGNATE
37911	A	2834	03/03/2026 11:22	8.132,08	INPS-ISEE-2026-01288799A-00	Pratica correttamente presentata - NON FINANZIATA PER ESAURIMENTO RISORSE ASSEGNATE
37912	A	15414	03/03/2026 11:32	8.132,08	INPS-ISEE-2026-01288799A-00	Pratica correttamente presentata - NON FINANZIATA PER ESAURIMENTO RISORSE ASSEGNATE
37913	A	16051	05/03/2026 09:45	8.132,56	INPS-ISEE-2026-04693832V-00	Pratica correttamente presentata - NON FINANZIATA PER ESAURIMENTO RISORSE ASSEGNATE
37914	A	28697	05/03/2026 10:39	8.132,56	INPS-ISEE-2026-04693832V-00	Pratica correttamente presentata - NON FINANZIATA PER ESAURIMENTO RISORSE ASSEGNATE
37915	A	61339	17/03/2026 11:54	8.132,56	INPS-ISEE-2026-02053463H-00	Pratica correttamente presentata - NON FINANZIATA PER ESAURIMENTO RISORSE ASSEGNATE
37916	A	4776	02/03/2026 14:41	8.132,87	INPS-ISEE-2026-05349190R-00	Pratica correttamente presentata - NON FINANZIATA PER ESAURIMENTO RISORSE ASSEGNATE
37917	A	41822	09/03/2026 17:20	8.132,98	INPS-ISEE-2026-01228995X-00	Pratica correttamente presentata - NON FINANZIATA PER ESAURIMENTO RISORSE ASSEGNATE
37918	A	65934	18/03/2026 08:20	8.133,74	INPS-ISEE-2026-07316352W-00	Pratica correttamente presentata - NON FINANZIATA PER ESAURIMENTO RISORSE ASSEGNATE
37919	A	48330	11/03/2026 16:25	8.133,75	INPS-ISEE-2026-03163222J-00	Pratica correttamente presentata - NON FINANZIATA PER ESAURIMENTO RISORSE ASSEGNATE
37920	A	7034	02/03/2026 17:21	8.134,01	INPS-ISEE-2026-02434400M-00	Pratica correttamente presentata - NON FINANZIATA PER ESAURIMENTO RISORSE ASSEGNATE
37921	A	37448	07/03/2026 16:22	8.134,31	INPS-ISEE-2026-04287866K-00	Pratica correttamente presentata - NON FINANZIATA PER ESAURIMENTO RISORSE ASSEGNATE
37922	A	25400	04/03/2026 16:23	8.134,81	INPS-ISEE-2026-00255801T-00	Pratica correttamente presentata - NON FINANZIATA PER ESAURIMENTO RISORSE ASSEGNATE

BANDO IO STUDIO 2025 a.s. 2025/2026

ALLEGATO A - DEFINITIVA

Progr.	ALL	Numero Domanda	Data Di Presentazione	VALORE ISEE	PROTOCOLLO ATTESTAZIONE ISEE	ESITO GRADUATORIA DEFINITIVA
37923	A	25506	04/03/2026 16:35	8.134,81	INPS-ISEE-2026-00255801T-00	Pratica correttamente presentata - NON FINANZIATA PER ESAURIMENTO RISORSE ASSEGNATE
37924	A	53661	13/03/2026 15:25	8.134,81	INPS-ISEE-2026-04539724F-00	Pratica correttamente presentata - NON FINANZIATA PER ESAURIMENTO RISORSE ASSEGNATE
37925	A	46020	10/03/2026 18:34	8.134,90	INPS-ISEE-2026-01883267V-00	Pratica correttamente presentata - NON FINANZIATA PER ESAURIMENTO RISORSE ASSEGNATE
37926	A	66521	18/03/2026 10:06	8.136,22	INPS-ISEE-2026-07114224T-00	Pratica correttamente presentata - NON FINANZIATA PER ESAURIMENTO RISORSE ASSEGNATE
37927	A	64761	17/03/2026 21:38	8.136,23	INPS-ISEE-2026-03400801U-00	Pratica correttamente presentata - NON FINANZIATA PER ESAURIMENTO RISORSE ASSEGNATE
37928	A	5508	02/03/2026 17:14	8.136,69	INPS-ISEE-2026-06005393C-00	Pratica correttamente presentata - NON FINANZIATA PER ESAURIMENTO RISORSE ASSEGNATE
37929	A	61907	17/03/2026 13:51	8.137,54	INPS-ISEE-2026-05717721E-00	Pratica correttamente presentata - NON FINANZIATA PER ESAURIMENTO RISORSE ASSEGNATE
37930	A	51826	12/03/2026 18:37	8.137,56	INPS-ISEE-2026-06239887M-00	Pratica correttamente presentata - NON FINANZIATA PER ESAURIMENTO RISORSE ASSEGNATE
37931	A	45215	10/03/2026 16:39	8.138,13	INPS-ISEE-2026-07201901B-00	Pratica correttamente presentata - NON FINANZIATA PER ESAURIMENTO RISORSE ASSEGNATE
37932	A	32266	05/03/2026 19:10	8.138,31	INPS-ISEE-2026-02924021B-00	Pratica correttamente presentata - NON FINANZIATA PER ESAURIMENTO RISORSE ASSEGNATE
37933	A	47908	11/03/2026 12:55	8.138,32	INPS-ISEE-2026-04535940E-00	Pratica correttamente presentata - NON FINANZIATA PER ESAURIMENTO RISORSE ASSEGNATE
37934	A	20898	03/03/2026 22:02	8.138,75	INPS-ISEE-2026-06177606L-00	Pratica correttamente presentata - NON FINANZIATA PER ESAURIMENTO RISORSE ASSEGNATE
37935	A	21457	03/03/2026 22:16	8.138,75	INPS-ISEE-2026-06177606L-00	Pratica correttamente presentata - NON FINANZIATA PER ESAURIMENTO RISORSE ASSEGNATE
37936	A	11045	02/03/2026 20:59	8.138,99	INPS-ISEE-2026-00756325N-00	Pratica correttamente presentata - NON FINANZIATA PER ESAURIMENTO RISORSE ASSEGNATE
37937	A	56456	16/03/2026 09:18	8.139,71	INPS-ISEE-2026-03740512D-00	Pratica correttamente presentata - NON FINANZIATA PER ESAURIMENTO RISORSE ASSEGNATE
37938	A	24922	04/03/2026 15:13	8.139,72	INPS-ISEE-2026-06366233Q-00	Pratica correttamente presentata - NON FINANZIATA PER ESAURIMENTO RISORSE ASSEGNATE
37939	A	4550	03/03/2026 18:03	8.139,94	INPS-ISEE-2026-03713517W-00	Pratica correttamente presentata - NON FINANZIATA PER ESAURIMENTO RISORSE ASSEGNATE

BANDO IO STUDIO 2025 a.s. 2025/2026

ALLEGATO A - DEFINITIVA

Progr.	ALL	Numero Domanda	Data Di Presentazione	VALORE ISEE	PROTOCOLLO ATTESTAZIONE ISEE	ESITO GRADUATORIA DEFINITIVA
37940	A	5728	02/03/2026 15:43	8.141,15	INPS-ISEE-2026-06461560N-00	Pratica correttamente presentata - NON FINANZIATA PER ESAURIMENTO RISORSE ASSEGNATE
37941	A	9492	15/03/2026 22:07	8.141,18	INPS-ISEE-2026-05077506E-00	Pratica correttamente presentata - NON FINANZIATA PER ESAURIMENTO RISORSE ASSEGNATE
37942	A	56287	15/03/2026 22:20	8.141,18	INPS-ISEE-2026-05077506E-00	Pratica correttamente presentata - NON FINANZIATA PER ESAURIMENTO RISORSE ASSEGNATE
37943	A	64123	17/03/2026 19:01	8.141,23	INPS-ISEE-2026-06006043J-00	Pratica correttamente presentata - NON FINANZIATA PER ESAURIMENTO RISORSE ASSEGNATE
37944	A	17648	03/03/2026 15:56	8.141,30	INPS-ISEE-2026-04111659W-00	Pratica correttamente presentata - NON FINANZIATA PER ESAURIMENTO RISORSE ASSEGNATE
37945	A	17745	03/03/2026 16:05	8.141,30	INPS-ISEE-2026-04111659W-00	Pratica correttamente presentata - NON FINANZIATA PER ESAURIMENTO RISORSE ASSEGNATE
37946	A	40127	09/03/2026 11:13	8.141,80	INPS-ISEE-2026-01822463C-00	Pratica correttamente presentata - NON FINANZIATA PER ESAURIMENTO RISORSE ASSEGNATE
37947	A	3821	02/03/2026 14:20	8.141,95	INPS-ISEE-2026-01579261R-00	Pratica correttamente presentata - NON FINANZIATA PER ESAURIMENTO RISORSE ASSEGNATE
37948	A	44394	10/03/2026 11:58	8.142,50	INPS-ISEE-2026-02521395W-00	Pratica correttamente presentata - NON FINANZIATA PER ESAURIMENTO RISORSE ASSEGNATE
37949	A	6182	02/03/2026 16:24	8.142,69	INPS-ISEE-2026-07720875X-00	Pratica correttamente presentata - NON FINANZIATA PER ESAURIMENTO RISORSE ASSEGNATE
37950	A	52097	12/03/2026 20:18	8.143,09	INPS-ISEE-2026-06449535X-00	Pratica correttamente presentata - NON FINANZIATA PER ESAURIMENTO RISORSE ASSEGNATE
37951	A	3853	02/03/2026 14:16	8.143,50	INPS-ISEE-2026-00529706Q-00	Pratica correttamente presentata - NON FINANZIATA PER ESAURIMENTO RISORSE ASSEGNATE
37952	A	18144	03/03/2026 17:18	8.143,61	INPS-ISEE-2026-01883079X-00	Pratica correttamente presentata - NON FINANZIATA PER ESAURIMENTO RISORSE ASSEGNATE
37953	A	40690	09/03/2026 12:41	8.143,74	INPS-ISEE-2026-02283500B-00	Pratica correttamente presentata - NON FINANZIATA PER ESAURIMENTO RISORSE ASSEGNATE
37954	A	46528	10/03/2026 21:32	8.143,82	INPS-ISEE-2026-00417464C-00	Pratica correttamente presentata - NON FINANZIATA PER ESAURIMENTO RISORSE ASSEGNATE
37955	A	11920	02/03/2026 22:04	8.144,60	INPS-ISEE-2026-03526966I-00	Pratica correttamente presentata - NON FINANZIATA PER ESAURIMENTO RISORSE ASSEGNATE
37956	A	12261	02/03/2026 22:16	8.144,60	INPS-ISEE-2026-03526966I-00	Pratica correttamente presentata - NON FINANZIATA PER ESAURIMENTO RISORSE ASSEGNATE

BANDO IO STUDIO 2025 a.s. 2025/2026

ALLEGATO A - DEFINITIVA

Progr.	ALL	Numero Domanda	Data Di Presentazione	VALORE ISEE	PROTOCOLLO ATTESTAZIONE ISEE	ESITO GRADUATORIA DEFINITIVA
37957	A	54302	13/03/2026 18:20	8.145,49	INPS-ISEE-2026-01440027A-00	Pratica correttamente presentata - NON FINANZIATA PER ESAURIMENTO RISORSE ASSEGNATE
37958	A	32497	05/03/2026 20:03	8.146,20	INPS-ISEE-2026-04496573Z-00	Pratica correttamente presentata - NON FINANZIATA PER ESAURIMENTO RISORSE ASSEGNATE
37959	A	32541	05/03/2026 20:13	8.146,20	INPS-ISEE-2026-04496573Z-00	Pratica correttamente presentata - NON FINANZIATA PER ESAURIMENTO RISORSE ASSEGNATE
37960	A	2580	02/03/2026 13:12	8.148,37	INPS-ISEE-2026-04848775M-00	Pratica correttamente presentata - NON FINANZIATA PER ESAURIMENTO RISORSE ASSEGNATE
37961	A	33743	06/03/2026 10:48	8.148,54	INPS-ISEE-2026-03294562R-00	Pratica correttamente presentata - NON FINANZIATA PER ESAURIMENTO RISORSE ASSEGNATE
37962	A	11367	02/03/2026 21:12	8.149,19	INPS-ISEE-2026-01742099O-00	Pratica correttamente presentata - NON FINANZIATA PER ESAURIMENTO RISORSE ASSEGNATE
37963	A	13242	03/03/2026 08:05	8.149,69	INPS-ISEE-2026-02897354Z-00	Pratica correttamente presentata - NON FINANZIATA PER ESAURIMENTO RISORSE ASSEGNATE
37964	A	13278	03/03/2026 08:12	8.149,69	INPS-ISEE-2026-02897354Z-00	Pratica correttamente presentata - NON FINANZIATA PER ESAURIMENTO RISORSE ASSEGNATE
37965	A	32155	05/03/2026 18:58	8.150,48	INPS-ISEE-2026-02135458N-00	Pratica correttamente presentata - NON FINANZIATA PER ESAURIMENTO RISORSE ASSEGNATE
37966	A	10715	02/03/2026 22:21	8.150,61	INPS-ISEE-2026-06104184G-00	Pratica correttamente presentata - NON FINANZIATA PER ESAURIMENTO RISORSE ASSEGNATE
37967	A	64816	17/03/2026 20:48	8.150,81	INPS-ISEE-2026-08161851E-00	Pratica correttamente presentata - NON FINANZIATA PER ESAURIMENTO RISORSE ASSEGNATE
37968	A	49051	11/03/2026 18:28	8.152,00	INPS-ISEE-2026-05236385O-00	Pratica correttamente presentata - NON FINANZIATA PER ESAURIMENTO RISORSE ASSEGNATE
37969	A	18991	03/03/2026 17:44	8.152,23	INPS-ISEE-2026-02918348V-00	Pratica correttamente presentata - NON FINANZIATA PER ESAURIMENTO RISORSE ASSEGNATE
37970	A	32630	05/03/2026 20:46	8.152,31	INPS-ISEE-2026-06206650P-00	Pratica correttamente presentata - NON FINANZIATA PER ESAURIMENTO RISORSE ASSEGNATE
37971	A	8953	02/03/2026 18:43	8.153,31	INPS-ISEE-2026-03296915V-00	Pratica correttamente presentata - NON FINANZIATA PER ESAURIMENTO RISORSE ASSEGNATE
37972	A	20328	03/03/2026 19:31	8.153,44	INPS-ISEE-2026-03082143T-00	Pratica correttamente presentata - NON FINANZIATA PER ESAURIMENTO RISORSE ASSEGNATE
37973	A	25388	04/03/2026 16:24	8.153,67	INPS-ISEE-2026-03169725L-00	Pratica correttamente presentata - NON FINANZIATA PER ESAURIMENTO RISORSE ASSEGNATE

BANDO IO STUDIO 2025 a.s. 2025/2026

ALLEGATO A - DEFINITIVA

Progr.	ALL	Numero Domanda	Data Di Presentazione	VALORE ISEE	PROTOCOLLO ATTESTAZIONE ISEE	ESITO GRADUATORIA DEFINITIVA
37974	A	48502	11/03/2026 16:59	8.153,97	INPS-ISEE-2026-05167705R-00	Pratica correttamente presentata - NON FINANZIATA PER ESAURIMENTO RISORSE ASSEGNATE
37975	A	45431	10/03/2026 17:15	8.154,43	INPS-ISEE-2026-01471876F-00	Pratica correttamente presentata - NON FINANZIATA PER ESAURIMENTO RISORSE ASSEGNATE
37976	A	45519	10/03/2026 17:21	8.154,43	INPS-ISEE-2026-01471876F-00	Pratica correttamente presentata - NON FINANZIATA PER ESAURIMENTO RISORSE ASSEGNATE
37977	A	45031	10/03/2026 15:56	8.154,51	INPS-ISEE-2026-07584057X-00	Pratica correttamente presentata - NON FINANZIATA PER ESAURIMENTO RISORSE ASSEGNATE
37978	A	35420	06/03/2026 17:09	8.154,63	INPS-ISEE-2026-03203334A-00	Pratica correttamente presentata - NON FINANZIATA PER ESAURIMENTO RISORSE ASSEGNATE
37979	A	35440	06/03/2026 17:12	8.154,63	INPS-ISEE-2026-03203334A-00	Pratica correttamente presentata - NON FINANZIATA PER ESAURIMENTO RISORSE ASSEGNATE
37980	A	65260	17/03/2026 22:01	8.155,57	INPS-ISEE-2026-01444954R-00	Pratica correttamente presentata - NON FINANZIATA PER ESAURIMENTO RISORSE ASSEGNATE
37981	A	52441	12/03/2026 22:53	8.156,10	INPS-ISEE-2026-03298152E-00	Pratica correttamente presentata - NON FINANZIATA PER ESAURIMENTO RISORSE ASSEGNATE
37982	A	18716	04/03/2026 01:14	8.156,92	INPS-ISEE-2026-03077558V-00	Pratica correttamente presentata - NON FINANZIATA PER ESAURIMENTO RISORSE ASSEGNATE
37983	A	39830	17/03/2026 17:13	8.157,39	INPS-ISEE-2026-01331166T-00	Pratica correttamente presentata - NON FINANZIATA PER ESAURIMENTO RISORSE ASSEGNATE
37984	A	53745	13/03/2026 16:08	8.157,45	INPS-ISEE-2026-00442778O-00	Pratica correttamente presentata - NON FINANZIATA PER ESAURIMENTO RISORSE ASSEGNATE
37985	A	63028	17/03/2026 17:08	8.157,65	INPS-ISEE-2026-08050441D-00	Pratica correttamente presentata - NON FINANZIATA PER ESAURIMENTO RISORSE ASSEGNATE
37986	A	59558	16/03/2026 19:32	8.158,48	INPS-ISEE-2026-02873922L-00	Pratica correttamente presentata - NON FINANZIATA PER ESAURIMENTO RISORSE ASSEGNATE
37987	A	43633	10/03/2026 09:51	8.158,92	INPS-ISEE-2026-02445800H-00	Pratica correttamente presentata - NON FINANZIATA PER ESAURIMENTO RISORSE ASSEGNATE
37988	A	3801	02/03/2026 14:05	8.159,02	INPS-ISEE-2026-03759198U-00	Pratica correttamente presentata - NON FINANZIATA PER ESAURIMENTO RISORSE ASSEGNATE
37989	A	4078	02/03/2026 14:09	8.159,02	INPS-ISEE-2026-03759198U-00	Pratica correttamente presentata - NON FINANZIATA PER ESAURIMENTO RISORSE ASSEGNATE
37990	A	7988	03/03/2026 09:33	8.159,12	INPS-ISEE-2026-01589027O-00	Pratica correttamente presentata - NON FINANZIATA PER ESAURIMENTO RISORSE ASSEGNATE

BANDO IO STUDIO 2025 a.s. 2025/2026

ALLEGATO A - DEFINITIVA

Progr.	ALL	Numero Domanda	Data Di Presentazione	VALORE ISEE	PROTOCOLLO ATTESTAZIONE ISEE	ESITO GRADUATORIA DEFINITIVA
37991	A	13979	03/03/2026 09:41	8.159,12	INPS-ISEE-2026-01589027O-00	Pratica correttamente presentata - NON FINANZIATA PER ESAURIMENTO RISORSE ASSEGNATE
37992	A	35520	06/03/2026 17:29	8.159,50	INPS-ISEE-2026-02648455F-00	Pratica correttamente presentata - NON FINANZIATA PER ESAURIMENTO RISORSE ASSEGNATE
37993	A	24503	04/03/2026 13:24	8.159,61	INPS-ISEE-2026-03772093R-00	Pratica correttamente presentata - NON FINANZIATA PER ESAURIMENTO RISORSE ASSEGNATE
37994	A	22134	05/03/2026 23:49	8.160,00	INPS-ISEE-2026-04312831D-00	Pratica correttamente presentata - NON FINANZIATA PER ESAURIMENTO RISORSE ASSEGNATE
37995	A	55095	14/03/2026 14:11	8.160,02	INPS-ISEE-2026-01230241S-00	Pratica correttamente presentata - NON FINANZIATA PER ESAURIMENTO RISORSE ASSEGNATE
37996	A	53057	13/03/2026 11:17	8.160,04	INPS-ISEE-2026-05290705N-00	Pratica correttamente presentata - NON FINANZIATA PER ESAURIMENTO RISORSE ASSEGNATE
37997	A	6404	02/03/2026 16:56	8.160,10	INPS-ISEE-2026-00969475Y-00	Pratica correttamente presentata - NON FINANZIATA PER ESAURIMENTO RISORSE ASSEGNATE
37998	A	19444	03/03/2026 18:20	8.160,71	INPS-ISEE-2026-00456104B-00	Pratica correttamente presentata - NON FINANZIATA PER ESAURIMENTO RISORSE ASSEGNATE
37999	A	55168	14/03/2026 15:06	8.160,73	INPS-ISEE-2026-00215778E-00	Pratica correttamente presentata - NON FINANZIATA PER ESAURIMENTO RISORSE ASSEGNATE
38000	A	11869	02/03/2026 21:46	8.160,90	INPS-ISEE-2026-00324555G-00	Pratica correttamente presentata - NON FINANZIATA PER ESAURIMENTO RISORSE ASSEGNATE
38001	A	12015	02/03/2026 21:53	8.160,90	INPS-ISEE-2026-00324555G-00	Pratica correttamente presentata - NON FINANZIATA PER ESAURIMENTO RISORSE ASSEGNATE
38002	A	50995	12/03/2026 15:44	8.161,05	INPS-ISEE-2026-04176461Q-00	Pratica correttamente presentata - NON FINANZIATA PER ESAURIMENTO RISORSE ASSEGNATE
38003	A	39245	08/03/2026 22:34	8.161,47	INPS-ISEE-2026-03256626E-00	Pratica correttamente presentata - NON FINANZIATA PER ESAURIMENTO RISORSE ASSEGNATE
38004	A	11966	03/03/2026 09:26	8.161,63	INPS-ISEE-2026-00046511M-00	Pratica correttamente presentata - NON FINANZIATA PER ESAURIMENTO RISORSE ASSEGNATE
38005	A	13725	03/03/2026 10:06	8.161,79	INPS-ISEE-2026-02868993J-00	Pratica correttamente presentata - NON FINANZIATA PER ESAURIMENTO RISORSE ASSEGNATE
38006	A	64797	17/03/2026 20:34	8.162,01	INPS-ISEE-2026-02786827Y-00	Pratica correttamente presentata - NON FINANZIATA PER ESAURIMENTO RISORSE ASSEGNATE
38007	A	55009	14/03/2026 12:29	8.162,03	INPS-ISEE-2026-01496299Y-00	Pratica correttamente presentata - NON FINANZIATA PER ESAURIMENTO RISORSE ASSEGNATE

BANDO IO STUDIO 2025 a.s. 2025/2026

ALLEGATO A - DEFINITIVA

Progr.	ALL	Numero Domanda	Data Di Presentazione	VALORE ISEE	PROTOCOLLO ATTESTAZIONE ISEE	ESITO GRADUATORIA DEFINITIVA
38008	A	5262	02/03/2026 15:17	8.162,09	INPS-ISEE-2026-03162799I-00	Pratica correttamente presentata - NON FINANZIATA PER ESAURIMENTO RISORSE ASSEGNATE
38009	A	1739	02/03/2026 12:46	8.162,42	INPS-ISEE-2026-03615234G-00	Pratica correttamente presentata - NON FINANZIATA PER ESAURIMENTO RISORSE ASSEGNATE
38010	A	14209	03/03/2026 10:08	8.162,52	INPS-ISEE-2026-00780000K-00	Pratica correttamente presentata - NON FINANZIATA PER ESAURIMENTO RISORSE ASSEGNATE
38011	A	37932	07/03/2026 22:10	8.163,07	INPS-ISEE-2026-07344079F-00	Pratica correttamente presentata - NON FINANZIATA PER ESAURIMENTO RISORSE ASSEGNATE
38012	A	54378	13/03/2026 18:40	8.163,38	INPS-ISEE-2026-04974170O-00	Pratica correttamente presentata - NON FINANZIATA PER ESAURIMENTO RISORSE ASSEGNATE
38013	A	21552	03/03/2026 22:30	8.163,42	INPS-ISEE-2026-01602452B-00	Pratica correttamente presentata - NON FINANZIATA PER ESAURIMENTO RISORSE ASSEGNATE
38014	A	28178	04/03/2026 22:57	8.163,42	INPS-ISEE-2026-01602452B-00	Pratica correttamente presentata - NON FINANZIATA PER ESAURIMENTO RISORSE ASSEGNATE
38015	A	1702	02/03/2026 12:37	8.164,08	INPS-ISEE-2026-02186424W-00	Pratica correttamente presentata - NON FINANZIATA PER ESAURIMENTO RISORSE ASSEGNATE
38016	A	47782	11/03/2026 12:17	8.164,29	INPS-ISEE-2026-02908639I-00	Pratica correttamente presentata - NON FINANZIATA PER ESAURIMENTO RISORSE ASSEGNATE
38017	A	48204	11/03/2026 15:50	8.164,70	INPS-ISEE-2026-03173559L-00	Pratica correttamente presentata - NON FINANZIATA PER ESAURIMENTO RISORSE ASSEGNATE
38018	A	48247	11/03/2026 15:57	8.164,70	INPS-ISEE-2026-03173559L-00	Pratica correttamente presentata - NON FINANZIATA PER ESAURIMENTO RISORSE ASSEGNATE
38019	A	61353	17/03/2026 11:53	8.165,20	INPS-ISEE-2026-02936116N-00	Pratica correttamente presentata - NON FINANZIATA PER ESAURIMENTO RISORSE ASSEGNATE
38020	A	44085	10/03/2026 11:07	8.165,89	INPS-ISEE-2026-00520407A-00	Pratica correttamente presentata - NON FINANZIATA PER ESAURIMENTO RISORSE ASSEGNATE
38021	A	59828	16/03/2026 22:21	8.165,94	INPS-ISEE-2026-02394931R-00	Pratica correttamente presentata - NON FINANZIATA PER ESAURIMENTO RISORSE ASSEGNATE
38022	A	32977	16/03/2026 13:39	8.166,19	INPS-ISEE-2026-01319001K-00	Pratica correttamente presentata - NON FINANZIATA PER ESAURIMENTO RISORSE ASSEGNATE
38023	A	62324	17/03/2026 15:34	8.166,36	INPS-ISEE-2026-05868384U-00	Pratica correttamente presentata - NON FINANZIATA PER ESAURIMENTO RISORSE ASSEGNATE
38024	A	62226	18/03/2026 10:09	8.166,36	INPS-ISEE-2026-05868384U-00	Pratica correttamente presentata - NON FINANZIATA PER ESAURIMENTO RISORSE ASSEGNATE

BANDO IO STUDIO 2025 a.s. 2025/2026

ALLEGATO A - DEFINITIVA

Progr.	ALL	Numero Domanda	Data Di Presentazione	VALORE ISEE	PROTOCOLLO ATTESTAZIONE ISEE	ESITO GRADUATORIA DEFINITIVA
38025	A	32744	05/03/2026 21:12	8.166,82	INPS-ISEE-2026-02484612W-00	Pratica correttamente presentata - NON FINANZIATA PER ESAURIMENTO RISORSE ASSEGNATE
38026	A	4905	02/03/2026 21:02	8.167,16	INPS-ISEE-2026-02559805F-00	Pratica correttamente presentata - NON FINANZIATA PER ESAURIMENTO RISORSE ASSEGNATE
38027	A	14612	03/03/2026 10:33	8.167,52	INPS-ISEE-2026-05901718R-00	Pratica correttamente presentata - NON FINANZIATA PER ESAURIMENTO RISORSE ASSEGNATE
38028	A	36741	07/03/2026 08:06	8.167,61	INPS-ISEE-2026-02917405N-00	Pratica correttamente presentata - NON FINANZIATA PER ESAURIMENTO RISORSE ASSEGNATE
38029	A	52649	13/03/2026 09:35	8.167,69	INPS-ISEE-2026-04462635E-00	Pratica correttamente presentata - NON FINANZIATA PER ESAURIMENTO RISORSE ASSEGNATE
38030	A	63778	17/03/2026 18:21	8.168,06	INPS-ISEE-2026-05319793I-00	Pratica correttamente presentata - NON FINANZIATA PER ESAURIMENTO RISORSE ASSEGNATE
38031	A	4517	02/03/2026 14:45	8.168,37	INPS-ISEE-2026-00050249B-00	Pratica correttamente presentata - NON FINANZIATA PER ESAURIMENTO RISORSE ASSEGNATE
38032	A	6621	02/03/2026 16:58	8.168,99	INPS-ISEE-2026-02368829Z-00	Pratica correttamente presentata - NON FINANZIATA PER ESAURIMENTO RISORSE ASSEGNATE
38033	A	10057	02/03/2026 19:40	8.169,76	INPS-ISEE-2026-01480441D-00	Pratica correttamente presentata - NON FINANZIATA PER ESAURIMENTO RISORSE ASSEGNATE
38034	A	10225	03/03/2026 20:45	8.169,76	INPS-ISEE-2026-01480441D-00	Pratica correttamente presentata - NON FINANZIATA PER ESAURIMENTO RISORSE ASSEGNATE
38035	A	23584	04/03/2026 11:40	8.169,76	INPS-ISEE-2026-02107822D-00	Pratica correttamente presentata - NON FINANZIATA PER ESAURIMENTO RISORSE ASSEGNATE
38036	A	56553	16/03/2026 09:41	8.169,76	INPS-ISEE-2026-02699826U-00	Pratica correttamente presentata - NON FINANZIATA PER ESAURIMENTO RISORSE ASSEGNATE
38037	A	60268	17/03/2026 00:08	8.169,76	INPS-ISEE-2026-02078429O-00	Pratica correttamente presentata - NON FINANZIATA PER ESAURIMENTO RISORSE ASSEGNATE
38038	A	31134	05/03/2026 17:20	8.169,87	INPS-ISEE-2026-00244791W-00	Pratica correttamente presentata - NON FINANZIATA PER ESAURIMENTO RISORSE ASSEGNATE
38039	A	9328	02/03/2026 19:38	8.170,00	INPS-ISEE-2026-01651814C-00	Pratica correttamente presentata - NON FINANZIATA PER ESAURIMENTO RISORSE ASSEGNATE
38040	A	48546	11/03/2026 17:05	8.170,00	INPS-ISEE-2026-01324073B-00	Pratica correttamente presentata - NON FINANZIATA PER ESAURIMENTO RISORSE ASSEGNATE
38041	A	10808	02/03/2026 20:28	8.170,41	INPS-ISEE-2026-02078626R-00	Pratica correttamente presentata - NON FINANZIATA PER ESAURIMENTO RISORSE ASSEGNATE

BANDO IO STUDIO 2025 a.s. 2025/2026

ALLEGATO A - DEFINITIVA

Progr.	ALL	Numero Domanda	Data Di Presentazione	VALORE ISEE	PROTOCOLLO ATTESTAZIONE ISEE	ESITO GRADUATORIA DEFINITIVA
38042	A	53790	13/03/2026 16:25	8.170,49	INPS-ISEE-2026-04942517O-00	Pratica correttamente presentata - NON FINANZIATA PER ESAURIMENTO RISORSE ASSEGNATE
38043	A	34311	06/03/2026 12:05	8.170,75	INPS-ISEE-2026-01801720J-00	Pratica correttamente presentata - NON FINANZIATA PER ESAURIMENTO RISORSE ASSEGNATE
38044	A	62271	17/03/2026 15:27	8.170,78	INPS-ISEE-2026-07410029H-00	Pratica correttamente presentata - NON FINANZIATA PER ESAURIMENTO RISORSE ASSEGNATE
38045	A	54986	14/03/2026 12:06	8.171,80	INPS-ISEE-2026-00400502I-00	Pratica correttamente presentata - NON FINANZIATA PER ESAURIMENTO RISORSE ASSEGNATE
38046	A	63866	17/03/2026 18:33	8.171,81	INPS-ISEE-2026-03379803L-00	Pratica correttamente presentata - NON FINANZIATA PER ESAURIMENTO RISORSE ASSEGNATE
38047	A	25072	04/03/2026 15:35	8.172,03	INPS-ISEE-2026-02814135G-00	Pratica correttamente presentata - NON FINANZIATA PER ESAURIMENTO RISORSE ASSEGNATE
38048	A	12950	03/03/2026 10:05	8.172,38	INPS-ISEE-2026-01022731U-00	Pratica correttamente presentata - NON FINANZIATA PER ESAURIMENTO RISORSE ASSEGNATE
38049	A	3739	02/03/2026 14:00	8.172,39	INPS-ISEE-2026-03231067D-00	Pratica correttamente presentata - NON FINANZIATA PER ESAURIMENTO RISORSE ASSEGNATE
38050	A	41646	09/03/2026 17:29	8.172,52	INPS-ISEE-2026-00979301Q-00	Pratica correttamente presentata - NON FINANZIATA PER ESAURIMENTO RISORSE ASSEGNATE
38051	A	53526	13/03/2026 14:12	8.172,68	INPS-ISEE-2026-02809378I-00	Pratica correttamente presentata - NON FINANZIATA PER ESAURIMENTO RISORSE ASSEGNATE
38052	A	51549	12/03/2026 17:45	8.173,25	INPS-ISEE-2026-03467094L-00	Pratica correttamente presentata - NON FINANZIATA PER ESAURIMENTO RISORSE ASSEGNATE
38053	A	54237	13/03/2026 18:05	8.173,25	INPS-ISEE-2026-03467094L-00	Pratica correttamente presentata - NON FINANZIATA PER ESAURIMENTO RISORSE ASSEGNATE
38054	A	53876	13/03/2026 16:46	8.173,59	INPS-ISEE-2026-03385013H-00	Pratica correttamente presentata - NON FINANZIATA PER ESAURIMENTO RISORSE ASSEGNATE
38055	A	6420	02/03/2026 17:02	8.173,77	INPS-ISEE-2026-02290844Q-00	Pratica correttamente presentata - NON FINANZIATA PER ESAURIMENTO RISORSE ASSEGNATE
38056	A	7020	02/03/2026 17:09	8.173,77	INPS-ISEE-2026-02290844Q-00	Pratica correttamente presentata - NON FINANZIATA PER ESAURIMENTO RISORSE ASSEGNATE
38057	A	17923	03/03/2026 16:19	8.174,25	INPS-ISEE-2026-00383134D-00	Pratica correttamente presentata - NON FINANZIATA PER ESAURIMENTO RISORSE ASSEGNATE
38058	A	2809	02/03/2026 13:36	8.174,41	INPS-ISEE-2026-00500680J-00	Pratica correttamente presentata - NON FINANZIATA PER ESAURIMENTO RISORSE ASSEGNATE

BANDO IO STUDIO 2025 a.s. 2025/2026

ALLEGATO A - DEFINITIVA

Progr.	ALL	Numero Domanda	Data Di Presentazione	VALORE ISEE	PROTOCOLLO ATTESTAZIONE ISEE	ESITO GRADUATORIA DEFINITIVA
38059	A	67467	18/03/2026 11:56	8.175,20	INPS-ISEE-2026-08000191J-00	Pratica correttamente presentata - NON FINANZIATA PER ESAURIMENTO RISORSE ASSEGNATE
38060	A	31908	05/03/2026 18:30	8.175,87	INPS-ISEE-2026-01699282I-00	Pratica correttamente presentata - NON FINANZIATA PER ESAURIMENTO RISORSE ASSEGNATE
38061	A	6254	02/03/2026 16:35	8.176,10	INPS-ISEE-2026-03306752C-00	Pratica correttamente presentata - NON FINANZIATA PER ESAURIMENTO RISORSE ASSEGNATE
38062	A	19802	03/03/2026 18:41	8.176,26	INPS-ISEE-2026-01588677U-00	Pratica correttamente presentata - NON FINANZIATA PER ESAURIMENTO RISORSE ASSEGNATE
38063	A	9327	03/03/2026 12:05	8.176,52	INPS-ISEE-2026-02915372Q-00	Pratica correttamente presentata - NON FINANZIATA PER ESAURIMENTO RISORSE ASSEGNATE
38064	A	16696	03/03/2026 16:51	8.176,52	INPS-ISEE-2026-02915372Q-00	Pratica correttamente presentata - NON FINANZIATA PER ESAURIMENTO RISORSE ASSEGNATE
38065	A	55431	14/03/2026 20:01	8.176,85	INPS-ISEE-2026-01463651C-00	Pratica correttamente presentata - NON FINANZIATA PER ESAURIMENTO RISORSE ASSEGNATE
38066	A	6698	02/03/2026 17:00	8.177,03	INPS-ISEE-2026-01608750W-00	Pratica correttamente presentata - NON FINANZIATA PER ESAURIMENTO RISORSE ASSEGNATE
38067	A	48973	11/03/2026 20:13	8.177,24	INPS-ISEE-2026-00958434L-00	Pratica correttamente presentata - NON FINANZIATA PER ESAURIMENTO RISORSE ASSEGNATE
38068	A	35201	06/03/2026 17:06	8.177,44	INPS-ISEE-2026-03598856A-00	Pratica correttamente presentata - NON FINANZIATA PER ESAURIMENTO RISORSE ASSEGNATE
38069	A	11306	03/03/2026 20:29	8.177,86	INPS-ISEE-2026-00394962L-00	Pratica correttamente presentata - NON FINANZIATA PER ESAURIMENTO RISORSE ASSEGNATE
38070	A	2836	02/03/2026 13:48	8.177,90	INPS-ISEE-2026-00010653K-00	Pratica correttamente presentata - NON FINANZIATA PER ESAURIMENTO RISORSE ASSEGNATE
38071	A	9567	02/03/2026 19:21	8.177,90	INPS-ISEE-2026-00010653K-00	Pratica correttamente presentata - NON FINANZIATA PER ESAURIMENTO RISORSE ASSEGNATE
38072	A	57782	16/03/2026 13:59	8.178,29	INPS-ISEE-2026-07388202E-00	Pratica correttamente presentata - NON FINANZIATA PER ESAURIMENTO RISORSE ASSEGNATE
38073	A	57816	17/03/2026 08:18	8.178,29	INPS-ISEE-2026-07388202E-00	Pratica correttamente presentata - NON FINANZIATA PER ESAURIMENTO RISORSE ASSEGNATE
38074	A	60864	17/03/2026 10:46	8.178,37	INPS-ISEE-2026-05401505B-00	Pratica correttamente presentata - NON FINANZIATA PER ESAURIMENTO RISORSE ASSEGNATE
38075	A	60931	17/03/2026 10:53	8.178,37	INPS-ISEE-2026-05401505B-00	Pratica correttamente presentata - NON FINANZIATA PER ESAURIMENTO RISORSE ASSEGNATE

BANDO IO STUDIO 2025 a.s. 2025/2026

ALLEGATO A - DEFINITIVA

Progr.	ALL	Numero Domanda	Data Di Presentazione	VALORE ISEE	PROTOCOLLO ATTESTAZIONE ISEE	ESITO GRADUATORIA DEFINITIVA
38076	A	18132	03/03/2026 16:37	8.178,39	INPS-ISEE-2026-00306403U-00	Pratica correttamente presentata - NON FINANZIATA PER ESAURIMENTO RISORSE ASSEGNATE
38077	A	18176	03/03/2026 16:40	8.178,39	INPS-ISEE-2026-00306403U-00	Pratica correttamente presentata - NON FINANZIATA PER ESAURIMENTO RISORSE ASSEGNATE
38078	A	30576	05/03/2026 15:44	8.178,99	INPS-ISEE-2026-00589322Q-00	Pratica correttamente presentata - NON FINANZIATA PER ESAURIMENTO RISORSE ASSEGNATE
38079	A	30665	05/03/2026 15:56	8.178,99	INPS-ISEE-2026-00589322Q-00	Pratica correttamente presentata - NON FINANZIATA PER ESAURIMENTO RISORSE ASSEGNATE
38080	A	37944	08/03/2026 07:40	8.179,72	INPS-ISEE-2026-02818950L-00	Pratica correttamente presentata - NON FINANZIATA PER ESAURIMENTO RISORSE ASSEGNATE
38081	A	53197	13/03/2026 11:48	8.179,89	INPS-ISEE-2026-03326142T-00	Pratica correttamente presentata - NON FINANZIATA PER ESAURIMENTO RISORSE ASSEGNATE
38082	A	47566	11/03/2026 11:35	8.180,09	INPS-ISEE-2026-07744584S-00	Pratica correttamente presentata - NON FINANZIATA PER ESAURIMENTO RISORSE ASSEGNATE
38083	A	30502	05/03/2026 15:23	8.180,34	INPS-ISEE-2026-02476702N-00	Pratica correttamente presentata - NON FINANZIATA PER ESAURIMENTO RISORSE ASSEGNATE
38084	A	41853	09/03/2026 17:31	8.181,32	INPS-ISEE-2026-03821104J-00	Pratica correttamente presentata - NON FINANZIATA PER ESAURIMENTO RISORSE ASSEGNATE
38085	A	49210	11/03/2026 19:01	8.181,49	INPS-ISEE-2026-06482597K-00	Pratica correttamente presentata - NON FINANZIATA PER ESAURIMENTO RISORSE ASSEGNATE
38086	A	46723	10/03/2026 22:38	8.182,15	INPS-ISEE-2026-06201433J-00	Pratica correttamente presentata - NON FINANZIATA PER ESAURIMENTO RISORSE ASSEGNATE
38087	A	13966	03/03/2026 09:41	8.182,37	INPS-ISEE-2026-00479874S-00	Pratica correttamente presentata - NON FINANZIATA PER ESAURIMENTO RISORSE ASSEGNATE
38088	A	53038	13/03/2026 11:13	8.183,33	INPS-ISEE-2026-01705727Q-00	Pratica correttamente presentata - NON FINANZIATA PER ESAURIMENTO RISORSE ASSEGNATE
38089	A	33561	06/03/2026 10:11	8.183,63	INPS-ISEE-2026-02436119C-00	Pratica correttamente presentata - NON FINANZIATA PER ESAURIMENTO RISORSE ASSEGNATE
38090	A	33633	06/03/2026 10:21	8.183,63	INPS-ISEE-2026-02436119C-00	Pratica correttamente presentata - NON FINANZIATA PER ESAURIMENTO RISORSE ASSEGNATE
38091	A	8427	02/03/2026 18:14	8.185,34	INPS-ISEE-2026-05763113C-00	Pratica correttamente presentata - NON FINANZIATA PER ESAURIMENTO RISORSE ASSEGNATE
38092	A	49610	11/03/2026 22:14	8.185,34	INPS-ISEE-2026-02187739I-00	Pratica correttamente presentata - NON FINANZIATA PER ESAURIMENTO RISORSE ASSEGNATE

BANDO IO STUDIO 2025 a.s. 2025/2026

ALLEGATO A - DEFINITIVA

Progr.	ALL	Numero Domanda	Data Di Presentazione	VALORE ISEE	PROTOCOLLO ATTESTAZIONE ISEE	ESITO GRADUATORIA DEFINITIVA
38093	A	12840	03/03/2026 17:58	8.186,54	INPS-ISEE-2026-04946189K-00	Pratica correttamente presentata - NON FINANZIATA PER ESAURIMENTO RISORSE ASSEGNATE
38094	A	48669	11/03/2026 17:33	8.186,62	INPS-ISEE-2026-02133156T-00	Pratica correttamente presentata - NON FINANZIATA PER ESAURIMENTO RISORSE ASSEGNATE
38095	A	48727	11/03/2026 17:43	8.186,62	INPS-ISEE-2026-02133156T-00	Pratica correttamente presentata - NON FINANZIATA PER ESAURIMENTO RISORSE ASSEGNATE
38096	A	21916	04/03/2026 06:57	8.186,75	INPS-ISEE-2026-01073144B-00	Pratica correttamente presentata - NON FINANZIATA PER ESAURIMENTO RISORSE ASSEGNATE
38097	A	66218	18/03/2026 10:28	8.187,04	INPS-ISEE-2026-07780476S-00	Pratica correttamente presentata - NON FINANZIATA PER ESAURIMENTO RISORSE ASSEGNATE
38098	A	47150	11/03/2026 10:19	8.187,30	INPS-ISEE-2026-07981853K-00	Pratica correttamente presentata - NON FINANZIATA PER ESAURIMENTO RISORSE ASSEGNATE
38099	A	66939	18/03/2026 10:50	8.187,37	INPS-ISEE-2026-01443743C-00	Pratica correttamente presentata - NON FINANZIATA PER ESAURIMENTO RISORSE ASSEGNATE
38100	A	66966	18/03/2026 10:54	8.187,37	INPS-ISEE-2026-01443743C-00	Pratica correttamente presentata - NON FINANZIATA PER ESAURIMENTO RISORSE ASSEGNATE
38101	A	62893	17/03/2026 16:56	8.187,56	INPS-ISEE-2026-01338253P-00	Pratica correttamente presentata - NON FINANZIATA PER ESAURIMENTO RISORSE ASSEGNATE
38102	A	62898	17/03/2026 16:58	8.187,56	INPS-ISEE-2026-01338253P-00	Pratica correttamente presentata - NON FINANZIATA PER ESAURIMENTO RISORSE ASSEGNATE
38103	A	14081	03/03/2026 09:49	8.187,91	INPS-ISEE-2026-02185873F-00	Pratica correttamente presentata - NON FINANZIATA PER ESAURIMENTO RISORSE ASSEGNATE
38104	A	14151	03/03/2026 09:55	8.187,91	INPS-ISEE-2026-02185873F-00	Pratica correttamente presentata - NON FINANZIATA PER ESAURIMENTO RISORSE ASSEGNATE
38105	A	66487	18/03/2026 10:01	8.187,91	INPS-ISEE-2026-02185873F-00	Pratica correttamente presentata - NON FINANZIATA PER ESAURIMENTO RISORSE ASSEGNATE
38106	A	66511	18/03/2026 10:04	8.187,91	INPS-ISEE-2026-02185873F-00	Pratica correttamente presentata - NON FINANZIATA PER ESAURIMENTO RISORSE ASSEGNATE
38107	A	23429	04/03/2026 11:21	8.188,63	INPS-ISEE-2026-06533554R-00	Pratica correttamente presentata - NON FINANZIATA PER ESAURIMENTO RISORSE ASSEGNATE
38108	A	64011	17/03/2026 18:40	8.189,24	INPS-ISEE-2026-04890147L-00	Pratica correttamente presentata - NON FINANZIATA PER ESAURIMENTO RISORSE ASSEGNATE
38109	A	67241	18/03/2026 11:20	8.189,37	INPS-ISEE-2026-04285211H-00	Pratica correttamente presentata - NON FINANZIATA PER ESAURIMENTO RISORSE ASSEGNATE

BANDO IO STUDIO 2025 a.s. 2025/2026

ALLEGATO A - DEFINITIVA

Progr.	ALL	Numero Domanda	Data Di Presentazione	VALORE ISEE	PROTOCOLLO ATTESTAZIONE ISEE	ESITO GRADUATORIA DEFINITIVA
38110	A	61592	17/03/2026 12:32	8.189,49	INPS-ISEE-2026-06701095N-00	Pratica correttamente presentata - NON FINANZIATA PER ESAURIMENTO RISORSE ASSEGNATE
38111	A	31346	05/03/2026 17:21	8.189,59	INPS-ISEE-2026-03126468E-00	Pratica correttamente presentata - NON FINANZIATA PER ESAURIMENTO RISORSE ASSEGNATE
38112	A	21407	03/03/2026 22:10	8.189,74	INPS-ISEE-2026-01442345H-00	Pratica correttamente presentata - NON FINANZIATA PER ESAURIMENTO RISORSE ASSEGNATE
38113	A	25583	04/03/2026 16:44	8.189,86	INPS-ISEE-2026-00916786I-00	Pratica correttamente presentata - NON FINANZIATA PER ESAURIMENTO RISORSE ASSEGNATE
38114	A	25617	04/03/2026 16:46	8.189,86	INPS-ISEE-2026-00916786I-00	Pratica correttamente presentata - NON FINANZIATA PER ESAURIMENTO RISORSE ASSEGNATE
38115	A	25634	04/03/2026 16:48	8.189,86	INPS-ISEE-2026-00916786I-00	Pratica correttamente presentata - NON FINANZIATA PER ESAURIMENTO RISORSE ASSEGNATE
38116	A	58182	16/03/2026 16:19	8.189,93	INPS-ISEE-2026-06700712H-00	Pratica correttamente presentata - NON FINANZIATA PER ESAURIMENTO RISORSE ASSEGNATE
38117	A	36214	06/03/2026 19:33	8.191,44	INPS-ISEE-2026-01454276Q-00	Pratica correttamente presentata - NON FINANZIATA PER ESAURIMENTO RISORSE ASSEGNATE
38118	A	34935	06/03/2026 15:19	8.192,27	INPS-ISEE-2026-04468385Z-00	Pratica correttamente presentata - NON FINANZIATA PER ESAURIMENTO RISORSE ASSEGNATE
38119	A	3225	02/03/2026 13:35	8.192,28	INPS-ISEE-2026-00090574P-00	Pratica correttamente presentata - NON FINANZIATA PER ESAURIMENTO RISORSE ASSEGNATE
38120	A	27699	04/03/2026 21:23	8.192,28	INPS-ISEE-2026-03114290B-00	Pratica correttamente presentata - NON FINANZIATA PER ESAURIMENTO RISORSE ASSEGNATE
38121	A	16281	06/03/2026 21:46	8.192,36	INPS-ISEE-2026-00984611Q-00	Pratica correttamente presentata - NON FINANZIATA PER ESAURIMENTO RISORSE ASSEGNATE
38122	A	50247	12/03/2026 11:07	8.193,11	INPS-ISEE-2026-02133074B-00	Pratica correttamente presentata - NON FINANZIATA PER ESAURIMENTO RISORSE ASSEGNATE
38123	A	16348	03/03/2026 13:41	8.193,70	INPS-ISEE-2026-00713252B-00	Pratica correttamente presentata - NON FINANZIATA PER ESAURIMENTO RISORSE ASSEGNATE
38124	A	35516	06/03/2026 17:23	8.193,82	INPS-ISEE-2026-01052195H-00	Pratica correttamente presentata - NON FINANZIATA PER ESAURIMENTO RISORSE ASSEGNATE
38125	A	2681	02/03/2026 13:09	8.194,04	INPS-ISEE-2026-01766966K-00	Pratica correttamente presentata - NON FINANZIATA PER ESAURIMENTO RISORSE ASSEGNATE
38126	A	2848	02/03/2026 13:13	8.194,04	INPS-ISEE-2026-01766966K-00	Pratica correttamente presentata - NON FINANZIATA PER ESAURIMENTO RISORSE ASSEGNATE

BANDO IO STUDIO 2025 a.s. 2025/2026

ALLEGATO A - DEFINITIVA

Progr.	ALL	Numero Domanda	Data Di Presentazione	VALORE ISEE	PROTOCOLLO ATTESTAZIONE ISEE	ESITO GRADUATORIA DEFINITIVA
38127	A	32198	05/03/2026 19:14	8.194,10	INPS-ISEE-2026-05664484I-00	Pratica correttamente presentata - NON FINANZIATA PER ESAURIMENTO RISORSE ASSEGNATE
38128	A	31831	05/03/2026 18:46	8.194,22	INPS-ISEE-2026-00077788I-00	Pratica correttamente presentata - NON FINANZIATA PER ESAURIMENTO RISORSE ASSEGNATE
38129	A	36313	06/03/2026 20:29	8.195,12	INPS-ISEE-2026-03001629T-00	Pratica correttamente presentata - NON FINANZIATA PER ESAURIMENTO RISORSE ASSEGNATE
38130	A	60847	17/03/2026 10:43	8.195,41	INPS-ISEE-2026-05287374X-00	Pratica correttamente presentata - NON FINANZIATA PER ESAURIMENTO RISORSE ASSEGNATE
38131	A	62397	17/03/2026 15:49	8.196,06	INPS-ISEE-2026-07958330V-00	Pratica correttamente presentata - NON FINANZIATA PER ESAURIMENTO RISORSE ASSEGNATE
38132	A	47078	11/03/2026 09:54	8.196,57	INPS-ISEE-2026-00780584O-00	Pratica correttamente presentata - NON FINANZIATA PER ESAURIMENTO RISORSE ASSEGNATE
38133	A	44218	10/03/2026 11:33	8.197,28	INPS-ISEE-2026-01949421E-00	Pratica correttamente presentata - NON FINANZIATA PER ESAURIMENTO RISORSE ASSEGNATE
38134	A	53673	13/03/2026 15:33	8.197,50	INPS-ISEE-2026-04208566R-00	Pratica correttamente presentata - NON FINANZIATA PER ESAURIMENTO RISORSE ASSEGNATE
38135	A	53693	13/03/2026 15:44	8.197,50	INPS-ISEE-2026-04208566R-00	Pratica correttamente presentata - NON FINANZIATA PER ESAURIMENTO RISORSE ASSEGNATE
38136	A	25290	04/03/2026 16:11	8.197,75	INPS-ISEE-2026-00452167P-00	Pratica correttamente presentata - NON FINANZIATA PER ESAURIMENTO RISORSE ASSEGNATE
38137	A	4762	02/03/2026 14:44	8.197,85	INPS-ISEE-2026-03822045G-00	Pratica correttamente presentata - NON FINANZIATA PER ESAURIMENTO RISORSE ASSEGNATE
38138	A	53763	13/03/2026 16:14	8.198,39	INPS-ISEE-2026-02775828S-00	Pratica correttamente presentata - NON FINANZIATA PER ESAURIMENTO RISORSE ASSEGNATE
38139	A	53776	13/03/2026 16:18	8.198,39	INPS-ISEE-2026-02775828S-00	Pratica correttamente presentata - NON FINANZIATA PER ESAURIMENTO RISORSE ASSEGNATE
38140	A	48839	11/03/2026 17:56	8.198,56	INPS-ISEE-2026-03711664N-00	Pratica correttamente presentata - NON FINANZIATA PER ESAURIMENTO RISORSE ASSEGNATE
38141	A	35400	06/03/2026 17:13	8.198,60	INPS-ISEE-2026-01578244R-00	Pratica correttamente presentata - NON FINANZIATA PER ESAURIMENTO RISORSE ASSEGNATE
38142	A	56270	15/03/2026 22:01	8.199,08	INPS-ISEE-2026-05487439Y-00	Pratica correttamente presentata - NON FINANZIATA PER ESAURIMENTO RISORSE ASSEGNATE
38143	A	23840	04/03/2026 12:04	8.199,21	INPS-ISEE-2026-01192721H-00	Pratica correttamente presentata - NON FINANZIATA PER ESAURIMENTO RISORSE ASSEGNATE

BANDO IO STUDIO 2025 a.s. 2025/2026

ALLEGATO A - DEFINITIVA

Progr.	ALL	Numero Domanda	Data Di Presentazione	VALORE ISEE	PROTOCOLLO ATTESTAZIONE ISEE	ESITO GRADUATORIA DEFINITIVA
38144	A	12918	02/03/2026 23:44	8.199,82	INPS-ISEE-2026-07359427I-00	Pratica correttamente presentata - NON FINANZIATA PER ESAURIMENTO RISORSE ASSEGNATE
38145	A	2370	02/03/2026 13:12	8.199,84	INPS-ISEE-2026-05470638L-00	Pratica correttamente presentata - NON FINANZIATA PER ESAURIMENTO RISORSE ASSEGNATE
38146	A	35332	06/03/2026 17:03	8.200,98	INPS-ISEE-2026-07479761K-00	Pratica correttamente presentata - NON FINANZIATA PER ESAURIMENTO RISORSE ASSEGNATE
38147	A	29112	05/03/2026 10:51	8.201,08	INPS-ISEE-2026-07930351N-00	Pratica correttamente presentata - NON FINANZIATA PER ESAURIMENTO RISORSE ASSEGNATE
38148	A	37735	08/03/2026 00:15	8.201,55	INPS-ISEE-2026-02117754W-00	Pratica correttamente presentata - NON FINANZIATA PER ESAURIMENTO RISORSE ASSEGNATE
38149	A	32389	05/03/2026 19:40	8.201,95	INPS-ISEE-2026-07769319U-00	Pratica correttamente presentata - NON FINANZIATA PER ESAURIMENTO RISORSE ASSEGNATE
38150	A	29515	05/03/2026 11:35	8.202,04	INPS-ISEE-2026-03813744E-00	Pratica correttamente presentata - NON FINANZIATA PER ESAURIMENTO RISORSE ASSEGNATE
38151	A	42779	09/03/2026 19:48	8.202,41	INPS-ISEE-2026-03412443T-00	Pratica correttamente presentata - NON FINANZIATA PER ESAURIMENTO RISORSE ASSEGNATE
38152	A	13853	03/03/2026 09:30	8.203,01	INPS-ISEE-2026-00085446W-00	Pratica correttamente presentata - NON FINANZIATA PER ESAURIMENTO RISORSE ASSEGNATE
38153	A	18627	03/03/2026 17:16	8.203,25	INPS-ISEE-2026-04584620Q-00	Pratica correttamente presentata - NON FINANZIATA PER ESAURIMENTO RISORSE ASSEGNATE
38154	A	63874	17/03/2026 18:34	8.203,58	INPS-ISEE-2026-00611965N-00	Pratica correttamente presentata - NON FINANZIATA PER ESAURIMENTO RISORSE ASSEGNATE
38155	A	50666	12/03/2026 12:31	8.204,81	INPS-ISEE-2026-01381903P-00	Pratica correttamente presentata - NON FINANZIATA PER ESAURIMENTO RISORSE ASSEGNATE
38156	A	19455	03/03/2026 18:22	8.205,26	INPS-ISEE-2026-01653137C-00	Pratica correttamente presentata - NON FINANZIATA PER ESAURIMENTO RISORSE ASSEGNATE
38157	A	21617	16/03/2026 18:23	8.205,29	INPS-ISEE-2026-00308223A-00	Pratica correttamente presentata - NON FINANZIATA PER ESAURIMENTO RISORSE ASSEGNATE
38158	A	32492	05/03/2026 20:13	8.205,39	INPS-ISEE-2026-00719320D-00	Pratica correttamente presentata - NON FINANZIATA PER ESAURIMENTO RISORSE ASSEGNATE
38159	A	10821	02/03/2026 20:37	8.205,74	INPS-ISEE-2026-01455788Z-00	Pratica correttamente presentata - NON FINANZIATA PER ESAURIMENTO RISORSE ASSEGNATE
38160	A	35120	06/03/2026 16:12	8.205,98	INPS-ISEE-2026-04470798S-00	Pratica correttamente presentata - NON FINANZIATA PER ESAURIMENTO RISORSE ASSEGNATE

BANDO IO STUDIO 2025 a.s. 2025/2026

ALLEGATO A - DEFINITIVA

Progr.	ALL	Numero Domanda	Data Di Presentazione	VALORE ISEE	PROTOCOLLO ATTESTAZIONE ISEE	ESITO GRADUATORIA DEFINITIVA
38161	A	38863	08/03/2026 18:14	8.206,15	INPS-ISEE-2026-03600553D-00	Pratica correttamente presentata - NON FINANZIATA PER ESAURIMENTO RISORSE ASSEGNATE
38162	A	60772	17/03/2026 10:33	8.206,20	INPS-ISEE-2026-02550111K-00	Pratica correttamente presentata - NON FINANZIATA PER ESAURIMENTO RISORSE ASSEGNATE
38163	A	54579	13/03/2026 19:57	8.206,25	INPS-ISEE-2026-07033125T-00	Pratica correttamente presentata - NON FINANZIATA PER ESAURIMENTO RISORSE ASSEGNATE
38164	A	54593	13/03/2026 20:06	8.206,25	INPS-ISEE-2026-07033125T-00	Pratica correttamente presentata - NON FINANZIATA PER ESAURIMENTO RISORSE ASSEGNATE
38165	A	53287	13/03/2026 12:17	8.206,82	INPS-ISEE-2026-04992013N-00	Pratica correttamente presentata - NON FINANZIATA PER ESAURIMENTO RISORSE ASSEGNATE
38166	A	40924	09/03/2026 21:44	8.206,89	INPS-ISEE-2026-06062986I-00	Pratica correttamente presentata - NON FINANZIATA PER ESAURIMENTO RISORSE ASSEGNATE
38167	A	64381	17/03/2026 19:30	8.207,64	INPS-ISEE-2026-01352417H-00	Pratica correttamente presentata - NON FINANZIATA PER ESAURIMENTO RISORSE ASSEGNATE
38168	A	12780	02/03/2026 23:15	8.208,12	INPS-ISEE-2026-00427182G-00	Pratica correttamente presentata - NON FINANZIATA PER ESAURIMENTO RISORSE ASSEGNATE
38169	A	11358	02/03/2026 21:13	8.208,33	INPS-ISEE-2026-00669829Y-00	Pratica correttamente presentata - NON FINANZIATA PER ESAURIMENTO RISORSE ASSEGNATE
38170	A	18028	03/03/2026 16:28	8.208,54	INPS-ISEE-2026-01365889Y-00	Pratica correttamente presentata - NON FINANZIATA PER ESAURIMENTO RISORSE ASSEGNATE
38171	A	39594	09/03/2026 09:53	8.208,88	INPS-ISEE-2026-00576025P-00	Pratica correttamente presentata - NON FINANZIATA PER ESAURIMENTO RISORSE ASSEGNATE
38172	A	67537	18/03/2026 11:51	8.208,94	INPS-ISEE-2026-04874156V-00	Pratica correttamente presentata - NON FINANZIATA PER ESAURIMENTO RISORSE ASSEGNATE
38173	A	36184	06/03/2026 19:31	8.209,00	INPS-ISEE-2026-01355294Q-00	Pratica correttamente presentata - NON FINANZIATA PER ESAURIMENTO RISORSE ASSEGNATE
38174	A	12432	02/03/2026 22:25	8.209,51	INPS-ISEE-2026-00637872L-00	Pratica correttamente presentata - NON FINANZIATA PER ESAURIMENTO RISORSE ASSEGNATE
38175	A	40802	09/03/2026 13:04	8.209,94	INPS-ISEE-2026-02243823G-00	Pratica correttamente presentata - NON FINANZIATA PER ESAURIMENTO RISORSE ASSEGNATE
38176	A	737	02/03/2026 12:24	8.210,08	INPS-ISEE-2026-00781785X-00	Pratica correttamente presentata - NON FINANZIATA PER ESAURIMENTO RISORSE ASSEGNATE
38177	A	59862	16/03/2026 22:48	8.210,69	INPS-ISEE-2026-04375247O-00	Pratica correttamente presentata - NON FINANZIATA PER ESAURIMENTO RISORSE ASSEGNATE

BANDO IO STUDIO 2025 a.s. 2025/2026

ALLEGATO A - DEFINITIVA

Progr.	ALL	Numero Domanda	Data Di Presentazione	VALORE ISEE	PROTOCOLLO ATTESTAZIONE ISEE	ESITO GRADUATORIA DEFINITIVA
38178	A	60156	16/03/2026 22:52	8.210,69	INPS-ISEE-2026-04375247O-00	Pratica correttamente presentata - NON FINANZIATA PER ESAURIMENTO RISORSE ASSEGNATE
38179	A	10359	02/03/2026 20:00	8.210,83	INPS-ISEE-2026-02676431Q-00	Pratica correttamente presentata - NON FINANZIATA PER ESAURIMENTO RISORSE ASSEGNATE
38180	A	3051	02/03/2026 13:24	8.211,54	INPS-ISEE-2026-03232107A-00	Pratica correttamente presentata - NON FINANZIATA PER ESAURIMENTO RISORSE ASSEGNATE
38181	A	3369	02/03/2026 13:35	8.211,54	INPS-ISEE-2026-03232107A-00	Pratica correttamente presentata - NON FINANZIATA PER ESAURIMENTO RISORSE ASSEGNATE
38182	A	50204	12/03/2026 10:52	8.211,63	INPS-ISEE-2026-02850587V-00	Pratica correttamente presentata - NON FINANZIATA PER ESAURIMENTO RISORSE ASSEGNATE
38183	A	42577	09/03/2026 19:08	8.211,75	INPS-ISEE-2026-05811991F-00	Pratica correttamente presentata - NON FINANZIATA PER ESAURIMENTO RISORSE ASSEGNATE
38184	A	55984	15/03/2026 18:39	8.212,01	INPS-ISEE-2026-05382564L-00	Pratica correttamente presentata - NON FINANZIATA PER ESAURIMENTO RISORSE ASSEGNATE
38185	A	28036	04/03/2026 22:11	8.213,01	INPS-ISEE-2026-03772613Q-00	Pratica correttamente presentata - NON FINANZIATA PER ESAURIMENTO RISORSE ASSEGNATE
38186	A	45334	10/03/2026 16:52	8.213,01	INPS-ISEE-2026-02476842L-00	Pratica correttamente presentata - NON FINANZIATA PER ESAURIMENTO RISORSE ASSEGNATE
38187	A	14672	03/03/2026 10:38	8.213,40	INPS-ISEE-2026-03620346G-00	Pratica correttamente presentata - NON FINANZIATA PER ESAURIMENTO RISORSE ASSEGNATE
38188	A	5341	02/03/2026 15:22	8.213,63	INPS-ISEE-2026-02040883P-00	Pratica correttamente presentata - NON FINANZIATA PER ESAURIMENTO RISORSE ASSEGNATE
38189	A	66130	18/03/2026 09:19	8.214,09	INPS-ISEE-2026-02987188M-00	Pratica correttamente presentata - NON FINANZIATA PER ESAURIMENTO RISORSE ASSEGNATE
38190	A	33920	06/03/2026 10:54	8.214,32	INPS-ISEE-2026-03645491O-00	Pratica correttamente presentata - NON FINANZIATA PER ESAURIMENTO RISORSE ASSEGNATE
38191	A	48285	11/03/2026 16:10	8.214,71	INPS-ISEE-2026-02277301D-00	Pratica correttamente presentata - NON FINANZIATA PER ESAURIMENTO RISORSE ASSEGNATE
38192	A	60251	16/03/2026 23:44	8.214,75	INPS-ISEE-2026-02605259Q-00	Pratica correttamente presentata - NON FINANZIATA PER ESAURIMENTO RISORSE ASSEGNATE
38193	A	65210	17/03/2026 22:02	8.214,89	INPS-ISEE-2026-02823984X-00	Pratica correttamente presentata - NON FINANZIATA PER ESAURIMENTO RISORSE ASSEGNATE
38194	A	57832	16/03/2026 14:30	8.215,05	INPS-ISEE-2026-05240639Q-00	Pratica correttamente presentata - NON FINANZIATA PER ESAURIMENTO RISORSE ASSEGNATE

BANDO IO STUDIO 2025 a.s. 2025/2026

ALLEGATO A - DEFINITIVA

Progr.	ALL	Numero Domanda	Data Di Presentazione	VALORE ISEE	PROTOCOLLO ATTESTAZIONE ISEE	ESITO GRADUATORIA DEFINITIVA
38195	A	22729	04/03/2026 10:17	8.215,06	INPS-ISEE-2026-02600044U-00	Pratica correttamente presentata - NON FINANZIATA PER ESAURIMENTO RISORSE ASSEGNATE
38196	A	36036	06/03/2026 18:57	8.215,26	INPS-ISEE-2026-05885253X-00	Pratica correttamente presentata - NON FINANZIATA PER ESAURIMENTO RISORSE ASSEGNATE
38197	A	45734	10/03/2026 17:47	8.216,15	INPS-ISEE-2026-02969761Y-00	Pratica correttamente presentata - NON FINANZIATA PER ESAURIMENTO RISORSE ASSEGNATE
38198	A	48462	11/03/2026 16:51	8.216,17	INPS-ISEE-2026-01297260W-00	Pratica correttamente presentata - NON FINANZIATA PER ESAURIMENTO RISORSE ASSEGNATE
38199	A	51011	12/03/2026 15:51	8.216,17	INPS-ISEE-2026-01297260W-00	Pratica correttamente presentata - NON FINANZIATA PER ESAURIMENTO RISORSE ASSEGNATE
38200	A	965	02/03/2026 12:40	8.216,22	INPS-ISEE-2026-02666569Y-00	Pratica correttamente presentata - NON FINANZIATA PER ESAURIMENTO RISORSE ASSEGNATE
38201	A	4242	02/03/2026 14:30	8.216,50	INPS-ISEE-2026-00484302T-00	Pratica correttamente presentata - NON FINANZIATA PER ESAURIMENTO RISORSE ASSEGNATE
38202	A	1664	02/03/2026 12:38	8.216,52	INPS-ISEE-2026-02587627I-00	Pratica correttamente presentata - NON FINANZIATA PER ESAURIMENTO RISORSE ASSEGNATE
38203	A	7464	02/03/2026 17:44	8.216,55	INPS-ISEE-2026-00356970E-00	Pratica correttamente presentata - NON FINANZIATA PER ESAURIMENTO RISORSE ASSEGNATE
38204	A	30009	05/03/2026 12:40	8.216,76	INPS-ISEE-2026-04406183C-00	Pratica correttamente presentata - NON FINANZIATA PER ESAURIMENTO RISORSE ASSEGNATE
38205	A	2152	02/03/2026 12:53	8.217,17	INPS-ISEE-2026-03743583L-00	Pratica correttamente presentata - NON FINANZIATA PER ESAURIMENTO RISORSE ASSEGNATE
38206	A	11264	02/03/2026 21:00	8.217,19	INPS-ISEE-2026-00497838S-00	Pratica correttamente presentata - NON FINANZIATA PER ESAURIMENTO RISORSE ASSEGNATE
38207	A	58789	16/03/2026 17:40	8.217,48	INPS-ISEE-2026-02492128N-00	Pratica correttamente presentata - NON FINANZIATA PER ESAURIMENTO RISORSE ASSEGNATE
38208	A	35832	06/03/2026 18:25	8.217,84	INPS-ISEE-2026-07059211P-00	Pratica correttamente presentata - NON FINANZIATA PER ESAURIMENTO RISORSE ASSEGNATE
38209	A	35923	06/03/2026 18:35	8.217,84	INPS-ISEE-2026-07059211P-00	Pratica correttamente presentata - NON FINANZIATA PER ESAURIMENTO RISORSE ASSEGNATE
38210	A	36449	06/03/2026 21:26	8.217,88	INPS-ISEE-2026-01406557N-00	Pratica correttamente presentata - NON FINANZIATA PER ESAURIMENTO RISORSE ASSEGNATE
38211	A	11167	02/03/2026 21:01	8.217,89	INPS-ISEE-2026-00761367E-00	Pratica correttamente presentata - NON FINANZIATA PER ESAURIMENTO RISORSE ASSEGNATE

BANDO IO STUDIO 2025 a.s. 2025/2026

ALLEGATO A - DEFINITIVA

Progr.	ALL	Numero Domanda	Data Di Presentazione	VALORE ISEE	PROTOCOLLO ATTESTAZIONE ISEE	ESITO GRADUATORIA DEFINITIVA
38212	A	36850	07/03/2026 10:15	8.217,90	INPS-ISEE-2026-00275217G-00	Pratica correttamente presentata - NON FINANZIATA PER ESAURIMENTO RISORSE ASSEGNATE
38213	A	39904	09/03/2026 10:43	8.218,11	INPS-ISEE-2026-01817096O-00	Pratica correttamente presentata - NON FINANZIATA PER ESAURIMENTO RISORSE ASSEGNATE
38214	A	39975	09/03/2026 10:47	8.218,11	INPS-ISEE-2026-01817096O-00	Pratica correttamente presentata - NON FINANZIATA PER ESAURIMENTO RISORSE ASSEGNATE
38215	A	11653	02/03/2026 21:28	8.218,38	INPS-ISEE-2026-03692704R-00	Pratica correttamente presentata - NON FINANZIATA PER ESAURIMENTO RISORSE ASSEGNATE
38216	A	21857	12/03/2026 20:16	8.219,42	INPS-ISEE-2026-06241631H-00	Pratica correttamente presentata - NON FINANZIATA PER ESAURIMENTO RISORSE ASSEGNATE
38217	A	5675	02/03/2026 15:20	8.220,11	INPS-ISEE-2026-00425969V-00	Pratica correttamente presentata - NON FINANZIATA PER ESAURIMENTO RISORSE ASSEGNATE
38218	A	5790	02/03/2026 15:23	8.220,11	INPS-ISEE-2026-00425969V-00	Pratica correttamente presentata - NON FINANZIATA PER ESAURIMENTO RISORSE ASSEGNATE
38219	A	17342	03/03/2026 15:23	8.220,11	INPS-ISEE-2026-00425969V-00	Pratica correttamente presentata - NON FINANZIATA PER ESAURIMENTO RISORSE ASSEGNATE
38220	A	58703	16/03/2026 17:33	8.220,56	INPS-ISEE-2026-02051253A-00	Pratica correttamente presentata - NON FINANZIATA PER ESAURIMENTO RISORSE ASSEGNATE
38221	A	60378	17/03/2026 08:58	8.220,76	INPS-ISEE-2026-04531760C-00	Pratica correttamente presentata - NON FINANZIATA PER ESAURIMENTO RISORSE ASSEGNATE
38222	A	52939	13/03/2026 10:51	8.221,09	INPS-ISEE-2026-02418955F-00	Pratica correttamente presentata - NON FINANZIATA PER ESAURIMENTO RISORSE ASSEGNATE
38223	A	52586	13/03/2026 09:13	8.221,20	INPS-ISEE-2026-02075839F-00	Pratica correttamente presentata - NON FINANZIATA PER ESAURIMENTO RISORSE ASSEGNATE
38224	A	372	02/03/2026 12:13	8.221,49	INPS-ISEE-2026-04108427C-00	Pratica correttamente presentata - NON FINANZIATA PER ESAURIMENTO RISORSE ASSEGNATE
38225	A	3163	02/03/2026 13:39	8.221,55	INPS-ISEE-2026-01037830D-00	Pratica correttamente presentata - NON FINANZIATA PER ESAURIMENTO RISORSE ASSEGNATE
38226	A	5384	02/03/2026 15:06	8.221,55	INPS-ISEE-2026-01037830D-00	Pratica correttamente presentata - NON FINANZIATA PER ESAURIMENTO RISORSE ASSEGNATE
38227	A	27869	04/03/2026 21:43	8.221,63	INPS-ISEE-2026-03561975X-00	Pratica correttamente presentata - NON FINANZIATA PER ESAURIMENTO RISORSE ASSEGNATE
38228	A	53766	13/03/2026 16:15	8.221,67	INPS-ISEE-2026-01227247P-00	Pratica correttamente presentata - NON FINANZIATA PER ESAURIMENTO RISORSE ASSEGNATE

BANDO IO STUDIO 2025 a.s. 2025/2026

ALLEGATO A - DEFINITIVA

Progr.	ALL	Numero Domanda	Data Di Presentazione	VALORE ISEE	PROTOCOLLO ATTESTAZIONE ISEE	ESITO GRADUATORIA DEFINITIVA
38229	A	53775	13/03/2026 16:17	8.221,67	INPS-ISEE-2026-01227247P-00	Pratica correttamente presentata - NON FINANZIATA PER ESAURIMENTO RISORSE ASSEGNATE
38230	A	46113	10/03/2026 18:53	8.221,69	INPS-ISEE-2026-02659295Z-00	Pratica correttamente presentata - NON FINANZIATA PER ESAURIMENTO RISORSE ASSEGNATE
38231	A	38742	08/03/2026 17:18	8.221,81	INPS-ISEE-2026-07512250D-00	Pratica correttamente presentata - NON FINANZIATA PER ESAURIMENTO RISORSE ASSEGNATE
38232	A	63034	17/03/2026 17:10	8.222,11	INPS-ISEE-2026-03901453P-00	Pratica correttamente presentata - NON FINANZIATA PER ESAURIMENTO RISORSE ASSEGNATE
38233	A	63055	17/03/2026 17:12	8.222,11	INPS-ISEE-2026-03901453P-00	Pratica correttamente presentata - NON FINANZIATA PER ESAURIMENTO RISORSE ASSEGNATE
38234	A	15865	03/03/2026 12:10	8.222,54	INPS-ISEE-2026-02939759A-00	Pratica correttamente presentata - NON FINANZIATA PER ESAURIMENTO RISORSE ASSEGNATE
38235	A	225	02/03/2026 12:27	8.222,93	INPS-ISEE-2026-00879701O-00	Pratica correttamente presentata - NON FINANZIATA PER ESAURIMENTO RISORSE ASSEGNATE
38236	A	35904	06/03/2026 18:38	8.223,17	INPS-ISEE-2026-00705741G-00	Pratica correttamente presentata - NON FINANZIATA PER ESAURIMENTO RISORSE ASSEGNATE
38237	A	36008	06/03/2026 18:49	8.223,17	INPS-ISEE-2026-00705741G-00	Pratica correttamente presentata - NON FINANZIATA PER ESAURIMENTO RISORSE ASSEGNATE
38238	A	37002	07/03/2026 11:44	8.223,27	INPS-ISEE-2026-02101118Y-00	Pratica correttamente presentata - NON FINANZIATA PER ESAURIMENTO RISORSE ASSEGNATE
38239	A	24834	04/03/2026 14:50	8.223,41	INPS-ISEE-2026-03411271J-00	Pratica correttamente presentata - NON FINANZIATA PER ESAURIMENTO RISORSE ASSEGNATE
38240	A	56937	16/03/2026 10:54	8.223,53	INPS-ISEE-2026-05957770Y-00	Pratica correttamente presentata - NON FINANZIATA PER ESAURIMENTO RISORSE ASSEGNATE
38241	A	27858	04/03/2026 21:34	8.223,58	INPS-ISEE-2026-02767589A-00	Pratica correttamente presentata - NON FINANZIATA PER ESAURIMENTO RISORSE ASSEGNATE
38242	A	21065	06/03/2026 20:53	8.223,58	INPS-ISEE-2026-05035824W-00	Pratica correttamente presentata - NON FINANZIATA PER ESAURIMENTO RISORSE ASSEGNATE
38243	A	49260	11/03/2026 19:12	8.224,04	INPS-ISEE-2026-03191100K-00	Pratica correttamente presentata - NON FINANZIATA PER ESAURIMENTO RISORSE ASSEGNATE
38244	A	49286	17/03/2026 19:10	8.224,04	INPS-ISEE-2026-03191100K-00	Pratica correttamente presentata - NON FINANZIATA PER ESAURIMENTO RISORSE ASSEGNATE
38245	A	22035	04/03/2026 08:45	8.224,11	INPS-ISEE-2026-01822053T-00	Pratica correttamente presentata - NON FINANZIATA PER ESAURIMENTO RISORSE ASSEGNATE

BANDO IO STUDIO 2025 a.s. 2025/2026

ALLEGATO A - DEFINITIVA

Progr.	ALL	Numero Domanda	Data Di Presentazione	VALORE ISEE	PROTOCOLLO ATTESTAZIONE ISEE	ESITO GRADUATORIA DEFINITIVA
38246	A	39603	09/03/2026 09:48	8.224,49	INPS-ISEE-2026-07136337E-00	Pratica correttamente presentata - NON FINANZIATA PER ESAURIMENTO RISORSE ASSEGNATE
38247	A	37845	07/03/2026 20:25	8.224,80	INPS-ISEE-2026-01591133H-00	Pratica correttamente presentata - NON FINANZIATA PER ESAURIMENTO RISORSE ASSEGNATE
38248	A	11230	02/03/2026 21:21	8.224,91	INPS-ISEE-2026-02634531G-00	Pratica correttamente presentata - NON FINANZIATA PER ESAURIMENTO RISORSE ASSEGNATE
38249	A	11823	02/03/2026 21:48	8.224,91	INPS-ISEE-2026-02634531G-00	Pratica correttamente presentata - NON FINANZIATA PER ESAURIMENTO RISORSE ASSEGNATE
38250	A	2202	02/03/2026 12:53	8.225,16	INPS-ISEE-2026-01627859Z-00	Pratica correttamente presentata - NON FINANZIATA PER ESAURIMENTO RISORSE ASSEGNATE
38251	A	6283	02/03/2026 16:49	8.225,20	INPS-ISEE-2026-00167905N-00	Pratica correttamente presentata - NON FINANZIATA PER ESAURIMENTO RISORSE ASSEGNATE
38252	A	6984	02/03/2026 17:13	8.225,20	INPS-ISEE-2026-00167905N-00	Pratica correttamente presentata - NON FINANZIATA PER ESAURIMENTO RISORSE ASSEGNATE
38253	A	59702	16/03/2026 20:13	8.225,53	INPS-ISEE-2026-04767949B-00	Pratica correttamente presentata - NON FINANZIATA PER ESAURIMENTO RISORSE ASSEGNATE
38254	A	27553	04/03/2026 20:35	8.226,20	INPS-ISEE-2026-04484436L-00	Pratica correttamente presentata - NON FINANZIATA PER ESAURIMENTO RISORSE ASSEGNATE
38255	A	12145	02/03/2026 22:09	8.226,59	INPS-ISEE-2026-01870874V-00	Pratica correttamente presentata - NON FINANZIATA PER ESAURIMENTO RISORSE ASSEGNATE
38256	A	65531	17/03/2026 23:26	8.226,88	INPS-ISEE-2026-03732573E-00	Pratica correttamente presentata - NON FINANZIATA PER ESAURIMENTO RISORSE ASSEGNATE
38257	A	54558	13/03/2026 19:53	8.227,04	INPS-ISEE-2026-01198967K-00	Pratica correttamente presentata - NON FINANZIATA PER ESAURIMENTO RISORSE ASSEGNATE
38258	A	11421	07/03/2026 11:25	8.227,09	INPS-ISEE-2026-01308935Q-00	Pratica correttamente presentata - NON FINANZIATA PER ESAURIMENTO RISORSE ASSEGNATE
38259	A	41502	10/03/2026 00:01	8.227,37	INPS-ISEE-2026-02223541J-00	Pratica correttamente presentata - NON FINANZIATA PER ESAURIMENTO RISORSE ASSEGNATE
38260	A	40137	09/03/2026 11:13	8.227,54	INPS-ISEE-2026-02969137I-00	Pratica correttamente presentata - NON FINANZIATA PER ESAURIMENTO RISORSE ASSEGNATE
38261	A	40187	09/03/2026 11:19	8.227,54	INPS-ISEE-2026-02969137I-00	Pratica correttamente presentata - NON FINANZIATA PER ESAURIMENTO RISORSE ASSEGNATE
38262	A	52596	13/03/2026 09:18	8.227,54	INPS-ISEE-2026-02186473R-00	Pratica correttamente presentata - NON FINANZIATA PER ESAURIMENTO RISORSE ASSEGNATE

BANDO IO STUDIO 2025 a.s. 2025/2026

ALLEGATO A - DEFINITIVA

Progr.	ALL	Numero Domanda	Data Di Presentazione	VALORE ISEE	PROTOCOLLO ATTESTAZIONE ISEE	ESITO GRADUATORIA DEFINITIVA
38263	A	10912	02/03/2026 20:40	8.228,80	INPS-ISEE-2026-03766962S-00	Pratica correttamente presentata - NON FINANZIATA PER ESAURIMENTO RISORSE ASSEGNATE
38264	A	7612	02/03/2026 17:57	8.229,21	INPS-ISEE-2026-01810111S-00	Pratica correttamente presentata - NON FINANZIATA PER ESAURIMENTO RISORSE ASSEGNATE
38265	A	63909	17/03/2026 18:31	8.229,39	INPS-ISEE-2026-01709794I-00	Pratica correttamente presentata - NON FINANZIATA PER ESAURIMENTO RISORSE ASSEGNATE
38266	A	8399	02/03/2026 18:05	8.229,69	INPS-ISEE-2026-04628037E-00	Pratica correttamente presentata - NON FINANZIATA PER ESAURIMENTO RISORSE ASSEGNATE
38267	A	44499	10/03/2026 12:26	8.229,86	INPS-ISEE-2026-00984748Y-00	Pratica correttamente presentata - NON FINANZIATA PER ESAURIMENTO RISORSE ASSEGNATE
38268	A	17677	03/03/2026 16:24	8.230,16	INPS-ISEE-2026-03032402Y-00	Pratica correttamente presentata - NON FINANZIATA PER ESAURIMENTO RISORSE ASSEGNATE
38269	A	49353	11/03/2026 19:43	8.230,98	INPS-ISEE-2026-02858992M-00	Pratica correttamente presentata - NON FINANZIATA PER ESAURIMENTO RISORSE ASSEGNATE
38270	A	8135	04/03/2026 11:23	8.232,46	INPS-ISEE-2026-00459568I-00	Pratica correttamente presentata - NON FINANZIATA PER ESAURIMENTO RISORSE ASSEGNATE
38271	A	52103	12/03/2026 19:47	8.232,71	INPS-ISEE-2026-04455397I-00	Pratica correttamente presentata - NON FINANZIATA PER ESAURIMENTO RISORSE ASSEGNATE
38272	A	52146	12/03/2026 19:55	8.232,71	INPS-ISEE-2026-04455397I-00	Pratica correttamente presentata - NON FINANZIATA PER ESAURIMENTO RISORSE ASSEGNATE
38273	A	4830	04/03/2026 08:48	8.232,76	INPS-ISEE-2026-00669125Q-00	Pratica correttamente presentata - NON FINANZIATA PER ESAURIMENTO RISORSE ASSEGNATE
38274	A	4772	02/03/2026 14:41	8.233,99	INPS-ISEE-2026-04330548W-00	Pratica correttamente presentata - NON FINANZIATA PER ESAURIMENTO RISORSE ASSEGNATE
38275	A	13337	05/03/2026 07:37	8.235,37	INPS-ISEE-2026-03609217N-00	Pratica correttamente presentata - NON FINANZIATA PER ESAURIMENTO RISORSE ASSEGNATE
38276	A	18224	03/03/2026 17:10	8.235,76	INPS-ISEE-2026-02210684H-00	Pratica correttamente presentata - NON FINANZIATA PER ESAURIMENTO RISORSE ASSEGNATE
38277	A	55411	14/03/2026 19:36	8.236,00	INPS-ISEE-2026-03155336C-00	Pratica correttamente presentata - NON FINANZIATA PER ESAURIMENTO RISORSE ASSEGNATE
38278	A	20080	03/03/2026 19:15	8.236,27	INPS-ISEE-2026-03732468L-00	Pratica correttamente presentata - NON FINANZIATA PER ESAURIMENTO RISORSE ASSEGNATE
38279	A	32457	05/03/2026 19:47	8.236,63	INPS-ISEE-2026-00849626V-00	Pratica correttamente presentata - NON FINANZIATA PER ESAURIMENTO RISORSE ASSEGNATE

BANDO IO STUDIO 2025 a.s. 2025/2026

ALLEGATO A - DEFINITIVA

Progr.	ALL	Numero Domanda	Data Di Presentazione	VALORE ISEE	PROTOCOLLO ATTESTAZIONE ISEE	ESITO GRADUATORIA DEFINITIVA
38280	A	59449	16/03/2026 19:03	8.237,03	INPS-ISEE-2026-00704410U-00	Pratica correttamente presentata - NON FINANZIATA PER ESAURIMENTO RISORSE ASSEGNATE
38281	A	59564	16/03/2026 19:28	8.237,03	INPS-ISEE-2026-00704410U-00	Pratica correttamente presentata - NON FINANZIATA PER ESAURIMENTO RISORSE ASSEGNATE
38282	A	61135	17/03/2026 11:22	8.237,84	INPS-ISEE-2026-07906501N-00	Pratica correttamente presentata - NON FINANZIATA PER ESAURIMENTO RISORSE ASSEGNATE
38283	A	64663	17/03/2026 20:13	8.239,11	INPS-ISEE-2026-02933282Q-00	Pratica correttamente presentata - NON FINANZIATA PER ESAURIMENTO RISORSE ASSEGNATE
38284	A	38234	08/03/2026 10:13	8.239,52	INPS-ISEE-2026-02856685Y-00	Pratica correttamente presentata - NON FINANZIATA PER ESAURIMENTO RISORSE ASSEGNATE
38285	A	59541	16/03/2026 19:30	8.239,70	INPS-ISEE-2026-07540292Q-00	Pratica correttamente presentata - NON FINANZIATA PER ESAURIMENTO RISORSE ASSEGNATE
38286	A	34949	06/03/2026 15:21	8.239,76	INPS-ISEE-2026-01740820D-00	Pratica correttamente presentata - NON FINANZIATA PER ESAURIMENTO RISORSE ASSEGNATE
38287	A	59816	16/03/2026 20:43	8.239,87	INPS-ISEE-2026-02057544W-00	Pratica correttamente presentata - NON FINANZIATA PER ESAURIMENTO RISORSE ASSEGNATE
38288	A	55570	15/03/2026 09:42	8.239,91	INPS-ISEE-2026-02994165X-00	Pratica correttamente presentata - NON FINANZIATA PER ESAURIMENTO RISORSE ASSEGNATE
38289	A	48709	11/03/2026 17:34	8.240,13	INPS-ISEE-2026-05811850N-00	Pratica correttamente presentata - NON FINANZIATA PER ESAURIMENTO RISORSE ASSEGNATE
38290	A	46672	10/03/2026 22:24	8.240,23	INPS-ISEE-2026-00698331E-00	Pratica correttamente presentata - NON FINANZIATA PER ESAURIMENTO RISORSE ASSEGNATE
38291	A	147	02/03/2026 12:08	8.240,89	INPS-ISEE-2026-01966257X-00	Pratica correttamente presentata - NON FINANZIATA PER ESAURIMENTO RISORSE ASSEGNATE
38292	A	17971	03/03/2026 16:35	8.241,02	INPS-ISEE-2026-01308306T-00	Pratica correttamente presentata - NON FINANZIATA PER ESAURIMENTO RISORSE ASSEGNATE
38293	A	31463	05/03/2026 17:32	8.241,22	INPS-ISEE-2026-05011500Z-00	Pratica correttamente presentata - NON FINANZIATA PER ESAURIMENTO RISORSE ASSEGNATE
38294	A	30912	05/03/2026 16:34	8.241,40	INPS-ISEE-2026-00765874I-00	Pratica correttamente presentata - NON FINANZIATA PER ESAURIMENTO RISORSE ASSEGNATE
38295	A	58032	16/03/2026 15:55	8.241,75	INPS-ISEE-2026-01111372U-00	Pratica correttamente presentata - NON FINANZIATA PER ESAURIMENTO RISORSE ASSEGNATE
38296	A	21416	04/03/2026 18:29	8.241,77	INPS-ISEE-2026-00986487U-00	Pratica correttamente presentata - NON FINANZIATA PER ESAURIMENTO RISORSE ASSEGNATE

BANDO IO STUDIO 2025 a.s. 2025/2026

ALLEGATO A - DEFINITIVA

Progr.	ALL	Numero Domanda	Data Di Presentazione	VALORE ISEE	PROTOCOLLO ATTESTAZIONE ISEE	ESITO GRADUATORIA DEFINITIVA
38297	A	27014	04/03/2026 18:57	8.241,77	INPS-ISEE-2026-00986487U-00	Pratica correttamente presentata - NON FINANZIATA PER ESAURIMENTO RISORSE ASSEGNATE
38298	A	46161	10/03/2026 19:00	8.242,44	INPS-ISEE-2026-00915168E-00	Pratica correttamente presentata - NON FINANZIATA PER ESAURIMENTO RISORSE ASSEGNATE
38299	A	41510	09/03/2026 16:37	8.242,98	INPS-ISEE-2026-01771520H-00	Pratica correttamente presentata - NON FINANZIATA PER ESAURIMENTO RISORSE ASSEGNATE
38300	A	46302	10/03/2026 19:31	8.244,14	INPS-ISEE-2026-02434056G-00	Pratica correttamente presentata - NON FINANZIATA PER ESAURIMENTO RISORSE ASSEGNATE
38301	A	25838	04/03/2026 17:09	8.244,66	INPS-ISEE-2026-04175641N-00	Pratica correttamente presentata - NON FINANZIATA PER ESAURIMENTO RISORSE ASSEGNATE
38302	A	11244	16/03/2026 21:25	8.244,72	INPS-ISEE-2026-02633755R-00	Pratica correttamente presentata - NON FINANZIATA PER ESAURIMENTO RISORSE ASSEGNATE
38303	A	9472	02/03/2026 19:08	8.245,12	INPS-ISEE-2026-05758404L-00	Pratica correttamente presentata - NON FINANZIATA PER ESAURIMENTO RISORSE ASSEGNATE
38304	A	58516	16/03/2026 17:04	8.245,71	INPS-ISEE-2026-07131259N-00	Pratica correttamente presentata - NON FINANZIATA PER ESAURIMENTO RISORSE ASSEGNATE
38305	A	27828	04/03/2026 21:40	8.246,45	INPS-ISEE-2026-03232090J-00	Pratica correttamente presentata - NON FINANZIATA PER ESAURIMENTO RISORSE ASSEGNATE
38306	A	12833	03/03/2026 00:16	8.247,06	INPS-ISEE-2026-00773961L-00	Pratica correttamente presentata - NON FINANZIATA PER ESAURIMENTO RISORSE ASSEGNATE
38307	A	14138	03/03/2026 10:07	8.247,20	INPS-ISEE-2026-01279694Z-00	Pratica correttamente presentata - NON FINANZIATA PER ESAURIMENTO RISORSE ASSEGNATE
38308	A	56293	15/03/2026 22:25	8.247,72	INPS-ISEE-2026-04513699I-00	Pratica correttamente presentata - NON FINANZIATA PER ESAURIMENTO RISORSE ASSEGNATE
38309	A	30876	06/03/2026 15:27	8.247,80	INPS-ISEE-2026-02516337W-00	Pratica correttamente presentata - NON FINANZIATA PER ESAURIMENTO RISORSE ASSEGNATE
38310	A	48165	11/03/2026 15:29	8.247,81	INPS-ISEE-2026-03261937R-00	Pratica correttamente presentata - NON FINANZIATA PER ESAURIMENTO RISORSE ASSEGNATE
38311	A	39812	09/03/2026 10:25	8.248,53	INPS-ISEE-2026-04207662W-00	Pratica correttamente presentata - NON FINANZIATA PER ESAURIMENTO RISORSE ASSEGNATE
38312	A	35835	06/03/2026 18:22	8.248,62	INPS-ISEE-2026-04764518V-00	Pratica correttamente presentata - NON FINANZIATA PER ESAURIMENTO RISORSE ASSEGNATE
38313	A	52107	12/03/2026 19:46	8.249,02	INPS-ISEE-2026-00893631E-00	Pratica correttamente presentata - NON FINANZIATA PER ESAURIMENTO RISORSE ASSEGNATE

BANDO IO STUDIO 2025 a.s. 2025/2026

ALLEGATO A - DEFINITIVA

Progr.	ALL	Numero Domanda	Data Di Presentazione	VALORE ISEE	PROTOCOLLO ATTESTAZIONE ISEE	ESITO GRADUATORIA DEFINITIVA
38314	A	29995	05/03/2026 12:38	8.249,90	INPS-ISEE-2026-05240142A-00	Pratica correttamente presentata - NON FINANZIATA PER ESAURIMENTO RISORSE ASSEGNATE
38315	A	14364	03/03/2026 10:16	8.250,00	INPS-ISEE-2026-01451641D-00	Pratica correttamente presentata - NON FINANZIATA PER ESAURIMENTO RISORSE ASSEGNATE
38316	A	36814	07/03/2026 09:34	8.250,00	INPS-ISEE-2026-01451641D-00	Pratica correttamente presentata - NON FINANZIATA PER ESAURIMENTO RISORSE ASSEGNATE
38317	A	6665	04/03/2026 19:25	8.250,20	INPS-ISEE-2026-03919253O-00	Pratica correttamente presentata - NON FINANZIATA PER ESAURIMENTO RISORSE ASSEGNATE
38318	A	56854	16/03/2026 10:41	8.250,67	INPS-ISEE-2026-03283389X-00	Pratica correttamente presentata - NON FINANZIATA PER ESAURIMENTO RISORSE ASSEGNATE
38319	A	46385	10/03/2026 20:11	8.250,68	INPS-ISEE-2026-03685248X-00	Pratica correttamente presentata - NON FINANZIATA PER ESAURIMENTO RISORSE ASSEGNATE
38320	A	34022	06/03/2026 11:20	8.250,76	INPS-ISEE-2026-08271189X-00	Pratica correttamente presentata - NON FINANZIATA PER ESAURIMENTO RISORSE ASSEGNATE
38321	A	16346	03/03/2026 12:49	8.251,07	INPS-ISEE-2026-00980203D-00	Pratica correttamente presentata - NON FINANZIATA PER ESAURIMENTO RISORSE ASSEGNATE
38322	A	16377	03/03/2026 12:53	8.251,07	INPS-ISEE-2026-00980203D-00	Pratica correttamente presentata - NON FINANZIATA PER ESAURIMENTO RISORSE ASSEGNATE
38323	A	3187	02/03/2026 13:33	8.251,37	INPS-ISEE-2026-01813931C-00	Pratica correttamente presentata - NON FINANZIATA PER ESAURIMENTO RISORSE ASSEGNATE
38324	A	21802	03/03/2026 23:40	8.251,41	INPS-ISEE-2026-00706653W-00	Pratica correttamente presentata - NON FINANZIATA PER ESAURIMENTO RISORSE ASSEGNATE
38325	A	31644	05/03/2026 17:56	8.251,75	INPS-ISEE-2026-02856527V-00	Pratica correttamente presentata - NON FINANZIATA PER ESAURIMENTO RISORSE ASSEGNATE
38326	A	34846	06/03/2026 15:04	8.252,52	INPS-ISEE-2026-01575468X-00	Pratica correttamente presentata - NON FINANZIATA PER ESAURIMENTO RISORSE ASSEGNATE
38327	A	55609	15/03/2026 10:35	8.253,25	INPS-ISEE-2026-04709022G-00	Pratica correttamente presentata - NON FINANZIATA PER ESAURIMENTO RISORSE ASSEGNATE
38328	A	66363	18/03/2026 09:48	8.253,75	INPS-ISEE-2026-07523939Z-00	Pratica correttamente presentata - NON FINANZIATA PER ESAURIMENTO RISORSE ASSEGNATE
38329	A	30125	06/03/2026 10:59	8.253,98	INPS-ISEE-2026-04642707E-00	Pratica correttamente presentata - NON FINANZIATA PER ESAURIMENTO RISORSE ASSEGNATE
38330	A	67423	18/03/2026 11:40	8.254,23	INPS-ISEE-2026-04744201D-00	Pratica correttamente presentata - NON FINANZIATA PER ESAURIMENTO RISORSE ASSEGNATE

BANDO IO STUDIO 2025 a.s. 2025/2026

ALLEGATO A - DEFINITIVA

Progr.	ALL	Numero Domanda	Data Di Presentazione	VALORE ISEE	PROTOCOLLO ATTESTAZIONE ISEE	ESITO GRADUATORIA DEFINITIVA
38331	A	56912	16/03/2026 10:49	8.254,55	INPS-ISEE-2026-05482529V-00	Pratica correttamente presentata - NON FINANZIATA PER ESAURIMENTO RISORSE ASSEGNATE
38332	A	42196	09/03/2026 18:07	8.255,21	INPS-ISEE-2026-00961644E-00	Pratica correttamente presentata - NON FINANZIATA PER ESAURIMENTO RISORSE ASSEGNATE
38333	A	51408	12/03/2026 17:26	8.255,28	INPS-ISEE-2026-00303455B-00	Pratica correttamente presentata - NON FINANZIATA PER ESAURIMENTO RISORSE ASSEGNATE
38334	A	56399	16/03/2026 08:39	8.255,37	INPS-ISEE-2026-01229159Q-00	Pratica correttamente presentata - NON FINANZIATA PER ESAURIMENTO RISORSE ASSEGNATE
38335	A	59608	16/03/2026 19:45	8.255,39	INPS-ISEE-2026-01168942R-00	Pratica correttamente presentata - NON FINANZIATA PER ESAURIMENTO RISORSE ASSEGNATE
38336	A	66248	18/03/2026 09:34	8.255,44	INPS-ISEE-2026-03595424O-00	Pratica correttamente presentata - NON FINANZIATA PER ESAURIMENTO RISORSE ASSEGNATE
38337	A	63484	17/03/2026 17:53	8.255,71	INPS-ISEE-2026-04418227N-00	Pratica correttamente presentata - NON FINANZIATA PER ESAURIMENTO RISORSE ASSEGNATE
38338	A	33048	12/03/2026 23:30	8.255,93	INPS-ISEE-2026-00595560E-00	Pratica correttamente presentata - NON FINANZIATA PER ESAURIMENTO RISORSE ASSEGNATE
38339	A	65054	17/03/2026 21:27	8.255,94	INPS-ISEE-2026-01927657I-00	Pratica correttamente presentata - NON FINANZIATA PER ESAURIMENTO RISORSE ASSEGNATE
38340	A	65271	17/03/2026 22:11	8.255,94	INPS-ISEE-2026-01927657I-00	Pratica correttamente presentata - NON FINANZIATA PER ESAURIMENTO RISORSE ASSEGNATE
38341	A	40531	09/03/2026 12:16	8.256,13	INPS-ISEE-2026-01462038G-00	Pratica correttamente presentata - NON FINANZIATA PER ESAURIMENTO RISORSE ASSEGNATE
38342	A	64741	17/03/2026 20:36	8.256,26	INPS-ISEE-2026-02693098I-00	Pratica correttamente presentata - NON FINANZIATA PER ESAURIMENTO RISORSE ASSEGNATE
38343	A	64834	17/03/2026 20:41	8.256,26	INPS-ISEE-2026-02693098I-00	Pratica correttamente presentata - NON FINANZIATA PER ESAURIMENTO RISORSE ASSEGNATE
38344	A	40593	09/03/2026 12:21	8.256,28	INPS-ISEE-2026-03291723W-00	Pratica correttamente presentata - NON FINANZIATA PER ESAURIMENTO RISORSE ASSEGNATE
38345	A	31109	05/03/2026 17:00	8.256,69	INPS-ISEE-2026-02435561C-00	Pratica correttamente presentata - NON FINANZIATA PER ESAURIMENTO RISORSE ASSEGNATE
38346	A	31216	05/03/2026 17:10	8.256,90	INPS-ISEE-2026-01999269J-00	Pratica correttamente presentata - NON FINANZIATA PER ESAURIMENTO RISORSE ASSEGNATE
38347	A	31306	05/03/2026 17:17	8.256,90	INPS-ISEE-2026-01999269J-00	Pratica correttamente presentata - NON FINANZIATA PER ESAURIMENTO RISORSE ASSEGNATE

BANDO IO STUDIO 2025 a.s. 2025/2026

ALLEGATO A - DEFINITIVA

Progr.	ALL	Numero Domanda	Data Di Presentazione	VALORE ISEE	PROTOCOLLO ATTESTAZIONE ISEE	ESITO GRADUATORIA DEFINITIVA
38348	A	17878	03/03/2026 16:22	8.257,32	INPS-ISEE-2026-03077945V-00	Pratica correttamente presentata - NON FINANZIATA PER ESAURIMENTO RISORSE ASSEGNATE
38349	A	51003	12/03/2026 15:51	8.257,32	INPS-ISEE-2026-04865224R-00	Pratica correttamente presentata - NON FINANZIATA PER ESAURIMENTO RISORSE ASSEGNATE
38350	A	51605	12/03/2026 18:01	8.257,40	INPS-ISEE-2026-01220499W-00	Pratica correttamente presentata - NON FINANZIATA PER ESAURIMENTO RISORSE ASSEGNATE
38351	A	60787	17/03/2026 10:33	8.257,43	INPS-ISEE-2026-00988330R-00	Pratica correttamente presentata - NON FINANZIATA PER ESAURIMENTO RISORSE ASSEGNATE
38352	A	60813	17/03/2026 10:37	8.257,43	INPS-ISEE-2026-00988330R-00	Pratica correttamente presentata - NON FINANZIATA PER ESAURIMENTO RISORSE ASSEGNATE
38353	A	31922	06/03/2026 10:18	8.257,89	INPS-ISEE-2026-01365512H-00	Pratica correttamente presentata - NON FINANZIATA PER ESAURIMENTO RISORSE ASSEGNATE
38354	A	33040	05/03/2026 23:09	8.258,48	INPS-ISEE-2026-02152641T-00	Pratica correttamente presentata - NON FINANZIATA PER ESAURIMENTO RISORSE ASSEGNATE
38355	A	45313	10/03/2026 16:58	8.258,88	INPS-ISEE-2026-01448652E-00	Pratica correttamente presentata - NON FINANZIATA PER ESAURIMENTO RISORSE ASSEGNATE
38356	A	45403	10/03/2026 17:05	8.258,88	INPS-ISEE-2026-01448652E-00	Pratica correttamente presentata - NON FINANZIATA PER ESAURIMENTO RISORSE ASSEGNATE
38357	A	19594	03/03/2026 21:49	8.258,89	INPS-ISEE-2026-02631882E-00	Pratica correttamente presentata - NON FINANZIATA PER ESAURIMENTO RISORSE ASSEGNATE
38358	A	5221	02/03/2026 16:17	8.259,95	INPS-ISEE-2026-04372816R-00	Pratica correttamente presentata - NON FINANZIATA PER ESAURIMENTO RISORSE ASSEGNATE
38359	A	7163	02/03/2026 17:19	8.260,53	INPS-ISEE-2026-02576962I-00	Pratica correttamente presentata - NON FINANZIATA PER ESAURIMENTO RISORSE ASSEGNATE
38360	A	34547	06/03/2026 12:48	8.260,92	INPS-ISEE-2026-01957715V-00	Pratica correttamente presentata - NON FINANZIATA PER ESAURIMENTO RISORSE ASSEGNATE
38361	A	23	02/03/2026 12:15	8.261,22	INPS-ISEE-2026-06015305B-00	Pratica correttamente presentata - NON FINANZIATA PER ESAURIMENTO RISORSE ASSEGNATE
38362	A	48011	11/03/2026 13:48	8.261,23	INPS-ISEE-2026-04585863S-00	Pratica correttamente presentata - NON FINANZIATA PER ESAURIMENTO RISORSE ASSEGNATE
38363	A	13166	03/03/2026 11:19	8.261,55	INPS-ISEE-2026-02187768S-00	Pratica correttamente presentata - NON FINANZIATA PER ESAURIMENTO RISORSE ASSEGNATE
38364	A	29187	05/03/2026 11:00	8.261,63	INPS-ISEE-2026-00740238G-00	Pratica correttamente presentata - NON FINANZIATA PER ESAURIMENTO RISORSE ASSEGNATE

BANDO IO STUDIO 2025 a.s. 2025/2026

ALLEGATO A - DEFINITIVA

Progr.	ALL	Numero Domanda	Data Di Presentazione	VALORE ISEE	PROTOCOLLO ATTESTAZIONE ISEE	ESITO GRADUATORIA DEFINITIVA
38365	A	8089	02/03/2026 17:51	8.262,36	INPS-ISEE-2026-03361233T-00	Pratica correttamente presentata - NON FINANZIATA PER ESAURIMENTO RISORSE ASSEGNATE
38366	A	2297	02/03/2026 21:16	8.262,48	INPS-ISEE-2026-02773257L-00	Pratica correttamente presentata - NON FINANZIATA PER ESAURIMENTO RISORSE ASSEGNATE
38367	A	43859	10/03/2026 10:29	8.262,53	INPS-ISEE-2026-08024162H-00	Pratica correttamente presentata - NON FINANZIATA PER ESAURIMENTO RISORSE ASSEGNATE
38368	A	15147	03/03/2026 11:26	8.262,81	INPS-ISEE-2026-01649762V-00	Pratica correttamente presentata - NON FINANZIATA PER ESAURIMENTO RISORSE ASSEGNATE
38369	A	20425	07/03/2026 09:02	8.263,58	INPS-ISEE-2026-00425519C-00	Pratica correttamente presentata - NON FINANZIATA PER ESAURIMENTO RISORSE ASSEGNATE
38370	A	7885	02/03/2026 18:47	8.263,70	INPS-ISEE-2026-07541052G-00	Pratica correttamente presentata - NON FINANZIATA PER ESAURIMENTO RISORSE ASSEGNATE
38371	A	9407	03/03/2026 16:15	8.263,88	INPS-ISEE-2026-07072610H-00	Pratica correttamente presentata - NON FINANZIATA PER ESAURIMENTO RISORSE ASSEGNATE
38372	A	52352	12/03/2026 21:48	8.263,93	INPS-ISEE-2026-06728179Y-00	Pratica correttamente presentata - NON FINANZIATA PER ESAURIMENTO RISORSE ASSEGNATE
38373	A	54770	13/03/2026 22:31	8.263,93	INPS-ISEE-2026-06728179Y-00	Pratica correttamente presentata - NON FINANZIATA PER ESAURIMENTO RISORSE ASSEGNATE
38374	A	57810	16/03/2026 14:18	8.263,94	INPS-ISEE-2026-07052598X-00	Pratica correttamente presentata - NON FINANZIATA PER ESAURIMENTO RISORSE ASSEGNATE
38375	A	18066	03/03/2026 16:35	8.264,51	INPS-ISEE-2026-01279682V-00	Pratica correttamente presentata - NON FINANZIATA PER ESAURIMENTO RISORSE ASSEGNATE
38376	A	31798	05/03/2026 18:49	8.264,69	INPS-ISEE-2026-06916231N-00	Pratica correttamente presentata - NON FINANZIATA PER ESAURIMENTO RISORSE ASSEGNATE
38377	A	6158	02/03/2026 16:26	8.264,90	INPS-ISEE-2026-01635992V-00	Pratica correttamente presentata - NON FINANZIATA PER ESAURIMENTO RISORSE ASSEGNATE
38378	A	6232	02/03/2026 16:34	8.264,90	INPS-ISEE-2026-01635992V-00	Pratica correttamente presentata - NON FINANZIATA PER ESAURIMENTO RISORSE ASSEGNATE
38379	A	282	02/03/2026 12:09	8.265,40	INPS-ISEE-2026-04298274X-00	Pratica correttamente presentata - NON FINANZIATA PER ESAURIMENTO RISORSE ASSEGNATE
38380	A	42717	09/03/2026 19:29	8.265,47	INPS-ISEE-2026-04874104N-00	Pratica correttamente presentata - NON FINANZIATA PER ESAURIMENTO RISORSE ASSEGNATE
38381	A	48036	11/03/2026 14:03	8.265,47	INPS-ISEE-2026-04874104N-00	Pratica correttamente presentata - NON FINANZIATA PER ESAURIMENTO RISORSE ASSEGNATE

BANDO IO STUDIO 2025 a.s. 2025/2026

ALLEGATO A - DEFINITIVA

Progr.	ALL	Numero Domanda	Data Di Presentazione	VALORE ISEE	PROTOCOLLO ATTESTAZIONE ISEE	ESITO GRADUATORIA DEFINITIVA
38382	A	2439	02/03/2026 13:15	8.266,26	INPS-ISEE-2026-01943624Q-00	Pratica correttamente presentata - NON FINANZIATA PER ESAURIMENTO RISORSE ASSEGNATE
38383	A	64191	17/03/2026 19:10	8.266,26	INPS-ISEE-2026-03173682E-00	Pratica correttamente presentata - NON FINANZIATA PER ESAURIMENTO RISORSE ASSEGNATE
38384	A	61380	17/03/2026 12:02	8.266,31	INPS-ISEE-2026-03360543G-00	Pratica correttamente presentata - NON FINANZIATA PER ESAURIMENTO RISORSE ASSEGNATE
38385	A	54783	13/03/2026 23:09	8.266,35	INPS-ISEE-2026-05484106N-00	Pratica correttamente presentata - NON FINANZIATA PER ESAURIMENTO RISORSE ASSEGNATE
38386	A	61180	17/03/2026 11:30	8.266,63	INPS-ISEE-2026-07481499U-00	Pratica correttamente presentata - NON FINANZIATA PER ESAURIMENTO RISORSE ASSEGNATE
38387	A	7939	02/03/2026 17:55	8.266,89	INPS-ISEE-2026-01073157G-00	Pratica correttamente presentata - NON FINANZIATA PER ESAURIMENTO RISORSE ASSEGNATE
38388	A	19987	03/03/2026 18:57	8.267,20	INPS-ISEE-2026-07522912N-00	Pratica correttamente presentata - NON FINANZIATA PER ESAURIMENTO RISORSE ASSEGNATE
38389	A	55264	15/03/2026 07:46	8.267,31	INPS-ISEE-2026-06832780F-00	Pratica correttamente presentata - NON FINANZIATA PER ESAURIMENTO RISORSE ASSEGNATE
38390	A	4856	02/03/2026 14:43	8.267,47	INPS-ISEE-2026-03728717V-00	Pratica correttamente presentata - NON FINANZIATA PER ESAURIMENTO RISORSE ASSEGNATE
38391	A	49524	11/03/2026 21:23	8.267,56	INPS-ISEE-2026-00492156W-00	Pratica correttamente presentata - NON FINANZIATA PER ESAURIMENTO RISORSE ASSEGNATE
38392	A	37439	16/03/2026 16:31	8.267,64	INPS-ISEE-2026-05410378N-00	Pratica correttamente presentata - NON FINANZIATA PER ESAURIMENTO RISORSE ASSEGNATE
38393	A	3214	05/03/2026 21:40	8.267,89	INPS-ISEE-2026-02094843E-00	Pratica correttamente presentata - NON FINANZIATA PER ESAURIMENTO RISORSE ASSEGNATE
38394	A	53169	13/03/2026 11:50	8.268,04	INPS-ISEE-2026-02820264G-00	Pratica correttamente presentata - NON FINANZIATA PER ESAURIMENTO RISORSE ASSEGNATE
38395	A	53263	13/03/2026 12:05	8.268,04	INPS-ISEE-2026-02820264G-00	Pratica correttamente presentata - NON FINANZIATA PER ESAURIMENTO RISORSE ASSEGNATE
38396	A	49072	11/03/2026 18:30	8.268,19	INPS-ISEE-2026-02186059R-00	Pratica correttamente presentata - NON FINANZIATA PER ESAURIMENTO RISORSE ASSEGNATE
38397	A	20296	03/03/2026 19:27	8.268,56	INPS-ISEE-2026-01483245W-00	Pratica correttamente presentata - NON FINANZIATA PER ESAURIMENTO RISORSE ASSEGNATE
38398	A	45081	10/03/2026 16:05	8.268,56	INPS-ISEE-2026-01743845O-00	Pratica correttamente presentata - NON FINANZIATA PER ESAURIMENTO RISORSE ASSEGNATE

BANDO IO STUDIO 2025 a.s. 2025/2026

ALLEGATO A - DEFINITIVA

Progr.	ALL	Numero Domanda	Data Di Presentazione	VALORE ISEE	PROTOCOLLO ATTESTAZIONE ISEE	ESITO GRADUATORIA DEFINITIVA
38399	A	61948	17/03/2026 19:02	8.268,78	INPS-ISEE-2026-03826483F-00	Pratica correttamente presentata - NON FINANZIATA PER ESAURIMENTO RISORSE ASSEGNATE
38400	A	3819	02/03/2026 14:54	8.269,25	INPS-ISEE-2026-00365074P-00	Pratica correttamente presentata - NON FINANZIATA PER ESAURIMENTO RISORSE ASSEGNATE
38401	A	41632	09/03/2026 16:55	8.269,57	INPS-ISEE-2026-02010131F-00	Pratica correttamente presentata - NON FINANZIATA PER ESAURIMENTO RISORSE ASSEGNATE
38402	A	40084	09/03/2026 11:04	8.269,64	INPS-ISEE-2026-05291987K-00	Pratica correttamente presentata - NON FINANZIATA PER ESAURIMENTO RISORSE ASSEGNATE
38403	A	40130	09/03/2026 11:09	8.269,64	INPS-ISEE-2026-05291987K-00	Pratica correttamente presentata - NON FINANZIATA PER ESAURIMENTO RISORSE ASSEGNATE
38404	A	35977	06/03/2026 19:00	8.269,81	INPS-ISEE-2026-00730029T-00	Pratica correttamente presentata - NON FINANZIATA PER ESAURIMENTO RISORSE ASSEGNATE
38405	A	50207	12/03/2026 10:50	8.270,04	INPS-ISEE-2026-05325625N-00	Pratica correttamente presentata - NON FINANZIATA PER ESAURIMENTO RISORSE ASSEGNATE
38406	A	21998	04/03/2026 08:53	8.270,27	INPS-ISEE-2026-02358981X-00	Pratica correttamente presentata - NON FINANZIATA PER ESAURIMENTO RISORSE ASSEGNATE
38407	A	31539	05/03/2026 17:41	8.270,44	INPS-ISEE-2026-03330747W-00	Pratica correttamente presentata - NON FINANZIATA PER ESAURIMENTO RISORSE ASSEGNATE
38408	A	22206	04/03/2026 09:22	8.270,49	INPS-ISEE-2026-00195191C-00	Pratica correttamente presentata - NON FINANZIATA PER ESAURIMENTO RISORSE ASSEGNATE
38409	A	12899	02/03/2026 23:53	8.271,20	INPS-ISEE-2026-05604417W-00	Pratica correttamente presentata - NON FINANZIATA PER ESAURIMENTO RISORSE ASSEGNATE
38410	A	21242	03/03/2026 21:46	8.272,36	INPS-ISEE-2026-01370205A-00	Pratica correttamente presentata - NON FINANZIATA PER ESAURIMENTO RISORSE ASSEGNATE
38411	A	240	02/03/2026 12:12	8.272,68	INPS-ISEE-2026-03361555N-00	Pratica correttamente presentata - NON FINANZIATA PER ESAURIMENTO RISORSE ASSEGNATE
38412	A	106	02/03/2026 12:07	8.272,88	INPS-ISEE-2026-00098152P-00	Pratica correttamente presentata - NON FINANZIATA PER ESAURIMENTO RISORSE ASSEGNATE
38413	A	512	02/03/2026 12:13	8.272,88	INPS-ISEE-2026-00098152P-00	Pratica correttamente presentata - NON FINANZIATA PER ESAURIMENTO RISORSE ASSEGNATE
38414	A	56654	16/03/2026 10:08	8.273,03	INPS-ISEE-2026-06564967M-00	Pratica correttamente presentata - NON FINANZIATA PER ESAURIMENTO RISORSE ASSEGNATE
38415	A	28584	05/03/2026 09:32	8.273,17	INPS-ISEE-2026-01295369V-00	Pratica correttamente presentata - NON FINANZIATA PER ESAURIMENTO RISORSE ASSEGNATE

BANDO IO STUDIO 2025 a.s. 2025/2026

ALLEGATO A - DEFINITIVA

Progr.	ALL	Numero Domanda	Data Di Presentazione	VALORE ISEE	PROTOCOLLO ATTESTAZIONE ISEE	ESITO GRADUATORIA DEFINITIVA
38416	A	19540	03/03/2026 18:21	8.273,19	INPS-ISEE-2026-02078584F-00	Pratica correttamente presentata - NON FINANZIATA PER ESAURIMENTO RISORSE ASSEGNATE
38417	A	9830	02/03/2026 19:29	8.274,43	INPS-ISEE-2026-04150076H-00	Pratica correttamente presentata - NON FINANZIATA PER ESAURIMENTO RISORSE ASSEGNATE
38418	A	10033	02/03/2026 19:36	8.274,43	INPS-ISEE-2026-04150076H-00	Pratica correttamente presentata - NON FINANZIATA PER ESAURIMENTO RISORSE ASSEGNATE
38419	A	32825	05/03/2026 21:37	8.274,64	INPS-ISEE-2026-04409874X-00	Pratica correttamente presentata - NON FINANZIATA PER ESAURIMENTO RISORSE ASSEGNATE
38420	A	32885	05/03/2026 21:52	8.274,64	INPS-ISEE-2026-04409874X-00	Pratica correttamente presentata - NON FINANZIATA PER ESAURIMENTO RISORSE ASSEGNATE
38421	A	26231	04/03/2026 17:52	8.275,08	INPS-ISEE-2026-07098177S-00	Pratica correttamente presentata - NON FINANZIATA PER ESAURIMENTO RISORSE ASSEGNATE
38422	A	36402	06/03/2026 21:02	8.275,37	INPS-ISEE-2026-03984880Y-00	Pratica correttamente presentata - NON FINANZIATA PER ESAURIMENTO RISORSE ASSEGNATE
38423	A	37128	12/03/2026 20:07	8.275,98	INPS-ISEE-2026-02223462T-00	Pratica correttamente presentata - NON FINANZIATA PER ESAURIMENTO RISORSE ASSEGNATE
38424	A	52775	13/03/2026 10:09	8.276,28	INPS-ISEE-2026-03740961E-00	Pratica correttamente presentata - NON FINANZIATA PER ESAURIMENTO RISORSE ASSEGNATE
38425	A	14567	03/03/2026 10:37	8.276,34	INPS-ISEE-2026-02848213N-00	Pratica correttamente presentata - NON FINANZIATA PER ESAURIMENTO RISORSE ASSEGNATE
38426	A	56137	15/03/2026 20:21	8.276,35	INPS-ISEE-2026-01881019N-00	Pratica correttamente presentata - NON FINANZIATA PER ESAURIMENTO RISORSE ASSEGNATE
38427	A	19569	03/03/2026 18:38	8.276,58	INPS-ISEE-2026-00630454D-00	Pratica correttamente presentata - NON FINANZIATA PER ESAURIMENTO RISORSE ASSEGNATE
38428	A	25964	04/03/2026 17:21	8.276,88	INPS-ISEE-2026-00426107B-00	Pratica correttamente presentata - NON FINANZIATA PER ESAURIMENTO RISORSE ASSEGNATE
38429	A	26058	04/03/2026 17:32	8.276,88	INPS-ISEE-2026-00426107B-00	Pratica correttamente presentata - NON FINANZIATA PER ESAURIMENTO RISORSE ASSEGNATE
38430	A	37470	07/03/2026 16:51	8.277,32	INPS-ISEE-2026-03605606C-00	Pratica correttamente presentata - NON FINANZIATA PER ESAURIMENTO RISORSE ASSEGNATE
38431	A	53948	13/03/2026 17:02	8.277,32	INPS-ISEE-2026-03605606C-00	Pratica correttamente presentata - NON FINANZIATA PER ESAURIMENTO RISORSE ASSEGNATE
38432	A	40715	10/03/2026 15:00	8.278,39	INPS-ISEE-2026-07519959J-00	Pratica correttamente presentata - NON FINANZIATA PER ESAURIMENTO RISORSE ASSEGNATE

BANDO IO STUDIO 2025 a.s. 2025/2026

ALLEGATO A - DEFINITIVA

Progr.	ALL	Numero Domanda	Data Di Presentazione	VALORE ISEE	PROTOCOLLO ATTESTAZIONE ISEE	ESITO GRADUATORIA DEFINITIVA
38433	A	57447	16/03/2026 12:17	8.278,44	INPS-ISEE-2026-03273681E-00	Pratica correttamente presentata - NON FINANZIATA PER ESAURIMENTO RISORSE ASSEGNATE
38434	A	39359	09/03/2026 07:57	8.278,46	INPS-ISEE-2026-02011535M-00	Pratica correttamente presentata - NON FINANZIATA PER ESAURIMENTO RISORSE ASSEGNATE
38435	A	13201	03/03/2026 07:52	8.278,83	INPS-ISEE-2026-01864281E-00	Pratica correttamente presentata - NON FINANZIATA PER ESAURIMENTO RISORSE ASSEGNATE
38436	A	46593	10/03/2026 21:41	8.278,86	INPS-ISEE-2026-05289023Q-00	Pratica correttamente presentata - NON FINANZIATA PER ESAURIMENTO RISORSE ASSEGNATE
38437	A	60977	17/03/2026 10:59	8.278,93	INPS-ISEE-2026-05317682O-00	Pratica correttamente presentata - NON FINANZIATA PER ESAURIMENTO RISORSE ASSEGNATE
38438	A	47100	11/03/2026 10:05	8.279,23	INPS-ISEE-2026-02598073F-00	Pratica correttamente presentata - NON FINANZIATA PER ESAURIMENTO RISORSE ASSEGNATE
38439	A	47167	11/03/2026 10:19	8.279,23	INPS-ISEE-2026-02598073F-00	Pratica correttamente presentata - NON FINANZIATA PER ESAURIMENTO RISORSE ASSEGNATE
38440	A	62406	17/03/2026 15:52	8.279,44	INPS-ISEE-2026-01626318W-00	Pratica correttamente presentata - NON FINANZIATA PER ESAURIMENTO RISORSE ASSEGNATE
38441	A	53432	13/03/2026 12:50	8.279,45	INPS-ISEE-2026-05021365D-00	Pratica correttamente presentata - NON FINANZIATA PER ESAURIMENTO RISORSE ASSEGNATE
38442	A	47165	11/03/2026 10:18	8.279,72	INPS-ISEE-2026-04290788Z-00	Pratica correttamente presentata - NON FINANZIATA PER ESAURIMENTO RISORSE ASSEGNATE
38443	A	33907	06/03/2026 10:52	8.280,88	INPS-ISEE-2026-03610956E-00	Pratica correttamente presentata - NON FINANZIATA PER ESAURIMENTO RISORSE ASSEGNATE
38444	A	64466	17/03/2026 19:56	8.280,98	INPS-ISEE-2026-03196784Z-00	Pratica correttamente presentata - NON FINANZIATA PER ESAURIMENTO RISORSE ASSEGNATE
38445	A	22343	04/03/2026 09:36	8.281,41	INPS-ISEE-2026-03227468O-00	Pratica correttamente presentata - NON FINANZIATA PER ESAURIMENTO RISORSE ASSEGNATE
38446	A	12559	02/03/2026 22:49	8.281,47	INPS-ISEE-2026-00137504B-00	Pratica correttamente presentata - NON FINANZIATA PER ESAURIMENTO RISORSE ASSEGNATE
38447	A	10816	02/03/2026 21:52	8.281,64	INPS-ISEE-2026-00400966P-00	Pratica correttamente presentata - NON FINANZIATA PER ESAURIMENTO RISORSE ASSEGNATE
38448	A	4056	02/03/2026 14:15	8.281,70	INPS-ISEE-2026-00685200T-00	Pratica correttamente presentata - NON FINANZIATA PER ESAURIMENTO RISORSE ASSEGNATE
38449	A	20662	03/03/2026 20:17	8.282,17	INPS-ISEE-2026-04954659U-00	Pratica correttamente presentata - NON FINANZIATA PER ESAURIMENTO RISORSE ASSEGNATE

BANDO IO STUDIO 2025 a.s. 2025/2026

ALLEGATO A - DEFINITIVA

Progr.	ALL	Numero Domanda	Data Di Presentazione	VALORE ISEE	PROTOCOLLO ATTESTAZIONE ISEE	ESITO GRADUATORIA DEFINITIVA
38450	A	6200	02/03/2026 21:50	8.282,95	INPS-ISEE-2026-03741810G-00	Pratica correttamente presentata - NON FINANZIATA PER ESAURIMENTO RISORSE ASSEGNATE
38451	A	19348	03/03/2026 18:11	8.283,33	INPS-ISEE-2026-02956718Z-00	Pratica correttamente presentata - NON FINANZIATA PER ESAURIMENTO RISORSE ASSEGNATE
38452	A	62882	17/03/2026 16:58	8.283,33	INPS-ISEE-2026-01307737N-00	Pratica correttamente presentata - NON FINANZIATA PER ESAURIMENTO RISORSE ASSEGNATE
38453	A	8445	02/03/2026 18:24	8.283,69	INPS-ISEE-2026-05481411G-00	Pratica correttamente presentata - NON FINANZIATA PER ESAURIMENTO RISORSE ASSEGNATE
38454	A	37279	07/03/2026 14:43	8.283,96	INPS-ISEE-2026-06796278J-00	Pratica correttamente presentata - NON FINANZIATA PER ESAURIMENTO RISORSE ASSEGNATE
38455	A	8797	02/03/2026 18:27	8.284,19	INPS-ISEE-2026-01196938I-00	Pratica correttamente presentata - NON FINANZIATA PER ESAURIMENTO RISORSE ASSEGNATE
38456	A	8955	02/03/2026 18:34	8.284,19	INPS-ISEE-2026-01196938I-00	Pratica correttamente presentata - NON FINANZIATA PER ESAURIMENTO RISORSE ASSEGNATE
38457	A	45534	10/03/2026 17:29	8.284,38	INPS-ISEE-2026-01820562G-00	Pratica correttamente presentata - NON FINANZIATA PER ESAURIMENTO RISORSE ASSEGNATE
38458	A	45641	10/03/2026 17:41	8.284,38	INPS-ISEE-2026-01820562G-00	Pratica correttamente presentata - NON FINANZIATA PER ESAURIMENTO RISORSE ASSEGNATE
38459	A	51338	12/03/2026 17:09	8.284,45	INPS-ISEE-2026-04824756X-00	Pratica correttamente presentata - NON FINANZIATA PER ESAURIMENTO RISORSE ASSEGNATE
38460	A	59379	16/03/2026 19:02	8.284,96	INPS-ISEE-2026-02564474O-00	Pratica correttamente presentata - NON FINANZIATA PER ESAURIMENTO RISORSE ASSEGNATE
38461	A	51747	12/03/2026 18:25	8.285,64	INPS-ISEE-2026-04855721O-00	Pratica correttamente presentata - NON FINANZIATA PER ESAURIMENTO RISORSE ASSEGNATE
38462	A	36128	06/03/2026 19:20	8.285,92	INPS-ISEE-2026-00822601J-00	Pratica correttamente presentata - NON FINANZIATA PER ESAURIMENTO RISORSE ASSEGNATE
38463	A	36189	06/03/2026 19:29	8.285,92	INPS-ISEE-2026-00822601J-00	Pratica correttamente presentata - NON FINANZIATA PER ESAURIMENTO RISORSE ASSEGNATE
38464	A	36176	09/03/2026 18:24	8.285,92	INPS-ISEE-2026-00822601J-00	Pratica correttamente presentata - NON FINANZIATA PER ESAURIMENTO RISORSE ASSEGNATE
38465	A	32776	05/03/2026 21:43	8.286,18	INPS-ISEE-2026-02981090Q-00	Pratica correttamente presentata - NON FINANZIATA PER ESAURIMENTO RISORSE ASSEGNATE
38466	A	36031	06/03/2026 18:52	8.286,36	INPS-ISEE-2026-02068816R-00	Pratica correttamente presentata - NON FINANZIATA PER ESAURIMENTO RISORSE ASSEGNATE

BANDO IO STUDIO 2025 a.s. 2025/2026

ALLEGATO A - DEFINITIVA

Progr.	ALL	Numero Domanda	Data Di Presentazione	VALORE ISEE	PROTOCOLLO ATTESTAZIONE ISEE	ESITO GRADUATORIA DEFINITIVA
38467	A	23729	04/03/2026 11:53	8.287,94	INPS-ISEE-2026-03724392E-00	Pratica correttamente presentata - NON FINANZIATA PER ESAURIMENTO RISORSE ASSEGNATE
38468	A	45093	10/03/2026 16:07	8.288,18	INPS-ISEE-2026-03039018G-00	Pratica correttamente presentata - NON FINANZIATA PER ESAURIMENTO RISORSE ASSEGNATE
38469	A	25387	04/03/2026 16:22	8.288,20	INPS-ISEE-2026-00930564W-00	Pratica correttamente presentata - NON FINANZIATA PER ESAURIMENTO RISORSE ASSEGNATE
38470	A	38454	08/03/2026 12:58	8.288,94	INPS-ISEE-2026-07810328Q-00	Pratica correttamente presentata - NON FINANZIATA PER ESAURIMENTO RISORSE ASSEGNATE
38471	A	54414	13/03/2026 19:04	8.288,94	INPS-ISEE-2026-03654873X-00	Pratica correttamente presentata - NON FINANZIATA PER ESAURIMENTO RISORSE ASSEGNATE
38472	A	61769	17/03/2026 21:33	8.289,12	INPS-ISEE-2026-01820879V-00	Pratica correttamente presentata - NON FINANZIATA PER ESAURIMENTO RISORSE ASSEGNATE
38473	A	24304	11/03/2026 10:51	8.289,18	INPS-ISEE-2026-03969790M-00	Pratica correttamente presentata - NON FINANZIATA PER ESAURIMENTO RISORSE ASSEGNATE
38474	A	47361	11/03/2026 10:57	8.289,18	INPS-ISEE-2026-03969790M-00	Pratica correttamente presentata - NON FINANZIATA PER ESAURIMENTO RISORSE ASSEGNATE
38475	A	21651	03/03/2026 22:55	8.290,05	INPS-ISEE-2026-02856852X-00	Pratica correttamente presentata - NON FINANZIATA PER ESAURIMENTO RISORSE ASSEGNATE
38476	A	21707	03/03/2026 23:05	8.290,05	INPS-ISEE-2026-02856852X-00	Pratica correttamente presentata - NON FINANZIATA PER ESAURIMENTO RISORSE ASSEGNATE
38477	A	63975	17/03/2026 18:38	8.290,48	INPS-ISEE-2026-02848119L-00	Pratica correttamente presentata - NON FINANZIATA PER ESAURIMENTO RISORSE ASSEGNATE
38478	A	451	02/03/2026 12:20	8.290,93	INPS-ISEE-2026-02931520D-00	Pratica correttamente presentata - NON FINANZIATA PER ESAURIMENTO RISORSE ASSEGNATE
38479	A	12804	02/03/2026 23:22	8.291,87	INPS-ISEE-2026-00249782O-00	Pratica correttamente presentata - NON FINANZIATA PER ESAURIMENTO RISORSE ASSEGNATE
38480	A	16916	03/03/2026 14:21	8.291,87	INPS-ISEE-2026-00249782O-00	Pratica correttamente presentata - NON FINANZIATA PER ESAURIMENTO RISORSE ASSEGNATE
38481	A	52398	12/03/2026 22:08	8.292,06	INPS-ISEE-2026-04107708W-00	Pratica correttamente presentata - NON FINANZIATA PER ESAURIMENTO RISORSE ASSEGNATE
38482	A	29059	05/03/2026 10:45	8.292,40	INPS-ISEE-2026-04798951M-00	Pratica correttamente presentata - NON FINANZIATA PER ESAURIMENTO RISORSE ASSEGNATE
38483	A	55439	14/03/2026 20:19	8.292,75	INPS-ISEE-2026-00047482P-00	Pratica correttamente presentata - NON FINANZIATA PER ESAURIMENTO RISORSE ASSEGNATE

BANDO IO STUDIO 2025 a.s. 2025/2026

ALLEGATO A - DEFINITIVA

Progr.	ALL	Numero Domanda	Data Di Presentazione	VALORE ISEE	PROTOCOLLO ATTESTAZIONE ISEE	ESITO GRADUATORIA DEFINITIVA
38484	A	49635	11/03/2026 22:11	8.292,99	INPS-ISEE-2026-08318273O-00	Pratica correttamente presentata - NON FINANZIATA PER ESAURIMENTO RISORSE ASSEGNATE
38485	A	43570	11/03/2026 09:42	8.293,44	INPS-ISEE-2026-03742584L-00	Pratica correttamente presentata - NON FINANZIATA PER ESAURIMENTO RISORSE ASSEGNATE
38486	A	47051	11/03/2026 09:49	8.293,44	INPS-ISEE-2026-03742584L-00	Pratica correttamente presentata - NON FINANZIATA PER ESAURIMENTO RISORSE ASSEGNATE
38487	A	63420	17/03/2026 17:48	8.294,12	INPS-ISEE-2026-01191511J-00	Pratica correttamente presentata - NON FINANZIATA PER ESAURIMENTO RISORSE ASSEGNATE
38488	A	1534	02/03/2026 12:39	8.294,16	INPS-ISEE-2026-00559685Z-00	Pratica correttamente presentata - NON FINANZIATA PER ESAURIMENTO RISORSE ASSEGNATE
38489	A	35228	06/03/2026 16:31	8.294,21	INPS-ISEE-2026-06201394P-00	Pratica correttamente presentata - NON FINANZIATA PER ESAURIMENTO RISORSE ASSEGNATE
38490	A	52620	13/03/2026 09:24	8.294,75	INPS-ISEE-2026-03418539L-00	Pratica correttamente presentata - NON FINANZIATA PER ESAURIMENTO RISORSE ASSEGNATE
38491	A	36844	07/03/2026 10:13	8.294,88	INPS-ISEE-2026-00411384T-00	Pratica correttamente presentata - NON FINANZIATA PER ESAURIMENTO RISORSE ASSEGNATE
38492	A	11974	02/03/2026 22:10	8.295,20	INPS-ISEE-2026-00483402T-00	Pratica correttamente presentata - NON FINANZIATA PER ESAURIMENTO RISORSE ASSEGNATE
38493	A	28655	05/03/2026 09:42	8.295,80	INPS-ISEE-2026-05447459Z-00	Pratica correttamente presentata - NON FINANZIATA PER ESAURIMENTO RISORSE ASSEGNATE
38494	A	49344	11/03/2026 19:50	8.295,91	INPS-ISEE-2026-00983410P-00	Pratica correttamente presentata - NON FINANZIATA PER ESAURIMENTO RISORSE ASSEGNATE
38495	A	1332	02/03/2026 12:34	8.296,08	INPS-ISEE-2026-01070589E-00	Pratica correttamente presentata - NON FINANZIATA PER ESAURIMENTO RISORSE ASSEGNATE
38496	A	4016	02/03/2026 14:11	8.296,24	INPS-ISEE-2026-04150640B-00	Pratica correttamente presentata - NON FINANZIATA PER ESAURIMENTO RISORSE ASSEGNATE
38497	A	37539	07/03/2026 17:22	8.296,68	INPS-ISEE-2026-01453042J-00	Pratica correttamente presentata - NON FINANZIATA PER ESAURIMENTO RISORSE ASSEGNATE
38498	A	52618	13/03/2026 09:24	8.296,91	INPS-ISEE-2026-01043371J-00	Pratica correttamente presentata - NON FINANZIATA PER ESAURIMENTO RISORSE ASSEGNATE
38499	A	52636	13/03/2026 09:28	8.296,91	INPS-ISEE-2026-01043371J-00	Pratica correttamente presentata - NON FINANZIATA PER ESAURIMENTO RISORSE ASSEGNATE
38500	A	9311	02/03/2026 18:52	8.297,26	INPS-ISEE-2026-03678612L-00	Pratica correttamente presentata - NON FINANZIATA PER ESAURIMENTO RISORSE ASSEGNATE

BANDO IO STUDIO 2025 a.s. 2025/2026

ALLEGATO A - DEFINITIVA

Progr.	ALL	Numero Domanda	Data Di Presentazione	VALORE ISEE	PROTOCOLLO ATTESTAZIONE ISEE	ESITO GRADUATORIA DEFINITIVA
38501	A	48227	11/03/2026 15:49	8.297,48	INPS-ISEE-2026-02187640N-00	Pratica correttamente presentata - NON FINANZIATA PER ESAURIMENTO RISORSE ASSEGNATE
38502	A	63482	17/03/2026 17:54	8.297,48	INPS-ISEE-2026-01706493E-00	Pratica correttamente presentata - NON FINANZIATA PER ESAURIMENTO RISORSE ASSEGNATE
38503	A	63564	17/03/2026 18:01	8.297,48	INPS-ISEE-2026-01706493E-00	Pratica correttamente presentata - NON FINANZIATA PER ESAURIMENTO RISORSE ASSEGNATE
38504	A	49301	11/03/2026 19:24	8.297,50	INPS-ISEE-2026-05377808Z-00	Pratica correttamente presentata - NON FINANZIATA PER ESAURIMENTO RISORSE ASSEGNATE
38505	A	63173	17/03/2026 17:23	8.297,90	INPS-ISEE-2026-04563527O-00	Pratica correttamente presentata - NON FINANZIATA PER ESAURIMENTO RISORSE ASSEGNATE
38506	A	6652	02/03/2026 17:53	8.298,03	INPS-ISEE-2026-04593652F-00	Pratica correttamente presentata - NON FINANZIATA PER ESAURIMENTO RISORSE ASSEGNATE
38507	A	48870	11/03/2026 18:03	8.298,36	INPS-ISEE-2026-02188439V-00	Pratica correttamente presentata - NON FINANZIATA PER ESAURIMENTO RISORSE ASSEGNATE
38508	A	26807	04/03/2026 18:42	8.298,50	INPS-ISEE-2026-03900336G-00	Pratica correttamente presentata - NON FINANZIATA PER ESAURIMENTO RISORSE ASSEGNATE
38509	A	58370	16/03/2026 16:52	8.298,73	INPS-ISEE-2026-00390468E-00	Pratica correttamente presentata - NON FINANZIATA PER ESAURIMENTO RISORSE ASSEGNATE
38510	A	58461	16/03/2026 16:58	8.298,73	INPS-ISEE-2026-00390468E-00	Pratica correttamente presentata - NON FINANZIATA PER ESAURIMENTO RISORSE ASSEGNATE
38511	A	7039	02/03/2026 17:14	8.298,83	INPS-ISEE-2026-03436815E-00	Pratica correttamente presentata - NON FINANZIATA PER ESAURIMENTO RISORSE ASSEGNATE
38512	A	7314	02/03/2026 17:24	8.298,83	INPS-ISEE-2026-03436815E-00	Pratica correttamente presentata - NON FINANZIATA PER ESAURIMENTO RISORSE ASSEGNATE
38513	A	51875	12/03/2026 18:51	8.299,02	INPS-ISEE-2026-01830224B-00	Pratica correttamente presentata - NON FINANZIATA PER ESAURIMENTO RISORSE ASSEGNATE
38514	A	31957	07/03/2026 18:50	8.299,04	INPS-ISEE-2026-04871340W-00	Pratica correttamente presentata - NON FINANZIATA PER ESAURIMENTO RISORSE ASSEGNATE
38515	A	56626	16/03/2026 10:36	8.299,04	INPS-ISEE-2026-01298027Q-00	Pratica correttamente presentata - NON FINANZIATA PER ESAURIMENTO RISORSE ASSEGNATE
38516	A	67414	18/03/2026 11:38	8.299,04	INPS-ISEE-2026-01298027Q-00	Pratica correttamente presentata - NON FINANZIATA PER ESAURIMENTO RISORSE ASSEGNATE
38517	A	45626	10/03/2026 17:32	8.299,60	INPS-ISEE-2026-05104074T-00	Pratica correttamente presentata - NON FINANZIATA PER ESAURIMENTO RISORSE ASSEGNATE

BANDO IO STUDIO 2025 a.s. 2025/2026

ALLEGATO A - DEFINITIVA

Progr.	ALL	Numero Domanda	Data Di Presentazione	VALORE ISEE	PROTOCOLLO ATTESTAZIONE ISEE	ESITO GRADUATORIA DEFINITIVA
38518	A	26396	04/03/2026 17:59	8.299,66	INPS-ISEE-2026-01000535Y-00	Pratica correttamente presentata - NON FINANZIATA PER ESAURIMENTO RISORSE ASSEGNATE
38519	A	27028	04/03/2026 18:57	8.299,66	INPS-ISEE-2026-01000535Y-00	Pratica correttamente presentata - NON FINANZIATA PER ESAURIMENTO RISORSE ASSEGNATE
38520	A	3026	02/03/2026 13:46	8.300,28	INPS-ISEE-2026-05046985I-00	Pratica correttamente presentata - NON FINANZIATA PER ESAURIMENTO RISORSE ASSEGNATE
38521	A	3830	02/03/2026 14:00	8.300,28	INPS-ISEE-2026-05046985I-00	Pratica correttamente presentata - NON FINANZIATA PER ESAURIMENTO RISORSE ASSEGNATE
38522	A	26724	04/03/2026 18:34	8.301,28	INPS-ISEE-2026-00369096L-00	Pratica correttamente presentata - NON FINANZIATA PER ESAURIMENTO RISORSE ASSEGNATE
38523	A	26878	04/03/2026 18:47	8.301,28	INPS-ISEE-2026-00369096L-00	Pratica correttamente presentata - NON FINANZIATA PER ESAURIMENTO RISORSE ASSEGNATE
38524	A	27284	04/03/2026 19:34	8.301,28	INPS-ISEE-2026-00369096L-00	Pratica correttamente presentata - NON FINANZIATA PER ESAURIMENTO RISORSE ASSEGNATE
38525	A	37796	07/03/2026 19:44	8.301,46	INPS-ISEE-2026-00005997E-00	Pratica correttamente presentata - NON FINANZIATA PER ESAURIMENTO RISORSE ASSEGNATE
38526	A	5389	02/03/2026 16:38	8.301,68	INPS-ISEE-2026-06805716L-00	Pratica correttamente presentata - NON FINANZIATA PER ESAURIMENTO RISORSE ASSEGNATE
38527	A	19529	03/03/2026 18:22	8.301,88	INPS-ISEE-2026-06439856K-00	Pratica correttamente presentata - NON FINANZIATA PER ESAURIMENTO RISORSE ASSEGNATE
38528	A	63225	17/03/2026 17:32	8.302,14	INPS-ISEE-2026-06449347I-00	Pratica correttamente presentata - NON FINANZIATA PER ESAURIMENTO RISORSE ASSEGNATE
38529	A	13920	03/03/2026 09:38	8.302,28	INPS-ISEE-2026-00977138V-00	Pratica correttamente presentata - NON FINANZIATA PER ESAURIMENTO RISORSE ASSEGNATE
38530	A	8302	02/03/2026 18:05	8.302,50	INPS-ISEE-2026-00587607L-00	Pratica correttamente presentata - NON FINANZIATA PER ESAURIMENTO RISORSE ASSEGNATE
38531	A	3089	02/03/2026 13:26	8.302,94	INPS-ISEE-2026-07072476L-00	Pratica correttamente presentata - NON FINANZIATA PER ESAURIMENTO RISORSE ASSEGNATE
38532	A	57298	16/03/2026 11:54	8.303,72	INPS-ISEE-2026-08103512B-00	Pratica correttamente presentata - NON FINANZIATA PER ESAURIMENTO RISORSE ASSEGNATE
38533	A	31469	05/03/2026 19:20	8.304,19	INPS-ISEE-2026-00927076R-00	Pratica correttamente presentata - NON FINANZIATA PER ESAURIMENTO RISORSE ASSEGNATE
38534	A	60266	17/03/2026 00:00	8.304,41	INPS-ISEE-2026-02532687L-00	Pratica correttamente presentata - NON FINANZIATA PER ESAURIMENTO RISORSE ASSEGNATE

BANDO IO STUDIO 2025 a.s. 2025/2026

ALLEGATO A - DEFINITIVA

Progr.	ALL	Numero Domanda	Data Di Presentazione	VALORE ISEE	PROTOCOLLO ATTESTAZIONE ISEE	ESITO GRADUATORIA DEFINITIVA
38535	A	51897	12/03/2026 18:54	8.304,47	INPS-ISEE-2026-03104884N-00	Pratica correttamente presentata - NON FINANZIATA PER ESAURIMENTO RISORSE ASSEGNATE
38536	A	58147	16/03/2026 16:18	8.304,63	INPS-ISEE-2026-05594481X-00	Pratica correttamente presentata - NON FINANZIATA PER ESAURIMENTO RISORSE ASSEGNATE
38537	A	35445	06/03/2026 17:13	8.304,68	INPS-ISEE-2026-03088721Q-00	Pratica correttamente presentata - NON FINANZIATA PER ESAURIMENTO RISORSE ASSEGNATE
38538	A	35476	06/03/2026 17:17	8.304,68	INPS-ISEE-2026-03088721Q-00	Pratica correttamente presentata - NON FINANZIATA PER ESAURIMENTO RISORSE ASSEGNATE
38539	A	842	02/03/2026 12:29	8.305,35	INPS-ISEE-2026-07627635X-00	Pratica correttamente presentata - NON FINANZIATA PER ESAURIMENTO RISORSE ASSEGNATE
38540	A	1647	02/03/2026 12:35	8.305,35	INPS-ISEE-2026-07627635X-00	Pratica correttamente presentata - NON FINANZIATA PER ESAURIMENTO RISORSE ASSEGNATE
38541	A	42810	09/03/2026 19:59	8.305,45	INPS-ISEE-2026-06145213D-00	Pratica correttamente presentata - NON FINANZIATA PER ESAURIMENTO RISORSE ASSEGNATE
38542	A	38217	08/03/2026 10:13	8.305,69	INPS-ISEE-2026-06894335Z-00	Pratica correttamente presentata - NON FINANZIATA PER ESAURIMENTO RISORSE ASSEGNATE
38543	A	28715	05/03/2026 09:54	8.305,98	INPS-ISEE-2026-01319576O-00	Pratica correttamente presentata - NON FINANZIATA PER ESAURIMENTO RISORSE ASSEGNATE
38544	A	262	02/03/2026 12:13	8.306,69	INPS-ISEE-2026-07361431P-00	Pratica correttamente presentata - NON FINANZIATA PER ESAURIMENTO RISORSE ASSEGNATE
38545	A	15615	03/03/2026 11:50	8.307,68	INPS-ISEE-2026-01705515G-00	Pratica correttamente presentata - NON FINANZIATA PER ESAURIMENTO RISORSE ASSEGNATE
38546	A	25588	04/03/2026 16:46	8.308,15	INPS-ISEE-2026-00483617Q-00	Pratica correttamente presentata - NON FINANZIATA PER ESAURIMENTO RISORSE ASSEGNATE
38547	A	52057	12/03/2026 19:29	8.308,29	INPS-ISEE-2026-01577882Z-00	Pratica correttamente presentata - NON FINANZIATA PER ESAURIMENTO RISORSE ASSEGNATE
38548	A	27345	17/03/2026 15:13	8.308,30	INPS-ISEE-2026-07257844I-00	Pratica correttamente presentata - NON FINANZIATA PER ESAURIMENTO RISORSE ASSEGNATE
38549	A	25226	04/03/2026 16:11	8.308,57	INPS-ISEE-2026-02702102Y-00	Pratica correttamente presentata - NON FINANZIATA PER ESAURIMENTO RISORSE ASSEGNATE
38550	A	22294	04/03/2026 09:31	8.308,90	INPS-ISEE-2026-03939007R-00	Pratica correttamente presentata - NON FINANZIATA PER ESAURIMENTO RISORSE ASSEGNATE
38551	A	7180	03/03/2026 09:55	8.309,53	INPS-ISEE-2026-00250006S-00	Pratica correttamente presentata - NON FINANZIATA PER ESAURIMENTO RISORSE ASSEGNATE

BANDO IO STUDIO 2025 a.s. 2025/2026

ALLEGATO A - DEFINITIVA

Progr.	ALL	Numero Domanda	Data Di Presentazione	VALORE ISEE	PROTOCOLLO ATTESTAZIONE ISEE	ESITO GRADUATORIA DEFINITIVA
38552	A	7942	02/03/2026 17:45	8.309,59	INPS-ISEE-2026-03957849J-00	Pratica correttamente presentata - NON FINANZIATA PER ESAURIMENTO RISORSE ASSEGNATE
38553	A	23132	04/03/2026 10:57	8.309,60	INPS-ISEE-2026-05553039E-00	Pratica correttamente presentata - NON FINANZIATA PER ESAURIMENTO RISORSE ASSEGNATE
38554	A	33155	06/03/2026 12:10	8.309,94	INPS-ISEE-2026-01748918Z-00	Pratica correttamente presentata - NON FINANZIATA PER ESAURIMENTO RISORSE ASSEGNATE
38555	A	36626	07/03/2026 10:40	8.310,49	INPS-ISEE-2026-01646089F-00	Pratica correttamente presentata - NON FINANZIATA PER ESAURIMENTO RISORSE ASSEGNATE
38556	A	47673	11/03/2026 11:58	8.310,49	INPS-ISEE-2026-08078174V-00	Pratica correttamente presentata - NON FINANZIATA PER ESAURIMENTO RISORSE ASSEGNATE
38557	A	47711	11/03/2026 12:04	8.310,49	INPS-ISEE-2026-08078174V-00	Pratica correttamente presentata - NON FINANZIATA PER ESAURIMENTO RISORSE ASSEGNATE
38558	A	57034	16/03/2026 11:08	8.310,65	INPS-ISEE-2026-03377427L-00	Pratica correttamente presentata - NON FINANZIATA PER ESAURIMENTO RISORSE ASSEGNATE
38559	A	41872	09/03/2026 17:27	8.310,70	INPS-ISEE-2026-07388307X-00	Pratica correttamente presentata - NON FINANZIATA PER ESAURIMENTO RISORSE ASSEGNATE
38560	A	16412	03/03/2026 13:01	8.310,73	INPS-ISEE-2026-02608340H-00	Pratica correttamente presentata - NON FINANZIATA PER ESAURIMENTO RISORSE ASSEGNATE
38561	A	55903	15/03/2026 16:58	8.310,83	INPS-ISEE-2026-05126615C-00	Pratica correttamente presentata - NON FINANZIATA PER ESAURIMENTO RISORSE ASSEGNATE
38562	A	54123	13/03/2026 17:40	8.310,88	INPS-ISEE-2026-00307667Q-00	Pratica correttamente presentata - NON FINANZIATA PER ESAURIMENTO RISORSE ASSEGNATE
38563	A	54595	13/03/2026 20:12	8.311,41	INPS-ISEE-2026-04178332N-00	Pratica correttamente presentata - NON FINANZIATA PER ESAURIMENTO RISORSE ASSEGNATE
38564	A	8937	02/03/2026 18:32	8.311,76	INPS-ISEE-2026-00547967Z-00	Pratica correttamente presentata - NON FINANZIATA PER ESAURIMENTO RISORSE ASSEGNATE
38565	A	55888	15/03/2026 16:52	8.312,70	INPS-ISEE-2026-02049532P-00	Pratica correttamente presentata - NON FINANZIATA PER ESAURIMENTO RISORSE ASSEGNATE
38566	A	55909	15/03/2026 17:11	8.312,70	INPS-ISEE-2026-02049532P-00	Pratica correttamente presentata - NON FINANZIATA PER ESAURIMENTO RISORSE ASSEGNATE
38567	A	41389	09/03/2026 16:33	8.313,01	INPS-ISEE-2026-05190535N-00	Pratica correttamente presentata - NON FINANZIATA PER ESAURIMENTO RISORSE ASSEGNATE
38568	A	52945	13/03/2026 10:49	8.313,04	INPS-ISEE-2026-02942490E-00	Pratica correttamente presentata - NON FINANZIATA PER ESAURIMENTO RISORSE ASSEGNATE

BANDO IO STUDIO 2025 a.s. 2025/2026

ALLEGATO A - DEFINITIVA

Progr.	ALL	Numero Domanda	Data Di Presentazione	VALORE ISEE	PROTOCOLLO ATTESTAZIONE ISEE	ESITO GRADUATORIA DEFINITIVA
38569	A	20772	03/03/2026 20:36	8.313,12	INPS-ISEE-2026-03161486Q-00	Pratica correttamente presentata - NON FINANZIATA PER ESAURIMENTO RISORSE ASSEGNATE
38570	A	20908	03/03/2026 20:54	8.313,12	INPS-ISEE-2026-03161486Q-00	Pratica correttamente presentata - NON FINANZIATA PER ESAURIMENTO RISORSE ASSEGNATE
38571	A	31648	12/03/2026 17:36	8.313,55	INPS-ISEE-2026-02878132R-00	Pratica correttamente presentata - NON FINANZIATA PER ESAURIMENTO RISORSE ASSEGNATE
38572	A	17947	03/03/2026 16:34	8.313,66	INPS-ISEE-2026-06914709X-00	Pratica correttamente presentata - NON FINANZIATA PER ESAURIMENTO RISORSE ASSEGNATE
38573	A	52822	13/03/2026 10:18	8.313,66	INPS-ISEE-2026-01002572M-00	Pratica correttamente presentata - NON FINANZIATA PER ESAURIMENTO RISORSE ASSEGNATE
38574	A	50355	12/03/2026 11:25	8.314,19	INPS-ISEE-2026-02352540T-00	Pratica correttamente presentata - NON FINANZIATA PER ESAURIMENTO RISORSE ASSEGNATE
38575	A	14890	03/03/2026 11:17	8.314,63	INPS-ISEE-2026-02994350O-00	Pratica correttamente presentata - NON FINANZIATA PER ESAURIMENTO RISORSE ASSEGNATE
38576	A	5276	02/03/2026 15:10	8.315,02	INPS-ISEE-2026-00673643Q-00	Pratica correttamente presentata - NON FINANZIATA PER ESAURIMENTO RISORSE ASSEGNATE
38577	A	22391	04/03/2026 09:40	8.315,47	INPS-ISEE-2026-01095149Q-00	Pratica correttamente presentata - NON FINANZIATA PER ESAURIMENTO RISORSE ASSEGNATE
38578	A	1871	02/03/2026 20:10	8.315,79	INPS-ISEE-2026-05401771P-00	Pratica correttamente presentata - NON FINANZIATA PER ESAURIMENTO RISORSE ASSEGNATE
38579	A	10931	02/03/2026 20:43	8.315,83	INPS-ISEE-2026-02820030K-00	Pratica correttamente presentata - NON FINANZIATA PER ESAURIMENTO RISORSE ASSEGNATE
38580	A	408	02/03/2026 12:15	8.315,92	INPS-ISEE-2026-01279364O-00	Pratica correttamente presentata - NON FINANZIATA PER ESAURIMENTO RISORSE ASSEGNATE
38581	A	55625	15/03/2026 11:15	8.316,00	INPS-ISEE-2026-02670450G-00	Pratica correttamente presentata - NON FINANZIATA PER ESAURIMENTO RISORSE ASSEGNATE
38582	A	15701	03/03/2026 11:55	8.316,01	INPS-ISEE-2026-07307884I-00	Pratica correttamente presentata - NON FINANZIATA PER ESAURIMENTO RISORSE ASSEGNATE
38583	A	23937	04/03/2026 12:12	8.316,98	INPS-ISEE-2026-05290437E-00	Pratica correttamente presentata - NON FINANZIATA PER ESAURIMENTO RISORSE ASSEGNATE
38584	A	25238	04/03/2026 16:06	8.316,99	INPS-ISEE-2026-06045325P-00	Pratica correttamente presentata - NON FINANZIATA PER ESAURIMENTO RISORSE ASSEGNATE
38585	A	61547	17/03/2026 12:22	8.317,15	INPS-ISEE-2026-05803580Q-00	Pratica correttamente presentata - NON FINANZIATA PER ESAURIMENTO RISORSE ASSEGNATE

BANDO IO STUDIO 2025 a.s. 2025/2026

ALLEGATO A - DEFINITIVA

Progr.	ALL	Numero Domanda	Data Di Presentazione	VALORE ISEE	PROTOCOLLO ATTESTAZIONE ISEE	ESITO GRADUATORIA DEFINITIVA
38586	A	18893	03/03/2026 17:37	8.317,36	INPS-ISEE-2026-02590438R-00	Pratica correttamente presentata - NON FINANZIATA PER ESAURIMENTO RISORSE ASSEGNATE
38587	A	23621	04/03/2026 11:40	8.317,37	INPS-ISEE-2026-02813140J-00	Pratica correttamente presentata - NON FINANZIATA PER ESAURIMENTO RISORSE ASSEGNATE
38588	A	61843	17/03/2026 13:20	8.317,49	INPS-ISEE-2026-07520252H-00	Pratica correttamente presentata - NON FINANZIATA PER ESAURIMENTO RISORSE ASSEGNATE
38589	A	32918	05/03/2026 22:09	8.317,66	INPS-ISEE-2026-03293527R-00	Pratica correttamente presentata - NON FINANZIATA PER ESAURIMENTO RISORSE ASSEGNATE
38590	A	10375	02/03/2026 20:12	8.318,05	INPS-ISEE-2026-00361971W-00	Pratica correttamente presentata - NON FINANZIATA PER ESAURIMENTO RISORSE ASSEGNATE
38591	A	20059	03/03/2026 19:17	8.318,16	INPS-ISEE-2026-07401762W-00	Pratica correttamente presentata - NON FINANZIATA PER ESAURIMENTO RISORSE ASSEGNATE
38592	A	19935	03/03/2026 19:20	8.318,16	INPS-ISEE-2026-07401762W-00	Pratica correttamente presentata - NON FINANZIATA PER ESAURIMENTO RISORSE ASSEGNATE
38593	A	31855	05/03/2026 18:27	8.318,29	INPS-ISEE-2026-00640257G-00	Pratica correttamente presentata - NON FINANZIATA PER ESAURIMENTO RISORSE ASSEGNATE
38594	A	41473	09/03/2026 16:34	8.318,92	INPS-ISEE-2026-02286836V-00	Pratica correttamente presentata - NON FINANZIATA PER ESAURIMENTO RISORSE ASSEGNATE
38595	A	63708	17/03/2026 18:23	8.319,03	INPS-ISEE-2026-05553205P-00	Pratica correttamente presentata - NON FINANZIATA PER ESAURIMENTO RISORSE ASSEGNATE
38596	A	63881	17/03/2026 18:38	8.319,03	INPS-ISEE-2026-05553205P-00	Pratica correttamente presentata - NON FINANZIATA PER ESAURIMENTO RISORSE ASSEGNATE
38597	A	36252	06/03/2026 19:57	8.319,61	INPS-ISEE-2026-00061457H-00	Pratica correttamente presentata - NON FINANZIATA PER ESAURIMENTO RISORSE ASSEGNATE
38598	A	36436	06/03/2026 21:29	8.319,93	INPS-ISEE-2026-02076702G-00	Pratica correttamente presentata - NON FINANZIATA PER ESAURIMENTO RISORSE ASSEGNATE
38599	A	43469	10/03/2026 09:19	8.320,00	INPS-ISEE-2026-00642066G-00	Pratica correttamente presentata - NON FINANZIATA PER ESAURIMENTO RISORSE ASSEGNATE
38600	A	38645	08/03/2026 16:00	8.320,83	INPS-ISEE-2026-02552003M-00	Pratica correttamente presentata - NON FINANZIATA PER ESAURIMENTO RISORSE ASSEGNATE
38601	A	38669	08/03/2026 16:15	8.320,83	INPS-ISEE-2026-02552003M-00	Pratica correttamente presentata - NON FINANZIATA PER ESAURIMENTO RISORSE ASSEGNATE
38602	A	19823	03/03/2026 18:50	8.320,92	INPS-ISEE-2026-02682902Q-00	Pratica correttamente presentata - NON FINANZIATA PER ESAURIMENTO RISORSE ASSEGNATE

BANDO IO STUDIO 2025 a.s. 2025/2026

ALLEGATO A - DEFINITIVA

Progr.	ALL	Numero Domanda	Data Di Presentazione	VALORE ISEE	PROTOCOLLO ATTESTAZIONE ISEE	ESITO GRADUATORIA DEFINITIVA
38603	A	24481	04/03/2026 13:14	8.321,05	INPS-ISEE-2026-01953025P-00	Pratica correttamente presentata - NON FINANZIATA PER ESAURIMENTO RISORSE ASSEGNATE
38604	A	52510	13/03/2026 01:08	8.321,38	INPS-ISEE-2026-07270451C-00	Pratica correttamente presentata - NON FINANZIATA PER ESAURIMENTO RISORSE ASSEGNATE
38605	A	28819	05/03/2026 10:15	8.322,00	INPS-ISEE-2026-01579985A-00	Pratica correttamente presentata - NON FINANZIATA PER ESAURIMENTO RISORSE ASSEGNATE
38606	A	56122	15/03/2026 20:34	8.322,22	INPS-ISEE-2026-07124634W-00	Pratica correttamente presentata - NON FINANZIATA PER ESAURIMENTO RISORSE ASSEGNATE
38607	A	14136	05/03/2026 10:00	8.323,58	INPS-ISEE-2026-02733866V-00	Pratica correttamente presentata - NON FINANZIATA PER ESAURIMENTO RISORSE ASSEGNATE
38608	A	28791	05/03/2026 10:10	8.323,58	INPS-ISEE-2026-02733866V-00	Pratica correttamente presentata - NON FINANZIATA PER ESAURIMENTO RISORSE ASSEGNATE
38609	A	33763	06/03/2026 10:34	8.323,80	INPS-ISEE-2026-05838190F-00	Pratica correttamente presentata - NON FINANZIATA PER ESAURIMENTO RISORSE ASSEGNATE
38610	A	63767	17/03/2026 18:21	8.324,15	INPS-ISEE-2026-07565061E-00	Pratica correttamente presentata - NON FINANZIATA PER ESAURIMENTO RISORSE ASSEGNATE
38611	A	27879	04/03/2026 21:51	8.324,23	INPS-ISEE-2026-02691334N-00	Pratica correttamente presentata - NON FINANZIATA PER ESAURIMENTO RISORSE ASSEGNATE
38612	A	12605	02/03/2026 22:45	8.324,39	INPS-ISEE-2026-04784785M-00	Pratica correttamente presentata - NON FINANZIATA PER ESAURIMENTO RISORSE ASSEGNATE
38613	A	26723	04/03/2026 18:28	8.324,85	INPS-ISEE-2026-00819984S-00	Pratica correttamente presentata - NON FINANZIATA PER ESAURIMENTO RISORSE ASSEGNATE
38614	A	10125	02/03/2026 19:45	8.326,01	INPS-ISEE-2026-03844638X-00	Pratica correttamente presentata - NON FINANZIATA PER ESAURIMENTO RISORSE ASSEGNATE
38615	A	7856	02/03/2026 17:45	8.326,14	INPS-ISEE-2026-04580869Y-00	Pratica correttamente presentata - NON FINANZIATA PER ESAURIMENTO RISORSE ASSEGNATE
38616	A	28922	05/03/2026 10:23	8.326,42	INPS-ISEE-2026-02098847Z-00	Pratica correttamente presentata - NON FINANZIATA PER ESAURIMENTO RISORSE ASSEGNATE
38617	A	46586	10/03/2026 21:41	8.326,52	INPS-ISEE-2026-06414109P-00	Pratica correttamente presentata - NON FINANZIATA PER ESAURIMENTO RISORSE ASSEGNATE
38618	A	8158	02/03/2026 17:59	8.326,75	INPS-ISEE-2026-02652443C-00	Pratica correttamente presentata - NON FINANZIATA PER ESAURIMENTO RISORSE ASSEGNATE
38619	A	34013	06/03/2026 11:11	8.326,89	INPS-ISEE-2026-05162965F-00	Pratica correttamente presentata - NON FINANZIATA PER ESAURIMENTO RISORSE ASSEGNATE

BANDO IO STUDIO 2025 a.s. 2025/2026

ALLEGATO A - DEFINITIVA

Progr.	ALL	Numero Domanda	Data Di Presentazione	VALORE ISEE	PROTOCOLLO ATTESTAZIONE ISEE	ESITO GRADUATORIA DEFINITIVA
38620	A	13287	03/03/2026 08:20	8.327,02	INPS-ISEE-2026-01214521U-00	Pratica correttamente presentata - NON FINANZIATA PER ESAURIMENTO RISORSE ASSEGNATE
38621	A	13349	03/03/2026 08:41	8.327,02	INPS-ISEE-2026-01214521U-00	Pratica correttamente presentata - NON FINANZIATA PER ESAURIMENTO RISORSE ASSEGNATE
38622	A	13433	03/03/2026 08:47	8.327,02	INPS-ISEE-2026-01214521U-00	Pratica correttamente presentata - NON FINANZIATA PER ESAURIMENTO RISORSE ASSEGNATE
38623	A	19306	03/03/2026 18:21	8.327,04	INPS-ISEE-2026-02663676X-00	Pratica correttamente presentata - NON FINANZIATA PER ESAURIMENTO RISORSE ASSEGNATE
38624	A	9194	09/03/2026 11:00	8.327,14	INPS-ISEE-2026-06819287K-00	Pratica correttamente presentata - NON FINANZIATA PER ESAURIMENTO RISORSE ASSEGNATE
38625	A	51172	12/03/2026 16:40	8.327,24	INPS-ISEE-2026-01759172O-00	Pratica correttamente presentata - NON FINANZIATA PER ESAURIMENTO RISORSE ASSEGNATE
38626	A	11642	02/03/2026 21:31	8.327,47	INPS-ISEE-2026-03734736L-00	Pratica correttamente presentata - NON FINANZIATA PER ESAURIMENTO RISORSE ASSEGNATE
38627	A	24984	04/03/2026 21:32	8.327,66	INPS-ISEE-2026-03583811Q-00	Pratica correttamente presentata - NON FINANZIATA PER ESAURIMENTO RISORSE ASSEGNATE
38628	A	37021	07/03/2026 11:55	8.328,75	INPS-ISEE-2026-02699110N-00	Pratica correttamente presentata - NON FINANZIATA PER ESAURIMENTO RISORSE ASSEGNATE
38629	A	37038	07/03/2026 12:14	8.328,75	INPS-ISEE-2026-02699110N-00	Pratica correttamente presentata - NON FINANZIATA PER ESAURIMENTO RISORSE ASSEGNATE
38630	A	56032	15/03/2026 18:54	8.328,96	INPS-ISEE-2026-00248755R-00	Pratica correttamente presentata - NON FINANZIATA PER ESAURIMENTO RISORSE ASSEGNATE
38631	A	27389	04/03/2026 20:50	8.330,49	INPS-ISEE-2026-02256320B-00	Pratica correttamente presentata - NON FINANZIATA PER ESAURIMENTO RISORSE ASSEGNATE
38632	A	25929	04/03/2026 17:16	8.330,50	INPS-ISEE-2026-02701040Y-00	Pratica correttamente presentata - NON FINANZIATA PER ESAURIMENTO RISORSE ASSEGNATE
38633	A	25315	04/03/2026 16:23	8.331,07	INPS-ISEE-2026-03894919M-00	Pratica correttamente presentata - NON FINANZIATA PER ESAURIMENTO RISORSE ASSEGNATE
38634	A	55947	15/03/2026 17:36	8.331,13	INPS-ISEE-2026-05189008R-00	Pratica correttamente presentata - NON FINANZIATA PER ESAURIMENTO RISORSE ASSEGNATE
38635	A	56139	15/03/2026 20:09	8.331,13	INPS-ISEE-2026-05189008R-00	Pratica correttamente presentata - NON FINANZIATA PER ESAURIMENTO RISORSE ASSEGNATE
38636	A	5065	02/03/2026 14:54	8.331,40	INPS-ISEE-2026-00264124J-00	Pratica correttamente presentata - NON FINANZIATA PER ESAURIMENTO RISORSE ASSEGNATE

BANDO IO STUDIO 2025 a.s. 2025/2026

ALLEGATO A - DEFINITIVA

Progr.	ALL	Numero Domanda	Data Di Presentazione	VALORE ISEE	PROTOCOLLO ATTESTAZIONE ISEE	ESITO GRADUATORIA DEFINITIVA
38637	A	5304	02/03/2026 15:02	8.331,40	INPS-ISEE-2026-00264124J-00	Pratica correttamente presentata - NON FINANZIATA PER ESAURIMENTO RISORSE ASSEGNATE
38638	A	41505	09/03/2026 16:38	8.331,61	INPS-ISEE-2026-01352551D-00	Pratica correttamente presentata - NON FINANZIATA PER ESAURIMENTO RISORSE ASSEGNATE
38639	A	39101	08/03/2026 20:23	8.332,15	INPS-ISEE-2026-02456297V-00	Pratica correttamente presentata - NON FINANZIATA PER ESAURIMENTO RISORSE ASSEGNATE
38640	A	28124	04/03/2026 22:32	8.332,20	INPS-ISEE-2026-06519582X-00	Pratica correttamente presentata - NON FINANZIATA PER ESAURIMENTO RISORSE ASSEGNATE
38641	A	28673	05/03/2026 09:48	8.332,43	INPS-ISEE-2026-03243573W-00	Pratica correttamente presentata - NON FINANZIATA PER ESAURIMENTO RISORSE ASSEGNATE
38642	A	10559	02/03/2026 20:15	8.332,52	INPS-ISEE-2026-02563730C-00	Pratica correttamente presentata - NON FINANZIATA PER ESAURIMENTO RISORSE ASSEGNATE
38643	A	27312	04/03/2026 20:15	8.332,96	INPS-ISEE-2026-02561182P-00	Pratica correttamente presentata - NON FINANZIATA PER ESAURIMENTO RISORSE ASSEGNATE
38644	A	39061	08/03/2026 20:02	8.334,07	INPS-ISEE-2026-03531347C-00	Pratica correttamente presentata - NON FINANZIATA PER ESAURIMENTO RISORSE ASSEGNATE
38645	A	21202	03/03/2026 21:36	8.334,23	INPS-ISEE-2026-00062093B-00	Pratica correttamente presentata - NON FINANZIATA PER ESAURIMENTO RISORSE ASSEGNATE
38646	A	32644	05/03/2026 20:47	8.334,31	INPS-ISEE-2026-04145540H-00	Pratica correttamente presentata - NON FINANZIATA PER ESAURIMENTO RISORSE ASSEGNATE
38647	A	37559	07/03/2026 17:30	8.334,31	INPS-ISEE-2026-03371688X-00	Pratica correttamente presentata - NON FINANZIATA PER ESAURIMENTO RISORSE ASSEGNATE
38648	A	24407	04/03/2026 13:02	8.334,65	INPS-ISEE-2026-00746803N-00	Pratica correttamente presentata - NON FINANZIATA PER ESAURIMENTO RISORSE ASSEGNATE
38649	A	62941	17/03/2026 17:01	8.334,96	INPS-ISEE-2026-05765044R-00	Pratica correttamente presentata - NON FINANZIATA PER ESAURIMENTO RISORSE ASSEGNATE
38650	A	52872	13/03/2026 10:31	8.335,20	INPS-ISEE-2026-03440003Y-00	Pratica correttamente presentata - NON FINANZIATA PER ESAURIMENTO RISORSE ASSEGNATE
38651	A	10789	02/03/2026 20:40	8.336,22	INPS-ISEE-2026-03368295X-00	Pratica correttamente presentata - NON FINANZIATA PER ESAURIMENTO RISORSE ASSEGNATE
38652	A	28301	05/03/2026 02:10	8.336,54	INPS-ISEE-2026-00447445N-00	Pratica correttamente presentata - NON FINANZIATA PER ESAURIMENTO RISORSE ASSEGNATE
38653	A	1806	02/03/2026 17:21	8.337,00	INPS-ISEE-2026-03116339C-00	Pratica correttamente presentata - NON FINANZIATA PER ESAURIMENTO RISORSE ASSEGNATE

BANDO IO STUDIO 2025 a.s. 2025/2026

ALLEGATO A - DEFINITIVA

Progr.	ALL	Numero Domanda	Data Di Presentazione	VALORE ISEE	PROTOCOLLO ATTESTAZIONE ISEE	ESITO GRADUATORIA DEFINITIVA
38654	A	27219	04/03/2026 19:27	8.337,29	INPS-ISEE-2026-00597019R-00	Pratica correttamente presentata - NON FINANZIATA PER ESAURIMENTO RISORSE ASSEGNATE
38655	A	7160	02/03/2026 17:24	8.337,40	INPS-ISEE-2026-01407803H-00	Pratica correttamente presentata - NON FINANZIATA PER ESAURIMENTO RISORSE ASSEGNATE
38656	A	44297	10/03/2026 11:44	8.338,09	INPS-ISEE-2026-01947218O-00	Pratica correttamente presentata - NON FINANZIATA PER ESAURIMENTO RISORSE ASSEGNATE
38657	A	49069	11/03/2026 18:32	8.338,63	INPS-ISEE-2026-02764883Z-00	Pratica correttamente presentata - NON FINANZIATA PER ESAURIMENTO RISORSE ASSEGNATE
38658	A	1833	02/03/2026 14:33	8.338,83	INPS-ISEE-2026-03361325H-00	Pratica correttamente presentata - NON FINANZIATA PER ESAURIMENTO RISORSE ASSEGNATE
38659	A	52769	13/03/2026 10:08	8.339,06	INPS-ISEE-2026-01443537W-00	Pratica correttamente presentata - NON FINANZIATA PER ESAURIMENTO RISORSE ASSEGNATE
38660	A	61021	17/03/2026 11:16	8.339,30	INPS-ISEE-2026-03855599A-00	Pratica correttamente presentata - NON FINANZIATA PER ESAURIMENTO RISORSE ASSEGNATE
38661	A	61140	17/03/2026 11:24	8.339,30	INPS-ISEE-2026-03855599A-00	Pratica correttamente presentata - NON FINANZIATA PER ESAURIMENTO RISORSE ASSEGNATE
38662	A	27625	04/03/2026 20:55	8.339,80	INPS-ISEE-2026-03844852F-00	Pratica correttamente presentata - NON FINANZIATA PER ESAURIMENTO RISORSE ASSEGNATE
38663	A	53210	13/03/2026 11:51	8.340,16	INPS-ISEE-2026-03671751E-00	Pratica correttamente presentata - NON FINANZIATA PER ESAURIMENTO RISORSE ASSEGNATE
38664	A	25070	04/03/2026 15:35	8.340,57	INPS-ISEE-2026-02040990G-00	Pratica correttamente presentata - NON FINANZIATA PER ESAURIMENTO RISORSE ASSEGNATE
38665	A	63124	17/03/2026 17:57	8.340,86	INPS-ISEE-2026-04762382O-00	Pratica correttamente presentata - NON FINANZIATA PER ESAURIMENTO RISORSE ASSEGNATE
38666	A	63690	17/03/2026 18:11	8.340,86	INPS-ISEE-2026-04762382O-00	Pratica correttamente presentata - NON FINANZIATA PER ESAURIMENTO RISORSE ASSEGNATE
38667	A	8493	02/03/2026 18:12	8.341,68	INPS-ISEE-2026-00959190L-00	Pratica correttamente presentata - NON FINANZIATA PER ESAURIMENTO RISORSE ASSEGNATE
38668	A	8893	02/03/2026 18:33	8.341,68	INPS-ISEE-2026-00959190L-00	Pratica correttamente presentata - NON FINANZIATA PER ESAURIMENTO RISORSE ASSEGNATE
38669	A	13006	03/03/2026 00:27	8.341,75	INPS-ISEE-2026-01059676F-00	Pratica correttamente presentata - NON FINANZIATA PER ESAURIMENTO RISORSE ASSEGNATE
38670	A	48671	11/03/2026 17:30	8.342,42	INPS-ISEE-2026-05128674L-00	Pratica correttamente presentata - NON FINANZIATA PER ESAURIMENTO RISORSE ASSEGNATE

BANDO IO STUDIO 2025 a.s. 2025/2026

ALLEGATO A - DEFINITIVA

Progr.	ALL	Numero Domanda	Data Di Presentazione	VALORE ISEE	PROTOCOLLO ATTESTAZIONE ISEE	ESITO GRADUATORIA DEFINITIVA
38671	A	36070	06/03/2026 19:12	8.343,38	INPS-ISEE-2026-04613280G-00	Pratica correttamente presentata - NON FINANZIATA PER ESAURIMENTO RISORSE ASSEGNATE
38672	A	49766	12/03/2026 06:51	8.343,96	INPS-ISEE-2026-02607102A-00	Pratica correttamente presentata - NON FINANZIATA PER ESAURIMENTO RISORSE ASSEGNATE
38673	A	12597	03/03/2026 17:54	8.344,72	INPS-ISEE-2026-00356661W-00	Pratica correttamente presentata - NON FINANZIATA PER ESAURIMENTO RISORSE ASSEGNATE
38674	A	58367	16/03/2026 16:50	8.344,77	INPS-ISEE-2026-05171430T-00	Pratica correttamente presentata - NON FINANZIATA PER ESAURIMENTO RISORSE ASSEGNATE
38675	A	37592	07/03/2026 17:55	8.344,80	INPS-ISEE-2026-02776909Y-00	Pratica correttamente presentata - NON FINANZIATA PER ESAURIMENTO RISORSE ASSEGNATE
38676	A	20166	03/03/2026 19:19	8.345,42	INPS-ISEE-2026-00766163Q-00	Pratica correttamente presentata - NON FINANZIATA PER ESAURIMENTO RISORSE ASSEGNATE
38677	A	12733	02/03/2026 23:05	8.345,53	INPS-ISEE-2026-00995159Z-00	Pratica correttamente presentata - NON FINANZIATA PER ESAURIMENTO RISORSE ASSEGNATE
38678	A	55604	15/03/2026 10:30	8.346,02	INPS-ISEE-2026-01931708Q-00	Pratica correttamente presentata - NON FINANZIATA PER ESAURIMENTO RISORSE ASSEGNATE
38679	A	66801	18/03/2026 10:45	8.346,83	INPS-ISEE-2026-06144491Q-00	Pratica correttamente presentata - NON FINANZIATA PER ESAURIMENTO RISORSE ASSEGNATE
38680	A	35996	06/03/2026 18:45	8.346,90	INPS-ISEE-2026-04601797F-00	Pratica correttamente presentata - NON FINANZIATA PER ESAURIMENTO RISORSE ASSEGNATE
38681	A	33683	06/03/2026 10:31	8.348,02	INPS-ISEE-2026-03424914W-00	Pratica correttamente presentata - NON FINANZIATA PER ESAURIMENTO RISORSE ASSEGNATE
38682	A	39474	11/03/2026 10:07	8.348,53	INPS-ISEE-2026-07410465W-00	Pratica correttamente presentata - NON FINANZIATA PER ESAURIMENTO RISORSE ASSEGNATE
38683	A	59893	17/03/2026 20:02	8.350,08	INPS-ISEE-2026-02133113Y-00	Pratica correttamente presentata - NON FINANZIATA PER ESAURIMENTO RISORSE ASSEGNATE
38684	A	36142	06/03/2026 19:18	8.351,08	INPS-ISEE-2026-03448464L-00	Pratica correttamente presentata - NON FINANZIATA PER ESAURIMENTO RISORSE ASSEGNATE
38685	A	51468	12/03/2026 20:01	8.351,36	INPS-ISEE-2026-03843260C-00	Pratica correttamente presentata - NON FINANZIATA PER ESAURIMENTO RISORSE ASSEGNATE
38686	A	65503	17/03/2026 23:06	8.351,55	INPS-ISEE-2026-04942547V-00	Pratica correttamente presentata - NON FINANZIATA PER ESAURIMENTO RISORSE ASSEGNATE
38687	A	22004	10/03/2026 17:02	8.351,70	INPS-ISEE-2026-03659474Z-00	Pratica correttamente presentata - NON FINANZIATA PER ESAURIMENTO RISORSE ASSEGNATE

BANDO IO STUDIO 2025 a.s. 2025/2026

ALLEGATO A - DEFINITIVA

Progr.	ALL	Numero Domanda	Data Di Presentazione	VALORE ISEE	PROTOCOLLO ATTESTAZIONE ISEE	ESITO GRADUATORIA DEFINITIVA
38688	A	62170	17/03/2026 15:13	8.351,93	INPS-ISEE-2026-03952915F-00	Pratica correttamente presentata - NON FINANZIATA PER ESAURIMENTO RISORSE ASSEGNATE
38689	A	40294	09/03/2026 11:36	8.352,05	INPS-ISEE-2026-03703261D-00	Pratica correttamente presentata - NON FINANZIATA PER ESAURIMENTO RISORSE ASSEGNATE
38690	A	5499	02/03/2026 15:15	8.352,20	INPS-ISEE-2026-03319013B-00	Pratica correttamente presentata - NON FINANZIATA PER ESAURIMENTO RISORSE ASSEGNATE
38691	A	11197	02/03/2026 20:56	8.352,20	INPS-ISEE-2026-02231602U-00	Pratica correttamente presentata - NON FINANZIATA PER ESAURIMENTO RISORSE ASSEGNATE
38692	A	57507	16/03/2026 12:25	8.352,95	INPS-ISEE-2026-02124157D-00	Pratica correttamente presentata - NON FINANZIATA PER ESAURIMENTO RISORSE ASSEGNATE
38693	A	11366	02/03/2026 21:14	8.353,05	INPS-ISEE-2026-01220251S-00	Pratica correttamente presentata - NON FINANZIATA PER ESAURIMENTO RISORSE ASSEGNATE
38694	A	53635	13/03/2026 15:22	8.353,05	INPS-ISEE-2026-01220251S-00	Pratica correttamente presentata - NON FINANZIATA PER ESAURIMENTO RISORSE ASSEGNATE
38695	A	29121	05/03/2026 10:48	8.353,13	INPS-ISEE-2026-02399728Y-00	Pratica correttamente presentata - NON FINANZIATA PER ESAURIMENTO RISORSE ASSEGNATE
38696	A	12591	02/03/2026 22:45	8.353,27	INPS-ISEE-2026-01430701U-00	Pratica correttamente presentata - NON FINANZIATA PER ESAURIMENTO RISORSE ASSEGNATE
38697	A	37852	07/03/2026 22:05	8.353,34	INPS-ISEE-2026-03090712D-00	Pratica correttamente presentata - NON FINANZIATA PER ESAURIMENTO RISORSE ASSEGNATE
38698	A	19383	03/03/2026 18:12	8.353,66	INPS-ISEE-2026-01228308G-00	Pratica correttamente presentata - NON FINANZIATA PER ESAURIMENTO RISORSE ASSEGNATE
38699	A	15497	03/03/2026 11:38	8.354,02	INPS-ISEE-2026-01202803U-00	Pratica correttamente presentata - NON FINANZIATA PER ESAURIMENTO RISORSE ASSEGNATE
38700	A	38376	08/03/2026 12:15	8.354,41	INPS-ISEE-2026-00567359V-00	Pratica correttamente presentata - NON FINANZIATA PER ESAURIMENTO RISORSE ASSEGNATE
38701	A	7721	02/03/2026 17:37	8.354,75	INPS-ISEE-2026-02080663P-00	Pratica correttamente presentata - NON FINANZIATA PER ESAURIMENTO RISORSE ASSEGNATE
38702	A	7858	02/03/2026 17:46	8.354,75	INPS-ISEE-2026-02080663P-00	Pratica correttamente presentata - NON FINANZIATA PER ESAURIMENTO RISORSE ASSEGNATE
38703	A	42801	09/03/2026 20:19	8.354,89	INPS-ISEE-2026-06016254G-00	Pratica correttamente presentata - NON FINANZIATA PER ESAURIMENTO RISORSE ASSEGNATE
38704	A	20063	03/03/2026 21:25	8.355,12	INPS-ISEE-2026-01230136U-00	Pratica correttamente presentata - NON FINANZIATA PER ESAURIMENTO RISORSE ASSEGNATE

BANDO IO STUDIO 2025 a.s. 2025/2026

ALLEGATO A - DEFINITIVA

Progr.	ALL	Numero Domanda	Data Di Presentazione	VALORE ISEE	PROTOCOLLO ATTESTAZIONE ISEE	ESITO GRADUATORIA DEFINITIVA
38705	A	16045	09/03/2026 20:44	8.355,27	INPS-ISEE-2026-01881698K-00	Pratica correttamente presentata - NON FINANZIATA PER ESAURIMENTO RISORSE ASSEGNATE
38706	A	34106	06/03/2026 11:32	8.355,43	INPS-ISEE-2026-06555825X-00	Pratica correttamente presentata - NON FINANZIATA PER ESAURIMENTO RISORSE ASSEGNATE
38707	A	21463	04/03/2026 11:02	8.355,48	INPS-ISEE-2026-03215925W-00	Pratica correttamente presentata - NON FINANZIATA PER ESAURIMENTO RISORSE ASSEGNATE
38708	A	51890	12/03/2026 18:45	8.355,74	INPS-ISEE-2026-04742988U-00	Pratica correttamente presentata - NON FINANZIATA PER ESAURIMENTO RISORSE ASSEGNATE
38709	A	36321	06/03/2026 20:13	8.355,92	INPS-ISEE-2026-04487446I-00	Pratica correttamente presentata - NON FINANZIATA PER ESAURIMENTO RISORSE ASSEGNATE
38710	A	30467	05/03/2026 15:24	8.356,17	INPS-ISEE-2026-00254954Q-00	Pratica correttamente presentata - NON FINANZIATA PER ESAURIMENTO RISORSE ASSEGNATE
38711	A	10212	04/03/2026 18:30	8.356,76	INPS-ISEE-2026-06585302Q-00	Pratica correttamente presentata - NON FINANZIATA PER ESAURIMENTO RISORSE ASSEGNATE
38712	A	2740	09/03/2026 16:54	8.357,35	INPS-ISEE-2026-06304590W-00	Pratica correttamente presentata - NON FINANZIATA PER ESAURIMENTO RISORSE ASSEGNATE
38713	A	29717	05/03/2026 12:05	8.358,21	INPS-ISEE-2026-07454896M-00	Pratica correttamente presentata - NON FINANZIATA PER ESAURIMENTO RISORSE ASSEGNATE
38714	A	23351	04/03/2026 12:14	8.358,65	INPS-ISEE-2026-04017792E-00	Pratica correttamente presentata - NON FINANZIATA PER ESAURIMENTO RISORSE ASSEGNATE
38715	A	35418	06/03/2026 17:07	8.360,08	INPS-ISEE-2026-00356439E-00	Pratica correttamente presentata - NON FINANZIATA PER ESAURIMENTO RISORSE ASSEGNATE
38716	A	35453	06/03/2026 17:12	8.360,08	INPS-ISEE-2026-00356439E-00	Pratica correttamente presentata - NON FINANZIATA PER ESAURIMENTO RISORSE ASSEGNATE
38717	A	5897	02/03/2026 15:52	8.360,25	INPS-ISEE-2026-06785216V-00	Pratica correttamente presentata - NON FINANZIATA PER ESAURIMENTO RISORSE ASSEGNATE
38718	A	64125	17/03/2026 19:30	8.360,45	INPS-ISEE-2026-08117013T-00	Pratica correttamente presentata - NON FINANZIATA PER ESAURIMENTO RISORSE ASSEGNATE
38719	A	41788	09/03/2026 17:18	8.360,47	INPS-ISEE-2026-03601772C-00	Pratica correttamente presentata - NON FINANZIATA PER ESAURIMENTO RISORSE ASSEGNATE
38720	A	7883	02/03/2026 21:48	8.360,56	INPS-ISEE-2026-01712164D-00	Pratica correttamente presentata - NON FINANZIATA PER ESAURIMENTO RISORSE ASSEGNATE
38721	A	33721	06/03/2026 10:28	8.360,70	INPS-ISEE-2026-04841155N-00	Pratica correttamente presentata - NON FINANZIATA PER ESAURIMENTO RISORSE ASSEGNATE

BANDO IO STUDIO 2025 a.s. 2025/2026

ALLEGATO A - DEFINITIVA

Progr.	ALL	Numero Domanda	Data Di Presentazione	VALORE ISEE	PROTOCOLLO ATTESTAZIONE ISEE	ESITO GRADUATORIA DEFINITIVA
38722	A	48494	11/03/2026 17:05	8.361,58	INPS-ISEE-2026-00243083B-00	Pratica correttamente presentata - NON FINANZIATA PER ESAURIMENTO RISORSE ASSEGNATE
38723	A	63049	17/03/2026 17:11	8.361,58	INPS-ISEE-2026-00243083B-00	Pratica correttamente presentata - NON FINANZIATA PER ESAURIMENTO RISORSE ASSEGNATE
38724	A	58915	16/03/2026 17:55	8.361,79	INPS-ISEE-2026-04749628Y-00	Pratica correttamente presentata - NON FINANZIATA PER ESAURIMENTO RISORSE ASSEGNATE
38725	A	14949	03/03/2026 11:05	8.361,97	INPS-ISEE-2026-04865613L-00	Pratica correttamente presentata - NON FINANZIATA PER ESAURIMENTO RISORSE ASSEGNATE
38726	A	45032	10/03/2026 15:52	8.362,30	INPS-ISEE-2026-01327199O-00	Pratica correttamente presentata - NON FINANZIATA PER ESAURIMENTO RISORSE ASSEGNATE
38727	A	40350	09/03/2026 11:40	8.362,60	INPS-ISEE-2026-06544180N-00	Pratica correttamente presentata - NON FINANZIATA PER ESAURIMENTO RISORSE ASSEGNATE
38728	A	10227	02/03/2026 20:02	8.362,78	INPS-ISEE-2026-02398133Q-00	Pratica correttamente presentata - NON FINANZIATA PER ESAURIMENTO RISORSE ASSEGNATE
38729	A	8043	02/03/2026 17:49	8.363,02	INPS-ISEE-2026-00198827V-00	Pratica correttamente presentata - NON FINANZIATA PER ESAURIMENTO RISORSE ASSEGNATE
38730	A	7650	02/03/2026 17:52	8.363,02	INPS-ISEE-2026-00198827V-00	Pratica correttamente presentata - NON FINANZIATA PER ESAURIMENTO RISORSE ASSEGNATE
38731	A	32312	05/03/2026 22:32	8.363,53	INPS-ISEE-2026-05552934L-00	Pratica correttamente presentata - NON FINANZIATA PER ESAURIMENTO RISORSE ASSEGNATE
38732	A	34287	06/03/2026 12:01	8.363,58	INPS-ISEE-2026-03903249E-00	Pratica correttamente presentata - NON FINANZIATA PER ESAURIMENTO RISORSE ASSEGNATE
38733	A	31636	05/03/2026 17:54	8.363,75	INPS-ISEE-2026-03269481L-00	Pratica correttamente presentata - NON FINANZIATA PER ESAURIMENTO RISORSE ASSEGNATE
38734	A	4048	02/03/2026 14:13	8.363,85	INPS-ISEE-2026-05380880O-00	Pratica correttamente presentata - NON FINANZIATA PER ESAURIMENTO RISORSE ASSEGNATE
38735	A	63030	17/03/2026 17:08	8.363,94	INPS-ISEE-2026-03923867Z-00	Pratica correttamente presentata - NON FINANZIATA PER ESAURIMENTO RISORSE ASSEGNATE
38736	A	63051	17/03/2026 17:11	8.363,94	INPS-ISEE-2026-03923867Z-00	Pratica correttamente presentata - NON FINANZIATA PER ESAURIMENTO RISORSE ASSEGNATE
38737	A	25966	11/03/2026 17:28	8.364,02	INPS-ISEE-2026-00380683N-00	Pratica correttamente presentata - NON FINANZIATA PER ESAURIMENTO RISORSE ASSEGNATE
38738	A	48874	11/03/2026 18:02	8.364,20	INPS-ISEE-2026-02712580P-00	Pratica correttamente presentata - NON FINANZIATA PER ESAURIMENTO RISORSE ASSEGNATE

BANDO IO STUDIO 2025 a.s. 2025/2026

ALLEGATO A - DEFINITIVA

Progr.	ALL	Numero Domanda	Data Di Presentazione	VALORE ISEE	PROTOCOLLO ATTESTAZIONE ISEE	ESITO GRADUATORIA DEFINITIVA
38739	A	37302	07/03/2026 14:54	8.364,38	INPS-ISEE-2026-04057258R-00	Pratica correttamente presentata - NON FINANZIATA PER ESAURIMENTO RISORSE ASSEGNATE
38740	A	13512	03/03/2026 09:18	8.364,66	INPS-ISEE-2026-00745968S-00	Pratica correttamente presentata - NON FINANZIATA PER ESAURIMENTO RISORSE ASSEGNATE
38741	A	52718	13/03/2026 09:53	8.364,70	INPS-ISEE-2026-04981426F-00	Pratica correttamente presentata - NON FINANZIATA PER ESAURIMENTO RISORSE ASSEGNATE
38742	A	60532	17/03/2026 09:47	8.364,70	INPS-ISEE-2026-04981426F-00	Pratica correttamente presentata - NON FINANZIATA PER ESAURIMENTO RISORSE ASSEGNATE
38743	A	36697	07/03/2026 00:32	8.364,96	INPS-ISEE-2026-02867734I-00	Pratica correttamente presentata - NON FINANZIATA PER ESAURIMENTO RISORSE ASSEGNATE
38744	A	65786	18/03/2026 01:10	8.365,53	INPS-ISEE-2026-01004769W-00	Pratica correttamente presentata - NON FINANZIATA PER ESAURIMENTO RISORSE ASSEGNATE
38745	A	4498	02/03/2026 14:34	8.365,70	INPS-ISEE-2026-01731715P-00	Pratica correttamente presentata - NON FINANZIATA PER ESAURIMENTO RISORSE ASSEGNATE
38746	A	4319	02/03/2026 14:35	8.365,90	INPS-ISEE-2026-00551327H-00	Pratica correttamente presentata - NON FINANZIATA PER ESAURIMENTO RISORSE ASSEGNATE
38747	A	3601	02/03/2026 14:17	8.366,18	INPS-ISEE-2026-03112122Z-00	Pratica correttamente presentata - NON FINANZIATA PER ESAURIMENTO RISORSE ASSEGNATE
38748	A	35700	06/03/2026 17:54	8.366,19	INPS-ISEE-2026-02332773W-00	Pratica correttamente presentata - NON FINANZIATA PER ESAURIMENTO RISORSE ASSEGNATE
38749	A	27721	04/03/2026 21:17	8.366,42	INPS-ISEE-2026-01450631B-00	Pratica correttamente presentata - NON FINANZIATA PER ESAURIMENTO RISORSE ASSEGNATE
38750	A	35794	06/03/2026 18:13	8.366,88	INPS-ISEE-2026-00212705M-00	Pratica correttamente presentata - NON FINANZIATA PER ESAURIMENTO RISORSE ASSEGNATE
38751	A	33647	06/03/2026 10:25	8.366,99	INPS-ISEE-2026-02910555W-00	Pratica correttamente presentata - NON FINANZIATA PER ESAURIMENTO RISORSE ASSEGNATE
38752	A	17769	03/03/2026 16:11	8.367,32	INPS-ISEE-2026-00328524G-00	Pratica correttamente presentata - NON FINANZIATA PER ESAURIMENTO RISORSE ASSEGNATE
38753	A	43553	10/03/2026 09:35	8.367,61	INPS-ISEE-2026-01016984Q-00	Pratica correttamente presentata - NON FINANZIATA PER ESAURIMENTO RISORSE ASSEGNATE
38754	A	43563	10/03/2026 09:37	8.367,61	INPS-ISEE-2026-01016984Q-00	Pratica correttamente presentata - NON FINANZIATA PER ESAURIMENTO RISORSE ASSEGNATE
38755	A	21478	03/03/2026 22:25	8.368,24	INPS-ISEE-2026-05459107R-00	Pratica correttamente presentata - NON FINANZIATA PER ESAURIMENTO RISORSE ASSEGNATE

BANDO IO STUDIO 2025 a.s. 2025/2026

ALLEGATO A - DEFINITIVA

Progr.	ALL	Numero Domanda	Data Di Presentazione	VALORE ISEE	PROTOCOLLO ATTESTAZIONE ISEE	ESITO GRADUATORIA DEFINITIVA
38756	A	21544	03/03/2026 22:30	8.368,24	INPS-ISEE-2026-05459107R-00	Pratica correttamente presentata - NON FINANZIATA PER ESAURIMENTO RISORSE ASSEGNATE
38757	A	64860	17/03/2026 21:05	8.368,89	INPS-ISEE-2026-01862941R-00	Pratica correttamente presentata - NON FINANZIATA PER ESAURIMENTO RISORSE ASSEGNATE
38758	A	30087	05/03/2026 13:08	8.369,20	INPS-ISEE-2026-03314043A-00	Pratica correttamente presentata - NON FINANZIATA PER ESAURIMENTO RISORSE ASSEGNATE
38759	A	51984	17/03/2026 19:29	8.369,24	INPS-ISEE-2026-02399145L-00	Pratica correttamente presentata - NON FINANZIATA PER ESAURIMENTO RISORSE ASSEGNATE
38760	A	64458	17/03/2026 19:42	8.369,24	INPS-ISEE-2026-02399145L-00	Pratica correttamente presentata - NON FINANZIATA PER ESAURIMENTO RISORSE ASSEGNATE
38761	A	22040	06/03/2026 16:51	8.369,27	INPS-ISEE-2026-00837792X-00	Pratica correttamente presentata - NON FINANZIATA PER ESAURIMENTO RISORSE ASSEGNATE
38762	A	44009	10/03/2026 10:54	8.369,61	INPS-ISEE-2026-01419572Q-00	Pratica correttamente presentata - NON FINANZIATA PER ESAURIMENTO RISORSE ASSEGNATE
38763	A	8286	02/03/2026 18:06	8.369,84	INPS-ISEE-2026-01581721P-00	Pratica correttamente presentata - NON FINANZIATA PER ESAURIMENTO RISORSE ASSEGNATE
38764	A	42576	09/03/2026 19:05	8.369,85	INPS-ISEE-2026-01472612H-00	Pratica correttamente presentata - NON FINANZIATA PER ESAURIMENTO RISORSE ASSEGNATE
38765	A	56760	16/03/2026 10:30	8.370,28	INPS-ISEE-2026-01495721Q-00	Pratica correttamente presentata - NON FINANZIATA PER ESAURIMENTO RISORSE ASSEGNATE
38766	A	12764	02/03/2026 23:17	8.371,05	INPS-ISEE-2026-05127620H-00	Pratica correttamente presentata - NON FINANZIATA PER ESAURIMENTO RISORSE ASSEGNATE
38767	A	12901	02/03/2026 23:36	8.371,05	INPS-ISEE-2026-05127620H-00	Pratica correttamente presentata - NON FINANZIATA PER ESAURIMENTO RISORSE ASSEGNATE
38768	A	21496	03/03/2026 22:18	8.371,06	INPS-ISEE-2026-01068471W-00	Pratica correttamente presentata - NON FINANZIATA PER ESAURIMENTO RISORSE ASSEGNATE
38769	A	55926	15/03/2026 17:43	8.371,52	INPS-ISEE-2026-05850396X-00	Pratica correttamente presentata - NON FINANZIATA PER ESAURIMENTO RISORSE ASSEGNATE
38770	A	27931	04/03/2026 21:50	8.371,88	INPS-ISEE-2026-03401299N-00	Pratica correttamente presentata - NON FINANZIATA PER ESAURIMENTO RISORSE ASSEGNATE
38771	A	8476	02/03/2026 21:19	8.371,93	INPS-ISEE-2026-00200312F-00	Pratica correttamente presentata - NON FINANZIATA PER ESAURIMENTO RISORSE ASSEGNATE
38772	A	64843	17/03/2026 20:58	8.371,97	INPS-ISEE-2026-06557815I-00	Pratica correttamente presentata - NON FINANZIATA PER ESAURIMENTO RISORSE ASSEGNATE

BANDO IO STUDIO 2025 a.s. 2025/2026

ALLEGATO A - DEFINITIVA

Progr.	ALL	Numero Domanda	Data Di Presentazione	VALORE ISEE	PROTOCOLLO ATTESTAZIONE ISEE	ESITO GRADUATORIA DEFINITIVA
38773	A	35471	06/03/2026 17:21	8.372,11	INPS-ISEE-2026-05991686A-00	Pratica correttamente presentata - NON FINANZIATA PER ESAURIMENTO RISORSE ASSEGNATE
38774	A	42462	09/03/2026 18:50	8.372,41	INPS-ISEE-2026-05829327X-00	Pratica correttamente presentata - NON FINANZIATA PER ESAURIMENTO RISORSE ASSEGNATE
38775	A	42656	09/03/2026 19:16	8.373,25	INPS-ISEE-2026-02088154N-00	Pratica correttamente presentata - NON FINANZIATA PER ESAURIMENTO RISORSE ASSEGNATE
38776	A	64687	17/03/2026 20:17	8.373,68	INPS-ISEE-2026-04674166F-00	Pratica correttamente presentata - NON FINANZIATA PER ESAURIMENTO RISORSE ASSEGNATE
38777	A	64777	17/03/2026 20:34	8.373,68	INPS-ISEE-2026-04674166F-00	Pratica correttamente presentata - NON FINANZIATA PER ESAURIMENTO RISORSE ASSEGNATE
38778	A	9266	02/03/2026 18:49	8.373,77	INPS-ISEE-2026-02856810E-00	Pratica correttamente presentata - NON FINANZIATA PER ESAURIMENTO RISORSE ASSEGNATE
38779	A	9307	02/03/2026 18:52	8.373,77	INPS-ISEE-2026-02856810E-00	Pratica correttamente presentata - NON FINANZIATA PER ESAURIMENTO RISORSE ASSEGNATE
38780	A	15881	03/03/2026 12:09	8.373,85	INPS-ISEE-2026-01706761N-00	Pratica correttamente presentata - NON FINANZIATA PER ESAURIMENTO RISORSE ASSEGNATE
38781	A	62731	17/03/2026 16:38	8.374,14	INPS-ISEE-2026-06251605P-00	Pratica correttamente presentata - NON FINANZIATA PER ESAURIMENTO RISORSE ASSEGNATE
38782	A	48051	11/03/2026 14:16	8.374,22	INPS-ISEE-2026-03815791F-00	Pratica correttamente presentata - NON FINANZIATA PER ESAURIMENTO RISORSE ASSEGNATE
38783	A	6529	02/03/2026 16:53	8.375,02	INPS-ISEE-2026-07426201D-00	Pratica correttamente presentata - NON FINANZIATA PER ESAURIMENTO RISORSE ASSEGNATE
38784	A	19503	03/03/2026 18:26	8.375,30	INPS-ISEE-2026-07059098Z-00	Pratica correttamente presentata - NON FINANZIATA PER ESAURIMENTO RISORSE ASSEGNATE
38785	A	59234	16/03/2026 20:58	8.375,51	INPS-ISEE-2026-03610384P-00	Pratica correttamente presentata - NON FINANZIATA PER ESAURIMENTO RISORSE ASSEGNATE
38786	A	8921	02/03/2026 18:41	8.376,28	INPS-ISEE-2026-00492275Q-00	Pratica correttamente presentata - NON FINANZIATA PER ESAURIMENTO RISORSE ASSEGNATE
38787	A	51908	12/03/2026 18:50	8.376,42	INPS-ISEE-2026-05319277F-00	Pratica correttamente presentata - NON FINANZIATA PER ESAURIMENTO RISORSE ASSEGNATE
38788	A	26468	04/03/2026 18:04	8.378,62	INPS-ISEE-2026-04206896V-00	Pratica correttamente presentata - NON FINANZIATA PER ESAURIMENTO RISORSE ASSEGNATE
38789	A	10160	02/03/2026 19:57	8.379,30	INPS-ISEE-2026-02125061M-00	Pratica correttamente presentata - NON FINANZIATA PER ESAURIMENTO RISORSE ASSEGNATE

BANDO IO STUDIO 2025 a.s. 2025/2026

ALLEGATO A - DEFINITIVA

Progr.	ALL	Numero Domanda	Data Di Presentazione	VALORE ISEE	PROTOCOLLO ATTESTAZIONE ISEE	ESITO GRADUATORIA DEFINITIVA
38790	A	57133	16/03/2026 11:28	8.379,32	INPS-ISEE-2026-02081479R-00	Pratica correttamente presentata - NON FINANZIATA PER ESAURIMENTO RISORSE ASSEGNATE
38791	A	52230	12/03/2026 20:44	8.379,77	INPS-ISEE-2026-05518041G-00	Pratica correttamente presentata - NON FINANZIATA PER ESAURIMENTO RISORSE ASSEGNATE
38792	A	1145	02/03/2026 12:35	8.379,84	INPS-ISEE-2026-02644779S-00	Pratica correttamente presentata - NON FINANZIATA PER ESAURIMENTO RISORSE ASSEGNATE
38793	A	34291	06/03/2026 12:00	8.380,24	INPS-ISEE-2026-03317767F-00	Pratica correttamente presentata - NON FINANZIATA PER ESAURIMENTO RISORSE ASSEGNATE
38794	A	46131	10/03/2026 19:04	8.380,48	INPS-ISEE-2026-06201338H-00	Pratica correttamente presentata - NON FINANZIATA PER ESAURIMENTO RISORSE ASSEGNATE
38795	A	37567	11/03/2026 17:25	8.380,71	INPS-ISEE-2026-03899519A-00	Pratica correttamente presentata - NON FINANZIATA PER ESAURIMENTO RISORSE ASSEGNATE
38796	A	60426	17/03/2026 09:30	8.380,71	INPS-ISEE-2026-02548831R-00	Pratica correttamente presentata - NON FINANZIATA PER ESAURIMENTO RISORSE ASSEGNATE
38797	A	60502	17/03/2026 09:38	8.380,71	INPS-ISEE-2026-02548831R-00	Pratica correttamente presentata - NON FINANZIATA PER ESAURIMENTO RISORSE ASSEGNATE
38798	A	21625	03/03/2026 22:45	8.381,18	INPS-ISEE-2026-05459911F-00	Pratica correttamente presentata - NON FINANZIATA PER ESAURIMENTO RISORSE ASSEGNATE
38799	A	23025	04/03/2026 10:49	8.381,61	INPS-ISEE-2026-00244375P-00	Pratica correttamente presentata - NON FINANZIATA PER ESAURIMENTO RISORSE ASSEGNATE
38800	A	48219	11/03/2026 15:51	8.381,71	INPS-ISEE-2026-01907638F-00	Pratica correttamente presentata - NON FINANZIATA PER ESAURIMENTO RISORSE ASSEGNATE
38801	A	26783	04/03/2026 18:37	8.382,26	INPS-ISEE-2026-06718579M-00	Pratica correttamente presentata - NON FINANZIATA PER ESAURIMENTO RISORSE ASSEGNATE
38802	A	21814	05/03/2026 21:01	8.382,43	INPS-ISEE-2026-02368908X-00	Pratica correttamente presentata - NON FINANZIATA PER ESAURIMENTO RISORSE ASSEGNATE
38803	A	21773	05/03/2026 21:02	8.382,43	INPS-ISEE-2026-02368908X-00	Pratica correttamente presentata - NON FINANZIATA PER ESAURIMENTO RISORSE ASSEGNATE
38804	A	5216	09/03/2026 15:27	8.382,75	INPS-ISEE-2026-06832236E-00	Pratica correttamente presentata - NON FINANZIATA PER ESAURIMENTO RISORSE ASSEGNATE
38805	A	23880	04/03/2026 12:41	8.383,50	INPS-ISEE-2026-02794600N-00	Pratica correttamente presentata - NON FINANZIATA PER ESAURIMENTO RISORSE ASSEGNATE
38806	A	786	02/03/2026 12:17	8.383,57	INPS-ISEE-2026-01595412W-00	Pratica correttamente presentata - NON FINANZIATA PER ESAURIMENTO RISORSE ASSEGNATE

BANDO IO STUDIO 2025 a.s. 2025/2026

ALLEGATO A - DEFINITIVA

Progr.	ALL	Numero Domanda	Data Di Presentazione	VALORE ISEE	PROTOCOLLO ATTESTAZIONE ISEE	ESITO GRADUATORIA DEFINITIVA
38807	A	30460	05/03/2026 16:15	8.383,73	INPS-ISEE-2026-03159980V-00	Pratica correttamente presentata - NON FINANZIATA PER ESAURIMENTO RISORSE ASSEGNATE
38808	A	43806	10/03/2026 10:20	8.384,13	INPS-ISEE-2026-05879890B-00	Pratica correttamente presentata - NON FINANZIATA PER ESAURIMENTO RISORSE ASSEGNATE
38809	A	42581	09/03/2026 19:04	8.384,27	INPS-ISEE-2026-05815007C-00	Pratica correttamente presentata - NON FINANZIATA PER ESAURIMENTO RISORSE ASSEGNATE
38810	A	38391	08/03/2026 12:09	8.384,36	INPS-ISEE-2026-02869279M-00	Pratica correttamente presentata - NON FINANZIATA PER ESAURIMENTO RISORSE ASSEGNATE
38811	A	61194	17/03/2026 11:34	8.384,51	INPS-ISEE-2026-03573859Y-00	Pratica correttamente presentata - NON FINANZIATA PER ESAURIMENTO RISORSE ASSEGNATE
38812	A	52389	12/03/2026 21:56	8.384,74	INPS-ISEE-2026-02229162G-00	Pratica correttamente presentata - NON FINANZIATA PER ESAURIMENTO RISORSE ASSEGNATE
38813	A	24343	04/03/2026 12:53	8.384,85	INPS-ISEE-2026-01692150G-00	Pratica correttamente presentata - NON FINANZIATA PER ESAURIMENTO RISORSE ASSEGNATE
38814	A	38269	08/03/2026 10:38	8.385,00	INPS-ISEE-2026-00832440T-00	Pratica correttamente presentata - NON FINANZIATA PER ESAURIMENTO RISORSE ASSEGNATE
38815	A	26073	04/03/2026 17:29	8.385,06	INPS-ISEE-2026-04361128P-00	Pratica correttamente presentata - NON FINANZIATA PER ESAURIMENTO RISORSE ASSEGNATE
38816	A	35198	06/03/2026 16:27	8.385,45	INPS-ISEE-2026-00778188S-00	Pratica correttamente presentata - NON FINANZIATA PER ESAURIMENTO RISORSE ASSEGNATE
38817	A	36085	06/03/2026 19:14	8.385,85	INPS-ISEE-2026-06303159W-00	Pratica correttamente presentata - NON FINANZIATA PER ESAURIMENTO RISORSE ASSEGNATE
38818	A	53174	13/03/2026 11:45	8.385,96	INPS-ISEE-2026-03465128Q-00	Pratica correttamente presentata - NON FINANZIATA PER ESAURIMENTO RISORSE ASSEGNATE
38819	A	20407	03/03/2026 19:39	8.387,69	INPS-ISEE-2026-01032735T-00	Pratica correttamente presentata - NON FINANZIATA PER ESAURIMENTO RISORSE ASSEGNATE
38820	A	16489	03/03/2026 13:06	8.387,90	INPS-ISEE-2026-05614628O-00	Pratica correttamente presentata - NON FINANZIATA PER ESAURIMENTO RISORSE ASSEGNATE
38821	A	43919	10/03/2026 10:35	8.388,01	INPS-ISEE-2026-00307397Q-00	Pratica correttamente presentata - NON FINANZIATA PER ESAURIMENTO RISORSE ASSEGNATE
38822	A	3162	02/03/2026 14:32	8.388,70	INPS-ISEE-2026-03467771V-00	Pratica correttamente presentata - NON FINANZIATA PER ESAURIMENTO RISORSE ASSEGNATE
38823	A	65324	17/03/2026 22:36	8.388,72	INPS-ISEE-2026-06165504W-00	Pratica correttamente presentata - NON FINANZIATA PER ESAURIMENTO RISORSE ASSEGNATE

BANDO IO STUDIO 2025 a.s. 2025/2026

ALLEGATO A - DEFINITIVA

Progr.	ALL	Numero Domanda	Data Di Presentazione	VALORE ISEE	PROTOCOLLO ATTESTAZIONE ISEE	ESITO GRADUATORIA DEFINITIVA
38824	A	46025	10/03/2026 18:41	8.389,92	INPS-ISEE-2026-04118624C-00	Pratica correttamente presentata - NON FINANZIATA PER ESAURIMENTO RISORSE ASSEGNATE
38825	A	31984	05/03/2026 18:34	8.390,54	INPS-ISEE-2026-02186082W-00	Pratica correttamente presentata - NON FINANZIATA PER ESAURIMENTO RISORSE ASSEGNATE
38826	A	42911	09/03/2026 20:31	8.390,54	INPS-ISEE-2026-02186082W-00	Pratica correttamente presentata - NON FINANZIATA PER ESAURIMENTO RISORSE ASSEGNATE
38827	A	54931	14/03/2026 11:09	8.391,18	INPS-ISEE-2026-02224347G-00	Pratica correttamente presentata - NON FINANZIATA PER ESAURIMENTO RISORSE ASSEGNATE
38828	A	61997	17/03/2026 14:14	8.391,18	INPS-ISEE-2026-02224347G-00	Pratica correttamente presentata - NON FINANZIATA PER ESAURIMENTO RISORSE ASSEGNATE
38829	A	14953	03/03/2026 11:00	8.391,38	INPS-ISEE-2026-03465962V-00	Pratica correttamente presentata - NON FINANZIATA PER ESAURIMENTO RISORSE ASSEGNATE
38830	A	16137	03/03/2026 12:42	8.391,48	INPS-ISEE-2026-01697501Q-00	Pratica correttamente presentata - NON FINANZIATA PER ESAURIMENTO RISORSE ASSEGNATE
38831	A	40990	09/03/2026 14:34	8.391,83	INPS-ISEE-2026-04042607H-00	Pratica correttamente presentata - NON FINANZIATA PER ESAURIMENTO RISORSE ASSEGNATE
38832	A	9654	03/03/2026 10:30	8.391,87	INPS-ISEE-2026-01312359G-00	Pratica correttamente presentata - NON FINANZIATA PER ESAURIMENTO RISORSE ASSEGNATE
38833	A	56226	15/03/2026 21:56	8.392,19	INPS-ISEE-2026-02932070H-00	Pratica correttamente presentata - NON FINANZIATA PER ESAURIMENTO RISORSE ASSEGNATE
38834	A	32789	05/03/2026 21:22	8.392,36	INPS-ISEE-2026-03173333H-00	Pratica correttamente presentata - NON FINANZIATA PER ESAURIMENTO RISORSE ASSEGNATE
38835	A	54118	13/03/2026 17:52	8.392,36	INPS-ISEE-2026-04559062R-00	Pratica correttamente presentata - NON FINANZIATA PER ESAURIMENTO RISORSE ASSEGNATE
38836	A	15253	05/03/2026 10:35	8.392,42	INPS-ISEE-2026-03898653U-00	Pratica correttamente presentata - NON FINANZIATA PER ESAURIMENTO RISORSE ASSEGNATE
38837	A	15565	03/03/2026 12:21	8.392,48	INPS-ISEE-2026-07386973M-00	Pratica correttamente presentata - NON FINANZIATA PER ESAURIMENTO RISORSE ASSEGNATE
38838	A	48315	11/03/2026 16:22	8.392,93	INPS-ISEE-2026-01712549Q-00	Pratica correttamente presentata - NON FINANZIATA PER ESAURIMENTO RISORSE ASSEGNATE
38839	A	40884	09/03/2026 13:33	8.393,70	INPS-ISEE-2026-00233988L-00	Pratica correttamente presentata - NON FINANZIATA PER ESAURIMENTO RISORSE ASSEGNATE
38840	A	53301	13/03/2026 12:14	8.394,59	INPS-ISEE-2026-05537333Q-00	Pratica correttamente presentata - NON FINANZIATA PER ESAURIMENTO RISORSE ASSEGNATE

BANDO IO STUDIO 2025 a.s. 2025/2026

ALLEGATO A - DEFINITIVA

Progr.	ALL	Numero Domanda	Data Di Presentazione	VALORE ISEE	PROTOCOLLO ATTESTAZIONE ISEE	ESITO GRADUATORIA DEFINITIVA
38841	A	46852	12/03/2026 09:48	8.394,69	INPS-ISEE-2026-07740972X-00	Pratica correttamente presentata - NON FINANZIATA PER ESAURIMENTO RISORSE ASSEGNATE
38842	A	49181	11/03/2026 18:56	8.394,72	INPS-ISEE-2026-02859002C-00	Pratica correttamente presentata - NON FINANZIATA PER ESAURIMENTO RISORSE ASSEGNATE
38843	A	22219	04/03/2026 09:35	8.394,74	INPS-ISEE-2026-01330548G-00	Pratica correttamente presentata - NON FINANZIATA PER ESAURIMENTO RISORSE ASSEGNATE
38844	A	65633	17/03/2026 23:27	8.396,28	INPS-ISEE-2026-06035047P-00	Pratica correttamente presentata - NON FINANZIATA PER ESAURIMENTO RISORSE ASSEGNATE
38845	A	65579	17/03/2026 23:27	8.396,32	INPS-ISEE-2026-01505041U-00	Pratica correttamente presentata - NON FINANZIATA PER ESAURIMENTO RISORSE ASSEGNATE
38846	A	14015	04/03/2026 09:34	8.396,67	INPS-ISEE-2026-01439983I-00	Pratica correttamente presentata - NON FINANZIATA PER ESAURIMENTO RISORSE ASSEGNATE
38847	A	5640	02/03/2026 20:29	8.396,85	INPS-ISEE-2026-03317250T-00	Pratica correttamente presentata - NON FINANZIATA PER ESAURIMENTO RISORSE ASSEGNATE
38848	A	32567	05/03/2026 20:24	8.396,86	INPS-ISEE-2026-05029858I-00	Pratica correttamente presentata - NON FINANZIATA PER ESAURIMENTO RISORSE ASSEGNATE
38849	A	37699	10/03/2026 13:21	8.397,06	INPS-ISEE-2026-05222098N-00	Pratica correttamente presentata - NON FINANZIATA PER ESAURIMENTO RISORSE ASSEGNATE
38850	A	25762	04/03/2026 17:00	8.397,12	INPS-ISEE-2026-00583592O-00	Pratica correttamente presentata - NON FINANZIATA PER ESAURIMENTO RISORSE ASSEGNATE
38851	A	12075	04/03/2026 10:57	8.397,55	INPS-ISEE-2026-01190682W-00	Pratica correttamente presentata - NON FINANZIATA PER ESAURIMENTO RISORSE ASSEGNATE
38852	A	11682	04/03/2026 10:58	8.397,55	INPS-ISEE-2026-01190682W-00	Pratica correttamente presentata - NON FINANZIATA PER ESAURIMENTO RISORSE ASSEGNATE
38853	A	57451	16/03/2026 12:16	8.397,64	INPS-ISEE-2026-00779354V-00	Pratica correttamente presentata - NON FINANZIATA PER ESAURIMENTO RISORSE ASSEGNATE
38854	A	18397	03/03/2026 17:01	8.398,37	INPS-ISEE-2026-03735608O-00	Pratica correttamente presentata - NON FINANZIATA PER ESAURIMENTO RISORSE ASSEGNATE
38855	A	61982	17/03/2026 14:14	8.398,58	INPS-ISEE-2026-05594393Z-00	Pratica correttamente presentata - NON FINANZIATA PER ESAURIMENTO RISORSE ASSEGNATE
38856	A	23455	04/03/2026 11:26	8.399,66	INPS-ISEE-2026-03610849R-00	Pratica correttamente presentata - NON FINANZIATA PER ESAURIMENTO RISORSE ASSEGNATE
38857	A	24617	04/03/2026 13:54	8.399,76	INPS-ISEE-2026-00765777S-00	Pratica correttamente presentata - NON FINANZIATA PER ESAURIMENTO RISORSE ASSEGNATE

BANDO IO STUDIO 2025 a.s. 2025/2026

ALLEGATO A - DEFINITIVA

Progr.	ALL	Numero Domanda	Data Di Presentazione	VALORE ISEE	PROTOCOLLO ATTESTAZIONE ISEE	ESITO GRADUATORIA DEFINITIVA
38858	A	11934	02/03/2026 22:11	8.400,00	INPS-ISEE-2026-03139991V-00	Pratica correttamente presentata - NON FINANZIATA PER ESAURIMENTO RISORSE ASSEGNATE
38859	A	52816	13/03/2026 10:18	8.400,34	INPS-ISEE-2026-04381639F-00	Pratica correttamente presentata - NON FINANZIATA PER ESAURIMENTO RISORSE ASSEGNATE
38860	A	50058	12/03/2026 10:19	8.400,54	INPS-ISEE-2026-03318636E-00	Pratica correttamente presentata - NON FINANZIATA PER ESAURIMENTO RISORSE ASSEGNATE
38861	A	65866	18/03/2026 07:26	8.400,82	INPS-ISEE-2026-00644671N-00	Pratica correttamente presentata - NON FINANZIATA PER ESAURIMENTO RISORSE ASSEGNATE
38862	A	4097	02/03/2026 14:09	8.401,15	INPS-ISEE-2026-01299851V-00	Pratica correttamente presentata - NON FINANZIATA PER ESAURIMENTO RISORSE ASSEGNATE
38863	A	4307	02/03/2026 14:28	8.401,15	INPS-ISEE-2026-01299851V-00	Pratica correttamente presentata - NON FINANZIATA PER ESAURIMENTO RISORSE ASSEGNATE
38864	A	5250	02/03/2026 14:58	8.401,76	INPS-ISEE-2026-00327128H-00	Pratica correttamente presentata - NON FINANZIATA PER ESAURIMENTO RISORSE ASSEGNATE
38865	A	10231	02/03/2026 19:49	8.402,05	INPS-ISEE-2026-00749661L-00	Pratica correttamente presentata - NON FINANZIATA PER ESAURIMENTO RISORSE ASSEGNATE
38866	A	15097	12/03/2026 09:43	8.402,54	INPS-ISEE-2026-01290062B-00	Pratica correttamente presentata - NON FINANZIATA PER ESAURIMENTO RISORSE ASSEGNATE
38867	A	53020	13/03/2026 11:10	8.402,82	INPS-ISEE-2026-06422369O-00	Pratica correttamente presentata - NON FINANZIATA PER ESAURIMENTO RISORSE ASSEGNATE
38868	A	53039	13/03/2026 11:13	8.402,82	INPS-ISEE-2026-06422369O-00	Pratica correttamente presentata - NON FINANZIATA PER ESAURIMENTO RISORSE ASSEGNATE
38869	A	53069	13/03/2026 11:18	8.402,82	INPS-ISEE-2026-06422369O-00	Pratica correttamente presentata - NON FINANZIATA PER ESAURIMENTO RISORSE ASSEGNATE
38870	A	983	02/03/2026 12:23	8.402,85	INPS-ISEE-2026-00883090N-00	Pratica correttamente presentata - NON FINANZIATA PER ESAURIMENTO RISORSE ASSEGNATE
38871	A	36829	07/03/2026 09:55	8.402,85	INPS-ISEE-2026-01814246C-00	Pratica correttamente presentata - NON FINANZIATA PER ESAURIMENTO RISORSE ASSEGNATE
38872	A	65823	18/03/2026 05:54	8.403,16	INPS-ISEE-2026-05159600C-00	Pratica correttamente presentata - NON FINANZIATA PER ESAURIMENTO RISORSE ASSEGNATE
38873	A	25598	04/03/2026 16:52	8.403,63	INPS-ISEE-2026-05309700G-00	Pratica correttamente presentata - NON FINANZIATA PER ESAURIMENTO RISORSE ASSEGNATE
38874	A	57342	16/03/2026 12:02	8.403,70	INPS-ISEE-2026-01290741G-00	Pratica correttamente presentata - NON FINANZIATA PER ESAURIMENTO RISORSE ASSEGNATE

BANDO IO STUDIO 2025 a.s. 2025/2026

ALLEGATO A - DEFINITIVA

Progr.	ALL	Numero Domanda	Data Di Presentazione	VALORE ISEE	PROTOCOLLO ATTESTAZIONE ISEE	ESITO GRADUATORIA DEFINITIVA
38875	A	17974	03/03/2026 16:24	8.404,46	INPS-ISEE-2026-01550888V-00	Pratica correttamente presentata - NON FINANZIATA PER ESAURIMENTO RISORSE ASSEGNATE
38876	A	56586	16/03/2026 09:51	8.404,47	INPS-ISEE-2026-00736116G-00	Pratica correttamente presentata - NON FINANZIATA PER ESAURIMENTO RISORSE ASSEGNATE
38877	A	21480	03/03/2026 22:15	8.404,88	INPS-ISEE-2026-00648541N-00	Pratica correttamente presentata - NON FINANZIATA PER ESAURIMENTO RISORSE ASSEGNATE
38878	A	31921	05/03/2026 18:29	8.406,53	INPS-ISEE-2026-02385718F-00	Pratica correttamente presentata - NON FINANZIATA PER ESAURIMENTO RISORSE ASSEGNATE
38879	A	49751	12/03/2026 00:33	8.407,45	INPS-ISEE-2026-01174727Q-00	Pratica correttamente presentata - NON FINANZIATA PER ESAURIMENTO RISORSE ASSEGNATE
38880	A	61435	17/03/2026 12:03	8.408,05	INPS-ISEE-2026-04631664E-00	Pratica correttamente presentata - NON FINANZIATA PER ESAURIMENTO RISORSE ASSEGNATE
38881	A	54459	13/03/2026 19:13	8.408,27	INPS-ISEE-2026-01383559F-00	Pratica correttamente presentata - NON FINANZIATA PER ESAURIMENTO RISORSE ASSEGNATE
38882	A	24717	04/03/2026 14:25	8.408,48	INPS-ISEE-2026-05356805O-00	Pratica correttamente presentata - NON FINANZIATA PER ESAURIMENTO RISORSE ASSEGNATE
38883	A	52697	13/03/2026 09:49	8.408,54	INPS-ISEE-2026-02590397V-00	Pratica correttamente presentata - NON FINANZIATA PER ESAURIMENTO RISORSE ASSEGNATE
38884	A	52512	13/03/2026 02:05	8.408,98	INPS-ISEE-2026-04560749V-00	Pratica correttamente presentata - NON FINANZIATA PER ESAURIMENTO RISORSE ASSEGNATE
38885	A	4757	04/03/2026 09:56	8.409,32	INPS-ISEE-2026-01098118N-00	Pratica correttamente presentata - NON FINANZIATA PER ESAURIMENTO RISORSE ASSEGNATE
38886	A	28633	05/03/2026 09:41	8.409,41	INPS-ISEE-2026-01847188I-00	Pratica correttamente presentata - NON FINANZIATA PER ESAURIMENTO RISORSE ASSEGNATE
38887	A	86	02/03/2026 18:16	8.409,76	INPS-ISEE-2026-01355853E-00	Pratica correttamente presentata - NON FINANZIATA PER ESAURIMENTO RISORSE ASSEGNATE
38888	A	53249	13/03/2026 11:59	8.410,53	INPS-ISEE-2026-00733016B-00	Pratica correttamente presentata - NON FINANZIATA PER ESAURIMENTO RISORSE ASSEGNATE
38889	A	24590	04/03/2026 13:43	8.411,15	INPS-ISEE-2026-01511384H-00	Pratica correttamente presentata - NON FINANZIATA PER ESAURIMENTO RISORSE ASSEGNATE
38890	A	65233	17/03/2026 22:03	8.411,28	INPS-ISEE-2026-01328366Q-00	Pratica correttamente presentata - NON FINANZIATA PER ESAURIMENTO RISORSE ASSEGNATE
38891	A	53941	13/03/2026 17:01	8.412,03	INPS-ISEE-2026-03447410H-00	Pratica correttamente presentata - NON FINANZIATA PER ESAURIMENTO RISORSE ASSEGNATE

BANDO IO STUDIO 2025 a.s. 2025/2026

ALLEGATO A - DEFINITIVA

Progr.	ALL	Numero Domanda	Data Di Presentazione	VALORE ISEE	PROTOCOLLO ATTESTAZIONE ISEE	ESITO GRADUATORIA DEFINITIVA
38892	A	23274	04/03/2026 11:13	8.412,07	INPS-ISEE-2026-00481930P-00	Pratica correttamente presentata - NON FINANZIATA PER ESAURIMENTO RISORSE ASSEGNATE
38893	A	25810	04/03/2026 20:17	8.412,94	INPS-ISEE-2026-00066599V-00	Pratica correttamente presentata - NON FINANZIATA PER ESAURIMENTO RISORSE ASSEGNATE
38894	A	2196	02/03/2026 12:52	8.413,10	INPS-ISEE-2026-01195630P-00	Pratica correttamente presentata - NON FINANZIATA PER ESAURIMENTO RISORSE ASSEGNATE
38895	A	28634	05/03/2026 09:40	8.413,33	INPS-ISEE-2026-00417445P-00	Pratica correttamente presentata - NON FINANZIATA PER ESAURIMENTO RISORSE ASSEGNATE
38896	A	19603	03/03/2026 18:27	8.413,50	INPS-ISEE-2026-02275595V-00	Pratica correttamente presentata - NON FINANZIATA PER ESAURIMENTO RISORSE ASSEGNATE
38897	A	39123	08/03/2026 20:41	8.413,53	INPS-ISEE-2026-00566479I-00	Pratica correttamente presentata - NON FINANZIATA PER ESAURIMENTO RISORSE ASSEGNATE
38898	A	52988	13/03/2026 11:05	8.413,53	INPS-ISEE-2026-06558497A-00	Pratica correttamente presentata - NON FINANZIATA PER ESAURIMENTO RISORSE ASSEGNATE
38899	A	5205	02/03/2026 15:11	8.413,71	INPS-ISEE-2026-04376381O-00	Pratica correttamente presentata - NON FINANZIATA PER ESAURIMENTO RISORSE ASSEGNATE
38900	A	33722	06/03/2026 10:28	8.413,73	INPS-ISEE-2026-00796679A-00	Pratica correttamente presentata - NON FINANZIATA PER ESAURIMENTO RISORSE ASSEGNATE
38901	A	48320	11/03/2026 16:23	8.414,04	INPS-ISEE-2026-04786018F-00	Pratica correttamente presentata - NON FINANZIATA PER ESAURIMENTO RISORSE ASSEGNATE
38902	A	12873	02/03/2026 23:48	8.414,26	INPS-ISEE-2026-02283985I-00	Pratica correttamente presentata - NON FINANZIATA PER ESAURIMENTO RISORSE ASSEGNATE
38903	A	2482	03/03/2026 09:47	8.414,26	INPS-ISEE-2026-01470907N-00	Pratica correttamente presentata - NON FINANZIATA PER ESAURIMENTO RISORSE ASSEGNATE
38904	A	44244	10/03/2026 11:34	8.414,26	INPS-ISEE-2026-06307390N-00	Pratica correttamente presentata - NON FINANZIATA PER ESAURIMENTO RISORSE ASSEGNATE
38905	A	44267	10/03/2026 11:39	8.414,26	INPS-ISEE-2026-06307390N-00	Pratica correttamente presentata - NON FINANZIATA PER ESAURIMENTO RISORSE ASSEGNATE
38906	A	27399	04/03/2026 20:02	8.414,95	INPS-ISEE-2026-03257609O-00	Pratica correttamente presentata - NON FINANZIATA PER ESAURIMENTO RISORSE ASSEGNATE
38907	A	22036	04/03/2026 08:37	8.415,14	INPS-ISEE-2026-00480840G-00	Pratica correttamente presentata - NON FINANZIATA PER ESAURIMENTO RISORSE ASSEGNATE
38908	A	22058	04/03/2026 08:42	8.415,14	INPS-ISEE-2026-00480840G-00	Pratica correttamente presentata - NON FINANZIATA PER ESAURIMENTO RISORSE ASSEGNATE

BANDO IO STUDIO 2025 a.s. 2025/2026

ALLEGATO A - DEFINITIVA

Progr.	ALL	Numero Domanda	Data Di Presentazione	VALORE ISEE	PROTOCOLLO ATTESTAZIONE ISEE	ESITO GRADUATORIA DEFINITIVA
38909	A	66158	18/03/2026 09:23	8.415,15	INPS-ISEE-2026-04120023Z-00	Pratica correttamente presentata - NON FINANZIATA PER ESAURIMENTO RISORSE ASSEGNATE
38910	A	25169	04/03/2026 15:53	8.415,23	INPS-ISEE-2026-02167253C-00	Pratica correttamente presentata - NON FINANZIATA PER ESAURIMENTO RISORSE ASSEGNATE
38911	A	10597	02/03/2026 20:14	8.416,39	INPS-ISEE-2026-00778808Z-00	Pratica correttamente presentata - NON FINANZIATA PER ESAURIMENTO RISORSE ASSEGNATE
38912	A	32906	05/03/2026 21:54	8.416,54	INPS-ISEE-2026-00776459Z-00	Pratica correttamente presentata - NON FINANZIATA PER ESAURIMENTO RISORSE ASSEGNATE
38913	A	32698	05/03/2026 21:06	8.416,63	INPS-ISEE-2026-04501540J-00	Pratica correttamente presentata - NON FINANZIATA PER ESAURIMENTO RISORSE ASSEGNATE
38914	A	63671	17/03/2026 18:12	8.416,70	INPS-ISEE-2026-05886467A-00	Pratica correttamente presentata - NON FINANZIATA PER ESAURIMENTO RISORSE ASSEGNATE
38915	A	27807	04/03/2026 21:25	8.416,77	INPS-ISEE-2026-00473792O-00	Pratica correttamente presentata - NON FINANZIATA PER ESAURIMENTO RISORSE ASSEGNATE
38916	A	10861	02/03/2026 20:48	8.416,79	INPS-ISEE-2026-05226313D-00	Pratica correttamente presentata - NON FINANZIATA PER ESAURIMENTO RISORSE ASSEGNATE
38917	A	12970	03/03/2026 00:04	8.416,86	INPS-ISEE-2026-00732776O-00	Pratica correttamente presentata - NON FINANZIATA PER ESAURIMENTO RISORSE ASSEGNATE
38918	A	13017	03/03/2026 00:23	8.416,86	INPS-ISEE-2026-00732776O-00	Pratica correttamente presentata - NON FINANZIATA PER ESAURIMENTO RISORSE ASSEGNATE
38919	A	25340	04/03/2026 16:33	8.417,17	INPS-ISEE-2026-02077540P-00	Pratica correttamente presentata - NON FINANZIATA PER ESAURIMENTO RISORSE ASSEGNATE
38920	A	35503	06/03/2026 17:22	8.417,37	INPS-ISEE-2026-02738016W-00	Pratica correttamente presentata - NON FINANZIATA PER ESAURIMENTO RISORSE ASSEGNATE
38921	A	35547	06/03/2026 17:27	8.417,37	INPS-ISEE-2026-02738016W-00	Pratica correttamente presentata - NON FINANZIATA PER ESAURIMENTO RISORSE ASSEGNATE
38922	A	38255	08/03/2026 10:40	8.417,94	INPS-ISEE-2026-01655455R-00	Pratica correttamente presentata - NON FINANZIATA PER ESAURIMENTO RISORSE ASSEGNATE
38923	A	14497	03/03/2026 19:01	8.418,27	INPS-ISEE-2026-06068153Q-00	Pratica correttamente presentata - NON FINANZIATA PER ESAURIMENTO RISORSE ASSEGNATE
38924	A	19275	03/03/2026 18:03	8.418,41	INPS-ISEE-2026-01829146R-00	Pratica correttamente presentata - NON FINANZIATA PER ESAURIMENTO RISORSE ASSEGNATE
38925	A	27886	05/03/2026 14:23	8.418,74	INPS-ISEE-2026-07630031B-00	Pratica correttamente presentata - NON FINANZIATA PER ESAURIMENTO RISORSE ASSEGNATE

BANDO IO STUDIO 2025 a.s. 2025/2026

ALLEGATO A - DEFINITIVA

Progr.	ALL	Numero Domanda	Data Di Presentazione	VALORE ISEE	PROTOCOLLO ATTESTAZIONE ISEE	ESITO GRADUATORIA DEFINITIVA
38926	A	47349	11/03/2026 10:55	8.419,54	INPS-ISEE-2026-02708470N-00	Pratica correttamente presentata - NON FINANZIATA PER ESAURIMENTO RISORSE ASSEGNATE
38927	A	54254	13/03/2026 18:08	8.419,54	INPS-ISEE-2026-02708470N-00	Pratica correttamente presentata - NON FINANZIATA PER ESAURIMENTO RISORSE ASSEGNATE
38928	A	9762	02/03/2026 19:21	8.419,84	INPS-ISEE-2026-04895467M-00	Pratica correttamente presentata - NON FINANZIATA PER ESAURIMENTO RISORSE ASSEGNATE
38929	A	8015	02/03/2026 18:14	8.420,16	INPS-ISEE-2026-05348806F-00	Pratica correttamente presentata - NON FINANZIATA PER ESAURIMENTO RISORSE ASSEGNATE
38930	A	46706	10/03/2026 22:49	8.420,25	INPS-ISEE-2026-01730718W-00	Pratica correttamente presentata - NON FINANZIATA PER ESAURIMENTO RISORSE ASSEGNATE
38931	A	357	02/03/2026 12:17	8.420,41	INPS-ISEE-2026-00047077P-00	Pratica correttamente presentata - NON FINANZIATA PER ESAURIMENTO RISORSE ASSEGNATE
38932	A	56310	15/03/2026 22:56	8.420,59	INPS-ISEE-2026-01315034M-00	Pratica correttamente presentata - NON FINANZIATA PER ESAURIMENTO RISORSE ASSEGNATE
38933	A	46955	11/03/2026 09:26	8.420,68	INPS-ISEE-2026-04193526E-00	Pratica correttamente presentata - NON FINANZIATA PER ESAURIMENTO RISORSE ASSEGNATE
38934	A	1868	02/03/2026 12:45	8.420,73	INPS-ISEE-2026-06392695Y-00	Pratica correttamente presentata - NON FINANZIATA PER ESAURIMENTO RISORSE ASSEGNATE
38935	A	2383	02/03/2026 12:59	8.420,73	INPS-ISEE-2026-06392695Y-00	Pratica correttamente presentata - NON FINANZIATA PER ESAURIMENTO RISORSE ASSEGNATE
38936	A	45389	10/03/2026 17:00	8.420,76	INPS-ISEE-2026-03426172P-00	Pratica correttamente presentata - NON FINANZIATA PER ESAURIMENTO RISORSE ASSEGNATE
38937	A	8767	02/03/2026 18:27	8.421,71	INPS-ISEE-2026-00144054A-00	Pratica correttamente presentata - NON FINANZIATA PER ESAURIMENTO RISORSE ASSEGNATE
38938	A	60720	17/03/2026 10:18	8.422,19	INPS-ISEE-2026-03760564R-00	Pratica correttamente presentata - NON FINANZIATA PER ESAURIMENTO RISORSE ASSEGNATE
38939	A	10974	02/03/2026 20:49	8.422,73	INPS-ISEE-2026-04577130W-00	Pratica correttamente presentata - NON FINANZIATA PER ESAURIMENTO RISORSE ASSEGNATE
38940	A	30037	05/03/2026 13:00	8.422,75	INPS-ISEE-2026-04523565E-00	Pratica correttamente presentata - NON FINANZIATA PER ESAURIMENTO RISORSE ASSEGNATE
38941	A	59713	16/03/2026 20:13	8.422,99	INPS-ISEE-2026-07918438Y-00	Pratica correttamente presentata - NON FINANZIATA PER ESAURIMENTO RISORSE ASSEGNATE
38942	A	629	02/03/2026 12:21	8.423,58	INPS-ISEE-2026-04494370R-00	Pratica correttamente presentata - NON FINANZIATA PER ESAURIMENTO RISORSE ASSEGNATE

BANDO IO STUDIO 2025 a.s. 2025/2026

ALLEGATO A - DEFINITIVA

Progr.	ALL	Numero Domanda	Data Di Presentazione	VALORE ISEE	PROTOCOLLO ATTESTAZIONE ISEE	ESITO GRADUATORIA DEFINITIVA
38943	A	43224	09/03/2026 22:29	8.424,51	INPS-ISEE-2026-04487846K-00	Pratica correttamente presentata - NON FINANZIATA PER ESAURIMENTO RISORSE ASSEGNATE
38944	A	342	02/03/2026 12:10	8.425,12	INPS-ISEE-2026-01117543D-00	Pratica correttamente presentata - NON FINANZIATA PER ESAURIMENTO RISORSE ASSEGNATE
38945	A	50696	12/03/2026 12:44	8.426,16	INPS-ISEE-2026-05122226B-00	Pratica correttamente presentata - NON FINANZIATA PER ESAURIMENTO RISORSE ASSEGNATE
38946	A	54814	14/03/2026 07:30	8.426,47	INPS-ISEE-2026-04953153E-00	Pratica correttamente presentata - NON FINANZIATA PER ESAURIMENTO RISORSE ASSEGNATE
38947	A	25228	04/03/2026 16:06	8.426,54	INPS-ISEE-2026-02896800L-00	Pratica correttamente presentata - NON FINANZIATA PER ESAURIMENTO RISORSE ASSEGNATE
38948	A	12299	02/03/2026 22:27	8.426,58	INPS-ISEE-2026-04041369W-00	Pratica correttamente presentata - NON FINANZIATA PER ESAURIMENTO RISORSE ASSEGNATE
38949	A	28550	05/03/2026 09:20	8.427,13	INPS-ISEE-2026-01115848N-00	Pratica correttamente presentata - NON FINANZIATA PER ESAURIMENTO RISORSE ASSEGNATE
38950	A	64157	17/03/2026 18:57	8.427,66	INPS-ISEE-2026-03037728E-00	Pratica correttamente presentata - NON FINANZIATA PER ESAURIMENTO RISORSE ASSEGNATE
38951	A	49934	12/03/2026 09:48	8.427,78	INPS-ISEE-2026-06313468R-00	Pratica correttamente presentata - NON FINANZIATA PER ESAURIMENTO RISORSE ASSEGNATE
38952	A	65607	17/03/2026 23:29	8.427,97	INPS-ISEE-2026-07433275R-00	Pratica correttamente presentata - NON FINANZIATA PER ESAURIMENTO RISORSE ASSEGNATE
38953	A	33619	06/03/2026 10:13	8.428,24	INPS-ISEE-2026-01981292O-00	Pratica correttamente presentata - NON FINANZIATA PER ESAURIMENTO RISORSE ASSEGNATE
38954	A	13333	03/03/2026 08:35	8.429,81	INPS-ISEE-2026-01192261D-00	Pratica correttamente presentata - NON FINANZIATA PER ESAURIMENTO RISORSE ASSEGNATE
38955	A	56263	15/03/2026 22:02	8.430,17	INPS-ISEE-2026-02274383Q-00	Pratica correttamente presentata - NON FINANZIATA PER ESAURIMENTO RISORSE ASSEGNATE
38956	A	38456	08/03/2026 13:04	8.430,18	INPS-ISEE-2026-05629794U-00	Pratica correttamente presentata - NON FINANZIATA PER ESAURIMENTO RISORSE ASSEGNATE
38957	A	11591	02/03/2026 21:25	8.430,42	INPS-ISEE-2026-03145331B-00	Pratica correttamente presentata - NON FINANZIATA PER ESAURIMENTO RISORSE ASSEGNATE
38958	A	11715	02/03/2026 21:36	8.430,42	INPS-ISEE-2026-03145331B-00	Pratica correttamente presentata - NON FINANZIATA PER ESAURIMENTO RISORSE ASSEGNATE
38959	A	9609	02/03/2026 19:11	8.430,59	INPS-ISEE-2026-06949775T-00	Pratica correttamente presentata - NON FINANZIATA PER ESAURIMENTO RISORSE ASSEGNATE

BANDO IO STUDIO 2025 a.s. 2025/2026

ALLEGATO A - DEFINITIVA

Progr.	ALL	Numero Domanda	Data Di Presentazione	VALORE ISEE	PROTOCOLLO ATTESTAZIONE ISEE	ESITO GRADUATORIA DEFINITIVA
38960	A	30743	05/03/2026 16:09	8.430,59	INPS-ISEE-2026-06949775T-00	Pratica correttamente presentata - NON FINANZIATA PER ESAURIMENTO RISORSE ASSEGNATE
38961	A	53082	13/03/2026 11:25	8.431,00	INPS-ISEE-2026-02861417Q-00	Pratica correttamente presentata - NON FINANZIATA PER ESAURIMENTO RISORSE ASSEGNATE
38962	A	18008	03/03/2026 16:30	8.431,75	INPS-ISEE-2026-05189297K-00	Pratica correttamente presentata - NON FINANZIATA PER ESAURIMENTO RISORSE ASSEGNATE
38963	A	1861	02/03/2026 12:53	8.431,96	INPS-ISEE-2026-00017288C-00	Pratica correttamente presentata - NON FINANZIATA PER ESAURIMENTO RISORSE ASSEGNATE
38964	A	66259	18/03/2026 09:36	8.432,00	INPS-ISEE-2026-03466279I-00	Pratica correttamente presentata - NON FINANZIATA PER ESAURIMENTO RISORSE ASSEGNATE
38965	A	31926	05/03/2026 18:52	8.432,23	INPS-ISEE-2026-06822394F-00	Pratica correttamente presentata - NON FINANZIATA PER ESAURIMENTO RISORSE ASSEGNATE
38966	A	39555	09/03/2026 09:44	8.432,35	INPS-ISEE-2026-01109052A-00	Pratica correttamente presentata - NON FINANZIATA PER ESAURIMENTO RISORSE ASSEGNATE
38967	A	66799	18/03/2026 10:43	8.432,50	INPS-ISEE-2026-08317547V-00	Pratica correttamente presentata - NON FINANZIATA PER ESAURIMENTO RISORSE ASSEGNATE
38968	A	50185	16/03/2026 16:15	8.432,67	INPS-ISEE-2026-00231449H-00	Pratica correttamente presentata - NON FINANZIATA PER ESAURIMENTO RISORSE ASSEGNATE
38969	A	56644	16/03/2026 10:00	8.433,54	INPS-ISEE-2026-00964764X-00	Pratica correttamente presentata - NON FINANZIATA PER ESAURIMENTO RISORSE ASSEGNATE
38970	A	537	02/03/2026 12:22	8.434,14	INPS-ISEE-2026-06426454R-00	Pratica correttamente presentata - NON FINANZIATA PER ESAURIMENTO RISORSE ASSEGNATE
38971	A	19854	03/03/2026 18:45	8.434,15	INPS-ISEE-2026-06260509N-00	Pratica correttamente presentata - NON FINANZIATA PER ESAURIMENTO RISORSE ASSEGNATE
38972	A	24566	05/03/2026 17:33	8.434,72	INPS-ISEE-2026-00306158H-00	Pratica correttamente presentata - NON FINANZIATA PER ESAURIMENTO RISORSE ASSEGNATE
38973	A	50475	12/03/2026 11:51	8.436,00	INPS-ISEE-2026-00795841F-00	Pratica correttamente presentata - NON FINANZIATA PER ESAURIMENTO RISORSE ASSEGNATE
38974	A	3506	02/03/2026 14:13	8.436,05	INPS-ISEE-2026-03698681K-00	Pratica correttamente presentata - NON FINANZIATA PER ESAURIMENTO RISORSE ASSEGNATE
38975	A	37356	07/03/2026 15:51	8.436,18	INPS-ISEE-2026-03525345W-00	Pratica correttamente presentata - NON FINANZIATA PER ESAURIMENTO RISORSE ASSEGNATE
38976	A	23258	04/03/2026 11:11	8.436,82	INPS-ISEE-2026-02646043P-00	Pratica correttamente presentata - NON FINANZIATA PER ESAURIMENTO RISORSE ASSEGNATE

BANDO IO STUDIO 2025 a.s. 2025/2026

ALLEGATO A - DEFINITIVA

Progr.	ALL	Numero Domanda	Data Di Presentazione	VALORE ISEE	PROTOCOLLO ATTESTAZIONE ISEE	ESITO GRADUATORIA DEFINITIVA
38977	A	59291	16/03/2026 18:47	8.437,24	INPS-ISEE-2026-07307772L-00	Pratica correttamente presentata - NON FINANZIATA PER ESAURIMENTO RISORSE ASSEGNATE
38978	A	43154	09/03/2026 22:26	8.437,40	INPS-ISEE-2026-05684271L-00	Pratica correttamente presentata - NON FINANZIATA PER ESAURIMENTO RISORSE ASSEGNATE
38979	A	50970	12/03/2026 15:44	8.437,54	INPS-ISEE-2026-03966332O-00	Pratica correttamente presentata - NON FINANZIATA PER ESAURIMENTO RISORSE ASSEGNATE
38980	A	51013	12/03/2026 15:57	8.437,54	INPS-ISEE-2026-03966332O-00	Pratica correttamente presentata - NON FINANZIATA PER ESAURIMENTO RISORSE ASSEGNATE
38981	A	14914	03/03/2026 10:57	8.438,16	INPS-ISEE-2026-01705867F-00	Pratica correttamente presentata - NON FINANZIATA PER ESAURIMENTO RISORSE ASSEGNATE
38982	A	40830	09/03/2026 13:14	8.438,50	INPS-ISEE-2026-04397293I-00	Pratica correttamente presentata - NON FINANZIATA PER ESAURIMENTO RISORSE ASSEGNATE
38983	A	30747	09/03/2026 16:14	8.439,02	INPS-ISEE-2026-04113893Q-00	Pratica correttamente presentata - NON FINANZIATA PER ESAURIMENTO RISORSE ASSEGNATE
38984	A	14773	03/03/2026 10:45	8.439,65	INPS-ISEE-2026-02739889B-00	Pratica correttamente presentata - NON FINANZIATA PER ESAURIMENTO RISORSE ASSEGNATE
38985	A	14955	03/03/2026 10:58	8.439,65	INPS-ISEE-2026-02739889B-00	Pratica correttamente presentata - NON FINANZIATA PER ESAURIMENTO RISORSE ASSEGNATE
38986	A	32020	05/03/2026 18:42	8.439,77	INPS-ISEE-2026-03735110B-00	Pratica correttamente presentata - NON FINANZIATA PER ESAURIMENTO RISORSE ASSEGNATE
38987	A	45262	10/03/2026 16:43	8.440,23	INPS-ISEE-2026-00639773V-00	Pratica correttamente presentata - NON FINANZIATA PER ESAURIMENTO RISORSE ASSEGNATE
38988	A	6465	02/03/2026 16:53	8.440,74	INPS-ISEE-2026-02114245J-00	Pratica correttamente presentata - NON FINANZIATA PER ESAURIMENTO RISORSE ASSEGNATE
38989	A	6817	02/03/2026 17:03	8.440,74	INPS-ISEE-2026-02114245J-00	Pratica correttamente presentata - NON FINANZIATA PER ESAURIMENTO RISORSE ASSEGNATE
38990	A	6131	02/03/2026 16:42	8.440,88	INPS-ISEE-2026-00307041K-00	Pratica correttamente presentata - NON FINANZIATA PER ESAURIMENTO RISORSE ASSEGNATE
38991	A	6797	02/03/2026 17:09	8.440,88	INPS-ISEE-2026-00307041K-00	Pratica correttamente presentata - NON FINANZIATA PER ESAURIMENTO RISORSE ASSEGNATE
38992	A	45717	10/03/2026 17:49	8.440,95	INPS-ISEE-2026-07702548L-00	Pratica correttamente presentata - NON FINANZIATA PER ESAURIMENTO RISORSE ASSEGNATE
38993	A	45769	10/03/2026 17:55	8.440,95	INPS-ISEE-2026-07702548L-00	Pratica correttamente presentata - NON FINANZIATA PER ESAURIMENTO RISORSE ASSEGNATE

BANDO IO STUDIO 2025 a.s. 2025/2026

ALLEGATO A - DEFINITIVA

Progr.	ALL	Numero Domanda	Data Di Presentazione	VALORE ISEE	PROTOCOLLO ATTESTAZIONE ISEE	ESITO GRADUATORIA DEFINITIVA
38994	A	22444	04/03/2026 09:48	8.441,20	INPS-ISEE-2026-04176820N-00	Pratica correttamente presentata - NON FINANZIATA PER ESAURIMENTO RISORSE ASSEGNATE
38995	A	26019	04/03/2026 17:22	8.441,61	INPS-ISEE-2026-00206432M-00	Pratica correttamente presentata - NON FINANZIATA PER ESAURIMENTO RISORSE ASSEGNATE
38996	A	10535	02/03/2026 20:07	8.442,16	INPS-ISEE-2026-00085592Q-00	Pratica correttamente presentata - NON FINANZIATA PER ESAURIMENTO RISORSE ASSEGNATE
38997	A	10555	02/03/2026 20:09	8.442,16	INPS-ISEE-2026-00085592Q-00	Pratica correttamente presentata - NON FINANZIATA PER ESAURIMENTO RISORSE ASSEGNATE
38998	A	10599	02/03/2026 20:11	8.442,16	INPS-ISEE-2026-00085592Q-00	Pratica correttamente presentata - NON FINANZIATA PER ESAURIMENTO RISORSE ASSEGNATE
38999	A	36549	06/03/2026 22:08	8.442,60	INPS-ISEE-2026-00993239V-00	Pratica correttamente presentata - NON FINANZIATA PER ESAURIMENTO RISORSE ASSEGNATE
39000	A	37917	07/03/2026 21:50	8.442,60	INPS-ISEE-2026-00993239V-00	Pratica correttamente presentata - NON FINANZIATA PER ESAURIMENTO RISORSE ASSEGNATE
39001	A	11511	02/03/2026 21:23	8.442,93	INPS-ISEE-2026-04140545H-00	Pratica correttamente presentata - NON FINANZIATA PER ESAURIMENTO RISORSE ASSEGNATE
39002	A	3458	02/03/2026 13:40	8.443,61	INPS-ISEE-2026-01951767X-00	Pratica correttamente presentata - NON FINANZIATA PER ESAURIMENTO RISORSE ASSEGNATE
39003	A	28935	05/03/2026 10:28	8.443,83	INPS-ISEE-2026-05463637F-00	Pratica correttamente presentata - NON FINANZIATA PER ESAURIMENTO RISORSE ASSEGNATE
39004	A	22959	04/03/2026 10:43	8.444,53	INPS-ISEE-2026-00984196I-00	Pratica correttamente presentata - NON FINANZIATA PER ESAURIMENTO RISORSE ASSEGNATE
39005	A	43618	10/03/2026 09:49	8.444,53	INPS-ISEE-2026-00984196I-00	Pratica correttamente presentata - NON FINANZIATA PER ESAURIMENTO RISORSE ASSEGNATE
39006	A	56783	16/03/2026 10:29	8.444,63	INPS-ISEE-2026-03652613C-00	Pratica correttamente presentata - NON FINANZIATA PER ESAURIMENTO RISORSE ASSEGNATE
39007	A	57170	16/03/2026 11:53	8.444,65	INPS-ISEE-2026-07562834V-00	Pratica correttamente presentata - NON FINANZIATA PER ESAURIMENTO RISORSE ASSEGNATE
39008	A	57351	16/03/2026 12:03	8.444,65	INPS-ISEE-2026-07562834V-00	Pratica correttamente presentata - NON FINANZIATA PER ESAURIMENTO RISORSE ASSEGNATE
39009	A	64780	17/03/2026 20:34	8.445,06	INPS-ISEE-2026-02378306Q-00	Pratica correttamente presentata - NON FINANZIATA PER ESAURIMENTO RISORSE ASSEGNATE
39010	A	19452	03/03/2026 18:23	8.445,31	INPS-ISEE-2026-03155412T-00	Pratica correttamente presentata - NON FINANZIATA PER ESAURIMENTO RISORSE ASSEGNATE

BANDO IO STUDIO 2025 a.s. 2025/2026

ALLEGATO A - DEFINITIVA

Progr.	ALL	Numero Domanda	Data Di Presentazione	VALORE ISEE	PROTOCOLLO ATTESTAZIONE ISEE	ESITO GRADUATORIA DEFINITIVA
39011	A	38404	08/03/2026 12:27	8.445,40	INPS-ISEE-2026-06843703R-00	Pratica correttamente presentata - NON FINANZIATA PER ESAURIMENTO RISORSE ASSEGNATE
39012	A	20184	03/03/2026 19:22	8.445,43	INPS-ISEE-2026-02278508O-00	Pratica correttamente presentata - NON FINANZIATA PER ESAURIMENTO RISORSE ASSEGNATE
39013	A	24736	04/03/2026 14:30	8.445,43	INPS-ISEE-2026-02278508O-00	Pratica correttamente presentata - NON FINANZIATA PER ESAURIMENTO RISORSE ASSEGNATE
39014	A	46281	10/03/2026 19:43	8.445,49	INPS-ISEE-2026-00035430K-00	Pratica correttamente presentata - NON FINANZIATA PER ESAURIMENTO RISORSE ASSEGNATE
39015	A	17408	03/03/2026 15:34	8.445,59	INPS-ISEE-2026-02017754C-00	Pratica correttamente presentata - NON FINANZIATA PER ESAURIMENTO RISORSE ASSEGNATE
39016	A	59677	16/03/2026 19:54	8.445,59	INPS-ISEE-2026-02017754C-00	Pratica correttamente presentata - NON FINANZIATA PER ESAURIMENTO RISORSE ASSEGNATE
39017	A	6773	02/03/2026 17:50	8.445,73	INPS-ISEE-2026-04143456W-00	Pratica correttamente presentata - NON FINANZIATA PER ESAURIMENTO RISORSE ASSEGNATE
39018	A	61432	17/03/2026 12:06	8.446,95	INPS-ISEE-2026-01202815J-00	Pratica correttamente presentata - NON FINANZIATA PER ESAURIMENTO RISORSE ASSEGNATE
39019	A	54537	13/03/2026 19:34	8.447,52	INPS-ISEE-2026-05010295D-00	Pratica correttamente presentata - NON FINANZIATA PER ESAURIMENTO RISORSE ASSEGNATE
39020	A	25818	04/03/2026 17:09	8.447,61	INPS-ISEE-2026-05653695S-00	Pratica correttamente presentata - NON FINANZIATA PER ESAURIMENTO RISORSE ASSEGNATE
39021	A	39495	09/03/2026 09:28	8.447,62	INPS-ISEE-2026-06755088S-00	Pratica correttamente presentata - NON FINANZIATA PER ESAURIMENTO RISORSE ASSEGNATE
39022	A	14017	03/03/2026 09:45	8.447,74	INPS-ISEE-2026-00764454E-00	Pratica correttamente presentata - NON FINANZIATA PER ESAURIMENTO RISORSE ASSEGNATE
39023	A	49063	11/03/2026 18:31	8.447,90	INPS-ISEE-2026-03335643W-00	Pratica correttamente presentata - NON FINANZIATA PER ESAURIMENTO RISORSE ASSEGNATE
39024	A	1511	02/03/2026 12:41	8.448,21	INPS-ISEE-2026-03433740G-00	Pratica correttamente presentata - NON FINANZIATA PER ESAURIMENTO RISORSE ASSEGNATE
39025	A	54192	13/03/2026 17:57	8.449,44	INPS-ISEE-2026-02559768U-00	Pratica correttamente presentata - NON FINANZIATA PER ESAURIMENTO RISORSE ASSEGNATE
39026	A	1502	02/03/2026 12:37	8.449,60	INPS-ISEE-2026-01084357N-00	Pratica correttamente presentata - NON FINANZIATA PER ESAURIMENTO RISORSE ASSEGNATE
39027	A	64788	17/03/2026 20:39	8.449,61	INPS-ISEE-2026-02077229Q-00	Pratica correttamente presentata - NON FINANZIATA PER ESAURIMENTO RISORSE ASSEGNATE

BANDO IO STUDIO 2025 a.s. 2025/2026

ALLEGATO A - DEFINITIVA

Progr.	ALL	Numero Domanda	Data Di Presentazione	VALORE ISEE	PROTOCOLLO ATTESTAZIONE ISEE	ESITO GRADUATORIA DEFINITIVA
39028	A	31176	05/03/2026 17:06	8.450,00	INPS-ISEE-2026-03663947Z-00	Pratica correttamente presentata - NON FINANZIATA PER ESAURIMENTO RISORSE ASSEGNATE
39029	A	38374	08/03/2026 11:57	8.450,00	INPS-ISEE-2026-04584213W-00	Pratica correttamente presentata - NON FINANZIATA PER ESAURIMENTO RISORSE ASSEGNATE
39030	A	63590	17/03/2026 18:01	8.450,41	INPS-ISEE-2026-02420446D-00	Pratica correttamente presentata - NON FINANZIATA PER ESAURIMENTO RISORSE ASSEGNATE
39031	A	33442	06/03/2026 09:51	8.450,47	INPS-ISEE-2026-02921908R-00	Pratica correttamente presentata - NON FINANZIATA PER ESAURIMENTO RISORSE ASSEGNATE
39032	A	12157	02/03/2026 22:06	8.451,88	INPS-ISEE-2026-01634564Q-00	Pratica correttamente presentata - NON FINANZIATA PER ESAURIMENTO RISORSE ASSEGNATE
39033	A	12344	02/03/2026 22:18	8.451,88	INPS-ISEE-2026-01634564Q-00	Pratica correttamente presentata - NON FINANZIATA PER ESAURIMENTO RISORSE ASSEGNATE
39034	A	53422	13/03/2026 12:50	8.452,13	INPS-ISEE-2026-06686569B-00	Pratica correttamente presentata - NON FINANZIATA PER ESAURIMENTO RISORSE ASSEGNATE
39035	A	67109	18/03/2026 11:06	8.452,80	INPS-ISEE-2026-04953034N-00	Pratica correttamente presentata - NON FINANZIATA PER ESAURIMENTO RISORSE ASSEGNATE
39036	A	38820	08/03/2026 18:03	8.453,27	INPS-ISEE-2026-00456127P-00	Pratica correttamente presentata - NON FINANZIATA PER ESAURIMENTO RISORSE ASSEGNATE
39037	A	54374	13/03/2026 18:42	8.453,44	INPS-ISEE-2026-03139031B-00	Pratica correttamente presentata - NON FINANZIATA PER ESAURIMENTO RISORSE ASSEGNATE
39038	A	10413	02/03/2026 20:25	8.453,48	INPS-ISEE-2026-03085966I-00	Pratica correttamente presentata - NON FINANZIATA PER ESAURIMENTO RISORSE ASSEGNATE
39039	A	51884	12/03/2026 18:46	8.453,50	INPS-ISEE-2026-06421264P-00	Pratica correttamente presentata - NON FINANZIATA PER ESAURIMENTO RISORSE ASSEGNATE
39040	A	52090	12/03/2026 19:31	8.453,50	INPS-ISEE-2026-06421264P-00	Pratica correttamente presentata - NON FINANZIATA PER ESAURIMENTO RISORSE ASSEGNATE
39041	A	53322	13/03/2026 12:17	8.454,13	INPS-ISEE-2026-04699566J-00	Pratica correttamente presentata - NON FINANZIATA PER ESAURIMENTO RISORSE ASSEGNATE
39042	A	13002	04/03/2026 08:06	8.454,41	INPS-ISEE-2026-00595087F-00	Pratica correttamente presentata - NON FINANZIATA PER ESAURIMENTO RISORSE ASSEGNATE
39043	A	15112	04/03/2026 11:38	8.454,54	INPS-ISEE-2026-03694961Z-00	Pratica correttamente presentata - NON FINANZIATA PER ESAURIMENTO RISORSE ASSEGNATE
39044	A	36750	07/03/2026 08:46	8.454,81	INPS-ISEE-2026-04951132P-00	Pratica correttamente presentata - NON FINANZIATA PER ESAURIMENTO RISORSE ASSEGNATE

BANDO IO STUDIO 2025 a.s. 2025/2026

ALLEGATO A - DEFINITIVA

Progr.	ALL	Numero Domanda	Data Di Presentazione	VALORE ISEE	PROTOCOLLO ATTESTAZIONE ISEE	ESITO GRADUATORIA DEFINITIVA
39045	A	34513	06/03/2026 12:44	8.455,30	INPS-ISEE-2026-01955632R-00	Pratica correttamente presentata - NON FINANZIATA PER ESAURIMENTO RISORSE ASSEGNATE
39046	A	62045	17/03/2026 14:35	8.455,49	INPS-ISEE-2026-00939162E-00	Pratica correttamente presentata - NON FINANZIATA PER ESAURIMENTO RISORSE ASSEGNATE
39047	A	35552	06/03/2026 17:29	8.455,82	INPS-ISEE-2026-01099184O-00	Pratica correttamente presentata - NON FINANZIATA PER ESAURIMENTO RISORSE ASSEGNATE
39048	A	29944	05/03/2026 12:31	8.456,70	INPS-ISEE-2026-05886621X-00	Pratica correttamente presentata - NON FINANZIATA PER ESAURIMENTO RISORSE ASSEGNATE
39049	A	19848	03/03/2026 18:43	8.457,34	INPS-ISEE-2026-01531026A-00	Pratica correttamente presentata - NON FINANZIATA PER ESAURIMENTO RISORSE ASSEGNATE
39050	A	24032	04/03/2026 12:23	8.457,38	INPS-ISEE-2026-05203135J-00	Pratica correttamente presentata - NON FINANZIATA PER ESAURIMENTO RISORSE ASSEGNATE
39051	A	20544	03/03/2026 20:06	8.457,70	INPS-ISEE-2026-03356263N-00	Pratica correttamente presentata - NON FINANZIATA PER ESAURIMENTO RISORSE ASSEGNATE
39052	A	16994	03/03/2026 14:36	8.457,74	INPS-ISEE-2026-02793425O-00	Pratica correttamente presentata - NON FINANZIATA PER ESAURIMENTO RISORSE ASSEGNATE
39053	A	8099	02/03/2026 17:51	8.457,87	INPS-ISEE-2026-01480850C-00	Pratica correttamente presentata - NON FINANZIATA PER ESAURIMENTO RISORSE ASSEGNATE
39054	A	8071	02/03/2026 19:32	8.458,10	INPS-ISEE-2026-03344645Q-00	Pratica correttamente presentata - NON FINANZIATA PER ESAURIMENTO RISORSE ASSEGNATE
39055	A	37191	07/03/2026 13:48	8.458,25	INPS-ISEE-2026-00413371J-00	Pratica correttamente presentata - NON FINANZIATA PER ESAURIMENTO RISORSE ASSEGNATE
39056	A	43222	09/03/2026 22:37	8.458,55	INPS-ISEE-2026-02003970T-00	Pratica correttamente presentata - NON FINANZIATA PER ESAURIMENTO RISORSE ASSEGNATE
39057	A	4189	02/03/2026 14:22	8.459,93	INPS-ISEE-2026-05199344V-00	Pratica correttamente presentata - NON FINANZIATA PER ESAURIMENTO RISORSE ASSEGNATE
39058	A	51892	12/03/2026 18:50	8.460,10	INPS-ISEE-2026-02109452H-00	Pratica correttamente presentata - NON FINANZIATA PER ESAURIMENTO RISORSE ASSEGNATE
39059	A	18557	03/03/2026 17:14	8.460,14	INPS-ISEE-2026-00704185P-00	Pratica correttamente presentata - NON FINANZIATA PER ESAURIMENTO RISORSE ASSEGNATE
39060	A	30551	05/03/2026 15:53	8.460,25	INPS-ISEE-2026-02569037O-00	Pratica correttamente presentata - NON FINANZIATA PER ESAURIMENTO RISORSE ASSEGNATE
39061	A	30838	05/03/2026 16:28	8.460,25	INPS-ISEE-2026-02569037O-00	Pratica correttamente presentata - NON FINANZIATA PER ESAURIMENTO RISORSE ASSEGNATE

BANDO IO STUDIO 2025 a.s. 2025/2026

ALLEGATO A - DEFINITIVA

Progr.	ALL	Numero Domanda	Data Di Presentazione	VALORE ISEE	PROTOCOLLO ATTESTAZIONE ISEE	ESITO GRADUATORIA DEFINITIVA
39062	A	40138	09/03/2026 11:14	8.460,31	INPS-ISEE-2026-06493152E-00	Pratica correttamente presentata - NON FINANZIATA PER ESAURIMENTO RISORSE ASSEGNATE
39063	A	52055	12/03/2026 19:26	8.460,84	INPS-ISEE-2026-07703140D-00	Pratica correttamente presentata - NON FINANZIATA PER ESAURIMENTO RISORSE ASSEGNATE
39064	A	12036	02/03/2026 21:58	8.461,15	INPS-ISEE-2026-05520660G-00	Pratica correttamente presentata - NON FINANZIATA PER ESAURIMENTO RISORSE ASSEGNATE
39065	A	25260	04/03/2026 16:08	8.461,64	INPS-ISEE-2026-04578708S-00	Pratica correttamente presentata - NON FINANZIATA PER ESAURIMENTO RISORSE ASSEGNATE
39066	A	3998	02/03/2026 14:20	8.461,75	INPS-ISEE-2026-00322125K-00	Pratica correttamente presentata - NON FINANZIATA PER ESAURIMENTO RISORSE ASSEGNATE
39067	A	20492	03/03/2026 19:51	8.462,12	INPS-ISEE-2026-01068426W-00	Pratica correttamente presentata - NON FINANZIATA PER ESAURIMENTO RISORSE ASSEGNATE
39068	A	45853	10/03/2026 18:19	8.462,54	INPS-ISEE-2026-04471343C-00	Pratica correttamente presentata - NON FINANZIATA PER ESAURIMENTO RISORSE ASSEGNATE
39069	A	17061	03/03/2026 14:43	8.462,74	INPS-ISEE-2026-02640293C-00	Pratica correttamente presentata - NON FINANZIATA PER ESAURIMENTO RISORSE ASSEGNATE
39070	A	61288	17/03/2026 11:48	8.462,82	INPS-ISEE-2026-00773698Y-00	Pratica correttamente presentata - NON FINANZIATA PER ESAURIMENTO RISORSE ASSEGNATE
39071	A	67530	18/03/2026 11:52	8.463,24	INPS-ISEE-2026-04867304O-00	Pratica correttamente presentata - NON FINANZIATA PER ESAURIMENTO RISORSE ASSEGNATE
39072	A	32573	05/03/2026 20:20	8.463,97	INPS-ISEE-2026-04504317G-00	Pratica correttamente presentata - NON FINANZIATA PER ESAURIMENTO RISORSE ASSEGNATE
39073	A	39069	08/03/2026 20:06	8.463,97	INPS-ISEE-2026-04504317G-00	Pratica correttamente presentata - NON FINANZIATA PER ESAURIMENTO RISORSE ASSEGNATE
39074	A	15931	03/03/2026 12:13	8.464,31	INPS-ISEE-2026-00818772L-00	Pratica correttamente presentata - NON FINANZIATA PER ESAURIMENTO RISORSE ASSEGNATE
39075	A	7051	02/03/2026 17:12	8.464,39	INPS-ISEE-2026-00585530C-00	Pratica correttamente presentata - NON FINANZIATA PER ESAURIMENTO RISORSE ASSEGNATE
39076	A	64141	17/03/2026 18:57	8.464,53	INPS-ISEE-2026-02713083G-00	Pratica correttamente presentata - NON FINANZIATA PER ESAURIMENTO RISORSE ASSEGNATE
39077	A	3783	02/03/2026 13:55	8.465,18	INPS-ISEE-2026-04137127P-00	Pratica correttamente presentata - NON FINANZIATA PER ESAURIMENTO RISORSE ASSEGNATE
39078	A	3933	02/03/2026 14:01	8.465,18	INPS-ISEE-2026-04137127P-00	Pratica correttamente presentata - NON FINANZIATA PER ESAURIMENTO RISORSE ASSEGNATE

BANDO IO STUDIO 2025 a.s. 2025/2026

ALLEGATO A - DEFINITIVA

Progr.	ALL	Numero Domanda	Data Di Presentazione	VALORE ISEE	PROTOCOLLO ATTESTAZIONE ISEE	ESITO GRADUATORIA DEFINITIVA
39079	A	11491	02/03/2026 21:24	8.465,37	INPS-ISEE-2026-05826659K-00	Pratica correttamente presentata - NON FINANZIATA PER ESAURIMENTO RISORSE ASSEGNATE
39080	A	11868	02/03/2026 21:44	8.465,37	INPS-ISEE-2026-05826659K-00	Pratica correttamente presentata - NON FINANZIATA PER ESAURIMENTO RISORSE ASSEGNATE
39081	A	64742	17/03/2026 20:28	8.465,48	INPS-ISEE-2026-01193096Q-00	Pratica correttamente presentata - NON FINANZIATA PER ESAURIMENTO RISORSE ASSEGNATE
39082	A	64795	17/03/2026 20:38	8.465,48	INPS-ISEE-2026-01193096Q-00	Pratica correttamente presentata - NON FINANZIATA PER ESAURIMENTO RISORSE ASSEGNATE
39083	A	53189	13/03/2026 11:49	8.465,88	INPS-ISEE-2026-02929695U-00	Pratica correttamente presentata - NON FINANZIATA PER ESAURIMENTO RISORSE ASSEGNATE
39084	A	53226	13/03/2026 11:57	8.465,88	INPS-ISEE-2026-02929695U-00	Pratica correttamente presentata - NON FINANZIATA PER ESAURIMENTO RISORSE ASSEGNATE
39085	A	38186	08/03/2026 09:42	8.465,99	INPS-ISEE-2026-03356510H-00	Pratica correttamente presentata - NON FINANZIATA PER ESAURIMENTO RISORSE ASSEGNATE
39086	A	21912	04/03/2026 06:51	8.466,30	INPS-ISEE-2026-02248854L-00	Pratica correttamente presentata - NON FINANZIATA PER ESAURIMENTO RISORSE ASSEGNATE
39087	A	60315	17/03/2026 07:31	8.467,21	INPS-ISEE-2026-03591238R-00	Pratica correttamente presentata - NON FINANZIATA PER ESAURIMENTO RISORSE ASSEGNATE
39088	A	56422	16/03/2026 08:59	8.467,22	INPS-ISEE-2026-07959720S-00	Pratica correttamente presentata - NON FINANZIATA PER ESAURIMENTO RISORSE ASSEGNATE
39089	A	13085	03/03/2026 03:00	8.467,29	INPS-ISEE-2026-00663018G-00	Pratica correttamente presentata - NON FINANZIATA PER ESAURIMENTO RISORSE ASSEGNATE
39090	A	30843	05/03/2026 16:27	8.467,48	INPS-ISEE-2026-06393617V-00	Pratica correttamente presentata - NON FINANZIATA PER ESAURIMENTO RISORSE ASSEGNATE
39091	A	27032	04/03/2026 18:59	8.467,72	INPS-ISEE-2026-05838302Q-00	Pratica correttamente presentata - NON FINANZIATA PER ESAURIMENTO RISORSE ASSEGNATE
39092	A	20580	03/03/2026 20:02	8.467,89	INPS-ISEE-2026-02858861Z-00	Pratica correttamente presentata - NON FINANZIATA PER ESAURIMENTO RISORSE ASSEGNATE
39093	A	19485	03/03/2026 18:22	8.468,11	INPS-ISEE-2026-02583276L-00	Pratica correttamente presentata - NON FINANZIATA PER ESAURIMENTO RISORSE ASSEGNATE
39094	A	40216	09/03/2026 11:24	8.468,62	INPS-ISEE-2026-06558673Y-00	Pratica correttamente presentata - NON FINANZIATA PER ESAURIMENTO RISORSE ASSEGNATE
39095	A	27713	04/03/2026 20:58	8.468,86	INPS-ISEE-2026-04291661Q-00	Pratica correttamente presentata - NON FINANZIATA PER ESAURIMENTO RISORSE ASSEGNATE

BANDO IO STUDIO 2025 a.s. 2025/2026

ALLEGATO A - DEFINITIVA

Progr.	ALL	Numero Domanda	Data Di Presentazione	VALORE ISEE	PROTOCOLLO ATTESTAZIONE ISEE	ESITO GRADUATORIA DEFINITIVA
39096	A	2670	02/03/2026 13:20	8.470,14	INPS-ISEE-2026-00894649Y-00	Pratica correttamente presentata - NON FINANZIATA PER ESAURIMENTO RISORSE ASSEGNATE
39097	A	42839	09/03/2026 20:00	8.470,49	INPS-ISEE-2026-03228926O-00	Pratica correttamente presentata - NON FINANZIATA PER ESAURIMENTO RISORSE ASSEGNATE
39098	A	43836	10/03/2026 10:24	8.470,49	INPS-ISEE-2026-03228926O-00	Pratica correttamente presentata - NON FINANZIATA PER ESAURIMENTO RISORSE ASSEGNATE
39099	A	60149	16/03/2026 22:57	8.470,73	INPS-ISEE-2026-05693858A-00	Pratica correttamente presentata - NON FINANZIATA PER ESAURIMENTO RISORSE ASSEGNATE
39100	A	7019	02/03/2026 17:41	8.470,96	INPS-ISEE-2026-01048997Z-00	Pratica correttamente presentata - NON FINANZIATA PER ESAURIMENTO RISORSE ASSEGNATE
39101	A	8781	02/03/2026 18:40	8.471,33	INPS-ISEE-2026-02552953R-00	Pratica correttamente presentata - NON FINANZIATA PER ESAURIMENTO RISORSE ASSEGNATE
39102	A	9396	02/03/2026 19:05	8.471,33	INPS-ISEE-2026-02552953R-00	Pratica correttamente presentata - NON FINANZIATA PER ESAURIMENTO RISORSE ASSEGNATE
39103	A	7214	02/03/2026 17:16	8.471,37	INPS-ISEE-2026-06733661O-00	Pratica correttamente presentata - NON FINANZIATA PER ESAURIMENTO RISORSE ASSEGNATE
39104	A	16364	03/03/2026 12:52	8.471,48	INPS-ISEE-2026-02742404H-00	Pratica correttamente presentata - NON FINANZIATA PER ESAURIMENTO RISORSE ASSEGNATE
39105	A	39189	08/03/2026 21:28	8.471,87	INPS-ISEE-2026-03859200W-00	Pratica correttamente presentata - NON FINANZIATA PER ESAURIMENTO RISORSE ASSEGNATE
39106	A	45662	10/03/2026 17:41	8.471,94	INPS-ISEE-2026-01550336H-00	Pratica correttamente presentata - NON FINANZIATA PER ESAURIMENTO RISORSE ASSEGNATE
39107	A	35789	06/03/2026 18:10	8.473,12	INPS-ISEE-2026-00244930D-00	Pratica correttamente presentata - NON FINANZIATA PER ESAURIMENTO RISORSE ASSEGNATE
39108	A	35590	06/03/2026 17:36	8.473,26	INPS-ISEE-2026-07106104J-00	Pratica correttamente presentata - NON FINANZIATA PER ESAURIMENTO RISORSE ASSEGNATE
39109	A	59886	16/03/2026 21:15	8.473,42	INPS-ISEE-2026-04464430P-00	Pratica correttamente presentata - NON FINANZIATA PER ESAURIMENTO RISORSE ASSEGNATE
39110	A	43766	10/03/2026 10:13	8.473,87	INPS-ISEE-2026-03856362L-00	Pratica correttamente presentata - NON FINANZIATA PER ESAURIMENTO RISORSE ASSEGNATE
39111	A	37129	07/03/2026 13:11	8.474,32	INPS-ISEE-2026-03039124D-00	Pratica correttamente presentata - NON FINANZIATA PER ESAURIMENTO RISORSE ASSEGNATE
39112	A	41214	09/03/2026 15:48	8.474,33	INPS-ISEE-2026-04501928Q-00	Pratica correttamente presentata - NON FINANZIATA PER ESAURIMENTO RISORSE ASSEGNATE

BANDO IO STUDIO 2025 a.s. 2025/2026

ALLEGATO A - DEFINITIVA

Progr.	ALL	Numero Domanda	Data Di Presentazione	VALORE ISEE	PROTOCOLLO ATTESTAZIONE ISEE	ESITO GRADUATORIA DEFINITIVA
39113	A	56684	16/03/2026 10:13	8.474,34	INPS-ISEE-2026-05288529S-00	Pratica correttamente presentata - NON FINANZIATA PER ESAURIMENTO RISORSE ASSEGNATE
39114	A	56716	16/03/2026 10:16	8.474,34	INPS-ISEE-2026-05288529S-00	Pratica correttamente presentata - NON FINANZIATA PER ESAURIMENTO RISORSE ASSEGNATE
39115	A	27899	04/03/2026 21:39	8.474,77	INPS-ISEE-2026-04561651N-00	Pratica correttamente presentata - NON FINANZIATA PER ESAURIMENTO RISORSE ASSEGNATE
39116	A	27934	04/03/2026 21:46	8.474,77	INPS-ISEE-2026-04561651N-00	Pratica correttamente presentata - NON FINANZIATA PER ESAURIMENTO RISORSE ASSEGNATE
39117	A	62037	17/03/2026 14:38	8.474,96	INPS-ISEE-2026-03560553W-00	Pratica correttamente presentata - NON FINANZIATA PER ESAURIMENTO RISORSE ASSEGNATE
39118	A	50330	12/03/2026 11:20	8.475,09	INPS-ISEE-2026-06845142E-00	Pratica correttamente presentata - NON FINANZIATA PER ESAURIMENTO RISORSE ASSEGNATE
39119	A	2829	02/03/2026 13:41	8.475,20	INPS-ISEE-2026-06981181F-00	Pratica correttamente presentata - NON FINANZIATA PER ESAURIMENTO RISORSE ASSEGNATE
39120	A	7105	02/03/2026 17:20	8.475,33	INPS-ISEE-2026-01574820W-00	Pratica correttamente presentata - NON FINANZIATA PER ESAURIMENTO RISORSE ASSEGNATE
39121	A	20264	03/03/2026 19:43	8.475,41	INPS-ISEE-2026-02822860N-00	Pratica correttamente presentata - NON FINANZIATA PER ESAURIMENTO RISORSE ASSEGNATE
39122	A	20320	03/03/2026 19:47	8.475,41	INPS-ISEE-2026-02822860N-00	Pratica correttamente presentata - NON FINANZIATA PER ESAURIMENTO RISORSE ASSEGNATE
39123	A	42703	09/03/2026 19:24	8.475,61	INPS-ISEE-2026-03330494C-00	Pratica correttamente presentata - NON FINANZIATA PER ESAURIMENTO RISORSE ASSEGNATE
39124	A	39282	09/03/2026 11:43	8.475,77	INPS-ISEE-2026-05723994S-00	Pratica correttamente presentata - NON FINANZIATA PER ESAURIMENTO RISORSE ASSEGNATE
39125	A	42440	09/03/2026 18:36	8.475,79	INPS-ISEE-2026-02191201U-00	Pratica correttamente presentata - NON FINANZIATA PER ESAURIMENTO RISORSE ASSEGNATE
39126	A	38969	08/03/2026 19:22	8.476,45	INPS-ISEE-2026-04264685V-00	Pratica correttamente presentata - NON FINANZIATA PER ESAURIMENTO RISORSE ASSEGNATE
39127	A	54175	13/03/2026 17:53	8.477,44	INPS-ISEE-2026-01963182E-00	Pratica correttamente presentata - NON FINANZIATA PER ESAURIMENTO RISORSE ASSEGNATE
39128	A	1181	13/03/2026 11:22	8.477,97	INPS-ISEE-2026-01405628C-00	Pratica correttamente presentata - NON FINANZIATA PER ESAURIMENTO RISORSE ASSEGNATE
39129	A	20032	03/03/2026 19:00	8.478,76	INPS-ISEE-2026-01288626L-00	Pratica correttamente presentata - NON FINANZIATA PER ESAURIMENTO RISORSE ASSEGNATE

BANDO IO STUDIO 2025 a.s. 2025/2026

ALLEGATO A - DEFINITIVA

Progr.	ALL	Numero Domanda	Data Di Presentazione	VALORE ISEE	PROTOCOLLO ATTESTAZIONE ISEE	ESITO GRADUATORIA DEFINITIVA
39130	A	15453	03/03/2026 11:35	8.479,51	INPS-ISEE-2026-02843273Q-00	Pratica correttamente presentata - NON FINANZIATA PER ESAURIMENTO RISORSE ASSEGNATE
39131	A	55347	14/03/2026 18:27	8.480,48	INPS-ISEE-2026-03885111W-00	Pratica correttamente presentata - NON FINANZIATA PER ESAURIMENTO RISORSE ASSEGNATE
39132	A	55354	14/03/2026 18:32	8.480,48	INPS-ISEE-2026-03885111W-00	Pratica correttamente presentata - NON FINANZIATA PER ESAURIMENTO RISORSE ASSEGNATE
39133	A	51498	12/03/2026 17:37	8.480,81	INPS-ISEE-2026-01952329R-00	Pratica correttamente presentata - NON FINANZIATA PER ESAURIMENTO RISORSE ASSEGNATE
39134	A	63820	17/03/2026 18:22	8.480,81	INPS-ISEE-2026-01952329R-00	Pratica correttamente presentata - NON FINANZIATA PER ESAURIMENTO RISORSE ASSEGNATE
39135	A	66960	18/03/2026 10:53	8.480,85	INPS-ISEE-2026-03104912B-00	Pratica correttamente presentata - NON FINANZIATA PER ESAURIMENTO RISORSE ASSEGNATE
39136	A	65077	17/03/2026 21:30	8.481,33	INPS-ISEE-2026-02880080C-00	Pratica correttamente presentata - NON FINANZIATA PER ESAURIMENTO RISORSE ASSEGNATE
39137	A	65188	17/03/2026 21:47	8.481,33	INPS-ISEE-2026-02880080C-00	Pratica correttamente presentata - NON FINANZIATA PER ESAURIMENTO RISORSE ASSEGNATE
39138	A	59044	16/03/2026 18:12	8.481,39	INPS-ISEE-2026-03432233B-00	Pratica correttamente presentata - NON FINANZIATA PER ESAURIMENTO RISORSE ASSEGNATE
39139	A	14410	03/03/2026 10:19	8.481,50	INPS-ISEE-2026-02098894Y-00	Pratica correttamente presentata - NON FINANZIATA PER ESAURIMENTO RISORSE ASSEGNATE
39140	A	33077	05/03/2026 23:42	8.481,82	INPS-ISEE-2026-04189907Z-00	Pratica correttamente presentata - NON FINANZIATA PER ESAURIMENTO RISORSE ASSEGNATE
39141	A	31263	05/03/2026 22:10	8.481,96	INPS-ISEE-2026-02055745N-00	Pratica correttamente presentata - NON FINANZIATA PER ESAURIMENTO RISORSE ASSEGNATE
39142	A	21615	05/03/2026 20:20	8.482,11	INPS-ISEE-2026-05369727S-00	Pratica correttamente presentata - NON FINANZIATA PER ESAURIMENTO RISORSE ASSEGNATE
39143	A	32605	05/03/2026 20:33	8.482,11	INPS-ISEE-2026-05369727S-00	Pratica correttamente presentata - NON FINANZIATA PER ESAURIMENTO RISORSE ASSEGNATE
39144	A	48449	11/03/2026 16:49	8.482,21	INPS-ISEE-2026-00939602Q-00	Pratica correttamente presentata - NON FINANZIATA PER ESAURIMENTO RISORSE ASSEGNATE
39145	A	867	02/03/2026 13:04	8.482,46	INPS-ISEE-2026-02702374P-00	Pratica correttamente presentata - NON FINANZIATA PER ESAURIMENTO RISORSE ASSEGNATE
39146	A	47278	11/03/2026 10:41	8.483,33	INPS-ISEE-2026-06832569S-00	Pratica correttamente presentata - NON FINANZIATA PER ESAURIMENTO RISORSE ASSEGNATE

BANDO IO STUDIO 2025 a.s. 2025/2026

ALLEGATO A - DEFINITIVA

Progr.	ALL	Numero Domanda	Data Di Presentazione	VALORE ISEE	PROTOCOLLO ATTESTAZIONE ISEE	ESITO GRADUATORIA DEFINITIVA
39147	A	56658	16/03/2026 10:14	8.483,33	INPS-ISEE-2026-06832569S-00	Pratica correttamente presentata - NON FINANZIATA PER ESAURIMENTO RISORSE ASSEGNATE
39148	A	38025	07/03/2026 23:34	8.483,82	INPS-ISEE-2026-03678823I-00	Pratica correttamente presentata - NON FINANZIATA PER ESAURIMENTO RISORSE ASSEGNATE
39149	A	67189	18/03/2026 11:23	8.484,39	INPS-ISEE-2026-01120711S-00	Pratica correttamente presentata - NON FINANZIATA PER ESAURIMENTO RISORSE ASSEGNATE
39150	A	36092	06/03/2026 19:10	8.484,42	INPS-ISEE-2026-04382315C-00	Pratica correttamente presentata - NON FINANZIATA PER ESAURIMENTO RISORSE ASSEGNATE
39151	A	18745	03/03/2026 17:29	8.484,62	INPS-ISEE-2026-00401002L-00	Pratica correttamente presentata - NON FINANZIATA PER ESAURIMENTO RISORSE ASSEGNATE
39152	A	38641	08/03/2026 16:10	8.484,63	INPS-ISEE-2026-03078428O-00	Pratica correttamente presentata - NON FINANZIATA PER ESAURIMENTO RISORSE ASSEGNATE
39153	A	21093	03/03/2026 21:28	8.484,80	INPS-ISEE-2026-01978824S-00	Pratica correttamente presentata - NON FINANZIATA PER ESAURIMENTO RISORSE ASSEGNATE
39154	A	47619	11/03/2026 11:46	8.485,24	INPS-ISEE-2026-04528889A-00	Pratica correttamente presentata - NON FINANZIATA PER ESAURIMENTO RISORSE ASSEGNATE
39155	A	9905	02/03/2026 21:56	8.485,29	INPS-ISEE-2026-03955250Q-00	Pratica correttamente presentata - NON FINANZIATA PER ESAURIMENTO RISORSE ASSEGNATE
39156	A	54644	13/03/2026 20:56	8.485,61	INPS-ISEE-2026-03275360C-00	Pratica correttamente presentata - NON FINANZIATA PER ESAURIMENTO RISORSE ASSEGNATE
39157	A	43305	10/03/2026 00:14	8.485,63	INPS-ISEE-2026-00460094H-00	Pratica correttamente presentata - NON FINANZIATA PER ESAURIMENTO RISORSE ASSEGNATE
39158	A	24658	04/03/2026 14:05	8.485,98	INPS-ISEE-2026-04676963K-00	Pratica correttamente presentata - NON FINANZIATA PER ESAURIMENTO RISORSE ASSEGNATE
39159	A	11831	02/03/2026 21:44	8.486,02	INPS-ISEE-2026-06154236W-00	Pratica correttamente presentata - NON FINANZIATA PER ESAURIMENTO RISORSE ASSEGNATE
39160	A	1223	02/03/2026 12:34	8.486,34	INPS-ISEE-2026-01614043J-00	Pratica correttamente presentata - NON FINANZIATA PER ESAURIMENTO RISORSE ASSEGNATE
39161	A	14303	05/03/2026 11:24	8.487,75	INPS-ISEE-2026-01050982P-00	Pratica correttamente presentata - NON FINANZIATA PER ESAURIMENTO RISORSE ASSEGNATE
39162	A	53486	13/03/2026 13:05	8.487,75	INPS-ISEE-2026-01835776I-00	Pratica correttamente presentata - NON FINANZIATA PER ESAURIMENTO RISORSE ASSEGNATE
39163	A	39581	09/03/2026 09:47	8.487,81	INPS-ISEE-2026-00552046D-00	Pratica correttamente presentata - NON FINANZIATA PER ESAURIMENTO RISORSE ASSEGNATE

BANDO IO STUDIO 2025 a.s. 2025/2026

ALLEGATO A - DEFINITIVA

Progr.	ALL	Numero Domanda	Data Di Presentazione	VALORE ISEE	PROTOCOLLO ATTESTAZIONE ISEE	ESITO GRADUATORIA DEFINITIVA
39164	A	39664	09/03/2026 09:59	8.487,81	INPS-ISEE-2026-00552046D-00	Pratica correttamente presentata - NON FINANZIATA PER ESAURIMENTO RISORSE ASSEGNATE
39165	A	2818	02/03/2026 13:38	8.488,01	INPS-ISEE-2026-01831695L-00	Pratica correttamente presentata - NON FINANZIATA PER ESAURIMENTO RISORSE ASSEGNATE
39166	A	1122	02/03/2026 12:25	8.488,33	INPS-ISEE-2026-00397626L-00	Pratica correttamente presentata - NON FINANZIATA PER ESAURIMENTO RISORSE ASSEGNATE
39167	A	39889	09/03/2026 10:42	8.488,41	INPS-ISEE-2026-00305334A-00	Pratica correttamente presentata - NON FINANZIATA PER ESAURIMENTO RISORSE ASSEGNATE
39168	A	39996	09/03/2026 10:56	8.488,41	INPS-ISEE-2026-00305334A-00	Pratica correttamente presentata - NON FINANZIATA PER ESAURIMENTO RISORSE ASSEGNATE
39169	A	25261	04/03/2026 16:12	8.488,53	INPS-ISEE-2026-03049796Z-00	Pratica correttamente presentata - NON FINANZIATA PER ESAURIMENTO RISORSE ASSEGNATE
39170	A	66961	18/03/2026 10:55	8.488,73	INPS-ISEE-2026-02663770R-00	Pratica correttamente presentata - NON FINANZIATA PER ESAURIMENTO RISORSE ASSEGNATE
39171	A	22583	04/03/2026 10:08	8.489,41	INPS-ISEE-2026-02314864N-00	Pratica correttamente presentata - NON FINANZIATA PER ESAURIMENTO RISORSE ASSEGNATE
39172	A	31759	05/03/2026 18:18	8.489,55	INPS-ISEE-2026-01134190J-00	Pratica correttamente presentata - NON FINANZIATA PER ESAURIMENTO RISORSE ASSEGNATE
39173	A	1646	02/03/2026 12:42	8.489,77	INPS-ISEE-2026-00235292H-00	Pratica correttamente presentata - NON FINANZIATA PER ESAURIMENTO RISORSE ASSEGNATE
39174	A	13589	03/03/2026 09:10	8.489,77	INPS-ISEE-2026-00235292H-00	Pratica correttamente presentata - NON FINANZIATA PER ESAURIMENTO RISORSE ASSEGNATE
39175	A	66274	18/03/2026 09:38	8.489,84	INPS-ISEE-2026-02506387R-00	Pratica correttamente presentata - NON FINANZIATA PER ESAURIMENTO RISORSE ASSEGNATE
39176	A	23557	04/03/2026 11:37	8.490,63	INPS-ISEE-2026-02986643Z-00	Pratica correttamente presentata - NON FINANZIATA PER ESAURIMENTO RISORSE ASSEGNATE
39177	A	38439	08/03/2026 12:45	8.490,94	INPS-ISEE-2026-02389277Z-00	Pratica correttamente presentata - NON FINANZIATA PER ESAURIMENTO RISORSE ASSEGNATE
39178	A	12689	02/03/2026 23:08	8.492,08	INPS-ISEE-2026-03931071G-00	Pratica correttamente presentata - NON FINANZIATA PER ESAURIMENTO RISORSE ASSEGNATE
39179	A	51363	12/03/2026 17:18	8.492,43	INPS-ISEE-2026-07008323H-00	Pratica correttamente presentata - NON FINANZIATA PER ESAURIMENTO RISORSE ASSEGNATE
39180	A	60285	17/03/2026 00:53	8.492,52	INPS-ISEE-2026-05156045C-00	Pratica correttamente presentata - NON FINANZIATA PER ESAURIMENTO RISORSE ASSEGNATE

BANDO IO STUDIO 2025 a.s. 2025/2026

ALLEGATO A - DEFINITIVA

Progr.	ALL	Numero Domanda	Data Di Presentazione	VALORE ISEE	PROTOCOLLO ATTESTAZIONE ISEE	ESITO GRADUATORIA DEFINITIVA
39181	A	51430	12/03/2026 17:28	8.492,87	INPS-ISEE-2026-06753670F-00	Pratica correttamente presentata - NON FINANZIATA PER ESAURIMENTO RISORSE ASSEGNATE
39182	A	62004	17/03/2026 14:15	8.493,17	INPS-ISEE-2026-01616555Q-00	Pratica correttamente presentata - NON FINANZIATA PER ESAURIMENTO RISORSE ASSEGNATE
39183	A	25777	04/03/2026 17:03	8.493,23	INPS-ISEE-2026-03089045Q-00	Pratica correttamente presentata - NON FINANZIATA PER ESAURIMENTO RISORSE ASSEGNATE
39184	A	25854	04/03/2026 17:08	8.493,23	INPS-ISEE-2026-03089045Q-00	Pratica correttamente presentata - NON FINANZIATA PER ESAURIMENTO RISORSE ASSEGNATE
39185	A	34255	06/03/2026 11:54	8.493,63	INPS-ISEE-2026-02691234W-00	Pratica correttamente presentata - NON FINANZIATA PER ESAURIMENTO RISORSE ASSEGNATE
39186	A	41957	09/03/2026 17:35	8.493,92	INPS-ISEE-2026-02857222N-00	Pratica correttamente presentata - NON FINANZIATA PER ESAURIMENTO RISORSE ASSEGNATE
39187	A	36350	06/03/2026 20:31	8.493,98	INPS-ISEE-2026-03350047D-00	Pratica correttamente presentata - NON FINANZIATA PER ESAURIMENTO RISORSE ASSEGNATE
39188	A	30845	05/03/2026 16:31	8.494,12	INPS-ISEE-2026-00641181T-00	Pratica correttamente presentata - NON FINANZIATA PER ESAURIMENTO RISORSE ASSEGNATE
39189	A	3648	02/03/2026 18:33	8.494,15	INPS-ISEE-2026-04746758K-00	Pratica correttamente presentata - NON FINANZIATA PER ESAURIMENTO RISORSE ASSEGNATE
39190	A	5657	02/03/2026 15:19	8.494,45	INPS-ISEE-2026-02999071I-00	Pratica correttamente presentata - NON FINANZIATA PER ESAURIMENTO RISORSE ASSEGNATE
39191	A	56636	16/03/2026 10:00	8.494,51	INPS-ISEE-2026-03816098V-00	Pratica correttamente presentata - NON FINANZIATA PER ESAURIMENTO RISORSE ASSEGNATE
39192	A	48934	11/03/2026 18:08	8.494,93	INPS-ISEE-2026-04368578K-00	Pratica correttamente presentata - NON FINANZIATA PER ESAURIMENTO RISORSE ASSEGNATE
39193	A	48964	11/03/2026 18:14	8.494,93	INPS-ISEE-2026-04368578K-00	Pratica correttamente presentata - NON FINANZIATA PER ESAURIMENTO RISORSE ASSEGNATE
39194	A	3461	02/03/2026 13:51	8.495,21	INPS-ISEE-2026-02523602B-00	Pratica correttamente presentata - NON FINANZIATA PER ESAURIMENTO RISORSE ASSEGNATE
39195	A	3837	02/03/2026 13:58	8.495,21	INPS-ISEE-2026-02523602B-00	Pratica correttamente presentata - NON FINANZIATA PER ESAURIMENTO RISORSE ASSEGNATE
39196	A	14648	07/03/2026 16:32	8.495,21	INPS-ISEE-2026-03881240C-00	Pratica correttamente presentata - NON FINANZIATA PER ESAURIMENTO RISORSE ASSEGNATE
39197	A	37476	07/03/2026 16:42	8.495,21	INPS-ISEE-2026-03881240C-00	Pratica correttamente presentata - NON FINANZIATA PER ESAURIMENTO RISORSE ASSEGNATE

BANDO IO STUDIO 2025 a.s. 2025/2026

ALLEGATO A - DEFINITIVA

Progr.	ALL	Numero Domanda	Data Di Presentazione	VALORE ISEE	PROTOCOLLO ATTESTAZIONE ISEE	ESITO GRADUATORIA DEFINITIVA
39198	A	10834	02/03/2026 20:36	8.495,53	INPS-ISEE-2026-03033963W-00	Pratica correttamente presentata - NON FINANZIATA PER ESAURIMENTO RISORSE ASSEGNATE
39199	A	3372	02/03/2026 13:44	8.495,55	INPS-ISEE-2026-01155124J-00	Pratica correttamente presentata - NON FINANZIATA PER ESAURIMENTO RISORSE ASSEGNATE
39200	A	7356	02/03/2026 17:30	8.495,63	INPS-ISEE-2026-04708865Z-00	Pratica correttamente presentata - NON FINANZIATA PER ESAURIMENTO RISORSE ASSEGNATE
39201	A	65021	17/03/2026 21:26	8.496,02	INPS-ISEE-2026-07400490G-00	Pratica correttamente presentata - NON FINANZIATA PER ESAURIMENTO RISORSE ASSEGNATE
39202	A	16286	03/03/2026 12:45	8.496,10	INPS-ISEE-2026-03708628F-00	Pratica correttamente presentata - NON FINANZIATA PER ESAURIMENTO RISORSE ASSEGNATE
39203	A	20960	04/03/2026 21:10	8.496,26	INPS-ISEE-2026-00769291F-00	Pratica correttamente presentata - NON FINANZIATA PER ESAURIMENTO RISORSE ASSEGNATE
39204	A	57085	16/03/2026 11:23	8.496,81	INPS-ISEE-2026-00968447Z-00	Pratica correttamente presentata - NON FINANZIATA PER ESAURIMENTO RISORSE ASSEGNATE
39205	A	38738	09/03/2026 15:41	8.497,04	INPS-ISEE-2026-01455802P-00	Pratica correttamente presentata - NON FINANZIATA PER ESAURIMENTO RISORSE ASSEGNATE
39206	A	18849	03/03/2026 17:33	8.497,35	INPS-ISEE-2026-00086081H-00	Pratica correttamente presentata - NON FINANZIATA PER ESAURIMENTO RISORSE ASSEGNATE
39207	A	31620	05/03/2026 17:50	8.497,38	INPS-ISEE-2026-02918354O-00	Pratica correttamente presentata - NON FINANZIATA PER ESAURIMENTO RISORSE ASSEGNATE
39208	A	38589	09/03/2026 19:57	8.497,44	INPS-ISEE-2026-08276858A-00	Pratica correttamente presentata - NON FINANZIATA PER ESAURIMENTO RISORSE ASSEGNATE
39209	A	42852	09/03/2026 20:19	8.497,44	INPS-ISEE-2026-08276858A-00	Pratica correttamente presentata - NON FINANZIATA PER ESAURIMENTO RISORSE ASSEGNATE
39210	A	1138	02/03/2026 12:28	8.497,97	INPS-ISEE-2026-07077783S-00	Pratica correttamente presentata - NON FINANZIATA PER ESAURIMENTO RISORSE ASSEGNATE
39211	A	32018	05/03/2026 18:38	8.498,87	INPS-ISEE-2026-07798623U-00	Pratica correttamente presentata - NON FINANZIATA PER ESAURIMENTO RISORSE ASSEGNATE
39212	A	49828	12/03/2026 09:14	8.498,87	INPS-ISEE-2026-00302788N-00	Pratica correttamente presentata - NON FINANZIATA PER ESAURIMENTO RISORSE ASSEGNATE
39213	A	31766	05/03/2026 18:15	8.498,95	INPS-ISEE-2026-01696434L-00	Pratica correttamente presentata - NON FINANZIATA PER ESAURIMENTO RISORSE ASSEGNATE
39214	A	20490	03/03/2026 19:54	8.499,55	INPS-ISEE-2026-02458112H-00	Pratica correttamente presentata - NON FINANZIATA PER ESAURIMENTO RISORSE ASSEGNATE

BANDO IO STUDIO 2025 a.s. 2025/2026

ALLEGATO A - DEFINITIVA

Progr.	ALL	Numero Domanda	Data Di Presentazione	VALORE ISEE	PROTOCOLLO ATTESTAZIONE ISEE	ESITO GRADUATORIA DEFINITIVA
39215	A	40760	09/03/2026 12:50	8.499,79	INPS-ISEE-2026-06912940R-00	Pratica correttamente presentata - NON FINANZIATA PER ESAURIMENTO RISORSE ASSEGNATE
39216	A	10900	02/03/2026 20:50	8.500,10	INPS-ISEE-2026-06306623C-00	Pratica correttamente presentata - NON FINANZIATA PER ESAURIMENTO RISORSE ASSEGNATE
39217	A	11234	02/03/2026 21:03	8.500,10	INPS-ISEE-2026-06306623C-00	Pratica correttamente presentata - NON FINANZIATA PER ESAURIMENTO RISORSE ASSEGNATE
39218	A	24950	04/03/2026 15:16	8.500,41	INPS-ISEE-2026-00047404J-00	Pratica correttamente presentata - NON FINANZIATA PER ESAURIMENTO RISORSE ASSEGNATE
39219	A	63639	17/03/2026 18:06	8.502,35	INPS-ISEE-2026-03030725B-00	Pratica correttamente presentata - NON FINANZIATA PER ESAURIMENTO RISORSE ASSEGNATE
39220	A	63667	17/03/2026 18:09	8.502,35	INPS-ISEE-2026-03030725B-00	Pratica correttamente presentata - NON FINANZIATA PER ESAURIMENTO RISORSE ASSEGNATE
39221	A	45540	10/03/2026 17:25	8.502,55	INPS-ISEE-2026-01697634X-00	Pratica correttamente presentata - NON FINANZIATA PER ESAURIMENTO RISORSE ASSEGNATE
39222	A	18681	03/03/2026 17:20	8.502,71	INPS-ISEE-2026-03081227H-00	Pratica correttamente presentata - NON FINANZIATA PER ESAURIMENTO RISORSE ASSEGNATE
39223	A	44623	10/03/2026 13:01	8.503,37	INPS-ISEE-2026-02474632N-00	Pratica correttamente presentata - NON FINANZIATA PER ESAURIMENTO RISORSE ASSEGNATE
39224	A	3149	02/03/2026 13:26	8.503,38	INPS-ISEE-2026-01192440T-00	Pratica correttamente presentata - NON FINANZIATA PER ESAURIMENTO RISORSE ASSEGNATE
39225	A	33411	06/03/2026 09:39	8.503,82	INPS-ISEE-2026-04194039E-00	Pratica correttamente presentata - NON FINANZIATA PER ESAURIMENTO RISORSE ASSEGNATE
39226	A	49827	12/03/2026 10:46	8.504,07	INPS-ISEE-2026-01831442H-00	Pratica correttamente presentata - NON FINANZIATA PER ESAURIMENTO RISORSE ASSEGNATE
39227	A	27729	04/03/2026 21:11	8.504,21	INPS-ISEE-2026-05872173L-00	Pratica correttamente presentata - NON FINANZIATA PER ESAURIMENTO RISORSE ASSEGNATE
39228	A	58101	16/03/2026 16:05	8.505,51	INPS-ISEE-2026-01893810E-00	Pratica correttamente presentata - NON FINANZIATA PER ESAURIMENTO RISORSE ASSEGNATE
39229	A	43474	10/03/2026 09:19	8.506,07	INPS-ISEE-2026-02185556O-00	Pratica correttamente presentata - NON FINANZIATA PER ESAURIMENTO RISORSE ASSEGNATE
39230	A	64529	17/03/2026 19:54	8.507,05	INPS-ISEE-2026-05810000Y-00	Pratica correttamente presentata - NON FINANZIATA PER ESAURIMENTO RISORSE ASSEGNATE
39231	A	11525	02/03/2026 21:28	8.507,72	INPS-ISEE-2026-05101847C-00	Pratica correttamente presentata - NON FINANZIATA PER ESAURIMENTO RISORSE ASSEGNATE

BANDO IO STUDIO 2025 a.s. 2025/2026

ALLEGATO A - DEFINITIVA

Progr.	ALL	Numero Domanda	Data Di Presentazione	VALORE ISEE	PROTOCOLLO ATTESTAZIONE ISEE	ESITO GRADUATORIA DEFINITIVA
39232	A	62236	17/03/2026 15:17	8.507,72	INPS-ISEE-2026-04535275R-00	Pratica correttamente presentata - NON FINANZIATA PER ESAURIMENTO RISORSE ASSEGNATE
39233	A	24286	04/03/2026 12:47	8.507,98	INPS-ISEE-2026-00305958E-00	Pratica correttamente presentata - NON FINANZIATA PER ESAURIMENTO RISORSE ASSEGNATE
39234	A	20731	03/03/2026 20:45	8.509,07	INPS-ISEE-2026-02650139C-00	Pratica correttamente presentata - NON FINANZIATA PER ESAURIMENTO RISORSE ASSEGNATE
39235	A	62862	17/03/2026 16:53	8.509,71	INPS-ISEE-2026-05951472L-00	Pratica correttamente presentata - NON FINANZIATA PER ESAURIMENTO RISORSE ASSEGNATE
39236	A	36446	06/03/2026 22:01	8.509,84	INPS-ISEE-2026-03599610L-00	Pratica correttamente presentata - NON FINANZIATA PER ESAURIMENTO RISORSE ASSEGNATE
39237	A	36581	06/03/2026 22:20	8.509,84	INPS-ISEE-2026-03599610L-00	Pratica correttamente presentata - NON FINANZIATA PER ESAURIMENTO RISORSE ASSEGNATE
39238	A	29160	05/03/2026 10:58	8.510,88	INPS-ISEE-2026-04495323E-00	Pratica correttamente presentata - NON FINANZIATA PER ESAURIMENTO RISORSE ASSEGNATE
39239	A	31483	05/03/2026 17:33	8.511,42	INPS-ISEE-2026-04056703P-00	Pratica correttamente presentata - NON FINANZIATA PER ESAURIMENTO RISORSE ASSEGNATE
39240	A	2877	02/03/2026 21:00	8.511,59	INPS-ISEE-2026-03038999K-00	Pratica correttamente presentata - NON FINANZIATA PER ESAURIMENTO RISORSE ASSEGNATE
39241	A	21811	06/03/2026 19:06	8.512,03	INPS-ISEE-2026-04426095E-00	Pratica correttamente presentata - NON FINANZIATA PER ESAURIMENTO RISORSE ASSEGNATE
39242	A	55769	15/03/2026 14:51	8.512,20	INPS-ISEE-2026-04325202A-00	Pratica correttamente presentata - NON FINANZIATA PER ESAURIMENTO RISORSE ASSEGNATE
39243	A	41868	09/03/2026 17:28	8.512,28	INPS-ISEE-2026-05633999A-00	Pratica correttamente presentata - NON FINANZIATA PER ESAURIMENTO RISORSE ASSEGNATE
39244	A	51251	12/03/2026 16:54	8.512,87	INPS-ISEE-2026-00317183H-00	Pratica correttamente presentata - NON FINANZIATA PER ESAURIMENTO RISORSE ASSEGNATE
39245	A	18329	04/03/2026 17:22	8.513,14	INPS-ISEE-2026-05002558P-00	Pratica correttamente presentata - NON FINANZIATA PER ESAURIMENTO RISORSE ASSEGNATE
39246	A	11547	02/03/2026 21:31	8.513,75	INPS-ISEE-2026-04628765Z-00	Pratica correttamente presentata - NON FINANZIATA PER ESAURIMENTO RISORSE ASSEGNATE
39247	A	66547	18/03/2026 10:08	8.514,23	INPS-ISEE-2026-07594173X-00	Pratica correttamente presentata - NON FINANZIATA PER ESAURIMENTO RISORSE ASSEGNATE
39248	A	11978	02/03/2026 21:49	8.514,94	INPS-ISEE-2026-00654562N-00	Pratica correttamente presentata - NON FINANZIATA PER ESAURIMENTO RISORSE ASSEGNATE

BANDO IO STUDIO 2025 a.s. 2025/2026

ALLEGATO A - DEFINITIVA

Progr.	ALL	Numero Domanda	Data Di Presentazione	VALORE ISEE	PROTOCOLLO ATTESTAZIONE ISEE	ESITO GRADUATORIA DEFINITIVA
39249	A	1867	02/03/2026 12:42	8.515,37	INPS-ISEE-2026-01618288F-00	Pratica correttamente presentata - NON FINANZIATA PER ESAURIMENTO RISORSE ASSEGNATE
39250	A	6804	02/03/2026 17:08	8.515,55	INPS-ISEE-2026-04842173Q-00	Pratica correttamente presentata - NON FINANZIATA PER ESAURIMENTO RISORSE ASSEGNATE
39251	A	28538	05/03/2026 09:16	8.515,74	INPS-ISEE-2026-06045152H-00	Pratica correttamente presentata - NON FINANZIATA PER ESAURIMENTO RISORSE ASSEGNATE
39252	A	10981	05/03/2026 19:48	8.516,25	INPS-ISEE-2026-02683607O-00	Pratica correttamente presentata - NON FINANZIATA PER ESAURIMENTO RISORSE ASSEGNATE
39253	A	35731	06/03/2026 18:01	8.516,26	INPS-ISEE-2026-03612304J-00	Pratica correttamente presentata - NON FINANZIATA PER ESAURIMENTO RISORSE ASSEGNATE
39254	A	47277	11/03/2026 10:40	8.516,27	INPS-ISEE-2026-04483360N-00	Pratica correttamente presentata - NON FINANZIATA PER ESAURIMENTO RISORSE ASSEGNATE
39255	A	27590	04/03/2026 21:14	8.516,31	INPS-ISEE-2026-04176122H-00	Pratica correttamente presentata - NON FINANZIATA PER ESAURIMENTO RISORSE ASSEGNATE
39256	A	65230	17/03/2026 22:29	8.517,37	INPS-ISEE-2026-07400021Y-00	Pratica correttamente presentata - NON FINANZIATA PER ESAURIMENTO RISORSE ASSEGNATE
39257	A	65427	17/03/2026 22:34	8.517,37	INPS-ISEE-2026-07400021Y-00	Pratica correttamente presentata - NON FINANZIATA PER ESAURIMENTO RISORSE ASSEGNATE
39258	A	11122	02/03/2026 20:51	8.517,75	INPS-ISEE-2026-02058184N-00	Pratica correttamente presentata - NON FINANZIATA PER ESAURIMENTO RISORSE ASSEGNATE
39259	A	32521	05/03/2026 20:11	8.517,89	INPS-ISEE-2026-05548675Y-00	Pratica correttamente presentata - NON FINANZIATA PER ESAURIMENTO RISORSE ASSEGNATE
39260	A	64941	17/03/2026 21:31	8.518,21	INPS-ISEE-2026-01205612M-00	Pratica correttamente presentata - NON FINANZIATA PER ESAURIMENTO RISORSE ASSEGNATE
39261	A	65280	17/03/2026 22:03	8.518,21	INPS-ISEE-2026-01205612M-00	Pratica correttamente presentata - NON FINANZIATA PER ESAURIMENTO RISORSE ASSEGNATE
39262	A	63525	17/03/2026 17:55	8.519,16	INPS-ISEE-2026-01754420H-00	Pratica correttamente presentata - NON FINANZIATA PER ESAURIMENTO RISORSE ASSEGNATE
39263	A	63839	17/03/2026 18:29	8.519,16	INPS-ISEE-2026-01754420H-00	Pratica correttamente presentata - NON FINANZIATA PER ESAURIMENTO RISORSE ASSEGNATE
39264	A	63562	17/03/2026 18:30	8.519,16	INPS-ISEE-2026-01754420H-00	Pratica correttamente presentata - NON FINANZIATA PER ESAURIMENTO RISORSE ASSEGNATE
39265	A	9180	02/03/2026 19:07	8.519,51	INPS-ISEE-2026-01641009T-00	Pratica correttamente presentata - NON FINANZIATA PER ESAURIMENTO RISORSE ASSEGNATE

BANDO IO STUDIO 2025 a.s. 2025/2026

ALLEGATO A - DEFINITIVA

Progr.	ALL	Numero Domanda	Data Di Presentazione	VALORE ISEE	PROTOCOLLO ATTESTAZIONE ISEE	ESITO GRADUATORIA DEFINITIVA
39266	A	62208	17/03/2026 15:12	8.519,66	INPS-ISEE-2026-08188560X-00	Pratica correttamente presentata - NON FINANZIATA PER ESAURIMENTO RISORSE ASSEGNATE
39267	A	33850	06/03/2026 10:48	8.519,90	INPS-ISEE-2026-05512413T-00	Pratica correttamente presentata - NON FINANZIATA PER ESAURIMENTO RISORSE ASSEGNATE
39268	A	38414	08/03/2026 12:30	8.520,33	INPS-ISEE-2026-03646844V-00	Pratica correttamente presentata - NON FINANZIATA PER ESAURIMENTO RISORSE ASSEGNATE
39269	A	57266	16/03/2026 11:47	8.520,43	INPS-ISEE-2026-03186914O-00	Pratica correttamente presentata - NON FINANZIATA PER ESAURIMENTO RISORSE ASSEGNATE
39270	A	58255	16/03/2026 16:33	8.520,93	INPS-ISEE-2026-02105409T-00	Pratica correttamente presentata - NON FINANZIATA PER ESAURIMENTO RISORSE ASSEGNATE
39271	A	3593	02/03/2026 13:53	8.521,07	INPS-ISEE-2026-01210545A-00	Pratica correttamente presentata - NON FINANZIATA PER ESAURIMENTO RISORSE ASSEGNATE
39272	A	11545	02/03/2026 21:49	8.521,25	INPS-ISEE-2026-04535052G-00	Pratica correttamente presentata - NON FINANZIATA PER ESAURIMENTO RISORSE ASSEGNATE
39273	A	29423	05/03/2026 11:26	8.521,57	INPS-ISEE-2026-01153301Y-00	Pratica correttamente presentata - NON FINANZIATA PER ESAURIMENTO RISORSE ASSEGNATE
39274	A	20214	03/03/2026 19:18	8.521,62	INPS-ISEE-2026-03447666X-00	Pratica correttamente presentata - NON FINANZIATA PER ESAURIMENTO RISORSE ASSEGNATE
39275	A	7293	02/03/2026 18:55	8.521,78	INPS-ISEE-2026-00247390P-00	Pratica correttamente presentata - NON FINANZIATA PER ESAURIMENTO RISORSE ASSEGNATE
39276	A	26071	04/03/2026 17:29	8.522,73	INPS-ISEE-2026-01045991Q-00	Pratica correttamente presentata - NON FINANZIATA PER ESAURIMENTO RISORSE ASSEGNATE
39277	A	26147	04/03/2026 17:35	8.522,73	INPS-ISEE-2026-01045991Q-00	Pratica correttamente presentata - NON FINANZIATA PER ESAURIMENTO RISORSE ASSEGNATE
39278	A	20801	03/03/2026 20:39	8.523,17	INPS-ISEE-2026-02660483Q-00	Pratica correttamente presentata - NON FINANZIATA PER ESAURIMENTO RISORSE ASSEGNATE
39279	A	41047	09/03/2026 16:42	8.523,44	INPS-ISEE-2026-01108413A-00	Pratica correttamente presentata - NON FINANZIATA PER ESAURIMENTO RISORSE ASSEGNATE
39280	A	44511	10/03/2026 12:29	8.523,61	INPS-ISEE-2026-02971175O-00	Pratica correttamente presentata - NON FINANZIATA PER ESAURIMENTO RISORSE ASSEGNATE
39281	A	23833	04/03/2026 22:57	8.524,20	INPS-ISEE-2026-06004326T-00	Pratica correttamente presentata - NON FINANZIATA PER ESAURIMENTO RISORSE ASSEGNATE
39282	A	28197	04/03/2026 23:03	8.524,20	INPS-ISEE-2026-06004326T-00	Pratica correttamente presentata - NON FINANZIATA PER ESAURIMENTO RISORSE ASSEGNATE

BANDO IO STUDIO 2025 a.s. 2025/2026

ALLEGATO A - DEFINITIVA

Progr.	ALL	Numero Domanda	Data Di Presentazione	VALORE ISEE	PROTOCOLLO ATTESTAZIONE ISEE	ESITO GRADUATORIA DEFINITIVA
39283	A	28204	04/03/2026 23:08	8.524,20	INPS-ISEE-2026-06004326T-00	Pratica correttamente presentata - NON FINANZIATA PER ESAURIMENTO RISORSE ASSEGNATE
39284	A	40233	09/03/2026 11:26	8.524,22	INPS-ISEE-2026-01723982O-00	Pratica correttamente presentata - NON FINANZIATA PER ESAURIMENTO RISORSE ASSEGNATE
39285	A	37548	07/03/2026 17:28	8.524,30	INPS-ISEE-2026-04953447X-00	Pratica correttamente presentata - NON FINANZIATA PER ESAURIMENTO RISORSE ASSEGNATE
39286	A	56003	17/03/2026 21:58	8.524,35	INPS-ISEE-2026-03078154N-00	Pratica correttamente presentata - NON FINANZIATA PER ESAURIMENTO RISORSE ASSEGNATE
39287	A	65306	17/03/2026 22:09	8.524,35	INPS-ISEE-2026-03078154N-00	Pratica correttamente presentata - NON FINANZIATA PER ESAURIMENTO RISORSE ASSEGNATE
39288	A	37435	07/03/2026 16:17	8.524,42	INPS-ISEE-2026-03844203G-00	Pratica correttamente presentata - NON FINANZIATA PER ESAURIMENTO RISORSE ASSEGNATE
39289	A	16860	03/03/2026 14:13	8.525,55	INPS-ISEE-2026-01742092P-00	Pratica correttamente presentata - NON FINANZIATA PER ESAURIMENTO RISORSE ASSEGNATE
39290	A	22738	04/03/2026 10:27	8.526,18	INPS-ISEE-2026-00026425J-00	Pratica correttamente presentata - NON FINANZIATA PER ESAURIMENTO RISORSE ASSEGNATE
39291	A	42906	09/03/2026 20:27	8.526,18	INPS-ISEE-2026-04217134D-00	Pratica correttamente presentata - NON FINANZIATA PER ESAURIMENTO RISORSE ASSEGNATE
39292	A	58341	16/03/2026 16:53	8.526,43	INPS-ISEE-2026-04123630J-00	Pratica correttamente presentata - NON FINANZIATA PER ESAURIMENTO RISORSE ASSEGNATE
39293	A	8994	02/03/2026 18:45	8.527,13	INPS-ISEE-2026-00454936R-00	Pratica correttamente presentata - NON FINANZIATA PER ESAURIMENTO RISORSE ASSEGNATE
39294	A	20093	03/03/2026 19:10	8.528,20	INPS-ISEE-2026-06611716N-00	Pratica correttamente presentata - NON FINANZIATA PER ESAURIMENTO RISORSE ASSEGNATE
39295	A	22644	04/03/2026 10:11	8.528,33	INPS-ISEE-2026-06280014T-00	Pratica correttamente presentata - NON FINANZIATA PER ESAURIMENTO RISORSE ASSEGNATE
39296	A	22742	04/03/2026 10:19	8.528,33	INPS-ISEE-2026-06280014T-00	Pratica correttamente presentata - NON FINANZIATA PER ESAURIMENTO RISORSE ASSEGNATE
39297	A	56366	16/03/2026 02:32	8.528,38	INPS-ISEE-2026-04217844E-00	Pratica correttamente presentata - NON FINANZIATA PER ESAURIMENTO RISORSE ASSEGNATE
39298	A	39202	08/03/2026 21:42	8.528,39	INPS-ISEE-2026-01542107B-00	Pratica correttamente presentata - NON FINANZIATA PER ESAURIMENTO RISORSE ASSEGNATE
39299	A	26621	04/03/2026 18:20	8.528,44	INPS-ISEE-2026-05800625C-00	Pratica correttamente presentata - NON FINANZIATA PER ESAURIMENTO RISORSE ASSEGNATE

BANDO IO STUDIO 2025 a.s. 2025/2026

ALLEGATO A - DEFINITIVA

Progr.	ALL	Numero Domanda	Data Di Presentazione	VALORE ISEE	PROTOCOLLO ATTESTAZIONE ISEE	ESITO GRADUATORIA DEFINITIVA
39300	A	36209	06/03/2026 19:33	8.528,55	INPS-ISEE-2026-03448869U-00	Pratica correttamente presentata - NON FINANZIATA PER ESAURIMENTO RISORSE ASSEGNATE
39301	A	50070	12/03/2026 10:21	8.528,55	INPS-ISEE-2026-03448869U-00	Pratica correttamente presentata - NON FINANZIATA PER ESAURIMENTO RISORSE ASSEGNATE
39302	A	7109	02/03/2026 17:14	8.528,60	INPS-ISEE-2026-04075680E-00	Pratica correttamente presentata - NON FINANZIATA PER ESAURIMENTO RISORSE ASSEGNATE
39303	A	48855	11/03/2026 18:09	8.529,38	INPS-ISEE-2026-07781233R-00	Pratica correttamente presentata - NON FINANZIATA PER ESAURIMENTO RISORSE ASSEGNATE
39304	A	49154	11/03/2026 19:26	8.529,84	INPS-ISEE-2026-05295680V-00	Pratica correttamente presentata - NON FINANZIATA PER ESAURIMENTO RISORSE ASSEGNATE
39305	A	45910	10/03/2026 18:12	8.530,19	INPS-ISEE-2026-04033903D-00	Pratica correttamente presentata - NON FINANZIATA PER ESAURIMENTO RISORSE ASSEGNATE
39306	A	27213	04/03/2026 19:21	8.530,29	INPS-ISEE-2026-00458002J-00	Pratica correttamente presentata - NON FINANZIATA PER ESAURIMENTO RISORSE ASSEGNATE
39307	A	62887	17/03/2026 16:56	8.530,46	INPS-ISEE-2026-01725899K-00	Pratica correttamente presentata - NON FINANZIATA PER ESAURIMENTO RISORSE ASSEGNATE
39308	A	53667	13/03/2026 15:39	8.530,93	INPS-ISEE-2026-03302336B-00	Pratica correttamente presentata - NON FINANZIATA PER ESAURIMENTO RISORSE ASSEGNATE
39309	A	57524	16/03/2026 12:34	8.531,41	INPS-ISEE-2026-04529092R-00	Pratica correttamente presentata - NON FINANZIATA PER ESAURIMENTO RISORSE ASSEGNATE
39310	A	33019	08/03/2026 20:40	8.532,16	INPS-ISEE-2026-04399508Z-00	Pratica correttamente presentata - NON FINANZIATA PER ESAURIMENTO RISORSE ASSEGNATE
39311	A	22404	04/03/2026 09:42	8.532,28	INPS-ISEE-2026-02053356G-00	Pratica correttamente presentata - NON FINANZIATA PER ESAURIMENTO RISORSE ASSEGNATE
39312	A	14099	03/03/2026 10:02	8.532,32	INPS-ISEE-2026-01578667Y-00	Pratica correttamente presentata - NON FINANZIATA PER ESAURIMENTO RISORSE ASSEGNATE
39313	A	16511	03/03/2026 13:18	8.532,57	INPS-ISEE-2026-02874017Q-00	Pratica correttamente presentata - NON FINANZIATA PER ESAURIMENTO RISORSE ASSEGNATE
39314	A	11437	02/03/2026 21:20	8.532,71	INPS-ISEE-2026-03782573V-00	Pratica correttamente presentata - NON FINANZIATA PER ESAURIMENTO RISORSE ASSEGNATE
39315	A	48252	11/03/2026 16:01	8.534,65	INPS-ISEE-2026-00586887U-00	Pratica correttamente presentata - NON FINANZIATA PER ESAURIMENTO RISORSE ASSEGNATE
39316	A	35787	06/03/2026 18:10	8.535,06	INPS-ISEE-2026-01019696O-00	Pratica correttamente presentata - NON FINANZIATA PER ESAURIMENTO RISORSE ASSEGNATE

BANDO IO STUDIO 2025 a.s. 2025/2026

ALLEGATO A - DEFINITIVA

Progr.	ALL	Numero Domanda	Data Di Presentazione	VALORE ISEE	PROTOCOLLO ATTESTAZIONE ISEE	ESITO GRADUATORIA DEFINITIVA
39317	A	8982	02/03/2026 18:43	8.535,17	INPS-ISEE-2026-00684805R-00	Pratica correttamente presentata - NON FINANZIATA PER ESAURIMENTO RISORSE ASSEGNATE
39318	A	22107	04/03/2026 08:58	8.535,65	INPS-ISEE-2026-07399527U-00	Pratica correttamente presentata - NON FINANZIATA PER ESAURIMENTO RISORSE ASSEGNATE
39319	A	52086	12/03/2026 19:29	8.536,34	INPS-ISEE-2026-07293065O-00	Pratica correttamente presentata - NON FINANZIATA PER ESAURIMENTO RISORSE ASSEGNATE
39320	A	49575	11/03/2026 21:49	8.536,44	INPS-ISEE-2026-02347957I-00	Pratica correttamente presentata - NON FINANZIATA PER ESAURIMENTO RISORSE ASSEGNATE
39321	A	54827	14/03/2026 08:57	8.536,56	INPS-ISEE-2026-08289102E-00	Pratica correttamente presentata - NON FINANZIATA PER ESAURIMENTO RISORSE ASSEGNATE
39322	A	15476	03/03/2026 11:36	8.536,59	INPS-ISEE-2026-07529715X-00	Pratica correttamente presentata - NON FINANZIATA PER ESAURIMENTO RISORSE ASSEGNATE
39323	A	21391	03/03/2026 22:12	8.537,18	INPS-ISEE-2026-06242464N-00	Pratica correttamente presentata - NON FINANZIATA PER ESAURIMENTO RISORSE ASSEGNATE
39324	A	12969	03/03/2026 00:19	8.537,20	INPS-ISEE-2026-01576715O-00	Pratica correttamente presentata - NON FINANZIATA PER ESAURIMENTO RISORSE ASSEGNATE
39325	A	13018	03/03/2026 00:23	8.537,20	INPS-ISEE-2026-01576715O-00	Pratica correttamente presentata - NON FINANZIATA PER ESAURIMENTO RISORSE ASSEGNATE
39326	A	11608	02/03/2026 21:25	8.537,65	INPS-ISEE-2026-02336557R-00	Pratica correttamente presentata - NON FINANZIATA PER ESAURIMENTO RISORSE ASSEGNATE
39327	A	21341	03/03/2026 22:06	8.537,84	INPS-ISEE-2026-01256508W-00	Pratica correttamente presentata - NON FINANZIATA PER ESAURIMENTO RISORSE ASSEGNATE
39328	A	8461	02/03/2026 18:12	8.538,01	INPS-ISEE-2026-01235286W-00	Pratica correttamente presentata - NON FINANZIATA PER ESAURIMENTO RISORSE ASSEGNATE
39329	A	35363	06/03/2026 16:58	8.538,04	INPS-ISEE-2026-05198228V-00	Pratica correttamente presentata - NON FINANZIATA PER ESAURIMENTO RISORSE ASSEGNATE
39330	A	43188	11/03/2026 14:29	8.539,86	INPS-ISEE-2026-02391186E-00	Pratica correttamente presentata - NON FINANZIATA PER ESAURIMENTO RISORSE ASSEGNATE
39331	A	1612	02/03/2026 12:38	8.540,65	INPS-ISEE-2026-02994138X-00	Pratica correttamente presentata - NON FINANZIATA PER ESAURIMENTO RISORSE ASSEGNATE
39332	A	2068	02/03/2026 12:49	8.540,65	INPS-ISEE-2026-02994138X-00	Pratica correttamente presentata - NON FINANZIATA PER ESAURIMENTO RISORSE ASSEGNATE
39333	A	51617	12/03/2026 17:59	8.540,66	INPS-ISEE-2026-01743119C-00	Pratica correttamente presentata - NON FINANZIATA PER ESAURIMENTO RISORSE ASSEGNATE

BANDO IO STUDIO 2025 a.s. 2025/2026

ALLEGATO A - DEFINITIVA

Progr.	ALL	Numero Domanda	Data Di Presentazione	VALORE ISEE	PROTOCOLLO ATTESTAZIONE ISEE	ESITO GRADUATORIA DEFINITIVA
39334	A	60186	16/03/2026 23:02	8.541,29	INPS-ISEE-2026-08118569Z-00	Pratica correttamente presentata - NON FINANZIATA PER ESAURIMENTO RISORSE ASSEGNATE
39335	A	41347	09/03/2026 16:19	8.541,33	INPS-ISEE-2026-07434036W-00	Pratica correttamente presentata - NON FINANZIATA PER ESAURIMENTO RISORSE ASSEGNATE
39336	A	63401	17/03/2026 19:18	8.541,44	INPS-ISEE-2026-04059214P-00	Pratica correttamente presentata - NON FINANZIATA PER ESAURIMENTO RISORSE ASSEGNATE
39337	A	25491	04/03/2026 16:35	8.541,84	INPS-ISEE-2026-07807482X-00	Pratica correttamente presentata - NON FINANZIATA PER ESAURIMENTO RISORSE ASSEGNATE
39338	A	60652	17/03/2026 10:10	8.541,88	INPS-ISEE-2026-02693846Z-00	Pratica correttamente presentata - NON FINANZIATA PER ESAURIMENTO RISORSE ASSEGNATE
39339	A	48708	11/03/2026 17:37	8.542,88	INPS-ISEE-2026-00303299C-00	Pratica correttamente presentata - NON FINANZIATA PER ESAURIMENTO RISORSE ASSEGNATE
39340	A	25594	04/03/2026 16:48	8.543,24	INPS-ISEE-2026-00612339G-00	Pratica correttamente presentata - NON FINANZIATA PER ESAURIMENTO RISORSE ASSEGNATE
39341	A	1763	02/03/2026 12:46	8.544,02	INPS-ISEE-2026-04625175E-00	Pratica correttamente presentata - NON FINANZIATA PER ESAURIMENTO RISORSE ASSEGNATE
39342	A	42976	11/03/2026 10:06	8.544,51	INPS-ISEE-2026-01909913O-00	Pratica correttamente presentata - NON FINANZIATA PER ESAURIMENTO RISORSE ASSEGNATE
39343	A	4397	02/03/2026 14:26	8.544,59	INPS-ISEE-2026-02012507M-00	Pratica correttamente presentata - NON FINANZIATA PER ESAURIMENTO RISORSE ASSEGNATE
39344	A	4540	02/03/2026 14:32	8.544,59	INPS-ISEE-2026-02012507M-00	Pratica correttamente presentata - NON FINANZIATA PER ESAURIMENTO RISORSE ASSEGNATE
39345	A	50151	12/03/2026 10:45	8.544,62	INPS-ISEE-2026-04304947R-00	Pratica correttamente presentata - NON FINANZIATA PER ESAURIMENTO RISORSE ASSEGNATE
39346	A	36137	06/03/2026 19:30	8.545,10	INPS-ISEE-2026-06353998M-00	Pratica correttamente presentata - NON FINANZIATA PER ESAURIMENTO RISORSE ASSEGNATE
39347	A	26306	04/03/2026 17:51	8.545,85	INPS-ISEE-2026-04913746F-00	Pratica correttamente presentata - NON FINANZIATA PER ESAURIMENTO RISORSE ASSEGNATE
39348	A	42405	09/03/2026 18:35	8.545,91	INPS-ISEE-2026-05906151W-00	Pratica correttamente presentata - NON FINANZIATA PER ESAURIMENTO RISORSE ASSEGNATE
39349	A	40044	09/03/2026 10:58	8.546,24	INPS-ISEE-2026-03610736C-00	Pratica correttamente presentata - NON FINANZIATA PER ESAURIMENTO RISORSE ASSEGNATE
39350	A	3991	02/03/2026 19:02	8.546,25	INPS-ISEE-2026-01044691P-00	Pratica correttamente presentata - NON FINANZIATA PER ESAURIMENTO RISORSE ASSEGNATE

BANDO IO STUDIO 2025 a.s. 2025/2026

ALLEGATO A - DEFINITIVA

Progr.	ALL	Numero Domanda	Data Di Presentazione	VALORE ISEE	PROTOCOLLO ATTESTAZIONE ISEE	ESITO GRADUATORIA DEFINITIVA
39351	A	1265	02/03/2026 12:27	8.546,33	INPS-ISEE-2026-00745333P-00	Pratica correttamente presentata - NON FINANZIATA PER ESAURIMENTO RISORSE ASSEGNATE
39352	A	64105	17/03/2026 18:51	8.546,65	INPS-ISEE-2026-03388085V-00	Pratica correttamente presentata - NON FINANZIATA PER ESAURIMENTO RISORSE ASSEGNATE
39353	A	15152	03/03/2026 11:17	8.546,67	INPS-ISEE-2026-08313662Q-00	Pratica correttamente presentata - NON FINANZIATA PER ESAURIMENTO RISORSE ASSEGNATE
39354	A	19046	03/03/2026 17:48	8.546,67	INPS-ISEE-2026-01080775N-00	Pratica correttamente presentata - NON FINANZIATA PER ESAURIMENTO RISORSE ASSEGNATE
39355	A	65674	17/03/2026 23:55	8.547,39	INPS-ISEE-2026-04709058L-00	Pratica correttamente presentata - NON FINANZIATA PER ESAURIMENTO RISORSE ASSEGNATE
39356	A	54889	14/03/2026 10:18	8.547,45	INPS-ISEE-2026-07433846V-00	Pratica correttamente presentata - NON FINANZIATA PER ESAURIMENTO RISORSE ASSEGNATE
39357	A	54899	14/03/2026 10:25	8.547,45	INPS-ISEE-2026-07433846V-00	Pratica correttamente presentata - NON FINANZIATA PER ESAURIMENTO RISORSE ASSEGNATE
39358	A	488	02/03/2026 12:15	8.547,94	INPS-ISEE-2026-02082841P-00	Pratica correttamente presentata - NON FINANZIATA PER ESAURIMENTO RISORSE ASSEGNATE
39359	A	26345	04/03/2026 17:53	8.547,94	INPS-ISEE-2026-01124240Y-00	Pratica correttamente presentata - NON FINANZIATA PER ESAURIMENTO RISORSE ASSEGNATE
39360	A	26442	04/03/2026 18:01	8.547,94	INPS-ISEE-2026-01124240Y-00	Pratica correttamente presentata - NON FINANZIATA PER ESAURIMENTO RISORSE ASSEGNATE
39361	A	55086	14/03/2026 14:06	8.548,43	INPS-ISEE-2026-04342114J-00	Pratica correttamente presentata - NON FINANZIATA PER ESAURIMENTO RISORSE ASSEGNATE
39362	A	34946	06/03/2026 15:17	8.548,72	INPS-ISEE-2026-00568918I-00	Pratica correttamente presentata - NON FINANZIATA PER ESAURIMENTO RISORSE ASSEGNATE
39363	A	48746	15/03/2026 17:38	8.548,86	INPS-ISEE-2026-00249654E-00	Pratica correttamente presentata - NON FINANZIATA PER ESAURIMENTO RISORSE ASSEGNATE
39364	A	65666	17/03/2026 23:37	8.548,92	INPS-ISEE-2026-00762173C-00	Pratica correttamente presentata - NON FINANZIATA PER ESAURIMENTO RISORSE ASSEGNATE
39365	A	66198	18/03/2026 09:43	8.549,08	INPS-ISEE-2026-07067569Y-00	Pratica correttamente presentata - NON FINANZIATA PER ESAURIMENTO RISORSE ASSEGNATE
39366	A	20710	03/03/2026 20:36	8.549,47	INPS-ISEE-2026-03151052M-00	Pratica correttamente presentata - NON FINANZIATA PER ESAURIMENTO RISORSE ASSEGNATE
39367	A	16156	03/03/2026 12:30	8.549,54	INPS-ISEE-2026-02977012N-00	Pratica correttamente presentata - NON FINANZIATA PER ESAURIMENTO RISORSE ASSEGNATE

BANDO IO STUDIO 2025 a.s. 2025/2026

ALLEGATO A - DEFINITIVA

Progr.	ALL	Numero Domanda	Data Di Presentazione	VALORE ISEE	PROTOCOLLO ATTESTAZIONE ISEE	ESITO GRADUATORIA DEFINITIVA
39368	A	49851	12/03/2026 09:23	8.550,32	INPS-ISEE-2026-03939557K-00	Pratica correttamente presentata - NON FINANZIATA PER ESAURIMENTO RISORSE ASSEGNATE
39369	A	4824	02/03/2026 17:40	8.550,98	INPS-ISEE-2026-03174223D-00	Pratica correttamente presentata - NON FINANZIATA PER ESAURIMENTO RISORSE ASSEGNATE
39370	A	22872	04/03/2026 10:31	8.550,99	INPS-ISEE-2026-03589644S-00	Pratica correttamente presentata - NON FINANZIATA PER ESAURIMENTO RISORSE ASSEGNATE
39371	A	56185	15/03/2026 21:02	8.551,13	INPS-ISEE-2026-04737350Q-00	Pratica correttamente presentata - NON FINANZIATA PER ESAURIMENTO RISORSE ASSEGNATE
39372	A	58913	16/03/2026 18:34	8.551,25	INPS-ISEE-2026-05997197T-00	Pratica correttamente presentata - NON FINANZIATA PER ESAURIMENTO RISORSE ASSEGNATE
39373	A	59227	16/03/2026 18:40	8.551,25	INPS-ISEE-2026-05997197T-00	Pratica correttamente presentata - NON FINANZIATA PER ESAURIMENTO RISORSE ASSEGNATE
39374	A	57112	16/03/2026 11:24	8.551,63	INPS-ISEE-2026-03189885U-00	Pratica correttamente presentata - NON FINANZIATA PER ESAURIMENTO RISORSE ASSEGNATE
39375	A	40626	09/03/2026 12:24	8.551,73	INPS-ISEE-2026-00130594D-00	Pratica correttamente presentata - NON FINANZIATA PER ESAURIMENTO RISORSE ASSEGNATE
39376	A	43213	09/03/2026 22:38	8.552,03	INPS-ISEE-2026-07763267Z-00	Pratica correttamente presentata - NON FINANZIATA PER ESAURIMENTO RISORSE ASSEGNATE
39377	A	18572	03/03/2026 17:15	8.553,38	INPS-ISEE-2026-03596253L-00	Pratica correttamente presentata - NON FINANZIATA PER ESAURIMENTO RISORSE ASSEGNATE
39378	A	21215	03/03/2026 21:41	8.553,38	INPS-ISEE-2026-03596253L-00	Pratica correttamente presentata - NON FINANZIATA PER ESAURIMENTO RISORSE ASSEGNATE
39379	A	43047	09/03/2026 21:22	8.553,56	INPS-ISEE-2026-05721826R-00	Pratica correttamente presentata - NON FINANZIATA PER ESAURIMENTO RISORSE ASSEGNATE
39380	A	4326	02/03/2026 14:23	8.553,58	INPS-ISEE-2026-00303121X-00	Pratica correttamente presentata - NON FINANZIATA PER ESAURIMENTO RISORSE ASSEGNATE
39381	A	62274	17/03/2026 15:37	8.554,21	INPS-ISEE-2026-00996525X-00	Pratica correttamente presentata - NON FINANZIATA PER ESAURIMENTO RISORSE ASSEGNATE
39382	A	65103	17/03/2026 21:33	8.554,39	INPS-ISEE-2026-06121307B-00	Pratica correttamente presentata - NON FINANZIATA PER ESAURIMENTO RISORSE ASSEGNATE
39383	A	65145	17/03/2026 21:41	8.554,39	INPS-ISEE-2026-06121307B-00	Pratica correttamente presentata - NON FINANZIATA PER ESAURIMENTO RISORSE ASSEGNATE
39384	A	65201	17/03/2026 22:03	8.554,39	INPS-ISEE-2026-06121307B-00	Pratica correttamente presentata - NON FINANZIATA PER ESAURIMENTO RISORSE ASSEGNATE

BANDO IO STUDIO 2025 a.s. 2025/2026

ALLEGATO A - DEFINITIVA

Progr.	ALL	Numero Domanda	Data Di Presentazione	VALORE ISEE	PROTOCOLLO ATTESTAZIONE ISEE	ESITO GRADUATORIA DEFINITIVA
39385	A	43514	10/03/2026 09:33	8.554,52	INPS-ISEE-2026-07207711P-00	Pratica correttamente presentata - NON FINANZIATA PER ESAURIMENTO RISORSE ASSEGNATE
39386	A	58649	16/03/2026 17:25	8.554,52	INPS-ISEE-2026-01198068L-00	Pratica correttamente presentata - NON FINANZIATA PER ESAURIMENTO RISORSE ASSEGNATE
39387	A	25908	04/03/2026 17:12	8.554,61	INPS-ISEE-2026-03780345E-00	Pratica correttamente presentata - NON FINANZIATA PER ESAURIMENTO RISORSE ASSEGNATE
39388	A	30807	05/03/2026 16:24	8.554,61	INPS-ISEE-2026-03089618V-00	Pratica correttamente presentata - NON FINANZIATA PER ESAURIMENTO RISORSE ASSEGNATE
39389	A	20905	03/03/2026 20:53	8.554,72	INPS-ISEE-2026-00071850T-00	Pratica correttamente presentata - NON FINANZIATA PER ESAURIMENTO RISORSE ASSEGNATE
39390	A	52665	13/03/2026 09:41	8.554,72	INPS-ISEE-2026-06523743E-00	Pratica correttamente presentata - NON FINANZIATA PER ESAURIMENTO RISORSE ASSEGNATE
39391	A	7817	02/03/2026 19:03	8.554,76	INPS-ISEE-2026-05216677F-00	Pratica correttamente presentata - NON FINANZIATA PER ESAURIMENTO RISORSE ASSEGNATE
39392	A	59168	16/03/2026 18:31	8.554,76	INPS-ISEE-2026-05216677F-00	Pratica correttamente presentata - NON FINANZIATA PER ESAURIMENTO RISORSE ASSEGNATE
39393	A	59221	16/03/2026 18:52	8.555,62	INPS-ISEE-2026-02607022J-00	Pratica correttamente presentata - NON FINANZIATA PER ESAURIMENTO RISORSE ASSEGNATE
39394	A	56441	16/03/2026 09:08	8.555,78	INPS-ISEE-2026-05532771E-00	Pratica correttamente presentata - NON FINANZIATA PER ESAURIMENTO RISORSE ASSEGNATE
39395	A	40205	17/03/2026 11:11	8.555,95	INPS-ISEE-2026-01255949V-00	Pratica correttamente presentata - NON FINANZIATA PER ESAURIMENTO RISORSE ASSEGNATE
39396	A	20574	03/03/2026 20:03	8.556,17	INPS-ISEE-2026-01077984X-00	Pratica correttamente presentata - NON FINANZIATA PER ESAURIMENTO RISORSE ASSEGNATE
39397	A	39300	08/03/2026 23:00	8.556,26	INPS-ISEE-2026-06645366X-00	Pratica correttamente presentata - NON FINANZIATA PER ESAURIMENTO RISORSE ASSEGNATE
39398	A	47914	11/03/2026 12:50	8.556,54	INPS-ISEE-2026-01404841D-00	Pratica correttamente presentata - NON FINANZIATA PER ESAURIMENTO RISORSE ASSEGNATE
39399	A	47925	11/03/2026 12:54	8.556,54	INPS-ISEE-2026-01404841D-00	Pratica correttamente presentata - NON FINANZIATA PER ESAURIMENTO RISORSE ASSEGNATE
39400	A	45891	10/03/2026 18:08	8.556,93	INPS-ISEE-2026-02373381W-00	Pratica correttamente presentata - NON FINANZIATA PER ESAURIMENTO RISORSE ASSEGNATE
39401	A	4842	02/03/2026 17:00	8.557,97	INPS-ISEE-2026-00492574R-00	Pratica correttamente presentata - NON FINANZIATA PER ESAURIMENTO RISORSE ASSEGNATE

BANDO IO STUDIO 2025 a.s. 2025/2026

ALLEGATO A - DEFINITIVA

Progr.	ALL	Numero Domanda	Data Di Presentazione	VALORE ISEE	PROTOCOLLO ATTESTAZIONE ISEE	ESITO GRADUATORIA DEFINITIVA
39402	A	35404	06/03/2026 17:17	8.558,04	INPS-ISEE-2026-03870883I-00	Pratica correttamente presentata - NON FINANZIATA PER ESAURIMENTO RISORSE ASSEGNATE
39403	A	30991	05/03/2026 16:48	8.558,21	INPS-ISEE-2026-03343794L-00	Pratica correttamente presentata - NON FINANZIATA PER ESAURIMENTO RISORSE ASSEGNATE
39404	A	57897	16/03/2026 14:58	8.558,82	INPS-ISEE-2026-00827106G-00	Pratica correttamente presentata - NON FINANZIATA PER ESAURIMENTO RISORSE ASSEGNATE
39405	A	57918	18/03/2026 08:47	8.558,82	INPS-ISEE-2026-00827106G-00	Pratica correttamente presentata - NON FINANZIATA PER ESAURIMENTO RISORSE ASSEGNATE
39406	A	47194	11/03/2026 10:26	8.559,36	INPS-ISEE-2026-02686190O-00	Pratica correttamente presentata - NON FINANZIATA PER ESAURIMENTO RISORSE ASSEGNATE
39407	A	47229	11/03/2026 10:31	8.559,36	INPS-ISEE-2026-02686190O-00	Pratica correttamente presentata - NON FINANZIATA PER ESAURIMENTO RISORSE ASSEGNATE
39408	A	34995	06/03/2026 15:34	8.560,16	INPS-ISEE-2026-02361983O-00	Pratica correttamente presentata - NON FINANZIATA PER ESAURIMENTO RISORSE ASSEGNATE
39409	A	23601	04/03/2026 11:38	8.560,85	INPS-ISEE-2026-03711624G-00	Pratica correttamente presentata - NON FINANZIATA PER ESAURIMENTO RISORSE ASSEGNATE
39410	A	61854	17/03/2026 13:23	8.561,38	INPS-ISEE-2026-04487940X-00	Pratica correttamente presentata - NON FINANZIATA PER ESAURIMENTO RISORSE ASSEGNATE
39411	A	15690	03/03/2026 11:56	8.561,40	INPS-ISEE-2026-03435396L-00	Pratica correttamente presentata - NON FINANZIATA PER ESAURIMENTO RISORSE ASSEGNATE
39412	A	15826	03/03/2026 12:04	8.561,40	INPS-ISEE-2026-03435396L-00	Pratica correttamente presentata - NON FINANZIATA PER ESAURIMENTO RISORSE ASSEGNATE
39413	A	62433	17/03/2026 15:51	8.561,89	INPS-ISEE-2026-06240601J-00	Pratica correttamente presentata - NON FINANZIATA PER ESAURIMENTO RISORSE ASSEGNATE
39414	A	7399	02/03/2026 17:39	8.563,24	INPS-ISEE-2026-01545483E-00	Pratica correttamente presentata - NON FINANZIATA PER ESAURIMENTO RISORSE ASSEGNATE
39415	A	52256	12/03/2026 20:51	8.564,43	INPS-ISEE-2026-03806314P-00	Pratica correttamente presentata - NON FINANZIATA PER ESAURIMENTO RISORSE ASSEGNATE
39416	A	1917	08/03/2026 12:30	8.565,27	INPS-ISEE-2026-07346373L-00	Pratica correttamente presentata - NON FINANZIATA PER ESAURIMENTO RISORSE ASSEGNATE
39417	A	589	02/03/2026 12:19	8.566,02	INPS-ISEE-2026-00600648G-00	Pratica correttamente presentata - NON FINANZIATA PER ESAURIMENTO RISORSE ASSEGNATE
39418	A	51773	12/03/2026 18:22	8.566,44	INPS-ISEE-2026-06783035O-00	Pratica correttamente presentata - NON FINANZIATA PER ESAURIMENTO RISORSE ASSEGNATE

BANDO IO STUDIO 2025 a.s. 2025/2026

ALLEGATO A - DEFINITIVA

Progr.	ALL	Numero Domanda	Data Di Presentazione	VALORE ISEE	PROTOCOLLO ATTESTAZIONE ISEE	ESITO GRADUATORIA DEFINITIVA
39419	A	21819	03/03/2026 23:47	8.566,67	INPS-ISEE-2026-00667295V-00	Pratica correttamente presentata - NON FINANZIATA PER ESAURIMENTO RISORSE ASSEGNATE
39420	A	58952	16/03/2026 18:08	8.566,96	INPS-ISEE-2026-05552743R-00	Pratica correttamente presentata - NON FINANZIATA PER ESAURIMENTO RISORSE ASSEGNATE
39421	A	53873	13/03/2026 16:44	8.567,04	INPS-ISEE-2026-05722175Q-00	Pratica correttamente presentata - NON FINANZIATA PER ESAURIMENTO RISORSE ASSEGNATE
39422	A	38129	08/03/2026 08:36	8.567,21	INPS-ISEE-2026-05581332W-00	Pratica correttamente presentata - NON FINANZIATA PER ESAURIMENTO RISORSE ASSEGNATE
39423	A	8090	02/03/2026 17:59	8.567,29	INPS-ISEE-2026-04289932I-00	Pratica correttamente presentata - NON FINANZIATA PER ESAURIMENTO RISORSE ASSEGNATE
39424	A	29975	05/03/2026 12:34	8.567,75	INPS-ISEE-2026-03188614R-00	Pratica correttamente presentata - NON FINANZIATA PER ESAURIMENTO RISORSE ASSEGNATE
39425	A	33062	06/03/2026 23:12	8.568,53	INPS-ISEE-2026-00401617J-00	Pratica correttamente presentata - NON FINANZIATA PER ESAURIMENTO RISORSE ASSEGNATE
39426	A	57505	16/03/2026 12:33	8.568,81	INPS-ISEE-2026-04532995I-00	Pratica correttamente presentata - NON FINANZIATA PER ESAURIMENTO RISORSE ASSEGNATE
39427	A	21209	03/03/2026 21:58	8.569,17	INPS-ISEE-2026-05060666Q-00	Pratica correttamente presentata - NON FINANZIATA PER ESAURIMENTO RISORSE ASSEGNATE
39428	A	52094	12/03/2026 19:32	8.569,21	INPS-ISEE-2026-05529349I-00	Pratica correttamente presentata - NON FINANZIATA PER ESAURIMENTO RISORSE ASSEGNATE
39429	A	6617	02/03/2026 16:58	8.569,60	INPS-ISEE-2026-06273580R-00	Pratica correttamente presentata - NON FINANZIATA PER ESAURIMENTO RISORSE ASSEGNATE
39430	A	52777	13/03/2026 10:08	8.569,90	INPS-ISEE-2026-02777996T-00	Pratica correttamente presentata - NON FINANZIATA PER ESAURIMENTO RISORSE ASSEGNATE
39431	A	13938	03/03/2026 09:52	8.570,41	INPS-ISEE-2026-03956891K-00	Pratica correttamente presentata - NON FINANZIATA PER ESAURIMENTO RISORSE ASSEGNATE
39432	A	52946	13/03/2026 10:50	8.571,55	INPS-ISEE-2026-01734334P-00	Pratica correttamente presentata - NON FINANZIATA PER ESAURIMENTO RISORSE ASSEGNATE
39433	A	31861	05/03/2026 18:26	8.572,08	INPS-ISEE-2026-00329519Q-00	Pratica correttamente presentata - NON FINANZIATA PER ESAURIMENTO RISORSE ASSEGNATE
39434	A	38710	08/03/2026 16:42	8.572,22	INPS-ISEE-2026-00544161T-00	Pratica correttamente presentata - NON FINANZIATA PER ESAURIMENTO RISORSE ASSEGNATE
39435	A	16809	03/03/2026 21:04	8.572,78	INPS-ISEE-2026-04069726F-00	Pratica correttamente presentata - NON FINANZIATA PER ESAURIMENTO RISORSE ASSEGNATE

BANDO IO STUDIO 2025 a.s. 2025/2026

ALLEGATO A - DEFINITIVA

Progr.	ALL	Numero Domanda	Data Di Presentazione	VALORE ISEE	PROTOCOLLO ATTESTAZIONE ISEE	ESITO GRADUATORIA DEFINITIVA
39436	A	21067	03/03/2026 21:20	8.572,78	INPS-ISEE-2026-04069726F-00	Pratica correttamente presentata - NON FINANZIATA PER ESAURIMENTO RISORSE ASSEGNATE
39437	A	9537	02/03/2026 19:48	8.572,92	INPS-ISEE-2026-02634593O-00	Pratica correttamente presentata - NON FINANZIATA PER ESAURIMENTO RISORSE ASSEGNATE
39438	A	66881	18/03/2026 10:44	8.572,97	INPS-ISEE-2026-04955653I-00	Pratica correttamente presentata - NON FINANZIATA PER ESAURIMENTO RISORSE ASSEGNATE
39439	A	17652	03/03/2026 15:58	8.572,99	INPS-ISEE-2026-00303322S-00	Pratica correttamente presentata - NON FINANZIATA PER ESAURIMENTO RISORSE ASSEGNATE
39440	A	46230	10/03/2026 19:12	8.573,31	INPS-ISEE-2026-03607844O-00	Pratica correttamente presentata - NON FINANZIATA PER ESAURIMENTO RISORSE ASSEGNATE
39441	A	46485	10/03/2026 21:20	8.573,41	INPS-ISEE-2026-02553162G-00	Pratica correttamente presentata - NON FINANZIATA PER ESAURIMENTO RISORSE ASSEGNATE
39442	A	37867	07/03/2026 20:47	8.573,61	INPS-ISEE-2026-07454953I-00	Pratica correttamente presentata - NON FINANZIATA PER ESAURIMENTO RISORSE ASSEGNATE
39443	A	63979	17/03/2026 18:38	8.573,68	INPS-ISEE-2026-03662075Q-00	Pratica correttamente presentata - NON FINANZIATA PER ESAURIMENTO RISORSE ASSEGNATE
39444	A	26344	04/03/2026 18:09	8.573,75	INPS-ISEE-2026-01444615P-00	Pratica correttamente presentata - NON FINANZIATA PER ESAURIMENTO RISORSE ASSEGNATE
39445	A	19913	03/03/2026 18:50	8.573,90	INPS-ISEE-2026-02075285Q-00	Pratica correttamente presentata - NON FINANZIATA PER ESAURIMENTO RISORSE ASSEGNATE
39446	A	53238	13/03/2026 11:57	8.574,50	INPS-ISEE-2026-02796367Y-00	Pratica correttamente presentata - NON FINANZIATA PER ESAURIMENTO RISORSE ASSEGNATE
39447	A	7595	02/03/2026 17:35	8.574,56	INPS-ISEE-2026-00498081E-00	Pratica correttamente presentata - NON FINANZIATA PER ESAURIMENTO RISORSE ASSEGNATE
39448	A	48974	11/03/2026 18:24	8.574,76	INPS-ISEE-2026-01587767K-00	Pratica correttamente presentata - NON FINANZIATA PER ESAURIMENTO RISORSE ASSEGNATE
39449	A	18235	03/03/2026 17:06	8.574,80	INPS-ISEE-2026-01078062G-00	Pratica correttamente presentata - NON FINANZIATA PER ESAURIMENTO RISORSE ASSEGNATE
39450	A	18468	03/03/2026 17:06	8.574,80	INPS-ISEE-2026-01078062G-00	Pratica correttamente presentata - NON FINANZIATA PER ESAURIMENTO RISORSE ASSEGNATE
39451	A	23941	04/03/2026 12:12	8.575,00	INPS-ISEE-2026-03174252G-00	Pratica correttamente presentata - NON FINANZIATA PER ESAURIMENTO RISORSE ASSEGNATE
39452	A	59549	16/03/2026 19:20	8.575,09	INPS-ISEE-2026-04838015Q-00	Pratica correttamente presentata - NON FINANZIATA PER ESAURIMENTO RISORSE ASSEGNATE

BANDO IO STUDIO 2025 a.s. 2025/2026

ALLEGATO A - DEFINITIVA

Progr.	ALL	Numero Domanda	Data Di Presentazione	VALORE ISEE	PROTOCOLLO ATTESTAZIONE ISEE	ESITO GRADUATORIA DEFINITIVA
39453	A	22809	04/03/2026 10:27	8.575,27	INPS-ISEE-2026-02246327C-00	Pratica correttamente presentata - NON FINANZIATA PER ESAURIMENTO RISORSE ASSEGNATE
39454	A	16754	08/03/2026 18:14	8.575,42	INPS-ISEE-2026-02708482R-00	Pratica correttamente presentata - NON FINANZIATA PER ESAURIMENTO RISORSE ASSEGNATE
39455	A	45581	10/03/2026 17:29	8.575,71	INPS-ISEE-2026-04291226C-00	Pratica correttamente presentata - NON FINANZIATA PER ESAURIMENTO RISORSE ASSEGNATE
39456	A	19587	03/03/2026 18:25	8.575,73	INPS-ISEE-2026-04600682C-00	Pratica correttamente presentata - NON FINANZIATA PER ESAURIMENTO RISORSE ASSEGNATE
39457	A	58669	16/03/2026 17:26	8.575,78	INPS-ISEE-2026-05885737M-00	Pratica correttamente presentata - NON FINANZIATA PER ESAURIMENTO RISORSE ASSEGNATE
39458	A	11319	02/03/2026 21:06	8.575,84	INPS-ISEE-2026-00447077Q-00	Pratica correttamente presentata - NON FINANZIATA PER ESAURIMENTO RISORSE ASSEGNATE
39459	A	40928	09/03/2026 16:12	8.576,82	INPS-ISEE-2026-02689113E-00	Pratica correttamente presentata - NON FINANZIATA PER ESAURIMENTO RISORSE ASSEGNATE
39460	A	64251	17/03/2026 19:08	8.576,92	INPS-ISEE-2026-00479946S-00	Pratica correttamente presentata - NON FINANZIATA PER ESAURIMENTO RISORSE ASSEGNATE
39461	A	64285	17/03/2026 19:11	8.576,92	INPS-ISEE-2026-00479946S-00	Pratica correttamente presentata - NON FINANZIATA PER ESAURIMENTO RISORSE ASSEGNATE
39462	A	22544	05/03/2026 08:54	8.577,64	INPS-ISEE-2026-06849743K-00	Pratica correttamente presentata - NON FINANZIATA PER ESAURIMENTO RISORSE ASSEGNATE
39463	A	32402	05/03/2026 19:52	8.577,81	INPS-ISEE-2026-02300463A-00	Pratica correttamente presentata - NON FINANZIATA PER ESAURIMENTO RISORSE ASSEGNATE
39464	A	41904	09/03/2026 17:37	8.578,78	INPS-ISEE-2026-07639409Z-00	Pratica correttamente presentata - NON FINANZIATA PER ESAURIMENTO RISORSE ASSEGNATE
39465	A	30949	05/03/2026 16:37	8.578,88	INPS-ISEE-2026-01579198Y-00	Pratica correttamente presentata - NON FINANZIATA PER ESAURIMENTO RISORSE ASSEGNATE
39466	A	31030	05/03/2026 16:52	8.578,88	INPS-ISEE-2026-01579198Y-00	Pratica correttamente presentata - NON FINANZIATA PER ESAURIMENTO RISORSE ASSEGNATE
39467	A	41339	09/03/2026 16:13	8.579,32	INPS-ISEE-2026-00939962Z-00	Pratica correttamente presentata - NON FINANZIATA PER ESAURIMENTO RISORSE ASSEGNATE
39468	A	5277	02/03/2026 16:03	8.579,37	INPS-ISEE-2026-02986796T-00	Pratica correttamente presentata - NON FINANZIATA PER ESAURIMENTO RISORSE ASSEGNATE
39469	A	52418	12/03/2026 22:35	8.579,46	INPS-ISEE-2026-00389948K-00	Pratica correttamente presentata - NON FINANZIATA PER ESAURIMENTO RISORSE ASSEGNATE

BANDO IO STUDIO 2025 a.s. 2025/2026

ALLEGATO A - DEFINITIVA

Progr.	ALL	Numero Domanda	Data Di Presentazione	VALORE ISEE	PROTOCOLLO ATTESTAZIONE ISEE	ESITO GRADUATORIA DEFINITIVA
39470	A	32140	05/03/2026 18:56	8.579,91	INPS-ISEE-2026-02137232B-00	Pratica correttamente presentata - NON FINANZIATA PER ESAURIMENTO RISORSE ASSEGNATE
39471	A	62563	17/03/2026 16:18	8.580,00	INPS-ISEE-2026-08151579X-00	Pratica correttamente presentata - NON FINANZIATA PER ESAURIMENTO RISORSE ASSEGNATE
39472	A	57103	16/03/2026 11:22	8.580,14	INPS-ISEE-2026-03189312W-00	Pratica correttamente presentata - NON FINANZIATA PER ESAURIMENTO RISORSE ASSEGNATE
39473	A	53656	13/03/2026 15:27	8.580,80	INPS-ISEE-2026-03449511W-00	Pratica correttamente presentata - NON FINANZIATA PER ESAURIMENTO RISORSE ASSEGNATE
39474	A	48959	11/03/2026 18:14	8.581,73	INPS-ISEE-2026-06733885Y-00	Pratica correttamente presentata - NON FINANZIATA PER ESAURIMENTO RISORSE ASSEGNATE
39475	A	57408	16/03/2026 12:13	8.581,84	INPS-ISEE-2026-06345421P-00	Pratica correttamente presentata - NON FINANZIATA PER ESAURIMENTO RISORSE ASSEGNATE
39476	A	1214	02/03/2026 12:25	8.582,30	INPS-ISEE-2026-01321199C-00	Pratica correttamente presentata - NON FINANZIATA PER ESAURIMENTO RISORSE ASSEGNATE
39477	A	38316	08/03/2026 11:34	8.582,50	INPS-ISEE-2026-04191680Q-00	Pratica correttamente presentata - NON FINANZIATA PER ESAURIMENTO RISORSE ASSEGNATE
39478	A	46993	11/03/2026 09:36	8.583,28	INPS-ISEE-2026-00232124Y-00	Pratica correttamente presentata - NON FINANZIATA PER ESAURIMENTO RISORSE ASSEGNATE
39479	A	50030	12/03/2026 10:13	8.583,67	INPS-ISEE-2026-04807724O-00	Pratica correttamente presentata - NON FINANZIATA PER ESAURIMENTO RISORSE ASSEGNATE
39480	A	57255	16/03/2026 11:57	8.585,18	INPS-ISEE-2026-00747084E-00	Pratica correttamente presentata - NON FINANZIATA PER ESAURIMENTO RISORSE ASSEGNATE
39481	A	15526	03/03/2026 11:48	8.585,35	INPS-ISEE-2026-03149765V-00	Pratica correttamente presentata - NON FINANZIATA PER ESAURIMENTO RISORSE ASSEGNATE
39482	A	41380	09/03/2026 16:20	8.585,53	INPS-ISEE-2026-00359574L-00	Pratica correttamente presentata - NON FINANZIATA PER ESAURIMENTO RISORSE ASSEGNATE
39483	A	22553	04/03/2026 10:03	8.585,71	INPS-ISEE-2026-00720030Z-00	Pratica correttamente presentata - NON FINANZIATA PER ESAURIMENTO RISORSE ASSEGNATE
39484	A	57162	16/03/2026 11:36	8.586,32	INPS-ISEE-2026-06641780O-00	Pratica correttamente presentata - NON FINANZIATA PER ESAURIMENTO RISORSE ASSEGNATE
39485	A	46665	10/03/2026 22:13	8.586,44	INPS-ISEE-2026-01853642Q-00	Pratica correttamente presentata - NON FINANZIATA PER ESAURIMENTO RISORSE ASSEGNATE
39486	A	32585	05/03/2026 20:24	8.586,47	INPS-ISEE-2026-04975278U-00	Pratica correttamente presentata - NON FINANZIATA PER ESAURIMENTO RISORSE ASSEGNATE

BANDO IO STUDIO 2025 a.s. 2025/2026

ALLEGATO A - DEFINITIVA

Progr.	ALL	Numero Domanda	Data Di Presentazione	VALORE ISEE	PROTOCOLLO ATTESTAZIONE ISEE	ESITO GRADUATORIA DEFINITIVA
39487	A	5386	02/03/2026 15:07	8.586,49	INPS-ISEE-2026-01690362W-00	Pratica correttamente presentata - NON FINANZIATA PER ESAURIMENTO RISORSE ASSEGNATE
39488	A	21533	03/03/2026 22:25	8.586,56	INPS-ISEE-2026-03527788Y-00	Pratica correttamente presentata - NON FINANZIATA PER ESAURIMENTO RISORSE ASSEGNATE
39489	A	41439	09/03/2026 16:27	8.587,69	INPS-ISEE-2026-08010301S-00	Pratica correttamente presentata - NON FINANZIATA PER ESAURIMENTO RISORSE ASSEGNATE
39490	A	41456	09/03/2026 16:31	8.587,69	INPS-ISEE-2026-08010301S-00	Pratica correttamente presentata - NON FINANZIATA PER ESAURIMENTO RISORSE ASSEGNATE
39491	A	12992	03/03/2026 00:25	8.588,13	INPS-ISEE-2026-03599590Y-00	Pratica correttamente presentata - NON FINANZIATA PER ESAURIMENTO RISORSE ASSEGNATE
39492	A	1151	02/03/2026 12:45	8.588,66	INPS-ISEE-2026-02818005G-00	Pratica correttamente presentata - NON FINANZIATA PER ESAURIMENTO RISORSE ASSEGNATE
39493	A	12014	02/03/2026 23:18	8.588,99	INPS-ISEE-2026-07970965M-00	Pratica correttamente presentata - NON FINANZIATA PER ESAURIMENTO RISORSE ASSEGNATE
39494	A	33385	06/03/2026 09:50	8.589,64	INPS-ISEE-2026-00703559Q-00	Pratica correttamente presentata - NON FINANZIATA PER ESAURIMENTO RISORSE ASSEGNATE
39495	A	14085	03/03/2026 09:49	8.589,84	INPS-ISEE-2026-05732236N-00	Pratica correttamente presentata - NON FINANZIATA PER ESAURIMENTO RISORSE ASSEGNATE
39496	A	11573	02/03/2026 21:36	8.590,39	INPS-ISEE-2026-02615924Q-00	Pratica correttamente presentata - NON FINANZIATA PER ESAURIMENTO RISORSE ASSEGNATE
39497	A	12305	02/03/2026 22:37	8.590,87	INPS-ISEE-2026-02415141A-00	Pratica correttamente presentata - NON FINANZIATA PER ESAURIMENTO RISORSE ASSEGNATE
39498	A	26893	04/03/2026 19:04	8.590,99	INPS-ISEE-2026-06174608O-00	Pratica correttamente presentata - NON FINANZIATA PER ESAURIMENTO RISORSE ASSEGNATE
39499	A	45914	10/03/2026 18:14	8.591,27	INPS-ISEE-2026-03302038J-00	Pratica correttamente presentata - NON FINANZIATA PER ESAURIMENTO RISORSE ASSEGNATE
39500	A	6758	02/03/2026 17:13	8.591,45	INPS-ISEE-2026-07410733P-00	Pratica correttamente presentata - NON FINANZIATA PER ESAURIMENTO RISORSE ASSEGNATE
39501	A	66666	18/03/2026 10:25	8.591,80	INPS-ISEE-2026-04487740F-00	Pratica correttamente presentata - NON FINANZIATA PER ESAURIMENTO RISORSE ASSEGNATE
39502	A	66788	18/03/2026 10:36	8.591,80	INPS-ISEE-2026-04487740F-00	Pratica correttamente presentata - NON FINANZIATA PER ESAURIMENTO RISORSE ASSEGNATE
39503	A	3760	05/03/2026 13:03	8.592,10	INPS-ISEE-2026-02011551K-00	Pratica correttamente presentata - NON FINANZIATA PER ESAURIMENTO RISORSE ASSEGNATE

BANDO IO STUDIO 2025 a.s. 2025/2026

ALLEGATO A - DEFINITIVA

Progr.	ALL	Numero Domanda	Data Di Presentazione	VALORE ISEE	PROTOCOLLO ATTESTAZIONE ISEE	ESITO GRADUATORIA DEFINITIVA
39504	A	46070	10/03/2026 18:44	8.592,28	INPS-ISEE-2026-00613869L-00	Pratica correttamente presentata - NON FINANZIATA PER ESAURIMENTO RISORSE ASSEGNATE
39505	A	2745	02/03/2026 13:12	8.592,35	INPS-ISEE-2026-04833870L-00	Pratica correttamente presentata - NON FINANZIATA PER ESAURIMENTO RISORSE ASSEGNATE
39506	A	62276	17/03/2026 15:31	8.593,30	INPS-ISEE-2026-04341348W-00	Pratica correttamente presentata - NON FINANZIATA PER ESAURIMENTO RISORSE ASSEGNATE
39507	A	62374	17/03/2026 15:44	8.593,30	INPS-ISEE-2026-04341348W-00	Pratica correttamente presentata - NON FINANZIATA PER ESAURIMENTO RISORSE ASSEGNATE
39508	A	3537	02/03/2026 14:37	8.593,68	INPS-ISEE-2026-04593006W-00	Pratica correttamente presentata - NON FINANZIATA PER ESAURIMENTO RISORSE ASSEGNATE
39509	A	36060	06/03/2026 19:08	8.593,90	INPS-ISEE-2026-04792172O-00	Pratica correttamente presentata - NON FINANZIATA PER ESAURIMENTO RISORSE ASSEGNATE
39510	A	57183	16/03/2026 11:38	8.593,90	INPS-ISEE-2026-02866760V-00	Pratica correttamente presentata - NON FINANZIATA PER ESAURIMENTO RISORSE ASSEGNATE
39511	A	44260	10/03/2026 11:39	8.594,06	INPS-ISEE-2026-08093877U-00	Pratica correttamente presentata - NON FINANZIATA PER ESAURIMENTO RISORSE ASSEGNATE
39512	A	29785	05/03/2026 12:06	8.594,15	INPS-ISEE-2026-01003699N-00	Pratica correttamente presentata - NON FINANZIATA PER ESAURIMENTO RISORSE ASSEGNATE
39513	A	29819	05/03/2026 12:11	8.594,15	INPS-ISEE-2026-01003699N-00	Pratica correttamente presentata - NON FINANZIATA PER ESAURIMENTO RISORSE ASSEGNATE
39514	A	9442	02/03/2026 19:21	8.594,29	INPS-ISEE-2026-00112043I-00	Pratica correttamente presentata - NON FINANZIATA PER ESAURIMENTO RISORSE ASSEGNATE
39515	A	55243	14/03/2026 16:39	8.594,41	INPS-ISEE-2026-03367419L-00	Pratica correttamente presentata - NON FINANZIATA PER ESAURIMENTO RISORSE ASSEGNATE
39516	A	25714	04/03/2026 16:56	8.595,12	INPS-ISEE-2026-02309468O-00	Pratica correttamente presentata - NON FINANZIATA PER ESAURIMENTO RISORSE ASSEGNATE
39517	A	36994	07/03/2026 11:38	8.595,12	INPS-ISEE-2026-02390886X-00	Pratica correttamente presentata - NON FINANZIATA PER ESAURIMENTO RISORSE ASSEGNATE
39518	A	3640	03/03/2026 09:40	8.595,27	INPS-ISEE-2026-04387235O-00	Pratica correttamente presentata - NON FINANZIATA PER ESAURIMENTO RISORSE ASSEGNATE
39519	A	14030	03/03/2026 09:45	8.595,27	INPS-ISEE-2026-04387235O-00	Pratica correttamente presentata - NON FINANZIATA PER ESAURIMENTO RISORSE ASSEGNATE
39520	A	62442	17/03/2026 15:54	8.595,52	INPS-ISEE-2026-00844491E-00	Pratica correttamente presentata - NON FINANZIATA PER ESAURIMENTO RISORSE ASSEGNATE

BANDO IO STUDIO 2025 a.s. 2025/2026

ALLEGATO A - DEFINITIVA

Progr.	ALL	Numero Domanda	Data Di Presentazione	VALORE ISEE	PROTOCOLLO ATTESTAZIONE ISEE	ESITO GRADUATORIA DEFINITIVA
39521	A	30465	16/03/2026 19:04	8.595,53	INPS-ISEE-2026-05768155I-00	Pratica correttamente presentata - NON FINANZIATA PER ESAURIMENTO RISORSE ASSEGNATE
39522	A	6979	02/03/2026 18:39	8.595,55	INPS-ISEE-2026-06514166Q-00	Pratica correttamente presentata - NON FINANZIATA PER ESAURIMENTO RISORSE ASSEGNATE
39523	A	11594	02/03/2026 22:03	8.595,56	INPS-ISEE-2026-06999734T-00	Pratica correttamente presentata - NON FINANZIATA PER ESAURIMENTO RISORSE ASSEGNATE
39524	A	26242	04/03/2026 17:44	8.596,91	INPS-ISEE-2026-00263971N-00	Pratica correttamente presentata - NON FINANZIATA PER ESAURIMENTO RISORSE ASSEGNATE
39525	A	18214	03/03/2026 16:42	8.597,20	INPS-ISEE-2026-01567703Q-00	Pratica correttamente presentata - NON FINANZIATA PER ESAURIMENTO RISORSE ASSEGNATE
39526	A	56582	16/03/2026 09:48	8.597,50	INPS-ISEE-2026-01438218W-00	Pratica correttamente presentata - NON FINANZIATA PER ESAURIMENTO RISORSE ASSEGNATE
39527	A	45829	10/03/2026 18:03	8.597,60	INPS-ISEE-2026-02986366Y-00	Pratica correttamente presentata - NON FINANZIATA PER ESAURIMENTO RISORSE ASSEGNATE
39528	A	45887	10/03/2026 18:11	8.597,60	INPS-ISEE-2026-02986366Y-00	Pratica correttamente presentata - NON FINANZIATA PER ESAURIMENTO RISORSE ASSEGNATE
39529	A	50406	12/03/2026 11:38	8.597,91	INPS-ISEE-2026-00416642H-00	Pratica correttamente presentata - NON FINANZIATA PER ESAURIMENTO RISORSE ASSEGNATE
39530	A	46076	10/03/2026 18:44	8.598,13	INPS-ISEE-2026-05110462J-00	Pratica correttamente presentata - NON FINANZIATA PER ESAURIMENTO RISORSE ASSEGNATE
39531	A	54547	13/03/2026 22:23	8.598,45	INPS-ISEE-2026-08128992S-00	Pratica correttamente presentata - NON FINANZIATA PER ESAURIMENTO RISORSE ASSEGNATE
39532	A	22664	04/03/2026 10:24	8.599,80	INPS-ISEE-2026-03599746M-00	Pratica correttamente presentata - NON FINANZIATA PER ESAURIMENTO RISORSE ASSEGNATE
39533	A	21996	04/03/2026 08:24	8.599,93	INPS-ISEE-2026-00090929Q-00	Pratica correttamente presentata - NON FINANZIATA PER ESAURIMENTO RISORSE ASSEGNATE
39534	A	33781	06/03/2026 10:42	8.600,00	INPS-ISEE-2026-05654053N-00	Pratica correttamente presentata - NON FINANZIATA PER ESAURIMENTO RISORSE ASSEGNATE
39535	A	3438	02/03/2026 13:38	8.600,19	INPS-ISEE-2026-01696030P-00	Pratica correttamente presentata - NON FINANZIATA PER ESAURIMENTO RISORSE ASSEGNATE
39536	A	31654	05/03/2026 18:02	8.600,22	INPS-ISEE-2026-01432144J-00	Pratica correttamente presentata - NON FINANZIATA PER ESAURIMENTO RISORSE ASSEGNATE
39537	A	20109	03/03/2026 19:15	8.600,30	INPS-ISEE-2026-01201470K-00	Pratica correttamente presentata - NON FINANZIATA PER ESAURIMENTO RISORSE ASSEGNATE

BANDO IO STUDIO 2025 a.s. 2025/2026

ALLEGATO A - DEFINITIVA

Progr.	ALL	Numero Domanda	Data Di Presentazione	VALORE ISEE	PROTOCOLLO ATTESTAZIONE ISEE	ESITO GRADUATORIA DEFINITIVA
39538	A	20255	03/03/2026 19:24	8.600,30	INPS-ISEE-2026-01201470K-00	Pratica correttamente presentata - NON FINANZIATA PER ESAURIMENTO RISORSE ASSEGNATE
39539	A	36356	06/03/2026 20:38	8.600,69	INPS-ISEE-2026-06124518W-00	Pratica correttamente presentata - NON FINANZIATA PER ESAURIMENTO RISORSE ASSEGNATE
39540	A	23928	04/03/2026 12:11	8.600,86	INPS-ISEE-2026-00035272J-00	Pratica correttamente presentata - NON FINANZIATA PER ESAURIMENTO RISORSE ASSEGNATE
39541	A	6552	02/03/2026 17:01	8.600,87	INPS-ISEE-2026-03260864Q-00	Pratica correttamente presentata - NON FINANZIATA PER ESAURIMENTO RISORSE ASSEGNATE
39542	A	2246	02/03/2026 12:53	8.601,15	INPS-ISEE-2026-00925838V-00	Pratica correttamente presentata - NON FINANZIATA PER ESAURIMENTO RISORSE ASSEGNATE
39543	A	2382	02/03/2026 12:56	8.601,15	INPS-ISEE-2026-00925838V-00	Pratica correttamente presentata - NON FINANZIATA PER ESAURIMENTO RISORSE ASSEGNATE
39544	A	26053	04/03/2026 17:27	8.601,20	INPS-ISEE-2026-07827049I-00	Pratica correttamente presentata - NON FINANZIATA PER ESAURIMENTO RISORSE ASSEGNATE
39545	A	47460	11/03/2026 11:24	8.601,57	INPS-ISEE-2026-04001466T-00	Pratica correttamente presentata - NON FINANZIATA PER ESAURIMENTO RISORSE ASSEGNATE
39546	A	13417	03/03/2026 08:43	8.601,97	INPS-ISEE-2026-04178320P-00	Pratica correttamente presentata - NON FINANZIATA PER ESAURIMENTO RISORSE ASSEGNATE
39547	A	23144	04/03/2026 11:11	8.602,15	INPS-ISEE-2026-00243409D-00	Pratica correttamente presentata - NON FINANZIATA PER ESAURIMENTO RISORSE ASSEGNATE
39548	A	37199	07/03/2026 14:06	8.602,95	INPS-ISEE-2026-03084418N-00	Pratica correttamente presentata - NON FINANZIATA PER ESAURIMENTO RISORSE ASSEGNATE
39549	A	40305	09/03/2026 11:44	8.602,98	INPS-ISEE-2026-02725617E-00	Pratica correttamente presentata - NON FINANZIATA PER ESAURIMENTO RISORSE ASSEGNATE
39550	A	40432	09/03/2026 12:06	8.602,98	INPS-ISEE-2026-02725617E-00	Pratica correttamente presentata - NON FINANZIATA PER ESAURIMENTO RISORSE ASSEGNATE
39551	A	51106	12/03/2026 16:24	8.603,13	INPS-ISEE-2026-00245372H-00	Pratica correttamente presentata - NON FINANZIATA PER ESAURIMENTO RISORSE ASSEGNATE
39552	A	12736	02/03/2026 23:17	8.603,46	INPS-ISEE-2026-04598187U-00	Pratica correttamente presentata - NON FINANZIATA PER ESAURIMENTO RISORSE ASSEGNATE
39553	A	6904	02/03/2026 17:03	8.603,61	INPS-ISEE-2026-02388235R-00	Pratica correttamente presentata - NON FINANZIATA PER ESAURIMENTO RISORSE ASSEGNATE
39554	A	27688	04/03/2026 20:55	8.603,86	INPS-ISEE-2026-03687755K-00	Pratica correttamente presentata - NON FINANZIATA PER ESAURIMENTO RISORSE ASSEGNATE

BANDO IO STUDIO 2025 a.s. 2025/2026

ALLEGATO A - DEFINITIVA

Progr.	ALL	Numero Domanda	Data Di Presentazione	VALORE ISEE	PROTOCOLLO ATTESTAZIONE ISEE	ESITO GRADUATORIA DEFINITIVA
39555	A	27741	04/03/2026 21:10	8.603,86	INPS-ISEE-2026-03687755K-00	Pratica correttamente presentata - NON FINANZIATA PER ESAURIMENTO RISORSE ASSEGNATE
39556	A	315	02/03/2026 12:10	8.603,98	INPS-ISEE-2026-01486060P-00	Pratica correttamente presentata - NON FINANZIATA PER ESAURIMENTO RISORSE ASSEGNATE
39557	A	65493	17/03/2026 22:51	8.604,31	INPS-ISEE-2026-03367224W-00	Pratica correttamente presentata - NON FINANZIATA PER ESAURIMENTO RISORSE ASSEGNATE
39558	A	21870	04/03/2026 00:44	8.604,39	INPS-ISEE-2026-04851848Z-00	Pratica correttamente presentata - NON FINANZIATA PER ESAURIMENTO RISORSE ASSEGNATE
39559	A	45240	10/03/2026 16:45	8.604,46	INPS-ISEE-2026-01952787S-00	Pratica correttamente presentata - NON FINANZIATA PER ESAURIMENTO RISORSE ASSEGNATE
39560	A	65360	17/03/2026 22:34	8.604,80	INPS-ISEE-2026-05724247R-00	Pratica correttamente presentata - NON FINANZIATA PER ESAURIMENTO RISORSE ASSEGNATE
39561	A	65442	17/03/2026 22:42	8.604,80	INPS-ISEE-2026-05724247R-00	Pratica correttamente presentata - NON FINANZIATA PER ESAURIMENTO RISORSE ASSEGNATE
39562	A	32659	05/03/2026 20:55	8.604,91	INPS-ISEE-2026-00009109J-00	Pratica correttamente presentata - NON FINANZIATA PER ESAURIMENTO RISORSE ASSEGNATE
39563	A	24517	04/03/2026 13:21	8.604,96	INPS-ISEE-2026-04828101G-00	Pratica correttamente presentata - NON FINANZIATA PER ESAURIMENTO RISORSE ASSEGNATE
39564	A	6657	02/03/2026 17:11	8.605,50	INPS-ISEE-2026-02630792Q-00	Pratica correttamente presentata - NON FINANZIATA PER ESAURIMENTO RISORSE ASSEGNATE
39565	A	61436	17/03/2026 12:06	8.606,08	INPS-ISEE-2026-01743219W-00	Pratica correttamente presentata - NON FINANZIATA PER ESAURIMENTO RISORSE ASSEGNATE
39566	A	61469	17/03/2026 12:25	8.606,38	INPS-ISEE-2026-04451889S-00	Pratica correttamente presentata - NON FINANZIATA PER ESAURIMENTO RISORSE ASSEGNATE
39567	A	60317	17/03/2026 07:31	8.606,57	INPS-ISEE-2026-07776070F-00	Pratica correttamente presentata - NON FINANZIATA PER ESAURIMENTO RISORSE ASSEGNATE
39568	A	27004	04/03/2026 19:13	8.606,67	INPS-ISEE-2026-02740150J-00	Pratica correttamente presentata - NON FINANZIATA PER ESAURIMENTO RISORSE ASSEGNATE
39569	A	35827	06/03/2026 18:31	8.606,84	INPS-ISEE-2026-04670774V-00	Pratica correttamente presentata - NON FINANZIATA PER ESAURIMENTO RISORSE ASSEGNATE
39570	A	62894	17/03/2026 17:00	8.607,62	INPS-ISEE-2026-03689454S-00	Pratica correttamente presentata - NON FINANZIATA PER ESAURIMENTO RISORSE ASSEGNATE
39571	A	64521	17/03/2026 19:45	8.607,62	INPS-ISEE-2026-03689454S-00	Pratica correttamente presentata - NON FINANZIATA PER ESAURIMENTO RISORSE ASSEGNATE

BANDO IO STUDIO 2025 a.s. 2025/2026

ALLEGATO A - DEFINITIVA

Progr.	ALL	Numero Domanda	Data Di Presentazione	VALORE ISEE	PROTOCOLLO ATTESTAZIONE ISEE	ESITO GRADUATORIA DEFINITIVA
39572	A	31675	05/03/2026 17:58	8.608,21	INPS-ISEE-2026-01439929I-00	Pratica correttamente presentata - NON FINANZIATA PER ESAURIMENTO RISORSE ASSEGNATE
39573	A	42525	09/03/2026 18:51	8.608,29	INPS-ISEE-2026-04950654L-00	Pratica correttamente presentata - NON FINANZIATA PER ESAURIMENTO RISORSE ASSEGNATE
39574	A	26376	04/03/2026 18:08	8.608,31	INPS-ISEE-2026-02152709C-00	Pratica correttamente presentata - NON FINANZIATA PER ESAURIMENTO RISORSE ASSEGNATE
39575	A	26580	04/03/2026 18:24	8.608,31	INPS-ISEE-2026-02152709C-00	Pratica correttamente presentata - NON FINANZIATA PER ESAURIMENTO RISORSE ASSEGNATE
39576	A	29766	05/03/2026 12:04	8.608,92	INPS-ISEE-2026-01697855K-00	Pratica correttamente presentata - NON FINANZIATA PER ESAURIMENTO RISORSE ASSEGNATE
39577	A	26121	04/03/2026 17:35	8.609,13	INPS-ISEE-2026-04333751C-00	Pratica correttamente presentata - NON FINANZIATA PER ESAURIMENTO RISORSE ASSEGNATE
39578	A	62850	17/03/2026 16:52	8.609,16	INPS-ISEE-2026-06104238G-00	Pratica correttamente presentata - NON FINANZIATA PER ESAURIMENTO RISORSE ASSEGNATE
39579	A	30786	05/03/2026 16:26	8.609,31	INPS-ISEE-2026-03951365O-00	Pratica correttamente presentata - NON FINANZIATA PER ESAURIMENTO RISORSE ASSEGNATE
39580	A	12520	02/03/2026 22:39	8.609,51	INPS-ISEE-2026-01630624D-00	Pratica correttamente presentata - NON FINANZIATA PER ESAURIMENTO RISORSE ASSEGNATE
39581	A	45965	10/03/2026 18:24	8.609,80	INPS-ISEE-2026-02454085N-00	Pratica correttamente presentata - NON FINANZIATA PER ESAURIMENTO RISORSE ASSEGNATE
39582	A	1972	02/03/2026 13:00	8.610,10	INPS-ISEE-2026-05022193D-00	Pratica correttamente presentata - NON FINANZIATA PER ESAURIMENTO RISORSE ASSEGNATE
39583	A	50959	12/03/2026 15:26	8.610,33	INPS-ISEE-2026-03380099O-00	Pratica correttamente presentata - NON FINANZIATA PER ESAURIMENTO RISORSE ASSEGNATE
39584	A	13476	03/03/2026 08:59	8.610,50	INPS-ISEE-2026-05541553N-00	Pratica correttamente presentata - NON FINANZIATA PER ESAURIMENTO RISORSE ASSEGNATE
39585	A	9465	02/03/2026 19:05	8.612,54	INPS-ISEE-2026-01571171H-00	Pratica correttamente presentata - NON FINANZIATA PER ESAURIMENTO RISORSE ASSEGNATE
39586	A	9594	02/03/2026 19:11	8.612,54	INPS-ISEE-2026-01571171H-00	Pratica correttamente presentata - NON FINANZIATA PER ESAURIMENTO RISORSE ASSEGNATE
39587	A	9697	02/03/2026 19:15	8.612,54	INPS-ISEE-2026-01571171H-00	Pratica correttamente presentata - NON FINANZIATA PER ESAURIMENTO RISORSE ASSEGNATE
39588	A	44688	10/03/2026 13:26	8.612,75	INPS-ISEE-2026-05210024Y-00	Pratica correttamente presentata - NON FINANZIATA PER ESAURIMENTO RISORSE ASSEGNATE

BANDO IO STUDIO 2025 a.s. 2025/2026

ALLEGATO A - DEFINITIVA

Progr.	ALL	Numero Domanda	Data Di Presentazione	VALORE ISEE	PROTOCOLLO ATTESTAZIONE ISEE	ESITO GRADUATORIA DEFINITIVA
39589	A	50394	12/03/2026 11:35	8.612,75	INPS-ISEE-2026-02373261G-00	Pratica correttamente presentata - NON FINANZIATA PER ESAURIMENTO RISORSE ASSEGNATE
39590	A	45129	10/03/2026 16:17	8.613,42	INPS-ISEE-2026-01725947V-00	Pratica correttamente presentata - NON FINANZIATA PER ESAURIMENTO RISORSE ASSEGNATE
39591	A	45168	10/03/2026 16:23	8.613,42	INPS-ISEE-2026-01725947V-00	Pratica correttamente presentata - NON FINANZIATA PER ESAURIMENTO RISORSE ASSEGNATE
39592	A	45196	10/03/2026 16:28	8.613,42	INPS-ISEE-2026-01725947V-00	Pratica correttamente presentata - NON FINANZIATA PER ESAURIMENTO RISORSE ASSEGNATE
39593	A	61022	17/03/2026 11:06	8.613,54	INPS-ISEE-2026-05832224C-00	Pratica correttamente presentata - NON FINANZIATA PER ESAURIMENTO RISORSE ASSEGNATE
39594	A	60489	17/03/2026 09:35	8.613,63	INPS-ISEE-2026-00343347G-00	Pratica correttamente presentata - NON FINANZIATA PER ESAURIMENTO RISORSE ASSEGNATE
39595	A	7498	02/03/2026 17:38	8.614,15	INPS-ISEE-2026-06893196U-00	Pratica correttamente presentata - NON FINANZIATA PER ESAURIMENTO RISORSE ASSEGNATE
39596	A	63517	17/03/2026 17:57	8.614,44	INPS-ISEE-2026-01405402U-00	Pratica correttamente presentata - NON FINANZIATA PER ESAURIMENTO RISORSE ASSEGNATE
39597	A	35108	06/03/2026 16:14	8.614,46	INPS-ISEE-2026-02304127J-00	Pratica correttamente presentata - NON FINANZIATA PER ESAURIMENTO RISORSE ASSEGNATE
39598	A	40591	09/03/2026 12:19	8.614,82	INPS-ISEE-2026-01903727Q-00	Pratica correttamente presentata - NON FINANZIATA PER ESAURIMENTO RISORSE ASSEGNATE
39599	A	49494	11/03/2026 21:19	8.615,47	INPS-ISEE-2026-03263324H-00	Pratica correttamente presentata - NON FINANZIATA PER ESAURIMENTO RISORSE ASSEGNATE
39600	A	55106	14/03/2026 14:21	8.615,85	INPS-ISEE-2026-02674087F-00	Pratica correttamente presentata - NON FINANZIATA PER ESAURIMENTO RISORSE ASSEGNATE
39601	A	55114	14/03/2026 14:25	8.615,85	INPS-ISEE-2026-02674087F-00	Pratica correttamente presentata - NON FINANZIATA PER ESAURIMENTO RISORSE ASSEGNATE
39602	A	59999	16/03/2026 22:05	8.616,19	INPS-ISEE-2026-02710118B-00	Pratica correttamente presentata - NON FINANZIATA PER ESAURIMENTO RISORSE ASSEGNATE
39603	A	42931	09/03/2026 20:38	8.616,39	INPS-ISEE-2026-04138377L-00	Pratica correttamente presentata - NON FINANZIATA PER ESAURIMENTO RISORSE ASSEGNATE
39604	A	42947	09/03/2026 20:43	8.616,39	INPS-ISEE-2026-04138377L-00	Pratica correttamente presentata - NON FINANZIATA PER ESAURIMENTO RISORSE ASSEGNATE
39605	A	29829	05/03/2026 12:32	8.616,40	INPS-ISEE-2026-06452253W-00	Pratica correttamente presentata - NON FINANZIATA PER ESAURIMENTO RISORSE ASSEGNATE

BANDO IO STUDIO 2025 a.s. 2025/2026

ALLEGATO A - DEFINITIVA

Progr.	ALL	Numero Domanda	Data Di Presentazione	VALORE ISEE	PROTOCOLLO ATTESTAZIONE ISEE	ESITO GRADUATORIA DEFINITIVA
39606	A	55812	15/03/2026 15:31	8.616,40	INPS-ISEE-2026-06452253W-00	Pratica correttamente presentata - NON FINANZIATA PER ESAURIMENTO RISORSE ASSEGNATE
39607	A	25956	04/03/2026 17:19	8.616,64	INPS-ISEE-2026-05288353F-00	Pratica correttamente presentata - NON FINANZIATA PER ESAURIMENTO RISORSE ASSEGNATE
39608	A	18692	12/03/2026 16:59	8.617,15	INPS-ISEE-2026-04343442G-00	Pratica correttamente presentata - NON FINANZIATA PER ESAURIMENTO RISORSE ASSEGNATE
39609	A	20751	03/03/2026 20:29	8.617,17	INPS-ISEE-2026-03859709K-00	Pratica correttamente presentata - NON FINANZIATA PER ESAURIMENTO RISORSE ASSEGNATE
39610	A	38855	08/03/2026 18:08	8.617,46	INPS-ISEE-2026-02630961W-00	Pratica correttamente presentata - NON FINANZIATA PER ESAURIMENTO RISORSE ASSEGNATE
39611	A	38872	08/03/2026 18:16	8.617,46	INPS-ISEE-2026-02630961W-00	Pratica correttamente presentata - NON FINANZIATA PER ESAURIMENTO RISORSE ASSEGNATE
39612	A	33882	06/03/2026 10:50	8.617,69	INPS-ISEE-2026-00357712P-00	Pratica correttamente presentata - NON FINANZIATA PER ESAURIMENTO RISORSE ASSEGNATE
39613	A	21642	04/03/2026 12:12	8.617,90	INPS-ISEE-2026-07176595Y-00	Pratica correttamente presentata - NON FINANZIATA PER ESAURIMENTO RISORSE ASSEGNATE
39614	A	2215	02/03/2026 13:09	8.618,50	INPS-ISEE-2026-00747968K-00	Pratica correttamente presentata - NON FINANZIATA PER ESAURIMENTO RISORSE ASSEGNATE
39615	A	36159	06/03/2026 19:22	8.618,95	INPS-ISEE-2026-04210949Q-00	Pratica correttamente presentata - NON FINANZIATA PER ESAURIMENTO RISORSE ASSEGNATE
39616	A	49255	11/03/2026 19:18	8.619,22	INPS-ISEE-2026-02106251M-00	Pratica correttamente presentata - NON FINANZIATA PER ESAURIMENTO RISORSE ASSEGNATE
39617	A	30812	05/03/2026 16:33	8.619,24	INPS-ISEE-2026-03523763Q-00	Pratica correttamente presentata - NON FINANZIATA PER ESAURIMENTO RISORSE ASSEGNATE
39618	A	40006	09/03/2026 10:58	8.619,67	INPS-ISEE-2026-02125326T-00	Pratica correttamente presentata - NON FINANZIATA PER ESAURIMENTO RISORSE ASSEGNATE
39619	A	40101	09/03/2026 11:08	8.619,67	INPS-ISEE-2026-02125326T-00	Pratica correttamente presentata - NON FINANZIATA PER ESAURIMENTO RISORSE ASSEGNATE
39620	A	39040	08/03/2026 19:50	8.620,08	INPS-ISEE-2026-01574089F-00	Pratica correttamente presentata - NON FINANZIATA PER ESAURIMENTO RISORSE ASSEGNATE
39621	A	54594	13/03/2026 20:16	8.620,16	INPS-ISEE-2026-05129059R-00	Pratica correttamente presentata - NON FINANZIATA PER ESAURIMENTO RISORSE ASSEGNATE
39622	A	11507	02/03/2026 21:27	8.621,09	INPS-ISEE-2026-03453297L-00	Pratica correttamente presentata - NON FINANZIATA PER ESAURIMENTO RISORSE ASSEGNATE

BANDO IO STUDIO 2025 a.s. 2025/2026

ALLEGATO A - DEFINITIVA

Progr.	ALL	Numero Domanda	Data Di Presentazione	VALORE ISEE	PROTOCOLLO ATTESTAZIONE ISEE	ESITO GRADUATORIA DEFINITIVA
39623	A	37499	07/03/2026 17:02	8.621,13	INPS-ISEE-2026-02114285H-00	Pratica correttamente presentata - NON FINANZIATA PER ESAURIMENTO RISORSE ASSEGNATE
39624	A	8007	02/03/2026 17:59	8.621,21	INPS-ISEE-2026-01212301X-00	Pratica correttamente presentata - NON FINANZIATA PER ESAURIMENTO RISORSE ASSEGNATE
39625	A	482	02/03/2026 12:12	8.621,78	INPS-ISEE-2026-06519781I-00	Pratica correttamente presentata - NON FINANZIATA PER ESAURIMENTO RISORSE ASSEGNATE
39626	A	14373	03/03/2026 11:02	8.622,03	INPS-ISEE-2026-02902737E-00	Pratica correttamente presentata - NON FINANZIATA PER ESAURIMENTO RISORSE ASSEGNATE
39627	A	15892	03/03/2026 12:13	8.622,11	INPS-ISEE-2026-02476446L-00	Pratica correttamente presentata - NON FINANZIATA PER ESAURIMENTO RISORSE ASSEGNATE
39628	A	16001	03/03/2026 12:26	8.622,11	INPS-ISEE-2026-02476446L-00	Pratica correttamente presentata - NON FINANZIATA PER ESAURIMENTO RISORSE ASSEGNATE
39629	A	3280	02/03/2026 13:35	8.622,13	INPS-ISEE-2026-04746082R-00	Pratica correttamente presentata - NON FINANZIATA PER ESAURIMENTO RISORSE ASSEGNATE
39630	A	62648	17/03/2026 16:30	8.622,20	INPS-ISEE-2026-00229515G-00	Pratica correttamente presentata - NON FINANZIATA PER ESAURIMENTO RISORSE ASSEGNATE
39631	A	57555	16/03/2026 12:37	8.622,45	INPS-ISEE-2026-00911653P-00	Pratica correttamente presentata - NON FINANZIATA PER ESAURIMENTO RISORSE ASSEGNATE
39632	A	1582	02/03/2026 12:40	8.622,62	INPS-ISEE-2026-00277455E-00	Pratica correttamente presentata - NON FINANZIATA PER ESAURIMENTO RISORSE ASSEGNATE
39633	A	62194	17/03/2026 15:11	8.622,76	INPS-ISEE-2026-06680014P-00	Pratica correttamente presentata - NON FINANZIATA PER ESAURIMENTO RISORSE ASSEGNATE
39634	A	35305	06/03/2026 16:48	8.622,88	INPS-ISEE-2026-05385296Z-00	Pratica correttamente presentata - NON FINANZIATA PER ESAURIMENTO RISORSE ASSEGNATE
39635	A	54929	14/03/2026 11:07	8.623,02	INPS-ISEE-2026-03977816K-00	Pratica correttamente presentata - NON FINANZIATA PER ESAURIMENTO RISORSE ASSEGNATE
39636	A	57130	16/03/2026 11:40	8.623,09	INPS-ISEE-2026-01068188O-00	Pratica correttamente presentata - NON FINANZIATA PER ESAURIMENTO RISORSE ASSEGNATE
39637	A	8851	02/03/2026 18:56	8.623,69	INPS-ISEE-2026-00365823W-00	Pratica correttamente presentata - NON FINANZIATA PER ESAURIMENTO RISORSE ASSEGNATE
39638	A	9771	02/03/2026 19:21	8.623,69	INPS-ISEE-2026-00365823W-00	Pratica correttamente presentata - NON FINANZIATA PER ESAURIMENTO RISORSE ASSEGNATE
39639	A	32787	05/03/2026 21:22	8.623,98	INPS-ISEE-2026-03562934O-00	Pratica correttamente presentata - NON FINANZIATA PER ESAURIMENTO RISORSE ASSEGNATE

BANDO IO STUDIO 2025 a.s. 2025/2026

ALLEGATO A - DEFINITIVA

Progr.	ALL	Numero Domanda	Data Di Presentazione	VALORE ISEE	PROTOCOLLO ATTESTAZIONE ISEE	ESITO GRADUATORIA DEFINITIVA
39640	A	63807	17/03/2026 18:25	8.624,02	INPS-ISEE-2026-07192631Q-00	Pratica correttamente presentata - NON FINANZIATA PER ESAURIMENTO RISORSE ASSEGNATE
39641	A	61588	17/03/2026 12:30	8.624,05	INPS-ISEE-2026-01702089W-00	Pratica correttamente presentata - NON FINANZIATA PER ESAURIMENTO RISORSE ASSEGNATE
39642	A	3908	04/03/2026 22:18	8.624,34	INPS-ISEE-2026-04613971R-00	Pratica correttamente presentata - NON FINANZIATA PER ESAURIMENTO RISORSE ASSEGNATE
39643	A	10975	02/03/2026 20:39	8.624,51	INPS-ISEE-2026-04563474L-00	Pratica correttamente presentata - NON FINANZIATA PER ESAURIMENTO RISORSE ASSEGNATE
39644	A	61442	17/03/2026 12:05	8.627,52	INPS-ISEE-2026-06092490E-00	Pratica correttamente presentata - NON FINANZIATA PER ESAURIMENTO RISORSE ASSEGNATE
39645	A	61466	17/03/2026 12:09	8.627,52	INPS-ISEE-2026-06092490E-00	Pratica correttamente presentata - NON FINANZIATA PER ESAURIMENTO RISORSE ASSEGNATE
39646	A	39436	09/03/2026 09:12	8.627,70	INPS-ISEE-2026-05450708Q-00	Pratica correttamente presentata - NON FINANZIATA PER ESAURIMENTO RISORSE ASSEGNATE
39647	A	39576	09/03/2026 09:44	8.628,20	INPS-ISEE-2026-05563572L-00	Pratica correttamente presentata - NON FINANZIATA PER ESAURIMENTO RISORSE ASSEGNATE
39648	A	1244	02/03/2026 12:29	8.628,27	INPS-ISEE-2026-04357799A-00	Pratica correttamente presentata - NON FINANZIATA PER ESAURIMENTO RISORSE ASSEGNATE
39649	A	30236	05/03/2026 13:57	8.628,99	INPS-ISEE-2026-03314471H-00	Pratica correttamente presentata - NON FINANZIATA PER ESAURIMENTO RISORSE ASSEGNATE
39650	A	65317	17/03/2026 22:55	8.629,10	INPS-ISEE-2026-07972925K-00	Pratica correttamente presentata - NON FINANZIATA PER ESAURIMENTO RISORSE ASSEGNATE
39651	A	26919	04/03/2026 19:02	8.629,25	INPS-ISEE-2026-03596903V-00	Pratica correttamente presentata - NON FINANZIATA PER ESAURIMENTO RISORSE ASSEGNATE
39652	A	27434	04/03/2026 20:05	8.629,25	INPS-ISEE-2026-03596903V-00	Pratica correttamente presentata - NON FINANZIATA PER ESAURIMENTO RISORSE ASSEGNATE
39653	A	54738	13/03/2026 21:55	8.629,62	INPS-ISEE-2026-07410753W-00	Pratica correttamente presentata - NON FINANZIATA PER ESAURIMENTO RISORSE ASSEGNATE
39654	A	3376	02/03/2026 13:39	8.630,49	INPS-ISEE-2026-00898536S-00	Pratica correttamente presentata - NON FINANZIATA PER ESAURIMENTO RISORSE ASSEGNATE
39655	A	3682	02/03/2026 14:17	8.630,49	INPS-ISEE-2026-00898536S-00	Pratica correttamente presentata - NON FINANZIATA PER ESAURIMENTO RISORSE ASSEGNATE
39656	A	4436	02/03/2026 14:26	8.630,49	INPS-ISEE-2026-00898536S-00	Pratica correttamente presentata - NON FINANZIATA PER ESAURIMENTO RISORSE ASSEGNATE

BANDO IO STUDIO 2025 a.s. 2025/2026

ALLEGATO A - DEFINITIVA

Progr.	ALL	Numero Domanda	Data Di Presentazione	VALORE ISEE	PROTOCOLLO ATTESTAZIONE ISEE	ESITO GRADUATORIA DEFINITIVA
39657	A	4654	02/03/2026 14:38	8.630,49	INPS-ISEE-2026-00898536S-00	Pratica correttamente presentata - NON FINANZIATA PER ESAURIMENTO RISORSE ASSEGNATE
39658	A	16230	03/03/2026 12:57	8.630,49	INPS-ISEE-2026-03317199L-00	Pratica correttamente presentata - NON FINANZIATA PER ESAURIMENTO RISORSE ASSEGNATE
39659	A	38761	08/03/2026 17:17	8.631,02	INPS-ISEE-2026-05127210A-00	Pratica correttamente presentata - NON FINANZIATA PER ESAURIMENTO RISORSE ASSEGNATE
39660	A	46051	10/03/2026 18:43	8.631,34	INPS-ISEE-2026-01833491Q-00	Pratica correttamente presentata - NON FINANZIATA PER ESAURIMENTO RISORSE ASSEGNATE
39661	A	46097	10/03/2026 18:48	8.631,34	INPS-ISEE-2026-01833491Q-00	Pratica correttamente presentata - NON FINANZIATA PER ESAURIMENTO RISORSE ASSEGNATE
39662	A	15502	03/03/2026 11:51	8.631,89	INPS-ISEE-2026-07289189A-00	Pratica correttamente presentata - NON FINANZIATA PER ESAURIMENTO RISORSE ASSEGNATE
39663	A	21543	03/03/2026 22:27	8.632,11	INPS-ISEE-2026-01595473F-00	Pratica correttamente presentata - NON FINANZIATA PER ESAURIMENTO RISORSE ASSEGNATE
39664	A	57030	16/03/2026 11:11	8.632,26	INPS-ISEE-2026-03818082E-00	Pratica correttamente presentata - NON FINANZIATA PER ESAURIMENTO RISORSE ASSEGNATE
39665	A	48927	11/03/2026 18:21	8.632,28	INPS-ISEE-2026-03086247E-00	Pratica correttamente presentata - NON FINANZIATA PER ESAURIMENTO RISORSE ASSEGNATE
39666	A	60524	17/03/2026 09:44	8.632,63	INPS-ISEE-2026-05713782L-00	Pratica correttamente presentata - NON FINANZIATA PER ESAURIMENTO RISORSE ASSEGNATE
39667	A	35726	06/03/2026 17:58	8.633,04	INPS-ISEE-2026-00323726H-00	Pratica correttamente presentata - NON FINANZIATA PER ESAURIMENTO RISORSE ASSEGNATE
39668	A	54910	14/03/2026 10:36	8.634,10	INPS-ISEE-2026-00410769W-00	Pratica correttamente presentata - NON FINANZIATA PER ESAURIMENTO RISORSE ASSEGNATE
39669	A	60618	17/03/2026 10:02	8.634,22	INPS-ISEE-2026-06813718F-00	Pratica correttamente presentata - NON FINANZIATA PER ESAURIMENTO RISORSE ASSEGNATE
39670	A	29878	05/03/2026 12:47	8.635,15	INPS-ISEE-2026-01229837O-00	Pratica correttamente presentata - NON FINANZIATA PER ESAURIMENTO RISORSE ASSEGNATE
39671	A	49795	12/03/2026 08:49	8.635,46	INPS-ISEE-2026-03163932W-00	Pratica correttamente presentata - NON FINANZIATA PER ESAURIMENTO RISORSE ASSEGNATE
39672	A	3401	02/03/2026 14:00	8.635,51	INPS-ISEE-2026-01623709N-00	Pratica correttamente presentata - NON FINANZIATA PER ESAURIMENTO RISORSE ASSEGNATE
39673	A	6365	02/03/2026 16:50	8.635,60	INPS-ISEE-2026-04193194R-00	Pratica correttamente presentata - NON FINANZIATA PER ESAURIMENTO RISORSE ASSEGNATE

BANDO IO STUDIO 2025 a.s. 2025/2026

ALLEGATO A - DEFINITIVA

Progr.	ALL	Numero Domanda	Data Di Presentazione	VALORE ISEE	PROTOCOLLO ATTESTAZIONE ISEE	ESITO GRADUATORIA DEFINITIVA
39674	A	28206	05/03/2026 06:22	8.636,18	INPS-ISEE-2026-00708965V-00	Pratica correttamente presentata - NON FINANZIATA PER ESAURIMENTO RISORSE ASSEGNATE
39675	A	28282	05/03/2026 00:54	8.636,50	INPS-ISEE-2026-01999039Y-00	Pratica correttamente presentata - NON FINANZIATA PER ESAURIMENTO RISORSE ASSEGNATE
39676	A	64407	17/03/2026 19:28	8.637,27	INPS-ISEE-2026-04984846M-00	Pratica correttamente presentata - NON FINANZIATA PER ESAURIMENTO RISORSE ASSEGNATE
39677	A	18640	03/03/2026 17:20	8.637,33	INPS-ISEE-2026-04368688M-00	Pratica correttamente presentata - NON FINANZIATA PER ESAURIMENTO RISORSE ASSEGNATE
39678	A	38758	08/03/2026 17:15	8.637,40	INPS-ISEE-2026-03465982I-00	Pratica correttamente presentata - NON FINANZIATA PER ESAURIMENTO RISORSE ASSEGNATE
39679	A	32216	05/03/2026 19:05	8.637,47	INPS-ISEE-2026-00916255N-00	Pratica correttamente presentata - NON FINANZIATA PER ESAURIMENTO RISORSE ASSEGNATE
39680	A	35707	06/03/2026 18:10	8.637,54	INPS-ISEE-2026-02933998M-00	Pratica correttamente presentata - NON FINANZIATA PER ESAURIMENTO RISORSE ASSEGNATE
39681	A	30299	05/03/2026 14:22	8.637,79	INPS-ISEE-2026-04072548E-00	Pratica correttamente presentata - NON FINANZIATA PER ESAURIMENTO RISORSE ASSEGNATE
39682	A	9345	02/03/2026 18:58	8.638,10	INPS-ISEE-2026-03556558I-00	Pratica correttamente presentata - NON FINANZIATA PER ESAURIMENTO RISORSE ASSEGNATE
39683	A	50529	12/03/2026 12:07	8.638,10	INPS-ISEE-2026-02547897U-00	Pratica correttamente presentata - NON FINANZIATA PER ESAURIMENTO RISORSE ASSEGNATE
39684	A	50573	12/03/2026 12:11	8.638,10	INPS-ISEE-2026-02547897U-00	Pratica correttamente presentata - NON FINANZIATA PER ESAURIMENTO RISORSE ASSEGNATE
39685	A	23853	04/03/2026 12:59	8.638,24	INPS-ISEE-2026-03708039E-00	Pratica correttamente presentata - NON FINANZIATA PER ESAURIMENTO RISORSE ASSEGNATE
39686	A	30179	05/03/2026 13:52	8.638,24	INPS-ISEE-2026-00225206M-00	Pratica correttamente presentata - NON FINANZIATA PER ESAURIMENTO RISORSE ASSEGNATE
39687	A	65018	17/03/2026 21:31	8.638,37	INPS-ISEE-2026-01050147A-00	Pratica correttamente presentata - NON FINANZIATA PER ESAURIMENTO RISORSE ASSEGNATE
39688	A	65124	17/03/2026 21:43	8.638,37	INPS-ISEE-2026-01050147A-00	Pratica correttamente presentata - NON FINANZIATA PER ESAURIMENTO RISORSE ASSEGNATE
39689	A	43971	11/03/2026 14:55	8.639,16	INPS-ISEE-2026-05394731O-00	Pratica correttamente presentata - NON FINANZIATA PER ESAURIMENTO RISORSE ASSEGNATE
39690	A	19839	03/03/2026 18:46	8.639,55	INPS-ISEE-2026-03996501L-00	Pratica correttamente presentata - NON FINANZIATA PER ESAURIMENTO RISORSE ASSEGNATE

BANDO IO STUDIO 2025 a.s. 2025/2026

ALLEGATO A - DEFINITIVA

Progr.	ALL	Numero Domanda	Data Di Presentazione	VALORE ISEE	PROTOCOLLO ATTESTAZIONE ISEE	ESITO GRADUATORIA DEFINITIVA
39691	A	19936	03/03/2026 18:52	8.639,55	INPS-ISEE-2026-03996501L-00	Pratica correttamente presentata - NON FINANZIATA PER ESAURIMENTO RISORSE ASSEGNATE
39692	A	19092	03/03/2026 17:57	8.639,87	INPS-ISEE-2026-05899209U-00	Pratica correttamente presentata - NON FINANZIATA PER ESAURIMENTO RISORSE ASSEGNATE
39693	A	30399	05/03/2026 14:55	8.640,36	INPS-ISEE-2026-03082532H-00	Pratica correttamente presentata - NON FINANZIATA PER ESAURIMENTO RISORSE ASSEGNATE
39694	A	54249	13/03/2026 18:07	8.640,99	INPS-ISEE-2026-04420684N-00	Pratica correttamente presentata - NON FINANZIATA PER ESAURIMENTO RISORSE ASSEGNATE
39695	A	9402	02/03/2026 19:04	8.641,15	INPS-ISEE-2026-05172232D-00	Pratica correttamente presentata - NON FINANZIATA PER ESAURIMENTO RISORSE ASSEGNATE
39696	A	28018	06/03/2026 11:59	8.641,55	INPS-ISEE-2026-01907632N-00	Pratica correttamente presentata - NON FINANZIATA PER ESAURIMENTO RISORSE ASSEGNATE
39697	A	5750	02/03/2026 19:10	8.641,56	INPS-ISEE-2026-02756189Z-00	Pratica correttamente presentata - NON FINANZIATA PER ESAURIMENTO RISORSE ASSEGNATE
39698	A	17528	03/03/2026 15:42	8.641,87	INPS-ISEE-2026-00417810T-00	Pratica correttamente presentata - NON FINANZIATA PER ESAURIMENTO RISORSE ASSEGNATE
39699	A	60461	17/03/2026 09:28	8.642,24	INPS-ISEE-2026-00486981X-00	Pratica correttamente presentata - NON FINANZIATA PER ESAURIMENTO RISORSE ASSEGNATE
39700	A	60473	17/03/2026 09:30	8.642,24	INPS-ISEE-2026-00486981X-00	Pratica correttamente presentata - NON FINANZIATA PER ESAURIMENTO RISORSE ASSEGNATE
39701	A	66523	18/03/2026 10:10	8.642,28	INPS-ISEE-2026-00223771D-00	Pratica correttamente presentata - NON FINANZIATA PER ESAURIMENTO RISORSE ASSEGNATE
39702	A	13647	03/03/2026 09:14	8.642,30	INPS-ISEE-2026-00648584V-00	Pratica correttamente presentata - NON FINANZIATA PER ESAURIMENTO RISORSE ASSEGNATE
39703	A	4588	02/03/2026 14:32	8.642,39	INPS-ISEE-2026-06095311P-00	Pratica correttamente presentata - NON FINANZIATA PER ESAURIMENTO RISORSE ASSEGNATE
39704	A	35566	06/03/2026 18:03	8.643,28	INPS-ISEE-2026-04554462E-00	Pratica correttamente presentata - NON FINANZIATA PER ESAURIMENTO RISORSE ASSEGNATE
39705	A	55565	15/03/2026 08:05	8.643,50	INPS-ISEE-2026-08101889V-00	Pratica correttamente presentata - NON FINANZIATA PER ESAURIMENTO RISORSE ASSEGNATE
39706	A	38112	08/03/2026 04:48	8.643,58	INPS-ISEE-2026-03869358U-00	Pratica correttamente presentata - NON FINANZIATA PER ESAURIMENTO RISORSE ASSEGNATE
39707	A	43179	09/03/2026 22:18	8.644,29	INPS-ISEE-2026-03899799N-00	Pratica correttamente presentata - NON FINANZIATA PER ESAURIMENTO RISORSE ASSEGNATE

BANDO IO STUDIO 2025 a.s. 2025/2026

ALLEGATO A - DEFINITIVA

Progr.	ALL	Numero Domanda	Data Di Presentazione	VALORE ISEE	PROTOCOLLO ATTESTAZIONE ISEE	ESITO GRADUATORIA DEFINITIVA
39708	A	37802	12/03/2026 15:41	8.644,64	INPS-ISEE-2026-00747943F-00	Pratica correttamente presentata - NON FINANZIATA PER ESAURIMENTO RISORSE ASSEGNATE
39709	A	31153	05/03/2026 18:04	8.644,72	INPS-ISEE-2026-00047783Q-00	Pratica correttamente presentata - NON FINANZIATA PER ESAURIMENTO RISORSE ASSEGNATE
39710	A	12191	02/03/2026 22:27	8.644,86	INPS-ISEE-2026-02669885A-00	Pratica correttamente presentata - NON FINANZIATA PER ESAURIMENTO RISORSE ASSEGNATE
39711	A	12515	02/03/2026 22:39	8.644,86	INPS-ISEE-2026-02669885A-00	Pratica correttamente presentata - NON FINANZIATA PER ESAURIMENTO RISORSE ASSEGNATE
39712	A	15568	03/03/2026 11:44	8.645,31	INPS-ISEE-2026-04481152P-00	Pratica correttamente presentata - NON FINANZIATA PER ESAURIMENTO RISORSE ASSEGNATE
39713	A	1688	02/03/2026 12:46	8.645,67	INPS-ISEE-2026-00248831C-00	Pratica correttamente presentata - NON FINANZIATA PER ESAURIMENTO RISORSE ASSEGNATE
39714	A	11631	02/03/2026 21:43	8.646,25	INPS-ISEE-2026-03903330T-00	Pratica correttamente presentata - NON FINANZIATA PER ESAURIMENTO RISORSE ASSEGNATE
39715	A	23427	04/03/2026 11:29	8.646,37	INPS-ISEE-2026-02701044A-00	Pratica correttamente presentata - NON FINANZIATA PER ESAURIMENTO RISORSE ASSEGNATE
39716	A	50581	12/03/2026 12:13	8.646,53	INPS-ISEE-2026-05553348L-00	Pratica correttamente presentata - NON FINANZIATA PER ESAURIMENTO RISORSE ASSEGNATE
39717	A	8963	02/03/2026 21:14	8.646,92	INPS-ISEE-2026-01070943G-00	Pratica correttamente presentata - NON FINANZIATA PER ESAURIMENTO RISORSE ASSEGNATE
39718	A	29830	05/03/2026 12:13	8.647,45	INPS-ISEE-2026-05648723V-00	Pratica correttamente presentata - NON FINANZIATA PER ESAURIMENTO RISORSE ASSEGNATE
39719	A	30649	05/03/2026 15:54	8.647,50	INPS-ISEE-2026-00578252Q-00	Pratica correttamente presentata - NON FINANZIATA PER ESAURIMENTO RISORSE ASSEGNATE
39720	A	48988	11/03/2026 18:26	8.647,88	INPS-ISEE-2026-03613493Q-00	Pratica correttamente presentata - NON FINANZIATA PER ESAURIMENTO RISORSE ASSEGNATE
39721	A	30916	05/03/2026 16:35	8.647,97	INPS-ISEE-2026-02651380P-00	Pratica correttamente presentata - NON FINANZIATA PER ESAURIMENTO RISORSE ASSEGNATE
39722	A	67413	18/03/2026 11:39	8.649,63	INPS-ISEE-2026-04675747Y-00	Pratica correttamente presentata - NON FINANZIATA PER ESAURIMENTO RISORSE ASSEGNATE
39723	A	4151	02/03/2026 14:50	8.649,93	INPS-ISEE-2026-02560715C-00	Pratica correttamente presentata - NON FINANZIATA PER ESAURIMENTO RISORSE ASSEGNATE
39724	A	56729	16/03/2026 10:23	8.650,53	INPS-ISEE-2026-04252567R-00	Pratica correttamente presentata - NON FINANZIATA PER ESAURIMENTO RISORSE ASSEGNATE

BANDO IO STUDIO 2025 a.s. 2025/2026

ALLEGATO A - DEFINITIVA

Progr.	ALL	Numero Domanda	Data Di Presentazione	VALORE ISEE	PROTOCOLLO ATTESTAZIONE ISEE	ESITO GRADUATORIA DEFINITIVA
39725	A	64223	17/03/2026 19:04	8.650,75	INPS-ISEE-2026-03609249L-00	Pratica correttamente presentata - NON FINANZIATA PER ESAURIMENTO RISORSE ASSEGNATE
39726	A	10702	02/03/2026 20:19	8.650,81	INPS-ISEE-2026-01078482E-00	Pratica correttamente presentata - NON FINANZIATA PER ESAURIMENTO RISORSE ASSEGNATE
39727	A	13869	03/03/2026 23:09	8.652,07	INPS-ISEE-2026-04282683L-00	Pratica correttamente presentata - NON FINANZIATA PER ESAURIMENTO RISORSE ASSEGNATE
39728	A	206	04/03/2026 10:23	8.652,31	INPS-ISEE-2026-01253122U-00	Pratica correttamente presentata - NON FINANZIATA PER ESAURIMENTO RISORSE ASSEGNATE
39729	A	42067	09/03/2026 17:52	8.653,91	INPS-ISEE-2026-03593419F-00	Pratica correttamente presentata - NON FINANZIATA PER ESAURIMENTO RISORSE ASSEGNATE
39730	A	42202	09/03/2026 18:02	8.653,91	INPS-ISEE-2026-03593419F-00	Pratica correttamente presentata - NON FINANZIATA PER ESAURIMENTO RISORSE ASSEGNATE
39731	A	31719	05/03/2026 18:01	8.653,99	INPS-ISEE-2026-00236051M-00	Pratica correttamente presentata - NON FINANZIATA PER ESAURIMENTO RISORSE ASSEGNATE
39732	A	17363	03/03/2026 15:24	8.654,03	INPS-ISEE-2026-02520881C-00	Pratica correttamente presentata - NON FINANZIATA PER ESAURIMENTO RISORSE ASSEGNATE
39733	A	17413	03/03/2026 15:29	8.654,03	INPS-ISEE-2026-02520881C-00	Pratica correttamente presentata - NON FINANZIATA PER ESAURIMENTO RISORSE ASSEGNATE
39734	A	3244	02/03/2026 17:04	8.654,04	INPS-ISEE-2026-00802719W-00	Pratica correttamente presentata - NON FINANZIATA PER ESAURIMENTO RISORSE ASSEGNATE
39735	A	57495	16/03/2026 12:24	8.654,56	INPS-ISEE-2026-02818569S-00	Pratica correttamente presentata - NON FINANZIATA PER ESAURIMENTO RISORSE ASSEGNATE
39736	A	25769	04/03/2026 17:01	8.655,09	INPS-ISEE-2026-03183581Q-00	Pratica correttamente presentata - NON FINANZIATA PER ESAURIMENTO RISORSE ASSEGNATE
39737	A	67344	18/03/2026 11:31	8.655,17	INPS-ISEE-2026-01709502G-00	Pratica correttamente presentata - NON FINANZIATA PER ESAURIMENTO RISORSE ASSEGNATE
39738	A	67368	18/03/2026 11:33	8.655,17	INPS-ISEE-2026-01709502G-00	Pratica correttamente presentata - NON FINANZIATA PER ESAURIMENTO RISORSE ASSEGNATE
39739	A	61001	17/03/2026 11:08	8.655,23	INPS-ISEE-2026-03874729Y-00	Pratica correttamente presentata - NON FINANZIATA PER ESAURIMENTO RISORSE ASSEGNATE
39740	A	37789	07/03/2026 19:38	8.655,32	INPS-ISEE-2026-02465822Q-00	Pratica correttamente presentata - NON FINANZIATA PER ESAURIMENTO RISORSE ASSEGNATE
39741	A	17996	03/03/2026 16:27	8.655,39	INPS-ISEE-2026-02456309Q-00	Pratica correttamente presentata - NON FINANZIATA PER ESAURIMENTO RISORSE ASSEGNATE

BANDO IO STUDIO 2025 a.s. 2025/2026

ALLEGATO A - DEFINITIVA

Progr.	ALL	Numero Domanda	Data Di Presentazione	VALORE ISEE	PROTOCOLLO ATTESTAZIONE ISEE	ESITO GRADUATORIA DEFINITIVA
39742	A	11551	02/03/2026 21:32	8.655,64	INPS-ISEE-2026-06270730P-00	Pratica correttamente presentata - NON FINANZIATA PER ESAURIMENTO RISORSE ASSEGNATE
39743	A	59954	17/03/2026 15:41	8.655,65	INPS-ISEE-2026-01102153S-00	Pratica correttamente presentata - NON FINANZIATA PER ESAURIMENTO RISORSE ASSEGNATE
39744	A	39815	09/03/2026 10:40	8.656,25	INPS-ISEE-2026-02000427K-00	Pratica correttamente presentata - NON FINANZIATA PER ESAURIMENTO RISORSE ASSEGNATE
39745	A	24924	04/03/2026 15:10	8.656,33	INPS-ISEE-2026-03561541P-00	Pratica correttamente presentata - NON FINANZIATA PER ESAURIMENTO RISORSE ASSEGNATE
39746	A	25397	04/03/2026 16:25	8.656,33	INPS-ISEE-2026-03561541P-00	Pratica correttamente presentata - NON FINANZIATA PER ESAURIMENTO RISORSE ASSEGNATE
39747	A	27118	04/03/2026 19:20	8.656,50	INPS-ISEE-2026-01623936E-00	Pratica correttamente presentata - NON FINANZIATA PER ESAURIMENTO RISORSE ASSEGNATE
39748	A	27218	04/03/2026 19:30	8.656,50	INPS-ISEE-2026-01623936E-00	Pratica correttamente presentata - NON FINANZIATA PER ESAURIMENTO RISORSE ASSEGNATE
39749	A	41697	09/03/2026 17:07	8.657,85	INPS-ISEE-2026-03696324L-00	Pratica correttamente presentata - NON FINANZIATA PER ESAURIMENTO RISORSE ASSEGNATE
39750	A	59001	16/03/2026 18:08	8.658,37	INPS-ISEE-2026-03270435G-00	Pratica correttamente presentata - NON FINANZIATA PER ESAURIMENTO RISORSE ASSEGNATE
39751	A	29002	05/03/2026 10:37	8.658,43	INPS-ISEE-2026-01695657S-00	Pratica correttamente presentata - NON FINANZIATA PER ESAURIMENTO RISORSE ASSEGNATE
39752	A	35882	06/03/2026 18:23	8.659,35	INPS-ISEE-2026-00551749R-00	Pratica correttamente presentata - NON FINANZIATA PER ESAURIMENTO RISORSE ASSEGNATE
39753	A	54207	13/03/2026 18:00	8.659,35	INPS-ISEE-2026-00551749R-00	Pratica correttamente presentata - NON FINANZIATA PER ESAURIMENTO RISORSE ASSEGNATE
39754	A	14675	03/03/2026 10:48	8.660,63	INPS-ISEE-2026-02567922L-00	Pratica correttamente presentata - NON FINANZIATA PER ESAURIMENTO RISORSE ASSEGNATE
39755	A	21119	03/03/2026 22:24	8.661,17	INPS-ISEE-2026-03316604H-00	Pratica correttamente presentata - NON FINANZIATA PER ESAURIMENTO RISORSE ASSEGNATE
39756	A	59513	16/03/2026 19:11	8.661,77	INPS-ISEE-2026-01117203K-00	Pratica correttamente presentata - NON FINANZIATA PER ESAURIMENTO RISORSE ASSEGNATE
39757	A	55982	15/03/2026 18:02	8.661,87	INPS-ISEE-2026-00069612G-00	Pratica correttamente presentata - NON FINANZIATA PER ESAURIMENTO RISORSE ASSEGNATE
39758	A	35014	06/03/2026 15:42	8.662,20	INPS-ISEE-2026-03772734L-00	Pratica correttamente presentata - NON FINANZIATA PER ESAURIMENTO RISORSE ASSEGNATE

BANDO IO STUDIO 2025 a.s. 2025/2026

ALLEGATO A - DEFINITIVA

Progr.	ALL	Numero Domanda	Data Di Presentazione	VALORE ISEE	PROTOCOLLO ATTESTAZIONE ISEE	ESITO GRADUATORIA DEFINITIVA
39759	A	45698	10/03/2026 17:45	8.662,23	INPS-ISEE-2026-03848649U-00	Pratica correttamente presentata - NON FINANZIATA PER ESAURIMENTO RISORSE ASSEGNATE
39760	A	28870	05/03/2026 10:18	8.662,34	INPS-ISEE-2026-01441052M-00	Pratica correttamente presentata - NON FINANZIATA PER ESAURIMENTO RISORSE ASSEGNATE
39761	A	61612	17/03/2026 21:00	8.662,64	INPS-ISEE-2026-03363346N-00	Pratica correttamente presentata - NON FINANZIATA PER ESAURIMENTO RISORSE ASSEGNATE
39762	A	65397	17/03/2026 22:49	8.663,01	INPS-ISEE-2026-01533144T-00	Pratica correttamente presentata - NON FINANZIATA PER ESAURIMENTO RISORSE ASSEGNATE
39763	A	49137	11/03/2026 18:43	8.663,15	INPS-ISEE-2026-05911415C-00	Pratica correttamente presentata - NON FINANZIATA PER ESAURIMENTO RISORSE ASSEGNATE
39764	A	36204	06/03/2026 19:41	8.663,48	INPS-ISEE-2026-00902963Q-00	Pratica correttamente presentata - NON FINANZIATA PER ESAURIMENTO RISORSE ASSEGNATE
39765	A	55635	15/03/2026 11:30	8.663,48	INPS-ISEE-2026-07810650W-00	Pratica correttamente presentata - NON FINANZIATA PER ESAURIMENTO RISORSE ASSEGNATE
39766	A	1369	02/03/2026 12:43	8.663,54	INPS-ISEE-2026-03316569L-00	Pratica correttamente presentata - NON FINANZIATA PER ESAURIMENTO RISORSE ASSEGNATE
39767	A	6526	02/03/2026 16:54	8.663,64	INPS-ISEE-2026-06750051G-00	Pratica correttamente presentata - NON FINANZIATA PER ESAURIMENTO RISORSE ASSEGNATE
39768	A	6724	02/03/2026 16:57	8.663,64	INPS-ISEE-2026-06750051G-00	Pratica correttamente presentata - NON FINANZIATA PER ESAURIMENTO RISORSE ASSEGNATE
39769	A	57352	16/03/2026 12:02	8.663,78	INPS-ISEE-2026-03861653O-00	Pratica correttamente presentata - NON FINANZIATA PER ESAURIMENTO RISORSE ASSEGNATE
39770	A	19078	03/03/2026 18:10	8.664,34	INPS-ISEE-2026-05684551F-00	Pratica correttamente presentata - NON FINANZIATA PER ESAURIMENTO RISORSE ASSEGNATE
39771	A	15732	03/03/2026 11:57	8.664,59	INPS-ISEE-2026-03979675B-00	Pratica correttamente presentata - NON FINANZIATA PER ESAURIMENTO RISORSE ASSEGNATE
39772	A	32426	05/03/2026 19:45	8.664,80	INPS-ISEE-2026-05125107T-00	Pratica correttamente presentata - NON FINANZIATA PER ESAURIMENTO RISORSE ASSEGNATE
39773	A	37154	07/03/2026 13:13	8.665,19	INPS-ISEE-2026-06345644O-00	Pratica correttamente presentata - NON FINANZIATA PER ESAURIMENTO RISORSE ASSEGNATE
39774	A	33255	06/03/2026 09:07	8.665,35	INPS-ISEE-2026-04603435P-00	Pratica correttamente presentata - NON FINANZIATA PER ESAURIMENTO RISORSE ASSEGNATE
39775	A	33269	06/03/2026 09:12	8.665,35	INPS-ISEE-2026-04603435P-00	Pratica correttamente presentata - NON FINANZIATA PER ESAURIMENTO RISORSE ASSEGNATE

BANDO IO STUDIO 2025 a.s. 2025/2026

ALLEGATO A - DEFINITIVA

Progr.	ALL	Numero Domanda	Data Di Presentazione	VALORE ISEE	PROTOCOLLO ATTESTAZIONE ISEE	ESITO GRADUATORIA DEFINITIVA
39776	A	606	02/03/2026 12:18	8.665,52	INPS-ISEE-2026-00775499K-00	Pratica correttamente presentata - NON FINANZIATA PER ESAURIMENTO RISORSE ASSEGNATE
39777	A	29380	05/03/2026 14:40	8.666,27	INPS-ISEE-2026-02329206G-00	Pratica correttamente presentata - NON FINANZIATA PER ESAURIMENTO RISORSE ASSEGNATE
39778	A	60549	17/03/2026 09:49	8.666,61	INPS-ISEE-2026-05646513E-00	Pratica correttamente presentata - NON FINANZIATA PER ESAURIMENTO RISORSE ASSEGNATE
39779	A	42685	09/03/2026 19:31	8.667,35	INPS-ISEE-2026-00927260C-00	Pratica correttamente presentata - NON FINANZIATA PER ESAURIMENTO RISORSE ASSEGNATE
39780	A	37687	07/03/2026 18:46	8.667,72	INPS-ISEE-2026-04341694R-00	Pratica correttamente presentata - NON FINANZIATA PER ESAURIMENTO RISORSE ASSEGNATE
39781	A	10270	02/03/2026 20:04	8.668,40	INPS-ISEE-2026-03743331G-00	Pratica correttamente presentata - NON FINANZIATA PER ESAURIMENTO RISORSE ASSEGNATE
39782	A	21692	03/03/2026 23:02	8.668,53	INPS-ISEE-2026-01702973Q-00	Pratica correttamente presentata - NON FINANZIATA PER ESAURIMENTO RISORSE ASSEGNATE
39783	A	22968	04/03/2026 10:42	8.668,53	INPS-ISEE-2026-01702973Q-00	Pratica correttamente presentata - NON FINANZIATA PER ESAURIMENTO RISORSE ASSEGNATE
39784	A	37152	07/03/2026 13:16	8.668,63	INPS-ISEE-2026-02914811C-00	Pratica correttamente presentata - NON FINANZIATA PER ESAURIMENTO RISORSE ASSEGNATE
39785	A	62552	17/03/2026 16:18	8.669,19	INPS-ISEE-2026-04560714W-00	Pratica correttamente presentata - NON FINANZIATA PER ESAURIMENTO RISORSE ASSEGNATE
39786	A	35743	06/03/2026 18:04	8.669,22	INPS-ISEE-2026-01655234C-00	Pratica correttamente presentata - NON FINANZIATA PER ESAURIMENTO RISORSE ASSEGNATE
39787	A	59810	16/03/2026 20:45	8.669,27	INPS-ISEE-2026-05889801S-00	Pratica correttamente presentata - NON FINANZIATA PER ESAURIMENTO RISORSE ASSEGNATE
39788	A	30602	05/03/2026 15:46	8.669,35	INPS-ISEE-2026-00218946E-00	Pratica correttamente presentata - NON FINANZIATA PER ESAURIMENTO RISORSE ASSEGNATE
39789	A	11476	02/03/2026 21:19	8.669,41	INPS-ISEE-2026-00074522B-00	Pratica correttamente presentata - NON FINANZIATA PER ESAURIMENTO RISORSE ASSEGNATE
39790	A	62469	17/03/2026 15:59	8.669,51	INPS-ISEE-2026-02245337C-00	Pratica correttamente presentata - NON FINANZIATA PER ESAURIMENTO RISORSE ASSEGNATE
39791	A	8784	02/03/2026 18:27	8.669,68	INPS-ISEE-2026-03604977X-00	Pratica correttamente presentata - NON FINANZIATA PER ESAURIMENTO RISORSE ASSEGNATE
39792	A	42327	09/03/2026 18:18	8.669,71	INPS-ISEE-2026-06046755L-00	Pratica correttamente presentata - NON FINANZIATA PER ESAURIMENTO RISORSE ASSEGNATE

BANDO IO STUDIO 2025 a.s. 2025/2026

ALLEGATO A - DEFINITIVA

Progr.	ALL	Numero Domanda	Data Di Presentazione	VALORE ISEE	PROTOCOLLO ATTESTAZIONE ISEE	ESITO GRADUATORIA DEFINITIVA
39793	A	31368	05/03/2026 17:23	8.670,77	INPS-ISEE-2026-03271624P-00	Pratica correttamente presentata - NON FINANZIATA PER ESAURIMENTO RISORSE ASSEGNATE
39794	A	50789	12/03/2026 17:36	8.671,50	INPS-ISEE-2026-01432927N-00	Pratica correttamente presentata - NON FINANZIATA PER ESAURIMENTO RISORSE ASSEGNATE
39795	A	17926	03/03/2026 17:06	8.671,83	INPS-ISEE-2026-00351375G-00	Pratica correttamente presentata - NON FINANZIATA PER ESAURIMENTO RISORSE ASSEGNATE
39796	A	22070	04/03/2026 08:56	8.671,87	INPS-ISEE-2026-00297232P-00	Pratica correttamente presentata - NON FINANZIATA PER ESAURIMENTO RISORSE ASSEGNATE
39797	A	29993	05/03/2026 12:39	8.672,11	INPS-ISEE-2026-07443198X-00	Pratica correttamente presentata - NON FINANZIATA PER ESAURIMENTO RISORSE ASSEGNATE
39798	A	32080	05/03/2026 18:45	8.672,20	INPS-ISEE-2026-02520286P-00	Pratica correttamente presentata - NON FINANZIATA PER ESAURIMENTO RISORSE ASSEGNATE
39799	A	60843	17/03/2026 10:43	8.672,26	INPS-ISEE-2026-01195426N-00	Pratica correttamente presentata - NON FINANZIATA PER ESAURIMENTO RISORSE ASSEGNATE
39800	A	53692	13/03/2026 15:43	8.672,30	INPS-ISEE-2026-02477909Z-00	Pratica correttamente presentata - NON FINANZIATA PER ESAURIMENTO RISORSE ASSEGNATE
39801	A	54796	14/03/2026 00:01	8.672,30	INPS-ISEE-2026-02477909Z-00	Pratica correttamente presentata - NON FINANZIATA PER ESAURIMENTO RISORSE ASSEGNATE
39802	A	59839	16/03/2026 21:08	8.672,68	INPS-ISEE-2026-00430308A-00	Pratica correttamente presentata - NON FINANZIATA PER ESAURIMENTO RISORSE ASSEGNATE
39803	A	59901	16/03/2026 21:17	8.672,68	INPS-ISEE-2026-00430308A-00	Pratica correttamente presentata - NON FINANZIATA PER ESAURIMENTO RISORSE ASSEGNATE
39804	A	10304	02/03/2026 19:56	8.672,76	INPS-ISEE-2026-00583458L-00	Pratica correttamente presentata - NON FINANZIATA PER ESAURIMENTO RISORSE ASSEGNATE
39805	A	10790	02/03/2026 20:28	8.672,76	INPS-ISEE-2026-00583458L-00	Pratica correttamente presentata - NON FINANZIATA PER ESAURIMENTO RISORSE ASSEGNATE
39806	A	50565	12/03/2026 12:13	8.672,85	INPS-ISEE-2026-04343545N-00	Pratica correttamente presentata - NON FINANZIATA PER ESAURIMENTO RISORSE ASSEGNATE
39807	A	13344	03/03/2026 17:39	8.673,08	INPS-ISEE-2026-00033576G-00	Pratica correttamente presentata - NON FINANZIATA PER ESAURIMENTO RISORSE ASSEGNATE
39808	A	49133	11/03/2026 18:44	8.673,25	INPS-ISEE-2026-01159065W-00	Pratica correttamente presentata - NON FINANZIATA PER ESAURIMENTO RISORSE ASSEGNATE
39809	A	20387	03/03/2026 19:37	8.674,15	INPS-ISEE-2026-01365369L-00	Pratica correttamente presentata - NON FINANZIATA PER ESAURIMENTO RISORSE ASSEGNATE

BANDO IO STUDIO 2025 a.s. 2025/2026

ALLEGATO A - DEFINITIVA

Progr.	ALL	Numero Domanda	Data Di Presentazione	VALORE ISEE	PROTOCOLLO ATTESTAZIONE ISEE	ESITO GRADUATORIA DEFINITIVA
39810	A	62611	17/03/2026 16:23	8.674,18	INPS-ISEE-2026-07395878T-00	Pratica correttamente presentata - NON FINANZIATA PER ESAURIMENTO RISORSE ASSEGNATE
39811	A	6643	03/03/2026 17:24	8.674,31	INPS-ISEE-2026-01288166O-00	Pratica correttamente presentata - NON FINANZIATA PER ESAURIMENTO RISORSE ASSEGNATE
39812	A	22308	04/03/2026 09:34	8.674,90	INPS-ISEE-2026-01089507E-00	Pratica correttamente presentata - NON FINANZIATA PER ESAURIMENTO RISORSE ASSEGNATE
39813	A	12397	02/03/2026 22:21	8.675,18	INPS-ISEE-2026-00187584L-00	Pratica correttamente presentata - NON FINANZIATA PER ESAURIMENTO RISORSE ASSEGNATE
39814	A	60808	17/03/2026 10:35	8.675,25	INPS-ISEE-2026-05948209I-00	Pratica correttamente presentata - NON FINANZIATA PER ESAURIMENTO RISORSE ASSEGNATE
39815	A	60827	17/03/2026 10:37	8.675,25	INPS-ISEE-2026-05948209I-00	Pratica correttamente presentata - NON FINANZIATA PER ESAURIMENTO RISORSE ASSEGNATE
39816	A	20565	03/03/2026 20:20	8.675,37	INPS-ISEE-2026-00456425C-00	Pratica correttamente presentata - NON FINANZIATA PER ESAURIMENTO RISORSE ASSEGNATE
39817	A	58693	16/03/2026 17:29	8.675,42	INPS-ISEE-2026-02274701H-00	Pratica correttamente presentata - NON FINANZIATA PER ESAURIMENTO RISORSE ASSEGNATE
39818	A	58834	16/03/2026 17:49	8.675,71	INPS-ISEE-2026-01912208H-00	Pratica correttamente presentata - NON FINANZIATA PER ESAURIMENTO RISORSE ASSEGNATE
39819	A	58905	16/03/2026 17:54	8.675,71	INPS-ISEE-2026-01912208H-00	Pratica correttamente presentata - NON FINANZIATA PER ESAURIMENTO RISORSE ASSEGNATE
39820	A	47337	11/03/2026 10:56	8.675,84	INPS-ISEE-2026-04312379Q-00	Pratica correttamente presentata - NON FINANZIATA PER ESAURIMENTO RISORSE ASSEGNATE
39821	A	47400	11/03/2026 11:07	8.675,84	INPS-ISEE-2026-04312379Q-00	Pratica correttamente presentata - NON FINANZIATA PER ESAURIMENTO RISORSE ASSEGNATE
39822	A	59622	16/03/2026 19:42	8.675,87	INPS-ISEE-2026-05202509H-00	Pratica correttamente presentata - NON FINANZIATA PER ESAURIMENTO RISORSE ASSEGNATE
39823	A	67299	18/03/2026 11:31	8.675,88	INPS-ISEE-2026-03189986A-00	Pratica correttamente presentata - NON FINANZIATA PER ESAURIMENTO RISORSE ASSEGNATE
39824	A	54037	13/03/2026 17:23	8.675,95	INPS-ISEE-2026-05947569J-00	Pratica correttamente presentata - NON FINANZIATA PER ESAURIMENTO RISORSE ASSEGNATE
39825	A	34761	06/03/2026 13:56	8.675,96	INPS-ISEE-2026-07855747M-00	Pratica correttamente presentata - NON FINANZIATA PER ESAURIMENTO RISORSE ASSEGNATE
39826	A	9410	02/03/2026 18:59	8.676,02	INPS-ISEE-2026-00874002T-00	Pratica correttamente presentata - NON FINANZIATA PER ESAURIMENTO RISORSE ASSEGNATE

BANDO IO STUDIO 2025 a.s. 2025/2026

ALLEGATO A - DEFINITIVA

Progr.	ALL	Numero Domanda	Data Di Presentazione	VALORE ISEE	PROTOCOLLO ATTESTAZIONE ISEE	ESITO GRADUATORIA DEFINITIVA
39827	A	24038	06/03/2026 09:59	8.676,36	INPS-ISEE-2026-00176500J-00	Pratica correttamente presentata - NON FINANZIATA PER ESAURIMENTO RISORSE ASSEGNATE
39828	A	33558	06/03/2026 10:04	8.676,36	INPS-ISEE-2026-00176500J-00	Pratica correttamente presentata - NON FINANZIATA PER ESAURIMENTO RISORSE ASSEGNATE
39829	A	60975	17/03/2026 10:58	8.676,42	INPS-ISEE-2026-02893074L-00	Pratica correttamente presentata - NON FINANZIATA PER ESAURIMENTO RISORSE ASSEGNATE
39830	A	49169	11/03/2026 18:54	8.677,51	INPS-ISEE-2026-06462951L-00	Pratica correttamente presentata - NON FINANZIATA PER ESAURIMENTO RISORSE ASSEGNATE
39831	A	17811	03/03/2026 16:12	8.678,63	INPS-ISEE-2026-02644144P-00	Pratica correttamente presentata - NON FINANZIATA PER ESAURIMENTO RISORSE ASSEGNATE
39832	A	17870	03/03/2026 16:17	8.678,63	INPS-ISEE-2026-02644144P-00	Pratica correttamente presentata - NON FINANZIATA PER ESAURIMENTO RISORSE ASSEGNATE
39833	A	18300	03/03/2026 16:52	8.678,86	INPS-ISEE-2026-00229735N-00	Pratica correttamente presentata - NON FINANZIATA PER ESAURIMENTO RISORSE ASSEGNATE
39834	A	1311	02/03/2026 12:29	8.680,13	INPS-ISEE-2026-00604625H-00	Pratica correttamente presentata - NON FINANZIATA PER ESAURIMENTO RISORSE ASSEGNATE
39835	A	55952	15/03/2026 17:33	8.680,33	INPS-ISEE-2026-05803073C-00	Pratica correttamente presentata - NON FINANZIATA PER ESAURIMENTO RISORSE ASSEGNATE
39836	A	55963	15/03/2026 17:40	8.680,33	INPS-ISEE-2026-05803073C-00	Pratica correttamente presentata - NON FINANZIATA PER ESAURIMENTO RISORSE ASSEGNATE
39837	A	54197	13/03/2026 17:56	8.680,46	INPS-ISEE-2026-03767164F-00	Pratica correttamente presentata - NON FINANZIATA PER ESAURIMENTO RISORSE ASSEGNATE
39838	A	26511	04/03/2026 18:42	8.680,80	INPS-ISEE-2026-05173733Q-00	Pratica correttamente presentata - NON FINANZIATA PER ESAURIMENTO RISORSE ASSEGNATE
39839	A	46050	10/03/2026 18:43	8.681,08	INPS-ISEE-2026-03988383U-00	Pratica correttamente presentata - NON FINANZIATA PER ESAURIMENTO RISORSE ASSEGNATE
39840	A	17768	03/03/2026 16:07	8.682,43	INPS-ISEE-2026-01703206J-00	Pratica correttamente presentata - NON FINANZIATA PER ESAURIMENTO RISORSE ASSEGNATE
39841	A	44921	10/03/2026 15:14	8.682,52	INPS-ISEE-2026-07224340D-00	Pratica correttamente presentata - NON FINANZIATA PER ESAURIMENTO RISORSE ASSEGNATE
39842	A	22234	04/03/2026 09:26	8.683,09	INPS-ISEE-2026-03121666P-00	Pratica correttamente presentata - NON FINANZIATA PER ESAURIMENTO RISORSE ASSEGNATE
39843	A	45315	10/03/2026 16:50	8.683,28	INPS-ISEE-2026-01848950V-00	Pratica correttamente presentata - NON FINANZIATA PER ESAURIMENTO RISORSE ASSEGNATE

BANDO IO STUDIO 2025 a.s. 2025/2026

ALLEGATO A - DEFINITIVA

Progr.	ALL	Numero Domanda	Data Di Presentazione	VALORE ISEE	PROTOCOLLO ATTESTAZIONE ISEE	ESITO GRADUATORIA DEFINITIVA
39844	A	37616	07/03/2026 18:02	8.683,56	INPS-ISEE-2026-02519153C-00	Pratica correttamente presentata - NON FINANZIATA PER ESAURIMENTO RISORSE ASSEGNATE
39845	A	47584	11/03/2026 11:38	8.683,91	INPS-ISEE-2026-00755188F-00	Pratica correttamente presentata - NON FINANZIATA PER ESAURIMENTO RISORSE ASSEGNATE
39846	A	14256	03/03/2026 10:12	8.684,02	INPS-ISEE-2026-03606619R-00	Pratica correttamente presentata - NON FINANZIATA PER ESAURIMENTO RISORSE ASSEGNATE
39847	A	747	02/03/2026 12:16	8.684,15	INPS-ISEE-2026-05342506P-00	Pratica correttamente presentata - NON FINANZIATA PER ESAURIMENTO RISORSE ASSEGNATE
39848	A	37661	07/03/2026 18:21	8.684,15	INPS-ISEE-2026-00613730B-00	Pratica correttamente presentata - NON FINANZIATA PER ESAURIMENTO RISORSE ASSEGNATE
39849	A	46017	10/03/2026 18:33	8.684,18	INPS-ISEE-2026-04175996K-00	Pratica correttamente presentata - NON FINANZIATA PER ESAURIMENTO RISORSE ASSEGNATE
39850	A	17600	03/03/2026 15:51	8.684,51	INPS-ISEE-2026-03847903F-00	Pratica correttamente presentata - NON FINANZIATA PER ESAURIMENTO RISORSE ASSEGNATE
39851	A	17696	03/03/2026 16:01	8.684,51	INPS-ISEE-2026-03847903F-00	Pratica correttamente presentata - NON FINANZIATA PER ESAURIMENTO RISORSE ASSEGNATE
39852	A	50760	12/03/2026 13:22	8.684,56	INPS-ISEE-2026-07900693F-00	Pratica correttamente presentata - NON FINANZIATA PER ESAURIMENTO RISORSE ASSEGNATE
39853	A	50797	12/03/2026 13:46	8.684,56	INPS-ISEE-2026-07900693F-00	Pratica correttamente presentata - NON FINANZIATA PER ESAURIMENTO RISORSE ASSEGNATE
39854	A	10656	02/03/2026 20:20	8.684,63	INPS-ISEE-2026-04972512E-00	Pratica correttamente presentata - NON FINANZIATA PER ESAURIMENTO RISORSE ASSEGNATE
39855	A	42946	09/03/2026 20:40	8.685,12	INPS-ISEE-2026-07184068F-00	Pratica correttamente presentata - NON FINANZIATA PER ESAURIMENTO RISORSE ASSEGNATE
39856	A	28160	04/03/2026 23:02	8.685,29	INPS-ISEE-2026-00330256J-00	Pratica correttamente presentata - NON FINANZIATA PER ESAURIMENTO RISORSE ASSEGNATE
39857	A	5158	02/03/2026 15:02	8.685,50	INPS-ISEE-2026-00746441C-00	Pratica correttamente presentata - NON FINANZIATA PER ESAURIMENTO RISORSE ASSEGNATE
39858	A	51611	12/03/2026 17:58	8.685,85	INPS-ISEE-2026-03088715O-00	Pratica correttamente presentata - NON FINANZIATA PER ESAURIMENTO RISORSE ASSEGNATE
39859	A	27144	17/03/2026 18:43	8.686,19	INPS-ISEE-2026-01575478I-00	Pratica correttamente presentata - NON FINANZIATA PER ESAURIMENTO RISORSE ASSEGNATE
39860	A	34398	06/03/2026 12:17	8.686,48	INPS-ISEE-2026-04291612P-00	Pratica correttamente presentata - NON FINANZIATA PER ESAURIMENTO RISORSE ASSEGNATE

BANDO IO STUDIO 2025 a.s. 2025/2026

ALLEGATO A - DEFINITIVA

Progr.	ALL	Numero Domanda	Data Di Presentazione	VALORE ISEE	PROTOCOLLO ATTESTAZIONE ISEE	ESITO GRADUATORIA DEFINITIVA
39861	A	10233	02/03/2026 19:49	8.686,70	INPS-ISEE-2026-00006697N-00	Pratica correttamente presentata - NON FINANZIATA PER ESAURIMENTO RISORSE ASSEGNATE
39862	A	44349	10/03/2026 14:08	8.686,77	INPS-ISEE-2026-01229715W-00	Pratica correttamente presentata - NON FINANZIATA PER ESAURIMENTO RISORSE ASSEGNATE
39863	A	19790	03/03/2026 18:42	8.687,16	INPS-ISEE-2026-02877193I-00	Pratica correttamente presentata - NON FINANZIATA PER ESAURIMENTO RISORSE ASSEGNATE
39864	A	34775	06/03/2026 14:04	8.687,30	INPS-ISEE-2026-02738184L-00	Pratica correttamente presentata - NON FINANZIATA PER ESAURIMENTO RISORSE ASSEGNATE
39865	A	27510	04/03/2026 20:19	8.687,48	INPS-ISEE-2026-03955761X-00	Pratica correttamente presentata - NON FINANZIATA PER ESAURIMENTO RISORSE ASSEGNATE
39866	A	10157	02/03/2026 19:42	8.687,81	INPS-ISEE-2026-02125110Z-00	Pratica correttamente presentata - NON FINANZIATA PER ESAURIMENTO RISORSE ASSEGNATE
39867	A	22496	14/03/2026 13:40	8.687,98	INPS-ISEE-2026-01202650U-00	Pratica correttamente presentata - NON FINANZIATA PER ESAURIMENTO RISORSE ASSEGNATE
39868	A	65514	17/03/2026 23:00	8.688,70	INPS-ISEE-2026-04780468I-00	Pratica correttamente presentata - NON FINANZIATA PER ESAURIMENTO RISORSE ASSEGNATE
39869	A	21643	07/03/2026 21:38	8.688,72	INPS-ISEE-2026-02583846X-00	Pratica correttamente presentata - NON FINANZIATA PER ESAURIMENTO RISORSE ASSEGNATE
39870	A	46361	10/03/2026 20:05	8.689,24	INPS-ISEE-2026-05812549F-00	Pratica correttamente presentata - NON FINANZIATA PER ESAURIMENTO RISORSE ASSEGNATE
39871	A	46388	10/03/2026 20:11	8.689,24	INPS-ISEE-2026-05812549F-00	Pratica correttamente presentata - NON FINANZIATA PER ESAURIMENTO RISORSE ASSEGNATE
39872	A	43615	10/03/2026 09:52	8.689,32	INPS-ISEE-2026-01310621Y-00	Pratica correttamente presentata - NON FINANZIATA PER ESAURIMENTO RISORSE ASSEGNATE
39873	A	63096	17/03/2026 17:20	8.689,33	INPS-ISEE-2026-05604589I-00	Pratica correttamente presentata - NON FINANZIATA PER ESAURIMENTO RISORSE ASSEGNATE
39874	A	63214	17/03/2026 17:29	8.689,33	INPS-ISEE-2026-05604589I-00	Pratica correttamente presentata - NON FINANZIATA PER ESAURIMENTO RISORSE ASSEGNATE
39875	A	26528	04/03/2026 18:09	8.689,46	INPS-ISEE-2026-04076748X-00	Pratica correttamente presentata - NON FINANZIATA PER ESAURIMENTO RISORSE ASSEGNATE
39876	A	11657	02/03/2026 21:48	8.689,47	INPS-ISEE-2026-00782778S-00	Pratica correttamente presentata - NON FINANZIATA PER ESAURIMENTO RISORSE ASSEGNATE
39877	A	63966	17/03/2026 18:53	8.689,77	INPS-ISEE-2026-03994695J-00	Pratica correttamente presentata - NON FINANZIATA PER ESAURIMENTO RISORSE ASSEGNATE

BANDO IO STUDIO 2025 a.s. 2025/2026

ALLEGATO A - DEFINITIVA

Progr.	ALL	Numero Domanda	Data Di Presentazione	VALORE ISEE	PROTOCOLLO ATTESTAZIONE ISEE	ESITO GRADUATORIA DEFINITIVA
39878	A	26629	04/03/2026 18:19	8.689,94	INPS-ISEE-2026-03838970Z-00	Pratica correttamente presentata - NON FINANZIATA PER ESAURIMENTO RISORSE ASSEGNATE
39879	A	1891	02/03/2026 12:42	8.690,00	INPS-ISEE-2026-02275329E-00	Pratica correttamente presentata - NON FINANZIATA PER ESAURIMENTO RISORSE ASSEGNATE
39880	A	67177	18/03/2026 11:14	8.691,69	INPS-ISEE-2026-06239187X-00	Pratica correttamente presentata - NON FINANZIATA PER ESAURIMENTO RISORSE ASSEGNATE
39881	A	21150	03/03/2026 21:41	8.692,30	INPS-ISEE-2026-00480170B-00	Pratica correttamente presentata - NON FINANZIATA PER ESAURIMENTO RISORSE ASSEGNATE
39882	A	28357	05/03/2026 17:27	8.692,30	INPS-ISEE-2026-02898157Y-00	Pratica correttamente presentata - NON FINANZIATA PER ESAURIMENTO RISORSE ASSEGNATE
39883	A	51987	12/03/2026 19:10	8.692,84	INPS-ISEE-2026-07429953S-00	Pratica correttamente presentata - NON FINANZIATA PER ESAURIMENTO RISORSE ASSEGNATE
39884	A	48021	11/03/2026 13:54	8.692,86	INPS-ISEE-2026-01829524R-00	Pratica correttamente presentata - NON FINANZIATA PER ESAURIMENTO RISORSE ASSEGNATE
39885	A	51437	12/03/2026 17:26	8.692,91	INPS-ISEE-2026-04480175Q-00	Pratica correttamente presentata - NON FINANZIATA PER ESAURIMENTO RISORSE ASSEGNATE
39886	A	51474	12/03/2026 17:32	8.692,91	INPS-ISEE-2026-04480175Q-00	Pratica correttamente presentata - NON FINANZIATA PER ESAURIMENTO RISORSE ASSEGNATE
39887	A	59414	16/03/2026 19:24	8.693,04	INPS-ISEE-2026-06028851E-00	Pratica correttamente presentata - NON FINANZIATA PER ESAURIMENTO RISORSE ASSEGNATE
39888	A	48722	11/03/2026 17:48	8.693,31	INPS-ISEE-2026-06147966S-00	Pratica correttamente presentata - NON FINANZIATA PER ESAURIMENTO RISORSE ASSEGNATE
39889	A	58794	16/03/2026 17:47	8.693,90	INPS-ISEE-2026-04421666Q-00	Pratica correttamente presentata - NON FINANZIATA PER ESAURIMENTO RISORSE ASSEGNATE
39890	A	45291	12/03/2026 16:43	8.694,10	INPS-ISEE-2026-02677554X-00	Pratica correttamente presentata - NON FINANZIATA PER ESAURIMENTO RISORSE ASSEGNATE
39891	A	20794	03/03/2026 20:36	8.694,26	INPS-ISEE-2026-03799955T-00	Pratica correttamente presentata - NON FINANZIATA PER ESAURIMENTO RISORSE ASSEGNATE
39892	A	46550	10/03/2026 21:27	8.695,12	INPS-ISEE-2026-04406682E-00	Pratica correttamente presentata - NON FINANZIATA PER ESAURIMENTO RISORSE ASSEGNATE
39893	A	18636	03/03/2026 17:17	8.696,34	INPS-ISEE-2026-02399328X-00	Pratica correttamente presentata - NON FINANZIATA PER ESAURIMENTO RISORSE ASSEGNATE
39894	A	2072	02/03/2026 17:43	8.696,62	INPS-ISEE-2026-03683747Z-00	Pratica correttamente presentata - NON FINANZIATA PER ESAURIMENTO RISORSE ASSEGNATE

BANDO IO STUDIO 2025 a.s. 2025/2026

ALLEGATO A - DEFINITIVA

Progr.	ALL	Numero Domanda	Data Di Presentazione	VALORE ISEE	PROTOCOLLO ATTESTAZIONE ISEE	ESITO GRADUATORIA DEFINITIVA
39895	A	41679	09/03/2026 17:02	8.697,04	INPS-ISEE-2026-02618770R-00	Pratica correttamente presentata - NON FINANZIATA PER ESAURIMENTO RISORSE ASSEGNATE
39896	A	60934	17/03/2026 11:04	8.697,12	INPS-ISEE-2026-02279963Z-00	Pratica correttamente presentata - NON FINANZIATA PER ESAURIMENTO RISORSE ASSEGNATE
39897	A	61069	17/03/2026 11:18	8.697,12	INPS-ISEE-2026-02279963Z-00	Pratica correttamente presentata - NON FINANZIATA PER ESAURIMENTO RISORSE ASSEGNATE
39898	A	37169	07/03/2026 13:32	8.697,82	INPS-ISEE-2026-00046879F-00	Pratica correttamente presentata - NON FINANZIATA PER ESAURIMENTO RISORSE ASSEGNATE
39899	A	53954	13/03/2026 17:05	8.698,73	INPS-ISEE-2026-03833489Z-00	Pratica correttamente presentata - NON FINANZIATA PER ESAURIMENTO RISORSE ASSEGNATE
39900	A	16781	04/03/2026 11:30	8.698,97	INPS-ISEE-2026-01854499Y-00	Pratica correttamente presentata - NON FINANZIATA PER ESAURIMENTO RISORSE ASSEGNATE
39901	A	59970	16/03/2026 21:38	8.699,02	INPS-ISEE-2026-04543607Q-00	Pratica correttamente presentata - NON FINANZIATA PER ESAURIMENTO RISORSE ASSEGNATE
39902	A	65071	17/03/2026 21:35	8.699,29	INPS-ISEE-2026-06006013U-00	Pratica correttamente presentata - NON FINANZIATA PER ESAURIMENTO RISORSE ASSEGNATE
39903	A	8834	02/03/2026 18:37	8.699,76	INPS-ISEE-2026-01689281V-00	Pratica correttamente presentata - NON FINANZIATA PER ESAURIMENTO RISORSE ASSEGNATE
39904	A	37243	07/03/2026 14:32	8.699,76	INPS-ISEE-2026-03203187G-00	Pratica correttamente presentata - NON FINANZIATA PER ESAURIMENTO RISORSE ASSEGNATE
39905	A	49172	11/03/2026 18:54	8.699,80	INPS-ISEE-2026-02447114H-00	Pratica correttamente presentata - NON FINANZIATA PER ESAURIMENTO RISORSE ASSEGNATE
39906	A	10371	02/03/2026 20:21	8.700,11	INPS-ISEE-2026-05344176E-00	Pratica correttamente presentata - NON FINANZIATA PER ESAURIMENTO RISORSE ASSEGNATE
39907	A	28132	04/03/2026 22:37	8.700,13	INPS-ISEE-2026-01862707R-00	Pratica correttamente presentata - NON FINANZIATA PER ESAURIMENTO RISORSE ASSEGNATE
39908	A	54481	13/03/2026 19:26	8.700,65	INPS-ISEE-2026-00248803P-00	Pratica correttamente presentata - NON FINANZIATA PER ESAURIMENTO RISORSE ASSEGNATE
39909	A	59527	16/03/2026 19:16	8.700,65	INPS-ISEE-2026-04738272L-00	Pratica correttamente presentata - NON FINANZIATA PER ESAURIMENTO RISORSE ASSEGNATE
39910	A	54538	13/03/2026 19:34	8.701,17	INPS-ISEE-2026-08014100Y-00	Pratica correttamente presentata - NON FINANZIATA PER ESAURIMENTO RISORSE ASSEGNATE
39911	A	66847	18/03/2026 10:41	8.702,02	INPS-ISEE-2026-07260986Z-00	Pratica correttamente presentata - NON FINANZIATA PER ESAURIMENTO RISORSE ASSEGNATE

BANDO IO STUDIO 2025 a.s. 2025/2026

ALLEGATO A - DEFINITIVA

Progr.	ALL	Numero Domanda	Data Di Presentazione	VALORE ISEE	PROTOCOLLO ATTESTAZIONE ISEE	ESITO GRADUATORIA DEFINITIVA
39912	A	66928	18/03/2026 10:49	8.702,02	INPS-ISEE-2026-07260986Z-00	Pratica correttamente presentata - NON FINANZIATA PER ESAURIMENTO RISORSE ASSEGNATE
39913	A	21486	03/03/2026 22:15	8.702,03	INPS-ISEE-2026-03602787L-00	Pratica correttamente presentata - NON FINANZIATA PER ESAURIMENTO RISORSE ASSEGNATE
39914	A	33293	06/03/2026 09:20	8.702,46	INPS-ISEE-2026-01697759A-00	Pratica correttamente presentata - NON FINANZIATA PER ESAURIMENTO RISORSE ASSEGNATE
39915	A	12422	02/03/2026 22:27	8.702,70	INPS-ISEE-2026-06813433N-00	Pratica correttamente presentata - NON FINANZIATA PER ESAURIMENTO RISORSE ASSEGNATE
39916	A	3828	02/03/2026 14:07	8.703,94	INPS-ISEE-2026-01097972V-00	Pratica correttamente presentata - NON FINANZIATA PER ESAURIMENTO RISORSE ASSEGNATE
39917	A	21243	03/03/2026 21:50	8.703,95	INPS-ISEE-2026-00245658E-00	Pratica correttamente presentata - NON FINANZIATA PER ESAURIMENTO RISORSE ASSEGNATE
39918	A	21456	03/03/2026 22:13	8.703,95	INPS-ISEE-2026-00245658E-00	Pratica correttamente presentata - NON FINANZIATA PER ESAURIMENTO RISORSE ASSEGNATE
39919	A	49981	12/03/2026 10:01	8.704,02	INPS-ISEE-2026-07836650V-00	Pratica correttamente presentata - NON FINANZIATA PER ESAURIMENTO RISORSE ASSEGNATE
39920	A	1357	02/03/2026 12:28	8.704,22	INPS-ISEE-2026-07561482L-00	Pratica correttamente presentata - NON FINANZIATA PER ESAURIMENTO RISORSE ASSEGNATE
39921	A	64292	17/03/2026 19:15	8.704,62	INPS-ISEE-2026-05446817V-00	Pratica correttamente presentata - NON FINANZIATA PER ESAURIMENTO RISORSE ASSEGNATE
39922	A	48856	11/03/2026 18:00	8.704,81	INPS-ISEE-2026-02870598S-00	Pratica correttamente presentata - NON FINANZIATA PER ESAURIMENTO RISORSE ASSEGNATE
39923	A	60693	17/03/2026 10:13	8.706,01	INPS-ISEE-2026-00321037U-00	Pratica correttamente presentata - NON FINANZIATA PER ESAURIMENTO RISORSE ASSEGNATE
39924	A	4893	02/03/2026 14:45	8.706,15	INPS-ISEE-2026-02398865K-00	Pratica correttamente presentata - NON FINANZIATA PER ESAURIMENTO RISORSE ASSEGNATE
39925	A	19187	03/03/2026 17:56	8.706,18	INPS-ISEE-2026-05559092V-00	Pratica correttamente presentata - NON FINANZIATA PER ESAURIMENTO RISORSE ASSEGNATE
39926	A	19219	03/03/2026 17:58	8.706,18	INPS-ISEE-2026-05559092V-00	Pratica correttamente presentata - NON FINANZIATA PER ESAURIMENTO RISORSE ASSEGNATE
39927	A	61280	17/03/2026 11:42	8.709,31	INPS-ISEE-2026-04948188U-00	Pratica correttamente presentata - NON FINANZIATA PER ESAURIMENTO RISORSE ASSEGNATE
39928	A	54582	13/03/2026 19:57	8.709,63	INPS-ISEE-2026-06031107A-00	Pratica correttamente presentata - NON FINANZIATA PER ESAURIMENTO RISORSE ASSEGNATE

BANDO IO STUDIO 2025 a.s. 2025/2026

ALLEGATO A - DEFINITIVA

Progr.	ALL	Numero Domanda	Data Di Presentazione	VALORE ISEE	PROTOCOLLO ATTESTAZIONE ISEE	ESITO GRADUATORIA DEFINITIVA
39929	A	52965	16/03/2026 16:42	8.709,84	INPS-ISEE-2026-00648706R-00	Pratica correttamente presentata - NON FINANZIATA PER ESAURIMENTO RISORSE ASSEGNATE
39930	A	53137	13/03/2026 11:35	8.709,92	INPS-ISEE-2026-02852446R-00	Pratica correttamente presentata - NON FINANZIATA PER ESAURIMENTO RISORSE ASSEGNATE
39931	A	10239	02/03/2026 19:47	8.711,22	INPS-ISEE-2026-02339407N-00	Pratica correttamente presentata - NON FINANZIATA PER ESAURIMENTO RISORSE ASSEGNATE
39932	A	32302	05/03/2026 19:24	8.711,30	INPS-ISEE-2026-06158933V-00	Pratica correttamente presentata - NON FINANZIATA PER ESAURIMENTO RISORSE ASSEGNATE
39933	A	46036	10/03/2026 18:36	8.712,03	INPS-ISEE-2026-04540611T-00	Pratica correttamente presentata - NON FINANZIATA PER ESAURIMENTO RISORSE ASSEGNATE
39934	A	20660	03/03/2026 20:20	8.712,41	INPS-ISEE-2026-02431086G-00	Pratica correttamente presentata - NON FINANZIATA PER ESAURIMENTO RISORSE ASSEGNATE
39935	A	27693	04/03/2026 20:56	8.712,89	INPS-ISEE-2026-01215092B-00	Pratica correttamente presentata - NON FINANZIATA PER ESAURIMENTO RISORSE ASSEGNATE
39936	A	66704	18/03/2026 10:30	8.712,92	INPS-ISEE-2026-02464050T-00	Pratica correttamente presentata - NON FINANZIATA PER ESAURIMENTO RISORSE ASSEGNATE
39937	A	7	02/03/2026 12:07	8.713,16	INPS-ISEE-2026-06490924F-00	Pratica correttamente presentata - NON FINANZIATA PER ESAURIMENTO RISORSE ASSEGNATE
39938	A	49125	11/03/2026 18:41	8.713,25	INPS-ISEE-2026-02609613W-00	Pratica correttamente presentata - NON FINANZIATA PER ESAURIMENTO RISORSE ASSEGNATE
39939	A	26626	04/03/2026 18:20	8.713,59	INPS-ISEE-2026-08257362L-00	Pratica correttamente presentata - NON FINANZIATA PER ESAURIMENTO RISORSE ASSEGNATE
39940	A	14863	03/03/2026 11:03	8.713,73	INPS-ISEE-2026-01348443W-00	Pratica correttamente presentata - NON FINANZIATA PER ESAURIMENTO RISORSE ASSEGNATE
39941	A	29842	05/03/2026 12:14	8.714,89	INPS-ISEE-2026-03693015W-00	Pratica correttamente presentata - NON FINANZIATA PER ESAURIMENTO RISORSE ASSEGNATE
39942	A	50782	12/03/2026 13:53	8.715,41	INPS-ISEE-2026-07667199J-00	Pratica correttamente presentata - NON FINANZIATA PER ESAURIMENTO RISORSE ASSEGNATE
39943	A	25687	04/03/2026 16:54	8.715,84	INPS-ISEE-2026-06015434H-00	Pratica correttamente presentata - NON FINANZIATA PER ESAURIMENTO RISORSE ASSEGNATE
39944	A	20499	03/03/2026 19:58	8.716,22	INPS-ISEE-2026-04855905X-00	Pratica correttamente presentata - NON FINANZIATA PER ESAURIMENTO RISORSE ASSEGNATE
39945	A	22096	04/03/2026 08:55	8.717,90	INPS-ISEE-2026-01951913Q-00	Pratica correttamente presentata - NON FINANZIATA PER ESAURIMENTO RISORSE ASSEGNATE

BANDO IO STUDIO 2025 a.s. 2025/2026

ALLEGATO A - DEFINITIVA

Progr.	ALL	Numero Domanda	Data Di Presentazione	VALORE ISEE	PROTOCOLLO ATTESTAZIONE ISEE	ESITO GRADUATORIA DEFINITIVA
39946	A	16661	03/03/2026 13:33	8.718,06	INPS-ISEE-2026-03605300M-00	Pratica correttamente presentata - NON FINANZIATA PER ESAURIMENTO RISORSE ASSEGNATE
39947	A	27958	04/03/2026 21:49	8.718,32	INPS-ISEE-2026-02277624E-00	Pratica correttamente presentata - NON FINANZIATA PER ESAURIMENTO RISORSE ASSEGNATE
39948	A	20759	03/03/2026 20:36	8.718,38	INPS-ISEE-2026-00458215P-00	Pratica correttamente presentata - NON FINANZIATA PER ESAURIMENTO RISORSE ASSEGNATE
39949	A	63749	17/03/2026 18:17	8.718,54	INPS-ISEE-2026-06476636Z-00	Pratica correttamente presentata - NON FINANZIATA PER ESAURIMENTO RISORSE ASSEGNATE
39950	A	47972	11/03/2026 13:22	8.718,65	INPS-ISEE-2026-04291369F-00	Pratica correttamente presentata - NON FINANZIATA PER ESAURIMENTO RISORSE ASSEGNATE
39951	A	47978	11/03/2026 13:25	8.718,65	INPS-ISEE-2026-04291369F-00	Pratica correttamente presentata - NON FINANZIATA PER ESAURIMENTO RISORSE ASSEGNATE
39952	A	45527	10/03/2026 17:21	8.718,70	INPS-ISEE-2026-00740314J-00	Pratica correttamente presentata - NON FINANZIATA PER ESAURIMENTO RISORSE ASSEGNATE
39953	A	45580	10/03/2026 17:26	8.718,70	INPS-ISEE-2026-00740314J-00	Pratica correttamente presentata - NON FINANZIATA PER ESAURIMENTO RISORSE ASSEGNATE
39954	A	59323	16/03/2026 18:49	8.718,81	INPS-ISEE-2026-04110603K-00	Pratica correttamente presentata - NON FINANZIATA PER ESAURIMENTO RISORSE ASSEGNATE
39955	A	60514	18/03/2026 08:51	8.719,11	INPS-ISEE-2026-03658606F-00	Pratica correttamente presentata - NON FINANZIATA PER ESAURIMENTO RISORSE ASSEGNATE
39956	A	60483	17/03/2026 09:33	8.719,19	INPS-ISEE-2026-06680682X-00	Pratica correttamente presentata - NON FINANZIATA PER ESAURIMENTO RISORSE ASSEGNATE
39957	A	65149	17/03/2026 21:43	8.719,66	INPS-ISEE-2026-01449471E-00	Pratica correttamente presentata - NON FINANZIATA PER ESAURIMENTO RISORSE ASSEGNATE
39958	A	20987	03/03/2026 21:05	8.720,02	INPS-ISEE-2026-03164881R-00	Pratica correttamente presentata - NON FINANZIATA PER ESAURIMENTO RISORSE ASSEGNATE
39959	A	25717	04/03/2026 17:01	8.720,02	INPS-ISEE-2026-03164881R-00	Pratica correttamente presentata - NON FINANZIATA PER ESAURIMENTO RISORSE ASSEGNATE
39960	A	19176	03/03/2026 17:55	8.720,07	INPS-ISEE-2026-00914959I-00	Pratica correttamente presentata - NON FINANZIATA PER ESAURIMENTO RISORSE ASSEGNATE
39961	A	50396	12/03/2026 17:27	8.720,10	INPS-ISEE-2026-03339763F-00	Pratica correttamente presentata - NON FINANZIATA PER ESAURIMENTO RISORSE ASSEGNATE
39962	A	9370	02/03/2026 18:59	8.720,19	INPS-ISEE-2026-01308044B-00	Pratica correttamente presentata - NON FINANZIATA PER ESAURIMENTO RISORSE ASSEGNATE

BANDO IO STUDIO 2025 a.s. 2025/2026

ALLEGATO A - DEFINITIVA

Progr.	ALL	Numero Domanda	Data Di Presentazione	VALORE ISEE	PROTOCOLLO ATTESTAZIONE ISEE	ESITO GRADUATORIA DEFINITIVA
39963	A	41710	09/03/2026 17:06	8.720,45	INPS-ISEE-2026-08008561N-00	Pratica correttamente presentata - NON FINANZIATA PER ESAURIMENTO RISORSE ASSEGNATE
39964	A	214	02/03/2026 12:21	8.720,57	INPS-ISEE-2026-01172489O-00	Pratica correttamente presentata - NON FINANZIATA PER ESAURIMENTO RISORSE ASSEGNATE
39965	A	25814	04/03/2026 17:07	8.720,63	INPS-ISEE-2026-01231195D-00	Pratica correttamente presentata - NON FINANZIATA PER ESAURIMENTO RISORSE ASSEGNATE
39966	A	30886	05/03/2026 16:55	8.720,78	INPS-ISEE-2026-02931196R-00	Pratica correttamente presentata - NON FINANZIATA PER ESAURIMENTO RISORSE ASSEGNATE
39967	A	15695	03/03/2026 19:36	8.720,87	INPS-ISEE-2026-01048882R-00	Pratica correttamente presentata - NON FINANZIATA PER ESAURIMENTO RISORSE ASSEGNATE
39968	A	51513	12/03/2026 17:40	8.721,55	INPS-ISEE-2026-04328642Q-00	Pratica correttamente presentata - NON FINANZIATA PER ESAURIMENTO RISORSE ASSEGNATE
39969	A	5001	02/03/2026 14:49	8.721,97	INPS-ISEE-2026-05394141W-00	Pratica correttamente presentata - NON FINANZIATA PER ESAURIMENTO RISORSE ASSEGNATE
39970	A	7463	02/03/2026 17:26	8.723,53	INPS-ISEE-2026-05737348I-00	Pratica correttamente presentata - NON FINANZIATA PER ESAURIMENTO RISORSE ASSEGNATE
39971	A	15072	03/03/2026 11:11	8.723,53	INPS-ISEE-2026-00486049R-00	Pratica correttamente presentata - NON FINANZIATA PER ESAURIMENTO RISORSE ASSEGNATE
39972	A	65652	17/03/2026 23:51	8.723,67	INPS-ISEE-2026-06030905H-00	Pratica correttamente presentata - NON FINANZIATA PER ESAURIMENTO RISORSE ASSEGNATE
39973	A	65875	18/03/2026 07:24	8.723,67	INPS-ISEE-2026-06030905H-00	Pratica correttamente presentata - NON FINANZIATA PER ESAURIMENTO RISORSE ASSEGNATE
39974	A	21307	03/03/2026 21:56	8.724,02	INPS-ISEE-2026-03188913L-00	Pratica correttamente presentata - NON FINANZIATA PER ESAURIMENTO RISORSE ASSEGNATE
39975	A	46326	10/03/2026 19:41	8.724,04	INPS-ISEE-2026-05245293E-00	Pratica correttamente presentata - NON FINANZIATA PER ESAURIMENTO RISORSE ASSEGNATE
39976	A	46340	10/03/2026 19:45	8.724,04	INPS-ISEE-2026-05245293E-00	Pratica correttamente presentata - NON FINANZIATA PER ESAURIMENTO RISORSE ASSEGNATE
39977	A	48073	11/03/2026 14:42	8.724,06	INPS-ISEE-2026-04379530R-00	Pratica correttamente presentata - NON FINANZIATA PER ESAURIMENTO RISORSE ASSEGNATE
39978	A	33165	06/03/2026 08:15	8.724,66	INPS-ISEE-2026-04835701N-00	Pratica correttamente presentata - NON FINANZIATA PER ESAURIMENTO RISORSE ASSEGNATE
39979	A	33197	06/03/2026 08:28	8.724,66	INPS-ISEE-2026-04835701N-00	Pratica correttamente presentata - NON FINANZIATA PER ESAURIMENTO RISORSE ASSEGNATE

BANDO IO STUDIO 2025 a.s. 2025/2026

ALLEGATO A - DEFINITIVA

Progr.	ALL	Numero Domanda	Data Di Presentazione	VALORE ISEE	PROTOCOLLO ATTESTAZIONE ISEE	ESITO GRADUATORIA DEFINITIVA
39980	A	26853	04/03/2026 18:38	8.725,20	INPS-ISEE-2026-04326371C-00	Pratica correttamente presentata - NON FINANZIATA PER ESAURIMENTO RISORSE ASSEGNATE
39981	A	43421	11/03/2026 15:09	8.725,30	INPS-ISEE-2026-01366533W-00	Pratica correttamente presentata - NON FINANZIATA PER ESAURIMENTO RISORSE ASSEGNATE
39982	A	17580	04/03/2026 16:45	8.726,01	INPS-ISEE-2026-01725420T-00	Pratica correttamente presentata - NON FINANZIATA PER ESAURIMENTO RISORSE ASSEGNATE
39983	A	928	02/03/2026 20:44	8.726,13	INPS-ISEE-2026-01821683Q-00	Pratica correttamente presentata - NON FINANZIATA PER ESAURIMENTO RISORSE ASSEGNATE
39984	A	11090	02/03/2026 20:50	8.726,13	INPS-ISEE-2026-01821683Q-00	Pratica correttamente presentata - NON FINANZIATA PER ESAURIMENTO RISORSE ASSEGNATE
39985	A	7438	02/03/2026 17:25	8.727,74	INPS-ISEE-2026-00360020I-00	Pratica correttamente presentata - NON FINANZIATA PER ESAURIMENTO RISORSE ASSEGNATE
39986	A	53747	13/03/2026 16:10	8.727,86	INPS-ISEE-2026-02070071M-00	Pratica correttamente presentata - NON FINANZIATA PER ESAURIMENTO RISORSE ASSEGNATE
39987	A	6260	02/03/2026 18:17	8.729,89	INPS-ISEE-2026-00483026H-00	Pratica correttamente presentata - NON FINANZIATA PER ESAURIMENTO RISORSE ASSEGNATE
39988	A	48151	11/03/2026 15:17	8.730,23	INPS-ISEE-2026-03190036D-00	Pratica correttamente presentata - NON FINANZIATA PER ESAURIMENTO RISORSE ASSEGNATE
39989	A	12675	02/03/2026 22:51	8.731,69	INPS-ISEE-2026-00255810T-00	Pratica correttamente presentata - NON FINANZIATA PER ESAURIMENTO RISORSE ASSEGNATE
39990	A	12696	02/03/2026 22:59	8.731,69	INPS-ISEE-2026-00255810T-00	Pratica correttamente presentata - NON FINANZIATA PER ESAURIMENTO RISORSE ASSEGNATE
39991	A	53772	13/03/2026 16:19	8.731,72	INPS-ISEE-2026-04212448P-00	Pratica correttamente presentata - NON FINANZIATA PER ESAURIMENTO RISORSE ASSEGNATE
39992	A	24940	04/03/2026 15:14	8.732,03	INPS-ISEE-2026-01579552F-00	Pratica correttamente presentata - NON FINANZIATA PER ESAURIMENTO RISORSE ASSEGNATE
39993	A	26789	04/03/2026 18:38	8.732,28	INPS-ISEE-2026-01807895Z-00	Pratica correttamente presentata - NON FINANZIATA PER ESAURIMENTO RISORSE ASSEGNATE
39994	A	64978	17/03/2026 21:16	8.732,34	INPS-ISEE-2026-08299687H-00	Pratica correttamente presentata - NON FINANZIATA PER ESAURIMENTO RISORSE ASSEGNATE
39995	A	11050	02/03/2026 21:19	8.732,41	INPS-ISEE-2026-02430409D-00	Pratica correttamente presentata - NON FINANZIATA PER ESAURIMENTO RISORSE ASSEGNATE
39996	A	18182	03/03/2026 16:40	8.732,55	INPS-ISEE-2026-02210370K-00	Pratica correttamente presentata - NON FINANZIATA PER ESAURIMENTO RISORSE ASSEGNATE

BANDO IO STUDIO 2025 a.s. 2025/2026

ALLEGATO A - DEFINITIVA

Progr.	ALL	Numero Domanda	Data Di Presentazione	VALORE ISEE	PROTOCOLLO ATTESTAZIONE ISEE	ESITO GRADUATORIA DEFINITIVA
39997	A	26166	04/03/2026 17:37	8.732,59	INPS-ISEE-2026-00720606T-00	Pratica correttamente presentata - NON FINANZIATA PER ESAURIMENTO RISORSE ASSEGNATE
39998	A	51056	12/03/2026 16:17	8.732,70	INPS-ISEE-2026-06227280W-00	Pratica correttamente presentata - NON FINANZIATA PER ESAURIMENTO RISORSE ASSEGNATE
39999	A	62137	17/03/2026 14:54	8.732,85	INPS-ISEE-2026-01020962B-00	Pratica correttamente presentata - NON FINANZIATA PER ESAURIMENTO RISORSE ASSEGNATE
40000	A	6074	02/03/2026 16:17	8.732,93	INPS-ISEE-2026-07315681R-00	Pratica correttamente presentata - NON FINANZIATA PER ESAURIMENTO RISORSE ASSEGNATE
40001	A	53971	13/03/2026 17:08	8.732,95	INPS-ISEE-2026-02243215J-00	Pratica correttamente presentata - NON FINANZIATA PER ESAURIMENTO RISORSE ASSEGNATE
40002	A	20371	10/03/2026 09:51	8.733,19	INPS-ISEE-2026-02437790O-00	Pratica correttamente presentata - NON FINANZIATA PER ESAURIMENTO RISORSE ASSEGNATE
40003	A	24374	04/03/2026 13:00	8.733,20	INPS-ISEE-2026-01438669I-00	Pratica correttamente presentata - NON FINANZIATA PER ESAURIMENTO RISORSE ASSEGNATE
40004	A	24175	04/03/2026 12:52	8.733,23	INPS-ISEE-2026-02089144N-00	Pratica correttamente presentata - NON FINANZIATA PER ESAURIMENTO RISORSE ASSEGNATE
40005	A	17876	06/03/2026 13:31	8.733,82	INPS-ISEE-2026-04593445F-00	Pratica correttamente presentata - NON FINANZIATA PER ESAURIMENTO RISORSE ASSEGNATE
40006	A	36630	06/03/2026 22:55	8.734,05	INPS-ISEE-2026-04212895R-00	Pratica correttamente presentata - NON FINANZIATA PER ESAURIMENTO RISORSE ASSEGNATE
40007	A	17807	03/03/2026 16:26	8.734,12	INPS-ISEE-2026-04950690L-00	Pratica correttamente presentata - NON FINANZIATA PER ESAURIMENTO RISORSE ASSEGNATE
40008	A	64898	17/03/2026 21:01	8.734,15	INPS-ISEE-2026-06240042A-00	Pratica correttamente presentata - NON FINANZIATA PER ESAURIMENTO RISORSE ASSEGNATE
40009	A	37625	07/03/2026 18:09	8.734,36	INPS-ISEE-2026-04763534O-00	Pratica correttamente presentata - NON FINANZIATA PER ESAURIMENTO RISORSE ASSEGNATE
40010	A	37641	07/03/2026 18:13	8.734,36	INPS-ISEE-2026-04763534O-00	Pratica correttamente presentata - NON FINANZIATA PER ESAURIMENTO RISORSE ASSEGNATE
40011	A	2227	03/03/2026 14:36	8.734,50	INPS-ISEE-2026-00162440M-00	Pratica correttamente presentata - NON FINANZIATA PER ESAURIMENTO RISORSE ASSEGNATE
40012	A	40169	09/03/2026 11:16	8.735,59	INPS-ISEE-2026-04562176R-00	Pratica correttamente presentata - NON FINANZIATA PER ESAURIMENTO RISORSE ASSEGNATE
40013	A	23039	04/03/2026 11:07	8.735,76	INPS-ISEE-2026-02168759Z-00	Pratica correttamente presentata - NON FINANZIATA PER ESAURIMENTO RISORSE ASSEGNATE

BANDO IO STUDIO 2025 a.s. 2025/2026

ALLEGATO A - DEFINITIVA

Progr.	ALL	Numero Domanda	Data Di Presentazione	VALORE ISEE	PROTOCOLLO ATTESTAZIONE ISEE	ESITO GRADUATORIA DEFINITIVA
40014	A	33764	13/03/2026 09:28	8.736,13	INPS-ISEE-2026-04535670E-00	Pratica correttamente presentata - NON FINANZIATA PER ESAURIMENTO RISORSE ASSEGNATE
40015	A	18230	03/03/2026 16:44	8.737,12	INPS-ISEE-2026-03310350K-00	Pratica correttamente presentata - NON FINANZIATA PER ESAURIMENTO RISORSE ASSEGNATE
40016	A	60430	17/03/2026 09:27	8.737,26	INPS-ISEE-2026-00912498L-00	Pratica correttamente presentata - NON FINANZIATA PER ESAURIMENTO RISORSE ASSEGNATE
40017	A	51012	12/03/2026 16:04	8.738,17	INPS-ISEE-2026-06265145Q-00	Pratica correttamente presentata - NON FINANZIATA PER ESAURIMENTO RISORSE ASSEGNATE
40018	A	19824	03/03/2026 18:53	8.738,21	INPS-ISEE-2026-00952147N-00	Pratica correttamente presentata - NON FINANZIATA PER ESAURIMENTO RISORSE ASSEGNATE
40019	A	19964	03/03/2026 18:58	8.738,50	INPS-ISEE-2026-03036261T-00	Pratica correttamente presentata - NON FINANZIATA PER ESAURIMENTO RISORSE ASSEGNATE
40020	A	868	02/03/2026 12:31	8.738,58	INPS-ISEE-2026-07110711A-00	Pratica correttamente presentata - NON FINANZIATA PER ESAURIMENTO RISORSE ASSEGNATE
40021	A	25892	04/03/2026 17:16	8.738,70	INPS-ISEE-2026-03924578Z-00	Pratica correttamente presentata - NON FINANZIATA PER ESAURIMENTO RISORSE ASSEGNATE
40022	A	25997	04/03/2026 17:21	8.738,70	INPS-ISEE-2026-03924578Z-00	Pratica correttamente presentata - NON FINANZIATA PER ESAURIMENTO RISORSE ASSEGNATE
40023	A	47254	11/03/2026 10:36	8.739,24	INPS-ISEE-2026-00988128X-00	Pratica correttamente presentata - NON FINANZIATA PER ESAURIMENTO RISORSE ASSEGNATE
40024	A	2436	02/03/2026 13:00	8.739,43	INPS-ISEE-2026-01447281W-00	Pratica correttamente presentata - NON FINANZIATA PER ESAURIMENTO RISORSE ASSEGNATE
40025	A	14532	03/03/2026 11:45	8.739,43	INPS-ISEE-2026-01027924P-00	Pratica correttamente presentata - NON FINANZIATA PER ESAURIMENTO RISORSE ASSEGNATE
40026	A	51795	12/03/2026 18:32	8.740,00	INPS-ISEE-2026-03082004M-00	Pratica correttamente presentata - NON FINANZIATA PER ESAURIMENTO RISORSE ASSEGNATE
40027	A	66479	18/03/2026 10:02	8.740,00	INPS-ISEE-2026-07846413L-00	Pratica correttamente presentata - NON FINANZIATA PER ESAURIMENTO RISORSE ASSEGNATE
40028	A	55907	15/03/2026 16:57	8.740,33	INPS-ISEE-2026-04002459G-00	Pratica correttamente presentata - NON FINANZIATA PER ESAURIMENTO RISORSE ASSEGNATE
40029	A	41443	09/03/2026 16:27	8.740,54	INPS-ISEE-2026-01114896E-00	Pratica correttamente presentata - NON FINANZIATA PER ESAURIMENTO RISORSE ASSEGNATE
40030	A	41455	09/03/2026 16:30	8.740,54	INPS-ISEE-2026-01114896E-00	Pratica correttamente presentata - NON FINANZIATA PER ESAURIMENTO RISORSE ASSEGNATE

BANDO IO STUDIO 2025 a.s. 2025/2026

ALLEGATO A - DEFINITIVA

Progr.	ALL	Numero Domanda	Data Di Presentazione	VALORE ISEE	PROTOCOLLO ATTESTAZIONE ISEE	ESITO GRADUATORIA DEFINITIVA
40031	A	11123	02/03/2026 21:02	8.741,06	INPS-ISEE-2026-01615943Q-00	Pratica correttamente presentata - NON FINANZIATA PER ESAURIMENTO RISORSE ASSEGNATE
40032	A	51962	12/03/2026 19:01	8.741,20	INPS-ISEE-2026-04841358L-00	Pratica correttamente presentata - NON FINANZIATA PER ESAURIMENTO RISORSE ASSEGNATE
40033	A	44269	12/03/2026 18:10	8.741,25	INPS-ISEE-2026-07666690Y-00	Pratica correttamente presentata - NON FINANZIATA PER ESAURIMENTO RISORSE ASSEGNATE
40034	A	56528	16/03/2026 09:38	8.741,95	INPS-ISEE-2026-01911698V-00	Pratica correttamente presentata - NON FINANZIATA PER ESAURIMENTO RISORSE ASSEGNATE
40035	A	10002	02/03/2026 19:35	8.742,09	INPS-ISEE-2026-03090847R-00	Pratica correttamente presentata - NON FINANZIATA PER ESAURIMENTO RISORSE ASSEGNATE
40036	A	13714	03/03/2026 09:29	8.742,13	INPS-ISEE-2026-01044140Y-00	Pratica correttamente presentata - NON FINANZIATA PER ESAURIMENTO RISORSE ASSEGNATE
40037	A	53508	13/03/2026 13:23	8.742,25	INPS-ISEE-2026-07550975Z-00	Pratica correttamente presentata - NON FINANZIATA PER ESAURIMENTO RISORSE ASSEGNATE
40038	A	1285	04/03/2026 22:24	8.742,42	INPS-ISEE-2026-04410059H-00	Pratica correttamente presentata - NON FINANZIATA PER ESAURIMENTO RISORSE ASSEGNATE
40039	A	49821	12/03/2026 09:11	8.742,63	INPS-ISEE-2026-07251639L-00	Pratica correttamente presentata - NON FINANZIATA PER ESAURIMENTO RISORSE ASSEGNATE
40040	A	44608	10/03/2026 13:11	8.742,87	INPS-ISEE-2026-01705891R-00	Pratica correttamente presentata - NON FINANZIATA PER ESAURIMENTO RISORSE ASSEGNATE
40041	A	13523	03/03/2026 09:01	8.743,88	INPS-ISEE-2026-06213705G-00	Pratica correttamente presentata - NON FINANZIATA PER ESAURIMENTO RISORSE ASSEGNATE
40042	A	53646	13/03/2026 15:15	8.743,90	INPS-ISEE-2026-03734199X-00	Pratica correttamente presentata - NON FINANZIATA PER ESAURIMENTO RISORSE ASSEGNATE
40043	A	4787	02/03/2026 14:54	8.744,47	INPS-ISEE-2026-01511418T-00	Pratica correttamente presentata - NON FINANZIATA PER ESAURIMENTO RISORSE ASSEGNATE
40044	A	13171	03/03/2026 07:25	8.744,61	INPS-ISEE-2026-03599091X-00	Pratica correttamente presentata - NON FINANZIATA PER ESAURIMENTO RISORSE ASSEGNATE
40045	A	13186	03/03/2026 07:29	8.744,61	INPS-ISEE-2026-03599091X-00	Pratica correttamente presentata - NON FINANZIATA PER ESAURIMENTO RISORSE ASSEGNATE
40046	A	51775	12/03/2026 18:48	8.746,37	INPS-ISEE-2026-01439117C-00	Pratica correttamente presentata - NON FINANZIATA PER ESAURIMENTO RISORSE ASSEGNATE
40047	A	53160	13/03/2026 11:40	8.746,37	INPS-ISEE-2026-03117282G-00	Pratica correttamente presentata - NON FINANZIATA PER ESAURIMENTO RISORSE ASSEGNATE

BANDO IO STUDIO 2025 a.s. 2025/2026

ALLEGATO A - DEFINITIVA

Progr.	ALL	Numero Domanda	Data Di Presentazione	VALORE ISEE	PROTOCOLLO ATTESTAZIONE ISEE	ESITO GRADUATORIA DEFINITIVA
40048	A	13651	03/03/2026 09:21	8.746,60	INPS-ISEE-2026-02839481V-00	Pratica correttamente presentata - NON FINANZIATA PER ESAURIMENTO RISORSE ASSEGNATE
40049	A	51913	12/03/2026 19:06	8.746,88	INPS-ISEE-2026-07178286S-00	Pratica correttamente presentata - NON FINANZIATA PER ESAURIMENTO RISORSE ASSEGNATE
40050	A	51231	12/03/2026 16:53	8.747,41	INPS-ISEE-2026-04067097L-00	Pratica correttamente presentata - NON FINANZIATA PER ESAURIMENTO RISORSE ASSEGNATE
40051	A	18389	03/03/2026 21:42	8.747,69	INPS-ISEE-2026-08234945V-00	Pratica correttamente presentata - NON FINANZIATA PER ESAURIMENTO RISORSE ASSEGNATE
40052	A	27643	04/03/2026 21:57	8.747,72	INPS-ISEE-2026-03395626F-00	Pratica correttamente presentata - NON FINANZIATA PER ESAURIMENTO RISORSE ASSEGNATE
40053	A	22198	04/03/2026 09:22	8.747,79	INPS-ISEE-2026-03261186W-00	Pratica correttamente presentata - NON FINANZIATA PER ESAURIMENTO RISORSE ASSEGNATE
40054	A	66009	18/03/2026 08:59	8.747,82	INPS-ISEE-2026-03077227N-00	Pratica correttamente presentata - NON FINANZIATA PER ESAURIMENTO RISORSE ASSEGNATE
40055	A	38627	08/03/2026 15:44	8.747,94	INPS-ISEE-2026-04980877M-00	Pratica correttamente presentata - NON FINANZIATA PER ESAURIMENTO RISORSE ASSEGNATE
40056	A	55155	14/03/2026 15:19	8.748,13	INPS-ISEE-2026-04050109J-00	Pratica correttamente presentata - NON FINANZIATA PER ESAURIMENTO RISORSE ASSEGNATE
40057	A	16567	03/03/2026 13:38	8.748,35	INPS-ISEE-2026-01838413N-00	Pratica correttamente presentata - NON FINANZIATA PER ESAURIMENTO RISORSE ASSEGNATE
40058	A	25660	04/03/2026 17:39	8.748,57	INPS-ISEE-2026-04407529R-00	Pratica correttamente presentata - NON FINANZIATA PER ESAURIMENTO RISORSE ASSEGNATE
40059	A	65773	18/03/2026 01:19	8.748,70	INPS-ISEE-2026-05907451R-00	Pratica correttamente presentata - NON FINANZIATA PER ESAURIMENTO RISORSE ASSEGNATE
40060	A	18082	03/03/2026 16:32	8.748,80	INPS-ISEE-2026-02462628E-00	Pratica correttamente presentata - NON FINANZIATA PER ESAURIMENTO RISORSE ASSEGNATE
40061	A	23585	05/03/2026 12:06	8.749,08	INPS-ISEE-2026-02497700Q-00	Pratica correttamente presentata - NON FINANZIATA PER ESAURIMENTO RISORSE ASSEGNATE
40062	A	16678	03/03/2026 14:00	8.749,21	INPS-ISEE-2026-04610416D-00	Pratica correttamente presentata - NON FINANZIATA PER ESAURIMENTO RISORSE ASSEGNATE
40063	A	51108	12/03/2026 16:23	8.749,51	INPS-ISEE-2026-06517130H-00	Pratica correttamente presentata - NON FINANZIATA PER ESAURIMENTO RISORSE ASSEGNATE
40064	A	66579	18/03/2026 10:10	8.749,57	INPS-ISEE-2026-05212756N-00	Pratica correttamente presentata - NON FINANZIATA PER ESAURIMENTO RISORSE ASSEGNATE

BANDO IO STUDIO 2025 a.s. 2025/2026

ALLEGATO A - DEFINITIVA

Progr.	ALL	Numero Domanda	Data Di Presentazione	VALORE ISEE	PROTOCOLLO ATTESTAZIONE ISEE	ESITO GRADUATORIA DEFINITIVA
40065	A	32142	05/03/2026 18:58	8.749,79	INPS-ISEE-2026-03089632R-00	Pratica correttamente presentata - NON FINANZIATA PER ESAURIMENTO RISORSE ASSEGNATE
40066	A	13812	03/03/2026 15:59	8.750,21	INPS-ISEE-2026-01697367S-00	Pratica correttamente presentata - NON FINANZIATA PER ESAURIMENTO RISORSE ASSEGNATE
40067	A	28246	05/03/2026 00:07	8.750,31	INPS-ISEE-2026-05233673Q-00	Pratica correttamente presentata - NON FINANZIATA PER ESAURIMENTO RISORSE ASSEGNATE
40068	A	28266	05/03/2026 00:13	8.750,31	INPS-ISEE-2026-05233673Q-00	Pratica correttamente presentata - NON FINANZIATA PER ESAURIMENTO RISORSE ASSEGNATE
40069	A	56946	16/03/2026 11:01	8.750,46	INPS-ISEE-2026-03365603C-00	Pratica correttamente presentata - NON FINANZIATA PER ESAURIMENTO RISORSE ASSEGNATE
40070	A	1038	02/03/2026 12:23	8.750,49	INPS-ISEE-2026-00659841L-00	Pratica correttamente presentata - NON FINANZIATA PER ESAURIMENTO RISORSE ASSEGNATE
40071	A	19122	03/03/2026 17:51	8.750,54	INPS-ISEE-2026-01813165P-00	Pratica correttamente presentata - NON FINANZIATA PER ESAURIMENTO RISORSE ASSEGNATE
40072	A	16749	03/03/2026 13:52	8.751,09	INPS-ISEE-2026-05265975S-00	Pratica correttamente presentata - NON FINANZIATA PER ESAURIMENTO RISORSE ASSEGNATE
40073	A	11086	03/03/2026 21:08	8.751,79	INPS-ISEE-2026-00453716C-00	Pratica correttamente presentata - NON FINANZIATA PER ESAURIMENTO RISORSE ASSEGNATE
40074	A	21054	03/03/2026 21:15	8.751,79	INPS-ISEE-2026-00453716C-00	Pratica correttamente presentata - NON FINANZIATA PER ESAURIMENTO RISORSE ASSEGNATE
40075	A	39478	09/03/2026 09:26	8.751,94	INPS-ISEE-2026-00648031D-00	Pratica correttamente presentata - NON FINANZIATA PER ESAURIMENTO RISORSE ASSEGNATE
40076	A	22197	04/03/2026 09:17	8.752,08	INPS-ISEE-2026-04860769Y-00	Pratica correttamente presentata - NON FINANZIATA PER ESAURIMENTO RISORSE ASSEGNATE
40077	A	60286	17/03/2026 01:04	8.752,36	INPS-ISEE-2026-07308434Q-00	Pratica correttamente presentata - NON FINANZIATA PER ESAURIMENTO RISORSE ASSEGNATE
40078	A	43848	10/03/2026 10:44	8.752,54	INPS-ISEE-2026-01832248N-00	Pratica correttamente presentata - NON FINANZIATA PER ESAURIMENTO RISORSE ASSEGNATE
40079	A	44008	10/03/2026 10:53	8.752,54	INPS-ISEE-2026-01832248N-00	Pratica correttamente presentata - NON FINANZIATA PER ESAURIMENTO RISORSE ASSEGNATE
40080	A	19224	03/03/2026 18:04	8.752,77	INPS-ISEE-2026-00483784F-00	Pratica correttamente presentata - NON FINANZIATA PER ESAURIMENTO RISORSE ASSEGNATE
40081	A	30535	05/03/2026 21:14	8.752,90	INPS-ISEE-2026-07062129W-00	Pratica correttamente presentata - NON FINANZIATA PER ESAURIMENTO RISORSE ASSEGNATE

BANDO IO STUDIO 2025 a.s. 2025/2026

ALLEGATO A - DEFINITIVA

Progr.	ALL	Numero Domanda	Data Di Presentazione	VALORE ISEE	PROTOCOLLO ATTESTAZIONE ISEE	ESITO GRADUATORIA DEFINITIVA
40082	A	52405	12/03/2026 22:20	8.752,94	INPS-ISEE-2026-01845381E-00	Pratica correttamente presentata - NON FINANZIATA PER ESAURIMENTO RISORSE ASSEGNATE
40083	A	33071	05/03/2026 23:30	8.752,99	INPS-ISEE-2026-01704269Q-00	Pratica correttamente presentata - NON FINANZIATA PER ESAURIMENTO RISORSE ASSEGNATE
40084	A	38446	10/03/2026 20:59	8.753,00	INPS-ISEE-2026-03425311J-00	Pratica correttamente presentata - NON FINANZIATA PER ESAURIMENTO RISORSE ASSEGNATE
40085	A	42299	09/03/2026 18:39	8.754,75	INPS-ISEE-2026-00670227G-00	Pratica correttamente presentata - NON FINANZIATA PER ESAURIMENTO RISORSE ASSEGNATE
40086	A	35723	06/03/2026 17:59	8.754,88	INPS-ISEE-2026-05865434V-00	Pratica correttamente presentata - NON FINANZIATA PER ESAURIMENTO RISORSE ASSEGNATE
40087	A	34988	06/03/2026 15:29	8.755,31	INPS-ISEE-2026-00265207D-00	Pratica correttamente presentata - NON FINANZIATA PER ESAURIMENTO RISORSE ASSEGNATE
40088	A	35012	06/03/2026 15:36	8.755,31	INPS-ISEE-2026-00265207D-00	Pratica correttamente presentata - NON FINANZIATA PER ESAURIMENTO RISORSE ASSEGNATE
40089	A	2344	02/03/2026 13:09	8.756,86	INPS-ISEE-2026-01097700G-00	Pratica correttamente presentata - NON FINANZIATA PER ESAURIMENTO RISORSE ASSEGNATE
40090	A	22468	05/03/2026 09:18	8.756,94	INPS-ISEE-2026-01684944X-00	Pratica correttamente presentata - NON FINANZIATA PER ESAURIMENTO RISORSE ASSEGNATE
40091	A	22416	05/03/2026 09:25	8.756,94	INPS-ISEE-2026-01684944X-00	Pratica correttamente presentata - NON FINANZIATA PER ESAURIMENTO RISORSE ASSEGNATE
40092	A	23944	04/03/2026 12:13	8.757,06	INPS-ISEE-2026-05526326Q-00	Pratica correttamente presentata - NON FINANZIATA PER ESAURIMENTO RISORSE ASSEGNATE
40093	A	62708	17/03/2026 16:50	8.757,15	INPS-ISEE-2026-01835504C-00	Pratica correttamente presentata - NON FINANZIATA PER ESAURIMENTO RISORSE ASSEGNATE
40094	A	60063	16/03/2026 22:04	8.757,19	INPS-ISEE-2026-04903632W-00	Pratica correttamente presentata - NON FINANZIATA PER ESAURIMENTO RISORSE ASSEGNATE
40095	A	60022	16/03/2026 21:56	8.757,50	INPS-ISEE-2026-07220156H-00	Pratica correttamente presentata - NON FINANZIATA PER ESAURIMENTO RISORSE ASSEGNATE
40096	A	60058	16/03/2026 22:08	8.757,50	INPS-ISEE-2026-07220156H-00	Pratica correttamente presentata - NON FINANZIATA PER ESAURIMENTO RISORSE ASSEGNATE
40097	A	36358	06/03/2026 20:31	8.757,64	INPS-ISEE-2026-05413122A-00	Pratica correttamente presentata - NON FINANZIATA PER ESAURIMENTO RISORSE ASSEGNATE
40098	A	26281	04/03/2026 17:46	8.757,68	INPS-ISEE-2026-02306808W-00	Pratica correttamente presentata - NON FINANZIATA PER ESAURIMENTO RISORSE ASSEGNATE

BANDO IO STUDIO 2025 a.s. 2025/2026

ALLEGATO A - DEFINITIVA

Progr.	ALL	Numero Domanda	Data Di Presentazione	VALORE ISEE	PROTOCOLLO ATTESTAZIONE ISEE	ESITO GRADUATORIA DEFINITIVA
40099	A	26321	04/03/2026 17:50	8.757,68	INPS-ISEE-2026-02306808W-00	Pratica correttamente presentata - NON FINANZIATA PER ESAURIMENTO RISORSE ASSEGNATE
40100	A	38160	08/03/2026 09:21	8.758,13	INPS-ISEE-2026-03260281D-00	Pratica correttamente presentata - NON FINANZIATA PER ESAURIMENTO RISORSE ASSEGNATE
40101	A	66755	18/03/2026 10:34	8.758,32	INPS-ISEE-2026-02232912T-00	Pratica correttamente presentata - NON FINANZIATA PER ESAURIMENTO RISORSE ASSEGNATE
40102	A	47852	11/03/2026 12:36	8.758,46	INPS-ISEE-2026-07479481Y-00	Pratica correttamente presentata - NON FINANZIATA PER ESAURIMENTO RISORSE ASSEGNATE
40103	A	47898	11/03/2026 12:43	8.758,46	INPS-ISEE-2026-07479481Y-00	Pratica correttamente presentata - NON FINANZIATA PER ESAURIMENTO RISORSE ASSEGNATE
40104	A	13444	03/03/2026 08:57	8.758,54	INPS-ISEE-2026-02347587X-00	Pratica correttamente presentata - NON FINANZIATA PER ESAURIMENTO RISORSE ASSEGNATE
40105	A	40086	09/03/2026 11:03	8.758,94	INPS-ISEE-2026-01076122J-00	Pratica correttamente presentata - NON FINANZIATA PER ESAURIMENTO RISORSE ASSEGNATE
40106	A	65746	18/03/2026 00:18	8.759,12	INPS-ISEE-2026-04762327R-00	Pratica correttamente presentata - NON FINANZIATA PER ESAURIMENTO RISORSE ASSEGNATE
40107	A	6020	02/03/2026 16:03	8.759,17	INPS-ISEE-2026-00402967N-00	Pratica correttamente presentata - NON FINANZIATA PER ESAURIMENTO RISORSE ASSEGNATE
40108	A	34771	06/03/2026 14:08	8.759,35	INPS-ISEE-2026-03364247Q-00	Pratica correttamente presentata - NON FINANZIATA PER ESAURIMENTO RISORSE ASSEGNATE
40109	A	39496	09/03/2026 09:31	8.759,41	INPS-ISEE-2026-01659516L-00	Pratica correttamente presentata - NON FINANZIATA PER ESAURIMENTO RISORSE ASSEGNATE
40110	A	61890	17/03/2026 14:06	8.759,50	INPS-ISEE-2026-06755352L-00	Pratica correttamente presentata - NON FINANZIATA PER ESAURIMENTO RISORSE ASSEGNATE
40111	A	33357	06/03/2026 09:31	8.759,80	INPS-ISEE-2026-02231463T-00	Pratica correttamente presentata - NON FINANZIATA PER ESAURIMENTO RISORSE ASSEGNATE
40112	A	63647	17/03/2026 18:08	8.760,28	INPS-ISEE-2026-02433170B-00	Pratica correttamente presentata - NON FINANZIATA PER ESAURIMENTO RISORSE ASSEGNATE
40113	A	34569	06/03/2026 12:53	8.760,49	INPS-ISEE-2026-05160849L-00	Pratica correttamente presentata - NON FINANZIATA PER ESAURIMENTO RISORSE ASSEGNATE
40114	A	51977	17/03/2026 22:03	8.760,50	INPS-ISEE-2026-06639700R-00	Pratica correttamente presentata - NON FINANZIATA PER ESAURIMENTO RISORSE ASSEGNATE
40115	A	65331	17/03/2026 22:16	8.760,50	INPS-ISEE-2026-06639700R-00	Pratica correttamente presentata - NON FINANZIATA PER ESAURIMENTO RISORSE ASSEGNATE

BANDO IO STUDIO 2025 a.s. 2025/2026

ALLEGATO A - DEFINITIVA

Progr.	ALL	Numero Domanda	Data Di Presentazione	VALORE ISEE	PROTOCOLLO ATTESTAZIONE ISEE	ESITO GRADUATORIA DEFINITIVA
40116	A	47005	11/03/2026 09:51	8.760,57	INPS-ISEE-2026-04285759Y-00	Pratica correttamente presentata - NON FINANZIATA PER ESAURIMENTO RISORSE ASSEGNATE
40117	A	46064	10/03/2026 18:41	8.761,03	INPS-ISEE-2026-03605903C-00	Pratica correttamente presentata - NON FINANZIATA PER ESAURIMENTO RISORSE ASSEGNATE
40118	A	47236	11/03/2026 10:34	8.761,48	INPS-ISEE-2026-06223929L-00	Pratica correttamente presentata - NON FINANZIATA PER ESAURIMENTO RISORSE ASSEGNATE
40119	A	1783	03/03/2026 18:04	8.761,64	INPS-ISEE-2026-01311226U-00	Pratica correttamente presentata - NON FINANZIATA PER ESAURIMENTO RISORSE ASSEGNATE
40120	A	66411	18/03/2026 09:54	8.761,64	INPS-ISEE-2026-01311226U-00	Pratica correttamente presentata - NON FINANZIATA PER ESAURIMENTO RISORSE ASSEGNATE
40121	A	6354	02/03/2026 17:18	8.761,73	INPS-ISEE-2026-05459388U-00	Pratica correttamente presentata - NON FINANZIATA PER ESAURIMENTO RISORSE ASSEGNATE
40122	A	28434	05/03/2026 08:42	8.761,95	INPS-ISEE-2026-00778166V-00	Pratica correttamente presentata - NON FINANZIATA PER ESAURIMENTO RISORSE ASSEGNATE
40123	A	47668	11/03/2026 12:28	8.762,26	INPS-ISEE-2026-05297937U-00	Pratica correttamente presentata - NON FINANZIATA PER ESAURIMENTO RISORSE ASSEGNATE
40124	A	40600	09/03/2026 12:24	8.762,36	INPS-ISEE-2026-00859402N-00	Pratica correttamente presentata - NON FINANZIATA PER ESAURIMENTO RISORSE ASSEGNATE
40125	A	57079	16/03/2026 11:21	8.763,01	INPS-ISEE-2026-02287857S-00	Pratica correttamente presentata - NON FINANZIATA PER ESAURIMENTO RISORSE ASSEGNATE
40126	A	30533	05/03/2026 15:32	8.763,73	INPS-ISEE-2026-04344357E-00	Pratica correttamente presentata - NON FINANZIATA PER ESAURIMENTO RISORSE ASSEGNATE
40127	A	30600	05/03/2026 15:55	8.763,73	INPS-ISEE-2026-04344357E-00	Pratica correttamente presentata - NON FINANZIATA PER ESAURIMENTO RISORSE ASSEGNATE
40128	A	30691	05/03/2026 16:02	8.763,73	INPS-ISEE-2026-04344357E-00	Pratica correttamente presentata - NON FINANZIATA PER ESAURIMENTO RISORSE ASSEGNATE
40129	A	12245	02/03/2026 22:10	8.764,46	INPS-ISEE-2026-00672387L-00	Pratica correttamente presentata - NON FINANZIATA PER ESAURIMENTO RISORSE ASSEGNATE
40130	A	6832	02/03/2026 17:09	8.764,51	INPS-ISEE-2026-01962414W-00	Pratica correttamente presentata - NON FINANZIATA PER ESAURIMENTO RISORSE ASSEGNATE
40131	A	61600	17/03/2026 12:34	8.764,89	INPS-ISEE-2026-01207113K-00	Pratica correttamente presentata - NON FINANZIATA PER ESAURIMENTO RISORSE ASSEGNATE
40132	A	61641	17/03/2026 12:37	8.764,89	INPS-ISEE-2026-01207113K-00	Pratica correttamente presentata - NON FINANZIATA PER ESAURIMENTO RISORSE ASSEGNATE

BANDO IO STUDIO 2025 a.s. 2025/2026

ALLEGATO A - DEFINITIVA

Progr.	ALL	Numero Domanda	Data Di Presentazione	VALORE ISEE	PROTOCOLLO ATTESTAZIONE ISEE	ESITO GRADUATORIA DEFINITIVA
40133	A	44086	10/03/2026 11:10	8.765,26	INPS-ISEE-2026-04560150T-00	Pratica correttamente presentata - NON FINANZIATA PER ESAURIMENTO RISORSE ASSEGNATE
40134	A	38476	08/03/2026 13:20	8.766,25	INPS-ISEE-2026-06122004K-00	Pratica correttamente presentata - NON FINANZIATA PER ESAURIMENTO RISORSE ASSEGNATE
40135	A	44724	10/03/2026 13:49	8.766,27	INPS-ISEE-2026-02819542R-00	Pratica correttamente presentata - NON FINANZIATA PER ESAURIMENTO RISORSE ASSEGNATE
40136	A	10757	02/03/2026 20:44	8.766,34	INPS-ISEE-2026-01313509D-00	Pratica correttamente presentata - NON FINANZIATA PER ESAURIMENTO RISORSE ASSEGNATE
40137	A	14964	03/03/2026 10:59	8.766,54	INPS-ISEE-2026-03843090W-00	Pratica correttamente presentata - NON FINANZIATA PER ESAURIMENTO RISORSE ASSEGNATE
40138	A	31330	05/03/2026 17:28	8.766,67	INPS-ISEE-2026-05876975T-00	Pratica correttamente presentata - NON FINANZIATA PER ESAURIMENTO RISORSE ASSEGNATE
40139	A	54221	13/03/2026 18:00	8.767,02	INPS-ISEE-2026-04986319Y-00	Pratica correttamente presentata - NON FINANZIATA PER ESAURIMENTO RISORSE ASSEGNATE
40140	A	54243	13/03/2026 18:05	8.767,02	INPS-ISEE-2026-04986319Y-00	Pratica correttamente presentata - NON FINANZIATA PER ESAURIMENTO RISORSE ASSEGNATE
40141	A	38624	08/03/2026 15:52	8.767,17	INPS-ISEE-2026-07605732E-00	Pratica correttamente presentata - NON FINANZIATA PER ESAURIMENTO RISORSE ASSEGNATE
40142	A	19521	03/03/2026 18:33	8.767,24	INPS-ISEE-2026-04732542W-00	Pratica correttamente presentata - NON FINANZIATA PER ESAURIMENTO RISORSE ASSEGNATE
40143	A	38557	08/03/2026 14:47	8.768,09	INPS-ISEE-2026-07259358S-00	Pratica correttamente presentata - NON FINANZIATA PER ESAURIMENTO RISORSE ASSEGNATE
40144	A	33093	05/03/2026 23:59	8.768,14	INPS-ISEE-2026-06826739K-00	Pratica correttamente presentata - NON FINANZIATA PER ESAURIMENTO RISORSE ASSEGNATE
40145	A	34633	06/03/2026 13:21	8.768,72	INPS-ISEE-2026-07530646R-00	Pratica correttamente presentata - NON FINANZIATA PER ESAURIMENTO RISORSE ASSEGNATE
40146	A	47503	11/03/2026 11:20	8.768,98	INPS-ISEE-2026-05864617I-00	Pratica correttamente presentata - NON FINANZIATA PER ESAURIMENTO RISORSE ASSEGNATE
40147	A	47516	11/03/2026 11:22	8.768,98	INPS-ISEE-2026-05864617I-00	Pratica correttamente presentata - NON FINANZIATA PER ESAURIMENTO RISORSE ASSEGNATE
40148	A	6143	02/03/2026 16:37	8.769,14	INPS-ISEE-2026-02701950G-00	Pratica correttamente presentata - NON FINANZIATA PER ESAURIMENTO RISORSE ASSEGNATE
40149	A	30331	05/03/2026 17:40	8.769,17	INPS-ISEE-2026-01440773C-00	Pratica correttamente presentata - NON FINANZIATA PER ESAURIMENTO RISORSE ASSEGNATE

BANDO IO STUDIO 2025 a.s. 2025/2026

ALLEGATO A - DEFINITIVA

Progr.	ALL	Numero Domanda	Data Di Presentazione	VALORE ISEE	PROTOCOLLO ATTESTAZIONE ISEE	ESITO GRADUATORIA DEFINITIVA
40150	A	15429	03/03/2026 11:35	8.769,76	INPS-ISEE-2026-02524100Y-00	Pratica correttamente presentata - NON FINANZIATA PER ESAURIMENTO RISORSE ASSEGNATE
40151	A	50288	12/03/2026 11:16	8.771,58	INPS-ISEE-2026-00481890E-00	Pratica correttamente presentata - NON FINANZIATA PER ESAURIMENTO RISORSE ASSEGNATE
40152	A	56021	15/03/2026 18:41	8.771,79	INPS-ISEE-2026-04395869A-00	Pratica correttamente presentata - NON FINANZIATA PER ESAURIMENTO RISORSE ASSEGNATE
40153	A	54461	13/03/2026 19:08	8.771,87	INPS-ISEE-2026-04590422C-00	Pratica correttamente presentata - NON FINANZIATA PER ESAURIMENTO RISORSE ASSEGNATE
40154	A	48430	11/03/2026 16:45	8.772,23	INPS-ISEE-2026-00554093C-00	Pratica correttamente presentata - NON FINANZIATA PER ESAURIMENTO RISORSE ASSEGNATE
40155	A	29139	05/03/2026 10:54	8.772,38	INPS-ISEE-2026-03868090F-00	Pratica correttamente presentata - NON FINANZIATA PER ESAURIMENTO RISORSE ASSEGNATE
40156	A	45013	10/03/2026 15:40	8.772,85	INPS-ISEE-2026-00991020T-00	Pratica correttamente presentata - NON FINANZIATA PER ESAURIMENTO RISORSE ASSEGNATE
40157	A	42027	09/03/2026 17:43	8.773,33	INPS-ISEE-2026-01548862F-00	Pratica correttamente presentata - NON FINANZIATA PER ESAURIMENTO RISORSE ASSEGNATE
40158	A	43250	09/03/2026 22:42	8.773,71	INPS-ISEE-2026-02101324S-00	Pratica correttamente presentata - NON FINANZIATA PER ESAURIMENTO RISORSE ASSEGNATE
40159	A	7759	03/03/2026 08:59	8.773,80	INPS-ISEE-2026-02281111U-00	Pratica correttamente presentata - NON FINANZIATA PER ESAURIMENTO RISORSE ASSEGNATE
40160	A	5834	09/03/2026 18:00	8.774,11	INPS-ISEE-2026-02771078O-00	Pratica correttamente presentata - NON FINANZIATA PER ESAURIMENTO RISORSE ASSEGNATE
40161	A	33780	06/03/2026 10:37	8.774,79	INPS-ISEE-2026-05541058N-00	Pratica correttamente presentata - NON FINANZIATA PER ESAURIMENTO RISORSE ASSEGNATE
40162	A	25127	04/03/2026 16:03	8.775,50	INPS-ISEE-2026-05693709S-00	Pratica correttamente presentata - NON FINANZIATA PER ESAURIMENTO RISORSE ASSEGNATE
40163	A	22937	04/03/2026 10:40	8.778,19	INPS-ISEE-2026-03643661Q-00	Pratica correttamente presentata - NON FINANZIATA PER ESAURIMENTO RISORSE ASSEGNATE
40164	A	12657	02/03/2026 23:05	8.778,23	INPS-ISEE-2026-06139092E-00	Pratica correttamente presentata - NON FINANZIATA PER ESAURIMENTO RISORSE ASSEGNATE
40165	A	12782	02/03/2026 23:12	8.778,23	INPS-ISEE-2026-06139092E-00	Pratica correttamente presentata - NON FINANZIATA PER ESAURIMENTO RISORSE ASSEGNATE
40166	A	30255	10/03/2026 17:04	8.778,34	INPS-ISEE-2026-02622592N-00	Pratica correttamente presentata - NON FINANZIATA PER ESAURIMENTO RISORSE ASSEGNATE

BANDO IO STUDIO 2025 a.s. 2025/2026

ALLEGATO A - DEFINITIVA

Progr.	ALL	Numero Domanda	Data Di Presentazione	VALORE ISEE	PROTOCOLLO ATTESTAZIONE ISEE	ESITO GRADUATORIA DEFINITIVA
40167	A	35987	06/03/2026 18:58	8.778,59	INPS-ISEE-2026-05451247N-00	Pratica correttamente presentata - NON FINANZIATA PER ESAURIMENTO RISORSE ASSEGNATE
40168	A	42167	09/03/2026 18:05	8.779,02	INPS-ISEE-2026-05605919V-00	Pratica correttamente presentata - NON FINANZIATA PER ESAURIMENTO RISORSE ASSEGNATE
40169	A	63104	17/03/2026 17:33	8.779,31	INPS-ISEE-2026-02476160C-00	Pratica correttamente presentata - NON FINANZIATA PER ESAURIMENTO RISORSE ASSEGNATE
40170	A	63330	17/03/2026 17:38	8.779,31	INPS-ISEE-2026-02476160C-00	Pratica correttamente presentata - NON FINANZIATA PER ESAURIMENTO RISORSE ASSEGNATE
40171	A	20276	03/03/2026 20:38	8.779,83	INPS-ISEE-2026-04367931L-00	Pratica correttamente presentata - NON FINANZIATA PER ESAURIMENTO RISORSE ASSEGNATE
40172	A	20097	03/03/2026 20:47	8.779,83	INPS-ISEE-2026-04367931L-00	Pratica correttamente presentata - NON FINANZIATA PER ESAURIMENTO RISORSE ASSEGNATE
40173	A	43121	09/03/2026 21:50	8.780,19	INPS-ISEE-2026-06845137F-00	Pratica correttamente presentata - NON FINANZIATA PER ESAURIMENTO RISORSE ASSEGNATE
40174	A	1589	02/03/2026 12:45	8.780,30	INPS-ISEE-2026-02932358O-00	Pratica correttamente presentata - NON FINANZIATA PER ESAURIMENTO RISORSE ASSEGNATE
40175	A	9686	02/03/2026 19:15	8.780,30	INPS-ISEE-2026-02932358O-00	Pratica correttamente presentata - NON FINANZIATA PER ESAURIMENTO RISORSE ASSEGNATE
40176	A	36305	06/03/2026 20:08	8.780,39	INPS-ISEE-2026-04951131G-00	Pratica correttamente presentata - NON FINANZIATA PER ESAURIMENTO RISORSE ASSEGNATE
40177	A	21364	03/03/2026 22:21	8.780,56	INPS-ISEE-2026-03235294N-00	Pratica correttamente presentata - NON FINANZIATA PER ESAURIMENTO RISORSE ASSEGNATE
40178	A	11205	02/03/2026 21:13	8.781,06	INPS-ISEE-2026-06068032P-00	Pratica correttamente presentata - NON FINANZIATA PER ESAURIMENTO RISORSE ASSEGNATE
40179	A	14877	03/03/2026 10:51	8.781,46	INPS-ISEE-2026-01245517P-00	Pratica correttamente presentata - NON FINANZIATA PER ESAURIMENTO RISORSE ASSEGNATE
40180	A	17733	03/03/2026 16:02	8.781,49	INPS-ISEE-2026-01288406Q-00	Pratica correttamente presentata - NON FINANZIATA PER ESAURIMENTO RISORSE ASSEGNATE
40181	A	52194	12/03/2026 20:34	8.781,65	INPS-ISEE-2026-05735261Q-00	Pratica correttamente presentata - NON FINANZIATA PER ESAURIMENTO RISORSE ASSEGNATE
40182	A	52248	12/03/2026 21:10	8.781,65	INPS-ISEE-2026-05735261Q-00	Pratica correttamente presentata - NON FINANZIATA PER ESAURIMENTO RISORSE ASSEGNATE
40183	A	17602	03/03/2026 16:15	8.781,73	INPS-ISEE-2026-07525530W-00	Pratica correttamente presentata - NON FINANZIATA PER ESAURIMENTO RISORSE ASSEGNATE

BANDO IO STUDIO 2025 a.s. 2025/2026

ALLEGATO A - DEFINITIVA

Progr.	ALL	Numero Domanda	Data Di Presentazione	VALORE ISEE	PROTOCOLLO ATTESTAZIONE ISEE	ESITO GRADUATORIA DEFINITIVA
40184	A	66445	18/03/2026 10:11	8.783,28	INPS-ISEE-2026-03137772E-00	Pratica correttamente presentata - NON FINANZIATA PER ESAURIMENTO RISORSE ASSEGNATE
40185	A	10932	02/03/2026 20:40	8.784,09	INPS-ISEE-2026-01033602K-00	Pratica correttamente presentata - NON FINANZIATA PER ESAURIMENTO RISORSE ASSEGNATE
40186	A	37675	07/03/2026 18:30	8.784,23	INPS-ISEE-2026-02435095N-00	Pratica correttamente presentata - NON FINANZIATA PER ESAURIMENTO RISORSE ASSEGNATE
40187	A	40070	09/03/2026 11:01	8.784,26	INPS-ISEE-2026-01953171W-00	Pratica correttamente presentata - NON FINANZIATA PER ESAURIMENTO RISORSE ASSEGNATE
40188	A	47681	11/03/2026 11:59	8.784,38	INPS-ISEE-2026-06584955U-00	Pratica correttamente presentata - NON FINANZIATA PER ESAURIMENTO RISORSE ASSEGNATE
40189	A	66213	18/03/2026 09:32	8.785,37	INPS-ISEE-2026-03980585Z-00	Pratica correttamente presentata - NON FINANZIATA PER ESAURIMENTO RISORSE ASSEGNATE
40190	A	13418	03/03/2026 08:49	8.785,47	INPS-ISEE-2026-00684753L-00	Pratica correttamente presentata - NON FINANZIATA PER ESAURIMENTO RISORSE ASSEGNATE
40191	A	13487	03/03/2026 08:55	8.785,47	INPS-ISEE-2026-00684753L-00	Pratica correttamente presentata - NON FINANZIATA PER ESAURIMENTO RISORSE ASSEGNATE
40192	A	13535	03/03/2026 09:02	8.785,47	INPS-ISEE-2026-00684753L-00	Pratica correttamente presentata - NON FINANZIATA PER ESAURIMENTO RISORSE ASSEGNATE
40193	A	59275	16/03/2026 18:45	8.785,69	INPS-ISEE-2026-05973950Z-00	Pratica correttamente presentata - NON FINANZIATA PER ESAURIMENTO RISORSE ASSEGNATE
40194	A	22990	04/03/2026 18:36	8.785,83	INPS-ISEE-2026-03909409F-00	Pratica correttamente presentata - NON FINANZIATA PER ESAURIMENTO RISORSE ASSEGNATE
40195	A	36837	07/03/2026 09:57	8.785,83	INPS-ISEE-2026-03909409F-00	Pratica correttamente presentata - NON FINANZIATA PER ESAURIMENTO RISORSE ASSEGNATE
40196	A	14295	03/03/2026 13:14	8.785,86	INPS-ISEE-2026-04151549Q-00	Pratica correttamente presentata - NON FINANZIATA PER ESAURIMENTO RISORSE ASSEGNATE
40197	A	50031	12/03/2026 10:15	8.786,03	INPS-ISEE-2026-01710222K-00	Pratica correttamente presentata - NON FINANZIATA PER ESAURIMENTO RISORSE ASSEGNATE
40198	A	49655	11/03/2026 22:26	8.787,15	INPS-ISEE-2026-02080154B-00	Pratica correttamente presentata - NON FINANZIATA PER ESAURIMENTO RISORSE ASSEGNATE
40199	A	48699	11/03/2026 17:34	8.787,63	INPS-ISEE-2026-00844488X-00	Pratica correttamente presentata - NON FINANZIATA PER ESAURIMENTO RISORSE ASSEGNATE
40200	A	50672	12/03/2026 12:42	8.787,75	INPS-ISEE-2026-03883868A-00	Pratica correttamente presentata - NON FINANZIATA PER ESAURIMENTO RISORSE ASSEGNATE

BANDO IO STUDIO 2025 a.s. 2025/2026

ALLEGATO A - DEFINITIVA

Progr.	ALL	Numero Domanda	Data Di Presentazione	VALORE ISEE	PROTOCOLLO ATTESTAZIONE ISEE	ESITO GRADUATORIA DEFINITIVA
40201	A	61448	17/03/2026 12:07	8.787,75	INPS-ISEE-2026-03883868A-00	Pratica correttamente presentata - NON FINANZIATA PER ESAURIMENTO RISORSE ASSEGNATE
40202	A	26413	04/03/2026 18:13	8.788,59	INPS-ISEE-2026-02652247N-00	Pratica correttamente presentata - NON FINANZIATA PER ESAURIMENTO RISORSE ASSEGNATE
40203	A	26624	04/03/2026 18:18	8.788,59	INPS-ISEE-2026-02652247N-00	Pratica correttamente presentata - NON FINANZIATA PER ESAURIMENTO RISORSE ASSEGNATE
40204	A	27617	04/03/2026 21:00	8.788,66	INPS-ISEE-2026-01231321S-00	Pratica correttamente presentata - NON FINANZIATA PER ESAURIMENTO RISORSE ASSEGNATE
40205	A	14678	03/03/2026 10:47	8.790,14	INPS-ISEE-2026-03717098V-00	Pratica correttamente presentata - NON FINANZIATA PER ESAURIMENTO RISORSE ASSEGNATE
40206	A	15933	03/03/2026 12:16	8.790,62	INPS-ISEE-2026-02289016N-00	Pratica correttamente presentata - NON FINANZIATA PER ESAURIMENTO RISORSE ASSEGNATE
40207	A	16062	03/03/2026 12:24	8.790,62	INPS-ISEE-2026-02289016N-00	Pratica correttamente presentata - NON FINANZIATA PER ESAURIMENTO RISORSE ASSEGNATE
40208	A	21392	03/03/2026 22:07	8.790,63	INPS-ISEE-2026-01164201K-00	Pratica correttamente presentata - NON FINANZIATA PER ESAURIMENTO RISORSE ASSEGNATE
40209	A	7548	02/03/2026 17:37	8.790,73	INPS-ISEE-2026-03334687F-00	Pratica correttamente presentata - NON FINANZIATA PER ESAURIMENTO RISORSE ASSEGNATE
40210	A	7707	02/03/2026 17:44	8.790,76	INPS-ISEE-2026-04304155D-00	Pratica correttamente presentata - NON FINANZIATA PER ESAURIMENTO RISORSE ASSEGNATE
40211	A	21855	04/03/2026 00:23	8.791,79	INPS-ISEE-2026-03186236Q-00	Pratica correttamente presentata - NON FINANZIATA PER ESAURIMENTO RISORSE ASSEGNATE
40212	A	35588	06/03/2026 17:39	8.793,47	INPS-ISEE-2026-06802310B-00	Pratica correttamente presentata - NON FINANZIATA PER ESAURIMENTO RISORSE ASSEGNATE
40213	A	18570	03/03/2026 17:12	8.794,51	INPS-ISEE-2026-02710231U-00	Pratica correttamente presentata - NON FINANZIATA PER ESAURIMENTO RISORSE ASSEGNATE
40214	A	65380	17/03/2026 23:05	8.796,00	INPS-ISEE-2026-05270490W-00	Pratica correttamente presentata - NON FINANZIATA PER ESAURIMENTO RISORSE ASSEGNATE
40215	A	65657	17/03/2026 23:32	8.796,00	INPS-ISEE-2026-05270490W-00	Pratica correttamente presentata - NON FINANZIATA PER ESAURIMENTO RISORSE ASSEGNATE
40216	A	7343	02/03/2026 17:42	8.796,18	INPS-ISEE-2026-03819350Q-00	Pratica correttamente presentata - NON FINANZIATA PER ESAURIMENTO RISORSE ASSEGNATE
40217	A	18932	03/03/2026 17:42	8.796,20	INPS-ISEE-2026-02011648D-00	Pratica correttamente presentata - NON FINANZIATA PER ESAURIMENTO RISORSE ASSEGNATE

BANDO IO STUDIO 2025 a.s. 2025/2026

ALLEGATO A - DEFINITIVA

Progr.	ALL	Numero Domanda	Data Di Presentazione	VALORE ISEE	PROTOCOLLO ATTESTAZIONE ISEE	ESITO GRADUATORIA DEFINITIVA
40218	A	15406	03/03/2026 11:32	8.796,51	INPS-ISEE-2026-02873945Z-00	Pratica correttamente presentata - NON FINANZIATA PER ESAURIMENTO RISORSE ASSEGNATE
40219	A	44504	10/03/2026 12:28	8.796,72	INPS-ISEE-2026-03981035Q-00	Pratica correttamente presentata - NON FINANZIATA PER ESAURIMENTO RISORSE ASSEGNATE
40220	A	65478	17/03/2026 22:46	8.796,84	INPS-ISEE-2026-05796902Z-00	Pratica correttamente presentata - NON FINANZIATA PER ESAURIMENTO RISORSE ASSEGNATE
40221	A	6000	02/03/2026 18:05	8.797,05	INPS-ISEE-2026-05220160U-00	Pratica correttamente presentata - NON FINANZIATA PER ESAURIMENTO RISORSE ASSEGNATE
40222	A	63538	17/03/2026 18:01	8.797,22	INPS-ISEE-2026-07401882E-00	Pratica correttamente presentata - NON FINANZIATA PER ESAURIMENTO RISORSE ASSEGNATE
40223	A	48843	11/03/2026 18:19	8.797,25	INPS-ISEE-2026-06392715L-00	Pratica correttamente presentata - NON FINANZIATA PER ESAURIMENTO RISORSE ASSEGNATE
40224	A	53542	13/03/2026 13:49	8.798,24	INPS-ISEE-2026-01155417G-00	Pratica correttamente presentata - NON FINANZIATA PER ESAURIMENTO RISORSE ASSEGNATE
40225	A	25889	04/03/2026 17:12	8.798,25	INPS-ISEE-2026-05587290X-00	Pratica correttamente presentata - NON FINANZIATA PER ESAURIMENTO RISORSE ASSEGNATE
40226	A	66040	18/03/2026 09:03	8.798,37	INPS-ISEE-2026-03606426W-00	Pratica correttamente presentata - NON FINANZIATA PER ESAURIMENTO RISORSE ASSEGNATE
40227	A	31120	05/03/2026 17:14	8.798,46	INPS-ISEE-2026-02277073N-00	Pratica correttamente presentata - NON FINANZIATA PER ESAURIMENTO RISORSE ASSEGNATE
40228	A	62139	17/03/2026 15:01	8.798,63	INPS-ISEE-2026-00749509F-00	Pratica correttamente presentata - NON FINANZIATA PER ESAURIMENTO RISORSE ASSEGNATE
40229	A	64946	17/03/2026 21:10	8.799,17	INPS-ISEE-2026-08008436Q-00	Pratica correttamente presentata - NON FINANZIATA PER ESAURIMENTO RISORSE ASSEGNATE
40230	A	8993	02/03/2026 18:41	8.799,72	INPS-ISEE-2026-04055958X-00	Pratica correttamente presentata - NON FINANZIATA PER ESAURIMENTO RISORSE ASSEGNATE
40231	A	13713	03/03/2026 09:20	8.799,73	INPS-ISEE-2026-07557053O-00	Pratica correttamente presentata - NON FINANZIATA PER ESAURIMENTO RISORSE ASSEGNATE
40232	A	13777	03/03/2026 09:29	8.799,73	INPS-ISEE-2026-07557053O-00	Pratica correttamente presentata - NON FINANZIATA PER ESAURIMENTO RISORSE ASSEGNATE
40233	A	20365	03/03/2026 19:38	8.799,74	INPS-ISEE-2026-04418594V-00	Pratica correttamente presentata - NON FINANZIATA PER ESAURIMENTO RISORSE ASSEGNATE
40234	A	6184	02/03/2026 16:32	8.799,79	INPS-ISEE-2026-02713270D-00	Pratica correttamente presentata - NON FINANZIATA PER ESAURIMENTO RISORSE ASSEGNATE

BANDO IO STUDIO 2025 a.s. 2025/2026

ALLEGATO A - DEFINITIVA

Progr.	ALL	Numero Domanda	Data Di Presentazione	VALORE ISEE	PROTOCOLLO ATTESTAZIONE ISEE	ESITO GRADUATORIA DEFINITIVA
40235	A	58888	16/03/2026 17:54	8.800,49	INPS-ISEE-2026-04345065W-00	Pratica correttamente presentata - NON FINANZIATA PER ESAURIMENTO RISORSE ASSEGNATE
40236	A	58642	17/03/2026 20:49	8.800,49	INPS-ISEE-2026-04345065W-00	Pratica correttamente presentata - NON FINANZIATA PER ESAURIMENTO RISORSE ASSEGNATE
40237	A	4649	02/03/2026 14:37	8.800,58	INPS-ISEE-2026-04225451H-00	Pratica correttamente presentata - NON FINANZIATA PER ESAURIMENTO RISORSE ASSEGNATE
40238	A	59653	16/03/2026 19:57	8.800,81	INPS-ISEE-2026-05498460X-00	Pratica correttamente presentata - NON FINANZIATA PER ESAURIMENTO RISORSE ASSEGNATE
40239	A	60718	17/03/2026 10:19	8.800,88	INPS-ISEE-2026-05530510J-00	Pratica correttamente presentata - NON FINANZIATA PER ESAURIMENTO RISORSE ASSEGNATE
40240	A	20369	03/03/2026 19:36	8.801,16	INPS-ISEE-2026-05045415G-00	Pratica correttamente presentata - NON FINANZIATA PER ESAURIMENTO RISORSE ASSEGNATE
40241	A	43277	12/03/2026 14:13	8.802,00	INPS-ISEE-2026-00796110G-00	Pratica correttamente presentata - NON FINANZIATA PER ESAURIMENTO RISORSE ASSEGNATE
40242	A	38276	08/03/2026 10:52	8.802,83	INPS-ISEE-2026-04289317F-00	Pratica correttamente presentata - NON FINANZIATA PER ESAURIMENTO RISORSE ASSEGNATE
40243	A	45193	10/03/2026 16:27	8.802,86	INPS-ISEE-2026-07707667Y-00	Pratica correttamente presentata - NON FINANZIATA PER ESAURIMENTO RISORSE ASSEGNATE
40244	A	46072	10/03/2026 18:47	8.803,50	INPS-ISEE-2026-04536123G-00	Pratica correttamente presentata - NON FINANZIATA PER ESAURIMENTO RISORSE ASSEGNATE
40245	A	8537	02/03/2026 19:15	8.803,66	INPS-ISEE-2026-02567428F-00	Pratica correttamente presentata - NON FINANZIATA PER ESAURIMENTO RISORSE ASSEGNATE
40246	A	7690	13/03/2026 11:05	8.804,00	INPS-ISEE-2026-05971711R-00	Pratica correttamente presentata - NON FINANZIATA PER ESAURIMENTO RISORSE ASSEGNATE
40247	A	29640	05/03/2026 11:48	8.804,17	INPS-ISEE-2026-02133347H-00	Pratica correttamente presentata - NON FINANZIATA PER ESAURIMENTO RISORSE ASSEGNATE
40248	A	32592	05/03/2026 20:31	8.804,73	INPS-ISEE-2026-05843698M-00	Pratica correttamente presentata - NON FINANZIATA PER ESAURIMENTO RISORSE ASSEGNATE
40249	A	60199	16/03/2026 23:06	8.805,61	INPS-ISEE-2026-05547680V-00	Pratica correttamente presentata - NON FINANZIATA PER ESAURIMENTO RISORSE ASSEGNATE
40250	A	1933	02/03/2026 12:44	8.805,90	INPS-ISEE-2026-05377382V-00	Pratica correttamente presentata - NON FINANZIATA PER ESAURIMENTO RISORSE ASSEGNATE
40251	A	2106	02/03/2026 12:49	8.805,90	INPS-ISEE-2026-05377382V-00	Pratica correttamente presentata - NON FINANZIATA PER ESAURIMENTO RISORSE ASSEGNATE

BANDO IO STUDIO 2025 a.s. 2025/2026

ALLEGATO A - DEFINITIVA

Progr.	ALL	Numero Domanda	Data Di Presentazione	VALORE ISEE	PROTOCOLLO ATTESTAZIONE ISEE	ESITO GRADUATORIA DEFINITIVA
40252	A	54489	13/03/2026 19:14	8.806,02	INPS-ISEE-2026-02496700N-00	Pratica correttamente presentata - NON FINANZIATA PER ESAURIMENTO RISORSE ASSEGNATE
40253	A	10411	02/03/2026 20:01	8.806,50	INPS-ISEE-2026-01201947G-00	Pratica correttamente presentata - NON FINANZIATA PER ESAURIMENTO RISORSE ASSEGNATE
40254	A	58450	16/03/2026 17:01	8.806,56	INPS-ISEE-2026-03732671Q-00	Pratica correttamente presentata - NON FINANZIATA PER ESAURIMENTO RISORSE ASSEGNATE
40255	A	4841	02/03/2026 15:10	8.806,83	INPS-ISEE-2026-00412293T-00	Pratica correttamente presentata - NON FINANZIATA PER ESAURIMENTO RISORSE ASSEGNATE
40256	A	59406	16/03/2026 19:00	8.807,11	INPS-ISEE-2026-04226016T-00	Pratica correttamente presentata - NON FINANZIATA PER ESAURIMENTO RISORSE ASSEGNATE
40257	A	59457	16/03/2026 19:05	8.807,11	INPS-ISEE-2026-04226016T-00	Pratica correttamente presentata - NON FINANZIATA PER ESAURIMENTO RISORSE ASSEGNATE
40258	A	59487	16/03/2026 19:08	8.807,11	INPS-ISEE-2026-04226016T-00	Pratica correttamente presentata - NON FINANZIATA PER ESAURIMENTO RISORSE ASSEGNATE
40259	A	50870	12/03/2026 14:42	8.808,73	INPS-ISEE-2026-02454374Q-00	Pratica correttamente presentata - NON FINANZIATA PER ESAURIMENTO RISORSE ASSEGNATE
40260	A	1654	02/03/2026 12:40	8.808,95	INPS-ISEE-2026-05868393U-00	Pratica correttamente presentata - NON FINANZIATA PER ESAURIMENTO RISORSE ASSEGNATE
40261	A	25456	04/03/2026 16:36	8.809,24	INPS-ISEE-2026-06511670C-00	Pratica correttamente presentata - NON FINANZIATA PER ESAURIMENTO RISORSE ASSEGNATE
40262	A	48404	11/03/2026 16:39	8.809,89	INPS-ISEE-2026-03777523F-00	Pratica correttamente presentata - NON FINANZIATA PER ESAURIMENTO RISORSE ASSEGNATE
40263	A	48405	11/03/2026 16:47	8.809,89	INPS-ISEE-2026-03777523F-00	Pratica correttamente presentata - NON FINANZIATA PER ESAURIMENTO RISORSE ASSEGNATE
40264	A	55788	15/03/2026 15:37	8.810,39	INPS-ISEE-2026-02340706D-00	Pratica correttamente presentata - NON FINANZIATA PER ESAURIMENTO RISORSE ASSEGNATE
40265	A	60933	17/03/2026 10:55	8.810,46	INPS-ISEE-2026-07011647C-00	Pratica correttamente presentata - NON FINANZIATA PER ESAURIMENTO RISORSE ASSEGNATE
40266	A	60980	17/03/2026 10:59	8.810,46	INPS-ISEE-2026-07011647C-00	Pratica correttamente presentata - NON FINANZIATA PER ESAURIMENTO RISORSE ASSEGNATE
40267	A	36422	06/03/2026 21:04	8.810,81	INPS-ISEE-2026-04769967D-00	Pratica correttamente presentata - NON FINANZIATA PER ESAURIMENTO RISORSE ASSEGNATE
40268	A	54262	13/03/2026 18:12	8.811,15	INPS-ISEE-2026-07889464B-00	Pratica correttamente presentata - NON FINANZIATA PER ESAURIMENTO RISORSE ASSEGNATE

BANDO IO STUDIO 2025 a.s. 2025/2026

ALLEGATO A - DEFINITIVA

Progr.	ALL	Numero Domanda	Data Di Presentazione	VALORE ISEE	PROTOCOLLO ATTESTAZIONE ISEE	ESITO GRADUATORIA DEFINITIVA
40269	A	21801	03/03/2026 23:41	8.811,38	INPS-ISEE-2026-06106947L-00	Pratica correttamente presentata - NON FINANZIATA PER ESAURIMENTO RISORSE ASSEGNATE
40270	A	63215	17/03/2026 18:05	8.811,38	INPS-ISEE-2026-03201751J-00	Pratica correttamente presentata - NON FINANZIATA PER ESAURIMENTO RISORSE ASSEGNATE
40271	A	55452	14/03/2026 21:02	8.811,55	INPS-ISEE-2026-01684790V-00	Pratica correttamente presentata - NON FINANZIATA PER ESAURIMENTO RISORSE ASSEGNATE
40272	A	45880	10/03/2026 18:10	8.811,80	INPS-ISEE-2026-00666183E-00	Pratica correttamente presentata - NON FINANZIATA PER ESAURIMENTO RISORSE ASSEGNATE
40273	A	14476	03/03/2026 10:33	8.811,87	INPS-ISEE-2026-00255072T-00	Pratica correttamente presentata - NON FINANZIATA PER ESAURIMENTO RISORSE ASSEGNATE
40274	A	56874	16/03/2026 10:44	8.812,10	INPS-ISEE-2026-05700651G-00	Pratica correttamente presentata - NON FINANZIATA PER ESAURIMENTO RISORSE ASSEGNATE
40275	A	60868	17/03/2026 10:46	8.812,10	INPS-ISEE-2026-05700651G-00	Pratica correttamente presentata - NON FINANZIATA PER ESAURIMENTO RISORSE ASSEGNATE
40276	A	57492	16/03/2026 12:36	8.812,98	INPS-ISEE-2026-00516770C-00	Pratica correttamente presentata - NON FINANZIATA PER ESAURIMENTO RISORSE ASSEGNATE
40277	A	58118	16/03/2026 16:09	8.813,17	INPS-ISEE-2026-01230366T-00	Pratica correttamente presentata - NON FINANZIATA PER ESAURIMENTO RISORSE ASSEGNATE
40278	A	58803	16/03/2026 17:44	8.813,17	INPS-ISEE-2026-01230366T-00	Pratica correttamente presentata - NON FINANZIATA PER ESAURIMENTO RISORSE ASSEGNATE
40279	A	46169	10/03/2026 19:10	8.813,31	INPS-ISEE-2026-00823090D-00	Pratica correttamente presentata - NON FINANZIATA PER ESAURIMENTO RISORSE ASSEGNATE
40280	A	59195	16/03/2026 18:36	8.813,52	INPS-ISEE-2026-01956468S-00	Pratica correttamente presentata - NON FINANZIATA PER ESAURIMENTO RISORSE ASSEGNATE
40281	A	59268	16/03/2026 18:41	8.813,52	INPS-ISEE-2026-01956468S-00	Pratica correttamente presentata - NON FINANZIATA PER ESAURIMENTO RISORSE ASSEGNATE
40282	A	58273	16/03/2026 16:36	8.813,95	INPS-ISEE-2026-03401224U-00	Pratica correttamente presentata - NON FINANZIATA PER ESAURIMENTO RISORSE ASSEGNATE
40283	A	30681	05/03/2026 16:00	8.814,15	INPS-ISEE-2026-00759535F-00	Pratica correttamente presentata - NON FINANZIATA PER ESAURIMENTO RISORSE ASSEGNATE
40284	A	40466	09/03/2026 11:59	8.814,23	INPS-ISEE-2026-03071581P-00	Pratica correttamente presentata - NON FINANZIATA PER ESAURIMENTO RISORSE ASSEGNATE
40285	A	60777	17/03/2026 10:33	8.814,37	INPS-ISEE-2026-00567206C-00	Pratica correttamente presentata - NON FINANZIATA PER ESAURIMENTO RISORSE ASSEGNATE

BANDO IO STUDIO 2025 a.s. 2025/2026

ALLEGATO A - DEFINITIVA

Progr.	ALL	Numero Domanda	Data Di Presentazione	VALORE ISEE	PROTOCOLLO ATTESTAZIONE ISEE	ESITO GRADUATORIA DEFINITIVA
40286	A	60823	17/03/2026 10:40	8.814,37	INPS-ISEE-2026-00567206C-00	Pratica correttamente presentata - NON FINANZIATA PER ESAURIMENTO RISORSE ASSEGNATE
40287	A	60863	17/03/2026 10:46	8.814,37	INPS-ISEE-2026-00567206C-00	Pratica correttamente presentata - NON FINANZIATA PER ESAURIMENTO RISORSE ASSEGNATE
40288	A	65176	17/03/2026 21:45	8.814,88	INPS-ISEE-2026-05724687S-00	Pratica correttamente presentata - NON FINANZIATA PER ESAURIMENTO RISORSE ASSEGNATE
40289	A	36066	06/03/2026 19:02	8.815,10	INPS-ISEE-2026-01883048O-00	Pratica correttamente presentata - NON FINANZIATA PER ESAURIMENTO RISORSE ASSEGNATE
40290	A	64280	17/03/2026 19:09	8.815,29	INPS-ISEE-2026-06039904R-00	Pratica correttamente presentata - NON FINANZIATA PER ESAURIMENTO RISORSE ASSEGNATE
40291	A	24077	04/03/2026 12:25	8.815,37	INPS-ISEE-2026-01830249W-00	Pratica correttamente presentata - NON FINANZIATA PER ESAURIMENTO RISORSE ASSEGNATE
40292	A	50354	12/03/2026 11:39	8.815,52	INPS-ISEE-2026-04419930E-00	Pratica correttamente presentata - NON FINANZIATA PER ESAURIMENTO RISORSE ASSEGNATE
40293	A	24529	04/03/2026 13:23	8.816,08	INPS-ISEE-2026-01700476P-00	Pratica correttamente presentata - NON FINANZIATA PER ESAURIMENTO RISORSE ASSEGNATE
40294	A	24548	04/03/2026 13:32	8.816,08	INPS-ISEE-2026-01700476P-00	Pratica correttamente presentata - NON FINANZIATA PER ESAURIMENTO RISORSE ASSEGNATE
40295	A	9404	02/03/2026 19:18	8.816,16	INPS-ISEE-2026-04123907C-00	Pratica correttamente presentata - NON FINANZIATA PER ESAURIMENTO RISORSE ASSEGNATE
40296	A	58373	16/03/2026 16:50	8.816,67	INPS-ISEE-2026-04424148W-00	Pratica correttamente presentata - NON FINANZIATA PER ESAURIMENTO RISORSE ASSEGNATE
40297	A	19222	03/03/2026 18:06	8.816,85	INPS-ISEE-2026-01443144T-00	Pratica correttamente presentata - NON FINANZIATA PER ESAURIMENTO RISORSE ASSEGNATE
40298	A	31085	05/03/2026 20:47	8.816,96	INPS-ISEE-2026-01073712T-00	Pratica correttamente presentata - NON FINANZIATA PER ESAURIMENTO RISORSE ASSEGNATE
40299	A	45831	10/03/2026 18:09	8.817,44	INPS-ISEE-2026-05167645F-00	Pratica correttamente presentata - NON FINANZIATA PER ESAURIMENTO RISORSE ASSEGNATE
40300	A	24759	04/03/2026 15:17	8.817,64	INPS-ISEE-2026-01817046W-00	Pratica correttamente presentata - NON FINANZIATA PER ESAURIMENTO RISORSE ASSEGNATE
40301	A	10644	02/03/2026 20:15	8.817,65	INPS-ISEE-2026-03894746K-00	Pratica correttamente presentata - NON FINANZIATA PER ESAURIMENTO RISORSE ASSEGNATE
40302	A	61590	17/03/2026 12:31	8.817,83	INPS-ISEE-2026-01621145B-00	Pratica correttamente presentata - NON FINANZIATA PER ESAURIMENTO RISORSE ASSEGNATE

BANDO IO STUDIO 2025 a.s. 2025/2026

ALLEGATO A - DEFINITIVA

Progr.	ALL	Numero Domanda	Data Di Presentazione	VALORE ISEE	PROTOCOLLO ATTESTAZIONE ISEE	ESITO GRADUATORIA DEFINITIVA
40303	A	61650	17/03/2026 12:41	8.817,83	INPS-ISEE-2026-01621145B-00	Pratica correttamente presentata - NON FINANZIATA PER ESAURIMENTO RISORSE ASSEGNATE
40304	A	47117	11/03/2026 10:10	8.818,30	INPS-ISEE-2026-00316316B-00	Pratica correttamente presentata - NON FINANZIATA PER ESAURIMENTO RISORSE ASSEGNATE
40305	A	11504	02/03/2026 21:17	8.819,11	INPS-ISEE-2026-05198436X-00	Pratica correttamente presentata - NON FINANZIATA PER ESAURIMENTO RISORSE ASSEGNATE
40306	A	27466	04/03/2026 20:12	8.819,32	INPS-ISEE-2026-06357901R-00	Pratica correttamente presentata - NON FINANZIATA PER ESAURIMENTO RISORSE ASSEGNATE
40307	A	10933	02/03/2026 20:47	8.819,39	INPS-ISEE-2026-06092351C-00	Pratica correttamente presentata - NON FINANZIATA PER ESAURIMENTO RISORSE ASSEGNATE
40308	A	15549	03/03/2026 11:46	8.819,60	INPS-ISEE-2026-02874376I-00	Pratica correttamente presentata - NON FINANZIATA PER ESAURIMENTO RISORSE ASSEGNATE
40309	A	35248	06/03/2026 16:36	8.819,89	INPS-ISEE-2026-04746985M-00	Pratica correttamente presentata - NON FINANZIATA PER ESAURIMENTO RISORSE ASSEGNATE
40310	A	19215	03/03/2026 18:08	8.820,66	INPS-ISEE-2026-04936769A-00	Pratica correttamente presentata - NON FINANZIATA PER ESAURIMENTO RISORSE ASSEGNATE
40311	A	51855	12/03/2026 18:39	8.820,69	INPS-ISEE-2026-04380186E-00	Pratica correttamente presentata - NON FINANZIATA PER ESAURIMENTO RISORSE ASSEGNATE
40312	A	51888	12/03/2026 18:47	8.820,69	INPS-ISEE-2026-04380186E-00	Pratica correttamente presentata - NON FINANZIATA PER ESAURIMENTO RISORSE ASSEGNATE
40313	A	52342	12/03/2026 21:50	8.821,00	INPS-ISEE-2026-03138790R-00	Pratica correttamente presentata - NON FINANZIATA PER ESAURIMENTO RISORSE ASSEGNATE
40314	A	64499	17/03/2026 19:42	8.821,12	INPS-ISEE-2026-06365648Z-00	Pratica correttamente presentata - NON FINANZIATA PER ESAURIMENTO RISORSE ASSEGNATE
40315	A	65353	17/03/2026 22:19	8.821,50	INPS-ISEE-2026-06389404F-00	Pratica correttamente presentata - NON FINANZIATA PER ESAURIMENTO RISORSE ASSEGNATE
40316	A	49149	11/03/2026 18:50	8.821,74	INPS-ISEE-2026-04071883R-00	Pratica correttamente presentata - NON FINANZIATA PER ESAURIMENTO RISORSE ASSEGNATE
40317	A	36472	06/03/2026 22:06	8.822,06	INPS-ISEE-2026-02555945V-00	Pratica correttamente presentata - NON FINANZIATA PER ESAURIMENTO RISORSE ASSEGNATE
40318	A	32249	05/03/2026 19:09	8.822,16	INPS-ISEE-2026-06485702O-00	Pratica correttamente presentata - NON FINANZIATA PER ESAURIMENTO RISORSE ASSEGNATE
40319	A	32284	05/03/2026 19:12	8.822,16	INPS-ISEE-2026-06485702O-00	Pratica correttamente presentata - NON FINANZIATA PER ESAURIMENTO RISORSE ASSEGNATE

BANDO IO STUDIO 2025 a.s. 2025/2026

ALLEGATO A - DEFINITIVA

Progr.	ALL	Numero Domanda	Data Di Presentazione	VALORE ISEE	PROTOCOLLO ATTESTAZIONE ISEE	ESITO GRADUATORIA DEFINITIVA
40320	A	45749	10/03/2026 17:56	8.823,24	INPS-ISEE-2026-01637300B-00	Pratica correttamente presentata - NON FINANZIATA PER ESAURIMENTO RISORSE ASSEGNATE
40321	A	17970	03/03/2026 16:23	8.823,67	INPS-ISEE-2026-01228643C-00	Pratica correttamente presentata - NON FINANZIATA PER ESAURIMENTO RISORSE ASSEGNATE
40322	A	64041	17/03/2026 18:45	8.823,99	INPS-ISEE-2026-01288219R-00	Pratica correttamente presentata - NON FINANZIATA PER ESAURIMENTO RISORSE ASSEGNATE
40323	A	32583	05/03/2026 20:24	8.824,31	INPS-ISEE-2026-04404083H-00	Pratica correttamente presentata - NON FINANZIATA PER ESAURIMENTO RISORSE ASSEGNATE
40324	A	45463	10/03/2026 17:12	8.824,48	INPS-ISEE-2026-06243017H-00	Pratica correttamente presentata - NON FINANZIATA PER ESAURIMENTO RISORSE ASSEGNATE
40325	A	11615	02/03/2026 21:37	8.824,80	INPS-ISEE-2026-00255655N-00	Pratica correttamente presentata - NON FINANZIATA PER ESAURIMENTO RISORSE ASSEGNATE
40326	A	42320	09/03/2026 18:19	8.824,86	INPS-ISEE-2026-04952513Q-00	Pratica correttamente presentata - NON FINANZIATA PER ESAURIMENTO RISORSE ASSEGNATE
40327	A	7322	02/03/2026 17:20	8.825,90	INPS-ISEE-2026-00641528C-00	Pratica correttamente presentata - NON FINANZIATA PER ESAURIMENTO RISORSE ASSEGNATE
40328	A	17635	03/03/2026 16:01	8.826,36	INPS-ISEE-2026-03604025B-00	Pratica correttamente presentata - NON FINANZIATA PER ESAURIMENTO RISORSE ASSEGNATE
40329	A	32552	05/03/2026 20:18	8.826,36	INPS-ISEE-2026-03604025B-00	Pratica correttamente presentata - NON FINANZIATA PER ESAURIMENTO RISORSE ASSEGNATE
40330	A	19399	03/03/2026 18:40	8.826,54	INPS-ISEE-2026-03722660C-00	Pratica correttamente presentata - NON FINANZIATA PER ESAURIMENTO RISORSE ASSEGNATE
40331	A	4035	02/03/2026 14:11	8.827,09	INPS-ISEE-2026-04223435H-00	Pratica correttamente presentata - NON FINANZIATA PER ESAURIMENTO RISORSE ASSEGNATE
40332	A	3886	02/03/2026 14:20	8.827,09	INPS-ISEE-2026-04223435H-00	Pratica correttamente presentata - NON FINANZIATA PER ESAURIMENTO RISORSE ASSEGNATE
40333	A	172	02/03/2026 12:16	8.827,94	INPS-ISEE-2026-02685290O-00	Pratica correttamente presentata - NON FINANZIATA PER ESAURIMENTO RISORSE ASSEGNATE
40334	A	64333	17/03/2026 20:05	8.828,05	INPS-ISEE-2026-03426816E-00	Pratica correttamente presentata - NON FINANZIATA PER ESAURIMENTO RISORSE ASSEGNATE
40335	A	24962	04/03/2026 15:20	8.828,13	INPS-ISEE-2026-01591471N-00	Pratica correttamente presentata - NON FINANZIATA PER ESAURIMENTO RISORSE ASSEGNATE
40336	A	25019	04/03/2026 15:28	8.828,13	INPS-ISEE-2026-01591471N-00	Pratica correttamente presentata - NON FINANZIATA PER ESAURIMENTO RISORSE ASSEGNATE

BANDO IO STUDIO 2025 a.s. 2025/2026

ALLEGATO A - DEFINITIVA

Progr.	ALL	Numero Domanda	Data Di Presentazione	VALORE ISEE	PROTOCOLLO ATTESTAZIONE ISEE	ESITO GRADUATORIA DEFINITIVA
40337	A	21575	04/03/2026 07:23	8.828,30	INPS-ISEE-2026-04010431S-00	Pratica correttamente presentata - NON FINANZIATA PER ESAURIMENTO RISORSE ASSEGNATE
40338	A	42480	09/03/2026 18:45	8.828,92	INPS-ISEE-2026-05853498U-00	Pratica correttamente presentata - NON FINANZIATA PER ESAURIMENTO RISORSE ASSEGNATE
40339	A	46057	10/03/2026 18:39	8.828,92	INPS-ISEE-2026-05853498U-00	Pratica correttamente presentata - NON FINANZIATA PER ESAURIMENTO RISORSE ASSEGNATE
40340	A	51651	12/03/2026 18:06	8.828,95	INPS-ISEE-2026-03725170P-00	Pratica correttamente presentata - NON FINANZIATA PER ESAURIMENTO RISORSE ASSEGNATE
40341	A	40452	09/03/2026 12:01	8.829,29	INPS-ISEE-2026-00304016Y-00	Pratica correttamente presentata - NON FINANZIATA PER ESAURIMENTO RISORSE ASSEGNATE
40342	A	24337	04/03/2026 12:50	8.829,74	INPS-ISEE-2026-07297642I-00	Pratica correttamente presentata - NON FINANZIATA PER ESAURIMENTO RISORSE ASSEGNATE
40343	A	12016	02/03/2026 22:04	8.829,97	INPS-ISEE-2026-00763525N-00	Pratica correttamente presentata - NON FINANZIATA PER ESAURIMENTO RISORSE ASSEGNATE
40344	A	40153	09/03/2026 11:13	8.830,18	INPS-ISEE-2026-05221431A-00	Pratica correttamente presentata - NON FINANZIATA PER ESAURIMENTO RISORSE ASSEGNATE
40345	A	21672	03/03/2026 22:55	8.830,38	INPS-ISEE-2026-04122112S-00	Pratica correttamente presentata - NON FINANZIATA PER ESAURIMENTO RISORSE ASSEGNATE
40346	A	21693	03/03/2026 22:59	8.830,38	INPS-ISEE-2026-04122112S-00	Pratica correttamente presentata - NON FINANZIATA PER ESAURIMENTO RISORSE ASSEGNATE
40347	A	16175	16/03/2026 16:25	8.830,48	INPS-ISEE-2026-00861670N-00	Pratica correttamente presentata - NON FINANZIATA PER ESAURIMENTO RISORSE ASSEGNATE
40348	A	16163	03/03/2026 12:36	8.831,10	INPS-ISEE-2026-00394248E-00	Pratica correttamente presentata - NON FINANZIATA PER ESAURIMENTO RISORSE ASSEGNATE
40349	A	59933	16/03/2026 21:34	8.831,27	INPS-ISEE-2026-04739410N-00	Pratica correttamente presentata - NON FINANZIATA PER ESAURIMENTO RISORSE ASSEGNATE
40350	A	59985	16/03/2026 21:44	8.831,27	INPS-ISEE-2026-04739410N-00	Pratica correttamente presentata - NON FINANZIATA PER ESAURIMENTO RISORSE ASSEGNATE
40351	A	66440	18/03/2026 10:13	8.831,65	INPS-ISEE-2026-00478624R-00	Pratica correttamente presentata - NON FINANZIATA PER ESAURIMENTO RISORSE ASSEGNATE
40352	A	43397	10/03/2026 08:55	8.831,80	INPS-ISEE-2026-04368822L-00	Pratica correttamente presentata - NON FINANZIATA PER ESAURIMENTO RISORSE ASSEGNATE
40353	A	56284	15/03/2026 22:22	8.832,06	INPS-ISEE-2026-02469654X-00	Pratica correttamente presentata - NON FINANZIATA PER ESAURIMENTO RISORSE ASSEGNATE

BANDO IO STUDIO 2025 a.s. 2025/2026

ALLEGATO A - DEFINITIVA

Progr.	ALL	Numero Domanda	Data Di Presentazione	VALORE ISEE	PROTOCOLLO ATTESTAZIONE ISEE	ESITO GRADUATORIA DEFINITIVA
40354	A	8264	18/03/2026 10:40	8.832,49	INPS-ISEE-2026-06492971Z-00	Pratica correttamente presentata - NON FINANZIATA PER ESAURIMENTO RISORSE ASSEGNATE
40355	A	58410	16/03/2026 16:55	8.832,62	INPS-ISEE-2026-07425515Q-00	Pratica correttamente presentata - NON FINANZIATA PER ESAURIMENTO RISORSE ASSEGNATE
40356	A	52831	13/03/2026 10:21	8.833,19	INPS-ISEE-2026-00735985I-00	Pratica correttamente presentata - NON FINANZIATA PER ESAURIMENTO RISORSE ASSEGNATE
40357	A	55520	14/03/2026 22:51	8.833,45	INPS-ISEE-2026-03189313N-00	Pratica correttamente presentata - NON FINANZIATA PER ESAURIMENTO RISORSE ASSEGNATE
40358	A	18384	03/03/2026 16:53	8.834,09	INPS-ISEE-2026-00366641C-00	Pratica correttamente presentata - NON FINANZIATA PER ESAURIMENTO RISORSE ASSEGNATE
40359	A	48460	11/03/2026 16:56	8.834,15	INPS-ISEE-2026-05450190G-00	Pratica correttamente presentata - NON FINANZIATA PER ESAURIMENTO RISORSE ASSEGNATE
40360	A	28894	05/03/2026 14:39	8.834,81	INPS-ISEE-2026-02413062A-00	Pratica correttamente presentata - NON FINANZIATA PER ESAURIMENTO RISORSE ASSEGNATE
40361	A	28747	05/03/2026 10:01	8.834,95	INPS-ISEE-2026-00921974O-00	Pratica correttamente presentata - NON FINANZIATA PER ESAURIMENTO RISORSE ASSEGNATE
40362	A	28768	05/03/2026 10:04	8.834,95	INPS-ISEE-2026-00921974O-00	Pratica correttamente presentata - NON FINANZIATA PER ESAURIMENTO RISORSE ASSEGNATE
40363	A	5400	02/03/2026 15:13	8.835,28	INPS-ISEE-2026-01744743E-00	Pratica correttamente presentata - NON FINANZIATA PER ESAURIMENTO RISORSE ASSEGNATE
40364	A	25132	04/03/2026 15:46	8.835,29	INPS-ISEE-2026-04283819V-00	Pratica correttamente presentata - NON FINANZIATA PER ESAURIMENTO RISORSE ASSEGNATE
40365	A	25162	04/03/2026 15:54	8.835,29	INPS-ISEE-2026-04283819V-00	Pratica correttamente presentata - NON FINANZIATA PER ESAURIMENTO RISORSE ASSEGNATE
40366	A	4141	02/03/2026 14:19	8.835,54	INPS-ISEE-2026-00118947E-00	Pratica correttamente presentata - NON FINANZIATA PER ESAURIMENTO RISORSE ASSEGNATE
40367	A	13815	03/03/2026 09:35	8.835,59	INPS-ISEE-2026-04669398J-00	Pratica correttamente presentata - NON FINANZIATA PER ESAURIMENTO RISORSE ASSEGNATE
40368	A	38708	08/03/2026 16:39	8.835,69	INPS-ISEE-2026-01532985L-00	Pratica correttamente presentata - NON FINANZIATA PER ESAURIMENTO RISORSE ASSEGNATE
40369	A	67248	18/03/2026 11:23	8.836,06	INPS-ISEE-2026-01031106Z-00	Pratica correttamente presentata - NON FINANZIATA PER ESAURIMENTO RISORSE ASSEGNATE
40370	A	49405	12/03/2026 17:05	8.836,39	INPS-ISEE-2026-05980403Q-00	Pratica correttamente presentata - NON FINANZIATA PER ESAURIMENTO RISORSE ASSEGNATE

BANDO IO STUDIO 2025 a.s. 2025/2026

ALLEGATO A - DEFINITIVA

Progr.	ALL	Numero Domanda	Data Di Presentazione	VALORE ISEE	PROTOCOLLO ATTESTAZIONE ISEE	ESITO GRADUATORIA DEFINITIVA
40371	A	1873	02/03/2026 12:45	8.836,54	INPS-ISEE-2026-06914521N-00	Pratica correttamente presentata - NON FINANZIATA PER ESAURIMENTO RISORSE ASSEGNATE
40372	A	56205	15/03/2026 21:19	8.836,91	INPS-ISEE-2026-00500354M-00	Pratica correttamente presentata - NON FINANZIATA PER ESAURIMENTO RISORSE ASSEGNATE
40373	A	56243	15/03/2026 21:36	8.836,91	INPS-ISEE-2026-00500354M-00	Pratica correttamente presentata - NON FINANZIATA PER ESAURIMENTO RISORSE ASSEGNATE
40374	A	39616	09/03/2026 09:53	8.837,49	INPS-ISEE-2026-01479414E-00	Pratica correttamente presentata - NON FINANZIATA PER ESAURIMENTO RISORSE ASSEGNATE
40375	A	52012	12/03/2026 19:14	8.837,80	INPS-ISEE-2026-07026820P-00	Pratica correttamente presentata - NON FINANZIATA PER ESAURIMENTO RISORSE ASSEGNATE
40376	A	34836	10/03/2026 13:38	8.838,16	INPS-ISEE-2026-03426889Y-00	Pratica correttamente presentata - NON FINANZIATA PER ESAURIMENTO RISORSE ASSEGNATE
40377	A	40998	09/03/2026 14:44	8.838,27	INPS-ISEE-2026-06108814N-00	Pratica correttamente presentata - NON FINANZIATA PER ESAURIMENTO RISORSE ASSEGNATE
40378	A	13916	03/03/2026 09:39	8.838,72	INPS-ISEE-2026-05437291R-00	Pratica correttamente presentata - NON FINANZIATA PER ESAURIMENTO RISORSE ASSEGNATE
40379	A	57616	16/03/2026 12:49	8.838,78	INPS-ISEE-2026-02275092W-00	Pratica correttamente presentata - NON FINANZIATA PER ESAURIMENTO RISORSE ASSEGNATE
40380	A	7408	02/03/2026 17:38	8.839,29	INPS-ISEE-2026-02857653X-00	Pratica correttamente presentata - NON FINANZIATA PER ESAURIMENTO RISORSE ASSEGNATE
40381	A	9057	04/03/2026 12:43	8.839,74	INPS-ISEE-2026-01818839Z-00	Pratica correttamente presentata - NON FINANZIATA PER ESAURIMENTO RISORSE ASSEGNATE
40382	A	37098	07/03/2026 12:34	8.839,92	INPS-ISEE-2026-01244775E-00	Pratica correttamente presentata - NON FINANZIATA PER ESAURIMENTO RISORSE ASSEGNATE
40383	A	37119	07/03/2026 12:55	8.839,92	INPS-ISEE-2026-01244775E-00	Pratica correttamente presentata - NON FINANZIATA PER ESAURIMENTO RISORSE ASSEGNATE
40384	A	25517	04/03/2026 16:36	8.839,98	INPS-ISEE-2026-01594592V-00	Pratica correttamente presentata - NON FINANZIATA PER ESAURIMENTO RISORSE ASSEGNATE
40385	A	37220	07/03/2026 14:22	8.839,98	INPS-ISEE-2026-01594592V-00	Pratica correttamente presentata - NON FINANZIATA PER ESAURIMENTO RISORSE ASSEGNATE
40386	A	18831	03/03/2026 17:33	8.840,20	INPS-ISEE-2026-01218120K-00	Pratica correttamente presentata - NON FINANZIATA PER ESAURIMENTO RISORSE ASSEGNATE
40387	A	50452	12/03/2026 11:56	8.840,83	INPS-ISEE-2026-04630091H-00	Pratica correttamente presentata - NON FINANZIATA PER ESAURIMENTO RISORSE ASSEGNATE

BANDO IO STUDIO 2025 a.s. 2025/2026

ALLEGATO A - DEFINITIVA

Progr.	ALL	Numero Domanda	Data Di Presentazione	VALORE ISEE	PROTOCOLLO ATTESTAZIONE ISEE	ESITO GRADUATORIA DEFINITIVA
40388	A	38003	08/03/2026 10:37	8.840,95	INPS-ISEE-2026-06802277O-00	Pratica correttamente presentata - NON FINANZIATA PER ESAURIMENTO RISORSE ASSEGNATE
40389	A	34373	06/03/2026 12:17	8.841,05	INPS-ISEE-2026-07065631N-00	Pratica correttamente presentata - NON FINANZIATA PER ESAURIMENTO RISORSE ASSEGNATE
40390	A	49384	11/03/2026 20:01	8.841,06	INPS-ISEE-2026-07442647F-00	Pratica correttamente presentata - NON FINANZIATA PER ESAURIMENTO RISORSE ASSEGNATE
40391	A	32050	05/03/2026 18:42	8.841,46	INPS-ISEE-2026-01253542D-00	Pratica correttamente presentata - NON FINANZIATA PER ESAURIMENTO RISORSE ASSEGNATE
40392	A	10262	02/03/2026 19:58	8.841,56	INPS-ISEE-2026-05651333C-00	Pratica correttamente presentata - NON FINANZIATA PER ESAURIMENTO RISORSE ASSEGNATE
40393	A	30653	05/03/2026 23:30	8.841,64	INPS-ISEE-2026-03644926F-00	Pratica correttamente presentata - NON FINANZIATA PER ESAURIMENTO RISORSE ASSEGNATE
40394	A	33086	05/03/2026 23:36	8.841,64	INPS-ISEE-2026-03644926F-00	Pratica correttamente presentata - NON FINANZIATA PER ESAURIMENTO RISORSE ASSEGNATE
40395	A	66515	18/03/2026 10:05	8.841,73	INPS-ISEE-2026-02986978H-00	Pratica correttamente presentata - NON FINANZIATA PER ESAURIMENTO RISORSE ASSEGNATE
40396	A	16551	03/03/2026 13:16	8.841,88	INPS-ISEE-2026-04330876R-00	Pratica correttamente presentata - NON FINANZIATA PER ESAURIMENTO RISORSE ASSEGNATE
40397	A	45246	10/03/2026 16:38	8.842,65	INPS-ISEE-2026-00748896U-00	Pratica correttamente presentata - NON FINANZIATA PER ESAURIMENTO RISORSE ASSEGNATE
40398	A	10092	02/03/2026 19:38	8.843,71	INPS-ISEE-2026-04819956U-00	Pratica correttamente presentata - NON FINANZIATA PER ESAURIMENTO RISORSE ASSEGNATE
40399	A	41850	09/03/2026 17:28	8.844,31	INPS-ISEE-2026-04255503G-00	Pratica correttamente presentata - NON FINANZIATA PER ESAURIMENTO RISORSE ASSEGNATE
40400	A	59326	16/03/2026 18:50	8.844,69	INPS-ISEE-2026-07856300Q-00	Pratica correttamente presentata - NON FINANZIATA PER ESAURIMENTO RISORSE ASSEGNATE
40401	A	65246	17/03/2026 21:58	8.844,80	INPS-ISEE-2026-00312275B-00	Pratica correttamente presentata - NON FINANZIATA PER ESAURIMENTO RISORSE ASSEGNATE
40402	A	36639	06/03/2026 23:04	8.844,99	INPS-ISEE-2026-02473154C-00	Pratica correttamente presentata - NON FINANZIATA PER ESAURIMENTO RISORSE ASSEGNATE
40403	A	44343	10/03/2026 11:52	8.845,53	INPS-ISEE-2026-07733872I-00	Pratica correttamente presentata - NON FINANZIATA PER ESAURIMENTO RISORSE ASSEGNATE
40404	A	59820	16/03/2026 20:43	8.845,55	INPS-ISEE-2026-02089208Q-00	Pratica correttamente presentata - NON FINANZIATA PER ESAURIMENTO RISORSE ASSEGNATE

BANDO IO STUDIO 2025 a.s. 2025/2026

ALLEGATO A - DEFINITIVA

Progr.	ALL	Numero Domanda	Data Di Presentazione	VALORE ISEE	PROTOCOLLO ATTESTAZIONE ISEE	ESITO GRADUATORIA DEFINITIVA
40405	A	60602	17/03/2026 09:59	8.845,56	INPS-ISEE-2026-02112119M-00	Pratica correttamente presentata - NON FINANZIATA PER ESAURIMENTO RISORSE ASSEGNATE
40406	A	46663	10/03/2026 22:15	8.846,45	INPS-ISEE-2026-01532455P-00	Pratica correttamente presentata - NON FINANZIATA PER ESAURIMENTO RISORSE ASSEGNATE
40407	A	6553	02/03/2026 17:06	8.846,80	INPS-ISEE-2026-00442823H-00	Pratica correttamente presentata - NON FINANZIATA PER ESAURIMENTO RISORSE ASSEGNATE
40408	A	44920	10/03/2026 15:18	8.847,40	INPS-ISEE-2026-01251034U-00	Pratica correttamente presentata - NON FINANZIATA PER ESAURIMENTO RISORSE ASSEGNATE
40409	A	47825	11/03/2026 12:30	8.848,17	INPS-ISEE-2026-04933540N-00	Pratica correttamente presentata - NON FINANZIATA PER ESAURIMENTO RISORSE ASSEGNATE
40410	A	61731	17/03/2026 12:59	8.848,84	INPS-ISEE-2026-00357050B-00	Pratica correttamente presentata - NON FINANZIATA PER ESAURIMENTO RISORSE ASSEGNATE
40411	A	8248	02/03/2026 18:43	8.848,85	INPS-ISEE-2026-04390902W-00	Pratica correttamente presentata - NON FINANZIATA PER ESAURIMENTO RISORSE ASSEGNATE
40412	A	9298	02/03/2026 19:00	8.848,85	INPS-ISEE-2026-04390902W-00	Pratica correttamente presentata - NON FINANZIATA PER ESAURIMENTO RISORSE ASSEGNATE
40413	A	41058	09/03/2026 14:54	8.849,02	INPS-ISEE-2026-03977853U-00	Pratica correttamente presentata - NON FINANZIATA PER ESAURIMENTO RISORSE ASSEGNATE
40414	A	60891	17/03/2026 10:48	8.849,25	INPS-ISEE-2026-05678038I-00	Pratica correttamente presentata - NON FINANZIATA PER ESAURIMENTO RISORSE ASSEGNATE
40415	A	59911	16/03/2026 21:24	8.849,44	INPS-ISEE-2026-01615118H-00	Pratica correttamente presentata - NON FINANZIATA PER ESAURIMENTO RISORSE ASSEGNATE
40416	A	12328	06/03/2026 11:05	8.849,51	INPS-ISEE-2026-02868129X-00	Pratica correttamente presentata - NON FINANZIATA PER ESAURIMENTO RISORSE ASSEGNATE
40417	A	27598	04/03/2026 21:07	8.849,53	INPS-ISEE-2026-01065518C-00	Pratica correttamente presentata - NON FINANZIATA PER ESAURIMENTO RISORSE ASSEGNATE
40418	A	27782	04/03/2026 21:17	8.849,53	INPS-ISEE-2026-01065518C-00	Pratica correttamente presentata - NON FINANZIATA PER ESAURIMENTO RISORSE ASSEGNATE
40419	A	61868	17/03/2026 13:25	8.849,59	INPS-ISEE-2026-01703859L-00	Pratica correttamente presentata - NON FINANZIATA PER ESAURIMENTO RISORSE ASSEGNATE
40420	A	22137	04/03/2026 09:10	8.850,63	INPS-ISEE-2026-02520948E-00	Pratica correttamente presentata - NON FINANZIATA PER ESAURIMENTO RISORSE ASSEGNATE
40421	A	64389	17/03/2026 19:31	8.851,20	INPS-ISEE-2026-06564941V-00	Pratica correttamente presentata - NON FINANZIATA PER ESAURIMENTO RISORSE ASSEGNATE

BANDO IO STUDIO 2025 a.s. 2025/2026

ALLEGATO A - DEFINITIVA

Progr.	ALL	Numero Domanda	Data Di Presentazione	VALORE ISEE	PROTOCOLLO ATTESTAZIONE ISEE	ESITO GRADUATORIA DEFINITIVA
40422	A	64468	17/03/2026 19:36	8.851,20	INPS-ISEE-2026-06564941V-00	Pratica correttamente presentata - NON FINANZIATA PER ESAURIMENTO RISORSE ASSEGNATE
40423	A	63396	17/03/2026 17:45	8.851,70	INPS-ISEE-2026-01576448V-00	Pratica correttamente presentata - NON FINANZIATA PER ESAURIMENTO RISORSE ASSEGNATE
40424	A	7684	02/03/2026 17:36	8.852,24	INPS-ISEE-2026-01249427Q-00	Pratica correttamente presentata - NON FINANZIATA PER ESAURIMENTO RISORSE ASSEGNATE
40425	A	40533	09/03/2026 17:54	8.852,63	INPS-ISEE-2026-06433851E-00	Pratica correttamente presentata - NON FINANZIATA PER ESAURIMENTO RISORSE ASSEGNATE
40426	A	29169	05/03/2026 10:58	8.852,88	INPS-ISEE-2026-01753578X-00	Pratica correttamente presentata - NON FINANZIATA PER ESAURIMENTO RISORSE ASSEGNATE
40427	A	29205	05/03/2026 11:01	8.852,88	INPS-ISEE-2026-01753578X-00	Pratica correttamente presentata - NON FINANZIATA PER ESAURIMENTO RISORSE ASSEGNATE
40428	A	36103	06/03/2026 19:20	8.853,25	INPS-ISEE-2026-01752266Q-00	Pratica correttamente presentata - NON FINANZIATA PER ESAURIMENTO RISORSE ASSEGNATE
40429	A	58272	16/03/2026 16:36	8.853,66	INPS-ISEE-2026-02057165C-00	Pratica correttamente presentata - NON FINANZIATA PER ESAURIMENTO RISORSE ASSEGNATE
40430	A	42561	09/03/2026 18:58	8.853,76	INPS-ISEE-2026-02433509C-00	Pratica correttamente presentata - NON FINANZIATA PER ESAURIMENTO RISORSE ASSEGNATE
40431	A	30570	05/03/2026 15:39	8.855,17	INPS-ISEE-2026-04356035C-00	Pratica correttamente presentata - NON FINANZIATA PER ESAURIMENTO RISORSE ASSEGNATE
40432	A	50628	12/03/2026 12:28	8.855,49	INPS-ISEE-2026-03820302A-00	Pratica correttamente presentata - NON FINANZIATA PER ESAURIMENTO RISORSE ASSEGNATE
40433	A	48171	11/03/2026 16:01	8.855,71	INPS-ISEE-2026-05701221A-00	Pratica correttamente presentata - NON FINANZIATA PER ESAURIMENTO RISORSE ASSEGNATE
40434	A	48414	11/03/2026 16:44	8.857,05	INPS-ISEE-2026-01510801U-00	Pratica correttamente presentata - NON FINANZIATA PER ESAURIMENTO RISORSE ASSEGNATE
40435	A	54546	13/03/2026 19:39	8.857,05	INPS-ISEE-2026-01510801U-00	Pratica correttamente presentata - NON FINANZIATA PER ESAURIMENTO RISORSE ASSEGNATE
40436	A	26667	10/03/2026 12:09	8.857,14	INPS-ISEE-2026-02302958Q-00	Pratica correttamente presentata - NON FINANZIATA PER ESAURIMENTO RISORSE ASSEGNATE
40437	A	47639	11/03/2026 11:47	8.857,30	INPS-ISEE-2026-06549324L-00	Pratica correttamente presentata - NON FINANZIATA PER ESAURIMENTO RISORSE ASSEGNATE
40438	A	20140	03/03/2026 19:21	8.857,47	INPS-ISEE-2026-01743545Q-00	Pratica correttamente presentata - NON FINANZIATA PER ESAURIMENTO RISORSE ASSEGNATE

BANDO IO STUDIO 2025 a.s. 2025/2026

ALLEGATO A - DEFINITIVA

Progr.	ALL	Numero Domanda	Data Di Presentazione	VALORE ISEE	PROTOCOLLO ATTESTAZIONE ISEE	ESITO GRADUATORIA DEFINITIVA
40439	A	16891	03/03/2026 14:16	8.857,59	INPS-ISEE-2026-01216713T-00	Pratica correttamente presentata - NON FINANZIATA PER ESAURIMENTO RISORSE ASSEGNATE
40440	A	49918	12/03/2026 09:45	8.858,31	INPS-ISEE-2026-03693044Q-00	Pratica correttamente presentata - NON FINANZIATA PER ESAURIMENTO RISORSE ASSEGNATE
40441	A	49943	12/03/2026 09:49	8.858,31	INPS-ISEE-2026-03693044Q-00	Pratica correttamente presentata - NON FINANZIATA PER ESAURIMENTO RISORSE ASSEGNATE
40442	A	42303	09/03/2026 18:16	8.858,94	INPS-ISEE-2026-03258556F-00	Pratica correttamente presentata - NON FINANZIATA PER ESAURIMENTO RISORSE ASSEGNATE
40443	A	31597	05/03/2026 17:52	8.859,02	INPS-ISEE-2026-02334183G-00	Pratica correttamente presentata - NON FINANZIATA PER ESAURIMENTO RISORSE ASSEGNATE
40444	A	9242	02/03/2026 18:56	8.859,51	INPS-ISEE-2026-03954655I-00	Pratica correttamente presentata - NON FINANZIATA PER ESAURIMENTO RISORSE ASSEGNATE
40445	A	51671	12/03/2026 18:09	8.859,62	INPS-ISEE-2026-02231997L-00	Pratica correttamente presentata - NON FINANZIATA PER ESAURIMENTO RISORSE ASSEGNATE
40446	A	51140	12/03/2026 16:32	8.859,79	INPS-ISEE-2026-04955418X-00	Pratica correttamente presentata - NON FINANZIATA PER ESAURIMENTO RISORSE ASSEGNATE
40447	A	15545	03/03/2026 16:37	8.859,93	INPS-ISEE-2026-00361827W-00	Pratica correttamente presentata - NON FINANZIATA PER ESAURIMENTO RISORSE ASSEGNATE
40448	A	61701	17/03/2026 12:49	8.860,06	INPS-ISEE-2026-04181045H-00	Pratica correttamente presentata - NON FINANZIATA PER ESAURIMENTO RISORSE ASSEGNATE
40449	A	31637	05/03/2026 17:56	8.860,29	INPS-ISEE-2026-06701750C-00	Pratica correttamente presentata - NON FINANZIATA PER ESAURIMENTO RISORSE ASSEGNATE
40450	A	8648	02/03/2026 18:18	8.860,51	INPS-ISEE-2026-02346518Q-00	Pratica correttamente presentata - NON FINANZIATA PER ESAURIMENTO RISORSE ASSEGNATE
40451	A	66570	18/03/2026 10:11	8.860,85	INPS-ISEE-2026-07448322E-00	Pratica correttamente presentata - NON FINANZIATA PER ESAURIMENTO RISORSE ASSEGNATE
40452	A	56565	16/03/2026 09:45	8.861,05	INPS-ISEE-2026-03184068E-00	Pratica correttamente presentata - NON FINANZIATA PER ESAURIMENTO RISORSE ASSEGNATE
40453	A	65173	17/03/2026 21:47	8.861,61	INPS-ISEE-2026-03645858S-00	Pratica correttamente presentata - NON FINANZIATA PER ESAURIMENTO RISORSE ASSEGNATE
40454	A	5300	02/03/2026 15:03	8.862,03	INPS-ISEE-2026-02011584T-00	Pratica correttamente presentata - NON FINANZIATA PER ESAURIMENTO RISORSE ASSEGNATE
40455	A	52427	12/03/2026 22:36	8.862,53	INPS-ISEE-2026-07165727V-00	Pratica correttamente presentata - NON FINANZIATA PER ESAURIMENTO RISORSE ASSEGNATE

BANDO IO STUDIO 2025 a.s. 2025/2026

ALLEGATO A - DEFINITIVA

Progr.	ALL	Numero Domanda	Data Di Presentazione	VALORE ISEE	PROTOCOLLO ATTESTAZIONE ISEE	ESITO GRADUATORIA DEFINITIVA
40456	A	29015	05/03/2026 10:39	8.862,76	INPS-ISEE-2026-06712949Z-00	Pratica correttamente presentata - NON FINANZIATA PER ESAURIMENTO RISORSE ASSEGNATE
40457	A	36246	06/03/2026 19:43	8.862,97	INPS-ISEE-2026-02055600A-00	Pratica correttamente presentata - NON FINANZIATA PER ESAURIMENTO RISORSE ASSEGNATE
40458	A	31343	05/03/2026 17:20	8.863,10	INPS-ISEE-2026-03371055G-00	Pratica correttamente presentata - NON FINANZIATA PER ESAURIMENTO RISORSE ASSEGNATE
40459	A	64059	17/03/2026 18:48	8.863,16	INPS-ISEE-2026-04799984G-00	Pratica correttamente presentata - NON FINANZIATA PER ESAURIMENTO RISORSE ASSEGNATE
40460	A	48445	11/03/2026 16:50	8.863,53	INPS-ISEE-2026-00493037C-00	Pratica correttamente presentata - NON FINANZIATA PER ESAURIMENTO RISORSE ASSEGNATE
40461	A	53120	13/03/2026 11:50	8.864,22	INPS-ISEE-2026-07935481I-00	Pratica correttamente presentata - NON FINANZIATA PER ESAURIMENTO RISORSE ASSEGNATE
40462	A	57564	16/03/2026 12:37	8.864,23	INPS-ISEE-2026-01239531G-00	Pratica correttamente presentata - NON FINANZIATA PER ESAURIMENTO RISORSE ASSEGNATE
40463	A	57615	16/03/2026 12:47	8.864,23	INPS-ISEE-2026-01239531G-00	Pratica correttamente presentata - NON FINANZIATA PER ESAURIMENTO RISORSE ASSEGNATE
40464	A	22078	04/03/2026 08:46	8.864,24	INPS-ISEE-2026-01696121C-00	Pratica correttamente presentata - NON FINANZIATA PER ESAURIMENTO RISORSE ASSEGNATE
40465	A	47892	11/03/2026 12:41	8.864,71	INPS-ISEE-2026-05705318Q-00	Pratica correttamente presentata - NON FINANZIATA PER ESAURIMENTO RISORSE ASSEGNATE
40466	A	6178	02/03/2026 16:26	8.865,29	INPS-ISEE-2026-02630508G-00	Pratica correttamente presentata - NON FINANZIATA PER ESAURIMENTO RISORSE ASSEGNATE
40467	A	6251	02/03/2026 16:35	8.865,29	INPS-ISEE-2026-02630508G-00	Pratica correttamente presentata - NON FINANZIATA PER ESAURIMENTO RISORSE ASSEGNATE
40468	A	38503	08/03/2026 13:58	8.865,34	INPS-ISEE-2026-05960143N-00	Pratica correttamente presentata - NON FINANZIATA PER ESAURIMENTO RISORSE ASSEGNATE
40469	A	52632	13/03/2026 09:38	8.865,42	INPS-ISEE-2026-02908937Z-00	Pratica correttamente presentata - NON FINANZIATA PER ESAURIMENTO RISORSE ASSEGNATE
40470	A	6334	02/03/2026 16:42	8.865,85	INPS-ISEE-2026-04501968L-00	Pratica correttamente presentata - NON FINANZIATA PER ESAURIMENTO RISORSE ASSEGNATE
40471	A	48368	11/03/2026 16:29	8.866,46	INPS-ISEE-2026-06434636O-00	Pratica correttamente presentata - NON FINANZIATA PER ESAURIMENTO RISORSE ASSEGNATE
40472	A	2597	02/03/2026 13:08	8.866,92	INPS-ISEE-2026-00725548R-00	Pratica correttamente presentata - NON FINANZIATA PER ESAURIMENTO RISORSE ASSEGNATE

BANDO IO STUDIO 2025 a.s. 2025/2026

ALLEGATO A - DEFINITIVA

Progr.	ALL	Numero Domanda	Data Di Presentazione	VALORE ISEE	PROTOCOLLO ATTESTAZIONE ISEE	ESITO GRADUATORIA DEFINITIVA
40473	A	64533	17/03/2026 19:49	8.867,37	INPS-ISEE-2026-07407235N-00	Pratica correttamente presentata - NON FINANZIATA PER ESAURIMENTO RISORSE ASSEGNATE
40474	A	18910	03/03/2026 17:39	8.867,48	INPS-ISEE-2026-03658218L-00	Pratica correttamente presentata - NON FINANZIATA PER ESAURIMENTO RISORSE ASSEGNATE
40475	A	66069	18/03/2026 09:09	8.867,93	INPS-ISEE-2026-02575711N-00	Pratica correttamente presentata - NON FINANZIATA PER ESAURIMENTO RISORSE ASSEGNATE
40476	A	66098	18/03/2026 09:13	8.867,93	INPS-ISEE-2026-02575711N-00	Pratica correttamente presentata - NON FINANZIATA PER ESAURIMENTO RISORSE ASSEGNATE
40477	A	2989	02/03/2026 13:26	8.870,06	INPS-ISEE-2026-02441533D-00	Pratica correttamente presentata - NON FINANZIATA PER ESAURIMENTO RISORSE ASSEGNATE
40478	A	50944	12/03/2026 15:26	8.870,87	INPS-ISEE-2026-03765232N-00	Pratica correttamente presentata - NON FINANZIATA PER ESAURIMENTO RISORSE ASSEGNATE
40479	A	4396	13/03/2026 17:43	8.871,25	INPS-ISEE-2026-05914119E-00	Pratica correttamente presentata - NON FINANZIATA PER ESAURIMENTO RISORSE ASSEGNATE
40480	A	25901	04/03/2026 17:12	8.871,71	INPS-ISEE-2026-06015133J-00	Pratica correttamente presentata - NON FINANZIATA PER ESAURIMENTO RISORSE ASSEGNATE
40481	A	34831	06/03/2026 16:22	8.871,71	INPS-ISEE-2026-06015133J-00	Pratica correttamente presentata - NON FINANZIATA PER ESAURIMENTO RISORSE ASSEGNATE
40482	A	38959	08/03/2026 19:17	8.871,91	INPS-ISEE-2026-00623895L-00	Pratica correttamente presentata - NON FINANZIATA PER ESAURIMENTO RISORSE ASSEGNATE
40483	A	41264	09/03/2026 15:59	8.872,00	INPS-ISEE-2026-02822292W-00	Pratica correttamente presentata - NON FINANZIATA PER ESAURIMENTO RISORSE ASSEGNATE
40484	A	31680	10/03/2026 16:25	8.872,03	INPS-ISEE-2026-05462525Q-00	Pratica correttamente presentata - NON FINANZIATA PER ESAURIMENTO RISORSE ASSEGNATE
40485	A	45203	10/03/2026 16:29	8.872,03	INPS-ISEE-2026-05462525Q-00	Pratica correttamente presentata - NON FINANZIATA PER ESAURIMENTO RISORSE ASSEGNATE
40486	A	58624	16/03/2026 17:38	8.872,28	INPS-ISEE-2026-07920112D-00	Pratica correttamente presentata - NON FINANZIATA PER ESAURIMENTO RISORSE ASSEGNATE
40487	A	24109	04/03/2026 13:28	8.872,46	INPS-ISEE-2026-02554413G-00	Pratica correttamente presentata - NON FINANZIATA PER ESAURIMENTO RISORSE ASSEGNATE
40488	A	58021	16/03/2026 15:39	8.872,53	INPS-ISEE-2026-02745252W-00	Pratica correttamente presentata - NON FINANZIATA PER ESAURIMENTO RISORSE ASSEGNATE
40489	A	58033	16/03/2026 15:45	8.872,53	INPS-ISEE-2026-02745252W-00	Pratica correttamente presentata - NON FINANZIATA PER ESAURIMENTO RISORSE ASSEGNATE

BANDO IO STUDIO 2025 a.s. 2025/2026

ALLEGATO A - DEFINITIVA

Progr.	ALL	Numero Domanda	Data Di Presentazione	VALORE ISEE	PROTOCOLLO ATTESTAZIONE ISEE	ESITO GRADUATORIA DEFINITIVA
40490	A	42226	09/03/2026 18:05	8.872,56	INPS-ISEE-2026-05216538E-00	Pratica correttamente presentata - NON FINANZIATA PER ESAURIMENTO RISORSE ASSEGNATE
40491	A	63892	17/03/2026 18:29	8.872,79	INPS-ISEE-2026-05277095V-00	Pratica correttamente presentata - NON FINANZIATA PER ESAURIMENTO RISORSE ASSEGNATE
40492	A	64244	17/03/2026 19:10	8.873,11	INPS-ISEE-2026-03693696U-00	Pratica correttamente presentata - NON FINANZIATA PER ESAURIMENTO RISORSE ASSEGNATE
40493	A	56801	16/03/2026 10:31	8.873,19	INPS-ISEE-2026-05205915W-00	Pratica correttamente presentata - NON FINANZIATA PER ESAURIMENTO RISORSE ASSEGNATE
40494	A	56424	16/03/2026 08:57	8.873,31	INPS-ISEE-2026-06104964E-00	Pratica correttamente presentata - NON FINANZIATA PER ESAURIMENTO RISORSE ASSEGNATE
40495	A	48119	11/03/2026 15:00	8.873,55	INPS-ISEE-2026-03156517N-00	Pratica correttamente presentata - NON FINANZIATA PER ESAURIMENTO RISORSE ASSEGNATE
40496	A	64309	17/03/2026 19:15	8.873,80	INPS-ISEE-2026-06532628O-00	Pratica correttamente presentata - NON FINANZIATA PER ESAURIMENTO RISORSE ASSEGNATE
40497	A	64365	17/03/2026 19:27	8.873,80	INPS-ISEE-2026-06532628O-00	Pratica correttamente presentata - NON FINANZIATA PER ESAURIMENTO RISORSE ASSEGNATE
40498	A	30978	05/03/2026 16:55	8.874,04	INPS-ISEE-2026-01974087X-00	Pratica correttamente presentata - NON FINANZIATA PER ESAURIMENTO RISORSE ASSEGNATE
40499	A	30442	05/03/2026 15:24	8.874,06	INPS-ISEE-2026-00324224M-00	Pratica correttamente presentata - NON FINANZIATA PER ESAURIMENTO RISORSE ASSEGNATE
40500	A	33942	06/03/2026 10:59	8.874,30	INPS-ISEE-2026-02655367F-00	Pratica correttamente presentata - NON FINANZIATA PER ESAURIMENTO RISORSE ASSEGNATE
40501	A	24707	04/03/2026 14:34	8.874,74	INPS-ISEE-2026-02607099L-00	Pratica correttamente presentata - NON FINANZIATA PER ESAURIMENTO RISORSE ASSEGNATE
40502	A	26112	04/03/2026 17:39	8.874,74	INPS-ISEE-2026-02084945O-00	Pratica correttamente presentata - NON FINANZIATA PER ESAURIMENTO RISORSE ASSEGNATE
40503	A	54833	14/03/2026 09:35	8.874,77	INPS-ISEE-2026-03079850O-00	Pratica correttamente presentata - NON FINANZIATA PER ESAURIMENTO RISORSE ASSEGNATE
40504	A	67108	18/03/2026 11:08	8.875,14	INPS-ISEE-2026-06948703I-00	Pratica correttamente presentata - NON FINANZIATA PER ESAURIMENTO RISORSE ASSEGNATE
40505	A	59938	16/03/2026 21:45	8.875,78	INPS-ISEE-2026-05325686V-00	Pratica correttamente presentata - NON FINANZIATA PER ESAURIMENTO RISORSE ASSEGNATE
40506	A	65650	17/03/2026 23:34	8.875,78	INPS-ISEE-2026-05325686V-00	Pratica correttamente presentata - NON FINANZIATA PER ESAURIMENTO RISORSE ASSEGNATE

BANDO IO STUDIO 2025 a.s. 2025/2026

ALLEGATO A - DEFINITIVA

Progr.	ALL	Numero Domanda	Data Di Presentazione	VALORE ISEE	PROTOCOLLO ATTESTAZIONE ISEE	ESITO GRADUATORIA DEFINITIVA
40507	A	52504	16/03/2026 08:21	8.875,80	INPS-ISEE-2026-06035397L-00	Pratica correttamente presentata - NON FINANZIATA PER ESAURIMENTO RISORSE ASSEGNATE
40508	A	20480	03/03/2026 22:09	8.876,18	INPS-ISEE-2026-07033919O-00	Pratica correttamente presentata - NON FINANZIATA PER ESAURIMENTO RISORSE ASSEGNATE
40509	A	65108	17/03/2026 21:45	8.877,18	INPS-ISEE-2026-04176724R-00	Pratica correttamente presentata - NON FINANZIATA PER ESAURIMENTO RISORSE ASSEGNATE
40510	A	65248	17/03/2026 21:58	8.877,18	INPS-ISEE-2026-04176724R-00	Pratica correttamente presentata - NON FINANZIATA PER ESAURIMENTO RISORSE ASSEGNATE
40511	A	3182	02/03/2026 13:43	8.877,55	INPS-ISEE-2026-00637010M-00	Pratica correttamente presentata - NON FINANZIATA PER ESAURIMENTO RISORSE ASSEGNATE
40512	A	51109	12/03/2026 16:21	8.878,38	INPS-ISEE-2026-02300187T-00	Pratica correttamente presentata - NON FINANZIATA PER ESAURIMENTO RISORSE ASSEGNATE
40513	A	60477	17/03/2026 09:32	8.879,10	INPS-ISEE-2026-04498512L-00	Pratica correttamente presentata - NON FINANZIATA PER ESAURIMENTO RISORSE ASSEGNATE
40514	A	42335	09/03/2026 18:19	8.879,51	INPS-ISEE-2026-00240848C-00	Pratica correttamente presentata - NON FINANZIATA PER ESAURIMENTO RISORSE ASSEGNATE
40515	A	55522	14/03/2026 23:02	8.879,81	INPS-ISEE-2026-04577094X-00	Pratica correttamente presentata - NON FINANZIATA PER ESAURIMENTO RISORSE ASSEGNATE
40516	A	55527	14/03/2026 23:10	8.879,81	INPS-ISEE-2026-04577094X-00	Pratica correttamente presentata - NON FINANZIATA PER ESAURIMENTO RISORSE ASSEGNATE
40517	A	55327	14/03/2026 17:59	8.879,87	INPS-ISEE-2026-04101953H-00	Pratica correttamente presentata - NON FINANZIATA PER ESAURIMENTO RISORSE ASSEGNATE
40518	A	47470	11/03/2026 11:16	8.880,03	INPS-ISEE-2026-07406247E-00	Pratica correttamente presentata - NON FINANZIATA PER ESAURIMENTO RISORSE ASSEGNATE
40519	A	47527	11/03/2026 11:25	8.880,03	INPS-ISEE-2026-07406247E-00	Pratica correttamente presentata - NON FINANZIATA PER ESAURIMENTO RISORSE ASSEGNATE
40520	A	30088	05/03/2026 12:57	8.880,13	INPS-ISEE-2026-02061565P-00	Pratica correttamente presentata - NON FINANZIATA PER ESAURIMENTO RISORSE ASSEGNATE
40521	A	4508	02/03/2026 14:31	8.880,49	INPS-ISEE-2026-02075129C-00	Pratica correttamente presentata - NON FINANZIATA PER ESAURIMENTO RISORSE ASSEGNATE
40522	A	58929	16/03/2026 17:58	8.880,79	INPS-ISEE-2026-04058820W-00	Pratica correttamente presentata - NON FINANZIATA PER ESAURIMENTO RISORSE ASSEGNATE
40523	A	4267	02/03/2026 14:45	8.881,68	INPS-ISEE-2026-01622209D-00	Pratica correttamente presentata - NON FINANZIATA PER ESAURIMENTO RISORSE ASSEGNATE

BANDO IO STUDIO 2025 a.s. 2025/2026

ALLEGATO A - DEFINITIVA

Progr.	ALL	Numero Domanda	Data Di Presentazione	VALORE ISEE	PROTOCOLLO ATTESTAZIONE ISEE	ESITO GRADUATORIA DEFINITIVA
40524	A	28288	05/03/2026 00:49	8.881,91	INPS-ISEE-2026-00357476O-00	Pratica correttamente presentata - NON FINANZIATA PER ESAURIMENTO RISORSE ASSEGNATE
40525	A	7312	02/03/2026 17:44	8.881,96	INPS-ISEE-2026-05807217E-00	Pratica correttamente presentata - NON FINANZIATA PER ESAURIMENTO RISORSE ASSEGNATE
40526	A	42519	09/03/2026 18:50	8.882,03	INPS-ISEE-2026-05855779B-00	Pratica correttamente presentata - NON FINANZIATA PER ESAURIMENTO RISORSE ASSEGNATE
40527	A	38486	08/03/2026 14:15	8.882,93	INPS-ISEE-2026-04788036X-00	Pratica correttamente presentata - NON FINANZIATA PER ESAURIMENTO RISORSE ASSEGNATE
40528	A	12748	02/03/2026 23:22	8.883,02	INPS-ISEE-2026-01754565L-00	Pratica correttamente presentata - NON FINANZIATA PER ESAURIMENTO RISORSE ASSEGNATE
40529	A	37024	07/03/2026 11:58	8.883,08	INPS-ISEE-2026-04585633F-00	Pratica correttamente presentata - NON FINANZIATA PER ESAURIMENTO RISORSE ASSEGNATE
40530	A	54648	13/03/2026 21:17	8.883,09	INPS-ISEE-2026-02987491Y-00	Pratica correttamente presentata - NON FINANZIATA PER ESAURIMENTO RISORSE ASSEGNATE
40531	A	16603	03/03/2026 13:22	8.883,90	INPS-ISEE-2026-01549216N-00	Pratica correttamente presentata - NON FINANZIATA PER ESAURIMENTO RISORSE ASSEGNATE
40532	A	31617	05/03/2026 17:52	8.884,31	INPS-ISEE-2026-01308719Q-00	Pratica correttamente presentata - NON FINANZIATA PER ESAURIMENTO RISORSE ASSEGNATE
40533	A	36574	06/03/2026 22:17	8.884,55	INPS-ISEE-2026-02712669L-00	Pratica correttamente presentata - NON FINANZIATA PER ESAURIMENTO RISORSE ASSEGNATE
40534	A	26745	04/03/2026 18:41	8.884,57	INPS-ISEE-2026-05958598H-00	Pratica correttamente presentata - NON FINANZIATA PER ESAURIMENTO RISORSE ASSEGNATE
40535	A	26916	04/03/2026 18:45	8.884,92	INPS-ISEE-2026-00302460K-00	Pratica correttamente presentata - NON FINANZIATA PER ESAURIMENTO RISORSE ASSEGNATE
40536	A	58142	16/03/2026 16:22	8.885,12	INPS-ISEE-2026-05681337L-00	Pratica correttamente presentata - NON FINANZIATA PER ESAURIMENTO RISORSE ASSEGNATE
40537	A	58959	16/03/2026 18:08	8.885,12	INPS-ISEE-2026-05681337L-00	Pratica correttamente presentata - NON FINANZIATA PER ESAURIMENTO RISORSE ASSEGNATE
40538	A	63388	17/03/2026 17:43	8.886,18	INPS-ISEE-2026-04222897F-00	Pratica correttamente presentata - NON FINANZIATA PER ESAURIMENTO RISORSE ASSEGNATE
40539	A	63429	17/03/2026 17:46	8.886,18	INPS-ISEE-2026-04222897F-00	Pratica correttamente presentata - NON FINANZIATA PER ESAURIMENTO RISORSE ASSEGNATE
40540	A	34021	06/03/2026 11:20	8.886,50	INPS-ISEE-2026-03259616O-00	Pratica correttamente presentata - NON FINANZIATA PER ESAURIMENTO RISORSE ASSEGNATE

BANDO IO STUDIO 2025 a.s. 2025/2026

ALLEGATO A - DEFINITIVA

Progr.	ALL	Numero Domanda	Data Di Presentazione	VALORE ISEE	PROTOCOLLO ATTESTAZIONE ISEE	ESITO GRADUATORIA DEFINITIVA
40541	A	64740	17/03/2026 20:22	8.886,50	INPS-ISEE-2026-03259616O-00	Pratica correttamente presentata - NON FINANZIATA PER ESAURIMENTO RISORSE ASSEGNATE
40542	A	17961	03/03/2026 16:26	8.886,59	INPS-ISEE-2026-04613729O-00	Pratica correttamente presentata - NON FINANZIATA PER ESAURIMENTO RISORSE ASSEGNATE
40543	A	61347	17/03/2026 11:55	8.886,84	INPS-ISEE-2026-02782100B-00	Pratica correttamente presentata - NON FINANZIATA PER ESAURIMENTO RISORSE ASSEGNATE
40544	A	17578	03/03/2026 15:46	8.886,92	INPS-ISEE-2026-00879872K-00	Pratica correttamente presentata - NON FINANZIATA PER ESAURIMENTO RISORSE ASSEGNATE
40545	A	63808	17/03/2026 18:22	8.886,99	INPS-ISEE-2026-04578435X-00	Pratica correttamente presentata - NON FINANZIATA PER ESAURIMENTO RISORSE ASSEGNATE
40546	A	26226	04/03/2026 17:41	8.887,23	INPS-ISEE-2026-01079765V-00	Pratica correttamente presentata - NON FINANZIATA PER ESAURIMENTO RISORSE ASSEGNATE
40547	A	23403	04/03/2026 16:53	8.887,59	INPS-ISEE-2026-01440627G-00	Pratica correttamente presentata - NON FINANZIATA PER ESAURIMENTO RISORSE ASSEGNATE
40548	A	50560	12/03/2026 12:10	8.887,87	INPS-ISEE-2026-02762338R-00	Pratica correttamente presentata - NON FINANZIATA PER ESAURIMENTO RISORSE ASSEGNATE
40549	A	5392	02/03/2026 15:05	8.887,97	INPS-ISEE-2026-04071479O-00	Pratica correttamente presentata - NON FINANZIATA PER ESAURIMENTO RISORSE ASSEGNATE
40550	A	36347	06/03/2026 20:30	8.887,97	INPS-ISEE-2026-03262171D-00	Pratica correttamente presentata - NON FINANZIATA PER ESAURIMENTO RISORSE ASSEGNATE
40551	A	16958	03/03/2026 14:36	8.888,30	INPS-ISEE-2026-08248445V-00	Pratica correttamente presentata - NON FINANZIATA PER ESAURIMENTO RISORSE ASSEGNATE
40552	A	41587	09/03/2026 16:51	8.888,46	INPS-ISEE-2026-03666610N-00	Pratica correttamente presentata - NON FINANZIATA PER ESAURIMENTO RISORSE ASSEGNATE
40553	A	1747	02/03/2026 12:53	8.888,48	INPS-ISEE-2026-02810466W-00	Pratica correttamente presentata - NON FINANZIATA PER ESAURIMENTO RISORSE ASSEGNATE
40554	A	44836	10/03/2026 14:42	8.889,63	INPS-ISEE-2026-02188504N-00	Pratica correttamente presentata - NON FINANZIATA PER ESAURIMENTO RISORSE ASSEGNATE
40555	A	13096	03/03/2026 05:27	8.890,24	INPS-ISEE-2026-00038890N-00	Pratica correttamente presentata - NON FINANZIATA PER ESAURIMENTO RISORSE ASSEGNATE
40556	A	49294	11/03/2026 19:29	8.890,24	INPS-ISEE-2026-04588021N-00	Pratica correttamente presentata - NON FINANZIATA PER ESAURIMENTO RISORSE ASSEGNATE
40557	A	56250	15/03/2026 21:39	8.890,24	INPS-ISEE-2026-04588021N-00	Pratica correttamente presentata - NON FINANZIATA PER ESAURIMENTO RISORSE ASSEGNATE

BANDO IO STUDIO 2025 a.s. 2025/2026

ALLEGATO A - DEFINITIVA

Progr.	ALL	Numero Domanda	Data Di Presentazione	VALORE ISEE	PROTOCOLLO ATTESTAZIONE ISEE	ESITO GRADUATORIA DEFINITIVA
40558	A	63971	17/03/2026 18:37	8.890,45	INPS-ISEE-2026-02643682R-00	Pratica correttamente presentata - NON FINANZIATA PER ESAURIMENTO RISORSE ASSEGNATE
40559	A	13889	03/03/2026 10:37	8.890,88	INPS-ISEE-2026-01603902T-00	Pratica correttamente presentata - NON FINANZIATA PER ESAURIMENTO RISORSE ASSEGNATE
40560	A	30859	05/03/2026 16:30	8.891,00	INPS-ISEE-2026-00583504P-00	Pratica correttamente presentata - NON FINANZIATA PER ESAURIMENTO RISORSE ASSEGNATE
40561	A	40567	09/03/2026 12:14	8.891,15	INPS-ISEE-2026-00565487V-00	Pratica correttamente presentata - NON FINANZIATA PER ESAURIMENTO RISORSE ASSEGNATE
40562	A	10629	02/03/2026 20:25	8.891,41	INPS-ISEE-2026-06068052W-00	Pratica correttamente presentata - NON FINANZIATA PER ESAURIMENTO RISORSE ASSEGNATE
40563	A	11266	02/03/2026 21:01	8.891,41	INPS-ISEE-2026-06068052W-00	Pratica correttamente presentata - NON FINANZIATA PER ESAURIMENTO RISORSE ASSEGNATE
40564	A	45942	10/03/2026 18:21	8.891,43	INPS-ISEE-2026-03845628X-00	Pratica correttamente presentata - NON FINANZIATA PER ESAURIMENTO RISORSE ASSEGNATE
40565	A	51608	12/03/2026 17:57	8.891,52	INPS-ISEE-2026-02008162J-00	Pratica correttamente presentata - NON FINANZIATA PER ESAURIMENTO RISORSE ASSEGNATE
40566	A	51631	12/03/2026 18:03	8.891,52	INPS-ISEE-2026-02008162J-00	Pratica correttamente presentata - NON FINANZIATA PER ESAURIMENTO RISORSE ASSEGNATE
40567	A	52859	13/03/2026 10:27	8.892,10	INPS-ISEE-2026-03602781W-00	Pratica correttamente presentata - NON FINANZIATA PER ESAURIMENTO RISORSE ASSEGNATE
40568	A	43861	10/03/2026 10:34	8.892,27	INPS-ISEE-2026-01259903Q-00	Pratica correttamente presentata - NON FINANZIATA PER ESAURIMENTO RISORSE ASSEGNATE
40569	A	43934	10/03/2026 10:39	8.892,27	INPS-ISEE-2026-01259903Q-00	Pratica correttamente presentata - NON FINANZIATA PER ESAURIMENTO RISORSE ASSEGNATE
40570	A	55187	14/03/2026 15:29	8.892,33	INPS-ISEE-2026-04751218N-00	Pratica correttamente presentata - NON FINANZIATA PER ESAURIMENTO RISORSE ASSEGNATE
40571	A	62198	17/03/2026 15:14	8.892,33	INPS-ISEE-2026-04751218N-00	Pratica correttamente presentata - NON FINANZIATA PER ESAURIMENTO RISORSE ASSEGNATE
40572	A	37614	07/03/2026 18:57	8.893,09	INPS-ISEE-2026-01921557E-00	Pratica correttamente presentata - NON FINANZIATA PER ESAURIMENTO RISORSE ASSEGNATE
40573	A	43129	09/03/2026 21:49	8.893,73	INPS-ISEE-2026-04344770Q-00	Pratica correttamente presentata - NON FINANZIATA PER ESAURIMENTO RISORSE ASSEGNATE
40574	A	43146	10/03/2026 22:31	8.893,73	INPS-ISEE-2026-04344770Q-00	Pratica correttamente presentata - NON FINANZIATA PER ESAURIMENTO RISORSE ASSEGNATE

BANDO IO STUDIO 2025 a.s. 2025/2026

ALLEGATO A - DEFINITIVA

Progr.	ALL	Numero Domanda	Data Di Presentazione	VALORE ISEE	PROTOCOLLO ATTESTAZIONE ISEE	ESITO GRADUATORIA DEFINITIVA
40575	A	21249	03/03/2026 22:02	8.893,84	INPS-ISEE-2026-04462720P-00	Pratica correttamente presentata - NON FINANZIATA PER ESAURIMENTO RISORSE ASSEGNATE
40576	A	33906	06/03/2026 10:51	8.893,97	INPS-ISEE-2026-04224396E-00	Pratica correttamente presentata - NON FINANZIATA PER ESAURIMENTO RISORSE ASSEGNATE
40577	A	53328	13/03/2026 12:23	8.894,10	INPS-ISEE-2026-00996479A-00	Pratica correttamente presentata - NON FINANZIATA PER ESAURIMENTO RISORSE ASSEGNATE
40578	A	53365	13/03/2026 12:29	8.894,10	INPS-ISEE-2026-00996479A-00	Pratica correttamente presentata - NON FINANZIATA PER ESAURIMENTO RISORSE ASSEGNATE
40579	A	31435	05/03/2026 17:30	8.894,30	INPS-ISEE-2026-04989316Y-00	Pratica correttamente presentata - NON FINANZIATA PER ESAURIMENTO RISORSE ASSEGNATE
40580	A	3466	02/03/2026 13:46	8.894,66	INPS-ISEE-2026-01839529I-00	Pratica correttamente presentata - NON FINANZIATA PER ESAURIMENTO RISORSE ASSEGNATE
40581	A	33054	05/03/2026 23:14	8.895,07	INPS-ISEE-2026-01327060J-00	Pratica correttamente presentata - NON FINANZIATA PER ESAURIMENTO RISORSE ASSEGNATE
40582	A	20432	03/03/2026 19:45	8.895,35	INPS-ISEE-2026-05106124J-00	Pratica correttamente presentata - NON FINANZIATA PER ESAURIMENTO RISORSE ASSEGNATE
40583	A	13241	03/03/2026 21:00	8.895,49	INPS-ISEE-2026-02184988Y-00	Pratica correttamente presentata - NON FINANZIATA PER ESAURIMENTO RISORSE ASSEGNATE
40584	A	50350	12/03/2026 11:32	8.895,82	INPS-ISEE-2026-07647344V-00	Pratica correttamente presentata - NON FINANZIATA PER ESAURIMENTO RISORSE ASSEGNATE
40585	A	22164	05/03/2026 19:34	8.895,85	INPS-ISEE-2026-01440413M-00	Pratica correttamente presentata - NON FINANZIATA PER ESAURIMENTO RISORSE ASSEGNATE
40586	A	9390	02/03/2026 18:57	8.896,48	INPS-ISEE-2026-04500492G-00	Pratica correttamente presentata - NON FINANZIATA PER ESAURIMENTO RISORSE ASSEGNATE
40587	A	60754	17/03/2026 10:43	8.896,75	INPS-ISEE-2026-03686386Y-00	Pratica correttamente presentata - NON FINANZIATA PER ESAURIMENTO RISORSE ASSEGNATE
40588	A	18379	03/03/2026 17:09	8.896,99	INPS-ISEE-2026-00664024D-00	Pratica correttamente presentata - NON FINANZIATA PER ESAURIMENTO RISORSE ASSEGNATE
40589	A	37596	07/03/2026 17:56	8.898,54	INPS-ISEE-2026-04071827Q-00	Pratica correttamente presentata - NON FINANZIATA PER ESAURIMENTO RISORSE ASSEGNATE
40590	A	37668	07/03/2026 18:27	8.898,54	INPS-ISEE-2026-04071827Q-00	Pratica correttamente presentata - NON FINANZIATA PER ESAURIMENTO RISORSE ASSEGNATE
40591	A	11488	03/03/2026 17:45	8.898,59	INPS-ISEE-2026-01080278C-00	Pratica correttamente presentata - NON FINANZIATA PER ESAURIMENTO RISORSE ASSEGNATE

BANDO IO STUDIO 2025 a.s. 2025/2026

ALLEGATO A - DEFINITIVA

Progr.	ALL	Numero Domanda	Data Di Presentazione	VALORE ISEE	PROTOCOLLO ATTESTAZIONE ISEE	ESITO GRADUATORIA DEFINITIVA
40592	A	26343	09/03/2026 10:11	8.898,64	INPS-ISEE-2026-07680284V-00	Pratica correttamente presentata - NON FINANZIATA PER ESAURIMENTO RISORSE ASSEGNATE
40593	A	13583	03/03/2026 18:38	8.898,78	INPS-ISEE-2026-01579913V-00	Pratica correttamente presentata - NON FINANZIATA PER ESAURIMENTO RISORSE ASSEGNATE
40594	A	6221	02/03/2026 17:01	8.899,08	INPS-ISEE-2026-04977826M-00	Pratica correttamente presentata - NON FINANZIATA PER ESAURIMENTO RISORSE ASSEGNATE
40595	A	65225	17/03/2026 22:02	8.899,19	INPS-ISEE-2026-03176215P-00	Pratica correttamente presentata - NON FINANZIATA PER ESAURIMENTO RISORSE ASSEGNATE
40596	A	38574	08/03/2026 14:59	8.899,31	INPS-ISEE-2026-01160867Q-00	Pratica correttamente presentata - NON FINANZIATA PER ESAURIMENTO RISORSE ASSEGNATE
40597	A	38584	08/03/2026 15:08	8.899,31	INPS-ISEE-2026-01160867Q-00	Pratica correttamente presentata - NON FINANZIATA PER ESAURIMENTO RISORSE ASSEGNATE
40598	A	45632	10/03/2026 17:36	8.899,67	INPS-ISEE-2026-04593266V-00	Pratica correttamente presentata - NON FINANZIATA PER ESAURIMENTO RISORSE ASSEGNATE
40599	A	12908	02/03/2026 23:56	8.901,05	INPS-ISEE-2026-01739834V-00	Pratica correttamente presentata - NON FINANZIATA PER ESAURIMENTO RISORSE ASSEGNATE
40600	A	36409	09/03/2026 10:39	8.901,88	INPS-ISEE-2026-00777688M-00	Pratica correttamente presentata - NON FINANZIATA PER ESAURIMENTO RISORSE ASSEGNATE
40601	A	31182	05/03/2026 17:30	8.901,93	INPS-ISEE-2026-02398667K-00	Pratica correttamente presentata - NON FINANZIATA PER ESAURIMENTO RISORSE ASSEGNATE
40602	A	2204	02/03/2026 13:28	8.902,10	INPS-ISEE-2026-02412588E-00	Pratica correttamente presentata - NON FINANZIATA PER ESAURIMENTO RISORSE ASSEGNATE
40603	A	30367	05/03/2026 14:54	8.902,72	INPS-ISEE-2026-02849740F-00	Pratica correttamente presentata - NON FINANZIATA PER ESAURIMENTO RISORSE ASSEGNATE
40604	A	53738	13/03/2026 16:11	8.902,85	INPS-ISEE-2026-00728126C-00	Pratica correttamente presentata - NON FINANZIATA PER ESAURIMENTO RISORSE ASSEGNATE
40605	A	53405	13/03/2026 12:43	8.903,09	INPS-ISEE-2026-03046570P-00	Pratica correttamente presentata - NON FINANZIATA PER ESAURIMENTO RISORSE ASSEGNATE
40606	A	23123	04/03/2026 10:58	8.903,57	INPS-ISEE-2026-03090699X-00	Pratica correttamente presentata - NON FINANZIATA PER ESAURIMENTO RISORSE ASSEGNATE
40607	A	39992	09/03/2026 11:01	8.903,66	INPS-ISEE-2026-01192592Q-00	Pratica correttamente presentata - NON FINANZIATA PER ESAURIMENTO RISORSE ASSEGNATE
40608	A	1420	02/03/2026 12:38	8.904,37	INPS-ISEE-2026-01289480O-00	Pratica correttamente presentata - NON FINANZIATA PER ESAURIMENTO RISORSE ASSEGNATE

BANDO IO STUDIO 2025 a.s. 2025/2026

ALLEGATO A - DEFINITIVA

Progr.	ALL	Numero Domanda	Data Di Presentazione	VALORE ISEE	PROTOCOLLO ATTESTAZIONE ISEE	ESITO GRADUATORIA DEFINITIVA
40609	A	28048	04/03/2026 22:31	8.904,96	INPS-ISEE-2026-03674017N-00	Pratica correttamente presentata - NON FINANZIATA PER ESAURIMENTO RISORSE ASSEGNATE
40610	A	11001	02/03/2026 20:41	8.905,00	INPS-ISEE-2026-01444657R-00	Pratica correttamente presentata - NON FINANZIATA PER ESAURIMENTO RISORSE ASSEGNATE
40611	A	46164	10/03/2026 19:02	8.905,10	INPS-ISEE-2026-04381514C-00	Pratica correttamente presentata - NON FINANZIATA PER ESAURIMENTO RISORSE ASSEGNATE
40612	A	64289	17/03/2026 19:11	8.905,75	INPS-ISEE-2026-03899274U-00	Pratica correttamente presentata - NON FINANZIATA PER ESAURIMENTO RISORSE ASSEGNATE
40613	A	64343	17/03/2026 19:26	8.905,75	INPS-ISEE-2026-03899274U-00	Pratica correttamente presentata - NON FINANZIATA PER ESAURIMENTO RISORSE ASSEGNATE
40614	A	9331	02/03/2026 18:57	8.906,07	INPS-ISEE-2026-04451940W-00	Pratica correttamente presentata - NON FINANZIATA PER ESAURIMENTO RISORSE ASSEGNATE
40615	A	29131	05/03/2026 10:54	8.906,23	INPS-ISEE-2026-02187262N-00	Pratica correttamente presentata - NON FINANZIATA PER ESAURIMENTO RISORSE ASSEGNATE
40616	A	59932	16/03/2026 21:31	8.906,61	INPS-ISEE-2026-00852918L-00	Pratica correttamente presentata - NON FINANZIATA PER ESAURIMENTO RISORSE ASSEGNATE
40617	A	32235	05/03/2026 19:18	8.906,74	INPS-ISEE-2026-00997623X-00	Pratica correttamente presentata - NON FINANZIATA PER ESAURIMENTO RISORSE ASSEGNATE
40618	A	49419	12/03/2026 21:49	8.906,87	INPS-ISEE-2026-02078757X-00	Pratica correttamente presentata - NON FINANZIATA PER ESAURIMENTO RISORSE ASSEGNATE
40619	A	44999	10/03/2026 15:53	8.907,15	INPS-ISEE-2026-02050721M-00	Pratica correttamente presentata - NON FINANZIATA PER ESAURIMENTO RISORSE ASSEGNATE
40620	A	44108	10/03/2026 11:13	8.907,23	INPS-ISEE-2026-01367466L-00	Pratica correttamente presentata - NON FINANZIATA PER ESAURIMENTO RISORSE ASSEGNATE
40621	A	16727	03/03/2026 13:53	8.907,33	INPS-ISEE-2026-02645654O-00	Pratica correttamente presentata - NON FINANZIATA PER ESAURIMENTO RISORSE ASSEGNATE
40622	A	30384	05/03/2026 14:53	8.908,86	INPS-ISEE-2026-08022247P-00	Pratica correttamente presentata - NON FINANZIATA PER ESAURIMENTO RISORSE ASSEGNATE
40623	A	38667	08/03/2026 16:14	8.909,35	INPS-ISEE-2026-06041943W-00	Pratica correttamente presentata - NON FINANZIATA PER ESAURIMENTO RISORSE ASSEGNATE
40624	A	25775	04/03/2026 17:03	8.909,36	INPS-ISEE-2026-02640924W-00	Pratica correttamente presentata - NON FINANZIATA PER ESAURIMENTO RISORSE ASSEGNATE
40625	A	33889	06/03/2026 10:52	8.909,68	INPS-ISEE-2026-02479970Z-00	Pratica correttamente presentata - NON FINANZIATA PER ESAURIMENTO RISORSE ASSEGNATE

BANDO IO STUDIO 2025 a.s. 2025/2026

ALLEGATO A - DEFINITIVA

Progr.	ALL	Numero Domanda	Data Di Presentazione	VALORE ISEE	PROTOCOLLO ATTESTAZIONE ISEE	ESITO GRADUATORIA DEFINITIVA
40626	A	63793	17/03/2026 18:22	8.910,73	INPS-ISEE-2026-03937785U-00	Pratica correttamente presentata - NON FINANZIATA PER ESAURIMENTO RISORSE ASSEGNATE
40627	A	63931	17/03/2026 18:34	8.910,73	INPS-ISEE-2026-03937785U-00	Pratica correttamente presentata - NON FINANZIATA PER ESAURIMENTO RISORSE ASSEGNATE
40628	A	19016	03/03/2026 17:44	8.911,43	INPS-ISEE-2026-01948548S-00	Pratica correttamente presentata - NON FINANZIATA PER ESAURIMENTO RISORSE ASSEGNATE
40629	A	23420	04/03/2026 11:24	8.911,50	INPS-ISEE-2026-00684942L-00	Pratica correttamente presentata - NON FINANZIATA PER ESAURIMENTO RISORSE ASSEGNATE
40630	A	5293	02/03/2026 15:05	8.911,77	INPS-ISEE-2026-04500960G-00	Pratica correttamente presentata - NON FINANZIATA PER ESAURIMENTO RISORSE ASSEGNATE
40631	A	23305	04/03/2026 11:14	8.911,89	INPS-ISEE-2026-03090113M-00	Pratica correttamente presentata - NON FINANZIATA PER ESAURIMENTO RISORSE ASSEGNATE
40632	A	23131	04/03/2026 11:20	8.911,89	INPS-ISEE-2026-03090113M-00	Pratica correttamente presentata - NON FINANZIATA PER ESAURIMENTO RISORSE ASSEGNATE
40633	A	65309	17/03/2026 22:21	8.912,29	INPS-ISEE-2026-03082392W-00	Pratica correttamente presentata - NON FINANZIATA PER ESAURIMENTO RISORSE ASSEGNATE
40634	A	64747	17/03/2026 20:22	8.912,94	INPS-ISEE-2026-02549972Z-00	Pratica correttamente presentata - NON FINANZIATA PER ESAURIMENTO RISORSE ASSEGNATE
40635	A	36077	06/03/2026 19:24	8.913,01	INPS-ISEE-2026-02850487F-00	Pratica correttamente presentata - NON FINANZIATA PER ESAURIMENTO RISORSE ASSEGNATE
40636	A	66054	18/03/2026 09:04	8.913,51	INPS-ISEE-2026-01446501T-00	Pratica correttamente presentata - NON FINANZIATA PER ESAURIMENTO RISORSE ASSEGNATE
40637	A	66074	18/03/2026 09:09	8.913,51	INPS-ISEE-2026-01446501T-00	Pratica correttamente presentata - NON FINANZIATA PER ESAURIMENTO RISORSE ASSEGNATE
40638	A	44246	10/03/2026 11:41	8.913,66	INPS-ISEE-2026-05824392L-00	Pratica correttamente presentata - NON FINANZIATA PER ESAURIMENTO RISORSE ASSEGNATE
40639	A	43656	10/03/2026 10:01	8.915,80	INPS-ISEE-2026-07260279L-00	Pratica correttamente presentata - NON FINANZIATA PER ESAURIMENTO RISORSE ASSEGNATE
40640	A	22233	04/03/2026 11:51	8.916,46	INPS-ISEE-2026-05553141G-00	Pratica correttamente presentata - NON FINANZIATA PER ESAURIMENTO RISORSE ASSEGNATE
40641	A	23896	04/03/2026 12:06	8.916,46	INPS-ISEE-2026-05553141G-00	Pratica correttamente presentata - NON FINANZIATA PER ESAURIMENTO RISORSE ASSEGNATE
40642	A	35370	06/03/2026 17:00	8.916,47	INPS-ISEE-2026-02701360J-00	Pratica correttamente presentata - NON FINANZIATA PER ESAURIMENTO RISORSE ASSEGNATE

BANDO IO STUDIO 2025 a.s. 2025/2026

ALLEGATO A - DEFINITIVA

Progr.	ALL	Numero Domanda	Data Di Presentazione	VALORE ISEE	PROTOCOLLO ATTESTAZIONE ISEE	ESITO GRADUATORIA DEFINITIVA
40643	A	17019	03/03/2026 14:54	8.917,07	INPS-ISEE-2026-07154506N-00	Pratica correttamente presentata - NON FINANZIATA PER ESAURIMENTO RISORSE ASSEGNATE
40644	A	21590	03/03/2026 22:40	8.917,24	INPS-ISEE-2026-01620718P-00	Pratica correttamente presentata - NON FINANZIATA PER ESAURIMENTO RISORSE ASSEGNATE
40645	A	28956	05/03/2026 10:33	8.917,78	INPS-ISEE-2026-00779554I-00	Pratica correttamente presentata - NON FINANZIATA PER ESAURIMENTO RISORSE ASSEGNATE
40646	A	29073	05/03/2026 10:45	8.917,78	INPS-ISEE-2026-00779554I-00	Pratica correttamente presentata - NON FINANZIATA PER ESAURIMENTO RISORSE ASSEGNATE
40647	A	61204	17/03/2026 11:36	8.917,97	INPS-ISEE-2026-03763318R-00	Pratica correttamente presentata - NON FINANZIATA PER ESAURIMENTO RISORSE ASSEGNATE
40648	A	66166	18/03/2026 09:25	8.918,37	INPS-ISEE-2026-01596923V-00	Pratica correttamente presentata - NON FINANZIATA PER ESAURIMENTO RISORSE ASSEGNATE
40649	A	28358	05/03/2026 07:56	8.919,72	INPS-ISEE-2026-03760591R-00	Pratica correttamente presentata - NON FINANZIATA PER ESAURIMENTO RISORSE ASSEGNATE
40650	A	60055	16/03/2026 22:06	8.919,93	INPS-ISEE-2026-04959982B-00	Pratica correttamente presentata - NON FINANZIATA PER ESAURIMENTO RISORSE ASSEGNATE
40651	A	24738	04/03/2026 14:29	8.919,97	INPS-ISEE-2026-07034960Q-00	Pratica correttamente presentata - NON FINANZIATA PER ESAURIMENTO RISORSE ASSEGNATE
40652	A	54409	13/03/2026 18:48	8.920,66	INPS-ISEE-2026-01382746R-00	Pratica correttamente presentata - NON FINANZIATA PER ESAURIMENTO RISORSE ASSEGNATE
40653	A	54456	13/03/2026 19:02	8.920,66	INPS-ISEE-2026-01382746R-00	Pratica correttamente presentata - NON FINANZIATA PER ESAURIMENTO RISORSE ASSEGNATE
40654	A	59209	16/03/2026 18:38	8.920,98	INPS-ISEE-2026-04059019N-00	Pratica correttamente presentata - NON FINANZIATA PER ESAURIMENTO RISORSE ASSEGNATE
40655	A	48555	11/03/2026 17:08	8.921,45	INPS-ISEE-2026-05566687M-00	Pratica correttamente presentata - NON FINANZIATA PER ESAURIMENTO RISORSE ASSEGNATE
40656	A	48574	11/03/2026 17:10	8.921,45	INPS-ISEE-2026-05566687M-00	Pratica correttamente presentata - NON FINANZIATA PER ESAURIMENTO RISORSE ASSEGNATE
40657	A	36627	06/03/2026 23:05	8.921,77	INPS-ISEE-2026-02723408C-00	Pratica correttamente presentata - NON FINANZIATA PER ESAURIMENTO RISORSE ASSEGNATE
40658	A	62356	17/03/2026 16:06	8.921,78	INPS-ISEE-2026-08092377X-00	Pratica correttamente presentata - NON FINANZIATA PER ESAURIMENTO RISORSE ASSEGNATE
40659	A	53092	13/03/2026 11:27	8.921,97	INPS-ISEE-2026-00472721H-00	Pratica correttamente presentata - NON FINANZIATA PER ESAURIMENTO RISORSE ASSEGNATE

BANDO IO STUDIO 2025 a.s. 2025/2026

ALLEGATO A - DEFINITIVA

Progr.	ALL	Numero Domanda	Data Di Presentazione	VALORE ISEE	PROTOCOLLO ATTESTAZIONE ISEE	ESITO GRADUATORIA DEFINITIVA
40660	A	53117	13/03/2026 11:31	8.921,97	INPS-ISEE-2026-00472721H-00	Pratica correttamente presentata - NON FINANZIATA PER ESAURIMENTO RISORSE ASSEGNATE
40661	A	34708	06/03/2026 13:40	8.921,99	INPS-ISEE-2026-04345266E-00	Pratica correttamente presentata - NON FINANZIATA PER ESAURIMENTO RISORSE ASSEGNATE
40662	A	63213	17/03/2026 17:26	8.922,00	INPS-ISEE-2026-08184732L-00	Pratica correttamente presentata - NON FINANZIATA PER ESAURIMENTO RISORSE ASSEGNATE
40663	A	56254	15/03/2026 21:38	8.922,38	INPS-ISEE-2026-05559304R-00	Pratica correttamente presentata - NON FINANZIATA PER ESAURIMENTO RISORSE ASSEGNATE
40664	A	56262	15/03/2026 21:58	8.922,38	INPS-ISEE-2026-05559304R-00	Pratica correttamente presentata - NON FINANZIATA PER ESAURIMENTO RISORSE ASSEGNATE
40665	A	58379	16/03/2026 16:49	8.922,91	INPS-ISEE-2026-04120228J-00	Pratica correttamente presentata - NON FINANZIATA PER ESAURIMENTO RISORSE ASSEGNATE
40666	A	17208	03/03/2026 15:06	8.923,23	INPS-ISEE-2026-03188441Q-00	Pratica correttamente presentata - NON FINANZIATA PER ESAURIMENTO RISORSE ASSEGNATE
40667	A	32059	05/03/2026 18:44	8.923,53	INPS-ISEE-2026-00438284Q-00	Pratica correttamente presentata - NON FINANZIATA PER ESAURIMENTO RISORSE ASSEGNATE
40668	A	32104	05/03/2026 19:07	8.923,53	INPS-ISEE-2026-00438284Q-00	Pratica correttamente presentata - NON FINANZIATA PER ESAURIMENTO RISORSE ASSEGNATE
40669	A	48567	11/03/2026 17:55	8.923,55	INPS-ISEE-2026-00592495F-00	Pratica correttamente presentata - NON FINANZIATA PER ESAURIMENTO RISORSE ASSEGNATE
40670	A	67281	18/03/2026 11:24	8.923,79	INPS-ISEE-2026-03955219F-00	Pratica correttamente presentata - NON FINANZIATA PER ESAURIMENTO RISORSE ASSEGNATE
40671	A	55068	14/03/2026 13:56	8.923,87	INPS-ISEE-2026-01308910D-00	Pratica correttamente presentata - NON FINANZIATA PER ESAURIMENTO RISORSE ASSEGNATE
40672	A	55085	14/03/2026 14:13	8.923,87	INPS-ISEE-2026-01308910D-00	Pratica correttamente presentata - NON FINANZIATA PER ESAURIMENTO RISORSE ASSEGNATE
40673	A	55111	14/03/2026 14:44	8.923,87	INPS-ISEE-2026-01308910D-00	Pratica correttamente presentata - NON FINANZIATA PER ESAURIMENTO RISORSE ASSEGNATE
40674	A	42654	10/03/2026 17:07	8.923,90	INPS-ISEE-2026-03162176C-00	Pratica correttamente presentata - NON FINANZIATA PER ESAURIMENTO RISORSE ASSEGNATE
40675	A	45466	10/03/2026 17:12	8.923,90	INPS-ISEE-2026-03162176C-00	Pratica correttamente presentata - NON FINANZIATA PER ESAURIMENTO RISORSE ASSEGNATE
40676	A	39243	08/03/2026 22:15	8.923,98	INPS-ISEE-2026-02185782L-00	Pratica correttamente presentata - NON FINANZIATA PER ESAURIMENTO RISORSE ASSEGNATE

BANDO IO STUDIO 2025 a.s. 2025/2026

ALLEGATO A - DEFINITIVA

Progr.	ALL	Numero Domanda	Data Di Presentazione	VALORE ISEE	PROTOCOLLO ATTESTAZIONE ISEE	ESITO GRADUATORIA DEFINITIVA
40677	A	728	02/03/2026 13:04	8.924,25	INPS-ISEE-2026-01081664C-00	Pratica correttamente presentata - NON FINANZIATA PER ESAURIMENTO RISORSE ASSEGNATE
40678	A	66988	18/03/2026 10:57	8.924,32	INPS-ISEE-2026-05834852V-00	Pratica correttamente presentata - NON FINANZIATA PER ESAURIMENTO RISORSE ASSEGNATE
40679	A	67038	18/03/2026 11:01	8.924,32	INPS-ISEE-2026-05834852V-00	Pratica correttamente presentata - NON FINANZIATA PER ESAURIMENTO RISORSE ASSEGNATE
40680	A	62605	17/03/2026 16:35	8.924,33	INPS-ISEE-2026-04791673I-00	Pratica correttamente presentata - NON FINANZIATA PER ESAURIMENTO RISORSE ASSEGNATE
40681	A	56322	15/03/2026 23:07	8.924,44	INPS-ISEE-2026-04349764I-00	Pratica correttamente presentata - NON FINANZIATA PER ESAURIMENTO RISORSE ASSEGNATE
40682	A	9595	02/03/2026 19:08	8.924,72	INPS-ISEE-2026-04785421R-00	Pratica correttamente presentata - NON FINANZIATA PER ESAURIMENTO RISORSE ASSEGNATE
40683	A	20223	03/03/2026 19:39	8.925,20	INPS-ISEE-2026-01032556D-00	Pratica correttamente presentata - NON FINANZIATA PER ESAURIMENTO RISORSE ASSEGNATE
40684	A	20486	03/03/2026 19:57	8.925,20	INPS-ISEE-2026-01032556D-00	Pratica correttamente presentata - NON FINANZIATA PER ESAURIMENTO RISORSE ASSEGNATE
40685	A	34362	06/03/2026 12:15	8.926,22	INPS-ISEE-2026-01869553I-00	Pratica correttamente presentata - NON FINANZIATA PER ESAURIMENTO RISORSE ASSEGNATE
40686	A	34313	13/03/2026 14:26	8.926,22	INPS-ISEE-2026-01869553I-00	Pratica correttamente presentata - NON FINANZIATA PER ESAURIMENTO RISORSE ASSEGNATE
40687	A	41834	09/03/2026 17:22	8.926,57	INPS-ISEE-2026-06674510Q-00	Pratica correttamente presentata - NON FINANZIATA PER ESAURIMENTO RISORSE ASSEGNATE
40688	A	53442	13/03/2026 12:51	8.926,89	INPS-ISEE-2026-04896371Z-00	Pratica correttamente presentata - NON FINANZIATA PER ESAURIMENTO RISORSE ASSEGNATE
40689	A	57670	16/03/2026 13:11	8.927,21	INPS-ISEE-2026-05482637V-00	Pratica correttamente presentata - NON FINANZIATA PER ESAURIMENTO RISORSE ASSEGNATE
40690	A	65724	18/03/2026 00:04	8.927,39	INPS-ISEE-2026-02907013D-00	Pratica correttamente presentata - NON FINANZIATA PER ESAURIMENTO RISORSE ASSEGNATE
40691	A	12342	02/03/2026 22:16	8.927,48	INPS-ISEE-2026-03635464R-00	Pratica correttamente presentata - NON FINANZIATA PER ESAURIMENTO RISORSE ASSEGNATE
40692	A	20628	03/03/2026 20:40	8.927,82	INPS-ISEE-2026-02987706S-00	Pratica correttamente presentata - NON FINANZIATA PER ESAURIMENTO RISORSE ASSEGNATE
40693	A	5068	02/03/2026 15:00	8.928,46	INPS-ISEE-2026-03141029B-00	Pratica correttamente presentata - NON FINANZIATA PER ESAURIMENTO RISORSE ASSEGNATE

BANDO IO STUDIO 2025 a.s. 2025/2026

ALLEGATO A - DEFINITIVA

Progr.	ALL	Numero Domanda	Data Di Presentazione	VALORE ISEE	PROTOCOLLO ATTESTAZIONE ISEE	ESITO GRADUATORIA DEFINITIVA
40694	A	4839	02/03/2026 14:43	8.928,53	INPS-ISEE-2026-00584348O-00	Pratica correttamente presentata - NON FINANZIATA PER ESAURIMENTO RISORSE ASSEGNATE
40695	A	15538	03/03/2026 11:41	8.928,70	INPS-ISEE-2026-02353980E-00	Pratica correttamente presentata - NON FINANZIATA PER ESAURIMENTO RISORSE ASSEGNATE
40696	A	36455	06/03/2026 21:27	8.928,87	INPS-ISEE-2026-02076477L-00	Pratica correttamente presentata - NON FINANZIATA PER ESAURIMENTO RISORSE ASSEGNATE
40697	A	22121	04/03/2026 09:05	8.928,96	INPS-ISEE-2026-00993363L-00	Pratica correttamente presentata - NON FINANZIATA PER ESAURIMENTO RISORSE ASSEGNATE
40698	A	54448	13/03/2026 19:00	8.929,68	INPS-ISEE-2026-03224916W-00	Pratica correttamente presentata - NON FINANZIATA PER ESAURIMENTO RISORSE ASSEGNATE
40699	A	51221	12/03/2026 16:49	8.929,88	INPS-ISEE-2026-02939431R-00	Pratica correttamente presentata - NON FINANZIATA PER ESAURIMENTO RISORSE ASSEGNATE
40700	A	32656	05/03/2026 20:51	8.930,30	INPS-ISEE-2026-04414419W-00	Pratica correttamente presentata - NON FINANZIATA PER ESAURIMENTO RISORSE ASSEGNATE
40701	A	23335	04/03/2026 11:17	8.930,57	INPS-ISEE-2026-01103692D-00	Pratica correttamente presentata - NON FINANZIATA PER ESAURIMENTO RISORSE ASSEGNATE
40702	A	23409	04/03/2026 11:20	8.930,57	INPS-ISEE-2026-01103692D-00	Pratica correttamente presentata - NON FINANZIATA PER ESAURIMENTO RISORSE ASSEGNATE
40703	A	54809	14/03/2026 10:57	8.930,66	INPS-ISEE-2026-08009856X-00	Pratica correttamente presentata - NON FINANZIATA PER ESAURIMENTO RISORSE ASSEGNATE
40704	A	3872	02/03/2026 14:03	8.930,72	INPS-ISEE-2026-01367623N-00	Pratica correttamente presentata - NON FINANZIATA PER ESAURIMENTO RISORSE ASSEGNATE
40705	A	21900	04/03/2026 18:15	8.930,74	INPS-ISEE-2026-00944422P-00	Pratica correttamente presentata - NON FINANZIATA PER ESAURIMENTO RISORSE ASSEGNATE
40706	A	26678	04/03/2026 18:23	8.930,74	INPS-ISEE-2026-00944422P-00	Pratica correttamente presentata - NON FINANZIATA PER ESAURIMENTO RISORSE ASSEGNATE
40707	A	4701	05/03/2026 18:56	8.931,00	INPS-ISEE-2026-04805606Q-00	Pratica correttamente presentata - NON FINANZIATA PER ESAURIMENTO RISORSE ASSEGNATE
40708	A	32197	05/03/2026 19:05	8.931,00	INPS-ISEE-2026-04805606Q-00	Pratica correttamente presentata - NON FINANZIATA PER ESAURIMENTO RISORSE ASSEGNATE
40709	A	18625	03/03/2026 17:31	8.931,34	INPS-ISEE-2026-03816707O-00	Pratica correttamente presentata - NON FINANZIATA PER ESAURIMENTO RISORSE ASSEGNATE
40710	A	25193	04/03/2026 15:59	8.931,34	INPS-ISEE-2026-03816707O-00	Pratica correttamente presentata - NON FINANZIATA PER ESAURIMENTO RISORSE ASSEGNATE

BANDO IO STUDIO 2025 a.s. 2025/2026

ALLEGATO A - DEFINITIVA

Progr.	ALL	Numero Domanda	Data Di Presentazione	VALORE ISEE	PROTOCOLLO ATTESTAZIONE ISEE	ESITO GRADUATORIA DEFINITIVA
40711	A	45034	10/03/2026 16:04	8.931,54	INPS-ISEE-2026-04737903L-00	Pratica correttamente presentata - NON FINANZIATA PER ESAURIMENTO RISORSE ASSEGNATE
40712	A	61815	17/03/2026 13:13	8.932,05	INPS-ISEE-2026-06564241N-00	Pratica correttamente presentata - NON FINANZIATA PER ESAURIMENTO RISORSE ASSEGNATE
40713	A	16947	03/03/2026 14:26	8.932,07	INPS-ISEE-2026-00480390G-00	Pratica correttamente presentata - NON FINANZIATA PER ESAURIMENTO RISORSE ASSEGNATE
40714	A	49878	12/03/2026 09:32	8.932,34	INPS-ISEE-2026-03694000D-00	Pratica correttamente presentata - NON FINANZIATA PER ESAURIMENTO RISORSE ASSEGNATE
40715	A	21115	03/03/2026 21:44	8.932,37	INPS-ISEE-2026-02701114U-00	Pratica correttamente presentata - NON FINANZIATA PER ESAURIMENTO RISORSE ASSEGNATE
40716	A	46087	10/03/2026 18:47	8.932,65	INPS-ISEE-2026-00782983I-00	Pratica correttamente presentata - NON FINANZIATA PER ESAURIMENTO RISORSE ASSEGNATE
40717	A	11487	02/03/2026 21:24	8.932,90	INPS-ISEE-2026-06014154T-00	Pratica correttamente presentata - NON FINANZIATA PER ESAURIMENTO RISORSE ASSEGNATE
40718	A	25426	04/03/2026 16:31	8.933,08	INPS-ISEE-2026-00724844Q-00	Pratica correttamente presentata - NON FINANZIATA PER ESAURIMENTO RISORSE ASSEGNATE
40719	A	60120	17/03/2026 09:46	8.933,08	INPS-ISEE-2026-04747687M-00	Pratica correttamente presentata - NON FINANZIATA PER ESAURIMENTO RISORSE ASSEGNATE
40720	A	9500	02/03/2026 19:35	8.933,41	INPS-ISEE-2026-02550628N-00	Pratica correttamente presentata - NON FINANZIATA PER ESAURIMENTO RISORSE ASSEGNATE
40721	A	59242	16/03/2026 18:39	8.933,50	INPS-ISEE-2026-04620332B-00	Pratica correttamente presentata - NON FINANZIATA PER ESAURIMENTO RISORSE ASSEGNATE
40722	A	51161	12/03/2026 16:37	8.933,94	INPS-ISEE-2026-02421243A-00	Pratica correttamente presentata - NON FINANZIATA PER ESAURIMENTO RISORSE ASSEGNATE
40723	A	66545	18/03/2026 10:10	8.934,28	INPS-ISEE-2026-05236452W-00	Pratica correttamente presentata - NON FINANZIATA PER ESAURIMENTO RISORSE ASSEGNATE
40724	A	66297	18/03/2026 09:47	8.934,51	INPS-ISEE-2026-07365012G-00	Pratica correttamente presentata - NON FINANZIATA PER ESAURIMENTO RISORSE ASSEGNATE
40725	A	66456	18/03/2026 09:58	8.934,51	INPS-ISEE-2026-07365012G-00	Pratica correttamente presentata - NON FINANZIATA PER ESAURIMENTO RISORSE ASSEGNATE
40726	A	61299	17/03/2026 11:46	8.934,65	INPS-ISEE-2026-02635915R-00	Pratica correttamente presentata - NON FINANZIATA PER ESAURIMENTO RISORSE ASSEGNATE
40727	A	30274	05/03/2026 14:19	8.934,96	INPS-ISEE-2026-04743072W-00	Pratica correttamente presentata - NON FINANZIATA PER ESAURIMENTO RISORSE ASSEGNATE

BANDO IO STUDIO 2025 a.s. 2025/2026

ALLEGATO A - DEFINITIVA

Progr.	ALL	Numero Domanda	Data Di Presentazione	VALORE ISEE	PROTOCOLLO ATTESTAZIONE ISEE	ESITO GRADUATORIA DEFINITIVA
40728	A	60415	17/03/2026 09:15	8.935,10	INPS-ISEE-2026-03628152W-00	Pratica correttamente presentata - NON FINANZIATA PER ESAURIMENTO RISORSE ASSEGNATE
40729	A	54620	13/03/2026 20:27	8.935,24	INPS-ISEE-2026-02560687F-00	Pratica correttamente presentata - NON FINANZIATA PER ESAURIMENTO RISORSE ASSEGNATE
40730	A	55808	15/03/2026 15:47	8.935,53	INPS-ISEE-2026-02516049W-00	Pratica correttamente presentata - NON FINANZIATA PER ESAURIMENTO RISORSE ASSEGNATE
40731	A	27593	04/03/2026 20:43	8.936,17	INPS-ISEE-2026-06346005G-00	Pratica correttamente presentata - NON FINANZIATA PER ESAURIMENTO RISORSE ASSEGNATE
40732	A	17549	03/03/2026 15:50	8.936,50	INPS-ISEE-2026-03902457E-00	Pratica correttamente presentata - NON FINANZIATA PER ESAURIMENTO RISORSE ASSEGNATE
40733	A	46781	12/03/2026 13:25	8.936,61	INPS-ISEE-2026-06559121Q-00	Pratica correttamente presentata - NON FINANZIATA PER ESAURIMENTO RISORSE ASSEGNATE
40734	A	50787	12/03/2026 13:41	8.936,61	INPS-ISEE-2026-06559121Q-00	Pratica correttamente presentata - NON FINANZIATA PER ESAURIMENTO RISORSE ASSEGNATE
40735	A	52584	13/03/2026 09:10	8.936,84	INPS-ISEE-2026-06274956S-00	Pratica correttamente presentata - NON FINANZIATA PER ESAURIMENTO RISORSE ASSEGNATE
40736	A	60010	16/03/2026 21:51	8.936,98	INPS-ISEE-2026-05520564W-00	Pratica correttamente presentata - NON FINANZIATA PER ESAURIMENTO RISORSE ASSEGNATE
40737	A	15513	03/03/2026 11:43	8.937,05	INPS-ISEE-2026-02626049Q-00	Pratica correttamente presentata - NON FINANZIATA PER ESAURIMENTO RISORSE ASSEGNATE
40738	A	14709	03/03/2026 10:43	8.937,28	INPS-ISEE-2026-06068566I-00	Pratica correttamente presentata - NON FINANZIATA PER ESAURIMENTO RISORSE ASSEGNATE
40739	A	52767	13/03/2026 10:23	8.937,47	INPS-ISEE-2026-00782065N-00	Pratica correttamente presentata - NON FINANZIATA PER ESAURIMENTO RISORSE ASSEGNATE
40740	A	39374	09/03/2026 19:01	8.937,50	INPS-ISEE-2026-05069923F-00	Pratica correttamente presentata - NON FINANZIATA PER ESAURIMENTO RISORSE ASSEGNATE
40741	A	42597	09/03/2026 19:06	8.937,50	INPS-ISEE-2026-05069923F-00	Pratica correttamente presentata - NON FINANZIATA PER ESAURIMENTO RISORSE ASSEGNATE
40742	A	8879	02/03/2026 18:46	8.937,51	INPS-ISEE-2026-03732827O-00	Pratica correttamente presentata - NON FINANZIATA PER ESAURIMENTO RISORSE ASSEGNATE
40743	A	56540	16/03/2026 09:42	8.937,65	INPS-ISEE-2026-03438965Z-00	Pratica correttamente presentata - NON FINANZIATA PER ESAURIMENTO RISORSE ASSEGNATE
40744	A	12388	02/03/2026 22:29	8.937,71	INPS-ISEE-2026-05190894X-00	Pratica correttamente presentata - NON FINANZIATA PER ESAURIMENTO RISORSE ASSEGNATE

BANDO IO STUDIO 2025 a.s. 2025/2026

ALLEGATO A - DEFINITIVA

Progr.	ALL	Numero Domanda	Data Di Presentazione	VALORE ISEE	PROTOCOLLO ATTESTAZIONE ISEE	ESITO GRADUATORIA DEFINITIVA
40745	A	12028	02/03/2026 22:01	8.937,85	INPS-ISEE-2026-02869320E-00	Pratica correttamente presentata - NON FINANZIATA PER ESAURIMENTO RISORSE ASSEGNATE
40746	A	7248	02/03/2026 17:20	8.938,05	INPS-ISEE-2026-03976937A-00	Pratica correttamente presentata - NON FINANZIATA PER ESAURIMENTO RISORSE ASSEGNATE
40747	A	191	02/03/2026 12:11	8.938,25	INPS-ISEE-2026-02788135F-00	Pratica correttamente presentata - NON FINANZIATA PER ESAURIMENTO RISORSE ASSEGNATE
40748	A	11303	02/03/2026 22:00	8.938,73	INPS-ISEE-2026-05756353F-00	Pratica correttamente presentata - NON FINANZIATA PER ESAURIMENTO RISORSE ASSEGNATE
40749	A	60734	17/03/2026 10:23	8.938,78	INPS-ISEE-2026-05489548M-00	Pratica correttamente presentata - NON FINANZIATA PER ESAURIMENTO RISORSE ASSEGNATE
40750	A	47891	11/03/2026 12:58	8.939,22	INPS-ISEE-2026-03449683I-00	Pratica correttamente presentata - NON FINANZIATA PER ESAURIMENTO RISORSE ASSEGNATE
40751	A	63704	17/03/2026 18:13	8.939,32	INPS-ISEE-2026-06728182F-00	Pratica correttamente presentata - NON FINANZIATA PER ESAURIMENTO RISORSE ASSEGNATE
40752	A	63760	17/03/2026 18:18	8.939,32	INPS-ISEE-2026-06728182F-00	Pratica correttamente presentata - NON FINANZIATA PER ESAURIMENTO RISORSE ASSEGNATE
40753	A	45995	10/03/2026 21:17	8.939,36	INPS-ISEE-2026-00599712L-00	Pratica correttamente presentata - NON FINANZIATA PER ESAURIMENTO RISORSE ASSEGNATE
40754	A	53157	13/03/2026 11:41	8.939,47	INPS-ISEE-2026-05120729C-00	Pratica correttamente presentata - NON FINANZIATA PER ESAURIMENTO RISORSE ASSEGNATE
40755	A	9644	02/03/2026 19:40	8.939,59	INPS-ISEE-2026-01340590D-00	Pratica correttamente presentata - NON FINANZIATA PER ESAURIMENTO RISORSE ASSEGNATE
40756	A	11154	02/03/2026 20:59	8.939,93	INPS-ISEE-2026-01041510Z-00	Pratica correttamente presentata - NON FINANZIATA PER ESAURIMENTO RISORSE ASSEGNATE
40757	A	23505	04/03/2026 11:26	8.939,93	INPS-ISEE-2026-01041510Z-00	Pratica correttamente presentata - NON FINANZIATA PER ESAURIMENTO RISORSE ASSEGNATE
40758	A	8061	02/03/2026 18:05	8.940,04	INPS-ISEE-2026-04796155I-00	Pratica correttamente presentata - NON FINANZIATA PER ESAURIMENTO RISORSE ASSEGNATE
40759	A	26025	04/03/2026 17:34	8.940,14	INPS-ISEE-2026-03732295R-00	Pratica correttamente presentata - NON FINANZIATA PER ESAURIMENTO RISORSE ASSEGNATE
40760	A	51813	12/03/2026 18:31	8.941,30	INPS-ISEE-2026-03609166R-00	Pratica correttamente presentata - NON FINANZIATA PER ESAURIMENTO RISORSE ASSEGNATE
40761	A	25543	04/03/2026 16:52	8.941,79	INPS-ISEE-2026-03607001M-00	Pratica correttamente presentata - NON FINANZIATA PER ESAURIMENTO RISORSE ASSEGNATE

BANDO IO STUDIO 2025 a.s. 2025/2026

ALLEGATO A - DEFINITIVA

Progr.	ALL	Numero Domanda	Data Di Presentazione	VALORE ISEE	PROTOCOLLO ATTESTAZIONE ISEE	ESITO GRADUATORIA DEFINITIVA
40762	A	25730	04/03/2026 16:57	8.941,79	INPS-ISEE-2026-03607001M-00	Pratica correttamente presentata - NON FINANZIATA PER ESAURIMENTO RISORSE ASSEGNATE
40763	A	12478	02/03/2026 22:34	8.941,88	INPS-ISEE-2026-01326574N-00	Pratica correttamente presentata - NON FINANZIATA PER ESAURIMENTO RISORSE ASSEGNATE
40764	A	16716	03/03/2026 13:44	8.942,03	INPS-ISEE-2026-02095810P-00	Pratica correttamente presentata - NON FINANZIATA PER ESAURIMENTO RISORSE ASSEGNATE
40765	A	54980	14/03/2026 11:55	8.942,03	INPS-ISEE-2026-02879695B-00	Pratica correttamente presentata - NON FINANZIATA PER ESAURIMENTO RISORSE ASSEGNATE
40766	A	6699	02/03/2026 17:10	8.942,06	INPS-ISEE-2026-07085782I-00	Pratica correttamente presentata - NON FINANZIATA PER ESAURIMENTO RISORSE ASSEGNATE
40767	A	17611	03/03/2026 19:47	8.942,62	INPS-ISEE-2026-02841233H-00	Pratica correttamente presentata - NON FINANZIATA PER ESAURIMENTO RISORSE ASSEGNATE
40768	A	20545	03/03/2026 19:58	8.942,62	INPS-ISEE-2026-02841233H-00	Pratica correttamente presentata - NON FINANZIATA PER ESAURIMENTO RISORSE ASSEGNATE
40769	A	11826	02/03/2026 21:43	8.943,36	INPS-ISEE-2026-08234766X-00	Pratica correttamente presentata - NON FINANZIATA PER ESAURIMENTO RISORSE ASSEGNATE
40770	A	67025	18/03/2026 11:03	8.943,38	INPS-ISEE-2026-02739510W-00	Pratica correttamente presentata - NON FINANZIATA PER ESAURIMENTO RISORSE ASSEGNATE
40771	A	53569	13/03/2026 14:20	8.943,68	INPS-ISEE-2026-01673023D-00	Pratica correttamente presentata - NON FINANZIATA PER ESAURIMENTO RISORSE ASSEGNATE
40772	A	53577	13/03/2026 14:26	8.943,68	INPS-ISEE-2026-01673023D-00	Pratica correttamente presentata - NON FINANZIATA PER ESAURIMENTO RISORSE ASSEGNATE
40773	A	3221	02/03/2026 13:35	8.943,99	INPS-ISEE-2026-02028043J-00	Pratica correttamente presentata - NON FINANZIATA PER ESAURIMENTO RISORSE ASSEGNATE
40774	A	44407	10/03/2026 12:01	8.944,03	INPS-ISEE-2026-07902595I-00	Pratica correttamente presentata - NON FINANZIATA PER ESAURIMENTO RISORSE ASSEGNATE
40775	A	13843	04/03/2026 10:14	8.944,32	INPS-ISEE-2026-02287092E-00	Pratica correttamente presentata - NON FINANZIATA PER ESAURIMENTO RISORSE ASSEGNATE
40776	A	30748	05/03/2026 17:15	8.944,50	INPS-ISEE-2026-04184442W-00	Pratica correttamente presentata - NON FINANZIATA PER ESAURIMENTO RISORSE ASSEGNATE
40777	A	15547	04/03/2026 10:35	8.944,60	INPS-ISEE-2026-06816208R-00	Pratica correttamente presentata - NON FINANZIATA PER ESAURIMENTO RISORSE ASSEGNATE
40778	A	22981	04/03/2026 10:43	8.944,60	INPS-ISEE-2026-06816208R-00	Pratica correttamente presentata - NON FINANZIATA PER ESAURIMENTO RISORSE ASSEGNATE

BANDO IO STUDIO 2025 a.s. 2025/2026

ALLEGATO A - DEFINITIVA

Progr.	ALL	Numero Domanda	Data Di Presentazione	VALORE ISEE	PROTOCOLLO ATTESTAZIONE ISEE	ESITO GRADUATORIA DEFINITIVA
40779	A	39370	09/03/2026 08:26	8.944,64	INPS-ISEE-2026-05443796Z-00	Pratica correttamente presentata - NON FINANZIATA PER ESAURIMENTO RISORSE ASSEGNATE
40780	A	39378	09/03/2026 08:29	8.944,64	INPS-ISEE-2026-05443796Z-00	Pratica correttamente presentata - NON FINANZIATA PER ESAURIMENTO RISORSE ASSEGNATE
40781	A	63765	17/03/2026 18:20	8.944,66	INPS-ISEE-2026-07823616L-00	Pratica correttamente presentata - NON FINANZIATA PER ESAURIMENTO RISORSE ASSEGNATE
40782	A	47973	11/03/2026 13:56	8.945,10	INPS-ISEE-2026-04242892R-00	Pratica correttamente presentata - NON FINANZIATA PER ESAURIMENTO RISORSE ASSEGNATE
40783	A	3475	02/03/2026 13:46	8.945,20	INPS-ISEE-2026-00820847Q-00	Pratica correttamente presentata - NON FINANZIATA PER ESAURIMENTO RISORSE ASSEGNATE
40784	A	3717	02/03/2026 13:59	8.945,20	INPS-ISEE-2026-00820847Q-00	Pratica correttamente presentata - NON FINANZIATA PER ESAURIMENTO RISORSE ASSEGNATE
40785	A	5962	02/03/2026 15:56	8.945,39	INPS-ISEE-2026-00413683P-00	Pratica correttamente presentata - NON FINANZIATA PER ESAURIMENTO RISORSE ASSEGNATE
40786	A	39055	08/03/2026 20:19	8.945,63	INPS-ISEE-2026-04334444C-00	Pratica correttamente presentata - NON FINANZIATA PER ESAURIMENTO RISORSE ASSEGNATE
40787	A	28889	05/03/2026 10:21	8.945,71	INPS-ISEE-2026-05294128R-00	Pratica correttamente presentata - NON FINANZIATA PER ESAURIMENTO RISORSE ASSEGNATE
40788	A	28932	05/03/2026 10:26	8.945,71	INPS-ISEE-2026-05294128R-00	Pratica correttamente presentata - NON FINANZIATA PER ESAURIMENTO RISORSE ASSEGNATE
40789	A	49781	12/03/2026 08:41	8.946,01	INPS-ISEE-2026-07717248X-00	Pratica correttamente presentata - NON FINANZIATA PER ESAURIMENTO RISORSE ASSEGNATE
40790	A	38854	08/03/2026 18:17	8.946,32	INPS-ISEE-2026-05337378X-00	Pratica correttamente presentata - NON FINANZIATA PER ESAURIMENTO RISORSE ASSEGNATE
40791	A	56318	16/03/2026 21:41	8.947,02	INPS-ISEE-2026-06979631K-00	Pratica correttamente presentata - NON FINANZIATA PER ESAURIMENTO RISORSE ASSEGNATE
40792	A	53410	13/03/2026 12:41	8.947,07	INPS-ISEE-2026-03466766Z-00	Pratica correttamente presentata - NON FINANZIATA PER ESAURIMENTO RISORSE ASSEGNATE
40793	A	4985	02/03/2026 15:01	8.947,35	INPS-ISEE-2026-03424831P-00	Pratica correttamente presentata - NON FINANZIATA PER ESAURIMENTO RISORSE ASSEGNATE
40794	A	55314	14/03/2026 17:34	8.947,85	INPS-ISEE-2026-02414526G-00	Pratica correttamente presentata - NON FINANZIATA PER ESAURIMENTO RISORSE ASSEGNATE
40795	A	47035	11/03/2026 09:44	8.947,95	INPS-ISEE-2026-03859269U-00	Pratica correttamente presentata - NON FINANZIATA PER ESAURIMENTO RISORSE ASSEGNATE

BANDO IO STUDIO 2025 a.s. 2025/2026

ALLEGATO A - DEFINITIVA

Progr.	ALL	Numero Domanda	Data Di Presentazione	VALORE ISEE	PROTOCOLLO ATTESTAZIONE ISEE	ESITO GRADUATORIA DEFINITIVA
40796	A	5080	02/03/2026 14:51	8.948,00	INPS-ISEE-2026-05597654K-00	Pratica correttamente presentata - NON FINANZIATA PER ESAURIMENTO RISORSE ASSEGNATE
40797	A	40772	15/03/2026 14:40	8.948,54	INPS-ISEE-2026-01491069E-00	Pratica correttamente presentata - NON FINANZIATA PER ESAURIMENTO RISORSE ASSEGNATE
40798	A	56169	15/03/2026 20:55	8.949,02	INPS-ISEE-2026-02986291I-00	Pratica correttamente presentata - NON FINANZIATA PER ESAURIMENTO RISORSE ASSEGNATE
40799	A	56225	15/03/2026 21:16	8.949,02	INPS-ISEE-2026-02986291I-00	Pratica correttamente presentata - NON FINANZIATA PER ESAURIMENTO RISORSE ASSEGNATE
40800	A	19423	03/03/2026 18:29	8.949,25	INPS-ISEE-2026-07286411Q-00	Pratica correttamente presentata - NON FINANZIATA PER ESAURIMENTO RISORSE ASSEGNATE
40801	A	14362	04/03/2026 10:12	8.949,27	INPS-ISEE-2026-00337132J-00	Pratica correttamente presentata - NON FINANZIATA PER ESAURIMENTO RISORSE ASSEGNATE
40802	A	50384	12/03/2026 11:33	8.950,06	INPS-ISEE-2026-04366601C-00	Pratica correttamente presentata - NON FINANZIATA PER ESAURIMENTO RISORSE ASSEGNATE
40803	A	39481	09/03/2026 09:57	8.950,46	INPS-ISEE-2026-02487926Z-00	Pratica correttamente presentata - NON FINANZIATA PER ESAURIMENTO RISORSE ASSEGNATE
40804	A	37007	07/03/2026 11:42	8.950,85	INPS-ISEE-2026-00417238P-00	Pratica correttamente presentata - NON FINANZIATA PER ESAURIMENTO RISORSE ASSEGNATE
40805	A	33757	06/03/2026 10:30	8.950,90	INPS-ISEE-2026-04175068R-00	Pratica correttamente presentata - NON FINANZIATA PER ESAURIMENTO RISORSE ASSEGNATE
40806	A	66717	18/03/2026 10:27	8.951,03	INPS-ISEE-2026-01972611W-00	Pratica correttamente presentata - NON FINANZIATA PER ESAURIMENTO RISORSE ASSEGNATE
40807	A	39951	09/03/2026 10:46	8.951,67	INPS-ISEE-2026-03858123E-00	Pratica correttamente presentata - NON FINANZIATA PER ESAURIMENTO RISORSE ASSEGNATE
40808	A	36878	07/03/2026 10:42	8.951,78	INPS-ISEE-2026-05104224A-00	Pratica correttamente presentata - NON FINANZIATA PER ESAURIMENTO RISORSE ASSEGNATE
40809	A	39259	08/03/2026 22:29	8.952,56	INPS-ISEE-2026-03694727Z-00	Pratica correttamente presentata - NON FINANZIATA PER ESAURIMENTO RISORSE ASSEGNATE
40810	A	8783	02/03/2026 18:55	8.952,68	INPS-ISEE-2026-04804785X-00	Pratica correttamente presentata - NON FINANZIATA PER ESAURIMENTO RISORSE ASSEGNATE
40811	A	35713	06/03/2026 18:08	8.952,71	INPS-ISEE-2026-01048336P-00	Pratica correttamente presentata - NON FINANZIATA PER ESAURIMENTO RISORSE ASSEGNATE
40812	A	21178	03/03/2026 21:35	8.953,50	INPS-ISEE-2026-02741786V-00	Pratica correttamente presentata - NON FINANZIATA PER ESAURIMENTO RISORSE ASSEGNATE

BANDO IO STUDIO 2025 a.s. 2025/2026

ALLEGATO A - DEFINITIVA

Progr.	ALL	Numero Domanda	Data Di Presentazione	VALORE ISEE	PROTOCOLLO ATTESTAZIONE ISEE	ESITO GRADUATORIA DEFINITIVA
40813	A	46366	10/03/2026 20:29	8.953,93	INPS-ISEE-2026-03452012M-00	Pratica correttamente presentata - NON FINANZIATA PER ESAURIMENTO RISORSE ASSEGNATE
40814	A	65392	18/03/2026 10:21	8.954,66	INPS-ISEE-2026-05529328F-00	Pratica correttamente presentata - NON FINANZIATA PER ESAURIMENTO RISORSE ASSEGNATE
40815	A	24488	04/03/2026 13:27	8.954,69	INPS-ISEE-2026-07429171R-00	Pratica correttamente presentata - NON FINANZIATA PER ESAURIMENTO RISORSE ASSEGNATE
40816	A	24570	04/03/2026 13:35	8.954,69	INPS-ISEE-2026-07429171R-00	Pratica correttamente presentata - NON FINANZIATA PER ESAURIMENTO RISORSE ASSEGNATE
40817	A	7174	02/03/2026 17:26	8.954,72	INPS-ISEE-2026-02030190K-00	Pratica correttamente presentata - NON FINANZIATA PER ESAURIMENTO RISORSE ASSEGNATE
40818	A	10041	16/03/2026 10:41	8.955,21	INPS-ISEE-2026-06883581S-00	Pratica correttamente presentata - NON FINANZIATA PER ESAURIMENTO RISORSE ASSEGNATE
40819	A	29166	05/03/2026 11:11	8.955,34	INPS-ISEE-2026-06682214Q-00	Pratica correttamente presentata - NON FINANZIATA PER ESAURIMENTO RISORSE ASSEGNATE
40820	A	5315	08/03/2026 11:24	8.955,77	INPS-ISEE-2026-00056187W-00	Pratica correttamente presentata - NON FINANZIATA PER ESAURIMENTO RISORSE ASSEGNATE
40821	A	24438	04/03/2026 13:14	8.956,42	INPS-ISEE-2026-01873598K-00	Pratica correttamente presentata - NON FINANZIATA PER ESAURIMENTO RISORSE ASSEGNATE
40822	A	57132	16/03/2026 11:30	8.956,86	INPS-ISEE-2026-04857207L-00	Pratica correttamente presentata - NON FINANZIATA PER ESAURIMENTO RISORSE ASSEGNATE
40823	A	25681	04/03/2026 16:57	8.956,90	INPS-ISEE-2026-00341635D-00	Pratica correttamente presentata - NON FINANZIATA PER ESAURIMENTO RISORSE ASSEGNATE
40824	A	25793	04/03/2026 17:03	8.956,90	INPS-ISEE-2026-00341635D-00	Pratica correttamente presentata - NON FINANZIATA PER ESAURIMENTO RISORSE ASSEGNATE
40825	A	33196	06/03/2026 08:42	8.956,90	INPS-ISEE-2026-00341635D-00	Pratica correttamente presentata - NON FINANZIATA PER ESAURIMENTO RISORSE ASSEGNATE
40826	A	59837	16/03/2026 20:55	8.957,23	INPS-ISEE-2026-04104232U-00	Pratica correttamente presentata - NON FINANZIATA PER ESAURIMENTO RISORSE ASSEGNATE
40827	A	35763	06/03/2026 18:06	8.957,40	INPS-ISEE-2026-01912073H-00	Pratica correttamente presentata - NON FINANZIATA PER ESAURIMENTO RISORSE ASSEGNATE
40828	A	30000	05/03/2026 12:36	8.957,68	INPS-ISEE-2026-06147019N-00	Pratica correttamente presentata - NON FINANZIATA PER ESAURIMENTO RISORSE ASSEGNATE
40829	A	32334	05/03/2026 19:23	8.958,51	INPS-ISEE-2026-03712428W-00	Pratica correttamente presentata - NON FINANZIATA PER ESAURIMENTO RISORSE ASSEGNATE

BANDO IO STUDIO 2025 a.s. 2025/2026

ALLEGATO A - DEFINITIVA

Progr.	ALL	Numero Domanda	Data Di Presentazione	VALORE ISEE	PROTOCOLLO ATTESTAZIONE ISEE	ESITO GRADUATORIA DEFINITIVA
40830	A	32374	05/03/2026 19:31	8.958,51	INPS-ISEE-2026-03712428W-00	Pratica correttamente presentata - NON FINANZIATA PER ESAURIMENTO RISORSE ASSEGNATE
40831	A	16932	03/03/2026 14:27	8.958,59	INPS-ISEE-2026-01048441D-00	Pratica correttamente presentata - NON FINANZIATA PER ESAURIMENTO RISORSE ASSEGNATE
40832	A	51848	12/03/2026 18:39	8.959,51	INPS-ISEE-2026-00460262B-00	Pratica correttamente presentata - NON FINANZIATA PER ESAURIMENTO RISORSE ASSEGNATE
40833	A	41638	09/03/2026 16:56	8.960,81	INPS-ISEE-2026-07376980Y-00	Pratica correttamente presentata - NON FINANZIATA PER ESAURIMENTO RISORSE ASSEGNATE
40834	A	28029	04/03/2026 22:12	8.960,90	INPS-ISEE-2026-02281003U-00	Pratica correttamente presentata - NON FINANZIATA PER ESAURIMENTO RISORSE ASSEGNATE
40835	A	42546	09/03/2026 18:55	8.960,98	INPS-ISEE-2026-02363188R-00	Pratica correttamente presentata - NON FINANZIATA PER ESAURIMENTO RISORSE ASSEGNATE
40836	A	5699	05/03/2026 10:30	8.961,30	INPS-ISEE-2026-00777359Z-00	Pratica correttamente presentata - NON FINANZIATA PER ESAURIMENTO RISORSE ASSEGNATE
40837	A	19299	03/03/2026 18:11	8.961,81	INPS-ISEE-2026-01116477W-00	Pratica correttamente presentata - NON FINANZIATA PER ESAURIMENTO RISORSE ASSEGNATE
40838	A	31640	05/03/2026 17:54	8.962,49	INPS-ISEE-2026-04364455R-00	Pratica correttamente presentata - NON FINANZIATA PER ESAURIMENTO RISORSE ASSEGNATE
40839	A	63107	17/03/2026 17:16	8.963,42	INPS-ISEE-2026-03079439V-00	Pratica correttamente presentata - NON FINANZIATA PER ESAURIMENTO RISORSE ASSEGNATE
40840	A	31249	05/03/2026 17:12	8.963,46	INPS-ISEE-2026-04890257V-00	Pratica correttamente presentata - NON FINANZIATA PER ESAURIMENTO RISORSE ASSEGNATE
40841	A	2820	02/03/2026 13:26	8.963,83	INPS-ISEE-2026-02373467O-00	Pratica correttamente presentata - NON FINANZIATA PER ESAURIMENTO RISORSE ASSEGNATE
40842	A	39888	09/03/2026 10:35	8.964,66	INPS-ISEE-2026-01480631H-00	Pratica correttamente presentata - NON FINANZIATA PER ESAURIMENTO RISORSE ASSEGNATE
40843	A	39921	09/03/2026 10:39	8.964,66	INPS-ISEE-2026-01480631H-00	Pratica correttamente presentata - NON FINANZIATA PER ESAURIMENTO RISORSE ASSEGNATE
40844	A	25646	04/03/2026 16:53	8.964,79	INPS-ISEE-2026-05727009E-00	Pratica correttamente presentata - NON FINANZIATA PER ESAURIMENTO RISORSE ASSEGNATE
40845	A	33211	06/03/2026 08:42	8.964,87	INPS-ISEE-2026-01533423T-00	Pratica correttamente presentata - NON FINANZIATA PER ESAURIMENTO RISORSE ASSEGNATE
40846	A	12086	02/03/2026 21:57	8.964,91	INPS-ISEE-2026-01581734Q-00	Pratica correttamente presentata - NON FINANZIATA PER ESAURIMENTO RISORSE ASSEGNATE

BANDO IO STUDIO 2025 a.s. 2025/2026

ALLEGATO A - DEFINITIVA

Progr.	ALL	Numero Domanda	Data Di Presentazione	VALORE ISEE	PROTOCOLLO ATTESTAZIONE ISEE	ESITO GRADUATORIA DEFINITIVA
40847	A	40286	12/03/2026 21:07	8.965,18	INPS-ISEE-2026-07738905S-00	Pratica correttamente presentata - NON FINANZIATA PER ESAURIMENTO RISORSE ASSEGNATE
40848	A	64971	17/03/2026 21:12	8.965,59	INPS-ISEE-2026-02304704B-00	Pratica correttamente presentata - NON FINANZIATA PER ESAURIMENTO RISORSE ASSEGNATE
40849	A	61793	17/03/2026 13:09	8.965,68	INPS-ISEE-2026-03358696Y-00	Pratica correttamente presentata - NON FINANZIATA PER ESAURIMENTO RISORSE ASSEGNATE
40850	A	65812	18/03/2026 07:57	8.966,15	INPS-ISEE-2026-03699306X-00	Pratica correttamente presentata - NON FINANZIATA PER ESAURIMENTO RISORSE ASSEGNATE
40851	A	17005	03/03/2026 14:47	8.966,57	INPS-ISEE-2026-01700023S-00	Pratica correttamente presentata - NON FINANZIATA PER ESAURIMENTO RISORSE ASSEGNATE
40852	A	61849	17/03/2026 13:20	8.966,57	INPS-ISEE-2026-05293435R-00	Pratica correttamente presentata - NON FINANZIATA PER ESAURIMENTO RISORSE ASSEGNATE
40853	A	55710	15/03/2026 13:27	8.967,57	INPS-ISEE-2026-05613803C-00	Pratica correttamente presentata - NON FINANZIATA PER ESAURIMENTO RISORSE ASSEGNATE
40854	A	44512	10/03/2026 12:32	8.967,74	INPS-ISEE-2026-04579327I-00	Pratica correttamente presentata - NON FINANZIATA PER ESAURIMENTO RISORSE ASSEGNATE
40855	A	44581	10/03/2026 12:47	8.967,74	INPS-ISEE-2026-04579327I-00	Pratica correttamente presentata - NON FINANZIATA PER ESAURIMENTO RISORSE ASSEGNATE
40856	A	24498	04/03/2026 16:17	8.968,46	INPS-ISEE-2026-04581381E-00	Pratica correttamente presentata - NON FINANZIATA PER ESAURIMENTO RISORSE ASSEGNATE
40857	A	55328	14/03/2026 20:15	8.968,48	INPS-ISEE-2026-05011069D-00	Pratica correttamente presentata - NON FINANZIATA PER ESAURIMENTO RISORSE ASSEGNATE
40858	A	55442	14/03/2026 20:25	8.968,48	INPS-ISEE-2026-05011069D-00	Pratica correttamente presentata - NON FINANZIATA PER ESAURIMENTO RISORSE ASSEGNATE
40859	A	6649	02/03/2026 17:15	8.968,70	INPS-ISEE-2026-04739114Q-00	Pratica correttamente presentata - NON FINANZIATA PER ESAURIMENTO RISORSE ASSEGNATE
40860	A	7352	02/03/2026 17:22	8.968,70	INPS-ISEE-2026-04739114Q-00	Pratica correttamente presentata - NON FINANZIATA PER ESAURIMENTO RISORSE ASSEGNATE
40861	A	50052	12/03/2026 10:19	8.969,77	INPS-ISEE-2026-03185059R-00	Pratica correttamente presentata - NON FINANZIATA PER ESAURIMENTO RISORSE ASSEGNATE
40862	A	50836	12/03/2026 14:21	8.969,80	INPS-ISEE-2026-02922817R-00	Pratica correttamente presentata - NON FINANZIATA PER ESAURIMENTO RISORSE ASSEGNATE
40863	A	62788	17/03/2026 16:52	8.970,05	INPS-ISEE-2026-06105593Q-00	Pratica correttamente presentata - NON FINANZIATA PER ESAURIMENTO RISORSE ASSEGNATE

BANDO IO STUDIO 2025 a.s. 2025/2026

ALLEGATO A - DEFINITIVA

Progr.	ALL	Numero Domanda	Data Di Presentazione	VALORE ISEE	PROTOCOLLO ATTESTAZIONE ISEE	ESITO GRADUATORIA DEFINITIVA
40864	A	49351	11/03/2026 19:50	8.970,16	INPS-ISEE-2026-00747759S-00	Pratica correttamente presentata - NON FINANZIATA PER ESAURIMENTO RISORSE ASSEGNATE
40865	A	49382	11/03/2026 19:58	8.970,16	INPS-ISEE-2026-00747759S-00	Pratica correttamente presentata - NON FINANZIATA PER ESAURIMENTO RISORSE ASSEGNATE
40866	A	49401	11/03/2026 20:02	8.970,16	INPS-ISEE-2026-00747759S-00	Pratica correttamente presentata - NON FINANZIATA PER ESAURIMENTO RISORSE ASSEGNATE
40867	A	60312	17/03/2026 07:04	8.970,28	INPS-ISEE-2026-03604087N-00	Pratica correttamente presentata - NON FINANZIATA PER ESAURIMENTO RISORSE ASSEGNATE
40868	A	8831	02/03/2026 18:46	8.970,87	INPS-ISEE-2026-07318931O-00	Pratica correttamente presentata - NON FINANZIATA PER ESAURIMENTO RISORSE ASSEGNATE
40869	A	9439	02/03/2026 19:01	8.970,87	INPS-ISEE-2026-07318931O-00	Pratica correttamente presentata - NON FINANZIATA PER ESAURIMENTO RISORSE ASSEGNATE
40870	A	8554	02/03/2026 18:14	8.971,41	INPS-ISEE-2026-00454817Q-00	Pratica correttamente presentata - NON FINANZIATA PER ESAURIMENTO RISORSE ASSEGNATE
40871	A	8653	02/03/2026 18:21	8.971,41	INPS-ISEE-2026-00454817Q-00	Pratica correttamente presentata - NON FINANZIATA PER ESAURIMENTO RISORSE ASSEGNATE
40872	A	8031	02/03/2026 17:59	8.972,25	INPS-ISEE-2026-06365942V-00	Pratica correttamente presentata - NON FINANZIATA PER ESAURIMENTO RISORSE ASSEGNATE
40873	A	20673	03/03/2026 20:20	8.972,27	INPS-ISEE-2026-06374973S-00	Pratica correttamente presentata - NON FINANZIATA PER ESAURIMENTO RISORSE ASSEGNATE
40874	A	2504	02/03/2026 13:03	8.972,47	INPS-ISEE-2026-00689197Y-00	Pratica correttamente presentata - NON FINANZIATA PER ESAURIMENTO RISORSE ASSEGNATE
40875	A	56603	16/03/2026 09:53	8.972,49	INPS-ISEE-2026-05044239W-00	Pratica correttamente presentata - NON FINANZIATA PER ESAURIMENTO RISORSE ASSEGNATE
40876	A	56620	16/03/2026 09:56	8.972,49	INPS-ISEE-2026-05044239W-00	Pratica correttamente presentata - NON FINANZIATA PER ESAURIMENTO RISORSE ASSEGNATE
40877	A	15029	03/03/2026 11:07	8.972,71	INPS-ISEE-2026-00332761D-00	Pratica correttamente presentata - NON FINANZIATA PER ESAURIMENTO RISORSE ASSEGNATE
40878	A	11779	02/03/2026 21:45	8.973,66	INPS-ISEE-2026-00081123K-00	Pratica correttamente presentata - NON FINANZIATA PER ESAURIMENTO RISORSE ASSEGNATE
40879	A	17718	03/03/2026 16:12	8.974,08	INPS-ISEE-2026-01366668X-00	Pratica correttamente presentata - NON FINANZIATA PER ESAURIMENTO RISORSE ASSEGNATE
40880	A	40165	09/03/2026 11:14	8.974,37	INPS-ISEE-2026-02422537P-00	Pratica correttamente presentata - NON FINANZIATA PER ESAURIMENTO RISORSE ASSEGNATE

BANDO IO STUDIO 2025 a.s. 2025/2026

ALLEGATO A - DEFINITIVA

Progr.	ALL	Numero Domanda	Data Di Presentazione	VALORE ISEE	PROTOCOLLO ATTESTAZIONE ISEE	ESITO GRADUATORIA DEFINITIVA
40881	A	41817	09/03/2026 17:21	8.974,37	INPS-ISEE-2026-02422537P-00	Pratica correttamente presentata - NON FINANZIATA PER ESAURIMENTO RISORSE ASSEGNATE
40882	A	21007	03/03/2026 21:19	8.975,37	INPS-ISEE-2026-02683406Q-00	Pratica correttamente presentata - NON FINANZIATA PER ESAURIMENTO RISORSE ASSEGNATE
40883	A	48602	11/03/2026 17:20	8.975,71	INPS-ISEE-2026-03192703P-00	Pratica correttamente presentata - NON FINANZIATA PER ESAURIMENTO RISORSE ASSEGNATE
40884	A	31627	05/03/2026 17:59	8.975,99	INPS-ISEE-2026-05886236Z-00	Pratica correttamente presentata - NON FINANZIATA PER ESAURIMENTO RISORSE ASSEGNATE
40885	A	46033	10/03/2026 18:34	8.976,99	INPS-ISEE-2026-02936624O-00	Pratica correttamente presentata - NON FINANZIATA PER ESAURIMENTO RISORSE ASSEGNATE
40886	A	1811	02/03/2026 13:08	8.977,75	INPS-ISEE-2026-03345227C-00	Pratica correttamente presentata - NON FINANZIATA PER ESAURIMENTO RISORSE ASSEGNATE
40887	A	15856	03/03/2026 12:22	8.977,75	INPS-ISEE-2026-03345227C-00	Pratica correttamente presentata - NON FINANZIATA PER ESAURIMENTO RISORSE ASSEGNATE
40888	A	18112	03/03/2026 16:37	8.978,46	INPS-ISEE-2026-03457769K-00	Pratica correttamente presentata - NON FINANZIATA PER ESAURIMENTO RISORSE ASSEGNATE
40889	A	22508	04/03/2026 10:11	8.978,50	INPS-ISEE-2026-00994521E-00	Pratica correttamente presentata - NON FINANZIATA PER ESAURIMENTO RISORSE ASSEGNATE
40890	A	22764	04/03/2026 10:20	8.978,50	INPS-ISEE-2026-00994521E-00	Pratica correttamente presentata - NON FINANZIATA PER ESAURIMENTO RISORSE ASSEGNATE
40891	A	50017	12/03/2026 10:09	8.979,36	INPS-ISEE-2026-02699917M-00	Pratica correttamente presentata - NON FINANZIATA PER ESAURIMENTO RISORSE ASSEGNATE
40892	A	13378	03/03/2026 08:42	8.979,89	INPS-ISEE-2026-02821850C-00	Pratica correttamente presentata - NON FINANZIATA PER ESAURIMENTO RISORSE ASSEGNATE
40893	A	51948	12/03/2026 18:57	8.980,13	INPS-ISEE-2026-02696331E-00	Pratica correttamente presentata - NON FINANZIATA PER ESAURIMENTO RISORSE ASSEGNATE
40894	A	51970	12/03/2026 19:01	8.980,13	INPS-ISEE-2026-02696331E-00	Pratica correttamente presentata - NON FINANZIATA PER ESAURIMENTO RISORSE ASSEGNATE
40895	A	59983	16/03/2026 21:40	8.980,43	INPS-ISEE-2026-04254055P-00	Pratica correttamente presentata - NON FINANZIATA PER ESAURIMENTO RISORSE ASSEGNATE
40896	A	40543	09/03/2026 12:14	8.980,60	INPS-ISEE-2026-04224172D-00	Pratica correttamente presentata - NON FINANZIATA PER ESAURIMENTO RISORSE ASSEGNATE
40897	A	60183	16/03/2026 22:50	8.981,63	INPS-ISEE-2026-05183123H-00	Pratica correttamente presentata - NON FINANZIATA PER ESAURIMENTO RISORSE ASSEGNATE

BANDO IO STUDIO 2025 a.s. 2025/2026

ALLEGATO A - DEFINITIVA

Progr.	ALL	Numero Domanda	Data Di Presentazione	VALORE ISEE	PROTOCOLLO ATTESTAZIONE ISEE	ESITO GRADUATORIA DEFINITIVA
40898	A	26167	05/03/2026 10:42	8.982,18	INPS-ISEE-2026-00296891V-00	Pratica correttamente presentata - NON FINANZIATA PER ESAURIMENTO RISORSE ASSEGNATE
40899	A	26482	06/03/2026 12:34	8.982,36	INPS-ISEE-2026-02308587L-00	Pratica correttamente presentata - NON FINANZIATA PER ESAURIMENTO RISORSE ASSEGNATE
40900	A	62290	17/03/2026 15:28	8.982,42	INPS-ISEE-2026-04613392N-00	Pratica correttamente presentata - NON FINANZIATA PER ESAURIMENTO RISORSE ASSEGNATE
40901	A	52466	12/03/2026 23:05	8.982,50	INPS-ISEE-2026-04292707R-00	Pratica correttamente presentata - NON FINANZIATA PER ESAURIMENTO RISORSE ASSEGNATE
40902	A	28268	05/03/2026 00:29	8.982,71	INPS-ISEE-2026-00357642W-00	Pratica correttamente presentata - NON FINANZIATA PER ESAURIMENTO RISORSE ASSEGNATE
40903	A	63152	17/03/2026 17:24	8.982,73	INPS-ISEE-2026-01699388A-00	Pratica correttamente presentata - NON FINANZIATA PER ESAURIMENTO RISORSE ASSEGNATE
40904	A	23600	04/03/2026 11:39	8.982,81	INPS-ISEE-2026-03859285Y-00	Pratica correttamente presentata - NON FINANZIATA PER ESAURIMENTO RISORSE ASSEGNATE
40905	A	23710	04/03/2026 11:51	8.982,81	INPS-ISEE-2026-03859285Y-00	Pratica correttamente presentata - NON FINANZIATA PER ESAURIMENTO RISORSE ASSEGNATE
40906	A	23812	04/03/2026 11:58	8.982,81	INPS-ISEE-2026-03859285Y-00	Pratica correttamente presentata - NON FINANZIATA PER ESAURIMENTO RISORSE ASSEGNATE
40907	A	8374	02/03/2026 18:24	8.983,08	INPS-ISEE-2026-01081500K-00	Pratica correttamente presentata - NON FINANZIATA PER ESAURIMENTO RISORSE ASSEGNATE
40908	A	2131	02/03/2026 12:50	8.983,21	INPS-ISEE-2026-00925131T-00	Pratica correttamente presentata - NON FINANZIATA PER ESAURIMENTO RISORSE ASSEGNATE
40909	A	32714	05/03/2026 21:04	8.983,28	INPS-ISEE-2026-07702756F-00	Pratica correttamente presentata - NON FINANZIATA PER ESAURIMENTO RISORSE ASSEGNATE
40910	A	33482	06/03/2026 09:53	8.983,33	INPS-ISEE-2026-00570437C-00	Pratica correttamente presentata - NON FINANZIATA PER ESAURIMENTO RISORSE ASSEGNATE
40911	A	28749	05/03/2026 10:01	8.983,50	INPS-ISEE-2026-02428766V-00	Pratica correttamente presentata - NON FINANZIATA PER ESAURIMENTO RISORSE ASSEGNATE
40912	A	15585	03/03/2026 11:47	8.983,55	INPS-ISEE-2026-00640912D-00	Pratica correttamente presentata - NON FINANZIATA PER ESAURIMENTO RISORSE ASSEGNATE
40913	A	5489	02/03/2026 15:08	8.984,07	INPS-ISEE-2026-02476525R-00	Pratica correttamente presentata - NON FINANZIATA PER ESAURIMENTO RISORSE ASSEGNATE
40914	A	40252	09/03/2026 11:37	8.984,49	INPS-ISEE-2026-02937824V-00	Pratica correttamente presentata - NON FINANZIATA PER ESAURIMENTO RISORSE ASSEGNATE

BANDO IO STUDIO 2025 a.s. 2025/2026

ALLEGATO A - DEFINITIVA

Progr.	ALL	Numero Domanda	Data Di Presentazione	VALORE ISEE	PROTOCOLLO ATTESTAZIONE ISEE	ESITO GRADUATORIA DEFINITIVA
40915	A	26319	04/03/2026 17:53	8.984,97	INPS-ISEE-2026-00905254P-00	Pratica correttamente presentata - NON FINANZIATA PER ESAURIMENTO RISORSE ASSEGNATE
40916	A	52077	12/03/2026 19:33	8.985,77	INPS-ISEE-2026-04215129G-00	Pratica correttamente presentata - NON FINANZIATA PER ESAURIMENTO RISORSE ASSEGNATE
40917	A	52137	12/03/2026 19:49	8.985,77	INPS-ISEE-2026-04215129G-00	Pratica correttamente presentata - NON FINANZIATA PER ESAURIMENTO RISORSE ASSEGNATE
40918	A	38816	08/03/2026 17:55	8.985,91	INPS-ISEE-2026-00686472L-00	Pratica correttamente presentata - NON FINANZIATA PER ESAURIMENTO RISORSE ASSEGNATE
40919	A	63422	17/03/2026 17:49	8.986,18	INPS-ISEE-2026-08235592F-00	Pratica correttamente presentata - NON FINANZIATA PER ESAURIMENTO RISORSE ASSEGNATE
40920	A	2044	02/03/2026 12:49	8.986,40	INPS-ISEE-2026-02817706R-00	Pratica correttamente presentata - NON FINANZIATA PER ESAURIMENTO RISORSE ASSEGNATE
40921	A	63461	17/03/2026 17:49	8.987,15	INPS-ISEE-2026-01197662O-00	Pratica correttamente presentata - NON FINANZIATA PER ESAURIMENTO RISORSE ASSEGNATE
40922	A	49945	12/03/2026 09:50	8.987,34	INPS-ISEE-2026-00567142P-00	Pratica correttamente presentata - NON FINANZIATA PER ESAURIMENTO RISORSE ASSEGNATE
40923	A	37205	07/03/2026 14:13	8.987,85	INPS-ISEE-2026-01812827Q-00	Pratica correttamente presentata - NON FINANZIATA PER ESAURIMENTO RISORSE ASSEGNATE
40924	A	61941	17/03/2026 13:57	8.988,07	INPS-ISEE-2026-02980434E-00	Pratica correttamente presentata - NON FINANZIATA PER ESAURIMENTO RISORSE ASSEGNATE
40925	A	27226	04/03/2026 19:30	8.988,13	INPS-ISEE-2026-00298115C-00	Pratica correttamente presentata - NON FINANZIATA PER ESAURIMENTO RISORSE ASSEGNATE
40926	A	31389	05/03/2026 17:24	8.988,20	INPS-ISEE-2026-03694766K-00	Pratica correttamente presentata - NON FINANZIATA PER ESAURIMENTO RISORSE ASSEGNATE
40927	A	39511	09/03/2026 12:15	8.989,45	INPS-ISEE-2026-05711786V-00	Pratica correttamente presentata - NON FINANZIATA PER ESAURIMENTO RISORSE ASSEGNATE
40928	A	44342	10/03/2026 11:52	8.989,48	INPS-ISEE-2026-04576228F-00	Pratica correttamente presentata - NON FINANZIATA PER ESAURIMENTO RISORSE ASSEGNATE
40929	A	40359	09/03/2026 11:44	8.989,68	INPS-ISEE-2026-06182661E-00	Pratica correttamente presentata - NON FINANZIATA PER ESAURIMENTO RISORSE ASSEGNATE
40930	A	55204	14/03/2026 15:46	8.989,95	INPS-ISEE-2026-01392886I-00	Pratica correttamente presentata - NON FINANZIATA PER ESAURIMENTO RISORSE ASSEGNATE
40931	A	38513	08/03/2026 14:09	8.990,00	INPS-ISEE-2026-00683307W-00	Pratica correttamente presentata - NON FINANZIATA PER ESAURIMENTO RISORSE ASSEGNATE

BANDO IO STUDIO 2025 a.s. 2025/2026

ALLEGATO A - DEFINITIVA

Progr.	ALL	Numero Domanda	Data Di Presentazione	VALORE ISEE	PROTOCOLLO ATTESTAZIONE ISEE	ESITO GRADUATORIA DEFINITIVA
40932	A	47720	11/03/2026 12:08	8.990,69	INPS-ISEE-2026-02973243E-00	Pratica correttamente presentata - NON FINANZIATA PER ESAURIMENTO RISORSE ASSEGNATE
40933	A	12561	09/03/2026 11:14	8.991,30	INPS-ISEE-2026-02564408Q-00	Pratica correttamente presentata - NON FINANZIATA PER ESAURIMENTO RISORSE ASSEGNATE
40934	A	62094	17/03/2026 14:44	8.991,81	INPS-ISEE-2026-03435087E-00	Pratica correttamente presentata - NON FINANZIATA PER ESAURIMENTO RISORSE ASSEGNATE
40935	A	15898	03/03/2026 12:13	8.991,92	INPS-ISEE-2026-01587027E-00	Pratica correttamente presentata - NON FINANZIATA PER ESAURIMENTO RISORSE ASSEGNATE
40936	A	16724	03/03/2026 14:09	8.992,16	INPS-ISEE-2026-02557702N-00	Pratica correttamente presentata - NON FINANZIATA PER ESAURIMENTO RISORSE ASSEGNATE
40937	A	53594	16/03/2026 15:26	8.992,19	INPS-ISEE-2026-07777320L-00	Pratica correttamente presentata - NON FINANZIATA PER ESAURIMENTO RISORSE ASSEGNATE
40938	A	51657	12/03/2026 18:04	8.992,42	INPS-ISEE-2026-01080529P-00	Pratica correttamente presentata - NON FINANZIATA PER ESAURIMENTO RISORSE ASSEGNATE
40939	A	13216	03/03/2026 10:04	8.993,52	INPS-ISEE-2026-03261629Q-00	Pratica correttamente presentata - NON FINANZIATA PER ESAURIMENTO RISORSE ASSEGNATE
40940	A	14274	03/03/2026 10:08	8.993,52	INPS-ISEE-2026-03261629Q-00	Pratica correttamente presentata - NON FINANZIATA PER ESAURIMENTO RISORSE ASSEGNATE
40941	A	60492	17/03/2026 09:35	8.994,39	INPS-ISEE-2026-06736076V-00	Pratica correttamente presentata - NON FINANZIATA PER ESAURIMENTO RISORSE ASSEGNATE
40942	A	64884	17/03/2026 21:09	8.994,47	INPS-ISEE-2026-05841594X-00	Pratica correttamente presentata - NON FINANZIATA PER ESAURIMENTO RISORSE ASSEGNATE
40943	A	168	02/03/2026 12:11	8.995,94	INPS-ISEE-2026-03692185F-00	Pratica correttamente presentata - NON FINANZIATA PER ESAURIMENTO RISORSE ASSEGNATE
40944	A	34617	09/03/2026 21:17	8.996,05	INPS-ISEE-2026-04485647Z-00	Pratica correttamente presentata - NON FINANZIATA PER ESAURIMENTO RISORSE ASSEGNATE
40945	A	1682	02/03/2026 12:43	8.997,07	INPS-ISEE-2026-03764578Y-00	Pratica correttamente presentata - NON FINANZIATA PER ESAURIMENTO RISORSE ASSEGNATE
40946	A	7892	02/03/2026 17:45	8.998,49	INPS-ISEE-2026-00845859S-00	Pratica correttamente presentata - NON FINANZIATA PER ESAURIMENTO RISORSE ASSEGNATE
40947	A	6070	02/03/2026 16:08	8.998,93	INPS-ISEE-2026-03610866E-00	Pratica correttamente presentata - NON FINANZIATA PER ESAURIMENTO RISORSE ASSEGNATE
40948	A	6121	02/03/2026 16:13	8.998,93	INPS-ISEE-2026-03610866E-00	Pratica correttamente presentata - NON FINANZIATA PER ESAURIMENTO RISORSE ASSEGNATE

BANDO IO STUDIO 2025 a.s. 2025/2026

ALLEGATO A - DEFINITIVA

Progr.	ALL	Numero Domanda	Data Di Presentazione	VALORE ISEE	PROTOCOLLO ATTESTAZIONE ISEE	ESITO GRADUATORIA DEFINITIVA
40949	A	20069	03/03/2026 19:12	8.999,27	INPS-ISEE-2026-03722682E-00	Pratica correttamente presentata - NON FINANZIATA PER ESAURIMENTO RISORSE ASSEGNATE
40950	A	5295	02/03/2026 15:04	8.999,51	INPS-ISEE-2026-07493696A-00	Pratica correttamente presentata - NON FINANZIATA PER ESAURIMENTO RISORSE ASSEGNATE
40951	A	4103	02/03/2026 14:32	9.000,00	INPS-ISEE-2026-00042200F-00	Pratica correttamente presentata - NON FINANZIATA PER ESAURIMENTO RISORSE ASSEGNATE
40952	A	44011	10/03/2026 10:56	9.000,00	INPS-ISEE-2026-03313854W-00	Pratica correttamente presentata - NON FINANZIATA PER ESAURIMENTO RISORSE ASSEGNATE
40953	A	43353	11/03/2026 12:24	9.000,00	INPS-ISEE-2026-00336484N-00	Pratica correttamente presentata - NON FINANZIATA PER ESAURIMENTO RISORSE ASSEGNATE
40954	A	43032	16/03/2026 22:09	9.000,13	INPS-ISEE-2026-03080930H-00	Pratica correttamente presentata - NON FINANZIATA PER ESAURIMENTO RISORSE ASSEGNATE
40955	A	5746	02/03/2026 18:23	9.000,42	INPS-ISEE-2026-04973499J-00	Pratica correttamente presentata - NON FINANZIATA PER ESAURIMENTO RISORSE ASSEGNATE
40956	A	1449	02/03/2026 13:45	9.000,98	INPS-ISEE-2026-05653807F-00	Pratica correttamente presentata - NON FINANZIATA PER ESAURIMENTO RISORSE ASSEGNATE
40957	A	7918	02/03/2026 17:44	9.000,98	INPS-ISEE-2026-05653807F-00	Pratica correttamente presentata - NON FINANZIATA PER ESAURIMENTO RISORSE ASSEGNATE
40958	A	49776	12/03/2026 08:21	9.001,05	INPS-ISEE-2026-00330198G-00	Pratica correttamente presentata - NON FINANZIATA PER ESAURIMENTO RISORSE ASSEGNATE
40959	A	20517	03/03/2026 19:53	9.001,55	INPS-ISEE-2026-02823633W-00	Pratica correttamente presentata - NON FINANZIATA PER ESAURIMENTO RISORSE ASSEGNATE
40960	A	40957	09/03/2026 14:07	9.002,04	INPS-ISEE-2026-07988560M-00	Pratica correttamente presentata - NON FINANZIATA PER ESAURIMENTO RISORSE ASSEGNATE
40961	A	50963	12/03/2026 15:27	9.002,04	INPS-ISEE-2026-07988560M-00	Pratica correttamente presentata - NON FINANZIATA PER ESAURIMENTO RISORSE ASSEGNATE
40962	A	61409	17/03/2026 12:01	9.002,70	INPS-ISEE-2026-07026403D-00	Pratica correttamente presentata - NON FINANZIATA PER ESAURIMENTO RISORSE ASSEGNATE
40963	A	20591	03/03/2026 20:05	9.003,42	INPS-ISEE-2026-04186500G-00	Pratica correttamente presentata - NON FINANZIATA PER ESAURIMENTO RISORSE ASSEGNATE
40964	A	11561	02/03/2026 21:33	9.003,69	INPS-ISEE-2026-04678100C-00	Pratica correttamente presentata - NON FINANZIATA PER ESAURIMENTO RISORSE ASSEGNATE
40965	A	56146	15/03/2026 20:24	9.004,07	INPS-ISEE-2026-08203057P-00	Pratica correttamente presentata - NON FINANZIATA PER ESAURIMENTO RISORSE ASSEGNATE

BANDO IO STUDIO 2025 a.s. 2025/2026

ALLEGATO A - DEFINITIVA

Progr.	ALL	Numero Domanda	Data Di Presentazione	VALORE ISEE	PROTOCOLLO ATTESTAZIONE ISEE	ESITO GRADUATORIA DEFINITIVA
40966	A	47183	11/03/2026 10:23	9.004,14	INPS-ISEE-2026-03857318V-00	Pratica correttamente presentata - NON FINANZIATA PER ESAURIMENTO RISORSE ASSEGNATE
40967	A	27970	04/03/2026 21:57	9.004,41	INPS-ISEE-2026-00329067W-00	Pratica correttamente presentata - NON FINANZIATA PER ESAURIMENTO RISORSE ASSEGNATE
40968	A	39060	09/03/2026 10:15	9.004,52	INPS-ISEE-2026-00095777V-00	Pratica correttamente presentata - NON FINANZIATA PER ESAURIMENTO RISORSE ASSEGNATE
40969	A	13335	03/03/2026 08:34	9.004,81	INPS-ISEE-2026-04496192V-00	Pratica correttamente presentata - NON FINANZIATA PER ESAURIMENTO RISORSE ASSEGNATE
40970	A	36494	06/03/2026 22:02	9.004,84	INPS-ISEE-2026-00844963F-00	Pratica correttamente presentata - NON FINANZIATA PER ESAURIMENTO RISORSE ASSEGNATE
40971	A	48412	11/03/2026 16:39	9.004,93	INPS-ISEE-2026-02968919A-00	Pratica correttamente presentata - NON FINANZIATA PER ESAURIMENTO RISORSE ASSEGNATE
40972	A	35330	06/03/2026 16:55	9.004,99	INPS-ISEE-2026-04382825O-00	Pratica correttamente presentata - NON FINANZIATA PER ESAURIMENTO RISORSE ASSEGNATE
40973	A	43921	10/03/2026 10:36	9.005,26	INPS-ISEE-2026-05647191L-00	Pratica correttamente presentata - NON FINANZIATA PER ESAURIMENTO RISORSE ASSEGNATE
40974	A	16761	03/03/2026 14:34	9.005,37	INPS-ISEE-2026-01204750J-00	Pratica correttamente presentata - NON FINANZIATA PER ESAURIMENTO RISORSE ASSEGNATE
40975	A	35129	06/03/2026 16:20	9.005,56	INPS-ISEE-2026-01451100Z-00	Pratica correttamente presentata - NON FINANZIATA PER ESAURIMENTO RISORSE ASSEGNATE
40976	A	8287	02/03/2026 18:04	9.006,82	INPS-ISEE-2026-02897882A-00	Pratica correttamente presentata - NON FINANZIATA PER ESAURIMENTO RISORSE ASSEGNATE
40977	A	58155	16/03/2026 16:15	9.006,86	INPS-ISEE-2026-04422710B-00	Pratica correttamente presentata - NON FINANZIATA PER ESAURIMENTO RISORSE ASSEGNATE
40978	A	25749	04/03/2026 17:28	9.007,01	INPS-ISEE-2026-05250762W-00	Pratica correttamente presentata - NON FINANZIATA PER ESAURIMENTO RISORSE ASSEGNATE
40979	A	27366	04/03/2026 20:09	9.007,01	INPS-ISEE-2026-05250762W-00	Pratica correttamente presentata - NON FINANZIATA PER ESAURIMENTO RISORSE ASSEGNATE
40980	A	60204	16/03/2026 23:18	9.007,15	INPS-ISEE-2026-07252713W-00	Pratica correttamente presentata - NON FINANZIATA PER ESAURIMENTO RISORSE ASSEGNATE
40981	A	37371	07/03/2026 16:04	9.007,67	INPS-ISEE-2026-02217757R-00	Pratica correttamente presentata - NON FINANZIATA PER ESAURIMENTO RISORSE ASSEGNATE
40982	A	22082	04/03/2026 14:18	9.007,89	INPS-ISEE-2026-00859322Q-00	Pratica correttamente presentata - NON FINANZIATA PER ESAURIMENTO RISORSE ASSEGNATE

BANDO IO STUDIO 2025 a.s. 2025/2026

ALLEGATO A - DEFINITIVA

Progr.	ALL	Numero Domanda	Data Di Presentazione	VALORE ISEE	PROTOCOLLO ATTESTAZIONE ISEE	ESITO GRADUATORIA DEFINITIVA
40983	A	20773	03/03/2026 20:46	9.008,73	INPS-ISEE-2026-00823491W-00	Pratica correttamente presentata - NON FINANZIATA PER ESAURIMENTO RISORSE ASSEGNATE
40984	A	15475	03/03/2026 11:38	9.008,89	INPS-ISEE-2026-04777552I-00	Pratica correttamente presentata - NON FINANZIATA PER ESAURIMENTO RISORSE ASSEGNATE
40985	A	44308	10/03/2026 11:44	9.009,25	INPS-ISEE-2026-03713084C-00	Pratica correttamente presentata - NON FINANZIATA PER ESAURIMENTO RISORSE ASSEGNATE
40986	A	9385	02/03/2026 18:59	9.009,49	INPS-ISEE-2026-00258859I-00	Pratica correttamente presentata - NON FINANZIATA PER ESAURIMENTO RISORSE ASSEGNATE
40987	A	55110	14/03/2026 14:23	9.009,85	INPS-ISEE-2026-05018111M-00	Pratica correttamente presentata - NON FINANZIATA PER ESAURIMENTO RISORSE ASSEGNATE
40988	A	55123	14/03/2026 14:30	9.009,85	INPS-ISEE-2026-05018111M-00	Pratica correttamente presentata - NON FINANZIATA PER ESAURIMENTO RISORSE ASSEGNATE
40989	A	64473	17/03/2026 19:38	9.010,59	INPS-ISEE-2026-01607716N-00	Pratica correttamente presentata - NON FINANZIATA PER ESAURIMENTO RISORSE ASSEGNATE
40990	A	28134	04/03/2026 23:10	9.010,98	INPS-ISEE-2026-06429927S-00	Pratica correttamente presentata - NON FINANZIATA PER ESAURIMENTO RISORSE ASSEGNATE
40991	A	51059	12/03/2026 16:09	9.010,98	INPS-ISEE-2026-00591121J-00	Pratica correttamente presentata - NON FINANZIATA PER ESAURIMENTO RISORSE ASSEGNATE
40992	A	49649	11/03/2026 22:15	9.011,31	INPS-ISEE-2026-04183130B-00	Pratica correttamente presentata - NON FINANZIATA PER ESAURIMENTO RISORSE ASSEGNATE
40993	A	42968	09/03/2026 21:12	9.011,36	INPS-ISEE-2026-02475541N-00	Pratica correttamente presentata - NON FINANZIATA PER ESAURIMENTO RISORSE ASSEGNATE
40994	A	27833	04/03/2026 21:22	9.011,37	INPS-ISEE-2026-00094897I-00	Pratica correttamente presentata - NON FINANZIATA PER ESAURIMENTO RISORSE ASSEGNATE
40995	A	5286	02/03/2026 15:11	9.011,77	INPS-ISEE-2026-00166547Q-00	Pratica correttamente presentata - NON FINANZIATA PER ESAURIMENTO RISORSE ASSEGNATE
40996	A	5639	02/03/2026 15:17	9.011,77	INPS-ISEE-2026-00166547Q-00	Pratica correttamente presentata - NON FINANZIATA PER ESAURIMENTO RISORSE ASSEGNATE
40997	A	8588	02/03/2026 18:14	9.012,03	INPS-ISEE-2026-04559427X-00	Pratica correttamente presentata - NON FINANZIATA PER ESAURIMENTO RISORSE ASSEGNATE
40998	A	37724	07/03/2026 19:32	9.012,05	INPS-ISEE-2026-05001753T-00	Pratica correttamente presentata - NON FINANZIATA PER ESAURIMENTO RISORSE ASSEGNATE
40999	A	20204	03/03/2026 19:18	9.012,22	INPS-ISEE-2026-03396909S-00	Pratica correttamente presentata - NON FINANZIATA PER ESAURIMENTO RISORSE ASSEGNATE

BANDO IO STUDIO 2025 a.s. 2025/2026

ALLEGATO A - DEFINITIVA

Progr.	ALL	Numero Domanda	Data Di Presentazione	VALORE ISEE	PROTOCOLLO ATTESTAZIONE ISEE	ESITO GRADUATORIA DEFINITIVA
41000	A	31210	05/03/2026 17:08	9.012,74	INPS-ISEE-2026-01106862G-00	Pratica correttamente presentata - NON FINANZIATA PER ESAURIMENTO RISORSE ASSEGNATE
41001	A	46633	10/03/2026 22:07	9.013,24	INPS-ISEE-2026-03850321D-00	Pratica correttamente presentata - NON FINANZIATA PER ESAURIMENTO RISORSE ASSEGNATE
41002	A	40133	09/03/2026 11:10	9.014,17	INPS-ISEE-2026-02462301A-00	Pratica correttamente presentata - NON FINANZIATA PER ESAURIMENTO RISORSE ASSEGNATE
41003	A	48314	11/03/2026 16:20	9.014,17	INPS-ISEE-2026-08051075C-00	Pratica correttamente presentata - NON FINANZIATA PER ESAURIMENTO RISORSE ASSEGNATE
41004	A	66698	18/03/2026 10:24	9.014,26	INPS-ISEE-2026-04692178I-00	Pratica correttamente presentata - NON FINANZIATA PER ESAURIMENTO RISORSE ASSEGNATE
41005	A	44333	10/03/2026 11:49	9.014,63	INPS-ISEE-2026-00482103A-00	Pratica correttamente presentata - NON FINANZIATA PER ESAURIMENTO RISORSE ASSEGNATE
41006	A	31099	05/03/2026 16:59	9.014,89	INPS-ISEE-2026-01854151P-00	Pratica correttamente presentata - NON FINANZIATA PER ESAURIMENTO RISORSE ASSEGNATE
41007	A	58153	16/03/2026 16:18	9.015,31	INPS-ISEE-2026-02848936Y-00	Pratica correttamente presentata - NON FINANZIATA PER ESAURIMENTO RISORSE ASSEGNATE
41008	A	48074	11/03/2026 14:50	9.015,53	INPS-ISEE-2026-01198605E-00	Pratica correttamente presentata - NON FINANZIATA PER ESAURIMENTO RISORSE ASSEGNATE
41009	A	54996	14/03/2026 12:15	9.015,69	INPS-ISEE-2026-02661149Q-00	Pratica correttamente presentata - NON FINANZIATA PER ESAURIMENTO RISORSE ASSEGNATE
41010	A	22180	04/03/2026 09:16	9.015,71	INPS-ISEE-2026-00731734P-00	Pratica correttamente presentata - NON FINANZIATA PER ESAURIMENTO RISORSE ASSEGNATE
41011	A	22622	04/03/2026 10:12	9.015,71	INPS-ISEE-2026-00741464C-00	Pratica correttamente presentata - NON FINANZIATA PER ESAURIMENTO RISORSE ASSEGNATE
41012	A	8042	02/03/2026 17:59	9.015,79	INPS-ISEE-2026-02286422C-00	Pratica correttamente presentata - NON FINANZIATA PER ESAURIMENTO RISORSE ASSEGNATE
41013	A	46262	10/03/2026 19:21	9.015,79	INPS-ISEE-2026-01575314C-00	Pratica correttamente presentata - NON FINANZIATA PER ESAURIMENTO RISORSE ASSEGNATE
41014	A	50988	12/03/2026 15:40	9.015,83	INPS-ISEE-2026-03967164X-00	Pratica correttamente presentata - NON FINANZIATA PER ESAURIMENTO RISORSE ASSEGNATE
41015	A	11592	02/03/2026 21:32	9.015,86	INPS-ISEE-2026-00435932C-00	Pratica correttamente presentata - NON FINANZIATA PER ESAURIMENTO RISORSE ASSEGNATE
41016	A	27377	06/03/2026 19:38	9.016,15	INPS-ISEE-2026-03229687I-00	Pratica correttamente presentata - NON FINANZIATA PER ESAURIMENTO RISORSE ASSEGNATE

BANDO IO STUDIO 2025 a.s. 2025/2026

ALLEGATO A - DEFINITIVA

Progr.	ALL	Numero Domanda	Data Di Presentazione	VALORE ISEE	PROTOCOLLO ATTESTAZIONE ISEE	ESITO GRADUATORIA DEFINITIVA
41017	A	56449	16/03/2026 09:17	9.017,89	INPS-ISEE-2026-04964357Z-00	Pratica correttamente presentata - NON FINANZIATA PER ESAURIMENTO RISORSE ASSEGNATE
41018	A	26822	04/03/2026 18:48	9.018,93	INPS-ISEE-2026-00802548W-00	Pratica correttamente presentata - NON FINANZIATA PER ESAURIMENTO RISORSE ASSEGNATE
41019	A	27023	04/03/2026 19:08	9.018,93	INPS-ISEE-2026-00802548W-00	Pratica correttamente presentata - NON FINANZIATA PER ESAURIMENTO RISORSE ASSEGNATE
41020	A	30135	05/03/2026 13:10	9.019,32	INPS-ISEE-2026-06397127V-00	Pratica correttamente presentata - NON FINANZIATA PER ESAURIMENTO RISORSE ASSEGNATE
41021	A	35470	06/03/2026 17:28	9.019,75	INPS-ISEE-2026-06458912V-00	Pratica correttamente presentata - NON FINANZIATA PER ESAURIMENTO RISORSE ASSEGNATE
41022	A	32903	08/03/2026 19:33	9.019,76	INPS-ISEE-2026-00304371A-00	Pratica correttamente presentata - NON FINANZIATA PER ESAURIMENTO RISORSE ASSEGNATE
41023	A	61572	17/03/2026 12:31	9.020,84	INPS-ISEE-2026-03435288L-00	Pratica correttamente presentata - NON FINANZIATA PER ESAURIMENTO RISORSE ASSEGNATE
41024	A	10175	02/03/2026 19:45	9.021,19	INPS-ISEE-2026-02283195E-00	Pratica correttamente presentata - NON FINANZIATA PER ESAURIMENTO RISORSE ASSEGNATE
41025	A	64209	17/03/2026 19:02	9.021,46	INPS-ISEE-2026-00119940G-00	Pratica correttamente presentata - NON FINANZIATA PER ESAURIMENTO RISORSE ASSEGNATE
41026	A	37358	07/03/2026 15:28	9.022,78	INPS-ISEE-2026-04588571Z-00	Pratica correttamente presentata - NON FINANZIATA PER ESAURIMENTO RISORSE ASSEGNATE
41027	A	1049	02/03/2026 12:43	9.023,87	INPS-ISEE-2026-02819888A-00	Pratica correttamente presentata - NON FINANZIATA PER ESAURIMENTO RISORSE ASSEGNATE
41028	A	7955	02/03/2026 17:50	9.023,94	INPS-ISEE-2026-00425157G-00	Pratica correttamente presentata - NON FINANZIATA PER ESAURIMENTO RISORSE ASSEGNATE
41029	A	8188	02/03/2026 17:58	9.023,94	INPS-ISEE-2026-00425157G-00	Pratica correttamente presentata - NON FINANZIATA PER ESAURIMENTO RISORSE ASSEGNATE
41030	A	8307	02/03/2026 18:03	9.023,94	INPS-ISEE-2026-00425157G-00	Pratica correttamente presentata - NON FINANZIATA PER ESAURIMENTO RISORSE ASSEGNATE
41031	A	6776	02/03/2026 17:15	9.024,22	INPS-ISEE-2026-04367508L-00	Pratica correttamente presentata - NON FINANZIATA PER ESAURIMENTO RISORSE ASSEGNATE
41032	A	56873	16/03/2026 10:45	9.024,39	INPS-ISEE-2026-07008699S-00	Pratica correttamente presentata - NON FINANZIATA PER ESAURIMENTO RISORSE ASSEGNATE
41033	A	21427	09/03/2026 17:50	9.024,61	INPS-ISEE-2026-06867018X-00	Pratica correttamente presentata - NON FINANZIATA PER ESAURIMENTO RISORSE ASSEGNATE

BANDO IO STUDIO 2025 a.s. 2025/2026

ALLEGATO A - DEFINITIVA

Progr.	ALL	Numero Domanda	Data Di Presentazione	VALORE ISEE	PROTOCOLLO ATTESTAZIONE ISEE	ESITO GRADUATORIA DEFINITIVA
41034	A	9558	04/03/2026 16:40	9.024,96	INPS-ISEE-2026-03816619F-00	Pratica correttamente presentata - NON FINANZIATA PER ESAURIMENTO RISORSE ASSEGNATE
41035	A	27155	04/03/2026 19:18	9.025,07	INPS-ISEE-2026-04860794Z-00	Pratica correttamente presentata - NON FINANZIATA PER ESAURIMENTO RISORSE ASSEGNATE
41036	A	32306	17/03/2026 07:49	9.025,43	INPS-ISEE-2026-03227317P-00	Pratica correttamente presentata - NON FINANZIATA PER ESAURIMENTO RISORSE ASSEGNATE
41037	A	50881	12/03/2026 14:53	9.025,67	INPS-ISEE-2026-04670848I-00	Pratica correttamente presentata - NON FINANZIATA PER ESAURIMENTO RISORSE ASSEGNATE
41038	A	4802	02/03/2026 14:41	9.025,92	INPS-ISEE-2026-01718240H-00	Pratica correttamente presentata - NON FINANZIATA PER ESAURIMENTO RISORSE ASSEGNATE
41039	A	21627	03/03/2026 22:43	9.026,34	INPS-ISEE-2026-05435859S-00	Pratica correttamente presentata - NON FINANZIATA PER ESAURIMENTO RISORSE ASSEGNATE
41040	A	59519	16/03/2026 19:14	9.026,59	INPS-ISEE-2026-05596367K-00	Pratica correttamente presentata - NON FINANZIATA PER ESAURIMENTO RISORSE ASSEGNATE
41041	A	58518	16/03/2026 17:23	9.027,26	INPS-ISEE-2026-05828905I-00	Pratica correttamente presentata - NON FINANZIATA PER ESAURIMENTO RISORSE ASSEGNATE
41042	A	39406	09/03/2026 08:56	9.027,38	INPS-ISEE-2026-01342881W-00	Pratica correttamente presentata - NON FINANZIATA PER ESAURIMENTO RISORSE ASSEGNATE
41043	A	29506	05/03/2026 11:38	9.027,69	INPS-ISEE-2026-03260841G-00	Pratica correttamente presentata - NON FINANZIATA PER ESAURIMENTO RISORSE ASSEGNATE
41044	A	42652	09/03/2026 19:19	9.028,08	INPS-ISEE-2026-06884267K-00	Pratica correttamente presentata - NON FINANZIATA PER ESAURIMENTO RISORSE ASSEGNATE
41045	A	20974	03/03/2026 21:17	9.028,56	INPS-ISEE-2026-01719633E-00	Pratica correttamente presentata - NON FINANZIATA PER ESAURIMENTO RISORSE ASSEGNATE
41046	A	49320	14/03/2026 17:47	9.028,87	INPS-ISEE-2026-04059400D-00	Pratica correttamente presentata - NON FINANZIATA PER ESAURIMENTO RISORSE ASSEGNATE
41047	A	49309	14/03/2026 17:50	9.028,87	INPS-ISEE-2026-04059400D-00	Pratica correttamente presentata - NON FINANZIATA PER ESAURIMENTO RISORSE ASSEGNATE
41048	A	29946	10/03/2026 13:00	9.029,46	INPS-ISEE-2026-04122180A-00	Pratica correttamente presentata - NON FINANZIATA PER ESAURIMENTO RISORSE ASSEGNATE
41049	A	58876	16/03/2026 17:55	9.029,71	INPS-ISEE-2026-08299680U-00	Pratica correttamente presentata - NON FINANZIATA PER ESAURIMENTO RISORSE ASSEGNATE
41050	A	58941	16/03/2026 18:01	9.029,71	INPS-ISEE-2026-08299680U-00	Pratica correttamente presentata - NON FINANZIATA PER ESAURIMENTO RISORSE ASSEGNATE

BANDO IO STUDIO 2025 a.s. 2025/2026

ALLEGATO A - DEFINITIVA

Progr.	ALL	Numero Domanda	Data Di Presentazione	VALORE ISEE	PROTOCOLLO ATTESTAZIONE ISEE	ESITO GRADUATORIA DEFINITIVA
41051	A	51703	12/03/2026 18:13	9.030,22	INPS-ISEE-2026-04908315E-00	Pratica correttamente presentata - NON FINANZIATA PER ESAURIMENTO RISORSE ASSEGNATE
41052	A	38068	08/03/2026 00:43	9.030,84	INPS-ISEE-2026-03188485I-00	Pratica correttamente presentata - NON FINANZIATA PER ESAURIMENTO RISORSE ASSEGNATE
41053	A	40801	09/03/2026 13:02	9.031,67	INPS-ISEE-2026-02439737V-00	Pratica correttamente presentata - NON FINANZIATA PER ESAURIMENTO RISORSE ASSEGNATE
41054	A	46698	12/03/2026 20:03	9.031,67	INPS-ISEE-2026-02439737V-00	Pratica correttamente presentata - NON FINANZIATA PER ESAURIMENTO RISORSE ASSEGNATE
41055	A	53521	13/03/2026 13:40	9.031,73	INPS-ISEE-2026-06510919R-00	Pratica correttamente presentata - NON FINANZIATA PER ESAURIMENTO RISORSE ASSEGNATE
41056	A	8224	02/03/2026 18:11	9.031,80	INPS-ISEE-2026-02710027J-00	Pratica correttamente presentata - NON FINANZIATA PER ESAURIMENTO RISORSE ASSEGNATE
41057	A	29465	05/03/2026 11:31	9.032,01	INPS-ISEE-2026-01353734C-00	Pratica correttamente presentata - NON FINANZIATA PER ESAURIMENTO RISORSE ASSEGNATE
41058	A	29510	05/03/2026 11:35	9.032,01	INPS-ISEE-2026-01353734C-00	Pratica correttamente presentata - NON FINANZIATA PER ESAURIMENTO RISORSE ASSEGNATE
41059	A	16063	03/03/2026 12:26	9.032,31	INPS-ISEE-2026-02002835B-00	Pratica correttamente presentata - NON FINANZIATA PER ESAURIMENTO RISORSE ASSEGNATE
41060	A	20704	03/03/2026 20:25	9.033,80	INPS-ISEE-2026-01835020J-00	Pratica correttamente presentata - NON FINANZIATA PER ESAURIMENTO RISORSE ASSEGNATE
41061	A	27074	04/03/2026 19:12	9.033,91	INPS-ISEE-2026-03452162H-00	Pratica correttamente presentata - NON FINANZIATA PER ESAURIMENTO RISORSE ASSEGNATE
41062	A	28328	05/03/2026 07:30	9.033,97	INPS-ISEE-2026-06379458U-00	Pratica correttamente presentata - NON FINANZIATA PER ESAURIMENTO RISORSE ASSEGNATE
41063	A	35886	06/03/2026 18:27	9.034,45	INPS-ISEE-2026-01251412U-00	Pratica correttamente presentata - NON FINANZIATA PER ESAURIMENTO RISORSE ASSEGNATE
41064	A	16543	03/03/2026 13:13	9.035,08	INPS-ISEE-2026-01845711W-00	Pratica correttamente presentata - NON FINANZIATA PER ESAURIMENTO RISORSE ASSEGNATE
41065	A	35111	06/03/2026 16:08	9.035,62	INPS-ISEE-2026-04774536X-00	Pratica correttamente presentata - NON FINANZIATA PER ESAURIMENTO RISORSE ASSEGNATE
41066	A	58214	16/03/2026 16:29	9.035,69	INPS-ISEE-2026-02994002C-00	Pratica correttamente presentata - NON FINANZIATA PER ESAURIMENTO RISORSE ASSEGNATE
41067	A	58244	16/03/2026 16:31	9.035,69	INPS-ISEE-2026-02994002C-00	Pratica correttamente presentata - NON FINANZIATA PER ESAURIMENTO RISORSE ASSEGNATE

BANDO IO STUDIO 2025 a.s. 2025/2026

ALLEGATO A - DEFINITIVA

Progr.	ALL	Numero Domanda	Data Di Presentazione	VALORE ISEE	PROTOCOLLO ATTESTAZIONE ISEE	ESITO GRADUATORIA DEFINITIVA
41068	A	4885	02/03/2026 14:45	9.036,40	INPS-ISEE-2026-02431936N-00	Pratica correttamente presentata - NON FINANZIATA PER ESAURIMENTO RISORSE ASSEGNATE
41069	A	24643	04/03/2026 14:04	9.036,71	INPS-ISEE-2026-06241016B-00	Pratica correttamente presentata - NON FINANZIATA PER ESAURIMENTO RISORSE ASSEGNATE
41070	A	42359	09/03/2026 18:23	9.037,36	INPS-ISEE-2026-07343092N-00	Pratica correttamente presentata - NON FINANZIATA PER ESAURIMENTO RISORSE ASSEGNATE
41071	A	14991	03/03/2026 11:16	9.037,91	INPS-ISEE-2026-02856912L-00	Pratica correttamente presentata - NON FINANZIATA PER ESAURIMENTO RISORSE ASSEGNATE
41072	A	18122	03/03/2026 16:38	9.038,56	INPS-ISEE-2026-01704282G-00	Pratica correttamente presentata - NON FINANZIATA PER ESAURIMENTO RISORSE ASSEGNATE
41073	A	46512	10/03/2026 21:28	9.039,22	INPS-ISEE-2026-02655338O-00	Pratica correttamente presentata - NON FINANZIATA PER ESAURIMENTO RISORSE ASSEGNATE
41074	A	26648	04/03/2026 18:22	9.040,57	INPS-ISEE-2026-02318681Q-00	Pratica correttamente presentata - NON FINANZIATA PER ESAURIMENTO RISORSE ASSEGNATE
41075	A	15647	09/03/2026 10:54	9.040,62	INPS-ISEE-2026-08083954I-00	Pratica correttamente presentata - NON FINANZIATA PER ESAURIMENTO RISORSE ASSEGNATE
41076	A	53290	13/03/2026 12:14	9.040,95	INPS-ISEE-2026-03998244S-00	Pratica correttamente presentata - NON FINANZIATA PER ESAURIMENTO RISORSE ASSEGNATE
41077	A	38993	08/03/2026 19:49	9.041,60	INPS-ISEE-2026-05546051C-00	Pratica correttamente presentata - NON FINANZIATA PER ESAURIMENTO RISORSE ASSEGNATE
41078	A	1717	02/03/2026 12:50	9.041,67	INPS-ISEE-2026-00294019P-00	Pratica correttamente presentata - NON FINANZIATA PER ESAURIMENTO RISORSE ASSEGNATE
41079	A	2331	02/03/2026 12:58	9.041,67	INPS-ISEE-2026-00294019P-00	Pratica correttamente presentata - NON FINANZIATA PER ESAURIMENTO RISORSE ASSEGNATE
41080	A	11785	02/03/2026 21:38	9.041,76	INPS-ISEE-2026-03561849X-00	Pratica correttamente presentata - NON FINANZIATA PER ESAURIMENTO RISORSE ASSEGNATE
41081	A	55024	14/03/2026 12:56	9.041,87	INPS-ISEE-2026-00958855Y-00	Pratica correttamente presentata - NON FINANZIATA PER ESAURIMENTO RISORSE ASSEGNATE
41082	A	2951	02/03/2026 13:20	9.042,10	INPS-ISEE-2026-02023281A-00	Pratica correttamente presentata - NON FINANZIATA PER ESAURIMENTO RISORSE ASSEGNATE
41083	A	37550	07/03/2026 17:21	9.042,10	INPS-ISEE-2026-02023281A-00	Pratica correttamente presentata - NON FINANZIATA PER ESAURIMENTO RISORSE ASSEGNATE
41084	A	32179	05/03/2026 19:29	9.042,20	INPS-ISEE-2026-00264853N-00	Pratica correttamente presentata - NON FINANZIATA PER ESAURIMENTO RISORSE ASSEGNATE

BANDO IO STUDIO 2025 a.s. 2025/2026

ALLEGATO A - DEFINITIVA

Progr.	ALL	Numero Domanda	Data Di Presentazione	VALORE ISEE	PROTOCOLLO ATTESTAZIONE ISEE	ESITO GRADUATORIA DEFINITIVA
41085	A	21232	03/03/2026 21:44	9.042,24	INPS-ISEE-2026-00903097N-00	Pratica correttamente presentata - NON FINANZIATA PER ESAURIMENTO RISORSE ASSEGNATE
41086	A	21379	03/03/2026 22:06	9.043,28	INPS-ISEE-2026-03452134D-00	Pratica correttamente presentata - NON FINANZIATA PER ESAURIMENTO RISORSE ASSEGNATE
41087	A	8516	02/03/2026 18:14	9.043,58	INPS-ISEE-2026-06815345O-00	Pratica correttamente presentata - NON FINANZIATA PER ESAURIMENTO RISORSE ASSEGNATE
41088	A	32792	05/03/2026 21:32	9.043,64	INPS-ISEE-2026-03413430A-00	Pratica correttamente presentata - NON FINANZIATA PER ESAURIMENTO RISORSE ASSEGNATE
41089	A	58894	16/03/2026 17:52	9.043,66	INPS-ISEE-2026-03110633M-00	Pratica correttamente presentata - NON FINANZIATA PER ESAURIMENTO RISORSE ASSEGNATE
41090	A	6738	02/03/2026 17:08	9.043,75	INPS-ISEE-2026-05606815R-00	Pratica correttamente presentata - NON FINANZIATA PER ESAURIMENTO RISORSE ASSEGNATE
41091	A	26788	04/03/2026 18:35	9.044,12	INPS-ISEE-2026-01842802P-00	Pratica correttamente presentata - NON FINANZIATA PER ESAURIMENTO RISORSE ASSEGNATE
41092	A	31106	06/03/2026 11:41	9.044,93	INPS-ISEE-2026-04596759J-00	Pratica correttamente presentata - NON FINANZIATA PER ESAURIMENTO RISORSE ASSEGNATE
41093	A	34515	06/03/2026 12:39	9.044,93	INPS-ISEE-2026-04596759J-00	Pratica correttamente presentata - NON FINANZIATA PER ESAURIMENTO RISORSE ASSEGNATE
41094	A	4574	02/03/2026 15:21	9.045,18	INPS-ISEE-2026-05645350N-00	Pratica correttamente presentata - NON FINANZIATA PER ESAURIMENTO RISORSE ASSEGNATE
41095	A	28353	05/03/2026 07:45	9.045,59	INPS-ISEE-2026-05819507V-00	Pratica correttamente presentata - NON FINANZIATA PER ESAURIMENTO RISORSE ASSEGNATE
41096	A	44068	10/03/2026 11:05	9.045,62	INPS-ISEE-2026-00741596O-00	Pratica correttamente presentata - NON FINANZIATA PER ESAURIMENTO RISORSE ASSEGNATE
41097	A	55804	17/03/2026 21:21	9.045,71	INPS-ISEE-2026-03740793L-00	Pratica correttamente presentata - NON FINANZIATA PER ESAURIMENTO RISORSE ASSEGNATE
41098	A	19598	03/03/2026 18:27	9.046,43	INPS-ISEE-2026-02235464C-00	Pratica correttamente presentata - NON FINANZIATA PER ESAURIMENTO RISORSE ASSEGNATE
41099	A	61704	17/03/2026 13:04	9.046,48	INPS-ISEE-2026-04963466Z-00	Pratica correttamente presentata - NON FINANZIATA PER ESAURIMENTO RISORSE ASSEGNATE
41100	A	62525	17/03/2026 16:06	9.046,48	INPS-ISEE-2026-04963466Z-00	Pratica correttamente presentata - NON FINANZIATA PER ESAURIMENTO RISORSE ASSEGNATE
41101	A	22038	04/03/2026 08:37	9.046,75	INPS-ISEE-2026-01230718D-00	Pratica correttamente presentata - NON FINANZIATA PER ESAURIMENTO RISORSE ASSEGNATE

BANDO IO STUDIO 2025 a.s. 2025/2026

ALLEGATO A - DEFINITIVA

Progr.	ALL	Numero Domanda	Data Di Presentazione	VALORE ISEE	PROTOCOLLO ATTESTAZIONE ISEE	ESITO GRADUATORIA DEFINITIVA
41102	A	34978	06/03/2026 15:27	9.047,03	INPS-ISEE-2026-03646934V-00	Pratica correttamente presentata - NON FINANZIATA PER ESAURIMENTO RISORSE ASSEGNATE
41103	A	23820	04/03/2026 12:09	9.047,32	INPS-ISEE-2026-00415118B-00	Pratica correttamente presentata - NON FINANZIATA PER ESAURIMENTO RISORSE ASSEGNATE
41104	A	22929	04/03/2026 11:02	9.048,05	INPS-ISEE-2026-02243751G-00	Pratica correttamente presentata - NON FINANZIATA PER ESAURIMENTO RISORSE ASSEGNATE
41105	A	28195	04/03/2026 23:06	9.048,59	INPS-ISEE-2026-01816142H-00	Pratica correttamente presentata - NON FINANZIATA PER ESAURIMENTO RISORSE ASSEGNATE
41106	A	974	02/03/2026 12:38	9.048,94	INPS-ISEE-2026-01432026A-00	Pratica correttamente presentata - NON FINANZIATA PER ESAURIMENTO RISORSE ASSEGNATE
41107	A	1938	02/03/2026 12:44	9.048,94	INPS-ISEE-2026-01432026A-00	Pratica correttamente presentata - NON FINANZIATA PER ESAURIMENTO RISORSE ASSEGNATE
41108	A	35631	06/03/2026 17:43	9.049,39	INPS-ISEE-2026-00380530J-00	Pratica correttamente presentata - NON FINANZIATA PER ESAURIMENTO RISORSE ASSEGNATE
41109	A	33556	06/03/2026 10:04	9.049,84	INPS-ISEE-2026-06272241G-00	Pratica correttamente presentata - NON FINANZIATA PER ESAURIMENTO RISORSE ASSEGNATE
41110	A	63374	17/03/2026 17:45	9.050,00	INPS-ISEE-2026-01588378Y-00	Pratica correttamente presentata - NON FINANZIATA PER ESAURIMENTO RISORSE ASSEGNATE
41111	A	54865	14/03/2026 17:04	9.051,61	INPS-ISEE-2026-00853890L-00	Pratica correttamente presentata - NON FINANZIATA PER ESAURIMENTO RISORSE ASSEGNATE
41112	A	54928	14/03/2026 17:14	9.051,61	INPS-ISEE-2026-00853890L-00	Pratica correttamente presentata - NON FINANZIATA PER ESAURIMENTO RISORSE ASSEGNATE
41113	A	58132	16/03/2026 16:17	9.052,15	INPS-ISEE-2026-00616436C-00	Pratica correttamente presentata - NON FINANZIATA PER ESAURIMENTO RISORSE ASSEGNATE
41114	A	57693	16/03/2026 13:12	9.052,70	INPS-ISEE-2026-07776964B-00	Pratica correttamente presentata - NON FINANZIATA PER ESAURIMENTO RISORSE ASSEGNATE
41115	A	39131	08/03/2026 21:00	9.052,72	INPS-ISEE-2026-02667172R-00	Pratica correttamente presentata - NON FINANZIATA PER ESAURIMENTO RISORSE ASSEGNATE
41116	A	39175	08/03/2026 21:20	9.052,72	INPS-ISEE-2026-02667172R-00	Pratica correttamente presentata - NON FINANZIATA PER ESAURIMENTO RISORSE ASSEGNATE
41117	A	46157	10/03/2026 18:58	9.053,17	INPS-ISEE-2026-03718374L-00	Pratica correttamente presentata - NON FINANZIATA PER ESAURIMENTO RISORSE ASSEGNATE
41118	A	67078	18/03/2026 11:15	9.053,89	INPS-ISEE-2026-05183087O-00	Pratica correttamente presentata - NON FINANZIATA PER ESAURIMENTO RISORSE ASSEGNATE

BANDO IO STUDIO 2025 a.s. 2025/2026

ALLEGATO A - DEFINITIVA

Progr.	ALL	Numero Domanda	Data Di Presentazione	VALORE ISEE	PROTOCOLLO ATTESTAZIONE ISEE	ESITO GRADUATORIA DEFINITIVA
41119	A	46476	10/03/2026 20:51	9.054,37	INPS-ISEE-2026-02879014R-00	Pratica correttamente presentata - NON FINANZIATA PER ESAURIMENTO RISORSE ASSEGNATE
41120	A	52347	12/03/2026 21:40	9.054,51	INPS-ISEE-2026-00748320G-00	Pratica correttamente presentata - NON FINANZIATA PER ESAURIMENTO RISORSE ASSEGNATE
41121	A	47157	11/03/2026 10:18	9.055,17	INPS-ISEE-2026-03773385X-00	Pratica correttamente presentata - NON FINANZIATA PER ESAURIMENTO RISORSE ASSEGNATE
41122	A	3223	02/03/2026 13:30	9.055,27	INPS-ISEE-2026-02970576X-00	Pratica correttamente presentata - NON FINANZIATA PER ESAURIMENTO RISORSE ASSEGNATE
41123	A	46002	10/03/2026 18:32	9.055,78	INPS-ISEE-2026-00515008J-00	Pratica correttamente presentata - NON FINANZIATA PER ESAURIMENTO RISORSE ASSEGNATE
41124	A	46040	10/03/2026 18:35	9.055,78	INPS-ISEE-2026-00515008J-00	Pratica correttamente presentata - NON FINANZIATA PER ESAURIMENTO RISORSE ASSEGNATE
41125	A	18253	03/03/2026 16:45	9.056,50	INPS-ISEE-2026-02607990L-00	Pratica correttamente presentata - NON FINANZIATA PER ESAURIMENTO RISORSE ASSEGNATE
41126	A	18630	03/03/2026 17:17	9.056,50	INPS-ISEE-2026-02607990L-00	Pratica correttamente presentata - NON FINANZIATA PER ESAURIMENTO RISORSE ASSEGNATE
41127	A	57708	16/03/2026 13:18	9.057,37	INPS-ISEE-2026-06058469Z-00	Pratica correttamente presentata - NON FINANZIATA PER ESAURIMENTO RISORSE ASSEGNATE
41128	A	44656	17/03/2026 22:55	9.057,38	INPS-ISEE-2026-04218354W-00	Pratica correttamente presentata - NON FINANZIATA PER ESAURIMENTO RISORSE ASSEGNATE
41129	A	65535	17/03/2026 23:02	9.057,38	INPS-ISEE-2026-04218354W-00	Pratica correttamente presentata - NON FINANZIATA PER ESAURIMENTO RISORSE ASSEGNATE
41130	A	11246	02/03/2026 20:59	9.057,43	INPS-ISEE-2026-04742879K-00	Pratica correttamente presentata - NON FINANZIATA PER ESAURIMENTO RISORSE ASSEGNATE
41131	A	1750	02/03/2026 12:41	9.058,00	INPS-ISEE-2026-05705880L-00	Pratica correttamente presentata - NON FINANZIATA PER ESAURIMENTO RISORSE ASSEGNATE
41132	A	50043	12/03/2026 10:27	9.058,12	INPS-ISEE-2026-04116589F-00	Pratica correttamente presentata - NON FINANZIATA PER ESAURIMENTO RISORSE ASSEGNATE
41133	A	55631	15/03/2026 11:11	9.058,12	INPS-ISEE-2026-04116589F-00	Pratica correttamente presentata - NON FINANZIATA PER ESAURIMENTO RISORSE ASSEGNATE
41134	A	1941	02/03/2026 12:55	9.058,49	INPS-ISEE-2026-07158564X-00	Pratica correttamente presentata - NON FINANZIATA PER ESAURIMENTO RISORSE ASSEGNATE
41135	A	9346	02/03/2026 19:01	9.058,76	INPS-ISEE-2026-01288659S-00	Pratica correttamente presentata - NON FINANZIATA PER ESAURIMENTO RISORSE ASSEGNATE

BANDO IO STUDIO 2025 a.s. 2025/2026

ALLEGATO A - DEFINITIVA

Progr.	ALL	Numero Domanda	Data Di Presentazione	VALORE ISEE	PROTOCOLLO ATTESTAZIONE ISEE	ESITO GRADUATORIA DEFINITIVA
41136	A	9917	04/03/2026 13:35	9.058,76	INPS-ISEE-2026-01288659S-00	Pratica correttamente presentata - NON FINANZIATA PER ESAURIMENTO RISORSE ASSEGNATE
41137	A	30240	05/03/2026 14:00	9.058,82	INPS-ISEE-2026-00877795M-00	Pratica correttamente presentata - NON FINANZIATA PER ESAURIMENTO RISORSE ASSEGNATE
41138	A	30028	05/03/2026 12:50	9.058,84	INPS-ISEE-2026-02271364P-00	Pratica correttamente presentata - NON FINANZIATA PER ESAURIMENTO RISORSE ASSEGNATE
41139	A	29428	05/03/2026 11:27	9.058,87	INPS-ISEE-2026-03678098K-00	Pratica correttamente presentata - NON FINANZIATA PER ESAURIMENTO RISORSE ASSEGNATE
41140	A	29522	05/03/2026 11:36	9.058,87	INPS-ISEE-2026-03678098K-00	Pratica correttamente presentata - NON FINANZIATA PER ESAURIMENTO RISORSE ASSEGNATE
41141	A	38983	08/03/2026 19:25	9.058,91	INPS-ISEE-2026-04288160Q-00	Pratica correttamente presentata - NON FINANZIATA PER ESAURIMENTO RISORSE ASSEGNATE
41142	A	22093	04/03/2026 09:08	9.059,69	INPS-ISEE-2026-01578258X-00	Pratica correttamente presentata - NON FINANZIATA PER ESAURIMENTO RISORSE ASSEGNATE
41143	A	18046	03/03/2026 16:40	9.060,00	INPS-ISEE-2026-00198060G-00	Pratica correttamente presentata - NON FINANZIATA PER ESAURIMENTO RISORSE ASSEGNATE
41144	A	2279	05/03/2026 16:24	9.060,33	INPS-ISEE-2026-01881606E-00	Pratica correttamente presentata - NON FINANZIATA PER ESAURIMENTO RISORSE ASSEGNATE
41145	A	35959	06/03/2026 18:40	9.060,66	INPS-ISEE-2026-03162955R-00	Pratica correttamente presentata - NON FINANZIATA PER ESAURIMENTO RISORSE ASSEGNATE
41146	A	22261	04/03/2026 09:32	9.060,79	INPS-ISEE-2026-04291651N-00	Pratica correttamente presentata - NON FINANZIATA PER ESAURIMENTO RISORSE ASSEGNATE
41147	A	32067	05/03/2026 18:44	9.060,98	INPS-ISEE-2026-01452921G-00	Pratica correttamente presentata - NON FINANZIATA PER ESAURIMENTO RISORSE ASSEGNATE
41148	A	288	02/03/2026 12:14	9.061,75	INPS-ISEE-2026-01563860Q-00	Pratica correttamente presentata - NON FINANZIATA PER ESAURIMENTO RISORSE ASSEGNATE
41149	A	8863	02/03/2026 22:01	9.061,96	INPS-ISEE-2026-06106591N-00	Pratica correttamente presentata - NON FINANZIATA PER ESAURIMENTO RISORSE ASSEGNATE
41150	A	48280	11/03/2026 16:10	9.062,60	INPS-ISEE-2026-01956973Y-00	Pratica correttamente presentata - NON FINANZIATA PER ESAURIMENTO RISORSE ASSEGNATE
41151	A	52728	13/03/2026 09:55	9.062,71	INPS-ISEE-2026-08193636X-00	Pratica correttamente presentata - NON FINANZIATA PER ESAURIMENTO RISORSE ASSEGNATE
41152	A	28384	05/03/2026 08:25	9.062,75	INPS-ISEE-2026-06095316E-00	Pratica correttamente presentata - NON FINANZIATA PER ESAURIMENTO RISORSE ASSEGNATE

BANDO IO STUDIO 2025 a.s. 2025/2026

ALLEGATO A - DEFINITIVA

Progr.	ALL	Numero Domanda	Data Di Presentazione	VALORE ISEE	PROTOCOLLO ATTESTAZIONE ISEE	ESITO GRADUATORIA DEFINITIVA
41153	A	14385	03/03/2026 10:20	9.063,91	INPS-ISEE-2026-03643256Q-00	Pratica correttamente presentata - NON FINANZIATA PER ESAURIMENTO RISORSE ASSEGNATE
41154	A	38556	08/03/2026 15:01	9.063,94	INPS-ISEE-2026-04522414D-00	Pratica correttamente presentata - NON FINANZIATA PER ESAURIMENTO RISORSE ASSEGNATE
41155	A	39676	09/03/2026 09:59	9.064,02	INPS-ISEE-2026-04595818Y-00	Pratica correttamente presentata - NON FINANZIATA PER ESAURIMENTO RISORSE ASSEGNATE
41156	A	17308	03/03/2026 15:23	9.064,23	INPS-ISEE-2026-05631773O-00	Pratica correttamente presentata - NON FINANZIATA PER ESAURIMENTO RISORSE ASSEGNATE
41157	A	29461	05/03/2026 11:33	9.064,92	INPS-ISEE-2026-03202871H-00	Pratica correttamente presentata - NON FINANZIATA PER ESAURIMENTO RISORSE ASSEGNATE
41158	A	57004	16/03/2026 11:09	9.065,18	INPS-ISEE-2026-03766318F-00	Pratica correttamente presentata - NON FINANZIATA PER ESAURIMENTO RISORSE ASSEGNATE
41159	A	36768	07/03/2026 09:01	9.065,48	INPS-ISEE-2026-03127101K-00	Pratica correttamente presentata - NON FINANZIATA PER ESAURIMENTO RISORSE ASSEGNATE
41160	A	568	02/03/2026 12:14	9.065,61	INPS-ISEE-2026-01453154H-00	Pratica correttamente presentata - NON FINANZIATA PER ESAURIMENTO RISORSE ASSEGNATE
41161	A	54491	13/03/2026 19:15	9.066,07	INPS-ISEE-2026-02278870F-00	Pratica correttamente presentata - NON FINANZIATA PER ESAURIMENTO RISORSE ASSEGNATE
41162	A	63555	17/03/2026 17:57	9.067,28	INPS-ISEE-2026-07191935V-00	Pratica correttamente presentata - NON FINANZIATA PER ESAURIMENTO RISORSE ASSEGNATE
41163	A	67141	18/03/2026 11:13	9.068,24	INPS-ISEE-2026-07514410D-00	Pratica correttamente presentata - NON FINANZIATA PER ESAURIMENTO RISORSE ASSEGNATE
41164	A	62335	17/03/2026 15:37	9.069,25	INPS-ISEE-2026-02439789U-00	Pratica correttamente presentata - NON FINANZIATA PER ESAURIMENTO RISORSE ASSEGNATE
41165	A	62382	17/03/2026 15:45	9.069,25	INPS-ISEE-2026-02439789U-00	Pratica correttamente presentata - NON FINANZIATA PER ESAURIMENTO RISORSE ASSEGNATE
41166	A	21419	03/03/2026 22:07	9.069,85	INPS-ISEE-2026-01579639Y-00	Pratica correttamente presentata - NON FINANZIATA PER ESAURIMENTO RISORSE ASSEGNATE
41167	A	2166	02/03/2026 12:55	9.070,10	INPS-ISEE-2026-04130015Y-00	Pratica correttamente presentata - NON FINANZIATA PER ESAURIMENTO RISORSE ASSEGNATE
41168	A	419	02/03/2026 12:29	9.070,20	INPS-ISEE-2026-01287266O-00	Pratica correttamente presentata - NON FINANZIATA PER ESAURIMENTO RISORSE ASSEGNATE
41169	A	36207	06/03/2026 19:36	9.070,38	INPS-ISEE-2026-01483228N-00	Pratica correttamente presentata - NON FINANZIATA PER ESAURIMENTO RISORSE ASSEGNATE

BANDO IO STUDIO 2025 a.s. 2025/2026

ALLEGATO A - DEFINITIVA

Progr.	ALL	Numero Domanda	Data Di Presentazione	VALORE ISEE	PROTOCOLLO ATTESTAZIONE ISEE	ESITO GRADUATORIA DEFINITIVA
41170	A	36247	06/03/2026 19:48	9.070,38	INPS-ISEE-2026-01483228N-00	Pratica correttamente presentata - NON FINANZIATA PER ESAURIMENTO RISORSE ASSEGNATE
41171	A	32264	05/03/2026 19:16	9.070,87	INPS-ISEE-2026-00026298W-00	Pratica correttamente presentata - NON FINANZIATA PER ESAURIMENTO RISORSE ASSEGNATE
41172	A	27663	04/03/2026 21:04	9.070,98	INPS-ISEE-2026-06153417W-00	Pratica correttamente presentata - NON FINANZIATA PER ESAURIMENTO RISORSE ASSEGNATE
41173	A	16621	03/03/2026 13:30	9.071,48	INPS-ISEE-2026-04398831X-00	Pratica correttamente presentata - NON FINANZIATA PER ESAURIMENTO RISORSE ASSEGNATE
41174	A	40347	09/03/2026 19:17	9.071,62	INPS-ISEE-2026-03086684V-00	Pratica correttamente presentata - NON FINANZIATA PER ESAURIMENTO RISORSE ASSEGNATE
41175	A	46127	10/03/2026 19:13	9.071,69	INPS-ISEE-2026-02877355I-00	Pratica correttamente presentata - NON FINANZIATA PER ESAURIMENTO RISORSE ASSEGNATE
41176	A	13629	03/03/2026 09:13	9.073,12	INPS-ISEE-2026-00790316C-00	Pratica correttamente presentata - NON FINANZIATA PER ESAURIMENTO RISORSE ASSEGNATE
41177	A	33672	06/03/2026 10:20	9.073,90	INPS-ISEE-2026-07759123F-00	Pratica correttamente presentata - NON FINANZIATA PER ESAURIMENTO RISORSE ASSEGNATE
41178	A	55396	14/03/2026 19:28	9.073,99	INPS-ISEE-2026-07611504G-00	Pratica correttamente presentata - NON FINANZIATA PER ESAURIMENTO RISORSE ASSEGNATE
41179	A	41307	09/03/2026 16:17	9.074,39	INPS-ISEE-2026-02286564L-00	Pratica correttamente presentata - NON FINANZIATA PER ESAURIMENTO RISORSE ASSEGNATE
41180	A	64248	17/03/2026 19:13	9.074,51	INPS-ISEE-2026-04089239V-00	Pratica correttamente presentata - NON FINANZIATA PER ESAURIMENTO RISORSE ASSEGNATE
41181	A	3752	02/03/2026 13:56	9.075,81	INPS-ISEE-2026-04397945K-00	Pratica correttamente presentata - NON FINANZIATA PER ESAURIMENTO RISORSE ASSEGNATE
41182	A	36439	06/03/2026 21:14	9.076,09	INPS-ISEE-2026-01192769V-00	Pratica correttamente presentata - NON FINANZIATA PER ESAURIMENTO RISORSE ASSEGNATE
41183	A	15058	03/03/2026 11:22	9.076,20	INPS-ISEE-2026-01058368R-00	Pratica correttamente presentata - NON FINANZIATA PER ESAURIMENTO RISORSE ASSEGNATE
41184	A	66995	18/03/2026 11:44	9.076,45	INPS-ISEE-2026-07625557I-00	Pratica correttamente presentata - NON FINANZIATA PER ESAURIMENTO RISORSE ASSEGNATE
41185	A	50199	12/03/2026 10:51	9.076,50	INPS-ISEE-2026-04368781I-00	Pratica correttamente presentata - NON FINANZIATA PER ESAURIMENTO RISORSE ASSEGNATE
41186	A	50228	12/03/2026 10:58	9.076,50	INPS-ISEE-2026-04368781I-00	Pratica correttamente presentata - NON FINANZIATA PER ESAURIMENTO RISORSE ASSEGNATE

BANDO IO STUDIO 2025 a.s. 2025/2026

ALLEGATO A - DEFINITIVA

Progr.	ALL	Numero Domanda	Data Di Presentazione	VALORE ISEE	PROTOCOLLO ATTESTAZIONE ISEE	ESITO GRADUATORIA DEFINITIVA
41187	A	35939	06/03/2026 18:38	9.077,22	INPS-ISEE-2026-05387986B-00	Pratica correttamente presentata - NON FINANZIATA PER ESAURIMENTO RISORSE ASSEGNATE
41188	A	1228	02/03/2026 12:55	9.077,32	INPS-ISEE-2026-04808375V-00	Pratica correttamente presentata - NON FINANZIATA PER ESAURIMENTO RISORSE ASSEGNATE
41189	A	30699	05/03/2026 16:09	9.077,71	INPS-ISEE-2026-03065165C-00	Pratica correttamente presentata - NON FINANZIATA PER ESAURIMENTO RISORSE ASSEGNATE
41190	A	13780	03/03/2026 09:26	9.077,81	INPS-ISEE-2026-00737537O-00	Pratica correttamente presentata - NON FINANZIATA PER ESAURIMENTO RISORSE ASSEGNATE
41191	A	26295	04/03/2026 17:51	9.078,18	INPS-ISEE-2026-00334771P-00	Pratica correttamente presentata - NON FINANZIATA PER ESAURIMENTO RISORSE ASSEGNATE
41192	A	44791	10/03/2026 14:14	9.078,35	INPS-ISEE-2026-07393662X-00	Pratica correttamente presentata - NON FINANZIATA PER ESAURIMENTO RISORSE ASSEGNATE
41193	A	3796	03/03/2026 20:27	9.078,65	INPS-ISEE-2026-01287080C-00	Pratica correttamente presentata - NON FINANZIATA PER ESAURIMENTO RISORSE ASSEGNATE
41194	A	53664	13/03/2026 15:38	9.078,75	INPS-ISEE-2026-01705234D-00	Pratica correttamente presentata - NON FINANZIATA PER ESAURIMENTO RISORSE ASSEGNATE
41195	A	45112	10/03/2026 16:22	9.078,80	INPS-ISEE-2026-03776691S-00	Pratica correttamente presentata - NON FINANZIATA PER ESAURIMENTO RISORSE ASSEGNATE
41196	A	42443	09/03/2026 18:46	9.078,88	INPS-ISEE-2026-00845626R-00	Pratica correttamente presentata - NON FINANZIATA PER ESAURIMENTO RISORSE ASSEGNATE
41197	A	43823	10/03/2026 10:27	9.079,02	INPS-ISEE-2026-00068306H-00	Pratica correttamente presentata - NON FINANZIATA PER ESAURIMENTO RISORSE ASSEGNATE
41198	A	43879	10/03/2026 10:33	9.079,02	INPS-ISEE-2026-00068306H-00	Pratica correttamente presentata - NON FINANZIATA PER ESAURIMENTO RISORSE ASSEGNATE
41199	A	9276	04/03/2026 18:49	9.079,19	INPS-ISEE-2026-03289664Z-00	Pratica correttamente presentata - NON FINANZIATA PER ESAURIMENTO RISORSE ASSEGNATE
41200	A	51111	12/03/2026 16:23	9.079,30	INPS-ISEE-2026-03122157T-00	Pratica correttamente presentata - NON FINANZIATA PER ESAURIMENTO RISORSE ASSEGNATE
41201	A	18472	03/03/2026 17:11	9.079,72	INPS-ISEE-2026-07359530O-00	Pratica correttamente presentata - NON FINANZIATA PER ESAURIMENTO RISORSE ASSEGNATE
41202	A	18368	03/03/2026 21:22	9.079,72	INPS-ISEE-2026-07359530O-00	Pratica correttamente presentata - NON FINANZIATA PER ESAURIMENTO RISORSE ASSEGNATE
41203	A	9189	02/03/2026 19:02	9.080,00	INPS-ISEE-2026-02124938Q-00	Pratica correttamente presentata - NON FINANZIATA PER ESAURIMENTO RISORSE ASSEGNATE

BANDO IO STUDIO 2025 a.s. 2025/2026

ALLEGATO A - DEFINITIVA

Progr.	ALL	Numero Domanda	Data Di Presentazione	VALORE ISEE	PROTOCOLLO ATTESTAZIONE ISEE	ESITO GRADUATORIA DEFINITIVA
41204	A	22345	04/03/2026 09:37	9.080,32	INPS-ISEE-2026-01189139O-00	Pratica correttamente presentata - NON FINANZIATA PER ESAURIMENTO RISORSE ASSEGNATE
41205	A	30039	05/03/2026 12:49	9.080,49	INPS-ISEE-2026-04330395W-00	Pratica correttamente presentata - NON FINANZIATA PER ESAURIMENTO RISORSE ASSEGNATE
41206	A	56907	16/03/2026 10:48	9.080,49	INPS-ISEE-2026-04330395W-00	Pratica correttamente presentata - NON FINANZIATA PER ESAURIMENTO RISORSE ASSEGNATE
41207	A	46577	10/03/2026 21:40	9.080,89	INPS-ISEE-2026-01226945Q-00	Pratica correttamente presentata - NON FINANZIATA PER ESAURIMENTO RISORSE ASSEGNATE
41208	A	1529	02/03/2026 12:42	9.081,06	INPS-ISEE-2026-02653068E-00	Pratica correttamente presentata - NON FINANZIATA PER ESAURIMENTO RISORSE ASSEGNATE
41209	A	56844	16/03/2026 10:41	9.081,48	INPS-ISEE-2026-02035703B-00	Pratica correttamente presentata - NON FINANZIATA PER ESAURIMENTO RISORSE ASSEGNATE
41210	A	44264	10/03/2026 11:49	9.081,96	INPS-ISEE-2026-03290982L-00	Pratica correttamente presentata - NON FINANZIATA PER ESAURIMENTO RISORSE ASSEGNATE
41211	A	13859	03/03/2026 09:41	9.081,98	INPS-ISEE-2026-06255074Q-00	Pratica correttamente presentata - NON FINANZIATA PER ESAURIMENTO RISORSE ASSEGNATE
41212	A	38408	08/03/2026 12:26	9.082,25	INPS-ISEE-2026-03233355G-00	Pratica correttamente presentata - NON FINANZIATA PER ESAURIMENTO RISORSE ASSEGNATE
41213	A	14005	03/03/2026 09:47	9.082,44	INPS-ISEE-2026-00985758U-00	Pratica correttamente presentata - NON FINANZIATA PER ESAURIMENTO RISORSE ASSEGNATE
41214	A	44339	10/03/2026 11:49	9.082,60	INPS-ISEE-2026-03041634T-00	Pratica correttamente presentata - NON FINANZIATA PER ESAURIMENTO RISORSE ASSEGNATE
41215	A	35757	06/03/2026 18:08	9.083,10	INPS-ISEE-2026-03767984A-00	Pratica correttamente presentata - NON FINANZIATA PER ESAURIMENTO RISORSE ASSEGNATE
41216	A	51209	12/03/2026 16:48	9.083,10	INPS-ISEE-2026-05865176Z-00	Pratica correttamente presentata - NON FINANZIATA PER ESAURIMENTO RISORSE ASSEGNATE
41217	A	986	02/03/2026 12:24	9.083,19	INPS-ISEE-2026-04481585V-00	Pratica correttamente presentata - NON FINANZIATA PER ESAURIMENTO RISORSE ASSEGNATE
41218	A	56018	15/03/2026 18:51	9.083,49	INPS-ISEE-2026-03999896W-00	Pratica correttamente presentata - NON FINANZIATA PER ESAURIMENTO RISORSE ASSEGNATE
41219	A	20581	03/03/2026 22:29	9.083,89	INPS-ISEE-2026-00822330A-00	Pratica correttamente presentata - NON FINANZIATA PER ESAURIMENTO RISORSE ASSEGNATE
41220	A	13234	05/03/2026 13:20	9.086,06	INPS-ISEE-2026-02690137N-00	Pratica correttamente presentata - NON FINANZIATA PER ESAURIMENTO RISORSE ASSEGNATE

BANDO IO STUDIO 2025 a.s. 2025/2026

ALLEGATO A - DEFINITIVA

Progr.	ALL	Numero Domanda	Data Di Presentazione	VALORE ISEE	PROTOCOLLO ATTESTAZIONE ISEE	ESITO GRADUATORIA DEFINITIVA
41221	A	38787	08/03/2026 17:32	9.086,28	INPS-ISEE-2026-01753943O-00	Pratica correttamente presentata - NON FINANZIATA PER ESAURIMENTO RISORSE ASSEGNATE
41222	A	59543	16/03/2026 19:20	9.086,82	INPS-ISEE-2026-07135033D-00	Pratica correttamente presentata - NON FINANZIATA PER ESAURIMENTO RISORSE ASSEGNATE
41223	A	33566	06/03/2026 11:54	9.087,07	INPS-ISEE-2026-01042634B-00	Pratica correttamente presentata - NON FINANZIATA PER ESAURIMENTO RISORSE ASSEGNATE
41224	A	4075	02/03/2026 14:12	9.087,32	INPS-ISEE-2026-03732342G-00	Pratica correttamente presentata - NON FINANZIATA PER ESAURIMENTO RISORSE ASSEGNATE
41225	A	67064	18/03/2026 11:05	9.087,37	INPS-ISEE-2026-02805163P-00	Pratica correttamente presentata - NON FINANZIATA PER ESAURIMENTO RISORSE ASSEGNATE
41226	A	46007	10/03/2026 18:35	9.087,72	INPS-ISEE-2026-05306100K-00	Pratica correttamente presentata - NON FINANZIATA PER ESAURIMENTO RISORSE ASSEGNATE
41227	A	8164	02/03/2026 18:05	9.087,90	INPS-ISEE-2026-04767658M-00	Pratica correttamente presentata - NON FINANZIATA PER ESAURIMENTO RISORSE ASSEGNATE
41228	A	6681	02/03/2026 16:56	9.087,92	INPS-ISEE-2026-02099339V-00	Pratica correttamente presentata - NON FINANZIATA PER ESAURIMENTO RISORSE ASSEGNATE
41229	A	6906	02/03/2026 17:03	9.087,92	INPS-ISEE-2026-02099339V-00	Pratica correttamente presentata - NON FINANZIATA PER ESAURIMENTO RISORSE ASSEGNATE
41230	A	41624	09/03/2026 16:53	9.088,24	INPS-ISEE-2026-01707359O-00	Pratica correttamente presentata - NON FINANZIATA PER ESAURIMENTO RISORSE ASSEGNATE
41231	A	19564	03/03/2026 18:28	9.088,53	INPS-ISEE-2026-02929665S-00	Pratica correttamente presentata - NON FINANZIATA PER ESAURIMENTO RISORSE ASSEGNATE
41232	A	19709	03/03/2026 18:41	9.088,53	INPS-ISEE-2026-02929665S-00	Pratica correttamente presentata - NON FINANZIATA PER ESAURIMENTO RISORSE ASSEGNATE
41233	A	9655	02/03/2026 19:19	9.088,70	INPS-ISEE-2026-00777430N-00	Pratica correttamente presentata - NON FINANZIATA PER ESAURIMENTO RISORSE ASSEGNATE
41234	A	34014	06/03/2026 11:14	9.088,73	INPS-ISEE-2026-02562896Z-00	Pratica correttamente presentata - NON FINANZIATA PER ESAURIMENTO RISORSE ASSEGNATE
41235	A	31252	05/03/2026 17:13	9.088,92	INPS-ISEE-2026-03721929L-00	Pratica correttamente presentata - NON FINANZIATA PER ESAURIMENTO RISORSE ASSEGNATE
41236	A	19813	03/03/2026 19:08	9.089,18	INPS-ISEE-2026-05310216A-00	Pratica correttamente presentata - NON FINANZIATA PER ESAURIMENTO RISORSE ASSEGNATE
41237	A	29161	05/03/2026 10:56	9.089,18	INPS-ISEE-2026-00747141G-00	Pratica correttamente presentata - NON FINANZIATA PER ESAURIMENTO RISORSE ASSEGNATE

BANDO IO STUDIO 2025 a.s. 2025/2026

ALLEGATO A - DEFINITIVA

Progr.	ALL	Numero Domanda	Data Di Presentazione	VALORE ISEE	PROTOCOLLO ATTESTAZIONE ISEE	ESITO GRADUATORIA DEFINITIVA
41238	A	24253	04/03/2026 12:41	9.089,19	INPS-ISEE-2026-06684203Q-00	Pratica correttamente presentata - NON FINANZIATA PER ESAURIMENTO RISORSE ASSEGNATE
41239	A	39565	09/03/2026 09:52	9.089,40	INPS-ISEE-2026-02735466L-00	Pratica correttamente presentata - NON FINANZIATA PER ESAURIMENTO RISORSE ASSEGNATE
41240	A	60409	17/03/2026 09:23	9.089,53	INPS-ISEE-2026-06988683D-00	Pratica correttamente presentata - NON FINANZIATA PER ESAURIMENTO RISORSE ASSEGNATE
41241	A	17057	03/03/2026 14:47	9.089,66	INPS-ISEE-2026-05670891X-00	Pratica correttamente presentata - NON FINANZIATA PER ESAURIMENTO RISORSE ASSEGNATE
41242	A	61994	17/03/2026 18:27	9.089,73	INPS-ISEE-2026-01099310H-00	Pratica correttamente presentata - NON FINANZIATA PER ESAURIMENTO RISORSE ASSEGNATE
41243	A	669	02/03/2026 12:18	9.089,84	INPS-ISEE-2026-02933701P-00	Pratica correttamente presentata - NON FINANZIATA PER ESAURIMENTO RISORSE ASSEGNATE
41244	A	41334	09/03/2026 16:10	9.090,20	INPS-ISEE-2026-01095999U-00	Pratica correttamente presentata - NON FINANZIATA PER ESAURIMENTO RISORSE ASSEGNATE
41245	A	48213	11/03/2026 15:45	9.090,28	INPS-ISEE-2026-03325490C-00	Pratica correttamente presentata - NON FINANZIATA PER ESAURIMENTO RISORSE ASSEGNATE
41246	A	55281	14/03/2026 17:04	9.090,46	INPS-ISEE-2026-07359193I-00	Pratica correttamente presentata - NON FINANZIATA PER ESAURIMENTO RISORSE ASSEGNATE
41247	A	19437	03/03/2026 18:51	9.090,82	INPS-ISEE-2026-05776588B-00	Pratica correttamente presentata - NON FINANZIATA PER ESAURIMENTO RISORSE ASSEGNATE
41248	A	52555	13/03/2026 08:54	9.090,88	INPS-ISEE-2026-02970171W-00	Pratica correttamente presentata - NON FINANZIATA PER ESAURIMENTO RISORSE ASSEGNATE
41249	A	42244	09/03/2026 18:07	9.090,98	INPS-ISEE-2026-03977803I-00	Pratica correttamente presentata - NON FINANZIATA PER ESAURIMENTO RISORSE ASSEGNATE
41250	A	62413	17/03/2026 15:57	9.091,49	INPS-ISEE-2026-03725217W-00	Pratica correttamente presentata - NON FINANZIATA PER ESAURIMENTO RISORSE ASSEGNATE
41251	A	23382	04/03/2026 11:33	9.091,56	INPS-ISEE-2026-02433195W-00	Pratica correttamente presentata - NON FINANZIATA PER ESAURIMENTO RISORSE ASSEGNATE
41252	A	27114	04/03/2026 19:17	9.092,54	INPS-ISEE-2026-05735139L-00	Pratica correttamente presentata - NON FINANZIATA PER ESAURIMENTO RISORSE ASSEGNATE
41253	A	18918	03/03/2026 17:36	9.093,09	INPS-ISEE-2026-01452361D-00	Pratica correttamente presentata - NON FINANZIATA PER ESAURIMENTO RISORSE ASSEGNATE
41254	A	1330	02/03/2026 12:34	9.093,10	INPS-ISEE-2026-05283961F-00	Pratica correttamente presentata - NON FINANZIATA PER ESAURIMENTO RISORSE ASSEGNATE

BANDO IO STUDIO 2025 a.s. 2025/2026

ALLEGATO A - DEFINITIVA

Progr.	ALL	Numero Domanda	Data Di Presentazione	VALORE ISEE	PROTOCOLLO ATTESTAZIONE ISEE	ESITO GRADUATORIA DEFINITIVA
41255	A	65508	17/03/2026 22:53	9.094,07	INPS-ISEE-2026-01741364C-00	Pratica correttamente presentata - NON FINANZIATA PER ESAURIMENTO RISORSE ASSEGNATE
41256	A	46514	10/03/2026 21:06	9.094,96	INPS-ISEE-2026-04231002Z-00	Pratica correttamente presentata - NON FINANZIATA PER ESAURIMENTO RISORSE ASSEGNATE
41257	A	48427	11/03/2026 16:45	9.096,08	INPS-ISEE-2026-00417657E-00	Pratica correttamente presentata - NON FINANZIATA PER ESAURIMENTO RISORSE ASSEGNATE
41258	A	5414	03/03/2026 06:20	9.096,67	INPS-ISEE-2026-00796256V-00	Pratica correttamente presentata - NON FINANZIATA PER ESAURIMENTO RISORSE ASSEGNATE
41259	A	30641	05/03/2026 16:00	9.096,71	INPS-ISEE-2026-02024167D-00	Pratica correttamente presentata - NON FINANZIATA PER ESAURIMENTO RISORSE ASSEGNATE
41260	A	30151	06/03/2026 10:26	9.096,81	INPS-ISEE-2026-05243154G-00	Pratica correttamente presentata - NON FINANZIATA PER ESAURIMENTO RISORSE ASSEGNATE
41261	A	33838	06/03/2026 10:44	9.096,81	INPS-ISEE-2026-05243154G-00	Pratica correttamente presentata - NON FINANZIATA PER ESAURIMENTO RISORSE ASSEGNATE
41262	A	18571	03/03/2026 18:56	9.098,05	INPS-ISEE-2026-06513840W-00	Pratica correttamente presentata - NON FINANZIATA PER ESAURIMENTO RISORSE ASSEGNATE
41263	A	38530	10/03/2026 12:46	9.098,22	INPS-ISEE-2026-01555207P-00	Pratica correttamente presentata - NON FINANZIATA PER ESAURIMENTO RISORSE ASSEGNATE
41264	A	44960	10/03/2026 15:29	9.100,41	INPS-ISEE-2026-02597589J-00	Pratica correttamente presentata - NON FINANZIATA PER ESAURIMENTO RISORSE ASSEGNATE
41265	A	5964	02/03/2026 16:00	9.100,73	INPS-ISEE-2026-05129201B-00	Pratica correttamente presentata - NON FINANZIATA PER ESAURIMENTO RISORSE ASSEGNATE
41266	A	49363	11/03/2026 19:54	9.101,64	INPS-ISEE-2026-05356989J-00	Pratica correttamente presentata - NON FINANZIATA PER ESAURIMENTO RISORSE ASSEGNATE
41267	A	49456	11/03/2026 20:30	9.101,64	INPS-ISEE-2026-05356989J-00	Pratica correttamente presentata - NON FINANZIATA PER ESAURIMENTO RISORSE ASSEGNATE
41268	A	40226	09/03/2026 11:26	9.102,03	INPS-ISEE-2026-02279207Q-00	Pratica correttamente presentata - NON FINANZIATA PER ESAURIMENTO RISORSE ASSEGNATE
41269	A	66131	18/03/2026 09:20	9.102,20	INPS-ISEE-2026-07396814Z-00	Pratica correttamente presentata - NON FINANZIATA PER ESAURIMENTO RISORSE ASSEGNATE
41270	A	45154	10/03/2026 16:20	9.102,23	INPS-ISEE-2026-00780387L-00	Pratica correttamente presentata - NON FINANZIATA PER ESAURIMENTO RISORSE ASSEGNATE
41271	A	11890	02/03/2026 21:53	9.102,82	INPS-ISEE-2026-06671641R-00	Pratica correttamente presentata - NON FINANZIATA PER ESAURIMENTO RISORSE ASSEGNATE

BANDO IO STUDIO 2025 a.s. 2025/2026

ALLEGATO A - DEFINITIVA

Progr.	ALL	Numero Domanda	Data Di Presentazione	VALORE ISEE	PROTOCOLLO ATTESTAZIONE ISEE	ESITO GRADUATORIA DEFINITIVA
41272	A	46293	10/03/2026 19:37	9.102,85	INPS-ISEE-2026-01402028M-00	Pratica correttamente presentata - NON FINANZIATA PER ESAURIMENTO RISORSE ASSEGNATE
41273	A	63995	17/03/2026 18:59	9.104,39	INPS-ISEE-2026-05722225P-00	Pratica correttamente presentata - NON FINANZIATA PER ESAURIMENTO RISORSE ASSEGNATE
41274	A	37787	07/03/2026 19:40	9.104,62	INPS-ISEE-2026-01990629X-00	Pratica correttamente presentata - NON FINANZIATA PER ESAURIMENTO RISORSE ASSEGNATE
41275	A	31443	10/03/2026 18:11	9.104,72	INPS-ISEE-2026-06109009P-00	Pratica correttamente presentata - NON FINANZIATA PER ESAURIMENTO RISORSE ASSEGNATE
41276	A	47817	11/03/2026 12:29	9.104,87	INPS-ISEE-2026-04018899S-00	Pratica correttamente presentata - NON FINANZIATA PER ESAURIMENTO RISORSE ASSEGNATE
41277	A	47855	11/03/2026 12:37	9.104,87	INPS-ISEE-2026-04018899S-00	Pratica correttamente presentata - NON FINANZIATA PER ESAURIMENTO RISORSE ASSEGNATE
41278	A	54523	17/03/2026 19:14	9.105,26	INPS-ISEE-2026-02518554E-00	Pratica correttamente presentata - NON FINANZIATA PER ESAURIMENTO RISORSE ASSEGNATE
41279	A	12408	02/03/2026 22:46	9.105,51	INPS-ISEE-2026-00590688X-00	Pratica correttamente presentata - NON FINANZIATA PER ESAURIMENTO RISORSE ASSEGNATE
41280	A	12797	02/03/2026 23:12	9.105,51	INPS-ISEE-2026-00590688X-00	Pratica correttamente presentata - NON FINANZIATA PER ESAURIMENTO RISORSE ASSEGNATE
41281	A	242	02/03/2026 12:12	9.105,64	INPS-ISEE-2026-01192319C-00	Pratica correttamente presentata - NON FINANZIATA PER ESAURIMENTO RISORSE ASSEGNATE
41282	A	1310	02/03/2026 12:27	9.105,69	INPS-ISEE-2026-02957098Y-00	Pratica correttamente presentata - NON FINANZIATA PER ESAURIMENTO RISORSE ASSEGNATE
41283	A	20689	03/03/2026 20:20	9.105,78	INPS-ISEE-2026-01129415H-00	Pratica correttamente presentata - NON FINANZIATA PER ESAURIMENTO RISORSE ASSEGNATE
41284	A	65716	18/03/2026 00:00	9.105,90	INPS-ISEE-2026-00503521U-00	Pratica correttamente presentata - NON FINANZIATA PER ESAURIMENTO RISORSE ASSEGNATE
41285	A	26271	04/03/2026 17:46	9.106,10	INPS-ISEE-2026-00648848Z-00	Pratica correttamente presentata - NON FINANZIATA PER ESAURIMENTO RISORSE ASSEGNATE
41286	A	24627	05/03/2026 09:29	9.107,18	INPS-ISEE-2026-00544920G-00	Pratica correttamente presentata - NON FINANZIATA PER ESAURIMENTO RISORSE ASSEGNATE
41287	A	37437	07/03/2026 16:21	9.107,32	INPS-ISEE-2026-04739589J-00	Pratica correttamente presentata - NON FINANZIATA PER ESAURIMENTO RISORSE ASSEGNATE
41288	A	18908	03/03/2026 17:42	9.107,64	INPS-ISEE-2026-02936832L-00	Pratica correttamente presentata - NON FINANZIATA PER ESAURIMENTO RISORSE ASSEGNATE

BANDO IO STUDIO 2025 a.s. 2025/2026

ALLEGATO A - DEFINITIVA

Progr.	ALL	Numero Domanda	Data Di Presentazione	VALORE ISEE	PROTOCOLLO ATTESTAZIONE ISEE	ESITO GRADUATORIA DEFINITIVA
41289	A	26015	04/03/2026 17:22	9.107,89	INPS-ISEE-2026-02191886V-00	Pratica correttamente presentata - NON FINANZIATA PER ESAURIMENTO RISORSE ASSEGNATE
41290	A	34207	06/03/2026 11:47	9.108,24	INPS-ISEE-2026-02883763I-00	Pratica correttamente presentata - NON FINANZIATA PER ESAURIMENTO RISORSE ASSEGNATE
41291	A	34241	06/03/2026 11:51	9.108,24	INPS-ISEE-2026-02883763I-00	Pratica correttamente presentata - NON FINANZIATA PER ESAURIMENTO RISORSE ASSEGNATE
41292	A	55873	15/03/2026 16:40	9.108,44	INPS-ISEE-2026-03506885V-00	Pratica correttamente presentata - NON FINANZIATA PER ESAURIMENTO RISORSE ASSEGNATE
41293	A	51660	12/03/2026 18:03	9.108,54	INPS-ISEE-2026-05448927S-00	Pratica correttamente presentata - NON FINANZIATA PER ESAURIMENTO RISORSE ASSEGNATE
41294	A	8843	02/03/2026 18:35	9.108,99	INPS-ISEE-2026-05124183G-00	Pratica correttamente presentata - NON FINANZIATA PER ESAURIMENTO RISORSE ASSEGNATE
41295	A	10183	03/03/2026 09:55	9.109,70	INPS-ISEE-2026-04397310W-00	Pratica correttamente presentata - NON FINANZIATA PER ESAURIMENTO RISORSE ASSEGNATE
41296	A	35002	06/03/2026 15:36	9.109,75	INPS-ISEE-2026-03083936O-00	Pratica correttamente presentata - NON FINANZIATA PER ESAURIMENTO RISORSE ASSEGNATE
41297	A	27696	04/03/2026 21:07	9.109,76	INPS-ISEE-2026-05295609X-00	Pratica correttamente presentata - NON FINANZIATA PER ESAURIMENTO RISORSE ASSEGNATE
41298	A	66431	18/03/2026 09:56	9.109,80	INPS-ISEE-2026-01116178P-00	Pratica correttamente presentata - NON FINANZIATA PER ESAURIMENTO RISORSE ASSEGNATE
41299	A	33148	06/03/2026 06:00	9.109,81	INPS-ISEE-2026-00108624T-00	Pratica correttamente presentata - NON FINANZIATA PER ESAURIMENTO RISORSE ASSEGNATE
41300	A	10147	02/03/2026 20:01	9.109,83	INPS-ISEE-2026-01835233P-00	Pratica correttamente presentata - NON FINANZIATA PER ESAURIMENTO RISORSE ASSEGNATE
41301	A	10517	02/03/2026 20:08	9.109,83	INPS-ISEE-2026-01835233P-00	Pratica correttamente presentata - NON FINANZIATA PER ESAURIMENTO RISORSE ASSEGNATE
41302	A	17559	03/03/2026 15:50	9.109,96	INPS-ISEE-2026-01804630D-00	Pratica correttamente presentata - NON FINANZIATA PER ESAURIMENTO RISORSE ASSEGNATE
41303	A	47267	11/03/2026 10:40	9.110,36	INPS-ISEE-2026-04382272N-00	Pratica correttamente presentata - NON FINANZIATA PER ESAURIMENTO RISORSE ASSEGNATE
41304	A	26148	04/03/2026 18:09	9.110,51	INPS-ISEE-2026-03732734Q-00	Pratica correttamente presentata - NON FINANZIATA PER ESAURIMENTO RISORSE ASSEGNATE
41305	A	27626	04/03/2026 20:43	9.110,51	INPS-ISEE-2026-03732734Q-00	Pratica correttamente presentata - NON FINANZIATA PER ESAURIMENTO RISORSE ASSEGNATE

BANDO IO STUDIO 2025 a.s. 2025/2026

ALLEGATO A - DEFINITIVA

Progr.	ALL	Numero Domanda	Data Di Presentazione	VALORE ISEE	PROTOCOLLO ATTESTAZIONE ISEE	ESITO GRADUATORIA DEFINITIVA
41306	A	13275	03/03/2026 08:11	9.110,58	INPS-ISEE-2026-06561943F-00	Pratica correttamente presentata - NON FINANZIATA PER ESAURIMENTO RISORSE ASSEGNATE
41307	A	6298	02/03/2026 16:51	9.110,85	INPS-ISEE-2026-04292385L-00	Pratica correttamente presentata - NON FINANZIATA PER ESAURIMENTO RISORSE ASSEGNATE
41308	A	22146	04/03/2026 09:07	9.111,38	INPS-ISEE-2026-04855840F-00	Pratica correttamente presentata - NON FINANZIATA PER ESAURIMENTO RISORSE ASSEGNATE
41309	A	54047	13/03/2026 17:23	9.112,26	INPS-ISEE-2026-08010140Y-00	Pratica correttamente presentata - NON FINANZIATA PER ESAURIMENTO RISORSE ASSEGNATE
41310	A	28371	05/03/2026 08:19	9.112,61	INPS-ISEE-2026-02897268U-00	Pratica correttamente presentata - NON FINANZIATA PER ESAURIMENTO RISORSE ASSEGNATE
41311	A	48103	11/03/2026 14:55	9.113,77	INPS-ISEE-2026-08082975S-00	Pratica correttamente presentata - NON FINANZIATA PER ESAURIMENTO RISORSE ASSEGNATE
41312	A	17649	03/03/2026 15:57	9.114,17	INPS-ISEE-2026-03856444F-00	Pratica correttamente presentata - NON FINANZIATA PER ESAURIMENTO RISORSE ASSEGNATE
41313	A	21680	03/03/2026 22:59	9.114,54	INPS-ISEE-2026-07322597V-00	Pratica correttamente presentata - NON FINANZIATA PER ESAURIMENTO RISORSE ASSEGNATE
41314	A	8153	02/03/2026 18:10	9.115,31	INPS-ISEE-2026-00569007W-00	Pratica correttamente presentata - NON FINANZIATA PER ESAURIMENTO RISORSE ASSEGNATE
41315	A	47332	11/03/2026 10:52	9.115,64	INPS-ISEE-2026-02287338L-00	Pratica correttamente presentata - NON FINANZIATA PER ESAURIMENTO RISORSE ASSEGNATE
41316	A	16769	03/03/2026 14:57	9.116,84	INPS-ISEE-2026-02051278P-00	Pratica correttamente presentata - NON FINANZIATA PER ESAURIMENTO RISORSE ASSEGNATE
41317	A	56191	15/03/2026 20:55	9.116,88	INPS-ISEE-2026-06012429G-00	Pratica correttamente presentata - NON FINANZIATA PER ESAURIMENTO RISORSE ASSEGNATE
41318	A	47132	11/03/2026 10:11	9.117,07	INPS-ISEE-2026-01774554L-00	Pratica correttamente presentata - NON FINANZIATA PER ESAURIMENTO RISORSE ASSEGNATE
41319	A	47407	11/03/2026 11:03	9.117,07	INPS-ISEE-2026-01774554L-00	Pratica correttamente presentata - NON FINANZIATA PER ESAURIMENTO RISORSE ASSEGNATE
41320	A	39504	09/03/2026 09:31	9.117,40	INPS-ISEE-2026-03816870L-00	Pratica correttamente presentata - NON FINANZIATA PER ESAURIMENTO RISORSE ASSEGNATE
41321	A	42248	09/03/2026 18:22	9.117,88	INPS-ISEE-2026-01929874Y-00	Pratica correttamente presentata - NON FINANZIATA PER ESAURIMENTO RISORSE ASSEGNATE
41322	A	59401	16/03/2026 18:57	9.118,23	INPS-ISEE-2026-01300527A-00	Pratica correttamente presentata - NON FINANZIATA PER ESAURIMENTO RISORSE ASSEGNATE

BANDO IO STUDIO 2025 a.s. 2025/2026

ALLEGATO A - DEFINITIVA

Progr.	ALL	Numero Domanda	Data Di Presentazione	VALORE ISEE	PROTOCOLLO ATTESTAZIONE ISEE	ESITO GRADUATORIA DEFINITIVA
41323	A	34823	06/03/2026 14:33	9.119,25	INPS-ISEE-2026-04883338I-00	Pratica correttamente presentata - NON FINANZIATA PER ESAURIMENTO RISORSE ASSEGNATE
41324	A	21754	03/03/2026 23:30	9.119,27	INPS-ISEE-2026-01054480D-00	Pratica correttamente presentata - NON FINANZIATA PER ESAURIMENTO RISORSE ASSEGNATE
41325	A	6286	02/03/2026 16:44	9.119,32	INPS-ISEE-2026-04408428E-00	Pratica correttamente presentata - NON FINANZIATA PER ESAURIMENTO RISORSE ASSEGNATE
41326	A	20524	03/03/2026 20:03	9.119,40	INPS-ISEE-2026-01911939L-00	Pratica correttamente presentata - NON FINANZIATA PER ESAURIMENTO RISORSE ASSEGNATE
41327	A	66956	18/03/2026 10:56	9.120,09	INPS-ISEE-2026-07925390V-00	Pratica correttamente presentata - NON FINANZIATA PER ESAURIMENTO RISORSE ASSEGNATE
41328	A	55965	15/03/2026 18:07	9.120,41	INPS-ISEE-2026-08161539L-00	Pratica correttamente presentata - NON FINANZIATA PER ESAURIMENTO RISORSE ASSEGNATE
41329	A	58406	16/03/2026 16:53	9.121,08	INPS-ISEE-2026-02427877I-00	Pratica correttamente presentata - NON FINANZIATA PER ESAURIMENTO RISORSE ASSEGNATE
41330	A	55668	15/03/2026 12:30	9.121,12	INPS-ISEE-2026-07108635E-00	Pratica correttamente presentata - NON FINANZIATA PER ESAURIMENTO RISORSE ASSEGNATE
41331	A	33151	07/03/2026 08:39	9.121,40	INPS-ISEE-2026-01486687Y-00	Pratica correttamente presentata - NON FINANZIATA PER ESAURIMENTO RISORSE ASSEGNATE
41332	A	695	02/03/2026 12:15	9.121,55	INPS-ISEE-2026-03215937E-00	Pratica correttamente presentata - NON FINANZIATA PER ESAURIMENTO RISORSE ASSEGNATE
41333	A	42573	09/03/2026 19:06	9.122,12	INPS-ISEE-2026-00308388E-00	Pratica correttamente presentata - NON FINANZIATA PER ESAURIMENTO RISORSE ASSEGNATE
41334	A	6454	02/03/2026 16:53	9.122,20	INPS-ISEE-2026-02028353H-00	Pratica correttamente presentata - NON FINANZIATA PER ESAURIMENTO RISORSE ASSEGNATE
41335	A	6913	02/03/2026 17:04	9.122,20	INPS-ISEE-2026-02028353H-00	Pratica correttamente presentata - NON FINANZIATA PER ESAURIMENTO RISORSE ASSEGNATE
41336	A	20951	03/03/2026 21:08	9.122,36	INPS-ISEE-2026-05202980C-00	Pratica correttamente presentata - NON FINANZIATA PER ESAURIMENTO RISORSE ASSEGNATE
41337	A	53550	13/03/2026 14:24	9.123,65	INPS-ISEE-2026-03977076S-00	Pratica correttamente presentata - NON FINANZIATA PER ESAURIMENTO RISORSE ASSEGNATE
41338	A	28794	05/03/2026 10:09	9.124,42	INPS-ISEE-2026-05503799Z-00	Pratica correttamente presentata - NON FINANZIATA PER ESAURIMENTO RISORSE ASSEGNATE
41339	A	19992	03/03/2026 19:04	9.124,51	INPS-ISEE-2026-07639579B-00	Pratica correttamente presentata - NON FINANZIATA PER ESAURIMENTO RISORSE ASSEGNATE

BANDO IO STUDIO 2025 a.s. 2025/2026

ALLEGATO A - DEFINITIVA

Progr.	ALL	Numero Domanda	Data Di Presentazione	VALORE ISEE	PROTOCOLLO ATTESTAZIONE ISEE	ESITO GRADUATORIA DEFINITIVA
41340	A	13077	03/03/2026 18:10	9.124,67	INPS-ISEE-2026-04104592P-00	Pratica correttamente presentata - NON FINANZIATA PER ESAURIMENTO RISORSE ASSEGNATE
41341	A	28565	05/03/2026 09:24	9.124,86	INPS-ISEE-2026-02869732I-00	Pratica correttamente presentata - NON FINANZIATA PER ESAURIMENTO RISORSE ASSEGNATE
41342	A	40033	09/03/2026 11:04	9.125,45	INPS-ISEE-2026-07867839D-00	Pratica correttamente presentata - NON FINANZIATA PER ESAURIMENTO RISORSE ASSEGNATE
41343	A	66903	18/03/2026 10:46	9.126,13	INPS-ISEE-2026-02812791E-00	Pratica correttamente presentata - NON FINANZIATA PER ESAURIMENTO RISORSE ASSEGNATE
41344	A	59962	16/03/2026 21:36	9.126,28	INPS-ISEE-2026-01191846E-00	Pratica correttamente presentata - NON FINANZIATA PER ESAURIMENTO RISORSE ASSEGNATE
41345	A	44969	10/03/2026 15:30	9.126,57	INPS-ISEE-2026-01842471W-00	Pratica correttamente presentata - NON FINANZIATA PER ESAURIMENTO RISORSE ASSEGNATE
41346	A	35605	06/03/2026 17:46	9.126,77	INPS-ISEE-2026-04367755I-00	Pratica correttamente presentata - NON FINANZIATA PER ESAURIMENTO RISORSE ASSEGNATE
41347	A	16889	03/03/2026 14:20	9.126,95	INPS-ISEE-2026-02936667S-00	Pratica correttamente presentata - NON FINANZIATA PER ESAURIMENTO RISORSE ASSEGNATE
41348	A	59633	16/03/2026 19:55	9.127,37	INPS-ISEE-2026-00611332U-00	Pratica correttamente presentata - NON FINANZIATA PER ESAURIMENTO RISORSE ASSEGNATE
41349	A	26962	04/03/2026 18:54	9.127,64	INPS-ISEE-2026-00768431Q-00	Pratica correttamente presentata - NON FINANZIATA PER ESAURIMENTO RISORSE ASSEGNATE
41350	A	62042	17/03/2026 14:29	9.127,74	INPS-ISEE-2026-06672890Z-00	Pratica correttamente presentata - NON FINANZIATA PER ESAURIMENTO RISORSE ASSEGNATE
41351	A	63621	17/03/2026 18:07	9.127,83	INPS-ISEE-2026-07293048L-00	Pratica correttamente presentata - NON FINANZIATA PER ESAURIMENTO RISORSE ASSEGNATE
41352	A	59107	16/03/2026 18:26	9.127,97	INPS-ISEE-2026-04584335O-00	Pratica correttamente presentata - NON FINANZIATA PER ESAURIMENTO RISORSE ASSEGNATE
41353	A	50037	12/03/2026 10:16	9.128,13	INPS-ISEE-2026-03231161M-00	Pratica correttamente presentata - NON FINANZIATA PER ESAURIMENTO RISORSE ASSEGNATE
41354	A	58304	16/03/2026 16:45	9.128,17	INPS-ISEE-2026-04550854R-00	Pratica correttamente presentata - NON FINANZIATA PER ESAURIMENTO RISORSE ASSEGNATE
41355	A	31288	05/03/2026 17:16	9.128,23	INPS-ISEE-2026-05994564U-00	Pratica correttamente presentata - NON FINANZIATA PER ESAURIMENTO RISORSE ASSEGNATE
41356	A	36822	07/03/2026 09:42	9.128,61	INPS-ISEE-2026-02053790C-00	Pratica correttamente presentata - NON FINANZIATA PER ESAURIMENTO RISORSE ASSEGNATE

BANDO IO STUDIO 2025 a.s. 2025/2026

ALLEGATO A - DEFINITIVA

Progr.	ALL	Numero Domanda	Data Di Presentazione	VALORE ISEE	PROTOCOLLO ATTESTAZIONE ISEE	ESITO GRADUATORIA DEFINITIVA
41357	A	51145	12/03/2026 16:34	9.128,98	INPS-ISEE-2026-04171922C-00	Pratica correttamente presentata - NON FINANZIATA PER ESAURIMENTO RISORSE ASSEGNATE
41358	A	51833	12/03/2026 18:34	9.129,51	INPS-ISEE-2026-04191324G-00	Pratica correttamente presentata - NON FINANZIATA PER ESAURIMENTO RISORSE ASSEGNATE
41359	A	60820	17/03/2026 10:37	9.129,51	INPS-ISEE-2026-01798258Y-00	Pratica correttamente presentata - NON FINANZIATA PER ESAURIMENTO RISORSE ASSEGNATE
41360	A	6875	02/03/2026 17:04	9.130,48	INPS-ISEE-2026-04009443G-00	Pratica correttamente presentata - NON FINANZIATA PER ESAURIMENTO RISORSE ASSEGNATE
41361	A	25035	04/03/2026 15:35	9.130,65	INPS-ISEE-2026-01056656Q-00	Pratica correttamente presentata - NON FINANZIATA PER ESAURIMENTO RISORSE ASSEGNATE
41362	A	36215	06/03/2026 19:46	9.131,27	INPS-ISEE-2026-04497935K-00	Pratica correttamente presentata - NON FINANZIATA PER ESAURIMENTO RISORSE ASSEGNATE
41363	A	46212	10/03/2026 19:12	9.131,50	INPS-ISEE-2026-01630714D-00	Pratica correttamente presentata - NON FINANZIATA PER ESAURIMENTO RISORSE ASSEGNATE
41364	A	18050	03/03/2026 16:36	9.131,71	INPS-ISEE-2026-01307422J-00	Pratica correttamente presentata - NON FINANZIATA PER ESAURIMENTO RISORSE ASSEGNATE
41365	A	18193	03/03/2026 16:40	9.131,71	INPS-ISEE-2026-01307422J-00	Pratica correttamente presentata - NON FINANZIATA PER ESAURIMENTO RISORSE ASSEGNATE
41366	A	38398	08/03/2026 12:21	9.131,71	INPS-ISEE-2026-00519016D-00	Pratica correttamente presentata - NON FINANZIATA PER ESAURIMENTO RISORSE ASSEGNATE
41367	A	38411	08/03/2026 12:29	9.131,71	INPS-ISEE-2026-00519016D-00	Pratica correttamente presentata - NON FINANZIATA PER ESAURIMENTO RISORSE ASSEGNATE
41368	A	10510	02/03/2026 20:05	9.132,39	INPS-ISEE-2026-05183145W-00	Pratica correttamente presentata - NON FINANZIATA PER ESAURIMENTO RISORSE ASSEGNATE
41369	A	54328	13/03/2026 18:29	9.132,85	INPS-ISEE-2026-02931822W-00	Pratica correttamente presentata - NON FINANZIATA PER ESAURIMENTO RISORSE ASSEGNATE
41370	A	49124	11/03/2026 18:41	9.132,94	INPS-ISEE-2026-06826892K-00	Pratica correttamente presentata - NON FINANZIATA PER ESAURIMENTO RISORSE ASSEGNATE
41371	A	39356	09/03/2026 07:42	9.133,04	INPS-ISEE-2026-02553595F-00	Pratica correttamente presentata - NON FINANZIATA PER ESAURIMENTO RISORSE ASSEGNATE
41372	A	33281	06/03/2026 09:14	9.133,28	INPS-ISEE-2026-05808063E-00	Pratica correttamente presentata - NON FINANZIATA PER ESAURIMENTO RISORSE ASSEGNATE
41373	A	17968	03/03/2026 16:26	9.133,78	INPS-ISEE-2026-01557794Z-00	Pratica correttamente presentata - NON FINANZIATA PER ESAURIMENTO RISORSE ASSEGNATE

BANDO IO STUDIO 2025 a.s. 2025/2026

ALLEGATO A - DEFINITIVA

Progr.	ALL	Numero Domanda	Data Di Presentazione	VALORE ISEE	PROTOCOLLO ATTESTAZIONE ISEE	ESITO GRADUATORIA DEFINITIVA
41374	A	28436	05/03/2026 08:50	9.134,30	INPS-ISEE-2026-03374791F-00	Pratica correttamente presentata - NON FINANZIATA PER ESAURIMENTO RISORSE ASSEGNATE
41375	A	34173	06/03/2026 11:42	9.134,55	INPS-ISEE-2026-03595658K-00	Pratica correttamente presentata - NON FINANZIATA PER ESAURIMENTO RISORSE ASSEGNATE
41376	A	57198	16/03/2026 11:36	9.134,65	INPS-ISEE-2026-07106101U-00	Pratica correttamente presentata - NON FINANZIATA PER ESAURIMENTO RISORSE ASSEGNATE
41377	A	19940	03/03/2026 18:58	9.135,09	INPS-ISEE-2026-03772525R-00	Pratica correttamente presentata - NON FINANZIATA PER ESAURIMENTO RISORSE ASSEGNATE
41378	A	25141	04/03/2026 15:47	9.135,11	INPS-ISEE-2026-06345708L-00	Pratica correttamente presentata - NON FINANZIATA PER ESAURIMENTO RISORSE ASSEGNATE
41379	A	16140	03/03/2026 12:32	9.135,13	INPS-ISEE-2026-02986335X-00	Pratica correttamente presentata - NON FINANZIATA PER ESAURIMENTO RISORSE ASSEGNATE
41380	A	60218	16/03/2026 23:25	9.135,21	INPS-ISEE-2026-04580411H-00	Pratica correttamente presentata - NON FINANZIATA PER ESAURIMENTO RISORSE ASSEGNATE
41381	A	39348	10/03/2026 10:38	9.135,35	INPS-ISEE-2026-03605539R-00	Pratica correttamente presentata - NON FINANZIATA PER ESAURIMENTO RISORSE ASSEGNATE
41382	A	23032	04/03/2026 10:47	9.135,41	INPS-ISEE-2026-02361046D-00	Pratica correttamente presentata - NON FINANZIATA PER ESAURIMENTO RISORSE ASSEGNATE
41383	A	37265	07/03/2026 14:47	9.135,53	INPS-ISEE-2026-03452472W-00	Pratica correttamente presentata - NON FINANZIATA PER ESAURIMENTO RISORSE ASSEGNATE
41384	A	37293	07/03/2026 14:50	9.135,53	INPS-ISEE-2026-03452472W-00	Pratica correttamente presentata - NON FINANZIATA PER ESAURIMENTO RISORSE ASSEGNATE
41385	A	13121	17/03/2026 07:13	9.136,18	INPS-ISEE-2026-05189194I-00	Pratica correttamente presentata - NON FINANZIATA PER ESAURIMENTO RISORSE ASSEGNATE
41386	A	58830	16/03/2026 17:46	9.136,68	INPS-ISEE-2026-07225987Y-00	Pratica correttamente presentata - NON FINANZIATA PER ESAURIMENTO RISORSE ASSEGNATE
41387	A	41653	09/03/2026 17:00	9.137,81	INPS-ISEE-2026-01437546E-00	Pratica correttamente presentata - NON FINANZIATA PER ESAURIMENTO RISORSE ASSEGNATE
41388	A	56275	15/03/2026 22:06	9.138,25	INPS-ISEE-2026-01436230J-00	Pratica correttamente presentata - NON FINANZIATA PER ESAURIMENTO RISORSE ASSEGNATE
41389	A	4422	02/03/2026 14:48	9.138,42	INPS-ISEE-2026-03230596N-00	Pratica correttamente presentata - NON FINANZIATA PER ESAURIMENTO RISORSE ASSEGNATE
41390	A	13538	03/03/2026 09:10	9.139,02	INPS-ISEE-2026-01701061U-00	Pratica correttamente presentata - NON FINANZIATA PER ESAURIMENTO RISORSE ASSEGNATE

BANDO IO STUDIO 2025 a.s. 2025/2026

ALLEGATO A - DEFINITIVA

Progr.	ALL	Numero Domanda	Data Di Presentazione	VALORE ISEE	PROTOCOLLO ATTESTAZIONE ISEE	ESITO GRADUATORIA DEFINITIVA
41391	A	12505	02/03/2026 22:51	9.139,07	INPS-ISEE-2026-07207457O-00	Pratica correttamente presentata - NON FINANZIATA PER ESAURIMENTO RISORSE ASSEGNATE
41392	A	60429	17/03/2026 09:25	9.139,27	INPS-ISEE-2026-07594171F-00	Pratica correttamente presentata - NON FINANZIATA PER ESAURIMENTO RISORSE ASSEGNATE
41393	A	35935	06/03/2026 18:36	9.139,36	INPS-ISEE-2026-02776972Y-00	Pratica correttamente presentata - NON FINANZIATA PER ESAURIMENTO RISORSE ASSEGNATE
41394	A	44469	10/03/2026 16:57	9.139,81	INPS-ISEE-2026-01951729F-00	Pratica correttamente presentata - NON FINANZIATA PER ESAURIMENTO RISORSE ASSEGNATE
41395	A	27844	04/03/2026 21:37	9.140,00	INPS-ISEE-2026-05536768Y-00	Pratica correttamente presentata - NON FINANZIATA PER ESAURIMENTO RISORSE ASSEGNATE
41396	A	27944	04/03/2026 21:47	9.140,00	INPS-ISEE-2026-05536768Y-00	Pratica correttamente presentata - NON FINANZIATA PER ESAURIMENTO RISORSE ASSEGNATE
41397	A	65926	18/03/2026 08:10	9.140,61	INPS-ISEE-2026-01718025G-00	Pratica correttamente presentata - NON FINANZIATA PER ESAURIMENTO RISORSE ASSEGNATE
41398	A	10734	02/03/2026 21:48	9.141,06	INPS-ISEE-2026-00038566N-00	Pratica correttamente presentata - NON FINANZIATA PER ESAURIMENTO RISORSE ASSEGNATE
41399	A	57892	16/03/2026 15:03	9.141,36	INPS-ISEE-2026-05864838U-00	Pratica correttamente presentata - NON FINANZIATA PER ESAURIMENTO RISORSE ASSEGNATE
41400	A	32280	05/03/2026 19:17	9.141,57	INPS-ISEE-2026-01565160G-00	Pratica correttamente presentata - NON FINANZIATA PER ESAURIMENTO RISORSE ASSEGNATE
41401	A	32330	05/03/2026 19:26	9.141,57	INPS-ISEE-2026-01565160G-00	Pratica correttamente presentata - NON FINANZIATA PER ESAURIMENTO RISORSE ASSEGNATE
41402	A	53608	13/03/2026 15:19	9.141,77	INPS-ISEE-2026-03740821P-00	Pratica correttamente presentata - NON FINANZIATA PER ESAURIMENTO RISORSE ASSEGNATE
41403	A	11262	02/03/2026 21:01	9.141,86	INPS-ISEE-2026-01206536H-00	Pratica correttamente presentata - NON FINANZIATA PER ESAURIMENTO RISORSE ASSEGNATE
41404	A	32209	05/03/2026 19:23	9.141,90	INPS-ISEE-2026-01231794W-00	Pratica correttamente presentata - NON FINANZIATA PER ESAURIMENTO RISORSE ASSEGNATE
41405	A	46890	11/03/2026 16:01	9.142,14	INPS-ISEE-2026-00375175N-00	Pratica correttamente presentata - NON FINANZIATA PER ESAURIMENTO RISORSE ASSEGNATE
41406	A	29569	05/03/2026 11:50	9.142,60	INPS-ISEE-2026-00891686Z-00	Pratica correttamente presentata - NON FINANZIATA PER ESAURIMENTO RISORSE ASSEGNATE
41407	A	14419	03/03/2026 10:20	9.142,82	INPS-ISEE-2026-01872787Y-00	Pratica correttamente presentata - NON FINANZIATA PER ESAURIMENTO RISORSE ASSEGNATE

BANDO IO STUDIO 2025 a.s. 2025/2026

ALLEGATO A - DEFINITIVA

Progr.	ALL	Numero Domanda	Data Di Presentazione	VALORE ISEE	PROTOCOLLO ATTESTAZIONE ISEE	ESITO GRADUATORIA DEFINITIVA
41408	A	37086	07/03/2026 12:48	9.143,18	INPS-ISEE-2026-04824763F-00	Pratica correttamente presentata - NON FINANZIATA PER ESAURIMENTO RISORSE ASSEGNATE
41409	A	38531	08/03/2026 14:43	9.144,73	INPS-ISEE-2026-03599451X-00	Pratica correttamente presentata - NON FINANZIATA PER ESAURIMENTO RISORSE ASSEGNATE
41410	A	52949	13/03/2026 10:49	9.145,33	INPS-ISEE-2026-03449919S-00	Pratica correttamente presentata - NON FINANZIATA PER ESAURIMENTO RISORSE ASSEGNATE
41411	A	31177	05/03/2026 17:05	9.146,14	INPS-ISEE-2026-07920032H-00	Pratica correttamente presentata - NON FINANZIATA PER ESAURIMENTO RISORSE ASSEGNATE
41412	A	67100	18/03/2026 11:12	9.146,18	INPS-ISEE-2026-01697015Q-00	Pratica correttamente presentata - NON FINANZIATA PER ESAURIMENTO RISORSE ASSEGNATE
41413	A	7148	02/03/2026 17:14	9.146,36	INPS-ISEE-2026-01365367R-00	Pratica correttamente presentata - NON FINANZIATA PER ESAURIMENTO RISORSE ASSEGNATE
41414	A	5965	02/03/2026 16:34	9.146,44	INPS-ISEE-2026-04547827I-00	Pratica correttamente presentata - NON FINANZIATA PER ESAURIMENTO RISORSE ASSEGNATE
41415	A	60474	17/03/2026 09:32	9.146,49	INPS-ISEE-2026-08068824X-00	Pratica correttamente presentata - NON FINANZIATA PER ESAURIMENTO RISORSE ASSEGNATE
41416	A	46731	11/03/2026 10:44	9.146,57	INPS-ISEE-2026-05549971Y-00	Pratica correttamente presentata - NON FINANZIATA PER ESAURIMENTO RISORSE ASSEGNATE
41417	A	46667	11/03/2026 10:47	9.146,57	INPS-ISEE-2026-05549971Y-00	Pratica correttamente presentata - NON FINANZIATA PER ESAURIMENTO RISORSE ASSEGNATE
41418	A	19906	03/03/2026 18:52	9.147,12	INPS-ISEE-2026-00517727Q-00	Pratica correttamente presentata - NON FINANZIATA PER ESAURIMENTO RISORSE ASSEGNATE
41419	A	473	02/03/2026 12:59	9.147,67	INPS-ISEE-2026-00324541J-00	Pratica correttamente presentata - NON FINANZIATA PER ESAURIMENTO RISORSE ASSEGNATE
41420	A	34348	06/03/2026 12:11	9.148,14	INPS-ISEE-2026-03599409S-00	Pratica correttamente presentata - NON FINANZIATA PER ESAURIMENTO RISORSE ASSEGNATE
41421	A	2401	02/03/2026 13:00	9.148,20	INPS-ISEE-2026-02314058H-00	Pratica correttamente presentata - NON FINANZIATA PER ESAURIMENTO RISORSE ASSEGNATE
41422	A	52144	12/03/2026 20:05	9.148,65	INPS-ISEE-2026-05701855R-00	Pratica correttamente presentata - NON FINANZIATA PER ESAURIMENTO RISORSE ASSEGNATE
41423	A	36477	06/03/2026 21:42	9.149,19	INPS-ISEE-2026-03385807F-00	Pratica correttamente presentata - NON FINANZIATA PER ESAURIMENTO RISORSE ASSEGNATE
41424	A	47803	11/03/2026 12:28	9.149,19	INPS-ISEE-2026-05721366E-00	Pratica correttamente presentata - NON FINANZIATA PER ESAURIMENTO RISORSE ASSEGNATE

BANDO IO STUDIO 2025 a.s. 2025/2026

ALLEGATO A - DEFINITIVA

Progr.	ALL	Numero Domanda	Data Di Presentazione	VALORE ISEE	PROTOCOLLO ATTESTAZIONE ISEE	ESITO GRADUATORIA DEFINITIVA
41425	A	59486	16/03/2026 19:07	9.149,21	INPS-ISEE-2026-02986484K-00	Pratica correttamente presentata - NON FINANZIATA PER ESAURIMENTO RISORSE ASSEGNATE
41426	A	62279	17/03/2026 15:24	9.149,60	INPS-ISEE-2026-07246597Y-00	Pratica correttamente presentata - NON FINANZIATA PER ESAURIMENTO RISORSE ASSEGNATE
41427	A	22434	04/03/2026 10:25	9.149,63	INPS-ISEE-2026-01982541E-00	Pratica correttamente presentata - NON FINANZIATA PER ESAURIMENTO RISORSE ASSEGNATE
41428	A	22881	04/03/2026 10:34	9.149,63	INPS-ISEE-2026-01982541E-00	Pratica correttamente presentata - NON FINANZIATA PER ESAURIMENTO RISORSE ASSEGNATE
41429	A	30389	05/03/2026 14:55	9.149,68	INPS-ISEE-2026-06108380C-00	Pratica correttamente presentata - NON FINANZIATA PER ESAURIMENTO RISORSE ASSEGNATE
41430	A	50098	12/03/2026 10:30	9.149,90	INPS-ISEE-2026-03314556W-00	Pratica correttamente presentata - NON FINANZIATA PER ESAURIMENTO RISORSE ASSEGNATE
41431	A	51548	12/03/2026 17:49	9.150,67	INPS-ISEE-2026-02464557L-00	Pratica correttamente presentata - NON FINANZIATA PER ESAURIMENTO RISORSE ASSEGNATE
41432	A	33033	05/03/2026 23:19	9.150,89	INPS-ISEE-2026-03619578S-00	Pratica correttamente presentata - NON FINANZIATA PER ESAURIMENTO RISORSE ASSEGNATE
41433	A	13493	03/03/2026 16:03	9.152,19	INPS-ISEE-2026-00842479F-00	Pratica correttamente presentata - NON FINANZIATA PER ESAURIMENTO RISORSE ASSEGNATE
41434	A	17854	03/03/2026 17:57	9.152,19	INPS-ISEE-2026-00842479F-00	Pratica correttamente presentata - NON FINANZIATA PER ESAURIMENTO RISORSE ASSEGNATE
41435	A	20687	03/03/2026 20:22	9.152,19	INPS-ISEE-2026-00842479F-00	Pratica correttamente presentata - NON FINANZIATA PER ESAURIMENTO RISORSE ASSEGNATE
41436	A	52509	13/03/2026 00:51	9.152,20	INPS-ISEE-2026-00588078X-00	Pratica correttamente presentata - NON FINANZIATA PER ESAURIMENTO RISORSE ASSEGNATE
41437	A	7144	02/03/2026 17:14	9.152,99	INPS-ISEE-2026-00457458L-00	Pratica correttamente presentata - NON FINANZIATA PER ESAURIMENTO RISORSE ASSEGNATE
41438	A	7284	02/03/2026 17:20	9.153,10	INPS-ISEE-2026-03663091N-00	Pratica correttamente presentata - NON FINANZIATA PER ESAURIMENTO RISORSE ASSEGNATE
41439	A	7453	02/03/2026 17:25	9.153,10	INPS-ISEE-2026-03663091N-00	Pratica correttamente presentata - NON FINANZIATA PER ESAURIMENTO RISORSE ASSEGNATE
41440	A	49844	12/03/2026 09:21	9.153,25	INPS-ISEE-2026-03914506N-00	Pratica correttamente presentata - NON FINANZIATA PER ESAURIMENTO RISORSE ASSEGNATE
41441	A	4644	02/03/2026 14:39	9.153,53	INPS-ISEE-2026-01155150A-00	Pratica correttamente presentata - NON FINANZIATA PER ESAURIMENTO RISORSE ASSEGNATE

BANDO IO STUDIO 2025 a.s. 2025/2026

ALLEGATO A - DEFINITIVA

Progr.	ALL	Numero Domanda	Data Di Presentazione	VALORE ISEE	PROTOCOLLO ATTESTAZIONE ISEE	ESITO GRADUATORIA DEFINITIVA
41442	A	56514	16/03/2026 09:34	9.153,92	INPS-ISEE-2026-02513154T-00	Pratica correttamente presentata - NON FINANZIATA PER ESAURIMENTO RISORSE ASSEGNATE
41443	A	26259	05/03/2026 10:30	9.154,00	INPS-ISEE-2026-06240188Q-00	Pratica correttamente presentata - NON FINANZIATA PER ESAURIMENTO RISORSE ASSEGNATE
41444	A	53040	13/03/2026 11:18	9.154,49	INPS-ISEE-2026-07500708W-00	Pratica correttamente presentata - NON FINANZIATA PER ESAURIMENTO RISORSE ASSEGNATE
41445	A	16189	03/03/2026 12:41	9.154,74	INPS-ISEE-2026-02043704B-00	Pratica correttamente presentata - NON FINANZIATA PER ESAURIMENTO RISORSE ASSEGNATE
41446	A	52084	12/03/2026 19:30	9.155,51	INPS-ISEE-2026-04313127T-00	Pratica correttamente presentata - NON FINANZIATA PER ESAURIMENTO RISORSE ASSEGNATE
41447	A	52101	12/03/2026 19:34	9.155,51	INPS-ISEE-2026-04313127T-00	Pratica correttamente presentata - NON FINANZIATA PER ESAURIMENTO RISORSE ASSEGNATE
41448	A	36121	06/03/2026 19:24	9.156,10	INPS-ISEE-2026-06951470O-00	Pratica correttamente presentata - NON FINANZIATA PER ESAURIMENTO RISORSE ASSEGNATE
41449	A	36200	06/03/2026 19:35	9.156,10	INPS-ISEE-2026-06951470O-00	Pratica correttamente presentata - NON FINANZIATA PER ESAURIMENTO RISORSE ASSEGNATE
41450	A	32927	06/03/2026 21:33	9.156,64	INPS-ISEE-2026-06186102G-00	Pratica correttamente presentata - NON FINANZIATA PER ESAURIMENTO RISORSE ASSEGNATE
41451	A	32208	05/03/2026 19:02	9.157,24	INPS-ISEE-2026-06940456F-00	Pratica correttamente presentata - NON FINANZIATA PER ESAURIMENTO RISORSE ASSEGNATE
41452	A	28219	04/03/2026 23:21	9.157,52	INPS-ISEE-2026-04483881X-00	Pratica correttamente presentata - NON FINANZIATA PER ESAURIMENTO RISORSE ASSEGNATE
41453	A	5134	02/03/2026 14:59	9.157,65	INPS-ISEE-2026-02914045P-00	Pratica correttamente presentata - NON FINANZIATA PER ESAURIMENTO RISORSE ASSEGNATE
41454	A	35877	06/03/2026 18:25	9.157,72	INPS-ISEE-2026-04576185X-00	Pratica correttamente presentata - NON FINANZIATA PER ESAURIMENTO RISORSE ASSEGNATE
41455	A	44788	10/03/2026 14:18	9.157,88	INPS-ISEE-2026-03891074O-00	Pratica correttamente presentata - NON FINANZIATA PER ESAURIMENTO RISORSE ASSEGNATE
41456	A	16874	03/03/2026 14:14	9.158,22	INPS-ISEE-2026-04550871E-00	Pratica correttamente presentata - NON FINANZIATA PER ESAURIMENTO RISORSE ASSEGNATE
41457	A	24224	04/03/2026 12:41	9.159,68	INPS-ISEE-2026-02713523H-00	Pratica correttamente presentata - NON FINANZIATA PER ESAURIMENTO RISORSE ASSEGNATE
41458	A	30385	05/03/2026 14:56	9.159,73	INPS-ISEE-2026-06433265Q-00	Pratica correttamente presentata - NON FINANZIATA PER ESAURIMENTO RISORSE ASSEGNATE

BANDO IO STUDIO 2025 a.s. 2025/2026

ALLEGATO A - DEFINITIVA

Progr.	ALL	Numero Domanda	Data Di Presentazione	VALORE ISEE	PROTOCOLLO ATTESTAZIONE ISEE	ESITO GRADUATORIA DEFINITIVA
41459	A	25580	04/03/2026 16:45	9.160,69	INPS-ISEE-2026-03624662Q-00	Pratica correttamente presentata - NON FINANZIATA PER ESAURIMENTO RISORSE ASSEGNATE
41460	A	19221	03/03/2026 18:01	9.161,16	INPS-ISEE-2026-05664630E-00	Pratica correttamente presentata - NON FINANZIATA PER ESAURIMENTO RISORSE ASSEGNATE
41461	A	47934	11/03/2026 13:02	9.161,33	INPS-ISEE-2026-06554669K-00	Pratica correttamente presentata - NON FINANZIATA PER ESAURIMENTO RISORSE ASSEGNATE
41462	A	27212	04/03/2026 19:32	9.162,05	INPS-ISEE-2026-06932341N-00	Pratica correttamente presentata - NON FINANZIATA PER ESAURIMENTO RISORSE ASSEGNATE
41463	A	16033	03/03/2026 12:25	9.162,10	INPS-ISEE-2026-02524072D-00	Pratica correttamente presentata - NON FINANZIATA PER ESAURIMENTO RISORSE ASSEGNATE
41464	A	36201	06/03/2026 19:32	9.162,23	INPS-ISEE-2026-07659074Z-00	Pratica correttamente presentata - NON FINANZIATA PER ESAURIMENTO RISORSE ASSEGNATE
41465	A	16131	03/03/2026 12:29	9.162,69	INPS-ISEE-2026-04781084O-00	Pratica correttamente presentata - NON FINANZIATA PER ESAURIMENTO RISORSE ASSEGNATE
41466	A	34787	06/03/2026 14:11	9.162,96	INPS-ISEE-2026-03493303P-00	Pratica correttamente presentata - NON FINANZIATA PER ESAURIMENTO RISORSE ASSEGNATE
41467	A	22726	04/03/2026 10:35	9.163,51	INPS-ISEE-2026-03425393Q-00	Pratica correttamente presentata - NON FINANZIATA PER ESAURIMENTO RISORSE ASSEGNATE
41468	A	55656	15/03/2026 11:58	9.163,76	INPS-ISEE-2026-02738757S-00	Pratica correttamente presentata - NON FINANZIATA PER ESAURIMENTO RISORSE ASSEGNATE
41469	A	18653	03/03/2026 17:18	9.164,21	INPS-ISEE-2026-01446891L-00	Pratica correttamente presentata - NON FINANZIATA PER ESAURIMENTO RISORSE ASSEGNATE
41470	A	29997	05/03/2026 12:37	9.164,45	INPS-ISEE-2026-00590514G-00	Pratica correttamente presentata - NON FINANZIATA PER ESAURIMENTO RISORSE ASSEGNATE
41471	A	22142	04/03/2026 09:16	9.165,12	INPS-ISEE-2026-08192292L-00	Pratica correttamente presentata - NON FINANZIATA PER ESAURIMENTO RISORSE ASSEGNATE
41472	A	41471	09/03/2026 16:34	9.166,34	INPS-ISEE-2026-06255315W-00	Pratica correttamente presentata - NON FINANZIATA PER ESAURIMENTO RISORSE ASSEGNATE
41473	A	9668	02/03/2026 19:20	9.166,46	INPS-ISEE-2026-05664570L-00	Pratica correttamente presentata - NON FINANZIATA PER ESAURIMENTO RISORSE ASSEGNATE
41474	A	35938	06/03/2026 18:35	9.166,65	INPS-ISEE-2026-03991796A-00	Pratica correttamente presentata - NON FINANZIATA PER ESAURIMENTO RISORSE ASSEGNATE
41475	A	65378	17/03/2026 22:26	9.167,07	INPS-ISEE-2026-00473178E-00	Pratica correttamente presentata - NON FINANZIATA PER ESAURIMENTO RISORSE ASSEGNATE

BANDO IO STUDIO 2025 a.s. 2025/2026

ALLEGATO A - DEFINITIVA

Progr.	ALL	Numero Domanda	Data Di Presentazione	VALORE ISEE	PROTOCOLLO ATTESTAZIONE ISEE	ESITO GRADUATORIA DEFINITIVA
41476	A	37360	07/03/2026 15:47	9.168,37	INPS-ISEE-2026-02280859F-00	Pratica correttamente presentata - NON FINANZIATA PER ESAURIMENTO RISORSE ASSEGNATE
41477	A	19125	03/03/2026 18:15	9.168,56	INPS-ISEE-2026-05127052D-00	Pratica correttamente presentata - NON FINANZIATA PER ESAURIMENTO RISORSE ASSEGNATE
41478	A	19523	03/03/2026 18:21	9.168,56	INPS-ISEE-2026-05127052D-00	Pratica correttamente presentata - NON FINANZIATA PER ESAURIMENTO RISORSE ASSEGNATE
41479	A	62869	17/03/2026 16:54	9.168,85	INPS-ISEE-2026-00740834C-00	Pratica correttamente presentata - NON FINANZIATA PER ESAURIMENTO RISORSE ASSEGNATE
41480	A	13160	05/03/2026 21:35	9.169,11	INPS-ISEE-2026-01098591L-00	Pratica correttamente presentata - NON FINANZIATA PER ESAURIMENTO RISORSE ASSEGNATE
41481	A	16264	03/03/2026 12:43	9.169,74	INPS-ISEE-2026-00708554Q-00	Pratica correttamente presentata - NON FINANZIATA PER ESAURIMENTO RISORSE ASSEGNATE
41482	A	19148	03/03/2026 17:54	9.169,84	INPS-ISEE-2026-03747193F-00	Pratica correttamente presentata - NON FINANZIATA PER ESAURIMENTO RISORSE ASSEGNATE
41483	A	34721	06/03/2026 13:51	9.170,08	INPS-ISEE-2026-01814046G-00	Pratica correttamente presentata - NON FINANZIATA PER ESAURIMENTO RISORSE ASSEGNATE
41484	A	35684	06/03/2026 17:53	9.170,08	INPS-ISEE-2026-01814046G-00	Pratica correttamente presentata - NON FINANZIATA PER ESAURIMENTO RISORSE ASSEGNATE
41485	A	48174	11/03/2026 15:27	9.170,08	INPS-ISEE-2026-04107368Q-00	Pratica correttamente presentata - NON FINANZIATA PER ESAURIMENTO RISORSE ASSEGNATE
41486	A	48183	11/03/2026 15:32	9.170,08	INPS-ISEE-2026-04107368Q-00	Pratica correttamente presentata - NON FINANZIATA PER ESAURIMENTO RISORSE ASSEGNATE
41487	A	26817	04/03/2026 18:35	9.170,52	INPS-ISEE-2026-04577483Z-00	Pratica correttamente presentata - NON FINANZIATA PER ESAURIMENTO RISORSE ASSEGNATE
41488	A	35880	06/03/2026 18:25	9.170,89	INPS-ISEE-2026-06013443T-00	Pratica correttamente presentata - NON FINANZIATA PER ESAURIMENTO RISORSE ASSEGNATE
41489	A	19345	03/03/2026 18:16	9.171,63	INPS-ISEE-2026-04182309W-00	Pratica correttamente presentata - NON FINANZIATA PER ESAURIMENTO RISORSE ASSEGNATE
41490	A	21888	04/03/2026 22:04	9.171,75	INPS-ISEE-2026-06033383C-00	Pratica correttamente presentata - NON FINANZIATA PER ESAURIMENTO RISORSE ASSEGNATE
41491	A	28086	04/03/2026 22:21	9.171,75	INPS-ISEE-2026-06033383C-00	Pratica correttamente presentata - NON FINANZIATA PER ESAURIMENTO RISORSE ASSEGNATE
41492	A	47026	11/03/2026 09:45	9.172,36	INPS-ISEE-2026-05272730C-00	Pratica correttamente presentata - NON FINANZIATA PER ESAURIMENTO RISORSE ASSEGNATE

BANDO IO STUDIO 2025 a.s. 2025/2026

ALLEGATO A - DEFINITIVA

Progr.	ALL	Numero Domanda	Data Di Presentazione	VALORE ISEE	PROTOCOLLO ATTESTAZIONE ISEE	ESITO GRADUATORIA DEFINITIVA
41493	A	42205	09/03/2026 18:02	9.172,48	INPS-ISEE-2026-07715320P-00	Pratica correttamente presentata - NON FINANZIATA PER ESAURIMENTO RISORSE ASSEGNATE
41494	A	63740	17/03/2026 18:17	9.172,62	INPS-ISEE-2026-01192423D-00	Pratica correttamente presentata - NON FINANZIATA PER ESAURIMENTO RISORSE ASSEGNATE
41495	A	63792	17/03/2026 18:21	9.172,62	INPS-ISEE-2026-01192423D-00	Pratica correttamente presentata - NON FINANZIATA PER ESAURIMENTO RISORSE ASSEGNATE
41496	A	30145	05/03/2026 13:17	9.172,85	INPS-ISEE-2026-01290149C-00	Pratica correttamente presentata - NON FINANZIATA PER ESAURIMENTO RISORSE ASSEGNATE
41497	A	33162	06/03/2026 10:19	9.172,92	INPS-ISEE-2026-00313187H-00	Pratica correttamente presentata - NON FINANZIATA PER ESAURIMENTO RISORSE ASSEGNATE
41498	A	56235	15/03/2026 21:31	9.172,99	INPS-ISEE-2026-03761917F-00	Pratica correttamente presentata - NON FINANZIATA PER ESAURIMENTO RISORSE ASSEGNATE
41499	A	56257	15/03/2026 21:41	9.172,99	INPS-ISEE-2026-03761917F-00	Pratica correttamente presentata - NON FINANZIATA PER ESAURIMENTO RISORSE ASSEGNATE
41500	A	41523	09/03/2026 16:39	9.173,17	INPS-ISEE-2026-01445345C-00	Pratica correttamente presentata - NON FINANZIATA PER ESAURIMENTO RISORSE ASSEGNATE
41501	A	42121	09/03/2026 17:53	9.174,66	INPS-ISEE-2026-02876698B-00	Pratica correttamente presentata - NON FINANZIATA PER ESAURIMENTO RISORSE ASSEGNATE
41502	A	48355	11/03/2026 16:29	9.174,72	INPS-ISEE-2026-00458826L-00	Pratica correttamente presentata - NON FINANZIATA PER ESAURIMENTO RISORSE ASSEGNATE
41503	A	62287	17/03/2026 15:26	9.175,61	INPS-ISEE-2026-04124689F-00	Pratica correttamente presentata - NON FINANZIATA PER ESAURIMENTO RISORSE ASSEGNATE
41504	A	7747	02/03/2026 17:52	9.175,66	INPS-ISEE-2026-05908491X-00	Pratica correttamente presentata - NON FINANZIATA PER ESAURIMENTO RISORSE ASSEGNATE
41505	A	28570	05/03/2026 09:27	9.175,80	INPS-ISEE-2026-02861619L-00	Pratica correttamente presentata - NON FINANZIATA PER ESAURIMENTO RISORSE ASSEGNATE
41506	A	39584	09/03/2026 09:52	9.175,87	INPS-ISEE-2026-03603370D-00	Pratica correttamente presentata - NON FINANZIATA PER ESAURIMENTO RISORSE ASSEGNATE
41507	A	11142	02/03/2026 20:53	9.175,92	INPS-ISEE-2026-02652687X-00	Pratica correttamente presentata - NON FINANZIATA PER ESAURIMENTO RISORSE ASSEGNATE
41508	A	54694	13/03/2026 21:45	9.176,15	INPS-ISEE-2026-07077661F-00	Pratica correttamente presentata - NON FINANZIATA PER ESAURIMENTO RISORSE ASSEGNATE
41509	A	44428	10/03/2026 12:07	9.176,35	INPS-ISEE-2026-05724504W-00	Pratica correttamente presentata - NON FINANZIATA PER ESAURIMENTO RISORSE ASSEGNATE

BANDO IO STUDIO 2025 a.s. 2025/2026

ALLEGATO A - DEFINITIVA

Progr.	ALL	Numero Domanda	Data Di Presentazione	VALORE ISEE	PROTOCOLLO ATTESTAZIONE ISEE	ESITO GRADUATORIA DEFINITIVA
41510	A	65798	18/03/2026 01:39	9.177,07	INPS-ISEE-2026-05403487R-00	Pratica correttamente presentata - NON FINANZIATA PER ESAURIMENTO RISORSE ASSEGNATE
41511	A	34612	06/03/2026 13:03	9.177,09	INPS-ISEE-2026-00734942Q-00	Pratica correttamente presentata - NON FINANZIATA PER ESAURIMENTO RISORSE ASSEGNATE
41512	A	13618	03/03/2026 09:11	9.177,24	INPS-ISEE-2026-04182002M-00	Pratica correttamente presentata - NON FINANZIATA PER ESAURIMENTO RISORSE ASSEGNATE
41513	A	40645	09/03/2026 12:30	9.177,56	INPS-ISEE-2026-03854617F-00	Pratica correttamente presentata - NON FINANZIATA PER ESAURIMENTO RISORSE ASSEGNATE
41514	A	59050	16/03/2026 18:31	9.178,08	INPS-ISEE-2026-03764235E-00	Pratica correttamente presentata - NON FINANZIATA PER ESAURIMENTO RISORSE ASSEGNATE
41515	A	59310	16/03/2026 18:49	9.178,08	INPS-ISEE-2026-03764235E-00	Pratica correttamente presentata - NON FINANZIATA PER ESAURIMENTO RISORSE ASSEGNATE
41516	A	49170	11/03/2026 18:53	9.178,30	INPS-ISEE-2026-03862638X-00	Pratica correttamente presentata - NON FINANZIATA PER ESAURIMENTO RISORSE ASSEGNATE
41517	A	51721	12/03/2026 18:15	9.178,69	INPS-ISEE-2026-04617730N-00	Pratica correttamente presentata - NON FINANZIATA PER ESAURIMENTO RISORSE ASSEGNATE
41518	A	57345	16/03/2026 12:55	9.178,72	INPS-ISEE-2026-05126670W-00	Pratica correttamente presentata - NON FINANZIATA PER ESAURIMENTO RISORSE ASSEGNATE
41519	A	10143	02/03/2026 21:09	9.179,27	INPS-ISEE-2026-02810799X-00	Pratica correttamente presentata - NON FINANZIATA PER ESAURIMENTO RISORSE ASSEGNATE
41520	A	24936	04/03/2026 15:13	9.179,27	INPS-ISEE-2026-01607896I-00	Pratica correttamente presentata - NON FINANZIATA PER ESAURIMENTO RISORSE ASSEGNATE
41521	A	17790	03/03/2026 16:08	9.179,74	INPS-ISEE-2026-01468008W-00	Pratica correttamente presentata - NON FINANZIATA PER ESAURIMENTO RISORSE ASSEGNATE
41522	A	46922	11/03/2026 09:16	9.180,08	INPS-ISEE-2026-07580404N-00	Pratica correttamente presentata - NON FINANZIATA PER ESAURIMENTO RISORSE ASSEGNATE
41523	A	49049	11/03/2026 18:31	9.180,60	INPS-ISEE-2026-02940698Z-00	Pratica correttamente presentata - NON FINANZIATA PER ESAURIMENTO RISORSE ASSEGNATE
41524	A	175	02/03/2026 12:15	9.180,89	INPS-ISEE-2026-05313583N-00	Pratica correttamente presentata - NON FINANZIATA PER ESAURIMENTO RISORSE ASSEGNATE
41525	A	22732	04/03/2026 10:18	9.180,92	INPS-ISEE-2026-02111483B-00	Pratica correttamente presentata - NON FINANZIATA PER ESAURIMENTO RISORSE ASSEGNATE
41526	A	53021	13/03/2026 11:11	9.181,04	INPS-ISEE-2026-00572409W-00	Pratica correttamente presentata - NON FINANZIATA PER ESAURIMENTO RISORSE ASSEGNATE

BANDO IO STUDIO 2025 a.s. 2025/2026

ALLEGATO A - DEFINITIVA

Progr.	ALL	Numero Domanda	Data Di Presentazione	VALORE ISEE	PROTOCOLLO ATTESTAZIONE ISEE	ESITO GRADUATORIA DEFINITIVA
41527	A	18291	03/03/2026 17:01	9.181,18	INPS-ISEE-2026-04253953R-00	Pratica correttamente presentata - NON FINANZIATA PER ESAURIMENTO RISORSE ASSEGNATE
41528	A	65075	17/03/2026 21:45	9.182,26	INPS-ISEE-2026-04583171Q-00	Pratica correttamente presentata - NON FINANZIATA PER ESAURIMENTO RISORSE ASSEGNATE
41529	A	27480	04/03/2026 20:15	9.183,31	INPS-ISEE-2026-03601214M-00	Pratica correttamente presentata - NON FINANZIATA PER ESAURIMENTO RISORSE ASSEGNATE
41530	A	38713	08/03/2026 16:44	9.183,41	INPS-ISEE-2026-04746468S-00	Pratica correttamente presentata - NON FINANZIATA PER ESAURIMENTO RISORSE ASSEGNATE
41531	A	17625	03/03/2026 15:57	9.183,76	INPS-ISEE-2026-00193872E-00	Pratica correttamente presentata - NON FINANZIATA PER ESAURIMENTO RISORSE ASSEGNATE
41532	A	16846	05/03/2026 15:59	9.183,86	INPS-ISEE-2026-01322470J-00	Pratica correttamente presentata - NON FINANZIATA PER ESAURIMENTO RISORSE ASSEGNATE
41533	A	48744	11/03/2026 17:40	9.184,05	INPS-ISEE-2026-05136802P-00	Pratica correttamente presentata - NON FINANZIATA PER ESAURIMENTO RISORSE ASSEGNATE
41534	A	44157	10/03/2026 11:23	9.184,06	INPS-ISEE-2026-00481149W-00	Pratica correttamente presentata - NON FINANZIATA PER ESAURIMENTO RISORSE ASSEGNATE
41535	A	41381	09/03/2026 16:29	9.184,24	INPS-ISEE-2026-03848627Z-00	Pratica correttamente presentata - NON FINANZIATA PER ESAURIMENTO RISORSE ASSEGNATE
41536	A	41491	09/03/2026 16:39	9.184,24	INPS-ISEE-2026-03848627Z-00	Pratica correttamente presentata - NON FINANZIATA PER ESAURIMENTO RISORSE ASSEGNATE
41537	A	66901	18/03/2026 11:01	9.184,67	INPS-ISEE-2026-02718677Z-00	Pratica correttamente presentata - NON FINANZIATA PER ESAURIMENTO RISORSE ASSEGNATE
41538	A	59888	16/03/2026 21:11	9.185,45	INPS-ISEE-2026-02734401T-00	Pratica correttamente presentata - NON FINANZIATA PER ESAURIMENTO RISORSE ASSEGNATE
41539	A	25822	04/03/2026 17:04	9.187,20	INPS-ISEE-2026-04286228O-00	Pratica correttamente presentata - NON FINANZIATA PER ESAURIMENTO RISORSE ASSEGNATE
41540	A	18670	03/03/2026 17:27	9.187,30	INPS-ISEE-2026-06344480Q-00	Pratica correttamente presentata - NON FINANZIATA PER ESAURIMENTO RISORSE ASSEGNATE
41541	A	62522	17/03/2026 16:13	9.187,76	INPS-ISEE-2026-04187520W-00	Pratica correttamente presentata - NON FINANZIATA PER ESAURIMENTO RISORSE ASSEGNATE
41542	A	62584	17/03/2026 16:18	9.187,76	INPS-ISEE-2026-04187520W-00	Pratica correttamente presentata - NON FINANZIATA PER ESAURIMENTO RISORSE ASSEGNATE
41543	A	16637	03/03/2026 13:38	9.188,21	INPS-ISEE-2026-02944203G-00	Pratica correttamente presentata - NON FINANZIATA PER ESAURIMENTO RISORSE ASSEGNATE

BANDO IO STUDIO 2025 a.s. 2025/2026

ALLEGATO A - DEFINITIVA

Progr.	ALL	Numero Domanda	Data Di Presentazione	VALORE ISEE	PROTOCOLLO ATTESTAZIONE ISEE	ESITO GRADUATORIA DEFINITIVA
41544	A	12435	02/03/2026 22:37	9.188,88	INPS-ISEE-2026-04763413N-00	Pratica correttamente presentata - NON FINANZIATA PER ESAURIMENTO RISORSE ASSEGNATE
41545	A	45501	10/03/2026 17:20	9.189,40	INPS-ISEE-2026-01452803H-00	Pratica correttamente presentata - NON FINANZIATA PER ESAURIMENTO RISORSE ASSEGNATE
41546	A	1965	02/03/2026 12:48	9.189,76	INPS-ISEE-2026-00142511Y-00	Pratica correttamente presentata - NON FINANZIATA PER ESAURIMENTO RISORSE ASSEGNATE
41547	A	21046	03/03/2026 21:18	9.189,80	INPS-ISEE-2026-03885268Y-00	Pratica correttamente presentata - NON FINANZIATA PER ESAURIMENTO RISORSE ASSEGNATE
41548	A	29411	05/03/2026 11:26	9.190,65	INPS-ISEE-2026-01841378O-00	Pratica correttamente presentata - NON FINANZIATA PER ESAURIMENTO RISORSE ASSEGNATE
41549	A	17538	03/03/2026 15:59	9.190,89	INPS-ISEE-2026-01698604F-00	Pratica correttamente presentata - NON FINANZIATA PER ESAURIMENTO RISORSE ASSEGNATE
41550	A	2342	02/03/2026 13:03	9.191,35	INPS-ISEE-2026-01011561K-00	Pratica correttamente presentata - NON FINANZIATA PER ESAURIMENTO RISORSE ASSEGNATE
41551	A	46612	10/03/2026 22:24	9.191,35	INPS-ISEE-2026-08140136H-00	Pratica correttamente presentata - NON FINANZIATA PER ESAURIMENTO RISORSE ASSEGNATE
41552	A	62992	17/03/2026 17:04	9.191,42	INPS-ISEE-2026-01468413W-00	Pratica correttamente presentata - NON FINANZIATA PER ESAURIMENTO RISORSE ASSEGNATE
41553	A	33992	06/03/2026 11:06	9.192,62	INPS-ISEE-2026-04074026H-00	Pratica correttamente presentata - NON FINANZIATA PER ESAURIMENTO RISORSE ASSEGNATE
41554	A	47719	12/03/2026 09:21	9.192,68	INPS-ISEE-2026-02458468I-00	Pratica correttamente presentata - NON FINANZIATA PER ESAURIMENTO RISORSE ASSEGNATE
41555	A	31651	05/03/2026 18:00	9.192,86	INPS-ISEE-2026-03208880Q-00	Pratica correttamente presentata - NON FINANZIATA PER ESAURIMENTO RISORSE ASSEGNATE
41556	A	55665	15/03/2026 12:14	9.193,70	INPS-ISEE-2026-07757726K-00	Pratica correttamente presentata - NON FINANZIATA PER ESAURIMENTO RISORSE ASSEGNATE
41557	A	12079	02/03/2026 22:00	9.193,73	INPS-ISEE-2026-01438738F-00	Pratica correttamente presentata - NON FINANZIATA PER ESAURIMENTO RISORSE ASSEGNATE
41558	A	12201	02/03/2026 22:07	9.193,73	INPS-ISEE-2026-01438738F-00	Pratica correttamente presentata - NON FINANZIATA PER ESAURIMENTO RISORSE ASSEGNATE
41559	A	5624	02/03/2026 15:18	9.194,09	INPS-ISEE-2026-00821721T-00	Pratica correttamente presentata - NON FINANZIATA PER ESAURIMENTO RISORSE ASSEGNATE
41560	A	21704	03/03/2026 23:01	9.194,22	INPS-ISEE-2026-01075710T-00	Pratica correttamente presentata - NON FINANZIATA PER ESAURIMENTO RISORSE ASSEGNATE

BANDO IO STUDIO 2025 a.s. 2025/2026

ALLEGATO A - DEFINITIVA

Progr.	ALL	Numero Domanda	Data Di Presentazione	VALORE ISEE	PROTOCOLLO ATTESTAZIONE ISEE	ESITO GRADUATORIA DEFINITIVA
41561	A	24380	04/03/2026 14:52	9.194,31	INPS-ISEE-2026-05449805V-00	Pratica correttamente presentata - NON FINANZIATA PER ESAURIMENTO RISORSE ASSEGNATE
41562	A	6256	02/03/2026 16:38	9.194,66	INPS-ISEE-2026-01316556W-00	Pratica correttamente presentata - NON FINANZIATA PER ESAURIMENTO RISORSE ASSEGNATE
41563	A	6382	02/03/2026 16:46	9.194,66	INPS-ISEE-2026-01316556W-00	Pratica correttamente presentata - NON FINANZIATA PER ESAURIMENTO RISORSE ASSEGNATE
41564	A	54524	13/03/2026 19:28	9.194,78	INPS-ISEE-2026-08054302D-00	Pratica correttamente presentata - NON FINANZIATA PER ESAURIMENTO RISORSE ASSEGNATE
41565	A	51877	12/03/2026 18:49	9.195,08	INPS-ISEE-2026-01834278L-00	Pratica correttamente presentata - NON FINANZIATA PER ESAURIMENTO RISORSE ASSEGNATE
41566	A	51942	12/03/2026 18:59	9.195,08	INPS-ISEE-2026-01834278L-00	Pratica correttamente presentata - NON FINANZIATA PER ESAURIMENTO RISORSE ASSEGNATE
41567	A	41158	09/03/2026 15:32	9.195,31	INPS-ISEE-2026-02085861E-00	Pratica correttamente presentata - NON FINANZIATA PER ESAURIMENTO RISORSE ASSEGNATE
41568	A	50771	12/03/2026 13:27	9.195,56	INPS-ISEE-2026-05996324Z-00	Pratica correttamente presentata - NON FINANZIATA PER ESAURIMENTO RISORSE ASSEGNATE
41569	A	31110	06/03/2026 22:23	9.195,83	INPS-ISEE-2026-02857563X-00	Pratica correttamente presentata - NON FINANZIATA PER ESAURIMENTO RISORSE ASSEGNATE
41570	A	43491	10/03/2026 09:22	9.196,01	INPS-ISEE-2026-02518966I-00	Pratica correttamente presentata - NON FINANZIATA PER ESAURIMENTO RISORSE ASSEGNATE
41571	A	51869	12/03/2026 18:57	9.196,28	INPS-ISEE-2026-04613452P-00	Pratica correttamente presentata - NON FINANZIATA PER ESAURIMENTO RISORSE ASSEGNATE
41572	A	39310	08/03/2026 23:19	9.196,39	INPS-ISEE-2026-07235495V-00	Pratica correttamente presentata - NON FINANZIATA PER ESAURIMENTO RISORSE ASSEGNATE
41573	A	1779	02/03/2026 12:46	9.197,97	INPS-ISEE-2026-01845646F-00	Pratica correttamente presentata - NON FINANZIATA PER ESAURIMENTO RISORSE ASSEGNATE
41574	A	54619	13/03/2026 20:28	9.198,35	INPS-ISEE-2026-05128305G-00	Pratica correttamente presentata - NON FINANZIATA PER ESAURIMENTO RISORSE ASSEGNATE
41575	A	40257	09/03/2026 11:28	9.199,16	INPS-ISEE-2026-03135577R-00	Pratica correttamente presentata - NON FINANZIATA PER ESAURIMENTO RISORSE ASSEGNATE
41576	A	40300	09/03/2026 11:32	9.199,16	INPS-ISEE-2026-03135577R-00	Pratica correttamente presentata - NON FINANZIATA PER ESAURIMENTO RISORSE ASSEGNATE
41577	A	55835	15/03/2026 16:03	9.199,35	INPS-ISEE-2026-04498599D-00	Pratica correttamente presentata - NON FINANZIATA PER ESAURIMENTO RISORSE ASSEGNATE

BANDO IO STUDIO 2025 a.s. 2025/2026

ALLEGATO A - DEFINITIVA

Progr.	ALL	Numero Domanda	Data Di Presentazione	VALORE ISEE	PROTOCOLLO ATTESTAZIONE ISEE	ESITO GRADUATORIA DEFINITIVA
41578	A	39166	08/03/2026 21:09	9.199,59	INPS-ISEE-2026-00595756I-00	Pratica correttamente presentata - NON FINANZIATA PER ESAURIMENTO RISORSE ASSEGNATE
41579	A	42808	09/03/2026 19:52	9.199,59	INPS-ISEE-2026-00595756I-00	Pratica correttamente presentata - NON FINANZIATA PER ESAURIMENTO RISORSE ASSEGNATE
41580	A	40529	09/03/2026 12:10	9.199,66	INPS-ISEE-2026-00234042K-00	Pratica correttamente presentata - NON FINANZIATA PER ESAURIMENTO RISORSE ASSEGNATE
41581	A	7877	02/03/2026 17:43	9.200,44	INPS-ISEE-2026-00910479E-00	Pratica correttamente presentata - NON FINANZIATA PER ESAURIMENTO RISORSE ASSEGNATE
41582	A	49788	12/03/2026 08:46	9.200,53	INPS-ISEE-2026-04739234O-00	Pratica correttamente presentata - NON FINANZIATA PER ESAURIMENTO RISORSE ASSEGNATE
41583	A	39072	08/03/2026 20:07	9.200,54	INPS-ISEE-2026-07263131H-00	Pratica correttamente presentata - NON FINANZIATA PER ESAURIMENTO RISORSE ASSEGNATE
41584	A	55016	14/03/2026 12:35	9.200,81	INPS-ISEE-2026-00438726E-00	Pratica correttamente presentata - NON FINANZIATA PER ESAURIMENTO RISORSE ASSEGNATE
41585	A	55019	14/03/2026 12:43	9.200,81	INPS-ISEE-2026-00438726E-00	Pratica correttamente presentata - NON FINANZIATA PER ESAURIMENTO RISORSE ASSEGNATE
41586	A	46319	10/03/2026 19:37	9.201,38	INPS-ISEE-2026-02709031D-00	Pratica correttamente presentata - NON FINANZIATA PER ESAURIMENTO RISORSE ASSEGNATE
41587	A	24893	04/03/2026 15:57	9.201,55	INPS-ISEE-2026-00843118P-00	Pratica correttamente presentata - NON FINANZIATA PER ESAURIMENTO RISORSE ASSEGNATE
41588	A	16914	03/03/2026 14:41	9.201,81	INPS-ISEE-2026-00591099L-00	Pratica correttamente presentata - NON FINANZIATA PER ESAURIMENTO RISORSE ASSEGNATE
41589	A	51533	12/03/2026 17:45	9.202,08	INPS-ISEE-2026-03083604G-00	Pratica correttamente presentata - NON FINANZIATA PER ESAURIMENTO RISORSE ASSEGNATE
41590	A	51923	12/03/2026 19:26	9.202,21	INPS-ISEE-2026-06988175A-00	Pratica correttamente presentata - NON FINANZIATA PER ESAURIMENTO RISORSE ASSEGNATE
41591	A	16007	03/03/2026 13:51	9.202,37	INPS-ISEE-2026-00674233P-00	Pratica correttamente presentata - NON FINANZIATA PER ESAURIMENTO RISORSE ASSEGNATE
41592	A	15891	03/03/2026 14:04	9.202,37	INPS-ISEE-2026-00674233P-00	Pratica correttamente presentata - NON FINANZIATA PER ESAURIMENTO RISORSE ASSEGNATE
41593	A	46788	10/03/2026 23:42	9.202,75	INPS-ISEE-2026-02889936J-00	Pratica correttamente presentata - NON FINANZIATA PER ESAURIMENTO RISORSE ASSEGNATE
41594	A	54415	13/03/2026 18:57	9.202,94	INPS-ISEE-2026-03907983S-00	Pratica correttamente presentata - NON FINANZIATA PER ESAURIMENTO RISORSE ASSEGNATE

BANDO IO STUDIO 2025 a.s. 2025/2026

ALLEGATO A - DEFINITIVA

Progr.	ALL	Numero Domanda	Data Di Presentazione	VALORE ISEE	PROTOCOLLO ATTESTAZIONE ISEE	ESITO GRADUATORIA DEFINITIVA
41595	A	54503	13/03/2026 19:20	9.202,94	INPS-ISEE-2026-03907983S-00	Pratica correttamente presentata - NON FINANZIATA PER ESAURIMENTO RISORSE ASSEGNATE
41596	A	28742	05/03/2026 10:00	9.203,39	INPS-ISEE-2026-02390552C-00	Pratica correttamente presentata - NON FINANZIATA PER ESAURIMENTO RISORSE ASSEGNATE
41597	A	3314	05/03/2026 10:11	9.204,23	INPS-ISEE-2026-04969766T-00	Pratica correttamente presentata - NON FINANZIATA PER ESAURIMENTO RISORSE ASSEGNATE
41598	A	62411	17/03/2026 15:51	9.204,41	INPS-ISEE-2026-00520247B-00	Pratica correttamente presentata - NON FINANZIATA PER ESAURIMENTO RISORSE ASSEGNATE
41599	A	51850	12/03/2026 18:42	9.205,09	INPS-ISEE-2026-02234935N-00	Pratica correttamente presentata - NON FINANZIATA PER ESAURIMENTO RISORSE ASSEGNATE
41600	A	3205	02/03/2026 13:33	9.205,73	INPS-ISEE-2026-05645583X-00	Pratica correttamente presentata - NON FINANZIATA PER ESAURIMENTO RISORSE ASSEGNATE
41601	A	40440	09/03/2026 11:54	9.205,74	INPS-ISEE-2026-03077274E-00	Pratica correttamente presentata - NON FINANZIATA PER ESAURIMENTO RISORSE ASSEGNATE
41602	A	41262	09/03/2026 16:04	9.205,80	INPS-ISEE-2026-07919301E-00	Pratica correttamente presentata - NON FINANZIATA PER ESAURIMENTO RISORSE ASSEGNATE
41603	A	46554	11/03/2026 18:04	9.205,95	INPS-ISEE-2026-04575466I-00	Pratica correttamente presentata - NON FINANZIATA PER ESAURIMENTO RISORSE ASSEGNATE
41604	A	34898	06/03/2026 16:01	9.205,97	INPS-ISEE-2026-05724826F-00	Pratica correttamente presentata - NON FINANZIATA PER ESAURIMENTO RISORSE ASSEGNATE
41605	A	36771	07/03/2026 08:48	9.206,52	INPS-ISEE-2026-03037491W-00	Pratica correttamente presentata - NON FINANZIATA PER ESAURIMENTO RISORSE ASSEGNATE
41606	A	8582	02/03/2026 18:14	9.206,76	INPS-ISEE-2026-03230698R-00	Pratica correttamente presentata - NON FINANZIATA PER ESAURIMENTO RISORSE ASSEGNATE
41607	A	26941	04/03/2026 18:53	9.206,76	INPS-ISEE-2026-03230698R-00	Pratica correttamente presentata - NON FINANZIATA PER ESAURIMENTO RISORSE ASSEGNATE
41608	A	50167	12/03/2026 10:41	9.206,89	INPS-ISEE-2026-01049876V-00	Pratica correttamente presentata - NON FINANZIATA PER ESAURIMENTO RISORSE ASSEGNATE
41609	A	10502	02/03/2026 20:08	9.206,91	INPS-ISEE-2026-00401123I-00	Pratica correttamente presentata - NON FINANZIATA PER ESAURIMENTO RISORSE ASSEGNATE
41610	A	47342	11/03/2026 10:53	9.207,09	INPS-ISEE-2026-02687099K-00	Pratica correttamente presentata - NON FINANZIATA PER ESAURIMENTO RISORSE ASSEGNATE
41611	A	59053	16/03/2026 18:13	9.207,49	INPS-ISEE-2026-02687072O-00	Pratica correttamente presentata - NON FINANZIATA PER ESAURIMENTO RISORSE ASSEGNATE

BANDO IO STUDIO 2025 a.s. 2025/2026

ALLEGATO A - DEFINITIVA

Progr.	ALL	Numero Domanda	Data Di Presentazione	VALORE ISEE	PROTOCOLLO ATTESTAZIONE ISEE	ESITO GRADUATORIA DEFINITIVA
41612	A	6392	02/03/2026 16:55	9.207,64	INPS-ISEE-2026-07365497K-00	Pratica correttamente presentata - NON FINANZIATA PER ESAURIMENTO RISORSE ASSEGNATE
41613	A	43907	10/03/2026 10:34	9.207,73	INPS-ISEE-2026-06987468D-00	Pratica correttamente presentata - NON FINANZIATA PER ESAURIMENTO RISORSE ASSEGNATE
41614	A	57705	16/03/2026 13:18	9.207,77	INPS-ISEE-2026-01539139R-00	Pratica correttamente presentata - NON FINANZIATA PER ESAURIMENTO RISORSE ASSEGNATE
41615	A	33221	06/03/2026 08:49	9.208,86	INPS-ISEE-2026-00833378O-00	Pratica correttamente presentata - NON FINANZIATA PER ESAURIMENTO RISORSE ASSEGNATE
41616	A	57331	16/03/2026 11:58	9.209,77	INPS-ISEE-2026-07679718J-00	Pratica correttamente presentata - NON FINANZIATA PER ESAURIMENTO RISORSE ASSEGNATE
41617	A	57367	16/03/2026 12:04	9.209,77	INPS-ISEE-2026-07679718J-00	Pratica correttamente presentata - NON FINANZIATA PER ESAURIMENTO RISORSE ASSEGNATE
41618	A	39100	08/03/2026 20:57	9.209,80	INPS-ISEE-2026-05402544G-00	Pratica correttamente presentata - NON FINANZIATA PER ESAURIMENTO RISORSE ASSEGNATE
41619	A	55471	14/03/2026 21:30	9.210,73	INPS-ISEE-2026-05208644Q-00	Pratica correttamente presentata - NON FINANZIATA PER ESAURIMENTO RISORSE ASSEGNATE
41620	A	46067	10/03/2026 18:41	9.211,15	INPS-ISEE-2026-01076690Q-00	Pratica correttamente presentata - NON FINANZIATA PER ESAURIMENTO RISORSE ASSEGNATE
41621	A	46189	10/03/2026 19:04	9.211,15	INPS-ISEE-2026-01076690Q-00	Pratica correttamente presentata - NON FINANZIATA PER ESAURIMENTO RISORSE ASSEGNATE
41622	A	60201	16/03/2026 23:32	9.211,30	INPS-ISEE-2026-01884723L-00	Pratica correttamente presentata - NON FINANZIATA PER ESAURIMENTO RISORSE ASSEGNATE
41623	A	46123	10/03/2026 18:54	9.211,38	INPS-ISEE-2026-02710777R-00	Pratica correttamente presentata - NON FINANZIATA PER ESAURIMENTO RISORSE ASSEGNATE
41624	A	62683	17/03/2026 16:33	9.211,43	INPS-ISEE-2026-04658370L-00	Pratica correttamente presentata - NON FINANZIATA PER ESAURIMENTO RISORSE ASSEGNATE
41625	A	29418	05/03/2026 11:51	9.211,62	INPS-ISEE-2026-08287448K-00	Pratica correttamente presentata - NON FINANZIATA PER ESAURIMENTO RISORSE ASSEGNATE
41626	A	67282	18/03/2026 11:26	9.212,20	INPS-ISEE-2026-01309956L-00	Pratica correttamente presentata - NON FINANZIATA PER ESAURIMENTO RISORSE ASSEGNATE
41627	A	37995	07/03/2026 23:03	9.212,33	INPS-ISEE-2026-02909288Z-00	Pratica correttamente presentata - NON FINANZIATA PER ESAURIMENTO RISORSE ASSEGNATE
41628	A	11053	02/03/2026 21:07	9.212,39	INPS-ISEE-2026-00128058G-00	Pratica correttamente presentata - NON FINANZIATA PER ESAURIMENTO RISORSE ASSEGNATE

BANDO IO STUDIO 2025 a.s. 2025/2026

ALLEGATO A - DEFINITIVA

Progr.	ALL	Numero Domanda	Data Di Presentazione	VALORE ISEE	PROTOCOLLO ATTESTAZIONE ISEE	ESITO GRADUATORIA DEFINITIVA
41629	A	17076	03/03/2026 14:55	9.212,71	INPS-ISEE-2026-00098599Y-00	Pratica correttamente presentata - NON FINANZIATA PER ESAURIMENTO RISORSE ASSEGNATE
41630	A	13717	03/03/2026 10:22	9.213,42	INPS-ISEE-2026-00018795E-00	Pratica correttamente presentata - NON FINANZIATA PER ESAURIMENTO RISORSE ASSEGNATE
41631	A	42823	09/03/2026 19:56	9.213,44	INPS-ISEE-2026-03694540R-00	Pratica correttamente presentata - NON FINANZIATA PER ESAURIMENTO RISORSE ASSEGNATE
41632	A	5177	02/03/2026 15:01	9.213,58	INPS-ISEE-2026-05700129G-00	Pratica correttamente presentata - NON FINANZIATA PER ESAURIMENTO RISORSE ASSEGNATE
41633	A	34511	06/03/2026 12:40	9.214,23	INPS-ISEE-2026-06429704O-00	Pratica correttamente presentata - NON FINANZIATA PER ESAURIMENTO RISORSE ASSEGNATE
41634	A	13838	03/03/2026 09:34	9.214,51	INPS-ISEE-2026-01406064T-00	Pratica correttamente presentata - NON FINANZIATA PER ESAURIMENTO RISORSE ASSEGNATE
41635	A	15156	03/03/2026 11:17	9.215,29	INPS-ISEE-2026-00544835Q-00	Pratica correttamente presentata - NON FINANZIATA PER ESAURIMENTO RISORSE ASSEGNATE
41636	A	12310	02/03/2026 22:38	9.215,72	INPS-ISEE-2026-03940975I-00	Pratica correttamente presentata - NON FINANZIATA PER ESAURIMENTO RISORSE ASSEGNATE
41637	A	31948	05/03/2026 18:31	9.216,35	INPS-ISEE-2026-05240768O-00	Pratica correttamente presentata - NON FINANZIATA PER ESAURIMENTO RISORSE ASSEGNATE
41638	A	31631	12/03/2026 12:07	9.216,57	INPS-ISEE-2026-04420757Q-00	Pratica correttamente presentata - NON FINANZIATA PER ESAURIMENTO RISORSE ASSEGNATE
41639	A	40931	09/03/2026 13:53	9.216,75	INPS-ISEE-2026-01587241N-00	Pratica correttamente presentata - NON FINANZIATA PER ESAURIMENTO RISORSE ASSEGNATE
41640	A	20639	03/03/2026 20:12	9.217,00	INPS-ISEE-2026-03090181D-00	Pratica correttamente presentata - NON FINANZIATA PER ESAURIMENTO RISORSE ASSEGNATE
41641	A	51016	12/03/2026 15:53	9.217,55	INPS-ISEE-2026-01260741T-00	Pratica correttamente presentata - NON FINANZIATA PER ESAURIMENTO RISORSE ASSEGNATE
41642	A	55059	14/03/2026 13:24	9.218,92	INPS-ISEE-2026-01861111J-00	Pratica correttamente presentata - NON FINANZIATA PER ESAURIMENTO RISORSE ASSEGNATE
41643	A	59198	16/03/2026 18:37	9.219,40	INPS-ISEE-2026-02131943H-00	Pratica correttamente presentata - NON FINANZIATA PER ESAURIMENTO RISORSE ASSEGNATE
41644	A	45482	10/03/2026 17:16	9.219,42	INPS-ISEE-2026-02115738W-00	Pratica correttamente presentata - NON FINANZIATA PER ESAURIMENTO RISORSE ASSEGNATE
41645	A	57119	17/03/2026 09:40	9.219,51	INPS-ISEE-2026-02724853R-00	Pratica correttamente presentata - NON FINANZIATA PER ESAURIMENTO RISORSE ASSEGNATE

BANDO IO STUDIO 2025 a.s. 2025/2026

ALLEGATO A - DEFINITIVA

Progr.	ALL	Numero Domanda	Data Di Presentazione	VALORE ISEE	PROTOCOLLO ATTESTAZIONE ISEE	ESITO GRADUATORIA DEFINITIVA
41646	A	32543	05/03/2026 20:14	9.219,58	INPS-ISEE-2026-00369366L-00	Pratica correttamente presentata - NON FINANZIATA PER ESAURIMENTO RISORSE ASSEGNATE
41647	A	38560	08/03/2026 15:07	9.220,11	INPS-ISEE-2026-06106430B-00	Pratica correttamente presentata - NON FINANZIATA PER ESAURIMENTO RISORSE ASSEGNATE
41648	A	22075	04/03/2026 08:49	9.220,20	INPS-ISEE-2026-06413599I-00	Pratica correttamente presentata - NON FINANZIATA PER ESAURIMENTO RISORSE ASSEGNATE
41649	A	67367	18/03/2026 11:42	9.220,27	INPS-ISEE-2026-03605578F-00	Pratica correttamente presentata - NON FINANZIATA PER ESAURIMENTO RISORSE ASSEGNATE
41650	A	66642	18/03/2026 10:21	9.220,38	INPS-ISEE-2026-07297599D-00	Pratica correttamente presentata - NON FINANZIATA PER ESAURIMENTO RISORSE ASSEGNATE
41651	A	66701	18/03/2026 10:28	9.220,38	INPS-ISEE-2026-07297599D-00	Pratica correttamente presentata - NON FINANZIATA PER ESAURIMENTO RISORSE ASSEGNATE
41652	A	39670	09/03/2026 10:40	9.220,49	INPS-ISEE-2026-05980145O-00	Pratica correttamente presentata - NON FINANZIATA PER ESAURIMENTO RISORSE ASSEGNATE
41653	A	17398	03/03/2026 16:14	9.220,52	INPS-ISEE-2026-02303010V-00	Pratica correttamente presentata - NON FINANZIATA PER ESAURIMENTO RISORSE ASSEGNATE
41654	A	17972	03/03/2026 16:26	9.220,52	INPS-ISEE-2026-02303010V-00	Pratica correttamente presentata - NON FINANZIATA PER ESAURIMENTO RISORSE ASSEGNATE
41655	A	26075	04/03/2026 17:30	9.220,65	INPS-ISEE-2026-00302490A-00	Pratica correttamente presentata - NON FINANZIATA PER ESAURIMENTO RISORSE ASSEGNATE
41656	A	26134	04/03/2026 17:33	9.220,65	INPS-ISEE-2026-00302490A-00	Pratica correttamente presentata - NON FINANZIATA PER ESAURIMENTO RISORSE ASSEGNATE
41657	A	34443	06/03/2026 12:26	9.221,46	INPS-ISEE-2026-02868414L-00	Pratica correttamente presentata - NON FINANZIATA PER ESAURIMENTO RISORSE ASSEGNATE
41658	A	49953	12/03/2026 09:53	9.221,51	INPS-ISEE-2026-00351663G-00	Pratica correttamente presentata - NON FINANZIATA PER ESAURIMENTO RISORSE ASSEGNATE
41659	A	67006	18/03/2026 11:05	9.221,80	INPS-ISEE-2026-03740725N-00	Pratica correttamente presentata - NON FINANZIATA PER ESAURIMENTO RISORSE ASSEGNATE
41660	A	1817	02/03/2026 12:39	9.222,45	INPS-ISEE-2026-02761439O-00	Pratica correttamente presentata - NON FINANZIATA PER ESAURIMENTO RISORSE ASSEGNATE
41661	A	2056	02/03/2026 12:59	9.222,45	INPS-ISEE-2026-02761439O-00	Pratica correttamente presentata - NON FINANZIATA PER ESAURIMENTO RISORSE ASSEGNATE
41662	A	22893	04/03/2026 10:33	9.222,75	INPS-ISEE-2026-05594452F-00	Pratica correttamente presentata - NON FINANZIATA PER ESAURIMENTO RISORSE ASSEGNATE

BANDO IO STUDIO 2025 a.s. 2025/2026

ALLEGATO A - DEFINITIVA

Progr.	ALL	Numero Domanda	Data Di Presentazione	VALORE ISEE	PROTOCOLLO ATTESTAZIONE ISEE	ESITO GRADUATORIA DEFINITIVA
41663	A	41540	09/03/2026 16:53	9.223,36	INPS-ISEE-2026-00942049N-00	Pratica correttamente presentata - NON FINANZIATA PER ESAURIMENTO RISORSE ASSEGNATE
41664	A	41757	09/03/2026 17:10	9.223,36	INPS-ISEE-2026-00942049N-00	Pratica correttamente presentata - NON FINANZIATA PER ESAURIMENTO RISORSE ASSEGNATE
41665	A	55404	14/03/2026 19:24	9.223,59	INPS-ISEE-2026-05228854F-00	Pratica correttamente presentata - NON FINANZIATA PER ESAURIMENTO RISORSE ASSEGNATE
41666	A	48606	11/03/2026 17:19	9.223,63	INPS-ISEE-2026-06035265W-00	Pratica correttamente presentata - NON FINANZIATA PER ESAURIMENTO RISORSE ASSEGNATE
41667	A	59283	16/03/2026 18:43	9.225,12	INPS-ISEE-2026-06812783V-00	Pratica correttamente presentata - NON FINANZIATA PER ESAURIMENTO RISORSE ASSEGNATE
41668	A	59309	16/03/2026 18:46	9.225,12	INPS-ISEE-2026-06812783V-00	Pratica correttamente presentata - NON FINANZIATA PER ESAURIMENTO RISORSE ASSEGNATE
41669	A	54026	13/03/2026 17:22	9.225,25	INPS-ISEE-2026-02210328A-00	Pratica correttamente presentata - NON FINANZIATA PER ESAURIMENTO RISORSE ASSEGNATE
41670	A	19133	03/03/2026 17:53	9.225,88	INPS-ISEE-2026-00570432T-00	Pratica correttamente presentata - NON FINANZIATA PER ESAURIMENTO RISORSE ASSEGNATE
41671	A	19175	03/03/2026 17:55	9.225,88	INPS-ISEE-2026-00570432T-00	Pratica correttamente presentata - NON FINANZIATA PER ESAURIMENTO RISORSE ASSEGNATE
41672	A	17212	03/03/2026 15:05	9.226,35	INPS-ISEE-2026-01440115U-00	Pratica correttamente presentata - NON FINANZIATA PER ESAURIMENTO RISORSE ASSEGNATE
41673	A	12732	03/03/2026 07:01	9.226,65	INPS-ISEE-2026-07000136M-00	Pratica correttamente presentata - NON FINANZIATA PER ESAURIMENTO RISORSE ASSEGNATE
41674	A	49268	12/03/2026 20:11	9.226,77	INPS-ISEE-2026-01080699L-00	Pratica correttamente presentata - NON FINANZIATA PER ESAURIMENTO RISORSE ASSEGNATE
41675	A	61573	17/03/2026 12:32	9.226,77	INPS-ISEE-2026-06035020U-00	Pratica correttamente presentata - NON FINANZIATA PER ESAURIMENTO RISORSE ASSEGNATE
41676	A	51449	12/03/2026 17:31	9.226,98	INPS-ISEE-2026-01864720N-00	Pratica correttamente presentata - NON FINANZIATA PER ESAURIMENTO RISORSE ASSEGNATE
41677	A	41088	09/03/2026 15:01	9.227,28	INPS-ISEE-2026-00823367Q-00	Pratica correttamente presentata - NON FINANZIATA PER ESAURIMENTO RISORSE ASSEGNATE
41678	A	4249	12/03/2026 12:51	9.227,28	INPS-ISEE-2026-00823367Q-00	Pratica correttamente presentata - NON FINANZIATA PER ESAURIMENTO RISORSE ASSEGNATE
41679	A	58621	16/03/2026 17:24	9.227,44	INPS-ISEE-2026-07999861H-00	Pratica correttamente presentata - NON FINANZIATA PER ESAURIMENTO RISORSE ASSEGNATE

BANDO IO STUDIO 2025 a.s. 2025/2026

ALLEGATO A - DEFINITIVA

Progr.	ALL	Numero Domanda	Data Di Presentazione	VALORE ISEE	PROTOCOLLO ATTESTAZIONE ISEE	ESITO GRADUATORIA DEFINITIVA
41680	A	58729	16/03/2026 17:38	9.227,44	INPS-ISEE-2026-07999861H-00	Pratica correttamente presentata - NON FINANZIATA PER ESAURIMENTO RISORSE ASSEGNATE
41681	A	58811	16/03/2026 17:49	9.227,44	INPS-ISEE-2026-07999861H-00	Pratica correttamente presentata - NON FINANZIATA PER ESAURIMENTO RISORSE ASSEGNATE
41682	A	35479	06/03/2026 17:18	9.227,94	INPS-ISEE-2026-00756100J-00	Pratica correttamente presentata - NON FINANZIATA PER ESAURIMENTO RISORSE ASSEGNATE
41683	A	58447	16/03/2026 17:04	9.228,23	INPS-ISEE-2026-02556284O-00	Pratica correttamente presentata - NON FINANZIATA PER ESAURIMENTO RISORSE ASSEGNATE
41684	A	61226	17/03/2026 11:36	9.229,67	INPS-ISEE-2026-06648265I-00	Pratica correttamente presentata - NON FINANZIATA PER ESAURIMENTO RISORSE ASSEGNATE
41685	A	61286	17/03/2026 11:45	9.229,67	INPS-ISEE-2026-06648265I-00	Pratica correttamente presentata - NON FINANZIATA PER ESAURIMENTO RISORSE ASSEGNATE
41686	A	57805	16/03/2026 14:22	9.229,68	INPS-ISEE-2026-06562394V-00	Pratica correttamente presentata - NON FINANZIATA PER ESAURIMENTO RISORSE ASSEGNATE
41687	A	5448	02/03/2026 19:01	9.230,33	INPS-ISEE-2026-04101406U-00	Pratica correttamente presentata - NON FINANZIATA PER ESAURIMENTO RISORSE ASSEGNATE
41688	A	58743	16/03/2026 17:34	9.231,30	INPS-ISEE-2026-01119315T-00	Pratica correttamente presentata - NON FINANZIATA PER ESAURIMENTO RISORSE ASSEGNATE
41689	A	17387	03/03/2026 15:26	9.231,37	INPS-ISEE-2026-05058947Z-00	Pratica correttamente presentata - NON FINANZIATA PER ESAURIMENTO RISORSE ASSEGNATE
41690	A	60319	17/03/2026 07:43	9.231,44	INPS-ISEE-2026-02956301C-00	Pratica correttamente presentata - NON FINANZIATA PER ESAURIMENTO RISORSE ASSEGNATE
41691	A	22712	04/03/2026 10:28	9.231,51	INPS-ISEE-2026-01366915R-00	Pratica correttamente presentata - NON FINANZIATA PER ESAURIMENTO RISORSE ASSEGNATE
41692	A	39278	08/03/2026 22:38	9.232,11	INPS-ISEE-2026-04154733W-00	Pratica correttamente presentata - NON FINANZIATA PER ESAURIMENTO RISORSE ASSEGNATE
41693	A	55853	15/03/2026 16:17	9.232,11	INPS-ISEE-2026-04154733W-00	Pratica correttamente presentata - NON FINANZIATA PER ESAURIMENTO RISORSE ASSEGNATE
41694	A	10156	02/03/2026 19:46	9.232,53	INPS-ISEE-2026-01206158H-00	Pratica correttamente presentata - NON FINANZIATA PER ESAURIMENTO RISORSE ASSEGNATE
41695	A	34691	06/03/2026 13:27	9.232,55	INPS-ISEE-2026-05959592A-00	Pratica correttamente presentata - NON FINANZIATA PER ESAURIMENTO RISORSE ASSEGNATE
41696	A	40782	09/03/2026 13:00	9.232,76	INPS-ISEE-2026-00358446E-00	Pratica correttamente presentata - NON FINANZIATA PER ESAURIMENTO RISORSE ASSEGNATE

BANDO IO STUDIO 2025 a.s. 2025/2026

ALLEGATO A - DEFINITIVA

Progr.	ALL	Numero Domanda	Data Di Presentazione	VALORE ISEE	PROTOCOLLO ATTESTAZIONE ISEE	ESITO GRADUATORIA DEFINITIVA
41697	A	50844	12/03/2026 14:24	9.233,17	INPS-ISEE-2026-06530824N-00	Pratica correttamente presentata - NON FINANZIATA PER ESAURIMENTO RISORSE ASSEGNATE
41698	A	44603	10/03/2026 13:06	9.233,35	INPS-ISEE-2026-01406475W-00	Pratica correttamente presentata - NON FINANZIATA PER ESAURIMENTO RISORSE ASSEGNATE
41699	A	942	02/03/2026 13:01	9.233,74	INPS-ISEE-2026-05169427F-00	Pratica correttamente presentata - NON FINANZIATA PER ESAURIMENTO RISORSE ASSEGNATE
41700	A	6852	02/03/2026 17:11	9.233,84	INPS-ISEE-2026-06193307Q-00	Pratica correttamente presentata - NON FINANZIATA PER ESAURIMENTO RISORSE ASSEGNATE
41701	A	65101	17/03/2026 21:31	9.234,16	INPS-ISEE-2026-06449351O-00	Pratica correttamente presentata - NON FINANZIATA PER ESAURIMENTO RISORSE ASSEGNATE
41702	A	63627	17/03/2026 18:06	9.234,23	INPS-ISEE-2026-05334516W-00	Pratica correttamente presentata - NON FINANZIATA PER ESAURIMENTO RISORSE ASSEGNATE
41703	A	47210	11/03/2026 10:28	9.234,32	INPS-ISEE-2026-02813204B-00	Pratica correttamente presentata - NON FINANZIATA PER ESAURIMENTO RISORSE ASSEGNATE
41704	A	10004	02/03/2026 19:36	9.234,42	INPS-ISEE-2026-07321319C-00	Pratica correttamente presentata - NON FINANZIATA PER ESAURIMENTO RISORSE ASSEGNATE
41705	A	37405	07/03/2026 17:18	9.234,55	INPS-ISEE-2026-00790178O-00	Pratica correttamente presentata - NON FINANZIATA PER ESAURIMENTO RISORSE ASSEGNATE
41706	A	62319	17/03/2026 15:47	9.234,58	INPS-ISEE-2026-04474629X-00	Pratica correttamente presentata - NON FINANZIATA PER ESAURIMENTO RISORSE ASSEGNATE
41707	A	19844	03/03/2026 18:45	9.234,78	INPS-ISEE-2026-05127589I-00	Pratica correttamente presentata - NON FINANZIATA PER ESAURIMENTO RISORSE ASSEGNATE
41708	A	34649	06/03/2026 13:17	9.234,82	INPS-ISEE-2026-00091874Q-00	Pratica correttamente presentata - NON FINANZIATA PER ESAURIMENTO RISORSE ASSEGNATE
41709	A	47574	11/03/2026 11:46	9.235,22	INPS-ISEE-2026-04451155P-00	Pratica correttamente presentata - NON FINANZIATA PER ESAURIMENTO RISORSE ASSEGNATE
41710	A	38971	08/03/2026 19:14	9.235,70	INPS-ISEE-2026-01555244C-00	Pratica correttamente presentata - NON FINANZIATA PER ESAURIMENTO RISORSE ASSEGNATE
41711	A	43731	10/03/2026 10:05	9.235,88	INPS-ISEE-2026-07810237N-00	Pratica correttamente presentata - NON FINANZIATA PER ESAURIMENTO RISORSE ASSEGNATE
41712	A	45666	10/03/2026 17:39	9.236,15	INPS-ISEE-2026-03454671E-00	Pratica correttamente presentata - NON FINANZIATA PER ESAURIMENTO RISORSE ASSEGNATE
41713	A	62165	17/03/2026 15:06	9.236,15	INPS-ISEE-2026-03454671E-00	Pratica correttamente presentata - NON FINANZIATA PER ESAURIMENTO RISORSE ASSEGNATE

BANDO IO STUDIO 2025 a.s. 2025/2026

ALLEGATO A - DEFINITIVA

Progr.	ALL	Numero Domanda	Data Di Presentazione	VALORE ISEE	PROTOCOLLO ATTESTAZIONE ISEE	ESITO GRADUATORIA DEFINITIVA
41714	A	38607	08/03/2026 15:25	9.237,16	INPS-ISEE-2026-06648895B-00	Pratica correttamente presentata - NON FINANZIATA PER ESAURIMENTO RISORSE ASSEGNATE
41715	A	51870	12/03/2026 18:40	9.237,32	INPS-ISEE-2026-04696042R-00	Pratica correttamente presentata - NON FINANZIATA PER ESAURIMENTO RISORSE ASSEGNATE
41716	A	5018	02/03/2026 15:00	9.237,47	INPS-ISEE-2026-00534831G-00	Pratica correttamente presentata - NON FINANZIATA PER ESAURIMENTO RISORSE ASSEGNATE
41717	A	31225	05/03/2026 17:10	9.238,03	INPS-ISEE-2026-07399587D-00	Pratica correttamente presentata - NON FINANZIATA PER ESAURIMENTO RISORSE ASSEGNATE
41718	A	43857	10/03/2026 10:29	9.238,32	INPS-ISEE-2026-03405538N-00	Pratica correttamente presentata - NON FINANZIATA PER ESAURIMENTO RISORSE ASSEGNATE
41719	A	12952	02/03/2026 23:54	9.239,38	INPS-ISEE-2026-06241140A-00	Pratica correttamente presentata - NON FINANZIATA PER ESAURIMENTO RISORSE ASSEGNATE
41720	A	17233	03/03/2026 15:13	9.239,38	INPS-ISEE-2026-06241140A-00	Pratica correttamente presentata - NON FINANZIATA PER ESAURIMENTO RISORSE ASSEGNATE
41721	A	35017	06/03/2026 15:39	9.239,70	INPS-ISEE-2026-05833781V-00	Pratica correttamente presentata - NON FINANZIATA PER ESAURIMENTO RISORSE ASSEGNATE
41722	A	52276	12/03/2026 21:05	9.241,18	INPS-ISEE-2026-03643911W-00	Pratica correttamente presentata - NON FINANZIATA PER ESAURIMENTO RISORSE ASSEGNATE
41723	A	62425	17/03/2026 16:03	9.241,64	INPS-ISEE-2026-04478212N-00	Pratica correttamente presentata - NON FINANZIATA PER ESAURIMENTO RISORSE ASSEGNATE
41724	A	62530	17/03/2026 16:12	9.241,64	INPS-ISEE-2026-04478212N-00	Pratica correttamente presentata - NON FINANZIATA PER ESAURIMENTO RISORSE ASSEGNATE
41725	A	62942	17/03/2026 16:59	9.241,71	INPS-ISEE-2026-03577107E-00	Pratica correttamente presentata - NON FINANZIATA PER ESAURIMENTO RISORSE ASSEGNATE
41726	A	67218	18/03/2026 11:25	9.242,67	INPS-ISEE-2026-01582321D-00	Pratica correttamente presentata - NON FINANZIATA PER ESAURIMENTO RISORSE ASSEGNATE
41727	A	5093	02/03/2026 14:54	9.243,35	INPS-ISEE-2026-00324302Y-00	Pratica correttamente presentata - NON FINANZIATA PER ESAURIMENTO RISORSE ASSEGNATE
41728	A	24983	04/03/2026 15:20	9.243,42	INPS-ISEE-2026-04865036O-00	Pratica correttamente presentata - NON FINANZIATA PER ESAURIMENTO RISORSE ASSEGNATE
41729	A	44075	10/03/2026 11:07	9.243,44	INPS-ISEE-2026-03231311Y-00	Pratica correttamente presentata - NON FINANZIATA PER ESAURIMENTO RISORSE ASSEGNATE
41730	A	60985	17/03/2026 12:21	9.244,07	INPS-ISEE-2026-02712334D-00	Pratica correttamente presentata - NON FINANZIATA PER ESAURIMENTO RISORSE ASSEGNATE

BANDO IO STUDIO 2025 a.s. 2025/2026

ALLEGATO A - DEFINITIVA

Progr.	ALL	Numero Domanda	Data Di Presentazione	VALORE ISEE	PROTOCOLLO ATTESTAZIONE ISEE	ESITO GRADUATORIA DEFINITIVA
41731	A	61656	17/03/2026 12:40	9.244,31	INPS-ISEE-2026-05239247O-00	Pratica correttamente presentata - NON FINANZIATA PER ESAURIMENTO RISORSE ASSEGNATE
41732	A	12865	02/03/2026 23:30	9.244,55	INPS-ISEE-2026-04951567I-00	Pratica correttamente presentata - NON FINANZIATA PER ESAURIMENTO RISORSE ASSEGNATE
41733	A	43039	09/03/2026 21:22	9.244,56	INPS-ISEE-2026-06801072G-00	Pratica correttamente presentata - NON FINANZIATA PER ESAURIMENTO RISORSE ASSEGNATE
41734	A	52148	12/03/2026 19:54	9.244,64	INPS-ISEE-2026-07889527B-00	Pratica correttamente presentata - NON FINANZIATA PER ESAURIMENTO RISORSE ASSEGNATE
41735	A	27730	04/03/2026 21:02	9.244,84	INPS-ISEE-2026-03393449V-00	Pratica correttamente presentata - NON FINANZIATA PER ESAURIMENTO RISORSE ASSEGNATE
41736	A	16025	03/03/2026 12:21	9.245,12	INPS-ISEE-2026-04215466N-00	Pratica correttamente presentata - NON FINANZIATA PER ESAURIMENTO RISORSE ASSEGNATE
41737	A	40362	09/03/2026 11:46	9.245,53	INPS-ISEE-2026-04785946M-00	Pratica correttamente presentata - NON FINANZIATA PER ESAURIMENTO RISORSE ASSEGNATE
41738	A	43537	10/03/2026 09:33	9.246,34	INPS-ISEE-2026-00541698L-00	Pratica correttamente presentata - NON FINANZIATA PER ESAURIMENTO RISORSE ASSEGNATE
41739	A	35975	06/03/2026 18:50	9.246,57	INPS-ISEE-2026-01203883P-00	Pratica correttamente presentata - NON FINANZIATA PER ESAURIMENTO RISORSE ASSEGNATE
41740	A	23680	04/03/2026 11:46	9.246,58	INPS-ISEE-2026-03369266V-00	Pratica correttamente presentata - NON FINANZIATA PER ESAURIMENTO RISORSE ASSEGNATE
41741	A	17922	03/03/2026 16:22	9.246,65	INPS-ISEE-2026-03408533C-00	Pratica correttamente presentata - NON FINANZIATA PER ESAURIMENTO RISORSE ASSEGNATE
41742	A	51049	12/03/2026 16:05	9.246,96	INPS-ISEE-2026-04776335V-00	Pratica correttamente presentata - NON FINANZIATA PER ESAURIMENTO RISORSE ASSEGNATE
41743	A	23421	04/03/2026 19:24	9.247,25	INPS-ISEE-2026-04366312P-00	Pratica correttamente presentata - NON FINANZIATA PER ESAURIMENTO RISORSE ASSEGNATE
41744	A	7970	02/03/2026 17:48	9.247,84	INPS-ISEE-2026-01636701G-00	Pratica correttamente presentata - NON FINANZIATA PER ESAURIMENTO RISORSE ASSEGNATE
41745	A	3482	02/03/2026 13:41	9.247,95	INPS-ISEE-2026-04744375F-00	Pratica correttamente presentata - NON FINANZIATA PER ESAURIMENTO RISORSE ASSEGNATE
41746	A	21746	03/03/2026 23:15	9.248,14	INPS-ISEE-2026-04665083O-00	Pratica correttamente presentata - NON FINANZIATA PER ESAURIMENTO RISORSE ASSEGNATE
41747	A	65678	17/03/2026 23:42	9.248,43	INPS-ISEE-2026-07293590V-00	Pratica correttamente presentata - NON FINANZIATA PER ESAURIMENTO RISORSE ASSEGNATE

BANDO IO STUDIO 2025 a.s. 2025/2026

ALLEGATO A - DEFINITIVA

Progr.	ALL	Numero Domanda	Data Di Presentazione	VALORE ISEE	PROTOCOLLO ATTESTAZIONE ISEE	ESITO GRADUATORIA DEFINITIVA
41748	A	9706	02/03/2026 19:15	9.248,45	INPS-ISEE-2026-03317944R-00	Pratica correttamente presentata - NON FINANZIATA PER ESAURIMENTO RISORSE ASSEGNATE
41749	A	10374	02/03/2026 20:03	9.248,45	INPS-ISEE-2026-03317944R-00	Pratica correttamente presentata - NON FINANZIATA PER ESAURIMENTO RISORSE ASSEGNATE
41750	A	41024	09/03/2026 15:13	9.248,54	INPS-ISEE-2026-05735522Q-00	Pratica correttamente presentata - NON FINANZIATA PER ESAURIMENTO RISORSE ASSEGNATE
41751	A	41154	09/03/2026 15:36	9.248,54	INPS-ISEE-2026-05735522Q-00	Pratica correttamente presentata - NON FINANZIATA PER ESAURIMENTO RISORSE ASSEGNATE
41752	A	30567	05/03/2026 15:37	9.248,70	INPS-ISEE-2026-06240424D-00	Pratica correttamente presentata - NON FINANZIATA PER ESAURIMENTO RISORSE ASSEGNATE
41753	A	294	02/03/2026 12:12	9.249,04	INPS-ISEE-2026-05010260Y-00	Pratica correttamente presentata - NON FINANZIATA PER ESAURIMENTO RISORSE ASSEGNATE
41754	A	37058	07/03/2026 12:09	9.249,05	INPS-ISEE-2026-06449446I-00	Pratica correttamente presentata - NON FINANZIATA PER ESAURIMENTO RISORSE ASSEGNATE
41755	A	44216	10/03/2026 11:33	9.250,89	INPS-ISEE-2026-04024362T-00	Pratica correttamente presentata - NON FINANZIATA PER ESAURIMENTO RISORSE ASSEGNATE
41756	A	28385	05/03/2026 08:17	9.250,99	INPS-ISEE-2026-03259552R-00	Pratica correttamente presentata - NON FINANZIATA PER ESAURIMENTO RISORSE ASSEGNATE
41757	A	18928	04/03/2026 09:25	9.251,10	INPS-ISEE-2026-04230963W-00	Pratica correttamente presentata - NON FINANZIATA PER ESAURIMENTO RISORSE ASSEGNATE
41758	A	47300	11/03/2026 10:41	9.251,28	INPS-ISEE-2026-01941049N-00	Pratica correttamente presentata - NON FINANZIATA PER ESAURIMENTO RISORSE ASSEGNATE
41759	A	16921	03/03/2026 14:28	9.251,60	INPS-ISEE-2026-00514199Q-00	Pratica correttamente presentata - NON FINANZIATA PER ESAURIMENTO RISORSE ASSEGNATE
41760	A	34811	06/03/2026 14:25	9.251,60	INPS-ISEE-2026-00514199Q-00	Pratica correttamente presentata - NON FINANZIATA PER ESAURIMENTO RISORSE ASSEGNATE
41761	A	17886	03/03/2026 16:15	9.251,65	INPS-ISEE-2026-03899329M-00	Pratica correttamente presentata - NON FINANZIATA PER ESAURIMENTO RISORSE ASSEGNATE
41762	A	21676	03/03/2026 22:54	9.252,59	INPS-ISEE-2026-05760597S-00	Pratica correttamente presentata - NON FINANZIATA PER ESAURIMENTO RISORSE ASSEGNATE
41763	A	53155	13/03/2026 12:03	9.252,85	INPS-ISEE-2026-01027952C-00	Pratica correttamente presentata - NON FINANZIATA PER ESAURIMENTO RISORSE ASSEGNATE
41764	A	17045	03/03/2026 14:43	9.254,07	INPS-ISEE-2026-00368458F-00	Pratica correttamente presentata - NON FINANZIATA PER ESAURIMENTO RISORSE ASSEGNATE

BANDO IO STUDIO 2025 a.s. 2025/2026

ALLEGATO A - DEFINITIVA

Progr.	ALL	Numero Domanda	Data Di Presentazione	VALORE ISEE	PROTOCOLLO ATTESTAZIONE ISEE	ESITO GRADUATORIA DEFINITIVA
41765	A	63288	17/03/2026 17:39	9.254,11	INPS-ISEE-2026-01602420K-00	Pratica correttamente presentata - NON FINANZIATA PER ESAURIMENTO RISORSE ASSEGNATE
41766	A	48215	11/03/2026 15:44	9.254,17	INPS-ISEE-2026-04906801N-00	Pratica correttamente presentata - NON FINANZIATA PER ESAURIMENTO RISORSE ASSEGNATE
41767	A	63005	17/03/2026 17:18	9.254,29	INPS-ISEE-2026-02077452W-00	Pratica correttamente presentata - NON FINANZIATA PER ESAURIMENTO RISORSE ASSEGNATE
41768	A	38522	08/03/2026 14:31	9.254,41	INPS-ISEE-2026-07526836I-00	Pratica correttamente presentata - NON FINANZIATA PER ESAURIMENTO RISORSE ASSEGNATE
41769	A	58683	16/03/2026 17:26	9.254,96	INPS-ISEE-2026-00305900M-00	Pratica correttamente presentata - NON FINANZIATA PER ESAURIMENTO RISORSE ASSEGNATE
41770	A	9796	02/03/2026 19:21	9.255,41	INPS-ISEE-2026-04785964M-00	Pratica correttamente presentata - NON FINANZIATA PER ESAURIMENTO RISORSE ASSEGNATE
41771	A	14199	03/03/2026 10:23	9.255,45	INPS-ISEE-2026-01536356Q-00	Pratica correttamente presentata - NON FINANZIATA PER ESAURIMENTO RISORSE ASSEGNATE
41772	A	34615	06/03/2026 13:06	9.255,45	INPS-ISEE-2026-01536356Q-00	Pratica correttamente presentata - NON FINANZIATA PER ESAURIMENTO RISORSE ASSEGNATE
41773	A	18624	03/03/2026 17:20	9.256,25	INPS-ISEE-2026-06644908I-00	Pratica correttamente presentata - NON FINANZIATA PER ESAURIMENTO RISORSE ASSEGNATE
41774	A	4302	02/03/2026 14:29	9.256,50	INPS-ISEE-2026-02909736X-00	Pratica correttamente presentata - NON FINANZIATA PER ESAURIMENTO RISORSE ASSEGNATE
41775	A	59718	16/03/2026 20:10	9.256,57	INPS-ISEE-2026-04286022G-00	Pratica correttamente presentata - NON FINANZIATA PER ESAURIMENTO RISORSE ASSEGNATE
41776	A	65485	17/03/2026 22:53	9.256,92	INPS-ISEE-2026-05050941G-00	Pratica correttamente presentata - NON FINANZIATA PER ESAURIMENTO RISORSE ASSEGNATE
41777	A	53491	13/03/2026 13:10	9.256,99	INPS-ISEE-2026-04316239N-00	Pratica correttamente presentata - NON FINANZIATA PER ESAURIMENTO RISORSE ASSEGNATE
41778	A	7902	02/03/2026 17:46	9.257,56	INPS-ISEE-2026-00754949Z-00	Pratica correttamente presentata - NON FINANZIATA PER ESAURIMENTO RISORSE ASSEGNATE
41779	A	36908	07/03/2026 10:52	9.257,65	INPS-ISEE-2026-03535907O-00	Pratica correttamente presentata - NON FINANZIATA PER ESAURIMENTO RISORSE ASSEGNATE
41780	A	23084	04/03/2026 11:01	9.257,84	INPS-ISEE-2026-02575601C-00	Pratica correttamente presentata - NON FINANZIATA PER ESAURIMENTO RISORSE ASSEGNATE
41781	A	47592	11/03/2026 11:38	9.258,05	INPS-ISEE-2026-00644834Q-00	Pratica correttamente presentata - NON FINANZIATA PER ESAURIMENTO RISORSE ASSEGNATE

BANDO IO STUDIO 2025 a.s. 2025/2026

ALLEGATO A - DEFINITIVA

Progr.	ALL	Numero Domanda	Data Di Presentazione	VALORE ISEE	PROTOCOLLO ATTESTAZIONE ISEE	ESITO GRADUATORIA DEFINITIVA
41782	A	12628	02/03/2026 22:49	9.258,60	INPS-ISEE-2026-02723724W-00	Pratica correttamente presentata - NON FINANZIATA PER ESAURIMENTO RISORSE ASSEGNATE
41783	A	4614	02/03/2026 14:38	9.258,90	INPS-ISEE-2026-03335739L-00	Pratica correttamente presentata - NON FINANZIATA PER ESAURIMENTO RISORSE ASSEGNATE
41784	A	4900	02/03/2026 14:47	9.258,90	INPS-ISEE-2026-03335739L-00	Pratica correttamente presentata - NON FINANZIATA PER ESAURIMENTO RISORSE ASSEGNATE
41785	A	3097	02/03/2026 15:38	9.259,19	INPS-ISEE-2026-00125468C-00	Pratica correttamente presentata - NON FINANZIATA PER ESAURIMENTO RISORSE ASSEGNATE
41786	A	64252	17/03/2026 19:32	9.259,19	INPS-ISEE-2026-04190619E-00	Pratica correttamente presentata - NON FINANZIATA PER ESAURIMENTO RISORSE ASSEGNATE
41787	A	58176	16/03/2026 16:21	9.259,49	INPS-ISEE-2026-02707261P-00	Pratica correttamente presentata - NON FINANZIATA PER ESAURIMENTO RISORSE ASSEGNATE
41788	A	33752	06/03/2026 10:32	9.259,66	INPS-ISEE-2026-06406443W-00	Pratica correttamente presentata - NON FINANZIATA PER ESAURIMENTO RISORSE ASSEGNATE
41789	A	62772	17/03/2026 16:42	9.260,80	INPS-ISEE-2026-01295514W-00	Pratica correttamente presentata - NON FINANZIATA PER ESAURIMENTO RISORSE ASSEGNATE
41790	A	52190	12/03/2026 20:13	9.260,98	INPS-ISEE-2026-07089405L-00	Pratica correttamente presentata - NON FINANZIATA PER ESAURIMENTO RISORSE ASSEGNATE
41791	A	7606	02/03/2026 17:44	9.261,28	INPS-ISEE-2026-00580381P-00	Pratica correttamente presentata - NON FINANZIATA PER ESAURIMENTO RISORSE ASSEGNATE
41792	A	43316	09/03/2026 23:53	9.263,09	INPS-ISEE-2026-04193396V-00	Pratica correttamente presentata - NON FINANZIATA PER ESAURIMENTO RISORSE ASSEGNATE
41793	A	32161	10/03/2026 19:04	9.263,18	INPS-ISEE-2026-06449464I-00	Pratica correttamente presentata - NON FINANZIATA PER ESAURIMENTO RISORSE ASSEGNATE
41794	A	41216	09/03/2026 15:55	9.263,33	INPS-ISEE-2026-02586617V-00	Pratica correttamente presentata - NON FINANZIATA PER ESAURIMENTO RISORSE ASSEGNATE
41795	A	54646	13/03/2026 20:54	9.263,73	INPS-ISEE-2026-00664333P-00	Pratica correttamente presentata - NON FINANZIATA PER ESAURIMENTO RISORSE ASSEGNATE
41796	A	52436	12/03/2026 23:45	9.263,84	INPS-ISEE-2026-01323445D-00	Pratica correttamente presentata - NON FINANZIATA PER ESAURIMENTO RISORSE ASSEGNATE
41797	A	64267	17/03/2026 19:22	9.264,22	INPS-ISEE-2026-08034196R-00	Pratica correttamente presentata - NON FINANZIATA PER ESAURIMENTO RISORSE ASSEGNATE
41798	A	38299	08/03/2026 11:24	9.264,35	INPS-ISEE-2026-01142533J-00	Pratica correttamente presentata - NON FINANZIATA PER ESAURIMENTO RISORSE ASSEGNATE

BANDO IO STUDIO 2025 a.s. 2025/2026

ALLEGATO A - DEFINITIVA

Progr.	ALL	Numero Domanda	Data Di Presentazione	VALORE ISEE	PROTOCOLLO ATTESTAZIONE ISEE	ESITO GRADUATORIA DEFINITIVA
41799	A	13519	03/03/2026 09:02	9.264,55	INPS-ISEE-2026-00747884Z-00	Pratica correttamente presentata - NON FINANZIATA PER ESAURIMENTO RISORSE ASSEGNATE
41800	A	14538	03/03/2026 10:40	9.264,80	INPS-ISEE-2026-03141194H-00	Pratica correttamente presentata - NON FINANZIATA PER ESAURIMENTO RISORSE ASSEGNATE
41801	A	14796	03/03/2026 10:49	9.264,80	INPS-ISEE-2026-03141194H-00	Pratica correttamente presentata - NON FINANZIATA PER ESAURIMENTO RISORSE ASSEGNATE
41802	A	46692	10/03/2026 22:22	9.264,81	INPS-ISEE-2026-00600014I-00	Pratica correttamente presentata - NON FINANZIATA PER ESAURIMENTO RISORSE ASSEGNATE
41803	A	31505	05/03/2026 17:36	9.265,04	INPS-ISEE-2026-03943580O-00	Pratica correttamente presentata - NON FINANZIATA PER ESAURIMENTO RISORSE ASSEGNATE
41804	A	41985	09/03/2026 17:39	9.265,45	INPS-ISEE-2026-04176135W-00	Pratica correttamente presentata - NON FINANZIATA PER ESAURIMENTO RISORSE ASSEGNATE
41805	A	46608	10/03/2026 22:02	9.265,45	INPS-ISEE-2026-07131169N-00	Pratica correttamente presentata - NON FINANZIATA PER ESAURIMENTO RISORSE ASSEGNATE
41806	A	33105	08/03/2026 20:42	9.266,11	INPS-ISEE-2026-01285860E-00	Pratica correttamente presentata - NON FINANZIATA PER ESAURIMENTO RISORSE ASSEGNATE
41807	A	45601	10/03/2026 17:29	9.266,34	INPS-ISEE-2026-03139451C-00	Pratica correttamente presentata - NON FINANZIATA PER ESAURIMENTO RISORSE ASSEGNATE
41808	A	42592	17/03/2026 18:44	9.266,49	INPS-ISEE-2026-06017848F-00	Pratica correttamente presentata - NON FINANZIATA PER ESAURIMENTO RISORSE ASSEGNATE
41809	A	64066	17/03/2026 18:54	9.266,49	INPS-ISEE-2026-06017848F-00	Pratica correttamente presentata - NON FINANZIATA PER ESAURIMENTO RISORSE ASSEGNATE
41810	A	64170	17/03/2026 19:06	9.266,49	INPS-ISEE-2026-06017848F-00	Pratica correttamente presentata - NON FINANZIATA PER ESAURIMENTO RISORSE ASSEGNATE
41811	A	37848	07/03/2026 20:32	9.267,24	INPS-ISEE-2026-02930124T-00	Pratica correttamente presentata - NON FINANZIATA PER ESAURIMENTO RISORSE ASSEGNATE
41812	A	13384	03/03/2026 08:41	9.267,36	INPS-ISEE-2026-02065738R-00	Pratica correttamente presentata - NON FINANZIATA PER ESAURIMENTO RISORSE ASSEGNATE
41813	A	56001	15/03/2026 18:25	9.267,36	INPS-ISEE-2026-02929866U-00	Pratica correttamente presentata - NON FINANZIATA PER ESAURIMENTO RISORSE ASSEGNATE
41814	A	40935	09/03/2026 13:53	9.267,91	INPS-ISEE-2026-06206476R-00	Pratica correttamente presentata - NON FINANZIATA PER ESAURIMENTO RISORSE ASSEGNATE
41815	A	40952	09/03/2026 14:07	9.267,91	INPS-ISEE-2026-06206476R-00	Pratica correttamente presentata - NON FINANZIATA PER ESAURIMENTO RISORSE ASSEGNATE

BANDO IO STUDIO 2025 a.s. 2025/2026

ALLEGATO A - DEFINITIVA

Progr.	ALL	Numero Domanda	Data Di Presentazione	VALORE ISEE	PROTOCOLLO ATTESTAZIONE ISEE	ESITO GRADUATORIA DEFINITIVA
41816	A	22330	04/03/2026 09:32	9.268,27	INPS-ISEE-2026-01983455V-00	Pratica correttamente presentata - NON FINANZIATA PER ESAURIMENTO RISORSE ASSEGNATE
41817	A	59495	16/03/2026 19:20	9.268,43	INPS-ISEE-2026-02509562Q-00	Pratica correttamente presentata - NON FINANZIATA PER ESAURIMENTO RISORSE ASSEGNATE
41818	A	63259	17/03/2026 17:36	9.269,11	INPS-ISEE-2026-04030109M-00	Pratica correttamente presentata - NON FINANZIATA PER ESAURIMENTO RISORSE ASSEGNATE
41819	A	65936	18/03/2026 08:12	9.269,51	INPS-ISEE-2026-00503672H-00	Pratica correttamente presentata - NON FINANZIATA PER ESAURIMENTO RISORSE ASSEGNATE
41820	A	55744	15/03/2026 14:08	9.269,66	INPS-ISEE-2026-01834830W-00	Pratica correttamente presentata - NON FINANZIATA PER ESAURIMENTO RISORSE ASSEGNATE
41821	A	55752	15/03/2026 14:19	9.269,66	INPS-ISEE-2026-01834830W-00	Pratica correttamente presentata - NON FINANZIATA PER ESAURIMENTO RISORSE ASSEGNATE
41822	A	39571	09/03/2026 09:42	9.270,24	INPS-ISEE-2026-00821812D-00	Pratica correttamente presentata - NON FINANZIATA PER ESAURIMENTO RISORSE ASSEGNATE
41823	A	12708	02/03/2026 23:36	9.270,33	INPS-ISEE-2026-06046913Q-00	Pratica correttamente presentata - NON FINANZIATA PER ESAURIMENTO RISORSE ASSEGNATE
41824	A	15222	07/03/2026 14:49	9.270,65	INPS-ISEE-2026-03736281E-00	Pratica correttamente presentata - NON FINANZIATA PER ESAURIMENTO RISORSE ASSEGNATE
41825	A	35078	06/03/2026 15:58	9.270,84	INPS-ISEE-2026-01007506J-00	Pratica correttamente presentata - NON FINANZIATA PER ESAURIMENTO RISORSE ASSEGNATE
41826	A	35093	06/03/2026 16:07	9.270,98	INPS-ISEE-2026-04381205H-00	Pratica correttamente presentata - NON FINANZIATA PER ESAURIMENTO RISORSE ASSEGNATE
41827	A	36050	06/03/2026 18:58	9.271,14	INPS-ISEE-2026-01116525T-00	Pratica correttamente presentata - NON FINANZIATA PER ESAURIMENTO RISORSE ASSEGNATE
41828	A	47301	11/03/2026 11:14	9.271,39	INPS-ISEE-2026-02923365E-00	Pratica correttamente presentata - NON FINANZIATA PER ESAURIMENTO RISORSE ASSEGNATE
41829	A	29276	05/03/2026 11:13	9.271,55	INPS-ISEE-2026-02783756Z-00	Pratica correttamente presentata - NON FINANZIATA PER ESAURIMENTO RISORSE ASSEGNATE
41830	A	32680	05/03/2026 21:02	9.271,95	INPS-ISEE-2026-03041978O-00	Pratica correttamente presentata - NON FINANZIATA PER ESAURIMENTO RISORSE ASSEGNATE
41831	A	61293	17/03/2026 11:44	9.272,73	INPS-ISEE-2026-07487957T-00	Pratica correttamente presentata - NON FINANZIATA PER ESAURIMENTO RISORSE ASSEGNATE
41832	A	61311	17/03/2026 11:47	9.272,73	INPS-ISEE-2026-07487957T-00	Pratica correttamente presentata - NON FINANZIATA PER ESAURIMENTO RISORSE ASSEGNATE

BANDO IO STUDIO 2025 a.s. 2025/2026

ALLEGATO A - DEFINITIVA

Progr.	ALL	Numero Domanda	Data Di Presentazione	VALORE ISEE	PROTOCOLLO ATTESTAZIONE ISEE	ESITO GRADUATORIA DEFINITIVA
41833	A	10357	02/03/2026 19:59	9.272,76	INPS-ISEE-2026-02699695B-00	Pratica correttamente presentata - NON FINANZIATA PER ESAURIMENTO RISORSE ASSEGNATE
41834	A	45439	10/03/2026 17:19	9.273,03	INPS-ISEE-2026-03310968E-00	Pratica correttamente presentata - NON FINANZIATA PER ESAURIMENTO RISORSE ASSEGNATE
41835	A	6024	02/03/2026 16:01	9.273,54	INPS-ISEE-2026-05384945Z-00	Pratica correttamente presentata - NON FINANZIATA PER ESAURIMENTO RISORSE ASSEGNATE
41836	A	17637	03/03/2026 15:55	9.273,63	INPS-ISEE-2026-02560322B-00	Pratica correttamente presentata - NON FINANZIATA PER ESAURIMENTO RISORSE ASSEGNATE
41837	A	47850	11/03/2026 12:35	9.273,90	INPS-ISEE-2026-02439311H-00	Pratica correttamente presentata - NON FINANZIATA PER ESAURIMENTO RISORSE ASSEGNATE
41838	A	47862	11/03/2026 12:38	9.273,90	INPS-ISEE-2026-02439311H-00	Pratica correttamente presentata - NON FINANZIATA PER ESAURIMENTO RISORSE ASSEGNATE
41839	A	34965	10/03/2026 19:58	9.274,39	INPS-ISEE-2026-04366440W-00	Pratica correttamente presentata - NON FINANZIATA PER ESAURIMENTO RISORSE ASSEGNATE
41840	A	46374	10/03/2026 20:00	9.274,39	INPS-ISEE-2026-04366440W-00	Pratica correttamente presentata - NON FINANZIATA PER ESAURIMENTO RISORSE ASSEGNATE
41841	A	10930	02/03/2026 21:00	9.274,41	INPS-ISEE-2026-00317587R-00	Pratica correttamente presentata - NON FINANZIATA PER ESAURIMENTO RISORSE ASSEGNATE
41842	A	15181	03/03/2026 11:19	9.274,51	INPS-ISEE-2026-04378481V-00	Pratica correttamente presentata - NON FINANZIATA PER ESAURIMENTO RISORSE ASSEGNATE
41843	A	28497	05/03/2026 09:05	9.274,52	INPS-ISEE-2026-03101784G-00	Pratica correttamente presentata - NON FINANZIATA PER ESAURIMENTO RISORSE ASSEGNATE
41844	A	36171	06/03/2026 19:28	9.274,81	INPS-ISEE-2026-02469161Q-00	Pratica correttamente presentata - NON FINANZIATA PER ESAURIMENTO RISORSE ASSEGNATE
41845	A	36205	06/03/2026 19:33	9.274,81	INPS-ISEE-2026-02469161Q-00	Pratica correttamente presentata - NON FINANZIATA PER ESAURIMENTO RISORSE ASSEGNATE
41846	A	41155	09/03/2026 15:29	9.275,23	INPS-ISEE-2026-00245110S-00	Pratica correttamente presentata - NON FINANZIATA PER ESAURIMENTO RISORSE ASSEGNATE
41847	A	65292	17/03/2026 22:06	9.275,69	INPS-ISEE-2026-01648988A-00	Pratica correttamente presentata - NON FINANZIATA PER ESAURIMENTO RISORSE ASSEGNATE
41848	A	9479	02/03/2026 19:05	9.276,42	INPS-ISEE-2026-05648837K-00	Pratica correttamente presentata - NON FINANZIATA PER ESAURIMENTO RISORSE ASSEGNATE
41849	A	9672	02/03/2026 19:15	9.276,42	INPS-ISEE-2026-05648837K-00	Pratica correttamente presentata - NON FINANZIATA PER ESAURIMENTO RISORSE ASSEGNATE

BANDO IO STUDIO 2025 a.s. 2025/2026

ALLEGATO A - DEFINITIVA

Progr.	ALL	Numero Domanda	Data Di Presentazione	VALORE ISEE	PROTOCOLLO ATTESTAZIONE ISEE	ESITO GRADUATORIA DEFINITIVA
41850	A	3674	02/03/2026 14:00	9.276,85	INPS-ISEE-2026-03290146P-00	Pratica correttamente presentata - NON FINANZIATA PER ESAURIMENTO RISORSE ASSEGNATE
41851	A	34825	06/03/2026 14:38	9.277,50	INPS-ISEE-2026-04151794R-00	Pratica correttamente presentata - NON FINANZIATA PER ESAURIMENTO RISORSE ASSEGNATE
41852	A	33213	06/03/2026 08:44	9.277,71	INPS-ISEE-2026-04076287F-00	Pratica correttamente presentata - NON FINANZIATA PER ESAURIMENTO RISORSE ASSEGNATE
41853	A	11083	02/03/2026 20:54	9.277,91	INPS-ISEE-2026-06961085V-00	Pratica correttamente presentata - NON FINANZIATA PER ESAURIMENTO RISORSE ASSEGNATE
41854	A	41105	09/03/2026 15:07	9.278,26	INPS-ISEE-2026-01191425H-00	Pratica correttamente presentata - NON FINANZIATA PER ESAURIMENTO RISORSE ASSEGNATE
41855	A	19446	03/03/2026 18:31	9.278,68	INPS-ISEE-2026-01164189E-00	Pratica correttamente presentata - NON FINANZIATA PER ESAURIMENTO RISORSE ASSEGNATE
41856	A	10373	02/03/2026 20:02	9.278,82	INPS-ISEE-2026-00917555O-00	Pratica correttamente presentata - NON FINANZIATA PER ESAURIMENTO RISORSE ASSEGNATE
41857	A	10534	02/03/2026 20:08	9.278,82	INPS-ISEE-2026-00917555O-00	Pratica correttamente presentata - NON FINANZIATA PER ESAURIMENTO RISORSE ASSEGNATE
41858	A	37722	07/03/2026 18:53	9.279,64	INPS-ISEE-2026-03364341G-00	Pratica correttamente presentata - NON FINANZIATA PER ESAURIMENTO RISORSE ASSEGNATE
41859	A	37689	07/03/2026 18:57	9.279,64	INPS-ISEE-2026-03364341G-00	Pratica correttamente presentata - NON FINANZIATA PER ESAURIMENTO RISORSE ASSEGNATE
41860	A	35390	06/03/2026 17:01	9.280,07	INPS-ISEE-2026-01246875L-00	Pratica correttamente presentata - NON FINANZIATA PER ESAURIMENTO RISORSE ASSEGNATE
41861	A	17329	03/03/2026 15:19	9.280,08	INPS-ISEE-2026-00597093L-00	Pratica correttamente presentata - NON FINANZIATA PER ESAURIMENTO RISORSE ASSEGNATE
41862	A	17348	03/03/2026 15:22	9.280,08	INPS-ISEE-2026-00597093L-00	Pratica correttamente presentata - NON FINANZIATA PER ESAURIMENTO RISORSE ASSEGNATE
41863	A	66475	18/03/2026 10:01	9.280,56	INPS-ISEE-2026-03680686I-00	Pratica correttamente presentata - NON FINANZIATA PER ESAURIMENTO RISORSE ASSEGNATE
41864	A	41702	09/03/2026 17:05	9.281,30	INPS-ISEE-2026-01531453D-00	Pratica correttamente presentata - NON FINANZIATA PER ESAURIMENTO RISORSE ASSEGNATE
41865	A	20998	03/03/2026 21:17	9.281,95	INPS-ISEE-2026-02981760L-00	Pratica correttamente presentata - NON FINANZIATA PER ESAURIMENTO RISORSE ASSEGNATE
41866	A	37026	07/03/2026 11:53	9.282,03	INPS-ISEE-2026-00339301J-00	Pratica correttamente presentata - NON FINANZIATA PER ESAURIMENTO RISORSE ASSEGNATE

BANDO IO STUDIO 2025 a.s. 2025/2026

ALLEGATO A - DEFINITIVA

Progr.	ALL	Numero Domanda	Data Di Presentazione	VALORE ISEE	PROTOCOLLO ATTESTAZIONE ISEE	ESITO GRADUATORIA DEFINITIVA
41867	A	34795	06/03/2026 14:16	9.282,11	INPS-ISEE-2026-01561481C-00	Pratica correttamente presentata - NON FINANZIATA PER ESAURIMENTO RISORSE ASSEGNATE
41868	A	21426	03/03/2026 22:28	9.282,14	INPS-ISEE-2026-01899607Y-00	Pratica correttamente presentata - NON FINANZIATA PER ESAURIMENTO RISORSE ASSEGNATE
41869	A	24602	04/03/2026 19:33	9.282,16	INPS-ISEE-2026-00674316W-00	Pratica correttamente presentata - NON FINANZIATA PER ESAURIMENTO RISORSE ASSEGNATE
41870	A	7586	02/03/2026 17:32	9.282,50	INPS-ISEE-2026-08253097F-00	Pratica correttamente presentata - NON FINANZIATA PER ESAURIMENTO RISORSE ASSEGNATE
41871	A	42912	09/03/2026 20:27	9.282,54	INPS-ISEE-2026-02576725F-00	Pratica correttamente presentata - NON FINANZIATA PER ESAURIMENTO RISORSE ASSEGNATE
41872	A	42930	09/03/2026 20:35	9.282,54	INPS-ISEE-2026-02576725F-00	Pratica correttamente presentata - NON FINANZIATA PER ESAURIMENTO RISORSE ASSEGNATE
41873	A	59822	16/03/2026 20:50	9.282,63	INPS-ISEE-2026-07832347F-00	Pratica correttamente presentata - NON FINANZIATA PER ESAURIMENTO RISORSE ASSEGNATE
41874	A	30103	05/03/2026 13:15	9.282,86	INPS-ISEE-2026-05336469X-00	Pratica correttamente presentata - NON FINANZIATA PER ESAURIMENTO RISORSE ASSEGNATE
41875	A	41419	09/03/2026 16:27	9.282,93	INPS-ISEE-2026-03430599L-00	Pratica correttamente presentata - NON FINANZIATA PER ESAURIMENTO RISORSE ASSEGNATE
41876	A	26129	04/03/2026 17:32	9.283,50	INPS-ISEE-2026-03708393L-00	Pratica correttamente presentata - NON FINANZIATA PER ESAURIMENTO RISORSE ASSEGNATE
41877	A	26176	04/03/2026 17:36	9.283,50	INPS-ISEE-2026-03708393L-00	Pratica correttamente presentata - NON FINANZIATA PER ESAURIMENTO RISORSE ASSEGNATE
41878	A	3842	02/03/2026 14:08	9.284,39	INPS-ISEE-2026-04865382X-00	Pratica correttamente presentata - NON FINANZIATA PER ESAURIMENTO RISORSE ASSEGNATE
41879	A	18819	03/03/2026 17:34	9.284,88	INPS-ISEE-2026-02105788R-00	Pratica correttamente presentata - NON FINANZIATA PER ESAURIMENTO RISORSE ASSEGNATE
41880	A	12461	03/03/2026 00:15	9.284,96	INPS-ISEE-2026-03695659M-00	Pratica correttamente presentata - NON FINANZIATA PER ESAURIMENTO RISORSE ASSEGNATE
41881	A	44987	10/03/2026 22:11	9.284,96	INPS-ISEE-2026-01737425Q-00	Pratica correttamente presentata - NON FINANZIATA PER ESAURIMENTO RISORSE ASSEGNATE
41882	A	60392	17/03/2026 09:18	9.284,96	INPS-ISEE-2026-03126306T-00	Pratica correttamente presentata - NON FINANZIATA PER ESAURIMENTO RISORSE ASSEGNATE
41883	A	53423	13/03/2026 12:46	9.285,31	INPS-ISEE-2026-03163030U-00	Pratica correttamente presentata - NON FINANZIATA PER ESAURIMENTO RISORSE ASSEGNATE

BANDO IO STUDIO 2025 a.s. 2025/2026

ALLEGATO A - DEFINITIVA

Progr.	ALL	Numero Domanda	Data Di Presentazione	VALORE ISEE	PROTOCOLLO ATTESTAZIONE ISEE	ESITO GRADUATORIA DEFINITIVA
41884	A	27816	04/03/2026 21:30	9.285,57	INPS-ISEE-2026-05307563Q-00	Pratica correttamente presentata - NON FINANZIATA PER ESAURIMENTO RISORSE ASSEGNATE
41885	A	14548	03/03/2026 10:31	9.285,90	INPS-ISEE-2026-05237995Y-00	Pratica correttamente presentata - NON FINANZIATA PER ESAURIMENTO RISORSE ASSEGNATE
41886	A	60854	17/03/2026 10:43	9.286,77	INPS-ISEE-2026-01948520Q-00	Pratica correttamente presentata - NON FINANZIATA PER ESAURIMENTO RISORSE ASSEGNATE
41887	A	59756	16/03/2026 20:33	9.287,23	INPS-ISEE-2026-03388308L-00	Pratica correttamente presentata - NON FINANZIATA PER ESAURIMENTO RISORSE ASSEGNATE
41888	A	13179	03/03/2026 07:36	9.287,24	INPS-ISEE-2026-05905566X-00	Pratica correttamente presentata - NON FINANZIATA PER ESAURIMENTO RISORSE ASSEGNATE
41889	A	61376	17/03/2026 11:55	9.287,94	INPS-ISEE-2026-05633657V-00	Pratica correttamente presentata - NON FINANZIATA PER ESAURIMENTO RISORSE ASSEGNATE
41890	A	575	02/03/2026 12:18	9.288,09	INPS-ISEE-2026-00340815T-00	Pratica correttamente presentata - NON FINANZIATA PER ESAURIMENTO RISORSE ASSEGNATE
41891	A	21699	03/03/2026 23:35	9.288,65	INPS-ISEE-2026-04581528L-00	Pratica correttamente presentata - NON FINANZIATA PER ESAURIMENTO RISORSE ASSEGNATE
41892	A	21594	03/03/2026 22:46	9.288,98	INPS-ISEE-2026-01019664W-00	Pratica correttamente presentata - NON FINANZIATA PER ESAURIMENTO RISORSE ASSEGNATE
41893	A	21670	03/03/2026 22:55	9.288,98	INPS-ISEE-2026-01019664W-00	Pratica correttamente presentata - NON FINANZIATA PER ESAURIMENTO RISORSE ASSEGNATE
41894	A	38418	08/03/2026 12:32	9.289,41	INPS-ISEE-2026-00986417V-00	Pratica correttamente presentata - NON FINANZIATA PER ESAURIMENTO RISORSE ASSEGNATE
41895	A	11220	03/03/2026 21:27	9.289,51	INPS-ISEE-2026-00005442K-00	Pratica correttamente presentata - NON FINANZIATA PER ESAURIMENTO RISORSE ASSEGNATE
41896	A	41303	09/03/2026 16:14	9.289,75	INPS-ISEE-2026-03175125G-00	Pratica correttamente presentata - NON FINANZIATA PER ESAURIMENTO RISORSE ASSEGNATE
41897	A	18348	03/03/2026 16:52	9.291,59	INPS-ISEE-2026-01467514N-00	Pratica correttamente presentata - NON FINANZIATA PER ESAURIMENTO RISORSE ASSEGNATE
41898	A	41594	10/03/2026 11:02	9.291,63	INPS-ISEE-2026-04655524R-00	Pratica correttamente presentata - NON FINANZIATA PER ESAURIMENTO RISORSE ASSEGNATE
41899	A	33880	06/03/2026 10:55	9.292,24	INPS-ISEE-2026-02672560N-00	Pratica correttamente presentata - NON FINANZIATA PER ESAURIMENTO RISORSE ASSEGNATE
41900	A	54394	13/03/2026 18:44	9.292,56	INPS-ISEE-2026-03891930L-00	Pratica correttamente presentata - NON FINANZIATA PER ESAURIMENTO RISORSE ASSEGNATE

BANDO IO STUDIO 2025 a.s. 2025/2026

ALLEGATO A - DEFINITIVA

Progr.	ALL	Numero Domanda	Data Di Presentazione	VALORE ISEE	PROTOCOLLO ATTESTAZIONE ISEE	ESITO GRADUATORIA DEFINITIVA
41901	A	2629	02/03/2026 13:17	9.293,04	INPS-ISEE-2026-06015362H-00	Pratica correttamente presentata - NON FINANZIATA PER ESAURIMENTO RISORSE ASSEGNATE
41902	A	52662	13/03/2026 09:37	9.293,58	INPS-ISEE-2026-07530919F-00	Pratica correttamente presentata - NON FINANZIATA PER ESAURIMENTO RISORSE ASSEGNATE
41903	A	23142	04/03/2026 10:57	9.294,01	INPS-ISEE-2026-00839090Q-00	Pratica correttamente presentata - NON FINANZIATA PER ESAURIMENTO RISORSE ASSEGNATE
41904	A	59692	16/03/2026 19:59	9.294,10	INPS-ISEE-2026-02823261G-00	Pratica correttamente presentata - NON FINANZIATA PER ESAURIMENTO RISORSE ASSEGNATE
41905	A	62426	17/03/2026 15:50	9.294,10	INPS-ISEE-2026-02823261G-00	Pratica correttamente presentata - NON FINANZIATA PER ESAURIMENTO RISORSE ASSEGNATE
41906	A	16735	03/03/2026 21:50	9.294,21	INPS-ISEE-2026-04292755F-00	Pratica correttamente presentata - NON FINANZIATA PER ESAURIMENTO RISORSE ASSEGNATE
41907	A	15428	03/03/2026 11:32	9.294,72	INPS-ISEE-2026-05130102Z-00	Pratica correttamente presentata - NON FINANZIATA PER ESAURIMENTO RISORSE ASSEGNATE
41908	A	15463	03/03/2026 11:37	9.294,72	INPS-ISEE-2026-05130102Z-00	Pratica correttamente presentata - NON FINANZIATA PER ESAURIMENTO RISORSE ASSEGNATE
41909	A	15527	03/03/2026 11:42	9.294,72	INPS-ISEE-2026-05130102Z-00	Pratica correttamente presentata - NON FINANZIATA PER ESAURIMENTO RISORSE ASSEGNATE
41910	A	38496	08/03/2026 13:43	9.295,22	INPS-ISEE-2026-00418284W-00	Pratica correttamente presentata - NON FINANZIATA PER ESAURIMENTO RISORSE ASSEGNATE
41911	A	49636	11/03/2026 22:18	9.295,22	INPS-ISEE-2026-00418284W-00	Pratica correttamente presentata - NON FINANZIATA PER ESAURIMENTO RISORSE ASSEGNATE
41912	A	46535	12/03/2026 22:19	9.295,45	INPS-ISEE-2026-01751266N-00	Pratica correttamente presentata - NON FINANZIATA PER ESAURIMENTO RISORSE ASSEGNATE
41913	A	60757	17/03/2026 10:32	9.295,79	INPS-ISEE-2026-02846962I-00	Pratica correttamente presentata - NON FINANZIATA PER ESAURIMENTO RISORSE ASSEGNATE
41914	A	36702	18/03/2026 05:06	9.296,07	INPS-ISEE-2026-03361573N-00	Pratica correttamente presentata - NON FINANZIATA PER ESAURIMENTO RISORSE ASSEGNATE
41915	A	65817	18/03/2026 05:17	9.296,07	INPS-ISEE-2026-03361573N-00	Pratica correttamente presentata - NON FINANZIATA PER ESAURIMENTO RISORSE ASSEGNATE
41916	A	44996	10/03/2026 15:36	9.296,18	INPS-ISEE-2026-00065653P-00	Pratica correttamente presentata - NON FINANZIATA PER ESAURIMENTO RISORSE ASSEGNATE
41917	A	36903	07/03/2026 10:53	9.296,69	INPS-ISEE-2026-05407397V-00	Pratica correttamente presentata - NON FINANZIATA PER ESAURIMENTO RISORSE ASSEGNATE

BANDO IO STUDIO 2025 a.s. 2025/2026

ALLEGATO A - DEFINITIVA

Progr.	ALL	Numero Domanda	Data Di Presentazione	VALORE ISEE	PROTOCOLLO ATTESTAZIONE ISEE	ESITO GRADUATORIA DEFINITIVA
41918	A	36921	07/03/2026 11:02	9.296,69	INPS-ISEE-2026-05407397V-00	Pratica correttamente presentata - NON FINANZIATA PER ESAURIMENTO RISORSE ASSEGNATE
41919	A	1359	02/03/2026 13:33	9.296,98	INPS-ISEE-2026-05308782L-00	Pratica correttamente presentata - NON FINANZIATA PER ESAURIMENTO RISORSE ASSEGNATE
41920	A	64218	18/03/2026 09:05	9.297,56	INPS-ISEE-2026-03823013B-00	Pratica correttamente presentata - NON FINANZIATA PER ESAURIMENTO RISORSE ASSEGNATE
41921	A	53891	13/03/2026 16:58	9.298,50	INPS-ISEE-2026-01057024J-00	Pratica correttamente presentata - NON FINANZIATA PER ESAURIMENTO RISORSE ASSEGNATE
41922	A	50914	12/03/2026 15:16	9.299,09	INPS-ISEE-2026-07549027F-00	Pratica correttamente presentata - NON FINANZIATA PER ESAURIMENTO RISORSE ASSEGNATE
41923	A	47806	11/03/2026 12:27	9.299,21	INPS-ISEE-2026-02455226C-00	Pratica correttamente presentata - NON FINANZIATA PER ESAURIMENTO RISORSE ASSEGNATE
41924	A	6332	02/03/2026 16:44	9.299,41	INPS-ISEE-2026-02124383H-00	Pratica correttamente presentata - NON FINANZIATA PER ESAURIMENTO RISORSE ASSEGNATE
41925	A	35114	06/03/2026 16:18	9.299,51	INPS-ISEE-2026-02559395Z-00	Pratica correttamente presentata - NON FINANZIATA PER ESAURIMENTO RISORSE ASSEGNATE
41926	A	38565	08/03/2026 14:52	9.300,00	INPS-ISEE-2026-06564668K-00	Pratica correttamente presentata - NON FINANZIATA PER ESAURIMENTO RISORSE ASSEGNATE
41927	A	49701	11/03/2026 23:04	9.300,03	INPS-ISEE-2026-05799122V-00	Pratica correttamente presentata - NON FINANZIATA PER ESAURIMENTO RISORSE ASSEGNATE
41928	A	16985	03/03/2026 14:49	9.300,16	INPS-ISEE-2026-07233787I-00	Pratica correttamente presentata - NON FINANZIATA PER ESAURIMENTO RISORSE ASSEGNATE
41929	A	39898	09/03/2026 10:42	9.300,88	INPS-ISEE-2026-01440758Q-00	Pratica correttamente presentata - NON FINANZIATA PER ESAURIMENTO RISORSE ASSEGNATE
41930	A	48108	11/03/2026 14:54	9.301,29	INPS-ISEE-2026-05240334T-00	Pratica correttamente presentata - NON FINANZIATA PER ESAURIMENTO RISORSE ASSEGNATE
41931	A	61333	17/03/2026 11:49	9.301,46	INPS-ISEE-2026-05648400W-00	Pratica correttamente presentata - NON FINANZIATA PER ESAURIMENTO RISORSE ASSEGNATE
41932	A	2185	02/03/2026 12:52	9.302,03	INPS-ISEE-2026-02599837M-00	Pratica correttamente presentata - NON FINANZIATA PER ESAURIMENTO RISORSE ASSEGNATE
41933	A	57727	16/03/2026 13:27	9.302,34	INPS-ISEE-2026-04158305C-00	Pratica correttamente presentata - NON FINANZIATA PER ESAURIMENTO RISORSE ASSEGNATE
41934	A	58622	16/03/2026 17:18	9.302,34	INPS-ISEE-2026-04158305C-00	Pratica correttamente presentata - NON FINANZIATA PER ESAURIMENTO RISORSE ASSEGNATE

BANDO IO STUDIO 2025 a.s. 2025/2026

ALLEGATO A - DEFINITIVA

Progr.	ALL	Numero Domanda	Data Di Presentazione	VALORE ISEE	PROTOCOLLO ATTESTAZIONE ISEE	ESITO GRADUATORIA DEFINITIVA
41935	A	22314	04/03/2026 09:43	9.303,64	INPS-ISEE-2026-01838870V-00	Pratica correttamente presentata - NON FINANZIATA PER ESAURIMENTO RISORSE ASSEGNATE
41936	A	22457	04/03/2026 09:50	9.303,64	INPS-ISEE-2026-01838870V-00	Pratica correttamente presentata - NON FINANZIATA PER ESAURIMENTO RISORSE ASSEGNATE
41937	A	2266	02/03/2026 18:25	9.304,20	INPS-ISEE-2026-04558876M-00	Pratica correttamente presentata - NON FINANZIATA PER ESAURIMENTO RISORSE ASSEGNATE
41938	A	52424	12/03/2026 22:42	9.304,51	INPS-ISEE-2026-04715850E-00	Pratica correttamente presentata - NON FINANZIATA PER ESAURIMENTO RISORSE ASSEGNATE
41939	A	39768	09/03/2026 10:19	9.305,41	INPS-ISEE-2026-05795785B-00	Pratica correttamente presentata - NON FINANZIATA PER ESAURIMENTO RISORSE ASSEGNATE
41940	A	16979	03/03/2026 14:59	9.305,65	INPS-ISEE-2026-03902224D-00	Pratica correttamente presentata - NON FINANZIATA PER ESAURIMENTO RISORSE ASSEGNATE
41941	A	10977	02/03/2026 20:39	9.305,88	INPS-ISEE-2026-04029246W-00	Pratica correttamente presentata - NON FINANZIATA PER ESAURIMENTO RISORSE ASSEGNATE
41942	A	34957	06/03/2026 15:20	9.305,90	INPS-ISEE-2026-01955511W-00	Pratica correttamente presentata - NON FINANZIATA PER ESAURIMENTO RISORSE ASSEGNATE
41943	A	31558	05/03/2026 17:44	9.308,20	INPS-ISEE-2026-01748037E-00	Pratica correttamente presentata - NON FINANZIATA PER ESAURIMENTO RISORSE ASSEGNATE
41944	A	8788	02/03/2026 18:26	9.308,24	INPS-ISEE-2026-05402445G-00	Pratica correttamente presentata - NON FINANZIATA PER ESAURIMENTO RISORSE ASSEGNATE
41945	A	31002	05/03/2026 17:28	9.309,48	INPS-ISEE-2026-02798102Q-00	Pratica correttamente presentata - NON FINANZIATA PER ESAURIMENTO RISORSE ASSEGNATE
41946	A	67072	18/03/2026 11:06	9.309,83	INPS-ISEE-2026-03364528R-00	Pratica correttamente presentata - NON FINANZIATA PER ESAURIMENTO RISORSE ASSEGNATE
41947	A	55781	15/03/2026 14:51	9.310,75	INPS-ISEE-2026-03348461Q-00	Pratica correttamente presentata - NON FINANZIATA PER ESAURIMENTO RISORSE ASSEGNATE
41948	A	55786	15/03/2026 14:58	9.310,75	INPS-ISEE-2026-03348461Q-00	Pratica correttamente presentata - NON FINANZIATA PER ESAURIMENTO RISORSE ASSEGNATE
41949	A	23193	04/03/2026 11:03	9.310,90	INPS-ISEE-2026-01195354N-00	Pratica correttamente presentata - NON FINANZIATA PER ESAURIMENTO RISORSE ASSEGNATE
41950	A	43005	09/03/2026 21:11	9.311,07	INPS-ISEE-2026-07623465L-00	Pratica correttamente presentata - NON FINANZIATA PER ESAURIMENTO RISORSE ASSEGNATE
41951	A	45086	10/03/2026 18:51	9.311,48	INPS-ISEE-2026-06027233H-00	Pratica correttamente presentata - NON FINANZIATA PER ESAURIMENTO RISORSE ASSEGNATE

BANDO IO STUDIO 2025 a.s. 2025/2026

ALLEGATO A - DEFINITIVA

Progr.	ALL	Numero Domanda	Data Di Presentazione	VALORE ISEE	PROTOCOLLO ATTESTAZIONE ISEE	ESITO GRADUATORIA DEFINITIVA
41952	A	46148	10/03/2026 18:56	9.311,48	INPS-ISEE-2026-06027233H-00	Pratica correttamente presentata - NON FINANZIATA PER ESAURIMENTO RISORSE ASSEGNATE
41953	A	11806	02/03/2026 21:57	9.311,60	INPS-ISEE-2026-01810370B-00	Pratica correttamente presentata - NON FINANZIATA PER ESAURIMENTO RISORSE ASSEGNATE
41954	A	12227	02/03/2026 22:09	9.311,60	INPS-ISEE-2026-01810370B-00	Pratica correttamente presentata - NON FINANZIATA PER ESAURIMENTO RISORSE ASSEGNATE
41955	A	36395	06/03/2026 20:59	9.312,03	INPS-ISEE-2026-05417449F-00	Pratica correttamente presentata - NON FINANZIATA PER ESAURIMENTO RISORSE ASSEGNATE
41956	A	45464	10/03/2026 17:11	9.313,18	INPS-ISEE-2026-01320115S-00	Pratica correttamente presentata - NON FINANZIATA PER ESAURIMENTO RISORSE ASSEGNATE
41957	A	26249	04/03/2026 17:48	9.314,59	INPS-ISEE-2026-04002759W-00	Pratica correttamente presentata - NON FINANZIATA PER ESAURIMENTO RISORSE ASSEGNATE
41958	A	1564	02/03/2026 12:40	9.314,88	INPS-ISEE-2026-01556677I-00	Pratica correttamente presentata - NON FINANZIATA PER ESAURIMENTO RISORSE ASSEGNATE
41959	A	2181	02/03/2026 12:55	9.314,88	INPS-ISEE-2026-01556677I-00	Pratica correttamente presentata - NON FINANZIATA PER ESAURIMENTO RISORSE ASSEGNATE
41960	A	2731	02/03/2026 13:13	9.314,88	INPS-ISEE-2026-01556677I-00	Pratica correttamente presentata - NON FINANZIATA PER ESAURIMENTO RISORSE ASSEGNATE
41961	A	9236	02/03/2026 18:56	9.315,67	INPS-ISEE-2026-07557332O-00	Pratica correttamente presentata - NON FINANZIATA PER ESAURIMENTO RISORSE ASSEGNATE
41962	A	9528	02/03/2026 19:05	9.315,67	INPS-ISEE-2026-07557332O-00	Pratica correttamente presentata - NON FINANZIATA PER ESAURIMENTO RISORSE ASSEGNATE
41963	A	9575	02/03/2026 19:07	9.315,67	INPS-ISEE-2026-07557332O-00	Pratica correttamente presentata - NON FINANZIATA PER ESAURIMENTO RISORSE ASSEGNATE
41964	A	45897	10/03/2026 18:11	9.316,53	INPS-ISEE-2026-04178889J-00	Pratica correttamente presentata - NON FINANZIATA PER ESAURIMENTO RISORSE ASSEGNATE
41965	A	63203	17/03/2026 17:35	9.317,04	INPS-ISEE-2026-06699546J-00	Pratica correttamente presentata - NON FINANZIATA PER ESAURIMENTO RISORSE ASSEGNATE
41966	A	63336	17/03/2026 17:39	9.317,04	INPS-ISEE-2026-06699546J-00	Pratica correttamente presentata - NON FINANZIATA PER ESAURIMENTO RISORSE ASSEGNATE
41967	A	63376	17/03/2026 17:42	9.317,04	INPS-ISEE-2026-06699546J-00	Pratica correttamente presentata - NON FINANZIATA PER ESAURIMENTO RISORSE ASSEGNATE
41968	A	29513	05/03/2026 11:41	9.318,12	INPS-ISEE-2026-00302241Z-00	Pratica correttamente presentata - NON FINANZIATA PER ESAURIMENTO RISORSE ASSEGNATE

BANDO IO STUDIO 2025 a.s. 2025/2026

ALLEGATO A - DEFINITIVA

Progr.	ALL	Numero Domanda	Data Di Presentazione	VALORE ISEE	PROTOCOLLO ATTESTAZIONE ISEE	ESITO GRADUATORIA DEFINITIVA
41969	A	1402	02/03/2026 12:49	9.318,20	INPS-ISEE-2026-04813072P-00	Pratica correttamente presentata - NON FINANZIATA PER ESAURIMENTO RISORSE ASSEGNATE
41970	A	22572	04/03/2026 10:05	9.318,87	INPS-ISEE-2026-04226606C-00	Pratica correttamente presentata - NON FINANZIATA PER ESAURIMENTO RISORSE ASSEGNATE
41971	A	46083	10/03/2026 18:46	9.319,02	INPS-ISEE-2026-03770192Q-00	Pratica correttamente presentata - NON FINANZIATA PER ESAURIMENTO RISORSE ASSEGNATE
41972	A	46135	10/03/2026 18:54	9.319,02	INPS-ISEE-2026-03770192Q-00	Pratica correttamente presentata - NON FINANZIATA PER ESAURIMENTO RISORSE ASSEGNATE
41973	A	2638	02/03/2026 13:16	9.319,11	INPS-ISEE-2026-00881558V-00	Pratica correttamente presentata - NON FINANZIATA PER ESAURIMENTO RISORSE ASSEGNATE
41974	A	57099	16/03/2026 11:21	9.319,47	INPS-ISEE-2026-03270629Q-00	Pratica correttamente presentata - NON FINANZIATA PER ESAURIMENTO RISORSE ASSEGNATE
41975	A	57147	16/03/2026 11:29	9.319,47	INPS-ISEE-2026-03270629Q-00	Pratica correttamente presentata - NON FINANZIATA PER ESAURIMENTO RISORSE ASSEGNATE
41976	A	43351	10/03/2026 07:58	9.319,92	INPS-ISEE-2026-00984833V-00	Pratica correttamente presentata - NON FINANZIATA PER ESAURIMENTO RISORSE ASSEGNATE
41977	A	30032	05/03/2026 12:45	9.321,30	INPS-ISEE-2026-07396993B-00	Pratica correttamente presentata - NON FINANZIATA PER ESAURIMENTO RISORSE ASSEGNATE
41978	A	36166	13/03/2026 11:20	9.321,32	INPS-ISEE-2026-03550624P-00	Pratica correttamente presentata - NON FINANZIATA PER ESAURIMENTO RISORSE ASSEGNATE
41979	A	53084	13/03/2026 11:23	9.321,32	INPS-ISEE-2026-03550624P-00	Pratica correttamente presentata - NON FINANZIATA PER ESAURIMENTO RISORSE ASSEGNATE
41980	A	32847	05/03/2026 21:40	9.322,30	INPS-ISEE-2026-01348268O-00	Pratica correttamente presentata - NON FINANZIATA PER ESAURIMENTO RISORSE ASSEGNATE
41981	A	38435	08/03/2026 12:43	9.322,55	INPS-ISEE-2026-03357786S-00	Pratica correttamente presentata - NON FINANZIATA PER ESAURIMENTO RISORSE ASSEGNATE
41982	A	4946	02/03/2026 14:51	9.322,62	INPS-ISEE-2026-00780602H-00	Pratica correttamente presentata - NON FINANZIATA PER ESAURIMENTO RISORSE ASSEGNATE
41983	A	58059	16/03/2026 15:54	9.323,01	INPS-ISEE-2026-02857035E-00	Pratica correttamente presentata - NON FINANZIATA PER ESAURIMENTO RISORSE ASSEGNATE
41984	A	55995	15/03/2026 18:13	9.323,33	INPS-ISEE-2026-02732680N-00	Pratica correttamente presentata - NON FINANZIATA PER ESAURIMENTO RISORSE ASSEGNATE
41985	A	21487	03/03/2026 22:18	9.323,44	INPS-ISEE-2026-07504095E-00	Pratica correttamente presentata - NON FINANZIATA PER ESAURIMENTO RISORSE ASSEGNATE

BANDO IO STUDIO 2025 a.s. 2025/2026

ALLEGATO A - DEFINITIVA

Progr.	ALL	Numero Domanda	Data Di Presentazione	VALORE ISEE	PROTOCOLLO ATTESTAZIONE ISEE	ESITO GRADUATORIA DEFINITIVA
41986	A	21548	03/03/2026 22:25	9.323,44	INPS-ISEE-2026-07504095E-00	Pratica correttamente presentata - NON FINANZIATA PER ESAURIMENTO RISORSE ASSEGNATE
41987	A	9789	02/03/2026 19:47	9.323,68	INPS-ISEE-2026-02944381R-00	Pratica correttamente presentata - NON FINANZIATA PER ESAURIMENTO RISORSE ASSEGNATE
41988	A	20488	07/03/2026 10:32	9.324,12	INPS-ISEE-2026-01053644H-00	Pratica correttamente presentata - NON FINANZIATA PER ESAURIMENTO RISORSE ASSEGNATE
41989	A	45883	10/03/2026 18:22	9.324,18	INPS-ISEE-2026-03893397U-00	Pratica correttamente presentata - NON FINANZIATA PER ESAURIMENTO RISORSE ASSEGNATE
41990	A	28244	04/03/2026 23:43	9.324,53	INPS-ISEE-2026-06731657V-00	Pratica correttamente presentata - NON FINANZIATA PER ESAURIMENTO RISORSE ASSEGNATE
41991	A	51268	12/03/2026 16:58	9.325,07	INPS-ISEE-2026-04744273R-00	Pratica correttamente presentata - NON FINANZIATA PER ESAURIMENTO RISORSE ASSEGNATE
41992	A	17978	03/03/2026 16:42	9.325,08	INPS-ISEE-2026-02101814M-00	Pratica correttamente presentata - NON FINANZIATA PER ESAURIMENTO RISORSE ASSEGNATE
41993	A	41583	09/03/2026 16:49	9.325,26	INPS-ISEE-2026-02364799Y-00	Pratica correttamente presentata - NON FINANZIATA PER ESAURIMENTO RISORSE ASSEGNATE
41994	A	17519	03/03/2026 15:49	9.325,28	INPS-ISEE-2026-04069679K-00	Pratica correttamente presentata - NON FINANZIATA PER ESAURIMENTO RISORSE ASSEGNATE
41995	A	37695	07/03/2026 18:39	9.325,68	INPS-ISEE-2026-07021092T-00	Pratica correttamente presentata - NON FINANZIATA PER ESAURIMENTO RISORSE ASSEGNATE
41996	A	64353	17/03/2026 19:24	9.327,07	INPS-ISEE-2026-08222731P-00	Pratica correttamente presentata - NON FINANZIATA PER ESAURIMENTO RISORSE ASSEGNATE
41997	A	64440	17/03/2026 19:33	9.327,07	INPS-ISEE-2026-08222731P-00	Pratica correttamente presentata - NON FINANZIATA PER ESAURIMENTO RISORSE ASSEGNATE
41998	A	41224	09/03/2026 16:14	9.327,10	INPS-ISEE-2026-02278967K-00	Pratica correttamente presentata - NON FINANZIATA PER ESAURIMENTO RISORSE ASSEGNATE
41999	A	7851	02/03/2026 18:11	9.327,23	INPS-ISEE-2026-01258362W-00	Pratica correttamente presentata - NON FINANZIATA PER ESAURIMENTO RISORSE ASSEGNATE
42000	A	2822	02/03/2026 13:21	9.327,54	INPS-ISEE-2026-03302319T-00	Pratica correttamente presentata - NON FINANZIATA PER ESAURIMENTO RISORSE ASSEGNATE
42001	A	848	02/03/2026 12:47	9.327,72	INPS-ISEE-2026-04307071D-00	Pratica correttamente presentata - NON FINANZIATA PER ESAURIMENTO RISORSE ASSEGNATE
42002	A	41153	09/03/2026 15:28	9.328,15	INPS-ISEE-2026-00987570X-00	Pratica correttamente presentata - NON FINANZIATA PER ESAURIMENTO RISORSE ASSEGNATE

BANDO IO STUDIO 2025 a.s. 2025/2026

ALLEGATO A - DEFINITIVA

Progr.	ALL	Numero Domanda	Data Di Presentazione	VALORE ISEE	PROTOCOLLO ATTESTAZIONE ISEE	ESITO GRADUATORIA DEFINITIVA
42003	A	31720	05/03/2026 18:11	9.328,79	INPS-ISEE-2026-01595605R-00	Pratica correttamente presentata - NON FINANZIATA PER ESAURIMENTO RISORSE ASSEGNATE
42004	A	57656	16/03/2026 12:58	9.329,12	INPS-ISEE-2026-02990929Y-00	Pratica correttamente presentata - NON FINANZIATA PER ESAURIMENTO RISORSE ASSEGNATE
42005	A	36562	06/03/2026 22:13	9.329,18	INPS-ISEE-2026-03978466M-00	Pratica correttamente presentata - NON FINANZIATA PER ESAURIMENTO RISORSE ASSEGNATE
42006	A	24528	04/03/2026 13:23	9.329,44	INPS-ISEE-2026-04445266R-00	Pratica correttamente presentata - NON FINANZIATA PER ESAURIMENTO RISORSE ASSEGNATE
42007	A	8700	02/03/2026 18:44	9.329,88	INPS-ISEE-2026-04059642E-00	Pratica correttamente presentata - NON FINANZIATA PER ESAURIMENTO RISORSE ASSEGNATE
42008	A	59317	16/03/2026 18:47	9.329,99	INPS-ISEE-2026-06050598L-00	Pratica correttamente presentata - NON FINANZIATA PER ESAURIMENTO RISORSE ASSEGNATE
42009	A	792	02/03/2026 12:27	9.330,16	INPS-ISEE-2026-01416433D-00	Pratica correttamente presentata - NON FINANZIATA PER ESAURIMENTO RISORSE ASSEGNATE
42010	A	38752	08/03/2026 17:22	9.330,16	INPS-ISEE-2026-05553481R-00	Pratica correttamente presentata - NON FINANZIATA PER ESAURIMENTO RISORSE ASSEGNATE
42011	A	34324	06/03/2026 12:05	9.330,34	INPS-ISEE-2026-02399912V-00	Pratica correttamente presentata - NON FINANZIATA PER ESAURIMENTO RISORSE ASSEGNATE
42012	A	44317	10/03/2026 11:49	9.330,43	INPS-ISEE-2026-05110683G-00	Pratica correttamente presentata - NON FINANZIATA PER ESAURIMENTO RISORSE ASSEGNATE
42013	A	4778	02/03/2026 14:40	9.330,44	INPS-ISEE-2026-05843496S-00	Pratica correttamente presentata - NON FINANZIATA PER ESAURIMENTO RISORSE ASSEGNATE
42014	A	36540	06/03/2026 22:13	9.330,44	INPS-ISEE-2026-05843496S-00	Pratica correttamente presentata - NON FINANZIATA PER ESAURIMENTO RISORSE ASSEGNATE
42015	A	37496	07/03/2026 17:09	9.330,88	INPS-ISEE-2026-01588939M-00	Pratica correttamente presentata - NON FINANZIATA PER ESAURIMENTO RISORSE ASSEGNATE
42016	A	37542	07/03/2026 17:20	9.330,88	INPS-ISEE-2026-01588939M-00	Pratica correttamente presentata - NON FINANZIATA PER ESAURIMENTO RISORSE ASSEGNATE
42017	A	37560	07/03/2026 17:29	9.330,88	INPS-ISEE-2026-01588939M-00	Pratica correttamente presentata - NON FINANZIATA PER ESAURIMENTO RISORSE ASSEGNATE
42018	A	67067	18/03/2026 11:06	9.331,06	INPS-ISEE-2026-03054145D-00	Pratica correttamente presentata - NON FINANZIATA PER ESAURIMENTO RISORSE ASSEGNATE
42019	A	62635	17/03/2026 16:28	9.331,79	INPS-ISEE-2026-06012655P-00	Pratica correttamente presentata - NON FINANZIATA PER ESAURIMENTO RISORSE ASSEGNATE

BANDO IO STUDIO 2025 a.s. 2025/2026

ALLEGATO A - DEFINITIVA

Progr.	ALL	Numero Domanda	Data Di Presentazione	VALORE ISEE	PROTOCOLLO ATTESTAZIONE ISEE	ESITO GRADUATORIA DEFINITIVA
42020	A	32011	05/03/2026 18:39	9.332,00	INPS-ISEE-2026-01408634C-00	Pratica correttamente presentata - NON FINANZIATA PER ESAURIMENTO RISORSE ASSEGNATE
42021	A	46218	10/03/2026 19:12	9.332,00	INPS-ISEE-2026-02363575R-00	Pratica correttamente presentata - NON FINANZIATA PER ESAURIMENTO RISORSE ASSEGNATE
42022	A	55994	15/03/2026 18:13	9.332,07	INPS-ISEE-2026-05296062E-00	Pratica correttamente presentata - NON FINANZIATA PER ESAURIMENTO RISORSE ASSEGNATE
42023	A	55998	15/03/2026 18:22	9.332,07	INPS-ISEE-2026-05296062E-00	Pratica correttamente presentata - NON FINANZIATA PER ESAURIMENTO RISORSE ASSEGNATE
42024	A	56973	16/03/2026 11:01	9.332,39	INPS-ISEE-2026-04372759I-00	Pratica correttamente presentata - NON FINANZIATA PER ESAURIMENTO RISORSE ASSEGNATE
42025	A	20207	03/03/2026 19:19	9.332,94	INPS-ISEE-2026-00602242U-00	Pratica correttamente presentata - NON FINANZIATA PER ESAURIMENTO RISORSE ASSEGNATE
42026	A	52676	13/03/2026 09:40	9.333,71	INPS-ISEE-2026-05277138L-00	Pratica correttamente presentata - NON FINANZIATA PER ESAURIMENTO RISORSE ASSEGNATE
42027	A	43871	10/03/2026 10:33	9.333,74	INPS-ISEE-2026-05813955X-00	Pratica correttamente presentata - NON FINANZIATA PER ESAURIMENTO RISORSE ASSEGNATE
42028	A	15664	03/03/2026 11:53	9.334,10	INPS-ISEE-2026-00074748E-00	Pratica correttamente presentata - NON FINANZIATA PER ESAURIMENTO RISORSE ASSEGNATE
42029	A	15718	03/03/2026 11:56	9.334,10	INPS-ISEE-2026-00074748E-00	Pratica correttamente presentata - NON FINANZIATA PER ESAURIMENTO RISORSE ASSEGNATE
42030	A	28683	05/03/2026 09:50	9.334,28	INPS-ISEE-2026-04290299V-00	Pratica correttamente presentata - NON FINANZIATA PER ESAURIMENTO RISORSE ASSEGNATE
42031	A	32768	05/03/2026 21:23	9.334,34	INPS-ISEE-2026-00590351H-00	Pratica correttamente presentata - NON FINANZIATA PER ESAURIMENTO RISORSE ASSEGNATE
42032	A	38170	08/03/2026 09:27	9.335,37	INPS-ISEE-2026-05222367W-00	Pratica correttamente presentata - NON FINANZIATA PER ESAURIMENTO RISORSE ASSEGNATE
42033	A	21208	03/03/2026 21:44	9.335,47	INPS-ISEE-2026-00428636Q-00	Pratica correttamente presentata - NON FINANZIATA PER ESAURIMENTO RISORSE ASSEGNATE
42034	A	6127	02/03/2026 16:14	9.335,77	INPS-ISEE-2026-03187165R-00	Pratica correttamente presentata - NON FINANZIATA PER ESAURIMENTO RISORSE ASSEGNATE
42035	A	52821	13/03/2026 10:21	9.335,85	INPS-ISEE-2026-04411327D-00	Pratica correttamente presentata - NON FINANZIATA PER ESAURIMENTO RISORSE ASSEGNATE
42036	A	31359	05/03/2026 17:29	9.336,92	INPS-ISEE-2026-00594303G-00	Pratica correttamente presentata - NON FINANZIATA PER ESAURIMENTO RISORSE ASSEGNATE

BANDO IO STUDIO 2025 a.s. 2025/2026

ALLEGATO A - DEFINITIVA

Progr.	ALL	Numero Domanda	Data Di Presentazione	VALORE ISEE	PROTOCOLLO ATTESTAZIONE ISEE	ESITO GRADUATORIA DEFINITIVA
42037	A	31491	05/03/2026 17:34	9.336,92	INPS-ISEE-2026-00594303G-00	Pratica correttamente presentata - NON FINANZIATA PER ESAURIMENTO RISORSE ASSEGNATE
42038	A	26679	04/03/2026 18:21	9.336,97	INPS-ISEE-2026-01835086R-00	Pratica correttamente presentata - NON FINANZIATA PER ESAURIMENTO RISORSE ASSEGNATE
42039	A	51254	12/03/2026 17:01	9.336,97	INPS-ISEE-2026-01835086R-00	Pratica correttamente presentata - NON FINANZIATA PER ESAURIMENTO RISORSE ASSEGNATE
42040	A	34498	06/03/2026 12:37	9.337,45	INPS-ISEE-2026-01445406G-00	Pratica correttamente presentata - NON FINANZIATA PER ESAURIMENTO RISORSE ASSEGNATE
42041	A	494	02/03/2026 12:18	9.338,78	INPS-ISEE-2026-05629025Q-00	Pratica correttamente presentata - NON FINANZIATA PER ESAURIMENTO RISORSE ASSEGNATE
42042	A	32867	05/03/2026 21:51	9.339,10	INPS-ISEE-2026-03806446R-00	Pratica correttamente presentata - NON FINANZIATA PER ESAURIMENTO RISORSE ASSEGNATE
42043	A	43603	10/03/2026 09:57	9.339,27	INPS-ISEE-2026-06859015F-00	Pratica correttamente presentata - NON FINANZIATA PER ESAURIMENTO RISORSE ASSEGNATE
42044	A	43709	10/03/2026 10:07	9.339,27	INPS-ISEE-2026-06859015F-00	Pratica correttamente presentata - NON FINANZIATA PER ESAURIMENTO RISORSE ASSEGNATE
42045	A	2440	02/03/2026 13:16	9.339,76	INPS-ISEE-2026-01580564Q-00	Pratica correttamente presentata - NON FINANZIATA PER ESAURIMENTO RISORSE ASSEGNATE
42046	A	48484	11/03/2026 16:54	9.339,85	INPS-ISEE-2026-03553775V-00	Pratica correttamente presentata - NON FINANZIATA PER ESAURIMENTO RISORSE ASSEGNATE
42047	A	32920	05/03/2026 22:44	9.340,08	INPS-ISEE-2026-04777344X-00	Pratica correttamente presentata - NON FINANZIATA PER ESAURIMENTO RISORSE ASSEGNATE
42048	A	33013	05/03/2026 22:54	9.340,08	INPS-ISEE-2026-04777344X-00	Pratica correttamente presentata - NON FINANZIATA PER ESAURIMENTO RISORSE ASSEGNATE
42049	A	46307	10/03/2026 20:10	9.340,79	INPS-ISEE-2026-02738210H-00	Pratica correttamente presentata - NON FINANZIATA PER ESAURIMENTO RISORSE ASSEGNATE
42050	A	6388	03/03/2026 08:11	9.340,80	INPS-ISEE-2026-04754934X-00	Pratica correttamente presentata - NON FINANZIATA PER ESAURIMENTO RISORSE ASSEGNATE
42051	A	13318	03/03/2026 08:24	9.340,80	INPS-ISEE-2026-04754934X-00	Pratica correttamente presentata - NON FINANZIATA PER ESAURIMENTO RISORSE ASSEGNATE
42052	A	6769	02/03/2026 16:59	9.340,81	INPS-ISEE-2026-05805582L-00	Pratica correttamente presentata - NON FINANZIATA PER ESAURIMENTO RISORSE ASSEGNATE
42053	A	32965	05/03/2026 22:15	9.341,36	INPS-ISEE-2026-00111391U-00	Pratica correttamente presentata - NON FINANZIATA PER ESAURIMENTO RISORSE ASSEGNATE

BANDO IO STUDIO 2025 a.s. 2025/2026

ALLEGATO A - DEFINITIVA

Progr.	ALL	Numero Domanda	Data Di Presentazione	VALORE ISEE	PROTOCOLLO ATTESTAZIONE ISEE	ESITO GRADUATORIA DEFINITIVA
42054	A	51641	12/03/2026 18:03	9.341,47	INPS-ISEE-2026-06158977M-00	Pratica correttamente presentata - NON FINANZIATA PER ESAURIMENTO RISORSE ASSEGNATE
42055	A	17132	03/03/2026 14:58	9.341,75	INPS-ISEE-2026-05241051A-00	Pratica correttamente presentata - NON FINANZIATA PER ESAURIMENTO RISORSE ASSEGNATE
42056	A	48700	11/03/2026 17:34	9.341,86	INPS-ISEE-2026-02825478X-00	Pratica correttamente presentata - NON FINANZIATA PER ESAURIMENTO RISORSE ASSEGNATE
42057	A	4959	02/03/2026 16:45	9.342,44	INPS-ISEE-2026-01706068N-00	Pratica correttamente presentata - NON FINANZIATA PER ESAURIMENTO RISORSE ASSEGNATE
42058	A	5905	03/03/2026 17:40	9.342,44	INPS-ISEE-2026-03331180J-00	Pratica correttamente presentata - NON FINANZIATA PER ESAURIMENTO RISORSE ASSEGNATE
42059	A	15924	03/03/2026 12:15	9.342,48	INPS-ISEE-2026-05597681K-00	Pratica correttamente presentata - NON FINANZIATA PER ESAURIMENTO RISORSE ASSEGNATE
42060	A	16028	03/03/2026 12:22	9.342,48	INPS-ISEE-2026-05597681K-00	Pratica correttamente presentata - NON FINANZIATA PER ESAURIMENTO RISORSE ASSEGNATE
42061	A	35019	06/03/2026 16:22	9.342,51	INPS-ISEE-2026-04566538I-00	Pratica correttamente presentata - NON FINANZIATA PER ESAURIMENTO RISORSE ASSEGNATE
42062	A	6355	02/03/2026 16:45	9.342,59	INPS-ISEE-2026-05391402G-00	Pratica correttamente presentata - NON FINANZIATA PER ESAURIMENTO RISORSE ASSEGNATE
42063	A	26841	04/03/2026 18:37	9.342,59	INPS-ISEE-2026-05391402G-00	Pratica correttamente presentata - NON FINANZIATA PER ESAURIMENTO RISORSE ASSEGNATE
42064	A	24142	04/03/2026 12:30	9.342,68	INPS-ISEE-2026-06570063W-00	Pratica correttamente presentata - NON FINANZIATA PER ESAURIMENTO RISORSE ASSEGNATE
42065	A	24179	04/03/2026 12:33	9.342,68	INPS-ISEE-2026-06570063W-00	Pratica correttamente presentata - NON FINANZIATA PER ESAURIMENTO RISORSE ASSEGNATE
42066	A	1024	02/03/2026 12:40	9.343,01	INPS-ISEE-2026-05447546V-00	Pratica correttamente presentata - NON FINANZIATA PER ESAURIMENTO RISORSE ASSEGNATE
42067	A	66217	18/03/2026 09:36	9.343,55	INPS-ISEE-2026-07026295R-00	Pratica correttamente presentata - NON FINANZIATA PER ESAURIMENTO RISORSE ASSEGNATE
42068	A	12607	02/03/2026 22:45	9.343,61	INPS-ISEE-2026-00019127B-00	Pratica correttamente presentata - NON FINANZIATA PER ESAURIMENTO RISORSE ASSEGNATE
42069	A	16291	06/03/2026 23:35	9.343,82	INPS-ISEE-2026-01695254O-00	Pratica correttamente presentata - NON FINANZIATA PER ESAURIMENTO RISORSE ASSEGNATE
42070	A	64064	17/03/2026 18:50	9.343,97	INPS-ISEE-2026-04483198I-00	Pratica correttamente presentata - NON FINANZIATA PER ESAURIMENTO RISORSE ASSEGNATE

BANDO IO STUDIO 2025 a.s. 2025/2026

ALLEGATO A - DEFINITIVA

Progr.	ALL	Numero Domanda	Data Di Presentazione	VALORE ISEE	PROTOCOLLO ATTESTAZIONE ISEE	ESITO GRADUATORIA DEFINITIVA
42071	A	52506	13/03/2026 00:31	9.344,13	INPS-ISEE-2026-04755471L-00	Pratica correttamente presentata - NON FINANZIATA PER ESAURIMENTO RISORSE ASSEGNATE
42072	A	48698	11/03/2026 17:32	9.344,53	INPS-ISEE-2026-00198255E-00	Pratica correttamente presentata - NON FINANZIATA PER ESAURIMENTO RISORSE ASSEGNATE
42073	A	60801	17/03/2026 11:05	9.344,91	INPS-ISEE-2026-07183819I-00	Pratica correttamente presentata - NON FINANZIATA PER ESAURIMENTO RISORSE ASSEGNATE
42074	A	22050	04/03/2026 08:47	9.346,02	INPS-ISEE-2026-07032724P-00	Pratica correttamente presentata - NON FINANZIATA PER ESAURIMENTO RISORSE ASSEGNATE
42075	A	55395	14/03/2026 19:15	9.346,02	INPS-ISEE-2026-03204546G-00	Pratica correttamente presentata - NON FINANZIATA PER ESAURIMENTO RISORSE ASSEGNATE
42076	A	44775	10/03/2026 14:07	9.346,30	INPS-ISEE-2026-02461463C-00	Pratica correttamente presentata - NON FINANZIATA PER ESAURIMENTO RISORSE ASSEGNATE
42077	A	34558	09/03/2026 19:45	9.346,34	INPS-ISEE-2026-04152713H-00	Pratica correttamente presentata - NON FINANZIATA PER ESAURIMENTO RISORSE ASSEGNATE
42078	A	17470	03/03/2026 15:46	9.346,89	INPS-ISEE-2026-03019648R-00	Pratica correttamente presentata - NON FINANZIATA PER ESAURIMENTO RISORSE ASSEGNATE
42079	A	39135	08/03/2026 20:54	9.347,27	INPS-ISEE-2026-04404692Q-00	Pratica correttamente presentata - NON FINANZIATA PER ESAURIMENTO RISORSE ASSEGNATE
42080	A	39157	08/03/2026 21:02	9.347,27	INPS-ISEE-2026-04404692Q-00	Pratica correttamente presentata - NON FINANZIATA PER ESAURIMENTO RISORSE ASSEGNATE
42081	A	26701	04/03/2026 18:37	9.347,63	INPS-ISEE-2026-01202969Q-00	Pratica correttamente presentata - NON FINANZIATA PER ESAURIMENTO RISORSE ASSEGNATE
42082	A	32670	05/03/2026 21:29	9.347,78	INPS-ISEE-2026-05981250E-00	Pratica correttamente presentata - NON FINANZIATA PER ESAURIMENTO RISORSE ASSEGNATE
42083	A	12757	18/03/2026 08:11	9.348,73	INPS-ISEE-2026-01718198V-00	Pratica correttamente presentata - NON FINANZIATA PER ESAURIMENTO RISORSE ASSEGNATE
42084	A	62266	17/03/2026 15:39	9.349,50	INPS-ISEE-2026-06106068W-00	Pratica correttamente presentata - NON FINANZIATA PER ESAURIMENTO RISORSE ASSEGNATE
42085	A	55223	14/03/2026 16:04	9.349,61	INPS-ISEE-2026-04412946E-00	Pratica correttamente presentata - NON FINANZIATA PER ESAURIMENTO RISORSE ASSEGNATE
42086	A	55254	14/03/2026 16:35	9.349,61	INPS-ISEE-2026-04412946E-00	Pratica correttamente presentata - NON FINANZIATA PER ESAURIMENTO RISORSE ASSEGNATE
42087	A	30513	05/03/2026 15:25	9.350,08	INPS-ISEE-2026-07721429O-00	Pratica correttamente presentata - NON FINANZIATA PER ESAURIMENTO RISORSE ASSEGNATE

BANDO IO STUDIO 2025 a.s. 2025/2026

ALLEGATO A - DEFINITIVA

Progr.	ALL	Numero Domanda	Data Di Presentazione	VALORE ISEE	PROTOCOLLO ATTESTAZIONE ISEE	ESITO GRADUATORIA DEFINITIVA
42088	A	42118	09/03/2026 17:59	9.350,15	INPS-ISEE-2026-00755837V-00	Pratica correttamente presentata - NON FINANZIATA PER ESAURIMENTO RISORSE ASSEGNATE
42089	A	41371	09/03/2026 16:15	9.350,16	INPS-ISEE-2026-01701810A-00	Pratica correttamente presentata - NON FINANZIATA PER ESAURIMENTO RISORSE ASSEGNATE
42090	A	41422	09/03/2026 16:24	9.350,16	INPS-ISEE-2026-01701810A-00	Pratica correttamente presentata - NON FINANZIATA PER ESAURIMENTO RISORSE ASSEGNATE
42091	A	54741	13/03/2026 22:42	9.350,33	INPS-ISEE-2026-06988717B-00	Pratica correttamente presentata - NON FINANZIATA PER ESAURIMENTO RISORSE ASSEGNATE
42092	A	25309	04/03/2026 16:23	9.350,41	INPS-ISEE-2026-01067085W-00	Pratica correttamente presentata - NON FINANZIATA PER ESAURIMENTO RISORSE ASSEGNATE
42093	A	25930	04/03/2026 17:17	9.350,81	INPS-ISEE-2026-03311809P-00	Pratica correttamente presentata - NON FINANZIATA PER ESAURIMENTO RISORSE ASSEGNATE
42094	A	26088	04/03/2026 17:30	9.350,81	INPS-ISEE-2026-03311809P-00	Pratica correttamente presentata - NON FINANZIATA PER ESAURIMENTO RISORSE ASSEGNATE
42095	A	42932	09/03/2026 20:44	9.351,04	INPS-ISEE-2026-02119128G-00	Pratica correttamente presentata - NON FINANZIATA PER ESAURIMENTO RISORSE ASSEGNATE
42096	A	42958	09/03/2026 20:51	9.351,04	INPS-ISEE-2026-02119128G-00	Pratica correttamente presentata - NON FINANZIATA PER ESAURIMENTO RISORSE ASSEGNATE
42097	A	18940	03/03/2026 17:53	9.351,14	INPS-ISEE-2026-01852085Q-00	Pratica correttamente presentata - NON FINANZIATA PER ESAURIMENTO RISORSE ASSEGNATE
42098	A	65118	17/03/2026 21:36	9.351,48	INPS-ISEE-2026-02602433B-00	Pratica correttamente presentata - NON FINANZIATA PER ESAURIMENTO RISORSE ASSEGNATE
42099	A	66228	18/03/2026 09:49	9.351,80	INPS-ISEE-2026-05032490H-00	Pratica correttamente presentata - NON FINANZIATA PER ESAURIMENTO RISORSE ASSEGNATE
42100	A	2852	02/03/2026 13:23	9.352,14	INPS-ISEE-2026-02933349L-00	Pratica correttamente presentata - NON FINANZIATA PER ESAURIMENTO RISORSE ASSEGNATE
42101	A	33091	05/03/2026 23:53	9.352,35	INPS-ISEE-2026-00453484N-00	Pratica correttamente presentata - NON FINANZIATA PER ESAURIMENTO RISORSE ASSEGNATE
42102	A	63658	17/03/2026 18:08	9.353,16	INPS-ISEE-2026-08065301H-00	Pratica correttamente presentata - NON FINANZIATA PER ESAURIMENTO RISORSE ASSEGNATE
42103	A	23017	04/03/2026 10:51	9.353,38	INPS-ISEE-2026-01079212D-00	Pratica correttamente presentata - NON FINANZIATA PER ESAURIMENTO RISORSE ASSEGNATE
42104	A	59832	16/03/2026 21:02	9.354,41	INPS-ISEE-2026-05523691R-00	Pratica correttamente presentata - NON FINANZIATA PER ESAURIMENTO RISORSE ASSEGNATE

BANDO IO STUDIO 2025 a.s. 2025/2026

ALLEGATO A - DEFINITIVA

Progr.	ALL	Numero Domanda	Data Di Presentazione	VALORE ISEE	PROTOCOLLO ATTESTAZIONE ISEE	ESITO GRADUATORIA DEFINITIVA
42105	A	24494	04/03/2026 13:28	9.354,43	INPS-ISEE-2026-04947872K-00	Pratica correttamente presentata - NON FINANZIATA PER ESAURIMENTO RISORSE ASSEGNATE
42106	A	3044	02/03/2026 13:27	9.354,64	INPS-ISEE-2026-01097543Q-00	Pratica correttamente presentata - NON FINANZIATA PER ESAURIMENTO RISORSE ASSEGNATE
42107	A	3289	02/03/2026 13:45	9.354,64	INPS-ISEE-2026-01097543Q-00	Pratica correttamente presentata - NON FINANZIATA PER ESAURIMENTO RISORSE ASSEGNATE
42108	A	33495	06/03/2026 10:11	9.354,72	INPS-ISEE-2026-02919032C-00	Pratica correttamente presentata - NON FINANZIATA PER ESAURIMENTO RISORSE ASSEGNATE
42109	A	55977	15/03/2026 17:55	9.354,79	INPS-ISEE-2026-00379762F-00	Pratica correttamente presentata - NON FINANZIATA PER ESAURIMENTO RISORSE ASSEGNATE
42110	A	41085	09/03/2026 15:12	9.355,73	INPS-ISEE-2026-03267280N-00	Pratica correttamente presentata - NON FINANZIATA PER ESAURIMENTO RISORSE ASSEGNATE
42111	A	36922	07/03/2026 10:57	9.355,77	INPS-ISEE-2026-05078536F-00	Pratica correttamente presentata - NON FINANZIATA PER ESAURIMENTO RISORSE ASSEGNATE
42112	A	45780	10/03/2026 17:56	9.355,78	INPS-ISEE-2026-04191877I-00	Pratica correttamente presentata - NON FINANZIATA PER ESAURIMENTO RISORSE ASSEGNATE
42113	A	35764	17/03/2026 23:34	9.355,80	INPS-ISEE-2026-03040000L-00	Pratica correttamente presentata - NON FINANZIATA PER ESAURIMENTO RISORSE ASSEGNATE
42114	A	3881	02/03/2026 14:16	9.355,94	INPS-ISEE-2026-03514930P-00	Pratica correttamente presentata - NON FINANZIATA PER ESAURIMENTO RISORSE ASSEGNATE
42115	A	46386	11/03/2026 18:27	9.356,06	INPS-ISEE-2026-05757106R-00	Pratica correttamente presentata - NON FINANZIATA PER ESAURIMENTO RISORSE ASSEGNATE
42116	A	50201	12/03/2026 10:51	9.356,78	INPS-ISEE-2026-02478375X-00	Pratica correttamente presentata - NON FINANZIATA PER ESAURIMENTO RISORSE ASSEGNATE
42117	A	66929	18/03/2026 10:49	9.357,37	INPS-ISEE-2026-00198930E-00	Pratica correttamente presentata - NON FINANZIATA PER ESAURIMENTO RISORSE ASSEGNATE
42118	A	43229	09/03/2026 22:33	9.357,72	INPS-ISEE-2026-05449430Q-00	Pratica correttamente presentata - NON FINANZIATA PER ESAURIMENTO RISORSE ASSEGNATE
42119	A	49059	11/03/2026 18:29	9.357,78	INPS-ISEE-2026-03464742E-00	Pratica correttamente presentata - NON FINANZIATA PER ESAURIMENTO RISORSE ASSEGNATE
42120	A	45837	10/03/2026 18:12	9.358,32	INPS-ISEE-2026-07864377U-00	Pratica correttamente presentata - NON FINANZIATA PER ESAURIMENTO RISORSE ASSEGNATE
42121	A	15336	03/03/2026 11:35	9.358,60	INPS-ISEE-2026-00119613T-00	Pratica correttamente presentata - NON FINANZIATA PER ESAURIMENTO RISORSE ASSEGNATE

BANDO IO STUDIO 2025 a.s. 2025/2026

ALLEGATO A - DEFINITIVA

Progr.	ALL	Numero Domanda	Data Di Presentazione	VALORE ISEE	PROTOCOLLO ATTESTAZIONE ISEE	ESITO GRADUATORIA DEFINITIVA
42122	A	12600	02/03/2026 22:48	9.358,62	INPS-ISEE-2026-04578774U-00	Pratica correttamente presentata - NON FINANZIATA PER ESAURIMENTO RISORSE ASSEGNATE
42123	A	50055	12/03/2026 10:16	9.359,02	INPS-ISEE-2026-01589896B-00	Pratica correttamente presentata - NON FINANZIATA PER ESAURIMENTO RISORSE ASSEGNATE
42124	A	50069	12/03/2026 10:19	9.359,02	INPS-ISEE-2026-01589896B-00	Pratica correttamente presentata - NON FINANZIATA PER ESAURIMENTO RISORSE ASSEGNATE
42125	A	54159	13/03/2026 17:47	9.359,19	INPS-ISEE-2026-02681860R-00	Pratica correttamente presentata - NON FINANZIATA PER ESAURIMENTO RISORSE ASSEGNATE
42126	A	57437	16/03/2026 12:14	9.359,70	INPS-ISEE-2026-01820985L-00	Pratica correttamente presentata - NON FINANZIATA PER ESAURIMENTO RISORSE ASSEGNATE
42127	A	13559	03/03/2026 09:20	9.359,86	INPS-ISEE-2026-00965340W-00	Pratica correttamente presentata - NON FINANZIATA PER ESAURIMENTO RISORSE ASSEGNATE
42128	A	24051	04/03/2026 12:24	9.359,86	INPS-ISEE-2026-00965340W-00	Pratica correttamente presentata - NON FINANZIATA PER ESAURIMENTO RISORSE ASSEGNATE
42129	A	54179	13/03/2026 18:02	9.360,30	INPS-ISEE-2026-03315689V-00	Pratica correttamente presentata - NON FINANZIATA PER ESAURIMENTO RISORSE ASSEGNATE
42130	A	55608	15/03/2026 10:42	9.360,96	INPS-ISEE-2026-02810771C-00	Pratica correttamente presentata - NON FINANZIATA PER ESAURIMENTO RISORSE ASSEGNATE
42131	A	55616	15/03/2026 10:51	9.360,96	INPS-ISEE-2026-02810771C-00	Pratica correttamente presentata - NON FINANZIATA PER ESAURIMENTO RISORSE ASSEGNATE
42132	A	55629	15/03/2026 11:11	9.360,96	INPS-ISEE-2026-02810771C-00	Pratica correttamente presentata - NON FINANZIATA PER ESAURIMENTO RISORSE ASSEGNATE
42133	A	54146	13/03/2026 17:42	9.361,28	INPS-ISEE-2026-03928833X-00	Pratica correttamente presentata - NON FINANZIATA PER ESAURIMENTO RISORSE ASSEGNATE
42134	A	22584	04/03/2026 10:04	9.361,71	INPS-ISEE-2026-02303101X-00	Pratica correttamente presentata - NON FINANZIATA PER ESAURIMENTO RISORSE ASSEGNATE
42135	A	22675	04/03/2026 10:12	9.361,71	INPS-ISEE-2026-02303101X-00	Pratica correttamente presentata - NON FINANZIATA PER ESAURIMENTO RISORSE ASSEGNATE
42136	A	9728	02/03/2026 19:20	9.361,85	INPS-ISEE-2026-04329497Z-00	Pratica correttamente presentata - NON FINANZIATA PER ESAURIMENTO RISORSE ASSEGNATE
42137	A	63171	17/03/2026 19:15	9.361,87	INPS-ISEE-2026-02649643F-00	Pratica correttamente presentata - NON FINANZIATA PER ESAURIMENTO RISORSE ASSEGNATE
42138	A	56794	16/03/2026 10:30	9.362,04	INPS-ISEE-2026-06775616Z-00	Pratica correttamente presentata - NON FINANZIATA PER ESAURIMENTO RISORSE ASSEGNATE

BANDO IO STUDIO 2025 a.s. 2025/2026

ALLEGATO A - DEFINITIVA

Progr.	ALL	Numero Domanda	Data Di Presentazione	VALORE ISEE	PROTOCOLLO ATTESTAZIONE ISEE	ESITO GRADUATORIA DEFINITIVA
42139	A	44952	10/03/2026 15:28	9.362,06	INPS-ISEE-2026-04978382K-00	Pratica correttamente presentata - NON FINANZIATA PER ESAURIMENTO RISORSE ASSEGNATE
42140	A	27983	04/03/2026 22:00	9.362,15	INPS-ISEE-2026-05460225G-00	Pratica correttamente presentata - NON FINANZIATA PER ESAURIMENTO RISORSE ASSEGNATE
42141	A	27715	04/03/2026 21:20	9.363,04	INPS-ISEE-2026-05655626V-00	Pratica correttamente presentata - NON FINANZIATA PER ESAURIMENTO RISORSE ASSEGNATE
42142	A	37347	07/03/2026 16:30	9.363,16	INPS-ISEE-2026-03136603D-00	Pratica correttamente presentata - NON FINANZIATA PER ESAURIMENTO RISORSE ASSEGNATE
42143	A	56357	16/03/2026 00:21	9.363,39	INPS-ISEE-2026-01745460W-00	Pratica correttamente presentata - NON FINANZIATA PER ESAURIMENTO RISORSE ASSEGNATE
42144	A	46873	11/03/2026 08:58	9.363,46	INPS-ISEE-2026-02599186Y-00	Pratica correttamente presentata - NON FINANZIATA PER ESAURIMENTO RISORSE ASSEGNATE
42145	A	46889	11/03/2026 09:06	9.363,46	INPS-ISEE-2026-02599186Y-00	Pratica correttamente presentata - NON FINANZIATA PER ESAURIMENTO RISORSE ASSEGNATE
42146	A	36399	06/03/2026 20:52	9.363,47	INPS-ISEE-2026-02305500K-00	Pratica correttamente presentata - NON FINANZIATA PER ESAURIMENTO RISORSE ASSEGNATE
42147	A	43283	09/03/2026 23:19	9.363,64	INPS-ISEE-2026-06928916K-00	Pratica correttamente presentata - NON FINANZIATA PER ESAURIMENTO RISORSE ASSEGNATE
42148	A	24482	04/03/2026 13:38	9.363,74	INPS-ISEE-2026-04567119L-00	Pratica correttamente presentata - NON FINANZIATA PER ESAURIMENTO RISORSE ASSEGNATE
42149	A	27720	04/03/2026 21:03	9.364,22	INPS-ISEE-2026-03928865K-00	Pratica correttamente presentata - NON FINANZIATA PER ESAURIMENTO RISORSE ASSEGNATE
42150	A	52051	12/03/2026 19:20	9.365,63	INPS-ISEE-2026-06633796Y-00	Pratica correttamente presentata - NON FINANZIATA PER ESAURIMENTO RISORSE ASSEGNATE
42151	A	60875	17/03/2026 10:51	9.365,92	INPS-ISEE-2026-02185273N-00	Pratica correttamente presentata - NON FINANZIATA PER ESAURIMENTO RISORSE ASSEGNATE
42152	A	44899	10/03/2026 15:06	9.365,94	INPS-ISEE-2026-07925453V-00	Pratica correttamente presentata - NON FINANZIATA PER ESAURIMENTO RISORSE ASSEGNATE
42153	A	17119	03/03/2026 14:52	9.365,95	INPS-ISEE-2026-06170148W-00	Pratica correttamente presentata - NON FINANZIATA PER ESAURIMENTO RISORSE ASSEGNATE
42154	A	2136	02/03/2026 13:02	9.366,14	INPS-ISEE-2026-04334391W-00	Pratica correttamente presentata - NON FINANZIATA PER ESAURIMENTO RISORSE ASSEGNATE
42155	A	12391	02/03/2026 22:39	9.366,59	INPS-ISEE-2026-02821553C-00	Pratica correttamente presentata - NON FINANZIATA PER ESAURIMENTO RISORSE ASSEGNATE

BANDO IO STUDIO 2025 a.s. 2025/2026

ALLEGATO A - DEFINITIVA

Progr.	ALL	Numero Domanda	Data Di Presentazione	VALORE ISEE	PROTOCOLLO ATTESTAZIONE ISEE	ESITO GRADUATORIA DEFINITIVA
42156	A	54840	14/03/2026 09:14	9.366,88	INPS-ISEE-2026-04116715P-00	Pratica correttamente presentata - NON FINANZIATA PER ESAURIMENTO RISORSE ASSEGNATE
42157	A	27631	04/03/2026 20:45	9.367,65	INPS-ISEE-2026-01533917Q-00	Pratica correttamente presentata - NON FINANZIATA PER ESAURIMENTO RISORSE ASSEGNATE
42158	A	36988	07/03/2026 11:31	9.368,00	INPS-ISEE-2026-00183928R-00	Pratica correttamente presentata - NON FINANZIATA PER ESAURIMENTO RISORSE ASSEGNATE
42159	A	3954	02/03/2026 14:25	9.368,12	INPS-ISEE-2026-02096869Y-00	Pratica correttamente presentata - NON FINANZIATA PER ESAURIMENTO RISORSE ASSEGNATE
42160	A	3003	02/03/2026 13:28	9.368,35	INPS-ISEE-2026-04835278I-00	Pratica correttamente presentata - NON FINANZIATA PER ESAURIMENTO RISORSE ASSEGNATE
42161	A	48492	11/03/2026 17:08	9.368,76	INPS-ISEE-2026-04757790S-00	Pratica correttamente presentata - NON FINANZIATA PER ESAURIMENTO RISORSE ASSEGNATE
42162	A	15890	03/03/2026 12:08	9.369,19	INPS-ISEE-2026-08011645P-00	Pratica correttamente presentata - NON FINANZIATA PER ESAURIMENTO RISORSE ASSEGNATE
42163	A	3435	02/03/2026 22:51	9.369,40	INPS-ISEE-2026-01985488M-00	Pratica correttamente presentata - NON FINANZIATA PER ESAURIMENTO RISORSE ASSEGNATE
42164	A	33052	05/03/2026 23:27	9.369,41	INPS-ISEE-2026-04946342O-00	Pratica correttamente presentata - NON FINANZIATA PER ESAURIMENTO RISORSE ASSEGNATE
42165	A	43808	10/03/2026 10:21	9.369,41	INPS-ISEE-2026-07175784S-00	Pratica correttamente presentata - NON FINANZIATA PER ESAURIMENTO RISORSE ASSEGNATE
42166	A	63194	17/03/2026 17:25	9.369,51	INPS-ISEE-2026-05906972Z-00	Pratica correttamente presentata - NON FINANZIATA PER ESAURIMENTO RISORSE ASSEGNATE
42167	A	55763	15/03/2026 14:28	9.369,60	INPS-ISEE-2026-05958874B-00	Pratica correttamente presentata - NON FINANZIATA PER ESAURIMENTO RISORSE ASSEGNATE
42168	A	45768	10/03/2026 17:54	9.369,75	INPS-ISEE-2026-00330582T-00	Pratica correttamente presentata - NON FINANZIATA PER ESAURIMENTO RISORSE ASSEGNATE
42169	A	36649	06/03/2026 23:07	9.369,93	INPS-ISEE-2026-04809279S-00	Pratica correttamente presentata - NON FINANZIATA PER ESAURIMENTO RISORSE ASSEGNATE
42170	A	65581	17/03/2026 23:15	9.370,46	INPS-ISEE-2026-05651266R-00	Pratica correttamente presentata - NON FINANZIATA PER ESAURIMENTO RISORSE ASSEGNATE
42171	A	65649	17/03/2026 23:28	9.370,46	INPS-ISEE-2026-05651266R-00	Pratica correttamente presentata - NON FINANZIATA PER ESAURIMENTO RISORSE ASSEGNATE
42172	A	7642	02/03/2026 17:34	9.371,55	INPS-ISEE-2026-02771048Q-00	Pratica correttamente presentata - NON FINANZIATA PER ESAURIMENTO RISORSE ASSEGNATE

BANDO IO STUDIO 2025 a.s. 2025/2026

ALLEGATO A - DEFINITIVA

Progr.	ALL	Numero Domanda	Data Di Presentazione	VALORE ISEE	PROTOCOLLO ATTESTAZIONE ISEE	ESITO GRADUATORIA DEFINITIVA
42173	A	31587	05/03/2026 17:49	9.372,20	INPS-ISEE-2026-04569825S-00	Pratica correttamente presentata - NON FINANZIATA PER ESAURIMENTO RISORSE ASSEGNATE
42174	A	44038	10/03/2026 12:02	9.372,45	INPS-ISEE-2026-07663682Z-00	Pratica correttamente presentata - NON FINANZIATA PER ESAURIMENTO RISORSE ASSEGNATE
42175	A	44998	10/03/2026 15:36	9.372,45	INPS-ISEE-2026-07663682Z-00	Pratica correttamente presentata - NON FINANZIATA PER ESAURIMENTO RISORSE ASSEGNATE
42176	A	19018	03/03/2026 17:45	9.372,78	INPS-ISEE-2026-02934594X-00	Pratica correttamente presentata - NON FINANZIATA PER ESAURIMENTO RISORSE ASSEGNATE
42177	A	18150	03/03/2026 16:39	9.372,89	INPS-ISEE-2026-01079588Z-00	Pratica correttamente presentata - NON FINANZIATA PER ESAURIMENTO RISORSE ASSEGNATE
42178	A	48679	11/03/2026 17:52	9.372,93	INPS-ISEE-2026-07885865T-00	Pratica correttamente presentata - NON FINANZIATA PER ESAURIMENTO RISORSE ASSEGNATE
42179	A	66836	18/03/2026 10:42	9.373,69	INPS-ISEE-2026-04672392L-00	Pratica correttamente presentata - NON FINANZIATA PER ESAURIMENTO RISORSE ASSEGNATE
42180	A	45971	10/03/2026 18:41	9.373,98	INPS-ISEE-2026-04869282S-00	Pratica correttamente presentata - NON FINANZIATA PER ESAURIMENTO RISORSE ASSEGNATE
42181	A	17742	03/03/2026 16:25	9.374,23	INPS-ISEE-2026-00519316P-00	Pratica correttamente presentata - NON FINANZIATA PER ESAURIMENTO RISORSE ASSEGNATE
42182	A	2505	02/03/2026 13:11	9.374,47	INPS-ISEE-2026-02430756W-00	Pratica correttamente presentata - NON FINANZIATA PER ESAURIMENTO RISORSE ASSEGNATE
42183	A	4944	02/03/2026 14:46	9.374,73	INPS-ISEE-2026-00306893Q-00	Pratica correttamente presentata - NON FINANZIATA PER ESAURIMENTO RISORSE ASSEGNATE
42184	A	4937	02/03/2026 17:58	9.374,73	INPS-ISEE-2026-00306893Q-00	Pratica correttamente presentata - NON FINANZIATA PER ESAURIMENTO RISORSE ASSEGNATE
42185	A	60900	17/03/2026 10:53	9.374,91	INPS-ISEE-2026-03142398E-00	Pratica correttamente presentata - NON FINANZIATA PER ESAURIMENTO RISORSE ASSEGNATE
42186	A	17417	03/03/2026 15:29	9.375,32	INPS-ISEE-2026-06935799D-00	Pratica correttamente presentata - NON FINANZIATA PER ESAURIMENTO RISORSE ASSEGNATE
42187	A	17448	03/03/2026 15:33	9.375,32	INPS-ISEE-2026-06935799D-00	Pratica correttamente presentata - NON FINANZIATA PER ESAURIMENTO RISORSE ASSEGNATE
42188	A	10666	02/03/2026 20:32	9.376,07	INPS-ISEE-2026-01520762H-00	Pratica correttamente presentata - NON FINANZIATA PER ESAURIMENTO RISORSE ASSEGNATE
42189	A	65268	17/03/2026 22:01	9.376,57	INPS-ISEE-2026-06523880O-00	Pratica correttamente presentata - NON FINANZIATA PER ESAURIMENTO RISORSE ASSEGNATE

BANDO IO STUDIO 2025 a.s. 2025/2026

ALLEGATO A - DEFINITIVA

Progr.	ALL	Numero Domanda	Data Di Presentazione	VALORE ISEE	PROTOCOLLO ATTESTAZIONE ISEE	ESITO GRADUATORIA DEFINITIVA
42190	A	27275	04/03/2026 19:31	9.377,28	INPS-ISEE-2026-04074046P-00	Pratica correttamente presentata - NON FINANZIATA PER ESAURIMENTO RISORSE ASSEGNATE
42191	A	7512	02/03/2026 17:29	9.377,76	INPS-ISEE-2026-03970977U-00	Pratica correttamente presentata - NON FINANZIATA PER ESAURIMENTO RISORSE ASSEGNATE
42192	A	38056	08/03/2026 00:28	9.377,97	INPS-ISEE-2026-06722096O-00	Pratica correttamente presentata - NON FINANZIATA PER ESAURIMENTO RISORSE ASSEGNATE
42193	A	28010	04/03/2026 22:09	9.378,09	INPS-ISEE-2026-02713237P-00	Pratica correttamente presentata - NON FINANZIATA PER ESAURIMENTO RISORSE ASSEGNATE
42194	A	29001	05/03/2026 10:36	9.378,57	INPS-ISEE-2026-02414982E-00	Pratica correttamente presentata - NON FINANZIATA PER ESAURIMENTO RISORSE ASSEGNATE
42195	A	29122	05/03/2026 10:50	9.378,57	INPS-ISEE-2026-02414982E-00	Pratica correttamente presentata - NON FINANZIATA PER ESAURIMENTO RISORSE ASSEGNATE
42196	A	46014	10/03/2026 18:37	9.379,36	INPS-ISEE-2026-05347669Y-00	Pratica correttamente presentata - NON FINANZIATA PER ESAURIMENTO RISORSE ASSEGNATE
42197	A	23496	04/03/2026 11:27	9.379,39	INPS-ISEE-2026-02362584E-00	Pratica correttamente presentata - NON FINANZIATA PER ESAURIMENTO RISORSE ASSEGNATE
42198	A	7567	02/03/2026 17:44	9.379,41	INPS-ISEE-2026-02468011D-00	Pratica correttamente presentata - NON FINANZIATA PER ESAURIMENTO RISORSE ASSEGNATE
42199	A	894	02/03/2026 12:24	9.379,59	INPS-ISEE-2026-05053761W-00	Pratica correttamente presentata - NON FINANZIATA PER ESAURIMENTO RISORSE ASSEGNATE
42200	A	1396	02/03/2026 12:31	9.379,59	INPS-ISEE-2026-05053761W-00	Pratica correttamente presentata - NON FINANZIATA PER ESAURIMENTO RISORSE ASSEGNATE
42201	A	29708	05/03/2026 11:55	9.379,74	INPS-ISEE-2026-00749184L-00	Pratica correttamente presentata - NON FINANZIATA PER ESAURIMENTO RISORSE ASSEGNATE
42202	A	52043	13/03/2026 23:08	9.380,10	INPS-ISEE-2026-02612086P-00	Pratica correttamente presentata - NON FINANZIATA PER ESAURIMENTO RISORSE ASSEGNATE
42203	A	35581	06/03/2026 17:35	9.380,20	INPS-ISEE-2026-01279685Z-00	Pratica correttamente presentata - NON FINANZIATA PER ESAURIMENTO RISORSE ASSEGNATE
42204	A	62381	17/03/2026 15:45	9.380,33	INPS-ISEE-2026-01484436E-00	Pratica correttamente presentata - NON FINANZIATA PER ESAURIMENTO RISORSE ASSEGNATE
42205	A	49820	12/03/2026 09:17	9.380,53	INPS-ISEE-2026-04540973O-00	Pratica correttamente presentata - NON FINANZIATA PER ESAURIMENTO RISORSE ASSEGNATE
42206	A	66562	18/03/2026 10:13	9.381,88	INPS-ISEE-2026-01248350H-00	Pratica correttamente presentata - NON FINANZIATA PER ESAURIMENTO RISORSE ASSEGNATE

BANDO IO STUDIO 2025 a.s. 2025/2026

ALLEGATO A - DEFINITIVA

Progr.	ALL	Numero Domanda	Data Di Presentazione	VALORE ISEE	PROTOCOLLO ATTESTAZIONE ISEE	ESITO GRADUATORIA DEFINITIVA
42207	A	13722	03/03/2026 09:35	9.382,11	INPS-ISEE-2026-03266134P-00	Pratica correttamente presentata - NON FINANZIATA PER ESAURIMENTO RISORSE ASSEGNATE
42208	A	14019	03/03/2026 09:47	9.382,11	INPS-ISEE-2026-03266134P-00	Pratica correttamente presentata - NON FINANZIATA PER ESAURIMENTO RISORSE ASSEGNATE
42209	A	50716	12/03/2026 12:59	9.382,25	INPS-ISEE-2026-02711422J-00	Pratica correttamente presentata - NON FINANZIATA PER ESAURIMENTO RISORSE ASSEGNATE
42210	A	55008	14/03/2026 12:45	9.383,02	INPS-ISEE-2026-04908441E-00	Pratica correttamente presentata - NON FINANZIATA PER ESAURIMENTO RISORSE ASSEGNATE
42211	A	36993	07/03/2026 11:42	9.383,30	INPS-ISEE-2026-05078986M-00	Pratica correttamente presentata - NON FINANZIATA PER ESAURIMENTO RISORSE ASSEGNATE
42212	A	50064	12/03/2026 10:31	9.383,33	INPS-ISEE-2026-02517041B-00	Pratica correttamente presentata - NON FINANZIATA PER ESAURIMENTO RISORSE ASSEGNATE
42213	A	37531	07/03/2026 17:29	9.383,58	INPS-ISEE-2026-05185056E-00	Pratica correttamente presentata - NON FINANZIATA PER ESAURIMENTO RISORSE ASSEGNATE
42214	A	37584	07/03/2026 17:42	9.383,58	INPS-ISEE-2026-05185056E-00	Pratica correttamente presentata - NON FINANZIATA PER ESAURIMENTO RISORSE ASSEGNATE
42215	A	26420	04/03/2026 18:03	9.383,68	INPS-ISEE-2026-00015035Y-00	Pratica correttamente presentata - NON FINANZIATA PER ESAURIMENTO RISORSE ASSEGNATE
42216	A	26524	04/03/2026 18:10	9.383,68	INPS-ISEE-2026-00015035Y-00	Pratica correttamente presentata - NON FINANZIATA PER ESAURIMENTO RISORSE ASSEGNATE
42217	A	65976	18/03/2026 09:09	9.384,07	INPS-ISEE-2026-02460531T-00	Pratica correttamente presentata - NON FINANZIATA PER ESAURIMENTO RISORSE ASSEGNATE
42218	A	61090	17/03/2026 11:17	9.384,18	INPS-ISEE-2026-03413363H-00	Pratica correttamente presentata - NON FINANZIATA PER ESAURIMENTO RISORSE ASSEGNATE
42219	A	61761	17/03/2026 13:01	9.384,47	INPS-ISEE-2026-07531705N-00	Pratica correttamente presentata - NON FINANZIATA PER ESAURIMENTO RISORSE ASSEGNATE
42220	A	63350	17/03/2026 17:40	9.384,76	INPS-ISEE-2026-06020703A-00	Pratica correttamente presentata - NON FINANZIATA PER ESAURIMENTO RISORSE ASSEGNATE
42221	A	21989	04/03/2026 08:18	9.384,96	INPS-ISEE-2026-00283169Q-00	Pratica correttamente presentata - NON FINANZIATA PER ESAURIMENTO RISORSE ASSEGNATE
42222	A	33628	06/03/2026 20:25	9.385,20	INPS-ISEE-2026-05904386V-00	Pratica correttamente presentata - NON FINANZIATA PER ESAURIMENTO RISORSE ASSEGNATE
42223	A	14871	03/03/2026 11:10	9.385,77	INPS-ISEE-2026-01813372P-00	Pratica correttamente presentata - NON FINANZIATA PER ESAURIMENTO RISORSE ASSEGNATE

BANDO IO STUDIO 2025 a.s. 2025/2026

ALLEGATO A - DEFINITIVA

Progr.	ALL	Numero Domanda	Data Di Presentazione	VALORE ISEE	PROTOCOLLO ATTESTAZIONE ISEE	ESITO GRADUATORIA DEFINITIVA
42224	A	57134	16/03/2026 11:27	9.385,77	INPS-ISEE-2026-03315262D-00	Pratica correttamente presentata - NON FINANZIATA PER ESAURIMENTO RISORSE ASSEGNATE
42225	A	22900	04/03/2026 10:35	9.386,46	INPS-ISEE-2026-04397143R-00	Pratica correttamente presentata - NON FINANZIATA PER ESAURIMENTO RISORSE ASSEGNATE
42226	A	38211	08/03/2026 09:58	9.387,16	INPS-ISEE-2026-02893536X-00	Pratica correttamente presentata - NON FINANZIATA PER ESAURIMENTO RISORSE ASSEGNATE
42227	A	52591	13/03/2026 09:14	9.387,26	INPS-ISEE-2026-01443557Q-00	Pratica correttamente presentata - NON FINANZIATA PER ESAURIMENTO RISORSE ASSEGNATE
42228	A	36911	07/03/2026 11:03	9.387,56	INPS-ISEE-2026-01743396L-00	Pratica correttamente presentata - NON FINANZIATA PER ESAURIMENTO RISORSE ASSEGNATE
42229	A	51212	12/03/2026 16:52	9.387,65	INPS-ISEE-2026-03232294P-00	Pratica correttamente presentata - NON FINANZIATA PER ESAURIMENTO RISORSE ASSEGNATE
42230	A	51317	12/03/2026 17:07	9.387,65	INPS-ISEE-2026-03232294P-00	Pratica correttamente presentata - NON FINANZIATA PER ESAURIMENTO RISORSE ASSEGNATE
42231	A	57445	16/03/2026 12:18	9.387,79	INPS-ISEE-2026-06772179S-00	Pratica correttamente presentata - NON FINANZIATA PER ESAURIMENTO RISORSE ASSEGNATE
42232	A	57489	16/03/2026 12:25	9.387,79	INPS-ISEE-2026-06772179S-00	Pratica correttamente presentata - NON FINANZIATA PER ESAURIMENTO RISORSE ASSEGNATE
42233	A	13264	03/03/2026 08:31	9.387,81	INPS-ISEE-2026-02012532K-00	Pratica correttamente presentata - NON FINANZIATA PER ESAURIMENTO RISORSE ASSEGNATE
42234	A	58156	16/03/2026 16:17	9.388,40	INPS-ISEE-2026-01296963X-00	Pratica correttamente presentata - NON FINANZIATA PER ESAURIMENTO RISORSE ASSEGNATE
42235	A	58191	16/03/2026 16:38	9.388,40	INPS-ISEE-2026-01296963X-00	Pratica correttamente presentata - NON FINANZIATA PER ESAURIMENTO RISORSE ASSEGNATE
42236	A	23881	04/03/2026 12:07	9.388,45	INPS-ISEE-2026-01943783V-00	Pratica correttamente presentata - NON FINANZIATA PER ESAURIMENTO RISORSE ASSEGNATE
42237	A	4640	02/03/2026 14:36	9.388,62	INPS-ISEE-2026-02936543O-00	Pratica correttamente presentata - NON FINANZIATA PER ESAURIMENTO RISORSE ASSEGNATE
42238	A	66270	18/03/2026 09:38	9.388,73	INPS-ISEE-2026-02480726Q-00	Pratica correttamente presentata - NON FINANZIATA PER ESAURIMENTO RISORSE ASSEGNATE
42239	A	12260	02/03/2026 22:13	9.389,43	INPS-ISEE-2026-04312467W-00	Pratica correttamente presentata - NON FINANZIATA PER ESAURIMENTO RISORSE ASSEGNATE
42240	A	4245	02/03/2026 14:18	9.389,64	INPS-ISEE-2026-00212493T-00	Pratica correttamente presentata - NON FINANZIATA PER ESAURIMENTO RISORSE ASSEGNATE

BANDO IO STUDIO 2025 a.s. 2025/2026

ALLEGATO A - DEFINITIVA

Progr.	ALL	Numero Domanda	Data Di Presentazione	VALORE ISEE	PROTOCOLLO ATTESTAZIONE ISEE	ESITO GRADUATORIA DEFINITIVA
42241	A	2375	02/03/2026 13:02	9.389,83	INPS-ISEE-2026-01481333H-00	Pratica correttamente presentata - NON FINANZIATA PER ESAURIMENTO RISORSE ASSEGNATE
42242	A	2762	02/03/2026 13:28	9.389,83	INPS-ISEE-2026-01481333H-00	Pratica correttamente presentata - NON FINANZIATA PER ESAURIMENTO RISORSE ASSEGNATE
42243	A	49999	12/03/2026 10:02	9.389,83	INPS-ISEE-2026-02632917E-00	Pratica correttamente presentata - NON FINANZIATA PER ESAURIMENTO RISORSE ASSEGNATE
42244	A	6099	02/03/2026 16:15	9.390,59	INPS-ISEE-2026-03891226R-00	Pratica correttamente presentata - NON FINANZIATA PER ESAURIMENTO RISORSE ASSEGNATE
42245	A	14315	03/03/2026 10:17	9.390,68	INPS-ISEE-2026-04051572G-00	Pratica correttamente presentata - NON FINANZIATA PER ESAURIMENTO RISORSE ASSEGNATE
42246	A	24405	04/03/2026 23:35	9.390,69	INPS-ISEE-2026-04527876S-00	Pratica correttamente presentata - NON FINANZIATA PER ESAURIMENTO RISORSE ASSEGNATE
42247	A	64027	17/03/2026 18:44	9.391,74	INPS-ISEE-2026-01580938F-00	Pratica correttamente presentata - NON FINANZIATA PER ESAURIMENTO RISORSE ASSEGNATE
42248	A	66678	18/03/2026 10:39	9.391,87	INPS-ISEE-2026-01447317W-00	Pratica correttamente presentata - NON FINANZIATA PER ESAURIMENTO RISORSE ASSEGNATE
42249	A	37096	07/03/2026 12:46	9.392,11	INPS-ISEE-2026-01504406B-00	Pratica correttamente presentata - NON FINANZIATA PER ESAURIMENTO RISORSE ASSEGNATE
42250	A	50087	12/03/2026 10:31	9.392,17	INPS-ISEE-2026-04800978X-00	Pratica correttamente presentata - NON FINANZIATA PER ESAURIMENTO RISORSE ASSEGNATE
42251	A	35918	06/03/2026 18:31	9.392,68	INPS-ISEE-2026-03234160J-00	Pratica correttamente presentata - NON FINANZIATA PER ESAURIMENTO RISORSE ASSEGNATE
42252	A	65779	18/03/2026 00:59	9.392,68	INPS-ISEE-2026-03234160J-00	Pratica correttamente presentata - NON FINANZIATA PER ESAURIMENTO RISORSE ASSEGNATE
42253	A	52297	12/03/2026 21:12	9.392,70	INPS-ISEE-2026-00094411J-00	Pratica correttamente presentata - NON FINANZIATA PER ESAURIMENTO RISORSE ASSEGNATE
42254	A	52316	12/03/2026 21:30	9.392,70	INPS-ISEE-2026-00094411J-00	Pratica correttamente presentata - NON FINANZIATA PER ESAURIMENTO RISORSE ASSEGNATE
42255	A	14193	03/03/2026 10:07	9.392,71	INPS-ISEE-2026-01536325P-00	Pratica correttamente presentata - NON FINANZIATA PER ESAURIMENTO RISORSE ASSEGNATE
42256	A	12063	02/03/2026 22:02	9.392,80	INPS-ISEE-2026-06103480D-00	Pratica correttamente presentata - NON FINANZIATA PER ESAURIMENTO RISORSE ASSEGNATE
42257	A	13566	03/03/2026 09:05	9.393,07	INPS-ISEE-2026-03073430B-00	Pratica correttamente presentata - NON FINANZIATA PER ESAURIMENTO RISORSE ASSEGNATE

BANDO IO STUDIO 2025 a.s. 2025/2026

ALLEGATO A - DEFINITIVA

Progr.	ALL	Numero Domanda	Data Di Presentazione	VALORE ISEE	PROTOCOLLO ATTESTAZIONE ISEE	ESITO GRADUATORIA DEFINITIVA
42258	A	46780	10/03/2026 23:20	9.393,92	INPS-ISEE-2026-04885994T-00	Pratica correttamente presentata - NON FINANZIATA PER ESAURIMENTO RISORSE ASSEGNATE
42259	A	46765	10/03/2026 23:20	9.393,92	INPS-ISEE-2026-04885994T-00	Pratica correttamente presentata - NON FINANZIATA PER ESAURIMENTO RISORSE ASSEGNATE
42260	A	32145	05/03/2026 19:17	9.395,12	INPS-ISEE-2026-02953898A-00	Pratica correttamente presentata - NON FINANZIATA PER ESAURIMENTO RISORSE ASSEGNATE
42261	A	27044	04/03/2026 18:59	9.395,32	INPS-ISEE-2026-00251011X-00	Pratica correttamente presentata - NON FINANZIATA PER ESAURIMENTO RISORSE ASSEGNATE
42262	A	35769	06/03/2026 18:04	9.395,49	INPS-ISEE-2026-00174393W-00	Pratica correttamente presentata - NON FINANZIATA PER ESAURIMENTO RISORSE ASSEGNATE
42263	A	54470	13/03/2026 19:07	9.396,07	INPS-ISEE-2026-02284509E-00	Pratica correttamente presentata - NON FINANZIATA PER ESAURIMENTO RISORSE ASSEGNATE
42264	A	39611	09/03/2026 09:50	9.396,34	INPS-ISEE-2026-01711801J-00	Pratica correttamente presentata - NON FINANZIATA PER ESAURIMENTO RISORSE ASSEGNATE
42265	A	16812	03/03/2026 15:24	9.396,47	INPS-ISEE-2026-03313470T-00	Pratica correttamente presentata - NON FINANZIATA PER ESAURIMENTO RISORSE ASSEGNATE
42266	A	31545	05/03/2026 17:46	9.397,14	INPS-ISEE-2026-00455947F-00	Pratica correttamente presentata - NON FINANZIATA PER ESAURIMENTO RISORSE ASSEGNATE
42267	A	14079	03/03/2026 09:51	9.397,35	INPS-ISEE-2026-05012233U-00	Pratica correttamente presentata - NON FINANZIATA PER ESAURIMENTO RISORSE ASSEGNATE
42268	A	18095	03/03/2026 16:43	9.397,72	INPS-ISEE-2026-01595191R-00	Pratica correttamente presentata - NON FINANZIATA PER ESAURIMENTO RISORSE ASSEGNATE
42269	A	20350	03/03/2026 19:43	9.397,72	INPS-ISEE-2026-01845653O-00	Pratica correttamente presentata - NON FINANZIATA PER ESAURIMENTO RISORSE ASSEGNATE
42270	A	24724	04/03/2026 14:31	9.398,09	INPS-ISEE-2026-03367483F-00	Pratica correttamente presentata - NON FINANZIATA PER ESAURIMENTO RISORSE ASSEGNATE
42271	A	15905	03/03/2026 12:10	9.398,10	INPS-ISEE-2026-02112907D-00	Pratica correttamente presentata - NON FINANZIATA PER ESAURIMENTO RISORSE ASSEGNATE
42272	A	25649	04/03/2026 16:51	9.398,94	INPS-ISEE-2026-04928978T-00	Pratica correttamente presentata - NON FINANZIATA PER ESAURIMENTO RISORSE ASSEGNATE
42273	A	22436	04/03/2026 09:48	9.399,24	INPS-ISEE-2026-03916790V-00	Pratica correttamente presentata - NON FINANZIATA PER ESAURIMENTO RISORSE ASSEGNATE
42274	A	8624	02/03/2026 18:20	9.399,35	INPS-ISEE-2026-01880531C-00	Pratica correttamente presentata - NON FINANZIATA PER ESAURIMENTO RISORSE ASSEGNATE

BANDO IO STUDIO 2025 a.s. 2025/2026

ALLEGATO A - DEFINITIVA

Progr.	ALL	Numero Domanda	Data Di Presentazione	VALORE ISEE	PROTOCOLLO ATTESTAZIONE ISEE	ESITO GRADUATORIA DEFINITIVA
42275	A	53113	13/03/2026 11:30	9.400,00	INPS-ISEE-2026-04075611G-00	Pratica correttamente presentata - NON FINANZIATA PER ESAURIMENTO RISORSE ASSEGNATE
42276	A	66730	18/03/2026 10:35	9.400,00	INPS-ISEE-2026-05316653Q-00	Pratica correttamente presentata - NON FINANZIATA PER ESAURIMENTO RISORSE ASSEGNATE
42277	A	18125	03/03/2026 16:40	9.401,13	INPS-ISEE-2026-07390421C-00	Pratica correttamente presentata - NON FINANZIATA PER ESAURIMENTO RISORSE ASSEGNATE
42278	A	49187	11/03/2026 19:04	9.401,41	INPS-ISEE-2026-01929733F-00	Pratica correttamente presentata - NON FINANZIATA PER ESAURIMENTO RISORSE ASSEGNATE
42279	A	57444	16/03/2026 12:19	9.402,31	INPS-ISEE-2026-02021368D-00	Pratica correttamente presentata - NON FINANZIATA PER ESAURIMENTO RISORSE ASSEGNATE
42280	A	19944	04/03/2026 00:56	9.402,65	INPS-ISEE-2026-03080131U-00	Pratica correttamente presentata - NON FINANZIATA PER ESAURIMENTO RISORSE ASSEGNATE
42281	A	43904	10/03/2026 10:36	9.403,17	INPS-ISEE-2026-06417387X-00	Pratica correttamente presentata - NON FINANZIATA PER ESAURIMENTO RISORSE ASSEGNATE
42282	A	15741	03/03/2026 12:05	9.403,94	INPS-ISEE-2026-00006178D-00	Pratica correttamente presentata - NON FINANZIATA PER ESAURIMENTO RISORSE ASSEGNATE
42283	A	15941	03/03/2026 12:14	9.403,94	INPS-ISEE-2026-00006178D-00	Pratica correttamente presentata - NON FINANZIATA PER ESAURIMENTO RISORSE ASSEGNATE
42284	A	50767	12/03/2026 13:19	9.404,42	INPS-ISEE-2026-01178774V-00	Pratica correttamente presentata - NON FINANZIATA PER ESAURIMENTO RISORSE ASSEGNATE
42285	A	26903	04/03/2026 18:44	9.404,59	INPS-ISEE-2026-02558821R-00	Pratica correttamente presentata - NON FINANZIATA PER ESAURIMENTO RISORSE ASSEGNATE
42286	A	47435	11/03/2026 11:09	9.404,85	INPS-ISEE-2026-00399841F-00	Pratica correttamente presentata - NON FINANZIATA PER ESAURIMENTO RISORSE ASSEGNATE
42287	A	584	02/03/2026 12:32	9.404,94	INPS-ISEE-2026-02710900J-00	Pratica correttamente presentata - NON FINANZIATA PER ESAURIMENTO RISORSE ASSEGNATE
42288	A	4973	02/03/2026 14:56	9.405,37	INPS-ISEE-2026-01031355A-00	Pratica correttamente presentata - NON FINANZIATA PER ESAURIMENTO RISORSE ASSEGNATE
42289	A	5132	02/03/2026 16:08	9.406,84	INPS-ISEE-2026-04991121W-00	Pratica correttamente presentata - NON FINANZIATA PER ESAURIMENTO RISORSE ASSEGNATE
42290	A	29836	05/03/2026 12:16	9.406,89	INPS-ISEE-2026-00607163H-00	Pratica correttamente presentata - NON FINANZIATA PER ESAURIMENTO RISORSE ASSEGNATE
42291	A	50703	12/03/2026 17:38	9.406,92	INPS-ISEE-2026-00143893N-00	Pratica correttamente presentata - NON FINANZIATA PER ESAURIMENTO RISORSE ASSEGNATE

BANDO IO STUDIO 2025 a.s. 2025/2026

ALLEGATO A - DEFINITIVA

Progr.	ALL	Numero Domanda	Data Di Presentazione	VALORE ISEE	PROTOCOLLO ATTESTAZIONE ISEE	ESITO GRADUATORIA DEFINITIVA
42292	A	17552	03/03/2026 15:43	9.407,02	INPS-ISEE-2026-02239829V-00	Pratica correttamente presentata - NON FINANZIATA PER ESAURIMENTO RISORSE ASSEGNATE
42293	A	17594	03/03/2026 15:48	9.407,02	INPS-ISEE-2026-02239829V-00	Pratica correttamente presentata - NON FINANZIATA PER ESAURIMENTO RISORSE ASSEGNATE
42294	A	3181	02/03/2026 13:37	9.407,15	INPS-ISEE-2026-00048439N-00	Pratica correttamente presentata - NON FINANZIATA PER ESAURIMENTO RISORSE ASSEGNATE
42295	A	5214	02/03/2026 14:59	9.407,64	INPS-ISEE-2026-03232409H-00	Pratica correttamente presentata - NON FINANZIATA PER ESAURIMENTO RISORSE ASSEGNATE
42296	A	49872	12/03/2026 09:32	9.407,65	INPS-ISEE-2026-05118620H-00	Pratica correttamente presentata - NON FINANZIATA PER ESAURIMENTO RISORSE ASSEGNATE
42297	A	49909	12/03/2026 09:44	9.407,65	INPS-ISEE-2026-05118620H-00	Pratica correttamente presentata - NON FINANZIATA PER ESAURIMENTO RISORSE ASSEGNATE
42298	A	16587	03/03/2026 18:11	9.407,84	INPS-ISEE-2026-00198337R-00	Pratica correttamente presentata - NON FINANZIATA PER ESAURIMENTO RISORSE ASSEGNATE
42299	A	55046	14/03/2026 13:12	9.407,93	INPS-ISEE-2026-03310061Y-00	Pratica correttamente presentata - NON FINANZIATA PER ESAURIMENTO RISORSE ASSEGNATE
42300	A	51295	12/03/2026 17:05	9.408,94	INPS-ISEE-2026-04952675Z-00	Pratica correttamente presentata - NON FINANZIATA PER ESAURIMENTO RISORSE ASSEGNATE
42301	A	49594	11/03/2026 22:01	9.409,25	INPS-ISEE-2026-00394702P-00	Pratica correttamente presentata - NON FINANZIATA PER ESAURIMENTO RISORSE ASSEGNATE
42302	A	7823	02/03/2026 18:20	9.409,32	INPS-ISEE-2026-01021227K-00	Pratica correttamente presentata - NON FINANZIATA PER ESAURIMENTO RISORSE ASSEGNATE
42303	A	14993	03/03/2026 11:02	9.409,48	INPS-ISEE-2026-01434840G-00	Pratica correttamente presentata - NON FINANZIATA PER ESAURIMENTO RISORSE ASSEGNATE
42304	A	15797	03/03/2026 12:21	9.409,80	INPS-ISEE-2026-04292198V-00	Pratica correttamente presentata - NON FINANZIATA PER ESAURIMENTO RISORSE ASSEGNATE
42305	A	16106	03/03/2026 12:36	9.409,80	INPS-ISEE-2026-04292198V-00	Pratica correttamente presentata - NON FINANZIATA PER ESAURIMENTO RISORSE ASSEGNATE
42306	A	8769	02/03/2026 18:25	9.409,83	INPS-ISEE-2026-01247531H-00	Pratica correttamente presentata - NON FINANZIATA PER ESAURIMENTO RISORSE ASSEGNATE
42307	A	8884	02/03/2026 18:30	9.409,83	INPS-ISEE-2026-01247531H-00	Pratica correttamente presentata - NON FINANZIATA PER ESAURIMENTO RISORSE ASSEGNATE
42308	A	13353	12/03/2026 11:14	9.409,97	INPS-ISEE-2026-04742850E-00	Pratica correttamente presentata - NON FINANZIATA PER ESAURIMENTO RISORSE ASSEGNATE

BANDO IO STUDIO 2025 a.s. 2025/2026

ALLEGATO A - DEFINITIVA

Progr.	ALL	Numero Domanda	Data Di Presentazione	VALORE ISEE	PROTOCOLLO ATTESTAZIONE ISEE	ESITO GRADUATORIA DEFINITIVA
42309	A	58383	16/03/2026 16:53	9.410,00	INPS-ISEE-2026-00456756L-00	Pratica correttamente presentata - NON FINANZIATA PER ESAURIMENTO RISORSE ASSEGNATE
42310	A	59834	16/03/2026 20:59	9.410,00	INPS-ISEE-2026-02118328P-00	Pratica correttamente presentata - NON FINANZIATA PER ESAURIMENTO RISORSE ASSEGNATE
42311	A	34602	16/03/2026 14:35	9.411,16	INPS-ISEE-2026-03980265L-00	Pratica correttamente presentata - NON FINANZIATA PER ESAURIMENTO RISORSE ASSEGNATE
42312	A	38764	10/03/2026 21:34	9.412,36	INPS-ISEE-2026-00305945C-00	Pratica correttamente presentata - NON FINANZIATA PER ESAURIMENTO RISORSE ASSEGNATE
42313	A	62831	17/03/2026 16:53	9.412,64	INPS-ISEE-2026-02213254J-00	Pratica correttamente presentata - NON FINANZIATA PER ESAURIMENTO RISORSE ASSEGNATE
42314	A	49919	12/03/2026 09:42	9.412,68	INPS-ISEE-2026-01550114M-00	Pratica correttamente presentata - NON FINANZIATA PER ESAURIMENTO RISORSE ASSEGNATE
42315	A	46144	10/03/2026 19:01	9.413,05	INPS-ISEE-2026-02680535Q-00	Pratica correttamente presentata - NON FINANZIATA PER ESAURIMENTO RISORSE ASSEGNATE
42316	A	18886	04/03/2026 22:43	9.413,48	INPS-ISEE-2026-01615081D-00	Pratica correttamente presentata - NON FINANZIATA PER ESAURIMENTO RISORSE ASSEGNATE
42317	A	59882	16/03/2026 21:10	9.413,79	INPS-ISEE-2026-01875291L-00	Pratica correttamente presentata - NON FINANZIATA PER ESAURIMENTO RISORSE ASSEGNATE
42318	A	56027	15/03/2026 18:44	9.414,09	INPS-ISEE-2026-07993320L-00	Pratica correttamente presentata - NON FINANZIATA PER ESAURIMENTO RISORSE ASSEGNATE
42319	A	35708	06/03/2026 18:08	9.414,15	INPS-ISEE-2026-07818759J-00	Pratica correttamente presentata - NON FINANZIATA PER ESAURIMENTO RISORSE ASSEGNATE
42320	A	48157	11/03/2026 15:30	9.414,47	INPS-ISEE-2026-02888528K-00	Pratica correttamente presentata - NON FINANZIATA PER ESAURIMENTO RISORSE ASSEGNATE
42321	A	40428	09/03/2026 11:53	9.414,71	INPS-ISEE-2026-04746366X-00	Pratica correttamente presentata - NON FINANZIATA PER ESAURIMENTO RISORSE ASSEGNATE
42322	A	32972	05/03/2026 22:15	9.414,96	INPS-ISEE-2026-07165986U-00	Pratica correttamente presentata - NON FINANZIATA PER ESAURIMENTO RISORSE ASSEGNATE
42323	A	2895	02/03/2026 14:37	9.416,20	INPS-ISEE-2026-03986954A-00	Pratica correttamente presentata - NON FINANZIATA PER ESAURIMENTO RISORSE ASSEGNATE
42324	A	456	02/03/2026 12:17	9.416,67	INPS-ISEE-2026-00703900J-00	Pratica correttamente presentata - NON FINANZIATA PER ESAURIMENTO RISORSE ASSEGNATE
42325	A	9160	02/03/2026 18:48	9.417,57	INPS-ISEE-2026-05600155D-00	Pratica correttamente presentata - NON FINANZIATA PER ESAURIMENTO RISORSE ASSEGNATE

BANDO IO STUDIO 2025 a.s. 2025/2026

ALLEGATO A - DEFINITIVA

Progr.	ALL	Numero Domanda	Data Di Presentazione	VALORE ISEE	PROTOCOLLO ATTESTAZIONE ISEE	ESITO GRADUATORIA DEFINITIVA
42326	A	48685	11/03/2026 17:31	9.417,81	INPS-ISEE-2026-07207469V-00	Pratica correttamente presentata - NON FINANZIATA PER ESAURIMENTO RISORSE ASSEGNATE
42327	A	48720	11/03/2026 17:36	9.417,81	INPS-ISEE-2026-07207469V-00	Pratica correttamente presentata - NON FINANZIATA PER ESAURIMENTO RISORSE ASSEGNATE
42328	A	16752	03/03/2026 17:07	9.417,93	INPS-ISEE-2026-07366570F-00	Pratica correttamente presentata - NON FINANZIATA PER ESAURIMENTO RISORSE ASSEGNATE
42329	A	18573	03/03/2026 17:15	9.417,93	INPS-ISEE-2026-07366570F-00	Pratica correttamente presentata - NON FINANZIATA PER ESAURIMENTO RISORSE ASSEGNATE
42330	A	18736	03/03/2026 17:27	9.417,93	INPS-ISEE-2026-07366570F-00	Pratica correttamente presentata - NON FINANZIATA PER ESAURIMENTO RISORSE ASSEGNATE
42331	A	33506	06/03/2026 09:56	9.418,13	INPS-ISEE-2026-01618898K-00	Pratica correttamente presentata - NON FINANZIATA PER ESAURIMENTO RISORSE ASSEGNATE
42332	A	33507	06/03/2026 09:55	9.418,79	INPS-ISEE-2026-01475137N-00	Pratica correttamente presentata - NON FINANZIATA PER ESAURIMENTO RISORSE ASSEGNATE
42333	A	3164	02/03/2026 16:32	9.418,95	INPS-ISEE-2026-04121093B-00	Pratica correttamente presentata - NON FINANZIATA PER ESAURIMENTO RISORSE ASSEGNATE
42334	A	22936	04/03/2026 10:38	9.419,16	INPS-ISEE-2026-02464925O-00	Pratica correttamente presentata - NON FINANZIATA PER ESAURIMENTO RISORSE ASSEGNATE
42335	A	30768	05/03/2026 16:22	9.419,24	INPS-ISEE-2026-00520395G-00	Pratica correttamente presentata - NON FINANZIATA PER ESAURIMENTO RISORSE ASSEGNATE
42336	A	65931	18/03/2026 08:17	9.419,30	INPS-ISEE-2026-03924007P-00	Pratica correttamente presentata - NON FINANZIATA PER ESAURIMENTO RISORSE ASSEGNATE
42337	A	37200	07/03/2026 13:56	9.419,62	INPS-ISEE-2026-03833967S-00	Pratica correttamente presentata - NON FINANZIATA PER ESAURIMENTO RISORSE ASSEGNATE
42338	A	63077	17/03/2026 17:18	9.419,68	INPS-ISEE-2026-07098639U-00	Pratica correttamente presentata - NON FINANZIATA PER ESAURIMENTO RISORSE ASSEGNATE
42339	A	51937	17/03/2026 08:51	9.420,10	INPS-ISEE-2026-07026048W-00	Pratica correttamente presentata - NON FINANZIATA PER ESAURIMENTO RISORSE ASSEGNATE
42340	A	65314	17/03/2026 22:09	9.420,24	INPS-ISEE-2026-04969864B-00	Pratica correttamente presentata - NON FINANZIATA PER ESAURIMENTO RISORSE ASSEGNATE
42341	A	37715	07/03/2026 19:28	9.420,33	INPS-ISEE-2026-08309711Q-00	Pratica correttamente presentata - NON FINANZIATA PER ESAURIMENTO RISORSE ASSEGNATE
42342	A	56029	16/03/2026 10:10	9.421,32	INPS-ISEE-2026-02680824E-00	Pratica correttamente presentata - NON FINANZIATA PER ESAURIMENTO RISORSE ASSEGNATE

BANDO IO STUDIO 2025 a.s. 2025/2026

ALLEGATO A - DEFINITIVA

Progr.	ALL	Numero Domanda	Data Di Presentazione	VALORE ISEE	PROTOCOLLO ATTESTAZIONE ISEE	ESITO GRADUATORIA DEFINITIVA
42343	A	56732	16/03/2026 10:19	9.421,32	INPS-ISEE-2026-02680824E-00	Pratica correttamente presentata - NON FINANZIATA PER ESAURIMENTO RISORSE ASSEGNATE
42344	A	34243	06/03/2026 11:53	9.421,55	INPS-ISEE-2026-05806548X-00	Pratica correttamente presentata - NON FINANZIATA PER ESAURIMENTO RISORSE ASSEGNATE
42345	A	67426	18/03/2026 11:40	9.421,56	INPS-ISEE-2026-03905906O-00	Pratica correttamente presentata - NON FINANZIATA PER ESAURIMENTO RISORSE ASSEGNATE
42346	A	36035	06/03/2026 18:56	9.421,65	INPS-ISEE-2026-00383116D-00	Pratica correttamente presentata - NON FINANZIATA PER ESAURIMENTO RISORSE ASSEGNATE
42347	A	42585	09/03/2026 19:04	9.421,96	INPS-ISEE-2026-01981916V-00	Pratica correttamente presentata - NON FINANZIATA PER ESAURIMENTO RISORSE ASSEGNATE
42348	A	21062	03/03/2026 21:28	9.423,58	INPS-ISEE-2026-08293282F-00	Pratica correttamente presentata - NON FINANZIATA PER ESAURIMENTO RISORSE ASSEGNATE
42349	A	27485	13/03/2026 18:20	9.423,70	INPS-ISEE-2026-02569388K-00	Pratica correttamente presentata - NON FINANZIATA PER ESAURIMENTO RISORSE ASSEGNATE
42350	A	7340	02/03/2026 17:22	9.424,22	INPS-ISEE-2026-07497661Y-00	Pratica correttamente presentata - NON FINANZIATA PER ESAURIMENTO RISORSE ASSEGNATE
42351	A	148	02/03/2026 12:30	9.424,51	INPS-ISEE-2026-01324936N-00	Pratica correttamente presentata - NON FINANZIATA PER ESAURIMENTO RISORSE ASSEGNATE
42352	A	62078	17/03/2026 14:41	9.424,93	INPS-ISEE-2026-06961569U-00	Pratica correttamente presentata - NON FINANZIATA PER ESAURIMENTO RISORSE ASSEGNATE
42353	A	25346	04/03/2026 16:18	9.425,01	INPS-ISEE-2026-04255526Q-00	Pratica correttamente presentata - NON FINANZIATA PER ESAURIMENTO RISORSE ASSEGNATE
42354	A	12537	03/03/2026 21:35	9.425,49	INPS-ISEE-2026-06647617I-00	Pratica correttamente presentata - NON FINANZIATA PER ESAURIMENTO RISORSE ASSEGNATE
42355	A	40740	10/03/2026 11:54	9.426,40	INPS-ISEE-2026-01867587U-00	Pratica correttamente presentata - NON FINANZIATA PER ESAURIMENTO RISORSE ASSEGNATE
42356	A	44409	10/03/2026 12:03	9.426,40	INPS-ISEE-2026-01867587U-00	Pratica correttamente presentata - NON FINANZIATA PER ESAURIMENTO RISORSE ASSEGNATE
42357	A	24199	04/03/2026 12:43	9.426,83	INPS-ISEE-2026-07184193L-00	Pratica correttamente presentata - NON FINANZIATA PER ESAURIMENTO RISORSE ASSEGNATE
42358	A	49291	11/03/2026 19:18	9.426,84	INPS-ISEE-2026-04902852E-00	Pratica correttamente presentata - NON FINANZIATA PER ESAURIMENTO RISORSE ASSEGNATE
42359	A	49416	11/03/2026 20:11	9.426,95	INPS-ISEE-2026-02787552X-00	Pratica correttamente presentata - NON FINANZIATA PER ESAURIMENTO RISORSE ASSEGNATE

BANDO IO STUDIO 2025 a.s. 2025/2026

ALLEGATO A - DEFINITIVA

Progr.	ALL	Numero Domanda	Data Di Presentazione	VALORE ISEE	PROTOCOLLO ATTESTAZIONE ISEE	ESITO GRADUATORIA DEFINITIVA
42360	A	49418	11/03/2026 21:37	9.426,95	INPS-ISEE-2026-02787552X-00	Pratica correttamente presentata - NON FINANZIATA PER ESAURIMENTO RISORSE ASSEGNATE
42361	A	50339	12/03/2026 12:54	9.426,99	INPS-ISEE-2026-07936445Z-00	Pratica correttamente presentata - NON FINANZIATA PER ESAURIMENTO RISORSE ASSEGNATE
42362	A	9542	02/03/2026 19:21	9.427,37	INPS-ISEE-2026-07025816Q-00	Pratica correttamente presentata - NON FINANZIATA PER ESAURIMENTO RISORSE ASSEGNATE
42363	A	16410	03/03/2026 12:56	9.427,52	INPS-ISEE-2026-06923782I-00	Pratica correttamente presentata - NON FINANZIATA PER ESAURIMENTO RISORSE ASSEGNATE
42364	A	10960	02/03/2026 20:51	9.427,59	INPS-ISEE-2026-02429269F-00	Pratica correttamente presentata - NON FINANZIATA PER ESAURIMENTO RISORSE ASSEGNATE
42365	A	11697	02/03/2026 21:30	9.427,60	INPS-ISEE-2026-04150926W-00	Pratica correttamente presentata - NON FINANZIATA PER ESAURIMENTO RISORSE ASSEGNATE
42366	A	21949	04/03/2026 07:35	9.428,39	INPS-ISEE-2026-06201592P-00	Pratica correttamente presentata - NON FINANZIATA PER ESAURIMENTO RISORSE ASSEGNATE
42367	A	21954	04/03/2026 07:43	9.428,39	INPS-ISEE-2026-06201592P-00	Pratica correttamente presentata - NON FINANZIATA PER ESAURIMENTO RISORSE ASSEGNATE
42368	A	21962	04/03/2026 07:54	9.428,39	INPS-ISEE-2026-06201592P-00	Pratica correttamente presentata - NON FINANZIATA PER ESAURIMENTO RISORSE ASSEGNATE
42369	A	70	02/03/2026 12:09	9.428,94	INPS-ISEE-2026-02014266T-00	Pratica correttamente presentata - NON FINANZIATA PER ESAURIMENTO RISORSE ASSEGNATE
42370	A	56156	15/03/2026 20:19	9.429,07	INPS-ISEE-2026-03014328T-00	Pratica correttamente presentata - NON FINANZIATA PER ESAURIMENTO RISORSE ASSEGNATE
42371	A	56162	15/03/2026 20:25	9.429,07	INPS-ISEE-2026-03014328T-00	Pratica correttamente presentata - NON FINANZIATA PER ESAURIMENTO RISORSE ASSEGNATE
42372	A	39209	08/03/2026 21:51	9.429,38	INPS-ISEE-2026-02430312K-00	Pratica correttamente presentata - NON FINANZIATA PER ESAURIMENTO RISORSE ASSEGNATE
42373	A	42506	10/03/2026 17:07	9.429,53	INPS-ISEE-2026-00323793W-00	Pratica correttamente presentata - NON FINANZIATA PER ESAURIMENTO RISORSE ASSEGNATE
42374	A	58413	16/03/2026 16:55	9.429,61	INPS-ISEE-2026-05838147X-00	Pratica correttamente presentata - NON FINANZIATA PER ESAURIMENTO RISORSE ASSEGNATE
42375	A	55382	14/03/2026 19:08	9.429,66	INPS-ISEE-2026-06923336O-00	Pratica correttamente presentata - NON FINANZIATA PER ESAURIMENTO RISORSE ASSEGNATE
42376	A	64556	17/03/2026 20:07	9.430,09	INPS-ISEE-2026-07442577X-00	Pratica correttamente presentata - NON FINANZIATA PER ESAURIMENTO RISORSE ASSEGNATE

BANDO IO STUDIO 2025 a.s. 2025/2026

ALLEGATO A - DEFINITIVA

Progr.	ALL	Numero Domanda	Data Di Presentazione	VALORE ISEE	PROTOCOLLO ATTESTAZIONE ISEE	ESITO GRADUATORIA DEFINITIVA
42377	A	55481	14/03/2026 22:26	9.430,30	INPS-ISEE-2026-02709252W-00	Pratica correttamente presentata - NON FINANZIATA PER ESAURIMENTO RISORSE ASSEGNATE
42378	A	46817	11/03/2026 10:23	9.430,37	INPS-ISEE-2026-01235140U-00	Pratica correttamente presentata - NON FINANZIATA PER ESAURIMENTO RISORSE ASSEGNATE
42379	A	18273	03/03/2026 16:51	9.430,41	INPS-ISEE-2026-02928669U-00	Pratica correttamente presentata - NON FINANZIATA PER ESAURIMENTO RISORSE ASSEGNATE
42380	A	7803	02/03/2026 17:50	9.430,88	INPS-ISEE-2026-08047799A-00	Pratica correttamente presentata - NON FINANZIATA PER ESAURIMENTO RISORSE ASSEGNATE
42381	A	43061	10/03/2026 09:55	9.431,16	INPS-ISEE-2026-02437327N-00	Pratica correttamente presentata - NON FINANZIATA PER ESAURIMENTO RISORSE ASSEGNATE
42382	A	43682	10/03/2026 09:59	9.431,16	INPS-ISEE-2026-02437327N-00	Pratica correttamente presentata - NON FINANZIATA PER ESAURIMENTO RISORSE ASSEGNATE
42383	A	34228	06/03/2026 11:50	9.431,79	INPS-ISEE-2026-05183058E-00	Pratica correttamente presentata - NON FINANZIATA PER ESAURIMENTO RISORSE ASSEGNATE
42384	A	26201	04/03/2026 17:40	9.431,90	INPS-ISEE-2026-05123057H-00	Pratica correttamente presentata - NON FINANZIATA PER ESAURIMENTO RISORSE ASSEGNATE
42385	A	33636	06/03/2026 10:15	9.431,94	INPS-ISEE-2026-01689732X-00	Pratica correttamente presentata - NON FINANZIATA PER ESAURIMENTO RISORSE ASSEGNATE
42386	A	39907	09/03/2026 12:07	9.432,10	INPS-ISEE-2026-01610736G-00	Pratica correttamente presentata - NON FINANZIATA PER ESAURIMENTO RISORSE ASSEGNATE
42387	A	21788	05/03/2026 17:26	9.432,13	INPS-ISEE-2026-00562196Q-00	Pratica correttamente presentata - NON FINANZIATA PER ESAURIMENTO RISORSE ASSEGNATE
42388	A	24211	04/03/2026 12:38	9.432,20	INPS-ISEE-2026-04840995S-00	Pratica correttamente presentata - NON FINANZIATA PER ESAURIMENTO RISORSE ASSEGNATE
42389	A	24303	04/03/2026 12:52	9.432,20	INPS-ISEE-2026-04840995S-00	Pratica correttamente presentata - NON FINANZIATA PER ESAURIMENTO RISORSE ASSEGNATE
42390	A	21326	03/03/2026 21:59	9.432,52	INPS-ISEE-2026-01700732B-00	Pratica correttamente presentata - NON FINANZIATA PER ESAURIMENTO RISORSE ASSEGNATE
42391	A	9457	02/03/2026 19:09	9.432,93	INPS-ISEE-2026-05685738U-00	Pratica correttamente presentata - NON FINANZIATA PER ESAURIMENTO RISORSE ASSEGNATE
42392	A	19750	03/03/2026 18:38	9.433,33	INPS-ISEE-2026-01108929E-00	Pratica correttamente presentata - NON FINANZIATA PER ESAURIMENTO RISORSE ASSEGNATE
42393	A	47870	11/03/2026 12:38	9.433,90	INPS-ISEE-2026-06537700N-00	Pratica correttamente presentata - NON FINANZIATA PER ESAURIMENTO RISORSE ASSEGNATE

BANDO IO STUDIO 2025 a.s. 2025/2026

ALLEGATO A - DEFINITIVA

Progr.	ALL	Numero Domanda	Data Di Presentazione	VALORE ISEE	PROTOCOLLO ATTESTAZIONE ISEE	ESITO GRADUATORIA DEFINITIVA
42394	A	20799	05/03/2026 09:07	9.434,02	INPS-ISEE-2026-03138449O-00	Pratica correttamente presentata - NON FINANZIATA PER ESAURIMENTO RISORSE ASSEGNATE
42395	A	22619	04/03/2026 10:10	9.434,87	INPS-ISEE-2026-00305358G-00	Pratica correttamente presentata - NON FINANZIATA PER ESAURIMENTO RISORSE ASSEGNATE
42396	A	40406	09/03/2026 12:16	9.434,99	INPS-ISEE-2026-01003955H-00	Pratica correttamente presentata - NON FINANZIATA PER ESAURIMENTO RISORSE ASSEGNATE
42397	A	25759	04/03/2026 17:07	9.436,62	INPS-ISEE-2026-04613580W-00	Pratica correttamente presentata - NON FINANZIATA PER ESAURIMENTO RISORSE ASSEGNATE
42398	A	25890	04/03/2026 17:18	9.436,62	INPS-ISEE-2026-04613580W-00	Pratica correttamente presentata - NON FINANZIATA PER ESAURIMENTO RISORSE ASSEGNATE
42399	A	26032	04/03/2026 17:29	9.436,62	INPS-ISEE-2026-04613580W-00	Pratica correttamente presentata - NON FINANZIATA PER ESAURIMENTO RISORSE ASSEGNATE
42400	A	41495	09/03/2026 16:35	9.437,15	INPS-ISEE-2026-02931000K-00	Pratica correttamente presentata - NON FINANZIATA PER ESAURIMENTO RISORSE ASSEGNATE
42401	A	56877	16/03/2026 10:45	9.437,71	INPS-ISEE-2026-08069612O-00	Pratica correttamente presentata - NON FINANZIATA PER ESAURIMENTO RISORSE ASSEGNATE
42402	A	56921	16/03/2026 10:52	9.437,71	INPS-ISEE-2026-08069612O-00	Pratica correttamente presentata - NON FINANZIATA PER ESAURIMENTO RISORSE ASSEGNATE
42403	A	682	02/03/2026 12:27	9.437,75	INPS-ISEE-2026-06186688M-00	Pratica correttamente presentata - NON FINANZIATA PER ESAURIMENTO RISORSE ASSEGNATE
42404	A	1893	02/03/2026 12:42	9.437,75	INPS-ISEE-2026-06186688M-00	Pratica correttamente presentata - NON FINANZIATA PER ESAURIMENTO RISORSE ASSEGNATE
42405	A	47241	11/03/2026 10:33	9.437,75	INPS-ISEE-2026-06732770O-00	Pratica correttamente presentata - NON FINANZIATA PER ESAURIMENTO RISORSE ASSEGNATE
42406	A	44490	10/03/2026 12:37	9.437,81	INPS-ISEE-2026-04525534N-00	Pratica correttamente presentata - NON FINANZIATA PER ESAURIMENTO RISORSE ASSEGNATE
42407	A	38073	08/03/2026 00:45	9.437,94	INPS-ISEE-2026-02732496L-00	Pratica correttamente presentata - NON FINANZIATA PER ESAURIMENTO RISORSE ASSEGNATE
42408	A	41452	09/03/2026 16:32	9.437,97	INPS-ISEE-2026-06476929M-00	Pratica correttamente presentata - NON FINANZIATA PER ESAURIMENTO RISORSE ASSEGNATE
42409	A	41564	09/03/2026 16:50	9.437,97	INPS-ISEE-2026-06476929M-00	Pratica correttamente presentata - NON FINANZIATA PER ESAURIMENTO RISORSE ASSEGNATE
42410	A	2110	02/03/2026 12:52	9.438,09	INPS-ISEE-2026-02627390Q-00	Pratica correttamente presentata - NON FINANZIATA PER ESAURIMENTO RISORSE ASSEGNATE

BANDO IO STUDIO 2025 a.s. 2025/2026

ALLEGATO A - DEFINITIVA

Progr.	ALL	Numero Domanda	Data Di Presentazione	VALORE ISEE	PROTOCOLLO ATTESTAZIONE ISEE	ESITO GRADUATORIA DEFINITIVA
42411	A	52250	12/03/2026 21:02	9.438,34	INPS-ISEE-2026-07936210N-00	Pratica correttamente presentata - NON FINANZIATA PER ESAURIMENTO RISORSE ASSEGNATE
42412	A	59434	16/03/2026 19:01	9.438,94	INPS-ISEE-2026-05868215V-00	Pratica correttamente presentata - NON FINANZIATA PER ESAURIMENTO RISORSE ASSEGNATE
42413	A	30451	05/03/2026 15:23	9.439,21	INPS-ISEE-2026-06303037D-00	Pratica correttamente presentata - NON FINANZIATA PER ESAURIMENTO RISORSE ASSEGNATE
42414	A	64010	17/03/2026 18:43	9.439,53	INPS-ISEE-2026-05503952Q-00	Pratica correttamente presentata - NON FINANZIATA PER ESAURIMENTO RISORSE ASSEGNATE
42415	A	43866	10/03/2026 10:32	9.440,87	INPS-ISEE-2026-03188165O-00	Pratica correttamente presentata - NON FINANZIATA PER ESAURIMENTO RISORSE ASSEGNATE
42416	A	2210	02/03/2026 12:56	9.440,89	INPS-ISEE-2026-04904011J-00	Pratica correttamente presentata - NON FINANZIATA PER ESAURIMENTO RISORSE ASSEGNATE
42417	A	46728	10/03/2026 22:40	9.441,20	INPS-ISEE-2026-00748951F-00	Pratica correttamente presentata - NON FINANZIATA PER ESAURIMENTO RISORSE ASSEGNATE
42418	A	5574	02/03/2026 15:15	9.441,54	INPS-ISEE-2026-01811190T-00	Pratica correttamente presentata - NON FINANZIATA PER ESAURIMENTO RISORSE ASSEGNATE
42419	A	63105	17/03/2026 17:21	9.441,96	INPS-ISEE-2026-05279619S-00	Pratica correttamente presentata - NON FINANZIATA PER ESAURIMENTO RISORSE ASSEGNATE
42420	A	17668	03/03/2026 15:58	9.442,37	INPS-ISEE-2026-00687323Q-00	Pratica correttamente presentata - NON FINANZIATA PER ESAURIMENTO RISORSE ASSEGNATE
42421	A	2288	04/03/2026 06:20	9.442,93	INPS-ISEE-2026-02243735C-00	Pratica correttamente presentata - NON FINANZIATA PER ESAURIMENTO RISORSE ASSEGNATE
42422	A	50912	12/03/2026 15:09	9.443,09	INPS-ISEE-2026-01670229W-00	Pratica correttamente presentata - NON FINANZIATA PER ESAURIMENTO RISORSE ASSEGNATE
42423	A	30370	05/03/2026 15:00	9.443,50	INPS-ISEE-2026-08253110B-00	Pratica correttamente presentata - NON FINANZIATA PER ESAURIMENTO RISORSE ASSEGNATE
42424	A	24581	04/03/2026 13:44	9.443,68	INPS-ISEE-2026-03591412P-00	Pratica correttamente presentata - NON FINANZIATA PER ESAURIMENTO RISORSE ASSEGNATE
42425	A	46055	10/03/2026 18:43	9.444,04	INPS-ISEE-2026-06704222H-00	Pratica correttamente presentata - NON FINANZIATA PER ESAURIMENTO RISORSE ASSEGNATE
42426	A	39257	08/03/2026 22:22	9.444,39	INPS-ISEE-2026-01789497J-00	Pratica correttamente presentata - NON FINANZIATA PER ESAURIMENTO RISORSE ASSEGNATE
42427	A	57259	16/03/2026 11:44	9.444,59	INPS-ISEE-2026-01446620H-00	Pratica correttamente presentata - NON FINANZIATA PER ESAURIMENTO RISORSE ASSEGNATE

BANDO IO STUDIO 2025 a.s. 2025/2026

ALLEGATO A - DEFINITIVA

Progr.	ALL	Numero Domanda	Data Di Presentazione	VALORE ISEE	PROTOCOLLO ATTESTAZIONE ISEE	ESITO GRADUATORIA DEFINITIVA
42428	A	20551	03/03/2026 20:01	9.444,93	INPS-ISEE-2026-05357934X-00	Pratica correttamente presentata - NON FINANZIATA PER ESAURIMENTO RISORSE ASSEGNATE
42429	A	5632	02/03/2026 15:15	9.445,77	INPS-ISEE-2026-04925826X-00	Pratica correttamente presentata - NON FINANZIATA PER ESAURIMENTO RISORSE ASSEGNATE
42430	A	24534	04/03/2026 19:03	9.445,94	INPS-ISEE-2026-05641570N-00	Pratica correttamente presentata - NON FINANZIATA PER ESAURIMENTO RISORSE ASSEGNATE
42431	A	21785	03/03/2026 23:48	9.446,91	INPS-ISEE-2026-05517726L-00	Pratica correttamente presentata - NON FINANZIATA PER ESAURIMENTO RISORSE ASSEGNATE
42432	A	41117	09/03/2026 15:28	9.446,92	INPS-ISEE-2026-07181070G-00	Pratica correttamente presentata - NON FINANZIATA PER ESAURIMENTO RISORSE ASSEGNATE
42433	A	16204	03/03/2026 12:38	9.447,11	INPS-ISEE-2026-03863160W-00	Pratica correttamente presentata - NON FINANZIATA PER ESAURIMENTO RISORSE ASSEGNATE
42434	A	23757	04/03/2026 12:00	9.447,45	INPS-ISEE-2026-02711410U-00	Pratica correttamente presentata - NON FINANZIATA PER ESAURIMENTO RISORSE ASSEGNATE
42435	A	34676	06/03/2026 13:37	9.447,53	INPS-ISEE-2026-04223545P-00	Pratica correttamente presentata - NON FINANZIATA PER ESAURIMENTO RISORSE ASSEGNATE
42436	A	8896	02/03/2026 18:38	9.447,88	INPS-ISEE-2026-05036281P-00	Pratica correttamente presentata - NON FINANZIATA PER ESAURIMENTO RISORSE ASSEGNATE
42437	A	13124	03/03/2026 06:55	9.449,53	INPS-ISEE-2026-00991102D-00	Pratica correttamente presentata - NON FINANZIATA PER ESAURIMENTO RISORSE ASSEGNATE
42438	A	13715	03/03/2026 09:20	9.449,53	INPS-ISEE-2026-00991102D-00	Pratica correttamente presentata - NON FINANZIATA PER ESAURIMENTO RISORSE ASSEGNATE
42439	A	40589	09/03/2026 12:18	9.450,00	INPS-ISEE-2026-04945720R-00	Pratica correttamente presentata - NON FINANZIATA PER ESAURIMENTO RISORSE ASSEGNATE
42440	A	21422	03/03/2026 22:09	9.450,49	INPS-ISEE-2026-03670341G-00	Pratica correttamente presentata - NON FINANZIATA PER ESAURIMENTO RISORSE ASSEGNATE
42441	A	14485	03/03/2026 10:24	9.450,58	INPS-ISEE-2026-04173861E-00	Pratica correttamente presentata - NON FINANZIATA PER ESAURIMENTO RISORSE ASSEGNATE
42442	A	21104	03/03/2026 21:21	9.450,62	INPS-ISEE-2026-05787274Y-00	Pratica correttamente presentata - NON FINANZIATA PER ESAURIMENTO RISORSE ASSEGNATE
42443	A	1064	02/03/2026 12:36	9.451,29	INPS-ISEE-2026-04580019W-00	Pratica correttamente presentata - NON FINANZIATA PER ESAURIMENTO RISORSE ASSEGNATE
42444	A	22347	04/03/2026 09:36	9.451,63	INPS-ISEE-2026-02298789J-00	Pratica correttamente presentata - NON FINANZIATA PER ESAURIMENTO RISORSE ASSEGNATE

BANDO IO STUDIO 2025 a.s. 2025/2026

ALLEGATO A - DEFINITIVA

Progr.	ALL	Numero Domanda	Data Di Presentazione	VALORE ISEE	PROTOCOLLO ATTESTAZIONE ISEE	ESITO GRADUATORIA DEFINITIVA
42445	A	49385	11/03/2026 19:58	9.451,96	INPS-ISEE-2026-01897329S-00	Pratica correttamente presentata - NON FINANZIATA PER ESAURIMENTO RISORSE ASSEGNATE
42446	A	49402	11/03/2026 20:06	9.451,96	INPS-ISEE-2026-01897329S-00	Pratica correttamente presentata - NON FINANZIATA PER ESAURIMENTO RISORSE ASSEGNATE
42447	A	52663	13/03/2026 09:54	9.452,03	INPS-ISEE-2026-02281337C-00	Pratica correttamente presentata - NON FINANZIATA PER ESAURIMENTO RISORSE ASSEGNATE
42448	A	52838	13/03/2026 10:21	9.452,03	INPS-ISEE-2026-02281337C-00	Pratica correttamente presentata - NON FINANZIATA PER ESAURIMENTO RISORSE ASSEGNATE
42449	A	65629	17/03/2026 23:30	9.452,62	INPS-ISEE-2026-03650144H-00	Pratica correttamente presentata - NON FINANZIATA PER ESAURIMENTO RISORSE ASSEGNATE
42450	A	42103	09/03/2026 17:56	9.453,48	INPS-ISEE-2026-01104611Y-00	Pratica correttamente presentata - NON FINANZIATA PER ESAURIMENTO RISORSE ASSEGNATE
42451	A	42306	09/03/2026 18:18	9.453,48	INPS-ISEE-2026-01104611Y-00	Pratica correttamente presentata - NON FINANZIATA PER ESAURIMENTO RISORSE ASSEGNATE
42452	A	50768	12/03/2026 13:17	9.453,92	INPS-ISEE-2026-02653090P-00	Pratica correttamente presentata - NON FINANZIATA PER ESAURIMENTO RISORSE ASSEGNATE
42453	A	24220	04/03/2026 12:40	9.454,02	INPS-ISEE-2026-06942313N-00	Pratica correttamente presentata - NON FINANZIATA PER ESAURIMENTO RISORSE ASSEGNATE
42454	A	67110	18/03/2026 11:07	9.455,21	INPS-ISEE-2026-02015515J-00	Pratica correttamente presentata - NON FINANZIATA PER ESAURIMENTO RISORSE ASSEGNATE
42455	A	4364	02/03/2026 14:22	9.455,45	INPS-ISEE-2026-01621385C-00	Pratica correttamente presentata - NON FINANZIATA PER ESAURIMENTO RISORSE ASSEGNATE
42456	A	68	02/03/2026 16:48	9.456,69	INPS-ISEE-2026-00082944W-00	Pratica correttamente presentata - NON FINANZIATA PER ESAURIMENTO RISORSE ASSEGNATE
42457	A	29402	05/03/2026 11:24	9.457,32	INPS-ISEE-2026-04052237H-00	Pratica correttamente presentata - NON FINANZIATA PER ESAURIMENTO RISORSE ASSEGNATE
42458	A	9456	02/03/2026 19:06	9.457,43	INPS-ISEE-2026-03193859Z-00	Pratica correttamente presentata - NON FINANZIATA PER ESAURIMENTO RISORSE ASSEGNATE
42459	A	36310	06/03/2026 20:05	9.457,81	INPS-ISEE-2026-06639564S-00	Pratica correttamente presentata - NON FINANZIATA PER ESAURIMENTO RISORSE ASSEGNATE
42460	A	49823	12/03/2026 09:28	9.458,27	INPS-ISEE-2026-05696986H-00	Pratica correttamente presentata - NON FINANZIATA PER ESAURIMENTO RISORSE ASSEGNATE
42461	A	24887	04/03/2026 15:16	9.458,48	INPS-ISEE-2026-02626704W-00	Pratica correttamente presentata - NON FINANZIATA PER ESAURIMENTO RISORSE ASSEGNATE

BANDO IO STUDIO 2025 a.s. 2025/2026

ALLEGATO A - DEFINITIVA

Progr.	ALL	Numero Domanda	Data Di Presentazione	VALORE ISEE	PROTOCOLLO ATTESTAZIONE ISEE	ESITO GRADUATORIA DEFINITIVA
42462	A	46642	10/03/2026 22:10	9.458,78	INPS-ISEE-2026-00042720K-00	Pratica correttamente presentata - NON FINANZIATA PER ESAURIMENTO RISORSE ASSEGNATE
42463	A	50208	12/03/2026 10:50	9.459,59	INPS-ISEE-2026-02098388Z-00	Pratica correttamente presentata - NON FINANZIATA PER ESAURIMENTO RISORSE ASSEGNATE
42464	A	50223	12/03/2026 10:53	9.459,59	INPS-ISEE-2026-02098388Z-00	Pratica correttamente presentata - NON FINANZIATA PER ESAURIMENTO RISORSE ASSEGNATE
42465	A	23241	04/03/2026 11:15	9.460,78	INPS-ISEE-2026-06177502N-00	Pratica correttamente presentata - NON FINANZIATA PER ESAURIMENTO RISORSE ASSEGNATE
42466	A	26181	04/03/2026 17:57	9.460,90	INPS-ISEE-2026-07376862S-00	Pratica correttamente presentata - NON FINANZIATA PER ESAURIMENTO RISORSE ASSEGNATE
42467	A	49273	11/03/2026 19:14	9.461,67	INPS-ISEE-2026-02478728Z-00	Pratica correttamente presentata - NON FINANZIATA PER ESAURIMENTO RISORSE ASSEGNATE
42468	A	61246	17/03/2026 11:39	9.462,11	INPS-ISEE-2026-02318606C-00	Pratica correttamente presentata - NON FINANZIATA PER ESAURIMENTO RISORSE ASSEGNATE
42469	A	49895	12/03/2026 09:35	9.462,15	INPS-ISEE-2026-04379292X-00	Pratica correttamente presentata - NON FINANZIATA PER ESAURIMENTO RISORSE ASSEGNATE
42470	A	55974	15/03/2026 17:51	9.463,24	INPS-ISEE-2026-07088977B-00	Pratica correttamente presentata - NON FINANZIATA PER ESAURIMENTO RISORSE ASSEGNATE
42471	A	7835	02/03/2026 18:04	9.463,42	INPS-ISEE-2026-03426901P-00	Pratica correttamente presentata - NON FINANZIATA PER ESAURIMENTO RISORSE ASSEGNATE
42472	A	32881	12/03/2026 15:23	9.464,39	INPS-ISEE-2026-01762651N-00	Pratica correttamente presentata - NON FINANZIATA PER ESAURIMENTO RISORSE ASSEGNATE
42473	A	5441	02/03/2026 15:11	9.465,97	INPS-ISEE-2026-01578830O-00	Pratica correttamente presentata - NON FINANZIATA PER ESAURIMENTO RISORSE ASSEGNATE
42474	A	8671	02/03/2026 18:19	9.465,97	INPS-ISEE-2026-01578830O-00	Pratica correttamente presentata - NON FINANZIATA PER ESAURIMENTO RISORSE ASSEGNATE
42475	A	63948	17/03/2026 18:34	9.465,97	INPS-ISEE-2026-05165709L-00	Pratica correttamente presentata - NON FINANZIATA PER ESAURIMENTO RISORSE ASSEGNATE
42476	A	8257	05/03/2026 09:37	9.466,51	INPS-ISEE-2026-06098653I-00	Pratica correttamente presentata - NON FINANZIATA PER ESAURIMENTO RISORSE ASSEGNATE
42477	A	16895	03/03/2026 14:21	9.467,00	INPS-ISEE-2026-01611079P-00	Pratica correttamente presentata - NON FINANZIATA PER ESAURIMENTO RISORSE ASSEGNATE
42478	A	36838	07/03/2026 10:03	9.467,15	INPS-ISEE-2026-00653014J-00	Pratica correttamente presentata - NON FINANZIATA PER ESAURIMENTO RISORSE ASSEGNATE

BANDO IO STUDIO 2025 a.s. 2025/2026

ALLEGATO A - DEFINITIVA

Progr.	ALL	Numero Domanda	Data Di Presentazione	VALORE ISEE	PROTOCOLLO ATTESTAZIONE ISEE	ESITO GRADUATORIA DEFINITIVA
42479	A	8655	02/03/2026 18:39	9.467,19	INPS-ISEE-2026-07077715F-00	Pratica correttamente presentata - NON FINANZIATA PER ESAURIMENTO RISORSE ASSEGNATE
42480	A	767	02/03/2026 12:20	9.467,78	INPS-ISEE-2026-01753812W-00	Pratica correttamente presentata - NON FINANZIATA PER ESAURIMENTO RISORSE ASSEGNATE
42481	A	64662	17/03/2026 20:10	9.468,29	INPS-ISEE-2026-07812108W-00	Pratica correttamente presentata - NON FINANZIATA PER ESAURIMENTO RISORSE ASSEGNATE
42482	A	62349	17/03/2026 15:39	9.468,37	INPS-ISEE-2026-00988354I-00	Pratica correttamente presentata - NON FINANZIATA PER ESAURIMENTO RISORSE ASSEGNATE
42483	A	38786	08/03/2026 17:30	9.468,67	INPS-ISEE-2026-00459238R-00	Pratica correttamente presentata - NON FINANZIATA PER ESAURIMENTO RISORSE ASSEGNATE
42484	A	3276	02/03/2026 23:03	9.469,12	INPS-ISEE-2026-02970186L-00	Pratica correttamente presentata - NON FINANZIATA PER ESAURIMENTO RISORSE ASSEGNATE
42485	A	40029	09/03/2026 10:55	9.469,51	INPS-ISEE-2026-02782626L-00	Pratica correttamente presentata - NON FINANZIATA PER ESAURIMENTO RISORSE ASSEGNATE
42486	A	40822	09/03/2026 13:09	9.469,51	INPS-ISEE-2026-04342107T-00	Pratica correttamente presentata - NON FINANZIATA PER ESAURIMENTO RISORSE ASSEGNATE
42487	A	40841	09/03/2026 13:16	9.469,51	INPS-ISEE-2026-04342107T-00	Pratica correttamente presentata - NON FINANZIATA PER ESAURIMENTO RISORSE ASSEGNATE
42488	A	9886	02/03/2026 19:29	9.469,57	INPS-ISEE-2026-04861367V-00	Pratica correttamente presentata - NON FINANZIATA PER ESAURIMENTO RISORSE ASSEGNATE
42489	A	33945	06/03/2026 11:05	9.469,99	INPS-ISEE-2026-02147748L-00	Pratica correttamente presentata - NON FINANZIATA PER ESAURIMENTO RISORSE ASSEGNATE
42490	A	50602	12/03/2026 12:19	9.470,96	INPS-ISEE-2026-06278672Z-00	Pratica correttamente presentata - NON FINANZIATA PER ESAURIMENTO RISORSE ASSEGNATE
42491	A	63987	17/03/2026 18:38	9.471,14	INPS-ISEE-2026-07036539L-00	Pratica correttamente presentata - NON FINANZIATA PER ESAURIMENTO RISORSE ASSEGNATE
42492	A	59623	16/03/2026 19:48	9.471,73	INPS-ISEE-2026-02343802D-00	Pratica correttamente presentata - NON FINANZIATA PER ESAURIMENTO RISORSE ASSEGNATE
42493	A	13363	03/03/2026 08:36	9.471,96	INPS-ISEE-2026-00922047G-00	Pratica correttamente presentata - NON FINANZIATA PER ESAURIMENTO RISORSE ASSEGNATE
42494	A	36728	07/03/2026 07:23	9.472,27	INPS-ISEE-2026-01976307L-00	Pratica correttamente presentata - NON FINANZIATA PER ESAURIMENTO RISORSE ASSEGNATE
42495	A	11341	02/03/2026 21:15	9.472,36	INPS-ISEE-2026-05465362R-00	Pratica correttamente presentata - NON FINANZIATA PER ESAURIMENTO RISORSE ASSEGNATE

BANDO IO STUDIO 2025 a.s. 2025/2026

ALLEGATO A - DEFINITIVA

Progr.	ALL	Numero Domanda	Data Di Presentazione	VALORE ISEE	PROTOCOLLO ATTESTAZIONE ISEE	ESITO GRADUATORIA DEFINITIVA
42496	A	40494	09/03/2026 12:03	9.473,15	INPS-ISEE-2026-04216459R-00	Pratica correttamente presentata - NON FINANZIATA PER ESAURIMENTO RISORSE ASSEGNATE
42497	A	16819	03/03/2026 22:30	9.473,50	INPS-ISEE-2026-04224566Q-00	Pratica correttamente presentata - NON FINANZIATA PER ESAURIMENTO RISORSE ASSEGNATE
42498	A	48231	11/03/2026 15:49	9.474,07	INPS-ISEE-2026-04078526O-00	Pratica correttamente presentata - NON FINANZIATA PER ESAURIMENTO RISORSE ASSEGNATE
42499	A	29348	05/03/2026 11:22	9.474,12	INPS-ISEE-2026-06434119N-00	Pratica correttamente presentata - NON FINANZIATA PER ESAURIMENTO RISORSE ASSEGNATE
42500	A	34902	06/03/2026 15:04	9.474,15	INPS-ISEE-2026-07260526N-00	Pratica correttamente presentata - NON FINANZIATA PER ESAURIMENTO RISORSE ASSEGNATE
42501	A	34918	06/03/2026 15:08	9.474,15	INPS-ISEE-2026-07260526N-00	Pratica correttamente presentata - NON FINANZIATA PER ESAURIMENTO RISORSE ASSEGNATE
42502	A	5943	02/03/2026 15:47	9.475,36	INPS-ISEE-2026-00394948I-00	Pratica correttamente presentata - NON FINANZIATA PER ESAURIMENTO RISORSE ASSEGNATE
42503	A	32996	05/03/2026 22:34	9.475,81	INPS-ISEE-2026-04757308F-00	Pratica correttamente presentata - NON FINANZIATA PER ESAURIMENTO RISORSE ASSEGNATE
42504	A	33028	05/03/2026 23:21	9.475,81	INPS-ISEE-2026-04757308F-00	Pratica correttamente presentata - NON FINANZIATA PER ESAURIMENTO RISORSE ASSEGNATE
42505	A	54667	13/03/2026 21:09	9.476,11	INPS-ISEE-2026-04085667X-00	Pratica correttamente presentata - NON FINANZIATA PER ESAURIMENTO RISORSE ASSEGNATE
42506	A	54679	13/03/2026 21:18	9.476,11	INPS-ISEE-2026-04085667X-00	Pratica correttamente presentata - NON FINANZIATA PER ESAURIMENTO RISORSE ASSEGNATE
42507	A	42794	09/03/2026 19:52	9.476,22	INPS-ISEE-2026-02881701W-00	Pratica correttamente presentata - NON FINANZIATA PER ESAURIMENTO RISORSE ASSEGNATE
42508	A	42745	09/03/2026 20:05	9.476,22	INPS-ISEE-2026-02881701W-00	Pratica correttamente presentata - NON FINANZIATA PER ESAURIMENTO RISORSE ASSEGNATE
42509	A	41464	09/03/2026 16:39	9.476,27	INPS-ISEE-2026-03188366V-00	Pratica correttamente presentata - NON FINANZIATA PER ESAURIMENTO RISORSE ASSEGNATE
42510	A	41616	09/03/2026 16:55	9.476,27	INPS-ISEE-2026-03188366V-00	Pratica correttamente presentata - NON FINANZIATA PER ESAURIMENTO RISORSE ASSEGNATE
42511	A	16945	03/03/2026 14:28	9.476,62	INPS-ISEE-2026-04069930R-00	Pratica correttamente presentata - NON FINANZIATA PER ESAURIMENTO RISORSE ASSEGNATE
42512	A	63945	17/03/2026 18:37	9.477,28	INPS-ISEE-2026-08045580E-00	Pratica correttamente presentata - NON FINANZIATA PER ESAURIMENTO RISORSE ASSEGNATE

BANDO IO STUDIO 2025 a.s. 2025/2026

ALLEGATO A - DEFINITIVA

Progr.	ALL	Numero Domanda	Data Di Presentazione	VALORE ISEE	PROTOCOLLO ATTESTAZIONE ISEE	ESITO GRADUATORIA DEFINITIVA
42513	A	27952	04/03/2026 21:55	9.478,28	INPS-ISEE-2026-01490321B-00	Pratica correttamente presentata - NON FINANZIATA PER ESAURIMENTO RISORSE ASSEGNATE
42514	A	13279	03/03/2026 08:38	9.478,39	INPS-ISEE-2026-02443750P-00	Pratica correttamente presentata - NON FINANZIATA PER ESAURIMENTO RISORSE ASSEGNATE
42515	A	54004	13/03/2026 17:14	9.478,39	INPS-ISEE-2026-02443750P-00	Pratica correttamente presentata - NON FINANZIATA PER ESAURIMENTO RISORSE ASSEGNATE
42516	A	33538	06/03/2026 10:10	9.478,73	INPS-ISEE-2026-05731204D-00	Pratica correttamente presentata - NON FINANZIATA PER ESAURIMENTO RISORSE ASSEGNATE
42517	A	58174	16/03/2026 16:29	9.478,75	INPS-ISEE-2026-04485111G-00	Pratica correttamente presentata - NON FINANZIATA PER ESAURIMENTO RISORSE ASSEGNATE
42518	A	61179	17/03/2026 11:33	9.478,98	INPS-ISEE-2026-01840555N-00	Pratica correttamente presentata - NON FINANZIATA PER ESAURIMENTO RISORSE ASSEGNATE
42519	A	4015	02/03/2026 14:43	9.479,09	INPS-ISEE-2026-04183298V-00	Pratica correttamente presentata - NON FINANZIATA PER ESAURIMENTO RISORSE ASSEGNATE
42520	A	22805	04/03/2026 10:25	9.479,17	INPS-ISEE-2026-05234080D-00	Pratica correttamente presentata - NON FINANZIATA PER ESAURIMENTO RISORSE ASSEGNATE
42521	A	47663	11/03/2026 11:54	9.479,27	INPS-ISEE-2026-00453975L-00	Pratica correttamente presentata - NON FINANZIATA PER ESAURIMENTO RISORSE ASSEGNATE
42522	A	27772	15/03/2026 16:46	9.479,62	INPS-ISEE-2026-04567031C-00	Pratica correttamente presentata - NON FINANZIATA PER ESAURIMENTO RISORSE ASSEGNATE
42523	A	64883	17/03/2026 20:54	9.479,62	INPS-ISEE-2026-04567031C-00	Pratica correttamente presentata - NON FINANZIATA PER ESAURIMENTO RISORSE ASSEGNATE
42524	A	55039	14/03/2026 13:15	9.480,02	INPS-ISEE-2026-07777021R-00	Pratica correttamente presentata - NON FINANZIATA PER ESAURIMENTO RISORSE ASSEGNATE
42525	A	5424	02/03/2026 22:19	9.480,03	INPS-ISEE-2026-03595916Z-00	Pratica correttamente presentata - NON FINANZIATA PER ESAURIMENTO RISORSE ASSEGNATE
42526	A	33467	06/03/2026 09:49	9.480,41	INPS-ISEE-2026-02094062H-00	Pratica correttamente presentata - NON FINANZIATA PER ESAURIMENTO RISORSE ASSEGNATE
42527	A	33513	06/03/2026 09:56	9.480,41	INPS-ISEE-2026-02094062H-00	Pratica correttamente presentata - NON FINANZIATA PER ESAURIMENTO RISORSE ASSEGNATE
42528	A	31589	05/03/2026 17:51	9.480,55	INPS-ISEE-2026-00456744E-00	Pratica correttamente presentata - NON FINANZIATA PER ESAURIMENTO RISORSE ASSEGNATE
42529	A	61089	17/03/2026 11:19	9.480,66	INPS-ISEE-2026-01966280O-00	Pratica correttamente presentata - NON FINANZIATA PER ESAURIMENTO RISORSE ASSEGNATE

BANDO IO STUDIO 2025 a.s. 2025/2026

ALLEGATO A - DEFINITIVA

Progr.	ALL	Numero Domanda	Data Di Presentazione	VALORE ISEE	PROTOCOLLO ATTESTAZIONE ISEE	ESITO GRADUATORIA DEFINITIVA
42530	A	2488	02/03/2026 13:05	9.480,87	INPS-ISEE-2026-03724737L-00	Pratica correttamente presentata - NON FINANZIATA PER ESAURIMENTO RISORSE ASSEGNATE
42531	A	36571	06/03/2026 22:39	9.481,23	INPS-ISEE-2026-02368670O-00	Pratica correttamente presentata - NON FINANZIATA PER ESAURIMENTO RISORSE ASSEGNATE
42532	A	36622	06/03/2026 22:59	9.481,23	INPS-ISEE-2026-02368670O-00	Pratica correttamente presentata - NON FINANZIATA PER ESAURIMENTO RISORSE ASSEGNATE
42533	A	32723	13/03/2026 23:08	9.481,34	INPS-ISEE-2026-01789701L-00	Pratica correttamente presentata - NON FINANZIATA PER ESAURIMENTO RISORSE ASSEGNATE
42534	A	13313	03/03/2026 08:29	9.481,50	INPS-ISEE-2026-00287546O-00	Pratica correttamente presentata - NON FINANZIATA PER ESAURIMENTO RISORSE ASSEGNATE
42535	A	5122	02/03/2026 15:01	9.481,79	INPS-ISEE-2026-00305068D-00	Pratica correttamente presentata - NON FINANZIATA PER ESAURIMENTO RISORSE ASSEGNATE
42536	A	13754	03/03/2026 09:23	9.482,07	INPS-ISEE-2026-02100509M-00	Pratica correttamente presentata - NON FINANZIATA PER ESAURIMENTO RISORSE ASSEGNATE
42537	A	4289	02/03/2026 14:23	9.482,52	INPS-ISEE-2026-02050417J-00	Pratica correttamente presentata - NON FINANZIATA PER ESAURIMENTO RISORSE ASSEGNATE
42538	A	66802	18/03/2026 10:36	9.482,84	INPS-ISEE-2026-05117157W-00	Pratica correttamente presentata - NON FINANZIATA PER ESAURIMENTO RISORSE ASSEGNATE
42539	A	63721	17/03/2026 18:15	9.483,04	INPS-ISEE-2026-07999599R-00	Pratica correttamente presentata - NON FINANZIATA PER ESAURIMENTO RISORSE ASSEGNATE
42540	A	5625	02/03/2026 15:15	9.484,08	INPS-ISEE-2026-07060549R-00	Pratica correttamente presentata - NON FINANZIATA PER ESAURIMENTO RISORSE ASSEGNATE
42541	A	13932	04/03/2026 09:13	9.484,55	INPS-ISEE-2026-00591739F-00	Pratica correttamente presentata - NON FINANZIATA PER ESAURIMENTO RISORSE ASSEGNATE
42542	A	26856	04/03/2026 18:58	9.484,72	INPS-ISEE-2026-03767050N-00	Pratica correttamente presentata - NON FINANZIATA PER ESAURIMENTO RISORSE ASSEGNATE
42543	A	27081	04/03/2026 19:05	9.484,72	INPS-ISEE-2026-03767050N-00	Pratica correttamente presentata - NON FINANZIATA PER ESAURIMENTO RISORSE ASSEGNATE
42544	A	26405	04/03/2026 18:01	9.484,74	INPS-ISEE-2026-04547834V-00	Pratica correttamente presentata - NON FINANZIATA PER ESAURIMENTO RISORSE ASSEGNATE
42545	A	41478	09/03/2026 16:34	9.484,77	INPS-ISEE-2026-01294873F-00	Pratica correttamente presentata - NON FINANZIATA PER ESAURIMENTO RISORSE ASSEGNATE
42546	A	58471	16/03/2026 17:05	9.484,92	INPS-ISEE-2026-02359901Q-00	Pratica correttamente presentata - NON FINANZIATA PER ESAURIMENTO RISORSE ASSEGNATE

BANDO IO STUDIO 2025 a.s. 2025/2026

ALLEGATO A - DEFINITIVA

Progr.	ALL	Numero Domanda	Data Di Presentazione	VALORE ISEE	PROTOCOLLO ATTESTAZIONE ISEE	ESITO GRADUATORIA DEFINITIVA
42547	A	35864	06/03/2026 18:24	9.485,77	INPS-ISEE-2026-04209309W-00	Pratica correttamente presentata - NON FINANZIATA PER ESAURIMENTO RISORSE ASSEGNATE
42548	A	35897	06/03/2026 18:29	9.485,77	INPS-ISEE-2026-04209309W-00	Pratica correttamente presentata - NON FINANZIATA PER ESAURIMENTO RISORSE ASSEGNATE
42549	A	9746	02/03/2026 19:24	9.486,23	INPS-ISEE-2026-03277391O-00	Pratica correttamente presentata - NON FINANZIATA PER ESAURIMENTO RISORSE ASSEGNATE
42550	A	50559	12/03/2026 12:16	9.487,21	INPS-ISEE-2026-02935742O-00	Pratica correttamente presentata - NON FINANZIATA PER ESAURIMENTO RISORSE ASSEGNATE
42551	A	36384	06/03/2026 20:50	9.488,14	INPS-ISEE-2026-06652574V-00	Pratica correttamente presentata - NON FINANZIATA PER ESAURIMENTO RISORSE ASSEGNATE
42552	A	67453	18/03/2026 11:45	9.488,82	INPS-ISEE-2026-01443311M-00	Pratica correttamente presentata - NON FINANZIATA PER ESAURIMENTO RISORSE ASSEGNATE
42553	A	34029	06/03/2026 11:16	9.489,20	INPS-ISEE-2026-04388430E-00	Pratica correttamente presentata - NON FINANZIATA PER ESAURIMENTO RISORSE ASSEGNATE
42554	A	45733	10/03/2026 17:56	9.490,57	INPS-ISEE-2026-03752107P-00	Pratica correttamente presentata - NON FINANZIATA PER ESAURIMENTO RISORSE ASSEGNATE
42555	A	4926	02/03/2026 14:54	9.490,75	INPS-ISEE-2026-00930709N-00	Pratica correttamente presentata - NON FINANZIATA PER ESAURIMENTO RISORSE ASSEGNATE
42556	A	31208	05/03/2026 17:10	9.491,08	INPS-ISEE-2026-00642693E-00	Pratica correttamente presentata - NON FINANZIATA PER ESAURIMENTO RISORSE ASSEGNATE
42557	A	12897	02/03/2026 23:41	9.491,44	INPS-ISEE-2026-01249620G-00	Pratica correttamente presentata - NON FINANZIATA PER ESAURIMENTO RISORSE ASSEGNATE
42558	A	34932	06/03/2026 15:13	9.491,44	INPS-ISEE-2026-07253749I-00	Pratica correttamente presentata - NON FINANZIATA PER ESAURIMENTO RISORSE ASSEGNATE
42559	A	21225	03/03/2026 21:56	9.492,65	INPS-ISEE-2026-07027223H-00	Pratica correttamente presentata - NON FINANZIATA PER ESAURIMENTO RISORSE ASSEGNATE
42560	A	64192	17/03/2026 19:01	9.492,91	INPS-ISEE-2026-04719540E-00	Pratica correttamente presentata - NON FINANZIATA PER ESAURIMENTO RISORSE ASSEGNATE
42561	A	4259	02/03/2026 14:19	9.492,96	INPS-ISEE-2026-04057303D-00	Pratica correttamente presentata - NON FINANZIATA PER ESAURIMENTO RISORSE ASSEGNATE
42562	A	4512	02/03/2026 14:30	9.492,96	INPS-ISEE-2026-04057303D-00	Pratica correttamente presentata - NON FINANZIATA PER ESAURIMENTO RISORSE ASSEGNATE
42563	A	64402	17/03/2026 19:38	9.493,09	INPS-ISEE-2026-05986815U-00	Pratica correttamente presentata - NON FINANZIATA PER ESAURIMENTO RISORSE ASSEGNATE

BANDO IO STUDIO 2025 a.s. 2025/2026

ALLEGATO A - DEFINITIVA

Progr.	ALL	Numero Domanda	Data Di Presentazione	VALORE ISEE	PROTOCOLLO ATTESTAZIONE ISEE	ESITO GRADUATORIA DEFINITIVA
42564	A	48116	11/03/2026 14:56	9.493,12	INPS-ISEE-2026-03118073H-00	Pratica correttamente presentata - NON FINANZIATA PER ESAURIMENTO RISORSE ASSEGNATE
42565	A	20287	03/03/2026 19:33	9.493,28	INPS-ISEE-2026-03483271N-00	Pratica correttamente presentata - NON FINANZIATA PER ESAURIMENTO RISORSE ASSEGNATE
42566	A	63604	17/03/2026 18:10	9.493,61	INPS-ISEE-2026-02972865S-00	Pratica correttamente presentata - NON FINANZIATA PER ESAURIMENTO RISORSE ASSEGNATE
42567	A	3644	02/03/2026 13:48	9.493,99	INPS-ISEE-2026-03166841Q-00	Pratica correttamente presentata - NON FINANZIATA PER ESAURIMENTO RISORSE ASSEGNATE
42568	A	41740	09/03/2026 17:10	9.494,31	INPS-ISEE-2026-02059160H-00	Pratica correttamente presentata - NON FINANZIATA PER ESAURIMENTO RISORSE ASSEGNATE
42569	A	41827	09/03/2026 17:20	9.494,31	INPS-ISEE-2026-02059160H-00	Pratica correttamente presentata - NON FINANZIATA PER ESAURIMENTO RISORSE ASSEGNATE
42570	A	2218	02/03/2026 12:57	9.494,42	INPS-ISEE-2026-03145328C-00	Pratica correttamente presentata - NON FINANZIATA PER ESAURIMENTO RISORSE ASSEGNATE
42571	A	2666	02/03/2026 13:06	9.494,42	INPS-ISEE-2026-03145328C-00	Pratica correttamente presentata - NON FINANZIATA PER ESAURIMENTO RISORSE ASSEGNATE
42572	A	2467	02/03/2026 13:38	9.494,51	INPS-ISEE-2026-05791260E-00	Pratica correttamente presentata - NON FINANZIATA PER ESAURIMENTO RISORSE ASSEGNATE
42573	A	45794	10/03/2026 18:08	9.495,65	INPS-ISEE-2026-04518272Q-00	Pratica correttamente presentata - NON FINANZIATA PER ESAURIMENTO RISORSE ASSEGNATE
42574	A	40207	09/03/2026 11:24	9.495,85	INPS-ISEE-2026-03162343D-00	Pratica correttamente presentata - NON FINANZIATA PER ESAURIMENTO RISORSE ASSEGNATE
42575	A	22952	04/03/2026 10:53	9.496,06	INPS-ISEE-2026-05854002G-00	Pratica correttamente presentata - NON FINANZIATA PER ESAURIMENTO RISORSE ASSEGNATE
42576	A	23143	04/03/2026 11:04	9.496,06	INPS-ISEE-2026-05854002G-00	Pratica correttamente presentata - NON FINANZIATA PER ESAURIMENTO RISORSE ASSEGNATE
42577	A	63450	17/03/2026 18:11	9.496,57	INPS-ISEE-2026-04288455X-00	Pratica correttamente presentata - NON FINANZIATA PER ESAURIMENTO RISORSE ASSEGNATE
42578	A	61932	17/03/2026 13:58	9.496,67	INPS-ISEE-2026-02077755L-00	Pratica correttamente presentata - NON FINANZIATA PER ESAURIMENTO RISORSE ASSEGNATE
42579	A	16787	03/03/2026 15:23	9.496,68	INPS-ISEE-2026-05964726S-00	Pratica correttamente presentata - NON FINANZIATA PER ESAURIMENTO RISORSE ASSEGNATE
42580	A	46312	10/03/2026 19:51	9.496,93	INPS-ISEE-2026-03436832Q-00	Pratica correttamente presentata - NON FINANZIATA PER ESAURIMENTO RISORSE ASSEGNATE

BANDO IO STUDIO 2025 a.s. 2025/2026

ALLEGATO A - DEFINITIVA

Progr.	ALL	Numero Domanda	Data Di Presentazione	VALORE ISEE	PROTOCOLLO ATTESTAZIONE ISEE	ESITO GRADUATORIA DEFINITIVA
42581	A	24136	04/03/2026 12:30	9.497,20	INPS-ISEE-2026-02437855F-00	Pratica correttamente presentata - NON FINANZIATA PER ESAURIMENTO RISORSE ASSEGNATE
42582	A	63287	17/03/2026 17:34	9.497,24	INPS-ISEE-2026-00820514B-00	Pratica correttamente presentata - NON FINANZIATA PER ESAURIMENTO RISORSE ASSEGNATE
42583	A	26195	04/03/2026 17:39	9.497,73	INPS-ISEE-2026-05242919O-00	Pratica correttamente presentata - NON FINANZIATA PER ESAURIMENTO RISORSE ASSEGNATE
42584	A	10747	02/03/2026 20:29	9.497,74	INPS-ISEE-2026-04487598J-00	Pratica correttamente presentata - NON FINANZIATA PER ESAURIMENTO RISORSE ASSEGNATE
42585	A	58139	16/03/2026 16:14	9.497,76	INPS-ISEE-2026-03551473N-00	Pratica correttamente presentata - NON FINANZIATA PER ESAURIMENTO RISORSE ASSEGNATE
42586	A	58234	16/03/2026 16:39	9.497,76	INPS-ISEE-2026-03551473N-00	Pratica correttamente presentata - NON FINANZIATA PER ESAURIMENTO RISORSE ASSEGNATE
42587	A	42466	09/03/2026 18:44	9.497,84	INPS-ISEE-2026-05486562X-00	Pratica correttamente presentata - NON FINANZIATA PER ESAURIMENTO RISORSE ASSEGNATE
42588	A	43443	10/03/2026 09:20	9.497,97	INPS-ISEE-2026-00829319O-00	Pratica correttamente presentata - NON FINANZIATA PER ESAURIMENTO RISORSE ASSEGNATE
42589	A	38849	08/03/2026 18:05	9.498,11	INPS-ISEE-2026-04611265P-00	Pratica correttamente presentata - NON FINANZIATA PER ESAURIMENTO RISORSE ASSEGNATE
42590	A	61649	17/03/2026 12:41	9.498,25	INPS-ISEE-2026-04652304G-00	Pratica correttamente presentata - NON FINANZIATA PER ESAURIMENTO RISORSE ASSEGNATE
42591	A	61684	17/03/2026 12:49	9.498,25	INPS-ISEE-2026-04652304G-00	Pratica correttamente presentata - NON FINANZIATA PER ESAURIMENTO RISORSE ASSEGNATE
42592	A	38215	08/03/2026 10:02	9.498,48	INPS-ISEE-2026-00453774E-00	Pratica correttamente presentata - NON FINANZIATA PER ESAURIMENTO RISORSE ASSEGNATE
42593	A	21234	03/03/2026 21:49	9.498,94	INPS-ISEE-2026-05470504P-00	Pratica correttamente presentata - NON FINANZIATA PER ESAURIMENTO RISORSE ASSEGNATE
42594	A	51883	12/03/2026 18:47	9.498,95	INPS-ISEE-2026-01044398Q-00	Pratica correttamente presentata - NON FINANZIATA PER ESAURIMENTO RISORSE ASSEGNATE
42595	A	21639	03/03/2026 23:41	9.499,28	INPS-ISEE-2026-03328691O-00	Pratica correttamente presentata - NON FINANZIATA PER ESAURIMENTO RISORSE ASSEGNATE
42596	A	16388	03/03/2026 12:59	9.499,59	INPS-ISEE-2026-02543153H-00	Pratica correttamente presentata - NON FINANZIATA PER ESAURIMENTO RISORSE ASSEGNATE
42597	A	37216	07/03/2026 14:11	9.499,62	INPS-ISEE-2026-04980901R-00	Pratica correttamente presentata - NON FINANZIATA PER ESAURIMENTO RISORSE ASSEGNATE

BANDO IO STUDIO 2025 a.s. 2025/2026

ALLEGATO A - DEFINITIVA

Progr.	ALL	Numero Domanda	Data Di Presentazione	VALORE ISEE	PROTOCOLLO ATTESTAZIONE ISEE	ESITO GRADUATORIA DEFINITIVA
42598	A	52969	13/03/2026 10:57	9.500,48	INPS-ISEE-2026-08133342G-00	Pratica correttamente presentata - NON FINANZIATA PER ESAURIMENTO RISORSE ASSEGNATE
42599	A	45384	10/03/2026 17:07	9.500,75	INPS-ISEE-2026-07110730J-00	Pratica correttamente presentata - NON FINANZIATA PER ESAURIMENTO RISORSE ASSEGNATE
42600	A	28411	05/03/2026 08:37	9.501,11	INPS-ISEE-2026-01676350N-00	Pratica correttamente presentata - NON FINANZIATA PER ESAURIMENTO RISORSE ASSEGNATE
42601	A	11290	02/03/2026 21:11	9.501,35	INPS-ISEE-2026-05647768M-00	Pratica correttamente presentata - NON FINANZIATA PER ESAURIMENTO RISORSE ASSEGNATE
42602	A	47913	11/03/2026 12:48	9.502,10	INPS-ISEE-2026-00352301Y-00	Pratica correttamente presentata - NON FINANZIATA PER ESAURIMENTO RISORSE ASSEGNATE
42603	A	49113	11/03/2026 18:42	9.502,52	INPS-ISEE-2026-04718079X-00	Pratica correttamente presentata - NON FINANZIATA PER ESAURIMENTO RISORSE ASSEGNATE
42604	A	21581	04/03/2026 12:39	9.502,68	INPS-ISEE-2026-03078234W-00	Pratica correttamente presentata - NON FINANZIATA PER ESAURIMENTO RISORSE ASSEGNATE
42605	A	49065	11/03/2026 18:31	9.503,10	INPS-ISEE-2026-03312151U-00	Pratica correttamente presentata - NON FINANZIATA PER ESAURIMENTO RISORSE ASSEGNATE
42606	A	49085	11/03/2026 18:36	9.503,10	INPS-ISEE-2026-03312151U-00	Pratica correttamente presentata - NON FINANZIATA PER ESAURIMENTO RISORSE ASSEGNATE
42607	A	29456	05/03/2026 11:47	9.503,46	INPS-ISEE-2026-01449580R-00	Pratica correttamente presentata - NON FINANZIATA PER ESAURIMENTO RISORSE ASSEGNATE
42608	A	44477	10/03/2026 12:19	9.504,14	INPS-ISEE-2026-00230851J-00	Pratica correttamente presentata - NON FINANZIATA PER ESAURIMENTO RISORSE ASSEGNATE
42609	A	33547	06/03/2026 10:03	9.504,68	INPS-ISEE-2026-03343092G-00	Pratica correttamente presentata - NON FINANZIATA PER ESAURIMENTO RISORSE ASSEGNATE
42610	A	33291	06/03/2026 09:19	9.504,90	INPS-ISEE-2026-03231184D-00	Pratica correttamente presentata - NON FINANZIATA PER ESAURIMENTO RISORSE ASSEGNATE
42611	A	44685	10/03/2026 20:34	9.505,20	INPS-ISEE-2026-02379704O-00	Pratica correttamente presentata - NON FINANZIATA PER ESAURIMENTO RISORSE ASSEGNATE
42612	A	58497	16/03/2026 17:21	9.505,51	INPS-ISEE-2026-06094673V-00	Pratica correttamente presentata - NON FINANZIATA PER ESAURIMENTO RISORSE ASSEGNATE
42613	A	32694	05/03/2026 21:23	9.506,24	INPS-ISEE-2026-05295650O-00	Pratica correttamente presentata - NON FINANZIATA PER ESAURIMENTO RISORSE ASSEGNATE
42614	A	49368	12/03/2026 19:24	9.506,30	INPS-ISEE-2026-05542045P-00	Pratica correttamente presentata - NON FINANZIATA PER ESAURIMENTO RISORSE ASSEGNATE

BANDO IO STUDIO 2025 a.s. 2025/2026

ALLEGATO A - DEFINITIVA

Progr.	ALL	Numero Domanda	Data Di Presentazione	VALORE ISEE	PROTOCOLLO ATTESTAZIONE ISEE	ESITO GRADUATORIA DEFINITIVA
42615	A	5570	02/03/2026 15:27	9.506,50	INPS-ISEE-2026-00987848A-00	Pratica correttamente presentata - NON FINANZIATA PER ESAURIMENTO RISORSE ASSEGNATE
42616	A	5887	02/03/2026 15:39	9.506,50	INPS-ISEE-2026-00987848A-00	Pratica correttamente presentata - NON FINANZIATA PER ESAURIMENTO RISORSE ASSEGNATE
42617	A	63073	17/03/2026 17:24	9.506,50	INPS-ISEE-2026-02113022I-00	Pratica correttamente presentata - NON FINANZIATA PER ESAURIMENTO RISORSE ASSEGNATE
42618	A	63239	17/03/2026 17:33	9.506,50	INPS-ISEE-2026-02113022I-00	Pratica correttamente presentata - NON FINANZIATA PER ESAURIMENTO RISORSE ASSEGNATE
42619	A	51507	12/03/2026 17:53	9.506,73	INPS-ISEE-2026-07871727S-00	Pratica correttamente presentata - NON FINANZIATA PER ESAURIMENTO RISORSE ASSEGNATE
42620	A	48681	11/03/2026 17:30	9.507,32	INPS-ISEE-2026-01439923R-00	Pratica correttamente presentata - NON FINANZIATA PER ESAURIMENTO RISORSE ASSEGNATE
42621	A	10643	02/03/2026 20:17	9.508,13	INPS-ISEE-2026-00780863O-00	Pratica correttamente presentata - NON FINANZIATA PER ESAURIMENTO RISORSE ASSEGNATE
42622	A	59079	16/03/2026 18:19	9.508,30	INPS-ISEE-2026-04260385N-00	Pratica correttamente presentata - NON FINANZIATA PER ESAURIMENTO RISORSE ASSEGNATE
42623	A	33220	09/03/2026 08:14	9.508,83	INPS-ISEE-2026-04119183W-00	Pratica correttamente presentata - NON FINANZIATA PER ESAURIMENTO RISORSE ASSEGNATE
42624	A	39367	09/03/2026 08:18	9.508,83	INPS-ISEE-2026-04119183W-00	Pratica correttamente presentata - NON FINANZIATA PER ESAURIMENTO RISORSE ASSEGNATE
42625	A	21737	03/03/2026 23:55	9.509,35	INPS-ISEE-2026-00746559X-00	Pratica correttamente presentata - NON FINANZIATA PER ESAURIMENTO RISORSE ASSEGNATE
42626	A	21835	04/03/2026 00:14	9.509,35	INPS-ISEE-2026-00746559X-00	Pratica correttamente presentata - NON FINANZIATA PER ESAURIMENTO RISORSE ASSEGNATE
42627	A	38180	08/03/2026 09:37	9.509,57	INPS-ISEE-2026-04607623N-00	Pratica correttamente presentata - NON FINANZIATA PER ESAURIMENTO RISORSE ASSEGNATE
42628	A	18649	03/03/2026 17:26	9.509,62	INPS-ISEE-2026-04315870N-00	Pratica correttamente presentata - NON FINANZIATA PER ESAURIMENTO RISORSE ASSEGNATE
42629	A	61938	17/03/2026 14:06	9.510,21	INPS-ISEE-2026-04180781Q-00	Pratica correttamente presentata - NON FINANZIATA PER ESAURIMENTO RISORSE ASSEGNATE
42630	A	45332	10/03/2026 16:52	9.510,22	INPS-ISEE-2026-02897733S-00	Pratica correttamente presentata - NON FINANZIATA PER ESAURIMENTO RISORSE ASSEGNATE
42631	A	62480	17/03/2026 16:02	9.510,24	INPS-ISEE-2026-02638976K-00	Pratica correttamente presentata - NON FINANZIATA PER ESAURIMENTO RISORSE ASSEGNATE

BANDO IO STUDIO 2025 a.s. 2025/2026

ALLEGATO A - DEFINITIVA

Progr.	ALL	Numero Domanda	Data Di Presentazione	VALORE ISEE	PROTOCOLLO ATTESTAZIONE ISEE	ESITO GRADUATORIA DEFINITIVA
42632	A	62533	17/03/2026 16:17	9.510,24	INPS-ISEE-2026-02638976K-00	Pratica correttamente presentata - NON FINANZIATA PER ESAURIMENTO RISORSE ASSEGNATE
42633	A	9227	02/03/2026 18:56	9.510,49	INPS-ISEE-2026-02159605N-00	Pratica correttamente presentata - NON FINANZIATA PER ESAURIMENTO RISORSE ASSEGNATE
42634	A	42917	09/03/2026 20:28	9.510,65	INPS-ISEE-2026-02430432A-00	Pratica correttamente presentata - NON FINANZIATA PER ESAURIMENTO RISORSE ASSEGNATE
42635	A	27800	04/03/2026 21:17	9.511,54	INPS-ISEE-2026-05596987H-00	Pratica correttamente presentata - NON FINANZIATA PER ESAURIMENTO RISORSE ASSEGNATE
42636	A	57176	16/03/2026 12:23	9.511,72	INPS-ISEE-2026-04824695Z-00	Pratica correttamente presentata - NON FINANZIATA PER ESAURIMENTO RISORSE ASSEGNATE
42637	A	61206	17/03/2026 11:34	9.511,93	INPS-ISEE-2026-07290058R-00	Pratica correttamente presentata - NON FINANZIATA PER ESAURIMENTO RISORSE ASSEGNATE
42638	A	56868	16/03/2026 10:42	9.512,32	INPS-ISEE-2026-02935366F-00	Pratica correttamente presentata - NON FINANZIATA PER ESAURIMENTO RISORSE ASSEGNATE
42639	A	16844	03/03/2026 14:11	9.512,49	INPS-ISEE-2026-00375425C-00	Pratica correttamente presentata - NON FINANZIATA PER ESAURIMENTO RISORSE ASSEGNATE
42640	A	59714	16/03/2026 20:13	9.512,53	INPS-ISEE-2026-06815533R-00	Pratica correttamente presentata - NON FINANZIATA PER ESAURIMENTO RISORSE ASSEGNATE
42641	A	34307	06/03/2026 12:02	9.512,64	INPS-ISEE-2026-03635756V-00	Pratica correttamente presentata - NON FINANZIATA PER ESAURIMENTO RISORSE ASSEGNATE
42642	A	5804	03/03/2026 08:46	9.512,92	INPS-ISEE-2026-01478210H-00	Pratica correttamente presentata - NON FINANZIATA PER ESAURIMENTO RISORSE ASSEGNATE
42643	A	8881	02/03/2026 18:32	9.512,97	INPS-ISEE-2026-00614286W-00	Pratica correttamente presentata - NON FINANZIATA PER ESAURIMENTO RISORSE ASSEGNATE
42644	A	35067	06/03/2026 15:54	9.513,09	INPS-ISEE-2026-00745299X-00	Pratica correttamente presentata - NON FINANZIATA PER ESAURIMENTO RISORSE ASSEGNATE
42645	A	21230	03/03/2026 23:28	9.513,73	INPS-ISEE-2026-03121485G-00	Pratica correttamente presentata - NON FINANZIATA PER ESAURIMENTO RISORSE ASSEGNATE
42646	A	43239	09/03/2026 22:44	9.513,83	INPS-ISEE-2026-05056780R-00	Pratica correttamente presentata - NON FINANZIATA PER ESAURIMENTO RISORSE ASSEGNATE
42647	A	42504	09/03/2026 18:50	9.514,00	INPS-ISEE-2026-03411774W-00	Pratica correttamente presentata - NON FINANZIATA PER ESAURIMENTO RISORSE ASSEGNATE
42648	A	42175	09/03/2026 18:00	9.514,81	INPS-ISEE-2026-03770641N-00	Pratica correttamente presentata - NON FINANZIATA PER ESAURIMENTO RISORSE ASSEGNATE

BANDO IO STUDIO 2025 a.s. 2025/2026

ALLEGATO A - DEFINITIVA

Progr.	ALL	Numero Domanda	Data Di Presentazione	VALORE ISEE	PROTOCOLLO ATTESTAZIONE ISEE	ESITO GRADUATORIA DEFINITIVA
42649	A	56502	16/03/2026 09:31	9.514,89	INPS-ISEE-2026-01809190N-00	Pratica correttamente presentata - NON FINANZIATA PER ESAURIMENTO RISORSE ASSEGNATE
42650	A	28918	05/03/2026 10:28	9.515,21	INPS-ISEE-2026-00459411G-00	Pratica correttamente presentata - NON FINANZIATA PER ESAURIMENTO RISORSE ASSEGNATE
42651	A	28249	04/03/2026 23:43	9.515,58	INPS-ISEE-2026-02818846I-00	Pratica correttamente presentata - NON FINANZIATA PER ESAURIMENTO RISORSE ASSEGNATE
42652	A	34201	06/03/2026 11:43	9.515,79	INPS-ISEE-2026-07341058N-00	Pratica correttamente presentata - NON FINANZIATA PER ESAURIMENTO RISORSE ASSEGNATE
42653	A	13266	03/03/2026 08:08	9.516,18	INPS-ISEE-2026-00227420M-00	Pratica correttamente presentata - NON FINANZIATA PER ESAURIMENTO RISORSE ASSEGNATE
42654	A	23810	04/03/2026 12:15	9.516,20	INPS-ISEE-2026-07027007H-00	Pratica correttamente presentata - NON FINANZIATA PER ESAURIMENTO RISORSE ASSEGNATE
42655	A	64992	17/03/2026 21:22	9.516,37	INPS-ISEE-2026-00242987O-00	Pratica correttamente presentata - NON FINANZIATA PER ESAURIMENTO RISORSE ASSEGNATE
42656	A	17174	03/03/2026 14:58	9.516,53	INPS-ISEE-2026-02081484W-00	Pratica correttamente presentata - NON FINANZIATA PER ESAURIMENTO RISORSE ASSEGNATE
42657	A	25849	04/03/2026 17:12	9.516,53	INPS-ISEE-2026-04372576F-00	Pratica correttamente presentata - NON FINANZIATA PER ESAURIMENTO RISORSE ASSEGNATE
42658	A	27787	04/03/2026 21:29	9.516,61	INPS-ISEE-2026-03428405C-00	Pratica correttamente presentata - NON FINANZIATA PER ESAURIMENTO RISORSE ASSEGNATE
42659	A	32676	05/03/2026 20:51	9.516,67	INPS-ISEE-2026-00971596I-00	Pratica correttamente presentata - NON FINANZIATA PER ESAURIMENTO RISORSE ASSEGNATE
42660	A	63519	17/03/2026 18:29	9.516,75	INPS-ISEE-2026-04499872M-00	Pratica correttamente presentata - NON FINANZIATA PER ESAURIMENTO RISORSE ASSEGNATE
42661	A	38359	08/03/2026 11:44	9.517,21	INPS-ISEE-2026-00143070K-00	Pratica correttamente presentata - NON FINANZIATA PER ESAURIMENTO RISORSE ASSEGNATE
42662	A	59542	16/03/2026 19:22	9.517,64	INPS-ISEE-2026-01706643W-00	Pratica correttamente presentata - NON FINANZIATA PER ESAURIMENTO RISORSE ASSEGNATE
42663	A	27344	05/03/2026 18:23	9.518,03	INPS-ISEE-2026-04122026M-00	Pratica correttamente presentata - NON FINANZIATA PER ESAURIMENTO RISORSE ASSEGNATE
42664	A	39056	08/03/2026 20:05	9.518,37	INPS-ISEE-2026-05515778Z-00	Pratica correttamente presentata - NON FINANZIATA PER ESAURIMENTO RISORSE ASSEGNATE
42665	A	45848	10/03/2026 18:04	9.518,82	INPS-ISEE-2026-01319040A-00	Pratica correttamente presentata - NON FINANZIATA PER ESAURIMENTO RISORSE ASSEGNATE

BANDO IO STUDIO 2025 a.s. 2025/2026

ALLEGATO A - DEFINITIVA

Progr.	ALL	Numero Domanda	Data Di Presentazione	VALORE ISEE	PROTOCOLLO ATTESTAZIONE ISEE	ESITO GRADUATORIA DEFINITIVA
42666	A	45865	10/03/2026 18:06	9.518,82	INPS-ISEE-2026-01319040A-00	Pratica correttamente presentata - NON FINANZIATA PER ESAURIMENTO RISORSE ASSEGNATE
42667	A	52275	12/03/2026 21:00	9.518,94	INPS-ISEE-2026-03853985K-00	Pratica correttamente presentata - NON FINANZIATA PER ESAURIMENTO RISORSE ASSEGNATE
42668	A	64067	17/03/2026 18:48	9.519,04	INPS-ISEE-2026-04842755V-00	Pratica correttamente presentata - NON FINANZIATA PER ESAURIMENTO RISORSE ASSEGNATE
42669	A	32097	05/03/2026 18:55	9.519,10	INPS-ISEE-2026-03188937S-00	Pratica correttamente presentata - NON FINANZIATA PER ESAURIMENTO RISORSE ASSEGNATE
42670	A	16454	03/03/2026 13:17	9.519,17	INPS-ISEE-2026-02005302Z-00	Pratica correttamente presentata - NON FINANZIATA PER ESAURIMENTO RISORSE ASSEGNATE
42671	A	44594	10/03/2026 13:15	9.519,25	INPS-ISEE-2026-00245517G-00	Pratica correttamente presentata - NON FINANZIATA PER ESAURIMENTO RISORSE ASSEGNATE
42672	A	45906	10/03/2026 18:13	9.519,59	INPS-ISEE-2026-01301194J-00	Pratica correttamente presentata - NON FINANZIATA PER ESAURIMENTO RISORSE ASSEGNATE
42673	A	63893	17/03/2026 18:33	9.519,91	INPS-ISEE-2026-02294237Q-00	Pratica correttamente presentata - NON FINANZIATA PER ESAURIMENTO RISORSE ASSEGNATE
42674	A	63977	17/03/2026 18:43	9.519,91	INPS-ISEE-2026-02294237Q-00	Pratica correttamente presentata - NON FINANZIATA PER ESAURIMENTO RISORSE ASSEGNATE
42675	A	49308	13/03/2026 13:59	9.520,31	INPS-ISEE-2026-00401316K-00	Pratica correttamente presentata - NON FINANZIATA PER ESAURIMENTO RISORSE ASSEGNATE
42676	A	20560	03/03/2026 20:10	9.520,33	INPS-ISEE-2026-01846524E-00	Pratica correttamente presentata - NON FINANZIATA PER ESAURIMENTO RISORSE ASSEGNATE
42677	A	3734	02/03/2026 13:56	9.520,51	INPS-ISEE-2026-01206344B-00	Pratica correttamente presentata - NON FINANZIATA PER ESAURIMENTO RISORSE ASSEGNATE
42678	A	37792	07/03/2026 19:52	9.520,85	INPS-ISEE-2026-01855865Z-00	Pratica correttamente presentata - NON FINANZIATA PER ESAURIMENTO RISORSE ASSEGNATE
42679	A	9622	02/03/2026 19:20	9.521,81	INPS-ISEE-2026-04057298V-00	Pratica correttamente presentata - NON FINANZIATA PER ESAURIMENTO RISORSE ASSEGNATE
42680	A	9767	02/03/2026 19:24	9.521,81	INPS-ISEE-2026-04057298V-00	Pratica correttamente presentata - NON FINANZIATA PER ESAURIMENTO RISORSE ASSEGNATE
42681	A	57641	16/03/2026 12:57	9.522,08	INPS-ISEE-2026-02698480I-00	Pratica correttamente presentata - NON FINANZIATA PER ESAURIMENTO RISORSE ASSEGNATE
42682	A	3400	02/03/2026 13:42	9.523,31	INPS-ISEE-2026-00071121Z-00	Pratica correttamente presentata - NON FINANZIATA PER ESAURIMENTO RISORSE ASSEGNATE

BANDO IO STUDIO 2025 a.s. 2025/2026

ALLEGATO A - DEFINITIVA

Progr.	ALL	Numero Domanda	Data Di Presentazione	VALORE ISEE	PROTOCOLLO ATTESTAZIONE ISEE	ESITO GRADUATORIA DEFINITIVA
42683	A	53006	13/03/2026 11:10	9.523,42	INPS-ISEE-2026-07470961F-00	Pratica correttamente presentata - NON FINANZIATA PER ESAURIMENTO RISORSE ASSEGNATE
42684	A	8890	02/03/2026 18:32	9.524,39	INPS-ISEE-2026-00968624V-00	Pratica correttamente presentata - NON FINANZIATA PER ESAURIMENTO RISORSE ASSEGNATE
42685	A	26038	04/03/2026 17:26	9.524,53	INPS-ISEE-2026-05527104G-00	Pratica correttamente presentata - NON FINANZIATA PER ESAURIMENTO RISORSE ASSEGNATE
42686	A	3121	02/03/2026 23:43	9.524,74	INPS-ISEE-2026-05220497Q-00	Pratica correttamente presentata - NON FINANZIATA PER ESAURIMENTO RISORSE ASSEGNATE
42687	A	47767	11/03/2026 12:16	9.525,06	INPS-ISEE-2026-03716553E-00	Pratica correttamente presentata - NON FINANZIATA PER ESAURIMENTO RISORSE ASSEGNATE
42688	A	35967	06/03/2026 18:39	9.525,78	INPS-ISEE-2026-00636188O-00	Pratica correttamente presentata - NON FINANZIATA PER ESAURIMENTO RISORSE ASSEGNATE
42689	A	1496	02/03/2026 12:36	9.526,59	INPS-ISEE-2026-00843608Q-00	Pratica correttamente presentata - NON FINANZIATA PER ESAURIMENTO RISORSE ASSEGNATE
42690	A	3281	02/03/2026 14:10	9.527,03	INPS-ISEE-2026-08151506C-00	Pratica correttamente presentata - NON FINANZIATA PER ESAURIMENTO RISORSE ASSEGNATE
42691	A	13540	03/03/2026 09:02	9.527,07	INPS-ISEE-2026-00060310X-00	Pratica correttamente presentata - NON FINANZIATA PER ESAURIMENTO RISORSE ASSEGNATE
42692	A	42758	09/03/2026 19:44	9.527,64	INPS-ISEE-2026-03604452G-00	Pratica correttamente presentata - NON FINANZIATA PER ESAURIMENTO RISORSE ASSEGNATE
42693	A	42789	09/03/2026 19:49	9.527,64	INPS-ISEE-2026-03604452G-00	Pratica correttamente presentata - NON FINANZIATA PER ESAURIMENTO RISORSE ASSEGNATE
42694	A	59439	16/03/2026 19:03	9.528,25	INPS-ISEE-2026-00303063K-00	Pratica correttamente presentata - NON FINANZIATA PER ESAURIMENTO RISORSE ASSEGNATE
42695	A	49706	18/03/2026 10:53	9.528,60	INPS-ISEE-2026-01336202M-00	Pratica correttamente presentata - NON FINANZIATA PER ESAURIMENTO RISORSE ASSEGNATE
42696	A	57896	16/03/2026 15:05	9.528,62	INPS-ISEE-2026-00389896M-00	Pratica correttamente presentata - NON FINANZIATA PER ESAURIMENTO RISORSE ASSEGNATE
42697	A	48084	11/03/2026 14:42	9.528,78	INPS-ISEE-2026-03228851Q-00	Pratica correttamente presentata - NON FINANZIATA PER ESAURIMENTO RISORSE ASSEGNATE
42698	A	24559	04/03/2026 13:40	9.529,11	INPS-ISEE-2026-03144920H-00	Pratica correttamente presentata - NON FINANZIATA PER ESAURIMENTO RISORSE ASSEGNATE
42699	A	16910	03/03/2026 14:20	9.529,24	INPS-ISEE-2026-02652125H-00	Pratica correttamente presentata - NON FINANZIATA PER ESAURIMENTO RISORSE ASSEGNATE

BANDO IO STUDIO 2025 a.s. 2025/2026

ALLEGATO A - DEFINITIVA

Progr.	ALL	Numero Domanda	Data Di Presentazione	VALORE ISEE	PROTOCOLLO ATTESTAZIONE ISEE	ESITO GRADUATORIA DEFINITIVA
42700	A	19815	03/03/2026 18:48	9.529,27	INPS-ISEE-2026-04195653L-00	Pratica correttamente presentata - NON FINANZIATA PER ESAURIMENTO RISORSE ASSEGNATE
42701	A	16304	03/03/2026 12:51	9.529,31	INPS-ISEE-2026-01594932L-00	Pratica correttamente presentata - NON FINANZIATA PER ESAURIMENTO RISORSE ASSEGNATE
42702	A	16401	03/03/2026 13:02	9.529,31	INPS-ISEE-2026-01594932L-00	Pratica correttamente presentata - NON FINANZIATA PER ESAURIMENTO RISORSE ASSEGNATE
42703	A	46344	10/03/2026 19:52	9.529,69	INPS-ISEE-2026-02002724M-00	Pratica correttamente presentata - NON FINANZIATA PER ESAURIMENTO RISORSE ASSEGNATE
42704	A	50751	12/03/2026 13:10	9.530,32	INPS-ISEE-2026-03075677V-00	Pratica correttamente presentata - NON FINANZIATA PER ESAURIMENTO RISORSE ASSEGNATE
42705	A	48857	11/03/2026 17:59	9.530,81	INPS-ISEE-2026-04202092J-00	Pratica correttamente presentata - NON FINANZIATA PER ESAURIMENTO RISORSE ASSEGNATE
42706	A	51179	12/03/2026 16:38	9.530,98	INPS-ISEE-2026-07960092L-00	Pratica correttamente presentata - NON FINANZIATA PER ESAURIMENTO RISORSE ASSEGNATE
42707	A	6978	02/03/2026 17:23	9.531,14	INPS-ISEE-2026-05524260G-00	Pratica correttamente presentata - NON FINANZIATA PER ESAURIMENTO RISORSE ASSEGNATE
42708	A	7522	02/03/2026 17:27	9.531,14	INPS-ISEE-2026-05524260G-00	Pratica correttamente presentata - NON FINANZIATA PER ESAURIMENTO RISORSE ASSEGNATE
42709	A	65520	17/03/2026 22:56	9.531,68	INPS-ISEE-2026-03230995R-00	Pratica correttamente presentata - NON FINANZIATA PER ESAURIMENTO RISORSE ASSEGNATE
42710	A	61683	17/03/2026 12:46	9.532,03	INPS-ISEE-2026-02447237Q-00	Pratica correttamente presentata - NON FINANZIATA PER ESAURIMENTO RISORSE ASSEGNATE
42711	A	33399	06/03/2026 09:38	9.532,87	INPS-ISEE-2026-01909232C-00	Pratica correttamente presentata - NON FINANZIATA PER ESAURIMENTO RISORSE ASSEGNATE
42712	A	59305	16/03/2026 18:47	9.532,93	INPS-ISEE-2026-06390409R-00	Pratica correttamente presentata - NON FINANZIATA PER ESAURIMENTO RISORSE ASSEGNATE
42713	A	54982	14/03/2026 12:03	9.533,65	INPS-ISEE-2026-08149088Z-00	Pratica correttamente presentata - NON FINANZIATA PER ESAURIMENTO RISORSE ASSEGNATE
42714	A	67288	18/03/2026 11:28	9.534,31	INPS-ISEE-2026-02612927Q-00	Pratica correttamente presentata - NON FINANZIATA PER ESAURIMENTO RISORSE ASSEGNATE
42715	A	67360	18/03/2026 11:33	9.534,31	INPS-ISEE-2026-02612927Q-00	Pratica correttamente presentata - NON FINANZIATA PER ESAURIMENTO RISORSE ASSEGNATE
42716	A	42690	09/03/2026 19:25	9.535,25	INPS-ISEE-2026-00296903Q-00	Pratica correttamente presentata - NON FINANZIATA PER ESAURIMENTO RISORSE ASSEGNATE

BANDO IO STUDIO 2025 a.s. 2025/2026

ALLEGATO A - DEFINITIVA

Progr.	ALL	Numero Domanda	Data Di Presentazione	VALORE ISEE	PROTOCOLLO ATTESTAZIONE ISEE	ESITO GRADUATORIA DEFINITIVA
42717	A	62698	17/03/2026 16:40	9.535,46	INPS-ISEE-2026-04591386X-00	Pratica correttamente presentata - NON FINANZIATA PER ESAURIMENTO RISORSE ASSEGNATE
42718	A	16726	03/03/2026 13:48	9.535,65	INPS-ISEE-2026-02133066T-00	Pratica correttamente presentata - NON FINANZIATA PER ESAURIMENTO RISORSE ASSEGNATE
42719	A	16753	03/03/2026 13:54	9.535,65	INPS-ISEE-2026-02133066T-00	Pratica correttamente presentata - NON FINANZIATA PER ESAURIMENTO RISORSE ASSEGNATE
42720	A	62782	17/03/2026 16:45	9.536,19	INPS-ISEE-2026-08179692U-00	Pratica correttamente presentata - NON FINANZIATA PER ESAURIMENTO RISORSE ASSEGNATE
42721	A	5918	02/03/2026 16:31	9.536,91	INPS-ISEE-2026-02565987U-00	Pratica correttamente presentata - NON FINANZIATA PER ESAURIMENTO RISORSE ASSEGNATE
42722	A	691	02/03/2026 16:27	9.537,64	INPS-ISEE-2026-03043281T-00	Pratica correttamente presentata - NON FINANZIATA PER ESAURIMENTO RISORSE ASSEGNATE
42723	A	29163	05/03/2026 10:57	9.537,97	INPS-ISEE-2026-00614226T-00	Pratica correttamente presentata - NON FINANZIATA PER ESAURIMENTO RISORSE ASSEGNATE
42724	A	39027	08/03/2026 19:44	9.538,10	INPS-ISEE-2026-01224387W-00	Pratica correttamente presentata - NON FINANZIATA PER ESAURIMENTO RISORSE ASSEGNATE
42725	A	184	02/03/2026 12:17	9.538,25	INPS-ISEE-2026-05713650W-00	Pratica correttamente presentata - NON FINANZIATA PER ESAURIMENTO RISORSE ASSEGNATE
42726	A	1651	02/03/2026 12:36	9.538,25	INPS-ISEE-2026-05713650W-00	Pratica correttamente presentata - NON FINANZIATA PER ESAURIMENTO RISORSE ASSEGNATE
42727	A	39430	09/03/2026 09:05	9.538,37	INPS-ISEE-2026-02362542G-00	Pratica correttamente presentata - NON FINANZIATA PER ESAURIMENTO RISORSE ASSEGNATE
42728	A	13752	05/03/2026 22:51	9.538,51	INPS-ISEE-2026-01885177I-00	Pratica correttamente presentata - NON FINANZIATA PER ESAURIMENTO RISORSE ASSEGNATE
42729	A	19369	03/03/2026 18:13	9.539,45	INPS-ISEE-2026-01864009N-00	Pratica correttamente presentata - NON FINANZIATA PER ESAURIMENTO RISORSE ASSEGNATE
42730	A	19699	03/03/2026 18:36	9.539,84	INPS-ISEE-2026-05383222P-00	Pratica correttamente presentata - NON FINANZIATA PER ESAURIMENTO RISORSE ASSEGNATE
42731	A	54714	13/03/2026 21:41	9.540,41	INPS-ISEE-2026-00567024G-00	Pratica correttamente presentata - NON FINANZIATA PER ESAURIMENTO RISORSE ASSEGNATE
42732	A	54723	13/03/2026 21:45	9.540,41	INPS-ISEE-2026-00567024G-00	Pratica correttamente presentata - NON FINANZIATA PER ESAURIMENTO RISORSE ASSEGNATE
42733	A	61594	17/03/2026 12:30	9.540,73	INPS-ISEE-2026-04953019R-00	Pratica correttamente presentata - NON FINANZIATA PER ESAURIMENTO RISORSE ASSEGNATE

BANDO IO STUDIO 2025 a.s. 2025/2026

ALLEGATO A - DEFINITIVA

Progr.	ALL	Numero Domanda	Data Di Presentazione	VALORE ISEE	PROTOCOLLO ATTESTAZIONE ISEE	ESITO GRADUATORIA DEFINITIVA
42734	A	46078	13/03/2026 18:40	9.541,01	INPS-ISEE-2026-06037514C-00	Pratica correttamente presentata - NON FINANZIATA PER ESAURIMENTO RISORSE ASSEGNATE
42735	A	56157	15/03/2026 20:21	9.541,01	INPS-ISEE-2026-06037514C-00	Pratica correttamente presentata - NON FINANZIATA PER ESAURIMENTO RISORSE ASSEGNATE
42736	A	42782	09/03/2026 19:48	9.541,64	INPS-ISEE-2026-02089322C-00	Pratica correttamente presentata - NON FINANZIATA PER ESAURIMENTO RISORSE ASSEGNATE
42737	A	52962	13/03/2026 11:05	9.541,93	INPS-ISEE-2026-06394564I-00	Pratica correttamente presentata - NON FINANZIATA PER ESAURIMENTO RISORSE ASSEGNATE
42738	A	26183	04/03/2026 17:41	9.542,09	INPS-ISEE-2026-03199048F-00	Pratica correttamente presentata - NON FINANZIATA PER ESAURIMENTO RISORSE ASSEGNATE
42739	A	61303	17/03/2026 11:48	9.542,52	INPS-ISEE-2026-01200856D-00	Pratica correttamente presentata - NON FINANZIATA PER ESAURIMENTO RISORSE ASSEGNATE
42740	A	3079	02/03/2026 13:24	9.542,62	INPS-ISEE-2026-02979352I-00	Pratica correttamente presentata - NON FINANZIATA PER ESAURIMENTO RISORSE ASSEGNATE
42741	A	22177	04/03/2026 09:14	9.542,98	INPS-ISEE-2026-00779809Y-00	Pratica correttamente presentata - NON FINANZIATA PER ESAURIMENTO RISORSE ASSEGNATE
42742	A	22224	04/03/2026 09:19	9.542,98	INPS-ISEE-2026-00779809Y-00	Pratica correttamente presentata - NON FINANZIATA PER ESAURIMENTO RISORSE ASSEGNATE
42743	A	46760	10/03/2026 23:12	9.542,99	INPS-ISEE-2026-07892327Z-00	Pratica correttamente presentata - NON FINANZIATA PER ESAURIMENTO RISORSE ASSEGNATE
42744	A	45888	10/03/2026 18:09	9.543,09	INPS-ISEE-2026-05646591X-00	Pratica correttamente presentata - NON FINANZIATA PER ESAURIMENTO RISORSE ASSEGNATE
42745	A	3212	02/03/2026 18:27	9.543,47	INPS-ISEE-2026-06392678K-00	Pratica correttamente presentata - NON FINANZIATA PER ESAURIMENTO RISORSE ASSEGNATE
42746	A	41637	09/03/2026 16:56	9.544,06	INPS-ISEE-2026-00447109P-00	Pratica correttamente presentata - NON FINANZIATA PER ESAURIMENTO RISORSE ASSEGNATE
42747	A	20047	03/03/2026 19:02	9.544,18	INPS-ISEE-2026-00847410G-00	Pratica correttamente presentata - NON FINANZIATA PER ESAURIMENTO RISORSE ASSEGNATE
42748	A	20409	03/03/2026 19:38	9.544,18	INPS-ISEE-2026-00847410G-00	Pratica correttamente presentata - NON FINANZIATA PER ESAURIMENTO RISORSE ASSEGNATE
42749	A	7764	02/03/2026 17:39	9.544,20	INPS-ISEE-2026-07132217H-00	Pratica correttamente presentata - NON FINANZIATA PER ESAURIMENTO RISORSE ASSEGNATE
42750	A	10797	02/03/2026 20:30	9.544,23	INPS-ISEE-2026-04666160Q-00	Pratica correttamente presentata - NON FINANZIATA PER ESAURIMENTO RISORSE ASSEGNATE

BANDO IO STUDIO 2025 a.s. 2025/2026

ALLEGATO A - DEFINITIVA

Progr.	ALL	Numero Domanda	Data Di Presentazione	VALORE ISEE	PROTOCOLLO ATTESTAZIONE ISEE	ESITO GRADUATORIA DEFINITIVA
42751	A	13470	03/03/2026 10:15	9.544,26	INPS-ISEE-2026-02858780Z-00	Pratica correttamente presentata - NON FINANZIATA PER ESAURIMENTO RISORSE ASSEGNATE
42752	A	48673	11/03/2026 17:29	9.544,32	INPS-ISEE-2026-03326111M-00	Pratica correttamente presentata - NON FINANZIATA PER ESAURIMENTO RISORSE ASSEGNATE
42753	A	57993	16/03/2026 15:33	9.544,32	INPS-ISEE-2026-03326111M-00	Pratica correttamente presentata - NON FINANZIATA PER ESAURIMENTO RISORSE ASSEGNATE
42754	A	58613	16/03/2026 17:19	9.544,92	INPS-ISEE-2026-05700633G-00	Pratica correttamente presentata - NON FINANZIATA PER ESAURIMENTO RISORSE ASSEGNATE
42755	A	75	02/03/2026 12:12	9.545,20	INPS-ISEE-2026-04623117G-00	Pratica correttamente presentata - NON FINANZIATA PER ESAURIMENTO RISORSE ASSEGNATE
42756	A	53421	13/03/2026 12:45	9.545,30	INPS-ISEE-2026-00979479J-00	Pratica correttamente presentata - NON FINANZIATA PER ESAURIMENTO RISORSE ASSEGNATE
42757	A	53438	13/03/2026 12:48	9.545,30	INPS-ISEE-2026-00979479J-00	Pratica correttamente presentata - NON FINANZIATA PER ESAURIMENTO RISORSE ASSEGNATE
42758	A	11915	02/03/2026 21:59	9.545,53	INPS-ISEE-2026-01665678S-00	Pratica correttamente presentata - NON FINANZIATA PER ESAURIMENTO RISORSE ASSEGNATE
42759	A	9909	02/03/2026 19:36	9.546,02	INPS-ISEE-2026-02933917F-00	Pratica correttamente presentata - NON FINANZIATA PER ESAURIMENTO RISORSE ASSEGNATE
42760	A	38543	08/03/2026 14:40	9.546,34	INPS-ISEE-2026-02871130D-00	Pratica correttamente presentata - NON FINANZIATA PER ESAURIMENTO RISORSE ASSEGNATE
42761	A	4568	02/03/2026 14:44	9.546,65	INPS-ISEE-2026-02100709J-00	Pratica correttamente presentata - NON FINANZIATA PER ESAURIMENTO RISORSE ASSEGNATE
42762	A	48748	11/03/2026 17:46	9.546,95	INPS-ISEE-2026-00231398C-00	Pratica correttamente presentata - NON FINANZIATA PER ESAURIMENTO RISORSE ASSEGNATE
42763	A	17182	03/03/2026 15:22	9.547,15	INPS-ISEE-2026-06110792C-00	Pratica correttamente presentata - NON FINANZIATA PER ESAURIMENTO RISORSE ASSEGNATE
42764	A	6547	02/03/2026 16:54	9.548,78	INPS-ISEE-2026-01486624R-00	Pratica correttamente presentata - NON FINANZIATA PER ESAURIMENTO RISORSE ASSEGNATE
42765	A	41424	09/03/2026 16:23	9.548,85	INPS-ISEE-2026-07308155Q-00	Pratica correttamente presentata - NON FINANZIATA PER ESAURIMENTO RISORSE ASSEGNATE
42766	A	65923	18/03/2026 08:13	9.549,39	INPS-ISEE-2026-04577145L-00	Pratica correttamente presentata - NON FINANZIATA PER ESAURIMENTO RISORSE ASSEGNATE
42767	A	8800	02/03/2026 18:40	9.549,88	INPS-ISEE-2026-00066530B-00	Pratica correttamente presentata - NON FINANZIATA PER ESAURIMENTO RISORSE ASSEGNATE

BANDO IO STUDIO 2025 a.s. 2025/2026

ALLEGATO A - DEFINITIVA

Progr.	ALL	Numero Domanda	Data Di Presentazione	VALORE ISEE	PROTOCOLLO ATTESTAZIONE ISEE	ESITO GRADUATORIA DEFINITIVA
42768	A	66780	18/03/2026 10:34	9.550,00	INPS-ISEE-2026-01848507L-00	Pratica correttamente presentata - NON FINANZIATA PER ESAURIMENTO RISORSE ASSEGNATE
42769	A	35088	06/03/2026 16:08	9.551,95	INPS-ISEE-2026-00417358N-00	Pratica correttamente presentata - NON FINANZIATA PER ESAURIMENTO RISORSE ASSEGNATE
42770	A	35143	08/03/2026 20:24	9.551,95	INPS-ISEE-2026-00417358N-00	Pratica correttamente presentata - NON FINANZIATA PER ESAURIMENTO RISORSE ASSEGNATE
42771	A	43575	10/03/2026 09:44	9.552,13	INPS-ISEE-2026-02186943L-00	Pratica correttamente presentata - NON FINANZIATA PER ESAURIMENTO RISORSE ASSEGNATE
42772	A	44806	10/03/2026 14:32	9.552,20	INPS-ISEE-2026-06141260B-00	Pratica correttamente presentata - NON FINANZIATA PER ESAURIMENTO RISORSE ASSEGNATE
42773	A	39044	08/03/2026 20:10	9.552,29	INPS-ISEE-2026-01097547L-00	Pratica correttamente presentata - NON FINANZIATA PER ESAURIMENTO RISORSE ASSEGNATE
42774	A	53447	13/03/2026 12:55	9.552,67	INPS-ISEE-2026-03313738N-00	Pratica correttamente presentata - NON FINANZIATA PER ESAURIMENTO RISORSE ASSEGNATE
42775	A	59728	16/03/2026 20:13	9.552,85	INPS-ISEE-2026-03426508N-00	Pratica correttamente presentata - NON FINANZIATA PER ESAURIMENTO RISORSE ASSEGNATE
42776	A	63025	17/03/2026 17:14	9.552,85	INPS-ISEE-2026-03426508N-00	Pratica correttamente presentata - NON FINANZIATA PER ESAURIMENTO RISORSE ASSEGNATE
42777	A	9565	02/03/2026 20:02	9.552,92	INPS-ISEE-2026-05664313N-00	Pratica correttamente presentata - NON FINANZIATA PER ESAURIMENTO RISORSE ASSEGNATE
42778	A	10558	02/03/2026 20:10	9.552,92	INPS-ISEE-2026-05664313N-00	Pratica correttamente presentata - NON FINANZIATA PER ESAURIMENTO RISORSE ASSEGNATE
42779	A	32888	06/03/2026 09:48	9.553,12	INPS-ISEE-2026-01879485U-00	Pratica correttamente presentata - NON FINANZIATA PER ESAURIMENTO RISORSE ASSEGNATE
42780	A	25809	04/03/2026 17:08	9.554,05	INPS-ISEE-2026-03156813W-00	Pratica correttamente presentata - NON FINANZIATA PER ESAURIMENTO RISORSE ASSEGNATE
42781	A	5031	02/03/2026 15:03	9.554,06	INPS-ISEE-2026-02910725C-00	Pratica correttamente presentata - NON FINANZIATA PER ESAURIMENTO RISORSE ASSEGNATE
42782	A	15613	16/03/2026 10:53	9.554,11	INPS-ISEE-2026-02627017P-00	Pratica correttamente presentata - NON FINANZIATA PER ESAURIMENTO RISORSE ASSEGNATE
42783	A	59695	16/03/2026 20:11	9.554,59	INPS-ISEE-2026-05018968I-00	Pratica correttamente presentata - NON FINANZIATA PER ESAURIMENTO RISORSE ASSEGNATE
42784	A	35452	06/03/2026 17:16	9.554,91	INPS-ISEE-2026-05391093E-00	Pratica correttamente presentata - NON FINANZIATA PER ESAURIMENTO RISORSE ASSEGNATE

BANDO IO STUDIO 2025 a.s. 2025/2026

ALLEGATO A - DEFINITIVA

Progr.	ALL	Numero Domanda	Data Di Presentazione	VALORE ISEE	PROTOCOLLO ATTESTAZIONE ISEE	ESITO GRADUATORIA DEFINITIVA
42785	A	48880	11/03/2026 18:32	9.555,07	INPS-ISEE-2026-01815971O-00	Pratica correttamente presentata - NON FINANZIATA PER ESAURIMENTO RISORSE ASSEGNATE
42786	A	13129	03/03/2026 12:49	9.555,43	INPS-ISEE-2026-00073317T-00	Pratica correttamente presentata - NON FINANZIATA PER ESAURIMENTO RISORSE ASSEGNATE
42787	A	41630	09/03/2026 16:55	9.556,08	INPS-ISEE-2026-04372523C-00	Pratica correttamente presentata - NON FINANZIATA PER ESAURIMENTO RISORSE ASSEGNATE
42788	A	16202	03/03/2026 12:36	9.556,66	INPS-ISEE-2026-03458819Z-00	Pratica correttamente presentata - NON FINANZIATA PER ESAURIMENTO RISORSE ASSEGNATE
42789	A	52784	13/03/2026 10:13	9.556,69	INPS-ISEE-2026-05524329E-00	Pratica correttamente presentata - NON FINANZIATA PER ESAURIMENTO RISORSE ASSEGNATE
42790	A	44795	10/03/2026 14:22	9.556,88	INPS-ISEE-2026-06928855M-00	Pratica correttamente presentata - NON FINANZIATA PER ESAURIMENTO RISORSE ASSEGNATE
42791	A	52306	12/03/2026 21:14	9.556,88	INPS-ISEE-2026-01929116Q-00	Pratica correttamente presentata - NON FINANZIATA PER ESAURIMENTO RISORSE ASSEGNATE
42792	A	10969	02/03/2026 20:39	9.557,24	INPS-ISEE-2026-00454006J-00	Pratica correttamente presentata - NON FINANZIATA PER ESAURIMENTO RISORSE ASSEGNATE
42793	A	30514	05/03/2026 15:29	9.557,69	INPS-ISEE-2026-02969520L-00	Pratica correttamente presentata - NON FINANZIATA PER ESAURIMENTO RISORSE ASSEGNATE
42794	A	21210	03/03/2026 21:41	9.557,71	INPS-ISEE-2026-00135367P-00	Pratica correttamente presentata - NON FINANZIATA PER ESAURIMENTO RISORSE ASSEGNATE
42795	A	17715	03/03/2026 16:02	9.557,83	INPS-ISEE-2026-03713272P-00	Pratica correttamente presentata - NON FINANZIATA PER ESAURIMENTO RISORSE ASSEGNATE
42796	A	53181	13/03/2026 11:46	9.558,01	INPS-ISEE-2026-01550746N-00	Pratica correttamente presentata - NON FINANZIATA PER ESAURIMENTO RISORSE ASSEGNATE
42797	A	53207	13/03/2026 11:51	9.558,01	INPS-ISEE-2026-01550746N-00	Pratica correttamente presentata - NON FINANZIATA PER ESAURIMENTO RISORSE ASSEGNATE
42798	A	35380	06/03/2026 17:00	9.558,33	INPS-ISEE-2026-01443227H-00	Pratica correttamente presentata - NON FINANZIATA PER ESAURIMENTO RISORSE ASSEGNATE
42799	A	14126	03/03/2026 10:12	9.558,73	INPS-ISEE-2026-02737816F-00	Pratica correttamente presentata - NON FINANZIATA PER ESAURIMENTO RISORSE ASSEGNATE
42800	A	17478	03/03/2026 15:51	9.559,27	INPS-ISEE-2026-01887456S-00	Pratica correttamente presentata - NON FINANZIATA PER ESAURIMENTO RISORSE ASSEGNATE
42801	A	21297	03/03/2026 21:50	9.560,00	INPS-ISEE-2026-08244882X-00	Pratica correttamente presentata - NON FINANZIATA PER ESAURIMENTO RISORSE ASSEGNATE

BANDO IO STUDIO 2025 a.s. 2025/2026

ALLEGATO A - DEFINITIVA

Progr.	ALL	Numero Domanda	Data Di Presentazione	VALORE ISEE	PROTOCOLLO ATTESTAZIONE ISEE	ESITO GRADUATORIA DEFINITIVA
42802	A	24146	04/03/2026 15:18	9.560,00	INPS-ISEE-2026-08244882X-00	Pratica correttamente presentata - NON FINANZIATA PER ESAURIMENTO RISORSE ASSEGNATE
42803	A	9749	02/03/2026 19:23	9.560,37	INPS-ISEE-2026-04344698Z-00	Pratica correttamente presentata - NON FINANZIATA PER ESAURIMENTO RISORSE ASSEGNATE
42804	A	10010	02/03/2026 19:33	9.560,37	INPS-ISEE-2026-04344698Z-00	Pratica correttamente presentata - NON FINANZIATA PER ESAURIMENTO RISORSE ASSEGNATE
42805	A	21818	04/03/2026 00:21	9.561,18	INPS-ISEE-2026-02518132D-00	Pratica correttamente presentata - NON FINANZIATA PER ESAURIMENTO RISORSE ASSEGNATE
42806	A	24105	04/03/2026 12:27	9.561,46	INPS-ISEE-2026-01549856Z-00	Pratica correttamente presentata - NON FINANZIATA PER ESAURIMENTO RISORSE ASSEGNATE
42807	A	66193	18/03/2026 10:09	9.562,51	INPS-ISEE-2026-03014353J-00	Pratica correttamente presentata - NON FINANZIATA PER ESAURIMENTO RISORSE ASSEGNATE
42808	A	39182	08/03/2026 21:31	9.563,00	INPS-ISEE-2026-02816717O-00	Pratica correttamente presentata - NON FINANZIATA PER ESAURIMENTO RISORSE ASSEGNATE
42809	A	39198	08/03/2026 21:42	9.563,00	INPS-ISEE-2026-02816717O-00	Pratica correttamente presentata - NON FINANZIATA PER ESAURIMENTO RISORSE ASSEGNATE
42810	A	39223	08/03/2026 21:52	9.563,00	INPS-ISEE-2026-02816717O-00	Pratica correttamente presentata - NON FINANZIATA PER ESAURIMENTO RISORSE ASSEGNATE
42811	A	27229	04/03/2026 19:25	9.563,61	INPS-ISEE-2026-01836896K-00	Pratica correttamente presentata - NON FINANZIATA PER ESAURIMENTO RISORSE ASSEGNATE
42812	A	66345	18/03/2026 09:46	9.563,82	INPS-ISEE-2026-07387835K-00	Pratica correttamente presentata - NON FINANZIATA PER ESAURIMENTO RISORSE ASSEGNATE
42813	A	59808	16/03/2026 20:51	9.563,94	INPS-ISEE-2026-02185606N-00	Pratica correttamente presentata - NON FINANZIATA PER ESAURIMENTO RISORSE ASSEGNATE
42814	A	54306	13/03/2026 18:26	9.564,04	INPS-ISEE-2026-03767441O-00	Pratica correttamente presentata - NON FINANZIATA PER ESAURIMENTO RISORSE ASSEGNATE
42815	A	54460	13/03/2026 19:04	9.564,04	INPS-ISEE-2026-03767441O-00	Pratica correttamente presentata - NON FINANZIATA PER ESAURIMENTO RISORSE ASSEGNATE
42816	A	60377	17/03/2026 08:56	9.564,49	INPS-ISEE-2026-06303566Q-00	Pratica correttamente presentata - NON FINANZIATA PER ESAURIMENTO RISORSE ASSEGNATE
42817	A	63791	17/03/2026 18:28	9.564,49	INPS-ISEE-2026-06303566Q-00	Pratica correttamente presentata - NON FINANZIATA PER ESAURIMENTO RISORSE ASSEGNATE
42818	A	36444	06/03/2026 21:25	9.564,51	INPS-ISEE-2026-04381895Z-00	Pratica correttamente presentata - NON FINANZIATA PER ESAURIMENTO RISORSE ASSEGNATE

BANDO IO STUDIO 2025 a.s. 2025/2026

ALLEGATO A - DEFINITIVA

Progr.	ALL	Numero Domanda	Data Di Presentazione	VALORE ISEE	PROTOCOLLO ATTESTAZIONE ISEE	ESITO GRADUATORIA DEFINITIVA
42819	A	9772	02/03/2026 19:30	9.564,63	INPS-ISEE-2026-04614045G-00	Pratica correttamente presentata - NON FINANZIATA PER ESAURIMENTO RISORSE ASSEGNATE
42820	A	16808	03/03/2026 14:02	9.565,49	INPS-ISEE-2026-00036759E-00	Pratica correttamente presentata - NON FINANZIATA PER ESAURIMENTO RISORSE ASSEGNATE
42821	A	13749	03/03/2026 09:30	9.565,55	INPS-ISEE-2026-04834098X-00	Pratica correttamente presentata - NON FINANZIATA PER ESAURIMENTO RISORSE ASSEGNATE
42822	A	13933	03/03/2026 09:38	9.565,55	INPS-ISEE-2026-04834098X-00	Pratica correttamente presentata - NON FINANZIATA PER ESAURIMENTO RISORSE ASSEGNATE
42823	A	62293	17/03/2026 15:30	9.565,79	INPS-ISEE-2026-00297026C-00	Pratica correttamente presentata - NON FINANZIATA PER ESAURIMENTO RISORSE ASSEGNATE
42824	A	64035	17/03/2026 18:44	9.565,79	INPS-ISEE-2026-03433616C-00	Pratica correttamente presentata - NON FINANZIATA PER ESAURIMENTO RISORSE ASSEGNATE
42825	A	53031	13/03/2026 11:14	9.566,84	INPS-ISEE-2026-06108180G-00	Pratica correttamente presentata - NON FINANZIATA PER ESAURIMENTO RISORSE ASSEGNATE
42826	A	34715	06/03/2026 13:55	9.567,07	INPS-ISEE-2026-06442460C-00	Pratica correttamente presentata - NON FINANZIATA PER ESAURIMENTO RISORSE ASSEGNATE
42827	A	12805	02/03/2026 23:29	9.567,89	INPS-ISEE-2026-01830686O-00	Pratica correttamente presentata - NON FINANZIATA PER ESAURIMENTO RISORSE ASSEGNATE
42828	A	55842	15/03/2026 16:01	9.568,18	INPS-ISEE-2026-00739166O-00	Pratica correttamente presentata - NON FINANZIATA PER ESAURIMENTO RISORSE ASSEGNATE
42829	A	47016	11/03/2026 09:41	9.568,46	INPS-ISEE-2026-06987670M-00	Pratica correttamente presentata - NON FINANZIATA PER ESAURIMENTO RISORSE ASSEGNATE
42830	A	47086	11/03/2026 09:54	9.568,46	INPS-ISEE-2026-06987670M-00	Pratica correttamente presentata - NON FINANZIATA PER ESAURIMENTO RISORSE ASSEGNATE
42831	A	56696	16/03/2026 10:15	9.568,58	INPS-ISEE-2026-00915515C-00	Pratica correttamente presentata - NON FINANZIATA PER ESAURIMENTO RISORSE ASSEGNATE
42832	A	66272	18/03/2026 09:40	9.568,58	INPS-ISEE-2026-00915515C-00	Pratica correttamente presentata - NON FINANZIATA PER ESAURIMENTO RISORSE ASSEGNATE
42833	A	7283	03/03/2026 17:11	9.569,17	INPS-ISEE-2026-07251162G-00	Pratica correttamente presentata - NON FINANZIATA PER ESAURIMENTO RISORSE ASSEGNATE
42834	A	45917	10/03/2026 18:16	9.569,58	INPS-ISEE-2026-00397892Z-00	Pratica correttamente presentata - NON FINANZIATA PER ESAURIMENTO RISORSE ASSEGNATE
42835	A	38691	08/03/2026 16:33	9.570,00	INPS-ISEE-2026-02699523X-00	Pratica correttamente presentata - NON FINANZIATA PER ESAURIMENTO RISORSE ASSEGNATE

BANDO IO STUDIO 2025 a.s. 2025/2026

ALLEGATO A - DEFINITIVA

Progr.	ALL	Numero Domanda	Data Di Presentazione	VALORE ISEE	PROTOCOLLO ATTESTAZIONE ISEE	ESITO GRADUATORIA DEFINITIVA
42836	A	57726	16/03/2026 13:27	9.570,60	INPS-ISEE-2026-02245247C-00	Pratica correttamente presentata - NON FINANZIATA PER ESAURIMENTO RISORSE ASSEGNATE
42837	A	11718	02/03/2026 21:44	9.570,70	INPS-ISEE-2026-02878563S-00	Pratica correttamente presentata - NON FINANZIATA PER ESAURIMENTO RISORSE ASSEGNATE
42838	A	3124	02/03/2026 13:44	9.571,51	INPS-ISEE-2026-02478773Z-00	Pratica correttamente presentata - NON FINANZIATA PER ESAURIMENTO RISORSE ASSEGNATE
42839	A	34182	06/03/2026 12:23	9.571,95	INPS-ISEE-2026-05885132O-00	Pratica correttamente presentata - NON FINANZIATA PER ESAURIMENTO RISORSE ASSEGNATE
42840	A	45036	10/03/2026 16:02	9.572,18	INPS-ISEE-2026-04977560Z-00	Pratica correttamente presentata - NON FINANZIATA PER ESAURIMENTO RISORSE ASSEGNATE
42841	A	45095	10/03/2026 16:14	9.572,18	INPS-ISEE-2026-04977560Z-00	Pratica correttamente presentata - NON FINANZIATA PER ESAURIMENTO RISORSE ASSEGNATE
42842	A	38695	15/03/2026 21:49	9.572,36	INPS-ISEE-2026-00162923H-00	Pratica correttamente presentata - NON FINANZIATA PER ESAURIMENTO RISORSE ASSEGNATE
42843	A	8634	03/03/2026 17:27	9.572,56	INPS-ISEE-2026-00887786A-00	Pratica correttamente presentata - NON FINANZIATA PER ESAURIMENTO RISORSE ASSEGNATE
42844	A	18825	03/03/2026 17:30	9.572,56	INPS-ISEE-2026-00887786A-00	Pratica correttamente presentata - NON FINANZIATA PER ESAURIMENTO RISORSE ASSEGNATE
42845	A	3530	02/03/2026 14:13	9.572,76	INPS-ISEE-2026-01369596S-00	Pratica correttamente presentata - NON FINANZIATA PER ESAURIMENTO RISORSE ASSEGNATE
42846	A	4239	02/03/2026 14:43	9.572,76	INPS-ISEE-2026-01369596S-00	Pratica correttamente presentata - NON FINANZIATA PER ESAURIMENTO RISORSE ASSEGNATE
42847	A	5193	02/03/2026 14:56	9.572,76	INPS-ISEE-2026-01369596S-00	Pratica correttamente presentata - NON FINANZIATA PER ESAURIMENTO RISORSE ASSEGNATE
42848	A	48202	11/03/2026 15:50	9.573,64	INPS-ISEE-2026-07077744X-00	Pratica correttamente presentata - NON FINANZIATA PER ESAURIMENTO RISORSE ASSEGNATE
42849	A	40405	09/03/2026 11:49	9.573,77	INPS-ISEE-2026-00642251B-00	Pratica correttamente presentata - NON FINANZIATA PER ESAURIMENTO RISORSE ASSEGNATE
42850	A	40435	09/03/2026 11:55	9.573,77	INPS-ISEE-2026-00642251B-00	Pratica correttamente presentata - NON FINANZIATA PER ESAURIMENTO RISORSE ASSEGNATE
42851	A	7111	03/03/2026 22:01	9.573,98	INPS-ISEE-2026-03938576K-00	Pratica correttamente presentata - NON FINANZIATA PER ESAURIMENTO RISORSE ASSEGNATE
42852	A	1886	02/03/2026 14:56	9.574,04	INPS-ISEE-2026-05196944Z-00	Pratica correttamente presentata - NON FINANZIATA PER ESAURIMENTO RISORSE ASSEGNATE

BANDO IO STUDIO 2025 a.s. 2025/2026

ALLEGATO A - DEFINITIVA

Progr.	ALL	Numero Domanda	Data Di Presentazione	VALORE ISEE	PROTOCOLLO ATTESTAZIONE ISEE	ESITO GRADUATORIA DEFINITIVA
42853	A	35616	06/03/2026 17:45	9.574,33	INPS-ISEE-2026-01594762F-00	Pratica correttamente presentata - NON FINANZIATA PER ESAURIMENTO RISORSE ASSEGNATE
42854	A	58600	16/03/2026 17:17	9.574,53	INPS-ISEE-2026-08244788K-00	Pratica correttamente presentata - NON FINANZIATA PER ESAURIMENTO RISORSE ASSEGNATE
42855	A	58635	16/03/2026 17:21	9.574,53	INPS-ISEE-2026-08244788K-00	Pratica correttamente presentata - NON FINANZIATA PER ESAURIMENTO RISORSE ASSEGNATE
42856	A	64923	17/03/2026 21:03	9.575,58	INPS-ISEE-2026-04962285X-00	Pratica correttamente presentata - NON FINANZIATA PER ESAURIMENTO RISORSE ASSEGNATE
42857	A	18264	03/03/2026 17:09	9.575,88	INPS-ISEE-2026-06040264D-00	Pratica correttamente presentata - NON FINANZIATA PER ESAURIMENTO RISORSE ASSEGNATE
42858	A	58798	16/03/2026 17:42	9.575,95	INPS-ISEE-2026-03314218D-00	Pratica correttamente presentata - NON FINANZIATA PER ESAURIMENTO RISORSE ASSEGNATE
42859	A	14039	03/03/2026 09:53	9.576,21	INPS-ISEE-2026-01452635C-00	Pratica correttamente presentata - NON FINANZIATA PER ESAURIMENTO RISORSE ASSEGNATE
42860	A	4127	02/03/2026 14:11	9.576,52	INPS-ISEE-2026-01836099X-00	Pratica correttamente presentata - NON FINANZIATA PER ESAURIMENTO RISORSE ASSEGNATE
42861	A	20635	03/03/2026 20:17	9.576,79	INPS-ISEE-2026-01111227K-00	Pratica correttamente presentata - NON FINANZIATA PER ESAURIMENTO RISORSE ASSEGNATE
42862	A	2665	02/03/2026 18:58	9.577,07	INPS-ISEE-2026-00516246G-00	Pratica correttamente presentata - NON FINANZIATA PER ESAURIMENTO RISORSE ASSEGNATE
42863	A	51470	12/03/2026 17:37	9.577,24	INPS-ISEE-2026-02847989T-00	Pratica correttamente presentata - NON FINANZIATA PER ESAURIMENTO RISORSE ASSEGNATE
42864	A	51535	12/03/2026 17:42	9.577,24	INPS-ISEE-2026-02847989T-00	Pratica correttamente presentata - NON FINANZIATA PER ESAURIMENTO RISORSE ASSEGNATE
42865	A	6174	02/03/2026 19:17	9.577,97	INPS-ISEE-2026-01276468F-00	Pratica correttamente presentata - NON FINANZIATA PER ESAURIMENTO RISORSE ASSEGNATE
42866	A	63619	17/03/2026 18:04	9.578,14	INPS-ISEE-2026-07182280N-00	Pratica correttamente presentata - NON FINANZIATA PER ESAURIMENTO RISORSE ASSEGNATE
42867	A	58289	16/03/2026 16:40	9.579,02	INPS-ISEE-2026-00341757W-00	Pratica correttamente presentata - NON FINANZIATA PER ESAURIMENTO RISORSE ASSEGNATE
42868	A	13192	03/03/2026 07:57	9.579,07	INPS-ISEE-2026-03401280A-00	Pratica correttamente presentata - NON FINANZIATA PER ESAURIMENTO RISORSE ASSEGNATE
42869	A	55661	15/03/2026 12:22	9.579,40	INPS-ISEE-2026-02998764J-00	Pratica correttamente presentata - NON FINANZIATA PER ESAURIMENTO RISORSE ASSEGNATE

BANDO IO STUDIO 2025 a.s. 2025/2026

ALLEGATO A - DEFINITIVA

Progr.	ALL	Numero Domanda	Data Di Presentazione	VALORE ISEE	PROTOCOLLO ATTESTAZIONE ISEE	ESITO GRADUATORIA DEFINITIVA
42870	A	57468	16/03/2026 12:18	9.579,48	INPS-ISEE-2026-02973173O-00	Pratica correttamente presentata - NON FINANZIATA PER ESAURIMENTO RISORSE ASSEGNATE
42871	A	64092	17/03/2026 18:53	9.579,77	INPS-ISEE-2026-00324263B-00	Pratica correttamente presentata - NON FINANZIATA PER ESAURIMENTO RISORSE ASSEGNATE
42872	A	13159	04/03/2026 20:08	9.580,00	INPS-ISEE-2026-02972138O-00	Pratica correttamente presentata - NON FINANZIATA PER ESAURIMENTO RISORSE ASSEGNATE
42873	A	776	02/03/2026 12:18	9.580,57	INPS-ISEE-2026-01742904W-00	Pratica correttamente presentata - NON FINANZIATA PER ESAURIMENTO RISORSE ASSEGNATE
42874	A	28023	04/03/2026 22:08	9.580,65	INPS-ISEE-2026-01815944O-00	Pratica correttamente presentata - NON FINANZIATA PER ESAURIMENTO RISORSE ASSEGNATE
42875	A	48389	11/03/2026 19:07	9.580,72	INPS-ISEE-2026-04537984Y-00	Pratica correttamente presentata - NON FINANZIATA PER ESAURIMENTO RISORSE ASSEGNATE
42876	A	26725	04/03/2026 18:32	9.581,30	INPS-ISEE-2026-05222091T-00	Pratica correttamente presentata - NON FINANZIATA PER ESAURIMENTO RISORSE ASSEGNATE
42877	A	26900	04/03/2026 18:43	9.581,30	INPS-ISEE-2026-05222091T-00	Pratica correttamente presentata - NON FINANZIATA PER ESAURIMENTO RISORSE ASSEGNATE
42878	A	13763	04/03/2026 10:17	9.581,59	INPS-ISEE-2026-04641821C-00	Pratica correttamente presentata - NON FINANZIATA PER ESAURIMENTO RISORSE ASSEGNATE
42879	A	39306	09/03/2026 18:11	9.581,76	INPS-ISEE-2026-00032723M-00	Pratica correttamente presentata - NON FINANZIATA PER ESAURIMENTO RISORSE ASSEGNATE
42880	A	40020	10/03/2026 21:36	9.582,82	INPS-ISEE-2026-05388275Z-00	Pratica correttamente presentata - NON FINANZIATA PER ESAURIMENTO RISORSE ASSEGNATE
42881	A	46594	10/03/2026 21:44	9.582,82	INPS-ISEE-2026-05388275Z-00	Pratica correttamente presentata - NON FINANZIATA PER ESAURIMENTO RISORSE ASSEGNATE
42882	A	7400	02/03/2026 17:31	9.582,93	INPS-ISEE-2026-00592176E-00	Pratica correttamente presentata - NON FINANZIATA PER ESAURIMENTO RISORSE ASSEGNATE
42883	A	5390	02/03/2026 16:47	9.584,00	INPS-ISEE-2026-02151002I-00	Pratica correttamente presentata - NON FINANZIATA PER ESAURIMENTO RISORSE ASSEGNATE
42884	A	24527	04/03/2026 13:39	9.584,31	INPS-ISEE-2026-04886104R-00	Pratica correttamente presentata - NON FINANZIATA PER ESAURIMENTO RISORSE ASSEGNATE
42885	A	54371	13/03/2026 18:39	9.584,73	INPS-ISEE-2026-03423797V-00	Pratica correttamente presentata - NON FINANZIATA PER ESAURIMENTO RISORSE ASSEGNATE
42886	A	28576	05/03/2026 09:28	9.584,90	INPS-ISEE-2026-01625155P-00	Pratica correttamente presentata - NON FINANZIATA PER ESAURIMENTO RISORSE ASSEGNATE

BANDO IO STUDIO 2025 a.s. 2025/2026

ALLEGATO A - DEFINITIVA

Progr.	ALL	Numero Domanda	Data Di Presentazione	VALORE ISEE	PROTOCOLLO ATTESTAZIONE ISEE	ESITO GRADUATORIA DEFINITIVA
42887	A	60590	17/03/2026 10:09	9.584,92	INPS-ISEE-2026-03451192P-00	Pratica correttamente presentata - NON FINANZIATA PER ESAURIMENTO RISORSE ASSEGNATE
42888	A	60716	17/03/2026 10:21	9.584,92	INPS-ISEE-2026-03451192P-00	Pratica correttamente presentata - NON FINANZIATA PER ESAURIMENTO RISORSE ASSEGNATE
42889	A	63898	17/03/2026 18:29	9.585,20	INPS-ISEE-2026-08207428R-00	Pratica correttamente presentata - NON FINANZIATA PER ESAURIMENTO RISORSE ASSEGNATE
42890	A	37365	09/03/2026 17:41	9.585,29	INPS-ISEE-2026-04744950L-00	Pratica correttamente presentata - NON FINANZIATA PER ESAURIMENTO RISORSE ASSEGNATE
42891	A	64082	17/03/2026 18:49	9.585,85	INPS-ISEE-2026-08152998U-00	Pratica correttamente presentata - NON FINANZIATA PER ESAURIMENTO RISORSE ASSEGNATE
42892	A	64166	17/03/2026 18:57	9.585,85	INPS-ISEE-2026-08152998U-00	Pratica correttamente presentata - NON FINANZIATA PER ESAURIMENTO RISORSE ASSEGNATE
42893	A	23958	05/03/2026 10:35	9.585,97	INPS-ISEE-2026-03413315B-00	Pratica correttamente presentata - NON FINANZIATA PER ESAURIMENTO RISORSE ASSEGNATE
42894	A	17801	03/03/2026 16:19	9.586,17	INPS-ISEE-2026-04562573O-00	Pratica correttamente presentata - NON FINANZIATA PER ESAURIMENTO RISORSE ASSEGNATE
42895	A	31628	05/03/2026 17:54	9.586,67	INPS-ISEE-2026-03294996U-00	Pratica correttamente presentata - NON FINANZIATA PER ESAURIMENTO RISORSE ASSEGNATE
42896	A	26257	04/03/2026 17:45	9.587,42	INPS-ISEE-2026-07505894Z-00	Pratica correttamente presentata - NON FINANZIATA PER ESAURIMENTO RISORSE ASSEGNATE
42897	A	67268	18/03/2026 11:24	9.587,51	INPS-ISEE-2026-01385528O-00	Pratica correttamente presentata - NON FINANZIATA PER ESAURIMENTO RISORSE ASSEGNATE
42898	A	43210	10/03/2026 08:47	9.589,27	INPS-ISEE-2026-03585996J-00	Pratica correttamente presentata - NON FINANZIATA PER ESAURIMENTO RISORSE ASSEGNATE
42899	A	60343	17/03/2026 08:26	9.589,47	INPS-ISEE-2026-02592245Q-00	Pratica correttamente presentata - NON FINANZIATA PER ESAURIMENTO RISORSE ASSEGNATE
42900	A	38101	08/03/2026 03:03	9.589,53	INPS-ISEE-2026-02682582L-00	Pratica correttamente presentata - NON FINANZIATA PER ESAURIMENTO RISORSE ASSEGNATE
42901	A	57588	16/03/2026 12:47	9.589,84	INPS-ISEE-2026-03746533R-00	Pratica correttamente presentata - NON FINANZIATA PER ESAURIMENTO RISORSE ASSEGNATE
42902	A	62192	17/03/2026 15:11	9.589,84	INPS-ISEE-2026-03746533R-00	Pratica correttamente presentata - NON FINANZIATA PER ESAURIMENTO RISORSE ASSEGNATE
42903	A	47196	11/03/2026 10:31	9.590,10	INPS-ISEE-2026-07103556W-00	Pratica correttamente presentata - NON FINANZIATA PER ESAURIMENTO RISORSE ASSEGNATE

BANDO IO STUDIO 2025 a.s. 2025/2026

ALLEGATO A - DEFINITIVA

Progr.	ALL	Numero Domanda	Data Di Presentazione	VALORE ISEE	PROTOCOLLO ATTESTAZIONE ISEE	ESITO GRADUATORIA DEFINITIVA
42904	A	1224	02/03/2026 12:32	9.590,16	INPS-ISEE-2026-01995745Y-00	Pratica correttamente presentata - NON FINANZIATA PER ESAURIMENTO RISORSE ASSEGNATE
42905	A	12922	02/03/2026 23:45	9.590,30	INPS-ISEE-2026-05352868I-00	Pratica correttamente presentata - NON FINANZIATA PER ESAURIMENTO RISORSE ASSEGNATE
42906	A	37810	07/03/2026 19:51	9.590,48	INPS-ISEE-2026-05307571N-00	Pratica correttamente presentata - NON FINANZIATA PER ESAURIMENTO RISORSE ASSEGNATE
42907	A	25767	04/03/2026 17:01	9.590,49	INPS-ISEE-2026-07657290X-00	Pratica correttamente presentata - NON FINANZIATA PER ESAURIMENTO RISORSE ASSEGNATE
42908	A	65061	17/03/2026 21:33	9.590,54	INPS-ISEE-2026-02938336F-00	Pratica correttamente presentata - NON FINANZIATA PER ESAURIMENTO RISORSE ASSEGNATE
42909	A	43966	10/03/2026 10:51	9.590,70	INPS-ISEE-2026-04907764I-00	Pratica correttamente presentata - NON FINANZIATA PER ESAURIMENTO RISORSE ASSEGNATE
42910	A	11423	05/03/2026 12:14	9.590,82	INPS-ISEE-2026-07742598U-00	Pratica correttamente presentata - NON FINANZIATA PER ESAURIMENTO RISORSE ASSEGNATE
42911	A	10836	02/03/2026 20:29	9.592,14	INPS-ISEE-2026-02818401G-00	Pratica correttamente presentata - NON FINANZIATA PER ESAURIMENTO RISORSE ASSEGNATE
42912	A	31197	05/03/2026 17:34	9.592,20	INPS-ISEE-2026-00378797K-00	Pratica correttamente presentata - NON FINANZIATA PER ESAURIMENTO RISORSE ASSEGNATE
42913	A	20845	03/03/2026 21:17	9.592,48	INPS-ISEE-2026-00891794Z-00	Pratica correttamente presentata - NON FINANZIATA PER ESAURIMENTO RISORSE ASSEGNATE
42914	A	66800	18/03/2026 10:36	9.592,73	INPS-ISEE-2026-01911826N-00	Pratica correttamente presentata - NON FINANZIATA PER ESAURIMENTO RISORSE ASSEGNATE
42915	A	22027	04/03/2026 09:12	9.593,42	INPS-ISEE-2026-00314844G-00	Pratica correttamente presentata - NON FINANZIATA PER ESAURIMENTO RISORSE ASSEGNATE
42916	A	34658	06/03/2026 13:19	9.594,43	INPS-ISEE-2026-01287893Z-00	Pratica correttamente presentata - NON FINANZIATA PER ESAURIMENTO RISORSE ASSEGNATE
42917	A	55918	15/03/2026 17:13	9.594,48	INPS-ISEE-2026-02699753K-00	Pratica correttamente presentata - NON FINANZIATA PER ESAURIMENTO RISORSE ASSEGNATE
42918	A	13115	14/03/2026 15:39	9.594,84	INPS-ISEE-2026-04786348Y-00	Pratica correttamente presentata - NON FINANZIATA PER ESAURIMENTO RISORSE ASSEGNATE
42919	A	24698	04/03/2026 14:29	9.596,53	INPS-ISEE-2026-06704074N-00	Pratica correttamente presentata - NON FINANZIATA PER ESAURIMENTO RISORSE ASSEGNATE
42920	A	14224	03/03/2026 10:04	9.596,74	INPS-ISEE-2026-01700813B-00	Pratica correttamente presentata - NON FINANZIATA PER ESAURIMENTO RISORSE ASSEGNATE

BANDO IO STUDIO 2025 a.s. 2025/2026

ALLEGATO A - DEFINITIVA

Progr.	ALL	Numero Domanda	Data Di Presentazione	VALORE ISEE	PROTOCOLLO ATTESTAZIONE ISEE	ESITO GRADUATORIA DEFINITIVA
42921	A	29677	05/03/2026 11:52	9.596,86	INPS-ISEE-2026-02186931E-00	Pratica correttamente presentata - NON FINANZIATA PER ESAURIMENTO RISORSE ASSEGNATE
42922	A	63067	17/03/2026 17:14	9.597,06	INPS-ISEE-2026-06585322R-00	Pratica correttamente presentata - NON FINANZIATA PER ESAURIMENTO RISORSE ASSEGNATE
42923	A	55753	15/03/2026 14:16	9.597,57	INPS-ISEE-2026-03621886F-00	Pratica correttamente presentata - NON FINANZIATA PER ESAURIMENTO RISORSE ASSEGNATE
42924	A	24251	04/03/2026 12:47	9.597,95	INPS-ISEE-2026-01456071G-00	Pratica correttamente presentata - NON FINANZIATA PER ESAURIMENTO RISORSE ASSEGNATE
42925	A	13514	03/03/2026 09:29	9.598,03	INPS-ISEE-2026-02921805W-00	Pratica correttamente presentata - NON FINANZIATA PER ESAURIMENTO RISORSE ASSEGNATE
42926	A	22141	07/03/2026 00:53	9.598,09	INPS-ISEE-2026-07205481W-00	Pratica correttamente presentata - NON FINANZIATA PER ESAURIMENTO RISORSE ASSEGNATE
42927	A	3573	02/03/2026 14:05	9.598,19	INPS-ISEE-2026-00303674H-00	Pratica correttamente presentata - NON FINANZIATA PER ESAURIMENTO RISORSE ASSEGNATE
42928	A	23628	04/03/2026 11:57	9.598,19	INPS-ISEE-2026-01200733U-00	Pratica correttamente presentata - NON FINANZIATA PER ESAURIMENTO RISORSE ASSEGNATE
42929	A	31553	05/03/2026 17:43	9.598,21	INPS-ISEE-2026-05701899S-00	Pratica correttamente presentata - NON FINANZIATA PER ESAURIMENTO RISORSE ASSEGNATE
42930	A	36969	07/03/2026 11:27	9.598,25	INPS-ISEE-2026-02922833Q-00	Pratica correttamente presentata - NON FINANZIATA PER ESAURIMENTO RISORSE ASSEGNATE
42931	A	52014	12/03/2026 19:11	9.598,35	INPS-ISEE-2026-02152733H-00	Pratica correttamente presentata - NON FINANZIATA PER ESAURIMENTO RISORSE ASSEGNATE
42932	A	24108	04/03/2026 12:28	9.598,59	INPS-ISEE-2026-00351249G-00	Pratica correttamente presentata - NON FINANZIATA PER ESAURIMENTO RISORSE ASSEGNATE
42933	A	50951	12/03/2026 15:38	9.598,98	INPS-ISEE-2026-07867761U-00	Pratica correttamente presentata - NON FINANZIATA PER ESAURIMENTO RISORSE ASSEGNATE
42934	A	11322	02/03/2026 21:13	9.599,01	INPS-ISEE-2026-06988883G-00	Pratica correttamente presentata - NON FINANZIATA PER ESAURIMENTO RISORSE ASSEGNATE
42935	A	57286	16/03/2026 12:04	9.599,26	INPS-ISEE-2026-05101330S-00	Pratica correttamente presentata - NON FINANZIATA PER ESAURIMENTO RISORSE ASSEGNATE
42936	A	57404	16/03/2026 12:13	9.599,44	INPS-ISEE-2026-04048278L-00	Pratica correttamente presentata - NON FINANZIATA PER ESAURIMENTO RISORSE ASSEGNATE
42937	A	57480	16/03/2026 12:23	9.599,44	INPS-ISEE-2026-04048278L-00	Pratica correttamente presentata - NON FINANZIATA PER ESAURIMENTO RISORSE ASSEGNATE

BANDO IO STUDIO 2025 a.s. 2025/2026

ALLEGATO A - DEFINITIVA

Progr.	ALL	Numero Domanda	Data Di Presentazione	VALORE ISEE	PROTOCOLLO ATTESTAZIONE ISEE	ESITO GRADUATORIA DEFINITIVA
42938	A	732	02/03/2026 12:22	9.600,00	INPS-ISEE-2026-03144238P-00	Pratica correttamente presentata - NON FINANZIATA PER ESAURIMENTO RISORSE ASSEGNATE
42939	A	26714	04/03/2026 19:00	9.600,08	INPS-ISEE-2026-01031083U-00	Pratica correttamente presentata - NON FINANZIATA PER ESAURIMENTO RISORSE ASSEGNATE
42940	A	47885	11/03/2026 12:41	9.600,52	INPS-ISEE-2026-03261486E-00	Pratica correttamente presentata - NON FINANZIATA PER ESAURIMENTO RISORSE ASSEGNATE
42941	A	19110	03/03/2026 18:04	9.600,80	INPS-ISEE-2026-04348169V-00	Pratica correttamente presentata - NON FINANZIATA PER ESAURIMENTO RISORSE ASSEGNATE
42942	A	19408	03/03/2026 18:13	9.600,80	INPS-ISEE-2026-04348169V-00	Pratica correttamente presentata - NON FINANZIATA PER ESAURIMENTO RISORSE ASSEGNATE
42943	A	61604	17/03/2026 12:30	9.601,05	INPS-ISEE-2026-00341786Q-00	Pratica correttamente presentata - NON FINANZIATA PER ESAURIMENTO RISORSE ASSEGNATE
42944	A	15711	03/03/2026 12:02	9.601,24	INPS-ISEE-2026-02291104J-00	Pratica correttamente presentata - NON FINANZIATA PER ESAURIMENTO RISORSE ASSEGNATE
42945	A	441	02/03/2026 12:24	9.602,19	INPS-ISEE-2026-06139887U-00	Pratica correttamente presentata - NON FINANZIATA PER ESAURIMENTO RISORSE ASSEGNATE
42946	A	1385	02/03/2026 12:33	9.602,19	INPS-ISEE-2026-06139887U-00	Pratica correttamente presentata - NON FINANZIATA PER ESAURIMENTO RISORSE ASSEGNATE
42947	A	61739	17/03/2026 12:54	9.602,75	INPS-ISEE-2026-02236991O-00	Pratica correttamente presentata - NON FINANZIATA PER ESAURIMENTO RISORSE ASSEGNATE
42948	A	13645	03/03/2026 09:13	9.603,01	INPS-ISEE-2026-02118151J-00	Pratica correttamente presentata - NON FINANZIATA PER ESAURIMENTO RISORSE ASSEGNATE
42949	A	38512	08/03/2026 14:09	9.603,88	INPS-ISEE-2026-05332336P-00	Pratica correttamente presentata - NON FINANZIATA PER ESAURIMENTO RISORSE ASSEGNATE
42950	A	34141	06/03/2026 11:34	9.604,07	INPS-ISEE-2026-07223696V-00	Pratica correttamente presentata - NON FINANZIATA PER ESAURIMENTO RISORSE ASSEGNATE
42951	A	34774	06/03/2026 14:03	9.604,08	INPS-ISEE-2026-04167509O-00	Pratica correttamente presentata - NON FINANZIATA PER ESAURIMENTO RISORSE ASSEGNATE
42952	A	39729	09/03/2026 10:12	9.604,33	INPS-ISEE-2026-02700718P-00	Pratica correttamente presentata - NON FINANZIATA PER ESAURIMENTO RISORSE ASSEGNATE
42953	A	43613	10/03/2026 09:47	9.604,92	INPS-ISEE-2026-07839314V-00	Pratica correttamente presentata - NON FINANZIATA PER ESAURIMENTO RISORSE ASSEGNATE
42954	A	25043	04/03/2026 15:30	9.606,13	INPS-ISEE-2026-05377509X-00	Pratica correttamente presentata - NON FINANZIATA PER ESAURIMENTO RISORSE ASSEGNATE

BANDO IO STUDIO 2025 a.s. 2025/2026

ALLEGATO A - DEFINITIVA

Progr.	ALL	Numero Domanda	Data Di Presentazione	VALORE ISEE	PROTOCOLLO ATTESTAZIONE ISEE	ESITO GRADUATORIA DEFINITIVA
42955	A	55590	15/03/2026 09:53	9.606,36	INPS-ISEE-2026-01659669U-00	Pratica correttamente presentata - NON FINANZIATA PER ESAURIMENTO RISORSE ASSEGNATE
42956	A	25100	04/03/2026 15:48	9.606,70	INPS-ISEE-2026-04193265E-00	Pratica correttamente presentata - NON FINANZIATA PER ESAURIMENTO RISORSE ASSEGNATE
42957	A	52742	13/03/2026 10:02	9.606,70	INPS-ISEE-2026-03405615G-00	Pratica correttamente presentata - NON FINANZIATA PER ESAURIMENTO RISORSE ASSEGNATE
42958	A	45309	10/03/2026 16:51	9.606,77	INPS-ISEE-2026-04270784O-00	Pratica correttamente presentata - NON FINANZIATA PER ESAURIMENTO RISORSE ASSEGNATE
42959	A	27332	04/03/2026 20:00	9.607,15	INPS-ISEE-2026-02429079L-00	Pratica correttamente presentata - NON FINANZIATA PER ESAURIMENTO RISORSE ASSEGNATE
42960	A	23343	11/03/2026 12:56	9.608,31	INPS-ISEE-2026-01191448N-00	Pratica correttamente presentata - NON FINANZIATA PER ESAURIMENTO RISORSE ASSEGNATE
42961	A	35156	06/03/2026 16:20	9.608,54	INPS-ISEE-2026-05563550Q-00	Pratica correttamente presentata - NON FINANZIATA PER ESAURIMENTO RISORSE ASSEGNATE
42962	A	64454	17/03/2026 19:33	9.608,54	INPS-ISEE-2026-07640084Q-00	Pratica correttamente presentata - NON FINANZIATA PER ESAURIMENTO RISORSE ASSEGNATE
42963	A	57679	16/03/2026 13:07	9.608,86	INPS-ISEE-2026-04785917K-00	Pratica correttamente presentata - NON FINANZIATA PER ESAURIMENTO RISORSE ASSEGNATE
42964	A	59743	17/03/2026 09:40	9.608,94	INPS-ISEE-2026-01306826C-00	Pratica correttamente presentata - NON FINANZIATA PER ESAURIMENTO RISORSE ASSEGNATE
42965	A	64465	17/03/2026 20:26	9.609,07	INPS-ISEE-2026-06160900D-00	Pratica correttamente presentata - NON FINANZIATA PER ESAURIMENTO RISORSE ASSEGNATE
42966	A	30295	05/03/2026 14:16	9.609,54	INPS-ISEE-2026-03783657S-00	Pratica correttamente presentata - NON FINANZIATA PER ESAURIMENTO RISORSE ASSEGNATE
42967	A	56720	16/03/2026 10:16	9.610,27	INPS-ISEE-2026-00922484Q-00	Pratica correttamente presentata - NON FINANZIATA PER ESAURIMENTO RISORSE ASSEGNATE
42968	A	10250	02/03/2026 19:51	9.610,99	INPS-ISEE-2026-01273766O-00	Pratica correttamente presentata - NON FINANZIATA PER ESAURIMENTO RISORSE ASSEGNATE
42969	A	53128	13/03/2026 11:43	9.611,07	INPS-ISEE-2026-07541167R-00	Pratica correttamente presentata - NON FINANZIATA PER ESAURIMENTO RISORSE ASSEGNATE
42970	A	47939	11/03/2026 13:07	9.611,31	INPS-ISEE-2026-05017545W-00	Pratica correttamente presentata - NON FINANZIATA PER ESAURIMENTO RISORSE ASSEGNATE
42971	A	47958	11/03/2026 13:19	9.611,31	INPS-ISEE-2026-05017545W-00	Pratica correttamente presentata - NON FINANZIATA PER ESAURIMENTO RISORSE ASSEGNATE

BANDO IO STUDIO 2025 a.s. 2025/2026

ALLEGATO A - DEFINITIVA

Progr.	ALL	Numero Domanda	Data Di Presentazione	VALORE ISEE	PROTOCOLLO ATTESTAZIONE ISEE	ESITO GRADUATORIA DEFINITIVA
42972	A	21363	03/03/2026 22:07	9.611,43	INPS-ISEE-2026-02858446I-00	Pratica correttamente presentata - NON FINANZIATA PER ESAURIMENTO RISORSE ASSEGNATE
42973	A	21472	03/03/2026 22:24	9.611,43	INPS-ISEE-2026-02858446I-00	Pratica correttamente presentata - NON FINANZIATA PER ESAURIMENTO RISORSE ASSEGNATE
42974	A	63463	17/03/2026 17:49	9.611,95	INPS-ISEE-2026-07420767L-00	Pratica correttamente presentata - NON FINANZIATA PER ESAURIMENTO RISORSE ASSEGNATE
42975	A	51180	12/03/2026 16:39	9.612,18	INPS-ISEE-2026-03315407H-00	Pratica correttamente presentata - NON FINANZIATA PER ESAURIMENTO RISORSE ASSEGNATE
42976	A	51193	12/03/2026 16:42	9.612,18	INPS-ISEE-2026-03315407H-00	Pratica correttamente presentata - NON FINANZIATA PER ESAURIMENTO RISORSE ASSEGNATE
42977	A	60228	16/03/2026 23:25	9.613,60	INPS-ISEE-2026-02283279L-00	Pratica correttamente presentata - NON FINANZIATA PER ESAURIMENTO RISORSE ASSEGNATE
42978	A	60248	16/03/2026 23:39	9.613,60	INPS-ISEE-2026-02283279L-00	Pratica correttamente presentata - NON FINANZIATA PER ESAURIMENTO RISORSE ASSEGNATE
42979	A	31161	05/03/2026 17:11	9.613,75	INPS-ISEE-2026-01028889X-00	Pratica correttamente presentata - NON FINANZIATA PER ESAURIMENTO RISORSE ASSEGNATE
42980	A	60366	17/03/2026 08:52	9.614,12	INPS-ISEE-2026-03295046Q-00	Pratica correttamente presentata - NON FINANZIATA PER ESAURIMENTO RISORSE ASSEGNATE
42981	A	64519	17/03/2026 20:05	9.614,16	INPS-ISEE-2026-02532745N-00	Pratica correttamente presentata - NON FINANZIATA PER ESAURIMENTO RISORSE ASSEGNATE
42982	A	28254	04/03/2026 23:51	9.614,17	INPS-ISEE-2026-02351146D-00	Pratica correttamente presentata - NON FINANZIATA PER ESAURIMENTO RISORSE ASSEGNATE
42983	A	34445	06/03/2026 12:35	9.614,29	INPS-ISEE-2026-02236027D-00	Pratica correttamente presentata - NON FINANZIATA PER ESAURIMENTO RISORSE ASSEGNATE
42984	A	12127	02/03/2026 22:08	9.614,63	INPS-ISEE-2026-02775968A-00	Pratica correttamente presentata - NON FINANZIATA PER ESAURIMENTO RISORSE ASSEGNATE
42985	A	23288	04/03/2026 11:30	9.614,73	INPS-ISEE-2026-00911279Q-00	Pratica correttamente presentata - NON FINANZIATA PER ESAURIMENTO RISORSE ASSEGNATE
42986	A	64854	17/03/2026 20:48	9.615,33	INPS-ISEE-2026-04744300D-00	Pratica correttamente presentata - NON FINANZIATA PER ESAURIMENTO RISORSE ASSEGNATE
42987	A	48295	11/03/2026 16:22	9.615,44	INPS-ISEE-2026-03597346I-00	Pratica correttamente presentata - NON FINANZIATA PER ESAURIMENTO RISORSE ASSEGNATE
42988	A	48410	11/03/2026 16:38	9.615,44	INPS-ISEE-2026-03597346I-00	Pratica correttamente presentata - NON FINANZIATA PER ESAURIMENTO RISORSE ASSEGNATE

BANDO IO STUDIO 2025 a.s. 2025/2026

ALLEGATO A - DEFINITIVA

Progr.	ALL	Numero Domanda	Data Di Presentazione	VALORE ISEE	PROTOCOLLO ATTESTAZIONE ISEE	ESITO GRADUATORIA DEFINITIVA
42989	A	65578	17/03/2026 23:24	9.615,88	INPS-ISEE-2026-00501598N-00	Pratica correttamente presentata - NON FINANZIATA PER ESAURIMENTO RISORSE ASSEGNATE
42990	A	18564	03/03/2026 17:13	9.616,06	INPS-ISEE-2026-00600022X-00	Pratica correttamente presentata - NON FINANZIATA PER ESAURIMENTO RISORSE ASSEGNATE
42991	A	42436	09/03/2026 20:29	9.616,07	INPS-ISEE-2026-01434268N-00	Pratica correttamente presentata - NON FINANZIATA PER ESAURIMENTO RISORSE ASSEGNATE
42992	A	45700	10/03/2026 17:44	9.616,14	INPS-ISEE-2026-00704043A-00	Pratica correttamente presentata - NON FINANZIATA PER ESAURIMENTO RISORSE ASSEGNATE
42993	A	45736	10/03/2026 17:49	9.616,14	INPS-ISEE-2026-00704043A-00	Pratica correttamente presentata - NON FINANZIATA PER ESAURIMENTO RISORSE ASSEGNATE
42994	A	41708	09/03/2026 17:17	9.616,21	INPS-ISEE-2026-04502738Q-00	Pratica correttamente presentata - NON FINANZIATA PER ESAURIMENTO RISORSE ASSEGNATE
42995	A	37534	07/03/2026 17:14	9.616,92	INPS-ISEE-2026-01730781W-00	Pratica correttamente presentata - NON FINANZIATA PER ESAURIMENTO RISORSE ASSEGNATE
42996	A	44831	10/03/2026 14:38	9.617,18	INPS-ISEE-2026-03970925V-00	Pratica correttamente presentata - NON FINANZIATA PER ESAURIMENTO RISORSE ASSEGNATE
42997	A	36506	16/03/2026 13:51	9.617,32	INPS-ISEE-2026-00987392Z-00	Pratica correttamente presentata - NON FINANZIATA PER ESAURIMENTO RISORSE ASSEGNATE
42998	A	40854	09/03/2026 13:32	9.617,65	INPS-ISEE-2026-03897070F-00	Pratica correttamente presentata - NON FINANZIATA PER ESAURIMENTO RISORSE ASSEGNATE
42999	A	35719	06/03/2026 17:58	9.617,67	INPS-ISEE-2026-01853488I-00	Pratica correttamente presentata - NON FINANZIATA PER ESAURIMENTO RISORSE ASSEGNATE
43000	A	20522	05/03/2026 09:19	9.617,72	INPS-ISEE-2026-02112615A-00	Pratica correttamente presentata - NON FINANZIATA PER ESAURIMENTO RISORSE ASSEGNATE
43001	A	17354	03/03/2026 15:27	9.618,29	INPS-ISEE-2026-03821913W-00	Pratica correttamente presentata - NON FINANZIATA PER ESAURIMENTO RISORSE ASSEGNATE
43002	A	16482	03/03/2026 13:14	9.619,59	INPS-ISEE-2026-03505028H-00	Pratica correttamente presentata - NON FINANZIATA PER ESAURIMENTO RISORSE ASSEGNATE
43003	A	28903	05/03/2026 10:22	9.619,67	INPS-ISEE-2026-01656144W-00	Pratica correttamente presentata - NON FINANZIATA PER ESAURIMENTO RISORSE ASSEGNATE
43004	A	25986	04/03/2026 17:50	9.619,92	INPS-ISEE-2026-03161801B-00	Pratica correttamente presentata - NON FINANZIATA PER ESAURIMENTO RISORSE ASSEGNATE
43005	A	26459	04/03/2026 18:04	9.619,92	INPS-ISEE-2026-03161801B-00	Pratica correttamente presentata - NON FINANZIATA PER ESAURIMENTO RISORSE ASSEGNATE

BANDO IO STUDIO 2025 a.s. 2025/2026

ALLEGATO A - DEFINITIVA

Progr.	ALL	Numero Domanda	Data Di Presentazione	VALORE ISEE	PROTOCOLLO ATTESTAZIONE ISEE	ESITO GRADUATORIA DEFINITIVA
43006	A	50799	17/03/2026 12:32	9.620,10	INPS-ISEE-2026-06070495R-00	Pratica correttamente presentata - NON FINANZIATA PER ESAURIMENTO RISORSE ASSEGNATE
43007	A	32842	05/03/2026 21:42	9.620,84	INPS-ISEE-2026-06071944R-00	Pratica correttamente presentata - NON FINANZIATA PER ESAURIMENTO RISORSE ASSEGNATE
43008	A	52245	12/03/2026 20:48	9.620,87	INPS-ISEE-2026-03858928M-00	Pratica correttamente presentata - NON FINANZIATA PER ESAURIMENTO RISORSE ASSEGNATE
43009	A	15226	03/03/2026 22:43	9.621,01	INPS-ISEE-2026-01973755I-00	Pratica correttamente presentata - NON FINANZIATA PER ESAURIMENTO RISORSE ASSEGNATE
43010	A	26049	04/03/2026 17:29	9.621,14	INPS-ISEE-2026-04905805R-00	Pratica correttamente presentata - NON FINANZIATA PER ESAURIMENTO RISORSE ASSEGNATE
43011	A	7052	02/03/2026 18:28	9.621,43	INPS-ISEE-2026-01485598Y-00	Pratica correttamente presentata - NON FINANZIATA PER ESAURIMENTO RISORSE ASSEGNATE
43012	A	6455	02/03/2026 16:48	9.621,63	INPS-ISEE-2026-00500423Y-00	Pratica correttamente presentata - NON FINANZIATA PER ESAURIMENTO RISORSE ASSEGNATE
43013	A	6636	02/03/2026 16:54	9.621,63	INPS-ISEE-2026-00500423Y-00	Pratica correttamente presentata - NON FINANZIATA PER ESAURIMENTO RISORSE ASSEGNATE
43014	A	31777	05/03/2026 18:09	9.621,64	INPS-ISEE-2026-04563229R-00	Pratica correttamente presentata - NON FINANZIATA PER ESAURIMENTO RISORSE ASSEGNATE
43015	A	31793	05/03/2026 18:11	9.621,64	INPS-ISEE-2026-04563229R-00	Pratica correttamente presentata - NON FINANZIATA PER ESAURIMENTO RISORSE ASSEGNATE
43016	A	52734	13/03/2026 09:55	9.621,95	INPS-ISEE-2026-01466915O-00	Pratica correttamente presentata - NON FINANZIATA PER ESAURIMENTO RISORSE ASSEGNATE
43017	A	49960	12/03/2026 09:55	9.622,52	INPS-ISEE-2026-07811165Q-00	Pratica correttamente presentata - NON FINANZIATA PER ESAURIMENTO RISORSE ASSEGNATE
43018	A	65372	18/03/2026 09:27	9.622,65	INPS-ISEE-2026-04855535V-00	Pratica correttamente presentata - NON FINANZIATA PER ESAURIMENTO RISORSE ASSEGNATE
43019	A	10532	04/03/2026 18:31	9.622,71	INPS-ISEE-2026-03134582C-00	Pratica correttamente presentata - NON FINANZIATA PER ESAURIMENTO RISORSE ASSEGNATE
43020	A	5017	02/03/2026 15:04	9.622,76	INPS-ISEE-2026-00209803D-00	Pratica correttamente presentata - NON FINANZIATA PER ESAURIMENTO RISORSE ASSEGNATE
43021	A	5588	02/03/2026 15:14	9.622,76	INPS-ISEE-2026-00209803D-00	Pratica correttamente presentata - NON FINANZIATA PER ESAURIMENTO RISORSE ASSEGNATE
43022	A	14739	03/03/2026 10:43	9.623,13	INPS-ISEE-2026-03966961Y-00	Pratica correttamente presentata - NON FINANZIATA PER ESAURIMENTO RISORSE ASSEGNATE

BANDO IO STUDIO 2025 a.s. 2025/2026

ALLEGATO A - DEFINITIVA

Progr.	ALL	Numero Domanda	Data Di Presentazione	VALORE ISEE	PROTOCOLLO ATTESTAZIONE ISEE	ESITO GRADUATORIA DEFINITIVA
43023	A	14818	03/03/2026 10:49	9.623,13	INPS-ISEE-2026-03966961Y-00	Pratica correttamente presentata - NON FINANZIATA PER ESAURIMENTO RISORSE ASSEGNATE
43024	A	66480	18/03/2026 10:00	9.623,46	INPS-ISEE-2026-05510392P-00	Pratica correttamente presentata - NON FINANZIATA PER ESAURIMENTO RISORSE ASSEGNATE
43025	A	34756	06/03/2026 14:12	9.623,94	INPS-ISEE-2026-06770590F-00	Pratica correttamente presentata - NON FINANZIATA PER ESAURIMENTO RISORSE ASSEGNATE
43026	A	21901	04/03/2026 05:23	9.624,97	INPS-ISEE-2026-05984505X-00	Pratica correttamente presentata - NON FINANZIATA PER ESAURIMENTO RISORSE ASSEGNATE
43027	A	25171	04/03/2026 15:56	9.625,84	INPS-ISEE-2026-05769010N-00	Pratica correttamente presentata - NON FINANZIATA PER ESAURIMENTO RISORSE ASSEGNATE
43028	A	36177	06/03/2026 19:28	9.626,69	INPS-ISEE-2026-03088048R-00	Pratica correttamente presentata - NON FINANZIATA PER ESAURIMENTO RISORSE ASSEGNATE
43029	A	25267	04/03/2026 16:16	9.627,23	INPS-ISEE-2026-01448487X-00	Pratica correttamente presentata - NON FINANZIATA PER ESAURIMENTO RISORSE ASSEGNATE
43030	A	60225	18/03/2026 10:52	9.627,41	INPS-ISEE-2026-06300113Y-00	Pratica correttamente presentata - NON FINANZIATA PER ESAURIMENTO RISORSE ASSEGNATE
43031	A	51127	12/03/2026 16:26	9.627,93	INPS-ISEE-2026-07552936I-00	Pratica correttamente presentata - NON FINANZIATA PER ESAURIMENTO RISORSE ASSEGNATE
43032	A	11420	02/03/2026 21:32	9.628,47	INPS-ISEE-2026-01524281H-00	Pratica correttamente presentata - NON FINANZIATA PER ESAURIMENTO RISORSE ASSEGNATE
43033	A	23634	04/03/2026 11:41	9.628,53	INPS-ISEE-2026-03740759V-00	Pratica correttamente presentata - NON FINANZIATA PER ESAURIMENTO RISORSE ASSEGNATE
43034	A	23708	04/03/2026 11:49	9.628,53	INPS-ISEE-2026-03740759V-00	Pratica correttamente presentata - NON FINANZIATA PER ESAURIMENTO RISORSE ASSEGNATE
43035	A	22256	15/03/2026 21:10	9.629,25	INPS-ISEE-2026-01780081P-00	Pratica correttamente presentata - NON FINANZIATA PER ESAURIMENTO RISORSE ASSEGNATE
43036	A	63008	17/03/2026 17:07	9.629,44	INPS-ISEE-2026-03093744E-00	Pratica correttamente presentata - NON FINANZIATA PER ESAURIMENTO RISORSE ASSEGNATE
43037	A	5025	02/03/2026 14:50	9.629,55	INPS-ISEE-2026-06846751I-00	Pratica correttamente presentata - NON FINANZIATA PER ESAURIMENTO RISORSE ASSEGNATE
43038	A	50811	13/03/2026 09:45	9.629,55	INPS-ISEE-2026-06846751I-00	Pratica correttamente presentata - NON FINANZIATA PER ESAURIMENTO RISORSE ASSEGNATE
43039	A	52717	13/03/2026 09:58	9.629,55	INPS-ISEE-2026-06846751I-00	Pratica correttamente presentata - NON FINANZIATA PER ESAURIMENTO RISORSE ASSEGNATE

BANDO IO STUDIO 2025 a.s. 2025/2026

ALLEGATO A - DEFINITIVA

Progr.	ALL	Numero Domanda	Data Di Presentazione	VALORE ISEE	PROTOCOLLO ATTESTAZIONE ISEE	ESITO GRADUATORIA DEFINITIVA
43040	A	52776	13/03/2026 10:18	9.629,55	INPS-ISEE-2026-06846751I-00	Pratica correttamente presentata - NON FINANZIATA PER ESAURIMENTO RISORSE ASSEGNATE
43041	A	62568	17/03/2026 16:15	9.629,60	INPS-ISEE-2026-04780332W-00	Pratica correttamente presentata - NON FINANZIATA PER ESAURIMENTO RISORSE ASSEGNATE
43042	A	39698	09/03/2026 10:31	9.629,88	INPS-ISEE-2026-01705850C-00	Pratica correttamente presentata - NON FINANZIATA PER ESAURIMENTO RISORSE ASSEGNATE
43043	A	1550	02/03/2026 12:40	9.630,00	INPS-ISEE-2026-01955888A-00	Pratica correttamente presentata - NON FINANZIATA PER ESAURIMENTO RISORSE ASSEGNATE
43044	A	62567	17/03/2026 16:18	9.630,27	INPS-ISEE-2026-04441960N-00	Pratica correttamente presentata - NON FINANZIATA PER ESAURIMENTO RISORSE ASSEGNATE
43045	A	35405	06/03/2026 17:08	9.630,37	INPS-ISEE-2026-05553738X-00	Pratica correttamente presentata - NON FINANZIATA PER ESAURIMENTO RISORSE ASSEGNATE
43046	A	35455	06/03/2026 17:13	9.630,37	INPS-ISEE-2026-05553738X-00	Pratica correttamente presentata - NON FINANZIATA PER ESAURIMENTO RISORSE ASSEGNATE
43047	A	61871	17/03/2026 13:26	9.630,55	INPS-ISEE-2026-03415246P-00	Pratica correttamente presentata - NON FINANZIATA PER ESAURIMENTO RISORSE ASSEGNATE
43048	A	25994	04/03/2026 17:23	9.630,70	INPS-ISEE-2026-04055409W-00	Pratica correttamente presentata - NON FINANZIATA PER ESAURIMENTO RISORSE ASSEGNATE
43049	A	26070	04/03/2026 17:29	9.630,70	INPS-ISEE-2026-04055409W-00	Pratica correttamente presentata - NON FINANZIATA PER ESAURIMENTO RISORSE ASSEGNATE
43050	A	14464	05/03/2026 17:05	9.631,75	INPS-ISEE-2026-03422613T-00	Pratica correttamente presentata - NON FINANZIATA PER ESAURIMENTO RISORSE ASSEGNATE
43051	A	52065	12/03/2026 19:24	9.632,44	INPS-ISEE-2026-00391462P-00	Pratica correttamente presentata - NON FINANZIATA PER ESAURIMENTO RISORSE ASSEGNATE
43052	A	32748	05/03/2026 21:20	9.632,74	INPS-ISEE-2026-00358220B-00	Pratica correttamente presentata - NON FINANZIATA PER ESAURIMENTO RISORSE ASSEGNATE
43053	A	18878	03/03/2026 17:36	9.632,75	INPS-ISEE-2026-05726193L-00	Pratica correttamente presentata - NON FINANZIATA PER ESAURIMENTO RISORSE ASSEGNATE
43054	A	18955	03/03/2026 17:40	9.632,75	INPS-ISEE-2026-05726193L-00	Pratica correttamente presentata - NON FINANZIATA PER ESAURIMENTO RISORSE ASSEGNATE
43055	A	8300	02/03/2026 18:15	9.632,84	INPS-ISEE-2026-00370026A-00	Pratica correttamente presentata - NON FINANZIATA PER ESAURIMENTO RISORSE ASSEGNATE
43056	A	496	03/03/2026 07:47	9.633,18	INPS-ISEE-2026-01973763X-00	Pratica correttamente presentata - NON FINANZIATA PER ESAURIMENTO RISORSE ASSEGNATE

BANDO IO STUDIO 2025 a.s. 2025/2026

ALLEGATO A - DEFINITIVA

Progr.	ALL	Numero Domanda	Data Di Presentazione	VALORE ISEE	PROTOCOLLO ATTESTAZIONE ISEE	ESITO GRADUATORIA DEFINITIVA
43057	A	36146	06/03/2026 19:31	9.633,31	INPS-ISEE-2026-06315813W-00	Pratica correttamente presentata - NON FINANZIATA PER ESAURIMENTO RISORSE ASSEGNATE
43058	A	45766	10/03/2026 17:53	9.633,74	INPS-ISEE-2026-00736031B-00	Pratica correttamente presentata - NON FINANZIATA PER ESAURIMENTO RISORSE ASSEGNATE
43059	A	44535	14/03/2026 14:08	9.633,75	INPS-ISEE-2026-05053918R-00	Pratica correttamente presentata - NON FINANZIATA PER ESAURIMENTO RISORSE ASSEGNATE
43060	A	67510	18/03/2026 11:49	9.634,21	INPS-ISEE-2026-07947251V-00	Pratica correttamente presentata - NON FINANZIATA PER ESAURIMENTO RISORSE ASSEGNATE
43061	A	35304	06/03/2026 16:50	9.634,39	INPS-ISEE-2026-01298364L-00	Pratica correttamente presentata - NON FINANZIATA PER ESAURIMENTO RISORSE ASSEGNATE
43062	A	35345	06/03/2026 16:55	9.634,39	INPS-ISEE-2026-01298364L-00	Pratica correttamente presentata - NON FINANZIATA PER ESAURIMENTO RISORSE ASSEGNATE
43063	A	41335	09/03/2026 16:12	9.634,77	INPS-ISEE-2026-03315425H-00	Pratica correttamente presentata - NON FINANZIATA PER ESAURIMENTO RISORSE ASSEGNATE
43064	A	41364	09/03/2026 16:15	9.634,77	INPS-ISEE-2026-03315425H-00	Pratica correttamente presentata - NON FINANZIATA PER ESAURIMENTO RISORSE ASSEGNATE
43065	A	66831	18/03/2026 10:42	9.634,88	INPS-ISEE-2026-02918367X-00	Pratica correttamente presentata - NON FINANZIATA PER ESAURIMENTO RISORSE ASSEGNATE
43066	A	30738	05/03/2026 16:22	9.635,16	INPS-ISEE-2026-05510895L-00	Pratica correttamente presentata - NON FINANZIATA PER ESAURIMENTO RISORSE ASSEGNATE
43067	A	48694	11/03/2026 17:44	9.635,64	INPS-ISEE-2026-05381345Q-00	Pratica correttamente presentata - NON FINANZIATA PER ESAURIMENTO RISORSE ASSEGNATE
43068	A	48809	11/03/2026 17:52	9.635,64	INPS-ISEE-2026-05381345Q-00	Pratica correttamente presentata - NON FINANZIATA PER ESAURIMENTO RISORSE ASSEGNATE
43069	A	38706	08/03/2026 16:43	9.636,10	INPS-ISEE-2026-00460679O-00	Pratica correttamente presentata - NON FINANZIATA PER ESAURIMENTO RISORSE ASSEGNATE
43070	A	38719	08/03/2026 16:50	9.636,10	INPS-ISEE-2026-00460679O-00	Pratica correttamente presentata - NON FINANZIATA PER ESAURIMENTO RISORSE ASSEGNATE
43071	A	22172	04/03/2026 09:14	9.636,34	INPS-ISEE-2026-00638987K-00	Pratica correttamente presentata - NON FINANZIATA PER ESAURIMENTO RISORSE ASSEGNATE
43072	A	21372	03/03/2026 22:05	9.636,70	INPS-ISEE-2026-04745388S-00	Pratica correttamente presentata - NON FINANZIATA PER ESAURIMENTO RISORSE ASSEGNATE
43073	A	21452	03/03/2026 22:11	9.636,70	INPS-ISEE-2026-04745388S-00	Pratica correttamente presentata - NON FINANZIATA PER ESAURIMENTO RISORSE ASSEGNATE

BANDO IO STUDIO 2025 a.s. 2025/2026

ALLEGATO A - DEFINITIVA

Progr.	ALL	Numero Domanda	Data Di Presentazione	VALORE ISEE	PROTOCOLLO ATTESTAZIONE ISEE	ESITO GRADUATORIA DEFINITIVA
43074	A	7290	02/03/2026 17:19	9.636,73	INPS-ISEE-2026-02971922O-00	Pratica correttamente presentata - NON FINANZIATA PER ESAURIMENTO RISORSE ASSEGNATE
43075	A	48158	11/03/2026 15:20	9.636,80	INPS-ISEE-2026-06495261L-00	Pratica correttamente presentata - NON FINANZIATA PER ESAURIMENTO RISORSE ASSEGNATE
43076	A	55574	15/03/2026 08:47	9.637,05	INPS-ISEE-2026-00873528L-00	Pratica correttamente presentata - NON FINANZIATA PER ESAURIMENTO RISORSE ASSEGNATE
43077	A	55575	15/03/2026 08:57	9.637,05	INPS-ISEE-2026-00873528L-00	Pratica correttamente presentata - NON FINANZIATA PER ESAURIMENTO RISORSE ASSEGNATE
43078	A	66867	18/03/2026 10:41	9.637,06	INPS-ISEE-2026-00768882S-00	Pratica correttamente presentata - NON FINANZIATA PER ESAURIMENTO RISORSE ASSEGNATE
43079	A	37942	07/03/2026 23:04	9.637,16	INPS-ISEE-2026-02444633C-00	Pratica correttamente presentata - NON FINANZIATA PER ESAURIMENTO RISORSE ASSEGNATE
43080	A	47174	11/03/2026 10:21	9.637,92	INPS-ISEE-2026-01569415R-00	Pratica correttamente presentata - NON FINANZIATA PER ESAURIMENTO RISORSE ASSEGNATE
43081	A	10707	02/03/2026 20:31	9.638,71	INPS-ISEE-2026-00860016T-00	Pratica correttamente presentata - NON FINANZIATA PER ESAURIMENTO RISORSE ASSEGNATE
43082	A	62200	17/03/2026 15:22	9.638,75	INPS-ISEE-2026-01401281M-00	Pratica correttamente presentata - NON FINANZIATA PER ESAURIMENTO RISORSE ASSEGNATE
43083	A	62317	17/03/2026 19:17	9.638,75	INPS-ISEE-2026-01401281M-00	Pratica correttamente presentata - NON FINANZIATA PER ESAURIMENTO RISORSE ASSEGNATE
43084	A	35725	06/03/2026 18:07	9.639,46	INPS-ISEE-2026-00297113H-00	Pratica correttamente presentata - NON FINANZIATA PER ESAURIMENTO RISORSE ASSEGNATE
43085	A	51940	12/03/2026 18:59	9.640,00	INPS-ISEE-2026-02923624N-00	Pratica correttamente presentata - NON FINANZIATA PER ESAURIMENTO RISORSE ASSEGNATE
43086	A	47079	11/03/2026 09:57	9.640,16	INPS-ISEE-2026-04613752N-00	Pratica correttamente presentata - NON FINANZIATA PER ESAURIMENTO RISORSE ASSEGNATE
43087	A	3387	02/03/2026 16:07	9.640,24	INPS-ISEE-2026-00483948X-00	Pratica correttamente presentata - NON FINANZIATA PER ESAURIMENTO RISORSE ASSEGNATE
43088	A	21034	03/03/2026 21:47	9.640,46	INPS-ISEE-2026-02312999V-00	Pratica correttamente presentata - NON FINANZIATA PER ESAURIMENTO RISORSE ASSEGNATE
43089	A	51607	12/03/2026 18:06	9.640,66	INPS-ISEE-2026-03770463E-00	Pratica correttamente presentata - NON FINANZIATA PER ESAURIMENTO RISORSE ASSEGNATE
43090	A	57048	16/03/2026 11:12	9.640,92	INPS-ISEE-2026-04779992T-00	Pratica correttamente presentata - NON FINANZIATA PER ESAURIMENTO RISORSE ASSEGNATE

BANDO IO STUDIO 2025 a.s. 2025/2026

ALLEGATO A - DEFINITIVA

Progr.	ALL	Numero Domanda	Data Di Presentazione	VALORE ISEE	PROTOCOLLO ATTESTAZIONE ISEE	ESITO GRADUATORIA DEFINITIVA
43091	A	27961	04/03/2026 21:54	9.641,04	INPS-ISEE-2026-01731804G-00	Pratica correttamente presentata - NON FINANZIATA PER ESAURIMENTO RISORSE ASSEGNATE
43092	A	28022	04/03/2026 22:04	9.641,04	INPS-ISEE-2026-01731804G-00	Pratica correttamente presentata - NON FINANZIATA PER ESAURIMENTO RISORSE ASSEGNATE
43093	A	27272	04/03/2026 19:35	9.641,05	INPS-ISEE-2026-02676996J-00	Pratica correttamente presentata - NON FINANZIATA PER ESAURIMENTO RISORSE ASSEGNATE
43094	A	41960	09/03/2026 17:36	9.641,63	INPS-ISEE-2026-03904555R-00	Pratica correttamente presentata - NON FINANZIATA PER ESAURIMENTO RISORSE ASSEGNATE
43095	A	31441	05/03/2026 17:33	9.641,82	INPS-ISEE-2026-02587822F-00	Pratica correttamente presentata - NON FINANZIATA PER ESAURIMENTO RISORSE ASSEGNATE
43096	A	1565	02/03/2026 12:35	9.641,87	INPS-ISEE-2026-04694353F-00	Pratica correttamente presentata - NON FINANZIATA PER ESAURIMENTO RISORSE ASSEGNATE
43097	A	52869	13/03/2026 10:37	9.642,44	INPS-ISEE-2026-01280590P-00	Pratica correttamente presentata - NON FINANZIATA PER ESAURIMENTO RISORSE ASSEGNATE
43098	A	52930	13/03/2026 10:44	9.642,44	INPS-ISEE-2026-01280590P-00	Pratica correttamente presentata - NON FINANZIATA PER ESAURIMENTO RISORSE ASSEGNATE
43099	A	17104	03/03/2026 15:00	9.642,62	INPS-ISEE-2026-01909442Q-00	Pratica correttamente presentata - NON FINANZIATA PER ESAURIMENTO RISORSE ASSEGNATE
43100	A	44552	10/03/2026 12:36	9.642,70	INPS-ISEE-2026-04577615V-00	Pratica correttamente presentata - NON FINANZIATA PER ESAURIMENTO RISORSE ASSEGNATE
43101	A	29582	05/03/2026 11:46	9.643,10	INPS-ISEE-2026-05945485Y-00	Pratica correttamente presentata - NON FINANZIATA PER ESAURIMENTO RISORSE ASSEGNATE
43102	A	62526	17/03/2026 16:06	9.643,35	INPS-ISEE-2026-03311900M-00	Pratica correttamente presentata - NON FINANZIATA PER ESAURIMENTO RISORSE ASSEGNATE
43103	A	38984	08/03/2026 20:05	9.643,62	INPS-ISEE-2026-02437105D-00	Pratica correttamente presentata - NON FINANZIATA PER ESAURIMENTO RISORSE ASSEGNATE
43104	A	63884	17/03/2026 18:30	9.644,07	INPS-ISEE-2026-00595373O-00	Pratica correttamente presentata - NON FINANZIATA PER ESAURIMENTO RISORSE ASSEGNATE
43105	A	67581	18/03/2026 11:56	9.644,18	INPS-ISEE-2026-04522291P-00	Pratica correttamente presentata - NON FINANZIATA PER ESAURIMENTO RISORSE ASSEGNATE
43106	A	14574	03/03/2026 10:34	9.644,26	INPS-ISEE-2026-00374309C-00	Pratica correttamente presentata - NON FINANZIATA PER ESAURIMENTO RISORSE ASSEGNATE
43107	A	52235	12/03/2026 20:38	9.644,31	INPS-ISEE-2026-04835696K-00	Pratica correttamente presentata - NON FINANZIATA PER ESAURIMENTO RISORSE ASSEGNATE

BANDO IO STUDIO 2025 a.s. 2025/2026

ALLEGATO A - DEFINITIVA

Progr.	ALL	Numero Domanda	Data Di Presentazione	VALORE ISEE	PROTOCOLLO ATTESTAZIONE ISEE	ESITO GRADUATORIA DEFINITIVA
43108	A	55253	14/03/2026 16:37	9.644,46	INPS-ISEE-2026-06389151L-00	Pratica correttamente presentata - NON FINANZIATA PER ESAURIMENTO RISORSE ASSEGNATE
43109	A	16370	03/03/2026 12:55	9.644,74	INPS-ISEE-2026-00237621T-00	Pratica correttamente presentata - NON FINANZIATA PER ESAURIMENTO RISORSE ASSEGNATE
43110	A	37978	07/03/2026 22:45	9.644,95	INPS-ISEE-2026-03938034E-00	Pratica correttamente presentata - NON FINANZIATA PER ESAURIMENTO RISORSE ASSEGNATE
43111	A	37984	07/03/2026 22:50	9.644,95	INPS-ISEE-2026-03938034E-00	Pratica correttamente presentata - NON FINANZIATA PER ESAURIMENTO RISORSE ASSEGNATE
43112	A	38781	08/03/2026 17:29	9.645,89	INPS-ISEE-2026-03759365Z-00	Pratica correttamente presentata - NON FINANZIATA PER ESAURIMENTO RISORSE ASSEGNATE
43113	A	47744	12/03/2026 13:56	9.646,58	INPS-ISEE-2026-00073472H-00	Pratica correttamente presentata - NON FINANZIATA PER ESAURIMENTO RISORSE ASSEGNATE
43114	A	52708	13/03/2026 09:49	9.646,93	INPS-ISEE-2026-03961294F-00	Pratica correttamente presentata - NON FINANZIATA PER ESAURIMENTO RISORSE ASSEGNATE
43115	A	4387	02/03/2026 14:23	9.647,75	INPS-ISEE-2026-05700144T-00	Pratica correttamente presentata - NON FINANZIATA PER ESAURIMENTO RISORSE ASSEGNATE
43116	A	13168	03/03/2026 21:32	9.647,89	INPS-ISEE-2026-02973626V-00	Pratica correttamente presentata - NON FINANZIATA PER ESAURIMENTO RISORSE ASSEGNATE
43117	A	18520	03/03/2026 17:09	9.648,42	INPS-ISEE-2026-03909182O-00	Pratica correttamente presentata - NON FINANZIATA PER ESAURIMENTO RISORSE ASSEGNATE
43118	A	62166	17/03/2026 15:17	9.648,42	INPS-ISEE-2026-03909182O-00	Pratica correttamente presentata - NON FINANZIATA PER ESAURIMENTO RISORSE ASSEGNATE
43119	A	39593	09/03/2026 09:46	9.648,65	INPS-ISEE-2026-03436330D-00	Pratica correttamente presentata - NON FINANZIATA PER ESAURIMENTO RISORSE ASSEGNATE
43120	A	54096	13/03/2026 17:33	9.648,93	INPS-ISEE-2026-00068997S-00	Pratica correttamente presentata - NON FINANZIATA PER ESAURIMENTO RISORSE ASSEGNATE
43121	A	50210	12/03/2026 10:53	9.649,20	INPS-ISEE-2026-02281615P-00	Pratica correttamente presentata - NON FINANZIATA PER ESAURIMENTO RISORSE ASSEGNATE
43122	A	12065	02/03/2026 22:00	9.649,32	INPS-ISEE-2026-04315812G-00	Pratica correttamente presentata - NON FINANZIATA PER ESAURIMENTO RISORSE ASSEGNATE
43123	A	63153	17/03/2026 17:24	9.649,51	INPS-ISEE-2026-06228331P-00	Pratica correttamente presentata - NON FINANZIATA PER ESAURIMENTO RISORSE ASSEGNATE
43124	A	20295	03/03/2026 19:28	9.649,80	INPS-ISEE-2026-01500748P-00	Pratica correttamente presentata - NON FINANZIATA PER ESAURIMENTO RISORSE ASSEGNATE

BANDO IO STUDIO 2025 a.s. 2025/2026

ALLEGATO A - DEFINITIVA

Progr.	ALL	Numero Domanda	Data Di Presentazione	VALORE ISEE	PROTOCOLLO ATTESTAZIONE ISEE	ESITO GRADUATORIA DEFINITIVA
43125	A	23461	04/03/2026 11:24	9.650,54	INPS-ISEE-2026-05329330P-00	Pratica correttamente presentata - NON FINANZIATA PER ESAURIMENTO RISORSE ASSEGNATE
43126	A	58892	16/03/2026 17:53	9.650,69	INPS-ISEE-2026-05371060D-00	Pratica correttamente presentata - NON FINANZIATA PER ESAURIMENTO RISORSE ASSEGNATE
43127	A	21084	03/03/2026 21:17	9.651,22	INPS-ISEE-2026-00854315C-00	Pratica correttamente presentata - NON FINANZIATA PER ESAURIMENTO RISORSE ASSEGNATE
43128	A	31937	05/03/2026 18:34	9.651,22	INPS-ISEE-2026-00854315C-00	Pratica correttamente presentata - NON FINANZIATA PER ESAURIMENTO RISORSE ASSEGNATE
43129	A	63399	17/03/2026 17:43	9.651,44	INPS-ISEE-2026-02007950H-00	Pratica correttamente presentata - NON FINANZIATA PER ESAURIMENTO RISORSE ASSEGNATE
43130	A	54267	13/03/2026 18:17	9.651,69	INPS-ISEE-2026-00927765X-00	Pratica correttamente presentata - NON FINANZIATA PER ESAURIMENTO RISORSE ASSEGNATE
43131	A	6951	02/03/2026 17:06	9.651,76	INPS-ISEE-2026-04281828L-00	Pratica correttamente presentata - NON FINANZIATA PER ESAURIMENTO RISORSE ASSEGNATE
43132	A	6557	02/03/2026 16:51	9.651,78	INPS-ISEE-2026-03564607R-00	Pratica correttamente presentata - NON FINANZIATA PER ESAURIMENTO RISORSE ASSEGNATE
43133	A	6673	02/03/2026 17:02	9.651,89	INPS-ISEE-2026-01080070U-00	Pratica correttamente presentata - NON FINANZIATA PER ESAURIMENTO RISORSE ASSEGNATE
43134	A	53829	13/03/2026 16:34	9.652,28	INPS-ISEE-2026-02462940W-00	Pratica correttamente presentata - NON FINANZIATA PER ESAURIMENTO RISORSE ASSEGNATE
43135	A	60881	17/03/2026 10:51	9.652,32	INPS-ISEE-2026-03770738V-00	Pratica correttamente presentata - NON FINANZIATA PER ESAURIMENTO RISORSE ASSEGNATE
43136	A	34629	06/03/2026 13:11	9.652,43	INPS-ISEE-2026-00902956R-00	Pratica correttamente presentata - NON FINANZIATA PER ESAURIMENTO RISORSE ASSEGNATE
43137	A	9121	02/03/2026 18:50	9.652,46	INPS-ISEE-2026-07421459O-00	Pratica correttamente presentata - NON FINANZIATA PER ESAURIMENTO RISORSE ASSEGNATE
43138	A	53298	13/03/2026 12:13	9.652,75	INPS-ISEE-2026-04560246W-00	Pratica correttamente presentata - NON FINANZIATA PER ESAURIMENTO RISORSE ASSEGNATE
43139	A	38563	08/03/2026 15:14	9.652,80	INPS-ISEE-2026-02412995O-00	Pratica correttamente presentata - NON FINANZIATA PER ESAURIMENTO RISORSE ASSEGNATE
43140	A	37876	07/03/2026 20:56	9.653,04	INPS-ISEE-2026-05239415Q-00	Pratica correttamente presentata - NON FINANZIATA PER ESAURIMENTO RISORSE ASSEGNATE
43141	A	57578	16/03/2026 12:42	9.653,21	INPS-ISEE-2026-01995815Z-00	Pratica correttamente presentata - NON FINANZIATA PER ESAURIMENTO RISORSE ASSEGNATE

BANDO IO STUDIO 2025 a.s. 2025/2026

ALLEGATO A - DEFINITIVA

Progr.	ALL	Numero Domanda	Data Di Presentazione	VALORE ISEE	PROTOCOLLO ATTESTAZIONE ISEE	ESITO GRADUATORIA DEFINITIVA
43142	A	9403	03/03/2026 17:12	9.653,25	INPS-ISEE-2026-02607733N-00	Pratica correttamente presentata - NON FINANZIATA PER ESAURIMENTO RISORSE ASSEGNATE
43143	A	36467	06/03/2026 21:36	9.653,31	INPS-ISEE-2026-02634218C-00	Pratica correttamente presentata - NON FINANZIATA PER ESAURIMENTO RISORSE ASSEGNATE
43144	A	57934	16/03/2026 15:23	9.653,82	INPS-ISEE-2026-02510438H-00	Pratica correttamente presentata - NON FINANZIATA PER ESAURIMENTO RISORSE ASSEGNATE
43145	A	57987	16/03/2026 15:36	9.653,82	INPS-ISEE-2026-02510438H-00	Pratica correttamente presentata - NON FINANZIATA PER ESAURIMENTO RISORSE ASSEGNATE
43146	A	22156	04/03/2026 09:15	9.653,89	INPS-ISEE-2026-06119572R-00	Pratica correttamente presentata - NON FINANZIATA PER ESAURIMENTO RISORSE ASSEGNATE
43147	A	15469	03/03/2026 11:45	9.654,06	INPS-ISEE-2026-04565850L-00	Pratica correttamente presentata - NON FINANZIATA PER ESAURIMENTO RISORSE ASSEGNATE
43148	A	41000	09/03/2026 14:52	9.654,29	INPS-ISEE-2026-03609568I-00	Pratica correttamente presentata - NON FINANZIATA PER ESAURIMENTO RISORSE ASSEGNATE
43149	A	25922	04/03/2026 17:14	9.654,47	INPS-ISEE-2026-02492065N-00	Pratica correttamente presentata - NON FINANZIATA PER ESAURIMENTO RISORSE ASSEGNATE
43150	A	21691	04/03/2026 20:57	9.654,65	INPS-ISEE-2026-00595295V-00	Pratica correttamente presentata - NON FINANZIATA PER ESAURIMENTO RISORSE ASSEGNATE
43151	A	31303	05/03/2026 17:15	9.655,20	INPS-ISEE-2026-03904492R-00	Pratica correttamente presentata - NON FINANZIATA PER ESAURIMENTO RISORSE ASSEGNATE
43152	A	41614	09/03/2026 16:54	9.655,27	INPS-ISEE-2026-04072767L-00	Pratica correttamente presentata - NON FINANZIATA PER ESAURIMENTO RISORSE ASSEGNATE
43153	A	41657	09/03/2026 17:00	9.655,27	INPS-ISEE-2026-04072767L-00	Pratica correttamente presentata - NON FINANZIATA PER ESAURIMENTO RISORSE ASSEGNATE
43154	A	37875	07/03/2026 21:00	9.656,34	INPS-ISEE-2026-02776991K-00	Pratica correttamente presentata - NON FINANZIATA PER ESAURIMENTO RISORSE ASSEGNATE
43155	A	52220	12/03/2026 20:37	9.656,50	INPS-ISEE-2026-06492545V-00	Pratica correttamente presentata - NON FINANZIATA PER ESAURIMENTO RISORSE ASSEGNATE
43156	A	60276	17/03/2026 00:27	9.657,43	INPS-ISEE-2026-05018074P-00	Pratica correttamente presentata - NON FINANZIATA PER ESAURIMENTO RISORSE ASSEGNATE
43157	A	26760	04/03/2026 18:30	9.657,87	INPS-ISEE-2026-05840292E-00	Pratica correttamente presentata - NON FINANZIATA PER ESAURIMENTO RISORSE ASSEGNATE
43158	A	9333	02/03/2026 18:53	9.657,97	INPS-ISEE-2026-03678596A-00	Pratica correttamente presentata - NON FINANZIATA PER ESAURIMENTO RISORSE ASSEGNATE

BANDO IO STUDIO 2025 a.s. 2025/2026

ALLEGATO A - DEFINITIVA

Progr.	ALL	Numero Domanda	Data Di Presentazione	VALORE ISEE	PROTOCOLLO ATTESTAZIONE ISEE	ESITO GRADUATORIA DEFINITIVA
43159	A	28284	05/03/2026 00:44	9.658,87	INPS-ISEE-2026-02048735Q-00	Pratica correttamente presentata - NON FINANZIATA PER ESAURIMENTO RISORSE ASSEGNATE
43160	A	61504	17/03/2026 12:43	9.658,92	INPS-ISEE-2026-01573744R-00	Pratica correttamente presentata - NON FINANZIATA PER ESAURIMENTO RISORSE ASSEGNATE
43161	A	24518	04/03/2026 13:21	9.659,70	INPS-ISEE-2026-01162889V-00	Pratica correttamente presentata - NON FINANZIATA PER ESAURIMENTO RISORSE ASSEGNATE
43162	A	59057	16/03/2026 18:15	9.659,81	INPS-ISEE-2026-01095662Q-00	Pratica correttamente presentata - NON FINANZIATA PER ESAURIMENTO RISORSE ASSEGNATE
43163	A	35847	06/03/2026 18:24	9.659,95	INPS-ISEE-2026-03025513J-00	Pratica correttamente presentata - NON FINANZIATA PER ESAURIMENTO RISORSE ASSEGNATE
43164	A	20343	03/03/2026 19:41	9.660,09	INPS-ISEE-2026-00457427Q-00	Pratica correttamente presentata - NON FINANZIATA PER ESAURIMENTO RISORSE ASSEGNATE
43165	A	30184	05/03/2026 13:39	9.661,33	INPS-ISEE-2026-01995675U-00	Pratica correttamente presentata - NON FINANZIATA PER ESAURIMENTO RISORSE ASSEGNATE
43166	A	14588	03/03/2026 10:32	9.661,36	INPS-ISEE-2026-00104882H-00	Pratica correttamente presentata - NON FINANZIATA PER ESAURIMENTO RISORSE ASSEGNATE
43167	A	40390	09/03/2026 11:48	9.661,65	INPS-ISEE-2026-06585083V-00	Pratica correttamente presentata - NON FINANZIATA PER ESAURIMENTO RISORSE ASSEGNATE
43168	A	36924	07/03/2026 11:12	9.661,78	INPS-ISEE-2026-05330239P-00	Pratica correttamente presentata - NON FINANZIATA PER ESAURIMENTO RISORSE ASSEGNATE
43169	A	36961	07/03/2026 11:23	9.661,78	INPS-ISEE-2026-05330239P-00	Pratica correttamente presentata - NON FINANZIATA PER ESAURIMENTO RISORSE ASSEGNATE
43170	A	64152	17/03/2026 18:58	9.661,94	INPS-ISEE-2026-03725251P-00	Pratica correttamente presentata - NON FINANZIATA PER ESAURIMENTO RISORSE ASSEGNATE
43171	A	57288	16/03/2026 11:51	9.662,20	INPS-ISEE-2026-02081763W-00	Pratica correttamente presentata - NON FINANZIATA PER ESAURIMENTO RISORSE ASSEGNATE
43172	A	57742	16/03/2026 13:39	9.662,45	INPS-ISEE-2026-02437727O-00	Pratica correttamente presentata - NON FINANZIATA PER ESAURIMENTO RISORSE ASSEGNATE
43173	A	57755	16/03/2026 13:42	9.662,45	INPS-ISEE-2026-02437727O-00	Pratica correttamente presentata - NON FINANZIATA PER ESAURIMENTO RISORSE ASSEGNATE
43174	A	66101	18/03/2026 09:15	9.662,63	INPS-ISEE-2026-05834469S-00	Pratica correttamente presentata - NON FINANZIATA PER ESAURIMENTO RISORSE ASSEGNATE
43175	A	66176	18/03/2026 09:33	9.662,63	INPS-ISEE-2026-05834469S-00	Pratica correttamente presentata - NON FINANZIATA PER ESAURIMENTO RISORSE ASSEGNATE

BANDO IO STUDIO 2025 a.s. 2025/2026

ALLEGATO A - DEFINITIVA

Progr.	ALL	Numero Domanda	Data Di Presentazione	VALORE ISEE	PROTOCOLLO ATTESTAZIONE ISEE	ESITO GRADUATORIA DEFINITIVA
43176	A	21168	03/03/2026 21:38	9.663,67	INPS-ISEE-2026-07496142L-00	Pratica correttamente presentata - NON FINANZIATA PER ESAURIMENTO RISORSE ASSEGNATE
43177	A	32746	05/03/2026 21:09	9.663,88	INPS-ISEE-2026-04417365E-00	Pratica correttamente presentata - NON FINANZIATA PER ESAURIMENTO RISORSE ASSEGNATE
43178	A	57913	16/03/2026 15:07	9.664,33	INPS-ISEE-2026-06359140N-00	Pratica correttamente presentata - NON FINANZIATA PER ESAURIMENTO RISORSE ASSEGNATE
43179	A	57870	16/03/2026 14:58	9.664,84	INPS-ISEE-2026-06678324X-00	Pratica correttamente presentata - NON FINANZIATA PER ESAURIMENTO RISORSE ASSEGNATE
43180	A	9315	02/03/2026 19:08	9.665,15	INPS-ISEE-2026-01549812E-00	Pratica correttamente presentata - NON FINANZIATA PER ESAURIMENTO RISORSE ASSEGNATE
43181	A	30228	05/03/2026 14:00	9.665,34	INPS-ISEE-2026-05289906S-00	Pratica correttamente presentata - NON FINANZIATA PER ESAURIMENTO RISORSE ASSEGNATE
43182	A	64552	17/03/2026 19:49	9.665,53	INPS-ISEE-2026-05995728J-00	Pratica correttamente presentata - NON FINANZIATA PER ESAURIMENTO RISORSE ASSEGNATE
43183	A	63363	17/03/2026 17:42	9.665,69	INPS-ISEE-2026-03896002N-00	Pratica correttamente presentata - NON FINANZIATA PER ESAURIMENTO RISORSE ASSEGNATE
43184	A	58187	16/03/2026 16:26	9.666,32	INPS-ISEE-2026-03413286W-00	Pratica correttamente presentata - NON FINANZIATA PER ESAURIMENTO RISORSE ASSEGNATE
43185	A	11849	02/03/2026 21:49	9.667,48	INPS-ISEE-2026-05091117G-00	Pratica correttamente presentata - NON FINANZIATA PER ESAURIMENTO RISORSE ASSEGNATE
43186	A	9931	02/03/2026 19:37	9.667,83	INPS-ISEE-2026-06077598U-00	Pratica correttamente presentata - NON FINANZIATA PER ESAURIMENTO RISORSE ASSEGNATE
43187	A	62340	17/03/2026 16:34	9.668,79	INPS-ISEE-2026-00985115Q-00	Pratica correttamente presentata - NON FINANZIATA PER ESAURIMENTO RISORSE ASSEGNATE
43188	A	64748	17/03/2026 20:27	9.669,11	INPS-ISEE-2026-01957701E-00	Pratica correttamente presentata - NON FINANZIATA PER ESAURIMENTO RISORSE ASSEGNATE
43189	A	64779	17/03/2026 20:30	9.669,11	INPS-ISEE-2026-01957701E-00	Pratica correttamente presentata - NON FINANZIATA PER ESAURIMENTO RISORSE ASSEGNATE
43190	A	18705	03/03/2026 17:23	9.669,17	INPS-ISEE-2026-06488322L-00	Pratica correttamente presentata - NON FINANZIATA PER ESAURIMENTO RISORSE ASSEGNATE
43191	A	18100	03/03/2026 16:35	9.669,20	INPS-ISEE-2026-01439867Z-00	Pratica correttamente presentata - NON FINANZIATA PER ESAURIMENTO RISORSE ASSEGNATE
43192	A	18540	03/03/2026 17:14	9.669,68	INPS-ISEE-2026-03644348O-00	Pratica correttamente presentata - NON FINANZIATA PER ESAURIMENTO RISORSE ASSEGNATE

BANDO IO STUDIO 2025 a.s. 2025/2026

ALLEGATO A - DEFINITIVA

Progr.	ALL	Numero Domanda	Data Di Presentazione	VALORE ISEE	PROTOCOLLO ATTESTAZIONE ISEE	ESITO GRADUATORIA DEFINITIVA
43193	A	55848	15/03/2026 16:10	9.669,80	INPS-ISEE-2026-02818651R-00	Pratica correttamente presentata - NON FINANZIATA PER ESAURIMENTO RISORSE ASSEGNATE
43194	A	49582	11/03/2026 21:43	9.669,84	INPS-ISEE-2026-01155852W-00	Pratica correttamente presentata - NON FINANZIATA PER ESAURIMENTO RISORSE ASSEGNATE
43195	A	361	02/03/2026 12:12	9.670,15	INPS-ISEE-2026-05845108R-00	Pratica correttamente presentata - NON FINANZIATA PER ESAURIMENTO RISORSE ASSEGNATE
43196	A	4526	02/03/2026 14:35	9.670,31	INPS-ISEE-2026-07046874X-00	Pratica correttamente presentata - NON FINANZIATA PER ESAURIMENTO RISORSE ASSEGNATE
43197	A	4908	02/03/2026 14:48	9.670,31	INPS-ISEE-2026-07046874X-00	Pratica correttamente presentata - NON FINANZIATA PER ESAURIMENTO RISORSE ASSEGNATE
43198	A	16321	03/03/2026 12:47	9.670,98	INPS-ISEE-2026-03084982F-00	Pratica correttamente presentata - NON FINANZIATA PER ESAURIMENTO RISORSE ASSEGNATE
43199	A	60327	17/03/2026 08:14	9.670,98	INPS-ISEE-2026-06240247P-00	Pratica correttamente presentata - NON FINANZIATA PER ESAURIMENTO RISORSE ASSEGNATE
43200	A	27112	04/03/2026 19:10	9.671,08	INPS-ISEE-2026-04784226L-00	Pratica correttamente presentata - NON FINANZIATA PER ESAURIMENTO RISORSE ASSEGNATE
43201	A	23376	04/03/2026 12:01	9.671,14	INPS-ISEE-2026-00430845G-00	Pratica correttamente presentata - NON FINANZIATA PER ESAURIMENTO RISORSE ASSEGNATE
43202	A	10855	02/03/2026 20:36	9.671,30	INPS-ISEE-2026-04410178P-00	Pratica correttamente presentata - NON FINANZIATA PER ESAURIMENTO RISORSE ASSEGNATE
43203	A	54400	13/03/2026 18:53	9.672,00	INPS-ISEE-2026-03665504Q-00	Pratica correttamente presentata - NON FINANZIATA PER ESAURIMENTO RISORSE ASSEGNATE
43204	A	60831	17/03/2026 10:41	9.672,41	INPS-ISEE-2026-04383404C-00	Pratica correttamente presentata - NON FINANZIATA PER ESAURIMENTO RISORSE ASSEGNATE
43205	A	40968	09/03/2026 14:15	9.672,44	INPS-ISEE-2026-07709824I-00	Pratica correttamente presentata - NON FINANZIATA PER ESAURIMENTO RISORSE ASSEGNATE
43206	A	52387	12/03/2026 22:24	9.672,44	INPS-ISEE-2026-07709824I-00	Pratica correttamente presentata - NON FINANZIATA PER ESAURIMENTO RISORSE ASSEGNATE
43207	A	32002	05/03/2026 18:37	9.672,57	INPS-ISEE-2026-02701438P-00	Pratica correttamente presentata - NON FINANZIATA PER ESAURIMENTO RISORSE ASSEGNATE
43208	A	67562	18/03/2026 11:54	9.672,59	INPS-ISEE-2026-03748797J-00	Pratica correttamente presentata - NON FINANZIATA PER ESAURIMENTO RISORSE ASSEGNATE
43209	A	39556	09/03/2026 09:56	9.673,17	INPS-ISEE-2026-01843274Q-00	Pratica correttamente presentata - NON FINANZIATA PER ESAURIMENTO RISORSE ASSEGNATE

BANDO IO STUDIO 2025 a.s. 2025/2026

ALLEGATO A - DEFINITIVA

Progr.	ALL	Numero Domanda	Data Di Presentazione	VALORE ISEE	PROTOCOLLO ATTESTAZIONE ISEE	ESITO GRADUATORIA DEFINITIVA
43210	A	63751	17/03/2026 18:19	9.673,58	INPS-ISEE-2026-02823315G-00	Pratica correttamente presentata - NON FINANZIATA PER ESAURIMENTO RISORSE ASSEGNATE
43211	A	63853	17/03/2026 18:26	9.673,58	INPS-ISEE-2026-02823315G-00	Pratica correttamente presentata - NON FINANZIATA PER ESAURIMENTO RISORSE ASSEGNATE
43212	A	36967	07/03/2026 11:34	9.674,44	INPS-ISEE-2026-01440832D-00	Pratica correttamente presentata - NON FINANZIATA PER ESAURIMENTO RISORSE ASSEGNATE
43213	A	16114	03/03/2026 12:29	9.674,50	INPS-ISEE-2026-00820481H-00	Pratica correttamente presentata - NON FINANZIATA PER ESAURIMENTO RISORSE ASSEGNATE
43214	A	3520	02/03/2026 13:41	9.675,38	INPS-ISEE-2026-01073375C-00	Pratica correttamente presentata - NON FINANZIATA PER ESAURIMENTO RISORSE ASSEGNATE
43215	A	3698	02/03/2026 14:11	9.675,38	INPS-ISEE-2026-01073375C-00	Pratica correttamente presentata - NON FINANZIATA PER ESAURIMENTO RISORSE ASSEGNATE
43216	A	21227	03/03/2026 21:43	9.675,51	INPS-ISEE-2026-04312557W-00	Pratica correttamente presentata - NON FINANZIATA PER ESAURIMENTO RISORSE ASSEGNATE
43217	A	66152	18/03/2026 09:20	9.676,33	INPS-ISEE-2026-04894372I-00	Pratica correttamente presentata - NON FINANZIATA PER ESAURIMENTO RISORSE ASSEGNATE
43218	A	29236	05/03/2026 11:08	9.676,39	INPS-ISEE-2026-01447272W-00	Pratica correttamente presentata - NON FINANZIATA PER ESAURIMENTO RISORSE ASSEGNATE
43219	A	29291	05/03/2026 11:13	9.676,39	INPS-ISEE-2026-01447272W-00	Pratica correttamente presentata - NON FINANZIATA PER ESAURIMENTO RISORSE ASSEGNATE
43220	A	42157	09/03/2026 18:04	9.676,99	INPS-ISEE-2026-01727147Q-00	Pratica correttamente presentata - NON FINANZIATA PER ESAURIMENTO RISORSE ASSEGNATE
43221	A	34838	06/03/2026 15:29	9.677,08	INPS-ISEE-2026-01437617Q-00	Pratica correttamente presentata - NON FINANZIATA PER ESAURIMENTO RISORSE ASSEGNATE
43222	A	40692	09/03/2026 12:35	9.677,81	INPS-ISEE-2026-05521315D-00	Pratica correttamente presentata - NON FINANZIATA PER ESAURIMENTO RISORSE ASSEGNATE
43223	A	53469	13/03/2026 13:03	9.677,97	INPS-ISEE-2026-01109088W-00	Pratica correttamente presentata - NON FINANZIATA PER ESAURIMENTO RISORSE ASSEGNATE
43224	A	66139	18/03/2026 09:20	9.678,15	INPS-ISEE-2026-07211430A-00	Pratica correttamente presentata - NON FINANZIATA PER ESAURIMENTO RISORSE ASSEGNATE
43225	A	3147	02/03/2026 13:29	9.678,33	INPS-ISEE-2026-04657987B-00	Pratica correttamente presentata - NON FINANZIATA PER ESAURIMENTO RISORSE ASSEGNATE
43226	A	58948	16/03/2026 18:09	9.678,36	INPS-ISEE-2026-01077100U-00	Pratica correttamente presentata - NON FINANZIATA PER ESAURIMENTO RISORSE ASSEGNATE

BANDO IO STUDIO 2025 a.s. 2025/2026

ALLEGATO A - DEFINITIVA

Progr.	ALL	Numero Domanda	Data Di Presentazione	VALORE ISEE	PROTOCOLLO ATTESTAZIONE ISEE	ESITO GRADUATORIA DEFINITIVA
43227	A	54113	13/03/2026 19:11	9.678,37	INPS-ISEE-2026-02284631C-00	Pratica correttamente presentata - NON FINANZIATA PER ESAURIMENTO RISORSE ASSEGNATE
43228	A	63854	17/03/2026 18:24	9.679,21	INPS-ISEE-2026-05520328P-00	Pratica correttamente presentata - NON FINANZIATA PER ESAURIMENTO RISORSE ASSEGNATE
43229	A	37108	10/03/2026 18:07	9.679,38	INPS-ISEE-2026-06033850P-00	Pratica correttamente presentata - NON FINANZIATA PER ESAURIMENTO RISORSE ASSEGNATE
43230	A	56138	15/03/2026 20:07	9.679,38	INPS-ISEE-2026-06033850P-00	Pratica correttamente presentata - NON FINANZIATA PER ESAURIMENTO RISORSE ASSEGNATE
43231	A	24376	04/03/2026 12:58	9.679,50	INPS-ISEE-2026-07091517E-00	Pratica correttamente presentata - NON FINANZIATA PER ESAURIMENTO RISORSE ASSEGNATE
43232	A	61715	17/03/2026 12:53	9.680,72	INPS-ISEE-2026-03137296R-00	Pratica correttamente presentata - NON FINANZIATA PER ESAURIMENTO RISORSE ASSEGNATE
43233	A	28763	05/03/2026 10:08	9.680,83	INPS-ISEE-2026-00219045T-00	Pratica correttamente presentata - NON FINANZIATA PER ESAURIMENTO RISORSE ASSEGNATE
43234	A	28830	05/03/2026 10:14	9.680,83	INPS-ISEE-2026-00219045T-00	Pratica correttamente presentata - NON FINANZIATA PER ESAURIMENTO RISORSE ASSEGNATE
43235	A	43015	15/03/2026 22:30	9.680,89	INPS-ISEE-2026-01531038T-00	Pratica correttamente presentata - NON FINANZIATA PER ESAURIMENTO RISORSE ASSEGNATE
43236	A	18469	03/03/2026 17:15	9.682,03	INPS-ISEE-2026-01366941E-00	Pratica correttamente presentata - NON FINANZIATA PER ESAURIMENTO RISORSE ASSEGNATE
43237	A	18644	03/03/2026 17:22	9.682,03	INPS-ISEE-2026-01366941E-00	Pratica correttamente presentata - NON FINANZIATA PER ESAURIMENTO RISORSE ASSEGNATE
43238	A	40669	09/03/2026 12:31	9.682,36	INPS-ISEE-2026-00946983S-00	Pratica correttamente presentata - NON FINANZIATA PER ESAURIMENTO RISORSE ASSEGNATE
43239	A	10999	02/03/2026 20:55	9.683,91	INPS-ISEE-2026-00827652E-00	Pratica correttamente presentata - NON FINANZIATA PER ESAURIMENTO RISORSE ASSEGNATE
43240	A	28545	05/03/2026 09:18	9.684,24	INPS-ISEE-2026-01047320M-00	Pratica correttamente presentata - NON FINANZIATA PER ESAURIMENTO RISORSE ASSEGNATE
43241	A	24551	04/03/2026 13:35	9.684,59	INPS-ISEE-2026-00642133J-00	Pratica correttamente presentata - NON FINANZIATA PER ESAURIMENTO RISORSE ASSEGNATE
43242	A	62066	17/03/2026 18:51	9.684,74	INPS-ISEE-2026-04478608I-00	Pratica correttamente presentata - NON FINANZIATA PER ESAURIMENTO RISORSE ASSEGNATE
43243	A	37147	07/03/2026 13:06	9.685,20	INPS-ISEE-2026-01206265D-00	Pratica correttamente presentata - NON FINANZIATA PER ESAURIMENTO RISORSE ASSEGNATE

BANDO IO STUDIO 2025 a.s. 2025/2026

ALLEGATO A - DEFINITIVA

Progr.	ALL	Numero Domanda	Data Di Presentazione	VALORE ISEE	PROTOCOLLO ATTESTAZIONE ISEE	ESITO GRADUATORIA DEFINITIVA
43244	A	64047	18/03/2026 07:08	9.685,20	INPS-ISEE-2026-07480561R-00	Pratica correttamente presentata - NON FINANZIATA PER ESAURIMENTO RISORSE ASSEGNATE
43245	A	52122	12/03/2026 19:43	9.685,68	INPS-ISEE-2026-07386880Y-00	Pratica correttamente presentata - NON FINANZIATA PER ESAURIMENTO RISORSE ASSEGNATE
43246	A	22166	04/03/2026 09:14	9.686,57	INPS-ISEE-2026-03585625F-00	Pratica correttamente presentata - NON FINANZIATA PER ESAURIMENTO RISORSE ASSEGNATE
43247	A	22289	04/03/2026 09:28	9.686,57	INPS-ISEE-2026-03585625F-00	Pratica correttamente presentata - NON FINANZIATA PER ESAURIMENTO RISORSE ASSEGNATE
43248	A	2942	03/03/2026 16:16	9.687,02	INPS-ISEE-2026-05805498S-00	Pratica correttamente presentata - NON FINANZIATA PER ESAURIMENTO RISORSE ASSEGNATE
43249	A	39078	08/03/2026 20:16	9.687,61	INPS-ISEE-2026-03261703D-00	Pratica correttamente presentata - NON FINANZIATA PER ESAURIMENTO RISORSE ASSEGNATE
43250	A	15261	03/03/2026 11:22	9.687,67	INPS-ISEE-2026-01591096R-00	Pratica correttamente presentata - NON FINANZIATA PER ESAURIMENTO RISORSE ASSEGNATE
43251	A	31001	05/03/2026 16:51	9.687,72	INPS-ISEE-2026-00411274J-00	Pratica correttamente presentata - NON FINANZIATA PER ESAURIMENTO RISORSE ASSEGNATE
43252	A	11469	02/03/2026 21:15	9.688,42	INPS-ISEE-2026-03229190C-00	Pratica correttamente presentata - NON FINANZIATA PER ESAURIMENTO RISORSE ASSEGNATE
43253	A	65905	18/03/2026 07:58	9.688,42	INPS-ISEE-2026-06736437X-00	Pratica correttamente presentata - NON FINANZIATA PER ESAURIMENTO RISORSE ASSEGNATE
43254	A	65544	17/03/2026 23:21	9.688,61	INPS-ISEE-2026-05885652S-00	Pratica correttamente presentata - NON FINANZIATA PER ESAURIMENTO RISORSE ASSEGNATE
43255	A	42351	09/03/2026 18:24	9.689,02	INPS-ISEE-2026-01577699A-00	Pratica correttamente presentata - NON FINANZIATA PER ESAURIMENTO RISORSE ASSEGNATE
43256	A	449	02/03/2026 12:14	9.689,48	INPS-ISEE-2026-04573411P-00	Pratica correttamente presentata - NON FINANZIATA PER ESAURIMENTO RISORSE ASSEGNATE
43257	A	55816	15/03/2026 15:50	9.689,55	INPS-ISEE-2026-06531958I-00	Pratica correttamente presentata - NON FINANZIATA PER ESAURIMENTO RISORSE ASSEGNATE
43258	A	12875	02/03/2026 23:40	9.689,87	INPS-ISEE-2026-01199159V-00	Pratica correttamente presentata - NON FINANZIATA PER ESAURIMENTO RISORSE ASSEGNATE
43259	A	31083	05/03/2026 16:56	9.690,03	INPS-ISEE-2026-03232215A-00	Pratica correttamente presentata - NON FINANZIATA PER ESAURIMENTO RISORSE ASSEGNATE
43260	A	60874	17/03/2026 10:46	9.690,23	INPS-ISEE-2026-05128197L-00	Pratica correttamente presentata - NON FINANZIATA PER ESAURIMENTO RISORSE ASSEGNATE

BANDO IO STUDIO 2025 a.s. 2025/2026

ALLEGATO A - DEFINITIVA

Progr.	ALL	Numero Domanda	Data Di Presentazione	VALORE ISEE	PROTOCOLLO ATTESTAZIONE ISEE	ESITO GRADUATORIA DEFINITIVA
43261	A	4236	02/03/2026 14:24	9.690,24	INPS-ISEE-2026-02871031D-00	Pratica correttamente presentata - NON FINANZIATA PER ESAURIMENTO RISORSE ASSEGNATE
43262	A	2339	03/03/2026 16:49	9.691,38	INPS-ISEE-2026-02492102B-00	Pratica correttamente presentata - NON FINANZIATA PER ESAURIMENTO RISORSE ASSEGNATE
43263	A	21760	03/03/2026 23:25	9.691,46	INPS-ISEE-2026-02094929V-00	Pratica correttamente presentata - NON FINANZIATA PER ESAURIMENTO RISORSE ASSEGNATE
43264	A	41534	09/03/2026 16:43	9.691,64	INPS-ISEE-2026-01627600D-00	Pratica correttamente presentata - NON FINANZIATA PER ESAURIMENTO RISORSE ASSEGNATE
43265	A	31853	05/03/2026 18:23	9.692,22	INPS-ISEE-2026-00297150G-00	Pratica correttamente presentata - NON FINANZIATA PER ESAURIMENTO RISORSE ASSEGNATE
43266	A	22204	04/03/2026 09:17	9.692,90	INPS-ISEE-2026-07077802R-00	Pratica correttamente presentata - NON FINANZIATA PER ESAURIMENTO RISORSE ASSEGNATE
43267	A	58778	16/03/2026 17:38	9.693,04	INPS-ISEE-2026-03354735E-00	Pratica correttamente presentata - NON FINANZIATA PER ESAURIMENTO RISORSE ASSEGNATE
43268	A	27269	04/03/2026 19:35	9.693,24	INPS-ISEE-2026-02892889B-00	Pratica correttamente presentata - NON FINANZIATA PER ESAURIMENTO RISORSE ASSEGNATE
43269	A	18708	03/03/2026 17:36	9.693,97	INPS-ISEE-2026-03712056G-00	Pratica correttamente presentata - NON FINANZIATA PER ESAURIMENTO RISORSE ASSEGNATE
43270	A	10634	02/03/2026 20:24	9.694,65	INPS-ISEE-2026-00552754N-00	Pratica correttamente presentata - NON FINANZIATA PER ESAURIMENTO RISORSE ASSEGNATE
43271	A	55490	14/03/2026 22:01	9.695,28	INPS-ISEE-2026-02430402K-00	Pratica correttamente presentata - NON FINANZIATA PER ESAURIMENTO RISORSE ASSEGNATE
43272	A	55501	14/03/2026 22:17	9.695,28	INPS-ISEE-2026-02430402K-00	Pratica correttamente presentata - NON FINANZIATA PER ESAURIMENTO RISORSE ASSEGNATE
43273	A	58189	16/03/2026 16:21	9.695,28	INPS-ISEE-2026-02430402K-00	Pratica correttamente presentata - NON FINANZIATA PER ESAURIMENTO RISORSE ASSEGNATE
43274	A	48795	11/03/2026 17:56	9.695,34	INPS-ISEE-2026-02211974C-00	Pratica correttamente presentata - NON FINANZIATA PER ESAURIMENTO RISORSE ASSEGNATE
43275	A	6264	02/03/2026 16:37	9.695,50	INPS-ISEE-2026-01352162B-00	Pratica correttamente presentata - NON FINANZIATA PER ESAURIMENTO RISORSE ASSEGNATE
43276	A	61857	17/03/2026 13:36	9.695,57	INPS-ISEE-2026-01478774Z-00	Pratica correttamente presentata - NON FINANZIATA PER ESAURIMENTO RISORSE ASSEGNATE
43277	A	402	05/03/2026 15:30	9.696,62	INPS-ISEE-2026-05957754U-00	Pratica correttamente presentata - NON FINANZIATA PER ESAURIMENTO RISORSE ASSEGNATE

BANDO IO STUDIO 2025 a.s. 2025/2026

ALLEGATO A - DEFINITIVA

Progr.	ALL	Numero Domanda	Data Di Presentazione	VALORE ISEE	PROTOCOLLO ATTESTAZIONE ISEE	ESITO GRADUATORIA DEFINITIVA
43278	A	43124	09/03/2026 21:59	9.696,75	INPS-ISEE-2026-05137771R-00	Pratica correttamente presentata - NON FINANZIATA PER ESAURIMENTO RISORSE ASSEGNATE
43279	A	35150	06/03/2026 16:18	9.697,18	INPS-ISEE-2026-02101404Z-00	Pratica correttamente presentata - NON FINANZIATA PER ESAURIMENTO RISORSE ASSEGNATE
43280	A	35171	06/03/2026 16:23	9.697,18	INPS-ISEE-2026-02101404Z-00	Pratica correttamente presentata - NON FINANZIATA PER ESAURIMENTO RISORSE ASSEGNATE
43281	A	50365	12/03/2026 11:28	9.697,25	INPS-ISEE-2026-04624764L-00	Pratica correttamente presentata - NON FINANZIATA PER ESAURIMENTO RISORSE ASSEGNATE
43282	A	52545	13/03/2026 09:15	9.697,48	INPS-ISEE-2026-07026589I-00	Pratica correttamente presentata - NON FINANZIATA PER ESAURIMENTO RISORSE ASSEGNATE
43283	A	15434	03/03/2026 11:34	9.697,63	INPS-ISEE-2026-00602043K-00	Pratica correttamente presentata - NON FINANZIATA PER ESAURIMENTO RISORSE ASSEGNATE
43284	A	24793	04/03/2026 14:46	9.697,86	INPS-ISEE-2026-01252234J-00	Pratica correttamente presentata - NON FINANZIATA PER ESAURIMENTO RISORSE ASSEGNATE
43285	A	15575	03/03/2026 11:50	9.698,22	INPS-ISEE-2026-02814121J-00	Pratica correttamente presentata - NON FINANZIATA PER ESAURIMENTO RISORSE ASSEGNATE
43286	A	834	02/03/2026 16:43	9.698,63	INPS-ISEE-2026-03666794K-00	Pratica correttamente presentata - NON FINANZIATA PER ESAURIMENTO RISORSE ASSEGNATE
43287	A	3737	04/03/2026 12:18	9.699,02	INPS-ISEE-2026-00693033G-00	Pratica correttamente presentata - NON FINANZIATA PER ESAURIMENTO RISORSE ASSEGNATE
43288	A	65182	17/03/2026 21:46	9.699,09	INPS-ISEE-2026-04487618Z-00	Pratica correttamente presentata - NON FINANZIATA PER ESAURIMENTO RISORSE ASSEGNATE
43289	A	33393	06/03/2026 09:36	9.699,35	INPS-ISEE-2026-02404314A-00	Pratica correttamente presentata - NON FINANZIATA PER ESAURIMENTO RISORSE ASSEGNATE
43290	A	9911	02/03/2026 19:41	9.699,70	INPS-ISEE-2026-00484758X-00	Pratica correttamente presentata - NON FINANZIATA PER ESAURIMENTO RISORSE ASSEGNATE
43291	A	16434	03/03/2026 13:30	9.699,74	INPS-ISEE-2026-01367804Q-00	Pratica correttamente presentata - NON FINANZIATA PER ESAURIMENTO RISORSE ASSEGNATE
43292	A	48942	11/03/2026 18:09	9.700,00	INPS-ISEE-2026-05233831P-00	Pratica correttamente presentata - NON FINANZIATA PER ESAURIMENTO RISORSE ASSEGNATE
43293	A	581	02/03/2026 12:13	9.700,08	INPS-ISEE-2026-02713853Q-00	Pratica correttamente presentata - NON FINANZIATA PER ESAURIMENTO RISORSE ASSEGNATE
43294	A	46369	10/03/2026 20:02	9.701,61	INPS-ISEE-2026-06612985I-00	Pratica correttamente presentata - NON FINANZIATA PER ESAURIMENTO RISORSE ASSEGNATE

BANDO IO STUDIO 2025 a.s. 2025/2026

ALLEGATO A - DEFINITIVA

Progr.	ALL	Numero Domanda	Data Di Presentazione	VALORE ISEE	PROTOCOLLO ATTESTAZIONE ISEE	ESITO GRADUATORIA DEFINITIVA
43295	A	21493	03/03/2026 22:34	9.701,87	INPS-ISEE-2026-01197730N-00	Pratica correttamente presentata - NON FINANZIATA PER ESAURIMENTO RISORSE ASSEGNATE
43296	A	21652	03/03/2026 22:52	9.701,87	INPS-ISEE-2026-01197730N-00	Pratica correttamente presentata - NON FINANZIATA PER ESAURIMENTO RISORSE ASSEGNATE
43297	A	58499	16/03/2026 17:02	9.702,58	INPS-ISEE-2026-03988523Z-00	Pratica correttamente presentata - NON FINANZIATA PER ESAURIMENTO RISORSE ASSEGNATE
43298	A	42848	09/03/2026 20:10	9.702,89	INPS-ISEE-2026-02942776I-00	Pratica correttamente presentata - NON FINANZIATA PER ESAURIMENTO RISORSE ASSEGNATE
43299	A	10736	02/03/2026 20:24	9.702,93	INPS-ISEE-2026-04954181O-00	Pratica correttamente presentata - NON FINANZIATA PER ESAURIMENTO RISORSE ASSEGNATE
43300	A	41903	09/03/2026 18:07	9.702,93	INPS-ISEE-2026-02695961Z-00	Pratica correttamente presentata - NON FINANZIATA PER ESAURIMENTO RISORSE ASSEGNATE
43301	A	15144	03/03/2026 11:15	9.703,27	INPS-ISEE-2026-01761800H-00	Pratica correttamente presentata - NON FINANZIATA PER ESAURIMENTO RISORSE ASSEGNATE
43302	A	15209	03/03/2026 11:19	9.703,27	INPS-ISEE-2026-01761800H-00	Pratica correttamente presentata - NON FINANZIATA PER ESAURIMENTO RISORSE ASSEGNATE
43303	A	27029	04/03/2026 19:00	9.703,35	INPS-ISEE-2026-02630209D-00	Pratica correttamente presentata - NON FINANZIATA PER ESAURIMENTO RISORSE ASSEGNATE
43304	A	52650	13/03/2026 09:34	9.703,47	INPS-ISEE-2026-06091001M-00	Pratica correttamente presentata - NON FINANZIATA PER ESAURIMENTO RISORSE ASSEGNATE
43305	A	6372	02/03/2026 16:44	9.703,66	INPS-ISEE-2026-04292460W-00	Pratica correttamente presentata - NON FINANZIATA PER ESAURIMENTO RISORSE ASSEGNATE
43306	A	11839	02/03/2026 21:53	9.703,66	INPS-ISEE-2026-00669790I-00	Pratica correttamente presentata - NON FINANZIATA PER ESAURIMENTO RISORSE ASSEGNATE
43307	A	12423	02/03/2026 22:24	9.703,66	INPS-ISEE-2026-00669790I-00	Pratica correttamente presentata - NON FINANZIATA PER ESAURIMENTO RISORSE ASSEGNATE
43308	A	55108	14/03/2026 14:34	9.704,35	INPS-ISEE-2026-02430216A-00	Pratica correttamente presentata - NON FINANZIATA PER ESAURIMENTO RISORSE ASSEGNATE
43309	A	54751	13/03/2026 22:09	9.704,72	INPS-ISEE-2026-01034876Q-00	Pratica correttamente presentata - NON FINANZIATA PER ESAURIMENTO RISORSE ASSEGNATE
43310	A	18236	03/03/2026 16:50	9.704,80	INPS-ISEE-2026-01049430T-00	Pratica correttamente presentata - NON FINANZIATA PER ESAURIMENTO RISORSE ASSEGNATE
43311	A	52123	12/03/2026 19:43	9.705,21	INPS-ISEE-2026-01511888O-00	Pratica correttamente presentata - NON FINANZIATA PER ESAURIMENTO RISORSE ASSEGNATE

BANDO IO STUDIO 2025 a.s. 2025/2026

ALLEGATO A - DEFINITIVA

Progr.	ALL	Numero Domanda	Data Di Presentazione	VALORE ISEE	PROTOCOLLO ATTESTAZIONE ISEE	ESITO GRADUATORIA DEFINITIVA
43312	A	36651	06/03/2026 23:12	9.705,49	INPS-ISEE-2026-05834168V-00	Pratica correttamente presentata - NON FINANZIATA PER ESAURIMENTO RISORSE ASSEGNATE
43313	A	36669	06/03/2026 23:24	9.705,49	INPS-ISEE-2026-05834168V-00	Pratica correttamente presentata - NON FINANZIATA PER ESAURIMENTO RISORSE ASSEGNATE
43314	A	30194	05/03/2026 14:06	9.706,39	INPS-ISEE-2026-00462037D-00	Pratica correttamente presentata - NON FINANZIATA PER ESAURIMENTO RISORSE ASSEGNATE
43315	A	31786	05/03/2026 18:10	9.706,39	INPS-ISEE-2026-00462037D-00	Pratica correttamente presentata - NON FINANZIATA PER ESAURIMENTO RISORSE ASSEGNATE
43316	A	30580	05/03/2026 15:44	9.707,29	INPS-ISEE-2026-00796271O-00	Pratica correttamente presentata - NON FINANZIATA PER ESAURIMENTO RISORSE ASSEGNATE
43317	A	18957	03/03/2026 17:39	9.707,44	INPS-ISEE-2026-05738647Y-00	Pratica correttamente presentata - NON FINANZIATA PER ESAURIMENTO RISORSE ASSEGNATE
43318	A	51759	12/03/2026 18:26	9.707,62	INPS-ISEE-2026-05403244D-00	Pratica correttamente presentata - NON FINANZIATA PER ESAURIMENTO RISORSE ASSEGNATE
43319	A	40172	09/03/2026 11:17	9.707,65	INPS-ISEE-2026-04809898B-00	Pratica correttamente presentata - NON FINANZIATA PER ESAURIMENTO RISORSE ASSEGNATE
43320	A	7723	02/03/2026 17:38	9.707,70	INPS-ISEE-2026-01543640H-00	Pratica correttamente presentata - NON FINANZIATA PER ESAURIMENTO RISORSE ASSEGNATE
43321	A	35069	06/03/2026 16:02	9.707,94	INPS-ISEE-2026-03731958X-00	Pratica correttamente presentata - NON FINANZIATA PER ESAURIMENTO RISORSE ASSEGNATE
43322	A	29217	09/03/2026 12:26	9.708,10	INPS-ISEE-2026-05871597U-00	Pratica correttamente presentata - NON FINANZIATA PER ESAURIMENTO RISORSE ASSEGNATE
43323	A	60084	16/03/2026 22:14	9.708,18	INPS-ISEE-2026-05413097Q-00	Pratica correttamente presentata - NON FINANZIATA PER ESAURIMENTO RISORSE ASSEGNATE
43324	A	65483	17/03/2026 23:03	9.709,31	INPS-ISEE-2026-06816344O-00	Pratica correttamente presentata - NON FINANZIATA PER ESAURIMENTO RISORSE ASSEGNATE
43325	A	31504	05/03/2026 17:41	9.709,64	INPS-ISEE-2026-04574330C-00	Pratica correttamente presentata - NON FINANZIATA PER ESAURIMENTO RISORSE ASSEGNATE
43326	A	45248	10/03/2026 16:38	9.709,64	INPS-ISEE-2026-04574330C-00	Pratica correttamente presentata - NON FINANZIATA PER ESAURIMENTO RISORSE ASSEGNATE
43327	A	48713	11/03/2026 17:55	9.709,96	INPS-ISEE-2026-05557913V-00	Pratica correttamente presentata - NON FINANZIATA PER ESAURIMENTO RISORSE ASSEGNATE
43328	A	61531	17/03/2026 12:22	9.710,51	INPS-ISEE-2026-04197528X-00	Pratica correttamente presentata - NON FINANZIATA PER ESAURIMENTO RISORSE ASSEGNATE

BANDO IO STUDIO 2025 a.s. 2025/2026

ALLEGATO A - DEFINITIVA

Progr.	ALL	Numero Domanda	Data Di Presentazione	VALORE ISEE	PROTOCOLLO ATTESTAZIONE ISEE	ESITO GRADUATORIA DEFINITIVA
43329	A	37277	07/03/2026 14:43	9.711,79	INPS-ISEE-2026-06517245E-00	Pratica correttamente presentata - NON FINANZIATA PER ESAURIMENTO RISORSE ASSEGNATE
43330	A	37294	07/03/2026 14:51	9.711,79	INPS-ISEE-2026-06517245E-00	Pratica correttamente presentata - NON FINANZIATA PER ESAURIMENTO RISORSE ASSEGNATE
43331	A	55767	15/03/2026 15:09	9.711,79	INPS-ISEE-2026-02336282C-00	Pratica correttamente presentata - NON FINANZIATA PER ESAURIMENTO RISORSE ASSEGNATE
43332	A	66141	18/03/2026 09:31	9.711,84	INPS-ISEE-2026-03247429R-00	Pratica correttamente presentata - NON FINANZIATA PER ESAURIMENTO RISORSE ASSEGNATE
43333	A	29292	05/03/2026 11:15	9.712,16	INPS-ISEE-2026-01400942B-00	Pratica correttamente presentata - NON FINANZIATA PER ESAURIMENTO RISORSE ASSEGNATE
43334	A	66989	18/03/2026 10:58	9.712,49	INPS-ISEE-2026-02400365B-00	Pratica correttamente presentata - NON FINANZIATA PER ESAURIMENTO RISORSE ASSEGNATE
43335	A	1230	02/03/2026 12:58	9.712,93	INPS-ISEE-2026-03428013T-00	Pratica correttamente presentata - NON FINANZIATA PER ESAURIMENTO RISORSE ASSEGNATE
43336	A	10484	02/03/2026 20:04	9.712,95	INPS-ISEE-2026-06000613U-00	Pratica correttamente presentata - NON FINANZIATA PER ESAURIMENTO RISORSE ASSEGNATE
43337	A	29274	05/03/2026 11:57	9.713,29	INPS-ISEE-2026-06176338F-00	Pratica correttamente presentata - NON FINANZIATA PER ESAURIMENTO RISORSE ASSEGNATE
43338	A	29851	05/03/2026 12:16	9.713,29	INPS-ISEE-2026-06176338F-00	Pratica correttamente presentata - NON FINANZIATA PER ESAURIMENTO RISORSE ASSEGNATE
43339	A	44776	10/03/2026 14:09	9.713,42	INPS-ISEE-2026-01239036G-00	Pratica correttamente presentata - NON FINANZIATA PER ESAURIMENTO RISORSE ASSEGNATE
43340	A	29246	05/03/2026 11:08	9.714,22	INPS-ISEE-2026-04971740O-00	Pratica correttamente presentata - NON FINANZIATA PER ESAURIMENTO RISORSE ASSEGNATE
43341	A	30501	05/03/2026 20:25	9.715,60	INPS-ISEE-2026-04521075G-00	Pratica correttamente presentata - NON FINANZIATA PER ESAURIMENTO RISORSE ASSEGNATE
43342	A	32648	05/03/2026 20:42	9.715,60	INPS-ISEE-2026-04521075G-00	Pratica correttamente presentata - NON FINANZIATA PER ESAURIMENTO RISORSE ASSEGNATE
43343	A	56171	15/03/2026 21:00	9.715,64	INPS-ISEE-2026-03258433N-00	Pratica correttamente presentata - NON FINANZIATA PER ESAURIMENTO RISORSE ASSEGNATE
43344	A	58870	16/03/2026 23:39	9.715,64	INPS-ISEE-2026-03258433N-00	Pratica correttamente presentata - NON FINANZIATA PER ESAURIMENTO RISORSE ASSEGNATE
43345	A	16338	03/03/2026 12:53	9.715,66	INPS-ISEE-2026-05348714O-00	Pratica correttamente presentata - NON FINANZIATA PER ESAURIMENTO RISORSE ASSEGNATE

BANDO IO STUDIO 2025 a.s. 2025/2026

ALLEGATO A - DEFINITIVA

Progr.	ALL	Numero Domanda	Data Di Presentazione	VALORE ISEE	PROTOCOLLO ATTESTAZIONE ISEE	ESITO GRADUATORIA DEFINITIVA
43346	A	13958	03/03/2026 09:38	9.716,26	INPS-ISEE-2026-08170501D-00	Pratica correttamente presentata - NON FINANZIATA PER ESAURIMENTO RISORSE ASSEGNATE
43347	A	23918	04/03/2026 14:15	9.716,57	INPS-ISEE-2026-07083765X-00	Pratica correttamente presentata - NON FINANZIATA PER ESAURIMENTO RISORSE ASSEGNATE
43348	A	64587	17/03/2026 19:56	9.717,09	INPS-ISEE-2026-05796499H-00	Pratica correttamente presentata - NON FINANZIATA PER ESAURIMENTO RISORSE ASSEGNATE
43349	A	64683	17/03/2026 20:39	9.717,09	INPS-ISEE-2026-05796499H-00	Pratica correttamente presentata - NON FINANZIATA PER ESAURIMENTO RISORSE ASSEGNATE
43350	A	49841	12/03/2026 09:19	9.717,40	INPS-ISEE-2026-05537632R-00	Pratica correttamente presentata - NON FINANZIATA PER ESAURIMENTO RISORSE ASSEGNATE
43351	A	7209	02/03/2026 17:15	9.718,14	INPS-ISEE-2026-05190137C-00	Pratica correttamente presentata - NON FINANZIATA PER ESAURIMENTO RISORSE ASSEGNATE
43352	A	22602	04/03/2026 10:09	9.718,43	INPS-ISEE-2026-01736225C-00	Pratica correttamente presentata - NON FINANZIATA PER ESAURIMENTO RISORSE ASSEGNATE
43353	A	57822	16/03/2026 14:28	9.719,01	INPS-ISEE-2026-04878465U-00	Pratica correttamente presentata - NON FINANZIATA PER ESAURIMENTO RISORSE ASSEGNATE
43354	A	27599	04/03/2026 20:47	9.719,26	INPS-ISEE-2026-03556134W-00	Pratica correttamente presentata - NON FINANZIATA PER ESAURIMENTO RISORSE ASSEGNATE
43355	A	4800	02/03/2026 14:57	9.719,92	INPS-ISEE-2026-02150480B-00	Pratica correttamente presentata - NON FINANZIATA PER ESAURIMENTO RISORSE ASSEGNATE
43356	A	39158	08/03/2026 21:02	9.721,28	INPS-ISEE-2026-01323427D-00	Pratica correttamente presentata - NON FINANZIATA PER ESAURIMENTO RISORSE ASSEGNATE
43357	A	9159	09/03/2026 18:18	9.721,34	INPS-ISEE-2026-01336219P-00	Pratica correttamente presentata - NON FINANZIATA PER ESAURIMENTO RISORSE ASSEGNATE
43358	A	63718	17/03/2026 18:16	9.723,04	INPS-ISEE-2026-08131377E-00	Pratica correttamente presentata - NON FINANZIATA PER ESAURIMENTO RISORSE ASSEGNATE
43359	A	37624	07/03/2026 18:04	9.723,08	INPS-ISEE-2026-05356940O-00	Pratica correttamente presentata - NON FINANZIATA PER ESAURIMENTO RISORSE ASSEGNATE
43360	A	4128	02/03/2026 14:11	9.723,67	INPS-ISEE-2026-05272678I-00	Pratica correttamente presentata - NON FINANZIATA PER ESAURIMENTO RISORSE ASSEGNATE
43361	A	50462	12/03/2026 11:47	9.724,59	INPS-ISEE-2026-07864299J-00	Pratica correttamente presentata - NON FINANZIATA PER ESAURIMENTO RISORSE ASSEGNATE
43362	A	48923	11/03/2026 18:05	9.724,80	INPS-ISEE-2026-04943163E-00	Pratica correttamente presentata - NON FINANZIATA PER ESAURIMENTO RISORSE ASSEGNATE

BANDO IO STUDIO 2025 a.s. 2025/2026

ALLEGATO A - DEFINITIVA

Progr.	ALL	Numero Domanda	Data Di Presentazione	VALORE ISEE	PROTOCOLLO ATTESTAZIONE ISEE	ESITO GRADUATORIA DEFINITIVA
43363	A	110	02/03/2026 12:11	9.725,12	INPS-ISEE-2026-04593081E-00	Pratica correttamente presentata - NON FINANZIATA PER ESAURIMENTO RISORSE ASSEGNATE
43364	A	57842	16/03/2026 14:44	9.725,31	INPS-ISEE-2026-03355187O-00	Pratica correttamente presentata - NON FINANZIATA PER ESAURIMENTO RISORSE ASSEGNATE
43365	A	2355	02/03/2026 19:07	9.725,40	INPS-ISEE-2026-06184930R-00	Pratica correttamente presentata - NON FINANZIATA PER ESAURIMENTO RISORSE ASSEGNATE
43366	A	11143	02/03/2026 20:54	9.725,44	INPS-ISEE-2026-03858230Q-00	Pratica correttamente presentata - NON FINANZIATA PER ESAURIMENTO RISORSE ASSEGNATE
43367	A	61511	17/03/2026 12:23	9.725,45	INPS-ISEE-2026-05989520Z-00	Pratica correttamente presentata - NON FINANZIATA PER ESAURIMENTO RISORSE ASSEGNATE
43368	A	33631	06/03/2026 10:15	9.725,62	INPS-ISEE-2026-00731765Q-00	Pratica correttamente presentata - NON FINANZIATA PER ESAURIMENTO RISORSE ASSEGNATE
43369	A	12580	02/03/2026 22:41	9.726,02	INPS-ISEE-2026-02051519H-00	Pratica correttamente presentata - NON FINANZIATA PER ESAURIMENTO RISORSE ASSEGNATE
43370	A	37487	07/03/2026 16:49	9.726,16	INPS-ISEE-2026-05035359E-00	Pratica correttamente presentata - NON FINANZIATA PER ESAURIMENTO RISORSE ASSEGNATE
43371	A	10667	02/03/2026 22:29	9.726,32	INPS-ISEE-2026-03602742G-00	Pratica correttamente presentata - NON FINANZIATA PER ESAURIMENTO RISORSE ASSEGNATE
43372	A	15055	03/03/2026 11:06	9.726,36	INPS-ISEE-2026-02522365P-00	Pratica correttamente presentata - NON FINANZIATA PER ESAURIMENTO RISORSE ASSEGNATE
43373	A	57628	16/03/2026 22:36	9.726,58	INPS-ISEE-2026-03106986L-00	Pratica correttamente presentata - NON FINANZIATA PER ESAURIMENTO RISORSE ASSEGNATE
43374	A	66947	18/03/2026 10:54	9.727,40	INPS-ISEE-2026-02096493L-00	Pratica correttamente presentata - NON FINANZIATA PER ESAURIMENTO RISORSE ASSEGNATE
43375	A	37574	07/03/2026 17:43	9.727,77	INPS-ISEE-2026-05805927X-00	Pratica correttamente presentata - NON FINANZIATA PER ESAURIMENTO RISORSE ASSEGNATE
43376	A	32325	05/03/2026 19:22	9.729,39	INPS-ISEE-2026-05377909Y-00	Pratica correttamente presentata - NON FINANZIATA PER ESAURIMENTO RISORSE ASSEGNATE
43377	A	592	02/03/2026 12:16	9.730,03	INPS-ISEE-2026-03854515R-00	Pratica correttamente presentata - NON FINANZIATA PER ESAURIMENTO RISORSE ASSEGNATE
43378	A	67270	18/03/2026 11:23	9.730,03	INPS-ISEE-2026-03854515R-00	Pratica correttamente presentata - NON FINANZIATA PER ESAURIMENTO RISORSE ASSEGNATE
43379	A	48417	11/03/2026 16:40	9.730,08	INPS-ISEE-2026-01579410W-00	Pratica correttamente presentata - NON FINANZIATA PER ESAURIMENTO RISORSE ASSEGNATE

BANDO IO STUDIO 2025 a.s. 2025/2026

ALLEGATO A - DEFINITIVA

Progr.	ALL	Numero Domanda	Data Di Presentazione	VALORE ISEE	PROTOCOLLO ATTESTAZIONE ISEE	ESITO GRADUATORIA DEFINITIVA
43380	A	8998	02/03/2026 18:37	9.730,36	INPS-ISEE-2026-01243263T-00	Pratica correttamente presentata - NON FINANZIATA PER ESAURIMENTO RISORSE ASSEGNATE
43381	A	36190	06/03/2026 22:34	9.730,73	INPS-ISEE-2026-07628239I-00	Pratica correttamente presentata - NON FINANZIATA PER ESAURIMENTO RISORSE ASSEGNATE
43382	A	36890	07/03/2026 11:16	9.731,15	INPS-ISEE-2026-00273225T-00	Pratica correttamente presentata - NON FINANZIATA PER ESAURIMENTO RISORSE ASSEGNATE
43383	A	18094	03/03/2026 16:32	9.731,28	INPS-ISEE-2026-02642304T-00	Pratica correttamente presentata - NON FINANZIATA PER ESAURIMENTO RISORSE ASSEGNATE
43384	A	11464	02/03/2026 21:14	9.731,56	INPS-ISEE-2026-00911945Q-00	Pratica correttamente presentata - NON FINANZIATA PER ESAURIMENTO RISORSE ASSEGNATE
43385	A	5338	02/03/2026 15:15	9.731,71	INPS-ISEE-2026-03624049N-00	Pratica correttamente presentata - NON FINANZIATA PER ESAURIMENTO RISORSE ASSEGNATE
43386	A	32423	05/03/2026 19:48	9.732,25	INPS-ISEE-2026-07191804E-00	Pratica correttamente presentata - NON FINANZIATA PER ESAURIMENTO RISORSE ASSEGNATE
43387	A	32578	05/03/2026 20:28	9.732,63	INPS-ISEE-2026-02356603P-00	Pratica correttamente presentata - NON FINANZIATA PER ESAURIMENTO RISORSE ASSEGNATE
43388	A	35890	06/03/2026 18:26	9.732,82	INPS-ISEE-2026-01842464Q-00	Pratica correttamente presentata - NON FINANZIATA PER ESAURIMENTO RISORSE ASSEGNATE
43389	A	35909	06/03/2026 18:31	9.732,82	INPS-ISEE-2026-01842464Q-00	Pratica correttamente presentata - NON FINANZIATA PER ESAURIMENTO RISORSE ASSEGNATE
43390	A	48373	11/03/2026 16:34	9.733,25	INPS-ISEE-2026-06560256E-00	Pratica correttamente presentata - NON FINANZIATA PER ESAURIMENTO RISORSE ASSEGNATE
43391	A	63615	17/03/2026 18:08	9.733,70	INPS-ISEE-2026-06121576N-00	Pratica correttamente presentata - NON FINANZIATA PER ESAURIMENTO RISORSE ASSEGNATE
43392	A	66384	18/03/2026 10:10	9.733,76	INPS-ISEE-2026-03132015K-00	Pratica correttamente presentata - NON FINANZIATA PER ESAURIMENTO RISORSE ASSEGNATE
43393	A	42133	09/03/2026 17:57	9.733,93	INPS-ISEE-2026-04126064H-00	Pratica correttamente presentata - NON FINANZIATA PER ESAURIMENTO RISORSE ASSEGNATE
43394	A	8207	02/03/2026 18:05	9.734,26	INPS-ISEE-2026-03902165C-00	Pratica correttamente presentata - NON FINANZIATA PER ESAURIMENTO RISORSE ASSEGNATE
43395	A	56255	15/03/2026 21:40	9.734,33	INPS-ISEE-2026-02935905L-00	Pratica correttamente presentata - NON FINANZIATA PER ESAURIMENTO RISORSE ASSEGNATE
43396	A	56828	16/03/2026 10:36	9.734,36	INPS-ISEE-2026-02840729O-00	Pratica correttamente presentata - NON FINANZIATA PER ESAURIMENTO RISORSE ASSEGNATE

BANDO IO STUDIO 2025 a.s. 2025/2026

ALLEGATO A - DEFINITIVA

Progr.	ALL	Numero Domanda	Data Di Presentazione	VALORE ISEE	PROTOCOLLO ATTESTAZIONE ISEE	ESITO GRADUATORIA DEFINITIVA
43397	A	49050	11/03/2026 18:33	9.734,68	INPS-ISEE-2026-02059177R-00	Pratica correttamente presentata - NON FINANZIATA PER ESAURIMENTO RISORSE ASSEGNATE
43398	A	49097	11/03/2026 18:37	9.734,68	INPS-ISEE-2026-02059177R-00	Pratica correttamente presentata - NON FINANZIATA PER ESAURIMENTO RISORSE ASSEGNATE
43399	A	29544	06/03/2026 08:08	9.734,72	INPS-ISEE-2026-02971341W-00	Pratica correttamente presentata - NON FINANZIATA PER ESAURIMENTO RISORSE ASSEGNATE
43400	A	60938	17/03/2026 10:54	9.735,04	INPS-ISEE-2026-06941676S-00	Pratica correttamente presentata - NON FINANZIATA PER ESAURIMENTO RISORSE ASSEGNATE
43401	A	63601	17/03/2026 18:02	9.735,74	INPS-ISEE-2026-07654682Z-00	Pratica correttamente presentata - NON FINANZIATA PER ESAURIMENTO RISORSE ASSEGNATE
43402	A	64998	17/03/2026 21:24	9.736,02	INPS-ISEE-2026-02080680G-00	Pratica correttamente presentata - NON FINANZIATA PER ESAURIMENTO RISORSE ASSEGNATE
43403	A	40835	09/03/2026 13:29	9.736,94	INPS-ISEE-2026-03694018R-00	Pratica correttamente presentata - NON FINANZIATA PER ESAURIMENTO RISORSE ASSEGNATE
43404	A	40886	10/03/2026 11:49	9.736,94	INPS-ISEE-2026-03694018R-00	Pratica correttamente presentata - NON FINANZIATA PER ESAURIMENTO RISORSE ASSEGNATE
43405	A	29647	05/03/2026 11:47	9.737,81	INPS-ISEE-2026-03258272Q-00	Pratica correttamente presentata - NON FINANZIATA PER ESAURIMENTO RISORSE ASSEGNATE
43406	A	15866	03/03/2026 22:34	9.738,13	INPS-ISEE-2026-04792780I-00	Pratica correttamente presentata - NON FINANZIATA PER ESAURIMENTO RISORSE ASSEGNATE
43407	A	16317	17/03/2026 17:56	9.738,13	INPS-ISEE-2026-04792780I-00	Pratica correttamente presentata - NON FINANZIATA PER ESAURIMENTO RISORSE ASSEGNATE
43408	A	57006	16/03/2026 11:07	9.738,77	INPS-ISEE-2026-00780941Q-00	Pratica correttamente presentata - NON FINANZIATA PER ESAURIMENTO RISORSE ASSEGNATE
43409	A	57042	16/03/2026 11:13	9.738,77	INPS-ISEE-2026-00780941Q-00	Pratica correttamente presentata - NON FINANZIATA PER ESAURIMENTO RISORSE ASSEGNATE
43410	A	54362	13/03/2026 18:35	9.739,55	INPS-ISEE-2026-02514359Q-00	Pratica correttamente presentata - NON FINANZIATA PER ESAURIMENTO RISORSE ASSEGNATE
43411	A	51328	12/03/2026 17:07	9.740,20	INPS-ISEE-2026-02298165L-00	Pratica correttamente presentata - NON FINANZIATA PER ESAURIMENTO RISORSE ASSEGNATE
43412	A	54794	14/03/2026 00:06	9.740,59	INPS-ISEE-2026-00947203P-00	Pratica correttamente presentata - NON FINANZIATA PER ESAURIMENTO RISORSE ASSEGNATE
43413	A	49234	11/03/2026 19:05	9.741,39	INPS-ISEE-2026-01212332Y-00	Pratica correttamente presentata - NON FINANZIATA PER ESAURIMENTO RISORSE ASSEGNATE

BANDO IO STUDIO 2025 a.s. 2025/2026

ALLEGATO A - DEFINITIVA

Progr.	ALL	Numero Domanda	Data Di Presentazione	VALORE ISEE	PROTOCOLLO ATTESTAZIONE ISEE	ESITO GRADUATORIA DEFINITIVA
43414	A	6870	02/03/2026 17:27	9.741,81	INPS-ISEE-2026-00421765P-00	Pratica correttamente presentata - NON FINANZIATA PER ESAURIMENTO RISORSE ASSEGNATE
43415	A	21157	05/03/2026 23:10	9.742,14	INPS-ISEE-2026-00031430I-00	Pratica correttamente presentata - NON FINANZIATA PER ESAURIMENTO RISORSE ASSEGNATE
43416	A	45409	10/03/2026 17:08	9.742,30	INPS-ISEE-2026-02942596I-00	Pratica correttamente presentata - NON FINANZIATA PER ESAURIMENTO RISORSE ASSEGNATE
43417	A	45474	10/03/2026 17:16	9.742,30	INPS-ISEE-2026-02942596I-00	Pratica correttamente presentata - NON FINANZIATA PER ESAURIMENTO RISORSE ASSEGNATE
43418	A	52059	12/03/2026 19:28	9.743,14	INPS-ISEE-2026-02566954I-00	Pratica correttamente presentata - NON FINANZIATA PER ESAURIMENTO RISORSE ASSEGNATE
43419	A	57790	16/03/2026 14:04	9.743,16	INPS-ISEE-2026-07911536O-00	Pratica correttamente presentata - NON FINANZIATA PER ESAURIMENTO RISORSE ASSEGNATE
43420	A	58269	16/03/2026 16:44	9.743,35	INPS-ISEE-2026-03376411P-00	Pratica correttamente presentata - NON FINANZIATA PER ESAURIMENTO RISORSE ASSEGNATE
43421	A	58416	16/03/2026 17:05	9.743,35	INPS-ISEE-2026-03376411P-00	Pratica correttamente presentata - NON FINANZIATA PER ESAURIMENTO RISORSE ASSEGNATE
43422	A	54853	17/03/2026 20:19	9.743,41	INPS-ISEE-2026-02993894A-00	Pratica correttamente presentata - NON FINANZIATA PER ESAURIMENTO RISORSE ASSEGNATE
43423	A	18166	03/03/2026 22:25	9.743,53	INPS-ISEE-2026-00405003Z-00	Pratica correttamente presentata - NON FINANZIATA PER ESAURIMENTO RISORSE ASSEGNATE
43424	A	21565	03/03/2026 22:32	9.743,53	INPS-ISEE-2026-00405003Z-00	Pratica correttamente presentata - NON FINANZIATA PER ESAURIMENTO RISORSE ASSEGNATE
43425	A	28280	05/03/2026 22:54	9.743,74	INPS-ISEE-2026-01751627Q-00	Pratica correttamente presentata - NON FINANZIATA PER ESAURIMENTO RISORSE ASSEGNATE
43426	A	55358	14/03/2026 18:51	9.743,90	INPS-ISEE-2026-01854165E-00	Pratica correttamente presentata - NON FINANZIATA PER ESAURIMENTO RISORSE ASSEGNATE
43427	A	55776	15/03/2026 14:43	9.743,90	INPS-ISEE-2026-00000303O-00	Pratica correttamente presentata - NON FINANZIATA PER ESAURIMENTO RISORSE ASSEGNATE
43428	A	28238	04/03/2026 23:51	9.743,93	INPS-ISEE-2026-03392007G-00	Pratica correttamente presentata - NON FINANZIATA PER ESAURIMENTO RISORSE ASSEGNATE
43429	A	33755	06/03/2026 10:35	9.744,42	INPS-ISEE-2026-05549439S-00	Pratica correttamente presentata - NON FINANZIATA PER ESAURIMENTO RISORSE ASSEGNATE
43430	A	46493	10/03/2026 21:03	9.744,47	INPS-ISEE-2026-06049384F-00	Pratica correttamente presentata - NON FINANZIATA PER ESAURIMENTO RISORSE ASSEGNATE

BANDO IO STUDIO 2025 a.s. 2025/2026

ALLEGATO A - DEFINITIVA

Progr.	ALL	Numero Domanda	Data Di Presentazione	VALORE ISEE	PROTOCOLLO ATTESTAZIONE ISEE	ESITO GRADUATORIA DEFINITIVA
43431	A	56997	16/03/2026 11:03	9.745,00	INPS-ISEE-2026-03177898M-00	Pratica correttamente presentata - NON FINANZIATA PER ESAURIMENTO RISORSE ASSEGNATE
43432	A	44602	10/03/2026 12:50	9.745,69	INPS-ISEE-2026-04520185P-00	Pratica correttamente presentata - NON FINANZIATA PER ESAURIMENTO RISORSE ASSEGNATE
43433	A	46160	10/03/2026 19:08	9.746,31	INPS-ISEE-2026-03040818G-00	Pratica correttamente presentata - NON FINANZIATA PER ESAURIMENTO RISORSE ASSEGNATE
43434	A	48466	11/03/2026 16:51	9.746,89	INPS-ISEE-2026-01808075Q-00	Pratica correttamente presentata - NON FINANZIATA PER ESAURIMENTO RISORSE ASSEGNATE
43435	A	57779	16/03/2026 15:42	9.747,80	INPS-ISEE-2026-06012651T-00	Pratica correttamente presentata - NON FINANZIATA PER ESAURIMENTO RISORSE ASSEGNATE
43436	A	25690	04/03/2026 16:54	9.747,85	INPS-ISEE-2026-02656148O-00	Pratica correttamente presentata - NON FINANZIATA PER ESAURIMENTO RISORSE ASSEGNATE
43437	A	16816	03/03/2026 14:05	9.748,46	INPS-ISEE-2026-00041158J-00	Pratica correttamente presentata - NON FINANZIATA PER ESAURIMENTO RISORSE ASSEGNATE
43438	A	20685	03/03/2026 20:24	9.748,55	INPS-ISEE-2026-01810916C-00	Pratica correttamente presentata - NON FINANZIATA PER ESAURIMENTO RISORSE ASSEGNATE
43439	A	36424	06/03/2026 21:11	9.748,55	INPS-ISEE-2026-01810916C-00	Pratica correttamente presentata - NON FINANZIATA PER ESAURIMENTO RISORSE ASSEGNATE
43440	A	36410	06/03/2026 20:59	9.748,58	INPS-ISEE-2026-03729003G-00	Pratica correttamente presentata - NON FINANZIATA PER ESAURIMENTO RISORSE ASSEGNATE
43441	A	19702	03/03/2026 18:36	9.749,19	INPS-ISEE-2026-01754106G-00	Pratica correttamente presentata - NON FINANZIATA PER ESAURIMENTO RISORSE ASSEGNATE
43442	A	66935	18/03/2026 10:57	9.750,23	INPS-ISEE-2026-07525979A-00	Pratica correttamente presentata - NON FINANZIATA PER ESAURIMENTO RISORSE ASSEGNATE
43443	A	64346	17/03/2026 19:18	9.750,50	INPS-ISEE-2026-05127510T-00	Pratica correttamente presentata - NON FINANZIATA PER ESAURIMENTO RISORSE ASSEGNATE
43444	A	28836	05/03/2026 10:16	9.750,81	INPS-ISEE-2026-03816105G-00	Pratica correttamente presentata - NON FINANZIATA PER ESAURIMENTO RISORSE ASSEGNATE
43445	A	17685	03/03/2026 16:00	9.750,96	INPS-ISEE-2026-02601338H-00	Pratica correttamente presentata - NON FINANZIATA PER ESAURIMENTO RISORSE ASSEGNATE
43446	A	25081	04/03/2026 15:37	9.750,98	INPS-ISEE-2026-05736835I-00	Pratica correttamente presentata - NON FINANZIATA PER ESAURIMENTO RISORSE ASSEGNATE
43447	A	56159	15/03/2026 20:20	9.751,24	INPS-ISEE-2026-04101421S-00	Pratica correttamente presentata - NON FINANZIATA PER ESAURIMENTO RISORSE ASSEGNATE

BANDO IO STUDIO 2025 a.s. 2025/2026

ALLEGATO A - DEFINITIVA

Progr.	ALL	Numero Domanda	Data Di Presentazione	VALORE ISEE	PROTOCOLLO ATTESTAZIONE ISEE	ESITO GRADUATORIA DEFINITIVA
43448	A	6199	18/03/2026 08:20	9.751,95	INPS-ISEE-2026-06174783X-00	Pratica correttamente presentata - NON FINANZIATA PER ESAURIMENTO RISORSE ASSEGNATE
43449	A	41656	09/03/2026 17:03	9.751,96	INPS-ISEE-2026-02697855U-00	Pratica correttamente presentata - NON FINANZIATA PER ESAURIMENTO RISORSE ASSEGNATE
43450	A	3021	02/03/2026 13:26	9.752,20	INPS-ISEE-2026-02388612E-00	Pratica correttamente presentata - NON FINANZIATA PER ESAURIMENTO RISORSE ASSEGNATE
43451	A	62925	17/03/2026 17:02	9.752,36	INPS-ISEE-2026-00600573T-00	Pratica correttamente presentata - NON FINANZIATA PER ESAURIMENTO RISORSE ASSEGNATE
43452	A	44058	10/03/2026 11:02	9.752,45	INPS-ISEE-2026-01737249L-00	Pratica correttamente presentata - NON FINANZIATA PER ESAURIMENTO RISORSE ASSEGNATE
43453	A	26543	04/03/2026 18:11	9.752,93	INPS-ISEE-2026-05220938Q-00	Pratica correttamente presentata - NON FINANZIATA PER ESAURIMENTO RISORSE ASSEGNATE
43454	A	33375	06/03/2026 19:43	9.753,33	INPS-ISEE-2026-04421028T-00	Pratica correttamente presentata - NON FINANZIATA PER ESAURIMENTO RISORSE ASSEGNATE
43455	A	34856	06/03/2026 14:46	9.753,64	INPS-ISEE-2026-01093371G-00	Pratica correttamente presentata - NON FINANZIATA PER ESAURIMENTO RISORSE ASSEGNATE
43456	A	34860	06/03/2026 14:49	9.753,64	INPS-ISEE-2026-01093371G-00	Pratica correttamente presentata - NON FINANZIATA PER ESAURIMENTO RISORSE ASSEGNATE
43457	A	52417	12/03/2026 22:25	9.754,14	INPS-ISEE-2026-05324481W-00	Pratica correttamente presentata - NON FINANZIATA PER ESAURIMENTO RISORSE ASSEGNATE
43458	A	38307	08/03/2026 11:06	9.754,15	INPS-ISEE-2026-07037623N-00	Pratica correttamente presentata - NON FINANZIATA PER ESAURIMENTO RISORSE ASSEGNATE
43459	A	54839	14/03/2026 09:13	9.754,40	INPS-ISEE-2026-02464495F-00	Pratica correttamente presentata - NON FINANZIATA PER ESAURIMENTO RISORSE ASSEGNATE
43460	A	17261	03/03/2026 15:13	9.754,47	INPS-ISEE-2026-04334488F-00	Pratica correttamente presentata - NON FINANZIATA PER ESAURIMENTO RISORSE ASSEGNATE
43461	A	38722	08/03/2026 17:01	9.754,99	INPS-ISEE-2026-03327704C-00	Pratica correttamente presentata - NON FINANZIATA PER ESAURIMENTO RISORSE ASSEGNATE
43462	A	16658	03/03/2026 21:04	9.755,50	INPS-ISEE-2026-03680790L-00	Pratica correttamente presentata - NON FINANZIATA PER ESAURIMENTO RISORSE ASSEGNATE
43463	A	33446	06/03/2026 09:47	9.756,34	INPS-ISEE-2026-01017081A-00	Pratica correttamente presentata - NON FINANZIATA PER ESAURIMENTO RISORSE ASSEGNATE
43464	A	43402	10/03/2026 08:48	9.756,82	INPS-ISEE-2026-06517116W-00	Pratica correttamente presentata - NON FINANZIATA PER ESAURIMENTO RISORSE ASSEGNATE

BANDO IO STUDIO 2025 a.s. 2025/2026

ALLEGATO A - DEFINITIVA

Progr.	ALL	Numero Domanda	Data Di Presentazione	VALORE ISEE	PROTOCOLLO ATTESTAZIONE ISEE	ESITO GRADUATORIA DEFINITIVA
43465	A	57344	16/03/2026 12:02	9.757,14	INPS-ISEE-2026-06187082O-00	Pratica correttamente presentata - NON FINANZIATA PER ESAURIMENTO RISORSE ASSEGNATE
43466	A	57940	16/03/2026 15:21	9.758,29	INPS-ISEE-2026-01748821R-00	Pratica correttamente presentata - NON FINANZIATA PER ESAURIMENTO RISORSE ASSEGNATE
43467	A	29637	05/03/2026 11:47	9.758,51	INPS-ISEE-2026-06361474R-00	Pratica correttamente presentata - NON FINANZIATA PER ESAURIMENTO RISORSE ASSEGNATE
43468	A	63174	17/03/2026 17:22	9.758,84	INPS-ISEE-2026-02309194N-00	Pratica correttamente presentata - NON FINANZIATA PER ESAURIMENTO RISORSE ASSEGNATE
43469	A	480	02/03/2026 12:27	9.759,22	INPS-ISEE-2026-04185493F-00	Pratica correttamente presentata - NON FINANZIATA PER ESAURIMENTO RISORSE ASSEGNATE
43470	A	1733	02/03/2026 12:42	9.759,22	INPS-ISEE-2026-04185493F-00	Pratica correttamente presentata - NON FINANZIATA PER ESAURIMENTO RISORSE ASSEGNATE
43471	A	4429	02/03/2026 14:28	9.759,22	INPS-ISEE-2026-04185493F-00	Pratica correttamente presentata - NON FINANZIATA PER ESAURIMENTO RISORSE ASSEGNATE
43472	A	27507	04/03/2026 20:18	9.759,35	INPS-ISEE-2026-00591150T-00	Pratica correttamente presentata - NON FINANZIATA PER ESAURIMENTO RISORSE ASSEGNATE
43473	A	4329	02/03/2026 14:25	9.759,43	INPS-ISEE-2026-04816971X-00	Pratica correttamente presentata - NON FINANZIATA PER ESAURIMENTO RISORSE ASSEGNATE
43474	A	61616	17/03/2026 12:43	9.760,08	INPS-ISEE-2026-03860597Z-00	Pratica correttamente presentata - NON FINANZIATA PER ESAURIMENTO RISORSE ASSEGNATE
43475	A	51844	12/03/2026 18:39	9.760,42	INPS-ISEE-2026-05548364V-00	Pratica correttamente presentata - NON FINANZIATA PER ESAURIMENTO RISORSE ASSEGNATE
43476	A	55806	15/03/2026 15:27	9.761,25	INPS-ISEE-2026-05634084E-00	Pratica correttamente presentata - NON FINANZIATA PER ESAURIMENTO RISORSE ASSEGNATE
43477	A	46957	11/03/2026 09:33	9.761,79	INPS-ISEE-2026-04804771R-00	Pratica correttamente presentata - NON FINANZIATA PER ESAURIMENTO RISORSE ASSEGNATE
43478	A	48282	11/03/2026 16:18	9.762,12	INPS-ISEE-2026-04333997Z-00	Pratica correttamente presentata - NON FINANZIATA PER ESAURIMENTO RISORSE ASSEGNATE
43479	A	48338	11/03/2026 16:42	9.762,12	INPS-ISEE-2026-04333997Z-00	Pratica correttamente presentata - NON FINANZIATA PER ESAURIMENTO RISORSE ASSEGNATE
43480	A	18343	03/03/2026 16:51	9.762,39	INPS-ISEE-2026-03326617N-00	Pratica correttamente presentata - NON FINANZIATA PER ESAURIMENTO RISORSE ASSEGNATE
43481	A	18413	03/03/2026 17:02	9.762,39	INPS-ISEE-2026-03326617N-00	Pratica correttamente presentata - NON FINANZIATA PER ESAURIMENTO RISORSE ASSEGNATE

BANDO IO STUDIO 2025 a.s. 2025/2026

ALLEGATO A - DEFINITIVA

Progr.	ALL	Numero Domanda	Data Di Presentazione	VALORE ISEE	PROTOCOLLO ATTESTAZIONE ISEE	ESITO GRADUATORIA DEFINITIVA
43482	A	44434	10/03/2026 12:10	9.763,08	INPS-ISEE-2026-04290703P-00	Pratica correttamente presentata - NON FINANZIATA PER ESAURIMENTO RISORSE ASSEGNATE
43483	A	21558	03/03/2026 23:04	9.763,55	INPS-ISEE-2026-01033626T-00	Pratica correttamente presentata - NON FINANZIATA PER ESAURIMENTO RISORSE ASSEGNATE
43484	A	59852	16/03/2026 21:04	9.763,82	INPS-ISEE-2026-04576127O-00	Pratica correttamente presentata - NON FINANZIATA PER ESAURIMENTO RISORSE ASSEGNATE
43485	A	53373	13/03/2026 12:32	9.763,97	INPS-ISEE-2026-05047478V-00	Pratica correttamente presentata - NON FINANZIATA PER ESAURIMENTO RISORSE ASSEGNATE
43486	A	44463	10/03/2026 12:26	9.764,23	INPS-ISEE-2026-01910731D-00	Pratica correttamente presentata - NON FINANZIATA PER ESAURIMENTO RISORSE ASSEGNATE
43487	A	30817	05/03/2026 16:27	9.764,55	INPS-ISEE-2026-05106497O-00	Pratica correttamente presentata - NON FINANZIATA PER ESAURIMENTO RISORSE ASSEGNATE
43488	A	16620	03/03/2026 13:32	9.765,19	INPS-ISEE-2026-00600075A-00	Pratica correttamente presentata - NON FINANZIATA PER ESAURIMENTO RISORSE ASSEGNATE
43489	A	24937	04/03/2026 15:22	9.765,98	INPS-ISEE-2026-02885191F-00	Pratica correttamente presentata - NON FINANZIATA PER ESAURIMENTO RISORSE ASSEGNATE
43490	A	16635	03/03/2026 13:36	9.766,18	INPS-ISEE-2026-03397217O-00	Pratica correttamente presentata - NON FINANZIATA PER ESAURIMENTO RISORSE ASSEGNATE
43491	A	59688	16/03/2026 20:01	9.766,24	INPS-ISEE-2026-06686924K-00	Pratica correttamente presentata - NON FINANZIATA PER ESAURIMENTO RISORSE ASSEGNATE
43492	A	7467	02/03/2026 18:44	9.766,98	INPS-ISEE-2026-00474808R-00	Pratica correttamente presentata - NON FINANZIATA PER ESAURIMENTO RISORSE ASSEGNATE
43493	A	30988	05/03/2026 16:52	9.766,98	INPS-ISEE-2026-00474808R-00	Pratica correttamente presentata - NON FINANZIATA PER ESAURIMENTO RISORSE ASSEGNATE
43494	A	35099	06/03/2026 16:06	9.767,08	INPS-ISEE-2026-03854638I-00	Pratica correttamente presentata - NON FINANZIATA PER ESAURIMENTO RISORSE ASSEGNATE
43495	A	12051	02/03/2026 22:21	9.767,75	INPS-ISEE-2026-03707514W-00	Pratica correttamente presentata - NON FINANZIATA PER ESAURIMENTO RISORSE ASSEGNATE
43496	A	45873	10/03/2026 18:10	9.767,88	INPS-ISEE-2026-01498713L-00	Pratica correttamente presentata - NON FINANZIATA PER ESAURIMENTO RISORSE ASSEGNATE
43497	A	37997	07/03/2026 23:02	9.768,29	INPS-ISEE-2026-04372734E-00	Pratica correttamente presentata - NON FINANZIATA PER ESAURIMENTO RISORSE ASSEGNATE
43498	A	34673	06/03/2026 13:49	9.768,90	INPS-ISEE-2026-02722065G-00	Pratica correttamente presentata - NON FINANZIATA PER ESAURIMENTO RISORSE ASSEGNATE

BANDO IO STUDIO 2025 a.s. 2025/2026

ALLEGATO A - DEFINITIVA

Progr.	ALL	Numero Domanda	Data Di Presentazione	VALORE ISEE	PROTOCOLLO ATTESTAZIONE ISEE	ESITO GRADUATORIA DEFINITIVA
43499	A	11012	03/03/2026 18:27	9.769,02	INPS-ISEE-2026-04765552F-00	Pratica correttamente presentata - NON FINANZIATA PER ESAURIMENTO RISORSE ASSEGNATE
43500	A	64550	17/03/2026 20:02	9.769,30	INPS-ISEE-2026-06562465F-00	Pratica correttamente presentata - NON FINANZIATA PER ESAURIMENTO RISORSE ASSEGNATE
43501	A	17726	03/03/2026 16:08	9.769,48	INPS-ISEE-2026-00551655W-00	Pratica correttamente presentata - NON FINANZIATA PER ESAURIMENTO RISORSE ASSEGNATE
43502	A	13745	03/03/2026 09:24	9.769,51	INPS-ISEE-2026-00303200F-00	Pratica correttamente presentata - NON FINANZIATA PER ESAURIMENTO RISORSE ASSEGNATE
43503	A	23781	04/03/2026 12:02	9.769,77	INPS-ISEE-2026-07017852E-00	Pratica correttamente presentata - NON FINANZIATA PER ESAURIMENTO RISORSE ASSEGNATE
43504	A	57992	16/03/2026 15:41	9.770,60	INPS-ISEE-2026-02452760C-00	Pratica correttamente presentata - NON FINANZIATA PER ESAURIMENTO RISORSE ASSEGNATE
43505	A	27964	08/03/2026 10:16	9.770,76	INPS-ISEE-2026-03982411N-00	Pratica correttamente presentata - NON FINANZIATA PER ESAURIMENTO RISORSE ASSEGNATE
43506	A	1135	02/03/2026 12:23	9.771,16	INPS-ISEE-2026-00992451E-00	Pratica correttamente presentata - NON FINANZIATA PER ESAURIMENTO RISORSE ASSEGNATE
43507	A	3918	02/03/2026 14:02	9.773,04	INPS-ISEE-2026-00451647W-00	Pratica correttamente presentata - NON FINANZIATA PER ESAURIMENTO RISORSE ASSEGNATE
43508	A	52399	13/03/2026 12:57	9.773,07	INPS-ISEE-2026-05585042Q-00	Pratica correttamente presentata - NON FINANZIATA PER ESAURIMENTO RISORSE ASSEGNATE
43509	A	25549	04/03/2026 16:40	9.773,10	INPS-ISEE-2026-03736267F-00	Pratica correttamente presentata - NON FINANZIATA PER ESAURIMENTO RISORSE ASSEGNATE
43510	A	23074	04/03/2026 10:56	9.773,25	INPS-ISEE-2026-02869793A-00	Pratica correttamente presentata - NON FINANZIATA PER ESAURIMENTO RISORSE ASSEGNATE
43511	A	2254	02/03/2026 12:53	9.773,58	INPS-ISEE-2026-01637112T-00	Pratica correttamente presentata - NON FINANZIATA PER ESAURIMENTO RISORSE ASSEGNATE
43512	A	34888	06/03/2026 15:03	9.773,84	INPS-ISEE-2026-01021860A-00	Pratica correttamente presentata - NON FINANZIATA PER ESAURIMENTO RISORSE ASSEGNATE
43513	A	38796	08/03/2026 17:34	9.773,84	INPS-ISEE-2026-01021860A-00	Pratica correttamente presentata - NON FINANZIATA PER ESAURIMENTO RISORSE ASSEGNATE
43514	A	65951	18/03/2026 09:17	9.773,99	INPS-ISEE-2026-02652555E-00	Pratica correttamente presentata - NON FINANZIATA PER ESAURIMENTO RISORSE ASSEGNATE
43515	A	32660	05/03/2026 20:53	9.774,05	INPS-ISEE-2026-00589577K-00	Pratica correttamente presentata - NON FINANZIATA PER ESAURIMENTO RISORSE ASSEGNATE

BANDO IO STUDIO 2025 a.s. 2025/2026

ALLEGATO A - DEFINITIVA

Progr.	ALL	Numero Domanda	Data Di Presentazione	VALORE ISEE	PROTOCOLLO ATTESTAZIONE ISEE	ESITO GRADUATORIA DEFINITIVA
43516	A	32697	05/03/2026 21:01	9.774,05	INPS-ISEE-2026-00589577K-00	Pratica correttamente presentata - NON FINANZIATA PER ESAURIMENTO RISORSE ASSEGNATE
43517	A	24443	04/03/2026 13:13	9.774,41	INPS-ISEE-2026-02874843X-00	Pratica correttamente presentata - NON FINANZIATA PER ESAURIMENTO RISORSE ASSEGNATE
43518	A	45488	10/03/2026 17:17	9.774,43	INPS-ISEE-2026-04535583L-00	Pratica correttamente presentata - NON FINANZIATA PER ESAURIMENTO RISORSE ASSEGNATE
43519	A	3374	02/03/2026 13:43	9.775,10	INPS-ISEE-2026-00311451K-00	Pratica correttamente presentata - NON FINANZIATA PER ESAURIMENTO RISORSE ASSEGNATE
43520	A	3655	02/03/2026 14:34	9.775,10	INPS-ISEE-2026-00311451K-00	Pratica correttamente presentata - NON FINANZIATA PER ESAURIMENTO RISORSE ASSEGNATE
43521	A	52208	12/03/2026 20:20	9.775,18	INPS-ISEE-2026-04292626R-00	Pratica correttamente presentata - NON FINANZIATA PER ESAURIMENTO RISORSE ASSEGNATE
43522	A	16610	03/03/2026 13:24	9.775,20	INPS-ISEE-2026-00949578U-00	Pratica correttamente presentata - NON FINANZIATA PER ESAURIMENTO RISORSE ASSEGNATE
43523	A	2686	02/03/2026 13:16	9.776,32	INPS-ISEE-2026-00190396N-00	Pratica correttamente presentata - NON FINANZIATA PER ESAURIMENTO RISORSE ASSEGNATE
43524	A	46068	10/03/2026 18:44	9.776,42	INPS-ISEE-2026-04882650L-00	Pratica correttamente presentata - NON FINANZIATA PER ESAURIMENTO RISORSE ASSEGNATE
43525	A	52935	13/03/2026 10:47	9.776,75	INPS-ISEE-2026-04811424G-00	Pratica correttamente presentata - NON FINANZIATA PER ESAURIMENTO RISORSE ASSEGNATE
43526	A	24572	04/03/2026 13:37	9.777,22	INPS-ISEE-2026-00400474J-00	Pratica correttamente presentata - NON FINANZIATA PER ESAURIMENTO RISORSE ASSEGNATE
43527	A	30319	05/03/2026 14:33	9.777,68	INPS-ISEE-2026-01201375J-00	Pratica correttamente presentata - NON FINANZIATA PER ESAURIMENTO RISORSE ASSEGNATE
43528	A	17418	03/03/2026 15:30	9.777,94	INPS-ISEE-2026-02097694I-00	Pratica correttamente presentata - NON FINANZIATA PER ESAURIMENTO RISORSE ASSEGNATE
43529	A	7330	02/03/2026 20:13	9.778,03	INPS-ISEE-2026-06185251N-00	Pratica correttamente presentata - NON FINANZIATA PER ESAURIMENTO RISORSE ASSEGNATE
43530	A	10988	02/03/2026 20:41	9.778,03	INPS-ISEE-2026-06185251N-00	Pratica correttamente presentata - NON FINANZIATA PER ESAURIMENTO RISORSE ASSEGNATE
43531	A	35711	06/03/2026 18:08	9.778,07	INPS-ISEE-2026-00147157P-00	Pratica correttamente presentata - NON FINANZIATA PER ESAURIMENTO RISORSE ASSEGNATE
43532	A	35828	06/03/2026 18:19	9.778,07	INPS-ISEE-2026-00147157P-00	Pratica correttamente presentata - NON FINANZIATA PER ESAURIMENTO RISORSE ASSEGNATE

BANDO IO STUDIO 2025 a.s. 2025/2026

ALLEGATO A - DEFINITIVA

Progr.	ALL	Numero Domanda	Data Di Presentazione	VALORE ISEE	PROTOCOLLO ATTESTAZIONE ISEE	ESITO GRADUATORIA DEFINITIVA
43533	A	53883	13/03/2026 16:46	9.778,37	INPS-ISEE-2026-01958492Z-00	Pratica correttamente presentata - NON FINANZIATA PER ESAURIMENTO RISORSE ASSEGNATE
43534	A	49176	11/03/2026 18:53	9.778,62	INPS-ISEE-2026-06015458Q-00	Pratica correttamente presentata - NON FINANZIATA PER ESAURIMENTO RISORSE ASSEGNATE
43535	A	60367	17/03/2026 08:59	9.778,75	INPS-ISEE-2026-00688438I-00	Pratica correttamente presentata - NON FINANZIATA PER ESAURIMENTO RISORSE ASSEGNATE
43536	A	53956	13/03/2026 17:10	9.779,28	INPS-ISEE-2026-06452311D-00	Pratica correttamente presentata - NON FINANZIATA PER ESAURIMENTO RISORSE ASSEGNATE
43537	A	35965	06/03/2026 18:48	9.781,56	INPS-ISEE-2026-01274294Q-00	Pratica correttamente presentata - NON FINANZIATA PER ESAURIMENTO RISORSE ASSEGNATE
43538	A	42953	09/03/2026 21:08	9.781,86	INPS-ISEE-2026-00964500G-00	Pratica correttamente presentata - NON FINANZIATA PER ESAURIMENTO RISORSE ASSEGNATE
43539	A	45338	10/03/2026 16:52	9.781,88	INPS-ISEE-2026-00670467E-00	Pratica correttamente presentata - NON FINANZIATA PER ESAURIMENTO RISORSE ASSEGNATE
43540	A	58809	16/03/2026 17:44	9.782,24	INPS-ISEE-2026-07652371R-00	Pratica correttamente presentata - NON FINANZIATA PER ESAURIMENTO RISORSE ASSEGNATE
43541	A	21009	03/03/2026 21:21	9.782,81	INPS-ISEE-2026-02884037O-00	Pratica correttamente presentata - NON FINANZIATA PER ESAURIMENTO RISORSE ASSEGNATE
43542	A	21134	03/03/2026 21:28	9.782,81	INPS-ISEE-2026-02884037O-00	Pratica correttamente presentata - NON FINANZIATA PER ESAURIMENTO RISORSE ASSEGNATE
43543	A	7805	02/03/2026 18:20	9.783,49	INPS-ISEE-2026-01628422P-00	Pratica correttamente presentata - NON FINANZIATA PER ESAURIMENTO RISORSE ASSEGNATE
43544	A	60737	17/03/2026 10:25	9.784,23	INPS-ISEE-2026-04993294Y-00	Pratica correttamente presentata - NON FINANZIATA PER ESAURIMENTO RISORSE ASSEGNATE
43545	A	57799	16/03/2026 14:13	9.784,69	INPS-ISEE-2026-07489635U-00	Pratica correttamente presentata - NON FINANZIATA PER ESAURIMENTO RISORSE ASSEGNATE
43546	A	52289	14/03/2026 23:14	9.785,20	INPS-ISEE-2026-05865459U-00	Pratica correttamente presentata - NON FINANZIATA PER ESAURIMENTO RISORSE ASSEGNATE
43547	A	13686	06/03/2026 12:41	9.786,49	INPS-ISEE-2026-01566002B-00	Pratica correttamente presentata - NON FINANZIATA PER ESAURIMENTO RISORSE ASSEGNATE
43548	A	60332	17/03/2026 08:25	9.786,50	INPS-ISEE-2026-06437942V-00	Pratica correttamente presentata - NON FINANZIATA PER ESAURIMENTO RISORSE ASSEGNATE
43549	A	24697	04/03/2026 15:30	9.786,65	INPS-ISEE-2026-04369388K-00	Pratica correttamente presentata - NON FINANZIATA PER ESAURIMENTO RISORSE ASSEGNATE

BANDO IO STUDIO 2025 a.s. 2025/2026

ALLEGATO A - DEFINITIVA

Progr.	ALL	Numero Domanda	Data Di Presentazione	VALORE ISEE	PROTOCOLLO ATTESTAZIONE ISEE	ESITO GRADUATORIA DEFINITIVA
43550	A	29722	17/03/2026 12:36	9.786,91	INPS-ISEE-2026-05594310W-00	Pratica correttamente presentata - NON FINANZIATA PER ESAURIMENTO RISORSE ASSEGNATE
43551	A	61087	17/03/2026 11:27	9.787,14	INPS-ISEE-2026-00561714G-00	Pratica correttamente presentata - NON FINANZIATA PER ESAURIMENTO RISORSE ASSEGNATE
43552	A	61228	17/03/2026 11:37	9.787,14	INPS-ISEE-2026-00561714G-00	Pratica correttamente presentata - NON FINANZIATA PER ESAURIMENTO RISORSE ASSEGNATE
43553	A	45096	10/03/2026 16:07	9.787,64	INPS-ISEE-2026-04741088O-00	Pratica correttamente presentata - NON FINANZIATA PER ESAURIMENTO RISORSE ASSEGNATE
43554	A	45114	10/03/2026 16:09	9.787,64	INPS-ISEE-2026-04741088O-00	Pratica correttamente presentata - NON FINANZIATA PER ESAURIMENTO RISORSE ASSEGNATE
43555	A	57009	16/03/2026 11:04	9.788,21	INPS-ISEE-2026-04383330G-00	Pratica correttamente presentata - NON FINANZIATA PER ESAURIMENTO RISORSE ASSEGNATE
43556	A	31950	05/03/2026 18:33	9.788,58	INPS-ISEE-2026-03293634E-00	Pratica correttamente presentata - NON FINANZIATA PER ESAURIMENTO RISORSE ASSEGNATE
43557	A	57778	17/03/2026 19:01	9.788,63	INPS-ISEE-2026-03659797B-00	Pratica correttamente presentata - NON FINANZIATA PER ESAURIMENTO RISORSE ASSEGNATE
43558	A	48561	11/03/2026 17:20	9.790,29	INPS-ISEE-2026-05689137S-00	Pratica correttamente presentata - NON FINANZIATA PER ESAURIMENTO RISORSE ASSEGNATE
43559	A	11200	02/03/2026 20:55	9.790,30	INPS-ISEE-2026-03935034W-00	Pratica correttamente presentata - NON FINANZIATA PER ESAURIMENTO RISORSE ASSEGNATE
43560	A	67461	18/03/2026 11:50	9.790,30	INPS-ISEE-2026-03482069O-00	Pratica correttamente presentata - NON FINANZIATA PER ESAURIMENTO RISORSE ASSEGNATE
43561	A	67564	18/03/2026 11:56	9.790,30	INPS-ISEE-2026-03482069O-00	Pratica correttamente presentata - NON FINANZIATA PER ESAURIMENTO RISORSE ASSEGNATE
43562	A	9569	02/03/2026 19:12	9.790,48	INPS-ISEE-2026-03426677V-00	Pratica correttamente presentata - NON FINANZIATA PER ESAURIMENTO RISORSE ASSEGNATE
43563	A	54186	13/03/2026 17:57	9.790,89	INPS-ISEE-2026-02113390J-00	Pratica correttamente presentata - NON FINANZIATA PER ESAURIMENTO RISORSE ASSEGNATE
43564	A	54231	13/03/2026 18:06	9.790,89	INPS-ISEE-2026-02113390J-00	Pratica correttamente presentata - NON FINANZIATA PER ESAURIMENTO RISORSE ASSEGNATE
43565	A	18399	03/03/2026 17:50	9.791,06	INPS-ISEE-2026-01431943P-00	Pratica correttamente presentata - NON FINANZIATA PER ESAURIMENTO RISORSE ASSEGNATE
43566	A	19163	03/03/2026 17:55	9.791,06	INPS-ISEE-2026-01431943P-00	Pratica correttamente presentata - NON FINANZIATA PER ESAURIMENTO RISORSE ASSEGNATE

BANDO IO STUDIO 2025 a.s. 2025/2026

ALLEGATO A - DEFINITIVA

Progr.	ALL	Numero Domanda	Data Di Presentazione	VALORE ISEE	PROTOCOLLO ATTESTAZIONE ISEE	ESITO GRADUATORIA DEFINITIVA
43567	A	62787	17/03/2026 16:44	9.791,09	INPS-ISEE-2026-01284412D-00	Pratica correttamente presentata - NON FINANZIATA PER ESAURIMENTO RISORSE ASSEGNATE
43568	A	48753	11/03/2026 17:44	9.791,93	INPS-ISEE-2026-01562753Q-00	Pratica correttamente presentata - NON FINANZIATA PER ESAURIMENTO RISORSE ASSEGNATE
43569	A	56458	16/03/2026 09:16	9.792,46	INPS-ISEE-2026-02312946W-00	Pratica correttamente presentata - NON FINANZIATA PER ESAURIMENTO RISORSE ASSEGNATE
43570	A	49060	11/03/2026 18:33	9.792,68	INPS-ISEE-2026-00368426Q-00	Pratica correttamente presentata - NON FINANZIATA PER ESAURIMENTO RISORSE ASSEGNATE
43571	A	33846	06/03/2026 10:45	9.793,35	INPS-ISEE-2026-00330176B-00	Pratica correttamente presentata - NON FINANZIATA PER ESAURIMENTO RISORSE ASSEGNATE
43572	A	33884	06/03/2026 10:48	9.793,35	INPS-ISEE-2026-00330176B-00	Pratica correttamente presentata - NON FINANZIATA PER ESAURIMENTO RISORSE ASSEGNATE
43573	A	58378	16/03/2026 22:51	9.793,44	INPS-ISEE-2026-03939724I-00	Pratica correttamente presentata - NON FINANZIATA PER ESAURIMENTO RISORSE ASSEGNATE
43574	A	32244	05/03/2026 19:10	9.793,63	INPS-ISEE-2026-03343108D-00	Pratica correttamente presentata - NON FINANZIATA PER ESAURIMENTO RISORSE ASSEGNATE
43575	A	28429	05/03/2026 08:42	9.793,82	INPS-ISEE-2026-00192613D-00	Pratica correttamente presentata - NON FINANZIATA PER ESAURIMENTO RISORSE ASSEGNATE
43576	A	20103	03/03/2026 19:07	9.794,31	INPS-ISEE-2026-01901878F-00	Pratica correttamente presentata - NON FINANZIATA PER ESAURIMENTO RISORSE ASSEGNATE
43577	A	1107	02/03/2026 12:53	9.795,09	INPS-ISEE-2026-03724228N-00	Pratica correttamente presentata - NON FINANZIATA PER ESAURIMENTO RISORSE ASSEGNATE
43578	A	56533	16/03/2026 10:12	9.795,28	INPS-ISEE-2026-04837980S-00	Pratica correttamente presentata - NON FINANZIATA PER ESAURIMENTO RISORSE ASSEGNATE
43579	A	14843	03/03/2026 10:59	9.795,74	INPS-ISEE-2026-00302342Y-00	Pratica correttamente presentata - NON FINANZIATA PER ESAURIMENTO RISORSE ASSEGNATE
43580	A	61771	17/03/2026 16:45	9.796,79	INPS-ISEE-2026-03600495W-00	Pratica correttamente presentata - NON FINANZIATA PER ESAURIMENTO RISORSE ASSEGNATE
43581	A	62821	17/03/2026 16:48	9.796,79	INPS-ISEE-2026-03600495W-00	Pratica correttamente presentata - NON FINANZIATA PER ESAURIMENTO RISORSE ASSEGNATE
43582	A	65896	18/03/2026 08:02	9.796,79	INPS-ISEE-2026-04217574E-00	Pratica correttamente presentata - NON FINANZIATA PER ESAURIMENTO RISORSE ASSEGNATE
43583	A	39237	08/03/2026 22:41	9.797,07	INPS-ISEE-2026-04746536V-00	Pratica correttamente presentata - NON FINANZIATA PER ESAURIMENTO RISORSE ASSEGNATE

BANDO IO STUDIO 2025 a.s. 2025/2026

ALLEGATO A - DEFINITIVA

Progr.	ALL	Numero Domanda	Data Di Presentazione	VALORE ISEE	PROTOCOLLO ATTESTAZIONE ISEE	ESITO GRADUATORIA DEFINITIVA
43584	A	18114	03/03/2026 16:49	9.797,15	INPS-ISEE-2026-00329473N-00	Pratica correttamente presentata - NON FINANZIATA PER ESAURIMENTO RISORSE ASSEGNATE
43585	A	65902	18/03/2026 08:01	9.797,52	INPS-ISEE-2026-02583804E-00	Pratica correttamente presentata - NON FINANZIATA PER ESAURIMENTO RISORSE ASSEGNATE
43586	A	65921	18/03/2026 08:05	9.797,52	INPS-ISEE-2026-02583804E-00	Pratica correttamente presentata - NON FINANZIATA PER ESAURIMENTO RISORSE ASSEGNATE
43587	A	43556	10/03/2026 09:42	9.797,71	INPS-ISEE-2026-00206913T-00	Pratica correttamente presentata - NON FINANZIATA PER ESAURIMENTO RISORSE ASSEGNATE
43588	A	33777	06/03/2026 10:44	9.798,07	INPS-ISEE-2026-03722577L-00	Pratica correttamente presentata - NON FINANZIATA PER ESAURIMENTO RISORSE ASSEGNATE
43589	A	66586	18/03/2026 10:10	9.798,23	INPS-ISEE-2026-03941997U-00	Pratica correttamente presentata - NON FINANZIATA PER ESAURIMENTO RISORSE ASSEGNATE
43590	A	44159	10/03/2026 11:21	9.798,25	INPS-ISEE-2026-02115954W-00	Pratica correttamente presentata - NON FINANZIATA PER ESAURIMENTO RISORSE ASSEGNATE
43591	A	33065	17/03/2026 20:44	9.798,46	INPS-ISEE-2026-01884634F-00	Pratica correttamente presentata - NON FINANZIATA PER ESAURIMENTO RISORSE ASSEGNATE
43592	A	64808	17/03/2026 20:45	9.798,46	INPS-ISEE-2026-01884634F-00	Pratica correttamente presentata - NON FINANZIATA PER ESAURIMENTO RISORSE ASSEGNATE
43593	A	39964	09/03/2026 10:48	9.798,50	INPS-ISEE-2026-03817979A-00	Pratica correttamente presentata - NON FINANZIATA PER ESAURIMENTO RISORSE ASSEGNATE
43594	A	54298	13/03/2026 18:29	9.798,78	INPS-ISEE-2026-06183497Z-00	Pratica correttamente presentata - NON FINANZIATA PER ESAURIMENTO RISORSE ASSEGNATE
43595	A	64097	17/03/2026 18:52	9.798,87	INPS-ISEE-2026-01613544G-00	Pratica correttamente presentata - NON FINANZIATA PER ESAURIMENTO RISORSE ASSEGNATE
43596	A	29653	05/03/2026 11:50	9.799,10	INPS-ISEE-2026-04046640G-00	Pratica correttamente presentata - NON FINANZIATA PER ESAURIMENTO RISORSE ASSEGNATE
43597	A	19572	03/03/2026 18:45	9.799,11	INPS-ISEE-2026-05411529W-00	Pratica correttamente presentata - NON FINANZIATA PER ESAURIMENTO RISORSE ASSEGNATE
43598	A	35678	06/03/2026 17:52	9.799,35	INPS-ISEE-2026-06068845I-00	Pratica correttamente presentata - NON FINANZIATA PER ESAURIMENTO RISORSE ASSEGNATE
43599	A	32102	05/03/2026 18:47	9.799,38	INPS-ISEE-2026-06387679B-00	Pratica correttamente presentata - NON FINANZIATA PER ESAURIMENTO RISORSE ASSEGNATE
43600	A	61422	17/03/2026 12:05	9.799,51	INPS-ISEE-2026-02809594I-00	Pratica correttamente presentata - NON FINANZIATA PER ESAURIMENTO RISORSE ASSEGNATE

BANDO IO STUDIO 2025 a.s. 2025/2026

ALLEGATO A - DEFINITIVA

Progr.	ALL	Numero Domanda	Data Di Presentazione	VALORE ISEE	PROTOCOLLO ATTESTAZIONE ISEE	ESITO GRADUATORIA DEFINITIVA
43601	A	61273	17/03/2026 12:09	9.799,51	INPS-ISEE-2026-02809594I-00	Pratica correttamente presentata - NON FINANZIATA PER ESAURIMENTO RISORSE ASSEGNATE
43602	A	22935	04/03/2026 10:40	9.800,98	INPS-ISEE-2026-03308657O-00	Pratica correttamente presentata - NON FINANZIATA PER ESAURIMENTO RISORSE ASSEGNATE
43603	A	37244	07/03/2026 14:32	9.801,96	INPS-ISEE-2026-06670250C-00	Pratica correttamente presentata - NON FINANZIATA PER ESAURIMENTO RISORSE ASSEGNATE
43604	A	42783	09/03/2026 20:05	9.802,03	INPS-ISEE-2026-00289019Q-00	Pratica correttamente presentata - NON FINANZIATA PER ESAURIMENTO RISORSE ASSEGNATE
43605	A	17778	03/03/2026 16:10	9.802,95	INPS-ISEE-2026-01291456N-00	Pratica correttamente presentata - NON FINANZIATA PER ESAURIMENTO RISORSE ASSEGNATE
43606	A	3325	02/03/2026 13:33	9.803,12	INPS-ISEE-2026-01810758E-00	Pratica correttamente presentata - NON FINANZIATA PER ESAURIMENTO RISORSE ASSEGNATE
43607	A	60453	17/03/2026 09:28	9.803,66	INPS-ISEE-2026-05648359Y-00	Pratica correttamente presentata - NON FINANZIATA PER ESAURIMENTO RISORSE ASSEGNATE
43608	A	60472	17/03/2026 09:31	9.803,66	INPS-ISEE-2026-05648359Y-00	Pratica correttamente presentata - NON FINANZIATA PER ESAURIMENTO RISORSE ASSEGNATE
43609	A	24972	04/03/2026 15:37	9.804,60	INPS-ISEE-2026-03950277L-00	Pratica correttamente presentata - NON FINANZIATA PER ESAURIMENTO RISORSE ASSEGNATE
43610	A	37112	07/03/2026 12:43	9.804,80	INPS-ISEE-2026-04419594X-00	Pratica correttamente presentata - NON FINANZIATA PER ESAURIMENTO RISORSE ASSEGNATE
43611	A	6850	02/03/2026 17:04	9.805,00	INPS-ISEE-2026-01832055G-00	Pratica correttamente presentata - NON FINANZIATA PER ESAURIMENTO RISORSE ASSEGNATE
43612	A	57758	16/03/2026 14:04	9.805,26	INPS-ISEE-2026-02274915E-00	Pratica correttamente presentata - NON FINANZIATA PER ESAURIMENTO RISORSE ASSEGNATE
43613	A	56413	16/03/2026 09:15	9.805,29	INPS-ISEE-2026-07158638Z-00	Pratica correttamente presentata - NON FINANZIATA PER ESAURIMENTO RISORSE ASSEGNATE
43614	A	54905	14/03/2026 10:36	9.805,84	INPS-ISEE-2026-02511825G-00	Pratica correttamente presentata - NON FINANZIATA PER ESAURIMENTO RISORSE ASSEGNATE
43615	A	30780	05/03/2026 16:24	9.805,88	INPS-ISEE-2026-04604451G-00	Pratica correttamente presentata - NON FINANZIATA PER ESAURIMENTO RISORSE ASSEGNATE
43616	A	58266	16/03/2026 16:38	9.807,75	INPS-ISEE-2026-03964384I-00	Pratica correttamente presentata - NON FINANZIATA PER ESAURIMENTO RISORSE ASSEGNATE
43617	A	45490	10/03/2026 17:17	9.808,33	INPS-ISEE-2026-06228242C-00	Pratica correttamente presentata - NON FINANZIATA PER ESAURIMENTO RISORSE ASSEGNATE

BANDO IO STUDIO 2025 a.s. 2025/2026

ALLEGATO A - DEFINITIVA

Progr.	ALL	Numero Domanda	Data Di Presentazione	VALORE ISEE	PROTOCOLLO ATTESTAZIONE ISEE	ESITO GRADUATORIA DEFINITIVA
43618	A	45538	10/03/2026 17:23	9.808,33	INPS-ISEE-2026-06228242C-00	Pratica correttamente presentata - NON FINANZIATA PER ESAURIMENTO RISORSE ASSEGNATE
43619	A	18629	03/03/2026 17:33	9.808,94	INPS-ISEE-2026-01550722D-00	Pratica correttamente presentata - NON FINANZIATA PER ESAURIMENTO RISORSE ASSEGNATE
43620	A	2293	02/03/2026 12:54	9.809,15	INPS-ISEE-2026-04512726W-00	Pratica correttamente presentata - NON FINANZIATA PER ESAURIMENTO RISORSE ASSEGNATE
43621	A	18537	03/03/2026 17:14	9.809,16	INPS-ISEE-2026-03302485P-00	Pratica correttamente presentata - NON FINANZIATA PER ESAURIMENTO RISORSE ASSEGNATE
43622	A	57126	16/03/2026 11:25	9.809,40	INPS-ISEE-2026-02929875U-00	Pratica correttamente presentata - NON FINANZIATA PER ESAURIMENTO RISORSE ASSEGNATE
43623	A	56802	16/03/2026 21:03	9.809,64	INPS-ISEE-2026-00566534Q-00	Pratica correttamente presentata - NON FINANZIATA PER ESAURIMENTO RISORSE ASSEGNATE
43624	A	59895	16/03/2026 21:17	9.809,64	INPS-ISEE-2026-00566534Q-00	Pratica correttamente presentata - NON FINANZIATA PER ESAURIMENTO RISORSE ASSEGNATE
43625	A	59413	16/03/2026 19:10	9.810,08	INPS-ISEE-2026-03718666I-00	Pratica correttamente presentata - NON FINANZIATA PER ESAURIMENTO RISORSE ASSEGNATE
43626	A	63955	17/03/2026 18:36	9.810,16	INPS-ISEE-2026-04625011J-00	Pratica correttamente presentata - NON FINANZIATA PER ESAURIMENTO RISORSE ASSEGNATE
43627	A	63981	17/03/2026 18:38	9.810,16	INPS-ISEE-2026-04625011J-00	Pratica correttamente presentata - NON FINANZIATA PER ESAURIMENTO RISORSE ASSEGNATE
43628	A	1667	02/03/2026 12:38	9.810,42	INPS-ISEE-2026-05873225O-00	Pratica correttamente presentata - NON FINANZIATA PER ESAURIMENTO RISORSE ASSEGNATE
43629	A	32358	11/03/2026 22:58	9.810,98	INPS-ISEE-2026-00913642P-00	Pratica correttamente presentata - NON FINANZIATA PER ESAURIMENTO RISORSE ASSEGNATE
43630	A	20001	03/03/2026 18:58	9.811,23	INPS-ISEE-2026-03338790L-00	Pratica correttamente presentata - NON FINANZIATA PER ESAURIMENTO RISORSE ASSEGNATE
43631	A	27327	04/03/2026 19:40	9.811,25	INPS-ISEE-2026-01044025U-00	Pratica correttamente presentata - NON FINANZIATA PER ESAURIMENTO RISORSE ASSEGNATE
43632	A	28669	13/03/2026 09:12	9.811,38	INPS-ISEE-2026-05599172Z-00	Pratica correttamente presentata - NON FINANZIATA PER ESAURIMENTO RISORSE ASSEGNATE
43633	A	40526	09/03/2026 12:13	9.811,62	INPS-ISEE-2026-01321842T-00	Pratica correttamente presentata - NON FINANZIATA PER ESAURIMENTO RISORSE ASSEGNATE
43634	A	31817	05/03/2026 18:15	9.811,87	INPS-ISEE-2026-05234022A-00	Pratica correttamente presentata - NON FINANZIATA PER ESAURIMENTO RISORSE ASSEGNATE

BANDO IO STUDIO 2025 a.s. 2025/2026

ALLEGATO A - DEFINITIVA

Progr.	ALL	Numero Domanda	Data Di Presentazione	VALORE ISEE	PROTOCOLLO ATTESTAZIONE ISEE	ESITO GRADUATORIA DEFINITIVA
43635	A	31931	05/03/2026 18:44	9.811,87	INPS-ISEE-2026-05234022A-00	Pratica correttamente presentata - NON FINANZIATA PER ESAURIMENTO RISORSE ASSEGNATE
43636	A	31606	05/03/2026 17:52	9.812,07	INPS-ISEE-2026-01865547X-00	Pratica correttamente presentata - NON FINANZIATA PER ESAURIMENTO RISORSE ASSEGNATE
43637	A	8172	02/03/2026 18:01	9.812,13	INPS-ISEE-2026-03680759Z-00	Pratica correttamente presentata - NON FINANZIATA PER ESAURIMENTO RISORSE ASSEGNATE
43638	A	9926	02/03/2026 19:28	9.812,13	INPS-ISEE-2026-03680759Z-00	Pratica correttamente presentata - NON FINANZIATA PER ESAURIMENTO RISORSE ASSEGNATE
43639	A	51024	12/03/2026 16:25	9.812,41	INPS-ISEE-2026-06641988U-00	Pratica correttamente presentata - NON FINANZIATA PER ESAURIMENTO RISORSE ASSEGNATE
43640	A	52110	12/03/2026 20:10	9.813,08	INPS-ISEE-2026-00596323N-00	Pratica correttamente presentata - NON FINANZIATA PER ESAURIMENTO RISORSE ASSEGNATE
43641	A	47045	11/03/2026 10:00	9.813,60	INPS-ISEE-2026-03586167X-00	Pratica correttamente presentata - NON FINANZIATA PER ESAURIMENTO RISORSE ASSEGNATE
43642	A	51131	12/03/2026 16:31	9.813,86	INPS-ISEE-2026-03037323T-00	Pratica correttamente presentata - NON FINANZIATA PER ESAURIMENTO RISORSE ASSEGNATE
43643	A	14746	03/03/2026 10:42	9.814,20	INPS-ISEE-2026-02804442G-00	Pratica correttamente presentata - NON FINANZIATA PER ESAURIMENTO RISORSE ASSEGNATE
43644	A	49263	11/03/2026 19:13	9.815,11	INPS-ISEE-2026-02521091B-00	Pratica correttamente presentata - NON FINANZIATA PER ESAURIMENTO RISORSE ASSEGNATE
43645	A	49538	11/03/2026 21:21	9.815,88	INPS-ISEE-2026-03596974M-00	Pratica correttamente presentata - NON FINANZIATA PER ESAURIMENTO RISORSE ASSEGNATE
43646	A	10810	02/03/2026 20:29	9.815,95	INPS-ISEE-2026-02278257L-00	Pratica correttamente presentata - NON FINANZIATA PER ESAURIMENTO RISORSE ASSEGNATE
43647	A	38107	08/03/2026 04:02	9.816,21	INPS-ISEE-2026-06738080O-00	Pratica correttamente presentata - NON FINANZIATA PER ESAURIMENTO RISORSE ASSEGNATE
43648	A	27972	04/03/2026 21:55	9.816,26	INPS-ISEE-2026-01099043C-00	Pratica correttamente presentata - NON FINANZIATA PER ESAURIMENTO RISORSE ASSEGNATE
43649	A	48131	11/03/2026 15:24	9.816,35	INPS-ISEE-2026-01108324J-00	Pratica correttamente presentata - NON FINANZIATA PER ESAURIMENTO RISORSE ASSEGNATE
43650	A	30629	05/03/2026 15:55	9.816,69	INPS-ISEE-2026-02135292G-00	Pratica correttamente presentata - NON FINANZIATA PER ESAURIMENTO RISORSE ASSEGNATE
43651	A	27581	04/03/2026 20:35	9.816,71	INPS-ISEE-2026-00076979Z-00	Pratica correttamente presentata - NON FINANZIATA PER ESAURIMENTO RISORSE ASSEGNATE

BANDO IO STUDIO 2025 a.s. 2025/2026

ALLEGATO A - DEFINITIVA

Progr.	ALL	Numero Domanda	Data Di Presentazione	VALORE ISEE	PROTOCOLLO ATTESTAZIONE ISEE	ESITO GRADUATORIA DEFINITIVA
43652	A	7152	02/03/2026 17:21	9.817,05	INPS-ISEE-2026-00780779Z-00	Pratica correttamente presentata - NON FINANZIATA PER ESAURIMENTO RISORSE ASSEGNATE
43653	A	7091	02/03/2026 17:47	9.817,05	INPS-ISEE-2026-00780779Z-00	Pratica correttamente presentata - NON FINANZIATA PER ESAURIMENTO RISORSE ASSEGNATE
43654	A	55146	14/03/2026 14:53	9.817,23	INPS-ISEE-2026-01367799U-00	Pratica correttamente presentata - NON FINANZIATA PER ESAURIMENTO RISORSE ASSEGNATE
43655	A	29215	05/03/2026 11:02	9.818,23	INPS-ISEE-2026-05377423R-00	Pratica correttamente presentata - NON FINANZIATA PER ESAURIMENTO RISORSE ASSEGNATE
43656	A	28702	05/03/2026 09:54	9.818,39	INPS-ISEE-2026-03184398X-00	Pratica correttamente presentata - NON FINANZIATA PER ESAURIMENTO RISORSE ASSEGNATE
43657	A	53518	13/03/2026 13:32	9.818,71	INPS-ISEE-2026-06643419L-00	Pratica correttamente presentata - NON FINANZIATA PER ESAURIMENTO RISORSE ASSEGNATE
43658	A	21973	04/03/2026 08:07	9.819,17	INPS-ISEE-2026-04061873Q-00	Pratica correttamente presentata - NON FINANZIATA PER ESAURIMENTO RISORSE ASSEGNATE
43659	A	31340	05/03/2026 17:19	9.820,00	INPS-ISEE-2026-02130660A-00	Pratica correttamente presentata - NON FINANZIATA PER ESAURIMENTO RISORSE ASSEGNATE
43660	A	51958	12/03/2026 18:59	9.820,59	INPS-ISEE-2026-05521109H-00	Pratica correttamente presentata - NON FINANZIATA PER ESAURIMENTO RISORSE ASSEGNATE
43661	A	39755	09/03/2026 10:17	9.820,84	INPS-ISEE-2026-05239954I-00	Pratica correttamente presentata - NON FINANZIATA PER ESAURIMENTO RISORSE ASSEGNATE
43662	A	64046	17/03/2026 18:45	9.821,44	INPS-ISEE-2026-01981253Q-00	Pratica correttamente presentata - NON FINANZIATA PER ESAURIMENTO RISORSE ASSEGNATE
43663	A	64072	17/03/2026 18:48	9.821,44	INPS-ISEE-2026-01981253Q-00	Pratica correttamente presentata - NON FINANZIATA PER ESAURIMENTO RISORSE ASSEGNATE
43664	A	929	02/03/2026 15:20	9.822,03	INPS-ISEE-2026-01094029P-00	Pratica correttamente presentata - NON FINANZIATA PER ESAURIMENTO RISORSE ASSEGNATE
43665	A	42926	09/03/2026 20:43	9.822,21	INPS-ISEE-2026-07446256F-00	Pratica correttamente presentata - NON FINANZIATA PER ESAURIMENTO RISORSE ASSEGNATE
43666	A	57046	16/03/2026 11:12	9.822,56	INPS-ISEE-2026-02632370H-00	Pratica correttamente presentata - NON FINANZIATA PER ESAURIMENTO RISORSE ASSEGNATE
43667	A	31971	05/03/2026 18:36	9.822,81	INPS-ISEE-2026-00374446N-00	Pratica correttamente presentata - NON FINANZIATA PER ESAURIMENTO RISORSE ASSEGNATE
43668	A	22471	04/03/2026 09:49	9.823,17	INPS-ISEE-2026-01140766P-00	Pratica correttamente presentata - NON FINANZIATA PER ESAURIMENTO RISORSE ASSEGNATE

BANDO IO STUDIO 2025 a.s. 2025/2026

ALLEGATO A - DEFINITIVA

Progr.	ALL	Numero Domanda	Data Di Presentazione	VALORE ISEE	PROTOCOLLO ATTESTAZIONE ISEE	ESITO GRADUATORIA DEFINITIVA
43669	A	62423	17/03/2026 15:56	9.823,38	INPS-ISEE-2026-01137890Q-00	Pratica correttamente presentata - NON FINANZIATA PER ESAURIMENTO RISORSE ASSEGNATE
43670	A	47906	12/03/2026 11:18	9.823,66	INPS-ISEE-2026-03368316E-00	Pratica correttamente presentata - NON FINANZIATA PER ESAURIMENTO RISORSE ASSEGNATE
43671	A	785	02/03/2026 12:20	9.824,26	INPS-ISEE-2026-00378816L-00	Pratica correttamente presentata - NON FINANZIATA PER ESAURIMENTO RISORSE ASSEGNATE
43672	A	52541	13/03/2026 08:18	9.824,46	INPS-ISEE-2026-07205832W-00	Pratica correttamente presentata - NON FINANZIATA PER ESAURIMENTO RISORSE ASSEGNATE
43673	A	20708	03/03/2026 20:41	9.824,59	INPS-ISEE-2026-02079001J-00	Pratica correttamente presentata - NON FINANZIATA PER ESAURIMENTO RISORSE ASSEGNATE
43674	A	28846	05/03/2026 10:17	9.825,90	INPS-ISEE-2026-06439452L-00	Pratica correttamente presentata - NON FINANZIATA PER ESAURIMENTO RISORSE ASSEGNATE
43675	A	64828	18/03/2026 00:57	9.826,02	INPS-ISEE-2026-01688945K-00	Pratica correttamente presentata - NON FINANZIATA PER ESAURIMENTO RISORSE ASSEGNATE
43676	A	13440	03/03/2026 08:57	9.826,83	INPS-ISEE-2026-02566655V-00	Pratica correttamente presentata - NON FINANZIATA PER ESAURIMENTO RISORSE ASSEGNATE
43677	A	62238	17/03/2026 15:17	9.827,57	INPS-ISEE-2026-07809417X-00	Pratica correttamente presentata - NON FINANZIATA PER ESAURIMENTO RISORSE ASSEGNATE
43678	A	55718	15/03/2026 13:19	9.827,90	INPS-ISEE-2026-06011670T-00	Pratica correttamente presentata - NON FINANZIATA PER ESAURIMENTO RISORSE ASSEGNATE
43679	A	28035	04/03/2026 22:11	9.828,24	INPS-ISEE-2026-01434256P-00	Pratica correttamente presentata - NON FINANZIATA PER ESAURIMENTO RISORSE ASSEGNATE
43680	A	2307	02/03/2026 12:55	9.829,01	INPS-ISEE-2026-01482271P-00	Pratica correttamente presentata - NON FINANZIATA PER ESAURIMENTO RISORSE ASSEGNATE
43681	A	28477	05/03/2026 09:00	9.829,06	INPS-ISEE-2026-00439464E-00	Pratica correttamente presentata - NON FINANZIATA PER ESAURIMENTO RISORSE ASSEGNATE
43682	A	5344	09/03/2026 16:13	9.829,74	INPS-ISEE-2026-04054960N-00	Pratica correttamente presentata - NON FINANZIATA PER ESAURIMENTO RISORSE ASSEGNATE
43683	A	3509	07/03/2026 08:12	9.829,90	INPS-ISEE-2026-01311043S-00	Pratica correttamente presentata - NON FINANZIATA PER ESAURIMENTO RISORSE ASSEGNATE
43684	A	6676	02/03/2026 17:05	9.830,11	INPS-ISEE-2026-01065321A-00	Pratica correttamente presentata - NON FINANZIATA PER ESAURIMENTO RISORSE ASSEGNATE
43685	A	7443	02/03/2026 17:25	9.830,14	INPS-ISEE-2026-00813419C-00	Pratica correttamente presentata - NON FINANZIATA PER ESAURIMENTO RISORSE ASSEGNATE

BANDO IO STUDIO 2025 a.s. 2025/2026

ALLEGATO A - DEFINITIVA

Progr.	ALL	Numero Domanda	Data Di Presentazione	VALORE ISEE	PROTOCOLLO ATTESTAZIONE ISEE	ESITO GRADUATORIA DEFINITIVA
43686	A	60531	17/03/2026 09:47	9.830,30	INPS-ISEE-2026-07077798J-00	Pratica correttamente presentata - NON FINANZIATA PER ESAURIMENTO RISORSE ASSEGNATE
43687	A	58835	16/03/2026 17:46	9.830,39	INPS-ISEE-2026-03610441J-00	Pratica correttamente presentata - NON FINANZIATA PER ESAURIMENTO RISORSE ASSEGNATE
43688	A	36191	06/03/2026 19:28	9.830,45	INPS-ISEE-2026-02986234F-00	Pratica correttamente presentata - NON FINANZIATA PER ESAURIMENTO RISORSE ASSEGNATE
43689	A	63142	17/03/2026 17:20	9.830,82	INPS-ISEE-2026-06755142E-00	Pratica correttamente presentata - NON FINANZIATA PER ESAURIMENTO RISORSE ASSEGNATE
43690	A	27056	04/03/2026 19:02	9.830,88	INPS-ISEE-2026-07252279F-00	Pratica correttamente presentata - NON FINANZIATA PER ESAURIMENTO RISORSE ASSEGNATE
43691	A	50089	12/03/2026 10:25	9.831,06	INPS-ISEE-2026-04708405N-00	Pratica correttamente presentata - NON FINANZIATA PER ESAURIMENTO RISORSE ASSEGNATE
43692	A	64368	17/03/2026 19:32	9.831,56	INPS-ISEE-2026-03333283P-00	Pratica correttamente presentata - NON FINANZIATA PER ESAURIMENTO RISORSE ASSEGNATE
43693	A	5860	02/03/2026 18:49	9.831,71	INPS-ISEE-2026-00002454K-00	Pratica correttamente presentata - NON FINANZIATA PER ESAURIMENTO RISORSE ASSEGNATE
43694	A	5831	02/03/2026 18:54	9.831,71	INPS-ISEE-2026-00002454K-00	Pratica correttamente presentata - NON FINANZIATA PER ESAURIMENTO RISORSE ASSEGNATE
43695	A	47915	11/03/2026 12:51	9.832,03	INPS-ISEE-2026-01944144W-00	Pratica correttamente presentata - NON FINANZIATA PER ESAURIMENTO RISORSE ASSEGNATE
43696	A	34288	06/03/2026 12:03	9.832,11	INPS-ISEE-2026-07097731F-00	Pratica correttamente presentata - NON FINANZIATA PER ESAURIMENTO RISORSE ASSEGNATE
43697	A	40876	09/03/2026 13:35	9.832,72	INPS-ISEE-2026-04865044R-00	Pratica correttamente presentata - NON FINANZIATA PER ESAURIMENTO RISORSE ASSEGNATE
43698	A	43276	09/03/2026 23:13	9.832,73	INPS-ISEE-2026-06152118G-00	Pratica correttamente presentata - NON FINANZIATA PER ESAURIMENTO RISORSE ASSEGNATE
43699	A	47946	13/03/2026 17:01	9.832,85	INPS-ISEE-2026-06285559Y-00	Pratica correttamente presentata - NON FINANZIATA PER ESAURIMENTO RISORSE ASSEGNATE
43700	A	21077	05/03/2026 12:30	9.833,24	INPS-ISEE-2026-05480353N-00	Pratica correttamente presentata - NON FINANZIATA PER ESAURIMENTO RISORSE ASSEGNATE
43701	A	56541	16/03/2026 09:42	9.833,68	INPS-ISEE-2026-00264713H-00	Pratica correttamente presentata - NON FINANZIATA PER ESAURIMENTO RISORSE ASSEGNATE
43702	A	44090	10/03/2026 11:10	9.833,82	INPS-ISEE-2026-04777852Y-00	Pratica correttamente presentata - NON FINANZIATA PER ESAURIMENTO RISORSE ASSEGNATE

BANDO IO STUDIO 2025 a.s. 2025/2026

ALLEGATO A - DEFINITIVA

Progr.	ALL	Numero Domanda	Data Di Presentazione	VALORE ISEE	PROTOCOLLO ATTESTAZIONE ISEE	ESITO GRADUATORIA DEFINITIVA
43703	A	21938	04/03/2026 07:28	9.834,03	INPS-ISEE-2026-00614283G-00	Pratica correttamente presentata - NON FINANZIATA PER ESAURIMENTO RISORSE ASSEGNATE
43704	A	40613	09/03/2026 12:26	9.834,09	INPS-ISEE-2026-01057431T-00	Pratica correttamente presentata - NON FINANZIATA PER ESAURIMENTO RISORSE ASSEGNATE
43705	A	49768	12/03/2026 07:00	9.834,34	INPS-ISEE-2026-03208733C-00	Pratica correttamente presentata - NON FINANZIATA PER ESAURIMENTO RISORSE ASSEGNATE
43706	A	49770	12/03/2026 07:09	9.834,34	INPS-ISEE-2026-03208733C-00	Pratica correttamente presentata - NON FINANZIATA PER ESAURIMENTO RISORSE ASSEGNATE
43707	A	52153	12/03/2026 20:00	9.834,43	INPS-ISEE-2026-05768185Y-00	Pratica correttamente presentata - NON FINANZIATA PER ESAURIMENTO RISORSE ASSEGNATE
43708	A	57281	16/03/2026 12:04	9.834,46	INPS-ISEE-2026-04561744R-00	Pratica correttamente presentata - NON FINANZIATA PER ESAURIMENTO RISORSE ASSEGNATE
43709	A	64609	17/03/2026 20:10	9.835,52	INPS-ISEE-2026-07473458Z-00	Pratica correttamente presentata - NON FINANZIATA PER ESAURIMENTO RISORSE ASSEGNATE
43710	A	62586	17/03/2026 16:22	9.835,86	INPS-ISEE-2026-06116871E-00	Pratica correttamente presentata - NON FINANZIATA PER ESAURIMENTO RISORSE ASSEGNATE
43711	A	62384	17/03/2026 17:54	9.835,86	INPS-ISEE-2026-06116871E-00	Pratica correttamente presentata - NON FINANZIATA PER ESAURIMENTO RISORSE ASSEGNATE
43712	A	21129	04/03/2026 17:13	9.836,10	INPS-ISEE-2026-01126116A-00	Pratica correttamente presentata - NON FINANZIATA PER ESAURIMENTO RISORSE ASSEGNATE
43713	A	53488	13/03/2026 13:11	9.836,54	INPS-ISEE-2026-05402811T-00	Pratica correttamente presentata - NON FINANZIATA PER ESAURIMENTO RISORSE ASSEGNATE
43714	A	40989	09/03/2026 14:34	9.836,58	INPS-ISEE-2026-07611350H-00	Pratica correttamente presentata - NON FINANZIATA PER ESAURIMENTO RISORSE ASSEGNATE
43715	A	9034	02/03/2026 18:45	9.836,66	INPS-ISEE-2026-03616208C-00	Pratica correttamente presentata - NON FINANZIATA PER ESAURIMENTO RISORSE ASSEGNATE
43716	A	9312	02/03/2026 18:55	9.836,66	INPS-ISEE-2026-03616208C-00	Pratica correttamente presentata - NON FINANZIATA PER ESAURIMENTO RISORSE ASSEGNATE
43717	A	20275	03/03/2026 19:29	9.837,14	INPS-ISEE-2026-02558946S-00	Pratica correttamente presentata - NON FINANZIATA PER ESAURIMENTO RISORSE ASSEGNATE
43718	A	47260	11/03/2026 11:06	9.837,40	INPS-ISEE-2026-00726795X-00	Pratica correttamente presentata - NON FINANZIATA PER ESAURIMENTO RISORSE ASSEGNATE
43719	A	47453	11/03/2026 11:19	9.837,40	INPS-ISEE-2026-00726795X-00	Pratica correttamente presentata - NON FINANZIATA PER ESAURIMENTO RISORSE ASSEGNATE

BANDO IO STUDIO 2025 a.s. 2025/2026

ALLEGATO A - DEFINITIVA

Progr.	ALL	Numero Domanda	Data Di Presentazione	VALORE ISEE	PROTOCOLLO ATTESTAZIONE ISEE	ESITO GRADUATORIA DEFINITIVA
43720	A	51093	12/03/2026 16:15	9.837,61	INPS-ISEE-2026-02117709W-00	Pratica correttamente presentata - NON FINANZIATA PER ESAURIMENTO RISORSE ASSEGNATE
43721	A	19655	03/03/2026 18:31	9.838,31	INPS-ISEE-2026-02347618R-00	Pratica correttamente presentata - NON FINANZIATA PER ESAURIMENTO RISORSE ASSEGNATE
43722	A	28952	05/03/2026 10:31	9.838,36	INPS-ISEE-2026-02566204P-00	Pratica correttamente presentata - NON FINANZIATA PER ESAURIMENTO RISORSE ASSEGNATE
43723	A	29749	05/03/2026 12:07	9.838,67	INPS-ISEE-2026-03613193C-00	Pratica correttamente presentata - NON FINANZIATA PER ESAURIMENTO RISORSE ASSEGNATE
43724	A	12960	03/03/2026 00:31	9.839,02	INPS-ISEE-2026-02981424E-00	Pratica correttamente presentata - NON FINANZIATA PER ESAURIMENTO RISORSE ASSEGNATE
43725	A	18617	03/03/2026 17:21	9.840,30	INPS-ISEE-2026-04381455E-00	Pratica correttamente presentata - NON FINANZIATA PER ESAURIMENTO RISORSE ASSEGNATE
43726	A	17626	03/03/2026 15:52	9.840,66	INPS-ISEE-2026-00705440B-00	Pratica correttamente presentata - NON FINANZIATA PER ESAURIMENTO RISORSE ASSEGNATE
43727	A	28864	05/03/2026 10:18	9.840,70	INPS-ISEE-2026-00599876A-00	Pratica correttamente presentata - NON FINANZIATA PER ESAURIMENTO RISORSE ASSEGNATE
43728	A	66638	18/03/2026 10:19	9.840,78	INPS-ISEE-2026-00912164H-00	Pratica correttamente presentata - NON FINANZIATA PER ESAURIMENTO RISORSE ASSEGNATE
43729	A	65267	17/03/2026 22:32	9.841,14	INPS-ISEE-2026-02710505B-00	Pratica correttamente presentata - NON FINANZIATA PER ESAURIMENTO RISORSE ASSEGNATE
43730	A	6748	02/03/2026 20:49	9.841,95	INPS-ISEE-2026-05124972E-00	Pratica correttamente presentata - NON FINANZIATA PER ESAURIMENTO RISORSE ASSEGNATE
43731	A	26083	04/03/2026 22:09	9.842,93	INPS-ISEE-2026-01097474O-00	Pratica correttamente presentata - NON FINANZIATA PER ESAURIMENTO RISORSE ASSEGNATE
43732	A	65692	17/03/2026 23:54	9.843,04	INPS-ISEE-2026-03086283E-00	Pratica correttamente presentata - NON FINANZIATA PER ESAURIMENTO RISORSE ASSEGNATE
43733	A	42588	09/03/2026 19:21	9.843,42	INPS-ISEE-2026-05505549L-00	Pratica correttamente presentata - NON FINANZIATA PER ESAURIMENTO RISORSE ASSEGNATE
43734	A	64134	17/03/2026 18:55	9.843,63	INPS-ISEE-2026-00329644N-00	Pratica correttamente presentata - NON FINANZIATA PER ESAURIMENTO RISORSE ASSEGNATE
43735	A	18891	03/03/2026 17:35	9.843,67	INPS-ISEE-2026-01571508W-00	Pratica correttamente presentata - NON FINANZIATA PER ESAURIMENTO RISORSE ASSEGNATE
43736	A	11242	03/03/2026 06:49	9.843,76	INPS-ISEE-2026-00042792G-00	Pratica correttamente presentata - NON FINANZIATA PER ESAURIMENTO RISORSE ASSEGNATE

BANDO IO STUDIO 2025 a.s. 2025/2026

ALLEGATO A - DEFINITIVA

Progr.	ALL	Numero Domanda	Data Di Presentazione	VALORE ISEE	PROTOCOLLO ATTESTAZIONE ISEE	ESITO GRADUATORIA DEFINITIVA
43737	A	56184	15/03/2026 20:59	9.844,07	INPS-ISEE-2026-01352397E-00	Pratica correttamente presentata - NON FINANZIATA PER ESAURIMENTO RISORSE ASSEGNATE
43738	A	2174	02/03/2026 12:50	9.844,45	INPS-ISEE-2026-02657443R-00	Pratica correttamente presentata - NON FINANZIATA PER ESAURIMENTO RISORSE ASSEGNATE
43739	A	2273	02/03/2026 12:53	9.844,45	INPS-ISEE-2026-02657443R-00	Pratica correttamente presentata - NON FINANZIATA PER ESAURIMENTO RISORSE ASSEGNATE
43740	A	35632	06/03/2026 18:01	9.844,73	INPS-ISEE-2026-00074817W-00	Pratica correttamente presentata - NON FINANZIATA PER ESAURIMENTO RISORSE ASSEGNATE
43741	A	36254	06/03/2026 19:46	9.845,19	INPS-ISEE-2026-04932366L-00	Pratica correttamente presentata - NON FINANZIATA PER ESAURIMENTO RISORSE ASSEGNATE
43742	A	62143	17/03/2026 22:09	9.846,02	INPS-ISEE-2026-06319066R-00	Pratica correttamente presentata - NON FINANZIATA PER ESAURIMENTO RISORSE ASSEGNATE
43743	A	17376	05/03/2026 12:24	9.846,42	INPS-ISEE-2026-01387542E-00	Pratica correttamente presentata - NON FINANZIATA PER ESAURIMENTO RISORSE ASSEGNATE
43744	A	43538	10/03/2026 09:37	9.847,16	INPS-ISEE-2026-02304942G-00	Pratica correttamente presentata - NON FINANZIATA PER ESAURIMENTO RISORSE ASSEGNATE
43745	A	47327	11/03/2026 10:48	9.847,29	INPS-ISEE-2026-06492914V-00	Pratica correttamente presentata - NON FINANZIATA PER ESAURIMENTO RISORSE ASSEGNATE
43746	A	50332	12/03/2026 11:34	9.847,46	INPS-ISEE-2026-07386479A-00	Pratica correttamente presentata - NON FINANZIATA PER ESAURIMENTO RISORSE ASSEGNATE
43747	A	50416	12/03/2026 11:43	9.847,46	INPS-ISEE-2026-07386479A-00	Pratica correttamente presentata - NON FINANZIATA PER ESAURIMENTO RISORSE ASSEGNATE
43748	A	63752	17/03/2026 18:18	9.847,77	INPS-ISEE-2026-03358006P-00	Pratica correttamente presentata - NON FINANZIATA PER ESAURIMENTO RISORSE ASSEGNATE
43749	A	40290	09/03/2026 11:48	9.847,97	INPS-ISEE-2026-03710968F-00	Pratica correttamente presentata - NON FINANZIATA PER ESAURIMENTO RISORSE ASSEGNATE
43750	A	40239	09/03/2026 11:49	9.847,97	INPS-ISEE-2026-03710968F-00	Pratica correttamente presentata - NON FINANZIATA PER ESAURIMENTO RISORSE ASSEGNATE
43751	A	12129	02/03/2026 22:13	9.848,58	INPS-ISEE-2026-03139795I-00	Pratica correttamente presentata - NON FINANZIATA PER ESAURIMENTO RISORSE ASSEGNATE
43752	A	49318	11/03/2026 19:40	9.849,75	INPS-ISEE-2026-01320841J-00	Pratica correttamente presentata - NON FINANZIATA PER ESAURIMENTO RISORSE ASSEGNATE
43753	A	28542	05/03/2026 09:17	9.849,77	INPS-ISEE-2026-02889708U-00	Pratica correttamente presentata - NON FINANZIATA PER ESAURIMENTO RISORSE ASSEGNATE

BANDO IO STUDIO 2025 a.s. 2025/2026

ALLEGATO A - DEFINITIVA

Progr.	ALL	Numero Domanda	Data Di Presentazione	VALORE ISEE	PROTOCOLLO ATTESTAZIONE ISEE	ESITO GRADUATORIA DEFINITIVA
43754	A	15242	03/03/2026 11:20	9.850,23	INPS-ISEE-2026-05241212M-00	Pratica correttamente presentata - NON FINANZIATA PER ESAURIMENTO RISORSE ASSEGNATE
43755	A	59916	16/03/2026 22:17	9.850,23	INPS-ISEE-2026-05241212M-00	Pratica correttamente presentata - NON FINANZIATA PER ESAURIMENTO RISORSE ASSEGNATE
43756	A	3233	02/03/2026 14:14	9.850,57	INPS-ISEE-2026-00325656W-00	Pratica correttamente presentata - NON FINANZIATA PER ESAURIMENTO RISORSE ASSEGNATE
43757	A	1067	02/03/2026 14:15	9.850,57	INPS-ISEE-2026-00325656W-00	Pratica correttamente presentata - NON FINANZIATA PER ESAURIMENTO RISORSE ASSEGNATE
43758	A	24249	04/03/2026 12:45	9.850,74	INPS-ISEE-2026-04701710B-00	Pratica correttamente presentata - NON FINANZIATA PER ESAURIMENTO RISORSE ASSEGNATE
43759	A	60617	17/03/2026 10:01	9.850,75	INPS-ISEE-2026-01080170M-00	Pratica correttamente presentata - NON FINANZIATA PER ESAURIMENTO RISORSE ASSEGNATE
43760	A	13235	03/03/2026 08:06	9.851,13	INPS-ISEE-2026-00521334A-00	Pratica correttamente presentata - NON FINANZIATA PER ESAURIMENTO RISORSE ASSEGNATE
43761	A	50890	12/03/2026 14:59	9.851,13	INPS-ISEE-2026-00792532N-00	Pratica correttamente presentata - NON FINANZIATA PER ESAURIMENTO RISORSE ASSEGNATE
43762	A	1483	02/03/2026 12:33	9.851,22	INPS-ISEE-2026-04945880Z-00	Pratica correttamente presentata - NON FINANZIATA PER ESAURIMENTO RISORSE ASSEGNATE
43763	A	50884	12/03/2026 14:55	9.851,43	INPS-ISEE-2026-07502118G-00	Pratica correttamente presentata - NON FINANZIATA PER ESAURIMENTO RISORSE ASSEGNATE
43764	A	36698	07/03/2026 12:28	9.851,47	INPS-ISEE-2026-01267164W-00	Pratica correttamente presentata - NON FINANZIATA PER ESAURIMENTO RISORSE ASSEGNATE
43765	A	27783	04/03/2026 21:23	9.851,55	INPS-ISEE-2026-05017061B-00	Pratica correttamente presentata - NON FINANZIATA PER ESAURIMENTO RISORSE ASSEGNATE
43766	A	9050	02/03/2026 18:45	9.851,79	INPS-ISEE-2026-04173810G-00	Pratica correttamente presentata - NON FINANZIATA PER ESAURIMENTO RISORSE ASSEGNATE
43767	A	63440	17/03/2026 17:51	9.851,89	INPS-ISEE-2026-03217148C-00	Pratica correttamente presentata - NON FINANZIATA PER ESAURIMENTO RISORSE ASSEGNATE
43768	A	36354	06/03/2026 20:45	9.851,90	INPS-ISEE-2026-05348520W-00	Pratica correttamente presentata - NON FINANZIATA PER ESAURIMENTO RISORSE ASSEGNATE
43769	A	3896	02/03/2026 14:03	9.852,28	INPS-ISEE-2026-04497673Y-00	Pratica correttamente presentata - NON FINANZIATA PER ESAURIMENTO RISORSE ASSEGNATE
43770	A	33084	07/03/2026 18:23	9.853,09	INPS-ISEE-2026-01348517Q-00	Pratica correttamente presentata - NON FINANZIATA PER ESAURIMENTO RISORSE ASSEGNATE

BANDO IO STUDIO 2025 a.s. 2025/2026

ALLEGATO A - DEFINITIVA

Progr.	ALL	Numero Domanda	Data Di Presentazione	VALORE ISEE	PROTOCOLLO ATTESTAZIONE ISEE	ESITO GRADUATORIA DEFINITIVA
43771	A	49543	11/03/2026 21:19	9.853,96	INPS-ISEE-2026-03333726W-00	Pratica correttamente presentata - NON FINANZIATA PER ESAURIMENTO RISORSE ASSEGNATE
43772	A	49677	11/03/2026 22:27	9.853,96	INPS-ISEE-2026-03333726W-00	Pratica correttamente presentata - NON FINANZIATA PER ESAURIMENTO RISORSE ASSEGNATE
43773	A	39377	09/03/2026 08:31	9.854,00	INPS-ISEE-2026-00152528H-00	Pratica correttamente presentata - NON FINANZIATA PER ESAURIMENTO RISORSE ASSEGNATE
43774	A	52271	12/03/2026 20:55	9.854,03	INPS-ISEE-2026-06937925K-00	Pratica correttamente presentata - NON FINANZIATA PER ESAURIMENTO RISORSE ASSEGNATE
43775	A	53862	13/03/2026 16:43	9.854,51	INPS-ISEE-2026-03779838J-00	Pratica correttamente presentata - NON FINANZIATA PER ESAURIMENTO RISORSE ASSEGNATE
43776	A	12078	02/03/2026 22:01	9.855,20	INPS-ISEE-2026-02776190O-00	Pratica correttamente presentata - NON FINANZIATA PER ESAURIMENTO RISORSE ASSEGNATE
43777	A	9946	02/03/2026 19:59	9.855,66	INPS-ISEE-2026-01972459I-00	Pratica correttamente presentata - NON FINANZIATA PER ESAURIMENTO RISORSE ASSEGNATE
43778	A	42746	09/03/2026 19:50	9.856,27	INPS-ISEE-2026-00829995U-00	Pratica correttamente presentata - NON FINANZIATA PER ESAURIMENTO RISORSE ASSEGNATE
43779	A	46359	10/03/2026 20:20	9.856,68	INPS-ISEE-2026-03374608R-00	Pratica correttamente presentata - NON FINANZIATA PER ESAURIMENTO RISORSE ASSEGNATE
43780	A	8310	02/03/2026 18:10	9.856,69	INPS-ISEE-2026-00165144T-00	Pratica correttamente presentata - NON FINANZIATA PER ESAURIMENTO RISORSE ASSEGNATE
43781	A	56130	15/03/2026 20:15	9.856,99	INPS-ISEE-2026-07711882F-00	Pratica correttamente presentata - NON FINANZIATA PER ESAURIMENTO RISORSE ASSEGNATE
43782	A	5095	16/03/2026 16:09	9.858,10	INPS-ISEE-2026-04508830N-00	Pratica correttamente presentata - NON FINANZIATA PER ESAURIMENTO RISORSE ASSEGNATE
43783	A	58177	16/03/2026 16:22	9.858,10	INPS-ISEE-2026-04508830N-00	Pratica correttamente presentata - NON FINANZIATA PER ESAURIMENTO RISORSE ASSEGNATE
43784	A	54336	13/03/2026 18:37	9.858,63	INPS-ISEE-2026-01699291I-00	Pratica correttamente presentata - NON FINANZIATA PER ESAURIMENTO RISORSE ASSEGNATE
43785	A	24865	04/03/2026 15:00	9.859,12	INPS-ISEE-2026-00649811Q-00	Pratica correttamente presentata - NON FINANZIATA PER ESAURIMENTO RISORSE ASSEGNATE
43786	A	24991	04/03/2026 15:34	9.859,12	INPS-ISEE-2026-00649811Q-00	Pratica correttamente presentata - NON FINANZIATA PER ESAURIMENTO RISORSE ASSEGNATE
43787	A	25093	04/03/2026 15:44	9.859,12	INPS-ISEE-2026-00649811Q-00	Pratica correttamente presentata - NON FINANZIATA PER ESAURIMENTO RISORSE ASSEGNATE

BANDO IO STUDIO 2025 a.s. 2025/2026

ALLEGATO A - DEFINITIVA

Progr.	ALL	Numero Domanda	Data Di Presentazione	VALORE ISEE	PROTOCOLLO ATTESTAZIONE ISEE	ESITO GRADUATORIA DEFINITIVA
43788	A	60355	17/03/2026 08:53	9.859,51	INPS-ISEE-2026-06858129S-00	Pratica correttamente presentata - NON FINANZIATA PER ESAURIMENTO RISORSE ASSEGNATE
43789	A	53090	13/03/2026 11:25	9.859,89	INPS-ISEE-2026-08009601G-00	Pratica correttamente presentata - NON FINANZIATA PER ESAURIMENTO RISORSE ASSEGNATE
43790	A	56238	16/03/2026 21:39	9.860,54	INPS-ISEE-2026-05670146Q-00	Pratica correttamente presentata - NON FINANZIATA PER ESAURIMENTO RISORSE ASSEGNATE
43791	A	12442	02/03/2026 22:29	9.860,56	INPS-ISEE-2026-01761464Q-00	Pratica correttamente presentata - NON FINANZIATA PER ESAURIMENTO RISORSE ASSEGNATE
43792	A	19307	03/03/2026 18:06	9.860,56	INPS-ISEE-2026-01761464Q-00	Pratica correttamente presentata - NON FINANZIATA PER ESAURIMENTO RISORSE ASSEGNATE
43793	A	41210	09/03/2026 15:45	9.860,57	INPS-ISEE-2026-06679865T-00	Pratica correttamente presentata - NON FINANZIATA PER ESAURIMENTO RISORSE ASSEGNATE
43794	A	26310	04/03/2026 17:51	9.860,71	INPS-ISEE-2026-01695934I-00	Pratica correttamente presentata - NON FINANZIATA PER ESAURIMENTO RISORSE ASSEGNATE
43795	A	1048	02/03/2026 12:28	9.860,73	INPS-ISEE-2026-01438863L-00	Pratica correttamente presentata - NON FINANZIATA PER ESAURIMENTO RISORSE ASSEGNATE
43796	A	61248	17/03/2026 11:39	9.860,73	INPS-ISEE-2026-01817257R-00	Pratica correttamente presentata - NON FINANZIATA PER ESAURIMENTO RISORSE ASSEGNATE
43797	A	4467	02/03/2026 14:35	9.860,84	INPS-ISEE-2026-03681475F-00	Pratica correttamente presentata - NON FINANZIATA PER ESAURIMENTO RISORSE ASSEGNATE
43798	A	809	02/03/2026 12:29	9.861,91	INPS-ISEE-2026-00847324N-00	Pratica correttamente presentata - NON FINANZIATA PER ESAURIMENTO RISORSE ASSEGNATE
43799	A	1568	02/03/2026 12:33	9.861,91	INPS-ISEE-2026-00847324N-00	Pratica correttamente presentata - NON FINANZIATA PER ESAURIMENTO RISORSE ASSEGNATE
43800	A	12405	03/03/2026 21:53	9.862,60	INPS-ISEE-2026-00357978S-00	Pratica correttamente presentata - NON FINANZIATA PER ESAURIMENTO RISORSE ASSEGNATE
43801	A	21360	03/03/2026 22:03	9.862,60	INPS-ISEE-2026-00357978S-00	Pratica correttamente presentata - NON FINANZIATA PER ESAURIMENTO RISORSE ASSEGNATE
43802	A	35086	06/03/2026 16:12	9.862,71	INPS-ISEE-2026-03652935L-00	Pratica correttamente presentata - NON FINANZIATA PER ESAURIMENTO RISORSE ASSEGNATE
43803	A	18950	03/03/2026 17:39	9.862,75	INPS-ISEE-2026-03585789J-00	Pratica correttamente presentata - NON FINANZIATA PER ESAURIMENTO RISORSE ASSEGNATE
43804	A	12066	02/03/2026 22:09	9.863,01	INPS-ISEE-2026-06117386O-00	Pratica correttamente presentata - NON FINANZIATA PER ESAURIMENTO RISORSE ASSEGNATE

BANDO IO STUDIO 2025 a.s. 2025/2026

ALLEGATO A - DEFINITIVA

Progr.	ALL	Numero Domanda	Data Di Presentazione	VALORE ISEE	PROTOCOLLO ATTESTAZIONE ISEE	ESITO GRADUATORIA DEFINITIVA
43805	A	14130	03/03/2026 11:52	9.863,23	INPS-ISEE-2026-06879429J-00	Pratica correttamente presentata - NON FINANZIATA PER ESAURIMENTO RISORSE ASSEGNATE
43806	A	1895	02/03/2026 12:49	9.863,58	INPS-ISEE-2026-01869718Y-00	Pratica correttamente presentata - NON FINANZIATA PER ESAURIMENTO RISORSE ASSEGNATE
43807	A	46450	10/03/2026 20:36	9.863,69	INPS-ISEE-2026-07302994F-00	Pratica correttamente presentata - NON FINANZIATA PER ESAURIMENTO RISORSE ASSEGNATE
43808	A	41752	09/03/2026 17:11	9.863,80	INPS-ISEE-2026-06816057L-00	Pratica correttamente presentata - NON FINANZIATA PER ESAURIMENTO RISORSE ASSEGNATE
43809	A	32332	05/03/2026 19:31	9.864,17	INPS-ISEE-2026-02969738A-00	Pratica correttamente presentata - NON FINANZIATA PER ESAURIMENTO RISORSE ASSEGNATE
43810	A	45103	10/03/2026 16:12	9.864,39	INPS-ISEE-2026-07889087T-00	Pratica correttamente presentata - NON FINANZIATA PER ESAURIMENTO RISORSE ASSEGNATE
43811	A	63968	17/03/2026 18:37	9.864,59	INPS-ISEE-2026-03311424A-00	Pratica correttamente presentata - NON FINANZIATA PER ESAURIMENTO RISORSE ASSEGNATE
43812	A	64013	17/03/2026 18:45	9.864,59	INPS-ISEE-2026-03311424A-00	Pratica correttamente presentata - NON FINANZIATA PER ESAURIMENTO RISORSE ASSEGNATE
43813	A	6894	02/03/2026 17:06	9.865,41	INPS-ISEE-2026-06835727Z-00	Pratica correttamente presentata - NON FINANZIATA PER ESAURIMENTO RISORSE ASSEGNATE
43814	A	6551	02/03/2026 17:14	9.865,41	INPS-ISEE-2026-06835727Z-00	Pratica correttamente presentata - NON FINANZIATA PER ESAURIMENTO RISORSE ASSEGNATE
43815	A	22541	04/03/2026 10:05	9.865,43	INPS-ISEE-2026-01162637C-00	Pratica correttamente presentata - NON FINANZIATA PER ESAURIMENTO RISORSE ASSEGNATE
43816	A	22698	04/03/2026 10:20	9.865,43	INPS-ISEE-2026-01162637C-00	Pratica correttamente presentata - NON FINANZIATA PER ESAURIMENTO RISORSE ASSEGNATE
43817	A	54166	13/03/2026 17:52	9.865,67	INPS-ISEE-2026-01286298X-00	Pratica correttamente presentata - NON FINANZIATA PER ESAURIMENTO RISORSE ASSEGNATE
43818	A	21429	03/03/2026 22:18	9.866,10	INPS-ISEE-2026-03113135M-00	Pratica correttamente presentata - NON FINANZIATA PER ESAURIMENTO RISORSE ASSEGNATE
43819	A	21576	03/03/2026 22:33	9.866,10	INPS-ISEE-2026-03113135M-00	Pratica correttamente presentata - NON FINANZIATA PER ESAURIMENTO RISORSE ASSEGNATE
43820	A	31049	05/03/2026 16:55	9.866,17	INPS-ISEE-2026-03370836E-00	Pratica correttamente presentata - NON FINANZIATA PER ESAURIMENTO RISORSE ASSEGNATE
43821	A	42986	09/03/2026 21:04	9.866,26	INPS-ISEE-2026-00781532C-00	Pratica correttamente presentata - NON FINANZIATA PER ESAURIMENTO RISORSE ASSEGNATE

BANDO IO STUDIO 2025 a.s. 2025/2026

ALLEGATO A - DEFINITIVA

Progr.	ALL	Numero Domanda	Data Di Presentazione	VALORE ISEE	PROTOCOLLO ATTESTAZIONE ISEE	ESITO GRADUATORIA DEFINITIVA
43822	A	29044	05/03/2026 10:41	9.866,99	INPS-ISEE-2026-03849346I-00	Pratica correttamente presentata - NON FINANZIATA PER ESAURIMENTO RISORSE ASSEGNATE
43823	A	27601	04/03/2026 20:39	9.867,55	INPS-ISEE-2026-06401128D-00	Pratica correttamente presentata - NON FINANZIATA PER ESAURIMENTO RISORSE ASSEGNATE
43824	A	30858	05/03/2026 16:31	9.867,55	INPS-ISEE-2026-06401128D-00	Pratica correttamente presentata - NON FINANZIATA PER ESAURIMENTO RISORSE ASSEGNATE
43825	A	33874	06/03/2026 10:47	9.867,58	INPS-ISEE-2026-06392843V-00	Pratica correttamente presentata - NON FINANZIATA PER ESAURIMENTO RISORSE ASSEGNATE
43826	A	57645	16/03/2026 12:55	9.867,67	INPS-ISEE-2026-05827716X-00	Pratica correttamente presentata - NON FINANZIATA PER ESAURIMENTO RISORSE ASSEGNATE
43827	A	12374	02/03/2026 22:43	9.867,89	INPS-ISEE-2026-02580275Q-00	Pratica correttamente presentata - NON FINANZIATA PER ESAURIMENTO RISORSE ASSEGNATE
43828	A	26798	04/03/2026 18:35	9.868,57	INPS-ISEE-2026-06835742V-00	Pratica correttamente presentata - NON FINANZIATA PER ESAURIMENTO RISORSE ASSEGNATE
43829	A	26875	04/03/2026 18:40	9.868,57	INPS-ISEE-2026-06835742V-00	Pratica correttamente presentata - NON FINANZIATA PER ESAURIMENTO RISORSE ASSEGNATE
43830	A	55919	15/03/2026 17:14	9.868,70	INPS-ISEE-2026-01878626Z-00	Pratica correttamente presentata - NON FINANZIATA PER ESAURIMENTO RISORSE ASSEGNATE
43831	A	65856	18/03/2026 07:02	9.868,70	INPS-ISEE-2026-01878626Z-00	Pratica correttamente presentata - NON FINANZIATA PER ESAURIMENTO RISORSE ASSEGNATE
43832	A	28468	05/03/2026 08:57	9.868,86	INPS-ISEE-2026-02683135N-00	Pratica correttamente presentata - NON FINANZIATA PER ESAURIMENTO RISORSE ASSEGNATE
43833	A	22942	04/03/2026 17:02	9.869,35	INPS-ISEE-2026-00522733D-00	Pratica correttamente presentata - NON FINANZIATA PER ESAURIMENTO RISORSE ASSEGNATE
43834	A	39281	12/03/2026 18:18	9.869,51	INPS-ISEE-2026-02098758S-00	Pratica correttamente presentata - NON FINANZIATA PER ESAURIMENTO RISORSE ASSEGNATE
43835	A	32824	05/03/2026 21:43	9.869,68	INPS-ISEE-2026-05826086V-00	Pratica correttamente presentata - NON FINANZIATA PER ESAURIMENTO RISORSE ASSEGNATE
43836	A	2237	02/03/2026 13:02	9.870,54	INPS-ISEE-2026-00405804T-00	Pratica correttamente presentata - NON FINANZIATA PER ESAURIMENTO RISORSE ASSEGNATE
43837	A	32116	05/03/2026 18:51	9.871,56	INPS-ISEE-2026-05563739Z-00	Pratica correttamente presentata - NON FINANZIATA PER ESAURIMENTO RISORSE ASSEGNATE
43838	A	51333	12/03/2026 17:17	9.871,84	INPS-ISEE-2026-02707810P-00	Pratica correttamente presentata - NON FINANZIATA PER ESAURIMENTO RISORSE ASSEGNATE

BANDO IO STUDIO 2025 a.s. 2025/2026

ALLEGATO A - DEFINITIVA

Progr.	ALL	Numero Domanda	Data Di Presentazione	VALORE ISEE	PROTOCOLLO ATTESTAZIONE ISEE	ESITO GRADUATORIA DEFINITIVA
43839	A	36491	06/03/2026 21:37	9.872,68	INPS-ISEE-2026-03913982V-00	Pratica correttamente presentata - NON FINANZIATA PER ESAURIMENTO RISORSE ASSEGNATE
43840	A	26138	09/03/2026 16:34	9.873,17	INPS-ISEE-2026-04629531E-00	Pratica correttamente presentata - NON FINANZIATA PER ESAURIMENTO RISORSE ASSEGNATE
43841	A	590	02/03/2026 12:26	9.873,33	INPS-ISEE-2026-02518340H-00	Pratica correttamente presentata - NON FINANZIATA PER ESAURIMENTO RISORSE ASSEGNATE
43842	A	49054	11/03/2026 18:31	9.873,42	INPS-ISEE-2026-02964605O-00	Pratica correttamente presentata - NON FINANZIATA PER ESAURIMENTO RISORSE ASSEGNATE
43843	A	28401	05/03/2026 08:35	9.873,57	INPS-ISEE-2026-05214915W-00	Pratica correttamente presentata - NON FINANZIATA PER ESAURIMENTO RISORSE ASSEGNATE
43844	A	28428	05/03/2026 08:42	9.873,57	INPS-ISEE-2026-05214915W-00	Pratica correttamente presentata - NON FINANZIATA PER ESAURIMENTO RISORSE ASSEGNATE
43845	A	27746	04/03/2026 21:15	9.873,89	INPS-ISEE-2026-06023015M-00	Pratica correttamente presentata - NON FINANZIATA PER ESAURIMENTO RISORSE ASSEGNATE
43846	A	10465	02/03/2026 20:16	9.874,36	INPS-ISEE-2026-07160395R-00	Pratica correttamente presentata - NON FINANZIATA PER ESAURIMENTO RISORSE ASSEGNATE
43847	A	45978	10/03/2026 18:26	9.874,43	INPS-ISEE-2026-05840272N-00	Pratica correttamente presentata - NON FINANZIATA PER ESAURIMENTO RISORSE ASSEGNATE
43848	A	42970	09/03/2026 20:52	9.874,69	INPS-ISEE-2026-04895862U-00	Pratica correttamente presentata - NON FINANZIATA PER ESAURIMENTO RISORSE ASSEGNATE
43849	A	42981	09/03/2026 20:55	9.874,69	INPS-ISEE-2026-04895862U-00	Pratica correttamente presentata - NON FINANZIATA PER ESAURIMENTO RISORSE ASSEGNATE
43850	A	48248	11/03/2026 15:57	9.875,25	INPS-ISEE-2026-01192404T-00	Pratica correttamente presentata - NON FINANZIATA PER ESAURIMENTO RISORSE ASSEGNATE
43851	A	33437	06/03/2026 09:49	9.875,60	INPS-ISEE-2026-03556450N-00	Pratica correttamente presentata - NON FINANZIATA PER ESAURIMENTO RISORSE ASSEGNATE
43852	A	36569	06/03/2026 22:16	9.876,02	INPS-ISEE-2026-03879987P-00	Pratica correttamente presentata - NON FINANZIATA PER ESAURIMENTO RISORSE ASSEGNATE
43853	A	3497	02/03/2026 13:44	9.876,07	INPS-ISEE-2026-00849650O-00	Pratica correttamente presentata - NON FINANZIATA PER ESAURIMENTO RISORSE ASSEGNATE
43854	A	36380	06/03/2026 20:56	9.876,10	INPS-ISEE-2026-03331449W-00	Pratica correttamente presentata - NON FINANZIATA PER ESAURIMENTO RISORSE ASSEGNATE
43855	A	19389	03/03/2026 18:12	9.876,21	INPS-ISEE-2026-01243328H-00	Pratica correttamente presentata - NON FINANZIATA PER ESAURIMENTO RISORSE ASSEGNATE

BANDO IO STUDIO 2025 a.s. 2025/2026

ALLEGATO A - DEFINITIVA

Progr.	ALL	Numero Domanda	Data Di Presentazione	VALORE ISEE	PROTOCOLLO ATTESTAZIONE ISEE	ESITO GRADUATORIA DEFINITIVA
43856	A	19690	03/03/2026 18:39	9.876,85	INPS-ISEE-2026-01636766V-00	Pratica correttamente presentata - NON FINANZIATA PER ESAURIMENTO RISORSE ASSEGNATE
43857	A	53184	13/03/2026 11:46	9.877,07	INPS-ISEE-2026-01731364P-00	Pratica correttamente presentata - NON FINANZIATA PER ESAURIMENTO RISORSE ASSEGNATE
43858	A	61017	17/03/2026 11:08	9.877,40	INPS-ISEE-2026-04474388Z-00	Pratica correttamente presentata - NON FINANZIATA PER ESAURIMENTO RISORSE ASSEGNATE
43859	A	54653	13/03/2026 21:08	9.877,77	INPS-ISEE-2026-01081281T-00	Pratica correttamente presentata - NON FINANZIATA PER ESAURIMENTO RISORSE ASSEGNATE
43860	A	48184	11/03/2026 15:32	9.877,97	INPS-ISEE-2026-04608665V-00	Pratica correttamente presentata - NON FINANZIATA PER ESAURIMENTO RISORSE ASSEGNATE
43861	A	34218	06/03/2026 11:48	9.878,09	INPS-ISEE-2026-05605405P-00	Pratica correttamente presentata - NON FINANZIATA PER ESAURIMENTO RISORSE ASSEGNATE
43862	A	5492	02/03/2026 16:46	9.878,78	INPS-ISEE-2026-00453238P-00	Pratica correttamente presentata - NON FINANZIATA PER ESAURIMENTO RISORSE ASSEGNATE
43863	A	48534	11/03/2026 17:06	9.878,86	INPS-ISEE-2026-02822673E-00	Pratica correttamente presentata - NON FINANZIATA PER ESAURIMENTO RISORSE ASSEGNATE
43864	A	48564	11/03/2026 17:10	9.878,86	INPS-ISEE-2026-02822673E-00	Pratica correttamente presentata - NON FINANZIATA PER ESAURIMENTO RISORSE ASSEGNATE
43865	A	38668	08/03/2026 16:19	9.879,34	INPS-ISEE-2026-05905044W-00	Pratica correttamente presentata - NON FINANZIATA PER ESAURIMENTO RISORSE ASSEGNATE
43866	A	51156	12/03/2026 16:35	9.879,47	INPS-ISEE-2026-07443662O-00	Pratica correttamente presentata - NON FINANZIATA PER ESAURIMENTO RISORSE ASSEGNATE
43867	A	41584	09/03/2026 16:58	9.879,53	INPS-ISEE-2026-06558616I-00	Pratica correttamente presentata - NON FINANZIATA PER ESAURIMENTO RISORSE ASSEGNATE
43868	A	6436	02/03/2026 16:57	9.879,79	INPS-ISEE-2026-00567698K-00	Pratica correttamente presentata - NON FINANZIATA PER ESAURIMENTO RISORSE ASSEGNATE
43869	A	3260	02/03/2026 13:34	9.880,08	INPS-ISEE-2026-03153586R-00	Pratica correttamente presentata - NON FINANZIATA PER ESAURIMENTO RISORSE ASSEGNATE
43870	A	63946	17/03/2026 18:34	9.880,80	INPS-ISEE-2026-01628423C-00	Pratica correttamente presentata - NON FINANZIATA PER ESAURIMENTO RISORSE ASSEGNATE
43871	A	49257	11/03/2026 19:11	9.880,81	INPS-ISEE-2026-04367089I-00	Pratica correttamente presentata - NON FINANZIATA PER ESAURIMENTO RISORSE ASSEGNATE
43872	A	59876	16/03/2026 21:07	9.881,24	INPS-ISEE-2026-04366669Y-00	Pratica correttamente presentata - NON FINANZIATA PER ESAURIMENTO RISORSE ASSEGNATE

BANDO IO STUDIO 2025 a.s. 2025/2026

ALLEGATO A - DEFINITIVA

Progr.	ALL	Numero Domanda	Data Di Presentazione	VALORE ISEE	PROTOCOLLO ATTESTAZIONE ISEE	ESITO GRADUATORIA DEFINITIVA
43873	A	1070	02/03/2026 12:44	9.881,71	INPS-ISEE-2026-03644075Q-00	Pratica correttamente presentata - NON FINANZIATA PER ESAURIMENTO RISORSE ASSEGNATE
43874	A	55268	14/03/2026 16:46	9.882,14	INPS-ISEE-2026-01973694S-00	Pratica correttamente presentata - NON FINANZIATA PER ESAURIMENTO RISORSE ASSEGNATE
43875	A	7991	02/03/2026 17:59	9.882,52	INPS-ISEE-2026-02941458L-00	Pratica correttamente presentata - NON FINANZIATA PER ESAURIMENTO RISORSE ASSEGNATE
43876	A	8596	02/03/2026 18:19	9.882,52	INPS-ISEE-2026-02941458L-00	Pratica correttamente presentata - NON FINANZIATA PER ESAURIMENTO RISORSE ASSEGNATE
43877	A	37618	07/03/2026 18:20	9.882,61	INPS-ISEE-2026-01831711D-00	Pratica correttamente presentata - NON FINANZIATA PER ESAURIMENTO RISORSE ASSEGNATE
43878	A	66658	18/03/2026 10:20	9.882,76	INPS-ISEE-2026-06562739Z-00	Pratica correttamente presentata - NON FINANZIATA PER ESAURIMENTO RISORSE ASSEGNATE
43879	A	33230	06/03/2026 09:02	9.882,77	INPS-ISEE-2026-01985704F-00	Pratica correttamente presentata - NON FINANZIATA PER ESAURIMENTO RISORSE ASSEGNATE
43880	A	13286	03/03/2026 08:14	9.882,86	INPS-ISEE-2026-02438401D-00	Pratica correttamente presentata - NON FINANZIATA PER ESAURIMENTO RISORSE ASSEGNATE
43881	A	34503	06/03/2026 12:37	9.883,93	INPS-ISEE-2026-03337281W-00	Pratica correttamente presentata - NON FINANZIATA PER ESAURIMENTO RISORSE ASSEGNATE
43882	A	62817	17/03/2026 16:50	9.884,07	INPS-ISEE-2026-00590253G-00	Pratica correttamente presentata - NON FINANZIATA PER ESAURIMENTO RISORSE ASSEGNATE
43883	A	11295	02/03/2026 21:19	9.885,15	INPS-ISEE-2026-01451597O-00	Pratica correttamente presentata - NON FINANZIATA PER ESAURIMENTO RISORSE ASSEGNATE
43884	A	43810	10/03/2026 10:20	9.885,60	INPS-ISEE-2026-04353113B-00	Pratica correttamente presentata - NON FINANZIATA PER ESAURIMENTO RISORSE ASSEGNATE
43885	A	42726	09/03/2026 20:10	9.885,78	INPS-ISEE-2026-06312673N-00	Pratica correttamente presentata - NON FINANZIATA PER ESAURIMENTO RISORSE ASSEGNATE
43886	A	61485	17/03/2026 12:16	9.885,97	INPS-ISEE-2026-04944886M-00	Pratica correttamente presentata - NON FINANZIATA PER ESAURIMENTO RISORSE ASSEGNATE
43887	A	20999	04/03/2026 22:47	9.886,13	INPS-ISEE-2026-02165601T-00	Pratica correttamente presentata - NON FINANZIATA PER ESAURIMENTO RISORSE ASSEGNATE
43888	A	54799	14/03/2026 00:06	9.886,13	INPS-ISEE-2026-02165601T-00	Pratica correttamente presentata - NON FINANZIATA PER ESAURIMENTO RISORSE ASSEGNATE
43889	A	15125	03/03/2026 11:59	9.886,75	INPS-ISEE-2026-01366378F-00	Pratica correttamente presentata - NON FINANZIATA PER ESAURIMENTO RISORSE ASSEGNATE

BANDO IO STUDIO 2025 a.s. 2025/2026

ALLEGATO A - DEFINITIVA

Progr.	ALL	Numero Domanda	Data Di Presentazione	VALORE ISEE	PROTOCOLLO ATTESTAZIONE ISEE	ESITO GRADUATORIA DEFINITIVA
43890	A	64221	17/03/2026 19:03	9.887,26	INPS-ISEE-2026-08251745O-00	Pratica correttamente presentata - NON FINANZIATA PER ESAURIMENTO RISORSE ASSEGNATE
43891	A	3588	02/03/2026 13:53	9.887,81	INPS-ISEE-2026-00282629Q-00	Pratica correttamente presentata - NON FINANZIATA PER ESAURIMENTO RISORSE ASSEGNATE
43892	A	25009	04/03/2026 15:28	9.888,24	INPS-ISEE-2026-01530882W-00	Pratica correttamente presentata - NON FINANZIATA PER ESAURIMENTO RISORSE ASSEGNATE
43893	A	684	02/03/2026 12:17	9.888,35	INPS-ISEE-2026-03142491G-00	Pratica correttamente presentata - NON FINANZIATA PER ESAURIMENTO RISORSE ASSEGNATE
43894	A	28487	05/03/2026 09:02	9.888,62	INPS-ISEE-2026-01070707D-00	Pratica correttamente presentata - NON FINANZIATA PER ESAURIMENTO RISORSE ASSEGNATE
43895	A	28503	05/03/2026 09:05	9.888,62	INPS-ISEE-2026-01070707D-00	Pratica correttamente presentata - NON FINANZIATA PER ESAURIMENTO RISORSE ASSEGNATE
43896	A	24662	04/03/2026 14:07	9.888,81	INPS-ISEE-2026-01019868L-00	Pratica correttamente presentata - NON FINANZIATA PER ESAURIMENTO RISORSE ASSEGNATE
43897	A	11703	02/03/2026 21:36	9.889,43	INPS-ISEE-2026-02135313A-00	Pratica correttamente presentata - NON FINANZIATA PER ESAURIMENTO RISORSE ASSEGNATE
43898	A	11967	02/03/2026 21:50	9.889,43	INPS-ISEE-2026-02135313A-00	Pratica correttamente presentata - NON FINANZIATA PER ESAURIMENTO RISORSE ASSEGNATE
43899	A	43092	09/03/2026 21:37	9.889,60	INPS-ISEE-2026-06512496L-00	Pratica correttamente presentata - NON FINANZIATA PER ESAURIMENTO RISORSE ASSEGNATE
43900	A	8416	02/03/2026 18:09	9.889,70	INPS-ISEE-2026-01336178Q-00	Pratica correttamente presentata - NON FINANZIATA PER ESAURIMENTO RISORSE ASSEGNATE
43901	A	21786	03/03/2026 23:31	9.889,75	INPS-ISEE-2026-02850300A-00	Pratica correttamente presentata - NON FINANZIATA PER ESAURIMENTO RISORSE ASSEGNATE
43902	A	29440	05/03/2026 11:29	9.890,93	INPS-ISEE-2026-04741991V-00	Pratica correttamente presentata - NON FINANZIATA PER ESAURIMENTO RISORSE ASSEGNATE
43903	A	6413	02/03/2026 16:46	9.891,46	INPS-ISEE-2026-00367187O-00	Pratica correttamente presentata - NON FINANZIATA PER ESAURIMENTO RISORSE ASSEGNATE
43904	A	36006	06/03/2026 19:10	9.891,55	INPS-ISEE-2026-00641859L-00	Pratica correttamente presentata - NON FINANZIATA PER ESAURIMENTO RISORSE ASSEGNATE
43905	A	36194	06/03/2026 19:31	9.891,55	INPS-ISEE-2026-00641859L-00	Pratica correttamente presentata - NON FINANZIATA PER ESAURIMENTO RISORSE ASSEGNATE
43906	A	35795	06/03/2026 18:10	9.891,76	INPS-ISEE-2026-01678266X-00	Pratica correttamente presentata - NON FINANZIATA PER ESAURIMENTO RISORSE ASSEGNATE

BANDO IO STUDIO 2025 a.s. 2025/2026

ALLEGATO A - DEFINITIVA

Progr.	ALL	Numero Domanda	Data Di Presentazione	VALORE ISEE	PROTOCOLLO ATTESTAZIONE ISEE	ESITO GRADUATORIA DEFINITIVA
43907	A	7556	18/03/2026 07:47	9.892,45	INPS-ISEE-2026-03968467M-00	Pratica correttamente presentata - NON FINANZIATA PER ESAURIMENTO RISORSE ASSEGNATE
43908	A	55802	15/03/2026 15:20	9.892,56	INPS-ISEE-2026-05435174Q-00	Pratica correttamente presentata - NON FINANZIATA PER ESAURIMENTO RISORSE ASSEGNATE
43909	A	21885	18/03/2026 10:20	9.893,01	INPS-ISEE-2026-07195807I-00	Pratica correttamente presentata - NON FINANZIATA PER ESAURIMENTO RISORSE ASSEGNATE
43910	A	24210	04/03/2026 12:38	9.893,09	INPS-ISEE-2026-00720791C-00	Pratica correttamente presentata - NON FINANZIATA PER ESAURIMENTO RISORSE ASSEGNATE
43911	A	62908	17/03/2026 17:04	9.893,23	INPS-ISEE-2026-03610244B-00	Pratica correttamente presentata - NON FINANZIATA PER ESAURIMENTO RISORSE ASSEGNATE
43912	A	63041	17/03/2026 17:11	9.893,23	INPS-ISEE-2026-03610244B-00	Pratica correttamente presentata - NON FINANZIATA PER ESAURIMENTO RISORSE ASSEGNATE
43913	A	55031	14/03/2026 13:00	9.893,50	INPS-ISEE-2026-02015545D-00	Pratica correttamente presentata - NON FINANZIATA PER ESAURIMENTO RISORSE ASSEGNATE
43914	A	21848	04/03/2026 00:16	9.893,54	INPS-ISEE-2026-05856130N-00	Pratica correttamente presentata - NON FINANZIATA PER ESAURIMENTO RISORSE ASSEGNATE
43915	A	35885	06/03/2026 18:25	9.893,76	INPS-ISEE-2026-05363713N-00	Pratica correttamente presentata - NON FINANZIATA PER ESAURIMENTO RISORSE ASSEGNATE
43916	A	50922	12/03/2026 15:20	9.895,10	INPS-ISEE-2026-03737191R-00	Pratica correttamente presentata - NON FINANZIATA PER ESAURIMENTO RISORSE ASSEGNATE
43917	A	50968	12/03/2026 15:30	9.895,10	INPS-ISEE-2026-03737191R-00	Pratica correttamente presentata - NON FINANZIATA PER ESAURIMENTO RISORSE ASSEGNATE
43918	A	27370	04/03/2026 20:02	9.895,48	INPS-ISEE-2026-03708630W-00	Pratica correttamente presentata - NON FINANZIATA PER ESAURIMENTO RISORSE ASSEGNATE
43919	A	35669	06/03/2026 17:54	9.895,89	INPS-ISEE-2026-04603615P-00	Pratica correttamente presentata - NON FINANZIATA PER ESAURIMENTO RISORSE ASSEGNATE
43920	A	6590	02/03/2026 16:56	9.896,16	INPS-ISEE-2026-03521878F-00	Pratica correttamente presentata - NON FINANZIATA PER ESAURIMENTO RISORSE ASSEGNATE
43921	A	58716	16/03/2026 17:37	9.896,43	INPS-ISEE-2026-01094206D-00	Pratica correttamente presentata - NON FINANZIATA PER ESAURIMENTO RISORSE ASSEGNATE
43922	A	9341	04/03/2026 15:42	9.897,02	INPS-ISEE-2026-04099969B-00	Pratica correttamente presentata - NON FINANZIATA PER ESAURIMENTO RISORSE ASSEGNATE
43923	A	17085	03/03/2026 18:36	9.897,15	INPS-ISEE-2026-01629976Y-00	Pratica correttamente presentata - NON FINANZIATA PER ESAURIMENTO RISORSE ASSEGNATE

BANDO IO STUDIO 2025 a.s. 2025/2026

ALLEGATO A - DEFINITIVA

Progr.	ALL	Numero Domanda	Data Di Presentazione	VALORE ISEE	PROTOCOLLO ATTESTAZIONE ISEE	ESITO GRADUATORIA DEFINITIVA
43924	A	45907	10/03/2026 18:15	9.897,25	INPS-ISEE-2026-04228620G-00	Pratica correttamente presentata - NON FINANZIATA PER ESAURIMENTO RISORSE ASSEGNATE
43925	A	47058	11/03/2026 09:49	9.897,27	INPS-ISEE-2026-07671672X-00	Pratica correttamente presentata - NON FINANZIATA PER ESAURIMENTO RISORSE ASSEGNATE
43926	A	47084	11/03/2026 09:53	9.897,27	INPS-ISEE-2026-07671672X-00	Pratica correttamente presentata - NON FINANZIATA PER ESAURIMENTO RISORSE ASSEGNATE
43927	A	9967	02/03/2026 19:50	9.897,45	INPS-ISEE-2026-01006183J-00	Pratica correttamente presentata - NON FINANZIATA PER ESAURIMENTO RISORSE ASSEGNATE
43928	A	15900	03/03/2026 12:20	9.897,45	INPS-ISEE-2026-03855546X-00	Pratica correttamente presentata - NON FINANZIATA PER ESAURIMENTO RISORSE ASSEGNATE
43929	A	16148	03/03/2026 12:32	9.897,45	INPS-ISEE-2026-03855546X-00	Pratica correttamente presentata - NON FINANZIATA PER ESAURIMENTO RISORSE ASSEGNATE
43930	A	38481	08/03/2026 13:23	9.897,45	INPS-ISEE-2026-01006183J-00	Pratica correttamente presentata - NON FINANZIATA PER ESAURIMENTO RISORSE ASSEGNATE
43931	A	58011	16/03/2026 15:38	9.897,84	INPS-ISEE-2026-07791851Z-00	Pratica correttamente presentata - NON FINANZIATA PER ESAURIMENTO RISORSE ASSEGNATE
43932	A	16181	03/03/2026 15:35	9.898,22	INPS-ISEE-2026-03458249V-00	Pratica correttamente presentata - NON FINANZIATA PER ESAURIMENTO RISORSE ASSEGNATE
43933	A	59343	16/03/2026 18:58	9.898,50	INPS-ISEE-2026-00189251C-00	Pratica correttamente presentata - NON FINANZIATA PER ESAURIMENTO RISORSE ASSEGNATE
43934	A	59467	16/03/2026 19:05	9.898,50	INPS-ISEE-2026-00189251C-00	Pratica correttamente presentata - NON FINANZIATA PER ESAURIMENTO RISORSE ASSEGNATE
43935	A	4418	02/03/2026 15:58	9.898,99	INPS-ISEE-2026-06153113B-00	Pratica correttamente presentata - NON FINANZIATA PER ESAURIMENTO RISORSE ASSEGNATE
43936	A	4766	02/03/2026 14:52	9.899,25	INPS-ISEE-2026-02071318D-00	Pratica correttamente presentata - NON FINANZIATA PER ESAURIMENTO RISORSE ASSEGNATE
43937	A	48243	11/03/2026 15:54	9.899,32	INPS-ISEE-2026-03961331C-00	Pratica correttamente presentata - NON FINANZIATA PER ESAURIMENTO RISORSE ASSEGNATE
43938	A	9508	04/03/2026 09:16	9.899,47	INPS-ISEE-2026-06762280R-00	Pratica correttamente presentata - NON FINANZIATA PER ESAURIMENTO RISORSE ASSEGNATE
43939	A	12009	02/03/2026 21:57	9.899,59	INPS-ISEE-2026-01261671G-00	Pratica correttamente presentata - NON FINANZIATA PER ESAURIMENTO RISORSE ASSEGNATE
43940	A	5803	02/03/2026 16:11	9.899,68	INPS-ISEE-2026-04907210H-00	Pratica correttamente presentata - NON FINANZIATA PER ESAURIMENTO RISORSE ASSEGNATE

BANDO IO STUDIO 2025 a.s. 2025/2026

ALLEGATO A - DEFINITIVA

Progr.	ALL	Numero Domanda	Data Di Presentazione	VALORE ISEE	PROTOCOLLO ATTESTAZIONE ISEE	ESITO GRADUATORIA DEFINITIVA
43941	A	6155	02/03/2026 16:19	9.899,68	INPS-ISEE-2026-04907210H-00	Pratica correttamente presentata - NON FINANZIATA PER ESAURIMENTO RISORSE ASSEGNATE
43942	A	36505	06/03/2026 21:57	9.900,00	INPS-ISEE-2026-06438925I-00	Pratica correttamente presentata - NON FINANZIATA PER ESAURIMENTO RISORSE ASSEGNATE
43943	A	10831	02/03/2026 20:30	9.900,94	INPS-ISEE-2026-05521337C-00	Pratica correttamente presentata - NON FINANZIATA PER ESAURIMENTO RISORSE ASSEGNATE
43944	A	19983	03/03/2026 19:00	9.900,96	INPS-ISEE-2026-02644507N-00	Pratica correttamente presentata - NON FINANZIATA PER ESAURIMENTO RISORSE ASSEGNATE
43945	A	20055	03/03/2026 19:04	9.900,96	INPS-ISEE-2026-02644507N-00	Pratica correttamente presentata - NON FINANZIATA PER ESAURIMENTO RISORSE ASSEGNATE
43946	A	19679	03/03/2026 18:35	9.901,38	INPS-ISEE-2026-05325361P-00	Pratica correttamente presentata - NON FINANZIATA PER ESAURIMENTO RISORSE ASSEGNATE
43947	A	13008	03/03/2026 00:23	9.901,63	INPS-ISEE-2026-05414528Q-00	Pratica correttamente presentata - NON FINANZIATA PER ESAURIMENTO RISORSE ASSEGNATE
43948	A	42736	09/03/2026 19:54	9.901,63	INPS-ISEE-2026-01577865S-00	Pratica correttamente presentata - NON FINANZIATA PER ESAURIMENTO RISORSE ASSEGNATE
43949	A	59128	16/03/2026 18:29	9.901,99	INPS-ISEE-2026-03913642N-00	Pratica correttamente presentata - NON FINANZIATA PER ESAURIMENTO RISORSE ASSEGNATE
43950	A	54	02/03/2026 12:06	9.902,50	INPS-ISEE-2026-04832616E-00	Pratica correttamente presentata - NON FINANZIATA PER ESAURIMENTO RISORSE ASSEGNATE
43951	A	12562	02/03/2026 22:42	9.902,76	INPS-ISEE-2026-06419120H-00	Pratica correttamente presentata - NON FINANZIATA PER ESAURIMENTO RISORSE ASSEGNATE
43952	A	36598	06/03/2026 22:43	9.902,97	INPS-ISEE-2026-06950802E-00	Pratica correttamente presentata - NON FINANZIATA PER ESAURIMENTO RISORSE ASSEGNATE
43953	A	26428	04/03/2026 18:05	9.903,25	INPS-ISEE-2026-00371026J-00	Pratica correttamente presentata - NON FINANZIATA PER ESAURIMENTO RISORSE ASSEGNATE
43954	A	17604	04/03/2026 22:06	9.903,25	INPS-ISEE-2026-04613518N-00	Pratica correttamente presentata - NON FINANZIATA PER ESAURIMENTO RISORSE ASSEGNATE
43955	A	9908	03/03/2026 18:41	9.904,08	INPS-ISEE-2026-03662114H-00	Pratica correttamente presentata - NON FINANZIATA PER ESAURIMENTO RISORSE ASSEGNATE
43956	A	27988	04/03/2026 21:58	9.904,43	INPS-ISEE-2026-03085940Q-00	Pratica correttamente presentata - NON FINANZIATA PER ESAURIMENTO RISORSE ASSEGNATE
43957	A	62679	17/03/2026 17:00	9.904,70	INPS-ISEE-2026-05120742T-00	Pratica correttamente presentata - NON FINANZIATA PER ESAURIMENTO RISORSE ASSEGNATE

BANDO IO STUDIO 2025 a.s. 2025/2026

ALLEGATO A - DEFINITIVA

Progr.	ALL	Numero Domanda	Data Di Presentazione	VALORE ISEE	PROTOCOLLO ATTESTAZIONE ISEE	ESITO GRADUATORIA DEFINITIVA
43958	A	27263	04/03/2026 19:31	9.904,80	INPS-ISEE-2026-00305467P-00	Pratica correttamente presentata - NON FINANZIATA PER ESAURIMENTO RISORSE ASSEGNATE
43959	A	47679	11/03/2026 11:59	9.904,89	INPS-ISEE-2026-04290498X-00	Pratica correttamente presentata - NON FINANZIATA PER ESAURIMENTO RISORSE ASSEGNATE
43960	A	48339	11/03/2026 16:30	9.905,93	INPS-ISEE-2026-03452110U-00	Pratica correttamente presentata - NON FINANZIATA PER ESAURIMENTO RISORSE ASSEGNATE
43961	A	2881	02/03/2026 17:15	9.906,96	INPS-ISEE-2026-03137464N-00	Pratica correttamente presentata - NON FINANZIATA PER ESAURIMENTO RISORSE ASSEGNATE
43962	A	31756	05/03/2026 18:06	9.907,07	INPS-ISEE-2026-04535549V-00	Pratica correttamente presentata - NON FINANZIATA PER ESAURIMENTO RISORSE ASSEGNATE
43963	A	34736	06/03/2026 14:09	9.907,35	INPS-ISEE-2026-07135545E-00	Pratica correttamente presentata - NON FINANZIATA PER ESAURIMENTO RISORSE ASSEGNATE
43964	A	48176	11/03/2026 15:28	9.907,84	INPS-ISEE-2026-05832262N-00	Pratica correttamente presentata - NON FINANZIATA PER ESAURIMENTO RISORSE ASSEGNATE
43965	A	41029	09/03/2026 14:51	9.908,13	INPS-ISEE-2026-03324786L-00	Pratica correttamente presentata - NON FINANZIATA PER ESAURIMENTO RISORSE ASSEGNATE
43966	A	41071	09/03/2026 15:02	9.908,13	INPS-ISEE-2026-03324786L-00	Pratica correttamente presentata - NON FINANZIATA PER ESAURIMENTO RISORSE ASSEGNATE
43967	A	43196	09/03/2026 22:30	9.908,29	INPS-ISEE-2026-00778447I-00	Pratica correttamente presentata - NON FINANZIATA PER ESAURIMENTO RISORSE ASSEGNATE
43968	A	50875	13/03/2026 15:11	9.908,62	INPS-ISEE-2026-01579983U-00	Pratica correttamente presentata - NON FINANZIATA PER ESAURIMENTO RISORSE ASSEGNATE
43969	A	63674	17/03/2026 18:13	9.908,66	INPS-ISEE-2026-00748106C-00	Pratica correttamente presentata - NON FINANZIATA PER ESAURIMENTO RISORSE ASSEGNATE
43970	A	65468	17/03/2026 22:51	9.909,69	INPS-ISEE-2026-01910114M-00	Pratica correttamente presentata - NON FINANZIATA PER ESAURIMENTO RISORSE ASSEGNATE
43971	A	1463	02/03/2026 12:30	9.909,75	INPS-ISEE-2026-00774012T-00	Pratica correttamente presentata - NON FINANZIATA PER ESAURIMENTO RISORSE ASSEGNATE
43972	A	20703	03/03/2026 20:27	9.910,70	INPS-ISEE-2026-00612532J-00	Pratica correttamente presentata - NON FINANZIATA PER ESAURIMENTO RISORSE ASSEGNATE
43973	A	20853	03/03/2026 20:46	9.910,70	INPS-ISEE-2026-00612532J-00	Pratica correttamente presentata - NON FINANZIATA PER ESAURIMENTO RISORSE ASSEGNATE
43974	A	38877	08/03/2026 19:07	9.911,38	INPS-ISEE-2026-07088791Y-00	Pratica correttamente presentata - NON FINANZIATA PER ESAURIMENTO RISORSE ASSEGNATE

BANDO IO STUDIO 2025 a.s. 2025/2026

ALLEGATO A - DEFINITIVA

Progr.	ALL	Numero Domanda	Data Di Presentazione	VALORE ISEE	PROTOCOLLO ATTESTAZIONE ISEE	ESITO GRADUATORIA DEFINITIVA
43975	A	44629	10/03/2026 13:00	9.911,41	INPS-ISEE-2026-04498022Q-00	Pratica correttamente presentata - NON FINANZIATA PER ESAURIMENTO RISORSE ASSEGNATE
43976	A	44640	10/03/2026 13:03	9.911,41	INPS-ISEE-2026-04498022Q-00	Pratica correttamente presentata - NON FINANZIATA PER ESAURIMENTO RISORSE ASSEGNATE
43977	A	67077	18/03/2026 11:05	9.911,47	INPS-ISEE-2026-07359631F-00	Pratica correttamente presentata - NON FINANZIATA PER ESAURIMENTO RISORSE ASSEGNATE
43978	A	52404	12/03/2026 22:13	9.912,11	INPS-ISEE-2026-00639825L-00	Pratica correttamente presentata - NON FINANZIATA PER ESAURIMENTO RISORSE ASSEGNATE
43979	A	54823	14/03/2026 08:33	9.912,23	INPS-ISEE-2026-07659453S-00	Pratica correttamente presentata - NON FINANZIATA PER ESAURIMENTO RISORSE ASSEGNATE
43980	A	26397	04/03/2026 17:58	9.913,81	INPS-ISEE-2026-01651790Q-00	Pratica correttamente presentata - NON FINANZIATA PER ESAURIMENTO RISORSE ASSEGNATE
43981	A	8456	02/03/2026 18:12	9.914,59	INPS-ISEE-2026-02407809E-00	Pratica correttamente presentata - NON FINANZIATA PER ESAURIMENTO RISORSE ASSEGNATE
43982	A	54681	13/03/2026 21:15	9.914,61	INPS-ISEE-2026-00922015J-00	Pratica correttamente presentata - NON FINANZIATA PER ESAURIMENTO RISORSE ASSEGNATE
43983	A	42750	09/03/2026 19:39	9.915,87	INPS-ISEE-2026-03663047Q-00	Pratica correttamente presentata - NON FINANZIATA PER ESAURIMENTO RISORSE ASSEGNATE
43984	A	31499	05/03/2026 17:43	9.915,92	INPS-ISEE-2026-03230788R-00	Pratica correttamente presentata - NON FINANZIATA PER ESAURIMENTO RISORSE ASSEGNATE
43985	A	31299	05/03/2026 17:30	9.916,23	INPS-ISEE-2026-05813804Q-00	Pratica correttamente presentata - NON FINANZIATA PER ESAURIMENTO RISORSE ASSEGNATE
43986	A	31586	05/03/2026 18:03	9.916,23	INPS-ISEE-2026-05813804Q-00	Pratica correttamente presentata - NON FINANZIATA PER ESAURIMENTO RISORSE ASSEGNATE
43987	A	31783	05/03/2026 18:13	9.916,23	INPS-ISEE-2026-05813804Q-00	Pratica correttamente presentata - NON FINANZIATA PER ESAURIMENTO RISORSE ASSEGNATE
43988	A	37575	07/03/2026 17:34	9.916,79	INPS-ISEE-2026-07778958P-00	Pratica correttamente presentata - NON FINANZIATA PER ESAURIMENTO RISORSE ASSEGNATE
43989	A	17304	03/03/2026 15:28	9.917,24	INPS-ISEE-2026-02935216N-00	Pratica correttamente presentata - NON FINANZIATA PER ESAURIMENTO RISORSE ASSEGNATE
43990	A	20976	03/03/2026 21:25	9.918,36	INPS-ISEE-2026-00670857L-00	Pratica correttamente presentata - NON FINANZIATA PER ESAURIMENTO RISORSE ASSEGNATE
43991	A	59385	16/03/2026 18:56	9.918,79	INPS-ISEE-2026-01104415U-00	Pratica correttamente presentata - NON FINANZIATA PER ESAURIMENTO RISORSE ASSEGNATE

BANDO IO STUDIO 2025 a.s. 2025/2026

ALLEGATO A - DEFINITIVA

Progr.	ALL	Numero Domanda	Data Di Presentazione	VALORE ISEE	PROTOCOLLO ATTESTAZIONE ISEE	ESITO GRADUATORIA DEFINITIVA
43992	A	60682	17/03/2026 10:11	9.918,87	INPS-ISEE-2026-03189872Z-00	Pratica correttamente presentata - NON FINANZIATA PER ESAURIMENTO RISORSE ASSEGNATE
43993	A	18576	09/03/2026 20:51	9.919,30	INPS-ISEE-2026-04648825I-00	Pratica correttamente presentata - NON FINANZIATA PER ESAURIMENTO RISORSE ASSEGNATE
43994	A	8455	02/03/2026 18:15	9.919,43	INPS-ISEE-2026-05885974B-00	Pratica correttamente presentata - NON FINANZIATA PER ESAURIMENTO RISORSE ASSEGNATE
43995	A	20481	03/03/2026 19:52	9.919,53	INPS-ISEE-2026-02520194H-00	Pratica correttamente presentata - NON FINANZIATA PER ESAURIMENTO RISORSE ASSEGNATE
43996	A	20569	03/03/2026 20:02	9.919,53	INPS-ISEE-2026-02520194H-00	Pratica correttamente presentata - NON FINANZIATA PER ESAURIMENTO RISORSE ASSEGNATE
43997	A	48379	11/03/2026 16:35	9.919,56	INPS-ISEE-2026-05662343Q-00	Pratica correttamente presentata - NON FINANZIATA PER ESAURIMENTO RISORSE ASSEGNATE
43998	A	33668	06/03/2026 10:24	9.919,57	INPS-ISEE-2026-04076630C-00	Pratica correttamente presentata - NON FINANZIATA PER ESAURIMENTO RISORSE ASSEGNATE
43999	A	33739	06/03/2026 10:31	9.919,57	INPS-ISEE-2026-04076630C-00	Pratica correttamente presentata - NON FINANZIATA PER ESAURIMENTO RISORSE ASSEGNATE
44000	A	27799	05/03/2026 08:26	9.919,84	INPS-ISEE-2026-01155105A-00	Pratica correttamente presentata - NON FINANZIATA PER ESAURIMENTO RISORSE ASSEGNATE
44001	A	34232	06/03/2026 16:05	9.920,31	INPS-ISEE-2026-02434612D-00	Pratica correttamente presentata - NON FINANZIATA PER ESAURIMENTO RISORSE ASSEGNATE
44002	A	57980	16/03/2026 15:29	9.920,33	INPS-ISEE-2026-04386993U-00	Pratica correttamente presentata - NON FINANZIATA PER ESAURIMENTO RISORSE ASSEGNATE
44003	A	6929	03/03/2026 08:56	9.920,63	INPS-ISEE-2026-03452072H-00	Pratica correttamente presentata - NON FINANZIATA PER ESAURIMENTO RISORSE ASSEGNATE
44004	A	45578	10/03/2026 17:26	9.920,68	INPS-ISEE-2026-04368271R-00	Pratica correttamente presentata - NON FINANZIATA PER ESAURIMENTO RISORSE ASSEGNATE
44005	A	9302	02/03/2026 19:08	9.921,13	INPS-ISEE-2026-03452767F-00	Pratica correttamente presentata - NON FINANZIATA PER ESAURIMENTO RISORSE ASSEGNATE
44006	A	65322	17/03/2026 22:10	9.921,18	INPS-ISEE-2026-04265327Q-00	Pratica correttamente presentata - NON FINANZIATA PER ESAURIMENTO RISORSE ASSEGNATE
44007	A	62050	17/03/2026 14:36	9.921,54	INPS-ISEE-2026-02914638L-00	Pratica correttamente presentata - NON FINANZIATA PER ESAURIMENTO RISORSE ASSEGNATE
44008	A	36986	07/03/2026 11:31	9.921,55	INPS-ISEE-2026-02564783V-00	Pratica correttamente presentata - NON FINANZIATA PER ESAURIMENTO RISORSE ASSEGNATE

BANDO IO STUDIO 2025 a.s. 2025/2026

ALLEGATO A - DEFINITIVA

Progr.	ALL	Numero Domanda	Data Di Presentazione	VALORE ISEE	PROTOCOLLO ATTESTAZIONE ISEE	ESITO GRADUATORIA DEFINITIVA
44009	A	36996	07/03/2026 11:35	9.921,55	INPS-ISEE-2026-02564783V-00	Pratica correttamente presentata - NON FINANZIATA PER ESAURIMENTO RISORSE ASSEGNATE
44010	A	51753	12/03/2026 18:18	9.921,55	INPS-ISEE-2026-01969504F-00	Pratica correttamente presentata - NON FINANZIATA PER ESAURIMENTO RISORSE ASSEGNATE
44011	A	51774	12/03/2026 18:21	9.921,55	INPS-ISEE-2026-01969504F-00	Pratica correttamente presentata - NON FINANZIATA PER ESAURIMENTO RISORSE ASSEGNATE
44012	A	31238	05/03/2026 17:18	9.921,62	INPS-ISEE-2026-02856065O-00	Pratica correttamente presentata - NON FINANZIATA PER ESAURIMENTO RISORSE ASSEGNATE
44013	A	61950	18/03/2026 09:35	9.922,23	INPS-ISEE-2026-03910151B-00	Pratica correttamente presentata - NON FINANZIATA PER ESAURIMENTO RISORSE ASSEGNATE
44014	A	27790	04/03/2026 21:14	9.922,36	INPS-ISEE-2026-00584302D-00	Pratica correttamente presentata - NON FINANZIATA PER ESAURIMENTO RISORSE ASSEGNATE
44015	A	2358	02/03/2026 14:26	9.922,55	INPS-ISEE-2026-01442582C-00	Pratica correttamente presentata - NON FINANZIATA PER ESAURIMENTO RISORSE ASSEGNATE
44016	A	49956	12/03/2026 09:53	9.923,38	INPS-ISEE-2026-02783686Y-00	Pratica correttamente presentata - NON FINANZIATA PER ESAURIMENTO RISORSE ASSEGNATE
44017	A	27015	04/03/2026 19:07	9.924,06	INPS-ISEE-2026-01406515D-00	Pratica correttamente presentata - NON FINANZIATA PER ESAURIMENTO RISORSE ASSEGNATE
44018	A	23751	05/03/2026 15:46	9.924,51	INPS-ISEE-2026-01156793O-00	Pratica correttamente presentata - NON FINANZIATA PER ESAURIMENTO RISORSE ASSEGNATE
44019	A	62126	17/03/2026 14:53	9.924,75	INPS-ISEE-2026-02694585S-00	Pratica correttamente presentata - NON FINANZIATA PER ESAURIMENTO RISORSE ASSEGNATE
44020	A	29712	05/03/2026 14:00	9.925,10	INPS-ISEE-2026-00641924C-00	Pratica correttamente presentata - NON FINANZIATA PER ESAURIMENTO RISORSE ASSEGNATE
44021	A	28557	05/03/2026 09:25	9.925,29	INPS-ISEE-2026-00778938U-00	Pratica correttamente presentata - NON FINANZIATA PER ESAURIMENTO RISORSE ASSEGNATE
44022	A	19488	03/03/2026 18:24	9.925,31	INPS-ISEE-2026-00249264W-00	Pratica correttamente presentata - NON FINANZIATA PER ESAURIMENTO RISORSE ASSEGNATE
44023	A	26449	04/03/2026 18:00	9.925,31	INPS-ISEE-2026-00602049T-00	Pratica correttamente presentata - NON FINANZIATA PER ESAURIMENTO RISORSE ASSEGNATE
44024	A	63574	17/03/2026 17:59	9.925,35	INPS-ISEE-2026-03137714C-00	Pratica correttamente presentata - NON FINANZIATA PER ESAURIMENTO RISORSE ASSEGNATE
44025	A	48289	11/03/2026 16:12	9.925,49	INPS-ISEE-2026-03724126P-00	Pratica correttamente presentata - NON FINANZIATA PER ESAURIMENTO RISORSE ASSEGNATE

BANDO IO STUDIO 2025 a.s. 2025/2026

ALLEGATO A - DEFINITIVA

Progr.	ALL	Numero Domanda	Data Di Presentazione	VALORE ISEE	PROTOCOLLO ATTESTAZIONE ISEE	ESITO GRADUATORIA DEFINITIVA
44026	A	45885	10/03/2026 18:46	9.925,85	INPS-ISEE-2026-00169136C-00	Pratica correttamente presentata - NON FINANZIATA PER ESAURIMENTO RISORSE ASSEGNATE
44027	A	66538	18/03/2026 10:08	9.925,85	INPS-ISEE-2026-01966284X-00	Pratica correttamente presentata - NON FINANZIATA PER ESAURIMENTO RISORSE ASSEGNATE
44028	A	2897	02/03/2026 13:16	9.926,07	INPS-ISEE-2026-00568806L-00	Pratica correttamente presentata - NON FINANZIATA PER ESAURIMENTO RISORSE ASSEGNATE
44029	A	25959	05/03/2026 12:55	9.927,23	INPS-ISEE-2026-06224415G-00	Pratica correttamente presentata - NON FINANZIATA PER ESAURIMENTO RISORSE ASSEGNATE
44030	A	64509	17/03/2026 19:56	9.927,23	INPS-ISEE-2026-06567354X-00	Pratica correttamente presentata - NON FINANZIATA PER ESAURIMENTO RISORSE ASSEGNATE
44031	A	30637	05/03/2026 15:54	9.927,48	INPS-ISEE-2026-06773107R-00	Pratica correttamente presentata - NON FINANZIATA PER ESAURIMENTO RISORSE ASSEGNATE
44032	A	30701	05/03/2026 16:04	9.927,48	INPS-ISEE-2026-06773107R-00	Pratica correttamente presentata - NON FINANZIATA PER ESAURIMENTO RISORSE ASSEGNATE
44033	A	50522	12/03/2026 11:56	9.928,85	INPS-ISEE-2026-05289826Y-00	Pratica correttamente presentata - NON FINANZIATA PER ESAURIMENTO RISORSE ASSEGNATE
44034	A	61076	17/03/2026 11:25	9.930,68	INPS-ISEE-2026-05080297R-00	Pratica correttamente presentata - NON FINANZIATA PER ESAURIMENTO RISORSE ASSEGNATE
44035	A	30007	06/03/2026 16:10	9.930,88	INPS-ISEE-2026-03961441N-00	Pratica correttamente presentata - NON FINANZIATA PER ESAURIMENTO RISORSE ASSEGNATE
44036	A	16984	03/03/2026 14:32	9.931,32	INPS-ISEE-2026-03989900Z-00	Pratica correttamente presentata - NON FINANZIATA PER ESAURIMENTO RISORSE ASSEGNATE
44037	A	41910	09/03/2026 17:49	9.932,94	INPS-ISEE-2026-04885285Y-00	Pratica correttamente presentata - NON FINANZIATA PER ESAURIMENTO RISORSE ASSEGNATE
44038	A	40820	09/03/2026 13:10	9.933,12	INPS-ISEE-2026-06140120Y-00	Pratica correttamente presentata - NON FINANZIATA PER ESAURIMENTO RISORSE ASSEGNATE
44039	A	48199	11/03/2026 15:46	9.933,29	INPS-ISEE-2026-01463445W-00	Pratica correttamente presentata - NON FINANZIATA PER ESAURIMENTO RISORSE ASSEGNATE
44040	A	65991	18/03/2026 08:53	9.934,16	INPS-ISEE-2026-07439554I-00	Pratica correttamente presentata - NON FINANZIATA PER ESAURIMENTO RISORSE ASSEGNATE
44041	A	303	02/03/2026 12:31	9.934,31	INPS-ISEE-2026-06893209I-00	Pratica correttamente presentata - NON FINANZIATA PER ESAURIMENTO RISORSE ASSEGNATE
44042	A	13209	03/03/2026 07:40	9.934,43	INPS-ISEE-2026-05961331N-00	Pratica correttamente presentata - NON FINANZIATA PER ESAURIMENTO RISORSE ASSEGNATE

BANDO IO STUDIO 2025 a.s. 2025/2026

ALLEGATO A - DEFINITIVA

Progr.	ALL	Numero Domanda	Data Di Presentazione	VALORE ISEE	PROTOCOLLO ATTESTAZIONE ISEE	ESITO GRADUATORIA DEFINITIVA
44043	A	38603	08/03/2026 15:29	9.934,82	INPS-ISEE-2026-02462272P-00	Pratica correttamente presentata - NON FINANZIATA PER ESAURIMENTO RISORSE ASSEGNATE
44044	A	29424	05/03/2026 11:26	9.934,92	INPS-ISEE-2026-06016800T-00	Pratica correttamente presentata - NON FINANZIATA PER ESAURIMENTO RISORSE ASSEGNATE
44045	A	45029	10/03/2026 16:14	9.935,83	INPS-ISEE-2026-06597893T-00	Pratica correttamente presentata - NON FINANZIATA PER ESAURIMENTO RISORSE ASSEGNATE
44046	A	45171	10/03/2026 16:36	9.935,83	INPS-ISEE-2026-06597893T-00	Pratica correttamente presentata - NON FINANZIATA PER ESAURIMENTO RISORSE ASSEGNATE
44047	A	16870	03/03/2026 14:13	9.935,95	INPS-ISEE-2026-05310120Z-00	Pratica correttamente presentata - NON FINANZIATA PER ESAURIMENTO RISORSE ASSEGNATE
44048	A	47357	11/03/2026 10:57	9.936,39	INPS-ISEE-2026-03140297C-00	Pratica correttamente presentata - NON FINANZIATA PER ESAURIMENTO RISORSE ASSEGNATE
44049	A	41128	09/03/2026 15:51	9.936,83	INPS-ISEE-2026-00724268Q-00	Pratica correttamente presentata - NON FINANZIATA PER ESAURIMENTO RISORSE ASSEGNATE
44050	A	56343	15/03/2026 23:34	9.936,92	INPS-ISEE-2026-02560699I-00	Pratica correttamente presentata - NON FINANZIATA PER ESAURIMENTO RISORSE ASSEGNATE
44051	A	12090	03/03/2026 14:19	9.937,49	INPS-ISEE-2026-00708523P-00	Pratica correttamente presentata - NON FINANZIATA PER ESAURIMENTO RISORSE ASSEGNATE
44052	A	33866	06/03/2026 10:50	9.937,56	INPS-ISEE-2026-02187801W-00	Pratica correttamente presentata - NON FINANZIATA PER ESAURIMENTO RISORSE ASSEGNATE
44053	A	39286	08/03/2026 22:50	9.937,87	INPS-ISEE-2026-05566941X-00	Pratica correttamente presentata - NON FINANZIATA PER ESAURIMENTO RISORSE ASSEGNATE
44054	A	39319	08/03/2026 23:36	9.937,87	INPS-ISEE-2026-05566941X-00	Pratica correttamente presentata - NON FINANZIATA PER ESAURIMENTO RISORSE ASSEGNATE
44055	A	17506	03/03/2026 15:54	9.938,94	INPS-ISEE-2026-01955233N-00	Pratica correttamente presentata - NON FINANZIATA PER ESAURIMENTO RISORSE ASSEGNATE
44056	A	22094	06/03/2026 21:20	9.939,28	INPS-ISEE-2026-05596305L-00	Pratica correttamente presentata - NON FINANZIATA PER ESAURIMENTO RISORSE ASSEGNATE
44057	A	39637	09/03/2026 09:53	9.939,35	INPS-ISEE-2026-00400955H-00	Pratica correttamente presentata - NON FINANZIATA PER ESAURIMENTO RISORSE ASSEGNATE
44058	A	39649	09/03/2026 09:55	9.939,35	INPS-ISEE-2026-00400955H-00	Pratica correttamente presentata - NON FINANZIATA PER ESAURIMENTO RISORSE ASSEGNATE
44059	A	10677	02/03/2026 20:29	9.939,92	INPS-ISEE-2026-00048185C-00	Pratica correttamente presentata - NON FINANZIATA PER ESAURIMENTO RISORSE ASSEGNATE

BANDO IO STUDIO 2025 a.s. 2025/2026

ALLEGATO A - DEFINITIVA

Progr.	ALL	Numero Domanda	Data Di Presentazione	VALORE ISEE	PROTOCOLLO ATTESTAZIONE ISEE	ESITO GRADUATORIA DEFINITIVA
44060	A	10856	02/03/2026 20:36	9.939,92	INPS-ISEE-2026-00048185C-00	Pratica correttamente presentata - NON FINANZIATA PER ESAURIMENTO RISORSE ASSEGNATE
44061	A	810	02/03/2026 12:36	9.941,57	INPS-ISEE-2026-00640322M-00	Pratica correttamente presentata - NON FINANZIATA PER ESAURIMENTO RISORSE ASSEGNATE
44062	A	15220	04/03/2026 11:36	9.942,48	INPS-ISEE-2026-02347088O-00	Pratica correttamente presentata - NON FINANZIATA PER ESAURIMENTO RISORSE ASSEGNATE
44063	A	12027	02/03/2026 22:06	9.942,84	INPS-ISEE-2026-01957836S-00	Pratica correttamente presentata - NON FINANZIATA PER ESAURIMENTO RISORSE ASSEGNATE
44064	A	49928	12/03/2026 09:51	9.944,26	INPS-ISEE-2026-01494174E-00	Pratica correttamente presentata - NON FINANZIATA PER ESAURIMENTO RISORSE ASSEGNATE
44065	A	49144	11/03/2026 18:46	9.944,36	INPS-ISEE-2026-04372195R-00	Pratica correttamente presentata - NON FINANZIATA PER ESAURIMENTO RISORSE ASSEGNATE
44066	A	49458	11/03/2026 20:31	9.944,95	INPS-ISEE-2026-01191982R-00	Pratica correttamente presentata - NON FINANZIATA PER ESAURIMENTO RISORSE ASSEGNATE
44067	A	12204	03/03/2026 11:57	9.944,96	INPS-ISEE-2026-04841400T-00	Pratica correttamente presentata - NON FINANZIATA PER ESAURIMENTO RISORSE ASSEGNATE
44068	A	19514	03/03/2026 18:29	9.945,11	INPS-ISEE-2026-02327900H-00	Pratica correttamente presentata - NON FINANZIATA PER ESAURIMENTO RISORSE ASSEGNATE
44069	A	19775	03/03/2026 18:38	9.945,11	INPS-ISEE-2026-02327900H-00	Pratica correttamente presentata - NON FINANZIATA PER ESAURIMENTO RISORSE ASSEGNATE
44070	A	34050	06/03/2026 11:21	9.945,28	INPS-ISEE-2026-02177211T-00	Pratica correttamente presentata - NON FINANZIATA PER ESAURIMENTO RISORSE ASSEGNATE
44071	A	37532	07/03/2026 17:20	9.945,37	INPS-ISEE-2026-02999252Z-00	Pratica correttamente presentata - NON FINANZIATA PER ESAURIMENTO RISORSE ASSEGNATE
44072	A	14823	03/03/2026 10:59	9.945,86	INPS-ISEE-2026-00649263E-00	Pratica correttamente presentata - NON FINANZIATA PER ESAURIMENTO RISORSE ASSEGNATE
44073	A	18828	04/03/2026 08:56	9.946,40	INPS-ISEE-2026-06891349Y-00	Pratica correttamente presentata - NON FINANZIATA PER ESAURIMENTO RISORSE ASSEGNATE
44074	A	24771	04/03/2026 14:44	9.946,40	INPS-ISEE-2026-06891349Y-00	Pratica correttamente presentata - NON FINANZIATA PER ESAURIMENTO RISORSE ASSEGNATE
44075	A	37606	09/03/2026 17:10	9.947,56	INPS-ISEE-2026-01453371G-00	Pratica correttamente presentata - NON FINANZIATA PER ESAURIMENTO RISORSE ASSEGNATE
44076	A	46677	10/03/2026 22:16	9.947,56	INPS-ISEE-2026-01453371G-00	Pratica correttamente presentata - NON FINANZIATA PER ESAURIMENTO RISORSE ASSEGNATE

BANDO IO STUDIO 2025 a.s. 2025/2026

ALLEGATO A - DEFINITIVA

Progr.	ALL	Numero Domanda	Data Di Presentazione	VALORE ISEE	PROTOCOLLO ATTESTAZIONE ISEE	ESITO GRADUATORIA DEFINITIVA
44077	A	21053	03/03/2026 21:23	9.947,59	INPS-ISEE-2026-05437360N-00	Pratica correttamente presentata - NON FINANZIATA PER ESAURIMENTO RISORSE ASSEGNATE
44078	A	21185	03/03/2026 21:37	9.947,59	INPS-ISEE-2026-05437360N-00	Pratica correttamente presentata - NON FINANZIATA PER ESAURIMENTO RISORSE ASSEGNATE
44079	A	36732	07/03/2026 07:36	9.947,87	INPS-ISEE-2026-04413335H-00	Pratica correttamente presentata - NON FINANZIATA PER ESAURIMENTO RISORSE ASSEGNATE
44080	A	45367	10/03/2026 16:56	9.948,10	INPS-ISEE-2026-00387214P-00	Pratica correttamente presentata - NON FINANZIATA PER ESAURIMENTO RISORSE ASSEGNATE
44081	A	45392	10/03/2026 17:00	9.948,10	INPS-ISEE-2026-00387214P-00	Pratica correttamente presentata - NON FINANZIATA PER ESAURIMENTO RISORSE ASSEGNATE
44082	A	27795	04/03/2026 21:17	9.948,62	INPS-ISEE-2026-05012020X-00	Pratica correttamente presentata - NON FINANZIATA PER ESAURIMENTO RISORSE ASSEGNATE
44083	A	50413	12/03/2026 11:39	9.949,21	INPS-ISEE-2026-02986768B-00	Pratica correttamente presentata - NON FINANZIATA PER ESAURIMENTO RISORSE ASSEGNATE
44084	A	50259	15/03/2026 22:32	9.949,77	INPS-ISEE-2026-03145065G-00	Pratica correttamente presentata - NON FINANZIATA PER ESAURIMENTO RISORSE ASSEGNATE
44085	A	64399	17/03/2026 19:26	9.949,87	INPS-ISEE-2026-07105133B-00	Pratica correttamente presentata - NON FINANZIATA PER ESAURIMENTO RISORSE ASSEGNATE
44086	A	64421	17/03/2026 19:28	9.949,87	INPS-ISEE-2026-07105133B-00	Pratica correttamente presentata - NON FINANZIATA PER ESAURIMENTO RISORSE ASSEGNATE
44087	A	57155	16/03/2026 11:30	9.950,16	INPS-ISEE-2026-04071801T-00	Pratica correttamente presentata - NON FINANZIATA PER ESAURIMENTO RISORSE ASSEGNATE
44088	A	5445	02/03/2026 15:07	9.950,67	INPS-ISEE-2026-05990728Y-00	Pratica correttamente presentata - NON FINANZIATA PER ESAURIMENTO RISORSE ASSEGNATE
44089	A	5761	03/03/2026 08:18	9.950,67	INPS-ISEE-2026-05990728Y-00	Pratica correttamente presentata - NON FINANZIATA PER ESAURIMENTO RISORSE ASSEGNATE
44090	A	54596	13/03/2026 20:09	9.951,44	INPS-ISEE-2026-04512078W-00	Pratica correttamente presentata - NON FINANZIATA PER ESAURIMENTO RISORSE ASSEGNATE
44091	A	36257	06/03/2026 19:58	9.951,57	INPS-ISEE-2026-06123193P-00	Pratica correttamente presentata - NON FINANZIATA PER ESAURIMENTO RISORSE ASSEGNATE
44092	A	48616	11/03/2026 17:27	9.951,58	INPS-ISEE-2026-02876728Y-00	Pratica correttamente presentata - NON FINANZIATA PER ESAURIMENTO RISORSE ASSEGNATE
44093	A	21430	03/03/2026 22:07	9.951,63	INPS-ISEE-2026-02464064C-00	Pratica correttamente presentata - NON FINANZIATA PER ESAURIMENTO RISORSE ASSEGNATE

BANDO IO STUDIO 2025 a.s. 2025/2026

ALLEGATO A - DEFINITIVA

Progr.	ALL	Numero Domanda	Data Di Presentazione	VALORE ISEE	PROTOCOLLO ATTESTAZIONE ISEE	ESITO GRADUATORIA DEFINITIVA
44094	A	28141	04/03/2026 22:37	9.951,63	INPS-ISEE-2026-02464064C-00	Pratica correttamente presentata - NON FINANZIATA PER ESAURIMENTO RISORSE ASSEGNATE
44095	A	9573	02/03/2026 19:16	9.951,86	INPS-ISEE-2026-01840328C-00	Pratica correttamente presentata - NON FINANZIATA PER ESAURIMENTO RISORSE ASSEGNATE
44096	A	16650	03/03/2026 13:34	9.952,41	INPS-ISEE-2026-02813354C-00	Pratica correttamente presentata - NON FINANZIATA PER ESAURIMENTO RISORSE ASSEGNATE
44097	A	24027	04/03/2026 12:16	9.953,05	INPS-ISEE-2026-01189317E-00	Pratica correttamente presentata - NON FINANZIATA PER ESAURIMENTO RISORSE ASSEGNATE
44098	A	8038	02/03/2026 17:53	9.953,66	INPS-ISEE-2026-02567323N-00	Pratica correttamente presentata - NON FINANZIATA PER ESAURIMENTO RISORSE ASSEGNATE
44099	A	49962	12/03/2026 09:54	9.953,72	INPS-ISEE-2026-03746437F-00	Pratica correttamente presentata - NON FINANZIATA PER ESAURIMENTO RISORSE ASSEGNATE
44100	A	9274	02/03/2026 19:08	9.954,75	INPS-ISEE-2026-02974239X-00	Pratica correttamente presentata - NON FINANZIATA PER ESAURIMENTO RISORSE ASSEGNATE
44101	A	65961	18/03/2026 08:50	9.955,77	INPS-ISEE-2026-00319813P-00	Pratica correttamente presentata - NON FINANZIATA PER ESAURIMENTO RISORSE ASSEGNATE
44102	A	65394	18/03/2026 08:56	9.955,77	INPS-ISEE-2026-00319813P-00	Pratica correttamente presentata - NON FINANZIATA PER ESAURIMENTO RISORSE ASSEGNATE
44103	A	67577	18/03/2026 11:56	9.956,47	INPS-ISEE-2026-04807470E-00	Pratica correttamente presentata - NON FINANZIATA PER ESAURIMENTO RISORSE ASSEGNATE
44104	A	56580	16/03/2026 09:49	9.956,62	INPS-ISEE-2026-08276606V-00	Pratica correttamente presentata - NON FINANZIATA PER ESAURIMENTO RISORSE ASSEGNATE
44105	A	13458	04/03/2026 10:26	9.957,37	INPS-ISEE-2026-07024740G-00	Pratica correttamente presentata - NON FINANZIATA PER ESAURIMENTO RISORSE ASSEGNATE
44106	A	54932	14/03/2026 11:14	9.957,48	INPS-ISEE-2026-02408505G-00	Pratica correttamente presentata - NON FINANZIATA PER ESAURIMENTO RISORSE ASSEGNATE
44107	A	24720	04/03/2026 14:31	9.957,53	INPS-ISEE-2026-05721121J-00	Pratica correttamente presentata - NON FINANZIATA PER ESAURIMENTO RISORSE ASSEGNATE
44108	A	46146	10/03/2026 18:55	9.957,68	INPS-ISEE-2026-00336851C-00	Pratica correttamente presentata - NON FINANZIATA PER ESAURIMENTO RISORSE ASSEGNATE
44109	A	23272	04/03/2026 11:13	9.957,95	INPS-ISEE-2026-05731804N-00	Pratica correttamente presentata - NON FINANZIATA PER ESAURIMENTO RISORSE ASSEGNATE
44110	A	33107	05/03/2026 23:55	9.957,95	INPS-ISEE-2026-03822391N-00	Pratica correttamente presentata - NON FINANZIATA PER ESAURIMENTO RISORSE ASSEGNATE

BANDO IO STUDIO 2025 a.s. 2025/2026

ALLEGATO A - DEFINITIVA

Progr.	ALL	Numero Domanda	Data Di Presentazione	VALORE ISEE	PROTOCOLLO ATTESTAZIONE ISEE	ESITO GRADUATORIA DEFINITIVA
44111	A	32908	05/03/2026 22:02	9.958,73	INPS-ISEE-2026-03079074E-00	Pratica correttamente presentata - NON FINANZIATA PER ESAURIMENTO RISORSE ASSEGNATE
44112	A	14939	03/03/2026 11:09	9.959,35	INPS-ISEE-2026-00379031H-00	Pratica correttamente presentata - NON FINANZIATA PER ESAURIMENTO RISORSE ASSEGNATE
44113	A	9633	02/03/2026 19:16	9.959,77	INPS-ISEE-2026-03556283O-00	Pratica correttamente presentata - NON FINANZIATA PER ESAURIMENTO RISORSE ASSEGNATE
44114	A	51909	12/03/2026 18:50	9.959,92	INPS-ISEE-2026-07263413C-00	Pratica correttamente presentata - NON FINANZIATA PER ESAURIMENTO RISORSE ASSEGNATE
44115	A	51936	12/03/2026 18:55	9.959,92	INPS-ISEE-2026-07263413C-00	Pratica correttamente presentata - NON FINANZIATA PER ESAURIMENTO RISORSE ASSEGNATE
44116	A	60834	17/03/2026 10:50	9.960,61	INPS-ISEE-2026-02036095P-00	Pratica correttamente presentata - NON FINANZIATA PER ESAURIMENTO RISORSE ASSEGNATE
44117	A	47240	11/03/2026 10:33	9.960,98	INPS-ISEE-2026-00964503W-00	Pratica correttamente presentata - NON FINANZIATA PER ESAURIMENTO RISORSE ASSEGNATE
44118	A	19857	18/03/2026 09:38	9.961,39	INPS-ISEE-2026-02507525C-00	Pratica correttamente presentata - NON FINANZIATA PER ESAURIMENTO RISORSE ASSEGNATE
44119	A	55375	14/03/2026 18:54	9.961,56	INPS-ISEE-2026-01840240J-00	Pratica correttamente presentata - NON FINANZIATA PER ESAURIMENTO RISORSE ASSEGNATE
44120	A	56408	16/03/2026 08:44	9.962,00	INPS-ISEE-2026-03160893E-00	Pratica correttamente presentata - NON FINANZIATA PER ESAURIMENTO RISORSE ASSEGNATE
44121	A	30661	05/03/2026 15:59	9.962,15	INPS-ISEE-2026-01226976L-00	Pratica correttamente presentata - NON FINANZIATA PER ESAURIMENTO RISORSE ASSEGNATE
44122	A	54743	13/03/2026 21:59	9.962,68	INPS-ISEE-2026-06241116T-00	Pratica correttamente presentata - NON FINANZIATA PER ESAURIMENTO RISORSE ASSEGNATE
44123	A	54752	13/03/2026 22:06	9.962,68	INPS-ISEE-2026-06241116T-00	Pratica correttamente presentata - NON FINANZIATA PER ESAURIMENTO RISORSE ASSEGNATE
44124	A	64419	17/03/2026 19:28	9.962,76	INPS-ISEE-2026-07125512H-00	Pratica correttamente presentata - NON FINANZIATA PER ESAURIMENTO RISORSE ASSEGNATE
44125	A	34075	06/03/2026 11:24	9.963,02	INPS-ISEE-2026-05234345C-00	Pratica correttamente presentata - NON FINANZIATA PER ESAURIMENTO RISORSE ASSEGNATE
44126	A	34114	06/03/2026 11:29	9.963,02	INPS-ISEE-2026-05234345C-00	Pratica correttamente presentata - NON FINANZIATA PER ESAURIMENTO RISORSE ASSEGNATE
44127	A	26282	04/03/2026 17:53	9.963,09	INPS-ISEE-2026-05383167L-00	Pratica correttamente presentata - NON FINANZIATA PER ESAURIMENTO RISORSE ASSEGNATE

BANDO IO STUDIO 2025 a.s. 2025/2026

ALLEGATO A - DEFINITIVA

Progr.	ALL	Numero Domanda	Data Di Presentazione	VALORE ISEE	PROTOCOLLO ATTESTAZIONE ISEE	ESITO GRADUATORIA DEFINITIVA
44128	A	30410	05/03/2026 15:04	9.963,52	INPS-ISEE-2026-02309147C-00	Pratica correttamente presentata - NON FINANZIATA PER ESAURIMENTO RISORSE ASSEGNATE
44129	A	13607	10/03/2026 09:18	9.963,82	INPS-ISEE-2026-05382939S-00	Pratica correttamente presentata - NON FINANZIATA PER ESAURIMENTO RISORSE ASSEGNATE
44130	A	34465	06/03/2026 12:29	9.964,66	INPS-ISEE-2026-07133066C-00	Pratica correttamente presentata - NON FINANZIATA PER ESAURIMENTO RISORSE ASSEGNATE
44131	A	42614	09/03/2026 19:09	9.964,87	INPS-ISEE-2026-01023434M-00	Pratica correttamente presentata - NON FINANZIATA PER ESAURIMENTO RISORSE ASSEGNATE
44132	A	5786	02/03/2026 17:04	9.965,29	INPS-ISEE-2026-02437866X-00	Pratica correttamente presentata - NON FINANZIATA PER ESAURIMENTO RISORSE ASSEGNATE
44133	A	19882	03/03/2026 19:32	9.965,33	INPS-ISEE-2026-00929418L-00	Pratica correttamente presentata - NON FINANZIATA PER ESAURIMENTO RISORSE ASSEGNATE
44134	A	34284	06/03/2026 11:58	9.966,03	INPS-ISEE-2026-07158675S-00	Pratica correttamente presentata - NON FINANZIATA PER ESAURIMENTO RISORSE ASSEGNATE
44135	A	31187	05/03/2026 17:16	9.966,27	INPS-ISEE-2026-00592021J-00	Pratica correttamente presentata - NON FINANZIATA PER ESAURIMENTO RISORSE ASSEGNATE
44136	A	31451	05/03/2026 17:34	9.966,27	INPS-ISEE-2026-00592021J-00	Pratica correttamente presentata - NON FINANZIATA PER ESAURIMENTO RISORSE ASSEGNATE
44137	A	43378	10/03/2026 08:25	9.966,57	INPS-ISEE-2026-04071540T-00	Pratica correttamente presentata - NON FINANZIATA PER ESAURIMENTO RISORSE ASSEGNATE
44138	A	33304	06/03/2026 09:22	9.966,62	INPS-ISEE-2026-07961096Z-00	Pratica correttamente presentata - NON FINANZIATA PER ESAURIMENTO RISORSE ASSEGNATE
44139	A	37398	07/03/2026 15:59	9.966,79	INPS-ISEE-2026-04745913L-00	Pratica correttamente presentata - NON FINANZIATA PER ESAURIMENTO RISORSE ASSEGNATE
44140	A	66809	18/03/2026 10:45	9.966,87	INPS-ISEE-2026-01753615N-00	Pratica correttamente presentata - NON FINANZIATA PER ESAURIMENTO RISORSE ASSEGNATE
44141	A	62181	17/03/2026 15:13	9.967,13	INPS-ISEE-2026-05408742E-00	Pratica correttamente presentata - NON FINANZIATA PER ESAURIMENTO RISORSE ASSEGNATE
44142	A	19368	04/03/2026 18:01	9.967,14	INPS-ISEE-2026-03343549R-00	Pratica correttamente presentata - NON FINANZIATA PER ESAURIMENTO RISORSE ASSEGNATE
44143	A	9474	02/03/2026 19:01	9.967,32	INPS-ISEE-2026-06035045H-00	Pratica correttamente presentata - NON FINANZIATA PER ESAURIMENTO RISORSE ASSEGNATE
44144	A	18009	03/03/2026 16:44	9.968,89	INPS-ISEE-2026-03371597V-00	Pratica correttamente presentata - NON FINANZIATA PER ESAURIMENTO RISORSE ASSEGNATE

BANDO IO STUDIO 2025 a.s. 2025/2026

ALLEGATO A - DEFINITIVA

Progr.	ALL	Numero Domanda	Data Di Presentazione	VALORE ISEE	PROTOCOLLO ATTESTAZIONE ISEE	ESITO GRADUATORIA DEFINITIVA
44145	A	11269	02/03/2026 21:04	9.969,11	INPS-ISEE-2026-02563448O-00	Pratica correttamente presentata - NON FINANZIATA PER ESAURIMENTO RISORSE ASSEGNATE
44146	A	24547	04/03/2026 13:33	9.969,27	INPS-ISEE-2026-04412184G-00	Pratica correttamente presentata - NON FINANZIATA PER ESAURIMENTO RISORSE ASSEGNATE
44147	A	29333	05/03/2026 11:15	9.970,19	INPS-ISEE-2026-04419535R-00	Pratica correttamente presentata - NON FINANZIATA PER ESAURIMENTO RISORSE ASSEGNATE
44148	A	61188	17/03/2026 11:30	9.970,30	INPS-ISEE-2026-06466392X-00	Pratica correttamente presentata - NON FINANZIATA PER ESAURIMENTO RISORSE ASSEGNATE
44149	A	39884	09/03/2026 10:35	9.970,65	INPS-ISEE-2026-00307309D-00	Pratica correttamente presentata - NON FINANZIATA PER ESAURIMENTO RISORSE ASSEGNATE
44150	A	46924	11/03/2026 09:19	9.970,73	INPS-ISEE-2026-01189218E-00	Pratica correttamente presentata - NON FINANZIATA PER ESAURIMENTO RISORSE ASSEGNATE
44151	A	46942	11/03/2026 09:22	9.970,73	INPS-ISEE-2026-01189218E-00	Pratica correttamente presentata - NON FINANZIATA PER ESAURIMENTO RISORSE ASSEGNATE
44152	A	38013	07/03/2026 23:13	9.971,20	INPS-ISEE-2026-04972593S-00	Pratica correttamente presentata - NON FINANZIATA PER ESAURIMENTO RISORSE ASSEGNATE
44153	A	7447	02/03/2026 17:27	9.971,37	INPS-ISEE-2026-01939748K-00	Pratica correttamente presentata - NON FINANZIATA PER ESAURIMENTO RISORSE ASSEGNATE
44154	A	45558	12/03/2026 11:50	9.971,80	INPS-ISEE-2026-04408632W-00	Pratica correttamente presentata - NON FINANZIATA PER ESAURIMENTO RISORSE ASSEGNATE
44155	A	66891	18/03/2026 10:44	9.972,36	INPS-ISEE-2026-00147716C-00	Pratica correttamente presentata - NON FINANZIATA PER ESAURIMENTO RISORSE ASSEGNATE
44156	A	49865	12/03/2026 09:28	9.972,57	INPS-ISEE-2026-06421001Y-00	Pratica correttamente presentata - NON FINANZIATA PER ESAURIMENTO RISORSE ASSEGNATE
44157	A	44164	10/03/2026 11:21	9.972,63	INPS-ISEE-2026-00991938S-00	Pratica correttamente presentata - NON FINANZIATA PER ESAURIMENTO RISORSE ASSEGNATE
44158	A	59877	17/03/2026 22:19	9.973,81	INPS-ISEE-2026-04984162F-00	Pratica correttamente presentata - NON FINANZIATA PER ESAURIMENTO RISORSE ASSEGNATE
44159	A	65497	17/03/2026 22:52	9.973,81	INPS-ISEE-2026-04984162F-00	Pratica correttamente presentata - NON FINANZIATA PER ESAURIMENTO RISORSE ASSEGNATE
44160	A	65532	17/03/2026 22:58	9.973,81	INPS-ISEE-2026-04984162F-00	Pratica correttamente presentata - NON FINANZIATA PER ESAURIMENTO RISORSE ASSEGNATE
44161	A	63585	17/03/2026 18:01	9.973,85	INPS-ISEE-2026-01574789K-00	Pratica correttamente presentata - NON FINANZIATA PER ESAURIMENTO RISORSE ASSEGNATE

BANDO IO STUDIO 2025 a.s. 2025/2026

ALLEGATO A - DEFINITIVA

Progr.	ALL	Numero Domanda	Data Di Presentazione	VALORE ISEE	PROTOCOLLO ATTESTAZIONE ISEE	ESITO GRADUATORIA DEFINITIVA
44162	A	46290	10/03/2026 19:27	9.974,03	INPS-ISEE-2026-02114301Z-00	Pratica correttamente presentata - NON FINANZIATA PER ESAURIMENTO RISORSE ASSEGNATE
44163	A	53295	13/03/2026 12:13	9.974,71	INPS-ISEE-2026-03605095N-00	Pratica correttamente presentata - NON FINANZIATA PER ESAURIMENTO RISORSE ASSEGNATE
44164	A	12487	02/03/2026 22:54	9.974,80	INPS-ISEE-2026-00777783S-00	Pratica correttamente presentata - NON FINANZIATA PER ESAURIMENTO RISORSE ASSEGNATE
44165	A	518	02/03/2026 12:15	9.975,36	INPS-ISEE-2026-01830843W-00	Pratica correttamente presentata - NON FINANZIATA PER ESAURIMENTO RISORSE ASSEGNATE
44166	A	818	02/03/2026 12:19	9.975,36	INPS-ISEE-2026-01830843W-00	Pratica correttamente presentata - NON FINANZIATA PER ESAURIMENTO RISORSE ASSEGNATE
44167	A	37631	07/03/2026 18:09	9.976,25	INPS-ISEE-2026-01701549W-00	Pratica correttamente presentata - NON FINANZIATA PER ESAURIMENTO RISORSE ASSEGNATE
44168	A	38077	08/03/2026 01:06	9.976,51	INPS-ISEE-2026-06948662K-00	Pratica correttamente presentata - NON FINANZIATA PER ESAURIMENTO RISORSE ASSEGNATE
44169	A	26009	14/03/2026 22:01	9.976,59	INPS-ISEE-2026-06960741L-00	Pratica correttamente presentata - NON FINANZIATA PER ESAURIMENTO RISORSE ASSEGNATE
44170	A	19202	03/03/2026 17:58	9.976,83	INPS-ISEE-2026-02068913Q-00	Pratica correttamente presentata - NON FINANZIATA PER ESAURIMENTO RISORSE ASSEGNATE
44171	A	2968	03/03/2026 00:02	9.977,01	INPS-ISEE-2026-02708465O-00	Pratica correttamente presentata - NON FINANZIATA PER ESAURIMENTO RISORSE ASSEGNATE
44172	A	10806	02/03/2026 20:36	9.977,25	INPS-ISEE-2026-01691950R-00	Pratica correttamente presentata - NON FINANZIATA PER ESAURIMENTO RISORSE ASSEGNATE
44173	A	33954	06/03/2026 10:59	9.978,05	INPS-ISEE-2026-06034721H-00	Pratica correttamente presentata - NON FINANZIATA PER ESAURIMENTO RISORSE ASSEGNATE
44174	A	66378	18/03/2026 09:54	9.978,70	INPS-ISEE-2026-04152105A-00	Pratica correttamente presentata - NON FINANZIATA PER ESAURIMENTO RISORSE ASSEGNATE
44175	A	7752	02/03/2026 17:41	9.978,82	INPS-ISEE-2026-03289678M-00	Pratica correttamente presentata - NON FINANZIATA PER ESAURIMENTO RISORSE ASSEGNATE
44176	A	22637	04/03/2026 10:15	9.979,44	INPS-ISEE-2026-02791567I-00	Pratica correttamente presentata - NON FINANZIATA PER ESAURIMENTO RISORSE ASSEGNATE
44177	A	64546	17/03/2026 19:58	9.980,65	INPS-ISEE-2026-04899056K-00	Pratica correttamente presentata - NON FINANZIATA PER ESAURIMENTO RISORSE ASSEGNATE
44178	A	42438	09/03/2026 18:36	9.980,78	INPS-ISEE-2026-04134887V-00	Pratica correttamente presentata - NON FINANZIATA PER ESAURIMENTO RISORSE ASSEGNATE

BANDO IO STUDIO 2025 a.s. 2025/2026

ALLEGATO A - DEFINITIVA

Progr.	ALL	Numero Domanda	Data Di Presentazione	VALORE ISEE	PROTOCOLLO ATTESTAZIONE ISEE	ESITO GRADUATORIA DEFINITIVA
44179	A	19378	03/03/2026 18:10	9.981,18	INPS-ISEE-2026-02340264T-00	Pratica correttamente presentata - NON FINANZIATA PER ESAURIMENTO RISORSE ASSEGNATE
44180	A	16999	03/03/2026 15:01	9.981,25	INPS-ISEE-2026-03560717Q-00	Pratica correttamente presentata - NON FINANZIATA PER ESAURIMENTO RISORSE ASSEGNATE
44181	A	22665	10/03/2026 11:03	9.981,64	INPS-ISEE-2026-07075720N-00	Pratica correttamente presentata - NON FINANZIATA PER ESAURIMENTO RISORSE ASSEGNATE
44182	A	60653	17/03/2026 10:08	9.981,65	INPS-ISEE-2026-00796168I-00	Pratica correttamente presentata - NON FINANZIATA PER ESAURIMENTO RISORSE ASSEGNATE
44183	A	60886	17/03/2026 10:49	9.981,65	INPS-ISEE-2026-00796168I-00	Pratica correttamente presentata - NON FINANZIATA PER ESAURIMENTO RISORSE ASSEGNATE
44184	A	50929	12/03/2026 15:15	9.981,93	INPS-ISEE-2026-02867375Z-00	Pratica correttamente presentata - NON FINANZIATA PER ESAURIMENTO RISORSE ASSEGNATE
44185	A	64355	17/03/2026 19:19	9.982,52	INPS-ISEE-2026-03188868U-00	Pratica correttamente presentata - NON FINANZIATA PER ESAURIMENTO RISORSE ASSEGNATE
44186	A	51842	12/03/2026 18:41	9.982,74	INPS-ISEE-2026-02098758S-00	Pratica correttamente presentata - NON FINANZIATA PER ESAURIMENTO RISORSE ASSEGNATE
44187	A	62082	17/03/2026 14:47	9.982,77	INPS-ISEE-2026-01439521P-00	Pratica correttamente presentata - NON FINANZIATA PER ESAURIMENTO RISORSE ASSEGNATE
44188	A	55941	15/03/2026 17:53	9.983,08	INPS-ISEE-2026-04076463E-00	Pratica correttamente presentata - NON FINANZIATA PER ESAURIMENTO RISORSE ASSEGNATE
44189	A	65450	17/03/2026 22:42	9.983,08	INPS-ISEE-2026-04769093Z-00	Pratica correttamente presentata - NON FINANZIATA PER ESAURIMENTO RISORSE ASSEGNATE
44190	A	62868	17/03/2026 16:53	9.983,25	INPS-ISEE-2026-07131698V-00	Pratica correttamente presentata - NON FINANZIATA PER ESAURIMENTO RISORSE ASSEGNATE
44191	A	62958	17/03/2026 17:02	9.983,25	INPS-ISEE-2026-07131698V-00	Pratica correttamente presentata - NON FINANZIATA PER ESAURIMENTO RISORSE ASSEGNATE
44192	A	59517	16/03/2026 19:16	9.983,38	INPS-ISEE-2026-02983525F-00	Pratica correttamente presentata - NON FINANZIATA PER ESAURIMENTO RISORSE ASSEGNATE
44193	A	19919	04/03/2026 12:39	9.983,41	INPS-ISEE-2026-07098334F-00	Pratica correttamente presentata - NON FINANZIATA PER ESAURIMENTO RISORSE ASSEGNATE
44194	A	56030	15/03/2026 18:48	9.983,54	INPS-ISEE-2026-08074052C-00	Pratica correttamente presentata - NON FINANZIATA PER ESAURIMENTO RISORSE ASSEGNATE
44195	A	33891	06/03/2026 10:50	9.983,60	INPS-ISEE-2026-00350298W-00	Pratica correttamente presentata - NON FINANZIATA PER ESAURIMENTO RISORSE ASSEGNATE

BANDO IO STUDIO 2025 a.s. 2025/2026

ALLEGATO A - DEFINITIVA

Progr.	ALL	Numero Domanda	Data Di Presentazione	VALORE ISEE	PROTOCOLLO ATTESTAZIONE ISEE	ESITO GRADUATORIA DEFINITIVA
44196	A	46569	10/03/2026 21:41	9.984,37	INPS-ISEE-2026-04076561Q-00	Pratica correttamente presentata - NON FINANZIATA PER ESAURIMENTO RISORSE ASSEGNATE
44197	A	66812	18/03/2026 10:36	9.984,39	INPS-ISEE-2026-01432987F-00	Pratica correttamente presentata - NON FINANZIATA PER ESAURIMENTO RISORSE ASSEGNATE
44198	A	66854	18/03/2026 10:42	9.984,39	INPS-ISEE-2026-01432987F-00	Pratica correttamente presentata - NON FINANZIATA PER ESAURIMENTO RISORSE ASSEGNATE
44199	A	56848	16/03/2026 10:42	9.984,51	INPS-ISEE-2026-07972672Y-00	Pratica correttamente presentata - NON FINANZIATA PER ESAURIMENTO RISORSE ASSEGNATE
44200	A	67384	18/03/2026 11:38	9.984,67	INPS-ISEE-2026-06519907I-00	Pratica correttamente presentata - NON FINANZIATA PER ESAURIMENTO RISORSE ASSEGNATE
44201	A	63234	17/03/2026 18:34	9.984,69	INPS-ISEE-2026-03601415B-00	Pratica correttamente presentata - NON FINANZIATA PER ESAURIMENTO RISORSE ASSEGNATE
44202	A	34830	06/03/2026 14:44	9.984,96	INPS-ISEE-2026-04883143R-00	Pratica correttamente presentata - NON FINANZIATA PER ESAURIMENTO RISORSE ASSEGNATE
44203	A	6897	02/03/2026 17:11	9.985,45	INPS-ISEE-2026-01290710B-00	Pratica correttamente presentata - NON FINANZIATA PER ESAURIMENTO RISORSE ASSEGNATE
44204	A	33784	06/03/2026 10:35	9.985,53	INPS-ISEE-2026-02187049R-00	Pratica correttamente presentata - NON FINANZIATA PER ESAURIMENTO RISORSE ASSEGNATE
44205	A	63553	17/03/2026 17:58	9.985,54	INPS-ISEE-2026-07463559S-00	Pratica correttamente presentata - NON FINANZIATA PER ESAURIMENTO RISORSE ASSEGNATE
44206	A	11214	02/03/2026 20:57	9.985,76	INPS-ISEE-2026-04892575Y-00	Pratica correttamente presentata - NON FINANZIATA PER ESAURIMENTO RISORSE ASSEGNATE
44207	A	3988	02/03/2026 14:17	9.986,23	INPS-ISEE-2026-02004854H-00	Pratica correttamente presentata - NON FINANZIATA PER ESAURIMENTO RISORSE ASSEGNATE
44208	A	45122	10/03/2026 16:19	9.986,30	INPS-ISEE-2026-03556899J-00	Pratica correttamente presentata - NON FINANZIATA PER ESAURIMENTO RISORSE ASSEGNATE
44209	A	26342	04/03/2026 17:55	9.988,13	INPS-ISEE-2026-02430202S-00	Pratica correttamente presentata - NON FINANZIATA PER ESAURIMENTO RISORSE ASSEGNATE
44210	A	20510	03/03/2026 19:58	9.988,93	INPS-ISEE-2026-00825608Q-00	Pratica correttamente presentata - NON FINANZIATA PER ESAURIMENTO RISORSE ASSEGNATE
44211	A	33537	06/03/2026 09:59	9.990,23	INPS-ISEE-2026-03650043T-00	Pratica correttamente presentata - NON FINANZIATA PER ESAURIMENTO RISORSE ASSEGNATE
44212	A	43599	10/03/2026 09:47	9.990,36	INPS-ISEE-2026-01327883O-00	Pratica correttamente presentata - NON FINANZIATA PER ESAURIMENTO RISORSE ASSEGNATE

BANDO IO STUDIO 2025 a.s. 2025/2026

ALLEGATO A - DEFINITIVA

Progr.	ALL	Numero Domanda	Data Di Presentazione	VALORE ISEE	PROTOCOLLO ATTESTAZIONE ISEE	ESITO GRADUATORIA DEFINITIVA
44213	A	55138	14/03/2026 14:45	9.990,75	INPS-ISEE-2026-01448784X-00	Pratica correttamente presentata - NON FINANZIATA PER ESAURIMENTO RISORSE ASSEGNATE
44214	A	39913	09/03/2026 10:43	9.990,82	INPS-ISEE-2026-01412896R-00	Pratica correttamente presentata - NON FINANZIATA PER ESAURIMENTO RISORSE ASSEGNATE
44215	A	55864	15/03/2026 16:25	9.991,18	INPS-ISEE-2026-05129310T-00	Pratica correttamente presentata - NON FINANZIATA PER ESAURIMENTO RISORSE ASSEGNATE
44216	A	31408	05/03/2026 17:28	9.991,28	INPS-ISEE-2026-02582026P-00	Pratica correttamente presentata - NON FINANZIATA PER ESAURIMENTO RISORSE ASSEGNATE
44217	A	9676	02/03/2026 19:15	9.991,46	INPS-ISEE-2026-07530729L-00	Pratica correttamente presentata - NON FINANZIATA PER ESAURIMENTO RISORSE ASSEGNATE
44218	A	60356	17/03/2026 08:50	9.991,46	INPS-ISEE-2026-06525109N-00	Pratica correttamente presentata - NON FINANZIATA PER ESAURIMENTO RISORSE ASSEGNATE
44219	A	430	02/03/2026 12:11	9.991,86	INPS-ISEE-2026-04340439W-00	Pratica correttamente presentata - NON FINANZIATA PER ESAURIMENTO RISORSE ASSEGNATE
44220	A	53311	13/03/2026 12:15	9.993,09	INPS-ISEE-2026-04149686Z-00	Pratica correttamente presentata - NON FINANZIATA PER ESAURIMENTO RISORSE ASSEGNATE
44221	A	26805	04/03/2026 18:35	9.993,45	INPS-ISEE-2026-02712187N-00	Pratica correttamente presentata - NON FINANZIATA PER ESAURIMENTO RISORSE ASSEGNATE
44222	A	61832	18/03/2026 08:16	9.993,71	INPS-ISEE-2026-03909905V-00	Pratica correttamente presentata - NON FINANZIATA PER ESAURIMENTO RISORSE ASSEGNATE
44223	A	15119	03/03/2026 11:15	9.993,82	INPS-ISEE-2026-01452685R-00	Pratica correttamente presentata - NON FINANZIATA PER ESAURIMENTO RISORSE ASSEGNATE
44224	A	39773	09/03/2026 10:16	9.993,86	INPS-ISEE-2026-07758595B-00	Pratica correttamente presentata - NON FINANZIATA PER ESAURIMENTO RISORSE ASSEGNATE
44225	A	11867	02/03/2026 21:46	9.994,84	INPS-ISEE-2026-00644683R-00	Pratica correttamente presentata - NON FINANZIATA PER ESAURIMENTO RISORSE ASSEGNATE
44226	A	45921	10/03/2026 18:34	9.995,53	INPS-ISEE-2026-02277259F-00	Pratica correttamente presentata - NON FINANZIATA PER ESAURIMENTO RISORSE ASSEGNATE
44227	A	65752	18/03/2026 11:17	9.995,69	INPS-ISEE-2026-06293775S-00	Pratica correttamente presentata - NON FINANZIATA PER ESAURIMENTO RISORSE ASSEGNATE
44228	A	25233	04/03/2026 16:10	9.995,93	INPS-ISEE-2026-00598216R-00	Pratica correttamente presentata - NON FINANZIATA PER ESAURIMENTO RISORSE ASSEGNATE
44229	A	25310	04/03/2026 16:15	9.995,93	INPS-ISEE-2026-00598216R-00	Pratica correttamente presentata - NON FINANZIATA PER ESAURIMENTO RISORSE ASSEGNATE

BANDO IO STUDIO 2025 a.s. 2025/2026

ALLEGATO A - DEFINITIVA

Progr.	ALL	Numero Domanda	Data Di Presentazione	VALORE ISEE	PROTOCOLLO ATTESTAZIONE ISEE	ESITO GRADUATORIA DEFINITIVA
44230	A	54321	13/03/2026 18:26	9.995,95	INPS-ISEE-2026-05035418C-00	Pratica correttamente presentata - NON FINANZIATA PER ESAURIMENTO RISORSE ASSEGNATE
44231	A	53973	13/03/2026 17:09	9.996,34	INPS-ISEE-2026-02322746C-00	Pratica correttamente presentata - NON FINANZIATA PER ESAURIMENTO RISORSE ASSEGNATE
44232	A	34930	06/03/2026 15:16	9.996,35	INPS-ISEE-2026-02458429F-00	Pratica correttamente presentata - NON FINANZIATA PER ESAURIMENTO RISORSE ASSEGNATE
44233	A	43975	10/03/2026 10:46	9.996,93	INPS-ISEE-2026-00778561F-00	Pratica correttamente presentata - NON FINANZIATA PER ESAURIMENTO RISORSE ASSEGNATE
44234	A	24113	04/03/2026 12:29	9.997,64	INPS-ISEE-2026-05233744N-00	Pratica correttamente presentata - NON FINANZIATA PER ESAURIMENTO RISORSE ASSEGNATE
44235	A	8101	02/03/2026 18:11	9.998,03	INPS-ISEE-2026-02638864I-00	Pratica correttamente presentata - NON FINANZIATA PER ESAURIMENTO RISORSE ASSEGNATE
44236	A	9183	02/03/2026 18:49	9.998,20	INPS-ISEE-2026-02974162R-00	Pratica correttamente presentata - NON FINANZIATA PER ESAURIMENTO RISORSE ASSEGNATE
44237	A	65448	17/03/2026 22:39	9.998,31	INPS-ISEE-2026-03927081E-00	Pratica correttamente presentata - NON FINANZIATA PER ESAURIMENTO RISORSE ASSEGNATE
44238	A	63697	17/03/2026 18:14	9.998,46	INPS-ISEE-2026-04579496A-00	Pratica correttamente presentata - NON FINANZIATA PER ESAURIMENTO RISORSE ASSEGNATE
44239	A	12469	02/03/2026 22:35	9.998,62	INPS-ISEE-2026-05559461V-00	Pratica correttamente presentata - NON FINANZIATA PER ESAURIMENTO RISORSE ASSEGNATE
44240	A	61962	17/03/2026 14:15	9.998,65	INPS-ISEE-2026-04972949A-00	Pratica correttamente presentata - NON FINANZIATA PER ESAURIMENTO RISORSE ASSEGNATE
44241	A	32031	05/03/2026 18:42	9.999,28	INPS-ISEE-2026-01332501K-00	Pratica correttamente presentata - NON FINANZIATA PER ESAURIMENTO RISORSE ASSEGNATE
44242	A	64194	17/03/2026 19:00	10.000,08	INPS-ISEE-2026-05059586Z-00	Pratica correttamente presentata - NON FINANZIATA PER ESAURIMENTO RISORSE ASSEGNATE
44243	A	45628	13/03/2026 22:39	10.000,62	INPS-ISEE-2026-03405009T-00	Pratica correttamente presentata - NON FINANZIATA PER ESAURIMENTO RISORSE ASSEGNATE
44244	A	56627	16/03/2026 10:01	10.000,68	INPS-ISEE-2026-03593321C-00	Pratica correttamente presentata - NON FINANZIATA PER ESAURIMENTO RISORSE ASSEGNATE
44245	A	56655	16/03/2026 10:06	10.000,68	INPS-ISEE-2026-03593321C-00	Pratica correttamente presentata - NON FINANZIATA PER ESAURIMENTO RISORSE ASSEGNATE
44246	A	66713	18/03/2026 10:40	10.001,08	INPS-ISEE-2026-02985837U-00	Pratica correttamente presentata - NON FINANZIATA PER ESAURIMENTO RISORSE ASSEGNATE

BANDO IO STUDIO 2025 a.s. 2025/2026

ALLEGATO A - DEFINITIVA

Progr.	ALL	Numero Domanda	Data Di Presentazione	VALORE ISEE	PROTOCOLLO ATTESTAZIONE ISEE	ESITO GRADUATORIA DEFINITIVA
44247	A	46250	10/03/2026 19:25	10.001,63	INPS-ISEE-2026-04340747Q-00	Pratica correttamente presentata - NON FINANZIATA PER ESAURIMENTO RISORSE ASSEGNATE
44248	A	46297	10/03/2026 19:30	10.001,63	INPS-ISEE-2026-04340747Q-00	Pratica correttamente presentata - NON FINANZIATA PER ESAURIMENTO RISORSE ASSEGNATE
44249	A	38257	08/03/2026 10:34	10.001,87	INPS-ISEE-2026-06397047X-00	Pratica correttamente presentata - NON FINANZIATA PER ESAURIMENTO RISORSE ASSEGNATE
44250	A	38286	08/03/2026 10:50	10.001,87	INPS-ISEE-2026-06397047X-00	Pratica correttamente presentata - NON FINANZIATA PER ESAURIMENTO RISORSE ASSEGNATE
44251	A	23147	04/03/2026 10:59	10.002,31	INPS-ISEE-2026-00568350W-00	Pratica correttamente presentata - NON FINANZIATA PER ESAURIMENTO RISORSE ASSEGNATE
44252	A	43034	09/03/2026 21:21	10.002,45	INPS-ISEE-2026-07720249R-00	Pratica correttamente presentata - NON FINANZIATA PER ESAURIMENTO RISORSE ASSEGNATE
44253	A	28886	05/03/2026 10:20	10.002,46	INPS-ISEE-2026-01882557X-00	Pratica correttamente presentata - NON FINANZIATA PER ESAURIMENTO RISORSE ASSEGNATE
44254	A	28934	05/03/2026 10:26	10.002,46	INPS-ISEE-2026-01882557X-00	Pratica correttamente presentata - NON FINANZIATA PER ESAURIMENTO RISORSE ASSEGNATE
44255	A	42600	10/03/2026 20:26	10.003,02	INPS-ISEE-2026-05106856R-00	Pratica correttamente presentata - NON FINANZIATA PER ESAURIMENTO RISORSE ASSEGNATE
44256	A	46438	10/03/2026 20:35	10.003,02	INPS-ISEE-2026-05106856R-00	Pratica correttamente presentata - NON FINANZIATA PER ESAURIMENTO RISORSE ASSEGNATE
44257	A	31676	05/03/2026 17:57	10.004,39	INPS-ISEE-2026-00456910P-00	Pratica correttamente presentata - NON FINANZIATA PER ESAURIMENTO RISORSE ASSEGNATE
44258	A	31701	05/03/2026 17:59	10.004,39	INPS-ISEE-2026-00456910P-00	Pratica correttamente presentata - NON FINANZIATA PER ESAURIMENTO RISORSE ASSEGNATE
44259	A	59214	16/03/2026 18:39	10.004,47	INPS-ISEE-2026-06715956S-00	Pratica correttamente presentata - NON FINANZIATA PER ESAURIMENTO RISORSE ASSEGNATE
44260	A	59280	16/03/2026 18:44	10.004,47	INPS-ISEE-2026-06715956S-00	Pratica correttamente presentata - NON FINANZIATA PER ESAURIMENTO RISORSE ASSEGNATE
44261	A	50482	12/03/2026 11:51	10.004,69	INPS-ISEE-2026-01883247L-00	Pratica correttamente presentata - NON FINANZIATA PER ESAURIMENTO RISORSE ASSEGNATE
44262	A	62627	17/03/2026 16:27	10.005,53	INPS-ISEE-2026-01062286P-00	Pratica correttamente presentata - NON FINANZIATA PER ESAURIMENTO RISORSE ASSEGNATE
44263	A	46801	11/03/2026 00:19	10.006,02	INPS-ISEE-2026-03525574R-00	Pratica correttamente presentata - NON FINANZIATA PER ESAURIMENTO RISORSE ASSEGNATE

BANDO IO STUDIO 2025 a.s. 2025/2026

ALLEGATO A - DEFINITIVA

Progr.	ALL	Numero Domanda	Data Di Presentazione	VALORE ISEE	PROTOCOLLO ATTESTAZIONE ISEE	ESITO GRADUATORIA DEFINITIVA
44264	A	29631	05/03/2026 17:59	10.006,26	INPS-ISEE-2026-03056957V-00	Pratica correttamente presentata - NON FINANZIATA PER ESAURIMENTO RISORSE ASSEGNATE
44265	A	20318	03/03/2026 23:28	10.006,42	INPS-ISEE-2026-03995716Y-00	Pratica correttamente presentata - NON FINANZIATA PER ESAURIMENTO RISORSE ASSEGNATE
44266	A	4172	02/03/2026 14:27	10.007,32	INPS-ISEE-2026-06999731A-00	Pratica correttamente presentata - NON FINANZIATA PER ESAURIMENTO RISORSE ASSEGNATE
44267	A	42908	09/03/2026 20:28	10.008,28	INPS-ISEE-2026-04953169I-00	Pratica correttamente presentata - NON FINANZIATA PER ESAURIMENTO RISORSE ASSEGNATE
44268	A	43001	09/03/2026 21:04	10.008,28	INPS-ISEE-2026-04953169I-00	Pratica correttamente presentata - NON FINANZIATA PER ESAURIMENTO RISORSE ASSEGNATE
44269	A	566	02/03/2026 13:08	10.008,86	INPS-ISEE-2026-02123599R-00	Pratica correttamente presentata - NON FINANZIATA PER ESAURIMENTO RISORSE ASSEGNATE
44270	A	21549	03/03/2026 22:27	10.009,46	INPS-ISEE-2026-03377575I-00	Pratica correttamente presentata - NON FINANZIATA PER ESAURIMENTO RISORSE ASSEGNATE
44271	A	56211	15/03/2026 21:08	10.009,53	INPS-ISEE-2026-01030493B-00	Pratica correttamente presentata - NON FINANZIATA PER ESAURIMENTO RISORSE ASSEGNATE
44272	A	26388	04/03/2026 18:03	10.009,83	INPS-ISEE-2026-01594767S-00	Pratica correttamente presentata - NON FINANZIATA PER ESAURIMENTO RISORSE ASSEGNATE
44273	A	310	02/03/2026 12:21	10.010,05	INPS-ISEE-2026-01535304T-00	Pratica correttamente presentata - NON FINANZIATA PER ESAURIMENTO RISORSE ASSEGNATE
44274	A	36998	14/03/2026 09:30	10.011,55	INPS-ISEE-2026-00640725G-00	Pratica correttamente presentata - NON FINANZIATA PER ESAURIMENTO RISORSE ASSEGNATE
44275	A	51445	12/03/2026 17:31	10.011,71	INPS-ISEE-2026-04378427V-00	Pratica correttamente presentata - NON FINANZIATA PER ESAURIMENTO RISORSE ASSEGNATE
44276	A	61554	17/03/2026 12:30	10.011,86	INPS-ISEE-2026-02955681X-00	Pratica correttamente presentata - NON FINANZIATA PER ESAURIMENTO RISORSE ASSEGNATE
44277	A	26448	04/03/2026 18:06	10.012,13	INPS-ISEE-2026-00835283Q-00	Pratica correttamente presentata - NON FINANZIATA PER ESAURIMENTO RISORSE ASSEGNATE
44278	A	35724	06/03/2026 18:03	10.012,13	INPS-ISEE-2026-00835283Q-00	Pratica correttamente presentata - NON FINANZIATA PER ESAURIMENTO RISORSE ASSEGNATE
44279	A	4527	02/03/2026 14:56	10.012,19	INPS-ISEE-2026-01535574E-00	Pratica correttamente presentata - NON FINANZIATA PER ESAURIMENTO RISORSE ASSEGNATE
44280	A	51248	12/03/2026 16:54	10.012,41	INPS-ISEE-2026-07399827J-00	Pratica correttamente presentata - NON FINANZIATA PER ESAURIMENTO RISORSE ASSEGNATE

BANDO IO STUDIO 2025 a.s. 2025/2026

ALLEGATO A - DEFINITIVA

Progr.	ALL	Numero Domanda	Data Di Presentazione	VALORE ISEE	PROTOCOLLO ATTESTAZIONE ISEE	ESITO GRADUATORIA DEFINITIVA
44281	A	46461	10/03/2026 21:41	10.013,18	INPS-ISEE-2026-05919493Y-00	Pratica correttamente presentata - NON FINANZIATA PER ESAURIMENTO RISORSE ASSEGNATE
44282	A	49477	11/03/2026 20:54	10.013,77	INPS-ISEE-2026-00230829G-00	Pratica correttamente presentata - NON FINANZIATA PER ESAURIMENTO RISORSE ASSEGNATE
44283	A	56443	16/03/2026 09:12	10.015,06	INPS-ISEE-2026-03155529E-00	Pratica correttamente presentata - NON FINANZIATA PER ESAURIMENTO RISORSE ASSEGNATE
44284	A	50707	12/03/2026 12:47	10.015,74	INPS-ISEE-2026-03762009W-00	Pratica correttamente presentata - NON FINANZIATA PER ESAURIMENTO RISORSE ASSEGNATE
44285	A	38086	08/03/2026 01:31	10.016,28	INPS-ISEE-2026-02607813W-00	Pratica correttamente presentata - NON FINANZIATA PER ESAURIMENTO RISORSE ASSEGNATE
44286	A	65563	17/03/2026 23:34	10.016,67	INPS-ISEE-2026-04540626W-00	Pratica correttamente presentata - NON FINANZIATA PER ESAURIMENTO RISORSE ASSEGNATE
44287	A	25535	04/03/2026 16:39	10.017,30	INPS-ISEE-2026-06306824Q-00	Pratica correttamente presentata - NON FINANZIATA PER ESAURIMENTO RISORSE ASSEGNATE
44288	A	16474	03/03/2026 13:13	10.018,14	INPS-ISEE-2026-03895230E-00	Pratica correttamente presentata - NON FINANZIATA PER ESAURIMENTO RISORSE ASSEGNATE
44289	A	17573	03/03/2026 15:47	10.019,46	INPS-ISEE-2026-03705825E-00	Pratica correttamente presentata - NON FINANZIATA PER ESAURIMENTO RISORSE ASSEGNATE
44290	A	56086	15/03/2026 19:45	10.019,92	INPS-ISEE-2026-02674801N-00	Pratica correttamente presentata - NON FINANZIATA PER ESAURIMENTO RISORSE ASSEGNATE
44291	A	66990	18/03/2026 10:57	10.020,20	INPS-ISEE-2026-01041200F-00	Pratica correttamente presentata - NON FINANZIATA PER ESAURIMENTO RISORSE ASSEGNATE
44292	A	22323	04/03/2026 09:32	10.020,46	INPS-ISEE-2026-03037669F-00	Pratica correttamente presentata - NON FINANZIATA PER ESAURIMENTO RISORSE ASSEGNATE
44293	A	37671	07/03/2026 18:39	10.021,14	INPS-ISEE-2026-02267288V-00	Pratica correttamente presentata - NON FINANZIATA PER ESAURIMENTO RISORSE ASSEGNATE
44294	A	19295	03/03/2026 18:10	10.021,30	INPS-ISEE-2026-04207208H-00	Pratica correttamente presentata - NON FINANZIATA PER ESAURIMENTO RISORSE ASSEGNATE
44295	A	11029	02/03/2026 20:48	10.021,90	INPS-ISEE-2026-00987891U-00	Pratica correttamente presentata - NON FINANZIATA PER ESAURIMENTO RISORSE ASSEGNATE
44296	A	57093	16/03/2026 11:34	10.022,10	INPS-ISEE-2026-03891744X-00	Pratica correttamente presentata - NON FINANZIATA PER ESAURIMENTO RISORSE ASSEGNATE
44297	A	57224	16/03/2026 11:48	10.022,10	INPS-ISEE-2026-03891744X-00	Pratica correttamente presentata - NON FINANZIATA PER ESAURIMENTO RISORSE ASSEGNATE

BANDO IO STUDIO 2025 a.s. 2025/2026

ALLEGATO A - DEFINITIVA

Progr.	ALL	Numero Domanda	Data Di Presentazione	VALORE ISEE	PROTOCOLLO ATTESTAZIONE ISEE	ESITO GRADUATORIA DEFINITIVA
44298	A	48132	11/03/2026 15:12	10.022,29	INPS-ISEE-2026-03605963O-00	Pratica correttamente presentata - NON FINANZIATA PER ESAURIMENTO RISORSE ASSEGNATE
44299	A	55915	15/03/2026 17:15	10.022,60	INPS-ISEE-2026-00876613R-00	Pratica correttamente presentata - NON FINANZIATA PER ESAURIMENTO RISORSE ASSEGNATE
44300	A	49277	11/03/2026 19:23	10.022,84	INPS-ISEE-2026-05673275V-00	Pratica correttamente presentata - NON FINANZIATA PER ESAURIMENTO RISORSE ASSEGNATE
44301	A	34269	06/03/2026 11:58	10.022,95	INPS-ISEE-2026-04573603N-00	Pratica correttamente presentata - NON FINANZIATA PER ESAURIMENTO RISORSE ASSEGNATE
44302	A	9245	02/03/2026 19:05	10.023,09	INPS-ISEE-2026-01815312T-00	Pratica correttamente presentata - NON FINANZIATA PER ESAURIMENTO RISORSE ASSEGNATE
44303	A	10626	03/03/2026 09:41	10.023,31	INPS-ISEE-2026-02930086N-00	Pratica correttamente presentata - NON FINANZIATA PER ESAURIMENTO RISORSE ASSEGNATE
44304	A	64881	17/03/2026 20:57	10.023,31	INPS-ISEE-2026-03992079S-00	Pratica correttamente presentata - NON FINANZIATA PER ESAURIMENTO RISORSE ASSEGNATE
44305	A	45285	10/03/2026 16:42	10.023,68	INPS-ISEE-2026-04458840L-00	Pratica correttamente presentata - NON FINANZIATA PER ESAURIMENTO RISORSE ASSEGNATE
44306	A	43094	09/03/2026 21:45	10.023,75	INPS-ISEE-2026-01214224U-00	Pratica correttamente presentata - NON FINANZIATA PER ESAURIMENTO RISORSE ASSEGNATE
44307	A	50784	12/03/2026 13:44	10.023,86	INPS-ISEE-2026-07489960M-00	Pratica correttamente presentata - NON FINANZIATA PER ESAURIMENTO RISORSE ASSEGNATE
44308	A	50809	12/03/2026 13:50	10.023,86	INPS-ISEE-2026-07489960M-00	Pratica correttamente presentata - NON FINANZIATA PER ESAURIMENTO RISORSE ASSEGNATE
44309	A	50814	12/03/2026 13:56	10.023,86	INPS-ISEE-2026-07489960M-00	Pratica correttamente presentata - NON FINANZIATA PER ESAURIMENTO RISORSE ASSEGNATE
44310	A	50821	12/03/2026 14:03	10.023,86	INPS-ISEE-2026-07489960M-00	Pratica correttamente presentata - NON FINANZIATA PER ESAURIMENTO RISORSE ASSEGNATE
44311	A	50837	12/03/2026 14:14	10.023,86	INPS-ISEE-2026-07489960M-00	Pratica correttamente presentata - NON FINANZIATA PER ESAURIMENTO RISORSE ASSEGNATE
44312	A	51077	12/03/2026 16:13	10.023,86	INPS-ISEE-2026-07489960M-00	Pratica correttamente presentata - NON FINANZIATA PER ESAURIMENTO RISORSE ASSEGNATE
44313	A	24636	04/03/2026 14:04	10.024,45	INPS-ISEE-2026-00731432B-00	Pratica correttamente presentata - NON FINANZIATA PER ESAURIMENTO RISORSE ASSEGNATE
44314	A	22662	04/03/2026 11:14	10.024,72	INPS-ISEE-2026-02435217G-00	Pratica correttamente presentata - NON FINANZIATA PER ESAURIMENTO RISORSE ASSEGNATE

BANDO IO STUDIO 2025 a.s. 2025/2026

ALLEGATO A - DEFINITIVA

Progr.	ALL	Numero Domanda	Data Di Presentazione	VALORE ISEE	PROTOCOLLO ATTESTAZIONE ISEE	ESITO GRADUATORIA DEFINITIVA
44315	A	23413	04/03/2026 11:21	10.024,72	INPS-ISEE-2026-02435217G-00	Pratica correttamente presentata - NON FINANZIATA PER ESAURIMENTO RISORSE ASSEGNATE
44316	A	23920	04/03/2026 12:08	10.024,96	INPS-ISEE-2026-01328251D-00	Pratica correttamente presentata - NON FINANZIATA PER ESAURIMENTO RISORSE ASSEGNATE
44317	A	14611	04/03/2026 15:44	10.024,96	INPS-ISEE-2026-07257791Z-00	Pratica correttamente presentata - NON FINANZIATA PER ESAURIMENTO RISORSE ASSEGNATE
44318	A	42482	09/03/2026 19:00	10.025,64	INPS-ISEE-2026-01137989Z-00	Pratica correttamente presentata - NON FINANZIATA PER ESAURIMENTO RISORSE ASSEGNATE
44319	A	1216	02/03/2026 12:43	10.025,94	INPS-ISEE-2026-00561838R-00	Pratica correttamente presentata - NON FINANZIATA PER ESAURIMENTO RISORSE ASSEGNATE
44320	A	43855	10/03/2026 10:38	10.026,37	INPS-ISEE-2026-07709745S-00	Pratica correttamente presentata - NON FINANZIATA PER ESAURIMENTO RISORSE ASSEGNATE
44321	A	23419	04/03/2026 11:27	10.027,01	INPS-ISEE-2026-07657764U-00	Pratica correttamente presentata - NON FINANZIATA PER ESAURIMENTO RISORSE ASSEGNATE
44322	A	1404	02/03/2026 12:34	10.027,07	INPS-ISEE-2026-03817239L-00	Pratica correttamente presentata - NON FINANZIATA PER ESAURIMENTO RISORSE ASSEGNATE
44323	A	1884	02/03/2026 12:42	10.027,07	INPS-ISEE-2026-03817239L-00	Pratica correttamente presentata - NON FINANZIATA PER ESAURIMENTO RISORSE ASSEGNATE
44324	A	33235	06/03/2026 09:09	10.027,59	INPS-ISEE-2026-01480181H-00	Pratica correttamente presentata - NON FINANZIATA PER ESAURIMENTO RISORSE ASSEGNATE
44325	A	32780	05/03/2026 21:34	10.027,74	INPS-ISEE-2026-04592729Z-00	Pratica correttamente presentata - NON FINANZIATA PER ESAURIMENTO RISORSE ASSEGNATE
44326	A	13228	04/03/2026 07:05	10.027,94	INPS-ISEE-2026-04665955Y-00	Pratica correttamente presentata - NON FINANZIATA PER ESAURIMENTO RISORSE ASSEGNATE
44327	A	12069	02/03/2026 22:01	10.028,05	INPS-ISEE-2026-05073508N-00	Pratica correttamente presentata - NON FINANZIATA PER ESAURIMENTO RISORSE ASSEGNATE
44328	A	59164	16/03/2026 18:34	10.028,30	INPS-ISEE-2026-01625478L-00	Pratica correttamente presentata - NON FINANZIATA PER ESAURIMENTO RISORSE ASSEGNATE
44329	A	11787	02/03/2026 22:01	10.028,68	INPS-ISEE-2026-00394840N-00	Pratica correttamente presentata - NON FINANZIATA PER ESAURIMENTO RISORSE ASSEGNATE
44330	A	50572	12/03/2026 12:12	10.029,04	INPS-ISEE-2026-02407539E-00	Pratica correttamente presentata - NON FINANZIATA PER ESAURIMENTO RISORSE ASSEGNATE
44331	A	66014	18/03/2026 08:52	10.029,59	INPS-ISEE-2026-00781195R-00	Pratica correttamente presentata - NON FINANZIATA PER ESAURIMENTO RISORSE ASSEGNATE

BANDO IO STUDIO 2025 a.s. 2025/2026

ALLEGATO A - DEFINITIVA

Progr.	ALL	Numero Domanda	Data Di Presentazione	VALORE ISEE	PROTOCOLLO ATTESTAZIONE ISEE	ESITO GRADUATORIA DEFINITIVA
44332	A	7770	02/03/2026 17:38	10.030,08	INPS-ISEE-2026-03696822X-00	Pratica correttamente presentata - NON FINANZIATA PER ESAURIMENTO RISORSE ASSEGNATE
44333	A	42086	09/03/2026 18:00	10.030,24	INPS-ISEE-2026-02707121B-00	Pratica correttamente presentata - NON FINANZIATA PER ESAURIMENTO RISORSE ASSEGNATE
44334	A	31823	05/03/2026 18:17	10.030,43	INPS-ISEE-2026-00223267D-00	Pratica correttamente presentata - NON FINANZIATA PER ESAURIMENTO RISORSE ASSEGNATE
44335	A	31870	05/03/2026 18:23	10.030,43	INPS-ISEE-2026-00223267D-00	Pratica correttamente presentata - NON FINANZIATA PER ESAURIMENTO RISORSE ASSEGNATE
44336	A	37673	07/03/2026 18:29	10.031,26	INPS-ISEE-2026-03853087F-00	Pratica correttamente presentata - NON FINANZIATA PER ESAURIMENTO RISORSE ASSEGNATE
44337	A	60347	17/03/2026 08:30	10.031,37	INPS-ISEE-2026-04301418T-00	Pratica correttamente presentata - NON FINANZIATA PER ESAURIMENTO RISORSE ASSEGNATE
44338	A	23036	04/03/2026 10:51	10.031,64	INPS-ISEE-2026-01835481E-00	Pratica correttamente presentata - NON FINANZIATA PER ESAURIMENTO RISORSE ASSEGNATE
44339	A	31097	05/03/2026 16:57	10.031,71	INPS-ISEE-2026-03821417C-00	Pratica correttamente presentata - NON FINANZIATA PER ESAURIMENTO RISORSE ASSEGNATE
44340	A	66675	18/03/2026 10:25	10.031,80	INPS-ISEE-2026-05908801R-00	Pratica correttamente presentata - NON FINANZIATA PER ESAURIMENTO RISORSE ASSEGNATE
44341	A	925	02/03/2026 12:19	10.031,87	INPS-ISEE-2026-01834613C-00	Pratica correttamente presentata - NON FINANZIATA PER ESAURIMENTO RISORSE ASSEGNATE
44342	A	18674	03/03/2026 17:19	10.032,00	INPS-ISEE-2026-04630524G-00	Pratica correttamente presentata - NON FINANZIATA PER ESAURIMENTO RISORSE ASSEGNATE
44343	A	22941	04/03/2026 10:42	10.032,36	INPS-ISEE-2026-02009716P-00	Pratica correttamente presentata - NON FINANZIATA PER ESAURIMENTO RISORSE ASSEGNATE
44344	A	64613	17/03/2026 20:00	10.032,37	INPS-ISEE-2026-03615061D-00	Pratica correttamente presentata - NON FINANZIATA PER ESAURIMENTO RISORSE ASSEGNATE
44345	A	38814	08/03/2026 18:07	10.032,68	INPS-ISEE-2026-00662166W-00	Pratica correttamente presentata - NON FINANZIATA PER ESAURIMENTO RISORSE ASSEGNATE
44346	A	41706	09/03/2026 17:06	10.034,15	INPS-ISEE-2026-01562978Z-00	Pratica correttamente presentata - NON FINANZIATA PER ESAURIMENTO RISORSE ASSEGNATE
44347	A	62641	17/03/2026 16:29	10.035,77	INPS-ISEE-2026-04181301A-00	Pratica correttamente presentata - NON FINANZIATA PER ESAURIMENTO RISORSE ASSEGNATE
44348	A	11392	04/03/2026 14:41	10.036,11	INPS-ISEE-2026-03273168E-00	Pratica correttamente presentata - NON FINANZIATA PER ESAURIMENTO RISORSE ASSEGNATE

BANDO IO STUDIO 2025 a.s. 2025/2026

ALLEGATO A - DEFINITIVA

Progr.	ALL	Numero Domanda	Data Di Presentazione	VALORE ISEE	PROTOCOLLO ATTESTAZIONE ISEE	ESITO GRADUATORIA DEFINITIVA
44349	A	8017	04/03/2026 14:50	10.036,11	INPS-ISEE-2026-03273168E-00	Pratica correttamente presentata - NON FINANZIATA PER ESAURIMENTO RISORSE ASSEGNATE
44350	A	16263	03/03/2026 12:44	10.036,38	INPS-ISEE-2026-01985698B-00	Pratica correttamente presentata - NON FINANZIATA PER ESAURIMENTO RISORSE ASSEGNATE
44351	A	20834	03/03/2026 20:41	10.036,42	INPS-ISEE-2026-07514522C-00	Pratica correttamente presentata - NON FINANZIATA PER ESAURIMENTO RISORSE ASSEGNATE
44352	A	35783	06/03/2026 18:09	10.036,59	INPS-ISEE-2026-04228167E-00	Pratica correttamente presentata - NON FINANZIATA PER ESAURIMENTO RISORSE ASSEGNATE
44353	A	1798	02/03/2026 12:44	10.036,62	INPS-ISEE-2026-01632806C-00	Pratica correttamente presentata - NON FINANZIATA PER ESAURIMENTO RISORSE ASSEGNATE
44354	A	6781	03/03/2026 09:43	10.037,40	INPS-ISEE-2026-02304819W-00	Pratica correttamente presentata - NON FINANZIATA PER ESAURIMENTO RISORSE ASSEGNATE
44355	A	38878	08/03/2026 18:20	10.037,97	INPS-ISEE-2026-02603194P-00	Pratica correttamente presentata - NON FINANZIATA PER ESAURIMENTO RISORSE ASSEGNATE
44356	A	65886	18/03/2026 07:42	10.037,97	INPS-ISEE-2026-01971105G-00	Pratica correttamente presentata - NON FINANZIATA PER ESAURIMENTO RISORSE ASSEGNATE
44357	A	25870	04/03/2026 17:14	10.038,06	INPS-ISEE-2026-00600917H-00	Pratica correttamente presentata - NON FINANZIATA PER ESAURIMENTO RISORSE ASSEGNATE
44358	A	25987	04/03/2026 17:20	10.038,06	INPS-ISEE-2026-00600917H-00	Pratica correttamente presentata - NON FINANZIATA PER ESAURIMENTO RISORSE ASSEGNATE
44359	A	23647	04/03/2026 11:44	10.038,56	INPS-ISEE-2026-05551091C-00	Pratica correttamente presentata - NON FINANZIATA PER ESAURIMENTO RISORSE ASSEGNATE
44360	A	18658	03/03/2026 17:23	10.039,16	INPS-ISEE-2026-00848425R-00	Pratica correttamente presentata - NON FINANZIATA PER ESAURIMENTO RISORSE ASSEGNATE
44361	A	46406	10/03/2026 20:23	10.039,91	INPS-ISEE-2026-03766543F-00	Pratica correttamente presentata - NON FINANZIATA PER ESAURIMENTO RISORSE ASSEGNATE
44362	A	50140	12/03/2026 10:40	10.039,99	INPS-ISEE-2026-03040767W-00	Pratica correttamente presentata - NON FINANZIATA PER ESAURIMENTO RISORSE ASSEGNATE
44363	A	37490	07/03/2026 16:57	10.040,17	INPS-ISEE-2026-04240170A-00	Pratica correttamente presentata - NON FINANZIATA PER ESAURIMENTO RISORSE ASSEGNATE
44364	A	24709	04/03/2026 14:26	10.040,33	INPS-ISEE-2026-02642193W-00	Pratica correttamente presentata - NON FINANZIATA PER ESAURIMENTO RISORSE ASSEGNATE
44365	A	1559	02/03/2026 12:34	10.040,98	INPS-ISEE-2026-01730885O-00	Pratica correttamente presentata - NON FINANZIATA PER ESAURIMENTO RISORSE ASSEGNATE

BANDO IO STUDIO 2025 a.s. 2025/2026

ALLEGATO A - DEFINITIVA

Progr.	ALL	Numero Domanda	Data Di Presentazione	VALORE ISEE	PROTOCOLLO ATTESTAZIONE ISEE	ESITO GRADUATORIA DEFINITIVA
44366	A	53590	13/03/2026 14:44	10.041,73	INPS-ISEE-2026-04226409W-00	Pratica correttamente presentata - NON FINANZIATA PER ESAURIMENTO RISORSE ASSEGNATE
44367	A	34905	06/03/2026 15:06	10.041,87	INPS-ISEE-2026-03269029R-00	Pratica correttamente presentata - NON FINANZIATA PER ESAURIMENTO RISORSE ASSEGNATE
44368	A	24901	04/03/2026 15:20	10.042,19	INPS-ISEE-2026-06262602G-00	Pratica correttamente presentata - NON FINANZIATA PER ESAURIMENTO RISORSE ASSEGNATE
44369	A	62296	17/03/2026 15:39	10.042,55	INPS-ISEE-2026-04149034P-00	Pratica correttamente presentata - NON FINANZIATA PER ESAURIMENTO RISORSE ASSEGNATE
44370	A	22428	04/03/2026 09:47	10.042,70	INPS-ISEE-2026-02234853W-00	Pratica correttamente presentata - NON FINANZIATA PER ESAURIMENTO RISORSE ASSEGNATE
44371	A	37809	07/03/2026 19:55	10.043,42	INPS-ISEE-2026-06562441N-00	Pratica correttamente presentata - NON FINANZIATA PER ESAURIMENTO RISORSE ASSEGNATE
44372	A	35144	06/03/2026 16:18	10.043,50	INPS-ISEE-2026-02910507G-00	Pratica correttamente presentata - NON FINANZIATA PER ESAURIMENTO RISORSE ASSEGNATE
44373	A	37278	07/03/2026 14:53	10.043,72	INPS-ISEE-2026-04142042M-00	Pratica correttamente presentata - NON FINANZIATA PER ESAURIMENTO RISORSE ASSEGNATE
44374	A	1726	02/03/2026 12:43	10.043,99	INPS-ISEE-2026-08008275E-00	Pratica correttamente presentata - NON FINANZIATA PER ESAURIMENTO RISORSE ASSEGNATE
44375	A	59269	16/03/2026 19:09	10.044,72	INPS-ISEE-2026-03595851X-00	Pratica correttamente presentata - NON FINANZIATA PER ESAURIMENTO RISORSE ASSEGNATE
44376	A	59534	16/03/2026 19:18	10.044,72	INPS-ISEE-2026-03595851X-00	Pratica correttamente presentata - NON FINANZIATA PER ESAURIMENTO RISORSE ASSEGNATE
44377	A	54264	13/03/2026 18:14	10.044,75	INPS-ISEE-2026-02515678F-00	Pratica correttamente presentata - NON FINANZIATA PER ESAURIMENTO RISORSE ASSEGNATE
44378	A	54278	13/03/2026 18:16	10.044,75	INPS-ISEE-2026-02515678F-00	Pratica correttamente presentata - NON FINANZIATA PER ESAURIMENTO RISORSE ASSEGNATE
44379	A	67605	18/03/2026 11:59	10.045,06	INPS-ISEE-2026-05554099I-00	Pratica correttamente presentata - NON FINANZIATA PER ESAURIMENTO RISORSE ASSEGNATE
44380	A	59346	16/03/2026 18:56	10.045,24	INPS-ISEE-2026-03392192Q-00	Pratica correttamente presentata - NON FINANZIATA PER ESAURIMENTO RISORSE ASSEGNATE
44381	A	59431	16/03/2026 19:01	10.045,24	INPS-ISEE-2026-03392192Q-00	Pratica correttamente presentata - NON FINANZIATA PER ESAURIMENTO RISORSE ASSEGNATE
44382	A	56035	15/03/2026 18:50	10.045,38	INPS-ISEE-2026-03261536C-00	Pratica correttamente presentata - NON FINANZIATA PER ESAURIMENTO RISORSE ASSEGNATE

BANDO IO STUDIO 2025 a.s. 2025/2026

ALLEGATO A - DEFINITIVA

Progr.	ALL	Numero Domanda	Data Di Presentazione	VALORE ISEE	PROTOCOLLO ATTESTAZIONE ISEE	ESITO GRADUATORIA DEFINITIVA
44383	A	56044	15/03/2026 18:57	10.045,38	INPS-ISEE-2026-03261536C-00	Pratica correttamente presentata - NON FINANZIATA PER ESAURIMENTO RISORSE ASSEGNATE
44384	A	57135	16/03/2026 11:28	10.046,42	INPS-ISEE-2026-03906114G-00	Pratica correttamente presentata - NON FINANZIATA PER ESAURIMENTO RISORSE ASSEGNATE
44385	A	58768	16/03/2026 17:37	10.046,65	INPS-ISEE-2026-04209555E-00	Pratica correttamente presentata - NON FINANZIATA PER ESAURIMENTO RISORSE ASSEGNATE
44386	A	47362	11/03/2026 10:57	10.046,87	INPS-ISEE-2026-00705114A-00	Pratica correttamente presentata - NON FINANZIATA PER ESAURIMENTO RISORSE ASSEGNATE
44387	A	38591	11/03/2026 13:57	10.046,92	INPS-ISEE-2026-02348191N-00	Pratica correttamente presentata - NON FINANZIATA PER ESAURIMENTO RISORSE ASSEGNATE
44388	A	38690	10/03/2026 23:20	10.047,00	INPS-ISEE-2026-06031553H-00	Pratica correttamente presentata - NON FINANZIATA PER ESAURIMENTO RISORSE ASSEGNATE
44389	A	17643	03/03/2026 15:54	10.047,64	INPS-ISEE-2026-01956035Q-00	Pratica correttamente presentata - NON FINANZIATA PER ESAURIMENTO RISORSE ASSEGNATE
44390	A	49227	11/03/2026 19:05	10.047,78	INPS-ISEE-2026-03694365X-00	Pratica correttamente presentata - NON FINANZIATA PER ESAURIMENTO RISORSE ASSEGNATE
44391	A	23542	04/03/2026 11:38	10.050,01	INPS-ISEE-2026-05928600E-00	Pratica correttamente presentata - NON FINANZIATA PER ESAURIMENTO RISORSE ASSEGNATE
44392	A	7712	02/03/2026 17:35	10.050,10	INPS-ISEE-2026-01580104J-00	Pratica correttamente presentata - NON FINANZIATA PER ESAURIMENTO RISORSE ASSEGNATE
44393	A	67440	18/03/2026 11:44	10.050,48	INPS-ISEE-2026-05594561V-00	Pratica correttamente presentata - NON FINANZIATA PER ESAURIMENTO RISORSE ASSEGNATE
44394	A	67546	18/03/2026 11:54	10.050,48	INPS-ISEE-2026-05594561V-00	Pratica correttamente presentata - NON FINANZIATA PER ESAURIMENTO RISORSE ASSEGNATE
44395	A	42735	09/03/2026 19:33	10.051,15	INPS-ISEE-2026-01944836V-00	Pratica correttamente presentata - NON FINANZIATA PER ESAURIMENTO RISORSE ASSEGNATE
44396	A	27400	04/03/2026 19:53	10.051,16	INPS-ISEE-2026-02227951N-00	Pratica correttamente presentata - NON FINANZIATA PER ESAURIMENTO RISORSE ASSEGNATE
44397	A	27512	16/03/2026 10:48	10.051,16	INPS-ISEE-2026-02227951N-00	Pratica correttamente presentata - NON FINANZIATA PER ESAURIMENTO RISORSE ASSEGNATE
44398	A	60373	17/03/2026 12:13	10.051,18	INPS-ISEE-2026-03405845Q-00	Pratica correttamente presentata - NON FINANZIATA PER ESAURIMENTO RISORSE ASSEGNATE
44399	A	27755	04/03/2026 23:19	10.051,26	INPS-ISEE-2026-07388095Y-00	Pratica correttamente presentata - NON FINANZIATA PER ESAURIMENTO RISORSE ASSEGNATE

BANDO IO STUDIO 2025 a.s. 2025/2026

ALLEGATO A - DEFINITIVA

Progr.	ALL	Numero Domanda	Data Di Presentazione	VALORE ISEE	PROTOCOLLO ATTESTAZIONE ISEE	ESITO GRADUATORIA DEFINITIVA
44400	A	593	02/03/2026 12:17	10.051,35	INPS-ISEE-2026-02466094R-00	Pratica correttamente presentata - NON FINANZIATA PER ESAURIMENTO RISORSE ASSEGNATE
44401	A	1017	02/03/2026 12:26	10.051,35	INPS-ISEE-2026-02466094R-00	Pratica correttamente presentata - NON FINANZIATA PER ESAURIMENTO RISORSE ASSEGNATE
44402	A	37941	07/03/2026 22:26	10.052,45	INPS-ISEE-2026-04265371N-00	Pratica correttamente presentata - NON FINANZIATA PER ESAURIMENTO RISORSE ASSEGNATE
44403	A	43242	09/03/2026 22:47	10.052,60	INPS-ISEE-2026-06295549Y-00	Pratica correttamente presentata - NON FINANZIATA PER ESAURIMENTO RISORSE ASSEGNATE
44404	A	43270	09/03/2026 22:59	10.052,60	INPS-ISEE-2026-06295549Y-00	Pratica correttamente presentata - NON FINANZIATA PER ESAURIMENTO RISORSE ASSEGNATE
44405	A	16777	03/03/2026 14:02	10.053,25	INPS-ISEE-2026-04678815S-00	Pratica correttamente presentata - NON FINANZIATA PER ESAURIMENTO RISORSE ASSEGNATE
44406	A	40661	09/03/2026 12:33	10.053,42	INPS-ISEE-2026-06942048L-00	Pratica correttamente presentata - NON FINANZIATA PER ESAURIMENTO RISORSE ASSEGNATE
44407	A	39537	09/03/2026 09:36	10.053,53	INPS-ISEE-2026-02240422U-00	Pratica correttamente presentata - NON FINANZIATA PER ESAURIMENTO RISORSE ASSEGNATE
44408	A	58127	16/03/2026 16:10	10.053,58	INPS-ISEE-2026-05847218V-00	Pratica correttamente presentata - NON FINANZIATA PER ESAURIMENTO RISORSE ASSEGNATE
44409	A	58148	16/03/2026 16:15	10.053,58	INPS-ISEE-2026-05847218V-00	Pratica correttamente presentata - NON FINANZIATA PER ESAURIMENTO RISORSE ASSEGNATE
44410	A	58186	16/03/2026 16:20	10.053,58	INPS-ISEE-2026-05847218V-00	Pratica correttamente presentata - NON FINANZIATA PER ESAURIMENTO RISORSE ASSEGNATE
44411	A	61429	17/03/2026 12:04	10.053,62	INPS-ISEE-2026-08046145N-00	Pratica correttamente presentata - NON FINANZIATA PER ESAURIMENTO RISORSE ASSEGNATE
44412	A	5814	02/03/2026 16:40	10.054,07	INPS-ISEE-2026-04055728R-00	Pratica correttamente presentata - NON FINANZIATA PER ESAURIMENTO RISORSE ASSEGNATE
44413	A	6511	04/03/2026 16:08	10.054,07	INPS-ISEE-2026-04055728R-00	Pratica correttamente presentata - NON FINANZIATA PER ESAURIMENTO RISORSE ASSEGNATE
44414	A	54107	13/03/2026 17:34	10.054,35	INPS-ISEE-2026-08134894I-00	Pratica correttamente presentata - NON FINANZIATA PER ESAURIMENTO RISORSE ASSEGNATE
44415	A	9423	02/03/2026 19:01	10.054,51	INPS-ISEE-2026-01902873E-00	Pratica correttamente presentata - NON FINANZIATA PER ESAURIMENTO RISORSE ASSEGNATE
44416	A	10759	02/03/2026 20:32	10.054,74	INPS-ISEE-2026-06876376M-00	Pratica correttamente presentata - NON FINANZIATA PER ESAURIMENTO RISORSE ASSEGNATE

BANDO IO STUDIO 2025 a.s. 2025/2026

ALLEGATO A - DEFINITIVA

Progr.	ALL	Numero Domanda	Data Di Presentazione	VALORE ISEE	PROTOCOLLO ATTESTAZIONE ISEE	ESITO GRADUATORIA DEFINITIVA
44417	A	47670	11/03/2026 11:59	10.056,07	INPS-ISEE-2026-08266257X-00	Pratica correttamente presentata - NON FINANZIATA PER ESAURIMENTO RISORSE ASSEGNATE
44418	A	58984	16/03/2026 18:05	10.056,33	INPS-ISEE-2026-04329553R-00	Pratica correttamente presentata - NON FINANZIATA PER ESAURIMENTO RISORSE ASSEGNATE
44419	A	23181	04/03/2026 11:08	10.056,46	INPS-ISEE-2026-01843165N-00	Pratica correttamente presentata - NON FINANZIATA PER ESAURIMENTO RISORSE ASSEGNATE
44420	A	38678	08/03/2026 16:26	10.056,96	INPS-ISEE-2026-05119416W-00	Pratica correttamente presentata - NON FINANZIATA PER ESAURIMENTO RISORSE ASSEGNATE
44421	A	50817	12/03/2026 13:58	10.057,69	INPS-ISEE-2026-02685523R-00	Pratica correttamente presentata - NON FINANZIATA PER ESAURIMENTO RISORSE ASSEGNATE
44422	A	52401	12/03/2026 22:15	10.057,77	INPS-ISEE-2026-05972711O-00	Pratica correttamente presentata - NON FINANZIATA PER ESAURIMENTO RISORSE ASSEGNATE
44423	A	14772	03/03/2026 10:45	10.057,88	INPS-ISEE-2026-03593270Q-00	Pratica correttamente presentata - NON FINANZIATA PER ESAURIMENTO RISORSE ASSEGNATE
44424	A	14869	03/03/2026 10:52	10.057,88	INPS-ISEE-2026-03593270Q-00	Pratica correttamente presentata - NON FINANZIATA PER ESAURIMENTO RISORSE ASSEGNATE
44425	A	17374	03/03/2026 15:28	10.058,05	INPS-ISEE-2026-01326578O-00	Pratica correttamente presentata - NON FINANZIATA PER ESAURIMENTO RISORSE ASSEGNATE
44426	A	52684	13/03/2026 09:48	10.058,24	INPS-ISEE-2026-02994060E-00	Pratica correttamente presentata - NON FINANZIATA PER ESAURIMENTO RISORSE ASSEGNATE
44427	A	4927	02/03/2026 14:51	10.059,30	INPS-ISEE-2026-06005785R-00	Pratica correttamente presentata - NON FINANZIATA PER ESAURIMENTO RISORSE ASSEGNATE
44428	A	22292	04/03/2026 09:42	10.059,46	INPS-ISEE-2026-07430776F-00	Pratica correttamente presentata - NON FINANZIATA PER ESAURIMENTO RISORSE ASSEGNATE
44429	A	46617	10/03/2026 21:59	10.059,62	INPS-ISEE-2026-02407244H-00	Pratica correttamente presentata - NON FINANZIATA PER ESAURIMENTO RISORSE ASSEGNATE
44430	A	30008	05/03/2026 12:40	10.059,84	INPS-ISEE-2026-02330694W-00	Pratica correttamente presentata - NON FINANZIATA PER ESAURIMENTO RISORSE ASSEGNATE
44431	A	10672	03/03/2026 09:47	10.060,16	INPS-ISEE-2026-02829546X-00	Pratica correttamente presentata - NON FINANZIATA PER ESAURIMENTO RISORSE ASSEGNATE
44432	A	7857	02/03/2026 18:18	10.061,08	INPS-ISEE-2026-00391758L-00	Pratica correttamente presentata - NON FINANZIATA PER ESAURIMENTO RISORSE ASSEGNATE
44433	A	36855	07/03/2026 10:25	10.061,18	INPS-ISEE-2026-03901280H-00	Pratica correttamente presentata - NON FINANZIATA PER ESAURIMENTO RISORSE ASSEGNATE

BANDO IO STUDIO 2025 a.s. 2025/2026

ALLEGATO A - DEFINITIVA

Progr.	ALL	Numero Domanda	Data Di Presentazione	VALORE ISEE	PROTOCOLLO ATTESTAZIONE ISEE	ESITO GRADUATORIA DEFINITIVA
44434	A	11477	02/03/2026 21:27	10.061,57	INPS-ISEE-2026-05402839R-00	Pratica correttamente presentata - NON FINANZIATA PER ESAURIMENTO RISORSE ASSEGNATE
44435	A	51191	12/03/2026 16:47	10.062,26	INPS-ISEE-2026-06316608E-00	Pratica correttamente presentata - NON FINANZIATA PER ESAURIMENTO RISORSE ASSEGNATE
44436	A	20023	03/03/2026 19:01	10.062,74	INPS-ISEE-2026-01816334C-00	Pratica correttamente presentata - NON FINANZIATA PER ESAURIMENTO RISORSE ASSEGNATE
44437	A	20075	03/03/2026 19:05	10.062,74	INPS-ISEE-2026-01816334C-00	Pratica correttamente presentata - NON FINANZIATA PER ESAURIMENTO RISORSE ASSEGNATE
44438	A	14465	03/03/2026 10:26	10.063,25	INPS-ISEE-2026-05754227O-00	Pratica correttamente presentata - NON FINANZIATA PER ESAURIMENTO RISORSE ASSEGNATE
44439	A	14593	03/03/2026 10:32	10.063,25	INPS-ISEE-2026-05754227O-00	Pratica correttamente presentata - NON FINANZIATA PER ESAURIMENTO RISORSE ASSEGNATE
44440	A	46403	10/03/2026 21:55	10.063,39	INPS-ISEE-2026-04603048P-00	Pratica correttamente presentata - NON FINANZIATA PER ESAURIMENTO RISORSE ASSEGNATE
44441	A	8243	02/03/2026 18:19	10.063,64	INPS-ISEE-2026-01256228C-00	Pratica correttamente presentata - NON FINANZIATA PER ESAURIMENTO RISORSE ASSEGNATE
44442	A	48145	11/03/2026 15:15	10.063,74	INPS-ISEE-2026-02434605G-00	Pratica correttamente presentata - NON FINANZIATA PER ESAURIMENTO RISORSE ASSEGNATE
44443	A	34778	06/03/2026 14:05	10.064,15	INPS-ISEE-2026-00544914W-00	Pratica correttamente presentata - NON FINANZIATA PER ESAURIMENTO RISORSE ASSEGNATE
44444	A	15903	03/03/2026 12:20	10.064,96	INPS-ISEE-2026-05198142E-00	Pratica correttamente presentata - NON FINANZIATA PER ESAURIMENTO RISORSE ASSEGNATE
44445	A	8578	02/03/2026 19:21	10.066,34	INPS-ISEE-2026-04289723V-00	Pratica correttamente presentata - NON FINANZIATA PER ESAURIMENTO RISORSE ASSEGNATE
44446	A	5266	05/03/2026 21:44	10.066,86	INPS-ISEE-2026-04576640O-00	Pratica correttamente presentata - NON FINANZIATA PER ESAURIMENTO RISORSE ASSEGNATE
44447	A	9167	02/03/2026 18:59	10.067,07	INPS-ISEE-2026-04482493F-00	Pratica correttamente presentata - NON FINANZIATA PER ESAURIMENTO RISORSE ASSEGNATE
44448	A	9662	02/03/2026 19:19	10.067,07	INPS-ISEE-2026-04482493F-00	Pratica correttamente presentata - NON FINANZIATA PER ESAURIMENTO RISORSE ASSEGNATE
44449	A	9891	02/03/2026 19:30	10.067,07	INPS-ISEE-2026-04482493F-00	Pratica correttamente presentata - NON FINANZIATA PER ESAURIMENTO RISORSE ASSEGNATE
44450	A	58384	16/03/2026 16:56	10.067,47	INPS-ISEE-2026-06680002D-00	Pratica correttamente presentata - NON FINANZIATA PER ESAURIMENTO RISORSE ASSEGNATE

BANDO IO STUDIO 2025 a.s. 2025/2026

ALLEGATO A - DEFINITIVA

Progr.	ALL	Numero Domanda	Data Di Presentazione	VALORE ISEE	PROTOCOLLO ATTESTAZIONE ISEE	ESITO GRADUATORIA DEFINITIVA
44451	A	3880	02/03/2026 14:05	10.068,13	INPS-ISEE-2026-05886610F-00	Pratica correttamente presentata - NON FINANZIATA PER ESAURIMENTO RISORSE ASSEGNATE
44452	A	47147	11/03/2026 10:21	10.068,70	INPS-ISEE-2026-07375511Q-00	Pratica correttamente presentata - NON FINANZIATA PER ESAURIMENTO RISORSE ASSEGNATE
44453	A	31259	05/03/2026 17:14	10.068,85	INPS-ISEE-2026-02191106B-00	Pratica correttamente presentata - NON FINANZIATA PER ESAURIMENTO RISORSE ASSEGNATE
44454	A	41800	15/03/2026 09:21	10.069,27	INPS-ISEE-2026-02475090W-00	Pratica correttamente presentata - NON FINANZIATA PER ESAURIMENTO RISORSE ASSEGNATE
44455	A	63503	17/03/2026 18:09	10.069,40	INPS-ISEE-2026-01996955A-00	Pratica correttamente presentata - NON FINANZIATA PER ESAURIMENTO RISORSE ASSEGNATE
44456	A	11614	02/03/2026 21:33	10.069,51	INPS-ISEE-2026-05764683S-00	Pratica correttamente presentata - NON FINANZIATA PER ESAURIMENTO RISORSE ASSEGNATE
44457	A	27965	07/03/2026 16:22	10.069,68	INPS-ISEE-2026-02429082W-00	Pratica correttamente presentata - NON FINANZIATA PER ESAURIMENTO RISORSE ASSEGNATE
44458	A	44364	10/03/2026 11:53	10.070,00	INPS-ISEE-2026-03701370T-00	Pratica correttamente presentata - NON FINANZIATA PER ESAURIMENTO RISORSE ASSEGNATE
44459	A	48960	11/03/2026 18:15	10.070,47	INPS-ISEE-2026-07158505R-00	Pratica correttamente presentata - NON FINANZIATA PER ESAURIMENTO RISORSE ASSEGNATE
44460	A	30160	05/03/2026 13:28	10.070,67	INPS-ISEE-2026-02335136H-00	Pratica correttamente presentata - NON FINANZIATA PER ESAURIMENTO RISORSE ASSEGNATE
44461	A	54808	14/03/2026 06:49	10.070,84	INPS-ISEE-2026-02551329W-00	Pratica correttamente presentata - NON FINANZIATA PER ESAURIMENTO RISORSE ASSEGNATE
44462	A	34916	06/03/2026 15:10	10.070,99	INPS-ISEE-2026-02188617L-00	Pratica correttamente presentata - NON FINANZIATA PER ESAURIMENTO RISORSE ASSEGNATE
44463	A	37019	07/03/2026 12:09	10.071,40	INPS-ISEE-2026-04665652F-00	Pratica correttamente presentata - NON FINANZIATA PER ESAURIMENTO RISORSE ASSEGNATE
44464	A	25441	04/03/2026 16:29	10.071,55	INPS-ISEE-2026-05189761I-00	Pratica correttamente presentata - NON FINANZIATA PER ESAURIMENTO RISORSE ASSEGNATE
44465	A	51326	12/03/2026 17:33	10.072,36	INPS-ISEE-2026-04559271L-00	Pratica correttamente presentata - NON FINANZIATA PER ESAURIMENTO RISORSE ASSEGNATE
44466	A	17791	03/03/2026 16:09	10.072,64	INPS-ISEE-2026-01325316T-00	Pratica correttamente presentata - NON FINANZIATA PER ESAURIMENTO RISORSE ASSEGNATE
44467	A	13302	03/03/2026 08:25	10.072,85	INPS-ISEE-2026-05221917W-00	Pratica correttamente presentata - NON FINANZIATA PER ESAURIMENTO RISORSE ASSEGNATE

BANDO IO STUDIO 2025 a.s. 2025/2026

ALLEGATO A - DEFINITIVA

Progr.	ALL	Numero Domanda	Data Di Presentazione	VALORE ISEE	PROTOCOLLO ATTESTAZIONE ISEE	ESITO GRADUATORIA DEFINITIVA
44468	A	53801	13/03/2026 16:34	10.073,01	INPS-ISEE-2026-03966720L-00	Pratica correttamente presentata - NON FINANZIATA PER ESAURIMENTO RISORSE ASSEGNATE
44469	A	39007	08/03/2026 20:03	10.074,47	INPS-ISEE-2026-02881861F-00	Pratica correttamente presentata - NON FINANZIATA PER ESAURIMENTO RISORSE ASSEGNATE
44470	A	39420	09/03/2026 09:03	10.074,49	INPS-ISEE-2026-00387019N-00	Pratica correttamente presentata - NON FINANZIATA PER ESAURIMENTO RISORSE ASSEGNATE
44471	A	25246	04/03/2026 16:08	10.074,51	INPS-ISEE-2026-01705818E-00	Pratica correttamente presentata - NON FINANZIATA PER ESAURIMENTO RISORSE ASSEGNATE
44472	A	14048	03/03/2026 09:55	10.075,66	INPS-ISEE-2026-02003766G-00	Pratica correttamente presentata - NON FINANZIATA PER ESAURIMENTO RISORSE ASSEGNATE
44473	A	9867	02/03/2026 20:37	10.076,47	INPS-ISEE-2026-00008199W-00	Pratica correttamente presentata - NON FINANZIATA PER ESAURIMENTO RISORSE ASSEGNATE
44474	A	15679	03/03/2026 12:17	10.077,05	INPS-ISEE-2026-02347438R-00	Pratica correttamente presentata - NON FINANZIATA PER ESAURIMENTO RISORSE ASSEGNATE
44475	A	52128	13/03/2026 15:07	10.077,05	INPS-ISEE-2026-04077785Z-00	Pratica correttamente presentata - NON FINANZIATA PER ESAURIMENTO RISORSE ASSEGNATE
44476	A	10019	02/03/2026 20:07	10.077,42	INPS-ISEE-2026-01708322H-00	Pratica correttamente presentata - NON FINANZIATA PER ESAURIMENTO RISORSE ASSEGNATE
44477	A	2646	02/03/2026 13:05	10.077,64	INPS-ISEE-2026-06717859M-00	Pratica correttamente presentata - NON FINANZIATA PER ESAURIMENTO RISORSE ASSEGNATE
44478	A	16917	03/03/2026 14:23	10.077,68	INPS-ISEE-2026-01582513P-00	Pratica correttamente presentata - NON FINANZIATA PER ESAURIMENTO RISORSE ASSEGNATE
44479	A	57559	16/03/2026 12:38	10.079,66	INPS-ISEE-2026-01809987U-00	Pratica correttamente presentata - NON FINANZIATA PER ESAURIMENTO RISORSE ASSEGNATE
44480	A	57586	16/03/2026 12:42	10.079,66	INPS-ISEE-2026-01809987U-00	Pratica correttamente presentata - NON FINANZIATA PER ESAURIMENTO RISORSE ASSEGNATE
44481	A	50829	12/03/2026 14:07	10.079,72	INPS-ISEE-2026-02322205U-00	Pratica correttamente presentata - NON FINANZIATA PER ESAURIMENTO RISORSE ASSEGNATE
44482	A	49912	12/03/2026 09:46	10.079,75	INPS-ISEE-2026-02558177V-00	Pratica correttamente presentata - NON FINANZIATA PER ESAURIMENTO RISORSE ASSEGNATE
44483	A	52096	12/03/2026 19:39	10.080,23	INPS-ISEE-2026-05126194N-00	Pratica correttamente presentata - NON FINANZIATA PER ESAURIMENTO RISORSE ASSEGNATE
44484	A	42999	09/03/2026 21:18	10.080,53	INPS-ISEE-2026-00589218L-00	Pratica correttamente presentata - NON FINANZIATA PER ESAURIMENTO RISORSE ASSEGNATE

BANDO IO STUDIO 2025 a.s. 2025/2026

ALLEGATO A - DEFINITIVA

Progr.	ALL	Numero Domanda	Data Di Presentazione	VALORE ISEE	PROTOCOLLO ATTESTAZIONE ISEE	ESITO GRADUATORIA DEFINITIVA
44485	A	28466	05/03/2026 09:04	10.080,91	INPS-ISEE-2026-04824018W-00	Pratica correttamente presentata - NON FINANZIATA PER ESAURIMENTO RISORSE ASSEGNATE
44486	A	36032	06/03/2026 19:01	10.080,98	INPS-ISEE-2026-05053196Q-00	Pratica correttamente presentata - NON FINANZIATA PER ESAURIMENTO RISORSE ASSEGNATE
44487	A	18279	03/03/2026 16:47	10.081,27	INPS-ISEE-2026-02635923E-00	Pratica correttamente presentata - NON FINANZIATA PER ESAURIMENTO RISORSE ASSEGNATE
44488	A	570	02/03/2026 12:33	10.081,40	INPS-ISEE-2026-04289487U-00	Pratica correttamente presentata - NON FINANZIATA PER ESAURIMENTO RISORSE ASSEGNATE
44489	A	18414	03/03/2026 17:20	10.081,50	INPS-ISEE-2026-06311673W-00	Pratica correttamente presentata - NON FINANZIATA PER ESAURIMENTO RISORSE ASSEGNATE
44490	A	7895	02/03/2026 17:53	10.081,52	INPS-ISEE-2026-02231439G-00	Pratica correttamente presentata - NON FINANZIATA PER ESAURIMENTO RISORSE ASSEGNATE
44491	A	26810	04/03/2026 18:36	10.082,04	INPS-ISEE-2026-03196222P-00	Pratica correttamente presentata - NON FINANZIATA PER ESAURIMENTO RISORSE ASSEGNATE
44492	A	26963	04/03/2026 18:52	10.082,04	INPS-ISEE-2026-03196222P-00	Pratica correttamente presentata - NON FINANZIATA PER ESAURIMENTO RISORSE ASSEGNATE
44493	A	63524	17/03/2026 17:56	10.082,44	INPS-ISEE-2026-04328665F-00	Pratica correttamente presentata - NON FINANZIATA PER ESAURIMENTO RISORSE ASSEGNATE
44494	A	15088	03/03/2026 12:54	10.082,46	INPS-ISEE-2026-04382783V-00	Pratica correttamente presentata - NON FINANZIATA PER ESAURIMENTO RISORSE ASSEGNATE
44495	A	41874	09/03/2026 17:27	10.082,69	INPS-ISEE-2026-03077362N-00	Pratica correttamente presentata - NON FINANZIATA PER ESAURIMENTO RISORSE ASSEGNATE
44496	A	25466	04/03/2026 16:36	10.082,76	INPS-ISEE-2026-03076848X-00	Pratica correttamente presentata - NON FINANZIATA PER ESAURIMENTO RISORSE ASSEGNATE
44497	A	39661	09/03/2026 09:58	10.082,84	INPS-ISEE-2026-03988050L-00	Pratica correttamente presentata - NON FINANZIATA PER ESAURIMENTO RISORSE ASSEGNATE
44498	A	46713	10/03/2026 22:28	10.083,51	INPS-ISEE-2026-01829445L-00	Pratica correttamente presentata - NON FINANZIATA PER ESAURIMENTO RISORSE ASSEGNATE
44499	A	50036	12/03/2026 10:16	10.083,90	INPS-ISEE-2026-07020121S-00	Pratica correttamente presentata - NON FINANZIATA PER ESAURIMENTO RISORSE ASSEGNATE
44500	A	36392	16/03/2026 16:29	10.085,34	INPS-ISEE-2026-06771537X-00	Pratica correttamente presentata - NON FINANZIATA PER ESAURIMENTO RISORSE ASSEGNATE
44501	A	52456	17/03/2026 00:23	10.085,65	INPS-ISEE-2026-05138119N-00	Pratica correttamente presentata - NON FINANZIATA PER ESAURIMENTO RISORSE ASSEGNATE

BANDO IO STUDIO 2025 a.s. 2025/2026

ALLEGATO A - DEFINITIVA

Progr.	ALL	Numero Domanda	Data Di Presentazione	VALORE ISEE	PROTOCOLLO ATTESTAZIONE ISEE	ESITO GRADUATORIA DEFINITIVA
44502	A	63037	17/03/2026 17:30	10.085,80	INPS-ISEE-2026-01985772S-00	Pratica correttamente presentata - NON FINANZIATA PER ESAURIMENTO RISORSE ASSEGNATE
44503	A	9972	02/03/2026 19:39	10.086,08	INPS-ISEE-2026-00190674W-00	Pratica correttamente presentata - NON FINANZIATA PER ESAURIMENTO RISORSE ASSEGNATE
44504	A	12599	04/03/2026 11:44	10.086,27	INPS-ISEE-2026-03190813P-00	Pratica correttamente presentata - NON FINANZIATA PER ESAURIMENTO RISORSE ASSEGNATE
44505	A	48863	11/03/2026 17:58	10.086,47	INPS-ISEE-2026-03850864F-00	Pratica correttamente presentata - NON FINANZIATA PER ESAURIMENTO RISORSE ASSEGNATE
44506	A	8793	02/03/2026 18:29	10.087,06	INPS-ISEE-2026-04207411J-00	Pratica correttamente presentata - NON FINANZIATA PER ESAURIMENTO RISORSE ASSEGNATE
44507	A	58270	16/03/2026 16:37	10.087,73	INPS-ISEE-2026-01028907W-00	Pratica correttamente presentata - NON FINANZIATA PER ESAURIMENTO RISORSE ASSEGNATE
44508	A	62020	17/03/2026 14:25	10.087,94	INPS-ISEE-2026-03899432Z-00	Pratica correttamente presentata - NON FINANZIATA PER ESAURIMENTO RISORSE ASSEGNATE
44509	A	13524	03/03/2026 08:59	10.088,32	INPS-ISEE-2026-03428268L-00	Pratica correttamente presentata - NON FINANZIATA PER ESAURIMENTO RISORSE ASSEGNATE
44510	A	17113	03/03/2026 14:57	10.088,64	INPS-ISEE-2026-04745743F-00	Pratica correttamente presentata - NON FINANZIATA PER ESAURIMENTO RISORSE ASSEGNATE
44511	A	17195	03/03/2026 15:13	10.088,64	INPS-ISEE-2026-04745743F-00	Pratica correttamente presentata - NON FINANZIATA PER ESAURIMENTO RISORSE ASSEGNATE
44512	A	56451	16/03/2026 09:27	10.089,49	INPS-ISEE-2026-00305558C-00	Pratica correttamente presentata - NON FINANZIATA PER ESAURIMENTO RISORSE ASSEGNATE
44513	A	27738	04/03/2026 21:08	10.091,07	INPS-ISEE-2026-03262483N-00	Pratica correttamente presentata - NON FINANZIATA PER ESAURIMENTO RISORSE ASSEGNATE
44514	A	27778	04/03/2026 21:13	10.091,07	INPS-ISEE-2026-03262483N-00	Pratica correttamente presentata - NON FINANZIATA PER ESAURIMENTO RISORSE ASSEGNATE
44515	A	7070	03/03/2026 13:08	10.091,55	INPS-ISEE-2026-03189833V-00	Pratica correttamente presentata - NON FINANZIATA PER ESAURIMENTO RISORSE ASSEGNATE
44516	A	16553	03/03/2026 14:40	10.091,55	INPS-ISEE-2026-03189833V-00	Pratica correttamente presentata - NON FINANZIATA PER ESAURIMENTO RISORSE ASSEGNATE
44517	A	9711	02/03/2026 19:23	10.091,88	INPS-ISEE-2026-04882988T-00	Pratica correttamente presentata - NON FINANZIATA PER ESAURIMENTO RISORSE ASSEGNATE
44518	A	40394	09/03/2026 11:47	10.092,03	INPS-ISEE-2026-03696904I-00	Pratica correttamente presentata - NON FINANZIATA PER ESAURIMENTO RISORSE ASSEGNATE

BANDO IO STUDIO 2025 a.s. 2025/2026

ALLEGATO A - DEFINITIVA

Progr.	ALL	Numero Domanda	Data Di Presentazione	VALORE ISEE	PROTOCOLLO ATTESTAZIONE ISEE	ESITO GRADUATORIA DEFINITIVA
44519	A	26591	04/03/2026 18:16	10.092,16	INPS-ISEE-2026-00304127M-00	Pratica correttamente presentata - NON FINANZIATA PER ESAURIMENTO RISORSE ASSEGNATE
44520	A	8222	02/03/2026 18:05	10.093,23	INPS-ISEE-2026-02275681R-00	Pratica correttamente presentata - NON FINANZIATA PER ESAURIMENTO RISORSE ASSEGNATE
44521	A	39946	09/03/2026 10:45	10.093,49	INPS-ISEE-2026-04223399O-00	Pratica correttamente presentata - NON FINANZIATA PER ESAURIMENTO RISORSE ASSEGNATE
44522	A	39997	09/03/2026 10:52	10.093,49	INPS-ISEE-2026-04223399O-00	Pratica correttamente presentata - NON FINANZIATA PER ESAURIMENTO RISORSE ASSEGNATE
44523	A	67016	18/03/2026 10:59	10.093,52	INPS-ISEE-2026-04573536L-00	Pratica correttamente presentata - NON FINANZIATA PER ESAURIMENTO RISORSE ASSEGNATE
44524	A	54388	13/03/2026 18:45	10.093,70	INPS-ISEE-2026-02766978J-00	Pratica correttamente presentata - NON FINANZIATA PER ESAURIMENTO RISORSE ASSEGNATE
44525	A	67484	18/03/2026 11:47	10.094,88	INPS-ISEE-2026-01413041Y-00	Pratica correttamente presentata - NON FINANZIATA PER ESAURIMENTO RISORSE ASSEGNATE
44526	A	13299	03/03/2026 08:19	10.095,68	INPS-ISEE-2026-06912426E-00	Pratica correttamente presentata - NON FINANZIATA PER ESAURIMENTO RISORSE ASSEGNATE
44527	A	13323	03/03/2026 08:24	10.095,68	INPS-ISEE-2026-06912426E-00	Pratica correttamente presentata - NON FINANZIATA PER ESAURIMENTO RISORSE ASSEGNATE
44528	A	62038	17/03/2026 14:47	10.096,62	INPS-ISEE-2026-08063636O-00	Pratica correttamente presentata - NON FINANZIATA PER ESAURIMENTO RISORSE ASSEGNATE
44529	A	26506	04/03/2026 18:43	10.096,64	INPS-ISEE-2026-02688452V-00	Pratica correttamente presentata - NON FINANZIATA PER ESAURIMENTO RISORSE ASSEGNATE
44530	A	6903	02/03/2026 17:09	10.097,06	INPS-ISEE-2026-03712145H-00	Pratica correttamente presentata - NON FINANZIATA PER ESAURIMENTO RISORSE ASSEGNATE
44531	A	49736	11/03/2026 23:45	10.097,15	INPS-ISEE-2026-05681637X-00	Pratica correttamente presentata - NON FINANZIATA PER ESAURIMENTO RISORSE ASSEGNATE
44532	A	47653	11/03/2026 11:52	10.097,16	INPS-ISEE-2026-03635689Y-00	Pratica correttamente presentata - NON FINANZIATA PER ESAURIMENTO RISORSE ASSEGNATE
44533	A	27066	04/03/2026 19:23	10.097,24	INPS-ISEE-2026-02436586F-00	Pratica correttamente presentata - NON FINANZIATA PER ESAURIMENTO RISORSE ASSEGNATE
44534	A	27243	04/03/2026 19:29	10.097,24	INPS-ISEE-2026-02436586F-00	Pratica correttamente presentata - NON FINANZIATA PER ESAURIMENTO RISORSE ASSEGNATE
44535	A	22749	04/03/2026 10:44	10.097,28	INPS-ISEE-2026-03631489F-00	Pratica correttamente presentata - NON FINANZIATA PER ESAURIMENTO RISORSE ASSEGNATE

BANDO IO STUDIO 2025 a.s. 2025/2026

ALLEGATO A - DEFINITIVA

Progr.	ALL	Numero Domanda	Data Di Presentazione	VALORE ISEE	PROTOCOLLO ATTESTAZIONE ISEE	ESITO GRADUATORIA DEFINITIVA
44536	A	9301	02/03/2026 18:52	10.097,32	INPS-ISEE-2026-00911469E-00	Pratica correttamente presentata - NON FINANZIATA PER ESAURIMENTO RISORSE ASSEGNATE
44537	A	36020	06/03/2026 18:52	10.098,37	INPS-ISEE-2026-00308008J-00	Pratica correttamente presentata - NON FINANZIATA PER ESAURIMENTO RISORSE ASSEGNATE
44538	A	36075	06/03/2026 19:02	10.098,37	INPS-ISEE-2026-00308008J-00	Pratica correttamente presentata - NON FINANZIATA PER ESAURIMENTO RISORSE ASSEGNATE
44539	A	36860	07/03/2026 10:21	10.098,42	INPS-ISEE-2026-04185472R-00	Pratica correttamente presentata - NON FINANZIATA PER ESAURIMENTO RISORSE ASSEGNATE
44540	A	20359	03/03/2026 19:33	10.098,96	INPS-ISEE-2026-00400247M-00	Pratica correttamente presentata - NON FINANZIATA PER ESAURIMENTO RISORSE ASSEGNATE
44541	A	22509	04/03/2026 09:57	10.098,96	INPS-ISEE-2026-00400247M-00	Pratica correttamente presentata - NON FINANZIATA PER ESAURIMENTO RISORSE ASSEGNATE
44542	A	40040	09/03/2026 11:02	10.099,12	INPS-ISEE-2026-05792950I-00	Pratica correttamente presentata - NON FINANZIATA PER ESAURIMENTO RISORSE ASSEGNATE
44543	A	789	02/03/2026 13:05	10.099,19	INPS-ISEE-2026-02928587K-00	Pratica correttamente presentata - NON FINANZIATA PER ESAURIMENTO RISORSE ASSEGNATE
44544	A	33049	05/03/2026 23:10	10.099,19	INPS-ISEE-2026-02928587K-00	Pratica correttamente presentata - NON FINANZIATA PER ESAURIMENTO RISORSE ASSEGNATE
44545	A	51444	12/03/2026 17:30	10.099,39	INPS-ISEE-2026-04304456C-00	Pratica correttamente presentata - NON FINANZIATA PER ESAURIMENTO RISORSE ASSEGNATE
44546	A	50752	12/03/2026 13:12	10.099,89	INPS-ISEE-2026-04047203B-00	Pratica correttamente presentata - NON FINANZIATA PER ESAURIMENTO RISORSE ASSEGNATE
44547	A	27571	04/03/2026 20:37	10.100,61	INPS-ISEE-2026-02185445Q-00	Pratica correttamente presentata - NON FINANZIATA PER ESAURIMENTO RISORSE ASSEGNATE
44548	A	29935	05/03/2026 12:30	10.100,98	INPS-ISEE-2026-03859459M-00	Pratica correttamente presentata - NON FINANZIATA PER ESAURIMENTO RISORSE ASSEGNATE
44549	A	17337	04/03/2026 15:33	10.101,06	INPS-ISEE-2026-02869849B-00	Pratica correttamente presentata - NON FINANZIATA PER ESAURIMENTO RISORSE ASSEGNATE
44550	A	39275	08/03/2026 22:43	10.101,40	INPS-ISEE-2026-05439234E-00	Pratica correttamente presentata - NON FINANZIATA PER ESAURIMENTO RISORSE ASSEGNATE
44551	A	17871	03/03/2026 16:17	10.101,60	INPS-ISEE-2026-04481398I-00	Pratica correttamente presentata - NON FINANZIATA PER ESAURIMENTO RISORSE ASSEGNATE
44552	A	17934	03/03/2026 16:22	10.101,60	INPS-ISEE-2026-04481398I-00	Pratica correttamente presentata - NON FINANZIATA PER ESAURIMENTO RISORSE ASSEGNATE

BANDO IO STUDIO 2025 a.s. 2025/2026

ALLEGATO A - DEFINITIVA

Progr.	ALL	Numero Domanda	Data Di Presentazione	VALORE ISEE	PROTOCOLLO ATTESTAZIONE ISEE	ESITO GRADUATORIA DEFINITIVA
44553	A	14766	03/03/2026 10:50	10.101,90	INPS-ISEE-2026-00634975F-00	Pratica correttamente presentata - NON FINANZIATA PER ESAURIMENTO RISORSE ASSEGNATE
44554	A	38980	08/03/2026 19:19	10.101,98	INPS-ISEE-2026-00356402B-00	Pratica correttamente presentata - NON FINANZIATA PER ESAURIMENTO RISORSE ASSEGNATE
44555	A	39009	08/03/2026 19:33	10.101,98	INPS-ISEE-2026-00356402B-00	Pratica correttamente presentata - NON FINANZIATA PER ESAURIMENTO RISORSE ASSEGNATE
44556	A	52400	12/03/2026 22:06	10.101,98	INPS-ISEE-2026-00356402B-00	Pratica correttamente presentata - NON FINANZIATA PER ESAURIMENTO RISORSE ASSEGNATE
44557	A	20519	03/03/2026 20:04	10.102,18	INPS-ISEE-2026-01444936R-00	Pratica correttamente presentata - NON FINANZIATA PER ESAURIMENTO RISORSE ASSEGNATE
44558	A	47405	11/03/2026 11:03	10.103,16	INPS-ISEE-2026-03311784W-00	Pratica correttamente presentata - NON FINANZIATA PER ESAURIMENTO RISORSE ASSEGNATE
44559	A	27228	04/03/2026 19:30	10.103,85	INPS-ISEE-2026-07275125Q-00	Pratica correttamente presentata - NON FINANZIATA PER ESAURIMENTO RISORSE ASSEGNATE
44560	A	39077	08/03/2026 20:11	10.104,04	INPS-ISEE-2026-01874656I-00	Pratica correttamente presentata - NON FINANZIATA PER ESAURIMENTO RISORSE ASSEGNATE
44561	A	48910	11/03/2026 18:04	10.104,23	INPS-ISEE-2026-03261511J-00	Pratica correttamente presentata - NON FINANZIATA PER ESAURIMENTO RISORSE ASSEGNATE
44562	A	44986	10/03/2026 15:38	10.104,36	INPS-ISEE-2026-01707205D-00	Pratica correttamente presentata - NON FINANZIATA PER ESAURIMENTO RISORSE ASSEGNATE
44563	A	63059	17/03/2026 17:11	10.104,62	INPS-ISEE-2026-00984115N-00	Pratica correttamente presentata - NON FINANZIATA PER ESAURIMENTO RISORSE ASSEGNATE
44564	A	63587	17/03/2026 18:20	10.104,62	INPS-ISEE-2026-00984115N-00	Pratica correttamente presentata - NON FINANZIATA PER ESAURIMENTO RISORSE ASSEGNATE
44565	A	17243	03/03/2026 15:21	10.104,82	INPS-ISEE-2026-02579622L-00	Pratica correttamente presentata - NON FINANZIATA PER ESAURIMENTO RISORSE ASSEGNATE
44566	A	26563	04/03/2026 18:13	10.104,93	INPS-ISEE-2026-02937430N-00	Pratica correttamente presentata - NON FINANZIATA PER ESAURIMENTO RISORSE ASSEGNATE
44567	A	22907	04/03/2026 10:41	10.105,09	INPS-ISEE-2026-03416412T-00	Pratica correttamente presentata - NON FINANZIATA PER ESAURIMENTO RISORSE ASSEGNATE
44568	A	22213	04/03/2026 09:26	10.105,14	INPS-ISEE-2026-00382814C-00	Pratica correttamente presentata - NON FINANZIATA PER ESAURIMENTO RISORSE ASSEGNATE
44569	A	56657	16/03/2026 10:07	10.105,90	INPS-ISEE-2026-02733266Q-00	Pratica correttamente presentata - NON FINANZIATA PER ESAURIMENTO RISORSE ASSEGNATE

BANDO IO STUDIO 2025 a.s. 2025/2026

ALLEGATO A - DEFINITIVA

Progr.	ALL	Numero Domanda	Data Di Presentazione	VALORE ISEE	PROTOCOLLO ATTESTAZIONE ISEE	ESITO GRADUATORIA DEFINITIVA
44570	A	28708	05/03/2026 09:50	10.106,34	INPS-ISEE-2026-05895907M-00	Pratica correttamente presentata - NON FINANZIATA PER ESAURIMENTO RISORSE ASSEGNATE
44571	A	45989	10/03/2026 18:31	10.106,54	INPS-ISEE-2026-04459809S-00	Pratica correttamente presentata - NON FINANZIATA PER ESAURIMENTO RISORSE ASSEGNATE
44572	A	47991	11/03/2026 13:36	10.106,62	INPS-ISEE-2026-01984603R-00	Pratica correttamente presentata - NON FINANZIATA PER ESAURIMENTO RISORSE ASSEGNATE
44573	A	16776	04/03/2026 13:45	10.107,23	INPS-ISEE-2026-04901435C-00	Pratica correttamente presentata - NON FINANZIATA PER ESAURIMENTO RISORSE ASSEGNATE
44574	A	53368	13/03/2026 12:27	10.107,72	INPS-ISEE-2026-05959084Y-00	Pratica correttamente presentata - NON FINANZIATA PER ESAURIMENTO RISORSE ASSEGNATE
44575	A	36539	06/03/2026 22:05	10.107,76	INPS-ISEE-2026-07192345R-00	Pratica correttamente presentata - NON FINANZIATA PER ESAURIMENTO RISORSE ASSEGNATE
44576	A	3594	02/03/2026 15:20	10.108,13	INPS-ISEE-2026-01843780R-00	Pratica correttamente presentata - NON FINANZIATA PER ESAURIMENTO RISORSE ASSEGNATE
44577	A	58030	16/03/2026 15:44	10.109,38	INPS-ISEE-2026-07064819V-00	Pratica correttamente presentata - NON FINANZIATA PER ESAURIMENTO RISORSE ASSEGNATE
44578	A	63494	17/03/2026 17:54	10.112,20	INPS-ISEE-2026-06312025J-00	Pratica correttamente presentata - NON FINANZIATA PER ESAURIMENTO RISORSE ASSEGNATE
44579	A	26595	04/03/2026 18:19	10.112,35	INPS-ISEE-2026-03343496O-00	Pratica correttamente presentata - NON FINANZIATA PER ESAURIMENTO RISORSE ASSEGNATE
44580	A	46800	11/03/2026 01:40	10.112,58	INPS-ISEE-2026-05797096M-00	Pratica correttamente presentata - NON FINANZIATA PER ESAURIMENTO RISORSE ASSEGNATE
44581	A	46815	11/03/2026 02:10	10.112,58	INPS-ISEE-2026-05797096M-00	Pratica correttamente presentata - NON FINANZIATA PER ESAURIMENTO RISORSE ASSEGNATE
44582	A	8452	02/03/2026 18:14	10.113,06	INPS-ISEE-2026-05859602V-00	Pratica correttamente presentata - NON FINANZIATA PER ESAURIMENTO RISORSE ASSEGNATE
44583	A	8696	02/03/2026 18:23	10.113,06	INPS-ISEE-2026-05859602V-00	Pratica correttamente presentata - NON FINANZIATA PER ESAURIMENTO RISORSE ASSEGNATE
44584	A	8939	02/03/2026 18:33	10.113,06	INPS-ISEE-2026-05859602V-00	Pratica correttamente presentata - NON FINANZIATA PER ESAURIMENTO RISORSE ASSEGNATE
44585	A	59510	16/03/2026 19:13	10.113,17	INPS-ISEE-2026-08046064N-00	Pratica correttamente presentata - NON FINANZIATA PER ESAURIMENTO RISORSE ASSEGNATE
44586	A	3441	02/03/2026 13:48	10.113,18	INPS-ISEE-2026-04780528F-00	Pratica correttamente presentata - NON FINANZIATA PER ESAURIMENTO RISORSE ASSEGNATE

BANDO IO STUDIO 2025 a.s. 2025/2026

ALLEGATO A - DEFINITIVA

Progr.	ALL	Numero Domanda	Data Di Presentazione	VALORE ISEE	PROTOCOLLO ATTESTAZIONE ISEE	ESITO GRADUATORIA DEFINITIVA
44587	A	3812	02/03/2026 14:01	10.113,18	INPS-ISEE-2026-04780528F-00	Pratica correttamente presentata - NON FINANZIATA PER ESAURIMENTO RISORSE ASSEGNATE
44588	A	51603	12/03/2026 17:56	10.113,18	INPS-ISEE-2026-05885411O-00	Pratica correttamente presentata - NON FINANZIATA PER ESAURIMENTO RISORSE ASSEGNATE
44589	A	63149	17/03/2026 17:29	10.113,52	INPS-ISEE-2026-08312165C-00	Pratica correttamente presentata - NON FINANZIATA PER ESAURIMENTO RISORSE ASSEGNATE
44590	A	3962	02/03/2026 14:07	10.113,77	INPS-ISEE-2026-00547376O-00	Pratica correttamente presentata - NON FINANZIATA PER ESAURIMENTO RISORSE ASSEGNATE
44591	A	32282	05/03/2026 19:14	10.113,91	INPS-ISEE-2026-03088256O-00	Pratica correttamente presentata - NON FINANZIATA PER ESAURIMENTO RISORSE ASSEGNATE
44592	A	27432	04/03/2026 20:04	10.114,23	INPS-ISEE-2026-01366889K-00	Pratica correttamente presentata - NON FINANZIATA PER ESAURIMENTO RISORSE ASSEGNATE
44593	A	14765	03/03/2026 10:45	10.114,55	INPS-ISEE-2026-05076343N-00	Pratica correttamente presentata - NON FINANZIATA PER ESAURIMENTO RISORSE ASSEGNATE
44594	A	14837	03/03/2026 10:49	10.114,55	INPS-ISEE-2026-05076343N-00	Pratica correttamente presentata - NON FINANZIATA PER ESAURIMENTO RISORSE ASSEGNATE
44595	A	1220	02/03/2026 12:26	10.114,71	INPS-ISEE-2026-00489001D-00	Pratica correttamente presentata - NON FINANZIATA PER ESAURIMENTO RISORSE ASSEGNATE
44596	A	35982	06/03/2026 18:43	10.114,74	INPS-ISEE-2026-00500785P-00	Pratica correttamente presentata - NON FINANZIATA PER ESAURIMENTO RISORSE ASSEGNATE
44597	A	65638	17/03/2026 23:33	10.115,45	INPS-ISEE-2026-08022339W-00	Pratica correttamente presentata - NON FINANZIATA PER ESAURIMENTO RISORSE ASSEGNATE
44598	A	66407	18/03/2026 09:53	10.115,85	INPS-ISEE-2026-03426143H-00	Pratica correttamente presentata - NON FINANZIATA PER ESAURIMENTO RISORSE ASSEGNATE
44599	A	48632	11/03/2026 17:21	10.116,42	INPS-ISEE-2026-01701823D-00	Pratica correttamente presentata - NON FINANZIATA PER ESAURIMENTO RISORSE ASSEGNATE
44600	A	48852	11/03/2026 17:58	10.117,05	INPS-ISEE-2026-04624893X-00	Pratica correttamente presentata - NON FINANZIATA PER ESAURIMENTO RISORSE ASSEGNATE
44601	A	43130	09/03/2026 22:14	10.118,29	INPS-ISEE-2026-04042151M-00	Pratica correttamente presentata - NON FINANZIATA PER ESAURIMENTO RISORSE ASSEGNATE
44602	A	38625	08/03/2026 15:37	10.118,70	INPS-ISEE-2026-03675100D-00	Pratica correttamente presentata - NON FINANZIATA PER ESAURIMENTO RISORSE ASSEGNATE
44603	A	59733	16/03/2026 20:19	10.118,89	INPS-ISEE-2026-00357721P-00	Pratica correttamente presentata - NON FINANZIATA PER ESAURIMENTO RISORSE ASSEGNATE

BANDO IO STUDIO 2025 a.s. 2025/2026

ALLEGATO A - DEFINITIVA

Progr.	ALL	Numero Domanda	Data Di Presentazione	VALORE ISEE	PROTOCOLLO ATTESTAZIONE ISEE	ESITO GRADUATORIA DEFINITIVA
44604	A	4861	03/03/2026 07:52	10.119,17	INPS-ISEE-2026-01591405P-00	Pratica correttamente presentata - NON FINANZIATA PER ESAURIMENTO RISORSE ASSEGNATE
44605	A	13285	03/03/2026 08:14	10.119,17	INPS-ISEE-2026-01591405P-00	Pratica correttamente presentata - NON FINANZIATA PER ESAURIMENTO RISORSE ASSEGNATE
44606	A	13307	03/03/2026 08:20	10.119,17	INPS-ISEE-2026-01591405P-00	Pratica correttamente presentata - NON FINANZIATA PER ESAURIMENTO RISORSE ASSEGNATE
44607	A	17075	03/03/2026 14:53	10.119,17	INPS-ISEE-2026-00215284D-00	Pratica correttamente presentata - NON FINANZIATA PER ESAURIMENTO RISORSE ASSEGNATE
44608	A	7741	02/03/2026 17:38	10.119,55	INPS-ISEE-2026-01080836C-00	Pratica correttamente presentata - NON FINANZIATA PER ESAURIMENTO RISORSE ASSEGNATE
44609	A	50584	12/03/2026 12:15	10.119,57	INPS-ISEE-2026-04613974F-00	Pratica correttamente presentata - NON FINANZIATA PER ESAURIMENTO RISORSE ASSEGNATE
44610	A	11081	02/03/2026 20:54	10.120,26	INPS-ISEE-2026-04203041Y-00	Pratica correttamente presentata - NON FINANZIATA PER ESAURIMENTO RISORSE ASSEGNATE
44611	A	18548	03/03/2026 17:43	10.120,33	INPS-ISEE-2026-05377182L-00	Pratica correttamente presentata - NON FINANZIATA PER ESAURIMENTO RISORSE ASSEGNATE
44612	A	4576	02/03/2026 14:45	10.120,39	INPS-ISEE-2026-00976882Y-00	Pratica correttamente presentata - NON FINANZIATA PER ESAURIMENTO RISORSE ASSEGNATE
44613	A	174	02/03/2026 12:24	10.120,40	INPS-ISEE-2026-02479751V-00	Pratica correttamente presentata - NON FINANZIATA PER ESAURIMENTO RISORSE ASSEGNATE
44614	A	8731	13/03/2026 13:07	10.121,18	INPS-ISEE-2026-01291294N-00	Pratica correttamente presentata - NON FINANZIATA PER ESAURIMENTO RISORSE ASSEGNATE
44615	A	43084	09/03/2026 21:34	10.121,31	INPS-ISEE-2026-00483594L-00	Pratica correttamente presentata - NON FINANZIATA PER ESAURIMENTO RISORSE ASSEGNATE
44616	A	46675	10/03/2026 22:16	10.121,31	INPS-ISEE-2026-00483594L-00	Pratica correttamente presentata - NON FINANZIATA PER ESAURIMENTO RISORSE ASSEGNATE
44617	A	46610	10/03/2026 21:50	10.121,63	INPS-ISEE-2026-01944262N-00	Pratica correttamente presentata - NON FINANZIATA PER ESAURIMENTO RISORSE ASSEGNATE
44618	A	19875	03/03/2026 18:53	10.121,95	INPS-ISEE-2026-02108967L-00	Pratica correttamente presentata - NON FINANZIATA PER ESAURIMENTO RISORSE ASSEGNATE
44619	A	13911	03/03/2026 09:38	10.122,03	INPS-ISEE-2026-01468847Z-00	Pratica correttamente presentata - NON FINANZIATA PER ESAURIMENTO RISORSE ASSEGNATE
44620	A	6561	02/03/2026 17:56	10.122,05	INPS-ISEE-2026-01867457Z-00	Pratica correttamente presentata - NON FINANZIATA PER ESAURIMENTO RISORSE ASSEGNATE

BANDO IO STUDIO 2025 a.s. 2025/2026

ALLEGATO A - DEFINITIVA

Progr.	ALL	Numero Domanda	Data Di Presentazione	VALORE ISEE	PROTOCOLLO ATTESTAZIONE ISEE	ESITO GRADUATORIA DEFINITIVA
44621	A	32819	05/03/2026 21:32	10.122,05	INPS-ISEE-2026-01867457Z-00	Pratica correttamente presentata - NON FINANZIATA PER ESAURIMENTO RISORSE ASSEGNATE
44622	A	3629	02/03/2026 14:57	10.122,23	INPS-ISEE-2026-02479262O-00	Pratica correttamente presentata - NON FINANZIATA PER ESAURIMENTO RISORSE ASSEGNATE
44623	A	6472	02/03/2026 16:51	10.122,23	INPS-ISEE-2026-02479262O-00	Pratica correttamente presentata - NON FINANZIATA PER ESAURIMENTO RISORSE ASSEGNATE
44624	A	38177	08/03/2026 09:40	10.123,08	INPS-ISEE-2026-04101329B-00	Pratica correttamente presentata - NON FINANZIATA PER ESAURIMENTO RISORSE ASSEGNATE
44625	A	38196	08/03/2026 09:45	10.123,08	INPS-ISEE-2026-04101329B-00	Pratica correttamente presentata - NON FINANZIATA PER ESAURIMENTO RISORSE ASSEGNATE
44626	A	23856	04/03/2026 12:20	10.123,62	INPS-ISEE-2026-06257794Y-00	Pratica correttamente presentata - NON FINANZIATA PER ESAURIMENTO RISORSE ASSEGNATE
44627	A	24100	04/03/2026 12:30	10.123,62	INPS-ISEE-2026-06257794Y-00	Pratica correttamente presentata - NON FINANZIATA PER ESAURIMENTO RISORSE ASSEGNATE
44628	A	19096	03/03/2026 17:53	10.123,98	INPS-ISEE-2026-05341465N-00	Pratica correttamente presentata - NON FINANZIATA PER ESAURIMENTO RISORSE ASSEGNATE
44629	A	61838	17/03/2026 13:20	10.124,49	INPS-ISEE-2026-05922350C-00	Pratica correttamente presentata - NON FINANZIATA PER ESAURIMENTO RISORSE ASSEGNATE
44630	A	61856	17/03/2026 13:24	10.124,49	INPS-ISEE-2026-05922350C-00	Pratica correttamente presentata - NON FINANZIATA PER ESAURIMENTO RISORSE ASSEGNATE
44631	A	61803	17/03/2026 13:15	10.124,91	INPS-ISEE-2026-07790959B-00	Pratica correttamente presentata - NON FINANZIATA PER ESAURIMENTO RISORSE ASSEGNATE
44632	A	55891	15/03/2026 17:00	10.126,62	INPS-ISEE-2026-01823549O-00	Pratica correttamente presentata - NON FINANZIATA PER ESAURIMENTO RISORSE ASSEGNATE
44633	A	51289	12/03/2026 17:02	10.126,79	INPS-ISEE-2026-05605738F-00	Pratica correttamente presentata - NON FINANZIATA PER ESAURIMENTO RISORSE ASSEGNATE
44634	A	24177	04/03/2026 12:37	10.127,38	INPS-ISEE-2026-03428399Z-00	Pratica correttamente presentata - NON FINANZIATA PER ESAURIMENTO RISORSE ASSEGNATE
44635	A	38332	08/03/2026 11:22	10.128,33	INPS-ISEE-2026-07539983A-00	Pratica correttamente presentata - NON FINANZIATA PER ESAURIMENTO RISORSE ASSEGNATE
44636	A	37862	07/03/2026 20:54	10.129,02	INPS-ISEE-2026-00260520K-00	Pratica correttamente presentata - NON FINANZIATA PER ESAURIMENTO RISORSE ASSEGNATE
44637	A	39445	09/03/2026 09:11	10.129,23	INPS-ISEE-2026-05563144N-00	Pratica correttamente presentata - NON FINANZIATA PER ESAURIMENTO RISORSE ASSEGNATE

BANDO IO STUDIO 2025 a.s. 2025/2026

ALLEGATO A - DEFINITIVA

Progr.	ALL	Numero Domanda	Data Di Presentazione	VALORE ISEE	PROTOCOLLO ATTESTAZIONE ISEE	ESITO GRADUATORIA DEFINITIVA
44638	A	42933	09/03/2026 20:40	10.129,23	INPS-ISEE-2026-05563144N-00	Pratica correttamente presentata - NON FINANZIATA PER ESAURIMENTO RISORSE ASSEGNATE
44639	A	39728	09/03/2026 10:10	10.129,50	INPS-ISEE-2026-05479386U-00	Pratica correttamente presentata - NON FINANZIATA PER ESAURIMENTO RISORSE ASSEGNATE
44640	A	58116	16/03/2026 16:22	10.129,84	INPS-ISEE-2026-04289149I-00	Pratica correttamente presentata - NON FINANZIATA PER ESAURIMENTO RISORSE ASSEGNATE
44641	A	51424	12/03/2026 17:34	10.130,45	INPS-ISEE-2026-05677968D-00	Pratica correttamente presentata - NON FINANZIATA PER ESAURIMENTO RISORSE ASSEGNATE
44642	A	35431	06/03/2026 17:28	10.131,28	INPS-ISEE-2026-03976819M-00	Pratica correttamente presentata - NON FINANZIATA PER ESAURIMENTO RISORSE ASSEGNATE
44643	A	26333	04/03/2026 17:52	10.131,97	INPS-ISEE-2026-05015880W-00	Pratica correttamente presentata - NON FINANZIATA PER ESAURIMENTO RISORSE ASSEGNATE
44644	A	26456	10/03/2026 17:57	10.131,97	INPS-ISEE-2026-05015880W-00	Pratica correttamente presentata - NON FINANZIATA PER ESAURIMENTO RISORSE ASSEGNATE
44645	A	101	02/03/2026 12:09	10.132,26	INPS-ISEE-2026-04925509F-00	Pratica correttamente presentata - NON FINANZIATA PER ESAURIMENTO RISORSE ASSEGNATE
44646	A	2714	02/03/2026 18:16	10.132,38	INPS-ISEE-2026-03150622J-00	Pratica correttamente presentata - NON FINANZIATA PER ESAURIMENTO RISORSE ASSEGNATE
44647	A	3787	02/03/2026 14:31	10.133,09	INPS-ISEE-2026-00178244C-00	Pratica correttamente presentata - NON FINANZIATA PER ESAURIMENTO RISORSE ASSEGNATE
44648	A	4735	02/03/2026 17:11	10.133,09	INPS-ISEE-2026-00178244C-00	Pratica correttamente presentata - NON FINANZIATA PER ESAURIMENTO RISORSE ASSEGNATE
44649	A	60078	16/03/2026 22:18	10.133,12	INPS-ISEE-2026-01454708Q-00	Pratica correttamente presentata - NON FINANZIATA PER ESAURIMENTO RISORSE ASSEGNATE
44650	A	60154	16/03/2026 22:48	10.133,12	INPS-ISEE-2026-01454708Q-00	Pratica correttamente presentata - NON FINANZIATA PER ESAURIMENTO RISORSE ASSEGNATE
44651	A	57981	16/03/2026 15:29	10.133,24	INPS-ISEE-2026-03605477O-00	Pratica correttamente presentata - NON FINANZIATA PER ESAURIMENTO RISORSE ASSEGNATE
44652	A	4708	02/03/2026 15:21	10.134,15	INPS-ISEE-2026-02125492P-00	Pratica correttamente presentata - NON FINANZIATA PER ESAURIMENTO RISORSE ASSEGNATE
44653	A	27419	04/03/2026 20:10	10.134,36	INPS-ISEE-2026-05387896B-00	Pratica correttamente presentata - NON FINANZIATA PER ESAURIMENTO RISORSE ASSEGNATE
44654	A	36098	06/03/2026 19:07	10.135,20	INPS-ISEE-2026-02766938K-00	Pratica correttamente presentata - NON FINANZIATA PER ESAURIMENTO RISORSE ASSEGNATE

BANDO IO STUDIO 2025 a.s. 2025/2026

ALLEGATO A - DEFINITIVA

Progr.	ALL	Numero Domanda	Data Di Presentazione	VALORE ISEE	PROTOCOLLO ATTESTAZIONE ISEE	ESITO GRADUATORIA DEFINITIVA
44655	A	9965	02/03/2026 19:38	10.135,36	INPS-ISEE-2026-08248459Y-00	Pratica correttamente presentata - NON FINANZIATA PER ESAURIMENTO RISORSE ASSEGNATE
44656	A	35841	06/03/2026 18:18	10.135,69	INPS-ISEE-2026-00959657K-00	Pratica correttamente presentata - NON FINANZIATA PER ESAURIMENTO RISORSE ASSEGNATE
44657	A	59038	16/03/2026 18:16	10.135,71	INPS-ISEE-2026-02775883Y-00	Pratica correttamente presentata - NON FINANZIATA PER ESAURIMENTO RISORSE ASSEGNATE
44658	A	59099	16/03/2026 18:25	10.135,71	INPS-ISEE-2026-02775883Y-00	Pratica correttamente presentata - NON FINANZIATA PER ESAURIMENTO RISORSE ASSEGNATE
44659	A	58507	16/03/2026 17:07	10.136,20	INPS-ISEE-2026-01547926F-00	Pratica correttamente presentata - NON FINANZIATA PER ESAURIMENTO RISORSE ASSEGNATE
44660	A	22474	04/03/2026 11:19	10.136,92	INPS-ISEE-2026-05307405G-00	Pratica correttamente presentata - NON FINANZIATA PER ESAURIMENTO RISORSE ASSEGNATE
44661	A	23467	04/03/2026 11:28	10.136,92	INPS-ISEE-2026-05307405G-00	Pratica correttamente presentata - NON FINANZIATA PER ESAURIMENTO RISORSE ASSEGNATE
44662	A	468	02/03/2026 12:14	10.137,46	INPS-ISEE-2026-00691451C-00	Pratica correttamente presentata - NON FINANZIATA PER ESAURIMENTO RISORSE ASSEGNATE
44663	A	47606	11/03/2026 11:42	10.137,64	INPS-ISEE-2026-02791683X-00	Pratica correttamente presentata - NON FINANZIATA PER ESAURIMENTO RISORSE ASSEGNATE
44664	A	16704	05/03/2026 15:49	10.137,89	INPS-ISEE-2026-00296718L-00	Pratica correttamente presentata - NON FINANZIATA PER ESAURIMENTO RISORSE ASSEGNATE
44665	A	20337	03/03/2026 19:40	10.137,98	INPS-ISEE-2026-00312369G-00	Pratica correttamente presentata - NON FINANZIATA PER ESAURIMENTO RISORSE ASSEGNATE
44666	A	57747	16/03/2026 13:43	10.138,72	INPS-ISEE-2026-03568250Q-00	Pratica correttamente presentata - NON FINANZIATA PER ESAURIMENTO RISORSE ASSEGNATE
44667	A	44824	10/03/2026 14:36	10.139,07	INPS-ISEE-2026-01958158I-00	Pratica correttamente presentata - NON FINANZIATA PER ESAURIMENTO RISORSE ASSEGNATE
44668	A	26719	12/03/2026 21:29	10.139,32	INPS-ISEE-2026-07571715L-00	Pratica correttamente presentata - NON FINANZIATA PER ESAURIMENTO RISORSE ASSEGNATE
44669	A	7495	02/03/2026 17:26	10.139,67	INPS-ISEE-2026-00482681Q-00	Pratica correttamente presentata - NON FINANZIATA PER ESAURIMENTO RISORSE ASSEGNATE
44670	A	7656	02/03/2026 17:34	10.139,67	INPS-ISEE-2026-00482681Q-00	Pratica correttamente presentata - NON FINANZIATA PER ESAURIMENTO RISORSE ASSEGNATE
44671	A	8155	02/03/2026 17:56	10.139,67	INPS-ISEE-2026-00482681Q-00	Pratica correttamente presentata - NON FINANZIATA PER ESAURIMENTO RISORSE ASSEGNATE

BANDO IO STUDIO 2025 a.s. 2025/2026

ALLEGATO A - DEFINITIVA

Progr.	ALL	Numero Domanda	Data Di Presentazione	VALORE ISEE	PROTOCOLLO ATTESTAZIONE ISEE	ESITO GRADUATORIA DEFINITIVA
44672	A	33665	06/03/2026 10:29	10.139,80	INPS-ISEE-2026-03780518O-00	Pratica correttamente presentata - NON FINANZIATA PER ESAURIMENTO RISORSE ASSEGNATE
44673	A	36167	06/03/2026 19:23	10.139,80	INPS-ISEE-2026-03780518O-00	Pratica correttamente presentata - NON FINANZIATA PER ESAURIMENTO RISORSE ASSEGNATE
44674	A	5007	02/03/2026 14:54	10.140,11	INPS-ISEE-2026-03162544P-00	Pratica correttamente presentata - NON FINANZIATA PER ESAURIMENTO RISORSE ASSEGNATE
44675	A	8812	02/03/2026 18:33	10.140,54	INPS-ISEE-2026-04179775Y-00	Pratica correttamente presentata - NON FINANZIATA PER ESAURIMENTO RISORSE ASSEGNATE
44676	A	56847	16/03/2026 10:42	10.140,62	INPS-ISEE-2026-04432058C-00	Pratica correttamente presentata - NON FINANZIATA PER ESAURIMENTO RISORSE ASSEGNATE
44677	A	30932	07/03/2026 19:18	10.140,70	INPS-ISEE-2026-00543019D-00	Pratica correttamente presentata - NON FINANZIATA PER ESAURIMENTO RISORSE ASSEGNATE
44678	A	30341	05/03/2026 14:36	10.141,52	INPS-ISEE-2026-02776063R-00	Pratica correttamente presentata - NON FINANZIATA PER ESAURIMENTO RISORSE ASSEGNATE
44679	A	64378	17/03/2026 19:27	10.141,57	INPS-ISEE-2026-03875786A-00	Pratica correttamente presentata - NON FINANZIATA PER ESAURIMENTO RISORSE ASSEGNATE
44680	A	44913	10/03/2026 15:15	10.141,67	INPS-ISEE-2026-06174812Q-00	Pratica correttamente presentata - NON FINANZIATA PER ESAURIMENTO RISORSE ASSEGNATE
44681	A	12796	16/03/2026 18:18	10.141,91	INPS-ISEE-2026-04601444H-00	Pratica correttamente presentata - NON FINANZIATA PER ESAURIMENTO RISORSE ASSEGNATE
44682	A	64367	17/03/2026 19:29	10.142,21	INPS-ISEE-2026-05083839X-00	Pratica correttamente presentata - NON FINANZIATA PER ESAURIMENTO RISORSE ASSEGNATE
44683	A	56034	15/03/2026 19:05	10.142,92	INPS-ISEE-2026-06989077B-00	Pratica correttamente presentata - NON FINANZIATA PER ESAURIMENTO RISORSE ASSEGNATE
44684	A	56067	15/03/2026 19:20	10.142,92	INPS-ISEE-2026-06989077B-00	Pratica correttamente presentata - NON FINANZIATA PER ESAURIMENTO RISORSE ASSEGNATE
44685	A	53990	13/03/2026 17:10	10.143,22	INPS-ISEE-2026-06313617W-00	Pratica correttamente presentata - NON FINANZIATA PER ESAURIMENTO RISORSE ASSEGNATE
44686	A	57716	16/03/2026 13:33	10.143,33	INPS-ISEE-2026-01229698I-00	Pratica correttamente presentata - NON FINANZIATA PER ESAURIMENTO RISORSE ASSEGNATE
44687	A	28098	04/03/2026 22:32	10.143,73	INPS-ISEE-2026-02437318N-00	Pratica correttamente presentata - NON FINANZIATA PER ESAURIMENTO RISORSE ASSEGNATE
44688	A	21622	03/03/2026 22:52	10.143,76	INPS-ISEE-2026-06484185X-00	Pratica correttamente presentata - NON FINANZIATA PER ESAURIMENTO RISORSE ASSEGNATE

BANDO IO STUDIO 2025 a.s. 2025/2026

ALLEGATO A - DEFINITIVA

Progr.	ALL	Numero Domanda	Data Di Presentazione	VALORE ISEE	PROTOCOLLO ATTESTAZIONE ISEE	ESITO GRADUATORIA DEFINITIVA
44689	A	19850	03/03/2026 19:11	10.144,13	INPS-ISEE-2026-01236465W-00	Pratica correttamente presentata - NON FINANZIATA PER ESAURIMENTO RISORSE ASSEGNATE
44690	A	21838	04/03/2026 00:13	10.144,26	INPS-ISEE-2026-06446598U-00	Pratica correttamente presentata - NON FINANZIATA PER ESAURIMENTO RISORSE ASSEGNATE
44691	A	21859	04/03/2026 00:26	10.144,26	INPS-ISEE-2026-06446598U-00	Pratica correttamente presentata - NON FINANZIATA PER ESAURIMENTO RISORSE ASSEGNATE
44692	A	4178	02/03/2026 14:14	10.145,14	INPS-ISEE-2026-02135290D-00	Pratica correttamente presentata - NON FINANZIATA PER ESAURIMENTO RISORSE ASSEGNATE
44693	A	11131	02/03/2026 21:05	10.145,46	INPS-ISEE-2026-03956209F-00	Pratica correttamente presentata - NON FINANZIATA PER ESAURIMENTO RISORSE ASSEGNATE
44694	A	57453	16/03/2026 12:19	10.146,23	INPS-ISEE-2026-03598294Y-00	Pratica correttamente presentata - NON FINANZIATA PER ESAURIMENTO RISORSE ASSEGNATE
44695	A	18353	03/03/2026 16:54	10.146,52	INPS-ISEE-2026-03187743L-00	Pratica correttamente presentata - NON FINANZIATA PER ESAURIMENTO RISORSE ASSEGNATE
44696	A	18458	03/03/2026 17:07	10.146,52	INPS-ISEE-2026-03187743L-00	Pratica correttamente presentata - NON FINANZIATA PER ESAURIMENTO RISORSE ASSEGNATE
44697	A	31140	05/03/2026 17:02	10.146,59	INPS-ISEE-2026-02542535C-00	Pratica correttamente presentata - NON FINANZIATA PER ESAURIMENTO RISORSE ASSEGNATE
44698	A	37545	07/03/2026 17:25	10.146,96	INPS-ISEE-2026-02652644Q-00	Pratica correttamente presentata - NON FINANZIATA PER ESAURIMENTO RISORSE ASSEGNATE
44699	A	26802	04/03/2026 18:33	10.147,29	INPS-ISEE-2026-06427191E-00	Pratica correttamente presentata - NON FINANZIATA PER ESAURIMENTO RISORSE ASSEGNATE
44700	A	8917	02/03/2026 18:38	10.147,61	INPS-ISEE-2026-00641906C-00	Pratica correttamente presentata - NON FINANZIATA PER ESAURIMENTO RISORSE ASSEGNATE
44701	A	9142	02/03/2026 18:43	10.147,61	INPS-ISEE-2026-00641906C-00	Pratica correttamente presentata - NON FINANZIATA PER ESAURIMENTO RISORSE ASSEGNATE
44702	A	36195	06/03/2026 19:30	10.147,72	INPS-ISEE-2026-04292512P-00	Pratica correttamente presentata - NON FINANZIATA PER ESAURIMENTO RISORSE ASSEGNATE
44703	A	17187	03/03/2026 15:07	10.147,74	INPS-ISEE-2026-04180655Q-00	Pratica correttamente presentata - NON FINANZIATA PER ESAURIMENTO RISORSE ASSEGNATE
44704	A	19754	03/03/2026 18:38	10.147,97	INPS-ISEE-2026-02243677R-00	Pratica correttamente presentata - NON FINANZIATA PER ESAURIMENTO RISORSE ASSEGNATE
44705	A	45002	10/03/2026 15:40	10.148,47	INPS-ISEE-2026-05199172F-00	Pratica correttamente presentata - NON FINANZIATA PER ESAURIMENTO RISORSE ASSEGNATE

BANDO IO STUDIO 2025 a.s. 2025/2026

ALLEGATO A - DEFINITIVA

Progr.	ALL	Numero Domanda	Data Di Presentazione	VALORE ISEE	PROTOCOLLO ATTESTAZIONE ISEE	ESITO GRADUATORIA DEFINITIVA
44706	A	62125	17/03/2026 15:04	10.148,79	INPS-ISEE-2026-04368919Y-00	Pratica correttamente presentata - NON FINANZIATA PER ESAURIMENTO RISORSE ASSEGNATE
44707	A	52184	12/03/2026 20:11	10.148,86	INPS-ISEE-2026-06394648Y-00	Pratica correttamente presentata - NON FINANZIATA PER ESAURIMENTO RISORSE ASSEGNATE
44708	A	60132	16/03/2026 22:27	10.149,25	INPS-ISEE-2026-07531706Q-00	Pratica correttamente presentata - NON FINANZIATA PER ESAURIMENTO RISORSE ASSEGNATE
44709	A	5872	02/03/2026 15:43	10.149,84	INPS-ISEE-2026-00925659X-00	Pratica correttamente presentata - NON FINANZIATA PER ESAURIMENTO RISORSE ASSEGNATE
44710	A	56736	16/03/2026 10:30	10.150,08	INPS-ISEE-2026-08009800P-00	Pratica correttamente presentata - NON FINANZIATA PER ESAURIMENTO RISORSE ASSEGNATE
44711	A	53044	13/03/2026 11:18	10.150,52	INPS-ISEE-2026-02109932C-00	Pratica correttamente presentata - NON FINANZIATA PER ESAURIMENTO RISORSE ASSEGNATE
44712	A	61343	17/03/2026 12:00	10.150,59	INPS-ISEE-2026-06058566X-00	Pratica correttamente presentata - NON FINANZIATA PER ESAURIMENTO RISORSE ASSEGNATE
44713	A	19400	03/03/2026 18:21	10.150,81	INPS-ISEE-2026-00783940R-00	Pratica correttamente presentata - NON FINANZIATA PER ESAURIMENTO RISORSE ASSEGNATE
44714	A	65466	17/03/2026 22:47	10.150,98	INPS-ISEE-2026-04578883M-00	Pratica correttamente presentata - NON FINANZIATA PER ESAURIMENTO RISORSE ASSEGNATE
44715	A	19130	03/03/2026 18:06	10.151,87	INPS-ISEE-2026-02974171R-00	Pratica correttamente presentata - NON FINANZIATA PER ESAURIMENTO RISORSE ASSEGNATE
44716	A	60632	17/03/2026 10:03	10.151,97	INPS-ISEE-2026-08270811W-00	Pratica correttamente presentata - NON FINANZIATA PER ESAURIMENTO RISORSE ASSEGNATE
44717	A	2782	02/03/2026 13:14	10.152,30	INPS-ISEE-2026-04535273Q-00	Pratica correttamente presentata - NON FINANZIATA PER ESAURIMENTO RISORSE ASSEGNATE
44718	A	61837	17/03/2026 13:33	10.152,31	INPS-ISEE-2026-03186356O-00	Pratica correttamente presentata - NON FINANZIATA PER ESAURIMENTO RISORSE ASSEGNATE
44719	A	28883	17/03/2026 11:50	10.153,00	INPS-ISEE-2026-05605176E-00	Pratica correttamente presentata - NON FINANZIATA PER ESAURIMENTO RISORSE ASSEGNATE
44720	A	50694	17/03/2026 17:01	10.153,76	INPS-ISEE-2026-06837078S-00	Pratica correttamente presentata - NON FINANZIATA PER ESAURIMENTO RISORSE ASSEGNATE
44721	A	54513	13/03/2026 19:24	10.154,34	INPS-ISEE-2026-01113088D-00	Pratica correttamente presentata - NON FINANZIATA PER ESAURIMENTO RISORSE ASSEGNATE
44722	A	9572	02/03/2026 19:14	10.154,51	INPS-ISEE-2026-05559442F-00	Pratica correttamente presentata - NON FINANZIATA PER ESAURIMENTO RISORSE ASSEGNATE

BANDO IO STUDIO 2025 a.s. 2025/2026

ALLEGATO A - DEFINITIVA

Progr.	ALL	Numero Domanda	Data Di Presentazione	VALORE ISEE	PROTOCOLLO ATTESTAZIONE ISEE	ESITO GRADUATORIA DEFINITIVA
44723	A	27728	04/03/2026 21:06	10.155,53	INPS-ISEE-2026-01442472G-00	Pratica correttamente presentata - NON FINANZIATA PER ESAURIMENTO RISORSE ASSEGNATE
44724	A	30542	05/03/2026 15:31	10.157,24	INPS-ISEE-2026-08281162N-00	Pratica correttamente presentata - NON FINANZIATA PER ESAURIMENTO RISORSE ASSEGNATE
44725	A	21538	05/03/2026 16:04	10.157,24	INPS-ISEE-2026-08281162N-00	Pratica correttamente presentata - NON FINANZIATA PER ESAURIMENTO RISORSE ASSEGNATE
44726	A	36785	07/03/2026 12:25	10.158,21	INPS-ISEE-2026-04602727N-00	Pratica correttamente presentata - NON FINANZIATA PER ESAURIMENTO RISORSE ASSEGNATE
44727	A	36294	07/03/2026 19:38	10.158,21	INPS-ISEE-2026-04602727N-00	Pratica correttamente presentata - NON FINANZIATA PER ESAURIMENTO RISORSE ASSEGNATE
44728	A	15521	03/03/2026 11:49	10.158,32	INPS-ISEE-2026-04311860H-00	Pratica correttamente presentata - NON FINANZIATA PER ESAURIMENTO RISORSE ASSEGNATE
44729	A	39085	08/03/2026 20:20	10.158,66	INPS-ISEE-2026-02287277V-00	Pratica correttamente presentata - NON FINANZIATA PER ESAURIMENTO RISORSE ASSEGNATE
44730	A	16651	03/03/2026 13:37	10.158,78	INPS-ISEE-2026-03189232N-00	Pratica correttamente presentata - NON FINANZIATA PER ESAURIMENTO RISORSE ASSEGNATE
44731	A	2631	02/03/2026 13:20	10.159,62	INPS-ISEE-2026-04147493O-00	Pratica correttamente presentata - NON FINANZIATA PER ESAURIMENTO RISORSE ASSEGNATE
44732	A	39227	08/03/2026 21:54	10.160,49	INPS-ISEE-2026-06916008E-00	Pratica correttamente presentata - NON FINANZIATA PER ESAURIMENTO RISORSE ASSEGNATE
44733	A	62717	17/03/2026 16:36	10.161,05	INPS-ISEE-2026-02775803O-00	Pratica correttamente presentata - NON FINANZIATA PER ESAURIMENTO RISORSE ASSEGNATE
44734	A	6218	02/03/2026 16:32	10.161,56	INPS-ISEE-2026-00982248L-00	Pratica correttamente presentata - NON FINANZIATA PER ESAURIMENTO RISORSE ASSEGNATE
44735	A	54939	14/03/2026 11:19	10.161,64	INPS-ISEE-2026-02110978N-00	Pratica correttamente presentata - NON FINANZIATA PER ESAURIMENTO RISORSE ASSEGNATE
44736	A	34298	06/03/2026 12:00	10.161,66	INPS-ISEE-2026-06541457O-00	Pratica correttamente presentata - NON FINANZIATA PER ESAURIMENTO RISORSE ASSEGNATE
44737	A	5084	02/03/2026 14:52	10.162,11	INPS-ISEE-2026-01228149W-00	Pratica correttamente presentata - NON FINANZIATA PER ESAURIMENTO RISORSE ASSEGNATE
44738	A	5267	02/03/2026 14:59	10.162,11	INPS-ISEE-2026-01228149W-00	Pratica correttamente presentata - NON FINANZIATA PER ESAURIMENTO RISORSE ASSEGNATE
44739	A	63495	17/03/2026 18:08	10.162,62	INPS-ISEE-2026-00684487I-00	Pratica correttamente presentata - NON FINANZIATA PER ESAURIMENTO RISORSE ASSEGNATE

BANDO IO STUDIO 2025 a.s. 2025/2026

ALLEGATO A - DEFINITIVA

Progr.	ALL	Numero Domanda	Data Di Presentazione	VALORE ISEE	PROTOCOLLO ATTESTAZIONE ISEE	ESITO GRADUATORIA DEFINITIVA
44740	A	61240	17/03/2026 11:39	10.162,75	INPS-ISEE-2026-04579638U-00	Pratica correttamente presentata - NON FINANZIATA PER ESAURIMENTO RISORSE ASSEGNATE
44741	A	29014	05/03/2026 10:41	10.162,95	INPS-ISEE-2026-01229267Q-00	Pratica correttamente presentata - NON FINANZIATA PER ESAURIMENTO RISORSE ASSEGNATE
44742	A	11132	02/03/2026 20:58	10.163,01	INPS-ISEE-2026-04124340A-00	Pratica correttamente presentata - NON FINANZIATA PER ESAURIMENTO RISORSE ASSEGNATE
44743	A	66006	18/03/2026 08:53	10.163,08	INPS-ISEE-2026-06345899A-00	Pratica correttamente presentata - NON FINANZIATA PER ESAURIMENTO RISORSE ASSEGNATE
44744	A	19924	03/03/2026 18:59	10.163,43	INPS-ISEE-2026-00759937Y-00	Pratica correttamente presentata - NON FINANZIATA PER ESAURIMENTO RISORSE ASSEGNATE
44745	A	59201	16/03/2026 18:40	10.164,44	INPS-ISEE-2026-07103652G-00	Pratica correttamente presentata - NON FINANZIATA PER ESAURIMENTO RISORSE ASSEGNATE
44746	A	40274	09/03/2026 11:32	10.165,47	INPS-ISEE-2026-05197777M-00	Pratica correttamente presentata - NON FINANZIATA PER ESAURIMENTO RISORSE ASSEGNATE
44747	A	29379	05/03/2026 11:32	10.166,96	INPS-ISEE-2026-01656833O-00	Pratica correttamente presentata - NON FINANZIATA PER ESAURIMENTO RISORSE ASSEGNATE
44748	A	29616	05/03/2026 11:45	10.166,96	INPS-ISEE-2026-01656833O-00	Pratica correttamente presentata - NON FINANZIATA PER ESAURIMENTO RISORSE ASSEGNATE
44749	A	38485	08/03/2026 13:35	10.167,30	INPS-ISEE-2026-04329640N-00	Pratica correttamente presentata - NON FINANZIATA PER ESAURIMENTO RISORSE ASSEGNATE
44750	A	55038	14/03/2026 12:59	10.167,97	INPS-ISEE-2026-07053968Z-00	Pratica correttamente presentata - NON FINANZIATA PER ESAURIMENTO RISORSE ASSEGNATE
44751	A	29212	05/03/2026 11:02	10.168,63	INPS-ISEE-2026-06005424T-00	Pratica correttamente presentata - NON FINANZIATA PER ESAURIMENTO RISORSE ASSEGNATE
44752	A	23672	04/03/2026 11:48	10.168,73	INPS-ISEE-2026-03077216C-00	Pratica correttamente presentata - NON FINANZIATA PER ESAURIMENTO RISORSE ASSEGNATE
44753	A	23749	04/03/2026 11:51	10.168,73	INPS-ISEE-2026-03077216C-00	Pratica correttamente presentata - NON FINANZIATA PER ESAURIMENTO RISORSE ASSEGNATE
44754	A	3415	02/03/2026 13:42	10.169,11	INPS-ISEE-2026-00551084H-00	Pratica correttamente presentata - NON FINANZIATA PER ESAURIMENTO RISORSE ASSEGNATE
44755	A	17111	09/03/2026 19:45	10.169,46	INPS-ISEE-2026-01468442Q-00	Pratica correttamente presentata - NON FINANZIATA PER ESAURIMENTO RISORSE ASSEGNATE
44756	A	8281	11/03/2026 10:17	10.169,59	INPS-ISEE-2026-01983652F-00	Pratica correttamente presentata - NON FINANZIATA PER ESAURIMENTO RISORSE ASSEGNATE

BANDO IO STUDIO 2025 a.s. 2025/2026

ALLEGATO A - DEFINITIVA

Progr.	ALL	Numero Domanda	Data Di Presentazione	VALORE ISEE	PROTOCOLLO ATTESTAZIONE ISEE	ESITO GRADUATORIA DEFINITIVA
44757	A	64603	17/03/2026 19:59	10.169,71	INPS-ISEE-2026-02981748S-00	Pratica correttamente presentata - NON FINANZIATA PER ESAURIMENTO RISORSE ASSEGNATE
44758	A	64752	17/03/2026 20:30	10.169,71	INPS-ISEE-2026-02981748S-00	Pratica correttamente presentata - NON FINANZIATA PER ESAURIMENTO RISORSE ASSEGNATE
44759	A	64694	17/03/2026 20:21	10.170,10	INPS-ISEE-2026-03834063W-00	Pratica correttamente presentata - NON FINANZIATA PER ESAURIMENTO RISORSE ASSEGNATE
44760	A	52568	13/03/2026 09:00	10.170,81	INPS-ISEE-2026-05470133H-00	Pratica correttamente presentata - NON FINANZIATA PER ESAURIMENTO RISORSE ASSEGNATE
44761	A	27050	04/03/2026 19:01	10.171,96	INPS-ISEE-2026-02011442Y-00	Pratica correttamente presentata - NON FINANZIATA PER ESAURIMENTO RISORSE ASSEGNATE
44762	A	31107	05/03/2026 16:57	10.172,05	INPS-ISEE-2026-02862993S-00	Pratica correttamente presentata - NON FINANZIATA PER ESAURIMENTO RISORSE ASSEGNATE
44763	A	57958	16/03/2026 15:29	10.172,33	INPS-ISEE-2026-01570501J-00	Pratica correttamente presentata - NON FINANZIATA PER ESAURIMENTO RISORSE ASSEGNATE
44764	A	11542	02/03/2026 21:25	10.172,43	INPS-ISEE-2026-02281016B-00	Pratica correttamente presentata - NON FINANZIATA PER ESAURIMENTO RISORSE ASSEGNATE
44765	A	2514	02/03/2026 13:08	10.173,04	INPS-ISEE-2026-06701027H-00	Pratica correttamente presentata - NON FINANZIATA PER ESAURIMENTO RISORSE ASSEGNATE
44766	A	45839	10/03/2026 18:02	10.174,06	INPS-ISEE-2026-00646432P-00	Pratica correttamente presentata - NON FINANZIATA PER ESAURIMENTO RISORSE ASSEGNATE
44767	A	63910	17/03/2026 18:31	10.174,57	INPS-ISEE-2026-05832981X-00	Pratica correttamente presentata - NON FINANZIATA PER ESAURIMENTO RISORSE ASSEGNATE
44768	A	375	02/03/2026 12:14	10.175,20	INPS-ISEE-2026-02186604W-00	Pratica correttamente presentata - NON FINANZIATA PER ESAURIMENTO RISORSE ASSEGNATE
44769	A	20950	03/03/2026 20:59	10.177,29	INPS-ISEE-2026-00777666S-00	Pratica correttamente presentata - NON FINANZIATA PER ESAURIMENTO RISORSE ASSEGNATE
44770	A	28946	05/03/2026 10:34	10.177,43	INPS-ISEE-2026-02102309M-00	Pratica correttamente presentata - NON FINANZIATA PER ESAURIMENTO RISORSE ASSEGNATE
44771	A	65893	18/03/2026 07:44	10.177,82	INPS-ISEE-2026-01045155T-00	Pratica correttamente presentata - NON FINANZIATA PER ESAURIMENTO RISORSE ASSEGNATE
44772	A	2917	02/03/2026 13:17	10.177,93	INPS-ISEE-2026-07026436N-00	Pratica correttamente presentata - NON FINANZIATA PER ESAURIMENTO RISORSE ASSEGNATE
44773	A	9936	02/03/2026 19:30	10.177,93	INPS-ISEE-2026-07026436N-00	Pratica correttamente presentata - NON FINANZIATA PER ESAURIMENTO RISORSE ASSEGNATE

BANDO IO STUDIO 2025 a.s. 2025/2026

ALLEGATO A - DEFINITIVA

Progr.	ALL	Numero Domanda	Data Di Presentazione	VALORE ISEE	PROTOCOLLO ATTESTAZIONE ISEE	ESITO GRADUATORIA DEFINITIVA
44774	A	8826	05/03/2026 16:27	10.178,40	INPS-ISEE-2026-03696721F-00	Pratica correttamente presentata - NON FINANZIATA PER ESAURIMENTO RISORSE ASSEGNATE
44775	A	39566	09/03/2026 09:41	10.179,27	INPS-ISEE-2026-01348454Q-00	Pratica correttamente presentata - NON FINANZIATA PER ESAURIMENTO RISORSE ASSEGNATE
44776	A	66808	18/03/2026 10:39	10.179,37	INPS-ISEE-2026-04747128L-00	Pratica correttamente presentata - NON FINANZIATA PER ESAURIMENTO RISORSE ASSEGNATE
44777	A	49958	15/03/2026 14:23	10.180,01	INPS-ISEE-2026-04974279U-00	Pratica correttamente presentata - NON FINANZIATA PER ESAURIMENTO RISORSE ASSEGNATE
44778	A	2091	02/03/2026 12:54	10.180,22	INPS-ISEE-2026-01880599Y-00	Pratica correttamente presentata - NON FINANZIATA PER ESAURIMENTO RISORSE ASSEGNATE
44779	A	13765	03/03/2026 14:15	10.180,54	INPS-ISEE-2026-06913384F-00	Pratica correttamente presentata - NON FINANZIATA PER ESAURIMENTO RISORSE ASSEGNATE
44780	A	22303	04/03/2026 09:30	10.180,81	INPS-ISEE-2026-05503817Q-00	Pratica correttamente presentata - NON FINANZIATA PER ESAURIMENTO RISORSE ASSEGNATE
44781	A	22357	04/03/2026 09:36	10.180,81	INPS-ISEE-2026-05503817Q-00	Pratica correttamente presentata - NON FINANZIATA PER ESAURIMENTO RISORSE ASSEGNATE
44782	A	3101	02/03/2026 13:34	10.181,33	INPS-ISEE-2026-00317601A-00	Pratica correttamente presentata - NON FINANZIATA PER ESAURIMENTO RISORSE ASSEGNATE
44783	A	12382	03/03/2026 14:58	10.181,60	INPS-ISEE-2026-01451964E-00	Pratica correttamente presentata - NON FINANZIATA PER ESAURIMENTO RISORSE ASSEGNATE
44784	A	4663	02/03/2026 15:01	10.182,11	INPS-ISEE-2026-02909816V-00	Pratica correttamente presentata - NON FINANZIATA PER ESAURIMENTO RISORSE ASSEGNATE
44785	A	24141	04/03/2026 12:37	10.182,44	INPS-ISEE-2026-03340377W-00	Pratica correttamente presentata - NON FINANZIATA PER ESAURIMENTO RISORSE ASSEGNATE
44786	A	58245	16/03/2026 16:38	10.183,74	INPS-ISEE-2026-07760977M-00	Pratica correttamente presentata - NON FINANZIATA PER ESAURIMENTO RISORSE ASSEGNATE
44787	A	8726	06/03/2026 10:03	10.183,99	INPS-ISEE-2026-02471014J-00	Pratica correttamente presentata - NON FINANZIATA PER ESAURIMENTO RISORSE ASSEGNATE
44788	A	62156	17/03/2026 15:01	10.184,80	INPS-ISEE-2026-01232911J-00	Pratica correttamente presentata - NON FINANZIATA PER ESAURIMENTO RISORSE ASSEGNATE
44789	A	17229	03/03/2026 15:08	10.184,95	INPS-ISEE-2026-04541788I-00	Pratica correttamente presentata - NON FINANZIATA PER ESAURIMENTO RISORSE ASSEGNATE
44790	A	22402	04/03/2026 11:24	10.185,02	INPS-ISEE-2026-06199325V-00	Pratica correttamente presentata - NON FINANZIATA PER ESAURIMENTO RISORSE ASSEGNATE

BANDO IO STUDIO 2025 a.s. 2025/2026

ALLEGATO A - DEFINITIVA

Progr.	ALL	Numero Domanda	Data Di Presentazione	VALORE ISEE	PROTOCOLLO ATTESTAZIONE ISEE	ESITO GRADUATORIA DEFINITIVA
44791	A	28612	05/03/2026 09:36	10.185,02	INPS-ISEE-2026-06199325V-00	Pratica correttamente presentata - NON FINANZIATA PER ESAURIMENTO RISORSE ASSEGNATE
44792	A	15809	03/03/2026 12:07	10.185,49	INPS-ISEE-2026-00506630B-00	Pratica correttamente presentata - NON FINANZIATA PER ESAURIMENTO RISORSE ASSEGNATE
44793	A	61102	17/03/2026 11:26	10.185,53	INPS-ISEE-2026-04926135E-00	Pratica correttamente presentata - NON FINANZIATA PER ESAURIMENTO RISORSE ASSEGNATE
44794	A	52985	13/03/2026 11:05	10.185,77	INPS-ISEE-2026-03279903L-00	Pratica correttamente presentata - NON FINANZIATA PER ESAURIMENTO RISORSE ASSEGNATE
44795	A	11176	02/03/2026 22:56	10.185,82	INPS-ISEE-2026-00303771T-00	Pratica correttamente presentata - NON FINANZIATA PER ESAURIMENTO RISORSE ASSEGNATE
44796	A	44827	10/03/2026 14:45	10.186,31	INPS-ISEE-2026-06314150B-00	Pratica correttamente presentata - NON FINANZIATA PER ESAURIMENTO RISORSE ASSEGNATE
44797	A	6345	02/03/2026 16:46	10.187,07	INPS-ISEE-2026-00585803Q-00	Pratica correttamente presentata - NON FINANZIATA PER ESAURIMENTO RISORSE ASSEGNATE
44798	A	53807	13/03/2026 16:31	10.187,07	INPS-ISEE-2026-02713771N-00	Pratica correttamente presentata - NON FINANZIATA PER ESAURIMENTO RISORSE ASSEGNATE
44799	A	20052	03/03/2026 19:04	10.188,62	INPS-ISEE-2026-04313194P-00	Pratica correttamente presentata - NON FINANZIATA PER ESAURIMENTO RISORSE ASSEGNATE
44800	A	38494	08/03/2026 13:43	10.188,63	INPS-ISEE-2026-06654546X-00	Pratica correttamente presentata - NON FINANZIATA PER ESAURIMENTO RISORSE ASSEGNATE
44801	A	51784	12/03/2026 18:23	10.189,51	INPS-ISEE-2026-03857761I-00	Pratica correttamente presentata - NON FINANZIATA PER ESAURIMENTO RISORSE ASSEGNATE
44802	A	45146	10/03/2026 16:27	10.189,55	INPS-ISEE-2026-04483161W-00	Pratica correttamente presentata - NON FINANZIATA PER ESAURIMENTO RISORSE ASSEGNATE
44803	A	4384	03/03/2026 11:01	10.189,71	INPS-ISEE-2026-04046568L-00	Pratica correttamente presentata - NON FINANZIATA PER ESAURIMENTO RISORSE ASSEGNATE
44804	A	52740	13/03/2026 10:00	10.191,29	INPS-ISEE-2026-03273243G-00	Pratica correttamente presentata - NON FINANZIATA PER ESAURIMENTO RISORSE ASSEGNATE
44805	A	17561	05/03/2026 08:26	10.191,42	INPS-ISEE-2026-06804846X-00	Pratica correttamente presentata - NON FINANZIATA PER ESAURIMENTO RISORSE ASSEGNATE
44806	A	46156	10/03/2026 21:42	10.191,51	INPS-ISEE-2026-03098899B-00	Pratica correttamente presentata - NON FINANZIATA PER ESAURIMENTO RISORSE ASSEGNATE
44807	A	12174	02/03/2026 22:14	10.191,82	INPS-ISEE-2026-01275175N-00	Pratica correttamente presentata - NON FINANZIATA PER ESAURIMENTO RISORSE ASSEGNATE

BANDO IO STUDIO 2025 a.s. 2025/2026

ALLEGATO A - DEFINITIVA

Progr.	ALL	Numero Domanda	Data Di Presentazione	VALORE ISEE	PROTOCOLLO ATTESTAZIONE ISEE	ESITO GRADUATORIA DEFINITIVA
44808	A	12650	02/03/2026 22:56	10.191,82	INPS-ISEE-2026-01275175N-00	Pratica correttamente presentata - NON FINANZIATA PER ESAURIMENTO RISORSE ASSEGNATE
44809	A	12742	02/03/2026 23:05	10.191,82	INPS-ISEE-2026-01275175N-00	Pratica correttamente presentata - NON FINANZIATA PER ESAURIMENTO RISORSE ASSEGNATE
44810	A	6703	02/03/2026 17:05	10.192,21	INPS-ISEE-2026-07623487I-00	Pratica correttamente presentata - NON FINANZIATA PER ESAURIMENTO RISORSE ASSEGNATE
44811	A	7063	02/03/2026 17:10	10.192,21	INPS-ISEE-2026-07623487I-00	Pratica correttamente presentata - NON FINANZIATA PER ESAURIMENTO RISORSE ASSEGNATE
44812	A	34980	06/03/2026 15:30	10.192,28	INPS-ISEE-2026-03434887I-00	Pratica correttamente presentata - NON FINANZIATA PER ESAURIMENTO RISORSE ASSEGNATE
44813	A	14095	03/03/2026 09:53	10.192,43	INPS-ISEE-2026-00292135D-00	Pratica correttamente presentata - NON FINANZIATA PER ESAURIMENTO RISORSE ASSEGNATE
44814	A	50808	12/03/2026 13:59	10.192,86	INPS-ISEE-2026-03609261W-00	Pratica correttamente presentata - NON FINANZIATA PER ESAURIMENTO RISORSE ASSEGNATE
44815	A	10034	02/03/2026 19:43	10.193,22	INPS-ISEE-2026-03075780E-00	Pratica correttamente presentata - NON FINANZIATA PER ESAURIMENTO RISORSE ASSEGNATE
44816	A	40553	09/03/2026 12:15	10.194,74	INPS-ISEE-2026-04397414O-00	Pratica correttamente presentata - NON FINANZIATA PER ESAURIMENTO RISORSE ASSEGNATE
44817	A	65740	18/03/2026 00:20	10.195,01	INPS-ISEE-2026-07271450C-00	Pratica correttamente presentata - NON FINANZIATA PER ESAURIMENTO RISORSE ASSEGNATE
44818	A	65755	18/03/2026 00:27	10.195,01	INPS-ISEE-2026-07271450C-00	Pratica correttamente presentata - NON FINANZIATA PER ESAURIMENTO RISORSE ASSEGNATE
44819	A	38124	08/03/2026 12:25	10.195,07	INPS-ISEE-2026-00669743V-00	Pratica correttamente presentata - NON FINANZIATA PER ESAURIMENTO RISORSE ASSEGNATE
44820	A	19429	03/03/2026 18:26	10.195,44	INPS-ISEE-2026-02574634R-00	Pratica correttamente presentata - NON FINANZIATA PER ESAURIMENTO RISORSE ASSEGNATE
44821	A	43423	10/03/2026 09:01	10.195,53	INPS-ISEE-2026-04774007Q-00	Pratica correttamente presentata - NON FINANZIATA PER ESAURIMENTO RISORSE ASSEGNATE
44822	A	36182	06/03/2026 19:52	10.195,57	INPS-ISEE-2026-07539464Z-00	Pratica correttamente presentata - NON FINANZIATA PER ESAURIMENTO RISORSE ASSEGNATE
44823	A	66959	18/03/2026 10:58	10.196,40	INPS-ISEE-2026-05035014A-00	Pratica correttamente presentata - NON FINANZIATA PER ESAURIMENTO RISORSE ASSEGNATE
44824	A	45964	10/03/2026 18:22	10.196,57	INPS-ISEE-2026-01474089L-00	Pratica correttamente presentata - NON FINANZIATA PER ESAURIMENTO RISORSE ASSEGNATE

BANDO IO STUDIO 2025 a.s. 2025/2026

ALLEGATO A - DEFINITIVA

Progr.	ALL	Numero Domanda	Data Di Presentazione	VALORE ISEE	PROTOCOLLO ATTESTAZIONE ISEE	ESITO GRADUATORIA DEFINITIVA
44825	A	63019	17/03/2026 17:07	10.197,15	INPS-ISEE-2026-02650933N-00	Pratica correttamente presentata - NON FINANZIATA PER ESAURIMENTO RISORSE ASSEGNATE
44826	A	122	02/03/2026 12:14	10.197,93	INPS-ISEE-2026-02125269W-00	Pratica correttamente presentata - NON FINANZIATA PER ESAURIMENTO RISORSE ASSEGNATE
44827	A	1127	02/03/2026 12:25	10.197,97	INPS-ISEE-2026-04123212K-00	Pratica correttamente presentata - NON FINANZIATA PER ESAURIMENTO RISORSE ASSEGNATE
44828	A	65731	18/03/2026 00:08	10.198,03	INPS-ISEE-2026-04602493N-00	Pratica correttamente presentata - NON FINANZIATA PER ESAURIMENTO RISORSE ASSEGNATE
44829	A	43293	09/03/2026 23:48	10.198,28	INPS-ISEE-2026-00360619P-00	Pratica correttamente presentata - NON FINANZIATA PER ESAURIMENTO RISORSE ASSEGNATE
44830	A	43322	09/03/2026 23:57	10.198,28	INPS-ISEE-2026-00360619P-00	Pratica correttamente presentata - NON FINANZIATA PER ESAURIMENTO RISORSE ASSEGNATE
44831	A	12239	02/03/2026 22:09	10.199,30	INPS-ISEE-2026-05812680E-00	Pratica correttamente presentata - NON FINANZIATA PER ESAURIMENTO RISORSE ASSEGNATE
44832	A	58510	16/03/2026 17:06	10.199,30	INPS-ISEE-2026-03911573Q-00	Pratica correttamente presentata - NON FINANZIATA PER ESAURIMENTO RISORSE ASSEGNATE
44833	A	2193	02/03/2026 13:09	10.199,80	INPS-ISEE-2026-02433044B-00	Pratica correttamente presentata - NON FINANZIATA PER ESAURIMENTO RISORSE ASSEGNATE
44834	A	53957	13/03/2026 17:05	10.200,49	INPS-ISEE-2026-00227809N-00	Pratica correttamente presentata - NON FINANZIATA PER ESAURIMENTO RISORSE ASSEGNATE
44835	A	54008	13/03/2026 17:14	10.200,49	INPS-ISEE-2026-00227809N-00	Pratica correttamente presentata - NON FINANZIATA PER ESAURIMENTO RISORSE ASSEGNATE
44836	A	46448	10/03/2026 20:50	10.200,54	INPS-ISEE-2026-05847757M-00	Pratica correttamente presentata - NON FINANZIATA PER ESAURIMENTO RISORSE ASSEGNATE
44837	A	39557	09/03/2026 09:40	10.201,06	INPS-ISEE-2026-00324322U-00	Pratica correttamente presentata - NON FINANZIATA PER ESAURIMENTO RISORSE ASSEGNATE
44838	A	40727	09/03/2026 12:49	10.201,69	INPS-ISEE-2026-00755294O-00	Pratica correttamente presentata - NON FINANZIATA PER ESAURIMENTO RISORSE ASSEGNATE
44839	A	57188	16/03/2026 11:35	10.201,90	INPS-ISEE-2026-05919341O-00	Pratica correttamente presentata - NON FINANZIATA PER ESAURIMENTO RISORSE ASSEGNATE
44840	A	1101	02/03/2026 12:24	10.202,82	INPS-ISEE-2026-02314002Z-00	Pratica correttamente presentata - NON FINANZIATA PER ESAURIMENTO RISORSE ASSEGNATE
44841	A	1571	02/03/2026 12:34	10.202,82	INPS-ISEE-2026-02314002Z-00	Pratica correttamente presentata - NON FINANZIATA PER ESAURIMENTO RISORSE ASSEGNATE

BANDO IO STUDIO 2025 a.s. 2025/2026

ALLEGATO A - DEFINITIVA

Progr.	ALL	Numero Domanda	Data Di Presentazione	VALORE ISEE	PROTOCOLLO ATTESTAZIONE ISEE	ESITO GRADUATORIA DEFINITIVA
44842	A	8	02/03/2026 12:09	10.202,88	INPS-ISEE-2026-06734800N-00	Pratica correttamente presentata - NON FINANZIATA PER ESAURIMENTO RISORSE ASSEGNATE
44843	A	30347	17/03/2026 17:02	10.203,31	INPS-ISEE-2026-02680403H-00	Pratica correttamente presentata - NON FINANZIATA PER ESAURIMENTO RISORSE ASSEGNATE
44844	A	61165	17/03/2026 11:27	10.203,36	INPS-ISEE-2026-03395256L-00	Pratica correttamente presentata - NON FINANZIATA PER ESAURIMENTO RISORSE ASSEGNATE
44845	A	55588	15/03/2026 09:55	10.203,98	INPS-ISEE-2026-04147582R-00	Pratica correttamente presentata - NON FINANZIATA PER ESAURIMENTO RISORSE ASSEGNATE
44846	A	65997	18/03/2026 09:42	10.205,97	INPS-ISEE-2026-02568637I-00	Pratica correttamente presentata - NON FINANZIATA PER ESAURIMENTO RISORSE ASSEGNATE
44847	A	46012	10/03/2026 18:47	10.206,30	INPS-ISEE-2026-02877331R-00	Pratica correttamente presentata - NON FINANZIATA PER ESAURIMENTO RISORSE ASSEGNATE
44848	A	55357	14/03/2026 18:37	10.206,33	INPS-ISEE-2026-07741631Q-00	Pratica correttamente presentata - NON FINANZIATA PER ESAURIMENTO RISORSE ASSEGNATE
44849	A	54132	13/03/2026 17:45	10.206,56	INPS-ISEE-2026-02594970X-00	Pratica correttamente presentata - NON FINANZIATA PER ESAURIMENTO RISORSE ASSEGNATE
44850	A	33114	16/03/2026 09:50	10.206,89	INPS-ISEE-2026-03451412B-00	Pratica correttamente presentata - NON FINANZIATA PER ESAURIMENTO RISORSE ASSEGNATE
44851	A	63066	17/03/2026 17:19	10.206,95	INPS-ISEE-2026-02815698S-00	Pratica correttamente presentata - NON FINANZIATA PER ESAURIMENTO RISORSE ASSEGNATE
44852	A	59989	16/03/2026 21:51	10.207,70	INPS-ISEE-2026-01709698Y-00	Pratica correttamente presentata - NON FINANZIATA PER ESAURIMENTO RISORSE ASSEGNATE
44853	A	60086	16/03/2026 22:11	10.207,70	INPS-ISEE-2026-01709698Y-00	Pratica correttamente presentata - NON FINANZIATA PER ESAURIMENTO RISORSE ASSEGNATE
44854	A	14609	03/03/2026 10:33	10.208,82	INPS-ISEE-2026-01818696S-00	Pratica correttamente presentata - NON FINANZIATA PER ESAURIMENTO RISORSE ASSEGNATE
44855	A	66580	18/03/2026 10:55	10.208,82	INPS-ISEE-2026-00284560P-00	Pratica correttamente presentata - NON FINANZIATA PER ESAURIMENTO RISORSE ASSEGNATE
44856	A	14827	03/03/2026 10:48	10.209,02	INPS-ISEE-2026-07089383Z-00	Pratica correttamente presentata - NON FINANZIATA PER ESAURIMENTO RISORSE ASSEGNATE
44857	A	51383	12/03/2026 18:32	10.209,16	INPS-ISEE-2026-01720851G-00	Pratica correttamente presentata - NON FINANZIATA PER ESAURIMENTO RISORSE ASSEGNATE
44858	A	59782	16/03/2026 20:47	10.209,31	INPS-ISEE-2026-05881805V-00	Pratica correttamente presentata - NON FINANZIATA PER ESAURIMENTO RISORSE ASSEGNATE

BANDO IO STUDIO 2025 a.s. 2025/2026

ALLEGATO A - DEFINITIVA

Progr.	ALL	Numero Domanda	Data Di Presentazione	VALORE ISEE	PROTOCOLLO ATTESTAZIONE ISEE	ESITO GRADUATORIA DEFINITIVA
44859	A	15225	03/03/2026 11:28	10.209,52	INPS-ISEE-2026-03649006N-00	Pratica correttamente presentata - NON FINANZIATA PER ESAURIMENTO RISORSE ASSEGNATE
44860	A	15478	03/03/2026 11:41	10.209,52	INPS-ISEE-2026-03649006N-00	Pratica correttamente presentata - NON FINANZIATA PER ESAURIMENTO RISORSE ASSEGNATE
44861	A	30035	05/03/2026 12:48	10.209,80	INPS-ISEE-2026-04225366N-00	Pratica correttamente presentata - NON FINANZIATA PER ESAURIMENTO RISORSE ASSEGNATE
44862	A	56248	15/03/2026 21:52	10.210,27	INPS-ISEE-2026-01984484Z-00	Pratica correttamente presentata - NON FINANZIATA PER ESAURIMENTO RISORSE ASSEGNATE
44863	A	28711	05/03/2026 10:11	10.211,08	INPS-ISEE-2026-04811308P-00	Pratica correttamente presentata - NON FINANZIATA PER ESAURIMENTO RISORSE ASSEGNATE
44864	A	34005	06/03/2026 11:06	10.211,69	INPS-ISEE-2026-05225969Z-00	Pratica correttamente presentata - NON FINANZIATA PER ESAURIMENTO RISORSE ASSEGNATE
44865	A	6816	02/03/2026 17:03	10.212,36	INPS-ISEE-2026-02732427W-00	Pratica correttamente presentata - NON FINANZIATA PER ESAURIMENTO RISORSE ASSEGNATE
44866	A	24288	04/03/2026 12:51	10.212,75	INPS-ISEE-2026-04288520Q-00	Pratica correttamente presentata - NON FINANZIATA PER ESAURIMENTO RISORSE ASSEGNATE
44867	A	59194	16/03/2026 18:36	10.212,95	INPS-ISEE-2026-02112563B-00	Pratica correttamente presentata - NON FINANZIATA PER ESAURIMENTO RISORSE ASSEGNATE
44868	A	15350	03/03/2026 11:30	10.213,01	INPS-ISEE-2026-03598109V-00	Pratica correttamente presentata - NON FINANZIATA PER ESAURIMENTO RISORSE ASSEGNATE
44869	A	15467	03/03/2026 11:36	10.213,01	INPS-ISEE-2026-03598109V-00	Pratica correttamente presentata - NON FINANZIATA PER ESAURIMENTO RISORSE ASSEGNATE
44870	A	58526	16/03/2026 17:08	10.213,05	INPS-ISEE-2026-03723648L-00	Pratica correttamente presentata - NON FINANZIATA PER ESAURIMENTO RISORSE ASSEGNATE
44871	A	33767	06/03/2026 10:33	10.213,73	INPS-ISEE-2026-06510356C-00	Pratica correttamente presentata - NON FINANZIATA PER ESAURIMENTO RISORSE ASSEGNATE
44872	A	38416	08/03/2026 12:31	10.213,82	INPS-ISEE-2026-01620741T-00	Pratica correttamente presentata - NON FINANZIATA PER ESAURIMENTO RISORSE ASSEGNATE
44873	A	60697	17/03/2026 10:15	10.215,20	INPS-ISEE-2026-04687866J-00	Pratica correttamente presentata - NON FINANZIATA PER ESAURIMENTO RISORSE ASSEGNATE
44874	A	26452	04/03/2026 18:07	10.215,86	INPS-ISEE-2026-01743226P-00	Pratica correttamente presentata - NON FINANZIATA PER ESAURIMENTO RISORSE ASSEGNATE
44875	A	26557	04/03/2026 18:12	10.215,86	INPS-ISEE-2026-01743226P-00	Pratica correttamente presentata - NON FINANZIATA PER ESAURIMENTO RISORSE ASSEGNATE

BANDO IO STUDIO 2025 a.s. 2025/2026

ALLEGATO A - DEFINITIVA

Progr.	ALL	Numero Domanda	Data Di Presentazione	VALORE ISEE	PROTOCOLLO ATTESTAZIONE ISEE	ESITO GRADUATORIA DEFINITIVA
44876	A	8978	02/03/2026 18:52	10.216,10	INPS-ISEE-2026-00903099E-00	Pratica correttamente presentata - NON FINANZIATA PER ESAURIMENTO RISORSE ASSEGNATE
44877	A	45646	10/03/2026 17:44	10.216,53	INPS-ISEE-2026-05669831Z-00	Pratica correttamente presentata - NON FINANZIATA PER ESAURIMENTO RISORSE ASSEGNATE
44878	A	18987	03/03/2026 17:54	10.217,73	INPS-ISEE-2026-03528526R-00	Pratica correttamente presentata - NON FINANZIATA PER ESAURIMENTO RISORSE ASSEGNATE
44879	A	67493	18/03/2026 11:47	10.219,32	INPS-ISEE-2026-03189538I-00	Pratica correttamente presentata - NON FINANZIATA PER ESAURIMENTO RISORSE ASSEGNATE
44880	A	25698	04/03/2026 16:58	10.219,76	INPS-ISEE-2026-02438552Q-00	Pratica correttamente presentata - NON FINANZIATA PER ESAURIMENTO RISORSE ASSEGNATE
44881	A	25840	04/03/2026 17:07	10.219,76	INPS-ISEE-2026-02438552Q-00	Pratica correttamente presentata - NON FINANZIATA PER ESAURIMENTO RISORSE ASSEGNATE
44882	A	30889	05/03/2026 16:36	10.220,33	INPS-ISEE-2026-05553401H-00	Pratica correttamente presentata - NON FINANZIATA PER ESAURIMENTO RISORSE ASSEGNATE
44883	A	57763	16/03/2026 13:48	10.220,60	INPS-ISEE-2026-02294756V-00	Pratica correttamente presentata - NON FINANZIATA PER ESAURIMENTO RISORSE ASSEGNATE
44884	A	25738	04/03/2026 17:07	10.221,38	INPS-ISEE-2026-04973717Z-00	Pratica correttamente presentata - NON FINANZIATA PER ESAURIMENTO RISORSE ASSEGNATE
44885	A	36095	06/03/2026 19:07	10.221,88	INPS-ISEE-2026-05216351H-00	Pratica correttamente presentata - NON FINANZIATA PER ESAURIMENTO RISORSE ASSEGNATE
44886	A	45640	10/03/2026 17:36	10.221,95	INPS-ISEE-2026-01331645H-00	Pratica correttamente presentata - NON FINANZIATA PER ESAURIMENTO RISORSE ASSEGNATE
44887	A	50132	12/03/2026 10:37	10.222,90	INPS-ISEE-2026-03110622K-00	Pratica correttamente presentata - NON FINANZIATA PER ESAURIMENTO RISORSE ASSEGNATE
44888	A	55444	14/03/2026 20:38	10.223,31	INPS-ISEE-2026-06511420J-00	Pratica correttamente presentata - NON FINANZIATA PER ESAURIMENTO RISORSE ASSEGNATE
44889	A	33791	06/03/2026 10:34	10.223,67	INPS-ISEE-2026-03035728N-00	Pratica correttamente presentata - NON FINANZIATA PER ESAURIMENTO RISORSE ASSEGNATE
44890	A	56739	16/03/2026 10:23	10.224,02	INPS-ISEE-2026-05850554O-00	Pratica correttamente presentata - NON FINANZIATA PER ESAURIMENTO RISORSE ASSEGNATE
44891	A	30953	05/03/2026 16:48	10.224,07	INPS-ISEE-2026-01328230J-00	Pratica correttamente presentata - NON FINANZIATA PER ESAURIMENTO RISORSE ASSEGNATE
44892	A	44337	10/03/2026 11:51	10.224,51	INPS-ISEE-2026-07429331Q-00	Pratica correttamente presentata - NON FINANZIATA PER ESAURIMENTO RISORSE ASSEGNATE

BANDO IO STUDIO 2025 a.s. 2025/2026

ALLEGATO A - DEFINITIVA

Progr.	ALL	Numero Domanda	Data Di Presentazione	VALORE ISEE	PROTOCOLLO ATTESTAZIONE ISEE	ESITO GRADUATORIA DEFINITIVA
44893	A	31649	05/03/2026 18:08	10.224,87	INPS-ISEE-2026-01002281Y-00	Pratica correttamente presentata - NON FINANZIATA PER ESAURIMENTO RISORSE ASSEGNATE
44894	A	43373	10/03/2026 08:14	10.225,04	INPS-ISEE-2026-02899294M-00	Pratica correttamente presentata - NON FINANZIATA PER ESAURIMENTO RISORSE ASSEGNATE
44895	A	62075	17/03/2026 14:44	10.225,18	INPS-ISEE-2026-07595707Y-00	Pratica correttamente presentata - NON FINANZIATA PER ESAURIMENTO RISORSE ASSEGNATE
44896	A	62117	17/03/2026 14:50	10.225,18	INPS-ISEE-2026-07595707Y-00	Pratica correttamente presentata - NON FINANZIATA PER ESAURIMENTO RISORSE ASSEGNATE
44897	A	37654	07/03/2026 18:39	10.225,25	INPS-ISEE-2026-02205209B-00	Pratica correttamente presentata - NON FINANZIATA PER ESAURIMENTO RISORSE ASSEGNATE
44898	A	37703	07/03/2026 18:46	10.225,25	INPS-ISEE-2026-02205209B-00	Pratica correttamente presentata - NON FINANZIATA PER ESAURIMENTO RISORSE ASSEGNATE
44899	A	50347	12/03/2026 11:28	10.225,34	INPS-ISEE-2026-06439150N-00	Pratica correttamente presentata - NON FINANZIATA PER ESAURIMENTO RISORSE ASSEGNATE
44900	A	65093	18/03/2026 10:27	10.225,34	INPS-ISEE-2026-06439150N-00	Pratica correttamente presentata - NON FINANZIATA PER ESAURIMENTO RISORSE ASSEGNATE
44901	A	17845	03/03/2026 16:41	10.226,89	INPS-ISEE-2026-00796096I-00	Pratica correttamente presentata - NON FINANZIATA PER ESAURIMENTO RISORSE ASSEGNATE
44902	A	22194	04/03/2026 09:20	10.226,90	INPS-ISEE-2026-05240201Y-00	Pratica correttamente presentata - NON FINANZIATA PER ESAURIMENTO RISORSE ASSEGNATE
44903	A	6623	02/03/2026 22:52	10.227,45	INPS-ISEE-2026-00376359L-00	Pratica correttamente presentata - NON FINANZIATA PER ESAURIMENTO RISORSE ASSEGNATE
44904	A	20777	03/03/2026 20:33	10.227,45	INPS-ISEE-2026-00376359L-00	Pratica correttamente presentata - NON FINANZIATA PER ESAURIMENTO RISORSE ASSEGNATE
44905	A	62777	17/03/2026 16:52	10.227,54	INPS-ISEE-2026-00964004H-00	Pratica correttamente presentata - NON FINANZIATA PER ESAURIMENTO RISORSE ASSEGNATE
44906	A	14243	03/03/2026 10:09	10.227,58	INPS-ISEE-2026-03085149E-00	Pratica correttamente presentata - NON FINANZIATA PER ESAURIMENTO RISORSE ASSEGNATE
44907	A	18270	03/03/2026 17:07	10.227,88	INPS-ISEE-2026-02665459I-00	Pratica correttamente presentata - NON FINANZIATA PER ESAURIMENTO RISORSE ASSEGNATE
44908	A	3876	02/03/2026 16:32	10.227,94	INPS-ISEE-2026-06805782X-00	Pratica correttamente presentata - NON FINANZIATA PER ESAURIMENTO RISORSE ASSEGNATE
44909	A	32190	06/03/2026 15:00	10.228,20	INPS-ISEE-2026-06559592K-00	Pratica correttamente presentata - NON FINANZIATA PER ESAURIMENTO RISORSE ASSEGNATE

BANDO IO STUDIO 2025 a.s. 2025/2026

ALLEGATO A - DEFINITIVA

Progr.	ALL	Numero Domanda	Data Di Presentazione	VALORE ISEE	PROTOCOLLO ATTESTAZIONE ISEE	ESITO GRADUATORIA DEFINITIVA
44910	A	34438	06/03/2026 13:10	10.228,58	INPS-ISEE-2026-08053280C-00	Pratica correttamente presentata - NON FINANZIATA PER ESAURIMENTO RISORSE ASSEGNATE
44911	A	39759	09/03/2026 10:20	10.229,73	INPS-ISEE-2026-01703071J-00	Pratica correttamente presentata - NON FINANZIATA PER ESAURIMENTO RISORSE ASSEGNATE
44912	A	67211	18/03/2026 11:18	10.230,36	INPS-ISEE-2026-04800356C-00	Pratica correttamente presentata - NON FINANZIATA PER ESAURIMENTO RISORSE ASSEGNATE
44913	A	4722	03/03/2026 17:05	10.230,56	INPS-ISEE-2026-03837944Z-00	Pratica correttamente presentata - NON FINANZIATA PER ESAURIMENTO RISORSE ASSEGNATE
44914	A	65908	18/03/2026 09:14	10.230,65	INPS-ISEE-2026-01656828X-00	Pratica correttamente presentata - NON FINANZIATA PER ESAURIMENTO RISORSE ASSEGNATE
44915	A	10466	02/03/2026 20:21	10.231,52	INPS-ISEE-2026-04591273R-00	Pratica correttamente presentata - NON FINANZIATA PER ESAURIMENTO RISORSE ASSEGNATE
44916	A	38652	08/03/2026 15:55	10.231,69	INPS-ISEE-2026-03668183V-00	Pratica correttamente presentata - NON FINANZIATA PER ESAURIMENTO RISORSE ASSEGNATE
44917	A	21955	04/03/2026 10:33	10.231,96	INPS-ISEE-2026-00784734L-00	Pratica correttamente presentata - NON FINANZIATA PER ESAURIMENTO RISORSE ASSEGNATE
44918	A	40270	09/03/2026 11:31	10.232,14	INPS-ISEE-2026-03596541L-00	Pratica correttamente presentata - NON FINANZIATA PER ESAURIMENTO RISORSE ASSEGNATE
44919	A	41093	09/03/2026 15:11	10.232,69	INPS-ISEE-2026-00255643P-00	Pratica correttamente presentata - NON FINANZIATA PER ESAURIMENTO RISORSE ASSEGNATE
44920	A	12437	02/03/2026 22:38	10.232,93	INPS-ISEE-2026-01931240B-00	Pratica correttamente presentata - NON FINANZIATA PER ESAURIMENTO RISORSE ASSEGNATE
44921	A	10457	02/03/2026 20:10	10.233,65	INPS-ISEE-2026-00055599L-00	Pratica correttamente presentata - NON FINANZIATA PER ESAURIMENTO RISORSE ASSEGNATE
44922	A	46669	10/03/2026 22:18	10.233,86	INPS-ISEE-2026-07570192R-00	Pratica correttamente presentata - NON FINANZIATA PER ESAURIMENTO RISORSE ASSEGNATE
44923	A	16771	03/03/2026 14:14	10.233,94	INPS-ISEE-2026-04318749X-00	Pratica correttamente presentata - NON FINANZIATA PER ESAURIMENTO RISORSE ASSEGNATE
44924	A	16897	03/03/2026 14:19	10.233,94	INPS-ISEE-2026-04318749X-00	Pratica correttamente presentata - NON FINANZIATA PER ESAURIMENTO RISORSE ASSEGNATE
44925	A	29925	05/03/2026 12:33	10.234,89	INPS-ISEE-2026-01752624W-00	Pratica correttamente presentata - NON FINANZIATA PER ESAURIMENTO RISORSE ASSEGNATE
44926	A	44725	10/03/2026 13:43	10.234,89	INPS-ISEE-2026-03196644L-00	Pratica correttamente presentata - NON FINANZIATA PER ESAURIMENTO RISORSE ASSEGNATE

BANDO IO STUDIO 2025 a.s. 2025/2026

ALLEGATO A - DEFINITIVA

Progr.	ALL	Numero Domanda	Data Di Presentazione	VALORE ISEE	PROTOCOLLO ATTESTAZIONE ISEE	ESITO GRADUATORIA DEFINITIVA
44927	A	44730	10/03/2026 13:46	10.234,89	INPS-ISEE-2026-03196644L-00	Pratica correttamente presentata - NON FINANZIATA PER ESAURIMENTO RISORSE ASSEGNATE
44928	A	7409	03/03/2026 11:50	10.236,24	INPS-ISEE-2026-02022561A-00	Pratica correttamente presentata - NON FINANZIATA PER ESAURIMENTO RISORSE ASSEGNATE
44929	A	60603	17/03/2026 10:03	10.236,26	INPS-ISEE-2026-04208877X-00	Pratica correttamente presentata - NON FINANZIATA PER ESAURIMENTO RISORSE ASSEGNATE
44930	A	51599	12/03/2026 17:56	10.236,57	INPS-ISEE-2026-07410392C-00	Pratica correttamente presentata - NON FINANZIATA PER ESAURIMENTO RISORSE ASSEGNATE
44931	A	7188	02/03/2026 17:56	10.237,12	INPS-ISEE-2026-01200729T-00	Pratica correttamente presentata - NON FINANZIATA PER ESAURIMENTO RISORSE ASSEGNATE
44932	A	60322	17/03/2026 08:37	10.237,29	INPS-ISEE-2026-05078867K-00	Pratica correttamente presentata - NON FINANZIATA PER ESAURIMENTO RISORSE ASSEGNATE
44933	A	66223	18/03/2026 09:49	10.237,52	INPS-ISEE-2026-05484328F-00	Pratica correttamente presentata - NON FINANZIATA PER ESAURIMENTO RISORSE ASSEGNATE
44934	A	37317	07/03/2026 15:08	10.238,80	INPS-ISEE-2026-01405862C-00	Pratica correttamente presentata - NON FINANZIATA PER ESAURIMENTO RISORSE ASSEGNATE
44935	A	9426	02/03/2026 19:04	10.239,34	INPS-ISEE-2026-07031417H-00	Pratica correttamente presentata - NON FINANZIATA PER ESAURIMENTO RISORSE ASSEGNATE
44936	A	21180	03/03/2026 21:41	10.239,35	INPS-ISEE-2026-03189513E-00	Pratica correttamente presentata - NON FINANZIATA PER ESAURIMENTO RISORSE ASSEGNATE
44937	A	31418	05/03/2026 17:28	10.239,78	INPS-ISEE-2026-05596711F-00	Pratica correttamente presentata - NON FINANZIATA PER ESAURIMENTO RISORSE ASSEGNATE
44938	A	43664	10/03/2026 09:57	10.240,84	INPS-ISEE-2026-02668586K-00	Pratica correttamente presentata - NON FINANZIATA PER ESAURIMENTO RISORSE ASSEGNATE
44939	A	13259	03/03/2026 08:09	10.240,97	INPS-ISEE-2026-02221075J-00	Pratica correttamente presentata - NON FINANZIATA PER ESAURIMENTO RISORSE ASSEGNATE
44940	A	21740	03/03/2026 23:22	10.242,13	INPS-ISEE-2026-05450001K-00	Pratica correttamente presentata - NON FINANZIATA PER ESAURIMENTO RISORSE ASSEGNATE
44941	A	21778	03/03/2026 23:30	10.242,13	INPS-ISEE-2026-05450001K-00	Pratica correttamente presentata - NON FINANZIATA PER ESAURIMENTO RISORSE ASSEGNATE
44942	A	48212	11/03/2026 15:49	10.242,28	INPS-ISEE-2026-02986654Y-00	Pratica correttamente presentata - NON FINANZIATA PER ESAURIMENTO RISORSE ASSEGNATE
44943	A	56236	15/03/2026 21:24	10.242,44	INPS-ISEE-2026-00026535T-00	Pratica correttamente presentata - NON FINANZIATA PER ESAURIMENTO RISORSE ASSEGNATE

BANDO IO STUDIO 2025 a.s. 2025/2026

ALLEGATO A - DEFINITIVA

Progr.	ALL	Numero Domanda	Data Di Presentazione	VALORE ISEE	PROTOCOLLO ATTESTAZIONE ISEE	ESITO GRADUATORIA DEFINITIVA
44944	A	21628	03/03/2026 22:49	10.242,48	INPS-ISEE-2026-04351961Q-00	Pratica correttamente presentata - NON FINANZIATA PER ESAURIMENTO RISORSE ASSEGNATE
44945	A	56227	15/03/2026 22:09	10.242,63	INPS-ISEE-2026-04562983I-00	Pratica correttamente presentata - NON FINANZIATA PER ESAURIMENTO RISORSE ASSEGNATE
44946	A	53802	13/03/2026 16:26	10.242,84	INPS-ISEE-2026-05648508X-00	Pratica correttamente presentata - NON FINANZIATA PER ESAURIMENTO RISORSE ASSEGNATE
44947	A	67222	18/03/2026 11:19	10.242,86	INPS-ISEE-2026-08010126A-00	Pratica correttamente presentata - NON FINANZIATA PER ESAURIMENTO RISORSE ASSEGNATE
44948	A	67284	18/03/2026 11:26	10.242,86	INPS-ISEE-2026-08010126A-00	Pratica correttamente presentata - NON FINANZIATA PER ESAURIMENTO RISORSE ASSEGNATE
44949	A	30471	05/03/2026 15:19	10.243,17	INPS-ISEE-2026-02035152A-00	Pratica correttamente presentata - NON FINANZIATA PER ESAURIMENTO RISORSE ASSEGNATE
44950	A	42141	09/03/2026 17:54	10.243,63	INPS-ISEE-2026-02209160B-00	Pratica correttamente presentata - NON FINANZIATA PER ESAURIMENTO RISORSE ASSEGNATE
44951	A	17078	03/03/2026 14:45	10.243,82	INPS-ISEE-2026-03053126B-00	Pratica correttamente presentata - NON FINANZIATA PER ESAURIMENTO RISORSE ASSEGNATE
44952	A	39775	09/03/2026 10:42	10.244,77	INPS-ISEE-2026-00553498F-00	Pratica correttamente presentata - NON FINANZIATA PER ESAURIMENTO RISORSE ASSEGNATE
44953	A	20978	03/03/2026 21:09	10.245,16	INPS-ISEE-2026-00291660G-00	Pratica correttamente presentata - NON FINANZIATA PER ESAURIMENTO RISORSE ASSEGNATE
44954	A	33597	06/03/2026 10:13	10.245,29	INPS-ISEE-2026-04860961F-00	Pratica correttamente presentata - NON FINANZIATA PER ESAURIMENTO RISORSE ASSEGNATE
44955	A	50032	12/03/2026 10:12	10.247,17	INPS-ISEE-2026-05468730L-00	Pratica correttamente presentata - NON FINANZIATA PER ESAURIMENTO RISORSE ASSEGNATE
44956	A	59170	16/03/2026 18:34	10.247,59	INPS-ISEE-2026-00523395W-00	Pratica correttamente presentata - NON FINANZIATA PER ESAURIMENTO RISORSE ASSEGNATE
44957	A	59223	16/03/2026 18:41	10.247,59	INPS-ISEE-2026-00523395W-00	Pratica correttamente presentata - NON FINANZIATA PER ESAURIMENTO RISORSE ASSEGNATE
44958	A	62545	17/03/2026 16:11	10.248,21	INPS-ISEE-2026-03900958F-00	Pratica correttamente presentata - NON FINANZIATA PER ESAURIMENTO RISORSE ASSEGNATE
44959	A	53434	13/03/2026 12:50	10.249,19	INPS-ISEE-2026-03290039C-00	Pratica correttamente presentata - NON FINANZIATA PER ESAURIMENTO RISORSE ASSEGNATE
44960	A	49005	11/03/2026 18:26	10.249,43	INPS-ISEE-2026-01079751E-00	Pratica correttamente presentata - NON FINANZIATA PER ESAURIMENTO RISORSE ASSEGNATE

BANDO IO STUDIO 2025 a.s. 2025/2026

ALLEGATO A - DEFINITIVA

Progr.	ALL	Numero Domanda	Data Di Presentazione	VALORE ISEE	PROTOCOLLO ATTESTAZIONE ISEE	ESITO GRADUATORIA DEFINITIVA
44961	A	49068	11/03/2026 18:32	10.249,43	INPS-ISEE-2026-01079751E-00	Pratica correttamente presentata - NON FINANZIATA PER ESAURIMENTO RISORSE ASSEGNATE
44962	A	34784	06/03/2026 14:31	10.250,50	INPS-ISEE-2026-04405089E-00	Pratica correttamente presentata - NON FINANZIATA PER ESAURIMENTO RISORSE ASSEGNATE
44963	A	63653	17/03/2026 19:36	10.250,54	INPS-ISEE-2026-06893112E-00	Pratica correttamente presentata - NON FINANZIATA PER ESAURIMENTO RISORSE ASSEGNATE
44964	A	45979	10/03/2026 18:31	10.250,81	INPS-ISEE-2026-05129301T-00	Pratica correttamente presentata - NON FINANZIATA PER ESAURIMENTO RISORSE ASSEGNATE
44965	A	38119	08/03/2026 08:07	10.251,63	INPS-ISEE-2026-00825413H-00	Pratica correttamente presentata - NON FINANZIATA PER ESAURIMENTO RISORSE ASSEGNATE
44966	A	57337	16/03/2026 12:04	10.252,61	INPS-ISEE-2026-03398539Y-00	Pratica correttamente presentata - NON FINANZIATA PER ESAURIMENTO RISORSE ASSEGNATE
44967	A	45341	10/03/2026 16:54	10.253,01	INPS-ISEE-2026-07610678V-00	Pratica correttamente presentata - NON FINANZIATA PER ESAURIMENTO RISORSE ASSEGNATE
44968	A	22295	04/03/2026 09:33	10.253,05	INPS-ISEE-2026-07684817K-00	Pratica correttamente presentata - NON FINANZIATA PER ESAURIMENTO RISORSE ASSEGNATE
44969	A	50923	12/03/2026 15:14	10.253,14	INPS-ISEE-2026-05228446R-00	Pratica correttamente presentata - NON FINANZIATA PER ESAURIMENTO RISORSE ASSEGNATE
44970	A	47247	11/03/2026 10:36	10.253,27	INPS-ISEE-2026-05539611E-00	Pratica correttamente presentata - NON FINANZIATA PER ESAURIMENTO RISORSE ASSEGNATE
44971	A	23823	04/03/2026 11:59	10.253,71	INPS-ISEE-2026-02275274Q-00	Pratica correttamente presentata - NON FINANZIATA PER ESAURIMENTO RISORSE ASSEGNATE
44972	A	14534	03/03/2026 10:36	10.254,12	INPS-ISEE-2026-06157255R-00	Pratica correttamente presentata - NON FINANZIATA PER ESAURIMENTO RISORSE ASSEGNATE
44973	A	11929	02/03/2026 22:06	10.254,14	INPS-ISEE-2026-03184742Q-00	Pratica correttamente presentata - NON FINANZIATA PER ESAURIMENTO RISORSE ASSEGNATE
44974	A	38305	08/03/2026 11:09	10.254,14	INPS-ISEE-2026-03184742Q-00	Pratica correttamente presentata - NON FINANZIATA PER ESAURIMENTO RISORSE ASSEGNATE
44975	A	48357	11/03/2026 16:36	10.254,59	INPS-ISEE-2026-04623715N-00	Pratica correttamente presentata - NON FINANZIATA PER ESAURIMENTO RISORSE ASSEGNATE
44976	A	25052	04/03/2026 15:34	10.256,50	INPS-ISEE-2026-01591795I-00	Pratica correttamente presentata - NON FINANZIATA PER ESAURIMENTO RISORSE ASSEGNATE
44977	A	154	02/03/2026 12:10	10.256,86	INPS-ISEE-2026-01165165P-00	Pratica correttamente presentata - NON FINANZIATA PER ESAURIMENTO RISORSE ASSEGNATE

BANDO IO STUDIO 2025 a.s. 2025/2026

ALLEGATO A - DEFINITIVA

Progr.	ALL	Numero Domanda	Data Di Presentazione	VALORE ISEE	PROTOCOLLO ATTESTAZIONE ISEE	ESITO GRADUATORIA DEFINITIVA
44978	A	873	02/03/2026 12:23	10.256,86	INPS-ISEE-2026-01165165P-00	Pratica correttamente presentata - NON FINANZIATA PER ESAURIMENTO RISORSE ASSEGNATE
44979	A	22438	04/03/2026 09:46	10.257,32	INPS-ISEE-2026-02617886Z-00	Pratica correttamente presentata - NON FINANZIATA PER ESAURIMENTO RISORSE ASSEGNATE
44980	A	32674	05/03/2026 20:51	10.257,64	INPS-ISEE-2026-05240461D-00	Pratica correttamente presentata - NON FINANZIATA PER ESAURIMENTO RISORSE ASSEGNATE
44981	A	25619	04/03/2026 16:51	10.258,19	INPS-ISEE-2026-03484581L-00	Pratica correttamente presentata - NON FINANZIATA PER ESAURIMENTO RISORSE ASSEGNATE
44982	A	44654	10/03/2026 13:08	10.258,33	INPS-ISEE-2026-01886638Y-00	Pratica correttamente presentata - NON FINANZIATA PER ESAURIMENTO RISORSE ASSEGNATE
44983	A	42470	09/03/2026 18:43	10.258,53	INPS-ISEE-2026-03134930H-00	Pratica correttamente presentata - NON FINANZIATA PER ESAURIMENTO RISORSE ASSEGNATE
44984	A	55992	18/03/2026 11:51	10.258,54	INPS-ISEE-2026-03190805C-00	Pratica correttamente presentata - NON FINANZIATA PER ESAURIMENTO RISORSE ASSEGNATE
44985	A	50552	12/03/2026 13:22	10.258,72	INPS-ISEE-2026-01809953V-00	Pratica correttamente presentata - NON FINANZIATA PER ESAURIMENTO RISORSE ASSEGNATE
44986	A	28050	04/03/2026 22:12	10.259,02	INPS-ISEE-2026-02311747P-00	Pratica correttamente presentata - NON FINANZIATA PER ESAURIMENTO RISORSE ASSEGNATE
44987	A	30563	05/03/2026 15:38	10.259,68	INPS-ISEE-2026-03331163B-00	Pratica correttamente presentata - NON FINANZIATA PER ESAURIMENTO RISORSE ASSEGNATE
44988	A	43410	10/03/2026 09:12	10.260,57	INPS-ISEE-2026-00132475D-00	Pratica correttamente presentata - NON FINANZIATA PER ESAURIMENTO RISORSE ASSEGNATE
44989	A	60105	16/03/2026 22:18	10.261,06	INPS-ISEE-2026-08012614D-00	Pratica correttamente presentata - NON FINANZIATA PER ESAURIMENTO RISORSE ASSEGNATE
44990	A	18962	03/03/2026 17:44	10.261,47	INPS-ISEE-2026-00423603A-00	Pratica correttamente presentata - NON FINANZIATA PER ESAURIMENTO RISORSE ASSEGNATE
44991	A	3378	02/03/2026 13:53	10.262,11	INPS-ISEE-2026-01230363A-00	Pratica correttamente presentata - NON FINANZIATA PER ESAURIMENTO RISORSE ASSEGNATE
44992	A	51402	12/03/2026 17:34	10.262,47	INPS-ISEE-2026-05199363X-00	Pratica correttamente presentata - NON FINANZIATA PER ESAURIMENTO RISORSE ASSEGNATE
44993	A	52514	13/03/2026 23:44	10.263,17	INPS-ISEE-2026-03081009T-00	Pratica correttamente presentata - NON FINANZIATA PER ESAURIMENTO RISORSE ASSEGNATE
44994	A	25209	04/03/2026 16:41	10.264,23	INPS-ISEE-2026-03742039N-00	Pratica correttamente presentata - NON FINANZIATA PER ESAURIMENTO RISORSE ASSEGNATE

BANDO IO STUDIO 2025 a.s. 2025/2026

ALLEGATO A - DEFINITIVA

Progr.	ALL	Numero Domanda	Data Di Presentazione	VALORE ISEE	PROTOCOLLO ATTESTAZIONE ISEE	ESITO GRADUATORIA DEFINITIVA
44995	A	31795	05/03/2026 18:19	10.264,83	INPS-ISEE-2026-04200837G-00	Pratica correttamente presentata - NON FINANZIATA PER ESAURIMENTO RISORSE ASSEGNATE
44996	A	31877	05/03/2026 18:22	10.264,83	INPS-ISEE-2026-04200837G-00	Pratica correttamente presentata - NON FINANZIATA PER ESAURIMENTO RISORSE ASSEGNATE
44997	A	12541	02/03/2026 23:04	10.265,66	INPS-ISEE-2026-02077569X-00	Pratica correttamente presentata - NON FINANZIATA PER ESAURIMENTO RISORSE ASSEGNATE
44998	A	30491	05/03/2026 15:23	10.266,09	INPS-ISEE-2026-00688147F-00	Pratica correttamente presentata - NON FINANZIATA PER ESAURIMENTO RISORSE ASSEGNATE
44999	A	17286	03/03/2026 15:16	10.267,90	INPS-ISEE-2026-01163088W-00	Pratica correttamente presentata - NON FINANZIATA PER ESAURIMENTO RISORSE ASSEGNATE
45000	A	17967	03/03/2026 16:25	10.269,30	INPS-ISEE-2026-01018404A-00	Pratica correttamente presentata - NON FINANZIATA PER ESAURIMENTO RISORSE ASSEGNATE
45001	A	56562	16/03/2026 09:51	10.269,83	INPS-ISEE-2026-00922057P-00	Pratica correttamente presentata - NON FINANZIATA PER ESAURIMENTO RISORSE ASSEGNATE
45002	A	7717	02/03/2026 17:38	10.270,73	INPS-ISEE-2026-03451060J-00	Pratica correttamente presentata - NON FINANZIATA PER ESAURIMENTO RISORSE ASSEGNATE
45003	A	32547	05/03/2026 20:57	10.271,14	INPS-ISEE-2026-07361627O-00	Pratica correttamente presentata - NON FINANZIATA PER ESAURIMENTO RISORSE ASSEGNATE
45004	A	41958	09/03/2026 17:35	10.271,61	INPS-ISEE-2026-01904154G-00	Pratica correttamente presentata - NON FINANZIATA PER ESAURIMENTO RISORSE ASSEGNATE
45005	A	28729	05/03/2026 09:59	10.271,77	INPS-ISEE-2026-05841570E-00	Pratica correttamente presentata - NON FINANZIATA PER ESAURIMENTO RISORSE ASSEGNATE
45006	A	29173	05/03/2026 10:59	10.271,77	INPS-ISEE-2026-05841570E-00	Pratica correttamente presentata - NON FINANZIATA PER ESAURIMENTO RISORSE ASSEGNATE
45007	A	28415	06/03/2026 08:23	10.271,77	INPS-ISEE-2026-03228928F-00	Pratica correttamente presentata - NON FINANZIATA PER ESAURIMENTO RISORSE ASSEGNATE
45008	A	33205	13/03/2026 08:11	10.271,77	INPS-ISEE-2026-03228928F-00	Pratica correttamente presentata - NON FINANZIATA PER ESAURIMENTO RISORSE ASSEGNATE
45009	A	25222	04/03/2026 16:15	10.272,00	INPS-ISEE-2026-01633417P-00	Pratica correttamente presentata - NON FINANZIATA PER ESAURIMENTO RISORSE ASSEGNATE
45010	A	27737	04/03/2026 21:00	10.272,65	INPS-ISEE-2026-04925915V-00	Pratica correttamente presentata - NON FINANZIATA PER ESAURIMENTO RISORSE ASSEGNATE
45011	A	58827	16/03/2026 17:48	10.272,79	INPS-ISEE-2026-01434270T-00	Pratica correttamente presentata - NON FINANZIATA PER ESAURIMENTO RISORSE ASSEGNATE

BANDO IO STUDIO 2025 a.s. 2025/2026

ALLEGATO A - DEFINITIVA

Progr.	ALL	Numero Domanda	Data Di Presentazione	VALORE ISEE	PROTOCOLLO ATTESTAZIONE ISEE	ESITO GRADUATORIA DEFINITIVA
45012	A	56107	15/03/2026 19:50	10.272,90	INPS-ISEE-2026-01214337T-00	Pratica correttamente presentata - NON FINANZIATA PER ESAURIMENTO RISORSE ASSEGNATE
45013	A	51965	12/03/2026 19:02	10.273,26	INPS-ISEE-2026-06089954K-00	Pratica correttamente presentata - NON FINANZIATA PER ESAURIMENTO RISORSE ASSEGNATE
45014	A	51996	12/03/2026 19:07	10.273,26	INPS-ISEE-2026-06089954K-00	Pratica correttamente presentata - NON FINANZIATA PER ESAURIMENTO RISORSE ASSEGNATE
45015	A	44972	10/03/2026 15:29	10.273,28	INPS-ISEE-2026-00643040M-00	Pratica correttamente presentata - NON FINANZIATA PER ESAURIMENTO RISORSE ASSEGNATE
45016	A	31734	05/03/2026 18:12	10.273,43	INPS-ISEE-2026-04231031Y-00	Pratica correttamente presentata - NON FINANZIATA PER ESAURIMENTO RISORSE ASSEGNATE
45017	A	31338	05/03/2026 17:22	10.273,77	INPS-ISEE-2026-02415214J-00	Pratica correttamente presentata - NON FINANZIATA PER ESAURIMENTO RISORSE ASSEGNATE
45018	A	59991	17/03/2026 08:24	10.273,97	INPS-ISEE-2026-00844298V-00	Pratica correttamente presentata - NON FINANZIATA PER ESAURIMENTO RISORSE ASSEGNATE
45019	A	34890	13/03/2026 17:00	10.274,39	INPS-ISEE-2026-05293485X-00	Pratica correttamente presentata - NON FINANZIATA PER ESAURIMENTO RISORSE ASSEGNATE
45020	A	16068	11/03/2026 15:50	10.275,09	INPS-ISEE-2026-02718078L-00	Pratica correttamente presentata - NON FINANZIATA PER ESAURIMENTO RISORSE ASSEGNATE
45021	A	48255	11/03/2026 16:01	10.275,09	INPS-ISEE-2026-02718078L-00	Pratica correttamente presentata - NON FINANZIATA PER ESAURIMENTO RISORSE ASSEGNATE
45022	A	8919	02/03/2026 18:41	10.275,53	INPS-ISEE-2026-03722944R-00	Pratica correttamente presentata - NON FINANZIATA PER ESAURIMENTO RISORSE ASSEGNATE
45023	A	59859	16/03/2026 21:23	10.276,20	INPS-ISEE-2026-05982561X-00	Pratica correttamente presentata - NON FINANZIATA PER ESAURIMENTO RISORSE ASSEGNATE
45024	A	45686	10/03/2026 17:54	10.277,66	INPS-ISEE-2026-01043096H-00	Pratica correttamente presentata - NON FINANZIATA PER ESAURIMENTO RISORSE ASSEGNATE
45025	A	63332	17/03/2026 17:39	10.277,94	INPS-ISEE-2026-00596969A-00	Pratica correttamente presentata - NON FINANZIATA PER ESAURIMENTO RISORSE ASSEGNATE
45026	A	1378	02/03/2026 12:30	10.278,15	INPS-ISEE-2026-03742158E-00	Pratica correttamente presentata - NON FINANZIATA PER ESAURIMENTO RISORSE ASSEGNATE
45027	A	1731	02/03/2026 12:38	10.278,15	INPS-ISEE-2026-03742158E-00	Pratica correttamente presentata - NON FINANZIATA PER ESAURIMENTO RISORSE ASSEGNATE
45028	A	54212	13/03/2026 17:59	10.278,84	INPS-ISEE-2026-00223046M-00	Pratica correttamente presentata - NON FINANZIATA PER ESAURIMENTO RISORSE ASSEGNATE

BANDO IO STUDIO 2025 a.s. 2025/2026

ALLEGATO A - DEFINITIVA

Progr.	ALL	Numero Domanda	Data Di Presentazione	VALORE ISEE	PROTOCOLLO ATTESTAZIONE ISEE	ESITO GRADUATORIA DEFINITIVA
45029	A	54258	13/03/2026 18:11	10.278,84	INPS-ISEE-2026-00223046M-00	Pratica correttamente presentata - NON FINANZIATA PER ESAURIMENTO RISORSE ASSEGNATE
45030	A	14586	03/03/2026 10:36	10.278,86	INPS-ISEE-2026-01558734L-00	Pratica correttamente presentata - NON FINANZIATA PER ESAURIMENTO RISORSE ASSEGNATE
45031	A	54956	14/03/2026 11:34	10.279,02	INPS-ISEE-2026-06797379D-00	Pratica correttamente presentata - NON FINANZIATA PER ESAURIMENTO RISORSE ASSEGNATE
45032	A	6543	02/03/2026 16:58	10.279,73	INPS-ISEE-2026-00778394Z-00	Pratica correttamente presentata - NON FINANZIATA PER ESAURIMENTO RISORSE ASSEGNATE
45033	A	54247	13/03/2026 18:12	10.280,61	INPS-ISEE-2026-07501951N-00	Pratica correttamente presentata - NON FINANZIATA PER ESAURIMENTO RISORSE ASSEGNATE
45034	A	60394	17/03/2026 09:08	10.280,67	INPS-ISEE-2026-02896707S-00	Pratica correttamente presentata - NON FINANZIATA PER ESAURIMENTO RISORSE ASSEGNATE
45035	A	7662	02/03/2026 17:37	10.280,71	INPS-ISEE-2026-01807084N-00	Pratica correttamente presentata - NON FINANZIATA PER ESAURIMENTO RISORSE ASSEGNATE
45036	A	26775	04/03/2026 18:44	10.281,06	INPS-ISEE-2026-05532006T-00	Pratica correttamente presentata - NON FINANZIATA PER ESAURIMENTO RISORSE ASSEGNATE
45037	A	18025	03/03/2026 16:48	10.281,48	INPS-ISEE-2026-06161549O-00	Pratica correttamente presentata - NON FINANZIATA PER ESAURIMENTO RISORSE ASSEGNATE
45038	A	61916	17/03/2026 13:42	10.282,11	INPS-ISEE-2026-04952293F-00	Pratica correttamente presentata - NON FINANZIATA PER ESAURIMENTO RISORSE ASSEGNATE
45039	A	61977	17/03/2026 14:09	10.282,11	INPS-ISEE-2026-04952293F-00	Pratica correttamente presentata - NON FINANZIATA PER ESAURIMENTO RISORSE ASSEGNATE
45040	A	14441	03/03/2026 10:24	10.282,67	INPS-ISEE-2026-01246775O-00	Pratica correttamente presentata - NON FINANZIATA PER ESAURIMENTO RISORSE ASSEGNATE
45041	A	58931	16/03/2026 17:58	10.283,37	INPS-ISEE-2026-05581156R-00	Pratica correttamente presentata - NON FINANZIATA PER ESAURIMENTO RISORSE ASSEGNATE
45042	A	58970	16/03/2026 18:04	10.283,37	INPS-ISEE-2026-05581156R-00	Pratica correttamente presentata - NON FINANZIATA PER ESAURIMENTO RISORSE ASSEGNATE
45043	A	21271	03/03/2026 21:50	10.283,52	INPS-ISEE-2026-00645435W-00	Pratica correttamente presentata - NON FINANZIATA PER ESAURIMENTO RISORSE ASSEGNATE
45044	A	30758	05/03/2026 16:25	10.284,25	INPS-ISEE-2026-04491450W-00	Pratica correttamente presentata - NON FINANZIATA PER ESAURIMENTO RISORSE ASSEGNATE
45045	A	47667	12/03/2026 10:38	10.284,38	INPS-ISEE-2026-00925510D-00	Pratica correttamente presentata - NON FINANZIATA PER ESAURIMENTO RISORSE ASSEGNATE

BANDO IO STUDIO 2025 a.s. 2025/2026

ALLEGATO A - DEFINITIVA

Progr.	ALL	Numero Domanda	Data Di Presentazione	VALORE ISEE	PROTOCOLLO ATTESTAZIONE ISEE	ESITO GRADUATORIA DEFINITIVA
45046	A	39360	09/03/2026 07:52	10.285,53	INPS-ISEE-2026-00184681N-00	Pratica correttamente presentata - NON FINANZIATA PER ESAURIMENTO RISORSE ASSEGNATE
45047	A	27638	04/03/2026 20:47	10.285,85	INPS-ISEE-2026-05304162T-00	Pratica correttamente presentata - NON FINANZIATA PER ESAURIMENTO RISORSE ASSEGNATE
45048	A	27697	04/03/2026 20:56	10.285,85	INPS-ISEE-2026-05304162T-00	Pratica correttamente presentata - NON FINANZIATA PER ESAURIMENTO RISORSE ASSEGNATE
45049	A	34472	06/03/2026 12:31	10.286,26	INPS-ISEE-2026-04783394Z-00	Pratica correttamente presentata - NON FINANZIATA PER ESAURIMENTO RISORSE ASSEGNATE
45050	A	34497	06/03/2026 12:35	10.286,26	INPS-ISEE-2026-04783394Z-00	Pratica correttamente presentata - NON FINANZIATA PER ESAURIMENTO RISORSE ASSEGNATE
45051	A	65062	17/03/2026 21:30	10.286,32	INPS-ISEE-2026-02875730O-00	Pratica correttamente presentata - NON FINANZIATA PER ESAURIMENTO RISORSE ASSEGNATE
45052	A	7598	02/03/2026 17:31	10.286,67	INPS-ISEE-2026-03961159F-00	Pratica correttamente presentata - NON FINANZIATA PER ESAURIMENTO RISORSE ASSEGNATE
45053	A	5053	02/03/2026 14:54	10.287,09	INPS-ISEE-2026-00611345B-00	Pratica correttamente presentata - NON FINANZIATA PER ESAURIMENTO RISORSE ASSEGNATE
45054	A	44383	12/03/2026 11:21	10.287,14	INPS-ISEE-2026-00550602A-00	Pratica correttamente presentata - NON FINANZIATA PER ESAURIMENTO RISORSE ASSEGNATE
45055	A	61332	17/03/2026 11:52	10.287,22	INPS-ISEE-2026-00323142K-00	Pratica correttamente presentata - NON FINANZIATA PER ESAURIMENTO RISORSE ASSEGNATE
45056	A	27751	04/03/2026 21:07	10.287,23	INPS-ISEE-2026-01703675Q-00	Pratica correttamente presentata - NON FINANZIATA PER ESAURIMENTO RISORSE ASSEGNATE
45057	A	42944	09/03/2026 22:24	10.287,31	INPS-ISEE-2026-00781188L-00	Pratica correttamente presentata - NON FINANZIATA PER ESAURIMENTO RISORSE ASSEGNATE
45058	A	60707	17/03/2026 10:18	10.287,40	INPS-ISEE-2026-00844844O-00	Pratica correttamente presentata - NON FINANZIATA PER ESAURIMENTO RISORSE ASSEGNATE
45059	A	60753	17/03/2026 10:27	10.287,40	INPS-ISEE-2026-00844844O-00	Pratica correttamente presentata - NON FINANZIATA PER ESAURIMENTO RISORSE ASSEGNATE
45060	A	23488	04/03/2026 11:25	10.288,14	INPS-ISEE-2026-01918767S-00	Pratica correttamente presentata - NON FINANZIATA PER ESAURIMENTO RISORSE ASSEGNATE
45061	A	23608	04/03/2026 11:41	10.288,14	INPS-ISEE-2026-01918767S-00	Pratica correttamente presentata - NON FINANZIATA PER ESAURIMENTO RISORSE ASSEGNATE
45062	A	19093	03/03/2026 18:03	10.288,18	INPS-ISEE-2026-06415324P-00	Pratica correttamente presentata - NON FINANZIATA PER ESAURIMENTO RISORSE ASSEGNATE

BANDO IO STUDIO 2025 a.s. 2025/2026

ALLEGATO A - DEFINITIVA

Progr.	ALL	Numero Domanda	Data Di Presentazione	VALORE ISEE	PROTOCOLLO ATTESTAZIONE ISEE	ESITO GRADUATORIA DEFINITIVA
45063	A	16648	03/03/2026 13:31	10.288,50	INPS-ISEE-2026-07947837J-00	Pratica correttamente presentata - NON FINANZIATA PER ESAURIMENTO RISORSE ASSEGNATE
45064	A	41805	09/03/2026 17:17	10.289,02	INPS-ISEE-2026-00235963N-00	Pratica correttamente presentata - NON FINANZIATA PER ESAURIMENTO RISORSE ASSEGNATE
45065	A	39963	09/03/2026 10:47	10.289,19	INPS-ISEE-2026-01753305G-00	Pratica correttamente presentata - NON FINANZIATA PER ESAURIMENTO RISORSE ASSEGNATE
45066	A	37296	07/03/2026 14:52	10.289,87	INPS-ISEE-2026-02309690Q-00	Pratica correttamente presentata - NON FINANZIATA PER ESAURIMENTO RISORSE ASSEGNATE
45067	A	67054	18/03/2026 11:02	10.290,53	INPS-ISEE-2026-06940634O-00	Pratica correttamente presentata - NON FINANZIATA PER ESAURIMENTO RISORSE ASSEGNATE
45068	A	17570	03/03/2026 15:46	10.290,54	INPS-ISEE-2026-00121547B-00	Pratica correttamente presentata - NON FINANZIATA PER ESAURIMENTO RISORSE ASSEGNATE
45069	A	39683	09/03/2026 10:05	10.291,20	INPS-ISEE-2026-01627407W-00	Pratica correttamente presentata - NON FINANZIATA PER ESAURIMENTO RISORSE ASSEGNATE
45070	A	37816	09/03/2026 09:30	10.291,39	INPS-ISEE-2026-03201741A-00	Pratica correttamente presentata - NON FINANZIATA PER ESAURIMENTO RISORSE ASSEGNATE
45071	A	39573	09/03/2026 09:43	10.291,39	INPS-ISEE-2026-03201741A-00	Pratica correttamente presentata - NON FINANZIATA PER ESAURIMENTO RISORSE ASSEGNATE
45072	A	25185	04/03/2026 16:30	10.291,46	INPS-ISEE-2026-03646186F-00	Pratica correttamente presentata - NON FINANZIATA PER ESAURIMENTO RISORSE ASSEGNATE
45073	A	25882	04/03/2026 17:12	10.291,46	INPS-ISEE-2026-03646186F-00	Pratica correttamente presentata - NON FINANZIATA PER ESAURIMENTO RISORSE ASSEGNATE
45074	A	50600	12/03/2026 12:18	10.292,68	INPS-ISEE-2026-02809782X-00	Pratica correttamente presentata - NON FINANZIATA PER ESAURIMENTO RISORSE ASSEGNATE
45075	A	28329	05/03/2026 18:56	10.292,91	INPS-ISEE-2026-07530365Q-00	Pratica correttamente presentata - NON FINANZIATA PER ESAURIMENTO RISORSE ASSEGNATE
45076	A	41254	09/03/2026 15:56	10.293,12	INPS-ISEE-2026-07560531W-00	Pratica correttamente presentata - NON FINANZIATA PER ESAURIMENTO RISORSE ASSEGNATE
45077	A	61112	17/03/2026 11:21	10.293,17	INPS-ISEE-2026-05409534E-00	Pratica correttamente presentata - NON FINANZIATA PER ESAURIMENTO RISORSE ASSEGNATE
45078	A	65615	17/03/2026 23:18	10.293,19	INPS-ISEE-2026-08058541R-00	Pratica correttamente presentata - NON FINANZIATA PER ESAURIMENTO RISORSE ASSEGNATE
45079	A	38390	08/03/2026 12:11	10.293,43	INPS-ISEE-2026-00278331G-00	Pratica correttamente presentata - NON FINANZIATA PER ESAURIMENTO RISORSE ASSEGNATE

BANDO IO STUDIO 2025 a.s. 2025/2026

ALLEGATO A - DEFINITIVA

Progr.	ALL	Numero Domanda	Data Di Presentazione	VALORE ISEE	PROTOCOLLO ATTESTAZIONE ISEE	ESITO GRADUATORIA DEFINITIVA
45080	A	33933	06/03/2026 11:02	10.294,31	INPS-ISEE-2026-02379307R-00	Pratica correttamente presentata - NON FINANZIATA PER ESAURIMENTO RISORSE ASSEGNATE
45081	A	6291	02/03/2026 16:43	10.294,34	INPS-ISEE-2026-05202391D-00	Pratica correttamente presentata - NON FINANZIATA PER ESAURIMENTO RISORSE ASSEGNATE
45082	A	61008	17/03/2026 11:26	10.294,81	INPS-ISEE-2026-03263135H-00	Pratica correttamente presentata - NON FINANZIATA PER ESAURIMENTO RISORSE ASSEGNATE
45083	A	16911	03/03/2026 14:24	10.295,26	INPS-ISEE-2026-04815342W-00	Pratica correttamente presentata - NON FINANZIATA PER ESAURIMENTO RISORSE ASSEGNATE
45084	A	17007	03/03/2026 14:35	10.295,26	INPS-ISEE-2026-04815342W-00	Pratica correttamente presentata - NON FINANZIATA PER ESAURIMENTO RISORSE ASSEGNATE
45085	A	55550	15/03/2026 02:06	10.297,26	INPS-ISEE-2026-01253832G-00	Pratica correttamente presentata - NON FINANZIATA PER ESAURIMENTO RISORSE ASSEGNATE
45086	A	42183	09/03/2026 18:05	10.297,57	INPS-ISEE-2026-02777603O-00	Pratica correttamente presentata - NON FINANZIATA PER ESAURIMENTO RISORSE ASSEGNATE
45087	A	8680	03/03/2026 09:03	10.297,72	INPS-ISEE-2026-06717222W-00	Pratica correttamente presentata - NON FINANZIATA PER ESAURIMENTO RISORSE ASSEGNATE
45088	A	65946	18/03/2026 08:27	10.297,72	INPS-ISEE-2026-07808055L-00	Pratica correttamente presentata - NON FINANZIATA PER ESAURIMENTO RISORSE ASSEGNATE
45089	A	9497	02/03/2026 21:31	10.298,31	INPS-ISEE-2026-02356581E-00	Pratica correttamente presentata - NON FINANZIATA PER ESAURIMENTO RISORSE ASSEGNATE
45090	A	30004	05/03/2026 12:38	10.298,50	INPS-ISEE-2026-06930942L-00	Pratica correttamente presentata - NON FINANZIATA PER ESAURIMENTO RISORSE ASSEGNATE
45091	A	6792	02/03/2026 17:06	10.298,53	INPS-ISEE-2026-03941434N-00	Pratica correttamente presentata - NON FINANZIATA PER ESAURIMENTO RISORSE ASSEGNATE
45092	A	26685	04/03/2026 18:32	10.298,71	INPS-ISEE-2026-05205079N-00	Pratica correttamente presentata - NON FINANZIATA PER ESAURIMENTO RISORSE ASSEGNATE
45093	A	49720	11/03/2026 23:27	10.299,15	INPS-ISEE-2026-01473103J-00	Pratica correttamente presentata - NON FINANZIATA PER ESAURIMENTO RISORSE ASSEGNATE
45094	A	50989	12/03/2026 15:40	10.299,36	INPS-ISEE-2026-02811341B-00	Pratica correttamente presentata - NON FINANZIATA PER ESAURIMENTO RISORSE ASSEGNATE
45095	A	31217	05/03/2026 17:34	10.299,58	INPS-ISEE-2026-07631459V-00	Pratica correttamente presentata - NON FINANZIATA PER ESAURIMENTO RISORSE ASSEGNATE
45096	A	67003	18/03/2026 11:00	10.299,67	INPS-ISEE-2026-01841099O-00	Pratica correttamente presentata - NON FINANZIATA PER ESAURIMENTO RISORSE ASSEGNATE

BANDO IO STUDIO 2025 a.s. 2025/2026

ALLEGATO A - DEFINITIVA

Progr.	ALL	Numero Domanda	Data Di Presentazione	VALORE ISEE	PROTOCOLLO ATTESTAZIONE ISEE	ESITO GRADUATORIA DEFINITIVA
45097	A	16717	03/03/2026 13:57	10.300,24	INPS-ISEE-2026-03941018C-00	Pratica correttamente presentata - NON FINANZIATA PER ESAURIMENTO RISORSE ASSEGNATE
45098	A	60109	16/03/2026 22:15	10.300,39	INPS-ISEE-2026-05321203U-00	Pratica correttamente presentata - NON FINANZIATA PER ESAURIMENTO RISORSE ASSEGNATE
45099	A	49153	11/03/2026 18:46	10.300,43	INPS-ISEE-2026-02583669S-00	Pratica correttamente presentata - NON FINANZIATA PER ESAURIMENTO RISORSE ASSEGNATE
45100	A	45359	10/03/2026 16:54	10.300,57	INPS-ISEE-2026-06533471Q-00	Pratica correttamente presentata - NON FINANZIATA PER ESAURIMENTO RISORSE ASSEGNATE
45101	A	56813	16/03/2026 10:35	10.300,60	INPS-ISEE-2026-08030007A-00	Pratica correttamente presentata - NON FINANZIATA PER ESAURIMENTO RISORSE ASSEGNATE
45102	A	12681	02/03/2026 23:02	10.301,79	INPS-ISEE-2026-05702553W-00	Pratica correttamente presentata - NON FINANZIATA PER ESAURIMENTO RISORSE ASSEGNATE
45103	A	12759	02/03/2026 23:10	10.301,79	INPS-ISEE-2026-05702553W-00	Pratica correttamente presentata - NON FINANZIATA PER ESAURIMENTO RISORSE ASSEGNATE
45104	A	16358	11/03/2026 22:28	10.302,95	INPS-ISEE-2026-02274072G-00	Pratica correttamente presentata - NON FINANZIATA PER ESAURIMENTO RISORSE ASSEGNATE
45105	A	49693	11/03/2026 22:41	10.302,95	INPS-ISEE-2026-02274072G-00	Pratica correttamente presentata - NON FINANZIATA PER ESAURIMENTO RISORSE ASSEGNATE
45106	A	53536	13/03/2026 20:58	10.303,34	INPS-ISEE-2026-00969683K-00	Pratica correttamente presentata - NON FINANZIATA PER ESAURIMENTO RISORSE ASSEGNATE
45107	A	5662	02/03/2026 15:18	10.304,70	INPS-ISEE-2026-02431646C-00	Pratica correttamente presentata - NON FINANZIATA PER ESAURIMENTO RISORSE ASSEGNATE
45108	A	23916	04/03/2026 12:09	10.305,49	INPS-ISEE-2026-02303662D-00	Pratica correttamente presentata - NON FINANZIATA PER ESAURIMENTO RISORSE ASSEGNATE
45109	A	24423	04/03/2026 13:04	10.305,61	INPS-ISEE-2026-05449948M-00	Pratica correttamente presentata - NON FINANZIATA PER ESAURIMENTO RISORSE ASSEGNATE
45110	A	53640	13/03/2026 15:17	10.305,87	INPS-ISEE-2026-05084754L-00	Pratica correttamente presentata - NON FINANZIATA PER ESAURIMENTO RISORSE ASSEGNATE
45111	A	26926	09/03/2026 17:07	10.306,23	INPS-ISEE-2026-07627633F-00	Pratica correttamente presentata - NON FINANZIATA PER ESAURIMENTO RISORSE ASSEGNATE
45112	A	7692	02/03/2026 17:42	10.307,35	INPS-ISEE-2026-00595589K-00	Pratica correttamente presentata - NON FINANZIATA PER ESAURIMENTO RISORSE ASSEGNATE
45113	A	7999	02/03/2026 17:53	10.307,35	INPS-ISEE-2026-00595589K-00	Pratica correttamente presentata - NON FINANZIATA PER ESAURIMENTO RISORSE ASSEGNATE

BANDO IO STUDIO 2025 a.s. 2025/2026

ALLEGATO A - DEFINITIVA

Progr.	ALL	Numero Domanda	Data Di Presentazione	VALORE ISEE	PROTOCOLLO ATTESTAZIONE ISEE	ESITO GRADUATORIA DEFINITIVA
45114	A	7124	13/03/2026 18:09	10.308,48	INPS-ISEE-2026-01706267Q-00	Pratica correttamente presentata - NON FINANZIATA PER ESAURIMENTO RISORSE ASSEGNATE
45115	A	28067	04/03/2026 22:20	10.308,87	INPS-ISEE-2026-02930861Q-00	Pratica correttamente presentata - NON FINANZIATA PER ESAURIMENTO RISORSE ASSEGNATE
45116	A	35246	06/03/2026 16:44	10.308,90	INPS-ISEE-2026-05381043G-00	Pratica correttamente presentata - NON FINANZIATA PER ESAURIMENTO RISORSE ASSEGNATE
45117	A	65602	17/03/2026 23:27	10.309,08	INPS-ISEE-2026-02586660L-00	Pratica correttamente presentata - NON FINANZIATA PER ESAURIMENTO RISORSE ASSEGNATE
45118	A	23761	04/03/2026 11:52	10.309,25	INPS-ISEE-2026-00446963O-00	Pratica correttamente presentata - NON FINANZIATA PER ESAURIMENTO RISORSE ASSEGNATE
45119	A	15409	09/03/2026 11:58	10.309,58	INPS-ISEE-2026-00779335F-00	Pratica correttamente presentata - NON FINANZIATA PER ESAURIMENTO RISORSE ASSEGNATE
45120	A	45546	10/03/2026 17:22	10.309,76	INPS-ISEE-2026-06269850X-00	Pratica correttamente presentata - NON FINANZIATA PER ESAURIMENTO RISORSE ASSEGNATE
45121	A	41873	09/03/2026 17:30	10.309,80	INPS-ISEE-2026-01156724C-00	Pratica correttamente presentata - NON FINANZIATA PER ESAURIMENTO RISORSE ASSEGNATE
45122	A	177	02/03/2026 12:13	10.309,83	INPS-ISEE-2026-00049912P-00	Pratica correttamente presentata - NON FINANZIATA PER ESAURIMENTO RISORSE ASSEGNATE
45123	A	872	02/03/2026 12:19	10.309,83	INPS-ISEE-2026-00049912P-00	Pratica correttamente presentata - NON FINANZIATA PER ESAURIMENTO RISORSE ASSEGNATE
45124	A	31779	05/03/2026 18:12	10.310,24	INPS-ISEE-2026-03889712Z-00	Pratica correttamente presentata - NON FINANZIATA PER ESAURIMENTO RISORSE ASSEGNATE
45125	A	6896	02/03/2026 18:51	10.310,33	INPS-ISEE-2026-04451098R-00	Pratica correttamente presentata - NON FINANZIATA PER ESAURIMENTO RISORSE ASSEGNATE
45126	A	13088	04/03/2026 22:13	10.310,54	INPS-ISEE-2026-05450591Q-00	Pratica correttamente presentata - NON FINANZIATA PER ESAURIMENTO RISORSE ASSEGNATE
45127	A	64632	17/03/2026 20:08	10.311,23	INPS-ISEE-2026-03599228Z-00	Pratica correttamente presentata - NON FINANZIATA PER ESAURIMENTO RISORSE ASSEGNATE
45128	A	49275	11/03/2026 19:23	10.311,40	INPS-ISEE-2026-03609919I-00	Pratica correttamente presentata - NON FINANZIATA PER ESAURIMENTO RISORSE ASSEGNATE
45129	A	26795	04/03/2026 18:33	10.311,82	INPS-ISEE-2026-00749566I-00	Pratica correttamente presentata - NON FINANZIATA PER ESAURIMENTO RISORSE ASSEGNATE
45130	A	45637	10/03/2026 17:34	10.312,62	INPS-ISEE-2026-07742649S-00	Pratica correttamente presentata - NON FINANZIATA PER ESAURIMENTO RISORSE ASSEGNATE

BANDO IO STUDIO 2025 a.s. 2025/2026

ALLEGATO A - DEFINITIVA

Progr.	ALL	Numero Domanda	Data Di Presentazione	VALORE ISEE	PROTOCOLLO ATTESTAZIONE ISEE	ESITO GRADUATORIA DEFINITIVA
45131	A	31508	05/03/2026 17:47	10.313,12	INPS-ISEE-2026-00979988G-00	Pratica correttamente presentata - NON FINANZIATA PER ESAURIMENTO RISORSE ASSEGNATE
45132	A	53218	13/03/2026 11:54	10.313,73	INPS-ISEE-2026-07945635S-00	Pratica correttamente presentata - NON FINANZIATA PER ESAURIMENTO RISORSE ASSEGNATE
45133	A	53239	13/03/2026 11:58	10.313,73	INPS-ISEE-2026-07945635S-00	Pratica correttamente presentata - NON FINANZIATA PER ESAURIMENTO RISORSE ASSEGNATE
45134	A	24632	04/03/2026 14:11	10.314,11	INPS-ISEE-2026-02707911W-00	Pratica correttamente presentata - NON FINANZIATA PER ESAURIMENTO RISORSE ASSEGNATE
45135	A	15265	03/03/2026 11:25	10.314,16	INPS-ISEE-2026-07082534Q-00	Pratica correttamente presentata - NON FINANZIATA PER ESAURIMENTO RISORSE ASSEGNATE
45136	A	52877	13/03/2026 10:36	10.314,36	INPS-ISEE-2026-07852856K-00	Pratica correttamente presentata - NON FINANZIATA PER ESAURIMENTO RISORSE ASSEGNATE
45137	A	40970	09/03/2026 14:15	10.314,82	INPS-ISEE-2026-05494090R-00	Pratica correttamente presentata - NON FINANZIATA PER ESAURIMENTO RISORSE ASSEGNATE
45138	A	48001	11/03/2026 13:46	10.315,14	INPS-ISEE-2026-04798575J-00	Pratica correttamente presentata - NON FINANZIATA PER ESAURIMENTO RISORSE ASSEGNATE
45139	A	14861	03/03/2026 11:00	10.315,29	INPS-ISEE-2026-02916089V-00	Pratica correttamente presentata - NON FINANZIATA PER ESAURIMENTO RISORSE ASSEGNATE
45140	A	1962	02/03/2026 12:56	10.315,35	INPS-ISEE-2026-00653621H-00	Pratica correttamente presentata - NON FINANZIATA PER ESAURIMENTO RISORSE ASSEGNATE
45141	A	17717	03/03/2026 16:13	10.315,68	INPS-ISEE-2026-01295254N-00	Pratica correttamente presentata - NON FINANZIATA PER ESAURIMENTO RISORSE ASSEGNATE
45142	A	17905	03/03/2026 16:20	10.315,68	INPS-ISEE-2026-01295254N-00	Pratica correttamente presentata - NON FINANZIATA PER ESAURIMENTO RISORSE ASSEGNATE
45143	A	17997	03/03/2026 16:29	10.315,68	INPS-ISEE-2026-01295254N-00	Pratica correttamente presentata - NON FINANZIATA PER ESAURIMENTO RISORSE ASSEGNATE
45144	A	548	02/03/2026 12:29	10.316,12	INPS-ISEE-2026-01285494L-00	Pratica correttamente presentata - NON FINANZIATA PER ESAURIMENTO RISORSE ASSEGNATE
45145	A	61723	17/03/2026 12:53	10.316,16	INPS-ISEE-2026-00629114H-00	Pratica correttamente presentata - NON FINANZIATA PER ESAURIMENTO RISORSE ASSEGNATE
45146	A	57829	16/03/2026 14:27	10.316,18	INPS-ISEE-2026-06388896D-00	Pratica correttamente presentata - NON FINANZIATA PER ESAURIMENTO RISORSE ASSEGNATE
45147	A	47603	11/03/2026 11:38	10.316,26	INPS-ISEE-2026-02438669Z-00	Pratica correttamente presentata - NON FINANZIATA PER ESAURIMENTO RISORSE ASSEGNATE

BANDO IO STUDIO 2025 a.s. 2025/2026

ALLEGATO A - DEFINITIVA

Progr.	ALL	Numero Domanda	Data Di Presentazione	VALORE ISEE	PROTOCOLLO ATTESTAZIONE ISEE	ESITO GRADUATORIA DEFINITIVA
45148	A	54178	13/03/2026 17:53	10.316,26	INPS-ISEE-2026-02070132K-00	Pratica correttamente presentata - NON FINANZIATA PER ESAURIMENTO RISORSE ASSEGNATE
45149	A	52885	13/03/2026 10:37	10.316,82	INPS-ISEE-2026-05562874I-00	Pratica correttamente presentata - NON FINANZIATA PER ESAURIMENTO RISORSE ASSEGNATE
45150	A	27823	04/03/2026 21:20	10.317,19	INPS-ISEE-2026-06068664X-00	Pratica correttamente presentata - NON FINANZIATA PER ESAURIMENTO RISORSE ASSEGNATE
45151	A	16977	04/03/2026 09:45	10.317,23	INPS-ISEE-2026-04925824F-00	Pratica correttamente presentata - NON FINANZIATA PER ESAURIMENTO RISORSE ASSEGNATE
45152	A	65570	17/03/2026 23:09	10.317,67	INPS-ISEE-2026-06958875D-00	Pratica correttamente presentata - NON FINANZIATA PER ESAURIMENTO RISORSE ASSEGNATE
45153	A	65600	17/03/2026 23:12	10.317,67	INPS-ISEE-2026-06958875D-00	Pratica correttamente presentata - NON FINANZIATA PER ESAURIMENTO RISORSE ASSEGNATE
45154	A	48392	11/03/2026 16:51	10.318,57	INPS-ISEE-2026-04575100D-00	Pratica correttamente presentata - NON FINANZIATA PER ESAURIMENTO RISORSE ASSEGNATE
45155	A	20173	03/03/2026 19:20	10.318,95	INPS-ISEE-2026-03855142N-00	Pratica correttamente presentata - NON FINANZIATA PER ESAURIMENTO RISORSE ASSEGNATE
45156	A	37183	07/03/2026 13:50	10.319,04	INPS-ISEE-2026-04070005U-00	Pratica correttamente presentata - NON FINANZIATA PER ESAURIMENTO RISORSE ASSEGNATE
45157	A	46607	10/03/2026 21:49	10.319,04	INPS-ISEE-2026-04070005U-00	Pratica correttamente presentata - NON FINANZIATA PER ESAURIMENTO RISORSE ASSEGNATE
45158	A	2530	02/03/2026 13:12	10.320,00	INPS-ISEE-2026-04422756E-00	Pratica correttamente presentata - NON FINANZIATA PER ESAURIMENTO RISORSE ASSEGNATE
45159	A	44732	17/03/2026 12:56	10.320,29	INPS-ISEE-2026-04539638Z-00	Pratica correttamente presentata - NON FINANZIATA PER ESAURIMENTO RISORSE ASSEGNATE
45160	A	4759	02/03/2026 14:57	10.321,79	INPS-ISEE-2026-00736442C-00	Pratica correttamente presentata - NON FINANZIATA PER ESAURIMENTO RISORSE ASSEGNATE
45161	A	5236	10/03/2026 20:59	10.321,79	INPS-ISEE-2026-00176233D-00	Pratica correttamente presentata - NON FINANZIATA PER ESAURIMENTO RISORSE ASSEGNATE
45162	A	7385	02/03/2026 17:30	10.322,03	INPS-ISEE-2026-03290488F-00	Pratica correttamente presentata - NON FINANZIATA PER ESAURIMENTO RISORSE ASSEGNATE
45163	A	65339	17/03/2026 22:16	10.322,10	INPS-ISEE-2026-07257920O-00	Pratica correttamente presentata - NON FINANZIATA PER ESAURIMENTO RISORSE ASSEGNATE
45164	A	33389	06/03/2026 09:46	10.322,18	INPS-ISEE-2026-00703276P-00	Pratica correttamente presentata - NON FINANZIATA PER ESAURIMENTO RISORSE ASSEGNATE

BANDO IO STUDIO 2025 a.s. 2025/2026

ALLEGATO A - DEFINITIVA

Progr.	ALL	Numero Domanda	Data Di Presentazione	VALORE ISEE	PROTOCOLLO ATTESTAZIONE ISEE	ESITO GRADUATORIA DEFINITIVA
45165	A	60922	17/03/2026 10:55	10.322,20	INPS-ISEE-2026-01798099M-00	Pratica correttamente presentata - NON FINANZIATA PER ESAURIMENTO RISORSE ASSEGNATE
45166	A	55833	15/03/2026 21:32	10.322,56	INPS-ISEE-2026-01701580D-00	Pratica correttamente presentata - NON FINANZIATA PER ESAURIMENTO RISORSE ASSEGNATE
45167	A	36090	06/03/2026 19:06	10.322,95	INPS-ISEE-2026-00776985U-00	Pratica correttamente presentata - NON FINANZIATA PER ESAURIMENTO RISORSE ASSEGNATE
45168	A	6755	02/03/2026 17:02	10.323,42	INPS-ISEE-2026-00081066T-00	Pratica correttamente presentata - NON FINANZIATA PER ESAURIMENTO RISORSE ASSEGNATE
45169	A	38714	08/03/2026 16:45	10.323,66	INPS-ISEE-2026-04742715E-00	Pratica correttamente presentata - NON FINANZIATA PER ESAURIMENTO RISORSE ASSEGNATE
45170	A	37851	07/03/2026 20:30	10.323,75	INPS-ISEE-2026-05567651V-00	Pratica correttamente presentata - NON FINANZIATA PER ESAURIMENTO RISORSE ASSEGNATE
45171	A	37861	07/03/2026 20:38	10.323,75	INPS-ISEE-2026-05567651V-00	Pratica correttamente presentata - NON FINANZIATA PER ESAURIMENTO RISORSE ASSEGNATE
45172	A	46173	10/03/2026 19:01	10.323,94	INPS-ISEE-2026-07099734S-00	Pratica correttamente presentata - NON FINANZIATA PER ESAURIMENTO RISORSE ASSEGNATE
45173	A	22481	04/03/2026 09:53	10.324,44	INPS-ISEE-2026-01615868V-00	Pratica correttamente presentata - NON FINANZIATA PER ESAURIMENTO RISORSE ASSEGNATE
45174	A	74	02/03/2026 12:12	10.324,53	INPS-ISEE-2026-00206198C-00	Pratica correttamente presentata - NON FINANZIATA PER ESAURIMENTO RISORSE ASSEGNATE
45175	A	46284	10/03/2026 19:52	10.325,84	INPS-ISEE-2026-04487146F-00	Pratica correttamente presentata - NON FINANZIATA PER ESAURIMENTO RISORSE ASSEGNATE
45176	A	62847	17/03/2026 16:50	10.326,38	INPS-ISEE-2026-00351543T-00	Pratica correttamente presentata - NON FINANZIATA PER ESAURIMENTO RISORSE ASSEGNATE
45177	A	57460	16/03/2026 12:20	10.327,05	INPS-ISEE-2026-02276951O-00	Pratica correttamente presentata - NON FINANZIATA PER ESAURIMENTO RISORSE ASSEGNATE
45178	A	38705	08/03/2026 16:57	10.327,79	INPS-ISEE-2026-00303384T-00	Pratica correttamente presentata - NON FINANZIATA PER ESAURIMENTO RISORSE ASSEGNATE
45179	A	66504	18/03/2026 10:08	10.327,80	INPS-ISEE-2026-08249640L-00	Pratica correttamente presentata - NON FINANZIATA PER ESAURIMENTO RISORSE ASSEGNATE
45180	A	66610	18/03/2026 10:14	10.327,80	INPS-ISEE-2026-08249640L-00	Pratica correttamente presentata - NON FINANZIATA PER ESAURIMENTO RISORSE ASSEGNATE
45181	A	66874	18/03/2026 10:42	10.327,80	INPS-ISEE-2026-08249640L-00	Pratica correttamente presentata - NON FINANZIATA PER ESAURIMENTO RISORSE ASSEGNATE

BANDO IO STUDIO 2025 a.s. 2025/2026

ALLEGATO A - DEFINITIVA

Progr.	ALL	Numero Domanda	Data Di Presentazione	VALORE ISEE	PROTOCOLLO ATTESTAZIONE ISEE	ESITO GRADUATORIA DEFINITIVA
45182	A	14898	03/03/2026 10:52	10.328,92	INPS-ISEE-2026-00941530D-00	Pratica correttamente presentata - NON FINANZIATA PER ESAURIMENTO RISORSE ASSEGNATE
45183	A	53397	13/03/2026 12:39	10.328,92	INPS-ISEE-2026-00941530D-00	Pratica correttamente presentata - NON FINANZIATA PER ESAURIMENTO RISORSE ASSEGNATE
45184	A	30162	05/03/2026 13:22	10.329,19	INPS-ISEE-2026-04322347P-00	Pratica correttamente presentata - NON FINANZIATA PER ESAURIMENTO RISORSE ASSEGNATE
45185	A	30222	05/03/2026 13:54	10.329,19	INPS-ISEE-2026-04322347P-00	Pratica correttamente presentata - NON FINANZIATA PER ESAURIMENTO RISORSE ASSEGNATE
45186	A	64764	17/03/2026 20:42	10.329,51	INPS-ISEE-2026-00974411C-00	Pratica correttamente presentata - NON FINANZIATA PER ESAURIMENTO RISORSE ASSEGNATE
45187	A	64912	17/03/2026 20:58	10.329,51	INPS-ISEE-2026-00974411C-00	Pratica correttamente presentata - NON FINANZIATA PER ESAURIMENTO RISORSE ASSEGNATE
45188	A	50371	12/03/2026 11:30	10.329,69	INPS-ISEE-2026-02079756X-00	Pratica correttamente presentata - NON FINANZIATA PER ESAURIMENTO RISORSE ASSEGNATE
45189	A	44221	10/03/2026 11:34	10.330,59	INPS-ISEE-2026-00511255J-00	Pratica correttamente presentata - NON FINANZIATA PER ESAURIMENTO RISORSE ASSEGNATE
45190	A	41799	09/03/2026 17:20	10.331,07	INPS-ISEE-2026-04988765T-00	Pratica correttamente presentata - NON FINANZIATA PER ESAURIMENTO RISORSE ASSEGNATE
45191	A	53561	13/03/2026 14:19	10.331,14	INPS-ISEE-2026-01229117H-00	Pratica correttamente presentata - NON FINANZIATA PER ESAURIMENTO RISORSE ASSEGNATE
45192	A	53019	13/03/2026 11:11	10.331,20	INPS-ISEE-2026-04288423R-00	Pratica correttamente presentata - NON FINANZIATA PER ESAURIMENTO RISORSE ASSEGNATE
45193	A	53060	13/03/2026 11:17	10.331,20	INPS-ISEE-2026-04288423R-00	Pratica correttamente presentata - NON FINANZIATA PER ESAURIMENTO RISORSE ASSEGNATE
45194	A	12618	02/03/2026 22:48	10.331,28	INPS-ISEE-2026-00249788Z-00	Pratica correttamente presentata - NON FINANZIATA PER ESAURIMENTO RISORSE ASSEGNATE
45195	A	45111	10/03/2026 16:11	10.331,30	INPS-ISEE-2026-01738368X-00	Pratica correttamente presentata - NON FINANZIATA PER ESAURIMENTO RISORSE ASSEGNATE
45196	A	59644	16/03/2026 19:45	10.331,82	INPS-ISEE-2026-03955284X-00	Pratica correttamente presentata - NON FINANZIATA PER ESAURIMENTO RISORSE ASSEGNATE
45197	A	11454	02/03/2026 22:57	10.332,12	INPS-ISEE-2026-02069209N-00	Pratica correttamente presentata - NON FINANZIATA PER ESAURIMENTO RISORSE ASSEGNATE
45198	A	12729	02/03/2026 23:04	10.332,12	INPS-ISEE-2026-02069209N-00	Pratica correttamente presentata - NON FINANZIATA PER ESAURIMENTO RISORSE ASSEGNATE

BANDO IO STUDIO 2025 a.s. 2025/2026

ALLEGATO A - DEFINITIVA

Progr.	ALL	Numero Domanda	Data Di Presentazione	VALORE ISEE	PROTOCOLLO ATTESTAZIONE ISEE	ESITO GRADUATORIA DEFINITIVA
45199	A	58348	16/03/2026 16:49	10.332,42	INPS-ISEE-2026-01837922O-00	Pratica correttamente presentata - NON FINANZIATA PER ESAURIMENTO RISORSE ASSEGNATE
45200	A	11097	02/03/2026 20:55	10.332,46	INPS-ISEE-2026-00454654N-00	Pratica correttamente presentata - NON FINANZIATA PER ESAURIMENTO RISORSE ASSEGNATE
45201	A	11245	02/03/2026 21:00	10.332,46	INPS-ISEE-2026-00454654N-00	Pratica correttamente presentata - NON FINANZIATA PER ESAURIMENTO RISORSE ASSEGNATE
45202	A	45415	10/03/2026 17:10	10.332,70	INPS-ISEE-2026-00232890G-00	Pratica correttamente presentata - NON FINANZIATA PER ESAURIMENTO RISORSE ASSEGNATE
45203	A	22648	04/03/2026 10:10	10.333,72	INPS-ISEE-2026-03427164W-00	Pratica correttamente presentata - NON FINANZIATA PER ESAURIMENTO RISORSE ASSEGNATE
45204	A	21223	14/03/2026 08:56	10.334,13	INPS-ISEE-2026-03645639X-00	Pratica correttamente presentata - NON FINANZIATA PER ESAURIMENTO RISORSE ASSEGNATE
45205	A	11228	02/03/2026 21:11	10.334,55	INPS-ISEE-2026-02875955K-00	Pratica correttamente presentata - NON FINANZIATA PER ESAURIMENTO RISORSE ASSEGNATE
45206	A	995	02/03/2026 12:22	10.334,67	INPS-ISEE-2026-00453748R-00	Pratica correttamente presentata - NON FINANZIATA PER ESAURIMENTO RISORSE ASSEGNATE
45207	A	32760	05/03/2026 21:24	10.334,67	INPS-ISEE-2026-00313327J-00	Pratica correttamente presentata - NON FINANZIATA PER ESAURIMENTO RISORSE ASSEGNATE
45208	A	9559	04/03/2026 09:55	10.335,37	INPS-ISEE-2026-04306649O-00	Pratica correttamente presentata - NON FINANZIATA PER ESAURIMENTO RISORSE ASSEGNATE
45209	A	33908	06/03/2026 10:55	10.335,71	INPS-ISEE-2026-04868265S-00	Pratica correttamente presentata - NON FINANZIATA PER ESAURIMENTO RISORSE ASSEGNATE
45210	A	66086	18/03/2026 09:11	10.335,83	INPS-ISEE-2026-04610531B-00	Pratica correttamente presentata - NON FINANZIATA PER ESAURIMENTO RISORSE ASSEGNATE
45211	A	17287	06/03/2026 21:38	10.336,04	INPS-ISEE-2026-00985335L-00	Pratica correttamente presentata - NON FINANZIATA PER ESAURIMENTO RISORSE ASSEGNATE
45212	A	47442	11/03/2026 11:13	10.336,30	INPS-ISEE-2026-01420247B-00	Pratica correttamente presentata - NON FINANZIATA PER ESAURIMENTO RISORSE ASSEGNATE
45213	A	62497	17/03/2026 16:04	10.337,64	INPS-ISEE-2026-05207527N-00	Pratica correttamente presentata - NON FINANZIATA PER ESAURIMENTO RISORSE ASSEGNATE
45214	A	4709	02/03/2026 14:42	10.337,76	INPS-ISEE-2026-00645471W-00	Pratica correttamente presentata - NON FINANZIATA PER ESAURIMENTO RISORSE ASSEGNATE
45215	A	61553	17/03/2026 12:29	10.339,61	INPS-ISEE-2026-07224193N-00	Pratica correttamente presentata - NON FINANZIATA PER ESAURIMENTO RISORSE ASSEGNATE

BANDO IO STUDIO 2025 a.s. 2025/2026

ALLEGATO A - DEFINITIVA

Progr.	ALL	Numero Domanda	Data Di Presentazione	VALORE ISEE	PROTOCOLLO ATTESTAZIONE ISEE	ESITO GRADUATORIA DEFINITIVA
45216	A	2856	02/03/2026 13:26	10.340,00	INPS-ISEE-2026-03408801G-00	Pratica correttamente presentata - NON FINANZIATA PER ESAURIMENTO RISORSE ASSEGNATE
45217	A	9782	02/03/2026 19:24	10.340,00	INPS-ISEE-2026-04184680R-00	Pratica correttamente presentata - NON FINANZIATA PER ESAURIMENTO RISORSE ASSEGNATE
45218	A	42948	09/03/2026 21:00	10.340,14	INPS-ISEE-2026-06292742O-00	Pratica correttamente presentata - NON FINANZIATA PER ESAURIMENTO RISORSE ASSEGNATE
45219	A	49271	11/03/2026 19:13	10.341,30	INPS-ISEE-2026-03853014G-00	Pratica correttamente presentata - NON FINANZIATA PER ESAURIMENTO RISORSE ASSEGNATE
45220	A	49326	11/03/2026 19:31	10.341,30	INPS-ISEE-2026-03853014G-00	Pratica correttamente presentata - NON FINANZIATA PER ESAURIMENTO RISORSE ASSEGNATE
45221	A	52460	12/03/2026 23:06	10.341,53	INPS-ISEE-2026-04231149G-00	Pratica correttamente presentata - NON FINANZIATA PER ESAURIMENTO RISORSE ASSEGNATE
45222	A	52471	12/03/2026 23:12	10.341,53	INPS-ISEE-2026-04231149G-00	Pratica correttamente presentata - NON FINANZIATA PER ESAURIMENTO RISORSE ASSEGNATE
45223	A	30248	07/03/2026 08:52	10.341,58	INPS-ISEE-2026-01766972Z-00	Pratica correttamente presentata - NON FINANZIATA PER ESAURIMENTO RISORSE ASSEGNATE
45224	A	4059	04/03/2026 08:56	10.341,65	INPS-ISEE-2026-02584318R-00	Pratica correttamente presentata - NON FINANZIATA PER ESAURIMENTO RISORSE ASSEGNATE
45225	A	26414	04/03/2026 18:07	10.341,84	INPS-ISEE-2026-01602440M-00	Pratica correttamente presentata - NON FINANZIATA PER ESAURIMENTO RISORSE ASSEGNATE
45226	A	62780	17/03/2026 16:51	10.342,39	INPS-ISEE-2026-08211323B-00	Pratica correttamente presentata - NON FINANZIATA PER ESAURIMENTO RISORSE ASSEGNATE
45227	A	8162	02/03/2026 22:50	10.342,41	INPS-ISEE-2026-07889031X-00	Pratica correttamente presentata - NON FINANZIATA PER ESAURIMENTO RISORSE ASSEGNATE
45228	A	37411	07/03/2026 16:46	10.342,48	INPS-ISEE-2026-02909787U-00	Pratica correttamente presentata - NON FINANZIATA PER ESAURIMENTO RISORSE ASSEGNATE
45229	A	44406	10/03/2026 12:02	10.343,10	INPS-ISEE-2026-05220620M-00	Pratica correttamente presentata - NON FINANZIATA PER ESAURIMENTO RISORSE ASSEGNATE
45230	A	44424	10/03/2026 12:07	10.343,10	INPS-ISEE-2026-05220620M-00	Pratica correttamente presentata - NON FINANZIATA PER ESAURIMENTO RISORSE ASSEGNATE
45231	A	66029	18/03/2026 09:37	10.344,10	INPS-ISEE-2026-00182190T-00	Pratica correttamente presentata - NON FINANZIATA PER ESAURIMENTO RISORSE ASSEGNATE
45232	A	66507	18/03/2026 10:18	10.344,10	INPS-ISEE-2026-00182190T-00	Pratica correttamente presentata - NON FINANZIATA PER ESAURIMENTO RISORSE ASSEGNATE

BANDO IO STUDIO 2025 a.s. 2025/2026

ALLEGATO A - DEFINITIVA

Progr.	ALL	Numero Domanda	Data Di Presentazione	VALORE ISEE	PROTOCOLLO ATTESTAZIONE ISEE	ESITO GRADUATORIA DEFINITIVA
45233	A	12410	02/03/2026 22:25	10.344,55	INPS-ISEE-2026-00979486M-00	Pratica correttamente presentata - NON FINANZIATA PER ESAURIMENTO RISORSE ASSEGNATE
45234	A	7919	02/03/2026 17:46	10.344,59	INPS-ISEE-2026-00106493H-00	Pratica correttamente presentata - NON FINANZIATA PER ESAURIMENTO RISORSE ASSEGNATE
45235	A	5150	02/03/2026 15:07	10.345,04	INPS-ISEE-2026-05402449N-00	Pratica correttamente presentata - NON FINANZIATA PER ESAURIMENTO RISORSE ASSEGNATE
45236	A	3340	02/03/2026 14:11	10.345,10	INPS-ISEE-2026-02933108C-00	Pratica correttamente presentata - NON FINANZIATA PER ESAURIMENTO RISORSE ASSEGNATE
45237	A	4195	02/03/2026 14:15	10.345,10	INPS-ISEE-2026-02933108C-00	Pratica correttamente presentata - NON FINANZIATA PER ESAURIMENTO RISORSE ASSEGNATE
45238	A	28558	05/03/2026 09:30	10.345,12	INPS-ISEE-2026-03312890C-00	Pratica correttamente presentata - NON FINANZIATA PER ESAURIMENTO RISORSE ASSEGNATE
45239	A	44010	10/03/2026 10:54	10.345,32	INPS-ISEE-2026-01880812N-00	Pratica correttamente presentata - NON FINANZIATA PER ESAURIMENTO RISORSE ASSEGNATE
45240	A	66379	18/03/2026 10:36	10.345,74	INPS-ISEE-2026-07681140W-00	Pratica correttamente presentata - NON FINANZIATA PER ESAURIMENTO RISORSE ASSEGNATE
45241	A	38434	08/03/2026 13:03	10.346,10	INPS-ISEE-2026-06041662P-00	Pratica correttamente presentata - NON FINANZIATA PER ESAURIMENTO RISORSE ASSEGNATE
45242	A	59805	16/03/2026 20:56	10.347,45	INPS-ISEE-2026-00177967I-00	Pratica correttamente presentata - NON FINANZIATA PER ESAURIMENTO RISORSE ASSEGNATE
45243	A	24436	04/03/2026 13:14	10.347,46	INPS-ISEE-2026-03329126C-00	Pratica correttamente presentata - NON FINANZIATA PER ESAURIMENTO RISORSE ASSEGNATE
45244	A	6628	02/03/2026 17:02	10.348,44	INPS-ISEE-2026-00911354H-00	Pratica correttamente presentata - NON FINANZIATA PER ESAURIMENTO RISORSE ASSEGNATE
45245	A	8947	02/03/2026 18:38	10.348,52	INPS-ISEE-2026-01134682P-00	Pratica correttamente presentata - NON FINANZIATA PER ESAURIMENTO RISORSE ASSEGNATE
45246	A	53127	13/03/2026 11:32	10.348,77	INPS-ISEE-2026-03425735Q-00	Pratica correttamente presentata - NON FINANZIATA PER ESAURIMENTO RISORSE ASSEGNATE
45247	A	26208	04/03/2026 17:40	10.348,90	INPS-ISEE-2026-00460861P-00	Pratica correttamente presentata - NON FINANZIATA PER ESAURIMENTO RISORSE ASSEGNATE
45248	A	44177	10/03/2026 11:24	10.348,99	INPS-ISEE-2026-03410365D-00	Pratica correttamente presentata - NON FINANZIATA PER ESAURIMENTO RISORSE ASSEGNATE
45249	A	66093	18/03/2026 09:12	10.349,59	INPS-ISEE-2026-07091506N-00	Pratica correttamente presentata - NON FINANZIATA PER ESAURIMENTO RISORSE ASSEGNATE

BANDO IO STUDIO 2025 a.s. 2025/2026

ALLEGATO A - DEFINITIVA

Progr.	ALL	Numero Domanda	Data Di Presentazione	VALORE ISEE	PROTOCOLLO ATTESTAZIONE ISEE	ESITO GRADUATORIA DEFINITIVA
45250	A	35202	06/03/2026 16:30	10.349,64	INPS-ISEE-2026-04398191V-00	Pratica correttamente presentata - NON FINANZIATA PER ESAURIMENTO RISORSE ASSEGNATE
45251	A	27827	04/03/2026 21:44	10.350,32	INPS-ISEE-2026-00801204K-00	Pratica correttamente presentata - NON FINANZIATA PER ESAURIMENTO RISORSE ASSEGNATE
45252	A	36469	18/03/2026 08:39	10.350,52	INPS-ISEE-2026-04627937Z-00	Pratica correttamente presentata - NON FINANZIATA PER ESAURIMENTO RISORSE ASSEGNATE
45253	A	8200	02/03/2026 18:23	10.350,53	INPS-ISEE-2026-03712161T-00	Pratica correttamente presentata - NON FINANZIATA PER ESAURIMENTO RISORSE ASSEGNATE
45254	A	8904	02/03/2026 18:33	10.350,53	INPS-ISEE-2026-03712161T-00	Pratica correttamente presentata - NON FINANZIATA PER ESAURIMENTO RISORSE ASSEGNATE
45255	A	18168	03/03/2026 16:45	10.350,61	INPS-ISEE-2026-05864942Z-00	Pratica correttamente presentata - NON FINANZIATA PER ESAURIMENTO RISORSE ASSEGNATE
45256	A	41281	09/03/2026 16:02	10.351,67	INPS-ISEE-2026-03830390C-00	Pratica correttamente presentata - NON FINANZIATA PER ESAURIMENTO RISORSE ASSEGNATE
45257	A	41528	10/03/2026 12:19	10.351,83	INPS-ISEE-2026-04508335N-00	Pratica correttamente presentata - NON FINANZIATA PER ESAURIMENTO RISORSE ASSEGNATE
45258	A	44507	10/03/2026 12:26	10.351,83	INPS-ISEE-2026-04508335N-00	Pratica correttamente presentata - NON FINANZIATA PER ESAURIMENTO RISORSE ASSEGNATE
45259	A	44533	10/03/2026 12:31	10.351,83	INPS-ISEE-2026-04508335N-00	Pratica correttamente presentata - NON FINANZIATA PER ESAURIMENTO RISORSE ASSEGNATE
45260	A	19798	03/03/2026 18:52	10.352,03	INPS-ISEE-2026-03891180E-00	Pratica correttamente presentata - NON FINANZIATA PER ESAURIMENTO RISORSE ASSEGNATE
45261	A	43446	10/03/2026 09:11	10.353,01	INPS-ISEE-2026-07670099Z-00	Pratica correttamente presentata - NON FINANZIATA PER ESAURIMENTO RISORSE ASSEGNATE
45262	A	66546	18/03/2026 10:09	10.353,01	INPS-ISEE-2026-07670099Z-00	Pratica correttamente presentata - NON FINANZIATA PER ESAURIMENTO RISORSE ASSEGNATE
45263	A	12503	02/03/2026 22:41	10.353,04	INPS-ISEE-2026-04803489X-00	Pratica correttamente presentata - NON FINANZIATA PER ESAURIMENTO RISORSE ASSEGNATE
45264	A	53116	13/03/2026 11:30	10.353,46	INPS-ISEE-2026-02786785M-00	Pratica correttamente presentata - NON FINANZIATA PER ESAURIMENTO RISORSE ASSEGNATE
45265	A	60511	17/03/2026 09:40	10.353,74	INPS-ISEE-2026-05804356R-00	Pratica correttamente presentata - NON FINANZIATA PER ESAURIMENTO RISORSE ASSEGNATE
45266	A	38730	08/03/2026 16:58	10.353,77	INPS-ISEE-2026-00507632H-00	Pratica correttamente presentata - NON FINANZIATA PER ESAURIMENTO RISORSE ASSEGNATE

BANDO IO STUDIO 2025 a.s. 2025/2026

ALLEGATO A - DEFINITIVA

Progr.	ALL	Numero Domanda	Data Di Presentazione	VALORE ISEE	PROTOCOLLO ATTESTAZIONE ISEE	ESITO GRADUATORIA DEFINITIVA
45267	A	61265	17/03/2026 11:43	10.354,02	INPS-ISEE-2026-05188929U-00	Pratica correttamente presentata - NON FINANZIATA PER ESAURIMENTO RISORSE ASSEGNATE
45268	A	33100	05/03/2026 23:50	10.354,29	INPS-ISEE-2026-04694557Y-00	Pratica correttamente presentata - NON FINANZIATA PER ESAURIMENTO RISORSE ASSEGNATE
45269	A	5046	02/03/2026 14:50	10.356,20	INPS-ISEE-2026-03815662R-00	Pratica correttamente presentata - NON FINANZIATA PER ESAURIMENTO RISORSE ASSEGNATE
45270	A	53261	13/03/2026 12:05	10.356,87	INPS-ISEE-2026-02355847F-00	Pratica correttamente presentata - NON FINANZIATA PER ESAURIMENTO RISORSE ASSEGNATE
45271	A	58235	16/03/2026 16:29	10.356,96	INPS-ISEE-2026-06960075L-00	Pratica correttamente presentata - NON FINANZIATA PER ESAURIMENTO RISORSE ASSEGNATE
45272	A	4599	02/03/2026 14:33	10.357,06	INPS-ISEE-2026-02197028Q-00	Pratica correttamente presentata - NON FINANZIATA PER ESAURIMENTO RISORSE ASSEGNATE
45273	A	66408	18/03/2026 09:55	10.357,48	INPS-ISEE-2026-04282092W-00	Pratica correttamente presentata - NON FINANZIATA PER ESAURIMENTO RISORSE ASSEGNATE
45274	A	10539	02/03/2026 20:18	10.357,74	INPS-ISEE-2026-00231183A-00	Pratica correttamente presentata - NON FINANZIATA PER ESAURIMENTO RISORSE ASSEGNATE
45275	A	22477	04/03/2026 09:57	10.358,88	INPS-ISEE-2026-05724162W-00	Pratica correttamente presentata - NON FINANZIATA PER ESAURIMENTO RISORSE ASSEGNATE
45276	A	15489	03/03/2026 11:44	10.358,94	INPS-ISEE-2026-04368172R-00	Pratica correttamente presentata - NON FINANZIATA PER ESAURIMENTO RISORSE ASSEGNATE
45277	A	15614	03/03/2026 11:50	10.358,94	INPS-ISEE-2026-04368172R-00	Pratica correttamente presentata - NON FINANZIATA PER ESAURIMENTO RISORSE ASSEGNATE
45278	A	53000	13/03/2026 11:30	10.359,05	INPS-ISEE-2026-07099129I-00	Pratica correttamente presentata - NON FINANZIATA PER ESAURIMENTO RISORSE ASSEGNATE
45279	A	27905	04/03/2026 21:42	10.359,57	INPS-ISEE-2026-06471110B-00	Pratica correttamente presentata - NON FINANZIATA PER ESAURIMENTO RISORSE ASSEGNATE
45280	A	16773	03/03/2026 14:08	10.359,86	INPS-ISEE-2026-03196209E-00	Pratica correttamente presentata - NON FINANZIATA PER ESAURIMENTO RISORSE ASSEGNATE
45281	A	37929	14/03/2026 17:34	10.360,27	INPS-ISEE-2026-04148630C-00	Pratica correttamente presentata - NON FINANZIATA PER ESAURIMENTO RISORSE ASSEGNATE
45282	A	40510	09/03/2026 13:06	10.361,51	INPS-ISEE-2026-03185686I-00	Pratica correttamente presentata - NON FINANZIATA PER ESAURIMENTO RISORSE ASSEGNATE
45283	A	40614	09/03/2026 13:08	10.361,51	INPS-ISEE-2026-03185686I-00	Pratica correttamente presentata - NON FINANZIATA PER ESAURIMENTO RISORSE ASSEGNATE

BANDO IO STUDIO 2025 a.s. 2025/2026

ALLEGATO A - DEFINITIVA

Progr.	ALL	Numero Domanda	Data Di Presentazione	VALORE ISEE	PROTOCOLLO ATTESTAZIONE ISEE	ESITO GRADUATORIA DEFINITIVA
45284	A	16216	03/03/2026 19:46	10.362,03	INPS-ISEE-2026-03162021K-00	Pratica correttamente presentata - NON FINANZIATA PER ESAURIMENTO RISORSE ASSEGNATE
45285	A	25078	04/03/2026 15:43	10.362,18	INPS-ISEE-2026-04295433E-00	Pratica correttamente presentata - NON FINANZIATA PER ESAURIMENTO RISORSE ASSEGNATE
45286	A	7113	02/03/2026 17:16	10.362,22	INPS-ISEE-2026-03766878J-00	Pratica correttamente presentata - NON FINANZIATA PER ESAURIMENTO RISORSE ASSEGNATE
45287	A	13786	03/03/2026 09:24	10.362,25	INPS-ISEE-2026-00567685I-00	Pratica correttamente presentata - NON FINANZIATA PER ESAURIMENTO RISORSE ASSEGNATE
45288	A	40323	09/03/2026 11:45	10.362,62	INPS-ISEE-2026-00731464P-00	Pratica correttamente presentata - NON FINANZIATA PER ESAURIMENTO RISORSE ASSEGNATE
45289	A	1985	02/03/2026 15:33	10.363,82	INPS-ISEE-2026-02679959T-00	Pratica correttamente presentata - NON FINANZIATA PER ESAURIMENTO RISORSE ASSEGNATE
45290	A	51079	12/03/2026 16:12	10.364,41	INPS-ISEE-2026-02450115A-00	Pratica correttamente presentata - NON FINANZIATA PER ESAURIMENTO RISORSE ASSEGNATE
45291	A	8972	02/03/2026 18:46	10.364,66	INPS-ISEE-2026-04110447T-00	Pratica correttamente presentata - NON FINANZIATA PER ESAURIMENTO RISORSE ASSEGNATE
45292	A	26486	04/03/2026 18:05	10.365,40	INPS-ISEE-2026-05042466W-00	Pratica correttamente presentata - NON FINANZIATA PER ESAURIMENTO RISORSE ASSEGNATE
45293	A	21950	05/03/2026 22:20	10.365,41	INPS-ISEE-2026-00457868Z-00	Pratica correttamente presentata - NON FINANZIATA PER ESAURIMENTO RISORSE ASSEGNATE
45294	A	32999	05/03/2026 22:43	10.365,41	INPS-ISEE-2026-00457868Z-00	Pratica correttamente presentata - NON FINANZIATA PER ESAURIMENTO RISORSE ASSEGNATE
45295	A	59665	16/03/2026 19:52	10.365,49	INPS-ISEE-2026-06153745R-00	Pratica correttamente presentata - NON FINANZIATA PER ESAURIMENTO RISORSE ASSEGNATE
45296	A	39222	08/03/2026 22:02	10.365,54	INPS-ISEE-2026-06365166L-00	Pratica correttamente presentata - NON FINANZIATA PER ESAURIMENTO RISORSE ASSEGNATE
45297	A	36912	07/03/2026 10:54	10.366,10	INPS-ISEE-2026-06786385M-00	Pratica correttamente presentata - NON FINANZIATA PER ESAURIMENTO RISORSE ASSEGNATE
45298	A	2667	02/03/2026 17:01	10.366,90	INPS-ISEE-2026-07178068I-00	Pratica correttamente presentata - NON FINANZIATA PER ESAURIMENTO RISORSE ASSEGNATE
45299	A	30435	05/03/2026 15:04	10.367,87	INPS-ISEE-2026-03100524K-00	Pratica correttamente presentata - NON FINANZIATA PER ESAURIMENTO RISORSE ASSEGNATE
45300	A	42856	12/03/2026 19:13	10.367,87	INPS-ISEE-2026-03100524K-00	Pratica correttamente presentata - NON FINANZIATA PER ESAURIMENTO RISORSE ASSEGNATE

BANDO IO STUDIO 2025 a.s. 2025/2026

ALLEGATO A - DEFINITIVA

Progr.	ALL	Numero Domanda	Data Di Presentazione	VALORE ISEE	PROTOCOLLO ATTESTAZIONE ISEE	ESITO GRADUATORIA DEFINITIVA
45301	A	13604	03/03/2026 15:27	10.368,01	INPS-ISEE-2026-05110283B-00	Pratica correttamente presentata - NON FINANZIATA PER ESAURIMENTO RISORSE ASSEGNATE
45302	A	60160	16/03/2026 22:37	10.368,55	INPS-ISEE-2026-00377748X-00	Pratica correttamente presentata - NON FINANZIATA PER ESAURIMENTO RISORSE ASSEGNATE
45303	A	24193	04/03/2026 12:37	10.368,57	INPS-ISEE-2026-01999758D-00	Pratica correttamente presentata - NON FINANZIATA PER ESAURIMENTO RISORSE ASSEGNATE
45304	A	24291	04/03/2026 12:47	10.368,57	INPS-ISEE-2026-01999758D-00	Pratica correttamente presentata - NON FINANZIATA PER ESAURIMENTO RISORSE ASSEGNATE
45305	A	59617	16/03/2026 19:53	10.368,57	INPS-ISEE-2026-07742308R-00	Pratica correttamente presentata - NON FINANZIATA PER ESAURIMENTO RISORSE ASSEGNATE
45306	A	66462	18/03/2026 10:15	10.369,50	INPS-ISEE-2026-02887502O-00	Pratica correttamente presentata - NON FINANZIATA PER ESAURIMENTO RISORSE ASSEGNATE
45307	A	46628	10/03/2026 22:01	10.369,51	INPS-ISEE-2026-00296791F-00	Pratica correttamente presentata - NON FINANZIATA PER ESAURIMENTO RISORSE ASSEGNATE
45308	A	65487	17/03/2026 22:58	10.369,78	INPS-ISEE-2026-02464054P-00	Pratica correttamente presentata - NON FINANZIATA PER ESAURIMENTO RISORSE ASSEGNATE
45309	A	65803	18/03/2026 02:45	10.370,16	INPS-ISEE-2026-05730716Q-00	Pratica correttamente presentata - NON FINANZIATA PER ESAURIMENTO RISORSE ASSEGNATE
45310	A	65810	18/03/2026 02:55	10.370,16	INPS-ISEE-2026-05730716Q-00	Pratica correttamente presentata - NON FINANZIATA PER ESAURIMENTO RISORSE ASSEGNATE
45311	A	37136	07/03/2026 13:01	10.370,39	INPS-ISEE-2026-03648375X-00	Pratica correttamente presentata - NON FINANZIATA PER ESAURIMENTO RISORSE ASSEGNATE
45312	A	60705	17/03/2026 10:16	10.370,41	INPS-ISEE-2026-03114191B-00	Pratica correttamente presentata - NON FINANZIATA PER ESAURIMENTO RISORSE ASSEGNATE
45313	A	24521	04/03/2026 13:28	10.371,28	INPS-ISEE-2026-02971733O-00	Pratica correttamente presentata - NON FINANZIATA PER ESAURIMENTO RISORSE ASSEGNATE
45314	A	46782	10/03/2026 23:28	10.372,09	INPS-ISEE-2026-03624862R-00	Pratica correttamente presentata - NON FINANZIATA PER ESAURIMENTO RISORSE ASSEGNATE
45315	A	50991	12/03/2026 15:51	10.372,12	INPS-ISEE-2026-04872704O-00	Pratica correttamente presentata - NON FINANZIATA PER ESAURIMENTO RISORSE ASSEGNATE
45316	A	43414	10/03/2026 08:55	10.372,56	INPS-ISEE-2026-02812839L-00	Pratica correttamente presentata - NON FINANZIATA PER ESAURIMENTO RISORSE ASSEGNATE
45317	A	43865	10/03/2026 10:29	10.372,56	INPS-ISEE-2026-02812839L-00	Pratica correttamente presentata - NON FINANZIATA PER ESAURIMENTO RISORSE ASSEGNATE

BANDO IO STUDIO 2025 a.s. 2025/2026

ALLEGATO A - DEFINITIVA

Progr.	ALL	Numero Domanda	Data Di Presentazione	VALORE ISEE	PROTOCOLLO ATTESTAZIONE ISEE	ESITO GRADUATORIA DEFINITIVA
45318	A	55113	14/03/2026 14:24	10.372,93	INPS-ISEE-2026-04073992F-00	Pratica correttamente presentata - NON FINANZIATA PER ESAURIMENTO RISORSE ASSEGNATE
45319	A	55400	14/03/2026 19:18	10.372,93	INPS-ISEE-2026-04073992F-00	Pratica correttamente presentata - NON FINANZIATA PER ESAURIMENTO RISORSE ASSEGNATE
45320	A	50812	12/03/2026 14:14	10.373,26	INPS-ISEE-2026-00927838I-00	Pratica correttamente presentata - NON FINANZIATA PER ESAURIMENTO RISORSE ASSEGNATE
45321	A	17514	03/03/2026 15:56	10.374,11	INPS-ISEE-2026-00050284J-00	Pratica correttamente presentata - NON FINANZIATA PER ESAURIMENTO RISORSE ASSEGNATE
45322	A	13664	03/03/2026 09:17	10.374,32	INPS-ISEE-2026-01045323A-00	Pratica correttamente presentata - NON FINANZIATA PER ESAURIMENTO RISORSE ASSEGNATE
45323	A	54726	13/03/2026 21:54	10.374,71	INPS-ISEE-2026-03853972I-00	Pratica correttamente presentata - NON FINANZIATA PER ESAURIMENTO RISORSE ASSEGNATE
45324	A	37708	07/03/2026 18:48	10.374,73	INPS-ISEE-2026-00231331S-00	Pratica correttamente presentata - NON FINANZIATA PER ESAURIMENTO RISORSE ASSEGNATE
45325	A	8065	02/03/2026 17:52	10.375,01	INPS-ISEE-2026-02888059Y-00	Pratica correttamente presentata - NON FINANZIATA PER ESAURIMENTO RISORSE ASSEGNATE
45326	A	31543	05/03/2026 17:47	10.375,28	INPS-ISEE-2026-00411704M-00	Pratica correttamente presentata - NON FINANZIATA PER ESAURIMENTO RISORSE ASSEGNATE
45327	A	49398	11/03/2026 20:07	10.376,33	INPS-ISEE-2026-04119490N-00	Pratica correttamente presentata - NON FINANZIATA PER ESAURIMENTO RISORSE ASSEGNATE
45328	A	62031	17/03/2026 14:25	10.377,45	INPS-ISEE-2026-03115152A-00	Pratica correttamente presentata - NON FINANZIATA PER ESAURIMENTO RISORSE ASSEGNATE
45329	A	50579	12/03/2026 12:13	10.378,13	INPS-ISEE-2026-00505235B-00	Pratica correttamente presentata - NON FINANZIATA PER ESAURIMENTO RISORSE ASSEGNATE
45330	A	50622	12/03/2026 12:20	10.378,13	INPS-ISEE-2026-00505235B-00	Pratica correttamente presentata - NON FINANZIATA PER ESAURIMENTO RISORSE ASSEGNATE
45331	A	50651	12/03/2026 12:26	10.378,13	INPS-ISEE-2026-00505235B-00	Pratica correttamente presentata - NON FINANZIATA PER ESAURIMENTO RISORSE ASSEGNATE
45332	A	57669	16/03/2026 13:15	10.378,45	INPS-ISEE-2026-01307497R-00	Pratica correttamente presentata - NON FINANZIATA PER ESAURIMENTO RISORSE ASSEGNATE
45333	A	11334	02/03/2026 21:29	10.378,60	INPS-ISEE-2026-01302138A-00	Pratica correttamente presentata - NON FINANZIATA PER ESAURIMENTO RISORSE ASSEGNATE
45334	A	57111	16/03/2026 11:26	10.378,82	INPS-ISEE-2026-03955590X-00	Pratica correttamente presentata - NON FINANZIATA PER ESAURIMENTO RISORSE ASSEGNATE

BANDO IO STUDIO 2025 a.s. 2025/2026

ALLEGATO A - DEFINITIVA

Progr.	ALL	Numero Domanda	Data Di Presentazione	VALORE ISEE	PROTOCOLLO ATTESTAZIONE ISEE	ESITO GRADUATORIA DEFINITIVA
45335	A	35621	06/03/2026 17:41	10.378,86	INPS-ISEE-2026-07480493V-00	Pratica correttamente presentata - NON FINANZIATA PER ESAURIMENTO RISORSE ASSEGNATE
45336	A	52370	12/03/2026 22:04	10.379,02	INPS-ISEE-2026-00437236P-00	Pratica correttamente presentata - NON FINANZIATA PER ESAURIMENTO RISORSE ASSEGNATE
45337	A	67321	18/03/2026 11:28	10.379,17	INPS-ISEE-2026-07071622P-00	Pratica correttamente presentata - NON FINANZIATA PER ESAURIMENTO RISORSE ASSEGNATE
45338	A	26556	04/03/2026 18:13	10.379,21	INPS-ISEE-2026-00823129P-00	Pratica correttamente presentata - NON FINANZIATA PER ESAURIMENTO RISORSE ASSEGNATE
45339	A	16453	09/03/2026 17:05	10.380,60	INPS-ISEE-2026-02412073J-00	Pratica correttamente presentata - NON FINANZIATA PER ESAURIMENTO RISORSE ASSEGNATE
45340	A	60194	16/03/2026 23:00	10.380,60	INPS-ISEE-2026-05156596I-00	Pratica correttamente presentata - NON FINANZIATA PER ESAURIMENTO RISORSE ASSEGNATE
45341	A	31770	05/03/2026 18:22	10.380,63	INPS-ISEE-2026-00267413H-00	Pratica correttamente presentata - NON FINANZIATA PER ESAURIMENTO RISORSE ASSEGNATE
45342	A	64418	17/03/2026 19:28	10.380,99	INPS-ISEE-2026-05123442T-00	Pratica correttamente presentata - NON FINANZIATA PER ESAURIMENTO RISORSE ASSEGNATE
45343	A	10017	02/03/2026 19:33	10.381,10	INPS-ISEE-2026-01045504J-00	Pratica correttamente presentata - NON FINANZIATA PER ESAURIMENTO RISORSE ASSEGNATE
45344	A	51105	12/03/2026 16:20	10.382,22	INPS-ISEE-2026-02733069E-00	Pratica correttamente presentata - NON FINANZIATA PER ESAURIMENTO RISORSE ASSEGNATE
45345	A	16115	04/03/2026 12:30	10.382,68	INPS-ISEE-2026-04073064G-00	Pratica correttamente presentata - NON FINANZIATA PER ESAURIMENTO RISORSE ASSEGNATE
45346	A	57890	16/03/2026 15:33	10.382,73	INPS-ISEE-2026-04842727F-00	Pratica correttamente presentata - NON FINANZIATA PER ESAURIMENTO RISORSE ASSEGNATE
45347	A	58525	16/03/2026 17:05	10.382,73	INPS-ISEE-2026-04842727F-00	Pratica correttamente presentata - NON FINANZIATA PER ESAURIMENTO RISORSE ASSEGNATE
45348	A	52761	13/03/2026 10:06	10.383,04	INPS-ISEE-2026-01087025H-00	Pratica correttamente presentata - NON FINANZIATA PER ESAURIMENTO RISORSE ASSEGNATE
45349	A	65141	17/03/2026 21:51	10.383,33	INPS-ISEE-2026-03572357O-00	Pratica correttamente presentata - NON FINANZIATA PER ESAURIMENTO RISORSE ASSEGNATE
45350	A	62960	17/03/2026 17:04	10.383,41	INPS-ISEE-2026-08294995B-00	Pratica correttamente presentata - NON FINANZIATA PER ESAURIMENTO RISORSE ASSEGNATE
45351	A	56639	17/03/2026 09:40	10.384,18	INPS-ISEE-2026-05628917Z-00	Pratica correttamente presentata - NON FINANZIATA PER ESAURIMENTO RISORSE ASSEGNATE

BANDO IO STUDIO 2025 a.s. 2025/2026

ALLEGATO A - DEFINITIVA

Progr.	ALL	Numero Domanda	Data Di Presentazione	VALORE ISEE	PROTOCOLLO ATTESTAZIONE ISEE	ESITO GRADUATORIA DEFINITIVA
45352	A	29330	10/03/2026 08:44	10.384,23	INPS-ISEE-2026-04610728N-00	Pratica correttamente presentata - NON FINANZIATA PER ESAURIMENTO RISORSE ASSEGNATE
45353	A	62375	17/03/2026 15:47	10.384,63	INPS-ISEE-2026-07511890R-00	Pratica correttamente presentata - NON FINANZIATA PER ESAURIMENTO RISORSE ASSEGNATE
45354	A	49299	11/03/2026 19:34	10.385,06	INPS-ISEE-2026-01604626P-00	Pratica correttamente presentata - NON FINANZIATA PER ESAURIMENTO RISORSE ASSEGNATE
45355	A	44080	10/03/2026 11:07	10.385,85	INPS-ISEE-2026-03229063P-00	Pratica correttamente presentata - NON FINANZIATA PER ESAURIMENTO RISORSE ASSEGNATE
45356	A	41410	09/03/2026 16:27	10.385,94	INPS-ISEE-2026-04344822W-00	Pratica correttamente presentata - NON FINANZIATA PER ESAURIMENTO RISORSE ASSEGNATE
45357	A	40004	09/03/2026 10:50	10.386,09	INPS-ISEE-2026-00482982L-00	Pratica correttamente presentata - NON FINANZIATA PER ESAURIMENTO RISORSE ASSEGNATE
45358	A	52661	13/03/2026 09:38	10.386,23	INPS-ISEE-2026-06940451Q-00	Pratica correttamente presentata - NON FINANZIATA PER ESAURIMENTO RISORSE ASSEGNATE
45359	A	50068	12/03/2026 10:41	10.386,42	INPS-ISEE-2026-03970272E-00	Pratica correttamente presentata - NON FINANZIATA PER ESAURIMENTO RISORSE ASSEGNATE
45360	A	52733	13/03/2026 09:59	10.386,42	INPS-ISEE-2026-03970272E-00	Pratica correttamente presentata - NON FINANZIATA PER ESAURIMENTO RISORSE ASSEGNATE
45361	A	33896	06/03/2026 10:50	10.386,43	INPS-ISEE-2026-05314975F-00	Pratica correttamente presentata - NON FINANZIATA PER ESAURIMENTO RISORSE ASSEGNATE
45362	A	21140	03/03/2026 21:29	10.386,47	INPS-ISEE-2026-04180568O-00	Pratica correttamente presentata - NON FINANZIATA PER ESAURIMENTO RISORSE ASSEGNATE
45363	A	21189	03/03/2026 21:35	10.386,47	INPS-ISEE-2026-04180568O-00	Pratica correttamente presentata - NON FINANZIATA PER ESAURIMENTO RISORSE ASSEGNATE
45364	A	26927	04/03/2026 18:47	10.386,84	INPS-ISEE-2026-00085254G-00	Pratica correttamente presentata - NON FINANZIATA PER ESAURIMENTO RISORSE ASSEGNATE
45365	A	46335	10/03/2026 19:54	10.387,07	INPS-ISEE-2026-03435070D-00	Pratica correttamente presentata - NON FINANZIATA PER ESAURIMENTO RISORSE ASSEGNATE
45366	A	10737	02/03/2026 20:30	10.387,14	INPS-ISEE-2026-05918646S-00	Pratica correttamente presentata - NON FINANZIATA PER ESAURIMENTO RISORSE ASSEGNATE
45367	A	45701	10/03/2026 17:49	10.387,31	INPS-ISEE-2026-04224664N-00	Pratica correttamente presentata - NON FINANZIATA PER ESAURIMENTO RISORSE ASSEGNATE
45368	A	55174	14/03/2026 15:09	10.389,34	INPS-ISEE-2026-03295795Y-00	Pratica correttamente presentata - NON FINANZIATA PER ESAURIMENTO RISORSE ASSEGNATE

BANDO IO STUDIO 2025 a.s. 2025/2026

ALLEGATO A - DEFINITIVA

Progr.	ALL	Numero Domanda	Data Di Presentazione	VALORE ISEE	PROTOCOLLO ATTESTAZIONE ISEE	ESITO GRADUATORIA DEFINITIVA
45369	A	55186	14/03/2026 15:31	10.389,34	INPS-ISEE-2026-03295795Y-00	Pratica correttamente presentata - NON FINANZIATA PER ESAURIMENTO RISORSE ASSEGNATE
45370	A	63072	17/03/2026 17:23	10.389,34	INPS-ISEE-2026-02286290Q-00	Pratica correttamente presentata - NON FINANZIATA PER ESAURIMENTO RISORSE ASSEGNATE
45371	A	36512	06/03/2026 21:49	10.391,04	INPS-ISEE-2026-00456737O-00	Pratica correttamente presentata - NON FINANZIATA PER ESAURIMENTO RISORSE ASSEGNATE
45372	A	4975	02/03/2026 14:48	10.391,72	INPS-ISEE-2026-01576320G-00	Pratica correttamente presentata - NON FINANZIATA PER ESAURIMENTO RISORSE ASSEGNATE
45373	A	13731	04/03/2026 08:46	10.391,75	INPS-ISEE-2026-05557898T-00	Pratica correttamente presentata - NON FINANZIATA PER ESAURIMENTO RISORSE ASSEGNATE
45374	A	22095	04/03/2026 08:54	10.391,75	INPS-ISEE-2026-05557898T-00	Pratica correttamente presentata - NON FINANZIATA PER ESAURIMENTO RISORSE ASSEGNATE
45375	A	40888	09/03/2026 13:44	10.391,82	INPS-ISEE-2026-04187617F-00	Pratica correttamente presentata - NON FINANZIATA PER ESAURIMENTO RISORSE ASSEGNATE
45376	A	43728	10/03/2026 10:06	10.391,87	INPS-ISEE-2026-00483107H-00	Pratica correttamente presentata - NON FINANZIATA PER ESAURIMENTO RISORSE ASSEGNATE
45377	A	20709	03/03/2026 20:24	10.392,05	INPS-ISEE-2026-07481747Z-00	Pratica correttamente presentata - NON FINANZIATA PER ESAURIMENTO RISORSE ASSEGNATE
45378	A	37506	07/03/2026 17:02	10.392,11	INPS-ISEE-2026-03670882F-00	Pratica correttamente presentata - NON FINANZIATA PER ESAURIMENTO RISORSE ASSEGNATE
45379	A	7778	02/03/2026 17:40	10.392,40	INPS-ISEE-2026-00643918R-00	Pratica correttamente presentata - NON FINANZIATA PER ESAURIMENTO RISORSE ASSEGNATE
45380	A	36858	07/03/2026 10:17	10.393,04	INPS-ISEE-2026-03561649F-00	Pratica correttamente presentata - NON FINANZIATA PER ESAURIMENTO RISORSE ASSEGNATE
45381	A	36864	07/03/2026 10:21	10.393,04	INPS-ISEE-2026-03561649F-00	Pratica correttamente presentata - NON FINANZIATA PER ESAURIMENTO RISORSE ASSEGNATE
45382	A	1014	02/03/2026 12:23	10.393,24	INPS-ISEE-2026-02599711F-00	Pratica correttamente presentata - NON FINANZIATA PER ESAURIMENTO RISORSE ASSEGNATE
45383	A	66053	18/03/2026 09:07	10.393,82	INPS-ISEE-2026-01576359X-00	Pratica correttamente presentata - NON FINANZIATA PER ESAURIMENTO RISORSE ASSEGNATE
45384	A	41949	09/03/2026 17:35	10.393,90	INPS-ISEE-2026-00271747N-00	Pratica correttamente presentata - NON FINANZIATA PER ESAURIMENTO RISORSE ASSEGNATE
45385	A	42026	09/03/2026 17:43	10.393,90	INPS-ISEE-2026-00271747N-00	Pratica correttamente presentata - NON FINANZIATA PER ESAURIMENTO RISORSE ASSEGNATE

BANDO IO STUDIO 2025 a.s. 2025/2026

ALLEGATO A - DEFINITIVA

Progr.	ALL	Numero Domanda	Data Di Presentazione	VALORE ISEE	PROTOCOLLO ATTESTAZIONE ISEE	ESITO GRADUATORIA DEFINITIVA
45386	A	41292	09/03/2026 16:03	10.394,39	INPS-ISEE-2026-02108832G-00	Pratica correttamente presentata - NON FINANZIATA PER ESAURIMENTO RISORSE ASSEGNATE
45387	A	55044	14/03/2026 13:07	10.394,81	INPS-ISEE-2026-03588654S-00	Pratica correttamente presentata - NON FINANZIATA PER ESAURIMENTO RISORSE ASSEGNATE
45388	A	34690	09/03/2026 23:04	10.394,90	INPS-ISEE-2026-02507517W-00	Pratica correttamente presentata - NON FINANZIATA PER ESAURIMENTO RISORSE ASSEGNATE
45389	A	22441	04/03/2026 11:43	10.395,30	INPS-ISEE-2026-03996679H-00	Pratica correttamente presentata - NON FINANZIATA PER ESAURIMENTO RISORSE ASSEGNATE
45390	A	63269	17/03/2026 17:34	10.395,56	INPS-ISEE-2026-07531021J-00	Pratica correttamente presentata - NON FINANZIATA PER ESAURIMENTO RISORSE ASSEGNATE
45391	A	61830	17/03/2026 13:30	10.396,13	INPS-ISEE-2026-04393307Q-00	Pratica correttamente presentata - NON FINANZIATA PER ESAURIMENTO RISORSE ASSEGNATE
45392	A	65958	18/03/2026 08:33	10.396,35	INPS-ISEE-2026-03700191T-00	Pratica correttamente presentata - NON FINANZIATA PER ESAURIMENTO RISORSE ASSEGNATE
45393	A	31797	05/03/2026 18:21	10.396,47	INPS-ISEE-2026-05806440W-00	Pratica correttamente presentata - NON FINANZIATA PER ESAURIMENTO RISORSE ASSEGNATE
45394	A	898	02/03/2026 12:20	10.396,55	INPS-ISEE-2026-03426017H-00	Pratica correttamente presentata - NON FINANZIATA PER ESAURIMENTO RISORSE ASSEGNATE
45395	A	67323	18/03/2026 11:40	10.397,06	INPS-ISEE-2026-00990734O-00	Pratica correttamente presentata - NON FINANZIATA PER ESAURIMENTO RISORSE ASSEGNATE
45396	A	9278	02/03/2026 19:03	10.397,56	INPS-ISEE-2026-04103477C-00	Pratica correttamente presentata - NON FINANZIATA PER ESAURIMENTO RISORSE ASSEGNATE
45397	A	9919	02/03/2026 19:39	10.397,56	INPS-ISEE-2026-04103477C-00	Pratica correttamente presentata - NON FINANZIATA PER ESAURIMENTO RISORSE ASSEGNATE
45398	A	43529	10/03/2026 09:32	10.398,51	INPS-ISEE-2026-00643709Q-00	Pratica correttamente presentata - NON FINANZIATA PER ESAURIMENTO RISORSE ASSEGNATE
45399	A	29150	05/03/2026 10:57	10.398,52	INPS-ISEE-2026-05471171C-00	Pratica correttamente presentata - NON FINANZIATA PER ESAURIMENTO RISORSE ASSEGNATE
45400	A	32550	05/03/2026 20:18	10.399,87	INPS-ISEE-2026-05129282Q-00	Pratica correttamente presentata - NON FINANZIATA PER ESAURIMENTO RISORSE ASSEGNATE
45401	A	63441	17/03/2026 17:49	10.399,92	INPS-ISEE-2026-04340800J-00	Pratica correttamente presentata - NON FINANZIATA PER ESAURIMENTO RISORSE ASSEGNATE
45402	A	26984	04/03/2026 18:54	10.399,93	INPS-ISEE-2026-00806944R-00	Pratica correttamente presentata - NON FINANZIATA PER ESAURIMENTO RISORSE ASSEGNATE

BANDO IO STUDIO 2025 a.s. 2025/2026

ALLEGATO A - DEFINITIVA

Progr.	ALL	Numero Domanda	Data Di Presentazione	VALORE ISEE	PROTOCOLLO ATTESTAZIONE ISEE	ESITO GRADUATORIA DEFINITIVA
45403	A	36521	06/03/2026 22:18	10.400,55	INPS-ISEE-2026-02785039F-00	Pratica correttamente presentata - NON FINANZIATA PER ESAURIMENTO RISORSE ASSEGNATE
45404	A	36590	06/03/2026 22:26	10.400,55	INPS-ISEE-2026-02785039F-00	Pratica correttamente presentata - NON FINANZIATA PER ESAURIMENTO RISORSE ASSEGNATE
45405	A	60162	16/03/2026 23:32	10.400,59	INPS-ISEE-2026-03467277X-00	Pratica correttamente presentata - NON FINANZIATA PER ESAURIMENTO RISORSE ASSEGNATE
45406	A	60254	16/03/2026 23:51	10.400,59	INPS-ISEE-2026-03467277X-00	Pratica correttamente presentata - NON FINANZIATA PER ESAURIMENTO RISORSE ASSEGNATE
45407	A	64103	17/03/2026 19:06	10.400,81	INPS-ISEE-2026-03644870O-00	Pratica correttamente presentata - NON FINANZIATA PER ESAURIMENTO RISORSE ASSEGNATE
45408	A	51949	12/03/2026 18:57	10.401,33	INPS-ISEE-2026-00384780E-00	Pratica correttamente presentata - NON FINANZIATA PER ESAURIMENTO RISORSE ASSEGNATE
45409	A	51974	12/03/2026 19:01	10.401,33	INPS-ISEE-2026-00384780E-00	Pratica correttamente presentata - NON FINANZIATA PER ESAURIMENTO RISORSE ASSEGNATE
45410	A	51985	12/03/2026 19:03	10.401,33	INPS-ISEE-2026-00384780E-00	Pratica correttamente presentata - NON FINANZIATA PER ESAURIMENTO RISORSE ASSEGNATE
45411	A	61072	17/03/2026 11:14	10.401,38	INPS-ISEE-2026-01125537G-00	Pratica correttamente presentata - NON FINANZIATA PER ESAURIMENTO RISORSE ASSEGNATE
45412	A	3112	02/03/2026 13:23	10.401,87	INPS-ISEE-2026-04240069P-00	Pratica correttamente presentata - NON FINANZIATA PER ESAURIMENTO RISORSE ASSEGNATE
45413	A	44931	10/03/2026 15:19	10.401,87	INPS-ISEE-2026-04240069P-00	Pratica correttamente presentata - NON FINANZIATA PER ESAURIMENTO RISORSE ASSEGNATE
45414	A	33023	05/03/2026 23:14	10.402,09	INPS-ISEE-2026-03748834I-00	Pratica correttamente presentata - NON FINANZIATA PER ESAURIMENTO RISORSE ASSEGNATE
45415	A	59484	16/03/2026 19:26	10.402,26	INPS-ISEE-2026-02336005J-00	Pratica correttamente presentata - NON FINANZIATA PER ESAURIMENTO RISORSE ASSEGNATE
45416	A	64393	17/03/2026 19:33	10.402,29	INPS-ISEE-2026-06401192H-00	Pratica correttamente presentata - NON FINANZIATA PER ESAURIMENTO RISORSE ASSEGNATE
45417	A	48865	11/03/2026 17:59	10.402,37	INPS-ISEE-2026-07833332Q-00	Pratica correttamente presentata - NON FINANZIATA PER ESAURIMENTO RISORSE ASSEGNATE
45418	A	15404	03/03/2026 11:31	10.402,68	INPS-ISEE-2026-02417485R-00	Pratica correttamente presentata - NON FINANZIATA PER ESAURIMENTO RISORSE ASSEGNATE
45419	A	35462	06/03/2026 17:16	10.402,84	INPS-ISEE-2026-03874446X-00	Pratica correttamente presentata - NON FINANZIATA PER ESAURIMENTO RISORSE ASSEGNATE

BANDO IO STUDIO 2025 a.s. 2025/2026

ALLEGATO A - DEFINITIVA

Progr.	ALL	Numero Domanda	Data Di Presentazione	VALORE ISEE	PROTOCOLLO ATTESTAZIONE ISEE	ESITO GRADUATORIA DEFINITIVA
45420	A	36955	07/03/2026 11:20	10.402,88	INPS-ISEE-2026-02676361R-00	Pratica correttamente presentata - NON FINANZIATA PER ESAURIMENTO RISORSE ASSEGNATE
45421	A	36334	07/03/2026 18:35	10.407,34	INPS-ISEE-2026-03956103W-00	Pratica correttamente presentata - NON FINANZIATA PER ESAURIMENTO RISORSE ASSEGNATE
45422	A	64976	17/03/2026 21:16	10.407,68	INPS-ISEE-2026-03338535E-00	Pratica correttamente presentata - NON FINANZIATA PER ESAURIMENTO RISORSE ASSEGNATE
45423	A	37585	07/03/2026 17:53	10.407,72	INPS-ISEE-2026-07208036C-00	Pratica correttamente presentata - NON FINANZIATA PER ESAURIMENTO RISORSE ASSEGNATE
45424	A	45361	10/03/2026 16:54	10.408,05	INPS-ISEE-2026-05656194X-00	Pratica correttamente presentata - NON FINANZIATA PER ESAURIMENTO RISORSE ASSEGNATE
45425	A	18017	03/03/2026 16:31	10.408,27	INPS-ISEE-2026-00001262I-00	Pratica correttamente presentata - NON FINANZIATA PER ESAURIMENTO RISORSE ASSEGNATE
45426	A	1808	02/03/2026 12:43	10.408,54	INPS-ISEE-2026-00031021L-00	Pratica correttamente presentata - NON FINANZIATA PER ESAURIMENTO RISORSE ASSEGNATE
45427	A	34185	12/03/2026 10:18	10.408,66	INPS-ISEE-2026-03149737F-00	Pratica correttamente presentata - NON FINANZIATA PER ESAURIMENTO RISORSE ASSEGNATE
45428	A	38535	08/03/2026 14:26	10.409,15	INPS-ISEE-2026-06566148X-00	Pratica correttamente presentata - NON FINANZIATA PER ESAURIMENTO RISORSE ASSEGNATE
45429	A	13539	03/03/2026 09:03	10.409,25	INPS-ISEE-2026-00917582O-00	Pratica correttamente presentata - NON FINANZIATA PER ESAURIMENTO RISORSE ASSEGNATE
45430	A	65305	17/03/2026 23:05	10.409,52	INPS-ISEE-2026-02098918I-00	Pratica correttamente presentata - NON FINANZIATA PER ESAURIMENTO RISORSE ASSEGNATE
45431	A	12767	02/03/2026 23:15	10.411,04	INPS-ISEE-2026-00608124T-00	Pratica correttamente presentata - NON FINANZIATA PER ESAURIMENTO RISORSE ASSEGNATE
45432	A	26839	04/03/2026 18:37	10.411,52	INPS-ISEE-2026-01740369E-00	Pratica correttamente presentata - NON FINANZIATA PER ESAURIMENTO RISORSE ASSEGNATE
45433	A	17603	03/03/2026 15:49	10.411,63	INPS-ISEE-2026-04691438V-00	Pratica correttamente presentata - NON FINANZIATA PER ESAURIMENTO RISORSE ASSEGNATE
45434	A	16725	03/03/2026 22:55	10.412,41	INPS-ISEE-2026-01326588L-00	Pratica correttamente presentata - NON FINANZIATA PER ESAURIMENTO RISORSE ASSEGNATE
45435	A	66458	18/03/2026 10:50	10.412,46	INPS-ISEE-2026-03070928Q-00	Pratica correttamente presentata - NON FINANZIATA PER ESAURIMENTO RISORSE ASSEGNATE
45436	A	38015	07/03/2026 23:15	10.412,55	INPS-ISEE-2026-03141988F-00	Pratica correttamente presentata - NON FINANZIATA PER ESAURIMENTO RISORSE ASSEGNATE

BANDO IO STUDIO 2025 a.s. 2025/2026

ALLEGATO A - DEFINITIVA

Progr.	ALL	Numero Domanda	Data Di Presentazione	VALORE ISEE	PROTOCOLLO ATTESTAZIONE ISEE	ESITO GRADUATORIA DEFINITIVA
45437	A	40765	09/03/2026 12:52	10.412,79	INPS-ISEE-2026-04143072T-00	Pratica correttamente presentata - NON FINANZIATA PER ESAURIMENTO RISORSE ASSEGNATE
45438	A	40780	09/03/2026 12:56	10.412,79	INPS-ISEE-2026-04143072T-00	Pratica correttamente presentata - NON FINANZIATA PER ESAURIMENTO RISORSE ASSEGNATE
45439	A	46203	10/03/2026 19:06	10.413,91	INPS-ISEE-2026-06885917A-00	Pratica correttamente presentata - NON FINANZIATA PER ESAURIMENTO RISORSE ASSEGNATE
45440	A	28461	05/03/2026 08:51	10.414,30	INPS-ISEE-2026-04163335P-00	Pratica correttamente presentata - NON FINANZIATA PER ESAURIMENTO RISORSE ASSEGNATE
45441	A	10846	02/03/2026 20:39	10.414,39	INPS-ISEE-2026-05384818I-00	Pratica correttamente presentata - NON FINANZIATA PER ESAURIMENTO RISORSE ASSEGNATE
45442	A	48866	11/03/2026 18:06	10.414,63	INPS-ISEE-2026-06391643O-00	Pratica correttamente presentata - NON FINANZIATA PER ESAURIMENTO RISORSE ASSEGNATE
45443	A	19113	03/03/2026 17:51	10.416,40	INPS-ISEE-2026-07853344F-00	Pratica correttamente presentata - NON FINANZIATA PER ESAURIMENTO RISORSE ASSEGNATE
45444	A	166	02/03/2026 12:16	10.416,82	INPS-ISEE-2026-00496654F-00	Pratica correttamente presentata - NON FINANZIATA PER ESAURIMENTO RISORSE ASSEGNATE
45445	A	36971	07/03/2026 11:35	10.417,67	INPS-ISEE-2026-03687129X-00	Pratica correttamente presentata - NON FINANZIATA PER ESAURIMENTO RISORSE ASSEGNATE
45446	A	37009	07/03/2026 11:44	10.417,67	INPS-ISEE-2026-03687129X-00	Pratica correttamente presentata - NON FINANZIATA PER ESAURIMENTO RISORSE ASSEGNATE
45447	A	21574	03/03/2026 22:41	10.417,75	INPS-ISEE-2026-04782204W-00	Pratica correttamente presentata - NON FINANZIATA PER ESAURIMENTO RISORSE ASSEGNATE
45448	A	57084	16/03/2026 11:19	10.418,32	INPS-ISEE-2026-00296690O-00	Pratica correttamente presentata - NON FINANZIATA PER ESAURIMENTO RISORSE ASSEGNATE
45449	A	1558	02/03/2026 12:33	10.419,38	INPS-ISEE-2026-04808363O-00	Pratica correttamente presentata - NON FINANZIATA PER ESAURIMENTO RISORSE ASSEGNATE
45450	A	64558	17/03/2026 19:51	10.419,58	INPS-ISEE-2026-07205923N-00	Pratica correttamente presentata - NON FINANZIATA PER ESAURIMENTO RISORSE ASSEGNATE
45451	A	19691	03/03/2026 18:33	10.419,92	INPS-ISEE-2026-04658372V-00	Pratica correttamente presentata - NON FINANZIATA PER ESAURIMENTO RISORSE ASSEGNATE
45452	A	2412	02/03/2026 13:01	10.420,03	INPS-ISEE-2026-06280666F-00	Pratica correttamente presentata - NON FINANZIATA PER ESAURIMENTO RISORSE ASSEGNATE
45453	A	5476	02/03/2026 15:10	10.420,03	INPS-ISEE-2026-06280666F-00	Pratica correttamente presentata - NON FINANZIATA PER ESAURIMENTO RISORSE ASSEGNATE

BANDO IO STUDIO 2025 a.s. 2025/2026

ALLEGATO A - DEFINITIVA

Progr.	ALL	Numero Domanda	Data Di Presentazione	VALORE ISEE	PROTOCOLLO ATTESTAZIONE ISEE	ESITO GRADUATORIA DEFINITIVA
45454	A	47861	11/03/2026 12:42	10.420,91	INPS-ISEE-2026-07048091Q-00	Pratica correttamente presentata - NON FINANZIATA PER ESAURIMENTO RISORSE ASSEGNATE
45455	A	47737	11/03/2026 16:45	10.421,15	INPS-ISEE-2026-05234275N-00	Pratica correttamente presentata - NON FINANZIATA PER ESAURIMENTO RISORSE ASSEGNATE
45456	A	61048	17/03/2026 11:13	10.421,59	INPS-ISEE-2026-06552044C-00	Pratica correttamente presentata - NON FINANZIATA PER ESAURIMENTO RISORSE ASSEGNATE
45457	A	5806	02/03/2026 17:07	10.421,79	INPS-ISEE-2026-02781443Q-00	Pratica correttamente presentata - NON FINANZIATA PER ESAURIMENTO RISORSE ASSEGNATE
45458	A	65553	17/03/2026 23:11	10.422,17	INPS-ISEE-2026-04657682Z-00	Pratica correttamente presentata - NON FINANZIATA PER ESAURIMENTO RISORSE ASSEGNATE
45459	A	65616	17/03/2026 23:16	10.422,17	INPS-ISEE-2026-04657682Z-00	Pratica correttamente presentata - NON FINANZIATA PER ESAURIMENTO RISORSE ASSEGNATE
45460	A	67545	18/03/2026 11:52	10.422,41	INPS-ISEE-2026-00300050F-00	Pratica correttamente presentata - NON FINANZIATA PER ESAURIMENTO RISORSE ASSEGNATE
45461	A	63290	17/03/2026 17:34	10.422,60	INPS-ISEE-2026-01744170G-00	Pratica correttamente presentata - NON FINANZIATA PER ESAURIMENTO RISORSE ASSEGNATE
45462	A	54622	13/03/2026 20:31	10.422,93	INPS-ISEE-2026-03136999Y-00	Pratica correttamente presentata - NON FINANZIATA PER ESAURIMENTO RISORSE ASSEGNATE
45463	A	49750	12/03/2026 01:14	10.422,96	INPS-ISEE-2026-06770540Q-00	Pratica correttamente presentata - NON FINANZIATA PER ESAURIMENTO RISORSE ASSEGNATE
45464	A	51933	12/03/2026 18:55	10.423,07	INPS-ISEE-2026-03204405A-00	Pratica correttamente presentata - NON FINANZIATA PER ESAURIMENTO RISORSE ASSEGNATE
45465	A	65117	17/03/2026 21:40	10.423,47	INPS-ISEE-2026-04951142C-00	Pratica correttamente presentata - NON FINANZIATA PER ESAURIMENTO RISORSE ASSEGNATE
45466	A	65229	17/03/2026 21:57	10.423,47	INPS-ISEE-2026-04951142C-00	Pratica correttamente presentata - NON FINANZIATA PER ESAURIMENTO RISORSE ASSEGNATE
45467	A	65403	17/03/2026 22:30	10.423,58	INPS-ISEE-2026-03815926F-00	Pratica correttamente presentata - NON FINANZIATA PER ESAURIMENTO RISORSE ASSEGNATE
45468	A	9757	02/03/2026 19:21	10.423,75	INPS-ISEE-2026-05681835X-00	Pratica correttamente presentata - NON FINANZIATA PER ESAURIMENTO RISORSE ASSEGNATE
45469	A	4791	02/03/2026 14:59	10.423,82	INPS-ISEE-2026-04739528Z-00	Pratica correttamente presentata - NON FINANZIATA PER ESAURIMENTO RISORSE ASSEGNATE
45470	A	52571	13/03/2026 09:01	10.424,27	INPS-ISEE-2026-03292305G-00	Pratica correttamente presentata - NON FINANZIATA PER ESAURIMENTO RISORSE ASSEGNATE

BANDO IO STUDIO 2025 a.s. 2025/2026

ALLEGATO A - DEFINITIVA

Progr.	ALL	Numero Domanda	Data Di Presentazione	VALORE ISEE	PROTOCOLLO ATTESTAZIONE ISEE	ESITO GRADUATORIA DEFINITIVA
45471	A	63186	17/03/2026 17:26	10.424,57	INPS-ISEE-2026-03874987B-00	Pratica correttamente presentata - NON FINANZIATA PER ESAURIMENTO RISORSE ASSEGNATE
45472	A	58446	16/03/2026 17:00	10.424,82	INPS-ISEE-2026-02986938J-00	Pratica correttamente presentata - NON FINANZIATA PER ESAURIMENTO RISORSE ASSEGNATE
45473	A	33531	06/03/2026 09:58	10.425,19	INPS-ISEE-2026-03938542F-00	Pratica correttamente presentata - NON FINANZIATA PER ESAURIMENTO RISORSE ASSEGNATE
45474	A	17067	03/03/2026 14:47	10.425,61	INPS-ISEE-2026-01636166Q-00	Pratica correttamente presentata - NON FINANZIATA PER ESAURIMENTO RISORSE ASSEGNATE
45475	A	49242	13/03/2026 12:17	10.425,89	INPS-ISEE-2026-04401739N-00	Pratica correttamente presentata - NON FINANZIATA PER ESAURIMENTO RISORSE ASSEGNATE
45476	A	53346	13/03/2026 12:27	10.425,89	INPS-ISEE-2026-04401739N-00	Pratica correttamente presentata - NON FINANZIATA PER ESAURIMENTO RISORSE ASSEGNATE
45477	A	18937	04/03/2026 07:24	10.426,05	INPS-ISEE-2026-06680652L-00	Pratica correttamente presentata - NON FINANZIATA PER ESAURIMENTO RISORSE ASSEGNATE
45478	A	34007	06/03/2026 11:11	10.426,18	INPS-ISEE-2026-01045068G-00	Pratica correttamente presentata - NON FINANZIATA PER ESAURIMENTO RISORSE ASSEGNATE
45479	A	31693	05/03/2026 18:01	10.426,33	INPS-ISEE-2026-01515770C-00	Pratica correttamente presentata - NON FINANZIATA PER ESAURIMENTO RISORSE ASSEGNATE
45480	A	35307	06/03/2026 16:48	10.427,56	INPS-ISEE-2026-01753266E-00	Pratica correttamente presentata - NON FINANZIATA PER ESAURIMENTO RISORSE ASSEGNATE
45481	A	8846	02/03/2026 18:34	10.428,46	INPS-ISEE-2026-06285279S-00	Pratica correttamente presentata - NON FINANZIATA PER ESAURIMENTO RISORSE ASSEGNATE
45482	A	23090	04/03/2026 10:53	10.428,95	INPS-ISEE-2026-00976172O-00	Pratica correttamente presentata - NON FINANZIATA PER ESAURIMENTO RISORSE ASSEGNATE
45483	A	17319	03/03/2026 15:36	10.429,84	INPS-ISEE-2026-02822369O-00	Pratica correttamente presentata - NON FINANZIATA PER ESAURIMENTO RISORSE ASSEGNATE
45484	A	2682	02/03/2026 14:03	10.430,00	INPS-ISEE-2026-04483139O-00	Pratica correttamente presentata - NON FINANZIATA PER ESAURIMENTO RISORSE ASSEGNATE
45485	A	61834	17/03/2026 13:32	10.430,33	INPS-ISEE-2026-02694148F-00	Pratica correttamente presentata - NON FINANZIATA PER ESAURIMENTO RISORSE ASSEGNATE
45486	A	13719	03/03/2026 09:26	10.430,86	INPS-ISEE-2026-05754538I-00	Pratica correttamente presentata - NON FINANZIATA PER ESAURIMENTO RISORSE ASSEGNATE
45487	A	17091	03/03/2026 16:29	10.430,88	INPS-ISEE-2026-05503050A-00	Pratica correttamente presentata - NON FINANZIATA PER ESAURIMENTO RISORSE ASSEGNATE

BANDO IO STUDIO 2025 a.s. 2025/2026

ALLEGATO A - DEFINITIVA

Progr.	ALL	Numero Domanda	Data Di Presentazione	VALORE ISEE	PROTOCOLLO ATTESTAZIONE ISEE	ESITO GRADUATORIA DEFINITIVA
45488	A	13061	03/03/2026 01:54	10.431,21	INPS-ISEE-2026-00365723C-00	Pratica correttamente presentata - NON FINANZIATA PER ESAURIMENTO RISORSE ASSEGNATE
45489	A	57762	16/03/2026 14:24	10.432,36	INPS-ISEE-2026-04723251G-00	Pratica correttamente presentata - NON FINANZIATA PER ESAURIMENTO RISORSE ASSEGNATE
45490	A	60067	16/03/2026 22:12	10.433,13	INPS-ISEE-2026-05813108C-00	Pratica correttamente presentata - NON FINANZIATA PER ESAURIMENTO RISORSE ASSEGNATE
45491	A	64753	17/03/2026 20:50	10.433,63	INPS-ISEE-2026-05172174W-00	Pratica correttamente presentata - NON FINANZIATA PER ESAURIMENTO RISORSE ASSEGNATE
45492	A	16176	03/03/2026 12:34	10.434,37	INPS-ISEE-2026-05988988Q-00	Pratica correttamente presentata - NON FINANZIATA PER ESAURIMENTO RISORSE ASSEGNATE
45493	A	43710	10/03/2026 10:03	10.434,43	INPS-ISEE-2026-01063381D-00	Pratica correttamente presentata - NON FINANZIATA PER ESAURIMENTO RISORSE ASSEGNATE
45494	A	66085	18/03/2026 09:18	10.434,51	INPS-ISEE-2026-01178575F-00	Pratica correttamente presentata - NON FINANZIATA PER ESAURIMENTO RISORSE ASSEGNATE
45495	A	43734	10/03/2026 10:05	10.435,07	INPS-ISEE-2026-00776522Q-00	Pratica correttamente presentata - NON FINANZIATA PER ESAURIMENTO RISORSE ASSEGNATE
45496	A	18331	03/03/2026 19:20	10.435,45	INPS-ISEE-2026-03397151Q-00	Pratica correttamente presentata - NON FINANZIATA PER ESAURIMENTO RISORSE ASSEGNATE
45497	A	25862	04/03/2026 17:37	10.435,79	INPS-ISEE-2026-03057866V-00	Pratica correttamente presentata - NON FINANZIATA PER ESAURIMENTO RISORSE ASSEGNATE
45498	A	63573	17/03/2026 18:09	10.436,43	INPS-ISEE-2026-00736576F-00	Pratica correttamente presentata - NON FINANZIATA PER ESAURIMENTO RISORSE ASSEGNATE
45499	A	56327	15/03/2026 23:13	10.436,47	INPS-ISEE-2026-01946518F-00	Pratica correttamente presentata - NON FINANZIATA PER ESAURIMENTO RISORSE ASSEGNATE
45500	A	37238	07/03/2026 14:21	10.436,86	INPS-ISEE-2026-04744978M-00	Pratica correttamente presentata - NON FINANZIATA PER ESAURIMENTO RISORSE ASSEGNATE
45501	A	61276	17/03/2026 11:49	10.436,99	INPS-ISEE-2026-01528428E-00	Pratica correttamente presentata - NON FINANZIATA PER ESAURIMENTO RISORSE ASSEGNATE
45502	A	15460	03/03/2026 11:44	10.437,98	INPS-ISEE-2026-05038162P-00	Pratica correttamente presentata - NON FINANZIATA PER ESAURIMENTO RISORSE ASSEGNATE
45503	A	15737	03/03/2026 11:57	10.437,98	INPS-ISEE-2026-05038162P-00	Pratica correttamente presentata - NON FINANZIATA PER ESAURIMENTO RISORSE ASSEGNATE
45504	A	16435	03/03/2026 13:03	10.438,73	INPS-ISEE-2026-01214167D-00	Pratica correttamente presentata - NON FINANZIATA PER ESAURIMENTO RISORSE ASSEGNATE

BANDO IO STUDIO 2025 a.s. 2025/2026

ALLEGATO A - DEFINITIVA

Progr.	ALL	Numero Domanda	Data Di Presentazione	VALORE ISEE	PROTOCOLLO ATTESTAZIONE ISEE	ESITO GRADUATORIA DEFINITIVA
45505	A	49357	11/03/2026 19:47	10.438,75	INPS-ISEE-2026-07985169J-00	Pratica correttamente presentata - NON FINANZIATA PER ESAURIMENTO RISORSE ASSEGNATE
45506	A	60932	17/03/2026 10:55	10.439,55	INPS-ISEE-2026-03128954O-00	Pratica correttamente presentata - NON FINANZIATA PER ESAURIMENTO RISORSE ASSEGNATE
45507	A	13667	03/03/2026 16:51	10.439,65	INPS-ISEE-2026-00966086V-00	Pratica correttamente presentata - NON FINANZIATA PER ESAURIMENTO RISORSE ASSEGNATE
45508	A	54122	13/03/2026 17:38	10.440,25	INPS-ISEE-2026-04341427P-00	Pratica correttamente presentata - NON FINANZIATA PER ESAURIMENTO RISORSE ASSEGNATE
45509	A	43137	10/03/2026 21:22	10.440,33	INPS-ISEE-2026-04744061C-00	Pratica correttamente presentata - NON FINANZIATA PER ESAURIMENTO RISORSE ASSEGNATE
45510	A	46562	10/03/2026 21:29	10.440,33	INPS-ISEE-2026-04744061C-00	Pratica correttamente presentata - NON FINANZIATA PER ESAURIMENTO RISORSE ASSEGNATE
45511	A	40904	09/03/2026 13:44	10.440,40	INPS-ISEE-2026-05382270W-00	Pratica correttamente presentata - NON FINANZIATA PER ESAURIMENTO RISORSE ASSEGNATE
45512	A	53014	13/03/2026 11:09	10.440,65	INPS-ISEE-2026-08049859M-00	Pratica correttamente presentata - NON FINANZIATA PER ESAURIMENTO RISORSE ASSEGNATE
45513	A	53035	13/03/2026 11:13	10.440,65	INPS-ISEE-2026-08049859M-00	Pratica correttamente presentata - NON FINANZIATA PER ESAURIMENTO RISORSE ASSEGNATE
45514	A	31898	05/03/2026 18:51	10.441,01	INPS-ISEE-2026-01711785E-00	Pratica correttamente presentata - NON FINANZIATA PER ESAURIMENTO RISORSE ASSEGNATE
45515	A	30945	05/03/2026 16:41	10.441,32	INPS-ISEE-2026-00245118T-00	Pratica correttamente presentata - NON FINANZIATA PER ESAURIMENTO RISORSE ASSEGNATE
45516	A	37834	07/03/2026 20:15	10.442,44	INPS-ISEE-2026-00401952T-00	Pratica correttamente presentata - NON FINANZIATA PER ESAURIMENTO RISORSE ASSEGNATE
45517	A	54806	14/03/2026 14:12	10.442,59	INPS-ISEE-2026-06256852F-00	Pratica correttamente presentata - NON FINANZIATA PER ESAURIMENTO RISORSE ASSEGNATE
45518	A	55101	14/03/2026 14:20	10.442,59	INPS-ISEE-2026-06256852F-00	Pratica correttamente presentata - NON FINANZIATA PER ESAURIMENTO RISORSE ASSEGNATE
45519	A	49248	11/03/2026 19:19	10.442,89	INPS-ISEE-2026-06313035T-00	Pratica correttamente presentata - NON FINANZIATA PER ESAURIMENTO RISORSE ASSEGNATE
45520	A	61791	17/03/2026 13:16	10.443,66	INPS-ISEE-2026-07399602X-00	Pratica correttamente presentata - NON FINANZIATA PER ESAURIMENTO RISORSE ASSEGNATE
45521	A	10427	02/03/2026 20:01	10.444,83	INPS-ISEE-2026-02812614G-00	Pratica correttamente presentata - NON FINANZIATA PER ESAURIMENTO RISORSE ASSEGNATE

BANDO IO STUDIO 2025 a.s. 2025/2026

ALLEGATO A - DEFINITIVA

Progr.	ALL	Numero Domanda	Data Di Presentazione	VALORE ISEE	PROTOCOLLO ATTESTAZIONE ISEE	ESITO GRADUATORIA DEFINITIVA
45522	A	11769	02/03/2026 21:51	10.445,35	INPS-ISEE-2026-02873252Q-00	Pratica correttamente presentata - NON FINANZIATA PER ESAURIMENTO RISORSE ASSEGNATE
45523	A	43774	10/03/2026 10:16	10.445,72	INPS-ISEE-2026-05588177K-00	Pratica correttamente presentata - NON FINANZIATA PER ESAURIMENTO RISORSE ASSEGNATE
45524	A	43805	10/03/2026 10:20	10.445,72	INPS-ISEE-2026-05588177K-00	Pratica correttamente presentata - NON FINANZIATA PER ESAURIMENTO RISORSE ASSEGNATE
45525	A	13215	03/03/2026 08:12	10.446,10	INPS-ISEE-2026-05278366I-00	Pratica correttamente presentata - NON FINANZIATA PER ESAURIMENTO RISORSE ASSEGNATE
45526	A	43771	10/03/2026 10:14	10.446,26	INPS-ISEE-2026-01384394O-00	Pratica correttamente presentata - NON FINANZIATA PER ESAURIMENTO RISORSE ASSEGNATE
45527	A	46567	10/03/2026 21:39	10.446,49	INPS-ISEE-2026-05595428Z-00	Pratica correttamente presentata - NON FINANZIATA PER ESAURIMENTO RISORSE ASSEGNATE
45528	A	46614	10/03/2026 21:48	10.446,49	INPS-ISEE-2026-05595428Z-00	Pratica correttamente presentata - NON FINANZIATA PER ESAURIMENTO RISORSE ASSEGNATE
45529	A	31780	05/03/2026 18:11	10.446,63	INPS-ISEE-2026-05520559R-00	Pratica correttamente presentata - NON FINANZIATA PER ESAURIMENTO RISORSE ASSEGNATE
45530	A	32275	05/03/2026 19:14	10.447,50	INPS-ISEE-2026-01535862E-00	Pratica correttamente presentata - NON FINANZIATA PER ESAURIMENTO RISORSE ASSEGNATE
45531	A	33237	08/03/2026 22:33	10.447,50	INPS-ISEE-2026-01535862E-00	Pratica correttamente presentata - NON FINANZIATA PER ESAURIMENTO RISORSE ASSEGNATE
45532	A	47890	17/03/2026 12:55	10.447,67	INPS-ISEE-2026-08091757I-00	Pratica correttamente presentata - NON FINANZIATA PER ESAURIMENTO RISORSE ASSEGNATE
45533	A	22056	04/03/2026 12:32	10.447,79	INPS-ISEE-2026-03659497M-00	Pratica correttamente presentata - NON FINANZIATA PER ESAURIMENTO RISORSE ASSEGNATE
45534	A	7507	02/03/2026 17:40	10.447,84	INPS-ISEE-2026-01033278G-00	Pratica correttamente presentata - NON FINANZIATA PER ESAURIMENTO RISORSE ASSEGNATE
45535	A	39207	08/03/2026 21:42	10.448,17	INPS-ISEE-2026-03029405H-00	Pratica correttamente presentata - NON FINANZIATA PER ESAURIMENTO RISORSE ASSEGNATE
45536	A	43819	10/03/2026 10:24	10.448,49	INPS-ISEE-2026-03160733H-00	Pratica correttamente presentata - NON FINANZIATA PER ESAURIMENTO RISORSE ASSEGNATE
45537	A	24004	12/03/2026 17:01	10.448,92	INPS-ISEE-2026-04376376X-00	Pratica correttamente presentata - NON FINANZIATA PER ESAURIMENTO RISORSE ASSEGNATE
45538	A	38126	08/03/2026 08:35	10.449,05	INPS-ISEE-2026-06392830R-00	Pratica correttamente presentata - NON FINANZIATA PER ESAURIMENTO RISORSE ASSEGNATE

BANDO IO STUDIO 2025 a.s. 2025/2026

ALLEGATO A - DEFINITIVA

Progr.	ALL	Numero Domanda	Data Di Presentazione	VALORE ISEE	PROTOCOLLO ATTESTAZIONE ISEE	ESITO GRADUATORIA DEFINITIVA
45539	A	53400	13/03/2026 12:40	10.449,82	INPS-ISEE-2026-04055174C-00	Pratica correttamente presentata - NON FINANZIATA PER ESAURIMENTO RISORSE ASSEGNATE
45540	A	29471	05/03/2026 11:38	10.449,99	INPS-ISEE-2026-01414552D-00	Pratica correttamente presentata - NON FINANZIATA PER ESAURIMENTO RISORSE ASSEGNATE
45541	A	29604	05/03/2026 11:47	10.449,99	INPS-ISEE-2026-01414552D-00	Pratica correttamente presentata - NON FINANZIATA PER ESAURIMENTO RISORSE ASSEGNATE
45542	A	50499	14/03/2026 17:56	10.449,99	INPS-ISEE-2026-01414552D-00	Pratica correttamente presentata - NON FINANZIATA PER ESAURIMENTO RISORSE ASSEGNATE
45543	A	52607	13/03/2026 09:25	10.450,03	INPS-ISEE-2026-01853434N-00	Pratica correttamente presentata - NON FINANZIATA PER ESAURIMENTO RISORSE ASSEGNATE
45544	A	57056	16/03/2026 11:13	10.450,25	INPS-ISEE-2026-01995217F-00	Pratica correttamente presentata - NON FINANZIATA PER ESAURIMENTO RISORSE ASSEGNATE
45545	A	28062	04/03/2026 22:23	10.450,41	INPS-ISEE-2026-07535236R-00	Pratica correttamente presentata - NON FINANZIATA PER ESAURIMENTO RISORSE ASSEGNATE
45546	A	15730	03/03/2026 11:58	10.450,95	INPS-ISEE-2026-04752244N-00	Pratica correttamente presentata - NON FINANZIATA PER ESAURIMENTO RISORSE ASSEGNATE
45547	A	2769	02/03/2026 13:14	10.451,47	INPS-ISEE-2026-04413725C-00	Pratica correttamente presentata - NON FINANZIATA PER ESAURIMENTO RISORSE ASSEGNATE
45548	A	59203	16/03/2026 18:36	10.452,17	INPS-ISEE-2026-00453531T-00	Pratica correttamente presentata - NON FINANZIATA PER ESAURIMENTO RISORSE ASSEGNATE
45549	A	35816	06/03/2026 18:16	10.452,39	INPS-ISEE-2026-03146117H-00	Pratica correttamente presentata - NON FINANZIATA PER ESAURIMENTO RISORSE ASSEGNATE
45550	A	35866	06/03/2026 18:24	10.452,39	INPS-ISEE-2026-03146117H-00	Pratica correttamente presentata - NON FINANZIATA PER ESAURIMENTO RISORSE ASSEGNATE
45551	A	35917	06/03/2026 18:32	10.452,39	INPS-ISEE-2026-03146117H-00	Pratica correttamente presentata - NON FINANZIATA PER ESAURIMENTO RISORSE ASSEGNATE
45552	A	27522	04/03/2026 20:39	10.452,52	INPS-ISEE-2026-01228591N-00	Pratica correttamente presentata - NON FINANZIATA PER ESAURIMENTO RISORSE ASSEGNATE
45553	A	37385	07/03/2026 15:46	10.453,64	INPS-ISEE-2026-02936163E-00	Pratica correttamente presentata - NON FINANZIATA PER ESAURIMENTO RISORSE ASSEGNATE
45554	A	36575	06/03/2026 22:30	10.454,49	INPS-ISEE-2026-02933422P-00	Pratica correttamente presentata - NON FINANZIATA PER ESAURIMENTO RISORSE ASSEGNATE
45555	A	49641	11/03/2026 22:09	10.454,49	INPS-ISEE-2026-02933422P-00	Pratica correttamente presentata - NON FINANZIATA PER ESAURIMENTO RISORSE ASSEGNATE

BANDO IO STUDIO 2025 a.s. 2025/2026

ALLEGATO A - DEFINITIVA

Progr.	ALL	Numero Domanda	Data Di Presentazione	VALORE ISEE	PROTOCOLLO ATTESTAZIONE ISEE	ESITO GRADUATORIA DEFINITIVA
45556	A	52873	13/03/2026 10:34	10.454,67	INPS-ISEE-2026-04949448U-00	Pratica correttamente presentata - NON FINANZIATA PER ESAURIMENTO RISORSE ASSEGNATE
45557	A	14589	03/03/2026 10:33	10.454,72	INPS-ISEE-2026-03081070J-00	Pratica correttamente presentata - NON FINANZIATA PER ESAURIMENTO RISORSE ASSEGNATE
45558	A	36769	07/03/2026 09:13	10.454,84	INPS-ISEE-2026-01633219P-00	Pratica correttamente presentata - NON FINANZIATA PER ESAURIMENTO RISORSE ASSEGNATE
45559	A	61888	17/03/2026 20:56	10.455,87	INPS-ISEE-2026-02566492F-00	Pratica correttamente presentata - NON FINANZIATA PER ESAURIMENTO RISORSE ASSEGNATE
45560	A	54304	13/03/2026 18:21	10.456,10	INPS-ISEE-2026-02363515P-00	Pratica correttamente presentata - NON FINANZIATA PER ESAURIMENTO RISORSE ASSEGNATE
45561	A	54323	13/03/2026 18:26	10.456,10	INPS-ISEE-2026-02363515P-00	Pratica correttamente presentata - NON FINANZIATA PER ESAURIMENTO RISORSE ASSEGNATE
45562	A	40691	09/03/2026 12:38	10.457,55	INPS-ISEE-2026-07257339X-00	Pratica correttamente presentata - NON FINANZIATA PER ESAURIMENTO RISORSE ASSEGNATE
45563	A	2368	02/03/2026 14:11	10.457,75	INPS-ISEE-2026-00362662P-00	Pratica correttamente presentata - NON FINANZIATA PER ESAURIMENTO RISORSE ASSEGNATE
45564	A	44833	10/03/2026 15:06	10.458,14	INPS-ISEE-2026-00518097E-00	Pratica correttamente presentata - NON FINANZIATA PER ESAURIMENTO RISORSE ASSEGNATE
45565	A	56775	16/03/2026 10:33	10.458,45	INPS-ISEE-2026-00458747V-00	Pratica correttamente presentata - NON FINANZIATA PER ESAURIMENTO RISORSE ASSEGNATE
45566	A	57494	16/03/2026 12:27	10.459,02	INPS-ISEE-2026-04809621E-00	Pratica correttamente presentata - NON FINANZIATA PER ESAURIMENTO RISORSE ASSEGNATE
45567	A	34430	06/03/2026 12:25	10.459,12	INPS-ISEE-2026-04422077C-00	Pratica correttamente presentata - NON FINANZIATA PER ESAURIMENTO RISORSE ASSEGNATE
45568	A	7815	02/03/2026 17:41	10.459,51	INPS-ISEE-2026-06068037E-00	Pratica correttamente presentata - NON FINANZIATA PER ESAURIMENTO RISORSE ASSEGNATE
45569	A	11063	02/03/2026 21:09	10.459,69	INPS-ISEE-2026-03181358Q-00	Pratica correttamente presentata - NON FINANZIATA PER ESAURIMENTO RISORSE ASSEGNATE
45570	A	29941	05/03/2026 12:46	10.460,16	INPS-ISEE-2026-07436539I-00	Pratica correttamente presentata - NON FINANZIATA PER ESAURIMENTO RISORSE ASSEGNATE
45571	A	18429	03/03/2026 17:12	10.460,59	INPS-ISEE-2026-03675511N-00	Pratica correttamente presentata - NON FINANZIATA PER ESAURIMENTO RISORSE ASSEGNATE
45572	A	18632	03/03/2026 17:20	10.460,59	INPS-ISEE-2026-03675511N-00	Pratica correttamente presentata - NON FINANZIATA PER ESAURIMENTO RISORSE ASSEGNATE

BANDO IO STUDIO 2025 a.s. 2025/2026

ALLEGATO A - DEFINITIVA

Progr.	ALL	Numero Domanda	Data Di Presentazione	VALORE ISEE	PROTOCOLLO ATTESTAZIONE ISEE	ESITO GRADUATORIA DEFINITIVA
45573	A	13411	13/03/2026 13:54	10.460,68	INPS-ISEE-2026-06192275O-00	Pratica correttamente presentata - NON FINANZIATA PER ESAURIMENTO RISORSE ASSEGNATE
45574	A	53558	13/03/2026 14:06	10.460,68	INPS-ISEE-2026-06192275O-00	Pratica correttamente presentata - NON FINANZIATA PER ESAURIMENTO RISORSE ASSEGNATE
45575	A	28599	05/03/2026 09:32	10.460,88	INPS-ISEE-2026-04305539Q-00	Pratica correttamente presentata - NON FINANZIATA PER ESAURIMENTO RISORSE ASSEGNATE
45576	A	25574	04/03/2026 16:50	10.462,35	INPS-ISEE-2026-07873154V-00	Pratica correttamente presentata - NON FINANZIATA PER ESAURIMENTO RISORSE ASSEGNATE
45577	A	31351	05/03/2026 17:21	10.463,33	INPS-ISEE-2026-07546397K-00	Pratica correttamente presentata - NON FINANZIATA PER ESAURIMENTO RISORSE ASSEGNATE
45578	A	62270	17/03/2026 15:23	10.463,34	INPS-ISEE-2026-03770478X-00	Pratica correttamente presentata - NON FINANZIATA PER ESAURIMENTO RISORSE ASSEGNATE
45579	A	62301	17/03/2026 15:36	10.463,34	INPS-ISEE-2026-03770478X-00	Pratica correttamente presentata - NON FINANZIATA PER ESAURIMENTO RISORSE ASSEGNATE
45580	A	40317	09/03/2026 11:39	10.463,83	INPS-ISEE-2026-02448199I-00	Pratica correttamente presentata - NON FINANZIATA PER ESAURIMENTO RISORSE ASSEGNATE
45581	A	17507	03/03/2026 15:49	10.464,55	INPS-ISEE-2026-03768708S-00	Pratica correttamente presentata - NON FINANZIATA PER ESAURIMENTO RISORSE ASSEGNATE
45582	A	17698	03/03/2026 15:59	10.464,55	INPS-ISEE-2026-03768708S-00	Pratica correttamente presentata - NON FINANZIATA PER ESAURIMENTO RISORSE ASSEGNATE
45583	A	67274	18/03/2026 11:29	10.464,55	INPS-ISEE-2026-07545208R-00	Pratica correttamente presentata - NON FINANZIATA PER ESAURIMENTO RISORSE ASSEGNATE
45584	A	50109	12/03/2026 10:37	10.464,72	INPS-ISEE-2026-05840627O-00	Pratica correttamente presentata - NON FINANZIATA PER ESAURIMENTO RISORSE ASSEGNATE
45585	A	41146	09/03/2026 15:30	10.464,91	INPS-ISEE-2026-03822744E-00	Pratica correttamente presentata - NON FINANZIATA PER ESAURIMENTO RISORSE ASSEGNATE
45586	A	51411	12/03/2026 17:25	10.465,26	INPS-ISEE-2026-02732740P-00	Pratica correttamente presentata - NON FINANZIATA PER ESAURIMENTO RISORSE ASSEGNATE
45587	A	38914	08/03/2026 18:48	10.465,99	INPS-ISEE-2026-04437852L-00	Pratica correttamente presentata - NON FINANZIATA PER ESAURIMENTO RISORSE ASSEGNATE
45588	A	24397	04/03/2026 13:18	10.466,78	INPS-ISEE-2026-00669674Z-00	Pratica correttamente presentata - NON FINANZIATA PER ESAURIMENTO RISORSE ASSEGNATE
45589	A	39532	09/03/2026 09:38	10.467,24	INPS-ISEE-2026-02431757Q-00	Pratica correttamente presentata - NON FINANZIATA PER ESAURIMENTO RISORSE ASSEGNATE

BANDO IO STUDIO 2025 a.s. 2025/2026

ALLEGATO A - DEFINITIVA

Progr.	ALL	Numero Domanda	Data Di Presentazione	VALORE ISEE	PROTOCOLLO ATTESTAZIONE ISEE	ESITO GRADUATORIA DEFINITIVA
45590	A	61569	18/03/2026 09:47	10.467,38	INPS-ISEE-2026-04665930L-00	Pratica correttamente presentata - NON FINANZIATA PER ESAURIMENTO RISORSE ASSEGNATE
45591	A	66416	18/03/2026 09:54	10.467,38	INPS-ISEE-2026-04665930L-00	Pratica correttamente presentata - NON FINANZIATA PER ESAURIMENTO RISORSE ASSEGNATE
45592	A	44547	10/03/2026 12:34	10.467,40	INPS-ISEE-2026-00402079D-00	Pratica correttamente presentata - NON FINANZIATA PER ESAURIMENTO RISORSE ASSEGNATE
45593	A	16813	03/03/2026 14:13	10.468,09	INPS-ISEE-2026-00169480N-00	Pratica correttamente presentata - NON FINANZIATA PER ESAURIMENTO RISORSE ASSEGNATE
45594	A	8237	02/03/2026 18:02	10.468,43	INPS-ISEE-2026-05183264Q-00	Pratica correttamente presentata - NON FINANZIATA PER ESAURIMENTO RISORSE ASSEGNATE
45595	A	40060	09/03/2026 22:29	10.468,77	INPS-ISEE-2026-04671986K-00	Pratica correttamente presentata - NON FINANZIATA PER ESAURIMENTO RISORSE ASSEGNATE
45596	A	60974	17/03/2026 11:22	10.468,86	INPS-ISEE-2026-06013007M-00	Pratica correttamente presentata - NON FINANZIATA PER ESAURIMENTO RISORSE ASSEGNATE
45597	A	2034	02/03/2026 12:52	10.469,27	INPS-ISEE-2026-00302525M-00	Pratica correttamente presentata - NON FINANZIATA PER ESAURIMENTO RISORSE ASSEGNATE
45598	A	59118	16/03/2026 18:24	10.469,47	INPS-ISEE-2026-04329547F-00	Pratica correttamente presentata - NON FINANZIATA PER ESAURIMENTO RISORSE ASSEGNATE
45599	A	15349	05/03/2026 17:00	10.469,49	INPS-ISEE-2026-02936885K-00	Pratica correttamente presentata - NON FINANZIATA PER ESAURIMENTO RISORSE ASSEGNATE
45600	A	39542	09/03/2026 09:37	10.469,81	INPS-ISEE-2026-04288114N-00	Pratica correttamente presentata - NON FINANZIATA PER ESAURIMENTO RISORSE ASSEGNATE
45601	A	13593	04/03/2026 08:43	10.469,84	INPS-ISEE-2026-01366508Q-00	Pratica correttamente presentata - NON FINANZIATA PER ESAURIMENTO RISORSE ASSEGNATE
45602	A	29550	05/03/2026 11:41	10.470,48	INPS-ISEE-2026-05407955V-00	Pratica correttamente presentata - NON FINANZIATA PER ESAURIMENTO RISORSE ASSEGNATE
45603	A	1362	02/03/2026 12:41	10.470,63	INPS-ISEE-2026-04860566V-00	Pratica correttamente presentata - NON FINANZIATA PER ESAURIMENTO RISORSE ASSEGNATE
45604	A	29223	05/03/2026 11:03	10.470,91	INPS-ISEE-2026-01435930P-00	Pratica correttamente presentata - NON FINANZIATA PER ESAURIMENTO RISORSE ASSEGNATE
45605	A	14405	03/03/2026 10:26	10.470,98	INPS-ISEE-2026-00645589I-00	Pratica correttamente presentata - NON FINANZIATA PER ESAURIMENTO RISORSE ASSEGNATE
45606	A	55528	14/03/2026 23:39	10.471,05	INPS-ISEE-2026-02914049Q-00	Pratica correttamente presentata - NON FINANZIATA PER ESAURIMENTO RISORSE ASSEGNATE

BANDO IO STUDIO 2025 a.s. 2025/2026

ALLEGATO A - DEFINITIVA

Progr.	ALL	Numero Domanda	Data Di Presentazione	VALORE ISEE	PROTOCOLLO ATTESTAZIONE ISEE	ESITO GRADUATORIA DEFINITIVA
45607	A	55539	14/03/2026 23:54	10.471,05	INPS-ISEE-2026-02914049Q-00	Pratica correttamente presentata - NON FINANZIATA PER ESAURIMENTO RISORSE ASSEGNATE
45608	A	17303	03/03/2026 15:18	10.471,96	INPS-ISEE-2026-02446438R-00	Pratica correttamente presentata - NON FINANZIATA PER ESAURIMENTO RISORSE ASSEGNATE
45609	A	18416	04/03/2026 11:41	10.471,96	INPS-ISEE-2026-02446438R-00	Pratica correttamente presentata - NON FINANZIATA PER ESAURIMENTO RISORSE ASSEGNATE
45610	A	9950	02/03/2026 19:41	10.472,03	INPS-ISEE-2026-05419212G-00	Pratica correttamente presentata - NON FINANZIATA PER ESAURIMENTO RISORSE ASSEGNATE
45611	A	10267	02/03/2026 19:54	10.472,03	INPS-ISEE-2026-05419212G-00	Pratica correttamente presentata - NON FINANZIATA PER ESAURIMENTO RISORSE ASSEGNATE
45612	A	51866	12/03/2026 18:39	10.472,44	INPS-ISEE-2026-03297175F-00	Pratica correttamente presentata - NON FINANZIATA PER ESAURIMENTO RISORSE ASSEGNATE
45613	A	4465	02/03/2026 14:33	10.472,80	INPS-ISEE-2026-00886160Q-00	Pratica correttamente presentata - NON FINANZIATA PER ESAURIMENTO RISORSE ASSEGNATE
45614	A	26360	04/03/2026 18:04	10.472,96	INPS-ISEE-2026-04613301A-00	Pratica correttamente presentata - NON FINANZIATA PER ESAURIMENTO RISORSE ASSEGNATE
45615	A	29209	05/03/2026 11:03	10.473,17	INPS-ISEE-2026-02790515Q-00	Pratica correttamente presentata - NON FINANZIATA PER ESAURIMENTO RISORSE ASSEGNATE
45616	A	29244	05/03/2026 11:05	10.473,17	INPS-ISEE-2026-02790515Q-00	Pratica correttamente presentata - NON FINANZIATA PER ESAURIMENTO RISORSE ASSEGNATE
45617	A	4889	02/03/2026 14:44	10.473,50	INPS-ISEE-2026-01081571H-00	Pratica correttamente presentata - NON FINANZIATA PER ESAURIMENTO RISORSE ASSEGNATE
45618	A	54105	13/03/2026 17:34	10.473,53	INPS-ISEE-2026-02650472C-00	Pratica correttamente presentata - NON FINANZIATA PER ESAURIMENTO RISORSE ASSEGNATE
45619	A	48055	11/03/2026 14:18	10.473,57	INPS-ISEE-2026-05686805Z-00	Pratica correttamente presentata - NON FINANZIATA PER ESAURIMENTO RISORSE ASSEGNATE
45620	A	32199	05/03/2026 19:08	10.473,90	INPS-ISEE-2026-02892268I-00	Pratica correttamente presentata - NON FINANZIATA PER ESAURIMENTO RISORSE ASSEGNATE
45621	A	36300	06/03/2026 20:05	10.473,90	INPS-ISEE-2026-02892268I-00	Pratica correttamente presentata - NON FINANZIATA PER ESAURIMENTO RISORSE ASSEGNATE
45622	A	9421	02/03/2026 19:21	10.473,91	INPS-ISEE-2026-03426395O-00	Pratica correttamente presentata - NON FINANZIATA PER ESAURIMENTO RISORSE ASSEGNATE
45623	A	10024	02/03/2026 19:36	10.473,91	INPS-ISEE-2026-03426395O-00	Pratica correttamente presentata - NON FINANZIATA PER ESAURIMENTO RISORSE ASSEGNATE

BANDO IO STUDIO 2025 a.s. 2025/2026

ALLEGATO A - DEFINITIVA

Progr.	ALL	Numero Domanda	Data Di Presentazione	VALORE ISEE	PROTOCOLLO ATTESTAZIONE ISEE	ESITO GRADUATORIA DEFINITIVA
45624	A	56129	15/03/2026 20:15	10.474,81	INPS-ISEE-2026-04419605Q-00	Pratica correttamente presentata - NON FINANZIATA PER ESAURIMENTO RISORSE ASSEGNATE
45625	A	3532	02/03/2026 15:20	10.475,90	INPS-ISEE-2026-05823643R-00	Pratica correttamente presentata - NON FINANZIATA PER ESAURIMENTO RISORSE ASSEGNATE
45626	A	36840	07/03/2026 09:59	10.476,35	INPS-ISEE-2026-00988345I-00	Pratica correttamente presentata - NON FINANZIATA PER ESAURIMENTO RISORSE ASSEGNATE
45627	A	23269	04/03/2026 11:09	10.476,83	INPS-ISEE-2026-05594349S-00	Pratica correttamente presentata - NON FINANZIATA PER ESAURIMENTO RISORSE ASSEGNATE
45628	A	46636	10/03/2026 21:59	10.476,99	INPS-ISEE-2026-07204792R-00	Pratica correttamente presentata - NON FINANZIATA PER ESAURIMENTO RISORSE ASSEGNATE
45629	A	49624	11/03/2026 22:13	10.477,65	INPS-ISEE-2026-02403409D-00	Pratica correttamente presentata - NON FINANZIATA PER ESAURIMENTO RISORSE ASSEGNATE
45630	A	48149	11/03/2026 15:22	10.478,03	INPS-ISEE-2026-00119390H-00	Pratica correttamente presentata - NON FINANZIATA PER ESAURIMENTO RISORSE ASSEGNATE
45631	A	48178	11/03/2026 15:31	10.478,03	INPS-ISEE-2026-00119390H-00	Pratica correttamente presentata - NON FINANZIATA PER ESAURIMENTO RISORSE ASSEGNATE
45632	A	31360	05/03/2026 17:20	10.478,45	INPS-ISEE-2026-03326344P-00	Pratica correttamente presentata - NON FINANZIATA PER ESAURIMENTO RISORSE ASSEGNATE
45633	A	6521	02/03/2026 16:49	10.478,46	INPS-ISEE-2026-04603042J-00	Pratica correttamente presentata - NON FINANZIATA PER ESAURIMENTO RISORSE ASSEGNATE
45634	A	6685	02/03/2026 17:03	10.478,46	INPS-ISEE-2026-04603042J-00	Pratica correttamente presentata - NON FINANZIATA PER ESAURIMENTO RISORSE ASSEGNATE
45635	A	55274	14/03/2026 16:47	10.479,11	INPS-ISEE-2026-03665924V-00	Pratica correttamente presentata - NON FINANZIATA PER ESAURIMENTO RISORSE ASSEGNATE
45636	A	57996	16/03/2026 15:36	10.480,40	INPS-ISEE-2026-06722724E-00	Pratica correttamente presentata - NON FINANZIATA PER ESAURIMENTO RISORSE ASSEGNATE
45637	A	17873	03/03/2026 16:19	10.480,50	INPS-ISEE-2026-01636585F-00	Pratica correttamente presentata - NON FINANZIATA PER ESAURIMENTO RISORSE ASSEGNATE
45638	A	60028	16/03/2026 22:54	10.480,57	INPS-ISEE-2026-05278310C-00	Pratica correttamente presentata - NON FINANZIATA PER ESAURIMENTO RISORSE ASSEGNATE
45639	A	45844	10/03/2026 18:03	10.480,98	INPS-ISEE-2026-00568966Y-00	Pratica correttamente presentata - NON FINANZIATA PER ESAURIMENTO RISORSE ASSEGNATE
45640	A	45863	10/03/2026 18:06	10.480,98	INPS-ISEE-2026-00568966Y-00	Pratica correttamente presentata - NON FINANZIATA PER ESAURIMENTO RISORSE ASSEGNATE

BANDO IO STUDIO 2025 a.s. 2025/2026

ALLEGATO A - DEFINITIVA

Progr.	ALL	Numero Domanda	Data Di Presentazione	VALORE ISEE	PROTOCOLLO ATTESTAZIONE ISEE	ESITO GRADUATORIA DEFINITIVA
45641	A	54961	14/03/2026 11:42	10.481,14	INPS-ISEE-2026-05760580R-00	Pratica correttamente presentata - NON FINANZIATA PER ESAURIMENTO RISORSE ASSEGNATE
45642	A	48905	11/03/2026 18:04	10.481,30	INPS-ISEE-2026-04068306W-00	Pratica correttamente presentata - NON FINANZIATA PER ESAURIMENTO RISORSE ASSEGNATE
45643	A	10479	02/03/2026 20:17	10.481,71	INPS-ISEE-2026-01934996K-00	Pratica correttamente presentata - NON FINANZIATA PER ESAURIMENTO RISORSE ASSEGNATE
45644	A	11020	02/03/2026 20:45	10.481,71	INPS-ISEE-2026-01934996K-00	Pratica correttamente presentata - NON FINANZIATA PER ESAURIMENTO RISORSE ASSEGNATE
45645	A	53568	13/03/2026 14:14	10.481,71	INPS-ISEE-2026-04400615B-00	Pratica correttamente presentata - NON FINANZIATA PER ESAURIMENTO RISORSE ASSEGNATE
45646	A	64075	17/03/2026 18:53	10.481,84	INPS-ISEE-2026-02454880R-00	Pratica correttamente presentata - NON FINANZIATA PER ESAURIMENTO RISORSE ASSEGNATE
45647	A	1770	02/03/2026 12:55	10.482,12	INPS-ISEE-2026-01319098R-00	Pratica correttamente presentata - NON FINANZIATA PER ESAURIMENTO RISORSE ASSEGNATE
45648	A	58441	16/03/2026 17:19	10.482,37	INPS-ISEE-2026-00303855G-00	Pratica correttamente presentata - NON FINANZIATA PER ESAURIMENTO RISORSE ASSEGNATE
45649	A	64439	17/03/2026 19:35	10.482,93	INPS-ISEE-2026-04699175K-00	Pratica correttamente presentata - NON FINANZIATA PER ESAURIMENTO RISORSE ASSEGNATE
45650	A	12665	02/03/2026 22:57	10.485,37	INPS-ISEE-2026-04907736X-00	Pratica correttamente presentata - NON FINANZIATA PER ESAURIMENTO RISORSE ASSEGNATE
45651	A	46747	10/03/2026 23:05	10.485,37	INPS-ISEE-2026-01581242H-00	Pratica correttamente presentata - NON FINANZIATA PER ESAURIMENTO RISORSE ASSEGNATE
45652	A	46770	10/03/2026 23:16	10.485,37	INPS-ISEE-2026-01581242H-00	Pratica correttamente presentata - NON FINANZIATA PER ESAURIMENTO RISORSE ASSEGNATE
45653	A	43336	10/03/2026 00:26	10.486,01	INPS-ISEE-2026-05128095E-00	Pratica correttamente presentata - NON FINANZIATA PER ESAURIMENTO RISORSE ASSEGNATE
45654	A	60277	17/03/2026 00:34	10.486,30	INPS-ISEE-2026-06035195Q-00	Pratica correttamente presentata - NON FINANZIATA PER ESAURIMENTO RISORSE ASSEGNATE
45655	A	51934	12/03/2026 19:32	10.486,67	INPS-ISEE-2026-01651891R-00	Pratica correttamente presentata - NON FINANZIATA PER ESAURIMENTO RISORSE ASSEGNATE
45656	A	40383	09/03/2026 14:35	10.486,73	INPS-ISEE-2026-00842568L-00	Pratica correttamente presentata - NON FINANZIATA PER ESAURIMENTO RISORSE ASSEGNATE
45657	A	58916	16/03/2026 17:58	10.487,15	INPS-ISEE-2026-04424798Z-00	Pratica correttamente presentata - NON FINANZIATA PER ESAURIMENTO RISORSE ASSEGNATE

BANDO IO STUDIO 2025 a.s. 2025/2026

ALLEGATO A - DEFINITIVA

Progr.	ALL	Numero Domanda	Data Di Presentazione	VALORE ISEE	PROTOCOLLO ATTESTAZIONE ISEE	ESITO GRADUATORIA DEFINITIVA
45658	A	45994	10/03/2026 18:29	10.487,32	INPS-ISEE-2026-00449075Q-00	Pratica correttamente presentata - NON FINANZIATA PER ESAURIMENTO RISORSE ASSEGNATE
45659	A	48409	11/03/2026 16:40	10.487,32	INPS-ISEE-2026-00449075Q-00	Pratica correttamente presentata - NON FINANZIATA PER ESAURIMENTO RISORSE ASSEGNATE
45660	A	17740	03/03/2026 16:12	10.487,40	INPS-ISEE-2026-08276861Z-00	Pratica correttamente presentata - NON FINANZIATA PER ESAURIMENTO RISORSE ASSEGNATE
45661	A	49859	12/03/2026 09:25	10.487,44	INPS-ISEE-2026-02519289X-00	Pratica correttamente presentata - NON FINANZIATA PER ESAURIMENTO RISORSE ASSEGNATE
45662	A	12700	02/03/2026 23:07	10.487,59	INPS-ISEE-2026-04179079I-00	Pratica correttamente presentata - NON FINANZIATA PER ESAURIMENTO RISORSE ASSEGNATE
45663	A	12793	02/03/2026 23:21	10.487,59	INPS-ISEE-2026-04179079I-00	Pratica correttamente presentata - NON FINANZIATA PER ESAURIMENTO RISORSE ASSEGNATE
45664	A	47600	11/03/2026 11:42	10.488,39	INPS-ISEE-2026-03189031P-00	Pratica correttamente presentata - NON FINANZIATA PER ESAURIMENTO RISORSE ASSEGNATE
45665	A	29096	05/03/2026 10:48	10.489,02	INPS-ISEE-2026-01226500U-00	Pratica correttamente presentata - NON FINANZIATA PER ESAURIMENTO RISORSE ASSEGNATE
45666	A	28359	05/03/2026 15:41	10.489,19	INPS-ISEE-2026-07815131C-00	Pratica correttamente presentata - NON FINANZIATA PER ESAURIMENTO RISORSE ASSEGNATE
45667	A	7539	04/03/2026 11:24	10.489,52	INPS-ISEE-2026-01624411J-00	Pratica correttamente presentata - NON FINANZIATA PER ESAURIMENTO RISORSE ASSEGNATE
45668	A	3657	03/03/2026 12:00	10.489,54	INPS-ISEE-2026-01637688S-00	Pratica correttamente presentata - NON FINANZIATA PER ESAURIMENTO RISORSE ASSEGNATE
45669	A	47440	11/03/2026 11:09	10.489,93	INPS-ISEE-2026-03743444Q-00	Pratica correttamente presentata - NON FINANZIATA PER ESAURIMENTO RISORSE ASSEGNATE
45670	A	2592	02/03/2026 13:15	10.490,90	INPS-ISEE-2026-05185952V-00	Pratica correttamente presentata - NON FINANZIATA PER ESAURIMENTO RISORSE ASSEGNATE
45671	A	631	02/03/2026 12:27	10.493,39	INPS-ISEE-2026-01810509G-00	Pratica correttamente presentata - NON FINANZIATA PER ESAURIMENTO RISORSE ASSEGNATE
45672	A	7731	02/03/2026 17:41	10.494,27	INPS-ISEE-2026-01590002M-00	Pratica correttamente presentata - NON FINANZIATA PER ESAURIMENTO RISORSE ASSEGNATE
45673	A	52302	12/03/2026 21:40	10.494,59	INPS-ISEE-2026-03755071N-00	Pratica correttamente presentata - NON FINANZIATA PER ESAURIMENTO RISORSE ASSEGNATE
45674	A	52917	13/03/2026 10:41	10.495,19	INPS-ISEE-2026-07889706J-00	Pratica correttamente presentata - NON FINANZIATA PER ESAURIMENTO RISORSE ASSEGNATE

BANDO IO STUDIO 2025 a.s. 2025/2026

ALLEGATO A - DEFINITIVA

Progr.	ALL	Numero Domanda	Data Di Presentazione	VALORE ISEE	PROTOCOLLO ATTESTAZIONE ISEE	ESITO GRADUATORIA DEFINITIVA
45675	A	54904	14/03/2026 10:46	10.495,37	INPS-ISEE-2026-04577064L-00	Pratica correttamente presentata - NON FINANZIATA PER ESAURIMENTO RISORSE ASSEGNATE
45676	A	57939	16/03/2026 15:25	10.495,98	INPS-ISEE-2026-02257819F-00	Pratica correttamente presentata - NON FINANZIATA PER ESAURIMENTO RISORSE ASSEGNATE
45677	A	34523	06/03/2026 12:43	10.496,35	INPS-ISEE-2026-07409172E-00	Pratica correttamente presentata - NON FINANZIATA PER ESAURIMENTO RISORSE ASSEGNATE
45678	A	65236	17/03/2026 22:08	10.496,39	INPS-ISEE-2026-04194159L-00	Pratica correttamente presentata - NON FINANZIATA PER ESAURIMENTO RISORSE ASSEGNATE
45679	A	13478	03/03/2026 08:56	10.496,59	INPS-ISEE-2026-02171162B-00	Pratica correttamente presentata - NON FINANZIATA PER ESAURIMENTO RISORSE ASSEGNATE
45680	A	13528	03/03/2026 09:00	10.496,59	INPS-ISEE-2026-02171162B-00	Pratica correttamente presentata - NON FINANZIATA PER ESAURIMENTO RISORSE ASSEGNATE
45681	A	51797	12/03/2026 18:31	10.496,59	INPS-ISEE-2026-04767595M-00	Pratica correttamente presentata - NON FINANZIATA PER ESAURIMENTO RISORSE ASSEGNATE
45682	A	32815	05/03/2026 22:09	10.496,77	INPS-ISEE-2026-00542078C-00	Pratica correttamente presentata - NON FINANZIATA PER ESAURIMENTO RISORSE ASSEGNATE
45683	A	58296	16/03/2026 16:40	10.497,38	INPS-ISEE-2026-06883783M-00	Pratica correttamente presentata - NON FINANZIATA PER ESAURIMENTO RISORSE ASSEGNATE
45684	A	63692	17/03/2026 18:17	10.497,63	INPS-ISEE-2026-03642262P-00	Pratica correttamente presentata - NON FINANZIATA PER ESAURIMENTO RISORSE ASSEGNATE
45685	A	45986	10/03/2026 18:25	10.498,04	INPS-ISEE-2026-03736139O-00	Pratica correttamente presentata - NON FINANZIATA PER ESAURIMENTO RISORSE ASSEGNATE
45686	A	16015	03/03/2026 12:27	10.498,20	INPS-ISEE-2026-06953253L-00	Pratica correttamente presentata - NON FINANZIATA PER ESAURIMENTO RISORSE ASSEGNATE
45687	A	44042	10/03/2026 10:59	10.498,66	INPS-ISEE-2026-06034830G-00	Pratica correttamente presentata - NON FINANZIATA PER ESAURIMENTO RISORSE ASSEGNATE
45688	A	44227	10/03/2026 11:30	10.499,32	INPS-ISEE-2026-06941923F-00	Pratica correttamente presentata - NON FINANZIATA PER ESAURIMENTO RISORSE ASSEGNATE
45689	A	31192	05/03/2026 17:06	10.500,26	INPS-ISEE-2026-02683627F-00	Pratica correttamente presentata - NON FINANZIATA PER ESAURIMENTO RISORSE ASSEGNATE
45690	A	10424	02/03/2026 20:01	10.500,31	INPS-ISEE-2026-03427267R-00	Pratica correttamente presentata - NON FINANZIATA PER ESAURIMENTO RISORSE ASSEGNATE
45691	A	40940	10/03/2026 08:29	10.500,63	INPS-ISEE-2026-01366022B-00	Pratica correttamente presentata - NON FINANZIATA PER ESAURIMENTO RISORSE ASSEGNATE

BANDO IO STUDIO 2025 a.s. 2025/2026

ALLEGATO A - DEFINITIVA

Progr.	ALL	Numero Domanda	Data Di Presentazione	VALORE ISEE	PROTOCOLLO ATTESTAZIONE ISEE	ESITO GRADUATORIA DEFINITIVA
45692	A	50369	12/03/2026 11:31	10.500,90	INPS-ISEE-2026-02973719Z-00	Pratica correttamente presentata - NON FINANZIATA PER ESAURIMENTO RISORSE ASSEGNATE
45693	A	37990	07/03/2026 22:55	10.501,19	INPS-ISEE-2026-04949489T-00	Pratica correttamente presentata - NON FINANZIATA PER ESAURIMENTO RISORSE ASSEGNATE
45694	A	55294	14/03/2026 17:15	10.501,47	INPS-ISEE-2026-03456166R-00	Pratica correttamente presentata - NON FINANZIATA PER ESAURIMENTO RISORSE ASSEGNATE
45695	A	51120	12/03/2026 16:27	10.501,61	INPS-ISEE-2026-03933785Z-00	Pratica correttamente presentata - NON FINANZIATA PER ESAURIMENTO RISORSE ASSEGNATE
45696	A	42425	09/03/2026 18:34	10.502,34	INPS-ISEE-2026-07834879B-00	Pratica correttamente presentata - NON FINANZIATA PER ESAURIMENTO RISORSE ASSEGNATE
45697	A	387	02/03/2026 13:52	10.502,46	INPS-ISEE-2026-05185360N-00	Pratica correttamente presentata - NON FINANZIATA PER ESAURIMENTO RISORSE ASSEGNATE
45698	A	34872	06/03/2026 14:55	10.503,74	INPS-ISEE-2026-05144531H-00	Pratica correttamente presentata - NON FINANZIATA PER ESAURIMENTO RISORSE ASSEGNATE
45699	A	63795	17/03/2026 18:21	10.503,76	INPS-ISEE-2026-01314766N-00	Pratica correttamente presentata - NON FINANZIATA PER ESAURIMENTO RISORSE ASSEGNATE
45700	A	63848	17/03/2026 18:25	10.503,76	INPS-ISEE-2026-01314766N-00	Pratica correttamente presentata - NON FINANZIATA PER ESAURIMENTO RISORSE ASSEGNATE
45701	A	63929	17/03/2026 18:32	10.503,76	INPS-ISEE-2026-01314766N-00	Pratica correttamente presentata - NON FINANZIATA PER ESAURIMENTO RISORSE ASSEGNATE
45702	A	23365	04/03/2026 12:22	10.504,07	INPS-ISEE-2026-00005460K-00	Pratica correttamente presentata - NON FINANZIATA PER ESAURIMENTO RISORSE ASSEGNATE
45703	A	17883	04/03/2026 09:00	10.504,23	INPS-ISEE-2026-04983359K-00	Pratica correttamente presentata - NON FINANZIATA PER ESAURIMENTO RISORSE ASSEGNATE
45704	A	57563	16/03/2026 12:39	10.504,33	INPS-ISEE-2026-02936376X-00	Pratica correttamente presentata - NON FINANZIATA PER ESAURIMENTO RISORSE ASSEGNATE
45705	A	52341	12/03/2026 21:57	10.504,55	INPS-ISEE-2026-05308164W-00	Pratica correttamente presentata - NON FINANZIATA PER ESAURIMENTO RISORSE ASSEGNATE
45706	A	19950	03/03/2026 19:01	10.504,65	INPS-ISEE-2026-01111882D-00	Pratica correttamente presentata - NON FINANZIATA PER ESAURIMENTO RISORSE ASSEGNATE
45707	A	9941	02/03/2026 19:39	10.504,80	INPS-ISEE-2026-03147882L-00	Pratica correttamente presentata - NON FINANZIATA PER ESAURIMENTO RISORSE ASSEGNATE
45708	A	28373	05/03/2026 08:13	10.504,83	INPS-ISEE-2026-02592354E-00	Pratica correttamente presentata - NON FINANZIATA PER ESAURIMENTO RISORSE ASSEGNATE

BANDO IO STUDIO 2025 a.s. 2025/2026

ALLEGATO A - DEFINITIVA

Progr.	ALL	Numero Domanda	Data Di Presentazione	VALORE ISEE	PROTOCOLLO ATTESTAZIONE ISEE	ESITO GRADUATORIA DEFINITIVA
45709	A	28395	05/03/2026 08:23	10.504,83	INPS-ISEE-2026-02592354E-00	Pratica correttamente presentata - NON FINANZIATA PER ESAURIMENTO RISORSE ASSEGNATE
45710	A	2610	02/03/2026 18:37	10.505,37	INPS-ISEE-2026-04403618C-00	Pratica correttamente presentata - NON FINANZIATA PER ESAURIMENTO RISORSE ASSEGNATE
45711	A	9114	02/03/2026 18:58	10.505,37	INPS-ISEE-2026-04403618C-00	Pratica correttamente presentata - NON FINANZIATA PER ESAURIMENTO RISORSE ASSEGNATE
45712	A	48458	11/03/2026 16:57	10.505,57	INPS-ISEE-2026-01835905R-00	Pratica correttamente presentata - NON FINANZIATA PER ESAURIMENTO RISORSE ASSEGNATE
45713	A	50428	12/03/2026 18:44	10.505,81	INPS-ISEE-2026-02229095Q-00	Pratica correttamente presentata - NON FINANZIATA PER ESAURIMENTO RISORSE ASSEGNATE
45714	A	17092	03/03/2026 14:53	10.506,37	INPS-ISEE-2026-00078654E-00	Pratica correttamente presentata - NON FINANZIATA PER ESAURIMENTO RISORSE ASSEGNATE
45715	A	36274	06/03/2026 19:56	10.506,37	INPS-ISEE-2026-00548448L-00	Pratica correttamente presentata - NON FINANZIATA PER ESAURIMENTO RISORSE ASSEGNATE
45716	A	18902	03/03/2026 18:06	10.506,48	INPS-ISEE-2026-00807009G-00	Pratica correttamente presentata - NON FINANZIATA PER ESAURIMENTO RISORSE ASSEGNATE
45717	A	19395	03/03/2026 18:12	10.506,48	INPS-ISEE-2026-00807009G-00	Pratica correttamente presentata - NON FINANZIATA PER ESAURIMENTO RISORSE ASSEGNATE
45718	A	27338	04/03/2026 19:57	10.506,77	INPS-ISEE-2026-06010520Y-00	Pratica correttamente presentata - NON FINANZIATA PER ESAURIMENTO RISORSE ASSEGNATE
45719	A	28217	04/03/2026 23:26	10.506,77	INPS-ISEE-2026-01204713A-00	Pratica correttamente presentata - NON FINANZIATA PER ESAURIMENTO RISORSE ASSEGNATE
45720	A	30606	05/03/2026 15:45	10.506,77	INPS-ISEE-2026-06010520Y-00	Pratica correttamente presentata - NON FINANZIATA PER ESAURIMENTO RISORSE ASSEGNATE
45721	A	43487	10/03/2026 09:21	10.506,81	INPS-ISEE-2026-03138577F-00	Pratica correttamente presentata - NON FINANZIATA PER ESAURIMENTO RISORSE ASSEGNATE
45722	A	43504	10/03/2026 09:23	10.506,81	INPS-ISEE-2026-03138577F-00	Pratica correttamente presentata - NON FINANZIATA PER ESAURIMENTO RISORSE ASSEGNATE
45723	A	37271	07/03/2026 14:49	10.508,00	INPS-ISEE-2026-02130101F-00	Pratica correttamente presentata - NON FINANZIATA PER ESAURIMENTO RISORSE ASSEGNATE
45724	A	24858	04/03/2026 14:59	10.508,05	INPS-ISEE-2026-00290089N-00	Pratica correttamente presentata - NON FINANZIATA PER ESAURIMENTO RISORSE ASSEGNATE
45725	A	36135	06/03/2026 19:27	10.508,48	INPS-ISEE-2026-01061151K-00	Pratica correttamente presentata - NON FINANZIATA PER ESAURIMENTO RISORSE ASSEGNATE

BANDO IO STUDIO 2025 a.s. 2025/2026

ALLEGATO A - DEFINITIVA

Progr.	ALL	Numero Domanda	Data Di Presentazione	VALORE ISEE	PROTOCOLLO ATTESTAZIONE ISEE	ESITO GRADUATORIA DEFINITIVA
45726	A	39284	08/03/2026 22:43	10.508,64	INPS-ISEE-2026-00350110X-00	Pratica correttamente presentata - NON FINANZIATA PER ESAURIMENTO RISORSE ASSEGNATE
45727	A	55021	14/03/2026 12:49	10.509,62	INPS-ISEE-2026-03885504L-00	Pratica correttamente presentata - NON FINANZIATA PER ESAURIMENTO RISORSE ASSEGNATE
45728	A	55028	14/03/2026 12:54	10.509,62	INPS-ISEE-2026-03885504L-00	Pratica correttamente presentata - NON FINANZIATA PER ESAURIMENTO RISORSE ASSEGNATE
45729	A	4061	02/03/2026 14:13	10.510,20	INPS-ISEE-2026-03935810Q-00	Pratica correttamente presentata - NON FINANZIATA PER ESAURIMENTO RISORSE ASSEGNATE
45730	A	27597	06/03/2026 18:24	10.510,28	INPS-ISEE-2026-02384370W-00	Pratica correttamente presentata - NON FINANZIATA PER ESAURIMENTO RISORSE ASSEGNATE
45731	A	35908	06/03/2026 18:40	10.510,28	INPS-ISEE-2026-02384370W-00	Pratica correttamente presentata - NON FINANZIATA PER ESAURIMENTO RISORSE ASSEGNATE
45732	A	53686	13/03/2026 15:42	10.510,71	INPS-ISEE-2026-02568876U-00	Pratica correttamente presentata - NON FINANZIATA PER ESAURIMENTO RISORSE ASSEGNATE
45733	A	38340	08/03/2026 11:41	10.510,76	INPS-ISEE-2026-02701641T-00	Pratica correttamente presentata - NON FINANZIATA PER ESAURIMENTO RISORSE ASSEGNATE
45734	A	43644	10/03/2026 09:53	10.510,99	INPS-ISEE-2026-01436584R-00	Pratica correttamente presentata - NON FINANZIATA PER ESAURIMENTO RISORSE ASSEGNATE
45735	A	56150	15/03/2026 20:28	10.511,28	INPS-ISEE-2026-02865814F-00	Pratica correttamente presentata - NON FINANZIATA PER ESAURIMENTO RISORSE ASSEGNATE
45736	A	2590	02/03/2026 13:04	10.513,33	INPS-ISEE-2026-02832333G-00	Pratica correttamente presentata - NON FINANZIATA PER ESAURIMENTO RISORSE ASSEGNATE
45737	A	57951	16/03/2026 15:21	10.513,92	INPS-ISEE-2026-02478177X-00	Pratica correttamente presentata - NON FINANZIATA PER ESAURIMENTO RISORSE ASSEGNATE
45738	A	46892	11/03/2026 09:29	10.514,75	INPS-ISEE-2026-02660786V-00	Pratica correttamente presentata - NON FINANZIATA PER ESAURIMENTO RISORSE ASSEGNATE
45739	A	42258	09/03/2026 18:16	10.515,27	INPS-ISEE-2026-05681642O-00	Pratica correttamente presentata - NON FINANZIATA PER ESAURIMENTO RISORSE ASSEGNATE
45740	A	42383	09/03/2026 18:26	10.515,27	INPS-ISEE-2026-05681642O-00	Pratica correttamente presentata - NON FINANZIATA PER ESAURIMENTO RISORSE ASSEGNATE
45741	A	19712	03/03/2026 18:43	10.515,85	INPS-ISEE-2026-01487719I-00	Pratica correttamente presentata - NON FINANZIATA PER ESAURIMENTO RISORSE ASSEGNATE
45742	A	30133	05/03/2026 13:15	10.515,86	INPS-ISEE-2026-07442638F-00	Pratica correttamente presentata - NON FINANZIATA PER ESAURIMENTO RISORSE ASSEGNATE

BANDO IO STUDIO 2025 a.s. 2025/2026

ALLEGATO A - DEFINITIVA

Progr.	ALL	Numero Domanda	Data Di Presentazione	VALORE ISEE	PROTOCOLLO ATTESTAZIONE ISEE	ESITO GRADUATORIA DEFINITIVA
45743	A	48598	11/03/2026 17:17	10.515,90	INPS-ISEE-2026-01472049W-00	Pratica correttamente presentata - NON FINANZIATA PER ESAURIMENTO RISORSE ASSEGNATE
45744	A	23552	04/03/2026 12:04	10.516,21	INPS-ISEE-2026-01367332P-00	Pratica correttamente presentata - NON FINANZIATA PER ESAURIMENTO RISORSE ASSEGNATE
45745	A	60027	16/03/2026 21:56	10.517,06	INPS-ISEE-2026-08311626W-00	Pratica correttamente presentata - NON FINANZIATA PER ESAURIMENTO RISORSE ASSEGNATE
45746	A	33429	06/03/2026 09:47	10.517,64	INPS-ISEE-2026-01842869Z-00	Pratica correttamente presentata - NON FINANZIATA PER ESAURIMENTO RISORSE ASSEGNATE
45747	A	60835	17/03/2026 10:39	10.517,75	INPS-ISEE-2026-06704385L-00	Pratica correttamente presentata - NON FINANZIATA PER ESAURIMENTO RISORSE ASSEGNATE
45748	A	11505	02/03/2026 21:26	10.517,89	INPS-ISEE-2026-00227097W-00	Pratica correttamente presentata - NON FINANZIATA PER ESAURIMENTO RISORSE ASSEGNATE
45749	A	15110	03/03/2026 11:20	10.518,49	INPS-ISEE-2026-05275917X-00	Pratica correttamente presentata - NON FINANZIATA PER ESAURIMENTO RISORSE ASSEGNATE
45750	A	15454	03/03/2026 11:35	10.518,49	INPS-ISEE-2026-05275917X-00	Pratica correttamente presentata - NON FINANZIATA PER ESAURIMENTO RISORSE ASSEGNATE
45751	A	38936	08/03/2026 19:09	10.518,66	INPS-ISEE-2026-01978867B-00	Pratica correttamente presentata - NON FINANZIATA PER ESAURIMENTO RISORSE ASSEGNATE
45752	A	57971	16/03/2026 15:29	10.519,42	INPS-ISEE-2026-01237641G-00	Pratica correttamente presentata - NON FINANZIATA PER ESAURIMENTO RISORSE ASSEGNATE
45753	A	26020	04/03/2026 17:27	10.519,92	INPS-ISEE-2026-04059013D-00	Pratica correttamente presentata - NON FINANZIATA PER ESAURIMENTO RISORSE ASSEGNATE
45754	A	26132	04/03/2026 17:32	10.519,92	INPS-ISEE-2026-04059013D-00	Pratica correttamente presentata - NON FINANZIATA PER ESAURIMENTO RISORSE ASSEGNATE
45755	A	61216	17/03/2026 11:35	10.520,20	INPS-ISEE-2026-06317612C-00	Pratica correttamente presentata - NON FINANZIATA PER ESAURIMENTO RISORSE ASSEGNATE
45756	A	16099	03/03/2026 12:31	10.520,73	INPS-ISEE-2026-04990927Y-00	Pratica correttamente presentata - NON FINANZIATA PER ESAURIMENTO RISORSE ASSEGNATE
45757	A	42395	09/03/2026 18:29	10.520,74	INPS-ISEE-2026-01217768O-00	Pratica correttamente presentata - NON FINANZIATA PER ESAURIMENTO RISORSE ASSEGNATE
45758	A	42464	09/03/2026 18:41	10.520,74	INPS-ISEE-2026-01217768O-00	Pratica correttamente presentata - NON FINANZIATA PER ESAURIMENTO RISORSE ASSEGNATE
45759	A	66175	18/03/2026 09:50	10.520,89	INPS-ISEE-2026-03940411D-00	Pratica correttamente presentata - NON FINANZIATA PER ESAURIMENTO RISORSE ASSEGNATE

BANDO IO STUDIO 2025 a.s. 2025/2026

ALLEGATO A - DEFINITIVA

Progr.	ALL	Numero Domanda	Data Di Presentazione	VALORE ISEE	PROTOCOLLO ATTESTAZIONE ISEE	ESITO GRADUATORIA DEFINITIVA
45760	A	62598	17/03/2026 16:24	10.520,94	INPS-ISEE-2026-05550095Q-00	Pratica correttamente presentata - NON FINANZIATA PER ESAURIMENTO RISORSE ASSEGNATE
45761	A	62702	17/03/2026 16:35	10.520,94	INPS-ISEE-2026-05550095Q-00	Pratica correttamente presentata - NON FINANZIATA PER ESAURIMENTO RISORSE ASSEGNATE
45762	A	30694	05/03/2026 16:02	10.521,03	INPS-ISEE-2026-04560453W-00	Pratica correttamente presentata - NON FINANZIATA PER ESAURIMENTO RISORSE ASSEGNATE
45763	A	34613	06/03/2026 13:13	10.521,13	INPS-ISEE-2026-06316062G-00	Pratica correttamente presentata - NON FINANZIATA PER ESAURIMENTO RISORSE ASSEGNATE
45764	A	35442	06/03/2026 17:13	10.521,13	INPS-ISEE-2026-06316062G-00	Pratica correttamente presentata - NON FINANZIATA PER ESAURIMENTO RISORSE ASSEGNATE
45765	A	51946	12/03/2026 18:59	10.521,63	INPS-ISEE-2026-06384798J-00	Pratica correttamente presentata - NON FINANZIATA PER ESAURIMENTO RISORSE ASSEGNATE
45766	A	7142	02/03/2026 17:48	10.523,01	INPS-ISEE-2026-00379786Y-00	Pratica correttamente presentata - NON FINANZIATA PER ESAURIMENTO RISORSE ASSEGNATE
45767	A	60991	18/03/2026 10:15	10.524,11	INPS-ISEE-2026-05763349I-00	Pratica correttamente presentata - NON FINANZIATA PER ESAURIMENTO RISORSE ASSEGNATE
45768	A	25285	04/03/2026 16:23	10.524,12	INPS-ISEE-2026-03452304T-00	Pratica correttamente presentata - NON FINANZIATA PER ESAURIMENTO RISORSE ASSEGNATE
45769	A	14484	03/03/2026 10:31	10.524,21	INPS-ISEE-2026-02680434W-00	Pratica correttamente presentata - NON FINANZIATA PER ESAURIMENTO RISORSE ASSEGNATE
45770	A	27887	04/03/2026 21:34	10.524,21	INPS-ISEE-2026-02680434W-00	Pratica correttamente presentata - NON FINANZIATA PER ESAURIMENTO RISORSE ASSEGNATE
45771	A	56403	16/03/2026 08:40	10.524,79	INPS-ISEE-2026-04453943O-00	Pratica correttamente presentata - NON FINANZIATA PER ESAURIMENTO RISORSE ASSEGNATE
45772	A	47512	11/03/2026 11:24	10.524,96	INPS-ISEE-2026-00305314U-00	Pratica correttamente presentata - NON FINANZIATA PER ESAURIMENTO RISORSE ASSEGNATE
45773	A	47562	11/03/2026 11:32	10.524,96	INPS-ISEE-2026-00305314U-00	Pratica correttamente presentata - NON FINANZIATA PER ESAURIMENTO RISORSE ASSEGNATE
45774	A	38940	11/03/2026 17:54	10.525,97	INPS-ISEE-2026-00068536N-00	Pratica correttamente presentata - NON FINANZIATA PER ESAURIMENTO RISORSE ASSEGNATE
45775	A	39349	17/03/2026 22:32	10.526,62	INPS-ISEE-2026-02414114M-00	Pratica correttamente presentata - NON FINANZIATA PER ESAURIMENTO RISORSE ASSEGNATE
45776	A	45251	10/03/2026 16:39	10.526,75	INPS-ISEE-2026-05843020D-00	Pratica correttamente presentata - NON FINANZIATA PER ESAURIMENTO RISORSE ASSEGNATE

BANDO IO STUDIO 2025 a.s. 2025/2026

ALLEGATO A - DEFINITIVA

Progr.	ALL	Numero Domanda	Data Di Presentazione	VALORE ISEE	PROTOCOLLO ATTESTAZIONE ISEE	ESITO GRADUATORIA DEFINITIVA
45777	A	25422	04/03/2026 16:26	10.526,99	INPS-ISEE-2026-01031097T-00	Pratica correttamente presentata - NON FINANZIATA PER ESAURIMENTO RISORSE ASSEGNATE
45778	A	50861	12/03/2026 14:46	10.527,64	INPS-ISEE-2026-04841153C-00	Pratica correttamente presentata - NON FINANZIATA PER ESAURIMENTO RISORSE ASSEGNATE
45779	A	45850	10/03/2026 18:20	10.528,04	INPS-ISEE-2026-01628074N-00	Pratica correttamente presentata - NON FINANZIATA PER ESAURIMENTO RISORSE ASSEGNATE
45780	A	40842	09/03/2026 13:17	10.529,26	INPS-ISEE-2026-01839305Q-00	Pratica correttamente presentata - NON FINANZIATA PER ESAURIMENTO RISORSE ASSEGNATE
45781	A	3310	02/03/2026 13:34	10.529,27	INPS-ISEE-2026-00600993W-00	Pratica correttamente presentata - NON FINANZIATA PER ESAURIMENTO RISORSE ASSEGNATE
45782	A	39991	09/03/2026 10:52	10.529,27	INPS-ISEE-2026-00132721U-00	Pratica correttamente presentata - NON FINANZIATA PER ESAURIMENTO RISORSE ASSEGNATE
45783	A	50964	12/03/2026 15:28	10.529,30	INPS-ISEE-2026-01706146P-00	Pratica correttamente presentata - NON FINANZIATA PER ESAURIMENTO RISORSE ASSEGNATE
45784	A	52569	13/03/2026 09:03	10.529,65	INPS-ISEE-2026-03605437N-00	Pratica correttamente presentata - NON FINANZIATA PER ESAURIMENTO RISORSE ASSEGNATE
45785	A	24829	04/03/2026 14:58	10.530,39	INPS-ISEE-2026-05470558F-00	Pratica correttamente presentata - NON FINANZIATA PER ESAURIMENTO RISORSE ASSEGNATE
45786	A	34853	06/03/2026 15:01	10.530,57	INPS-ISEE-2026-03411742D-00	Pratica correttamente presentata - NON FINANZIATA PER ESAURIMENTO RISORSE ASSEGNATE
45787	A	53088	13/03/2026 11:24	10.531,22	INPS-ISEE-2026-03897983T-00	Pratica correttamente presentata - NON FINANZIATA PER ESAURIMENTO RISORSE ASSEGNATE
45788	A	47749	11/03/2026 12:11	10.531,73	INPS-ISEE-2026-05130081A-00	Pratica correttamente presentata - NON FINANZIATA PER ESAURIMENTO RISORSE ASSEGNATE
45789	A	42398	09/03/2026 18:28	10.532,52	INPS-ISEE-2026-02599529K-00	Pratica correttamente presentata - NON FINANZIATA PER ESAURIMENTO RISORSE ASSEGNATE
45790	A	58667	16/03/2026 17:31	10.532,96	INPS-ISEE-2026-02463844R-00	Pratica correttamente presentata - NON FINANZIATA PER ESAURIMENTO RISORSE ASSEGNATE
45791	A	67373	18/03/2026 11:33	10.533,02	INPS-ISEE-2026-04316824N-00	Pratica correttamente presentata - NON FINANZIATA PER ESAURIMENTO RISORSE ASSEGNATE
45792	A	26091	04/03/2026 17:30	10.533,50	INPS-ISEE-2026-03725340G-00	Pratica correttamente presentata - NON FINANZIATA PER ESAURIMENTO RISORSE ASSEGNATE
45793	A	49317	11/03/2026 19:51	10.534,11	INPS-ISEE-2026-02702241A-00	Pratica correttamente presentata - NON FINANZIATA PER ESAURIMENTO RISORSE ASSEGNATE

BANDO IO STUDIO 2025 a.s. 2025/2026

ALLEGATO A - DEFINITIVA

Progr.	ALL	Numero Domanda	Data Di Presentazione	VALORE ISEE	PROTOCOLLO ATTESTAZIONE ISEE	ESITO GRADUATORIA DEFINITIVA
45794	A	21266	03/03/2026 21:48	10.534,19	INPS-ISEE-2026-03808834F-00	Pratica correttamente presentata - NON FINANZIATA PER ESAURIMENTO RISORSE ASSEGNATE
45795	A	26815	04/03/2026 18:35	10.534,55	INPS-ISEE-2026-00780823N-00	Pratica correttamente presentata - NON FINANZIATA PER ESAURIMENTO RISORSE ASSEGNATE
45796	A	26857	04/03/2026 18:39	10.534,55	INPS-ISEE-2026-00780823N-00	Pratica correttamente presentata - NON FINANZIATA PER ESAURIMENTO RISORSE ASSEGNATE
45797	A	55495	14/03/2026 21:54	10.534,92	INPS-ISEE-2026-02563181C-00	Pratica correttamente presentata - NON FINANZIATA PER ESAURIMENTO RISORSE ASSEGNATE
45798	A	42979	09/03/2026 20:53	10.534,93	INPS-ISEE-2026-03358917X-00	Pratica correttamente presentata - NON FINANZIATA PER ESAURIMENTO RISORSE ASSEGNATE
45799	A	59249	16/03/2026 18:41	10.534,93	INPS-ISEE-2026-03418777I-00	Pratica correttamente presentata - NON FINANZIATA PER ESAURIMENTO RISORSE ASSEGNATE
45800	A	50849	12/03/2026 14:23	10.535,37	INPS-ISEE-2026-05294065R-00	Pratica correttamente presentata - NON FINANZIATA PER ESAURIMENTO RISORSE ASSEGNATE
45801	A	43010	09/03/2026 21:24	10.535,39	INPS-ISEE-2026-01796594K-00	Pratica correttamente presentata - NON FINANZIATA PER ESAURIMENTO RISORSE ASSEGNATE
45802	A	56747	17/03/2026 16:58	10.535,77	INPS-ISEE-2026-03899010E-00	Pratica correttamente presentata - NON FINANZIATA PER ESAURIMENTO RISORSE ASSEGNATE
45803	A	31560	05/03/2026 17:47	10.535,90	INPS-ISEE-2026-01584491O-00	Pratica correttamente presentata - NON FINANZIATA PER ESAURIMENTO RISORSE ASSEGNATE
45804	A	57410	16/03/2026 12:12	10.536,21	INPS-ISEE-2026-00845309Q-00	Pratica correttamente presentata - NON FINANZIATA PER ESAURIMENTO RISORSE ASSEGNATE
45805	A	57458	16/03/2026 12:18	10.536,21	INPS-ISEE-2026-00845309Q-00	Pratica correttamente presentata - NON FINANZIATA PER ESAURIMENTO RISORSE ASSEGNATE
45806	A	15095	03/03/2026 11:44	10.536,58	INPS-ISEE-2026-01079093Q-00	Pratica correttamente presentata - NON FINANZIATA PER ESAURIMENTO RISORSE ASSEGNATE
45807	A	55924	15/03/2026 17:18	10.536,59	INPS-ISEE-2026-07994245Y-00	Pratica correttamente presentata - NON FINANZIATA PER ESAURIMENTO RISORSE ASSEGNATE
45808	A	30288	05/03/2026 18:00	10.536,83	INPS-ISEE-2026-06188774K-00	Pratica correttamente presentata - NON FINANZIATA PER ESAURIMENTO RISORSE ASSEGNATE
45809	A	57752	16/03/2026 13:44	10.537,09	INPS-ISEE-2026-04594660F-00	Pratica correttamente presentata - NON FINANZIATA PER ESAURIMENTO RISORSE ASSEGNATE
45810	A	20437	03/03/2026 19:42	10.537,18	INPS-ISEE-2026-06790928K-00	Pratica correttamente presentata - NON FINANZIATA PER ESAURIMENTO RISORSE ASSEGNATE

BANDO IO STUDIO 2025 a.s. 2025/2026

ALLEGATO A - DEFINITIVA

Progr.	ALL	Numero Domanda	Data Di Presentazione	VALORE ISEE	PROTOCOLLO ATTESTAZIONE ISEE	ESITO GRADUATORIA DEFINITIVA
45811	A	58517	16/03/2026 17:05	10.537,47	INPS-ISEE-2026-06637265V-00	Pratica correttamente presentata - NON FINANZIATA PER ESAURIMENTO RISORSE ASSEGNATE
45812	A	58313	16/03/2026 17:07	10.537,47	INPS-ISEE-2026-06637265V-00	Pratica correttamente presentata - NON FINANZIATA PER ESAURIMENTO RISORSE ASSEGNATE
45813	A	36082	06/03/2026 19:05	10.537,85	INPS-ISEE-2026-04109331T-00	Pratica correttamente presentata - NON FINANZIATA PER ESAURIMENTO RISORSE ASSEGNATE
45814	A	50705	12/03/2026 12:46	10.537,85	INPS-ISEE-2026-04109331T-00	Pratica correttamente presentata - NON FINANZIATA PER ESAURIMENTO RISORSE ASSEGNATE
45815	A	50724	12/03/2026 12:49	10.537,85	INPS-ISEE-2026-04109331T-00	Pratica correttamente presentata - NON FINANZIATA PER ESAURIMENTO RISORSE ASSEGNATE
45816	A	10531	02/03/2026 20:18	10.538,04	INPS-ISEE-2026-03084835R-00	Pratica correttamente presentata - NON FINANZIATA PER ESAURIMENTO RISORSE ASSEGNATE
45817	A	17662	03/03/2026 15:55	10.538,13	INPS-ISEE-2026-04149100J-00	Pratica correttamente presentata - NON FINANZIATA PER ESAURIMENTO RISORSE ASSEGNATE
45818	A	36542	06/03/2026 22:07	10.539,03	INPS-ISEE-2026-01541785R-00	Pratica correttamente presentata - NON FINANZIATA PER ESAURIMENTO RISORSE ASSEGNATE
45819	A	62280	17/03/2026 15:44	10.539,17	INPS-ISEE-2026-00481695L-00	Pratica correttamente presentata - NON FINANZIATA PER ESAURIMENTO RISORSE ASSEGNATE
45820	A	59976	16/03/2026 21:44	10.540,08	INPS-ISEE-2026-03850915R-00	Pratica correttamente presentata - NON FINANZIATA PER ESAURIMENTO RISORSE ASSEGNATE
45821	A	34402	06/03/2026 12:21	10.540,24	INPS-ISEE-2026-07388083I-00	Pratica correttamente presentata - NON FINANZIATA PER ESAURIMENTO RISORSE ASSEGNATE
45822	A	24723	04/03/2026 14:33	10.540,44	INPS-ISEE-2026-02075607W-00	Pratica correttamente presentata - NON FINANZIATA PER ESAURIMENTO RISORSE ASSEGNATE
45823	A	24780	04/03/2026 14:40	10.540,44	INPS-ISEE-2026-02075607W-00	Pratica correttamente presentata - NON FINANZIATA PER ESAURIMENTO RISORSE ASSEGNATE
45824	A	6844	05/03/2026 11:32	10.540,90	INPS-ISEE-2026-01794115N-00	Pratica correttamente presentata - NON FINANZIATA PER ESAURIMENTO RISORSE ASSEGNATE
45825	A	32637	13/03/2026 12:00	10.541,25	INPS-ISEE-2026-02693861V-00	Pratica correttamente presentata - NON FINANZIATA PER ESAURIMENTO RISORSE ASSEGNATE
45826	A	40335	09/03/2026 11:44	10.541,47	INPS-ISEE-2026-07490538X-00	Pratica correttamente presentata - NON FINANZIATA PER ESAURIMENTO RISORSE ASSEGNATE
45827	A	59368	16/03/2026 18:56	10.541,96	INPS-ISEE-2026-04966400Q-00	Pratica correttamente presentata - NON FINANZIATA PER ESAURIMENTO RISORSE ASSEGNATE

BANDO IO STUDIO 2025 a.s. 2025/2026

ALLEGATO A - DEFINITIVA

Progr.	ALL	Numero Domanda	Data Di Presentazione	VALORE ISEE	PROTOCOLLO ATTESTAZIONE ISEE	ESITO GRADUATORIA DEFINITIVA
45828	A	10338	03/03/2026 14:26	10.542,66	INPS-ISEE-2026-04149158O-00	Pratica correttamente presentata - NON FINANZIATA PER ESAURIMENTO RISORSE ASSEGNATE
45829	A	17118	03/03/2026 15:12	10.542,66	INPS-ISEE-2026-04149158O-00	Pratica correttamente presentata - NON FINANZIATA PER ESAURIMENTO RISORSE ASSEGNATE
45830	A	46656	10/03/2026 22:22	10.543,62	INPS-ISEE-2026-00237783E-00	Pratica correttamente presentata - NON FINANZIATA PER ESAURIMENTO RISORSE ASSEGNATE
45831	A	46717	10/03/2026 22:33	10.543,62	INPS-ISEE-2026-00237783E-00	Pratica correttamente presentata - NON FINANZIATA PER ESAURIMENTO RISORSE ASSEGNATE
45832	A	41761	09/03/2026 17:16	10.543,84	INPS-ISEE-2026-00748704E-00	Pratica correttamente presentata - NON FINANZIATA PER ESAURIMENTO RISORSE ASSEGNATE
45833	A	21971	04/03/2026 08:16	10.544,59	INPS-ISEE-2026-01131386H-00	Pratica correttamente presentata - NON FINANZIATA PER ESAURIMENTO RISORSE ASSEGNATE
45834	A	20534	03/03/2026 20:06	10.545,43	INPS-ISEE-2026-01745896Y-00	Pratica correttamente presentata - NON FINANZIATA PER ESAURIMENTO RISORSE ASSEGNATE
45835	A	36203	06/03/2026 19:36	10.545,54	INPS-ISEE-2026-02542512T-00	Pratica correttamente presentata - NON FINANZIATA PER ESAURIMENTO RISORSE ASSEGNATE
45836	A	36094	06/03/2026 19:28	10.545,67	INPS-ISEE-2026-03123766N-00	Pratica correttamente presentata - NON FINANZIATA PER ESAURIMENTO RISORSE ASSEGNATE
45837	A	38202	08/03/2026 10:08	10.545,88	INPS-ISEE-2026-06345145N-00	Pratica correttamente presentata - NON FINANZIATA PER ESAURIMENTO RISORSE ASSEGNATE
45838	A	20824	03/03/2026 20:52	10.545,95	INPS-ISEE-2026-02454205D-00	Pratica correttamente presentata - NON FINANZIATA PER ESAURIMENTO RISORSE ASSEGNATE
45839	A	20934	03/03/2026 21:04	10.545,95	INPS-ISEE-2026-02454205D-00	Pratica correttamente presentata - NON FINANZIATA PER ESAURIMENTO RISORSE ASSEGNATE
45840	A	18226	13/03/2026 10:59	10.546,00	INPS-ISEE-2026-05813536R-00	Pratica correttamente presentata - NON FINANZIATA PER ESAURIMENTO RISORSE ASSEGNATE
45841	A	34306	06/03/2026 12:05	10.546,43	INPS-ISEE-2026-04665958M-00	Pratica correttamente presentata - NON FINANZIATA PER ESAURIMENTO RISORSE ASSEGNATE
45842	A	62369	17/03/2026 16:10	10.547,21	INPS-ISEE-2026-01082309H-00	Pratica correttamente presentata - NON FINANZIATA PER ESAURIMENTO RISORSE ASSEGNATE
45843	A	18981	03/03/2026 17:47	10.547,37	INPS-ISEE-2026-03552366E-00	Pratica correttamente presentata - NON FINANZIATA PER ESAURIMENTO RISORSE ASSEGNATE
45844	A	64429	17/03/2026 19:38	10.547,37	INPS-ISEE-2026-02929605L-00	Pratica correttamente presentata - NON FINANZIATA PER ESAURIMENTO RISORSE ASSEGNATE

BANDO IO STUDIO 2025 a.s. 2025/2026

ALLEGATO A - DEFINITIVA

Progr.	ALL	Numero Domanda	Data Di Presentazione	VALORE ISEE	PROTOCOLLO ATTESTAZIONE ISEE	ESITO GRADUATORIA DEFINITIVA
45845	A	24561	04/03/2026 13:33	10.548,02	INPS-ISEE-2026-01948926S-00	Pratica correttamente presentata - NON FINANZIATA PER ESAURIMENTO RISORSE ASSEGNATE
45846	A	61577	17/03/2026 12:28	10.548,04	INPS-ISEE-2026-00783047Q-00	Pratica correttamente presentata - NON FINANZIATA PER ESAURIMENTO RISORSE ASSEGNATE
45847	A	44598	10/03/2026 12:50	10.548,31	INPS-ISEE-2026-01957497U-00	Pratica correttamente presentata - NON FINANZIATA PER ESAURIMENTO RISORSE ASSEGNATE
45848	A	15402	05/03/2026 09:48	10.550,25	INPS-ISEE-2026-02342067G-00	Pratica correttamente presentata - NON FINANZIATA PER ESAURIMENTO RISORSE ASSEGNATE
45849	A	26124	04/03/2026 17:35	10.550,81	INPS-ISEE-2026-07551559I-00	Pratica correttamente presentata - NON FINANZIATA PER ESAURIMENTO RISORSE ASSEGNATE
45850	A	3473	02/03/2026 17:03	10.551,36	INPS-ISEE-2026-00509656R-00	Pratica correttamente presentata - NON FINANZIATA PER ESAURIMENTO RISORSE ASSEGNATE
45851	A	40088	09/03/2026 11:08	10.551,63	INPS-ISEE-2026-02131754H-00	Pratica correttamente presentata - NON FINANZIATA PER ESAURIMENTO RISORSE ASSEGNATE
45852	A	52066	12/03/2026 19:31	10.551,96	INPS-ISEE-2026-02922843E-00	Pratica correttamente presentata - NON FINANZIATA PER ESAURIMENTO RISORSE ASSEGNATE
45853	A	28046	04/03/2026 22:13	10.552,01	INPS-ISEE-2026-04762190Q-00	Pratica correttamente presentata - NON FINANZIATA PER ESAURIMENTO RISORSE ASSEGNATE
45854	A	18740	03/03/2026 19:45	10.552,36	INPS-ISEE-2026-05817071Q-00	Pratica correttamente presentata - NON FINANZIATA PER ESAURIMENTO RISORSE ASSEGNATE
45855	A	49961	12/03/2026 10:12	10.552,44	INPS-ISEE-2026-02436012A-00	Pratica correttamente presentata - NON FINANZIATA PER ESAURIMENTO RISORSE ASSEGNATE
45856	A	53	02/03/2026 12:11	10.552,62	INPS-ISEE-2026-00020360I-00	Pratica correttamente presentata - NON FINANZIATA PER ESAURIMENTO RISORSE ASSEGNATE
45857	A	44854	10/03/2026 14:56	10.553,08	INPS-ISEE-2026-02407878X-00	Pratica correttamente presentata - NON FINANZIATA PER ESAURIMENTO RISORSE ASSEGNATE
45858	A	25344	04/03/2026 16:19	10.553,25	INPS-ISEE-2026-01226381H-00	Pratica correttamente presentata - NON FINANZIATA PER ESAURIMENTO RISORSE ASSEGNATE
45859	A	60788	17/03/2026 10:34	10.553,37	INPS-ISEE-2026-04335076N-00	Pratica correttamente presentata - NON FINANZIATA PER ESAURIMENTO RISORSE ASSEGNATE
45860	A	63822	17/03/2026 18:22	10.553,38	INPS-ISEE-2026-05559374Z-00	Pratica correttamente presentata - NON FINANZIATA PER ESAURIMENTO RISORSE ASSEGNATE
45861	A	16447	03/03/2026 13:12	10.553,78	INPS-ISEE-2026-03139465R-00	Pratica correttamente presentata - NON FINANZIATA PER ESAURIMENTO RISORSE ASSEGNATE

BANDO IO STUDIO 2025 a.s. 2025/2026

ALLEGATO A - DEFINITIVA

Progr.	ALL	Numero Domanda	Data Di Presentazione	VALORE ISEE	PROTOCOLLO ATTESTAZIONE ISEE	ESITO GRADUATORIA DEFINITIVA
45862	A	66764	18/03/2026 10:37	10.555,83	INPS-ISEE-2026-06948751Y-00	Pratica correttamente presentata - NON FINANZIATA PER ESAURIMENTO RISORSE ASSEGNATE
45863	A	64910	17/03/2026 21:09	10.556,29	INPS-ISEE-2026-08040091D-00	Pratica correttamente presentata - NON FINANZIATA PER ESAURIMENTO RISORSE ASSEGNATE
45864	A	3604	02/03/2026 14:26	10.556,78	INPS-ISEE-2026-03938500N-00	Pratica correttamente presentata - NON FINANZIATA PER ESAURIMENTO RISORSE ASSEGNATE
45865	A	54744	13/03/2026 22:02	10.556,89	INPS-ISEE-2026-07366001H-00	Pratica correttamente presentata - NON FINANZIATA PER ESAURIMENTO RISORSE ASSEGNATE
45866	A	50212	12/03/2026 10:53	10.557,05	INPS-ISEE-2026-02251501U-00	Pratica correttamente presentata - NON FINANZIATA PER ESAURIMENTO RISORSE ASSEGNATE
45867	A	5666	02/03/2026 17:50	10.557,38	INPS-ISEE-2026-06458160E-00	Pratica correttamente presentata - NON FINANZIATA PER ESAURIMENTO RISORSE ASSEGNATE
45868	A	57554	16/03/2026 12:39	10.557,41	INPS-ISEE-2026-05802363W-00	Pratica correttamente presentata - NON FINANZIATA PER ESAURIMENTO RISORSE ASSEGNATE
45869	A	57594	16/03/2026 12:46	10.557,41	INPS-ISEE-2026-05802363W-00	Pratica correttamente presentata - NON FINANZIATA PER ESAURIMENTO RISORSE ASSEGNATE
45870	A	27689	04/03/2026 20:54	10.558,05	INPS-ISEE-2026-05944382V-00	Pratica correttamente presentata - NON FINANZIATA PER ESAURIMENTO RISORSE ASSEGNATE
45871	A	28348	07/03/2026 11:47	10.559,30	INPS-ISEE-2026-00819163N-00	Pratica correttamente presentata - NON FINANZIATA PER ESAURIMENTO RISORSE ASSEGNATE
45872	A	34985	12/03/2026 16:38	10.559,77	INPS-ISEE-2026-03521455P-00	Pratica correttamente presentata - NON FINANZIATA PER ESAURIMENTO RISORSE ASSEGNATE
45873	A	51788	12/03/2026 18:26	10.559,92	INPS-ISEE-2026-01367246Q-00	Pratica correttamente presentata - NON FINANZIATA PER ESAURIMENTO RISORSE ASSEGNATE
45874	A	24425	04/03/2026 13:05	10.560,39	INPS-ISEE-2026-01001735M-00	Pratica correttamente presentata - NON FINANZIATA PER ESAURIMENTO RISORSE ASSEGNATE
45875	A	64385	17/03/2026 19:36	10.560,58	INPS-ISEE-2026-02785766K-00	Pratica correttamente presentata - NON FINANZIATA PER ESAURIMENTO RISORSE ASSEGNATE
45876	A	64496	17/03/2026 19:46	10.560,58	INPS-ISEE-2026-02785766K-00	Pratica correttamente presentata - NON FINANZIATA PER ESAURIMENTO RISORSE ASSEGNATE
45877	A	34834	06/03/2026 14:35	10.561,42	INPS-ISEE-2026-03076434W-00	Pratica correttamente presentata - NON FINANZIATA PER ESAURIMENTO RISORSE ASSEGNATE
45878	A	58841	16/03/2026 17:48	10.561,55	INPS-ISEE-2026-04508530P-00	Pratica correttamente presentata - NON FINANZIATA PER ESAURIMENTO RISORSE ASSEGNATE

BANDO IO STUDIO 2025 a.s. 2025/2026

ALLEGATO A - DEFINITIVA

Progr.	ALL	Numero Domanda	Data Di Presentazione	VALORE ISEE	PROTOCOLLO ATTESTAZIONE ISEE	ESITO GRADUATORIA DEFINITIVA
45879	A	16149	03/03/2026 12:33	10.562,03	INPS-ISEE-2026-05011020V-00	Pratica correttamente presentata - NON FINANZIATA PER ESAURIMENTO RISORSE ASSEGNATE
45880	A	35472	06/03/2026 17:15	10.562,29	INPS-ISEE-2026-00655174N-00	Pratica correttamente presentata - NON FINANZIATA PER ESAURIMENTO RISORSE ASSEGNATE
45881	A	56419	16/03/2026 08:59	10.562,36	INPS-ISEE-2026-01148469L-00	Pratica correttamente presentata - NON FINANZIATA PER ESAURIMENTO RISORSE ASSEGNATE
45882	A	31308	05/03/2026 17:21	10.563,17	INPS-ISEE-2026-03665245R-00	Pratica correttamente presentata - NON FINANZIATA PER ESAURIMENTO RISORSE ASSEGNATE
45883	A	6185	02/03/2026 16:34	10.565,45	INPS-ISEE-2026-00650096C-00	Pratica correttamente presentata - NON FINANZIATA PER ESAURIMENTO RISORSE ASSEGNATE
45884	A	11384	02/03/2026 21:23	10.565,45	INPS-ISEE-2026-04264503G-00	Pratica correttamente presentata - NON FINANZIATA PER ESAURIMENTO RISORSE ASSEGNATE
45885	A	11824	02/03/2026 21:41	10.565,45	INPS-ISEE-2026-04264503G-00	Pratica correttamente presentata - NON FINANZIATA PER ESAURIMENTO RISORSE ASSEGNATE
45886	A	13760	03/03/2026 09:44	10.565,99	INPS-ISEE-2026-02179751O-00	Pratica correttamente presentata - NON FINANZIATA PER ESAURIMENTO RISORSE ASSEGNATE
45887	A	52105	12/03/2026 19:39	10.566,35	INPS-ISEE-2026-03858109F-00	Pratica correttamente presentata - NON FINANZIATA PER ESAURIMENTO RISORSE ASSEGNATE
45888	A	22977	04/03/2026 10:43	10.566,47	INPS-ISEE-2026-02813606C-00	Pratica correttamente presentata - NON FINANZIATA PER ESAURIMENTO RISORSE ASSEGNATE
45889	A	13557	03/03/2026 09:05	10.566,67	INPS-ISEE-2026-03344290P-00	Pratica correttamente presentata - NON FINANZIATA PER ESAURIMENTO RISORSE ASSEGNATE
45890	A	29867	05/03/2026 12:26	10.566,67	INPS-ISEE-2026-01837905L-00	Pratica correttamente presentata - NON FINANZIATA PER ESAURIMENTO RISORSE ASSEGNATE
45891	A	56387	16/03/2026 08:28	10.566,89	INPS-ISEE-2026-01175659F-00	Pratica correttamente presentata - NON FINANZIATA PER ESAURIMENTO RISORSE ASSEGNATE
45892	A	7934	02/03/2026 17:52	10.566,94	INPS-ISEE-2026-03584962I-00	Pratica correttamente presentata - NON FINANZIATA PER ESAURIMENTO RISORSE ASSEGNATE
45893	A	47401	11/03/2026 11:06	10.566,95	INPS-ISEE-2026-01226760G-00	Pratica correttamente presentata - NON FINANZIATA PER ESAURIMENTO RISORSE ASSEGNATE
45894	A	63352	17/03/2026 17:41	10.567,59	INPS-ISEE-2026-02448452Q-00	Pratica correttamente presentata - NON FINANZIATA PER ESAURIMENTO RISORSE ASSEGNATE
45895	A	65354	17/03/2026 22:33	10.567,72	INPS-ISEE-2026-05051335D-00	Pratica correttamente presentata - NON FINANZIATA PER ESAURIMENTO RISORSE ASSEGNATE

BANDO IO STUDIO 2025 a.s. 2025/2026

ALLEGATO A - DEFINITIVA

Progr.	ALL	Numero Domanda	Data Di Presentazione	VALORE ISEE	PROTOCOLLO ATTESTAZIONE ISEE	ESITO GRADUATORIA DEFINITIVA
45896	A	56010	16/03/2026 21:46	10.567,97	INPS-ISEE-2026-05384650R-00	Pratica correttamente presentata - NON FINANZIATA PER ESAURIMENTO RISORSE ASSEGNATE
45897	A	67008	18/03/2026 10:59	10.568,00	INPS-ISEE-2026-00925315P-00	Pratica correttamente presentata - NON FINANZIATA PER ESAURIMENTO RISORSE ASSEGNATE
45898	A	11062	02/03/2026 20:47	10.568,14	INPS-ISEE-2026-00714124J-00	Pratica correttamente presentata - NON FINANZIATA PER ESAURIMENTO RISORSE ASSEGNATE
45899	A	42329	09/03/2026 18:19	10.568,39	INPS-ISEE-2026-00296842R-00	Pratica correttamente presentata - NON FINANZIATA PER ESAURIMENTO RISORSE ASSEGNATE
45900	A	42356	09/03/2026 18:22	10.568,39	INPS-ISEE-2026-00296842R-00	Pratica correttamente presentata - NON FINANZIATA PER ESAURIMENTO RISORSE ASSEGNATE
45901	A	34125	06/03/2026 11:29	10.569,11	INPS-ISEE-2026-07171433C-00	Pratica correttamente presentata - NON FINANZIATA PER ESAURIMENTO RISORSE ASSEGNATE
45902	A	64809	17/03/2026 22:32	10.569,74	INPS-ISEE-2026-07777314X-00	Pratica correttamente presentata - NON FINANZIATA PER ESAURIMENTO RISORSE ASSEGNATE
45903	A	39837	09/03/2026 10:26	10.569,97	INPS-ISEE-2026-05011135U-00	Pratica correttamente presentata - NON FINANZIATA PER ESAURIMENTO RISORSE ASSEGNATE
45904	A	50129	12/03/2026 10:43	10.570,21	INPS-ISEE-2026-03240832D-00	Pratica correttamente presentata - NON FINANZIATA PER ESAURIMENTO RISORSE ASSEGNATE
45905	A	19342	03/03/2026 18:08	10.570,36	INPS-ISEE-2026-00740672C-00	Pratica correttamente presentata - NON FINANZIATA PER ESAURIMENTO RISORSE ASSEGNATE
45906	A	6197	02/03/2026 16:24	10.570,49	INPS-ISEE-2026-05607079F-00	Pratica correttamente presentata - NON FINANZIATA PER ESAURIMENTO RISORSE ASSEGNATE
45907	A	18148	03/03/2026 16:37	10.570,89	INPS-ISEE-2026-00911859L-00	Pratica correttamente presentata - NON FINANZIATA PER ESAURIMENTO RISORSE ASSEGNATE
45908	A	11979	02/03/2026 21:50	10.572,26	INPS-ISEE-2026-02305616H-00	Pratica correttamente presentata - NON FINANZIATA PER ESAURIMENTO RISORSE ASSEGNATE
45909	A	27131	04/03/2026 19:16	10.572,35	INPS-ISEE-2026-04224100S-00	Pratica correttamente presentata - NON FINANZIATA PER ESAURIMENTO RISORSE ASSEGNATE
45910	A	63464	17/03/2026 17:51	10.572,40	INPS-ISEE-2026-02090127T-00	Pratica correttamente presentata - NON FINANZIATA PER ESAURIMENTO RISORSE ASSEGNATE
45911	A	17006	03/03/2026 14:42	10.572,58	INPS-ISEE-2026-02092936R-00	Pratica correttamente presentata - NON FINANZIATA PER ESAURIMENTO RISORSE ASSEGNATE
45912	A	17103	03/03/2026 15:07	10.572,58	INPS-ISEE-2026-02092936R-00	Pratica correttamente presentata - NON FINANZIATA PER ESAURIMENTO RISORSE ASSEGNATE

BANDO IO STUDIO 2025 a.s. 2025/2026

ALLEGATO A - DEFINITIVA

Progr.	ALL	Numero Domanda	Data Di Presentazione	VALORE ISEE	PROTOCOLLO ATTESTAZIONE ISEE	ESITO GRADUATORIA DEFINITIVA
45913	A	15159	04/03/2026 16:13	10.573,09	INPS-ISEE-2026-02098321P-00	Pratica correttamente presentata - NON FINANZIATA PER ESAURIMENTO RISORSE ASSEGNATE
45914	A	53466	13/03/2026 12:57	10.574,22	INPS-ISEE-2026-07507440W-00	Pratica correttamente presentata - NON FINANZIATA PER ESAURIMENTO RISORSE ASSEGNATE
45915	A	53479	13/03/2026 13:01	10.574,22	INPS-ISEE-2026-07507440W-00	Pratica correttamente presentata - NON FINANZIATA PER ESAURIMENTO RISORSE ASSEGNATE
45916	A	28158	04/03/2026 22:51	10.574,39	INPS-ISEE-2026-01505365P-00	Pratica correttamente presentata - NON FINANZIATA PER ESAURIMENTO RISORSE ASSEGNATE
45917	A	46524	10/03/2026 21:13	10.574,64	INPS-ISEE-2026-00779971Y-00	Pratica correttamente presentata - NON FINANZIATA PER ESAURIMENTO RISORSE ASSEGNATE
45918	A	52844	13/03/2026 10:24	10.574,80	INPS-ISEE-2026-02747603Q-00	Pratica correttamente presentata - NON FINANZIATA PER ESAURIMENTO RISORSE ASSEGNATE
45919	A	27379	04/03/2026 20:04	10.575,08	INPS-ISEE-2026-00294403D-00	Pratica correttamente presentata - NON FINANZIATA PER ESAURIMENTO RISORSE ASSEGNATE
45920	A	13834	03/03/2026 09:32	10.575,53	INPS-ISEE-2026-02690126C-00	Pratica correttamente presentata - NON FINANZIATA PER ESAURIMENTO RISORSE ASSEGNATE
45921	A	20921	03/03/2026 21:39	10.576,02	INPS-ISEE-2026-00647876Z-00	Pratica correttamente presentata - NON FINANZIATA PER ESAURIMENTO RISORSE ASSEGNATE
45922	A	20116	03/03/2026 19:17	10.576,52	INPS-ISEE-2026-02098589K-00	Pratica correttamente presentata - NON FINANZIATA PER ESAURIMENTO RISORSE ASSEGNATE
45923	A	4844	02/03/2026 14:47	10.577,18	INPS-ISEE-2026-01706153H-00	Pratica correttamente presentata - NON FINANZIATA PER ESAURIMENTO RISORSE ASSEGNATE
45924	A	58868	16/03/2026 17:52	10.577,37	INPS-ISEE-2026-06121805H-00	Pratica correttamente presentata - NON FINANZIATA PER ESAURIMENTO RISORSE ASSEGNATE
45925	A	18229	03/03/2026 16:48	10.579,50	INPS-ISEE-2026-05604374Q-00	Pratica correttamente presentata - NON FINANZIATA PER ESAURIMENTO RISORSE ASSEGNATE
45926	A	50665	12/03/2026 12:31	10.579,51	INPS-ISEE-2026-05509856Z-00	Pratica correttamente presentata - NON FINANZIATA PER ESAURIMENTO RISORSE ASSEGNATE
45927	A	4840	02/03/2026 15:04	10.579,62	INPS-ISEE-2026-00429448R-00	Pratica correttamente presentata - NON FINANZIATA PER ESAURIMENTO RISORSE ASSEGNATE
45928	A	6937	02/03/2026 17:09	10.580,40	INPS-ISEE-2026-04913763L-00	Pratica correttamente presentata - NON FINANZIATA PER ESAURIMENTO RISORSE ASSEGNATE
45929	A	7217	02/03/2026 17:16	10.580,40	INPS-ISEE-2026-04913763L-00	Pratica correttamente presentata - NON FINANZIATA PER ESAURIMENTO RISORSE ASSEGNATE

BANDO IO STUDIO 2025 a.s. 2025/2026

ALLEGATO A - DEFINITIVA

Progr.	ALL	Numero Domanda	Data Di Presentazione	VALORE ISEE	PROTOCOLLO ATTESTAZIONE ISEE	ESITO GRADUATORIA DEFINITIVA
45930	A	51727	12/03/2026 18:13	10.580,54	INPS-ISEE-2026-02184964F-00	Pratica correttamente presentata - NON FINANZIATA PER ESAURIMENTO RISORSE ASSEGNATE
45931	A	57567	16/03/2026 12:39	10.581,30	INPS-ISEE-2026-01046276C-00	Pratica correttamente presentata - NON FINANZIATA PER ESAURIMENTO RISORSE ASSEGNATE
45932	A	57721	16/03/2026 13:25	10.581,87	INPS-ISEE-2026-07561335E-00	Pratica correttamente presentata - NON FINANZIATA PER ESAURIMENTO RISORSE ASSEGNATE
45933	A	35085	06/03/2026 16:07	10.581,95	INPS-ISEE-2026-06539306O-00	Pratica correttamente presentata - NON FINANZIATA PER ESAURIMENTO RISORSE ASSEGNATE
45934	A	15753	03/03/2026 12:00	10.581,98	INPS-ISEE-2026-02431887L-00	Pratica correttamente presentata - NON FINANZIATA PER ESAURIMENTO RISORSE ASSEGNATE
45935	A	15854	03/03/2026 12:07	10.581,98	INPS-ISEE-2026-02431887L-00	Pratica correttamente presentata - NON FINANZIATA PER ESAURIMENTO RISORSE ASSEGNATE
45936	A	59267	16/03/2026 18:41	10.582,04	INPS-ISEE-2026-01198927I-00	Pratica correttamente presentata - NON FINANZIATA PER ESAURIMENTO RISORSE ASSEGNATE
45937	A	11904	02/03/2026 21:44	10.582,28	INPS-ISEE-2026-03273881O-00	Pratica correttamente presentata - NON FINANZIATA PER ESAURIMENTO RISORSE ASSEGNATE
45938	A	12020	02/03/2026 22:10	10.582,28	INPS-ISEE-2026-03273881O-00	Pratica correttamente presentata - NON FINANZIATA PER ESAURIMENTO RISORSE ASSEGNATE
45939	A	28425	05/03/2026 08:42	10.582,84	INPS-ISEE-2026-04486941X-00	Pratica correttamente presentata - NON FINANZIATA PER ESAURIMENTO RISORSE ASSEGNATE
45940	A	31678	05/03/2026 18:01	10.582,84	INPS-ISEE-2026-04486941X-00	Pratica correttamente presentata - NON FINANZIATA PER ESAURIMENTO RISORSE ASSEGNATE
45941	A	17721	03/03/2026 16:16	10.583,33	INPS-ISEE-2026-01446387L-00	Pratica correttamente presentata - NON FINANZIATA PER ESAURIMENTO RISORSE ASSEGNATE
45942	A	9051	04/03/2026 14:40	10.583,76	INPS-ISEE-2026-03444586F-00	Pratica correttamente presentata - NON FINANZIATA PER ESAURIMENTO RISORSE ASSEGNATE
45943	A	15983	03/03/2026 17:35	10.584,39	INPS-ISEE-2026-00782695I-00	Pratica correttamente presentata - NON FINANZIATA PER ESAURIMENTO RISORSE ASSEGNATE
45944	A	51097	12/03/2026 16:18	10.584,47	INPS-ISEE-2026-04348173E-00	Pratica correttamente presentata - NON FINANZIATA PER ESAURIMENTO RISORSE ASSEGNATE
45945	A	42804	09/03/2026 19:55	10.585,77	INPS-ISEE-2026-01247304T-00	Pratica correttamente presentata - NON FINANZIATA PER ESAURIMENTO RISORSE ASSEGNATE
45946	A	50774	12/03/2026 13:27	10.586,55	INPS-ISEE-2026-07182268F-00	Pratica correttamente presentata - NON FINANZIATA PER ESAURIMENTO RISORSE ASSEGNATE

BANDO IO STUDIO 2025 a.s. 2025/2026

ALLEGATO A - DEFINITIVA

Progr.	ALL	Numero Domanda	Data Di Presentazione	VALORE ISEE	PROTOCOLLO ATTESTAZIONE ISEE	ESITO GRADUATORIA DEFINITIVA
45947	A	23309	04/03/2026 11:16	10.586,69	INPS-ISEE-2026-03660026H-00	Pratica correttamente presentata - NON FINANZIATA PER ESAURIMENTO RISORSE ASSEGNATE
45948	A	52268	16/03/2026 15:54	10.586,99	INPS-ISEE-2026-03387289Y-00	Pratica correttamente presentata - NON FINANZIATA PER ESAURIMENTO RISORSE ASSEGNATE
45949	A	39692	09/03/2026 10:18	10.587,57	INPS-ISEE-2026-04691696K-00	Pratica correttamente presentata - NON FINANZIATA PER ESAURIMENTO RISORSE ASSEGNATE
45950	A	10013	02/03/2026 19:38	10.588,03	INPS-ISEE-2026-07359782K-00	Pratica correttamente presentata - NON FINANZIATA PER ESAURIMENTO RISORSE ASSEGNATE
45951	A	58919	16/03/2026 17:55	10.588,68	INPS-ISEE-2026-05188860X-00	Pratica correttamente presentata - NON FINANZIATA PER ESAURIMENTO RISORSE ASSEGNATE
45952	A	65919	18/03/2026 08:13	10.588,68	INPS-ISEE-2026-01835183Q-00	Pratica correttamente presentata - NON FINANZIATA PER ESAURIMENTO RISORSE ASSEGNATE
45953	A	44908	10/03/2026 15:15	10.590,39	INPS-ISEE-2026-05000838G-00	Pratica correttamente presentata - NON FINANZIATA PER ESAURIMENTO RISORSE ASSEGNATE
45954	A	30960	05/03/2026 16:53	10.590,51	INPS-ISEE-2026-07215994I-00	Pratica correttamente presentata - NON FINANZIATA PER ESAURIMENTO RISORSE ASSEGNATE
45955	A	12511	03/03/2026 13:15	10.591,42	INPS-ISEE-2026-00986183V-00	Pratica correttamente presentata - NON FINANZIATA PER ESAURIMENTO RISORSE ASSEGNATE
45956	A	66630	18/03/2026 10:17	10.593,29	INPS-ISEE-2026-03369095V-00	Pratica correttamente presentata - NON FINANZIATA PER ESAURIMENTO RISORSE ASSEGNATE
45957	A	42676	10/03/2026 22:15	10.593,91	INPS-ISEE-2026-00407856E-00	Pratica correttamente presentata - NON FINANZIATA PER ESAURIMENTO RISORSE ASSEGNATE
45958	A	46689	10/03/2026 22:22	10.593,91	INPS-ISEE-2026-00407856E-00	Pratica correttamente presentata - NON FINANZIATA PER ESAURIMENTO RISORSE ASSEGNATE
45959	A	39460	09/03/2026 09:18	10.594,04	INPS-ISEE-2026-03602040K-00	Pratica correttamente presentata - NON FINANZIATA PER ESAURIMENTO RISORSE ASSEGNATE
45960	A	39476	09/03/2026 09:21	10.594,04	INPS-ISEE-2026-03602040K-00	Pratica correttamente presentata - NON FINANZIATA PER ESAURIMENTO RISORSE ASSEGNATE
45961	A	43452	10/03/2026 09:13	10.594,04	INPS-ISEE-2026-03602040K-00	Pratica correttamente presentata - NON FINANZIATA PER ESAURIMENTO RISORSE ASSEGNATE
45962	A	55849	15/03/2026 16:43	10.594,31	INPS-ISEE-2026-06486755K-00	Pratica correttamente presentata - NON FINANZIATA PER ESAURIMENTO RISORSE ASSEGNATE
45963	A	55376	14/03/2026 18:59	10.594,44	INPS-ISEE-2026-06519704O-00	Pratica correttamente presentata - NON FINANZIATA PER ESAURIMENTO RISORSE ASSEGNATE

BANDO IO STUDIO 2025 a.s. 2025/2026

ALLEGATO A - DEFINITIVA

Progr.	ALL	Numero Domanda	Data Di Presentazione	VALORE ISEE	PROTOCOLLO ATTESTAZIONE ISEE	ESITO GRADUATORIA DEFINITIVA
45964	A	55392	14/03/2026 19:11	10.594,44	INPS-ISEE-2026-065197040-00	Pratica correttamente presentata - NON FINANZIATA PER ESAURIMENTO RISORSE ASSEGNATE
45965	A	34938	06/03/2026 15:48	10.595,04	INPS-ISEE-2026-06551634E-00	Pratica correttamente presentata - NON FINANZIATA PER ESAURIMENTO RISORSE ASSEGNATE
45966	A	12522	02/03/2026 22:49	10.595,05	INPS-ISEE-2026-05279175X-00	Pratica correttamente presentata - NON FINANZIATA PER ESAURIMENTO RISORSE ASSEGNATE
45967	A	12693	03/03/2026 12:10	10.595,05	INPS-ISEE-2026-05279175X-00	Pratica correttamente presentata - NON FINANZIATA PER ESAURIMENTO RISORSE ASSEGNATE
45968	A	9200	02/03/2026 18:50	10.595,12	INPS-ISEE-2026-04602787F-00	Pratica correttamente presentata - NON FINANZIATA PER ESAURIMENTO RISORSE ASSEGNATE
45969	A	41662	09/03/2026 16:58	10.595,58	INPS-ISEE-2026-06819011C-00	Pratica correttamente presentata - NON FINANZIATA PER ESAURIMENTO RISORSE ASSEGNATE
45970	A	46431	10/03/2026 20:50	10.595,58	INPS-ISEE-2026-06819011C-00	Pratica correttamente presentata - NON FINANZIATA PER ESAURIMENTO RISORSE ASSEGNATE
45971	A	63253	17/03/2026 17:31	10.595,62	INPS-ISEE-2026-06018843E-00	Pratica correttamente presentata - NON FINANZIATA PER ESAURIMENTO RISORSE ASSEGNATE
45972	A	26562	04/03/2026 18:13	10.596,00	INPS-ISEE-2026-03231135A-00	Pratica correttamente presentata - NON FINANZIATA PER ESAURIMENTO RISORSE ASSEGNATE
45973	A	26613	04/03/2026 18:16	10.596,00	INPS-ISEE-2026-03231135A-00	Pratica correttamente presentata - NON FINANZIATA PER ESAURIMENTO RISORSE ASSEGNATE
45974	A	67433	18/03/2026 11:41	10.596,06	INPS-ISEE-2026-02108884R-00	Pratica correttamente presentata - NON FINANZIATA PER ESAURIMENTO RISORSE ASSEGNATE
45975	A	67468	18/03/2026 11:44	10.596,06	INPS-ISEE-2026-02108884R-00	Pratica correttamente presentata - NON FINANZIATA PER ESAURIMENTO RISORSE ASSEGNATE
45976	A	50686	12/03/2026 12:54	10.596,10	INPS-ISEE-2026-01096972F-00	Pratica correttamente presentata - NON FINANZIATA PER ESAURIMENTO RISORSE ASSEGNATE
45977	A	50756	12/03/2026 13:08	10.596,10	INPS-ISEE-2026-01096972F-00	Pratica correttamente presentata - NON FINANZIATA PER ESAURIMENTO RISORSE ASSEGNATE
45978	A	55208	14/03/2026 15:47	10.596,25	INPS-ISEE-2026-07769315Z-00	Pratica correttamente presentata - NON FINANZIATA PER ESAURIMENTO RISORSE ASSEGNATE
45979	A	33320	06/03/2026 09:23	10.597,06	INPS-ISEE-2026-04296462L-00	Pratica correttamente presentata - NON FINANZIATA PER ESAURIMENTO RISORSE ASSEGNATE
45980	A	53099	13/03/2026 11:26	10.597,12	INPS-ISEE-2026-05653459I-00	Pratica correttamente presentata - NON FINANZIATA PER ESAURIMENTO RISORSE ASSEGNATE

BANDO IO STUDIO 2025 a.s. 2025/2026

ALLEGATO A - DEFINITIVA

Progr.	ALL	Numero Domanda	Data Di Presentazione	VALORE ISEE	PROTOCOLLO ATTESTAZIONE ISEE	ESITO GRADUATORIA DEFINITIVA
45981	A	19373	08/03/2026 21:00	10.597,75	INPS-ISEE-2026-01698643I-00	Pratica correttamente presentata - NON FINANZIATA PER ESAURIMENTO RISORSE ASSEGNATE
45982	A	27898	04/03/2026 21:36	10.597,91	INPS-ISEE-2026-06387598B-00	Pratica correttamente presentata - NON FINANZIATA PER ESAURIMENTO RISORSE ASSEGNATE
45983	A	7775	02/03/2026 17:41	10.598,01	INPS-ISEE-2026-00360739N-00	Pratica correttamente presentata - NON FINANZIATA PER ESAURIMENTO RISORSE ASSEGNATE
45984	A	32237	05/03/2026 19:19	10.598,13	INPS-ISEE-2026-04341291G-00	Pratica correttamente presentata - NON FINANZIATA PER ESAURIMENTO RISORSE ASSEGNATE
45985	A	10154	02/03/2026 20:19	10.598,87	INPS-ISEE-2026-01197348L-00	Pratica correttamente presentata - NON FINANZIATA PER ESAURIMENTO RISORSE ASSEGNATE
45986	A	1053	02/03/2026 12:31	10.599,19	INPS-ISEE-2026-03310550M-00	Pratica correttamente presentata - NON FINANZIATA PER ESAURIMENTO RISORSE ASSEGNATE
45987	A	9480	02/03/2026 19:10	10.599,65	INPS-ISEE-2026-07674103N-00	Pratica correttamente presentata - NON FINANZIATA PER ESAURIMENTO RISORSE ASSEGNATE
45988	A	55469	14/03/2026 21:48	10.599,97	INPS-ISEE-2026-04055458R-00	Pratica correttamente presentata - NON FINANZIATA PER ESAURIMENTO RISORSE ASSEGNATE
45989	A	6565	02/03/2026 16:53	10.600,49	INPS-ISEE-2026-00206837C-00	Pratica correttamente presentata - NON FINANZIATA PER ESAURIMENTO RISORSE ASSEGNATE
45990	A	12106	02/03/2026 22:42	10.600,92	INPS-ISEE-2026-00459699U-00	Pratica correttamente presentata - NON FINANZIATA PER ESAURIMENTO RISORSE ASSEGNATE
45991	A	59229	16/03/2026 18:41	10.601,01	INPS-ISEE-2026-03956821F-00	Pratica correttamente presentata - NON FINANZIATA PER ESAURIMENTO RISORSE ASSEGNATE
45992	A	30289	10/03/2026 13:00	10.601,65	INPS-ISEE-2026-05165834O-00	Pratica correttamente presentata - NON FINANZIATA PER ESAURIMENTO RISORSE ASSEGNATE
45993	A	61767	17/03/2026 13:02	10.601,83	INPS-ISEE-2026-04777545S-00	Pratica correttamente presentata - NON FINANZIATA PER ESAURIMENTO RISORSE ASSEGNATE
45994	A	61785	17/03/2026 13:06	10.601,83	INPS-ISEE-2026-04777545S-00	Pratica correttamente presentata - NON FINANZIATA PER ESAURIMENTO RISORSE ASSEGNATE
45995	A	59552	16/03/2026 19:28	10.601,87	INPS-ISEE-2026-02934301D-00	Pratica correttamente presentata - NON FINANZIATA PER ESAURIMENTO RISORSE ASSEGNATE
45996	A	13059	03/03/2026 01:17	10.601,88	INPS-ISEE-2026-01480801D-00	Pratica correttamente presentata - NON FINANZIATA PER ESAURIMENTO RISORSE ASSEGNATE
45997	A	62827	17/03/2026 16:48	10.601,90	INPS-ISEE-2026-05532788Z-00	Pratica correttamente presentata - NON FINANZIATA PER ESAURIMENTO RISORSE ASSEGNATE

BANDO IO STUDIO 2025 a.s. 2025/2026

ALLEGATO A - DEFINITIVA

Progr.	ALL	Numero Domanda	Data Di Presentazione	VALORE ISEE	PROTOCOLLO ATTESTAZIONE ISEE	ESITO GRADUATORIA DEFINITIVA
45998	A	62851	17/03/2026 16:51	10.601,90	INPS-ISEE-2026-05532788Z-00	Pratica correttamente presentata - NON FINANZIATA PER ESAURIMENTO RISORSE ASSEGNATE
45999	A	54164	13/03/2026 17:48	10.602,75	INPS-ISEE-2026-02918861V-00	Pratica correttamente presentata - NON FINANZIATA PER ESAURIMENTO RISORSE ASSEGNATE
46000	A	65820	18/03/2026 08:20	10.603,25	INPS-ISEE-2026-08033748L-00	Pratica correttamente presentata - NON FINANZIATA PER ESAURIMENTO RISORSE ASSEGNATE
46001	A	13585	03/03/2026 09:15	10.603,82	INPS-ISEE-2026-05880702E-00	Pratica correttamente presentata - NON FINANZIATA PER ESAURIMENTO RISORSE ASSEGNATE
46002	A	7481	02/03/2026 17:59	10.603,89	INPS-ISEE-2026-01818019N-00	Pratica correttamente presentata - NON FINANZIATA PER ESAURIMENTO RISORSE ASSEGNATE
46003	A	8291	02/03/2026 18:00	10.604,40	INPS-ISEE-2026-06645509V-00	Pratica correttamente presentata - NON FINANZIATA PER ESAURIMENTO RISORSE ASSEGNATE
46004	A	46028	10/03/2026 18:33	10.605,27	INPS-ISEE-2026-06585400N-00	Pratica correttamente presentata - NON FINANZIATA PER ESAURIMENTO RISORSE ASSEGNATE
46005	A	33554	06/03/2026 10:05	10.605,90	INPS-ISEE-2026-00614229G-00	Pratica correttamente presentata - NON FINANZIATA PER ESAURIMENTO RISORSE ASSEGNATE
46006	A	20626	03/03/2026 20:27	10.606,53	INPS-ISEE-2026-01860347Q-00	Pratica correttamente presentata - NON FINANZIATA PER ESAURIMENTO RISORSE ASSEGNATE
46007	A	10874	02/03/2026 20:36	10.606,57	INPS-ISEE-2026-01737212H-00	Pratica correttamente presentata - NON FINANZIATA PER ESAURIMENTO RISORSE ASSEGNATE
46008	A	57695	16/03/2026 13:15	10.607,01	INPS-ISEE-2026-01227167C-00	Pratica correttamente presentata - NON FINANZIATA PER ESAURIMENTO RISORSE ASSEGNATE
46009	A	63299	17/03/2026 17:43	10.607,32	INPS-ISEE-2026-06177784Y-00	Pratica correttamente presentata - NON FINANZIATA PER ESAURIMENTO RISORSE ASSEGNATE
46010	A	60020	16/03/2026 21:55	10.607,91	INPS-ISEE-2026-07176572V-00	Pratica correttamente presentata - NON FINANZIATA PER ESAURIMENTO RISORSE ASSEGNATE
46011	A	11881	02/03/2026 22:10	10.608,05	INPS-ISEE-2026-00098098F-00	Pratica correttamente presentata - NON FINANZIATA PER ESAURIMENTO RISORSE ASSEGNATE
46012	A	34230	06/03/2026 11:54	10.609,54	INPS-ISEE-2026-01505520A-00	Pratica correttamente presentata - NON FINANZIATA PER ESAURIMENTO RISORSE ASSEGNATE
46013	A	34275	06/03/2026 12:00	10.609,54	INPS-ISEE-2026-01505520A-00	Pratica correttamente presentata - NON FINANZIATA PER ESAURIMENTO RISORSE ASSEGNATE
46014	A	39425	09/03/2026 09:54	10.609,89	INPS-ISEE-2026-05401387N-00	Pratica correttamente presentata - NON FINANZIATA PER ESAURIMENTO RISORSE ASSEGNATE

BANDO IO STUDIO 2025 a.s. 2025/2026

ALLEGATO A - DEFINITIVA

Progr.	ALL	Numero Domanda	Data Di Presentazione	VALORE ISEE	PROTOCOLLO ATTESTAZIONE ISEE	ESITO GRADUATORIA DEFINITIVA
46015	A	64784	17/03/2026 21:41	10.610,38	INPS-ISEE-2026-04882052Q-00	Pratica correttamente presentata - NON FINANZIATA PER ESAURIMENTO RISORSE ASSEGNATE
46016	A	37529	07/03/2026 17:16	10.610,68	INPS-ISEE-2026-05835444L-00	Pratica correttamente presentata - NON FINANZIATA PER ESAURIMENTO RISORSE ASSEGNATE
46017	A	39006	12/03/2026 20:13	10.611,28	INPS-ISEE-2026-03185570Q-00	Pratica correttamente presentata - NON FINANZIATA PER ESAURIMENTO RISORSE ASSEGNATE
46018	A	40649	09/03/2026 12:28	10.611,41	INPS-ISEE-2026-05263177R-00	Pratica correttamente presentata - NON FINANZIATA PER ESAURIMENTO RISORSE ASSEGNATE
46019	A	40683	09/03/2026 12:34	10.611,41	INPS-ISEE-2026-05263177R-00	Pratica correttamente presentata - NON FINANZIATA PER ESAURIMENTO RISORSE ASSEGNATE
46020	A	63998	17/03/2026 18:41	10.611,51	INPS-ISEE-2026-07176631R-00	Pratica correttamente presentata - NON FINANZIATA PER ESAURIMENTO RISORSE ASSEGNATE
46021	A	18069	03/03/2026 16:31	10.613,01	INPS-ISEE-2026-02098380E-00	Pratica correttamente presentata - NON FINANZIATA PER ESAURIMENTO RISORSE ASSEGNATE
46022	A	51380	12/03/2026 17:19	10.613,33	INPS-ISEE-2026-01956294X-00	Pratica correttamente presentata - NON FINANZIATA PER ESAURIMENTO RISORSE ASSEGNATE
46023	A	18220	03/03/2026 16:52	10.613,73	INPS-ISEE-2026-04572270W-00	Pratica correttamente presentata - NON FINANZIATA PER ESAURIMENTO RISORSE ASSEGNATE
46024	A	66092	18/03/2026 09:13	10.614,43	INPS-ISEE-2026-05377613O-00	Pratica correttamente presentata - NON FINANZIATA PER ESAURIMENTO RISORSE ASSEGNATE
46025	A	47560	11/03/2026 11:31	10.614,93	INPS-ISEE-2026-03365212D-00	Pratica correttamente presentata - NON FINANZIATA PER ESAURIMENTO RISORSE ASSEGNATE
46026	A	64351	17/03/2026 21:46	10.615,42	INPS-ISEE-2026-05724598Y-00	Pratica correttamente presentata - NON FINANZIATA PER ESAURIMENTO RISORSE ASSEGNATE
46027	A	50563	12/03/2026 12:11	10.615,53	INPS-ISEE-2026-03143771C-00	Pratica correttamente presentata - NON FINANZIATA PER ESAURIMENTO RISORSE ASSEGNATE
46028	A	63150	17/03/2026 17:22	10.616,13	INPS-ISEE-2026-02930353P-00	Pratica correttamente presentata - NON FINANZIATA PER ESAURIMENTO RISORSE ASSEGNATE
46029	A	36231	06/03/2026 19:39	10.616,22	INPS-ISEE-2026-02395754V-00	Pratica correttamente presentata - NON FINANZIATA PER ESAURIMENTO RISORSE ASSEGNATE
46030	A	21965	04/03/2026 08:00	10.616,39	INPS-ISEE-2026-01766773I-00	Pratica correttamente presentata - NON FINANZIATA PER ESAURIMENTO RISORSE ASSEGNATE
46031	A	62742	17/03/2026 16:39	10.616,50	INPS-ISEE-2026-02133818C-00	Pratica correttamente presentata - NON FINANZIATA PER ESAURIMENTO RISORSE ASSEGNATE

BANDO IO STUDIO 2025 a.s. 2025/2026

ALLEGATO A - DEFINITIVA

Progr.	ALL	Numero Domanda	Data Di Presentazione	VALORE ISEE	PROTOCOLLO ATTESTAZIONE ISEE	ESITO GRADUATORIA DEFINITIVA
46032	A	1988	02/03/2026 13:52	10.616,59	INPS-ISEE-2026-03894167Z-00	Pratica correttamente presentata - NON FINANZIATA PER ESAURIMENTO RISORSE ASSEGNATE
46033	A	4005	02/03/2026 14:08	10.616,59	INPS-ISEE-2026-03894167Z-00	Pratica correttamente presentata - NON FINANZIATA PER ESAURIMENTO RISORSE ASSEGNATE
46034	A	54421	13/03/2026 18:53	10.617,48	INPS-ISEE-2026-00845157E-00	Pratica correttamente presentata - NON FINANZIATA PER ESAURIMENTO RISORSE ASSEGNATE
46035	A	54464	13/03/2026 19:04	10.617,48	INPS-ISEE-2026-00845157E-00	Pratica correttamente presentata - NON FINANZIATA PER ESAURIMENTO RISORSE ASSEGNATE
46036	A	36179	06/03/2026 19:46	10.617,64	INPS-ISEE-2026-03385585I-00	Pratica correttamente presentata - NON FINANZIATA PER ESAURIMENTO RISORSE ASSEGNATE
46037	A	50476	12/03/2026 11:50	10.617,69	INPS-ISEE-2026-06957084S-00	Pratica correttamente presentata - NON FINANZIATA PER ESAURIMENTO RISORSE ASSEGNATE
46038	A	61548	17/03/2026 12:23	10.618,29	INPS-ISEE-2026-01478132C-00	Pratica correttamente presentata - NON FINANZIATA PER ESAURIMENTO RISORSE ASSEGNATE
46039	A	57025	16/03/2026 11:12	10.619,96	INPS-ISEE-2026-03981507L-00	Pratica correttamente presentata - NON FINANZIATA PER ESAURIMENTO RISORSE ASSEGNATE
46040	A	25031	04/03/2026 15:31	10.620,26	INPS-ISEE-2026-00554349E-00	Pratica correttamente presentata - NON FINANZIATA PER ESAURIMENTO RISORSE ASSEGNATE
46041	A	38459	08/03/2026 13:28	10.620,52	INPS-ISEE-2026-02429866I-00	Pratica correttamente presentata - NON FINANZIATA PER ESAURIMENTO RISORSE ASSEGNATE
46042	A	34962	06/03/2026 15:41	10.620,66	INPS-ISEE-2026-01193014J-00	Pratica correttamente presentata - NON FINANZIATA PER ESAURIMENTO RISORSE ASSEGNATE
46043	A	47586	11/03/2026 11:53	10.620,84	INPS-ISEE-2026-00566352W-00	Pratica correttamente presentata - NON FINANZIATA PER ESAURIMENTO RISORSE ASSEGNATE
46044	A	49403	11/03/2026 20:29	10.621,71	INPS-ISEE-2026-05535791V-00	Pratica correttamente presentata - NON FINANZIATA PER ESAURIMENTO RISORSE ASSEGNATE
46045	A	26930	04/03/2026 18:51	10.621,78	INPS-ISEE-2026-00417177W-00	Pratica correttamente presentata - NON FINANZIATA PER ESAURIMENTO RISORSE ASSEGNATE
46046	A	1738	02/03/2026 12:47	10.623,39	INPS-ISEE-2026-02501367G-00	Pratica correttamente presentata - NON FINANZIATA PER ESAURIMENTO RISORSE ASSEGNATE
46047	A	55172	14/03/2026 15:05	10.623,47	INPS-ISEE-2026-00580856O-00	Pratica correttamente presentata - NON FINANZIATA PER ESAURIMENTO RISORSE ASSEGNATE
46048	A	55194	14/03/2026 15:33	10.623,47	INPS-ISEE-2026-00580856O-00	Pratica correttamente presentata - NON FINANZIATA PER ESAURIMENTO RISORSE ASSEGNATE

BANDO IO STUDIO 2025 a.s. 2025/2026

ALLEGATO A - DEFINITIVA

Progr.	ALL	Numero Domanda	Data Di Presentazione	VALORE ISEE	PROTOCOLLO ATTESTAZIONE ISEE	ESITO GRADUATORIA DEFINITIVA
46049	A	8277	02/03/2026 19:16	10.624,06	INPS-ISEE-2026-04538412W-00	Pratica correttamente presentata - NON FINANZIATA PER ESAURIMENTO RISORSE ASSEGNATE
46050	A	43197	09/03/2026 22:23	10.624,07	INPS-ISEE-2026-02937645X-00	Pratica correttamente presentata - NON FINANZIATA PER ESAURIMENTO RISORSE ASSEGNATE
46051	A	15632	03/03/2026 11:53	10.624,80	INPS-ISEE-2026-05958667B-00	Pratica correttamente presentata - NON FINANZIATA PER ESAURIMENTO RISORSE ASSEGNATE
46052	A	26151	04/03/2026 17:35	10.624,80	INPS-ISEE-2026-04608346R-00	Pratica correttamente presentata - NON FINANZIATA PER ESAURIMENTO RISORSE ASSEGNATE
46053	A	20654	03/03/2026 20:23	10.625,20	INPS-ISEE-2026-03766622O-00	Pratica correttamente presentata - NON FINANZIATA PER ESAURIMENTO RISORSE ASSEGNATE
46054	A	38700	08/03/2026 16:54	10.625,61	INPS-ISEE-2026-02680924R-00	Pratica correttamente presentata - NON FINANZIATA PER ESAURIMENTO RISORSE ASSEGNATE
46055	A	53266	13/03/2026 12:02	10.625,68	INPS-ISEE-2026-02929485S-00	Pratica correttamente presentata - NON FINANZIATA PER ESAURIMENTO RISORSE ASSEGNATE
46056	A	53309	13/03/2026 12:15	10.625,68	INPS-ISEE-2026-02929485S-00	Pratica correttamente presentata - NON FINANZIATA PER ESAURIMENTO RISORSE ASSEGNATE
46057	A	38247	08/03/2026 10:30	10.625,81	INPS-ISEE-2026-07440555E-00	Pratica correttamente presentata - NON FINANZIATA PER ESAURIMENTO RISORSE ASSEGNATE
46058	A	64636	17/03/2026 20:04	10.626,13	INPS-ISEE-2026-00447379F-00	Pratica correttamente presentata - NON FINANZIATA PER ESAURIMENTO RISORSE ASSEGNATE
46059	A	48398	11/03/2026 16:36	10.626,26	INPS-ISEE-2026-07391520W-00	Pratica correttamente presentata - NON FINANZIATA PER ESAURIMENTO RISORSE ASSEGNATE
46060	A	46750	11/03/2026 06:11	10.626,68	INPS-ISEE-2026-07348491X-00	Pratica correttamente presentata - NON FINANZIATA PER ESAURIMENTO RISORSE ASSEGNATE
46061	A	34976	08/03/2026 21:25	10.626,70	INPS-ISEE-2026-03901311A-00	Pratica correttamente presentata - NON FINANZIATA PER ESAURIMENTO RISORSE ASSEGNATE
46062	A	47171	11/03/2026 10:20	10.626,87	INPS-ISEE-2026-04576811O-00	Pratica correttamente presentata - NON FINANZIATA PER ESAURIMENTO RISORSE ASSEGNATE
46063	A	47224	11/03/2026 10:30	10.626,87	INPS-ISEE-2026-04576811O-00	Pratica correttamente presentata - NON FINANZIATA PER ESAURIMENTO RISORSE ASSEGNATE
46064	A	9372	02/03/2026 20:56	10.627,03	INPS-ISEE-2026-05844145R-00	Pratica correttamente presentata - NON FINANZIATA PER ESAURIMENTO RISORSE ASSEGNATE
46065	A	62544	17/03/2026 16:10	10.627,61	INPS-ISEE-2026-03396185V-00	Pratica correttamente presentata - NON FINANZIATA PER ESAURIMENTO RISORSE ASSEGNATE

BANDO IO STUDIO 2025 a.s. 2025/2026

ALLEGATO A - DEFINITIVA

Progr.	ALL	Numero Domanda	Data Di Presentazione	VALORE ISEE	PROTOCOLLO ATTESTAZIONE ISEE	ESITO GRADUATORIA DEFINITIVA
46066	A	63351	17/03/2026 17:39	10.627,61	INPS-ISEE-2026-03396185V-00	Pratica correttamente presentata - NON FINANZIATA PER ESAURIMENTO RISORSE ASSEGNATE
46067	A	62701	17/03/2026 16:40	10.627,72	INPS-ISEE-2026-03648234E-00	Pratica correttamente presentata - NON FINANZIATA PER ESAURIMENTO RISORSE ASSEGNATE
46068	A	47725	11/03/2026 12:08	10.628,11	INPS-ISEE-2026-03684053Q-00	Pratica correttamente presentata - NON FINANZIATA PER ESAURIMENTO RISORSE ASSEGNATE
46069	A	47752	11/03/2026 12:12	10.628,11	INPS-ISEE-2026-03684053Q-00	Pratica correttamente presentata - NON FINANZIATA PER ESAURIMENTO RISORSE ASSEGNATE
46070	A	63289	17/03/2026 17:35	10.628,33	INPS-ISEE-2026-02869944U-00	Pratica correttamente presentata - NON FINANZIATA PER ESAURIMENTO RISORSE ASSEGNATE
46071	A	43356	10/03/2026 07:16	10.628,67	INPS-ISEE-2026-00820605T-00	Pratica correttamente presentata - NON FINANZIATA PER ESAURIMENTO RISORSE ASSEGNATE
46072	A	48005	11/03/2026 13:47	10.628,67	INPS-ISEE-2026-00820605T-00	Pratica correttamente presentata - NON FINANZIATA PER ESAURIMENTO RISORSE ASSEGNATE
46073	A	26881	04/03/2026 18:53	10.628,86	INPS-ISEE-2026-01043123Y-00	Pratica correttamente presentata - NON FINANZIATA PER ESAURIMENTO RISORSE ASSEGNATE
46074	A	10735	02/03/2026 23:30	10.628,98	INPS-ISEE-2026-00900088P-00	Pratica correttamente presentata - NON FINANZIATA PER ESAURIMENTO RISORSE ASSEGNATE
46075	A	12925	02/03/2026 23:50	10.628,98	INPS-ISEE-2026-00900088P-00	Pratica correttamente presentata - NON FINANZIATA PER ESAURIMENTO RISORSE ASSEGNATE
46076	A	46338	10/03/2026 19:45	10.629,04	INPS-ISEE-2026-00749049L-00	Pratica correttamente presentata - NON FINANZIATA PER ESAURIMENTO RISORSE ASSEGNATE
46077	A	65907	18/03/2026 08:00	10.629,21	INPS-ISEE-2026-02474114H-00	Pratica correttamente presentata - NON FINANZIATA PER ESAURIMENTO RISORSE ASSEGNATE
46078	A	59725	16/03/2026 20:11	10.629,27	INPS-ISEE-2026-04763742L-00	Pratica correttamente presentata - NON FINANZIATA PER ESAURIMENTO RISORSE ASSEGNATE
46079	A	62322	17/03/2026 15:33	10.629,51	INPS-ISEE-2026-06208379V-00	Pratica correttamente presentata - NON FINANZIATA PER ESAURIMENTO RISORSE ASSEGNATE
46080	A	14429	03/03/2026 10:25	10.629,84	INPS-ISEE-2026-01108743G-00	Pratica correttamente presentata - NON FINANZIATA PER ESAURIMENTO RISORSE ASSEGNATE
46081	A	32524	05/03/2026 20:21	10.630,89	INPS-ISEE-2026-01249957I-00	Pratica correttamente presentata - NON FINANZIATA PER ESAURIMENTO RISORSE ASSEGNATE
46082	A	43513	10/03/2026 09:26	10.630,91	INPS-ISEE-2026-01130807B-00	Pratica correttamente presentata - NON FINANZIATA PER ESAURIMENTO RISORSE ASSEGNATE

BANDO IO STUDIO 2025 a.s. 2025/2026

ALLEGATO A - DEFINITIVA

Progr.	ALL	Numero Domanda	Data Di Presentazione	VALORE ISEE	PROTOCOLLO ATTESTAZIONE ISEE	ESITO GRADUATORIA DEFINITIVA
46083	A	59748	16/03/2026 20:24	10.631,15	INPS-ISEE-2026-01927271Q-00	Pratica correttamente presentata - NON FINANZIATA PER ESAURIMENTO RISORSE ASSEGNATE
46084	A	22777	04/03/2026 10:22	10.632,62	INPS-ISEE-2026-02771049E-00	Pratica correttamente presentata - NON FINANZIATA PER ESAURIMENTO RISORSE ASSEGNATE
46085	A	9388	02/03/2026 19:18	10.632,68	INPS-ISEE-2026-04530480G-00	Pratica correttamente presentata - NON FINANZIATA PER ESAURIMENTO RISORSE ASSEGNATE
46086	A	39769	09/03/2026 10:19	10.633,62	INPS-ISEE-2026-03296371R-00	Pratica correttamente presentata - NON FINANZIATA PER ESAURIMENTO RISORSE ASSEGNATE
46087	A	39869	09/03/2026 10:31	10.633,62	INPS-ISEE-2026-03296371R-00	Pratica correttamente presentata - NON FINANZIATA PER ESAURIMENTO RISORSE ASSEGNATE
46088	A	63045	17/03/2026 17:11	10.633,73	INPS-ISEE-2026-07894746J-00	Pratica correttamente presentata - NON FINANZIATA PER ESAURIMENTO RISORSE ASSEGNATE
46089	A	16559	03/03/2026 13:21	10.633,91	INPS-ISEE-2026-00778884U-00	Pratica correttamente presentata - NON FINANZIATA PER ESAURIMENTO RISORSE ASSEGNATE
46090	A	55672	15/03/2026 12:30	10.634,60	INPS-ISEE-2026-04693346V-00	Pratica correttamente presentata - NON FINANZIATA PER ESAURIMENTO RISORSE ASSEGNATE
46091	A	9759	02/03/2026 19:20	10.635,07	INPS-ISEE-2026-04330500K-00	Pratica correttamente presentata - NON FINANZIATA PER ESAURIMENTO RISORSE ASSEGNATE
46092	A	55803	15/03/2026 15:22	10.635,27	INPS-ISEE-2026-03203934G-00	Pratica correttamente presentata - NON FINANZIATA PER ESAURIMENTO RISORSE ASSEGNATE
46093	A	65700	18/03/2026 00:01	10.635,32	INPS-ISEE-2026-05688089A-00	Pratica correttamente presentata - NON FINANZIATA PER ESAURIMENTO RISORSE ASSEGNATE
46094	A	5993	02/03/2026 16:28	10.635,66	INPS-ISEE-2026-00876206Q-00	Pratica correttamente presentata - NON FINANZIATA PER ESAURIMENTO RISORSE ASSEGNATE
46095	A	6287	02/03/2026 16:40	10.635,66	INPS-ISEE-2026-00876206Q-00	Pratica correttamente presentata - NON FINANZIATA PER ESAURIMENTO RISORSE ASSEGNATE
46096	A	58787	16/03/2026 17:40	10.635,75	INPS-ISEE-2026-03315551H-00	Pratica correttamente presentata - NON FINANZIATA PER ESAURIMENTO RISORSE ASSEGNATE
46097	A	58909	16/03/2026 17:54	10.635,75	INPS-ISEE-2026-03315551H-00	Pratica correttamente presentata - NON FINANZIATA PER ESAURIMENTO RISORSE ASSEGNATE
46098	A	41196	09/03/2026 15:42	10.636,27	INPS-ISEE-2026-03293868S-00	Pratica correttamente presentata - NON FINANZIATA PER ESAURIMENTO RISORSE ASSEGNATE
46099	A	62623	17/03/2026 16:28	10.636,34	INPS-ISEE-2026-04932329O-00	Pratica correttamente presentata - NON FINANZIATA PER ESAURIMENTO RISORSE ASSEGNATE

BANDO IO STUDIO 2025 a.s. 2025/2026

ALLEGATO A - DEFINITIVA

Progr.	ALL	Numero Domanda	Data Di Presentazione	VALORE ISEE	PROTOCOLLO ATTESTAZIONE ISEE	ESITO GRADUATORIA DEFINITIVA
46100	A	46761	10/03/2026 23:20	10.636,64	INPS-ISEE-2026-03601496Q-00	Pratica correttamente presentata - NON FINANZIATA PER ESAURIMENTO RISORSE ASSEGNATE
46101	A	31525	05/03/2026 17:40	10.636,99	INPS-ISEE-2026-03697014E-00	Pratica correttamente presentata - NON FINANZIATA PER ESAURIMENTO RISORSE ASSEGNATE
46102	A	56817	16/03/2026 10:52	10.636,99	INPS-ISEE-2026-03453048W-00	Pratica correttamente presentata - NON FINANZIATA PER ESAURIMENTO RISORSE ASSEGNATE
46103	A	56942	16/03/2026 10:58	10.636,99	INPS-ISEE-2026-03453048W-00	Pratica correttamente presentata - NON FINANZIATA PER ESAURIMENTO RISORSE ASSEGNATE
46104	A	60676	17/03/2026 10:10	10.637,32	INPS-ISEE-2026-03032591H-00	Pratica correttamente presentata - NON FINANZIATA PER ESAURIMENTO RISORSE ASSEGNATE
46105	A	30252	05/03/2026 14:05	10.637,71	INPS-ISEE-2026-01697072O-00	Pratica correttamente presentata - NON FINANZIATA PER ESAURIMENTO RISORSE ASSEGNATE
46106	A	42369	09/03/2026 18:34	10.637,71	INPS-ISEE-2026-01890347O-00	Pratica correttamente presentata - NON FINANZIATA PER ESAURIMENTO RISORSE ASSEGNATE
46107	A	63476	17/03/2026 17:53	10.637,71	INPS-ISEE-2026-05129677I-00	Pratica correttamente presentata - NON FINANZIATA PER ESAURIMENTO RISORSE ASSEGNATE
46108	A	8320	02/03/2026 18:05	10.638,10	INPS-ISEE-2026-02099285V-00	Pratica correttamente presentata - NON FINANZIATA PER ESAURIMENTO RISORSE ASSEGNATE
46109	A	47897	11/03/2026 12:43	10.639,17	INPS-ISEE-2026-06418404W-00	Pratica correttamente presentata - NON FINANZIATA PER ESAURIMENTO RISORSE ASSEGNATE
46110	A	11308	02/03/2026 21:08	10.639,18	INPS-ISEE-2026-03900767O-00	Pratica correttamente presentata - NON FINANZIATA PER ESAURIMENTO RISORSE ASSEGNATE
46111	A	44595	10/03/2026 12:56	10.639,36	INPS-ISEE-2026-06755916S-00	Pratica correttamente presentata - NON FINANZIATA PER ESAURIMENTO RISORSE ASSEGNATE
46112	A	44645	10/03/2026 13:05	10.639,36	INPS-ISEE-2026-06755916S-00	Pratica correttamente presentata - NON FINANZIATA PER ESAURIMENTO RISORSE ASSEGNATE
46113	A	50627	12/03/2026 12:37	10.639,51	INPS-ISEE-2026-07714934V-00	Pratica correttamente presentata - NON FINANZIATA PER ESAURIMENTO RISORSE ASSEGNATE
46114	A	50574	12/03/2026 12:12	10.640,54	INPS-ISEE-2026-04550463W-00	Pratica correttamente presentata - NON FINANZIATA PER ESAURIMENTO RISORSE ASSEGNATE
46115	A	50592	12/03/2026 12:14	10.640,54	INPS-ISEE-2026-04550463W-00	Pratica correttamente presentata - NON FINANZIATA PER ESAURIMENTO RISORSE ASSEGNATE
46116	A	55933	15/03/2026 17:27	10.641,13	INPS-ISEE-2026-05905188X-00	Pratica correttamente presentata - NON FINANZIATA PER ESAURIMENTO RISORSE ASSEGNATE

BANDO IO STUDIO 2025 a.s. 2025/2026

ALLEGATO A - DEFINITIVA

Progr.	ALL	Numero Domanda	Data Di Presentazione	VALORE ISEE	PROTOCOLLO ATTESTAZIONE ISEE	ESITO GRADUATORIA DEFINITIVA
46117	A	48682	11/03/2026 17:32	10.642,03	INPS-ISEE-2026-03078839Z-00	Pratica correttamente presentata - NON FINANZIATA PER ESAURIMENTO RISORSE ASSEGNATE
46118	A	4674	02/03/2026 14:35	10.642,18	INPS-ISEE-2026-05735104P-00	Pratica correttamente presentata - NON FINANZIATA PER ESAURIMENTO RISORSE ASSEGNATE
46119	A	44753	10/03/2026 14:43	10.642,35	INPS-ISEE-2026-00722536P-00	Pratica correttamente presentata - NON FINANZIATA PER ESAURIMENTO RISORSE ASSEGNATE
46120	A	42061	10/03/2026 14:49	10.642,35	INPS-ISEE-2026-00722536P-00	Pratica correttamente presentata - NON FINANZIATA PER ESAURIMENTO RISORSE ASSEGNATE
46121	A	47530	11/03/2026 11:25	10.643,25	INPS-ISEE-2026-00649337O-00	Pratica correttamente presentata - NON FINANZIATA PER ESAURIMENTO RISORSE ASSEGNATE
46122	A	10167	02/03/2026 19:52	10.644,44	INPS-ISEE-2026-03716555O-00	Pratica correttamente presentata - NON FINANZIATA PER ESAURIMENTO RISORSE ASSEGNATE
46123	A	44562	10/03/2026 12:41	10.644,92	INPS-ISEE-2026-04317519E-00	Pratica correttamente presentata - NON FINANZIATA PER ESAURIMENTO RISORSE ASSEGNATE
46124	A	5275	02/03/2026 15:06	10.646,08	INPS-ISEE-2026-04171221A-00	Pratica correttamente presentata - NON FINANZIATA PER ESAURIMENTO RISORSE ASSEGNATE
46125	A	61730	17/03/2026 12:53	10.646,67	INPS-ISEE-2026-07759553K-00	Pratica correttamente presentata - NON FINANZIATA PER ESAURIMENTO RISORSE ASSEGNATE
46126	A	21374	03/03/2026 22:15	10.647,32	INPS-ISEE-2026-05722190C-00	Pratica correttamente presentata - NON FINANZIATA PER ESAURIMENTO RISORSE ASSEGNATE
46127	A	39220	08/03/2026 21:49	10.647,32	INPS-ISEE-2026-05722190C-00	Pratica correttamente presentata - NON FINANZIATA PER ESAURIMENTO RISORSE ASSEGNATE
46128	A	30316	05/03/2026 14:46	10.647,87	INPS-ISEE-2026-01436221J-00	Pratica correttamente presentata - NON FINANZIATA PER ESAURIMENTO RISORSE ASSEGNATE
46129	A	8829	02/03/2026 18:29	10.647,97	INPS-ISEE-2026-06737988D-00	Pratica correttamente presentata - NON FINANZIATA PER ESAURIMENTO RISORSE ASSEGNATE
46130	A	33087	06/03/2026 13:58	10.649,85	INPS-ISEE-2026-03954843X-00	Pratica correttamente presentata - NON FINANZIATA PER ESAURIMENTO RISORSE ASSEGNATE
46131	A	25683	04/03/2026 16:53	10.650,48	INPS-ISEE-2026-04398398A-00	Pratica correttamente presentata - NON FINANZIATA PER ESAURIMENTO RISORSE ASSEGNATE
46132	A	38346	08/03/2026 11:36	10.650,98	INPS-ISEE-2026-02989154Z-00	Pratica correttamente presentata - NON FINANZIATA PER ESAURIMENTO RISORSE ASSEGNATE
46133	A	64943	17/03/2026 21:04	10.650,98	INPS-ISEE-2026-02989154Z-00	Pratica correttamente presentata - NON FINANZIATA PER ESAURIMENTO RISORSE ASSEGNATE

BANDO IO STUDIO 2025 a.s. 2025/2026

ALLEGATO A - DEFINITIVA

Progr.	ALL	Numero Domanda	Data Di Presentazione	VALORE ISEE	PROTOCOLLO ATTESTAZIONE ISEE	ESITO GRADUATORIA DEFINITIVA
46134	A	39614	09/03/2026 09:53	10.651,38	INPS-ISEE-2026-05030091A-00	Pratica correttamente presentata - NON FINANZIATA PER ESAURIMENTO RISORSE ASSEGNATE
46135	A	2380	02/03/2026 13:06	10.652,20	INPS-ISEE-2026-00255455C-00	Pratica correttamente presentata - NON FINANZIATA PER ESAURIMENTO RISORSE ASSEGNATE
46136	A	43274	09/03/2026 23:28	10.652,80	INPS-ISEE-2026-01931795V-00	Pratica correttamente presentata - NON FINANZIATA PER ESAURIMENTO RISORSE ASSEGNATE
46137	A	11457	02/03/2026 21:19	10.653,19	INPS-ISEE-2026-02851576F-00	Pratica correttamente presentata - NON FINANZIATA PER ESAURIMENTO RISORSE ASSEGNATE
46138	A	64446	17/03/2026 19:38	10.653,75	INPS-ISEE-2026-02145584Q-00	Pratica correttamente presentata - NON FINANZIATA PER ESAURIMENTO RISORSE ASSEGNATE
46139	A	27705	04/03/2026 21:01	10.653,98	INPS-ISEE-2026-03521076G-00	Pratica correttamente presentata - NON FINANZIATA PER ESAURIMENTO RISORSE ASSEGNATE
46140	A	22765	04/03/2026 10:25	10.654,07	INPS-ISEE-2026-02277848Z-00	Pratica correttamente presentata - NON FINANZIATA PER ESAURIMENTO RISORSE ASSEGNATE
46141	A	49120	11/03/2026 18:45	10.654,74	INPS-ISEE-2026-05594250E-00	Pratica correttamente presentata - NON FINANZIATA PER ESAURIMENTO RISORSE ASSEGNATE
46142	A	58771	16/03/2026 17:39	10.655,00	INPS-ISEE-2026-03376640Q-00	Pratica correttamente presentata - NON FINANZIATA PER ESAURIMENTO RISORSE ASSEGNATE
46143	A	11560	03/03/2026 16:24	10.655,12	INPS-ISEE-2026-01594683X-00	Pratica correttamente presentata - NON FINANZIATA PER ESAURIMENTO RISORSE ASSEGNATE
46144	A	50009	12/03/2026 10:23	10.655,29	INPS-ISEE-2026-00930397R-00	Pratica correttamente presentata - NON FINANZIATA PER ESAURIMENTO RISORSE ASSEGNATE
46145	A	49925	12/03/2026 09:46	10.656,27	INPS-ISEE-2026-03733609R-00	Pratica correttamente presentata - NON FINANZIATA PER ESAURIMENTO RISORSE ASSEGNATE
46146	A	63689	17/03/2026 18:32	10.656,34	INPS-ISEE-2026-03452406G-00	Pratica correttamente presentata - NON FINANZIATA PER ESAURIMENTO RISORSE ASSEGNATE
46147	A	65130	17/03/2026 21:37	10.656,61	INPS-ISEE-2026-00189149O-00	Pratica correttamente presentata - NON FINANZIATA PER ESAURIMENTO RISORSE ASSEGNATE
46148	A	62652	17/03/2026 16:37	10.656,90	INPS-ISEE-2026-07421407P-00	Pratica correttamente presentata - NON FINANZIATA PER ESAURIMENTO RISORSE ASSEGNATE
46149	A	62341	17/03/2026 15:44	10.657,24	INPS-ISEE-2026-05380678I-00	Pratica correttamente presentata - NON FINANZIATA PER ESAURIMENTO RISORSE ASSEGNATE
46150	A	24731	04/03/2026 14:28	10.657,74	INPS-ISEE-2026-03961004H-00	Pratica correttamente presentata - NON FINANZIATA PER ESAURIMENTO RISORSE ASSEGNATE

BANDO IO STUDIO 2025 a.s. 2025/2026

ALLEGATO A - DEFINITIVA

Progr.	ALL	Numero Domanda	Data Di Presentazione	VALORE ISEE	PROTOCOLLO ATTESTAZIONE ISEE	ESITO GRADUATORIA DEFINITIVA
46151	A	1266	02/03/2026 12:32	10.658,24	INPS-ISEE-2026-03216401M-00	Pratica correttamente presentata - NON FINANZIATA PER ESAURIMENTO RISORSE ASSEGNATE
46152	A	27446	04/03/2026 20:10	10.658,42	INPS-ISEE-2026-00206652T-00	Pratica correttamente presentata - NON FINANZIATA PER ESAURIMENTO RISORSE ASSEGNATE
46153	A	38049	08/03/2026 00:09	10.658,60	INPS-ISEE-2026-02210499W-00	Pratica correttamente presentata - NON FINANZIATA PER ESAURIMENTO RISORSE ASSEGNATE
46154	A	53819	13/03/2026 16:33	10.659,46	INPS-ISEE-2026-06473397S-00	Pratica correttamente presentata - NON FINANZIATA PER ESAURIMENTO RISORSE ASSEGNATE
46155	A	53844	13/03/2026 16:38	10.659,46	INPS-ISEE-2026-06473397S-00	Pratica correttamente presentata - NON FINANZIATA PER ESAURIMENTO RISORSE ASSEGNATE
46156	A	56280	15/03/2026 22:11	10.659,59	INPS-ISEE-2026-06942073R-00	Pratica correttamente presentata - NON FINANZIATA PER ESAURIMENTO RISORSE ASSEGNATE
46157	A	45517	10/03/2026 17:17	10.660,48	INPS-ISEE-2026-03110746D-00	Pratica correttamente presentata - NON FINANZIATA PER ESAURIMENTO RISORSE ASSEGNATE
46158	A	4691	03/03/2026 08:11	10.660,49	INPS-ISEE-2026-02657932F-00	Pratica correttamente presentata - NON FINANZIATA PER ESAURIMENTO RISORSE ASSEGNATE
46159	A	47894	11/03/2026 16:44	10.660,90	INPS-ISEE-2026-04219515W-00	Pratica correttamente presentata - NON FINANZIATA PER ESAURIMENTO RISORSE ASSEGNATE
46160	A	20315	03/03/2026 19:50	10.661,84	INPS-ISEE-2026-04063255P-00	Pratica correttamente presentata - NON FINANZIATA PER ESAURIMENTO RISORSE ASSEGNATE
46161	A	54957	14/03/2026 11:54	10.662,37	INPS-ISEE-2026-01206498E-00	Pratica correttamente presentata - NON FINANZIATA PER ESAURIMENTO RISORSE ASSEGNATE
46162	A	37726	07/03/2026 19:03	10.662,43	INPS-ISEE-2026-04074313D-00	Pratica correttamente presentata - NON FINANZIATA PER ESAURIMENTO RISORSE ASSEGNATE
46163	A	8562	02/03/2026 18:20	10.662,87	INPS-ISEE-2026-06227346E-00	Pratica correttamente presentata - NON FINANZIATA PER ESAURIMENTO RISORSE ASSEGNATE
46164	A	12770	02/03/2026 23:09	10.662,87	INPS-ISEE-2026-06227346E-00	Pratica correttamente presentata - NON FINANZIATA PER ESAURIMENTO RISORSE ASSEGNATE
46165	A	41396	09/03/2026 16:26	10.663,01	INPS-ISEE-2026-03186886Y-00	Pratica correttamente presentata - NON FINANZIATA PER ESAURIMENTO RISORSE ASSEGNATE
46166	A	23415	04/03/2026 11:25	10.663,03	INPS-ISEE-2026-01951352C-00	Pratica correttamente presentata - NON FINANZIATA PER ESAURIMENTO RISORSE ASSEGNATE
46167	A	29713	05/03/2026 17:21	10.663,41	INPS-ISEE-2026-01876459Y-00	Pratica correttamente presentata - NON FINANZIATA PER ESAURIMENTO RISORSE ASSEGNATE

BANDO IO STUDIO 2025 a.s. 2025/2026

ALLEGATO A - DEFINITIVA

Progr.	ALL	Numero Domanda	Data Di Presentazione	VALORE ISEE	PROTOCOLLO ATTESTAZIONE ISEE	ESITO GRADUATORIA DEFINITIVA
46168	A	31457	05/03/2026 17:31	10.663,41	INPS-ISEE-2026-01876459Y-00	Pratica correttamente presentata - NON FINANZIATA PER ESAURIMENTO RISORSE ASSEGNATE
46169	A	18107	03/03/2026 16:35	10.663,69	INPS-ISEE-2026-01575294L-00	Pratica correttamente presentata - NON FINANZIATA PER ESAURIMENTO RISORSE ASSEGNATE
46170	A	7839	02/03/2026 17:41	10.663,93	INPS-ISEE-2026-05229125C-00	Pratica correttamente presentata - NON FINANZIATA PER ESAURIMENTO RISORSE ASSEGNATE
46171	A	1459	02/03/2026 12:32	10.664,02	INPS-ISEE-2026-05277542O-00	Pratica correttamente presentata - NON FINANZIATA PER ESAURIMENTO RISORSE ASSEGNATE
46172	A	62069	17/03/2026 17:54	10.664,46	INPS-ISEE-2026-00643804P-00	Pratica correttamente presentata - NON FINANZIATA PER ESAURIMENTO RISORSE ASSEGNATE
46173	A	63584	17/03/2026 18:03	10.664,46	INPS-ISEE-2026-00643804P-00	Pratica correttamente presentata - NON FINANZIATA PER ESAURIMENTO RISORSE ASSEGNATE
46174	A	47532	11/03/2026 11:26	10.664,61	INPS-ISEE-2026-01384878S-00	Pratica correttamente presentata - NON FINANZIATA PER ESAURIMENTO RISORSE ASSEGNATE
46175	A	4292	02/03/2026 15:00	10.664,89	INPS-ISEE-2026-02053034M-00	Pratica correttamente presentata - NON FINANZIATA PER ESAURIMENTO RISORSE ASSEGNATE
46176	A	7311	02/03/2026 18:27	10.664,98	INPS-ISEE-2026-01854659Z-00	Pratica correttamente presentata - NON FINANZIATA PER ESAURIMENTO RISORSE ASSEGNATE
46177	A	4564	08/03/2026 21:12	10.665,97	INPS-ISEE-2026-07290496I-00	Pratica correttamente presentata - NON FINANZIATA PER ESAURIMENTO RISORSE ASSEGNATE
46178	A	40563	09/03/2026 12:13	10.665,97	INPS-ISEE-2026-07290496I-00	Pratica correttamente presentata - NON FINANZIATA PER ESAURIMENTO RISORSE ASSEGNATE
46179	A	32186	05/03/2026 19:04	10.666,60	INPS-ISEE-2026-06313265C-00	Pratica correttamente presentata - NON FINANZIATA PER ESAURIMENTO RISORSE ASSEGNATE
46180	A	24003	04/03/2026 12:25	10.667,37	INPS-ISEE-2026-04333720D-00	Pratica correttamente presentata - NON FINANZIATA PER ESAURIMENTO RISORSE ASSEGNATE
46181	A	21757	03/03/2026 23:23	10.667,48	INPS-ISEE-2026-08132442G-00	Pratica correttamente presentata - NON FINANZIATA PER ESAURIMENTO RISORSE ASSEGNATE
46182	A	7035	02/03/2026 17:10	10.667,57	INPS-ISEE-2026-04511851P-00	Pratica correttamente presentata - NON FINANZIATA PER ESAURIMENTO RISORSE ASSEGNATE
46183	A	67133	18/03/2026 11:33	10.667,61	INPS-ISEE-2026-05529319F-00	Pratica correttamente presentata - NON FINANZIATA PER ESAURIMENTO RISORSE ASSEGNATE
46184	A	47495	11/03/2026 11:19	10.668,05	INPS-ISEE-2026-01869432L-00	Pratica correttamente presentata - NON FINANZIATA PER ESAURIMENTO RISORSE ASSEGNATE

BANDO IO STUDIO 2025 a.s. 2025/2026

ALLEGATO A - DEFINITIVA

Progr.	ALL	Numero Domanda	Data Di Presentazione	VALORE ISEE	PROTOCOLLO ATTESTAZIONE ISEE	ESITO GRADUATORIA DEFINITIVA
46185	A	41619	09/03/2026 16:58	10.668,11	INPS-ISEE-2026-01450918N-00	Pratica correttamente presentata - NON FINANZIATA PER ESAURIMENTO RISORSE ASSEGNATE
46186	A	28128	04/03/2026 22:45	10.668,24	INPS-ISEE-2026-02135324B-00	Pratica correttamente presentata - NON FINANZIATA PER ESAURIMENTO RISORSE ASSEGNATE
46187	A	6999	02/03/2026 17:14	10.668,38	INPS-ISEE-2026-05105746N-00	Pratica correttamente presentata - NON FINANZIATA PER ESAURIMENTO RISORSE ASSEGNATE
46188	A	31763	05/03/2026 18:08	10.668,72	INPS-ISEE-2026-01178604W-00	Pratica correttamente presentata - NON FINANZIATA PER ESAURIMENTO RISORSE ASSEGNATE
46189	A	52140	12/03/2026 19:56	10.668,72	INPS-ISEE-2026-01178604W-00	Pratica correttamente presentata - NON FINANZIATA PER ESAURIMENTO RISORSE ASSEGNATE
46190	A	30320	05/03/2026 14:31	10.669,17	INPS-ISEE-2026-02732697X-00	Pratica correttamente presentata - NON FINANZIATA PER ESAURIMENTO RISORSE ASSEGNATE
46191	A	61775	17/03/2026 13:05	10.669,17	INPS-ISEE-2026-06390899A-00	Pratica correttamente presentata - NON FINANZIATA PER ESAURIMENTO RISORSE ASSEGNATE
46192	A	51505	12/03/2026 17:41	10.669,23	INPS-ISEE-2026-02939158I-00	Pratica correttamente presentata - NON FINANZIATA PER ESAURIMENTO RISORSE ASSEGNATE
46193	A	38628	08/03/2026 15:48	10.670,15	INPS-ISEE-2026-01432136B-00	Pratica correttamente presentata - NON FINANZIATA PER ESAURIMENTO RISORSE ASSEGNATE
46194	A	67059	18/03/2026 11:06	10.670,56	INPS-ISEE-2026-05615642Q-00	Pratica correttamente presentata - NON FINANZIATA PER ESAURIMENTO RISORSE ASSEGNATE
46195	A	67187	18/03/2026 11:18	10.670,56	INPS-ISEE-2026-05615642Q-00	Pratica correttamente presentata - NON FINANZIATA PER ESAURIMENTO RISORSE ASSEGNATE
46196	A	9281	02/03/2026 18:54	10.670,70	INPS-ISEE-2026-00379792I-00	Pratica correttamente presentata - NON FINANZIATA PER ESAURIMENTO RISORSE ASSEGNATE
46197	A	39004	08/03/2026 19:34	10.671,15	INPS-ISEE-2026-01502683P-00	Pratica correttamente presentata - NON FINANZIATA PER ESAURIMENTO RISORSE ASSEGNATE
46198	A	26754	04/03/2026 18:30	10.671,67	INPS-ISEE-2026-00248795V-00	Pratica correttamente presentata - NON FINANZIATA PER ESAURIMENTO RISORSE ASSEGNATE
46199	A	65024	17/03/2026 21:56	10.672,19	INPS-ISEE-2026-02559081E-00	Pratica correttamente presentata - NON FINANZIATA PER ESAURIMENTO RISORSE ASSEGNATE
46200	A	42120	09/03/2026 17:55	10.672,36	INPS-ISEE-2026-02277439F-00	Pratica correttamente presentata - NON FINANZIATA PER ESAURIMENTO RISORSE ASSEGNATE
46201	A	36084	06/03/2026 19:29	10.672,52	INPS-ISEE-2026-03782623R-00	Pratica correttamente presentata - NON FINANZIATA PER ESAURIMENTO RISORSE ASSEGNATE

BANDO IO STUDIO 2025 a.s. 2025/2026

ALLEGATO A - DEFINITIVA

Progr.	ALL	Numero Domanda	Data Di Presentazione	VALORE ISEE	PROTOCOLLO ATTESTAZIONE ISEE	ESITO GRADUATORIA DEFINITIVA
46202	A	60281	17/03/2026 00:42	10.672,58	INPS-ISEE-2026-02472438E-00	Pratica correttamente presentata - NON FINANZIATA PER ESAURIMENTO RISORSE ASSEGNATE
46203	A	3333	03/03/2026 14:51	10.673,24	INPS-ISEE-2026-00384617Q-00	Pratica correttamente presentata - NON FINANZIATA PER ESAURIMENTO RISORSE ASSEGNATE
46204	A	59363	16/03/2026 18:53	10.673,90	INPS-ISEE-2026-03090046D-00	Pratica correttamente presentata - NON FINANZIATA PER ESAURIMENTO RISORSE ASSEGNATE
46205	A	3195	02/03/2026 14:25	10.674,01	INPS-ISEE-2026-04223437P-00	Pratica correttamente presentata - NON FINANZIATA PER ESAURIMENTO RISORSE ASSEGNATE
46206	A	19390	03/03/2026 18:24	10.674,08	INPS-ISEE-2026-00543165G-00	Pratica correttamente presentata - NON FINANZIATA PER ESAURIMENTO RISORSE ASSEGNATE
46207	A	19846	03/03/2026 18:47	10.674,08	INPS-ISEE-2026-00543165G-00	Pratica correttamente presentata - NON FINANZIATA PER ESAURIMENTO RISORSE ASSEGNATE
46208	A	62408	17/03/2026 15:50	10.674,26	INPS-ISEE-2026-08118986K-00	Pratica correttamente presentata - NON FINANZIATA PER ESAURIMENTO RISORSE ASSEGNATE
46209	A	61825	17/03/2026 13:29	10.675,04	INPS-ISEE-2026-03833520G-00	Pratica correttamente presentata - NON FINANZIATA PER ESAURIMENTO RISORSE ASSEGNATE
46210	A	52683	13/03/2026 09:42	10.675,23	INPS-ISEE-2026-06375074O-00	Pratica correttamente presentata - NON FINANZIATA PER ESAURIMENTO RISORSE ASSEGNATE
46211	A	43060	09/03/2026 21:42	10.675,32	INPS-ISEE-2026-06551464R-00	Pratica correttamente presentata - NON FINANZIATA PER ESAURIMENTO RISORSE ASSEGNATE
46212	A	55399	14/03/2026 19:25	10.675,40	INPS-ISEE-2026-00280316B-00	Pratica correttamente presentata - NON FINANZIATA PER ESAURIMENTO RISORSE ASSEGNATE
46213	A	12264	02/03/2026 22:18	10.675,41	INPS-ISEE-2026-02115759E-00	Pratica correttamente presentata - NON FINANZIATA PER ESAURIMENTO RISORSE ASSEGNATE
46214	A	12500	02/03/2026 22:33	10.675,41	INPS-ISEE-2026-02115759E-00	Pratica correttamente presentata - NON FINANZIATA PER ESAURIMENTO RISORSE ASSEGNATE
46215	A	54813	14/03/2026 07:18	10.676,06	INPS-ISEE-2026-04783265V-00	Pratica correttamente presentata - NON FINANZIATA PER ESAURIMENTO RISORSE ASSEGNATE
46216	A	44841	10/03/2026 14:41	10.676,20	INPS-ISEE-2026-08064992Z-00	Pratica correttamente presentata - NON FINANZIATA PER ESAURIMENTO RISORSE ASSEGNATE
46217	A	61813	17/03/2026 13:12	10.676,68	INPS-ISEE-2026-03602828Q-00	Pratica correttamente presentata - NON FINANZIATA PER ESAURIMENTO RISORSE ASSEGNATE
46218	A	39785	09/03/2026 10:17	10.676,77	INPS-ISEE-2026-06111308B-00	Pratica correttamente presentata - NON FINANZIATA PER ESAURIMENTO RISORSE ASSEGNATE

BANDO IO STUDIO 2025 a.s. 2025/2026

ALLEGATO A - DEFINITIVA

Progr.	ALL	Numero Domanda	Data Di Presentazione	VALORE ISEE	PROTOCOLLO ATTESTAZIONE ISEE	ESITO GRADUATORIA DEFINITIVA
46219	A	35138	06/03/2026 16:17	10.677,24	INPS-ISEE-2026-00885896A-00	Pratica correttamente presentata - NON FINANZIATA PER ESAURIMENTO RISORSE ASSEGNATE
46220	A	38060	08/03/2026 00:43	10.678,05	INPS-ISEE-2026-03688702F-00	Pratica correttamente presentata - NON FINANZIATA PER ESAURIMENTO RISORSE ASSEGNATE
46221	A	34384	06/03/2026 12:17	10.678,94	INPS-ISEE-2026-01737141G-00	Pratica correttamente presentata - NON FINANZIATA PER ESAURIMENTO RISORSE ASSEGNATE
46222	A	18953	03/03/2026 17:42	10.679,41	INPS-ISEE-2026-01021490M-00	Pratica correttamente presentata - NON FINANZIATA PER ESAURIMENTO RISORSE ASSEGNATE
46223	A	5717	03/03/2026 06:52	10.679,68	INPS-ISEE-2026-04179070N-00	Pratica correttamente presentata - NON FINANZIATA PER ESAURIMENTO RISORSE ASSEGNATE
46224	A	13196	03/03/2026 07:34	10.679,68	INPS-ISEE-2026-04179070N-00	Pratica correttamente presentata - NON FINANZIATA PER ESAURIMENTO RISORSE ASSEGNATE
46225	A	2739	02/03/2026 13:16	10.679,69	INPS-ISEE-2026-06885981J-00	Pratica correttamente presentata - NON FINANZIATA PER ESAURIMENTO RISORSE ASSEGNATE
46226	A	12140	02/03/2026 22:04	10.679,81	INPS-ISEE-2026-02693770F-00	Pratica correttamente presentata - NON FINANZIATA PER ESAURIMENTO RISORSE ASSEGNATE
46227	A	35020	06/03/2026 15:38	10.679,84	INPS-ISEE-2026-06787215X-00	Pratica correttamente presentata - NON FINANZIATA PER ESAURIMENTO RISORSE ASSEGNATE
46228	A	12421	02/03/2026 22:23	10.679,90	INPS-ISEE-2026-02857316O-00	Pratica correttamente presentata - NON FINANZIATA PER ESAURIMENTO RISORSE ASSEGNATE
46229	A	8709	02/03/2026 18:22	10.680,27	INPS-ISEE-2026-01351565C-00	Pratica correttamente presentata - NON FINANZIATA PER ESAURIMENTO RISORSE ASSEGNATE
46230	A	63365	17/03/2026 17:43	10.680,95	INPS-ISEE-2026-06391461E-00	Pratica correttamente presentata - NON FINANZIATA PER ESAURIMENTO RISORSE ASSEGNATE
46231	A	63455	17/03/2026 17:48	10.680,95	INPS-ISEE-2026-06391461E-00	Pratica correttamente presentata - NON FINANZIATA PER ESAURIMENTO RISORSE ASSEGNATE
46232	A	62498	17/03/2026 16:02	10.681,30	INPS-ISEE-2026-01815711G-00	Pratica correttamente presentata - NON FINANZIATA PER ESAURIMENTO RISORSE ASSEGNATE
46233	A	40477	09/03/2026 12:05	10.682,28	INPS-ISEE-2026-04092346N-00	Pratica correttamente presentata - NON FINANZIATA PER ESAURIMENTO RISORSE ASSEGNATE
46234	A	15485	03/03/2026 11:46	10.683,09	INPS-ISEE-2026-03187127Q-00	Pratica correttamente presentata - NON FINANZIATA PER ESAURIMENTO RISORSE ASSEGNATE
46235	A	56190	15/03/2026 20:57	10.683,16	INPS-ISEE-2026-06389597T-00	Pratica correttamente presentata - NON FINANZIATA PER ESAURIMENTO RISORSE ASSEGNATE

BANDO IO STUDIO 2025 a.s. 2025/2026

ALLEGATO A - DEFINITIVA

Progr.	ALL	Numero Domanda	Data Di Presentazione	VALORE ISEE	PROTOCOLLO ATTESTAZIONE ISEE	ESITO GRADUATORIA DEFINITIVA
46236	A	41169	09/03/2026 15:32	10.683,27	INPS-ISEE-2026-06069050C-00	Pratica correttamente presentata - NON FINANZIATA PER ESAURIMENTO RISORSE ASSEGNATE
46237	A	31683	05/03/2026 18:02	10.683,60	INPS-ISEE-2026-07376802L-00	Pratica correttamente presentata - NON FINANZIATA PER ESAURIMENTO RISORSE ASSEGNATE
46238	A	20169	03/03/2026 19:15	10.683,82	INPS-ISEE-2026-03731810H-00	Pratica correttamente presentata - NON FINANZIATA PER ESAURIMENTO RISORSE ASSEGNATE
46239	A	54520	13/03/2026 19:24	10.684,17	INPS-ISEE-2026-04966886T-00	Pratica correttamente presentata - NON FINANZIATA PER ESAURIMENTO RISORSE ASSEGNATE
46240	A	54945	14/03/2026 11:29	10.685,00	INPS-ISEE-2026-05732180C-00	Pratica correttamente presentata - NON FINANZIATA PER ESAURIMENTO RISORSE ASSEGNATE
46241	A	34975	06/03/2026 15:30	10.685,81	INPS-ISEE-2026-07331573Q-00	Pratica correttamente presentata - NON FINANZIATA PER ESAURIMENTO RISORSE ASSEGNATE
46242	A	14986	03/03/2026 11:04	10.685,88	INPS-ISEE-2026-04158228E-00	Pratica correttamente presentata - NON FINANZIATA PER ESAURIMENTO RISORSE ASSEGNATE
46243	A	11994	02/03/2026 22:03	10.685,89	INPS-ISEE-2026-03394534R-00	Pratica correttamente presentata - NON FINANZIATA PER ESAURIMENTO RISORSE ASSEGNATE
46244	A	42429	09/03/2026 18:34	10.686,75	INPS-ISEE-2026-02412505J-00	Pratica correttamente presentata - NON FINANZIATA PER ESAURIMENTO RISORSE ASSEGNATE
46245	A	12560	02/03/2026 22:48	10.686,99	INPS-ISEE-2026-06310040Y-00	Pratica correttamente presentata - NON FINANZIATA PER ESAURIMENTO RISORSE ASSEGNATE
46246	A	47429	11/03/2026 11:07	10.687,57	INPS-ISEE-2026-01167481N-00	Pratica correttamente presentata - NON FINANZIATA PER ESAURIMENTO RISORSE ASSEGNATE
46247	A	47455	11/03/2026 11:13	10.687,57	INPS-ISEE-2026-01167481N-00	Pratica correttamente presentata - NON FINANZIATA PER ESAURIMENTO RISORSE ASSEGNATE
46248	A	47507	11/03/2026 11:21	10.687,65	INPS-ISEE-2026-01740491C-00	Pratica correttamente presentata - NON FINANZIATA PER ESAURIMENTO RISORSE ASSEGNATE
46249	A	42105	09/03/2026 17:55	10.687,84	INPS-ISEE-2026-07488559B-00	Pratica correttamente presentata - NON FINANZIATA PER ESAURIMENTO RISORSE ASSEGNATE
46250	A	12495	02/03/2026 22:34	10.687,94	INPS-ISEE-2026-03469695U-00	Pratica correttamente presentata - NON FINANZIATA PER ESAURIMENTO RISORSE ASSEGNATE
46251	A	43681	10/03/2026 09:57	10.688,08	INPS-ISEE-2026-03921066W-00	Pratica correttamente presentata - NON FINANZIATA PER ESAURIMENTO RISORSE ASSEGNATE
46252	A	18583	03/03/2026 17:14	10.688,13	INPS-ISEE-2026-07990339Y-00	Pratica correttamente presentata - NON FINANZIATA PER ESAURIMENTO RISORSE ASSEGNATE

BANDO IO STUDIO 2025 a.s. 2025/2026

ALLEGATO A - DEFINITIVA

Progr.	ALL	Numero Domanda	Data Di Presentazione	VALORE ISEE	PROTOCOLLO ATTESTAZIONE ISEE	ESITO GRADUATORIA DEFINITIVA
46253	A	27683	04/03/2026 20:53	10.688,17	INPS-ISEE-2026-02929468Y-00	Pratica correttamente presentata - NON FINANZIATA PER ESAURIMENTO RISORSE ASSEGNATE
46254	A	19866	03/03/2026 18:49	10.688,39	INPS-ISEE-2026-02700167H-00	Pratica correttamente presentata - NON FINANZIATA PER ESAURIMENTO RISORSE ASSEGNATE
46255	A	8410	02/03/2026 18:12	10.688,51	INPS-ISEE-2026-01080398Q-00	Pratica correttamente presentata - NON FINANZIATA PER ESAURIMENTO RISORSE ASSEGNATE
46256	A	45353	10/03/2026 16:58	10.688,53	INPS-ISEE-2026-02096843O-00	Pratica correttamente presentata - NON FINANZIATA PER ESAURIMENTO RISORSE ASSEGNATE
46257	A	63327	17/03/2026 17:38	10.689,19	INPS-ISEE-2026-06920696Z-00	Pratica correttamente presentata - NON FINANZIATA PER ESAURIMENTO RISORSE ASSEGNATE
46258	A	17098	03/03/2026 14:48	10.689,51	INPS-ISEE-2026-00481756R-00	Pratica correttamente presentata - NON FINANZIATA PER ESAURIMENTO RISORSE ASSEGNATE
46259	A	44909	10/03/2026 15:16	10.689,73	INPS-ISEE-2026-05207531H-00	Pratica correttamente presentata - NON FINANZIATA PER ESAURIMENTO RISORSE ASSEGNATE
46260	A	31062	05/03/2026 16:58	10.689,75	INPS-ISEE-2026-04563029Q-00	Pratica correttamente presentata - NON FINANZIATA PER ESAURIMENTO RISORSE ASSEGNATE
46261	A	45363	10/03/2026 17:01	10.689,75	INPS-ISEE-2026-04563029Q-00	Pratica correttamente presentata - NON FINANZIATA PER ESAURIMENTO RISORSE ASSEGNATE
46262	A	35368	06/03/2026 17:03	10.691,06	INPS-ISEE-2026-00368556L-00	Pratica correttamente presentata - NON FINANZIATA PER ESAURIMENTO RISORSE ASSEGNATE
46263	A	55173	14/03/2026 15:13	10.691,16	INPS-ISEE-2026-07598244S-00	Pratica correttamente presentata - NON FINANZIATA PER ESAURIMENTO RISORSE ASSEGNATE
46264	A	47424	11/03/2026 11:07	10.691,53	INPS-ISEE-2026-01228402J-00	Pratica correttamente presentata - NON FINANZIATA PER ESAURIMENTO RISORSE ASSEGNATE
46265	A	61454	17/03/2026 12:09	10.692,16	INPS-ISEE-2026-02733017H-00	Pratica correttamente presentata - NON FINANZIATA PER ESAURIMENTO RISORSE ASSEGNATE
46266	A	19977	03/03/2026 18:59	10.692,56	INPS-ISEE-2026-04563117W-00	Pratica correttamente presentata - NON FINANZIATA PER ESAURIMENTO RISORSE ASSEGNATE
46267	A	58178	16/03/2026 16:25	10.692,67	INPS-ISEE-2026-08149116E-00	Pratica correttamente presentata - NON FINANZIATA PER ESAURIMENTO RISORSE ASSEGNATE
46268	A	56551	16/03/2026 09:41	10.693,58	INPS-ISEE-2026-02081246H-00	Pratica correttamente presentata - NON FINANZIATA PER ESAURIMENTO RISORSE ASSEGNATE
46269	A	38242	08/03/2026 10:37	10.694,45	INPS-ISEE-2026-07183726F-00	Pratica correttamente presentata - NON FINANZIATA PER ESAURIMENTO RISORSE ASSEGNATE

BANDO IO STUDIO 2025 a.s. 2025/2026

ALLEGATO A - DEFINITIVA

Progr.	ALL	Numero Domanda	Data Di Presentazione	VALORE ISEE	PROTOCOLLO ATTESTAZIONE ISEE	ESITO GRADUATORIA DEFINITIVA
46270	A	59597	16/03/2026 19:41	10.694,65	INPS-ISEE-2026-00198934F-00	Pratica correttamente presentata - NON FINANZIATA PER ESAURIMENTO RISORSE ASSEGNATE
46271	A	23554	04/03/2026 11:38	10.694,77	INPS-ISEE-2026-04744817V-00	Pratica correttamente presentata - NON FINANZIATA PER ESAURIMENTO RISORSE ASSEGNATE
46272	A	63659	17/03/2026 18:11	10.695,27	INPS-ISEE-2026-02544667F-00	Pratica correttamente presentata - NON FINANZIATA PER ESAURIMENTO RISORSE ASSEGNATE
46273	A	39254	08/03/2026 22:35	10.696,26	INPS-ISEE-2026-01946076L-00	Pratica correttamente presentata - NON FINANZIATA PER ESAURIMENTO RISORSE ASSEGNATE
46274	A	39287	08/03/2026 22:43	10.696,26	INPS-ISEE-2026-01946076L-00	Pratica correttamente presentata - NON FINANZIATA PER ESAURIMENTO RISORSE ASSEGNATE
46275	A	60836	17/03/2026 10:40	10.696,34	INPS-ISEE-2026-01998436Y-00	Pratica correttamente presentata - NON FINANZIATA PER ESAURIMENTO RISORSE ASSEGNATE
46276	A	21050	03/03/2026 21:23	10.696,93	INPS-ISEE-2026-01800976R-00	Pratica correttamente presentata - NON FINANZIATA PER ESAURIMENTO RISORSE ASSEGNATE
46277	A	39797	09/03/2026 13:37	10.697,18	INPS-ISEE-2026-00138687L-00	Pratica correttamente presentata - NON FINANZIATA PER ESAURIMENTO RISORSE ASSEGNATE
46278	A	20620	03/03/2026 20:09	10.697,26	INPS-ISEE-2026-03603518C-00	Pratica correttamente presentata - NON FINANZIATA PER ESAURIMENTO RISORSE ASSEGNATE
46279	A	54573	13/03/2026 20:03	10.698,56	INPS-ISEE-2026-01406341J-00	Pratica correttamente presentata - NON FINANZIATA PER ESAURIMENTO RISORSE ASSEGNATE
46280	A	39799	09/03/2026 10:19	10.699,02	INPS-ISEE-2026-01104054K-00	Pratica correttamente presentata - NON FINANZIATA PER ESAURIMENTO RISORSE ASSEGNATE
46281	A	20830	03/03/2026 21:08	10.699,25	INPS-ISEE-2026-03111532U-00	Pratica correttamente presentata - NON FINANZIATA PER ESAURIMENTO RISORSE ASSEGNATE
46282	A	21047	03/03/2026 21:19	10.699,25	INPS-ISEE-2026-03111532U-00	Pratica correttamente presentata - NON FINANZIATA PER ESAURIMENTO RISORSE ASSEGNATE
46283	A	4675	02/03/2026 16:38	10.700,16	INPS-ISEE-2026-03916388Z-00	Pratica correttamente presentata - NON FINANZIATA PER ESAURIMENTO RISORSE ASSEGNATE
46284	A	6566	02/03/2026 16:58	10.700,19	INPS-ISEE-2026-00254275P-00	Pratica correttamente presentata - NON FINANZIATA PER ESAURIMENTO RISORSE ASSEGNATE
46285	A	64553	17/03/2026 19:51	10.700,29	INPS-ISEE-2026-07023768L-00	Pratica correttamente presentata - NON FINANZIATA PER ESAURIMENTO RISORSE ASSEGNATE
46286	A	11474	02/03/2026 21:31	10.700,33	INPS-ISEE-2026-03615337N-00	Pratica correttamente presentata - NON FINANZIATA PER ESAURIMENTO RISORSE ASSEGNATE

BANDO IO STUDIO 2025 a.s. 2025/2026

ALLEGATO A - DEFINITIVA

Progr.	ALL	Numero Domanda	Data Di Presentazione	VALORE ISEE	PROTOCOLLO ATTESTAZIONE ISEE	ESITO GRADUATORIA DEFINITIVA
46287	A	45231	10/03/2026 16:40	10.700,65	INPS-ISEE-2026-02914300J-00	Pratica correttamente presentata - NON FINANZIATA PER ESAURIMENTO RISORSE ASSEGNATE
46288	A	43954	10/03/2026 10:45	10.700,95	INPS-ISEE-2026-05016678L-00	Pratica correttamente presentata - NON FINANZIATA PER ESAURIMENTO RISORSE ASSEGNATE
46289	A	18127	03/03/2026 16:36	10.701,03	INPS-ISEE-2026-05771280E-00	Pratica correttamente presentata - NON FINANZIATA PER ESAURIMENTO RISORSE ASSEGNATE
46290	A	18151	03/03/2026 16:38	10.701,03	INPS-ISEE-2026-05771280E-00	Pratica correttamente presentata - NON FINANZIATA PER ESAURIMENTO RISORSE ASSEGNATE
46291	A	27569	04/03/2026 20:39	10.701,30	INPS-ISEE-2026-01577775S-00	Pratica correttamente presentata - NON FINANZIATA PER ESAURIMENTO RISORSE ASSEGNATE
46292	A	24271	04/03/2026 12:50	10.702,03	INPS-ISEE-2026-07649940S-00	Pratica correttamente presentata - NON FINANZIATA PER ESAURIMENTO RISORSE ASSEGNATE
46293	A	12712	02/03/2026 23:09	10.702,10	INPS-ISEE-2026-02867194I-00	Pratica correttamente presentata - NON FINANZIATA PER ESAURIMENTO RISORSE ASSEGNATE
46294	A	16431	03/03/2026 13:01	10.702,23	INPS-ISEE-2026-07405236W-00	Pratica correttamente presentata - NON FINANZIATA PER ESAURIMENTO RISORSE ASSEGNATE
46295	A	65914	18/03/2026 08:01	10.702,49	INPS-ISEE-2026-04104697R-00	Pratica correttamente presentata - NON FINANZIATA PER ESAURIMENTO RISORSE ASSEGNATE
46296	A	19749	03/03/2026 18:36	10.702,67	INPS-ISEE-2026-03979804Y-00	Pratica correttamente presentata - NON FINANZIATA PER ESAURIMENTO RISORSE ASSEGNATE
46297	A	42487	09/03/2026 18:45	10.703,03	INPS-ISEE-2026-01580187E-00	Pratica correttamente presentata - NON FINANZIATA PER ESAURIMENTO RISORSE ASSEGNATE
46298	A	52963	13/03/2026 10:53	10.703,79	INPS-ISEE-2026-01947292F-00	Pratica correttamente presentata - NON FINANZIATA PER ESAURIMENTO RISORSE ASSEGNATE
46299	A	2148	02/03/2026 12:49	10.704,07	INPS-ISEE-2026-02823283N-00	Pratica correttamente presentata - NON FINANZIATA PER ESAURIMENTO RISORSE ASSEGNATE
46300	A	6430	02/03/2026 16:48	10.704,07	INPS-ISEE-2026-02823283N-00	Pratica correttamente presentata - NON FINANZIATA PER ESAURIMENTO RISORSE ASSEGNATE
46301	A	5410	02/03/2026 15:17	10.704,29	INPS-ISEE-2026-01774791X-00	Pratica correttamente presentata - NON FINANZIATA PER ESAURIMENTO RISORSE ASSEGNATE
46302	A	56661	16/03/2026 10:10	10.704,80	INPS-ISEE-2026-01028067G-00	Pratica correttamente presentata - NON FINANZIATA PER ESAURIMENTO RISORSE ASSEGNATE
46303	A	46214	10/03/2026 19:08	10.705,88	INPS-ISEE-2026-01212269H-00	Pratica correttamente presentata - NON FINANZIATA PER ESAURIMENTO RISORSE ASSEGNATE

BANDO IO STUDIO 2025 a.s. 2025/2026

ALLEGATO A - DEFINITIVA

Progr.	ALL	Numero Domanda	Data Di Presentazione	VALORE ISEE	PROTOCOLLO ATTESTAZIONE ISEE	ESITO GRADUATORIA DEFINITIVA
46304	A	11473	02/03/2026 21:18	10.706,24	INPS-ISEE-2026-04762352Q-00	Pratica correttamente presentata - NON FINANZIATA PER ESAURIMENTO RISORSE ASSEGNATE
46305	A	38273	08/03/2026 10:39	10.706,42	INPS-ISEE-2026-02302667C-00	Pratica correttamente presentata - NON FINANZIATA PER ESAURIMENTO RISORSE ASSEGNATE
46306	A	53407	13/03/2026 12:40	10.706,45	INPS-ISEE-2026-02683030D-00	Pratica correttamente presentata - NON FINANZIATA PER ESAURIMENTO RISORSE ASSEGNATE
46307	A	66860	18/03/2026 10:49	10.706,62	INPS-ISEE-2026-05550013J-00	Pratica correttamente presentata - NON FINANZIATA PER ESAURIMENTO RISORSE ASSEGNATE
46308	A	4483	02/03/2026 20:17	10.706,63	INPS-ISEE-2026-02303973W-00	Pratica correttamente presentata - NON FINANZIATA PER ESAURIMENTO RISORSE ASSEGNATE
46309	A	9903	02/03/2026 19:34	10.706,89	INPS-ISEE-2026-05835725V-00	Pratica correttamente presentata - NON FINANZIATA PER ESAURIMENTO RISORSE ASSEGNATE
46310	A	21926	04/03/2026 07:05	10.706,99	INPS-ISEE-2026-00128658E-00	Pratica correttamente presentata - NON FINANZIATA PER ESAURIMENTO RISORSE ASSEGNATE
46311	A	6874	02/03/2026 17:09	10.707,22	INPS-ISEE-2026-02772739I-00	Pratica correttamente presentata - NON FINANZIATA PER ESAURIMENTO RISORSE ASSEGNATE
46312	A	10675	02/03/2026 20:20	10.707,48	INPS-ISEE-2026-02151381T-00	Pratica correttamente presentata - NON FINANZIATA PER ESAURIMENTO RISORSE ASSEGNATE
46313	A	12545	02/03/2026 22:41	10.707,48	INPS-ISEE-2026-02151381T-00	Pratica correttamente presentata - NON FINANZIATA PER ESAURIMENTO RISORSE ASSEGNATE
46314	A	56999	16/03/2026 11:04	10.708,80	INPS-ISEE-2026-04501835C-00	Pratica correttamente presentata - NON FINANZIATA PER ESAURIMENTO RISORSE ASSEGNATE
46315	A	4315	02/03/2026 14:19	10.709,44	INPS-ISEE-2026-02288818I-00	Pratica correttamente presentata - NON FINANZIATA PER ESAURIMENTO RISORSE ASSEGNATE
46316	A	41043	09/03/2026 14:56	10.709,84	INPS-ISEE-2026-04782996J-00	Pratica correttamente presentata - NON FINANZIATA PER ESAURIMENTO RISORSE ASSEGNATE
46317	A	41099	09/03/2026 15:06	10.709,84	INPS-ISEE-2026-04782996J-00	Pratica correttamente presentata - NON FINANZIATA PER ESAURIMENTO RISORSE ASSEGNATE
46318	A	64974	17/03/2026 21:10	10.710,08	INPS-ISEE-2026-03100354U-00	Pratica correttamente presentata - NON FINANZIATA PER ESAURIMENTO RISORSE ASSEGNATE
46319	A	45691	10/03/2026 17:45	10.710,27	INPS-ISEE-2026-02356521G-00	Pratica correttamente presentata - NON FINANZIATA PER ESAURIMENTO RISORSE ASSEGNATE
46320	A	18775	03/03/2026 17:26	10.710,33	INPS-ISEE-2026-05385348X-00	Pratica correttamente presentata - NON FINANZIATA PER ESAURIMENTO RISORSE ASSEGNATE

BANDO IO STUDIO 2025 a.s. 2025/2026

ALLEGATO A - DEFINITIVA

Progr.	ALL	Numero Domanda	Data Di Presentazione	VALORE ISEE	PROTOCOLLO ATTESTAZIONE ISEE	ESITO GRADUATORIA DEFINITIVA
46321	A	45953	10/03/2026 18:23	10.710,62	INPS-ISEE-2026-00529786I-00	Pratica correttamente presentata - NON FINANZIATA PER ESAURIMENTO RISORSE ASSEGNATE
46322	A	62527	17/03/2026 16:42	10.710,67	INPS-ISEE-2026-05145208P-00	Pratica correttamente presentata - NON FINANZIATA PER ESAURIMENTO RISORSE ASSEGNATE
46323	A	58968	16/03/2026 18:06	10.710,82	INPS-ISEE-2026-04185613N-00	Pratica correttamente presentata - NON FINANZIATA PER ESAURIMENTO RISORSE ASSEGNATE
46324	A	40186	09/03/2026 11:20	10.710,89	INPS-ISEE-2026-03185733E-00	Pratica correttamente presentata - NON FINANZIATA PER ESAURIMENTO RISORSE ASSEGNATE
46325	A	40228	09/03/2026 11:25	10.710,89	INPS-ISEE-2026-03185733E-00	Pratica correttamente presentata - NON FINANZIATA PER ESAURIMENTO RISORSE ASSEGNATE
46326	A	40512	09/03/2026 12:09	10.711,83	INPS-ISEE-2026-02554772O-00	Pratica correttamente presentata - NON FINANZIATA PER ESAURIMENTO RISORSE ASSEGNATE
46327	A	35905	06/03/2026 18:28	10.712,50	INPS-ISEE-2026-01853485F-00	Pratica correttamente presentata - NON FINANZIATA PER ESAURIMENTO RISORSE ASSEGNATE
46328	A	34169	10/03/2026 11:16	10.712,60	INPS-ISEE-2026-05669069K-00	Pratica correttamente presentata - NON FINANZIATA PER ESAURIMENTO RISORSE ASSEGNATE
46329	A	62006	17/03/2026 14:20	10.713,24	INPS-ISEE-2026-07707946Y-00	Pratica correttamente presentata - NON FINANZIATA PER ESAURIMENTO RISORSE ASSEGNATE
46330	A	59354	16/03/2026 18:58	10.714,01	INPS-ISEE-2026-06933331N-00	Pratica correttamente presentata - NON FINANZIATA PER ESAURIMENTO RISORSE ASSEGNATE
46331	A	51440	12/03/2026 17:26	10.714,14	INPS-ISEE-2026-05016391P-00	Pratica correttamente presentata - NON FINANZIATA PER ESAURIMENTO RISORSE ASSEGNATE
46332	A	64511	17/03/2026 19:56	10.714,84	INPS-ISEE-2026-02648532E-00	Pratica correttamente presentata - NON FINANZIATA PER ESAURIMENTO RISORSE ASSEGNATE
46333	A	1033	02/03/2026 12:36	10.715,21	INPS-ISEE-2026-06516649I-00	Pratica correttamente presentata - NON FINANZIATA PER ESAURIMENTO RISORSE ASSEGNATE
46334	A	58424	16/03/2026 17:02	10.715,32	INPS-ISEE-2026-05048956I-00	Pratica correttamente presentata - NON FINANZIATA PER ESAURIMENTO RISORSE ASSEGNATE
46335	A	9261	02/03/2026 18:58	10.715,39	INPS-ISEE-2026-03855576S-00	Pratica correttamente presentata - NON FINANZIATA PER ESAURIMENTO RISORSE ASSEGNATE
46336	A	26351	04/03/2026 18:11	10.715,39	INPS-ISEE-2026-05371526Q-00	Pratica correttamente presentata - NON FINANZIATA PER ESAURIMENTO RISORSE ASSEGNATE
46337	A	39397	09/03/2026 08:41	10.715,62	INPS-ISEE-2026-02124935C-00	Pratica correttamente presentata - NON FINANZIATA PER ESAURIMENTO RISORSE ASSEGNATE

BANDO IO STUDIO 2025 a.s. 2025/2026

ALLEGATO A - DEFINITIVA

Progr.	ALL	Numero Domanda	Data Di Presentazione	VALORE ISEE	PROTOCOLLO ATTESTAZIONE ISEE	ESITO GRADUATORIA DEFINITIVA
46338	A	56428	16/03/2026 09:12	10.716,00	INPS-ISEE-2026-04535964X-00	Pratica correttamente presentata - NON FINANZIATA PER ESAURIMENTO RISORSE ASSEGNATE
46339	A	36660	06/03/2026 23:17	10.717,04	INPS-ISEE-2026-00551503J-00	Pratica correttamente presentata - NON FINANZIATA PER ESAURIMENTO RISORSE ASSEGNATE
46340	A	47491	11/03/2026 11:21	10.717,32	INPS-ISEE-2026-02224516D-00	Pratica correttamente presentata - NON FINANZIATA PER ESAURIMENTO RISORSE ASSEGNATE
46341	A	32256	16/03/2026 10:23	10.717,63	INPS-ISEE-2026-04423237P-00	Pratica correttamente presentata - NON FINANZIATA PER ESAURIMENTO RISORSE ASSEGNATE
46342	A	45571	10/03/2026 17:26	10.717,95	INPS-ISEE-2026-04174068E-00	Pratica correttamente presentata - NON FINANZIATA PER ESAURIMENTO RISORSE ASSEGNATE
46343	A	33222	06/03/2026 08:50	10.718,07	INPS-ISEE-2026-08276816Z-00	Pratica correttamente presentata - NON FINANZIATA PER ESAURIMENTO RISORSE ASSEGNATE
46344	A	13598	03/03/2026 09:11	10.719,02	INPS-ISEE-2026-02648488Y-00	Pratica correttamente presentata - NON FINANZIATA PER ESAURIMENTO RISORSE ASSEGNATE
46345	A	18503	03/03/2026 17:26	10.719,11	INPS-ISEE-2026-03217135D-00	Pratica correttamente presentata - NON FINANZIATA PER ESAURIMENTO RISORSE ASSEGNATE
46346	A	23854	04/03/2026 12:06	10.719,16	INPS-ISEE-2026-05879896C-00	Pratica correttamente presentata - NON FINANZIATA PER ESAURIMENTO RISORSE ASSEGNATE
46347	A	13716	03/03/2026 09:35	10.719,19	INPS-ISEE-2026-02673153W-00	Pratica correttamente presentata - NON FINANZIATA PER ESAURIMENTO RISORSE ASSEGNATE
46348	A	59809	16/03/2026 20:40	10.719,61	INPS-ISEE-2026-07919543Z-00	Pratica correttamente presentata - NON FINANZIATA PER ESAURIMENTO RISORSE ASSEGNATE
46349	A	64940	17/03/2026 21:19	10.719,61	INPS-ISEE-2026-07919543Z-00	Pratica correttamente presentata - NON FINANZIATA PER ESAURIMENTO RISORSE ASSEGNATE
46350	A	53194	13/03/2026 11:47	10.719,65	INPS-ISEE-2026-07524690L-00	Pratica correttamente presentata - NON FINANZIATA PER ESAURIMENTO RISORSE ASSEGNATE
46351	A	64408	17/03/2026 19:31	10.719,69	INPS-ISEE-2026-06716046E-00	Pratica correttamente presentata - NON FINANZIATA PER ESAURIMENTO RISORSE ASSEGNATE
46352	A	14491	03/03/2026 10:24	10.720,27	INPS-ISEE-2026-03863055E-00	Pratica correttamente presentata - NON FINANZIATA PER ESAURIMENTO RISORSE ASSEGNATE
46353	A	49447	11/03/2026 20:31	10.720,51	INPS-ISEE-2026-06772406O-00	Pratica correttamente presentata - NON FINANZIATA PER ESAURIMENTO RISORSE ASSEGNATE
46354	A	35926	06/03/2026 18:39	10.720,73	INPS-ISEE-2026-02969907U-00	Pratica correttamente presentata - NON FINANZIATA PER ESAURIMENTO RISORSE ASSEGNATE

BANDO IO STUDIO 2025 a.s. 2025/2026

ALLEGATO A - DEFINITIVA

Progr.	ALL	Numero Domanda	Data Di Presentazione	VALORE ISEE	PROTOCOLLO ATTESTAZIONE ISEE	ESITO GRADUATORIA DEFINITIVA
46355	A	59652	16/03/2026 19:45	10.720,78	INPS-ISEE-2026-01699039I-00	Pratica correttamente presentata - NON FINANZIATA PER ESAURIMENTO RISORSE ASSEGNATE
46356	A	42693	09/03/2026 19:24	10.720,81	INPS-ISEE-2026-03467534O-00	Pratica correttamente presentata - NON FINANZIATA PER ESAURIMENTO RISORSE ASSEGNATE
46357	A	61532	17/03/2026 12:34	10.721,06	INPS-ISEE-2026-06055397V-00	Pratica correttamente presentata - NON FINANZIATA PER ESAURIMENTO RISORSE ASSEGNATE
46358	A	67504	18/03/2026 11:54	10.721,91	INPS-ISEE-2026-07184281R-00	Pratica correttamente presentata - NON FINANZIATA PER ESAURIMENTO RISORSE ASSEGNATE
46359	A	34948	06/03/2026 15:36	10.722,15	INPS-ISEE-2026-00365079E-00	Pratica correttamente presentata - NON FINANZIATA PER ESAURIMENTO RISORSE ASSEGNATE
46360	A	45543	10/03/2026 17:24	10.722,18	INPS-ISEE-2026-03079591F-00	Pratica correttamente presentata - NON FINANZIATA PER ESAURIMENTO RISORSE ASSEGNATE
46361	A	45598	10/03/2026 17:29	10.722,18	INPS-ISEE-2026-03079591F-00	Pratica correttamente presentata - NON FINANZIATA PER ESAURIMENTO RISORSE ASSEGNATE
46362	A	31911	05/03/2026 18:31	10.722,60	INPS-ISEE-2026-05565753X-00	Pratica correttamente presentata - NON FINANZIATA PER ESAURIMENTO RISORSE ASSEGNATE
46363	A	51539	12/03/2026 17:45	10.722,84	INPS-ISEE-2026-07733975K-00	Pratica correttamente presentata - NON FINANZIATA PER ESAURIMENTO RISORSE ASSEGNATE
46364	A	36905	17/03/2026 19:14	10.723,31	INPS-ISEE-2026-00841493Q-00	Pratica correttamente presentata - NON FINANZIATA PER ESAURIMENTO RISORSE ASSEGNATE
46365	A	33191	06/03/2026 08:22	10.723,51	INPS-ISEE-2026-02614470G-00	Pratica correttamente presentata - NON FINANZIATA PER ESAURIMENTO RISORSE ASSEGNATE
46366	A	24493	04/03/2026 13:21	10.723,58	INPS-ISEE-2026-03732185Q-00	Pratica correttamente presentata - NON FINANZIATA PER ESAURIMENTO RISORSE ASSEGNATE
46367	A	45438	10/03/2026 17:13	10.724,53	INPS-ISEE-2026-02781886Y-00	Pratica correttamente presentata - NON FINANZIATA PER ESAURIMENTO RISORSE ASSEGNATE
46368	A	7658	02/03/2026 17:36	10.724,80	INPS-ISEE-2026-01140655D-00	Pratica correttamente presentata - NON FINANZIATA PER ESAURIMENTO RISORSE ASSEGNATE
46369	A	50742	12/03/2026 12:56	10.724,85	INPS-ISEE-2026-02817873X-00	Pratica correttamente presentata - NON FINANZIATA PER ESAURIMENTO RISORSE ASSEGNATE
46370	A	4362	02/03/2026 14:27	10.725,51	INPS-ISEE-2026-01297083E-00	Pratica correttamente presentata - NON FINANZIATA PER ESAURIMENTO RISORSE ASSEGNATE
46371	A	61170	17/03/2026 11:28	10.725,61	INPS-ISEE-2026-08065391O-00	Pratica correttamente presentata - NON FINANZIATA PER ESAURIMENTO RISORSE ASSEGNATE

BANDO IO STUDIO 2025 a.s. 2025/2026

ALLEGATO A - DEFINITIVA

Progr.	ALL	Numero Domanda	Data Di Presentazione	VALORE ISEE	PROTOCOLLO ATTESTAZIONE ISEE	ESITO GRADUATORIA DEFINITIVA
46372	A	53581	13/03/2026 14:32	10.726,42	INPS-ISEE-2026-00216619P-00	Pratica correttamente presentata - NON FINANZIATA PER ESAURIMENTO RISORSE ASSEGNATE
46373	A	24841	04/03/2026 14:54	10.726,83	INPS-ISEE-2026-04742017P-00	Pratica correttamente presentata - NON FINANZIATA PER ESAURIMENTO RISORSE ASSEGNATE
46374	A	4855	02/03/2026 14:55	10.728,12	INPS-ISEE-2026-00014690B-00	Pratica correttamente presentata - NON FINANZIATA PER ESAURIMENTO RISORSE ASSEGNATE
46375	A	42342	09/03/2026 18:27	10.728,99	INPS-ISEE-2026-00768291L-00	Pratica correttamente presentata - NON FINANZIATA PER ESAURIMENTO RISORSE ASSEGNATE
46376	A	4244	02/03/2026 14:34	10.729,19	INPS-ISEE-2026-04794846U-00	Pratica correttamente presentata - NON FINANZIATA PER ESAURIMENTO RISORSE ASSEGNATE
46377	A	47340	11/03/2026 10:53	10.729,20	INPS-ISEE-2026-07811074N-00	Pratica correttamente presentata - NON FINANZIATA PER ESAURIMENTO RISORSE ASSEGNATE
46378	A	31768	05/03/2026 18:17	10.729,51	INPS-ISEE-2026-05743295V-00	Pratica correttamente presentata - NON FINANZIATA PER ESAURIMENTO RISORSE ASSEGNATE
46379	A	61621	17/03/2026 12:36	10.729,90	INPS-ISEE-2026-05843806F-00	Pratica correttamente presentata - NON FINANZIATA PER ESAURIMENTO RISORSE ASSEGNATE
46380	A	27211	05/03/2026 15:55	10.730,81	INPS-ISEE-2026-03689728M-00	Pratica correttamente presentata - NON FINANZIATA PER ESAURIMENTO RISORSE ASSEGNATE
46381	A	55201	14/03/2026 15:46	10.730,95	INPS-ISEE-2026-00709150D-00	Pratica correttamente presentata - NON FINANZIATA PER ESAURIMENTO RISORSE ASSEGNATE
46382	A	20474	03/03/2026 19:50	10.731,63	INPS-ISEE-2026-02774723O-00	Pratica correttamente presentata - NON FINANZIATA PER ESAURIMENTO RISORSE ASSEGNATE
46383	A	27258	04/03/2026 19:37	10.732,52	INPS-ISEE-2026-02966243O-00	Pratica correttamente presentata - NON FINANZIATA PER ESAURIMENTO RISORSE ASSEGNATE
46384	A	52305	12/03/2026 21:20	10.732,70	INPS-ISEE-2026-03138770Q-00	Pratica correttamente presentata - NON FINANZIATA PER ESAURIMENTO RISORSE ASSEGNATE
46385	A	67233	18/03/2026 11:19	10.734,19	INPS-ISEE-2026-04893888D-00	Pratica correttamente presentata - NON FINANZIATA PER ESAURIMENTO RISORSE ASSEGNATE
46386	A	65614	17/03/2026 23:16	10.734,47	INPS-ISEE-2026-07008681E-00	Pratica correttamente presentata - NON FINANZIATA PER ESAURIMENTO RISORSE ASSEGNATE
46387	A	27757	04/03/2026 21:11	10.734,62	INPS-ISEE-2026-00747332C-00	Pratica correttamente presentata - NON FINANZIATA PER ESAURIMENTO RISORSE ASSEGNATE
46388	A	26441	04/03/2026 18:02	10.735,00	INPS-ISEE-2026-04193531C-00	Pratica correttamente presentata - NON FINANZIATA PER ESAURIMENTO RISORSE ASSEGNATE

BANDO IO STUDIO 2025 a.s. 2025/2026

ALLEGATO A - DEFINITIVA

Progr.	ALL	Numero Domanda	Data Di Presentazione	VALORE ISEE	PROTOCOLLO ATTESTAZIONE ISEE	ESITO GRADUATORIA DEFINITIVA
46389	A	54600	15/03/2026 19:54	10.735,04	INPS-ISEE-2026-04666140W-00	Pratica correttamente presentata - NON FINANZIATA PER ESAURIMENTO RISORSE ASSEGNATE
46390	A	40054	09/03/2026 10:58	10.735,26	INPS-ISEE-2026-01070883W-00	Pratica correttamente presentata - NON FINANZIATA PER ESAURIMENTO RISORSE ASSEGNATE
46391	A	35125	06/03/2026 16:11	10.735,29	INPS-ISEE-2026-05293682V-00	Pratica correttamente presentata - NON FINANZIATA PER ESAURIMENTO RISORSE ASSEGNATE
46392	A	43118	09/03/2026 21:45	10.735,78	INPS-ISEE-2026-03452795V-00	Pratica correttamente presentata - NON FINANZIATA PER ESAURIMENTO RISORSE ASSEGNATE
46393	A	44639	10/03/2026 13:03	10.735,87	INPS-ISEE-2026-03825192E-00	Pratica correttamente presentata - NON FINANZIATA PER ESAURIMENTO RISORSE ASSEGNATE
46394	A	13290	03/03/2026 08:15	10.736,62	INPS-ISEE-2026-00566905R-00	Pratica correttamente presentata - NON FINANZIATA PER ESAURIMENTO RISORSE ASSEGNATE
46395	A	50947	12/03/2026 15:28	10.736,91	INPS-ISEE-2026-05663106W-00	Pratica correttamente presentata - NON FINANZIATA PER ESAURIMENTO RISORSE ASSEGNATE
46396	A	61509	17/03/2026 12:20	10.737,07	INPS-ISEE-2026-03196505Q-00	Pratica correttamente presentata - NON FINANZIATA PER ESAURIMENTO RISORSE ASSEGNATE
46397	A	4594	02/03/2026 14:47	10.737,23	INPS-ISEE-2026-06884151L-00	Pratica correttamente presentata - NON FINANZIATA PER ESAURIMENTO RISORSE ASSEGNATE
46398	A	5083	02/03/2026 14:53	10.737,23	INPS-ISEE-2026-06884151L-00	Pratica correttamente presentata - NON FINANZIATA PER ESAURIMENTO RISORSE ASSEGNATE
46399	A	36388	06/03/2026 20:46	10.737,59	INPS-ISEE-2026-02398664Z-00	Pratica correttamente presentata - NON FINANZIATA PER ESAURIMENTO RISORSE ASSEGNATE
46400	A	40430	09/03/2026 11:53	10.737,81	INPS-ISEE-2026-00909932O-00	Pratica correttamente presentata - NON FINANZIATA PER ESAURIMENTO RISORSE ASSEGNATE
46401	A	25223	04/03/2026 16:03	10.738,22	INPS-ISEE-2026-00844726R-00	Pratica correttamente presentata - NON FINANZIATA PER ESAURIMENTO RISORSE ASSEGNATE
46402	A	14207	03/03/2026 10:03	10.738,76	INPS-ISEE-2026-05275932L-00	Pratica correttamente presentata - NON FINANZIATA PER ESAURIMENTO RISORSE ASSEGNATE
46403	A	64938	17/03/2026 21:10	10.739,37	INPS-ISEE-2026-03773386I-00	Pratica correttamente presentata - NON FINANZIATA PER ESAURIMENTO RISORSE ASSEGNATE
46404	A	64980	17/03/2026 21:11	10.739,37	INPS-ISEE-2026-03773386I-00	Pratica correttamente presentata - NON FINANZIATA PER ESAURIMENTO RISORSE ASSEGNATE
46405	A	31968	05/03/2026 18:45	10.739,59	INPS-ISEE-2026-01580218P-00	Pratica correttamente presentata - NON FINANZIATA PER ESAURIMENTO RISORSE ASSEGNATE

BANDO IO STUDIO 2025 a.s. 2025/2026

ALLEGATO A - DEFINITIVA

Progr.	ALL	Numero Domanda	Data Di Presentazione	VALORE ISEE	PROTOCOLLO ATTESTAZIONE ISEE	ESITO GRADUATORIA DEFINITIVA
46406	A	34790	06/03/2026 15:41	10.739,98	INPS-ISEE-2026-04932393L-00	Pratica correttamente presentata - NON FINANZIATA PER ESAURIMENTO RISORSE ASSEGNATE
46407	A	43096	09/03/2026 21:38	10.740,00	INPS-ISEE-2026-01000104O-00	Pratica correttamente presentata - NON FINANZIATA PER ESAURIMENTO RISORSE ASSEGNATE
46408	A	51148	12/03/2026 16:40	10.740,00	INPS-ISEE-2026-04422873E-00	Pratica correttamente presentata - NON FINANZIATA PER ESAURIMENTO RISORSE ASSEGNATE
46409	A	51224	12/03/2026 16:51	10.740,00	INPS-ISEE-2026-04422873E-00	Pratica correttamente presentata - NON FINANZIATA PER ESAURIMENTO RISORSE ASSEGNATE
46410	A	66980	18/03/2026 11:00	10.740,00	INPS-ISEE-2026-06916642F-00	Pratica correttamente presentata - NON FINANZIATA PER ESAURIMENTO RISORSE ASSEGNATE
46411	A	67081	18/03/2026 11:09	10.740,00	INPS-ISEE-2026-06916642F-00	Pratica correttamente presentata - NON FINANZIATA PER ESAURIMENTO RISORSE ASSEGNATE
46412	A	6049	02/03/2026 17:31	10.740,24	INPS-ISEE-2026-05195519V-00	Pratica correttamente presentata - NON FINANZIATA PER ESAURIMENTO RISORSE ASSEGNATE
46413	A	51160	12/03/2026 16:35	10.740,28	INPS-ISEE-2026-05880700N-00	Pratica correttamente presentata - NON FINANZIATA PER ESAURIMENTO RISORSE ASSEGNATE
46414	A	35126	06/03/2026 16:13	10.740,65	INPS-ISEE-2026-05163148N-00	Pratica correttamente presentata - NON FINANZIATA PER ESAURIMENTO RISORSE ASSEGNATE
46415	A	2071	02/03/2026 13:15	10.740,76	INPS-ISEE-2026-03902219C-00	Pratica correttamente presentata - NON FINANZIATA PER ESAURIMENTO RISORSE ASSEGNATE
46416	A	62174	17/03/2026 15:13	10.741,27	INPS-ISEE-2026-05526553R-00	Pratica correttamente presentata - NON FINANZIATA PER ESAURIMENTO RISORSE ASSEGNATE
46417	A	62240	17/03/2026 15:18	10.741,27	INPS-ISEE-2026-05526553R-00	Pratica correttamente presentata - NON FINANZIATA PER ESAURIMENTO RISORSE ASSEGNATE
46418	A	20575	05/03/2026 20:11	10.741,42	INPS-ISEE-2026-03438957S-00	Pratica correttamente presentata - NON FINANZIATA PER ESAURIMENTO RISORSE ASSEGNATE
46419	A	24816	05/03/2026 20:16	10.741,42	INPS-ISEE-2026-03438957S-00	Pratica correttamente presentata - NON FINANZIATA PER ESAURIMENTO RISORSE ASSEGNATE
46420	A	61271	17/03/2026 11:41	10.741,71	INPS-ISEE-2026-06416893I-00	Pratica correttamente presentata - NON FINANZIATA PER ESAURIMENTO RISORSE ASSEGNATE
46421	A	11133	02/03/2026 20:51	10.741,77	INPS-ISEE-2026-03939763Y-00	Pratica correttamente presentata - NON FINANZIATA PER ESAURIMENTO RISORSE ASSEGNATE
46422	A	11257	02/03/2026 21:07	10.741,77	INPS-ISEE-2026-03939763Y-00	Pratica correttamente presentata - NON FINANZIATA PER ESAURIMENTO RISORSE ASSEGNATE

BANDO IO STUDIO 2025 a.s. 2025/2026

ALLEGATO A - DEFINITIVA

Progr.	ALL	Numero Domanda	Data Di Presentazione	VALORE ISEE	PROTOCOLLO ATTESTAZIONE ISEE	ESITO GRADUATORIA DEFINITIVA
46423	A	41507	09/03/2026 16:38	10.742,04	INPS-ISEE-2026-01754825O-00	Pratica correttamente presentata - NON FINANZIATA PER ESAURIMENTO RISORSE ASSEGNATE
46424	A	7545	02/03/2026 17:31	10.743,57	INPS-ISEE-2026-05125331B-00	Pratica correttamente presentata - NON FINANZIATA PER ESAURIMENTO RISORSE ASSEGNATE
46425	A	62755	17/03/2026 16:43	10.744,12	INPS-ISEE-2026-04923279X-00	Pratica correttamente presentata - NON FINANZIATA PER ESAURIMENTO RISORSE ASSEGNATE
46426	A	64478	17/03/2026 20:03	10.744,32	INPS-ISEE-2026-07072449L-00	Pratica correttamente presentata - NON FINANZIATA PER ESAURIMENTO RISORSE ASSEGNATE
46427	A	21864	06/03/2026 08:58	10.744,75	INPS-ISEE-2026-00423993E-00	Pratica correttamente presentata - NON FINANZIATA PER ESAURIMENTO RISORSE ASSEGNATE
46428	A	3551	02/03/2026 13:45	10.745,25	INPS-ISEE-2026-00519987S-00	Pratica correttamente presentata - NON FINANZIATA PER ESAURIMENTO RISORSE ASSEGNATE
46429	A	62961	17/03/2026 17:04	10.745,29	INPS-ISEE-2026-06412396R-00	Pratica correttamente presentata - NON FINANZIATA PER ESAURIMENTO RISORSE ASSEGNATE
46430	A	21875	04/03/2026 01:03	10.745,47	INPS-ISEE-2026-01450294P-00	Pratica correttamente presentata - NON FINANZIATA PER ESAURIMENTO RISORSE ASSEGNATE
46431	A	21063	08/03/2026 15:43	10.745,77	INPS-ISEE-2026-01574774V-00	Pratica correttamente presentata - NON FINANZIATA PER ESAURIMENTO RISORSE ASSEGNATE
46432	A	5524	02/03/2026 15:15	10.746,24	INPS-ISEE-2026-00780321T-00	Pratica correttamente presentata - NON FINANZIATA PER ESAURIMENTO RISORSE ASSEGNATE
46433	A	5449	02/03/2026 15:22	10.746,46	INPS-ISEE-2026-05484034N-00	Pratica correttamente presentata - NON FINANZIATA PER ESAURIMENTO RISORSE ASSEGNATE
46434	A	28194	04/03/2026 23:02	10.746,57	INPS-ISEE-2026-02035363D-00	Pratica correttamente presentata - NON FINANZIATA PER ESAURIMENTO RISORSE ASSEGNATE
46435	A	3679	02/03/2026 13:59	10.747,15	INPS-ISEE-2026-05521276N-00	Pratica correttamente presentata - NON FINANZIATA PER ESAURIMENTO RISORSE ASSEGNATE
46436	A	24814	04/03/2026 15:09	10.747,24	INPS-ISEE-2026-03452237C-00	Pratica correttamente presentata - NON FINANZIATA PER ESAURIMENTO RISORSE ASSEGNATE
46437	A	54898	14/03/2026 10:22	10.747,31	INPS-ISEE-2026-02453342H-00	Pratica correttamente presentata - NON FINANZIATA PER ESAURIMENTO RISORSE ASSEGNATE
46438	A	22215	13/03/2026 09:09	10.747,77	INPS-ISEE-2026-03624336W-00	Pratica correttamente presentata - NON FINANZIATA PER ESAURIMENTO RISORSE ASSEGNATE
46439	A	5643	02/03/2026 19:59	10.748,45	INPS-ISEE-2026-01058036H-00	Pratica correttamente presentata - NON FINANZIATA PER ESAURIMENTO RISORSE ASSEGNATE

BANDO IO STUDIO 2025 a.s. 2025/2026

ALLEGATO A - DEFINITIVA

Progr.	ALL	Numero Domanda	Data Di Presentazione	VALORE ISEE	PROTOCOLLO ATTESTAZIONE ISEE	ESITO GRADUATORIA DEFINITIVA
46440	A	29365	17/03/2026 09:53	10.748,50	INPS-ISEE-2026-07477413L-00	Pratica correttamente presentata - NON FINANZIATA PER ESAURIMENTO RISORSE ASSEGNATE
46441	A	60650	17/03/2026 10:14	10.748,50	INPS-ISEE-2026-07477413L-00	Pratica correttamente presentata - NON FINANZIATA PER ESAURIMENTO RISORSE ASSEGNATE
46442	A	31703	05/03/2026 18:05	10.749,02	INPS-ISEE-2026-02217781N-00	Pratica correttamente presentata - NON FINANZIATA PER ESAURIMENTO RISORSE ASSEGNATE
46443	A	13940	03/03/2026 09:38	10.749,16	INPS-ISEE-2026-01440561T-00	Pratica correttamente presentata - NON FINANZIATA PER ESAURIMENTO RISORSE ASSEGNATE
46444	A	23353	04/03/2026 12:01	10.749,39	INPS-ISEE-2026-01017857Q-00	Pratica correttamente presentata - NON FINANZIATA PER ESAURIMENTO RISORSE ASSEGNATE
46445	A	41597	09/03/2026 16:50	10.749,86	INPS-ISEE-2026-07393891Y-00	Pratica correttamente presentata - NON FINANZIATA PER ESAURIMENTO RISORSE ASSEGNATE
46446	A	48833	11/03/2026 17:53	10.749,86	INPS-ISEE-2026-07393891Y-00	Pratica correttamente presentata - NON FINANZIATA PER ESAURIMENTO RISORSE ASSEGNATE
46447	A	65839	18/03/2026 06:55	10.749,99	INPS-ISEE-2026-04529079X-00	Pratica correttamente presentata - NON FINANZIATA PER ESAURIMENTO RISORSE ASSEGNATE
46448	A	65854	18/03/2026 07:09	10.749,99	INPS-ISEE-2026-04529079X-00	Pratica correttamente presentata - NON FINANZIATA PER ESAURIMENTO RISORSE ASSEGNATE
46449	A	28006	04/03/2026 22:28	10.750,07	INPS-ISEE-2026-06141873E-00	Pratica correttamente presentata - NON FINANZIATA PER ESAURIMENTO RISORSE ASSEGNATE
46450	A	644	02/03/2026 12:22	10.750,23	INPS-ISEE-2026-05668330R-00	Pratica correttamente presentata - NON FINANZIATA PER ESAURIMENTO RISORSE ASSEGNATE
46451	A	3200	02/03/2026 13:28	10.750,23	INPS-ISEE-2026-06035292W-00	Pratica correttamente presentata - NON FINANZIATA PER ESAURIMENTO RISORSE ASSEGNATE
46452	A	1836	02/03/2026 14:30	10.751,20	INPS-ISEE-2026-05734623E-00	Pratica correttamente presentata - NON FINANZIATA PER ESAURIMENTO RISORSE ASSEGNATE
46453	A	21514	03/03/2026 23:03	10.751,32	INPS-ISEE-2026-03988494J-00	Pratica correttamente presentata - NON FINANZIATA PER ESAURIMENTO RISORSE ASSEGNATE
46454	A	9611	02/03/2026 19:17	10.752,24	INPS-ISEE-2026-00781616Q-00	Pratica correttamente presentata - NON FINANZIATA PER ESAURIMENTO RISORSE ASSEGNATE
46455	A	10841	02/03/2026 21:03	10.752,24	INPS-ISEE-2026-00781616Q-00	Pratica correttamente presentata - NON FINANZIATA PER ESAURIMENTO RISORSE ASSEGNATE
46456	A	43300	09/03/2026 23:37	10.752,86	INPS-ISEE-2026-06313535C-00	Pratica correttamente presentata - NON FINANZIATA PER ESAURIMENTO RISORSE ASSEGNATE

BANDO IO STUDIO 2025 a.s. 2025/2026

ALLEGATO A - DEFINITIVA

Progr.	ALL	Numero Domanda	Data Di Presentazione	VALORE ISEE	PROTOCOLLO ATTESTAZIONE ISEE	ESITO GRADUATORIA DEFINITIVA
46457	A	11672	02/03/2026 21:29	10.753,63	INPS-ISEE-2026-03656718X-00	Pratica correttamente presentata - NON FINANZIATA PER ESAURIMENTO RISORSE ASSEGNATE
46458	A	38232	08/03/2026 10:23	10.754,43	INPS-ISEE-2026-07067197I-00	Pratica correttamente presentata - NON FINANZIATA PER ESAURIMENTO RISORSE ASSEGNATE
46459	A	23310	04/03/2026 11:17	10.755,45	INPS-ISEE-2026-04522651P-00	Pratica correttamente presentata - NON FINANZIATA PER ESAURIMENTO RISORSE ASSEGNATE
46460	A	23416	04/03/2026 11:21	10.755,45	INPS-ISEE-2026-04522651P-00	Pratica correttamente presentata - NON FINANZIATA PER ESAURIMENTO RISORSE ASSEGNATE
46461	A	61003	17/03/2026 11:08	10.756,10	INPS-ISEE-2026-03162705G-00	Pratica correttamente presentata - NON FINANZIATA PER ESAURIMENTO RISORSE ASSEGNATE
46462	A	39299	09/03/2026 07:24	10.756,59	INPS-ISEE-2026-02467851L-00	Pratica correttamente presentata - NON FINANZIATA PER ESAURIMENTO RISORSE ASSEGNATE
46463	A	35859	06/03/2026 18:35	10.757,97	INPS-ISEE-2026-06795329K-00	Pratica correttamente presentata - NON FINANZIATA PER ESAURIMENTO RISORSE ASSEGNATE
46464	A	49411	11/03/2026 20:08	10.758,25	INPS-ISEE-2026-04896942U-00	Pratica correttamente presentata - NON FINANZIATA PER ESAURIMENTO RISORSE ASSEGNATE
46465	A	30726	05/03/2026 16:06	10.758,95	INPS-ISEE-2026-07291729I-00	Pratica correttamente presentata - NON FINANZIATA PER ESAURIMENTO RISORSE ASSEGNATE
46466	A	50879	12/03/2026 14:53	10.759,35	INPS-ISEE-2026-04952049L-00	Pratica correttamente presentata - NON FINANZIATA PER ESAURIMENTO RISORSE ASSEGNATE
46467	A	25739	04/03/2026 17:00	10.759,43	INPS-ISEE-2026-06523514C-00	Pratica correttamente presentata - NON FINANZIATA PER ESAURIMENTO RISORSE ASSEGNATE
46468	A	13276	17/03/2026 23:23	10.759,72	INPS-ISEE-2026-03396475I-00	Pratica correttamente presentata - NON FINANZIATA PER ESAURIMENTO RISORSE ASSEGNATE
46469	A	47975	11/03/2026 13:21	10.760,78	INPS-ISEE-2026-06941920R-00	Pratica correttamente presentata - NON FINANZIATA PER ESAURIMENTO RISORSE ASSEGNATE
46470	A	22364	04/03/2026 09:38	10.760,90	INPS-ISEE-2026-03185594V-00	Pratica correttamente presentata - NON FINANZIATA PER ESAURIMENTO RISORSE ASSEGNATE
46471	A	32818	05/03/2026 21:36	10.761,12	INPS-ISEE-2026-05923205C-00	Pratica correttamente presentata - NON FINANZIATA PER ESAURIMENTO RISORSE ASSEGNATE
46472	A	3941	02/03/2026 17:33	10.761,84	INPS-ISEE-2026-03467912O-00	Pratica correttamente presentata - NON FINANZIATA PER ESAURIMENTO RISORSE ASSEGNATE
46473	A	33158	06/03/2026 20:32	10.761,93	INPS-ISEE-2026-02268872V-00	Pratica correttamente presentata - NON FINANZIATA PER ESAURIMENTO RISORSE ASSEGNATE

BANDO IO STUDIO 2025 a.s. 2025/2026

ALLEGATO A - DEFINITIVA

Progr.	ALL	Numero Domanda	Data Di Presentazione	VALORE ISEE	PROTOCOLLO ATTESTAZIONE ISEE	ESITO GRADUATORIA DEFINITIVA
46474	A	34000	06/03/2026 11:04	10.761,97	INPS-ISEE-2026-03300622U-00	Pratica correttamente presentata - NON FINANZIATA PER ESAURIMENTO RISORSE ASSEGNATE
46475	A	17572	03/03/2026 15:50	10.762,05	INPS-ISEE-2026-04122194H-00	Pratica correttamente presentata - NON FINANZIATA PER ESAURIMENTO RISORSE ASSEGNATE
46476	A	3328	02/03/2026 13:33	10.762,14	INPS-ISEE-2026-04595610E-00	Pratica correttamente presentata - NON FINANZIATA PER ESAURIMENTO RISORSE ASSEGNATE
46477	A	2005	02/03/2026 12:55	10.762,20	INPS-ISEE-2026-02697494K-00	Pratica correttamente presentata - NON FINANZIATA PER ESAURIMENTO RISORSE ASSEGNATE
46478	A	27283	04/03/2026 19:33	10.762,78	INPS-ISEE-2026-02933153C-00	Pratica correttamente presentata - NON FINANZIATA PER ESAURIMENTO RISORSE ASSEGNATE
46479	A	27301	04/03/2026 19:36	10.762,78	INPS-ISEE-2026-02933153C-00	Pratica correttamente presentata - NON FINANZIATA PER ESAURIMENTO RISORSE ASSEGNATE
46480	A	38789	08/03/2026 17:37	10.762,90	INPS-ISEE-2026-06782148X-00	Pratica correttamente presentata - NON FINANZIATA PER ESAURIMENTO RISORSE ASSEGNATE
46481	A	43737	10/03/2026 10:07	10.763,26	INPS-ISEE-2026-03468189S-00	Pratica correttamente presentata - NON FINANZIATA PER ESAURIMENTO RISORSE ASSEGNATE
46482	A	51206	12/03/2026 16:46	10.764,73	INPS-ISEE-2026-02994378U-00	Pratica correttamente presentata - NON FINANZIATA PER ESAURIMENTO RISORSE ASSEGNATE
46483	A	33572	11/03/2026 20:17	10.764,80	INPS-ISEE-2026-03083145G-00	Pratica correttamente presentata - NON FINANZIATA PER ESAURIMENTO RISORSE ASSEGNATE
46484	A	49439	11/03/2026 20:23	10.764,80	INPS-ISEE-2026-03083145G-00	Pratica correttamente presentata - NON FINANZIATA PER ESAURIMENTO RISORSE ASSEGNATE
46485	A	64832	17/03/2026 21:57	10.764,85	INPS-ISEE-2026-06237335Q-00	Pratica correttamente presentata - NON FINANZIATA PER ESAURIMENTO RISORSE ASSEGNATE
46486	A	65296	17/03/2026 22:15	10.764,85	INPS-ISEE-2026-06237335Q-00	Pratica correttamente presentata - NON FINANZIATA PER ESAURIMENTO RISORSE ASSEGNATE
46487	A	17523	03/03/2026 15:39	10.765,60	INPS-ISEE-2026-02981501C-00	Pratica correttamente presentata - NON FINANZIATA PER ESAURIMENTO RISORSE ASSEGNATE
46488	A	51574	12/03/2026 17:50	10.765,65	INPS-ISEE-2026-01306876R-00	Pratica correttamente presentata - NON FINANZIATA PER ESAURIMENTO RISORSE ASSEGNATE
46489	A	19238	03/03/2026 18:24	10.765,67	INPS-ISEE-2026-01107680H-00	Pratica correttamente presentata - NON FINANZIATA PER ESAURIMENTO RISORSE ASSEGNATE
46490	A	1847	02/03/2026 12:51	10.765,69	INPS-ISEE-2026-03890794Y-00	Pratica correttamente presentata - NON FINANZIATA PER ESAURIMENTO RISORSE ASSEGNATE

BANDO IO STUDIO 2025 a.s. 2025/2026

ALLEGATO A - DEFINITIVA

Progr.	ALL	Numero Domanda	Data Di Presentazione	VALORE ISEE	PROTOCOLLO ATTESTAZIONE ISEE	ESITO GRADUATORIA DEFINITIVA
46491	A	59851	16/03/2026 20:55	10.767,25	INPS-ISEE-2026-04226423H-00	Pratica correttamente presentata - NON FINANZIATA PER ESAURIMENTO RISORSE ASSEGNATE
46492	A	59917	16/03/2026 21:23	10.767,25	INPS-ISEE-2026-04226423H-00	Pratica correttamente presentata - NON FINANZIATA PER ESAURIMENTO RISORSE ASSEGNATE
46493	A	38881	08/03/2026 18:26	10.767,54	INPS-ISEE-2026-03767238X-00	Pratica correttamente presentata - NON FINANZIATA PER ESAURIMENTO RISORSE ASSEGNATE
46494	A	61402	17/03/2026 12:00	10.767,67	INPS-ISEE-2026-05182438R-00	Pratica correttamente presentata - NON FINANZIATA PER ESAURIMENTO RISORSE ASSEGNATE
46495	A	20115	03/03/2026 19:08	10.768,03	INPS-ISEE-2026-01254571P-00	Pratica correttamente presentata - NON FINANZIATA PER ESAURIMENTO RISORSE ASSEGNATE
46496	A	20176	03/03/2026 19:17	10.768,03	INPS-ISEE-2026-01254571P-00	Pratica correttamente presentata - NON FINANZIATA PER ESAURIMENTO RISORSE ASSEGNATE
46497	A	2509	02/03/2026 16:44	10.768,32	INPS-ISEE-2026-06647729K-00	Pratica correttamente presentata - NON FINANZIATA PER ESAURIMENTO RISORSE ASSEGNATE
46498	A	6498	02/03/2026 16:49	10.768,32	INPS-ISEE-2026-06647729K-00	Pratica correttamente presentata - NON FINANZIATA PER ESAURIMENTO RISORSE ASSEGNATE
46499	A	58761	16/03/2026 17:40	10.768,60	INPS-ISEE-2026-08100736P-00	Pratica correttamente presentata - NON FINANZIATA PER ESAURIMENTO RISORSE ASSEGNATE
46500	A	58839	16/03/2026 17:48	10.768,60	INPS-ISEE-2026-08100736P-00	Pratica correttamente presentata - NON FINANZIATA PER ESAURIMENTO RISORSE ASSEGNATE
46501	A	25880	04/03/2026 17:31	10.769,72	INPS-ISEE-2026-01810512A-00	Pratica correttamente presentata - NON FINANZIATA PER ESAURIMENTO RISORSE ASSEGNATE
46502	A	14420	03/03/2026 10:35	10.770,01	INPS-ISEE-2026-06658834Y-00	Pratica correttamente presentata - NON FINANZIATA PER ESAURIMENTO RISORSE ASSEGNATE
46503	A	45808	10/03/2026 18:02	10.770,16	INPS-ISEE-2026-01624354P-00	Pratica correttamente presentata - NON FINANZIATA PER ESAURIMENTO RISORSE ASSEGNATE
46504	A	45870	10/03/2026 18:07	10.770,16	INPS-ISEE-2026-01624354P-00	Pratica correttamente presentata - NON FINANZIATA PER ESAURIMENTO RISORSE ASSEGNATE
46505	A	1585	02/03/2026 13:18	10.770,33	INPS-ISEE-2026-05064163P-00	Pratica correttamente presentata - NON FINANZIATA PER ESAURIMENTO RISORSE ASSEGNATE
46506	A	48726	11/03/2026 19:17	10.770,36	INPS-ISEE-2026-00569174O-00	Pratica correttamente presentata - NON FINANZIATA PER ESAURIMENTO RISORSE ASSEGNATE
46507	A	30635	05/03/2026 15:58	10.770,75	INPS-ISEE-2026-00878364X-00	Pratica correttamente presentata - NON FINANZIATA PER ESAURIMENTO RISORSE ASSEGNATE

BANDO IO STUDIO 2025 a.s. 2025/2026

ALLEGATO A - DEFINITIVA

Progr.	ALL	Numero Domanda	Data Di Presentazione	VALORE ISEE	PROTOCOLLO ATTESTAZIONE ISEE	ESITO GRADUATORIA DEFINITIVA
46508	A	24756	04/03/2026 14:48	10.771,71	INPS-ISEE-2026-03162599V-00	Pratica correttamente presentata - NON FINANZIATA PER ESAURIMENTO RISORSE ASSEGNATE
46509	A	19468	03/03/2026 18:16	10.771,87	INPS-ISEE-2026-06765411E-00	Pratica correttamente presentata - NON FINANZIATA PER ESAURIMENTO RISORSE ASSEGNATE
46510	A	60767	17/03/2026 10:30	10.772,03	INPS-ISEE-2026-01984798B-00	Pratica correttamente presentata - NON FINANZIATA PER ESAURIMENTO RISORSE ASSEGNATE
46511	A	40478	09/03/2026 12:04	10.772,13	INPS-ISEE-2026-03988441I-00	Pratica correttamente presentata - NON FINANZIATA PER ESAURIMENTO RISORSE ASSEGNATE
46512	A	39778	09/03/2026 10:44	10.773,66	INPS-ISEE-2026-02212016Y-00	Pratica correttamente presentata - NON FINANZIATA PER ESAURIMENTO RISORSE ASSEGNATE
46513	A	45909	10/03/2026 18:14	10.774,43	INPS-ISEE-2026-04421574W-00	Pratica correttamente presentata - NON FINANZIATA PER ESAURIMENTO RISORSE ASSEGNATE
46514	A	3669	02/03/2026 14:43	10.774,47	INPS-ISEE-2026-00878024Q-00	Pratica correttamente presentata - NON FINANZIATA PER ESAURIMENTO RISORSE ASSEGNATE
46515	A	63831	17/03/2026 19:15	10.774,91	INPS-ISEE-2026-03910155G-00	Pratica correttamente presentata - NON FINANZIATA PER ESAURIMENTO RISORSE ASSEGNATE
46516	A	11995	02/03/2026 22:28	10.775,79	INPS-ISEE-2026-01081637C-00	Pratica correttamente presentata - NON FINANZIATA PER ESAURIMENTO RISORSE ASSEGNATE
46517	A	37177	07/03/2026 14:57	10.775,79	INPS-ISEE-2026-06022957R-00	Pratica correttamente presentata - NON FINANZIATA PER ESAURIMENTO RISORSE ASSEGNATE
46518	A	43746	10/03/2026 10:09	10.776,75	INPS-ISEE-2026-02519394L-00	Pratica correttamente presentata - NON FINANZIATA PER ESAURIMENTO RISORSE ASSEGNATE
46519	A	54993	14/03/2026 12:17	10.777,44	INPS-ISEE-2026-01928437F-00	Pratica correttamente presentata - NON FINANZIATA PER ESAURIMENTO RISORSE ASSEGNATE
46520	A	57666	16/03/2026 13:01	10.777,45	INPS-ISEE-2026-03223189N-00	Pratica correttamente presentata - NON FINANZIATA PER ESAURIMENTO RISORSE ASSEGNATE
46521	A	20891	03/03/2026 21:11	10.777,47	INPS-ISEE-2026-04383152C-00	Pratica correttamente presentata - NON FINANZIATA PER ESAURIMENTO RISORSE ASSEGNATE
46522	A	31219	06/03/2026 14:21	10.777,69	INPS-ISEE-2026-02821569L-00	Pratica correttamente presentata - NON FINANZIATA PER ESAURIMENTO RISORSE ASSEGNATE
46523	A	37192	07/03/2026 13:56	10.778,36	INPS-ISEE-2026-00457305G-00	Pratica correttamente presentata - NON FINANZIATA PER ESAURIMENTO RISORSE ASSEGNATE
46524	A	52768	13/03/2026 10:08	10.779,43	INPS-ISEE-2026-04486932X-00	Pratica correttamente presentata - NON FINANZIATA PER ESAURIMENTO RISORSE ASSEGNATE

BANDO IO STUDIO 2025 a.s. 2025/2026

ALLEGATO A - DEFINITIVA

Progr.	ALL	Numero Domanda	Data Di Presentazione	VALORE ISEE	PROTOCOLLO ATTESTAZIONE ISEE	ESITO GRADUATORIA DEFINITIVA
46525	A	1832	02/03/2026 14:04	10.779,46	INPS-ISEE-2026-01014577P-00	Pratica correttamente presentata - NON FINANZIATA PER ESAURIMENTO RISORSE ASSEGNATE
46526	A	3720	02/03/2026 18:29	10.779,70	INPS-ISEE-2026-05657167I-00	Pratica correttamente presentata - NON FINANZIATA PER ESAURIMENTO RISORSE ASSEGNATE
46527	A	32384	05/03/2026 19:40	10.780,68	INPS-ISEE-2026-05040297W-00	Pratica correttamente presentata - NON FINANZIATA PER ESAURIMENTO RISORSE ASSEGNATE
46528	A	50157	12/03/2026 10:41	10.780,98	INPS-ISEE-2026-03298112C-00	Pratica correttamente presentata - NON FINANZIATA PER ESAURIMENTO RISORSE ASSEGNATE
46529	A	13873	03/03/2026 09:31	10.781,92	INPS-ISEE-2026-01703393C-00	Pratica correttamente presentata - NON FINANZIATA PER ESAURIMENTO RISORSE ASSEGNATE
46530	A	13993	03/03/2026 09:40	10.781,92	INPS-ISEE-2026-01703393C-00	Pratica correttamente presentata - NON FINANZIATA PER ESAURIMENTO RISORSE ASSEGNATE
46531	A	14020	03/03/2026 09:43	10.781,92	INPS-ISEE-2026-01703393C-00	Pratica correttamente presentata - NON FINANZIATA PER ESAURIMENTO RISORSE ASSEGNATE
46532	A	64281	17/03/2026 19:10	10.782,46	INPS-ISEE-2026-04347836V-00	Pratica correttamente presentata - NON FINANZIATA PER ESAURIMENTO RISORSE ASSEGNATE
46533	A	64308	17/03/2026 19:12	10.782,46	INPS-ISEE-2026-04347836V-00	Pratica correttamente presentata - NON FINANZIATA PER ESAURIMENTO RISORSE ASSEGNATE
46534	A	25590	04/03/2026 16:43	10.782,55	INPS-ISEE-2026-05533587X-00	Pratica correttamente presentata - NON FINANZIATA PER ESAURIMENTO RISORSE ASSEGNATE
46535	A	2982	02/03/2026 14:21	10.783,11	INPS-ISEE-2026-04061232A-00	Pratica correttamente presentata - NON FINANZIATA PER ESAURIMENTO RISORSE ASSEGNATE
46536	A	39701	09/03/2026 10:08	10.783,85	INPS-ISEE-2026-01739298S-00	Pratica correttamente presentata - NON FINANZIATA PER ESAURIMENTO RISORSE ASSEGNATE
46537	A	39762	09/03/2026 10:23	10.783,85	INPS-ISEE-2026-01739298S-00	Pratica correttamente presentata - NON FINANZIATA PER ESAURIMENTO RISORSE ASSEGNATE
46538	A	62292	17/03/2026 20:23	10.784,00	INPS-ISEE-2026-01462895V-00	Pratica correttamente presentata - NON FINANZIATA PER ESAURIMENTO RISORSE ASSEGNATE
46539	A	64798	17/03/2026 20:34	10.784,00	INPS-ISEE-2026-01462895V-00	Pratica correttamente presentata - NON FINANZIATA PER ESAURIMENTO RISORSE ASSEGNATE
46540	A	42501	09/03/2026 19:35	10.784,21	INPS-ISEE-2026-06986821Y-00	Pratica correttamente presentata - NON FINANZIATA PER ESAURIMENTO RISORSE ASSEGNATE
46541	A	14498	03/03/2026 10:24	10.784,30	INPS-ISEE-2026-06359478U-00	Pratica correttamente presentata - NON FINANZIATA PER ESAURIMENTO RISORSE ASSEGNATE

BANDO IO STUDIO 2025 a.s. 2025/2026

ALLEGATO A - DEFINITIVA

Progr.	ALL	Numero Domanda	Data Di Presentazione	VALORE ISEE	PROTOCOLLO ATTESTAZIONE ISEE	ESITO GRADUATORIA DEFINITIVA
46542	A	65524	17/03/2026 23:05	10.784,68	INPS-ISEE-2026-05645234Q-00	Pratica correttamente presentata - NON FINANZIATA PER ESAURIMENTO RISORSE ASSEGNATE
46543	A	28113	04/03/2026 22:36	10.785,11	INPS-ISEE-2026-00300052X-00	Pratica correttamente presentata - NON FINANZIATA PER ESAURIMENTO RISORSE ASSEGNATE
46544	A	66644	18/03/2026 10:18	10.785,41	INPS-ISEE-2026-08045838X-00	Pratica correttamente presentata - NON FINANZIATA PER ESAURIMENTO RISORSE ASSEGNATE
46545	A	51446	12/03/2026 17:28	10.785,77	INPS-ISEE-2026-04226769X-00	Pratica correttamente presentata - NON FINANZIATA PER ESAURIMENTO RISORSE ASSEGNATE
46546	A	51601	12/03/2026 17:55	10.785,77	INPS-ISEE-2026-04226769X-00	Pratica correttamente presentata - NON FINANZIATA PER ESAURIMENTO RISORSE ASSEGNATE
46547	A	25542	04/03/2026 16:43	10.785,95	INPS-ISEE-2026-01305310S-00	Pratica correttamente presentata - NON FINANZIATA PER ESAURIMENTO RISORSE ASSEGNATE
46548	A	32092	05/03/2026 18:54	10.785,97	INPS-ISEE-2026-04409681O-00	Pratica correttamente presentata - NON FINANZIATA PER ESAURIMENTO RISORSE ASSEGNATE
46549	A	38070	08/03/2026 00:43	10.786,59	INPS-ISEE-2026-01669473X-00	Pratica correttamente presentata - NON FINANZIATA PER ESAURIMENTO RISORSE ASSEGNATE
46550	A	30232	05/03/2026 14:02	10.787,37	INPS-ISEE-2026-06177610N-00	Pratica correttamente presentata - NON FINANZIATA PER ESAURIMENTO RISORSE ASSEGNATE
46551	A	67340	18/03/2026 11:31	10.787,59	INPS-ISEE-2026-07387780Y-00	Pratica correttamente presentata - NON FINANZIATA PER ESAURIMENTO RISORSE ASSEGNATE
46552	A	4374	02/03/2026 14:37	10.787,75	INPS-ISEE-2026-00864057E-00	Pratica correttamente presentata - NON FINANZIATA PER ESAURIMENTO RISORSE ASSEGNATE
46553	A	66110	18/03/2026 09:16	10.788,21	INPS-ISEE-2026-01308290H-00	Pratica correttamente presentata - NON FINANZIATA PER ESAURIMENTO RISORSE ASSEGNATE
46554	A	4228	02/03/2026 14:53	10.788,27	INPS-ISEE-2026-03162614H-00	Pratica correttamente presentata - NON FINANZIATA PER ESAURIMENTO RISORSE ASSEGNATE
46555	A	23539	04/03/2026 11:35	10.789,84	INPS-ISEE-2026-01567081N-00	Pratica correttamente presentata - NON FINANZIATA PER ESAURIMENTO RISORSE ASSEGNATE
46556	A	58173	16/03/2026 16:19	10.790,03	INPS-ISEE-2026-04023845C-00	Pratica correttamente presentata - NON FINANZIATA PER ESAURIMENTO RISORSE ASSEGNATE
46557	A	31584	05/03/2026 17:51	10.790,57	INPS-ISEE-2026-01118487E-00	Pratica correttamente presentata - NON FINANZIATA PER ESAURIMENTO RISORSE ASSEGNATE
46558	A	57801	16/03/2026 18:20	10.791,49	INPS-ISEE-2026-07454837Z-00	Pratica correttamente presentata - NON FINANZIATA PER ESAURIMENTO RISORSE ASSEGNATE

BANDO IO STUDIO 2025 a.s. 2025/2026

ALLEGATO A - DEFINITIVA

Progr.	ALL	Numero Domanda	Data Di Presentazione	VALORE ISEE	PROTOCOLLO ATTESTAZIONE ISEE	ESITO GRADUATORIA DEFINITIVA
46559	A	6918	17/03/2026 18:48	10.791,95	INPS-ISEE-2026-03166461W-00	Pratica correttamente presentata - NON FINANZIATA PER ESAURIMENTO RISORSE ASSEGNATE
46560	A	64204	17/03/2026 19:03	10.791,95	INPS-ISEE-2026-03166461W-00	Pratica correttamente presentata - NON FINANZIATA PER ESAURIMENTO RISORSE ASSEGNATE
46561	A	43033	09/03/2026 21:21	10.792,22	INPS-ISEE-2026-01060331Y-00	Pratica correttamente presentata - NON FINANZIATA PER ESAURIMENTO RISORSE ASSEGNATE
46562	A	44190	10/03/2026 11:31	10.793,19	INPS-ISEE-2026-01712254D-00	Pratica correttamente presentata - NON FINANZIATA PER ESAURIMENTO RISORSE ASSEGNATE
46563	A	52817	13/03/2026 10:18	10.793,26	INPS-ISEE-2026-02660496L-00	Pratica correttamente presentata - NON FINANZIATA PER ESAURIMENTO RISORSE ASSEGNATE
46564	A	46823	11/03/2026 08:08	10.793,37	INPS-ISEE-2026-03319139Q-00	Pratica correttamente presentata - NON FINANZIATA PER ESAURIMENTO RISORSE ASSEGNATE
46565	A	18436	03/03/2026 17:11	10.793,55	INPS-ISEE-2026-04366301H-00	Pratica correttamente presentata - NON FINANZIATA PER ESAURIMENTO RISORSE ASSEGNATE
46566	A	55594	15/03/2026 10:12	10.793,89	INPS-ISEE-2026-04169422N-00	Pratica correttamente presentata - NON FINANZIATA PER ESAURIMENTO RISORSE ASSEGNATE
46567	A	1252	02/03/2026 12:36	10.793,91	INPS-ISEE-2026-03881782I-00	Pratica correttamente presentata - NON FINANZIATA PER ESAURIMENTO RISORSE ASSEGNATE
46568	A	60466	17/03/2026 09:29	10.794,18	INPS-ISEE-2026-00778145O-00	Pratica correttamente presentata - NON FINANZIATA PER ESAURIMENTO RISORSE ASSEGNATE
46569	A	44744	10/03/2026 13:53	10.794,31	INPS-ISEE-2026-03609800C-00	Pratica correttamente presentata - NON FINANZIATA PER ESAURIMENTO RISORSE ASSEGNATE
46570	A	11196	02/03/2026 20:57	10.794,64	INPS-ISEE-2026-01694943X-00	Pratica correttamente presentata - NON FINANZIATA PER ESAURIMENTO RISORSE ASSEGNATE
46571	A	3371	02/03/2026 13:47	10.795,20	INPS-ISEE-2026-05379612L-00	Pratica correttamente presentata - NON FINANZIATA PER ESAURIMENTO RISORSE ASSEGNATE
46572	A	22331	04/03/2026 09:35	10.795,46	INPS-ISEE-2026-01340568W-00	Pratica correttamente presentata - NON FINANZIATA PER ESAURIMENTO RISORSE ASSEGNATE
46573	A	22407	04/03/2026 09:42	10.795,46	INPS-ISEE-2026-01340568W-00	Pratica correttamente presentata - NON FINANZIATA PER ESAURIMENTO RISORSE ASSEGNATE
46574	A	34828	06/03/2026 14:33	10.795,53	INPS-ISEE-2026-04204700M-00	Pratica correttamente presentata - NON FINANZIATA PER ESAURIMENTO RISORSE ASSEGNATE
46575	A	64266	17/03/2026 19:09	10.795,75	INPS-ISEE-2026-07865087K-00	Pratica correttamente presentata - NON FINANZIATA PER ESAURIMENTO RISORSE ASSEGNATE

BANDO IO STUDIO 2025 a.s. 2025/2026

ALLEGATO A - DEFINITIVA

Progr.	ALL	Numero Domanda	Data Di Presentazione	VALORE ISEE	PROTOCOLLO ATTESTAZIONE ISEE	ESITO GRADUATORIA DEFINITIVA
46576	A	54292	13/03/2026 18:19	10.796,33	INPS-ISEE-2026-01066610B-00	Pratica correttamente presentata - NON FINANZIATA PER ESAURIMENTO RISORSE ASSEGNATE
46577	A	17454	04/03/2026 13:30	10.796,39	INPS-ISEE-2026-04593362O-00	Pratica correttamente presentata - NON FINANZIATA PER ESAURIMENTO RISORSE ASSEGNATE
46578	A	24569	04/03/2026 13:41	10.796,39	INPS-ISEE-2026-04593362O-00	Pratica correttamente presentata - NON FINANZIATA PER ESAURIMENTO RISORSE ASSEGNATE
46579	A	62025	17/03/2026 14:39	10.796,76	INPS-ISEE-2026-03048812C-00	Pratica correttamente presentata - NON FINANZIATA PER ESAURIMENTO RISORSE ASSEGNATE
46580	A	46954	16/03/2026 15:44	10.797,16	INPS-ISEE-2026-05527949K-00	Pratica correttamente presentata - NON FINANZIATA PER ESAURIMENTO RISORSE ASSEGNATE
46581	A	43348	10/03/2026 04:52	10.797,43	INPS-ISEE-2026-02869262V-00	Pratica correttamente presentata - NON FINANZIATA PER ESAURIMENTO RISORSE ASSEGNATE
46582	A	17695	04/03/2026 09:14	10.798,33	INPS-ISEE-2026-00211124I-00	Pratica correttamente presentata - NON FINANZIATA PER ESAURIMENTO RISORSE ASSEGNATE
46583	A	23129	04/03/2026 11:16	10.798,34	INPS-ISEE-2026-01095993X-00	Pratica correttamente presentata - NON FINANZIATA PER ESAURIMENTO RISORSE ASSEGNATE
46584	A	37517	07/03/2026 17:12	10.798,87	INPS-ISEE-2026-02210570M-00	Pratica correttamente presentata - NON FINANZIATA PER ESAURIMENTO RISORSE ASSEGNATE
46585	A	52359	12/03/2026 21:42	10.798,91	INPS-ISEE-2026-07581911O-00	Pratica correttamente presentata - NON FINANZIATA PER ESAURIMENTO RISORSE ASSEGNATE
46586	A	9458	02/03/2026 19:00	10.799,40	INPS-ISEE-2026-07214688X-00	Pratica correttamente presentata - NON FINANZIATA PER ESAURIMENTO RISORSE ASSEGNATE
46587	A	50176	12/03/2026 10:41	10.800,73	INPS-ISEE-2026-04150682C-00	Pratica correttamente presentata - NON FINANZIATA PER ESAURIMENTO RISORSE ASSEGNATE
46588	A	12552	02/03/2026 22:41	10.801,69	INPS-ISEE-2026-04785082F-00	Pratica correttamente presentata - NON FINANZIATA PER ESAURIMENTO RISORSE ASSEGNATE
46589	A	45446	10/03/2026 17:12	10.802,88	INPS-ISEE-2026-02398952Z-00	Pratica correttamente presentata - NON FINANZIATA PER ESAURIMENTO RISORSE ASSEGNATE
46590	A	44305	10/03/2026 11:44	10.803,08	INPS-ISEE-2026-03089405Q-00	Pratica correttamente presentata - NON FINANZIATA PER ESAURIMENTO RISORSE ASSEGNATE
46591	A	44323	10/03/2026 11:48	10.803,08	INPS-ISEE-2026-03089405Q-00	Pratica correttamente presentata - NON FINANZIATA PER ESAURIMENTO RISORSE ASSEGNATE
46592	A	39579	09/03/2026 09:44	10.803,09	INPS-ISEE-2026-02616859I-00	Pratica correttamente presentata - NON FINANZIATA PER ESAURIMENTO RISORSE ASSEGNATE

BANDO IO STUDIO 2025 a.s. 2025/2026

ALLEGATO A - DEFINITIVA

Progr.	ALL	Numero Domanda	Data Di Presentazione	VALORE ISEE	PROTOCOLLO ATTESTAZIONE ISEE	ESITO GRADUATORIA DEFINITIVA
46593	A	25167	17/03/2026 15:23	10.803,33	INPS-ISEE-2026-06845262L-00	Pratica correttamente presentata - NON FINANZIATA PER ESAURIMENTO RISORSE ASSEGNATE
46594	A	1124	02/03/2026 12:31	10.803,38	INPS-ISEE-2026-01691198V-00	Pratica correttamente presentata - NON FINANZIATA PER ESAURIMENTO RISORSE ASSEGNATE
46595	A	60121	16/03/2026 22:21	10.803,39	INPS-ISEE-2026-02398927Y-00	Pratica correttamente presentata - NON FINANZIATA PER ESAURIMENTO RISORSE ASSEGNATE
46596	A	50122	12/03/2026 10:30	10.803,69	INPS-ISEE-2026-00994362L-00	Pratica correttamente presentata - NON FINANZIATA PER ESAURIMENTO RISORSE ASSEGNATE
46597	A	22495	04/03/2026 10:04	10.803,73	INPS-ISEE-2026-04865168Z-00	Pratica correttamente presentata - NON FINANZIATA PER ESAURIMENTO RISORSE ASSEGNATE
46598	A	36937	07/03/2026 11:10	10.803,79	INPS-ISEE-2026-04357787K-00	Pratica correttamente presentata - NON FINANZIATA PER ESAURIMENTO RISORSE ASSEGNATE
46599	A	59388	16/03/2026 19:03	10.803,80	INPS-ISEE-2026-08167143E-00	Pratica correttamente presentata - NON FINANZIATA PER ESAURIMENTO RISORSE ASSEGNATE
46600	A	44866	10/03/2026 14:55	10.803,92	INPS-ISEE-2026-03977228Z-00	Pratica correttamente presentata - NON FINANZIATA PER ESAURIMENTO RISORSE ASSEGNATE
46601	A	45937	10/03/2026 18:18	10.804,25	INPS-ISEE-2026-06696156S-00	Pratica correttamente presentata - NON FINANZIATA PER ESAURIMENTO RISORSE ASSEGNATE
46602	A	62093	17/03/2026 19:29	10.804,44	INPS-ISEE-2026-08083907V-00	Pratica correttamente presentata - NON FINANZIATA PER ESAURIMENTO RISORSE ASSEGNATE
46603	A	32900	13/03/2026 09:38	10.804,52	INPS-ISEE-2026-02557247O-00	Pratica correttamente presentata - NON FINANZIATA PER ESAURIMENTO RISORSE ASSEGNATE
46604	A	25732	04/03/2026 17:03	10.805,60	INPS-ISEE-2026-02745439F-00	Pratica correttamente presentata - NON FINANZIATA PER ESAURIMENTO RISORSE ASSEGNATE
46605	A	19656	03/03/2026 19:01	10.805,85	INPS-ISEE-2026-05011402S-00	Pratica correttamente presentata - NON FINANZIATA PER ESAURIMENTO RISORSE ASSEGNATE
46606	A	57487	16/03/2026 12:27	10.806,42	INPS-ISEE-2026-01301718T-00	Pratica correttamente presentata - NON FINANZIATA PER ESAURIMENTO RISORSE ASSEGNATE
46607	A	24384	04/03/2026 13:14	10.807,21	INPS-ISEE-2026-00987651X-00	Pratica correttamente presentata - NON FINANZIATA PER ESAURIMENTO RISORSE ASSEGNATE
46608	A	19675	03/03/2026 18:40	10.808,04	INPS-ISEE-2026-06302381H-00	Pratica correttamente presentata - NON FINANZIATA PER ESAURIMENTO RISORSE ASSEGNATE
46609	A	16775	03/03/2026 14:36	10.808,23	INPS-ISEE-2026-00566776I-00	Pratica correttamente presentata - NON FINANZIATA PER ESAURIMENTO RISORSE ASSEGNATE

BANDO IO STUDIO 2025 a.s. 2025/2026

ALLEGATO A - DEFINITIVA

Progr.	ALL	Numero Domanda	Data Di Presentazione	VALORE ISEE	PROTOCOLLO ATTESTAZIONE ISEE	ESITO GRADUATORIA DEFINITIVA
46610	A	59018	16/03/2026 18:09	10.808,28	INPS-ISEE-2026-04842281Q-00	Pratica correttamente presentata - NON FINANZIATA PER ESAURIMENTO RISORSE ASSEGNATE
46611	A	59063	16/03/2026 18:14	10.808,28	INPS-ISEE-2026-04842281Q-00	Pratica correttamente presentata - NON FINANZIATA PER ESAURIMENTO RISORSE ASSEGNATE
46612	A	25067	04/03/2026 15:40	10.808,98	INPS-ISEE-2026-03902570C-00	Pratica correttamente presentata - NON FINANZIATA PER ESAURIMENTO RISORSE ASSEGNATE
46613	A	49101	11/03/2026 18:39	10.809,13	INPS-ISEE-2026-02318367E-00	Pratica correttamente presentata - NON FINANZIATA PER ESAURIMENTO RISORSE ASSEGNATE
46614	A	49134	11/03/2026 18:45	10.809,13	INPS-ISEE-2026-02318367E-00	Pratica correttamente presentata - NON FINANZIATA PER ESAURIMENTO RISORSE ASSEGNATE
46615	A	54772	13/03/2026 22:54	10.809,18	INPS-ISEE-2026-02643877I-00	Pratica correttamente presentata - NON FINANZIATA PER ESAURIMENTO RISORSE ASSEGNATE
46616	A	54784	13/03/2026 23:01	10.809,18	INPS-ISEE-2026-02643877I-00	Pratica correttamente presentata - NON FINANZIATA PER ESAURIMENTO RISORSE ASSEGNATE
46617	A	56853	16/03/2026 10:42	10.811,28	INPS-ISEE-2026-04955630O-00	Pratica correttamente presentata - NON FINANZIATA PER ESAURIMENTO RISORSE ASSEGNATE
46618	A	27872	04/03/2026 22:02	10.811,48	INPS-ISEE-2026-02929199K-00	Pratica correttamente presentata - NON FINANZIATA PER ESAURIMENTO RISORSE ASSEGNATE
46619	A	42636	09/03/2026 19:30	10.811,63	INPS-ISEE-2026-02288441Q-00	Pratica correttamente presentata - NON FINANZIATA PER ESAURIMENTO RISORSE ASSEGNATE
46620	A	10598	02/03/2026 20:57	10.812,20	INPS-ISEE-2026-00460375P-00	Pratica correttamente presentata - NON FINANZIATA PER ESAURIMENTO RISORSE ASSEGNATE
46621	A	9254	02/03/2026 18:49	10.812,35	INPS-ISEE-2026-02366955X-00	Pratica correttamente presentata - NON FINANZIATA PER ESAURIMENTO RISORSE ASSEGNATE
46622	A	20667	03/03/2026 20:26	10.812,60	INPS-ISEE-2026-03362676L-00	Pratica correttamente presentata - NON FINANZIATA PER ESAURIMENTO RISORSE ASSEGNATE
46623	A	44649	10/03/2026 13:43	10.812,95	INPS-ISEE-2026-03466357F-00	Pratica correttamente presentata - NON FINANZIATA PER ESAURIMENTO RISORSE ASSEGNATE
46624	A	44731	10/03/2026 13:47	10.812,95	INPS-ISEE-2026-03466357F-00	Pratica correttamente presentata - NON FINANZIATA PER ESAURIMENTO RISORSE ASSEGNATE
46625	A	64963	17/03/2026 21:26	10.813,08	INPS-ISEE-2026-05410449W-00	Pratica correttamente presentata - NON FINANZIATA PER ESAURIMENTO RISORSE ASSEGNATE
46626	A	60722	17/03/2026 10:37	10.813,71	INPS-ISEE-2026-07329724F-00	Pratica correttamente presentata - NON FINANZIATA PER ESAURIMENTO RISORSE ASSEGNATE

BANDO IO STUDIO 2025 a.s. 2025/2026

ALLEGATO A - DEFINITIVA

Progr.	ALL	Numero Domanda	Data Di Presentazione	VALORE ISEE	PROTOCOLLO ATTESTAZIONE ISEE	ESITO GRADUATORIA DEFINITIVA
46627	A	66737	18/03/2026 10:31	10.813,71	INPS-ISEE-2026-07329724F-00	Pratica correttamente presentata - NON FINANZIATA PER ESAURIMENTO RISORSE ASSEGNATE
46628	A	1676	02/03/2026 12:40	10.816,12	INPS-ISEE-2026-04366423N-00	Pratica correttamente presentata - NON FINANZIATA PER ESAURIMENTO RISORSE ASSEGNATE
46629	A	46235	10/03/2026 19:13	10.816,14	INPS-ISEE-2026-01532417H-00	Pratica correttamente presentata - NON FINANZIATA PER ESAURIMENTO RISORSE ASSEGNATE
46630	A	47415	11/03/2026 11:07	10.816,20	INPS-ISEE-2026-04327741N-00	Pratica correttamente presentata - NON FINANZIATA PER ESAURIMENTO RISORSE ASSEGNATE
46631	A	930	02/03/2026 12:20	10.816,34	INPS-ISEE-2026-00478904O-00	Pratica correttamente presentata - NON FINANZIATA PER ESAURIMENTO RISORSE ASSEGNATE
46632	A	29362	05/03/2026 11:20	10.816,43	INPS-ISEE-2026-06149852V-00	Pratica correttamente presentata - NON FINANZIATA PER ESAURIMENTO RISORSE ASSEGNATE
46633	A	54652	13/03/2026 20:55	10.816,75	INPS-ISEE-2026-07077808I-00	Pratica correttamente presentata - NON FINANZIATA PER ESAURIMENTO RISORSE ASSEGNATE
46634	A	66185	18/03/2026 09:26	10.816,78	INPS-ISEE-2026-07506909X-00	Pratica correttamente presentata - NON FINANZIATA PER ESAURIMENTO RISORSE ASSEGNATE
46635	A	66208	18/03/2026 09:29	10.816,78	INPS-ISEE-2026-07506909X-00	Pratica correttamente presentata - NON FINANZIATA PER ESAURIMENTO RISORSE ASSEGNATE
46636	A	52751	13/03/2026 10:17	10.817,35	INPS-ISEE-2026-07780427V-00	Pratica correttamente presentata - NON FINANZIATA PER ESAURIMENTO RISORSE ASSEGNATE
46637	A	52834	13/03/2026 10:23	10.817,35	INPS-ISEE-2026-07780427V-00	Pratica correttamente presentata - NON FINANZIATA PER ESAURIMENTO RISORSE ASSEGNATE
46638	A	6540	02/03/2026 16:53	10.817,40	INPS-ISEE-2026-01200813K-00	Pratica correttamente presentata - NON FINANZIATA PER ESAURIMENTO RISORSE ASSEGNATE
46639	A	18704	03/03/2026 17:47	10.818,16	INPS-ISEE-2026-03447910N-00	Pratica correttamente presentata - NON FINANZIATA PER ESAURIMENTO RISORSE ASSEGNATE
46640	A	52455	12/03/2026 23:00	10.818,46	INPS-ISEE-2026-07557285S-00	Pratica correttamente presentata - NON FINANZIATA PER ESAURIMENTO RISORSE ASSEGNATE
46641	A	57461	16/03/2026 12:21	10.818,87	INPS-ISEE-2026-06116447Q-00	Pratica correttamente presentata - NON FINANZIATA PER ESAURIMENTO RISORSE ASSEGNATE
46642	A	57497	16/03/2026 12:23	10.818,87	INPS-ISEE-2026-06116447Q-00	Pratica correttamente presentata - NON FINANZIATA PER ESAURIMENTO RISORSE ASSEGNATE
46643	A	9226	02/03/2026 18:49	10.819,93	INPS-ISEE-2026-01043230S-00	Pratica correttamente presentata - NON FINANZIATA PER ESAURIMENTO RISORSE ASSEGNATE

BANDO IO STUDIO 2025 a.s. 2025/2026

ALLEGATO A - DEFINITIVA

Progr.	ALL	Numero Domanda	Data Di Presentazione	VALORE ISEE	PROTOCOLLO ATTESTAZIONE ISEE	ESITO GRADUATORIA DEFINITIVA
46644	A	38432	08/03/2026 12:55	10.820,04	INPS-ISEE-2026-00248897Z-00	Pratica correttamente presentata - NON FINANZIATA PER ESAURIMENTO RISORSE ASSEGNATE
46645	A	56097	15/03/2026 19:47	10.820,83	INPS-ISEE-2026-03774066L-00	Pratica correttamente presentata - NON FINANZIATA PER ESAURIMENTO RISORSE ASSEGNATE
46646	A	20009	03/03/2026 19:10	10.820,98	INPS-ISEE-2026-04964011P-00	Pratica correttamente presentata - NON FINANZIATA PER ESAURIMENTO RISORSE ASSEGNATE
46647	A	20175	03/03/2026 19:15	10.820,98	INPS-ISEE-2026-04964011P-00	Pratica correttamente presentata - NON FINANZIATA PER ESAURIMENTO RISORSE ASSEGNATE
46648	A	21013	03/03/2026 21:15	10.820,98	INPS-ISEE-2026-01489662X-00	Pratica correttamente presentata - NON FINANZIATA PER ESAURIMENTO RISORSE ASSEGNATE
46649	A	42994	09/03/2026 21:09	10.821,52	INPS-ISEE-2026-02347385O-00	Pratica correttamente presentata - NON FINANZIATA PER ESAURIMENTO RISORSE ASSEGNATE
46650	A	62855	17/03/2026 16:53	10.821,52	INPS-ISEE-2026-05231490G-00	Pratica correttamente presentata - NON FINANZIATA PER ESAURIMENTO RISORSE ASSEGNATE
46651	A	34214	06/03/2026 11:51	10.821,79	INPS-ISEE-2026-03823692L-00	Pratica correttamente presentata - NON FINANZIATA PER ESAURIMENTO RISORSE ASSEGNATE
46652	A	52977	13/03/2026 11:18	10.821,97	INPS-ISEE-2026-03671514W-00	Pratica correttamente presentata - NON FINANZIATA PER ESAURIMENTO RISORSE ASSEGNATE
46653	A	21634	03/03/2026 22:54	10.822,15	INPS-ISEE-2026-00206804B-00	Pratica correttamente presentata - NON FINANZIATA PER ESAURIMENTO RISORSE ASSEGNATE
46654	A	21687	03/03/2026 22:58	10.822,15	INPS-ISEE-2026-00206804B-00	Pratica correttamente presentata - NON FINANZIATA PER ESAURIMENTO RISORSE ASSEGNATE
46655	A	42282	10/03/2026 12:30	10.822,43	INPS-ISEE-2026-05201593P-00	Pratica correttamente presentata - NON FINANZIATA PER ESAURIMENTO RISORSE ASSEGNATE
46656	A	51708	12/03/2026 19:34	10.822,75	INPS-ISEE-2026-03289458S-00	Pratica correttamente presentata - NON FINANZIATA PER ESAURIMENTO RISORSE ASSEGNATE
46657	A	66417	18/03/2026 09:54	10.822,97	INPS-ISEE-2026-00748586Z-00	Pratica correttamente presentata - NON FINANZIATA PER ESAURIMENTO RISORSE ASSEGNATE
46658	A	50029	12/03/2026 10:14	10.823,61	INPS-ISEE-2026-01945892Z-00	Pratica correttamente presentata - NON FINANZIATA PER ESAURIMENTO RISORSE ASSEGNATE
46659	A	44771	11/03/2026 14:00	10.824,90	INPS-ISEE-2026-05483217E-00	Pratica correttamente presentata - NON FINANZIATA PER ESAURIMENTO RISORSE ASSEGNATE
46660	A	12656	02/03/2026 23:22	10.825,01	INPS-ISEE-2026-02464093N-00	Pratica correttamente presentata - NON FINANZIATA PER ESAURIMENTO RISORSE ASSEGNATE

BANDO IO STUDIO 2025 a.s. 2025/2026

ALLEGATO A - DEFINITIVA

Progr.	ALL	Numero Domanda	Data Di Presentazione	VALORE ISEE	PROTOCOLLO ATTESTAZIONE ISEE	ESITO GRADUATORIA DEFINITIVA
46661	A	52462	12/03/2026 23:02	10.825,01	INPS-ISEE-2026-02464093N-00	Pratica correttamente presentata - NON FINANZIATA PER ESAURIMENTO RISORSE ASSEGNATE
46662	A	7242	02/03/2026 17:27	10.827,09	INPS-ISEE-2026-04762087F-00	Pratica correttamente presentata - NON FINANZIATA PER ESAURIMENTO RISORSE ASSEGNATE
46663	A	48085	16/03/2026 19:31	10.827,15	INPS-ISEE-2026-03643267R-00	Pratica correttamente presentata - NON FINANZIATA PER ESAURIMENTO RISORSE ASSEGNATE
46664	A	31819	05/03/2026 18:15	10.827,61	INPS-ISEE-2026-05603932N-00	Pratica correttamente presentata - NON FINANZIATA PER ESAURIMENTO RISORSE ASSEGNATE
46665	A	16731	03/03/2026 13:57	10.827,85	INPS-ISEE-2026-05110145M-00	Pratica correttamente presentata - NON FINANZIATA PER ESAURIMENTO RISORSE ASSEGNATE
46666	A	37913	07/03/2026 21:48	10.828,51	INPS-ISEE-2026-05308285R-00	Pratica correttamente presentata - NON FINANZIATA PER ESAURIMENTO RISORSE ASSEGNATE
46667	A	54861	14/03/2026 09:41	10.829,92	INPS-ISEE-2026-03552517N-00	Pratica correttamente presentata - NON FINANZIATA PER ESAURIMENTO RISORSE ASSEGNATE
46668	A	20321	03/03/2026 19:29	10.830,49	INPS-ISEE-2026-00842537Q-00	Pratica correttamente presentata - NON FINANZIATA PER ESAURIMENTO RISORSE ASSEGNATE
46669	A	21541	03/03/2026 22:34	10.831,06	INPS-ISEE-2026-03766824X-00	Pratica correttamente presentata - NON FINANZIATA PER ESAURIMENTO RISORSE ASSEGNATE
46670	A	66846	18/03/2026 10:44	10.831,16	INPS-ISEE-2026-01028347P-00	Pratica correttamente presentata - NON FINANZIATA PER ESAURIMENTO RISORSE ASSEGNATE
46671	A	32725	06/03/2026 12:23	10.831,71	INPS-ISEE-2026-01239244P-00	Pratica correttamente presentata - NON FINANZIATA PER ESAURIMENTO RISORSE ASSEGNATE
46672	A	32817	05/03/2026 21:33	10.831,82	INPS-ISEE-2026-00876236O-00	Pratica correttamente presentata - NON FINANZIATA PER ESAURIMENTO RISORSE ASSEGNATE
46673	A	63079	17/03/2026 17:18	10.831,82	INPS-ISEE-2026-03734601G-00	Pratica correttamente presentata - NON FINANZIATA PER ESAURIMENTO RISORSE ASSEGNATE
46674	A	53303	13/03/2026 12:18	10.832,03	INPS-ISEE-2026-07488871M-00	Pratica correttamente presentata - NON FINANZIATA PER ESAURIMENTO RISORSE ASSEGNATE
46675	A	259	02/03/2026 12:10	10.832,64	INPS-ISEE-2026-00568971X-00	Pratica correttamente presentata - NON FINANZIATA PER ESAURIMENTO RISORSE ASSEGNATE
46676	A	41109	09/03/2026 15:16	10.832,87	INPS-ISEE-2026-02634359O-00	Pratica correttamente presentata - NON FINANZIATA PER ESAURIMENTO RISORSE ASSEGNATE
46677	A	21112	03/03/2026 21:27	10.832,91	INPS-ISEE-2026-03434704P-00	Pratica correttamente presentata - NON FINANZIATA PER ESAURIMENTO RISORSE ASSEGNATE

BANDO IO STUDIO 2025 a.s. 2025/2026

ALLEGATO A - DEFINITIVA

Progr.	ALL	Numero Domanda	Data Di Presentazione	VALORE ISEE	PROTOCOLLO ATTESTAZIONE ISEE	ESITO GRADUATORIA DEFINITIVA
46678	A	30753	05/03/2026 16:11	10.832,91	INPS-ISEE-2026-03434704P-00	Pratica correttamente presentata - NON FINANZIATA PER ESAURIMENTO RISORSE ASSEGNATE
46679	A	45072	10/03/2026 15:57	10.833,26	INPS-ISEE-2026-00317600M-00	Pratica correttamente presentata - NON FINANZIATA PER ESAURIMENTO RISORSE ASSEGNATE
46680	A	24549	04/03/2026 13:32	10.834,29	INPS-ISEE-2026-00964798M-00	Pratica correttamente presentata - NON FINANZIATA PER ESAURIMENTO RISORSE ASSEGNATE
46681	A	24958	10/03/2026 08:59	10.834,37	INPS-ISEE-2026-03782889J-00	Pratica correttamente presentata - NON FINANZIATA PER ESAURIMENTO RISORSE ASSEGNATE
46682	A	26687	04/03/2026 18:39	10.834,55	INPS-ISEE-2026-06827010G-00	Pratica correttamente presentata - NON FINANZIATA PER ESAURIMENTO RISORSE ASSEGNATE
46683	A	60334	17/03/2026 08:21	10.835,54	INPS-ISEE-2026-04788138S-00	Pratica correttamente presentata - NON FINANZIATA PER ESAURIMENTO RISORSE ASSEGNATE
46684	A	11213	02/03/2026 21:04	10.836,36	INPS-ISEE-2026-00759783S-00	Pratica correttamente presentata - NON FINANZIATA PER ESAURIMENTO RISORSE ASSEGNATE
46685	A	42706	09/03/2026 19:26	10.836,42	INPS-ISEE-2026-06126909L-00	Pratica correttamente presentata - NON FINANZIATA PER ESAURIMENTO RISORSE ASSEGNATE
46686	A	33366	11/03/2026 09:47	10.836,44	INPS-ISEE-2026-02982301P-00	Pratica correttamente presentata - NON FINANZIATA PER ESAURIMENTO RISORSE ASSEGNATE
46687	A	47321	11/03/2026 10:48	10.836,44	INPS-ISEE-2026-02982301P-00	Pratica correttamente presentata - NON FINANZIATA PER ESAURIMENTO RISORSE ASSEGNATE
46688	A	54625	13/03/2026 20:40	10.836,83	INPS-ISEE-2026-02730563C-00	Pratica correttamente presentata - NON FINANZIATA PER ESAURIMENTO RISORSE ASSEGNATE
46689	A	58954	16/03/2026 18:04	10.836,86	INPS-ISEE-2026-04045684R-00	Pratica correttamente presentata - NON FINANZIATA PER ESAURIMENTO RISORSE ASSEGNATE
46690	A	59004	16/03/2026 18:10	10.836,86	INPS-ISEE-2026-04045684R-00	Pratica correttamente presentata - NON FINANZIATA PER ESAURIMENTO RISORSE ASSEGNATE
46691	A	12206	02/03/2026 22:20	10.837,59	INPS-ISEE-2026-06363471E-00	Pratica correttamente presentata - NON FINANZIATA PER ESAURIMENTO RISORSE ASSEGNATE
46692	A	59867	16/03/2026 20:59	10.838,24	INPS-ISEE-2026-06313604H-00	Pratica correttamente presentata - NON FINANZIATA PER ESAURIMENTO RISORSE ASSEGNATE
46693	A	27117	04/03/2026 19:15	10.838,62	INPS-ISEE-2026-05764614L-00	Pratica correttamente presentata - NON FINANZIATA PER ESAURIMENTO RISORSE ASSEGNATE
46694	A	7099	03/03/2026 11:36	10.838,78	INPS-ISEE-2026-03747363L-00	Pratica correttamente presentata - NON FINANZIATA PER ESAURIMENTO RISORSE ASSEGNATE

BANDO IO STUDIO 2025 a.s. 2025/2026

ALLEGATO A - DEFINITIVA

Progr.	ALL	Numero Domanda	Data Di Presentazione	VALORE ISEE	PROTOCOLLO ATTESTAZIONE ISEE	ESITO GRADUATORIA DEFINITIVA
46695	A	64315	17/03/2026 19:13	10.839,19	INPS-ISEE-2026-04103255B-00	Pratica correttamente presentata - NON FINANZIATA PER ESAURIMENTO RISORSE ASSEGNATE
46696	A	64502	17/03/2026 19:42	10.839,19	INPS-ISEE-2026-04103255B-00	Pratica correttamente presentata - NON FINANZIATA PER ESAURIMENTO RISORSE ASSEGNATE
46697	A	64555	17/03/2026 19:49	10.839,19	INPS-ISEE-2026-04103255B-00	Pratica correttamente presentata - NON FINANZIATA PER ESAURIMENTO RISORSE ASSEGNATE
46698	A	29635	05/03/2026 11:47	10.839,38	INPS-ISEE-2026-02023630U-00	Pratica correttamente presentata - NON FINANZIATA PER ESAURIMENTO RISORSE ASSEGNATE
46699	A	45274	10/03/2026 16:50	10.840,33	INPS-ISEE-2026-03607939I-00	Pratica correttamente presentata - NON FINANZIATA PER ESAURIMENTO RISORSE ASSEGNATE
46700	A	7140	02/03/2026 17:20	10.840,72	INPS-ISEE-2026-02154464C-00	Pratica correttamente presentata - NON FINANZIATA PER ESAURIMENTO RISORSE ASSEGNATE
46701	A	47464	11/03/2026 11:17	10.840,89	INPS-ISEE-2026-00969486U-00	Pratica correttamente presentata - NON FINANZIATA PER ESAURIMENTO RISORSE ASSEGNATE
46702	A	19231	03/03/2026 18:00	10.840,91	INPS-ISEE-2026-00425822H-00	Pratica correttamente presentata - NON FINANZIATA PER ESAURIMENTO RISORSE ASSEGNATE
46703	A	56590	16/03/2026 09:59	10.841,18	INPS-ISEE-2026-02329062G-00	Pratica correttamente presentata - NON FINANZIATA PER ESAURIMENTO RISORSE ASSEGNATE
46704	A	56498	16/03/2026 10:11	10.841,18	INPS-ISEE-2026-02329062G-00	Pratica correttamente presentata - NON FINANZIATA PER ESAURIMENTO RISORSE ASSEGNATE
46705	A	23160	04/03/2026 11:01	10.841,28	INPS-ISEE-2026-04299893A-00	Pratica correttamente presentata - NON FINANZIATA PER ESAURIMENTO RISORSE ASSEGNATE
46706	A	48387	11/03/2026 16:34	10.841,28	INPS-ISEE-2026-04299893A-00	Pratica correttamente presentata - NON FINANZIATA PER ESAURIMENTO RISORSE ASSEGNATE
46707	A	53464	17/03/2026 14:05	10.841,52	INPS-ISEE-2026-01881550N-00	Pratica correttamente presentata - NON FINANZIATA PER ESAURIMENTO RISORSE ASSEGNATE
46708	A	36297	09/03/2026 10:09	10.842,09	INPS-ISEE-2026-07934082L-00	Pratica correttamente presentata - NON FINANZIATA PER ESAURIMENTO RISORSE ASSEGNATE
46709	A	58135	16/03/2026 16:16	10.842,15	INPS-ISEE-2026-01447540P-00	Pratica correttamente presentata - NON FINANZIATA PER ESAURIMENTO RISORSE ASSEGNATE
46710	A	66725	18/03/2026 10:44	10.842,30	INPS-ISEE-2026-07836732X-00	Pratica correttamente presentata - NON FINANZIATA PER ESAURIMENTO RISORSE ASSEGNATE
46711	A	25382	05/03/2026 18:53	10.842,58	INPS-ISEE-2026-00306165T-00	Pratica correttamente presentata - NON FINANZIATA PER ESAURIMENTO RISORSE ASSEGNATE

BANDO IO STUDIO 2025 a.s. 2025/2026

ALLEGATO A - DEFINITIVA

Progr.	ALL	Numero Domanda	Data Di Presentazione	VALORE ISEE	PROTOCOLLO ATTESTAZIONE ISEE	ESITO GRADUATORIA DEFINITIVA
46712	A	28806	05/03/2026 10:09	10.842,76	INPS-ISEE-2026-03464603C-00	Pratica correttamente presentata - NON FINANZIATA PER ESAURIMENTO RISORSE ASSEGNATE
46713	A	7893	02/03/2026 17:48	10.843,74	INPS-ISEE-2026-03377709X-00	Pratica correttamente presentata - NON FINANZIATA PER ESAURIMENTO RISORSE ASSEGNATE
46714	A	8131	02/03/2026 17:55	10.843,74	INPS-ISEE-2026-03377709X-00	Pratica correttamente presentata - NON FINANZIATA PER ESAURIMENTO RISORSE ASSEGNATE
46715	A	62797	17/03/2026 16:46	10.843,94	INPS-ISEE-2026-01209029H-00	Pratica correttamente presentata - NON FINANZIATA PER ESAURIMENTO RISORSE ASSEGNATE
46716	A	61398	17/03/2026 12:10	10.843,99	INPS-ISEE-2026-03393637F-00	Pratica correttamente presentata - NON FINANZIATA PER ESAURIMENTO RISORSE ASSEGNATE
46717	A	65044	17/03/2026 21:44	10.844,19	INPS-ISEE-2026-01943804Q-00	Pratica correttamente presentata - NON FINANZIATA PER ESAURIMENTO RISORSE ASSEGNATE
46718	A	6419	02/03/2026 16:46	10.844,20	INPS-ISEE-2026-06171552W-00	Pratica correttamente presentata - NON FINANZIATA PER ESAURIMENTO RISORSE ASSEGNATE
46719	A	45710	10/03/2026 17:47	10.844,71	INPS-ISEE-2026-03914256E-00	Pratica correttamente presentata - NON FINANZIATA PER ESAURIMENTO RISORSE ASSEGNATE
46720	A	10283	02/03/2026 20:31	10.844,98	INPS-ISEE-2026-07436958U-00	Pratica correttamente presentata - NON FINANZIATA PER ESAURIMENTO RISORSE ASSEGNATE
46721	A	44567	10/03/2026 12:46	10.845,15	INPS-ISEE-2026-07885455U-00	Pratica correttamente presentata - NON FINANZIATA PER ESAURIMENTO RISORSE ASSEGNATE
46722	A	59940	16/03/2026 21:45	10.845,87	INPS-ISEE-2026-02813362P-00	Pratica correttamente presentata - NON FINANZIATA PER ESAURIMENTO RISORSE ASSEGNATE
46723	A	1435	04/03/2026 10:30	10.846,26	INPS-ISEE-2026-03116822H-00	Pratica correttamente presentata - NON FINANZIATA PER ESAURIMENTO RISORSE ASSEGNATE
46724	A	22980	04/03/2026 10:43	10.846,26	INPS-ISEE-2026-03116822H-00	Pratica correttamente presentata - NON FINANZIATA PER ESAURIMENTO RISORSE ASSEGNATE
46725	A	22659	04/03/2026 10:11	10.847,29	INPS-ISEE-2026-02124540A-00	Pratica correttamente presentata - NON FINANZIATA PER ESAURIMENTO RISORSE ASSEGNATE
46726	A	53556	13/03/2026 14:04	10.848,02	INPS-ISEE-2026-00846031D-00	Pratica correttamente presentata - NON FINANZIATA PER ESAURIMENTO RISORSE ASSEGNATE
46727	A	29767	05/03/2026 12:03	10.848,42	INPS-ISEE-2026-00986637S-00	Pratica correttamente presentata - NON FINANZIATA PER ESAURIMENTO RISORSE ASSEGNATE
46728	A	29780	05/03/2026 12:05	10.848,42	INPS-ISEE-2026-00986637S-00	Pratica correttamente presentata - NON FINANZIATA PER ESAURIMENTO RISORSE ASSEGNATE

BANDO IO STUDIO 2025 a.s. 2025/2026

ALLEGATO A - DEFINITIVA

Progr.	ALL	Numero Domanda	Data Di Presentazione	VALORE ISEE	PROTOCOLLO ATTESTAZIONE ISEE	ESITO GRADUATORIA DEFINITIVA
46729	A	64406	17/03/2026 19:39	10.849,22	INPS-ISEE-2026-01453878X-00	Pratica correttamente presentata - NON FINANZIATA PER ESAURIMENTO RISORSE ASSEGNATE
46730	A	17241	05/03/2026 08:15	10.849,92	INPS-ISEE-2026-00188634E-00	Pratica correttamente presentata - NON FINANZIATA PER ESAURIMENTO RISORSE ASSEGNATE
46731	A	53490	13/03/2026 13:38	10.850,90	INPS-ISEE-2026-05961929K-00	Pratica correttamente presentata - NON FINANZIATA PER ESAURIMENTO RISORSE ASSEGNATE
46732	A	23658	04/03/2026 11:43	10.851,59	INPS-ISEE-2026-00552179Q-00	Pratica correttamente presentata - NON FINANZIATA PER ESAURIMENTO RISORSE ASSEGNATE
46733	A	67079	18/03/2026 11:06	10.851,79	INPS-ISEE-2026-08266823V-00	Pratica correttamente presentata - NON FINANZIATA PER ESAURIMENTO RISORSE ASSEGNATE
46734	A	65415	17/03/2026 23:01	10.852,18	INPS-ISEE-2026-05552963V-00	Pratica correttamente presentata - NON FINANZIATA PER ESAURIMENTO RISORSE ASSEGNATE
46735	A	28133	04/03/2026 22:41	10.852,22	INPS-ISEE-2026-03385741R-00	Pratica correttamente presentata - NON FINANZIATA PER ESAURIMENTO RISORSE ASSEGNATE
46736	A	66167	18/03/2026 09:27	10.852,34	INPS-ISEE-2026-04976411O-00	Pratica correttamente presentata - NON FINANZIATA PER ESAURIMENTO RISORSE ASSEGNATE
46737	A	3809	02/03/2026 14:01	10.853,01	INPS-ISEE-2026-01319733W-00	Pratica correttamente presentata - NON FINANZIATA PER ESAURIMENTO RISORSE ASSEGNATE
46738	A	22044	04/03/2026 10:10	10.854,23	INPS-ISEE-2026-03127995X-00	Pratica correttamente presentata - NON FINANZIATA PER ESAURIMENTO RISORSE ASSEGNATE
46739	A	23564	04/03/2026 11:38	10.854,23	INPS-ISEE-2026-03127995X-00	Pratica correttamente presentata - NON FINANZIATA PER ESAURIMENTO RISORSE ASSEGNATE
46740	A	33098	05/03/2026 23:49	10.855,23	INPS-ISEE-2026-02681961L-00	Pratica correttamente presentata - NON FINANZIATA PER ESAURIMENTO RISORSE ASSEGNATE
46741	A	9139	02/03/2026 18:53	10.855,28	INPS-ISEE-2026-04745063Q-00	Pratica correttamente presentata - NON FINANZIATA PER ESAURIMENTO RISORSE ASSEGNATE
46742	A	9463	02/03/2026 19:10	10.855,28	INPS-ISEE-2026-04745063Q-00	Pratica correttamente presentata - NON FINANZIATA PER ESAURIMENTO RISORSE ASSEGNATE
46743	A	59090	16/03/2026 18:26	10.856,25	INPS-ISEE-2026-05274741E-00	Pratica correttamente presentata - NON FINANZIATA PER ESAURIMENTO RISORSE ASSEGNATE
46744	A	67347	18/03/2026 11:32	10.856,42	INPS-ISEE-2026-03122030I-00	Pratica correttamente presentata - NON FINANZIATA PER ESAURIMENTO RISORSE ASSEGNATE
46745	A	22756	04/03/2026 10:19	10.856,62	INPS-ISEE-2026-02812861N-00	Pratica correttamente presentata - NON FINANZIATA PER ESAURIMENTO RISORSE ASSEGNATE

BANDO IO STUDIO 2025 a.s. 2025/2026

ALLEGATO A - DEFINITIVA

Progr.	ALL	Numero Domanda	Data Di Presentazione	VALORE ISEE	PROTOCOLLO ATTESTAZIONE ISEE	ESITO GRADUATORIA DEFINITIVA
46746	A	22794	04/03/2026 10:22	10.856,62	INPS-ISEE-2026-02812861N-00	Pratica correttamente presentata - NON FINANZIATA PER ESAURIMENTO RISORSE ASSEGNATE
46747	A	23357	04/03/2026 11:19	10.856,94	INPS-ISEE-2026-06694066I-00	Pratica correttamente presentata - NON FINANZIATA PER ESAURIMENTO RISORSE ASSEGNATE
46748	A	56013	15/03/2026 18:29	10.857,12	INPS-ISEE-2026-02655400D-00	Pratica correttamente presentata - NON FINANZIATA PER ESAURIMENTO RISORSE ASSEGNATE
46749	A	37878	08/03/2026 19:02	10.857,56	INPS-ISEE-2026-04573387I-00	Pratica correttamente presentata - NON FINANZIATA PER ESAURIMENTO RISORSE ASSEGNATE
46750	A	14440	03/03/2026 15:04	10.858,20	INPS-ISEE-2026-06753965K-00	Pratica correttamente presentata - NON FINANZIATA PER ESAURIMENTO RISORSE ASSEGNATE
46751	A	11	02/03/2026 12:03	10.858,43	INPS-ISEE-2026-06230275P-00	Pratica correttamente presentata - NON FINANZIATA PER ESAURIMENTO RISORSE ASSEGNATE
46752	A	13225	03/03/2026 08:07	10.858,54	INPS-ISEE-2026-04144210U-00	Pratica correttamente presentata - NON FINANZIATA PER ESAURIMENTO RISORSE ASSEGNATE
46753	A	13617	03/03/2026 09:11	10.858,54	INPS-ISEE-2026-04144210U-00	Pratica correttamente presentata - NON FINANZIATA PER ESAURIMENTO RISORSE ASSEGNATE
46754	A	45739	10/03/2026 17:49	10.859,03	INPS-ISEE-2026-02429028W-00	Pratica correttamente presentata - NON FINANZIATA PER ESAURIMENTO RISORSE ASSEGNATE
46755	A	63286	17/03/2026 17:40	10.859,40	INPS-ISEE-2026-00119196W-00	Pratica correttamente presentata - NON FINANZIATA PER ESAURIMENTO RISORSE ASSEGNATE
46756	A	59254	16/03/2026 18:50	10.859,88	INPS-ISEE-2026-08265356V-00	Pratica correttamente presentata - NON FINANZIATA PER ESAURIMENTO RISORSE ASSEGNATE
46757	A	6209	02/03/2026 16:38	10.859,91	INPS-ISEE-2026-08266887J-00	Pratica correttamente presentata - NON FINANZIATA PER ESAURIMENTO RISORSE ASSEGNATE
46758	A	12789	02/03/2026 23:35	10.860,00	INPS-ISEE-2026-01104442U-00	Pratica correttamente presentata - NON FINANZIATA PER ESAURIMENTO RISORSE ASSEGNATE
46759	A	61986	17/03/2026 14:20	10.860,47	INPS-ISEE-2026-07527597U-00	Pratica correttamente presentata - NON FINANZIATA PER ESAURIMENTO RISORSE ASSEGNATE
46760	A	45924	10/03/2026 18:29	10.861,38	INPS-ISEE-2026-07034805W-00	Pratica correttamente presentata - NON FINANZIATA PER ESAURIMENTO RISORSE ASSEGNATE
46761	A	56876	16/03/2026 10:51	10.861,38	INPS-ISEE-2026-04219732N-00	Pratica correttamente presentata - NON FINANZIATA PER ESAURIMENTO RISORSE ASSEGNATE
46762	A	56949	16/03/2026 10:58	10.861,38	INPS-ISEE-2026-04219732N-00	Pratica correttamente presentata - NON FINANZIATA PER ESAURIMENTO RISORSE ASSEGNATE

BANDO IO STUDIO 2025 a.s. 2025/2026

ALLEGATO A - DEFINITIVA

Progr.	ALL	Numero Domanda	Data Di Presentazione	VALORE ISEE	PROTOCOLLO ATTESTAZIONE ISEE	ESITO GRADUATORIA DEFINITIVA
46763	A	50493	12/03/2026 11:55	10.861,40	INPS-ISEE-2026-02627111B-00	Pratica correttamente presentata - NON FINANZIATA PER ESAURIMENTO RISORSE ASSEGNATE
46764	A	21930	04/03/2026 07:11	10.862,27	INPS-ISEE-2026-00385950E-00	Pratica correttamente presentata - NON FINANZIATA PER ESAURIMENTO RISORSE ASSEGNATE
46765	A	40909	09/03/2026 14:04	10.863,18	INPS-ISEE-2026-04573456F-00	Pratica correttamente presentata - NON FINANZIATA PER ESAURIMENTO RISORSE ASSEGNATE
46766	A	35303	06/03/2026 16:49	10.863,24	INPS-ISEE-2026-02737313C-00	Pratica correttamente presentata - NON FINANZIATA PER ESAURIMENTO RISORSE ASSEGNATE
46767	A	54999	14/03/2026 12:18	10.863,47	INPS-ISEE-2026-00071724T-00	Pratica correttamente presentata - NON FINANZIATA PER ESAURIMENTO RISORSE ASSEGNATE
46768	A	32114	05/03/2026 18:56	10.865,17	INPS-ISEE-2026-07661222C-00	Pratica correttamente presentata - NON FINANZIATA PER ESAURIMENTO RISORSE ASSEGNATE
46769	A	8504	02/03/2026 18:12	10.865,37	INPS-ISEE-2026-02807862L-00	Pratica correttamente presentata - NON FINANZIATA PER ESAURIMENTO RISORSE ASSEGNATE
46770	A	36962	07/03/2026 11:28	10.865,37	INPS-ISEE-2026-03192167Q-00	Pratica correttamente presentata - NON FINANZIATA PER ESAURIMENTO RISORSE ASSEGNATE
46771	A	32385	05/03/2026 19:58	10.865,56	INPS-ISEE-2026-04579655K-00	Pratica correttamente presentata - NON FINANZIATA PER ESAURIMENTO RISORSE ASSEGNATE
46772	A	7226	02/03/2026 17:25	10.866,26	INPS-ISEE-2026-00394387F-00	Pratica correttamente presentata - NON FINANZIATA PER ESAURIMENTO RISORSE ASSEGNATE
46773	A	46598	10/03/2026 21:58	10.866,26	INPS-ISEE-2026-03977192Z-00	Pratica correttamente presentata - NON FINANZIATA PER ESAURIMENTO RISORSE ASSEGNATE
46774	A	49389	11/03/2026 20:01	10.866,78	INPS-ISEE-2026-01242720A-00	Pratica correttamente presentata - NON FINANZIATA PER ESAURIMENTO RISORSE ASSEGNATE
46775	A	4819	02/03/2026 14:45	10.867,80	INPS-ISEE-2026-01532807C-00	Pratica correttamente presentata - NON FINANZIATA PER ESAURIMENTO RISORSE ASSEGNATE
46776	A	28340	05/03/2026 07:27	10.868,39	INPS-ISEE-2026-01661585O-00	Pratica correttamente presentata - NON FINANZIATA PER ESAURIMENTO RISORSE ASSEGNATE
46777	A	28346	05/03/2026 07:35	10.868,39	INPS-ISEE-2026-01661585O-00	Pratica correttamente presentata - NON FINANZIATA PER ESAURIMENTO RISORSE ASSEGNATE
46778	A	28349	05/03/2026 07:39	10.868,39	INPS-ISEE-2026-01661585O-00	Pratica correttamente presentata - NON FINANZIATA PER ESAURIMENTO RISORSE ASSEGNATE
46779	A	67471	18/03/2026 11:47	10.869,02	INPS-ISEE-2026-08226000A-00	Pratica correttamente presentata - NON FINANZIATA PER ESAURIMENTO RISORSE ASSEGNATE

BANDO IO STUDIO 2025 a.s. 2025/2026

ALLEGATO A - DEFINITIVA

Progr.	ALL	Numero Domanda	Data Di Presentazione	VALORE ISEE	PROTOCOLLO ATTESTAZIONE ISEE	ESITO GRADUATORIA DEFINITIVA
46780	A	26179	04/03/2026 17:40	10.869,11	INPS-ISEE-2026-06005512J-00	Pratica correttamente presentata - NON FINANZIATA PER ESAURIMENTO RISORSE ASSEGNATE
46781	A	60196	16/03/2026 23:10	10.869,18	INPS-ISEE-2026-04953674Z-00	Pratica correttamente presentata - NON FINANZIATA PER ESAURIMENTO RISORSE ASSEGNATE
46782	A	11411	02/03/2026 21:23	10.869,90	INPS-ISEE-2026-02346462W-00	Pratica correttamente presentata - NON FINANZIATA PER ESAURIMENTO RISORSE ASSEGNATE
46783	A	16585	03/03/2026 13:24	10.870,20	INPS-ISEE-2026-02564143P-00	Pratica correttamente presentata - NON FINANZIATA PER ESAURIMENTO RISORSE ASSEGNATE
46784	A	30478	05/03/2026 15:19	10.870,20	INPS-ISEE-2026-02564143P-00	Pratica correttamente presentata - NON FINANZIATA PER ESAURIMENTO RISORSE ASSEGNATE
46785	A	66191	18/03/2026 09:29	10.870,41	INPS-ISEE-2026-03865687M-00	Pratica correttamente presentata - NON FINANZIATA PER ESAURIMENTO RISORSE ASSEGNATE
46786	A	55553	15/03/2026 02:29	10.870,55	INPS-ISEE-2026-07286727S-00	Pratica correttamente presentata - NON FINANZIATA PER ESAURIMENTO RISORSE ASSEGNATE
46787	A	38596	08/03/2026 15:26	10.871,02	INPS-ISEE-2026-01106939Q-00	Pratica correttamente presentata - NON FINANZIATA PER ESAURIMENTO RISORSE ASSEGNATE
46788	A	66247	18/03/2026 09:35	10.871,02	INPS-ISEE-2026-02775991Y-00	Pratica correttamente presentata - NON FINANZIATA PER ESAURIMENTO RISORSE ASSEGNATE
46789	A	43476	10/03/2026 09:19	10.871,57	INPS-ISEE-2026-01366532C-00	Pratica correttamente presentata - NON FINANZIATA PER ESAURIMENTO RISORSE ASSEGNATE
46790	A	13200	03/03/2026 07:42	10.871,58	INPS-ISEE-2026-02010539B-00	Pratica correttamente presentata - NON FINANZIATA PER ESAURIMENTO RISORSE ASSEGNATE
46791	A	67366	18/03/2026 11:34	10.872,06	INPS-ISEE-2026-05415129W-00	Pratica correttamente presentata - NON FINANZIATA PER ESAURIMENTO RISORSE ASSEGNATE
46792	A	67195	18/03/2026 11:36	10.872,06	INPS-ISEE-2026-05415129W-00	Pratica correttamente presentata - NON FINANZIATA PER ESAURIMENTO RISORSE ASSEGNATE
46793	A	49708	11/03/2026 23:30	10.872,37	INPS-ISEE-2026-03358728X-00	Pratica correttamente presentata - NON FINANZIATA PER ESAURIMENTO RISORSE ASSEGNATE
46794	A	48175	11/03/2026 15:28	10.872,55	INPS-ISEE-2026-01831225D-00	Pratica correttamente presentata - NON FINANZIATA PER ESAURIMENTO RISORSE ASSEGNATE
46795	A	52863	15/03/2026 20:15	10.873,33	INPS-ISEE-2026-02001719B-00	Pratica correttamente presentata - NON FINANZIATA PER ESAURIMENTO RISORSE ASSEGNATE
46796	A	65216	17/03/2026 22:00	10.873,33	INPS-ISEE-2026-02001719B-00	Pratica correttamente presentata - NON FINANZIATA PER ESAURIMENTO RISORSE ASSEGNATE

BANDO IO STUDIO 2025 a.s. 2025/2026

ALLEGATO A - DEFINITIVA

Progr.	ALL	Numero Domanda	Data Di Presentazione	VALORE ISEE	PROTOCOLLO ATTESTAZIONE ISEE	ESITO GRADUATORIA DEFINITIVA
46797	A	11060	02/03/2026 21:32	10.873,37	INPS-ISEE-2026-02937409F-00	Pratica correttamente presentata - NON FINANZIATA PER ESAURIMENTO RISORSE ASSEGNATE
46798	A	57501	16/03/2026 12:30	10.873,44	INPS-ISEE-2026-04147340H-00	Pratica correttamente presentata - NON FINANZIATA PER ESAURIMENTO RISORSE ASSEGNATE
46799	A	32026	05/03/2026 18:42	10.873,58	INPS-ISEE-2026-07621321D-00	Pratica correttamente presentata - NON FINANZIATA PER ESAURIMENTO RISORSE ASSEGNATE
46800	A	4736	02/03/2026 14:58	10.873,91	INPS-ISEE-2026-06670287X-00	Pratica correttamente presentata - NON FINANZIATA PER ESAURIMENTO RISORSE ASSEGNATE
46801	A	25642	09/03/2026 16:45	10.873,98	INPS-ISEE-2026-02006386P-00	Pratica correttamente presentata - NON FINANZIATA PER ESAURIMENTO RISORSE ASSEGNATE
46802	A	55330	14/03/2026 17:54	10.874,14	INPS-ISEE-2026-01582869S-00	Pratica correttamente presentata - NON FINANZIATA PER ESAURIMENTO RISORSE ASSEGNATE
46803	A	55388	14/03/2026 19:10	10.874,14	INPS-ISEE-2026-01582869S-00	Pratica correttamente presentata - NON FINANZIATA PER ESAURIMENTO RISORSE ASSEGNATE
46804	A	38654	08/03/2026 15:59	10.874,96	INPS-ISEE-2026-02321366H-00	Pratica correttamente presentata - NON FINANZIATA PER ESAURIMENTO RISORSE ASSEGNATE
46805	A	21423	03/03/2026 22:08	10.875,12	INPS-ISEE-2026-07966257U-00	Pratica correttamente presentata - NON FINANZIATA PER ESAURIMENTO RISORSE ASSEGNATE
46806	A	20948	03/03/2026 21:11	10.875,19	INPS-ISEE-2026-04779417S-00	Pratica correttamente presentata - NON FINANZIATA PER ESAURIMENTO RISORSE ASSEGNATE
46807	A	46470	10/03/2026 20:49	10.875,29	INPS-ISEE-2026-05483904L-00	Pratica correttamente presentata - NON FINANZIATA PER ESAURIMENTO RISORSE ASSEGNATE
46808	A	35625	06/03/2026 17:43	10.875,48	INPS-ISEE-2026-02610185H-00	Pratica correttamente presentata - NON FINANZIATA PER ESAURIMENTO RISORSE ASSEGNATE
46809	A	37764	07/03/2026 19:21	10.876,55	INPS-ISEE-2026-06792252L-00	Pratica correttamente presentata - NON FINANZIATA PER ESAURIMENTO RISORSE ASSEGNATE
46810	A	15427	03/03/2026 11:33	10.877,07	INPS-ISEE-2026-02331893Q-00	Pratica correttamente presentata - NON FINANZIATA PER ESAURIMENTO RISORSE ASSEGNATE
46811	A	1009	02/03/2026 12:25	10.877,74	INPS-ISEE-2026-04163264C-00	Pratica correttamente presentata - NON FINANZIATA PER ESAURIMENTO RISORSE ASSEGNATE
46812	A	55343	14/03/2026 18:19	10.878,20	INPS-ISEE-2026-01659868M-00	Pratica correttamente presentata - NON FINANZIATA PER ESAURIMENTO RISORSE ASSEGNATE
46813	A	39170	08/03/2026 21:09	10.878,69	INPS-ISEE-2026-02078176R-00	Pratica correttamente presentata - NON FINANZIATA PER ESAURIMENTO RISORSE ASSEGNATE

BANDO IO STUDIO 2025 a.s. 2025/2026

ALLEGATO A - DEFINITIVA

Progr.	ALL	Numero Domanda	Data Di Presentazione	VALORE ISEE	PROTOCOLLO ATTESTAZIONE ISEE	ESITO GRADUATORIA DEFINITIVA
46814	A	34262	06/03/2026 11:59	10.879,05	INPS-ISEE-2026-00779059I-00	Pratica correttamente presentata - NON FINANZIATA PER ESAURIMENTO RISORSE ASSEGNATE
46815	A	55764	15/03/2026 14:33	10.879,44	INPS-ISEE-2026-01766620N-00	Pratica correttamente presentata - NON FINANZIATA PER ESAURIMENTO RISORSE ASSEGNATE
46816	A	59574	16/03/2026 20:01	10.880,75	INPS-ISEE-2026-01291480P-00	Pratica correttamente presentata - NON FINANZIATA PER ESAURIMENTO RISORSE ASSEGNATE
46817	A	65370	17/03/2026 22:20	10.880,89	INPS-ISEE-2026-03084919F-00	Pratica correttamente presentata - NON FINANZIATA PER ESAURIMENTO RISORSE ASSEGNATE
46818	A	41121	09/03/2026 15:13	10.881,87	INPS-ISEE-2026-05110293T-00	Pratica correttamente presentata - NON FINANZIATA PER ESAURIMENTO RISORSE ASSEGNATE
46819	A	12343	02/03/2026 22:26	10.883,29	INPS-ISEE-2026-05508387X-00	Pratica correttamente presentata - NON FINANZIATA PER ESAURIMENTO RISORSE ASSEGNATE
46820	A	31582	05/03/2026 17:53	10.883,34	INPS-ISEE-2026-03229879Y-00	Pratica correttamente presentata - NON FINANZIATA PER ESAURIMENTO RISORSE ASSEGNATE
46821	A	6787	02/03/2026 17:05	10.883,74	INPS-ISEE-2026-00591631P-00	Pratica correttamente presentata - NON FINANZIATA PER ESAURIMENTO RISORSE ASSEGNATE
46822	A	24762	04/03/2026 14:59	10.884,05	INPS-ISEE-2026-03302464D-00	Pratica correttamente presentata - NON FINANZIATA PER ESAURIMENTO RISORSE ASSEGNATE
46823	A	54609	13/03/2026 20:17	10.884,41	INPS-ISEE-2026-02894347I-00	Pratica correttamente presentata - NON FINANZIATA PER ESAURIMENTO RISORSE ASSEGNATE
46824	A	38791	08/03/2026 17:27	10.884,77	INPS-ISEE-2026-00383163G-00	Pratica correttamente presentata - NON FINANZIATA PER ESAURIMENTO RISORSE ASSEGNATE
46825	A	62085	17/03/2026 14:54	10.885,39	INPS-ISEE-2026-03575491F-00	Pratica correttamente presentata - NON FINANZIATA PER ESAURIMENTO RISORSE ASSEGNATE
46826	A	40016	09/03/2026 11:11	10.886,91	INPS-ISEE-2026-03370854E-00	Pratica correttamente presentata - NON FINANZIATA PER ESAURIMENTO RISORSE ASSEGNATE
46827	A	1436	02/03/2026 12:40	10.887,59	INPS-ISEE-2026-00301135S-00	Pratica correttamente presentata - NON FINANZIATA PER ESAURIMENTO RISORSE ASSEGNATE
46828	A	65367	17/03/2026 22:21	10.887,88	INPS-ISEE-2026-07702109C-00	Pratica correttamente presentata - NON FINANZIATA PER ESAURIMENTO RISORSE ASSEGNATE
46829	A	51993	12/03/2026 19:05	10.887,89	INPS-ISEE-2026-02129416P-00	Pratica correttamente presentata - NON FINANZIATA PER ESAURIMENTO RISORSE ASSEGNATE
46830	A	18939	04/03/2026 16:03	10.888,00	INPS-ISEE-2026-05991389A-00	Pratica correttamente presentata - NON FINANZIATA PER ESAURIMENTO RISORSE ASSEGNATE

BANDO IO STUDIO 2025 a.s. 2025/2026

ALLEGATO A - DEFINITIVA

Progr.	ALL	Numero Domanda	Data Di Presentazione	VALORE ISEE	PROTOCOLLO ATTESTAZIONE ISEE	ESITO GRADUATORIA DEFINITIVA
46831	A	47823	11/03/2026 12:34	10.888,40	INPS-ISEE-2026-07671963S-00	Pratica correttamente presentata - NON FINANZIATA PER ESAURIMENTO RISORSE ASSEGNATE
46832	A	58791	16/03/2026 17:44	10.888,62	INPS-ISEE-2026-05832409R-00	Pratica correttamente presentata - NON FINANZIATA PER ESAURIMENTO RISORSE ASSEGNATE
46833	A	58634	17/03/2026 09:16	10.888,62	INPS-ISEE-2026-05832409R-00	Pratica correttamente presentata - NON FINANZIATA PER ESAURIMENTO RISORSE ASSEGNATE
46834	A	35767	06/03/2026 18:12	10.889,18	INPS-ISEE-2026-05597749B-00	Pratica correttamente presentata - NON FINANZIATA PER ESAURIMENTO RISORSE ASSEGNATE
46835	A	52463	12/03/2026 23:02	10.889,47	INPS-ISEE-2026-01706241T-00	Pratica correttamente presentata - NON FINANZIATA PER ESAURIMENTO RISORSE ASSEGNATE
46836	A	34607	06/03/2026 13:12	10.889,50	INPS-ISEE-2026-03392097L-00	Pratica correttamente presentata - NON FINANZIATA PER ESAURIMENTO RISORSE ASSEGNATE
46837	A	58073	16/03/2026 16:20	10.890,89	INPS-ISEE-2026-03187663F-00	Pratica correttamente presentata - NON FINANZIATA PER ESAURIMENTO RISORSE ASSEGNATE
46838	A	38329	08/03/2026 17:59	10.891,08	INPS-ISEE-2026-03777043R-00	Pratica correttamente presentata - NON FINANZIATA PER ESAURIMENTO RISORSE ASSEGNATE
46839	A	66485	18/03/2026 10:03	10.891,87	INPS-ISEE-2026-00098479I-00	Pratica correttamente presentata - NON FINANZIATA PER ESAURIMENTO RISORSE ASSEGNATE
46840	A	64275	17/03/2026 19:16	10.891,98	INPS-ISEE-2026-04804293E-00	Pratica correttamente presentata - NON FINANZIATA PER ESAURIMENTO RISORSE ASSEGNATE
46841	A	57502	16/03/2026 12:24	10.892,28	INPS-ISEE-2026-03136417P-00	Pratica correttamente presentata - NON FINANZIATA PER ESAURIMENTO RISORSE ASSEGNATE
46842	A	57539	16/03/2026 12:32	10.892,28	INPS-ISEE-2026-03136417P-00	Pratica correttamente presentata - NON FINANZIATA PER ESAURIMENTO RISORSE ASSEGNATE
46843	A	57571	16/03/2026 12:41	10.892,28	INPS-ISEE-2026-03136417P-00	Pratica correttamente presentata - NON FINANZIATA PER ESAURIMENTO RISORSE ASSEGNATE
46844	A	29342	05/03/2026 19:47	10.892,67	INPS-ISEE-2026-02860453N-00	Pratica correttamente presentata - NON FINANZIATA PER ESAURIMENTO RISORSE ASSEGNATE
46845	A	64153	17/03/2026 19:04	10.892,72	INPS-ISEE-2026-03954658Y-00	Pratica correttamente presentata - NON FINANZIATA PER ESAURIMENTO RISORSE ASSEGNATE
46846	A	64320	17/03/2026 19:15	10.892,72	INPS-ISEE-2026-03954658Y-00	Pratica correttamente presentata - NON FINANZIATA PER ESAURIMENTO RISORSE ASSEGNATE
46847	A	2286	02/03/2026 12:56	10.893,07	INPS-ISEE-2026-00110969C-00	Pratica correttamente presentata - NON FINANZIATA PER ESAURIMENTO RISORSE ASSEGNATE

BANDO IO STUDIO 2025 a.s. 2025/2026

ALLEGATO A - DEFINITIVA

Progr.	ALL	Numero Domanda	Data Di Presentazione	VALORE ISEE	PROTOCOLLO ATTESTAZIONE ISEE	ESITO GRADUATORIA DEFINITIVA
46848	A	58656	16/03/2026 17:27	10.893,41	INPS-ISEE-2026-02521110Z-00	Pratica correttamente presentata - NON FINANZIATA PER ESAURIMENTO RISORSE ASSEGNATE
46849	A	64084	17/03/2026 18:48	10.895,10	INPS-ISEE-2026-04057284E-00	Pratica correttamente presentata - NON FINANZIATA PER ESAURIMENTO RISORSE ASSEGNATE
46850	A	38127	08/03/2026 08:35	10.897,60	INPS-ISEE-2026-01302478P-00	Pratica correttamente presentata - NON FINANZIATA PER ESAURIMENTO RISORSE ASSEGNATE
46851	A	6306	02/03/2026 16:51	10.897,89	INPS-ISEE-2026-01197519L-00	Pratica correttamente presentata - NON FINANZIATA PER ESAURIMENTO RISORSE ASSEGNATE
46852	A	17684	03/03/2026 15:58	10.897,89	INPS-ISEE-2026-04501006U-00	Pratica correttamente presentata - NON FINANZIATA PER ESAURIMENTO RISORSE ASSEGNATE
46853	A	21188	03/03/2026 21:44	10.898,03	INPS-ISEE-2026-04409222H-00	Pratica correttamente presentata - NON FINANZIATA PER ESAURIMENTO RISORSE ASSEGNATE
46854	A	36907	07/03/2026 10:51	10.898,56	INPS-ISEE-2026-01956409F-00	Pratica correttamente presentata - NON FINANZIATA PER ESAURIMENTO RISORSE ASSEGNATE
46855	A	11337	03/03/2026 22:09	10.900,81	INPS-ISEE-2026-00480560H-00	Pratica correttamente presentata - NON FINANZIATA PER ESAURIMENTO RISORSE ASSEGNATE
46856	A	26618	04/03/2026 18:19	10.900,81	INPS-ISEE-2026-00480560H-00	Pratica correttamente presentata - NON FINANZIATA PER ESAURIMENTO RISORSE ASSEGNATE
46857	A	10776	02/03/2026 20:34	10.900,87	INPS-ISEE-2026-00582858X-00	Pratica correttamente presentata - NON FINANZIATA PER ESAURIMENTO RISORSE ASSEGNATE
46858	A	53557	13/03/2026 14:05	10.902,37	INPS-ISEE-2026-04148832E-00	Pratica correttamente presentata - NON FINANZIATA PER ESAURIMENTO RISORSE ASSEGNATE
46859	A	17211	03/03/2026 16:35	10.902,52	INPS-ISEE-2026-04150718C-00	Pratica correttamente presentata - NON FINANZIATA PER ESAURIMENTO RISORSE ASSEGNATE
46860	A	60435	17/03/2026 09:25	10.902,78	INPS-ISEE-2026-06890947M-00	Pratica correttamente presentata - NON FINANZIATA PER ESAURIMENTO RISORSE ASSEGNATE
46861	A	23301	04/03/2026 11:17	10.904,42	INPS-ISEE-2026-02453526W-00	Pratica correttamente presentata - NON FINANZIATA PER ESAURIMENTO RISORSE ASSEGNATE
46862	A	18055	03/03/2026 16:37	10.904,59	INPS-ISEE-2026-04688078K-00	Pratica correttamente presentata - NON FINANZIATA PER ESAURIMENTO RISORSE ASSEGNATE
46863	A	54131	13/03/2026 17:43	10.905,61	INPS-ISEE-2026-02820802D-00	Pratica correttamente presentata - NON FINANZIATA PER ESAURIMENTO RISORSE ASSEGNATE
46864	A	9581	03/03/2026 00:19	10.905,90	INPS-ISEE-2026-04260452H-00	Pratica correttamente presentata - NON FINANZIATA PER ESAURIMENTO RISORSE ASSEGNATE

BANDO IO STUDIO 2025 a.s. 2025/2026

ALLEGATO A - DEFINITIVA

Progr.	ALL	Numero Domanda	Data Di Presentazione	VALORE ISEE	PROTOCOLLO ATTESTAZIONE ISEE	ESITO GRADUATORIA DEFINITIVA
46865	A	9271	16/03/2026 20:59	10.905,90	INPS-ISEE-2026-04763044N-00	Pratica correttamente presentata - NON FINANZIATA PER ESAURIMENTO RISORSE ASSEGNATE
46866	A	46181	10/03/2026 19:03	10.905,94	INPS-ISEE-2026-05058501G-00	Pratica correttamente presentata - NON FINANZIATA PER ESAURIMENTO RISORSE ASSEGNATE
46867	A	27293	04/03/2026 19:45	10.906,56	INPS-ISEE-2026-02894122N-00	Pratica correttamente presentata - NON FINANZIATA PER ESAURIMENTO RISORSE ASSEGNATE
46868	A	32379	05/03/2026 19:33	10.906,56	INPS-ISEE-2026-02894122N-00	Pratica correttamente presentata - NON FINANZIATA PER ESAURIMENTO RISORSE ASSEGNATE
46869	A	26279	04/03/2026 17:45	10.906,64	INPS-ISEE-2026-02188847Z-00	Pratica correttamente presentata - NON FINANZIATA PER ESAURIMENTO RISORSE ASSEGNATE
46870	A	65143	17/03/2026 21:39	10.907,45	INPS-ISEE-2026-04670765V-00	Pratica correttamente presentata - NON FINANZIATA PER ESAURIMENTO RISORSE ASSEGNATE
46871	A	33470	06/03/2026 09:54	10.907,56	INPS-ISEE-2026-02934151P-00	Pratica correttamente presentata - NON FINANZIATA PER ESAURIMENTO RISORSE ASSEGNATE
46872	A	3306	02/03/2026 13:37	10.907,65	INPS-ISEE-2026-06257211G-00	Pratica correttamente presentata - NON FINANZIATA PER ESAURIMENTO RISORSE ASSEGNATE
46873	A	7054	02/03/2026 17:12	10.907,65	INPS-ISEE-2026-06257211G-00	Pratica correttamente presentata - NON FINANZIATA PER ESAURIMENTO RISORSE ASSEGNATE
46874	A	39524	09/03/2026 09:36	10.907,97	INPS-ISEE-2026-03096226N-00	Pratica correttamente presentata - NON FINANZIATA PER ESAURIMENTO RISORSE ASSEGNATE
46875	A	42160	09/03/2026 17:58	10.908,00	INPS-ISEE-2026-06501418P-00	Pratica correttamente presentata - NON FINANZIATA PER ESAURIMENTO RISORSE ASSEGNATE
46876	A	60125	16/03/2026 22:33	10.908,23	INPS-ISEE-2026-00832964O-00	Pratica correttamente presentata - NON FINANZIATA PER ESAURIMENTO RISORSE ASSEGNATE
46877	A	55932	15/03/2026 17:48	10.908,86	INPS-ISEE-2026-03082102U-00	Pratica correttamente presentata - NON FINANZIATA PER ESAURIMENTO RISORSE ASSEGNATE
46878	A	14447	03/03/2026 10:23	10.908,99	INPS-ISEE-2026-01816817O-00	Pratica correttamente presentata - NON FINANZIATA PER ESAURIMENTO RISORSE ASSEGNATE
46879	A	48446	11/03/2026 17:09	10.909,29	INPS-ISEE-2026-05194857S-00	Pratica correttamente presentata - NON FINANZIATA PER ESAURIMENTO RISORSE ASSEGNATE
46880	A	19252	03/03/2026 18:00	10.910,57	INPS-ISEE-2026-06544666I-00	Pratica correttamente presentata - NON FINANZIATA PER ESAURIMENTO RISORSE ASSEGNATE
46881	A	62740	17/03/2026 17:02	10.913,12	INPS-ISEE-2026-04175075Q-00	Pratica correttamente presentata - NON FINANZIATA PER ESAURIMENTO RISORSE ASSEGNATE

BANDO IO STUDIO 2025 a.s. 2025/2026

ALLEGATO A - DEFINITIVA

Progr.	ALL	Numero Domanda	Data Di Presentazione	VALORE ISEE	PROTOCOLLO ATTESTAZIONE ISEE	ESITO GRADUATORIA DEFINITIVA
46882	A	22112	06/03/2026 22:58	10.913,23	INPS-ISEE-2026-02307334D-00	Pratica correttamente presentata - NON FINANZIATA PER ESAURIMENTO RISORSE ASSEGNATE
46883	A	52829	13/03/2026 10:21	10.913,31	INPS-ISEE-2026-02917656X-00	Pratica correttamente presentata - NON FINANZIATA PER ESAURIMENTO RISORSE ASSEGNATE
46884	A	44395	10/03/2026 11:58	10.913,38	INPS-ISEE-2026-01707435W-00	Pratica correttamente presentata - NON FINANZIATA PER ESAURIMENTO RISORSE ASSEGNATE
46885	A	17686	03/03/2026 16:13	10.913,52	INPS-ISEE-2026-01435100Y-00	Pratica correttamente presentata - NON FINANZIATA PER ESAURIMENTO RISORSE ASSEGNATE
46886	A	64182	17/03/2026 19:00	10.914,07	INPS-ISEE-2026-02299851X-00	Pratica correttamente presentata - NON FINANZIATA PER ESAURIMENTO RISORSE ASSEGNATE
46887	A	55279	14/03/2026 17:00	10.914,49	INPS-ISEE-2026-03042735G-00	Pratica correttamente presentata - NON FINANZIATA PER ESAURIMENTO RISORSE ASSEGNATE
46888	A	10744	02/03/2026 20:33	10.914,55	INPS-ISEE-2026-05876159K-00	Pratica correttamente presentata - NON FINANZIATA PER ESAURIMENTO RISORSE ASSEGNATE
46889	A	38141	08/03/2026 09:03	10.914,63	INPS-ISEE-2026-01063714D-00	Pratica correttamente presentata - NON FINANZIATA PER ESAURIMENTO RISORSE ASSEGNATE
46890	A	12968	02/03/2026 23:59	10.914,66	INPS-ISEE-2026-00974527F-00	Pratica correttamente presentata - NON FINANZIATA PER ESAURIMENTO RISORSE ASSEGNATE
46891	A	36987	11/03/2026 22:06	10.914,66	INPS-ISEE-2026-00974527F-00	Pratica correttamente presentata - NON FINANZIATA PER ESAURIMENTO RISORSE ASSEGNATE
46892	A	1327	02/03/2026 12:27	10.914,85	INPS-ISEE-2026-06773080R-00	Pratica correttamente presentata - NON FINANZIATA PER ESAURIMENTO RISORSE ASSEGNATE
46893	A	56212	15/03/2026 21:22	10.915,92	INPS-ISEE-2026-03313150U-00	Pratica correttamente presentata - NON FINANZIATA PER ESAURIMENTO RISORSE ASSEGNATE
46894	A	36813	15/03/2026 10:35	10.916,60	INPS-ISEE-2026-07085258V-00	Pratica correttamente presentata - NON FINANZIATA PER ESAURIMENTO RISORSE ASSEGNATE
46895	A	47624	12/03/2026 19:05	10.916,61	INPS-ISEE-2026-02584107W-00	Pratica correttamente presentata - NON FINANZIATA PER ESAURIMENTO RISORSE ASSEGNATE
46896	A	37896	07/03/2026 21:26	10.916,86	INPS-ISEE-2026-06730687I-00	Pratica correttamente presentata - NON FINANZIATA PER ESAURIMENTO RISORSE ASSEGNATE
46897	A	37901	07/03/2026 21:48	10.916,86	INPS-ISEE-2026-06730687I-00	Pratica correttamente presentata - NON FINANZIATA PER ESAURIMENTO RISORSE ASSEGNATE
46898	A	3586	02/03/2026 13:45	10.917,48	INPS-ISEE-2026-00048067P-00	Pratica correttamente presentata - NON FINANZIATA PER ESAURIMENTO RISORSE ASSEGNATE

BANDO IO STUDIO 2025 a.s. 2025/2026

ALLEGATO A - DEFINITIVA

Progr.	ALL	Numero Domanda	Data Di Presentazione	VALORE ISEE	PROTOCOLLO ATTESTAZIONE ISEE	ESITO GRADUATORIA DEFINITIVA
46899	A	10681	02/03/2026 20:19	10.918,18	INPS-ISEE-2026-02937937Y-00	Pratica correttamente presentata - NON FINANZIATA PER ESAURIMENTO RISORSE ASSEGNATE
46900	A	10901	02/03/2026 20:34	10.918,18	INPS-ISEE-2026-02937937Y-00	Pratica correttamente presentata - NON FINANZIATA PER ESAURIMENTO RISORSE ASSEGNATE
46901	A	13792	03/03/2026 09:24	10.918,30	INPS-ISEE-2026-02619287V-00	Pratica correttamente presentata - NON FINANZIATA PER ESAURIMENTO RISORSE ASSEGNATE
46902	A	24225	10/03/2026 12:58	10.918,30	INPS-ISEE-2026-02619287V-00	Pratica correttamente presentata - NON FINANZIATA PER ESAURIMENTO RISORSE ASSEGNATE
46903	A	7854	02/03/2026 17:44	10.919,12	INPS-ISEE-2026-00389654V-00	Pratica correttamente presentata - NON FINANZIATA PER ESAURIMENTO RISORSE ASSEGNATE
46904	A	56354	16/03/2026 00:18	10.919,25	INPS-ISEE-2026-04766909K-00	Pratica correttamente presentata - NON FINANZIATA PER ESAURIMENTO RISORSE ASSEGNATE
46905	A	59892	16/03/2026 21:22	10.919,46	INPS-ISEE-2026-08234942O-00	Pratica correttamente presentata - NON FINANZIATA PER ESAURIMENTO RISORSE ASSEGNATE
46906	A	7212	02/03/2026 17:46	10.919,54	INPS-ISEE-2026-04395005C-00	Pratica correttamente presentata - NON FINANZIATA PER ESAURIMENTO RISORSE ASSEGNATE
46907	A	47380	11/03/2026 11:06	10.919,84	INPS-ISEE-2026-06282175R-00	Pratica correttamente presentata - NON FINANZIATA PER ESAURIMENTO RISORSE ASSEGNATE
46908	A	50903	12/03/2026 15:07	10.919,84	INPS-ISEE-2026-06282175R-00	Pratica correttamente presentata - NON FINANZIATA PER ESAURIMENTO RISORSE ASSEGNATE
46909	A	49664	11/03/2026 22:23	10.920,09	INPS-ISEE-2026-00452912H-00	Pratica correttamente presentata - NON FINANZIATA PER ESAURIMENTO RISORSE ASSEGNATE
46910	A	61352	17/03/2026 11:54	10.920,85	INPS-ISEE-2026-06068754X-00	Pratica correttamente presentata - NON FINANZIATA PER ESAURIMENTO RISORSE ASSEGNATE
46911	A	61394	17/03/2026 11:58	10.920,85	INPS-ISEE-2026-06068754X-00	Pratica correttamente presentata - NON FINANZIATA PER ESAURIMENTO RISORSE ASSEGNATE
46912	A	67358	18/03/2026 11:39	10.921,14	INPS-ISEE-2026-03645837X-00	Pratica correttamente presentata - NON FINANZIATA PER ESAURIMENTO RISORSE ASSEGNATE
46913	A	49450	11/03/2026 20:28	10.921,39	INPS-ISEE-2026-05412691N-00	Pratica correttamente presentata - NON FINANZIATA PER ESAURIMENTO RISORSE ASSEGNATE
46914	A	53111	13/03/2026 12:17	10.921,67	INPS-ISEE-2026-07223097E-00	Pratica correttamente presentata - NON FINANZIATA PER ESAURIMENTO RISORSE ASSEGNATE
46915	A	12909	03/03/2026 00:05	10.921,93	INPS-ISEE-2026-06051671C-00	Pratica correttamente presentata - NON FINANZIATA PER ESAURIMENTO RISORSE ASSEGNATE

BANDO IO STUDIO 2025 a.s. 2025/2026

ALLEGATO A - DEFINITIVA

Progr.	ALL	Numero Domanda	Data Di Presentazione	VALORE ISEE	PROTOCOLLO ATTESTAZIONE ISEE	ESITO GRADUATORIA DEFINITIVA
46916	A	13582	03/03/2026 09:55	10.922,22	INPS-ISEE-2026-03689519K-00	Pratica correttamente presentata - NON FINANZIATA PER ESAURIMENTO RISORSE ASSEGNATE
46917	A	31871	05/03/2026 18:21	10.922,39	INPS-ISEE-2026-06952414R-00	Pratica correttamente presentata - NON FINANZIATA PER ESAURIMENTO RISORSE ASSEGNATE
46918	A	5847	02/03/2026 15:30	10.922,46	INPS-ISEE-2026-00925422G-00	Pratica correttamente presentata - NON FINANZIATA PER ESAURIMENTO RISORSE ASSEGNATE
46919	A	5942	03/03/2026 00:14	10.922,46	INPS-ISEE-2026-00925422G-00	Pratica correttamente presentata - NON FINANZIATA PER ESAURIMENTO RISORSE ASSEGNATE
46920	A	22010	04/03/2026 08:41	10.922,94	INPS-ISEE-2026-01809936X-00	Pratica correttamente presentata - NON FINANZIATA PER ESAURIMENTO RISORSE ASSEGNATE
46921	A	45572	10/03/2026 17:25	10.923,01	INPS-ISEE-2026-05294374F-00	Pratica correttamente presentata - NON FINANZIATA PER ESAURIMENTO RISORSE ASSEGNATE
46922	A	61928	17/03/2026 13:59	10.924,11	INPS-ISEE-2026-03613740G-00	Pratica correttamente presentata - NON FINANZIATA PER ESAURIMENTO RISORSE ASSEGNATE
46923	A	38790	08/03/2026 17:34	10.925,27	INPS-ISEE-2026-08132815N-00	Pratica correttamente presentata - NON FINANZIATA PER ESAURIMENTO RISORSE ASSEGNATE
46924	A	42000	09/03/2026 17:40	10.925,33	INPS-ISEE-2026-01430598E-00	Pratica correttamente presentata - NON FINANZIATA PER ESAURIMENTO RISORSE ASSEGNATE
46925	A	7972	02/03/2026 17:47	10.925,46	INPS-ISEE-2026-06095393V-00	Pratica correttamente presentata - NON FINANZIATA PER ESAURIMENTO RISORSE ASSEGNATE
46926	A	8433	02/03/2026 18:18	10.925,94	INPS-ISEE-2026-00062187G-00	Pratica correttamente presentata - NON FINANZIATA PER ESAURIMENTO RISORSE ASSEGNATE
46927	A	8856	02/03/2026 18:30	10.925,94	INPS-ISEE-2026-00062187G-00	Pratica correttamente presentata - NON FINANZIATA PER ESAURIMENTO RISORSE ASSEGNATE
46928	A	35050	06/03/2026 15:50	10.928,00	INPS-ISEE-2026-05668336I-00	Pratica correttamente presentata - NON FINANZIATA PER ESAURIMENTO RISORSE ASSEGNATE
46929	A	7137	02/03/2026 17:14	10.928,57	INPS-ISEE-2026-02840646E-00	Pratica correttamente presentata - NON FINANZIATA PER ESAURIMENTO RISORSE ASSEGNATE
46930	A	59856	16/03/2026 22:12	10.928,62	INPS-ISEE-2026-03687415F-00	Pratica correttamente presentata - NON FINANZIATA PER ESAURIMENTO RISORSE ASSEGNATE
46931	A	21144	03/03/2026 21:38	10.928,85	INPS-ISEE-2026-05479442V-00	Pratica correttamente presentata - NON FINANZIATA PER ESAURIMENTO RISORSE ASSEGNATE
46932	A	57636	16/03/2026 12:55	10.930,20	INPS-ISEE-2026-04481177O-00	Pratica correttamente presentata - NON FINANZIATA PER ESAURIMENTO RISORSE ASSEGNATE

BANDO IO STUDIO 2025 a.s. 2025/2026

ALLEGATO A - DEFINITIVA

Progr.	ALL	Numero Domanda	Data Di Presentazione	VALORE ISEE	PROTOCOLLO ATTESTAZIONE ISEE	ESITO GRADUATORIA DEFINITIVA
46933	A	16961	03/03/2026 14:30	10.930,53	INPS-ISEE-2026-05804818F-00	Pratica correttamente presentata - NON FINANZIATA PER ESAURIMENTO RISORSE ASSEGNATE
46934	A	9872	02/03/2026 19:24	10.931,02	INPS-ISEE-2026-04046233D-00	Pratica correttamente presentata - NON FINANZIATA PER ESAURIMENTO RISORSE ASSEGNATE
46935	A	35704	06/03/2026 17:57	10.931,11	INPS-ISEE-2026-00779929M-00	Pratica correttamente presentata - NON FINANZIATA PER ESAURIMENTO RISORSE ASSEGNATE
46936	A	43580	10/03/2026 09:44	10.931,65	INPS-ISEE-2026-04780887U-00	Pratica correttamente presentata - NON FINANZIATA PER ESAURIMENTO RISORSE ASSEGNATE
46937	A	61002	17/03/2026 11:08	10.933,46	INPS-ISEE-2026-08224209W-00	Pratica correttamente presentata - NON FINANZIATA PER ESAURIMENTO RISORSE ASSEGNATE
46938	A	29441	05/03/2026 11:28	10.933,75	INPS-ISEE-2026-00519348E-00	Pratica correttamente presentata - NON FINANZIATA PER ESAURIMENTO RISORSE ASSEGNATE
46939	A	64821	17/03/2026 20:43	10.933,87	INPS-ISEE-2026-01882948Y-00	Pratica correttamente presentata - NON FINANZIATA PER ESAURIMENTO RISORSE ASSEGNATE
46940	A	53380	13/03/2026 12:31	10.934,13	INPS-ISEE-2026-06091529O-00	Pratica correttamente presentata - NON FINANZIATA PER ESAURIMENTO RISORSE ASSEGNATE
46941	A	62083	17/03/2026 14:42	10.934,36	INPS-ISEE-2026-06844021P-00	Pratica correttamente presentata - NON FINANZIATA PER ESAURIMENTO RISORSE ASSEGNATE
46942	A	66898	18/03/2026 10:48	10.934,39	INPS-ISEE-2026-02476107W-00	Pratica correttamente presentata - NON FINANZIATA PER ESAURIMENTO RISORSE ASSEGNATE
46943	A	57205	16/03/2026 11:41	10.935,20	INPS-ISEE-2026-06039898M-00	Pratica correttamente presentata - NON FINANZIATA PER ESAURIMENTO RISORSE ASSEGNATE
46944	A	54088	13/03/2026 17:32	10.935,41	INPS-ISEE-2026-04500565P-00	Pratica correttamente presentata - NON FINANZIATA PER ESAURIMENTO RISORSE ASSEGNATE
46945	A	15776	03/03/2026 12:06	10.935,49	INPS-ISEE-2026-03170097W-00	Pratica correttamente presentata - NON FINANZIATA PER ESAURIMENTO RISORSE ASSEGNATE
46946	A	47306	11/03/2026 10:55	10.935,94	INPS-ISEE-2026-05137307C-00	Pratica correttamente presentata - NON FINANZIATA PER ESAURIMENTO RISORSE ASSEGNATE
46947	A	36523	06/03/2026 22:30	10.936,13	INPS-ISEE-2026-07534842L-00	Pratica correttamente presentata - NON FINANZIATA PER ESAURIMENTO RISORSE ASSEGNATE
46948	A	9163	04/03/2026 21:10	10.936,30	INPS-ISEE-2026-05197471F-00	Pratica correttamente presentata - NON FINANZIATA PER ESAURIMENTO RISORSE ASSEGNATE
46949	A	27818	04/03/2026 21:23	10.936,30	INPS-ISEE-2026-05197471F-00	Pratica correttamente presentata - NON FINANZIATA PER ESAURIMENTO RISORSE ASSEGNATE

BANDO IO STUDIO 2025 a.s. 2025/2026

ALLEGATO A - DEFINITIVA

Progr.	ALL	Numero Domanda	Data Di Presentazione	VALORE ISEE	PROTOCOLLO ATTESTAZIONE ISEE	ESITO GRADUATORIA DEFINITIVA
46950	A	66031	18/03/2026 10:02	10.936,47	INPS-ISEE-2026-06909150E-00	Pratica correttamente presentata - NON FINANZIATA PER ESAURIMENTO RISORSE ASSEGNATE
46951	A	19340	03/03/2026 18:08	10.936,70	INPS-ISEE-2026-05225962R-00	Pratica correttamente presentata - NON FINANZIATA PER ESAURIMENTO RISORSE ASSEGNATE
46952	A	863	02/03/2026 12:21	10.937,03	INPS-ISEE-2026-03439890X-00	Pratica correttamente presentata - NON FINANZIATA PER ESAURIMENTO RISORSE ASSEGNATE
46953	A	1905	02/03/2026 12:43	10.938,62	INPS-ISEE-2026-02249010A-00	Pratica correttamente presentata - NON FINANZIATA PER ESAURIMENTO RISORSE ASSEGNATE
46954	A	33478	06/03/2026 09:53	10.939,18	INPS-ISEE-2026-00036893Q-00	Pratica correttamente presentata - NON FINANZIATA PER ESAURIMENTO RISORSE ASSEGNATE
46955	A	1178	02/03/2026 12:25	10.939,98	INPS-ISEE-2026-03312580D-00	Pratica correttamente presentata - NON FINANZIATA PER ESAURIMENTO RISORSE ASSEGNATE
46956	A	43019	09/03/2026 21:26	10.940,41	INPS-ISEE-2026-01442557N-00	Pratica correttamente presentata - NON FINANZIATA PER ESAURIMENTO RISORSE ASSEGNATE
46957	A	43278	09/03/2026 23:20	10.940,45	INPS-ISEE-2026-07947902Z-00	Pratica correttamente presentata - NON FINANZIATA PER ESAURIMENTO RISORSE ASSEGNATE
46958	A	36933	07/03/2026 11:19	10.940,53	INPS-ISEE-2026-02415201K-00	Pratica correttamente presentata - NON FINANZIATA PER ESAURIMENTO RISORSE ASSEGNATE
46959	A	37016	07/03/2026 11:46	10.940,53	INPS-ISEE-2026-02415201K-00	Pratica correttamente presentata - NON FINANZIATA PER ESAURIMENTO RISORSE ASSEGNATE
46960	A	65346	17/03/2026 22:40	10.940,65	INPS-ISEE-2026-04202419D-00	Pratica correttamente presentata - NON FINANZIATA PER ESAURIMENTO RISORSE ASSEGNATE
46961	A	7906	02/03/2026 18:02	10.941,55	INPS-ISEE-2026-00601915D-00	Pratica correttamente presentata - NON FINANZIATA PER ESAURIMENTO RISORSE ASSEGNATE
46962	A	8564	02/03/2026 18:14	10.941,55	INPS-ISEE-2026-00601915D-00	Pratica correttamente presentata - NON FINANZIATA PER ESAURIMENTO RISORSE ASSEGNATE
46963	A	17066	03/03/2026 14:42	10.941,78	INPS-ISEE-2026-07160409W-00	Pratica correttamente presentata - NON FINANZIATA PER ESAURIMENTO RISORSE ASSEGNATE
46964	A	57258	16/03/2026 11:46	10.941,89	INPS-ISEE-2026-05213251J-00	Pratica correttamente presentata - NON FINANZIATA PER ESAURIMENTO RISORSE ASSEGNATE
46965	A	38902	08/03/2026 18:36	10.942,52	INPS-ISEE-2026-02231610K-00	Pratica correttamente presentata - NON FINANZIATA PER ESAURIMENTO RISORSE ASSEGNATE
46966	A	39120	08/03/2026 20:37	10.942,72	INPS-ISEE-2026-00812636C-00	Pratica correttamente presentata - NON FINANZIATA PER ESAURIMENTO RISORSE ASSEGNATE

BANDO IO STUDIO 2025 a.s. 2025/2026

ALLEGATO A - DEFINITIVA

Progr.	ALL	Numero Domanda	Data Di Presentazione	VALORE ISEE	PROTOCOLLO ATTESTAZIONE ISEE	ESITO GRADUATORIA DEFINITIVA
46967	A	62210	17/03/2026 15:12	10.943,42	INPS-ISEE-2026-03593233N-00	Pratica correttamente presentata - NON FINANZIATA PER ESAURIMENTO RISORSE ASSEGNATE
46968	A	46409	10/03/2026 20:18	10.943,55	INPS-ISEE-2026-07703263N-00	Pratica correttamente presentata - NON FINANZIATA PER ESAURIMENTO RISORSE ASSEGNATE
46969	A	46424	10/03/2026 20:24	10.943,55	INPS-ISEE-2026-07703263N-00	Pratica correttamente presentata - NON FINANZIATA PER ESAURIMENTO RISORSE ASSEGNATE
46970	A	5564	02/03/2026 15:11	10.943,78	INPS-ISEE-2026-06456375X-00	Pratica correttamente presentata - NON FINANZIATA PER ESAURIMENTO RISORSE ASSEGNATE
46971	A	50966	12/03/2026 16:07	10.944,10	INPS-ISEE-2026-03089945Z-00	Pratica correttamente presentata - NON FINANZIATA PER ESAURIMENTO RISORSE ASSEGNATE
46972	A	6075	02/03/2026 16:13	10.945,27	INPS-ISEE-2026-00911591C-00	Pratica correttamente presentata - NON FINANZIATA PER ESAURIMENTO RISORSE ASSEGNATE
46973	A	24378	04/03/2026 12:57	10.945,77	INPS-ISEE-2026-04459718Z-00	Pratica correttamente presentata - NON FINANZIATA PER ESAURIMENTO RISORSE ASSEGNATE
46974	A	19220	03/03/2026 17:59	10.945,94	INPS-ISEE-2026-02518811C-00	Pratica correttamente presentata - NON FINANZIATA PER ESAURIMENTO RISORSE ASSEGNATE
46975	A	29690	05/03/2026 11:55	10.946,32	INPS-ISEE-2026-01751784L-00	Pratica correttamente presentata - NON FINANZIATA PER ESAURIMENTO RISORSE ASSEGNATE
46976	A	165	02/03/2026 12:15	10.947,23	INPS-ISEE-2026-02563611G-00	Pratica correttamente presentata - NON FINANZIATA PER ESAURIMENTO RISORSE ASSEGNATE
46977	A	886	02/03/2026 12:19	10.947,23	INPS-ISEE-2026-02563611G-00	Pratica correttamente presentata - NON FINANZIATA PER ESAURIMENTO RISORSE ASSEGNATE
46978	A	48480	11/03/2026 16:55	10.947,32	INPS-ISEE-2026-02124751D-00	Pratica correttamente presentata - NON FINANZIATA PER ESAURIMENTO RISORSE ASSEGNATE
46979	A	11870	02/03/2026 22:46	10.947,74	INPS-ISEE-2026-06171893V-00	Pratica correttamente presentata - NON FINANZIATA PER ESAURIMENTO RISORSE ASSEGNATE
46980	A	41490	09/03/2026 16:44	10.947,91	INPS-ISEE-2026-04129185E-00	Pratica correttamente presentata - NON FINANZIATA PER ESAURIMENTO RISORSE ASSEGNATE
46981	A	41633	09/03/2026 16:57	10.947,91	INPS-ISEE-2026-04129185E-00	Pratica correttamente presentata - NON FINANZIATA PER ESAURIMENTO RISORSE ASSEGNATE
46982	A	37148	07/03/2026 13:07	10.948,06	INPS-ISEE-2026-02600902J-00	Pratica correttamente presentata - NON FINANZIATA PER ESAURIMENTO RISORSE ASSEGNATE
46983	A	7005	02/03/2026 17:06	10.948,85	INPS-ISEE-2026-00322058B-00	Pratica correttamente presentata - NON FINANZIATA PER ESAURIMENTO RISORSE ASSEGNATE

BANDO IO STUDIO 2025 a.s. 2025/2026

ALLEGATO A - DEFINITIVA

Progr.	ALL	Numero Domanda	Data Di Presentazione	VALORE ISEE	PROTOCOLLO ATTESTAZIONE ISEE	ESITO GRADUATORIA DEFINITIVA
46984	A	48828	11/03/2026 17:52	10.948,92	INPS-ISEE-2026-05044275W-00	Pratica correttamente presentata - NON FINANZIATA PER ESAURIMENTO RISORSE ASSEGNATE
46985	A	48879	11/03/2026 17:59	10.948,92	INPS-ISEE-2026-05044275W-00	Pratica correttamente presentata - NON FINANZIATA PER ESAURIMENTO RISORSE ASSEGNATE
46986	A	65022	17/03/2026 21:47	10.949,20	INPS-ISEE-2026-04292030B-00	Pratica correttamente presentata - NON FINANZIATA PER ESAURIMENTO RISORSE ASSEGNATE
46987	A	25354	04/03/2026 16:27	10.949,73	INPS-ISEE-2026-07083158O-00	Pratica correttamente presentata - NON FINANZIATA PER ESAURIMENTO RISORSE ASSEGNATE
46988	A	24005	04/03/2026 12:22	10.949,77	INPS-ISEE-2026-02559966U-00	Pratica correttamente presentata - NON FINANZIATA PER ESAURIMENTO RISORSE ASSEGNATE
46989	A	53853	13/03/2026 16:39	10.949,92	INPS-ISEE-2026-03167111B-00	Pratica correttamente presentata - NON FINANZIATA PER ESAURIMENTO RISORSE ASSEGNATE
46990	A	20549	03/03/2026 19:58	10.950,23	INPS-ISEE-2026-04744570R-00	Pratica correttamente presentata - NON FINANZIATA PER ESAURIMENTO RISORSE ASSEGNATE
46991	A	1011	02/03/2026 12:21	10.950,71	INPS-ISEE-2026-05864981K-00	Pratica correttamente presentata - NON FINANZIATA PER ESAURIMENTO RISORSE ASSEGNATE
46992	A	61489	17/03/2026 12:15	10.950,75	INPS-ISEE-2026-04561570N-00	Pratica correttamente presentata - NON FINANZIATA PER ESAURIMENTO RISORSE ASSEGNATE
46993	A	21023	03/03/2026 21:13	10.951,22	INPS-ISEE-2026-00417748R-00	Pratica correttamente presentata - NON FINANZIATA PER ESAURIMENTO RISORSE ASSEGNATE
46994	A	12241	03/03/2026 21:22	10.951,22	INPS-ISEE-2026-00417748R-00	Pratica correttamente presentata - NON FINANZIATA PER ESAURIMENTO RISORSE ASSEGNATE
46995	A	54436	13/03/2026 19:00	10.953,11	INPS-ISEE-2026-02414814G-00	Pratica correttamente presentata - NON FINANZIATA PER ESAURIMENTO RISORSE ASSEGNATE
46996	A	54468	13/03/2026 19:05	10.953,11	INPS-ISEE-2026-02414814G-00	Pratica correttamente presentata - NON FINANZIATA PER ESAURIMENTO RISORSE ASSEGNATE
46997	A	51602	12/03/2026 17:59	10.953,12	INPS-ISEE-2026-02099686Y-00	Pratica correttamente presentata - NON FINANZIATA PER ESAURIMENTO RISORSE ASSEGNATE
46998	A	34548	06/03/2026 12:49	10.953,66	INPS-ISEE-2026-01419774L-00	Pratica correttamente presentata - NON FINANZIATA PER ESAURIMENTO RISORSE ASSEGNATE
46999	A	11771	02/03/2026 21:35	10.953,89	INPS-ISEE-2026-00318296Q-00	Pratica correttamente presentata - NON FINANZIATA PER ESAURIMENTO RISORSE ASSEGNATE
47000	A	54435	13/03/2026 19:10	10.954,21	INPS-ISEE-2026-04086303G-00	Pratica correttamente presentata - NON FINANZIATA PER ESAURIMENTO RISORSE ASSEGNATE

BANDO IO STUDIO 2025 a.s. 2025/2026

ALLEGATO A - DEFINITIVA

Progr.	ALL	Numero Domanda	Data Di Presentazione	VALORE ISEE	PROTOCOLLO ATTESTAZIONE ISEE	ESITO GRADUATORIA DEFINITIVA
47001	A	36151	06/03/2026 19:22	10.954,63	INPS-ISEE-2026-04395746Z-00	Pratica correttamente presentata - NON FINANZIATA PER ESAURIMENTO RISORSE ASSEGNATE
47002	A	27308	04/03/2026 19:39	10.954,64	INPS-ISEE-2026-03327631P-00	Pratica correttamente presentata - NON FINANZIATA PER ESAURIMENTO RISORSE ASSEGNATE
47003	A	42142	09/03/2026 18:17	10.956,42	INPS-ISEE-2026-06941914F-00	Pratica correttamente presentata - NON FINANZIATA PER ESAURIMENTO RISORSE ASSEGNATE
47004	A	50173	12/03/2026 10:51	10.956,79	INPS-ISEE-2026-01572952R-00	Pratica correttamente presentata - NON FINANZIATA PER ESAURIMENTO RISORSE ASSEGNATE
47005	A	3168	02/03/2026 13:29	10.956,91	INPS-ISEE-2026-04224901D-00	Pratica correttamente presentata - NON FINANZIATA PER ESAURIMENTO RISORSE ASSEGNATE
47006	A	10383	02/03/2026 20:04	10.956,91	INPS-ISEE-2026-04224901D-00	Pratica correttamente presentata - NON FINANZIATA PER ESAURIMENTO RISORSE ASSEGNATE
47007	A	17009	03/03/2026 14:42	10.957,20	INPS-ISEE-2026-01213165J-00	Pratica correttamente presentata - NON FINANZIATA PER ESAURIMENTO RISORSE ASSEGNATE
47008	A	64477	17/03/2026 19:37	10.958,13	INPS-ISEE-2026-00272861C-00	Pratica correttamente presentata - NON FINANZIATA PER ESAURIMENTO RISORSE ASSEGNATE
47009	A	46803	11/03/2026 00:32	10.958,30	INPS-ISEE-2026-01310348B-00	Pratica correttamente presentata - NON FINANZIATA PER ESAURIMENTO RISORSE ASSEGNATE
47010	A	22039	04/03/2026 10:41	10.959,45	INPS-ISEE-2026-02302141S-00	Pratica correttamente presentata - NON FINANZIATA PER ESAURIMENTO RISORSE ASSEGNATE
47011	A	23876	04/03/2026 12:11	10.961,02	INPS-ISEE-2026-02275924R-00	Pratica correttamente presentata - NON FINANZIATA PER ESAURIMENTO RISORSE ASSEGNATE
47012	A	27305	05/03/2026 12:16	10.961,15	INPS-ISEE-2026-00899780K-00	Pratica correttamente presentata - NON FINANZIATA PER ESAURIMENTO RISORSE ASSEGNATE
47013	A	28354	05/03/2026 07:52	10.961,45	INPS-ISEE-2026-04735603N-00	Pratica correttamente presentata - NON FINANZIATA PER ESAURIMENTO RISORSE ASSEGNATE
47014	A	61344	17/03/2026 11:53	10.961,67	INPS-ISEE-2026-02971718V-00	Pratica correttamente presentata - NON FINANZIATA PER ESAURIMENTO RISORSE ASSEGNATE
47015	A	58663	16/03/2026 17:24	10.963,24	INPS-ISEE-2026-02929289K-00	Pratica correttamente presentata - NON FINANZIATA PER ESAURIMENTO RISORSE ASSEGNATE
47016	A	10646	02/03/2026 20:31	10.963,67	INPS-ISEE-2026-07026415P-00	Pratica correttamente presentata - NON FINANZIATA PER ESAURIMENTO RISORSE ASSEGNATE
47017	A	16235	03/03/2026 12:44	10.963,74	INPS-ISEE-2026-07389390S-00	Pratica correttamente presentata - NON FINANZIATA PER ESAURIMENTO RISORSE ASSEGNATE

BANDO IO STUDIO 2025 a.s. 2025/2026

ALLEGATO A - DEFINITIVA

Progr.	ALL	Numero Domanda	Data Di Presentazione	VALORE ISEE	PROTOCOLLO ATTESTAZIONE ISEE	ESITO GRADUATORIA DEFINITIVA
47018	A	19352	03/03/2026 18:15	10.963,74	INPS-ISEE-2026-07389390S-00	Pratica correttamente presentata - NON FINANZIATA PER ESAURIMENTO RISORSE ASSEGNATE
47019	A	29937	05/03/2026 12:29	10.964,27	INPS-ISEE-2026-01439675V-00	Pratica correttamente presentata - NON FINANZIATA PER ESAURIMENTO RISORSE ASSEGNATE
47020	A	65247	17/03/2026 21:57	10.964,66	INPS-ISEE-2026-02340461B-00	Pratica correttamente presentata - NON FINANZIATA PER ESAURIMENTO RISORSE ASSEGNATE
47021	A	6694	02/03/2026 17:01	10.965,24	INPS-ISEE-2026-05039141H-00	Pratica correttamente presentata - NON FINANZIATA PER ESAURIMENTO RISORSE ASSEGNATE
47022	A	47610	11/03/2026 11:39	10.965,76	INPS-ISEE-2026-07442802W-00	Pratica correttamente presentata - NON FINANZIATA PER ESAURIMENTO RISORSE ASSEGNATE
47023	A	36507	06/03/2026 21:53	10.965,81	INPS-ISEE-2026-03509853L-00	Pratica correttamente presentata - NON FINANZIATA PER ESAURIMENTO RISORSE ASSEGNATE
47024	A	36532	06/03/2026 22:01	10.965,81	INPS-ISEE-2026-03509853L-00	Pratica correttamente presentata - NON FINANZIATA PER ESAURIMENTO RISORSE ASSEGNATE
47025	A	9085	02/03/2026 18:57	10.966,56	INPS-ISEE-2026-02533255P-00	Pratica correttamente presentata - NON FINANZIATA PER ESAURIMENTO RISORSE ASSEGNATE
47026	A	59650	16/03/2026 19:55	10.967,00	INPS-ISEE-2026-01447425W-00	Pratica correttamente presentata - NON FINANZIATA PER ESAURIMENTO RISORSE ASSEGNATE
47027	A	9892	02/03/2026 19:30	10.967,99	INPS-ISEE-2026-02042031Z-00	Pratica correttamente presentata - NON FINANZIATA PER ESAURIMENTO RISORSE ASSEGNATE
47028	A	10031	02/03/2026 19:38	10.967,99	INPS-ISEE-2026-02042031Z-00	Pratica correttamente presentata - NON FINANZIATA PER ESAURIMENTO RISORSE ASSEGNATE
47029	A	53749	13/03/2026 16:23	10.968,96	INPS-ISEE-2026-02453494R-00	Pratica correttamente presentata - NON FINANZIATA PER ESAURIMENTO RISORSE ASSEGNATE
47030	A	44783	10/03/2026 14:15	10.969,52	INPS-ISEE-2026-00616988Z-00	Pratica correttamente presentata - NON FINANZIATA PER ESAURIMENTO RISORSE ASSEGNATE
47031	A	21172	03/03/2026 21:32	10.970,33	INPS-ISEE-2026-04925947Y-00	Pratica correttamente presentata - NON FINANZIATA PER ESAURIMENTO RISORSE ASSEGNATE
47032	A	67560	18/03/2026 11:55	10.970,97	INPS-ISEE-2026-06696076Y-00	Pratica correttamente presentata - NON FINANZIATA PER ESAURIMENTO RISORSE ASSEGNATE
47033	A	21196	03/03/2026 21:44	10.971,21	INPS-ISEE-2026-05294746I-00	Pratica correttamente presentata - NON FINANZIATA PER ESAURIMENTO RISORSE ASSEGNATE
47034	A	21351	03/03/2026 21:59	10.971,21	INPS-ISEE-2026-05294746I-00	Pratica correttamente presentata - NON FINANZIATA PER ESAURIMENTO RISORSE ASSEGNATE

BANDO IO STUDIO 2025 a.s. 2025/2026

ALLEGATO A - DEFINITIVA

Progr.	ALL	Numero Domanda	Data Di Presentazione	VALORE ISEE	PROTOCOLLO ATTESTAZIONE ISEE	ESITO GRADUATORIA DEFINITIVA
47035	A	12509	02/03/2026 22:41	10.971,22	INPS-ISEE-2026-06389884B-00	Pratica correttamente presentata - NON FINANZIATA PER ESAURIMENTO RISORSE ASSEGNATE
47036	A	18232	03/03/2026 17:05	10.971,56	INPS-ISEE-2026-03149701P-00	Pratica correttamente presentata - NON FINANZIATA PER ESAURIMENTO RISORSE ASSEGNATE
47037	A	50436	12/03/2026 11:44	10.971,98	INPS-ISEE-2026-05124993L-00	Pratica correttamente presentata - NON FINANZIATA PER ESAURIMENTO RISORSE ASSEGNATE
47038	A	61618	17/03/2026 12:34	10.972,06	INPS-ISEE-2026-02287257L-00	Pratica correttamente presentata - NON FINANZIATA PER ESAURIMENTO RISORSE ASSEGNATE
47039	A	42608	09/03/2026 19:08	10.972,36	INPS-ISEE-2026-03465915L-00	Pratica correttamente presentata - NON FINANZIATA PER ESAURIMENTO RISORSE ASSEGNATE
47040	A	16360	03/03/2026 16:13	10.972,44	INPS-ISEE-2026-04952054Q-00	Pratica correttamente presentata - NON FINANZIATA PER ESAURIMENTO RISORSE ASSEGNATE
47041	A	17901	03/03/2026 16:17	10.972,44	INPS-ISEE-2026-04952054Q-00	Pratica correttamente presentata - NON FINANZIATA PER ESAURIMENTO RISORSE ASSEGNATE
47042	A	46703	10/03/2026 22:33	10.972,44	INPS-ISEE-2026-03332538W-00	Pratica correttamente presentata - NON FINANZIATA PER ESAURIMENTO RISORSE ASSEGNATE
47043	A	41676	09/03/2026 17:03	10.972,52	INPS-ISEE-2026-03326804C-00	Pratica correttamente presentata - NON FINANZIATA PER ESAURIMENTO RISORSE ASSEGNATE
47044	A	41711	09/03/2026 17:07	10.972,52	INPS-ISEE-2026-03326804C-00	Pratica correttamente presentata - NON FINANZIATA PER ESAURIMENTO RISORSE ASSEGNATE
47045	A	3618	02/03/2026 13:55	10.972,60	INPS-ISEE-2026-04574407R-00	Pratica correttamente presentata - NON FINANZIATA PER ESAURIMENTO RISORSE ASSEGNATE
47046	A	49365	11/03/2026 20:06	10.973,45	INPS-ISEE-2026-00772621P-00	Pratica correttamente presentata - NON FINANZIATA PER ESAURIMENTO RISORSE ASSEGNATE
47047	A	3230	02/03/2026 13:37	10.973,50	INPS-ISEE-2026-00306685N-00	Pratica correttamente presentata - NON FINANZIATA PER ESAURIMENTO RISORSE ASSEGNATE
47048	A	20345	03/03/2026 19:42	10.973,58	INPS-ISEE-2026-03479540O-00	Pratica correttamente presentata - NON FINANZIATA PER ESAURIMENTO RISORSE ASSEGNATE
47049	A	20470	03/03/2026 19:45	10.973,58	INPS-ISEE-2026-03479540O-00	Pratica correttamente presentata - NON FINANZIATA PER ESAURIMENTO RISORSE ASSEGNATE
47050	A	30871	05/03/2026 16:33	10.973,92	INPS-ISEE-2026-06787896P-00	Pratica correttamente presentata - NON FINANZIATA PER ESAURIMENTO RISORSE ASSEGNATE
47051	A	53906	13/03/2026 16:55	10.974,02	INPS-ISEE-2026-02859240E-00	Pratica correttamente presentata - NON FINANZIATA PER ESAURIMENTO RISORSE ASSEGNATE

BANDO IO STUDIO 2025 a.s. 2025/2026

ALLEGATO A - DEFINITIVA

Progr.	ALL	Numero Domanda	Data Di Presentazione	VALORE ISEE	PROTOCOLLO ATTESTAZIONE ISEE	ESITO GRADUATORIA DEFINITIVA
47052	A	9512	02/03/2026 19:09	10.974,51	INPS-ISEE-2026-06455887M-00	Pratica correttamente presentata - NON FINANZIATA PER ESAURIMENTO RISORSE ASSEGNATE
47053	A	33795	06/03/2026 10:44	10.974,75	INPS-ISEE-2026-03600566C-00	Pratica correttamente presentata - NON FINANZIATA PER ESAURIMENTO RISORSE ASSEGNATE
47054	A	62245	17/03/2026 15:21	10.974,80	INPS-ISEE-2026-04184697S-00	Pratica correttamente presentata - NON FINANZIATA PER ESAURIMENTO RISORSE ASSEGNATE
47055	A	39522	09/03/2026 09:39	10.975,19	INPS-ISEE-2026-03426250D-00	Pratica correttamente presentata - NON FINANZIATA PER ESAURIMENTO RISORSE ASSEGNATE
47056	A	33332	06/03/2026 09:24	10.975,53	INPS-ISEE-2026-04904657V-00	Pratica correttamente presentata - NON FINANZIATA PER ESAURIMENTO RISORSE ASSEGNATE
47057	A	12003	02/03/2026 21:50	10.976,62	INPS-ISEE-2026-02382113B-00	Pratica correttamente presentata - NON FINANZIATA PER ESAURIMENTO RISORSE ASSEGNATE
47058	A	16244	03/03/2026 12:40	10.976,77	INPS-ISEE-2026-01362963E-00	Pratica correttamente presentata - NON FINANZIATA PER ESAURIMENTO RISORSE ASSEGNATE
47059	A	42842	09/03/2026 20:13	10.976,80	INPS-ISEE-2026-03156467O-00	Pratica correttamente presentata - NON FINANZIATA PER ESAURIMENTO RISORSE ASSEGNATE
47060	A	35989	06/03/2026 18:47	10.977,82	INPS-ISEE-2026-01503739N-00	Pratica correttamente presentata - NON FINANZIATA PER ESAURIMENTO RISORSE ASSEGNATE
47061	A	20388	03/03/2026 20:36	10.977,87	INPS-ISEE-2026-04884247I-00	Pratica correttamente presentata - NON FINANZIATA PER ESAURIMENTO RISORSE ASSEGNATE
47062	A	48092	11/03/2026 15:28	10.978,26	INPS-ISEE-2026-02347869S-00	Pratica correttamente presentata - NON FINANZIATA PER ESAURIMENTO RISORSE ASSEGNATE
47063	A	24011	04/03/2026 12:20	10.978,28	INPS-ISEE-2026-02051243M-00	Pratica correttamente presentata - NON FINANZIATA PER ESAURIMENTO RISORSE ASSEGNATE
47064	A	28222	04/03/2026 23:22	10.978,37	INPS-ISEE-2026-05689886G-00	Pratica correttamente presentata - NON FINANZIATA PER ESAURIMENTO RISORSE ASSEGNATE
47065	A	58951	16/03/2026 18:06	10.979,27	INPS-ISEE-2026-07640378V-00	Pratica correttamente presentata - NON FINANZIATA PER ESAURIMENTO RISORSE ASSEGNATE
47066	A	59020	16/03/2026 18:11	10.979,27	INPS-ISEE-2026-07640378V-00	Pratica correttamente presentata - NON FINANZIATA PER ESAURIMENTO RISORSE ASSEGNATE
47067	A	21437	03/03/2026 22:18	10.979,41	INPS-ISEE-2026-04187024C-00	Pratica correttamente presentata - NON FINANZIATA PER ESAURIMENTO RISORSE ASSEGNATE
47068	A	41092	09/03/2026 15:04	10.979,67	INPS-ISEE-2026-01591919V-00	Pratica correttamente presentata - NON FINANZIATA PER ESAURIMENTO RISORSE ASSEGNATE

BANDO IO STUDIO 2025 a.s. 2025/2026

ALLEGATO A - DEFINITIVA

Progr.	ALL	Numero Domanda	Data Di Presentazione	VALORE ISEE	PROTOCOLLO ATTESTAZIONE ISEE	ESITO GRADUATORIA DEFINITIVA
47069	A	28854	05/03/2026 10:19	10.980,17	INPS-ISEE-2026-02784783S-00	Pratica correttamente presentata - NON FINANZIATA PER ESAURIMENTO RISORSE ASSEGNATE
47070	A	6624	02/03/2026 16:58	10.980,39	INPS-ISEE-2026-04617660E-00	Pratica correttamente presentata - NON FINANZIATA PER ESAURIMENTO RISORSE ASSEGNATE
47071	A	54998	14/03/2026 12:26	10.981,23	INPS-ISEE-2026-06389934U-00	Pratica correttamente presentata - NON FINANZIATA PER ESAURIMENTO RISORSE ASSEGNATE
47072	A	3995	03/03/2026 07:48	10.981,30	INPS-ISEE-2026-01138946O-00	Pratica correttamente presentata - NON FINANZIATA PER ESAURIMENTO RISORSE ASSEGNATE
47073	A	25334	04/03/2026 16:16	10.981,46	INPS-ISEE-2026-00284760W-00	Pratica correttamente presentata - NON FINANZIATA PER ESAURIMENTO RISORSE ASSEGNATE
47074	A	3465	02/03/2026 13:44	10.981,55	INPS-ISEE-2026-01030430I-00	Pratica correttamente presentata - NON FINANZIATA PER ESAURIMENTO RISORSE ASSEGNATE
47075	A	34986	06/03/2026 15:30	10.981,80	INPS-ISEE-2026-00128053J-00	Pratica correttamente presentata - NON FINANZIATA PER ESAURIMENTO RISORSE ASSEGNATE
47076	A	11409	02/03/2026 21:33	10.982,78	INPS-ISEE-2026-01206869O-00	Pratica correttamente presentata - NON FINANZIATA PER ESAURIMENTO RISORSE ASSEGNATE
47077	A	21311	06/03/2026 17:09	10.982,82	INPS-ISEE-2026-06433668X-00	Pratica correttamente presentata - NON FINANZIATA PER ESAURIMENTO RISORSE ASSEGNATE
47078	A	52721	13/03/2026 10:03	10.983,65	INPS-ISEE-2026-06285511N-00	Pratica correttamente presentata - NON FINANZIATA PER ESAURIMENTO RISORSE ASSEGNATE
47079	A	55503	14/03/2026 22:14	10.983,75	INPS-ISEE-2026-06786932K-00	Pratica correttamente presentata - NON FINANZIATA PER ESAURIMENTO RISORSE ASSEGNATE
47080	A	36845	07/03/2026 10:02	10.984,10	INPS-ISEE-2026-03139888Y-00	Pratica correttamente presentata - NON FINANZIATA PER ESAURIMENTO RISORSE ASSEGNATE
47081	A	64942	17/03/2026 21:31	10.984,18	INPS-ISEE-2026-02283598I-00	Pratica correttamente presentata - NON FINANZIATA PER ESAURIMENTO RISORSE ASSEGNATE
47082	A	28327	05/03/2026 07:09	10.984,39	INPS-ISEE-2026-05540772E-00	Pratica correttamente presentata - NON FINANZIATA PER ESAURIMENTO RISORSE ASSEGNATE
47083	A	37743	07/03/2026 19:25	10.984,62	INPS-ISEE-2026-00389690V-00	Pratica correttamente presentata - NON FINANZIATA PER ESAURIMENTO RISORSE ASSEGNATE
47084	A	55235	14/03/2026 16:03	10.984,70	INPS-ISEE-2026-04904845F-00	Pratica correttamente presentata - NON FINANZIATA PER ESAURIMENTO RISORSE ASSEGNATE
47085	A	24624	04/03/2026 13:59	10.984,72	INPS-ISEE-2026-05167799A-00	Pratica correttamente presentata - NON FINANZIATA PER ESAURIMENTO RISORSE ASSEGNATE

BANDO IO STUDIO 2025 a.s. 2025/2026

ALLEGATO A - DEFINITIVA

Progr.	ALL	Numero Domanda	Data Di Presentazione	VALORE ISEE	PROTOCOLLO ATTESTAZIONE ISEE	ESITO GRADUATORIA DEFINITIVA
47086	A	39132	08/03/2026 21:01	10.985,86	INPS-ISEE-2026-03891007N-00	Pratica correttamente presentata - NON FINANZIATA PER ESAURIMENTO RISORSE ASSEGNATE
47087	A	36288	06/03/2026 20:01	10.985,88	INPS-ISEE-2026-05859391Y-00	Pratica correttamente presentata - NON FINANZIATA PER ESAURIMENTO RISORSE ASSEGNATE
47088	A	40031	09/03/2026 10:56	10.987,61	INPS-ISEE-2026-00452357C-00	Pratica correttamente presentata - NON FINANZIATA PER ESAURIMENTO RISORSE ASSEGNATE
47089	A	40395	09/03/2026 11:46	10.988,00	INPS-ISEE-2026-02558601W-00	Pratica correttamente presentata - NON FINANZIATA PER ESAURIMENTO RISORSE ASSEGNATE
47090	A	66925	18/03/2026 10:49	10.988,77	INPS-ISEE-2026-03466047E-00	Pratica correttamente presentata - NON FINANZIATA PER ESAURIMENTO RISORSE ASSEGNATE
47091	A	18167	03/03/2026 16:47	10.988,81	INPS-ISEE-2026-04560410B-00	Pratica correttamente presentata - NON FINANZIATA PER ESAURIMENTO RISORSE ASSEGNATE
47092	A	26615	04/03/2026 18:17	10.989,88	INPS-ISEE-2026-06035072H-00	Pratica correttamente presentata - NON FINANZIATA PER ESAURIMENTO RISORSE ASSEGNATE
47093	A	18651	03/03/2026 17:30	10.990,00	INPS-ISEE-2026-04965061R-00	Pratica correttamente presentata - NON FINANZIATA PER ESAURIMENTO RISORSE ASSEGNATE
47094	A	34400	06/03/2026 12:20	10.990,63	INPS-ISEE-2026-01066898Z-00	Pratica correttamente presentata - NON FINANZIATA PER ESAURIMENTO RISORSE ASSEGNATE
47095	A	59331	16/03/2026 18:50	10.991,06	INPS-ISEE-2026-01581254C-00	Pratica correttamente presentata - NON FINANZIATA PER ESAURIMENTO RISORSE ASSEGNATE
47096	A	44844	10/03/2026 15:08	10.991,10	INPS-ISEE-2026-03468758K-00	Pratica correttamente presentata - NON FINANZIATA PER ESAURIMENTO RISORSE ASSEGNATE
47097	A	11955	08/03/2026 21:21	10.991,29	INPS-ISEE-2026-04294984Y-00	Pratica correttamente presentata - NON FINANZIATA PER ESAURIMENTO RISORSE ASSEGNATE
47098	A	39192	08/03/2026 21:28	10.991,29	INPS-ISEE-2026-04294984Y-00	Pratica correttamente presentata - NON FINANZIATA PER ESAURIMENTO RISORSE ASSEGNATE
47099	A	38455	08/03/2026 13:01	10.992,22	INPS-ISEE-2026-02053532B-00	Pratica correttamente presentata - NON FINANZIATA PER ESAURIMENTO RISORSE ASSEGNATE
47100	A	22816	04/03/2026 10:39	10.992,48	INPS-ISEE-2026-02819252Q-00	Pratica correttamente presentata - NON FINANZIATA PER ESAURIMENTO RISORSE ASSEGNATE
47101	A	36810	07/03/2026 09:32	10.993,77	INPS-ISEE-2026-04223973E-00	Pratica correttamente presentata - NON FINANZIATA PER ESAURIMENTO RISORSE ASSEGNATE
47102	A	60124	17/03/2026 22:46	10.994,78	INPS-ISEE-2026-03940348R-00	Pratica correttamente presentata - NON FINANZIATA PER ESAURIMENTO RISORSE ASSEGNATE

BANDO IO STUDIO 2025 a.s. 2025/2026

ALLEGATO A - DEFINITIVA

Progr.	ALL	Numero Domanda	Data Di Presentazione	VALORE ISEE	PROTOCOLLO ATTESTAZIONE ISEE	ESITO GRADUATORIA DEFINITIVA
47103	A	64167	17/03/2026 18:57	10.995,69	INPS-ISEE-2026-02840712G-00	Pratica correttamente presentata - NON FINANZIATA PER ESAURIMENTO RISORSE ASSEGNATE
47104	A	67446	18/03/2026 11:45	10.995,69	INPS-ISEE-2026-02840712G-00	Pratica correttamente presentata - NON FINANZIATA PER ESAURIMENTO RISORSE ASSEGNATE
47105	A	39325	09/03/2026 00:06	10.996,28	INPS-ISEE-2026-07300999I-00	Pratica correttamente presentata - NON FINANZIATA PER ESAURIMENTO RISORSE ASSEGNATE
47106	A	52433	12/03/2026 22:48	10.997,00	INPS-ISEE-2026-04346569I-00	Pratica correttamente presentata - NON FINANZIATA PER ESAURIMENTO RISORSE ASSEGNATE
47107	A	27398	04/03/2026 20:05	10.997,06	INPS-ISEE-2026-02931804W-00	Pratica correttamente presentata - NON FINANZIATA PER ESAURIMENTO RISORSE ASSEGNATE
47108	A	2621	12/03/2026 10:24	10.997,56	INPS-ISEE-2026-03603059C-00	Pratica correttamente presentata - NON FINANZIATA PER ESAURIMENTO RISORSE ASSEGNATE
47109	A	67122	18/03/2026 11:10	10.997,79	INPS-ISEE-2026-02840052T-00	Pratica correttamente presentata - NON FINANZIATA PER ESAURIMENTO RISORSE ASSEGNATE
47110	A	500	02/03/2026 12:12	10.997,95	INPS-ISEE-2026-05236035G-00	Pratica correttamente presentata - NON FINANZIATA PER ESAURIMENTO RISORSE ASSEGNATE
47111	A	43450	10/03/2026 09:16	10.997,97	INPS-ISEE-2026-01853060H-00	Pratica correttamente presentata - NON FINANZIATA PER ESAURIMENTO RISORSE ASSEGNATE
47112	A	15514	03/03/2026 11:45	10.997,99	INPS-ISEE-2026-02976654S-00	Pratica correttamente presentata - NON FINANZIATA PER ESAURIMENTO RISORSE ASSEGNATE
47113	A	4365	02/03/2026 15:48	10.998,57	INPS-ISEE-2026-03742402D-00	Pratica correttamente presentata - NON FINANZIATA PER ESAURIMENTO RISORSE ASSEGNATE
47114	A	17255	03/03/2026 15:15	11.000,41	INPS-ISEE-2026-02986723I-00	Pratica correttamente presentata - NON FINANZIATA PER ESAURIMENTO RISORSE ASSEGNATE
47115	A	54154	13/03/2026 17:49	11.001,21	INPS-ISEE-2026-07865257Y-00	Pratica correttamente presentata - NON FINANZIATA PER ESAURIMENTO RISORSE ASSEGNATE
47116	A	51643	12/03/2026 18:01	11.001,38	INPS-ISEE-2026-05521274C-00	Pratica correttamente presentata - NON FINANZIATA PER ESAURIMENTO RISORSE ASSEGNATE
47117	A	46375	10/03/2026 20:39	11.001,71	INPS-ISEE-2026-05380819F-00	Pratica correttamente presentata - NON FINANZIATA PER ESAURIMENTO RISORSE ASSEGNATE
47118	A	31935	05/03/2026 18:29	11.002,82	INPS-ISEE-2026-05929644S-00	Pratica correttamente presentata - NON FINANZIATA PER ESAURIMENTO RISORSE ASSEGNATE
47119	A	38783	08/03/2026 17:32	11.003,01	INPS-ISEE-2026-01738181Q-00	Pratica correttamente presentata - NON FINANZIATA PER ESAURIMENTO RISORSE ASSEGNATE

BANDO IO STUDIO 2025 a.s. 2025/2026

ALLEGATO A - DEFINITIVA

Progr.	ALL	Numero Domanda	Data Di Presentazione	VALORE ISEE	PROTOCOLLO ATTESTAZIONE ISEE	ESITO GRADUATORIA DEFINITIVA
47120	A	28060	04/03/2026 22:25	11.003,88	INPS-ISEE-2026-03497259S-00	Pratica correttamente presentata - NON FINANZIATA PER ESAURIMENTO RISORSE ASSEGNATE
47121	A	28146	04/03/2026 22:58	11.003,88	INPS-ISEE-2026-03497259S-00	Pratica correttamente presentata - NON FINANZIATA PER ESAURIMENTO RISORSE ASSEGNATE
47122	A	65721	18/03/2026 00:05	11.005,07	INPS-ISEE-2026-07799614M-00	Pratica correttamente presentata - NON FINANZIATA PER ESAURIMENTO RISORSE ASSEGNATE
47123	A	3311	02/03/2026 13:38	11.006,29	INPS-ISEE-2026-00866508L-00	Pratica correttamente presentata - NON FINANZIATA PER ESAURIMENTO RISORSE ASSEGNATE
47124	A	6091	02/03/2026 16:33	11.006,41	INPS-ISEE-2026-00370322M-00	Pratica correttamente presentata - NON FINANZIATA PER ESAURIMENTO RISORSE ASSEGNATE
47125	A	2859	02/03/2026 13:18	11.007,64	INPS-ISEE-2026-02869244V-00	Pratica correttamente presentata - NON FINANZIATA PER ESAURIMENTO RISORSE ASSEGNATE
47126	A	27027	04/03/2026 19:01	11.007,82	INPS-ISEE-2026-02110111L-00	Pratica correttamente presentata - NON FINANZIATA PER ESAURIMENTO RISORSE ASSEGNATE
47127	A	16888	03/03/2026 14:41	11.008,24	INPS-ISEE-2026-02492214G-00	Pratica correttamente presentata - NON FINANZIATA PER ESAURIMENTO RISORSE ASSEGNATE
47128	A	62046	17/03/2026 14:39	11.008,66	INPS-ISEE-2026-07681686U-00	Pratica correttamente presentata - NON FINANZIATA PER ESAURIMENTO RISORSE ASSEGNATE
47129	A	39660	09/03/2026 09:57	11.008,96	INPS-ISEE-2026-01998879P-00	Pratica correttamente presentata - NON FINANZIATA PER ESAURIMENTO RISORSE ASSEGNATE
47130	A	60416	17/03/2026 09:15	11.009,70	INPS-ISEE-2026-07541209N-00	Pratica correttamente presentata - NON FINANZIATA PER ESAURIMENTO RISORSE ASSEGNATE
47131	A	55670	15/03/2026 12:24	11.009,90	INPS-ISEE-2026-01737836V-00	Pratica correttamente presentata - NON FINANZIATA PER ESAURIMENTO RISORSE ASSEGNATE
47132	A	54046	13/03/2026 17:21	11.010,15	INPS-ISEE-2026-07947814Y-00	Pratica correttamente presentata - NON FINANZIATA PER ESAURIMENTO RISORSE ASSEGNATE
47133	A	54066	13/03/2026 17:26	11.010,15	INPS-ISEE-2026-07947814Y-00	Pratica correttamente presentata - NON FINANZIATA PER ESAURIMENTO RISORSE ASSEGNATE
47134	A	8462	02/03/2026 21:26	11.010,17	INPS-ISEE-2026-00922799Z-00	Pratica correttamente presentata - NON FINANZIATA PER ESAURIMENTO RISORSE ASSEGNATE
47135	A	67495	18/03/2026 11:46	11.010,57	INPS-ISEE-2026-05469473Z-00	Pratica correttamente presentata - NON FINANZIATA PER ESAURIMENTO RISORSE ASSEGNATE
47136	A	57866	16/03/2026 14:48	11.010,98	INPS-ISEE-2026-01465337Q-00	Pratica correttamente presentata - NON FINANZIATA PER ESAURIMENTO RISORSE ASSEGNATE

BANDO IO STUDIO 2025 a.s. 2025/2026

ALLEGATO A - DEFINITIVA

Progr.	ALL	Numero Domanda	Data Di Presentazione	VALORE ISEE	PROTOCOLLO ATTESTAZIONE ISEE	ESITO GRADUATORIA DEFINITIVA
47137	A	42998	09/03/2026 21:02	11.011,23	INPS-ISEE-2026-01135703B-00	Pratica correttamente presentata - NON FINANZIATA PER ESAURIMENTO RISORSE ASSEGNATE
47138	A	40403	09/03/2026 11:49	11.011,63	INPS-ISEE-2026-06311638N-00	Pratica correttamente presentata - NON FINANZIATA PER ESAURIMENTO RISORSE ASSEGNATE
47139	A	56049	15/03/2026 19:03	11.012,00	INPS-ISEE-2026-02552718E-00	Pratica correttamente presentata - NON FINANZIATA PER ESAURIMENTO RISORSE ASSEGNATE
47140	A	33802	06/03/2026 10:43	11.012,28	INPS-ISEE-2026-01407699X-00	Pratica correttamente presentata - NON FINANZIATA PER ESAURIMENTO RISORSE ASSEGNATE
47141	A	33878	06/03/2026 10:47	11.012,28	INPS-ISEE-2026-01407699X-00	Pratica correttamente presentata - NON FINANZIATA PER ESAURIMENTO RISORSE ASSEGNATE
47142	A	46469	10/03/2026 20:57	11.012,30	INPS-ISEE-2026-03861341C-00	Pratica correttamente presentata - NON FINANZIATA PER ESAURIMENTO RISORSE ASSEGNATE
47143	A	59340	16/03/2026 18:51	11.012,52	INPS-ISEE-2026-03451518W-00	Pratica correttamente presentata - NON FINANZIATA PER ESAURIMENTO RISORSE ASSEGNATE
47144	A	59356	16/03/2026 18:54	11.012,52	INPS-ISEE-2026-03451518W-00	Pratica correttamente presentata - NON FINANZIATA PER ESAURIMENTO RISORSE ASSEGNATE
47145	A	33818	06/03/2026 22:29	11.013,01	INPS-ISEE-2026-00759785K-00	Pratica correttamente presentata - NON FINANZIATA PER ESAURIMENTO RISORSE ASSEGNATE
47146	A	42913	09/03/2026 20:52	11.013,42	INPS-ISEE-2026-03692955S-00	Pratica correttamente presentata - NON FINANZIATA PER ESAURIMENTO RISORSE ASSEGNATE
47147	A	42997	09/03/2026 21:01	11.013,42	INPS-ISEE-2026-03692955S-00	Pratica correttamente presentata - NON FINANZIATA PER ESAURIMENTO RISORSE ASSEGNATE
47148	A	56186	15/03/2026 20:49	11.013,42	INPS-ISEE-2026-05795766J-00	Pratica correttamente presentata - NON FINANZIATA PER ESAURIMENTO RISORSE ASSEGNATE
47149	A	16539	03/03/2026 14:24	11.013,54	INPS-ISEE-2026-01927991Z-00	Pratica correttamente presentata - NON FINANZIATA PER ESAURIMENTO RISORSE ASSEGNATE
47150	A	22318	04/03/2026 09:45	11.013,63	INPS-ISEE-2026-06029076E-00	Pratica correttamente presentata - NON FINANZIATA PER ESAURIMENTO RISORSE ASSEGNATE
47151	A	31698	05/03/2026 18:02	11.014,28	INPS-ISEE-2026-05139262N-00	Pratica correttamente presentata - NON FINANZIATA PER ESAURIMENTO RISORSE ASSEGNATE
47152	A	36165	06/03/2026 19:25	11.014,33	INPS-ISEE-2026-03158900C-00	Pratica correttamente presentata - NON FINANZIATA PER ESAURIMENTO RISORSE ASSEGNATE
47153	A	29254	05/03/2026 11:10	11.014,63	INPS-ISEE-2026-02883791Z-00	Pratica correttamente presentata - NON FINANZIATA PER ESAURIMENTO RISORSE ASSEGNATE

BANDO IO STUDIO 2025 a.s. 2025/2026

ALLEGATO A - DEFINITIVA

Progr.	ALL	Numero Domanda	Data Di Presentazione	VALORE ISEE	PROTOCOLLO ATTESTAZIONE ISEE	ESITO GRADUATORIA DEFINITIVA
47154	A	29429	05/03/2026 11:27	11.014,63	INPS-ISEE-2026-02883791Z-00	Pratica correttamente presentata - NON FINANZIATA PER ESAURIMENTO RISORSE ASSEGNATE
47155	A	62175	17/03/2026 15:10	11.014,75	INPS-ISEE-2026-07027722W-00	Pratica correttamente presentata - NON FINANZIATA PER ESAURIMENTO RISORSE ASSEGNATE
47156	A	21414	03/03/2026 22:20	11.014,91	INPS-ISEE-2026-04574469S-00	Pratica correttamente presentata - NON FINANZIATA PER ESAURIMENTO RISORSE ASSEGNATE
47157	A	55793	15/03/2026 15:05	11.015,02	INPS-ISEE-2026-01197678S-00	Pratica correttamente presentata - NON FINANZIATA PER ESAURIMENTO RISORSE ASSEGNATE
47158	A	56128	15/03/2026 20:12	11.015,02	INPS-ISEE-2026-01197678S-00	Pratica correttamente presentata - NON FINANZIATA PER ESAURIMENTO RISORSE ASSEGNATE
47159	A	56176	15/03/2026 20:40	11.015,02	INPS-ISEE-2026-01197678S-00	Pratica correttamente presentata - NON FINANZIATA PER ESAURIMENTO RISORSE ASSEGNATE
47160	A	65374	17/03/2026 22:21	11.015,02	INPS-ISEE-2026-01367752R-00	Pratica correttamente presentata - NON FINANZIATA PER ESAURIMENTO RISORSE ASSEGNATE
47161	A	66012	18/03/2026 08:57	11.015,11	INPS-ISEE-2026-00952500T-00	Pratica correttamente presentata - NON FINANZIATA PER ESAURIMENTO RISORSE ASSEGNATE
47162	A	66084	18/03/2026 09:10	11.015,11	INPS-ISEE-2026-00952500T-00	Pratica correttamente presentata - NON FINANZIATA PER ESAURIMENTO RISORSE ASSEGNATE
47163	A	21809	05/03/2026 15:51	11.015,93	INPS-ISEE-2026-03256075N-00	Pratica correttamente presentata - NON FINANZIATA PER ESAURIMENTO RISORSE ASSEGNATE
47164	A	18764	03/03/2026 17:31	11.016,26	INPS-ISEE-2026-06659276K-00	Pratica correttamente presentata - NON FINANZIATA PER ESAURIMENTO RISORSE ASSEGNATE
47165	A	47969	11/03/2026 13:19	11.016,42	INPS-ISEE-2026-00616364C-00	Pratica correttamente presentata - NON FINANZIATA PER ESAURIMENTO RISORSE ASSEGNATE
47166	A	48251	11/03/2026 16:01	11.016,87	INPS-ISEE-2026-06045977Z-00	Pratica correttamente presentata - NON FINANZIATA PER ESAURIMENTO RISORSE ASSEGNATE
47167	A	52934	13/03/2026 10:48	11.017,22	INPS-ISEE-2026-06121089W-00	Pratica correttamente presentata - NON FINANZIATA PER ESAURIMENTO RISORSE ASSEGNATE
47168	A	52978	13/03/2026 10:57	11.017,22	INPS-ISEE-2026-06121089W-00	Pratica correttamente presentata - NON FINANZIATA PER ESAURIMENTO RISORSE ASSEGNATE
47169	A	45000	10/03/2026 15:49	11.017,68	INPS-ISEE-2026-03138902C-00	Pratica correttamente presentata - NON FINANZIATA PER ESAURIMENTO RISORSE ASSEGNATE
47170	A	29107	05/03/2026 10:54	11.017,83	INPS-ISEE-2026-05899312I-00	Pratica correttamente presentata - NON FINANZIATA PER ESAURIMENTO RISORSE ASSEGNATE

BANDO IO STUDIO 2025 a.s. 2025/2026

ALLEGATO A - DEFINITIVA

Progr.	ALL	Numero Domanda	Data Di Presentazione	VALORE ISEE	PROTOCOLLO ATTESTAZIONE ISEE	ESITO GRADUATORIA DEFINITIVA
47171	A	32766	05/03/2026 21:16	11.017,83	INPS-ISEE-2026-05899312I-00	Pratica correttamente presentata - NON FINANZIATA PER ESAURIMENTO RISORSE ASSEGNATE
47172	A	23518	04/03/2026 11:31	11.019,84	INPS-ISEE-2026-02867422R-00	Pratica correttamente presentata - NON FINANZIATA PER ESAURIMENTO RISORSE ASSEGNATE
47173	A	167	02/03/2026 12:10	11.020,42	INPS-ISEE-2026-02617367O-00	Pratica correttamente presentata - NON FINANZIATA PER ESAURIMENTO RISORSE ASSEGNATE
47174	A	35152	06/03/2026 16:18	11.020,68	INPS-ISEE-2026-05129333C-00	Pratica correttamente presentata - NON FINANZIATA PER ESAURIMENTO RISORSE ASSEGNATE
47175	A	13441	03/03/2026 08:48	11.021,87	INPS-ISEE-2026-06474950V-00	Pratica correttamente presentata - NON FINANZIATA PER ESAURIMENTO RISORSE ASSEGNATE
47176	A	38938	08/03/2026 18:58	11.022,35	INPS-ISEE-2026-04834379Z-00	Pratica correttamente presentata - NON FINANZIATA PER ESAURIMENTO RISORSE ASSEGNATE
47177	A	52141	12/03/2026 20:01	11.022,81	INPS-ISEE-2026-04216215T-00	Pratica correttamente presentata - NON FINANZIATA PER ESAURIMENTO RISORSE ASSEGNATE
47178	A	5475	03/03/2026 01:15	11.023,46	INPS-ISEE-2026-01636899U-00	Pratica correttamente presentata - NON FINANZIATA PER ESAURIMENTO RISORSE ASSEGNATE
47179	A	9123	02/03/2026 19:30	11.023,98	INPS-ISEE-2026-00540636G-00	Pratica correttamente presentata - NON FINANZIATA PER ESAURIMENTO RISORSE ASSEGNATE
47180	A	37911	07/03/2026 21:44	11.024,96	INPS-ISEE-2026-00303083M-00	Pratica correttamente presentata - NON FINANZIATA PER ESAURIMENTO RISORSE ASSEGNATE
47181	A	39273	08/03/2026 22:33	11.024,96	INPS-ISEE-2026-00303083M-00	Pratica correttamente presentata - NON FINANZIATA PER ESAURIMENTO RISORSE ASSEGNATE
47182	A	20816	03/03/2026 20:42	11.024,97	INPS-ISEE-2026-01307389R-00	Pratica correttamente presentata - NON FINANZIATA PER ESAURIMENTO RISORSE ASSEGNATE
47183	A	60547	17/03/2026 09:49	11.025,39	INPS-ISEE-2026-05101949Q-00	Pratica correttamente presentata - NON FINANZIATA PER ESAURIMENTO RISORSE ASSEGNATE
47184	A	8386	02/03/2026 18:50	11.025,45	INPS-ISEE-2026-03813595F-00	Pratica correttamente presentata - NON FINANZIATA PER ESAURIMENTO RISORSE ASSEGNATE
47185	A	37676	07/03/2026 18:32	11.025,53	INPS-ISEE-2026-04573859K-00	Pratica correttamente presentata - NON FINANZIATA PER ESAURIMENTO RISORSE ASSEGNATE
47186	A	50750	12/03/2026 13:15	11.026,18	INPS-ISEE-2026-00992847S-00	Pratica correttamente presentata - NON FINANZIATA PER ESAURIMENTO RISORSE ASSEGNATE
47187	A	55220	14/03/2026 15:51	11.026,46	INPS-ISEE-2026-05736478Y-00	Pratica correttamente presentata - NON FINANZIATA PER ESAURIMENTO RISORSE ASSEGNATE

BANDO IO STUDIO 2025 a.s. 2025/2026

ALLEGATO A - DEFINITIVA

Progr.	ALL	Numero Domanda	Data Di Presentazione	VALORE ISEE	PROTOCOLLO ATTESTAZIONE ISEE	ESITO GRADUATORIA DEFINITIVA
47188	A	24510	04/03/2026 13:19	11.026,99	INPS-ISEE-2026-00747933L-00	Pratica correttamente presentata - NON FINANZIATA PER ESAURIMENTO RISORSE ASSEGNATE
47189	A	66021	18/03/2026 09:25	11.027,16	INPS-ISEE-2026-05524140T-00	Pratica correttamente presentata - NON FINANZIATA PER ESAURIMENTO RISORSE ASSEGNATE
47190	A	26361	04/03/2026 17:55	11.027,52	INPS-ISEE-2026-01482104B-00	Pratica correttamente presentata - NON FINANZIATA PER ESAURIMENTO RISORSE ASSEGNATE
47191	A	62504	17/03/2026 16:07	11.027,93	INPS-ISEE-2026-01098503C-00	Pratica correttamente presentata - NON FINANZIATA PER ESAURIMENTO RISORSE ASSEGNATE
47192	A	35500	06/03/2026 17:20	11.028,14	INPS-ISEE-2026-01684649Z-00	Pratica correttamente presentata - NON FINANZIATA PER ESAURIMENTO RISORSE ASSEGNATE
47193	A	529	02/03/2026 12:14	11.029,03	INPS-ISEE-2026-01701005Y-00	Pratica correttamente presentata - NON FINANZIATA PER ESAURIMENTO RISORSE ASSEGNATE
47194	A	49236	11/03/2026 19:05	11.029,47	INPS-ISEE-2026-00240812M-00	Pratica correttamente presentata - NON FINANZIATA PER ESAURIMENTO RISORSE ASSEGNATE
47195	A	49611	11/03/2026 22:00	11.029,47	INPS-ISEE-2026-00240812M-00	Pratica correttamente presentata - NON FINANZIATA PER ESAURIMENTO RISORSE ASSEGNATE
47196	A	57947	16/03/2026 15:20	11.030,20	INPS-ISEE-2026-05655590V-00	Pratica correttamente presentata - NON FINANZIATA PER ESAURIMENTO RISORSE ASSEGNATE
47197	A	63886	17/03/2026 18:29	11.030,76	INPS-ISEE-2026-08305384R-00	Pratica correttamente presentata - NON FINANZIATA PER ESAURIMENTO RISORSE ASSEGNATE
47198	A	31941	05/03/2026 18:30	11.030,81	INPS-ISEE-2026-05567761I-00	Pratica correttamente presentata - NON FINANZIATA PER ESAURIMENTO RISORSE ASSEGNATE
47199	A	12694	16/03/2026 09:57	11.031,16	INPS-ISEE-2026-07610311J-00	Pratica correttamente presentata - NON FINANZIATA PER ESAURIMENTO RISORSE ASSEGNATE
47200	A	12390	02/03/2026 22:24	11.031,22	INPS-ISEE-2026-03376154Q-00	Pratica correttamente presentata - NON FINANZIATA PER ESAURIMENTO RISORSE ASSEGNATE
47201	A	6952	02/03/2026 17:04	11.032,32	INPS-ISEE-2026-01947551O-00	Pratica correttamente presentata - NON FINANZIATA PER ESAURIMENTO RISORSE ASSEGNATE
47202	A	13350	03/03/2026 08:31	11.032,70	INPS-ISEE-2026-01987691K-00	Pratica correttamente presentata - NON FINANZIATA PER ESAURIMENTO RISORSE ASSEGNATE
47203	A	13376	03/03/2026 08:35	11.032,70	INPS-ISEE-2026-01987691K-00	Pratica correttamente presentata - NON FINANZIATA PER ESAURIMENTO RISORSE ASSEGNATE
47204	A	13404	03/03/2026 08:39	11.032,70	INPS-ISEE-2026-01987691K-00	Pratica correttamente presentata - NON FINANZIATA PER ESAURIMENTO RISORSE ASSEGNATE

BANDO IO STUDIO 2025 a.s. 2025/2026

ALLEGATO A - DEFINITIVA

Progr.	ALL	Numero Domanda	Data Di Presentazione	VALORE ISEE	PROTOCOLLO ATTESTAZIONE ISEE	ESITO GRADUATORIA DEFINITIVA
47205	A	17674	03/03/2026 15:56	11.032,91	INPS-ISEE-2026-07055559X-00	Pratica correttamente presentata - NON FINANZIATA PER ESAURIMENTO RISORSE ASSEGNATE
47206	A	43520	17/03/2026 09:02	11.033,33	INPS-ISEE-2026-06476847U-00	Pratica correttamente presentata - NON FINANZIATA PER ESAURIMENTO RISORSE ASSEGNATE
47207	A	48767	11/03/2026 17:44	11.033,82	INPS-ISEE-2026-06941364L-00	Pratica correttamente presentata - NON FINANZIATA PER ESAURIMENTO RISORSE ASSEGNATE
47208	A	10573	02/03/2026 20:18	11.034,06	INPS-ISEE-2026-02141430K-00	Pratica correttamente presentata - NON FINANZIATA PER ESAURIMENTO RISORSE ASSEGNATE
47209	A	51849	12/03/2026 19:50	11.034,13	INPS-ISEE-2026-05390286L-00	Pratica correttamente presentata - NON FINANZIATA PER ESAURIMENTO RISORSE ASSEGNATE
47210	A	42820	09/03/2026 20:02	11.034,14	INPS-ISEE-2026-05809859A-00	Pratica correttamente presentata - NON FINANZIATA PER ESAURIMENTO RISORSE ASSEGNATE
47211	A	35556	06/03/2026 17:31	11.034,76	INPS-ISEE-2026-02723161D-00	Pratica correttamente presentata - NON FINANZIATA PER ESAURIMENTO RISORSE ASSEGNATE
47212	A	4023	02/03/2026 14:13	11.034,82	INPS-ISEE-2026-03633965V-00	Pratica correttamente presentata - NON FINANZIATA PER ESAURIMENTO RISORSE ASSEGNATE
47213	A	56371	16/03/2026 06:53	11.035,12	INPS-ISEE-2026-07072148Q-00	Pratica correttamente presentata - NON FINANZIATA PER ESAURIMENTO RISORSE ASSEGNATE
47214	A	66144	18/03/2026 09:46	11.035,34	INPS-ISEE-2026-04518450W-00	Pratica correttamente presentata - NON FINANZIATA PER ESAURIMENTO RISORSE ASSEGNATE
47215	A	17466	03/03/2026 15:48	11.036,97	INPS-ISEE-2026-02455396F-00	Pratica correttamente presentata - NON FINANZIATA PER ESAURIMENTO RISORSE ASSEGNATE
47216	A	40606	09/03/2026 12:25	11.038,11	INPS-ISEE-2026-01446120A-00	Pratica correttamente presentata - NON FINANZIATA PER ESAURIMENTO RISORSE ASSEGNATE
47217	A	65863	18/03/2026 10:28	11.038,43	INPS-ISEE-2026-00408582W-00	Pratica correttamente presentata - NON FINANZIATA PER ESAURIMENTO RISORSE ASSEGNATE
47218	A	33088	05/03/2026 23:50	11.038,75	INPS-ISEE-2026-03939121N-00	Pratica correttamente presentata - NON FINANZIATA PER ESAURIMENTO RISORSE ASSEGNATE
47219	A	21052	03/03/2026 21:17	11.039,02	INPS-ISEE-2026-04779265Y-00	Pratica correttamente presentata - NON FINANZIATA PER ESAURIMENTO RISORSE ASSEGNATE
47220	A	39163	08/03/2026 21:18	11.039,92	INPS-ISEE-2026-03518623N-00	Pratica correttamente presentata - NON FINANZIATA PER ESAURIMENTO RISORSE ASSEGNATE
47221	A	39187	08/03/2026 21:22	11.039,92	INPS-ISEE-2026-03518623N-00	Pratica correttamente presentata - NON FINANZIATA PER ESAURIMENTO RISORSE ASSEGNATE

BANDO IO STUDIO 2025 a.s. 2025/2026

ALLEGATO A - DEFINITIVA

Progr.	ALL	Numero Domanda	Data Di Presentazione	VALORE ISEE	PROTOCOLLO ATTESTAZIONE ISEE	ESITO GRADUATORIA DEFINITIVA
47222	A	54902	14/03/2026 10:29	11.040,00	INPS-ISEE-2026-04779490Y-00	Pratica correttamente presentata - NON FINANZIATA PER ESAURIMENTO RISORSE ASSEGNATE
47223	A	47580	11/03/2026 11:34	11.040,05	INPS-ISEE-2026-01330550M-00	Pratica correttamente presentata - NON FINANZIATA PER ESAURIMENTO RISORSE ASSEGNATE
47224	A	66591	18/03/2026 10:12	11.040,19	INPS-ISEE-2026-05951638I-00	Pratica correttamente presentata - NON FINANZIATA PER ESAURIMENTO RISORSE ASSEGNATE
47225	A	3633	02/03/2026 15:12	11.040,40	INPS-ISEE-2026-01319671N-00	Pratica correttamente presentata - NON FINANZIATA PER ESAURIMENTO RISORSE ASSEGNATE
47226	A	6482	02/03/2026 17:02	11.041,06	INPS-ISEE-2026-01311514U-00	Pratica correttamente presentata - NON FINANZIATA PER ESAURIMENTO RISORSE ASSEGNATE
47227	A	7030	02/03/2026 17:10	11.041,06	INPS-ISEE-2026-01311514U-00	Pratica correttamente presentata - NON FINANZIATA PER ESAURIMENTO RISORSE ASSEGNATE
47228	A	24233	04/03/2026 12:41	11.041,22	INPS-ISEE-2026-06786403F-00	Pratica correttamente presentata - NON FINANZIATA PER ESAURIMENTO RISORSE ASSEGNATE
47229	A	6502	02/03/2026 16:49	11.041,40	INPS-ISEE-2026-01737855X-00	Pratica correttamente presentata - NON FINANZIATA PER ESAURIMENTO RISORSE ASSEGNATE
47230	A	54329	13/03/2026 18:30	11.041,67	INPS-ISEE-2026-00521561B-00	Pratica correttamente presentata - NON FINANZIATA PER ESAURIMENTO RISORSE ASSEGNATE
47231	A	32058	05/03/2026 18:43	11.043,50	INPS-ISEE-2026-02559084L-00	Pratica correttamente presentata - NON FINANZIATA PER ESAURIMENTO RISORSE ASSEGNATE
47232	A	32096	05/03/2026 18:47	11.043,50	INPS-ISEE-2026-02559084L-00	Pratica correttamente presentata - NON FINANZIATA PER ESAURIMENTO RISORSE ASSEGNATE
47233	A	43624	10/03/2026 09:49	11.044,17	INPS-ISEE-2026-00534178N-00	Pratica correttamente presentata - NON FINANZIATA PER ESAURIMENTO RISORSE ASSEGNATE
47234	A	34687	06/03/2026 22:16	11.044,64	INPS-ISEE-2026-00411422Y-00	Pratica correttamente presentata - NON FINANZIATA PER ESAURIMENTO RISORSE ASSEGNATE
47235	A	5826	02/03/2026 16:56	11.044,97	INPS-ISEE-2026-04394089I-00	Pratica correttamente presentata - NON FINANZIATA PER ESAURIMENTO RISORSE ASSEGNATE
47236	A	54271	13/03/2026 18:14	11.045,12	INPS-ISEE-2026-03111069T-00	Pratica correttamente presentata - NON FINANZIATA PER ESAURIMENTO RISORSE ASSEGNATE
47237	A	10540	02/03/2026 20:16	11.046,80	INPS-ISEE-2026-02011234S-00	Pratica correttamente presentata - NON FINANZIATA PER ESAURIMENTO RISORSE ASSEGNATE
47238	A	10755	02/03/2026 20:24	11.046,80	INPS-ISEE-2026-02011234S-00	Pratica correttamente presentata - NON FINANZIATA PER ESAURIMENTO RISORSE ASSEGNATE

BANDO IO STUDIO 2025 a.s. 2025/2026

ALLEGATO A - DEFINITIVA

Progr.	ALL	Numero Domanda	Data Di Presentazione	VALORE ISEE	PROTOCOLLO ATTESTAZIONE ISEE	ESITO GRADUATORIA DEFINITIVA
47239	A	22088	04/03/2026 08:53	11.047,10	INPS-ISEE-2026-03885570X-00	Pratica correttamente presentata - NON FINANZIATA PER ESAURIMENTO RISORSE ASSEGNATE
47240	A	40954	09/03/2026 14:14	11.047,67	INPS-ISEE-2026-02108228H-00	Pratica correttamente presentata - NON FINANZIATA PER ESAURIMENTO RISORSE ASSEGNATE
47241	A	64936	17/03/2026 21:10	11.047,81	INPS-ISEE-2026-06116171H-00	Pratica correttamente presentata - NON FINANZIATA PER ESAURIMENTO RISORSE ASSEGNATE
47242	A	1996	02/03/2026 12:47	11.047,82	INPS-ISEE-2026-02663104D-00	Pratica correttamente presentata - NON FINANZIATA PER ESAURIMENTO RISORSE ASSEGNATE
47243	A	17661	03/03/2026 16:07	11.048,42	INPS-ISEE-2026-06960412N-00	Pratica correttamente presentata - NON FINANZIATA PER ESAURIMENTO RISORSE ASSEGNATE
47244	A	24505	04/03/2026 13:34	11.048,47	INPS-ISEE-2026-01244494N-00	Pratica correttamente presentata - NON FINANZIATA PER ESAURIMENTO RISORSE ASSEGNATE
47245	A	60085	16/03/2026 22:28	11.049,61	INPS-ISEE-2026-03079760O-00	Pratica correttamente presentata - NON FINANZIATA PER ESAURIMENTO RISORSE ASSEGNATE
47246	A	62658	17/03/2026 16:31	11.050,16	INPS-ISEE-2026-04932982I-00	Pratica correttamente presentata - NON FINANZIATA PER ESAURIMENTO RISORSE ASSEGNATE
47247	A	26780	04/03/2026 18:32	11.050,96	INPS-ISEE-2026-03213268P-00	Pratica correttamente presentata - NON FINANZIATA PER ESAURIMENTO RISORSE ASSEGNATE
47248	A	20971	03/03/2026 21:15	11.052,70	INPS-ISEE-2026-04358735V-00	Pratica correttamente presentata - NON FINANZIATA PER ESAURIMENTO RISORSE ASSEGNATE
47249	A	21113	03/03/2026 21:30	11.052,70	INPS-ISEE-2026-04358735V-00	Pratica correttamente presentata - NON FINANZIATA PER ESAURIMENTO RISORSE ASSEGNATE
47250	A	50136	12/03/2026 10:36	11.053,05	INPS-ISEE-2026-07013473P-00	Pratica correttamente presentata - NON FINANZIATA PER ESAURIMENTO RISORSE ASSEGNATE
47251	A	37151	07/03/2026 13:35	11.053,24	INPS-ISEE-2026-03901624P-00	Pratica correttamente presentata - NON FINANZIATA PER ESAURIMENTO RISORSE ASSEGNATE
47252	A	15660	03/03/2026 21:16	11.053,25	INPS-ISEE-2026-07191754F-00	Pratica correttamente presentata - NON FINANZIATA PER ESAURIMENTO RISORSE ASSEGNATE
47253	A	38548	08/03/2026 14:44	11.053,61	INPS-ISEE-2026-07807210P-00	Pratica correttamente presentata - NON FINANZIATA PER ESAURIMENTO RISORSE ASSEGNATE
47254	A	23130	04/03/2026 11:24	11.053,83	INPS-ISEE-2026-01566298I-00	Pratica correttamente presentata - NON FINANZIATA PER ESAURIMENTO RISORSE ASSEGNATE
47255	A	4037	02/03/2026 14:08	11.053,90	INPS-ISEE-2026-03767369K-00	Pratica correttamente presentata - NON FINANZIATA PER ESAURIMENTO RISORSE ASSEGNATE

BANDO IO STUDIO 2025 a.s. 2025/2026

ALLEGATO A - DEFINITIVA

Progr.	ALL	Numero Domanda	Data Di Presentazione	VALORE ISEE	PROTOCOLLO ATTESTAZIONE ISEE	ESITO GRADUATORIA DEFINITIVA
47256	A	4399	02/03/2026 14:26	11.053,90	INPS-ISEE-2026-03767369K-00	Pratica correttamente presentata - NON FINANZIATA PER ESAURIMENTO RISORSE ASSEGNATE
47257	A	10858	02/03/2026 20:51	11.054,80	INPS-ISEE-2026-04167544R-00	Pratica correttamente presentata - NON FINANZIATA PER ESAURIMENTO RISORSE ASSEGNATE
47258	A	27129	04/03/2026 19:16	11.054,93	INPS-ISEE-2026-03733028C-00	Pratica correttamente presentata - NON FINANZIATA PER ESAURIMENTO RISORSE ASSEGNATE
47259	A	23349	04/03/2026 11:21	11.055,66	INPS-ISEE-2026-04622664E-00	Pratica correttamente presentata - NON FINANZIATA PER ESAURIMENTO RISORSE ASSEGNATE
47260	A	23574	04/03/2026 11:36	11.055,66	INPS-ISEE-2026-04622664E-00	Pratica correttamente presentata - NON FINANZIATA PER ESAURIMENTO RISORSE ASSEGNATE
47261	A	36888	07/03/2026 10:40	11.055,69	INPS-ISEE-2026-06118838V-00	Pratica correttamente presentata - NON FINANZIATA PER ESAURIMENTO RISORSE ASSEGNATE
47262	A	14300	03/03/2026 10:20	11.056,27	INPS-ISEE-2026-03730742C-00	Pratica correttamente presentata - NON FINANZIATA PER ESAURIMENTO RISORSE ASSEGNATE
47263	A	14513	03/03/2026 10:27	11.056,27	INPS-ISEE-2026-03730742C-00	Pratica correttamente presentata - NON FINANZIATA PER ESAURIMENTO RISORSE ASSEGNATE
47264	A	67403	18/03/2026 11:38	11.056,77	INPS-ISEE-2026-07627918Y-00	Pratica correttamente presentata - NON FINANZIATA PER ESAURIMENTO RISORSE ASSEGNATE
47265	A	58776	16/03/2026 17:42	11.056,87	INPS-ISEE-2026-02895512O-00	Pratica correttamente presentata - NON FINANZIATA PER ESAURIMENTO RISORSE ASSEGNATE
47266	A	27440	04/03/2026 20:10	11.056,92	INPS-ISEE-2026-01696240N-00	Pratica correttamente presentata - NON FINANZIATA PER ESAURIMENTO RISORSE ASSEGNATE
47267	A	47607	11/03/2026 11:40	11.057,06	INPS-ISEE-2026-02976856M-00	Pratica correttamente presentata - NON FINANZIATA PER ESAURIMENTO RISORSE ASSEGNATE
47268	A	51903	12/03/2026 18:52	11.057,84	INPS-ISEE-2026-01443849L-00	Pratica correttamente presentata - NON FINANZIATA PER ESAURIMENTO RISORSE ASSEGNATE
47269	A	28229	04/03/2026 23:37	11.058,11	INPS-ISEE-2026-01247764R-00	Pratica correttamente presentata - NON FINANZIATA PER ESAURIMENTO RISORSE ASSEGNATE
47270	A	31373	05/03/2026 17:23	11.058,12	INPS-ISEE-2026-03420824H-00	Pratica correttamente presentata - NON FINANZIATA PER ESAURIMENTO RISORSE ASSEGNATE
47271	A	42530	09/03/2026 18:56	11.058,72	INPS-ISEE-2026-01104939W-00	Pratica correttamente presentata - NON FINANZIATA PER ESAURIMENTO RISORSE ASSEGNATE
47272	A	43236	09/03/2026 22:42	11.059,40	INPS-ISEE-2026-01660387R-00	Pratica correttamente presentata - NON FINANZIATA PER ESAURIMENTO RISORSE ASSEGNATE

BANDO IO STUDIO 2025 a.s. 2025/2026

ALLEGATO A - DEFINITIVA

Progr.	ALL	Numero Domanda	Data Di Presentazione	VALORE ISEE	PROTOCOLLO ATTESTAZIONE ISEE	ESITO GRADUATORIA DEFINITIVA
47273	A	48819	11/03/2026 17:51	11.059,47	INPS-ISEE-2026-05342448E-00	Pratica correttamente presentata - NON FINANZIATA PER ESAURIMENTO RISORSE ASSEGNATE
47274	A	67380	18/03/2026 11:35	11.059,93	INPS-ISEE-2026-00482172G-00	Pratica correttamente presentata - NON FINANZIATA PER ESAURIMENTO RISORSE ASSEGNATE
47275	A	44344	10/03/2026 11:51	11.060,38	INPS-ISEE-2026-00615569O-00	Pratica correttamente presentata - NON FINANZIATA PER ESAURIMENTO RISORSE ASSEGNATE
47276	A	44379	10/03/2026 11:54	11.060,38	INPS-ISEE-2026-00615569O-00	Pratica correttamente presentata - NON FINANZIATA PER ESAURIMENTO RISORSE ASSEGNATE
47277	A	44851	15/03/2026 18:56	11.061,00	INPS-ISEE-2026-07219154Q-00	Pratica correttamente presentata - NON FINANZIATA PER ESAURIMENTO RISORSE ASSEGNATE
47278	A	33101	06/03/2026 14:41	11.062,19	INPS-ISEE-2026-05990207O-00	Pratica correttamente presentata - NON FINANZIATA PER ESAURIMENTO RISORSE ASSEGNATE
47279	A	20996	03/03/2026 21:07	11.062,55	INPS-ISEE-2026-01955273O-00	Pratica correttamente presentata - NON FINANZIATA PER ESAURIMENTO RISORSE ASSEGNATE
47280	A	34990	06/03/2026 15:35	11.062,55	INPS-ISEE-2026-01955273O-00	Pratica correttamente presentata - NON FINANZIATA PER ESAURIMENTO RISORSE ASSEGNATE
47281	A	2036	02/03/2026 12:46	11.064,23	INPS-ISEE-2026-05835663X-00	Pratica correttamente presentata - NON FINANZIATA PER ESAURIMENTO RISORSE ASSEGNATE
47282	A	21839	04/03/2026 00:34	11.064,25	INPS-ISEE-2026-04408643Q-00	Pratica correttamente presentata - NON FINANZIATA PER ESAURIMENTO RISORSE ASSEGNATE
47283	A	399	02/03/2026 12:36	11.064,41	INPS-ISEE-2026-01587007N-00	Pratica correttamente presentata - NON FINANZIATA PER ESAURIMENTO RISORSE ASSEGNATE
47284	A	47554	11/03/2026 11:32	11.064,80	INPS-ISEE-2026-08133375E-00	Pratica correttamente presentata - NON FINANZIATA PER ESAURIMENTO RISORSE ASSEGNATE
47285	A	4484	04/03/2026 15:06	11.065,53	INPS-ISEE-2026-00992147O-00	Pratica correttamente presentata - NON FINANZIATA PER ESAURIMENTO RISORSE ASSEGNATE
47286	A	43493	10/03/2026 09:27	11.065,86	INPS-ISEE-2026-05980640O-00	Pratica correttamente presentata - NON FINANZIATA PER ESAURIMENTO RISORSE ASSEGNATE
47287	A	66633	18/03/2026 10:18	11.066,18	INPS-ISEE-2026-01947306E-00	Pratica correttamente presentata - NON FINANZIATA PER ESAURIMENTO RISORSE ASSEGNATE
47288	A	15081	03/03/2026 11:39	11.066,32	INPS-ISEE-2026-03924725O-00	Pratica correttamente presentata - NON FINANZIATA PER ESAURIMENTO RISORSE ASSEGNATE
47289	A	21841	04/03/2026 00:12	11.066,32	INPS-ISEE-2026-03924725O-00	Pratica correttamente presentata - NON FINANZIATA PER ESAURIMENTO RISORSE ASSEGNATE

BANDO IO STUDIO 2025 a.s. 2025/2026

ALLEGATO A - DEFINITIVA

Progr.	ALL	Numero Domanda	Data Di Presentazione	VALORE ISEE	PROTOCOLLO ATTESTAZIONE ISEE	ESITO GRADUATORIA DEFINITIVA
47290	A	56512	16/03/2026 09:34	11.066,51	INPS-ISEE-2026-06041487E-00	Pratica correttamente presentata - NON FINANZIATA PER ESAURIMENTO RISORSE ASSEGNATE
47291	A	38658	08/03/2026 16:05	11.066,73	INPS-ISEE-2026-06449466S-00	Pratica correttamente presentata - NON FINANZIATA PER ESAURIMENTO RISORSE ASSEGNATE
47292	A	34425	06/03/2026 12:25	11.066,96	INPS-ISEE-2026-02701678R-00	Pratica correttamente presentata - NON FINANZIATA PER ESAURIMENTO RISORSE ASSEGNATE
47293	A	1892	02/03/2026 13:03	11.067,64	INPS-ISEE-2026-03956008R-00	Pratica correttamente presentata - NON FINANZIATA PER ESAURIMENTO RISORSE ASSEGNATE
47294	A	47786	11/03/2026 12:17	11.067,70	INPS-ISEE-2026-03263363C-00	Pratica correttamente presentata - NON FINANZIATA PER ESAURIMENTO RISORSE ASSEGNATE
47295	A	30167	05/03/2026 13:31	11.068,20	INPS-ISEE-2026-03976792M-00	Pratica correttamente presentata - NON FINANZIATA PER ESAURIMENTO RISORSE ASSEGNATE
47296	A	56955	16/03/2026 11:00	11.068,86	INPS-ISEE-2026-01575267L-00	Pratica correttamente presentata - NON FINANZIATA PER ESAURIMENTO RISORSE ASSEGNATE
47297	A	25320	04/03/2026 16:22	11.069,47	INPS-ISEE-2026-04483305W-00	Pratica correttamente presentata - NON FINANZIATA PER ESAURIMENTO RISORSE ASSEGNATE
47298	A	7608	02/03/2026 17:33	11.069,62	INPS-ISEE-2026-01178778S-00	Pratica correttamente presentata - NON FINANZIATA PER ESAURIMENTO RISORSE ASSEGNATE
47299	A	48038	11/03/2026 15:04	11.070,12	INPS-ISEE-2026-01406115A-00	Pratica correttamente presentata - NON FINANZIATA PER ESAURIMENTO RISORSE ASSEGNATE
47300	A	40342	09/03/2026 11:44	11.070,17	INPS-ISEE-2026-06417423W-00	Pratica correttamente presentata - NON FINANZIATA PER ESAURIMENTO RISORSE ASSEGNATE
47301	A	22033	04/03/2026 08:45	11.070,37	INPS-ISEE-2026-01820370T-00	Pratica correttamente presentata - NON FINANZIATA PER ESAURIMENTO RISORSE ASSEGNATE
47302	A	22090	04/03/2026 08:52	11.070,37	INPS-ISEE-2026-01820370T-00	Pratica correttamente presentata - NON FINANZIATA PER ESAURIMENTO RISORSE ASSEGNATE
47303	A	23753	04/03/2026 11:56	11.071,56	INPS-ISEE-2026-03604636N-00	Pratica correttamente presentata - NON FINANZIATA PER ESAURIMENTO RISORSE ASSEGNATE
47304	A	118	02/03/2026 12:07	11.071,93	INPS-ISEE-2026-00647714Q-00	Pratica correttamente presentata - NON FINANZIATA PER ESAURIMENTO RISORSE ASSEGNATE
47305	A	60255	16/03/2026 23:54	11.072,23	INPS-ISEE-2026-07401176C-00	Pratica correttamente presentata - NON FINANZIATA PER ESAURIMENTO RISORSE ASSEGNATE
47306	A	8366	02/03/2026 18:08	11.072,79	INPS-ISEE-2026-00520627D-00	Pratica correttamente presentata - NON FINANZIATA PER ESAURIMENTO RISORSE ASSEGNATE

BANDO IO STUDIO 2025 a.s. 2025/2026

ALLEGATO A - DEFINITIVA

Progr.	ALL	Numero Domanda	Data Di Presentazione	VALORE ISEE	PROTOCOLLO ATTESTAZIONE ISEE	ESITO GRADUATORIA DEFINITIVA
47307	A	37898	07/03/2026 21:39	11.073,01	INPS-ISEE-2026-04157285O-00	Pratica correttamente presentata - NON FINANZIATA PER ESAURIMENTO RISORSE ASSEGNATE
47308	A	9416	02/03/2026 19:01	11.073,17	INPS-ISEE-2026-01833383Q-00	Pratica correttamente presentata - NON FINANZIATA PER ESAURIMENTO RISORSE ASSEGNATE
47309	A	32831	05/03/2026 21:46	11.073,24	INPS-ISEE-2026-01577623R-00	Pratica correttamente presentata - NON FINANZIATA PER ESAURIMENTO RISORSE ASSEGNATE
47310	A	3515	03/03/2026 11:39	11.074,48	INPS-ISEE-2026-03478310C-00	Pratica correttamente presentata - NON FINANZIATA PER ESAURIMENTO RISORSE ASSEGNATE
47311	A	46216	10/03/2026 19:16	11.074,52	INPS-ISEE-2026-02635352C-00	Pratica correttamente presentata - NON FINANZIATA PER ESAURIMENTO RISORSE ASSEGNATE
47312	A	49031	11/03/2026 18:27	11.075,11	INPS-ISEE-2026-06416079L-00	Pratica correttamente presentata - NON FINANZIATA PER ESAURIMENTO RISORSE ASSEGNATE
47313	A	50097	12/03/2026 10:31	11.075,78	INPS-ISEE-2026-03707541W-00	Pratica correttamente presentata - NON FINANZIATA PER ESAURIMENTO RISORSE ASSEGNATE
47314	A	5048	02/03/2026 19:00	11.075,80	INPS-ISEE-2026-02862318E-00	Pratica correttamente presentata - NON FINANZIATA PER ESAURIMENTO RISORSE ASSEGNATE
47315	A	63377	17/03/2026 17:42	11.076,17	INPS-ISEE-2026-02676691I-00	Pratica correttamente presentata - NON FINANZIATA PER ESAURIMENTO RISORSE ASSEGNATE
47316	A	66589	18/03/2026 10:11	11.076,50	INPS-ISEE-2026-01790377F-00	Pratica correttamente presentata - NON FINANZIATA PER ESAURIMENTO RISORSE ASSEGNATE
47317	A	54953	14/03/2026 11:33	11.076,70	INPS-ISEE-2026-00844527E-00	Pratica correttamente presentata - NON FINANZIATA PER ESAURIMENTO RISORSE ASSEGNATE
47318	A	40232	09/03/2026 11:27	11.077,56	INPS-ISEE-2026-08193024W-00	Pratica correttamente presentata - NON FINANZIATA PER ESAURIMENTO RISORSE ASSEGNATE
47319	A	44397	10/03/2026 12:00	11.078,05	INPS-ISEE-2026-00402945G-00	Pratica correttamente presentata - NON FINANZIATA PER ESAURIMENTO RISORSE ASSEGNATE
47320	A	5043	02/03/2026 14:50	11.078,21	INPS-ISEE-2026-03611841G-00	Pratica correttamente presentata - NON FINANZIATA PER ESAURIMENTO RISORSE ASSEGNATE
47321	A	42602	09/03/2026 19:13	11.078,21	INPS-ISEE-2026-03611841G-00	Pratica correttamente presentata - NON FINANZIATA PER ESAURIMENTO RISORSE ASSEGNATE
47322	A	56835	16/03/2026 10:38	11.078,46	INPS-ISEE-2026-01633207D-00	Pratica correttamente presentata - NON FINANZIATA PER ESAURIMENTO RISORSE ASSEGNATE
47323	A	37370	07/03/2026 15:35	11.079,11	INPS-ISEE-2026-01208212U-00	Pratica correttamente presentata - NON FINANZIATA PER ESAURIMENTO RISORSE ASSEGNATE

BANDO IO STUDIO 2025 a.s. 2025/2026

ALLEGATO A - DEFINITIVA

Progr.	ALL	Numero Domanda	Data Di Presentazione	VALORE ISEE	PROTOCOLLO ATTESTAZIONE ISEE	ESITO GRADUATORIA DEFINITIVA
47324	A	20880	04/03/2026 21:27	11.080,37	INPS-ISEE-2026-00233543B-00	Pratica correttamente presentata - NON FINANZIATA PER ESAURIMENTO RISORSE ASSEGNATE
47325	A	50387	12/03/2026 11:37	11.080,42	INPS-ISEE-2026-00778575S-00	Pratica correttamente presentata - NON FINANZIATA PER ESAURIMENTO RISORSE ASSEGNATE
47326	A	37992	07/03/2026 23:30	11.081,15	INPS-ISEE-2026-03418461W-00	Pratica correttamente presentata - NON FINANZIATA PER ESAURIMENTO RISORSE ASSEGNATE
47327	A	38027	07/03/2026 23:34	11.081,15	INPS-ISEE-2026-03418461W-00	Pratica correttamente presentata - NON FINANZIATA PER ESAURIMENTO RISORSE ASSEGNATE
47328	A	32290	05/03/2026 19:22	11.081,27	INPS-ISEE-2026-00848860F-00	Pratica correttamente presentata - NON FINANZIATA PER ESAURIMENTO RISORSE ASSEGNATE
47329	A	62345	17/03/2026 15:44	11.081,33	INPS-ISEE-2026-08113961Q-00	Pratica correttamente presentata - NON FINANZIATA PER ESAURIMENTO RISORSE ASSEGNATE
47330	A	5701	03/03/2026 16:24	11.082,52	INPS-ISEE-2026-02976788T-00	Pratica correttamente presentata - NON FINANZIATA PER ESAURIMENTO RISORSE ASSEGNATE
47331	A	24892	04/03/2026 15:06	11.082,68	INPS-ISEE-2026-03086362N-00	Pratica correttamente presentata - NON FINANZIATA PER ESAURIMENTO RISORSE ASSEGNATE
47332	A	24914	04/03/2026 15:10	11.082,68	INPS-ISEE-2026-03086362N-00	Pratica correttamente presentata - NON FINANZIATA PER ESAURIMENTO RISORSE ASSEGNATE
47333	A	36484	07/03/2026 12:02	11.082,77	INPS-ISEE-2026-02711863N-00	Pratica correttamente presentata - NON FINANZIATA PER ESAURIMENTO RISORSE ASSEGNATE
47334	A	1375	02/03/2026 13:15	11.082,93	INPS-ISEE-2026-03807946I-00	Pratica correttamente presentata - NON FINANZIATA PER ESAURIMENTO RISORSE ASSEGNATE
47335	A	60400	17/03/2026 09:09	11.082,93	INPS-ISEE-2026-04655135Q-00	Pratica correttamente presentata - NON FINANZIATA PER ESAURIMENTO RISORSE ASSEGNATE
47336	A	14006	03/03/2026 17:59	11.083,28	INPS-ISEE-2026-05877422V-00	Pratica correttamente presentata - NON FINANZIATA PER ESAURIMENTO RISORSE ASSEGNATE
47337	A	61106	17/03/2026 11:21	11.083,72	INPS-ISEE-2026-05009469L-00	Pratica correttamente presentata - NON FINANZIATA PER ESAURIMENTO RISORSE ASSEGNATE
47338	A	31803	05/03/2026 18:27	11.083,78	INPS-ISEE-2026-01648879M-00	Pratica correttamente presentata - NON FINANZIATA PER ESAURIMENTO RISORSE ASSEGNATE
47339	A	32663	05/03/2026 21:37	11.083,93	INPS-ISEE-2026-04353857V-00	Pratica correttamente presentata - NON FINANZIATA PER ESAURIMENTO RISORSE ASSEGNATE
47340	A	6320	02/03/2026 16:41	11.084,07	INPS-ISEE-2026-06389515I-00	Pratica correttamente presentata - NON FINANZIATA PER ESAURIMENTO RISORSE ASSEGNATE

BANDO IO STUDIO 2025 a.s. 2025/2026

ALLEGATO A - DEFINITIVA

Progr.	ALL	Numero Domanda	Data Di Presentazione	VALORE ISEE	PROTOCOLLO ATTESTAZIONE ISEE	ESITO GRADUATORIA DEFINITIVA
47341	A	18477	03/03/2026 17:09	11.084,08	INPS-ISEE-2026-02725650W-00	Pratica correttamente presentata - NON FINANZIATA PER ESAURIMENTO RISORSE ASSEGNATE
47342	A	2771	02/03/2026 16:24	11.084,22	INPS-ISEE-2026-06255738X-00	Pratica correttamente presentata - NON FINANZIATA PER ESAURIMENTO RISORSE ASSEGNATE
47343	A	59585	16/03/2026 19:37	11.084,68	INPS-ISEE-2026-07265134N-00	Pratica correttamente presentata - NON FINANZIATA PER ESAURIMENTO RISORSE ASSEGNATE
47344	A	29171	05/03/2026 10:59	11.084,90	INPS-ISEE-2026-01527150T-00	Pratica correttamente presentata - NON FINANZIATA PER ESAURIMENTO RISORSE ASSEGNATE
47345	A	20827	03/03/2026 21:16	11.085,02	INPS-ISEE-2026-02602399R-00	Pratica correttamente presentata - NON FINANZIATA PER ESAURIMENTO RISORSE ASSEGNATE
47346	A	12827	03/03/2026 14:30	11.085,16	INPS-ISEE-2026-01578072E-00	Pratica correttamente presentata - NON FINANZIATA PER ESAURIMENTO RISORSE ASSEGNATE
47347	A	57921	16/03/2026 15:11	11.087,48	INPS-ISEE-2026-01732387R-00	Pratica correttamente presentata - NON FINANZIATA PER ESAURIMENTO RISORSE ASSEGNATE
47348	A	55170	14/03/2026 15:23	11.087,72	INPS-ISEE-2026-04076529L-00	Pratica correttamente presentata - NON FINANZIATA PER ESAURIMENTO RISORSE ASSEGNATE
47349	A	52244	12/03/2026 20:45	11.088,46	INPS-ISEE-2026-01952240H-00	Pratica correttamente presentata - NON FINANZIATA PER ESAURIMENTO RISORSE ASSEGNATE
47350	A	24917	04/03/2026 15:13	11.088,53	INPS-ISEE-2026-00461556W-00	Pratica correttamente presentata - NON FINANZIATA PER ESAURIMENTO RISORSE ASSEGNATE
47351	A	40885	09/03/2026 13:34	11.088,85	INPS-ISEE-2026-05485391V-00	Pratica correttamente presentata - NON FINANZIATA PER ESAURIMENTO RISORSE ASSEGNATE
47352	A	52379	12/03/2026 21:57	11.088,97	INPS-ISEE-2026-02116404A-00	Pratica correttamente presentata - NON FINANZIATA PER ESAURIMENTO RISORSE ASSEGNATE
47353	A	52403	12/03/2026 22:10	11.088,97	INPS-ISEE-2026-02116404A-00	Pratica correttamente presentata - NON FINANZIATA PER ESAURIMENTO RISORSE ASSEGNATE
47354	A	54632	13/03/2026 21:02	11.089,11	INPS-ISEE-2026-05401645P-00	Pratica correttamente presentata - NON FINANZIATA PER ESAURIMENTO RISORSE ASSEGNATE
47355	A	49607	11/03/2026 22:01	11.089,15	INPS-ISEE-2026-02338099F-00	Pratica correttamente presentata - NON FINANZIATA PER ESAURIMENTO RISORSE ASSEGNATE
47356	A	3978	02/03/2026 16:47	11.089,18	INPS-ISEE-2026-01464348E-00	Pratica correttamente presentata - NON FINANZIATA PER ESAURIMENTO RISORSE ASSEGNATE
47357	A	30284	07/03/2026 10:35	11.089,68	INPS-ISEE-2026-03343510J-00	Pratica correttamente presentata - NON FINANZIATA PER ESAURIMENTO RISORSE ASSEGNATE

BANDO IO STUDIO 2025 a.s. 2025/2026

ALLEGATO A - DEFINITIVA

Progr.	ALL	Numero Domanda	Data Di Presentazione	VALORE ISEE	PROTOCOLLO ATTESTAZIONE ISEE	ESITO GRADUATORIA DEFINITIVA
47358	A	58089	16/03/2026 16:04	11.089,68	INPS-ISEE-2026-02449751O-00	Pratica correttamente presentata - NON FINANZIATA PER ESAURIMENTO RISORSE ASSEGNATE
47359	A	54645	13/03/2026 21:13	11.090,33	INPS-ISEE-2026-03881129O-00	Pratica correttamente presentata - NON FINANZIATA PER ESAURIMENTO RISORSE ASSEGNATE
47360	A	6054	02/03/2026 16:07	11.090,49	INPS-ISEE-2026-04514462C-00	Pratica correttamente presentata - NON FINANZIATA PER ESAURIMENTO RISORSE ASSEGNATE
47361	A	24103	04/03/2026 12:45	11.090,75	INPS-ISEE-2026-06891810L-00	Pratica correttamente presentata - NON FINANZIATA PER ESAURIMENTO RISORSE ASSEGNATE
47362	A	51256	12/03/2026 16:59	11.091,14	INPS-ISEE-2026-03196708F-00	Pratica correttamente presentata - NON FINANZIATA PER ESAURIMENTO RISORSE ASSEGNATE
47363	A	50885	12/03/2026 15:08	11.091,21	INPS-ISEE-2026-02664075E-00	Pratica correttamente presentata - NON FINANZIATA PER ESAURIMENTO RISORSE ASSEGNATE
47364	A	10209	02/03/2026 19:49	11.091,96	INPS-ISEE-2026-00883565V-00	Pratica correttamente presentata - NON FINANZIATA PER ESAURIMENTO RISORSE ASSEGNATE
47365	A	15224	03/03/2026 11:27	11.092,28	INPS-ISEE-2026-06272941R-00	Pratica correttamente presentata - NON FINANZIATA PER ESAURIMENTO RISORSE ASSEGNATE
47366	A	28038	04/03/2026 22:34	11.092,39	INPS-ISEE-2026-03857873K-00	Pratica correttamente presentata - NON FINANZIATA PER ESAURIMENTO RISORSE ASSEGNATE
47367	A	42887	09/03/2026 21:34	11.093,01	INPS-ISEE-2026-04848403R-00	Pratica correttamente presentata - NON FINANZIATA PER ESAURIMENTO RISORSE ASSEGNATE
47368	A	64646	17/03/2026 20:15	11.093,23	INPS-ISEE-2026-04619185F-00	Pratica correttamente presentata - NON FINANZIATA PER ESAURIMENTO RISORSE ASSEGNATE
47369	A	64739	17/03/2026 20:28	11.093,23	INPS-ISEE-2026-04619185F-00	Pratica correttamente presentata - NON FINANZIATA PER ESAURIMENTO RISORSE ASSEGNATE
47370	A	39733	09/03/2026 10:20	11.093,30	INPS-ISEE-2026-07726311W-00	Pratica correttamente presentata - NON FINANZIATA PER ESAURIMENTO RISORSE ASSEGNATE
47371	A	12356	02/03/2026 22:24	11.093,50	INPS-ISEE-2026-03913705N-00	Pratica correttamente presentata - NON FINANZIATA PER ESAURIMENTO RISORSE ASSEGNATE
47372	A	58875	16/03/2026 17:52	11.093,75	INPS-ISEE-2026-01311179H-00	Pratica correttamente presentata - NON FINANZIATA PER ESAURIMENTO RISORSE ASSEGNATE
47373	A	11000	02/03/2026 21:01	11.093,90	INPS-ISEE-2026-03320304K-00	Pratica correttamente presentata - NON FINANZIATA PER ESAURIMENTO RISORSE ASSEGNATE
47374	A	11431	02/03/2026 21:13	11.093,90	INPS-ISEE-2026-03320304K-00	Pratica correttamente presentata - NON FINANZIATA PER ESAURIMENTO RISORSE ASSEGNATE

BANDO IO STUDIO 2025 a.s. 2025/2026

ALLEGATO A - DEFINITIVA

Progr.	ALL	Numero Domanda	Data Di Presentazione	VALORE ISEE	PROTOCOLLO ATTESTAZIONE ISEE	ESITO GRADUATORIA DEFINITIVA
47375	A	14344	03/03/2026 10:12	11.094,71	INPS-ISEE-2026-03134041U-00	Pratica correttamente presentata - NON FINANZIATA PER ESAURIMENTO RISORSE ASSEGNATE
47376	A	57089	16/03/2026 12:10	11.094,88	INPS-ISEE-2026-05959244Z-00	Pratica correttamente presentata - NON FINANZIATA PER ESAURIMENTO RISORSE ASSEGNATE
47377	A	4967	02/03/2026 18:11	11.095,12	INPS-ISEE-2026-06494097S-00	Pratica correttamente presentata - NON FINANZIATA PER ESAURIMENTO RISORSE ASSEGNATE
47378	A	6172	02/03/2026 18:15	11.095,25	INPS-ISEE-2026-02075561C-00	Pratica correttamente presentata - NON FINANZIATA PER ESAURIMENTO RISORSE ASSEGNATE
47379	A	5038	02/03/2026 14:50	11.095,61	INPS-ISEE-2026-01694423Q-00	Pratica correttamente presentata - NON FINANZIATA PER ESAURIMENTO RISORSE ASSEGNATE
47380	A	12646	17/03/2026 19:13	11.095,88	INPS-ISEE-2026-06759183S-00	Pratica correttamente presentata - NON FINANZIATA PER ESAURIMENTO RISORSE ASSEGNATE
47381	A	35216	06/03/2026 16:37	11.096,01	INPS-ISEE-2026-06570216W-00	Pratica correttamente presentata - NON FINANZIATA PER ESAURIMENTO RISORSE ASSEGNATE
47382	A	10421	02/03/2026 20:24	11.096,02	INPS-ISEE-2026-04747130C-00	Pratica correttamente presentata - NON FINANZIATA PER ESAURIMENTO RISORSE ASSEGNATE
47383	A	10512	02/03/2026 20:26	11.096,58	INPS-ISEE-2026-01383923Q-00	Pratica correttamente presentata - NON FINANZIATA PER ESAURIMENTO RISORSE ASSEGNATE
47384	A	10906	02/03/2026 21:14	11.097,37	INPS-ISEE-2026-00775979A-00	Pratica correttamente presentata - NON FINANZIATA PER ESAURIMENTO RISORSE ASSEGNATE
47385	A	21229	03/03/2026 21:49	11.097,43	INPS-ISEE-2026-03764742L-00	Pratica correttamente presentata - NON FINANZIATA PER ESAURIMENTO RISORSE ASSEGNATE
47386	A	64868	17/03/2026 20:53	11.097,50	INPS-ISEE-2026-04486241Q-00	Pratica correttamente presentata - NON FINANZIATA PER ESAURIMENTO RISORSE ASSEGNATE
47387	A	25640	04/03/2026 16:50	11.097,52	INPS-ISEE-2026-04782106N-00	Pratica correttamente presentata - NON FINANZIATA PER ESAURIMENTO RISORSE ASSEGNATE
47388	A	48290	11/03/2026 16:19	11.098,21	INPS-ISEE-2026-05349741L-00	Pratica correttamente presentata - NON FINANZIATA PER ESAURIMENTO RISORSE ASSEGNATE
47389	A	17792	03/03/2026 16:15	11.098,94	INPS-ISEE-2026-02865673I-00	Pratica correttamente presentata - NON FINANZIATA PER ESAURIMENTO RISORSE ASSEGNATE
47390	A	54615	13/03/2026 20:21	11.099,17	INPS-ISEE-2026-05233440T-00	Pratica correttamente presentata - NON FINANZIATA PER ESAURIMENTO RISORSE ASSEGNATE
47391	A	49237	17/03/2026 18:53	11.099,28	INPS-ISEE-2026-02935635L-00	Pratica correttamente presentata - NON FINANZIATA PER ESAURIMENTO RISORSE ASSEGNATE

BANDO IO STUDIO 2025 a.s. 2025/2026

ALLEGATO A - DEFINITIVA

Progr.	ALL	Numero Domanda	Data Di Presentazione	VALORE ISEE	PROTOCOLLO ATTESTAZIONE ISEE	ESITO GRADUATORIA DEFINITIVA
47392	A	64544	17/03/2026 19:47	11.099,28	INPS-ISEE-2026-02935635L-00	Pratica correttamente presentata - NON FINANZIATA PER ESAURIMENTO RISORSE ASSEGNATE
47393	A	48884	11/03/2026 18:00	11.100,75	INPS-ISEE-2026-01318095W-00	Pratica correttamente presentata - NON FINANZIATA PER ESAURIMENTO RISORSE ASSEGNATE
47394	A	28271	05/03/2026 00:18	11.101,01	INPS-ISEE-2026-00773161P-00	Pratica correttamente presentata - NON FINANZIATA PER ESAURIMENTO RISORSE ASSEGNATE
47395	A	36561	07/03/2026 00:01	11.101,55	INPS-ISEE-2026-07924672I-00	Pratica correttamente presentata - NON FINANZIATA PER ESAURIMENTO RISORSE ASSEGNATE
47396	A	35134	06/03/2026 16:18	11.101,61	INPS-ISEE-2026-06106303J-00	Pratica correttamente presentata - NON FINANZIATA PER ESAURIMENTO RISORSE ASSEGNATE
47397	A	6333	02/03/2026 17:09	11.101,63	INPS-ISEE-2026-02600546H-00	Pratica correttamente presentata - NON FINANZIATA PER ESAURIMENTO RISORSE ASSEGNATE
47398	A	50471	12/03/2026 11:53	11.102,28	INPS-ISEE-2026-05479608S-00	Pratica correttamente presentata - NON FINANZIATA PER ESAURIMENTO RISORSE ASSEGNATE
47399	A	50526	12/03/2026 11:57	11.102,28	INPS-ISEE-2026-05479608S-00	Pratica correttamente presentata - NON FINANZIATA PER ESAURIMENTO RISORSE ASSEGNATE
47400	A	46383	11/03/2026 18:21	11.102,78	INPS-ISEE-2026-01612814H-00	Pratica correttamente presentata - NON FINANZIATA PER ESAURIMENTO RISORSE ASSEGNATE
47401	A	23075	04/03/2026 10:57	11.102,81	INPS-ISEE-2026-00532003S-00	Pratica correttamente presentata - NON FINANZIATA PER ESAURIMENTO RISORSE ASSEGNATE
47402	A	17853	03/03/2026 16:35	11.103,09	INPS-ISEE-2026-04547532E-00	Pratica correttamente presentata - NON FINANZIATA PER ESAURIMENTO RISORSE ASSEGNATE
47403	A	22329	04/03/2026 09:45	11.103,84	INPS-ISEE-2026-04573447F-00	Pratica correttamente presentata - NON FINANZIATA PER ESAURIMENTO RISORSE ASSEGNATE
47404	A	14710	03/03/2026 10:43	11.104,20	INPS-ISEE-2026-01809267L-00	Pratica correttamente presentata - NON FINANZIATA PER ESAURIMENTO RISORSE ASSEGNATE
47405	A	14836	03/03/2026 10:51	11.104,20	INPS-ISEE-2026-01809267L-00	Pratica correttamente presentata - NON FINANZIATA PER ESAURIMENTO RISORSE ASSEGNATE
47406	A	45296	10/03/2026 17:14	11.104,66	INPS-ISEE-2026-02439400D-00	Pratica correttamente presentata - NON FINANZIATA PER ESAURIMENTO RISORSE ASSEGNATE
47407	A	31638	05/03/2026 17:52	11.104,72	INPS-ISEE-2026-02191056G-00	Pratica correttamente presentata - NON FINANZIATA PER ESAURIMENTO RISORSE ASSEGNATE
47408	A	31695	05/03/2026 17:58	11.104,72	INPS-ISEE-2026-02191056G-00	Pratica correttamente presentata - NON FINANZIATA PER ESAURIMENTO RISORSE ASSEGNATE

BANDO IO STUDIO 2025 a.s. 2025/2026

ALLEGATO A - DEFINITIVA

Progr.	ALL	Numero Domanda	Data Di Presentazione	VALORE ISEE	PROTOCOLLO ATTESTAZIONE ISEE	ESITO GRADUATORIA DEFINITIVA
47409	A	56012	15/03/2026 18:46	11.104,98	INPS-ISEE-2026-01630459N-00	Pratica correttamente presentata - NON FINANZIATA PER ESAURIMENTO RISORSE ASSEGNATE
47410	A	56050	15/03/2026 19:02	11.104,98	INPS-ISEE-2026-01630459N-00	Pratica correttamente presentata - NON FINANZIATA PER ESAURIMENTO RISORSE ASSEGNATE
47411	A	48878	11/03/2026 18:01	11.105,97	INPS-ISEE-2026-02727653O-00	Pratica correttamente presentata - NON FINANZIATA PER ESAURIMENTO RISORSE ASSEGNATE
47412	A	39851	11/03/2026 11:39	11.106,77	INPS-ISEE-2026-02698393Y-00	Pratica correttamente presentata - NON FINANZIATA PER ESAURIMENTO RISORSE ASSEGNATE
47413	A	40918	09/03/2026 14:01	11.106,87	INPS-ISEE-2026-00782526E-00	Pratica correttamente presentata - NON FINANZIATA PER ESAURIMENTO RISORSE ASSEGNATE
47414	A	27671	04/03/2026 21:02	11.106,91	INPS-ISEE-2026-00831174G-00	Pratica correttamente presentata - NON FINANZIATA PER ESAURIMENTO RISORSE ASSEGNATE
47415	A	6888	02/03/2026 17:29	11.107,35	INPS-ISEE-2026-04086934F-00	Pratica correttamente presentata - NON FINANZIATA PER ESAURIMENTO RISORSE ASSEGNATE
47416	A	43916	10/03/2026 10:50	11.108,04	INPS-ISEE-2026-07848929T-00	Pratica correttamente presentata - NON FINANZIATA PER ESAURIMENTO RISORSE ASSEGNATE
47417	A	33267	06/03/2026 09:10	11.108,94	INPS-ISEE-2026-02041973C-00	Pratica correttamente presentata - NON FINANZIATA PER ESAURIMENTO RISORSE ASSEGNATE
47418	A	62024	17/03/2026 14:28	11.109,08	INPS-ISEE-2026-01107670D-00	Pratica correttamente presentata - NON FINANZIATA PER ESAURIMENTO RISORSE ASSEGNATE
47419	A	32000	05/03/2026 18:38	11.109,51	INPS-ISEE-2026-00248836R-00	Pratica correttamente presentata - NON FINANZIATA PER ESAURIMENTO RISORSE ASSEGNATE
47420	A	7922	02/03/2026 17:45	11.109,64	INPS-ISEE-2026-02713740G-00	Pratica correttamente presentata - NON FINANZIATA PER ESAURIMENTO RISORSE ASSEGNATE
47421	A	51811	12/03/2026 18:36	11.110,00	INPS-ISEE-2026-02249156Q-00	Pratica correttamente presentata - NON FINANZIATA PER ESAURIMENTO RISORSE ASSEGNATE
47422	A	19643	03/03/2026 18:34	11.110,23	INPS-ISEE-2026-02936156O-00	Pratica correttamente presentata - NON FINANZIATA PER ESAURIMENTO RISORSE ASSEGNATE
47423	A	18406	03/03/2026 17:01	11.110,83	INPS-ISEE-2026-02477079X-00	Pratica correttamente presentata - NON FINANZIATA PER ESAURIMENTO RISORSE ASSEGNATE
47424	A	18180	03/03/2026 17:12	11.111,22	INPS-ISEE-2026-02645160G-00	Pratica correttamente presentata - NON FINANZIATA PER ESAURIMENTO RISORSE ASSEGNATE
47425	A	38822	08/03/2026 17:52	11.111,29	INPS-ISEE-2026-03644351C-00	Pratica correttamente presentata - NON FINANZIATA PER ESAURIMENTO RISORSE ASSEGNATE

BANDO IO STUDIO 2025 a.s. 2025/2026

ALLEGATO A - DEFINITIVA

Progr.	ALL	Numero Domanda	Data Di Presentazione	VALORE ISEE	PROTOCOLLO ATTESTAZIONE ISEE	ESITO GRADUATORIA DEFINITIVA
47426	A	23689	04/03/2026 12:00	11.111,35	INPS-ISEE-2026-06353587I-00	Pratica correttamente presentata - NON FINANZIATA PER ESAURIMENTO RISORSE ASSEGNATE
47427	A	27668	04/03/2026 20:57	11.111,46	INPS-ISEE-2026-00880014T-00	Pratica correttamente presentata - NON FINANZIATA PER ESAURIMENTO RISORSE ASSEGNATE
47428	A	57297	16/03/2026 11:52	11.111,67	INPS-ISEE-2026-01036254T-00	Pratica correttamente presentata - NON FINANZIATA PER ESAURIMENTO RISORSE ASSEGNATE
47429	A	45079	10/03/2026 16:40	11.111,86	INPS-ISEE-2026-01425026B-00	Pratica correttamente presentata - NON FINANZIATA PER ESAURIMENTO RISORSE ASSEGNATE
47430	A	1309	02/03/2026 12:36	11.111,93	INPS-ISEE-2026-02188323W-00	Pratica correttamente presentata - NON FINANZIATA PER ESAURIMENTO RISORSE ASSEGNATE
47431	A	11427	02/03/2026 21:14	11.112,13	INPS-ISEE-2026-06735725V-00	Pratica correttamente presentata - NON FINANZIATA PER ESAURIMENTO RISORSE ASSEGNATE
47432	A	11523	02/03/2026 21:20	11.112,13	INPS-ISEE-2026-06735725V-00	Pratica correttamente presentata - NON FINANZIATA PER ESAURIMENTO RISORSE ASSEGNATE
47433	A	18219	09/03/2026 10:30	11.112,73	INPS-ISEE-2026-05604416C-00	Pratica correttamente presentata - NON FINANZIATA PER ESAURIMENTO RISORSE ASSEGNATE
47434	A	33950	06/03/2026 11:13	11.113,58	INPS-ISEE-2026-05892929A-00	Pratica correttamente presentata - NON FINANZIATA PER ESAURIMENTO RISORSE ASSEGNATE
47435	A	32713	05/03/2026 22:03	11.114,19	INPS-ISEE-2026-06795076Y-00	Pratica correttamente presentata - NON FINANZIATA PER ESAURIMENTO RISORSE ASSEGNATE
47436	A	19504	03/03/2026 18:19	11.114,66	INPS-ISEE-2026-02644722W-00	Pratica correttamente presentata - NON FINANZIATA PER ESAURIMENTO RISORSE ASSEGNATE
47437	A	27052	04/03/2026 19:06	11.114,66	INPS-ISEE-2026-02644722W-00	Pratica correttamente presentata - NON FINANZIATA PER ESAURIMENTO RISORSE ASSEGNATE
47438	A	24758	04/03/2026 14:46	11.116,12	INPS-ISEE-2026-01759924I-00	Pratica correttamente presentata - NON FINANZIATA PER ESAURIMENTO RISORSE ASSEGNATE
47439	A	24832	04/03/2026 14:51	11.116,12	INPS-ISEE-2026-01759924I-00	Pratica correttamente presentata - NON FINANZIATA PER ESAURIMENTO RISORSE ASSEGNATE
47440	A	50293	12/03/2026 11:26	11.116,13	INPS-ISEE-2026-05621973L-00	Pratica correttamente presentata - NON FINANZIATA PER ESAURIMENTO RISORSE ASSEGNATE
47441	A	598	02/03/2026 12:25	11.116,75	INPS-ISEE-2026-03597559M-00	Pratica correttamente presentata - NON FINANZIATA PER ESAURIMENTO RISORSE ASSEGNATE
47442	A	1613	02/03/2026 12:36	11.116,75	INPS-ISEE-2026-03597559M-00	Pratica correttamente presentata - NON FINANZIATA PER ESAURIMENTO RISORSE ASSEGNATE

BANDO IO STUDIO 2025 a.s. 2025/2026

ALLEGATO A - DEFINITIVA

Progr.	ALL	Numero Domanda	Data Di Presentazione	VALORE ISEE	PROTOCOLLO ATTESTAZIONE ISEE	ESITO GRADUATORIA DEFINITIVA
47443	A	659	02/03/2026 12:22	11.117,07	INPS-ISEE-2026-04289928U-00	Pratica correttamente presentata - NON FINANZIATA PER ESAURIMENTO RISORSE ASSEGNATE
47444	A	34116	06/03/2026 20:40	11.117,48	INPS-ISEE-2026-03586093F-00	Pratica correttamente presentata - NON FINANZIATA PER ESAURIMENTO RISORSE ASSEGNATE
47445	A	27815	04/03/2026 21:25	11.117,51	INPS-ISEE-2026-06390241P-00	Pratica correttamente presentata - NON FINANZIATA PER ESAURIMENTO RISORSE ASSEGNATE
47446	A	38131	08/03/2026 09:20	11.117,56	INPS-ISEE-2026-02533960N-00	Pratica correttamente presentata - NON FINANZIATA PER ESAURIMENTO RISORSE ASSEGNATE
47447	A	29289	05/03/2026 11:14	11.118,31	INPS-ISEE-2026-05341802H-00	Pratica correttamente presentata - NON FINANZIATA PER ESAURIMENTO RISORSE ASSEGNATE
47448	A	38499	08/03/2026 13:50	11.118,74	INPS-ISEE-2026-05077532Q-00	Pratica correttamente presentata - NON FINANZIATA PER ESAURIMENTO RISORSE ASSEGNATE
47449	A	58556	16/03/2026 17:11	11.118,86	INPS-ISEE-2026-07487177K-00	Pratica correttamente presentata - NON FINANZIATA PER ESAURIMENTO RISORSE ASSEGNATE
47450	A	60011	16/03/2026 22:08	11.119,51	INPS-ISEE-2026-05326996Y-00	Pratica correttamente presentata - NON FINANZIATA PER ESAURIMENTO RISORSE ASSEGNATE
47451	A	33583	06/03/2026 10:09	11.120,29	INPS-ISEE-2026-00307299E-00	Pratica correttamente presentata - NON FINANZIATA PER ESAURIMENTO RISORSE ASSEGNATE
47452	A	61607	17/03/2026 12:31	11.120,83	INPS-ISEE-2026-00946666I-00	Pratica correttamente presentata - NON FINANZIATA PER ESAURIMENTO RISORSE ASSEGNATE
47453	A	27082	04/03/2026 19:20	11.121,42	INPS-ISEE-2026-00620518D-00	Pratica correttamente presentata - NON FINANZIATA PER ESAURIMENTO RISORSE ASSEGNATE
47454	A	27274	04/03/2026 19:32	11.121,42	INPS-ISEE-2026-00620518D-00	Pratica correttamente presentata - NON FINANZIATA PER ESAURIMENTO RISORSE ASSEGNATE
47455	A	19505	03/03/2026 18:41	11.122,19	INPS-ISEE-2026-01845917V-00	Pratica correttamente presentata - NON FINANZIATA PER ESAURIMENTO RISORSE ASSEGNATE
47456	A	35703	13/03/2026 23:01	11.122,19	INPS-ISEE-2026-01738610C-00	Pratica correttamente presentata - NON FINANZIATA PER ESAURIMENTO RISORSE ASSEGNATE
47457	A	54787	13/03/2026 23:08	11.122,19	INPS-ISEE-2026-01738610C-00	Pratica correttamente presentata - NON FINANZIATA PER ESAURIMENTO RISORSE ASSEGNATE
47458	A	11838	02/03/2026 21:43	11.122,44	INPS-ISEE-2026-04981087I-00	Pratica correttamente presentata - NON FINANZIATA PER ESAURIMENTO RISORSE ASSEGNATE
47459	A	22520	04/03/2026 09:56	11.122,64	INPS-ISEE-2026-02738536F-00	Pratica correttamente presentata - NON FINANZIATA PER ESAURIMENTO RISORSE ASSEGNATE

BANDO IO STUDIO 2025 a.s. 2025/2026

ALLEGATO A - DEFINITIVA

Progr.	ALL	Numero Domanda	Data Di Presentazione	VALORE ISEE	PROTOCOLLO ATTESTAZIONE ISEE	ESITO GRADUATORIA DEFINITIVA
47460	A	42447	09/03/2026 18:37	11.122,68	INPS-ISEE-2026-08012989I-00	Pratica correttamente presentata - NON FINANZIATA PER ESAURIMENTO RISORSE ASSEGNATE
47461	A	3204	02/03/2026 13:44	11.123,42	INPS-ISEE-2026-06219834L-00	Pratica correttamente presentata - NON FINANZIATA PER ESAURIMENTO RISORSE ASSEGNATE
47462	A	30630	05/03/2026 15:59	11.124,09	INPS-ISEE-2026-07399497D-00	Pratica correttamente presentata - NON FINANZIATA PER ESAURIMENTO RISORSE ASSEGNATE
47463	A	34785	06/03/2026 14:26	11.124,66	INPS-ISEE-2026-03034464G-00	Pratica correttamente presentata - NON FINANZIATA PER ESAURIMENTO RISORSE ASSEGNATE
47464	A	34826	06/03/2026 14:38	11.124,66	INPS-ISEE-2026-03034464G-00	Pratica correttamente presentata - NON FINANZIATA PER ESAURIMENTO RISORSE ASSEGNATE
47465	A	55030	14/03/2026 13:04	11.124,84	INPS-ISEE-2026-04575881Z-00	Pratica correttamente presentata - NON FINANZIATA PER ESAURIMENTO RISORSE ASSEGNATE
47466	A	18542	03/03/2026 17:26	11.125,24	INPS-ISEE-2026-03476941F-00	Pratica correttamente presentata - NON FINANZIATA PER ESAURIMENTO RISORSE ASSEGNATE
47467	A	34529	06/03/2026 12:45	11.125,60	INPS-ISEE-2026-02670016D-00	Pratica correttamente presentata - NON FINANZIATA PER ESAURIMENTO RISORSE ASSEGNATE
47468	A	34595	09/03/2026 15:42	11.125,60	INPS-ISEE-2026-02670016D-00	Pratica correttamente presentata - NON FINANZIATA PER ESAURIMENTO RISORSE ASSEGNATE
47469	A	15864	03/03/2026 12:09	11.125,61	INPS-ISEE-2026-02111704U-00	Pratica correttamente presentata - NON FINANZIATA PER ESAURIMENTO RISORSE ASSEGNATE
47470	A	42123	09/03/2026 17:59	11.126,83	INPS-ISEE-2026-00802155T-00	Pratica correttamente presentata - NON FINANZIATA PER ESAURIMENTO RISORSE ASSEGNATE
47471	A	35662	06/03/2026 17:49	11.127,05	INPS-ISEE-2026-04581440C-00	Pratica correttamente presentata - NON FINANZIATA PER ESAURIMENTO RISORSE ASSEGNATE
47472	A	35699	06/03/2026 17:54	11.127,05	INPS-ISEE-2026-04581440C-00	Pratica correttamente presentata - NON FINANZIATA PER ESAURIMENTO RISORSE ASSEGNATE
47473	A	35721	06/03/2026 17:58	11.127,05	INPS-ISEE-2026-04581440C-00	Pratica correttamente presentata - NON FINANZIATA PER ESAURIMENTO RISORSE ASSEGNATE
47474	A	22475	04/03/2026 09:52	11.127,46	INPS-ISEE-2026-00304892C-00	Pratica correttamente presentata - NON FINANZIATA PER ESAURIMENTO RISORSE ASSEGNATE
47475	A	20386	03/03/2026 19:50	11.127,67	INPS-ISEE-2026-04617585X-00	Pratica correttamente presentata - NON FINANZIATA PER ESAURIMENTO RISORSE ASSEGNATE
47476	A	23423	04/03/2026 11:24	11.129,69	INPS-ISEE-2026-06673012P-00	Pratica correttamente presentata - NON FINANZIATA PER ESAURIMENTO RISORSE ASSEGNATE

BANDO IO STUDIO 2025 a.s. 2025/2026

ALLEGATO A - DEFINITIVA

Progr.	ALL	Numero Domanda	Data Di Presentazione	VALORE ISEE	PROTOCOLLO ATTESTAZIONE ISEE	ESITO GRADUATORIA DEFINITIVA
47477	A	28325	05/03/2026 07:01	11.130,49	INPS-ISEE-2026-00118876R-00	Pratica correttamente presentata - NON FINANZIATA PER ESAURIMENTO RISORSE ASSEGNATE
47478	A	56538	16/03/2026 09:41	11.130,57	INPS-ISEE-2026-06716406E-00	Pratica correttamente presentata - NON FINANZIATA PER ESAURIMENTO RISORSE ASSEGNATE
47479	A	41527	09/03/2026 16:41	11.130,60	INPS-ISEE-2026-04741343C-00	Pratica correttamente presentata - NON FINANZIATA PER ESAURIMENTO RISORSE ASSEGNATE
47480	A	34683	06/03/2026 13:26	11.130,88	INPS-ISEE-2026-06923679U-00	Pratica correttamente presentata - NON FINANZIATA PER ESAURIMENTO RISORSE ASSEGNATE
47481	A	51319	12/03/2026 17:17	11.131,03	INPS-ISEE-2026-05398439K-00	Pratica correttamente presentata - NON FINANZIATA PER ESAURIMENTO RISORSE ASSEGNATE
47482	A	49513	11/03/2026 21:05	11.132,84	INPS-ISEE-2026-03899113F-00	Pratica correttamente presentata - NON FINANZIATA PER ESAURIMENTO RISORSE ASSEGNATE
47483	A	17290	10/03/2026 19:54	11.132,93	INPS-ISEE-2026-03600685N-00	Pratica correttamente presentata - NON FINANZIATA PER ESAURIMENTO RISORSE ASSEGNATE
47484	A	38610	08/03/2026 15:31	11.132,98	INPS-ISEE-2026-03234707C-00	Pratica correttamente presentata - NON FINANZIATA PER ESAURIMENTO RISORSE ASSEGNATE
47485	A	66757	18/03/2026 10:31	11.133,44	INPS-ISEE-2026-04414628Q-00	Pratica correttamente presentata - NON FINANZIATA PER ESAURIMENTO RISORSE ASSEGNATE
47486	A	16795	03/03/2026 14:05	11.134,25	INPS-ISEE-2026-05895240L-00	Pratica correttamente presentata - NON FINANZIATA PER ESAURIMENTO RISORSE ASSEGNATE
47487	A	665	02/03/2026 12:15	11.134,72	INPS-ISEE-2026-02993682S-00	Pratica correttamente presentata - NON FINANZIATA PER ESAURIMENTO RISORSE ASSEGNATE
47488	A	31681	05/03/2026 18:01	11.135,66	INPS-ISEE-2026-02229161H-00	Pratica correttamente presentata - NON FINANZIATA PER ESAURIMENTO RISORSE ASSEGNATE
47489	A	35290	06/03/2026 16:45	11.135,99	INPS-ISEE-2026-01754773F-00	Pratica correttamente presentata - NON FINANZIATA PER ESAURIMENTO RISORSE ASSEGNATE
47490	A	15518	03/03/2026 11:43	11.136,19	INPS-ISEE-2026-05723964X-00	Pratica correttamente presentata - NON FINANZIATA PER ESAURIMENTO RISORSE ASSEGNATE
47491	A	8082	02/03/2026 18:21	11.136,55	INPS-ISEE-2026-06142089E-00	Pratica correttamente presentata - NON FINANZIATA PER ESAURIMENTO RISORSE ASSEGNATE
47492	A	47385	11/03/2026 11:06	11.136,93	INPS-ISEE-2026-05181027G-00	Pratica correttamente presentata - NON FINANZIATA PER ESAURIMENTO RISORSE ASSEGNATE
47493	A	23602	04/03/2026 11:39	11.138,52	INPS-ISEE-2026-03712586O-00	Pratica correttamente presentata - NON FINANZIATA PER ESAURIMENTO RISORSE ASSEGNATE

BANDO IO STUDIO 2025 a.s. 2025/2026

ALLEGATO A - DEFINITIVA

Progr.	ALL	Numero Domanda	Data Di Presentazione	VALORE ISEE	PROTOCOLLO ATTESTAZIONE ISEE	ESITO GRADUATORIA DEFINITIVA
47494	A	26245	04/03/2026 17:42	11.139,19	INPS-ISEE-2026-07191971V-00	Pratica correttamente presentata - NON FINANZIATA PER ESAURIMENTO RISORSE ASSEGNATE
47495	A	14232	03/03/2026 10:06	11.139,28	INPS-ISEE-2026-02508181P-00	Pratica correttamente presentata - NON FINANZIATA PER ESAURIMENTO RISORSE ASSEGNATE
47496	A	66907	18/03/2026 10:53	11.139,62	INPS-ISEE-2026-01296669S-00	Pratica correttamente presentata - NON FINANZIATA PER ESAURIMENTO RISORSE ASSEGNATE
47497	A	48297	11/03/2026 16:15	11.140,33	INPS-ISEE-2026-01841304T-00	Pratica correttamente presentata - NON FINANZIATA PER ESAURIMENTO RISORSE ASSEGNATE
47498	A	515	02/03/2026 12:41	11.140,71	INPS-ISEE-2026-00588210G-00	Pratica correttamente presentata - NON FINANZIATA PER ESAURIMENTO RISORSE ASSEGNATE
47499	A	54083	13/03/2026 17:27	11.141,40	INPS-ISEE-2026-04219558F-00	Pratica correttamente presentata - NON FINANZIATA PER ESAURIMENTO RISORSE ASSEGNATE
47500	A	22529	04/03/2026 10:06	11.141,98	INPS-ISEE-2026-04241066H-00	Pratica correttamente presentata - NON FINANZIATA PER ESAURIMENTO RISORSE ASSEGNATE
47501	A	2751	02/03/2026 13:25	11.142,13	INPS-ISEE-2026-06434313G-00	Pratica correttamente presentata - NON FINANZIATA PER ESAURIMENTO RISORSE ASSEGNATE
47502	A	18901	03/03/2026 17:35	11.142,28	INPS-ISEE-2026-04813233G-00	Pratica correttamente presentata - NON FINANZIATA PER ESAURIMENTO RISORSE ASSEGNATE
47503	A	38229	08/03/2026 10:20	11.142,28	INPS-ISEE-2026-04813233G-00	Pratica correttamente presentata - NON FINANZIATA PER ESAURIMENTO RISORSE ASSEGNATE
47504	A	55782	15/03/2026 14:53	11.142,35	INPS-ISEE-2026-05836774Y-00	Pratica correttamente presentata - NON FINANZIATA PER ESAURIMENTO RISORSE ASSEGNATE
47505	A	63436	17/03/2026 18:19	11.142,68	INPS-ISEE-2026-00716120M-00	Pratica correttamente presentata - NON FINANZIATA PER ESAURIMENTO RISORSE ASSEGNATE
47506	A	64129	17/03/2026 18:55	11.142,68	INPS-ISEE-2026-00716120M-00	Pratica correttamente presentata - NON FINANZIATA PER ESAURIMENTO RISORSE ASSEGNATE
47507	A	40696	09/03/2026 12:40	11.143,21	INPS-ISEE-2026-03079624R-00	Pratica correttamente presentata - NON FINANZIATA PER ESAURIMENTO RISORSE ASSEGNATE
47508	A	19520	03/03/2026 21:53	11.143,50	INPS-ISEE-2026-04153104A-00	Pratica correttamente presentata - NON FINANZIATA PER ESAURIMENTO RISORSE ASSEGNATE
47509	A	3186	02/03/2026 13:29	11.145,59	INPS-ISEE-2026-02864771V-00	Pratica correttamente presentata - NON FINANZIATA PER ESAURIMENTO RISORSE ASSEGNATE
47510	A	26899	04/03/2026 18:51	11.146,12	INPS-ISEE-2026-00429420T-00	Pratica correttamente presentata - NON FINANZIATA PER ESAURIMENTO RISORSE ASSEGNATE

BANDO IO STUDIO 2025 a.s. 2025/2026

ALLEGATO A - DEFINITIVA

Progr.	ALL	Numero Domanda	Data Di Presentazione	VALORE ISEE	PROTOCOLLO ATTESTAZIONE ISEE	ESITO GRADUATORIA DEFINITIVA
47511	A	26860	04/03/2026 18:55	11.146,12	INPS-ISEE-2026-00429420T-00	Pratica correttamente presentata - NON FINANZIATA PER ESAURIMENTO RISORSE ASSEGNATE
47512	A	12424	02/03/2026 22:24	11.146,56	INPS-ISEE-2026-05243290P-00	Pratica correttamente presentata - NON FINANZIATA PER ESAURIMENTO RISORSE ASSEGNATE
47513	A	42873	09/03/2026 20:23	11.146,56	INPS-ISEE-2026-05243290P-00	Pratica correttamente presentata - NON FINANZIATA PER ESAURIMENTO RISORSE ASSEGNATE
47514	A	15860	03/03/2026 12:22	11.146,77	INPS-ISEE-2026-00985378Y-00	Pratica correttamente presentata - NON FINANZIATA PER ESAURIMENTO RISORSE ASSEGNATE
47515	A	49797	12/03/2026 09:00	11.146,84	INPS-ISEE-2026-05129214G-00	Pratica correttamente presentata - NON FINANZIATA PER ESAURIMENTO RISORSE ASSEGNATE
47516	A	8168	02/03/2026 17:56	11.147,52	INPS-ISEE-2026-01108825P-00	Pratica correttamente presentata - NON FINANZIATA PER ESAURIMENTO RISORSE ASSEGNATE
47517	A	8381	02/03/2026 18:06	11.147,52	INPS-ISEE-2026-01108825P-00	Pratica correttamente presentata - NON FINANZIATA PER ESAURIMENTO RISORSE ASSEGNATE
47518	A	61171	17/03/2026 11:29	11.147,74	INPS-ISEE-2026-05879886P-00	Pratica correttamente presentata - NON FINANZIATA PER ESAURIMENTO RISORSE ASSEGNATE
47519	A	26244	04/03/2026 17:44	11.148,39	INPS-ISEE-2026-03722730G-00	Pratica correttamente presentata - NON FINANZIATA PER ESAURIMENTO RISORSE ASSEGNATE
47520	A	19953	03/03/2026 18:59	11.148,72	INPS-ISEE-2026-06285556I-00	Pratica correttamente presentata - NON FINANZIATA PER ESAURIMENTO RISORSE ASSEGNATE
47521	A	42630	09/03/2026 19:21	11.148,86	INPS-ISEE-2026-03770442W-00	Pratica correttamente presentata - NON FINANZIATA PER ESAURIMENTO RISORSE ASSEGNATE
47522	A	8233	02/03/2026 17:58	11.149,62	INPS-ISEE-2026-00234157D-00	Pratica correttamente presentata - NON FINANZIATA PER ESAURIMENTO RISORSE ASSEGNATE
47523	A	2821	02/03/2026 13:47	11.149,93	INPS-ISEE-2026-02236603D-00	Pratica correttamente presentata - NON FINANZIATA PER ESAURIMENTO RISORSE ASSEGNATE
47524	A	779	02/03/2026 12:19	11.151,00	INPS-ISEE-2026-01085198O-00	Pratica correttamente presentata - NON FINANZIATA PER ESAURIMENTO RISORSE ASSEGNATE
47525	A	65549	17/03/2026 23:01	11.151,02	INPS-ISEE-2026-05850352N-00	Pratica correttamente presentata - NON FINANZIATA PER ESAURIMENTO RISORSE ASSEGNATE
47526	A	210	02/03/2026 12:20	11.152,42	INPS-ISEE-2026-00825258E-00	Pratica correttamente presentata - NON FINANZIATA PER ESAURIMENTO RISORSE ASSEGNATE
47527	A	45777	10/03/2026 18:01	11.152,79	INPS-ISEE-2026-05504089R-00	Pratica correttamente presentata - NON FINANZIATA PER ESAURIMENTO RISORSE ASSEGNATE

BANDO IO STUDIO 2025 a.s. 2025/2026

ALLEGATO A - DEFINITIVA

Progr.	ALL	Numero Domanda	Data Di Presentazione	VALORE ISEE	PROTOCOLLO ATTESTAZIONE ISEE	ESITO GRADUATORIA DEFINITIVA
47528	A	52082	14/03/2026 14:42	11.153,50	INPS-ISEE-2026-02002678P-00	Pratica correttamente presentata - NON FINANZIATA PER ESAURIMENTO RISORSE ASSEGNATE
47529	A	27927	04/03/2026 21:46	11.153,67	INPS-ISEE-2026-06510371H-00	Pratica correttamente presentata - NON FINANZIATA PER ESAURIMENTO RISORSE ASSEGNATE
47530	A	54104	13/03/2026 17:38	11.153,98	INPS-ISEE-2026-07659169M-00	Pratica correttamente presentata - NON FINANZIATA PER ESAURIMENTO RISORSE ASSEGNATE
47531	A	15154	03/03/2026 11:18	11.154,09	INPS-ISEE-2026-04291745O-00	Pratica correttamente presentata - NON FINANZIATA PER ESAURIMENTO RISORSE ASSEGNATE
47532	A	15345	03/03/2026 11:32	11.154,09	INPS-ISEE-2026-04291745O-00	Pratica correttamente presentata - NON FINANZIATA PER ESAURIMENTO RISORSE ASSEGNATE
47533	A	15544	03/03/2026 11:44	11.154,09	INPS-ISEE-2026-04291745O-00	Pratica correttamente presentata - NON FINANZIATA PER ESAURIMENTO RISORSE ASSEGNATE
47534	A	43448	10/03/2026 09:11	11.154,12	INPS-ISEE-2026-06989410I-00	Pratica correttamente presentata - NON FINANZIATA PER ESAURIMENTO RISORSE ASSEGNATE
47535	A	23048	04/03/2026 14:30	11.154,51	INPS-ISEE-2026-05225203J-00	Pratica correttamente presentata - NON FINANZIATA PER ESAURIMENTO RISORSE ASSEGNATE
47536	A	24768	04/03/2026 14:36	11.154,51	INPS-ISEE-2026-05225203J-00	Pratica correttamente presentata - NON FINANZIATA PER ESAURIMENTO RISORSE ASSEGNATE
47537	A	4019	02/03/2026 14:07	11.154,81	INPS-ISEE-2026-00871338E-00	Pratica correttamente presentata - NON FINANZIATA PER ESAURIMENTO RISORSE ASSEGNATE
47538	A	7583	02/03/2026 17:30	11.154,97	INPS-ISEE-2026-01831344G-00	Pratica correttamente presentata - NON FINANZIATA PER ESAURIMENTO RISORSE ASSEGNATE
47539	A	20992	03/03/2026 21:27	11.155,02	INPS-ISEE-2026-02971353E-00	Pratica correttamente presentata - NON FINANZIATA PER ESAURIMENTO RISORSE ASSEGNATE
47540	A	59202	16/03/2026 18:42	11.155,08	INPS-ISEE-2026-01029181D-00	Pratica correttamente presentata - NON FINANZIATA PER ESAURIMENTO RISORSE ASSEGNATE
47541	A	13594	03/03/2026 09:21	11.155,15	INPS-ISEE-2026-06309772F-00	Pratica correttamente presentata - NON FINANZIATA PER ESAURIMENTO RISORSE ASSEGNATE
47542	A	53094	13/03/2026 11:26	11.155,21	INPS-ISEE-2026-07992165S-00	Pratica correttamente presentata - NON FINANZIATA PER ESAURIMENTO RISORSE ASSEGNATE
47543	A	7506	02/03/2026 17:45	11.155,41	INPS-ISEE-2026-03229859Z-00	Pratica correttamente presentata - NON FINANZIATA PER ESAURIMENTO RISORSE ASSEGNATE
47544	A	8045	02/03/2026 17:52	11.155,41	INPS-ISEE-2026-03229859Z-00	Pratica correttamente presentata - NON FINANZIATA PER ESAURIMENTO RISORSE ASSEGNATE

BANDO IO STUDIO 2025 a.s. 2025/2026

ALLEGATO A - DEFINITIVA

Progr.	ALL	Numero Domanda	Data Di Presentazione	VALORE ISEE	PROTOCOLLO ATTESTAZIONE ISEE	ESITO GRADUATORIA DEFINITIVA
47545	A	55156	14/03/2026 15:30	11.155,82	INPS-ISEE-2026-03260616G-00	Pratica correttamente presentata - NON FINANZIATA PER ESAURIMENTO RISORSE ASSEGNATE
47546	A	39717	09/03/2026 21:21	11.156,02	INPS-ISEE-2026-00702430U-00	Pratica correttamente presentata - NON FINANZIATA PER ESAURIMENTO RISORSE ASSEGNATE
47547	A	6415	02/03/2026 16:53	11.156,06	INPS-ISEE-2026-05769124F-00	Pratica correttamente presentata - NON FINANZIATA PER ESAURIMENTO RISORSE ASSEGNATE
47548	A	50883	12/03/2026 14:53	11.156,37	INPS-ISEE-2026-01156389L-00	Pratica correttamente presentata - NON FINANZIATA PER ESAURIMENTO RISORSE ASSEGNATE
47549	A	29787	05/03/2026 12:09	11.157,55	INPS-ISEE-2026-05531352G-00	Pratica correttamente presentata - NON FINANZIATA PER ESAURIMENTO RISORSE ASSEGNATE
47550	A	49497	16/03/2026 09:51	11.157,73	INPS-ISEE-2026-05040820J-00	Pratica correttamente presentata - NON FINANZIATA PER ESAURIMENTO RISORSE ASSEGNATE
47551	A	59392	16/03/2026 19:00	11.157,74	INPS-ISEE-2026-00913915N-00	Pratica correttamente presentata - NON FINANZIATA PER ESAURIMENTO RISORSE ASSEGNATE
47552	A	26076	04/03/2026 17:32	11.158,40	INPS-ISEE-2026-05693568U-00	Pratica correttamente presentata - NON FINANZIATA PER ESAURIMENTO RISORSE ASSEGNATE
47553	A	56300	15/03/2026 22:36	11.158,62	INPS-ISEE-2026-05190002M-00	Pratica correttamente presentata - NON FINANZIATA PER ESAURIMENTO RISORSE ASSEGNATE
47554	A	33622	06/03/2026 10:16	11.159,38	INPS-ISEE-2026-03591884Z-00	Pratica correttamente presentata - NON FINANZIATA PER ESAURIMENTO RISORSE ASSEGNATE
47555	A	31276	05/03/2026 17:14	11.159,45	INPS-ISEE-2026-01843034H-00	Pratica correttamente presentata - NON FINANZIATA PER ESAURIMENTO RISORSE ASSEGNATE
47556	A	56054	15/03/2026 19:24	11.160,30	INPS-ISEE-2026-03385003D-00	Pratica correttamente presentata - NON FINANZIATA PER ESAURIMENTO RISORSE ASSEGNATE
47557	A	56088	15/03/2026 19:32	11.160,30	INPS-ISEE-2026-03385003D-00	Pratica correttamente presentata - NON FINANZIATA PER ESAURIMENTO RISORSE ASSEGNATE
47558	A	24859	04/03/2026 15:06	11.160,32	INPS-ISEE-2026-01207652H-00	Pratica correttamente presentata - NON FINANZIATA PER ESAURIMENTO RISORSE ASSEGNATE
47559	A	871	02/03/2026 12:21	11.160,51	INPS-ISEE-2026-01279219R-00	Pratica correttamente presentata - NON FINANZIATA PER ESAURIMENTO RISORSE ASSEGNATE
47560	A	15934	03/03/2026 12:14	11.161,86	INPS-ISEE-2026-05662958K-00	Pratica correttamente presentata - NON FINANZIATA PER ESAURIMENTO RISORSE ASSEGNATE
47561	A	32416	05/03/2026 20:00	11.162,80	INPS-ISEE-2026-04339313C-00	Pratica correttamente presentata - NON FINANZIATA PER ESAURIMENTO RISORSE ASSEGNATE

BANDO IO STUDIO 2025 a.s. 2025/2026

ALLEGATO A - DEFINITIVA

Progr.	ALL	Numero Domanda	Data Di Presentazione	VALORE ISEE	PROTOCOLLO ATTESTAZIONE ISEE	ESITO GRADUATORIA DEFINITIVA
47562	A	12045	02/03/2026 22:06	11.163,28	INPS-ISEE-2026-05812371W-00	Pratica correttamente presentata - NON FINANZIATA PER ESAURIMENTO RISORSE ASSEGNATE
47563	A	20917	03/03/2026 20:54	11.163,42	INPS-ISEE-2026-02559443O-00	Pratica correttamente presentata - NON FINANZIATA PER ESAURIMENTO RISORSE ASSEGNATE
47564	A	7304	02/03/2026 17:29	11.163,47	INPS-ISEE-2026-07098720L-00	Pratica correttamente presentata - NON FINANZIATA PER ESAURIMENTO RISORSE ASSEGNATE
47565	A	36825	11/03/2026 18:52	11.163,95	INPS-ISEE-2026-00235704T-00	Pratica correttamente presentata - NON FINANZIATA PER ESAURIMENTO RISORSE ASSEGNATE
47566	A	28943	05/03/2026 10:26	11.163,99	INPS-ISEE-2026-04707048E-00	Pratica correttamente presentata - NON FINANZIATA PER ESAURIMENTO RISORSE ASSEGNATE
47567	A	55035	14/03/2026 13:08	11.164,07	INPS-ISEE-2026-02713107T-00	Pratica correttamente presentata - NON FINANZIATA PER ESAURIMENTO RISORSE ASSEGNATE
47568	A	33328	06/03/2026 09:23	11.164,20	INPS-ISEE-2026-05922739I-00	Pratica correttamente presentata - NON FINANZIATA PER ESAURIMENTO RISORSE ASSEGNATE
47569	A	65760	18/03/2026 00:43	11.164,20	INPS-ISEE-2026-05922739I-00	Pratica correttamente presentata - NON FINANZIATA PER ESAURIMENTO RISORSE ASSEGNATE
47570	A	55839	15/03/2026 16:03	11.164,27	INPS-ISEE-2026-04952870V-00	Pratica correttamente presentata - NON FINANZIATA PER ESAURIMENTO RISORSE ASSEGNATE
47571	A	52315	12/03/2026 21:20	11.165,71	INPS-ISEE-2026-05182455E-00	Pratica correttamente presentata - NON FINANZIATA PER ESAURIMENTO RISORSE ASSEGNATE
47572	A	65889	18/03/2026 07:50	11.165,98	INPS-ISEE-2026-07918048I-00	Pratica correttamente presentata - NON FINANZIATA PER ESAURIMENTO RISORSE ASSEGNATE
47573	A	35155	06/03/2026 16:22	11.167,16	INPS-ISEE-2026-01844384O-00	Pratica correttamente presentata - NON FINANZIATA PER ESAURIMENTO RISORSE ASSEGNATE
47574	A	33607	06/03/2026 10:12	11.168,07	INPS-ISEE-2026-03680599Y-00	Pratica correttamente presentata - NON FINANZIATA PER ESAURIMENTO RISORSE ASSEGNATE
47575	A	38662	08/03/2026 16:18	11.168,53	INPS-ISEE-2026-06583918Y-00	Pratica correttamente presentata - NON FINANZIATA PER ESAURIMENTO RISORSE ASSEGNATE
47576	A	38687	08/03/2026 16:40	11.168,53	INPS-ISEE-2026-06583918Y-00	Pratica correttamente presentata - NON FINANZIATA PER ESAURIMENTO RISORSE ASSEGNATE
47577	A	41737	09/03/2026 17:28	11.169,51	INPS-ISEE-2026-07296560V-00	Pratica correttamente presentata - NON FINANZIATA PER ESAURIMENTO RISORSE ASSEGNATE
47578	A	61475	17/03/2026 12:12	11.170,29	INPS-ISEE-2026-03592648I-00	Pratica correttamente presentata - NON FINANZIATA PER ESAURIMENTO RISORSE ASSEGNATE

BANDO IO STUDIO 2025 a.s. 2025/2026

ALLEGATO A - DEFINITIVA

Progr.	ALL	Numero Domanda	Data Di Presentazione	VALORE ISEE	PROTOCOLLO ATTESTAZIONE ISEE	ESITO GRADUATORIA DEFINITIVA
47579	A	27311	04/03/2026 19:40	11.170,88	INPS-ISEE-2026-02468234Q-00	Pratica correttamente presentata - NON FINANZIATA PER ESAURIMENTO RISORSE ASSEGNATE
47580	A	8773	03/03/2026 14:09	11.171,14	INPS-ISEE-2026-05616246E-00	Pratica correttamente presentata - NON FINANZIATA PER ESAURIMENTO RISORSE ASSEGNATE
47581	A	16869	03/03/2026 14:14	11.171,14	INPS-ISEE-2026-05616246E-00	Pratica correttamente presentata - NON FINANZIATA PER ESAURIMENTO RISORSE ASSEGNATE
47582	A	20896	03/03/2026 20:55	11.171,41	INPS-ISEE-2026-03653661E-00	Pratica correttamente presentata - NON FINANZIATA PER ESAURIMENTO RISORSE ASSEGNATE
47583	A	59844	16/03/2026 20:59	11.171,84	INPS-ISEE-2026-01245779V-00	Pratica correttamente presentata - NON FINANZIATA PER ESAURIMENTO RISORSE ASSEGNATE
47584	A	20072	03/03/2026 19:13	11.171,95	INPS-ISEE-2026-00307601M-00	Pratica correttamente presentata - NON FINANZIATA PER ESAURIMENTO RISORSE ASSEGNATE
47585	A	12222	02/03/2026 22:24	11.172,23	INPS-ISEE-2026-03291224H-00	Pratica correttamente presentata - NON FINANZIATA PER ESAURIMENTO RISORSE ASSEGNATE
47586	A	1329	02/03/2026 12:54	11.173,17	INPS-ISEE-2026-05489195K-00	Pratica correttamente presentata - NON FINANZIATA PER ESAURIMENTO RISORSE ASSEGNATE
47587	A	31091	05/03/2026 16:55	11.173,46	INPS-ISEE-2026-00521448G-00	Pratica correttamente presentata - NON FINANZIATA PER ESAURIMENTO RISORSE ASSEGNATE
47588	A	16274	03/03/2026 12:55	11.173,83	INPS-ISEE-2026-02347067Q-00	Pratica correttamente presentata - NON FINANZIATA PER ESAURIMENTO RISORSE ASSEGNATE
47589	A	16480	03/03/2026 13:10	11.173,83	INPS-ISEE-2026-02347067Q-00	Pratica correttamente presentata - NON FINANZIATA PER ESAURIMENTO RISORSE ASSEGNATE
47590	A	46620	10/03/2026 22:02	11.174,47	INPS-ISEE-2026-02582191N-00	Pratica correttamente presentata - NON FINANZIATA PER ESAURIMENTO RISORSE ASSEGNATE
47591	A	38958	08/03/2026 19:06	11.174,54	INPS-ISEE-2026-00502875W-00	Pratica correttamente presentata - NON FINANZIATA PER ESAURIMENTO RISORSE ASSEGNATE
47592	A	49643	11/03/2026 22:13	11.175,09	INPS-ISEE-2026-00525377Q-00	Pratica correttamente presentata - NON FINANZIATA PER ESAURIMENTO RISORSE ASSEGNATE
47593	A	39403	09/03/2026 18:48	11.177,70	INPS-ISEE-2026-00776705O-00	Pratica correttamente presentata - NON FINANZIATA PER ESAURIMENTO RISORSE ASSEGNATE
47594	A	37125	07/03/2026 13:44	11.178,37	INPS-ISEE-2026-05460253P-00	Pratica correttamente presentata - NON FINANZIATA PER ESAURIMENTO RISORSE ASSEGNATE
47595	A	14021	03/03/2026 09:45	11.179,10	INPS-ISEE-2026-00296949S-00	Pratica correttamente presentata - NON FINANZIATA PER ESAURIMENTO RISORSE ASSEGNATE

BANDO IO STUDIO 2025 a.s. 2025/2026

ALLEGATO A - DEFINITIVA

Progr.	ALL	Numero Domanda	Data Di Presentazione	VALORE ISEE	PROTOCOLLO ATTESTAZIONE ISEE	ESITO GRADUATORIA DEFINITIVA
47596	A	15981	03/03/2026 12:36	11.179,76	INPS-ISEE-2026-00181776E-00	Pratica correttamente presentata - NON FINANZIATA PER ESAURIMENTO RISORSE ASSEGNATE
47597	A	16351	03/03/2026 12:50	11.179,76	INPS-ISEE-2026-00181776E-00	Pratica correttamente presentata - NON FINANZIATA PER ESAURIMENTO RISORSE ASSEGNATE
47598	A	7675	02/03/2026 17:35	11.179,91	INPS-ISEE-2026-00460882N-00	Pratica correttamente presentata - NON FINANZIATA PER ESAURIMENTO RISORSE ASSEGNATE
47599	A	20719	03/03/2026 20:39	11.180,34	INPS-ISEE-2026-03508795I-00	Pratica correttamente presentata - NON FINANZIATA PER ESAURIMENTO RISORSE ASSEGNATE
47600	A	20852	03/03/2026 20:45	11.180,34	INPS-ISEE-2026-03508795I-00	Pratica correttamente presentata - NON FINANZIATA PER ESAURIMENTO RISORSE ASSEGNATE
47601	A	4919	02/03/2026 14:50	11.180,49	INPS-ISEE-2026-00088536E-00	Pratica correttamente presentata - NON FINANZIATA PER ESAURIMENTO RISORSE ASSEGNATE
47602	A	5536	02/03/2026 15:12	11.180,85	INPS-ISEE-2026-01673005D-00	Pratica correttamente presentata - NON FINANZIATA PER ESAURIMENTO RISORSE ASSEGNATE
47603	A	16590	03/03/2026 13:30	11.180,98	INPS-ISEE-2026-02977244V-00	Pratica correttamente presentata - NON FINANZIATA PER ESAURIMENTO RISORSE ASSEGNATE
47604	A	55027	14/03/2026 13:22	11.181,40	INPS-ISEE-2026-06170512D-00	Pratica correttamente presentata - NON FINANZIATA PER ESAURIMENTO RISORSE ASSEGNATE
47605	A	35484	15/03/2026 12:38	11.181,45	INPS-ISEE-2026-03648411W-00	Pratica correttamente presentata - NON FINANZIATA PER ESAURIMENTO RISORSE ASSEGNATE
47606	A	65131	17/03/2026 22:11	11.181,58	INPS-ISEE-2026-04305409P-00	Pratica correttamente presentata - NON FINANZIATA PER ESAURIMENTO RISORSE ASSEGNATE
47607	A	30993	05/03/2026 16:46	11.181,84	INPS-ISEE-2026-06201438G-00	Pratica correttamente presentata - NON FINANZIATA PER ESAURIMENTO RISORSE ASSEGNATE
47608	A	56219	15/03/2026 21:21	11.182,46	INPS-ISEE-2026-06206559L-00	Pratica correttamente presentata - NON FINANZIATA PER ESAURIMENTO RISORSE ASSEGNATE
47609	A	10572	15/03/2026 21:23	11.182,46	INPS-ISEE-2026-06206559L-00	Pratica correttamente presentata - NON FINANZIATA PER ESAURIMENTO RISORSE ASSEGNATE
47610	A	39210	08/03/2026 21:46	11.183,17	INPS-ISEE-2026-02986659J-00	Pratica correttamente presentata - NON FINANZIATA PER ESAURIMENTO RISORSE ASSEGNATE
47611	A	67555	18/03/2026 11:53	11.183,33	INPS-ISEE-2026-01692361N-00	Pratica correttamente presentata - NON FINANZIATA PER ESAURIMENTO RISORSE ASSEGNATE
47612	A	53149	13/03/2026 15:19	11.184,56	INPS-ISEE-2026-07080471W-00	Pratica correttamente presentata - NON FINANZIATA PER ESAURIMENTO RISORSE ASSEGNATE

BANDO IO STUDIO 2025 a.s. 2025/2026

ALLEGATO A - DEFINITIVA

Progr.	ALL	Numero Domanda	Data Di Presentazione	VALORE ISEE	PROTOCOLLO ATTESTAZIONE ISEE	ESITO GRADUATORIA DEFINITIVA
47613	A	56762	16/03/2026 10:27	11.184,60	INPS-ISEE-2026-05853858U-00	Pratica correttamente presentata - NON FINANZIATA PER ESAURIMENTO RISORSE ASSEGNATE
47614	A	52363	13/03/2026 16:53	11.184,75	INPS-ISEE-2026-03354576L-00	Pratica correttamente presentata - NON FINANZIATA PER ESAURIMENTO RISORSE ASSEGNATE
47615	A	32021	05/03/2026 18:39	11.185,11	INPS-ISEE-2026-02873397S-00	Pratica correttamente presentata - NON FINANZIATA PER ESAURIMENTO RISORSE ASSEGNATE
47616	A	46660	10/03/2026 22:24	11.185,31	INPS-ISEE-2026-03980399K-00	Pratica correttamente presentata - NON FINANZIATA PER ESAURIMENTO RISORSE ASSEGNATE
47617	A	63644	17/03/2026 18:07	11.185,77	INPS-ISEE-2026-02737581L-00	Pratica correttamente presentata - NON FINANZIATA PER ESAURIMENTO RISORSE ASSEGNATE
47618	A	44376	10/03/2026 11:53	11.186,10	INPS-ISEE-2026-05742085R-00	Pratica correttamente presentata - NON FINANZIATA PER ESAURIMENTO RISORSE ASSEGNATE
47619	A	2046	02/03/2026 12:47	11.186,75	INPS-ISEE-2026-02727364R-00	Pratica correttamente presentata - NON FINANZIATA PER ESAURIMENTO RISORSE ASSEGNATE
47620	A	26749	04/03/2026 18:33	11.186,87	INPS-ISEE-2026-02853744L-00	Pratica correttamente presentata - NON FINANZIATA PER ESAURIMENTO RISORSE ASSEGNATE
47621	A	48703	11/03/2026 17:33	11.186,97	INPS-ISEE-2026-03174139N-00	Pratica correttamente presentata - NON FINANZIATA PER ESAURIMENTO RISORSE ASSEGNATE
47622	A	66288	18/03/2026 09:42	11.187,21	INPS-ISEE-2026-05700740H-00	Pratica correttamente presentata - NON FINANZIATA PER ESAURIMENTO RISORSE ASSEGNATE
47623	A	16161	03/03/2026 12:44	11.187,61	INPS-ISEE-2026-01932598I-00	Pratica correttamente presentata - NON FINANZIATA PER ESAURIMENTO RISORSE ASSEGNATE
47624	A	4457	04/03/2026 22:23	11.189,43	INPS-ISEE-2026-01565238E-00	Pratica correttamente presentata - NON FINANZIATA PER ESAURIMENTO RISORSE ASSEGNATE
47625	A	47002	11/03/2026 09:39	11.189,80	INPS-ISEE-2026-06142541H-00	Pratica correttamente presentata - NON FINANZIATA PER ESAURIMENTO RISORSE ASSEGNATE
47626	A	25391	04/03/2026 16:33	11.189,92	INPS-ISEE-2026-02910728Q-00	Pratica correttamente presentata - NON FINANZIATA PER ESAURIMENTO RISORSE ASSEGNATE
47627	A	12740	02/03/2026 23:12	11.190,10	INPS-ISEE-2026-01764740Q-00	Pratica correttamente presentata - NON FINANZIATA PER ESAURIMENTO RISORSE ASSEGNATE
47628	A	20048	03/03/2026 19:08	11.191,45	INPS-ISEE-2026-00561980Q-00	Pratica correttamente presentata - NON FINANZIATA PER ESAURIMENTO RISORSE ASSEGNATE
47629	A	64219	17/03/2026 19:02	11.192,03	INPS-ISEE-2026-01812090T-00	Pratica correttamente presentata - NON FINANZIATA PER ESAURIMENTO RISORSE ASSEGNATE

BANDO IO STUDIO 2025 a.s. 2025/2026

ALLEGATO A - DEFINITIVA

Progr.	ALL	Numero Domanda	Data Di Presentazione	VALORE ISEE	PROTOCOLLO ATTESTAZIONE ISEE	ESITO GRADUATORIA DEFINITIVA
47630	A	27224	16/03/2026 08:53	11.192,38	INPS-ISEE-2026-05459308F-00	Pratica correttamente presentata - NON FINANZIATA PER ESAURIMENTO RISORSE ASSEGNATE
47631	A	27670	04/03/2026 21:04	11.193,66	INPS-ISEE-2026-02848228F-00	Pratica correttamente presentata - NON FINANZIATA PER ESAURIMENTO RISORSE ASSEGNATE
47632	A	53554	13/03/2026 14:05	11.193,75	INPS-ISEE-2026-07306497X-00	Pratica correttamente presentata - NON FINANZIATA PER ESAURIMENTO RISORSE ASSEGNATE
47633	A	20566	03/03/2026 22:45	11.193,87	INPS-ISEE-2026-03070310Y-00	Pratica correttamente presentata - NON FINANZIATA PER ESAURIMENTO RISORSE ASSEGNATE
47634	A	39181	08/03/2026 21:26	11.193,87	INPS-ISEE-2026-03070310Y-00	Pratica correttamente presentata - NON FINANZIATA PER ESAURIMENTO RISORSE ASSEGNATE
47635	A	23925	04/03/2026 12:08	11.193,90	INPS-ISEE-2026-04070902D-00	Pratica correttamente presentata - NON FINANZIATA PER ESAURIMENTO RISORSE ASSEGNATE
47636	A	1577	02/03/2026 12:35	11.193,98	INPS-ISEE-2026-02898259M-00	Pratica correttamente presentata - NON FINANZIATA PER ESAURIMENTO RISORSE ASSEGNATE
47637	A	45323	10/03/2026 16:50	11.194,04	INPS-ISEE-2026-02856920O-00	Pratica correttamente presentata - NON FINANZIATA PER ESAURIMENTO RISORSE ASSEGNATE
47638	A	53610	13/03/2026 15:10	11.194,53	INPS-ISEE-2026-03645547F-00	Pratica correttamente presentata - NON FINANZIATA PER ESAURIMENTO RISORSE ASSEGNATE
47639	A	24852	04/03/2026 14:56	11.194,66	INPS-ISEE-2026-01587465X-00	Pratica correttamente presentata - NON FINANZIATA PER ESAURIMENTO RISORSE ASSEGNATE
47640	A	35810	06/03/2026 18:19	11.194,74	INPS-ISEE-2026-04070863N-00	Pratica correttamente presentata - NON FINANZIATA PER ESAURIMENTO RISORSE ASSEGNATE
47641	A	1959	02/03/2026 12:47	11.194,96	INPS-ISEE-2026-01119672W-00	Pratica correttamente presentata - NON FINANZIATA PER ESAURIMENTO RISORSE ASSEGNATE
47642	A	6446	02/03/2026 16:48	11.195,12	INPS-ISEE-2026-02895696J-00	Pratica correttamente presentata - NON FINANZIATA PER ESAURIMENTO RISORSE ASSEGNATE
47643	A	43209	09/03/2026 22:20	11.195,53	INPS-ISEE-2026-06066139R-00	Pratica correttamente presentata - NON FINANZIATA PER ESAURIMENTO RISORSE ASSEGNATE
47644	A	11773	02/03/2026 21:52	11.195,92	INPS-ISEE-2026-01820329P-00	Pratica correttamente presentata - NON FINANZIATA PER ESAURIMENTO RISORSE ASSEGNATE
47645	A	60237	16/03/2026 23:32	11.196,50	INPS-ISEE-2026-06828505F-00	Pratica correttamente presentata - NON FINANZIATA PER ESAURIMENTO RISORSE ASSEGNATE
47646	A	63769	17/03/2026 18:19	11.196,96	INPS-ISEE-2026-04593339X-00	Pratica correttamente presentata - NON FINANZIATA PER ESAURIMENTO RISORSE ASSEGNATE

BANDO IO STUDIO 2025 a.s. 2025/2026

ALLEGATO A - DEFINITIVA

Progr.	ALL	Numero Domanda	Data Di Presentazione	VALORE ISEE	PROTOCOLLO ATTESTAZIONE ISEE	ESITO GRADUATORIA DEFINITIVA
47647	A	55099	16/03/2026 14:47	11.197,38	INPS-ISEE-2026-02817047Q-00	Pratica correttamente presentata - NON FINANZIATA PER ESAURIMENTO RISORSE ASSEGNATE
47648	A	34470	06/03/2026 12:30	11.197,48	INPS-ISEE-2026-03610380T-00	Pratica correttamente presentata - NON FINANZIATA PER ESAURIMENTO RISORSE ASSEGNATE
47649	A	11894	02/03/2026 21:44	11.197,58	INPS-ISEE-2026-05487351L-00	Pratica correttamente presentata - NON FINANZIATA PER ESAURIMENTO RISORSE ASSEGNATE
47650	A	43976	10/03/2026 10:51	11.197,65	INPS-ISEE-2026-00926164N-00	Pratica correttamente presentata - NON FINANZIATA PER ESAURIMENTO RISORSE ASSEGNATE
47651	A	25509	04/03/2026 16:36	11.197,75	INPS-ISEE-2026-00306435T-00	Pratica correttamente presentata - NON FINANZIATA PER ESAURIMENTO RISORSE ASSEGNATE
47652	A	32135	05/03/2026 18:54	11.197,81	INPS-ISEE-2026-03593446F-00	Pratica correttamente presentata - NON FINANZIATA PER ESAURIMENTO RISORSE ASSEGNATE
47653	A	56278	17/03/2026 20:24	11.198,69	INPS-ISEE-2026-02118557Q-00	Pratica correttamente presentata - NON FINANZIATA PER ESAURIMENTO RISORSE ASSEGNATE
47654	A	38740	08/03/2026 17:06	11.198,81	INPS-ISEE-2026-00654507W-00	Pratica correttamente presentata - NON FINANZIATA PER ESAURIMENTO RISORSE ASSEGNATE
47655	A	38178	08/03/2026 09:44	11.198,89	INPS-ISEE-2026-01003392A-00	Pratica correttamente presentata - NON FINANZIATA PER ESAURIMENTO RISORSE ASSEGNATE
47656	A	62924	17/03/2026 17:12	11.199,02	INPS-ISEE-2026-03614246C-00	Pratica correttamente presentata - NON FINANZIATA PER ESAURIMENTO RISORSE ASSEGNATE
47657	A	63123	17/03/2026 17:27	11.199,02	INPS-ISEE-2026-03614246C-00	Pratica correttamente presentata - NON FINANZIATA PER ESAURIMENTO RISORSE ASSEGNATE
47658	A	39130	08/03/2026 20:52	11.199,04	INPS-ISEE-2026-02075735Q-00	Pratica correttamente presentata - NON FINANZIATA PER ESAURIMENTO RISORSE ASSEGNATE
47659	A	42006	09/03/2026 17:42	11.199,55	INPS-ISEE-2026-04954358Z-00	Pratica correttamente presentata - NON FINANZIATA PER ESAURIMENTO RISORSE ASSEGNATE
47660	A	4698	02/03/2026 14:47	11.201,22	INPS-ISEE-2026-01438303D-00	Pratica correttamente presentata - NON FINANZIATA PER ESAURIMENTO RISORSE ASSEGNATE
47661	A	27667	04/03/2026 20:52	11.201,47	INPS-ISEE-2026-01123287G-00	Pratica correttamente presentata - NON FINANZIATA PER ESAURIMENTO RISORSE ASSEGNATE
47662	A	4149	05/03/2026 14:58	11.201,62	INPS-ISEE-2026-07211572P-00	Pratica correttamente presentata - NON FINANZIATA PER ESAURIMENTO RISORSE ASSEGNATE
47663	A	29058	05/03/2026 10:45	11.201,65	INPS-ISEE-2026-05923077L-00	Pratica correttamente presentata - NON FINANZIATA PER ESAURIMENTO RISORSE ASSEGNATE

BANDO IO STUDIO 2025 a.s. 2025/2026

ALLEGATO A - DEFINITIVA

Progr.	ALL	Numero Domanda	Data Di Presentazione	VALORE ISEE	PROTOCOLLO ATTESTAZIONE ISEE	ESITO GRADUATORIA DEFINITIVA
47664	A	40203	09/03/2026 16:52	11.201,92	INPS-ISEE-2026-06465614O-00	Pratica correttamente presentata - NON FINANZIATA PER ESAURIMENTO RISORSE ASSEGNATE
47665	A	28386	05/03/2026 08:21	11.202,03	INPS-ISEE-2026-01713074H-00	Pratica correttamente presentata - NON FINANZIATA PER ESAURIMENTO RISORSE ASSEGNATE
47666	A	28399	05/03/2026 08:28	11.202,03	INPS-ISEE-2026-01713074H-00	Pratica correttamente presentata - NON FINANZIATA PER ESAURIMENTO RISORSE ASSEGNATE
47667	A	41441	09/03/2026 16:38	11.202,33	INPS-ISEE-2026-03090384W-00	Pratica correttamente presentata - NON FINANZIATA PER ESAURIMENTO RISORSE ASSEGNATE
47668	A	34705	06/03/2026 13:44	11.203,33	INPS-ISEE-2026-00061320Z-00	Pratica correttamente presentata - NON FINANZIATA PER ESAURIMENTO RISORSE ASSEGNATE
47669	A	20665	03/03/2026 20:27	11.203,61	INPS-ISEE-2026-00783246E-00	Pratica correttamente presentata - NON FINANZIATA PER ESAURIMENTO RISORSE ASSEGNATE
47670	A	63144	17/03/2026 17:33	11.203,98	INPS-ISEE-2026-01931004A-00	Pratica correttamente presentata - NON FINANZIATA PER ESAURIMENTO RISORSE ASSEGNATE
47671	A	53718	13/03/2026 16:08	11.204,05	INPS-ISEE-2026-02475321G-00	Pratica correttamente presentata - NON FINANZIATA PER ESAURIMENTO RISORSE ASSEGNATE
47672	A	59523	16/03/2026 19:25	11.204,07	INPS-ISEE-2026-02078036C-00	Pratica correttamente presentata - NON FINANZIATA PER ESAURIMENTO RISORSE ASSEGNATE
47673	A	59678	16/03/2026 20:02	11.205,37	INPS-ISEE-2026-04760871L-00	Pratica correttamente presentata - NON FINANZIATA PER ESAURIMENTO RISORSE ASSEGNATE
47674	A	32436	05/03/2026 19:44	11.205,65	INPS-ISEE-2026-02774364L-00	Pratica correttamente presentata - NON FINANZIATA PER ESAURIMENTO RISORSE ASSEGNATE
47675	A	18616	03/03/2026 17:16	11.205,97	INPS-ISEE-2026-00328096N-00	Pratica correttamente presentata - NON FINANZIATA PER ESAURIMENTO RISORSE ASSEGNATE
47676	A	18682	03/03/2026 17:27	11.205,97	INPS-ISEE-2026-00328096N-00	Pratica correttamente presentata - NON FINANZIATA PER ESAURIMENTO RISORSE ASSEGNATE
47677	A	37276	07/03/2026 14:55	11.206,08	INPS-ISEE-2026-00244892Q-00	Pratica correttamente presentata - NON FINANZIATA PER ESAURIMENTO RISORSE ASSEGNATE
47678	A	60743	17/03/2026 10:25	11.206,29	INPS-ISEE-2026-05018063H-00	Pratica correttamente presentata - NON FINANZIATA PER ESAURIMENTO RISORSE ASSEGNATE
47679	A	20209	03/03/2026 19:30	11.206,32	INPS-ISEE-2026-04761675X-00	Pratica correttamente presentata - NON FINANZIATA PER ESAURIMENTO RISORSE ASSEGNATE
47680	A	49938	12/03/2026 09:49	11.206,65	INPS-ISEE-2026-03604587L-00	Pratica correttamente presentata - NON FINANZIATA PER ESAURIMENTO RISORSE ASSEGNATE

BANDO IO STUDIO 2025 a.s. 2025/2026

ALLEGATO A - DEFINITIVA

Progr.	ALL	Numero Domanda	Data Di Presentazione	VALORE ISEE	PROTOCOLLO ATTESTAZIONE ISEE	ESITO GRADUATORIA DEFINITIVA
47681	A	37751	08/03/2026 14:49	11.206,97	INPS-ISEE-2026-03922740W-00	Pratica correttamente presentata - NON FINANZIATA PER ESAURIMENTO RISORSE ASSEGNATE
47682	A	21784	03/03/2026 23:34	11.207,15	INPS-ISEE-2026-01267889K-00	Pratica correttamente presentata - NON FINANZIATA PER ESAURIMENTO RISORSE ASSEGNATE
47683	A	35718	06/03/2026 18:01	11.207,26	INPS-ISEE-2026-00213407M-00	Pratica correttamente presentata - NON FINANZIATA PER ESAURIMENTO RISORSE ASSEGNATE
47684	A	58740	17/03/2026 17:54	11.207,32	INPS-ISEE-2026-06770743F-00	Pratica correttamente presentata - NON FINANZIATA PER ESAURIMENTO RISORSE ASSEGNATE
47685	A	18439	03/03/2026 17:10	11.207,48	INPS-ISEE-2026-02570996Z-00	Pratica correttamente presentata - NON FINANZIATA PER ESAURIMENTO RISORSE ASSEGNATE
47686	A	46862	11/03/2026 08:50	11.207,62	INPS-ISEE-2026-03862777Y-00	Pratica correttamente presentata - NON FINANZIATA PER ESAURIMENTO RISORSE ASSEGNATE
47687	A	4233	02/03/2026 14:19	11.209,00	INPS-ISEE-2026-03587726Z-00	Pratica correttamente presentata - NON FINANZIATA PER ESAURIMENTO RISORSE ASSEGNATE
47688	A	4553	02/03/2026 14:36	11.209,00	INPS-ISEE-2026-03587726Z-00	Pratica correttamente presentata - NON FINANZIATA PER ESAURIMENTO RISORSE ASSEGNATE
47689	A	61764	17/03/2026 23:03	11.209,11	INPS-ISEE-2026-06459460F-00	Pratica correttamente presentata - NON FINANZIATA PER ESAURIMENTO RISORSE ASSEGNATE
47690	A	38197	08/03/2026 09:44	11.209,35	INPS-ISEE-2026-05051241A-00	Pratica correttamente presentata - NON FINANZIATA PER ESAURIMENTO RISORSE ASSEGNATE
47691	A	54878	14/03/2026 10:15	11.209,62	INPS-ISEE-2026-01415467N-00	Pratica correttamente presentata - NON FINANZIATA PER ESAURIMENTO RISORSE ASSEGNATE
47692	A	18145	03/03/2026 17:08	11.210,00	INPS-ISEE-2026-03046942N-00	Pratica correttamente presentata - NON FINANZIATA PER ESAURIMENTO RISORSE ASSEGNATE
47693	A	43002	09/03/2026 21:13	11.210,16	INPS-ISEE-2026-03756406R-00	Pratica correttamente presentata - NON FINANZIATA PER ESAURIMENTO RISORSE ASSEGNATE
47694	A	38310	08/03/2026 11:14	11.210,41	INPS-ISEE-2026-06177524O-00	Pratica correttamente presentata - NON FINANZIATA PER ESAURIMENTO RISORSE ASSEGNATE
47695	A	845	02/03/2026 12:30	11.210,90	INPS-ISEE-2026-06433182W-00	Pratica correttamente presentata - NON FINANZIATA PER ESAURIMENTO RISORSE ASSEGNATE
47696	A	12470	02/03/2026 22:38	11.211,05	INPS-ISEE-2026-04577156V-00	Pratica correttamente presentata - NON FINANZIATA PER ESAURIMENTO RISORSE ASSEGNATE
47697	A	20675	04/03/2026 12:05	11.212,33	INPS-ISEE-2026-04318146W-00	Pratica correttamente presentata - NON FINANZIATA PER ESAURIMENTO RISORSE ASSEGNATE

BANDO IO STUDIO 2025 a.s. 2025/2026

ALLEGATO A - DEFINITIVA

Progr.	ALL	Numero Domanda	Data Di Presentazione	VALORE ISEE	PROTOCOLLO ATTESTAZIONE ISEE	ESITO GRADUATORIA DEFINITIVA
47698	A	29337	05/03/2026 11:15	11.212,52	INPS-ISEE-2026-07638945U-00	Pratica correttamente presentata - NON FINANZIATA PER ESAURIMENTO RISORSE ASSEGNATE
47699	A	39001	08/03/2026 19:36	11.212,52	INPS-ISEE-2026-05962272L-00	Pratica correttamente presentata - NON FINANZIATA PER ESAURIMENTO RISORSE ASSEGNATE
47700	A	17177	03/03/2026 15:13	11.212,54	INPS-ISEE-2026-02986455S-00	Pratica correttamente presentata - NON FINANZIATA PER ESAURIMENTO RISORSE ASSEGNATE
47701	A	32641	05/03/2026 20:43	11.212,54	INPS-ISEE-2026-02543524P-00	Pratica correttamente presentata - NON FINANZIATA PER ESAURIMENTO RISORSE ASSEGNATE
47702	A	57264	16/03/2026 11:47	11.212,84	INPS-ISEE-2026-06108813W-00	Pratica correttamente presentata - NON FINANZIATA PER ESAURIMENTO RISORSE ASSEGNATE
47703	A	49871	12/03/2026 09:58	11.213,18	INPS-ISEE-2026-01435487O-00	Pratica correttamente presentata - NON FINANZIATA PER ESAURIMENTO RISORSE ASSEGNATE
47704	A	33586	06/03/2026 10:19	11.213,25	INPS-ISEE-2026-00805056G-00	Pratica correttamente presentata - NON FINANZIATA PER ESAURIMENTO RISORSE ASSEGNATE
47705	A	59403	16/03/2026 19:03	11.213,43	INPS-ISEE-2026-07132497L-00	Pratica correttamente presentata - NON FINANZIATA PER ESAURIMENTO RISORSE ASSEGNATE
47706	A	59485	16/03/2026 19:11	11.213,43	INPS-ISEE-2026-07132497L-00	Pratica correttamente presentata - NON FINANZIATA PER ESAURIMENTO RISORSE ASSEGNATE
47707	A	59303	16/03/2026 18:53	11.213,73	INPS-ISEE-2026-01836989A-00	Pratica correttamente presentata - NON FINANZIATA PER ESAURIMENTO RISORSE ASSEGNATE
47708	A	13976	03/03/2026 09:41	11.213,82	INPS-ISEE-2026-01448241G-00	Pratica correttamente presentata - NON FINANZIATA PER ESAURIMENTO RISORSE ASSEGNATE
47709	A	23984	04/03/2026 12:13	11.214,38	INPS-ISEE-2026-01156383W-00	Pratica correttamente presentata - NON FINANZIATA PER ESAURIMENTO RISORSE ASSEGNATE
47710	A	48043	11/03/2026 14:07	11.214,50	INPS-ISEE-2026-05480316W-00	Pratica correttamente presentata - NON FINANZIATA PER ESAURIMENTO RISORSE ASSEGNATE
47711	A	36185	06/03/2026 19:30	11.214,67	INPS-ISEE-2026-02435577L-00	Pratica correttamente presentata - NON FINANZIATA PER ESAURIMENTO RISORSE ASSEGNATE
47712	A	57157	16/03/2026 11:30	11.215,63	INPS-ISEE-2026-05006032U-00	Pratica correttamente presentata - NON FINANZIATA PER ESAURIMENTO RISORSE ASSEGNATE
47713	A	15327	03/03/2026 11:27	11.215,69	INPS-ISEE-2026-01370393C-00	Pratica correttamente presentata - NON FINANZIATA PER ESAURIMENTO RISORSE ASSEGNATE
47714	A	63741	17/03/2026 18:21	11.217,72	INPS-ISEE-2026-04715751E-00	Pratica correttamente presentata - NON FINANZIATA PER ESAURIMENTO RISORSE ASSEGNATE

BANDO IO STUDIO 2025 a.s. 2025/2026

ALLEGATO A - DEFINITIVA

Progr.	ALL	Numero Domanda	Data Di Presentazione	VALORE ISEE	PROTOCOLLO ATTESTAZIONE ISEE	ESITO GRADUATORIA DEFINITIVA
47715	A	34170	06/03/2026 11:54	11.218,14	INPS-ISEE-2026-00241028M-00	Pratica correttamente presentata - NON FINANZIATA PER ESAURIMENTO RISORSE ASSEGNATE
47716	A	43189	09/03/2026 22:13	11.218,20	INPS-ISEE-2026-04601909Q-00	Pratica correttamente presentata - NON FINANZIATA PER ESAURIMENTO RISORSE ASSEGNATE
47717	A	48332	11/03/2026 16:24	11.218,51	INPS-ISEE-2026-05325644Q-00	Pratica correttamente presentata - NON FINANZIATA PER ESAURIMENTO RISORSE ASSEGNATE
47718	A	10851	02/03/2026 20:47	11.218,73	INPS-ISEE-2026-03826208Q-00	Pratica correttamente presentata - NON FINANZIATA PER ESAURIMENTO RISORSE ASSEGNATE
47719	A	30986	05/03/2026 16:45	11.219,00	INPS-ISEE-2026-03478580V-00	Pratica correttamente presentata - NON FINANZIATA PER ESAURIMENTO RISORSE ASSEGNATE
47720	A	44925	10/03/2026 15:34	11.221,25	INPS-ISEE-2026-05958584A-00	Pratica correttamente presentata - NON FINANZIATA PER ESAURIMENTO RISORSE ASSEGNATE
47721	A	55067	16/03/2026 15:53	11.221,61	INPS-ISEE-2026-00507392C-00	Pratica correttamente presentata - NON FINANZIATA PER ESAURIMENTO RISORSE ASSEGNATE
47722	A	60211	16/03/2026 23:13	11.222,03	INPS-ISEE-2026-05883192X-00	Pratica correttamente presentata - NON FINANZIATA PER ESAURIMENTO RISORSE ASSEGNATE
47723	A	32340	05/03/2026 19:26	11.222,63	INPS-ISEE-2026-00716102M-00	Pratica correttamente presentata - NON FINANZIATA PER ESAURIMENTO RISORSE ASSEGNATE
47724	A	32464	05/03/2026 19:51	11.222,63	INPS-ISEE-2026-00716102M-00	Pratica correttamente presentata - NON FINANZIATA PER ESAURIMENTO RISORSE ASSEGNATE
47725	A	7644	02/03/2026 17:38	11.222,77	INPS-ISEE-2026-02943522W-00	Pratica correttamente presentata - NON FINANZIATA PER ESAURIMENTO RISORSE ASSEGNATE
47726	A	21714	03/03/2026 23:19	11.222,83	INPS-ISEE-2026-00182637W-00	Pratica correttamente presentata - NON FINANZIATA PER ESAURIMENTO RISORSE ASSEGNATE
47727	A	21769	03/03/2026 23:25	11.222,83	INPS-ISEE-2026-00182637W-00	Pratica correttamente presentata - NON FINANZIATA PER ESAURIMENTO RISORSE ASSEGNATE
47728	A	29774	06/03/2026 13:05	11.223,33	INPS-ISEE-2026-06105020Y-00	Pratica correttamente presentata - NON FINANZIATA PER ESAURIMENTO RISORSE ASSEGNATE
47729	A	24666	04/03/2026 14:10	11.223,43	INPS-ISEE-2026-01195775V-00	Pratica correttamente presentata - NON FINANZIATA PER ESAURIMENTO RISORSE ASSEGNATE
47730	A	22595	04/03/2026 10:07	11.223,50	INPS-ISEE-2026-02057691E-00	Pratica correttamente presentata - NON FINANZIATA PER ESAURIMENTO RISORSE ASSEGNATE
47731	A	50179	12/03/2026 10:45	11.223,51	INPS-ISEE-2026-02599072F-00	Pratica correttamente presentata - NON FINANZIATA PER ESAURIMENTO RISORSE ASSEGNATE

BANDO IO STUDIO 2025 a.s. 2025/2026

ALLEGATO A - DEFINITIVA

Progr.	ALL	Numero Domanda	Data Di Presentazione	VALORE ISEE	PROTOCOLLO ATTESTAZIONE ISEE	ESITO GRADUATORIA DEFINITIVA
47732	A	64837	17/03/2026 20:48	11.223,53	INPS-ISEE-2026-03741544N-00	Pratica correttamente presentata - NON FINANZIATA PER ESAURIMENTO RISORSE ASSEGNATE
47733	A	65308	17/03/2026 22:12	11.223,58	INPS-ISEE-2026-05646084L-00	Pratica correttamente presentata - NON FINANZIATA PER ESAURIMENTO RISORSE ASSEGNATE
47734	A	17746	03/03/2026 16:34	11.223,99	INPS-ISEE-2026-01833481N-00	Pratica correttamente presentata - NON FINANZIATA PER ESAURIMENTO RISORSE ASSEGNATE
47735	A	30407	05/03/2026 15:20	11.224,56	INPS-ISEE-2026-02930890R-00	Pratica correttamente presentata - NON FINANZIATA PER ESAURIMENTO RISORSE ASSEGNATE
47736	A	19313	03/03/2026 18:06	11.225,57	INPS-ISEE-2026-05220653H-00	Pratica correttamente presentata - NON FINANZIATA PER ESAURIMENTO RISORSE ASSEGNATE
47737	A	17500	03/03/2026 15:52	11.227,58	INPS-ISEE-2026-01367415W-00	Pratica correttamente presentata - NON FINANZIATA PER ESAURIMENTO RISORSE ASSEGNATE
47738	A	59478	16/03/2026 19:26	11.228,07	INPS-ISEE-2026-03858294S-00	Pratica correttamente presentata - NON FINANZIATA PER ESAURIMENTO RISORSE ASSEGNATE
47739	A	49808	12/03/2026 09:01	11.228,42	INPS-ISEE-2026-03689489T-00	Pratica correttamente presentata - NON FINANZIATA PER ESAURIMENTO RISORSE ASSEGNATE
47740	A	49793	12/03/2026 14:19	11.228,42	INPS-ISEE-2026-03689489T-00	Pratica correttamente presentata - NON FINANZIATA PER ESAURIMENTO RISORSE ASSEGNATE
47741	A	61215	17/03/2026 11:43	11.228,98	INPS-ISEE-2026-02501531M-00	Pratica correttamente presentata - NON FINANZIATA PER ESAURIMENTO RISORSE ASSEGNATE
47742	A	61382	17/03/2026 11:59	11.228,98	INPS-ISEE-2026-02501531M-00	Pratica correttamente presentata - NON FINANZIATA PER ESAURIMENTO RISORSE ASSEGNATE
47743	A	34293	06/03/2026 12:14	11.230,00	INPS-ISEE-2026-02560397O-00	Pratica correttamente presentata - NON FINANZIATA PER ESAURIMENTO RISORSE ASSEGNATE
47744	A	65799	18/03/2026 02:00	11.230,23	INPS-ISEE-2026-05959117I-00	Pratica correttamente presentata - NON FINANZIATA PER ESAURIMENTO RISORSE ASSEGNATE
47745	A	65807	18/03/2026 02:26	11.230,23	INPS-ISEE-2026-05959117I-00	Pratica correttamente presentata - NON FINANZIATA PER ESAURIMENTO RISORSE ASSEGNATE
47746	A	32912	05/03/2026 21:59	11.230,74	INPS-ISEE-2026-07647563Z-00	Pratica correttamente presentata - NON FINANZIATA PER ESAURIMENTO RISORSE ASSEGNATE
47747	A	22733	04/03/2026 10:27	11.231,99	INPS-ISEE-2026-00945393L-00	Pratica correttamente presentata - NON FINANZIATA PER ESAURIMENTO RISORSE ASSEGNATE
47748	A	36830	07/03/2026 10:00	11.234,15	INPS-ISEE-2026-02764880V-00	Pratica correttamente presentata - NON FINANZIATA PER ESAURIMENTO RISORSE ASSEGNATE

BANDO IO STUDIO 2025 a.s. 2025/2026

ALLEGATO A - DEFINITIVA

Progr.	ALL	Numero Domanda	Data Di Presentazione	VALORE ISEE	PROTOCOLLO ATTESTAZIONE ISEE	ESITO GRADUATORIA DEFINITIVA
47749	A	51989	12/03/2026 19:06	11.234,70	INPS-ISEE-2026-07640373E-00	Pratica correttamente presentata - NON FINANZIATA PER ESAURIMENTO RISORSE ASSEGNATE
47750	A	11052	02/03/2026 20:50	11.234,86	INPS-ISEE-2026-00501163U-00	Pratica correttamente presentata - NON FINANZIATA PER ESAURIMENTO RISORSE ASSEGNATE
47751	A	3463	02/03/2026 18:46	11.234,96	INPS-ISEE-2026-05231172T-00	Pratica correttamente presentata - NON FINANZIATA PER ESAURIMENTO RISORSE ASSEGNATE
47752	A	44534	14/03/2026 11:16	11.235,14	INPS-ISEE-2026-02434628Q-00	Pratica correttamente presentata - NON FINANZIATA PER ESAURIMENTO RISORSE ASSEGNATE
47753	A	54942	14/03/2026 11:26	11.235,14	INPS-ISEE-2026-02434628Q-00	Pratica correttamente presentata - NON FINANZIATA PER ESAURIMENTO RISORSE ASSEGNATE
47754	A	41352	09/03/2026 16:15	11.236,37	INPS-ISEE-2026-02840536N-00	Pratica correttamente presentata - NON FINANZIATA PER ESAURIMENTO RISORSE ASSEGNATE
47755	A	26047	04/03/2026 17:25	11.236,96	INPS-ISEE-2026-01988445S-00	Pratica correttamente presentata - NON FINANZIATA PER ESAURIMENTO RISORSE ASSEGNATE
47756	A	11634	02/03/2026 21:33	11.237,38	INPS-ISEE-2026-02840392N-00	Pratica correttamente presentata - NON FINANZIATA PER ESAURIMENTO RISORSE ASSEGNATE
47757	A	66151	18/03/2026 10:05	11.237,40	INPS-ISEE-2026-08099186K-00	Pratica correttamente presentata - NON FINANZIATA PER ESAURIMENTO RISORSE ASSEGNATE
47758	A	59716	16/03/2026 20:15	11.237,58	INPS-ISEE-2026-02917704E-00	Pratica correttamente presentata - NON FINANZIATA PER ESAURIMENTO RISORSE ASSEGNATE
47759	A	54259	13/03/2026 18:10	11.238,03	INPS-ISEE-2026-03018971Q-00	Pratica correttamente presentata - NON FINANZIATA PER ESAURIMENTO RISORSE ASSEGNATE
47760	A	54272	13/03/2026 18:14	11.238,03	INPS-ISEE-2026-03018971Q-00	Pratica correttamente presentata - NON FINANZIATA PER ESAURIMENTO RISORSE ASSEGNATE
47761	A	14778	03/03/2026 10:47	11.239,43	INPS-ISEE-2026-04888598G-00	Pratica correttamente presentata - NON FINANZIATA PER ESAURIMENTO RISORSE ASSEGNATE
47762	A	20399	03/03/2026 19:47	11.239,54	INPS-ISEE-2026-04502035J-00	Pratica correttamente presentata - NON FINANZIATA PER ESAURIMENTO RISORSE ASSEGNATE
47763	A	2076	02/03/2026 12:46	11.239,56	INPS-ISEE-2026-03087903E-00	Pratica correttamente presentata - NON FINANZIATA PER ESAURIMENTO RISORSE ASSEGNATE
47764	A	45022	10/03/2026 15:46	11.240,13	INPS-ISEE-2026-03173968I-00	Pratica correttamente presentata - NON FINANZIATA PER ESAURIMENTO RISORSE ASSEGNATE
47765	A	20168	04/03/2026 12:11	11.240,47	INPS-ISEE-2026-05735671F-00	Pratica correttamente presentata - NON FINANZIATA PER ESAURIMENTO RISORSE ASSEGNATE

BANDO IO STUDIO 2025 a.s. 2025/2026

ALLEGATO A - DEFINITIVA

Progr.	ALL	Numero Domanda	Data Di Presentazione	VALORE ISEE	PROTOCOLLO ATTESTAZIONE ISEE	ESITO GRADUATORIA DEFINITIVA
47766	A	30396	05/03/2026 15:20	11.240,66	INPS-ISEE-2026-05056438R-00	Pratica correttamente presentata - NON FINANZIATA PER ESAURIMENTO RISORSE ASSEGNATE
47767	A	41136	09/03/2026 15:19	11.241,03	INPS-ISEE-2026-03209981O-00	Pratica correttamente presentata - NON FINANZIATA PER ESAURIMENTO RISORSE ASSEGNATE
47768	A	30138	16/03/2026 10:53	11.241,51	INPS-ISEE-2026-03652967Z-00	Pratica correttamente presentata - NON FINANZIATA PER ESAURIMENTO RISORSE ASSEGNATE
47769	A	12383	02/03/2026 22:24	11.242,03	INPS-ISEE-2026-00395266R-00	Pratica correttamente presentata - NON FINANZIATA PER ESAURIMENTO RISORSE ASSEGNATE
47770	A	42950	09/03/2026 20:52	11.242,33	INPS-ISEE-2026-00363741G-00	Pratica correttamente presentata - NON FINANZIATA PER ESAURIMENTO RISORSE ASSEGNATE
47771	A	42983	09/03/2026 20:56	11.242,33	INPS-ISEE-2026-00363741G-00	Pratica correttamente presentata - NON FINANZIATA PER ESAURIMENTO RISORSE ASSEGNATE
47772	A	27954	12/03/2026 21:39	11.242,34	INPS-ISEE-2026-04737704O-00	Pratica correttamente presentata - NON FINANZIATA PER ESAURIMENTO RISORSE ASSEGNATE
47773	A	67419	18/03/2026 11:40	11.243,19	INPS-ISEE-2026-05069203P-00	Pratica correttamente presentata - NON FINANZIATA PER ESAURIMENTO RISORSE ASSEGNATE
47774	A	4466	02/03/2026 14:30	11.243,75	INPS-ISEE-2026-02041202I-00	Pratica correttamente presentata - NON FINANZIATA PER ESAURIMENTO RISORSE ASSEGNATE
47775	A	19937	03/03/2026 18:55	11.244,72	INPS-ISEE-2026-02971757Z-00	Pratica correttamente presentata - NON FINANZIATA PER ESAURIMENTO RISORSE ASSEGNATE
47776	A	35337	06/03/2026 17:00	11.244,90	INPS-ISEE-2026-03204997F-00	Pratica correttamente presentata - NON FINANZIATA PER ESAURIMENTO RISORSE ASSEGNATE
47777	A	20163	03/03/2026 19:18	11.244,99	INPS-ISEE-2026-00520029A-00	Pratica correttamente presentata - NON FINANZIATA PER ESAURIMENTO RISORSE ASSEGNATE
47778	A	27313	05/03/2026 18:33	11.245,00	INPS-ISEE-2026-05723140D-00	Pratica correttamente presentata - NON FINANZIATA PER ESAURIMENTO RISORSE ASSEGNATE
47779	A	46629	10/03/2026 21:54	11.245,29	INPS-ISEE-2026-05296407L-00	Pratica correttamente presentata - NON FINANZIATA PER ESAURIMENTO RISORSE ASSEGNATE
47780	A	37197	07/03/2026 13:55	11.246,10	INPS-ISEE-2026-04876155X-00	Pratica correttamente presentata - NON FINANZIATA PER ESAURIMENTO RISORSE ASSEGNATE
47781	A	21273	03/03/2026 21:46	11.246,94	INPS-ISEE-2026-00315176H-00	Pratica correttamente presentata - NON FINANZIATA PER ESAURIMENTO RISORSE ASSEGNATE
47782	A	60014	16/03/2026 21:50	11.247,44	INPS-ISEE-2026-02465732Q-00	Pratica correttamente presentata - NON FINANZIATA PER ESAURIMENTO RISORSE ASSEGNATE

BANDO IO STUDIO 2025 a.s. 2025/2026

ALLEGATO A - DEFINITIVA

Progr.	ALL	Numero Domanda	Data Di Presentazione	VALORE ISEE	PROTOCOLLO ATTESTAZIONE ISEE	ESITO GRADUATORIA DEFINITIVA
47783	A	45832	10/03/2026 18:03	11.247,72	INPS-ISEE-2026-06836950I-00	Pratica correttamente presentata - NON FINANZIATA PER ESAURIMENTO RISORSE ASSEGNATE
47784	A	24812	05/03/2026 21:06	11.248,46	INPS-ISEE-2026-01709224P-00	Pratica correttamente presentata - NON FINANZIATA PER ESAURIMENTO RISORSE ASSEGNATE
47785	A	31733	05/03/2026 18:09	11.248,48	INPS-ISEE-2026-07260577F-00	Pratica correttamente presentata - NON FINANZIATA PER ESAURIMENTO RISORSE ASSEGNATE
47786	A	4196	10/03/2026 10:41	11.248,75	INPS-ISEE-2026-05163697I-00	Pratica correttamente presentata - NON FINANZIATA PER ESAURIMENTO RISORSE ASSEGNATE
47787	A	28360	05/03/2026 08:01	11.249,40	INPS-ISEE-2026-07802445E-00	Pratica correttamente presentata - NON FINANZIATA PER ESAURIMENTO RISORSE ASSEGNATE
47788	A	44196	10/03/2026 11:26	11.251,22	INPS-ISEE-2026-05394786U-00	Pratica correttamente presentata - NON FINANZIATA PER ESAURIMENTO RISORSE ASSEGNATE
47789	A	43057	09/03/2026 21:24	11.251,38	INPS-ISEE-2026-08022668O-00	Pratica correttamente presentata - NON FINANZIATA PER ESAURIMENTO RISORSE ASSEGNATE
47790	A	56542	16/03/2026 09:40	11.251,80	INPS-ISEE-2026-00511456D-00	Pratica correttamente presentata - NON FINANZIATA PER ESAURIMENTO RISORSE ASSEGNATE
47791	A	36322	06/03/2026 20:13	11.252,14	INPS-ISEE-2026-00616868V-00	Pratica correttamente presentata - NON FINANZIATA PER ESAURIMENTO RISORSE ASSEGNATE
47792	A	5485	02/03/2026 17:54	11.252,62	INPS-ISEE-2026-01751754E-00	Pratica correttamente presentata - NON FINANZIATA PER ESAURIMENTO RISORSE ASSEGNATE
47793	A	66926	18/03/2026 10:50	11.253,17	INPS-ISEE-2026-00823294N-00	Pratica correttamente presentata - NON FINANZIATA PER ESAURIMENTO RISORSE ASSEGNATE
47794	A	46964	11/03/2026 09:32	11.253,34	INPS-ISEE-2026-02339851R-00	Pratica correttamente presentata - NON FINANZIATA PER ESAURIMENTO RISORSE ASSEGNATE
47795	A	29034	05/03/2026 10:39	11.253,43	INPS-ISEE-2026-00960226P-00	Pratica correttamente presentata - NON FINANZIATA PER ESAURIMENTO RISORSE ASSEGNATE
47796	A	39586	09/03/2026 09:45	11.253,44	INPS-ISEE-2026-01747845X-00	Pratica correttamente presentata - NON FINANZIATA PER ESAURIMENTO RISORSE ASSEGNATE
47797	A	31674	05/03/2026 18:10	11.254,68	INPS-ISEE-2026-00264673N-00	Pratica correttamente presentata - NON FINANZIATA PER ESAURIMENTO RISORSE ASSEGNATE
47798	A	16414	03/03/2026 13:14	11.254,99	INPS-ISEE-2026-05145371C-00	Pratica correttamente presentata - NON FINANZIATA PER ESAURIMENTO RISORSE ASSEGNATE
47799	A	65688	18/03/2026 10:18	11.255,59	INPS-ISEE-2026-02478467Z-00	Pratica correttamente presentata - NON FINANZIATA PER ESAURIMENTO RISORSE ASSEGNATE

BANDO IO STUDIO 2025 a.s. 2025/2026

ALLEGATO A - DEFINITIVA

Progr.	ALL	Numero Domanda	Data Di Presentazione	VALORE ISEE	PROTOCOLLO ATTESTAZIONE ISEE	ESITO GRADUATORIA DEFINITIVA
47800	A	11639	02/03/2026 21:40	11.255,65	INPS-ISEE-2026-04330522J-00	Pratica correttamente presentata - NON FINANZIATA PER ESAURIMENTO RISORSE ASSEGNATE
47801	A	42645	09/03/2026 19:18	11.256,10	INPS-ISEE-2026-06206879Z-00	Pratica correttamente presentata - NON FINANZIATA PER ESAURIMENTO RISORSE ASSEGNATE
47802	A	49955	12/03/2026 09:52	11.256,83	INPS-ISEE-2026-06568105R-00	Pratica correttamente presentata - NON FINANZIATA PER ESAURIMENTO RISORSE ASSEGNATE
47803	A	64417	17/03/2026 19:35	11.256,85	INPS-ISEE-2026-05059453R-00	Pratica correttamente presentata - NON FINANZIATA PER ESAURIMENTO RISORSE ASSEGNATE
47804	A	50277	12/03/2026 11:06	11.256,99	INPS-ISEE-2026-07479727M-00	Pratica correttamente presentata - NON FINANZIATA PER ESAURIMENTO RISORSE ASSEGNATE
47805	A	21315	03/03/2026 21:57	11.257,19	INPS-ISEE-2026-05708505E-00	Pratica correttamente presentata - NON FINANZIATA PER ESAURIMENTO RISORSE ASSEGNATE
47806	A	11565	02/03/2026 21:24	11.257,33	INPS-ISEE-2026-04102396P-00	Pratica correttamente presentata - NON FINANZIATA PER ESAURIMENTO RISORSE ASSEGNATE
47807	A	25737	04/03/2026 17:06	11.257,65	INPS-ISEE-2026-00727732N-00	Pratica correttamente presentata - NON FINANZIATA PER ESAURIMENTO RISORSE ASSEGNATE
47808	A	42872	09/03/2026 20:21	11.258,70	INPS-ISEE-2026-04837856K-00	Pratica correttamente presentata - NON FINANZIATA PER ESAURIMENTO RISORSE ASSEGNATE
47809	A	42921	09/03/2026 20:29	11.258,70	INPS-ISEE-2026-04837856K-00	Pratica correttamente presentata - NON FINANZIATA PER ESAURIMENTO RISORSE ASSEGNATE
47810	A	42941	09/03/2026 20:39	11.258,70	INPS-ISEE-2026-04837856K-00	Pratica correttamente presentata - NON FINANZIATA PER ESAURIMENTO RISORSE ASSEGNATE
47811	A	61845	17/03/2026 13:19	11.261,14	INPS-ISEE-2026-02819917I-00	Pratica correttamente presentata - NON FINANZIATA PER ESAURIMENTO RISORSE ASSEGNATE
47812	A	34597	06/03/2026 12:55	11.261,31	INPS-ISEE-2026-02960152P-00	Pratica correttamente presentata - NON FINANZIATA PER ESAURIMENTO RISORSE ASSEGNATE
47813	A	63501	17/03/2026 17:53	11.262,26	INPS-ISEE-2026-03083470P-00	Pratica correttamente presentata - NON FINANZIATA PER ESAURIMENTO RISORSE ASSEGNATE
47814	A	41289	09/03/2026 16:04	11.262,30	INPS-ISEE-2026-06316795I-00	Pratica correttamente presentata - NON FINANZIATA PER ESAURIMENTO RISORSE ASSEGNATE
47815	A	48402	11/03/2026 16:38	11.262,30	INPS-ISEE-2026-06316795I-00	Pratica correttamente presentata - NON FINANZIATA PER ESAURIMENTO RISORSE ASSEGNATE
47816	A	21169	03/03/2026 21:31	11.262,66	INPS-ISEE-2026-03962955S-00	Pratica correttamente presentata - NON FINANZIATA PER ESAURIMENTO RISORSE ASSEGNATE

BANDO IO STUDIO 2025 a.s. 2025/2026

ALLEGATO A - DEFINITIVA

Progr.	ALL	Numero Domanda	Data Di Presentazione	VALORE ISEE	PROTOCOLLO ATTESTAZIONE ISEE	ESITO GRADUATORIA DEFINITIVA
47817	A	32169	05/03/2026 18:56	11.263,21	INPS-ISEE-2026-07256793S-00	Pratica correttamente presentata - NON FINANZIATA PER ESAURIMENTO RISORSE ASSEGNATE
47818	A	47456	11/03/2026 11:12	11.263,75	INPS-ISEE-2026-04275987U-00	Pratica correttamente presentata - NON FINANZIATA PER ESAURIMENTO RISORSE ASSEGNATE
47819	A	12492	02/03/2026 22:34	11.263,90	INPS-ISEE-2026-02281276N-00	Pratica correttamente presentata - NON FINANZIATA PER ESAURIMENTO RISORSE ASSEGNATE
47820	A	57390	16/03/2026 12:08	11.265,47	INPS-ISEE-2026-07625616L-00	Pratica correttamente presentata - NON FINANZIATA PER ESAURIMENTO RISORSE ASSEGNATE
47821	A	58358	16/03/2026 17:14	11.265,80	INPS-ISEE-2026-01947654X-00	Pratica correttamente presentata - NON FINANZIATA PER ESAURIMENTO RISORSE ASSEGNATE
47822	A	9111	02/03/2026 18:44	11.266,02	INPS-ISEE-2026-02100893H-00	Pratica correttamente presentata - NON FINANZIATA PER ESAURIMENTO RISORSE ASSEGNATE
47823	A	53143	13/03/2026 11:42	11.266,75	INPS-ISEE-2026-06657836K-00	Pratica correttamente presentata - NON FINANZIATA PER ESAURIMENTO RISORSE ASSEGNATE
47824	A	34952	06/03/2026 16:07	11.266,77	INPS-ISEE-2026-04834213P-00	Pratica correttamente presentata - NON FINANZIATA PER ESAURIMENTO RISORSE ASSEGNATE
47825	A	1050	02/03/2026 22:56	11.267,02	INPS-ISEE-2026-02179274O-00	Pratica correttamente presentata - NON FINANZIATA PER ESAURIMENTO RISORSE ASSEGNATE
47826	A	32326	05/03/2026 19:26	11.267,29	INPS-ISEE-2026-04455699U-00	Pratica correttamente presentata - NON FINANZIATA PER ESAURIMENTO RISORSE ASSEGNATE
47827	A	38601	08/03/2026 15:35	11.267,37	INPS-ISEE-2026-05144378O-00	Pratica correttamente presentata - NON FINANZIATA PER ESAURIMENTO RISORSE ASSEGNATE
47828	A	48978	11/03/2026 18:48	11.267,93	INPS-ISEE-2026-05511380H-00	Pratica correttamente presentata - NON FINANZIATA PER ESAURIMENTO RISORSE ASSEGNATE
47829	A	56466	16/03/2026 09:19	11.268,42	INPS-ISEE-2026-05836778A-00	Pratica correttamente presentata - NON FINANZIATA PER ESAURIMENTO RISORSE ASSEGNATE
47830	A	62581	17/03/2026 16:20	11.268,62	INPS-ISEE-2026-06941737I-00	Pratica correttamente presentata - NON FINANZIATA PER ESAURIMENTO RISORSE ASSEGNATE
47831	A	62621	17/03/2026 16:26	11.268,62	INPS-ISEE-2026-06941737I-00	Pratica correttamente presentata - NON FINANZIATA PER ESAURIMENTO RISORSE ASSEGNATE
47832	A	18200	03/03/2026 16:48	11.268,63	INPS-ISEE-2026-02647091Q-00	Pratica correttamente presentata - NON FINANZIATA PER ESAURIMENTO RISORSE ASSEGNATE
47833	A	38772	08/03/2026 17:26	11.268,90	INPS-ISEE-2026-07067206N-00	Pratica correttamente presentata - NON FINANZIATA PER ESAURIMENTO RISORSE ASSEGNATE

BANDO IO STUDIO 2025 a.s. 2025/2026

ALLEGATO A - DEFINITIVA

Progr.	ALL	Numero Domanda	Data Di Presentazione	VALORE ISEE	PROTOCOLLO ATTESTAZIONE ISEE	ESITO GRADUATORIA DEFINITIVA
47834	A	15365	03/03/2026 11:30	11.269,12	INPS-ISEE-2026-02623453P-00	Pratica correttamente presentata - NON FINANZIATA PER ESAURIMENTO RISORSE ASSEGNATE
47835	A	7983	02/03/2026 18:01	11.269,86	INPS-ISEE-2026-04625723Q-00	Pratica correttamente presentata - NON FINANZIATA PER ESAURIMENTO RISORSE ASSEGNATE
47836	A	33509	06/03/2026 10:13	11.270,59	INPS-ISEE-2026-03580427Q-00	Pratica correttamente presentata - NON FINANZIATA PER ESAURIMENTO RISORSE ASSEGNATE
47837	A	61884	17/03/2026 13:32	11.270,73	INPS-ISEE-2026-06686587B-00	Pratica correttamente presentata - NON FINANZIATA PER ESAURIMENTO RISORSE ASSEGNATE
47838	A	30865	09/03/2026 16:11	11.271,34	INPS-ISEE-2026-03881666Z-00	Pratica correttamente presentata - NON FINANZIATA PER ESAURIMENTO RISORSE ASSEGNATE
47839	A	18238	03/03/2026 17:04	11.271,38	INPS-ISEE-2026-01907126C-00	Pratica correttamente presentata - NON FINANZIATA PER ESAURIMENTO RISORSE ASSEGNATE
47840	A	19418	03/03/2026 18:20	11.271,57	INPS-ISEE-2026-00668995M-00	Pratica correttamente presentata - NON FINANZIATA PER ESAURIMENTO RISORSE ASSEGNATE
47841	A	65596	17/03/2026 23:48	11.271,79	INPS-ISEE-2026-00254250A-00	Pratica correttamente presentata - NON FINANZIATA PER ESAURIMENTO RISORSE ASSEGNATE
47842	A	62841	17/03/2026 16:53	11.272,46	INPS-ISEE-2026-05747984A-00	Pratica correttamente presentata - NON FINANZIATA PER ESAURIMENTO RISORSE ASSEGNATE
47843	A	64721	17/03/2026 20:46	11.272,93	INPS-ISEE-2026-00787649K-00	Pratica correttamente presentata - NON FINANZIATA PER ESAURIMENTO RISORSE ASSEGNATE
47844	A	7110	02/03/2026 17:15	11.273,24	INPS-ISEE-2026-05594314R-00	Pratica correttamente presentata - NON FINANZIATA PER ESAURIMENTO RISORSE ASSEGNATE
47845	A	7319	02/03/2026 17:23	11.273,24	INPS-ISEE-2026-05594314R-00	Pratica correttamente presentata - NON FINANZIATA PER ESAURIMENTO RISORSE ASSEGNATE
47846	A	27622	04/03/2026 20:45	11.273,33	INPS-ISEE-2026-03854859U-00	Pratica correttamente presentata - NON FINANZIATA PER ESAURIMENTO RISORSE ASSEGNATE
47847	A	5371	02/03/2026 15:10	11.273,78	INPS-ISEE-2026-03368503N-00	Pratica correttamente presentata - NON FINANZIATA PER ESAURIMENTO RISORSE ASSEGNATE
47848	A	35211	06/03/2026 16:31	11.275,00	INPS-ISEE-2026-00297151P-00	Pratica correttamente presentata - NON FINANZIATA PER ESAURIMENTO RISORSE ASSEGNATE
47849	A	63478	17/03/2026 17:54	11.275,08	INPS-ISEE-2026-05759122R-00	Pratica correttamente presentata - NON FINANZIATA PER ESAURIMENTO RISORSE ASSEGNATE
47850	A	66005	18/03/2026 09:08	11.275,41	INPS-ISEE-2026-05980971S-00	Pratica correttamente presentata - NON FINANZIATA PER ESAURIMENTO RISORSE ASSEGNATE

BANDO IO STUDIO 2025 a.s. 2025/2026

ALLEGATO A - DEFINITIVA

Progr.	ALL	Numero Domanda	Data Di Presentazione	VALORE ISEE	PROTOCOLLO ATTESTAZIONE ISEE	ESITO GRADUATORIA DEFINITIVA
47851	A	60846	17/03/2026 10:41	11.275,89	INPS-ISEE-2026-07220629N-00	Pratica correttamente presentata - NON FINANZIATA PER ESAURIMENTO RISORSE ASSEGNATE
47852	A	62294	17/03/2026 15:30	11.276,03	INPS-ISEE-2026-06191265E-00	Pratica correttamente presentata - NON FINANZIATA PER ESAURIMENTO RISORSE ASSEGNATE
47853	A	62637	17/03/2026 16:28	11.276,03	INPS-ISEE-2026-06191265E-00	Pratica correttamente presentata - NON FINANZIATA PER ESAURIMENTO RISORSE ASSEGNATE
47854	A	10419	02/03/2026 20:05	11.276,05	INPS-ISEE-2026-00502255J-00	Pratica correttamente presentata - NON FINANZIATA PER ESAURIMENTO RISORSE ASSEGNATE
47855	A	10601	02/03/2026 20:13	11.276,05	INPS-ISEE-2026-00502255J-00	Pratica correttamente presentata - NON FINANZIATA PER ESAURIMENTO RISORSE ASSEGNATE
47856	A	1876	02/03/2026 12:43	11.276,07	INPS-ISEE-2026-00947090Q-00	Pratica correttamente presentata - NON FINANZIATA PER ESAURIMENTO RISORSE ASSEGNATE
47857	A	44879	10/03/2026 15:00	11.276,60	INPS-ISEE-2026-06026033B-00	Pratica correttamente presentata - NON FINANZIATA PER ESAURIMENTO RISORSE ASSEGNATE
47858	A	33769	06/03/2026 10:34	11.276,62	INPS-ISEE-2026-01882759Y-00	Pratica correttamente presentata - NON FINANZIATA PER ESAURIMENTO RISORSE ASSEGNATE
47859	A	5394	02/03/2026 16:39	11.276,77	INPS-ISEE-2026-02406804G-00	Pratica correttamente presentata - NON FINANZIATA PER ESAURIMENTO RISORSE ASSEGNATE
47860	A	36645	06/03/2026 23:06	11.277,10	INPS-ISEE-2026-02699684A-00	Pratica correttamente presentata - NON FINANZIATA PER ESAURIMENTO RISORSE ASSEGNATE
47861	A	33520	06/03/2026 09:58	11.277,41	INPS-ISEE-2026-05551926L-00	Pratica correttamente presentata - NON FINANZIATA PER ESAURIMENTO RISORSE ASSEGNATE
47862	A	31990	05/03/2026 18:38	11.277,56	INPS-ISEE-2026-03663175R-00	Pratica correttamente presentata - NON FINANZIATA PER ESAURIMENTO RISORSE ASSEGNATE
47863	A	54467	13/03/2026 19:08	11.277,76	INPS-ISEE-2026-05794599D-00	Pratica correttamente presentata - NON FINANZIATA PER ESAURIMENTO RISORSE ASSEGNATE
47864	A	23712	04/03/2026 11:49	11.279,41	INPS-ISEE-2026-02389797J-00	Pratica correttamente presentata - NON FINANZIATA PER ESAURIMENTO RISORSE ASSEGNATE
47865	A	23758	04/03/2026 11:53	11.279,41	INPS-ISEE-2026-02389797J-00	Pratica correttamente presentata - NON FINANZIATA PER ESAURIMENTO RISORSE ASSEGNATE
47866	A	19927	03/03/2026 18:53	11.280,30	INPS-ISEE-2026-04329505N-00	Pratica correttamente presentata - NON FINANZIATA PER ESAURIMENTO RISORSE ASSEGNATE
47867	A	20008	03/03/2026 18:59	11.280,30	INPS-ISEE-2026-04329505N-00	Pratica correttamente presentata - NON FINANZIATA PER ESAURIMENTO RISORSE ASSEGNATE

BANDO IO STUDIO 2025 a.s. 2025/2026

ALLEGATO A - DEFINITIVA

Progr.	ALL	Numero Domanda	Data Di Presentazione	VALORE ISEE	PROTOCOLLO ATTESTAZIONE ISEE	ESITO GRADUATORIA DEFINITIVA
47868	A	41803	09/03/2026 17:24	11.280,32	INPS-ISEE-2026-07184462O-00	Pratica correttamente presentata - NON FINANZIATA PER ESAURIMENTO RISORSE ASSEGNATE
47869	A	11215	02/03/2026 21:09	11.280,98	INPS-ISEE-2026-03773565X-00	Pratica correttamente presentata - NON FINANZIATA PER ESAURIMENTO RISORSE ASSEGNATE
47870	A	6926	02/03/2026 17:11	11.281,18	INPS-ISEE-2026-01288703Q-00	Pratica correttamente presentata - NON FINANZIATA PER ESAURIMENTO RISORSE ASSEGNATE
47871	A	44728	10/03/2026 13:47	11.281,71	INPS-ISEE-2026-03841161G-00	Pratica correttamente presentata - NON FINANZIATA PER ESAURIMENTO RISORSE ASSEGNATE
47872	A	45757	10/03/2026 17:55	11.281,78	INPS-ISEE-2026-00825677V-00	Pratica correttamente presentata - NON FINANZIATA PER ESAURIMENTO RISORSE ASSEGNATE
47873	A	50845	12/03/2026 14:31	11.282,03	INPS-ISEE-2026-02354543C-00	Pratica correttamente presentata - NON FINANZIATA PER ESAURIMENTO RISORSE ASSEGNATE
47874	A	50804	12/03/2026 13:51	11.282,04	INPS-ISEE-2026-04407283N-00	Pratica correttamente presentata - NON FINANZIATA PER ESAURIMENTO RISORSE ASSEGNATE
47875	A	50281	12/03/2026 11:15	11.282,28	INPS-ISEE-2026-00823200K-00	Pratica correttamente presentata - NON FINANZIATA PER ESAURIMENTO RISORSE ASSEGNATE
47876	A	29041	09/03/2026 10:00	11.282,30	INPS-ISEE-2026-06940046Q-00	Pratica correttamente presentata - NON FINANZIATA PER ESAURIMENTO RISORSE ASSEGNATE
47877	A	39722	09/03/2026 10:45	11.282,30	INPS-ISEE-2026-06940046Q-00	Pratica correttamente presentata - NON FINANZIATA PER ESAURIMENTO RISORSE ASSEGNATE
47878	A	4645	02/03/2026 14:46	11.283,82	INPS-ISEE-2026-02215840D-00	Pratica correttamente presentata - NON FINANZIATA PER ESAURIMENTO RISORSE ASSEGNATE
47879	A	16643	04/03/2026 22:07	11.285,69	INPS-ISEE-2026-04669600R-00	Pratica correttamente presentata - NON FINANZIATA PER ESAURIMENTO RISORSE ASSEGNATE
47880	A	28230	05/03/2026 22:02	11.285,69	INPS-ISEE-2026-02021071S-00	Pratica correttamente presentata - NON FINANZIATA PER ESAURIMENTO RISORSE ASSEGNATE
47881	A	15649	03/03/2026 14:39	11.285,90	INPS-ISEE-2026-00738291E-00	Pratica correttamente presentata - NON FINANZIATA PER ESAURIMENTO RISORSE ASSEGNATE
47882	A	66820	18/03/2026 10:37	11.286,44	INPS-ISEE-2026-04136350D-00	Pratica correttamente presentata - NON FINANZIATA PER ESAURIMENTO RISORSE ASSEGNATE
47883	A	62799	17/03/2026 16:47	11.287,37	INPS-ISEE-2026-01073813H-00	Pratica correttamente presentata - NON FINANZIATA PER ESAURIMENTO RISORSE ASSEGNATE
47884	A	62860	17/03/2026 16:55	11.287,37	INPS-ISEE-2026-01073813H-00	Pratica correttamente presentata - NON FINANZIATA PER ESAURIMENTO RISORSE ASSEGNATE

BANDO IO STUDIO 2025 a.s. 2025/2026

ALLEGATO A - DEFINITIVA

Progr.	ALL	Numero Domanda	Data Di Presentazione	VALORE ISEE	PROTOCOLLO ATTESTAZIONE ISEE	ESITO GRADUATORIA DEFINITIVA
47885	A	45509	10/03/2026 17:17	11.287,89	INPS-ISEE-2026-07872404O-00	Pratica correttamente presentata - NON FINANZIATA PER ESAURIMENTO RISORSE ASSEGNATE
47886	A	21465	03/03/2026 22:14	11.287,99	INPS-ISEE-2026-00838161W-00	Pratica correttamente presentata - NON FINANZIATA PER ESAURIMENTO RISORSE ASSEGNATE
47887	A	39943	09/03/2026 10:43	11.288,03	INPS-ISEE-2026-02278025C-00	Pratica correttamente presentata - NON FINANZIATA PER ESAURIMENTO RISORSE ASSEGNATE
47888	A	56734	16/03/2026 10:21	11.288,62	INPS-ISEE-2026-04949630V-00	Pratica correttamente presentata - NON FINANZIATA PER ESAURIMENTO RISORSE ASSEGNATE
47889	A	43467	10/03/2026 09:16	11.289,14	INPS-ISEE-2026-01580622G-00	Pratica correttamente presentata - NON FINANZIATA PER ESAURIMENTO RISORSE ASSEGNATE
47890	A	52170	12/03/2026 20:01	11.289,16	INPS-ISEE-2026-07531968S-00	Pratica correttamente presentata - NON FINANZIATA PER ESAURIMENTO RISORSE ASSEGNATE
47891	A	51050	12/03/2026 16:05	11.289,29	INPS-ISEE-2026-04496213Q-00	Pratica correttamente presentata - NON FINANZIATA PER ESAURIMENTO RISORSE ASSEGNATE
47892	A	31478	05/03/2026 17:37	11.289,51	INPS-ISEE-2026-02971384F-00	Pratica correttamente presentata - NON FINANZIATA PER ESAURIMENTO RISORSE ASSEGNATE
47893	A	17240	03/03/2026 16:06	11.290,00	INPS-ISEE-2026-04512457N-00	Pratica correttamente presentata - NON FINANZIATA PER ESAURIMENTO RISORSE ASSEGNATE
47894	A	17815	03/03/2026 16:15	11.290,00	INPS-ISEE-2026-04512457N-00	Pratica correttamente presentata - NON FINANZIATA PER ESAURIMENTO RISORSE ASSEGNATE
47895	A	38377	08/03/2026 12:20	11.290,08	INPS-ISEE-2026-00353880W-00	Pratica correttamente presentata - NON FINANZIATA PER ESAURIMENTO RISORSE ASSEGNATE
47896	A	13281	04/03/2026 07:08	11.290,59	INPS-ISEE-2026-04562015H-00	Pratica correttamente presentata - NON FINANZIATA PER ESAURIMENTO RISORSE ASSEGNATE
47897	A	20849	03/03/2026 20:48	11.290,65	INPS-ISEE-2026-05157216W-00	Pratica correttamente presentata - NON FINANZIATA PER ESAURIMENTO RISORSE ASSEGNATE
47898	A	20937	03/03/2026 21:04	11.290,65	INPS-ISEE-2026-05157216W-00	Pratica correttamente presentata - NON FINANZIATA PER ESAURIMENTO RISORSE ASSEGNATE
47899	A	10048	02/03/2026 19:40	11.290,75	INPS-ISEE-2026-00916938X-00	Pratica correttamente presentata - NON FINANZIATA PER ESAURIMENTO RISORSE ASSEGNATE
47900	A	34722	06/03/2026 14:13	11.291,16	INPS-ISEE-2026-02828313W-00	Pratica correttamente presentata - NON FINANZIATA PER ESAURIMENTO RISORSE ASSEGNATE
47901	A	1820	02/03/2026 13:16	11.291,40	INPS-ISEE-2026-06518842F-00	Pratica correttamente presentata - NON FINANZIATA PER ESAURIMENTO RISORSE ASSEGNATE

BANDO IO STUDIO 2025 a.s. 2025/2026

ALLEGATO A - DEFINITIVA

Progr.	ALL	Numero Domanda	Data Di Presentazione	VALORE ISEE	PROTOCOLLO ATTESTAZIONE ISEE	ESITO GRADUATORIA DEFINITIVA
47902	A	26094	04/03/2026 17:34	11.292,98	INPS-ISEE-2026-07430837O-00	Pratica correttamente presentata - NON FINANZIATA PER ESAURIMENTO RISORSE ASSEGNATE
47903	A	52083	12/03/2026 19:28	11.293,26	INPS-ISEE-2026-07909600R-00	Pratica correttamente presentata - NON FINANZIATA PER ESAURIMENTO RISORSE ASSEGNATE
47904	A	60098	16/03/2026 22:33	11.293,47	INPS-ISEE-2026-01316253T-00	Pratica correttamente presentata - NON FINANZIATA PER ESAURIMENTO RISORSE ASSEGNATE
47905	A	60174	16/03/2026 22:43	11.293,47	INPS-ISEE-2026-01316253T-00	Pratica correttamente presentata - NON FINANZIATA PER ESAURIMENTO RISORSE ASSEGNATE
47906	A	42741	09/03/2026 19:33	11.293,72	INPS-ISEE-2026-04366511C-00	Pratica correttamente presentata - NON FINANZIATA PER ESAURIMENTO RISORSE ASSEGNATE
47907	A	55826	15/03/2026 15:53	11.293,73	INPS-ISEE-2026-07429712O-00	Pratica correttamente presentata - NON FINANZIATA PER ESAURIMENTO RISORSE ASSEGNATE
47908	A	66399	18/03/2026 09:51	11.293,92	INPS-ISEE-2026-03373996Y-00	Pratica correttamente presentata - NON FINANZIATA PER ESAURIMENTO RISORSE ASSEGNATE
47909	A	35791	06/03/2026 18:10	11.294,02	INPS-ISEE-2026-07744623L-00	Pratica correttamente presentata - NON FINANZIATA PER ESAURIMENTO RISORSE ASSEGNATE
47910	A	38169	08/03/2026 09:24	11.294,12	INPS-ISEE-2026-05212121Y-00	Pratica correttamente presentata - NON FINANZIATA PER ESAURIMENTO RISORSE ASSEGNATE
47911	A	42236	09/03/2026 18:07	11.294,80	INPS-ISEE-2026-00369405W-00	Pratica correttamente presentata - NON FINANZIATA PER ESAURIMENTO RISORSE ASSEGNATE
47912	A	42267	09/03/2026 18:11	11.294,80	INPS-ISEE-2026-00369405W-00	Pratica correttamente presentata - NON FINANZIATA PER ESAURIMENTO RISORSE ASSEGNATE
47913	A	20989	03/03/2026 21:09	11.294,90	INPS-ISEE-2026-00315925P-00	Pratica correttamente presentata - NON FINANZIATA PER ESAURIMENTO RISORSE ASSEGNATE
47914	A	10600	02/03/2026 20:21	11.295,40	INPS-ISEE-2026-00604313M-00	Pratica correttamente presentata - NON FINANZIATA PER ESAURIMENTO RISORSE ASSEGNATE
47915	A	54063	13/03/2026 17:33	11.296,89	INPS-ISEE-2026-07393410W-00	Pratica correttamente presentata - NON FINANZIATA PER ESAURIMENTO RISORSE ASSEGNATE
47916	A	55355	14/03/2026 18:37	11.296,89	INPS-ISEE-2026-07393410W-00	Pratica correttamente presentata - NON FINANZIATA PER ESAURIMENTO RISORSE ASSEGNATE
47917	A	10537	02/03/2026 20:19	11.297,05	INPS-ISEE-2026-03613674E-00	Pratica correttamente presentata - NON FINANZIATA PER ESAURIMENTO RISORSE ASSEGNATE
47918	A	10205	02/03/2026 20:20	11.297,05	INPS-ISEE-2026-03613674E-00	Pratica correttamente presentata - NON FINANZIATA PER ESAURIMENTO RISORSE ASSEGNATE

BANDO IO STUDIO 2025 a.s. 2025/2026

ALLEGATO A - DEFINITIVA

Progr.	ALL	Numero Domanda	Data Di Presentazione	VALORE ISEE	PROTOCOLLO ATTESTAZIONE ISEE	ESITO GRADUATORIA DEFINITIVA
47919	A	41953	10/03/2026 14:44	11.297,50	INPS-ISEE-2026-02584655V-00	Pratica correttamente presentata - NON FINANZIATA PER ESAURIMENTO RISORSE ASSEGNATE
47920	A	39018	08/03/2026 19:48	11.297,55	INPS-ISEE-2026-05471126C-00	Pratica correttamente presentata - NON FINANZIATA PER ESAURIMENTO RISORSE ASSEGNATE
47921	A	49036	11/03/2026 18:24	11.297,55	INPS-ISEE-2026-05471126C-00	Pratica correttamente presentata - NON FINANZIATA PER ESAURIMENTO RISORSE ASSEGNATE
47922	A	13679	03/03/2026 09:38	11.297,97	INPS-ISEE-2026-04786307V-00	Pratica correttamente presentata - NON FINANZIATA PER ESAURIMENTO RISORSE ASSEGNATE
47923	A	14016	03/03/2026 09:43	11.297,97	INPS-ISEE-2026-04786307V-00	Pratica correttamente presentata - NON FINANZIATA PER ESAURIMENTO RISORSE ASSEGNATE
47924	A	23678	04/03/2026 11:53	11.298,31	INPS-ISEE-2026-03885590Z-00	Pratica correttamente presentata - NON FINANZIATA PER ESAURIMENTO RISORSE ASSEGNATE
47925	A	28142	04/03/2026 22:46	11.298,53	INPS-ISEE-2026-05757316F-00	Pratica correttamente presentata - NON FINANZIATA PER ESAURIMENTO RISORSE ASSEGNATE
47926	A	2817	02/03/2026 13:15	11.298,54	INPS-ISEE-2026-01581434C-00	Pratica correttamente presentata - NON FINANZIATA PER ESAURIMENTO RISORSE ASSEGNATE
47927	A	3065	02/03/2026 13:21	11.298,54	INPS-ISEE-2026-01581434C-00	Pratica correttamente presentata - NON FINANZIATA PER ESAURIMENTO RISORSE ASSEGNATE
47928	A	29575	05/03/2026 11:58	11.298,58	INPS-ISEE-2026-02451205J-00	Pratica correttamente presentata - NON FINANZIATA PER ESAURIMENTO RISORSE ASSEGNATE
47929	A	53230	13/03/2026 11:57	11.298,94	INPS-ISEE-2026-05522868X-00	Pratica correttamente presentata - NON FINANZIATA PER ESAURIMENTO RISORSE ASSEGNATE
47930	A	27936	04/03/2026 21:56	11.299,78	INPS-ISEE-2026-03039260H-00	Pratica correttamente presentata - NON FINANZIATA PER ESAURIMENTO RISORSE ASSEGNATE
47931	A	57165	16/03/2026 11:36	11.300,20	INPS-ISEE-2026-00928375F-00	Pratica correttamente presentata - NON FINANZIATA PER ESAURIMENTO RISORSE ASSEGNATE
47932	A	57275	16/03/2026 11:54	11.300,20	INPS-ISEE-2026-00928375F-00	Pratica correttamente presentata - NON FINANZIATA PER ESAURIMENTO RISORSE ASSEGNATE
47933	A	12360	02/03/2026 22:32	11.300,24	INPS-ISEE-2026-00971134P-00	Pratica correttamente presentata - NON FINANZIATA PER ESAURIMENTO RISORSE ASSEGNATE
47934	A	23843	04/03/2026 15:22	11.300,33	INPS-ISEE-2026-02342888V-00	Pratica correttamente presentata - NON FINANZIATA PER ESAURIMENTO RISORSE ASSEGNATE
47935	A	34725	06/03/2026 13:41	11.300,63	INPS-ISEE-2026-08106605C-00	Pratica correttamente presentata - NON FINANZIATA PER ESAURIMENTO RISORSE ASSEGNATE

BANDO IO STUDIO 2025 a.s. 2025/2026

ALLEGATO A - DEFINITIVA

Progr.	ALL	Numero Domanda	Data Di Presentazione	VALORE ISEE	PROTOCOLLO ATTESTAZIONE ISEE	ESITO GRADUATORIA DEFINITIVA
47936	A	43532	10/03/2026 09:33	11.300,68	INPS-ISEE-2026-02674321P-00	Pratica correttamente presentata - NON FINANZIATA PER ESAURIMENTO RISORSE ASSEGNATE
47937	A	17224	16/03/2026 11:52	11.301,25	INPS-ISEE-2026-01784206N-00	Pratica correttamente presentata - NON FINANZIATA PER ESAURIMENTO RISORSE ASSEGNATE
47938	A	42996	10/03/2026 21:54	11.301,63	INPS-ISEE-2026-00244964Q-00	Pratica correttamente presentata - NON FINANZIATA PER ESAURIMENTO RISORSE ASSEGNATE
47939	A	7932	02/03/2026 17:47	11.302,44	INPS-ISEE-2026-01444552P-00	Pratica correttamente presentata - NON FINANZIATA PER ESAURIMENTO RISORSE ASSEGNATE
47940	A	67379	18/03/2026 11:34	11.303,14	INPS-ISEE-2026-04499725Y-00	Pratica correttamente presentata - NON FINANZIATA PER ESAURIMENTO RISORSE ASSEGNATE
47941	A	1724	02/03/2026 12:44	11.303,86	INPS-ISEE-2026-02280529N-00	Pratica correttamente presentata - NON FINANZIATA PER ESAURIMENTO RISORSE ASSEGNATE
47942	A	56584	16/03/2026 09:49	11.303,92	INPS-ISEE-2026-02322160U-00	Pratica correttamente presentata - NON FINANZIATA PER ESAURIMENTO RISORSE ASSEGNATE
47943	A	56607	16/03/2026 09:53	11.303,92	INPS-ISEE-2026-02322160U-00	Pratica correttamente presentata - NON FINANZIATA PER ESAURIMENTO RISORSE ASSEGNATE
47944	A	24635	04/03/2026 14:03	11.304,57	INPS-ISEE-2026-07627672I-00	Pratica correttamente presentata - NON FINANZIATA PER ESAURIMENTO RISORSE ASSEGNATE
47945	A	59874	16/03/2026 21:15	11.304,79	INPS-ISEE-2026-07110773C-00	Pratica correttamente presentata - NON FINANZIATA PER ESAURIMENTO RISORSE ASSEGNATE
47946	A	59912	16/03/2026 21:19	11.304,79	INPS-ISEE-2026-07110773C-00	Pratica correttamente presentata - NON FINANZIATA PER ESAURIMENTO RISORSE ASSEGNATE
47947	A	63118	17/03/2026 17:17	11.305,12	INPS-ISEE-2026-05185096F-00	Pratica correttamente presentata - NON FINANZIATA PER ESAURIMENTO RISORSE ASSEGNATE
47948	A	30171	05/03/2026 15:04	11.305,17	INPS-ISEE-2026-06152005J-00	Pratica correttamente presentata - NON FINANZIATA PER ESAURIMENTO RISORSE ASSEGNATE
47949	A	11956	02/03/2026 21:54	11.305,29	INPS-ISEE-2026-02342588O-00	Pratica correttamente presentata - NON FINANZIATA PER ESAURIMENTO RISORSE ASSEGNATE
47950	A	20589	03/03/2026 20:30	11.305,84	INPS-ISEE-2026-03358716L-00	Pratica correttamente presentata - NON FINANZIATA PER ESAURIMENTO RISORSE ASSEGNATE
47951	A	12392	03/03/2026 07:40	11.306,25	INPS-ISEE-2026-06666003W-00	Pratica correttamente presentata - NON FINANZIATA PER ESAURIMENTO RISORSE ASSEGNATE
47952	A	30909	05/03/2026 16:36	11.306,50	INPS-ISEE-2026-07646484S-00	Pratica correttamente presentata - NON FINANZIATA PER ESAURIMENTO RISORSE ASSEGNATE

BANDO IO STUDIO 2025 a.s. 2025/2026

ALLEGATO A - DEFINITIVA

Progr.	ALL	Numero Domanda	Data Di Presentazione	VALORE ISEE	PROTOCOLLO ATTESTAZIONE ISEE	ESITO GRADUATORIA DEFINITIVA
47953	A	18212	03/03/2026 16:46	11.306,75	INPS-ISEE-2026-00307550B-00	Pratica correttamente presentata - NON FINANZIATA PER ESAURIMENTO RISORSE ASSEGNATE
47954	A	20791	03/03/2026 21:28	11.307,67	INPS-ISEE-2026-05272785X-00	Pratica correttamente presentata - NON FINANZIATA PER ESAURIMENTO RISORSE ASSEGNATE
47955	A	55704	15/03/2026 13:08	11.307,84	INPS-ISEE-2026-01111453U-00	Pratica correttamente presentata - NON FINANZIATA PER ESAURIMENTO RISORSE ASSEGNATE
47956	A	28251	05/03/2026 20:09	11.307,94	INPS-ISEE-2026-04745556X-00	Pratica correttamente presentata - NON FINANZIATA PER ESAURIMENTO RISORSE ASSEGNATE
47957	A	32634	05/03/2026 20:40	11.307,94	INPS-ISEE-2026-04745556X-00	Pratica correttamente presentata - NON FINANZIATA PER ESAURIMENTO RISORSE ASSEGNATE
47958	A	65964	18/03/2026 08:32	11.307,97	INPS-ISEE-2026-02307298R-00	Pratica correttamente presentata - NON FINANZIATA PER ESAURIMENTO RISORSE ASSEGNATE
47959	A	21330	03/03/2026 21:55	11.308,27	INPS-ISEE-2026-00379789M-00	Pratica correttamente presentata - NON FINANZIATA PER ESAURIMENTO RISORSE ASSEGNATE
47960	A	66549	18/03/2026 10:11	11.308,58	INPS-ISEE-2026-05876743Y-00	Pratica correttamente presentata - NON FINANZIATA PER ESAURIMENTO RISORSE ASSEGNATE
47961	A	28213	04/03/2026 23:28	11.309,19	INPS-ISEE-2026-02940728O-00	Pratica correttamente presentata - NON FINANZIATA PER ESAURIMENTO RISORSE ASSEGNATE
47962	A	47022	12/03/2026 16:45	11.309,27	INPS-ISEE-2026-06121554G-00	Pratica correttamente presentata - NON FINANZIATA PER ESAURIMENTO RISORSE ASSEGNATE
47963	A	60640	17/03/2026 10:05	11.309,80	INPS-ISEE-2026-04577601E-00	Pratica correttamente presentata - NON FINANZIATA PER ESAURIMENTO RISORSE ASSEGNATE
47964	A	29859	05/03/2026 12:19	11.310,92	INPS-ISEE-2026-01764379I-00	Pratica correttamente presentata - NON FINANZIATA PER ESAURIMENTO RISORSE ASSEGNATE
47965	A	53549	13/03/2026 14:05	11.311,59	INPS-ISEE-2026-00796268Z-00	Pratica correttamente presentata - NON FINANZIATA PER ESAURIMENTO RISORSE ASSEGNATE
47966	A	64024	17/03/2026 18:46	11.311,95	INPS-ISEE-2026-01576723R-00	Pratica correttamente presentata - NON FINANZIATA PER ESAURIMENTO RISORSE ASSEGNATE
47967	A	57160	16/03/2026 12:00	11.312,10	INPS-ISEE-2026-07060273P-00	Pratica correttamente presentata - NON FINANZIATA PER ESAURIMENTO RISORSE ASSEGNATE
47968	A	30490	05/03/2026 15:22	11.312,38	INPS-ISEE-2026-00827952L-00	Pratica correttamente presentata - NON FINANZIATA PER ESAURIMENTO RISORSE ASSEGNATE
47969	A	36513	06/03/2026 21:52	11.312,41	INPS-ISEE-2026-06104562G-00	Pratica correttamente presentata - NON FINANZIATA PER ESAURIMENTO RISORSE ASSEGNATE

BANDO IO STUDIO 2025 a.s. 2025/2026

ALLEGATO A - DEFINITIVA

Progr.	ALL	Numero Domanda	Data Di Presentazione	VALORE ISEE	PROTOCOLLO ATTESTAZIONE ISEE	ESITO GRADUATORIA DEFINITIVA
47970	A	1753	02/03/2026 21:20	11.313,82	INPS-ISEE-2026-01983777U-00	Pratica correttamente presentata - NON FINANZIATA PER ESAURIMENTO RISORSE ASSEGNATE
47971	A	38664	08/03/2026 16:26	11.314,36	INPS-ISEE-2026-03950908F-00	Pratica correttamente presentata - NON FINANZIATA PER ESAURIMENTO RISORSE ASSEGNATE
47972	A	55617	15/03/2026 10:52	11.314,36	INPS-ISEE-2026-03950908F-00	Pratica correttamente presentata - NON FINANZIATA PER ESAURIMENTO RISORSE ASSEGNATE
47973	A	10873	02/03/2026 20:33	11.314,73	INPS-ISEE-2026-03293108C-00	Pratica correttamente presentata - NON FINANZIATA PER ESAURIMENTO RISORSE ASSEGNATE
47974	A	23504	04/03/2026 11:29	11.316,14	INPS-ISEE-2026-03621142J-00	Pratica correttamente presentata - NON FINANZIATA PER ESAURIMENTO RISORSE ASSEGNATE
47975	A	33991	06/03/2026 11:03	11.316,35	INPS-ISEE-2026-06813654L-00	Pratica correttamente presentata - NON FINANZIATA PER ESAURIMENTO RISORSE ASSEGNATE
47976	A	13489	03/03/2026 08:57	11.317,48	INPS-ISEE-2026-04213462D-00	Pratica correttamente presentata - NON FINANZIATA PER ESAURIMENTO RISORSE ASSEGNATE
47977	A	58469	16/03/2026 16:59	11.319,30	INPS-ISEE-2026-05015353D-00	Pratica correttamente presentata - NON FINANZIATA PER ESAURIMENTO RISORSE ASSEGNATE
47978	A	65612	17/03/2026 23:39	11.319,30	INPS-ISEE-2026-05015353D-00	Pratica correttamente presentata - NON FINANZIATA PER ESAURIMENTO RISORSE ASSEGNATE
47979	A	57143	16/03/2026 11:30	11.319,51	INPS-ISEE-2026-07960101G-00	Pratica correttamente presentata - NON FINANZIATA PER ESAURIMENTO RISORSE ASSEGNATE
47980	A	45075	10/03/2026 16:17	11.319,64	INPS-ISEE-2026-04194162W-00	Pratica correttamente presentata - NON FINANZIATA PER ESAURIMENTO RISORSE ASSEGNATE
47981	A	3564	02/03/2026 13:49	11.319,67	INPS-ISEE-2026-02708847X-00	Pratica correttamente presentata - NON FINANZIATA PER ESAURIMENTO RISORSE ASSEGNATE
47982	A	50704	12/03/2026 12:47	11.319,93	INPS-ISEE-2026-03408526N-00	Pratica correttamente presentata - NON FINANZIATA PER ESAURIMENTO RISORSE ASSEGNATE
47983	A	10376	02/03/2026 20:33	11.319,94	INPS-ISEE-2026-00716572N-00	Pratica correttamente presentata - NON FINANZIATA PER ESAURIMENTO RISORSE ASSEGNATE
47984	A	11556	02/03/2026 21:23	11.320,80	INPS-ISEE-2026-00322399N-00	Pratica correttamente presentata - NON FINANZIATA PER ESAURIMENTO RISORSE ASSEGNATE
47985	A	12965	03/03/2026 00:26	11.320,80	INPS-ISEE-2026-04158070P-00	Pratica correttamente presentata - NON FINANZIATA PER ESAURIMENTO RISORSE ASSEGNATE
47986	A	13030	03/03/2026 00:33	11.320,80	INPS-ISEE-2026-04158070P-00	Pratica correttamente presentata - NON FINANZIATA PER ESAURIMENTO RISORSE ASSEGNATE

BANDO IO STUDIO 2025 a.s. 2025/2026

ALLEGATO A - DEFINITIVA

Progr.	ALL	Numero Domanda	Data Di Presentazione	VALORE ISEE	PROTOCOLLO ATTESTAZIONE ISEE	ESITO GRADUATORIA DEFINITIVA
47987	A	4203	02/03/2026 14:39	11.320,89	INPS-ISEE-2026-02130721U-00	Pratica correttamente presentata - NON FINANZIATA PER ESAURIMENTO RISORSE ASSEGNATE
47988	A	4871	02/03/2026 14:47	11.320,89	INPS-ISEE-2026-02130721U-00	Pratica correttamente presentata - NON FINANZIATA PER ESAURIMENTO RISORSE ASSEGNATE
47989	A	10086	02/03/2026 19:41	11.321,02	INPS-ISEE-2026-01754709L-00	Pratica correttamente presentata - NON FINANZIATA PER ESAURIMENTO RISORSE ASSEGNATE
47990	A	10204	02/03/2026 20:04	11.321,02	INPS-ISEE-2026-01754709L-00	Pratica correttamente presentata - NON FINANZIATA PER ESAURIMENTO RISORSE ASSEGNATE
47991	A	46894	11/03/2026 09:05	11.321,21	INPS-ISEE-2026-00456503H-00	Pratica correttamente presentata - NON FINANZIATA PER ESAURIMENTO RISORSE ASSEGNATE
47992	A	54194	13/03/2026 17:59	11.321,46	INPS-ISEE-2026-07904578Y-00	Pratica correttamente presentata - NON FINANZIATA PER ESAURIMENTO RISORSE ASSEGNATE
47993	A	38802	08/03/2026 17:39	11.321,88	INPS-ISEE-2026-07505132H-00	Pratica correttamente presentata - NON FINANZIATA PER ESAURIMENTO RISORSE ASSEGNATE
47994	A	18994	03/03/2026 17:43	11.322,16	INPS-ISEE-2026-03403849R-00	Pratica correttamente presentata - NON FINANZIATA PER ESAURIMENTO RISORSE ASSEGNATE
47995	A	50805	12/03/2026 13:50	11.322,29	INPS-ISEE-2026-02333903H-00	Pratica correttamente presentata - NON FINANZIATA PER ESAURIMENTO RISORSE ASSEGNATE
47996	A	4970	02/03/2026 15:01	11.323,04	INPS-ISEE-2026-07125003A-00	Pratica correttamente presentata - NON FINANZIATA PER ESAURIMENTO RISORSE ASSEGNATE
47997	A	3335	02/03/2026 13:33	11.323,09	INPS-ISEE-2026-00179041D-00	Pratica correttamente presentata - NON FINANZIATA PER ESAURIMENTO RISORSE ASSEGNATE
47998	A	60339	17/03/2026 09:10	11.323,41	INPS-ISEE-2026-00740140U-00	Pratica correttamente presentata - NON FINANZIATA PER ESAURIMENTO RISORSE ASSEGNATE
47999	A	59171	16/03/2026 18:36	11.324,11	INPS-ISEE-2026-00907022B-00	Pratica correttamente presentata - NON FINANZIATA PER ESAURIMENTO RISORSE ASSEGNATE
48000	A	8817	02/03/2026 18:51	11.324,14	INPS-ISEE-2026-07516007C-00	Pratica correttamente presentata - NON FINANZIATA PER ESAURIMENTO RISORSE ASSEGNATE
48001	A	31997	05/03/2026 21:24	11.324,31	INPS-ISEE-2026-00088285R-00	Pratica correttamente presentata - NON FINANZIATA PER ESAURIMENTO RISORSE ASSEGNATE
48002	A	21138	03/03/2026 21:52	11.324,42	INPS-ISEE-2026-02985962K-00	Pratica correttamente presentata - NON FINANZIATA PER ESAURIMENTO RISORSE ASSEGNATE
48003	A	16225	03/03/2026 12:49	11.325,72	INPS-ISEE-2026-02575439V-00	Pratica correttamente presentata - NON FINANZIATA PER ESAURIMENTO RISORSE ASSEGNATE

BANDO IO STUDIO 2025 a.s. 2025/2026

ALLEGATO A - DEFINITIVA

Progr.	ALL	Numero Domanda	Data Di Presentazione	VALORE ISEE	PROTOCOLLO ATTESTAZIONE ISEE	ESITO GRADUATORIA DEFINITIVA
48004	A	16467	03/03/2026 13:05	11.325,72	INPS-ISEE-2026-02575439V-00	Pratica correttamente presentata - NON FINANZIATA PER ESAURIMENTO RISORSE ASSEGNATE
48005	A	17326	03/03/2026 15:20	11.325,72	INPS-ISEE-2026-02575439V-00	Pratica correttamente presentata - NON FINANZIATA PER ESAURIMENTO RISORSE ASSEGNATE
48006	A	16739	03/03/2026 15:08	11.326,26	INPS-ISEE-2026-04519283O-00	Pratica correttamente presentata - NON FINANZIATA PER ESAURIMENTO RISORSE ASSEGNATE
48007	A	5721	02/03/2026 15:23	11.328,05	INPS-ISEE-2026-03881591V-00	Pratica correttamente presentata - NON FINANZIATA PER ESAURIMENTO RISORSE ASSEGNATE
48008	A	60896	17/03/2026 10:48	11.329,19	INPS-ISEE-2026-03910509W-00	Pratica correttamente presentata - NON FINANZIATA PER ESAURIMENTO RISORSE ASSEGNATE
48009	A	13927	03/03/2026 09:35	11.329,29	INPS-ISEE-2026-03574548X-00	Pratica correttamente presentata - NON FINANZIATA PER ESAURIMENTO RISORSE ASSEGNATE
48010	A	51274	12/03/2026 17:01	11.329,43	INPS-ISEE-2026-01743346N-00	Pratica correttamente presentata - NON FINANZIATA PER ESAURIMENTO RISORSE ASSEGNATE
48011	A	39410	09/03/2026 09:00	11.329,76	INPS-ISEE-2026-04525405P-00	Pratica correttamente presentata - NON FINANZIATA PER ESAURIMENTO RISORSE ASSEGNATE
48012	A	66409	18/03/2026 09:52	11.330,57	INPS-ISEE-2026-00245813H-00	Pratica correttamente presentata - NON FINANZIATA PER ESAURIMENTO RISORSE ASSEGNATE
48013	A	15151	03/03/2026 11:43	11.330,89	INPS-ISEE-2026-07335725O-00	Pratica correttamente presentata - NON FINANZIATA PER ESAURIMENTO RISORSE ASSEGNATE
48014	A	15627	03/03/2026 11:49	11.330,89	INPS-ISEE-2026-07335725O-00	Pratica correttamente presentata - NON FINANZIATA PER ESAURIMENTO RISORSE ASSEGNATE
48015	A	33056	05/03/2026 23:16	11.331,08	INPS-ISEE-2026-05539422E-00	Pratica correttamente presentata - NON FINANZIATA PER ESAURIMENTO RISORSE ASSEGNATE
48016	A	3324	02/03/2026 13:36	11.331,15	INPS-ISEE-2026-01934952L-00	Pratica correttamente presentata - NON FINANZIATA PER ESAURIMENTO RISORSE ASSEGNATE
48017	A	21476	04/03/2026 10:59	11.331,21	INPS-ISEE-2026-03164587F-00	Pratica correttamente presentata - NON FINANZIATA PER ESAURIMENTO RISORSE ASSEGNATE
48018	A	47994	12/03/2026 14:54	11.332,03	INPS-ISEE-2026-03684047O-00	Pratica correttamente presentata - NON FINANZIATA PER ESAURIMENTO RISORSE ASSEGNATE
48019	A	51995	12/03/2026 19:15	11.332,36	INPS-ISEE-2026-04946983M-00	Pratica correttamente presentata - NON FINANZIATA PER ESAURIMENTO RISORSE ASSEGNATE
48020	A	52749	13/03/2026 10:08	11.332,44	INPS-ISEE-2026-02914316C-00	Pratica correttamente presentata - NON FINANZIATA PER ESAURIMENTO RISORSE ASSEGNATE

BANDO IO STUDIO 2025 a.s. 2025/2026

ALLEGATO A - DEFINITIVA

Progr.	ALL	Numero Domanda	Data Di Presentazione	VALORE ISEE	PROTOCOLLO ATTESTAZIONE ISEE	ESITO GRADUATORIA DEFINITIVA
48021	A	32704	05/03/2026 20:58	11.332,52	INPS-ISEE-2026-03657372L-00	Pratica correttamente presentata - NON FINANZIATA PER ESAURIMENTO RISORSE ASSEGNATE
48022	A	32749	05/03/2026 21:20	11.332,52	INPS-ISEE-2026-03657372L-00	Pratica correttamente presentata - NON FINANZIATA PER ESAURIMENTO RISORSE ASSEGNATE
48023	A	64290	17/03/2026 19:12	11.332,60	INPS-ISEE-2026-06188688J-00	Pratica correttamente presentata - NON FINANZIATA PER ESAURIMENTO RISORSE ASSEGNATE
48024	A	12193	02/03/2026 22:06	11.332,87	INPS-ISEE-2026-02944772V-00	Pratica correttamente presentata - NON FINANZIATA PER ESAURIMENTO RISORSE ASSEGNATE
48025	A	51118	12/03/2026 16:25	11.333,50	INPS-ISEE-2026-03173272P-00	Pratica correttamente presentata - NON FINANZIATA PER ESAURIMENTO RISORSE ASSEGNATE
48026	A	25401	17/03/2026 19:52	11.334,24	INPS-ISEE-2026-04100178T-00	Pratica correttamente presentata - NON FINANZIATA PER ESAURIMENTO RISORSE ASSEGNATE
48027	A	7166	02/03/2026 17:18	11.334,42	INPS-ISEE-2026-04951753F-00	Pratica correttamente presentata - NON FINANZIATA PER ESAURIMENTO RISORSE ASSEGNATE
48028	A	63316	17/03/2026 17:39	11.334,42	INPS-ISEE-2026-04951753F-00	Pratica correttamente presentata - NON FINANZIATA PER ESAURIMENTO RISORSE ASSEGNATE
48029	A	12289	02/03/2026 22:18	11.334,43	INPS-ISEE-2026-03897569T-00	Pratica correttamente presentata - NON FINANZIATA PER ESAURIMENTO RISORSE ASSEGNATE
48030	A	26972	04/03/2026 18:54	11.334,67	INPS-ISEE-2026-04931576V-00	Pratica correttamente presentata - NON FINANZIATA PER ESAURIMENTO RISORSE ASSEGNATE
48031	A	24998	04/03/2026 15:34	11.334,70	INPS-ISEE-2026-03101766G-00	Pratica correttamente presentata - NON FINANZIATA PER ESAURIMENTO RISORSE ASSEGNATE
48032	A	38614	08/03/2026 15:30	11.334,92	INPS-ISEE-2026-00849625F-00	Pratica correttamente presentata - NON FINANZIATA PER ESAURIMENTO RISORSE ASSEGNATE
48033	A	38955	08/03/2026 19:11	11.337,20	INPS-ISEE-2026-01732580C-00	Pratica correttamente presentata - NON FINANZIATA PER ESAURIMENTO RISORSE ASSEGNATE
48034	A	365	02/03/2026 12:43	11.337,33	INPS-ISEE-2026-03871089X-00	Pratica correttamente presentata - NON FINANZIATA PER ESAURIMENTO RISORSE ASSEGNATE
48035	A	64835	17/03/2026 20:54	11.337,81	INPS-ISEE-2026-07981864M-00	Pratica correttamente presentata - NON FINANZIATA PER ESAURIMENTO RISORSE ASSEGNATE
48036	A	8698	02/03/2026 18:32	11.338,10	INPS-ISEE-2026-05192582O-00	Pratica correttamente presentata - NON FINANZIATA PER ESAURIMENTO RISORSE ASSEGNATE
48037	A	9055	02/03/2026 18:40	11.338,10	INPS-ISEE-2026-05192582O-00	Pratica correttamente presentata - NON FINANZIATA PER ESAURIMENTO RISORSE ASSEGNATE

BANDO IO STUDIO 2025 a.s. 2025/2026

ALLEGATO A - DEFINITIVA

Progr.	ALL	Numero Domanda	Data Di Presentazione	VALORE ISEE	PROTOCOLLO ATTESTAZIONE ISEE	ESITO GRADUATORIA DEFINITIVA
48038	A	4996	02/03/2026 15:02	11.338,37	INPS-ISEE-2026-03078556F-00	Pratica correttamente presentata - NON FINANZIATA PER ESAURIMENTO RISORSE ASSEGNATE
48039	A	48181	11/03/2026 15:29	11.340,13	INPS-ISEE-2026-05202634D-00	Pratica correttamente presentata - NON FINANZIATA PER ESAURIMENTO RISORSE ASSEGNATE
48040	A	35413	11/03/2026 16:36	11.340,90	INPS-ISEE-2026-06942887A-00	Pratica correttamente presentata - NON FINANZIATA PER ESAURIMENTO RISORSE ASSEGNATE
48041	A	48947	11/03/2026 18:10	11.340,90	INPS-ISEE-2026-06942887A-00	Pratica correttamente presentata - NON FINANZIATA PER ESAURIMENTO RISORSE ASSEGNATE
48042	A	27206	04/03/2026 19:22	11.342,84	INPS-ISEE-2026-03161009B-00	Pratica correttamente presentata - NON FINANZIATA PER ESAURIMENTO RISORSE ASSEGNATE
48043	A	27223	04/03/2026 19:26	11.342,84	INPS-ISEE-2026-03161009B-00	Pratica correttamente presentata - NON FINANZIATA PER ESAURIMENTO RISORSE ASSEGNATE
48044	A	65960	18/03/2026 08:32	11.343,14	INPS-ISEE-2026-06187856K-00	Pratica correttamente presentata - NON FINANZIATA PER ESAURIMENTO RISORSE ASSEGNATE
48045	A	21167	03/03/2026 21:46	11.343,42	INPS-ISEE-2026-02297688U-00	Pratica correttamente presentata - NON FINANZIATA PER ESAURIMENTO RISORSE ASSEGNATE
48046	A	9006	02/03/2026 18:40	11.344,15	INPS-ISEE-2026-00521074J-00	Pratica correttamente presentata - NON FINANZIATA PER ESAURIMENTO RISORSE ASSEGNATE
48047	A	24198	04/03/2026 12:36	11.344,33	INPS-ISEE-2026-03551637E-00	Pratica correttamente presentata - NON FINANZIATA PER ESAURIMENTO RISORSE ASSEGNATE
48048	A	24231	04/03/2026 12:39	11.344,33	INPS-ISEE-2026-03551637E-00	Pratica correttamente presentata - NON FINANZIATA PER ESAURIMENTO RISORSE ASSEGNATE
48049	A	65202	17/03/2026 21:50	11.344,97	INPS-ISEE-2026-02635153P-00	Pratica correttamente presentata - NON FINANZIATA PER ESAURIMENTO RISORSE ASSEGNATE
48050	A	60475	17/03/2026 09:34	11.345,27	INPS-ISEE-2026-06305165C-00	Pratica correttamente presentata - NON FINANZIATA PER ESAURIMENTO RISORSE ASSEGNATE
48051	A	54630	13/03/2026 20:44	11.345,28	INPS-ISEE-2026-02543741C-00	Pratica correttamente presentata - NON FINANZIATA PER ESAURIMENTO RISORSE ASSEGNATE
48052	A	13325	03/03/2026 08:29	11.345,29	INPS-ISEE-2026-04375858Y-00	Pratica correttamente presentata - NON FINANZIATA PER ESAURIMENTO RISORSE ASSEGNATE
48053	A	28994	05/03/2026 10:36	11.345,94	INPS-ISEE-2026-01380777L-00	Pratica correttamente presentata - NON FINANZIATA PER ESAURIMENTO RISORSE ASSEGNATE
48054	A	33015	05/03/2026 22:55	11.346,17	INPS-ISEE-2026-04368664I-00	Pratica correttamente presentata - NON FINANZIATA PER ESAURIMENTO RISORSE ASSEGNATE

BANDO IO STUDIO 2025 a.s. 2025/2026

ALLEGATO A - DEFINITIVA

Progr.	ALL	Numero Domanda	Data Di Presentazione	VALORE ISEE	PROTOCOLLO ATTESTAZIONE ISEE	ESITO GRADUATORIA DEFINITIVA
48055	A	57432	17/03/2026 17:24	11.346,26	INPS-ISEE-2026-03331025M-00	Pratica correttamente presentata - NON FINANZIATA PER ESAURIMENTO RISORSE ASSEGNATE
48056	A	57608	16/03/2026 12:49	11.346,32	INPS-ISEE-2026-02882205W-00	Pratica correttamente presentata - NON FINANZIATA PER ESAURIMENTO RISORSE ASSEGNATE
48057	A	20027	03/03/2026 19:04	11.346,42	INPS-ISEE-2026-03451042J-00	Pratica correttamente presentata - NON FINANZIATA PER ESAURIMENTO RISORSE ASSEGNATE
48058	A	20225	03/03/2026 19:21	11.346,42	INPS-ISEE-2026-03451042J-00	Pratica correttamente presentata - NON FINANZIATA PER ESAURIMENTO RISORSE ASSEGNATE
48059	A	20019	03/03/2026 19:02	11.346,59	INPS-ISEE-2026-01577828Z-00	Pratica correttamente presentata - NON FINANZIATA PER ESAURIMENTO RISORSE ASSEGNATE
48060	A	53378	13/03/2026 12:33	11.347,06	INPS-ISEE-2026-01595055E-00	Pratica correttamente presentata - NON FINANZIATA PER ESAURIMENTO RISORSE ASSEGNATE
48061	A	6592	02/03/2026 16:55	11.347,23	INPS-ISEE-2026-00780339E-00	Pratica correttamente presentata - NON FINANZIATA PER ESAURIMENTO RISORSE ASSEGNATE
48062	A	52629	13/03/2026 09:29	11.348,75	INPS-ISEE-2026-01707360G-00	Pratica correttamente presentata - NON FINANZIATA PER ESAURIMENTO RISORSE ASSEGNATE
48063	A	12415	02/03/2026 22:44	11.349,35	INPS-ISEE-2026-02968407X-00	Pratica correttamente presentata - NON FINANZIATA PER ESAURIMENTO RISORSE ASSEGNATE
48064	A	42376	11/03/2026 10:09	11.349,39	INPS-ISEE-2026-00454057P-00	Pratica correttamente presentata - NON FINANZIATA PER ESAURIMENTO RISORSE ASSEGNATE
48065	A	15798	04/03/2026 10:14	11.349,54	INPS-ISEE-2026-05315973L-00	Pratica correttamente presentata - NON FINANZIATA PER ESAURIMENTO RISORSE ASSEGNATE
48066	A	47859	11/03/2026 12:37	11.349,59	INPS-ISEE-2026-00386883X-00	Pratica correttamente presentata - NON FINANZIATA PER ESAURIMENTO RISORSE ASSEGNATE
48067	A	23952	04/03/2026 12:12	11.349,69	INPS-ISEE-2026-01197252W-00	Pratica correttamente presentata - NON FINANZIATA PER ESAURIMENTO RISORSE ASSEGNATE
48068	A	16327	03/03/2026 13:07	11.349,76	INPS-ISEE-2026-00491611D-00	Pratica correttamente presentata - NON FINANZIATA PER ESAURIMENTO RISORSE ASSEGNATE
48069	A	45380	10/03/2026 16:59	11.350,02	INPS-ISEE-2026-05468358S-00	Pratica correttamente presentata - NON FINANZIATA PER ESAURIMENTO RISORSE ASSEGNATE
48070	A	60113	16/03/2026 22:24	11.350,23	INPS-ISEE-2026-02809530W-00	Pratica correttamente presentata - NON FINANZIATA PER ESAURIMENTO RISORSE ASSEGNATE
48071	A	17771	03/03/2026 16:06	11.350,24	INPS-ISEE-2026-03072662C-00	Pratica correttamente presentata - NON FINANZIATA PER ESAURIMENTO RISORSE ASSEGNATE

BANDO IO STUDIO 2025 a.s. 2025/2026

ALLEGATO A - DEFINITIVA

Progr.	ALL	Numero Domanda	Data Di Presentazione	VALORE ISEE	PROTOCOLLO ATTESTAZIONE ISEE	ESITO GRADUATORIA DEFINITIVA
48072	A	34224	06/03/2026 11:49	11.352,53	INPS-ISEE-2026-01202678C-00	Pratica correttamente presentata - NON FINANZIATA PER ESAURIMENTO RISORSE ASSEGNATE
48073	A	55176	14/03/2026 15:10	11.352,65	INPS-ISEE-2026-04146129W-00	Pratica correttamente presentata - NON FINANZIATA PER ESAURIMENTO RISORSE ASSEGNATE
48074	A	13262	03/03/2026 08:10	11.352,78	INPS-ISEE-2026-01101708A-00	Pratica correttamente presentata - NON FINANZIATA PER ESAURIMENTO RISORSE ASSEGNATE
48075	A	51647	12/03/2026 18:04	11.352,94	INPS-ISEE-2026-04535644R-00	Pratica correttamente presentata - NON FINANZIATA PER ESAURIMENTO RISORSE ASSEGNATE
48076	A	38360	08/03/2026 11:47	11.353,29	INPS-ISEE-2026-01588810R-00	Pratica correttamente presentata - NON FINANZIATA PER ESAURIMENTO RISORSE ASSEGNATE
48077	A	48831	11/03/2026 17:55	11.353,42	INPS-ISEE-2026-03610880C-00	Pratica correttamente presentata - NON FINANZIATA PER ESAURIMENTO RISORSE ASSEGNATE
48078	A	19317	03/03/2026 18:06	11.353,52	INPS-ISEE-2026-02118069W-00	Pratica correttamente presentata - NON FINANZIATA PER ESAURIMENTO RISORSE ASSEGNATE
48079	A	52461	16/03/2026 19:58	11.353,68	INPS-ISEE-2026-04420565C-00	Pratica correttamente presentata - NON FINANZIATA PER ESAURIMENTO RISORSE ASSEGNATE
48080	A	4963	02/03/2026 14:52	11.353,96	INPS-ISEE-2026-01790244W-00	Pratica correttamente presentata - NON FINANZIATA PER ESAURIMENTO RISORSE ASSEGNATE
48081	A	41918	09/03/2026 17:34	11.354,30	INPS-ISEE-2026-06633799M-00	Pratica correttamente presentata - NON FINANZIATA PER ESAURIMENTO RISORSE ASSEGNATE
48082	A	26694	04/03/2026 18:25	11.354,39	INPS-ISEE-2026-03909996J-00	Pratica correttamente presentata - NON FINANZIATA PER ESAURIMENTO RISORSE ASSEGNATE
48083	A	58545	16/03/2026 17:14	11.354,62	INPS-ISEE-2026-03556101T-00	Pratica correttamente presentata - NON FINANZIATA PER ESAURIMENTO RISORSE ASSEGNATE
48084	A	3133	02/03/2026 13:39	11.355,52	INPS-ISEE-2026-01071847N-00	Pratica correttamente presentata - NON FINANZIATA PER ESAURIMENTO RISORSE ASSEGNATE
48085	A	17082	03/03/2026 14:54	11.355,70	INPS-ISEE-2026-03104199W-00	Pratica correttamente presentata - NON FINANZIATA PER ESAURIMENTO RISORSE ASSEGNATE
48086	A	48169	11/03/2026 15:56	11.355,94	INPS-ISEE-2026-06067936I-00	Pratica correttamente presentata - NON FINANZIATA PER ESAURIMENTO RISORSE ASSEGNATE
48087	A	8429	16/03/2026 17:55	11.356,10	INPS-ISEE-2026-04413359Q-00	Pratica correttamente presentata - NON FINANZIATA PER ESAURIMENTO RISORSE ASSEGNATE
48088	A	28224	04/03/2026 23:33	11.356,17	INPS-ISEE-2026-00337348N-00	Pratica correttamente presentata - NON FINANZIATA PER ESAURIMENTO RISORSE ASSEGNATE

BANDO IO STUDIO 2025 a.s. 2025/2026

ALLEGATO A - DEFINITIVA

Progr.	ALL	Numero Domanda	Data Di Presentazione	VALORE ISEE	PROTOCOLLO ATTESTAZIONE ISEE	ESITO GRADUATORIA DEFINITIVA
48089	A	40120	09/03/2026 11:08	11.356,59	INPS-ISEE-2026-03849807S-00	Pratica correttamente presentata - NON FINANZIATA PER ESAURIMENTO RISORSE ASSEGNATE
48090	A	47067	11/03/2026 10:09	11.357,76	INPS-ISEE-2026-04148956I-00	Pratica correttamente presentata - NON FINANZIATA PER ESAURIMENTO RISORSE ASSEGNATE
48091	A	43126	09/03/2026 21:49	11.358,43	INPS-ISEE-2026-02471120M-00	Pratica correttamente presentata - NON FINANZIATA PER ESAURIMENTO RISORSE ASSEGNATE
48092	A	30030	10/03/2026 17:15	11.359,61	INPS-ISEE-2026-01881691F-00	Pratica correttamente presentata - NON FINANZIATA PER ESAURIMENTO RISORSE ASSEGNATE
48093	A	67313	18/03/2026 11:29	11.360,39	INPS-ISEE-2026-00058280H-00	Pratica correttamente presentata - NON FINANZIATA PER ESAURIMENTO RISORSE ASSEGNATE
48094	A	64579	17/03/2026 20:03	11.360,48	INPS-ISEE-2026-01706715W-00	Pratica correttamente presentata - NON FINANZIATA PER ESAURIMENTO RISORSE ASSEGNATE
48095	A	5606	02/03/2026 15:22	11.360,71	INPS-ISEE-2026-00879544I-00	Pratica correttamente presentata - NON FINANZIATA PER ESAURIMENTO RISORSE ASSEGNATE
48096	A	6786	06/03/2026 18:30	11.360,77	INPS-ISEE-2026-06916613O-00	Pratica correttamente presentata - NON FINANZIATA PER ESAURIMENTO RISORSE ASSEGNATE
48097	A	35937	06/03/2026 18:34	11.360,77	INPS-ISEE-2026-06916613O-00	Pratica correttamente presentata - NON FINANZIATA PER ESAURIMENTO RISORSE ASSEGNATE
48098	A	20583	03/03/2026 20:05	11.360,88	INPS-ISEE-2026-03900845Q-00	Pratica correttamente presentata - NON FINANZIATA PER ESAURIMENTO RISORSE ASSEGNATE
48099	A	20613	03/03/2026 20:08	11.360,88	INPS-ISEE-2026-03900845Q-00	Pratica correttamente presentata - NON FINANZIATA PER ESAURIMENTO RISORSE ASSEGNATE
48100	A	41929	09/03/2026 17:33	11.361,79	INPS-ISEE-2026-02994150E-00	Pratica correttamente presentata - NON FINANZIATA PER ESAURIMENTO RISORSE ASSEGNATE
48101	A	41983	09/03/2026 17:38	11.361,79	INPS-ISEE-2026-02994150E-00	Pratica correttamente presentata - NON FINANZIATA PER ESAURIMENTO RISORSE ASSEGNATE
48102	A	40100	09/03/2026 11:12	11.362,74	INPS-ISEE-2026-06876409Y-00	Pratica correttamente presentata - NON FINANZIATA PER ESAURIMENTO RISORSE ASSEGNATE
48103	A	35710	06/03/2026 17:56	11.362,94	INPS-ISEE-2026-06142075P-00	Pratica correttamente presentata - NON FINANZIATA PER ESAURIMENTO RISORSE ASSEGNATE
48104	A	32359	05/03/2026 19:49	11.363,26	INPS-ISEE-2026-02006065J-00	Pratica correttamente presentata - NON FINANZIATA PER ESAURIMENTO RISORSE ASSEGNATE
48105	A	41061	09/03/2026 14:56	11.365,04	INPS-ISEE-2026-07506595I-00	Pratica correttamente presentata - NON FINANZIATA PER ESAURIMENTO RISORSE ASSEGNATE

BANDO IO STUDIO 2025 a.s. 2025/2026

ALLEGATO A - DEFINITIVA

Progr.	ALL	Numero Domanda	Data Di Presentazione	VALORE ISEE	PROTOCOLLO ATTESTAZIONE ISEE	ESITO GRADUATORIA DEFINITIVA
48106	A	44770	10/03/2026 14:04	11.365,19	INPS-ISEE-2026-07051298O-00	Pratica correttamente presentata - NON FINANZIATA PER ESAURIMENTO RISORSE ASSEGNATE
48107	A	26786	04/03/2026 18:34	11.366,39	INPS-ISEE-2026-05563401G-00	Pratica correttamente presentata - NON FINANZIATA PER ESAURIMENTO RISORSE ASSEGNATE
48108	A	54849	14/03/2026 09:27	11.366,47	INPS-ISEE-2026-01965717X-00	Pratica correttamente presentata - NON FINANZIATA PER ESAURIMENTO RISORSE ASSEGNATE
48109	A	41008	09/03/2026 14:36	11.366,87	INPS-ISEE-2026-05906022G-00	Pratica correttamente presentata - NON FINANZIATA PER ESAURIMENTO RISORSE ASSEGNATE
48110	A	46244	10/03/2026 19:16	11.367,30	INPS-ISEE-2026-03499802V-00	Pratica correttamente presentata - NON FINANZIATA PER ESAURIMENTO RISORSE ASSEGNATE
48111	A	46260	10/03/2026 19:19	11.367,30	INPS-ISEE-2026-03499802V-00	Pratica correttamente presentata - NON FINANZIATA PER ESAURIMENTO RISORSE ASSEGNATE
48112	A	23955	04/03/2026 12:22	11.367,89	INPS-ISEE-2026-06556124Q-00	Pratica correttamente presentata - NON FINANZIATA PER ESAURIMENTO RISORSE ASSEGNATE
48113	A	64325	17/03/2026 19:21	11.367,91	INPS-ISEE-2026-07663480F-00	Pratica correttamente presentata - NON FINANZIATA PER ESAURIMENTO RISORSE ASSEGNATE
48114	A	49115	11/03/2026 18:39	11.368,29	INPS-ISEE-2026-03897566A-00	Pratica correttamente presentata - NON FINANZIATA PER ESAURIMENTO RISORSE ASSEGNATE
48115	A	66160	18/03/2026 09:24	11.368,66	INPS-ISEE-2026-01837977U-00	Pratica correttamente presentata - NON FINANZIATA PER ESAURIMENTO RISORSE ASSEGNATE
48116	A	66187	18/03/2026 09:28	11.368,66	INPS-ISEE-2026-01837977U-00	Pratica correttamente presentata - NON FINANZIATA PER ESAURIMENTO RISORSE ASSEGNATE
48117	A	62446	17/03/2026 15:56	11.369,12	INPS-ISEE-2026-01925325W-00	Pratica correttamente presentata - NON FINANZIATA PER ESAURIMENTO RISORSE ASSEGNATE
48118	A	19799	03/03/2026 18:40	11.369,18	INPS-ISEE-2026-02299401W-00	Pratica correttamente presentata - NON FINANZIATA PER ESAURIMENTO RISORSE ASSEGNATE
48119	A	26417	04/03/2026 18:02	11.369,43	INPS-ISEE-2026-02792537V-00	Pratica correttamente presentata - NON FINANZIATA PER ESAURIMENTO RISORSE ASSEGNATE
48120	A	53507	13/03/2026 13:17	11.369,61	INPS-ISEE-2026-03951550N-00	Pratica correttamente presentata - NON FINANZIATA PER ESAURIMENTO RISORSE ASSEGNATE
48121	A	54911	14/03/2026 10:38	11.370,06	INPS-ISEE-2026-00281433T-00	Pratica correttamente presentata - NON FINANZIATA PER ESAURIMENTO RISORSE ASSEGNATE
48122	A	37099	07/03/2026 13:07	11.370,16	INPS-ISEE-2026-02287419L-00	Pratica correttamente presentata - NON FINANZIATA PER ESAURIMENTO RISORSE ASSEGNATE

BANDO IO STUDIO 2025 a.s. 2025/2026

ALLEGATO A - DEFINITIVA

Progr.	ALL	Numero Domanda	Data Di Presentazione	VALORE ISEE	PROTOCOLLO ATTESTAZIONE ISEE	ESITO GRADUATORIA DEFINITIVA
48123	A	14736	03/03/2026 10:50	11.370,39	INPS-ISEE-2026-02994243L-00	Pratica correttamente presentata - NON FINANZIATA PER ESAURIMENTO RISORSE ASSEGNATE
48124	A	60533	17/03/2026 09:49	11.370,89	INPS-ISEE-2026-03418127C-00	Pratica correttamente presentata - NON FINANZIATA PER ESAURIMENTO RISORSE ASSEGNATE
48125	A	50533	12/03/2026 12:06	11.371,05	INPS-ISEE-2026-03618407Q-00	Pratica correttamente presentata - NON FINANZIATA PER ESAURIMENTO RISORSE ASSEGNATE
48126	A	50558	12/03/2026 12:10	11.371,05	INPS-ISEE-2026-03618407Q-00	Pratica correttamente presentata - NON FINANZIATA PER ESAURIMENTO RISORSE ASSEGNATE
48127	A	19254	03/03/2026 18:11	11.371,42	INPS-ISEE-2026-02076581Q-00	Pratica correttamente presentata - NON FINANZIATA PER ESAURIMENTO RISORSE ASSEGNATE
48128	A	19884	03/03/2026 18:47	11.371,42	INPS-ISEE-2026-02076581Q-00	Pratica correttamente presentata - NON FINANZIATA PER ESAURIMENTO RISORSE ASSEGNATE
48129	A	38023	07/03/2026 23:25	11.371,71	INPS-ISEE-2026-03223125A-00	Pratica correttamente presentata - NON FINANZIATA PER ESAURIMENTO RISORSE ASSEGNATE
48130	A	55872	15/03/2026 17:09	11.371,71	INPS-ISEE-2026-03223125A-00	Pratica correttamente presentata - NON FINANZIATA PER ESAURIMENTO RISORSE ASSEGNATE
48131	A	55747	15/03/2026 14:19	11.373,44	INPS-ISEE-2026-00082977L-00	Pratica correttamente presentata - NON FINANZIATA PER ESAURIMENTO RISORSE ASSEGNATE
48132	A	55756	15/03/2026 14:28	11.373,44	INPS-ISEE-2026-00082977L-00	Pratica correttamente presentata - NON FINANZIATA PER ESAURIMENTO RISORSE ASSEGNATE
48133	A	44410	10/03/2026 12:03	11.374,23	INPS-ISEE-2026-07310914P-00	Pratica correttamente presentata - NON FINANZIATA PER ESAURIMENTO RISORSE ASSEGNATE
48134	A	23248	04/03/2026 11:20	11.375,61	INPS-ISEE-2026-00316980W-00	Pratica correttamente presentata - NON FINANZIATA PER ESAURIMENTO RISORSE ASSEGNATE
48135	A	49605	11/03/2026 21:57	11.377,24	INPS-ISEE-2026-00592113T-00	Pratica correttamente presentata - NON FINANZIATA PER ESAURIMENTO RISORSE ASSEGNATE
48136	A	59587	16/03/2026 19:32	11.377,97	INPS-ISEE-2026-06426528L-00	Pratica correttamente presentata - NON FINANZIATA PER ESAURIMENTO RISORSE ASSEGNATE
48137	A	5139	02/03/2026 15:04	11.378,65	INPS-ISEE-2026-05391449V-00	Pratica correttamente presentata - NON FINANZIATA PER ESAURIMENTO RISORSE ASSEGNATE
48138	A	54250	13/03/2026 18:14	11.379,32	INPS-ISEE-2026-05243523G-00	Pratica correttamente presentata - NON FINANZIATA PER ESAURIMENTO RISORSE ASSEGNATE
48139	A	38426	08/03/2026 12:39	11.379,58	INPS-ISEE-2026-00426199R-00	Pratica correttamente presentata - NON FINANZIATA PER ESAURIMENTO RISORSE ASSEGNATE

BANDO IO STUDIO 2025 a.s. 2025/2026

ALLEGATO A - DEFINITIVA

Progr.	ALL	Numero Domanda	Data Di Presentazione	VALORE ISEE	PROTOCOLLO ATTESTAZIONE ISEE	ESITO GRADUATORIA DEFINITIVA
48140	A	38501	08/03/2026 13:48	11.379,58	INPS-ISEE-2026-00426199R-00	Pratica correttamente presentata - NON FINANZIATA PER ESAURIMENTO RISORSE ASSEGNATE
48141	A	66859	18/03/2026 10:44	11.379,67	INPS-ISEE-2026-05908698J-00	Pratica correttamente presentata - NON FINANZIATA PER ESAURIMENTO RISORSE ASSEGNATE
48142	A	3041	04/03/2026 19:54	11.379,68	INPS-ISEE-2026-05394379Y-00	Pratica correttamente presentata - NON FINANZIATA PER ESAURIMENTO RISORSE ASSEGNATE
48143	A	32281	05/03/2026 19:14	11.380,08	INPS-ISEE-2026-02700808P-00	Pratica correttamente presentata - NON FINANZIATA PER ESAURIMENTO RISORSE ASSEGNATE
48144	A	23610	04/03/2026 11:52	11.380,49	INPS-ISEE-2026-03090447W-00	Pratica correttamente presentata - NON FINANZIATA PER ESAURIMENTO RISORSE ASSEGNATE
48145	A	25511	04/03/2026 17:11	11.380,66	INPS-ISEE-2026-03426123T-00	Pratica correttamente presentata - NON FINANZIATA PER ESAURIMENTO RISORSE ASSEGNATE
48146	A	25337	04/03/2026 16:37	11.380,92	INPS-ISEE-2026-04950622N-00	Pratica correttamente presentata - NON FINANZIATA PER ESAURIMENTO RISORSE ASSEGNATE
48147	A	50107	12/03/2026 10:27	11.381,49	INPS-ISEE-2026-00379650E-00	Pratica correttamente presentata - NON FINANZIATA PER ESAURIMENTO RISORSE ASSEGNATE
48148	A	43475	10/03/2026 09:21	11.381,83	INPS-ISEE-2026-06531531G-00	Pratica correttamente presentata - NON FINANZIATA PER ESAURIMENTO RISORSE ASSEGNATE
48149	A	54654	13/03/2026 21:07	11.382,35	INPS-ISEE-2026-03275765V-00	Pratica correttamente presentata - NON FINANZIATA PER ESAURIMENTO RISORSE ASSEGNATE
48150	A	8187	02/03/2026 17:59	11.382,68	INPS-ISEE-2026-04260435G-00	Pratica correttamente presentata - NON FINANZIATA PER ESAURIMENTO RISORSE ASSEGNATE
48151	A	8401	02/03/2026 18:10	11.382,68	INPS-ISEE-2026-04260435G-00	Pratica correttamente presentata - NON FINANZIATA PER ESAURIMENTO RISORSE ASSEGNATE
48152	A	16703	03/03/2026 13:40	11.382,85	INPS-ISEE-2026-02477774Z-00	Pratica correttamente presentata - NON FINANZIATA PER ESAURIMENTO RISORSE ASSEGNATE
48153	A	4879	02/03/2026 14:47	11.382,86	INPS-ISEE-2026-01820720B-00	Pratica correttamente presentata - NON FINANZIATA PER ESAURIMENTO RISORSE ASSEGNATE
48154	A	50366	12/03/2026 11:30	11.383,65	INPS-ISEE-2026-01595424E-00	Pratica correttamente presentata - NON FINANZIATA PER ESAURIMENTO RISORSE ASSEGNATE
48155	A	50409	12/03/2026 11:40	11.383,65	INPS-ISEE-2026-01595424E-00	Pratica correttamente presentata - NON FINANZIATA PER ESAURIMENTO RISORSE ASSEGNATE
48156	A	67543	18/03/2026 11:54	11.384,63	INPS-ISEE-2026-04062594E-00	Pratica correttamente presentata - NON FINANZIATA PER ESAURIMENTO RISORSE ASSEGNATE

BANDO IO STUDIO 2025 a.s. 2025/2026

ALLEGATO A - DEFINITIVA

Progr.	ALL	Numero Domanda	Data Di Presentazione	VALORE ISEE	PROTOCOLLO ATTESTAZIONE ISEE	ESITO GRADUATORIA DEFINITIVA
48157	A	67616	18/03/2026 11:59	11.384,63	INPS-ISEE-2026-04062594E-00	Pratica correttamente presentata - NON FINANZIATA PER ESAURIMENTO RISORSE ASSEGNATE
48158	A	35727	06/03/2026 17:58	11.384,69	INPS-ISEE-2026-04535252C-00	Pratica correttamente presentata - NON FINANZIATA PER ESAURIMENTO RISORSE ASSEGNATE
48159	A	35797	06/03/2026 18:11	11.384,69	INPS-ISEE-2026-04535252C-00	Pratica correttamente presentata - NON FINANZIATA PER ESAURIMENTO RISORSE ASSEGNATE
48160	A	35848	06/03/2026 18:19	11.384,69	INPS-ISEE-2026-04535252C-00	Pratica correttamente presentata - NON FINANZIATA PER ESAURIMENTO RISORSE ASSEGNATE
48161	A	11927	02/03/2026 21:46	11.385,20	INPS-ISEE-2026-01754307W-00	Pratica correttamente presentata - NON FINANZIATA PER ESAURIMENTO RISORSE ASSEGNATE
48162	A	48780	11/03/2026 17:48	11.385,29	INPS-ISEE-2026-06239850L-00	Pratica correttamente presentata - NON FINANZIATA PER ESAURIMENTO RISORSE ASSEGNATE
48163	A	48823	11/03/2026 17:52	11.385,29	INPS-ISEE-2026-06239850L-00	Pratica correttamente presentata - NON FINANZIATA PER ESAURIMENTO RISORSE ASSEGNATE
48164	A	9223	02/03/2026 18:54	11.385,73	INPS-ISEE-2026-01279369I-00	Pratica correttamente presentata - NON FINANZIATA PER ESAURIMENTO RISORSE ASSEGNATE
48165	A	43795	10/03/2026 10:19	11.386,66	INPS-ISEE-2026-05489573K-00	Pratica correttamente presentata - NON FINANZIATA PER ESAURIMENTO RISORSE ASSEGNATE
48166	A	65284	17/03/2026 22:19	11.386,78	INPS-ISEE-2026-01535336C-00	Pratica correttamente presentata - NON FINANZIATA PER ESAURIMENTO RISORSE ASSEGNATE
48167	A	21886	14/03/2026 21:44	11.387,22	INPS-ISEE-2026-00438691R-00	Pratica correttamente presentata - NON FINANZIATA PER ESAURIMENTO RISORSE ASSEGNATE
48168	A	1489	02/03/2026 12:34	11.387,52	INPS-ISEE-2026-00732449Q-00	Pratica correttamente presentata - NON FINANZIATA PER ESAURIMENTO RISORSE ASSEGNATE
48169	A	64432	17/03/2026 19:30	11.387,81	INPS-ISEE-2026-04006654P-00	Pratica correttamente presentata - NON FINANZIATA PER ESAURIMENTO RISORSE ASSEGNATE
48170	A	61708	17/03/2026 12:54	11.389,02	INPS-ISEE-2026-05004074B-00	Pratica correttamente presentata - NON FINANZIATA PER ESAURIMENTO RISORSE ASSEGNATE
48171	A	52207	12/03/2026 20:19	11.389,11	INPS-ISEE-2026-03271390P-00	Pratica correttamente presentata - NON FINANZIATA PER ESAURIMENTO RISORSE ASSEGNATE
48172	A	38311	08/03/2026 11:11	11.389,37	INPS-ISEE-2026-06763961Z-00	Pratica correttamente presentata - NON FINANZIATA PER ESAURIMENTO RISORSE ASSEGNATE
48173	A	59281	16/03/2026 18:43	11.389,68	INPS-ISEE-2026-00556992X-00	Pratica correttamente presentata - NON FINANZIATA PER ESAURIMENTO RISORSE ASSEGNATE

BANDO IO STUDIO 2025 a.s. 2025/2026

ALLEGATO A - DEFINITIVA

Progr.	ALL	Numero Domanda	Data Di Presentazione	VALORE ISEE	PROTOCOLLO ATTESTAZIONE ISEE	ESITO GRADUATORIA DEFINITIVA
48174	A	43046	18/03/2026 09:46	11.390,08	INPS-ISEE-2026-03257861O-00	Pratica correttamente presentata - NON FINANZIATA PER ESAURIMENTO RISORSE ASSEGNATE
48175	A	5596	02/03/2026 15:17	11.390,23	INPS-ISEE-2026-05232095C-00	Pratica correttamente presentata - NON FINANZIATA PER ESAURIMENTO RISORSE ASSEGNATE
48176	A	34900	06/03/2026 15:21	11.390,24	INPS-ISEE-2026-01047314B-00	Pratica correttamente presentata - NON FINANZIATA PER ESAURIMENTO RISORSE ASSEGNATE
48177	A	64108	17/03/2026 18:53	11.390,31	INPS-ISEE-2026-00985316O-00	Pratica correttamente presentata - NON FINANZIATA PER ESAURIMENTO RISORSE ASSEGNATE
48178	A	15205	03/03/2026 11:18	11.390,65	INPS-ISEE-2026-03417938V-00	Pratica correttamente presentata - NON FINANZIATA PER ESAURIMENTO RISORSE ASSEGNATE
48179	A	7023	02/03/2026 17:10	11.391,88	INPS-ISEE-2026-01949081O-00	Pratica correttamente presentata - NON FINANZIATA PER ESAURIMENTO RISORSE ASSEGNATE
48180	A	57024	16/03/2026 11:10	11.391,88	INPS-ISEE-2026-02419869S-00	Pratica correttamente presentata - NON FINANZIATA PER ESAURIMENTO RISORSE ASSEGNATE
48181	A	58221	16/03/2026 16:30	11.391,88	INPS-ISEE-2026-02419869S-00	Pratica correttamente presentata - NON FINANZIATA PER ESAURIMENTO RISORSE ASSEGNATE
48182	A	48226	11/03/2026 15:53	11.392,07	INPS-ISEE-2026-04941242C-00	Pratica correttamente presentata - NON FINANZIATA PER ESAURIMENTO RISORSE ASSEGNATE
48183	A	4591	02/03/2026 14:41	11.392,12	INPS-ISEE-2026-03656618V-00	Pratica correttamente presentata - NON FINANZIATA PER ESAURIMENTO RISORSE ASSEGNATE
48184	A	24740	04/03/2026 14:37	11.392,12	INPS-ISEE-2026-03656618V-00	Pratica correttamente presentata - NON FINANZIATA PER ESAURIMENTO RISORSE ASSEGNATE
48185	A	29950	05/03/2026 12:29	11.392,28	INPS-ISEE-2026-00776163E-00	Pratica correttamente presentata - NON FINANZIATA PER ESAURIMENTO RISORSE ASSEGNATE
48186	A	29967	05/03/2026 12:32	11.392,28	INPS-ISEE-2026-00776163E-00	Pratica correttamente presentata - NON FINANZIATA PER ESAURIMENTO RISORSE ASSEGNATE
48187	A	62996	17/03/2026 17:07	11.393,05	INPS-ISEE-2026-04764283F-00	Pratica correttamente presentata - NON FINANZIATA PER ESAURIMENTO RISORSE ASSEGNATE
48188	A	14668	03/03/2026 10:45	11.393,19	INPS-ISEE-2026-02626988K-00	Pratica correttamente presentata - NON FINANZIATA PER ESAURIMENTO RISORSE ASSEGNATE
48189	A	37126	07/03/2026 13:03	11.393,90	INPS-ISEE-2026-02819690V-00	Pratica correttamente presentata - NON FINANZIATA PER ESAURIMENTO RISORSE ASSEGNATE
48190	A	9377	02/03/2026 19:36	11.394,03	INPS-ISEE-2026-03833858Z-00	Pratica correttamente presentata - NON FINANZIATA PER ESAURIMENTO RISORSE ASSEGNATE

BANDO IO STUDIO 2025 a.s. 2025/2026

ALLEGATO A - DEFINITIVA

Progr.	ALL	Numero Domanda	Data Di Presentazione	VALORE ISEE	PROTOCOLLO ATTESTAZIONE ISEE	ESITO GRADUATORIA DEFINITIVA
48191	A	10170	02/03/2026 19:44	11.394,03	INPS-ISEE-2026-03833858Z-00	Pratica correttamente presentata - NON FINANZIATA PER ESAURIMENTO RISORSE ASSEGNATE
48192	A	60094	16/03/2026 22:33	11.394,90	INPS-ISEE-2026-05293473L-00	Pratica correttamente presentata - NON FINANZIATA PER ESAURIMENTO RISORSE ASSEGNATE
48193	A	25824	04/03/2026 17:07	11.395,08	INPS-ISEE-2026-03380153H-00	Pratica correttamente presentata - NON FINANZIATA PER ESAURIMENTO RISORSE ASSEGNATE
48194	A	21705	03/03/2026 23:20	11.395,27	INPS-ISEE-2026-03314238G-00	Pratica correttamente presentata - NON FINANZIATA PER ESAURIMENTO RISORSE ASSEGNATE
48195	A	18042	03/03/2026 16:29	11.395,43	INPS-ISEE-2026-02089115C-00	Pratica correttamente presentata - NON FINANZIATA PER ESAURIMENTO RISORSE ASSEGNATE
48196	A	18527	03/03/2026 17:22	11.395,43	INPS-ISEE-2026-02089115C-00	Pratica correttamente presentata - NON FINANZIATA PER ESAURIMENTO RISORSE ASSEGNATE
48197	A	12791	03/03/2026 21:12	11.396,83	INPS-ISEE-2026-00994168I-00	Pratica correttamente presentata - NON FINANZIATA PER ESAURIMENTO RISORSE ASSEGNATE
48198	A	50611	12/03/2026 12:19	11.396,86	INPS-ISEE-2026-07829347Y-00	Pratica correttamente presentata - NON FINANZIATA PER ESAURIMENTO RISORSE ASSEGNATE
48199	A	41269	09/03/2026 15:59	11.397,26	INPS-ISEE-2026-02001812Y-00	Pratica correttamente presentata - NON FINANZIATA PER ESAURIMENTO RISORSE ASSEGNATE
48200	A	25801	04/03/2026 17:04	11.397,81	INPS-ISEE-2026-00570930G-00	Pratica correttamente presentata - NON FINANZIATA PER ESAURIMENTO RISORSE ASSEGNATE
48201	A	26733	04/03/2026 18:52	11.397,89	INPS-ISEE-2026-02710272T-00	Pratica correttamente presentata - NON FINANZIATA PER ESAURIMENTO RISORSE ASSEGNATE
48202	A	22948	04/03/2026 10:47	11.398,04	INPS-ISEE-2026-03440220K-00	Pratica correttamente presentata - NON FINANZIATA PER ESAURIMENTO RISORSE ASSEGNATE
48203	A	11847	02/03/2026 21:52	11.398,25	INPS-ISEE-2026-01108662G-00	Pratica correttamente presentata - NON FINANZIATA PER ESAURIMENTO RISORSE ASSEGNATE
48204	A	33303	13/03/2026 17:22	11.398,38	INPS-ISEE-2026-01837839S-00	Pratica correttamente presentata - NON FINANZIATA PER ESAURIMENTO RISORSE ASSEGNATE
48205	A	18000	03/03/2026 16:34	11.398,78	INPS-ISEE-2026-01634343G-00	Pratica correttamente presentata - NON FINANZIATA PER ESAURIMENTO RISORSE ASSEGNATE
48206	A	47944	11/03/2026 13:13	11.399,20	INPS-ISEE-2026-01809954X-00	Pratica correttamente presentata - NON FINANZIATA PER ESAURIMENTO RISORSE ASSEGNATE
48207	A	64804	17/03/2026 20:42	11.400,64	INPS-ISEE-2026-06703435N-00	Pratica correttamente presentata - NON FINANZIATA PER ESAURIMENTO RISORSE ASSEGNATE

BANDO IO STUDIO 2025 a.s. 2025/2026

ALLEGATO A - DEFINITIVA

Progr.	ALL	Numero Domanda	Data Di Presentazione	VALORE ISEE	PROTOCOLLO ATTESTAZIONE ISEE	ESITO GRADUATORIA DEFINITIVA
48208	A	33584	06/03/2026 10:20	11.401,32	INPS-ISEE-2026-07534610C-00	Pratica correttamente presentata - NON FINANZIATA PER ESAURIMENTO RISORSE ASSEGNATE
48209	A	24961	04/03/2026 15:20	11.401,38	INPS-ISEE-2026-07633696Y-00	Pratica correttamente presentata - NON FINANZIATA PER ESAURIMENTO RISORSE ASSEGNATE
48210	A	62007	17/03/2026 14:17	11.402,40	INPS-ISEE-2026-02745298I-00	Pratica correttamente presentata - NON FINANZIATA PER ESAURIMENTO RISORSE ASSEGNATE
48211	A	62033	17/03/2026 14:24	11.402,40	INPS-ISEE-2026-02745298I-00	Pratica correttamente presentata - NON FINANZIATA PER ESAURIMENTO RISORSE ASSEGNATE
48212	A	61423	17/03/2026 12:02	11.402,76	INPS-ISEE-2026-01951367O-00	Pratica correttamente presentata - NON FINANZIATA PER ESAURIMENTO RISORSE ASSEGNATE
48213	A	5885	02/03/2026 16:00	11.403,53	INPS-ISEE-2026-01952625E-00	Pratica correttamente presentata - NON FINANZIATA PER ESAURIMENTO RISORSE ASSEGNATE
48214	A	6057	02/03/2026 16:05	11.403,53	INPS-ISEE-2026-01952625E-00	Pratica correttamente presentata - NON FINANZIATA PER ESAURIMENTO RISORSE ASSEGNATE
48215	A	29542	05/03/2026 11:37	11.405,20	INPS-ISEE-2026-05559531L-00	Pratica correttamente presentata - NON FINANZIATA PER ESAURIMENTO RISORSE ASSEGNATE
48216	A	59682	16/03/2026 19:56	11.405,29	INPS-ISEE-2026-05240468Q-00	Pratica correttamente presentata - NON FINANZIATA PER ESAURIMENTO RISORSE ASSEGNATE
48217	A	50954	12/03/2026 15:27	11.405,64	INPS-ISEE-2026-04747703O-00	Pratica correttamente presentata - NON FINANZIATA PER ESAURIMENTO RISORSE ASSEGNATE
48218	A	50978	12/03/2026 15:38	11.405,64	INPS-ISEE-2026-04747703O-00	Pratica correttamente presentata - NON FINANZIATA PER ESAURIMENTO RISORSE ASSEGNATE
48219	A	35159	06/03/2026 16:24	11.406,02	INPS-ISEE-2026-05286992K-00	Pratica correttamente presentata - NON FINANZIATA PER ESAURIMENTO RISORSE ASSEGNATE
48220	A	30565	05/03/2026 15:40	11.406,51	INPS-ISEE-2026-02676538I-00	Pratica correttamente presentata - NON FINANZIATA PER ESAURIMENTO RISORSE ASSEGNATE
48221	A	28223	18/03/2026 09:04	11.406,97	INPS-ISEE-2026-03487793K-00	Pratica correttamente presentata - NON FINANZIATA PER ESAURIMENTO RISORSE ASSEGNATE
48222	A	51063	12/03/2026 16:12	11.407,25	INPS-ISEE-2026-07489657B-00	Pratica correttamente presentata - NON FINANZIATA PER ESAURIMENTO RISORSE ASSEGNATE
48223	A	57587	16/03/2026 12:58	11.407,38	INPS-ISEE-2026-02932533W-00	Pratica correttamente presentata - NON FINANZIATA PER ESAURIMENTO RISORSE ASSEGNATE
48224	A	13882	03/03/2026 09:47	11.407,43	INPS-ISEE-2026-06640106H-00	Pratica correttamente presentata - NON FINANZIATA PER ESAURIMENTO RISORSE ASSEGNATE

BANDO IO STUDIO 2025 a.s. 2025/2026

ALLEGATO A - DEFINITIVA

Progr.	ALL	Numero Domanda	Data Di Presentazione	VALORE ISEE	PROTOCOLLO ATTESTAZIONE ISEE	ESITO GRADUATORIA DEFINITIVA
48225	A	6820	02/03/2026 17:00	11.407,72	INPS-ISEE-2026-04624176E-00	Pratica correttamente presentata - NON FINANZIATA PER ESAURIMENTO RISORSE ASSEGNATE
48226	A	38102	08/03/2026 03:15	11.408,33	INPS-ISEE-2026-03426902C-00	Pratica correttamente presentata - NON FINANZIATA PER ESAURIMENTO RISORSE ASSEGNATE
48227	A	53398	13/03/2026 13:37	11.408,39	INPS-ISEE-2026-05901864L-00	Pratica correttamente presentata - NON FINANZIATA PER ESAURIMENTO RISORSE ASSEGNATE
48228	A	59638	16/03/2026 19:44	11.409,05	INPS-ISEE-2026-04946210C-00	Pratica correttamente presentata - NON FINANZIATA PER ESAURIMENTO RISORSE ASSEGNATE
48229	A	60405	17/03/2026 09:12	11.410,00	INPS-ISEE-2026-00212582B-00	Pratica correttamente presentata - NON FINANZIATA PER ESAURIMENTO RISORSE ASSEGNATE
48230	A	14874	03/03/2026 15:55	11.410,11	INPS-ISEE-2026-03448286V-00	Pratica correttamente presentata - NON FINANZIATA PER ESAURIMENTO RISORSE ASSEGNATE
48231	A	23606	04/03/2026 12:22	11.410,16	INPS-ISEE-2026-02812359E-00	Pratica correttamente presentata - NON FINANZIATA PER ESAURIMENTO RISORSE ASSEGNATE
48232	A	57486	16/03/2026 12:21	11.410,43	INPS-ISEE-2026-04290566O-00	Pratica correttamente presentata - NON FINANZIATA PER ESAURIMENTO RISORSE ASSEGNATE
48233	A	8901	02/03/2026 18:45	11.410,74	INPS-ISEE-2026-01080578Q-00	Pratica correttamente presentata - NON FINANZIATA PER ESAURIMENTO RISORSE ASSEGNATE
48234	A	47374	11/03/2026 11:02	11.410,83	INPS-ISEE-2026-03401812J-00	Pratica correttamente presentata - NON FINANZIATA PER ESAURIMENTO RISORSE ASSEGNATE
48235	A	48763	11/03/2026 17:47	11.410,83	INPS-ISEE-2026-03401812J-00	Pratica correttamente presentata - NON FINANZIATA PER ESAURIMENTO RISORSE ASSEGNATE
48236	A	66657	18/03/2026 10:22	11.411,19	INPS-ISEE-2026-08264431N-00	Pratica correttamente presentata - NON FINANZIATA PER ESAURIMENTO RISORSE ASSEGNATE
48237	A	55641	15/03/2026 11:45	11.411,68	INPS-ISEE-2026-02131865C-00	Pratica correttamente presentata - NON FINANZIATA PER ESAURIMENTO RISORSE ASSEGNATE
48238	A	55651	15/03/2026 12:02	11.411,68	INPS-ISEE-2026-02131865C-00	Pratica correttamente presentata - NON FINANZIATA PER ESAURIMENTO RISORSE ASSEGNATE
48239	A	5473	02/03/2026 15:08	11.412,05	INPS-ISEE-2026-04579490Z-00	Pratica correttamente presentata - NON FINANZIATA PER ESAURIMENTO RISORSE ASSEGNATE
48240	A	51053	17/03/2026 17:05	11.412,30	INPS-ISEE-2026-05841724R-00	Pratica correttamente presentata - NON FINANZIATA PER ESAURIMENTO RISORSE ASSEGNATE
48241	A	63894	17/03/2026 18:36	11.412,30	INPS-ISEE-2026-06738081L-00	Pratica correttamente presentata - NON FINANZIATA PER ESAURIMENTO RISORSE ASSEGNATE

BANDO IO STUDIO 2025 a.s. 2025/2026

ALLEGATO A - DEFINITIVA

Progr.	ALL	Numero Domanda	Data Di Presentazione	VALORE ISEE	PROTOCOLLO ATTESTAZIONE ISEE	ESITO GRADUATORIA DEFINITIVA
48242	A	3424	02/03/2026 13:53	11.412,38	INPS-ISEE-2026-06109478V-00	Pratica correttamente presentata - NON FINANZIATA PER ESAURIMENTO RISORSE ASSEGNATE
48243	A	55394	14/03/2026 19:09	11.412,48	INPS-ISEE-2026-03920108H-00	Pratica correttamente presentata - NON FINANZIATA PER ESAURIMENTO RISORSE ASSEGNATE
48244	A	43817	10/03/2026 10:26	11.413,24	INPS-ISEE-2026-02861564O-00	Pratica correttamente presentata - NON FINANZIATA PER ESAURIMENTO RISORSE ASSEGNATE
48245	A	3245	02/03/2026 13:39	11.414,01	INPS-ISEE-2026-00984852X-00	Pratica correttamente presentata - NON FINANZIATA PER ESAURIMENTO RISORSE ASSEGNATE
48246	A	42991	09/03/2026 21:11	11.414,47	INPS-ISEE-2026-00380543H-00	Pratica correttamente presentata - NON FINANZIATA PER ESAURIMENTO RISORSE ASSEGNATE
48247	A	43127	09/03/2026 21:57	11.414,49	INPS-ISEE-2026-07547713F-00	Pratica correttamente presentata - NON FINANZIATA PER ESAURIMENTO RISORSE ASSEGNATE
48248	A	53420	13/03/2026 12:55	11.415,61	INPS-ISEE-2026-06807066L-00	Pratica correttamente presentata - NON FINANZIATA PER ESAURIMENTO RISORSE ASSEGNATE
48249	A	52579	13/03/2026 09:09	11.415,77	INPS-ISEE-2026-04983711L-00	Pratica correttamente presentata - NON FINANZIATA PER ESAURIMENTO RISORSE ASSEGNATE
48250	A	10610	02/03/2026 20:19	11.415,94	INPS-ISEE-2026-00779874U-00	Pratica correttamente presentata - NON FINANZIATA PER ESAURIMENTO RISORSE ASSEGNATE
48251	A	23576	04/03/2026 11:41	11.416,25	INPS-ISEE-2026-02344389L-00	Pratica correttamente presentata - NON FINANZIATA PER ESAURIMENTO RISORSE ASSEGNATE
48252	A	47583	11/03/2026 11:57	11.416,33	INPS-ISEE-2026-03464942O-00	Pratica correttamente presentata - NON FINANZIATA PER ESAURIMENTO RISORSE ASSEGNATE
48253	A	13036	03/03/2026 01:16	11.416,52	INPS-ISEE-2026-03308840C-00	Pratica correttamente presentata - NON FINANZIATA PER ESAURIMENTO RISORSE ASSEGNATE
48254	A	4013	02/03/2026 14:12	11.417,29	INPS-ISEE-2026-00249357E-00	Pratica correttamente presentata - NON FINANZIATA PER ESAURIMENTO RISORSE ASSEGNATE
48255	A	36007	06/03/2026 18:52	11.417,29	INPS-ISEE-2026-02711825C-00	Pratica correttamente presentata - NON FINANZIATA PER ESAURIMENTO RISORSE ASSEGNATE
48256	A	55768	15/03/2026 15:46	11.418,31	INPS-ISEE-2026-08263577Z-00	Pratica correttamente presentata - NON FINANZIATA PER ESAURIMENTO RISORSE ASSEGNATE
48257	A	28313	05/03/2026 03:26	11.420,48	INPS-ISEE-2026-04367560R-00	Pratica correttamente presentata - NON FINANZIATA PER ESAURIMENTO RISORSE ASSEGNATE
48258	A	22711	04/03/2026 10:15	11.420,63	INPS-ISEE-2026-00274523H-00	Pratica correttamente presentata - NON FINANZIATA PER ESAURIMENTO RISORSE ASSEGNATE

BANDO IO STUDIO 2025 a.s. 2025/2026

ALLEGATO A - DEFINITIVA

Progr.	ALL	Numero Domanda	Data Di Presentazione	VALORE ISEE	PROTOCOLLO ATTESTAZIONE ISEE	ESITO GRADUATORIA DEFINITIVA
48259	A	35127	06/03/2026 16:18	11.421,20	INPS-ISEE-2026-06158644F-00	Pratica correttamente presentata - NON FINANZIATA PER ESAURIMENTO RISORSE ASSEGNATE
48260	A	12649	02/03/2026 22:48	11.421,46	INPS-ISEE-2026-03964605L-00	Pratica correttamente presentata - NON FINANZIATA PER ESAURIMENTO RISORSE ASSEGNATE
48261	A	20506	17/03/2026 23:22	11.421,81	INPS-ISEE-2026-07653078X-00	Pratica correttamente presentata - NON FINANZIATA PER ESAURIMENTO RISORSE ASSEGNATE
48262	A	62154	17/03/2026 15:07	11.422,11	INPS-ISEE-2026-08010026M-00	Pratica correttamente presentata - NON FINANZIATA PER ESAURIMENTO RISORSE ASSEGNATE
48263	A	12924	02/03/2026 23:43	11.422,25	INPS-ISEE-2026-04127442G-00	Pratica correttamente presentata - NON FINANZIATA PER ESAURIMENTO RISORSE ASSEGNATE
48264	A	18032	03/03/2026 16:27	11.423,33	INPS-ISEE-2026-02256517N-00	Pratica correttamente presentata - NON FINANZIATA PER ESAURIMENTO RISORSE ASSEGNATE
48265	A	61925	17/03/2026 13:57	11.423,99	INPS-ISEE-2026-08309090Q-00	Pratica correttamente presentata - NON FINANZIATA PER ESAURIMENTO RISORSE ASSEGNATE
48266	A	20205	03/03/2026 21:01	11.424,12	INPS-ISEE-2026-07023477E-00	Pratica correttamente presentata - NON FINANZIATA PER ESAURIMENTO RISORSE ASSEGNATE
48267	A	54722	13/03/2026 21:52	11.424,37	INPS-ISEE-2026-05175852L-00	Pratica correttamente presentata - NON FINANZIATA PER ESAURIMENTO RISORSE ASSEGNATE
48268	A	16593	03/03/2026 18:01	11.425,02	INPS-ISEE-2026-03364327N-00	Pratica correttamente presentata - NON FINANZIATA PER ESAURIMENTO RISORSE ASSEGNATE
48269	A	10908	02/03/2026 21:05	11.425,05	INPS-ISEE-2026-04855188S-00	Pratica correttamente presentata - NON FINANZIATA PER ESAURIMENTO RISORSE ASSEGNATE
48270	A	4522	02/03/2026 14:39	11.425,11	INPS-ISEE-2026-00342875Q-00	Pratica correttamente presentata - NON FINANZIATA PER ESAURIMENTO RISORSE ASSEGNATE
48271	A	20290	03/03/2026 19:31	11.425,52	INPS-ISEE-2026-02627264Q-00	Pratica correttamente presentata - NON FINANZIATA PER ESAURIMENTO RISORSE ASSEGNATE
48272	A	47968	12/03/2026 09:53	11.426,17	INPS-ISEE-2026-00674408Q-00	Pratica correttamente presentata - NON FINANZIATA PER ESAURIMENTO RISORSE ASSEGNATE
48273	A	62058	17/03/2026 14:34	11.426,46	INPS-ISEE-2026-00747984S-00	Pratica correttamente presentata - NON FINANZIATA PER ESAURIMENTO RISORSE ASSEGNATE
48274	A	20278	03/03/2026 19:25	11.426,59	INPS-ISEE-2026-01046281D-00	Pratica correttamente presentata - NON FINANZIATA PER ESAURIMENTO RISORSE ASSEGNATE
48275	A	3582	02/03/2026 13:51	11.427,49	INPS-ISEE-2026-00762503H-00	Pratica correttamente presentata - NON FINANZIATA PER ESAURIMENTO RISORSE ASSEGNATE

BANDO IO STUDIO 2025 a.s. 2025/2026

ALLEGATO A - DEFINITIVA

Progr.	ALL	Numero Domanda	Data Di Presentazione	VALORE ISEE	PROTOCOLLO ATTESTAZIONE ISEE	ESITO GRADUATORIA DEFINITIVA
48276	A	56773	16/03/2026 10:30	11.427,55	INPS-ISEE-2026-01048995X-00	Pratica correttamente presentata - NON FINANZIATA PER ESAURIMENTO RISORSE ASSEGNATE
48277	A	63208	17/03/2026 17:30	11.427,61	INPS-ISEE-2026-02237627Q-00	Pratica correttamente presentata - NON FINANZIATA PER ESAURIMENTO RISORSE ASSEGNATE
48278	A	33997	06/03/2026 11:11	11.427,72	INPS-ISEE-2026-07761638Z-00	Pratica correttamente presentata - NON FINANZIATA PER ESAURIMENTO RISORSE ASSEGNATE
48279	A	5179	02/03/2026 18:18	11.428,43	INPS-ISEE-2026-05011924D-00	Pratica correttamente presentata - NON FINANZIATA PER ESAURIMENTO RISORSE ASSEGNATE
48280	A	27079	04/03/2026 19:04	11.428,98	INPS-ISEE-2026-04230723T-00	Pratica correttamente presentata - NON FINANZIATA PER ESAURIMENTO RISORSE ASSEGNATE
48281	A	45998	10/03/2026 18:32	11.429,29	INPS-ISEE-2026-00879996D-00	Pratica correttamente presentata - NON FINANZIATA PER ESAURIMENTO RISORSE ASSEGNATE
48282	A	15230	03/03/2026 11:22	11.429,38	INPS-ISEE-2026-00208193H-00	Pratica correttamente presentata - NON FINANZIATA PER ESAURIMENTO RISORSE ASSEGNATE
48283	A	20421	06/03/2026 10:46	11.430,00	INPS-ISEE-2026-08084079X-00	Pratica correttamente presentata - NON FINANZIATA PER ESAURIMENTO RISORSE ASSEGNATE
48284	A	52187	12/03/2026 20:11	11.430,14	INPS-ISEE-2026-01709320D-00	Pratica correttamente presentata - NON FINANZIATA PER ESAURIMENTO RISORSE ASSEGNATE
48285	A	56194	15/03/2026 21:00	11.430,45	INPS-ISEE-2026-05655753X-00	Pratica correttamente presentata - NON FINANZIATA PER ESAURIMENTO RISORSE ASSEGNATE
48286	A	47275	11/03/2026 10:38	11.430,48	INPS-ISEE-2026-02892825X-00	Pratica correttamente presentata - NON FINANZIATA PER ESAURIMENTO RISORSE ASSEGNATE
48287	A	26697	04/03/2026 18:25	11.430,97	INPS-ISEE-2026-04470647O-00	Pratica correttamente presentata - NON FINANZIATA PER ESAURIMENTO RISORSE ASSEGNATE
48288	A	6634	02/03/2026 17:27	11.432,03	INPS-ISEE-2026-04799857H-00	Pratica correttamente presentata - NON FINANZIATA PER ESAURIMENTO RISORSE ASSEGNATE
48289	A	22092	05/03/2026 07:38	11.432,26	INPS-ISEE-2026-02853368V-00	Pratica correttamente presentata - NON FINANZIATA PER ESAURIMENTO RISORSE ASSEGNATE
48290	A	4446	02/03/2026 14:27	11.432,33	INPS-ISEE-2026-01081456P-00	Pratica correttamente presentata - NON FINANZIATA PER ESAURIMENTO RISORSE ASSEGNATE
48291	A	64831	17/03/2026 21:43	11.433,53	INPS-ISEE-2026-05560547O-00	Pratica correttamente presentata - NON FINANZIATA PER ESAURIMENTO RISORSE ASSEGNATE
48292	A	15765	03/03/2026 12:03	11.433,74	INPS-ISEE-2026-00734832W-00	Pratica correttamente presentata - NON FINANZIATA PER ESAURIMENTO RISORSE ASSEGNATE

BANDO IO STUDIO 2025 a.s. 2025/2026

ALLEGATO A - DEFINITIVA

Progr.	ALL	Numero Domanda	Data Di Presentazione	VALORE ISEE	PROTOCOLLO ATTESTAZIONE ISEE	ESITO GRADUATORIA DEFINITIVA
48293	A	37677	07/03/2026 18:31	11.434,31	INPS-ISEE-2026-04219578X-00	Pratica correttamente presentata - NON FINANZIATA PER ESAURIMENTO RISORSE ASSEGNATE
48294	A	65425	17/03/2026 22:37	11.435,65	INPS-ISEE-2026-05313018T-00	Pratica correttamente presentata - NON FINANZIATA PER ESAURIMENTO RISORSE ASSEGNATE
48295	A	65474	17/03/2026 22:46	11.435,65	INPS-ISEE-2026-05313018T-00	Pratica correttamente presentata - NON FINANZIATA PER ESAURIMENTO RISORSE ASSEGNATE
48296	A	40642	09/03/2026 12:34	11.435,84	INPS-ISEE-2026-04282564R-00	Pratica correttamente presentata - NON FINANZIATA PER ESAURIMENTO RISORSE ASSEGNATE
48297	A	52233	12/03/2026 20:39	11.435,86	INPS-ISEE-2026-00551928E-00	Pratica correttamente presentata - NON FINANZIATA PER ESAURIMENTO RISORSE ASSEGNATE
48298	A	60133	16/03/2026 22:31	11.437,62	INPS-ISEE-2026-02469903L-00	Pratica correttamente presentata - NON FINANZIATA PER ESAURIMENTO RISORSE ASSEGNATE
48299	A	66437	18/03/2026 10:26	11.438,56	INPS-ISEE-2026-00460225J-00	Pratica correttamente presentata - NON FINANZIATA PER ESAURIMENTO RISORSE ASSEGNATE
48300	A	27748	04/03/2026 21:03	11.439,68	INPS-ISEE-2026-04896282S-00	Pratica correttamente presentata - NON FINANZIATA PER ESAURIMENTO RISORSE ASSEGNATE
48301	A	60478	17/03/2026 09:32	11.439,93	INPS-ISEE-2026-03663463R-00	Pratica correttamente presentata - NON FINANZIATA PER ESAURIMENTO RISORSE ASSEGNATE
48302	A	49380	11/03/2026 19:55	11.440,43	INPS-ISEE-2026-05686982A-00	Pratica correttamente presentata - NON FINANZIATA PER ESAURIMENTO RISORSE ASSEGNATE
48303	A	34434	06/03/2026 12:29	11.440,45	INPS-ISEE-2026-03149619L-00	Pratica correttamente presentata - NON FINANZIATA PER ESAURIMENTO RISORSE ASSEGNATE
48304	A	36775	07/03/2026 08:56	11.440,45	INPS-ISEE-2026-03149619L-00	Pratica correttamente presentata - NON FINANZIATA PER ESAURIMENTO RISORSE ASSEGNATE
48305	A	5771	02/03/2026 17:21	11.440,76	INPS-ISEE-2026-01590901P-00	Pratica correttamente presentata - NON FINANZIATA PER ESAURIMENTO RISORSE ASSEGNATE
48306	A	9334	02/03/2026 19:30	11.442,70	INPS-ISEE-2026-05521164G-00	Pratica correttamente presentata - NON FINANZIATA PER ESAURIMENTO RISORSE ASSEGNATE
48307	A	30124	05/03/2026 19:01	11.442,93	INPS-ISEE-2026-02560140A-00	Pratica correttamente presentata - NON FINANZIATA PER ESAURIMENTO RISORSE ASSEGNATE
48308	A	11456	02/03/2026 21:26	11.443,16	INPS-ISEE-2026-00611452J-00	Pratica correttamente presentata - NON FINANZIATA PER ESAURIMENTO RISORSE ASSEGNATE
48309	A	7037	02/03/2026 17:16	11.443,26	INPS-ISEE-2026-00981451N-00	Pratica correttamente presentata - NON FINANZIATA PER ESAURIMENTO RISORSE ASSEGNATE

BANDO IO STUDIO 2025 a.s. 2025/2026

ALLEGATO A - DEFINITIVA

Progr.	ALL	Numero Domanda	Data Di Presentazione	VALORE ISEE	PROTOCOLLO ATTESTAZIONE ISEE	ESITO GRADUATORIA DEFINITIVA
48310	A	45577	10/03/2026 17:29	11.443,64	INPS-ISEE-2026-01438399I-00	Pratica correttamente presentata - NON FINANZIATA PER ESAURIMENTO RISORSE ASSEGNATE
48311	A	43149	09/03/2026 21:54	11.443,87	INPS-ISEE-2026-01782881V-00	Pratica correttamente presentata - NON FINANZIATA PER ESAURIMENTO RISORSE ASSEGNATE
48312	A	4544	06/03/2026 15:38	11.444,15	INPS-ISEE-2026-04926003G-00	Pratica correttamente presentata - NON FINANZIATA PER ESAURIMENTO RISORSE ASSEGNATE
48313	A	71	02/03/2026 12:07	11.444,19	INPS-ISEE-2026-03971179I-00	Pratica correttamente presentata - NON FINANZIATA PER ESAURIMENTO RISORSE ASSEGNATE
48314	A	11664	02/03/2026 21:41	11.444,32	INPS-ISEE-2026-05662695S-00	Pratica correttamente presentata - NON FINANZIATA PER ESAURIMENTO RISORSE ASSEGNATE
48315	A	11989	02/03/2026 21:54	11.444,32	INPS-ISEE-2026-05662695S-00	Pratica correttamente presentata - NON FINANZIATA PER ESAURIMENTO RISORSE ASSEGNATE
48316	A	65557	17/03/2026 23:05	11.444,36	INPS-ISEE-2026-08201682W-00	Pratica correttamente presentata - NON FINANZIATA PER ESAURIMENTO RISORSE ASSEGNATE
48317	A	59628	17/03/2026 17:09	11.445,47	INPS-ISEE-2026-04557513E-00	Pratica correttamente presentata - NON FINANZIATA PER ESAURIMENTO RISORSE ASSEGNATE
48318	A	16520	03/03/2026 13:15	11.445,71	INPS-ISEE-2026-01869345X-00	Pratica correttamente presentata - NON FINANZIATA PER ESAURIMENTO RISORSE ASSEGNATE
48319	A	31496	11/03/2026 03:08	11.445,85	INPS-ISEE-2026-03612487R-00	Pratica correttamente presentata - NON FINANZIATA PER ESAURIMENTO RISORSE ASSEGNATE
48320	A	31327	05/03/2026 17:22	11.446,72	INPS-ISEE-2026-02357458F-00	Pratica correttamente presentata - NON FINANZIATA PER ESAURIMENTO RISORSE ASSEGNATE
48321	A	26475	04/03/2026 18:04	11.446,93	INPS-ISEE-2026-02865809Z-00	Pratica correttamente presentata - NON FINANZIATA PER ESAURIMENTO RISORSE ASSEGNATE
48322	A	26499	04/03/2026 18:07	11.446,93	INPS-ISEE-2026-02865809Z-00	Pratica correttamente presentata - NON FINANZIATA PER ESAURIMENTO RISORSE ASSEGNATE
48323	A	57691	16/03/2026 13:10	11.447,10	INPS-ISEE-2026-00439664O-00	Pratica correttamente presentata - NON FINANZIATA PER ESAURIMENTO RISORSE ASSEGNATE
48324	A	57736	16/03/2026 13:34	11.447,10	INPS-ISEE-2026-00439664O-00	Pratica correttamente presentata - NON FINANZIATA PER ESAURIMENTO RISORSE ASSEGNATE
48325	A	24519	04/03/2026 13:23	11.447,56	INPS-ISEE-2026-01030081S-00	Pratica correttamente presentata - NON FINANZIATA PER ESAURIMENTO RISORSE ASSEGNATE
48326	A	22239	04/03/2026 09:26	11.447,96	INPS-ISEE-2026-01996800L-00	Pratica correttamente presentata - NON FINANZIATA PER ESAURIMENTO RISORSE ASSEGNATE

BANDO IO STUDIO 2025 a.s. 2025/2026

ALLEGATO A - DEFINITIVA

Progr.	ALL	Numero Domanda	Data Di Presentazione	VALORE ISEE	PROTOCOLLO ATTESTAZIONE ISEE	ESITO GRADUATORIA DEFINITIVA
48327	A	25050	04/03/2026 15:44	11.448,72	INPS-ISEE-2026-06510355P-00	Pratica correttamente presentata - NON FINANZIATA PER ESAURIMENTO RISORSE ASSEGNATE
48328	A	59175	17/03/2026 18:09	11.449,02	INPS-ISEE-2026-01107648W-00	Pratica correttamente presentata - NON FINANZIATA PER ESAURIMENTO RISORSE ASSEGNATE
48329	A	53073	13/03/2026 11:22	11.449,59	INPS-ISEE-2026-07947675J-00	Pratica correttamente presentata - NON FINANZIATA PER ESAURIMENTO RISORSE ASSEGNATE
48330	A	3718	02/03/2026 14:00	11.450,06	INPS-ISEE-2026-00820745C-00	Pratica correttamente presentata - NON FINANZIATA PER ESAURIMENTO RISORSE ASSEGNATE
48331	A	4022	02/03/2026 14:08	11.450,06	INPS-ISEE-2026-00820745C-00	Pratica correttamente presentata - NON FINANZIATA PER ESAURIMENTO RISORSE ASSEGNATE
48332	A	33154	06/03/2026 06:59	11.450,63	INPS-ISEE-2026-02607401B-00	Pratica correttamente presentata - NON FINANZIATA PER ESAURIMENTO RISORSE ASSEGNATE
48333	A	40774	09/03/2026 13:12	11.450,74	INPS-ISEE-2026-06483050C-00	Pratica correttamente presentata - NON FINANZIATA PER ESAURIMENTO RISORSE ASSEGNATE
48334	A	32879	05/03/2026 22:00	11.451,14	INPS-ISEE-2026-05396140N-00	Pratica correttamente presentata - NON FINANZIATA PER ESAURIMENTO RISORSE ASSEGNATE
48335	A	32952	05/03/2026 22:11	11.451,14	INPS-ISEE-2026-05396140N-00	Pratica correttamente presentata - NON FINANZIATA PER ESAURIMENTO RISORSE ASSEGNATE
48336	A	62840	17/03/2026 16:52	11.451,22	INPS-ISEE-2026-04484920R-00	Pratica correttamente presentata - NON FINANZIATA PER ESAURIMENTO RISORSE ASSEGNATE
48337	A	54484	13/03/2026 19:16	11.451,48	INPS-ISEE-2026-01296000A-00	Pratica correttamente presentata - NON FINANZIATA PER ESAURIMENTO RISORSE ASSEGNATE
48338	A	55326	14/03/2026 17:49	11.451,48	INPS-ISEE-2026-01296000A-00	Pratica correttamente presentata - NON FINANZIATA PER ESAURIMENTO RISORSE ASSEGNATE
48339	A	64288	18/03/2026 01:34	11.451,50	INPS-ISEE-2026-08215887S-00	Pratica correttamente presentata - NON FINANZIATA PER ESAURIMENTO RISORSE ASSEGNATE
48340	A	13844	03/03/2026 09:30	11.451,72	INPS-ISEE-2026-03848880S-00	Pratica correttamente presentata - NON FINANZIATA PER ESAURIMENTO RISORSE ASSEGNATE
48341	A	42155	09/03/2026 17:55	11.451,73	INPS-ISEE-2026-06891606X-00	Pratica correttamente presentata - NON FINANZIATA PER ESAURIMENTO RISORSE ASSEGNATE
48342	A	46604	10/03/2026 21:48	11.452,10	INPS-ISEE-2026-06018001U-00	Pratica correttamente presentata - NON FINANZIATA PER ESAURIMENTO RISORSE ASSEGNATE
48343	A	125	02/03/2026 12:13	11.452,45	INPS-ISEE-2026-02943625R-00	Pratica correttamente presentata - NON FINANZIATA PER ESAURIMENTO RISORSE ASSEGNATE

BANDO IO STUDIO 2025 a.s. 2025/2026

ALLEGATO A - DEFINITIVA

Progr.	ALL	Numero Domanda	Data Di Presentazione	VALORE ISEE	PROTOCOLLO ATTESTAZIONE ISEE	ESITO GRADUATORIA DEFINITIVA
48344	A	49755	12/03/2026 01:04	11.452,85	INPS-ISEE-2026-05488892A-00	Pratica correttamente presentata - NON FINANZIATA PER ESAURIMENTO RISORSE ASSEGNATE
48345	A	34	02/03/2026 12:14	11.453,75	INPS-ISEE-2026-04341545C-00	Pratica correttamente presentata - NON FINANZIATA PER ESAURIMENTO RISORSE ASSEGNATE
48346	A	58466	16/03/2026 17:00	11.454,58	INPS-ISEE-2026-05559677A-00	Pratica correttamente presentata - NON FINANZIATA PER ESAURIMENTO RISORSE ASSEGNATE
48347	A	58505	16/03/2026 17:03	11.454,58	INPS-ISEE-2026-05559677A-00	Pratica correttamente presentata - NON FINANZIATA PER ESAURIMENTO RISORSE ASSEGNATE
48348	A	58534	16/03/2026 17:07	11.454,58	INPS-ISEE-2026-05559677A-00	Pratica correttamente presentata - NON FINANZIATA PER ESAURIMENTO RISORSE ASSEGNATE
48349	A	60662	17/03/2026 10:20	11.455,07	INPS-ISEE-2026-02681311D-00	Pratica correttamente presentata - NON FINANZIATA PER ESAURIMENTO RISORSE ASSEGNATE
48350	A	39240	08/03/2026 22:28	11.455,09	INPS-ISEE-2026-00519330T-00	Pratica correttamente presentata - NON FINANZIATA PER ESAURIMENTO RISORSE ASSEGNATE
48351	A	29459	05/03/2026 11:30	11.455,22	INPS-ISEE-2026-03121971G-00	Pratica correttamente presentata - NON FINANZIATA PER ESAURIMENTO RISORSE ASSEGNATE
48352	A	29524	05/03/2026 11:35	11.455,22	INPS-ISEE-2026-03121971G-00	Pratica correttamente presentata - NON FINANZIATA PER ESAURIMENTO RISORSE ASSEGNATE
48353	A	59404	17/03/2026 17:21	11.456,02	INPS-ISEE-2026-06934298K-00	Pratica correttamente presentata - NON FINANZIATA PER ESAURIMENTO RISORSE ASSEGNATE
48354	A	5088	02/03/2026 15:09	11.456,12	INPS-ISEE-2026-03734963V-00	Pratica correttamente presentata - NON FINANZIATA PER ESAURIMENTO RISORSE ASSEGNATE
48355	A	5724	02/03/2026 21:12	11.456,12	INPS-ISEE-2026-03734963V-00	Pratica correttamente presentata - NON FINANZIATA PER ESAURIMENTO RISORSE ASSEGNATE
48356	A	30856	05/03/2026 16:36	11.456,32	INPS-ISEE-2026-01794105W-00	Pratica correttamente presentata - NON FINANZIATA PER ESAURIMENTO RISORSE ASSEGNATE
48357	A	61067	17/03/2026 11:18	11.456,77	INPS-ISEE-2026-02968415V-00	Pratica correttamente presentata - NON FINANZIATA PER ESAURIMENTO RISORSE ASSEGNATE
48358	A	49455	11/03/2026 20:30	11.456,89	INPS-ISEE-2026-00240423K-00	Pratica correttamente presentata - NON FINANZIATA PER ESAURIMENTO RISORSE ASSEGNATE
48359	A	49467	11/03/2026 20:37	11.456,89	INPS-ISEE-2026-00240423K-00	Pratica correttamente presentata - NON FINANZIATA PER ESAURIMENTO RISORSE ASSEGNATE
48360	A	45275	10/03/2026 16:47	11.456,91	INPS-ISEE-2026-02634742N-00	Pratica correttamente presentata - NON FINANZIATA PER ESAURIMENTO RISORSE ASSEGNATE

BANDO IO STUDIO 2025 a.s. 2025/2026

ALLEGATO A - DEFINITIVA

Progr.	ALL	Numero Domanda	Data Di Presentazione	VALORE ISEE	PROTOCOLLO ATTESTAZIONE ISEE	ESITO GRADUATORIA DEFINITIVA
48361	A	62532	17/03/2026 16:11	11.457,15	INPS-ISEE-2026-00550475C-00	Pratica correttamente presentata - NON FINANZIATA PER ESAURIMENTO RISORSE ASSEGNATE
48362	A	11137	02/03/2026 22:30	11.457,30	INPS-ISEE-2026-07387226V-00	Pratica correttamente presentata - NON FINANZIATA PER ESAURIMENTO RISORSE ASSEGNATE
48363	A	53975	13/03/2026 17:10	11.457,32	INPS-ISEE-2026-05295589M-00	Pratica correttamente presentata - NON FINANZIATA PER ESAURIMENTO RISORSE ASSEGNATE
48364	A	55817	15/03/2026 15:50	11.458,53	INPS-ISEE-2026-05055928F-00	Pratica correttamente presentata - NON FINANZIATA PER ESAURIMENTO RISORSE ASSEGNATE
48365	A	45950	10/03/2026 18:24	11.459,23	INPS-ISEE-2026-06177713O-00	Pratica correttamente presentata - NON FINANZIATA PER ESAURIMENTO RISORSE ASSEGNATE
48366	A	33279	06/03/2026 09:13	11.459,25	INPS-ISEE-2026-04947516X-00	Pratica correttamente presentata - NON FINANZIATA PER ESAURIMENTO RISORSE ASSEGNATE
48367	A	1071	02/03/2026 12:22	11.461,30	INPS-ISEE-2026-00393307P-00	Pratica correttamente presentata - NON FINANZIATA PER ESAURIMENTO RISORSE ASSEGNATE
48368	A	3581	02/03/2026 13:44	11.461,38	INPS-ISEE-2026-05292416Q-00	Pratica correttamente presentata - NON FINANZIATA PER ESAURIMENTO RISORSE ASSEGNATE
48369	A	64939	17/03/2026 21:19	11.462,74	INPS-ISEE-2026-05607423W-00	Pratica correttamente presentata - NON FINANZIATA PER ESAURIMENTO RISORSE ASSEGNATE
48370	A	57520	16/03/2026 13:17	11.463,91	INPS-ISEE-2026-03359076L-00	Pratica correttamente presentata - NON FINANZIATA PER ESAURIMENTO RISORSE ASSEGNATE
48371	A	39669	09/03/2026 10:00	11.464,45	INPS-ISEE-2026-06066434Q-00	Pratica correttamente presentata - NON FINANZIATA PER ESAURIMENTO RISORSE ASSEGNATE
48372	A	39709	09/03/2026 10:07	11.464,45	INPS-ISEE-2026-06066434Q-00	Pratica correttamente presentata - NON FINANZIATA PER ESAURIMENTO RISORSE ASSEGNATE
48373	A	9838	02/03/2026 19:22	11.464,92	INPS-ISEE-2026-02930341D-00	Pratica correttamente presentata - NON FINANZIATA PER ESAURIMENTO RISORSE ASSEGNATE
48374	A	39395	09/03/2026 08:43	11.464,92	INPS-ISEE-2026-00337287E-00	Pratica correttamente presentata - NON FINANZIATA PER ESAURIMENTO RISORSE ASSEGNATE
48375	A	65534	17/03/2026 23:12	11.464,92	INPS-ISEE-2026-07474655Z-00	Pratica correttamente presentata - NON FINANZIATA PER ESAURIMENTO RISORSE ASSEGNATE
48376	A	1995	02/03/2026 14:19	11.465,53	INPS-ISEE-2026-04149197V-00	Pratica correttamente presentata - NON FINANZIATA PER ESAURIMENTO RISORSE ASSEGNATE
48377	A	8699	02/03/2026 20:11	11.465,53	INPS-ISEE-2026-04149197V-00	Pratica correttamente presentata - NON FINANZIATA PER ESAURIMENTO RISORSE ASSEGNATE

BANDO IO STUDIO 2025 a.s. 2025/2026

ALLEGATO A - DEFINITIVA

Progr.	ALL	Numero Domanda	Data Di Presentazione	VALORE ISEE	PROTOCOLLO ATTESTAZIONE ISEE	ESITO GRADUATORIA DEFINITIVA
48378	A	31673	05/03/2026 17:57	11.465,84	INPS-ISEE-2026-00148455W-00	Pratica correttamente presentata - NON FINANZIATA PER ESAURIMENTO RISORSE ASSEGNATE
48379	A	63407	17/03/2026 21:45	11.466,62	INPS-ISEE-2026-02282338N-00	Pratica correttamente presentata - NON FINANZIATA PER ESAURIMENTO RISORSE ASSEGNATE
48380	A	26241	04/03/2026 18:16	11.467,02	INPS-ISEE-2026-05762847S-00	Pratica correttamente presentata - NON FINANZIATA PER ESAURIMENTO RISORSE ASSEGNATE
48381	A	26652	04/03/2026 18:32	11.467,02	INPS-ISEE-2026-05762847S-00	Pratica correttamente presentata - NON FINANZIATA PER ESAURIMENTO RISORSE ASSEGNATE
48382	A	53332	13/03/2026 12:20	11.467,07	INPS-ISEE-2026-05377228F-00	Pratica correttamente presentata - NON FINANZIATA PER ESAURIMENTO RISORSE ASSEGNATE
48383	A	35919	06/03/2026 18:31	11.468,42	INPS-ISEE-2026-00780526N-00	Pratica correttamente presentata - NON FINANZIATA PER ESAURIMENTO RISORSE ASSEGNATE
48384	A	58095	16/03/2026 16:03	11.469,42	INPS-ISEE-2026-07646073L-00	Pratica correttamente presentata - NON FINANZIATA PER ESAURIMENTO RISORSE ASSEGNATE
48385	A	66506	18/03/2026 10:17	11.469,61	INPS-ISEE-2026-01957376Z-00	Pratica correttamente presentata - NON FINANZIATA PER ESAURIMENTO RISORSE ASSEGNATE
48386	A	42017	09/03/2026 17:41	11.469,92	INPS-ISEE-2026-01854028N-00	Pratica correttamente presentata - NON FINANZIATA PER ESAURIMENTO RISORSE ASSEGNATE
48387	A	46850	11/03/2026 08:42	11.470,33	INPS-ISEE-2026-05825171Q-00	Pratica correttamente presentata - NON FINANZIATA PER ESAURIMENTO RISORSE ASSEGNATE
48388	A	25145	04/03/2026 16:01	11.471,70	INPS-ISEE-2026-06451925O-00	Pratica correttamente presentata - NON FINANZIATA PER ESAURIMENTO RISORSE ASSEGNATE
48389	A	25723	04/03/2026 16:59	11.471,70	INPS-ISEE-2026-06451925O-00	Pratica correttamente presentata - NON FINANZIATA PER ESAURIMENTO RISORSE ASSEGNATE
48390	A	57294	16/03/2026 11:53	11.472,60	INPS-ISEE-2026-03645132G-00	Pratica correttamente presentata - NON FINANZIATA PER ESAURIMENTO RISORSE ASSEGNATE
48391	A	7200	02/03/2026 17:14	11.474,32	INPS-ISEE-2026-00402163U-00	Pratica correttamente presentata - NON FINANZIATA PER ESAURIMENTO RISORSE ASSEGNATE
48392	A	65456	17/03/2026 23:00	11.475,19	INPS-ISEE-2026-05401589O-00	Pratica correttamente presentata - NON FINANZIATA PER ESAURIMENTO RISORSE ASSEGNATE
48393	A	65560	17/03/2026 23:09	11.475,19	INPS-ISEE-2026-05401589O-00	Pratica correttamente presentata - NON FINANZIATA PER ESAURIMENTO RISORSE ASSEGNATE
48394	A	48292	11/03/2026 16:16	11.475,29	INPS-ISEE-2026-00858740O-00	Pratica correttamente presentata - NON FINANZIATA PER ESAURIMENTO RISORSE ASSEGNATE

BANDO IO STUDIO 2025 a.s. 2025/2026

ALLEGATO A - DEFINITIVA

Progr.	ALL	Numero Domanda	Data Di Presentazione	VALORE ISEE	PROTOCOLLO ATTESTAZIONE ISEE	ESITO GRADUATORIA DEFINITIVA
48395	A	5372	03/03/2026 13:07	11.475,61	INPS-ISEE-2026-00781539L-00	Pratica correttamente presentata - NON FINANZIATA PER ESAURIMENTO RISORSE ASSEGNATE
48396	A	40706	09/03/2026 12:41	11.476,01	INPS-ISEE-2026-01126365G-00	Pratica correttamente presentata - NON FINANZIATA PER ESAURIMENTO RISORSE ASSEGNATE
48397	A	16838	03/03/2026 14:14	11.476,16	INPS-ISEE-2026-05149552R-00	Pratica correttamente presentata - NON FINANZIATA PER ESAURIMENTO RISORSE ASSEGNATE
48398	A	38970	08/03/2026 19:14	11.477,04	INPS-ISEE-2026-02976983A-00	Pratica correttamente presentata - NON FINANZIATA PER ESAURIMENTO RISORSE ASSEGNATE
48399	A	38987	08/03/2026 19:21	11.477,04	INPS-ISEE-2026-02976983A-00	Pratica correttamente presentata - NON FINANZIATA PER ESAURIMENTO RISORSE ASSEGNATE
48400	A	62072	17/03/2026 15:02	11.477,13	INPS-ISEE-2026-03766001H-00	Pratica correttamente presentata - NON FINANZIATA PER ESAURIMENTO RISORSE ASSEGNATE
48401	A	64345	17/03/2026 19:41	11.477,28	INPS-ISEE-2026-03291984X-00	Pratica correttamente presentata - NON FINANZIATA PER ESAURIMENTO RISORSE ASSEGNATE
48402	A	853	02/03/2026 12:31	11.477,47	INPS-ISEE-2026-01260213K-00	Pratica correttamente presentata - NON FINANZIATA PER ESAURIMENTO RISORSE ASSEGNATE
48403	A	33351	06/03/2026 09:27	11.477,51	INPS-ISEE-2026-03377680F-00	Pratica correttamente presentata - NON FINANZIATA PER ESAURIMENTO RISORSE ASSEGNATE
48404	A	41256	09/03/2026 16:00	11.477,53	INPS-ISEE-2026-02580141T-00	Pratica correttamente presentata - NON FINANZIATA PER ESAURIMENTO RISORSE ASSEGNATE
48405	A	31956	05/03/2026 18:33	11.477,97	INPS-ISEE-2026-05401337H-00	Pratica correttamente presentata - NON FINANZIATA PER ESAURIMENTO RISORSE ASSEGNATE
48406	A	3898	02/03/2026 14:22	11.478,05	INPS-ISEE-2026-05611220M-00	Pratica correttamente presentata - NON FINANZIATA PER ESAURIMENTO RISORSE ASSEGNATE
48407	A	55406	14/03/2026 19:33	11.478,95	INPS-ISEE-2026-03741504G-00	Pratica correttamente presentata - NON FINANZIATA PER ESAURIMENTO RISORSE ASSEGNATE
48408	A	27325	04/03/2026 20:02	11.479,39	INPS-ISEE-2026-02185940Q-00	Pratica correttamente presentata - NON FINANZIATA PER ESAURIMENTO RISORSE ASSEGNATE
48409	A	51434	12/03/2026 17:27	11.479,70	INPS-ISEE-2026-03592453R-00	Pratica correttamente presentata - NON FINANZIATA PER ESAURIMENTO RISORSE ASSEGNATE
48410	A	4207	02/03/2026 14:27	11.479,87	INPS-ISEE-2026-03827610W-00	Pratica correttamente presentata - NON FINANZIATA PER ESAURIMENTO RISORSE ASSEGNATE
48411	A	12854	03/03/2026 21:33	11.480,00	INPS-ISEE-2026-02158895Z-00	Pratica correttamente presentata - NON FINANZIATA PER ESAURIMENTO RISORSE ASSEGNATE

BANDO IO STUDIO 2025 a.s. 2025/2026

ALLEGATO A - DEFINITIVA

Progr.	ALL	Numero Domanda	Data Di Presentazione	VALORE ISEE	PROTOCOLLO ATTESTAZIONE ISEE	ESITO GRADUATORIA DEFINITIVA
48412	A	45972	10/03/2026 18:25	11.480,57	INPS-ISEE-2026-01872374O-00	Pratica correttamente presentata - NON FINANZIATA PER ESAURIMENTO RISORSE ASSEGNATE
48413	A	31194	05/03/2026 17:05	11.480,71	INPS-ISEE-2026-01216861P-00	Pratica correttamente presentata - NON FINANZIATA PER ESAURIMENTO RISORSE ASSEGNATE
48414	A	21293	03/03/2026 21:57	11.481,73	INPS-ISEE-2026-01439075Q-00	Pratica correttamente presentata - NON FINANZIATA PER ESAURIMENTO RISORSE ASSEGNATE
48415	A	28351	05/03/2026 07:41	11.481,84	INPS-ISEE-2026-02584520C-00	Pratica correttamente presentata - NON FINANZIATA PER ESAURIMENTO RISORSE ASSEGNATE
48416	A	38123	08/03/2026 08:35	11.482,67	INPS-ISEE-2026-01548663L-00	Pratica correttamente presentata - NON FINANZIATA PER ESAURIMENTO RISORSE ASSEGNATE
48417	A	47250	11/03/2026 10:37	11.482,67	INPS-ISEE-2026-02809571O-00	Pratica correttamente presentata - NON FINANZIATA PER ESAURIMENTO RISORSE ASSEGNATE
48418	A	26540	04/03/2026 18:11	11.483,09	INPS-ISEE-2026-04231088C-00	Pratica correttamente presentata - NON FINANZIATA PER ESAURIMENTO RISORSE ASSEGNATE
48419	A	53443	13/03/2026 12:52	11.484,26	INPS-ISEE-2026-02482386L-00	Pratica correttamente presentata - NON FINANZIATA PER ESAURIMENTO RISORSE ASSEGNATE
48420	A	11036	02/03/2026 21:21	11.485,31	INPS-ISEE-2026-00647253W-00	Pratica correttamente presentata - NON FINANZIATA PER ESAURIMENTO RISORSE ASSEGNATE
48421	A	3135	02/03/2026 13:47	11.485,37	INPS-ISEE-2026-04857257Z-00	Pratica correttamente presentata - NON FINANZIATA PER ESAURIMENTO RISORSE ASSEGNATE
48422	A	16259	03/03/2026 12:46	11.485,88	INPS-ISEE-2026-02229005B-00	Pratica correttamente presentata - NON FINANZIATA PER ESAURIMENTO RISORSE ASSEGNATE
48423	A	30477	05/03/2026 16:22	11.486,75	INPS-ISEE-2026-00146135B-00	Pratica correttamente presentata - NON FINANZIATA PER ESAURIMENTO RISORSE ASSEGNATE
48424	A	40312	10/03/2026 09:09	11.486,77	INPS-ISEE-2026-07008741W-00	Pratica correttamente presentata - NON FINANZIATA PER ESAURIMENTO RISORSE ASSEGNATE
48425	A	18721	03/03/2026 17:25	11.486,78	INPS-ISEE-2026-01080766N-00	Pratica correttamente presentata - NON FINANZIATA PER ESAURIMENTO RISORSE ASSEGNATE
48426	A	10243	02/03/2026 19:58	11.486,96	INPS-ISEE-2026-06035336C-00	Pratica correttamente presentata - NON FINANZIATA PER ESAURIMENTO RISORSE ASSEGNATE
48427	A	46517	10/03/2026 21:12	11.487,56	INPS-ISEE-2026-02605662W-00	Pratica correttamente presentata - NON FINANZIATA PER ESAURIMENTO RISORSE ASSEGNATE
48428	A	46835	11/03/2026 08:41	11.487,72	INPS-ISEE-2026-04369691Z-00	Pratica correttamente presentata - NON FINANZIATA PER ESAURIMENTO RISORSE ASSEGNATE

BANDO IO STUDIO 2025 a.s. 2025/2026

ALLEGATO A - DEFINITIVA

Progr.	ALL	Numero Domanda	Data Di Presentazione	VALORE ISEE	PROTOCOLLO ATTESTAZIONE ISEE	ESITO GRADUATORIA DEFINITIVA
48429	A	12215	02/03/2026 22:26	11.487,97	INPS-ISEE-2026-00402512Y-00	Pratica correttamente presentata - NON FINANZIATA PER ESAURIMENTO RISORSE ASSEGNATE
48430	A	36749	07/03/2026 08:22	11.488,42	INPS-ISEE-2026-02879417Z-00	Pratica correttamente presentata - NON FINANZIATA PER ESAURIMENTO RISORSE ASSEGNATE
48431	A	36759	07/03/2026 08:33	11.488,42	INPS-ISEE-2026-02879417Z-00	Pratica correttamente presentata - NON FINANZIATA PER ESAURIMENTO RISORSE ASSEGNATE
48432	A	58855	16/03/2026 18:01	11.488,62	INPS-ISEE-2026-02077231D-00	Pratica correttamente presentata - NON FINANZIATA PER ESAURIMENTO RISORSE ASSEGNATE
48433	A	11782	02/03/2026 21:38	11.489,05	INPS-ISEE-2026-00799022Q-00	Pratica correttamente presentata - NON FINANZIATA PER ESAURIMENTO RISORSE ASSEGNATE
48434	A	4756	02/03/2026 14:41	11.489,62	INPS-ISEE-2026-04612067C-00	Pratica correttamente presentata - NON FINANZIATA PER ESAURIMENTO RISORSE ASSEGNATE
48435	A	63928	17/03/2026 18:37	11.489,92	INPS-ISEE-2026-02934521C-00	Pratica correttamente presentata - NON FINANZIATA PER ESAURIMENTO RISORSE ASSEGNATE
48436	A	7725	02/03/2026 18:06	11.490,08	INPS-ISEE-2026-05077367V-00	Pratica correttamente presentata - NON FINANZIATA PER ESAURIMENTO RISORSE ASSEGNATE
48437	A	53467	13/03/2026 13:14	11.490,10	INPS-ISEE-2026-05732316W-00	Pratica correttamente presentata - NON FINANZIATA PER ESAURIMENTO RISORSE ASSEGNATE
48438	A	5213	02/03/2026 15:05	11.490,20	INPS-ISEE-2026-00137558Q-00	Pratica correttamente presentata - NON FINANZIATA PER ESAURIMENTO RISORSE ASSEGNATE
48439	A	19607	03/03/2026 18:36	11.490,30	INPS-ISEE-2026-06704528O-00	Pratica correttamente presentata - NON FINANZIATA PER ESAURIMENTO RISORSE ASSEGNATE
48440	A	19396	03/03/2026 18:11	11.490,32	INPS-ISEE-2026-05009913W-00	Pratica correttamente presentata - NON FINANZIATA PER ESAURIMENTO RISORSE ASSEGNATE
48441	A	28464	05/03/2026 08:51	11.490,69	INPS-ISEE-2026-05644453R-00	Pratica correttamente presentata - NON FINANZIATA PER ESAURIMENTO RISORSE ASSEGNATE
48442	A	13981	03/03/2026 09:41	11.490,78	INPS-ISEE-2026-05163936L-00	Pratica correttamente presentata - NON FINANZIATA PER ESAURIMENTO RISORSE ASSEGNATE
48443	A	11688	02/03/2026 21:32	11.490,96	INPS-ISEE-2026-06055615N-00	Pratica correttamente presentata - NON FINANZIATA PER ESAURIMENTO RISORSE ASSEGNATE
48444	A	59720	16/03/2026 20:25	11.490,98	INPS-ISEE-2026-03901115B-00	Pratica correttamente presentata - NON FINANZIATA PER ESAURIMENTO RISORSE ASSEGNATE
48445	A	38136	11/03/2026 18:09	11.491,01	INPS-ISEE-2026-03587124E-00	Pratica correttamente presentata - NON FINANZIATA PER ESAURIMENTO RISORSE ASSEGNATE

BANDO IO STUDIO 2025 a.s. 2025/2026

ALLEGATO A - DEFINITIVA

Progr.	ALL	Numero Domanda	Data Di Presentazione	VALORE ISEE	PROTOCOLLO ATTESTAZIONE ISEE	ESITO GRADUATORIA DEFINITIVA
48446	A	22037	05/03/2026 11:10	11.491,30	INPS-ISEE-2026-01219384N-00	Pratica correttamente presentata - NON FINANZIATA PER ESAURIMENTO RISORSE ASSEGNATE
48447	A	29493	05/03/2026 11:36	11.491,30	INPS-ISEE-2026-01219384N-00	Pratica correttamente presentata - NON FINANZIATA PER ESAURIMENTO RISORSE ASSEGNATE
48448	A	23150	04/03/2026 11:15	11.492,09	INPS-ISEE-2026-06957477J-00	Pratica correttamente presentata - NON FINANZIATA PER ESAURIMENTO RISORSE ASSEGNATE
48449	A	51624	12/03/2026 18:01	11.492,11	INPS-ISEE-2026-07075038E-00	Pratica correttamente presentata - NON FINANZIATA PER ESAURIMENTO RISORSE ASSEGNATE
48450	A	8097	02/03/2026 17:52	11.492,28	INPS-ISEE-2026-01831167W-00	Pratica correttamente presentata - NON FINANZIATA PER ESAURIMENTO RISORSE ASSEGNATE
48451	A	6682	02/03/2026 17:08	11.493,09	INPS-ISEE-2026-00030037S-00	Pratica correttamente presentata - NON FINANZIATA PER ESAURIMENTO RISORSE ASSEGNATE
48452	A	52645	13/03/2026 09:35	11.493,52	INPS-ISEE-2026-02560370H-00	Pratica correttamente presentata - NON FINANZIATA PER ESAURIMENTO RISORSE ASSEGNATE
48453	A	45531	10/03/2026 17:26	11.493,58	INPS-ISEE-2026-00564972L-00	Pratica correttamente presentata - NON FINANZIATA PER ESAURIMENTO RISORSE ASSEGNATE
48454	A	5000	02/03/2026 15:20	11.493,60	INPS-ISEE-2026-01193794F-00	Pratica correttamente presentata - NON FINANZIATA PER ESAURIMENTO RISORSE ASSEGNATE
48455	A	20633	03/03/2026 20:10	11.493,83	INPS-ISEE-2026-05212336D-00	Pratica correttamente presentata - NON FINANZIATA PER ESAURIMENTO RISORSE ASSEGNATE
48456	A	65190	17/03/2026 22:13	11.493,99	INPS-ISEE-2026-03384372E-00	Pratica correttamente presentata - NON FINANZIATA PER ESAURIMENTO RISORSE ASSEGNATE
48457	A	9691	02/03/2026 21:47	11.494,63	INPS-ISEE-2026-06358936Y-00	Pratica correttamente presentata - NON FINANZIATA PER ESAURIMENTO RISORSE ASSEGNATE
48458	A	24651	04/03/2026 14:22	11.495,85	INPS-ISEE-2026-04742357O-00	Pratica correttamente presentata - NON FINANZIATA PER ESAURIMENTO RISORSE ASSEGNATE
48459	A	36309	06/03/2026 20:05	11.496,00	INPS-ISEE-2026-00072850D-00	Pratica correttamente presentata - NON FINANZIATA PER ESAURIMENTO RISORSE ASSEGNATE
48460	A	3444	02/03/2026 22:19	11.497,96	INPS-ISEE-2026-00119938R-00	Pratica correttamente presentata - NON FINANZIATA PER ESAURIMENTO RISORSE ASSEGNATE
48461	A	24785	04/03/2026 14:38	11.498,16	INPS-ISEE-2026-03104065J-00	Pratica correttamente presentata - NON FINANZIATA PER ESAURIMENTO RISORSE ASSEGNATE
48462	A	27700	04/03/2026 20:58	11.498,24	INPS-ISEE-2026-06558312E-00	Pratica correttamente presentata - NON FINANZIATA PER ESAURIMENTO RISORSE ASSEGNATE

BANDO IO STUDIO 2025 a.s. 2025/2026

ALLEGATO A - DEFINITIVA

Progr.	ALL	Numero Domanda	Data Di Presentazione	VALORE ISEE	PROTOCOLLO ATTESTAZIONE ISEE	ESITO GRADUATORIA DEFINITIVA
48463	A	3976	02/03/2026 14:09	11.498,54	INPS-ISEE-2026-01138439Q-00	Pratica correttamente presentata - NON FINANZIATA PER ESAURIMENTO RISORSE ASSEGNATE
48464	A	6281	02/03/2026 16:52	11.498,71	INPS-ISEE-2026-01820956R-00	Pratica correttamente presentata - NON FINANZIATA PER ESAURIMENTO RISORSE ASSEGNATE
48465	A	40741	09/03/2026 12:51	11.498,87	INPS-ISEE-2026-00552514D-00	Pratica correttamente presentata - NON FINANZIATA PER ESAURIMENTO RISORSE ASSEGNATE
48466	A	43183	09/03/2026 22:13	11.499,19	INPS-ISEE-2026-01576605E-00	Pratica correttamente presentata - NON FINANZIATA PER ESAURIMENTO RISORSE ASSEGNATE
48467	A	59469	16/03/2026 19:16	11.499,36	INPS-ISEE-2026-07071849X-00	Pratica correttamente presentata - NON FINANZIATA PER ESAURIMENTO RISORSE ASSEGNATE
48468	A	1599	02/03/2026 13:35	11.499,65	INPS-ISEE-2026-00783322P-00	Pratica correttamente presentata - NON FINANZIATA PER ESAURIMENTO RISORSE ASSEGNATE
48469	A	48377	11/03/2026 16:32	11.500,00	INPS-ISEE-2026-01258471N-00	Pratica correttamente presentata - NON FINANZIATA PER ESAURIMENTO RISORSE ASSEGNATE
48470	A	27011	04/03/2026 18:59	11.500,01	INPS-ISEE-2026-05959114F-00	Pratica correttamente presentata - NON FINANZIATA PER ESAURIMENTO RISORSE ASSEGNATE
48471	A	27073	04/03/2026 19:05	11.500,01	INPS-ISEE-2026-05959114F-00	Pratica correttamente presentata - NON FINANZIATA PER ESAURIMENTO RISORSE ASSEGNATE
48472	A	40875	09/03/2026 13:33	11.502,52	INPS-ISEE-2026-04535460W-00	Pratica correttamente presentata - NON FINANZIATA PER ESAURIMENTO RISORSE ASSEGNATE
48473	A	55920	15/03/2026 17:10	11.503,51	INPS-ISEE-2026-02229996S-00	Pratica correttamente presentata - NON FINANZIATA PER ESAURIMENTO RISORSE ASSEGNATE
48474	A	29488	05/03/2026 11:35	11.503,61	INPS-ISEE-2026-00641714H-00	Pratica correttamente presentata - NON FINANZIATA PER ESAURIMENTO RISORSE ASSEGNATE
48475	A	3731	02/03/2026 14:41	11.504,30	INPS-ISEE-2026-04417839X-00	Pratica correttamente presentata - NON FINANZIATA PER ESAURIMENTO RISORSE ASSEGNATE
48476	A	29609	05/03/2026 11:43	11.504,55	INPS-ISEE-2026-05128478V-00	Pratica correttamente presentata - NON FINANZIATA PER ESAURIMENTO RISORSE ASSEGNATE
48477	A	11111	02/03/2026 20:58	11.504,66	INPS-ISEE-2026-00874186F-00	Pratica correttamente presentata - NON FINANZIATA PER ESAURIMENTO RISORSE ASSEGNATE
48478	A	38231	08/03/2026 10:17	11.504,69	INPS-ISEE-2026-03080540B-00	Pratica correttamente presentata - NON FINANZIATA PER ESAURIMENTO RISORSE ASSEGNATE
48479	A	56037	15/03/2026 19:09	11.504,73	INPS-ISEE-2026-05895917A-00	Pratica correttamente presentata - NON FINANZIATA PER ESAURIMENTO RISORSE ASSEGNATE

BANDO IO STUDIO 2025 a.s. 2025/2026

ALLEGATO A - DEFINITIVA

Progr.	ALL	Numero Domanda	Data Di Presentazione	VALORE ISEE	PROTOCOLLO ATTESTAZIONE ISEE	ESITO GRADUATORIA DEFINITIVA
48480	A	47722	11/03/2026 12:10	11.505,10	INPS-ISEE-2026-04106874E-00	Pratica correttamente presentata - NON FINANZIATA PER ESAURIMENTO RISORSE ASSEGNATE
48481	A	31264	05/03/2026 17:11	11.505,41	INPS-ISEE-2026-04121673G-00	Pratica correttamente presentata - NON FINANZIATA PER ESAURIMENTO RISORSE ASSEGNATE
48482	A	31302	05/03/2026 17:17	11.505,41	INPS-ISEE-2026-04121673G-00	Pratica correttamente presentata - NON FINANZIATA PER ESAURIMENTO RISORSE ASSEGNATE
48483	A	36794	07/03/2026 09:23	11.505,66	INPS-ISEE-2026-05750526E-00	Pratica correttamente presentata - NON FINANZIATA PER ESAURIMENTO RISORSE ASSEGNATE
48484	A	36808	07/03/2026 09:29	11.505,66	INPS-ISEE-2026-05750526E-00	Pratica correttamente presentata - NON FINANZIATA PER ESAURIMENTO RISORSE ASSEGNATE
48485	A	61490	17/03/2026 12:14	11.505,97	INPS-ISEE-2026-05160146H-00	Pratica correttamente presentata - NON FINANZIATA PER ESAURIMENTO RISORSE ASSEGNATE
48486	A	12626	02/03/2026 22:56	11.506,22	INPS-ISEE-2026-03290974F-00	Pratica correttamente presentata - NON FINANZIATA PER ESAURIMENTO RISORSE ASSEGNATE
48487	A	27324	04/03/2026 20:03	11.507,55	INPS-ISEE-2026-02257921N-00	Pratica correttamente presentata - NON FINANZIATA PER ESAURIMENTO RISORSE ASSEGNATE
48488	A	28171	04/03/2026 22:57	11.507,77	INPS-ISEE-2026-03270097N-00	Pratica correttamente presentata - NON FINANZIATA PER ESAURIMENTO RISORSE ASSEGNATE
48489	A	1525	02/03/2026 13:03	11.508,04	INPS-ISEE-2026-03107947R-00	Pratica correttamente presentata - NON FINANZIATA PER ESAURIMENTO RISORSE ASSEGNATE
48490	A	59207	16/03/2026 18:38	11.508,79	INPS-ISEE-2026-02990866Y-00	Pratica correttamente presentata - NON FINANZIATA PER ESAURIMENTO RISORSE ASSEGNATE
48491	A	53102	13/03/2026 11:31	11.508,80	INPS-ISEE-2026-04305499F-00	Pratica correttamente presentata - NON FINANZIATA PER ESAURIMENTO RISORSE ASSEGNATE
48492	A	63172	17/03/2026 17:23	11.509,33	INPS-ISEE-2026-03297238F-00	Pratica correttamente presentata - NON FINANZIATA PER ESAURIMENTO RISORSE ASSEGNATE
48493	A	4169	02/03/2026 14:23	11.510,16	INPS-ISEE-2026-01244730T-00	Pratica correttamente presentata - NON FINANZIATA PER ESAURIMENTO RISORSE ASSEGNATE
48494	A	10745	03/03/2026 08:31	11.510,90	INPS-ISEE-2026-04372844O-00	Pratica correttamente presentata - NON FINANZIATA PER ESAURIMENTO RISORSE ASSEGNATE
48495	A	65844	18/03/2026 07:01	11.511,05	INPS-ISEE-2026-06731105H-00	Pratica correttamente presentata - NON FINANZIATA PER ESAURIMENTO RISORSE ASSEGNATE
48496	A	65859	18/03/2026 07:12	11.511,05	INPS-ISEE-2026-06731105H-00	Pratica correttamente presentata - NON FINANZIATA PER ESAURIMENTO RISORSE ASSEGNATE

BANDO IO STUDIO 2025 a.s. 2025/2026

ALLEGATO A - DEFINITIVA

Progr.	ALL	Numero Domanda	Data Di Presentazione	VALORE ISEE	PROTOCOLLO ATTESTAZIONE ISEE	ESITO GRADUATORIA DEFINITIVA
48497	A	65873	18/03/2026 07:20	11.511,05	INPS-ISEE-2026-06731105H-00	Pratica correttamente presentata - NON FINANZIATA PER ESAURIMENTO RISORSE ASSEGNATE
48498	A	39739	09/03/2026 10:11	11.512,33	INPS-ISEE-2026-05995181Z-00	Pratica correttamente presentata - NON FINANZIATA PER ESAURIMENTO RISORSE ASSEGNATE
48499	A	34757	06/03/2026 13:52	11.513,09	INPS-ISEE-2026-03438114G-00	Pratica correttamente presentata - NON FINANZIATA PER ESAURIMENTO RISORSE ASSEGNATE
48500	A	35408	06/03/2026 17:15	11.513,42	INPS-ISEE-2026-06433631C-00	Pratica correttamente presentata - NON FINANZIATA PER ESAURIMENTO RISORSE ASSEGNATE
48501	A	35095	06/03/2026 16:06	11.514,19	INPS-ISEE-2026-01577071N-00	Pratica correttamente presentata - NON FINANZIATA PER ESAURIMENTO RISORSE ASSEGNATE
48502	A	65691	17/03/2026 23:45	11.514,24	INPS-ISEE-2026-05050260A-00	Pratica correttamente presentata - NON FINANZIATA PER ESAURIMENTO RISORSE ASSEGNATE
48503	A	65714	18/03/2026 00:12	11.514,24	INPS-ISEE-2026-05050260A-00	Pratica correttamente presentata - NON FINANZIATA PER ESAURIMENTO RISORSE ASSEGNATE
48504	A	65745	18/03/2026 00:16	11.514,24	INPS-ISEE-2026-05050260A-00	Pratica correttamente presentata - NON FINANZIATA PER ESAURIMENTO RISORSE ASSEGNATE
48505	A	25741	04/03/2026 16:59	11.514,47	INPS-ISEE-2026-02937561L-00	Pratica correttamente presentata - NON FINANZIATA PER ESAURIMENTO RISORSE ASSEGNATE
48506	A	25607	04/03/2026 16:48	11.515,09	INPS-ISEE-2026-00731820T-00	Pratica correttamente presentata - NON FINANZIATA PER ESAURIMENTO RISORSE ASSEGNATE
48507	A	57565	16/03/2026 12:42	11.515,51	INPS-ISEE-2026-01084381P-00	Pratica correttamente presentata - NON FINANZIATA PER ESAURIMENTO RISORSE ASSEGNATE
48508	A	16005	05/03/2026 10:01	11.516,42	INPS-ISEE-2026-01932803C-00	Pratica correttamente presentata - NON FINANZIATA PER ESAURIMENTO RISORSE ASSEGNATE
48509	A	28848	05/03/2026 10:16	11.516,42	INPS-ISEE-2026-01932803C-00	Pratica correttamente presentata - NON FINANZIATA PER ESAURIMENTO RISORSE ASSEGNATE
48510	A	1572	02/03/2026 12:38	11.516,67	INPS-ISEE-2026-01700512U-00	Pratica correttamente presentata - NON FINANZIATA PER ESAURIMENTO RISORSE ASSEGNATE
48511	A	54877	14/03/2026 10:34	11.516,87	INPS-ISEE-2026-06097606F-00	Pratica correttamente presentata - NON FINANZIATA PER ESAURIMENTO RISORSE ASSEGNATE
48512	A	23433	04/03/2026 11:58	11.517,60	INPS-ISEE-2026-06465852X-00	Pratica correttamente presentata - NON FINANZIATA PER ESAURIMENTO RISORSE ASSEGNATE
48513	A	51162	12/03/2026 16:36	11.517,88	INPS-ISEE-2026-03350967L-00	Pratica correttamente presentata - NON FINANZIATA PER ESAURIMENTO RISORSE ASSEGNATE

BANDO IO STUDIO 2025 a.s. 2025/2026

ALLEGATO A - DEFINITIVA

Progr.	ALL	Numero Domanda	Data Di Presentazione	VALORE ISEE	PROTOCOLLO ATTESTAZIONE ISEE	ESITO GRADUATORIA DEFINITIVA
48514	A	26741	04/03/2026 18:30	11.518,52	INPS-ISEE-2026-00405000V-00	Pratica correttamente presentata - NON FINANZIATA PER ESAURIMENTO RISORSE ASSEGNATE
48515	A	35953	06/03/2026 18:38	11.518,52	INPS-ISEE-2026-00405000V-00	Pratica correttamente presentata - NON FINANZIATA PER ESAURIMENTO RISORSE ASSEGNATE
48516	A	48486	11/03/2026 16:56	11.518,70	INPS-ISEE-2026-01956633L-00	Pratica correttamente presentata - NON FINANZIATA PER ESAURIMENTO RISORSE ASSEGNATE
48517	A	48497	11/03/2026 16:58	11.518,70	INPS-ISEE-2026-01956633L-00	Pratica correttamente presentata - NON FINANZIATA PER ESAURIMENTO RISORSE ASSEGNATE
48518	A	66244	18/03/2026 09:37	11.519,08	INPS-ISEE-2026-03396027E-00	Pratica correttamente presentata - NON FINANZIATA PER ESAURIMENTO RISORSE ASSEGNATE
48519	A	52756	13/03/2026 10:08	11.519,44	INPS-ISEE-2026-04842794Z-00	Pratica correttamente presentata - NON FINANZIATA PER ESAURIMENTO RISORSE ASSEGNATE
48520	A	42610	09/03/2026 19:19	11.519,61	INPS-ISEE-2026-02280708W-00	Pratica correttamente presentata - NON FINANZIATA PER ESAURIMENTO RISORSE ASSEGNATE
48521	A	18209	07/03/2026 12:31	11.520,53	INPS-ISEE-2026-05641746L-00	Pratica correttamente presentata - NON FINANZIATA PER ESAURIMENTO RISORSE ASSEGNATE
48522	A	37102	07/03/2026 12:42	11.520,53	INPS-ISEE-2026-05641746L-00	Pratica correttamente presentata - NON FINANZIATA PER ESAURIMENTO RISORSE ASSEGNATE
48523	A	33815	06/03/2026 10:43	11.521,35	INPS-ISEE-2026-04074819L-00	Pratica correttamente presentata - NON FINANZIATA PER ESAURIMENTO RISORSE ASSEGNATE
48524	A	33973	06/03/2026 11:02	11.521,35	INPS-ISEE-2026-04074819L-00	Pratica correttamente presentata - NON FINANZIATA PER ESAURIMENTO RISORSE ASSEGNATE
48525	A	32936	05/03/2026 22:18	11.521,57	INPS-ISEE-2026-06354884Z-00	Pratica correttamente presentata - NON FINANZIATA PER ESAURIMENTO RISORSE ASSEGNATE
48526	A	61798	17/03/2026 13:24	11.522,18	INPS-ISEE-2026-07132511B-00	Pratica correttamente presentata - NON FINANZIATA PER ESAURIMENTO RISORSE ASSEGNATE
48527	A	13619	03/03/2026 09:34	11.522,31	INPS-ISEE-2026-00686019E-00	Pratica correttamente presentata - NON FINANZIATA PER ESAURIMENTO RISORSE ASSEGNATE
48528	A	65499	17/03/2026 23:15	11.522,55	INPS-ISEE-2026-05280367R-00	Pratica correttamente presentata - NON FINANZIATA PER ESAURIMENTO RISORSE ASSEGNATE
48529	A	681	03/03/2026 07:11	11.523,66	INPS-ISEE-2026-01533893O-00	Pratica correttamente presentata - NON FINANZIATA PER ESAURIMENTO RISORSE ASSEGNATE
48530	A	33938	06/03/2026 10:55	11.523,93	INPS-ISEE-2026-06140918Q-00	Pratica correttamente presentata - NON FINANZIATA PER ESAURIMENTO RISORSE ASSEGNATE

BANDO IO STUDIO 2025 a.s. 2025/2026

ALLEGATO A - DEFINITIVA

Progr.	ALL	Numero Domanda	Data Di Presentazione	VALORE ISEE	PROTOCOLLO ATTESTAZIONE ISEE	ESITO GRADUATORIA DEFINITIVA
48531	A	33957	06/03/2026 10:57	11.523,93	INPS-ISEE-2026-06140918Q-00	Pratica correttamente presentata - NON FINANZIATA PER ESAURIMENTO RISORSE ASSEGNATE
48532	A	58712	16/03/2026 17:47	11.524,21	INPS-ISEE-2026-04973180O-00	Pratica correttamente presentata - NON FINANZIATA PER ESAURIMENTO RISORSE ASSEGNATE
48533	A	37651	07/03/2026 18:16	11.524,47	INPS-ISEE-2026-02619077O-00	Pratica correttamente presentata - NON FINANZIATA PER ESAURIMENTO RISORSE ASSEGNATE
48534	A	22009	04/03/2026 08:26	11.524,48	INPS-ISEE-2026-05032160M-00	Pratica correttamente presentata - NON FINANZIATA PER ESAURIMENTO RISORSE ASSEGNATE
48535	A	61275	17/03/2026 11:46	11.524,77	INPS-ISEE-2026-06240191H-00	Pratica correttamente presentata - NON FINANZIATA PER ESAURIMENTO RISORSE ASSEGNATE
48536	A	292	02/03/2026 12:10	11.525,07	INPS-ISEE-2026-04231964Q-00	Pratica correttamente presentata - NON FINANZIATA PER ESAURIMENTO RISORSE ASSEGNATE
48537	A	31488	05/03/2026 17:42	11.526,29	INPS-ISEE-2026-01551499F-00	Pratica correttamente presentata - NON FINANZIATA PER ESAURIMENTO RISORSE ASSEGNATE
48538	A	29914	05/03/2026 12:26	11.526,71	INPS-ISEE-2026-02567414Q-00	Pratica correttamente presentata - NON FINANZIATA PER ESAURIMENTO RISORSE ASSEGNATE
48539	A	29971	05/03/2026 12:32	11.526,71	INPS-ISEE-2026-02567414Q-00	Pratica correttamente presentata - NON FINANZIATA PER ESAURIMENTO RISORSE ASSEGNATE
48540	A	46527	10/03/2026 21:17	11.526,75	INPS-ISEE-2026-05292892I-00	Pratica correttamente presentata - NON FINANZIATA PER ESAURIMENTO RISORSE ASSEGNATE
48541	A	688	02/03/2026 12:52	11.527,06	INPS-ISEE-2026-00523170A-00	Pratica correttamente presentata - NON FINANZIATA PER ESAURIMENTO RISORSE ASSEGNATE
48542	A	18637	03/03/2026 19:37	11.527,24	INPS-ISEE-2026-01595272R-00	Pratica correttamente presentata - NON FINANZIATA PER ESAURIMENTO RISORSE ASSEGNATE
48543	A	9329	02/03/2026 19:03	11.527,69	INPS-ISEE-2026-03038821P-00	Pratica correttamente presentata - NON FINANZIATA PER ESAURIMENTO RISORSE ASSEGNATE
48544	A	45939	10/03/2026 18:18	11.527,80	INPS-ISEE-2026-00589702R-00	Pratica correttamente presentata - NON FINANZIATA PER ESAURIMENTO RISORSE ASSEGNATE
48545	A	47315	11/03/2026 10:47	11.527,94	INPS-ISEE-2026-04518722Q-00	Pratica correttamente presentata - NON FINANZIATA PER ESAURIMENTO RISORSE ASSEGNATE
48546	A	64077	17/03/2026 18:50	11.528,61	INPS-ISEE-2026-06106327P-00	Pratica correttamente presentata - NON FINANZIATA PER ESAURIMENTO RISORSE ASSEGNATE
48547	A	38185	08/03/2026 09:41	11.529,24	INPS-ISEE-2026-02782053W-00	Pratica correttamente presentata - NON FINANZIATA PER ESAURIMENTO RISORSE ASSEGNATE

BANDO IO STUDIO 2025 a.s. 2025/2026

ALLEGATO A - DEFINITIVA

Progr.	ALL	Numero Domanda	Data Di Presentazione	VALORE ISEE	PROTOCOLLO ATTESTAZIONE ISEE	ESITO GRADUATORIA DEFINITIVA
48548	A	62785	17/03/2026 16:49	11.529,31	INPS-ISEE-2026-01487292L-00	Pratica correttamente presentata - NON FINANZIATA PER ESAURIMENTO RISORSE ASSEGNATE
48549	A	32453	05/03/2026 20:05	11.529,71	INPS-ISEE-2026-03669001P-00	Pratica correttamente presentata - NON FINANZIATA PER ESAURIMENTO RISORSE ASSEGNATE
48550	A	30097	05/03/2026 13:00	11.529,78	INPS-ISEE-2026-03361862Q-00	Pratica correttamente presentata - NON FINANZIATA PER ESAURIMENTO RISORSE ASSEGNATE
48551	A	8263	02/03/2026 18:18	11.530,49	INPS-ISEE-2026-05059272E-00	Pratica correttamente presentata - NON FINANZIATA PER ESAURIMENTO RISORSE ASSEGNATE
48552	A	6861	02/03/2026 18:20	11.530,49	INPS-ISEE-2026-05059272E-00	Pratica correttamente presentata - NON FINANZIATA PER ESAURIMENTO RISORSE ASSEGNATE
48553	A	60143	16/03/2026 22:39	11.530,49	INPS-ISEE-2026-02587870I-00	Pratica correttamente presentata - NON FINANZIATA PER ESAURIMENTO RISORSE ASSEGNATE
48554	A	60185	17/03/2026 21:38	11.530,49	INPS-ISEE-2026-02587870I-00	Pratica correttamente presentata - NON FINANZIATA PER ESAURIMENTO RISORSE ASSEGNATE
48555	A	18461	03/03/2026 17:08	11.531,34	INPS-ISEE-2026-02821748O-00	Pratica correttamente presentata - NON FINANZIATA PER ESAURIMENTO RISORSE ASSEGNATE
48556	A	40171	09/03/2026 11:17	11.531,34	INPS-ISEE-2026-02821748O-00	Pratica correttamente presentata - NON FINANZIATA PER ESAURIMENTO RISORSE ASSEGNATE
48557	A	21935	04/03/2026 07:26	11.531,86	INPS-ISEE-2026-00387312G-00	Pratica correttamente presentata - NON FINANZIATA PER ESAURIMENTO RISORSE ASSEGNATE
48558	A	23009	04/03/2026 10:44	11.532,13	INPS-ISEE-2026-05995759H-00	Pratica correttamente presentata - NON FINANZIATA PER ESAURIMENTO RISORSE ASSEGNATE
48559	A	23044	04/03/2026 10:51	11.532,13	INPS-ISEE-2026-05995759H-00	Pratica correttamente presentata - NON FINANZIATA PER ESAURIMENTO RISORSE ASSEGNATE
48560	A	34906	06/03/2026 15:04	11.532,46	INPS-ISEE-2026-03672541N-00	Pratica correttamente presentata - NON FINANZIATA PER ESAURIMENTO RISORSE ASSEGNATE
48561	A	52026	12/03/2026 19:23	11.532,66	INPS-ISEE-2026-02808826F-00	Pratica correttamente presentata - NON FINANZIATA PER ESAURIMENTO RISORSE ASSEGNATE
48562	A	19174	03/03/2026 18:05	11.532,80	INPS-ISEE-2026-02600532A-00	Pratica correttamente presentata - NON FINANZIATA PER ESAURIMENTO RISORSE ASSEGNATE
48563	A	34502	06/03/2026 12:37	11.532,84	INPS-ISEE-2026-06913069F-00	Pratica correttamente presentata - NON FINANZIATA PER ESAURIMENTO RISORSE ASSEGNATE
48564	A	56276	16/03/2026 15:13	11.533,33	INPS-ISEE-2026-03314420M-00	Pratica correttamente presentata - NON FINANZIATA PER ESAURIMENTO RISORSE ASSEGNATE

BANDO IO STUDIO 2025 a.s. 2025/2026

ALLEGATO A - DEFINITIVA

Progr.	ALL	Numero Domanda	Data Di Presentazione	VALORE ISEE	PROTOCOLLO ATTESTAZIONE ISEE	ESITO GRADUATORIA DEFINITIVA
48565	A	37803	07/03/2026 19:57	11.533,51	INPS-ISEE-2026-02701300S-00	Pratica correttamente presentata - NON FINANZIATA PER ESAURIMENTO RISORSE ASSEGNATE
48566	A	44992	10/03/2026 15:40	11.533,57	INPS-ISEE-2026-01264178Q-00	Pratica correttamente presentata - NON FINANZIATA PER ESAURIMENTO RISORSE ASSEGNATE
48567	A	45020	10/03/2026 15:47	11.533,57	INPS-ISEE-2026-01264178Q-00	Pratica correttamente presentata - NON FINANZIATA PER ESAURIMENTO RISORSE ASSEGNATE
48568	A	41220	09/03/2026 15:45	11.533,82	INPS-ISEE-2026-06366277I-00	Pratica correttamente presentata - NON FINANZIATA PER ESAURIMENTO RISORSE ASSEGNATE
48569	A	63614	17/03/2026 18:04	11.533,86	INPS-ISEE-2026-04106963Q-00	Pratica correttamente presentata - NON FINANZIATA PER ESAURIMENTO RISORSE ASSEGNATE
48570	A	58962	16/03/2026 18:04	11.534,02	INPS-ISEE-2026-04953256F-00	Pratica correttamente presentata - NON FINANZIATA PER ESAURIMENTO RISORSE ASSEGNATE
48571	A	25355	04/03/2026 16:23	11.534,87	INPS-ISEE-2026-01192789I-00	Pratica correttamente presentata - NON FINANZIATA PER ESAURIMENTO RISORSE ASSEGNATE
48572	A	25429	04/03/2026 16:30	11.534,87	INPS-ISEE-2026-01192789I-00	Pratica correttamente presentata - NON FINANZIATA PER ESAURIMENTO RISORSE ASSEGNATE
48573	A	46195	10/03/2026 20:03	11.535,74	INPS-ISEE-2026-03261638Q-00	Pratica correttamente presentata - NON FINANZIATA PER ESAURIMENTO RISORSE ASSEGNATE
48574	A	57819	16/03/2026 14:22	11.536,18	INPS-ISEE-2026-04152223J-00	Pratica correttamente presentata - NON FINANZIATA PER ESAURIMENTO RISORSE ASSEGNATE
48575	A	33575	06/03/2026 10:09	11.537,02	INPS-ISEE-2026-05657092F-00	Pratica correttamente presentata - NON FINANZIATA PER ESAURIMENTO RISORSE ASSEGNATE
48576	A	55620	15/03/2026 10:57	11.537,38	INPS-ISEE-2026-06938115L-00	Pratica correttamente presentata - NON FINANZIATA PER ESAURIMENTO RISORSE ASSEGNATE
48577	A	67106	18/03/2026 11:07	11.537,38	INPS-ISEE-2026-04387669M-00	Pratica correttamente presentata - NON FINANZIATA PER ESAURIMENTO RISORSE ASSEGNATE
48578	A	39443	10/03/2026 11:00	11.537,50	INPS-ISEE-2026-02824309N-00	Pratica correttamente presentata - NON FINANZIATA PER ESAURIMENTO RISORSE ASSEGNATE
48579	A	42738	09/03/2026 19:34	11.538,21	INPS-ISEE-2026-06389612V-00	Pratica correttamente presentata - NON FINANZIATA PER ESAURIMENTO RISORSE ASSEGNATE
48580	A	26800	04/03/2026 18:36	11.538,44	INPS-ISEE-2026-04203110I-00	Pratica correttamente presentata - NON FINANZIATA PER ESAURIMENTO RISORSE ASSEGNATE
48581	A	14673	03/03/2026 10:39	11.539,11	INPS-ISEE-2026-00554741C-00	Pratica correttamente presentata - NON FINANZIATA PER ESAURIMENTO RISORSE ASSEGNATE

BANDO IO STUDIO 2025 a.s. 2025/2026

ALLEGATO A - DEFINITIVA

Progr.	ALL	Numero Domanda	Data Di Presentazione	VALORE ISEE	PROTOCOLLO ATTESTAZIONE ISEE	ESITO GRADUATORIA DEFINITIVA
48582	A	28876	05/03/2026 10:19	11.539,21	INPS-ISEE-2026-04343466E-00	Pratica correttamente presentata - NON FINANZIATA PER ESAURIMENTO RISORSE ASSEGNATE
48583	A	40910	09/03/2026 19:45	11.539,77	INPS-ISEE-2026-04521067P-00	Pratica correttamente presentata - NON FINANZIATA PER ESAURIMENTO RISORSE ASSEGNATE
48584	A	47812	11/03/2026 12:25	11.539,78	INPS-ISEE-2026-06228918X-00	Pratica correttamente presentata - NON FINANZIATA PER ESAURIMENTO RISORSE ASSEGNATE
48585	A	45992	10/03/2026 18:29	11.539,93	INPS-ISEE-2026-00642285W-00	Pratica correttamente presentata - NON FINANZIATA PER ESAURIMENTO RISORSE ASSEGNATE
48586	A	59319	16/03/2026 18:58	11.540,15	INPS-ISEE-2026-08121927E-00	Pratica correttamente presentata - NON FINANZIATA PER ESAURIMENTO RISORSE ASSEGNATE
48587	A	1888	02/03/2026 12:46	11.540,61	INPS-ISEE-2026-00714182H-00	Pratica correttamente presentata - NON FINANZIATA PER ESAURIMENTO RISORSE ASSEGNATE
48588	A	58701	16/03/2026 17:29	11.541,85	INPS-ISEE-2026-00591428Q-00	Pratica correttamente presentata - NON FINANZIATA PER ESAURIMENTO RISORSE ASSEGNATE
48589	A	35057	06/03/2026 15:51	11.541,87	INPS-ISEE-2026-02437711P-00	Pratica correttamente presentata - NON FINANZIATA PER ESAURIMENTO RISORSE ASSEGNATE
48590	A	46534	10/03/2026 21:17	11.542,98	INPS-ISEE-2026-01336245G-00	Pratica correttamente presentata - NON FINANZIATA PER ESAURIMENTO RISORSE ASSEGNATE
48591	A	56265	15/03/2026 21:59	11.543,03	INPS-ISEE-2026-01317052J-00	Pratica correttamente presentata - NON FINANZIATA PER ESAURIMENTO RISORSE ASSEGNATE
48592	A	860	02/03/2026 12:18	11.543,61	INPS-ISEE-2026-00235492P-00	Pratica correttamente presentata - NON FINANZIATA PER ESAURIMENTO RISORSE ASSEGNATE
48593	A	1845	02/03/2026 12:53	11.543,61	INPS-ISEE-2026-00235492P-00	Pratica correttamente presentata - NON FINANZIATA PER ESAURIMENTO RISORSE ASSEGNATE
48594	A	56433	16/03/2026 09:09	11.544,56	INPS-ISEE-2026-03662169L-00	Pratica correttamente presentata - NON FINANZIATA PER ESAURIMENTO RISORSE ASSEGNATE
48595	A	61418	17/03/2026 12:01	11.545,12	INPS-ISEE-2026-01119721D-00	Pratica correttamente presentata - NON FINANZIATA PER ESAURIMENTO RISORSE ASSEGNATE
48596	A	30543	05/03/2026 15:35	11.545,13	INPS-ISEE-2026-04970631E-00	Pratica correttamente presentata - NON FINANZIATA PER ESAURIMENTO RISORSE ASSEGNATE
48597	A	28165	05/03/2026 07:54	11.545,26	INPS-ISEE-2026-06201542B-00	Pratica correttamente presentata - NON FINANZIATA PER ESAURIMENTO RISORSE ASSEGNATE
48598	A	51931	12/03/2026 18:53	11.545,94	INPS-ISEE-2026-07903868K-00	Pratica correttamente presentata - NON FINANZIATA PER ESAURIMENTO RISORSE ASSEGNATE

BANDO IO STUDIO 2025 a.s. 2025/2026

ALLEGATO A - DEFINITIVA

Progr.	ALL	Numero Domanda	Data Di Presentazione	VALORE ISEE	PROTOCOLLO ATTESTAZIONE ISEE	ESITO GRADUATORIA DEFINITIVA
48599	A	46301	10/03/2026 19:57	11.546,29	INPS-ISEE-2026-06492114W-00	Pratica correttamente presentata - NON FINANZIATA PER ESAURIMENTO RISORSE ASSEGNATE
48600	A	46464	10/03/2026 20:44	11.546,29	INPS-ISEE-2026-06492114W-00	Pratica correttamente presentata - NON FINANZIATA PER ESAURIMENTO RISORSE ASSEGNATE
48601	A	38583	08/03/2026 15:08	11.546,58	INPS-ISEE-2026-06933619I-00	Pratica correttamente presentata - NON FINANZIATA PER ESAURIMENTO RISORSE ASSEGNATE
48602	A	12287	02/03/2026 22:22	11.547,10	INPS-ISEE-2026-00397120D-00	Pratica correttamente presentata - NON FINANZIATA PER ESAURIMENTO RISORSE ASSEGNATE
48603	A	44611	10/03/2026 12:56	11.547,26	INPS-ISEE-2026-00495494V-00	Pratica correttamente presentata - NON FINANZIATA PER ESAURIMENTO RISORSE ASSEGNATE
48604	A	50635	12/03/2026 12:28	11.547,74	INPS-ISEE-2026-04841865X-00	Pratica correttamente presentata - NON FINANZIATA PER ESAURIMENTO RISORSE ASSEGNATE
48605	A	19608	03/03/2026 18:39	11.547,78	INPS-ISEE-2026-02340678E-00	Pratica correttamente presentata - NON FINANZIATA PER ESAURIMENTO RISORSE ASSEGNATE
48606	A	38113	08/03/2026 05:31	11.548,17	INPS-ISEE-2026-00930703D-00	Pratica correttamente presentata - NON FINANZIATA PER ESAURIMENTO RISORSE ASSEGNATE
48607	A	53241	13/03/2026 11:59	11.548,81	INPS-ISEE-2026-03365274E-00	Pratica correttamente presentata - NON FINANZIATA PER ESAURIMENTO RISORSE ASSEGNATE
48608	A	33274	06/03/2026 09:14	11.549,05	INPS-ISEE-2026-07343593F-00	Pratica correttamente presentata - NON FINANZIATA PER ESAURIMENTO RISORSE ASSEGNATE
48609	A	33300	06/03/2026 09:20	11.549,05	INPS-ISEE-2026-07343593F-00	Pratica correttamente presentata - NON FINANZIATA PER ESAURIMENTO RISORSE ASSEGNATE
48610	A	16238	03/03/2026 12:43	11.549,11	INPS-ISEE-2026-02433178N-00	Pratica correttamente presentata - NON FINANZIATA PER ESAURIMENTO RISORSE ASSEGNATE
48611	A	16335	03/03/2026 12:50	11.549,11	INPS-ISEE-2026-02433178N-00	Pratica correttamente presentata - NON FINANZIATA PER ESAURIMENTO RISORSE ASSEGNATE
48612	A	66686	18/03/2026 10:31	11.550,03	INPS-ISEE-2026-05681090Q-00	Pratica correttamente presentata - NON FINANZIATA PER ESAURIMENTO RISORSE ASSEGNATE
48613	A	53129	13/03/2026 11:34	11.550,19	INPS-ISEE-2026-04461349R-00	Pratica correttamente presentata - NON FINANZIATA PER ESAURIMENTO RISORSE ASSEGNATE
48614	A	26412	17/03/2026 16:10	11.550,56	INPS-ISEE-2026-01386892I-00	Pratica correttamente presentata - NON FINANZIATA PER ESAURIMENTO RISORSE ASSEGNATE
48615	A	59204	16/03/2026 18:38	11.550,90	INPS-ISEE-2026-07634286X-00	Pratica correttamente presentata - NON FINANZIATA PER ESAURIMENTO RISORSE ASSEGNATE

BANDO IO STUDIO 2025 a.s. 2025/2026

ALLEGATO A - DEFINITIVA

Progr.	ALL	Numero Domanda	Data Di Presentazione	VALORE ISEE	PROTOCOLLO ATTESTAZIONE ISEE	ESITO GRADUATORIA DEFINITIVA
48616	A	59271	16/03/2026 18:44	11.550,90	INPS-ISEE-2026-07634286X-00	Pratica correttamente presentata - NON FINANZIATA PER ESAURIMENTO RISORSE ASSEGNATE
48617	A	23369	04/03/2026 11:19	11.551,28	INPS-ISEE-2026-05762918Z-00	Pratica correttamente presentata - NON FINANZIATA PER ESAURIMENTO RISORSE ASSEGNATE
48618	A	66564	18/03/2026 10:10	11.552,06	INPS-ISEE-2026-05618287I-00	Pratica correttamente presentata - NON FINANZIATA PER ESAURIMENTO RISORSE ASSEGNATE
48619	A	66603	18/03/2026 10:14	11.552,06	INPS-ISEE-2026-05618287I-00	Pratica correttamente presentata - NON FINANZIATA PER ESAURIMENTO RISORSE ASSEGNATE
48620	A	6947	02/03/2026 17:07	11.552,44	INPS-ISEE-2026-04598772U-00	Pratica correttamente presentata - NON FINANZIATA PER ESAURIMENTO RISORSE ASSEGNATE
48621	A	20826	03/03/2026 20:48	11.553,01	INPS-ISEE-2026-02012378H-00	Pratica correttamente presentata - NON FINANZIATA PER ESAURIMENTO RISORSE ASSEGNATE
48622	A	40047	09/03/2026 11:01	11.553,08	INPS-ISEE-2026-02551248W-00	Pratica correttamente presentata - NON FINANZIATA PER ESAURIMENTO RISORSE ASSEGNATE
48623	A	45085	10/03/2026 16:04	11.553,61	INPS-ISEE-2026-04089191O-00	Pratica correttamente presentata - NON FINANZIATA PER ESAURIMENTO RISORSE ASSEGNATE
48624	A	24072	04/03/2026 12:28	11.555,65	INPS-ISEE-2026-03909588U-00	Pratica correttamente presentata - NON FINANZIATA PER ESAURIMENTO RISORSE ASSEGNATE
48625	A	4779	02/03/2026 22:06	11.555,69	INPS-ISEE-2026-05064276E-00	Pratica correttamente presentata - NON FINANZIATA PER ESAURIMENTO RISORSE ASSEGNATE
48626	A	46390	10/03/2026 20:28	11.556,10	INPS-ISEE-2026-02821234D-00	Pratica correttamente presentata - NON FINANZIATA PER ESAURIMENTO RISORSE ASSEGNATE
48627	A	63790	18/03/2026 08:50	11.556,21	INPS-ISEE-2026-07708094V-00	Pratica correttamente presentata - NON FINANZIATA PER ESAURIMENTO RISORSE ASSEGNATE
48628	A	32617	05/03/2026 21:12	11.556,39	INPS-ISEE-2026-03392373E-00	Pratica correttamente presentata - NON FINANZIATA PER ESAURIMENTO RISORSE ASSEGNATE
48629	A	41409	09/03/2026 16:31	11.557,24	INPS-ISEE-2026-01659493I-00	Pratica correttamente presentata - NON FINANZIATA PER ESAURIMENTO RISORSE ASSEGNATE
48630	A	60968	17/03/2026 10:58	11.558,07	INPS-ISEE-2026-06686788H-00	Pratica correttamente presentata - NON FINANZIATA PER ESAURIMENTO RISORSE ASSEGNATE
48631	A	60997	17/03/2026 11:02	11.558,07	INPS-ISEE-2026-06686788H-00	Pratica correttamente presentata - NON FINANZIATA PER ESAURIMENTO RISORSE ASSEGNATE
48632	A	44259	10/03/2026 11:46	11.558,54	INPS-ISEE-2026-02283117G-00	Pratica correttamente presentata - NON FINANZIATA PER ESAURIMENTO RISORSE ASSEGNATE

BANDO IO STUDIO 2025 a.s. 2025/2026

ALLEGATO A - DEFINITIVA

Progr.	ALL	Numero Domanda	Data Di Presentazione	VALORE ISEE	PROTOCOLLO ATTESTAZIONE ISEE	ESITO GRADUATORIA DEFINITIVA
48633	A	63834	17/03/2026 18:26	11.558,60	INPS-ISEE-2026-01078230T-00	Pratica correttamente presentata - NON FINANZIATA PER ESAURIMENTO RISORSE ASSEGNATE
48634	A	48966	11/03/2026 18:13	11.560,27	INPS-ISEE-2026-07960427V-00	Pratica correttamente presentata - NON FINANZIATA PER ESAURIMENTO RISORSE ASSEGNATE
48635	A	32650	05/03/2026 20:43	11.560,89	INPS-ISEE-2026-04855254L-00	Pratica correttamente presentata - NON FINANZIATA PER ESAURIMENTO RISORSE ASSEGNATE
48636	A	42935	09/03/2026 20:36	11.560,89	INPS-ISEE-2026-04855254L-00	Pratica correttamente presentata - NON FINANZIATA PER ESAURIMENTO RISORSE ASSEGNATE
48637	A	42951	09/03/2026 20:42	11.560,89	INPS-ISEE-2026-04855254L-00	Pratica correttamente presentata - NON FINANZIATA PER ESAURIMENTO RISORSE ASSEGNATE
48638	A	27734	04/03/2026 21:15	11.560,98	INPS-ISEE-2026-01665281Q-00	Pratica correttamente presentata - NON FINANZIATA PER ESAURIMENTO RISORSE ASSEGNATE
48639	A	27854	04/03/2026 21:29	11.560,98	INPS-ISEE-2026-01665281Q-00	Pratica correttamente presentata - NON FINANZIATA PER ESAURIMENTO RISORSE ASSEGNATE
48640	A	13989	03/03/2026 09:41	11.561,52	INPS-ISEE-2026-00703579R-00	Pratica correttamente presentata - NON FINANZIATA PER ESAURIMENTO RISORSE ASSEGNATE
48641	A	45063	10/03/2026 15:56	11.562,56	INPS-ISEE-2026-02008374G-00	Pratica correttamente presentata - NON FINANZIATA PER ESAURIMENTO RISORSE ASSEGNATE
48642	A	10404	02/03/2026 20:15	11.563,04	INPS-ISEE-2026-03707972V-00	Pratica correttamente presentata - NON FINANZIATA PER ESAURIMENTO RISORSE ASSEGNATE
48643	A	27506	04/03/2026 20:19	11.563,32	INPS-ISEE-2026-06937989P-00	Pratica correttamente presentata - NON FINANZIATA PER ESAURIMENTO RISORSE ASSEGNATE
48644	A	24058	04/03/2026 12:31	11.563,33	INPS-ISEE-2026-01385566F-00	Pratica correttamente presentata - NON FINANZIATA PER ESAURIMENTO RISORSE ASSEGNATE
48645	A	43978	10/03/2026 10:53	11.563,96	INPS-ISEE-2026-02598523F-00	Pratica correttamente presentata - NON FINANZIATA PER ESAURIMENTO RISORSE ASSEGNATE
48646	A	12178	02/03/2026 22:28	11.564,48	INPS-ISEE-2026-03426111A-00	Pratica correttamente presentata - NON FINANZIATA PER ESAURIMENTO RISORSE ASSEGNATE
48647	A	32967	06/03/2026 13:44	11.564,51	INPS-ISEE-2026-00252294G-00	Pratica correttamente presentata - NON FINANZIATA PER ESAURIMENTO RISORSE ASSEGNATE
48648	A	4068	02/03/2026 14:17	11.564,59	INPS-ISEE-2026-00939100D-00	Pratica correttamente presentata - NON FINANZIATA PER ESAURIMENTO RISORSE ASSEGNATE
48649	A	4371	02/03/2026 14:24	11.564,59	INPS-ISEE-2026-00939100D-00	Pratica correttamente presentata - NON FINANZIATA PER ESAURIMENTO RISORSE ASSEGNATE

BANDO IO STUDIO 2025 a.s. 2025/2026

ALLEGATO A - DEFINITIVA

Progr.	ALL	Numero Domanda	Data Di Presentazione	VALORE ISEE	PROTOCOLLO ATTESTAZIONE ISEE	ESITO GRADUATORIA DEFINITIVA
48650	A	61366	17/03/2026 12:00	11.564,59	INPS-ISEE-2026-03291108G-00	Pratica correttamente presentata - NON FINANZIATA PER ESAURIMENTO RISORSE ASSEGNATE
48651	A	57114	16/03/2026 11:25	11.564,62	INPS-ISEE-2026-05058059O-00	Pratica correttamente presentata - NON FINANZIATA PER ESAURIMENTO RISORSE ASSEGNATE
48652	A	26880	04/03/2026 18:41	11.565,78	INPS-ISEE-2026-06510330A-00	Pratica correttamente presentata - NON FINANZIATA PER ESAURIMENTO RISORSE ASSEGNATE
48653	A	51911	12/03/2026 19:13	11.565,94	INPS-ISEE-2026-00077423H-00	Pratica correttamente presentata - NON FINANZIATA PER ESAURIMENTO RISORSE ASSEGNATE
48654	A	10705	02/03/2026 20:20	11.566,11	INPS-ISEE-2026-04295255O-00	Pratica correttamente presentata - NON FINANZIATA PER ESAURIMENTO RISORSE ASSEGNATE
48655	A	39836	09/03/2026 10:24	11.566,26	INPS-ISEE-2026-02867379U-00	Pratica correttamente presentata - NON FINANZIATA PER ESAURIMENTO RISORSE ASSEGNATE
48656	A	61071	17/03/2026 11:17	11.567,30	INPS-ISEE-2026-02971886K-00	Pratica correttamente presentata - NON FINANZIATA PER ESAURIMENTO RISORSE ASSEGNATE
48657	A	67291	18/03/2026 11:44	11.567,43	INPS-ISEE-2026-06948755A-00	Pratica correttamente presentata - NON FINANZIATA PER ESAURIMENTO RISORSE ASSEGNATE
48658	A	5980	02/03/2026 15:56	11.567,71	INPS-ISEE-2026-06988655T-00	Pratica correttamente presentata - NON FINANZIATA PER ESAURIMENTO RISORSE ASSEGNATE
48659	A	40003	09/03/2026 10:49	11.568,39	INPS-ISEE-2026-00306454D-00	Pratica correttamente presentata - NON FINANZIATA PER ESAURIMENTO RISORSE ASSEGNATE
48660	A	17189	03/03/2026 15:10	11.568,65	INPS-ISEE-2026-05239234N-00	Pratica correttamente presentata - NON FINANZIATA PER ESAURIMENTO RISORSE ASSEGNATE
48661	A	52311	12/03/2026 21:18	11.569,23	INPS-ISEE-2026-02908961V-00	Pratica correttamente presentata - NON FINANZIATA PER ESAURIMENTO RISORSE ASSEGNATE
48662	A	52330	12/03/2026 21:25	11.569,23	INPS-ISEE-2026-02908961V-00	Pratica correttamente presentata - NON FINANZIATA PER ESAURIMENTO RISORSE ASSEGNATE
48663	A	22599	04/03/2026 10:06	11.569,84	INPS-ISEE-2026-00756648X-00	Pratica correttamente presentata - NON FINANZIATA PER ESAURIMENTO RISORSE ASSEGNATE
48664	A	49195	11/03/2026 18:59	11.570,43	INPS-ISEE-2026-02557150P-00	Pratica correttamente presentata - NON FINANZIATA PER ESAURIMENTO RISORSE ASSEGNATE
48665	A	31743	05/03/2026 18:05	11.570,89	INPS-ISEE-2026-07174845X-00	Pratica correttamente presentata - NON FINANZIATA PER ESAURIMENTO RISORSE ASSEGNATE
48666	A	13380	03/03/2026 08:59	11.570,95	INPS-ISEE-2026-03410292T-00	Pratica correttamente presentata - NON FINANZIATA PER ESAURIMENTO RISORSE ASSEGNATE

BANDO IO STUDIO 2025 a.s. 2025/2026

ALLEGATO A - DEFINITIVA

Progr.	ALL	Numero Domanda	Data Di Presentazione	VALORE ISEE	PROTOCOLLO ATTESTAZIONE ISEE	ESITO GRADUATORIA DEFINITIVA
48667	A	17199	03/03/2026 15:04	11.571,43	INPS-ISEE-2026-06748559A-00	Pratica correttamente presentata - NON FINANZIATA PER ESAURIMENTO RISORSE ASSEGNATE
48668	A	9689	02/03/2026 19:25	11.571,79	INPS-ISEE-2026-05801585O-00	Pratica correttamente presentata - NON FINANZIATA PER ESAURIMENTO RISORSE ASSEGNATE
48669	A	2904	03/03/2026 10:52	11.572,11	INPS-ISEE-2026-00711107M-00	Pratica correttamente presentata - NON FINANZIATA PER ESAURIMENTO RISORSE ASSEGNATE
48670	A	33036	05/03/2026 23:29	11.572,60	INPS-ISEE-2026-02117705H-00	Pratica correttamente presentata - NON FINANZIATA PER ESAURIMENTO RISORSE ASSEGNATE
48671	A	21255	03/03/2026 21:46	11.573,30	INPS-ISEE-2026-00747687S-00	Pratica correttamente presentata - NON FINANZIATA PER ESAURIMENTO RISORSE ASSEGNATE
48672	A	21331	03/03/2026 21:55	11.573,30	INPS-ISEE-2026-00747687S-00	Pratica correttamente presentata - NON FINANZIATA PER ESAURIMENTO RISORSE ASSEGNATE
48673	A	62141	17/03/2026 14:56	11.574,11	INPS-ISEE-2026-05314906N-00	Pratica correttamente presentata - NON FINANZIATA PER ESAURIMENTO RISORSE ASSEGNATE
48674	A	30607	05/03/2026 16:27	11.574,69	INPS-ISEE-2026-03683631E-00	Pratica correttamente presentata - NON FINANZIATA PER ESAURIMENTO RISORSE ASSEGNATE
48675	A	64019	17/03/2026 18:44	11.576,14	INPS-ISEE-2026-01260985R-00	Pratica correttamente presentata - NON FINANZIATA PER ESAURIMENTO RISORSE ASSEGNATE
48676	A	36109	06/03/2026 19:25	11.577,24	INPS-ISEE-2026-03894659A-00	Pratica correttamente presentata - NON FINANZIATA PER ESAURIMENTO RISORSE ASSEGNATE
48677	A	20102	03/03/2026 19:12	11.577,82	INPS-ISEE-2026-00452354H-00	Pratica correttamente presentata - NON FINANZIATA PER ESAURIMENTO RISORSE ASSEGNATE
48678	A	20208	03/03/2026 19:17	11.577,82	INPS-ISEE-2026-00452354H-00	Pratica correttamente presentata - NON FINANZIATA PER ESAURIMENTO RISORSE ASSEGNATE
48679	A	51304	12/03/2026 17:20	11.577,97	INPS-ISEE-2026-05653735F-00	Pratica correttamente presentata - NON FINANZIATA PER ESAURIMENTO RISORSE ASSEGNATE
48680	A	25644	04/03/2026 16:51	11.578,05	INPS-ISEE-2026-02302473T-00	Pratica correttamente presentata - NON FINANZIATA PER ESAURIMENTO RISORSE ASSEGNATE
48681	A	25713	04/03/2026 16:57	11.578,05	INPS-ISEE-2026-02302473T-00	Pratica correttamente presentata - NON FINANZIATA PER ESAURIMENTO RISORSE ASSEGNATE
48682	A	1130	02/03/2026 12:28	11.578,27	INPS-ISEE-2026-04570904Q-00	Pratica correttamente presentata - NON FINANZIATA PER ESAURIMENTO RISORSE ASSEGNATE
48683	A	48631	11/03/2026 17:21	11.578,36	INPS-ISEE-2026-01405498R-00	Pratica correttamente presentata - NON FINANZIATA PER ESAURIMENTO RISORSE ASSEGNATE

BANDO IO STUDIO 2025 a.s. 2025/2026

ALLEGATO A - DEFINITIVA

Progr.	ALL	Numero Domanda	Data Di Presentazione	VALORE ISEE	PROTOCOLLO ATTESTAZIONE ISEE	ESITO GRADUATORIA DEFINITIVA
48684	A	128	02/03/2026 12:08	11.578,48	INPS-ISEE-2026-04501725G-00	Pratica correttamente presentata - NON FINANZIATA PER ESAURIMENTO RISORSE ASSEGNATE
48685	A	49498	11/03/2026 20:56	11.581,73	INPS-ISEE-2026-06147577I-00	Pratica correttamente presentata - NON FINANZIATA PER ESAURIMENTO RISORSE ASSEGNATE
48686	A	39451	09/03/2026 09:20	11.581,79	INPS-ISEE-2026-03901411J-00	Pratica correttamente presentata - NON FINANZIATA PER ESAURIMENTO RISORSE ASSEGNATE
48687	A	17914	03/03/2026 16:41	11.582,03	INPS-ISEE-2026-01018804D-00	Pratica correttamente presentata - NON FINANZIATA PER ESAURIMENTO RISORSE ASSEGNATE
48688	A	65058	17/03/2026 21:29	11.582,46	INPS-ISEE-2026-04897087M-00	Pratica correttamente presentata - NON FINANZIATA PER ESAURIMENTO RISORSE ASSEGNATE
48689	A	11389	02/03/2026 21:15	11.582,52	INPS-ISEE-2026-01452646N-00	Pratica correttamente presentata - NON FINANZIATA PER ESAURIMENTO RISORSE ASSEGNATE
48690	A	66824	18/03/2026 10:39	11.583,03	INPS-ISEE-2026-05126244G-00	Pratica correttamente presentata - NON FINANZIATA PER ESAURIMENTO RISORSE ASSEGNATE
48691	A	59700	16/03/2026 20:30	11.583,20	INPS-ISEE-2026-05289777J-00	Pratica correttamente presentata - NON FINANZIATA PER ESAURIMENTO RISORSE ASSEGNATE
48692	A	64461	17/03/2026 19:36	11.583,87	INPS-ISEE-2026-06805138R-00	Pratica correttamente presentata - NON FINANZIATA PER ESAURIMENTO RISORSE ASSEGNATE
48693	A	7777	02/03/2026 17:43	11.584,15	INPS-ISEE-2026-00178290W-00	Pratica correttamente presentata - NON FINANZIATA PER ESAURIMENTO RISORSE ASSEGNATE
48694	A	43531	10/03/2026 09:43	11.584,50	INPS-ISEE-2026-06526262Q-00	Pratica correttamente presentata - NON FINANZIATA PER ESAURIMENTO RISORSE ASSEGNATE
48695	A	11109	02/03/2026 20:49	11.585,04	INPS-ISEE-2026-00727054P-00	Pratica correttamente presentata - NON FINANZIATA PER ESAURIMENTO RISORSE ASSEGNATE
48696	A	38279	08/03/2026 10:43	11.585,37	INPS-ISEE-2026-05349720E-00	Pratica correttamente presentata - NON FINANZIATA PER ESAURIMENTO RISORSE ASSEGNATE
48697	A	10564	02/03/2026 20:12	11.586,13	INPS-ISEE-2026-07364954Z-00	Pratica correttamente presentata - NON FINANZIATA PER ESAURIMENTO RISORSE ASSEGNATE
48698	A	57908	16/03/2026 15:24	11.586,13	INPS-ISEE-2026-01366737L-00	Pratica correttamente presentata - NON FINANZIATA PER ESAURIMENTO RISORSE ASSEGNATE
48699	A	9362	02/03/2026 19:32	11.586,63	INPS-ISEE-2026-00910711J-00	Pratica correttamente presentata - NON FINANZIATA PER ESAURIMENTO RISORSE ASSEGNATE
48700	A	51905	12/03/2026 18:53	11.586,86	INPS-ISEE-2026-08156339V-00	Pratica correttamente presentata - NON FINANZIATA PER ESAURIMENTO RISORSE ASSEGNATE

BANDO IO STUDIO 2025 a.s. 2025/2026

ALLEGATO A - DEFINITIVA

Progr.	ALL	Numero Domanda	Data Di Presentazione	VALORE ISEE	PROTOCOLLO ATTESTAZIONE ISEE	ESITO GRADUATORIA DEFINITIVA
48701	A	38798	08/03/2026 17:36	11.588,63	INPS-ISEE-2026-01529322G-00	Pratica correttamente presentata - NON FINANZIATA PER ESAURIMENTO RISORSE ASSEGNATE
48702	A	38861	08/03/2026 18:07	11.588,63	INPS-ISEE-2026-01529322G-00	Pratica correttamente presentata - NON FINANZIATA PER ESAURIMENTO RISORSE ASSEGNATE
48703	A	45445	10/03/2026 17:14	11.588,66	INPS-ISEE-2026-04224618W-00	Pratica correttamente presentata - NON FINANZIATA PER ESAURIMENTO RISORSE ASSEGNATE
48704	A	48029	11/03/2026 13:59	11.588,84	INPS-ISEE-2026-01230505U-00	Pratica correttamente presentata - NON FINANZIATA PER ESAURIMENTO RISORSE ASSEGNATE
48705	A	28	02/03/2026 12:05	11.589,02	INPS-ISEE-2026-03084130J-00	Pratica correttamente presentata - NON FINANZIATA PER ESAURIMENTO RISORSE ASSEGNATE
48706	A	11583	02/03/2026 21:25	11.590,13	INPS-ISEE-2026-05014869L-00	Pratica correttamente presentata - NON FINANZIATA PER ESAURIMENTO RISORSE ASSEGNATE
48707	A	63308	17/03/2026 18:15	11.590,15	INPS-ISEE-2026-00614265G-00	Pratica correttamente presentata - NON FINANZIATA PER ESAURIMENTO RISORSE ASSEGNATE
48708	A	79	02/03/2026 12:08	11.591,62	INPS-ISEE-2026-03070902T-00	Pratica correttamente presentata - NON FINANZIATA PER ESAURIMENTO RISORSE ASSEGNATE
48709	A	478	02/03/2026 12:12	11.591,62	INPS-ISEE-2026-03070902T-00	Pratica correttamente presentata - NON FINANZIATA PER ESAURIMENTO RISORSE ASSEGNATE
48710	A	55851	15/03/2026 16:17	11.592,28	INPS-ISEE-2026-04501960P-00	Pratica correttamente presentata - NON FINANZIATA PER ESAURIMENTO RISORSE ASSEGNATE
48711	A	55895	15/03/2026 16:56	11.592,28	INPS-ISEE-2026-04501960P-00	Pratica correttamente presentata - NON FINANZIATA PER ESAURIMENTO RISORSE ASSEGNATE
48712	A	40425	09/03/2026 11:52	11.593,09	INPS-ISEE-2026-01227687L-00	Pratica correttamente presentata - NON FINANZIATA PER ESAURIMENTO RISORSE ASSEGNATE
48713	A	15882	03/03/2026 12:30	11.593,25	INPS-ISEE-2026-05303681C-00	Pratica correttamente presentata - NON FINANZIATA PER ESAURIMENTO RISORSE ASSEGNATE
48714	A	55597	15/03/2026 10:15	11.593,41	INPS-ISEE-2026-06585105E-00	Pratica correttamente presentata - NON FINANZIATA PER ESAURIMENTO RISORSE ASSEGNATE
48715	A	33479	06/03/2026 09:58	11.593,44	INPS-ISEE-2026-00167663Q-00	Pratica correttamente presentata - NON FINANZIATA PER ESAURIMENTO RISORSE ASSEGNATE
48716	A	36441	07/03/2026 09:14	11.594,56	INPS-ISEE-2026-01286262W-00	Pratica correttamente presentata - NON FINANZIATA PER ESAURIMENTO RISORSE ASSEGNATE
48717	A	36797	07/03/2026 09:18	11.594,56	INPS-ISEE-2026-01286262W-00	Pratica correttamente presentata - NON FINANZIATA PER ESAURIMENTO RISORSE ASSEGNATE

BANDO IO STUDIO 2025 a.s. 2025/2026

ALLEGATO A - DEFINITIVA

Progr.	ALL	Numero Domanda	Data Di Presentazione	VALORE ISEE	PROTOCOLLO ATTESTAZIONE ISEE	ESITO GRADUATORIA DEFINITIVA
48718	A	58893	16/03/2026 18:00	11.595,84	INPS-ISEE-2026-08130303A-00	Pratica correttamente presentata - NON FINANZIATA PER ESAURIMENTO RISORSE ASSEGNATE
48719	A	49446	11/03/2026 20:31	11.596,19	INPS-ISEE-2026-05958774J-00	Pratica correttamente presentata - NON FINANZIATA PER ESAURIMENTO RISORSE ASSEGNATE
48720	A	36801	07/03/2026 09:37	11.596,50	INPS-ISEE-2026-03049440G-00	Pratica correttamente presentata - NON FINANZIATA PER ESAURIMENTO RISORSE ASSEGNATE
48721	A	16037	03/03/2026 12:35	11.597,05	INPS-ISEE-2026-04366349V-00	Pratica correttamente presentata - NON FINANZIATA PER ESAURIMENTO RISORSE ASSEGNATE
48722	A	46096	10/03/2026 19:02	11.597,97	INPS-ISEE-2026-03818367X-00	Pratica correttamente presentata - NON FINANZIATA PER ESAURIMENTO RISORSE ASSEGNATE
48723	A	37331	07/03/2026 15:22	11.598,12	INPS-ISEE-2026-03078013D-00	Pratica correttamente presentata - NON FINANZIATA PER ESAURIMENTO RISORSE ASSEGNATE
48724	A	11124	02/03/2026 20:53	11.598,36	INPS-ISEE-2026-01952517E-00	Pratica correttamente presentata - NON FINANZIATA PER ESAURIMENTO RISORSE ASSEGNATE
48725	A	55866	15/03/2026 16:27	11.598,62	INPS-ISEE-2026-01159963F-00	Pratica correttamente presentata - NON FINANZIATA PER ESAURIMENTO RISORSE ASSEGNATE
48726	A	64348	17/03/2026 19:20	11.598,67	INPS-ISEE-2026-06257773I-00	Pratica correttamente presentata - NON FINANZIATA PER ESAURIMENTO RISORSE ASSEGNATE
48727	A	3916	16/03/2026 08:11	11.599,76	INPS-ISEE-2026-04355824R-00	Pratica correttamente presentata - NON FINANZIATA PER ESAURIMENTO RISORSE ASSEGNATE
48728	A	66914	18/03/2026 10:50	11.599,93	INPS-ISEE-2026-08250031J-00	Pratica correttamente presentata - NON FINANZIATA PER ESAURIMENTO RISORSE ASSEGNATE
48729	A	15768	06/03/2026 11:40	11.600,09	INPS-ISEE-2026-06366156L-00	Pratica correttamente presentata - NON FINANZIATA PER ESAURIMENTO RISORSE ASSEGNATE
48730	A	57182	16/03/2026 11:38	11.600,33	INPS-ISEE-2026-01866986A-00	Pratica correttamente presentata - NON FINANZIATA PER ESAURIMENTO RISORSE ASSEGNATE
48731	A	57248	16/03/2026 11:44	11.600,33	INPS-ISEE-2026-01866986A-00	Pratica correttamente presentata - NON FINANZIATA PER ESAURIMENTO RISORSE ASSEGNATE
48732	A	61155	17/03/2026 11:25	11.600,43	INPS-ISEE-2026-06390963X-00	Pratica correttamente presentata - NON FINANZIATA PER ESAURIMENTO RISORSE ASSEGNATE
48733	A	32678	05/03/2026 20:59	11.600,65	INPS-ISEE-2026-05272963F-00	Pratica correttamente presentata - NON FINANZIATA PER ESAURIMENTO RISORSE ASSEGNATE
48734	A	40505	09/03/2026 12:10	11.600,73	INPS-ISEE-2026-00859581X-00	Pratica correttamente presentata - NON FINANZIATA PER ESAURIMENTO RISORSE ASSEGNATE

BANDO IO STUDIO 2025 a.s. 2025/2026

ALLEGATO A - DEFINITIVA

Progr.	ALL	Numero Domanda	Data Di Presentazione	VALORE ISEE	PROTOCOLLO ATTESTAZIONE ISEE	ESITO GRADUATORIA DEFINITIVA
48735	A	61786	17/03/2026 13:11	11.600,73	INPS-ISEE-2026-02814216G-00	Pratica correttamente presentata - NON FINANZIATA PER ESAURIMENTO RISORSE ASSEGNATE
48736	A	30750	05/03/2026 16:27	11.600,94	INPS-ISEE-2026-03357616R-00	Pratica correttamente presentata - NON FINANZIATA PER ESAURIMENTO RISORSE ASSEGNATE
48737	A	30908	05/03/2026 16:35	11.600,94	INPS-ISEE-2026-03357616R-00	Pratica correttamente presentata - NON FINANZIATA PER ESAURIMENTO RISORSE ASSEGNATE
48738	A	24949	04/03/2026 15:31	11.602,37	INPS-ISEE-2026-03892228F-00	Pratica correttamente presentata - NON FINANZIATA PER ESAURIMENTO RISORSE ASSEGNATE
48739	A	45819	10/03/2026 18:03	11.602,68	INPS-ISEE-2026-07783655K-00	Pratica correttamente presentata - NON FINANZIATA PER ESAURIMENTO RISORSE ASSEGNATE
48740	A	43029	09/03/2026 21:22	11.602,79	INPS-ISEE-2026-04842415N-00	Pratica correttamente presentata - NON FINANZIATA PER ESAURIMENTO RISORSE ASSEGNATE
48741	A	53727	14/03/2026 14:58	11.603,04	INPS-ISEE-2026-05958548A-00	Pratica correttamente presentata - NON FINANZIATA PER ESAURIMENTO RISORSE ASSEGNATE
48742	A	51061	12/03/2026 16:09	11.603,23	INPS-ISEE-2026-08304999U-00	Pratica correttamente presentata - NON FINANZIATA PER ESAURIMENTO RISORSE ASSEGNATE
48743	A	50205	12/03/2026 10:52	11.603,63	INPS-ISEE-2026-03383687Z-00	Pratica correttamente presentata - NON FINANZIATA PER ESAURIMENTO RISORSE ASSEGNATE
48744	A	54110	13/03/2026 17:35	11.603,63	INPS-ISEE-2026-03383687Z-00	Pratica correttamente presentata - NON FINANZIATA PER ESAURIMENTO RISORSE ASSEGNATE
48745	A	28082	04/03/2026 22:19	11.603,86	INPS-ISEE-2026-00092125J-00	Pratica correttamente presentata - NON FINANZIATA PER ESAURIMENTO RISORSE ASSEGNATE
48746	A	27351	13/03/2026 13:26	11.605,15	INPS-ISEE-2026-05371576F-00	Pratica correttamente presentata - NON FINANZIATA PER ESAURIMENTO RISORSE ASSEGNATE
48747	A	2900	02/03/2026 13:19	11.605,69	INPS-ISEE-2026-07926090L-00	Pratica correttamente presentata - NON FINANZIATA PER ESAURIMENTO RISORSE ASSEGNATE
48748	A	24776	04/03/2026 14:42	11.605,69	INPS-ISEE-2026-06453856I-00	Pratica correttamente presentata - NON FINANZIATA PER ESAURIMENTO RISORSE ASSEGNATE
48749	A	1632	02/03/2026 12:37	11.608,59	INPS-ISEE-2026-03439888M-00	Pratica correttamente presentata - NON FINANZIATA PER ESAURIMENTO RISORSE ASSEGNATE
48750	A	26846	04/03/2026 18:37	11.609,95	INPS-ISEE-2026-03900842C-00	Pratica correttamente presentata - NON FINANZIATA PER ESAURIMENTO RISORSE ASSEGNATE
48751	A	1079	02/03/2026 12:25	11.610,12	INPS-ISEE-2026-02857407L-00	Pratica correttamente presentata - NON FINANZIATA PER ESAURIMENTO RISORSE ASSEGNATE

BANDO IO STUDIO 2025 a.s. 2025/2026

ALLEGATO A - DEFINITIVA

Progr.	ALL	Numero Domanda	Data Di Presentazione	VALORE ISEE	PROTOCOLLO ATTESTAZIONE ISEE	ESITO GRADUATORIA DEFINITIVA
48752	A	1581	02/03/2026 12:34	11.610,12	INPS-ISEE-2026-02857407L-00	Pratica correttamente presentata - NON FINANZIATA PER ESAURIMENTO RISORSE ASSEGNATE
48753	A	47966	11/03/2026 13:26	11.610,16	INPS-ISEE-2026-03406978I-00	Pratica correttamente presentata - NON FINANZIATA PER ESAURIMENTO RISORSE ASSEGNATE
48754	A	21332	03/03/2026 22:19	11.610,59	INPS-ISEE-2026-03072128H-00	Pratica correttamente presentata - NON FINANZIATA PER ESAURIMENTO RISORSE ASSEGNATE
48755	A	41590	09/03/2026 16:48	11.610,59	INPS-ISEE-2026-03072128H-00	Pratica correttamente presentata - NON FINANZIATA PER ESAURIMENTO RISORSE ASSEGNATE
48756	A	43800	12/03/2026 11:35	11.610,83	INPS-ISEE-2026-07103433T-00	Pratica correttamente presentata - NON FINANZIATA PER ESAURIMENTO RISORSE ASSEGNATE
48757	A	43666	10/03/2026 09:55	11.612,67	INPS-ISEE-2026-06926780Z-00	Pratica correttamente presentata - NON FINANZIATA PER ESAURIMENTO RISORSE ASSEGNATE
48758	A	12221	02/03/2026 22:31	11.612,85	INPS-ISEE-2026-03685857U-00	Pratica correttamente presentata - NON FINANZIATA PER ESAURIMENTO RISORSE ASSEGNATE
48759	A	12654	02/03/2026 23:00	11.612,85	INPS-ISEE-2026-03685857U-00	Pratica correttamente presentata - NON FINANZIATA PER ESAURIMENTO RISORSE ASSEGNATE
48760	A	38505	08/03/2026 13:52	11.613,46	INPS-ISEE-2026-04626580R-00	Pratica correttamente presentata - NON FINANZIATA PER ESAURIMENTO RISORSE ASSEGNATE
48761	A	41259	09/03/2026 16:13	11.613,47	INPS-ISEE-2026-00087980O-00	Pratica correttamente presentata - NON FINANZIATA PER ESAURIMENTO RISORSE ASSEGNATE
48762	A	40925	09/03/2026 21:24	11.613,61	INPS-ISEE-2026-05295869A-00	Pratica correttamente presentata - NON FINANZIATA PER ESAURIMENTO RISORSE ASSEGNATE
48763	A	38599	13/03/2026 10:21	11.615,20	INPS-ISEE-2026-03420806H-00	Pratica correttamente presentata - NON FINANZIATA PER ESAURIMENTO RISORSE ASSEGNATE
48764	A	13294	03/03/2026 08:25	11.616,17	INPS-ISEE-2026-05490408E-00	Pratica correttamente presentata - NON FINANZIATA PER ESAURIMENTO RISORSE ASSEGNATE
48765	A	53279	13/03/2026 12:06	11.616,17	INPS-ISEE-2026-01117906P-00	Pratica correttamente presentata - NON FINANZIATA PER ESAURIMENTO RISORSE ASSEGNATE
48766	A	36666	06/03/2026 23:43	11.616,36	INPS-ISEE-2026-02356527E-00	Pratica correttamente presentata - NON FINANZIATA PER ESAURIMENTO RISORSE ASSEGNATE
48767	A	36684	06/03/2026 23:57	11.616,36	INPS-ISEE-2026-02356527E-00	Pratica correttamente presentata - NON FINANZIATA PER ESAURIMENTO RISORSE ASSEGNATE
48768	A	49608	11/03/2026 21:58	11.617,68	INPS-ISEE-2026-07471242W-00	Pratica correttamente presentata - NON FINANZIATA PER ESAURIMENTO RISORSE ASSEGNATE

BANDO IO STUDIO 2025 a.s. 2025/2026

ALLEGATO A - DEFINITIVA

Progr.	ALL	Numero Domanda	Data Di Presentazione	VALORE ISEE	PROTOCOLLO ATTESTAZIONE ISEE	ESITO GRADUATORIA DEFINITIVA
48769	A	58653	16/03/2026 17:25	11.618,14	INPS-ISEE-2026-01047642G-00	Pratica correttamente presentata - NON FINANZIATA PER ESAURIMENTO RISORSE ASSEGNATE
48770	A	10883	02/03/2026 20:50	11.619,41	INPS-ISEE-2026-03736202H-00	Pratica correttamente presentata - NON FINANZIATA PER ESAURIMENTO RISORSE ASSEGNATE
48771	A	60598	17/03/2026 09:59	11.619,43	INPS-ISEE-2026-07374802R-00	Pratica correttamente presentata - NON FINANZIATA PER ESAURIMENTO RISORSE ASSEGNATE
48772	A	26928	04/03/2026 18:47	11.619,61	INPS-ISEE-2026-03366286F-00	Pratica correttamente presentata - NON FINANZIATA PER ESAURIMENTO RISORSE ASSEGNATE
48773	A	52030	12/03/2026 19:15	11.619,98	INPS-ISEE-2026-03343037H-00	Pratica correttamente presentata - NON FINANZIATA PER ESAURIMENTO RISORSE ASSEGNATE
48774	A	32476	05/03/2026 20:03	11.620,00	INPS-ISEE-2026-03195240G-00	Pratica correttamente presentata - NON FINANZIATA PER ESAURIMENTO RISORSE ASSEGNATE
48775	A	13354	03/03/2026 09:05	11.620,41	INPS-ISEE-2026-05655448I-00	Pratica correttamente presentata - NON FINANZIATA PER ESAURIMENTO RISORSE ASSEGNATE
48776	A	29138	05/03/2026 10:56	11.620,89	INPS-ISEE-2026-01950756L-00	Pratica correttamente presentata - NON FINANZIATA PER ESAURIMENTO RISORSE ASSEGNATE
48777	A	59021	16/03/2026 18:11	11.621,23	INPS-ISEE-2026-03521690C-00	Pratica correttamente presentata - NON FINANZIATA PER ESAURIMENTO RISORSE ASSEGNATE
48778	A	9204	02/03/2026 19:18	11.621,71	INPS-ISEE-2026-02099067L-00	Pratica correttamente presentata - NON FINANZIATA PER ESAURIMENTO RISORSE ASSEGNATE
48779	A	43782	10/03/2026 10:16	11.621,73	INPS-ISEE-2026-07564849M-00	Pratica correttamente presentata - NON FINANZIATA PER ESAURIMENTO RISORSE ASSEGNATE
48780	A	43825	10/03/2026 10:23	11.621,73	INPS-ISEE-2026-07564849M-00	Pratica correttamente presentata - NON FINANZIATA PER ESAURIMENTO RISORSE ASSEGNATE
48781	A	46749	17/03/2026 22:52	11.621,97	INPS-ISEE-2026-04483914L-00	Pratica correttamente presentata - NON FINANZIATA PER ESAURIMENTO RISORSE ASSEGNATE
48782	A	26634	04/03/2026 18:24	11.623,09	INPS-ISEE-2026-01237234D-00	Pratica correttamente presentata - NON FINANZIATA PER ESAURIMENTO RISORSE ASSEGNATE
48783	A	26949	04/03/2026 18:51	11.623,09	INPS-ISEE-2026-01237234D-00	Pratica correttamente presentata - NON FINANZIATA PER ESAURIMENTO RISORSE ASSEGNATE
48784	A	39732	11/03/2026 16:15	11.623,42	INPS-ISEE-2026-02115332M-00	Pratica correttamente presentata - NON FINANZIATA PER ESAURIMENTO RISORSE ASSEGNATE
48785	A	64731	17/03/2026 20:36	11.624,59	INPS-ISEE-2026-00366611H-00	Pratica correttamente presentata - NON FINANZIATA PER ESAURIMENTO RISORSE ASSEGNATE

BANDO IO STUDIO 2025 a.s. 2025/2026

ALLEGATO A - DEFINITIVA

Progr.	ALL	Numero Domanda	Data Di Presentazione	VALORE ISEE	PROTOCOLLO ATTESTAZIONE ISEE	ESITO GRADUATORIA DEFINITIVA
48786	A	39835	09/03/2026 10:26	11.625,24	INPS-ISEE-2026-06951625F-00	Pratica correttamente presentata - NON FINANZIATA PER ESAURIMENTO RISORSE ASSEGNATE
48787	A	39868	09/03/2026 10:31	11.625,24	INPS-ISEE-2026-06951625F-00	Pratica correttamente presentata - NON FINANZIATA PER ESAURIMENTO RISORSE ASSEGNATE
48788	A	44583	10/03/2026 13:03	11.625,58	INPS-ISEE-2026-02861208W-00	Pratica correttamente presentata - NON FINANZIATA PER ESAURIMENTO RISORSE ASSEGNATE
48789	A	46150	10/03/2026 18:55	11.625,61	INPS-ISEE-2026-05605727O-00	Pratica correttamente presentata - NON FINANZIATA PER ESAURIMENTO RISORSE ASSEGNATE
48790	A	11789	02/03/2026 21:38	11.626,37	INPS-ISEE-2026-05700208D-00	Pratica correttamente presentata - NON FINANZIATA PER ESAURIMENTO RISORSE ASSEGNATE
48791	A	37765	07/03/2026 19:16	11.626,39	INPS-ISEE-2026-02355899K-00	Pratica correttamente presentata - NON FINANZIATA PER ESAURIMENTO RISORSE ASSEGNATE
48792	A	35117	06/03/2026 16:31	11.626,67	INPS-ISEE-2026-01835916L-00	Pratica correttamente presentata - NON FINANZIATA PER ESAURIMENTO RISORSE ASSEGNATE
48793	A	46585	10/03/2026 21:46	11.626,96	INPS-ISEE-2026-02429984Z-00	Pratica correttamente presentata - NON FINANZIATA PER ESAURIMENTO RISORSE ASSEGNATE
48794	A	30634	05/03/2026 15:51	11.627,58	INPS-ISEE-2026-06089908Y-00	Pratica correttamente presentata - NON FINANZIATA PER ESAURIMENTO RISORSE ASSEGNATE
48795	A	3855	02/03/2026 14:26	11.627,74	INPS-ISEE-2026-01408145H-00	Pratica correttamente presentata - NON FINANZIATA PER ESAURIMENTO RISORSE ASSEGNATE
48796	A	4764	02/03/2026 14:43	11.627,74	INPS-ISEE-2026-01408145H-00	Pratica correttamente presentata - NON FINANZIATA PER ESAURIMENTO RISORSE ASSEGNATE
48797	A	8204	02/03/2026 18:08	11.628,66	INPS-ISEE-2026-06892980U-00	Pratica correttamente presentata - NON FINANZIATA PER ESAURIMENTO RISORSE ASSEGNATE
48798	A	45604	10/03/2026 17:31	11.629,10	INPS-ISEE-2026-02105277G-00	Pratica correttamente presentata - NON FINANZIATA PER ESAURIMENTO RISORSE ASSEGNATE
48799	A	43170	09/03/2026 22:10	11.629,46	INPS-ISEE-2026-02711137D-00	Pratica correttamente presentata - NON FINANZIATA PER ESAURIMENTO RISORSE ASSEGNATE
48800	A	57777	16/03/2026 13:56	11.629,46	INPS-ISEE-2026-07549136V-00	Pratica correttamente presentata - NON FINANZIATA PER ESAURIMENTO RISORSE ASSEGNATE
48801	A	39429	09/03/2026 09:27	11.629,68	INPS-ISEE-2026-01531730B-00	Pratica correttamente presentata - NON FINANZIATA PER ESAURIMENTO RISORSE ASSEGNATE
48802	A	34453	06/03/2026 12:35	11.630,81	INPS-ISEE-2026-06433078R-00	Pratica correttamente presentata - NON FINANZIATA PER ESAURIMENTO RISORSE ASSEGNATE

BANDO IO STUDIO 2025 a.s. 2025/2026

ALLEGATO A - DEFINITIVA

Progr.	ALL	Numero Domanda	Data Di Presentazione	VALORE ISEE	PROTOCOLLO ATTESTAZIONE ISEE	ESITO GRADUATORIA DEFINITIVA
48803	A	28780	05/03/2026 10:08	11.631,15	INPS-ISEE-2026-00303085J-00	Pratica correttamente presentata - NON FINANZIATA PER ESAURIMENTO RISORSE ASSEGNATE
48804	A	64599	17/03/2026 21:21	11.631,30	INPS-ISEE-2026-02113115Y-00	Pratica correttamente presentata - NON FINANZIATA PER ESAURIMENTO RISORSE ASSEGNATE
48805	A	29886	05/03/2026 12:20	11.631,87	INPS-ISEE-2026-04071536C-00	Pratica correttamente presentata - NON FINANZIATA PER ESAURIMENTO RISORSE ASSEGNATE
48806	A	2179	02/03/2026 12:51	11.631,90	INPS-ISEE-2026-03655167L-00	Pratica correttamente presentata - NON FINANZIATA PER ESAURIMENTO RISORSE ASSEGNATE
48807	A	49487	11/03/2026 20:53	11.632,17	INPS-ISEE-2026-02899014L-00	Pratica correttamente presentata - NON FINANZIATA PER ESAURIMENTO RISORSE ASSEGNATE
48808	A	56119	15/03/2026 20:08	11.632,52	INPS-ISEE-2026-02734445Q-00	Pratica correttamente presentata - NON FINANZIATA PER ESAURIMENTO RISORSE ASSEGNATE
48809	A	27706	04/03/2026 21:01	11.632,65	INPS-ISEE-2026-06092497I-00	Pratica correttamente presentata - NON FINANZIATA PER ESAURIMENTO RISORSE ASSEGNATE
48810	A	27760	04/03/2026 21:08	11.632,65	INPS-ISEE-2026-06092497I-00	Pratica correttamente presentata - NON FINANZIATA PER ESAURIMENTO RISORSE ASSEGNATE
48811	A	33344	06/03/2026 09:32	11.633,17	INPS-ISEE-2026-06522315G-00	Pratica correttamente presentata - NON FINANZIATA PER ESAURIMENTO RISORSE ASSEGNATE
48812	A	33414	06/03/2026 09:48	11.633,17	INPS-ISEE-2026-06522315G-00	Pratica correttamente presentata - NON FINANZIATA PER ESAURIMENTO RISORSE ASSEGNATE
48813	A	56290	15/03/2026 22:30	11.633,25	INPS-ISEE-2026-00886758U-00	Pratica correttamente presentata - NON FINANZIATA PER ESAURIMENTO RISORSE ASSEGNATE
48814	A	35861	06/03/2026 18:21	11.633,53	INPS-ISEE-2026-01637210B-00	Pratica correttamente presentata - NON FINANZIATA PER ESAURIMENTO RISORSE ASSEGNATE
48815	A	48046	11/03/2026 14:22	11.633,61	INPS-ISEE-2026-03451627N-00	Pratica correttamente presentata - NON FINANZIATA PER ESAURIMENTO RISORSE ASSEGNATE
48816	A	22974	04/03/2026 10:45	11.633,72	INPS-ISEE-2026-01997503F-00	Pratica correttamente presentata - NON FINANZIATA PER ESAURIMENTO RISORSE ASSEGNATE
48817	A	23059	04/03/2026 10:53	11.633,72	INPS-ISEE-2026-01997503F-00	Pratica correttamente presentata - NON FINANZIATA PER ESAURIMENTO RISORSE ASSEGNATE
48818	A	31046	05/03/2026 16:53	11.633,77	INPS-ISEE-2026-03529312P-00	Pratica correttamente presentata - NON FINANZIATA PER ESAURIMENTO RISORSE ASSEGNATE
48819	A	19442	03/03/2026 18:30	11.633,87	INPS-ISEE-2026-06032464P-00	Pratica correttamente presentata - NON FINANZIATA PER ESAURIMENTO RISORSE ASSEGNATE

BANDO IO STUDIO 2025 a.s. 2025/2026

ALLEGATO A - DEFINITIVA

Progr.	ALL	Numero Domanda	Data Di Presentazione	VALORE ISEE	PROTOCOLLO ATTESTAZIONE ISEE	ESITO GRADUATORIA DEFINITIVA
48820	A	413	02/03/2026 12:13	11.634,15	INPS-ISEE-2026-00436462P-00	Pratica correttamente presentata - NON FINANZIATA PER ESAURIMENTO RISORSE ASSEGNATE
48821	A	56727	16/03/2026 10:18	11.634,28	INPS-ISEE-2026-06644892S-00	Pratica correttamente presentata - NON FINANZIATA PER ESAURIMENTO RISORSE ASSEGNATE
48822	A	2545	02/03/2026 13:05	11.634,31	INPS-ISEE-2026-06608833F-00	Pratica correttamente presentata - NON FINANZIATA PER ESAURIMENTO RISORSE ASSEGNATE
48823	A	49158	11/03/2026 18:49	11.635,43	INPS-ISEE-2026-00642436P-00	Pratica correttamente presentata - NON FINANZIATA PER ESAURIMENTO RISORSE ASSEGNATE
48824	A	38735	08/03/2026 17:02	11.635,94	INPS-ISEE-2026-02015522M-00	Pratica correttamente presentata - NON FINANZIATA PER ESAURIMENTO RISORSE ASSEGNATE
48825	A	57737	16/03/2026 13:35	11.636,96	INPS-ISEE-2026-01151219B-00	Pratica correttamente presentata - NON FINANZIATA PER ESAURIMENTO RISORSE ASSEGNATE
48826	A	6878	02/03/2026 17:11	11.638,22	INPS-ISEE-2026-06271762R-00	Pratica correttamente presentata - NON FINANZIATA PER ESAURIMENTO RISORSE ASSEGNATE
48827	A	62281	17/03/2026 15:25	11.638,73	INPS-ISEE-2026-04506552W-00	Pratica correttamente presentata - NON FINANZIATA PER ESAURIMENTO RISORSE ASSEGNATE
48828	A	38568	08/03/2026 14:55	11.638,83	INPS-ISEE-2026-02111980D-00	Pratica correttamente presentata - NON FINANZIATA PER ESAURIMENTO RISORSE ASSEGNATE
48829	A	39088	12/03/2026 10:05	11.638,84	INPS-ISEE-2026-06158560R-00	Pratica correttamente presentata - NON FINANZIATA PER ESAURIMENTO RISORSE ASSEGNATE
48830	A	43226	09/03/2026 22:39	11.639,62	INPS-ISEE-2026-06875830I-00	Pratica correttamente presentata - NON FINANZIATA PER ESAURIMENTO RISORSE ASSEGNATE
48831	A	43384	10/03/2026 08:42	11.640,62	INPS-ISEE-2026-03851089F-00	Pratica correttamente presentata - NON FINANZIATA PER ESAURIMENTO RISORSE ASSEGNATE
48832	A	29735	05/03/2026 11:58	11.642,15	INPS-ISEE-2026-06393580F-00	Pratica correttamente presentata - NON FINANZIATA PER ESAURIMENTO RISORSE ASSEGNATE
48833	A	34738	06/03/2026 14:00	11.642,44	INPS-ISEE-2026-05535303G-00	Pratica correttamente presentata - NON FINANZIATA PER ESAURIMENTO RISORSE ASSEGNATE
48834	A	2391	02/03/2026 13:00	11.642,59	INPS-ISEE-2026-04971641O-00	Pratica correttamente presentata - NON FINANZIATA PER ESAURIMENTO RISORSE ASSEGNATE
48835	A	45277	10/03/2026 16:43	11.642,63	INPS-ISEE-2026-05822242P-00	Pratica correttamente presentata - NON FINANZIATA PER ESAURIMENTO RISORSE ASSEGNATE
48836	A	48769	11/03/2026 17:52	11.643,66	INPS-ISEE-2026-01987482S-00	Pratica correttamente presentata - NON FINANZIATA PER ESAURIMENTO RISORSE ASSEGNATE

BANDO IO STUDIO 2025 a.s. 2025/2026

ALLEGATO A - DEFINITIVA

Progr.	ALL	Numero Domanda	Data Di Presentazione	VALORE ISEE	PROTOCOLLO ATTESTAZIONE ISEE	ESITO GRADUATORIA DEFINITIVA
48837	A	22189	04/03/2026 09:16	11.644,00	INPS-ISEE-2026-05163994I-00	Pratica correttamente presentata - NON FINANZIATA PER ESAURIMENTO RISORSE ASSEGNATE
48838	A	5479	02/03/2026 15:16	11.644,32	INPS-ISEE-2026-00456049N-00	Pratica correttamente presentata - NON FINANZIATA PER ESAURIMENTO RISORSE ASSEGNATE
48839	A	65113	17/03/2026 21:35	11.644,42	INPS-ISEE-2026-03976338S-00	Pratica correttamente presentata - NON FINANZIATA PER ESAURIMENTO RISORSE ASSEGNATE
48840	A	10575	02/03/2026 20:19	11.644,63	INPS-ISEE-2026-06733686S-00	Pratica correttamente presentata - NON FINANZIATA PER ESAURIMENTO RISORSE ASSEGNATE
48841	A	22820	04/03/2026 10:25	11.645,64	INPS-ISEE-2026-05919209V-00	Pratica correttamente presentata - NON FINANZIATA PER ESAURIMENTO RISORSE ASSEGNATE
48842	A	53848	13/03/2026 17:02	11.646,51	INPS-ISEE-2026-06395444V-00	Pratica correttamente presentata - NON FINANZIATA PER ESAURIMENTO RISORSE ASSEGNATE
48843	A	66306	18/03/2026 09:45	11.646,51	INPS-ISEE-2026-00644416P-00	Pratica correttamente presentata - NON FINANZIATA PER ESAURIMENTO RISORSE ASSEGNATE
48844	A	9608	02/03/2026 19:22	11.648,04	INPS-ISEE-2026-00579645X-00	Pratica correttamente presentata - NON FINANZIATA PER ESAURIMENTO RISORSE ASSEGNATE
48845	A	67041	18/03/2026 11:02	11.648,22	INPS-ISEE-2026-04420600U-00	Pratica correttamente presentata - NON FINANZIATA PER ESAURIMENTO RISORSE ASSEGNATE
48846	A	60811	17/03/2026 10:37	11.648,34	INPS-ISEE-2026-02115942G-00	Pratica correttamente presentata - NON FINANZIATA PER ESAURIMENTO RISORSE ASSEGNATE
48847	A	18375	03/03/2026 17:06	11.648,35	INPS-ISEE-2026-01435353G-00	Pratica correttamente presentata - NON FINANZIATA PER ESAURIMENTO RISORSE ASSEGNATE
48848	A	42952	09/03/2026 20:53	11.648,53	INPS-ISEE-2026-01883849K-00	Pratica correttamente presentata - NON FINANZIATA PER ESAURIMENTO RISORSE ASSEGNATE
48849	A	21186	03/03/2026 21:34	11.649,46	INPS-ISEE-2026-02077769Z-00	Pratica correttamente presentata - NON FINANZIATA PER ESAURIMENTO RISORSE ASSEGNATE
48850	A	21279	03/03/2026 22:18	11.649,46	INPS-ISEE-2026-02077769Z-00	Pratica correttamente presentata - NON FINANZIATA PER ESAURIMENTO RISORSE ASSEGNATE
48851	A	59328	16/03/2026 18:59	11.649,47	INPS-ISEE-2026-01974499M-00	Pratica correttamente presentata - NON FINANZIATA PER ESAURIMENTO RISORSE ASSEGNATE
48852	A	17636	03/03/2026 15:56	11.649,80	INPS-ISEE-2026-03962668Y-00	Pratica correttamente presentata - NON FINANZIATA PER ESAURIMENTO RISORSE ASSEGNATE
48853	A	67513	18/03/2026 11:55	11.651,38	INPS-ISEE-2026-08221375N-00	Pratica correttamente presentata - NON FINANZIATA PER ESAURIMENTO RISORSE ASSEGNATE

BANDO IO STUDIO 2025 a.s. 2025/2026

ALLEGATO A - DEFINITIVA

Progr.	ALL	Numero Domanda	Data Di Presentazione	VALORE ISEE	PROTOCOLLO ATTESTAZIONE ISEE	ESITO GRADUATORIA DEFINITIVA
48854	A	41792	09/03/2026 17:17	11.652,46	INPS-ISEE-2026-02078934L-00	Pratica correttamente presentata - NON FINANZIATA PER ESAURIMENTO RISORSE ASSEGNATE
48855	A	20042	03/03/2026 19:04	11.652,55	INPS-ISEE-2026-02430210Z-00	Pratica correttamente presentata - NON FINANZIATA PER ESAURIMENTO RISORSE ASSEGNATE
48856	A	17851	03/03/2026 16:15	11.653,14	INPS-ISEE-2026-03268473L-00	Pratica correttamente presentata - NON FINANZIATA PER ESAURIMENTO RISORSE ASSEGNATE
48857	A	54322	13/03/2026 18:25	11.653,99	INPS-ISEE-2026-07496129Z-00	Pratica correttamente presentata - NON FINANZIATA PER ESAURIMENTO RISORSE ASSEGNATE
48858	A	54337	13/03/2026 18:27	11.653,99	INPS-ISEE-2026-07496129Z-00	Pratica correttamente presentata - NON FINANZIATA PER ESAURIMENTO RISORSE ASSEGNATE
48859	A	31932	05/03/2026 18:34	11.656,22	INPS-ISEE-2026-02380482W-00	Pratica correttamente presentata - NON FINANZIATA PER ESAURIMENTO RISORSE ASSEGNATE
48860	A	15874	03/03/2026 12:18	11.656,74	INPS-ISEE-2026-00550793Q-00	Pratica correttamente presentata - NON FINANZIATA PER ESAURIMENTO RISORSE ASSEGNATE
48861	A	15871	03/03/2026 12:14	11.656,91	INPS-ISEE-2026-05798527M-00	Pratica correttamente presentata - NON FINANZIATA PER ESAURIMENTO RISORSE ASSEGNATE
48862	A	16078	03/03/2026 12:24	11.656,91	INPS-ISEE-2026-05798527M-00	Pratica correttamente presentata - NON FINANZIATA PER ESAURIMENTO RISORSE ASSEGNATE
48863	A	43901	10/03/2026 10:38	11.657,84	INPS-ISEE-2026-01243363D-00	Pratica correttamente presentata - NON FINANZIATA PER ESAURIMENTO RISORSE ASSEGNATE
48864	A	6161	02/03/2026 16:33	11.658,05	INPS-ISEE-2026-00300175U-00	Pratica correttamente presentata - NON FINANZIATA PER ESAURIMENTO RISORSE ASSEGNATE
48865	A	15127	03/03/2026 11:25	11.658,05	INPS-ISEE-2026-02383515W-00	Pratica correttamente presentata - NON FINANZIATA PER ESAURIMENTO RISORSE ASSEGNATE
48866	A	15949	03/03/2026 12:13	11.659,40	INPS-ISEE-2026-01993445V-00	Pratica correttamente presentata - NON FINANZIATA PER ESAURIMENTO RISORSE ASSEGNATE
48867	A	24139	04/03/2026 12:38	11.659,82	INPS-ISEE-2026-07543113G-00	Pratica correttamente presentata - NON FINANZIATA PER ESAURIMENTO RISORSE ASSEGNATE
48868	A	59178	16/03/2026 18:33	11.659,82	INPS-ISEE-2026-00762984X-00	Pratica correttamente presentata - NON FINANZIATA PER ESAURIMENTO RISORSE ASSEGNATE
48869	A	53017	13/03/2026 11:08	11.661,01	INPS-ISEE-2026-04225146G-00	Pratica correttamente presentata - NON FINANZIATA PER ESAURIMENTO RISORSE ASSEGNATE
48870	A	59121	16/03/2026 18:27	11.662,83	INPS-ISEE-2026-00599440R-00	Pratica correttamente presentata - NON FINANZIATA PER ESAURIMENTO RISORSE ASSEGNATE

BANDO IO STUDIO 2025 a.s. 2025/2026

ALLEGATO A - DEFINITIVA

Progr.	ALL	Numero Domanda	Data Di Presentazione	VALORE ISEE	PROTOCOLLO ATTESTAZIONE ISEE	ESITO GRADUATORIA DEFINITIVA
48871	A	32437	05/03/2026 19:51	11.663,98	INPS-ISEE-2026-04658775U-00	Pratica correttamente presentata - NON FINANZIATA PER ESAURIMENTO RISORSE ASSEGNATE
48872	A	42279	09/03/2026 18:14	11.664,23	INPS-ISEE-2026-04216777F-00	Pratica correttamente presentata - NON FINANZIATA PER ESAURIMENTO RISORSE ASSEGNATE
48873	A	42319	09/03/2026 18:18	11.664,23	INPS-ISEE-2026-04216777F-00	Pratica correttamente presentata - NON FINANZIATA PER ESAURIMENTO RISORSE ASSEGNATE
48874	A	28571	05/03/2026 09:25	11.664,39	INPS-ISEE-2026-02116039D-00	Pratica correttamente presentata - NON FINANZIATA PER ESAURIMENTO RISORSE ASSEGNATE
48875	A	42218	09/03/2026 18:04	11.664,56	INPS-ISEE-2026-01750333D-00	Pratica correttamente presentata - NON FINANZIATA PER ESAURIMENTO RISORSE ASSEGNATE
48876	A	42239	09/03/2026 18:08	11.664,56	INPS-ISEE-2026-01750333D-00	Pratica correttamente presentata - NON FINANZIATA PER ESAURIMENTO RISORSE ASSEGNATE
48877	A	33152	16/03/2026 00:02	11.665,30	INPS-ISEE-2026-05515091C-00	Pratica correttamente presentata - NON FINANZIATA PER ESAURIMENTO RISORSE ASSEGNATE
48878	A	9661	02/03/2026 19:20	11.665,69	INPS-ISEE-2026-04786509S-00	Pratica correttamente presentata - NON FINANZIATA PER ESAURIMENTO RISORSE ASSEGNATE
48879	A	9899	02/03/2026 19:29	11.665,69	INPS-ISEE-2026-04786509S-00	Pratica correttamente presentata - NON FINANZIATA PER ESAURIMENTO RISORSE ASSEGNATE
48880	A	13272	03/03/2026 08:07	11.666,19	INPS-ISEE-2026-01648862V-00	Pratica correttamente presentata - NON FINANZIATA PER ESAURIMENTO RISORSE ASSEGNATE
48881	A	12099	02/03/2026 22:21	11.666,36	INPS-ISEE-2026-02062826C-00	Pratica correttamente presentata - NON FINANZIATA PER ESAURIMENTO RISORSE ASSEGNATE
48882	A	60195	16/03/2026 23:01	11.666,56	INPS-ISEE-2026-03191749F-00	Pratica correttamente presentata - NON FINANZIATA PER ESAURIMENTO RISORSE ASSEGNATE
48883	A	44211	10/03/2026 11:32	11.666,77	INPS-ISEE-2026-01981546F-00	Pratica correttamente presentata - NON FINANZIATA PER ESAURIMENTO RISORSE ASSEGNATE
48884	A	44273	10/03/2026 11:40	11.666,77	INPS-ISEE-2026-01981546F-00	Pratica correttamente presentata - NON FINANZIATA PER ESAURIMENTO RISORSE ASSEGNATE
48885	A	3994	02/03/2026 14:07	11.667,89	INPS-ISEE-2026-02038051J-00	Pratica correttamente presentata - NON FINANZIATA PER ESAURIMENTO RISORSE ASSEGNATE
48886	A	4144	02/03/2026 14:13	11.667,89	INPS-ISEE-2026-02038051J-00	Pratica correttamente presentata - NON FINANZIATA PER ESAURIMENTO RISORSE ASSEGNATE
48887	A	48443	11/03/2026 16:46	11.668,00	INPS-ISEE-2026-00395566F-00	Pratica correttamente presentata - NON FINANZIATA PER ESAURIMENTO RISORSE ASSEGNATE

BANDO IO STUDIO 2025 a.s. 2025/2026

ALLEGATO A - DEFINITIVA

Progr.	ALL	Numero Domanda	Data Di Presentazione	VALORE ISEE	PROTOCOLLO ATTESTAZIONE ISEE	ESITO GRADUATORIA DEFINITIVA
48888	A	32895	05/03/2026 22:06	11.669,07	INPS-ISEE-2026-07732019Q-00	Pratica correttamente presentata - NON FINANZIATA PER ESAURIMENTO RISORSE ASSEGNATE
48889	A	32963	05/03/2026 22:16	11.669,07	INPS-ISEE-2026-07732019Q-00	Pratica correttamente presentata - NON FINANZIATA PER ESAURIMENTO RISORSE ASSEGNATE
48890	A	39746	09/03/2026 10:15	11.669,25	INPS-ISEE-2026-00880174N-00	Pratica correttamente presentata - NON FINANZIATA PER ESAURIMENTO RISORSE ASSEGNATE
48891	A	46101	10/03/2026 18:57	11.669,51	INPS-ISEE-2026-04512041M-00	Pratica correttamente presentata - NON FINANZIATA PER ESAURIMENTO RISORSE ASSEGNATE
48892	A	24269	04/03/2026 12:44	11.670,58	INPS-ISEE-2026-06926468K-00	Pratica correttamente presentata - NON FINANZIATA PER ESAURIMENTO RISORSE ASSEGNATE
48893	A	39064	08/03/2026 20:04	11.670,70	INPS-ISEE-2026-05551934O-00	Pratica correttamente presentata - NON FINANZIATA PER ESAURIMENTO RISORSE ASSEGNATE
48894	A	47755	11/03/2026 12:12	11.671,08	INPS-ISEE-2026-03873729S-00	Pratica correttamente presentata - NON FINANZIATA PER ESAURIMENTO RISORSE ASSEGNATE
48895	A	52118	12/03/2026 19:40	11.671,57	INPS-ISEE-2026-04226470P-00	Pratica correttamente presentata - NON FINANZIATA PER ESAURIMENTO RISORSE ASSEGNATE
48896	A	52377	12/03/2026 22:06	11.671,71	INPS-ISEE-2026-05822396V-00	Pratica correttamente presentata - NON FINANZIATA PER ESAURIMENTO RISORSE ASSEGNATE
48897	A	18858	03/03/2026 20:07	11.671,79	INPS-ISEE-2026-02006658W-00	Pratica correttamente presentata - NON FINANZIATA PER ESAURIMENTO RISORSE ASSEGNATE
48898	A	45685	10/03/2026 17:41	11.672,44	INPS-ISEE-2026-03891786U-00	Pratica correttamente presentata - NON FINANZIATA PER ESAURIMENTO RISORSE ASSEGNATE
48899	A	55653	15/03/2026 12:03	11.673,05	INPS-ISEE-2026-07158799B-00	Pratica correttamente presentata - NON FINANZIATA PER ESAURIMENTO RISORSE ASSEGNATE
48900	A	24176	04/03/2026 12:34	11.673,89	INPS-ISEE-2026-01926517R-00	Pratica correttamente presentata - NON FINANZIATA PER ESAURIMENTO RISORSE ASSEGNATE
48901	A	48223	11/03/2026 15:47	11.674,07	INPS-ISEE-2026-00734584R-00	Pratica correttamente presentata - NON FINANZIATA PER ESAURIMENTO RISORSE ASSEGNATE
48902	A	43256	09/03/2026 22:52	11.674,56	INPS-ISEE-2026-06411566Q-00	Pratica correttamente presentata - NON FINANZIATA PER ESAURIMENTO RISORSE ASSEGNATE
48903	A	464	02/03/2026 12:12	11.675,88	INPS-ISEE-2026-02513330M-00	Pratica correttamente presentata - NON FINANZIATA PER ESAURIMENTO RISORSE ASSEGNATE
48904	A	7384	02/03/2026 17:29	11.676,69	INPS-ISEE-2026-06340491W-00	Pratica correttamente presentata - NON FINANZIATA PER ESAURIMENTO RISORSE ASSEGNATE

BANDO IO STUDIO 2025 a.s. 2025/2026

ALLEGATO A - DEFINITIVA

Progr.	ALL	Numero Domanda	Data Di Presentazione	VALORE ISEE	PROTOCOLLO ATTESTAZIONE ISEE	ESITO GRADUATORIA DEFINITIVA
48905	A	13955	03/03/2026 09:39	11.677,24	INPS-ISEE-2026-01820108B-00	Pratica correttamente presentata - NON FINANZIATA PER ESAURIMENTO RISORSE ASSEGNATE
48906	A	53051	13/03/2026 11:14	11.677,37	INPS-ISEE-2026-01046453H-00	Pratica correttamente presentata - NON FINANZIATA PER ESAURIMENTO RISORSE ASSEGNATE
48907	A	42722	09/03/2026 19:53	11.677,45	INPS-ISEE-2026-00265307H-00	Pratica correttamente presentata - NON FINANZIATA PER ESAURIMENTO RISORSE ASSEGNATE
48908	A	4031	02/03/2026 14:06	11.677,59	INPS-ISEE-2026-00762918L-00	Pratica correttamente presentata - NON FINANZIATA PER ESAURIMENTO RISORSE ASSEGNATE
48909	A	14810	03/03/2026 11:04	11.679,94	INPS-ISEE-2026-05554606R-00	Pratica correttamente presentata - NON FINANZIATA PER ESAURIMENTO RISORSE ASSEGNATE
48910	A	54894	14/03/2026 10:20	11.680,16	INPS-ISEE-2026-03314675Q-00	Pratica correttamente presentata - NON FINANZIATA PER ESAURIMENTO RISORSE ASSEGNATE
48911	A	27069	04/03/2026 19:06	11.681,54	INPS-ISEE-2026-03123343J-00	Pratica correttamente presentata - NON FINANZIATA PER ESAURIMENTO RISORSE ASSEGNATE
48912	A	28144	04/03/2026 22:44	11.681,76	INPS-ISEE-2026-01635409N-00	Pratica correttamente presentata - NON FINANZIATA PER ESAURIMENTO RISORSE ASSEGNATE
48913	A	33192	06/03/2026 08:24	11.682,13	INPS-ISEE-2026-04407204T-00	Pratica correttamente presentata - NON FINANZIATA PER ESAURIMENTO RISORSE ASSEGNATE
48914	A	53445	13/03/2026 12:50	11.682,13	INPS-ISEE-2026-04407204T-00	Pratica correttamente presentata - NON FINANZIATA PER ESAURIMENTO RISORSE ASSEGNATE
48915	A	21987	04/03/2026 08:20	11.682,20	INPS-ISEE-2026-04501111S-00	Pratica correttamente presentata - NON FINANZIATA PER ESAURIMENTO RISORSE ASSEGNATE
48916	A	3765	02/03/2026 14:04	11.682,61	INPS-ISEE-2026-07599781B-00	Pratica correttamente presentata - NON FINANZIATA PER ESAURIMENTO RISORSE ASSEGNATE
48917	A	11129	02/03/2026 20:57	11.685,18	INPS-ISEE-2026-04783534F-00	Pratica correttamente presentata - NON FINANZIATA PER ESAURIMENTO RISORSE ASSEGNATE
48918	A	11325	02/03/2026 21:06	11.685,18	INPS-ISEE-2026-04783534F-00	Pratica correttamente presentata - NON FINANZIATA PER ESAURIMENTO RISORSE ASSEGNATE
48919	A	59590	16/03/2026 19:32	11.685,29	INPS-ISEE-2026-04138432P-00	Pratica correttamente presentata - NON FINANZIATA PER ESAURIMENTO RISORSE ASSEGNATE
48920	A	13403	04/03/2026 15:17	11.685,71	INPS-ISEE-2026-00204447T-00	Pratica correttamente presentata - NON FINANZIATA PER ESAURIMENTO RISORSE ASSEGNATE
48921	A	60677	17/03/2026 10:15	11.685,77	INPS-ISEE-2026-08161669I-00	Pratica correttamente presentata - NON FINANZIATA PER ESAURIMENTO RISORSE ASSEGNATE

BANDO IO STUDIO 2025 a.s. 2025/2026

ALLEGATO A - DEFINITIVA

Progr.	ALL	Numero Domanda	Data Di Presentazione	VALORE ISEE	PROTOCOLLO ATTESTAZIONE ISEE	ESITO GRADUATORIA DEFINITIVA
48922	A	60740	17/03/2026 10:22	11.685,77	INPS-ISEE-2026-08161669I-00	Pratica correttamente presentata - NON FINANZIATA PER ESAURIMENTO RISORSE ASSEGNATE
48923	A	54775	13/03/2026 22:46	11.686,91	INPS-ISEE-2026-04289879T-00	Pratica correttamente presentata - NON FINANZIATA PER ESAURIMENTO RISORSE ASSEGNATE
48924	A	45142	10/03/2026 21:50	11.687,56	INPS-ISEE-2026-02874543L-00	Pratica correttamente presentata - NON FINANZIATA PER ESAURIMENTO RISORSE ASSEGNATE
48925	A	12820	02/03/2026 23:16	11.687,62	INPS-ISEE-2026-03014401S-00	Pratica correttamente presentata - NON FINANZIATA PER ESAURIMENTO RISORSE ASSEGNATE
48926	A	28738	05/03/2026 10:12	11.689,11	INPS-ISEE-2026-02132137J-00	Pratica correttamente presentata - NON FINANZIATA PER ESAURIMENTO RISORSE ASSEGNATE
48927	A	46851	11/03/2026 09:39	11.690,19	INPS-ISEE-2026-01615283C-00	Pratica correttamente presentata - NON FINANZIATA PER ESAURIMENTO RISORSE ASSEGNATE
48928	A	47447	11/03/2026 11:10	11.690,49	INPS-ISEE-2026-02619707O-00	Pratica correttamente presentata - NON FINANZIATA PER ESAURIMENTO RISORSE ASSEGNATE
48929	A	22341	04/03/2026 09:39	11.690,65	INPS-ISEE-2026-05128016H-00	Pratica correttamente presentata - NON FINANZIATA PER ESAURIMENTO RISORSE ASSEGNATE
48930	A	3831	02/03/2026 14:02	11.690,71	INPS-ISEE-2026-04969565A-00	Pratica correttamente presentata - NON FINANZIATA PER ESAURIMENTO RISORSE ASSEGNATE
48931	A	46634	10/03/2026 22:00	11.690,89	INPS-ISEE-2026-07264028Q-00	Pratica correttamente presentata - NON FINANZIATA PER ESAURIMENTO RISORSE ASSEGNATE
48932	A	20171	03/03/2026 19:16	11.691,57	INPS-ISEE-2026-06439322Q-00	Pratica correttamente presentata - NON FINANZIATA PER ESAURIMENTO RISORSE ASSEGNATE
48933	A	671	02/03/2026 12:37	11.692,53	INPS-ISEE-2026-05416036P-00	Pratica correttamente presentata - NON FINANZIATA PER ESAURIMENTO RISORSE ASSEGNATE
48934	A	49131	11/03/2026 18:41	11.692,53	INPS-ISEE-2026-05416036P-00	Pratica correttamente presentata - NON FINANZIATA PER ESAURIMENTO RISORSE ASSEGNATE
48935	A	18789	03/03/2026 17:27	11.692,76	INPS-ISEE-2026-04142108B-00	Pratica correttamente presentata - NON FINANZIATA PER ESAURIMENTO RISORSE ASSEGNATE
48936	A	37757	07/03/2026 19:12	11.693,44	INPS-ISEE-2026-04481877S-00	Pratica correttamente presentata - NON FINANZIATA PER ESAURIMENTO RISORSE ASSEGNATE
48937	A	39920	09/03/2026 10:38	11.694,18	INPS-ISEE-2026-05340118D-00	Pratica correttamente presentata - NON FINANZIATA PER ESAURIMENTO RISORSE ASSEGNATE
48938	A	27615	04/03/2026 20:45	11.694,74	INPS-ISEE-2026-01802011S-00	Pratica correttamente presentata - NON FINANZIATA PER ESAURIMENTO RISORSE ASSEGNATE

BANDO IO STUDIO 2025 a.s. 2025/2026

ALLEGATO A - DEFINITIVA

Progr.	ALL	Numero Domanda	Data Di Presentazione	VALORE ISEE	PROTOCOLLO ATTESTAZIONE ISEE	ESITO GRADUATORIA DEFINITIVA
48939	A	11388	02/03/2026 21:20	11.695,19	INPS-ISEE-2026-02221914T-00	Pratica correttamente presentata - NON FINANZIATA PER ESAURIMENTO RISORSE ASSEGNATE
48940	A	31563	10/03/2026 16:54	11.695,29	INPS-ISEE-2026-01311840A-00	Pratica correttamente presentata - NON FINANZIATA PER ESAURIMENTO RISORSE ASSEGNATE
48941	A	53905	13/03/2026 16:51	11.695,61	INPS-ISEE-2026-00645480W-00	Pratica correttamente presentata - NON FINANZIATA PER ESAURIMENTO RISORSE ASSEGNATE
48942	A	6259	02/03/2026 16:37	11.695,87	INPS-ISEE-2026-02770985Z-00	Pratica correttamente presentata - NON FINANZIATA PER ESAURIMENTO RISORSE ASSEGNATE
48943	A	19991	03/03/2026 18:57	11.696,57	INPS-ISEE-2026-05605583O-00	Pratica correttamente presentata - NON FINANZIATA PER ESAURIMENTO RISORSE ASSEGNATE
48944	A	65737	18/03/2026 00:49	11.697,31	INPS-ISEE-2026-04793812F-00	Pratica correttamente presentata - NON FINANZIATA PER ESAURIMENTO RISORSE ASSEGNATE
48945	A	17789	03/03/2026 16:10	11.697,72	INPS-ISEE-2026-03910946O-00	Pratica correttamente presentata - NON FINANZIATA PER ESAURIMENTO RISORSE ASSEGNATE
48946	A	34559	06/03/2026 12:53	11.698,11	INPS-ISEE-2026-01701205U-00	Pratica correttamente presentata - NON FINANZIATA PER ESAURIMENTO RISORSE ASSEGNATE
48947	A	36585	06/03/2026 22:24	11.698,21	INPS-ISEE-2026-06944266I-00	Pratica correttamente presentata - NON FINANZIATA PER ESAURIMENTO RISORSE ASSEGNATE
48948	A	39806	09/03/2026 10:20	11.698,70	INPS-ISEE-2026-00460380T-00	Pratica correttamente presentata - NON FINANZIATA PER ESAURIMENTO RISORSE ASSEGNATE
48949	A	56202	15/03/2026 21:06	11.699,05	INPS-ISEE-2026-03635259L-00	Pratica correttamente presentata - NON FINANZIATA PER ESAURIMENTO RISORSE ASSEGNATE
48950	A	59028	16/03/2026 18:15	11.699,48	INPS-ISEE-2026-05383735F-00	Pratica correttamente presentata - NON FINANZIATA PER ESAURIMENTO RISORSE ASSEGNATE
48951	A	21671	03/03/2026 23:01	11.699,59	INPS-ISEE-2026-03856239X-00	Pratica correttamente presentata - NON FINANZIATA PER ESAURIMENTO RISORSE ASSEGNATE
48952	A	49889	12/03/2026 09:34	11.700,18	INPS-ISEE-2026-06241417P-00	Pratica correttamente presentata - NON FINANZIATA PER ESAURIMENTO RISORSE ASSEGNATE
48953	A	59548	16/03/2026 19:20	11.700,30	INPS-ISEE-2026-00144909W-00	Pratica correttamente presentata - NON FINANZIATA PER ESAURIMENTO RISORSE ASSEGNATE
48954	A	25265	04/03/2026 16:42	11.700,81	INPS-ISEE-2026-04540487O-00	Pratica correttamente presentata - NON FINANZIATA PER ESAURIMENTO RISORSE ASSEGNATE
48955	A	40338	09/03/2026 11:37	11.701,37	INPS-ISEE-2026-05171057C-00	Pratica correttamente presentata - NON FINANZIATA PER ESAURIMENTO RISORSE ASSEGNATE

BANDO IO STUDIO 2025 a.s. 2025/2026

ALLEGATO A - DEFINITIVA

Progr.	ALL	Numero Domanda	Data Di Presentazione	VALORE ISEE	PROTOCOLLO ATTESTAZIONE ISEE	ESITO GRADUATORIA DEFINITIVA
48956	A	60331	18/03/2026 09:42	11.702,45	INPS-ISEE-2026-07514607E-00	Pratica correttamente presentata - NON FINANZIATA PER ESAURIMENTO RISORSE ASSEGNATE
48957	A	66396	18/03/2026 09:52	11.702,45	INPS-ISEE-2026-07514607E-00	Pratica correttamente presentata - NON FINANZIATA PER ESAURIMENTO RISORSE ASSEGNATE
48958	A	8804	02/03/2026 18:26	11.702,65	INPS-ISEE-2026-00855987U-00	Pratica correttamente presentata - NON FINANZIATA PER ESAURIMENTO RISORSE ASSEGNATE
48959	A	49377	11/03/2026 20:24	11.702,80	INPS-ISEE-2026-03817911E-00	Pratica correttamente presentata - NON FINANZIATA PER ESAURIMENTO RISORSE ASSEGNATE
48960	A	50066	12/03/2026 10:21	11.703,44	INPS-ISEE-2026-02994187Y-00	Pratica correttamente presentata - NON FINANZIATA PER ESAURIMENTO RISORSE ASSEGNATE
48961	A	4201	03/03/2026 15:19	11.704,07	INPS-ISEE-2026-02569789B-00	Pratica correttamente presentata - NON FINANZIATA PER ESAURIMENTO RISORSE ASSEGNATE
48962	A	20167	03/03/2026 19:14	11.704,23	INPS-ISEE-2026-07410323B-00	Pratica correttamente presentata - NON FINANZIATA PER ESAURIMENTO RISORSE ASSEGNATE
48963	A	5191	02/03/2026 15:18	11.704,56	INPS-ISEE-2026-01442191D-00	Pratica correttamente presentata - NON FINANZIATA PER ESAURIMENTO RISORSE ASSEGNATE
48964	A	5849	02/03/2026 15:36	11.704,56	INPS-ISEE-2026-01442191D-00	Pratica correttamente presentata - NON FINANZIATA PER ESAURIMENTO RISORSE ASSEGNATE
48965	A	10358	02/03/2026 20:07	11.705,62	INPS-ISEE-2026-03216361D-00	Pratica correttamente presentata - NON FINANZIATA PER ESAURIMENTO RISORSE ASSEGNATE
48966	A	10570	02/03/2026 20:10	11.705,62	INPS-ISEE-2026-03216361D-00	Pratica correttamente presentata - NON FINANZIATA PER ESAURIMENTO RISORSE ASSEGNATE
48967	A	58509	16/03/2026 17:03	11.705,91	INPS-ISEE-2026-07131579L-00	Pratica correttamente presentata - NON FINANZIATA PER ESAURIMENTO RISORSE ASSEGNATE
48968	A	30731	05/03/2026 16:10	11.706,18	INPS-ISEE-2026-03612297E-00	Pratica correttamente presentata - NON FINANZIATA PER ESAURIMENTO RISORSE ASSEGNATE
48969	A	54937	14/03/2026 11:25	11.706,18	INPS-ISEE-2026-03310948N-00	Pratica correttamente presentata - NON FINANZIATA PER ESAURIMENTO RISORSE ASSEGNATE
48970	A	9046	02/03/2026 18:51	11.707,25	INPS-ISEE-2026-06183151P-00	Pratica correttamente presentata - NON FINANZIATA PER ESAURIMENTO RISORSE ASSEGNATE
48971	A	32735	05/03/2026 21:32	11.707,26	INPS-ISEE-2026-04368344O-00	Pratica correttamente presentata - NON FINANZIATA PER ESAURIMENTO RISORSE ASSEGNATE
48972	A	44918	10/03/2026 15:47	11.707,72	INPS-ISEE-2026-02713529Q-00	Pratica correttamente presentata - NON FINANZIATA PER ESAURIMENTO RISORSE ASSEGNATE

BANDO IO STUDIO 2025 a.s. 2025/2026

ALLEGATO A - DEFINITIVA

Progr.	ALL	Numero Domanda	Data Di Presentazione	VALORE ISEE	PROTOCOLLO ATTESTAZIONE ISEE	ESITO GRADUATORIA DEFINITIVA
48973	A	45057	10/03/2026 15:57	11.707,72	INPS-ISEE-2026-02713529Q-00	Pratica correttamente presentata - NON FINANZIATA PER ESAURIMENTO RISORSE ASSEGNATE
48974	A	4982	02/03/2026 15:10	11.708,69	INPS-ISEE-2026-07517796U-00	Pratica correttamente presentata - NON FINANZIATA PER ESAURIMENTO RISORSE ASSEGNATE
48975	A	2761	02/03/2026 15:11	11.708,69	INPS-ISEE-2026-07517796U-00	Pratica correttamente presentata - NON FINANZIATA PER ESAURIMENTO RISORSE ASSEGNATE
48976	A	64982	17/03/2026 21:37	11.709,12	INPS-ISEE-2026-06877644U-00	Pratica correttamente presentata - NON FINANZIATA PER ESAURIMENTO RISORSE ASSEGNATE
48977	A	37203	07/03/2026 14:07	11.709,64	INPS-ISEE-2026-04841091W-00	Pratica correttamente presentata - NON FINANZIATA PER ESAURIMENTO RISORSE ASSEGNATE
48978	A	6503	02/03/2026 16:49	11.710,28	INPS-ISEE-2026-02118354G-00	Pratica correttamente presentata - NON FINANZIATA PER ESAURIMENTO RISORSE ASSEGNATE
48979	A	58393	16/03/2026 17:30	11.711,25	INPS-ISEE-2026-02505896V-00	Pratica correttamente presentata - NON FINANZIATA PER ESAURIMENTO RISORSE ASSEGNATE
48980	A	36376	06/03/2026 20:40	11.712,00	INPS-ISEE-2026-06567140Q-00	Pratica correttamente presentata - NON FINANZIATA PER ESAURIMENTO RISORSE ASSEGNATE
48981	A	11878	02/03/2026 21:49	11.713,01	INPS-ISEE-2026-00233700K-00	Pratica correttamente presentata - NON FINANZIATA PER ESAURIMENTO RISORSE ASSEGNATE
48982	A	12115	02/03/2026 22:02	11.713,01	INPS-ISEE-2026-00233700K-00	Pratica correttamente presentata - NON FINANZIATA PER ESAURIMENTO RISORSE ASSEGNATE
48983	A	49544	11/03/2026 21:28	11.713,11	INPS-ISEE-2026-03883955K-00	Pratica correttamente presentata - NON FINANZIATA PER ESAURIMENTO RISORSE ASSEGNATE
48984	A	60179	16/03/2026 22:53	11.713,17	INPS-ISEE-2026-05031664P-00	Pratica correttamente presentata - NON FINANZIATA PER ESAURIMENTO RISORSE ASSEGNATE
48985	A	65611	17/03/2026 23:20	11.713,24	INPS-ISEE-2026-07426134W-00	Pratica correttamente presentata - NON FINANZIATA PER ESAURIMENTO RISORSE ASSEGNATE
48986	A	12613	02/03/2026 22:53	11.713,84	INPS-ISEE-2026-01443988I-00	Pratica correttamente presentata - NON FINANZIATA PER ESAURIMENTO RISORSE ASSEGNATE
48987	A	51920	12/03/2026 18:53	11.714,02	INPS-ISEE-2026-01195068E-00	Pratica correttamente presentata - NON FINANZIATA PER ESAURIMENTO RISORSE ASSEGNATE
48988	A	47382	11/03/2026 11:02	11.714,19	INPS-ISEE-2026-01707249E-00	Pratica correttamente presentata - NON FINANZIATA PER ESAURIMENTO RISORSE ASSEGNATE
48989	A	16962	03/03/2026 14:28	11.714,95	INPS-ISEE-2026-06034752W-00	Pratica correttamente presentata - NON FINANZIATA PER ESAURIMENTO RISORSE ASSEGNATE

BANDO IO STUDIO 2025 a.s. 2025/2026

ALLEGATO A - DEFINITIVA

Progr.	ALL	Numero Domanda	Data Di Presentazione	VALORE ISEE	PROTOCOLLO ATTESTAZIONE ISEE	ESITO GRADUATORIA DEFINITIVA
48990	A	17676	03/03/2026 16:01	11.714,95	INPS-ISEE-2026-06034752W-00	Pratica correttamente presentata - NON FINANZIATA PER ESAURIMENTO RISORSE ASSEGNATE
48991	A	54340	13/03/2026 18:39	11.715,12	INPS-ISEE-2026-03355311T-00	Pratica correttamente presentata - NON FINANZIATA PER ESAURIMENTO RISORSE ASSEGNATE
48992	A	54391	13/03/2026 18:47	11.715,12	INPS-ISEE-2026-03355311T-00	Pratica correttamente presentata - NON FINANZIATA PER ESAURIMENTO RISORSE ASSEGNATE
48993	A	56083	15/03/2026 19:32	11.715,16	INPS-ISEE-2026-03688066I-00	Pratica correttamente presentata - NON FINANZIATA PER ESAURIMENTO RISORSE ASSEGNATE
48994	A	56099	15/03/2026 19:41	11.715,16	INPS-ISEE-2026-03688066I-00	Pratica correttamente presentata - NON FINANZIATA PER ESAURIMENTO RISORSE ASSEGNATE
48995	A	50621	12/03/2026 12:20	11.715,37	INPS-ISEE-2026-05645524R-00	Pratica correttamente presentata - NON FINANZIATA PER ESAURIMENTO RISORSE ASSEGNATE
48996	A	40722	09/03/2026 12:45	11.715,38	INPS-ISEE-2026-03610953W-00	Pratica correttamente presentata - NON FINANZIATA PER ESAURIMENTO RISORSE ASSEGNATE
48997	A	29108	05/03/2026 13:07	11.715,50	INPS-ISEE-2026-00635091G-00	Pratica correttamente presentata - NON FINANZIATA PER ESAURIMENTO RISORSE ASSEGNATE
48998	A	25879	04/03/2026 17:13	11.715,94	INPS-ISEE-2026-00207729W-00	Pratica correttamente presentata - NON FINANZIATA PER ESAURIMENTO RISORSE ASSEGNATE
48999	A	21471	03/03/2026 22:15	11.717,40	INPS-ISEE-2026-05723701P-00	Pratica correttamente presentata - NON FINANZIATA PER ESAURIMENTO RISORSE ASSEGNATE
49000	A	19861	03/03/2026 18:58	11.717,78	INPS-ISEE-2026-05382357L-00	Pratica correttamente presentata - NON FINANZIATA PER ESAURIMENTO RISORSE ASSEGNATE
49001	A	19054	03/03/2026 17:50	11.718,00	INPS-ISEE-2026-01714103M-00	Pratica correttamente presentata - NON FINANZIATA PER ESAURIMENTO RISORSE ASSEGNATE
49002	A	22633	04/03/2026 10:27	11.718,56	INPS-ISEE-2026-01689333L-00	Pratica correttamente presentata - NON FINANZIATA PER ESAURIMENTO RISORSE ASSEGNATE
49003	A	18321	04/03/2026 10:28	11.718,56	INPS-ISEE-2026-01689333L-00	Pratica correttamente presentata - NON FINANZIATA PER ESAURIMENTO RISORSE ASSEGNATE
49004	A	24201	04/03/2026 12:37	11.718,69	INPS-ISEE-2026-01078593L-00	Pratica correttamente presentata - NON FINANZIATA PER ESAURIMENTO RISORSE ASSEGNATE
49005	A	24263	04/03/2026 12:42	11.718,69	INPS-ISEE-2026-01078593L-00	Pratica correttamente presentata - NON FINANZIATA PER ESAURIMENTO RISORSE ASSEGNATE
49006	A	24318	04/03/2026 12:48	11.718,69	INPS-ISEE-2026-01078593L-00	Pratica correttamente presentata - NON FINANZIATA PER ESAURIMENTO RISORSE ASSEGNATE

BANDO IO STUDIO 2025 a.s. 2025/2026

ALLEGATO A - DEFINITIVA

Progr.	ALL	Numero Domanda	Data Di Presentazione	VALORE ISEE	PROTOCOLLO ATTESTAZIONE ISEE	ESITO GRADUATORIA DEFINITIVA
49007	A	19988	03/03/2026 19:19	11.719,92	INPS-ISEE-2026-02660471C-00	Pratica correttamente presentata - NON FINANZIATA PER ESAURIMENTO RISORSE ASSEGNATE
49008	A	53861	13/03/2026 16:41	11.720,21	INPS-ISEE-2026-07075769K-00	Pratica correttamente presentata - NON FINANZIATA PER ESAURIMENTO RISORSE ASSEGNATE
49009	A	20617	03/03/2026 20:12	11.720,79	INPS-ISEE-2026-00005702Y-00	Pratica correttamente presentata - NON FINANZIATA PER ESAURIMENTO RISORSE ASSEGNATE
49010	A	62966	17/03/2026 17:09	11.721,33	INPS-ISEE-2026-06808312N-00	Pratica correttamente presentata - NON FINANZIATA PER ESAURIMENTO RISORSE ASSEGNATE
49011	A	14145	03/03/2026 09:55	11.721,64	INPS-ISEE-2026-00366448R-00	Pratica correttamente presentata - NON FINANZIATA PER ESAURIMENTO RISORSE ASSEGNATE
49012	A	49740	12/03/2026 18:37	11.721,92	INPS-ISEE-2026-07807200G-00	Pratica correttamente presentata - NON FINANZIATA PER ESAURIMENTO RISORSE ASSEGNATE
49013	A	64455	17/03/2026 19:43	11.722,29	INPS-ISEE-2026-05504111M-00	Pratica correttamente presentata - NON FINANZIATA PER ESAURIMENTO RISORSE ASSEGNATE
49014	A	11116	02/03/2026 21:01	11.722,42	INPS-ISEE-2026-00685237R-00	Pratica correttamente presentata - NON FINANZIATA PER ESAURIMENTO RISORSE ASSEGNATE
49015	A	60261	16/03/2026 23:54	11.722,98	INPS-ISEE-2026-03554286L-00	Pratica correttamente presentata - NON FINANZIATA PER ESAURIMENTO RISORSE ASSEGNATE
49016	A	56267	15/03/2026 22:26	11.723,17	INPS-ISEE-2026-05485884U-00	Pratica correttamente presentata - NON FINANZIATA PER ESAURIMENTO RISORSE ASSEGNATE
49017	A	13963	03/03/2026 09:40	11.723,21	INPS-ISEE-2026-04942985K-00	Pratica correttamente presentata - NON FINANZIATA PER ESAURIMENTO RISORSE ASSEGNATE
49018	A	55287	14/03/2026 17:11	11.723,25	INPS-ISEE-2026-05189558K-00	Pratica correttamente presentata - NON FINANZIATA PER ESAURIMENTO RISORSE ASSEGNATE
49019	A	65417	17/03/2026 22:46	11.723,90	INPS-ISEE-2026-05562695Z-00	Pratica correttamente presentata - NON FINANZIATA PER ESAURIMENTO RISORSE ASSEGNATE
49020	A	59958	16/03/2026 21:44	11.724,11	INPS-ISEE-2026-02785217O-00	Pratica correttamente presentata - NON FINANZIATA PER ESAURIMENTO RISORSE ASSEGNATE
49021	A	51282	12/03/2026 17:05	11.725,26	INPS-ISEE-2026-00184495R-00	Pratica correttamente presentata - NON FINANZIATA PER ESAURIMENTO RISORSE ASSEGNATE
49022	A	4516	02/03/2026 14:48	11.725,27	INPS-ISEE-2026-03314967L-00	Pratica correttamente presentata - NON FINANZIATA PER ESAURIMENTO RISORSE ASSEGNATE
49023	A	9467	02/03/2026 19:02	11.725,61	INPS-ISEE-2026-01565366O-00	Pratica correttamente presentata - NON FINANZIATA PER ESAURIMENTO RISORSE ASSEGNATE

BANDO IO STUDIO 2025 a.s. 2025/2026

ALLEGATO A - DEFINITIVA

Progr.	ALL	Numero Domanda	Data Di Presentazione	VALORE ISEE	PROTOCOLLO ATTESTAZIONE ISEE	ESITO GRADUATORIA DEFINITIVA
49024	A	9526	02/03/2026 19:05	11.725,61	INPS-ISEE-2026-01565366O-00	Pratica correttamente presentata - NON FINANZIATA PER ESAURIMENTO RISORSE ASSEGNATE
49025	A	65090	17/03/2026 21:36	11.726,06	INPS-ISEE-2026-00794286X-00	Pratica correttamente presentata - NON FINANZIATA PER ESAURIMENTO RISORSE ASSEGNATE
49026	A	42943	09/03/2026 20:41	11.727,64	INPS-ISEE-2026-04124369Q-00	Pratica correttamente presentata - NON FINANZIATA PER ESAURIMENTO RISORSE ASSEGNATE
49027	A	32955	05/03/2026 22:14	11.728,00	INPS-ISEE-2026-00580962E-00	Pratica correttamente presentata - NON FINANZIATA PER ESAURIMENTO RISORSE ASSEGNATE
49028	A	32984	05/03/2026 22:20	11.728,00	INPS-ISEE-2026-00580962E-00	Pratica correttamente presentata - NON FINANZIATA PER ESAURIMENTO RISORSE ASSEGNATE
49029	A	38930	08/03/2026 18:54	11.728,00	INPS-ISEE-2026-00580962E-00	Pratica correttamente presentata - NON FINANZIATA PER ESAURIMENTO RISORSE ASSEGNATE
49030	A	3675	02/03/2026 14:35	11.728,78	INPS-ISEE-2026-02697161O-00	Pratica correttamente presentata - NON FINANZIATA PER ESAURIMENTO RISORSE ASSEGNATE
49031	A	34674	06/03/2026 13:22	11.730,08	INPS-ISEE-2026-01262801B-00	Pratica correttamente presentata - NON FINANZIATA PER ESAURIMENTO RISORSE ASSEGNATE
49032	A	45589	10/03/2026 17:26	11.730,33	INPS-ISEE-2026-05296883K-00	Pratica correttamente presentata - NON FINANZIATA PER ESAURIMENTO RISORSE ASSEGNATE
49033	A	56359	16/03/2026 00:35	11.730,73	INPS-ISEE-2026-07900856V-00	Pratica correttamente presentata - NON FINANZIATA PER ESAURIMENTO RISORSE ASSEGNATE
49034	A	40367	09/03/2026 11:44	11.731,47	INPS-ISEE-2026-03085824E-00	Pratica correttamente presentata - NON FINANZIATA PER ESAURIMENTO RISORSE ASSEGNATE
49035	A	63439	17/03/2026 17:47	11.732,52	INPS-ISEE-2026-02124253J-00	Pratica correttamente presentata - NON FINANZIATA PER ESAURIMENTO RISORSE ASSEGNATE
49036	A	24825	11/03/2026 14:28	11.732,53	INPS-ISEE-2026-01948885M-00	Pratica correttamente presentata - NON FINANZIATA PER ESAURIMENTO RISORSE ASSEGNATE
49037	A	555	02/03/2026 18:32	11.733,25	INPS-ISEE-2026-00008099C-00	Pratica correttamente presentata - NON FINANZIATA PER ESAURIMENTO RISORSE ASSEGNATE
49038	A	58856	16/03/2026 17:51	11.733,33	INPS-ISEE-2026-04785564S-00	Pratica correttamente presentata - NON FINANZIATA PER ESAURIMENTO RISORSE ASSEGNATE
49039	A	36217	06/03/2026 19:55	11.734,95	INPS-ISEE-2026-03430634H-00	Pratica correttamente presentata - NON FINANZIATA PER ESAURIMENTO RISORSE ASSEGNATE
49040	A	6341	02/03/2026 16:43	11.735,41	INPS-ISEE-2026-02388206Q-00	Pratica correttamente presentata - NON FINANZIATA PER ESAURIMENTO RISORSE ASSEGNATE

BANDO IO STUDIO 2025 a.s. 2025/2026

ALLEGATO A - DEFINITIVA

Progr.	ALL	Numero Domanda	Data Di Presentazione	VALORE ISEE	PROTOCOLLO ATTESTAZIONE ISEE	ESITO GRADUATORIA DEFINITIVA
49041	A	6507	02/03/2026 16:52	11.735,41	INPS-ISEE-2026-02388206Q-00	Pratica correttamente presentata - NON FINANZIATA PER ESAURIMENTO RISORSE ASSEGNATE
49042	A	37312	07/03/2026 15:20	11.735,51	INPS-ISEE-2026-03785065F-00	Pratica correttamente presentata - NON FINANZIATA PER ESAURIMENTO RISORSE ASSEGNATE
49043	A	49003	11/03/2026 18:19	11.735,91	INPS-ISEE-2026-07053213T-00	Pratica correttamente presentata - NON FINANZIATA PER ESAURIMENTO RISORSE ASSEGNATE
49044	A	55538	14/03/2026 23:50	11.736,10	INPS-ISEE-2026-02035911T-00	Pratica correttamente presentata - NON FINANZIATA PER ESAURIMENTO RISORSE ASSEGNATE
49045	A	21963	04/03/2026 08:25	11.736,32	INPS-ISEE-2026-01319608N-00	Pratica correttamente presentata - NON FINANZIATA PER ESAURIMENTO RISORSE ASSEGNATE
49046	A	13144	05/03/2026 12:46	11.736,53	INPS-ISEE-2026-07002094D-00	Pratica correttamente presentata - NON FINANZIATA PER ESAURIMENTO RISORSE ASSEGNATE
49047	A	8130	02/03/2026 18:03	11.736,57	INPS-ISEE-2026-00206915H-00	Pratica correttamente presentata - NON FINANZIATA PER ESAURIMENTO RISORSE ASSEGNATE
49048	A	58610	16/03/2026 17:32	11.736,74	INPS-ISEE-2026-04219775V-00	Pratica correttamente presentata - NON FINANZIATA PER ESAURIMENTO RISORSE ASSEGNATE
49049	A	58772	16/03/2026 17:46	11.736,74	INPS-ISEE-2026-04219775V-00	Pratica correttamente presentata - NON FINANZIATA PER ESAURIMENTO RISORSE ASSEGNATE
49050	A	22144	04/03/2026 09:13	11.736,96	INPS-ISEE-2026-08190008C-00	Pratica correttamente presentata - NON FINANZIATA PER ESAURIMENTO RISORSE ASSEGNATE
49051	A	41010	09/03/2026 15:59	11.736,96	INPS-ISEE-2026-06104380D-00	Pratica correttamente presentata - NON FINANZIATA PER ESAURIMENTO RISORSE ASSEGNATE
49052	A	17350	03/03/2026 15:22	11.736,99	INPS-ISEE-2026-05233741P-00	Pratica correttamente presentata - NON FINANZIATA PER ESAURIMENTO RISORSE ASSEGNATE
49053	A	33844	06/03/2026 10:43	11.737,15	INPS-ISEE-2026-03760771R-00	Pratica correttamente presentata - NON FINANZIATA PER ESAURIMENTO RISORSE ASSEGNATE
49054	A	64444	17/03/2026 19:44	11.737,58	INPS-ISEE-2026-07291009N-00	Pratica correttamente presentata - NON FINANZIATA PER ESAURIMENTO RISORSE ASSEGNATE
49055	A	64568	17/03/2026 19:54	11.737,58	INPS-ISEE-2026-07291009N-00	Pratica correttamente presentata - NON FINANZIATA PER ESAURIMENTO RISORSE ASSEGNATE
49056	A	36360	06/03/2026 20:45	11.738,87	INPS-ISEE-2026-02076344C-00	Pratica correttamente presentata - NON FINANZIATA PER ESAURIMENTO RISORSE ASSEGNATE
49057	A	36401	06/03/2026 20:57	11.738,87	INPS-ISEE-2026-02076344C-00	Pratica correttamente presentata - NON FINANZIATA PER ESAURIMENTO RISORSE ASSEGNATE

BANDO IO STUDIO 2025 a.s. 2025/2026

ALLEGATO A - DEFINITIVA

Progr.	ALL	Numero Domanda	Data Di Presentazione	VALORE ISEE	PROTOCOLLO ATTESTAZIONE ISEE	ESITO GRADUATORIA DEFINITIVA
49058	A	60167	16/03/2026 22:51	11.738,94	INPS-ISEE-2026-03680992I-00	Pratica correttamente presentata - NON FINANZIATA PER ESAURIMENTO RISORSE ASSEGNATE
49059	A	43548	10/03/2026 09:37	11.739,19	INPS-ISEE-2026-01728539V-00	Pratica correttamente presentata - NON FINANZIATA PER ESAURIMENTO RISORSE ASSEGNATE
49060	A	45014	10/03/2026 15:52	11.739,21	INPS-ISEE-2026-05236049Q-00	Pratica correttamente presentata - NON FINANZIATA PER ESAURIMENTO RISORSE ASSEGNATE
49061	A	27732	04/03/2026 21:10	11.739,33	INPS-ISEE-2026-03440223A-00	Pratica correttamente presentata - NON FINANZIATA PER ESAURIMENTO RISORSE ASSEGNATE
49062	A	38082	08/03/2026 17:50	11.739,44	INPS-ISEE-2026-00502843D-00	Pratica correttamente presentata - NON FINANZIATA PER ESAURIMENTO RISORSE ASSEGNATE
49063	A	19647	03/03/2026 18:31	11.740,08	INPS-ISEE-2026-00428122J-00	Pratica correttamente presentata - NON FINANZIATA PER ESAURIMENTO RISORSE ASSEGNATE
49064	A	41859	09/03/2026 17:24	11.740,27	INPS-ISEE-2026-02105461J-00	Pratica correttamente presentata - NON FINANZIATA PER ESAURIMENTO RISORSE ASSEGNATE
49065	A	1194	02/03/2026 12:29	11.741,33	INPS-ISEE-2026-02697105E-00	Pratica correttamente presentata - NON FINANZIATA PER ESAURIMENTO RISORSE ASSEGNATE
49066	A	1627	02/03/2026 12:35	11.741,33	INPS-ISEE-2026-02697105E-00	Pratica correttamente presentata - NON FINANZIATA PER ESAURIMENTO RISORSE ASSEGNATE
49067	A	9336	02/03/2026 23:06	11.742,48	INPS-ISEE-2026-05617609F-00	Pratica correttamente presentata - NON FINANZIATA PER ESAURIMENTO RISORSE ASSEGNATE
49068	A	2235	02/03/2026 12:56	11.744,02	INPS-ISEE-2026-03731157W-00	Pratica correttamente presentata - NON FINANZIATA PER ESAURIMENTO RISORSE ASSEGNATE
49069	A	55263	16/03/2026 17:45	11.744,55	INPS-ISEE-2026-02133114K-00	Pratica correttamente presentata - NON FINANZIATA PER ESAURIMENTO RISORSE ASSEGNATE
49070	A	44532	10/03/2026 12:37	11.746,30	INPS-ISEE-2026-00481369R-00	Pratica correttamente presentata - NON FINANZIATA PER ESAURIMENTO RISORSE ASSEGNATE
49071	A	59364	16/03/2026 18:56	11.746,62	INPS-ISEE-2026-04607566F-00	Pratica correttamente presentata - NON FINANZIATA PER ESAURIMENTO RISORSE ASSEGNATE
49072	A	17412	04/03/2026 14:27	11.746,82	INPS-ISEE-2026-04871971I-00	Pratica correttamente presentata - NON FINANZIATA PER ESAURIMENTO RISORSE ASSEGNATE
49073	A	24747	04/03/2026 14:32	11.746,82	INPS-ISEE-2026-04871971I-00	Pratica correttamente presentata - NON FINANZIATA PER ESAURIMENTO RISORSE ASSEGNATE
49074	A	34530	06/03/2026 12:44	11.747,02	INPS-ISEE-2026-00823902G-00	Pratica correttamente presentata - NON FINANZIATA PER ESAURIMENTO RISORSE ASSEGNATE

BANDO IO STUDIO 2025 a.s. 2025/2026

ALLEGATO A - DEFINITIVA

Progr.	ALL	Numero Domanda	Data Di Presentazione	VALORE ISEE	PROTOCOLLO ATTESTAZIONE ISEE	ESITO GRADUATORIA DEFINITIVA
49075	A	20927	03/03/2026 20:56	11.747,15	INPS-ISEE-2026-00579163R-00	Pratica correttamente presentata - NON FINANZIATA PER ESAURIMENTO RISORSE ASSEGNATE
49076	A	55568	15/03/2026 08:21	11.747,97	INPS-ISEE-2026-00798286Y-00	Pratica correttamente presentata - NON FINANZIATA PER ESAURIMENTO RISORSE ASSEGNATE
49077	A	30225	05/03/2026 13:58	11.748,37	INPS-ISEE-2026-02314572G-00	Pratica correttamente presentata - NON FINANZIATA PER ESAURIMENTO RISORSE ASSEGNATE
49078	A	64598	17/03/2026 20:15	11.749,05	INPS-ISEE-2026-06410798V-00	Pratica correttamente presentata - NON FINANZIATA PER ESAURIMENTO RISORSE ASSEGNATE
49079	A	42625	09/03/2026 19:13	11.749,24	INPS-ISEE-2026-03137110U-00	Pratica correttamente presentata - NON FINANZIATA PER ESAURIMENTO RISORSE ASSEGNATE
49080	A	7115	02/03/2026 17:15	11.750,00	INPS-ISEE-2026-01189889A-00	Pratica correttamente presentata - NON FINANZIATA PER ESAURIMENTO RISORSE ASSEGNATE
49081	A	52858	13/03/2026 10:34	11.750,12	INPS-ISEE-2026-07723610C-00	Pratica correttamente presentata - NON FINANZIATA PER ESAURIMENTO RISORSE ASSEGNATE
49082	A	52923	13/03/2026 10:43	11.750,12	INPS-ISEE-2026-07723610C-00	Pratica correttamente presentata - NON FINANZIATA PER ESAURIMENTO RISORSE ASSEGNATE
49083	A	14004	03/03/2026 10:10	11.750,53	INPS-ISEE-2026-01450107A-00	Pratica correttamente presentata - NON FINANZIATA PER ESAURIMENTO RISORSE ASSEGNATE
49084	A	67416	18/03/2026 11:39	11.750,54	INPS-ISEE-2026-04455447L-00	Pratica correttamente presentata - NON FINANZIATA PER ESAURIMENTO RISORSE ASSEGNATE
49085	A	60082	16/03/2026 22:26	11.750,75	INPS-ISEE-2026-04894771Y-00	Pratica correttamente presentata - NON FINANZIATA PER ESAURIMENTO RISORSE ASSEGNATE
49086	A	60165	16/03/2026 23:03	11.750,75	INPS-ISEE-2026-04894771Y-00	Pratica correttamente presentata - NON FINANZIATA PER ESAURIMENTO RISORSE ASSEGNATE
49087	A	58935	16/03/2026 18:17	11.750,89	INPS-ISEE-2026-06097630R-00	Pratica correttamente presentata - NON FINANZIATA PER ESAURIMENTO RISORSE ASSEGNATE
49088	A	60362	17/03/2026 08:47	11.750,89	INPS-ISEE-2026-06097630R-00	Pratica correttamente presentata - NON FINANZIATA PER ESAURIMENTO RISORSE ASSEGNATE
49089	A	21038	03/03/2026 21:38	11.752,03	INPS-ISEE-2026-06229753F-00	Pratica correttamente presentata - NON FINANZIATA PER ESAURIMENTO RISORSE ASSEGNATE
49090	A	10316	02/03/2026 20:46	11.752,05	INPS-ISEE-2026-03576491V-00	Pratica correttamente presentata - NON FINANZIATA PER ESAURIMENTO RISORSE ASSEGNATE
49091	A	6732	03/03/2026 12:39	11.752,18	INPS-ISEE-2026-02970364R-00	Pratica correttamente presentata - NON FINANZIATA PER ESAURIMENTO RISORSE ASSEGNATE

BANDO IO STUDIO 2025 a.s. 2025/2026

ALLEGATO A - DEFINITIVA

Progr.	ALL	Numero Domanda	Data Di Presentazione	VALORE ISEE	PROTOCOLLO ATTESTAZIONE ISEE	ESITO GRADUATORIA DEFINITIVA
49092	A	44210	14/03/2026 09:20	11.753,14	INPS-ISEE-2026-02390273C-00	Pratica correttamente presentata - NON FINANZIATA PER ESAURIMENTO RISORSE ASSEGNATE
49093	A	66105	18/03/2026 09:17	11.753,16	INPS-ISEE-2026-06555610N-00	Pratica correttamente presentata - NON FINANZIATA PER ESAURIMENTO RISORSE ASSEGNATE
49094	A	46402	10/03/2026 20:13	11.753,39	INPS-ISEE-2026-04969886G-00	Pratica correttamente presentata - NON FINANZIATA PER ESAURIMENTO RISORSE ASSEGNATE
49095	A	55196	14/03/2026 15:30	11.753,66	INPS-ISEE-2026-00923710D-00	Pratica correttamente presentata - NON FINANZIATA PER ESAURIMENTO RISORSE ASSEGNATE
49096	A	3949	02/03/2026 14:08	11.754,02	INPS-ISEE-2026-00553684R-00	Pratica correttamente presentata - NON FINANZIATA PER ESAURIMENTO RISORSE ASSEGNATE
49097	A	5367	04/03/2026 17:17	11.754,72	INPS-ISEE-2026-01727277L-00	Pratica correttamente presentata - NON FINANZIATA PER ESAURIMENTO RISORSE ASSEGNATE
49098	A	10520	02/03/2026 20:12	11.754,94	INPS-ISEE-2026-05989348B-00	Pratica correttamente presentata - NON FINANZIATA PER ESAURIMENTO RISORSE ASSEGNATE
49099	A	26062	04/03/2026 17:39	11.754,96	INPS-ISEE-2026-02619448F-00	Pratica correttamente presentata - NON FINANZIATA PER ESAURIMENTO RISORSE ASSEGNATE
49100	A	27184	04/03/2026 19:18	11.754,96	INPS-ISEE-2026-02619448F-00	Pratica correttamente presentata - NON FINANZIATA PER ESAURIMENTO RISORSE ASSEGNATE
49101	A	26769	04/03/2026 18:32	11.755,02	INPS-ISEE-2026-00423875Q-00	Pratica correttamente presentata - NON FINANZIATA PER ESAURIMENTO RISORSE ASSEGNATE
49102	A	13026	03/03/2026 00:39	11.755,95	INPS-ISEE-2026-04417893X-00	Pratica correttamente presentata - NON FINANZIATA PER ESAURIMENTO RISORSE ASSEGNATE
49103	A	37075	07/03/2026 12:19	11.755,95	INPS-ISEE-2026-06107590N-00	Pratica correttamente presentata - NON FINANZIATA PER ESAURIMENTO RISORSE ASSEGNATE
49104	A	48232	11/03/2026 15:49	11.756,50	INPS-ISEE-2026-06440199L-00	Pratica correttamente presentata - NON FINANZIATA PER ESAURIMENTO RISORSE ASSEGNATE
49105	A	48246	11/03/2026 15:55	11.756,50	INPS-ISEE-2026-06440199L-00	Pratica correttamente presentata - NON FINANZIATA PER ESAURIMENTO RISORSE ASSEGNATE
49106	A	43091	09/03/2026 21:49	11.756,52	INPS-ISEE-2026-00771489X-00	Pratica correttamente presentata - NON FINANZIATA PER ESAURIMENTO RISORSE ASSEGNATE
49107	A	715	02/03/2026 12:15	11.757,03	INPS-ISEE-2026-02040386H-00	Pratica correttamente presentata - NON FINANZIATA PER ESAURIMENTO RISORSE ASSEGNATE
49108	A	53999	13/03/2026 17:21	11.759,06	INPS-ISEE-2026-06835660F-00	Pratica correttamente presentata - NON FINANZIATA PER ESAURIMENTO RISORSE ASSEGNATE

BANDO IO STUDIO 2025 a.s. 2025/2026

ALLEGATO A - DEFINITIVA

Progr.	ALL	Numero Domanda	Data Di Presentazione	VALORE ISEE	PROTOCOLLO ATTESTAZIONE ISEE	ESITO GRADUATORIA DEFINITIVA
49109	A	2058	02/03/2026 12:53	11.759,82	INPS-ISEE-2026-00604111S-00	Pratica correttamente presentata - NON FINANZIATA PER ESAURIMENTO RISORSE ASSEGNATE
49110	A	18401	03/03/2026 17:08	11.760,41	INPS-ISEE-2026-08270832E-00	Pratica correttamente presentata - NON FINANZIATA PER ESAURIMENTO RISORSE ASSEGNATE
49111	A	32181	05/03/2026 18:58	11.761,38	INPS-ISEE-2026-03186208N-00	Pratica correttamente presentata - NON FINANZIATA PER ESAURIMENTO RISORSE ASSEGNATE
49112	A	63804	17/03/2026 18:21	11.762,41	INPS-ISEE-2026-03083204B-00	Pratica correttamente presentata - NON FINANZIATA PER ESAURIMENTO RISORSE ASSEGNATE
49113	A	34374	06/03/2026 12:14	11.762,46	INPS-ISEE-2026-05277414E-00	Pratica correttamente presentata - NON FINANZIATA PER ESAURIMENTO RISORSE ASSEGNATE
49114	A	64671	17/03/2026 20:13	11.762,68	INPS-ISEE-2026-06239715L-00	Pratica correttamente presentata - NON FINANZIATA PER ESAURIMENTO RISORSE ASSEGNATE
49115	A	61680	17/03/2026 12:45	11.762,76	INPS-ISEE-2026-03224444H-00	Pratica correttamente presentata - NON FINANZIATA PER ESAURIMENTO RISORSE ASSEGNATE
49116	A	57201	16/03/2026 11:36	11.762,81	INPS-ISEE-2026-01172691W-00	Pratica correttamente presentata - NON FINANZIATA PER ESAURIMENTO RISORSE ASSEGNATE
49117	A	34183	06/03/2026 11:40	11.763,16	INPS-ISEE-2026-00821524D-00	Pratica correttamente presentata - NON FINANZIATA PER ESAURIMENTO RISORSE ASSEGNATE
49118	A	38457	08/03/2026 13:03	11.763,16	INPS-ISEE-2026-00821524D-00	Pratica correttamente presentata - NON FINANZIATA PER ESAURIMENTO RISORSE ASSEGNATE
49119	A	40861	09/03/2026 13:25	11.763,26	INPS-ISEE-2026-06199334V-00	Pratica correttamente presentata - NON FINANZIATA PER ESAURIMENTO RISORSE ASSEGNATE
49120	A	53036	13/03/2026 11:12	11.763,37	INPS-ISEE-2026-00842481W-00	Pratica correttamente presentata - NON FINANZIATA PER ESAURIMENTO RISORSE ASSEGNATE
49121	A	32653	05/03/2026 20:44	11.763,74	INPS-ISEE-2026-05835136R-00	Pratica correttamente presentata - NON FINANZIATA PER ESAURIMENTO RISORSE ASSEGNATE
49122	A	17606	03/03/2026 15:56	11.764,11	INPS-ISEE-2026-00302822M-00	Pratica correttamente presentata - NON FINANZIATA PER ESAURIMENTO RISORSE ASSEGNATE
49123	A	47928	11/03/2026 13:08	11.764,98	INPS-ISEE-2026-04770886Y-00	Pratica correttamente presentata - NON FINANZIATA PER ESAURIMENTO RISORSE ASSEGNATE
49124	A	48719	11/03/2026 17:37	11.765,54	INPS-ISEE-2026-00613961C-00	Pratica correttamente presentata - NON FINANZIATA PER ESAURIMENTO RISORSE ASSEGNATE
49125	A	48771	11/03/2026 17:45	11.765,54	INPS-ISEE-2026-00613961C-00	Pratica correttamente presentata - NON FINANZIATA PER ESAURIMENTO RISORSE ASSEGNATE

BANDO IO STUDIO 2025 a.s. 2025/2026

ALLEGATO A - DEFINITIVA

Progr.	ALL	Numero Domanda	Data Di Presentazione	VALORE ISEE	PROTOCOLLO ATTESTAZIONE ISEE	ESITO GRADUATORIA DEFINITIVA
49126	A	36028	06/03/2026 18:52	11.766,22	INPS-ISEE-2026-04739292X-00	Pratica correttamente presentata - NON FINANZIATA PER ESAURIMENTO RISORSE ASSEGNATE
49127	A	11314	02/03/2026 21:33	11.767,70	INPS-ISEE-2026-04614340D-00	Pratica correttamente presentata - NON FINANZIATA PER ESAURIMENTO RISORSE ASSEGNATE
49128	A	22594	04/03/2026 10:22	11.768,58	INPS-ISEE-2026-02417645Q-00	Pratica correttamente presentata - NON FINANZIATA PER ESAURIMENTO RISORSE ASSEGNATE
49129	A	60258	17/03/2026 00:04	11.769,31	INPS-ISEE-2026-03217018D-00	Pratica correttamente presentata - NON FINANZIATA PER ESAURIMENTO RISORSE ASSEGNATE
49130	A	4536	02/03/2026 14:30	11.769,46	INPS-ISEE-2026-03608421G-00	Pratica correttamente presentata - NON FINANZIATA PER ESAURIMENTO RISORSE ASSEGNATE
49131	A	5051	02/03/2026 14:50	11.769,46	INPS-ISEE-2026-03608421G-00	Pratica correttamente presentata - NON FINANZIATA PER ESAURIMENTO RISORSE ASSEGNATE
49132	A	9361	02/03/2026 19:05	11.770,00	INPS-ISEE-2026-03697132R-00	Pratica correttamente presentata - NON FINANZIATA PER ESAURIMENTO RISORSE ASSEGNATE
49133	A	9616	02/03/2026 19:11	11.770,00	INPS-ISEE-2026-03697132R-00	Pratica correttamente presentata - NON FINANZIATA PER ESAURIMENTO RISORSE ASSEGNATE
49134	A	63432	17/03/2026 17:48	11.770,71	INPS-ISEE-2026-07012376C-00	Pratica correttamente presentata - NON FINANZIATA PER ESAURIMENTO RISORSE ASSEGNATE
49135	A	65675	17/03/2026 23:43	11.770,77	INPS-ISEE-2026-04810367Q-00	Pratica correttamente presentata - NON FINANZIATA PER ESAURIMENTO RISORSE ASSEGNATE
49136	A	46681	10/03/2026 22:19	11.770,89	INPS-ISEE-2026-05216435C-00	Pratica correttamente presentata - NON FINANZIATA PER ESAURIMENTO RISORSE ASSEGNATE
49137	A	19706	03/03/2026 18:40	11.771,50	INPS-ISEE-2026-01482408W-00	Pratica correttamente presentata - NON FINANZIATA PER ESAURIMENTO RISORSE ASSEGNATE
49138	A	6474	02/03/2026 16:56	11.772,77	INPS-ISEE-2026-01837226Q-00	Pratica correttamente presentata - NON FINANZIATA PER ESAURIMENTO RISORSE ASSEGNATE
49139	A	6342	02/03/2026 16:53	11.772,94	INPS-ISEE-2026-02459078V-00	Pratica correttamente presentata - NON FINANZIATA PER ESAURIMENTO RISORSE ASSEGNATE
49140	A	19606	03/03/2026 18:29	11.772,94	INPS-ISEE-2026-02459078V-00	Pratica correttamente presentata - NON FINANZIATA PER ESAURIMENTO RISORSE ASSEGNATE
49141	A	36909	07/03/2026 11:11	11.772,98	INPS-ISEE-2026-06420877F-00	Pratica correttamente presentata - NON FINANZIATA PER ESAURIMENTO RISORSE ASSEGNATE
49142	A	60538	17/03/2026 09:47	11.773,17	INPS-ISEE-2026-03108735W-00	Pratica correttamente presentata - NON FINANZIATA PER ESAURIMENTO RISORSE ASSEGNATE

BANDO IO STUDIO 2025 a.s. 2025/2026

ALLEGATO A - DEFINITIVA

Progr.	ALL	Numero Domanda	Data Di Presentazione	VALORE ISEE	PROTOCOLLO ATTESTAZIONE ISEE	ESITO GRADUATORIA DEFINITIVA
49143	A	46224	10/03/2026 19:14	11.773,33	INPS-ISEE-2026-01366310B-00	Pratica correttamente presentata - NON FINANZIATA PER ESAURIMENTO RISORSE ASSEGNATE
49144	A	46253	10/03/2026 19:25	11.773,33	INPS-ISEE-2026-01366310B-00	Pratica correttamente presentata - NON FINANZIATA PER ESAURIMENTO RISORSE ASSEGNATE
49145	A	48637	11/03/2026 17:24	11.773,37	INPS-ISEE-2026-04669137X-00	Pratica correttamente presentata - NON FINANZIATA PER ESAURIMENTO RISORSE ASSEGNATE
49146	A	51490	12/03/2026 17:41	11.773,44	INPS-ISEE-2026-08186788B-00	Pratica correttamente presentata - NON FINANZIATA PER ESAURIMENTO RISORSE ASSEGNATE
49147	A	41057	09/03/2026 14:52	11.773,58	INPS-ISEE-2026-02634360G-00	Pratica correttamente presentata - NON FINANZIATA PER ESAURIMENTO RISORSE ASSEGNATE
49148	A	41070	09/03/2026 14:56	11.773,58	INPS-ISEE-2026-02634360G-00	Pratica correttamente presentata - NON FINANZIATA PER ESAURIMENTO RISORSE ASSEGNATE
49149	A	51800	12/03/2026 18:32	11.774,72	INPS-ISEE-2026-01901925W-00	Pratica correttamente presentata - NON FINANZIATA PER ESAURIMENTO RISORSE ASSEGNATE
49150	A	63211	17/03/2026 17:26	11.774,94	INPS-ISEE-2026-06143224D-00	Pratica correttamente presentata - NON FINANZIATA PER ESAURIMENTO RISORSE ASSEGNATE
49151	A	28100	04/03/2026 22:30	11.775,74	INPS-ISEE-2026-00963040D-00	Pratica correttamente presentata - NON FINANZIATA PER ESAURIMENTO RISORSE ASSEGNATE
49152	A	27495	04/03/2026 20:24	11.776,34	INPS-ISEE-2026-00174888X-00	Pratica correttamente presentata - NON FINANZIATA PER ESAURIMENTO RISORSE ASSEGNATE
49153	A	13548	16/03/2026 15:45	11.776,42	INPS-ISEE-2026-06296858A-00	Pratica correttamente presentata - NON FINANZIATA PER ESAURIMENTO RISORSE ASSEGNATE
49154	A	55295	14/03/2026 17:17	11.776,99	INPS-ISEE-2026-05461019C-00	Pratica correttamente presentata - NON FINANZIATA PER ESAURIMENTO RISORSE ASSEGNATE
49155	A	22316	04/03/2026 09:39	11.777,33	INPS-ISEE-2026-00232886Q-00	Pratica correttamente presentata - NON FINANZIATA PER ESAURIMENTO RISORSE ASSEGNATE
49156	A	55546	15/03/2026 00:47	11.777,64	INPS-ISEE-2026-05055210A-00	Pratica correttamente presentata - NON FINANZIATA PER ESAURIMENTO RISORSE ASSEGNATE
49157	A	15036	03/03/2026 11:05	11.777,69	INPS-ISEE-2026-01192347W-00	Pratica correttamente presentata - NON FINANZIATA PER ESAURIMENTO RISORSE ASSEGNATE
49158	A	15122	03/03/2026 11:12	11.777,69	INPS-ISEE-2026-01192347W-00	Pratica correttamente presentata - NON FINANZIATA PER ESAURIMENTO RISORSE ASSEGNATE
49159	A	46364	10/03/2026 20:05	11.777,81	INPS-ISEE-2026-01990901Q-00	Pratica correttamente presentata - NON FINANZIATA PER ESAURIMENTO RISORSE ASSEGNATE

BANDO IO STUDIO 2025 a.s. 2025/2026

ALLEGATO A - DEFINITIVA

Progr.	ALL	Numero Domanda	Data Di Presentazione	VALORE ISEE	PROTOCOLLO ATTESTAZIONE ISEE	ESITO GRADUATORIA DEFINITIVA
49160	A	34240	06/03/2026 11:57	11.778,52	INPS-ISEE-2026-05157923O-00	Pratica correttamente presentata - NON FINANZIATA PER ESAURIMENTO RISORSE ASSEGNATE
49161	A	10655	02/03/2026 20:26	11.778,61	INPS-ISEE-2026-04275989A-00	Pratica correttamente presentata - NON FINANZIATA PER ESAURIMENTO RISORSE ASSEGNATE
49162	A	60384	17/03/2026 09:08	11.779,19	INPS-ISEE-2026-07663679A-00	Pratica correttamente presentata - NON FINANZIATA PER ESAURIMENTO RISORSE ASSEGNATE
49163	A	21278	03/03/2026 21:48	11.779,65	INPS-ISEE-2026-04575270E-00	Pratica correttamente presentata - NON FINANZIATA PER ESAURIMENTO RISORSE ASSEGNATE
49164	A	40493	09/03/2026 12:07	11.779,73	INPS-ISEE-2026-01481787X-00	Pratica correttamente presentata - NON FINANZIATA PER ESAURIMENTO RISORSE ASSEGNATE
49165	A	67096	18/03/2026 11:09	11.780,06	INPS-ISEE-2026-06478771Y-00	Pratica correttamente presentata - NON FINANZIATA PER ESAURIMENTO RISORSE ASSEGNATE
49166	A	12139	02/03/2026 22:28	11.780,15	INPS-ISEE-2026-01440919N-00	Pratica correttamente presentata - NON FINANZIATA PER ESAURIMENTO RISORSE ASSEGNATE
49167	A	62747	17/03/2026 16:38	11.780,20	INPS-ISEE-2026-00306459W-00	Pratica correttamente presentata - NON FINANZIATA PER ESAURIMENTO RISORSE ASSEGNATE
49168	A	23598	04/03/2026 11:38	11.780,35	INPS-ISEE-2026-00703623T-00	Pratica correttamente presentata - NON FINANZIATA PER ESAURIMENTO RISORSE ASSEGNATE
49169	A	16398	03/03/2026 13:11	11.780,89	INPS-ISEE-2026-04802235G-00	Pratica correttamente presentata - NON FINANZIATA PER ESAURIMENTO RISORSE ASSEGNATE
49170	A	16562	03/03/2026 13:21	11.780,89	INPS-ISEE-2026-04802235G-00	Pratica correttamente presentata - NON FINANZIATA PER ESAURIMENTO RISORSE ASSEGNATE
49171	A	25110	04/03/2026 16:13	11.781,00	INPS-ISEE-2026-06068795K-00	Pratica correttamente presentata - NON FINANZIATA PER ESAURIMENTO RISORSE ASSEGNATE
49172	A	25373	04/03/2026 16:26	11.781,00	INPS-ISEE-2026-06068795K-00	Pratica correttamente presentata - NON FINANZIATA PER ESAURIMENTO RISORSE ASSEGNATE
49173	A	24976	13/03/2026 13:04	11.781,08	INPS-ISEE-2026-02633561C-00	Pratica correttamente presentata - NON FINANZIATA PER ESAURIMENTO RISORSE ASSEGNATE
49174	A	42013	09/03/2026 17:57	11.781,45	INPS-ISEE-2026-06557825Z-00	Pratica correttamente presentata - NON FINANZIATA PER ESAURIMENTO RISORSE ASSEGNATE
49175	A	32100	05/03/2026 18:49	11.781,67	INPS-ISEE-2026-05393113P-00	Pratica correttamente presentata - NON FINANZIATA PER ESAURIMENTO RISORSE ASSEGNATE
49176	A	50863	12/03/2026 14:51	11.781,73	INPS-ISEE-2026-01944353Q-00	Pratica correttamente presentata - NON FINANZIATA PER ESAURIMENTO RISORSE ASSEGNATE

BANDO IO STUDIO 2025 a.s. 2025/2026

ALLEGATO A - DEFINITIVA

Progr.	ALL	Numero Domanda	Data Di Presentazione	VALORE ISEE	PROTOCOLLO ATTESTAZIONE ISEE	ESITO GRADUATORIA DEFINITIVA
49177	A	14421	03/03/2026 10:18	11.782,84	INPS-ISEE-2026-01583585V-00	Pratica correttamente presentata - NON FINANZIATA PER ESAURIMENTO RISORSE ASSEGNATE
49178	A	51114	12/03/2026 16:33	11.782,85	INPS-ISEE-2026-06905090Q-00	Pratica correttamente presentata - NON FINANZIATA PER ESAURIMENTO RISORSE ASSEGNATE
49179	A	66313	18/03/2026 09:42	11.782,93	INPS-ISEE-2026-01098266O-00	Pratica correttamente presentata - NON FINANZIATA PER ESAURIMENTO RISORSE ASSEGNATE
49180	A	8385	02/03/2026 18:11	11.784,15	INPS-ISEE-2026-01435544C-00	Pratica correttamente presentata - NON FINANZIATA PER ESAURIMENTO RISORSE ASSEGNATE
49181	A	63275	17/03/2026 17:40	11.784,37	INPS-ISEE-2026-06158690V-00	Pratica correttamente presentata - NON FINANZIATA PER ESAURIMENTO RISORSE ASSEGNATE
49182	A	66447	18/03/2026 10:42	11.784,47	INPS-ISEE-2026-07900585F-00	Pratica correttamente presentata - NON FINANZIATA PER ESAURIMENTO RISORSE ASSEGNATE
49183	A	20641	05/03/2026 09:34	11.785,85	INPS-ISEE-2026-00452293P-00	Pratica correttamente presentata - NON FINANZIATA PER ESAURIMENTO RISORSE ASSEGNATE
49184	A	63021	17/03/2026 17:09	11.786,16	INPS-ISEE-2026-01434683Q-00	Pratica correttamente presentata - NON FINANZIATA PER ESAURIMENTO RISORSE ASSEGNATE
49185	A	5679	02/03/2026 15:58	11.786,40	INPS-ISEE-2026-02465746F-00	Pratica correttamente presentata - NON FINANZIATA PER ESAURIMENTO RISORSE ASSEGNATE
49186	A	6103	02/03/2026 17:12	11.786,57	INPS-ISEE-2026-00574464E-00	Pratica correttamente presentata - NON FINANZIATA PER ESAURIMENTO RISORSE ASSEGNATE
49187	A	36970	07/03/2026 11:48	11.786,93	INPS-ISEE-2026-04665021G-00	Pratica correttamente presentata - NON FINANZIATA PER ESAURIMENTO RISORSE ASSEGNATE
49188	A	38868	08/03/2026 18:24	11.787,14	INPS-ISEE-2026-02567519V-00	Pratica correttamente presentata - NON FINANZIATA PER ESAURIMENTO RISORSE ASSEGNATE
49189	A	51235	12/03/2026 16:58	11.787,23	INPS-ISEE-2026-03032796E-00	Pratica correttamente presentata - NON FINANZIATA PER ESAURIMENTO RISORSE ASSEGNATE
49190	A	11802	07/03/2026 08:08	11.787,36	INPS-ISEE-2026-01637167R-00	Pratica correttamente presentata - NON FINANZIATA PER ESAURIMENTO RISORSE ASSEGNATE
49191	A	61505	17/03/2026 12:21	11.788,05	INPS-ISEE-2026-03743103T-00	Pratica correttamente presentata - NON FINANZIATA PER ESAURIMENTO RISORSE ASSEGNATE
49192	A	61697	17/03/2026 12:47	11.788,05	INPS-ISEE-2026-03743103T-00	Pratica correttamente presentata - NON FINANZIATA PER ESAURIMENTO RISORSE ASSEGNATE
49193	A	37352	07/03/2026 15:27	11.788,13	INPS-ISEE-2026-02680431G-00	Pratica correttamente presentata - NON FINANZIATA PER ESAURIMENTO RISORSE ASSEGNATE

BANDO IO STUDIO 2025 a.s. 2025/2026

ALLEGATO A - DEFINITIVA

Progr.	ALL	Numero Domanda	Data Di Presentazione	VALORE ISEE	PROTOCOLLO ATTESTAZIONE ISEE	ESITO GRADUATORIA DEFINITIVA
49194	A	37359	07/03/2026 15:35	11.788,13	INPS-ISEE-2026-02680431G-00	Pratica correttamente presentata - NON FINANZIATA PER ESAURIMENTO RISORSE ASSEGNATE
49195	A	14	02/03/2026 12:04	11.788,62	INPS-ISEE-2026-01734530H-00	Pratica correttamente presentata - NON FINANZIATA PER ESAURIMENTO RISORSE ASSEGNATE
49196	A	133	02/03/2026 12:07	11.788,62	INPS-ISEE-2026-01734530H-00	Pratica correttamente presentata - NON FINANZIATA PER ESAURIMENTO RISORSE ASSEGNATE
49197	A	61237	17/03/2026 11:38	11.789,30	INPS-ISEE-2026-03897895H-00	Pratica correttamente presentata - NON FINANZIATA PER ESAURIMENTO RISORSE ASSEGNATE
49198	A	33280	06/03/2026 09:18	11.789,31	INPS-ISEE-2026-04386012G-00	Pratica correttamente presentata - NON FINANZIATA PER ESAURIMENTO RISORSE ASSEGNATE
49199	A	55290	14/03/2026 17:24	11.789,58	INPS-ISEE-2026-03711900T-00	Pratica correttamente presentata - NON FINANZIATA PER ESAURIMENTO RISORSE ASSEGNATE
49200	A	24128	04/03/2026 12:29	11.791,67	INPS-ISEE-2026-01911722H-00	Pratica correttamente presentata - NON FINANZIATA PER ESAURIMENTO RISORSE ASSEGNATE
49201	A	49521	11/03/2026 21:16	11.792,01	INPS-ISEE-2026-04581693X-00	Pratica correttamente presentata - NON FINANZIATA PER ESAURIMENTO RISORSE ASSEGNATE
49202	A	11931	02/03/2026 22:01	11.792,06	INPS-ISEE-2026-06067776S-00	Pratica correttamente presentata - NON FINANZIATA PER ESAURIMENTO RISORSE ASSEGNATE
49203	A	54755	13/03/2026 22:14	11.792,14	INPS-ISEE-2026-04044432T-00	Pratica correttamente presentata - NON FINANZIATA PER ESAURIMENTO RISORSE ASSEGNATE
49204	A	66623	18/03/2026 10:21	11.792,17	INPS-ISEE-2026-03645880F-00	Pratica correttamente presentata - NON FINANZIATA PER ESAURIMENTO RISORSE ASSEGNATE
49205	A	42210	09/03/2026 18:54	11.792,28	INPS-ISEE-2026-07916601E-00	Pratica correttamente presentata - NON FINANZIATA PER ESAURIMENTO RISORSE ASSEGNATE
49206	A	42681	09/03/2026 19:21	11.792,28	INPS-ISEE-2026-04415122J-00	Pratica correttamente presentata - NON FINANZIATA PER ESAURIMENTO RISORSE ASSEGNATE
49207	A	16287	03/03/2026 12:57	11.792,44	INPS-ISEE-2026-00783876S-00	Pratica correttamente presentata - NON FINANZIATA PER ESAURIMENTO RISORSE ASSEGNATE
49208	A	16455	03/03/2026 13:03	11.792,44	INPS-ISEE-2026-00783876S-00	Pratica correttamente presentata - NON FINANZIATA PER ESAURIMENTO RISORSE ASSEGNATE
49209	A	10302	02/03/2026 19:51	11.793,01	INPS-ISEE-2026-01007489Q-00	Pratica correttamente presentata - NON FINANZIATA PER ESAURIMENTO RISORSE ASSEGNATE
49210	A	41924	09/03/2026 17:40	11.794,49	INPS-ISEE-2026-05737857U-00	Pratica correttamente presentata - NON FINANZIATA PER ESAURIMENTO RISORSE ASSEGNATE

BANDO IO STUDIO 2025 a.s. 2025/2026

ALLEGATO A - DEFINITIVA

Progr.	ALL	Numero Domanda	Data Di Presentazione	VALORE ISEE	PROTOCOLLO ATTESTAZIONE ISEE	ESITO GRADUATORIA DEFINITIVA
49211	A	60596	17/03/2026 09:58	11.794,67	INPS-ISEE-2026-01741946O-00	Pratica correttamente presentata - NON FINANZIATA PER ESAURIMENTO RISORSE ASSEGNATE
49212	A	10333	02/03/2026 20:00	11.795,15	INPS-ISEE-2026-05435258O-00	Pratica correttamente presentata - NON FINANZIATA PER ESAURIMENTO RISORSE ASSEGNATE
49213	A	18781	03/03/2026 17:34	11.796,08	INPS-ISEE-2026-00497295X-00	Pratica correttamente presentata - NON FINANZIATA PER ESAURIMENTO RISORSE ASSEGNATE
49214	A	61855	17/03/2026 23:01	11.796,23	INPS-ISEE-2026-03743329R-00	Pratica correttamente presentata - NON FINANZIATA PER ESAURIMENTO RISORSE ASSEGNATE
49215	A	65565	17/03/2026 23:07	11.796,23	INPS-ISEE-2026-03743329R-00	Pratica correttamente presentata - NON FINANZIATA PER ESAURIMENTO RISORSE ASSEGNATE
49216	A	23457	04/03/2026 11:24	11.796,50	INPS-ISEE-2026-00446610T-00	Pratica correttamente presentata - NON FINANZIATA PER ESAURIMENTO RISORSE ASSEGNATE
49217	A	65311	17/03/2026 22:20	11.796,69	INPS-ISEE-2026-08110396N-00	Pratica correttamente presentata - NON FINANZIATA PER ESAURIMENTO RISORSE ASSEGNATE
49218	A	5086	02/03/2026 14:55	11.796,91	INPS-ISEE-2026-07257593Z-00	Pratica correttamente presentata - NON FINANZIATA PER ESAURIMENTO RISORSE ASSEGNATE
49219	A	23616	04/03/2026 11:41	11.797,14	INPS-ISEE-2026-07571131P-00	Pratica correttamente presentata - NON FINANZIATA PER ESAURIMENTO RISORSE ASSEGNATE
49220	A	61883	17/03/2026 13:37	11.797,15	INPS-ISEE-2026-01994330Q-00	Pratica correttamente presentata - NON FINANZIATA PER ESAURIMENTO RISORSE ASSEGNATE
49221	A	5010	02/03/2026 14:48	11.797,53	INPS-ISEE-2026-00503527D-00	Pratica correttamente presentata - NON FINANZIATA PER ESAURIMENTO RISORSE ASSEGNATE
49222	A	9642	02/03/2026 19:52	11.797,56	INPS-ISEE-2026-02514442D-00	Pratica correttamente presentata - NON FINANZIATA PER ESAURIMENTO RISORSE ASSEGNATE
49223	A	58352	16/03/2026 16:49	11.797,57	INPS-ISEE-2026-07180938X-00	Pratica correttamente presentata - NON FINANZIATA PER ESAURIMENTO RISORSE ASSEGNATE
49224	A	45222	11/03/2026 17:34	11.797,97	INPS-ISEE-2026-01636907O-00	Pratica correttamente presentata - NON FINANZIATA PER ESAURIMENTO RISORSE ASSEGNATE
49225	A	20149	03/03/2026 19:14	11.798,63	INPS-ISEE-2026-02852307W-00	Pratica correttamente presentata - NON FINANZIATA PER ESAURIMENTO RISORSE ASSEGNATE
49226	A	66448	18/03/2026 10:15	11.798,65	INPS-ISEE-2026-06586254X-00	Pratica correttamente presentata - NON FINANZIATA PER ESAURIMENTO RISORSE ASSEGNATE
49227	A	63412	17/03/2026 17:44	11.798,72	INPS-ISEE-2026-07090778Z-00	Pratica correttamente presentata - NON FINANZIATA PER ESAURIMENTO RISORSE ASSEGNATE

BANDO IO STUDIO 2025 a.s. 2025/2026

ALLEGATO A - DEFINITIVA

Progr.	ALL	Numero Domanda	Data Di Presentazione	VALORE ISEE	PROTOCOLLO ATTESTAZIONE ISEE	ESITO GRADUATORIA DEFINITIVA
49228	A	50014	12/03/2026 10:34	11.798,82	INPS-ISEE-2026-05989945H-00	Pratica correttamente presentata - NON FINANZIATA PER ESAURIMENTO RISORSE ASSEGNATE
49229	A	7963	02/03/2026 17:50	11.799,43	INPS-ISEE-2026-00843475R-00	Pratica correttamente presentata - NON FINANZIATA PER ESAURIMENTO RISORSE ASSEGNATE
49230	A	60545	17/03/2026 09:49	11.800,20	INPS-ISEE-2026-06390143C-00	Pratica correttamente presentata - NON FINANZIATA PER ESAURIMENTO RISORSE ASSEGNATE
49231	A	38462	08/03/2026 13:35	11.800,99	INPS-ISEE-2026-06113153B-00	Pratica correttamente presentata - NON FINANZIATA PER ESAURIMENTO RISORSE ASSEGNATE
49232	A	65046	17/03/2026 21:33	11.801,22	INPS-ISEE-2026-06039876S-00	Pratica correttamente presentata - NON FINANZIATA PER ESAURIMENTO RISORSE ASSEGNATE
49233	A	13522	03/03/2026 09:05	11.801,50	INPS-ISEE-2026-03597609S-00	Pratica correttamente presentata - NON FINANZIATA PER ESAURIMENTO RISORSE ASSEGNATE
49234	A	27525	04/03/2026 20:33	11.802,44	INPS-ISEE-2026-01774949K-00	Pratica correttamente presentata - NON FINANZIATA PER ESAURIMENTO RISORSE ASSEGNATE
49235	A	27634	04/03/2026 20:43	11.802,44	INPS-ISEE-2026-01774949K-00	Pratica correttamente presentata - NON FINANZIATA PER ESAURIMENTO RISORSE ASSEGNATE
49236	A	29273	05/03/2026 11:23	11.802,62	INPS-ISEE-2026-01480116T-00	Pratica correttamente presentata - NON FINANZIATA PER ESAURIMENTO RISORSE ASSEGNATE
49237	A	29466	05/03/2026 11:32	11.802,62	INPS-ISEE-2026-01480116T-00	Pratica correttamente presentata - NON FINANZIATA PER ESAURIMENTO RISORSE ASSEGNATE
49238	A	46926	11/03/2026 09:21	11.802,94	INPS-ISEE-2026-03181326G-00	Pratica correttamente presentata - NON FINANZIATA PER ESAURIMENTO RISORSE ASSEGNATE
49239	A	5787	02/03/2026 16:59	11.803,25	INPS-ISEE-2026-00903096W-00	Pratica correttamente presentata - NON FINANZIATA PER ESAURIMENTO RISORSE ASSEGNATE
49240	A	25152	04/03/2026 16:07	11.803,55	INPS-ISEE-2026-04926542O-00	Pratica correttamente presentata - NON FINANZIATA PER ESAURIMENTO RISORSE ASSEGNATE
49241	A	23559	04/03/2026 11:39	11.804,27	INPS-ISEE-2026-05552728F-00	Pratica correttamente presentata - NON FINANZIATA PER ESAURIMENTO RISORSE ASSEGNATE
49242	A	30577	05/03/2026 15:39	11.805,29	INPS-ISEE-2026-06568081F-00	Pratica correttamente presentata - NON FINANZIATA PER ESAURIMENTO RISORSE ASSEGNATE
49243	A	33409	06/03/2026 09:39	11.805,29	INPS-ISEE-2026-06568081F-00	Pratica correttamente presentata - NON FINANZIATA PER ESAURIMENTO RISORSE ASSEGNATE
49244	A	64226	17/03/2026 19:14	11.805,69	INPS-ISEE-2026-04784045O-00	Pratica correttamente presentata - NON FINANZIATA PER ESAURIMENTO RISORSE ASSEGNATE

BANDO IO STUDIO 2025 a.s. 2025/2026

ALLEGATO A - DEFINITIVA

Progr.	ALL	Numero Domanda	Data Di Presentazione	VALORE ISEE	PROTOCOLLO ATTESTAZIONE ISEE	ESITO GRADUATORIA DEFINITIVA
49245	A	62502	17/03/2026 16:04	11.805,72	INPS-ISEE-2026-07400524D-00	Pratica correttamente presentata - NON FINANZIATA PER ESAURIMENTO RISORSE ASSEGNATE
49246	A	42001	09/03/2026 17:42	11.805,77	INPS-ISEE-2026-05295310P-00	Pratica correttamente presentata - NON FINANZIATA PER ESAURIMENTO RISORSE ASSEGNATE
49247	A	51997	12/03/2026 19:07	11.806,02	INPS-ISEE-2026-01280689F-00	Pratica correttamente presentata - NON FINANZIATA PER ESAURIMENTO RISORSE ASSEGNATE
49248	A	46414	10/03/2026 20:27	11.806,10	INPS-ISEE-2026-04399173X-00	Pratica correttamente presentata - NON FINANZIATA PER ESAURIMENTO RISORSE ASSEGNATE
49249	A	1638	02/03/2026 12:41	11.806,17	INPS-ISEE-2026-04231772C-00	Pratica correttamente presentata - NON FINANZIATA PER ESAURIMENTO RISORSE ASSEGNATE
49250	A	2088	03/03/2026 09:27	11.806,17	INPS-ISEE-2026-04231772C-00	Pratica correttamente presentata - NON FINANZIATA PER ESAURIMENTO RISORSE ASSEGNATE
49251	A	49969	15/03/2026 22:14	11.806,59	INPS-ISEE-2026-07494292I-00	Pratica correttamente presentata - NON FINANZIATA PER ESAURIMENTO RISORSE ASSEGNATE
49252	A	57097	16/03/2026 11:22	11.806,59	INPS-ISEE-2026-03610316B-00	Pratica correttamente presentata - NON FINANZIATA PER ESAURIMENTO RISORSE ASSEGNATE
49253	A	16550	03/03/2026 13:22	11.807,52	INPS-ISEE-2026-03822906E-00	Pratica correttamente presentata - NON FINANZIATA PER ESAURIMENTO RISORSE ASSEGNATE
49254	A	16868	03/03/2026 14:13	11.807,52	INPS-ISEE-2026-03822906E-00	Pratica correttamente presentata - NON FINANZIATA PER ESAURIMENTO RISORSE ASSEGNATE
49255	A	61943	17/03/2026 14:11	11.807,87	INPS-ISEE-2026-05050069P-00	Pratica correttamente presentata - NON FINANZIATA PER ESAURIMENTO RISORSE ASSEGNATE
49256	A	54428	13/03/2026 19:08	11.808,23	INPS-ISEE-2026-07847464Y-00	Pratica correttamente presentata - NON FINANZIATA PER ESAURIMENTO RISORSE ASSEGNATE
49257	A	19425	03/03/2026 18:34	11.808,50	INPS-ISEE-2026-05054015B-00	Pratica correttamente presentata - NON FINANZIATA PER ESAURIMENTO RISORSE ASSEGNATE
49258	A	61796	17/03/2026 13:19	11.808,66	INPS-ISEE-2026-07530091P-00	Pratica correttamente presentata - NON FINANZIATA PER ESAURIMENTO RISORSE ASSEGNATE
49259	A	6315	02/03/2026 16:46	11.809,62	INPS-ISEE-2026-03560643W-00	Pratica correttamente presentata - NON FINANZIATA PER ESAURIMENTO RISORSE ASSEGNATE
49260	A	5703	02/03/2026 15:18	11.810,41	INPS-ISEE-2026-06466240N-00	Pratica correttamente presentata - NON FINANZIATA PER ESAURIMENTO RISORSE ASSEGNATE
49261	A	30927	05/03/2026 16:35	11.810,53	INPS-ISEE-2026-02819040G-00	Pratica correttamente presentata - NON FINANZIATA PER ESAURIMENTO RISORSE ASSEGNATE

BANDO IO STUDIO 2025 a.s. 2025/2026

ALLEGATO A - DEFINITIVA

Progr.	ALL	Numero Domanda	Data Di Presentazione	VALORE ISEE	PROTOCOLLO ATTESTAZIONE ISEE	ESITO GRADUATORIA DEFINITIVA
49262	A	14388	03/03/2026 10:22	11.810,57	INPS-ISEE-2026-01629890V-00	Pratica correttamente presentata - NON FINANZIATA PER ESAURIMENTO RISORSE ASSEGNATE
49263	A	8023	02/03/2026 17:50	11.810,92	INPS-ISEE-2026-02261079W-00	Pratica correttamente presentata - NON FINANZIATA PER ESAURIMENTO RISORSE ASSEGNATE
49264	A	32246	05/03/2026 19:17	11.811,34	INPS-ISEE-2026-03634141D-00	Pratica correttamente presentata - NON FINANZIATA PER ESAURIMENTO RISORSE ASSEGNATE
49265	A	32367	05/03/2026 19:30	11.811,34	INPS-ISEE-2026-03634141D-00	Pratica correttamente presentata - NON FINANZIATA PER ESAURIMENTO RISORSE ASSEGNATE
49266	A	35567	06/03/2026 17:31	11.812,89	INPS-ISEE-2026-06201577N-00	Pratica correttamente presentata - NON FINANZIATA PER ESAURIMENTO RISORSE ASSEGNATE
49267	A	35030	06/03/2026 15:49	11.813,42	INPS-ISEE-2026-00590383N-00	Pratica correttamente presentata - NON FINANZIATA PER ESAURIMENTO RISORSE ASSEGNATE
49268	A	24478	04/03/2026 13:29	11.813,49	INPS-ISEE-2026-03714486L-00	Pratica correttamente presentata - NON FINANZIATA PER ESAURIMENTO RISORSE ASSEGNATE
49269	A	48134	11/03/2026 15:10	11.814,02	INPS-ISEE-2026-01352330M-00	Pratica correttamente presentata - NON FINANZIATA PER ESAURIMENTO RISORSE ASSEGNATE
49270	A	61642	17/03/2026 12:38	11.815,69	INPS-ISEE-2026-05459735Z-00	Pratica correttamente presentata - NON FINANZIATA PER ESAURIMENTO RISORSE ASSEGNATE
49271	A	52798	13/03/2026 10:14	11.815,94	INPS-ISEE-2026-00930479O-00	Pratica correttamente presentata - NON FINANZIATA PER ESAURIMENTO RISORSE ASSEGNATE
49272	A	8011	02/03/2026 17:55	11.816,85	INPS-ISEE-2026-00108991N-00	Pratica correttamente presentata - NON FINANZIATA PER ESAURIMENTO RISORSE ASSEGNATE
49273	A	48948	12/03/2026 17:54	11.817,15	INPS-ISEE-2026-03123669E-00	Pratica correttamente presentata - NON FINANZIATA PER ESAURIMENTO RISORSE ASSEGNATE
49274	A	52492	12/03/2026 23:39	11.817,48	INPS-ISEE-2026-04342252D-00	Pratica correttamente presentata - NON FINANZIATA PER ESAURIMENTO RISORSE ASSEGNATE
49275	A	52494	12/03/2026 23:46	11.817,48	INPS-ISEE-2026-04342252D-00	Pratica correttamente presentata - NON FINANZIATA PER ESAURIMENTO RISORSE ASSEGNATE
49276	A	57145	16/03/2026 11:28	11.817,69	INPS-ISEE-2026-05559592Y-00	Pratica correttamente presentata - NON FINANZIATA PER ESAURIMENTO RISORSE ASSEGNATE
49277	A	7944	02/03/2026 18:53	11.817,74	INPS-ISEE-2026-01274226G-00	Pratica correttamente presentata - NON FINANZIATA PER ESAURIMENTO RISORSE ASSEGNATE
49278	A	13971	03/03/2026 09:41	11.817,80	INPS-ISEE-2026-01835602P-00	Pratica correttamente presentata - NON FINANZIATA PER ESAURIMENTO RISORSE ASSEGNATE

BANDO IO STUDIO 2025 a.s. 2025/2026

ALLEGATO A - DEFINITIVA

Progr.	ALL	Numero Domanda	Data Di Presentazione	VALORE ISEE	PROTOCOLLO ATTESTAZIONE ISEE	ESITO GRADUATORIA DEFINITIVA
49279	A	14624	03/03/2026 12:12	11.818,54	INPS-ISEE-2026-01926111T-00	Pratica correttamente presentata - NON FINANZIATA PER ESAURIMENTO RISORSE ASSEGNATE
49280	A	41326	09/03/2026 16:12	11.818,59	INPS-ISEE-2026-03599498T-00	Pratica correttamente presentata - NON FINANZIATA PER ESAURIMENTO RISORSE ASSEGNATE
49281	A	38502	08/03/2026 13:49	11.818,63	INPS-ISEE-2026-03302473D-00	Pratica correttamente presentata - NON FINANZIATA PER ESAURIMENTO RISORSE ASSEGNATE
49282	A	38509	08/03/2026 13:59	11.818,63	INPS-ISEE-2026-03302473D-00	Pratica correttamente presentata - NON FINANZIATA PER ESAURIMENTO RISORSE ASSEGNATE
49283	A	59661	16/03/2026 19:51	11.819,27	INPS-ISEE-2026-05077816F-00	Pratica correttamente presentata - NON FINANZIATA PER ESAURIMENTO RISORSE ASSEGNATE
49284	A	54002	13/03/2026 17:29	11.819,84	INPS-ISEE-2026-01943960O-00	Pratica correttamente presentata - NON FINANZIATA PER ESAURIMENTO RISORSE ASSEGNATE
49285	A	9736	02/03/2026 19:30	11.819,92	INPS-ISEE-2026-04617665V-00	Pratica correttamente presentata - NON FINANZIATA PER ESAURIMENTO RISORSE ASSEGNATE
49286	A	50500	12/03/2026 12:25	11.820,40	INPS-ISEE-2026-00620739W-00	Pratica correttamente presentata - NON FINANZIATA PER ESAURIMENTO RISORSE ASSEGNATE
49287	A	39580	09/03/2026 09:47	11.821,42	INPS-ISEE-2026-02276135C-00	Pratica correttamente presentata - NON FINANZIATA PER ESAURIMENTO RISORSE ASSEGNATE
49288	A	62157	17/03/2026 15:07	11.821,55	INPS-ISEE-2026-03902480C-00	Pratica correttamente presentata - NON FINANZIATA PER ESAURIMENTO RISORSE ASSEGNATE
49289	A	23296	04/03/2026 11:14	11.822,00	INPS-ISEE-2026-00649687Y-00	Pratica correttamente presentata - NON FINANZIATA PER ESAURIMENTO RISORSE ASSEGNATE
49290	A	23437	04/03/2026 11:22	11.822,00	INPS-ISEE-2026-00649687Y-00	Pratica correttamente presentata - NON FINANZIATA PER ESAURIMENTO RISORSE ASSEGNATE
49291	A	44906	10/03/2026 15:20	11.822,72	INPS-ISEE-2026-01414109B-00	Pratica correttamente presentata - NON FINANZIATA PER ESAURIMENTO RISORSE ASSEGNATE
49292	A	44981	10/03/2026 15:32	11.822,72	INPS-ISEE-2026-01414109B-00	Pratica correttamente presentata - NON FINANZIATA PER ESAURIMENTO RISORSE ASSEGNATE
49293	A	43027	09/03/2026 21:12	11.822,85	INPS-ISEE-2026-00611756C-00	Pratica correttamente presentata - NON FINANZIATA PER ESAURIMENTO RISORSE ASSEGNATE
49294	A	59441	16/03/2026 19:06	11.822,98	INPS-ISEE-2026-02090723H-00	Pratica correttamente presentata - NON FINANZIATA PER ESAURIMENTO RISORSE ASSEGNATE
49295	A	65053	17/03/2026 21:33	11.824,21	INPS-ISEE-2026-05129831Q-00	Pratica correttamente presentata - NON FINANZIATA PER ESAURIMENTO RISORSE ASSEGNATE

BANDO IO STUDIO 2025 a.s. 2025/2026

ALLEGATO A - DEFINITIVA

Progr.	ALL	Numero Domanda	Data Di Presentazione	VALORE ISEE	PROTOCOLLO ATTESTAZIONE ISEE	ESITO GRADUATORIA DEFINITIVA
49296	A	61602	17/03/2026 12:31	11.824,62	INPS-ISEE-2026-04139789K-00	Pratica correttamente presentata - NON FINANZIATA PER ESAURIMENTO RISORSE ASSEGNATE
49297	A	27698	04/03/2026 21:11	11.825,29	INPS-ISEE-2026-04825642R-00	Pratica correttamente presentata - NON FINANZIATA PER ESAURIMENTO RISORSE ASSEGNATE
49298	A	376	02/03/2026 12:18	11.825,88	INPS-ISEE-2026-02274441G-00	Pratica correttamente presentata - NON FINANZIATA PER ESAURIMENTO RISORSE ASSEGNATE
49299	A	14430	03/03/2026 10:19	11.826,02	INPS-ISEE-2026-00387129E-00	Pratica correttamente presentata - NON FINANZIATA PER ESAURIMENTO RISORSE ASSEGNATE
49300	A	59022	16/03/2026 18:13	11.826,36	INPS-ISEE-2026-08022117T-00	Pratica correttamente presentata - NON FINANZIATA PER ESAURIMENTO RISORSE ASSEGNATE
49301	A	59093	16/03/2026 18:23	11.826,36	INPS-ISEE-2026-08022117T-00	Pratica correttamente presentata - NON FINANZIATA PER ESAURIMENTO RISORSE ASSEGNATE
49302	A	46918	11/03/2026 09:16	11.826,37	INPS-ISEE-2026-04658267Z-00	Pratica correttamente presentata - NON FINANZIATA PER ESAURIMENTO RISORSE ASSEGNATE
49303	A	46963	11/03/2026 09:29	11.826,37	INPS-ISEE-2026-04658267Z-00	Pratica correttamente presentata - NON FINANZIATA PER ESAURIMENTO RISORSE ASSEGNATE
49304	A	46991	11/03/2026 09:36	11.826,37	INPS-ISEE-2026-04658267Z-00	Pratica correttamente presentata - NON FINANZIATA PER ESAURIMENTO RISORSE ASSEGNATE
49305	A	51091	12/03/2026 16:18	11.826,94	INPS-ISEE-2026-02935693I-00	Pratica correttamente presentata - NON FINANZIATA PER ESAURIMENTO RISORSE ASSEGNATE
49306	A	32940	05/03/2026 22:33	11.826,97	INPS-ISEE-2026-02736487I-00	Pratica correttamente presentata - NON FINANZIATA PER ESAURIMENTO RISORSE ASSEGNATE
49307	A	60839	17/03/2026 10:50	11.827,24	INPS-ISEE-2026-02567789A-00	Pratica correttamente presentata - NON FINANZIATA PER ESAURIMENTO RISORSE ASSEGNATE
49308	A	52836	13/03/2026 10:22	11.827,40	INPS-ISEE-2026-04480299X-00	Pratica correttamente presentata - NON FINANZIATA PER ESAURIMENTO RISORSE ASSEGNATE
49309	A	65086	17/03/2026 21:35	11.827,48	INPS-ISEE-2026-03943960F-00	Pratica correttamente presentata - NON FINANZIATA PER ESAURIMENTO RISORSE ASSEGNATE
49310	A	37313	07/03/2026 15:01	11.828,48	INPS-ISEE-2026-04613233D-00	Pratica correttamente presentata - NON FINANZIATA PER ESAURIMENTO RISORSE ASSEGNATE
49311	A	51356	12/03/2026 17:17	11.829,62	INPS-ISEE-2026-02284143G-00	Pratica correttamente presentata - NON FINANZIATA PER ESAURIMENTO RISORSE ASSEGNATE
49312	A	223	02/03/2026 12:24	11.829,84	INPS-ISEE-2026-03289483I-00	Pratica correttamente presentata - NON FINANZIATA PER ESAURIMENTO RISORSE ASSEGNATE

BANDO IO STUDIO 2025 a.s. 2025/2026

ALLEGATO A - DEFINITIVA

Progr.	ALL	Numero Domanda	Data Di Presentazione	VALORE ISEE	PROTOCOLLO ATTESTAZIONE ISEE	ESITO GRADUATORIA DEFINITIVA
49313	A	1386	02/03/2026 12:29	11.829,84	INPS-ISEE-2026-03289483I-00	Pratica correttamente presentata - NON FINANZIATA PER ESAURIMENTO RISORSE ASSEGNATE
49314	A	838	02/03/2026 12:31	11.829,87	INPS-ISEE-2026-02870992I-00	Pratica correttamente presentata - NON FINANZIATA PER ESAURIMENTO RISORSE ASSEGNATE
49315	A	2209	02/03/2026 12:52	11.829,87	INPS-ISEE-2026-02870992I-00	Pratica correttamente presentata - NON FINANZIATA PER ESAURIMENTO RISORSE ASSEGNATE
49316	A	13063	03/03/2026 01:54	11.830,65	INPS-ISEE-2026-02273765O-00	Pratica correttamente presentata - NON FINANZIATA PER ESAURIMENTO RISORSE ASSEGNATE
49317	A	5656	02/03/2026 23:24	11.831,08	INPS-ISEE-2026-05214096W-00	Pratica correttamente presentata - NON FINANZIATA PER ESAURIMENTO RISORSE ASSEGNATE
49318	A	15198	03/03/2026 11:29	11.832,10	INPS-ISEE-2026-00408832P-00	Pratica correttamente presentata - NON FINANZIATA PER ESAURIMENTO RISORSE ASSEGNATE
49319	A	25659	04/03/2026 16:51	11.833,33	INPS-ISEE-2026-02970910N-00	Pratica correttamente presentata - NON FINANZIATA PER ESAURIMENTO RISORSE ASSEGNATE
49320	A	46077	10/03/2026 19:41	11.833,90	INPS-ISEE-2026-00590121A-00	Pratica correttamente presentata - NON FINANZIATA PER ESAURIMENTO RISORSE ASSEGNATE
49321	A	42233	09/03/2026 18:10	11.833,97	INPS-ISEE-2026-01922614P-00	Pratica correttamente presentata - NON FINANZIATA PER ESAURIMENTO RISORSE ASSEGNATE
49322	A	59829	16/03/2026 20:48	11.834,00	INPS-ISEE-2026-01542027T-00	Pratica correttamente presentata - NON FINANZIATA PER ESAURIMENTO RISORSE ASSEGNATE
49323	A	32893	05/03/2026 22:05	11.834,08	INPS-ISEE-2026-01287260C-00	Pratica correttamente presentata - NON FINANZIATA PER ESAURIMENTO RISORSE ASSEGNATE
49324	A	66848	18/03/2026 10:45	11.834,31	INPS-ISEE-2026-07744698J-00	Pratica correttamente presentata - NON FINANZIATA PER ESAURIMENTO RISORSE ASSEGNATE
49325	A	36595	06/03/2026 22:28	11.834,38	INPS-ISEE-2026-03643071G-00	Pratica correttamente presentata - NON FINANZIATA PER ESAURIMENTO RISORSE ASSEGNATE
49326	A	59848	16/03/2026 20:58	11.834,56	INPS-ISEE-2026-04457572F-00	Pratica correttamente presentata - NON FINANZIATA PER ESAURIMENTO RISORSE ASSEGNATE
49327	A	43961	10/03/2026 10:47	11.835,41	INPS-ISEE-2026-04575332Q-00	Pratica correttamente presentata - NON FINANZIATA PER ESAURIMENTO RISORSE ASSEGNATE
49328	A	35701	06/03/2026 17:54	11.835,61	INPS-ISEE-2026-06915593Z-00	Pratica correttamente presentata - NON FINANZIATA PER ESAURIMENTO RISORSE ASSEGNATE
49329	A	35729	06/03/2026 17:59	11.835,61	INPS-ISEE-2026-06915593Z-00	Pratica correttamente presentata - NON FINANZIATA PER ESAURIMENTO RISORSE ASSEGNATE

BANDO IO STUDIO 2025 a.s. 2025/2026

ALLEGATO A - DEFINITIVA

Progr.	ALL	Numero Domanda	Data Di Presentazione	VALORE ISEE	PROTOCOLLO ATTESTAZIONE ISEE	ESITO GRADUATORIA DEFINITIVA
49330	A	11637	02/03/2026 21:32	11.835,69	INPS-ISEE-2026-05252585O-00	Pratica correttamente presentata - NON FINANZIATA PER ESAURIMENTO RISORSE ASSEGNATE
49331	A	41014	09/03/2026 14:44	11.835,69	INPS-ISEE-2026-05252585O-00	Pratica correttamente presentata - NON FINANZIATA PER ESAURIMENTO RISORSE ASSEGNATE
49332	A	2496	02/03/2026 15:09	11.835,82	INPS-ISEE-2026-01511433A-00	Pratica correttamente presentata - NON FINANZIATA PER ESAURIMENTO RISORSE ASSEGNATE
49333	A	25934	04/03/2026 17:18	11.836,87	INPS-ISEE-2026-05155626E-00	Pratica correttamente presentata - NON FINANZIATA PER ESAURIMENTO RISORSE ASSEGNATE
49334	A	39804	09/03/2026 10:45	11.837,32	INPS-ISEE-2026-01284231T-00	Pratica correttamente presentata - NON FINANZIATA PER ESAURIMENTO RISORSE ASSEGNATE
49335	A	22806	04/03/2026 10:26	11.838,08	INPS-ISEE-2026-02941676V-00	Pratica correttamente presentata - NON FINANZIATA PER ESAURIMENTO RISORSE ASSEGNATE
49336	A	6680	02/03/2026 17:02	11.838,27	INPS-ISEE-2026-05186081Q-00	Pratica correttamente presentata - NON FINANZIATA PER ESAURIMENTO RISORSE ASSEGNATE
49337	A	11738	02/03/2026 21:42	11.839,17	INPS-ISEE-2026-00300071I-00	Pratica correttamente presentata - NON FINANZIATA PER ESAURIMENTO RISORSE ASSEGNATE
49338	A	42854	09/03/2026 20:04	11.839,18	INPS-ISEE-2026-04591490O-00	Pratica correttamente presentata - NON FINANZIATA PER ESAURIMENTO RISORSE ASSEGNATE
49339	A	53869	13/03/2026 16:46	11.839,49	INPS-ISEE-2026-01478813O-00	Pratica correttamente presentata - NON FINANZIATA PER ESAURIMENTO RISORSE ASSEGNATE
49340	A	51354	12/03/2026 17:17	11.839,55	INPS-ISEE-2026-04120990P-00	Pratica correttamente presentata - NON FINANZIATA PER ESAURIMENTO RISORSE ASSEGNATE
49341	A	60176	17/03/2026 17:08	11.839,73	INPS-ISEE-2026-00454461G-00	Pratica correttamente presentata - NON FINANZIATA PER ESAURIMENTO RISORSE ASSEGNATE
49342	A	63099	17/03/2026 17:18	11.839,73	INPS-ISEE-2026-00454461G-00	Pratica correttamente presentata - NON FINANZIATA PER ESAURIMENTO RISORSE ASSEGNATE
49343	A	51674	12/03/2026 18:17	11.840,27	INPS-ISEE-2026-04206148P-00	Pratica correttamente presentata - NON FINANZIATA PER ESAURIMENTO RISORSE ASSEGNATE
49344	A	52999	13/03/2026 11:08	11.840,38	INPS-ISEE-2026-08029083E-00	Pratica correttamente presentata - NON FINANZIATA PER ESAURIMENTO RISORSE ASSEGNATE
49345	A	4816	02/03/2026 14:51	11.841,08	INPS-ISEE-2026-06167180Q-00	Pratica correttamente presentata - NON FINANZIATA PER ESAURIMENTO RISORSE ASSEGNATE
49346	A	5228	02/03/2026 14:59	11.841,08	INPS-ISEE-2026-06167180Q-00	Pratica correttamente presentata - NON FINANZIATA PER ESAURIMENTO RISORSE ASSEGNATE

BANDO IO STUDIO 2025 a.s. 2025/2026

ALLEGATO A - DEFINITIVA

Progr.	ALL	Numero Domanda	Data Di Presentazione	VALORE ISEE	PROTOCOLLO ATTESTAZIONE ISEE	ESITO GRADUATORIA DEFINITIVA
49347	A	64427	17/03/2026 21:02	11.841,22	INPS-ISEE-2026-04525068E-00	Pratica correttamente presentata - NON FINANZIATA PER ESAURIMENTO RISORSE ASSEGNATE
49348	A	30640	05/03/2026 16:28	11.841,47	INPS-ISEE-2026-04471800G-00	Pratica correttamente presentata - NON FINANZIATA PER ESAURIMENTO RISORSE ASSEGNATE
49349	A	60607	17/03/2026 10:02	11.841,64	INPS-ISEE-2026-00445839L-00	Pratica correttamente presentata - NON FINANZIATA PER ESAURIMENTO RISORSE ASSEGNATE
49350	A	28924	05/03/2026 10:24	11.841,98	INPS-ISEE-2026-01777707X-00	Pratica correttamente presentata - NON FINANZIATA PER ESAURIMENTO RISORSE ASSEGNATE
49351	A	52851	13/03/2026 10:29	11.843,12	INPS-ISEE-2026-00826156N-00	Pratica correttamente presentata - NON FINANZIATA PER ESAURIMENTO RISORSE ASSEGNATE
49352	A	716	02/03/2026 12:19	11.843,15	INPS-ISEE-2026-00360801A-00	Pratica correttamente presentata - NON FINANZIATA PER ESAURIMENTO RISORSE ASSEGNATE
49353	A	1248	02/03/2026 12:27	11.843,15	INPS-ISEE-2026-00360801A-00	Pratica correttamente presentata - NON FINANZIATA PER ESAURIMENTO RISORSE ASSEGNATE
49354	A	19576	03/03/2026 18:27	11.843,26	INPS-ISEE-2026-03267963X-00	Pratica correttamente presentata - NON FINANZIATA PER ESAURIMENTO RISORSE ASSEGNATE
49355	A	40353	09/03/2026 11:46	11.843,70	INPS-ISEE-2026-01600896E-00	Pratica correttamente presentata - NON FINANZIATA PER ESAURIMENTO RISORSE ASSEGNATE
49356	A	15580	03/03/2026 11:46	11.844,07	INPS-ISEE-2026-02566913O-00	Pratica correttamente presentata - NON FINANZIATA PER ESAURIMENTO RISORSE ASSEGNATE
49357	A	4718	02/03/2026 14:49	11.844,17	INPS-ISEE-2026-00454241B-00	Pratica correttamente presentata - NON FINANZIATA PER ESAURIMENTO RISORSE ASSEGNATE
49358	A	32718	05/03/2026 21:05	11.845,26	INPS-ISEE-2026-03369821O-00	Pratica correttamente presentata - NON FINANZIATA PER ESAURIMENTO RISORSE ASSEGNATE
49359	A	42819	16/03/2026 19:03	11.845,36	INPS-ISEE-2026-07059080Q-00	Pratica correttamente presentata - NON FINANZIATA PER ESAURIMENTO RISORSE ASSEGNATE
49360	A	60732	17/03/2026 10:22	11.845,36	INPS-ISEE-2026-07059080Q-00	Pratica correttamente presentata - NON FINANZIATA PER ESAURIMENTO RISORSE ASSEGNATE
49361	A	14585	03/03/2026 10:39	11.847,25	INPS-ISEE-2026-04321703B-00	Pratica correttamente presentata - NON FINANZIATA PER ESAURIMENTO RISORSE ASSEGNATE
49362	A	30609	05/03/2026 16:06	11.847,57	INPS-ISEE-2026-00987557K-00	Pratica correttamente presentata - NON FINANZIATA PER ESAURIMENTO RISORSE ASSEGNATE
49363	A	31008	05/03/2026 16:55	11.847,57	INPS-ISEE-2026-00987557K-00	Pratica correttamente presentata - NON FINANZIATA PER ESAURIMENTO RISORSE ASSEGNATE

BANDO IO STUDIO 2025 a.s. 2025/2026

ALLEGATO A - DEFINITIVA

Progr.	ALL	Numero Domanda	Data Di Presentazione	VALORE ISEE	PROTOCOLLO ATTESTAZIONE ISEE	ESITO GRADUATORIA DEFINITIVA
49364	A	38534	08/03/2026 14:24	11.847,89	INPS-ISEE-2026-01808101J-00	Pratica correttamente presentata - NON FINANZIATA PER ESAURIMENTO RISORSE ASSEGNATE
49365	A	41506	09/03/2026 16:37	11.847,89	INPS-ISEE-2026-01808101J-00	Pratica correttamente presentata - NON FINANZIATA PER ESAURIMENTO RISORSE ASSEGNATE
49366	A	43252	09/03/2026 22:56	11.848,21	INPS-ISEE-2026-05951694S-00	Pratica correttamente presentata - NON FINANZIATA PER ESAURIMENTO RISORSE ASSEGNATE
49367	A	62706	17/03/2026 19:12	11.848,28	INPS-ISEE-2026-03712409C-00	Pratica correttamente presentata - NON FINANZIATA PER ESAURIMENTO RISORSE ASSEGNATE
49368	A	64358	17/03/2026 19:21	11.848,28	INPS-ISEE-2026-03712409C-00	Pratica correttamente presentata - NON FINANZIATA PER ESAURIMENTO RISORSE ASSEGNATE
49369	A	19386	03/03/2026 18:18	11.849,73	INPS-ISEE-2026-07091524N-00	Pratica correttamente presentata - NON FINANZIATA PER ESAURIMENTO RISORSE ASSEGNATE
49370	A	23466	04/03/2026 11:26	11.850,55	INPS-ISEE-2026-03928532O-00	Pratica correttamente presentata - NON FINANZIATA PER ESAURIMENTO RISORSE ASSEGNATE
49371	A	3469	02/03/2026 13:44	11.850,65	INPS-ISEE-2026-01811264H-00	Pratica correttamente presentata - NON FINANZIATA PER ESAURIMENTO RISORSE ASSEGNATE
49372	A	39704	09/03/2026 10:20	11.851,26	INPS-ISEE-2026-02584015P-00	Pratica correttamente presentata - NON FINANZIATA PER ESAURIMENTO RISORSE ASSEGNATE
49373	A	66645	18/03/2026 10:20	11.851,67	INPS-ISEE-2026-06254058E-00	Pratica correttamente presentata - NON FINANZIATA PER ESAURIMENTO RISORSE ASSEGNATE
49374	A	29739	05/03/2026 12:00	11.851,76	INPS-ISEE-2026-05325937F-00	Pratica correttamente presentata - NON FINANZIATA PER ESAURIMENTO RISORSE ASSEGNATE
49375	A	33412	06/03/2026 09:39	11.852,39	INPS-ISEE-2026-07894144I-00	Pratica correttamente presentata - NON FINANZIATA PER ESAURIMENTO RISORSE ASSEGNATE
49376	A	33447	06/03/2026 09:54	11.852,39	INPS-ISEE-2026-07894144I-00	Pratica correttamente presentata - NON FINANZIATA PER ESAURIMENTO RISORSE ASSEGNATE
49377	A	20151	03/03/2026 19:28	11.853,11	INPS-ISEE-2026-02463590Q-00	Pratica correttamente presentata - NON FINANZIATA PER ESAURIMENTO RISORSE ASSEGNATE
49378	A	1569	02/03/2026 13:29	11.854,03	INPS-ISEE-2026-01228054D-00	Pratica correttamente presentata - NON FINANZIATA PER ESAURIMENTO RISORSE ASSEGNATE
49379	A	45653	10/03/2026 17:39	11.854,07	INPS-ISEE-2026-04216501J-00	Pratica correttamente presentata - NON FINANZIATA PER ESAURIMENTO RISORSE ASSEGNATE
49380	A	58565	16/03/2026 17:14	11.854,38	INPS-ISEE-2026-03189758K-00	Pratica correttamente presentata - NON FINANZIATA PER ESAURIMENTO RISORSE ASSEGNATE

BANDO IO STUDIO 2025 a.s. 2025/2026

ALLEGATO A - DEFINITIVA

Progr.	ALL	Numero Domanda	Data Di Presentazione	VALORE ISEE	PROTOCOLLO ATTESTAZIONE ISEE	ESITO GRADUATORIA DEFINITIVA
49381	A	36318	06/03/2026 20:13	11.856,03	INPS-ISEE-2026-03454791L-00	Pratica correttamente presentata - NON FINANZIATA PER ESAURIMENTO RISORSE ASSEGNATE
49382	A	14166	03/03/2026 10:06	11.857,16	INPS-ISEE-2026-01548095O-00	Pratica correttamente presentata - NON FINANZIATA PER ESAURIMENTO RISORSE ASSEGNATE
49383	A	38905	08/03/2026 18:44	11.857,33	INPS-ISEE-2026-04309792F-00	Pratica correttamente presentata - NON FINANZIATA PER ESAURIMENTO RISORSE ASSEGNATE
49384	A	45631	10/03/2026 17:33	11.857,71	INPS-ISEE-2026-04777308X-00	Pratica correttamente presentata - NON FINANZIATA PER ESAURIMENTO RISORSE ASSEGNATE
49385	A	46724	10/03/2026 22:34	11.857,71	INPS-ISEE-2026-04777308X-00	Pratica correttamente presentata - NON FINANZIATA PER ESAURIMENTO RISORSE ASSEGNATE
49386	A	50839	12/03/2026 14:24	11.857,91	INPS-ISEE-2026-05182304H-00	Pratica correttamente presentata - NON FINANZIATA PER ESAURIMENTO RISORSE ASSEGNATE
49387	A	50869	12/03/2026 15:41	11.857,91	INPS-ISEE-2026-05182304H-00	Pratica correttamente presentata - NON FINANZIATA PER ESAURIMENTO RISORSE ASSEGNATE
49388	A	57998	16/03/2026 15:37	11.858,23	INPS-ISEE-2026-01738630N-00	Pratica correttamente presentata - NON FINANZIATA PER ESAURIMENTO RISORSE ASSEGNATE
49389	A	8185	02/03/2026 17:56	11.858,54	INPS-ISEE-2026-06379743S-00	Pratica correttamente presentata - NON FINANZIATA PER ESAURIMENTO RISORSE ASSEGNATE
49390	A	35518	06/03/2026 17:23	11.858,58	INPS-ISEE-2026-07742284F-00	Pratica correttamente presentata - NON FINANZIATA PER ESAURIMENTO RISORSE ASSEGNATE
49391	A	33598	06/03/2026 10:11	11.858,59	INPS-ISEE-2026-00858360E-00	Pratica correttamente presentata - NON FINANZIATA PER ESAURIMENTO RISORSE ASSEGNATE
49392	A	18247	03/03/2026 16:53	11.859,39	INPS-ISEE-2026-02476645F-00	Pratica correttamente presentata - NON FINANZIATA PER ESAURIMENTO RISORSE ASSEGNATE
49393	A	60273	17/03/2026 00:20	11.859,70	INPS-ISEE-2026-08132333H-00	Pratica correttamente presentata - NON FINANZIATA PER ESAURIMENTO RISORSE ASSEGNATE
49394	A	60278	17/03/2026 00:30	11.859,70	INPS-ISEE-2026-08132333H-00	Pratica correttamente presentata - NON FINANZIATA PER ESAURIMENTO RISORSE ASSEGNATE
49395	A	24764	04/03/2026 22:30	11.859,79	INPS-ISEE-2026-01648071W-00	Pratica correttamente presentata - NON FINANZIATA PER ESAURIMENTO RISORSE ASSEGNATE
49396	A	65636	17/03/2026 23:30	11.860,00	INPS-ISEE-2026-02721129G-00	Pratica correttamente presentata - NON FINANZIATA PER ESAURIMENTO RISORSE ASSEGNATE
49397	A	13613	03/03/2026 09:27	11.860,33	INPS-ISEE-2026-04201003X-00	Pratica correttamente presentata - NON FINANZIATA PER ESAURIMENTO RISORSE ASSEGNATE

BANDO IO STUDIO 2025 a.s. 2025/2026

ALLEGATO A - DEFINITIVA

Progr.	ALL	Numero Domanda	Data Di Presentazione	VALORE ISEE	PROTOCOLLO ATTESTAZIONE ISEE	ESITO GRADUATORIA DEFINITIVA
49398	A	55363	14/03/2026 18:51	11.860,81	INPS-ISEE-2026-00668045Q-00	Pratica correttamente presentata - NON FINANZIATA PER ESAURIMENTO RISORSE ASSEGNATE
49399	A	32577	05/03/2026 20:20	11.860,99	INPS-ISEE-2026-00550565C-00	Pratica correttamente presentata - NON FINANZIATA PER ESAURIMENTO RISORSE ASSEGNATE
49400	A	30131	06/03/2026 13:25	11.862,15	INPS-ISEE-2026-02943547F-00	Pratica correttamente presentata - NON FINANZIATA PER ESAURIMENTO RISORSE ASSEGNATE
49401	A	53482	13/03/2026 13:02	11.862,18	INPS-ISEE-2026-06307348R-00	Pratica correttamente presentata - NON FINANZIATA PER ESAURIMENTO RISORSE ASSEGNATE
49402	A	53694	13/03/2026 15:51	11.862,99	INPS-ISEE-2026-02356868Z-00	Pratica correttamente presentata - NON FINANZIATA PER ESAURIMENTO RISORSE ASSEGNATE
49403	A	44750	10/03/2026 13:54	11.863,08	INPS-ISEE-2026-01836432W-00	Pratica correttamente presentata - NON FINANZIATA PER ESAURIMENTO RISORSE ASSEGNATE
49404	A	49083	11/03/2026 18:36	11.863,36	INPS-ISEE-2026-06939434Z-00	Pratica correttamente presentata - NON FINANZIATA PER ESAURIMENTO RISORSE ASSEGNATE
49405	A	20543	03/03/2026 19:55	11.863,42	INPS-ISEE-2026-02476463O-00	Pratica correttamente presentata - NON FINANZIATA PER ESAURIMENTO RISORSE ASSEGNATE
49406	A	7502	02/03/2026 17:26	11.863,82	INPS-ISEE-2026-04594184V-00	Pratica correttamente presentata - NON FINANZIATA PER ESAURIMENTO RISORSE ASSEGNATE
49407	A	8635	03/03/2026 18:07	11.864,25	INPS-ISEE-2026-07365837S-00	Pratica correttamente presentata - NON FINANZIATA PER ESAURIMENTO RISORSE ASSEGNATE
49408	A	29396	05/03/2026 11:44	11.864,48	INPS-ISEE-2026-04051258P-00	Pratica correttamente presentata - NON FINANZIATA PER ESAURIMENTO RISORSE ASSEGNATE
49409	A	42021	09/03/2026 17:40	11.864,63	INPS-ISEE-2026-02283691R-00	Pratica correttamente presentata - NON FINANZIATA PER ESAURIMENTO RISORSE ASSEGNATE
49410	A	57212	16/03/2026 11:41	11.865,61	INPS-ISEE-2026-02977494U-00	Pratica correttamente presentata - NON FINANZIATA PER ESAURIMENTO RISORSE ASSEGNATE
49411	A	30428	05/03/2026 15:03	11.866,14	INPS-ISEE-2026-00762933E-00	Pratica correttamente presentata - NON FINANZIATA PER ESAURIMENTO RISORSE ASSEGNATE
49412	A	59992	16/03/2026 21:53	11.866,26	INPS-ISEE-2026-07052303B-00	Pratica correttamente presentata - NON FINANZIATA PER ESAURIMENTO RISORSE ASSEGNATE
49413	A	5867	02/03/2026 15:48	11.866,99	INPS-ISEE-2026-00520526B-00	Pratica correttamente presentata - NON FINANZIATA PER ESAURIMENTO RISORSE ASSEGNATE
49414	A	7829	02/03/2026 17:48	11.867,97	INPS-ISEE-2026-01818707O-00	Pratica correttamente presentata - NON FINANZIATA PER ESAURIMENTO RISORSE ASSEGNATE

BANDO IO STUDIO 2025 a.s. 2025/2026

ALLEGATO A - DEFINITIVA

Progr.	ALL	Numero Domanda	Data Di Presentazione	VALORE ISEE	PROTOCOLLO ATTESTAZIONE ISEE	ESITO GRADUATORIA DEFINITIVA
49415	A	49577	11/03/2026 22:01	11.868,95	INPS-ISEE-2026-01202558H-00	Pratica correttamente presentata - NON FINANZIATA PER ESAURIMENTO RISORSE ASSEGNATE
49416	A	21840	04/03/2026 00:12	11.869,35	INPS-ISEE-2026-03052116A-00	Pratica correttamente presentata - NON FINANZIATA PER ESAURIMENTO RISORSE ASSEGNATE
49417	A	48468	11/03/2026 16:58	11.869,83	INPS-ISEE-2026-02576884Y-00	Pratica correttamente presentata - NON FINANZIATA PER ESAURIMENTO RISORSE ASSEGNATE
49418	A	19912	03/03/2026 18:53	11.869,97	INPS-ISEE-2026-02562049N-00	Pratica correttamente presentata - NON FINANZIATA PER ESAURIMENTO RISORSE ASSEGNATE
49419	A	61947	17/03/2026 14:07	11.870,10	INPS-ISEE-2026-02553994I-00	Pratica correttamente presentata - NON FINANZIATA PER ESAURIMENTO RISORSE ASSEGNATE
49420	A	20986	03/03/2026 21:08	11.871,53	INPS-ISEE-2026-05316598I-00	Pratica correttamente presentata - NON FINANZIATA PER ESAURIMENTO RISORSE ASSEGNATE
49421	A	63366	17/03/2026 17:44	11.872,48	INPS-ISEE-2026-05342401J-00	Pratica correttamente presentata - NON FINANZIATA PER ESAURIMENTO RISORSE ASSEGNATE
49422	A	13237	03/03/2026 18:36	11.872,78	INPS-ISEE-2026-01202271K-00	Pratica correttamente presentata - NON FINANZIATA PER ESAURIMENTO RISORSE ASSEGNATE
49423	A	13772	03/03/2026 09:26	11.872,86	INPS-ISEE-2026-00903928R-00	Pratica correttamente presentata - NON FINANZIATA PER ESAURIMENTO RISORSE ASSEGNATE
49424	A	18563	03/03/2026 17:19	11.872,95	INPS-ISEE-2026-06729172F-00	Pratica correttamente presentata - NON FINANZIATA PER ESAURIMENTO RISORSE ASSEGNATE
49425	A	18734	03/03/2026 17:26	11.872,95	INPS-ISEE-2026-06729172F-00	Pratica correttamente presentata - NON FINANZIATA PER ESAURIMENTO RISORSE ASSEGNATE
49426	A	24396	04/03/2026 13:01	11.874,91	INPS-ISEE-2026-07627698J-00	Pratica correttamente presentata - NON FINANZIATA PER ESAURIMENTO RISORSE ASSEGNATE
49427	A	37628	07/03/2026 18:09	11.875,45	INPS-ISEE-2026-06375383V-00	Pratica correttamente presentata - NON FINANZIATA PER ESAURIMENTO RISORSE ASSEGNATE
49428	A	42898	09/03/2026 20:29	11.876,57	INPS-ISEE-2026-02724698Z-00	Pratica correttamente presentata - NON FINANZIATA PER ESAURIMENTO RISORSE ASSEGNATE
49429	A	58460	16/03/2026 17:03	11.876,76	INPS-ISEE-2026-05371728L-00	Pratica correttamente presentata - NON FINANZIATA PER ESAURIMENTO RISORSE ASSEGNATE
49430	A	38806	08/03/2026 17:45	11.877,32	INPS-ISEE-2026-06028140T-00	Pratica correttamente presentata - NON FINANZIATA PER ESAURIMENTO RISORSE ASSEGNATE
49431	A	37855	07/03/2026 20:32	11.878,00	INPS-ISEE-2026-05526358F-00	Pratica correttamente presentata - NON FINANZIATA PER ESAURIMENTO RISORSE ASSEGNATE

BANDO IO STUDIO 2025 a.s. 2025/2026

ALLEGATO A - DEFINITIVA

Progr.	ALL	Numero Domanda	Data Di Presentazione	VALORE ISEE	PROTOCOLLO ATTESTAZIONE ISEE	ESITO GRADUATORIA DEFINITIVA
49432	A	51650	12/03/2026 18:13	11.878,52	INPS-ISEE-2026-07406161P-00	Pratica correttamente presentata - NON FINANZIATA PER ESAURIMENTO RISORSE ASSEGNATE
49433	A	60589	17/03/2026 09:55	11.878,63	INPS-ISEE-2026-05489182I-00	Pratica correttamente presentata - NON FINANZIATA PER ESAURIMENTO RISORSE ASSEGNATE
49434	A	12052	02/03/2026 22:04	11.878,70	INPS-ISEE-2026-00051633A-00	Pratica correttamente presentata - NON FINANZIATA PER ESAURIMENTO RISORSE ASSEGNATE
49435	A	40489	09/03/2026 12:04	11.878,94	INPS-ISEE-2026-05449517V-00	Pratica correttamente presentata - NON FINANZIATA PER ESAURIMENTO RISORSE ASSEGNATE
49436	A	53418	13/03/2026 13:04	11.879,90	INPS-ISEE-2026-01325360B-00	Pratica correttamente presentata - NON FINANZIATA PER ESAURIMENTO RISORSE ASSEGNATE
49437	A	18428	03/03/2026 17:03	11.879,92	INPS-ISEE-2026-07825839U-00	Pratica correttamente presentata - NON FINANZIATA PER ESAURIMENTO RISORSE ASSEGNATE
49438	A	39735	09/03/2026 10:11	11.880,39	INPS-ISEE-2026-01098983Z-00	Pratica correttamente presentata - NON FINANZIATA PER ESAURIMENTO RISORSE ASSEGNATE
49439	A	67458	18/03/2026 11:49	11.880,75	INPS-ISEE-2026-03858264X-00	Pratica correttamente presentata - NON FINANZIATA PER ESAURIMENTO RISORSE ASSEGNATE
49440	A	12884	02/03/2026 23:30	11.881,19	INPS-ISEE-2026-04563507E-00	Pratica correttamente presentata - NON FINANZIATA PER ESAURIMENTO RISORSE ASSEGNATE
49441	A	37808	07/03/2026 19:47	11.881,20	INPS-ISEE-2026-01646093Q-00	Pratica correttamente presentata - NON FINANZIATA PER ESAURIMENTO RISORSE ASSEGNATE
49442	A	54656	13/03/2026 21:09	11.881,31	INPS-ISEE-2026-03891802R-00	Pratica correttamente presentata - NON FINANZIATA PER ESAURIMENTO RISORSE ASSEGNATE
49443	A	54843	14/03/2026 10:08	11.881,33	INPS-ISEE-2026-06634846I-00	Pratica correttamente presentata - NON FINANZIATA PER ESAURIMENTO RISORSE ASSEGNATE
49444	A	22203	04/03/2026 09:34	11.882,79	INPS-ISEE-2026-04176110B-00	Pratica correttamente presentata - NON FINANZIATA PER ESAURIMENTO RISORSE ASSEGNATE
49445	A	50567	12/03/2026 12:13	11.882,93	INPS-ISEE-2026-06916059X-00	Pratica correttamente presentata - NON FINANZIATA PER ESAURIMENTO RISORSE ASSEGNATE
49446	A	34433	06/03/2026 12:25	11.883,48	INPS-ISEE-2026-07598518M-00	Pratica correttamente presentata - NON FINANZIATA PER ESAURIMENTO RISORSE ASSEGNATE
49447	A	26897	04/03/2026 18:49	11.883,82	INPS-ISEE-2026-05485406O-00	Pratica correttamente presentata - NON FINANZIATA PER ESAURIMENTO RISORSE ASSEGNATE
49448	A	53991	13/03/2026 17:10	11.883,82	INPS-ISEE-2026-02576760L-00	Pratica correttamente presentata - NON FINANZIATA PER ESAURIMENTO RISORSE ASSEGNATE

BANDO IO STUDIO 2025 a.s. 2025/2026

ALLEGATO A - DEFINITIVA

Progr.	ALL	Numero Domanda	Data Di Presentazione	VALORE ISEE	PROTOCOLLO ATTESTAZIONE ISEE	ESITO GRADUATORIA DEFINITIVA
49449	A	58332	16/03/2026 16:45	11.883,90	INPS-ISEE-2026-04514400A-00	Pratica correttamente presentata - NON FINANZIATA PER ESAURIMENTO RISORSE ASSEGNATE
49450	A	21919	10/03/2026 17:46	11.884,75	INPS-ISEE-2026-05332576R-00	Pratica correttamente presentata - NON FINANZIATA PER ESAURIMENTO RISORSE ASSEGNATE
49451	A	45932	10/03/2026 18:40	11.884,75	INPS-ISEE-2026-05332576R-00	Pratica correttamente presentata - NON FINANZIATA PER ESAURIMENTO RISORSE ASSEGNATE
49452	A	10689	02/03/2026 20:26	11.886,18	INPS-ISEE-2026-02098943V-00	Pratica correttamente presentata - NON FINANZIATA PER ESAURIMENTO RISORSE ASSEGNATE
49453	A	45404	10/03/2026 17:02	11.886,18	INPS-ISEE-2026-02363521D-00	Pratica correttamente presentata - NON FINANZIATA PER ESAURIMENTO RISORSE ASSEGNATE
49454	A	64678	17/03/2026 20:34	11.886,39	INPS-ISEE-2026-05104041K-00	Pratica correttamente presentata - NON FINANZIATA PER ESAURIMENTO RISORSE ASSEGNATE
49455	A	26284	04/03/2026 17:51	11.887,40	INPS-ISEE-2026-01615757O-00	Pratica correttamente presentata - NON FINANZIATA PER ESAURIMENTO RISORSE ASSEGNATE
49456	A	31044	05/03/2026 16:51	11.887,48	INPS-ISEE-2026-02287760O-00	Pratica correttamente presentata - NON FINANZIATA PER ESAURIMENTO RISORSE ASSEGNATE
49457	A	12010	02/03/2026 21:55	11.888,00	INPS-ISEE-2026-07501012U-00	Pratica correttamente presentata - NON FINANZIATA PER ESAURIMENTO RISORSE ASSEGNATE
49458	A	32491	05/03/2026 20:04	11.888,83	INPS-ISEE-2026-03093032B-00	Pratica correttamente presentata - NON FINANZIATA PER ESAURIMENTO RISORSE ASSEGNATE
49459	A	27766	04/03/2026 21:06	11.889,09	INPS-ISEE-2026-04380357E-00	Pratica correttamente presentata - NON FINANZIATA PER ESAURIMENTO RISORSE ASSEGNATE
49460	A	58346	16/03/2026 16:49	11.889,43	INPS-ISEE-2026-04197347V-00	Pratica correttamente presentata - NON FINANZIATA PER ESAURIMENTO RISORSE ASSEGNATE
49461	A	33141	06/03/2026 01:31	11.890,43	INPS-ISEE-2026-04224302M-00	Pratica correttamente presentata - NON FINANZIATA PER ESAURIMENTO RISORSE ASSEGNATE
49462	A	36234	06/03/2026 19:40	11.890,43	INPS-ISEE-2026-04224302M-00	Pratica correttamente presentata - NON FINANZIATA PER ESAURIMENTO RISORSE ASSEGNATE
49463	A	41812	09/03/2026 17:21	11.890,81	INPS-ISEE-2026-06366043N-00	Pratica correttamente presentata - NON FINANZIATA PER ESAURIMENTO RISORSE ASSEGNATE
49464	A	66078	18/03/2026 09:27	11.891,30	INPS-ISEE-2026-08260364Q-00	Pratica correttamente presentata - NON FINANZIATA PER ESAURIMENTO RISORSE ASSEGNATE
49465	A	1765	02/03/2026 17:13	11.891,97	INPS-ISEE-2026-02847209O-00	Pratica correttamente presentata - NON FINANZIATA PER ESAURIMENTO RISORSE ASSEGNATE

BANDO IO STUDIO 2025 a.s. 2025/2026

ALLEGATO A - DEFINITIVA

Progr.	ALL	Numero Domanda	Data Di Presentazione	VALORE ISEE	PROTOCOLLO ATTESTAZIONE ISEE	ESITO GRADUATORIA DEFINITIVA
49466	A	7251	02/03/2026 17:17	11.891,97	INPS-ISEE-2026-02847209O-00	Pratica correttamente presentata - NON FINANZIATA PER ESAURIMENTO RISORSE ASSEGNATE
49467	A	38327	08/03/2026 11:21	11.892,04	INPS-ISEE-2026-04047041B-00	Pratica correttamente presentata - NON FINANZIATA PER ESAURIMENTO RISORSE ASSEGNATE
49468	A	63000	17/03/2026 17:08	11.892,78	INPS-ISEE-2026-04076945V-00	Pratica correttamente presentata - NON FINANZIATA PER ESAURIMENTO RISORSE ASSEGNATE
49469	A	62853	17/03/2026 16:51	11.892,84	INPS-ISEE-2026-05873185I-00	Pratica correttamente presentata - NON FINANZIATA PER ESAURIMENTO RISORSE ASSEGNATE
49470	A	21164	03/03/2026 21:42	11.893,77	INPS-ISEE-2026-03058932E-00	Pratica correttamente presentata - NON FINANZIATA PER ESAURIMENTO RISORSE ASSEGNATE
49471	A	37683	08/03/2026 12:51	11.893,92	INPS-ISEE-2026-03562145C-00	Pratica correttamente presentata - NON FINANZIATA PER ESAURIMENTO RISORSE ASSEGNATE
49472	A	4877	02/03/2026 14:50	11.894,02	INPS-ISEE-2026-00230199G-00	Pratica correttamente presentata - NON FINANZIATA PER ESAURIMENTO RISORSE ASSEGNATE
49473	A	53208	13/03/2026 12:39	11.894,54	INPS-ISEE-2026-04518557V-00	Pratica correttamente presentata - NON FINANZIATA PER ESAURIMENTO RISORSE ASSEGNATE
49474	A	53494	13/03/2026 13:08	11.894,54	INPS-ISEE-2026-04518557V-00	Pratica correttamente presentata - NON FINANZIATA PER ESAURIMENTO RISORSE ASSEGNATE
49475	A	50645	12/03/2026 12:24	11.894,86	INPS-ISEE-2026-04386429X-00	Pratica correttamente presentata - NON FINANZIATA PER ESAURIMENTO RISORSE ASSEGNATE
49476	A	63309	17/03/2026 17:42	11.895,04	INPS-ISEE-2026-05971933I-00	Pratica correttamente presentata - NON FINANZIATA PER ESAURIMENTO RISORSE ASSEGNATE
49477	A	54427	13/03/2026 19:15	11.895,24	INPS-ISEE-2026-02111488P-00	Pratica correttamente presentata - NON FINANZIATA PER ESAURIMENTO RISORSE ASSEGNATE
49478	A	58561	16/03/2026 17:11	11.896,00	INPS-ISEE-2026-01876732F-00	Pratica correttamente presentata - NON FINANZIATA PER ESAURIMENTO RISORSE ASSEGNATE
49479	A	23529	04/03/2026 11:32	11.896,26	INPS-ISEE-2026-05490108W-00	Pratica correttamente presentata - NON FINANZIATA PER ESAURIMENTO RISORSE ASSEGNATE
49480	A	31024	05/03/2026 16:53	11.896,53	INPS-ISEE-2026-00519915E-00	Pratica correttamente presentata - NON FINANZIATA PER ESAURIMENTO RISORSE ASSEGNATE
49481	A	26876	04/03/2026 18:42	11.896,62	INPS-ISEE-2026-05503011K-00	Pratica correttamente presentata - NON FINANZIATA PER ESAURIMENTO RISORSE ASSEGNATE
49482	A	26940	04/03/2026 18:49	11.896,62	INPS-ISEE-2026-05503011K-00	Pratica correttamente presentata - NON FINANZIATA PER ESAURIMENTO RISORSE ASSEGNATE

BANDO IO STUDIO 2025 a.s. 2025/2026

ALLEGATO A - DEFINITIVA

Progr.	ALL	Numero Domanda	Data Di Presentazione	VALORE ISEE	PROTOCOLLO ATTESTAZIONE ISEE	ESITO GRADUATORIA DEFINITIVA
49483	A	9001	02/03/2026 18:42	11.897,07	INPS-ISEE-2026-03915615E-00	Pratica correttamente presentata - NON FINANZIATA PER ESAURIMENTO RISORSE ASSEGNATE
49484	A	37318	07/03/2026 15:22	11.897,40	INPS-ISEE-2026-03897069U-00	Pratica correttamente presentata - NON FINANZIATA PER ESAURIMENTO RISORSE ASSEGNATE
49485	A	34277	06/03/2026 12:05	11.897,64	INPS-ISEE-2026-05482455L-00	Pratica correttamente presentata - NON FINANZIATA PER ESAURIMENTO RISORSE ASSEGNATE
49486	A	8322	02/03/2026 18:12	11.897,80	INPS-ISEE-2026-00303671B-00	Pratica correttamente presentata - NON FINANZIATA PER ESAURIMENTO RISORSE ASSEGNATE
49487	A	32734	06/03/2026 10:30	11.898,36	INPS-ISEE-2026-07047532N-00	Pratica correttamente presentata - NON FINANZIATA PER ESAURIMENTO RISORSE ASSEGNATE
49488	A	33970	06/03/2026 11:01	11.898,36	INPS-ISEE-2026-07047532N-00	Pratica correttamente presentata - NON FINANZIATA PER ESAURIMENTO RISORSE ASSEGNATE
49489	A	17301	03/03/2026 15:32	11.900,05	INPS-ISEE-2026-03732032B-00	Pratica correttamente presentata - NON FINANZIATA PER ESAURIMENTO RISORSE ASSEGNATE
49490	A	24897	04/03/2026 15:28	11.901,30	INPS-ISEE-2026-01523349W-00	Pratica correttamente presentata - NON FINANZIATA PER ESAURIMENTO RISORSE ASSEGNATE
49491	A	61328	17/03/2026 12:52	11.902,04	INPS-ISEE-2026-04528967K-00	Pratica correttamente presentata - NON FINANZIATA PER ESAURIMENTO RISORSE ASSEGNATE
49492	A	5823	02/03/2026 16:05	11.902,28	INPS-ISEE-2026-05300164J-00	Pratica correttamente presentata - NON FINANZIATA PER ESAURIMENTO RISORSE ASSEGNATE
49493	A	11965	02/03/2026 22:02	11.902,43	INPS-ISEE-2026-01581468L-00	Pratica correttamente presentata - NON FINANZIATA PER ESAURIMENTO RISORSE ASSEGNATE
49494	A	12219	02/03/2026 22:13	11.902,43	INPS-ISEE-2026-01581468L-00	Pratica correttamente presentata - NON FINANZIATA PER ESAURIMENTO RISORSE ASSEGNATE
49495	A	3792	02/03/2026 14:02	11.902,59	INPS-ISEE-2026-00566974I-00	Pratica correttamente presentata - NON FINANZIATA PER ESAURIMENTO RISORSE ASSEGNATE
49496	A	64585	17/03/2026 19:54	11.903,87	INPS-ISEE-2026-05865815Z-00	Pratica correttamente presentata - NON FINANZIATA PER ESAURIMENTO RISORSE ASSEGNATE
49497	A	64615	17/03/2026 20:00	11.903,87	INPS-ISEE-2026-05865815Z-00	Pratica correttamente presentata - NON FINANZIATA PER ESAURIMENTO RISORSE ASSEGNATE
49498	A	51968	12/03/2026 19:06	11.904,39	INPS-ISEE-2026-01831289O-00	Pratica correttamente presentata - NON FINANZIATA PER ESAURIMENTO RISORSE ASSEGNATE
49499	A	52019	12/03/2026 19:11	11.904,39	INPS-ISEE-2026-01831289O-00	Pratica correttamente presentata - NON FINANZIATA PER ESAURIMENTO RISORSE ASSEGNATE

BANDO IO STUDIO 2025 a.s. 2025/2026

ALLEGATO A - DEFINITIVA

Progr.	ALL	Numero Domanda	Data Di Presentazione	VALORE ISEE	PROTOCOLLO ATTESTAZIONE ISEE	ESITO GRADUATORIA DEFINITIVA
49500	A	22864	04/03/2026 10:36	11.905,08	INPS-ISEE-2026-02350364H-00	Pratica correttamente presentata - NON FINANZIATA PER ESAURIMENTO RISORSE ASSEGNATE
49501	A	10438	02/03/2026 20:14	11.905,29	INPS-ISEE-2026-04072041A-00	Pratica correttamente presentata - NON FINANZIATA PER ESAURIMENTO RISORSE ASSEGNATE
49502	A	51462	12/03/2026 17:32	11.905,90	INPS-ISEE-2026-01140496P-00	Pratica correttamente presentata - NON FINANZIATA PER ESAURIMENTO RISORSE ASSEGNATE
49503	A	66518	18/03/2026 10:07	11.905,95	INPS-ISEE-2026-04817860F-00	Pratica correttamente presentata - NON FINANZIATA PER ESAURIMENTO RISORSE ASSEGNATE
49504	A	26136	04/03/2026 18:11	11.905,97	INPS-ISEE-2026-01478272R-00	Pratica correttamente presentata - NON FINANZIATA PER ESAURIMENTO RISORSE ASSEGNATE
49505	A	11092	02/03/2026 20:57	11.906,01	INPS-ISEE-2026-01141043Y-00	Pratica correttamente presentata - NON FINANZIATA PER ESAURIMENTO RISORSE ASSEGNATE
49506	A	20408	11/03/2026 21:49	11.906,57	INPS-ISEE-2026-01576475V-00	Pratica correttamente presentata - NON FINANZIATA PER ESAURIMENTO RISORSE ASSEGNATE
49507	A	18285	03/03/2026 16:51	11.906,96	INPS-ISEE-2026-00736951R-00	Pratica correttamente presentata - NON FINANZIATA PER ESAURIMENTO RISORSE ASSEGNATE
49508	A	12126	02/03/2026 22:02	11.907,16	INPS-ISEE-2026-04899125Z-00	Pratica correttamente presentata - NON FINANZIATA PER ESAURIMENTO RISORSE ASSEGNATE
49509	A	12254	02/03/2026 22:11	11.907,16	INPS-ISEE-2026-04899125Z-00	Pratica correttamente presentata - NON FINANZIATA PER ESAURIMENTO RISORSE ASSEGNATE
49510	A	65850	18/03/2026 07:02	11.907,32	INPS-ISEE-2026-03696488A-00	Pratica correttamente presentata - NON FINANZIATA PER ESAURIMENTO RISORSE ASSEGNATE
49511	A	13415	03/03/2026 09:19	11.907,35	INPS-ISEE-2026-01153159P-00	Pratica correttamente presentata - NON FINANZIATA PER ESAURIMENTO RISORSE ASSEGNATE
49512	A	53045	13/03/2026 11:17	11.907,52	INPS-ISEE-2026-05975225V-00	Pratica correttamente presentata - NON FINANZIATA PER ESAURIMENTO RISORSE ASSEGNATE
49513	A	1557	02/03/2026 12:52	11.907,72	INPS-ISEE-2026-02298674Z-00	Pratica correttamente presentata - NON FINANZIATA PER ESAURIMENTO RISORSE ASSEGNATE
49514	A	13459	03/03/2026 08:54	11.908,72	INPS-ISEE-2026-02028264G-00	Pratica correttamente presentata - NON FINANZIATA PER ESAURIMENTO RISORSE ASSEGNATE
49515	A	20985	03/03/2026 21:45	11.908,86	INPS-ISEE-2026-04188698A-00	Pratica correttamente presentata - NON FINANZIATA PER ESAURIMENTO RISORSE ASSEGNATE
49516	A	6285	02/03/2026 16:43	11.909,01	INPS-ISEE-2026-03222011I-00	Pratica correttamente presentata - NON FINANZIATA PER ESAURIMENTO RISORSE ASSEGNATE

BANDO IO STUDIO 2025 a.s. 2025/2026

ALLEGATO A - DEFINITIVA

Progr.	ALL	Numero Domanda	Data Di Presentazione	VALORE ISEE	PROTOCOLLO ATTESTAZIONE ISEE	ESITO GRADUATORIA DEFINITIVA
49517	A	18897	04/03/2026 09:44	11.909,11	INPS-ISEE-2026-04486465I-00	Pratica correttamente presentata - NON FINANZIATA PER ESAURIMENTO RISORSE ASSEGNATE
49518	A	49105	11/03/2026 18:37	11.909,27	INPS-ISEE-2026-03922942R-00	Pratica correttamente presentata - NON FINANZIATA PER ESAURIMENTO RISORSE ASSEGNATE
49519	A	55380	14/03/2026 18:56	11.909,54	INPS-ISEE-2026-03984947A-00	Pratica correttamente presentata - NON FINANZIATA PER ESAURIMENTO RISORSE ASSEGNATE
49520	A	5111	02/03/2026 15:02	11.909,70	INPS-ISEE-2026-00541170A-00	Pratica correttamente presentata - NON FINANZIATA PER ESAURIMENTO RISORSE ASSEGNATE
49521	A	23978	04/03/2026 12:32	11.910,13	INPS-ISEE-2026-05401219D-00	Pratica correttamente presentata - NON FINANZIATA PER ESAURIMENTO RISORSE ASSEGNATE
49522	A	65999	18/03/2026 08:48	11.910,59	INPS-ISEE-2026-03480294E-00	Pratica correttamente presentata - NON FINANZIATA PER ESAURIMENTO RISORSE ASSEGNATE
49523	A	62447	17/03/2026 15:54	11.911,21	INPS-ISEE-2026-07554013P-00	Pratica correttamente presentata - NON FINANZIATA PER ESAURIMENTO RISORSE ASSEGNATE
49524	A	13190	04/03/2026 18:25	11.913,24	INPS-ISEE-2026-00765300T-00	Pratica correttamente presentata - NON FINANZIATA PER ESAURIMENTO RISORSE ASSEGNATE
49525	A	53587	13/03/2026 15:42	11.913,44	INPS-ISEE-2026-06515509R-00	Pratica correttamente presentata - NON FINANZIATA PER ESAURIMENTO RISORSE ASSEGNATE
49526	A	9925	02/03/2026 19:28	11.914,22	INPS-ISEE-2026-01336194W-00	Pratica correttamente presentata - NON FINANZIATA PER ESAURIMENTO RISORSE ASSEGNATE
49527	A	30303	05/03/2026 14:41	11.915,34	INPS-ISEE-2026-07220833P-00	Pratica correttamente presentata - NON FINANZIATA PER ESAURIMENTO RISORSE ASSEGNATE
49528	A	21300	03/03/2026 21:54	11.915,86	INPS-ISEE-2026-02248820C-00	Pratica correttamente presentata - NON FINANZIATA PER ESAURIMENTO RISORSE ASSEGNATE
49529	A	42883	09/03/2026 20:22	11.915,87	INPS-ISEE-2026-04125529N-00	Pratica correttamente presentata - NON FINANZIATA PER ESAURIMENTO RISORSE ASSEGNATE
49530	A	10660	02/03/2026 20:21	11.916,26	INPS-ISEE-2026-00308331A-00	Pratica correttamente presentata - NON FINANZIATA PER ESAURIMENTO RISORSE ASSEGNATE
49531	A	10794	02/03/2026 20:28	11.916,26	INPS-ISEE-2026-00308331A-00	Pratica correttamente presentata - NON FINANZIATA PER ESAURIMENTO RISORSE ASSEGNATE
49532	A	49528	11/03/2026 21:16	11.916,54	INPS-ISEE-2026-07739045V-00	Pratica correttamente presentata - NON FINANZIATA PER ESAURIMENTO RISORSE ASSEGNATE
49533	A	9069	02/03/2026 18:42	11.916,84	INPS-ISEE-2026-05895956T-00	Pratica correttamente presentata - NON FINANZIATA PER ESAURIMENTO RISORSE ASSEGNATE

BANDO IO STUDIO 2025 a.s. 2025/2026

ALLEGATO A - DEFINITIVA

Progr.	ALL	Numero Domanda	Data Di Presentazione	VALORE ISEE	PROTOCOLLO ATTESTAZIONE ISEE	ESITO GRADUATORIA DEFINITIVA
49534	A	2737	02/03/2026 13:11	11.917,07	INPS-ISEE-2026-00075409P-00	Pratica correttamente presentata - NON FINANZIATA PER ESAURIMENTO RISORSE ASSEGNATE
49535	A	2977	02/03/2026 13:23	11.917,37	INPS-ISEE-2026-00689872Y-00	Pratica correttamente presentata - NON FINANZIATA PER ESAURIMENTO RISORSE ASSEGNATE
49536	A	65106	17/03/2026 21:35	11.917,84	INPS-ISEE-2026-07889064U-00	Pratica correttamente presentata - NON FINANZIATA PER ESAURIMENTO RISORSE ASSEGNATE
49537	A	58072	16/03/2026 16:03	11.917,96	INPS-ISEE-2026-02930116D-00	Pratica correttamente presentata - NON FINANZIATA PER ESAURIMENTO RISORSE ASSEGNATE
49538	A	40960	09/03/2026 14:09	11.917,97	INPS-ISEE-2026-03422568E-00	Pratica correttamente presentata - NON FINANZIATA PER ESAURIMENTO RISORSE ASSEGNATE
49539	A	20630	17/03/2026 16:38	11.918,13	INPS-ISEE-2026-04366569S-00	Pratica correttamente presentata - NON FINANZIATA PER ESAURIMENTO RISORSE ASSEGNATE
49540	A	2325	02/03/2026 13:39	11.918,48	INPS-ISEE-2026-03602322A-00	Pratica correttamente presentata - NON FINANZIATA PER ESAURIMENTO RISORSE ASSEGNATE
49541	A	62005	17/03/2026 14:31	11.919,69	INPS-ISEE-2026-05822395F-00	Pratica correttamente presentata - NON FINANZIATA PER ESAURIMENTO RISORSE ASSEGNATE
49542	A	52703	13/03/2026 09:49	11.919,97	INPS-ISEE-2026-00550660D-00	Pratica correttamente presentata - NON FINANZIATA PER ESAURIMENTO RISORSE ASSEGNATE
49543	A	30952	05/03/2026 16:38	11.920,20	INPS-ISEE-2026-07702141D-00	Pratica correttamente presentata - NON FINANZIATA PER ESAURIMENTO RISORSE ASSEGNATE
49544	A	40544	09/03/2026 12:13	11.920,89	INPS-ISEE-2026-01298180Q-00	Pratica correttamente presentata - NON FINANZIATA PER ESAURIMENTO RISORSE ASSEGNATE
49545	A	8735	02/03/2026 18:39	11.920,92	INPS-ISEE-2026-04204123U-00	Pratica correttamente presentata - NON FINANZIATA PER ESAURIMENTO RISORSE ASSEGNATE
49546	A	33927	06/03/2026 10:55	11.921,23	INPS-ISEE-2026-06703414P-00	Pratica correttamente presentata - NON FINANZIATA PER ESAURIMENTO RISORSE ASSEGNATE
49547	A	33972	06/03/2026 11:00	11.921,23	INPS-ISEE-2026-06703414P-00	Pratica correttamente presentata - NON FINANZIATA PER ESAURIMENTO RISORSE ASSEGNATE
49548	A	52827	13/03/2026 10:21	11.921,55	INPS-ISEE-2026-03847957M-00	Pratica correttamente presentata - NON FINANZIATA PER ESAURIMENTO RISORSE ASSEGNATE
49549	A	27742	04/03/2026 21:01	11.921,87	INPS-ISEE-2026-06359293I-00	Pratica correttamente presentata - NON FINANZIATA PER ESAURIMENTO RISORSE ASSEGNATE
49550	A	752	02/03/2026 12:23	11.921,91	INPS-ISEE-2026-00536939V-00	Pratica correttamente presentata - NON FINANZIATA PER ESAURIMENTO RISORSE ASSEGNATE

BANDO IO STUDIO 2025 a.s. 2025/2026

ALLEGATO A - DEFINITIVA

Progr.	ALL	Numero Domanda	Data Di Presentazione	VALORE ISEE	PROTOCOLLO ATTESTAZIONE ISEE	ESITO GRADUATORIA DEFINITIVA
49551	A	13670	03/03/2026 09:15	11.921,97	INPS-ISEE-2026-00249937F-00	Pratica correttamente presentata - NON FINANZIATA PER ESAURIMENTO RISORSE ASSEGNATE
49552	A	10350	02/03/2026 20:17	11.922,30	INPS-ISEE-2026-03484637V-00	Pratica correttamente presentata - NON FINANZIATA PER ESAURIMENTO RISORSE ASSEGNATE
49553	A	10729	02/03/2026 20:24	11.922,30	INPS-ISEE-2026-03484637V-00	Pratica correttamente presentata - NON FINANZIATA PER ESAURIMENTO RISORSE ASSEGNATE
49554	A	7830	02/03/2026 21:35	11.922,79	INPS-ISEE-2026-02398536X-00	Pratica correttamente presentata - NON FINANZIATA PER ESAURIMENTO RISORSE ASSEGNATE
49555	A	45512	10/03/2026 17:20	11.924,43	INPS-ISEE-2026-04512820D-00	Pratica correttamente presentata - NON FINANZIATA PER ESAURIMENTO RISORSE ASSEGNATE
49556	A	50138	12/03/2026 10:38	11.924,80	INPS-ISEE-2026-02070052U-00	Pratica correttamente presentata - NON FINANZIATA PER ESAURIMENTO RISORSE ASSEGNATE
49557	A	67354	18/03/2026 11:34	11.925,20	INPS-ISEE-2026-04136238W-00	Pratica correttamente presentata - NON FINANZIATA PER ESAURIMENTO RISORSE ASSEGNATE
49558	A	57915	16/03/2026 15:18	11.925,60	INPS-ISEE-2026-01351347G-00	Pratica correttamente presentata - NON FINANZIATA PER ESAURIMENTO RISORSE ASSEGNATE
49559	A	62248	17/03/2026 15:26	11.926,36	INPS-ISEE-2026-07972501R-00	Pratica correttamente presentata - NON FINANZIATA PER ESAURIMENTO RISORSE ASSEGNATE
49560	A	48452	11/03/2026 16:54	11.926,52	INPS-ISEE-2026-08099541X-00	Pratica correttamente presentata - NON FINANZIATA PER ESAURIMENTO RISORSE ASSEGNATE
49561	A	31662	05/03/2026 17:54	11.926,62	INPS-ISEE-2026-02288516O-00	Pratica correttamente presentata - NON FINANZIATA PER ESAURIMENTO RISORSE ASSEGNATE
49562	A	14067	03/03/2026 09:49	11.927,46	INPS-ISEE-2026-03166471N-00	Pratica correttamente presentata - NON FINANZIATA PER ESAURIMENTO RISORSE ASSEGNATE
49563	A	47176	11/03/2026 10:20	11.927,72	INPS-ISEE-2026-02438381Q-00	Pratica correttamente presentata - NON FINANZIATA PER ESAURIMENTO RISORSE ASSEGNATE
49564	A	3617	02/03/2026 13:51	11.927,97	INPS-ISEE-2026-04304894O-00	Pratica correttamente presentata - NON FINANZIATA PER ESAURIMENTO RISORSE ASSEGNATE
49565	A	5891	02/03/2026 15:59	11.928,20	INPS-ISEE-2026-01615785L-00	Pratica correttamente presentata - NON FINANZIATA PER ESAURIMENTO RISORSE ASSEGNATE
49566	A	1960	02/03/2026 13:23	11.929,04	INPS-ISEE-2026-01492019C-00	Pratica correttamente presentata - NON FINANZIATA PER ESAURIMENTO RISORSE ASSEGNATE
49567	A	3362	02/03/2026 13:56	11.929,04	INPS-ISEE-2026-01492019C-00	Pratica correttamente presentata - NON FINANZIATA PER ESAURIMENTO RISORSE ASSEGNATE

BANDO IO STUDIO 2025 a.s. 2025/2026

ALLEGATO A - DEFINITIVA

Progr.	ALL	Numero Domanda	Data Di Presentazione	VALORE ISEE	PROTOCOLLO ATTESTAZIONE ISEE	ESITO GRADUATORIA DEFINITIVA
49568	A	49008	11/03/2026 18:23	11.929,77	INPS-ISEE-2026-06153428Q-00	Pratica correttamente presentata - NON FINANZIATA PER ESAURIMENTO RISORSE ASSEGNATE
49569	A	49048	11/03/2026 18:28	11.929,77	INPS-ISEE-2026-06153428Q-00	Pratica correttamente presentata - NON FINANZIATA PER ESAURIMENTO RISORSE ASSEGNATE
49570	A	53806	13/03/2026 16:33	11.929,86	INPS-ISEE-2026-04577266I-00	Pratica correttamente presentata - NON FINANZIATA PER ESAURIMENTO RISORSE ASSEGNATE
49571	A	4931	02/03/2026 14:46	11.930,16	INPS-ISEE-2026-04715745L-00	Pratica correttamente presentata - NON FINANZIATA PER ESAURIMENTO RISORSE ASSEGNATE
49572	A	66528	18/03/2026 10:08	11.931,31	INPS-ISEE-2026-02871644O-00	Pratica correttamente presentata - NON FINANZIATA PER ESAURIMENTO RISORSE ASSEGNATE
49573	A	66592	18/03/2026 10:13	11.931,31	INPS-ISEE-2026-02871644O-00	Pratica correttamente presentata - NON FINANZIATA PER ESAURIMENTO RISORSE ASSEGNATE
49574	A	51030	12/03/2026 16:00	11.931,37	INPS-ISEE-2026-04410431M-00	Pratica correttamente presentata - NON FINANZIATA PER ESAURIMENTO RISORSE ASSEGNATE
49575	A	26264	04/03/2026 17:58	11.931,55	INPS-ISEE-2026-03780888U-00	Pratica correttamente presentata - NON FINANZIATA PER ESAURIMENTO RISORSE ASSEGNATE
49576	A	63387	17/03/2026 17:44	11.932,07	INPS-ISEE-2026-03937567Y-00	Pratica correttamente presentata - NON FINANZIATA PER ESAURIMENTO RISORSE ASSEGNATE
49577	A	63446	17/03/2026 17:49	11.932,07	INPS-ISEE-2026-03937567Y-00	Pratica correttamente presentata - NON FINANZIATA PER ESAURIMENTO RISORSE ASSEGNATE
49578	A	42374	09/03/2026 18:25	11.933,14	INPS-ISEE-2026-00647332P-00	Pratica correttamente presentata - NON FINANZIATA PER ESAURIMENTO RISORSE ASSEGNATE
49579	A	46615	10/03/2026 21:53	11.933,33	INPS-ISEE-2026-06850445O-00	Pratica correttamente presentata - NON FINANZIATA PER ESAURIMENTO RISORSE ASSEGNATE
49580	A	46635	10/03/2026 21:58	11.933,33	INPS-ISEE-2026-06850445O-00	Pratica correttamente presentata - NON FINANZIATA PER ESAURIMENTO RISORSE ASSEGNATE
49581	A	38613	08/03/2026 15:37	11.933,56	INPS-ISEE-2026-07072510D-00	Pratica correttamente presentata - NON FINANZIATA PER ESAURIMENTO RISORSE ASSEGNATE
49582	A	42366	09/03/2026 18:29	11.933,84	INPS-ISEE-2026-05604370P-00	Pratica correttamente presentata - NON FINANZIATA PER ESAURIMENTO RISORSE ASSEGNATE
49583	A	57396	16/03/2026 12:10	11.934,46	INPS-ISEE-2026-03667999H-00	Pratica correttamente presentata - NON FINANZIATA PER ESAURIMENTO RISORSE ASSEGNATE
49584	A	45026	10/03/2026 15:47	11.934,80	INPS-ISEE-2026-08146413W-00	Pratica correttamente presentata - NON FINANZIATA PER ESAURIMENTO RISORSE ASSEGNATE

BANDO IO STUDIO 2025 a.s. 2025/2026

ALLEGATO A - DEFINITIVA

Progr.	ALL	Numero Domanda	Data Di Presentazione	VALORE ISEE	PROTOCOLLO ATTESTAZIONE ISEE	ESITO GRADUATORIA DEFINITIVA
49585	A	38803	09/03/2026 17:10	11.934,95	INPS-ISEE-2026-00724699I-00	Pratica correttamente presentata - NON FINANZIATA PER ESAURIMENTO RISORSE ASSEGNATE
49586	A	28367	05/03/2026 07:58	11.934,97	INPS-ISEE-2026-06264386V-00	Pratica correttamente presentata - NON FINANZIATA PER ESAURIMENTO RISORSE ASSEGNATE
49587	A	25609	04/03/2026 16:59	11.935,02	INPS-ISEE-2026-03411489E-00	Pratica correttamente presentata - NON FINANZIATA PER ESAURIMENTO RISORSE ASSEGNATE
49588	A	63320	17/03/2026 17:37	11.935,04	INPS-ISEE-2026-04487521R-00	Pratica correttamente presentata - NON FINANZIATA PER ESAURIMENTO RISORSE ASSEGNATE
49589	A	27392	04/03/2026 19:58	11.935,28	INPS-ISEE-2026-04290977Z-00	Pratica correttamente presentata - NON FINANZIATA PER ESAURIMENTO RISORSE ASSEGNATE
49590	A	51898	12/03/2026 18:49	11.935,78	INPS-ISEE-2026-04287867U-00	Pratica correttamente presentata - NON FINANZIATA PER ESAURIMENTO RISORSE ASSEGNATE
49591	A	53571	13/03/2026 14:19	11.936,47	INPS-ISEE-2026-03053319G-00	Pratica correttamente presentata - NON FINANZIATA PER ESAURIMENTO RISORSE ASSEGNATE
49592	A	52715	13/03/2026 09:58	11.936,59	INPS-ISEE-2026-04578379M-00	Pratica correttamente presentata - NON FINANZIATA PER ESAURIMENTO RISORSE ASSEGNATE
49593	A	67376	18/03/2026 11:59	11.936,74	INPS-ISEE-2026-07733547X-00	Pratica correttamente presentata - NON FINANZIATA PER ESAURIMENTO RISORSE ASSEGNATE
49594	A	20104	03/03/2026 19:18	11.937,75	INPS-ISEE-2026-02275288F-00	Pratica correttamente presentata - NON FINANZIATA PER ESAURIMENTO RISORSE ASSEGNATE
49595	A	11251	02/03/2026 21:09	11.938,53	INPS-ISEE-2026-05850875Z-00	Pratica correttamente presentata - NON FINANZIATA PER ESAURIMENTO RISORSE ASSEGNATE
49596	A	20400	03/03/2026 19:48	11.940,53	INPS-ISEE-2026-04970969A-00	Pratica correttamente presentata - NON FINANZIATA PER ESAURIMENTO RISORSE ASSEGNATE
49597	A	20520	03/03/2026 19:59	11.940,53	INPS-ISEE-2026-04970969A-00	Pratica correttamente presentata - NON FINANZIATA PER ESAURIMENTO RISORSE ASSEGNATE
49598	A	504	02/03/2026 12:18	11.940,84	INPS-ISEE-2026-06562318R-00	Pratica correttamente presentata - NON FINANZIATA PER ESAURIMENTO RISORSE ASSEGNATE
49599	A	50317	12/03/2026 11:16	11.940,84	INPS-ISEE-2026-06562318R-00	Pratica correttamente presentata - NON FINANZIATA PER ESAURIMENTO RISORSE ASSEGNATE
49600	A	61371	17/03/2026 11:55	11.941,29	INPS-ISEE-2026-04613762Q-00	Pratica correttamente presentata - NON FINANZIATA PER ESAURIMENTO RISORSE ASSEGNATE
49601	A	22157	04/03/2026 09:09	11.942,10	INPS-ISEE-2026-06924130P-00	Pratica correttamente presentata - NON FINANZIATA PER ESAURIMENTO RISORSE ASSEGNATE

BANDO IO STUDIO 2025 a.s. 2025/2026

ALLEGATO A - DEFINITIVA

Progr.	ALL	Numero Domanda	Data Di Presentazione	VALORE ISEE	PROTOCOLLO ATTESTAZIONE ISEE	ESITO GRADUATORIA DEFINITIVA
49602	A	28664	05/03/2026 09:47	11.942,65	INPS-ISEE-2026-01971146Q-00	Pratica correttamente presentata - NON FINANZIATA PER ESAURIMENTO RISORSE ASSEGNATE
49603	A	47369	11/03/2026 10:58	11.944,27	INPS-ISEE-2026-00499957M-00	Pratica correttamente presentata - NON FINANZIATA PER ESAURIMENTO RISORSE ASSEGNATE
49604	A	64438	17/03/2026 19:33	11.944,48	INPS-ISEE-2026-01229309C-00	Pratica correttamente presentata - NON FINANZIATA PER ESAURIMENTO RISORSE ASSEGNATE
49605	A	60883	17/03/2026 10:47	11.945,18	INPS-ISEE-2026-00941144H-00	Pratica correttamente presentata - NON FINANZIATA PER ESAURIMENTO RISORSE ASSEGNATE
49606	A	40942	10/03/2026 10:10	11.945,21	INPS-ISEE-2026-02847084L-00	Pratica correttamente presentata - NON FINANZIATA PER ESAURIMENTO RISORSE ASSEGNATE
49607	A	44183	10/03/2026 11:26	11.945,30	INPS-ISEE-2026-00602631A-00	Pratica correttamente presentata - NON FINANZIATA PER ESAURIMENTO RISORSE ASSEGNATE
49608	A	64314	17/03/2026 19:20	11.945,59	INPS-ISEE-2026-00927882X-00	Pratica correttamente presentata - NON FINANZIATA PER ESAURIMENTO RISORSE ASSEGNATE
49609	A	60761	17/03/2026 10:26	11.947,16	INPS-ISEE-2026-05735916X-00	Pratica correttamente presentata - NON FINANZIATA PER ESAURIMENTO RISORSE ASSEGNATE
49610	A	35391	06/03/2026 17:08	11.947,21	INPS-ISEE-2026-03858208F-00	Pratica correttamente presentata - NON FINANZIATA PER ESAURIMENTO RISORSE ASSEGNATE
49611	A	41887	09/03/2026 17:30	11.947,55	INPS-ISEE-2026-01837868K-00	Pratica correttamente presentata - NON FINANZIATA PER ESAURIMENTO RISORSE ASSEGNATE
49612	A	10026	02/03/2026 20:13	11.947,56	INPS-ISEE-2026-00008753H-00	Pratica correttamente presentata - NON FINANZIATA PER ESAURIMENTO RISORSE ASSEGNATE
49613	A	10661	02/03/2026 20:18	11.947,56	INPS-ISEE-2026-00008753H-00	Pratica correttamente presentata - NON FINANZIATA PER ESAURIMENTO RISORSE ASSEGNATE
49614	A	463	02/03/2026 15:18	11.948,91	INPS-ISEE-2026-02773152W-00	Pratica correttamente presentata - NON FINANZIATA PER ESAURIMENTO RISORSE ASSEGNATE
49615	A	5801	02/03/2026 15:24	11.948,91	INPS-ISEE-2026-02773152W-00	Pratica correttamente presentata - NON FINANZIATA PER ESAURIMENTO RISORSE ASSEGNATE
49616	A	56234	15/03/2026 21:25	11.949,02	INPS-ISEE-2026-00987005Q-00	Pratica correttamente presentata - NON FINANZIATA PER ESAURIMENTO RISORSE ASSEGNATE
49617	A	34120	06/03/2026 11:33	11.949,79	INPS-ISEE-2026-00846609L-00	Pratica correttamente presentata - NON FINANZIATA PER ESAURIMENTO RISORSE ASSEGNATE
49618	A	34180	06/03/2026 11:42	11.949,79	INPS-ISEE-2026-00846609L-00	Pratica correttamente presentata - NON FINANZIATA PER ESAURIMENTO RISORSE ASSEGNATE

BANDO IO STUDIO 2025 a.s. 2025/2026

ALLEGATO A - DEFINITIVA

Progr.	ALL	Numero Domanda	Data Di Presentazione	VALORE ISEE	PROTOCOLLO ATTESTAZIONE ISEE	ESITO GRADUATORIA DEFINITIVA
49619	A	65138	17/03/2026 21:49	11.950,57	INPS-ISEE-2026-07359275Z-00	Pratica correttamente presentata - NON FINANZIATA PER ESAURIMENTO RISORSE ASSEGNATE
49620	A	33960	06/03/2026 10:58	11.950,87	INPS-ISEE-2026-05471081C-00	Pratica correttamente presentata - NON FINANZIATA PER ESAURIMENTO RISORSE ASSEGNATE
49621	A	58736	16/03/2026 17:34	11.951,10	INPS-ISEE-2026-01496154E-00	Pratica correttamente presentata - NON FINANZIATA PER ESAURIMENTO RISORSE ASSEGNATE
49622	A	16151	03/03/2026 12:39	11.951,20	INPS-ISEE-2026-00258145P-00	Pratica correttamente presentata - NON FINANZIATA PER ESAURIMENTO RISORSE ASSEGNATE
49623	A	16311	03/03/2026 12:48	11.951,20	INPS-ISEE-2026-00258145P-00	Pratica correttamente presentata - NON FINANZIATA PER ESAURIMENTO RISORSE ASSEGNATE
49624	A	45281	10/03/2026 16:45	11.951,48	INPS-ISEE-2026-04624695X-00	Pratica correttamente presentata - NON FINANZIATA PER ESAURIMENTO RISORSE ASSEGNATE
49625	A	42257	09/03/2026 18:11	11.951,77	INPS-ISEE-2026-05163647O-00	Pratica correttamente presentata - NON FINANZIATA PER ESAURIMENTO RISORSE ASSEGNATE
49626	A	5155	02/03/2026 14:56	11.953,33	INPS-ISEE-2026-03177689K-00	Pratica correttamente presentata - NON FINANZIATA PER ESAURIMENTO RISORSE ASSEGNATE
49627	A	21141	03/03/2026 21:41	11.953,66	INPS-ISEE-2026-01438606N-00	Pratica correttamente presentata - NON FINANZIATA PER ESAURIMENTO RISORSE ASSEGNATE
49628	A	21291	03/03/2026 21:53	11.953,66	INPS-ISEE-2026-01438606N-00	Pratica correttamente presentata - NON FINANZIATA PER ESAURIMENTO RISORSE ASSEGNATE
49629	A	17307	03/03/2026 15:27	11.953,81	INPS-ISEE-2026-02620347G-00	Pratica correttamente presentata - NON FINANZIATA PER ESAURIMENTO RISORSE ASSEGNATE
49630	A	37622	07/03/2026 18:11	11.954,07	INPS-ISEE-2026-01638409R-00	Pratica correttamente presentata - NON FINANZIATA PER ESAURIMENTO RISORSE ASSEGNATE
49631	A	2819	02/03/2026 13:25	11.954,63	INPS-ISEE-2026-03653165Q-00	Pratica correttamente presentata - NON FINANZIATA PER ESAURIMENTO RISORSE ASSEGNATE
49632	A	65266	17/03/2026 22:02	11.954,82	INPS-ISEE-2026-04540048P-00	Pratica correttamente presentata - NON FINANZIATA PER ESAURIMENTO RISORSE ASSEGNATE
49633	A	51010	12/03/2026 19:25	11.955,62	INPS-ISEE-2026-06109869S-00	Pratica correttamente presentata - NON FINANZIATA PER ESAURIMENTO RISORSE ASSEGNATE
49634	A	52224	12/03/2026 20:27	11.955,62	INPS-ISEE-2026-06109869S-00	Pratica correttamente presentata - NON FINANZIATA PER ESAURIMENTO RISORSE ASSEGNATE
49635	A	30349	05/03/2026 14:38	11.955,95	INPS-ISEE-2026-00925555R-00	Pratica correttamente presentata - NON FINANZIATA PER ESAURIMENTO RISORSE ASSEGNATE

BANDO IO STUDIO 2025 a.s. 2025/2026

ALLEGATO A - DEFINITIVA

Progr.	ALL	Numero Domanda	Data Di Presentazione	VALORE ISEE	PROTOCOLLO ATTESTAZIONE ISEE	ESITO GRADUATORIA DEFINITIVA
49636	A	32701	05/03/2026 21:00	11.956,31	INPS-ISEE-2026-02588451L-00	Pratica correttamente presentata - NON FINANZIATA PER ESAURIMENTO RISORSE ASSEGNATE
49637	A	32742	05/03/2026 21:08	11.956,31	INPS-ISEE-2026-02588451L-00	Pratica correttamente presentata - NON FINANZIATA PER ESAURIMENTO RISORSE ASSEGNATE
49638	A	57848	16/03/2026 14:44	11.956,52	INPS-ISEE-2026-05729071R-00	Pratica correttamente presentata - NON FINANZIATA PER ESAURIMENTO RISORSE ASSEGNATE
49639	A	55122	14/03/2026 14:54	11.957,05	INPS-ISEE-2026-04985087K-00	Pratica correttamente presentata - NON FINANZIATA PER ESAURIMENTO RISORSE ASSEGNATE
49640	A	64827	17/03/2026 22:39	11.957,17	INPS-ISEE-2026-04580311D-00	Pratica correttamente presentata - NON FINANZIATA PER ESAURIMENTO RISORSE ASSEGNATE
49641	A	29762	05/03/2026 12:04	11.957,47	INPS-ISEE-2026-06455766S-00	Pratica correttamente presentata - NON FINANZIATA PER ESAURIMENTO RISORSE ASSEGNATE
49642	A	51002	12/03/2026 15:55	11.957,52	INPS-ISEE-2026-03442716W-00	Pratica correttamente presentata - NON FINANZIATA PER ESAURIMENTO RISORSE ASSEGNATE
49643	A	41484	09/03/2026 16:35	11.958,05	INPS-ISEE-2026-02875220C-00	Pratica correttamente presentata - NON FINANZIATA PER ESAURIMENTO RISORSE ASSEGNATE
49644	A	41539	09/03/2026 16:41	11.958,05	INPS-ISEE-2026-02875220C-00	Pratica correttamente presentata - NON FINANZIATA PER ESAURIMENTO RISORSE ASSEGNATE
49645	A	12697	02/03/2026 23:06	11.959,19	INPS-ISEE-2026-01811752P-00	Pratica correttamente presentata - NON FINANZIATA PER ESAURIMENTO RISORSE ASSEGNATE
49646	A	12792	02/03/2026 23:29	11.959,19	INPS-ISEE-2026-01811752P-00	Pratica correttamente presentata - NON FINANZIATA PER ESAURIMENTO RISORSE ASSEGNATE
49647	A	18187	03/03/2026 16:48	11.959,68	INPS-ISEE-2026-01621912D-00	Pratica correttamente presentata - NON FINANZIATA PER ESAURIMENTO RISORSE ASSEGNATE
49648	A	52380	12/03/2026 22:01	11.959,89	INPS-ISEE-2026-02147462C-00	Pratica correttamente presentata - NON FINANZIATA PER ESAURIMENTO RISORSE ASSEGNATE
49649	A	56181	15/03/2026 22:57	11.959,92	INPS-ISEE-2026-01694581F-00	Pratica correttamente presentata - NON FINANZIATA PER ESAURIMENTO RISORSE ASSEGNATE
49650	A	13151	03/03/2026 19:34	11.960,23	INPS-ISEE-2026-02815056W-00	Pratica correttamente presentata - NON FINANZIATA PER ESAURIMENTO RISORSE ASSEGNATE
49651	A	35737	06/03/2026 18:12	11.960,57	INPS-ISEE-2026-00136610M-00	Pratica correttamente presentata - NON FINANZIATA PER ESAURIMENTO RISORSE ASSEGNATE
49652	A	11292	02/03/2026 21:02	11.961,08	INPS-ISEE-2026-06689916J-00	Pratica correttamente presentata - NON FINANZIATA PER ESAURIMENTO RISORSE ASSEGNATE

BANDO IO STUDIO 2025 a.s. 2025/2026

ALLEGATO A - DEFINITIVA

Progr.	ALL	Numero Domanda	Data Di Presentazione	VALORE ISEE	PROTOCOLLO ATTESTAZIONE ISEE	ESITO GRADUATORIA DEFINITIVA
49653	A	30799	05/03/2026 16:24	11.961,68	INPS-ISEE-2026-06885053V-00	Pratica correttamente presentata - NON FINANZIATA PER ESAURIMENTO RISORSE ASSEGNATE
49654	A	7057	02/03/2026 19:31	11.961,79	INPS-ISEE-2026-06028164W-00	Pratica correttamente presentata - NON FINANZIATA PER ESAURIMENTO RISORSE ASSEGNATE
49655	A	28553	05/03/2026 09:23	11.962,30	INPS-ISEE-2026-04932458V-00	Pratica correttamente presentata - NON FINANZIATA PER ESAURIMENTO RISORSE ASSEGNATE
49656	A	28458	05/03/2026 08:50	11.962,50	INPS-ISEE-2026-00813151J-00	Pratica correttamente presentata - NON FINANZIATA PER ESAURIMENTO RISORSE ASSEGNATE
49657	A	24745	04/03/2026 14:33	11.962,75	INPS-ISEE-2026-01123773G-00	Pratica correttamente presentata - NON FINANZIATA PER ESAURIMENTO RISORSE ASSEGNATE
49658	A	24783	04/03/2026 20:47	11.962,75	INPS-ISEE-2026-01123773G-00	Pratica correttamente presentata - NON FINANZIATA PER ESAURIMENTO RISORSE ASSEGNATE
49659	A	10945	04/03/2026 10:21	11.962,89	INPS-ISEE-2026-02278032G-00	Pratica correttamente presentata - NON FINANZIATA PER ESAURIMENTO RISORSE ASSEGNATE
49660	A	22825	04/03/2026 10:25	11.962,89	INPS-ISEE-2026-02278032G-00	Pratica correttamente presentata - NON FINANZIATA PER ESAURIMENTO RISORSE ASSEGNATE
49661	A	1657	02/03/2026 12:52	11.963,84	INPS-ISEE-2026-04678793A-00	Pratica correttamente presentata - NON FINANZIATA PER ESAURIMENTO RISORSE ASSEGNATE
49662	A	2748	02/03/2026 13:12	11.963,84	INPS-ISEE-2026-04678793A-00	Pratica correttamente presentata - NON FINANZIATA PER ESAURIMENTO RISORSE ASSEGNATE
49663	A	64371	17/03/2026 19:21	11.964,00	INPS-ISEE-2026-01714406H-00	Pratica correttamente presentata - NON FINANZIATA PER ESAURIMENTO RISORSE ASSEGNATE
49664	A	59230	16/03/2026 18:42	11.964,11	INPS-ISEE-2026-07858214V-00	Pratica correttamente presentata - NON FINANZIATA PER ESAURIMENTO RISORSE ASSEGNATE
49665	A	20707	03/03/2026 20:23	11.964,39	INPS-ISEE-2026-02315870C-00	Pratica correttamente presentata - NON FINANZIATA PER ESAURIMENTO RISORSE ASSEGNATE
49666	A	44880	10/03/2026 15:03	11.964,63	INPS-ISEE-2026-02068980L-00	Pratica correttamente presentata - NON FINANZIATA PER ESAURIMENTO RISORSE ASSEGNATE
49667	A	39124	08/03/2026 20:58	11.965,50	INPS-ISEE-2026-05941733O-00	Pratica correttamente presentata - NON FINANZIATA PER ESAURIMENTO RISORSE ASSEGNATE
49668	A	39177	08/03/2026 21:18	11.965,50	INPS-ISEE-2026-05941733O-00	Pratica correttamente presentata - NON FINANZIATA PER ESAURIMENTO RISORSE ASSEGNATE
49669	A	25058	04/03/2026 15:36	11.965,87	INPS-ISEE-2026-01779385Y-00	Pratica correttamente presentata - NON FINANZIATA PER ESAURIMENTO RISORSE ASSEGNATE

BANDO IO STUDIO 2025 a.s. 2025/2026

ALLEGATO A - DEFINITIVA

Progr.	ALL	Numero Domanda	Data Di Presentazione	VALORE ISEE	PROTOCOLLO ATTESTAZIONE ISEE	ESITO GRADUATORIA DEFINITIVA
49670	A	55088	14/03/2026 14:09	11.966,15	INPS-ISEE-2026-07947295M-00	Pratica correttamente presentata - NON FINANZIATA PER ESAURIMENTO RISORSE ASSEGNATE
49671	A	37120	07/03/2026 12:51	11.966,61	INPS-ISEE-2026-00231852T-00	Pratica correttamente presentata - NON FINANZIATA PER ESAURIMENTO RISORSE ASSEGNATE
49672	A	12365	02/03/2026 22:35	11.966,64	INPS-ISEE-2026-02873138O-00	Pratica correttamente presentata - NON FINANZIATA PER ESAURIMENTO RISORSE ASSEGNATE
49673	A	12616	02/03/2026 22:52	11.966,64	INPS-ISEE-2026-02873138O-00	Pratica correttamente presentata - NON FINANZIATA PER ESAURIMENTO RISORSE ASSEGNATE
49674	A	16955	03/03/2026 14:29	11.966,72	INPS-ISEE-2026-01946725F-00	Pratica correttamente presentata - NON FINANZIATA PER ESAURIMENTO RISORSE ASSEGNATE
49675	A	54952	14/03/2026 11:36	11.967,02	INPS-ISEE-2026-02476104G-00	Pratica correttamente presentata - NON FINANZIATA PER ESAURIMENTO RISORSE ASSEGNATE
49676	A	44840	10/03/2026 14:42	11.967,07	INPS-ISEE-2026-03444748F-00	Pratica correttamente presentata - NON FINANZIATA PER ESAURIMENTO RISORSE ASSEGNATE
49677	A	62453	17/03/2026 16:09	11.967,15	INPS-ISEE-2026-07590604R-00	Pratica correttamente presentata - NON FINANZIATA PER ESAURIMENTO RISORSE ASSEGNATE
49678	A	20360	04/03/2026 11:07	11.967,17	INPS-ISEE-2026-03694032W-00	Pratica correttamente presentata - NON FINANZIATA PER ESAURIMENTO RISORSE ASSEGNATE
49679	A	23645	04/03/2026 11:44	11.967,17	INPS-ISEE-2026-03694032W-00	Pratica correttamente presentata - NON FINANZIATA PER ESAURIMENTO RISORSE ASSEGNATE
49680	A	55561	15/03/2026 07:13	11.967,59	INPS-ISEE-2026-06316881L-00	Pratica correttamente presentata - NON FINANZIATA PER ESAURIMENTO RISORSE ASSEGNATE
49681	A	55564	15/03/2026 07:34	11.967,59	INPS-ISEE-2026-06316881L-00	Pratica correttamente presentata - NON FINANZIATA PER ESAURIMENTO RISORSE ASSEGNATE
49682	A	37345	08/03/2026 18:30	11.967,80	INPS-ISEE-2026-05209623W-00	Pratica correttamente presentata - NON FINANZIATA PER ESAURIMENTO RISORSE ASSEGNATE
49683	A	18683	03/03/2026 17:21	11.968,03	INPS-ISEE-2026-00707100K-00	Pratica correttamente presentata - NON FINANZIATA PER ESAURIMENTO RISORSE ASSEGNATE
49684	A	18752	03/03/2026 17:26	11.968,03	INPS-ISEE-2026-00707100K-00	Pratica correttamente presentata - NON FINANZIATA PER ESAURIMENTO RISORSE ASSEGNATE
49685	A	48035	11/03/2026 14:13	11.968,59	INPS-ISEE-2026-01812366W-00	Pratica correttamente presentata - NON FINANZIATA PER ESAURIMENTO RISORSE ASSEGNATE
49686	A	12963	03/03/2026 00:11	11.968,82	INPS-ISEE-2026-00180343J-00	Pratica correttamente presentata - NON FINANZIATA PER ESAURIMENTO RISORSE ASSEGNATE

BANDO IO STUDIO 2025 a.s. 2025/2026

ALLEGATO A - DEFINITIVA

Progr.	ALL	Numero Domanda	Data Di Presentazione	VALORE ISEE	PROTOCOLLO ATTESTAZIONE ISEE	ESITO GRADUATORIA DEFINITIVA
49687	A	12709	02/03/2026 23:12	11.969,64	INPS-ISEE-2026-00787702R-00	Pratica correttamente presentata - NON FINANZIATA PER ESAURIMENTO RISORSE ASSEGNATE
49688	A	58990	16/03/2026 18:07	11.969,69	INPS-ISEE-2026-05995797P-00	Pratica correttamente presentata - NON FINANZIATA PER ESAURIMENTO RISORSE ASSEGNATE
49689	A	30123	05/03/2026 13:07	11.969,71	INPS-ISEE-2026-05982538Y-00	Pratica correttamente presentata - NON FINANZIATA PER ESAURIMENTO RISORSE ASSEGNATE
49690	A	67529	18/03/2026 11:52	11.969,89	INPS-ISEE-2026-03880998J-00	Pratica correttamente presentata - NON FINANZIATA PER ESAURIMENTO RISORSE ASSEGNATE
49691	A	25602	04/03/2026 16:44	11.969,98	INPS-ISEE-2026-00480137H-00	Pratica correttamente presentata - NON FINANZIATA PER ESAURIMENTO RISORSE ASSEGNATE
49692	A	25650	04/03/2026 16:50	11.969,98	INPS-ISEE-2026-00480137H-00	Pratica correttamente presentata - NON FINANZIATA PER ESAURIMENTO RISORSE ASSEGNATE
49693	A	6475	02/03/2026 17:00	11.970,73	INPS-ISEE-2026-00091154B-00	Pratica correttamente presentata - NON FINANZIATA PER ESAURIMENTO RISORSE ASSEGNATE
49694	A	65347	17/03/2026 22:39	11.970,80	INPS-ISEE-2026-00215114Y-00	Pratica correttamente presentata - NON FINANZIATA PER ESAURIMENTO RISORSE ASSEGNATE
49695	A	64852	17/03/2026 20:48	11.971,22	INPS-ISEE-2026-06530728R-00	Pratica correttamente presentata - NON FINANZIATA PER ESAURIMENTO RISORSE ASSEGNATE
49696	A	9418	02/03/2026 19:42	11.971,30	INPS-ISEE-2026-01226534H-00	Pratica correttamente presentata - NON FINANZIATA PER ESAURIMENTO RISORSE ASSEGNATE
49697	A	12429	02/03/2026 22:31	11.971,71	INPS-ISEE-2026-03154449E-00	Pratica correttamente presentata - NON FINANZIATA PER ESAURIMENTO RISORSE ASSEGNATE
49698	A	10853	02/03/2026 20:32	11.974,80	INPS-ISEE-2026-03472620G-00	Pratica correttamente presentata - NON FINANZIATA PER ESAURIMENTO RISORSE ASSEGNATE
49699	A	7789	02/03/2026 17:40	11.975,62	INPS-ISEE-2026-03196249F-00	Pratica correttamente presentata - NON FINANZIATA PER ESAURIMENTO RISORSE ASSEGNATE
49700	A	25409	04/03/2026 16:30	11.975,77	INPS-ISEE-2026-03661585F-00	Pratica correttamente presentata - NON FINANZIATA PER ESAURIMENTO RISORSE ASSEGNATE
49701	A	43088	09/03/2026 22:14	11.975,79	INPS-ISEE-2026-01241231Y-00	Pratica correttamente presentata - NON FINANZIATA PER ESAURIMENTO RISORSE ASSEGNATE
49702	A	45689	10/03/2026 17:43	11.976,31	INPS-ISEE-2026-04417707E-00	Pratica correttamente presentata - NON FINANZIATA PER ESAURIMENTO RISORSE ASSEGNATE
49703	A	26787	04/03/2026 18:44	11.976,51	INPS-ISEE-2026-07752718I-00	Pratica correttamente presentata - NON FINANZIATA PER ESAURIMENTO RISORSE ASSEGNATE

BANDO IO STUDIO 2025 a.s. 2025/2026

ALLEGATO A - DEFINITIVA

Progr.	ALL	Numero Domanda	Data Di Presentazione	VALORE ISEE	PROTOCOLLO ATTESTAZIONE ISEE	ESITO GRADUATORIA DEFINITIVA
49704	A	58903	16/03/2026 18:19	11.976,91	INPS-ISEE-2026-03204098C-00	Pratica correttamente presentata - NON FINANZIATA PER ESAURIMENTO RISORSE ASSEGNATE
49705	A	27943	04/03/2026 21:52	11.976,99	INPS-ISEE-2026-05909870Z-00	Pratica correttamente presentata - NON FINANZIATA PER ESAURIMENTO RISORSE ASSEGNATE
49706	A	4052	02/03/2026 14:37	11.977,24	INPS-ISEE-2026-03314353D-00	Pratica correttamente presentata - NON FINANZIATA PER ESAURIMENTO RISORSE ASSEGNATE
49707	A	4825	02/03/2026 14:45	11.977,24	INPS-ISEE-2026-03314353D-00	Pratica correttamente presentata - NON FINANZIATA PER ESAURIMENTO RISORSE ASSEGNATE
49708	A	36278	06/03/2026 20:05	11.977,40	INPS-ISEE-2026-05457856Y-00	Pratica correttamente presentata - NON FINANZIATA PER ESAURIMENTO RISORSE ASSEGNATE
49709	A	7655	02/03/2026 20:09	11.978,87	INPS-ISEE-2026-05690985U-00	Pratica correttamente presentata - NON FINANZIATA PER ESAURIMENTO RISORSE ASSEGNATE
49710	A	32813	05/03/2026 23:14	11.979,39	INPS-ISEE-2026-07719915S-00	Pratica correttamente presentata - NON FINANZIATA PER ESAURIMENTO RISORSE ASSEGNATE
49711	A	4589	02/03/2026 14:33	11.981,57	INPS-ISEE-2026-03973767U-00	Pratica correttamente presentata - NON FINANZIATA PER ESAURIMENTO RISORSE ASSEGNATE
49712	A	47790	11/03/2026 23:26	11.982,26	INPS-ISEE-2026-07443207W-00	Pratica correttamente presentata - NON FINANZIATA PER ESAURIMENTO RISORSE ASSEGNATE
49713	A	21163	03/03/2026 21:34	11.982,67	INPS-ISEE-2026-01056543G-00	Pratica correttamente presentata - NON FINANZIATA PER ESAURIMENTO RISORSE ASSEGNATE
49714	A	21212	03/03/2026 21:41	11.982,67	INPS-ISEE-2026-01056543G-00	Pratica correttamente presentata - NON FINANZIATA PER ESAURIMENTO RISORSE ASSEGNATE
49715	A	17051	03/03/2026 15:19	11.982,97	INPS-ISEE-2026-06835357I-00	Pratica correttamente presentata - NON FINANZIATA PER ESAURIMENTO RISORSE ASSEGNATE
49716	A	41526	09/03/2026 17:20	11.983,74	INPS-ISEE-2026-01907133G-00	Pratica correttamente presentata - NON FINANZIATA PER ESAURIMENTO RISORSE ASSEGNATE
49717	A	55901	15/03/2026 17:04	11.983,79	INPS-ISEE-2026-08102392P-00	Pratica correttamente presentata - NON FINANZIATA PER ESAURIMENTO RISORSE ASSEGNATE
49718	A	39332	09/03/2026 00:23	11.984,23	INPS-ISEE-2026-05480272N-00	Pratica correttamente presentata - NON FINANZIATA PER ESAURIMENTO RISORSE ASSEGNATE
49719	A	4849	02/03/2026 14:46	11.984,26	INPS-ISEE-2026-07434220D-00	Pratica correttamente presentata - NON FINANZIATA PER ESAURIMENTO RISORSE ASSEGNATE
49720	A	5248	02/03/2026 14:59	11.984,26	INPS-ISEE-2026-07434220D-00	Pratica correttamente presentata - NON FINANZIATA PER ESAURIMENTO RISORSE ASSEGNATE

BANDO IO STUDIO 2025 a.s. 2025/2026

ALLEGATO A - DEFINITIVA

Progr.	ALL	Numero Domanda	Data Di Presentazione	VALORE ISEE	PROTOCOLLO ATTESTAZIONE ISEE	ESITO GRADUATORIA DEFINITIVA
49721	A	42249	09/03/2026 18:07	11.984,55	INPS-ISEE-2026-01689836K-00	Pratica correttamente presentata - NON FINANZIATA PER ESAURIMENTO RISORSE ASSEGNATE
49722	A	45459	10/03/2026 17:16	11.984,70	INPS-ISEE-2026-02230947W-00	Pratica correttamente presentata - NON FINANZIATA PER ESAURIMENTO RISORSE ASSEGNATE
49723	A	20529	04/03/2026 16:52	11.985,43	INPS-ISEE-2026-04813124H-00	Pratica correttamente presentata - NON FINANZIATA PER ESAURIMENTO RISORSE ASSEGNATE
49724	A	27708	05/03/2026 20:08	11.985,72	INPS-ISEE-2026-00796097Z-00	Pratica correttamente presentata - NON FINANZIATA PER ESAURIMENTO RISORSE ASSEGNATE
49725	A	45714	10/03/2026 17:53	11.987,40	INPS-ISEE-2026-08260354N-00	Pratica correttamente presentata - NON FINANZIATA PER ESAURIMENTO RISORSE ASSEGNATE
49726	A	45812	10/03/2026 18:10	11.987,40	INPS-ISEE-2026-08260354N-00	Pratica correttamente presentata - NON FINANZIATA PER ESAURIMENTO RISORSE ASSEGNATE
49727	A	37034	07/03/2026 11:58	11.987,48	INPS-ISEE-2026-03664419L-00	Pratica correttamente presentata - NON FINANZIATA PER ESAURIMENTO RISORSE ASSEGNATE
49728	A	48848	11/03/2026 18:02	11.987,62	INPS-ISEE-2026-07761035Q-00	Pratica correttamente presentata - NON FINANZIATA PER ESAURIMENTO RISORSE ASSEGNATE
49729	A	64634	17/03/2026 20:03	11.987,78	INPS-ISEE-2026-08008100M-00	Pratica correttamente presentata - NON FINANZIATA PER ESAURIMENTO RISORSE ASSEGNATE
49730	A	26402	04/03/2026 17:58	11.987,97	INPS-ISEE-2026-05190431H-00	Pratica correttamente presentata - NON FINANZIATA PER ESAURIMENTO RISORSE ASSEGNATE
49731	A	64805	17/03/2026 20:41	11.988,01	INPS-ISEE-2026-01863829I-00	Pratica correttamente presentata - NON FINANZIATA PER ESAURIMENTO RISORSE ASSEGNATE
49732	A	59618	16/03/2026 19:38	11.988,20	INPS-ISEE-2026-07297594M-00	Pratica correttamente presentata - NON FINANZIATA PER ESAURIMENTO RISORSE ASSEGNATE
49733	A	30474	05/03/2026 15:30	11.988,68	INPS-ISEE-2026-02872931O-00	Pratica correttamente presentata - NON FINANZIATA PER ESAURIMENTO RISORSE ASSEGNATE
49734	A	27543	04/03/2026 20:41	11.989,05	INPS-ISEE-2026-02848353L-00	Pratica correttamente presentata - NON FINANZIATA PER ESAURIMENTO RISORSE ASSEGNATE
49735	A	27675	04/03/2026 20:56	11.989,05	INPS-ISEE-2026-02848353L-00	Pratica correttamente presentata - NON FINANZIATA PER ESAURIMENTO RISORSE ASSEGNATE
49736	A	27747	04/03/2026 21:02	11.989,05	INPS-ISEE-2026-02848353L-00	Pratica correttamente presentata - NON FINANZIATA PER ESAURIMENTO RISORSE ASSEGNATE
49737	A	40243	09/03/2026 11:29	11.989,62	INPS-ISEE-2026-02782244Q-00	Pratica correttamente presentata - NON FINANZIATA PER ESAURIMENTO RISORSE ASSEGNATE

BANDO IO STUDIO 2025 a.s. 2025/2026

ALLEGATO A - DEFINITIVA

Progr.	ALL	Numero Domanda	Data Di Presentazione	VALORE ISEE	PROTOCOLLO ATTESTAZIONE ISEE	ESITO GRADUATORIA DEFINITIVA
49738	A	66240	18/03/2026 09:35	11.989,70	INPS-ISEE-2026-03838254L-00	Pratica correttamente presentata - NON FINANZIATA PER ESAURIMENTO RISORSE ASSEGNATE
49739	A	27105	04/03/2026 19:09	11.990,65	INPS-ISEE-2026-04588255I-00	Pratica correttamente presentata - NON FINANZIATA PER ESAURIMENTO RISORSE ASSEGNATE
49740	A	1515	02/03/2026 12:48	11.990,89	INPS-ISEE-2026-02313659Q-00	Pratica correttamente presentata - NON FINANZIATA PER ESAURIMENTO RISORSE ASSEGNATE
49741	A	47916	11/03/2026 17:56	11.991,27	INPS-ISEE-2026-01981432N-00	Pratica correttamente presentata - NON FINANZIATA PER ESAURIMENTO RISORSE ASSEGNATE
49742	A	48912	11/03/2026 18:09	11.991,27	INPS-ISEE-2026-01981432N-00	Pratica correttamente presentata - NON FINANZIATA PER ESAURIMENTO RISORSE ASSEGNATE
49743	A	37101	07/03/2026 12:51	11.991,37	INPS-ISEE-2026-05477701R-00	Pratica correttamente presentata - NON FINANZIATA PER ESAURIMENTO RISORSE ASSEGNATE
49744	A	65211	17/03/2026 21:55	11.991,58	INPS-ISEE-2026-01582094Q-00	Pratica correttamente presentata - NON FINANZIATA PER ESAURIMENTO RISORSE ASSEGNATE
49745	A	37518	07/03/2026 17:04	11.991,87	INPS-ISEE-2026-07046037W-00	Pratica correttamente presentata - NON FINANZIATA PER ESAURIMENTO RISORSE ASSEGNATE
49746	A	23902	04/03/2026 14:35	11.991,95	INPS-ISEE-2026-00306142U-00	Pratica correttamente presentata - NON FINANZIATA PER ESAURIMENTO RISORSE ASSEGNATE
49747	A	39700	09/03/2026 10:04	11.992,28	INPS-ISEE-2026-01057333D-00	Pratica correttamente presentata - NON FINANZIATA PER ESAURIMENTO RISORSE ASSEGNATE
49748	A	39720	09/03/2026 10:08	11.992,28	INPS-ISEE-2026-01057333D-00	Pratica correttamente presentata - NON FINANZIATA PER ESAURIMENTO RISORSE ASSEGNATE
49749	A	41122	09/03/2026 15:15	11.993,41	INPS-ISEE-2026-05059168F-00	Pratica correttamente presentata - NON FINANZIATA PER ESAURIMENTO RISORSE ASSEGNATE
49750	A	41134	09/03/2026 15:21	11.993,41	INPS-ISEE-2026-05059168F-00	Pratica correttamente presentata - NON FINANZIATA PER ESAURIMENTO RISORSE ASSEGNATE
49751	A	55119	14/03/2026 14:29	11.993,58	INPS-ISEE-2026-03074116D-00	Pratica correttamente presentata - NON FINANZIATA PER ESAURIMENTO RISORSE ASSEGNATE
49752	A	8008	02/03/2026 17:52	11.993,68	INPS-ISEE-2026-00520706B-00	Pratica correttamente presentata - NON FINANZIATA PER ESAURIMENTO RISORSE ASSEGNATE
49753	A	22241	04/03/2026 09:26	11.994,80	INPS-ISEE-2026-03588601R-00	Pratica correttamente presentata - NON FINANZIATA PER ESAURIMENTO RISORSE ASSEGNATE
49754	A	5495	06/03/2026 14:14	11.994,89	INPS-ISEE-2026-00249224H-00	Pratica correttamente presentata - NON FINANZIATA PER ESAURIMENTO RISORSE ASSEGNATE

BANDO IO STUDIO 2025 a.s. 2025/2026

ALLEGATO A - DEFINITIVA

Progr.	ALL	Numero Domanda	Data Di Presentazione	VALORE ISEE	PROTOCOLLO ATTESTAZIONE ISEE	ESITO GRADUATORIA DEFINITIVA
49755	A	39387	09/03/2026 08:44	11.995,76	INPS-ISEE-2026-03271175C-00	Pratica correttamente presentata - NON FINANZIATA PER ESAURIMENTO RISORSE ASSEGNATE
49756	A	42334	09/03/2026 18:20	11.995,76	INPS-ISEE-2026-03271175C-00	Pratica correttamente presentata - NON FINANZIATA PER ESAURIMENTO RISORSE ASSEGNATE
49757	A	19570	03/03/2026 18:23	11.996,47	INPS-ISEE-2026-02559478Y-00	Pratica correttamente presentata - NON FINANZIATA PER ESAURIMENTO RISORSE ASSEGNATE
49758	A	49020	11/03/2026 18:28	11.996,62	INPS-ISEE-2026-01881495X-00	Pratica correttamente presentata - NON FINANZIATA PER ESAURIMENTO RISORSE ASSEGNATE
49759	A	66478	18/03/2026 10:01	11.996,62	INPS-ISEE-2026-01881495X-00	Pratica correttamente presentata - NON FINANZIATA PER ESAURIMENTO RISORSE ASSEGNATE
49760	A	23934	04/03/2026 12:16	11.997,77	INPS-ISEE-2026-00304583H-00	Pratica correttamente presentata - NON FINANZIATA PER ESAURIMENTO RISORSE ASSEGNATE
49761	A	58414	16/03/2026 17:12	11.998,37	INPS-ISEE-2026-06031429P-00	Pratica correttamente presentata - NON FINANZIATA PER ESAURIMENTO RISORSE ASSEGNATE
49762	A	58783	16/03/2026 17:39	11.998,41	INPS-ISEE-2026-08041758L-00	Pratica correttamente presentata - NON FINANZIATA PER ESAURIMENTO RISORSE ASSEGNATE
49763	A	57795	16/03/2026 14:05	11.999,37	INPS-ISEE-2026-04746620Q-00	Pratica correttamente presentata - NON FINANZIATA PER ESAURIMENTO RISORSE ASSEGNATE
49764	A	33849	06/03/2026 10:59	11.999,59	INPS-ISEE-2026-03077583L-00	Pratica correttamente presentata - NON FINANZIATA PER ESAURIMENTO RISORSE ASSEGNATE
49765	A	51820	12/03/2026 18:33	11.999,59	INPS-ISEE-2026-00925424C-00	Pratica correttamente presentata - NON FINANZIATA PER ESAURIMENTO RISORSE ASSEGNATE
49766	A	51859	12/03/2026 18:38	11.999,59	INPS-ISEE-2026-00925424C-00	Pratica correttamente presentata - NON FINANZIATA PER ESAURIMENTO RISORSE ASSEGNATE
49767	A	46165	10/03/2026 19:02	11.999,69	INPS-ISEE-2026-03934958K-00	Pratica correttamente presentata - NON FINANZIATA PER ESAURIMENTO RISORSE ASSEGNATE
49768	A	1298	02/03/2026 12:44	12.000,32	INPS-ISEE-2026-01448753O-00	Pratica correttamente presentata - NON FINANZIATA PER ESAURIMENTO RISORSE ASSEGNATE
49769	A	4177	02/03/2026 14:15	12.001,77	INPS-ISEE-2026-01833536Q-00	Pratica correttamente presentata - NON FINANZIATA PER ESAURIMENTO RISORSE ASSEGNATE
49770	A	4304	02/03/2026 14:19	12.001,77	INPS-ISEE-2026-01833536Q-00	Pratica correttamente presentata - NON FINANZIATA PER ESAURIMENTO RISORSE ASSEGNATE
49771	A	12327	02/03/2026 22:27	12.002,47	INPS-ISEE-2026-02856868M-00	Pratica correttamente presentata - NON FINANZIATA PER ESAURIMENTO RISORSE ASSEGNATE

BANDO IO STUDIO 2025 a.s. 2025/2026

ALLEGATO A - DEFINITIVA

Progr.	ALL	Numero Domanda	Data Di Presentazione	VALORE ISEE	PROTOCOLLO ATTESTAZIONE ISEE	ESITO GRADUATORIA DEFINITIVA
49772	A	61627	17/03/2026 12:34	12.002,59	INPS-ISEE-2026-01401290M-00	Pratica correttamente presentata - NON FINANZIATA PER ESAURIMENTO RISORSE ASSEGNATE
49773	A	37748	07/03/2026 19:08	12.002,61	INPS-ISEE-2026-00839125N-00	Pratica correttamente presentata - NON FINANZIATA PER ESAURIMENTO RISORSE ASSEGNATE
49774	A	4437	04/03/2026 13:05	12.002,76	INPS-ISEE-2026-02557591F-00	Pratica correttamente presentata - NON FINANZIATA PER ESAURIMENTO RISORSE ASSEGNATE
49775	A	24550	04/03/2026 13:30	12.002,76	INPS-ISEE-2026-02557591F-00	Pratica correttamente presentata - NON FINANZIATA PER ESAURIMENTO RISORSE ASSEGNATE
49776	A	47602	11/03/2026 12:01	12.006,30	INPS-ISEE-2026-08197789H-00	Pratica correttamente presentata - NON FINANZIATA PER ESAURIMENTO RISORSE ASSEGNATE
49777	A	60779	17/03/2026 10:54	12.006,50	INPS-ISEE-2026-00639200B-00	Pratica correttamente presentata - NON FINANZIATA PER ESAURIMENTO RISORSE ASSEGNATE
49778	A	32093	05/03/2026 19:00	12.006,91	INPS-ISEE-2026-02011938G-00	Pratica correttamente presentata - NON FINANZIATA PER ESAURIMENTO RISORSE ASSEGNATE
49779	A	54835	14/03/2026 09:19	12.007,86	INPS-ISEE-2026-04075985Z-00	Pratica correttamente presentata - NON FINANZIATA PER ESAURIMENTO RISORSE ASSEGNATE
49780	A	18536	06/03/2026 18:14	12.008,37	INPS-ISEE-2026-02933903Q-00	Pratica correttamente presentata - NON FINANZIATA PER ESAURIMENTO RISORSE ASSEGNATE
49781	A	35940	06/03/2026 18:38	12.008,37	INPS-ISEE-2026-02933903Q-00	Pratica correttamente presentata - NON FINANZIATA PER ESAURIMENTO RISORSE ASSEGNATE
49782	A	65576	17/03/2026 23:26	12.009,47	INPS-ISEE-2026-01979008F-00	Pratica correttamente presentata - NON FINANZIATA PER ESAURIMENTO RISORSE ASSEGNATE
49783	A	20033	03/03/2026 19:02	12.010,49	INPS-ISEE-2026-07026510T-00	Pratica correttamente presentata - NON FINANZIATA PER ESAURIMENTO RISORSE ASSEGNATE
49784	A	55084	14/03/2026 14:04	12.010,57	INPS-ISEE-2026-01063667Q-00	Pratica correttamente presentata - NON FINANZIATA PER ESAURIMENTO RISORSE ASSEGNATE
49785	A	43309	09/03/2026 23:42	12.010,64	INPS-ISEE-2026-07259964U-00	Pratica correttamente presentata - NON FINANZIATA PER ESAURIMENTO RISORSE ASSEGNATE
49786	A	10361	02/03/2026 20:18	12.010,89	INPS-ISEE-2026-06826517V-00	Pratica correttamente presentata - NON FINANZIATA PER ESAURIMENTO RISORSE ASSEGNATE
49787	A	30796	05/03/2026 16:30	12.011,01	INPS-ISEE-2026-04794801L-00	Pratica correttamente presentata - NON FINANZIATA PER ESAURIMENTO RISORSE ASSEGNATE
49788	A	563	02/03/2026 12:40	12.011,72	INPS-ISEE-2026-02936293F-00	Pratica correttamente presentata - NON FINANZIATA PER ESAURIMENTO RISORSE ASSEGNATE

BANDO IO STUDIO 2025 a.s. 2025/2026

ALLEGATO A - DEFINITIVA

Progr.	ALL	Numero Domanda	Data Di Presentazione	VALORE ISEE	PROTOCOLLO ATTESTAZIONE ISEE	ESITO GRADUATORIA DEFINITIVA
49789	A	44709	10/03/2026 13:33	12.011,96	INPS-ISEE-2026-03339613N-00	Pratica correttamente presentata - NON FINANZIATA PER ESAURIMENTO RISORSE ASSEGNATE
49790	A	32411	13/03/2026 10:12	12.012,12	INPS-ISEE-2026-04618014G-00	Pratica correttamente presentata - NON FINANZIATA PER ESAURIMENTO RISORSE ASSEGNATE
49791	A	32233	05/03/2026 20:34	12.012,61	INPS-ISEE-2026-03310057J-00	Pratica correttamente presentata - NON FINANZIATA PER ESAURIMENTO RISORSE ASSEGNATE
49792	A	528	02/03/2026 12:20	12.013,41	INPS-ISEE-2026-03703061B-00	Pratica correttamente presentata - NON FINANZIATA PER ESAURIMENTO RISORSE ASSEGNATE
49793	A	42304	09/03/2026 18:16	12.014,83	INPS-ISEE-2026-05009442G-00	Pratica correttamente presentata - NON FINANZIATA PER ESAURIMENTO RISORSE ASSEGNATE
49794	A	23368	04/03/2026 11:19	12.014,90	INPS-ISEE-2026-07410025J-00	Pratica correttamente presentata - NON FINANZIATA PER ESAURIMENTO RISORSE ASSEGNATE
49795	A	14047	03/03/2026 10:40	12.015,04	INPS-ISEE-2026-07084962X-00	Pratica correttamente presentata - NON FINANZIATA PER ESAURIMENTO RISORSE ASSEGNATE
49796	A	29533	05/03/2026 12:03	12.015,04	INPS-ISEE-2026-04594155L-00	Pratica correttamente presentata - NON FINANZIATA PER ESAURIMENTO RISORSE ASSEGNATE
49797	A	34231	06/03/2026 17:05	12.015,39	INPS-ISEE-2026-07637119F-00	Pratica correttamente presentata - NON FINANZIATA PER ESAURIMENTO RISORSE ASSEGNATE
49798	A	30294	06/03/2026 16:10	12.016,08	INPS-ISEE-2026-06697542S-00	Pratica correttamente presentata - NON FINANZIATA PER ESAURIMENTO RISORSE ASSEGNATE
49799	A	43623	10/03/2026 09:55	12.016,23	INPS-ISEE-2026-04245734Q-00	Pratica correttamente presentata - NON FINANZIATA PER ESAURIMENTO RISORSE ASSEGNATE
49800	A	37392	07/03/2026 16:14	12.016,57	INPS-ISEE-2026-03732018G-00	Pratica correttamente presentata - NON FINANZIATA PER ESAURIMENTO RISORSE ASSEGNATE
49801	A	53642	13/03/2026 15:13	12.016,95	INPS-ISEE-2026-05326700H-00	Pratica correttamente presentata - NON FINANZIATA PER ESAURIMENTO RISORSE ASSEGNATE
49802	A	18096	03/03/2026 16:33	12.017,41	INPS-ISEE-2026-01705927R-00	Pratica correttamente presentata - NON FINANZIATA PER ESAURIMENTO RISORSE ASSEGNATE
49803	A	19947	03/03/2026 19:15	12.017,52	INPS-ISEE-2026-00858040P-00	Pratica correttamente presentata - NON FINANZIATA PER ESAURIMENTO RISORSE ASSEGNATE
49804	A	33901	06/03/2026 10:52	12.017,57	INPS-ISEE-2026-03881567Z-00	Pratica correttamente presentata - NON FINANZIATA PER ESAURIMENTO RISORSE ASSEGNATE
49805	A	24000	04/03/2026 12:17	12.017,88	INPS-ISEE-2026-03548493X-00	Pratica correttamente presentata - NON FINANZIATA PER ESAURIMENTO RISORSE ASSEGNATE

BANDO IO STUDIO 2025 a.s. 2025/2026

ALLEGATO A - DEFINITIVA

Progr.	ALL	Numero Domanda	Data Di Presentazione	VALORE ISEE	PROTOCOLLO ATTESTAZIONE ISEE	ESITO GRADUATORIA DEFINITIVA
49806	A	7850	02/03/2026 17:43	12.017,91	INPS-ISEE-2026-07176151N-00	Pratica correttamente presentata - NON FINANZIATA PER ESAURIMENTO RISORSE ASSEGNATE
49807	A	8336	02/03/2026 18:04	12.017,91	INPS-ISEE-2026-07176151N-00	Pratica correttamente presentata - NON FINANZIATA PER ESAURIMENTO RISORSE ASSEGNATE
49808	A	42956	09/03/2026 20:56	12.017,98	INPS-ISEE-2026-05711828O-00	Pratica correttamente presentata - NON FINANZIATA PER ESAURIMENTO RISORSE ASSEGNATE
49809	A	59538	16/03/2026 19:23	12.018,49	INPS-ISEE-2026-02816233P-00	Pratica correttamente presentata - NON FINANZIATA PER ESAURIMENTO RISORSE ASSEGNATE
49810	A	17688	03/03/2026 16:13	12.018,52	INPS-ISEE-2026-05284142C-00	Pratica correttamente presentata - NON FINANZIATA PER ESAURIMENTO RISORSE ASSEGNATE
49811	A	11984	02/03/2026 21:49	12.018,60	INPS-ISEE-2026-06681032C-00	Pratica correttamente presentata - NON FINANZIATA PER ESAURIMENTO RISORSE ASSEGNATE
49812	A	46110	11/03/2026 11:56	12.019,22	INPS-ISEE-2026-05705510H-00	Pratica correttamente presentata - NON FINANZIATA PER ESAURIMENTO RISORSE ASSEGNATE
49813	A	56095	15/03/2026 19:39	12.019,61	INPS-ISEE-2026-00090478N-00	Pratica correttamente presentata - NON FINANZIATA PER ESAURIMENTO RISORSE ASSEGNATE
49814	A	28380	05/03/2026 08:28	12.019,67	INPS-ISEE-2026-02006074J-00	Pratica correttamente presentata - NON FINANZIATA PER ESAURIMENTO RISORSE ASSEGNATE
49815	A	51765	12/03/2026 18:31	12.019,67	INPS-ISEE-2026-02006074J-00	Pratica correttamente presentata - NON FINANZIATA PER ESAURIMENTO RISORSE ASSEGNATE
49816	A	51837	12/03/2026 18:36	12.019,67	INPS-ISEE-2026-02006074J-00	Pratica correttamente presentata - NON FINANZIATA PER ESAURIMENTO RISORSE ASSEGNATE
49817	A	6648	02/03/2026 17:05	12.020,00	INPS-ISEE-2026-06493207R-00	Pratica correttamente presentata - NON FINANZIATA PER ESAURIMENTO RISORSE ASSEGNATE
49818	A	3231	02/03/2026 13:40	12.020,23	INPS-ISEE-2026-05958516S-00	Pratica correttamente presentata - NON FINANZIATA PER ESAURIMENTO RISORSE ASSEGNATE
49819	A	52234	12/03/2026 20:56	12.020,52	INPS-ISEE-2026-02605086W-00	Pratica correttamente presentata - NON FINANZIATA PER ESAURIMENTO RISORSE ASSEGNATE
49820	A	38388	08/03/2026 12:13	12.020,59	INPS-ISEE-2026-00640784Q-00	Pratica correttamente presentata - NON FINANZIATA PER ESAURIMENTO RISORSE ASSEGNATE
49821	A	46931	11/03/2026 09:25	12.021,69	INPS-ISEE-2026-04770597S-00	Pratica correttamente presentata - NON FINANZIATA PER ESAURIMENTO RISORSE ASSEGNATE
49822	A	16352	04/03/2026 10:01	12.021,79	INPS-ISEE-2026-00833468O-00	Pratica correttamente presentata - NON FINANZIATA PER ESAURIMENTO RISORSE ASSEGNATE

BANDO IO STUDIO 2025 a.s. 2025/2026

ALLEGATO A - DEFINITIVA

Progr.	ALL	Numero Domanda	Data Di Presentazione	VALORE ISEE	PROTOCOLLO ATTESTAZIONE ISEE	ESITO GRADUATORIA DEFINITIVA
49823	A	707	02/03/2026 12:21	12.022,26	INPS-ISEE-2026-01438313H-00	Pratica correttamente presentata - NON FINANZIATA PER ESAURIMENTO RISORSE ASSEGNATE
49824	A	13118	03/03/2026 06:40	12.023,16	INPS-ISEE-2026-00457113T-00	Pratica correttamente presentata - NON FINANZIATA PER ESAURIMENTO RISORSE ASSEGNATE
49825	A	64340	17/03/2026 19:18	12.023,53	INPS-ISEE-2026-01091582C-00	Pratica correttamente presentata - NON FINANZIATA PER ESAURIMENTO RISORSE ASSEGNATE
49826	A	11400	02/03/2026 21:33	12.024,05	INPS-ISEE-2026-00752405H-00	Pratica correttamente presentata - NON FINANZIATA PER ESAURIMENTO RISORSE ASSEGNATE
49827	A	47695	11/03/2026 12:02	12.024,23	INPS-ISEE-2026-02632816N-00	Pratica correttamente presentata - NON FINANZIATA PER ESAURIMENTO RISORSE ASSEGNATE
49828	A	47155	11/03/2026 10:14	12.024,53	INPS-ISEE-2026-02053486N-00	Pratica correttamente presentata - NON FINANZIATA PER ESAURIMENTO RISORSE ASSEGNATE
49829	A	57545	16/03/2026 12:38	12.024,84	INPS-ISEE-2026-04907618V-00	Pratica correttamente presentata - NON FINANZIATA PER ESAURIMENTO RISORSE ASSEGNATE
49830	A	25527	04/03/2026 16:39	12.025,18	INPS-ISEE-2026-07631415W-00	Pratica correttamente presentata - NON FINANZIATA PER ESAURIMENTO RISORSE ASSEGNATE
49831	A	61848	17/03/2026 13:29	12.025,72	INPS-ISEE-2026-01963775Z-00	Pratica correttamente presentata - NON FINANZIATA PER ESAURIMENTO RISORSE ASSEGNATE
49832	A	27513	04/03/2026 20:26	12.026,08	INPS-ISEE-2026-01211868W-00	Pratica correttamente presentata - NON FINANZIATA PER ESAURIMENTO RISORSE ASSEGNATE
49833	A	61567	17/03/2026 12:28	12.026,20	INPS-ISEE-2026-07260892F-00	Pratica correttamente presentata - NON FINANZIATA PER ESAURIMENTO RISORSE ASSEGNATE
49834	A	38034	09/03/2026 00:54	12.026,39	INPS-ISEE-2026-04895618K-00	Pratica correttamente presentata - NON FINANZIATA PER ESAURIMENTO RISORSE ASSEGNATE
49835	A	13544	03/03/2026 09:11	12.026,58	INPS-ISEE-2026-00302503S-00	Pratica correttamente presentata - NON FINANZIATA PER ESAURIMENTO RISORSE ASSEGNATE
49836	A	22325	04/03/2026 09:31	12.026,80	INPS-ISEE-2026-08234951O-00	Pratica correttamente presentata - NON FINANZIATA PER ESAURIMENTO RISORSE ASSEGNATE
49837	A	13180	03/03/2026 12:40	12.026,84	INPS-ISEE-2026-01821278Q-00	Pratica correttamente presentata - NON FINANZIATA PER ESAURIMENTO RISORSE ASSEGNATE
49838	A	16547	03/03/2026 14:02	12.027,13	INPS-ISEE-2026-02324185P-00	Pratica correttamente presentata - NON FINANZIATA PER ESAURIMENTO RISORSE ASSEGNATE
49839	A	8220	03/03/2026 19:23	12.027,97	INPS-ISEE-2026-06764985J-00	Pratica correttamente presentata - NON FINANZIATA PER ESAURIMENTO RISORSE ASSEGNATE

BANDO IO STUDIO 2025 a.s. 2025/2026

ALLEGATO A - DEFINITIVA

Progr.	ALL	Numero Domanda	Data Di Presentazione	VALORE ISEE	PROTOCOLLO ATTESTAZIONE ISEE	ESITO GRADUATORIA DEFINITIVA
49840	A	39279	08/03/2026 22:40	12.027,97	INPS-ISEE-2026-04776693U-00	Pratica correttamente presentata - NON FINANZIATA PER ESAURIMENTO RISORSE ASSEGNATE
49841	A	41871	09/03/2026 17:33	12.028,11	INPS-ISEE-2026-07552190Q-00	Pratica correttamente presentata - NON FINANZIATA PER ESAURIMENTO RISORSE ASSEGNATE
49842	A	6546	02/03/2026 17:02	12.028,84	INPS-ISEE-2026-02439951L-00	Pratica correttamente presentata - NON FINANZIATA PER ESAURIMENTO RISORSE ASSEGNATE
49843	A	65764	18/03/2026 00:38	12.030,22	INPS-ISEE-2026-03239080P-00	Pratica correttamente presentata - NON FINANZIATA PER ESAURIMENTO RISORSE ASSEGNATE
49844	A	50961	12/03/2026 15:38	12.030,39	INPS-ISEE-2026-02097596Z-00	Pratica correttamente presentata - NON FINANZIATA PER ESAURIMENTO RISORSE ASSEGNATE
49845	A	51000	12/03/2026 15:46	12.030,39	INPS-ISEE-2026-02097596Z-00	Pratica correttamente presentata - NON FINANZIATA PER ESAURIMENTO RISORSE ASSEGNATE
49846	A	1083	02/03/2026 12:42	12.031,33	INPS-ISEE-2026-03365485F-00	Pratica correttamente presentata - NON FINANZIATA PER ESAURIMENTO RISORSE ASSEGNATE
49847	A	44735	10/03/2026 14:00	12.031,41	INPS-ISEE-2026-05833175O-00	Pratica correttamente presentata - NON FINANZIATA PER ESAURIMENTO RISORSE ASSEGNATE
49848	A	36232	06/03/2026 19:56	12.031,54	INPS-ISEE-2026-03772570R-00	Pratica correttamente presentata - NON FINANZIATA PER ESAURIMENTO RISORSE ASSEGNATE
49849	A	36303	06/03/2026 20:05	12.031,54	INPS-ISEE-2026-03772570R-00	Pratica correttamente presentata - NON FINANZIATA PER ESAURIMENTO RISORSE ASSEGNATE
49850	A	28871	05/03/2026 10:21	12.031,55	INPS-ISEE-2026-01196473R-00	Pratica correttamente presentata - NON FINANZIATA PER ESAURIMENTO RISORSE ASSEGNATE
49851	A	34969	06/03/2026 15:25	12.031,75	INPS-ISEE-2026-03858019F-00	Pratica correttamente presentata - NON FINANZIATA PER ESAURIMENTO RISORSE ASSEGNATE
49852	A	34992	06/03/2026 15:31	12.031,75	INPS-ISEE-2026-03858019F-00	Pratica correttamente presentata - NON FINANZIATA PER ESAURIMENTO RISORSE ASSEGNATE
49853	A	44887	10/03/2026 14:57	12.032,03	INPS-ISEE-2026-01365580N-00	Pratica correttamente presentata - NON FINANZIATA PER ESAURIMENTO RISORSE ASSEGNATE
49854	A	27830	04/03/2026 21:27	12.032,85	INPS-ISEE-2026-04625472E-00	Pratica correttamente presentata - NON FINANZIATA PER ESAURIMENTO RISORSE ASSEGNATE
49855	A	8417	02/03/2026 21:14	12.033,14	INPS-ISEE-2026-06764652X-00	Pratica correttamente presentata - NON FINANZIATA PER ESAURIMENTO RISORSE ASSEGNATE
49856	A	4112	02/03/2026 14:24	12.033,36	INPS-ISEE-2026-03115163B-00	Pratica correttamente presentata - NON FINANZIATA PER ESAURIMENTO RISORSE ASSEGNATE

BANDO IO STUDIO 2025 a.s. 2025/2026

ALLEGATO A - DEFINITIVA

Progr.	ALL	Numero Domanda	Data Di Presentazione	VALORE ISEE	PROTOCOLLO ATTESTAZIONE ISEE	ESITO GRADUATORIA DEFINITIVA
49857	A	22132	04/03/2026 09:25	12.034,47	INPS-ISEE-2026-07539822X-00	Pratica correttamente presentata - NON FINANZIATA PER ESAURIMENTO RISORSE ASSEGNATE
49858	A	22332	04/03/2026 09:35	12.034,47	INPS-ISEE-2026-07539822X-00	Pratica correttamente presentata - NON FINANZIATA PER ESAURIMENTO RISORSE ASSEGNATE
49859	A	65510	17/03/2026 23:10	12.034,56	INPS-ISEE-2026-01888439K-00	Pratica correttamente presentata - NON FINANZIATA PER ESAURIMENTO RISORSE ASSEGNATE
49860	A	58476	16/03/2026 17:01	12.034,91	INPS-ISEE-2026-02391764O-00	Pratica correttamente presentata - NON FINANZIATA PER ESAURIMENTO RISORSE ASSEGNATE
49861	A	53104	13/03/2026 11:54	12.035,21	INPS-ISEE-2026-02096034G-00	Pratica correttamente presentata - NON FINANZIATA PER ESAURIMENTO RISORSE ASSEGNATE
49862	A	24541	04/03/2026 13:34	12.035,71	INPS-ISEE-2026-01451506D-00	Pratica correttamente presentata - NON FINANZIATA PER ESAURIMENTO RISORSE ASSEGNATE
49863	A	35006	06/03/2026 16:33	12.036,18	INPS-ISEE-2026-05469726S-00	Pratica correttamente presentata - NON FINANZIATA PER ESAURIMENTO RISORSE ASSEGNATE
49864	A	38923	08/03/2026 18:49	12.036,53	INPS-ISEE-2026-00363593Q-00	Pratica correttamente presentata - NON FINANZIATA PER ESAURIMENTO RISORSE ASSEGNATE
49865	A	21182	08/03/2026 18:55	12.036,53	INPS-ISEE-2026-00363593Q-00	Pratica correttamente presentata - NON FINANZIATA PER ESAURIMENTO RISORSE ASSEGNATE
49866	A	65617	17/03/2026 23:38	12.037,75	INPS-ISEE-2026-04077166R-00	Pratica correttamente presentata - NON FINANZIATA PER ESAURIMENTO RISORSE ASSEGNATE
49867	A	27743	04/03/2026 21:07	12.038,21	INPS-ISEE-2026-01575386V-00	Pratica correttamente presentata - NON FINANZIATA PER ESAURIMENTO RISORSE ASSEGNATE
49868	A	7377	02/03/2026 17:22	12.039,51	INPS-ISEE-2026-04502420M-00	Pratica correttamente presentata - NON FINANZIATA PER ESAURIMENTO RISORSE ASSEGNATE
49869	A	7231	02/03/2026 17:18	12.039,55	INPS-ISEE-2026-03001410V-00	Pratica correttamente presentata - NON FINANZIATA PER ESAURIMENTO RISORSE ASSEGNATE
49870	A	7379	02/03/2026 17:23	12.039,55	INPS-ISEE-2026-03001410V-00	Pratica correttamente presentata - NON FINANZIATA PER ESAURIMENTO RISORSE ASSEGNATE
49871	A	33928	06/03/2026 10:55	12.040,00	INPS-ISEE-2026-06925170E-00	Pratica correttamente presentata - NON FINANZIATA PER ESAURIMENTO RISORSE ASSEGNATE
49872	A	66126	18/03/2026 09:18	12.041,55	INPS-ISEE-2026-06138339L-00	Pratica correttamente presentata - NON FINANZIATA PER ESAURIMENTO RISORSE ASSEGNATE
49873	A	34886	06/03/2026 15:17	12.041,97	INPS-ISEE-2026-01294686X-00	Pratica correttamente presentata - NON FINANZIATA PER ESAURIMENTO RISORSE ASSEGNATE

BANDO IO STUDIO 2025 a.s. 2025/2026

ALLEGATO A - DEFINITIVA

Progr.	ALL	Numero Domanda	Data Di Presentazione	VALORE ISEE	PROTOCOLLO ATTESTAZIONE ISEE	ESITO GRADUATORIA DEFINITIVA
49874	A	24479	04/03/2026 13:16	12.042,16	INPS-ISEE-2026-03186506Q-00	Pratica correttamente presentata - NON FINANZIATA PER ESAURIMENTO RISORSE ASSEGNATE
49875	A	39012	08/03/2026 19:44	12.042,23	INPS-ISEE-2026-06675315L-00	Pratica correttamente presentata - NON FINANZIATA PER ESAURIMENTO RISORSE ASSEGNATE
49876	A	43654	10/03/2026 09:58	12.042,38	INPS-ISEE-2026-03452550G-00	Pratica correttamente presentata - NON FINANZIATA PER ESAURIMENTO RISORSE ASSEGNATE
49877	A	43729	10/03/2026 10:08	12.042,38	INPS-ISEE-2026-03452550G-00	Pratica correttamente presentata - NON FINANZIATA PER ESAURIMENTO RISORSE ASSEGNATE
49878	A	42838	09/03/2026 20:02	12.043,08	INPS-ISEE-2026-06890798T-00	Pratica correttamente presentata - NON FINANZIATA PER ESAURIMENTO RISORSE ASSEGNATE
49879	A	52726	13/03/2026 10:02	12.043,09	INPS-ISEE-2026-03270010S-00	Pratica correttamente presentata - NON FINANZIATA PER ESAURIMENTO RISORSE ASSEGNATE
49880	A	55092	14/03/2026 14:07	12.045,49	INPS-ISEE-2026-02545190C-00	Pratica correttamente presentata - NON FINANZIATA PER ESAURIMENTO RISORSE ASSEGNATE
49881	A	45217	10/03/2026 16:33	12.046,09	INPS-ISEE-2026-04871043W-00	Pratica correttamente presentata - NON FINANZIATA PER ESAURIMENTO RISORSE ASSEGNATE
49882	A	45244	10/03/2026 16:37	12.046,09	INPS-ISEE-2026-04871043W-00	Pratica correttamente presentata - NON FINANZIATA PER ESAURIMENTO RISORSE ASSEGNATE
49883	A	37207	07/03/2026 14:51	12.046,32	INPS-ISEE-2026-06914608F-00	Pratica correttamente presentata - NON FINANZIATA PER ESAURIMENTO RISORSE ASSEGNATE
49884	A	38425	08/03/2026 12:43	12.046,32	INPS-ISEE-2026-06914608F-00	Pratica correttamente presentata - NON FINANZIATA PER ESAURIMENTO RISORSE ASSEGNATE
49885	A	45238	10/03/2026 16:36	12.047,97	INPS-ISEE-2026-01354332T-00	Pratica correttamente presentata - NON FINANZIATA PER ESAURIMENTO RISORSE ASSEGNATE
49886	A	13467	03/03/2026 21:28	12.048,29	INPS-ISEE-2026-00661015J-00	Pratica correttamente presentata - NON FINANZIATA PER ESAURIMENTO RISORSE ASSEGNATE
49887	A	30073	06/03/2026 12:34	12.048,80	INPS-ISEE-2026-00478410G-00	Pratica correttamente presentata - NON FINANZIATA PER ESAURIMENTO RISORSE ASSEGNATE
49888	A	40499	10/03/2026 10:49	12.049,02	INPS-ISEE-2026-04522079Q-00	Pratica correttamente presentata - NON FINANZIATA PER ESAURIMENTO RISORSE ASSEGNATE
49889	A	20886	03/03/2026 20:48	12.049,19	INPS-ISEE-2026-01359661R-00	Pratica correttamente presentata - NON FINANZIATA PER ESAURIMENTO RISORSE ASSEGNATE
49890	A	51058	12/03/2026 16:11	12.049,19	INPS-ISEE-2026-07924614L-00	Pratica correttamente presentata - NON FINANZIATA PER ESAURIMENTO RISORSE ASSEGNATE

BANDO IO STUDIO 2025 a.s. 2025/2026

ALLEGATO A - DEFINITIVA

Progr.	ALL	Numero Domanda	Data Di Presentazione	VALORE ISEE	PROTOCOLLO ATTESTAZIONE ISEE	ESITO GRADUATORIA DEFINITIVA
49891	A	14010	03/03/2026 09:42	12.050,87	INPS-ISEE-2026-05705783V-00	Pratica correttamente presentata - NON FINANZIATA PER ESAURIMENTO RISORSE ASSEGNATE
49892	A	51930	12/03/2026 18:54	12.051,95	INPS-ISEE-2026-01535375Q-00	Pratica correttamente presentata - NON FINANZIATA PER ESAURIMENTO RISORSE ASSEGNATE
49893	A	35980	12/03/2026 18:55	12.051,95	INPS-ISEE-2026-01535375Q-00	Pratica correttamente presentata - NON FINANZIATA PER ESAURIMENTO RISORSE ASSEGNATE
49894	A	35878	06/03/2026 18:22	12.052,55	INPS-ISEE-2026-04669553Z-00	Pratica correttamente presentata - NON FINANZIATA PER ESAURIMENTO RISORSE ASSEGNATE
49895	A	29026	05/03/2026 10:41	12.053,16	INPS-ISEE-2026-04224088N-00	Pratica correttamente presentata - NON FINANZIATA PER ESAURIMENTO RISORSE ASSEGNATE
49896	A	29099	05/03/2026 10:52	12.053,16	INPS-ISEE-2026-04224088N-00	Pratica correttamente presentata - NON FINANZIATA PER ESAURIMENTO RISORSE ASSEGNATE
49897	A	63433	17/03/2026 17:47	12.053,22	INPS-ISEE-2026-04100624M-00	Pratica correttamente presentata - NON FINANZIATA PER ESAURIMENTO RISORSE ASSEGNATE
49898	A	38078	08/03/2026 10:13	12.053,38	INPS-ISEE-2026-03420821B-00	Pratica correttamente presentata - NON FINANZIATA PER ESAURIMENTO RISORSE ASSEGNATE
49899	A	61702	17/03/2026 12:51	12.054,06	INPS-ISEE-2026-02820243T-00	Pratica correttamente presentata - NON FINANZIATA PER ESAURIMENTO RISORSE ASSEGNATE
49900	A	32591	05/03/2026 20:53	12.054,07	INPS-ISEE-2026-05682789J-00	Pratica correttamente presentata - NON FINANZIATA PER ESAURIMENTO RISORSE ASSEGNATE
49901	A	45654	10/03/2026 17:38	12.054,15	INPS-ISEE-2026-02063192H-00	Pratica correttamente presentata - NON FINANZIATA PER ESAURIMENTO RISORSE ASSEGNATE
49902	A	45687	10/03/2026 17:42	12.054,15	INPS-ISEE-2026-02063192H-00	Pratica correttamente presentata - NON FINANZIATA PER ESAURIMENTO RISORSE ASSEGNATE
49903	A	16443	03/03/2026 13:06	12.054,61	INPS-ISEE-2026-03940126P-00	Pratica correttamente presentata - NON FINANZIATA PER ESAURIMENTO RISORSE ASSEGNATE
49904	A	37954	10/03/2026 18:10	12.054,71	INPS-ISEE-2026-00429476O-00	Pratica correttamente presentata - NON FINANZIATA PER ESAURIMENTO RISORSE ASSEGNATE
49905	A	5896	02/03/2026 15:50	12.054,73	INPS-ISEE-2026-05708108Q-00	Pratica correttamente presentata - NON FINANZIATA PER ESAURIMENTO RISORSE ASSEGNATE
49906	A	54906	14/03/2026 10:31	12.054,80	INPS-ISEE-2026-01843704W-00	Pratica correttamente presentata - NON FINANZIATA PER ESAURIMENTO RISORSE ASSEGNATE
49907	A	21355	03/03/2026 22:13	12.055,17	INPS-ISEE-2026-02310303Z-00	Pratica correttamente presentata - NON FINANZIATA PER ESAURIMENTO RISORSE ASSEGNATE

BANDO IO STUDIO 2025 a.s. 2025/2026

ALLEGATO A - DEFINITIVA

Progr.	ALL	Numero Domanda	Data Di Presentazione	VALORE ISEE	PROTOCOLLO ATTESTAZIONE ISEE	ESITO GRADUATORIA DEFINITIVA
49908	A	57381	16/03/2026 12:06	12.055,17	INPS-ISEE-2026-05307228W-00	Pratica correttamente presentata - NON FINANZIATA PER ESAURIMENTO RISORSE ASSEGNATE
49909	A	66637	18/03/2026 10:57	12.056,42	INPS-ISEE-2026-02848574Z-00	Pratica correttamente presentata - NON FINANZIATA PER ESAURIMENTO RISORSE ASSEGNATE
49910	A	41804	09/03/2026 17:19	12.056,72	INPS-ISEE-2026-01549720N-00	Pratica correttamente presentata - NON FINANZIATA PER ESAURIMENTO RISORSE ASSEGNATE
49911	A	31392	05/03/2026 17:24	12.057,59	INPS-ISEE-2026-00249282W-00	Pratica correttamente presentata - NON FINANZIATA PER ESAURIMENTO RISORSE ASSEGNATE
49912	A	65933	18/03/2026 08:19	12.057,64	INPS-ISEE-2026-01468842L-00	Pratica correttamente presentata - NON FINANZIATA PER ESAURIMENTO RISORSE ASSEGNATE
49913	A	65963	18/03/2026 08:31	12.057,64	INPS-ISEE-2026-01468842L-00	Pratica correttamente presentata - NON FINANZIATA PER ESAURIMENTO RISORSE ASSEGNATE
49914	A	30592	05/03/2026 15:55	12.058,65	INPS-ISEE-2026-04186043C-00	Pratica correttamente presentata - NON FINANZIATA PER ESAURIMENTO RISORSE ASSEGNATE
49915	A	41399	09/03/2026 16:23	12.059,65	INPS-ISEE-2026-01577947Y-00	Pratica correttamente presentata - NON FINANZIATA PER ESAURIMENTO RISORSE ASSEGNATE
49916	A	53362	13/03/2026 12:28	12.060,45	INPS-ISEE-2026-07365427F-00	Pratica correttamente presentata - NON FINANZIATA PER ESAURIMENTO RISORSE ASSEGNATE
49917	A	67242	18/03/2026 11:24	12.060,61	INPS-ISEE-2026-07391092R-00	Pratica correttamente presentata - NON FINANZIATA PER ESAURIMENTO RISORSE ASSEGNATE
49918	A	42962	09/03/2026 20:48	12.060,79	INPS-ISEE-2026-02079143C-00	Pratica correttamente presentata - NON FINANZIATA PER ESAURIMENTO RISORSE ASSEGNATE
49919	A	46627	10/03/2026 22:07	12.060,79	INPS-ISEE-2026-02079143C-00	Pratica correttamente presentata - NON FINANZIATA PER ESAURIMENTO RISORSE ASSEGNATE
49920	A	5047	03/03/2026 14:57	12.062,24	INPS-ISEE-2026-04149975S-00	Pratica correttamente presentata - NON FINANZIATA PER ESAURIMENTO RISORSE ASSEGNATE
49921	A	10867	02/03/2026 20:35	12.062,52	INPS-ISEE-2026-02935960F-00	Pratica correttamente presentata - NON FINANZIATA PER ESAURIMENTO RISORSE ASSEGNATE
49922	A	19285	03/03/2026 18:04	12.062,78	INPS-ISEE-2026-03608523W-00	Pratica correttamente presentata - NON FINANZIATA PER ESAURIMENTO RISORSE ASSEGNATE
49923	A	53108	13/03/2026 11:48	12.062,79	INPS-ISEE-2026-04082233D-00	Pratica correttamente presentata - NON FINANZIATA PER ESAURIMENTO RISORSE ASSEGNATE
49924	A	58883	16/03/2026 17:51	12.062,80	INPS-ISEE-2026-08128232C-00	Pratica correttamente presentata - NON FINANZIATA PER ESAURIMENTO RISORSE ASSEGNATE

BANDO IO STUDIO 2025 a.s. 2025/2026

ALLEGATO A - DEFINITIVA

Progr.	ALL	Numero Domanda	Data Di Presentazione	VALORE ISEE	PROTOCOLLO ATTESTAZIONE ISEE	ESITO GRADUATORIA DEFINITIVA
49925	A	63294	17/03/2026 17:34	12.062,80	INPS-ISEE-2026-08128232C-00	Pratica correttamente presentata - NON FINANZIATA PER ESAURIMENTO RISORSE ASSEGNATE
49926	A	2287	02/03/2026 13:22	12.063,39	INPS-ISEE-2026-02241082J-00	Pratica correttamente presentata - NON FINANZIATA PER ESAURIMENTO RISORSE ASSEGNATE
49927	A	59709	16/03/2026 20:07	12.063,84	INPS-ISEE-2026-02453859X-00	Pratica correttamente presentata - NON FINANZIATA PER ESAURIMENTO RISORSE ASSEGNATE
49928	A	58628	16/03/2026 17:19	12.064,22	INPS-ISEE-2026-04149175R-00	Pratica correttamente presentata - NON FINANZIATA PER ESAURIMENTO RISORSE ASSEGNATE
49929	A	44206	10/03/2026 11:30	12.064,80	INPS-ISEE-2026-05957427S-00	Pratica correttamente presentata - NON FINANZIATA PER ESAURIMENTO RISORSE ASSEGNATE
49930	A	22878	04/03/2026 10:33	12.065,07	INPS-ISEE-2026-01841672Q-00	Pratica correttamente presentata - NON FINANZIATA PER ESAURIMENTO RISORSE ASSEGNATE
49931	A	56630	16/03/2026 09:58	12.065,37	INPS-ISEE-2026-03599206F-00	Pratica correttamente presentata - NON FINANZIATA PER ESAURIMENTO RISORSE ASSEGNATE
49932	A	57889	16/03/2026 15:08	12.065,61	INPS-ISEE-2026-08260430H-00	Pratica correttamente presentata - NON FINANZIATA PER ESAURIMENTO RISORSE ASSEGNATE
49933	A	25080	04/03/2026 15:55	12.065,74	INPS-ISEE-2026-00845190W-00	Pratica correttamente presentata - NON FINANZIATA PER ESAURIMENTO RISORSE ASSEGNATE
49934	A	29742	05/03/2026 12:01	12.065,97	INPS-ISEE-2026-00729702W-00	Pratica correttamente presentata - NON FINANZIATA PER ESAURIMENTO RISORSE ASSEGNATE
49935	A	55640	15/03/2026 11:39	12.066,34	INPS-ISEE-2026-05348217E-00	Pratica correttamente presentata - NON FINANZIATA PER ESAURIMENTO RISORSE ASSEGNATE
49936	A	16941	03/03/2026 14:39	12.068,18	INPS-ISEE-2026-06135836O-00	Pratica correttamente presentata - NON FINANZIATA PER ESAURIMENTO RISORSE ASSEGNATE
49937	A	8591	02/03/2026 18:57	12.069,38	INPS-ISEE-2026-01974151N-00	Pratica correttamente presentata - NON FINANZIATA PER ESAURIMENTO RISORSE ASSEGNATE
49938	A	63964	17/03/2026 19:28	12.069,56	INPS-ISEE-2026-00387036W-00	Pratica correttamente presentata - NON FINANZIATA PER ESAURIMENTO RISORSE ASSEGNATE
49939	A	1256	02/03/2026 12:35	12.070,47	INPS-ISEE-2026-02057055G-00	Pratica correttamente presentata - NON FINANZIATA PER ESAURIMENTO RISORSE ASSEGNATE
49940	A	284	03/03/2026 06:00	12.071,20	INPS-ISEE-2026-02487118R-00	Pratica correttamente presentata - NON FINANZIATA PER ESAURIMENTO RISORSE ASSEGNATE
49941	A	8777	02/03/2026 19:38	12.072,42	INPS-ISEE-2026-01702588R-00	Pratica correttamente presentata - NON FINANZIATA PER ESAURIMENTO RISORSE ASSEGNATE

BANDO IO STUDIO 2025 a.s. 2025/2026

ALLEGATO A - DEFINITIVA

Progr.	ALL	Numero Domanda	Data Di Presentazione	VALORE ISEE	PROTOCOLLO ATTESTAZIONE ISEE	ESITO GRADUATORIA DEFINITIVA
49942	A	1197	02/03/2026 12:24	12.074,14	INPS-ISEE-2026-07743180E-00	Pratica correttamente presentata - NON FINANZIATA PER ESAURIMENTO RISORSE ASSEGNATE
49943	A	37485	07/03/2026 16:55	12.075,47	INPS-ISEE-2026-03078361N-00	Pratica correttamente presentata - NON FINANZIATA PER ESAURIMENTO RISORSE ASSEGNATE
49944	A	48658	11/03/2026 17:48	12.075,66	INPS-ISEE-2026-05619588U-00	Pratica correttamente presentata - NON FINANZIATA PER ESAURIMENTO RISORSE ASSEGNATE
49945	A	48900	11/03/2026 18:12	12.075,66	INPS-ISEE-2026-05619588U-00	Pratica correttamente presentata - NON FINANZIATA PER ESAURIMENTO RISORSE ASSEGNATE
49946	A	21732	03/03/2026 23:11	12.076,09	INPS-ISEE-2026-00453000Z-00	Pratica correttamente presentata - NON FINANZIATA PER ESAURIMENTO RISORSE ASSEGNATE
49947	A	32979	05/03/2026 22:41	12.076,34	INPS-ISEE-2026-07290953V-00	Pratica correttamente presentata - NON FINANZIATA PER ESAURIMENTO RISORSE ASSEGNATE
49948	A	10345	02/03/2026 19:54	12.076,69	INPS-ISEE-2026-05053508C-00	Pratica correttamente presentata - NON FINANZIATA PER ESAURIMENTO RISORSE ASSEGNATE
49949	A	55569	15/03/2026 08:51	12.077,07	INPS-ISEE-2026-04668553I-00	Pratica correttamente presentata - NON FINANZIATA PER ESAURIMENTO RISORSE ASSEGNATE
49950	A	6783	03/03/2026 14:48	12.077,56	INPS-ISEE-2026-05878005L-00	Pratica correttamente presentata - NON FINANZIATA PER ESAURIMENTO RISORSE ASSEGNATE
49951	A	30737	05/03/2026 16:10	12.077,89	INPS-ISEE-2026-00686756Z-00	Pratica correttamente presentata - NON FINANZIATA PER ESAURIMENTO RISORSE ASSEGNATE
49952	A	30841	05/03/2026 16:28	12.077,89	INPS-ISEE-2026-00686756Z-00	Pratica correttamente presentata - NON FINANZIATA PER ESAURIMENTO RISORSE ASSEGNATE
49953	A	25101	04/03/2026 15:40	12.078,00	INPS-ISEE-2026-07763180O-00	Pratica correttamente presentata - NON FINANZIATA PER ESAURIMENTO RISORSE ASSEGNATE
49954	A	4492	02/03/2026 14:56	12.078,38	INPS-ISEE-2026-06840869K-00	Pratica correttamente presentata - NON FINANZIATA PER ESAURIMENTO RISORSE ASSEGNATE
49955	A	26214	04/03/2026 17:39	12.078,53	INPS-ISEE-2026-01327727Q-00	Pratica correttamente presentata - NON FINANZIATA PER ESAURIMENTO RISORSE ASSEGNATE
49956	A	14544	03/03/2026 10:33	12.078,97	INPS-ISEE-2026-01749457I-00	Pratica correttamente presentata - NON FINANZIATA PER ESAURIMENTO RISORSE ASSEGNATE
49957	A	14706	03/03/2026 10:40	12.078,97	INPS-ISEE-2026-01749457I-00	Pratica correttamente presentata - NON FINANZIATA PER ESAURIMENTO RISORSE ASSEGNATE
49958	A	33837	06/03/2026 10:42	12.078,98	INPS-ISEE-2026-01406411M-00	Pratica correttamente presentata - NON FINANZIATA PER ESAURIMENTO RISORSE ASSEGNATE

BANDO IO STUDIO 2025 a.s. 2025/2026

ALLEGATO A - DEFINITIVA

Progr.	ALL	Numero Domanda	Data Di Presentazione	VALORE ISEE	PROTOCOLLO ATTESTAZIONE ISEE	ESITO GRADUATORIA DEFINITIVA
49959	A	33193	07/03/2026 09:19	12.079,18	INPS-ISEE-2026-01953127N-00	Pratica correttamente presentata - NON FINANZIATA PER ESAURIMENTO RISORSE ASSEGNATE
49960	A	53506	13/03/2026 13:38	12.080,13	INPS-ISEE-2026-07229238L-00	Pratica correttamente presentata - NON FINANZIATA PER ESAURIMENTO RISORSE ASSEGNATE
49961	A	59191	16/03/2026 18:34	12.081,21	INPS-ISEE-2026-05343816E-00	Pratica correttamente presentata - NON FINANZIATA PER ESAURIMENTO RISORSE ASSEGNATE
49962	A	17541	03/03/2026 15:43	12.081,64	INPS-ISEE-2026-05806563L-00	Pratica correttamente presentata - NON FINANZIATA PER ESAURIMENTO RISORSE ASSEGNATE
49963	A	24155	04/03/2026 12:31	12.081,71	INPS-ISEE-2026-06002289W-00	Pratica correttamente presentata - NON FINANZIATA PER ESAURIMENTO RISORSE ASSEGNATE
49964	A	21031	03/03/2026 21:15	12.082,14	INPS-ISEE-2026-00947182R-00	Pratica correttamente presentata - NON FINANZIATA PER ESAURIMENTO RISORSE ASSEGNATE
49965	A	36640	06/03/2026 23:06	12.082,38	INPS-ISEE-2026-05487743Z-00	Pratica correttamente presentata - NON FINANZIATA PER ESAURIMENTO RISORSE ASSEGNATE
49966	A	44095	10/03/2026 11:11	12.082,39	INPS-ISEE-2026-06069074O-00	Pratica correttamente presentata - NON FINANZIATA PER ESAURIMENTO RISORSE ASSEGNATE
49967	A	65953	18/03/2026 09:18	12.083,06	INPS-ISEE-2026-04972484Z-00	Pratica correttamente presentata - NON FINANZIATA PER ESAURIMENTO RISORSE ASSEGNATE
49968	A	64311	17/03/2026 19:23	12.083,10	INPS-ISEE-2026-02556102T-00	Pratica correttamente presentata - NON FINANZIATA PER ESAURIMENTO RISORSE ASSEGNATE
49969	A	43750	10/03/2026 10:11	12.087,01	INPS-ISEE-2026-01294630P-00	Pratica correttamente presentata - NON FINANZIATA PER ESAURIMENTO RISORSE ASSEGNATE
49970	A	50302	12/03/2026 11:14	12.087,02	INPS-ISEE-2026-00109823H-00	Pratica correttamente presentata - NON FINANZIATA PER ESAURIMENTO RISORSE ASSEGNATE
49971	A	50325	12/03/2026 11:17	12.087,02	INPS-ISEE-2026-00109823H-00	Pratica correttamente presentata - NON FINANZIATA PER ESAURIMENTO RISORSE ASSEGNATE
49972	A	39638	09/03/2026 10:17	12.087,03	INPS-ISEE-2026-05278112C-00	Pratica correttamente presentata - NON FINANZIATA PER ESAURIMENTO RISORSE ASSEGNATE
49973	A	55578	15/03/2026 09:12	12.087,26	INPS-ISEE-2026-00761219C-00	Pratica correttamente presentata - NON FINANZIATA PER ESAURIMENTO RISORSE ASSEGNATE
49974	A	40096	09/03/2026 11:08	12.087,81	INPS-ISEE-2026-02088868Y-00	Pratica correttamente presentata - NON FINANZIATA PER ESAURIMENTO RISORSE ASSEGNATE
49975	A	14128	05/03/2026 09:17	12.088,24	INPS-ISEE-2026-03743569I-00	Pratica correttamente presentata - NON FINANZIATA PER ESAURIMENTO RISORSE ASSEGNATE

BANDO IO STUDIO 2025 a.s. 2025/2026

ALLEGATO A - DEFINITIVA

Progr.	ALL	Numero Domanda	Data Di Presentazione	VALORE ISEE	PROTOCOLLO ATTESTAZIONE ISEE	ESITO GRADUATORIA DEFINITIVA
49976	A	59514	16/03/2026 19:15	12.088,77	INPS-ISEE-2026-02311227A-00	Pratica correttamente presentata - NON FINANZIATA PER ESAURIMENTO RISORSE ASSEGNATE
49977	A	59562	16/03/2026 19:22	12.088,77	INPS-ISEE-2026-02311227A-00	Pratica correttamente presentata - NON FINANZIATA PER ESAURIMENTO RISORSE ASSEGNATE
49978	A	50083	12/03/2026 10:30	12.089,22	INPS-ISEE-2026-03337338E-00	Pratica correttamente presentata - NON FINANZIATA PER ESAURIMENTO RISORSE ASSEGNATE
49979	A	23276	04/03/2026 11:13	12.089,43	INPS-ISEE-2026-02682076R-00	Pratica correttamente presentata - NON FINANZIATA PER ESAURIMENTO RISORSE ASSEGNATE
49980	A	66779	18/03/2026 10:35	12.089,93	INPS-ISEE-2026-02287261N-00	Pratica correttamente presentata - NON FINANZIATA PER ESAURIMENTO RISORSE ASSEGNATE
49981	A	28896	05/03/2026 10:21	12.089,97	INPS-ISEE-2026-07769188B-00	Pratica correttamente presentata - NON FINANZIATA PER ESAURIMENTO RISORSE ASSEGNATE
49982	A	21380	03/03/2026 22:04	12.090,00	INPS-ISEE-2026-02324266P-00	Pratica correttamente presentata - NON FINANZIATA PER ESAURIMENTO RISORSE ASSEGNATE
49983	A	63040	17/03/2026 17:10	12.090,20	INPS-ISEE-2026-04532392N-00	Pratica correttamente presentata - NON FINANZIATA PER ESAURIMENTO RISORSE ASSEGNATE
49984	A	43867	10/03/2026 10:32	12.090,49	INPS-ISEE-2026-03607982V-00	Pratica correttamente presentata - NON FINANZIATA PER ESAURIMENTO RISORSE ASSEGNATE
49985	A	57965	16/03/2026 15:30	12.091,02	INPS-ISEE-2026-06647723V-00	Pratica correttamente presentata - NON FINANZIATA PER ESAURIMENTO RISORSE ASSEGNATE
49986	A	34731	06/03/2026 13:40	12.092,55	INPS-ISEE-2026-05329131G-00	Pratica correttamente presentata - NON FINANZIATA PER ESAURIMENTO RISORSE ASSEGNATE
49987	A	63996	17/03/2026 18:39	12.093,16	INPS-ISEE-2026-00879715I-00	Pratica correttamente presentata - NON FINANZIATA PER ESAURIMENTO RISORSE ASSEGNATE
49988	A	57900	17/03/2026 10:29	12.093,23	INPS-ISEE-2026-02435020U-00	Pratica correttamente presentata - NON FINANZIATA PER ESAURIMENTO RISORSE ASSEGNATE
49989	A	58690	16/03/2026 17:28	12.093,61	INPS-ISEE-2026-03026216B-00	Pratica correttamente presentata - NON FINANZIATA PER ESAURIMENTO RISORSE ASSEGNATE
49990	A	58731	16/03/2026 17:33	12.093,61	INPS-ISEE-2026-03026216B-00	Pratica correttamente presentata - NON FINANZIATA PER ESAURIMENTO RISORSE ASSEGNATE
49991	A	2912	02/03/2026 13:17	12.094,76	INPS-ISEE-2026-03655178V-00	Pratica correttamente presentata - NON FINANZIATA PER ESAURIMENTO RISORSE ASSEGNATE
49992	A	28350	05/03/2026 07:47	12.094,88	INPS-ISEE-2026-02931377O-00	Pratica correttamente presentata - NON FINANZIATA PER ESAURIMENTO RISORSE ASSEGNATE

BANDO IO STUDIO 2025 a.s. 2025/2026

ALLEGATO A - DEFINITIVA

Progr.	ALL	Numero Domanda	Data Di Presentazione	VALORE ISEE	PROTOCOLLO ATTESTAZIONE ISEE	ESITO GRADUATORIA DEFINITIVA
49993	A	4655	02/03/2026 14:37	12.094,96	INPS-ISEE-2026-05101600S-00	Pratica correttamente presentata - NON FINANZIATA PER ESAURIMENTO RISORSE ASSEGNATE
49994	A	5425	02/03/2026 15:16	12.094,96	INPS-ISEE-2026-05101600S-00	Pratica correttamente presentata - NON FINANZIATA PER ESAURIMENTO RISORSE ASSEGNATE
49995	A	11298	08/03/2026 19:02	12.095,58	INPS-ISEE-2026-02313390T-00	Pratica correttamente presentata - NON FINANZIATA PER ESAURIMENTO RISORSE ASSEGNATE
49996	A	64350	17/03/2026 19:18	12.095,82	INPS-ISEE-2026-03711189E-00	Pratica correttamente presentata - NON FINANZIATA PER ESAURIMENTO RISORSE ASSEGNATE
49997	A	64796	17/03/2026 20:39	12.096,42	INPS-ISEE-2026-06568824S-00	Pratica correttamente presentata - NON FINANZIATA PER ESAURIMENTO RISORSE ASSEGNATE
49998	A	14132	03/03/2026 09:54	12.096,57	INPS-ISEE-2026-02697044O-00	Pratica correttamente presentata - NON FINANZIATA PER ESAURIMENTO RISORSE ASSEGNATE
49999	A	11372	02/03/2026 21:43	12.096,67	INPS-ISEE-2026-01080440M-00	Pratica correttamente presentata - NON FINANZIATA PER ESAURIMENTO RISORSE ASSEGNATE
50000	A	50149	12/03/2026 10:52	12.096,90	INPS-ISEE-2026-04611876L-00	Pratica correttamente presentata - NON FINANZIATA PER ESAURIMENTO RISORSE ASSEGNATE
50001	A	41504	09/03/2026 16:38	12.096,91	INPS-ISEE-2026-00993358I-00	Pratica correttamente presentata - NON FINANZIATA PER ESAURIMENTO RISORSE ASSEGNATE
50002	A	14615	03/03/2026 10:43	12.097,40	INPS-ISEE-2026-00048656Q-00	Pratica correttamente presentata - NON FINANZIATA PER ESAURIMENTO RISORSE ASSEGNATE
50003	A	22965	04/03/2026 10:43	12.097,59	INPS-ISEE-2026-03996674A-00	Pratica correttamente presentata - NON FINANZIATA PER ESAURIMENTO RISORSE ASSEGNATE
50004	A	66620	18/03/2026 10:17	12.098,38	INPS-ISEE-2026-07869498P-00	Pratica correttamente presentata - NON FINANZIATA PER ESAURIMENTO RISORSE ASSEGNATE
50005	A	60147	16/03/2026 22:44	12.099,00	INPS-ISEE-2026-05805297X-00	Pratica correttamente presentata - NON FINANZIATA PER ESAURIMENTO RISORSE ASSEGNATE
50006	A	23329	04/03/2026 11:19	12.099,19	INPS-ISEE-2026-02010584B-00	Pratica correttamente presentata - NON FINANZIATA PER ESAURIMENTO RISORSE ASSEGNATE
50007	A	8821	02/03/2026 18:26	12.099,40	INPS-ISEE-2026-01200976P-00	Pratica correttamente presentata - NON FINANZIATA PER ESAURIMENTO RISORSE ASSEGNATE
50008	A	59711	16/03/2026 20:42	12.099,48	INPS-ISEE-2026-06068850L-00	Pratica correttamente presentata - NON FINANZIATA PER ESAURIMENTO RISORSE ASSEGNATE
50009	A	65286	17/03/2026 22:11	12.100,25	INPS-ISEE-2026-05992466K-00	Pratica correttamente presentata - NON FINANZIATA PER ESAURIMENTO RISORSE ASSEGNATE

BANDO IO STUDIO 2025 a.s. 2025/2026

ALLEGATO A - DEFINITIVA

Progr.	ALL	Numero Domanda	Data Di Presentazione	VALORE ISEE	PROTOCOLLO ATTESTAZIONE ISEE	ESITO GRADUATORIA DEFINITIVA
50010	A	30809	05/03/2026 20:13	12.100,65	INPS-ISEE-2026-01673508E-00	Pratica correttamente presentata - NON FINANZIATA PER ESAURIMENTO RISORSE ASSEGNATE
50011	A	43357	10/03/2026 07:24	12.100,79	INPS-ISEE-2026-00369357L-00	Pratica correttamente presentata - NON FINANZIATA PER ESAURIMENTO RISORSE ASSEGNATE
50012	A	13178	03/03/2026 07:27	12.100,88	INPS-ISEE-2026-01602376P-00	Pratica correttamente presentata - NON FINANZIATA PER ESAURIMENTO RISORSE ASSEGNATE
50013	A	13197	03/03/2026 07:34	12.100,88	INPS-ISEE-2026-01602376P-00	Pratica correttamente presentata - NON FINANZIATA PER ESAURIMENTO RISORSE ASSEGNATE
50014	A	18035	03/03/2026 16:27	12.101,59	INPS-ISEE-2026-00249451P-00	Pratica correttamente presentata - NON FINANZIATA PER ESAURIMENTO RISORSE ASSEGNATE
50015	A	65137	17/03/2026 21:38	12.102,38	INPS-ISEE-2026-05515149E-00	Pratica correttamente presentata - NON FINANZIATA PER ESAURIMENTO RISORSE ASSEGNATE
50016	A	29425	05/03/2026 11:32	12.102,55	INPS-ISEE-2026-03609755V-00	Pratica correttamente presentata - NON FINANZIATA PER ESAURIMENTO RISORSE ASSEGNATE
50017	A	44894	10/03/2026 15:07	12.103,25	INPS-ISEE-2026-06486259Y-00	Pratica correttamente presentata - NON FINANZIATA PER ESAURIMENTO RISORSE ASSEGNATE
50018	A	13879	03/03/2026 09:33	12.103,37	INPS-ISEE-2026-05749097K-00	Pratica correttamente presentata - NON FINANZIATA PER ESAURIMENTO RISORSE ASSEGNATE
50019	A	4491	02/03/2026 14:28	12.103,51	INPS-ISEE-2026-00267204T-00	Pratica correttamente presentata - NON FINANZIATA PER ESAURIMENTO RISORSE ASSEGNATE
50020	A	55598	15/03/2026 10:25	12.103,51	INPS-ISEE-2026-00267204T-00	Pratica correttamente presentata - NON FINANZIATA PER ESAURIMENTO RISORSE ASSEGNATE
50021	A	56763	16/03/2026 20:19	12.104,05	INPS-ISEE-2026-02883322N-00	Pratica correttamente presentata - NON FINANZIATA PER ESAURIMENTO RISORSE ASSEGNATE
50022	A	45506	10/03/2026 17:24	12.104,97	INPS-ISEE-2026-01696583Z-00	Pratica correttamente presentata - NON FINANZIATA PER ESAURIMENTO RISORSE ASSEGNATE
50023	A	56744	16/03/2026 10:23	12.105,29	INPS-ISEE-2026-05804360C-00	Pratica correttamente presentata - NON FINANZIATA PER ESAURIMENTO RISORSE ASSEGNATE
50024	A	56645	16/03/2026 10:00	12.105,37	INPS-ISEE-2026-04778361X-00	Pratica correttamente presentata - NON FINANZIATA PER ESAURIMENTO RISORSE ASSEGNATE
50025	A	62682	17/03/2026 16:35	12.105,92	INPS-ISEE-2026-02427201A-00	Pratica correttamente presentata - NON FINANZIATA PER ESAURIMENTO RISORSE ASSEGNATE
50026	A	31045	05/03/2026 17:00	12.106,05	INPS-ISEE-2026-05685330E-00	Pratica correttamente presentata - NON FINANZIATA PER ESAURIMENTO RISORSE ASSEGNATE

BANDO IO STUDIO 2025 a.s. 2025/2026

ALLEGATO A - DEFINITIVA

Progr.	ALL	Numero Domanda	Data Di Presentazione	VALORE ISEE	PROTOCOLLO ATTESTAZIONE ISEE	ESITO GRADUATORIA DEFINITIVA
50027	A	66611	18/03/2026 10:14	12.106,18	INPS-ISEE-2026-03915832R-00	Pratica correttamente presentata - NON FINANZIATA PER ESAURIMENTO RISORSE ASSEGNATE
50028	A	47448	11/03/2026 11:13	12.106,37	INPS-ISEE-2026-03140698R-00	Pratica correttamente presentata - NON FINANZIATA PER ESAURIMENTO RISORSE ASSEGNATE
50029	A	62897	17/03/2026 17:00	12.106,85	INPS-ISEE-2026-04612072D-00	Pratica correttamente presentata - NON FINANZIATA PER ESAURIMENTO RISORSE ASSEGNATE
50030	A	10496	02/03/2026 20:05	12.106,95	INPS-ISEE-2026-02053599L-00	Pratica correttamente presentata - NON FINANZIATA PER ESAURIMENTO RISORSE ASSEGNATE
50031	A	10602	02/03/2026 20:12	12.106,95	INPS-ISEE-2026-02053599L-00	Pratica correttamente presentata - NON FINANZIATA PER ESAURIMENTO RISORSE ASSEGNATE
50032	A	18073	03/03/2026 16:48	12.107,02	INPS-ISEE-2026-02588602R-00	Pratica correttamente presentata - NON FINANZIATA PER ESAURIMENTO RISORSE ASSEGNATE
50033	A	42964	09/03/2026 20:59	12.107,02	INPS-ISEE-2026-05052967F-00	Pratica correttamente presentata - NON FINANZIATA PER ESAURIMENTO RISORSE ASSEGNATE
50034	A	44859	10/03/2026 14:47	12.107,02	INPS-ISEE-2026-05052967F-00	Pratica correttamente presentata - NON FINANZIATA PER ESAURIMENTO RISORSE ASSEGNATE
50035	A	42559	09/03/2026 19:02	12.107,14	INPS-ISEE-2026-00793254E-00	Pratica correttamente presentata - NON FINANZIATA PER ESAURIMENTO RISORSE ASSEGNATE
50036	A	36846	09/03/2026 07:39	12.107,56	INPS-ISEE-2026-03504765E-00	Pratica correttamente presentata - NON FINANZIATA PER ESAURIMENTO RISORSE ASSEGNATE
50037	A	30673	05/03/2026 16:08	12.108,92	INPS-ISEE-2026-01440495W-00	Pratica correttamente presentata - NON FINANZIATA PER ESAURIMENTO RISORSE ASSEGNATE
50038	A	33170	06/03/2026 07:43	12.109,25	INPS-ISEE-2026-01581189L-00	Pratica correttamente presentata - NON FINANZIATA PER ESAURIMENTO RISORSE ASSEGNATE
50039	A	11673	02/03/2026 21:30	12.109,35	INPS-ISEE-2026-01095339E-00	Pratica correttamente presentata - NON FINANZIATA PER ESAURIMENTO RISORSE ASSEGNATE
50040	A	57526	16/03/2026 12:30	12.109,96	INPS-ISEE-2026-03959459A-00	Pratica correttamente presentata - NON FINANZIATA PER ESAURIMENTO RISORSE ASSEGNATE
50041	A	57553	16/03/2026 12:36	12.109,96	INPS-ISEE-2026-03959459A-00	Pratica correttamente presentata - NON FINANZIATA PER ESAURIMENTO RISORSE ASSEGNATE
50042	A	6499	02/03/2026 16:57	12.110,00	INPS-ISEE-2026-07376313E-00	Pratica correttamente presentata - NON FINANZIATA PER ESAURIMENTO RISORSE ASSEGNATE
50043	A	6890	02/03/2026 17:06	12.110,00	INPS-ISEE-2026-07376313E-00	Pratica correttamente presentata - NON FINANZIATA PER ESAURIMENTO RISORSE ASSEGNATE

BANDO IO STUDIO 2025 a.s. 2025/2026

ALLEGATO A - DEFINITIVA

Progr.	ALL	Numero Domanda	Data Di Presentazione	VALORE ISEE	PROTOCOLLO ATTESTAZIONE ISEE	ESITO GRADUATORIA DEFINITIVA
50044	A	348	02/03/2026 12:18	12.110,35	INPS-ISEE-2026-00981488Z-00	Pratica correttamente presentata - NON FINANZIATA PER ESAURIMENTO RISORSE ASSEGNATE
50045	A	52770	13/03/2026 10:08	12.110,49	INPS-ISEE-2026-03450906W-00	Pratica correttamente presentata - NON FINANZIATA PER ESAURIMENTO RISORSE ASSEGNATE
50046	A	32882	05/03/2026 21:51	12.111,32	INPS-ISEE-2026-04078381R-00	Pratica correttamente presentata - NON FINANZIATA PER ESAURIMENTO RISORSE ASSEGNATE
50047	A	12786	08/03/2026 15:40	12.111,77	INPS-ISEE-2026-00397742O-00	Pratica correttamente presentata - NON FINANZIATA PER ESAURIMENTO RISORSE ASSEGNATE
50048	A	31625	05/03/2026 17:50	12.111,79	INPS-ISEE-2026-05694617Z-00	Pratica correttamente presentata - NON FINANZIATA PER ESAURIMENTO RISORSE ASSEGNATE
50049	A	61685	17/03/2026 14:19	12.111,95	INPS-ISEE-2026-04402403M-00	Pratica correttamente presentata - NON FINANZIATA PER ESAURIMENTO RISORSE ASSEGNATE
50050	A	134	02/03/2026 12:16	12.112,06	INPS-ISEE-2026-03501663G-00	Pratica correttamente presentata - NON FINANZIATA PER ESAURIMENTO RISORSE ASSEGNATE
50051	A	9395	02/03/2026 18:59	12.113,17	INPS-ISEE-2026-00600725B-00	Pratica correttamente presentata - NON FINANZIATA PER ESAURIMENTO RISORSE ASSEGNATE
50052	A	38827	08/03/2026 17:51	12.113,90	INPS-ISEE-2026-06035065P-00	Pratica correttamente presentata - NON FINANZIATA PER ESAURIMENTO RISORSE ASSEGNATE
50053	A	5175	02/03/2026 15:03	12.115,06	INPS-ISEE-2026-01745515N-00	Pratica correttamente presentata - NON FINANZIATA PER ESAURIMENTO RISORSE ASSEGNATE
50054	A	5563	02/03/2026 15:11	12.115,06	INPS-ISEE-2026-01745515N-00	Pratica correttamente presentata - NON FINANZIATA PER ESAURIMENTO RISORSE ASSEGNATE
50055	A	51530	12/03/2026 17:59	12.115,64	INPS-ISEE-2026-02137440T-00	Pratica correttamente presentata - NON FINANZIATA PER ESAURIMENTO RISORSE ASSEGNATE
50056	A	18530	03/03/2026 17:12	12.115,94	INPS-ISEE-2026-00669816X-00	Pratica correttamente presentata - NON FINANZIATA PER ESAURIMENTO RISORSE ASSEGNATE
50057	A	38143	08/03/2026 09:09	12.115,99	INPS-ISEE-2026-03455009C-00	Pratica correttamente presentata - NON FINANZIATA PER ESAURIMENTO RISORSE ASSEGNATE
50058	A	49336	11/03/2026 19:36	12.118,13	INPS-ISEE-2026-04501940H-00	Pratica correttamente presentata - NON FINANZIATA PER ESAURIMENTO RISORSE ASSEGNATE
50059	A	28087	04/03/2026 22:59	12.118,57	INPS-ISEE-2026-01033493H-00	Pratica correttamente presentata - NON FINANZIATA PER ESAURIMENTO RISORSE ASSEGNATE
50060	A	4468	02/03/2026 14:28	12.118,92	INPS-ISEE-2026-00119681C-00	Pratica correttamente presentata - NON FINANZIATA PER ESAURIMENTO RISORSE ASSEGNATE

BANDO IO STUDIO 2025 a.s. 2025/2026

ALLEGATO A - DEFINITIVA

Progr.	ALL	Numero Domanda	Data Di Presentazione	VALORE ISEE	PROTOCOLLO ATTESTAZIONE ISEE	ESITO GRADUATORIA DEFINITIVA
50061	A	42354	09/03/2026 18:29	12.119,77	INPS-ISEE-2026-07341587V-00	Pratica correttamente presentata - NON FINANZIATA PER ESAURIMENTO RISORSE ASSEGNATE
50062	A	61784	17/03/2026 13:07	12.119,80	INPS-ISEE-2026-07935621L-00	Pratica correttamente presentata - NON FINANZIATA PER ESAURIMENTO RISORSE ASSEGNATE
50063	A	22014	04/03/2026 17:07	12.119,84	INPS-ISEE-2026-00048905C-00	Pratica correttamente presentata - NON FINANZIATA PER ESAURIMENTO RISORSE ASSEGNATE
50064	A	57991	16/03/2026 15:35	12.119,84	INPS-ISEE-2026-04908588U-00	Pratica correttamente presentata - NON FINANZIATA PER ESAURIMENTO RISORSE ASSEGNATE
50065	A	55659	15/03/2026 12:06	12.119,87	INPS-ISEE-2026-07305488V-00	Pratica correttamente presentata - NON FINANZIATA PER ESAURIMENTO RISORSE ASSEGNATE
50066	A	38164	08/03/2026 09:28	12.120,17	INPS-ISEE-2026-03409104T-00	Pratica correttamente presentata - NON FINANZIATA PER ESAURIMENTO RISORSE ASSEGNATE
50067	A	34151	06/03/2026 11:41	12.120,24	INPS-ISEE-2026-02851567F-00	Pratica correttamente presentata - NON FINANZIATA PER ESAURIMENTO RISORSE ASSEGNATE
50068	A	20280	03/03/2026 19:51	12.120,37	INPS-ISEE-2026-01706125D-00	Pratica correttamente presentata - NON FINANZIATA PER ESAURIMENTO RISORSE ASSEGNATE
50069	A	3418	02/03/2026 13:37	12.121,08	INPS-ISEE-2026-01881031D-00	Pratica correttamente presentata - NON FINANZIATA PER ESAURIMENTO RISORSE ASSEGNATE
50070	A	61776	17/03/2026 13:17	12.121,08	INPS-ISEE-2026-05700135T-00	Pratica correttamente presentata - NON FINANZIATA PER ESAURIMENTO RISORSE ASSEGNATE
50071	A	36972	07/03/2026 12:20	12.121,11	INPS-ISEE-2026-04343121A-00	Pratica correttamente presentata - NON FINANZIATA PER ESAURIMENTO RISORSE ASSEGNATE
50072	A	34111	06/03/2026 11:31	12.121,23	INPS-ISEE-2026-05811438E-00	Pratica correttamente presentata - NON FINANZIATA PER ESAURIMENTO RISORSE ASSEGNATE
50073	A	55449	14/03/2026 21:01	12.121,55	INPS-ISEE-2026-00641453H-00	Pratica correttamente presentata - NON FINANZIATA PER ESAURIMENTO RISORSE ASSEGNATE
50074	A	29455	05/03/2026 11:29	12.122,64	INPS-ISEE-2026-00308024M-00	Pratica correttamente presentata - NON FINANZIATA PER ESAURIMENTO RISORSE ASSEGNATE
50075	A	53930	13/03/2026 16:59	12.123,04	INPS-ISEE-2026-03163724C-00	Pratica correttamente presentata - NON FINANZIATA PER ESAURIMENTO RISORSE ASSEGNATE
50076	A	61887	17/03/2026 13:32	12.124,64	INPS-ISEE-2026-00395187L-00	Pratica correttamente presentata - NON FINANZIATA PER ESAURIMENTO RISORSE ASSEGNATE
50077	A	37011	07/03/2026 11:48	12.125,47	INPS-ISEE-2026-04926107Q-00	Pratica correttamente presentata - NON FINANZIATA PER ESAURIMENTO RISORSE ASSEGNATE

BANDO IO STUDIO 2025 a.s. 2025/2026

ALLEGATO A - DEFINITIVA

Progr.	ALL	Numero Domanda	Data Di Presentazione	VALORE ISEE	PROTOCOLLO ATTESTAZIONE ISEE	ESITO GRADUATORIA DEFINITIVA
50078	A	37027	07/03/2026 11:55	12.125,47	INPS-ISEE-2026-04926107Q-00	Pratica correttamente presentata - NON FINANZIATA PER ESAURIMENTO RISORSE ASSEGNATE
50079	A	3396	02/03/2026 13:38	12.125,68	INPS-ISEE-2026-05387264V-00	Pratica correttamente presentata - NON FINANZIATA PER ESAURIMENTO RISORSE ASSEGNATE
50080	A	61662	17/03/2026 12:41	12.127,74	INPS-ISEE-2026-01189152W-00	Pratica correttamente presentata - NON FINANZIATA PER ESAURIMENTO RISORSE ASSEGNATE
50081	A	2905	02/03/2026 13:27	12.128,54	INPS-ISEE-2026-02188112H-00	Pratica correttamente presentata - NON FINANZIATA PER ESAURIMENTO RISORSE ASSEGNATE
50082	A	24252	04/03/2026 12:53	12.129,54	INPS-ISEE-2026-04841960O-00	Pratica correttamente presentata - NON FINANZIATA PER ESAURIMENTO RISORSE ASSEGNATE
50083	A	24383	04/03/2026 12:57	12.129,54	INPS-ISEE-2026-04841960O-00	Pratica correttamente presentata - NON FINANZIATA PER ESAURIMENTO RISORSE ASSEGNATE
50084	A	39152	08/03/2026 21:04	12.129,68	INPS-ISEE-2026-00349761E-00	Pratica correttamente presentata - NON FINANZIATA PER ESAURIMENTO RISORSE ASSEGNATE
50085	A	65587	17/03/2026 23:19	12.129,84	INPS-ISEE-2026-02176925O-00	Pratica correttamente presentata - NON FINANZIATA PER ESAURIMENTO RISORSE ASSEGNATE
50086	A	10659	02/03/2026 20:18	12.129,91	INPS-ISEE-2026-07379849T-00	Pratica correttamente presentata - NON FINANZIATA PER ESAURIMENTO RISORSE ASSEGNATE
50087	A	28336	05/03/2026 07:24	12.129,92	INPS-ISEE-2026-05596370V-00	Pratica correttamente presentata - NON FINANZIATA PER ESAURIMENTO RISORSE ASSEGNATE
50088	A	1036	02/03/2026 12:38	12.130,19	INPS-ISEE-2026-05649597J-00	Pratica correttamente presentata - NON FINANZIATA PER ESAURIMENTO RISORSE ASSEGNATE
50089	A	24830	04/03/2026 14:49	12.130,41	INPS-ISEE-2026-00378955I-00	Pratica correttamente presentata - NON FINANZIATA PER ESAURIMENTO RISORSE ASSEGNATE
50090	A	7259	02/03/2026 17:18	12.130,64	INPS-ISEE-2026-05272787Z-00	Pratica correttamente presentata - NON FINANZIATA PER ESAURIMENTO RISORSE ASSEGNATE
50091	A	33532	06/03/2026 10:01	12.130,74	INPS-ISEE-2026-03658406O-00	Pratica correttamente presentata - NON FINANZIATA PER ESAURIMENTO RISORSE ASSEGNATE
50092	A	41611	09/03/2026 16:59	12.130,88	INPS-ISEE-2026-02317213J-00	Pratica correttamente presentata - NON FINANZIATA PER ESAURIMENTO RISORSE ASSEGNATE
50093	A	577	02/03/2026 12:15	12.131,06	INPS-ISEE-2026-03773395I-00	Pratica correttamente presentata - NON FINANZIATA PER ESAURIMENTO RISORSE ASSEGNATE
50094	A	64932	17/03/2026 21:05	12.131,50	INPS-ISEE-2026-05323869X-00	Pratica correttamente presentata - NON FINANZIATA PER ESAURIMENTO RISORSE ASSEGNATE

BANDO IO STUDIO 2025 a.s. 2025/2026

ALLEGATO A - DEFINITIVA

Progr.	ALL	Numero Domanda	Data Di Presentazione	VALORE ISEE	PROTOCOLLO ATTESTAZIONE ISEE	ESITO GRADUATORIA DEFINITIVA
50095	A	65929	18/03/2026 08:47	12.131,63	INPS-ISEE-2026-06569034L-00	Pratica correttamente presentata - NON FINANZIATA PER ESAURIMENTO RISORSE ASSEGNATE
50096	A	66522	18/03/2026 10:15	12.132,26	INPS-ISEE-2026-07297593U-00	Pratica correttamente presentata - NON FINANZIATA PER ESAURIMENTO RISORSE ASSEGNATE
50097	A	67203	18/03/2026 11:20	12.132,48	INPS-ISEE-2026-04739958J-00	Pratica correttamente presentata - NON FINANZIATA PER ESAURIMENTO RISORSE ASSEGNATE
50098	A	52791	13/03/2026 10:16	12.132,52	INPS-ISEE-2026-01836621W-00	Pratica correttamente presentata - NON FINANZIATA PER ESAURIMENTO RISORSE ASSEGNATE
50099	A	14692	03/03/2026 10:48	12.132,68	INPS-ISEE-2026-03416857F-00	Pratica correttamente presentata - NON FINANZIATA PER ESAURIMENTO RISORSE ASSEGNATE
50100	A	13556	03/03/2026 09:09	12.133,21	INPS-ISEE-2026-03202792P-00	Pratica correttamente presentata - NON FINANZIATA PER ESAURIMENTO RISORSE ASSEGNATE
50101	A	36238	06/03/2026 19:52	12.133,31	INPS-ISEE-2026-05381838X-00	Pratica correttamente presentata - NON FINANZIATA PER ESAURIMENTO RISORSE ASSEGNATE
50102	A	2671	02/03/2026 13:07	12.133,39	INPS-ISEE-2026-00073117J-00	Pratica correttamente presentata - NON FINANZIATA PER ESAURIMENTO RISORSE ASSEGNATE
50103	A	3039	02/03/2026 13:20	12.133,39	INPS-ISEE-2026-00073117J-00	Pratica correttamente presentata - NON FINANZIATA PER ESAURIMENTO RISORSE ASSEGNATE
50104	A	3621	02/03/2026 13:49	12.133,66	INPS-ISEE-2026-01794107Q-00	Pratica correttamente presentata - NON FINANZIATA PER ESAURIMENTO RISORSE ASSEGNATE
50105	A	32013	05/03/2026 18:37	12.133,76	INPS-ISEE-2026-04309544Q-00	Pratica correttamente presentata - NON FINANZIATA PER ESAURIMENTO RISORSE ASSEGNATE
50106	A	32060	05/03/2026 18:48	12.133,76	INPS-ISEE-2026-04309544Q-00	Pratica correttamente presentata - NON FINANZIATA PER ESAURIMENTO RISORSE ASSEGNATE
50107	A	44937	10/03/2026 20:54	12.134,96	INPS-ISEE-2026-07454052W-00	Pratica correttamente presentata - NON FINANZIATA PER ESAURIMENTO RISORSE ASSEGNATE
50108	A	46515	10/03/2026 21:07	12.134,96	INPS-ISEE-2026-07454052W-00	Pratica correttamente presentata - NON FINANZIATA PER ESAURIMENTO RISORSE ASSEGNATE
50109	A	37633	07/03/2026 18:26	12.135,45	INPS-ISEE-2026-04866682Y-00	Pratica correttamente presentata - NON FINANZIATA PER ESAURIMENTO RISORSE ASSEGNATE
50110	A	46114	10/03/2026 20:41	12.135,69	INPS-ISEE-2026-05892946M-00	Pratica correttamente presentata - NON FINANZIATA PER ESAURIMENTO RISORSE ASSEGNATE
50111	A	32712	05/03/2026 21:31	12.135,79	INPS-ISEE-2026-03743557F-00	Pratica correttamente presentata - NON FINANZIATA PER ESAURIMENTO RISORSE ASSEGNATE

BANDO IO STUDIO 2025 a.s. 2025/2026

ALLEGATO A - DEFINITIVA

Progr.	ALL	Numero Domanda	Data Di Presentazione	VALORE ISEE	PROTOCOLLO ATTESTAZIONE ISEE	ESITO GRADUATORIA DEFINITIVA
50112	A	59402	16/03/2026 19:03	12.137,14	INPS-ISEE-2026-02438989M-00	Pratica correttamente presentata - NON FINANZIATA PER ESAURIMENTO RISORSE ASSEGNATE
50113	A	62392	17/03/2026 15:50	12.137,23	INPS-ISEE-2026-08064479Z-00	Pratica correttamente presentata - NON FINANZIATA PER ESAURIMENTO RISORSE ASSEGNATE
50114	A	46350	10/03/2026 20:01	12.138,47	INPS-ISEE-2026-00686448X-00	Pratica correttamente presentata - NON FINANZIATA PER ESAURIMENTO RISORSE ASSEGNATE
50115	A	12303	02/03/2026 23:12	12.138,63	INPS-ISEE-2026-00011020E-00	Pratica correttamente presentata - NON FINANZIATA PER ESAURIMENTO RISORSE ASSEGNATE
50116	A	4034	02/03/2026 14:17	12.138,75	INPS-ISEE-2026-00332590D-00	Pratica correttamente presentata - NON FINANZIATA PER ESAURIMENTO RISORSE ASSEGNATE
50117	A	67391	18/03/2026 11:47	12.138,81	INPS-ISEE-2026-07078371L-00	Pratica correttamente presentata - NON FINANZIATA PER ESAURIMENTO RISORSE ASSEGNATE
50118	A	67602	18/03/2026 11:57	12.138,81	INPS-ISEE-2026-07078371L-00	Pratica correttamente presentata - NON FINANZIATA PER ESAURIMENTO RISORSE ASSEGNATE
50119	A	58125	16/03/2026 16:09	12.139,71	INPS-ISEE-2026-04671590O-00	Pratica correttamente presentata - NON FINANZIATA PER ESAURIMENTO RISORSE ASSEGNATE
50120	A	8146	02/03/2026 17:59	12.139,87	INPS-ISEE-2026-03364279F-00	Pratica correttamente presentata - NON FINANZIATA PER ESAURIMENTO RISORSE ASSEGNATE
50121	A	45467	10/03/2026 17:30	12.139,88	INPS-ISEE-2026-04463226W-00	Pratica correttamente presentata - NON FINANZIATA PER ESAURIMENTO RISORSE ASSEGNATE
50122	A	45672	10/03/2026 17:42	12.139,88	INPS-ISEE-2026-04463226W-00	Pratica correttamente presentata - NON FINANZIATA PER ESAURIMENTO RISORSE ASSEGNATE
50123	A	14280	03/03/2026 10:22	12.139,90	INPS-ISEE-2026-00446159Q-00	Pratica correttamente presentata - NON FINANZIATA PER ESAURIMENTO RISORSE ASSEGNATE
50124	A	32154	05/03/2026 18:58	12.140,09	INPS-ISEE-2026-06826374X-00	Pratica correttamente presentata - NON FINANZIATA PER ESAURIMENTO RISORSE ASSEGNATE
50125	A	64177	17/03/2026 19:10	12.140,31	INPS-ISEE-2026-05191504P-00	Pratica correttamente presentata - NON FINANZIATA PER ESAURIMENTO RISORSE ASSEGNATE
50126	A	55683	15/03/2026 12:51	12.140,81	INPS-ISEE-2026-05073299V-00	Pratica correttamente presentata - NON FINANZIATA PER ESAURIMENTO RISORSE ASSEGNATE
50127	A	67245	18/03/2026 11:21	12.141,13	INPS-ISEE-2026-04869610F-00	Pratica correttamente presentata - NON FINANZIATA PER ESAURIMENTO RISORSE ASSEGNATE
50128	A	67275	18/03/2026 11:26	12.141,13	INPS-ISEE-2026-04869610F-00	Pratica correttamente presentata - NON FINANZIATA PER ESAURIMENTO RISORSE ASSEGNATE

BANDO IO STUDIO 2025 a.s. 2025/2026

ALLEGATO A - DEFINITIVA

Progr.	ALL	Numero Domanda	Data Di Presentazione	VALORE ISEE	PROTOCOLLO ATTESTAZIONE ISEE	ESITO GRADUATORIA DEFINITIVA
50129	A	60318	17/03/2026 07:38	12.141,16	INPS-ISEE-2026-03189909S-00	Pratica correttamente presentata - NON FINANZIATA PER ESAURIMENTO RISORSE ASSEGNATE
50130	A	57473	16/03/2026 12:41	12.141,82	INPS-ISEE-2026-07837039I-00	Pratica correttamente presentata - NON FINANZIATA PER ESAURIMENTO RISORSE ASSEGNATE
50131	A	46789	11/03/2026 00:18	12.141,87	INPS-ISEE-2026-05686560X-00	Pratica correttamente presentata - NON FINANZIATA PER ESAURIMENTO RISORSE ASSEGNATE
50132	A	41354	09/03/2026 16:17	12.142,65	INPS-ISEE-2026-02970767Z-00	Pratica correttamente presentata - NON FINANZIATA PER ESAURIMENTO RISORSE ASSEGNATE
50133	A	8254	02/03/2026 18:10	12.143,92	INPS-ISEE-2026-03285644O-00	Pratica correttamente presentata - NON FINANZIATA PER ESAURIMENTO RISORSE ASSEGNATE
50134	A	4487	02/03/2026 14:46	12.144,12	INPS-ISEE-2026-03408460P-00	Pratica correttamente presentata - NON FINANZIATA PER ESAURIMENTO RISORSE ASSEGNATE
50135	A	58359	16/03/2026 16:47	12.144,13	INPS-ISEE-2026-05706141G-00	Pratica correttamente presentata - NON FINANZIATA PER ESAURIMENTO RISORSE ASSEGNATE
50136	A	35645	06/03/2026 17:47	12.144,22	INPS-ISEE-2026-06586918M-00	Pratica correttamente presentata - NON FINANZIATA PER ESAURIMENTO RISORSE ASSEGNATE
50137	A	60535	17/03/2026 16:42	12.144,27	INPS-ISEE-2026-04947456S-00	Pratica correttamente presentata - NON FINANZIATA PER ESAURIMENTO RISORSE ASSEGNATE
50138	A	62861	17/03/2026 16:52	12.144,27	INPS-ISEE-2026-04947456S-00	Pratica correttamente presentata - NON FINANZIATA PER ESAURIMENTO RISORSE ASSEGNATE
50139	A	59226	16/03/2026 18:39	12.144,41	INPS-ISEE-2026-00547777I-00	Pratica correttamente presentata - NON FINANZIATA PER ESAURIMENTO RISORSE ASSEGNATE
50140	A	65194	17/03/2026 21:53	12.144,68	INPS-ISEE-2026-03560049W-00	Pratica correttamente presentata - NON FINANZIATA PER ESAURIMENTO RISORSE ASSEGNATE
50141	A	65244	17/03/2026 21:58	12.144,68	INPS-ISEE-2026-03560049W-00	Pratica correttamente presentata - NON FINANZIATA PER ESAURIMENTO RISORSE ASSEGNATE
50142	A	19859	03/03/2026 18:44	12.144,98	INPS-ISEE-2026-05689727A-00	Pratica correttamente presentata - NON FINANZIATA PER ESAURIMENTO RISORSE ASSEGNATE
50143	A	4835	02/03/2026 14:49	12.145,07	INPS-ISEE-2026-04071731H-00	Pratica correttamente presentata - NON FINANZIATA PER ESAURIMENTO RISORSE ASSEGNATE
50144	A	17402	03/03/2026 15:27	12.146,34	INPS-ISEE-2026-03934974S-00	Pratica correttamente presentata - NON FINANZIATA PER ESAURIMENTO RISORSE ASSEGNATE
50145	A	35694	06/03/2026 17:54	12.146,80	INPS-ISEE-2026-07970847U-00	Pratica correttamente presentata - NON FINANZIATA PER ESAURIMENTO RISORSE ASSEGNATE

BANDO IO STUDIO 2025 a.s. 2025/2026

ALLEGATO A - DEFINITIVA

Progr.	ALL	Numero Domanda	Data Di Presentazione	VALORE ISEE	PROTOCOLLO ATTESTAZIONE ISEE	ESITO GRADUATORIA DEFINITIVA
50146	A	34431	06/03/2026 12:27	12.146,91	INPS-ISEE-2026-01832496L-00	Pratica correttamente presentata - NON FINANZIATA PER ESAURIMENTO RISORSE ASSEGNATE
50147	A	1501	02/03/2026 12:58	12.147,77	INPS-ISEE-2026-05886549J-00	Pratica correttamente presentata - NON FINANZIATA PER ESAURIMENTO RISORSE ASSEGNATE
50148	A	7628	02/03/2026 17:33	12.147,77	INPS-ISEE-2026-01076983F-00	Pratica correttamente presentata - NON FINANZIATA PER ESAURIMENTO RISORSE ASSEGNATE
50149	A	16055	03/03/2026 12:27	12.148,14	INPS-ISEE-2026-01220003F-00	Pratica correttamente presentata - NON FINANZIATA PER ESAURIMENTO RISORSE ASSEGNATE
50150	A	28008	04/03/2026 22:03	12.148,21	INPS-ISEE-2026-06389916U-00	Pratica correttamente presentata - NON FINANZIATA PER ESAURIMENTO RISORSE ASSEGNATE
50151	A	64422	17/03/2026 19:34	12.148,51	INPS-ISEE-2026-04154178E-00	Pratica correttamente presentata - NON FINANZIATA PER ESAURIMENTO RISORSE ASSEGNATE
50152	A	63380	17/03/2026 17:45	12.148,89	INPS-ISEE-2026-02697601R-00	Pratica correttamente presentata - NON FINANZIATA PER ESAURIMENTO RISORSE ASSEGNATE
50153	A	29723	05/03/2026 12:01	12.149,51	INPS-ISEE-2026-05559395K-00	Pratica correttamente presentata - NON FINANZIATA PER ESAURIMENTO RISORSE ASSEGNATE
50154	A	45320	11/03/2026 19:08	12.149,57	INPS-ISEE-2026-05304189E-00	Pratica correttamente presentata - NON FINANZIATA PER ESAURIMENTO RISORSE ASSEGNATE
50155	A	20811	03/03/2026 20:54	12.150,43	INPS-ISEE-2026-00565346Q-00	Pratica correttamente presentata - NON FINANZIATA PER ESAURIMENTO RISORSE ASSEGNATE
50156	A	20769	03/03/2026 20:39	12.150,44	INPS-ISEE-2026-04645970V-00	Pratica correttamente presentata - NON FINANZIATA PER ESAURIMENTO RISORSE ASSEGNATE
50157	A	20877	03/03/2026 20:57	12.150,44	INPS-ISEE-2026-04645970V-00	Pratica correttamente presentata - NON FINANZIATA PER ESAURIMENTO RISORSE ASSEGNATE
50158	A	22060	04/03/2026 10:36	12.151,87	INPS-ISEE-2026-02179001B-00	Pratica correttamente presentata - NON FINANZIATA PER ESAURIMENTO RISORSE ASSEGNATE
50159	A	61430	17/03/2026 12:04	12.152,18	INPS-ISEE-2026-02867695M-00	Pratica correttamente presentata - NON FINANZIATA PER ESAURIMENTO RISORSE ASSEGNATE
50160	A	145	02/03/2026 12:09	12.152,44	INPS-ISEE-2026-05824784Z-00	Pratica correttamente presentata - NON FINANZIATA PER ESAURIMENTO RISORSE ASSEGNATE
50161	A	476	02/03/2026 12:13	12.152,44	INPS-ISEE-2026-05824784Z-00	Pratica correttamente presentata - NON FINANZIATA PER ESAURIMENTO RISORSE ASSEGNATE
50162	A	28185	04/03/2026 23:04	12.152,68	INPS-ISEE-2026-01477587S-00	Pratica correttamente presentata - NON FINANZIATA PER ESAURIMENTO RISORSE ASSEGNATE

BANDO IO STUDIO 2025 a.s. 2025/2026

ALLEGATO A - DEFINITIVA

Progr.	ALL	Numero Domanda	Data Di Presentazione	VALORE ISEE	PROTOCOLLO ATTESTAZIONE ISEE	ESITO GRADUATORIA DEFINITIVA
50163	A	27036	04/03/2026 19:01	12.153,53	INPS-ISEE-2026-03231329H-00	Pratica correttamente presentata - NON FINANZIATA PER ESAURIMENTO RISORSE ASSEGNATE
50164	A	40949	09/03/2026 14:04	12.153,92	INPS-ISEE-2026-02670438E-00	Pratica correttamente presentata - NON FINANZIATA PER ESAURIMENTO RISORSE ASSEGNATE
50165	A	48528	11/03/2026 17:04	12.155,10	INPS-ISEE-2026-02823488V-00	Pratica correttamente presentata - NON FINANZIATA PER ESAURIMENTO RISORSE ASSEGNATE
50166	A	55453	15/03/2026 16:51	12.156,18	INPS-ISEE-2026-02572451C-00	Pratica correttamente presentata - NON FINANZIATA PER ESAURIMENTO RISORSE ASSEGNATE
50167	A	42203	09/03/2026 18:04	12.156,66	INPS-ISEE-2026-05104278W-00	Pratica correttamente presentata - NON FINANZIATA PER ESAURIMENTO RISORSE ASSEGNATE
50168	A	49491	11/03/2026 20:56	12.156,84	INPS-ISEE-2026-01387216N-00	Pratica correttamente presentata - NON FINANZIATA PER ESAURIMENTO RISORSE ASSEGNATE
50169	A	62013	17/03/2026 14:23	12.157,32	INPS-ISEE-2026-04626564L-00	Pratica correttamente presentata - NON FINANZIATA PER ESAURIMENTO RISORSE ASSEGNATE
50170	A	46869	11/03/2026 09:04	12.158,69	INPS-ISEE-2026-00996843S-00	Pratica correttamente presentata - NON FINANZIATA PER ESAURIMENTO RISORSE ASSEGNATE
50171	A	21522	03/03/2026 22:28	12.158,79	INPS-ISEE-2026-01988069K-00	Pratica correttamente presentata - NON FINANZIATA PER ESAURIMENTO RISORSE ASSEGNATE
50172	A	10519	02/03/2026 20:20	12.159,11	INPS-ISEE-2026-02081291H-00	Pratica correttamente presentata - NON FINANZIATA PER ESAURIMENTO RISORSE ASSEGNATE
50173	A	40911	09/03/2026 13:45	12.159,68	INPS-ISEE-2026-00255469R-00	Pratica correttamente presentata - NON FINANZIATA PER ESAURIMENTO RISORSE ASSEGNATE
50174	A	21224	03/03/2026 21:46	12.160,16	INPS-ISEE-2026-00128665N-00	Pratica correttamente presentata - NON FINANZIATA PER ESAURIMENTO RISORSE ASSEGNATE
50175	A	2567	02/03/2026 13:10	12.160,90	INPS-ISEE-2026-03402757N-00	Pratica correttamente presentata - NON FINANZIATA PER ESAURIMENTO RISORSE ASSEGNATE
50176	A	53605	13/03/2026 16:16	12.161,13	INPS-ISEE-2026-03409725E-00	Pratica correttamente presentata - NON FINANZIATA PER ESAURIMENTO RISORSE ASSEGNATE
50177	A	3058	02/03/2026 13:22	12.162,77	INPS-ISEE-2026-04617563O-00	Pratica correttamente presentata - NON FINANZIATA PER ESAURIMENTO RISORSE ASSEGNATE
50178	A	58788	16/03/2026 17:40	12.163,26	INPS-ISEE-2026-05036240B-00	Pratica correttamente presentata - NON FINANZIATA PER ESAURIMENTO RISORSE ASSEGNATE
50179	A	36504	06/03/2026 21:59	12.163,59	INPS-ISEE-2026-00358542W-00	Pratica correttamente presentata - NON FINANZIATA PER ESAURIMENTO RISORSE ASSEGNATE

BANDO IO STUDIO 2025 a.s. 2025/2026

ALLEGATO A - DEFINITIVA

Progr.	ALL	Numero Domanda	Data Di Presentazione	VALORE ISEE	PROTOCOLLO ATTESTAZIONE ISEE	ESITO GRADUATORIA DEFINITIVA
50180	A	36582	06/03/2026 22:20	12.163,59	INPS-ISEE-2026-00358542W-00	Pratica correttamente presentata - NON FINANZIATA PER ESAURIMENTO RISORSE ASSEGNATE
50181	A	33704	06/03/2026 10:25	12.163,73	INPS-ISEE-2026-02970552E-00	Pratica correttamente presentata - NON FINANZIATA PER ESAURIMENTO RISORSE ASSEGNATE
50182	A	26525	04/03/2026 18:15	12.163,96	INPS-ISEE-2026-03154015J-00	Pratica correttamente presentata - NON FINANZIATA PER ESAURIMENTO RISORSE ASSEGNATE
50183	A	28289	05/03/2026 00:54	12.165,47	INPS-ISEE-2026-05369671I-00	Pratica correttamente presentata - NON FINANZIATA PER ESAURIMENTO RISORSE ASSEGNATE
50184	A	48319	11/03/2026 16:21	12.166,01	INPS-ISEE-2026-02096428R-00	Pratica correttamente presentata - NON FINANZIATA PER ESAURIMENTO RISORSE ASSEGNATE
50185	A	48352	11/03/2026 16:28	12.166,01	INPS-ISEE-2026-02096428R-00	Pratica correttamente presentata - NON FINANZIATA PER ESAURIMENTO RISORSE ASSEGNATE
50186	A	20245	03/03/2026 19:25	12.166,18	INPS-ISEE-2026-01688578M-00	Pratica correttamente presentata - NON FINANZIATA PER ESAURIMENTO RISORSE ASSEGNATE
50187	A	65909	18/03/2026 07:59	12.166,18	INPS-ISEE-2026-02839945Y-00	Pratica correttamente presentata - NON FINANZIATA PER ESAURIMENTO RISORSE ASSEGNATE
50188	A	24444	06/03/2026 09:07	12.166,49	INPS-ISEE-2026-07568659B-00	Pratica correttamente presentata - NON FINANZIATA PER ESAURIMENTO RISORSE ASSEGNATE
50189	A	46644	10/03/2026 22:03	12.166,68	INPS-ISEE-2026-00080465H-00	Pratica correttamente presentata - NON FINANZIATA PER ESAURIMENTO RISORSE ASSEGNATE
50190	A	27984	04/03/2026 22:03	12.166,89	INPS-ISEE-2026-05289141E-00	Pratica correttamente presentata - NON FINANZIATA PER ESAURIMENTO RISORSE ASSEGNATE
50191	A	35624	06/03/2026 17:47	12.167,15	INPS-ISEE-2026-03464701P-00	Pratica correttamente presentata - NON FINANZIATA PER ESAURIMENTO RISORSE ASSEGNATE
50192	A	52264	12/03/2026 21:05	12.167,25	INPS-ISEE-2026-06786121R-00	Pratica correttamente presentata - NON FINANZIATA PER ESAURIMENTO RISORSE ASSEGNATE
50193	A	42882	09/03/2026 20:14	12.168,79	INPS-ISEE-2026-04364383R-00	Pratica correttamente presentata - NON FINANZIATA PER ESAURIMENTO RISORSE ASSEGNATE
50194	A	29816	05/03/2026 12:10	12.169,00	INPS-ISEE-2026-00550731T-00	Pratica correttamente presentata - NON FINANZIATA PER ESAURIMENTO RISORSE ASSEGNATE
50195	A	27995	04/03/2026 22:03	12.169,06	INPS-ISEE-2026-03746823L-00	Pratica correttamente presentata - NON FINANZIATA PER ESAURIMENTO RISORSE ASSEGNATE
50196	A	28044	04/03/2026 22:15	12.169,06	INPS-ISEE-2026-03746823L-00	Pratica correttamente presentata - NON FINANZIATA PER ESAURIMENTO RISORSE ASSEGNATE

BANDO IO STUDIO 2025 a.s. 2025/2026

ALLEGATO A - DEFINITIVA

Progr.	ALL	Numero Domanda	Data Di Presentazione	VALORE ISEE	PROTOCOLLO ATTESTAZIONE ISEE	ESITO GRADUATORIA DEFINITIVA
50197	A	50646	12/03/2026 12:27	12.169,58	INPS-ISEE-2026-06594660X-00	Pratica correttamente presentata - NON FINANZIATA PER ESAURIMENTO RISORSE ASSEGNATE
50198	A	45423	10/03/2026 17:08	12.169,61	INPS-ISEE-2026-03136473W-00	Pratica correttamente presentata - NON FINANZIATA PER ESAURIMENTO RISORSE ASSEGNATE
50199	A	49845	12/03/2026 09:25	12.169,61	INPS-ISEE-2026-04561485L-00	Pratica correttamente presentata - NON FINANZIATA PER ESAURIMENTO RISORSE ASSEGNATE
50200	A	33816	06/03/2026 10:38	12.170,10	INPS-ISEE-2026-07251621G-00	Pratica correttamente presentata - NON FINANZIATA PER ESAURIMENTO RISORSE ASSEGNATE
50201	A	56793	16/03/2026 10:29	12.170,26	INPS-ISEE-2026-07058856S-00	Pratica correttamente presentata - NON FINANZIATA PER ESAURIMENTO RISORSE ASSEGNATE
50202	A	51459	12/03/2026 17:33	12.170,29	INPS-ISEE-2026-02883868M-00	Pratica correttamente presentata - NON FINANZIATA PER ESAURIMENTO RISORSE ASSEGNATE
50203	A	61408	17/03/2026 12:17	12.170,64	INPS-ISEE-2026-08155112H-00	Pratica correttamente presentata - NON FINANZIATA PER ESAURIMENTO RISORSE ASSEGNATE
50204	A	36597	06/03/2026 22:55	12.170,70	INPS-ISEE-2026-01218056H-00	Pratica correttamente presentata - NON FINANZIATA PER ESAURIMENTO RISORSE ASSEGNATE
50205	A	46320	10/03/2026 19:43	12.171,38	INPS-ISEE-2026-07673932I-00	Pratica correttamente presentata - NON FINANZIATA PER ESAURIMENTO RISORSE ASSEGNATE
50206	A	24705	04/03/2026 14:45	12.171,47	INPS-ISEE-2026-00614209D-00	Pratica correttamente presentata - NON FINANZIATA PER ESAURIMENTO RISORSE ASSEGNATE
50207	A	45110	10/03/2026 16:11	12.171,57	INPS-ISEE-2026-06734364L-00	Pratica correttamente presentata - NON FINANZIATA PER ESAURIMENTO RISORSE ASSEGNATE
50208	A	30108	05/03/2026 13:01	12.171,58	INPS-ISEE-2026-03296511W-00	Pratica correttamente presentata - NON FINANZIATA PER ESAURIMENTO RISORSE ASSEGNATE
50209	A	55418	14/03/2026 20:03	12.171,75	INPS-ISEE-2026-01962537L-00	Pratica correttamente presentata - NON FINANZIATA PER ESAURIMENTO RISORSE ASSEGNATE
50210	A	55916	15/03/2026 17:15	12.172,59	INPS-ISEE-2026-04988658D-00	Pratica correttamente presentata - NON FINANZIATA PER ESAURIMENTO RISORSE ASSEGNATE
50211	A	42419	09/03/2026 18:33	12.172,85	INPS-ISEE-2026-03605739L-00	Pratica correttamente presentata - NON FINANZIATA PER ESAURIMENTO RISORSE ASSEGNATE
50212	A	43011	11/03/2026 19:08	12.172,85	INPS-ISEE-2026-03605739L-00	Pratica correttamente presentata - NON FINANZIATA PER ESAURIMENTO RISORSE ASSEGNATE
50213	A	5395	02/03/2026 17:57	12.173,94	INPS-ISEE-2026-00095637E-00	Pratica correttamente presentata - NON FINANZIATA PER ESAURIMENTO RISORSE ASSEGNATE

BANDO IO STUDIO 2025 a.s. 2025/2026

ALLEGATO A - DEFINITIVA

Progr.	ALL	Numero Domanda	Data Di Presentazione	VALORE ISEE	PROTOCOLLO ATTESTAZIONE ISEE	ESITO GRADUATORIA DEFINITIVA
50214	A	5320	02/03/2026 18:14	12.173,94	INPS-ISEE-2026-00095637E-00	Pratica correttamente presentata - NON FINANZIATA PER ESAURIMENTO RISORSE ASSEGNATE
50215	A	52974	13/03/2026 11:07	12.174,62	INPS-ISEE-2026-02921266N-00	Pratica correttamente presentata - NON FINANZIATA PER ESAURIMENTO RISORSE ASSEGNATE
50216	A	53066	13/03/2026 11:17	12.174,62	INPS-ISEE-2026-02921266N-00	Pratica correttamente presentata - NON FINANZIATA PER ESAURIMENTO RISORSE ASSEGNATE
50217	A	32989	05/03/2026 22:54	12.174,95	INPS-ISEE-2026-01388490L-00	Pratica correttamente presentata - NON FINANZIATA PER ESAURIMENTO RISORSE ASSEGNATE
50218	A	37130	07/03/2026 12:56	12.175,39	INPS-ISEE-2026-02321699O-00	Pratica correttamente presentata - NON FINANZIATA PER ESAURIMENTO RISORSE ASSEGNATE
50219	A	2526	02/03/2026 13:04	12.175,73	INPS-ISEE-2026-03922300J-00	Pratica correttamente presentata - NON FINANZIATA PER ESAURIMENTO RISORSE ASSEGNATE
50220	A	37636	07/03/2026 18:21	12.177,62	INPS-ISEE-2026-03629532E-00	Pratica correttamente presentata - NON FINANZIATA PER ESAURIMENTO RISORSE ASSEGNATE
50221	A	39886	09/03/2026 10:39	12.178,93	INPS-ISEE-2026-03645009W-00	Pratica correttamente presentata - NON FINANZIATA PER ESAURIMENTO RISORSE ASSEGNATE
50222	A	53701	13/03/2026 15:49	12.179,73	INPS-ISEE-2026-07930094O-00	Pratica correttamente presentata - NON FINANZIATA PER ESAURIMENTO RISORSE ASSEGNATE
50223	A	14164	03/03/2026 22:40	12.180,79	INPS-ISEE-2026-01250510Y-00	Pratica correttamente presentata - NON FINANZIATA PER ESAURIMENTO RISORSE ASSEGNATE
50224	A	27733	04/03/2026 21:00	12.180,84	INPS-ISEE-2026-06764305R-00	Pratica correttamente presentata - NON FINANZIATA PER ESAURIMENTO RISORSE ASSEGNATE
50225	A	41454	09/03/2026 16:32	12.182,43	INPS-ISEE-2026-04050622J-00	Pratica correttamente presentata - NON FINANZIATA PER ESAURIMENTO RISORSE ASSEGNATE
50226	A	7576	02/03/2026 17:31	12.183,03	INPS-ISEE-2026-02584566X-00	Pratica correttamente presentata - NON FINANZIATA PER ESAURIMENTO RISORSE ASSEGNATE
50227	A	55791	15/03/2026 17:55	12.183,17	INPS-ISEE-2026-00359344N-00	Pratica correttamente presentata - NON FINANZIATA PER ESAURIMENTO RISORSE ASSEGNATE
50228	A	9804	02/03/2026 19:20	12.183,50	INPS-ISEE-2026-02435381C-00	Pratica correttamente presentata - NON FINANZIATA PER ESAURIMENTO RISORSE ASSEGNATE
50229	A	9955	02/03/2026 19:34	12.183,50	INPS-ISEE-2026-02435381C-00	Pratica correttamente presentata - NON FINANZIATA PER ESAURIMENTO RISORSE ASSEGNATE
50230	A	43428	10/03/2026 09:35	12.183,53	INPS-ISEE-2026-00454102U-00	Pratica correttamente presentata - NON FINANZIATA PER ESAURIMENTO RISORSE ASSEGNATE

BANDO IO STUDIO 2025 a.s. 2025/2026

ALLEGATO A - DEFINITIVA

Progr.	ALL	Numero Domanda	Data Di Presentazione	VALORE ISEE	PROTOCOLLO ATTESTAZIONE ISEE	ESITO GRADUATORIA DEFINITIVA
50231	A	60819	17/03/2026 10:37	12.183,57	INPS-ISEE-2026-06717771X-00	Pratica correttamente presentata - NON FINANZIATA PER ESAURIMENTO RISORSE ASSEGNATE
50232	A	67402	18/03/2026 11:38	12.184,29	INPS-ISEE-2026-03477141W-00	Pratica correttamente presentata - NON FINANZIATA PER ESAURIMENTO RISORSE ASSEGNATE
50233	A	67457	18/03/2026 11:45	12.184,29	INPS-ISEE-2026-03477141W-00	Pratica correttamente presentata - NON FINANZIATA PER ESAURIMENTO RISORSE ASSEGNATE
50234	A	31829	05/03/2026 18:24	12.184,31	INPS-ISEE-2026-01227674Q-00	Pratica correttamente presentata - NON FINANZIATA PER ESAURIMENTO RISORSE ASSEGNATE
50235	A	32743	05/03/2026 21:14	12.184,50	INPS-ISEE-2026-07530684L-00	Pratica correttamente presentata - NON FINANZIATA PER ESAURIMENTO RISORSE ASSEGNATE
50236	A	32800	05/03/2026 21:25	12.184,50	INPS-ISEE-2026-07530684L-00	Pratica correttamente presentata - NON FINANZIATA PER ESAURIMENTO RISORSE ASSEGNATE
50237	A	2876	02/03/2026 13:27	12.184,56	INPS-ISEE-2026-02418802P-00	Pratica correttamente presentata - NON FINANZIATA PER ESAURIMENTO RISORSE ASSEGNATE
50238	A	39966	09/03/2026 10:47	12.184,56	INPS-ISEE-2026-03192145P-00	Pratica correttamente presentata - NON FINANZIATA PER ESAURIMENTO RISORSE ASSEGNATE
50239	A	27825	04/03/2026 21:37	12.184,68	INPS-ISEE-2026-00666157R-00	Pratica correttamente presentata - NON FINANZIATA PER ESAURIMENTO RISORSE ASSEGNATE
50240	A	27949	04/03/2026 21:49	12.184,68	INPS-ISEE-2026-00666157R-00	Pratica correttamente presentata - NON FINANZIATA PER ESAURIMENTO RISORSE ASSEGNATE
50241	A	33463	06/03/2026 09:50	12.185,99	INPS-ISEE-2026-00212963H-00	Pratica correttamente presentata - NON FINANZIATA PER ESAURIMENTO RISORSE ASSEGNATE
50242	A	18677	03/03/2026 17:33	12.186,83	INPS-ISEE-2026-03970673V-00	Pratica correttamente presentata - NON FINANZIATA PER ESAURIMENTO RISORSE ASSEGNATE
50243	A	5464	03/03/2026 18:12	12.187,26	INPS-ISEE-2026-05448150W-00	Pratica correttamente presentata - NON FINANZIATA PER ESAURIMENTO RISORSE ASSEGNATE
50244	A	58240	16/03/2026 16:31	12.187,64	INPS-ISEE-2026-05514082P-00	Pratica correttamente presentata - NON FINANZIATA PER ESAURIMENTO RISORSE ASSEGNATE
50245	A	44359	10/03/2026 11:53	12.187,69	INPS-ISEE-2026-03122908P-00	Pratica correttamente presentata - NON FINANZIATA PER ESAURIMENTO RISORSE ASSEGNATE
50246	A	2765	03/03/2026 10:09	12.187,72	INPS-ISEE-2026-06011984Q-00	Pratica correttamente presentata - NON FINANZIATA PER ESAURIMENTO RISORSE ASSEGNATE
50247	A	14352	03/03/2026 10:15	12.187,72	INPS-ISEE-2026-06011984Q-00	Pratica correttamente presentata - NON FINANZIATA PER ESAURIMENTO RISORSE ASSEGNATE

BANDO IO STUDIO 2025 a.s. 2025/2026

ALLEGATO A - DEFINITIVA

Progr.	ALL	Numero Domanda	Data Di Presentazione	VALORE ISEE	PROTOCOLLO ATTESTAZIONE ISEE	ESITO GRADUATORIA DEFINITIVA
50248	A	14380	03/03/2026 10:46	12.187,82	INPS-ISEE-2026-06183613N-00	Pratica correttamente presentata - NON FINANZIATA PER ESAURIMENTO RISORSE ASSEGNATE
50249	A	15657	03/03/2026 11:54	12.187,82	INPS-ISEE-2026-06183613N-00	Pratica correttamente presentata - NON FINANZIATA PER ESAURIMENTO RISORSE ASSEGNATE
50250	A	8201	02/03/2026 18:30	12.188,33	INPS-ISEE-2026-03426938V-00	Pratica correttamente presentata - NON FINANZIATA PER ESAURIMENTO RISORSE ASSEGNATE
50251	A	11304	03/03/2026 15:08	12.188,53	INPS-ISEE-2026-05197019O-00	Pratica correttamente presentata - NON FINANZIATA PER ESAURIMENTO RISORSE ASSEGNATE
50252	A	63109	17/03/2026 17:18	12.189,37	INPS-ISEE-2026-06483871I-00	Pratica correttamente presentata - NON FINANZIATA PER ESAURIMENTO RISORSE ASSEGNATE
50253	A	8182	08/03/2026 22:29	12.189,43	INPS-ISEE-2026-04291471N-00	Pratica correttamente presentata - NON FINANZIATA PER ESAURIMENTO RISORSE ASSEGNATE
50254	A	10346	02/03/2026 19:54	12.189,86	INPS-ISEE-2026-05188905X-00	Pratica correttamente presentata - NON FINANZIATA PER ESAURIMENTO RISORSE ASSEGNATE
50255	A	15201	03/03/2026 11:18	12.189,93	INPS-ISEE-2026-00739056E-00	Pratica correttamente presentata - NON FINANZIATA PER ESAURIMENTO RISORSE ASSEGNATE
50256	A	14105	03/03/2026 09:53	12.190,50	INPS-ISEE-2026-01288329L-00	Pratica correttamente presentata - NON FINANZIATA PER ESAURIMENTO RISORSE ASSEGNATE
50257	A	34486	06/03/2026 12:36	12.190,76	INPS-ISEE-2026-03228898Y-00	Pratica correttamente presentata - NON FINANZIATA PER ESAURIMENTO RISORSE ASSEGNATE
50258	A	39129	08/03/2026 21:03	12.191,06	INPS-ISEE-2026-02849011P-00	Pratica correttamente presentata - NON FINANZIATA PER ESAURIMENTO RISORSE ASSEGNATE
50259	A	30976	11/03/2026 23:33	12.191,89	INPS-ISEE-2026-05493418F-00	Pratica correttamente presentata - NON FINANZIATA PER ESAURIMENTO RISORSE ASSEGNATE
50260	A	53067	13/03/2026 11:18	12.192,59	INPS-ISEE-2026-03586082O-00	Pratica correttamente presentata - NON FINANZIATA PER ESAURIMENTO RISORSE ASSEGNATE
50261	A	61368	17/03/2026 11:58	12.193,14	INPS-ISEE-2026-02035903D-00	Pratica correttamente presentata - NON FINANZIATA PER ESAURIMENTO RISORSE ASSEGNATE
50262	A	17332	03/03/2026 15:22	12.193,30	INPS-ISEE-2026-05552966Z-00	Pratica correttamente presentata - NON FINANZIATA PER ESAURIMENTO RISORSE ASSEGNATE
50263	A	64273	17/03/2026 19:22	12.193,78	INPS-ISEE-2026-02681509R-00	Pratica correttamente presentata - NON FINANZIATA PER ESAURIMENTO RISORSE ASSEGNATE
50264	A	10052	02/03/2026 19:38	12.194,60	INPS-ISEE-2026-06020852H-00	Pratica correttamente presentata - NON FINANZIATA PER ESAURIMENTO RISORSE ASSEGNATE

BANDO IO STUDIO 2025 a.s. 2025/2026

ALLEGATO A - DEFINITIVA

Progr.	ALL	Numero Domanda	Data Di Presentazione	VALORE ISEE	PROTOCOLLO ATTESTAZIONE ISEE	ESITO GRADUATORIA DEFINITIVA
50265	A	52182	12/03/2026 20:15	12.194,72	INPS-ISEE-2026-07435722E-00	Pratica correttamente presentata - NON FINANZIATA PER ESAURIMENTO RISORSE ASSEGNATE
50266	A	50153	12/03/2026 10:41	12.195,39	INPS-ISEE-2026-01749279S-00	Pratica correttamente presentata - NON FINANZIATA PER ESAURIMENTO RISORSE ASSEGNATE
50267	A	10130	02/03/2026 19:50	12.195,58	INPS-ISEE-2026-04969062X-00	Pratica correttamente presentata - NON FINANZIATA PER ESAURIMENTO RISORSE ASSEGNATE
50268	A	53459	13/03/2026 12:55	12.196,34	INPS-ISEE-2026-00745872L-00	Pratica correttamente presentata - NON FINANZIATA PER ESAURIMENTO RISORSE ASSEGNATE
50269	A	18543	04/03/2026 08:55	12.196,55	INPS-ISEE-2026-02181712D-00	Pratica correttamente presentata - NON FINANZIATA PER ESAURIMENTO RISORSE ASSEGNATE
50270	A	37952	07/03/2026 22:29	12.196,55	INPS-ISEE-2026-03611302U-00	Pratica correttamente presentata - NON FINANZIATA PER ESAURIMENTO RISORSE ASSEGNATE
50271	A	37252	07/03/2026 14:30	12.196,67	INPS-ISEE-2026-03592171N-00	Pratica correttamente presentata - NON FINANZIATA PER ESAURIMENTO RISORSE ASSEGNATE
50272	A	24733	04/03/2026 15:01	12.197,15	INPS-ISEE-2026-02738098I-00	Pratica correttamente presentata - NON FINANZIATA PER ESAURIMENTO RISORSE ASSEGNATE
50273	A	12017	02/03/2026 22:01	12.197,72	INPS-ISEE-2026-00302720Y-00	Pratica correttamente presentata - NON FINANZIATA PER ESAURIMENTO RISORSE ASSEGNATE
50274	A	48805	11/03/2026 17:49	12.198,13	INPS-ISEE-2026-01574785I-00	Pratica correttamente presentata - NON FINANZIATA PER ESAURIMENTO RISORSE ASSEGNATE
50275	A	55593	15/03/2026 10:09	12.199,17	INPS-ISEE-2026-01828118Q-00	Pratica correttamente presentata - NON FINANZIATA PER ESAURIMENTO RISORSE ASSEGNATE
50276	A	4309	02/03/2026 14:27	12.200,00	INPS-ISEE-2026-00120944B-00	Pratica correttamente presentata - NON FINANZIATA PER ESAURIMENTO RISORSE ASSEGNATE
50277	A	25443	04/03/2026 16:43	12.200,00	INPS-ISEE-2026-02291860N-00	Pratica correttamente presentata - NON FINANZIATA PER ESAURIMENTO RISORSE ASSEGNATE
50278	A	25877	04/03/2026 17:12	12.200,00	INPS-ISEE-2026-02291860N-00	Pratica correttamente presentata - NON FINANZIATA PER ESAURIMENTO RISORSE ASSEGNATE
50279	A	38988	08/03/2026 19:28	12.200,20	INPS-ISEE-2026-01468226Q-00	Pratica correttamente presentata - NON FINANZIATA PER ESAURIMENTO RISORSE ASSEGNATE
50280	A	66752	18/03/2026 10:43	12.200,53	INPS-ISEE-2026-04575504E-00	Pratica correttamente presentata - NON FINANZIATA PER ESAURIMENTO RISORSE ASSEGNATE
50281	A	66910	18/03/2026 10:53	12.200,53	INPS-ISEE-2026-04575504E-00	Pratica correttamente presentata - NON FINANZIATA PER ESAURIMENTO RISORSE ASSEGNATE

BANDO IO STUDIO 2025 a.s. 2025/2026

ALLEGATO A - DEFINITIVA

Progr.	ALL	Numero Domanda	Data Di Presentazione	VALORE ISEE	PROTOCOLLO ATTESTAZIONE ISEE	ESITO GRADUATORIA DEFINITIVA
50282	A	60915	17/03/2026 10:52	12.201,73	INPS-ISEE-2026-05499408S-00	Pratica correttamente presentata - NON FINANZIATA PER ESAURIMENTO RISORSE ASSEGNATE
50283	A	60981	17/03/2026 11:00	12.201,73	INPS-ISEE-2026-05499408S-00	Pratica correttamente presentata - NON FINANZIATA PER ESAURIMENTO RISORSE ASSEGNATE
50284	A	4557	02/03/2026 21:09	12.202,11	INPS-ISEE-2026-01447342P-00	Pratica correttamente presentata - NON FINANZIATA PER ESAURIMENTO RISORSE ASSEGNATE
50285	A	48048	11/03/2026 14:20	12.202,23	INPS-ISEE-2026-07749533Z-00	Pratica correttamente presentata - NON FINANZIATA PER ESAURIMENTO RISORSE ASSEGNATE
50286	A	4637	02/03/2026 15:57	12.203,31	INPS-ISEE-2026-03861453E-00	Pratica correttamente presentata - NON FINANZIATA PER ESAURIMENTO RISORSE ASSEGNATE
50287	A	33779	06/03/2026 10:35	12.204,31	INPS-ISEE-2026-05138005D-00	Pratica correttamente presentata - NON FINANZIATA PER ESAURIMENTO RISORSE ASSEGNATE
50288	A	64588	17/03/2026 19:56	12.204,31	INPS-ISEE-2026-05931108W-00	Pratica correttamente presentata - NON FINANZIATA PER ESAURIMENTO RISORSE ASSEGNATE
50289	A	60381	17/03/2026 09:14	12.204,36	INPS-ISEE-2026-08327136E-00	Pratica correttamente presentata - NON FINANZIATA PER ESAURIMENTO RISORSE ASSEGNATE
50290	A	41286	09/03/2026 16:04	12.205,09	INPS-ISEE-2026-07819650X-00	Pratica correttamente presentata - NON FINANZIATA PER ESAURIMENTO RISORSE ASSEGNATE
50291	A	49009	11/03/2026 18:20	12.205,36	INPS-ISEE-2026-00843355N-00	Pratica correttamente presentata - NON FINANZIATA PER ESAURIMENTO RISORSE ASSEGNATE
50292	A	50598	12/03/2026 12:16	12.205,99	INPS-ISEE-2026-00255670P-00	Pratica correttamente presentata - NON FINANZIATA PER ESAURIMENTO RISORSE ASSEGNATE
50293	A	13922	03/03/2026 17:34	12.206,79	INPS-ISEE-2026-02477630Q-00	Pratica correttamente presentata - NON FINANZIATA PER ESAURIMENTO RISORSE ASSEGNATE
50294	A	45236	10/03/2026 16:39	12.206,86	INPS-ISEE-2026-02246280G-00	Pratica correttamente presentata - NON FINANZIATA PER ESAURIMENTO RISORSE ASSEGNATE
50295	A	45300	10/03/2026 16:48	12.206,86	INPS-ISEE-2026-02246280G-00	Pratica correttamente presentata - NON FINANZIATA PER ESAURIMENTO RISORSE ASSEGNATE
50296	A	9213	02/03/2026 18:53	12.206,91	INPS-ISEE-2026-01188826F-00	Pratica correttamente presentata - NON FINANZIATA PER ESAURIMENTO RISORSE ASSEGNATE
50297	A	9464	02/03/2026 19:11	12.208,12	INPS-ISEE-2026-01706107D-00	Pratica correttamente presentata - NON FINANZIATA PER ESAURIMENTO RISORSE ASSEGNATE
50298	A	9828	02/03/2026 19:22	12.208,12	INPS-ISEE-2026-01706107D-00	Pratica correttamente presentata - NON FINANZIATA PER ESAURIMENTO RISORSE ASSEGNATE

BANDO IO STUDIO 2025 a.s. 2025/2026

ALLEGATO A - DEFINITIVA

Progr.	ALL	Numero Domanda	Data Di Presentazione	VALORE ISEE	PROTOCOLLO ATTESTAZIONE ISEE	ESITO GRADUATORIA DEFINITIVA
50299	A	50828	16/03/2026 17:17	12.208,29	INPS-ISEE-2026-05277967M-00	Pratica correttamente presentata - NON FINANZIATA PER ESAURIMENTO RISORSE ASSEGNATE
50300	A	43801	10/03/2026 10:21	12.210,83	INPS-ISEE-2026-02570519Q-00	Pratica correttamente presentata - NON FINANZIATA PER ESAURIMENTO RISORSE ASSEGNATE
50301	A	66302	18/03/2026 09:51	12.211,06	INPS-ISEE-2026-03711309G-00	Pratica correttamente presentata - NON FINANZIATA PER ESAURIMENTO RISORSE ASSEGNATE
50302	A	61374	17/03/2026 11:55	12.211,24	INPS-ISEE-2026-07725530Q-00	Pratica correttamente presentata - NON FINANZIATA PER ESAURIMENTO RISORSE ASSEGNATE
50303	A	40325	09/03/2026 11:36	12.212,78	INPS-ISEE-2026-06594868B-00	Pratica correttamente presentata - NON FINANZIATA PER ESAURIMENTO RISORSE ASSEGNATE
50304	A	4539	02/03/2026 14:31	12.213,23	INPS-ISEE-2026-01353719Q-00	Pratica correttamente presentata - NON FINANZIATA PER ESAURIMENTO RISORSE ASSEGNATE
50305	A	47678	11/03/2026 20:00	12.213,61	INPS-ISEE-2026-07359870S-00	Pratica correttamente presentata - NON FINANZIATA PER ESAURIMENTO RISORSE ASSEGNATE
50306	A	60723	17/03/2026 10:27	12.214,05	INPS-ISEE-2026-06029567V-00	Pratica correttamente presentata - NON FINANZIATA PER ESAURIMENTO RISORSE ASSEGNATE
50307	A	56922	16/03/2026 10:51	12.214,16	INPS-ISEE-2026-01032573T-00	Pratica correttamente presentata - NON FINANZIATA PER ESAURIMENTO RISORSE ASSEGNATE
50308	A	54003	13/03/2026 17:14	12.214,22	INPS-ISEE-2026-04301069H-00	Pratica correttamente presentata - NON FINANZIATA PER ESAURIMENTO RISORSE ASSEGNATE
50309	A	35357	06/03/2026 17:05	12.214,51	INPS-ISEE-2026-06737139X-00	Pratica correttamente presentata - NON FINANZIATA PER ESAURIMENTO RISORSE ASSEGNATE
50310	A	64347	17/03/2026 19:19	12.215,20	INPS-ISEE-2026-03060067D-00	Pratica correttamente presentata - NON FINANZIATA PER ESAURIMENTO RISORSE ASSEGNATE
50311	A	62264	17/03/2026 15:22	12.215,43	INPS-ISEE-2026-07224157N-00	Pratica correttamente presentata - NON FINANZIATA PER ESAURIMENTO RISORSE ASSEGNATE
50312	A	67147	18/03/2026 11:15	12.216,83	INPS-ISEE-2026-06673090R-00	Pratica correttamente presentata - NON FINANZIATA PER ESAURIMENTO RISORSE ASSEGNATE
50313	A	17788	03/03/2026 16:11	12.217,84	INPS-ISEE-2026-01692613N-00	Pratica correttamente presentata - NON FINANZIATA PER ESAURIMENTO RISORSE ASSEGNATE
50314	A	2719	02/03/2026 13:25	12.217,94	INPS-ISEE-2026-00168404H-00	Pratica correttamente presentata - NON FINANZIATA PER ESAURIMENTO RISORSE ASSEGNATE
50315	A	38109	08/03/2026 04:16	12.218,95	INPS-ISEE-2026-06604092W-00	Pratica correttamente presentata - NON FINANZIATA PER ESAURIMENTO RISORSE ASSEGNATE

BANDO IO STUDIO 2025 a.s. 2025/2026

ALLEGATO A - DEFINITIVA

Progr.	ALL	Numero Domanda	Data Di Presentazione	VALORE ISEE	PROTOCOLLO ATTESTAZIONE ISEE	ESITO GRADUATORIA DEFINITIVA
50316	A	39355	09/03/2026 08:02	12.218,99	INPS-ISEE-2026-00329242D-00	Pratica correttamente presentata - NON FINANZIATA PER ESAURIMENTO RISORSE ASSEGNATE
50317	A	40318	09/03/2026 12:28	12.219,55	INPS-ISEE-2026-05789747T-00	Pratica correttamente presentata - NON FINANZIATA PER ESAURIMENTO RISORSE ASSEGNATE
50318	A	11914	02/03/2026 22:22	12.219,84	INPS-ISEE-2026-04971547I-00	Pratica correttamente presentata - NON FINANZIATA PER ESAURIMENTO RISORSE ASSEGNATE
50319	A	43460	10/03/2026 09:15	12.220,10	INPS-ISEE-2026-03847742V-00	Pratica correttamente presentata - NON FINANZIATA PER ESAURIMENTO RISORSE ASSEGNATE
50320	A	45957	10/03/2026 18:25	12.220,11	INPS-ISEE-2026-01933430H-00	Pratica correttamente presentata - NON FINANZIATA PER ESAURIMENTO RISORSE ASSEGNATE
50321	A	15380	03/03/2026 17:17	12.221,23	INPS-ISEE-2026-01581452C-00	Pratica correttamente presentata - NON FINANZIATA PER ESAURIMENTO RISORSE ASSEGNATE
50322	A	18822	03/03/2026 17:31	12.221,23	INPS-ISEE-2026-01581452C-00	Pratica correttamente presentata - NON FINANZIATA PER ESAURIMENTO RISORSE ASSEGNATE
50323	A	18919	03/03/2026 17:44	12.221,23	INPS-ISEE-2026-01581452C-00	Pratica correttamente presentata - NON FINANZIATA PER ESAURIMENTO RISORSE ASSEGNATE
50324	A	24620	05/03/2026 13:36	12.221,44	INPS-ISEE-2026-00949058V-00	Pratica correttamente presentata - NON FINANZIATA PER ESAURIMENTO RISORSE ASSEGNATE
50325	A	42682	09/03/2026 19:20	12.221,76	INPS-ISEE-2026-03916937Z-00	Pratica correttamente presentata - NON FINANZIATA PER ESAURIMENTO RISORSE ASSEGNATE
50326	A	55087	14/03/2026 14:11	12.223,06	INPS-ISEE-2026-01818034P-00	Pratica correttamente presentata - NON FINANZIATA PER ESAURIMENTO RISORSE ASSEGNATE
50327	A	46121	10/03/2026 18:50	12.223,08	INPS-ISEE-2026-02081343T-00	Pratica correttamente presentata - NON FINANZIATA PER ESAURIMENTO RISORSE ASSEGNATE
50328	A	46122	10/03/2026 18:53	12.223,08	INPS-ISEE-2026-01974155O-00	Pratica correttamente presentata - NON FINANZIATA PER ESAURIMENTO RISORSE ASSEGNATE
50329	A	65059	17/03/2026 21:28	12.223,08	INPS-ISEE-2026-03494965Y-00	Pratica correttamente presentata - NON FINANZIATA PER ESAURIMENTO RISORSE ASSEGNATE
50330	A	19648	03/03/2026 18:37	12.223,69	INPS-ISEE-2026-04195668S-00	Pratica correttamente presentata - NON FINANZIATA PER ESAURIMENTO RISORSE ASSEGNATE
50331	A	59139	16/03/2026 18:32	12.224,20	INPS-ISEE-2026-00459909X-00	Pratica correttamente presentata - NON FINANZIATA PER ESAURIMENTO RISORSE ASSEGNATE
50332	A	13996	03/03/2026 12:27	12.225,64	INPS-ISEE-2026-03134396Q-00	Pratica correttamente presentata - NON FINANZIATA PER ESAURIMENTO RISORSE ASSEGNATE

BANDO IO STUDIO 2025 a.s. 2025/2026

ALLEGATO A - DEFINITIVA

Progr.	ALL	Numero Domanda	Data Di Presentazione	VALORE ISEE	PROTOCOLLO ATTESTAZIONE ISEE	ESITO GRADUATORIA DEFINITIVA
50333	A	33150	08/03/2026 09:15	12.225,82	INPS-ISEE-2026-02400376D-00	Pratica correttamente presentata - NON FINANZIATA PER ESAURIMENTO RISORSE ASSEGNATE
50334	A	3394	02/03/2026 13:42	12.226,44	INPS-ISEE-2026-06005727W-00	Pratica correttamente presentata - NON FINANZIATA PER ESAURIMENTO RISORSE ASSEGNATE
50335	A	35354	06/03/2026 16:54	12.228,59	INPS-ISEE-2026-02884473X-00	Pratica correttamente presentata - NON FINANZIATA PER ESAURIMENTO RISORSE ASSEGNATE
50336	A	254	02/03/2026 12:14	12.228,76	INPS-ISEE-2026-01579253O-00	Pratica correttamente presentata - NON FINANZIATA PER ESAURIMENTO RISORSE ASSEGNATE
50337	A	40041	09/03/2026 11:04	12.229,92	INPS-ISEE-2026-00480610J-00	Pratica correttamente presentata - NON FINANZIATA PER ESAURIMENTO RISORSE ASSEGNATE
50338	A	5180	04/03/2026 15:55	12.230,09	INPS-ISEE-2026-02011439B-00	Pratica correttamente presentata - NON FINANZIATA PER ESAURIMENTO RISORSE ASSEGNATE
50339	A	44006	10/03/2026 11:03	12.230,12	INPS-ISEE-2026-05055703P-00	Pratica correttamente presentata - NON FINANZIATA PER ESAURIMENTO RISORSE ASSEGNATE
50340	A	49967	12/03/2026 10:02	12.230,23	INPS-ISEE-2026-02937911O-00	Pratica correttamente presentata - NON FINANZIATA PER ESAURIMENTO RISORSE ASSEGNATE
50341	A	37310	07/03/2026 15:00	12.230,48	INPS-ISEE-2026-03331604B-00	Pratica correttamente presentata - NON FINANZIATA PER ESAURIMENTO RISORSE ASSEGNATE
50342	A	48372	11/03/2026 16:31	12.230,59	INPS-ISEE-2026-07924148V-00	Pratica correttamente presentata - NON FINANZIATA PER ESAURIMENTO RISORSE ASSEGNATE
50343	A	1875	02/03/2026 12:50	12.230,71	INPS-ISEE-2026-00688994A-00	Pratica correttamente presentata - NON FINANZIATA PER ESAURIMENTO RISORSE ASSEGNATE
50344	A	8219	02/03/2026 18:01	12.230,71	INPS-ISEE-2026-00688994A-00	Pratica correttamente presentata - NON FINANZIATA PER ESAURIMENTO RISORSE ASSEGNATE
50345	A	45048	10/03/2026 15:50	12.231,00	INPS-ISEE-2026-02094801G-00	Pratica correttamente presentata - NON FINANZIATA PER ESAURIMENTO RISORSE ASSEGNATE
50346	A	63914	17/03/2026 18:34	12.231,10	INPS-ISEE-2026-07751801Q-00	Pratica correttamente presentata - NON FINANZIATA PER ESAURIMENTO RISORSE ASSEGNATE
50347	A	18943	03/03/2026 17:39	12.231,57	INPS-ISEE-2026-06647921V-00	Pratica correttamente presentata - NON FINANZIATA PER ESAURIMENTO RISORSE ASSEGNATE
50348	A	26971	04/03/2026 18:58	12.231,96	INPS-ISEE-2026-00533392P-00	Pratica correttamente presentata - NON FINANZIATA PER ESAURIMENTO RISORSE ASSEGNATE
50349	A	49584	11/03/2026 21:58	12.233,09	INPS-ISEE-2026-06803838X-00	Pratica correttamente presentata - NON FINANZIATA PER ESAURIMENTO RISORSE ASSEGNATE

BANDO IO STUDIO 2025 a.s. 2025/2026

ALLEGATO A - DEFINITIVA

Progr.	ALL	Numero Domanda	Data Di Presentazione	VALORE ISEE	PROTOCOLLO ATTESTAZIONE ISEE	ESITO GRADUATORIA DEFINITIVA
50350	A	11103	02/03/2026 20:49	12.233,44	INPS-ISEE-2026-00760294N-00	Pratica correttamente presentata - NON FINANZIATA PER ESAURIMENTO RISORSE ASSEGNATE
50351	A	5313	03/03/2026 12:54	12.233,44	INPS-ISEE-2026-00760294N-00	Pratica correttamente presentata - NON FINANZIATA PER ESAURIMENTO RISORSE ASSEGNATE
50352	A	2693	02/03/2026 14:36	12.233,71	INPS-ISEE-2026-01324920T-00	Pratica correttamente presentata - NON FINANZIATA PER ESAURIMENTO RISORSE ASSEGNATE
50353	A	5534	02/03/2026 15:13	12.233,71	INPS-ISEE-2026-01324920T-00	Pratica correttamente presentata - NON FINANZIATA PER ESAURIMENTO RISORSE ASSEGNATE
50354	A	13668	03/03/2026 12:24	12.233,91	INPS-ISEE-2026-04451206D-00	Pratica correttamente presentata - NON FINANZIATA PER ESAURIMENTO RISORSE ASSEGNATE
50355	A	42867	09/03/2026 20:21	12.234,04	INPS-ISEE-2026-04736581F-00	Pratica correttamente presentata - NON FINANZIATA PER ESAURIMENTO RISORSE ASSEGNATE
50356	A	55256	14/03/2026 16:33	12.234,15	INPS-ISEE-2026-07453458X-00	Pratica correttamente presentata - NON FINANZIATA PER ESAURIMENTO RISORSE ASSEGNATE
50357	A	21165	03/03/2026 21:39	12.234,43	INPS-ISEE-2026-00617295E-00	Pratica correttamente presentata - NON FINANZIATA PER ESAURIMENTO RISORSE ASSEGNATE
50358	A	38670	08/03/2026 16:08	12.234,88	INPS-ISEE-2026-04756726I-00	Pratica correttamente presentata - NON FINANZIATA PER ESAURIMENTO RISORSE ASSEGNATE
50359	A	40495	09/03/2026 12:26	12.234,88	INPS-ISEE-2026-05735853X-00	Pratica correttamente presentata - NON FINANZIATA PER ESAURIMENTO RISORSE ASSEGNATE
50360	A	55158	14/03/2026 15:09	12.234,96	INPS-ISEE-2026-01591407W-00	Pratica correttamente presentata - NON FINANZIATA PER ESAURIMENTO RISORSE ASSEGNATE
50361	A	20718	03/03/2026 20:46	12.235,44	INPS-ISEE-2026-07526930O-00	Pratica correttamente presentata - NON FINANZIATA PER ESAURIMENTO RISORSE ASSEGNATE
50362	A	13163	04/03/2026 13:24	12.236,05	INPS-ISEE-2026-01242487N-00	Pratica correttamente presentata - NON FINANZIATA PER ESAURIMENTO RISORSE ASSEGNATE
50363	A	25977	04/03/2026 17:21	12.236,91	INPS-ISEE-2026-03713288O-00	Pratica correttamente presentata - NON FINANZIATA PER ESAURIMENTO RISORSE ASSEGNATE
50364	A	59425	16/03/2026 19:00	12.236,99	INPS-ISEE-2026-06803574L-00	Pratica correttamente presentata - NON FINANZIATA PER ESAURIMENTO RISORSE ASSEGNATE
50365	A	59466	16/03/2026 19:06	12.236,99	INPS-ISEE-2026-06803574L-00	Pratica correttamente presentata - NON FINANZIATA PER ESAURIMENTO RISORSE ASSEGNATE
50366	A	7281	02/03/2026 17:41	12.237,07	INPS-ISEE-2026-07366213N-00	Pratica correttamente presentata - NON FINANZIATA PER ESAURIMENTO RISORSE ASSEGNATE

BANDO IO STUDIO 2025 a.s. 2025/2026

ALLEGATO A - DEFINITIVA

Progr.	ALL	Numero Domanda	Data Di Presentazione	VALORE ISEE	PROTOCOLLO ATTESTAZIONE ISEE	ESITO GRADUATORIA DEFINITIVA
50367	A	61970	17/03/2026 14:05	12.237,97	INPS-ISEE-2026-00955174R-00	Pratica correttamente presentata - NON FINANZIATA PER ESAURIMENTO RISORSE ASSEGNATE
50368	A	38153	08/03/2026 09:40	12.238,50	INPS-ISEE-2026-04771426R-00	Pratica correttamente presentata - NON FINANZIATA PER ESAURIMENTO RISORSE ASSEGNATE
50369	A	5380	02/03/2026 15:10	12.238,70	INPS-ISEE-2026-07611468L-00	Pratica correttamente presentata - NON FINANZIATA PER ESAURIMENTO RISORSE ASSEGNATE
50370	A	45078	10/03/2026 16:08	12.239,13	INPS-ISEE-2026-02392523C-00	Pratica correttamente presentata - NON FINANZIATA PER ESAURIMENTO RISORSE ASSEGNATE
50371	A	60296	17/03/2026 03:48	12.239,15	INPS-ISEE-2026-02459305N-00	Pratica correttamente presentata - NON FINANZIATA PER ESAURIMENTO RISORSE ASSEGNATE
50372	A	6140	02/03/2026 16:15	12.239,61	INPS-ISEE-2026-00272354H-00	Pratica correttamente presentata - NON FINANZIATA PER ESAURIMENTO RISORSE ASSEGNATE
50373	A	65253	17/03/2026 22:08	12.240,24	INPS-ISEE-2026-00447359O-00	Pratica correttamente presentata - NON FINANZIATA PER ESAURIMENTO RISORSE ASSEGNATE
50374	A	25461	04/03/2026 16:31	12.240,98	INPS-ISEE-2026-00591327W-00	Pratica correttamente presentata - NON FINANZIATA PER ESAURIMENTO RISORSE ASSEGNATE
50375	A	59762	16/03/2026 20:26	12.240,99	INPS-ISEE-2026-05094733R-00	Pratica correttamente presentata - NON FINANZIATA PER ESAURIMENTO RISORSE ASSEGNATE
50376	A	64896	17/03/2026 20:55	12.240,99	INPS-ISEE-2026-05094733R-00	Pratica correttamente presentata - NON FINANZIATA PER ESAURIMENTO RISORSE ASSEGNATE
50377	A	35362	06/03/2026 17:00	12.241,30	INPS-ISEE-2026-07400511A-00	Pratica correttamente presentata - NON FINANZIATA PER ESAURIMENTO RISORSE ASSEGNATE
50378	A	29	02/03/2026 12:20	12.242,16	INPS-ISEE-2026-00043498N-00	Pratica correttamente presentata - NON FINANZIATA PER ESAURIMENTO RISORSE ASSEGNATE
50379	A	43359	10/03/2026 07:28	12.242,25	INPS-ISEE-2026-01003931M-00	Pratica correttamente presentata - NON FINANZIATA PER ESAURIMENTO RISORSE ASSEGNATE
50380	A	63212	17/03/2026 17:28	12.243,16	INPS-ISEE-2026-01047541D-00	Pratica correttamente presentata - NON FINANZIATA PER ESAURIMENTO RISORSE ASSEGNATE
50381	A	63264	17/03/2026 17:33	12.243,16	INPS-ISEE-2026-01047541D-00	Pratica correttamente presentata - NON FINANZIATA PER ESAURIMENTO RISORSE ASSEGNATE
50382	A	63779	17/03/2026 18:18	12.243,16	INPS-ISEE-2026-01047541D-00	Pratica correttamente presentata - NON FINANZIATA PER ESAURIMENTO RISORSE ASSEGNATE
50383	A	61033	17/03/2026 11:09	12.243,41	INPS-ISEE-2026-03373095E-00	Pratica correttamente presentata - NON FINANZIATA PER ESAURIMENTO RISORSE ASSEGNATE

BANDO IO STUDIO 2025 a.s. 2025/2026

ALLEGATO A - DEFINITIVA

Progr.	ALL	Numero Domanda	Data Di Presentazione	VALORE ISEE	PROTOCOLLO ATTESTAZIONE ISEE	ESITO GRADUATORIA DEFINITIVA
50384	A	48734	11/03/2026 17:40	12.244,18	INPS-ISEE-2026-05226267E-00	Pratica correttamente presentata - NON FINANZIATA PER ESAURIMENTO RISORSE ASSEGNATE
50385	A	63198	17/03/2026 17:26	12.245,71	INPS-ISEE-2026-08258440R-00	Pratica correttamente presentata - NON FINANZIATA PER ESAURIMENTO RISORSE ASSEGNATE
50386	A	35493	06/03/2026 17:45	12.246,57	INPS-ISEE-2026-04317232D-00	Pratica correttamente presentata - NON FINANZIATA PER ESAURIMENTO RISORSE ASSEGNATE
50387	A	13660	06/03/2026 10:12	12.247,13	INPS-ISEE-2026-02935510P-00	Pratica correttamente presentata - NON FINANZIATA PER ESAURIMENTO RISORSE ASSEGNATE
50388	A	50680	12/03/2026 12:36	12.247,15	INPS-ISEE-2026-06611812P-00	Pratica correttamente presentata - NON FINANZIATA PER ESAURIMENTO RISORSE ASSEGNATE
50389	A	28863	05/03/2026 10:16	12.247,56	INPS-ISEE-2026-02634868I-00	Pratica correttamente presentata - NON FINANZIATA PER ESAURIMENTO RISORSE ASSEGNATE
50390	A	2675	02/03/2026 13:09	12.247,81	INPS-ISEE-2026-02185578X-00	Pratica correttamente presentata - NON FINANZIATA PER ESAURIMENTO RISORSE ASSEGNATE
50391	A	2837	02/03/2026 13:13	12.247,81	INPS-ISEE-2026-02185578X-00	Pratica correttamente presentata - NON FINANZIATA PER ESAURIMENTO RISORSE ASSEGNATE
50392	A	33060	06/03/2026 19:11	12.248,25	INPS-ISEE-2026-03001645J-00	Pratica correttamente presentata - NON FINANZIATA PER ESAURIMENTO RISORSE ASSEGNATE
50393	A	38147	08/03/2026 09:07	12.248,29	INPS-ISEE-2026-01227860C-00	Pratica correttamente presentata - NON FINANZIATA PER ESAURIMENTO RISORSE ASSEGNATE
50394	A	38151	08/03/2026 09:14	12.248,29	INPS-ISEE-2026-01227860C-00	Pratica correttamente presentata - NON FINANZIATA PER ESAURIMENTO RISORSE ASSEGNATE
50395	A	24933	04/03/2026 15:18	12.248,53	INPS-ISEE-2026-04002073U-00	Pratica correttamente presentata - NON FINANZIATA PER ESAURIMENTO RISORSE ASSEGNATE
50396	A	24993	04/03/2026 15:25	12.248,53	INPS-ISEE-2026-04002073U-00	Pratica correttamente presentata - NON FINANZIATA PER ESAURIMENTO RISORSE ASSEGNATE
50397	A	41391	09/03/2026 16:20	12.248,93	INPS-ISEE-2026-03600833H-00	Pratica correttamente presentata - NON FINANZIATA PER ESAURIMENTO RISORSE ASSEGNATE
50398	A	1727	02/03/2026 14:54	12.248,94	INPS-ISEE-2026-02854719X-00	Pratica correttamente presentata - NON FINANZIATA PER ESAURIMENTO RISORSE ASSEGNATE
50399	A	7208	02/03/2026 17:23	12.249,32	INPS-ISEE-2026-03082323T-00	Pratica correttamente presentata - NON FINANZIATA PER ESAURIMENTO RISORSE ASSEGNATE
50400	A	7614	02/03/2026 17:36	12.249,32	INPS-ISEE-2026-03082323T-00	Pratica correttamente presentata - NON FINANZIATA PER ESAURIMENTO RISORSE ASSEGNATE

BANDO IO STUDIO 2025 a.s. 2025/2026

ALLEGATO A - DEFINITIVA

Progr.	ALL	Numero Domanda	Data Di Presentazione	VALORE ISEE	PROTOCOLLO ATTESTAZIONE ISEE	ESITO GRADUATORIA DEFINITIVA
50401	A	42751	09/03/2026 19:41	12.249,69	INPS-ISEE-2026-00719459V-00	Pratica correttamente presentata - NON FINANZIATA PER ESAURIMENTO RISORSE ASSEGNATE
50402	A	42786	09/03/2026 19:51	12.249,69	INPS-ISEE-2026-00719459V-00	Pratica correttamente presentata - NON FINANZIATA PER ESAURIMENTO RISORSE ASSEGNATE
50403	A	9513	02/03/2026 19:10	12.250,10	INPS-ISEE-2026-00836529L-00	Pratica correttamente presentata - NON FINANZIATA PER ESAURIMENTO RISORSE ASSEGNATE
50404	A	53356	13/03/2026 12:36	12.250,90	INPS-ISEE-2026-02559442R-00	Pratica correttamente presentata - NON FINANZIATA PER ESAURIMENTO RISORSE ASSEGNATE
50405	A	42237	09/03/2026 18:06	12.251,02	INPS-ISEE-2026-07706771V-00	Pratica correttamente presentata - NON FINANZIATA PER ESAURIMENTO RISORSE ASSEGNATE
50406	A	66230	18/03/2026 09:43	12.252,56	INPS-ISEE-2026-04326528E-00	Pratica correttamente presentata - NON FINANZIATA PER ESAURIMENTO RISORSE ASSEGNATE
50407	A	66439	18/03/2026 09:56	12.252,56	INPS-ISEE-2026-04326528E-00	Pratica correttamente presentata - NON FINANZIATA PER ESAURIMENTO RISORSE ASSEGNATE
50408	A	53340	13/03/2026 12:24	12.252,84	INPS-ISEE-2026-07988861T-00	Pratica correttamente presentata - NON FINANZIATA PER ESAURIMENTO RISORSE ASSEGNATE
50409	A	66237	18/03/2026 09:33	12.252,84	INPS-ISEE-2026-02712644C-00	Pratica correttamente presentata - NON FINANZIATA PER ESAURIMENTO RISORSE ASSEGNATE
50410	A	51215	12/03/2026 17:17	12.253,04	INPS-ISEE-2026-05743962X-00	Pratica correttamente presentata - NON FINANZIATA PER ESAURIMENTO RISORSE ASSEGNATE
50411	A	65567	17/03/2026 23:07	12.253,05	INPS-ISEE-2026-08186402Q-00	Pratica correttamente presentata - NON FINANZIATA PER ESAURIMENTO RISORSE ASSEGNATE
50412	A	36835	07/03/2026 09:56	12.254,04	INPS-ISEE-2026-02096368F-00	Pratica correttamente presentata - NON FINANZIATA PER ESAURIMENTO RISORSE ASSEGNATE
50413	A	52415	12/03/2026 22:21	12.254,06	INPS-ISEE-2026-08291920R-00	Pratica correttamente presentata - NON FINANZIATA PER ESAURIMENTO RISORSE ASSEGNATE
50414	A	55377	15/03/2026 18:23	12.254,06	INPS-ISEE-2026-08291920R-00	Pratica correttamente presentata - NON FINANZIATA PER ESAURIMENTO RISORSE ASSEGNATE
50415	A	8351	02/03/2026 18:08	12.254,36	INPS-ISEE-2026-01595606O-00	Pratica correttamente presentata - NON FINANZIATA PER ESAURIMENTO RISORSE ASSEGNATE
50416	A	47039	11/03/2026 09:46	12.254,43	INPS-ISEE-2026-01435352H-00	Pratica correttamente presentata - NON FINANZIATA PER ESAURIMENTO RISORSE ASSEGNATE
50417	A	47101	11/03/2026 09:57	12.254,43	INPS-ISEE-2026-01435352H-00	Pratica correttamente presentata - NON FINANZIATA PER ESAURIMENTO RISORSE ASSEGNATE

BANDO IO STUDIO 2025 a.s. 2025/2026

ALLEGATO A - DEFINITIVA

Progr.	ALL	Numero Domanda	Data Di Presentazione	VALORE ISEE	PROTOCOLLO ATTESTAZIONE ISEE	ESITO GRADUATORIA DEFINITIVA
50418	A	12642	02/03/2026 22:51	12.256,67	INPS-ISEE-2026-01975405R-00	Pratica correttamente presentata - NON FINANZIATA PER ESAURIMENTO RISORSE ASSEGNATE
50419	A	12711	02/03/2026 23:01	12.256,67	INPS-ISEE-2026-01975405R-00	Pratica correttamente presentata - NON FINANZIATA PER ESAURIMENTO RISORSE ASSEGNATE
50420	A	1549	02/03/2026 12:34	12.256,91	INPS-ISEE-2026-00338276Q-00	Pratica correttamente presentata - NON FINANZIATA PER ESAURIMENTO RISORSE ASSEGNATE
50421	A	20839	03/03/2026 21:00	12.257,07	INPS-ISEE-2026-04451283W-00	Pratica correttamente presentata - NON FINANZIATA PER ESAURIMENTO RISORSE ASSEGNATE
50422	A	43185	09/03/2026 22:28	12.257,84	INPS-ISEE-2026-03203875N-00	Pratica correttamente presentata - NON FINANZIATA PER ESAURIMENTO RISORSE ASSEGNATE
50423	A	35008	17/03/2026 08:31	12.262,83	INPS-ISEE-2026-00752976X-00	Pratica correttamente presentata - NON FINANZIATA PER ESAURIMENTO RISORSE ASSEGNATE
50424	A	34004	16/03/2026 12:53	12.263,31	INPS-ISEE-2026-05013396W-00	Pratica correttamente presentata - NON FINANZIATA PER ESAURIMENTO RISORSE ASSEGNATE
50425	A	28748	05/03/2026 10:10	12.263,42	INPS-ISEE-2026-04966959D-00	Pratica correttamente presentata - NON FINANZIATA PER ESAURIMENTO RISORSE ASSEGNATE
50426	A	55370	15/03/2026 13:09	12.263,46	INPS-ISEE-2026-04194342W-00	Pratica correttamente presentata - NON FINANZIATA PER ESAURIMENTO RISORSE ASSEGNATE
50427	A	30380	05/03/2026 14:48	12.264,00	INPS-ISEE-2026-00779901L-00	Pratica correttamente presentata - NON FINANZIATA PER ESAURIMENTO RISORSE ASSEGNATE
50428	A	30394	05/03/2026 14:54	12.264,00	INPS-ISEE-2026-00779901L-00	Pratica correttamente presentata - NON FINANZIATA PER ESAURIMENTO RISORSE ASSEGNATE
50429	A	20393	16/03/2026 12:57	12.264,13	INPS-ISEE-2026-04074561W-00	Pratica correttamente presentata - NON FINANZIATA PER ESAURIMENTO RISORSE ASSEGNATE
50430	A	65824	18/03/2026 05:53	12.264,81	INPS-ISEE-2026-04053276W-00	Pratica correttamente presentata - NON FINANZIATA PER ESAURIMENTO RISORSE ASSEGNATE
50431	A	67327	18/03/2026 11:31	12.265,05	INPS-ISEE-2026-02977082V-00	Pratica correttamente presentata - NON FINANZIATA PER ESAURIMENTO RISORSE ASSEGNATE
50432	A	57930	16/03/2026 15:14	12.265,38	INPS-ISEE-2026-07991216V-00	Pratica correttamente presentata - NON FINANZIATA PER ESAURIMENTO RISORSE ASSEGNATE
50433	A	49504	14/03/2026 21:04	12.265,77	INPS-ISEE-2026-04276098X-00	Pratica correttamente presentata - NON FINANZIATA PER ESAURIMENTO RISORSE ASSEGNATE
50434	A	9834	02/03/2026 19:23	12.265,99	INPS-ISEE-2026-03858958B-00	Pratica correttamente presentata - NON FINANZIATA PER ESAURIMENTO RISORSE ASSEGNATE

BANDO IO STUDIO 2025 a.s. 2025/2026

ALLEGATO A - DEFINITIVA

Progr.	ALL	Numero Domanda	Data Di Presentazione	VALORE ISEE	PROTOCOLLO ATTESTAZIONE ISEE	ESITO GRADUATORIA DEFINITIVA
50435	A	22248	04/03/2026 11:40	12.267,15	INPS-ISEE-2026-02977523V-00	Pratica correttamente presentata - NON FINANZIATA PER ESAURIMENTO RISORSE ASSEGNATE
50436	A	42472	09/03/2026 18:41	12.267,17	INPS-ISEE-2026-02098645F-00	Pratica correttamente presentata - NON FINANZIATA PER ESAURIMENTO RISORSE ASSEGNATE
50437	A	40407	09/03/2026 11:52	12.267,66	INPS-ISEE-2026-06365343E-00	Pratica correttamente presentata - NON FINANZIATA PER ESAURIMENTO RISORSE ASSEGNATE
50438	A	63094	17/03/2026 17:19	12.268,19	INPS-ISEE-2026-08140178Q-00	Pratica correttamente presentata - NON FINANZIATA PER ESAURIMENTO RISORSE ASSEGNATE
50439	A	13233	03/03/2026 08:10	12.268,35	INPS-ISEE-2026-03425994X-00	Pratica correttamente presentata - NON FINANZIATA PER ESAURIMENTO RISORSE ASSEGNATE
50440	A	66918	18/03/2026 10:49	12.268,39	INPS-ISEE-2026-04061813H-00	Pratica correttamente presentata - NON FINANZIATA PER ESAURIMENTO RISORSE ASSEGNATE
50441	A	12692	02/03/2026 22:58	12.268,80	INPS-ISEE-2026-03610299E-00	Pratica correttamente presentata - NON FINANZIATA PER ESAURIMENTO RISORSE ASSEGNATE
50442	A	12735	02/03/2026 23:04	12.268,80	INPS-ISEE-2026-03610299E-00	Pratica correttamente presentata - NON FINANZIATA PER ESAURIMENTO RISORSE ASSEGNATE
50443	A	31604	05/03/2026 17:50	12.269,37	INPS-ISEE-2026-07596169M-00	Pratica correttamente presentata - NON FINANZIATA PER ESAURIMENTO RISORSE ASSEGNATE
50444	A	59032	16/03/2026 18:19	12.269,37	INPS-ISEE-2026-02131673H-00	Pratica correttamente presentata - NON FINANZIATA PER ESAURIMENTO RISORSE ASSEGNATE
50445	A	24035	04/03/2026 12:19	12.269,60	INPS-ISEE-2026-00103939P-00	Pratica correttamente presentata - NON FINANZIATA PER ESAURIMENTO RISORSE ASSEGNATE
50446	A	19065	03/03/2026 17:58	12.270,03	INPS-ISEE-2026-03473246Q-00	Pratica correttamente presentata - NON FINANZIATA PER ESAURIMENTO RISORSE ASSEGNATE
50447	A	57827	16/03/2026 14:39	12.270,08	INPS-ISEE-2026-07219069F-00	Pratica correttamente presentata - NON FINANZIATA PER ESAURIMENTO RISORSE ASSEGNATE
50448	A	57863	16/03/2026 14:52	12.270,08	INPS-ISEE-2026-07219069F-00	Pratica correttamente presentata - NON FINANZIATA PER ESAURIMENTO RISORSE ASSEGNATE
50449	A	54084	13/03/2026 17:29	12.270,64	INPS-ISEE-2026-04185651E-00	Pratica correttamente presentata - NON FINANZIATA PER ESAURIMENTO RISORSE ASSEGNATE
50450	A	4774	02/03/2026 17:26	12.270,65	INPS-ISEE-2026-07258628Z-00	Pratica correttamente presentata - NON FINANZIATA PER ESAURIMENTO RISORSE ASSEGNATE
50451	A	40702	09/03/2026 12:36	12.270,78	INPS-ISEE-2026-02405502A-00	Pratica correttamente presentata - NON FINANZIATA PER ESAURIMENTO RISORSE ASSEGNATE

BANDO IO STUDIO 2025 a.s. 2025/2026

ALLEGATO A - DEFINITIVA

Progr.	ALL	Numero Domanda	Data Di Presentazione	VALORE ISEE	PROTOCOLLO ATTESTAZIONE ISEE	ESITO GRADUATORIA DEFINITIVA
50452	A	32782	05/03/2026 22:15	12.271,14	INPS-ISEE-2026-03763557X-00	Pratica correttamente presentata - NON FINANZIATA PER ESAURIMENTO RISORSE ASSEGNATE
50453	A	32113	05/03/2026 18:51	12.271,38	INPS-ISEE-2026-02932427Q-00	Pratica correttamente presentata - NON FINANZIATA PER ESAURIMENTO RISORSE ASSEGNATE
50454	A	308	02/03/2026 12:15	12.271,75	INPS-ISEE-2026-01989905K-00	Pratica correttamente presentata - NON FINANZIATA PER ESAURIMENTO RISORSE ASSEGNATE
50455	A	27583	04/03/2026 20:59	12.272,68	INPS-ISEE-2026-04196228O-00	Pratica correttamente presentata - NON FINANZIATA PER ESAURIMENTO RISORSE ASSEGNATE
50456	A	18880	03/03/2026 19:12	12.273,25	INPS-ISEE-2026-03050814T-00	Pratica correttamente presentata - NON FINANZIATA PER ESAURIMENTO RISORSE ASSEGNATE
50457	A	65161	17/03/2026 21:48	12.273,36	INPS-ISEE-2026-01247143D-00	Pratica correttamente presentata - NON FINANZIATA PER ESAURIMENTO RISORSE ASSEGNATE
50458	A	39141	08/03/2026 21:04	12.273,43	INPS-ISEE-2026-05833875S-00	Pratica correttamente presentata - NON FINANZIATA PER ESAURIMENTO RISORSE ASSEGNATE
50459	A	26523	04/03/2026 18:13	12.274,61	INPS-ISEE-2026-04337854F-00	Pratica correttamente presentata - NON FINANZIATA PER ESAURIMENTO RISORSE ASSEGNATE
50460	A	8053	02/03/2026 17:53	12.275,03	INPS-ISEE-2026-05480254N-00	Pratica correttamente presentata - NON FINANZIATA PER ESAURIMENTO RISORSE ASSEGNATE
50461	A	28713	05/03/2026 09:53	12.275,15	INPS-ISEE-2026-02148534W-00	Pratica correttamente presentata - NON FINANZIATA PER ESAURIMENTO RISORSE ASSEGNATE
50462	A	55762	15/03/2026 14:41	12.275,45	INPS-ISEE-2026-01308792E-00	Pratica correttamente presentata - NON FINANZIATA PER ESAURIMENTO RISORSE ASSEGNATE
50463	A	10605	02/03/2026 21:26	12.275,81	INPS-ISEE-2026-01823794F-00	Pratica correttamente presentata - NON FINANZIATA PER ESAURIMENTO RISORSE ASSEGNATE
50464	A	63199	17/03/2026 17:40	12.276,31	INPS-ISEE-2026-04074888S-00	Pratica correttamente presentata - NON FINANZIATA PER ESAURIMENTO RISORSE ASSEGNATE
50465	A	23591	04/03/2026 11:46	12.276,47	INPS-ISEE-2026-04485593Z-00	Pratica correttamente presentata - NON FINANZIATA PER ESAURIMENTO RISORSE ASSEGNATE
50466	A	16516	03/03/2026 13:14	12.277,10	INPS-ISEE-2026-00401715A-00	Pratica correttamente presentata - NON FINANZIATA PER ESAURIMENTO RISORSE ASSEGNATE
50467	A	16706	03/03/2026 13:39	12.277,10	INPS-ISEE-2026-00401715A-00	Pratica correttamente presentata - NON FINANZIATA PER ESAURIMENTO RISORSE ASSEGNATE
50468	A	8924	02/03/2026 18:45	12.277,72	INPS-ISEE-2026-03451542G-00	Pratica correttamente presentata - NON FINANZIATA PER ESAURIMENTO RISORSE ASSEGNATE

BANDO IO STUDIO 2025 a.s. 2025/2026

ALLEGATO A - DEFINITIVA

Progr.	ALL	Numero Domanda	Data Di Presentazione	VALORE ISEE	PROTOCOLLO ATTESTAZIONE ISEE	ESITO GRADUATORIA DEFINITIVA
50469	A	57186	16/03/2026 11:35	12.277,75	INPS-ISEE-2026-03050648C-00	Pratica correttamente presentata - NON FINANZIATA PER ESAURIMENTO RISORSE ASSEGNATE
50470	A	41342	09/03/2026 16:14	12.278,19	INPS-ISEE-2026-04580102B-00	Pratica correttamente presentata - NON FINANZIATA PER ESAURIMENTO RISORSE ASSEGNATE
50471	A	28110	04/03/2026 22:35	12.280,24	INPS-ISEE-2026-05034018T-00	Pratica correttamente presentata - NON FINANZIATA PER ESAURIMENTO RISORSE ASSEGNATE
50472	A	65632	17/03/2026 23:20	12.280,57	INPS-ISEE-2026-07504343C-00	Pratica correttamente presentata - NON FINANZIATA PER ESAURIMENTO RISORSE ASSEGNATE
50473	A	42764	11/03/2026 19:04	12.280,65	INPS-ISEE-2026-00235944W-00	Pratica correttamente presentata - NON FINANZIATA PER ESAURIMENTO RISORSE ASSEGNATE
50474	A	6687	02/03/2026 17:15	12.280,86	INPS-ISEE-2026-03834119Q-00	Pratica correttamente presentata - NON FINANZIATA PER ESAURIMENTO RISORSE ASSEGNATE
50475	A	46261	17/03/2026 22:37	12.280,87	INPS-ISEE-2026-01104413Y-00	Pratica correttamente presentata - NON FINANZIATA PER ESAURIMENTO RISORSE ASSEGNATE
50476	A	36412	06/03/2026 21:03	12.282,19	INPS-ISEE-2026-01043866N-00	Pratica correttamente presentata - NON FINANZIATA PER ESAURIMENTO RISORSE ASSEGNATE
50477	A	5036	02/03/2026 14:50	12.282,87	INPS-ISEE-2026-02627407N-00	Pratica correttamente presentata - NON FINANZIATA PER ESAURIMENTO RISORSE ASSEGNATE
50478	A	64539	17/03/2026 19:48	12.284,63	INPS-ISEE-2026-06576261L-00	Pratica correttamente presentata - NON FINANZIATA PER ESAURIMENTO RISORSE ASSEGNATE
50479	A	33707	06/03/2026 10:36	12.285,14	INPS-ISEE-2026-02986598T-00	Pratica correttamente presentata - NON FINANZIATA PER ESAURIMENTO RISORSE ASSEGNATE
50480	A	28629	05/03/2026 09:38	12.286,14	INPS-ISEE-2026-03191902P-00	Pratica correttamente presentata - NON FINANZIATA PER ESAURIMENTO RISORSE ASSEGNATE
50481	A	46758	10/03/2026 23:48	12.286,27	INPS-ISEE-2026-07025119P-00	Pratica correttamente presentata - NON FINANZIATA PER ESAURIMENTO RISORSE ASSEGNATE
50482	A	46797	11/03/2026 00:21	12.286,27	INPS-ISEE-2026-07025119P-00	Pratica correttamente presentata - NON FINANZIATA PER ESAURIMENTO RISORSE ASSEGNATE
50483	A	56024	15/03/2026 18:55	12.286,79	INPS-ISEE-2026-05848899P-00	Pratica correttamente presentata - NON FINANZIATA PER ESAURIMENTO RISORSE ASSEGNATE
50484	A	28123	04/03/2026 22:54	12.286,86	INPS-ISEE-2026-00127324J-00	Pratica correttamente presentata - NON FINANZIATA PER ESAURIMENTO RISORSE ASSEGNATE
50485	A	17054	03/03/2026 14:48	12.288,73	INPS-ISEE-2026-01936280Q-00	Pratica correttamente presentata - NON FINANZIATA PER ESAURIMENTO RISORSE ASSEGNATE

BANDO IO STUDIO 2025 a.s. 2025/2026

ALLEGATO A - DEFINITIVA

Progr.	ALL	Numero Domanda	Data Di Presentazione	VALORE ISEE	PROTOCOLLO ATTESTAZIONE ISEE	ESITO GRADUATORIA DEFINITIVA
50486	A	53331	13/03/2026 12:23	12.289,18	INPS-ISEE-2026-07955575M-00	Pratica correttamente presentata - NON FINANZIATA PER ESAURIMENTO RISORSE ASSEGNATE
50487	A	53352	13/03/2026 12:25	12.289,18	INPS-ISEE-2026-07955575M-00	Pratica correttamente presentata - NON FINANZIATA PER ESAURIMENTO RISORSE ASSEGNATE
50488	A	61682	17/03/2026 12:51	12.289,73	INPS-ISEE-2026-06058072N-00	Pratica correttamente presentata - NON FINANZIATA PER ESAURIMENTO RISORSE ASSEGNATE
50489	A	61744	17/03/2026 12:57	12.289,73	INPS-ISEE-2026-06058072N-00	Pratica correttamente presentata - NON FINANZIATA PER ESAURIMENTO RISORSE ASSEGNATE
50490	A	36675	06/03/2026 23:45	12.290,86	INPS-ISEE-2026-06366072E-00	Pratica correttamente presentata - NON FINANZIATA PER ESAURIMENTO RISORSE ASSEGNATE
50491	A	964	02/03/2026 12:29	12.290,89	INPS-ISEE-2026-02670264W-00	Pratica correttamente presentata - NON FINANZIATA PER ESAURIMENTO RISORSE ASSEGNATE
50492	A	59329	16/03/2026 18:51	12.291,17	INPS-ISEE-2026-04075122T-00	Pratica correttamente presentata - NON FINANZIATA PER ESAURIMENTO RISORSE ASSEGNATE
50493	A	37445	07/03/2026 16:24	12.291,30	INPS-ISEE-2026-02389343O-00	Pratica correttamente presentata - NON FINANZIATA PER ESAURIMENTO RISORSE ASSEGNATE
50494	A	26855	04/03/2026 18:39	12.291,67	INPS-ISEE-2026-05348334E-00	Pratica correttamente presentata - NON FINANZIATA PER ESAURIMENTO RISORSE ASSEGNATE
50495	A	56899	16/03/2026 10:51	12.291,71	INPS-ISEE-2026-02634210A-00	Pratica correttamente presentata - NON FINANZIATA PER ESAURIMENTO RISORSE ASSEGNATE
50496	A	54604	13/03/2026 20:24	12.292,11	INPS-ISEE-2026-02562403D-00	Pratica correttamente presentata - NON FINANZIATA PER ESAURIMENTO RISORSE ASSEGNATE
50497	A	27773	04/03/2026 21:21	12.292,13	INPS-ISEE-2026-02084732C-00	Pratica correttamente presentata - NON FINANZIATA PER ESAURIMENTO RISORSE ASSEGNATE
50498	A	36081	06/03/2026 19:05	12.292,70	INPS-ISEE-2026-02049219W-00	Pratica correttamente presentata - NON FINANZIATA PER ESAURIMENTO RISORSE ASSEGNATE
50499	A	32038	05/03/2026 19:54	12.293,41	INPS-ISEE-2026-00500116S-00	Pratica correttamente presentata - NON FINANZIATA PER ESAURIMENTO RISORSE ASSEGNATE
50500	A	1746	02/03/2026 12:43	12.295,87	INPS-ISEE-2026-00764074N-00	Pratica correttamente presentata - NON FINANZIATA PER ESAURIMENTO RISORSE ASSEGNATE
50501	A	13819	03/03/2026 11:01	12.296,00	INPS-ISEE-2026-01190729Q-00	Pratica correttamente presentata - NON FINANZIATA PER ESAURIMENTO RISORSE ASSEGNATE
50502	A	35001	06/03/2026 15:39	12.296,42	INPS-ISEE-2026-01469591V-00	Pratica correttamente presentata - NON FINANZIATA PER ESAURIMENTO RISORSE ASSEGNATE

BANDO IO STUDIO 2025 a.s. 2025/2026

ALLEGATO A - DEFINITIVA

Progr.	ALL	Numero Domanda	Data Di Presentazione	VALORE ISEE	PROTOCOLLO ATTESTAZIONE ISEE	ESITO GRADUATORIA DEFINITIVA
50503	A	13914	03/03/2026 09:34	12.297,06	INPS-ISEE-2026-04482645L-00	Pratica correttamente presentata - NON FINANZIATA PER ESAURIMENTO RISORSE ASSEGNATE
50504	A	7710	02/03/2026 17:43	12.297,22	INPS-ISEE-2026-00378174E-00	Pratica correttamente presentata - NON FINANZIATA PER ESAURIMENTO RISORSE ASSEGNATE
50505	A	27541	04/03/2026 20:38	12.297,29	INPS-ISEE-2026-05735717V-00	Pratica correttamente presentata - NON FINANZIATA PER ESAURIMENTO RISORSE ASSEGNATE
50506	A	10996	02/03/2026 21:03	12.297,33	INPS-ISEE-2026-01287144W-00	Pratica correttamente presentata - NON FINANZIATA PER ESAURIMENTO RISORSE ASSEGNATE
50507	A	37891	07/03/2026 21:22	12.297,67	INPS-ISEE-2026-02805408W-00	Pratica correttamente presentata - NON FINANZIATA PER ESAURIMENTO RISORSE ASSEGNATE
50508	A	53121	13/03/2026 11:32	12.298,01	INPS-ISEE-2026-01820298E-00	Pratica correttamente presentata - NON FINANZIATA PER ESAURIMENTO RISORSE ASSEGNATE
50509	A	36807	07/03/2026 09:46	12.298,05	INPS-ISEE-2026-06699610I-00	Pratica correttamente presentata - NON FINANZIATA PER ESAURIMENTO RISORSE ASSEGNATE
50510	A	13303	03/03/2026 08:25	12.298,46	INPS-ISEE-2026-01426193C-00	Pratica correttamente presentata - NON FINANZIATA PER ESAURIMENTO RISORSE ASSEGNATE
50511	A	21726	03/03/2026 23:30	12.301,40	INPS-ISEE-2026-07024714P-00	Pratica correttamente presentata - NON FINANZIATA PER ESAURIMENTO RISORSE ASSEGNATE
50512	A	59696	16/03/2026 21:02	12.302,45	INPS-ISEE-2026-02098057R-00	Pratica correttamente presentata - NON FINANZIATA PER ESAURIMENTO RISORSE ASSEGNATE
50513	A	30710	05/03/2026 18:50	12.302,95	INPS-ISEE-2026-02571688I-00	Pratica correttamente presentata - NON FINANZIATA PER ESAURIMENTO RISORSE ASSEGNATE
50514	A	32166	05/03/2026 18:57	12.302,95	INPS-ISEE-2026-02571688I-00	Pratica correttamente presentata - NON FINANZIATA PER ESAURIMENTO RISORSE ASSEGNATE
50515	A	58985	16/03/2026 18:06	12.303,05	INPS-ISEE-2026-07539787B-00	Pratica correttamente presentata - NON FINANZIATA PER ESAURIMENTO RISORSE ASSEGNATE
50516	A	58001	16/03/2026 15:40	12.303,09	INPS-ISEE-2026-02132805T-00	Pratica correttamente presentata - NON FINANZIATA PER ESAURIMENTO RISORSE ASSEGNATE
50517	A	7743	02/03/2026 17:38	12.303,33	INPS-ISEE-2026-07224004J-00	Pratica correttamente presentata - NON FINANZIATA PER ESAURIMENTO RISORSE ASSEGNATE
50518	A	41112	09/03/2026 15:11	12.303,36	INPS-ISEE-2026-04289874U-00	Pratica correttamente presentata - NON FINANZIATA PER ESAURIMENTO RISORSE ASSEGNATE
50519	A	50404	12/03/2026 11:47	12.303,54	INPS-ISEE-2026-06792262F-00	Pratica correttamente presentata - NON FINANZIATA PER ESAURIMENTO RISORSE ASSEGNATE

BANDO IO STUDIO 2025 a.s. 2025/2026

ALLEGATO A - DEFINITIVA

Progr.	ALL	Numero Domanda	Data Di Presentazione	VALORE ISEE	PROTOCOLLO ATTESTAZIONE ISEE	ESITO GRADUATORIA DEFINITIVA
50520	A	4681	02/03/2026 14:50	12.303,66	INPS-ISEE-2026-02176824E-00	Pratica correttamente presentata - NON FINANZIATA PER ESAURIMENTO RISORSE ASSEGNATE
50521	A	67353	18/03/2026 11:32	12.303,68	INPS-ISEE-2026-08224487V-00	Pratica correttamente presentata - NON FINANZIATA PER ESAURIMENTO RISORSE ASSEGNATE
50522	A	63146	17/03/2026 17:24	12.304,26	INPS-ISEE-2026-07166901E-00	Pratica correttamente presentata - NON FINANZIATA PER ESAURIMENTO RISORSE ASSEGNATE
50523	A	48206	11/03/2026 15:44	12.304,98	INPS-ISEE-2026-01579626X-00	Pratica correttamente presentata - NON FINANZIATA PER ESAURIMENTO RISORSE ASSEGNATE
50524	A	6631	02/03/2026 17:01	12.305,09	INPS-ISEE-2026-04179455V-00	Pratica correttamente presentata - NON FINANZIATA PER ESAURIMENTO RISORSE ASSEGNATE
50525	A	7591	02/03/2026 17:46	12.305,78	INPS-ISEE-2026-00171443B-00	Pratica correttamente presentata - NON FINANZIATA PER ESAURIMENTO RISORSE ASSEGNATE
50526	A	58938	16/03/2026 17:58	12.305,85	INPS-ISEE-2026-07716147L-00	Pratica correttamente presentata - NON FINANZIATA PER ESAURIMENTO RISORSE ASSEGNATE
50527	A	5418	02/03/2026 15:16	12.306,08	INPS-ISEE-2026-06122509P-00	Pratica correttamente presentata - NON FINANZIATA PER ESAURIMENTO RISORSE ASSEGNATE
50528	A	5773	02/03/2026 15:22	12.306,08	INPS-ISEE-2026-06122509P-00	Pratica correttamente presentata - NON FINANZIATA PER ESAURIMENTO RISORSE ASSEGNATE
50529	A	8915	02/03/2026 18:31	12.306,34	INPS-ISEE-2026-03426705W-00	Pratica correttamente presentata - NON FINANZIATA PER ESAURIMENTO RISORSE ASSEGNATE
50530	A	1757	02/03/2026 12:42	12.306,61	INPS-ISEE-2026-04232468Q-00	Pratica correttamente presentata - NON FINANZIATA PER ESAURIMENTO RISORSE ASSEGNATE
50531	A	37784	09/03/2026 18:24	12.306,93	INPS-ISEE-2026-07670111H-00	Pratica correttamente presentata - NON FINANZIATA PER ESAURIMENTO RISORSE ASSEGNATE
50532	A	37443	07/03/2026 16:32	12.307,24	INPS-ISEE-2026-00442081J-00	Pratica correttamente presentata - NON FINANZIATA PER ESAURIMENTO RISORSE ASSEGNATE
50533	A	37503	07/03/2026 17:04	12.307,24	INPS-ISEE-2026-00442081J-00	Pratica correttamente presentata - NON FINANZIATA PER ESAURIMENTO RISORSE ASSEGNATE
50534	A	54012	13/03/2026 17:17	12.307,74	INPS-ISEE-2026-05838181F-00	Pratica correttamente presentata - NON FINANZIATA PER ESAURIMENTO RISORSE ASSEGNATE
50535	A	27695	04/03/2026 21:05	12.308,04	INPS-ISEE-2026-03882238F-00	Pratica correttamente presentata - NON FINANZIATA PER ESAURIMENTO RISORSE ASSEGNATE
50536	A	61259	17/03/2026 11:42	12.308,46	INPS-ISEE-2026-04226480C-00	Pratica correttamente presentata - NON FINANZIATA PER ESAURIMENTO RISORSE ASSEGNATE

BANDO IO STUDIO 2025 a.s. 2025/2026

ALLEGATO A - DEFINITIVA

Progr.	ALL	Numero Domanda	Data Di Presentazione	VALORE ISEE	PROTOCOLLO ATTESTAZIONE ISEE	ESITO GRADUATORIA DEFINITIVA
50537	A	48903	11/03/2026 18:08	12.309,11	INPS-ISEE-2026-05864761I-00	Pratica correttamente presentata - NON FINANZIATA PER ESAURIMENTO RISORSE ASSEGNATE
50538	A	48968	11/03/2026 18:15	12.309,11	INPS-ISEE-2026-05864761I-00	Pratica correttamente presentata - NON FINANZIATA PER ESAURIMENTO RISORSE ASSEGNATE
50539	A	8772	02/03/2026 18:29	12.309,51	INPS-ISEE-2026-05036094W-00	Pratica correttamente presentata - NON FINANZIATA PER ESAURIMENTO RISORSE ASSEGNATE
50540	A	15384	03/03/2026 11:30	12.309,54	INPS-ISEE-2026-00923130A-00	Pratica correttamente presentata - NON FINANZIATA PER ESAURIMENTO RISORSE ASSEGNATE
50541	A	7018	02/03/2026 21:23	12.310,08	INPS-ISEE-2026-02473895Z-00	Pratica correttamente presentata - NON FINANZIATA PER ESAURIMENTO RISORSE ASSEGNATE
50542	A	37985	07/03/2026 23:27	12.310,16	INPS-ISEE-2026-01477712Q-00	Pratica correttamente presentata - NON FINANZIATA PER ESAURIMENTO RISORSE ASSEGNATE
50543	A	17833	03/03/2026 16:23	12.311,01	INPS-ISEE-2026-04713357E-00	Pratica correttamente presentata - NON FINANZIATA PER ESAURIMENTO RISORSE ASSEGNATE
50544	A	34740	06/03/2026 15:04	12.311,38	INPS-ISEE-2026-04774251E-00	Pratica correttamente presentata - NON FINANZIATA PER ESAURIMENTO RISORSE ASSEGNATE
50545	A	56180	15/03/2026 21:03	12.311,60	INPS-ISEE-2026-06805240P-00	Pratica correttamente presentata - NON FINANZIATA PER ESAURIMENTO RISORSE ASSEGNATE
50546	A	52023	17/03/2026 19:07	12.312,52	INPS-ISEE-2026-05016204A-00	Pratica correttamente presentata - NON FINANZIATA PER ESAURIMENTO RISORSE ASSEGNATE
50547	A	2183	02/03/2026 12:52	12.312,87	INPS-ISEE-2026-03718955Z-00	Pratica correttamente presentata - NON FINANZIATA PER ESAURIMENTO RISORSE ASSEGNATE
50548	A	30218	05/03/2026 14:10	12.313,26	INPS-ISEE-2026-07223945O-00	Pratica correttamente presentata - NON FINANZIATA PER ESAURIMENTO RISORSE ASSEGNATE
50549	A	26784	04/03/2026 18:33	12.314,07	INPS-ISEE-2026-04908360E-00	Pratica correttamente presentata - NON FINANZIATA PER ESAURIMENTO RISORSE ASSEGNATE
50550	A	9108	03/03/2026 21:28	12.315,09	INPS-ISEE-2026-04559144O-00	Pratica correttamente presentata - NON FINANZIATA PER ESAURIMENTO RISORSE ASSEGNATE
50551	A	53511	13/03/2026 13:33	12.315,45	INPS-ISEE-2026-00275229W-00	Pratica correttamente presentata - NON FINANZIATA PER ESAURIMENTO RISORSE ASSEGNATE
50552	A	14129	03/03/2026 09:55	12.315,46	INPS-ISEE-2026-03428263N-00	Pratica correttamente presentata - NON FINANZIATA PER ESAURIMENTO RISORSE ASSEGNATE
50553	A	46941	11/03/2026 10:03	12.316,67	INPS-ISEE-2026-05472848Z-00	Pratica correttamente presentata - NON FINANZIATA PER ESAURIMENTO RISORSE ASSEGNATE

BANDO IO STUDIO 2025 a.s. 2025/2026

ALLEGATO A - DEFINITIVA

Progr.	ALL	Numero Domanda	Data Di Presentazione	VALORE ISEE	PROTOCOLLO ATTESTAZIONE ISEE	ESITO GRADUATORIA DEFINITIVA
50554	A	37320	07/03/2026 15:13	12.316,71	INPS-ISEE-2026-02810961W-00	Pratica correttamente presentata - NON FINANZIATA PER ESAURIMENTO RISORSE ASSEGNATE
50555	A	25883	04/03/2026 19:51	12.317,47	INPS-ISEE-2026-02127683Q-00	Pratica correttamente presentata - NON FINANZIATA PER ESAURIMENTO RISORSE ASSEGNATE
50556	A	58853	16/03/2026 18:00	12.317,76	INPS-ISEE-2026-07953671Z-00	Pratica correttamente presentata - NON FINANZIATA PER ESAURIMENTO RISORSE ASSEGNATE
50557	A	48375	11/03/2026 16:35	12.317,89	INPS-ISEE-2026-06728536I-00	Pratica correttamente presentata - NON FINANZIATA PER ESAURIMENTO RISORSE ASSEGNATE
50558	A	58782	16/03/2026 17:40	12.318,21	INPS-ISEE-2026-02185057N-00	Pratica correttamente presentata - NON FINANZIATA PER ESAURIMENTO RISORSE ASSEGNATE
50559	A	39052	08/03/2026 23:25	12.319,02	INPS-ISEE-2026-00849393X-00	Pratica correttamente presentata - NON FINANZIATA PER ESAURIMENTO RISORSE ASSEGNATE
50560	A	48951	11/03/2026 18:10	12.319,39	INPS-ISEE-2026-02477505E-00	Pratica correttamente presentata - NON FINANZIATA PER ESAURIMENTO RISORSE ASSEGNATE
50561	A	1111	03/03/2026 18:21	12.319,79	INPS-ISEE-2026-02283346N-00	Pratica correttamente presentata - NON FINANZIATA PER ESAURIMENTO RISORSE ASSEGNATE
50562	A	20196	03/03/2026 19:20	12.319,79	INPS-ISEE-2026-02283346N-00	Pratica correttamente presentata - NON FINANZIATA PER ESAURIMENTO RISORSE ASSEGNATE
50563	A	16350	03/03/2026 12:51	12.320,34	INPS-ISEE-2026-03196625O-00	Pratica correttamente presentata - NON FINANZIATA PER ESAURIMENTO RISORSE ASSEGNATE
50564	A	63613	17/03/2026 18:12	12.320,41	INPS-ISEE-2026-07556242R-00	Pratica correttamente presentata - NON FINANZIATA PER ESAURIMENTO RISORSE ASSEGNATE
50565	A	55416	14/03/2026 19:44	12.320,49	INPS-ISEE-2026-03585960X-00	Pratica correttamente presentata - NON FINANZIATA PER ESAURIMENTO RISORSE ASSEGNATE
50566	A	17031	06/03/2026 18:13	12.321,14	INPS-ISEE-2026-01402877Q-00	Pratica correttamente presentata - NON FINANZIATA PER ESAURIMENTO RISORSE ASSEGNATE
50567	A	61120	17/03/2026 11:20	12.321,46	INPS-ISEE-2026-05835659K-00	Pratica correttamente presentata - NON FINANZIATA PER ESAURIMENTO RISORSE ASSEGNATE
50568	A	17708	04/03/2026 10:12	12.321,94	INPS-ISEE-2026-02133509H-00	Pratica correttamente presentata - NON FINANZIATA PER ESAURIMENTO RISORSE ASSEGNATE
50569	A	22748	04/03/2026 10:22	12.321,94	INPS-ISEE-2026-02133509H-00	Pratica correttamente presentata - NON FINANZIATA PER ESAURIMENTO RISORSE ASSEGNATE
50570	A	36637	06/03/2026 23:06	12.323,02	INPS-ISEE-2026-06345493F-00	Pratica correttamente presentata - NON FINANZIATA PER ESAURIMENTO RISORSE ASSEGNATE

BANDO IO STUDIO 2025 a.s. 2025/2026

ALLEGATO A - DEFINITIVA

Progr.	ALL	Numero Domanda	Data Di Presentazione	VALORE ISEE	PROTOCOLLO ATTESTAZIONE ISEE	ESITO GRADUATORIA DEFINITIVA
50571	A	66641	18/03/2026 10:19	12.324,15	INPS-ISEE-2026-04966878D-00	Pratica correttamente presentata - NON FINANZIATA PER ESAURIMENTO RISORSE ASSEGNATE
50572	A	12684	03/03/2026 09:48	12.324,22	INPS-ISEE-2026-05562572O-00	Pratica correttamente presentata - NON FINANZIATA PER ESAURIMENTO RISORSE ASSEGNATE
50573	A	53859	13/03/2026 16:41	12.324,89	INPS-ISEE-2026-02718081W-00	Pratica correttamente presentata - NON FINANZIATA PER ESAURIMENTO RISORSE ASSEGNATE
50574	A	53890	13/03/2026 16:51	12.324,89	INPS-ISEE-2026-02718081W-00	Pratica correttamente presentata - NON FINANZIATA PER ESAURIMENTO RISORSE ASSEGNATE
50575	A	9478	02/03/2026 19:18	12.324,99	INPS-ISEE-2026-01062655P-00	Pratica correttamente presentata - NON FINANZIATA PER ESAURIMENTO RISORSE ASSEGNATE
50576	A	25068	04/03/2026 17:06	12.325,20	INPS-ISEE-2026-06303323B-00	Pratica correttamente presentata - NON FINANZIATA PER ESAURIMENTO RISORSE ASSEGNATE
50577	A	52865	13/03/2026 11:06	12.325,57	INPS-ISEE-2026-02358316N-00	Pratica correttamente presentata - NON FINANZIATA PER ESAURIMENTO RISORSE ASSEGNATE
50578	A	30330	05/03/2026 14:44	12.325,87	INPS-ISEE-2026-05708544L-00	Pratica correttamente presentata - NON FINANZIATA PER ESAURIMENTO RISORSE ASSEGNATE
50579	A	5693	03/03/2026 12:44	12.326,02	INPS-ISEE-2026-03079669Y-00	Pratica correttamente presentata - NON FINANZIATA PER ESAURIMENTO RISORSE ASSEGNATE
50580	A	20523	03/03/2026 20:03	12.326,02	INPS-ISEE-2026-03079669Y-00	Pratica correttamente presentata - NON FINANZIATA PER ESAURIMENTO RISORSE ASSEGNATE
50581	A	65441	17/03/2026 22:44	12.326,02	INPS-ISEE-2026-04348492F-00	Pratica correttamente presentata - NON FINANZIATA PER ESAURIMENTO RISORSE ASSEGNATE
50582	A	61990	17/03/2026 22:31	12.326,04	INPS-ISEE-2026-00394006D-00	Pratica correttamente presentata - NON FINANZIATA PER ESAURIMENTO RISORSE ASSEGNATE
50583	A	57907	16/03/2026 15:54	12.327,02	INPS-ISEE-2026-02693908I-00	Pratica correttamente presentata - NON FINANZIATA PER ESAURIMENTO RISORSE ASSEGNATE
50584	A	56490	16/03/2026 09:31	12.327,42	INPS-ISEE-2026-01229954O-00	Pratica correttamente presentata - NON FINANZIATA PER ESAURIMENTO RISORSE ASSEGNATE
50585	A	35	02/03/2026 12:21	12.327,85	INPS-ISEE-2026-00049206T-00	Pratica correttamente presentata - NON FINANZIATA PER ESAURIMENTO RISORSE ASSEGNATE
50586	A	42699	09/03/2026 19:42	12.328,65	INPS-ISEE-2026-06824821R-00	Pratica correttamente presentata - NON FINANZIATA PER ESAURIMENTO RISORSE ASSEGNATE
50587	A	20213	03/03/2026 19:19	12.329,08	INPS-ISEE-2026-03583151C-00	Pratica correttamente presentata - NON FINANZIATA PER ESAURIMENTO RISORSE ASSEGNATE

BANDO IO STUDIO 2025 a.s. 2025/2026

ALLEGATO A - DEFINITIVA

Progr.	ALL	Numero Domanda	Data Di Presentazione	VALORE ISEE	PROTOCOLLO ATTESTAZIONE ISEE	ESITO GRADUATORIA DEFINITIVA
50588	A	15523	03/03/2026 11:46	12.329,32	INPS-ISEE-2026-00635804C-00	Pratica correttamente presentata - NON FINANZIATA PER ESAURIMENTO RISORSE ASSEGNATE
50589	A	19599	03/03/2026 18:26	12.329,44	INPS-ISEE-2026-01575806O-00	Pratica correttamente presentata - NON FINANZIATA PER ESAURIMENTO RISORSE ASSEGNATE
50590	A	1673	02/03/2026 13:11	12.329,47	INPS-ISEE-2026-01008258G-00	Pratica correttamente presentata - NON FINANZIATA PER ESAURIMENTO RISORSE ASSEGNATE
50591	A	36897	07/03/2026 11:21	12.329,68	INPS-ISEE-2026-02635254W-00	Pratica correttamente presentata - NON FINANZIATA PER ESAURIMENTO RISORSE ASSEGNATE
50592	A	29718	05/03/2026 12:10	12.330,43	INPS-ISEE-2026-04488349Y-00	Pratica correttamente presentata - NON FINANZIATA PER ESAURIMENTO RISORSE ASSEGNATE
50593	A	31396	05/03/2026 17:27	12.330,49	INPS-ISEE-2026-03365360C-00	Pratica correttamente presentata - NON FINANZIATA PER ESAURIMENTO RISORSE ASSEGNATE
50594	A	60562	17/03/2026 09:55	12.330,49	INPS-ISEE-2026-06148538V-00	Pratica correttamente presentata - NON FINANZIATA PER ESAURIMENTO RISORSE ASSEGNATE
50595	A	6374	02/03/2026 17:24	12.330,56	INPS-ISEE-2026-01390631H-00	Pratica correttamente presentata - NON FINANZIATA PER ESAURIMENTO RISORSE ASSEGNATE
50596	A	7540	02/03/2026 17:30	12.330,56	INPS-ISEE-2026-01390631H-00	Pratica correttamente presentata - NON FINANZIATA PER ESAURIMENTO RISORSE ASSEGNATE
50597	A	38538	08/03/2026 14:35	12.330,95	INPS-ISEE-2026-05182293E-00	Pratica correttamente presentata - NON FINANZIATA PER ESAURIMENTO RISORSE ASSEGNATE
50598	A	31336	05/03/2026 17:20	12.331,39	INPS-ISEE-2026-03843683V-00	Pratica correttamente presentata - NON FINANZIATA PER ESAURIMENTO RISORSE ASSEGNATE
50599	A	16747	03/03/2026 13:54	12.331,40	INPS-ISEE-2026-04330566W-00	Pratica correttamente presentata - NON FINANZIATA PER ESAURIMENTO RISORSE ASSEGNATE
50600	A	43135	09/03/2026 21:55	12.332,19	INPS-ISEE-2026-05782359S-00	Pratica correttamente presentata - NON FINANZIATA PER ESAURIMENTO RISORSE ASSEGNATE
50601	A	63691	17/03/2026 18:15	12.332,77	INPS-ISEE-2026-00453248C-00	Pratica correttamente presentata - NON FINANZIATA PER ESAURIMENTO RISORSE ASSEGNATE
50602	A	49066	11/03/2026 18:32	12.333,17	INPS-ISEE-2026-01441293G-00	Pratica correttamente presentata - NON FINANZIATA PER ESAURIMENTO RISORSE ASSEGNATE
50603	A	49095	11/03/2026 18:52	12.333,17	INPS-ISEE-2026-01441293G-00	Pratica correttamente presentata - NON FINANZIATA PER ESAURIMENTO RISORSE ASSEGNATE
50604	A	58633	16/03/2026 17:22	12.333,43	INPS-ISEE-2026-05548930F-00	Pratica correttamente presentata - NON FINANZIATA PER ESAURIMENTO RISORSE ASSEGNATE

BANDO IO STUDIO 2025 a.s. 2025/2026

ALLEGATO A - DEFINITIVA

Progr.	ALL	Numero Domanda	Data Di Presentazione	VALORE ISEE	PROTOCOLLO ATTESTAZIONE ISEE	ESITO GRADUATORIA DEFINITIVA
50605	A	58704	16/03/2026 17:29	12.333,43	INPS-ISEE-2026-05548930F-00	Pratica correttamente presentata - NON FINANZIATA PER ESAURIMENTO RISORSE ASSEGNATE
50606	A	27120	04/03/2026 19:10	12.335,59	INPS-ISEE-2026-05451192W-00	Pratica correttamente presentata - NON FINANZIATA PER ESAURIMENTO RISORSE ASSEGNATE
50607	A	46444	10/03/2026 20:36	12.335,61	INPS-ISEE-2026-06108894X-00	Pratica correttamente presentata - NON FINANZIATA PER ESAURIMENTO RISORSE ASSEGNATE
50608	A	34876	06/03/2026 14:56	12.336,06	INPS-ISEE-2026-02028248C-00	Pratica correttamente presentata - NON FINANZIATA PER ESAURIMENTO RISORSE ASSEGNATE
50609	A	34889	06/03/2026 15:00	12.336,06	INPS-ISEE-2026-02028248C-00	Pratica correttamente presentata - NON FINANZIATA PER ESAURIMENTO RISORSE ASSEGNATE
50610	A	12497	02/03/2026 23:11	12.337,22	INPS-ISEE-2026-00812935N-00	Pratica correttamente presentata - NON FINANZIATA PER ESAURIMENTO RISORSE ASSEGNATE
50611	A	12810	02/03/2026 23:18	12.337,22	INPS-ISEE-2026-00812935N-00	Pratica correttamente presentata - NON FINANZIATA PER ESAURIMENTO RISORSE ASSEGNATE
50612	A	28126	04/03/2026 22:46	12.337,24	INPS-ISEE-2026-05241235D-00	Pratica correttamente presentata - NON FINANZIATA PER ESAURIMENTO RISORSE ASSEGNATE
50613	A	6132	02/03/2026 16:41	12.337,40	INPS-ISEE-2026-05287047L-00	Pratica correttamente presentata - NON FINANZIATA PER ESAURIMENTO RISORSE ASSEGNATE
50614	A	50024	12/03/2026 10:14	12.337,50	INPS-ISEE-2026-02655487I-00	Pratica correttamente presentata - NON FINANZIATA PER ESAURIMENTO RISORSE ASSEGNATE
50615	A	10141	02/03/2026 19:46	12.337,71	INPS-ISEE-2026-02400396G-00	Pratica correttamente presentata - NON FINANZIATA PER ESAURIMENTO RISORSE ASSEGNATE
50616	A	10301	02/03/2026 19:52	12.337,71	INPS-ISEE-2026-02400396G-00	Pratica correttamente presentata - NON FINANZIATA PER ESAURIMENTO RISORSE ASSEGNATE
50617	A	50169	18/03/2026 11:01	12.337,74	INPS-ISEE-2026-04348939Y-00	Pratica correttamente presentata - NON FINANZIATA PER ESAURIMENTO RISORSE ASSEGNATE
50618	A	26341	04/03/2026 17:52	12.337,85	INPS-ISEE-2026-04364514W-00	Pratica correttamente presentata - NON FINANZIATA PER ESAURIMENTO RISORSE ASSEGNATE
50619	A	52727	15/03/2026 10:53	12.338,21	INPS-ISEE-2026-04759149S-00	Pratica correttamente presentata - NON FINANZIATA PER ESAURIMENTO RISORSE ASSEGNATE
50620	A	60738	17/03/2026 10:27	12.338,62	INPS-ISEE-2026-04888751K-00	Pratica correttamente presentata - NON FINANZIATA PER ESAURIMENTO RISORSE ASSEGNATE
50621	A	36355	06/03/2026 20:30	12.339,67	INPS-ISEE-2026-02936194F-00	Pratica correttamente presentata - NON FINANZIATA PER ESAURIMENTO RISORSE ASSEGNATE

BANDO IO STUDIO 2025 a.s. 2025/2026

ALLEGATO A - DEFINITIVA

Progr.	ALL	Numero Domanda	Data Di Presentazione	VALORE ISEE	PROTOCOLLO ATTESTAZIONE ISEE	ESITO GRADUATORIA DEFINITIVA
50622	A	11396	02/03/2026 22:00	12.339,72	INPS-ISEE-2026-06808448Z-00	Pratica correttamente presentata - NON FINANZIATA PER ESAURIMENTO RISORSE ASSEGNATE
50623	A	64515	17/03/2026 19:46	12.340,00	INPS-ISEE-2026-07777020E-00	Pratica correttamente presentata - NON FINANZIATA PER ESAURIMENTO RISORSE ASSEGNATE
50624	A	5915	02/03/2026 15:53	12.340,50	INPS-ISEE-2026-05901769I-00	Pratica correttamente presentata - NON FINANZIATA PER ESAURIMENTO RISORSE ASSEGNATE
50625	A	8437	02/03/2026 18:17	12.340,50	INPS-ISEE-2026-05209492R-00	Pratica correttamente presentata - NON FINANZIATA PER ESAURIMENTO RISORSE ASSEGNATE
50626	A	15020	07/03/2026 19:08	12.340,68	INPS-ISEE-2026-04379471V-00	Pratica correttamente presentata - NON FINANZIATA PER ESAURIMENTO RISORSE ASSEGNATE
50627	A	1196	02/03/2026 13:39	12.340,90	INPS-ISEE-2026-02862537L-00	Pratica correttamente presentata - NON FINANZIATA PER ESAURIMENTO RISORSE ASSEGNATE
50628	A	15764	03/03/2026 12:00	12.340,92	INPS-ISEE-2026-03382363N-00	Pratica correttamente presentata - NON FINANZIATA PER ESAURIMENTO RISORSE ASSEGNATE
50629	A	47483	11/03/2026 11:19	12.341,66	INPS-ISEE-2026-00781371W-00	Pratica correttamente presentata - NON FINANZIATA PER ESAURIMENTO RISORSE ASSEGNATE
50630	A	54317	13/03/2026 18:24	12.341,74	INPS-ISEE-2026-04185785Z-00	Pratica correttamente presentata - NON FINANZIATA PER ESAURIMENTO RISORSE ASSEGNATE
50631	A	47654	11/03/2026 11:56	12.345,12	INPS-ISEE-2026-05230706H-00	Pratica correttamente presentata - NON FINANZIATA PER ESAURIMENTO RISORSE ASSEGNATE
50632	A	43655	10/03/2026 09:55	12.345,18	INPS-ISEE-2026-04197832F-00	Pratica correttamente presentata - NON FINANZIATA PER ESAURIMENTO RISORSE ASSEGNATE
50633	A	43712	10/03/2026 10:02	12.345,18	INPS-ISEE-2026-04197832F-00	Pratica correttamente presentata - NON FINANZIATA PER ESAURIMENTO RISORSE ASSEGNATE
50634	A	21825	04/03/2026 00:04	12.345,37	INPS-ISEE-2026-04881438X-00	Pratica correttamente presentata - NON FINANZIATA PER ESAURIMENTO RISORSE ASSEGNATE
50635	A	25091	04/03/2026 15:45	12.345,56	INPS-ISEE-2026-02470528N-00	Pratica correttamente presentata - NON FINANZIATA PER ESAURIMENTO RISORSE ASSEGNATE
50636	A	28502	05/03/2026 09:05	12.345,71	INPS-ISEE-2026-06557470F-00	Pratica correttamente presentata - NON FINANZIATA PER ESAURIMENTO RISORSE ASSEGNATE
50637	A	32702	05/03/2026 21:06	12.346,34	INPS-ISEE-2026-00207031S-00	Pratica correttamente presentata - NON FINANZIATA PER ESAURIMENTO RISORSE ASSEGNATE
50638	A	30572	05/03/2026 15:38	12.346,37	INPS-ISEE-2026-01289228O-00	Pratica correttamente presentata - NON FINANZIATA PER ESAURIMENTO RISORSE ASSEGNATE

BANDO IO STUDIO 2025 a.s. 2025/2026

ALLEGATO A - DEFINITIVA

Progr.	ALL	Numero Domanda	Data Di Presentazione	VALORE ISEE	PROTOCOLLO ATTESTAZIONE ISEE	ESITO GRADUATORIA DEFINITIVA
50639	A	28875	05/03/2026 10:18	12.346,67	INPS-ISEE-2026-01199842F-00	Pratica correttamente presentata - NON FINANZIATA PER ESAURIMENTO RISORSE ASSEGNATE
50640	A	1857	03/03/2026 00:28	12.346,94	INPS-ISEE-2026-00452578R-00	Pratica correttamente presentata - NON FINANZIATA PER ESAURIMENTO RISORSE ASSEGNATE
50641	A	24379	04/03/2026 13:07	12.347,42	INPS-ISEE-2026-03303218B-00	Pratica correttamente presentata - NON FINANZIATA PER ESAURIMENTO RISORSE ASSEGNATE
50642	A	14478	03/03/2026 10:25	12.348,48	INPS-ISEE-2026-01582709O-00	Pratica correttamente presentata - NON FINANZIATA PER ESAURIMENTO RISORSE ASSEGNATE
50643	A	31096	05/03/2026 17:00	12.348,79	INPS-ISEE-2026-01114812A-00	Pratica correttamente presentata - NON FINANZIATA PER ESAURIMENTO RISORSE ASSEGNATE
50644	A	25012	04/03/2026 15:46	12.349,27	INPS-ISEE-2026-04143579L-00	Pratica correttamente presentata - NON FINANZIATA PER ESAURIMENTO RISORSE ASSEGNATE
50645	A	25174	04/03/2026 15:56	12.349,27	INPS-ISEE-2026-04143579L-00	Pratica correttamente presentata - NON FINANZIATA PER ESAURIMENTO RISORSE ASSEGNATE
50646	A	16549	03/03/2026 13:19	12.349,62	INPS-ISEE-2026-05666603O-00	Pratica correttamente presentata - NON FINANZIATA PER ESAURIMENTO RISORSE ASSEGNATE
50647	A	12769	02/03/2026 23:07	12.350,16	INPS-ISEE-2026-07376596M-00	Pratica correttamente presentata - NON FINANZIATA PER ESAURIMENTO RISORSE ASSEGNATE
50648	A	35844	07/03/2026 00:23	12.350,16	INPS-ISEE-2026-07376596M-00	Pratica correttamente presentata - NON FINANZIATA PER ESAURIMENTO RISORSE ASSEGNATE
50649	A	18068	03/03/2026 16:32	12.350,44	INPS-ISEE-2026-06988630Y-00	Pratica correttamente presentata - NON FINANZIATA PER ESAURIMENTO RISORSE ASSEGNATE
50650	A	25989	04/03/2026 17:27	12.350,65	INPS-ISEE-2026-04950310D-00	Pratica correttamente presentata - NON FINANZIATA PER ESAURIMENTO RISORSE ASSEGNATE
50651	A	31033	05/03/2026 17:09	12.351,12	INPS-ISEE-2026-04805336Q-00	Pratica correttamente presentata - NON FINANZIATA PER ESAURIMENTO RISORSE ASSEGNATE
50652	A	59968	16/03/2026 21:49	12.351,38	INPS-ISEE-2026-02078241G-00	Pratica correttamente presentata - NON FINANZIATA PER ESAURIMENTO RISORSE ASSEGNATE
50653	A	60037	16/03/2026 21:59	12.351,38	INPS-ISEE-2026-02078241G-00	Pratica correttamente presentata - NON FINANZIATA PER ESAURIMENTO RISORSE ASSEGNATE
50654	A	10001	02/03/2026 20:13	12.351,80	INPS-ISEE-2026-01106959R-00	Pratica correttamente presentata - NON FINANZIATA PER ESAURIMENTO RISORSE ASSEGNATE
50655	A	14272	03/03/2026 10:08	12.352,03	INPS-ISEE-2026-05345267O-00	Pratica correttamente presentata - NON FINANZIATA PER ESAURIMENTO RISORSE ASSEGNATE

BANDO IO STUDIO 2025 a.s. 2025/2026

ALLEGATO A - DEFINITIVA

Progr.	ALL	Numero Domanda	Data Di Presentazione	VALORE ISEE	PROTOCOLLO ATTESTAZIONE ISEE	ESITO GRADUATORIA DEFINITIVA
50656	A	1494	02/03/2026 12:34	12.352,68	INPS-ISEE-2026-05706342W-00	Pratica correttamente presentata - NON FINANZIATA PER ESAURIMENTO RISORSE ASSEGNATE
50657	A	1822	02/03/2026 12:41	12.352,68	INPS-ISEE-2026-05706342W-00	Pratica correttamente presentata - NON FINANZIATA PER ESAURIMENTO RISORSE ASSEGNATE
50658	A	2030	02/03/2026 12:47	12.352,68	INPS-ISEE-2026-05706342W-00	Pratica correttamente presentata - NON FINANZIATA PER ESAURIMENTO RISORSE ASSEGNATE
50659	A	32737	05/03/2026 21:20	12.352,90	INPS-ISEE-2026-06768837J-00	Pratica correttamente presentata - NON FINANZIATA PER ESAURIMENTO RISORSE ASSEGNATE
50660	A	62353	17/03/2026 15:43	12.353,36	INPS-ISEE-2026-02405215J-00	Pratica correttamente presentata - NON FINANZIATA PER ESAURIMENTO RISORSE ASSEGNATE
50661	A	64093	17/03/2026 19:06	12.353,66	INPS-ISEE-2026-01750029G-00	Pratica correttamente presentata - NON FINANZIATA PER ESAURIMENTO RISORSE ASSEGNATE
50662	A	64305	17/03/2026 19:13	12.353,66	INPS-ISEE-2026-01750029G-00	Pratica correttamente presentata - NON FINANZIATA PER ESAURIMENTO RISORSE ASSEGNATE
50663	A	29843	05/03/2026 12:15	12.353,68	INPS-ISEE-2026-03350112K-00	Pratica correttamente presentata - NON FINANZIATA PER ESAURIMENTO RISORSE ASSEGNATE
50664	A	22340	04/03/2026 09:44	12.354,04	INPS-ISEE-2026-05649692K-00	Pratica correttamente presentata - NON FINANZIATA PER ESAURIMENTO RISORSE ASSEGNATE
50665	A	53283	13/03/2026 12:10	12.354,90	INPS-ISEE-2026-04782443O-00	Pratica correttamente presentata - NON FINANZIATA PER ESAURIMENTO RISORSE ASSEGNATE
50666	A	44757	10/03/2026 14:05	12.355,39	INPS-ISEE-2026-00553722G-00	Pratica correttamente presentata - NON FINANZIATA PER ESAURIMENTO RISORSE ASSEGNATE
50667	A	34567	06/03/2026 12:52	12.355,55	INPS-ISEE-2026-08264800N-00	Pratica correttamente presentata - NON FINANZIATA PER ESAURIMENTO RISORSE ASSEGNATE
50668	A	45355	10/03/2026 16:59	12.355,71	INPS-ISEE-2026-05429917I-00	Pratica correttamente presentata - NON FINANZIATA PER ESAURIMENTO RISORSE ASSEGNATE
50669	A	45444	10/03/2026 17:10	12.355,71	INPS-ISEE-2026-05429917I-00	Pratica correttamente presentata - NON FINANZIATA PER ESAURIMENTO RISORSE ASSEGNATE
50670	A	45145	10/03/2026 17:32	12.356,08	INPS-ISEE-2026-04760688S-00	Pratica correttamente presentata - NON FINANZIATA PER ESAURIMENTO RISORSE ASSEGNATE
50671	A	38763	08/03/2026 17:17	12.356,48	INPS-ISEE-2026-00773945V-00	Pratica correttamente presentata - NON FINANZIATA PER ESAURIMENTO RISORSE ASSEGNATE
50672	A	65187	17/03/2026 22:31	12.356,61	INPS-ISEE-2026-02976192X-00	Pratica correttamente presentata - NON FINANZIATA PER ESAURIMENTO RISORSE ASSEGNATE

BANDO IO STUDIO 2025 a.s. 2025/2026

ALLEGATO A - DEFINITIVA

Progr.	ALL	Numero Domanda	Data Di Presentazione	VALORE ISEE	PROTOCOLLO ATTESTAZIONE ISEE	ESITO GRADUATORIA DEFINITIVA
50673	A	41956	09/03/2026 17:48	12.356,94	INPS-ISEE-2026-03126919R-00	Pratica correttamente presentata - NON FINANZIATA PER ESAURIMENTO RISORSE ASSEGNATE
50674	A	52149	12/03/2026 19:53	12.357,35	INPS-ISEE-2026-01076459O-00	Pratica correttamente presentata - NON FINANZIATA PER ESAURIMENTO RISORSE ASSEGNATE
50675	A	31473	05/03/2026 17:38	12.357,52	INPS-ISEE-2026-01032478P-00	Pratica correttamente presentata - NON FINANZIATA PER ESAURIMENTO RISORSE ASSEGNATE
50676	A	8091	02/03/2026 17:58	12.358,34	INPS-ISEE-2026-01057359E-00	Pratica correttamente presentata - NON FINANZIATA PER ESAURIMENTO RISORSE ASSEGNATE
50677	A	8379	02/03/2026 18:05	12.358,34	INPS-ISEE-2026-01057359E-00	Pratica correttamente presentata - NON FINANZIATA PER ESAURIMENTO RISORSE ASSEGNATE
50678	A	8453	02/03/2026 18:09	12.358,34	INPS-ISEE-2026-01057359E-00	Pratica correttamente presentata - NON FINANZIATA PER ESAURIMENTO RISORSE ASSEGNATE
50679	A	53297	13/03/2026 12:15	12.359,66	INPS-ISEE-2026-00822280D-00	Pratica correttamente presentata - NON FINANZIATA PER ESAURIMENTO RISORSE ASSEGNATE
50680	A	40034	09/03/2026 10:56	12.360,40	INPS-ISEE-2026-00505856Q-00	Pratica correttamente presentata - NON FINANZIATA PER ESAURIMENTO RISORSE ASSEGNATE
50681	A	37696	07/03/2026 18:42	12.361,65	INPS-ISEE-2026-02676337F-00	Pratica correttamente presentata - NON FINANZIATA PER ESAURIMENTO RISORSE ASSEGNATE
50682	A	42832	09/03/2026 20:06	12.362,01	INPS-ISEE-2026-07316405C-00	Pratica correttamente presentata - NON FINANZIATA PER ESAURIMENTO RISORSE ASSEGNATE
50683	A	8223	02/03/2026 18:00	12.362,18	INPS-ISEE-2026-04954971S-00	Pratica correttamente presentata - NON FINANZIATA PER ESAURIMENTO RISORSE ASSEGNATE
50684	A	7623	02/03/2026 17:37	12.362,61	INPS-ISEE-2026-02912992F-00	Pratica correttamente presentata - NON FINANZIATA PER ESAURIMENTO RISORSE ASSEGNATE
50685	A	52594	17/03/2026 22:20	12.363,20	INPS-ISEE-2026-06858344Z-00	Pratica correttamente presentata - NON FINANZIATA PER ESAURIMENTO RISORSE ASSEGNATE
50686	A	22071	04/03/2026 08:44	12.364,54	INPS-ISEE-2026-05077248L-00	Pratica correttamente presentata - NON FINANZIATA PER ESAURIMENTO RISORSE ASSEGNATE
50687	A	59660	16/03/2026 19:51	12.364,80	INPS-ISEE-2026-02735741Q-00	Pratica correttamente presentata - NON FINANZIATA PER ESAURIMENTO RISORSE ASSEGNATE
50688	A	59680	16/03/2026 19:56	12.364,80	INPS-ISEE-2026-02735741Q-00	Pratica correttamente presentata - NON FINANZIATA PER ESAURIMENTO RISORSE ASSEGNATE
50689	A	32700	05/03/2026 21:04	12.365,85	INPS-ISEE-2026-04597063F-00	Pratica correttamente presentata - NON FINANZIATA PER ESAURIMENTO RISORSE ASSEGNATE

BANDO IO STUDIO 2025 a.s. 2025/2026

ALLEGATO A - DEFINITIVA

Progr.	ALL	Numero Domanda	Data Di Presentazione	VALORE ISEE	PROTOCOLLO ATTESTAZIONE ISEE	ESITO GRADUATORIA DEFINITIVA
50690	A	66697	18/03/2026 11:51	12.365,87	INPS-ISEE-2026-04695094I-00	Pratica correttamente presentata - NON FINANZIATA PER ESAURIMENTO RISORSE ASSEGNATE
50691	A	21312	03/03/2026 22:12	12.365,97	INPS-ISEE-2026-05340108T-00	Pratica correttamente presentata - NON FINANZIATA PER ESAURIMENTO RISORSE ASSEGNATE
50692	A	39539	09/03/2026 09:36	12.366,04	INPS-ISEE-2026-06275333Q-00	Pratica correttamente presentata - NON FINANZIATA PER ESAURIMENTO RISORSE ASSEGNATE
50693	A	8459	02/03/2026 18:39	12.366,50	INPS-ISEE-2026-00639552E-00	Pratica correttamente presentata - NON FINANZIATA PER ESAURIMENTO RISORSE ASSEGNATE
50694	A	39155	08/03/2026 21:02	12.367,08	INPS-ISEE-2026-03145356W-00	Pratica correttamente presentata - NON FINANZIATA PER ESAURIMENTO RISORSE ASSEGNATE
50695	A	2735	02/03/2026 13:11	12.367,89	INPS-ISEE-2026-03667368S-00	Pratica correttamente presentata - NON FINANZIATA PER ESAURIMENTO RISORSE ASSEGNATE
50696	A	40327	09/03/2026 11:40	12.367,89	INPS-ISEE-2026-03600315A-00	Pratica correttamente presentata - NON FINANZIATA PER ESAURIMENTO RISORSE ASSEGNATE
50697	A	5305	02/03/2026 15:05	12.368,52	INPS-ISEE-2026-01137730D-00	Pratica correttamente presentata - NON FINANZIATA PER ESAURIMENTO RISORSE ASSEGNATE
50698	A	12514	02/03/2026 22:37	12.368,57	INPS-ISEE-2026-04004716D-00	Pratica correttamente presentata - NON FINANZIATA PER ESAURIMENTO RISORSE ASSEGNATE
50699	A	21017	03/03/2026 21:10	12.368,62	INPS-ISEE-2026-01853069O-00	Pratica correttamente presentata - NON FINANZIATA PER ESAURIMENTO RISORSE ASSEGNATE
50700	A	12237	02/03/2026 22:24	12.369,49	INPS-ISEE-2026-04222387N-00	Pratica correttamente presentata - NON FINANZIATA PER ESAURIMENTO RISORSE ASSEGNATE
50701	A	36547	06/03/2026 22:08	12.370,09	INPS-ISEE-2026-06714900W-00	Pratica correttamente presentata - NON FINANZIATA PER ESAURIMENTO RISORSE ASSEGNATE
50702	A	54147	13/03/2026 17:44	12.370,16	INPS-ISEE-2026-07188686A-00	Pratica correttamente presentata - NON FINANZIATA PER ESAURIMENTO RISORSE ASSEGNATE
50703	A	11710	02/03/2026 21:34	12.370,36	INPS-ISEE-2026-01836316N-00	Pratica correttamente presentata - NON FINANZIATA PER ESAURIMENTO RISORSE ASSEGNATE
50704	A	11863	02/03/2026 21:45	12.370,36	INPS-ISEE-2026-01836316N-00	Pratica correttamente presentata - NON FINANZIATA PER ESAURIMENTO RISORSE ASSEGNATE
50705	A	15018	03/03/2026 20:31	12.370,95	INPS-ISEE-2026-04284978U-00	Pratica correttamente presentata - NON FINANZIATA PER ESAURIMENTO RISORSE ASSEGNATE
50706	A	20792	03/03/2026 20:38	12.370,95	INPS-ISEE-2026-04284978U-00	Pratica correttamente presentata - NON FINANZIATA PER ESAURIMENTO RISORSE ASSEGNATE

BANDO IO STUDIO 2025 a.s. 2025/2026

ALLEGATO A - DEFINITIVA

Progr.	ALL	Numero Domanda	Data Di Presentazione	VALORE ISEE	PROTOCOLLO ATTESTAZIONE ISEE	ESITO GRADUATORIA DEFINITIVA
50707	A	49769	12/03/2026 07:07	12.371,14	INPS-ISEE-2026-00394454Q-00	Pratica correttamente presentata - NON FINANZIATA PER ESAURIMENTO RISORSE ASSEGNATE
50708	A	53324	13/03/2026 12:19	12.372,16	INPS-ISEE-2026-06316750N-00	Pratica correttamente presentata - NON FINANZIATA PER ESAURIMENTO RISORSE ASSEGNATE
50709	A	29230	05/03/2026 11:05	12.372,37	INPS-ISEE-2026-03075793F-00	Pratica correttamente presentata - NON FINANZIATA PER ESAURIMENTO RISORSE ASSEGNATE
50710	A	10770	02/03/2026 20:29	12.372,39	INPS-ISEE-2026-06397765M-00	Pratica correttamente presentata - NON FINANZIATA PER ESAURIMENTO RISORSE ASSEGNATE
50711	A	2535	03/03/2026 14:08	12.372,41	INPS-ISEE-2026-01006576P-00	Pratica correttamente presentata - NON FINANZIATA PER ESAURIMENTO RISORSE ASSEGNATE
50712	A	60661	17/03/2026 10:10	12.373,53	INPS-ISEE-2026-02283994I-00	Pratica correttamente presentata - NON FINANZIATA PER ESAURIMENTO RISORSE ASSEGNATE
50713	A	60700	17/03/2026 10:20	12.373,53	INPS-ISEE-2026-02283994I-00	Pratica correttamente presentata - NON FINANZIATA PER ESAURIMENTO RISORSE ASSEGNATE
50714	A	16588	03/03/2026 13:28	12.373,74	INPS-ISEE-2026-02815884X-00	Pratica correttamente presentata - NON FINANZIATA PER ESAURIMENTO RISORSE ASSEGNATE
50715	A	16959	03/03/2026 14:29	12.373,74	INPS-ISEE-2026-02815884X-00	Pratica correttamente presentata - NON FINANZIATA PER ESAURIMENTO RISORSE ASSEGNATE
50716	A	29343	05/03/2026 11:19	12.374,03	INPS-ISEE-2026-04614469F-00	Pratica correttamente presentata - NON FINANZIATA PER ESAURIMENTO RISORSE ASSEGNATE
50717	A	29391	05/03/2026 11:24	12.374,03	INPS-ISEE-2026-04614469F-00	Pratica correttamente presentata - NON FINANZIATA PER ESAURIMENTO RISORSE ASSEGNATE
50718	A	16692	06/03/2026 15:03	12.374,13	INPS-ISEE-2026-01137058P-00	Pratica correttamente presentata - NON FINANZIATA PER ESAURIMENTO RISORSE ASSEGNATE
50719	A	43606	10/03/2026 10:21	12.374,35	INPS-ISEE-2026-07782029V-00	Pratica correttamente presentata - NON FINANZIATA PER ESAURIMENTO RISORSE ASSEGNATE
50720	A	4170	02/03/2026 14:47	12.374,55	INPS-ISEE-2026-01179678S-00	Pratica correttamente presentata - NON FINANZIATA PER ESAURIMENTO RISORSE ASSEGNATE
50721	A	47129	11/03/2026 10:07	12.374,88	INPS-ISEE-2026-01435925Q-00	Pratica correttamente presentata - NON FINANZIATA PER ESAURIMENTO RISORSE ASSEGNATE
50722	A	36270	06/03/2026 19:50	12.374,90	INPS-ISEE-2026-05467929U-00	Pratica correttamente presentata - NON FINANZIATA PER ESAURIMENTO RISORSE ASSEGNATE
50723	A	43271	09/03/2026 23:13	12.375,08	INPS-ISEE-2026-02428397V-00	Pratica correttamente presentata - NON FINANZIATA PER ESAURIMENTO RISORSE ASSEGNATE

BANDO IO STUDIO 2025 a.s. 2025/2026

ALLEGATO A - DEFINITIVA

Progr.	ALL	Numero Domanda	Data Di Presentazione	VALORE ISEE	PROTOCOLLO ATTESTAZIONE ISEE	ESITO GRADUATORIA DEFINITIVA
50724	A	48421	11/03/2026 17:04	12.375,12	INPS-ISEE-2026-07591420N-00	Pratica correttamente presentata - NON FINANZIATA PER ESAURIMENTO RISORSE ASSEGNATE
50725	A	26986	04/03/2026 19:48	12.375,33	INPS-ISEE-2026-03432145D-00	Pratica correttamente presentata - NON FINANZIATA PER ESAURIMENTO RISORSE ASSEGNATE
50726	A	28183	04/03/2026 23:01	12.376,50	INPS-ISEE-2026-05559073F-00	Pratica correttamente presentata - NON FINANZIATA PER ESAURIMENTO RISORSE ASSEGNATE
50727	A	31775	05/03/2026 18:10	12.376,60	INPS-ISEE-2026-01871039Q-00	Pratica correttamente presentata - NON FINANZIATA PER ESAURIMENTO RISORSE ASSEGNATE
50728	A	59348	16/03/2026 18:53	12.377,48	INPS-ISEE-2026-05646819S-00	Pratica correttamente presentata - NON FINANZIATA PER ESAURIMENTO RISORSE ASSEGNATE
50729	A	55216	14/03/2026 15:54	12.378,92	INPS-ISEE-2026-02162327H-00	Pratica correttamente presentata - NON FINANZIATA PER ESAURIMENTO RISORSE ASSEGNATE
50730	A	3572	02/03/2026 13:51	12.379,19	INPS-ISEE-2026-00113541K-00	Pratica correttamente presentata - NON FINANZIATA PER ESAURIMENTO RISORSE ASSEGNATE
50731	A	30196	05/03/2026 13:50	12.379,36	INPS-ISEE-2026-01984649K-00	Pratica correttamente presentata - NON FINANZIATA PER ESAURIMENTO RISORSE ASSEGNATE
50732	A	27002	04/03/2026 18:57	12.379,39	INPS-ISEE-2026-02740468R-00	Pratica correttamente presentata - NON FINANZIATA PER ESAURIMENTO RISORSE ASSEGNATE
50733	A	1966	02/03/2026 13:04	12.380,53	INPS-ISEE-2026-06186344O-00	Pratica correttamente presentata - NON FINANZIATA PER ESAURIMENTO RISORSE ASSEGNATE
50734	A	49231	11/03/2026 19:10	12.380,81	INPS-ISEE-2026-05287271O-00	Pratica correttamente presentata - NON FINANZIATA PER ESAURIMENTO RISORSE ASSEGNATE
50735	A	31254	05/03/2026 17:10	12.381,56	INPS-ISEE-2026-01278830Q-00	Pratica correttamente presentata - NON FINANZIATA PER ESAURIMENTO RISORSE ASSEGNATE
50736	A	53680	13/03/2026 15:38	12.381,56	INPS-ISEE-2026-01278830Q-00	Pratica correttamente presentata - NON FINANZIATA PER ESAURIMENTO RISORSE ASSEGNATE
50737	A	28474	05/03/2026 09:30	12.382,36	INPS-ISEE-2026-05980676K-00	Pratica correttamente presentata - NON FINANZIATA PER ESAURIMENTO RISORSE ASSEGNATE
50738	A	48150	11/03/2026 15:48	12.382,42	INPS-ISEE-2026-04100011L-00	Pratica correttamente presentata - NON FINANZIATA PER ESAURIMENTO RISORSE ASSEGNATE
50739	A	54472	17/03/2026 01:32	12.382,65	INPS-ISEE-2026-04867808K-00	Pratica correttamente presentata - NON FINANZIATA PER ESAURIMENTO RISORSE ASSEGNATE
50740	A	3591	02/03/2026 13:44	12.383,02	INPS-ISEE-2026-00662041J-00	Pratica correttamente presentata - NON FINANZIATA PER ESAURIMENTO RISORSE ASSEGNATE

BANDO IO STUDIO 2025 a.s. 2025/2026

ALLEGATO A - DEFINITIVA

Progr.	ALL	Numero Domanda	Data Di Presentazione	VALORE ISEE	PROTOCOLLO ATTESTAZIONE ISEE	ESITO GRADUATORIA DEFINITIVA
50741	A	17444	03/03/2026 15:42	12.383,02	INPS-ISEE-2026-00662041J-00	Pratica correttamente presentata - NON FINANZIATA PER ESAURIMENTO RISORSE ASSEGNATE
50742	A	4628	02/03/2026 14:44	12.383,25	INPS-ISEE-2026-01048024J-00	Pratica correttamente presentata - NON FINANZIATA PER ESAURIMENTO RISORSE ASSEGNATE
50743	A	15519	03/03/2026 11:46	12.383,25	INPS-ISEE-2026-01048024J-00	Pratica correttamente presentata - NON FINANZIATA PER ESAURIMENTO RISORSE ASSEGNATE
50744	A	36635	06/03/2026 22:56	12.383,39	INPS-ISEE-2026-01631095P-00	Pratica correttamente presentata - NON FINANZIATA PER ESAURIMENTO RISORSE ASSEGNATE
50745	A	36642	06/03/2026 23:03	12.383,39	INPS-ISEE-2026-01631095P-00	Pratica correttamente presentata - NON FINANZIATA PER ESAURIMENTO RISORSE ASSEGNATE
50746	A	66159	18/03/2026 09:31	12.383,53	INPS-ISEE-2026-05959129Y-00	Pratica correttamente presentata - NON FINANZIATA PER ESAURIMENTO RISORSE ASSEGNATE
50747	A	14698	03/03/2026 20:05	12.383,95	INPS-ISEE-2026-01862529L-00	Pratica correttamente presentata - NON FINANZIATA PER ESAURIMENTO RISORSE ASSEGNATE
50748	A	2873	02/03/2026 14:50	12.386,61	INPS-ISEE-2026-01631572P-00	Pratica correttamente presentata - NON FINANZIATA PER ESAURIMENTO RISORSE ASSEGNATE
50749	A	14370	03/03/2026 10:15	12.386,87	INPS-ISEE-2026-01434980Q-00	Pratica correttamente presentata - NON FINANZIATA PER ESAURIMENTO RISORSE ASSEGNATE
50750	A	18933	03/03/2026 17:45	12.387,84	INPS-ISEE-2026-00930806C-00	Pratica correttamente presentata - NON FINANZIATA PER ESAURIMENTO RISORSE ASSEGNATE
50751	A	35510	06/03/2026 17:21	12.387,86	INPS-ISEE-2026-03425498V-00	Pratica correttamente presentata - NON FINANZIATA PER ESAURIMENTO RISORSE ASSEGNATE
50752	A	35534	06/03/2026 17:26	12.387,86	INPS-ISEE-2026-03425498V-00	Pratica correttamente presentata - NON FINANZIATA PER ESAURIMENTO RISORSE ASSEGNATE
50753	A	54082	13/03/2026 17:33	12.388,13	INPS-ISEE-2026-01977668A-00	Pratica correttamente presentata - NON FINANZIATA PER ESAURIMENTO RISORSE ASSEGNATE
50754	A	52648	13/03/2026 09:46	12.388,15	INPS-ISEE-2026-04742525Q-00	Pratica correttamente presentata - NON FINANZIATA PER ESAURIMENTO RISORSE ASSEGNATE
50755	A	12281	02/03/2026 22:18	12.388,35	INPS-ISEE-2026-03076810P-00	Pratica correttamente presentata - NON FINANZIATA PER ESAURIMENTO RISORSE ASSEGNATE
50756	A	35466	06/03/2026 17:33	12.388,46	INPS-ISEE-2026-00745221T-00	Pratica correttamente presentata - NON FINANZIATA PER ESAURIMENTO RISORSE ASSEGNATE
50757	A	48069	17/03/2026 20:15	12.388,86	INPS-ISEE-2026-03838127O-00	Pratica correttamente presentata - NON FINANZIATA PER ESAURIMENTO RISORSE ASSEGNATE

BANDO IO STUDIO 2025 a.s. 2025/2026

ALLEGATO A - DEFINITIVA

Progr.	ALL	Numero Domanda	Data Di Presentazione	VALORE ISEE	PROTOCOLLO ATTESTAZIONE ISEE	ESITO GRADUATORIA DEFINITIVA
50758	A	53548	13/03/2026 14:06	12.389,57	INPS-ISEE-2026-06936964M-00	Pratica correttamente presentata - NON FINANZIATA PER ESAURIMENTO RISORSE ASSEGNATE
50759	A	56329	15/03/2026 23:11	12.390,45	INPS-ISEE-2026-07131750G-00	Pratica correttamente presentata - NON FINANZIATA PER ESAURIMENTO RISORSE ASSEGNATE
50760	A	28196	04/03/2026 23:16	12.390,56	INPS-ISEE-2026-04071843W-00	Pratica correttamente presentata - NON FINANZIATA PER ESAURIMENTO RISORSE ASSEGNATE
50761	A	24681	04/03/2026 14:21	12.390,59	INPS-ISEE-2026-03381800H-00	Pratica correttamente presentata - NON FINANZIATA PER ESAURIMENTO RISORSE ASSEGNATE
50762	A	192	02/03/2026 12:37	12.390,60	INPS-ISEE-2026-05193077O-00	Pratica correttamente presentata - NON FINANZIATA PER ESAURIMENTO RISORSE ASSEGNATE
50763	A	32295	05/03/2026 19:32	12.391,14	INPS-ISEE-2026-03995858T-00	Pratica correttamente presentata - NON FINANZIATA PER ESAURIMENTO RISORSE ASSEGNATE
50764	A	62659	17/03/2026 16:31	12.391,14	INPS-ISEE-2026-02712478R-00	Pratica correttamente presentata - NON FINANZIATA PER ESAURIMENTO RISORSE ASSEGNATE
50765	A	46238	10/03/2026 19:22	12.391,21	INPS-ISEE-2026-02928459S-00	Pratica correttamente presentata - NON FINANZIATA PER ESAURIMENTO RISORSE ASSEGNATE
50766	A	15886	03/03/2026 18:19	12.391,25	INPS-ISEE-2026-05948744K-00	Pratica correttamente presentata - NON FINANZIATA PER ESAURIMENTO RISORSE ASSEGNATE
50767	A	11625	02/03/2026 22:10	12.391,52	INPS-ISEE-2026-03029424G-00	Pratica correttamente presentata - NON FINANZIATA PER ESAURIMENTO RISORSE ASSEGNATE
50768	A	4642	02/03/2026 16:46	12.392,28	INPS-ISEE-2026-04158032H-00	Pratica correttamente presentata - NON FINANZIATA PER ESAURIMENTO RISORSE ASSEGNATE
50769	A	8722	02/03/2026 18:23	12.392,52	INPS-ISEE-2026-06029828V-00	Pratica correttamente presentata - NON FINANZIATA PER ESAURIMENTO RISORSE ASSEGNATE
50770	A	35109	06/03/2026 16:10	12.392,65	INPS-ISEE-2026-00670050A-00	Pratica correttamente presentata - NON FINANZIATA PER ESAURIMENTO RISORSE ASSEGNATE
50771	A	32258	05/03/2026 19:10	12.393,38	INPS-ISEE-2026-04894701L-00	Pratica correttamente presentata - NON FINANZIATA PER ESAURIMENTO RISORSE ASSEGNATE
50772	A	4482	02/03/2026 14:54	12.394,07	INPS-ISEE-2026-05450313T-00	Pratica correttamente presentata - NON FINANZIATA PER ESAURIMENTO RISORSE ASSEGNATE
50773	A	5296	03/03/2026 12:38	12.394,88	INPS-ISEE-2026-03770587I-00	Pratica correttamente presentata - NON FINANZIATA PER ESAURIMENTO RISORSE ASSEGNATE
50774	A	62519	17/03/2026 16:07	12.394,90	INPS-ISEE-2026-01702214M-00	Pratica correttamente presentata - NON FINANZIATA PER ESAURIMENTO RISORSE ASSEGNATE

BANDO IO STUDIO 2025 a.s. 2025/2026

ALLEGATO A - DEFINITIVA

Progr.	ALL	Numero Domanda	Data Di Presentazione	VALORE ISEE	PROTOCOLLO ATTESTAZIONE ISEE	ESITO GRADUATORIA DEFINITIVA
50775	A	31051	05/03/2026 16:52	12.395,45	INPS-ISEE-2026-04315411J-00	Pratica correttamente presentata - NON FINANZIATA PER ESAURIMENTO RISORSE ASSEGNATE
50776	A	62517	17/03/2026 16:06	12.395,45	INPS-ISEE-2026-04315411J-00	Pratica correttamente presentata - NON FINANZIATA PER ESAURIMENTO RISORSE ASSEGNATE
50777	A	16394	03/03/2026 12:55	12.396,39	INPS-ISEE-2026-02563709O-00	Pratica correttamente presentata - NON FINANZIATA PER ESAURIMENTO RISORSE ASSEGNATE
50778	A	35550	06/03/2026 17:32	12.396,59	INPS-ISEE-2026-04841780O-00	Pratica correttamente presentata - NON FINANZIATA PER ESAURIMENTO RISORSE ASSEGNATE
50779	A	38734	08/03/2026 17:12	12.396,88	INPS-ISEE-2026-03413482P-00	Pratica correttamente presentata - NON FINANZIATA PER ESAURIMENTO RISORSE ASSEGNATE
50780	A	5077	02/03/2026 14:52	12.397,69	INPS-ISEE-2026-02229934R-00	Pratica correttamente presentata - NON FINANZIATA PER ESAURIMENTO RISORSE ASSEGNATE
50781	A	5452	02/03/2026 18:45	12.397,69	INPS-ISEE-2026-02229934R-00	Pratica correttamente presentata - NON FINANZIATA PER ESAURIMENTO RISORSE ASSEGNATE
50782	A	31482	05/03/2026 17:41	12.399,30	INPS-ISEE-2026-03393621W-00	Pratica correttamente presentata - NON FINANZIATA PER ESAURIMENTO RISORSE ASSEGNATE
50783	A	54330	13/03/2026 18:34	12.401,10	INPS-ISEE-2026-00838078F-00	Pratica correttamente presentata - NON FINANZIATA PER ESAURIMENTO RISORSE ASSEGNATE
50784	A	26779	04/03/2026 18:35	12.401,58	INPS-ISEE-2026-05833844V-00	Pratica correttamente presentata - NON FINANZIATA PER ESAURIMENTO RISORSE ASSEGNATE
50785	A	40545	09/03/2026 12:20	12.401,63	INPS-ISEE-2026-01946890I-00	Pratica correttamente presentata - NON FINANZIATA PER ESAURIMENTO RISORSE ASSEGNATE
50786	A	54754	13/03/2026 22:11	12.402,36	INPS-ISEE-2026-00507515H-00	Pratica correttamente presentata - NON FINANZIATA PER ESAURIMENTO RISORSE ASSEGNATE
50787	A	48408	11/03/2026 16:38	12.402,50	INPS-ISEE-2026-01112261Y-00	Pratica correttamente presentata - NON FINANZIATA PER ESAURIMENTO RISORSE ASSEGNATE
50788	A	11845	02/03/2026 22:01	12.402,53	INPS-ISEE-2026-01623364P-00	Pratica correttamente presentata - NON FINANZIATA PER ESAURIMENTO RISORSE ASSEGNATE
50789	A	45225	10/03/2026 16:41	12.405,14	INPS-ISEE-2026-01536171G-00	Pratica correttamente presentata - NON FINANZIATA PER ESAURIMENTO RISORSE ASSEGNATE
50790	A	5356	03/03/2026 09:59	12.405,26	INPS-ISEE-2026-04593699J-00	Pratica correttamente presentata - NON FINANZIATA PER ESAURIMENTO RISORSE ASSEGNATE
50791	A	40036	09/03/2026 10:58	12.406,34	INPS-ISEE-2026-01071221Y-00	Pratica correttamente presentata - NON FINANZIATA PER ESAURIMENTO RISORSE ASSEGNATE

BANDO IO STUDIO 2025 a.s. 2025/2026

ALLEGATO A - DEFINITIVA

Progr.	ALL	Numero Domanda	Data Di Presentazione	VALORE ISEE	PROTOCOLLO ATTESTAZIONE ISEE	ESITO GRADUATORIA DEFINITIVA
50792	A	40103	09/03/2026 11:06	12.406,34	INPS-ISEE-2026-01071221Y-00	Pratica correttamente presentata - NON FINANZIATA PER ESAURIMENTO RISORSE ASSEGNATE
50793	A	58668	16/03/2026 17:26	12.406,83	INPS-ISEE-2026-08107339R-00	Pratica correttamente presentata - NON FINANZIATA PER ESAURIMENTO RISORSE ASSEGNATE
50794	A	58728	16/03/2026 17:33	12.406,83	INPS-ISEE-2026-08107339R-00	Pratica correttamente presentata - NON FINANZIATA PER ESAURIMENTO RISORSE ASSEGNATE
50795	A	31081	05/03/2026 16:57	12.406,99	INPS-ISEE-2026-01097964X-00	Pratica correttamente presentata - NON FINANZIATA PER ESAURIMENTO RISORSE ASSEGNATE
50796	A	56336	15/03/2026 23:29	12.407,67	INPS-ISEE-2026-05382938Z-00	Pratica correttamente presentata - NON FINANZIATA PER ESAURIMENTO RISORSE ASSEGNATE
50797	A	63896	17/03/2026 18:30	12.407,87	INPS-ISEE-2026-07077972S-00	Pratica correttamente presentata - NON FINANZIATA PER ESAURIMENTO RISORSE ASSEGNATE
50798	A	53574	13/03/2026 14:51	12.408,48	INPS-ISEE-2026-06466232Q-00	Pratica correttamente presentata - NON FINANZIATA PER ESAURIMENTO RISORSE ASSEGNATE
50799	A	178	02/03/2026 13:44	12.408,54	INPS-ISEE-2026-00805672N-00	Pratica correttamente presentata - NON FINANZIATA PER ESAURIMENTO RISORSE ASSEGNATE
50800	A	39414	16/03/2026 08:38	12.409,00	INPS-ISEE-2026-08117549V-00	Pratica correttamente presentata - NON FINANZIATA PER ESAURIMENTO RISORSE ASSEGNATE
50801	A	62376	17/03/2026 15:43	12.409,00	INPS-ISEE-2026-08117549V-00	Pratica correttamente presentata - NON FINANZIATA PER ESAURIMENTO RISORSE ASSEGNATE
50802	A	62419	17/03/2026 15:49	12.409,00	INPS-ISEE-2026-08117549V-00	Pratica correttamente presentata - NON FINANZIATA PER ESAURIMENTO RISORSE ASSEGNATE
50803	A	25166	04/03/2026 15:54	12.409,76	INPS-ISEE-2026-03591243W-00	Pratica correttamente presentata - NON FINANZIATA PER ESAURIMENTO RISORSE ASSEGNATE
50804	A	37308	07/03/2026 15:06	12.409,97	INPS-ISEE-2026-06513381W-00	Pratica correttamente presentata - NON FINANZIATA PER ESAURIMENTO RISORSE ASSEGNATE
50805	A	38453	08/03/2026 13:07	12.410,08	INPS-ISEE-2026-03823421H-00	Pratica correttamente presentata - NON FINANZIATA PER ESAURIMENTO RISORSE ASSEGNATE
50806	A	52214	12/03/2026 20:20	12.410,81	INPS-ISEE-2026-07758921S-00	Pratica correttamente presentata - NON FINANZIATA PER ESAURIMENTO RISORSE ASSEGNATE
50807	A	59694	16/03/2026 20:02	12.410,81	INPS-ISEE-2026-07758921S-00	Pratica correttamente presentata - NON FINANZIATA PER ESAURIMENTO RISORSE ASSEGNATE
50808	A	53313	13/03/2026 12:17	12.410,98	INPS-ISEE-2026-00488920R-00	Pratica correttamente presentata - NON FINANZIATA PER ESAURIMENTO RISORSE ASSEGNATE

BANDO IO STUDIO 2025 a.s. 2025/2026

ALLEGATO A - DEFINITIVA

Progr.	ALL	Numero Domanda	Data Di Presentazione	VALORE ISEE	PROTOCOLLO ATTESTAZIONE ISEE	ESITO GRADUATORIA DEFINITIVA
50809	A	28168	09/03/2026 18:00	12.411,03	INPS-ISEE-2026-06354397I-00	Pratica correttamente presentata - NON FINANZIATA PER ESAURIMENTO RISORSE ASSEGNATE
50810	A	16365	03/03/2026 13:11	12.411,79	INPS-ISEE-2026-01073306B-00	Pratica correttamente presentata - NON FINANZIATA PER ESAURIMENTO RISORSE ASSEGNATE
50811	A	54626	13/03/2026 20:33	12.411,79	INPS-ISEE-2026-02939689B-00	Pratica correttamente presentata - NON FINANZIATA PER ESAURIMENTO RISORSE ASSEGNATE
50812	A	36325	06/03/2026 20:18	12.412,28	INPS-ISEE-2026-03762598Y-00	Pratica correttamente presentata - NON FINANZIATA PER ESAURIMENTO RISORSE ASSEGNATE
50813	A	66557	18/03/2026 10:19	12.413,72	INPS-ISEE-2026-06034795F-00	Pratica correttamente presentata - NON FINANZIATA PER ESAURIMENTO RISORSE ASSEGNATE
50814	A	5751	02/03/2026 15:21	12.414,02	INPS-ISEE-2026-05908626X-00	Pratica correttamente presentata - NON FINANZIATA PER ESAURIMENTO RISORSE ASSEGNATE
50815	A	34365	06/03/2026 12:13	12.414,27	INPS-ISEE-2026-03890282O-00	Pratica correttamente presentata - NON FINANZIATA PER ESAURIMENTO RISORSE ASSEGNATE
50816	A	37218	07/03/2026 14:12	12.415,26	INPS-ISEE-2026-02277607R-00	Pratica correttamente presentata - NON FINANZIATA PER ESAURIMENTO RISORSE ASSEGNATE
50817	A	55939	15/03/2026 17:28	12.416,02	INPS-ISEE-2026-04763190E-00	Pratica correttamente presentata - NON FINANZIATA PER ESAURIMENTO RISORSE ASSEGNATE
50818	A	55966	15/03/2026 17:43	12.416,02	INPS-ISEE-2026-04763190E-00	Pratica correttamente presentata - NON FINANZIATA PER ESAURIMENTO RISORSE ASSEGNATE
50819	A	66464	18/03/2026 09:59	12.416,02	INPS-ISEE-2026-04763190E-00	Pratica correttamente presentata - NON FINANZIATA PER ESAURIMENTO RISORSE ASSEGNATE
50820	A	10801	02/03/2026 20:30	12.416,51	INPS-ISEE-2026-00095486O-00	Pratica correttamente presentata - NON FINANZIATA PER ESAURIMENTO RISORSE ASSEGNATE
50821	A	10915	02/03/2026 20:37	12.416,51	INPS-ISEE-2026-00095486O-00	Pratica correttamente presentata - NON FINANZIATA PER ESAURIMENTO RISORSE ASSEGNATE
50822	A	19496	03/03/2026 18:25	12.417,57	INPS-ISEE-2026-05384880X-00	Pratica correttamente presentata - NON FINANZIATA PER ESAURIMENTO RISORSE ASSEGNATE
50823	A	8697	02/03/2026 18:22	12.418,50	INPS-ISEE-2026-01883731R-00	Pratica correttamente presentata - NON FINANZIATA PER ESAURIMENTO RISORSE ASSEGNATE
50824	A	48114	11/03/2026 14:57	12.419,12	INPS-ISEE-2026-02228924Q-00	Pratica correttamente presentata - NON FINANZIATA PER ESAURIMENTO RISORSE ASSEGNATE
50825	A	6619	02/03/2026 17:04	12.419,27	INPS-ISEE-2026-01188793I-00	Pratica correttamente presentata - NON FINANZIATA PER ESAURIMENTO RISORSE ASSEGNATE

BANDO IO STUDIO 2025 a.s. 2025/2026

ALLEGATO A - DEFINITIVA

Progr.	ALL	Numero Domanda	Data Di Presentazione	VALORE ISEE	PROTOCOLLO ATTESTAZIONE ISEE	ESITO GRADUATORIA DEFINITIVA
50826	A	7031	02/03/2026 17:08	12.419,27	INPS-ISEE-2026-01188793I-00	Pratica correttamente presentata - NON FINANZIATA PER ESAURIMENTO RISORSE ASSEGNATE
50827	A	23168	04/03/2026 11:02	12.419,59	INPS-ISEE-2026-00178266E-00	Pratica correttamente presentata - NON FINANZIATA PER ESAURIMENTO RISORSE ASSEGNATE
50828	A	55232	14/03/2026 15:59	12.420,32	INPS-ISEE-2026-04067406W-00	Pratica correttamente presentata - NON FINANZIATA PER ESAURIMENTO RISORSE ASSEGNATE
50829	A	63543	17/03/2026 17:59	12.420,88	INPS-ISEE-2026-04417143G-00	Pratica correttamente presentata - NON FINANZIATA PER ESAURIMENTO RISORSE ASSEGNATE
50830	A	52213	12/03/2026 20:19	12.421,95	INPS-ISEE-2026-04866337I-00	Pratica correttamente presentata - NON FINANZIATA PER ESAURIMENTO RISORSE ASSEGNATE
50831	A	26578	04/03/2026 18:14	12.422,11	INPS-ISEE-2026-01104523U-00	Pratica correttamente presentata - NON FINANZIATA PER ESAURIMENTO RISORSE ASSEGNATE
50832	A	64913	17/03/2026 21:01	12.422,62	INPS-ISEE-2026-04974871Y-00	Pratica correttamente presentata - NON FINANZIATA PER ESAURIMENTO RISORSE ASSEGNATE
50833	A	66741	18/03/2026 10:32	12.422,62	INPS-ISEE-2026-04974871Y-00	Pratica correttamente presentata - NON FINANZIATA PER ESAURIMENTO RISORSE ASSEGNATE
50834	A	51415	12/03/2026 17:26	12.423,28	INPS-ISEE-2026-00916710G-00	Pratica correttamente presentata - NON FINANZIATA PER ESAURIMENTO RISORSE ASSEGNATE
50835	A	28492	05/03/2026 09:03	12.423,47	INPS-ISEE-2026-02182247C-00	Pratica correttamente presentata - NON FINANZIATA PER ESAURIMENTO RISORSE ASSEGNATE
50836	A	8739	02/03/2026 18:22	12.425,04	INPS-ISEE-2026-01531977L-00	Pratica correttamente presentata - NON FINANZIATA PER ESAURIMENTO RISORSE ASSEGNATE
50837	A	37342	07/03/2026 15:22	12.425,05	INPS-ISEE-2026-00400457B-00	Pratica correttamente presentata - NON FINANZIATA PER ESAURIMENTO RISORSE ASSEGNATE
50838	A	61207	17/03/2026 11:55	12.425,12	INPS-ISEE-2026-01107764C-00	Pratica correttamente presentata - NON FINANZIATA PER ESAURIMENTO RISORSE ASSEGNATE
50839	A	31056	05/03/2026 16:57	12.425,37	INPS-ISEE-2026-04558849M-00	Pratica correttamente presentata - NON FINANZIATA PER ESAURIMENTO RISORSE ASSEGNATE
50840	A	50211	12/03/2026 10:50	12.426,89	INPS-ISEE-2026-00984845Z-00	Pratica correttamente presentata - NON FINANZIATA PER ESAURIMENTO RISORSE ASSEGNATE
50841	A	27442	04/03/2026 20:03	12.427,97	INPS-ISEE-2026-03802313B-00	Pratica correttamente presentata - NON FINANZIATA PER ESAURIMENTO RISORSE ASSEGNATE
50842	A	8179	02/03/2026 17:56	12.428,09	INPS-ISEE-2026-02782977U-00	Pratica correttamente presentata - NON FINANZIATA PER ESAURIMENTO RISORSE ASSEGNATE

BANDO IO STUDIO 2025 a.s. 2025/2026

ALLEGATO A - DEFINITIVA

Progr.	ALL	Numero Domanda	Data Di Presentazione	VALORE ISEE	PROTOCOLLO ATTESTAZIONE ISEE	ESITO GRADUATORIA DEFINITIVA
50843	A	37454	07/03/2026 19:20	12.428,14	INPS-ISEE-2026-04121025K-00	Pratica correttamente presentata - NON FINANZIATA PER ESAURIMENTO RISORSE ASSEGNATE
50844	A	39214	08/03/2026 21:48	12.428,33	INPS-ISEE-2026-02901225T-00	Pratica correttamente presentata - NON FINANZIATA PER ESAURIMENTO RISORSE ASSEGNATE
50845	A	26948	04/03/2026 18:49	12.429,90	INPS-ISEE-2026-01531132U-00	Pratica correttamente presentata - NON FINANZIATA PER ESAURIMENTO RISORSE ASSEGNATE
50846	A	45915	10/03/2026 18:41	12.430,65	INPS-ISEE-2026-00777541R-00	Pratica correttamente presentata - NON FINANZIATA PER ESAURIMENTO RISORSE ASSEGNATE
50847	A	11008	02/03/2026 20:51	12.430,69	INPS-ISEE-2026-03452085W-00	Pratica correttamente presentata - NON FINANZIATA PER ESAURIMENTO RISORSE ASSEGNATE
50848	A	32238	05/03/2026 19:14	12.431,08	INPS-ISEE-2026-05996582A-00	Pratica correttamente presentata - NON FINANZIATA PER ESAURIMENTO RISORSE ASSEGNATE
50849	A	59049	16/03/2026 18:13	12.431,86	INPS-ISEE-2026-01559251N-00	Pratica correttamente presentata - NON FINANZIATA PER ESAURIMENTO RISORSE ASSEGNATE
50850	A	2394	02/03/2026 13:01	12.432,36	INPS-ISEE-2026-07390528F-00	Pratica correttamente presentata - NON FINANZIATA PER ESAURIMENTO RISORSE ASSEGNATE
50851	A	6828	02/03/2026 22:42	12.433,22	INPS-ISEE-2026-06885910I-00	Pratica correttamente presentata - NON FINANZIATA PER ESAURIMENTO RISORSE ASSEGNATE
50852	A	57654	16/03/2026 13:03	12.433,98	INPS-ISEE-2026-04743873X-00	Pratica correttamente presentata - NON FINANZIATA PER ESAURIMENTO RISORSE ASSEGNATE
50853	A	19684	03/03/2026 18:34	12.434,64	INPS-ISEE-2026-01578243E-00	Pratica correttamente presentata - NON FINANZIATA PER ESAURIMENTO RISORSE ASSEGNATE
50854	A	30904	05/03/2026 16:33	12.435,40	INPS-ISEE-2026-00204111V-00	Pratica correttamente presentata - NON FINANZIATA PER ESAURIMENTO RISORSE ASSEGNATE
50855	A	36482	09/03/2026 17:05	12.435,67	INPS-ISEE-2026-00739912R-00	Pratica correttamente presentata - NON FINANZIATA PER ESAURIMENTO RISORSE ASSEGNATE
50856	A	32558	05/03/2026 20:23	12.436,08	INPS-ISEE-2026-02001621Z-00	Pratica correttamente presentata - NON FINANZIATA PER ESAURIMENTO RISORSE ASSEGNATE
50857	A	32833	05/03/2026 21:36	12.436,71	INPS-ISEE-2026-01087960R-00	Pratica correttamente presentata - NON FINANZIATA PER ESAURIMENTO RISORSE ASSEGNATE
50858	A	29801	05/03/2026 17:04	12.437,00	INPS-ISEE-2026-06881615V-00	Pratica correttamente presentata - NON FINANZIATA PER ESAURIMENTO RISORSE ASSEGNATE
50859	A	61574	17/03/2026 22:32	12.437,01	INPS-ISEE-2026-04193546O-00	Pratica correttamente presentata - NON FINANZIATA PER ESAURIMENTO RISORSE ASSEGNATE

BANDO IO STUDIO 2025 a.s. 2025/2026

ALLEGATO A - DEFINITIVA

Progr.	ALL	Numero Domanda	Data Di Presentazione	VALORE ISEE	PROTOCOLLO ATTESTAZIONE ISEE	ESITO GRADUATORIA DEFINITIVA
50860	A	54812	14/03/2026 07:19	12.438,61	INPS-ISEE-2026-01302557H-00	Pratica correttamente presentata - NON FINANZIATA PER ESAURIMENTO RISORSE ASSEGNATE
50861	A	49657	11/03/2026 22:15	12.438,65	INPS-ISEE-2026-04142103K-00	Pratica correttamente presentata - NON FINANZIATA PER ESAURIMENTO RISORSE ASSEGNATE
50862	A	2648	02/03/2026 13:57	12.438,94	INPS-ISEE-2026-03190631H-00	Pratica correttamente presentata - NON FINANZIATA PER ESAURIMENTO RISORSE ASSEGNATE
50863	A	49001	11/03/2026 18:18	12.439,67	INPS-ISEE-2026-00302789Q-00	Pratica correttamente presentata - NON FINANZIATA PER ESAURIMENTO RISORSE ASSEGNATE
50864	A	56353	16/03/2026 00:12	12.439,69	INPS-ISEE-2026-05303851P-00	Pratica correttamente presentata - NON FINANZIATA PER ESAURIMENTO RISORSE ASSEGNATE
50865	A	8124	03/03/2026 11:08	12.439,77	INPS-ISEE-2026-00752681Q-00	Pratica correttamente presentata - NON FINANZIATA PER ESAURIMENTO RISORSE ASSEGNATE
50866	A	14857	03/03/2026 10:53	12.440,49	INPS-ISEE-2026-02856885U-00	Pratica correttamente presentata - NON FINANZIATA PER ESAURIMENTO RISORSE ASSEGNATE
50867	A	27780	04/03/2026 21:11	12.440,81	INPS-ISEE-2026-01003115I-00	Pratica correttamente presentata - NON FINANZIATA PER ESAURIMENTO RISORSE ASSEGNATE
50868	A	65528	17/03/2026 22:56	12.441,37	INPS-ISEE-2026-04575745I-00	Pratica correttamente presentata - NON FINANZIATA PER ESAURIMENTO RISORSE ASSEGNATE
50869	A	22958	04/03/2026 10:44	12.441,95	INPS-ISEE-2026-02635245W-00	Pratica correttamente presentata - NON FINANZIATA PER ESAURIMENTO RISORSE ASSEGNATE
50870	A	37110	07/03/2026 12:41	12.443,59	INPS-ISEE-2026-02281535C-00	Pratica correttamente presentata - NON FINANZIATA PER ESAURIMENTO RISORSE ASSEGNATE
50871	A	4922	04/03/2026 13:58	12.446,44	INPS-ISEE-2026-04231388Q-00	Pratica correttamente presentata - NON FINANZIATA PER ESAURIMENTO RISORSE ASSEGNATE
50872	A	13758	03/03/2026 09:32	12.446,48	INPS-ISEE-2026-04819952Z-00	Pratica correttamente presentata - NON FINANZIATA PER ESAURIMENTO RISORSE ASSEGNATE
50873	A	17987	03/03/2026 16:28	12.446,71	INPS-ISEE-2026-00913330J-00	Pratica correttamente presentata - NON FINANZIATA PER ESAURIMENTO RISORSE ASSEGNATE
50874	A	39224	08/03/2026 21:52	12.447,56	INPS-ISEE-2026-02732955L-00	Pratica correttamente presentata - NON FINANZIATA PER ESAURIMENTO RISORSE ASSEGNATE
50875	A	9818	02/03/2026 19:27	12.447,69	INPS-ISEE-2026-03973241Q-00	Pratica correttamente presentata - NON FINANZIATA PER ESAURIMENTO RISORSE ASSEGNATE
50876	A	17990	03/03/2026 16:24	12.447,89	INPS-ISEE-2026-02551710T-00	Pratica correttamente presentata - NON FINANZIATA PER ESAURIMENTO RISORSE ASSEGNATE

BANDO IO STUDIO 2025 a.s. 2025/2026

ALLEGATO A - DEFINITIVA

Progr.	ALL	Numero Domanda	Data Di Presentazione	VALORE ISEE	PROTOCOLLO ATTESTAZIONE ISEE	ESITO GRADUATORIA DEFINITIVA
50877	A	45068	10/03/2026 15:57	12.448,62	INPS-ISEE-2026-01046541T-00	Pratica correttamente presentata - NON FINANZIATA PER ESAURIMENTO RISORSE ASSEGNATE
50878	A	2826	02/03/2026 13:30	12.448,78	INPS-ISEE-2026-03450392C-00	Pratica correttamente presentata - NON FINANZIATA PER ESAURIMENTO RISORSE ASSEGNATE
50879	A	42584	09/03/2026 19:09	12.449,17	INPS-ISEE-2026-07661850L-00	Pratica correttamente presentata - NON FINANZIATA PER ESAURIMENTO RISORSE ASSEGNATE
50880	A	37060	11/03/2026 16:06	12.449,18	INPS-ISEE-2026-06308267O-00	Pratica correttamente presentata - NON FINANZIATA PER ESAURIMENTO RISORSE ASSEGNATE
50881	A	3332	02/03/2026 13:33	12.450,04	INPS-ISEE-2026-05462126C-00	Pratica correttamente presentata - NON FINANZIATA PER ESAURIMENTO RISORSE ASSEGNATE
50882	A	14643	03/03/2026 10:34	12.450,04	INPS-ISEE-2026-05462126C-00	Pratica correttamente presentata - NON FINANZIATA PER ESAURIMENTO RISORSE ASSEGNATE
50883	A	36394	08/03/2026 11:37	12.450,42	INPS-ISEE-2026-04932967Y-00	Pratica correttamente presentata - NON FINANZIATA PER ESAURIMENTO RISORSE ASSEGNATE
50884	A	33185	06/03/2026 08:30	12.450,45	INPS-ISEE-2026-02651458R-00	Pratica correttamente presentata - NON FINANZIATA PER ESAURIMENTO RISORSE ASSEGNATE
50885	A	25157	04/03/2026 16:03	12.450,56	INPS-ISEE-2026-03888330L-00	Pratica correttamente presentata - NON FINANZIATA PER ESAURIMENTO RISORSE ASSEGNATE
50886	A	12864	02/03/2026 23:25	12.451,49	INPS-ISEE-2026-03935321C-00	Pratica correttamente presentata - NON FINANZIATA PER ESAURIMENTO RISORSE ASSEGNATE
50887	A	12914	02/03/2026 23:45	12.451,49	INPS-ISEE-2026-03935321C-00	Pratica correttamente presentata - NON FINANZIATA PER ESAURIMENTO RISORSE ASSEGNATE
50888	A	35009	06/03/2026 15:38	12.451,79	INPS-ISEE-2026-05700638Q-00	Pratica correttamente presentata - NON FINANZIATA PER ESAURIMENTO RISORSE ASSEGNATE
50889	A	44217	10/03/2026 11:32	12.452,84	INPS-ISEE-2026-03873753X-00	Pratica correttamente presentata - NON FINANZIATA PER ESAURIMENTO RISORSE ASSEGNATE
50890	A	44262	10/03/2026 11:37	12.452,84	INPS-ISEE-2026-03873753X-00	Pratica correttamente presentata - NON FINANZIATA PER ESAURIMENTO RISORSE ASSEGNATE
50891	A	36155	06/03/2026 19:31	12.452,95	INPS-ISEE-2026-05004652D-00	Pratica correttamente presentata - NON FINANZIATA PER ESAURIMENTO RISORSE ASSEGNATE
50892	A	24649	04/03/2026 14:02	12.453,17	INPS-ISEE-2026-04441914W-00	Pratica correttamente presentata - NON FINANZIATA PER ESAURIMENTO RISORSE ASSEGNATE
50893	A	64042	17/03/2026 19:00	12.454,07	INPS-ISEE-2026-04986781M-00	Pratica correttamente presentata - NON FINANZIATA PER ESAURIMENTO RISORSE ASSEGNATE

BANDO IO STUDIO 2025 a.s. 2025/2026

ALLEGATO A - DEFINITIVA

Progr.	ALL	Numero Domanda	Data Di Presentazione	VALORE ISEE	PROTOCOLLO ATTESTAZIONE ISEE	ESITO GRADUATORIA DEFINITIVA
50894	A	46026	10/03/2026 18:33	12.454,12	INPS-ISEE-2026-04046137P-00	Pratica correttamente presentata - NON FINANZIATA PER ESAURIMENTO RISORSE ASSEGNATE
50895	A	46056	10/03/2026 18:39	12.454,12	INPS-ISEE-2026-04046137P-00	Pratica correttamente presentata - NON FINANZIATA PER ESAURIMENTO RISORSE ASSEGNATE
50896	A	4176	02/03/2026 14:50	12.454,90	INPS-ISEE-2026-05471828V-00	Pratica correttamente presentata - NON FINANZIATA PER ESAURIMENTO RISORSE ASSEGNATE
50897	A	5251	02/03/2026 15:00	12.454,90	INPS-ISEE-2026-05471828V-00	Pratica correttamente presentata - NON FINANZIATA PER ESAURIMENTO RISORSE ASSEGNATE
50898	A	45125	10/03/2026 16:21	12.455,41	INPS-ISEE-2026-02655020B-00	Pratica correttamente presentata - NON FINANZIATA PER ESAURIMENTO RISORSE ASSEGNATE
50899	A	55944	15/03/2026 17:41	12.456,42	INPS-ISEE-2026-01226823G-00	Pratica correttamente presentata - NON FINANZIATA PER ESAURIMENTO RISORSE ASSEGNATE
50900	A	14109	03/03/2026 10:05	12.457,32	INPS-ISEE-2026-03720225T-00	Pratica correttamente presentata - NON FINANZIATA PER ESAURIMENTO RISORSE ASSEGNATE
50901	A	51659	16/03/2026 13:13	12.458,20	INPS-ISEE-2026-02740709Q-00	Pratica correttamente presentata - NON FINANZIATA PER ESAURIMENTO RISORSE ASSEGNATE
50902	A	32827	05/03/2026 22:00	12.458,54	INPS-ISEE-2026-07135649V-00	Pratica correttamente presentata - NON FINANZIATA PER ESAURIMENTO RISORSE ASSEGNATE
50903	A	3740	02/03/2026 13:55	12.458,75	INPS-ISEE-2026-03261008B-00	Pratica correttamente presentata - NON FINANZIATA PER ESAURIMENTO RISORSE ASSEGNATE
50904	A	24562	13/03/2026 16:48	12.459,65	INPS-ISEE-2026-07376243O-00	Pratica correttamente presentata - NON FINANZIATA PER ESAURIMENTO RISORSE ASSEGNATE
50905	A	45372	10/03/2026 17:01	12.459,67	INPS-ISEE-2026-06650615Q-00	Pratica correttamente presentata - NON FINANZIATA PER ESAURIMENTO RISORSE ASSEGNATE
50906	A	2154	02/03/2026 15:59	12.460,23	INPS-ISEE-2026-01090296W-00	Pratica correttamente presentata - NON FINANZIATA PER ESAURIMENTO RISORSE ASSEGNATE
50907	A	63148	17/03/2026 17:21	12.460,71	INPS-ISEE-2026-02557951F-00	Pratica correttamente presentata - NON FINANZIATA PER ESAURIMENTO RISORSE ASSEGNATE
50908	A	54059	13/03/2026 17:32	12.461,35	INPS-ISEE-2026-07410838R-00	Pratica correttamente presentata - NON FINANZIATA PER ESAURIMENTO RISORSE ASSEGNATE
50909	A	22207	04/03/2026 09:21	12.461,38	INPS-ISEE-2026-03079836X-00	Pratica correttamente presentata - NON FINANZIATA PER ESAURIMENTO RISORSE ASSEGNATE
50910	A	62109	17/03/2026 21:08	12.461,49	INPS-ISEE-2026-01344500M-00	Pratica correttamente presentata - NON FINANZIATA PER ESAURIMENTO RISORSE ASSEGNATE

BANDO IO STUDIO 2025 a.s. 2025/2026

ALLEGATO A - DEFINITIVA

Progr.	ALL	Numero Domanda	Data Di Presentazione	VALORE ISEE	PROTOCOLLO ATTESTAZIONE ISEE	ESITO GRADUATORIA DEFINITIVA
50911	A	31243	05/03/2026 17:21	12.461,79	INPS-ISEE-2026-01206540A-00	Pratica correttamente presentata - NON FINANZIATA PER ESAURIMENTO RISORSE ASSEGNATE
50912	A	41013	09/03/2026 14:46	12.462,04	INPS-ISEE-2026-05469540L-00	Pratica correttamente presentata - NON FINANZIATA PER ESAURIMENTO RISORSE ASSEGNATE
50913	A	52861	14/03/2026 08:50	12.462,90	INPS-ISEE-2026-02787659A-00	Pratica correttamente presentata - NON FINANZIATA PER ESAURIMENTO RISORSE ASSEGNATE
50914	A	45748	10/03/2026 17:50	12.463,39	INPS-ISEE-2026-02174438Q-00	Pratica correttamente presentata - NON FINANZIATA PER ESAURIMENTO RISORSE ASSEGNATE
50915	A	66606	18/03/2026 10:21	12.463,72	INPS-ISEE-2026-06301295C-00	Pratica correttamente presentata - NON FINANZIATA PER ESAURIMENTO RISORSE ASSEGNATE
50916	A	18311	04/03/2026 12:19	12.464,05	INPS-ISEE-2026-00544391C-00	Pratica correttamente presentata - NON FINANZIATA PER ESAURIMENTO RISORSE ASSEGNATE
50917	A	55423	14/03/2026 20:21	12.464,13	INPS-ISEE-2026-02428830W-00	Pratica correttamente presentata - NON FINANZIATA PER ESAURIMENTO RISORSE ASSEGNATE
50918	A	37066	07/03/2026 12:32	12.465,00	INPS-ISEE-2026-06883730V-00	Pratica correttamente presentata - NON FINANZIATA PER ESAURIMENTO RISORSE ASSEGNATE
50919	A	5438	02/03/2026 15:13	12.465,04	INPS-ISEE-2026-01441170A-00	Pratica correttamente presentata - NON FINANZIATA PER ESAURIMENTO RISORSE ASSEGNATE
50920	A	15498	03/03/2026 11:45	12.467,68	INPS-ISEE-2026-06801994I-00	Pratica correttamente presentata - NON FINANZIATA PER ESAURIMENTO RISORSE ASSEGNATE
50921	A	21458	03/03/2026 22:12	12.468,62	INPS-ISEE-2026-00925316C-00	Pratica correttamente presentata - NON FINANZIATA PER ESAURIMENTO RISORSE ASSEGNATE
50922	A	58584	16/03/2026 17:15	12.470,48	INPS-ISEE-2026-01749150W-00	Pratica correttamente presentata - NON FINANZIATA PER ESAURIMENTO RISORSE ASSEGNATE
50923	A	36489	06/03/2026 21:38	12.471,08	INPS-ISEE-2026-02249239R-00	Pratica correttamente presentata - NON FINANZIATA PER ESAURIMENTO RISORSE ASSEGNATE
50924	A	94	02/03/2026 12:28	12.471,96	INPS-ISEE-2026-06146138Q-00	Pratica correttamente presentata - NON FINANZIATA PER ESAURIMENTO RISORSE ASSEGNATE
50925	A	44312	10/03/2026 11:45	12.472,91	INPS-ISEE-2026-05767623X-00	Pratica correttamente presentata - NON FINANZIATA PER ESAURIMENTO RISORSE ASSEGNATE
50926	A	15405	03/03/2026 11:36	12.473,09	INPS-ISEE-2026-01058374N-00	Pratica correttamente presentata - NON FINANZIATA PER ESAURIMENTO RISORSE ASSEGNATE
50927	A	15551	03/03/2026 11:44	12.473,09	INPS-ISEE-2026-01058374N-00	Pratica correttamente presentata - NON FINANZIATA PER ESAURIMENTO RISORSE ASSEGNATE

BANDO IO STUDIO 2025 a.s. 2025/2026

ALLEGATO A - DEFINITIVA

Progr.	ALL	Numero Domanda	Data Di Presentazione	VALORE ISEE	PROTOCOLLO ATTESTAZIONE ISEE	ESITO GRADUATORIA DEFINITIVA
50928	A	65204	17/03/2026 21:50	12.473,33	INPS-ISEE-2026-06542336Q-00	Pratica correttamente presentata - NON FINANZIATA PER ESAURIMENTO RISORSE ASSEGNATE
50929	A	65195	17/03/2026 21:55	12.473,33	INPS-ISEE-2026-06542336Q-00	Pratica correttamente presentata - NON FINANZIATA PER ESAURIMENTO RISORSE ASSEGNATE
50930	A	21925	05/03/2026 16:46	12.473,89	INPS-ISEE-2026-00671561C-00	Pratica correttamente presentata - NON FINANZIATA PER ESAURIMENTO RISORSE ASSEGNATE
50931	A	60052	16/03/2026 22:07	12.474,29	INPS-ISEE-2026-02186524N-00	Pratica correttamente presentata - NON FINANZIATA PER ESAURIMENTO RISORSE ASSEGNATE
50932	A	60093	16/03/2026 22:12	12.474,29	INPS-ISEE-2026-02186524N-00	Pratica correttamente presentata - NON FINANZIATA PER ESAURIMENTO RISORSE ASSEGNATE
50933	A	13289	03/03/2026 08:23	12.474,39	INPS-ISEE-2026-02403609G-00	Pratica correttamente presentata - NON FINANZIATA PER ESAURIMENTO RISORSE ASSEGNATE
50934	A	42296	09/03/2026 18:17	12.474,63	INPS-ISEE-2026-01234267P-00	Pratica correttamente presentata - NON FINANZIATA PER ESAURIMENTO RISORSE ASSEGNATE
50935	A	38782	08/03/2026 17:52	12.474,67	INPS-ISEE-2026-02186749I-00	Pratica correttamente presentata - NON FINANZIATA PER ESAURIMENTO RISORSE ASSEGNATE
50936	A	38852	08/03/2026 18:15	12.474,67	INPS-ISEE-2026-02186749I-00	Pratica correttamente presentata - NON FINANZIATA PER ESAURIMENTO RISORSE ASSEGNATE
50937	A	45480	10/03/2026 17:21	12.474,75	INPS-ISEE-2026-02102185J-00	Pratica correttamente presentata - NON FINANZIATA PER ESAURIMENTO RISORSE ASSEGNATE
50938	A	45623	10/03/2026 17:32	12.474,75	INPS-ISEE-2026-02102185J-00	Pratica correttamente presentata - NON FINANZIATA PER ESAURIMENTO RISORSE ASSEGNATE
50939	A	6166	02/03/2026 16:27	12.475,26	INPS-ISEE-2026-01754556L-00	Pratica correttamente presentata - NON FINANZIATA PER ESAURIMENTO RISORSE ASSEGNATE
50940	A	61619	17/03/2026 12:37	12.476,42	INPS-ISEE-2026-01958515F-00	Pratica correttamente presentata - NON FINANZIATA PER ESAURIMENTO RISORSE ASSEGNATE
50941	A	41935	09/03/2026 17:33	12.477,15	INPS-ISEE-2026-02986785J-00	Pratica correttamente presentata - NON FINANZIATA PER ESAURIMENTO RISORSE ASSEGNATE
50942	A	5231	04/03/2026 08:03	12.477,45	INPS-ISEE-2026-04198409V-00	Pratica correttamente presentata - NON FINANZIATA PER ESAURIMENTO RISORSE ASSEGNATE
50943	A	33218	06/03/2026 09:13	12.477,45	INPS-ISEE-2026-04198409V-00	Pratica correttamente presentata - NON FINANZIATA PER ESAURIMENTO RISORSE ASSEGNATE
50944	A	24217	04/03/2026 12:50	12.477,50	INPS-ISEE-2026-00681029C-00	Pratica correttamente presentata - NON FINANZIATA PER ESAURIMENTO RISORSE ASSEGNATE

BANDO IO STUDIO 2025 a.s. 2025/2026

ALLEGATO A - DEFINITIVA

Progr.	ALL	Numero Domanda	Data Di Presentazione	VALORE ISEE	PROTOCOLLO ATTESTAZIONE ISEE	ESITO GRADUATORIA DEFINITIVA
50945	A	40974	09/03/2026 14:26	12.478,43	INPS-ISEE-2026-05056678I-00	Pratica correttamente presentata - NON FINANZIATA PER ESAURIMENTO RISORSE ASSEGNATE
50946	A	66178	18/03/2026 09:27	12.478,70	INPS-ISEE-2026-01594829Z-00	Pratica correttamente presentata - NON FINANZIATA PER ESAURIMENTO RISORSE ASSEGNATE
50947	A	30704	05/03/2026 16:23	12.478,85	INPS-ISEE-2026-02972354O-00	Pratica correttamente presentata - NON FINANZIATA PER ESAURIMENTO RISORSE ASSEGNATE
50948	A	30888	05/03/2026 16:32	12.478,85	INPS-ISEE-2026-02972354O-00	Pratica correttamente presentata - NON FINANZIATA PER ESAURIMENTO RISORSE ASSEGNATE
50949	A	12234	02/03/2026 22:21	12.478,95	INPS-ISEE-2026-00064682C-00	Pratica correttamente presentata - NON FINANZIATA PER ESAURIMENTO RISORSE ASSEGNATE
50950	A	51008	12/03/2026 15:53	12.479,76	INPS-ISEE-2026-06416920N-00	Pratica correttamente presentata - NON FINANZIATA PER ESAURIMENTO RISORSE ASSEGNATE
50951	A	50213	12/03/2026 11:06	12.482,03	INPS-ISEE-2026-02273280G-00	Pratica correttamente presentata - NON FINANZIATA PER ESAURIMENTO RISORSE ASSEGNATE
50952	A	10654	03/03/2026 18:59	12.482,11	INPS-ISEE-2026-01386666X-00	Pratica correttamente presentata - NON FINANZIATA PER ESAURIMENTO RISORSE ASSEGNATE
50953	A	32619	05/03/2026 20:50	12.482,25	INPS-ISEE-2026-03381200M-00	Pratica correttamente presentata - NON FINANZIATA PER ESAURIMENTO RISORSE ASSEGNATE
50954	A	54425	13/03/2026 18:52	12.482,33	INPS-ISEE-2026-04368085F-00	Pratica correttamente presentata - NON FINANZIATA PER ESAURIMENTO RISORSE ASSEGNATE
50955	A	10467	02/03/2026 20:19	12.482,35	INPS-ISEE-2026-03114706D-00	Pratica correttamente presentata - NON FINANZIATA PER ESAURIMENTO RISORSE ASSEGNATE
50956	A	49656	12/03/2026 22:25	12.483,25	INPS-ISEE-2026-03427770E-00	Pratica correttamente presentata - NON FINANZIATA PER ESAURIMENTO RISORSE ASSEGNATE
50957	A	51044	12/03/2026 16:03	12.483,33	INPS-ISEE-2026-02206984R-00	Pratica correttamente presentata - NON FINANZIATA PER ESAURIMENTO RISORSE ASSEGNATE
50958	A	39427	12/03/2026 21:51	12.484,15	INPS-ISEE-2026-05401281T-00	Pratica correttamente presentata - NON FINANZIATA PER ESAURIMENTO RISORSE ASSEGNATE
50959	A	60370	17/03/2026 15:52	12.485,22	INPS-ISEE-2026-03047514G-00	Pratica correttamente presentata - NON FINANZIATA PER ESAURIMENTO RISORSE ASSEGNATE
50960	A	6303	02/03/2026 16:58	12.485,43	INPS-ISEE-2026-02683114P-00	Pratica correttamente presentata - NON FINANZIATA PER ESAURIMENTO RISORSE ASSEGNATE
50961	A	28088	04/03/2026 22:53	12.486,32	INPS-ISEE-2026-00729441W-00	Pratica correttamente presentata - NON FINANZIATA PER ESAURIMENTO RISORSE ASSEGNATE

BANDO IO STUDIO 2025 a.s. 2025/2026

ALLEGATO A - DEFINITIVA

Progr.	ALL	Numero Domanda	Data Di Presentazione	VALORE ISEE	PROTOCOLLO ATTESTAZIONE ISEE	ESITO GRADUATORIA DEFINITIVA
50962	A	50872	12/03/2026 15:08	12.486,95	INPS-ISEE-2026-05559436I-00	Pratica correttamente presentata - NON FINANZIATA PER ESAURIMENTO RISORSE ASSEGNATE
50963	A	61993	17/03/2026 15:21	12.487,77	INPS-ISEE-2026-08178403R-00	Pratica correttamente presentata - NON FINANZIATA PER ESAURIMENTO RISORSE ASSEGNATE
50964	A	65038	17/03/2026 21:41	12.487,87	INPS-ISEE-2026-05115579L-00	Pratica correttamente presentata - NON FINANZIATA PER ESAURIMENTO RISORSE ASSEGNATE
50965	A	65597	17/03/2026 23:36	12.487,89	INPS-ISEE-2026-01787148X-00	Pratica correttamente presentata - NON FINANZIATA PER ESAURIMENTO RISORSE ASSEGNATE
50966	A	64643	17/03/2026 20:18	12.488,39	INPS-ISEE-2026-05845583Z-00	Pratica correttamente presentata - NON FINANZIATA PER ESAURIMENTO RISORSE ASSEGNATE
50967	A	64559	17/03/2026 19:50	12.489,68	INPS-ISEE-2026-05772111G-00	Pratica correttamente presentata - NON FINANZIATA PER ESAURIMENTO RISORSE ASSEGNATE
50968	A	10553	02/03/2026 20:29	12.490,44	INPS-ISEE-2026-04624179L-00	Pratica correttamente presentata - NON FINANZIATA PER ESAURIMENTO RISORSE ASSEGNATE
50969	A	14148	03/03/2026 13:54	12.490,69	INPS-ISEE-2026-03345812C-00	Pratica correttamente presentata - NON FINANZIATA PER ESAURIMENTO RISORSE ASSEGNATE
50970	A	55454	14/03/2026 21:08	12.491,65	INPS-ISEE-2026-07733393V-00	Pratica correttamente presentata - NON FINANZIATA PER ESAURIMENTO RISORSE ASSEGNATE
50971	A	59333	16/03/2026 18:50	12.491,71	INPS-ISEE-2026-06308404P-00	Pratica correttamente presentata - NON FINANZIATA PER ESAURIMENTO RISORSE ASSEGNATE
50972	A	17809	03/03/2026 16:15	12.491,94	INPS-ISEE-2026-07947489D-00	Pratica correttamente presentata - NON FINANZIATA PER ESAURIMENTO RISORSE ASSEGNATE
50973	A	4063	02/03/2026 14:32	12.493,42	INPS-ISEE-2026-06106614G-00	Pratica correttamente presentata - NON FINANZIATA PER ESAURIMENTO RISORSE ASSEGNATE
50974	A	40081	09/03/2026 11:15	12.494,29	INPS-ISEE-2026-01797589B-00	Pratica correttamente presentata - NON FINANZIATA PER ESAURIMENTO RISORSE ASSEGNATE
50975	A	37241	07/03/2026 14:35	12.494,39	INPS-ISEE-2026-02361758O-00	Pratica correttamente presentata - NON FINANZIATA PER ESAURIMENTO RISORSE ASSEGNATE
50976	A	37266	07/03/2026 14:38	12.494,39	INPS-ISEE-2026-02361758O-00	Pratica correttamente presentata - NON FINANZIATA PER ESAURIMENTO RISORSE ASSEGNATE
50977	A	4915	04/03/2026 10:22	12.494,77	INPS-ISEE-2026-05379738U-00	Pratica correttamente presentata - NON FINANZIATA PER ESAURIMENTO RISORSE ASSEGNATE
50978	A	16628	03/03/2026 14:02	12.494,92	INPS-ISEE-2026-06440007T-00	Pratica correttamente presentata - NON FINANZIATA PER ESAURIMENTO RISORSE ASSEGNATE

BANDO IO STUDIO 2025 a.s. 2025/2026

ALLEGATO A - DEFINITIVA

Progr.	ALL	Numero Domanda	Data Di Presentazione	VALORE ISEE	PROTOCOLLO ATTESTAZIONE ISEE	ESITO GRADUATORIA DEFINITIVA
50979	A	16847	03/03/2026 14:09	12.494,92	INPS-ISEE-2026-06440007T-00	Pratica correttamente presentata - NON FINANZIATA PER ESAURIMENTO RISORSE ASSEGNATE
50980	A	62283	17/03/2026 15:25	12.495,37	INPS-ISEE-2026-07396061O-00	Pratica correttamente presentata - NON FINANZIATA PER ESAURIMENTO RISORSE ASSEGNATE
50981	A	19236	03/03/2026 17:58	12.496,19	INPS-ISEE-2026-07514039Q-00	Pratica correttamente presentata - NON FINANZIATA PER ESAURIMENTO RISORSE ASSEGNATE
50982	A	15457	03/03/2026 12:06	12.496,98	INPS-ISEE-2026-05793979H-00	Pratica correttamente presentata - NON FINANZIATA PER ESAURIMENTO RISORSE ASSEGNATE
50983	A	65885	18/03/2026 07:32	12.497,20	INPS-ISEE-2026-03941188F-00	Pratica correttamente presentata - NON FINANZIATA PER ESAURIMENTO RISORSE ASSEGNATE
50984	A	53140	13/03/2026 11:43	12.498,38	INPS-ISEE-2026-03372822W-00	Pratica correttamente presentata - NON FINANZIATA PER ESAURIMENTO RISORSE ASSEGNATE
50985	A	9530	02/03/2026 19:08	12.499,74	INPS-ISEE-2026-01860028P-00	Pratica correttamente presentata - NON FINANZIATA PER ESAURIMENTO RISORSE ASSEGNATE
50986	A	9755	02/03/2026 19:22	12.499,74	INPS-ISEE-2026-01860028P-00	Pratica correttamente presentata - NON FINANZIATA PER ESAURIMENTO RISORSE ASSEGNATE
50987	A	1392	02/03/2026 12:31	12.500,02	INPS-ISEE-2026-03598228I-00	Pratica correttamente presentata - NON FINANZIATA PER ESAURIMENTO RISORSE ASSEGNATE
50988	A	4314	02/03/2026 14:50	12.500,60	INPS-ISEE-2026-02558091E-00	Pratica correttamente presentata - NON FINANZIATA PER ESAURIMENTO RISORSE ASSEGNATE
50989	A	27685	04/03/2026 21:00	12.500,61	INPS-ISEE-2026-04366276F-00	Pratica correttamente presentata - NON FINANZIATA PER ESAURIMENTO RISORSE ASSEGNATE
50990	A	27894	05/03/2026 17:24	12.501,14	INPS-ISEE-2026-06152682E-00	Pratica correttamente presentata - NON FINANZIATA PER ESAURIMENTO RISORSE ASSEGNATE
50991	A	31442	06/03/2026 17:53	12.501,14	INPS-ISEE-2026-06152682E-00	Pratica correttamente presentata - NON FINANZIATA PER ESAURIMENTO RISORSE ASSEGNATE
50992	A	32974	06/03/2026 07:09	12.501,28	INPS-ISEE-2026-02566658Z-00	Pratica correttamente presentata - NON FINANZIATA PER ESAURIMENTO RISORSE ASSEGNATE
50993	A	33161	06/03/2026 07:21	12.501,28	INPS-ISEE-2026-02566658Z-00	Pratica correttamente presentata - NON FINANZIATA PER ESAURIMENTO RISORSE ASSEGNATE
50994	A	45336	10/03/2026 16:51	12.501,30	INPS-ISEE-2026-00614303M-00	Pratica correttamente presentata - NON FINANZIATA PER ESAURIMENTO RISORSE ASSEGNATE
50995	A	65184	17/03/2026 21:55	12.501,73	INPS-ISEE-2026-05536865Z-00	Pratica correttamente presentata - NON FINANZIATA PER ESAURIMENTO RISORSE ASSEGNATE

BANDO IO STUDIO 2025 a.s. 2025/2026

ALLEGATO A - DEFINITIVA

Progr.	ALL	Numero Domanda	Data Di Presentazione	VALORE ISEE	PROTOCOLLO ATTESTAZIONE ISEE	ESITO GRADUATORIA DEFINITIVA
50996	A	61389	17/03/2026 12:00	12.501,85	INPS-ISEE-2026-02708623N-00	Pratica correttamente presentata - NON FINANZIATA PER ESAURIMENTO RISORSE ASSEGNATE
50997	A	34479	06/03/2026 12:42	12.502,67	INPS-ISEE-2026-02077014T-00	Pratica correttamente presentata - NON FINANZIATA PER ESAURIMENTO RISORSE ASSEGNATE
50998	A	4607	17/03/2026 11:07	12.503,01	INPS-ISEE-2026-00430911A-00	Pratica correttamente presentata - NON FINANZIATA PER ESAURIMENTO RISORSE ASSEGNATE
50999	A	32761	05/03/2026 21:32	12.503,47	INPS-ISEE-2026-05734535O-00	Pratica correttamente presentata - NON FINANZIATA PER ESAURIMENTO RISORSE ASSEGNATE
51000	A	55455	14/03/2026 21:01	12.504,53	INPS-ISEE-2026-06835345F-00	Pratica correttamente presentata - NON FINANZIATA PER ESAURIMENTO RISORSE ASSEGNATE
51001	A	4573	02/03/2026 14:42	12.505,47	INPS-ISEE-2026-00457447R-00	Pratica correttamente presentata - NON FINANZIATA PER ESAURIMENTO RISORSE ASSEGNATE
51002	A	39032	08/03/2026 19:48	12.505,69	INPS-ISEE-2026-03653351C-00	Pratica correttamente presentata - NON FINANZIATA PER ESAURIMENTO RISORSE ASSEGNATE
51003	A	31875	05/03/2026 18:25	12.505,90	INPS-ISEE-2026-06588984D-00	Pratica correttamente presentata - NON FINANZIATA PER ESAURIMENTO RISORSE ASSEGNATE
51004	A	31939	05/03/2026 18:31	12.505,90	INPS-ISEE-2026-06588984D-00	Pratica correttamente presentata - NON FINANZIATA PER ESAURIMENTO RISORSE ASSEGNATE
51005	A	9028	02/03/2026 18:55	12.506,07	INPS-ISEE-2026-02557207N-00	Pratica correttamente presentata - NON FINANZIATA PER ESAURIMENTO RISORSE ASSEGNATE
51006	A	26043	04/03/2026 17:29	12.506,50	INPS-ISEE-2026-02332088C-00	Pratica correttamente presentata - NON FINANZIATA PER ESAURIMENTO RISORSE ASSEGNATE
51007	A	12828	02/03/2026 23:28	12.506,91	INPS-ISEE-2026-00748162N-00	Pratica correttamente presentata - NON FINANZIATA PER ESAURIMENTO RISORSE ASSEGNATE
51008	A	64935	17/03/2026 21:10	12.507,32	INPS-ISEE-2026-08237362R-00	Pratica correttamente presentata - NON FINANZIATA PER ESAURIMENTO RISORSE ASSEGNATE
51009	A	29011	05/03/2026 10:36	12.507,48	INPS-ISEE-2026-04101327A-00	Pratica correttamente presentata - NON FINANZIATA PER ESAURIMENTO RISORSE ASSEGNATE
51010	A	9942	02/03/2026 19:29	12.507,88	INPS-ISEE-2026-06728565S-00	Pratica correttamente presentata - NON FINANZIATA PER ESAURIMENTO RISORSE ASSEGNATE
51011	A	46323	10/03/2026 19:51	12.509,03	INPS-ISEE-2026-02185663R-00	Pratica correttamente presentata - NON FINANZIATA PER ESAURIMENTO RISORSE ASSEGNATE
51012	A	3196	02/03/2026 13:37	12.509,26	INPS-ISEE-2026-01846109Q-00	Pratica correttamente presentata - NON FINANZIATA PER ESAURIMENTO RISORSE ASSEGNATE

BANDO IO STUDIO 2025 a.s. 2025/2026

ALLEGATO A - DEFINITIVA

Progr.	ALL	Numero Domanda	Data Di Presentazione	VALORE ISEE	PROTOCOLLO ATTESTAZIONE ISEE	ESITO GRADUATORIA DEFINITIVA
51013	A	56494	16/03/2026 09:30	12.509,40	INPS-ISEE-2026-05644816F-00	Pratica correttamente presentata - NON FINANZIATA PER ESAURIMENTO RISORSE ASSEGNATE
51014	A	55746	15/03/2026 14:15	12.509,68	INPS-ISEE-2026-07790900O-00	Pratica correttamente presentata - NON FINANZIATA PER ESAURIMENTO RISORSE ASSEGNATE
51015	A	55777	15/03/2026 14:42	12.509,68	INPS-ISEE-2026-07790900O-00	Pratica correttamente presentata - NON FINANZIATA PER ESAURIMENTO RISORSE ASSEGNATE
51016	A	53530	13/03/2026 13:40	12.509,84	INPS-ISEE-2026-04687996H-00	Pratica correttamente presentata - NON FINANZIATA PER ESAURIMENTO RISORSE ASSEGNATE
51017	A	6421	02/03/2026 20:06	12.510,95	INPS-ISEE-2026-02466932O-00	Pratica correttamente presentata - NON FINANZIATA PER ESAURIMENTO RISORSE ASSEGNATE
51018	A	37442	07/03/2026 16:17	12.511,22	INPS-ISEE-2026-00891244N-00	Pratica correttamente presentata - NON FINANZIATA PER ESAURIMENTO RISORSE ASSEGNATE
51019	A	32584	06/03/2026 17:15	12.511,38	INPS-ISEE-2026-01215088P-00	Pratica correttamente presentata - NON FINANZIATA PER ESAURIMENTO RISORSE ASSEGNATE
51020	A	23474	04/03/2026 11:26	12.511,55	INPS-ISEE-2026-03425510B-00	Pratica correttamente presentata - NON FINANZIATA PER ESAURIMENTO RISORSE ASSEGNATE
51021	A	35608	09/03/2026 17:25	12.511,81	INPS-ISEE-2026-04187191R-00	Pratica correttamente presentata - NON FINANZIATA PER ESAURIMENTO RISORSE ASSEGNATE
51022	A	51036	12/03/2026 16:27	12.512,00	INPS-ISEE-2026-03177970F-00	Pratica correttamente presentata - NON FINANZIATA PER ESAURIMENTO RISORSE ASSEGNATE
51023	A	28075	04/03/2026 22:20	12.512,85	INPS-ISEE-2026-03110759C-00	Pratica correttamente presentata - NON FINANZIATA PER ESAURIMENTO RISORSE ASSEGNATE
51024	A	55584	15/03/2026 09:41	12.513,10	INPS-ISEE-2026-06960708X-00	Pratica correttamente presentata - NON FINANZIATA PER ESAURIMENTO RISORSE ASSEGNATE
51025	A	56852	16/03/2026 10:45	12.513,24	INPS-ISEE-2026-05220610U-00	Pratica correttamente presentata - NON FINANZIATA PER ESAURIMENTO RISORSE ASSEGNATE
51026	A	6429	02/03/2026 16:51	12.513,47	INPS-ISEE-2026-03424780N-00	Pratica correttamente presentata - NON FINANZIATA PER ESAURIMENTO RISORSE ASSEGNATE
51027	A	61585	17/03/2026 12:33	12.513,61	INPS-ISEE-2026-01830055D-00	Pratica correttamente presentata - NON FINANZIATA PER ESAURIMENTO RISORSE ASSEGNATE
51028	A	19185	03/03/2026 17:57	12.513,79	INPS-ISEE-2026-02133449C-00	Pratica correttamente presentata - NON FINANZIATA PER ESAURIMENTO RISORSE ASSEGNATE
51029	A	19260	03/03/2026 18:01	12.513,79	INPS-ISEE-2026-02133449C-00	Pratica correttamente presentata - NON FINANZIATA PER ESAURIMENTO RISORSE ASSEGNATE

BANDO IO STUDIO 2025 a.s. 2025/2026

ALLEGATO A - DEFINITIVA

Progr.	ALL	Numero Domanda	Data Di Presentazione	VALORE ISEE	PROTOCOLLO ATTESTAZIONE ISEE	ESITO GRADUATORIA DEFINITIVA
51030	A	52678	13/03/2026 10:02	12.513,91	INPS-ISEE-2026-02866393I-00	Pratica correttamente presentata - NON FINANZIATA PER ESAURIMENTO RISORSE ASSEGNATE
51031	A	46596	10/03/2026 21:44	12.514,41	INPS-ISEE-2026-03208843N-00	Pratica correttamente presentata - NON FINANZIATA PER ESAURIMENTO RISORSE ASSEGNATE
51032	A	32668	05/03/2026 20:49	12.514,82	INPS-ISEE-2026-03312364D-00	Pratica correttamente presentata - NON FINANZIATA PER ESAURIMENTO RISORSE ASSEGNATE
51033	A	40547	09/03/2026 12:21	12.515,77	INPS-ISEE-2026-01384149E-00	Pratica correttamente presentata - NON FINANZIATA PER ESAURIMENTO RISORSE ASSEGNATE
51034	A	47942	11/03/2026 13:05	12.515,96	INPS-ISEE-2026-05239580O-00	Pratica correttamente presentata - NON FINANZIATA PER ESAURIMENTO RISORSE ASSEGNATE
51035	A	11544	02/03/2026 21:48	12.516,14	INPS-ISEE-2026-04887610F-00	Pratica correttamente presentata - NON FINANZIATA PER ESAURIMENTO RISORSE ASSEGNATE
51036	A	13356	03/03/2026 09:10	12.516,59	INPS-ISEE-2026-02968236X-00	Pratica correttamente presentata - NON FINANZIATA PER ESAURIMENTO RISORSE ASSEGNATE
51037	A	46268	10/03/2026 19:25	12.516,84	INPS-ISEE-2026-07622206P-00	Pratica correttamente presentata - NON FINANZIATA PER ESAURIMENTO RISORSE ASSEGNATE
51038	A	57714	16/03/2026 13:26	12.518,71	INPS-ISEE-2026-04100371U-00	Pratica correttamente presentata - NON FINANZIATA PER ESAURIMENTO RISORSE ASSEGNATE
51039	A	43668	10/03/2026 10:18	12.518,99	INPS-ISEE-2026-01582699Y-00	Pratica correttamente presentata - NON FINANZIATA PER ESAURIMENTO RISORSE ASSEGNATE
51040	A	43851	10/03/2026 10:27	12.518,99	INPS-ISEE-2026-01582699Y-00	Pratica correttamente presentata - NON FINANZIATA PER ESAURIMENTO RISORSE ASSEGNATE
51041	A	29831	05/03/2026 12:13	12.519,04	INPS-ISEE-2026-05495019L-00	Pratica correttamente presentata - NON FINANZIATA PER ESAURIMENTO RISORSE ASSEGNATE
51042	A	9973	02/03/2026 20:32	12.519,32	INPS-ISEE-2026-03311501Y-00	Pratica correttamente presentata - NON FINANZIATA PER ESAURIMENTO RISORSE ASSEGNATE
51043	A	2688	02/03/2026 13:17	12.520,49	INPS-ISEE-2026-01280747Q-00	Pratica correttamente presentata - NON FINANZIATA PER ESAURIMENTO RISORSE ASSEGNATE
51044	A	34521	06/03/2026 12:44	12.520,81	INPS-ISEE-2026-04602850P-00	Pratica correttamente presentata - NON FINANZIATA PER ESAURIMENTO RISORSE ASSEGNATE
51045	A	63542	17/03/2026 17:58	12.521,08	INPS-ISEE-2026-04577070E-00	Pratica correttamente presentata - NON FINANZIATA PER ESAURIMENTO RISORSE ASSEGNATE
51046	A	5274	02/03/2026 15:04	12.521,10	INPS-ISEE-2026-03302350U-00	Pratica correttamente presentata - NON FINANZIATA PER ESAURIMENTO RISORSE ASSEGNATE

BANDO IO STUDIO 2025 a.s. 2025/2026

ALLEGATO A - DEFINITIVA

Progr.	ALL	Numero Domanda	Data Di Presentazione	VALORE ISEE	PROTOCOLLO ATTESTAZIONE ISEE	ESITO GRADUATORIA DEFINITIVA
51047	A	62911	17/03/2026 16:59	12.521,39	INPS-ISEE-2026-02873754X-00	Pratica correttamente presentata - NON FINANZIATA PER ESAURIMENTO RISORSE ASSEGNATE
51048	A	37043	07/03/2026 12:03	12.521,63	INPS-ISEE-2026-00686030H-00	Pratica correttamente presentata - NON FINANZIATA PER ESAURIMENTO RISORSE ASSEGNATE
51049	A	14252	03/03/2026 10:15	12.521,99	INPS-ISEE-2026-00931595O-00	Pratica correttamente presentata - NON FINANZIATA PER ESAURIMENTO RISORSE ASSEGNATE
51050	A	19251	03/03/2026 18:06	12.522,16	INPS-ISEE-2026-04843359X-00	Pratica correttamente presentata - NON FINANZIATA PER ESAURIMENTO RISORSE ASSEGNATE
51051	A	39087	08/03/2026 20:30	12.522,64	INPS-ISEE-2026-05746733V-00	Pratica correttamente presentata - NON FINANZIATA PER ESAURIMENTO RISORSE ASSEGNATE
51052	A	39136	08/03/2026 20:54	12.522,64	INPS-ISEE-2026-05746733V-00	Pratica correttamente presentata - NON FINANZIATA PER ESAURIMENTO RISORSE ASSEGNATE
51053	A	53509	13/03/2026 13:20	12.523,63	INPS-ISEE-2026-03593686Y-00	Pratica correttamente presentata - NON FINANZIATA PER ESAURIMENTO RISORSE ASSEGNATE
51054	A	53514	13/03/2026 13:27	12.523,63	INPS-ISEE-2026-03593686Y-00	Pratica correttamente presentata - NON FINANZIATA PER ESAURIMENTO RISORSE ASSEGNATE
51055	A	53360	13/03/2026 12:26	12.524,34	INPS-ISEE-2026-01703563P-00	Pratica correttamente presentata - NON FINANZIATA PER ESAURIMENTO RISORSE ASSEGNATE
51056	A	7630	02/03/2026 18:01	12.525,27	INPS-ISEE-2026-04708818X-00	Pratica correttamente presentata - NON FINANZIATA PER ESAURIMENTO RISORSE ASSEGNATE
51057	A	8422	02/03/2026 18:13	12.525,27	INPS-ISEE-2026-04708818X-00	Pratica correttamente presentata - NON FINANZIATA PER ESAURIMENTO RISORSE ASSEGNATE
51058	A	35657	06/03/2026 17:50	12.525,62	INPS-ISEE-2026-01949273V-00	Pratica correttamente presentata - NON FINANZIATA PER ESAURIMENTO RISORSE ASSEGNATE
51059	A	11612	02/03/2026 21:48	12.526,42	INPS-ISEE-2026-01555935L-00	Pratica correttamente presentata - NON FINANZIATA PER ESAURIMENTO RISORSE ASSEGNATE
51060	A	6144	02/03/2026 16:20	12.526,59	INPS-ISEE-2026-01429176E-00	Pratica correttamente presentata - NON FINANZIATA PER ESAURIMENTO RISORSE ASSEGNATE
51061	A	6518	02/03/2026 17:11	12.527,06	INPS-ISEE-2026-01068975X-00	Pratica correttamente presentata - NON FINANZIATA PER ESAURIMENTO RISORSE ASSEGNATE
51062	A	7190	02/03/2026 17:15	12.527,06	INPS-ISEE-2026-01068975X-00	Pratica correttamente presentata - NON FINANZIATA PER ESAURIMENTO RISORSE ASSEGNATE
51063	A	4662	02/03/2026 15:16	12.527,40	INPS-ISEE-2026-07224551C-00	Pratica correttamente presentata - NON FINANZIATA PER ESAURIMENTO RISORSE ASSEGNATE

BANDO IO STUDIO 2025 a.s. 2025/2026

ALLEGATO A - DEFINITIVA

Progr.	ALL	Numero Domanda	Data Di Presentazione	VALORE ISEE	PROTOCOLLO ATTESTAZIONE ISEE	ESITO GRADUATORIA DEFINITIVA
51064	A	22356	04/03/2026 09:37	12.528,13	INPS-ISEE-2026-01437118P-00	Pratica correttamente presentata - NON FINANZIATA PER ESAURIMENTO RISORSE ASSEGNATE
51065	A	45529	10/03/2026 17:28	12.529,59	INPS-ISEE-2026-02474645O-00	Pratica correttamente presentata - NON FINANZIATA PER ESAURIMENTO RISORSE ASSEGNATE
51066	A	32486	05/03/2026 23:10	12.529,95	INPS-ISEE-2026-05712314H-00	Pratica correttamente presentata - NON FINANZIATA PER ESAURIMENTO RISORSE ASSEGNATE
51067	A	3847	02/03/2026 14:34	12.530,08	INPS-ISEE-2026-04186373O-00	Pratica correttamente presentata - NON FINANZIATA PER ESAURIMENTO RISORSE ASSEGNATE
51068	A	56196	15/03/2026 21:04	12.532,18	INPS-ISEE-2026-00524754W-00	Pratica correttamente presentata - NON FINANZIATA PER ESAURIMENTO RISORSE ASSEGNATE
51069	A	9883	02/03/2026 19:58	12.532,28	INPS-ISEE-2026-04058271W-00	Pratica correttamente presentata - NON FINANZIATA PER ESAURIMENTO RISORSE ASSEGNATE
51070	A	60577	17/03/2026 09:56	12.532,43	INPS-ISEE-2026-02931020M-00	Pratica correttamente presentata - NON FINANZIATA PER ESAURIMENTO RISORSE ASSEGNATE
51071	A	47193	11/03/2026 10:24	12.532,47	INPS-ISEE-2026-05192863F-00	Pratica correttamente presentata - NON FINANZIATA PER ESAURIMENTO RISORSE ASSEGNATE
51072	A	46426	12/03/2026 15:03	12.532,55	INPS-ISEE-2026-03707649X-00	Pratica correttamente presentata - NON FINANZIATA PER ESAURIMENTO RISORSE ASSEGNATE
51073	A	25570	04/03/2026 16:42	12.533,02	INPS-ISEE-2026-02287291R-00	Pratica correttamente presentata - NON FINANZIATA PER ESAURIMENTO RISORSE ASSEGNATE
51074	A	50940	12/03/2026 15:23	12.534,04	INPS-ISEE-2026-06457600N-00	Pratica correttamente presentata - NON FINANZIATA PER ESAURIMENTO RISORSE ASSEGNATE
51075	A	1758	03/03/2026 19:34	12.534,07	INPS-ISEE-2026-05218997K-00	Pratica correttamente presentata - NON FINANZIATA PER ESAURIMENTO RISORSE ASSEGNATE
51076	A	28878	05/03/2026 10:46	12.536,17	INPS-ISEE-2026-04046346W-00	Pratica correttamente presentata - NON FINANZIATA PER ESAURIMENTO RISORSE ASSEGNATE
51077	A	16617	11/03/2026 14:09	12.536,26	INPS-ISEE-2026-06293164R-00	Pratica correttamente presentata - NON FINANZIATA PER ESAURIMENTO RISORSE ASSEGNATE
51078	A	66275	18/03/2026 09:45	12.536,77	INPS-ISEE-2026-04504789I-00	Pratica correttamente presentata - NON FINANZIATA PER ESAURIMENTO RISORSE ASSEGNATE
51079	A	26832	04/03/2026 19:28	12.536,96	INPS-ISEE-2026-01626253P-00	Pratica correttamente presentata - NON FINANZIATA PER ESAURIMENTO RISORSE ASSEGNATE
51080	A	27268	04/03/2026 19:31	12.536,96	INPS-ISEE-2026-01626253P-00	Pratica correttamente presentata - NON FINANZIATA PER ESAURIMENTO RISORSE ASSEGNATE

BANDO IO STUDIO 2025 a.s. 2025/2026

ALLEGATO A - DEFINITIVA

Progr.	ALL	Numero Domanda	Data Di Presentazione	VALORE ISEE	PROTOCOLLO ATTESTAZIONE ISEE	ESITO GRADUATORIA DEFINITIVA
51081	A	52737	13/03/2026 09:58	12.537,24	INPS-ISEE-2026-04291328Q-00	Pratica correttamente presentata - NON FINANZIATA PER ESAURIMENTO RISORSE ASSEGNATE
51082	A	4115	02/03/2026 14:27	12.537,26	INPS-ISEE-2026-03208237P-00	Pratica correttamente presentata - NON FINANZIATA PER ESAURIMENTO RISORSE ASSEGNATE
51083	A	31844	05/03/2026 18:22	12.538,25	INPS-ISEE-2026-06883370V-00	Pratica correttamente presentata - NON FINANZIATA PER ESAURIMENTO RISORSE ASSEGNATE
51084	A	55962	15/03/2026 17:39	12.538,74	INPS-ISEE-2026-07428942X-00	Pratica correttamente presentata - NON FINANZIATA PER ESAURIMENTO RISORSE ASSEGNATE
51085	A	59704	16/03/2026 20:15	12.538,75	INPS-ISEE-2026-04341641H-00	Pratica correttamente presentata - NON FINANZIATA PER ESAURIMENTO RISORSE ASSEGNATE
51086	A	31038	05/03/2026 16:50	12.540,43	INPS-ISEE-2026-02840262G-00	Pratica correttamente presentata - NON FINANZIATA PER ESAURIMENTO RISORSE ASSEGNATE
51087	A	61062	17/03/2026 11:19	12.540,92	INPS-ISEE-2026-02344326G-00	Pratica correttamente presentata - NON FINANZIATA PER ESAURIMENTO RISORSE ASSEGNATE
51088	A	61139	17/03/2026 11:28	12.540,92	INPS-ISEE-2026-02344326G-00	Pratica correttamente presentata - NON FINANZIATA PER ESAURIMENTO RISORSE ASSEGNATE
51089	A	57946	16/03/2026 15:20	12.541,43	INPS-ISEE-2026-04804490Q-00	Pratica correttamente presentata - NON FINANZIATA PER ESAURIMENTO RISORSE ASSEGNATE
51090	A	48066	11/03/2026 14:24	12.541,79	INPS-ISEE-2026-04328672O-00	Pratica correttamente presentata - NON FINANZIATA PER ESAURIMENTO RISORSE ASSEGNATE
51091	A	64000	17/03/2026 23:58	12.541,97	INPS-ISEE-2026-06647595U-00	Pratica correttamente presentata - NON FINANZIATA PER ESAURIMENTO RISORSE ASSEGNATE
51092	A	55987	15/03/2026 18:35	12.542,68	INPS-ISEE-2026-06177982Y-00	Pratica correttamente presentata - NON FINANZIATA PER ESAURIMENTO RISORSE ASSEGNATE
51093	A	6	02/03/2026 12:04	12.542,75	INPS-ISEE-2026-00027579E-00	Pratica correttamente presentata - NON FINANZIATA PER ESAURIMENTO RISORSE ASSEGNATE
51094	A	99	02/03/2026 12:07	12.542,75	INPS-ISEE-2026-00027579E-00	Pratica correttamente presentata - NON FINANZIATA PER ESAURIMENTO RISORSE ASSEGNATE
51095	A	58205	16/03/2026 16:27	12.542,76	INPS-ISEE-2026-03941195O-00	Pratica correttamente presentata - NON FINANZIATA PER ESAURIMENTO RISORSE ASSEGNATE
51096	A	45279	11/03/2026 12:09	12.542,80	INPS-ISEE-2026-02355984X-00	Pratica correttamente presentata - NON FINANZIATA PER ESAURIMENTO RISORSE ASSEGNATE
51097	A	47759	11/03/2026 12:15	12.542,80	INPS-ISEE-2026-02355984X-00	Pratica correttamente presentata - NON FINANZIATA PER ESAURIMENTO RISORSE ASSEGNATE

BANDO IO STUDIO 2025 a.s. 2025/2026

ALLEGATO A - DEFINITIVA

Progr.	ALL	Numero Domanda	Data Di Presentazione	VALORE ISEE	PROTOCOLLO ATTESTAZIONE ISEE	ESITO GRADUATORIA DEFINITIVA
51098	A	65265	17/03/2026 22:08	12.542,82	INPS-ISEE-2026-02550273G-00	Pratica correttamente presentata - NON FINANZIATA PER ESAURIMENTO RISORSE ASSEGNATE
51099	A	10787	02/03/2026 22:04	12.543,17	INPS-ISEE-2026-05605144P-00	Pratica correttamente presentata - NON FINANZIATA PER ESAURIMENTO RISORSE ASSEGNATE
51100	A	32040	06/03/2026 18:21	12.543,50	INPS-ISEE-2026-05101681D-00	Pratica correttamente presentata - NON FINANZIATA PER ESAURIMENTO RISORSE ASSEGNATE
51101	A	48047	11/03/2026 14:10	12.543,63	INPS-ISEE-2026-04289112W-00	Pratica correttamente presentata - NON FINANZIATA PER ESAURIMENTO RISORSE ASSEGNATE
51102	A	52975	13/03/2026 10:56	12.544,20	INPS-ISEE-2026-07290672L-00	Pratica correttamente presentata - NON FINANZIATA PER ESAURIMENTO RISORSE ASSEGNATE
51103	A	27127	04/03/2026 19:16	12.544,35	INPS-ISEE-2026-06884658J-00	Pratica correttamente presentata - NON FINANZIATA PER ESAURIMENTO RISORSE ASSEGNATE
51104	A	27217	04/03/2026 19:29	12.544,35	INPS-ISEE-2026-06884658J-00	Pratica correttamente presentata - NON FINANZIATA PER ESAURIMENTO RISORSE ASSEGNATE
51105	A	63111	17/03/2026 22:08	12.544,39	INPS-ISEE-2026-08010445D-00	Pratica correttamente presentata - NON FINANZIATA PER ESAURIMENTO RISORSE ASSEGNATE
51106	A	65333	17/03/2026 22:12	12.544,39	INPS-ISEE-2026-08010445D-00	Pratica correttamente presentata - NON FINANZIATA PER ESAURIMENTO RISORSE ASSEGNATE
51107	A	65344	17/03/2026 22:15	12.544,39	INPS-ISEE-2026-08010445D-00	Pratica correttamente presentata - NON FINANZIATA PER ESAURIMENTO RISORSE ASSEGNATE
51108	A	9778	03/03/2026 13:29	12.544,98	INPS-ISEE-2026-04146443C-00	Pratica correttamente presentata - NON FINANZIATA PER ESAURIMENTO RISORSE ASSEGNATE
51109	A	52409	12/03/2026 22:21	12.545,12	INPS-ISEE-2026-07487091X-00	Pratica correttamente presentata - NON FINANZIATA PER ESAURIMENTO RISORSE ASSEGNATE
51110	A	18768	03/03/2026 17:43	12.545,61	INPS-ISEE-2026-05487637Y-00	Pratica correttamente presentata - NON FINANZIATA PER ESAURIMENTO RISORSE ASSEGNATE
51111	A	14088	03/03/2026 09:48	12.545,69	INPS-ISEE-2026-04535630C-00	Pratica correttamente presentata - NON FINANZIATA PER ESAURIMENTO RISORSE ASSEGNATE
51112	A	17614	03/03/2026 16:41	12.546,18	INPS-ISEE-2026-01940480C-00	Pratica correttamente presentata - NON FINANZIATA PER ESAURIMENTO RISORSE ASSEGNATE
51113	A	42491	09/03/2026 18:46	12.547,55	INPS-ISEE-2026-05765271L-00	Pratica correttamente presentata - NON FINANZIATA PER ESAURIMENTO RISORSE ASSEGNATE
51114	A	60181	16/03/2026 22:47	12.548,24	INPS-ISEE-2026-06095293F-00	Pratica correttamente presentata - NON FINANZIATA PER ESAURIMENTO RISORSE ASSEGNATE

BANDO IO STUDIO 2025 a.s. 2025/2026

ALLEGATO A - DEFINITIVA

Progr.	ALL	Numero Domanda	Data Di Presentazione	VALORE ISEE	PROTOCOLLO ATTESTAZIONE ISEE	ESITO GRADUATORIA DEFINITIVA
51115	A	37772	07/03/2026 19:35	12.548,62	INPS-ISEE-2026-02946324E-00	Pratica correttamente presentata - NON FINANZIATA PER ESAURIMENTO RISORSE ASSEGNATE
51116	A	61558	17/03/2026 12:25	12.549,51	INPS-ISEE-2026-05522974F-00	Pratica correttamente presentata - NON FINANZIATA PER ESAURIMENTO RISORSE ASSEGNATE
51117	A	14156	03/03/2026 09:55	12.550,37	INPS-ISEE-2026-04526222H-00	Pratica correttamente presentata - NON FINANZIATA PER ESAURIMENTO RISORSE ASSEGNATE
51118	A	14203	03/03/2026 10:02	12.550,37	INPS-ISEE-2026-04526222H-00	Pratica correttamente presentata - NON FINANZIATA PER ESAURIMENTO RISORSE ASSEGNATE
51119	A	28236	04/03/2026 23:50	12.550,63	INPS-ISEE-2026-06179121W-00	Pratica correttamente presentata - NON FINANZIATA PER ESAURIMENTO RISORSE ASSEGNATE
51120	A	55209	14/03/2026 15:44	12.551,06	INPS-ISEE-2026-01565774V-00	Pratica correttamente presentata - NON FINANZIATA PER ESAURIMENTO RISORSE ASSEGNATE
51121	A	60914	17/03/2026 10:53	12.551,46	INPS-ISEE-2026-03052829Q-00	Pratica correttamente presentata - NON FINANZIATA PER ESAURIMENTO RISORSE ASSEGNATE
51122	A	11273	02/03/2026 21:15	12.551,59	INPS-ISEE-2026-02109327G-00	Pratica correttamente presentata - NON FINANZIATA PER ESAURIMENTO RISORSE ASSEGNATE
51123	A	51119	12/03/2026 16:24	12.551,77	INPS-ISEE-2026-01484955X-00	Pratica correttamente presentata - NON FINANZIATA PER ESAURIMENTO RISORSE ASSEGNATE
51124	A	58592	16/03/2026 17:15	12.553,17	INPS-ISEE-2026-00729678S-00	Pratica correttamente presentata - NON FINANZIATA PER ESAURIMENTO RISORSE ASSEGNATE
51125	A	62394	17/03/2026 15:47	12.553,33	INPS-ISEE-2026-05213878F-00	Pratica correttamente presentata - NON FINANZIATA PER ESAURIMENTO RISORSE ASSEGNATE
51126	A	51220	12/03/2026 16:53	12.553,37	INPS-ISEE-2026-01243338G-00	Pratica correttamente presentata - NON FINANZIATA PER ESAURIMENTO RISORSE ASSEGNATE
51127	A	33671	06/03/2026 10:19	12.553,45	INPS-ISEE-2026-01452990E-00	Pratica correttamente presentata - NON FINANZIATA PER ESAURIMENTO RISORSE ASSEGNATE
51128	A	14059	03/03/2026 09:48	12.553,74	INPS-ISEE-2026-03217359E-00	Pratica correttamente presentata - NON FINANZIATA PER ESAURIMENTO RISORSE ASSEGNATE
51129	A	14123	03/03/2026 09:55	12.553,74	INPS-ISEE-2026-03217359E-00	Pratica correttamente presentata - NON FINANZIATA PER ESAURIMENTO RISORSE ASSEGNATE
51130	A	38323	08/03/2026 11:19	12.553,90	INPS-ISEE-2026-04856097S-00	Pratica correttamente presentata - NON FINANZIATA PER ESAURIMENTO RISORSE ASSEGNATE
51131	A	22757	04/03/2026 10:22	12.554,86	INPS-ISEE-2026-02280940P-00	Pratica correttamente presentata - NON FINANZIATA PER ESAURIMENTO RISORSE ASSEGNATE

BANDO IO STUDIO 2025 a.s. 2025/2026

ALLEGATO A - DEFINITIVA

Progr.	ALL	Numero Domanda	Data Di Presentazione	VALORE ISEE	PROTOCOLLO ATTESTAZIONE ISEE	ESITO GRADUATORIA DEFINITIVA
51132	A	8836	02/03/2026 18:30	12.555,08	INPS-ISEE-2026-01058276Q-00	Pratica correttamente presentata - NON FINANZIATA PER ESAURIMENTO RISORSE ASSEGNATE
51133	A	9081	02/03/2026 18:40	12.555,08	INPS-ISEE-2026-01058276Q-00	Pratica correttamente presentata - NON FINANZIATA PER ESAURIMENTO RISORSE ASSEGNATE
51134	A	46574	10/03/2026 21:34	12.555,12	INPS-ISEE-2026-02356421H-00	Pratica correttamente presentata - NON FINANZIATA PER ESAURIMENTO RISORSE ASSEGNATE
51135	A	14264	03/03/2026 10:09	12.555,77	INPS-ISEE-2026-01017726G-00	Pratica correttamente presentata - NON FINANZIATA PER ESAURIMENTO RISORSE ASSEGNATE
51136	A	41707	09/03/2026 17:16	12.556,07	INPS-ISEE-2026-06452229E-00	Pratica correttamente presentata - NON FINANZIATA PER ESAURIMENTO RISORSE ASSEGNATE
51137	A	67507	18/03/2026 11:47	12.556,07	INPS-ISEE-2026-06452229E-00	Pratica correttamente presentata - NON FINANZIATA PER ESAURIMENTO RISORSE ASSEGNATE
51138	A	16522	03/03/2026 13:19	12.556,97	INPS-ISEE-2026-02079481R-00	Pratica correttamente presentata - NON FINANZIATA PER ESAURIMENTO RISORSE ASSEGNATE
51139	A	3891	02/03/2026 14:25	12.557,76	INPS-ISEE-2026-02841119C-00	Pratica correttamente presentata - NON FINANZIATA PER ESAURIMENTO RISORSE ASSEGNATE
51140	A	18504	03/03/2026 17:10	12.557,76	INPS-ISEE-2026-02841119C-00	Pratica correttamente presentata - NON FINANZIATA PER ESAURIMENTO RISORSE ASSEGNATE
51141	A	59798	16/03/2026 20:37	12.558,46	INPS-ISEE-2026-07008401B-00	Pratica correttamente presentata - NON FINANZIATA PER ESAURIMENTO RISORSE ASSEGNATE
51142	A	59819	16/03/2026 20:43	12.558,46	INPS-ISEE-2026-07008401B-00	Pratica correttamente presentata - NON FINANZIATA PER ESAURIMENTO RISORSE ASSEGNATE
51143	A	40572	09/03/2026 12:14	12.559,02	INPS-ISEE-2026-05907412N-00	Pratica correttamente presentata - NON FINANZIATA PER ESAURIMENTO RISORSE ASSEGNATE
51144	A	43856	10/03/2026 10:29	12.559,35	INPS-ISEE-2026-04763091E-00	Pratica correttamente presentata - NON FINANZIATA PER ESAURIMENTO RISORSE ASSEGNATE
51145	A	43604	10/03/2026 09:45	12.559,72	INPS-ISEE-2026-07505105H-00	Pratica correttamente presentata - NON FINANZIATA PER ESAURIMENTO RISORSE ASSEGNATE
51146	A	18492	03/03/2026 17:15	12.559,83	INPS-ISEE-2026-00584059R-00	Pratica correttamente presentata - NON FINANZIATA PER ESAURIMENTO RISORSE ASSEGNATE
51147	A	66064	18/03/2026 09:19	12.561,25	INPS-ISEE-2026-01624461G-00	Pratica correttamente presentata - NON FINANZIATA PER ESAURIMENTO RISORSE ASSEGNATE
51148	A	41140	09/03/2026 15:24	12.561,28	INPS-ISEE-2026-07702411D-00	Pratica correttamente presentata - NON FINANZIATA PER ESAURIMENTO RISORSE ASSEGNATE

BANDO IO STUDIO 2025 a.s. 2025/2026

ALLEGATO A - DEFINITIVA

Progr.	ALL	Numero Domanda	Data Di Presentazione	VALORE ISEE	PROTOCOLLO ATTESTAZIONE ISEE	ESITO GRADUATORIA DEFINITIVA
51149	A	24711	04/03/2026 14:26	12.561,30	INPS-ISEE-2026-00239941N-00	Pratica correttamente presentata - NON FINANZIATA PER ESAURIMENTO RISORSE ASSEGNATE
51150	A	48437	11/03/2026 16:48	12.561,38	INPS-ISEE-2026-03390979Y-00	Pratica correttamente presentata - NON FINANZIATA PER ESAURIMENTO RISORSE ASSEGNATE
51151	A	62596	17/03/2026 16:23	12.561,63	INPS-ISEE-2026-02929047L-00	Pratica correttamente presentata - NON FINANZIATA PER ESAURIMENTO RISORSE ASSEGNATE
51152	A	46378	10/03/2026 20:09	12.563,38	INPS-ISEE-2026-03431972Q-00	Pratica correttamente presentata - NON FINANZIATA PER ESAURIMENTO RISORSE ASSEGNATE
51153	A	2986	02/03/2026 13:23	12.564,53	INPS-ISEE-2026-06394601Q-00	Pratica correttamente presentata - NON FINANZIATA PER ESAURIMENTO RISORSE ASSEGNATE
51154	A	1316	02/03/2026 12:30	12.564,55	INPS-ISEE-2026-00063480T-00	Pratica correttamente presentata - NON FINANZIATA PER ESAURIMENTO RISORSE ASSEGNATE
51155	A	1622	03/03/2026 18:15	12.564,55	INPS-ISEE-2026-00063480T-00	Pratica correttamente presentata - NON FINANZIATA PER ESAURIMENTO RISORSE ASSEGNATE
51156	A	46178	10/03/2026 19:03	12.564,60	INPS-ISEE-2026-05534863F-00	Pratica correttamente presentata - NON FINANZIATA PER ESAURIMENTO RISORSE ASSEGNATE
51157	A	47253	11/03/2026 10:36	12.564,73	INPS-ISEE-2026-07035093W-00	Pratica correttamente presentata - NON FINANZIATA PER ESAURIMENTO RISORSE ASSEGNATE
51158	A	59599	16/03/2026 19:37	12.564,73	INPS-ISEE-2026-05613951E-00	Pratica correttamente presentata - NON FINANZIATA PER ESAURIMENTO RISORSE ASSEGNATE
51159	A	16995	03/03/2026 14:45	12.565,74	INPS-ISEE-2026-07110690G-00	Pratica correttamente presentata - NON FINANZIATA PER ESAURIMENTO RISORSE ASSEGNATE
51160	A	59853	16/03/2026 20:59	12.566,18	INPS-ISEE-2026-00212714M-00	Pratica correttamente presentata - NON FINANZIATA PER ESAURIMENTO RISORSE ASSEGNATE
51161	A	21862	04/03/2026 00:32	12.566,58	INPS-ISEE-2026-02277205P-00	Pratica correttamente presentata - NON FINANZIATA PER ESAURIMENTO RISORSE ASSEGNATE
51162	A	17210	03/03/2026 15:15	12.566,77	INPS-ISEE-2026-01957075F-00	Pratica correttamente presentata - NON FINANZIATA PER ESAURIMENTO RISORSE ASSEGNATE
51163	A	17366	03/03/2026 15:25	12.566,77	INPS-ISEE-2026-01957075F-00	Pratica correttamente presentata - NON FINANZIATA PER ESAURIMENTO RISORSE ASSEGNATE
51164	A	10696	02/03/2026 20:19	12.567,07	INPS-ISEE-2026-04890352R-00	Pratica correttamente presentata - NON FINANZIATA PER ESAURIMENTO RISORSE ASSEGNATE
51165	A	650	02/03/2026 12:18	12.567,21	INPS-ISEE-2026-05121543T-00	Pratica correttamente presentata - NON FINANZIATA PER ESAURIMENTO RISORSE ASSEGNATE

BANDO IO STUDIO 2025 a.s. 2025/2026

ALLEGATO A - DEFINITIVA

Progr.	ALL	Numero Domanda	Data Di Presentazione	VALORE ISEE	PROTOCOLLO ATTESTAZIONE ISEE	ESITO GRADUATORIA DEFINITIVA
51166	A	1109	02/03/2026 12:23	12.567,21	INPS-ISEE-2026-05121543T-00	Pratica correttamente presentata - NON FINANZIATA PER ESAURIMENTO RISORSE ASSEGNATE
51167	A	12333	02/03/2026 22:16	12.567,54	INPS-ISEE-2026-04667984A-00	Pratica correttamente presentata - NON FINANZIATA PER ESAURIMENTO RISORSE ASSEGNATE
51168	A	50399	12/03/2026 11:40	12.567,54	INPS-ISEE-2026-02438857I-00	Pratica correttamente presentata - NON FINANZIATA PER ESAURIMENTO RISORSE ASSEGNATE
51169	A	64724	17/03/2026 20:18	12.567,72	INPS-ISEE-2026-06363250P-00	Pratica correttamente presentata - NON FINANZIATA PER ESAURIMENTO RISORSE ASSEGNATE
51170	A	64760	17/03/2026 20:25	12.567,83	INPS-ISEE-2026-04503337P-00	Pratica correttamente presentata - NON FINANZIATA PER ESAURIMENTO RISORSE ASSEGNATE
51171	A	64853	17/03/2026 20:52	12.567,83	INPS-ISEE-2026-04503337P-00	Pratica correttamente presentata - NON FINANZIATA PER ESAURIMENTO RISORSE ASSEGNATE
51172	A	11770	02/03/2026 22:01	12.568,29	INPS-ISEE-2026-00206657C-00	Pratica correttamente presentata - NON FINANZIATA PER ESAURIMENTO RISORSE ASSEGNATE
51173	A	12345	02/03/2026 22:18	12.568,29	INPS-ISEE-2026-00206657C-00	Pratica correttamente presentata - NON FINANZIATA PER ESAURIMENTO RISORSE ASSEGNATE
51174	A	47071	11/03/2026 09:57	12.568,59	INPS-ISEE-2026-04509015G-00	Pratica correttamente presentata - NON FINANZIATA PER ESAURIMENTO RISORSE ASSEGNATE
51175	A	47422	11/03/2026 11:22	12.568,70	INPS-ISEE-2026-03690191Q-00	Pratica correttamente presentata - NON FINANZIATA PER ESAURIMENTO RISORSE ASSEGNATE
51176	A	30098	05/03/2026 12:59	12.569,04	INPS-ISEE-2026-00238850C-00	Pratica correttamente presentata - NON FINANZIATA PER ESAURIMENTO RISORSE ASSEGNATE
51177	A	11900	02/03/2026 21:55	12.570,23	INPS-ISEE-2026-02127440B-00	Pratica correttamente presentata - NON FINANZIATA PER ESAURIMENTO RISORSE ASSEGNATE
51178	A	8076	02/03/2026 17:55	12.570,47	INPS-ISEE-2026-02603446P-00	Pratica correttamente presentata - NON FINANZIATA PER ESAURIMENTO RISORSE ASSEGNATE
51179	A	57949	16/03/2026 15:20	12.570,49	INPS-ISEE-2026-02457813E-00	Pratica correttamente presentata - NON FINANZIATA PER ESAURIMENTO RISORSE ASSEGNATE
51180	A	1957	02/03/2026 12:56	12.570,54	INPS-ISEE-2026-01844813Q-00	Pratica correttamente presentata - NON FINANZIATA PER ESAURIMENTO RISORSE ASSEGNATE
51181	A	60578	17/03/2026 10:34	12.571,34	INPS-ISEE-2026-08009768Z-00	Pratica correttamente presentata - NON FINANZIATA PER ESAURIMENTO RISORSE ASSEGNATE
51182	A	65120	17/03/2026 21:43	12.572,15	INPS-ISEE-2026-01253905P-00	Pratica correttamente presentata - NON FINANZIATA PER ESAURIMENTO RISORSE ASSEGNATE

BANDO IO STUDIO 2025 a.s. 2025/2026

ALLEGATO A - DEFINITIVA

Progr.	ALL	Numero Domanda	Data Di Presentazione	VALORE ISEE	PROTOCOLLO ATTESTAZIONE ISEE	ESITO GRADUATORIA DEFINITIVA
51183	A	60152	17/03/2026 19:15	12.572,51	INPS-ISEE-2026-02972739S-00	Pratica correttamente presentata - NON FINANZIATA PER ESAURIMENTO RISORSE ASSEGNATE
51184	A	51247	12/03/2026 16:54	12.574,43	INPS-ISEE-2026-00923270H-00	Pratica correttamente presentata - NON FINANZIATA PER ESAURIMENTO RISORSE ASSEGNATE
51185	A	51261	12/03/2026 16:56	12.574,43	INPS-ISEE-2026-00923270H-00	Pratica correttamente presentata - NON FINANZIATA PER ESAURIMENTO RISORSE ASSEGNATE
51186	A	51285	12/03/2026 16:59	12.574,43	INPS-ISEE-2026-00923270H-00	Pratica correttamente presentata - NON FINANZIATA PER ESAURIMENTO RISORSE ASSEGNATE
51187	A	8315	02/03/2026 18:14	12.574,58	INPS-ISEE-2026-03290863R-00	Pratica correttamente presentata - NON FINANZIATA PER ESAURIMENTO RISORSE ASSEGNATE
51188	A	55624	15/03/2026 11:15	12.575,00	INPS-ISEE-2026-05207143D-00	Pratica correttamente presentata - NON FINANZIATA PER ESAURIMENTO RISORSE ASSEGNATE
51189	A	28914	05/03/2026 10:25	12.575,45	INPS-ISEE-2026-03454315P-00	Pratica correttamente presentata - NON FINANZIATA PER ESAURIMENTO RISORSE ASSEGNATE
51190	A	20597	03/03/2026 20:39	12.575,61	INPS-ISEE-2026-04452729L-00	Pratica correttamente presentata - NON FINANZIATA PER ESAURIMENTO RISORSE ASSEGNATE
51191	A	2958	02/03/2026 13:27	12.575,94	INPS-ISEE-2026-01349673L-00	Pratica correttamente presentata - NON FINANZIATA PER ESAURIMENTO RISORSE ASSEGNATE
51192	A	61373	17/03/2026 13:12	12.576,00	INPS-ISEE-2026-04685781S-00	Pratica correttamente presentata - NON FINANZIATA PER ESAURIMENTO RISORSE ASSEGNATE
51193	A	61876	17/03/2026 13:27	12.576,00	INPS-ISEE-2026-04685781S-00	Pratica correttamente presentata - NON FINANZIATA PER ESAURIMENTO RISORSE ASSEGNATE
51194	A	16943	03/03/2026 14:28	12.576,17	INPS-ISEE-2026-00845033H-00	Pratica correttamente presentata - NON FINANZIATA PER ESAURIMENTO RISORSE ASSEGNATE
51195	A	16987	03/03/2026 14:33	12.576,17	INPS-ISEE-2026-00845033H-00	Pratica correttamente presentata - NON FINANZIATA PER ESAURIMENTO RISORSE ASSEGNATE
51196	A	33458	10/03/2026 08:58	12.578,31	INPS-ISEE-2026-04392462E-00	Pratica correttamente presentata - NON FINANZIATA PER ESAURIMENTO RISORSE ASSEGNATE
51197	A	34945	06/03/2026 15:18	12.579,26	INPS-ISEE-2026-03603212M-00	Pratica correttamente presentata - NON FINANZIATA PER ESAURIMENTO RISORSE ASSEGNATE
51198	A	47904	11/03/2026 12:53	12.580,42	INPS-ISEE-2026-02008412M-00	Pratica correttamente presentata - NON FINANZIATA PER ESAURIMENTO RISORSE ASSEGNATE
51199	A	45156	10/03/2026 16:20	12.580,83	INPS-ISEE-2026-00276708E-00	Pratica correttamente presentata - NON FINANZIATA PER ESAURIMENTO RISORSE ASSEGNATE

BANDO IO STUDIO 2025 a.s. 2025/2026

ALLEGATO A - DEFINITIVA

Progr.	ALL	Numero Domanda	Data Di Presentazione	VALORE ISEE	PROTOCOLLO ATTESTAZIONE ISEE	ESITO GRADUATORIA DEFINITIVA
51200	A	28476	05/03/2026 09:00	12.581,19	INPS-ISEE-2026-01682442W-00	Pratica correttamente presentata - NON FINANZIATA PER ESAURIMENTO RISORSE ASSEGNATE
51201	A	28514	05/03/2026 09:08	12.581,19	INPS-ISEE-2026-01682442W-00	Pratica correttamente presentata - NON FINANZIATA PER ESAURIMENTO RISORSE ASSEGNATE
51202	A	46546	10/03/2026 21:27	12.581,30	INPS-ISEE-2026-04482144W-00	Pratica correttamente presentata - NON FINANZIATA PER ESAURIMENTO RISORSE ASSEGNATE
51203	A	20736	03/03/2026 20:32	12.582,14	INPS-ISEE-2026-07035591E-00	Pratica correttamente presentata - NON FINANZIATA PER ESAURIMENTO RISORSE ASSEGNATE
51204	A	35123	06/03/2026 16:16	12.582,35	INPS-ISEE-2026-05078970X-00	Pratica correttamente presentata - NON FINANZIATA PER ESAURIMENTO RISORSE ASSEGNATE
51205	A	67	02/03/2026 12:11	12.582,44	INPS-ISEE-2026-00252471T-00	Pratica correttamente presentata - NON FINANZIATA PER ESAURIMENTO RISORSE ASSEGNATE
51206	A	64545	17/03/2026 19:47	12.582,88	INPS-ISEE-2026-07627802O-00	Pratica correttamente presentata - NON FINANZIATA PER ESAURIMENTO RISORSE ASSEGNATE
51207	A	11091	02/03/2026 21:24	12.582,94	INPS-ISEE-2026-00717501T-00	Pratica correttamente presentata - NON FINANZIATA PER ESAURIMENTO RISORSE ASSEGNATE
51208	A	3368	02/03/2026 14:15	12.583,33	INPS-ISEE-2026-04555905L-00	Pratica correttamente presentata - NON FINANZIATA PER ESAURIMENTO RISORSE ASSEGNATE
51209	A	23016	04/03/2026 11:11	12.583,39	INPS-ISEE-2026-00754194E-00	Pratica correttamente presentata - NON FINANZIATA PER ESAURIMENTO RISORSE ASSEGNATE
51210	A	1929	02/03/2026 12:45	12.583,68	INPS-ISEE-2026-02572084N-00	Pratica correttamente presentata - NON FINANZIATA PER ESAURIMENTO RISORSE ASSEGNATE
51211	A	23290	04/03/2026 11:11	12.584,72	INPS-ISEE-2026-02789418S-00	Pratica correttamente presentata - NON FINANZIATA PER ESAURIMENTO RISORSE ASSEGNATE
51212	A	66476	18/03/2026 10:05	12.584,94	INPS-ISEE-2026-02858234O-00	Pratica correttamente presentata - NON FINANZIATA PER ESAURIMENTO RISORSE ASSEGNATE
51213	A	66578	18/03/2026 10:14	12.584,94	INPS-ISEE-2026-02858234O-00	Pratica correttamente presentata - NON FINANZIATA PER ESAURIMENTO RISORSE ASSEGNATE
51214	A	57956	16/03/2026 15:25	12.585,27	INPS-ISEE-2026-01043577W-00	Pratica correttamente presentata - NON FINANZIATA PER ESAURIMENTO RISORSE ASSEGNATE
51215	A	54589	13/03/2026 20:05	12.585,53	INPS-ISEE-2026-06758948T-00	Pratica correttamente presentata - NON FINANZIATA PER ESAURIMENTO RISORSE ASSEGNATE
51216	A	52481	12/03/2026 23:33	12.585,62	INPS-ISEE-2026-05769167K-00	Pratica correttamente presentata - NON FINANZIATA PER ESAURIMENTO RISORSE ASSEGNATE

BANDO IO STUDIO 2025 a.s. 2025/2026

ALLEGATO A - DEFINITIVA

Progr.	ALL	Numero Domanda	Data Di Presentazione	VALORE ISEE	PROTOCOLLO ATTESTAZIONE ISEE	ESITO GRADUATORIA DEFINITIVA
51217	A	44027	10/03/2026 11:11	12.586,62	INPS-ISEE-2026-06548047F-00	Pratica correttamente presentata - NON FINANZIATA PER ESAURIMENTO RISORSE ASSEGNATE
51218	A	60363	17/03/2026 08:59	12.586,63	INPS-ISEE-2026-05954928U-00	Pratica correttamente presentata - NON FINANZIATA PER ESAURIMENTO RISORSE ASSEGNATE
51219	A	60391	17/03/2026 09:12	12.586,63	INPS-ISEE-2026-05954928U-00	Pratica correttamente presentata - NON FINANZIATA PER ESAURIMENTO RISORSE ASSEGNATE
51220	A	31344	05/03/2026 17:30	12.588,39	INPS-ISEE-2026-04775943S-00	Pratica correttamente presentata - NON FINANZIATA PER ESAURIMENTO RISORSE ASSEGNATE
51221	A	31580	05/03/2026 17:54	12.588,39	INPS-ISEE-2026-04775943S-00	Pratica correttamente presentata - NON FINANZIATA PER ESAURIMENTO RISORSE ASSEGNATE
51222	A	34626	06/03/2026 13:05	12.588,49	INPS-ISEE-2026-07557203Q-00	Pratica correttamente presentata - NON FINANZIATA PER ESAURIMENTO RISORSE ASSEGNATE
51223	A	1787	02/03/2026 21:20	12.588,89	INPS-ISEE-2026-01554501T-00	Pratica correttamente presentata - NON FINANZIATA PER ESAURIMENTO RISORSE ASSEGNATE
51224	A	50647	12/03/2026 12:43	12.589,87	INPS-ISEE-2026-03008494N-00	Pratica correttamente presentata - NON FINANZIATA PER ESAURIMENTO RISORSE ASSEGNATE
51225	A	51400	12/03/2026 17:24	12.590,01	INPS-ISEE-2026-00206927C-00	Pratica correttamente presentata - NON FINANZIATA PER ESAURIMENTO RISORSE ASSEGNATE
51226	A	51441	12/03/2026 17:29	12.590,01	INPS-ISEE-2026-00206927C-00	Pratica correttamente presentata - NON FINANZIATA PER ESAURIMENTO RISORSE ASSEGNATE
51227	A	30199	05/03/2026 13:46	12.590,03	INPS-ISEE-2026-05216408C-00	Pratica correttamente presentata - NON FINANZIATA PER ESAURIMENTO RISORSE ASSEGNATE
51228	A	54017	13/03/2026 17:17	12.590,24	INPS-ISEE-2026-02339187L-00	Pratica correttamente presentata - NON FINANZIATA PER ESAURIMENTO RISORSE ASSEGNATE
51229	A	4652	02/03/2026 14:55	12.590,25	INPS-ISEE-2026-02676255L-00	Pratica correttamente presentata - NON FINANZIATA PER ESAURIMENTO RISORSE ASSEGNATE
51230	A	61695	17/03/2026 12:47	12.590,61	INPS-ISEE-2026-01313900M-00	Pratica correttamente presentata - NON FINANZIATA PER ESAURIMENTO RISORSE ASSEGNATE
51231	A	24761	04/03/2026 14:38	12.590,72	INPS-ISEE-2026-06242590N-00	Pratica correttamente presentata - NON FINANZIATA PER ESAURIMENTO RISORSE ASSEGNATE
51232	A	6905	02/03/2026 17:05	12.590,73	INPS-ISEE-2026-03382256Q-00	Pratica correttamente presentata - NON FINANZIATA PER ESAURIMENTO RISORSE ASSEGNATE
51233	A	12986	03/03/2026 00:28	12.591,79	INPS-ISEE-2026-07039380E-00	Pratica correttamente presentata - NON FINANZIATA PER ESAURIMENTO RISORSE ASSEGNATE

BANDO IO STUDIO 2025 a.s. 2025/2026

ALLEGATO A - DEFINITIVA

Progr.	ALL	Numero Domanda	Data Di Presentazione	VALORE ISEE	PROTOCOLLO ATTESTAZIONE ISEE	ESITO GRADUATORIA DEFINITIVA
51234	A	56919	16/03/2026 10:49	12.591,95	INPS-ISEE-2026-03734666V-00	Pratica correttamente presentata - NON FINANZIATA PER ESAURIMENTO RISORSE ASSEGNATE
51235	A	39102	08/03/2026 20:31	12.592,40	INPS-ISEE-2026-00878202W-00	Pratica correttamente presentata - NON FINANZIATA PER ESAURIMENTO RISORSE ASSEGNATE
51236	A	19466	03/03/2026 18:19	12.592,65	INPS-ISEE-2026-03760030J-00	Pratica correttamente presentata - NON FINANZIATA PER ESAURIMENTO RISORSE ASSEGNATE
51237	A	65132	17/03/2026 21:41	12.592,93	INPS-ISEE-2026-07157914F-00	Pratica correttamente presentata - NON FINANZIATA PER ESAURIMENTO RISORSE ASSEGNATE
51238	A	13254	03/03/2026 08:09	12.593,65	INPS-ISEE-2026-04488238I-00	Pratica correttamente presentata - NON FINANZIATA PER ESAURIMENTO RISORSE ASSEGNATE
51239	A	23116	04/03/2026 10:58	12.593,78	INPS-ISEE-2026-05319844F-00	Pratica correttamente presentata - NON FINANZIATA PER ESAURIMENTO RISORSE ASSEGNATE
51240	A	23534	04/03/2026 11:40	12.593,78	INPS-ISEE-2026-05319844F-00	Pratica correttamente presentata - NON FINANZIATA PER ESAURIMENTO RISORSE ASSEGNATE
51241	A	64994	17/03/2026 21:33	12.594,14	INPS-ISEE-2026-02998882B-00	Pratica correttamente presentata - NON FINANZIATA PER ESAURIMENTO RISORSE ASSEGNATE
51242	A	24851	04/03/2026 14:57	12.594,58	INPS-ISEE-2026-03732308C-00	Pratica correttamente presentata - NON FINANZIATA PER ESAURIMENTO RISORSE ASSEGNATE
51243	A	52489	12/03/2026 23:34	12.594,62	INPS-ISEE-2026-05245189F-00	Pratica correttamente presentata - NON FINANZIATA PER ESAURIMENTO RISORSE ASSEGNATE
51244	A	52493	12/03/2026 23:49	12.594,62	INPS-ISEE-2026-05245189F-00	Pratica correttamente presentata - NON FINANZIATA PER ESAURIMENTO RISORSE ASSEGNATE
51245	A	20912	03/03/2026 21:59	12.595,04	INPS-ISEE-2026-01056511J-00	Pratica correttamente presentata - NON FINANZIATA PER ESAURIMENTO RISORSE ASSEGNATE
51246	A	21389	03/03/2026 22:03	12.595,04	INPS-ISEE-2026-01056511J-00	Pratica correttamente presentata - NON FINANZIATA PER ESAURIMENTO RISORSE ASSEGNATE
51247	A	21425	03/03/2026 22:06	12.595,04	INPS-ISEE-2026-01056511J-00	Pratica correttamente presentata - NON FINANZIATA PER ESAURIMENTO RISORSE ASSEGNATE
51248	A	54171	13/03/2026 17:55	12.595,47	INPS-ISEE-2026-02622752C-00	Pratica correttamente presentata - NON FINANZIATA PER ESAURIMENTO RISORSE ASSEGNATE
51249	A	28495	05/03/2026 09:23	12.595,49	INPS-ISEE-2026-00808468F-00	Pratica correttamente presentata - NON FINANZIATA PER ESAURIMENTO RISORSE ASSEGNATE
51250	A	48886	11/03/2026 18:03	12.595,59	INPS-ISEE-2026-04620187N-00	Pratica correttamente presentata - NON FINANZIATA PER ESAURIMENTO RISORSE ASSEGNATE

BANDO IO STUDIO 2025 a.s. 2025/2026

ALLEGATO A - DEFINITIVA

Progr.	ALL	Numero Domanda	Data Di Presentazione	VALORE ISEE	PROTOCOLLO ATTESTAZIONE ISEE	ESITO GRADUATORIA DEFINITIVA
51251	A	64716	17/03/2026 20:21	12.595,77	INPS-ISEE-2026-00480508P-00	Pratica correttamente presentata - NON FINANZIATA PER ESAURIMENTO RISORSE ASSEGNATE
51252	A	31583	05/03/2026 17:55	12.595,78	INPS-ISEE-2026-03940379V-00	Pratica correttamente presentata - NON FINANZIATA PER ESAURIMENTO RISORSE ASSEGNATE
51253	A	1120	02/03/2026 13:58	12.595,92	INPS-ISEE-2026-01029074H-00	Pratica correttamente presentata - NON FINANZIATA PER ESAURIMENTO RISORSE ASSEGNATE
51254	A	11725	02/03/2026 21:53	12.596,40	INPS-ISEE-2026-01327684R-00	Pratica correttamente presentata - NON FINANZIATA PER ESAURIMENTO RISORSE ASSEGNATE
51255	A	18698	03/03/2026 17:44	12.597,02	INPS-ISEE-2026-05834338F-00	Pratica correttamente presentata - NON FINANZIATA PER ESAURIMENTO RISORSE ASSEGNATE
51256	A	66778	18/03/2026 10:33	12.597,07	INPS-ISEE-2026-05410456P-00	Pratica correttamente presentata - NON FINANZIATA PER ESAURIMENTO RISORSE ASSEGNATE
51257	A	47546	11/03/2026 11:28	12.597,74	INPS-ISEE-2026-04055223T-00	Pratica correttamente presentata - NON FINANZIATA PER ESAURIMENTO RISORSE ASSEGNATE
51258	A	44723	10/03/2026 13:42	12.598,14	INPS-ISEE-2026-04942391O-00	Pratica correttamente presentata - NON FINANZIATA PER ESAURIMENTO RISORSE ASSEGNATE
51259	A	38528	08/03/2026 14:19	12.598,87	INPS-ISEE-2026-06057893Z-00	Pratica correttamente presentata - NON FINANZIATA PER ESAURIMENTO RISORSE ASSEGNATE
51260	A	6799	02/03/2026 17:08	12.599,51	INPS-ISEE-2026-05854314E-00	Pratica correttamente presentata - NON FINANZIATA PER ESAURIMENTO RISORSE ASSEGNATE
51261	A	20444	03/03/2026 20:11	12.599,95	INPS-ISEE-2026-06556721O-00	Pratica correttamente presentata - NON FINANZIATA PER ESAURIMENTO RISORSE ASSEGNATE
51262	A	38294	09/03/2026 21:50	12.600,54	INPS-ISEE-2026-03114846W-00	Pratica correttamente presentata - NON FINANZIATA PER ESAURIMENTO RISORSE ASSEGNATE
51263	A	37164	07/03/2026 13:21	12.600,76	INPS-ISEE-2026-03785131N-00	Pratica correttamente presentata - NON FINANZIATA PER ESAURIMENTO RISORSE ASSEGNATE
51264	A	45549	10/03/2026 17:23	12.601,82	INPS-ISEE-2026-00664712C-00	Pratica correttamente presentata - NON FINANZIATA PER ESAURIMENTO RISORSE ASSEGNATE
51265	A	16664	03/03/2026 13:47	12.602,39	INPS-ISEE-2026-01583447O-00	Pratica correttamente presentata - NON FINANZIATA PER ESAURIMENTO RISORSE ASSEGNATE
51266	A	47712	12/03/2026 10:31	12.602,42	INPS-ISEE-2026-04848757M-00	Pratica correttamente presentata - NON FINANZIATA PER ESAURIMENTO RISORSE ASSEGNATE
51267	A	42710	09/03/2026 19:29	12.602,63	INPS-ISEE-2026-03117668O-00	Pratica correttamente presentata - NON FINANZIATA PER ESAURIMENTO RISORSE ASSEGNATE

BANDO IO STUDIO 2025 a.s. 2025/2026

ALLEGATO A - DEFINITIVA

Progr.	ALL	Numero Domanda	Data Di Presentazione	VALORE ISEE	PROTOCOLLO ATTESTAZIONE ISEE	ESITO GRADUATORIA DEFINITIVA
51268	A	7949	02/03/2026 17:49	12.602,76	INPS-ISEE-2026-00245847E-00	Pratica correttamente presentata - NON FINANZIATA PER ESAURIMENTO RISORSE ASSEGNATE
51269	A	29517	05/03/2026 11:46	12.603,14	INPS-ISEE-2026-03189138L-00	Pratica correttamente presentata - NON FINANZIATA PER ESAURIMENTO RISORSE ASSEGNATE
51270	A	9357	02/03/2026 19:17	12.603,26	INPS-ISEE-2026-06736467S-00	Pratica correttamente presentata - NON FINANZIATA PER ESAURIMENTO RISORSE ASSEGNATE
51271	A	9819	02/03/2026 19:29	12.603,26	INPS-ISEE-2026-06736467S-00	Pratica correttamente presentata - NON FINANZIATA PER ESAURIMENTO RISORSE ASSEGNATE
51272	A	57914	16/03/2026 15:13	12.604,10	INPS-ISEE-2026-03362736E-00	Pratica correttamente presentata - NON FINANZIATA PER ESAURIMENTO RISORSE ASSEGNATE
51273	A	51620	12/03/2026 18:01	12.604,23	INPS-ISEE-2026-00820690P-00	Pratica correttamente presentata - NON FINANZIATA PER ESAURIMENTO RISORSE ASSEGNATE
51274	A	38648	08/03/2026 15:56	12.604,26	INPS-ISEE-2026-03290936O-00	Pratica correttamente presentata - NON FINANZIATA PER ESAURIMENTO RISORSE ASSEGNATE
51275	A	46725	10/03/2026 22:35	12.604,26	INPS-ISEE-2026-03290936O-00	Pratica correttamente presentata - NON FINANZIATA PER ESAURIMENTO RISORSE ASSEGNATE
51276	A	62008	17/03/2026 14:46	12.604,80	INPS-ISEE-2026-01638826F-00	Pratica correttamente presentata - NON FINANZIATA PER ESAURIMENTO RISORSE ASSEGNATE
51277	A	62152	17/03/2026 14:59	12.604,80	INPS-ISEE-2026-01638826F-00	Pratica correttamente presentata - NON FINANZIATA PER ESAURIMENTO RISORSE ASSEGNATE
51278	A	25040	04/03/2026 15:31	12.604,89	INPS-ISEE-2026-00208353T-00	Pratica correttamente presentata - NON FINANZIATA PER ESAURIMENTO RISORSE ASSEGNATE
51279	A	35874	06/03/2026 18:25	12.605,49	INPS-ISEE-2026-03369062Q-00	Pratica correttamente presentata - NON FINANZIATA PER ESAURIMENTO RISORSE ASSEGNATE
51280	A	27935	04/03/2026 21:47	12.606,09	INPS-ISEE-2026-01621797L-00	Pratica correttamente presentata - NON FINANZIATA PER ESAURIMENTO RISORSE ASSEGNATE
51281	A	18170	03/03/2026 16:45	12.606,62	INPS-ISEE-2026-01724156C-00	Pratica correttamente presentata - NON FINANZIATA PER ESAURIMENTO RISORSE ASSEGNATE
51282	A	18393	03/03/2026 17:04	12.606,62	INPS-ISEE-2026-01724156C-00	Pratica correttamente presentata - NON FINANZIATA PER ESAURIMENTO RISORSE ASSEGNATE
51283	A	7682	02/03/2026 17:34	12.607,30	INPS-ISEE-2026-02147258Q-00	Pratica correttamente presentata - NON FINANZIATA PER ESAURIMENTO RISORSE ASSEGNATE
51284	A	20954	03/03/2026 21:08	12.607,30	INPS-ISEE-2026-02147258Q-00	Pratica correttamente presentata - NON FINANZIATA PER ESAURIMENTO RISORSE ASSEGNATE

BANDO IO STUDIO 2025 a.s. 2025/2026

ALLEGATO A - DEFINITIVA

Progr.	ALL	Numero Domanda	Data Di Presentazione	VALORE ISEE	PROTOCOLLO ATTESTAZIONE ISEE	ESITO GRADUATORIA DEFINITIVA
51285	A	18299	05/03/2026 18:46	12.607,64	INPS-ISEE-2026-01737468X-00	Pratica correttamente presentata - NON FINANZIATA PER ESAURIMENTO RISORSE ASSEGNATE
51286	A	5669	02/03/2026 15:24	12.607,67	INPS-ISEE-2026-04144442H-00	Pratica correttamente presentata - NON FINANZIATA PER ESAURIMENTO RISORSE ASSEGNATE
51287	A	37093	07/03/2026 12:33	12.607,76	INPS-ISEE-2026-02912221J-00	Pratica correttamente presentata - NON FINANZIATA PER ESAURIMENTO RISORSE ASSEGNATE
51288	A	9836	02/03/2026 19:23	12.608,21	INPS-ISEE-2026-05469574Y-00	Pratica correttamente presentata - NON FINANZIATA PER ESAURIMENTO RISORSE ASSEGNATE
51289	A	32631	05/03/2026 20:39	12.608,35	INPS-ISEE-2026-00219638Q-00	Pratica correttamente presentata - NON FINANZIATA PER ESAURIMENTO RISORSE ASSEGNATE
51290	A	59420	16/03/2026 19:01	12.608,70	INPS-ISEE-2026-02877300W-00	Pratica correttamente presentata - NON FINANZIATA PER ESAURIMENTO RISORSE ASSEGNATE
51291	A	20888	03/03/2026 20:49	12.608,73	INPS-ISEE-2026-04379017R-00	Pratica correttamente presentata - NON FINANZIATA PER ESAURIMENTO RISORSE ASSEGNATE
51292	A	33173	06/03/2026 20:48	12.608,73	INPS-ISEE-2026-00087895I-00	Pratica correttamente presentata - NON FINANZIATA PER ESAURIMENTO RISORSE ASSEGNATE
51293	A	47628	13/03/2026 10:52	12.609,11	INPS-ISEE-2026-04739601E-00	Pratica correttamente presentata - NON FINANZIATA PER ESAURIMENTO RISORSE ASSEGNATE
51294	A	37471	07/03/2026 16:52	12.610,10	INPS-ISEE-2026-08084250W-00	Pratica correttamente presentata - NON FINANZIATA PER ESAURIMENTO RISORSE ASSEGNATE
51295	A	59092	16/03/2026 18:30	12.610,54	INPS-ISEE-2026-06634791X-00	Pratica correttamente presentata - NON FINANZIATA PER ESAURIMENTO RISORSE ASSEGNATE
51296	A	59206	16/03/2026 18:36	12.610,54	INPS-ISEE-2026-06634791X-00	Pratica correttamente presentata - NON FINANZIATA PER ESAURIMENTO RISORSE ASSEGNATE
51297	A	10971	02/03/2026 20:39	12.610,99	INPS-ISEE-2026-00988312R-00	Pratica correttamente presentata - NON FINANZIATA PER ESAURIMENTO RISORSE ASSEGNATE
51298	A	2655	02/03/2026 13:54	12.611,33	INPS-ISEE-2026-02025901J-00	Pratica correttamente presentata - NON FINANZIATA PER ESAURIMENTO RISORSE ASSEGNATE
51299	A	34550	06/03/2026 12:48	12.612,05	INPS-ISEE-2026-04368119O-00	Pratica correttamente presentata - NON FINANZIATA PER ESAURIMENTO RISORSE ASSEGNATE
51300	A	33278	06/03/2026 09:13	12.612,06	INPS-ISEE-2026-04861033P-00	Pratica correttamente presentata - NON FINANZIATA PER ESAURIMENTO RISORSE ASSEGNATE
51301	A	33254	06/03/2026 09:33	12.612,06	INPS-ISEE-2026-04861033P-00	Pratica correttamente presentata - NON FINANZIATA PER ESAURIMENTO RISORSE ASSEGNATE

BANDO IO STUDIO 2025 a.s. 2025/2026

ALLEGATO A - DEFINITIVA

Progr.	ALL	Numero Domanda	Data Di Presentazione	VALORE ISEE	PROTOCOLLO ATTESTAZIONE ISEE	ESITO GRADUATORIA DEFINITIVA
51302	A	43997	10/03/2026 10:50	12.612,25	INPS-ISEE-2026-07286399A-00	Pratica correttamente presentata - NON FINANZIATA PER ESAURIMENTO RISORSE ASSEGNATE
51303	A	59698	16/03/2026 20:03	12.612,98	INPS-ISEE-2026-06034635W-00	Pratica correttamente presentata - NON FINANZIATA PER ESAURIMENTO RISORSE ASSEGNATE
51304	A	17288	03/03/2026 15:20	12.613,46	INPS-ISEE-2026-02863465F-00	Pratica correttamente presentata - NON FINANZIATA PER ESAURIMENTO RISORSE ASSEGNATE
51305	A	56388	16/03/2026 09:46	12.613,69	INPS-ISEE-2026-04881962Z-00	Pratica correttamente presentata - NON FINANZIATA PER ESAURIMENTO RISORSE ASSEGNATE
51306	A	30050	10/03/2026 16:47	12.613,74	INPS-ISEE-2026-04501063J-00	Pratica correttamente presentata - NON FINANZIATA PER ESAURIMENTO RISORSE ASSEGNATE
51307	A	1860	02/03/2026 12:43	12.614,47	INPS-ISEE-2026-01702386W-00	Pratica correttamente presentata - NON FINANZIATA PER ESAURIMENTO RISORSE ASSEGNATE
51308	A	65640	17/03/2026 23:43	12.615,12	INPS-ISEE-2026-01080148D-00	Pratica correttamente presentata - NON FINANZIATA PER ESAURIMENTO RISORSE ASSEGNATE
51309	A	59240	16/03/2026 18:40	12.615,29	INPS-ISEE-2026-02475512C-00	Pratica correttamente presentata - NON FINANZIATA PER ESAURIMENTO RISORSE ASSEGNATE
51310	A	59337	16/03/2026 18:53	12.616,18	INPS-ISEE-2026-06881656Y-00	Pratica correttamente presentata - NON FINANZIATA PER ESAURIMENTO RISORSE ASSEGNATE
51311	A	59424	16/03/2026 19:03	12.616,18	INPS-ISEE-2026-06881656Y-00	Pratica correttamente presentata - NON FINANZIATA PER ESAURIMENTO RISORSE ASSEGNATE
51312	A	60414	17/03/2026 09:35	12.616,26	INPS-ISEE-2026-07798674D-00	Pratica correttamente presentata - NON FINANZIATA PER ESAURIMENTO RISORSE ASSEGNATE
51313	A	18581	03/03/2026 17:14	12.616,86	INPS-ISEE-2026-04573385V-00	Pratica correttamente presentata - NON FINANZIATA PER ESAURIMENTO RISORSE ASSEGNATE
51314	A	6358	02/03/2026 16:46	12.617,37	INPS-ISEE-2026-03783953Z-00	Pratica correttamente presentata - NON FINANZIATA PER ESAURIMENTO RISORSE ASSEGNATE
51315	A	59460	16/03/2026 19:12	12.618,00	INPS-ISEE-2026-04747028O-00	Pratica correttamente presentata - NON FINANZIATA PER ESAURIMENTO RISORSE ASSEGNATE
51316	A	60019	16/03/2026 21:54	12.618,16	INPS-ISEE-2026-03624881O-00	Pratica correttamente presentata - NON FINANZIATA PER ESAURIMENTO RISORSE ASSEGNATE
51317	A	38873	08/03/2026 18:22	12.618,47	INPS-ISEE-2026-04131637P-00	Pratica correttamente presentata - NON FINANZIATA PER ESAURIMENTO RISORSE ASSEGNATE
51318	A	64205	17/03/2026 19:04	12.618,70	INPS-ISEE-2026-02934666X-00	Pratica correttamente presentata - NON FINANZIATA PER ESAURIMENTO RISORSE ASSEGNATE

BANDO IO STUDIO 2025 a.s. 2025/2026

ALLEGATO A - DEFINITIVA

Progr.	ALL	Numero Domanda	Data Di Presentazione	VALORE ISEE	PROTOCOLLO ATTESTAZIONE ISEE	ESITO GRADUATORIA DEFINITIVA
51319	A	3345	02/03/2026 13:58	12.619,51	INPS-ISEE-2026-04312190B-00	Pratica correttamente presentata - NON FINANZIATA PER ESAURIMENTO RISORSE ASSEGNATE
51320	A	25941	04/03/2026 17:17	12.619,62	INPS-ISEE-2026-01433021Y-00	Pratica correttamente presentata - NON FINANZIATA PER ESAURIMENTO RISORSE ASSEGNATE
51321	A	26039	04/03/2026 17:27	12.619,62	INPS-ISEE-2026-01433021Y-00	Pratica correttamente presentata - NON FINANZIATA PER ESAURIMENTO RISORSE ASSEGNATE
51322	A	25271	04/03/2026 16:10	12.620,94	INPS-ISEE-2026-04186614E-00	Pratica correttamente presentata - NON FINANZIATA PER ESAURIMENTO RISORSE ASSEGNATE
51323	A	28899	05/03/2026 10:21	12.621,21	INPS-ISEE-2026-00776576Z-00	Pratica correttamente presentata - NON FINANZIATA PER ESAURIMENTO RISORSE ASSEGNATE
51324	A	51921	12/03/2026 19:08	12.621,94	INPS-ISEE-2026-02931955F-00	Pratica correttamente presentata - NON FINANZIATA PER ESAURIMENTO RISORSE ASSEGNATE
51325	A	56041	15/03/2026 19:02	12.622,32	INPS-ISEE-2026-04809968A-00	Pratica correttamente presentata - NON FINANZIATA PER ESAURIMENTO RISORSE ASSEGNATE
51326	A	36617	06/03/2026 22:52	12.623,17	INPS-ISEE-2026-01042923T-00	Pratica correttamente presentata - NON FINANZIATA PER ESAURIMENTO RISORSE ASSEGNATE
51327	A	23156	04/03/2026 11:21	12.624,42	INPS-ISEE-2026-05241134B-00	Pratica correttamente presentata - NON FINANZIATA PER ESAURIMENTO RISORSE ASSEGNATE
51328	A	48105	11/03/2026 14:52	12.624,76	INPS-ISEE-2026-03667041W-00	Pratica correttamente presentata - NON FINANZIATA PER ESAURIMENTO RISORSE ASSEGNATE
51329	A	29434	05/03/2026 11:27	12.624,96	INPS-ISEE-2026-02443599X-00	Pratica correttamente presentata - NON FINANZIATA PER ESAURIMENTO RISORSE ASSEGNATE
51330	A	13283	03/03/2026 08:13	12.625,61	INPS-ISEE-2026-01736504C-00	Pratica correttamente presentata - NON FINANZIATA PER ESAURIMENTO RISORSE ASSEGNATE
51331	A	13293	03/03/2026 08:17	12.625,61	INPS-ISEE-2026-01736504C-00	Pratica correttamente presentata - NON FINANZIATA PER ESAURIMENTO RISORSE ASSEGNATE
51332	A	39409	09/03/2026 08:57	12.626,02	INPS-ISEE-2026-04810853Q-00	Pratica correttamente presentata - NON FINANZIATA PER ESAURIMENTO RISORSE ASSEGNATE
51333	A	58874	16/03/2026 17:52	12.626,03	INPS-ISEE-2026-06785761Y-00	Pratica correttamente presentata - NON FINANZIATA PER ESAURIMENTO RISORSE ASSEGNATE
51334	A	54697	13/03/2026 21:36	12.627,15	INPS-ISEE-2026-02610390T-00	Pratica correttamente presentata - NON FINANZIATA PER ESAURIMENTO RISORSE ASSEGNATE
51335	A	44678	10/03/2026 13:32	12.627,66	INPS-ISEE-2026-00341525B-00	Pratica correttamente presentata - NON FINANZIATA PER ESAURIMENTO RISORSE ASSEGNATE

BANDO IO STUDIO 2025 a.s. 2025/2026

ALLEGATO A - DEFINITIVA

Progr.	ALL	Numero Domanda	Data Di Presentazione	VALORE ISEE	PROTOCOLLO ATTESTAZIONE ISEE	ESITO GRADUATORIA DEFINITIVA
51336	A	24052	04/03/2026 12:22	12.627,67	INPS-ISEE-2026-01305155B-00	Pratica correttamente presentata - NON FINANZIATA PER ESAURIMENTO RISORSE ASSEGNATE
51337	A	8765	02/03/2026 18:28	12.628,64	INPS-ISEE-2026-00739556V-00	Pratica correttamente presentata - NON FINANZIATA PER ESAURIMENTO RISORSE ASSEGNATE
51338	A	34543	06/03/2026 12:56	12.629,44	INPS-ISEE-2026-00930579L-00	Pratica correttamente presentata - NON FINANZIATA PER ESAURIMENTO RISORSE ASSEGNATE
51339	A	6939	02/03/2026 17:30	12.629,72	INPS-ISEE-2026-00923113J-00	Pratica correttamente presentata - NON FINANZIATA PER ESAURIMENTO RISORSE ASSEGNATE
51340	A	7719	02/03/2026 17:37	12.629,72	INPS-ISEE-2026-00923113J-00	Pratica correttamente presentata - NON FINANZIATA PER ESAURIMENTO RISORSE ASSEGNATE
51341	A	65220	17/03/2026 22:20	12.629,80	INPS-ISEE-2026-04613878I-00	Pratica correttamente presentata - NON FINANZIATA PER ESAURIMENTO RISORSE ASSEGNATE
51342	A	65384	17/03/2026 22:26	12.629,80	INPS-ISEE-2026-04613878I-00	Pratica correttamente presentata - NON FINANZIATA PER ESAURIMENTO RISORSE ASSEGNATE
51343	A	10230	02/03/2026 19:56	12.631,46	INPS-ISEE-2026-00793535O-00	Pratica correttamente presentata - NON FINANZIATA PER ESAURIMENTO RISORSE ASSEGNATE
51344	A	49686	17/03/2026 11:30	12.632,20	INPS-ISEE-2026-00778244O-00	Pratica correttamente presentata - NON FINANZIATA PER ESAURIMENTO RISORSE ASSEGNATE
51345	A	12832	02/03/2026 23:40	12.632,23	INPS-ISEE-2026-01488691I-00	Pratica correttamente presentata - NON FINANZIATA PER ESAURIMENTO RISORSE ASSEGNATE
51346	A	34112	06/03/2026 11:57	12.632,33	INPS-ISEE-2026-04480015D-00	Pratica correttamente presentata - NON FINANZIATA PER ESAURIMENTO RISORSE ASSEGNATE
51347	A	62035	17/03/2026 14:32	12.632,36	INPS-ISEE-2026-03602764N-00	Pratica correttamente presentata - NON FINANZIATA PER ESAURIMENTO RISORSE ASSEGNATE
51348	A	60326	17/03/2026 08:12	12.632,42	INPS-ISEE-2026-08166520N-00	Pratica correttamente presentata - NON FINANZIATA PER ESAURIMENTO RISORSE ASSEGNATE
51349	A	53690	13/03/2026 15:49	12.632,57	INPS-ISEE-2026-02473587X-00	Pratica correttamente presentata - NON FINANZIATA PER ESAURIMENTO RISORSE ASSEGNATE
51350	A	56865	16/03/2026 10:46	12.632,57	INPS-ISEE-2026-04576312N-00	Pratica correttamente presentata - NON FINANZIATA PER ESAURIMENTO RISORSE ASSEGNATE
51351	A	36885	07/03/2026 10:37	12.633,11	INPS-ISEE-2026-06961035E-00	Pratica correttamente presentata - NON FINANZIATA PER ESAURIMENTO RISORSE ASSEGNATE
51352	A	67127	18/03/2026 11:19	12.633,13	INPS-ISEE-2026-04792302W-00	Pratica correttamente presentata - NON FINANZIATA PER ESAURIMENTO RISORSE ASSEGNATE

BANDO IO STUDIO 2025 a.s. 2025/2026

ALLEGATO A - DEFINITIVA

Progr.	ALL	Numero Domanda	Data Di Presentazione	VALORE ISEE	PROTOCOLLO ATTESTAZIONE ISEE	ESITO GRADUATORIA DEFINITIVA
51353	A	10178	03/03/2026 08:31	12.633,21	INPS-ISEE-2026-05209960R-00	Pratica correttamente presentata - NON FINANZIATA PER ESAURIMENTO RISORSE ASSEGNATE
51354	A	61296	17/03/2026 11:48	12.634,34	INPS-ISEE-2026-05366178X-00	Pratica correttamente presentata - NON FINANZIATA PER ESAURIMENTO RISORSE ASSEGNATE
51355	A	51736	12/03/2026 18:32	12.634,41	INPS-ISEE-2026-00842332D-00	Pratica correttamente presentata - NON FINANZIATA PER ESAURIMENTO RISORSE ASSEGNATE
51356	A	11183	02/03/2026 20:54	12.634,93	INPS-ISEE-2026-00842584R-00	Pratica correttamente presentata - NON FINANZIATA PER ESAURIMENTO RISORSE ASSEGNATE
51357	A	55548	15/03/2026 01:32	12.636,34	INPS-ISEE-2026-00987522L-00	Pratica correttamente presentata - NON FINANZIATA PER ESAURIMENTO RISORSE ASSEGNATE
51358	A	4424	02/03/2026 14:51	12.637,12	INPS-ISEE-2026-04150229H-00	Pratica correttamente presentata - NON FINANZIATA PER ESAURIMENTO RISORSE ASSEGNATE
51359	A	66266	18/03/2026 09:38	12.637,48	INPS-ISEE-2026-03399783U-00	Pratica correttamente presentata - NON FINANZIATA PER ESAURIMENTO RISORSE ASSEGNATE
51360	A	66296	18/03/2026 09:40	12.637,48	INPS-ISEE-2026-03399783U-00	Pratica correttamente presentata - NON FINANZIATA PER ESAURIMENTO RISORSE ASSEGNATE
51361	A	52788	13/03/2026 10:31	12.637,50	INPS-ISEE-2026-03292256Q-00	Pratica correttamente presentata - NON FINANZIATA PER ESAURIMENTO RISORSE ASSEGNATE
51362	A	7842	02/03/2026 17:47	12.638,00	INPS-ISEE-2026-01589357Z-00	Pratica correttamente presentata - NON FINANZIATA PER ESAURIMENTO RISORSE ASSEGNATE
51363	A	7794	02/03/2026 17:42	12.638,60	INPS-ISEE-2026-00689578M-00	Pratica correttamente presentata - NON FINANZIATA PER ESAURIMENTO RISORSE ASSEGNATE
51364	A	54052	13/03/2026 17:22	12.639,02	INPS-ISEE-2026-03317895X-00	Pratica correttamente presentata - NON FINANZIATA PER ESAURIMENTO RISORSE ASSEGNATE
51365	A	59896	16/03/2026 21:17	12.639,02	INPS-ISEE-2026-03317895X-00	Pratica correttamente presentata - NON FINANZIATA PER ESAURIMENTO RISORSE ASSEGNATE
51366	A	67101	18/03/2026 11:06	12.639,02	INPS-ISEE-2026-03317895X-00	Pratica correttamente presentata - NON FINANZIATA PER ESAURIMENTO RISORSE ASSEGNATE
51367	A	21002	03/03/2026 21:26	12.639,75	INPS-ISEE-2026-04358366V-00	Pratica correttamente presentata - NON FINANZIATA PER ESAURIMENTO RISORSE ASSEGNATE
51368	A	27045	04/03/2026 19:01	12.640,56	INPS-ISEE-2026-01245381G-00	Pratica correttamente presentata - NON FINANZIATA PER ESAURIMENTO RISORSE ASSEGNATE
51369	A	62027	17/03/2026 14:24	12.641,23	INPS-ISEE-2026-03769897H-00	Pratica correttamente presentata - NON FINANZIATA PER ESAURIMENTO RISORSE ASSEGNATE

BANDO IO STUDIO 2025 a.s. 2025/2026

ALLEGATO A - DEFINITIVA

Progr.	ALL	Numero Domanda	Data Di Presentazione	VALORE ISEE	PROTOCOLLO ATTESTAZIONE ISEE	ESITO GRADUATORIA DEFINITIVA
51370	A	51818	12/03/2026 18:34	12.641,45	INPS-ISEE-2026-07953149Z-00	Pratica correttamente presentata - NON FINANZIATA PER ESAURIMENTO RISORSE ASSEGNATE
51371	A	3005	02/03/2026 13:21	12.641,59	INPS-ISEE-2026-02936915V-00	Pratica correttamente presentata - NON FINANZIATA PER ESAURIMENTO RISORSE ASSEGNATE
51372	A	29818	05/03/2026 13:19	12.642,26	INPS-ISEE-2026-05016061J-00	Pratica correttamente presentata - NON FINANZIATA PER ESAURIMENTO RISORSE ASSEGNATE
51373	A	10761	02/03/2026 20:40	12.642,58	INPS-ISEE-2026-01466230D-00	Pratica correttamente presentata - NON FINANZIATA PER ESAURIMENTO RISORSE ASSEGNATE
51374	A	57118	16/03/2026 11:49	12.642,68	INPS-ISEE-2026-05238213G-00	Pratica correttamente presentata - NON FINANZIATA PER ESAURIMENTO RISORSE ASSEGNATE
51375	A	57302	16/03/2026 11:59	12.642,68	INPS-ISEE-2026-05238213G-00	Pratica correttamente presentata - NON FINANZIATA PER ESAURIMENTO RISORSE ASSEGNATE
51376	A	3331	02/03/2026 20:08	12.642,95	INPS-ISEE-2026-00579654X-00	Pratica correttamente presentata - NON FINANZIATA PER ESAURIMENTO RISORSE ASSEGNATE
51377	A	5377	02/03/2026 15:17	12.644,26	INPS-ISEE-2026-04287768U-00	Pratica correttamente presentata - NON FINANZIATA PER ESAURIMENTO RISORSE ASSEGNATE
51378	A	60585	17/03/2026 09:59	12.644,64	INPS-ISEE-2026-05789346U-00	Pratica correttamente presentata - NON FINANZIATA PER ESAURIMENTO RISORSE ASSEGNATE
51379	A	34686	06/03/2026 13:45	12.645,07	INPS-ISEE-2026-06465392V-00	Pratica correttamente presentata - NON FINANZIATA PER ESAURIMENTO RISORSE ASSEGNATE
51380	A	60769	17/03/2026 10:29	12.645,80	INPS-ISEE-2026-04624116G-00	Pratica correttamente presentata - NON FINANZIATA PER ESAURIMENTO RISORSE ASSEGNATE
51381	A	7490	02/03/2026 17:29	12.647,32	INPS-ISEE-2026-04665212C-00	Pratica correttamente presentata - NON FINANZIATA PER ESAURIMENTO RISORSE ASSEGNATE
51382	A	25247	04/03/2026 16:15	12.647,56	INPS-ISEE-2026-03912748F-00	Pratica correttamente presentata - NON FINANZIATA PER ESAURIMENTO RISORSE ASSEGNATE
51383	A	46904	11/03/2026 09:18	12.648,20	INPS-ISEE-2026-06092320D-00	Pratica correttamente presentata - NON FINANZIATA PER ESAURIMENTO RISORSE ASSEGNATE
51384	A	65134	17/03/2026 21:40	12.648,26	INPS-ISEE-2026-01749975U-00	Pratica correttamente presentata - NON FINANZIATA PER ESAURIMENTO RISORSE ASSEGNATE
51385	A	12257	03/03/2026 07:50	12.648,37	INPS-ISEE-2026-07485211N-00	Pratica correttamente presentata - NON FINANZIATA PER ESAURIMENTO RISORSE ASSEGNATE
51386	A	51982	12/03/2026 19:06	12.648,37	INPS-ISEE-2026-03203712A-00	Pratica correttamente presentata - NON FINANZIATA PER ESAURIMENTO RISORSE ASSEGNATE

BANDO IO STUDIO 2025 a.s. 2025/2026

ALLEGATO A - DEFINITIVA

Progr.	ALL	Numero Domanda	Data Di Presentazione	VALORE ISEE	PROTOCOLLO ATTESTAZIONE ISEE	ESITO GRADUATORIA DEFINITIVA
51387	A	63390	17/03/2026 17:42	12.649,69	INPS-ISEE-2026-08097089K-00	Pratica correttamente presentata - NON FINANZIATA PER ESAURIMENTO RISORSE ASSEGNATE
51388	A	41290	09/03/2026 16:05	12.650,49	INPS-ISEE-2026-06940503W-00	Pratica correttamente presentata - NON FINANZIATA PER ESAURIMENTO RISORSE ASSEGNATE
51389	A	39558	09/03/2026 09:52	12.651,07	INPS-ISEE-2026-00499576Y-00	Pratica correttamente presentata - NON FINANZIATA PER ESAURIMENTO RISORSE ASSEGNATE
51390	A	55714	15/03/2026 13:20	12.651,34	INPS-ISEE-2026-05330766E-00	Pratica correttamente presentata - NON FINANZIATA PER ESAURIMENTO RISORSE ASSEGNATE
51391	A	67267	18/03/2026 11:28	12.651,77	INPS-ISEE-2026-03902801H-00	Pratica correttamente presentata - NON FINANZIATA PER ESAURIMENTO RISORSE ASSEGNATE
51392	A	10176	02/03/2026 20:21	12.651,97	INPS-ISEE-2026-02455092W-00	Pratica correttamente presentata - NON FINANZIATA PER ESAURIMENTO RISORSE ASSEGNATE
51393	A	10890	02/03/2026 20:38	12.651,97	INPS-ISEE-2026-02455092W-00	Pratica correttamente presentata - NON FINANZIATA PER ESAURIMENTO RISORSE ASSEGNATE
51394	A	13789	04/03/2026 14:39	12.652,01	INPS-ISEE-2026-03397126R-00	Pratica correttamente presentata - NON FINANZIATA PER ESAURIMENTO RISORSE ASSEGNATE
51395	A	31279	05/03/2026 17:24	12.653,33	INPS-ISEE-2026-02116305A-00	Pratica correttamente presentata - NON FINANZIATA PER ESAURIMENTO RISORSE ASSEGNATE
51396	A	31561	05/03/2026 17:46	12.653,33	INPS-ISEE-2026-02116305A-00	Pratica correttamente presentata - NON FINANZIATA PER ESAURIMENTO RISORSE ASSEGNATE
51397	A	27996	04/03/2026 21:58	12.653,72	INPS-ISEE-2026-00646697Z-00	Pratica correttamente presentata - NON FINANZIATA PER ESAURIMENTO RISORSE ASSEGNATE
51398	A	3074	02/03/2026 13:26	12.653,73	INPS-ISEE-2026-06563584I-00	Pratica correttamente presentata - NON FINANZIATA PER ESAURIMENTO RISORSE ASSEGNATE
51399	A	23041	04/03/2026 10:51	12.653,77	INPS-ISEE-2026-01831970Q-00	Pratica correttamente presentata - NON FINANZIATA PER ESAURIMENTO RISORSE ASSEGNATE
51400	A	23114	04/03/2026 11:12	12.654,52	INPS-ISEE-2026-03882132W-00	Pratica correttamente presentata - NON FINANZIATA PER ESAURIMENTO RISORSE ASSEGNATE
51401	A	27644	04/03/2026 20:55	12.654,53	INPS-ISEE-2026-04225653W-00	Pratica correttamente presentata - NON FINANZIATA PER ESAURIMENTO RISORSE ASSEGNATE
51402	A	14659	03/03/2026 10:38	12.655,15	INPS-ISEE-2026-02173181H-00	Pratica correttamente presentata - NON FINANZIATA PER ESAURIMENTO RISORSE ASSEGNATE
51403	A	58085	16/03/2026 16:40	12.655,39	INPS-ISEE-2026-01699091V-00	Pratica correttamente presentata - NON FINANZIATA PER ESAURIMENTO RISORSE ASSEGNATE

BANDO IO STUDIO 2025 a.s. 2025/2026

ALLEGATO A - DEFINITIVA

Progr.	ALL	Numero Domanda	Data Di Presentazione	VALORE ISEE	PROTOCOLLO ATTESTAZIONE ISEE	ESITO GRADUATORIA DEFINITIVA
51404	A	43117	09/03/2026 21:52	12.657,68	INPS-ISEE-2026-04344271P-00	Pratica correttamente presentata - NON FINANZIATA PER ESAURIMENTO RISORSE ASSEGNATE
51405	A	19070	03/03/2026 17:53	12.657,76	INPS-ISEE-2026-03954492X-00	Pratica correttamente presentata - NON FINANZIATA PER ESAURIMENTO RISORSE ASSEGNATE
51406	A	19309	03/03/2026 18:07	12.657,76	INPS-ISEE-2026-03954492X-00	Pratica correttamente presentata - NON FINANZIATA PER ESAURIMENTO RISORSE ASSEGNATE
51407	A	19530	03/03/2026 18:21	12.657,76	INPS-ISEE-2026-03954492X-00	Pratica correttamente presentata - NON FINANZIATA PER ESAURIMENTO RISORSE ASSEGNATE
51408	A	19634	03/03/2026 18:30	12.657,76	INPS-ISEE-2026-03954492X-00	Pratica correttamente presentata - NON FINANZIATA PER ESAURIMENTO RISORSE ASSEGNATE
51409	A	10356	02/03/2026 20:20	12.658,58	INPS-ISEE-2026-01811733G-00	Pratica correttamente presentata - NON FINANZIATA PER ESAURIMENTO RISORSE ASSEGNATE
51410	A	1973	02/03/2026 13:04	12.659,24	INPS-ISEE-2026-02301883P-00	Pratica correttamente presentata - NON FINANZIATA PER ESAURIMENTO RISORSE ASSEGNATE
51411	A	1026	02/03/2026 12:31	12.659,40	INPS-ISEE-2026-06271257E-00	Pratica correttamente presentata - NON FINANZIATA PER ESAURIMENTO RISORSE ASSEGNATE
51412	A	36134	06/03/2026 19:24	12.660,70	INPS-ISEE-2026-03054235D-00	Pratica correttamente presentata - NON FINANZIATA PER ESAURIMENTO RISORSE ASSEGNATE
51413	A	51832	12/03/2026 18:36	12.661,64	INPS-ISEE-2026-02630801B-00	Pratica correttamente presentata - NON FINANZIATA PER ESAURIMENTO RISORSE ASSEGNATE
51414	A	54187	13/03/2026 17:55	12.662,11	INPS-ISEE-2026-02453510B-00	Pratica correttamente presentata - NON FINANZIATA PER ESAURIMENTO RISORSE ASSEGNATE
51415	A	54210	13/03/2026 18:03	12.662,11	INPS-ISEE-2026-02453510B-00	Pratica correttamente presentata - NON FINANZIATA PER ESAURIMENTO RISORSE ASSEGNATE
51416	A	64006	17/03/2026 18:40	12.662,24	INPS-ISEE-2026-06192065Q-00	Pratica correttamente presentata - NON FINANZIATA PER ESAURIMENTO RISORSE ASSEGNATE
51417	A	38236	08/03/2026 10:23	12.662,60	INPS-ISEE-2026-05592588U-00	Pratica correttamente presentata - NON FINANZIATA PER ESAURIMENTO RISORSE ASSEGNATE
51418	A	30430	09/03/2026 14:57	12.662,77	INPS-ISEE-2026-00283482W-00	Pratica correttamente presentata - NON FINANZIATA PER ESAURIMENTO RISORSE ASSEGNATE
51419	A	26002	04/03/2026 17:21	12.662,93	INPS-ISEE-2026-06835725X-00	Pratica correttamente presentata - NON FINANZIATA PER ESAURIMENTO RISORSE ASSEGNATE
51420	A	63872	17/03/2026 18:35	12.663,26	INPS-ISEE-2026-04783259Z-00	Pratica correttamente presentata - NON FINANZIATA PER ESAURIMENTO RISORSE ASSEGNATE

BANDO IO STUDIO 2025 a.s. 2025/2026

ALLEGATO A - DEFINITIVA

Progr.	ALL	Numero Domanda	Data Di Presentazione	VALORE ISEE	PROTOCOLLO ATTESTAZIONE ISEE	ESITO GRADUATORIA DEFINITIVA
51421	A	58077	16/03/2026 16:14	12.663,58	INPS-ISEE-2026-03391168R-00	Pratica correttamente presentata - NON FINANZIATA PER ESAURIMENTO RISORSE ASSEGNATE
51422	A	42642	09/03/2026 19:19	12.664,47	INPS-ISEE-2026-05885467M-00	Pratica correttamente presentata - NON FINANZIATA PER ESAURIMENTO RISORSE ASSEGNATE
51423	A	2453	02/03/2026 14:18	12.666,77	INPS-ISEE-2026-02226951W-00	Pratica correttamente presentata - NON FINANZIATA PER ESAURIMENTO RISORSE ASSEGNATE
51424	A	44807	10/03/2026 14:33	12.667,81	INPS-ISEE-2026-00139073H-00	Pratica correttamente presentata - NON FINANZIATA PER ESAURIMENTO RISORSE ASSEGNATE
51425	A	26196	04/03/2026 17:59	12.668,20	INPS-ISEE-2026-03313709C-00	Pratica correttamente presentata - NON FINANZIATA PER ESAURIMENTO RISORSE ASSEGNATE
51426	A	22811	04/03/2026 10:29	12.668,66	INPS-ISEE-2026-07543171N-00	Pratica correttamente presentata - NON FINANZIATA PER ESAURIMENTO RISORSE ASSEGNATE
51427	A	61401	17/03/2026 11:59	12.669,04	INPS-ISEE-2026-08141703G-00	Pratica correttamente presentata - NON FINANZIATA PER ESAURIMENTO RISORSE ASSEGNATE
51428	A	11416	02/03/2026 22:45	12.669,58	INPS-ISEE-2026-06894159U-00	Pratica correttamente presentata - NON FINANZIATA PER ESAURIMENTO RISORSE ASSEGNATE
51429	A	24615	04/03/2026 13:51	12.670,00	INPS-ISEE-2026-04902526N-00	Pratica correttamente presentata - NON FINANZIATA PER ESAURIMENTO RISORSE ASSEGNATE
51430	A	60155	16/03/2026 22:37	12.670,75	INPS-ISEE-2026-05377252R-00	Pratica correttamente presentata - NON FINANZIATA PER ESAURIMENTO RISORSE ASSEGNATE
51431	A	6760	02/03/2026 19:01	12.670,98	INPS-ISEE-2026-05531452P-00	Pratica correttamente presentata - NON FINANZIATA PER ESAURIMENTO RISORSE ASSEGNATE
51432	A	9629	02/03/2026 19:12	12.670,98	INPS-ISEE-2026-05531452P-00	Pratica correttamente presentata - NON FINANZIATA PER ESAURIMENTO RISORSE ASSEGNATE
51433	A	49826	12/03/2026 17:21	12.671,14	INPS-ISEE-2026-02282053D-00	Pratica correttamente presentata - NON FINANZIATA PER ESAURIMENTO RISORSE ASSEGNATE
51434	A	65088	17/03/2026 21:35	12.671,58	INPS-ISEE-2026-00386984Z-00	Pratica correttamente presentata - NON FINANZIATA PER ESAURIMENTO RISORSE ASSEGNATE
51435	A	8819	02/03/2026 18:33	12.671,80	INPS-ISEE-2026-06985419U-00	Pratica correttamente presentata - NON FINANZIATA PER ESAURIMENTO RISORSE ASSEGNATE
51436	A	66219	18/03/2026 09:32	12.671,95	INPS-ISEE-2026-06826617X-00	Pratica correttamente presentata - NON FINANZIATA PER ESAURIMENTO RISORSE ASSEGNATE
51437	A	55709	15/03/2026 13:21	12.671,96	INPS-ISEE-2026-03966304R-00	Pratica correttamente presentata - NON FINANZIATA PER ESAURIMENTO RISORSE ASSEGNATE

BANDO IO STUDIO 2025 a.s. 2025/2026

ALLEGATO A - DEFINITIVA

Progr.	ALL	Numero Domanda	Data Di Presentazione	VALORE ISEE	PROTOCOLLO ATTESTAZIONE ISEE	ESITO GRADUATORIA DEFINITIVA
51438	A	16770	03/03/2026 14:38	12.673,99	INPS-ISEE-2026-02900530J-00	Pratica correttamente presentata - NON FINANZIATA PER ESAURIMENTO RISORSE ASSEGNATE
51439	A	65506	17/03/2026 23:22	12.674,40	INPS-ISEE-2026-06564233Q-00	Pratica correttamente presentata - NON FINANZIATA PER ESAURIMENTO RISORSE ASSEGNATE
51440	A	11326	02/03/2026 21:04	12.675,56	INPS-ISEE-2026-03592120D-00	Pratica correttamente presentata - NON FINANZIATA PER ESAURIMENTO RISORSE ASSEGNATE
51441	A	9974	02/03/2026 19:42	12.675,66	INPS-ISEE-2026-04388170R-00	Pratica correttamente presentata - NON FINANZIATA PER ESAURIMENTO RISORSE ASSEGNATE
51442	A	46501	10/03/2026 21:13	12.675,77	INPS-ISEE-2026-00638727L-00	Pratica correttamente presentata - NON FINANZIATA PER ESAURIMENTO RISORSE ASSEGNATE
51443	A	64323	17/03/2026 19:15	12.676,53	INPS-ISEE-2026-07867726M-00	Pratica correttamente presentata - NON FINANZIATA PER ESAURIMENTO RISORSE ASSEGNATE
51444	A	36158	06/03/2026 19:26	12.676,69	INPS-ISEE-2026-00913611T-00	Pratica correttamente presentata - NON FINANZIATA PER ESAURIMENTO RISORSE ASSEGNATE
51445	A	57310	16/03/2026 11:57	12.677,36	INPS-ISEE-2026-06459878T-00	Pratica correttamente presentata - NON FINANZIATA PER ESAURIMENTO RISORSE ASSEGNATE
51446	A	10843	02/03/2026 20:37	12.677,85	INPS-ISEE-2026-08102754W-00	Pratica correttamente presentata - NON FINANZIATA PER ESAURIMENTO RISORSE ASSEGNATE
51447	A	50952	12/03/2026 15:35	12.678,19	INPS-ISEE-2026-02769506V-00	Pratica correttamente presentata - NON FINANZIATA PER ESAURIMENTO RISORSE ASSEGNATE
51448	A	50986	12/03/2026 15:50	12.678,19	INPS-ISEE-2026-02769506V-00	Pratica correttamente presentata - NON FINANZIATA PER ESAURIMENTO RISORSE ASSEGNATE
51449	A	44062	10/03/2026 11:09	12.678,52	INPS-ISEE-2026-04151176P-00	Pratica correttamente presentata - NON FINANZIATA PER ESAURIMENTO RISORSE ASSEGNATE
51450	A	37818	07/03/2026 20:02	12.679,27	INPS-ISEE-2026-03763617L-00	Pratica correttamente presentata - NON FINANZIATA PER ESAURIMENTO RISORSE ASSEGNATE
51451	A	37833	07/03/2026 20:09	12.679,27	INPS-ISEE-2026-03763617L-00	Pratica correttamente presentata - NON FINANZIATA PER ESAURIMENTO RISORSE ASSEGNATE
51452	A	43470	10/03/2026 09:35	12.679,93	INPS-ISEE-2026-04576187Z-00	Pratica correttamente presentata - NON FINANZIATA PER ESAURIMENTO RISORSE ASSEGNATE
51453	A	4398	02/03/2026 14:30	12.681,82	INPS-ISEE-2026-00377941R-00	Pratica correttamente presentata - NON FINANZIATA PER ESAURIMENTO RISORSE ASSEGNATE
51454	A	61136	17/03/2026 11:36	12.682,13	INPS-ISEE-2026-01627601H-00	Pratica correttamente presentata - NON FINANZIATA PER ESAURIMENTO RISORSE ASSEGNATE

BANDO IO STUDIO 2025 a.s. 2025/2026

ALLEGATO A - DEFINITIVA

Progr.	ALL	Numero Domanda	Data Di Presentazione	VALORE ISEE	PROTOCOLLO ATTESTAZIONE ISEE	ESITO GRADUATORIA DEFINITIVA
51455	A	65489	17/03/2026 22:51	12.682,13	INPS-ISEE-2026-01627601H-00	Pratica correttamente presentata - NON FINANZIATA PER ESAURIMENTO RISORSE ASSEGNATE
51456	A	43364	10/03/2026 08:03	12.682,43	INPS-ISEE-2026-01419857V-00	Pratica correttamente presentata - NON FINANZIATA PER ESAURIMENTO RISORSE ASSEGNATE
51457	A	58389	16/03/2026 17:07	12.682,45	INPS-ISEE-2026-07138135N-00	Pratica correttamente presentata - NON FINANZIATA PER ESAURIMENTO RISORSE ASSEGNATE
51458	A	38116	08/03/2026 06:20	12.683,20	INPS-ISEE-2026-02542683E-00	Pratica correttamente presentata - NON FINANZIATA PER ESAURIMENTO RISORSE ASSEGNATE
51459	A	9112	02/03/2026 18:43	12.684,71	INPS-ISEE-2026-02737370Q-00	Pratica correttamente presentata - NON FINANZIATA PER ESAURIMENTO RISORSE ASSEGNATE
51460	A	10546	02/03/2026 20:31	12.685,41	INPS-ISEE-2026-03891014C-00	Pratica correttamente presentata - NON FINANZIATA PER ESAURIMENTO RISORSE ASSEGNATE
51461	A	19049	03/03/2026 17:54	12.685,61	INPS-ISEE-2026-03733389X-00	Pratica correttamente presentata - NON FINANZIATA PER ESAURIMENTO RISORSE ASSEGNATE
51462	A	41005	09/03/2026 14:35	12.686,30	INPS-ISEE-2026-06701214T-00	Pratica correttamente presentata - NON FINANZIATA PER ESAURIMENTO RISORSE ASSEGNATE
51463	A	36277	06/03/2026 19:52	12.686,35	INPS-ISEE-2026-01069257E-00	Pratica correttamente presentata - NON FINANZIATA PER ESAURIMENTO RISORSE ASSEGNATE
51464	A	36286	06/03/2026 19:57	12.686,35	INPS-ISEE-2026-01069257E-00	Pratica correttamente presentata - NON FINANZIATA PER ESAURIMENTO RISORSE ASSEGNATE
51465	A	28283	05/03/2026 00:39	12.687,64	INPS-ISEE-2026-04076426Q-00	Pratica correttamente presentata - NON FINANZIATA PER ESAURIMENTO RISORSE ASSEGNATE
51466	A	53264	13/03/2026 12:08	12.687,81	INPS-ISEE-2026-01843483R-00	Pratica correttamente presentata - NON FINANZIATA PER ESAURIMENTO RISORSE ASSEGNATE
51467	A	39109	08/03/2026 20:30	12.688,45	INPS-ISEE-2026-02564979U-00	Pratica correttamente presentata - NON FINANZIATA PER ESAURIMENTO RISORSE ASSEGNATE
51468	A	545	02/03/2026 12:16	12.689,84	INPS-ISEE-2026-02702516H-00	Pratica correttamente presentata - NON FINANZIATA PER ESAURIMENTO RISORSE ASSEGNATE
51469	A	36083	06/03/2026 19:18	12.689,84	INPS-ISEE-2026-04781829S-00	Pratica correttamente presentata - NON FINANZIATA PER ESAURIMENTO RISORSE ASSEGNATE
51470	A	48068	11/03/2026 14:26	12.690,16	INPS-ISEE-2026-00737845F-00	Pratica correttamente presentata - NON FINANZIATA PER ESAURIMENTO RISORSE ASSEGNATE
51471	A	18702	03/03/2026 17:23	12.690,18	INPS-ISEE-2026-03966202N-00	Pratica correttamente presentata - NON FINANZIATA PER ESAURIMENTO RISORSE ASSEGNATE

BANDO IO STUDIO 2025 a.s. 2025/2026

ALLEGATO A - DEFINITIVA

Progr.	ALL	Numero Domanda	Data Di Presentazione	VALORE ISEE	PROTOCOLLO ATTESTAZIONE ISEE	ESITO GRADUATORIA DEFINITIVA
51472	A	10320	02/03/2026 20:00	12.692,28	INPS-ISEE-2026-00305996O-00	Pratica correttamente presentata - NON FINANZIATA PER ESAURIMENTO RISORSE ASSEGNATE
51473	A	15423	03/03/2026 11:39	12.692,45	INPS-ISEE-2026-03232589O-00	Pratica correttamente presentata - NON FINANZIATA PER ESAURIMENTO RISORSE ASSEGNATE
51474	A	15639	05/03/2026 21:21	12.692,45	INPS-ISEE-2026-03232589O-00	Pratica correttamente presentata - NON FINANZIATA PER ESAURIMENTO RISORSE ASSEGNATE
51475	A	2696	02/03/2026 13:10	12.692,55	INPS-ISEE-2026-00512839N-00	Pratica correttamente presentata - NON FINANZIATA PER ESAURIMENTO RISORSE ASSEGNATE
51476	A	35792	06/03/2026 18:10	12.692,82	INPS-ISEE-2026-01467858S-00	Pratica correttamente presentata - NON FINANZIATA PER ESAURIMENTO RISORSE ASSEGNATE
51477	A	27291	04/03/2026 20:00	12.693,20	INPS-ISEE-2026-02915949S-00	Pratica correttamente presentata - NON FINANZIATA PER ESAURIMENTO RISORSE ASSEGNATE
51478	A	39662	09/03/2026 09:59	12.693,53	INPS-ISEE-2026-06535466V-00	Pratica correttamente presentata - NON FINANZIATA PER ESAURIMENTO RISORSE ASSEGNATE
51479	A	28227	04/03/2026 23:41	12.694,33	INPS-ISEE-2026-02986148Z-00	Pratica correttamente presentata - NON FINANZIATA PER ESAURIMENTO RISORSE ASSEGNATE
51480	A	65105	17/03/2026 21:47	12.694,56	INPS-ISEE-2026-06418489Y-00	Pratica correttamente presentata - NON FINANZIATA PER ESAURIMENTO RISORSE ASSEGNATE
51481	A	58322	16/03/2026 16:54	12.694,67	INPS-ISEE-2026-07132888I-00	Pratica correttamente presentata - NON FINANZIATA PER ESAURIMENTO RISORSE ASSEGNATE
51482	A	20304	03/03/2026 19:38	12.695,24	INPS-ISEE-2026-03556223C-00	Pratica correttamente presentata - NON FINANZIATA PER ESAURIMENTO RISORSE ASSEGNATE
51483	A	32531	05/03/2026 20:23	12.695,79	INPS-ISEE-2026-00454560G-00	Pratica correttamente presentata - NON FINANZIATA PER ESAURIMENTO RISORSE ASSEGNATE
51484	A	52681	13/03/2026 09:43	12.695,82	INPS-ISEE-2026-07089819U-00	Pratica correttamente presentata - NON FINANZIATA PER ESAURIMENTO RISORSE ASSEGNATE
51485	A	25191	04/03/2026 16:08	12.696,52	INPS-ISEE-2026-04707099X-00	Pratica correttamente presentata - NON FINANZIATA PER ESAURIMENTO RISORSE ASSEGNATE
51486	A	49393	11/03/2026 20:07	12.696,61	INPS-ISEE-2026-04105311K-00	Pratica correttamente presentata - NON FINANZIATA PER ESAURIMENTO RISORSE ASSEGNATE
51487	A	54742	13/03/2026 22:15	12.696,85	INPS-ISEE-2026-03361621D-00	Pratica correttamente presentata - NON FINANZIATA PER ESAURIMENTO RISORSE ASSEGNATE
51488	A	54767	13/03/2026 22:27	12.696,85	INPS-ISEE-2026-03361621D-00	Pratica correttamente presentata - NON FINANZIATA PER ESAURIMENTO RISORSE ASSEGNATE

BANDO IO STUDIO 2025 a.s. 2025/2026

ALLEGATO A - DEFINITIVA

Progr.	ALL	Numero Domanda	Data Di Presentazione	VALORE ISEE	PROTOCOLLO ATTESTAZIONE ISEE	ESITO GRADUATORIA DEFINITIVA
51489	A	54887	14/03/2026 10:11	12.698,84	INPS-ISEE-2026-06929102Q-00	Pratica correttamente presentata - NON FINANZIATA PER ESAURIMENTO RISORSE ASSEGNATE
51490	A	50318	12/03/2026 12:20	12.698,92	INPS-ISEE-2026-01021174U-00	Pratica correttamente presentata - NON FINANZIATA PER ESAURIMENTO RISORSE ASSEGNATE
51491	A	48106	11/03/2026 15:15	12.699,35	INPS-ISEE-2026-00914895X-00	Pratica correttamente presentata - NON FINANZIATA PER ESAURIMENTO RISORSE ASSEGNATE
51492	A	65684	17/03/2026 23:41	12.699,50	INPS-ISEE-2026-03643181C-00	Pratica correttamente presentata - NON FINANZIATA PER ESAURIMENTO RISORSE ASSEGNATE
51493	A	36806	07/03/2026 09:33	12.699,61	INPS-ISEE-2026-01646435Q-00	Pratica correttamente presentata - NON FINANZIATA PER ESAURIMENTO RISORSE ASSEGNATE
51494	A	16793	03/03/2026 14:01	12.699,64	INPS-ISEE-2026-06375349I-00	Pratica correttamente presentata - NON FINANZIATA PER ESAURIMENTO RISORSE ASSEGNATE
51495	A	48965	11/03/2026 18:15	12.699,77	INPS-ISEE-2026-04329569Z-00	Pratica correttamente presentata - NON FINANZIATA PER ESAURIMENTO RISORSE ASSEGNATE
51496	A	57853	16/03/2026 14:40	12.700,22	INPS-ISEE-2026-04908079I-00	Pratica correttamente presentata - NON FINANZIATA PER ESAURIMENTO RISORSE ASSEGNATE
51497	A	9987	02/03/2026 19:34	12.700,42	INPS-ISEE-2026-01438075N-00	Pratica correttamente presentata - NON FINANZIATA PER ESAURIMENTO RISORSE ASSEGNATE
51498	A	50234	12/03/2026 11:07	12.700,53	INPS-ISEE-2026-03563501H-00	Pratica correttamente presentata - NON FINANZIATA PER ESAURIMENTO RISORSE ASSEGNATE
51499	A	50314	12/03/2026 11:17	12.700,53	INPS-ISEE-2026-03563501H-00	Pratica correttamente presentata - NON FINANZIATA PER ESAURIMENTO RISORSE ASSEGNATE
51500	A	41500	09/03/2026 16:39	12.700,73	INPS-ISEE-2026-02015455D-00	Pratica correttamente presentata - NON FINANZIATA PER ESAURIMENTO RISORSE ASSEGNATE
51501	A	35325	06/03/2026 16:52	12.701,82	INPS-ISEE-2026-00946944X-00	Pratica correttamente presentata - NON FINANZIATA PER ESAURIMENTO RISORSE ASSEGNATE
51502	A	26767	04/03/2026 18:31	12.702,58	INPS-ISEE-2026-00277090P-00	Pratica correttamente presentata - NON FINANZIATA PER ESAURIMENTO RISORSE ASSEGNATE
51503	A	55285	14/03/2026 17:08	12.705,20	INPS-ISEE-2026-05154485O-00	Pratica correttamente presentata - NON FINANZIATA PER ESAURIMENTO RISORSE ASSEGNATE
51504	A	21667	04/03/2026 06:32	12.706,34	INPS-ISEE-2026-08110419G-00	Pratica correttamente presentata - NON FINANZIATA PER ESAURIMENTO RISORSE ASSEGNATE
51505	A	25724	04/03/2026 17:11	12.706,75	INPS-ISEE-2026-02910485Q-00	Pratica correttamente presentata - NON FINANZIATA PER ESAURIMENTO RISORSE ASSEGNATE

BANDO IO STUDIO 2025 a.s. 2025/2026

ALLEGATO A - DEFINITIVA

Progr.	ALL	Numero Domanda	Data Di Presentazione	VALORE ISEE	PROTOCOLLO ATTESTAZIONE ISEE	ESITO GRADUATORIA DEFINITIVA
51506	A	7406	02/03/2026 17:26	12.706,90	INPS-ISEE-2026-01444644W-00	Pratica correttamente presentata - NON FINANZIATA PER ESAURIMENTO RISORSE ASSEGNATE
51507	A	7579	02/03/2026 17:33	12.706,90	INPS-ISEE-2026-01444644W-00	Pratica correttamente presentata - NON FINANZIATA PER ESAURIMENTO RISORSE ASSEGNATE
51508	A	59307	16/03/2026 19:07	12.706,93	INPS-ISEE-2026-07626735X-00	Pratica correttamente presentata - NON FINANZIATA PER ESAURIMENTO RISORSE ASSEGNATE
51509	A	42648	09/03/2026 19:15	12.707,32	INPS-ISEE-2026-03356076E-00	Pratica correttamente presentata - NON FINANZIATA PER ESAURIMENTO RISORSE ASSEGNATE
51510	A	27090	04/03/2026 19:14	12.707,58	INPS-ISEE-2026-02793519X-00	Pratica correttamente presentata - NON FINANZIATA PER ESAURIMENTO RISORSE ASSEGNATE
51511	A	27197	04/03/2026 19:25	12.707,58	INPS-ISEE-2026-02793519X-00	Pratica correttamente presentata - NON FINANZIATA PER ESAURIMENTO RISORSE ASSEGNATE
51512	A	46573	10/03/2026 22:08	12.707,63	INPS-ISEE-2026-07943320N-00	Pratica correttamente presentata - NON FINANZIATA PER ESAURIMENTO RISORSE ASSEGNATE
51513	A	2415	02/03/2026 13:40	12.707,84	INPS-ISEE-2026-03816716O-00	Pratica correttamente presentata - NON FINANZIATA PER ESAURIMENTO RISORSE ASSEGNATE
51514	A	57715	16/03/2026 13:22	12.708,14	INPS-ISEE-2026-05719094V-00	Pratica correttamente presentata - NON FINANZIATA PER ESAURIMENTO RISORSE ASSEGNATE
51515	A	4138	02/03/2026 14:17	12.708,21	INPS-ISEE-2026-01951331H-00	Pratica correttamente presentata - NON FINANZIATA PER ESAURIMENTO RISORSE ASSEGNATE
51516	A	8532	02/03/2026 18:15	12.708,27	INPS-ISEE-2026-02847905V-00	Pratica correttamente presentata - NON FINANZIATA PER ESAURIMENTO RISORSE ASSEGNATE
51517	A	21647	03/03/2026 22:54	12.708,33	INPS-ISEE-2026-04128198L-00	Pratica correttamente presentata - NON FINANZIATA PER ESAURIMENTO RISORSE ASSEGNATE
51518	A	61060	17/03/2026 11:13	12.708,51	INPS-ISEE-2026-01288442Q-00	Pratica correttamente presentata - NON FINANZIATA PER ESAURIMENTO RISORSE ASSEGNATE
51519	A	19366	03/03/2026 18:09	12.709,19	INPS-ISEE-2026-07610672Q-00	Pratica correttamente presentata - NON FINANZIATA PER ESAURIMENTO RISORSE ASSEGNATE
51520	A	30406	05/03/2026 14:55	12.709,54	INPS-ISEE-2026-05907411W-00	Pratica correttamente presentata - NON FINANZIATA PER ESAURIMENTO RISORSE ASSEGNATE
51521	A	50219	12/03/2026 10:57	12.709,88	INPS-ISEE-2026-00703005K-00	Pratica correttamente presentata - NON FINANZIATA PER ESAURIMENTO RISORSE ASSEGNATE
51522	A	38420	08/03/2026 12:42	12.710,15	INPS-ISEE-2026-03715236W-00	Pratica correttamente presentata - NON FINANZIATA PER ESAURIMENTO RISORSE ASSEGNATE

BANDO IO STUDIO 2025 a.s. 2025/2026

ALLEGATO A - DEFINITIVA

Progr.	ALL	Numero Domanda	Data Di Presentazione	VALORE ISEE	PROTOCOLLO ATTESTAZIONE ISEE	ESITO GRADUATORIA DEFINITIVA
51523	A	35217	06/03/2026 16:53	12.710,49	INPS-ISEE-2026-06531730P-00	Pratica correttamente presentata - NON FINANZIATA PER ESAURIMENTO RISORSE ASSEGNATE
51524	A	22412	04/03/2026 09:43	12.710,70	INPS-ISEE-2026-00217594N-00	Pratica correttamente presentata - NON FINANZIATA PER ESAURIMENTO RISORSE ASSEGNATE
51525	A	3849	03/03/2026 14:02	12.710,89	INPS-ISEE-2026-01338988Y-00	Pratica correttamente presentata - NON FINANZIATA PER ESAURIMENTO RISORSE ASSEGNATE
51526	A	41733	09/03/2026 17:15	12.711,25	INPS-ISEE-2026-04721284N-00	Pratica correttamente presentata - NON FINANZIATA PER ESAURIMENTO RISORSE ASSEGNATE
51527	A	36751	07/03/2026 08:37	12.711,77	INPS-ISEE-2026-00439849I-00	Pratica correttamente presentata - NON FINANZIATA PER ESAURIMENTO RISORSE ASSEGNATE
51528	A	61086	17/03/2026 11:16	12.712,33	INPS-ISEE-2026-03969274Y-00	Pratica correttamente presentata - NON FINANZIATA PER ESAURIMENTO RISORSE ASSEGNATE
51529	A	61129	17/03/2026 11:22	12.712,33	INPS-ISEE-2026-03969274Y-00	Pratica correttamente presentata - NON FINANZIATA PER ESAURIMENTO RISORSE ASSEGNATE
51530	A	47263	11/03/2026 10:35	12.714,39	INPS-ISEE-2026-02570583E-00	Pratica correttamente presentata - NON FINANZIATA PER ESAURIMENTO RISORSE ASSEGNATE
51531	A	9956	02/03/2026 19:31	12.714,66	INPS-ISEE-2026-02463039W-00	Pratica correttamente presentata - NON FINANZIATA PER ESAURIMENTO RISORSE ASSEGNATE
51532	A	39206	08/03/2026 21:42	12.714,67	INPS-ISEE-2026-07025533P-00	Pratica correttamente presentata - NON FINANZIATA PER ESAURIMENTO RISORSE ASSEGNATE
51533	A	2255	02/03/2026 13:02	12.714,74	INPS-ISEE-2026-04200469P-00	Pratica correttamente presentata - NON FINANZIATA PER ESAURIMENTO RISORSE ASSEGNATE
51534	A	2706	02/03/2026 13:08	12.714,74	INPS-ISEE-2026-04200469P-00	Pratica correttamente presentata - NON FINANZIATA PER ESAURIMENTO RISORSE ASSEGNATE
51535	A	15232	03/03/2026 11:30	12.714,74	INPS-ISEE-2026-05503825N-00	Pratica correttamente presentata - NON FINANZIATA PER ESAURIMENTO RISORSE ASSEGNATE
51536	A	33059	06/03/2026 22:27	12.715,11	INPS-ISEE-2026-00489654X-00	Pratica correttamente presentata - NON FINANZIATA PER ESAURIMENTO RISORSE ASSEGNATE
51537	A	36603	06/03/2026 23:00	12.715,11	INPS-ISEE-2026-00489654X-00	Pratica correttamente presentata - NON FINANZIATA PER ESAURIMENTO RISORSE ASSEGNATE
51538	A	66454	18/03/2026 10:01	12.715,29	INPS-ISEE-2026-06020152U-00	Pratica correttamente presentata - NON FINANZIATA PER ESAURIMENTO RISORSE ASSEGNATE
51539	A	67499	18/03/2026 11:55	12.715,61	INPS-ISEE-2026-04334703G-00	Pratica correttamente presentata - NON FINANZIATA PER ESAURIMENTO RISORSE ASSEGNATE

BANDO IO STUDIO 2025 a.s. 2025/2026

ALLEGATO A - DEFINITIVA

Progr.	ALL	Numero Domanda	Data Di Presentazione	VALORE ISEE	PROTOCOLLO ATTESTAZIONE ISEE	ESITO GRADUATORIA DEFINITIVA
51540	A	59512	16/03/2026 19:41	12.715,62	INPS-ISEE-2026-04485536V-00	Pratica correttamente presentata - NON FINANZIATA PER ESAURIMENTO RISORSE ASSEGNATE
51541	A	34956	06/03/2026 15:21	12.716,09	INPS-ISEE-2026-04197820R-00	Pratica correttamente presentata - NON FINANZIATA PER ESAURIMENTO RISORSE ASSEGNATE
51542	A	10105	02/03/2026 19:45	12.716,19	INPS-ISEE-2026-00233861H-00	Pratica correttamente presentata - NON FINANZIATA PER ESAURIMENTO RISORSE ASSEGNATE
51543	A	36834	16/03/2026 18:06	12.718,14	INPS-ISEE-2026-07328236R-00	Pratica correttamente presentata - NON FINANZIATA PER ESAURIMENTO RISORSE ASSEGNATE
51544	A	42533	09/03/2026 20:17	12.718,29	INPS-ISEE-2026-00146608P-00	Pratica correttamente presentata - NON FINANZIATA PER ESAURIMENTO RISORSE ASSEGNATE
51545	A	36259	06/03/2026 20:34	12.719,29	INPS-ISEE-2026-05165346E-00	Pratica correttamente presentata - NON FINANZIATA PER ESAURIMENTO RISORSE ASSEGNATE
51546	A	11315	02/03/2026 21:03	12.719,64	INPS-ISEE-2026-06151357N-00	Pratica correttamente presentata - NON FINANZIATA PER ESAURIMENTO RISORSE ASSEGNATE
51547	A	12083	02/03/2026 22:03	12.719,64	INPS-ISEE-2026-06151357N-00	Pratica correttamente presentata - NON FINANZIATA PER ESAURIMENTO RISORSE ASSEGNATE
51548	A	34782	06/03/2026 15:00	12.719,69	INPS-ISEE-2026-04540650G-00	Pratica correttamente presentata - NON FINANZIATA PER ESAURIMENTO RISORSE ASSEGNATE
51549	A	51951	12/03/2026 18:57	12.720,23	INPS-ISEE-2026-01346135H-00	Pratica correttamente presentata - NON FINANZIATA PER ESAURIMENTO RISORSE ASSEGNATE
51550	A	503	02/03/2026 12:22	12.720,41	INPS-ISEE-2026-00393998K-00	Pratica correttamente presentata - NON FINANZIATA PER ESAURIMENTO RISORSE ASSEGNATE
51551	A	34457	06/03/2026 12:27	12.720,50	INPS-ISEE-2026-01263092H-00	Pratica correttamente presentata - NON FINANZIATA PER ESAURIMENTO RISORSE ASSEGNATE
51552	A	47858	11/03/2026 12:37	12.720,73	INPS-ISEE-2026-05198597A-00	Pratica correttamente presentata - NON FINANZIATA PER ESAURIMENTO RISORSE ASSEGNATE
51553	A	47877	11/03/2026 12:40	12.720,73	INPS-ISEE-2026-05198597A-00	Pratica correttamente presentata - NON FINANZIATA PER ESAURIMENTO RISORSE ASSEGNATE
51554	A	34694	06/03/2026 13:27	12.720,90	INPS-ISEE-2026-02986097K-00	Pratica correttamente presentata - NON FINANZIATA PER ESAURIMENTO RISORSE ASSEGNATE
51555	A	52468	12/03/2026 23:13	12.721,08	INPS-ISEE-2026-03136088Q-00	Pratica correttamente presentata - NON FINANZIATA PER ESAURIMENTO RISORSE ASSEGNATE
51556	A	5805	02/03/2026 15:23	12.722,46	INPS-ISEE-2026-05050172B-00	Pratica correttamente presentata - NON FINANZIATA PER ESAURIMENTO RISORSE ASSEGNATE

BANDO IO STUDIO 2025 a.s. 2025/2026

ALLEGATO A - DEFINITIVA

Progr.	ALL	Numero Domanda	Data Di Presentazione	VALORE ISEE	PROTOCOLLO ATTESTAZIONE ISEE	ESITO GRADUATORIA DEFINITIVA
51557	A	35525	06/03/2026 17:25	12.722,54	INPS-ISEE-2026-05991614V-00	Pratica correttamente presentata - NON FINANZIATA PER ESAURIMENTO RISORSE ASSEGNATE
51558	A	12448	02/03/2026 22:37	12.722,59	INPS-ISEE-2026-02713152T-00	Pratica correttamente presentata - NON FINANZIATA PER ESAURIMENTO RISORSE ASSEGNATE
51559	A	3069	02/03/2026 13:21	12.723,82	INPS-ISEE-2026-05503081D-00	Pratica correttamente presentata - NON FINANZIATA PER ESAURIMENTO RISORSE ASSEGNATE
51560	A	13340	03/03/2026 08:32	12.724,02	INPS-ISEE-2026-03342284C-00	Pratica correttamente presentata - NON FINANZIATA PER ESAURIMENTO RISORSE ASSEGNATE
51561	A	624	02/03/2026 12:21	12.724,51	INPS-ISEE-2026-02308998S-00	Pratica correttamente presentata - NON FINANZIATA PER ESAURIMENTO RISORSE ASSEGNATE
51562	A	1295	02/03/2026 15:49	12.724,51	INPS-ISEE-2026-02308998S-00	Pratica correttamente presentata - NON FINANZIATA PER ESAURIMENTO RISORSE ASSEGNATE
51563	A	49138	11/03/2026 18:46	12.725,19	INPS-ISEE-2026-06045602H-00	Pratica correttamente presentata - NON FINANZIATA PER ESAURIMENTO RISORSE ASSEGNATE
51564	A	9203	02/03/2026 18:50	12.725,34	INPS-ISEE-2026-02476963I-00	Pratica correttamente presentata - NON FINANZIATA PER ESAURIMENTO RISORSE ASSEGNATE
51565	A	65166	17/03/2026 21:53	12.726,20	INPS-ISEE-2026-04284614Q-00	Pratica correttamente presentata - NON FINANZIATA PER ESAURIMENTO RISORSE ASSEGNATE
51566	A	65258	17/03/2026 22:01	12.726,20	INPS-ISEE-2026-04284614Q-00	Pratica correttamente presentata - NON FINANZIATA PER ESAURIMENTO RISORSE ASSEGNATE
51567	A	64324	17/03/2026 19:15	12.726,75	INPS-ISEE-2026-05878975H-00	Pratica correttamente presentata - NON FINANZIATA PER ESAURIMENTO RISORSE ASSEGNATE
51568	A	54883	14/03/2026 10:22	12.726,83	INPS-ISEE-2026-00567288X-00	Pratica correttamente presentata - NON FINANZIATA PER ESAURIMENTO RISORSE ASSEGNATE
51569	A	54913	14/03/2026 10:41	12.726,83	INPS-ISEE-2026-00567288X-00	Pratica correttamente presentata - NON FINANZIATA PER ESAURIMENTO RISORSE ASSEGNATE
51570	A	13	02/03/2026 12:05	12.726,95	INPS-ISEE-2026-06862758U-00	Pratica correttamente presentata - NON FINANZIATA PER ESAURIMENTO RISORSE ASSEGNATE
51571	A	63746	17/03/2026 18:17	12.726,99	INPS-ISEE-2026-06666602O-00	Pratica correttamente presentata - NON FINANZIATA PER ESAURIMENTO RISORSE ASSEGNATE
51572	A	63922	17/03/2026 18:33	12.726,99	INPS-ISEE-2026-06666602O-00	Pratica correttamente presentata - NON FINANZIATA PER ESAURIMENTO RISORSE ASSEGNATE
51573	A	18993	03/03/2026 17:43	12.727,10	INPS-ISEE-2026-03259726F-00	Pratica correttamente presentata - NON FINANZIATA PER ESAURIMENTO RISORSE ASSEGNATE

BANDO IO STUDIO 2025 a.s. 2025/2026

ALLEGATO A - DEFINITIVA

Progr.	ALL	Numero Domanda	Data Di Presentazione	VALORE ISEE	PROTOCOLLO ATTESTAZIONE ISEE	ESITO GRADUATORIA DEFINITIVA
51574	A	40833	10/03/2026 20:04	12.727,47	INPS-ISEE-2026-05822084Q-00	Pratica correttamente presentata - NON FINANZIATA PER ESAURIMENTO RISORSE ASSEGNATE
51575	A	35569	06/03/2026 17:33	12.728,54	INPS-ISEE-2026-00955123P-00	Pratica correttamente presentata - NON FINANZIATA PER ESAURIMENTO RISORSE ASSEGNATE
51576	A	9647	02/03/2026 19:11	12.729,05	INPS-ISEE-2026-03765062Q-00	Pratica correttamente presentata - NON FINANZIATA PER ESAURIMENTO RISORSE ASSEGNATE
51577	A	45220	10/03/2026 16:31	12.729,18	INPS-ISEE-2026-03296975K-00	Pratica correttamente presentata - NON FINANZIATA PER ESAURIMENTO RISORSE ASSEGNATE
51578	A	36636	06/03/2026 23:08	12.729,25	INPS-ISEE-2026-05519986M-00	Pratica correttamente presentata - NON FINANZIATA PER ESAURIMENTO RISORSE ASSEGNATE
51579	A	33037	05/03/2026 23:12	12.729,50	INPS-ISEE-2026-05737289K-00	Pratica correttamente presentata - NON FINANZIATA PER ESAURIMENTO RISORSE ASSEGNATE
51580	A	33068	05/03/2026 23:25	12.729,50	INPS-ISEE-2026-05737289K-00	Pratica correttamente presentata - NON FINANZIATA PER ESAURIMENTO RISORSE ASSEGNATE
51581	A	37089	07/03/2026 12:27	12.729,95	INPS-ISEE-2026-03711411A-00	Pratica correttamente presentata - NON FINANZIATA PER ESAURIMENTO RISORSE ASSEGNATE
51582	A	11909	02/03/2026 21:53	12.730,06	INPS-ISEE-2026-06834787M-00	Pratica correttamente presentata - NON FINANZIATA PER ESAURIMENTO RISORSE ASSEGNATE
51583	A	21283	03/03/2026 22:06	12.730,19	INPS-ISEE-2026-05239341W-00	Pratica correttamente presentata - NON FINANZIATA PER ESAURIMENTO RISORSE ASSEGNATE
51584	A	11276	02/03/2026 21:33	12.730,62	INPS-ISEE-2026-06554396Z-00	Pratica correttamente presentata - NON FINANZIATA PER ESAURIMENTO RISORSE ASSEGNATE
51585	A	64844	17/03/2026 20:48	12.732,74	INPS-ISEE-2026-01845082N-00	Pratica correttamente presentata - NON FINANZIATA PER ESAURIMENTO RISORSE ASSEGNATE
51586	A	64921	17/03/2026 21:02	12.732,74	INPS-ISEE-2026-01845082N-00	Pratica correttamente presentata - NON FINANZIATA PER ESAURIMENTO RISORSE ASSEGNATE
51587	A	19436	03/03/2026 18:15	12.732,84	INPS-ISEE-2026-01061804B-00	Pratica correttamente presentata - NON FINANZIATA PER ESAURIMENTO RISORSE ASSEGNATE
51588	A	19533	03/03/2026 18:21	12.732,84	INPS-ISEE-2026-01061804B-00	Pratica correttamente presentata - NON FINANZIATA PER ESAURIMENTO RISORSE ASSEGNATE
51589	A	35021	06/03/2026 15:42	12.732,86	INPS-ISEE-2026-07191738X-00	Pratica correttamente presentata - NON FINANZIATA PER ESAURIMENTO RISORSE ASSEGNATE
51590	A	62348	17/03/2026 15:40	12.733,23	INPS-ISEE-2026-05655005C-00	Pratica correttamente presentata - NON FINANZIATA PER ESAURIMENTO RISORSE ASSEGNATE

BANDO IO STUDIO 2025 a.s. 2025/2026

ALLEGATO A - DEFINITIVA

Progr.	ALL	Numero Domanda	Data Di Presentazione	VALORE ISEE	PROTOCOLLO ATTESTAZIONE ISEE	ESITO GRADUATORIA DEFINITIVA
51591	A	62506	17/03/2026 16:03	12.733,23	INPS-ISEE-2026-05655005C-00	Pratica correttamente presentata - NON FINANZIATA PER ESAURIMENTO RISORSE ASSEGNATE
51592	A	160	02/03/2026 13:21	12.733,33	INPS-ISEE-2026-03988432I-00	Pratica correttamente presentata - NON FINANZIATA PER ESAURIMENTO RISORSE ASSEGNATE
51593	A	14724	03/03/2026 10:43	12.733,46	INPS-ISEE-2026-01229764R-00	Pratica correttamente presentata - NON FINANZIATA PER ESAURIMENTO RISORSE ASSEGNATE
51594	A	46735	10/03/2026 22:46	12.734,25	INPS-ISEE-2026-00836601G-00	Pratica correttamente presentata - NON FINANZIATA PER ESAURIMENTO RISORSE ASSEGNATE
51595	A	61674	17/03/2026 12:42	12.734,54	INPS-ISEE-2026-05653569S-00	Pratica correttamente presentata - NON FINANZIATA PER ESAURIMENTO RISORSE ASSEGNATE
51596	A	47620	11/03/2026 11:57	12.734,96	INPS-ISEE-2026-06301314A-00	Pratica correttamente presentata - NON FINANZIATA PER ESAURIMENTO RISORSE ASSEGNATE
51597	A	40134	09/03/2026 11:13	12.735,29	INPS-ISEE-2026-04926776K-00	Pratica correttamente presentata - NON FINANZIATA PER ESAURIMENTO RISORSE ASSEGNATE
51598	A	63871	17/03/2026 18:31	12.735,42	INPS-ISEE-2026-03314837Q-00	Pratica correttamente presentata - NON FINANZIATA PER ESAURIMENTO RISORSE ASSEGNATE
51599	A	2109	02/03/2026 13:00	12.735,53	INPS-ISEE-2026-04566988B-00	Pratica correttamente presentata - NON FINANZIATA PER ESAURIMENTO RISORSE ASSEGNATE
51600	A	59483	16/03/2026 19:08	12.736,43	INPS-ISEE-2026-01981357F-00	Pratica correttamente presentata - NON FINANZIATA PER ESAURIMENTO RISORSE ASSEGNATE
51601	A	11219	02/03/2026 21:04	12.737,52	INPS-ISEE-2026-01706827R-00	Pratica correttamente presentata - NON FINANZIATA PER ESAURIMENTO RISORSE ASSEGNATE
51602	A	48198	11/03/2026 15:48	12.737,84	INPS-ISEE-2026-04212305M-00	Pratica correttamente presentata - NON FINANZIATA PER ESAURIMENTO RISORSE ASSEGNATE
51603	A	38736	09/03/2026 14:45	12.738,11	INPS-ISEE-2026-01740885L-00	Pratica correttamente presentata - NON FINANZIATA PER ESAURIMENTO RISORSE ASSEGNATE
51604	A	36443	06/03/2026 21:23	12.738,75	INPS-ISEE-2026-05017323T-00	Pratica correttamente presentata - NON FINANZIATA PER ESAURIMENTO RISORSE ASSEGNATE
51605	A	14748	03/03/2026 10:51	12.738,93	INPS-ISEE-2026-01981412C-00	Pratica correttamente presentata - NON FINANZIATA PER ESAURIMENTO RISORSE ASSEGNATE
51606	A	14967	03/03/2026 11:01	12.738,93	INPS-ISEE-2026-01981412C-00	Pratica correttamente presentata - NON FINANZIATA PER ESAURIMENTO RISORSE ASSEGNATE
51607	A	40316	09/03/2026 11:35	12.739,03	INPS-ISEE-2026-00518962R-00	Pratica correttamente presentata - NON FINANZIATA PER ESAURIMENTO RISORSE ASSEGNATE

BANDO IO STUDIO 2025 a.s. 2025/2026

ALLEGATO A - DEFINITIVA

Progr.	ALL	Numero Domanda	Data Di Presentazione	VALORE ISEE	PROTOCOLLO ATTESTAZIONE ISEE	ESITO GRADUATORIA DEFINITIVA
51608	A	18352	03/03/2026 17:01	12.739,27	INPS-ISEE-2026-02662481Q-00	Pratica correttamente presentata - NON FINANZIATA PER ESAURIMENTO RISORSE ASSEGNATE
51609	A	32915	05/03/2026 22:01	12.740,51	INPS-ISEE-2026-03776157X-00	Pratica correttamente presentata - NON FINANZIATA PER ESAURIMENTO RISORSE ASSEGNATE
51610	A	32954	05/03/2026 22:11	12.740,51	INPS-ISEE-2026-03776157X-00	Pratica correttamente presentata - NON FINANZIATA PER ESAURIMENTO RISORSE ASSEGNATE
51611	A	11259	02/03/2026 21:04	12.741,46	INPS-ISEE-2026-01289339V-00	Pratica correttamente presentata - NON FINANZIATA PER ESAURIMENTO RISORSE ASSEGNATE
51612	A	11494	02/03/2026 21:28	12.741,46	INPS-ISEE-2026-01289339V-00	Pratica correttamente presentata - NON FINANZIATA PER ESAURIMENTO RISORSE ASSEGNATE
51613	A	22221	04/03/2026 09:20	12.741,97	INPS-ISEE-2026-03039039W-00	Pratica correttamente presentata - NON FINANZIATA PER ESAURIMENTO RISORSE ASSEGNATE
51614	A	4278	02/03/2026 14:19	12.742,16	INPS-ISEE-2026-00394282N-00	Pratica correttamente presentata - NON FINANZIATA PER ESAURIMENTO RISORSE ASSEGNATE
51615	A	21806	03/03/2026 23:41	12.742,26	INPS-ISEE-2026-04323433D-00	Pratica correttamente presentata - NON FINANZIATA PER ESAURIMENTO RISORSE ASSEGNATE
51616	A	25168	05/03/2026 17:34	12.742,64	INPS-ISEE-2026-06190487V-00	Pratica correttamente presentata - NON FINANZIATA PER ESAURIMENTO RISORSE ASSEGNATE
51617	A	24169	04/03/2026 13:29	12.743,14	INPS-ISEE-2026-00833247W-00	Pratica correttamente presentata - NON FINANZIATA PER ESAURIMENTO RISORSE ASSEGNATE
51618	A	27676	04/03/2026 20:52	12.743,61	INPS-ISEE-2026-02684553L-00	Pratica correttamente presentata - NON FINANZIATA PER ESAURIMENTO RISORSE ASSEGNATE
51619	A	46909	11/03/2026 09:13	12.743,61	INPS-ISEE-2026-02684553L-00	Pratica correttamente presentata - NON FINANZIATA PER ESAURIMENTO RISORSE ASSEGNATE
51620	A	64373	17/03/2026 19:35	12.744,46	INPS-ISEE-2026-08197303R-00	Pratica correttamente presentata - NON FINANZIATA PER ESAURIMENTO RISORSE ASSEGNATE
51621	A	37386	07/03/2026 15:46	12.745,38	INPS-ISEE-2026-01447786I-00	Pratica correttamente presentata - NON FINANZIATA PER ESAURIMENTO RISORSE ASSEGNATE
51622	A	46496	10/03/2026 21:00	12.745,77	INPS-ISEE-2026-07610888Z-00	Pratica correttamente presentata - NON FINANZIATA PER ESAURIMENTO RISORSE ASSEGNATE
51623	A	6139	02/03/2026 16:18	12.745,94	INPS-ISEE-2026-02627063C-00	Pratica correttamente presentata - NON FINANZIATA PER ESAURIMENTO RISORSE ASSEGNATE
51624	A	17155	03/03/2026 15:05	12.746,50	INPS-ISEE-2026-05061590C-00	Pratica correttamente presentata - NON FINANZIATA PER ESAURIMENTO RISORSE ASSEGNATE

BANDO IO STUDIO 2025 a.s. 2025/2026

ALLEGATO A - DEFINITIVA

Progr.	ALL	Numero Domanda	Data Di Presentazione	VALORE ISEE	PROTOCOLLO ATTESTAZIONE ISEE	ESITO GRADUATORIA DEFINITIVA
51625	A	48390	11/03/2026 17:12	12.746,96	INPS-ISEE-2026-05384359I-00	Pratica correttamente presentata - NON FINANZIATA PER ESAURIMENTO RISORSE ASSEGNATE
51626	A	50239	12/03/2026 10:57	12.747,02	INPS-ISEE-2026-08083302G-00	Pratica correttamente presentata - NON FINANZIATA PER ESAURIMENTO RISORSE ASSEGNATE
51627	A	10083	02/03/2026 19:39	12.747,22	INPS-ISEE-2026-01438123D-00	Pratica correttamente presentata - NON FINANZIATA PER ESAURIMENTO RISORSE ASSEGNATE
51628	A	2683	02/03/2026 13:15	12.748,00	INPS-ISEE-2026-05208561W-00	Pratica correttamente presentata - NON FINANZIATA PER ESAURIMENTO RISORSE ASSEGNATE
51629	A	39021	08/03/2026 19:54	12.748,38	INPS-ISEE-2026-05503979Z-00	Pratica correttamente presentata - NON FINANZIATA PER ESAURIMENTO RISORSE ASSEGNATE
51630	A	28974	05/03/2026 10:30	12.750,98	INPS-ISEE-2026-00990272Q-00	Pratica correttamente presentata - NON FINANZIATA PER ESAURIMENTO RISORSE ASSEGNATE
51631	A	67134	18/03/2026 11:19	12.751,59	INPS-ISEE-2026-06024930G-00	Pratica correttamente presentata - NON FINANZIATA PER ESAURIMENTO RISORSE ASSEGNATE
51632	A	41400	16/03/2026 19:40	12.751,85	INPS-ISEE-2026-06054047C-00	Pratica correttamente presentata - NON FINANZIATA PER ESAURIMENTO RISORSE ASSEGNATE
51633	A	26727	04/03/2026 18:30	12.752,03	INPS-ISEE-2026-06153687X-00	Pratica correttamente presentata - NON FINANZIATA PER ESAURIMENTO RISORSE ASSEGNATE
51634	A	66968	18/03/2026 11:10	12.752,66	INPS-ISEE-2026-08235145N-00	Pratica correttamente presentata - NON FINANZIATA PER ESAURIMENTO RISORSE ASSEGNATE
51635	A	7194	02/03/2026 17:39	12.753,38	INPS-ISEE-2026-03081017B-00	Pratica correttamente presentata - NON FINANZIATA PER ESAURIMENTO RISORSE ASSEGNATE
51636	A	5852	02/03/2026 15:48	12.753,43	INPS-ISEE-2026-05662224W-00	Pratica correttamente presentata - NON FINANZIATA PER ESAURIMENTO RISORSE ASSEGNATE
51637	A	38915	08/03/2026 18:47	12.754,28	INPS-ISEE-2026-00048925N-00	Pratica correttamente presentata - NON FINANZIATA PER ESAURIMENTO RISORSE ASSEGNATE
51638	A	27839	04/03/2026 21:24	12.754,81	INPS-ISEE-2026-05737284X-00	Pratica correttamente presentata - NON FINANZIATA PER ESAURIMENTO RISORSE ASSEGNATE
51639	A	27867	04/03/2026 21:31	12.754,81	INPS-ISEE-2026-05737284X-00	Pratica correttamente presentata - NON FINANZIATA PER ESAURIMENTO RISORSE ASSEGNATE
51640	A	33182	06/03/2026 08:19	12.755,26	INPS-ISEE-2026-06419632R-00	Pratica correttamente presentata - NON FINANZIATA PER ESAURIMENTO RISORSE ASSEGNATE
51641	A	37760	07/03/2026 19:14	12.755,29	INPS-ISEE-2026-02069812N-00	Pratica correttamente presentata - NON FINANZIATA PER ESAURIMENTO RISORSE ASSEGNATE

BANDO IO STUDIO 2025 a.s. 2025/2026

ALLEGATO A - DEFINITIVA

Progr.	ALL	Numero Domanda	Data Di Presentazione	VALORE ISEE	PROTOCOLLO ATTESTAZIONE ISEE	ESITO GRADUATORIA DEFINITIVA
51642	A	963	02/03/2026 13:37	12.755,60	INPS-ISEE-2026-02310068B-00	Pratica correttamente presentata - NON FINANZIATA PER ESAURIMENTO RISORSE ASSEGNATE
51643	A	51071	12/03/2026 16:11	12.756,10	INPS-ISEE-2026-02273221J-00	Pratica correttamente presentata - NON FINANZIATA PER ESAURIMENTO RISORSE ASSEGNATE
51644	A	47310	11/03/2026 10:45	12.756,11	INPS-ISEE-2026-02337939X-00	Pratica correttamente presentata - NON FINANZIATA PER ESAURIMENTO RISORSE ASSEGNATE
51645	A	62812	17/03/2026 17:03	12.756,25	INPS-ISEE-2026-05001456T-00	Pratica correttamente presentata - NON FINANZIATA PER ESAURIMENTO RISORSE ASSEGNATE
51646	A	59162	16/03/2026 18:43	12.756,39	INPS-ISEE-2026-06204707C-00	Pratica correttamente presentata - NON FINANZIATA PER ESAURIMENTO RISORSE ASSEGNATE
51647	A	2103	02/03/2026 12:58	12.756,70	INPS-ISEE-2026-05945468K-00	Pratica correttamente presentata - NON FINANZIATA PER ESAURIMENTO RISORSE ASSEGNATE
51648	A	12419	02/03/2026 22:24	12.757,06	INPS-ISEE-2026-05329876Y-00	Pratica correttamente presentata - NON FINANZIATA PER ESAURIMENTO RISORSE ASSEGNATE
51649	A	59813	16/03/2026 20:57	12.757,16	INPS-ISEE-2026-08132703G-00	Pratica correttamente presentata - NON FINANZIATA PER ESAURIMENTO RISORSE ASSEGNATE
51650	A	59870	16/03/2026 21:05	12.757,16	INPS-ISEE-2026-08132703G-00	Pratica correttamente presentata - NON FINANZIATA PER ESAURIMENTO RISORSE ASSEGNATE
51651	A	29863	05/03/2026 12:23	12.758,47	INPS-ISEE-2026-04382702C-00	Pratica correttamente presentata - NON FINANZIATA PER ESAURIMENTO RISORSE ASSEGNATE
51652	A	14163	08/03/2026 20:23	12.758,96	INPS-ISEE-2026-05304017B-00	Pratica correttamente presentata - NON FINANZIATA PER ESAURIMENTO RISORSE ASSEGNATE
51653	A	35232	06/03/2026 16:34	12.759,13	INPS-ISEE-2026-01062692C-00	Pratica correttamente presentata - NON FINANZIATA PER ESAURIMENTO RISORSE ASSEGNATE
51654	A	27322	04/03/2026 19:39	12.759,41	INPS-ISEE-2026-06191291Q-00	Pratica correttamente presentata - NON FINANZIATA PER ESAURIMENTO RISORSE ASSEGNATE
51655	A	27374	04/03/2026 19:50	12.759,41	INPS-ISEE-2026-06191291Q-00	Pratica correttamente presentata - NON FINANZIATA PER ESAURIMENTO RISORSE ASSEGNATE
51656	A	9887	02/03/2026 20:09	12.761,22	INPS-ISEE-2026-02427848V-00	Pratica correttamente presentata - NON FINANZIATA PER ESAURIMENTO RISORSE ASSEGNATE
51657	A	47698	11/03/2026 12:03	12.761,30	INPS-ISEE-2026-02622766R-00	Pratica correttamente presentata - NON FINANZIATA PER ESAURIMENTO RISORSE ASSEGNATE
51658	A	47772	11/03/2026 12:17	12.761,30	INPS-ISEE-2026-02622766R-00	Pratica correttamente presentata - NON FINANZIATA PER ESAURIMENTO RISORSE ASSEGNATE

BANDO IO STUDIO 2025 a.s. 2025/2026

ALLEGATO A - DEFINITIVA

Progr.	ALL	Numero Domanda	Data Di Presentazione	VALORE ISEE	PROTOCOLLO ATTESTAZIONE ISEE	ESITO GRADUATORIA DEFINITIVA
51659	A	54229	13/03/2026 18:21	12.761,47	INPS-ISEE-2026-01492851E-00	Pratica correttamente presentata - NON FINANZIATA PER ESAURIMENTO RISORSE ASSEGNATE
51660	A	47748	11/03/2026 12:13	12.762,26	INPS-ISEE-2026-05052832P-00	Pratica correttamente presentata - NON FINANZIATA PER ESAURIMENTO RISORSE ASSEGNATE
51661	A	44510	11/03/2026 15:34	12.763,47	INPS-ISEE-2026-00516974O-00	Pratica correttamente presentata - NON FINANZIATA PER ESAURIMENTO RISORSE ASSEGNATE
51662	A	53923	13/03/2026 17:01	12.763,82	INPS-ISEE-2026-02475851O-00	Pratica correttamente presentata - NON FINANZIATA PER ESAURIMENTO RISORSE ASSEGNATE
51663	A	41365	09/03/2026 16:16	12.765,51	INPS-ISEE-2026-05110200V-00	Pratica correttamente presentata - NON FINANZIATA PER ESAURIMENTO RISORSE ASSEGNATE
51664	A	35137	06/03/2026 16:17	12.765,85	INPS-ISEE-2026-02345585O-00	Pratica correttamente presentata - NON FINANZIATA PER ESAURIMENTO RISORSE ASSEGNATE
51665	A	42915	09/03/2026 20:32	12.766,50	INPS-ISEE-2026-00987634I-00	Pratica correttamente presentata - NON FINANZIATA PER ESAURIMENTO RISORSE ASSEGNATE
51666	A	37603	07/03/2026 17:51	12.766,69	INPS-ISEE-2026-04786903I-00	Pratica correttamente presentata - NON FINANZIATA PER ESAURIMENTO RISORSE ASSEGNATE
51667	A	37627	07/03/2026 18:03	12.766,69	INPS-ISEE-2026-04786903I-00	Pratica correttamente presentata - NON FINANZIATA PER ESAURIMENTO RISORSE ASSEGNATE
51668	A	20306	14/03/2026 16:52	12.766,88	INPS-ISEE-2026-02157596V-00	Pratica correttamente presentata - NON FINANZIATA PER ESAURIMENTO RISORSE ASSEGNATE
51669	A	57530	16/03/2026 12:33	12.766,91	INPS-ISEE-2026-08103472P-00	Pratica correttamente presentata - NON FINANZIATA PER ESAURIMENTO RISORSE ASSEGNATE
51670	A	10436	02/03/2026 20:00	12.767,04	INPS-ISEE-2026-07396538K-00	Pratica correttamente presentata - NON FINANZIATA PER ESAURIMENTO RISORSE ASSEGNATE
51671	A	31357	05/03/2026 17:24	12.768,14	INPS-ISEE-2026-02462983F-00	Pratica correttamente presentata - NON FINANZIATA PER ESAURIMENTO RISORSE ASSEGNATE
51672	A	67286	18/03/2026 11:25	12.768,46	INPS-ISEE-2026-05230485W-00	Pratica correttamente presentata - NON FINANZIATA PER ESAURIMENTO RISORSE ASSEGNATE
51673	A	54800	15/03/2026 19:12	12.768,47	INPS-ISEE-2026-07025832W-00	Pratica correttamente presentata - NON FINANZIATA PER ESAURIMENTO RISORSE ASSEGNATE
51674	A	58457	16/03/2026 17:02	12.768,62	INPS-ISEE-2026-04215286N-00	Pratica correttamente presentata - NON FINANZIATA PER ESAURIMENTO RISORSE ASSEGNATE
51675	A	2007	09/03/2026 10:07	12.769,84	INPS-ISEE-2026-04138076Q-00	Pratica correttamente presentata - NON FINANZIATA PER ESAURIMENTO RISORSE ASSEGNATE

BANDO IO STUDIO 2025 a.s. 2025/2026

ALLEGATO A - DEFINITIVA

Progr.	ALL	Numero Domanda	Data Di Presentazione	VALORE ISEE	PROTOCOLLO ATTESTAZIONE ISEE	ESITO GRADUATORIA DEFINITIVA
51676	A	17133	03/03/2026 14:52	12.770,17	INPS-ISEE-2026-01635226P-00	Pratica correttamente presentata - NON FINANZIATA PER ESAURIMENTO RISORSE ASSEGNATE
51677	A	17163	03/03/2026 15:00	12.770,17	INPS-ISEE-2026-01635226P-00	Pratica correttamente presentata - NON FINANZIATA PER ESAURIMENTO RISORSE ASSEGNATE
51678	A	21059	03/03/2026 21:20	12.770,60	INPS-ISEE-2026-02190144T-00	Pratica correttamente presentata - NON FINANZIATA PER ESAURIMENTO RISORSE ASSEGNATE
51679	A	21133	03/03/2026 21:28	12.770,60	INPS-ISEE-2026-02190144T-00	Pratica correttamente presentata - NON FINANZIATA PER ESAURIMENTO RISORSE ASSEGNATE
51680	A	51772	12/03/2026 18:32	12.770,83	INPS-ISEE-2026-04318176E-00	Pratica correttamente presentata - NON FINANZIATA PER ESAURIMENTO RISORSE ASSEGNATE
51681	A	6733	02/03/2026 17:02	12.770,98	INPS-ISEE-2026-01070597Q-00	Pratica correttamente presentata - NON FINANZIATA PER ESAURIMENTO RISORSE ASSEGNATE
51682	A	9178	02/03/2026 18:50	12.771,21	INPS-ISEE-2026-03196726F-00	Pratica correttamente presentata - NON FINANZIATA PER ESAURIMENTO RISORSE ASSEGNATE
51683	A	9365	02/03/2026 18:56	12.771,21	INPS-ISEE-2026-03196726F-00	Pratica correttamente presentata - NON FINANZIATA PER ESAURIMENTO RISORSE ASSEGNATE
51684	A	38805	08/03/2026 17:36	12.772,28	INPS-ISEE-2026-07078413E-00	Pratica correttamente presentata - NON FINANZIATA PER ESAURIMENTO RISORSE ASSEGNATE
51685	A	11144	02/03/2026 21:04	12.772,39	INPS-ISEE-2026-03212956N-00	Pratica correttamente presentata - NON FINANZIATA PER ESAURIMENTO RISORSE ASSEGNATE
51686	A	54216	13/03/2026 18:01	12.773,33	INPS-ISEE-2026-04740642W-00	Pratica correttamente presentata - NON FINANZIATA PER ESAURIMENTO RISORSE ASSEGNATE
51687	A	21316	04/03/2026 12:25	12.775,04	INPS-ISEE-2026-01698236V-00	Pratica correttamente presentata - NON FINANZIATA PER ESAURIMENTO RISORSE ASSEGNATE
51688	A	58722	16/03/2026 17:31	12.775,37	INPS-ISEE-2026-04707970F-00	Pratica correttamente presentata - NON FINANZIATA PER ESAURIMENTO RISORSE ASSEGNATE
51689	A	50698	12/03/2026 13:21	12.775,94	INPS-ISEE-2026-01579742V-00	Pratica correttamente presentata - NON FINANZIATA PER ESAURIMENTO RISORSE ASSEGNATE
51690	A	43609	10/03/2026 10:03	12.776,80	INPS-ISEE-2026-05166967Y-00	Pratica correttamente presentata - NON FINANZIATA PER ESAURIMENTO RISORSE ASSEGNATE
51691	A	32950	05/03/2026 22:17	12.777,20	INPS-ISEE-2026-00276188O-00	Pratica correttamente presentata - NON FINANZIATA PER ESAURIMENTO RISORSE ASSEGNATE
51692	A	32991	05/03/2026 22:32	12.777,20	INPS-ISEE-2026-00276188O-00	Pratica correttamente presentata - NON FINANZIATA PER ESAURIMENTO RISORSE ASSEGNATE

BANDO IO STUDIO 2025 a.s. 2025/2026

ALLEGATO A - DEFINITIVA

Progr.	ALL	Numero Domanda	Data Di Presentazione	VALORE ISEE	PROTOCOLLO ATTESTAZIONE ISEE	ESITO GRADUATORIA DEFINITIVA
51693	A	50786	12/03/2026 13:29	12.777,48	INPS-ISEE-2026-06542801C-00	Pratica correttamente presentata - NON FINANZIATA PER ESAURIMENTO RISORSE ASSEGNATE
51694	A	6442	02/03/2026 16:49	12.778,25	INPS-ISEE-2026-04513364C-00	Pratica correttamente presentata - NON FINANZIATA PER ESAURIMENTO RISORSE ASSEGNATE
51695	A	42787	09/03/2026 19:58	12.778,37	INPS-ISEE-2026-02957605F-00	Pratica correttamente presentata - NON FINANZIATA PER ESAURIMENTO RISORSE ASSEGNATE
51696	A	42874	09/03/2026 20:14	12.778,37	INPS-ISEE-2026-02957605F-00	Pratica correttamente presentata - NON FINANZIATA PER ESAURIMENTO RISORSE ASSEGNATE
51697	A	4558	02/03/2026 14:47	12.778,46	INPS-ISEE-2026-00278322G-00	Pratica correttamente presentata - NON FINANZIATA PER ESAURIMENTO RISORSE ASSEGNATE
51698	A	13214	03/03/2026 07:51	12.778,91	INPS-ISEE-2026-02069576V-00	Pratica correttamente presentata - NON FINANZIATA PER ESAURIMENTO RISORSE ASSEGNATE
51699	A	64575	17/03/2026 19:54	12.779,02	INPS-ISEE-2026-00777050C-00	Pratica correttamente presentata - NON FINANZIATA PER ESAURIMENTO RISORSE ASSEGNATE
51700	A	61530	17/03/2026 14:09	12.779,27	INPS-ISEE-2026-06519187I-00	Pratica correttamente presentata - NON FINANZIATA PER ESAURIMENTO RISORSE ASSEGNATE
51701	A	60340	18/03/2026 11:24	12.779,55	INPS-ISEE-2026-02987249K-00	Pratica correttamente presentata - NON FINANZIATA PER ESAURIMENTO RISORSE ASSEGNATE
51702	A	18319	03/03/2026 17:12	12.781,95	INPS-ISEE-2026-06063982F-00	Pratica correttamente presentata - NON FINANZIATA PER ESAURIMENTO RISORSE ASSEGNATE
51703	A	58946	16/03/2026 18:01	12.782,80	INPS-ISEE-2026-04062199R-00	Pratica correttamente presentata - NON FINANZIATA PER ESAURIMENTO RISORSE ASSEGNATE
51704	A	58528	17/03/2026 17:14	12.782,95	INPS-ISEE-2026-03297576S-00	Pratica correttamente presentata - NON FINANZIATA PER ESAURIMENTO RISORSE ASSEGNATE
51705	A	21629	03/03/2026 22:57	12.783,01	INPS-ISEE-2026-02568751F-00	Pratica correttamente presentata - NON FINANZIATA PER ESAURIMENTO RISORSE ASSEGNATE
51706	A	50491	12/03/2026 11:51	12.784,65	INPS-ISEE-2026-07970969T-00	Pratica correttamente presentata - NON FINANZIATA PER ESAURIMENTO RISORSE ASSEGNATE
51707	A	66677	18/03/2026 10:22	12.784,80	INPS-ISEE-2026-04776035O-00	Pratica correttamente presentata - NON FINANZIATA PER ESAURIMENTO RISORSE ASSEGNATE
51708	A	4205	02/03/2026 14:15	12.784,84	INPS-ISEE-2026-05013240K-00	Pratica correttamente presentata - NON FINANZIATA PER ESAURIMENTO RISORSE ASSEGNATE
51709	A	4029	02/03/2026 14:24	12.784,84	INPS-ISEE-2026-05013240K-00	Pratica correttamente presentata - NON FINANZIATA PER ESAURIMENTO RISORSE ASSEGNATE

BANDO IO STUDIO 2025 a.s. 2025/2026

ALLEGATO A - DEFINITIVA

Progr.	ALL	Numero Domanda	Data Di Presentazione	VALORE ISEE	PROTOCOLLO ATTESTAZIONE ISEE	ESITO GRADUATORIA DEFINITIVA
51710	A	26811	04/03/2026 18:46	12.785,64	INPS-ISEE-2026-00303819G-00	Pratica correttamente presentata - NON FINANZIATA PER ESAURIMENTO RISORSE ASSEGNATE
51711	A	5729	16/03/2026 14:29	12.785,88	INPS-ISEE-2026-05905980X-00	Pratica correttamente presentata - NON FINANZIATA PER ESAURIMENTO RISORSE ASSEGNATE
51712	A	12704	02/03/2026 23:08	12.787,05	INPS-ISEE-2026-04291873F-00	Pratica correttamente presentata - NON FINANZIATA PER ESAURIMENTO RISORSE ASSEGNATE
51713	A	44674	10/03/2026 13:25	12.787,54	INPS-ISEE-2026-06682051N-00	Pratica correttamente presentata - NON FINANZIATA PER ESAURIMENTO RISORSE ASSEGNATE
51714	A	10802	02/03/2026 20:34	12.788,05	INPS-ISEE-2026-00457125G-00	Pratica correttamente presentata - NON FINANZIATA PER ESAURIMENTO RISORSE ASSEGNATE
51715	A	5697	02/03/2026 15:18	12.788,37	INPS-ISEE-2026-01437852E-00	Pratica correttamente presentata - NON FINANZIATA PER ESAURIMENTO RISORSE ASSEGNATE
51716	A	10303	02/03/2026 19:54	12.788,53	INPS-ISEE-2026-00097622C-00	Pratica correttamente presentata - NON FINANZIATA PER ESAURIMENTO RISORSE ASSEGNATE
51717	A	44415	10/03/2026 12:22	12.789,84	INPS-ISEE-2026-06068429V-00	Pratica correttamente presentata - NON FINANZIATA PER ESAURIMENTO RISORSE ASSEGNATE
51718	A	12734	03/03/2026 11:39	12.790,00	INPS-ISEE-2026-00388883Z-00	Pratica correttamente presentata - NON FINANZIATA PER ESAURIMENTO RISORSE ASSEGNATE
51719	A	62148	17/03/2026 15:25	12.790,10	INPS-ISEE-2026-02689980U-00	Pratica correttamente presentata - NON FINANZIATA PER ESAURIMENTO RISORSE ASSEGNATE
51720	A	36188	06/03/2026 19:35	12.790,49	INPS-ISEE-2026-07077914V-00	Pratica correttamente presentata - NON FINANZIATA PER ESAURIMENTO RISORSE ASSEGNATE
51721	A	31424	05/03/2026 17:28	12.790,62	INPS-ISEE-2026-04173343P-00	Pratica correttamente presentata - NON FINANZIATA PER ESAURIMENTO RISORSE ASSEGNATE
51722	A	34191	06/03/2026 12:06	12.790,68	INPS-ISEE-2026-02409838F-00	Pratica correttamente presentata - NON FINANZIATA PER ESAURIMENTO RISORSE ASSEGNATE
51723	A	42197	09/03/2026 18:08	12.790,73	INPS-ISEE-2026-05140219D-00	Pratica correttamente presentata - NON FINANZIATA PER ESAURIMENTO RISORSE ASSEGNATE
51724	A	14790	03/03/2026 10:48	12.791,08	INPS-ISEE-2026-03657298Y-00	Pratica correttamente presentata - NON FINANZIATA PER ESAURIMENTO RISORSE ASSEGNATE
51725	A	47313	11/03/2026 10:47	12.791,63	INPS-ISEE-2026-02874853I-00	Pratica correttamente presentata - NON FINANZIATA PER ESAURIMENTO RISORSE ASSEGNATE
51726	A	139	02/03/2026 12:09	12.791,68	INPS-ISEE-2026-05637745I-00	Pratica correttamente presentata - NON FINANZIATA PER ESAURIMENTO RISORSE ASSEGNATE

BANDO IO STUDIO 2025 a.s. 2025/2026

ALLEGATO A - DEFINITIVA

Progr.	ALL	Numero Domanda	Data Di Presentazione	VALORE ISEE	PROTOCOLLO ATTESTAZIONE ISEE	ESITO GRADUATORIA DEFINITIVA
51727	A	63824	17/03/2026 18:28	12.792,19	INPS-ISEE-2026-03605909O-00	Pratica correttamente presentata - NON FINANZIATA PER ESAURIMENTO RISORSE ASSEGNATE
51728	A	55017	14/03/2026 12:44	12.792,36	INPS-ISEE-2026-02636180C-00	Pratica correttamente presentata - NON FINANZIATA PER ESAURIMENTO RISORSE ASSEGNATE
51729	A	37639	07/03/2026 18:25	12.792,42	INPS-ISEE-2026-04295273O-00	Pratica correttamente presentata - NON FINANZIATA PER ESAURIMENTO RISORSE ASSEGNATE
51730	A	18528	03/03/2026 17:18	12.793,17	INPS-ISEE-2026-06185456V-00	Pratica correttamente presentata - NON FINANZIATA PER ESAURIMENTO RISORSE ASSEGNATE
51731	A	7335	02/03/2026 17:44	12.793,42	INPS-ISEE-2026-01767893K-00	Pratica correttamente presentata - NON FINANZIATA PER ESAURIMENTO RISORSE ASSEGNATE
51732	A	37323	07/03/2026 15:13	12.795,29	INPS-ISEE-2026-00425166G-00	Pratica correttamente presentata - NON FINANZIATA PER ESAURIMENTO RISORSE ASSEGNATE
51733	A	19033	03/03/2026 17:47	12.795,31	INPS-ISEE-2026-04655149F-00	Pratica correttamente presentata - NON FINANZIATA PER ESAURIMENTO RISORSE ASSEGNATE
51734	A	35329	06/03/2026 16:57	12.795,46	INPS-ISEE-2026-04885550V-00	Pratica correttamente presentata - NON FINANZIATA PER ESAURIMENTO RISORSE ASSEGNATE
51735	A	49142	11/03/2026 18:45	12.796,85	INPS-ISEE-2026-04807268V-00	Pratica correttamente presentata - NON FINANZIATA PER ESAURIMENTO RISORSE ASSEGNATE
51736	A	5810	09/03/2026 15:03	12.796,96	INPS-ISEE-2026-06142164G-00	Pratica correttamente presentata - NON FINANZIATA PER ESAURIMENTO RISORSE ASSEGNATE
51737	A	66888	18/03/2026 10:45	12.799,51	INPS-ISEE-2026-07801562Q-00	Pratica correttamente presentata - NON FINANZIATA PER ESAURIMENTO RISORSE ASSEGNATE
51738	A	53431	13/03/2026 12:49	12.800,69	INPS-ISEE-2026-07702546R-00	Pratica correttamente presentata - NON FINANZIATA PER ESAURIMENTO RISORSE ASSEGNATE
51739	A	63200	17/03/2026 17:24	12.800,69	INPS-ISEE-2026-07702546R-00	Pratica correttamente presentata - NON FINANZIATA PER ESAURIMENTO RISORSE ASSEGNATE
51740	A	40132	09/03/2026 11:10	12.800,88	INPS-ISEE-2026-04848021W-00	Pratica correttamente presentata - NON FINANZIATA PER ESAURIMENTO RISORSE ASSEGNATE
51741	A	4180	02/03/2026 14:14	12.801,97	INPS-ISEE-2026-05766995T-00	Pratica correttamente presentata - NON FINANZIATA PER ESAURIMENTO RISORSE ASSEGNATE
51742	A	29476	05/03/2026 11:31	12.802,45	INPS-ISEE-2026-03908192O-00	Pratica correttamente presentata - NON FINANZIATA PER ESAURIMENTO RISORSE ASSEGNATE
51743	A	3929	02/03/2026 14:04	12.802,65	INPS-ISEE-2026-00417875O-00	Pratica correttamente presentata - NON FINANZIATA PER ESAURIMENTO RISORSE ASSEGNATE

BANDO IO STUDIO 2025 a.s. 2025/2026

ALLEGATO A - DEFINITIVA

Progr.	ALL	Numero Domanda	Data Di Presentazione	VALORE ISEE	PROTOCOLLO ATTESTAZIONE ISEE	ESITO GRADUATORIA DEFINITIVA
51744	A	1623	02/03/2026 13:23	12.802,68	INPS-ISEE-2026-00209779F-00	Pratica correttamente presentata - NON FINANZIATA PER ESAURIMENTO RISORSE ASSEGNATE
51745	A	66267	18/03/2026 09:42	12.803,50	INPS-ISEE-2026-01980746V-00	Pratica correttamente presentata - NON FINANZIATA PER ESAURIMENTO RISORSE ASSEGNATE
51746	A	39924	09/03/2026 10:37	12.804,63	INPS-ISEE-2026-07578679H-00	Pratica correttamente presentata - NON FINANZIATA PER ESAURIMENTO RISORSE ASSEGNATE
51747	A	39987	09/03/2026 11:06	12.804,63	INPS-ISEE-2026-07578679H-00	Pratica correttamente presentata - NON FINANZIATA PER ESAURIMENTO RISORSE ASSEGNATE
51748	A	19194	03/03/2026 17:56	12.808,46	INPS-ISEE-2026-01453051J-00	Pratica correttamente presentata - NON FINANZIATA PER ESAURIMENTO RISORSE ASSEGNATE
51749	A	24150	04/03/2026 12:39	12.808,91	INPS-ISEE-2026-02027689F-00	Pratica correttamente presentata - NON FINANZIATA PER ESAURIMENTO RISORSE ASSEGNATE
51750	A	27444	04/03/2026 20:08	12.809,02	INPS-ISEE-2026-00746451W-00	Pratica correttamente presentata - NON FINANZIATA PER ESAURIMENTO RISORSE ASSEGNATE
51751	A	27504	04/03/2026 20:18	12.809,02	INPS-ISEE-2026-00746451W-00	Pratica correttamente presentata - NON FINANZIATA PER ESAURIMENTO RISORSE ASSEGNATE
51752	A	44024	10/03/2026 11:05	12.809,18	INPS-ISEE-2026-01579018R-00	Pratica correttamente presentata - NON FINANZIATA PER ESAURIMENTO RISORSE ASSEGNATE
51753	A	12068	02/03/2026 22:02	12.809,38	INPS-ISEE-2026-04607973X-00	Pratica correttamente presentata - NON FINANZIATA PER ESAURIMENTO RISORSE ASSEGNATE
51754	A	12641	02/03/2026 22:50	12.809,38	INPS-ISEE-2026-04607973X-00	Pratica correttamente presentata - NON FINANZIATA PER ESAURIMENTO RISORSE ASSEGNATE
51755	A	20505	03/03/2026 20:10	12.809,53	INPS-ISEE-2026-00436819R-00	Pratica correttamente presentata - NON FINANZIATA PER ESAURIMENTO RISORSE ASSEGNATE
51756	A	59166	16/03/2026 18:34	12.809,71	INPS-ISEE-2026-05307969S-00	Pratica correttamente presentata - NON FINANZIATA PER ESAURIMENTO RISORSE ASSEGNATE
51757	A	59237	16/03/2026 18:39	12.809,71	INPS-ISEE-2026-05307969S-00	Pratica correttamente presentata - NON FINANZIATA PER ESAURIMENTO RISORSE ASSEGNATE
51758	A	25336	04/03/2026 16:19	12.810,35	INPS-ISEE-2026-01686858U-00	Pratica correttamente presentata - NON FINANZIATA PER ESAURIMENTO RISORSE ASSEGNATE
51759	A	53564	13/03/2026 14:15	12.810,89	INPS-ISEE-2026-07957691A-00	Pratica correttamente presentata - NON FINANZIATA PER ESAURIMENTO RISORSE ASSEGNATE
51760	A	20787	03/03/2026 20:53	12.811,43	INPS-ISEE-2026-00881642Q-00	Pratica correttamente presentata - NON FINANZIATA PER ESAURIMENTO RISORSE ASSEGNATE

BANDO IO STUDIO 2025 a.s. 2025/2026

ALLEGATO A - DEFINITIVA

Progr.	ALL	Numero Domanda	Data Di Presentazione	VALORE ISEE	PROTOCOLLO ATTESTAZIONE ISEE	ESITO GRADUATORIA DEFINITIVA
51761	A	57912	16/03/2026 15:09	12.812,18	INPS-ISEE-2026-02910035B-00	Pratica correttamente presentata - NON FINANZIATA PER ESAURIMENTO RISORSE ASSEGNATE
51762	A	24092	04/03/2026 12:33	12.812,36	INPS-ISEE-2026-06345112D-00	Pratica correttamente presentata - NON FINANZIATA PER ESAURIMENTO RISORSE ASSEGNATE
51763	A	24228	04/03/2026 12:39	12.812,36	INPS-ISEE-2026-06345112D-00	Pratica correttamente presentata - NON FINANZIATA PER ESAURIMENTO RISORSE ASSEGNATE
51764	A	27170	04/03/2026 19:19	12.812,53	INPS-ISEE-2026-03263327C-00	Pratica correttamente presentata - NON FINANZIATA PER ESAURIMENTO RISORSE ASSEGNATE
51765	A	2577	02/03/2026 15:05	12.812,71	INPS-ISEE-2026-02790112D-00	Pratica correttamente presentata - NON FINANZIATA PER ESAURIMENTO RISORSE ASSEGNATE
51766	A	49545	11/03/2026 21:48	12.812,75	INPS-ISEE-2026-01703608P-00	Pratica correttamente presentata - NON FINANZIATA PER ESAURIMENTO RISORSE ASSEGNATE
51767	A	16353	03/03/2026 12:55	12.813,11	INPS-ISEE-2026-02233271B-00	Pratica correttamente presentata - NON FINANZIATA PER ESAURIMENTO RISORSE ASSEGNATE
51768	A	56430	16/03/2026 09:03	12.813,41	INPS-ISEE-2026-02619347O-00	Pratica correttamente presentata - NON FINANZIATA PER ESAURIMENTO RISORSE ASSEGNATE
51769	A	39134	08/03/2026 21:03	12.813,44	INPS-ISEE-2026-04342755E-00	Pratica correttamente presentata - NON FINANZIATA PER ESAURIMENTO RISORSE ASSEGNATE
51770	A	39185	08/03/2026 21:24	12.813,44	INPS-ISEE-2026-04342755E-00	Pratica correttamente presentata - NON FINANZIATA PER ESAURIMENTO RISORSE ASSEGNATE
51771	A	46684	10/03/2026 22:28	12.814,90	INPS-ISEE-2026-04954541O-00	Pratica correttamente presentata - NON FINANZIATA PER ESAURIMENTO RISORSE ASSEGNATE
51772	A	46722	10/03/2026 22:36	12.814,90	INPS-ISEE-2026-04954541O-00	Pratica correttamente presentata - NON FINANZIATA PER ESAURIMENTO RISORSE ASSEGNATE
51773	A	57773	16/03/2026 14:07	12.815,20	INPS-ISEE-2026-01755912E-00	Pratica correttamente presentata - NON FINANZIATA PER ESAURIMENTO RISORSE ASSEGNATE
51774	A	24947	04/03/2026 15:26	12.815,56	INPS-ISEE-2026-01543664Q-00	Pratica correttamente presentata - NON FINANZIATA PER ESAURIMENTO RISORSE ASSEGNATE
51775	A	46661	10/03/2026 22:10	12.815,74	INPS-ISEE-2026-00962428R-00	Pratica correttamente presentata - NON FINANZIATA PER ESAURIMENTO RISORSE ASSEGNATE
51776	A	53325	13/03/2026 12:19	12.815,93	INPS-ISEE-2026-01617927L-00	Pratica correttamente presentata - NON FINANZIATA PER ESAURIMENTO RISORSE ASSEGNATE
51777	A	53351	13/03/2026 12:25	12.815,93	INPS-ISEE-2026-01617927L-00	Pratica correttamente presentata - NON FINANZIATA PER ESAURIMENTO RISORSE ASSEGNATE

BANDO IO STUDIO 2025 a.s. 2025/2026

ALLEGATO A - DEFINITIVA

Progr.	ALL	Numero Domanda	Data Di Presentazione	VALORE ISEE	PROTOCOLLO ATTESTAZIONE ISEE	ESITO GRADUATORIA DEFINITIVA
51778	A	11587	02/03/2026 21:23	12.816,26	INPS-ISEE-2026-03356653R-00	Pratica correttamente presentata - NON FINANZIATA PER ESAURIMENTO RISORSE ASSEGNATE
51779	A	53392	13/03/2026 12:37	12.816,52	INPS-ISEE-2026-01984196Z-00	Pratica correttamente presentata - NON FINANZIATA PER ESAURIMENTO RISORSE ASSEGNATE
51780	A	64480	17/03/2026 19:40	12.817,05	INPS-ISEE-2026-02881137E-00	Pratica correttamente presentata - NON FINANZIATA PER ESAURIMENTO RISORSE ASSEGNATE
51781	A	45235	10/03/2026 16:36	12.818,41	INPS-ISEE-2026-00305008U-00	Pratica correttamente presentata - NON FINANZIATA PER ESAURIMENTO RISORSE ASSEGNATE
51782	A	45266	10/03/2026 16:41	12.818,41	INPS-ISEE-2026-00305008U-00	Pratica correttamente presentata - NON FINANZIATA PER ESAURIMENTO RISORSE ASSEGNATE
51783	A	33696	06/03/2026 10:22	12.818,43	INPS-ISEE-2026-02418832N-00	Pratica correttamente presentata - NON FINANZIATA PER ESAURIMENTO RISORSE ASSEGNATE
51784	A	30910	05/03/2026 16:46	12.818,64	INPS-ISEE-2026-03613997Z-00	Pratica correttamente presentata - NON FINANZIATA PER ESAURIMENTO RISORSE ASSEGNATE
51785	A	8259	02/03/2026 18:12	12.819,05	INPS-ISEE-2026-04934614R-00	Pratica correttamente presentata - NON FINANZIATA PER ESAURIMENTO RISORSE ASSEGNATE
51786	A	7755	02/03/2026 17:47	12.819,69	INPS-ISEE-2026-02185536E-00	Pratica correttamente presentata - NON FINANZIATA PER ESAURIMENTO RISORSE ASSEGNATE
51787	A	67125	18/03/2026 11:08	12.821,00	INPS-ISEE-2026-02658050C-00	Pratica correttamente presentata - NON FINANZIATA PER ESAURIMENTO RISORSE ASSEGNATE
51788	A	29052	05/03/2026 10:45	12.822,86	INPS-ISEE-2026-00566452N-00	Pratica correttamente presentata - NON FINANZIATA PER ESAURIMENTO RISORSE ASSEGNATE
51789	A	27646	04/03/2026 20:53	12.823,89	INPS-ISEE-2026-02507254P-00	Pratica correttamente presentata - NON FINANZIATA PER ESAURIMENTO RISORSE ASSEGNATE
51790	A	558	02/03/2026 12:27	12.823,90	INPS-ISEE-2026-00959561V-00	Pratica correttamente presentata - NON FINANZIATA PER ESAURIMENTO RISORSE ASSEGNATE
51791	A	53386	13/03/2026 12:33	12.824,02	INPS-ISEE-2026-04398652I-00	Pratica correttamente presentata - NON FINANZIATA PER ESAURIMENTO RISORSE ASSEGNATE
51792	A	24277	04/03/2026 12:46	12.824,80	INPS-ISEE-2026-01416535P-00	Pratica correttamente presentata - NON FINANZIATA PER ESAURIMENTO RISORSE ASSEGNATE
51793	A	46333	10/03/2026 19:44	12.825,26	INPS-ISEE-2026-04196944I-00	Pratica correttamente presentata - NON FINANZIATA PER ESAURIMENTO RISORSE ASSEGNATE
51794	A	9824	02/03/2026 19:36	12.825,59	INPS-ISEE-2026-02133722B-00	Pratica correttamente presentata - NON FINANZIATA PER ESAURIMENTO RISORSE ASSEGNATE

BANDO IO STUDIO 2025 a.s. 2025/2026

ALLEGATO A - DEFINITIVA

Progr.	ALL	Numero Domanda	Data Di Presentazione	VALORE ISEE	PROTOCOLLO ATTESTAZIONE ISEE	ESITO GRADUATORIA DEFINITIVA
51795	A	47472	11/03/2026 11:14	12.825,62	INPS-ISEE-2026-05238846X-00	Pratica correttamente presentata - NON FINANZIATA PER ESAURIMENTO RISORSE ASSEGNATE
51796	A	21393	03/03/2026 22:06	12.825,97	INPS-ISEE-2026-06016613H-00	Pratica correttamente presentata - NON FINANZIATA PER ESAURIMENTO RISORSE ASSEGNATE
51797	A	8525	02/03/2026 18:12	12.826,09	INPS-ISEE-2026-00519021A-00	Pratica correttamente presentata - NON FINANZIATA PER ESAURIMENTO RISORSE ASSEGNATE
51798	A	43533	10/03/2026 10:53	12.826,39	INPS-ISEE-2026-03599803I-00	Pratica correttamente presentata - NON FINANZIATA PER ESAURIMENTO RISORSE ASSEGNATE
51799	A	46864	11/03/2026 09:34	12.826,39	INPS-ISEE-2026-03599803I-00	Pratica correttamente presentata - NON FINANZIATA PER ESAURIMENTO RISORSE ASSEGNATE
51800	A	63908	17/03/2026 18:35	12.826,75	INPS-ISEE-2026-03370617W-00	Pratica correttamente presentata - NON FINANZIATA PER ESAURIMENTO RISORSE ASSEGNATE
51801	A	65683	17/03/2026 23:44	12.826,75	INPS-ISEE-2026-03370617W-00	Pratica correttamente presentata - NON FINANZIATA PER ESAURIMENTO RISORSE ASSEGNATE
51802	A	3395	02/03/2026 13:48	12.827,15	INPS-ISEE-2026-00437489V-00	Pratica correttamente presentata - NON FINANZIATA PER ESAURIMENTO RISORSE ASSEGNATE
51803	A	13119	03/03/2026 06:43	12.827,22	INPS-ISEE-2026-02840715W-00	Pratica correttamente presentata - NON FINANZIATA PER ESAURIMENTO RISORSE ASSEGNATE
51804	A	35530	06/03/2026 17:28	12.827,26	INPS-ISEE-2026-04926213W-00	Pratica correttamente presentata - NON FINANZIATA PER ESAURIMENTO RISORSE ASSEGNATE
51805	A	25992	04/03/2026 17:21	12.827,97	INPS-ISEE-2026-00987705X-00	Pratica correttamente presentata - NON FINANZIATA PER ESAURIMENTO RISORSE ASSEGNATE
51806	A	200	02/03/2026 12:24	12.828,05	INPS-ISEE-2026-03556985K-00	Pratica correttamente presentata - NON FINANZIATA PER ESAURIMENTO RISORSE ASSEGNATE
51807	A	45643	10/03/2026 17:38	12.828,91	INPS-ISEE-2026-06030630A-00	Pratica correttamente presentata - NON FINANZIATA PER ESAURIMENTO RISORSE ASSEGNATE
51808	A	55645	15/03/2026 11:54	12.828,94	INPS-ISEE-2026-03120052S-00	Pratica correttamente presentata - NON FINANZIATA PER ESAURIMENTO RISORSE ASSEGNATE
51809	A	51371	12/03/2026 17:19	12.829,68	INPS-ISEE-2026-02777520E-00	Pratica correttamente presentata - NON FINANZIATA PER ESAURIMENTO RISORSE ASSEGNATE
51810	A	27594	04/03/2026 20:41	12.829,71	INPS-ISEE-2026-00671575R-00	Pratica correttamente presentata - NON FINANZIATA PER ESAURIMENTO RISORSE ASSEGNATE
51811	A	28471	05/03/2026 08:57	12.831,02	INPS-ISEE-2026-02137223B-00	Pratica correttamente presentata - NON FINANZIATA PER ESAURIMENTO RISORSE ASSEGNATE

BANDO IO STUDIO 2025 a.s. 2025/2026

ALLEGATO A - DEFINITIVA

Progr.	ALL	Numero Domanda	Data Di Presentazione	VALORE ISEE	PROTOCOLLO ATTESTAZIONE ISEE	ESITO GRADUATORIA DEFINITIVA
51812	A	5244	02/03/2026 15:09	12.831,26	INPS-ISEE-2026-03127590W-00	Pratica correttamente presentata - NON FINANZIATA PER ESAURIMENTO RISORSE ASSEGNATE
51813	A	5613	02/03/2026 15:15	12.831,26	INPS-ISEE-2026-03127590W-00	Pratica correttamente presentata - NON FINANZIATA PER ESAURIMENTO RISORSE ASSEGNATE
51814	A	27529	04/03/2026 20:35	12.832,35	INPS-ISEE-2026-05183540C-00	Pratica correttamente presentata - NON FINANZIATA PER ESAURIMENTO RISORSE ASSEGNATE
51815	A	33202	06/03/2026 08:41	12.832,59	INPS-ISEE-2026-04876257S-00	Pratica correttamente presentata - NON FINANZIATA PER ESAURIMENTO RISORSE ASSEGNATE
51816	A	59370	16/03/2026 18:56	12.832,60	INPS-ISEE-2026-03426348E-00	Pratica correttamente presentata - NON FINANZIATA PER ESAURIMENTO RISORSE ASSEGNATE
51817	A	59426	16/03/2026 19:02	12.832,60	INPS-ISEE-2026-03426348E-00	Pratica correttamente presentata - NON FINANZIATA PER ESAURIMENTO RISORSE ASSEGNATE
51818	A	61169	17/03/2026 11:27	12.832,73	INPS-ISEE-2026-04531373C-00	Pratica correttamente presentata - NON FINANZIATA PER ESAURIMENTO RISORSE ASSEGNATE
51819	A	13943	03/03/2026 10:09	12.832,77	INPS-ISEE-2026-04559027O-00	Pratica correttamente presentata - NON FINANZIATA PER ESAURIMENTO RISORSE ASSEGNATE
51820	A	63936	17/03/2026 18:45	12.833,40	INPS-ISEE-2026-07586062F-00	Pratica correttamente presentata - NON FINANZIATA PER ESAURIMENTO RISORSE ASSEGNATE
51821	A	55402	14/03/2026 19:38	12.834,51	INPS-ISEE-2026-05011768N-00	Pratica correttamente presentata - NON FINANZIATA PER ESAURIMENTO RISORSE ASSEGNATE
51822	A	17109	03/03/2026 14:52	12.834,56	INPS-ISEE-2026-03560894V-00	Pratica correttamente presentata - NON FINANZIATA PER ESAURIMENTO RISORSE ASSEGNATE
51823	A	7913	02/03/2026 17:45	12.834,93	INPS-ISEE-2026-00240716B-00	Pratica correttamente presentata - NON FINANZIATA PER ESAURIMENTO RISORSE ASSEGNATE
51824	A	56213	15/03/2026 21:57	12.835,19	INPS-ISEE-2026-06224277E-00	Pratica correttamente presentata - NON FINANZIATA PER ESAURIMENTO RISORSE ASSEGNATE
51825	A	13298	03/03/2026 08:17	12.835,20	INPS-ISEE-2026-06108823N-00	Pratica correttamente presentata - NON FINANZIATA PER ESAURIMENTO RISORSE ASSEGNATE
51826	A	39351	09/03/2026 12:30	12.835,53	INPS-ISEE-2026-06274265O-00	Pratica correttamente presentata - NON FINANZIATA PER ESAURIMENTO RISORSE ASSEGNATE
51827	A	3060	02/03/2026 13:29	12.835,88	INPS-ISEE-2026-00397593X-00	Pratica correttamente presentata - NON FINANZIATA PER ESAURIMENTO RISORSE ASSEGNATE
51828	A	62073	17/03/2026 14:38	12.836,31	INPS-ISEE-2026-04819929U-00	Pratica correttamente presentata - NON FINANZIATA PER ESAURIMENTO RISORSE ASSEGNATE

BANDO IO STUDIO 2025 a.s. 2025/2026

ALLEGATO A - DEFINITIVA

Progr.	ALL	Numero Domanda	Data Di Presentazione	VALORE ISEE	PROTOCOLLO ATTESTAZIONE ISEE	ESITO GRADUATORIA DEFINITIVA
51829	A	49599	11/03/2026 21:56	12.836,47	INPS-ISEE-2026-03368116N-00	Pratica correttamente presentata - NON FINANZIATA PER ESAURIMENTO RISORSE ASSEGNATE
51830	A	32039	05/03/2026 18:40	12.837,01	INPS-ISEE-2026-06941567Z-00	Pratica correttamente presentata - NON FINANZIATA PER ESAURIMENTO RISORSE ASSEGNATE
51831	A	25452	04/03/2026 16:30	12.837,70	INPS-ISEE-2026-07181191N-00	Pratica correttamente presentata - NON FINANZIATA PER ESAURIMENTO RISORSE ASSEGNATE
51832	A	25523	04/03/2026 16:37	12.837,70	INPS-ISEE-2026-07181191N-00	Pratica correttamente presentata - NON FINANZIATA PER ESAURIMENTO RISORSE ASSEGNATE
51833	A	40356	09/03/2026 11:42	12.839,25	INPS-ISEE-2026-05445620C-00	Pratica correttamente presentata - NON FINANZIATA PER ESAURIMENTO RISORSE ASSEGNATE
51834	A	63940	17/03/2026 18:33	12.839,37	INPS-ISEE-2026-07480423N-00	Pratica correttamente presentata - NON FINANZIATA PER ESAURIMENTO RISORSE ASSEGNATE
51835	A	36002	06/03/2026 18:49	12.840,09	INPS-ISEE-2026-03152335D-00	Pratica correttamente presentata - NON FINANZIATA PER ESAURIMENTO RISORSE ASSEGNATE
51836	A	63836	17/03/2026 18:25	12.840,15	INPS-ISEE-2026-00703667Q-00	Pratica correttamente presentata - NON FINANZIATA PER ESAURIMENTO RISORSE ASSEGNATE
51837	A	7434	02/03/2026 17:24	12.840,81	INPS-ISEE-2026-02809436O-00	Pratica correttamente presentata - NON FINANZIATA PER ESAURIMENTO RISORSE ASSEGNATE
51838	A	62481	17/03/2026 16:01	12.840,95	INPS-ISEE-2026-05629851X-00	Pratica correttamente presentata - NON FINANZIATA PER ESAURIMENTO RISORSE ASSEGNATE
51839	A	62518	17/03/2026 16:07	12.840,95	INPS-ISEE-2026-05629851X-00	Pratica correttamente presentata - NON FINANZIATA PER ESAURIMENTO RISORSE ASSEGNATE
51840	A	32572	13/03/2026 13:08	12.841,20	INPS-ISEE-2026-02861962F-00	Pratica correttamente presentata - NON FINANZIATA PER ESAURIMENTO RISORSE ASSEGNATE
51841	A	46445	10/03/2026 20:46	12.841,57	INPS-ISEE-2026-02950676V-00	Pratica correttamente presentata - NON FINANZIATA PER ESAURIMENTO RISORSE ASSEGNATE
51842	A	51751	12/03/2026 18:18	12.841,62	INPS-ISEE-2026-07008751N-00	Pratica correttamente presentata - NON FINANZIATA PER ESAURIMENTO RISORSE ASSEGNATE
51843	A	5573	02/03/2026 16:09	12.841,93	INPS-ISEE-2026-04399063F-00	Pratica correttamente presentata - NON FINANZIATA PER ESAURIMENTO RISORSE ASSEGNATE
51844	A	54885	14/03/2026 10:08	12.842,68	INPS-ISEE-2026-05342550G-00	Pratica correttamente presentata - NON FINANZIATA PER ESAURIMENTO RISORSE ASSEGNATE
51845	A	17714	03/03/2026 16:04	12.842,93	INPS-ISEE-2026-04381952O-00	Pratica correttamente presentata - NON FINANZIATA PER ESAURIMENTO RISORSE ASSEGNATE

BANDO IO STUDIO 2025 a.s. 2025/2026

ALLEGATO A - DEFINITIVA

Progr.	ALL	Numero Domanda	Data Di Presentazione	VALORE ISEE	PROTOCOLLO ATTESTAZIONE ISEE	ESITO GRADUATORIA DEFINITIVA
51846	A	16014	03/03/2026 12:20	12.843,01	INPS-ISEE-2026-00552018T-00	Pratica correttamente presentata - NON FINANZIATA PER ESAURIMENTO RISORSE ASSEGNATE
51847	A	36548	06/03/2026 22:06	12.843,38	INPS-ISEE-2026-05456932F-00	Pratica correttamente presentata - NON FINANZIATA PER ESAURIMENTO RISORSE ASSEGNATE
51848	A	52454	12/03/2026 23:00	12.843,38	INPS-ISEE-2026-05456932F-00	Pratica correttamente presentata - NON FINANZIATA PER ESAURIMENTO RISORSE ASSEGNATE
51849	A	54892	17/03/2026 12:00	12.843,50	INPS-ISEE-2026-07004575N-00	Pratica correttamente presentata - NON FINANZIATA PER ESAURIMENTO RISORSE ASSEGNATE
51850	A	54984	14/03/2026 12:01	12.843,83	INPS-ISEE-2026-05012344J-00	Pratica correttamente presentata - NON FINANZIATA PER ESAURIMENTO RISORSE ASSEGNATE
51851	A	53510	13/03/2026 13:27	12.844,36	INPS-ISEE-2026-02582917F-00	Pratica correttamente presentata - NON FINANZIATA PER ESAURIMENTO RISORSE ASSEGNATE
51852	A	65895	18/03/2026 07:54	12.844,92	INPS-ISEE-2026-01275930W-00	Pratica correttamente presentata - NON FINANZIATA PER ESAURIMENTO RISORSE ASSEGNATE
51853	A	65915	18/03/2026 08:02	12.844,92	INPS-ISEE-2026-01275930W-00	Pratica correttamente presentata - NON FINANZIATA PER ESAURIMENTO RISORSE ASSEGNATE
51854	A	4439	02/03/2026 14:32	12.845,56	INPS-ISEE-2026-00155846Q-00	Pratica correttamente presentata - NON FINANZIATA PER ESAURIMENTO RISORSE ASSEGNATE
51855	A	29482	05/03/2026 11:40	12.845,61	INPS-ISEE-2026-00085291P-00	Pratica correttamente presentata - NON FINANZIATA PER ESAURIMENTO RISORSE ASSEGNATE
51856	A	18250	03/03/2026 17:08	12.845,99	INPS-ISEE-2026-01620433J-00	Pratica correttamente presentata - NON FINANZIATA PER ESAURIMENTO RISORSE ASSEGNATE
51857	A	18582	03/03/2026 17:15	12.845,99	INPS-ISEE-2026-01620433J-00	Pratica correttamente presentata - NON FINANZIATA PER ESAURIMENTO RISORSE ASSEGNATE
51858	A	9586	02/03/2026 19:08	12.846,03	INPS-ISEE-2026-02392056W-00	Pratica correttamente presentata - NON FINANZIATA PER ESAURIMENTO RISORSE ASSEGNATE
51859	A	17758	03/03/2026 16:12	12.846,97	INPS-ISEE-2026-05645990Z-00	Pratica correttamente presentata - NON FINANZIATA PER ESAURIMENTO RISORSE ASSEGNATE
51860	A	37080	07/03/2026 12:31	12.847,70	INPS-ISEE-2026-03290915Q-00	Pratica correttamente presentata - NON FINANZIATA PER ESAURIMENTO RISORSE ASSEGNATE
51861	A	12619	02/03/2026 22:47	12.848,42	INPS-ISEE-2026-00241917G-00	Pratica correttamente presentata - NON FINANZIATA PER ESAURIMENTO RISORSE ASSEGNATE
51862	A	24250	04/03/2026 12:42	12.848,54	INPS-ISEE-2026-06227583L-00	Pratica correttamente presentata - NON FINANZIATA PER ESAURIMENTO RISORSE ASSEGNATE

BANDO IO STUDIO 2025 a.s. 2025/2026

ALLEGATO A - DEFINITIVA

Progr.	ALL	Numero Domanda	Data Di Presentazione	VALORE ISEE	PROTOCOLLO ATTESTAZIONE ISEE	ESITO GRADUATORIA DEFINITIVA
51863	A	65031	17/03/2026 21:29	12.848,75	INPS-ISEE-2026-07744657Y-00	Pratica correttamente presentata - NON FINANZIATA PER ESAURIMENTO RISORSE ASSEGNATE
51864	A	19181	03/03/2026 17:59	12.848,97	INPS-ISEE-2026-07396481Z-00	Pratica correttamente presentata - NON FINANZIATA PER ESAURIMENTO RISORSE ASSEGNATE
51865	A	20044	03/03/2026 19:13	12.849,89	INPS-ISEE-2026-04148186O-00	Pratica correttamente presentata - NON FINANZIATA PER ESAURIMENTO RISORSE ASSEGNATE
51866	A	59821	16/03/2026 20:59	12.849,94	INPS-ISEE-2026-02341282D-00	Pratica correttamente presentata - NON FINANZIATA PER ESAURIMENTO RISORSE ASSEGNATE
51867	A	52794	13/03/2026 10:16	12.850,14	INPS-ISEE-2026-08054281N-00	Pratica correttamente presentata - NON FINANZIATA PER ESAURIMENTO RISORSE ASSEGNATE
51868	A	30090	05/03/2026 13:04	12.850,39	INPS-ISEE-2026-04363276R-00	Pratica correttamente presentata - NON FINANZIATA PER ESAURIMENTO RISORSE ASSEGNATE
51869	A	4710	02/03/2026 14:54	12.850,49	INPS-ISEE-2026-04362282W-00	Pratica correttamente presentata - NON FINANZIATA PER ESAURIMENTO RISORSE ASSEGNATE
51870	A	32082	05/03/2026 18:48	12.851,05	INPS-ISEE-2026-00307811B-00	Pratica correttamente presentata - NON FINANZIATA PER ESAURIMENTO RISORSE ASSEGNATE
51871	A	9235	02/03/2026 18:50	12.852,36	INPS-ISEE-2026-02466793I-00	Pratica correttamente presentata - NON FINANZIATA PER ESAURIMENTO RISORSE ASSEGNATE
51872	A	57082	16/03/2026 11:33	12.852,56	INPS-ISEE-2026-04291450P-00	Pratica correttamente presentata - NON FINANZIATA PER ESAURIMENTO RISORSE ASSEGNATE
51873	A	57242	16/03/2026 11:42	12.852,56	INPS-ISEE-2026-04291450P-00	Pratica correttamente presentata - NON FINANZIATA PER ESAURIMENTO RISORSE ASSEGNATE
51874	A	37737	07/03/2026 19:04	12.852,93	INPS-ISEE-2026-05483941F-00	Pratica correttamente presentata - NON FINANZIATA PER ESAURIMENTO RISORSE ASSEGNATE
51875	A	9008	02/03/2026 18:42	12.853,03	INPS-ISEE-2026-02459358X-00	Pratica correttamente presentata - NON FINANZIATA PER ESAURIMENTO RISORSE ASSEGNATE
51876	A	9175	02/03/2026 18:45	12.853,03	INPS-ISEE-2026-02459358X-00	Pratica correttamente presentata - NON FINANZIATA PER ESAURIMENTO RISORSE ASSEGNATE
51877	A	5325	02/03/2026 15:13	12.853,05	INPS-ISEE-2026-04773942X-00	Pratica correttamente presentata - NON FINANZIATA PER ESAURIMENTO RISORSE ASSEGNATE
51878	A	21782	03/03/2026 23:30	12.853,33	INPS-ISEE-2026-06380492O-00	Pratica correttamente presentata - NON FINANZIATA PER ESAURIMENTO RISORSE ASSEGNATE
51879	A	38666	08/03/2026 16:10	12.853,49	INPS-ISEE-2026-07186490V-00	Pratica correttamente presentata - NON FINANZIATA PER ESAURIMENTO RISORSE ASSEGNATE

BANDO IO STUDIO 2025 a.s. 2025/2026

ALLEGATO A - DEFINITIVA

Progr.	ALL	Numero Domanda	Data Di Presentazione	VALORE ISEE	PROTOCOLLO ATTESTAZIONE ISEE	ESITO GRADUATORIA DEFINITIVA
51880	A	32143	05/03/2026 18:56	12.854,62	INPS-ISEE-2026-04383164Q-00	Pratica correttamente presentata - NON FINANZIATA PER ESAURIMENTO RISORSE ASSEGNATE
51881	A	43635	10/03/2026 09:54	12.854,72	INPS-ISEE-2026-03926695Y-00	Pratica correttamente presentata - NON FINANZIATA PER ESAURIMENTO RISORSE ASSEGNATE
51882	A	19778	03/03/2026 18:45	12.854,95	INPS-ISEE-2026-02559467Z-00	Pratica correttamente presentata - NON FINANZIATA PER ESAURIMENTO RISORSE ASSEGNATE
51883	A	26440	04/03/2026 18:03	12.855,20	INPS-ISEE-2026-01616930C-00	Pratica correttamente presentata - NON FINANZIATA PER ESAURIMENTO RISORSE ASSEGNATE
51884	A	59760	16/03/2026 20:24	12.855,20	INPS-ISEE-2026-08133306G-00	Pratica correttamente presentata - NON FINANZIATA PER ESAURIMENTO RISORSE ASSEGNATE
51885	A	9963	02/03/2026 19:37	12.855,53	INPS-ISEE-2026-02651191P-00	Pratica correttamente presentata - NON FINANZIATA PER ESAURIMENTO RISORSE ASSEGNATE
51886	A	23377	04/03/2026 11:17	12.856,42	INPS-ISEE-2026-06014823G-00	Pratica correttamente presentata - NON FINANZIATA PER ESAURIMENTO RISORSE ASSEGNATE
51887	A	48573	11/03/2026 17:21	12.857,07	INPS-ISEE-2026-04062354G-00	Pratica correttamente presentata - NON FINANZIATA PER ESAURIMENTO RISORSE ASSEGNATE
51888	A	12975	03/03/2026 00:03	12.857,40	INPS-ISEE-2026-06493156F-00	Pratica correttamente presentata - NON FINANZIATA PER ESAURIMENTO RISORSE ASSEGNATE
51889	A	50880	12/03/2026 14:50	12.857,61	INPS-ISEE-2026-04367658S-00	Pratica correttamente presentata - NON FINANZIATA PER ESAURIMENTO RISORSE ASSEGNATE
51890	A	12824	02/03/2026 23:23	12.857,68	INPS-ISEE-2026-03603637N-00	Pratica correttamente presentata - NON FINANZIATA PER ESAURIMENTO RISORSE ASSEGNATE
51891	A	12870	02/03/2026 23:28	12.857,68	INPS-ISEE-2026-03603637N-00	Pratica correttamente presentata - NON FINANZIATA PER ESAURIMENTO RISORSE ASSEGNATE
51892	A	57702	16/03/2026 13:19	12.858,33	INPS-ISEE-2026-01814889S-00	Pratica correttamente presentata - NON FINANZIATA PER ESAURIMENTO RISORSE ASSEGNATE
51893	A	44450	10/03/2026 12:21	12.858,62	INPS-ISEE-2026-04149947Z-00	Pratica correttamente presentata - NON FINANZIATA PER ESAURIMENTO RISORSE ASSEGNATE
51894	A	38744	08/03/2026 17:03	12.859,34	INPS-ISEE-2026-00647764F-00	Pratica correttamente presentata - NON FINANZIATA PER ESAURIMENTO RISORSE ASSEGNATE
51895	A	60469	17/03/2026 09:33	12.859,62	INPS-ISEE-2026-07488692A-00	Pratica correttamente presentata - NON FINANZIATA PER ESAURIMENTO RISORSE ASSEGNATE
51896	A	4505	02/03/2026 14:40	12.859,63	INPS-ISEE-2026-03989328U-00	Pratica correttamente presentata - NON FINANZIATA PER ESAURIMENTO RISORSE ASSEGNATE

BANDO IO STUDIO 2025 a.s. 2025/2026

ALLEGATO A - DEFINITIVA

Progr.	ALL	Numero Domanda	Data Di Presentazione	VALORE ISEE	PROTOCOLLO ATTESTAZIONE ISEE	ESITO GRADUATORIA DEFINITIVA
51897	A	24068	04/03/2026 12:26	12.861,18	INPS-ISEE-2026-00457975I-00	Pratica correttamente presentata - NON FINANZIATA PER ESAURIMENTO RISORSE ASSEGNATE
51898	A	24187	04/03/2026 12:35	12.861,18	INPS-ISEE-2026-00457975I-00	Pratica correttamente presentata - NON FINANZIATA PER ESAURIMENTO RISORSE ASSEGNATE
51899	A	37897	07/03/2026 21:26	12.861,46	INPS-ISEE-2026-00366320B-00	Pratica correttamente presentata - NON FINANZIATA PER ESAURIMENTO RISORSE ASSEGNATE
51900	A	16645	03/03/2026 13:36	12.861,53	INPS-ISEE-2026-01425430J-00	Pratica correttamente presentata - NON FINANZIATA PER ESAURIMENTO RISORSE ASSEGNATE
51901	A	63270	17/03/2026 17:37	12.861,92	INPS-ISEE-2026-03863344R-00	Pratica correttamente presentata - NON FINANZIATA PER ESAURIMENTO RISORSE ASSEGNATE
51902	A	47308	11/03/2026 10:53	12.862,03	INPS-ISEE-2026-00451575W-00	Pratica correttamente presentata - NON FINANZIATA PER ESAURIMENTO RISORSE ASSEGNATE
51903	A	45941	10/03/2026 18:20	12.862,85	INPS-ISEE-2026-02092129P-00	Pratica correttamente presentata - NON FINANZIATA PER ESAURIMENTO RISORSE ASSEGNATE
51904	A	36301	06/03/2026 20:12	12.863,24	INPS-ISEE-2026-03147109P-00	Pratica correttamente presentata - NON FINANZIATA PER ESAURIMENTO RISORSE ASSEGNATE
51905	A	17651	03/03/2026 15:53	12.863,58	INPS-ISEE-2026-03968657A-00	Pratica correttamente presentata - NON FINANZIATA PER ESAURIMENTO RISORSE ASSEGNATE
51906	A	6528	02/03/2026 17:06	12.863,66	INPS-ISEE-2026-02823180G-00	Pratica correttamente presentata - NON FINANZIATA PER ESAURIMENTO RISORSE ASSEGNATE
51907	A	57668	16/03/2026 13:10	12.864,39	INPS-ISEE-2026-02519158R-00	Pratica correttamente presentata - NON FINANZIATA PER ESAURIMENTO RISORSE ASSEGNATE
51908	A	66495	18/03/2026 10:04	12.864,47	INPS-ISEE-2026-05504236P-00	Pratica correttamente presentata - NON FINANZIATA PER ESAURIMENTO RISORSE ASSEGNATE
51909	A	51758	12/03/2026 18:42	12.864,57	INPS-ISEE-2026-08010108A-00	Pratica correttamente presentata - NON FINANZIATA PER ESAURIMENTO RISORSE ASSEGNATE
51910	A	11002	02/03/2026 21:10	12.864,71	INPS-ISEE-2026-05471117C-00	Pratica correttamente presentata - NON FINANZIATA PER ESAURIMENTO RISORSE ASSEGNATE
51911	A	48179	11/03/2026 15:30	12.864,91	INPS-ISEE-2026-04049108C-00	Pratica correttamente presentata - NON FINANZIATA PER ESAURIMENTO RISORSE ASSEGNATE
51912	A	47660	11/03/2026 11:53	12.865,00	INPS-ISEE-2026-01835860R-00	Pratica correttamente presentata - NON FINANZIATA PER ESAURIMENTO RISORSE ASSEGNATE
51913	A	42003	09/03/2026 17:39	12.865,12	INPS-ISEE-2026-01219626W-00	Pratica correttamente presentata - NON FINANZIATA PER ESAURIMENTO RISORSE ASSEGNATE

BANDO IO STUDIO 2025 a.s. 2025/2026

ALLEGATO A - DEFINITIVA

Progr.	ALL	Numero Domanda	Data Di Presentazione	VALORE ISEE	PROTOCOLLO ATTESTAZIONE ISEE	ESITO GRADUATORIA DEFINITIVA
51914	A	3258	02/03/2026 14:28	12.866,59	INPS-ISEE-2026-02380137G-00	Pratica correttamente presentata - NON FINANZIATA PER ESAURIMENTO RISORSE ASSEGNATE
51915	A	4596	02/03/2026 14:33	12.866,59	INPS-ISEE-2026-02380137G-00	Pratica correttamente presentata - NON FINANZIATA PER ESAURIMENTO RISORSE ASSEGNATE
51916	A	30811	05/03/2026 16:24	12.866,67	INPS-ISEE-2026-05816769U-00	Pratica correttamente presentata - NON FINANZIATA PER ESAURIMENTO RISORSE ASSEGNATE
51917	A	56683	16/03/2026 10:13	12.866,83	INPS-ISEE-2026-03081830H-00	Pratica correttamente presentata - NON FINANZIATA PER ESAURIMENTO RISORSE ASSEGNATE
51918	A	31618	05/03/2026 18:20	12.867,09	INPS-ISEE-2026-05595449K-00	Pratica correttamente presentata - NON FINANZIATA PER ESAURIMENTO RISORSE ASSEGNATE
51919	A	65041	17/03/2026 21:33	12.868,82	INPS-ISEE-2026-04889862J-00	Pratica correttamente presentata - NON FINANZIATA PER ESAURIMENTO RISORSE ASSEGNATE
51920	A	53225	13/03/2026 11:55	12.871,68	INPS-ISEE-2026-07011837W-00	Pratica correttamente presentata - NON FINANZIATA PER ESAURIMENTO RISORSE ASSEGNATE
51921	A	53251	13/03/2026 11:59	12.871,68	INPS-ISEE-2026-07011837W-00	Pratica correttamente presentata - NON FINANZIATA PER ESAURIMENTO RISORSE ASSEGNATE
51922	A	6082	02/03/2026 16:27	12.871,78	INPS-ISEE-2026-01857062Q-00	Pratica correttamente presentata - NON FINANZIATA PER ESAURIMENTO RISORSE ASSEGNATE
51923	A	673	02/03/2026 12:31	12.872,33	INPS-ISEE-2026-05370775F-00	Pratica correttamente presentata - NON FINANZIATA PER ESAURIMENTO RISORSE ASSEGNATE
51924	A	50590	13/03/2026 19:40	12.873,78	INPS-ISEE-2026-04788205F-00	Pratica correttamente presentata - NON FINANZIATA PER ESAURIMENTO RISORSE ASSEGNATE
51925	A	14451	03/03/2026 10:49	12.874,06	INPS-ISEE-2026-04866993J-00	Pratica correttamente presentata - NON FINANZIATA PER ESAURIMENTO RISORSE ASSEGNATE
51926	A	51558	12/03/2026 17:50	12.874,10	INPS-ISEE-2026-02682059O-00	Pratica correttamente presentata - NON FINANZIATA PER ESAURIMENTO RISORSE ASSEGNATE
51927	A	437	03/03/2026 00:42	12.874,36	INPS-ISEE-2026-04486407L-00	Pratica correttamente presentata - NON FINANZIATA PER ESAURIMENTO RISORSE ASSEGNATE
51928	A	5958	02/03/2026 15:54	12.874,51	INPS-ISEE-2026-02276133G-00	Pratica correttamente presentata - NON FINANZIATA PER ESAURIMENTO RISORSE ASSEGNATE
51929	A	36787	07/03/2026 09:18	12.874,74	INPS-ISEE-2026-04762613Q-00	Pratica correttamente presentata - NON FINANZIATA PER ESAURIMENTO RISORSE ASSEGNATE
51930	A	37022	07/03/2026 11:53	12.874,74	INPS-ISEE-2026-04762613Q-00	Pratica correttamente presentata - NON FINANZIATA PER ESAURIMENTO RISORSE ASSEGNATE

BANDO IO STUDIO 2025 a.s. 2025/2026

ALLEGATO A - DEFINITIVA

Progr.	ALL	Numero Domanda	Data Di Presentazione	VALORE ISEE	PROTOCOLLO ATTESTAZIONE ISEE	ESITO GRADUATORIA DEFINITIVA
51931	A	8892	02/03/2026 18:36	12.874,82	INPS-ISEE-2026-06923510C-00	Pratica correttamente presentata - NON FINANZIATA PER ESAURIMENTO RISORSE ASSEGNATE
51932	A	60799	17/03/2026 10:39	12.874,86	INPS-ISEE-2026-04173895I-00	Pratica correttamente presentata - NON FINANZIATA PER ESAURIMENTO RISORSE ASSEGNATE
51933	A	66886	18/03/2026 11:14	12.875,49	INPS-ISEE-2026-01535236P-00	Pratica correttamente presentata - NON FINANZIATA PER ESAURIMENTO RISORSE ASSEGNATE
51934	A	28347	05/03/2026 07:39	12.875,62	INPS-ISEE-2026-04856608I-00	Pratica correttamente presentata - NON FINANZIATA PER ESAURIMENTO RISORSE ASSEGNATE
51935	A	28355	05/03/2026 07:56	12.875,62	INPS-ISEE-2026-04856608I-00	Pratica correttamente presentata - NON FINANZIATA PER ESAURIMENTO RISORSE ASSEGNATE
51936	A	36164	06/03/2026 19:25	12.875,80	INPS-ISEE-2026-04976134F-00	Pratica correttamente presentata - NON FINANZIATA PER ESAURIMENTO RISORSE ASSEGNATE
51937	A	29101	05/03/2026 11:10	12.876,01	INPS-ISEE-2026-05985596T-00	Pratica correttamente presentata - NON FINANZIATA PER ESAURIMENTO RISORSE ASSEGNATE
51938	A	7489	02/03/2026 17:26	12.878,05	INPS-ISEE-2026-02554046C-00	Pratica correttamente presentata - NON FINANZIATA PER ESAURIMENTO RISORSE ASSEGNATE
51939	A	28096	06/03/2026 11:42	12.878,35	INPS-ISEE-2026-06789062Z-00	Pratica correttamente presentata - NON FINANZIATA PER ESAURIMENTO RISORSE ASSEGNATE
51940	A	31514	05/03/2026 17:36	12.878,43	INPS-ISEE-2026-02817231G-00	Pratica correttamente presentata - NON FINANZIATA PER ESAURIMENTO RISORSE ASSEGNATE
51941	A	64919	17/03/2026 21:04	12.879,41	INPS-ISEE-2026-02776512E-00	Pratica correttamente presentata - NON FINANZIATA PER ESAURIMENTO RISORSE ASSEGNATE
51942	A	9394	02/03/2026 18:59	12.879,87	INPS-ISEE-2026-02682018W-00	Pratica correttamente presentata - NON FINANZIATA PER ESAURIMENTO RISORSE ASSEGNATE
51943	A	12532	02/03/2026 22:44	12.880,23	INPS-ISEE-2026-05348609V-00	Pratica correttamente presentata - NON FINANZIATA PER ESAURIMENTO RISORSE ASSEGNATE
51944	A	20405	03/03/2026 19:47	12.880,28	INPS-ISEE-2026-00748331C-00	Pratica correttamente presentata - NON FINANZIATA PER ESAURIMENTO RISORSE ASSEGNATE
51945	A	22258	04/03/2026 09:50	12.880,33	INPS-ISEE-2026-07095470O-00	Pratica correttamente presentata - NON FINANZIATA PER ESAURIMENTO RISORSE ASSEGNATE
51946	A	50994	12/03/2026 15:41	12.880,33	INPS-ISEE-2026-01453264P-00	Pratica correttamente presentata - NON FINANZIATA PER ESAURIMENTO RISORSE ASSEGNATE
51947	A	21975	04/03/2026 21:00	12.880,82	INPS-ISEE-2026-00549902Q-00	Pratica correttamente presentata - NON FINANZIATA PER ESAURIMENTO RISORSE ASSEGNATE

BANDO IO STUDIO 2025 a.s. 2025/2026

ALLEGATO A - DEFINITIVA

Progr.	ALL	Numero Domanda	Data Di Presentazione	VALORE ISEE	PROTOCOLLO ATTESTAZIONE ISEE	ESITO GRADUATORIA DEFINITIVA
51948	A	55237	14/03/2026 16:06	12.881,63	INPS-ISEE-2026-06476861Z-00	Pratica correttamente presentata - NON FINANZIATA PER ESAURIMENTO RISORSE ASSEGNATE
51949	A	19890	03/03/2026 18:47	12.882,11	INPS-ISEE-2026-04547828Z-00	Pratica correttamente presentata - NON FINANZIATA PER ESAURIMENTO RISORSE ASSEGNATE
51950	A	44976	10/03/2026 15:38	12.882,71	INPS-ISEE-2026-04314418P-00	Pratica correttamente presentata - NON FINANZIATA PER ESAURIMENTO RISORSE ASSEGNATE
51951	A	45693	10/03/2026 17:44	12.882,75	INPS-ISEE-2026-00330601S-00	Pratica correttamente presentata - NON FINANZIATA PER ESAURIMENTO RISORSE ASSEGNATE
51952	A	59144	16/03/2026 18:40	12.883,66	INPS-ISEE-2026-05822380N-00	Pratica correttamente presentata - NON FINANZIATA PER ESAURIMENTO RISORSE ASSEGNATE
51953	A	16517	03/03/2026 13:09	12.883,90	INPS-ISEE-2026-01772594V-00	Pratica correttamente presentata - NON FINANZIATA PER ESAURIMENTO RISORSE ASSEGNATE
51954	A	16629	03/03/2026 13:25	12.883,90	INPS-ISEE-2026-01772594V-00	Pratica correttamente presentata - NON FINANZIATA PER ESAURIMENTO RISORSE ASSEGNATE
51955	A	63716	17/03/2026 18:17	12.884,03	INPS-ISEE-2026-05585965M-00	Pratica correttamente presentata - NON FINANZIATA PER ESAURIMENTO RISORSE ASSEGNATE
51956	A	63815	17/03/2026 18:22	12.884,03	INPS-ISEE-2026-05585965M-00	Pratica correttamente presentata - NON FINANZIATA PER ESAURIMENTO RISORSE ASSEGNATE
51957	A	65055	17/03/2026 21:31	12.884,64	INPS-ISEE-2026-01789880K-00	Pratica correttamente presentata - NON FINANZIATA PER ESAURIMENTO RISORSE ASSEGNATE
51958	A	11320	02/03/2026 21:14	12.885,37	INPS-ISEE-2026-04168140G-00	Pratica correttamente presentata - NON FINANZIATA PER ESAURIMENTO RISORSE ASSEGNATE
51959	A	38118	10/03/2026 09:28	12.885,48	INPS-ISEE-2026-01580270H-00	Pratica correttamente presentata - NON FINANZIATA PER ESAURIMENTO RISORSE ASSEGNATE
51960	A	43569	10/03/2026 09:40	12.885,48	INPS-ISEE-2026-01580270H-00	Pratica correttamente presentata - NON FINANZIATA PER ESAURIMENTO RISORSE ASSEGNATE
51961	A	49175	11/03/2026 19:00	12.885,89	INPS-ISEE-2026-06511504D-00	Pratica correttamente presentata - NON FINANZIATA PER ESAURIMENTO RISORSE ASSEGNATE
51962	A	11248	02/03/2026 21:06	12.886,03	INPS-ISEE-2026-04333530T-00	Pratica correttamente presentata - NON FINANZIATA PER ESAURIMENTO RISORSE ASSEGNATE
51963	A	5092	02/03/2026 14:52	12.887,48	INPS-ISEE-2026-04213573P-00	Pratica correttamente presentata - NON FINANZIATA PER ESAURIMENTO RISORSE ASSEGNATE
51964	A	46132	10/03/2026 18:53	12.887,72	INPS-ISEE-2026-05650143G-00	Pratica correttamente presentata - NON FINANZIATA PER ESAURIMENTO RISORSE ASSEGNATE

BANDO IO STUDIO 2025 a.s. 2025/2026

ALLEGATO A - DEFINITIVA

Progr.	ALL	Numero Domanda	Data Di Presentazione	VALORE ISEE	PROTOCOLLO ATTESTAZIONE ISEE	ESITO GRADUATORIA DEFINITIVA
51965	A	23404	04/03/2026 11:40	12.888,12	INPS-ISEE-2026-02286774X-00	Pratica correttamente presentata - NON FINANZIATA PER ESAURIMENTO RISORSE ASSEGNATE
51966	A	22102	04/03/2026 09:01	12.890,13	INPS-ISEE-2026-00008072M-00	Pratica correttamente presentata - NON FINANZIATA PER ESAURIMENTO RISORSE ASSEGNATE
51967	A	8967	02/03/2026 18:40	12.890,67	INPS-ISEE-2026-04191613P-00	Pratica correttamente presentata - NON FINANZIATA PER ESAURIMENTO RISORSE ASSEGNATE
51968	A	9190	02/03/2026 18:45	12.890,67	INPS-ISEE-2026-04191613P-00	Pratica correttamente presentata - NON FINANZIATA PER ESAURIMENTO RISORSE ASSEGNATE
51969	A	26835	04/03/2026 18:41	12.891,39	INPS-ISEE-2026-02003226K-00	Pratica correttamente presentata - NON FINANZIATA PER ESAURIMENTO RISORSE ASSEGNATE
51970	A	2372	03/03/2026 00:53	12.891,76	INPS-ISEE-2026-00291868F-00	Pratica correttamente presentata - NON FINANZIATA PER ESAURIMENTO RISORSE ASSEGNATE
51971	A	4152	02/03/2026 14:13	12.892,38	INPS-ISEE-2026-01884055R-00	Pratica correttamente presentata - NON FINANZIATA PER ESAURIMENTO RISORSE ASSEGNATE
51972	A	37311	07/03/2026 15:06	12.892,68	INPS-ISEE-2026-04693072R-00	Pratica correttamente presentata - NON FINANZIATA PER ESAURIMENTO RISORSE ASSEGNATE
51973	A	55750	15/03/2026 14:18	12.892,86	INPS-ISEE-2026-00487576I-00	Pratica correttamente presentata - NON FINANZIATA PER ESAURIMENTO RISORSE ASSEGNATE
51974	A	25911	04/03/2026 17:17	12.892,91	INPS-ISEE-2026-03743596I-00	Pratica correttamente presentata - NON FINANZIATA PER ESAURIMENTO RISORSE ASSEGNATE
51975	A	64504	17/03/2026 19:46	12.894,05	INPS-ISEE-2026-06457912F-00	Pratica correttamente presentata - NON FINANZIATA PER ESAURIMENTO RISORSE ASSEGNATE
51976	A	3729	02/03/2026 14:28	12.894,15	INPS-ISEE-2026-01615759F-00	Pratica correttamente presentata - NON FINANZIATA PER ESAURIMENTO RISORSE ASSEGNATE
51977	A	52326	12/03/2026 21:29	12.894,49	INPS-ISEE-2026-04937604L-00	Pratica correttamente presentata - NON FINANZIATA PER ESAURIMENTO RISORSE ASSEGNATE
51978	A	50908	12/03/2026 15:13	12.895,56	INPS-ISEE-2026-03237591E-00	Pratica correttamente presentata - NON FINANZIATA PER ESAURIMENTO RISORSE ASSEGNATE
51979	A	6003	02/03/2026 15:57	12.895,77	INPS-ISEE-2026-05305654N-00	Pratica correttamente presentata - NON FINANZIATA PER ESAURIMENTO RISORSE ASSEGNATE
51980	A	18635	03/03/2026 17:38	12.896,89	INPS-ISEE-2026-05193786S-00	Pratica correttamente presentata - NON FINANZIATA PER ESAURIMENTO RISORSE ASSEGNATE
51981	A	53148	13/03/2026 11:38	12.897,48	INPS-ISEE-2026-07996093M-00	Pratica correttamente presentata - NON FINANZIATA PER ESAURIMENTO RISORSE ASSEGNATE

BANDO IO STUDIO 2025 a.s. 2025/2026

ALLEGATO A - DEFINITIVA

Progr.	ALL	Numero Domanda	Data Di Presentazione	VALORE ISEE	PROTOCOLLO ATTESTAZIONE ISEE	ESITO GRADUATORIA DEFINITIVA
51982	A	23801	04/03/2026 11:58	12.897,86	INPS-ISEE-2026-03376216N-00	Pratica correttamente presentata - NON FINANZIATA PER ESAURIMENTO RISORSE ASSEGNATE
51983	A	20559	03/03/2026 20:22	12.897,88	INPS-ISEE-2026-03408306G-00	Pratica correttamente presentata - NON FINANZIATA PER ESAURIMENTO RISORSE ASSEGNATE
51984	A	41129	09/03/2026 15:35	12.897,92	INPS-ISEE-2026-05486655S-00	Pratica correttamente presentata - NON FINANZIATA PER ESAURIMENTO RISORSE ASSEGNATE
51985	A	42136	09/03/2026 17:53	12.898,70	INPS-ISEE-2026-03981710Q-00	Pratica correttamente presentata - NON FINANZIATA PER ESAURIMENTO RISORSE ASSEGNATE
51986	A	30650	05/03/2026 16:52	12.898,91	INPS-ISEE-2026-02406211U-00	Pratica correttamente presentata - NON FINANZIATA PER ESAURIMENTO RISORSE ASSEGNATE
51987	A	39590	09/03/2026 09:48	12.899,27	INPS-ISEE-2026-03096789U-00	Pratica correttamente presentata - NON FINANZIATA PER ESAURIMENTO RISORSE ASSEGNATE
51988	A	52452	12/03/2026 23:32	12.899,76	INPS-ISEE-2026-00839913L-00	Pratica correttamente presentata - NON FINANZIATA PER ESAURIMENTO RISORSE ASSEGNATE
51989	A	37395	11/03/2026 21:13	12.900,37	INPS-ISEE-2026-01705792R-00	Pratica correttamente presentata - NON FINANZIATA PER ESAURIMENTO RISORSE ASSEGNATE
51990	A	38373	11/03/2026 21:53	12.900,37	INPS-ISEE-2026-01705792R-00	Pratica correttamente presentata - NON FINANZIATA PER ESAURIMENTO RISORSE ASSEGNATE
51991	A	67066	18/03/2026 11:03	12.900,38	INPS-ISEE-2026-08023115B-00	Pratica correttamente presentata - NON FINANZIATA PER ESAURIMENTO RISORSE ASSEGNATE
51992	A	22964	04/03/2026 10:46	12.900,41	INPS-ISEE-2026-04611563C-00	Pratica correttamente presentata - NON FINANZIATA PER ESAURIMENTO RISORSE ASSEGNATE
51993	A	63003	17/03/2026 17:09	12.900,98	INPS-ISEE-2026-03584662F-00	Pratica correttamente presentata - NON FINANZIATA PER ESAURIMENTO RISORSE ASSEGNATE
51994	A	25420	04/03/2026 16:31	12.901,82	INPS-ISEE-2026-04993722X-00	Pratica correttamente presentata - NON FINANZIATA PER ESAURIMENTO RISORSE ASSEGNATE
51995	A	44012	10/03/2026 10:54	12.902,22	INPS-ISEE-2026-05394959A-00	Pratica correttamente presentata - NON FINANZIATA PER ESAURIMENTO RISORSE ASSEGNATE
51996	A	2130	02/03/2026 12:54	12.902,44	INPS-ISEE-2026-00155527P-00	Pratica correttamente presentata - NON FINANZIATA PER ESAURIMENTO RISORSE ASSEGNATE
51997	A	17747	06/03/2026 15:34	12.902,85	INPS-ISEE-2026-07195752X-00	Pratica correttamente presentata - NON FINANZIATA PER ESAURIMENTO RISORSE ASSEGNATE
51998	A	67315	18/03/2026 11:30	12.904,14	INPS-ISEE-2026-07531272W-00	Pratica correttamente presentata - NON FINANZIATA PER ESAURIMENTO RISORSE ASSEGNATE

BANDO IO STUDIO 2025 a.s. 2025/2026

ALLEGATO A - DEFINITIVA

Progr.	ALL	Numero Domanda	Data Di Presentazione	VALORE ISEE	PROTOCOLLO ATTESTAZIONE ISEE	ESITO GRADUATORIA DEFINITIVA
51999	A	3671	02/03/2026 14:05	12.905,56	INPS-ISEE-2026-00021273K-00	Pratica correttamente presentata - NON FINANZIATA PER ESAURIMENTO RISORSE ASSEGNATE
52000	A	65687	17/03/2026 23:47	12.905,57	INPS-ISEE-2026-03321072A-00	Pratica correttamente presentata - NON FINANZIATA PER ESAURIMENTO RISORSE ASSEGNATE
52001	A	34752	06/03/2026 13:51	12.906,59	INPS-ISEE-2026-06466015N-00	Pratica correttamente presentata - NON FINANZIATA PER ESAURIMENTO RISORSE ASSEGNATE
52002	A	55131	14/03/2026 14:37	12.906,94	INPS-ISEE-2026-06483166F-00	Pratica correttamente presentata - NON FINANZIATA PER ESAURIMENTO RISORSE ASSEGNATE
52003	A	62417	17/03/2026 16:21	12.907,06	INPS-ISEE-2026-05490954X-00	Pratica correttamente presentata - NON FINANZIATA PER ESAURIMENTO RISORSE ASSEGNATE
52004	A	65447	17/03/2026 22:47	12.907,23	INPS-ISEE-2026-07215907R-00	Pratica correttamente presentata - NON FINANZIATA PER ESAURIMENTO RISORSE ASSEGNATE
52005	A	65504	17/03/2026 22:58	12.907,23	INPS-ISEE-2026-07215907R-00	Pratica correttamente presentata - NON FINANZIATA PER ESAURIMENTO RISORSE ASSEGNATE
52006	A	48347	11/03/2026 16:26	12.907,81	INPS-ISEE-2026-04501857E-00	Pratica correttamente presentata - NON FINANZIATA PER ESAURIMENTO RISORSE ASSEGNATE
52007	A	48391	11/03/2026 16:34	12.907,81	INPS-ISEE-2026-04501857E-00	Pratica correttamente presentata - NON FINANZIATA PER ESAURIMENTO RISORSE ASSEGNATE
52008	A	64183	17/03/2026 19:00	12.907,88	INPS-ISEE-2026-08050180D-00	Pratica correttamente presentata - NON FINANZIATA PER ESAURIMENTO RISORSE ASSEGNATE
52009	A	22190	04/03/2026 09:17	12.908,53	INPS-ISEE-2026-00916570N-00	Pratica correttamente presentata - NON FINANZIATA PER ESAURIMENTO RISORSE ASSEGNATE
52010	A	47333	11/03/2026 10:57	12.909,05	INPS-ISEE-2026-08045666V-00	Pratica correttamente presentata - NON FINANZIATA PER ESAURIMENTO RISORSE ASSEGNATE
52011	A	52947	13/03/2026 10:51	12.909,68	INPS-ISEE-2026-02115157D-00	Pratica correttamente presentata - NON FINANZIATA PER ESAURIMENTO RISORSE ASSEGNATE
52012	A	39034	08/03/2026 20:08	12.909,75	INPS-ISEE-2026-00172613B-00	Pratica correttamente presentata - NON FINANZIATA PER ESAURIMENTO RISORSE ASSEGNATE
52013	A	20384	03/03/2026 19:35	12.909,78	INPS-ISEE-2026-00603619P-00	Pratica correttamente presentata - NON FINANZIATA PER ESAURIMENTO RISORSE ASSEGNATE
52014	A	21761	03/03/2026 23:37	12.910,29	INPS-ISEE-2026-01835380N-00	Pratica correttamente presentata - NON FINANZIATA PER ESAURIMENTO RISORSE ASSEGNATE
52015	A	15899	03/03/2026 12:12	12.910,53	INPS-ISEE-2026-01539174E-00	Pratica correttamente presentata - NON FINANZIATA PER ESAURIMENTO RISORSE ASSEGNATE

BANDO IO STUDIO 2025 a.s. 2025/2026

ALLEGATO A - DEFINITIVA

Progr.	ALL	Numero Domanda	Data Di Presentazione	VALORE ISEE	PROTOCOLLO ATTESTAZIONE ISEE	ESITO GRADUATORIA DEFINITIVA
52016	A	1619	02/03/2026 12:37	12.910,65	INPS-ISEE-2026-00316694Q-00	Pratica correttamente presentata - NON FINANZIATA PER ESAURIMENTO RISORSE ASSEGNATE
52017	A	1421	02/03/2026 12:30	12.911,38	INPS-ISEE-2026-00052968E-00	Pratica correttamente presentata - NON FINANZIATA PER ESAURIMENTO RISORSE ASSEGNATE
52018	A	40714	09/03/2026 12:40	12.911,46	INPS-ISEE-2026-02813895X-00	Pratica correttamente presentata - NON FINANZIATA PER ESAURIMENTO RISORSE ASSEGNATE
52019	A	35571	06/03/2026 17:35	12.911,66	INPS-ISEE-2026-01367494F-00	Pratica correttamente presentata - NON FINANZIATA PER ESAURIMENTO RISORSE ASSEGNATE
52020	A	59907	16/03/2026 21:30	12.911,90	INPS-ISEE-2026-06687715Y-00	Pratica correttamente presentata - NON FINANZIATA PER ESAURIMENTO RISORSE ASSEGNATE
52021	A	24516	04/03/2026 13:25	12.912,41	INPS-ISEE-2026-03310135U-00	Pratica correttamente presentata - NON FINANZIATA PER ESAURIMENTO RISORSE ASSEGNATE
52022	A	24540	04/03/2026 13:29	12.912,41	INPS-ISEE-2026-03310135U-00	Pratica correttamente presentata - NON FINANZIATA PER ESAURIMENTO RISORSE ASSEGNATE
52023	A	46701	10/03/2026 22:50	12.913,99	INPS-ISEE-2026-02892443O-00	Pratica correttamente presentata - NON FINANZIATA PER ESAURIMENTO RISORSE ASSEGNATE
52024	A	60481	17/03/2026 09:32	12.914,59	INPS-ISEE-2026-04559489A-00	Pratica correttamente presentata - NON FINANZIATA PER ESAURIMENTO RISORSE ASSEGNATE
52025	A	58109	16/03/2026 16:05	12.914,65	INPS-ISEE-2026-04055313T-00	Pratica correttamente presentata - NON FINANZIATA PER ESAURIMENTO RISORSE ASSEGNATE
52026	A	64668	17/03/2026 20:11	12.914,80	INPS-ISEE-2026-04048186R-00	Pratica correttamente presentata - NON FINANZIATA PER ESAURIMENTO RISORSE ASSEGNATE
52027	A	10880	02/03/2026 20:48	12.915,13	INPS-ISEE-2026-07379552Z-00	Pratica correttamente presentata - NON FINANZIATA PER ESAURIMENTO RISORSE ASSEGNATE
52028	A	37379	07/03/2026 15:43	12.916,45	INPS-ISEE-2026-08127015G-00	Pratica correttamente presentata - NON FINANZIATA PER ESAURIMENTO RISORSE ASSEGNATE
52029	A	45424	10/03/2026 17:06	12.916,82	INPS-ISEE-2026-02856626V-00	Pratica correttamente presentata - NON FINANZIATA PER ESAURIMENTO RISORSE ASSEGNATE
52030	A	46488	10/03/2026 21:01	12.918,03	INPS-ISEE-2026-02011540S-00	Pratica correttamente presentata - NON FINANZIATA PER ESAURIMENTO RISORSE ASSEGNATE
52031	A	46589	10/03/2026 21:39	12.918,03	INPS-ISEE-2026-02011540S-00	Pratica correttamente presentata - NON FINANZIATA PER ESAURIMENTO RISORSE ASSEGNATE
52032	A	23053	04/03/2026 10:51	12.919,12	INPS-ISEE-2026-00307305A-00	Pratica correttamente presentata - NON FINANZIATA PER ESAURIMENTO RISORSE ASSEGNATE

BANDO IO STUDIO 2025 a.s. 2025/2026

ALLEGATO A - DEFINITIVA

Progr.	ALL	Numero Domanda	Data Di Presentazione	VALORE ISEE	PROTOCOLLO ATTESTAZIONE ISEE	ESITO GRADUATORIA DEFINITIVA
52033	A	65890	18/03/2026 09:38	12.920,24	INPS-ISEE-2026-04822992X-00	Pratica correttamente presentata - NON FINANZIATA PER ESAURIMENTO RISORSE ASSEGNATE
52034	A	66344	18/03/2026 09:45	12.920,24	INPS-ISEE-2026-04822992X-00	Pratica correttamente presentata - NON FINANZIATA PER ESAURIMENTO RISORSE ASSEGNATE
52035	A	27151	04/03/2026 19:44	12.920,30	INPS-ISEE-2026-00641723H-00	Pratica correttamente presentata - NON FINANZIATA PER ESAURIMENTO RISORSE ASSEGNATE
52036	A	42850	09/03/2026 20:04	12.920,62	INPS-ISEE-2026-03162711T-00	Pratica correttamente presentata - NON FINANZIATA PER ESAURIMENTO RISORSE ASSEGNATE
52037	A	42886	09/03/2026 20:25	12.920,62	INPS-ISEE-2026-03162711T-00	Pratica correttamente presentata - NON FINANZIATA PER ESAURIMENTO RISORSE ASSEGNATE
52038	A	31115	05/03/2026 16:59	12.920,79	INPS-ISEE-2026-01529706E-00	Pratica correttamente presentata - NON FINANZIATA PER ESAURIMENTO RISORSE ASSEGNATE
52039	A	36340	06/03/2026 20:27	12.920,92	INPS-ISEE-2026-00996118F-00	Pratica correttamente presentata - NON FINANZIATA PER ESAURIMENTO RISORSE ASSEGNATE
52040	A	9295	02/03/2026 22:03	12.921,17	INPS-ISEE-2026-02132939Q-00	Pratica correttamente presentata - NON FINANZIATA PER ESAURIMENTO RISORSE ASSEGNATE
52041	A	62892	17/03/2026 16:55	12.921,60	INPS-ISEE-2026-04526797Y-00	Pratica correttamente presentata - NON FINANZIATA PER ESAURIMENTO RISORSE ASSEGNATE
52042	A	44856	10/03/2026 19:29	12.921,69	INPS-ISEE-2026-00746351C-00	Pratica correttamente presentata - NON FINANZIATA PER ESAURIMENTO RISORSE ASSEGNATE
52043	A	1986	02/03/2026 12:46	12.921,81	INPS-ISEE-2026-01436724W-00	Pratica correttamente presentata - NON FINANZIATA PER ESAURIMENTO RISORSE ASSEGNATE
52044	A	123	02/03/2026 12:11	12.923,17	INPS-ISEE-2026-01078332G-00	Pratica correttamente presentata - NON FINANZIATA PER ESAURIMENTO RISORSE ASSEGNATE
52045	A	656	02/03/2026 12:16	12.923,17	INPS-ISEE-2026-01078332G-00	Pratica correttamente presentata - NON FINANZIATA PER ESAURIMENTO RISORSE ASSEGNATE
52046	A	21842	13/03/2026 07:32	12.923,17	INPS-ISEE-2026-05241499F-00	Pratica correttamente presentata - NON FINANZIATA PER ESAURIMENTO RISORSE ASSEGNATE
52047	A	19932	03/03/2026 18:52	12.923,23	INPS-ISEE-2026-01104561A-00	Pratica correttamente presentata - NON FINANZIATA PER ESAURIMENTO RISORSE ASSEGNATE
52048	A	11495	02/03/2026 21:25	12.923,41	INPS-ISEE-2026-03859741I-00	Pratica correttamente presentata - NON FINANZIATA PER ESAURIMENTO RISORSE ASSEGNATE
52049	A	380	02/03/2026 12:15	12.923,47	INPS-ISEE-2026-05126801H-00	Pratica correttamente presentata - NON FINANZIATA PER ESAURIMENTO RISORSE ASSEGNATE

BANDO IO STUDIO 2025 a.s. 2025/2026

ALLEGATO A - DEFINITIVA

Progr.	ALL	Numero Domanda	Data Di Presentazione	VALORE ISEE	PROTOCOLLO ATTESTAZIONE ISEE	ESITO GRADUATORIA DEFINITIVA
52050	A	984	02/03/2026 13:25	12.923,47	INPS-ISEE-2026-05126801H-00	Pratica correttamente presentata - NON FINANZIATA PER ESAURIMENTO RISORSE ASSEGNATE
52051	A	17377	03/03/2026 15:28	12.923,72	INPS-ISEE-2026-01531742H-00	Pratica correttamente presentata - NON FINANZIATA PER ESAURIMENTO RISORSE ASSEGNATE
52052	A	58751	16/03/2026 17:54	12.924,66	INPS-ISEE-2026-07489085K-00	Pratica correttamente presentata - NON FINANZIATA PER ESAURIMENTO RISORSE ASSEGNATE
52053	A	58996	16/03/2026 18:58	12.924,66	INPS-ISEE-2026-07489085K-00	Pratica correttamente presentata - NON FINANZIATA PER ESAURIMENTO RISORSE ASSEGNATE
52054	A	53359	13/03/2026 12:26	12.925,16	INPS-ISEE-2026-03300436J-00	Pratica correttamente presentata - NON FINANZIATA PER ESAURIMENTO RISORSE ASSEGNATE
52055	A	64424	17/03/2026 21:17	12.926,15	INPS-ISEE-2026-04660233G-00	Pratica correttamente presentata - NON FINANZIATA PER ESAURIMENTO RISORSE ASSEGNATE
52056	A	34555	06/03/2026 12:48	12.926,17	INPS-ISEE-2026-05552768Z-00	Pratica correttamente presentata - NON FINANZIATA PER ESAURIMENTO RISORSE ASSEGNATE
52057	A	59299	16/03/2026 18:47	12.926,34	INPS-ISEE-2026-01308857O-00	Pratica correttamente presentata - NON FINANZIATA PER ESAURIMENTO RISORSE ASSEGNATE
52058	A	66428	18/03/2026 11:47	12.926,42	INPS-ISEE-2026-03204531A-00	Pratica correttamente presentata - NON FINANZIATA PER ESAURIMENTO RISORSE ASSEGNATE
52059	A	39471	09/03/2026 09:27	12.926,58	INPS-ISEE-2026-05078268X-00	Pratica correttamente presentata - NON FINANZIATA PER ESAURIMENTO RISORSE ASSEGNATE
52060	A	16794	03/03/2026 18:21	12.926,86	INPS-ISEE-2026-01710165T-00	Pratica correttamente presentata - NON FINANZIATA PER ESAURIMENTO RISORSE ASSEGNATE
52061	A	44798	10/03/2026 14:30	12.926,96	INPS-ISEE-2026-02853346R-00	Pratica correttamente presentata - NON FINANZIATA PER ESAURIMENTO RISORSE ASSEGNATE
52062	A	731	02/03/2026 13:38	12.927,37	INPS-ISEE-2026-00312948W-00	Pratica correttamente presentata - NON FINANZIATA PER ESAURIMENTO RISORSE ASSEGNATE
52063	A	18873	03/03/2026 17:35	12.927,57	INPS-ISEE-2026-06843621E-00	Pratica correttamente presentata - NON FINANZIATA PER ESAURIMENTO RISORSE ASSEGNATE
52064	A	11113	02/03/2026 20:55	12.927,81	INPS-ISEE-2026-02819025W-00	Pratica correttamente presentata - NON FINANZIATA PER ESAURIMENTO RISORSE ASSEGNATE
52065	A	12311	02/03/2026 22:15	12.928,51	INPS-ISEE-2026-03695177Z-00	Pratica correttamente presentata - NON FINANZIATA PER ESAURIMENTO RISORSE ASSEGNATE
52066	A	20994	03/03/2026 21:21	12.929,02	INPS-ISEE-2026-04487674Y-00	Pratica correttamente presentata - NON FINANZIATA PER ESAURIMENTO RISORSE ASSEGNATE

BANDO IO STUDIO 2025 a.s. 2025/2026

ALLEGATO A - DEFINITIVA

Progr.	ALL	Numero Domanda	Data Di Presentazione	VALORE ISEE	PROTOCOLLO ATTESTAZIONE ISEE	ESITO GRADUATORIA DEFINITIVA
52067	A	13553	03/03/2026 09:06	12.929,19	INPS-ISEE-2026-01319857F-00	Pratica correttamente presentata - NON FINANZIATA PER ESAURIMENTO RISORSE ASSEGNATE
52068	A	60302	17/03/2026 06:19	12.929,27	INPS-ISEE-2026-07388278M-00	Pratica correttamente presentata - NON FINANZIATA PER ESAURIMENTO RISORSE ASSEGNATE
52069	A	6842	02/03/2026 17:01	12.929,41	INPS-ISEE-2026-01624677L-00	Pratica correttamente presentata - NON FINANZIATA PER ESAURIMENTO RISORSE ASSEGNATE
52070	A	44284	10/03/2026 11:42	12.929,70	INPS-ISEE-2026-06122566N-00	Pratica correttamente presentata - NON FINANZIATA PER ESAURIMENTO RISORSE ASSEGNATE
52071	A	25887	04/03/2026 17:42	12.929,97	INPS-ISEE-2026-06516551Q-00	Pratica correttamente presentata - NON FINANZIATA PER ESAURIMENTO RISORSE ASSEGNATE
52072	A	24695	04/03/2026 14:20	12.930,41	INPS-ISEE-2026-05133120K-00	Pratica correttamente presentata - NON FINANZIATA PER ESAURIMENTO RISORSE ASSEGNATE
52073	A	55007	14/03/2026 12:29	12.930,59	INPS-ISEE-2026-06878617M-00	Pratica correttamente presentata - NON FINANZIATA PER ESAURIMENTO RISORSE ASSEGNATE
52074	A	21275	05/03/2026 18:39	12.931,14	INPS-ISEE-2026-03661291N-00	Pratica correttamente presentata - NON FINANZIATA PER ESAURIMENTO RISORSE ASSEGNATE
52075	A	28790	05/03/2026 10:13	12.932,31	INPS-ISEE-2026-03737040G-00	Pratica correttamente presentata - NON FINANZIATA PER ESAURIMENTO RISORSE ASSEGNATE
52076	A	28969	05/03/2026 10:30	12.932,31	INPS-ISEE-2026-03737040G-00	Pratica correttamente presentata - NON FINANZIATA PER ESAURIMENTO RISORSE ASSEGNATE
52077	A	10415	02/03/2026 20:10	12.932,58	INPS-ISEE-2026-03521147H-00	Pratica correttamente presentata - NON FINANZIATA PER ESAURIMENTO RISORSE ASSEGNATE
52078	A	1347	02/03/2026 15:20	12.933,50	INPS-ISEE-2026-04842124P-00	Pratica correttamente presentata - NON FINANZIATA PER ESAURIMENTO RISORSE ASSEGNATE
52079	A	46474	10/03/2026 20:57	12.934,86	INPS-ISEE-2026-02519782F-00	Pratica correttamente presentata - NON FINANZIATA PER ESAURIMENTO RISORSE ASSEGNATE
52080	A	58478	16/03/2026 17:14	12.935,56	INPS-ISEE-2026-06140635P-00	Pratica correttamente presentata - NON FINANZIATA PER ESAURIMENTO RISORSE ASSEGNATE
52081	A	64925	17/03/2026 22:44	12.935,88	INPS-ISEE-2026-07175713R-00	Pratica correttamente presentata - NON FINANZIATA PER ESAURIMENTO RISORSE ASSEGNATE
52082	A	38244	08/03/2026 10:27	12.936,17	INPS-ISEE-2026-00404737P-00	Pratica correttamente presentata - NON FINANZIATA PER ESAURIMENTO RISORSE ASSEGNATE
52083	A	41852	09/03/2026 17:26	12.936,79	INPS-ISEE-2026-04526276O-00	Pratica correttamente presentata - NON FINANZIATA PER ESAURIMENTO RISORSE ASSEGNATE

BANDO IO STUDIO 2025 a.s. 2025/2026

ALLEGATO A - DEFINITIVA

Progr.	ALL	Numero Domanda	Data Di Presentazione	VALORE ISEE	PROTOCOLLO ATTESTAZIONE ISEE	ESITO GRADUATORIA DEFINITIVA
52084	A	62350	17/03/2026 15:39	12.936,91	INPS-ISEE-2026-05731591R-00	Pratica correttamente presentata - NON FINANZIATA PER ESAURIMENTO RISORSE ASSEGNATE
52085	A	53478	13/03/2026 13:00	12.937,28	INPS-ISEE-2026-03498837U-00	Pratica correttamente presentata - NON FINANZIATA PER ESAURIMENTO RISORSE ASSEGNATE
52086	A	45373	10/03/2026 17:01	12.937,53	INPS-ISEE-2026-05833725L-00	Pratica correttamente presentata - NON FINANZIATA PER ESAURIMENTO RISORSE ASSEGNATE
52087	A	64675	17/03/2026 20:20	12.938,02	INPS-ISEE-2026-07051925Q-00	Pratica correttamente presentata - NON FINANZIATA PER ESAURIMENTO RISORSE ASSEGNATE
52088	A	6363	02/03/2026 16:46	12.938,29	INPS-ISEE-2026-02938265V-00	Pratica correttamente presentata - NON FINANZIATA PER ESAURIMENTO RISORSE ASSEGNATE
52089	A	47745	11/03/2026 12:12	12.938,99	INPS-ISEE-2026-03291052D-00	Pratica correttamente presentata - NON FINANZIATA PER ESAURIMENTO RISORSE ASSEGNATE
52090	A	36287	06/03/2026 20:05	12.939,75	INPS-ISEE-2026-04879211O-00	Pratica correttamente presentata - NON FINANZIATA PER ESAURIMENTO RISORSE ASSEGNATE
52091	A	5782	06/03/2026 20:49	12.940,22	INPS-ISEE-2026-04759434X-00	Pratica correttamente presentata - NON FINANZIATA PER ESAURIMENTO RISORSE ASSEGNATE
52092	A	55053	14/03/2026 13:20	12.940,43	INPS-ISEE-2026-02117480H-00	Pratica correttamente presentata - NON FINANZIATA PER ESAURIMENTO RISORSE ASSEGNATE
52093	A	40799	09/03/2026 13:01	12.941,02	INPS-ISEE-2026-00780314H-00	Pratica correttamente presentata - NON FINANZIATA PER ESAURIMENTO RISORSE ASSEGNATE
52094	A	4738	02/03/2026 15:13	12.941,38	INPS-ISEE-2026-06661853V-00	Pratica correttamente presentata - NON FINANZIATA PER ESAURIMENTO RISORSE ASSEGNATE
52095	A	63465	17/03/2026 17:51	12.941,64	INPS-ISEE-2026-05678020N-00	Pratica correttamente presentata - NON FINANZIATA PER ESAURIMENTO RISORSE ASSEGNATE
52096	A	446	02/03/2026 13:55	12.941,77	INPS-ISEE-2026-02014353A-00	Pratica correttamente presentata - NON FINANZIATA PER ESAURIMENTO RISORSE ASSEGNATE
52097	A	3960	02/03/2026 14:19	12.941,77	INPS-ISEE-2026-02014353A-00	Pratica correttamente presentata - NON FINANZIATA PER ESAURIMENTO RISORSE ASSEGNATE
52098	A	19826	03/03/2026 18:47	12.942,56	INPS-ISEE-2026-04187704R-00	Pratica correttamente presentata - NON FINANZIATA PER ESAURIMENTO RISORSE ASSEGNATE
52099	A	38433	08/03/2026 12:42	12.943,21	INPS-ISEE-2026-04970594Z-00	Pratica correttamente presentata - NON FINANZIATA PER ESAURIMENTO RISORSE ASSEGNATE
52100	A	39112	08/03/2026 20:33	12.943,23	INPS-ISEE-2026-05460287O-00	Pratica correttamente presentata - NON FINANZIATA PER ESAURIMENTO RISORSE ASSEGNATE

BANDO IO STUDIO 2025 a.s. 2025/2026

ALLEGATO A - DEFINITIVA

Progr.	ALL	Numero Domanda	Data Di Presentazione	VALORE ISEE	PROTOCOLLO ATTESTAZIONE ISEE	ESITO GRADUATORIA DEFINITIVA
52101	A	45681	10/03/2026 17:49	12.943,46	INPS-ISEE-2026-01702659E-00	Pratica correttamente presentata - NON FINANZIATA PER ESAURIMENTO RISORSE ASSEGNATE
52102	A	27318	04/03/2026 19:45	12.945,36	INPS-ISEE-2026-06309490R-00	Pratica correttamente presentata - NON FINANZIATA PER ESAURIMENTO RISORSE ASSEGNATE
52103	A	31897	05/03/2026 18:27	12.945,53	INPS-ISEE-2026-00229391C-00	Pratica correttamente presentata - NON FINANZIATA PER ESAURIMENTO RISORSE ASSEGNATE
52104	A	32109	05/03/2026 18:50	12.945,53	INPS-ISEE-2026-00229391C-00	Pratica correttamente presentata - NON FINANZIATA PER ESAURIMENTO RISORSE ASSEGNATE
52105	A	65705	18/03/2026 00:13	12.945,81	INPS-ISEE-2026-08098630F-00	Pratica correttamente presentata - NON FINANZIATA PER ESAURIMENTO RISORSE ASSEGNATE
52106	A	65761	18/03/2026 00:32	12.945,81	INPS-ISEE-2026-08098630F-00	Pratica correttamente presentata - NON FINANZIATA PER ESAURIMENTO RISORSE ASSEGNATE
52107	A	56702	16/03/2026 10:15	12.945,94	INPS-ISEE-2026-06929552Z-00	Pratica correttamente presentata - NON FINANZIATA PER ESAURIMENTO RISORSE ASSEGNATE
52108	A	16439	03/03/2026 13:00	12.946,50	INPS-ISEE-2026-00778364V-00	Pratica correttamente presentata - NON FINANZIATA PER ESAURIMENTO RISORSE ASSEGNATE
52109	A	33864	06/03/2026 10:47	12.946,52	INPS-ISEE-2026-03189456X-00	Pratica correttamente presentata - NON FINANZIATA PER ESAURIMENTO RISORSE ASSEGNATE
52110	A	63825	17/03/2026 18:28	12.946,74	INPS-ISEE-2026-06257756Z-00	Pratica correttamente presentata - NON FINANZIATA PER ESAURIMENTO RISORSE ASSEGNATE
52111	A	18398	03/03/2026 17:04	12.946,96	INPS-ISEE-2026-00232163M-00	Pratica correttamente presentata - NON FINANZIATA PER ESAURIMENTO RISORSE ASSEGNATE
52112	A	1774	02/03/2026 13:51	12.947,06	INPS-ISEE-2026-04183176E-00	Pratica correttamente presentata - NON FINANZIATA PER ESAURIMENTO RISORSE ASSEGNATE
52113	A	8964	02/03/2026 18:34	12.947,06	INPS-ISEE-2026-00303426A-00	Pratica correttamente presentata - NON FINANZIATA PER ESAURIMENTO RISORSE ASSEGNATE
52114	A	65035	17/03/2026 21:28	12.948,37	INPS-ISEE-2026-06034918R-00	Pratica correttamente presentata - NON FINANZIATA PER ESAURIMENTO RISORSE ASSEGNATE
52115	A	33485	06/03/2026 09:55	12.948,60	INPS-ISEE-2026-01450594N-00	Pratica correttamente presentata - NON FINANZIATA PER ESAURIMENTO RISORSE ASSEGNATE
52116	A	24749	04/03/2026 14:35	12.948,86	INPS-ISEE-2026-05648821F-00	Pratica correttamente presentata - NON FINANZIATA PER ESAURIMENTO RISORSE ASSEGNATE
52117	A	57095	16/03/2026 11:19	12.949,15	INPS-ISEE-2026-04577596M-00	Pratica correttamente presentata - NON FINANZIATA PER ESAURIMENTO RISORSE ASSEGNATE

BANDO IO STUDIO 2025 a.s. 2025/2026

ALLEGATO A - DEFINITIVA

Progr.	ALL	Numero Domanda	Data Di Presentazione	VALORE ISEE	PROTOCOLLO ATTESTAZIONE ISEE	ESITO GRADUATORIA DEFINITIVA
52118	A	48926	11/03/2026 18:08	12.949,41	INPS-ISEE-2026-05011717D-00	Pratica correttamente presentata - NON FINANZIATA PER ESAURIMENTO RISORSE ASSEGNATE
52119	A	36306	06/03/2026 20:11	12.949,91	INPS-ISEE-2026-01949871S-00	Pratica correttamente presentata - NON FINANZIATA PER ESAURIMENTO RISORSE ASSEGNATE
52120	A	38871	08/03/2026 18:16	12.949,93	INPS-ISEE-2026-05070373P-00	Pratica correttamente presentata - NON FINANZIATA PER ESAURIMENTO RISORSE ASSEGNATE
52121	A	38880	08/03/2026 18:21	12.949,93	INPS-ISEE-2026-05070373P-00	Pratica correttamente presentata - NON FINANZIATA PER ESAURIMENTO RISORSE ASSEGNATE
52122	A	47754	11/03/2026 12:15	12.950,15	INPS-ISEE-2026-03037601B-00	Pratica correttamente presentata - NON FINANZIATA PER ESAURIMENTO RISORSE ASSEGNATE
52123	A	26522	04/03/2026 18:12	12.950,86	INPS-ISEE-2026-05044130M-00	Pratica correttamente presentata - NON FINANZIATA PER ESAURIMENTO RISORSE ASSEGNATE
52124	A	47550	11/03/2026 11:29	12.952,32	INPS-ISEE-2026-00503014S-00	Pratica correttamente presentata - NON FINANZIATA PER ESAURIMENTO RISORSE ASSEGNATE
52125	A	47575	11/03/2026 11:36	12.952,32	INPS-ISEE-2026-00503014S-00	Pratica correttamente presentata - NON FINANZIATA PER ESAURIMENTO RISORSE ASSEGNATE
52126	A	36743	07/03/2026 08:14	12.952,72	INPS-ISEE-2026-02622376N-00	Pratica correttamente presentata - NON FINANZIATA PER ESAURIMENTO RISORSE ASSEGNATE
52127	A	37384	07/03/2026 15:44	12.953,01	INPS-ISEE-2026-01910352T-00	Pratica correttamente presentata - NON FINANZIATA PER ESAURIMENTO RISORSE ASSEGNATE
52128	A	10180	02/03/2026 19:48	12.953,33	INPS-ISEE-2026-02880909X-00	Pratica correttamente presentata - NON FINANZIATA PER ESAURIMENTO RISORSE ASSEGNATE
52129	A	33872	06/03/2026 10:46	12.953,68	INPS-ISEE-2026-04224496R-00	Pratica correttamente presentata - NON FINANZIATA PER ESAURIMENTO RISORSE ASSEGNATE
52130	A	33985	06/03/2026 14:39	12.953,68	INPS-ISEE-2026-04224496R-00	Pratica correttamente presentata - NON FINANZIATA PER ESAURIMENTO RISORSE ASSEGNATE
52131	A	43413	10/03/2026 09:00	12.953,80	INPS-ISEE-2026-02649548Z-00	Pratica correttamente presentata - NON FINANZIATA PER ESAURIMENTO RISORSE ASSEGNATE
52132	A	27801	15/03/2026 19:11	12.953,80	INPS-ISEE-2026-02649548Z-00	Pratica correttamente presentata - NON FINANZIATA PER ESAURIMENTO RISORSE ASSEGNATE
52133	A	59003	16/03/2026 18:16	12.955,00	INPS-ISEE-2026-05343617Q-00	Pratica correttamente presentata - NON FINANZIATA PER ESAURIMENTO RISORSE ASSEGNATE
52134	A	62291	17/03/2026 15:33	12.955,12	INPS-ISEE-2026-03896999W-00	Pratica correttamente presentata - NON FINANZIATA PER ESAURIMENTO RISORSE ASSEGNATE

BANDO IO STUDIO 2025 a.s. 2025/2026

ALLEGATO A - DEFINITIVA

Progr.	ALL	Numero Domanda	Data Di Presentazione	VALORE ISEE	PROTOCOLLO ATTESTAZIONE ISEE	ESITO GRADUATORIA DEFINITIVA
52135	A	18516	03/03/2026 17:13	12.955,39	INPS-ISEE-2026-01290631D-00	Pratica correttamente presentata - NON FINANZIATA PER ESAURIMENTO RISORSE ASSEGNATE
52136	A	30059	05/03/2026 12:58	12.955,91	INPS-ISEE-2026-03857484S-00	Pratica correttamente presentata - NON FINANZIATA PER ESAURIMENTO RISORSE ASSEGNATE
52137	A	30117	05/03/2026 13:05	12.955,91	INPS-ISEE-2026-03857484S-00	Pratica correttamente presentata - NON FINANZIATA PER ESAURIMENTO RISORSE ASSEGNATE
52138	A	44751	10/03/2026 13:55	12.955,91	INPS-ISEE-2026-03857484S-00	Pratica correttamente presentata - NON FINANZIATA PER ESAURIMENTO RISORSE ASSEGNATE
52139	A	3549	02/03/2026 14:01	12.956,69	INPS-ISEE-2026-00984012G-00	Pratica correttamente presentata - NON FINANZIATA PER ESAURIMENTO RISORSE ASSEGNATE
52140	A	40283	09/03/2026 11:45	12.956,74	INPS-ISEE-2026-05559072L-00	Pratica correttamente presentata - NON FINANZIATA PER ESAURIMENTO RISORSE ASSEGNATE
52141	A	11727	02/03/2026 21:34	12.956,99	INPS-ISEE-2026-01121312I-00	Pratica correttamente presentata - NON FINANZIATA PER ESAURIMENTO RISORSE ASSEGNATE
52142	A	16518	03/03/2026 13:11	12.957,05	INPS-ISEE-2026-00343800A-00	Pratica correttamente presentata - NON FINANZIATA PER ESAURIMENTO RISORSE ASSEGNATE
52143	A	18550	03/03/2026 17:18	12.957,36	INPS-ISEE-2026-02439976Y-00	Pratica correttamente presentata - NON FINANZIATA PER ESAURIMENTO RISORSE ASSEGNATE
52144	A	56391	16/03/2026 08:27	12.957,84	INPS-ISEE-2026-02329437E-00	Pratica correttamente presentata - NON FINANZIATA PER ESAURIMENTO RISORSE ASSEGNATE
52145	A	62465	17/03/2026 16:04	12.958,86	INPS-ISEE-2026-02274740C-00	Pratica correttamente presentata - NON FINANZIATA PER ESAURIMENTO RISORSE ASSEGNATE
52146	A	64139	17/03/2026 18:55	12.959,67	INPS-ISEE-2026-07929496B-00	Pratica correttamente presentata - NON FINANZIATA PER ESAURIMENTO RISORSE ASSEGNATE
52147	A	58922	16/03/2026 17:56	12.960,73	INPS-ISEE-2026-04670618O-00	Pratica correttamente presentata - NON FINANZIATA PER ESAURIMENTO RISORSE ASSEGNATE
52148	A	50833	12/03/2026 16:35	12.961,11	INPS-ISEE-2026-01880620P-00	Pratica correttamente presentata - NON FINANZIATA PER ESAURIMENTO RISORSE ASSEGNATE
52149	A	51868	12/03/2026 18:43	12.961,20	INPS-ISEE-2026-06801595F-00	Pratica correttamente presentata - NON FINANZIATA PER ESAURIMENTO RISORSE ASSEGNATE
52150	A	25287	04/03/2026 16:10	12.961,84	INPS-ISEE-2026-04315075P-00	Pratica correttamente presentata - NON FINANZIATA PER ESAURIMENTO RISORSE ASSEGNATE
52151	A	59648	16/03/2026 19:46	12.962,16	INPS-ISEE-2026-07495852Y-00	Pratica correttamente presentata - NON FINANZIATA PER ESAURIMENTO RISORSE ASSEGNATE

BANDO IO STUDIO 2025 a.s. 2025/2026

ALLEGATO A - DEFINITIVA

Progr.	ALL	Numero Domanda	Data Di Presentazione	VALORE ISEE	PROTOCOLLO ATTESTAZIONE ISEE	ESITO GRADUATORIA DEFINITIVA
52152	A	63393	17/03/2026 17:43	12.962,16	INPS-ISEE-2026-04333992L-00	Pratica correttamente presentata - NON FINANZIATA PER ESAURIMENTO RISORSE ASSEGNATE
52153	A	49589	11/03/2026 21:59	12.962,20	INPS-ISEE-2026-01021194A-00	Pratica correttamente presentata - NON FINANZIATA PER ESAURIMENTO RISORSE ASSEGNATE
52154	A	49621	11/03/2026 22:06	12.962,20	INPS-ISEE-2026-01021194A-00	Pratica correttamente presentata - NON FINANZIATA PER ESAURIMENTO RISORSE ASSEGNATE
52155	A	7816	04/03/2026 12:39	12.963,50	INPS-ISEE-2026-00420628D-00	Pratica correttamente presentata - NON FINANZIATA PER ESAURIMENTO RISORSE ASSEGNATE
52156	A	32843	05/03/2026 21:40	12.963,50	INPS-ISEE-2026-00420628D-00	Pratica correttamente presentata - NON FINANZIATA PER ESAURIMENTO RISORSE ASSEGNATE
52157	A	27363	04/03/2026 19:53	12.964,07	INPS-ISEE-2026-05489974B-00	Pratica correttamente presentata - NON FINANZIATA PER ESAURIMENTO RISORSE ASSEGNATE
52158	A	3913	02/03/2026 14:02	12.964,44	INPS-ISEE-2026-04328104D-00	Pratica correttamente presentata - NON FINANZIATA PER ESAURIMENTO RISORSE ASSEGNATE
52159	A	4552	02/03/2026 14:31	12.964,44	INPS-ISEE-2026-04328104D-00	Pratica correttamente presentata - NON FINANZIATA PER ESAURIMENTO RISORSE ASSEGNATE
52160	A	29924	05/03/2026 12:27	12.964,73	INPS-ISEE-2026-05787369J-00	Pratica correttamente presentata - NON FINANZIATA PER ESAURIMENTO RISORSE ASSEGNATE
52161	A	37725	07/03/2026 19:04	12.964,85	INPS-ISEE-2026-04767751I-00	Pratica correttamente presentata - NON FINANZIATA PER ESAURIMENTO RISORSE ASSEGNATE
52162	A	37759	07/03/2026 19:15	12.964,85	INPS-ISEE-2026-04767751I-00	Pratica correttamente presentata - NON FINANZIATA PER ESAURIMENTO RISORSE ASSEGNATE
52163	A	66081	18/03/2026 09:31	12.965,07	INPS-ISEE-2026-04419484F-00	Pratica correttamente presentata - NON FINANZIATA PER ESAURIMENTO RISORSE ASSEGNATE
52164	A	24096	04/03/2026 12:26	12.966,29	INPS-ISEE-2026-07399672M-00	Pratica correttamente presentata - NON FINANZIATA PER ESAURIMENTO RISORSE ASSEGNATE
52165	A	24148	04/03/2026 12:31	12.966,29	INPS-ISEE-2026-07399672M-00	Pratica correttamente presentata - NON FINANZIATA PER ESAURIMENTO RISORSE ASSEGNATE
52166	A	56532	16/03/2026 09:47	12.966,41	INPS-ISEE-2026-04820100K-00	Pratica correttamente presentata - NON FINANZIATA PER ESAURIMENTO RISORSE ASSEGNATE
52167	A	59098	16/03/2026 18:23	12.966,42	INPS-ISEE-2026-08034803C-00	Pratica correttamente presentata - NON FINANZIATA PER ESAURIMENTO RISORSE ASSEGNATE
52168	A	41120	09/03/2026 15:13	12.966,96	INPS-ISEE-2026-04342022M-00	Pratica correttamente presentata - NON FINANZIATA PER ESAURIMENTO RISORSE ASSEGNATE

BANDO IO STUDIO 2025 a.s. 2025/2026

ALLEGATO A - DEFINITIVA

Progr.	ALL	Numero Domanda	Data Di Presentazione	VALORE ISEE	PROTOCOLLO ATTESTAZIONE ISEE	ESITO GRADUATORIA DEFINITIVA
52169	A	33294	06/03/2026 09:19	12.967,16	INPS-ISEE-2026-05077593X-00	Pratica correttamente presentata - NON FINANZIATA PER ESAURIMENTO RISORSE ASSEGNATE
52170	A	44029	10/03/2026 10:55	12.967,16	INPS-ISEE-2026-05077593X-00	Pratica correttamente presentata - NON FINANZIATA PER ESAURIMENTO RISORSE ASSEGNATE
52171	A	65002	17/03/2026 21:22	12.968,30	INPS-ISEE-2026-01435214B-00	Pratica correttamente presentata - NON FINANZIATA PER ESAURIMENTO RISORSE ASSEGNATE
52172	A	39668	09/03/2026 10:15	12.968,96	INPS-ISEE-2026-04082198O-00	Pratica correttamente presentata - NON FINANZIATA PER ESAURIMENTO RISORSE ASSEGNATE
52173	A	52548	13/03/2026 08:34	12.969,19	INPS-ISEE-2026-05458368S-00	Pratica correttamente presentata - NON FINANZIATA PER ESAURIMENTO RISORSE ASSEGNATE
52174	A	8995	02/03/2026 18:46	12.969,22	INPS-ISEE-2026-00242654H-00	Pratica correttamente presentata - NON FINANZIATA PER ESAURIMENTO RISORSE ASSEGNATE
52175	A	49995	12/03/2026 10:00	12.969,59	INPS-ISEE-2026-04943193L-00	Pratica correttamente presentata - NON FINANZIATA PER ESAURIMENTO RISORSE ASSEGNATE
52176	A	10047	02/03/2026 19:41	12.970,49	INPS-ISEE-2026-06837131Q-00	Pratica correttamente presentata - NON FINANZIATA PER ESAURIMENTO RISORSE ASSEGNATE
52177	A	14951	17/03/2026 23:06	12.970,57	INPS-ISEE-2026-00843620H-00	Pratica correttamente presentata - NON FINANZIATA PER ESAURIMENTO RISORSE ASSEGNATE
52178	A	48779	11/03/2026 17:57	12.970,96	INPS-ISEE-2026-03192945L-00	Pratica correttamente presentata - NON FINANZIATA PER ESAURIMENTO RISORSE ASSEGNATE
52179	A	48894	11/03/2026 18:03	12.970,96	INPS-ISEE-2026-03192945L-00	Pratica correttamente presentata - NON FINANZIATA PER ESAURIMENTO RISORSE ASSEGNATE
52180	A	23717	17/03/2026 14:05	12.972,07	INPS-ISEE-2026-06962748U-00	Pratica correttamente presentata - NON FINANZIATA PER ESAURIMENTO RISORSE ASSEGNATE
52181	A	49053	11/03/2026 18:31	12.973,09	INPS-ISEE-2026-00929379S-00	Pratica correttamente presentata - NON FINANZIATA PER ESAURIMENTO RISORSE ASSEGNATE
52182	A	13799	03/03/2026 09:41	12.973,84	INPS-ISEE-2026-01578260Q-00	Pratica correttamente presentata - NON FINANZIATA PER ESAURIMENTO RISORSE ASSEGNATE
52183	A	58932	16/03/2026 18:00	12.973,92	INPS-ISEE-2026-00532445H-00	Pratica correttamente presentata - NON FINANZIATA PER ESAURIMENTO RISORSE ASSEGNATE
52184	A	50249	12/03/2026 11:02	12.974,04	INPS-ISEE-2026-04231659E-00	Pratica correttamente presentata - NON FINANZIATA PER ESAURIMENTO RISORSE ASSEGNATE
52185	A	13227	03/03/2026 07:55	12.974,37	INPS-ISEE-2026-01442145T-00	Pratica correttamente presentata - NON FINANZIATA PER ESAURIMENTO RISORSE ASSEGNATE

BANDO IO STUDIO 2025 a.s. 2025/2026

ALLEGATO A - DEFINITIVA

Progr.	ALL	Numero Domanda	Data Di Presentazione	VALORE ISEE	PROTOCOLLO ATTESTAZIONE ISEE	ESITO GRADUATORIA DEFINITIVA
52186	A	7172	04/03/2026 09:04	12.974,47	INPS-ISEE-2026-06333965V-00	Pratica correttamente presentata - NON FINANZIATA PER ESAURIMENTO RISORSE ASSEGNATE
52187	A	47366	11/03/2026 10:57	12.975,27	INPS-ISEE-2026-06308105H-00	Pratica correttamente presentata - NON FINANZIATA PER ESAURIMENTO RISORSE ASSEGNATE
52188	A	55693	15/03/2026 12:54	12.975,66	INPS-ISEE-2026-00274940C-00	Pratica correttamente presentata - NON FINANZIATA PER ESAURIMENTO RISORSE ASSEGNATE
52189	A	55708	15/03/2026 13:08	12.975,66	INPS-ISEE-2026-00274940C-00	Pratica correttamente presentata - NON FINANZIATA PER ESAURIMENTO RISORSE ASSEGNATE
52190	A	55720	15/03/2026 13:27	12.975,66	INPS-ISEE-2026-00274940C-00	Pratica correttamente presentata - NON FINANZIATA PER ESAURIMENTO RISORSE ASSEGNATE
52191	A	17522	03/03/2026 15:56	12.976,87	INPS-ISEE-2026-03978049Y-00	Pratica correttamente presentata - NON FINANZIATA PER ESAURIMENTO RISORSE ASSEGNATE
52192	A	56380	16/03/2026 20:34	12.976,91	INPS-ISEE-2026-01451835W-00	Pratica correttamente presentata - NON FINANZIATA PER ESAURIMENTO RISORSE ASSEGNATE
52193	A	43992	10/03/2026 10:50	12.977,27	INPS-ISEE-2026-03934991Z-00	Pratica correttamente presentata - NON FINANZIATA PER ESAURIMENTO RISORSE ASSEGNATE
52194	A	44413	10/03/2026 12:04	12.977,41	INPS-ISEE-2026-07769019S-00	Pratica correttamente presentata - NON FINANZIATA PER ESAURIMENTO RISORSE ASSEGNATE
52195	A	6055	02/03/2026 16:08	12.979,05	INPS-ISEE-2026-07420537N-00	Pratica correttamente presentata - NON FINANZIATA PER ESAURIMENTO RISORSE ASSEGNATE
52196	A	6116	02/03/2026 16:18	12.979,05	INPS-ISEE-2026-07420537N-00	Pratica correttamente presentata - NON FINANZIATA PER ESAURIMENTO RISORSE ASSEGNATE
52197	A	17341	03/03/2026 15:23	12.980,43	INPS-ISEE-2026-01720892Q-00	Pratica correttamente presentata - NON FINANZIATA PER ESAURIMENTO RISORSE ASSEGNATE
52198	A	17393	03/03/2026 15:26	12.980,43	INPS-ISEE-2026-01720892Q-00	Pratica correttamente presentata - NON FINANZIATA PER ESAURIMENTO RISORSE ASSEGNATE
52199	A	43342	10/03/2026 01:28	12.980,88	INPS-ISEE-2026-06299882A-00	Pratica correttamente presentata - NON FINANZIATA PER ESAURIMENTO RISORSE ASSEGNATE
52200	A	12292	02/03/2026 22:23	12.980,92	INPS-ISEE-2026-01592420H-00	Pratica correttamente presentata - NON FINANZIATA PER ESAURIMENTO RISORSE ASSEGNATE
52201	A	44525	10/03/2026 12:33	12.981,40	INPS-ISEE-2026-02559115N-00	Pratica correttamente presentata - NON FINANZIATA PER ESAURIMENTO RISORSE ASSEGNATE
52202	A	41392	09/03/2026 16:21	12.981,63	INPS-ISEE-2026-05295694Y-00	Pratica correttamente presentata - NON FINANZIATA PER ESAURIMENTO RISORSE ASSEGNATE

BANDO IO STUDIO 2025 a.s. 2025/2026

ALLEGATO A - DEFINITIVA

Progr.	ALL	Numero Domanda	Data Di Presentazione	VALORE ISEE	PROTOCOLLO ATTESTAZIONE ISEE	ESITO GRADUATORIA DEFINITIVA
52203	A	31034	05/03/2026 16:51	12.982,39	INPS-ISEE-2026-05650998U-00	Pratica correttamente presentata - NON FINANZIATA PER ESAURIMENTO RISORSE ASSEGNATE
52204	A	6645	02/03/2026 16:59	12.983,18	INPS-ISEE-2026-03196529V-00	Pratica correttamente presentata - NON FINANZIATA PER ESAURIMENTO RISORSE ASSEGNATE
52205	A	49867	12/03/2026 09:30	12.985,99	INPS-ISEE-2026-06528417L-00	Pratica correttamente presentata - NON FINANZIATA PER ESAURIMENTO RISORSE ASSEGNATE
52206	A	49484	11/03/2026 20:52	12.986,28	INPS-ISEE-2026-01405693N-00	Pratica correttamente presentata - NON FINANZIATA PER ESAURIMENTO RISORSE ASSEGNATE
52207	A	44003	10/03/2026 10:56	12.986,99	INPS-ISEE-2026-02215845W-00	Pratica correttamente presentata - NON FINANZIATA PER ESAURIMENTO RISORSE ASSEGNATE
52208	A	423	02/03/2026 12:16	12.987,07	INPS-ISEE-2026-03901612D-00	Pratica correttamente presentata - NON FINANZIATA PER ESAURIMENTO RISORSE ASSEGNATE
52209	A	56646	16/03/2026 10:01	12.987,37	INPS-ISEE-2026-06021038B-00	Pratica correttamente presentata - NON FINANZIATA PER ESAURIMENTO RISORSE ASSEGNATE
52210	A	59988	16/03/2026 22:37	12.987,56	INPS-ISEE-2026-01970895S-00	Pratica correttamente presentata - NON FINANZIATA PER ESAURIMENTO RISORSE ASSEGNATE
52211	A	54635	13/03/2026 20:42	12.987,82	INPS-ISEE-2026-01173142J-00	Pratica correttamente presentata - NON FINANZIATA PER ESAURIMENTO RISORSE ASSEGNATE
52212	A	12273	02/03/2026 22:12	12.987,97	INPS-ISEE-2026-06929708K-00	Pratica correttamente presentata - NON FINANZIATA PER ESAURIMENTO RISORSE ASSEGNATE
52213	A	57674	16/03/2026 13:21	12.988,61	INPS-ISEE-2026-07387932S-00	Pratica correttamente presentata - NON FINANZIATA PER ESAURIMENTO RISORSE ASSEGNATE
52214	A	57064	16/03/2026 11:19	12.989,68	INPS-ISEE-2026-03941774V-00	Pratica correttamente presentata - NON FINANZIATA PER ESAURIMENTO RISORSE ASSEGNATE
52215	A	43881	10/03/2026 10:31	12.992,21	INPS-ISEE-2026-04051867R-00	Pratica correttamente presentata - NON FINANZIATA PER ESAURIMENTO RISORSE ASSEGNATE
52216	A	25492	04/03/2026 16:36	12.992,35	INPS-ISEE-2026-04601918Q-00	Pratica correttamente presentata - NON FINANZIATA PER ESAURIMENTO RISORSE ASSEGNATE
52217	A	43177	09/03/2026 22:09	12.993,01	INPS-ISEE-2026-00172994O-00	Pratica correttamente presentata - NON FINANZIATA PER ESAURIMENTO RISORSE ASSEGNATE
52218	A	20182	03/03/2026 19:23	12.994,22	INPS-ISEE-2026-06442343C-00	Pratica correttamente presentata - NON FINANZIATA PER ESAURIMENTO RISORSE ASSEGNATE
52219	A	56158	15/03/2026 20:23	12.994,82	INPS-ISEE-2026-03295286V-00	Pratica correttamente presentata - NON FINANZIATA PER ESAURIMENTO RISORSE ASSEGNATE

BANDO IO STUDIO 2025 a.s. 2025/2026

ALLEGATO A - DEFINITIVA

Progr.	ALL	Numero Domanda	Data Di Presentazione	VALORE ISEE	PROTOCOLLO ATTESTAZIONE ISEE	ESITO GRADUATORIA DEFINITIVA
52220	A	52076	12/03/2026 19:29	12.995,53	INPS-ISEE-2026-00491628E-00	Pratica correttamente presentata - NON FINANZIATA PER ESAURIMENTO RISORSE ASSEGNATE
52221	A	42473	09/03/2026 18:43	12.995,94	INPS-ISEE-2026-04741596X-00	Pratica correttamente presentata - NON FINANZIATA PER ESAURIMENTO RISORSE ASSEGNATE
52222	A	47330	11/03/2026 10:50	12.996,80	INPS-ISEE-2026-03740533P-00	Pratica correttamente presentata - NON FINANZIATA PER ESAURIMENTO RISORSE ASSEGNATE
52223	A	7482	02/03/2026 17:30	12.997,15	INPS-ISEE-2026-03086090C-00	Pratica correttamente presentata - NON FINANZIATA PER ESAURIMENTO RISORSE ASSEGNATE
52224	A	17621	03/03/2026 15:50	12.997,15	INPS-ISEE-2026-03086090C-00	Pratica correttamente presentata - NON FINANZIATA PER ESAURIMENTO RISORSE ASSEGNATE
52225	A	58239	16/03/2026 16:30	12.997,48	INPS-ISEE-2026-06600862N-00	Pratica correttamente presentata - NON FINANZIATA PER ESAURIMENTO RISORSE ASSEGNATE
52226	A	63845	17/03/2026 18:24	12.998,20	INPS-ISEE-2026-08001405A-00	Pratica correttamente presentata - NON FINANZIATA PER ESAURIMENTO RISORSE ASSEGNATE
52227	A	16805	03/03/2026 14:11	12.998,22	INPS-ISEE-2026-01290261T-00	Pratica correttamente presentata - NON FINANZIATA PER ESAURIMENTO RISORSE ASSEGNATE
52228	A	16948	03/03/2026 14:27	12.998,22	INPS-ISEE-2026-01290261T-00	Pratica correttamente presentata - NON FINANZIATA PER ESAURIMENTO RISORSE ASSEGNATE
52229	A	6626	02/03/2026 17:03	12.998,60	INPS-ISEE-2026-01636744R-00	Pratica correttamente presentata - NON FINANZIATA PER ESAURIMENTO RISORSE ASSEGNATE
52230	A	7044	02/03/2026 17:09	12.998,60	INPS-ISEE-2026-01636744R-00	Pratica correttamente presentata - NON FINANZIATA PER ESAURIMENTO RISORSE ASSEGNATE
52231	A	55925	15/03/2026 17:29	12.998,60	INPS-ISEE-2026-04225756R-00	Pratica correttamente presentata - NON FINANZIATA PER ESAURIMENTO RISORSE ASSEGNATE
52232	A	66718	18/03/2026 10:42	12.998,84	INPS-ISEE-2026-03873826I-00	Pratica correttamente presentata - NON FINANZIATA PER ESAURIMENTO RISORSE ASSEGNATE
52233	A	35163	06/03/2026 16:23	12.999,83	INPS-ISEE-2026-07735691Z-00	Pratica correttamente presentata - NON FINANZIATA PER ESAURIMENTO RISORSE ASSEGNATE
52234	A	1956	02/03/2026 12:44	12.999,84	INPS-ISEE-2026-06923967U-00	Pratica correttamente presentata - NON FINANZIATA PER ESAURIMENTO RISORSE ASSEGNATE
52235	A	38458	08/03/2026 13:03	13.000,25	INPS-ISEE-2026-06069414E-00	Pratica correttamente presentata - NON FINANZIATA PER ESAURIMENTO RISORSE ASSEGNATE
52236	A	20303	03/03/2026 19:28	13.001,09	INPS-ISEE-2026-05289231E-00	Pratica correttamente presentata - NON FINANZIATA PER ESAURIMENTO RISORSE ASSEGNATE

BANDO IO STUDIO 2025 a.s. 2025/2026

ALLEGATO A - DEFINITIVA

Progr.	ALL	Numero Domanda	Data Di Presentazione	VALORE ISEE	PROTOCOLLO ATTESTAZIONE ISEE	ESITO GRADUATORIA DEFINITIVA
52237	A	34190	06/03/2026 11:40	13.002,06	INPS-ISEE-2026-05604587V-00	Pratica correttamente presentata - NON FINANZIATA PER ESAURIMENTO RISORSE ASSEGNATE
52238	A	1707	02/03/2026 12:59	13.002,70	INPS-ISEE-2026-00451519P-00	Pratica correttamente presentata - NON FINANZIATA PER ESAURIMENTO RISORSE ASSEGNATE
52239	A	64445	17/03/2026 19:33	13.002,93	INPS-ISEE-2026-06929309Z-00	Pratica correttamente presentata - NON FINANZIATA PER ESAURIMENTO RISORSE ASSEGNATE
52240	A	55820	15/03/2026 15:43	13.003,93	INPS-ISEE-2026-02639876K-00	Pratica correttamente presentata - NON FINANZIATA PER ESAURIMENTO RISORSE ASSEGNATE
52241	A	30736	05/03/2026 16:26	13.004,34	INPS-ISEE-2026-03031276D-00	Pratica correttamente presentata - NON FINANZIATA PER ESAURIMENTO RISORSE ASSEGNATE
52242	A	30881	05/03/2026 16:47	13.004,34	INPS-ISEE-2026-03031276D-00	Pratica correttamente presentata - NON FINANZIATA PER ESAURIMENTO RISORSE ASSEGNATE
52243	A	51478	12/03/2026 17:37	13.005,00	INPS-ISEE-2026-02708353N-00	Pratica correttamente presentata - NON FINANZIATA PER ESAURIMENTO RISORSE ASSEGNATE
52244	A	48249	11/03/2026 16:00	13.005,05	INPS-ISEE-2026-01946899B-00	Pratica correttamente presentata - NON FINANZIATA PER ESAURIMENTO RISORSE ASSEGNATE
52245	A	24631	04/03/2026 13:55	13.006,50	INPS-ISEE-2026-04893280F-00	Pratica correttamente presentata - NON FINANZIATA PER ESAURIMENTO RISORSE ASSEGNATE
52246	A	11977	02/03/2026 21:53	13.008,15	INPS-ISEE-2026-05149354R-00	Pratica correttamente presentata - NON FINANZIATA PER ESAURIMENTO RISORSE ASSEGNATE
52247	A	63571	17/03/2026 18:03	13.008,49	INPS-ISEE-2026-04227062H-00	Pratica correttamente presentata - NON FINANZIATA PER ESAURIMENTO RISORSE ASSEGNATE
52248	A	18587	03/03/2026 17:47	13.009,40	INPS-ISEE-2026-04787567A-00	Pratica correttamente presentata - NON FINANZIATA PER ESAURIMENTO RISORSE ASSEGNATE
52249	A	2381	02/03/2026 12:58	13.009,58	INPS-ISEE-2026-01022022V-00	Pratica correttamente presentata - NON FINANZIATA PER ESAURIMENTO RISORSE ASSEGNATE
52250	A	23026	04/03/2026 10:46	13.009,63	INPS-ISEE-2026-03152284P-00	Pratica correttamente presentata - NON FINANZIATA PER ESAURIMENTO RISORSE ASSEGNATE
52251	A	9351	02/03/2026 18:54	13.009,65	INPS-ISEE-2026-04138452W-00	Pratica correttamente presentata - NON FINANZIATA PER ESAURIMENTO RISORSE ASSEGNATE
52252	A	32693	05/03/2026 21:07	13.010,00	INPS-ISEE-2026-01009913H-00	Pratica correttamente presentata - NON FINANZIATA PER ESAURIMENTO RISORSE ASSEGNATE
52253	A	32762	05/03/2026 21:19	13.010,00	INPS-ISEE-2026-01009913H-00	Pratica correttamente presentata - NON FINANZIATA PER ESAURIMENTO RISORSE ASSEGNATE

BANDO IO STUDIO 2025 a.s. 2025/2026

ALLEGATO A - DEFINITIVA

Progr.	ALL	Numero Domanda	Data Di Presentazione	VALORE ISEE	PROTOCOLLO ATTESTAZIONE ISEE	ESITO GRADUATORIA DEFINITIVA
52254	A	55783	15/03/2026 16:13	13.010,17	INPS-ISEE-2026-00394631C-00	Pratica correttamente presentata - NON FINANZIATA PER ESAURIMENTO RISORSE ASSEGNATE
52255	A	49476	11/03/2026 20:49	13.010,95	INPS-ISEE-2026-00381710B-00	Pratica correttamente presentata - NON FINANZIATA PER ESAURIMENTO RISORSE ASSEGNATE
52256	A	35690	06/03/2026 17:53	13.011,14	INPS-ISEE-2026-04586126O-00	Pratica correttamente presentata - NON FINANZIATA PER ESAURIMENTO RISORSE ASSEGNATE
52257	A	7901	02/03/2026 17:57	13.011,30	INPS-ISEE-2026-04481274E-00	Pratica correttamente presentata - NON FINANZIATA PER ESAURIMENTO RISORSE ASSEGNATE
52258	A	8218	02/03/2026 18:08	13.011,96	INPS-ISEE-2026-02442933W-00	Pratica correttamente presentata - NON FINANZIATA PER ESAURIMENTO RISORSE ASSEGNATE
52259	A	62272	17/03/2026 15:32	13.012,77	INPS-ISEE-2026-03855140C-00	Pratica correttamente presentata - NON FINANZIATA PER ESAURIMENTO RISORSE ASSEGNATE
52260	A	62336	17/03/2026 15:37	13.012,77	INPS-ISEE-2026-03855140C-00	Pratica correttamente presentata - NON FINANZIATA PER ESAURIMENTO RISORSE ASSEGNATE
52261	A	7645	02/03/2026 17:53	13.015,38	INPS-ISEE-2026-07407047Q-00	Pratica correttamente presentata - NON FINANZIATA PER ESAURIMENTO RISORSE ASSEGNATE
52262	A	16865	03/03/2026 19:34	13.016,18	INPS-ISEE-2026-06243114T-00	Pratica correttamente presentata - NON FINANZIATA PER ESAURIMENTO RISORSE ASSEGNATE
52263	A	15901	03/03/2026 12:11	13.018,17	INPS-ISEE-2026-04895094S-00	Pratica correttamente presentata - NON FINANZIATA PER ESAURIMENTO RISORSE ASSEGNATE
52264	A	11848	02/03/2026 21:41	13.018,60	INPS-ISEE-2026-00848761F-00	Pratica correttamente presentata - NON FINANZIATA PER ESAURIMENTO RISORSE ASSEGNATE
52265	A	32418	05/03/2026 19:41	13.018,60	INPS-ISEE-2026-00848761F-00	Pratica correttamente presentata - NON FINANZIATA PER ESAURIMENTO RISORSE ASSEGNATE
52266	A	65089	17/03/2026 21:36	13.018,74	INPS-ISEE-2026-01571758F-00	Pratica correttamente presentata - NON FINANZIATA PER ESAURIMENTO RISORSE ASSEGNATE
52267	A	26766	04/03/2026 18:48	13.019,11	INPS-ISEE-2026-00501373J-00	Pratica correttamente presentata - NON FINANZIATA PER ESAURIMENTO RISORSE ASSEGNATE
52268	A	55078	14/03/2026 13:54	13.019,11	INPS-ISEE-2026-02864030H-00	Pratica correttamente presentata - NON FINANZIATA PER ESAURIMENTO RISORSE ASSEGNATE
52269	A	66542	18/03/2026 10:10	13.019,43	INPS-ISEE-2026-04576337V-00	Pratica correttamente presentata - NON FINANZIATA PER ESAURIMENTO RISORSE ASSEGNATE
52270	A	8292	02/03/2026 18:19	13.020,05	INPS-ISEE-2026-01150650A-00	Pratica correttamente presentata - NON FINANZIATA PER ESAURIMENTO RISORSE ASSEGNATE

BANDO IO STUDIO 2025 a.s. 2025/2026

ALLEGATO A - DEFINITIVA

Progr.	ALL	Numero Domanda	Data Di Presentazione	VALORE ISEE	PROTOCOLLO ATTESTAZIONE ISEE	ESITO GRADUATORIA DEFINITIVA
52271	A	22319	04/03/2026 09:39	13.020,29	INPS-ISEE-2026-02702248P-00	Pratica correttamente presentata - NON FINANZIATA PER ESAURIMENTO RISORSE ASSEGNATE
52272	A	9206	02/03/2026 18:46	13.020,81	INPS-ISEE-2026-03667134E-00	Pratica correttamente presentata - NON FINANZIATA PER ESAURIMENTO RISORSE ASSEGNATE
52273	A	55959	15/03/2026 17:55	13.021,21	INPS-ISEE-2026-01058455N-00	Pratica correttamente presentata - NON FINANZIATA PER ESAURIMENTO RISORSE ASSEGNATE
52274	A	63329	17/03/2026 17:57	13.022,07	INPS-ISEE-2026-06892155X-00	Pratica correttamente presentata - NON FINANZIATA PER ESAURIMENTO RISORSE ASSEGNATE
52275	A	7047	02/03/2026 17:16	13.022,50	INPS-ISEE-2026-05803727O-00	Pratica correttamente presentata - NON FINANZIATA PER ESAURIMENTO RISORSE ASSEGNATE
52276	A	54276	13/03/2026 18:21	13.022,74	INPS-ISEE-2026-04262747O-00	Pratica correttamente presentata - NON FINANZIATA PER ESAURIMENTO RISORSE ASSEGNATE
52277	A	13543	03/03/2026 09:21	13.023,01	INPS-ISEE-2026-03076139Q-00	Pratica correttamente presentata - NON FINANZIATA PER ESAURIMENTO RISORSE ASSEGNATE
52278	A	16871	03/03/2026 14:21	13.023,33	INPS-ISEE-2026-05694651X-00	Pratica correttamente presentata - NON FINANZIATA PER ESAURIMENTO RISORSE ASSEGNATE
52279	A	11095	02/03/2026 20:51	13.024,37	INPS-ISEE-2026-02834914R-00	Pratica correttamente presentata - NON FINANZIATA PER ESAURIMENTO RISORSE ASSEGNATE
52280	A	13252	03/03/2026 08:16	13.024,77	INPS-ISEE-2026-05820702G-00	Pratica correttamente presentata - NON FINANZIATA PER ESAURIMENTO RISORSE ASSEGNATE
52281	A	17162	03/03/2026 17:05	13.024,77	INPS-ISEE-2026-05820702G-00	Pratica correttamente presentata - NON FINANZIATA PER ESAURIMENTO RISORSE ASSEGNATE
52282	A	28119	05/03/2026 08:58	13.024,91	INPS-ISEE-2026-04894547K-00	Pratica correttamente presentata - NON FINANZIATA PER ESAURIMENTO RISORSE ASSEGNATE
52283	A	28490	05/03/2026 09:02	13.024,91	INPS-ISEE-2026-04894547K-00	Pratica correttamente presentata - NON FINANZIATA PER ESAURIMENTO RISORSE ASSEGNATE
52284	A	11635	05/03/2026 21:33	13.026,35	INPS-ISEE-2026-06771143Q-00	Pratica correttamente presentata - NON FINANZIATA PER ESAURIMENTO RISORSE ASSEGNATE
52285	A	56047	15/03/2026 19:14	13.026,69	INPS-ISEE-2026-05899905J-00	Pratica correttamente presentata - NON FINANZIATA PER ESAURIMENTO RISORSE ASSEGNATE
52286	A	52038	12/03/2026 19:17	13.027,45	INPS-ISEE-2026-05001986Q-00	Pratica correttamente presentata - NON FINANZIATA PER ESAURIMENTO RISORSE ASSEGNATE
52287	A	54585	13/03/2026 19:58	13.027,45	INPS-ISEE-2026-05001986Q-00	Pratica correttamente presentata - NON FINANZIATA PER ESAURIMENTO RISORSE ASSEGNATE

BANDO IO STUDIO 2025 a.s. 2025/2026

ALLEGATO A - DEFINITIVA

Progr.	ALL	Numero Domanda	Data Di Presentazione	VALORE ISEE	PROTOCOLLO ATTESTAZIONE ISEE	ESITO GRADUATORIA DEFINITIVA
52288	A	54603	13/03/2026 20:11	13.027,45	INPS-ISEE-2026-05001986Q-00	Pratica correttamente presentata - NON FINANZIATA PER ESAURIMENTO RISORSE ASSEGNATE
52289	A	33983	06/03/2026 11:02	13.028,48	INPS-ISEE-2026-01579070Q-00	Pratica correttamente presentata - NON FINANZIATA PER ESAURIMENTO RISORSE ASSEGNATE
52290	A	5028	02/03/2026 14:51	13.028,60	INPS-ISEE-2026-07101570T-00	Pratica correttamente presentata - NON FINANZIATA PER ESAURIMENTO RISORSE ASSEGNATE
52291	A	14460	03/03/2026 10:22	13.029,02	INPS-ISEE-2026-01854425Q-00	Pratica correttamente presentata - NON FINANZIATA PER ESAURIMENTO RISORSE ASSEGNATE
52292	A	24555	04/03/2026 13:31	13.029,51	INPS-ISEE-2026-04772885K-00	Pratica correttamente presentata - NON FINANZIATA PER ESAURIMENTO RISORSE ASSEGNATE
52293	A	43142	09/03/2026 21:55	13.030,23	INPS-ISEE-2026-01689202N-00	Pratica correttamente presentata - NON FINANZIATA PER ESAURIMENTO RISORSE ASSEGNATE
52294	A	53096	13/03/2026 11:27	13.030,31	INPS-ISEE-2026-08100881C-00	Pratica correttamente presentata - NON FINANZIATA PER ESAURIMENTO RISORSE ASSEGNATE
52295	A	5037	02/03/2026 15:07	13.031,15	INPS-ISEE-2026-03312110I-00	Pratica correttamente presentata - NON FINANZIATA PER ESAURIMENTO RISORSE ASSEGNATE
52296	A	58549	16/03/2026 17:15	13.031,86	INPS-ISEE-2026-01729903R-00	Pratica correttamente presentata - NON FINANZIATA PER ESAURIMENTO RISORSE ASSEGNATE
52297	A	5755	02/03/2026 16:52	13.032,16	INPS-ISEE-2026-01255334H-00	Pratica correttamente presentata - NON FINANZIATA PER ESAURIMENTO RISORSE ASSEGNATE
52298	A	54716	13/03/2026 21:48	13.032,30	INPS-ISEE-2026-06438227O-00	Pratica correttamente presentata - NON FINANZIATA PER ESAURIMENTO RISORSE ASSEGNATE
52299	A	54746	13/03/2026 22:00	13.032,30	INPS-ISEE-2026-06438227O-00	Pratica correttamente presentata - NON FINANZIATA PER ESAURIMENTO RISORSE ASSEGNATE
52300	A	38308	08/03/2026 11:07	13.032,48	INPS-ISEE-2026-04850561Q-00	Pratica correttamente presentata - NON FINANZIATA PER ESAURIMENTO RISORSE ASSEGNATE
52301	A	55451	14/03/2026 20:57	13.032,57	INPS-ISEE-2026-04602940P-00	Pratica correttamente presentata - NON FINANZIATA PER ESAURIMENTO RISORSE ASSEGNATE
52302	A	56900	16/03/2026 10:51	13.032,68	INPS-ISEE-2026-03086377F-00	Pratica correttamente presentata - NON FINANZIATA PER ESAURIMENTO RISORSE ASSEGNATE
52303	A	29740	05/03/2026 14:11	13.032,98	INPS-ISEE-2026-02956216R-00	Pratica correttamente presentata - NON FINANZIATA PER ESAURIMENTO RISORSE ASSEGNATE
52304	A	31526	05/03/2026 17:50	13.033,42	INPS-ISEE-2026-00964556V-00	Pratica correttamente presentata - NON FINANZIATA PER ESAURIMENTO RISORSE ASSEGNATE

BANDO IO STUDIO 2025 a.s. 2025/2026

ALLEGATO A - DEFINITIVA

Progr.	ALL	Numero Domanda	Data Di Presentazione	VALORE ISEE	PROTOCOLLO ATTESTAZIONE ISEE	ESITO GRADUATORIA DEFINITIVA
52305	A	60168	16/03/2026 23:05	13.033,60	INPS-ISEE-2026-03601381D-00	Pratica correttamente presentata - NON FINANZIATA PER ESAURIMENTO RISORSE ASSEGNATE
52306	A	44558	13/03/2026 16:33	13.034,23	INPS-ISEE-2026-00486517R-00	Pratica correttamente presentata - NON FINANZIATA PER ESAURIMENTO RISORSE ASSEGNATE
52307	A	54565	13/03/2026 19:45	13.034,31	INPS-ISEE-2026-01882885Y-00	Pratica correttamente presentata - NON FINANZIATA PER ESAURIMENTO RISORSE ASSEGNATE
52308	A	52183	12/03/2026 20:08	13.035,29	INPS-ISEE-2026-07874800F-00	Pratica correttamente presentata - NON FINANZIATA PER ESAURIMENTO RISORSE ASSEGNATE
52309	A	24957	04/03/2026 15:22	13.036,70	INPS-ISEE-2026-02821908E-00	Pratica correttamente presentata - NON FINANZIATA PER ESAURIMENTO RISORSE ASSEGNATE
52310	A	6577	02/03/2026 17:23	13.038,47	INPS-ISEE-2026-03773641R-00	Pratica correttamente presentata - NON FINANZIATA PER ESAURIMENTO RISORSE ASSEGNATE
52311	A	7557	02/03/2026 17:33	13.038,47	INPS-ISEE-2026-03773641R-00	Pratica correttamente presentata - NON FINANZIATA PER ESAURIMENTO RISORSE ASSEGNATE
52312	A	11501	02/03/2026 21:17	13.038,50	INPS-ISEE-2026-02560199O-00	Pratica correttamente presentata - NON FINANZIATA PER ESAURIMENTO RISORSE ASSEGNATE
52313	A	11811	02/03/2026 21:41	13.038,50	INPS-ISEE-2026-02560199O-00	Pratica correttamente presentata - NON FINANZIATA PER ESAURIMENTO RISORSE ASSEGNATE
52314	A	43238	09/03/2026 22:45	13.039,41	INPS-ISEE-2026-06733878U-00	Pratica correttamente presentata - NON FINANZIATA PER ESAURIMENTO RISORSE ASSEGNATE
52315	A	12972	04/03/2026 08:47	13.040,00	INPS-ISEE-2026-02640786L-00	Pratica correttamente presentata - NON FINANZIATA PER ESAURIMENTO RISORSE ASSEGNATE
52316	A	11954	02/03/2026 21:52	13.040,35	INPS-ISEE-2026-03246632C-00	Pratica correttamente presentata - NON FINANZIATA PER ESAURIMENTO RISORSE ASSEGNATE
52317	A	60293	17/03/2026 02:07	13.041,00	INPS-ISEE-2026-03296373L-00	Pratica correttamente presentata - NON FINANZIATA PER ESAURIMENTO RISORSE ASSEGNATE
52318	A	12953	03/03/2026 00:10	13.041,25	INPS-ISEE-2026-04072865O-00	Pratica correttamente presentata - NON FINANZIATA PER ESAURIMENTO RISORSE ASSEGNATE
52319	A	36668	06/03/2026 23:19	13.041,79	INPS-ISEE-2026-07781956M-00	Pratica correttamente presentata - NON FINANZIATA PER ESAURIMENTO RISORSE ASSEGNATE
52320	A	57339	16/03/2026 12:06	13.042,27	INPS-ISEE-2026-06299781U-00	Pratica correttamente presentata - NON FINANZIATA PER ESAURIMENTO RISORSE ASSEGNATE
52321	A	27960	04/03/2026 21:57	13.042,38	INPS-ISEE-2026-03376081N-00	Pratica correttamente presentata - NON FINANZIATA PER ESAURIMENTO RISORSE ASSEGNATE

BANDO IO STUDIO 2025 a.s. 2025/2026

ALLEGATO A - DEFINITIVA

Progr.	ALL	Numero Domanda	Data Di Presentazione	VALORE ISEE	PROTOCOLLO ATTESTAZIONE ISEE	ESITO GRADUATORIA DEFINITIVA
52322	A	34729	06/03/2026 23:06	13.042,50	INPS-ISEE-2026-06532308W-00	Pratica correttamente presentata - NON FINANZIATA PER ESAURIMENTO RISORSE ASSEGNATE
52323	A	43054	09/03/2026 21:25	13.042,54	INPS-ISEE-2026-01018659E-00	Pratica correttamente presentata - NON FINANZIATA PER ESAURIMENTO RISORSE ASSEGNATE
52324	A	51510	12/03/2026 17:39	13.044,15	INPS-ISEE-2026-02738028E-00	Pratica correttamente presentata - NON FINANZIATA PER ESAURIMENTO RISORSE ASSEGNATE
52325	A	23250	04/03/2026 11:08	13.044,39	INPS-ISEE-2026-02622808N-00	Pratica correttamente presentata - NON FINANZIATA PER ESAURIMENTO RISORSE ASSEGNATE
52326	A	52067	12/03/2026 19:36	13.045,12	INPS-ISEE-2026-01683738X-00	Pratica correttamente presentata - NON FINANZIATA PER ESAURIMENTO RISORSE ASSEGNATE
52327	A	45712	10/03/2026 17:50	13.045,46	INPS-ISEE-2026-02922915E-00	Pratica correttamente presentata - NON FINANZIATA PER ESAURIMENTO RISORSE ASSEGNATE
52328	A	45791	10/03/2026 17:56	13.045,46	INPS-ISEE-2026-02922915E-00	Pratica correttamente presentata - NON FINANZIATA PER ESAURIMENTO RISORSE ASSEGNATE
52329	A	62368	17/03/2026 15:42	13.046,53	INPS-ISEE-2026-07654623L-00	Pratica correttamente presentata - NON FINANZIATA PER ESAURIMENTO RISORSE ASSEGNATE
52330	A	13372	03/03/2026 08:45	13.047,44	INPS-ISEE-2026-02862707O-00	Pratica correttamente presentata - NON FINANZIATA PER ESAURIMENTO RISORSE ASSEGNATE
52331	A	13442	03/03/2026 08:50	13.047,44	INPS-ISEE-2026-02862707O-00	Pratica correttamente presentata - NON FINANZIATA PER ESAURIMENTO RISORSE ASSEGNATE
52332	A	26844	04/03/2026 18:41	13.048,77	INPS-ISEE-2026-04367616L-00	Pratica correttamente presentata - NON FINANZIATA PER ESAURIMENTO RISORSE ASSEGNATE
52333	A	30436	05/03/2026 15:04	13.048,78	INPS-ISEE-2026-04624341G-00	Pratica correttamente presentata - NON FINANZIATA PER ESAURIMENTO RISORSE ASSEGNATE
52334	A	10012	02/03/2026 19:35	13.049,12	INPS-ISEE-2026-04934502W-00	Pratica correttamente presentata - NON FINANZIATA PER ESAURIMENTO RISORSE ASSEGNATE
52335	A	10234	02/03/2026 19:47	13.049,12	INPS-ISEE-2026-04934502W-00	Pratica correttamente presentata - NON FINANZIATA PER ESAURIMENTO RISORSE ASSEGNATE
52336	A	50184	12/03/2026 21:27	13.049,23	INPS-ISEE-2026-00582966X-00	Pratica correttamente presentata - NON FINANZIATA PER ESAURIMENTO RISORSE ASSEGNATE
52337	A	65432	17/03/2026 22:46	13.049,85	INPS-ISEE-2026-02679164V-00	Pratica correttamente presentata - NON FINANZIATA PER ESAURIMENTO RISORSE ASSEGNATE
52338	A	20858	03/03/2026 20:55	13.050,16	INPS-ISEE-2026-00391385Q-00	Pratica correttamente presentata - NON FINANZIATA PER ESAURIMENTO RISORSE ASSEGNATE

BANDO IO STUDIO 2025 a.s. 2025/2026

ALLEGATO A - DEFINITIVA

Progr.	ALL	Numero Domanda	Data Di Presentazione	VALORE ISEE	PROTOCOLLO ATTESTAZIONE ISEE	ESITO GRADUATORIA DEFINITIVA
52339	A	36292	06/03/2026 19:59	13.051,15	INPS-ISEE-2026-05805730N-00	Pratica correttamente presentata - NON FINANZIATA PER ESAURIMENTO RISORSE ASSEGNATE
52340	A	14542	03/03/2026 10:28	13.051,28	INPS-ISEE-2026-07954509S-00	Pratica correttamente presentata - NON FINANZIATA PER ESAURIMENTO RISORSE ASSEGNATE
52341	A	17134	03/03/2026 14:53	13.051,28	INPS-ISEE-2026-07954509S-00	Pratica correttamente presentata - NON FINANZIATA PER ESAURIMENTO RISORSE ASSEGNATE
52342	A	11681	04/03/2026 17:07	13.051,50	INPS-ISEE-2026-02275357R-00	Pratica correttamente presentata - NON FINANZIATA PER ESAURIMENTO RISORSE ASSEGNATE
52343	A	8215	02/03/2026 18:04	13.051,94	INPS-ISEE-2026-03634473E-00	Pratica correttamente presentata - NON FINANZIATA PER ESAURIMENTO RISORSE ASSEGNATE
52344	A	6323	12/03/2026 18:39	13.052,92	INPS-ISEE-2026-02929573I-00	Pratica correttamente presentata - NON FINANZIATA PER ESAURIMENTO RISORSE ASSEGNATE
52345	A	28515	17/03/2026 09:44	13.053,53	INPS-ISEE-2026-00488642O-00	Pratica correttamente presentata - NON FINANZIATA PER ESAURIMENTO RISORSE ASSEGNATE
52346	A	40417	09/03/2026 11:49	13.053,66	INPS-ISEE-2026-07087860X-00	Pratica correttamente presentata - NON FINANZIATA PER ESAURIMENTO RISORSE ASSEGNATE
52347	A	29197	05/03/2026 11:10	13.054,20	INPS-ISEE-2026-03774325R-00	Pratica correttamente presentata - NON FINANZIATA PER ESAURIMENTO RISORSE ASSEGNATE
52348	A	29463	05/03/2026 11:33	13.054,20	INPS-ISEE-2026-03774325R-00	Pratica correttamente presentata - NON FINANZIATA PER ESAURIMENTO RISORSE ASSEGNATE
52349	A	41596	09/03/2026 16:51	13.054,47	INPS-ISEE-2026-05549303Q-00	Pratica correttamente presentata - NON FINANZIATA PER ESAURIMENTO RISORSE ASSEGNATE
52350	A	24757	04/03/2026 14:48	13.054,51	INPS-ISEE-2026-06893042O-00	Pratica correttamente presentata - NON FINANZIATA PER ESAURIMENTO RISORSE ASSEGNATE
52351	A	45243	10/03/2026 16:37	13.055,41	INPS-ISEE-2026-05126966V-00	Pratica correttamente presentata - NON FINANZIATA PER ESAURIMENTO RISORSE ASSEGNATE
52352	A	45271	10/03/2026 16:41	13.055,41	INPS-ISEE-2026-05126966V-00	Pratica correttamente presentata - NON FINANZIATA PER ESAURIMENTO RISORSE ASSEGNATE
52353	A	19916	03/03/2026 18:55	13.055,91	INPS-ISEE-2026-06454729I-00	Pratica correttamente presentata - NON FINANZIATA PER ESAURIMENTO RISORSE ASSEGNATE
52354	A	20073	03/03/2026 19:05	13.055,91	INPS-ISEE-2026-06454729I-00	Pratica correttamente presentata - NON FINANZIATA PER ESAURIMENTO RISORSE ASSEGNATE
52355	A	28214	10/03/2026 19:21	13.057,15	INPS-ISEE-2026-03292992X-00	Pratica correttamente presentata - NON FINANZIATA PER ESAURIMENTO RISORSE ASSEGNATE

BANDO IO STUDIO 2025 a.s. 2025/2026

ALLEGATO A - DEFINITIVA

Progr.	ALL	Numero Domanda	Data Di Presentazione	VALORE ISEE	PROTOCOLLO ATTESTAZIONE ISEE	ESITO GRADUATORIA DEFINITIVA
52356	A	46289	10/03/2026 19:31	13.057,15	INPS-ISEE-2026-03292992X-00	Pratica correttamente presentata - NON FINANZIATA PER ESAURIMENTO RISORSE ASSEGNATE
52357	A	47751	11/03/2026 12:19	13.057,73	INPS-ISEE-2026-04129037C-00	Pratica correttamente presentata - NON FINANZIATA PER ESAURIMENTO RISORSE ASSEGNATE
52358	A	51954	12/03/2026 19:12	13.058,09	INPS-ISEE-2026-08000185D-00	Pratica correttamente presentata - NON FINANZIATA PER ESAURIMENTO RISORSE ASSEGNATE
52359	A	52291	12/03/2026 21:08	13.058,28	INPS-ISEE-2026-07900753R-00	Pratica correttamente presentata - NON FINANZIATA PER ESAURIMENTO RISORSE ASSEGNATE
52360	A	27878	16/03/2026 10:11	13.058,61	INPS-ISEE-2026-05743889A-00	Pratica correttamente presentata - NON FINANZIATA PER ESAURIMENTO RISORSE ASSEGNATE
52361	A	22338	04/03/2026 09:36	13.059,02	INPS-ISEE-2026-02687008R-00	Pratica correttamente presentata - NON FINANZIATA PER ESAURIMENTO RISORSE ASSEGNATE
52362	A	48024	11/03/2026 13:55	13.062,86	INPS-ISEE-2026-02631066G-00	Pratica correttamente presentata - NON FINANZIATA PER ESAURIMENTO RISORSE ASSEGNATE
52363	A	55075	14/03/2026 13:47	13.063,48	INPS-ISEE-2026-00413931T-00	Pratica correttamente presentata - NON FINANZIATA PER ESAURIMENTO RISORSE ASSEGNATE
52364	A	12569	02/03/2026 22:56	13.063,58	INPS-ISEE-2026-00756655F-00	Pratica correttamente presentata - NON FINANZIATA PER ESAURIMENTO RISORSE ASSEGNATE
52365	A	11515	02/03/2026 21:25	13.064,41	INPS-ISEE-2026-06789694H-00	Pratica correttamente presentata - NON FINANZIATA PER ESAURIMENTO RISORSE ASSEGNATE
52366	A	11699	02/03/2026 22:15	13.064,41	INPS-ISEE-2026-06789694H-00	Pratica correttamente presentata - NON FINANZIATA PER ESAURIMENTO RISORSE ASSEGNATE
52367	A	9007	02/03/2026 18:39	13.065,29	INPS-ISEE-2026-04062101Y-00	Pratica correttamente presentata - NON FINANZIATA PER ESAURIMENTO RISORSE ASSEGNATE
52368	A	6180	02/03/2026 16:49	13.065,70	INPS-ISEE-2026-02370677O-00	Pratica correttamente presentata - NON FINANZIATA PER ESAURIMENTO RISORSE ASSEGNATE
52369	A	3950	02/03/2026 14:04	13.066,08	INPS-ISEE-2026-00823865O-00	Pratica correttamente presentata - NON FINANZIATA PER ESAURIMENTO RISORSE ASSEGNATE
52370	A	59381	16/03/2026 19:06	13.066,67	INPS-ISEE-2026-01447256Q-00	Pratica correttamente presentata - NON FINANZIATA PER ESAURIMENTO RISORSE ASSEGNATE
52371	A	108	02/03/2026 21:57	13.067,23	INPS-ISEE-2026-01160674P-00	Pratica correttamente presentata - NON FINANZIATA PER ESAURIMENTO RISORSE ASSEGNATE
52372	A	65310	17/03/2026 22:11	13.068,42	INPS-ISEE-2026-06815731R-00	Pratica correttamente presentata - NON FINANZIATA PER ESAURIMENTO RISORSE ASSEGNATE

BANDO IO STUDIO 2025 a.s. 2025/2026

ALLEGATO A - DEFINITIVA

Progr.	ALL	Numero Domanda	Data Di Presentazione	VALORE ISEE	PROTOCOLLO ATTESTAZIONE ISEE	ESITO GRADUATORIA DEFINITIVA
52373	A	10507	02/03/2026 20:06	13.069,11	INPS-ISEE-2026-04941143C-00	Pratica correttamente presentata - NON FINANZIATA PER ESAURIMENTO RISORSE ASSEGNATE
52374	A	56110	15/03/2026 19:56	13.070,69	INPS-ISEE-2026-02852981V-00	Pratica correttamente presentata - NON FINANZIATA PER ESAURIMENTO RISORSE ASSEGNATE
52375	A	56143	15/03/2026 20:58	13.070,69	INPS-ISEE-2026-02852981V-00	Pratica correttamente presentata - NON FINANZIATA PER ESAURIMENTO RISORSE ASSEGNATE
52376	A	26446	04/03/2026 18:24	13.070,78	INPS-ISEE-2026-01945342N-00	Pratica correttamente presentata - NON FINANZIATA PER ESAURIMENTO RISORSE ASSEGNATE
52377	A	28418	05/03/2026 08:47	13.071,13	INPS-ISEE-2026-07389452Z-00	Pratica correttamente presentata - NON FINANZIATA PER ESAURIMENTO RISORSE ASSEGNATE
52378	A	52487	12/03/2026 23:29	13.071,13	INPS-ISEE-2026-07389452Z-00	Pratica correttamente presentata - NON FINANZIATA PER ESAURIMENTO RISORSE ASSEGNATE
52379	A	39389	09/03/2026 17:34	13.071,36	INPS-ISEE-2026-01904747O-00	Pratica correttamente presentata - NON FINANZIATA PER ESAURIMENTO RISORSE ASSEGNATE
52380	A	56819	16/03/2026 10:50	13.071,84	INPS-ISEE-2026-05162315H-00	Pratica correttamente presentata - NON FINANZIATA PER ESAURIMENTO RISORSE ASSEGNATE
52381	A	22003	10/03/2026 08:59	13.071,95	INPS-ISEE-2026-05885990A-00	Pratica correttamente presentata - NON FINANZIATA PER ESAURIMENTO RISORSE ASSEGNATE
52382	A	43433	10/03/2026 09:04	13.071,95	INPS-ISEE-2026-05885990A-00	Pratica correttamente presentata - NON FINANZIATA PER ESAURIMENTO RISORSE ASSEGNATE
52383	A	23133	04/03/2026 11:04	13.072,41	INPS-ISEE-2026-01259632N-00	Pratica correttamente presentata - NON FINANZIATA PER ESAURIMENTO RISORSE ASSEGNATE
52384	A	31434	05/03/2026 17:30	13.072,56	INPS-ISEE-2026-03084459L-00	Pratica correttamente presentata - NON FINANZIATA PER ESAURIMENTO RISORSE ASSEGNATE
52385	A	42607	09/03/2026 19:08	13.073,33	INPS-ISEE-2026-05192970L-00	Pratica correttamente presentata - NON FINANZIATA PER ESAURIMENTO RISORSE ASSEGNATE
52386	A	66711	18/03/2026 10:32	13.074,75	INPS-ISEE-2026-05531378O-00	Pratica correttamente presentata - NON FINANZIATA PER ESAURIMENTO RISORSE ASSEGNATE
52387	A	59260	16/03/2026 18:41	13.077,02	INPS-ISEE-2026-03556425E-00	Pratica correttamente presentata - NON FINANZIATA PER ESAURIMENTO RISORSE ASSEGNATE
52388	A	39985	09/03/2026 10:53	13.077,52	INPS-ISEE-2026-03282697I-00	Pratica correttamente presentata - NON FINANZIATA PER ESAURIMENTO RISORSE ASSEGNATE
52389	A	40039	09/03/2026 10:55	13.077,52	INPS-ISEE-2026-03282697I-00	Pratica correttamente presentata - NON FINANZIATA PER ESAURIMENTO RISORSE ASSEGNATE

BANDO IO STUDIO 2025 a.s. 2025/2026

ALLEGATO A - DEFINITIVA

Progr.	ALL	Numero Domanda	Data Di Presentazione	VALORE ISEE	PROTOCOLLO ATTESTAZIONE ISEE	ESITO GRADUATORIA DEFINITIVA
52390	A	39916	09/03/2026 10:37	13.077,79	INPS-ISEE-2026-05103958R-00	Pratica correttamente presentata - NON FINANZIATA PER ESAURIMENTO RISORSE ASSEGNATE
52391	A	31335	05/03/2026 17:50	13.078,50	INPS-ISEE-2026-06904134W-00	Pratica correttamente presentata - NON FINANZIATA PER ESAURIMENTO RISORSE ASSEGNATE
52392	A	31722	05/03/2026 18:17	13.078,50	INPS-ISEE-2026-06904134W-00	Pratica correttamente presentata - NON FINANZIATA PER ESAURIMENTO RISORSE ASSEGNATE
52393	A	4028	02/03/2026 14:16	13.078,94	INPS-ISEE-2026-04654337O-00	Pratica correttamente presentata - NON FINANZIATA PER ESAURIMENTO RISORSE ASSEGNATE
52394	A	4300	02/03/2026 14:21	13.078,94	INPS-ISEE-2026-04654337O-00	Pratica correttamente presentata - NON FINANZIATA PER ESAURIMENTO RISORSE ASSEGNATE
52395	A	66285	18/03/2026 09:39	13.079,92	INPS-ISEE-2026-05546887M-00	Pratica correttamente presentata - NON FINANZIATA PER ESAURIMENTO RISORSE ASSEGNATE
52396	A	46920	11/03/2026 09:16	13.080,49	INPS-ISEE-2026-01588719S-00	Pratica correttamente presentata - NON FINANZIATA PER ESAURIMENTO RISORSE ASSEGNATE
52397	A	32133	05/03/2026 18:54	13.080,65	INPS-ISEE-2026-05291371N-00	Pratica correttamente presentata - NON FINANZIATA PER ESAURIMENTO RISORSE ASSEGNATE
52398	A	24932	04/03/2026 15:17	13.080,68	INPS-ISEE-2026-02221101V-00	Pratica correttamente presentata - NON FINANZIATA PER ESAURIMENTO RISORSE ASSEGNATE
52399	A	7935	02/03/2026 18:02	13.081,08	INPS-ISEE-2026-00221295T-00	Pratica correttamente presentata - NON FINANZIATA PER ESAURIMENTO RISORSE ASSEGNATE
52400	A	51330	12/03/2026 17:17	13.081,44	INPS-ISEE-2026-04345847V-00	Pratica correttamente presentata - NON FINANZIATA PER ESAURIMENTO RISORSE ASSEGNATE
52401	A	15936	03/03/2026 12:15	13.082,20	INPS-ISEE-2026-03884937U-00	Pratica correttamente presentata - NON FINANZIATA PER ESAURIMENTO RISORSE ASSEGNATE
52402	A	11555	02/03/2026 21:29	13.082,63	INPS-ISEE-2026-02979529M-00	Pratica correttamente presentata - NON FINANZIATA PER ESAURIMENTO RISORSE ASSEGNATE
52403	A	39081	08/03/2026 20:47	13.083,59	INPS-ISEE-2026-02517860Q-00	Pratica correttamente presentata - NON FINANZIATA PER ESAURIMENTO RISORSE ASSEGNATE
52404	A	15508	03/03/2026 11:52	13.084,06	INPS-ISEE-2026-05277868M-00	Pratica correttamente presentata - NON FINANZIATA PER ESAURIMENTO RISORSE ASSEGNATE
52405	A	24579	04/03/2026 14:07	13.084,55	INPS-ISEE-2026-02566483F-00	Pratica correttamente presentata - NON FINANZIATA PER ESAURIMENTO RISORSE ASSEGNATE
52406	A	27016	04/03/2026 19:10	13.085,11	INPS-ISEE-2026-05216357Q-00	Pratica correttamente presentata - NON FINANZIATA PER ESAURIMENTO RISORSE ASSEGNATE

BANDO IO STUDIO 2025 a.s. 2025/2026

ALLEGATO A - DEFINITIVA

Progr.	ALL	Numero Domanda	Data Di Presentazione	VALORE ISEE	PROTOCOLLO ATTESTAZIONE ISEE	ESITO GRADUATORIA DEFINITIVA
52407	A	65003	17/03/2026 21:30	13.085,69	INPS-ISEE-2026-03050927C-00	Pratica correttamente presentata - NON FINANZIATA PER ESAURIMENTO RISORSE ASSEGNATE
52408	A	56777	16/03/2026 10:30	13.086,10	INPS-ISEE-2026-05853960X-00	Pratica correttamente presentata - NON FINANZIATA PER ESAURIMENTO RISORSE ASSEGNATE
52409	A	37698	07/03/2026 18:43	13.087,00	INPS-ISEE-2026-06151006J-00	Pratica correttamente presentata - NON FINANZIATA PER ESAURIMENTO RISORSE ASSEGNATE
52410	A	37712	07/03/2026 18:49	13.087,00	INPS-ISEE-2026-06151006J-00	Pratica correttamente presentata - NON FINANZIATA PER ESAURIMENTO RISORSE ASSEGNATE
52411	A	7876	03/03/2026 11:52	13.088,98	INPS-ISEE-2026-02390880E-00	Pratica correttamente presentata - NON FINANZIATA PER ESAURIMENTO RISORSE ASSEGNATE
52412	A	63430	17/03/2026 17:45	13.089,02	INPS-ISEE-2026-02280973R-00	Pratica correttamente presentata - NON FINANZIATA PER ESAURIMENTO RISORSE ASSEGNATE
52413	A	25424	04/03/2026 16:36	13.089,25	INPS-ISEE-2026-03607550C-00	Pratica correttamente presentata - NON FINANZIATA PER ESAURIMENTO RISORSE ASSEGNATE
52414	A	18355	03/03/2026 16:53	13.090,14	INPS-ISEE-2026-01449527O-00	Pratica correttamente presentata - NON FINANZIATA PER ESAURIMENTO RISORSE ASSEGNATE
52415	A	6017	02/03/2026 16:58	13.091,13	INPS-ISEE-2026-01087002A-00	Pratica correttamente presentata - NON FINANZIATA PER ESAURIMENTO RISORSE ASSEGNATE
52416	A	58945	16/03/2026 18:01	13.091,14	INPS-ISEE-2026-04285141P-00	Pratica correttamente presentata - NON FINANZIATA PER ESAURIMENTO RISORSE ASSEGNATE
52417	A	1424	02/03/2026 12:38	13.091,86	INPS-ISEE-2026-01108152A-00	Pratica correttamente presentata - NON FINANZIATA PER ESAURIMENTO RISORSE ASSEGNATE
52418	A	4125	02/03/2026 14:26	13.091,96	INPS-ISEE-2026-04675068X-00	Pratica correttamente presentata - NON FINANZIATA PER ESAURIMENTO RISORSE ASSEGNATE
52419	A	50042	12/03/2026 10:14	13.092,11	INPS-ISEE-2026-03272838L-00	Pratica correttamente presentata - NON FINANZIATA PER ESAURIMENTO RISORSE ASSEGNATE
52420	A	62451	17/03/2026 15:59	13.092,27	INPS-ISEE-2026-08090658X-00	Pratica correttamente presentata - NON FINANZIATA PER ESAURIMENTO RISORSE ASSEGNATE
52421	A	40615	09/03/2026 12:25	13.092,95	INPS-ISEE-2026-05879485B-00	Pratica correttamente presentata - NON FINANZIATA PER ESAURIMENTO RISORSE ASSEGNATE
52422	A	64469	17/03/2026 19:44	13.093,25	INPS-ISEE-2026-06929449M-00	Pratica correttamente presentata - NON FINANZIATA PER ESAURIMENTO RISORSE ASSEGNATE
52423	A	12588	02/03/2026 22:47	13.093,48	INPS-ISEE-2026-05538980Z-00	Pratica correttamente presentata - NON FINANZIATA PER ESAURIMENTO RISORSE ASSEGNATE

BANDO IO STUDIO 2025 a.s. 2025/2026

ALLEGATO A - DEFINITIVA

Progr.	ALL	Numero Domanda	Data Di Presentazione	VALORE ISEE	PROTOCOLLO ATTESTAZIONE ISEE	ESITO GRADUATORIA DEFINITIVA
52424	A	3010	02/03/2026 19:30	13.093,90	INPS-ISEE-2026-00083496E-00	Pratica correttamente presentata - NON FINANZIATA PER ESAURIMENTO RISORSE ASSEGNATE
52425	A	10093	02/03/2026 19:40	13.093,90	INPS-ISEE-2026-00083496E-00	Pratica correttamente presentata - NON FINANZIATA PER ESAURIMENTO RISORSE ASSEGNATE
52426	A	6545	02/03/2026 16:51	13.093,97	INPS-ISEE-2026-05658282X-00	Pratica correttamente presentata - NON FINANZIATA PER ESAURIMENTO RISORSE ASSEGNATE
52427	A	66655	18/03/2026 10:20	13.094,31	INPS-ISEE-2026-06951524O-00	Pratica correttamente presentata - NON FINANZIATA PER ESAURIMENTO RISORSE ASSEGNATE
52428	A	2267	02/03/2026 13:23	13.094,65	INPS-ISEE-2026-01079384O-00	Pratica correttamente presentata - NON FINANZIATA PER ESAURIMENTO RISORSE ASSEGNATE
52429	A	3355	02/03/2026 13:36	13.094,65	INPS-ISEE-2026-01079384O-00	Pratica correttamente presentata - NON FINANZIATA PER ESAURIMENTO RISORSE ASSEGNATE
52430	A	48325	11/03/2026 16:25	13.094,65	INPS-ISEE-2026-04219605W-00	Pratica correttamente presentata - NON FINANZIATA PER ESAURIMENTO RISORSE ASSEGNATE
52431	A	36117	06/03/2026 19:15	13.094,76	INPS-ISEE-2026-03359206N-00	Pratica correttamente presentata - NON FINANZIATA PER ESAURIMENTO RISORSE ASSEGNATE
52432	A	45447	10/03/2026 17:12	13.096,02	INPS-ISEE-2026-06885929T-00	Pratica correttamente presentata - NON FINANZIATA PER ESAURIMENTO RISORSE ASSEGNATE
52433	A	8849	02/03/2026 18:47	13.096,28	INPS-ISEE-2026-07494657U-00	Pratica correttamente presentata - NON FINANZIATA PER ESAURIMENTO RISORSE ASSEGNATE
52434	A	5647	02/03/2026 15:21	13.098,25	INPS-ISEE-2026-07531418Q-00	Pratica correttamente presentata - NON FINANZIATA PER ESAURIMENTO RISORSE ASSEGNATE
52435	A	25923	04/03/2026 17:14	13.099,10	INPS-ISEE-2026-00791718L-00	Pratica correttamente presentata - NON FINANZIATA PER ESAURIMENTO RISORSE ASSEGNATE
52436	A	53599	13/03/2026 14:49	13.100,78	INPS-ISEE-2026-05328910N-00	Pratica correttamente presentata - NON FINANZIATA PER ESAURIMENTO RISORSE ASSEGNATE
52437	A	66087	18/03/2026 09:21	13.100,82	INPS-ISEE-2026-05715336E-00	Pratica correttamente presentata - NON FINANZIATA PER ESAURIMENTO RISORSE ASSEGNATE
52438	A	2413	02/03/2026 19:50	13.101,06	INPS-ISEE-2026-03554192Q-00	Pratica correttamente presentata - NON FINANZIATA PER ESAURIMENTO RISORSE ASSEGNATE
52439	A	61055	17/03/2026 11:13	13.101,47	INPS-ISEE-2026-04380598I-00	Pratica correttamente presentata - NON FINANZIATA PER ESAURIMENTO RISORSE ASSEGNATE
52440	A	27397	04/03/2026 19:52	13.101,62	INPS-ISEE-2026-04756516F-00	Pratica correttamente presentata - NON FINANZIATA PER ESAURIMENTO RISORSE ASSEGNATE

BANDO IO STUDIO 2025 a.s. 2025/2026

ALLEGATO A - DEFINITIVA

Progr.	ALL	Numero Domanda	Data Di Presentazione	VALORE ISEE	PROTOCOLLO ATTESTAZIONE ISEE	ESITO GRADUATORIA DEFINITIVA
52441	A	10878	02/03/2026 20:39	13.101,95	INPS-ISEE-2026-04904800P-00	Pratica correttamente presentata - NON FINANZIATA PER ESAURIMENTO RISORSE ASSEGNATE
52442	A	52966	13/03/2026 10:55	13.102,04	INPS-ISEE-2026-05805333W-00	Pratica correttamente presentata - NON FINANZIATA PER ESAURIMENTO RISORSE ASSEGNATE
52443	A	41132	09/03/2026 15:21	13.102,84	INPS-ISEE-2026-00329198O-00	Pratica correttamente presentata - NON FINANZIATA PER ESAURIMENTO RISORSE ASSEGNATE
52444	A	56708	16/03/2026 10:16	13.102,88	INPS-ISEE-2026-06590009Q-00	Pratica correttamente presentata - NON FINANZIATA PER ESAURIMENTO RISORSE ASSEGNATE
52445	A	57692	16/03/2026 13:11	13.103,37	INPS-ISEE-2026-07364873Z-00	Pratica correttamente presentata - NON FINANZIATA PER ESAURIMENTO RISORSE ASSEGNATE
52446	A	28761	05/03/2026 10:05	13.104,47	INPS-ISEE-2026-02559881Z-00	Pratica correttamente presentata - NON FINANZIATA PER ESAURIMENTO RISORSE ASSEGNATE
52447	A	34095	06/03/2026 11:33	13.105,34	INPS-ISEE-2026-07945323L-00	Pratica correttamente presentata - NON FINANZIATA PER ESAURIMENTO RISORSE ASSEGNATE
52448	A	20873	04/03/2026 19:23	13.106,10	INPS-ISEE-2026-02632753N-00	Pratica correttamente presentata - NON FINANZIATA PER ESAURIMENTO RISORSE ASSEGNATE
52449	A	41642	09/03/2026 17:02	13.106,75	INPS-ISEE-2026-01294585F-00	Pratica correttamente presentata - NON FINANZIATA PER ESAURIMENTO RISORSE ASSEGNATE
52450	A	55218	14/03/2026 15:51	13.107,74	INPS-ISEE-2026-05023471D-00	Pratica correttamente presentata - NON FINANZIATA PER ESAURIMENTO RISORSE ASSEGNATE
52451	A	54376	13/03/2026 18:39	13.107,97	INPS-ISEE-2026-03552415P-00	Pratica correttamente presentata - NON FINANZIATA PER ESAURIMENTO RISORSE ASSEGNATE
52452	A	21604	03/03/2026 22:56	13.108,14	INPS-ISEE-2026-01908548V-00	Pratica correttamente presentata - NON FINANZIATA PER ESAURIMENTO RISORSE ASSEGNATE
52453	A	57247	16/03/2026 11:44	13.109,73	INPS-ISEE-2026-02786031W-00	Pratica correttamente presentata - NON FINANZIATA PER ESAURIMENTO RISORSE ASSEGNATE
52454	A	57289	16/03/2026 11:55	13.109,73	INPS-ISEE-2026-02786031W-00	Pratica correttamente presentata - NON FINANZIATA PER ESAURIMENTO RISORSE ASSEGNATE
52455	A	57335	16/03/2026 12:00	13.109,73	INPS-ISEE-2026-02786031W-00	Pratica correttamente presentata - NON FINANZIATA PER ESAURIMENTO RISORSE ASSEGNATE
52456	A	10251	02/03/2026 19:50	13.110,27	INPS-ISEE-2026-06107280G-00	Pratica correttamente presentata - NON FINANZIATA PER ESAURIMENTO RISORSE ASSEGNATE
52457	A	3173	02/03/2026 13:43	13.110,82	INPS-ISEE-2026-00403455T-00	Pratica correttamente presentata - NON FINANZIATA PER ESAURIMENTO RISORSE ASSEGNATE

BANDO IO STUDIO 2025 a.s. 2025/2026

ALLEGATO A - DEFINITIVA

Progr.	ALL	Numero Domanda	Data Di Presentazione	VALORE ISEE	PROTOCOLLO ATTESTAZIONE ISEE	ESITO GRADUATORIA DEFINITIVA
52458	A	3931	02/03/2026 14:02	13.110,82	INPS-ISEE-2026-00403455T-00	Pratica correttamente presentata - NON FINANZIATA PER ESAURIMENTO RISORSE ASSEGNATE
52459	A	4049	02/03/2026 14:08	13.110,82	INPS-ISEE-2026-00403455T-00	Pratica correttamente presentata - NON FINANZIATA PER ESAURIMENTO RISORSE ASSEGNATE
52460	A	9944	02/03/2026 19:29	13.111,02	INPS-ISEE-2026-00131068J-00	Pratica correttamente presentata - NON FINANZIATA PER ESAURIMENTO RISORSE ASSEGNATE
52461	A	62959	17/03/2026 17:02	13.111,38	INPS-ISEE-2026-07520413D-00	Pratica correttamente presentata - NON FINANZIATA PER ESAURIMENTO RISORSE ASSEGNATE
52462	A	22590	04/03/2026 10:08	13.111,52	INPS-ISEE-2026-05480442W-00	Pratica correttamente presentata - NON FINANZIATA PER ESAURIMENTO RISORSE ASSEGNATE
52463	A	52179	12/03/2026 20:11	13.112,06	INPS-ISEE-2026-02576423Q-00	Pratica correttamente presentata - NON FINANZIATA PER ESAURIMENTO RISORSE ASSEGNATE
52464	A	65458	17/03/2026 22:41	13.112,11	INPS-ISEE-2026-00571141J-00	Pratica correttamente presentata - NON FINANZIATA PER ESAURIMENTO RISORSE ASSEGNATE
52465	A	19111	03/03/2026 17:51	13.112,23	INPS-ISEE-2026-05107177N-00	Pratica correttamente presentata - NON FINANZIATA PER ESAURIMENTO RISORSE ASSEGNATE
52466	A	13211	03/03/2026 07:48	13.112,33	INPS-ISEE-2026-00847438F-00	Pratica correttamente presentata - NON FINANZIATA PER ESAURIMENTO RISORSE ASSEGNATE
52467	A	64922	17/03/2026 21:10	13.112,41	INPS-ISEE-2026-00734475E-00	Pratica correttamente presentata - NON FINANZIATA PER ESAURIMENTO RISORSE ASSEGNATE
52468	A	52527	13/03/2026 09:24	13.112,51	INPS-ISEE-2026-02314972N-00	Pratica correttamente presentata - NON FINANZIATA PER ESAURIMENTO RISORSE ASSEGNATE
52469	A	50166	12/03/2026 10:45	13.112,59	INPS-ISEE-2026-03624482Q-00	Pratica correttamente presentata - NON FINANZIATA PER ESAURIMENTO RISORSE ASSEGNATE
52470	A	8539	02/03/2026 18:20	13.112,60	INPS-ISEE-2026-00837726L-00	Pratica correttamente presentata - NON FINANZIATA PER ESAURIMENTO RISORSE ASSEGNATE
52471	A	41791	09/03/2026 17:19	13.114,25	INPS-ISEE-2026-05347172Q-00	Pratica correttamente presentata - NON FINANZIATA PER ESAURIMENTO RISORSE ASSEGNATE
52472	A	17821	03/03/2026 16:26	13.114,39	INPS-ISEE-2026-02244411A-00	Pratica correttamente presentata - NON FINANZIATA PER ESAURIMENTO RISORSE ASSEGNATE
52473	A	61586	17/03/2026 12:30	13.114,47	INPS-ISEE-2026-08182237R-00	Pratica correttamente presentata - NON FINANZIATA PER ESAURIMENTO RISORSE ASSEGNATE
52474	A	61644	17/03/2026 12:37	13.114,47	INPS-ISEE-2026-08182237R-00	Pratica correttamente presentata - NON FINANZIATA PER ESAURIMENTO RISORSE ASSEGNATE

BANDO IO STUDIO 2025 a.s. 2025/2026

ALLEGATO A - DEFINITIVA

Progr.	ALL	Numero Domanda	Data Di Presentazione	VALORE ISEE	PROTOCOLLO ATTESTAZIONE ISEE	ESITO GRADUATORIA DEFINITIVA
52475	A	51089	12/03/2026 16:16	13.114,80	INPS-ISEE-2026-01324063J-00	Pratica correttamente presentata - NON FINANZIATA PER ESAURIMENTO RISORSE ASSEGNATE
52476	A	49516	11/03/2026 21:26	13.115,00	INPS-ISEE-2026-04653793I-00	Pratica correttamente presentata - NON FINANZIATA PER ESAURIMENTO RISORSE ASSEGNATE
52477	A	66738	18/03/2026 10:47	13.116,54	INPS-ISEE-2026-04585575S-00	Pratica correttamente presentata - NON FINANZIATA PER ESAURIMENTO RISORSE ASSEGNATE
52478	A	26689	04/03/2026 18:24	13.117,48	INPS-ISEE-2026-03697193Z-00	Pratica correttamente presentata - NON FINANZIATA PER ESAURIMENTO RISORSE ASSEGNATE
52479	A	66393	18/03/2026 09:55	13.119,41	INPS-ISEE-2026-03740609Q-00	Pratica correttamente presentata - NON FINANZIATA PER ESAURIMENTO RISORSE ASSEGNATE
52480	A	4008	02/03/2026 19:06	13.119,56	INPS-ISEE-2026-05190366E-00	Pratica correttamente presentata - NON FINANZIATA PER ESAURIMENTO RISORSE ASSEGNATE
52481	A	33295	06/03/2026 09:19	13.121,87	INPS-ISEE-2026-03884062R-00	Pratica correttamente presentata - NON FINANZIATA PER ESAURIMENTO RISORSE ASSEGNATE
52482	A	29388	05/03/2026 11:29	13.121,97	INPS-ISEE-2026-04908156L-00	Pratica correttamente presentata - NON FINANZIATA PER ESAURIMENTO RISORSE ASSEGNATE
52483	A	15800	03/03/2026 12:08	13.122,60	INPS-ISEE-2026-01351022Y-00	Pratica correttamente presentata - NON FINANZIATA PER ESAURIMENTO RISORSE ASSEGNATE
52484	A	43297	09/03/2026 23:29	13.122,76	INPS-ISEE-2026-00180740B-00	Pratica correttamente presentata - NON FINANZIATA PER ESAURIMENTO RISORSE ASSEGNATE
52485	A	46252	10/03/2026 19:17	13.123,08	INPS-ISEE-2026-00790083W-00	Pratica correttamente presentata - NON FINANZIATA PER ESAURIMENTO RISORSE ASSEGNATE
52486	A	50670	12/03/2026 12:33	13.123,17	INPS-ISEE-2026-05344292Q-00	Pratica correttamente presentata - NON FINANZIATA PER ESAURIMENTO RISORSE ASSEGNATE
52487	A	61310	17/03/2026 11:46	13.123,65	INPS-ISEE-2026-03233368N-00	Pratica correttamente presentata - NON FINANZIATA PER ESAURIMENTO RISORSE ASSEGNATE
52488	A	1642	02/03/2026 12:39	13.123,78	INPS-ISEE-2026-03171907N-00	Pratica correttamente presentata - NON FINANZIATA PER ESAURIMENTO RISORSE ASSEGNATE
52489	A	13721	03/03/2026 09:28	13.123,90	INPS-ISEE-2026-04636415Q-00	Pratica correttamente presentata - NON FINANZIATA PER ESAURIMENTO RISORSE ASSEGNATE
52490	A	53731	13/03/2026 16:02	13.124,35	INPS-ISEE-2026-00991940O-00	Pratica correttamente presentata - NON FINANZIATA PER ESAURIMENTO RISORSE ASSEGNATE
52491	A	32883	05/03/2026 22:01	13.124,66	INPS-ISEE-2026-02007461B-00	Pratica correttamente presentata - NON FINANZIATA PER ESAURIMENTO RISORSE ASSEGNATE

BANDO IO STUDIO 2025 a.s. 2025/2026

ALLEGATO A - DEFINITIVA

Progr.	ALL	Numero Domanda	Data Di Presentazione	VALORE ISEE	PROTOCOLLO ATTESTAZIONE ISEE	ESITO GRADUATORIA DEFINITIVA
52492	A	32970	05/03/2026 22:16	13.124,66	INPS-ISEE-2026-02007461B-00	Pratica correttamente presentata - NON FINANZIATA PER ESAURIMENTO RISORSE ASSEGNATE
52493	A	57731	16/03/2026 13:32	13.126,42	INPS-ISEE-2026-06046908L-00	Pratica correttamente presentata - NON FINANZIATA PER ESAURIMENTO RISORSE ASSEGNATE
52494	A	9270	02/03/2026 19:12	13.126,61	INPS-ISEE-2026-04178821R-00	Pratica correttamente presentata - NON FINANZIATA PER ESAURIMENTO RISORSE ASSEGNATE
52495	A	46243	10/03/2026 19:24	13.127,08	INPS-ISEE-2026-06808439Z-00	Pratica correttamente presentata - NON FINANZIATA PER ESAURIMENTO RISORSE ASSEGNATE
52496	A	49601	11/03/2026 21:56	13.127,12	INPS-ISEE-2026-06418492F-00	Pratica correttamente presentata - NON FINANZIATA PER ESAURIMENTO RISORSE ASSEGNATE
52497	A	49625	11/03/2026 22:04	13.127,12	INPS-ISEE-2026-06418492F-00	Pratica correttamente presentata - NON FINANZIATA PER ESAURIMENTO RISORSE ASSEGNATE
52498	A	53585	17/03/2026 12:27	13.128,31	INPS-ISEE-2026-06792088Y-00	Pratica correttamente presentata - NON FINANZIATA PER ESAURIMENTO RISORSE ASSEGNATE
52499	A	31813	05/03/2026 18:14	13.128,78	INPS-ISEE-2026-01178426Q-00	Pratica correttamente presentata - NON FINANZIATA PER ESAURIMENTO RISORSE ASSEGNATE
52500	A	50555	12/03/2026 12:21	13.130,21	INPS-ISEE-2026-02413281T-00	Pratica correttamente presentata - NON FINANZIATA PER ESAURIMENTO RISORSE ASSEGNATE
52501	A	50662	12/03/2026 12:31	13.130,21	INPS-ISEE-2026-02413281T-00	Pratica correttamente presentata - NON FINANZIATA PER ESAURIMENTO RISORSE ASSEGNATE
52502	A	50697	12/03/2026 12:44	13.130,21	INPS-ISEE-2026-02413281T-00	Pratica correttamente presentata - NON FINANZIATA PER ESAURIMENTO RISORSE ASSEGNATE
52503	A	50729	12/03/2026 12:54	13.130,21	INPS-ISEE-2026-02413281T-00	Pratica correttamente presentata - NON FINANZIATA PER ESAURIMENTO RISORSE ASSEGNATE
52504	A	42030	09/03/2026 17:58	13.130,59	INPS-ISEE-2026-02253122M-00	Pratica correttamente presentata - NON FINANZIATA PER ESAURIMENTO RISORSE ASSEGNATE
52505	A	62583	17/03/2026 16:33	13.131,87	INPS-ISEE-2026-07930095L-00	Pratica correttamente presentata - NON FINANZIATA PER ESAURIMENTO RISORSE ASSEGNATE
52506	A	28800	05/03/2026 15:50	13.132,33	INPS-ISEE-2026-04777201N-00	Pratica correttamente presentata - NON FINANZIATA PER ESAURIMENTO RISORSE ASSEGNATE
52507	A	2553	02/03/2026 13:07	13.132,76	INPS-ISEE-2026-00044206U-00	Pratica correttamente presentata - NON FINANZIATA PER ESAURIMENTO RISORSE ASSEGNATE
52508	A	59601	16/03/2026 19:37	13.133,05	INPS-ISEE-2026-08210763W-00	Pratica correttamente presentata - NON FINANZIATA PER ESAURIMENTO RISORSE ASSEGNATE

BANDO IO STUDIO 2025 a.s. 2025/2026

ALLEGATO A - DEFINITIVA

Progr.	ALL	Numero Domanda	Data Di Presentazione	VALORE ISEE	PROTOCOLLO ATTESTAZIONE ISEE	ESITO GRADUATORIA DEFINITIVA
52509	A	13600	03/03/2026 09:22	13.133,77	INPS-ISEE-2026-01753989U-00	Pratica correttamente presentata - NON FINANZIATA PER ESAURIMENTO RISORSE ASSEGNATE
52510	A	54819	14/03/2026 08:23	13.133,92	INPS-ISEE-2026-05557167X-00	Pratica correttamente presentata - NON FINANZIATA PER ESAURIMENTO RISORSE ASSEGNATE
52511	A	21066	03/03/2026 21:19	13.134,08	INPS-ISEE-2026-07401919R-00	Pratica correttamente presentata - NON FINANZIATA PER ESAURIMENTO RISORSE ASSEGNATE
52512	A	20539	03/03/2026 20:03	13.134,39	INPS-ISEE-2026-02932371W-00	Pratica correttamente presentata - NON FINANZIATA PER ESAURIMENTO RISORSE ASSEGNATE
52513	A	24284	04/03/2026 12:52	13.134,55	INPS-ISEE-2026-02201010O-00	Pratica correttamente presentata - NON FINANZIATA PER ESAURIMENTO RISORSE ASSEGNATE
52514	A	38621	12/03/2026 21:26	13.134,73	INPS-ISEE-2026-06319652O-00	Pratica correttamente presentata - NON FINANZIATA PER ESAURIMENTO RISORSE ASSEGNATE
52515	A	1625	02/03/2026 12:38	13.134,96	INPS-ISEE-2026-01162742H-00	Pratica correttamente presentata - NON FINANZIATA PER ESAURIMENTO RISORSE ASSEGNATE
52516	A	38298	08/03/2026 11:03	13.135,11	INPS-ISEE-2026-00815388L-00	Pratica correttamente presentata - NON FINANZIATA PER ESAURIMENTO RISORSE ASSEGNATE
52517	A	16705	03/03/2026 13:46	13.135,20	INPS-ISEE-2026-00451430M-00	Pratica correttamente presentata - NON FINANZIATA PER ESAURIMENTO RISORSE ASSEGNATE
52518	A	46392	10/03/2026 20:10	13.135,20	INPS-ISEE-2026-00451430M-00	Pratica correttamente presentata - NON FINANZIATA PER ESAURIMENTO RISORSE ASSEGNATE
52519	A	36233	06/03/2026 19:43	13.135,26	INPS-ISEE-2026-04741876I-00	Pratica correttamente presentata - NON FINANZIATA PER ESAURIMENTO RISORSE ASSEGNATE
52520	A	48953	11/03/2026 18:13	13.135,63	INPS-ISEE-2026-04884261L-00	Pratica correttamente presentata - NON FINANZIATA PER ESAURIMENTO RISORSE ASSEGNATE
52521	A	42895	09/03/2026 20:20	13.136,44	INPS-ISEE-2026-04333394Q-00	Pratica correttamente presentata - NON FINANZIATA PER ESAURIMENTO RISORSE ASSEGNATE
52522	A	16966	03/03/2026 14:28	13.136,88	INPS-ISEE-2026-06586899P-00	Pratica correttamente presentata - NON FINANZIATA PER ESAURIMENTO RISORSE ASSEGNATE
52523	A	43991	10/03/2026 10:50	13.137,05	INPS-ISEE-2026-07883588T-00	Pratica correttamente presentata - NON FINANZIATA PER ESAURIMENTO RISORSE ASSEGNATE
52524	A	59659	16/03/2026 20:03	13.138,50	INPS-ISEE-2026-03586048F-00	Pratica correttamente presentata - NON FINANZIATA PER ESAURIMENTO RISORSE ASSEGNATE
52525	A	42776	09/03/2026 19:52	13.138,62	INPS-ISEE-2026-05689483M-00	Pratica correttamente presentata - NON FINANZIATA PER ESAURIMENTO RISORSE ASSEGNATE

BANDO IO STUDIO 2025 a.s. 2025/2026

ALLEGATO A - DEFINITIVA

Progr.	ALL	Numero Domanda	Data Di Presentazione	VALORE ISEE	PROTOCOLLO ATTESTAZIONE ISEE	ESITO GRADUATORIA DEFINITIVA
52526	A	13631	03/03/2026 09:20	13.139,02	INPS-ISEE-2026-03389500N-00	Pratica correttamente presentata - NON FINANZIATA PER ESAURIMENTO RISORSE ASSEGNATE
52527	A	31468	06/03/2026 17:23	13.139,34	INPS-ISEE-2026-00078978S-00	Pratica correttamente presentata - NON FINANZIATA PER ESAURIMENTO RISORSE ASSEGNATE
52528	A	18394	03/03/2026 17:22	13.141,52	INPS-ISEE-2026-02188133C-00	Pratica correttamente presentata - NON FINANZIATA PER ESAURIMENTO RISORSE ASSEGNATE
52529	A	59266	16/03/2026 21:38	13.141,67	INPS-ISEE-2026-03949333F-00	Pratica correttamente presentata - NON FINANZIATA PER ESAURIMENTO RISORSE ASSEGNATE
52530	A	33466	10/03/2026 13:09	13.141,73	INPS-ISEE-2026-00992457X-00	Pratica correttamente presentata - NON FINANZIATA PER ESAURIMENTO RISORSE ASSEGNATE
52531	A	44742	10/03/2026 13:52	13.141,73	INPS-ISEE-2026-00992457X-00	Pratica correttamente presentata - NON FINANZIATA PER ESAURIMENTO RISORSE ASSEGNATE
52532	A	30400	05/03/2026 14:54	13.142,35	INPS-ISEE-2026-03396378S-00	Pratica correttamente presentata - NON FINANZIATA PER ESAURIMENTO RISORSE ASSEGNATE
52533	A	39320	08/03/2026 23:45	13.142,65	INPS-ISEE-2026-01635870E-00	Pratica correttamente presentata - NON FINANZIATA PER ESAURIMENTO RISORSE ASSEGNATE
52534	A	1658	02/03/2026 12:46	13.143,53	INPS-ISEE-2026-01231611K-00	Pratica correttamente presentata - NON FINANZIATA PER ESAURIMENTO RISORSE ASSEGNATE
52535	A	32628	05/03/2026 20:38	13.143,90	INPS-ISEE-2026-04484130G-00	Pratica correttamente presentata - NON FINANZIATA PER ESAURIMENTO RISORSE ASSEGNATE
52536	A	51213	12/03/2026 17:10	13.145,53	INPS-ISEE-2026-02119233T-00	Pratica correttamente presentata - NON FINANZIATA PER ESAURIMENTO RISORSE ASSEGNATE
52537	A	58647	16/03/2026 17:23	13.145,56	INPS-ISEE-2026-02883840L-00	Pratica correttamente presentata - NON FINANZIATA PER ESAURIMENTO RISORSE ASSEGNATE
52538	A	60552	17/03/2026 09:49	13.145,56	INPS-ISEE-2026-02883840L-00	Pratica correttamente presentata - NON FINANZIATA PER ESAURIMENTO RISORSE ASSEGNATE
52539	A	5618	02/03/2026 15:46	13.145,64	INPS-ISEE-2026-06781829K-00	Pratica correttamente presentata - NON FINANZIATA PER ESAURIMENTO RISORSE ASSEGNATE
52540	A	66797	18/03/2026 10:42	13.148,04	INPS-ISEE-2026-03434913W-00	Pratica correttamente presentata - NON FINANZIATA PER ESAURIMENTO RISORSE ASSEGNATE
52541	A	40026	09/03/2026 16:11	13.148,38	INPS-ISEE-2026-01977084X-00	Pratica correttamente presentata - NON FINANZIATA PER ESAURIMENTO RISORSE ASSEGNATE
52542	A	14395	03/03/2026 10:35	13.148,94	INPS-ISEE-2026-01705668L-00	Pratica correttamente presentata - NON FINANZIATA PER ESAURIMENTO RISORSE ASSEGNATE

BANDO IO STUDIO 2025 a.s. 2025/2026

ALLEGATO A - DEFINITIVA

Progr.	ALL	Numero Domanda	Data Di Presentazione	VALORE ISEE	PROTOCOLLO ATTESTAZIONE ISEE	ESITO GRADUATORIA DEFINITIVA
52543	A	13675	03/03/2026 12:23	13.149,36	INPS-ISEE-2026-03860285O-00	Pratica correttamente presentata - NON FINANZIATA PER ESAURIMENTO RISORSE ASSEGNATE
52544	A	67558	18/03/2026 11:59	13.149,51	INPS-ISEE-2026-04158167O-00	Pratica correttamente presentata - NON FINANZIATA PER ESAURIMENTO RISORSE ASSEGNATE
52545	A	54549	13/03/2026 19:44	13.150,75	INPS-ISEE-2026-02946236O-00	Pratica correttamente presentata - NON FINANZIATA PER ESAURIMENTO RISORSE ASSEGNATE
52546	A	16526	03/03/2026 13:20	13.151,29	INPS-ISEE-2026-00248723C-00	Pratica correttamente presentata - NON FINANZIATA PER ESAURIMENTO RISORSE ASSEGNATE
52547	A	39369	09/03/2026 08:27	13.151,91	INPS-ISEE-2026-01316140U-00	Pratica correttamente presentata - NON FINANZIATA PER ESAURIMENTO RISORSE ASSEGNATE
52548	A	3840	02/03/2026 17:33	13.152,32	INPS-ISEE-2026-00020602X-00	Pratica correttamente presentata - NON FINANZIATA PER ESAURIMENTO RISORSE ASSEGNATE
52549	A	5169	02/03/2026 15:15	13.152,93	INPS-ISEE-2026-07455566Z-00	Pratica correttamente presentata - NON FINANZIATA PER ESAURIMENTO RISORSE ASSEGNATE
52550	A	39142	08/03/2026 20:53	13.153,06	INPS-ISEE-2026-04561060D-00	Pratica correttamente presentata - NON FINANZIATA PER ESAURIMENTO RISORSE ASSEGNATE
52551	A	52095	12/03/2026 19:34	13.153,09	INPS-ISEE-2026-08160069E-00	Pratica correttamente presentata - NON FINANZIATA PER ESAURIMENTO RISORSE ASSEGNATE
52552	A	52119	12/03/2026 19:41	13.153,09	INPS-ISEE-2026-08160069E-00	Pratica correttamente presentata - NON FINANZIATA PER ESAURIMENTO RISORSE ASSEGNATE
52553	A	36261	06/03/2026 19:47	13.153,42	INPS-ISEE-2026-03607752E-00	Pratica correttamente presentata - NON FINANZIATA PER ESAURIMENTO RISORSE ASSEGNATE
52554	A	28818	05/03/2026 10:15	13.153,47	INPS-ISEE-2026-01067808E-00	Pratica correttamente presentata - NON FINANZIATA PER ESAURIMENTO RISORSE ASSEGNATE
52555	A	60335	17/03/2026 22:09	13.154,26	INPS-ISEE-2026-06317332P-00	Pratica correttamente presentata - NON FINANZIATA PER ESAURIMENTO RISORSE ASSEGNATE
52556	A	48493	11/03/2026 16:59	13.154,29	INPS-ISEE-2026-06027235P-00	Pratica correttamente presentata - NON FINANZIATA PER ESAURIMENTO RISORSE ASSEGNATE
52557	A	17039	03/03/2026 14:40	13.155,53	INPS-ISEE-2026-01275040J-00	Pratica correttamente presentata - NON FINANZIATA PER ESAURIMENTO RISORSE ASSEGNATE
52558	A	397	02/03/2026 12:11	13.155,98	INPS-ISEE-2026-04420369N-00	Pratica correttamente presentata - NON FINANZIATA PER ESAURIMENTO RISORSE ASSEGNATE
52559	A	30785	10/03/2026 20:24	13.156,37	INPS-ISEE-2026-02762557F-00	Pratica correttamente presentata - NON FINANZIATA PER ESAURIMENTO RISORSE ASSEGNATE

BANDO IO STUDIO 2025 a.s. 2025/2026

ALLEGATO A - DEFINITIVA

Progr.	ALL	Numero Domanda	Data Di Presentazione	VALORE ISEE	PROTOCOLLO ATTESTAZIONE ISEE	ESITO GRADUATORIA DEFINITIVA
52560	A	20330	03/03/2026 21:17	13.156,67	INPS-ISEE-2026-05080718Q-00	Pratica correttamente presentata - NON FINANZIATA PER ESAURIMENTO RISORSE ASSEGNATE
52561	A	21170	03/03/2026 21:31	13.156,67	INPS-ISEE-2026-05080718Q-00	Pratica correttamente presentata - NON FINANZIATA PER ESAURIMENTO RISORSE ASSEGNATE
52562	A	59458	16/03/2026 19:09	13.156,73	INPS-ISEE-2026-02378410P-00	Pratica correttamente presentata - NON FINANZIATA PER ESAURIMENTO RISORSE ASSEGNATE
52563	A	32729	05/03/2026 21:05	13.157,07	INPS-ISEE-2026-05449213N-00	Pratica correttamente presentata - NON FINANZIATA PER ESAURIMENTO RISORSE ASSEGNATE
52564	A	44801	10/03/2026 14:27	13.157,15	INPS-ISEE-2026-03663068O-00	Pratica correttamente presentata - NON FINANZIATA PER ESAURIMENTO RISORSE ASSEGNATE
52565	A	16807	03/03/2026 14:04	13.158,56	INPS-ISEE-2026-01140910U-00	Pratica correttamente presentata - NON FINANZIATA PER ESAURIMENTO RISORSE ASSEGNATE
52566	A	16840	03/03/2026 14:08	13.158,56	INPS-ISEE-2026-01140910U-00	Pratica correttamente presentata - NON FINANZIATA PER ESAURIMENTO RISORSE ASSEGNATE
52567	A	52197	12/03/2026 21:05	13.159,01	INPS-ISEE-2026-06140364G-00	Pratica correttamente presentata - NON FINANZIATA PER ESAURIMENTO RISORSE ASSEGNATE
52568	A	35015	06/03/2026 15:41	13.159,21	INPS-ISEE-2026-02519618O-00	Pratica correttamente presentata - NON FINANZIATA PER ESAURIMENTO RISORSE ASSEGNATE
52569	A	49689	11/03/2026 22:56	13.159,35	INPS-ISEE-2026-07305812C-00	Pratica correttamente presentata - NON FINANZIATA PER ESAURIMENTO RISORSE ASSEGNATE
52570	A	51816	12/03/2026 18:33	13.159,53	INPS-ISEE-2026-01570919O-00	Pratica correttamente presentata - NON FINANZIATA PER ESAURIMENTO RISORSE ASSEGNATE
52571	A	51865	12/03/2026 18:46	13.159,53	INPS-ISEE-2026-01570919O-00	Pratica correttamente presentata - NON FINANZIATA PER ESAURIMENTO RISORSE ASSEGNATE
52572	A	45106	10/03/2026 16:11	13.161,79	INPS-ISEE-2026-03644217W-00	Pratica correttamente presentata - NON FINANZIATA PER ESAURIMENTO RISORSE ASSEGNATE
52573	A	52626	13/03/2026 09:26	13.163,01	INPS-ISEE-2026-00196593L-00	Pratica correttamente presentata - NON FINANZIATA PER ESAURIMENTO RISORSE ASSEGNATE
52574	A	21586	03/03/2026 23:19	13.163,09	INPS-ISEE-2026-06486310N-00	Pratica correttamente presentata - NON FINANZIATA PER ESAURIMENTO RISORSE ASSEGNATE
52575	A	21781	03/03/2026 23:30	13.163,09	INPS-ISEE-2026-06486310N-00	Pratica correttamente presentata - NON FINANZIATA PER ESAURIMENTO RISORSE ASSEGNATE
52576	A	18701	03/03/2026 17:24	13.163,53	INPS-ISEE-2026-00441030Z-00	Pratica correttamente presentata - NON FINANZIATA PER ESAURIMENTO RISORSE ASSEGNATE

BANDO IO STUDIO 2025 a.s. 2025/2026

ALLEGATO A - DEFINITIVA

Progr.	ALL	Numero Domanda	Data Di Presentazione	VALORE ISEE	PROTOCOLLO ATTESTAZIONE ISEE	ESITO GRADUATORIA DEFINITIVA
52577	A	55407	14/03/2026 19:23	13.163,92	INPS-ISEE-2026-00306442J-00	Pratica correttamente presentata - NON FINANZIATA PER ESAURIMENTO RISORSE ASSEGNATE
52578	A	50449	12/03/2026 11:47	13.165,53	INPS-ISEE-2026-02923094Q-00	Pratica correttamente presentata - NON FINANZIATA PER ESAURIMENTO RISORSE ASSEGNATE
52579	A	50490	12/03/2026 11:51	13.165,53	INPS-ISEE-2026-02923094Q-00	Pratica correttamente presentata - NON FINANZIATA PER ESAURIMENTO RISORSE ASSEGNATE
52580	A	41794	09/03/2026 17:16	13.166,16	INPS-ISEE-2026-07676177K-00	Pratica correttamente presentata - NON FINANZIATA PER ESAURIMENTO RISORSE ASSEGNATE
52581	A	10837	02/03/2026 20:42	13.167,10	INPS-ISEE-2026-04149657X-00	Pratica correttamente presentata - NON FINANZIATA PER ESAURIMENTO RISORSE ASSEGNATE
52582	A	46194	10/03/2026 19:07	13.167,43	INPS-ISEE-2026-07845651X-00	Pratica correttamente presentata - NON FINANZIATA PER ESAURIMENTO RISORSE ASSEGNATE
52583	A	401	02/03/2026 12:21	13.167,56	INPS-ISEE-2026-00119587R-00	Pratica correttamente presentata - NON FINANZIATA PER ESAURIMENTO RISORSE ASSEGNATE
52584	A	58172	16/03/2026 16:30	13.167,74	INPS-ISEE-2026-01247241T-00	Pratica correttamente presentata - NON FINANZIATA PER ESAURIMENTO RISORSE ASSEGNATE
52585	A	20716	03/03/2026 20:43	13.167,76	INPS-ISEE-2026-05184298I-00	Pratica correttamente presentata - NON FINANZIATA PER ESAURIMENTO RISORSE ASSEGNATE
52586	A	25789	04/03/2026 17:06	13.168,29	INPS-ISEE-2026-03601755W-00	Pratica correttamente presentata - NON FINANZIATA PER ESAURIMENTO RISORSE ASSEGNATE
52587	A	13446	03/03/2026 08:48	13.168,38	INPS-ISEE-2026-04946405O-00	Pratica correttamente presentata - NON FINANZIATA PER ESAURIMENTO RISORSE ASSEGNATE
52588	A	65068	17/03/2026 21:31	13.168,56	INPS-ISEE-2026-02683489Y-00	Pratica correttamente presentata - NON FINANZIATA PER ESAURIMENTO RISORSE ASSEGNATE
52589	A	15617	03/03/2026 11:57	13.168,70	INPS-ISEE-2026-07257669U-00	Pratica correttamente presentata - NON FINANZIATA PER ESAURIMENTO RISORSE ASSEGNATE
52590	A	60444	17/03/2026 09:24	13.169,63	INPS-ISEE-2026-03688141R-00	Pratica correttamente presentata - NON FINANZIATA PER ESAURIMENTO RISORSE ASSEGNATE
52591	A	11837	03/03/2026 15:16	13.169,78	INPS-ISEE-2026-01896687J-00	Pratica correttamente presentata - NON FINANZIATA PER ESAURIMENTO RISORSE ASSEGNATE
52592	A	61261	17/03/2026 11:43	13.169,82	INPS-ISEE-2026-05882084V-00	Pratica correttamente presentata - NON FINANZIATA PER ESAURIMENTO RISORSE ASSEGNATE
52593	A	41370	09/03/2026 16:19	13.170,31	INPS-ISEE-2026-02636877S-00	Pratica correttamente presentata - NON FINANZIATA PER ESAURIMENTO RISORSE ASSEGNATE

BANDO IO STUDIO 2025 a.s. 2025/2026

ALLEGATO A - DEFINITIVA

Progr.	ALL	Numero Domanda	Data Di Presentazione	VALORE ISEE	PROTOCOLLO ATTESTAZIONE ISEE	ESITO GRADUATORIA DEFINITIVA
52594	A	37591	07/03/2026 17:52	13.170,77	INPS-ISEE-2026-03967178K-00	Pratica correttamente presentata - NON FINANZIATA PER ESAURIMENTO RISORSE ASSEGNATE
52595	A	35430	06/03/2026 17:11	13.170,79	INPS-ISEE-2026-07394592S-00	Pratica correttamente presentata - NON FINANZIATA PER ESAURIMENTO RISORSE ASSEGNATE
52596	A	36990	07/03/2026 11:58	13.170,83	INPS-ISEE-2026-00429457R-00	Pratica correttamente presentata - NON FINANZIATA PER ESAURIMENTO RISORSE ASSEGNATE
52597	A	9399	02/03/2026 19:04	13.170,99	INPS-ISEE-2026-03656630Q-00	Pratica correttamente presentata - NON FINANZIATA PER ESAURIMENTO RISORSE ASSEGNATE
52598	A	55792	16/03/2026 13:25	13.171,34	INPS-ISEE-2026-07918117F-00	Pratica correttamente presentata - NON FINANZIATA PER ESAURIMENTO RISORSE ASSEGNATE
52599	A	55899	15/03/2026 16:55	13.172,55	INPS-ISEE-2026-04240150U-00	Pratica correttamente presentata - NON FINANZIATA PER ESAURIMENTO RISORSE ASSEGNATE
52600	A	55271	14/03/2026 16:45	13.173,17	INPS-ISEE-2026-07154739X-00	Pratica correttamente presentata - NON FINANZIATA PER ESAURIMENTO RISORSE ASSEGNATE
52601	A	10065	02/03/2026 21:49	13.173,81	INPS-ISEE-2026-06242995I-00	Pratica correttamente presentata - NON FINANZIATA PER ESAURIMENTO RISORSE ASSEGNATE
52602	A	7899	02/03/2026 17:54	13.174,10	INPS-ISEE-2026-05558986B-00	Pratica correttamente presentata - NON FINANZIATA PER ESAURIMENTO RISORSE ASSEGNATE
52603	A	20412	03/03/2026 20:24	13.174,59	INPS-ISEE-2026-08047980X-00	Pratica correttamente presentata - NON FINANZIATA PER ESAURIMENTO RISORSE ASSEGNATE
52604	A	48211	11/03/2026 15:43	13.174,70	INPS-ISEE-2026-03082644W-00	Pratica correttamente presentata - NON FINANZIATA PER ESAURIMENTO RISORSE ASSEGNATE
52605	A	9027	02/03/2026 23:31	13.175,09	INPS-ISEE-2026-00838091Q-00	Pratica correttamente presentata - NON FINANZIATA PER ESAURIMENTO RISORSE ASSEGNATE
52606	A	12904	02/03/2026 23:37	13.175,09	INPS-ISEE-2026-00838091Q-00	Pratica correttamente presentata - NON FINANZIATA PER ESAURIMENTO RISORSE ASSEGNATE
52607	A	12920	02/03/2026 23:42	13.175,09	INPS-ISEE-2026-00838091Q-00	Pratica correttamente presentata - NON FINANZIATA PER ESAURIMENTO RISORSE ASSEGNATE
52608	A	28717	05/03/2026 10:06	13.175,18	INPS-ISEE-2026-04576866U-00	Pratica correttamente presentata - NON FINANZIATA PER ESAURIMENTO RISORSE ASSEGNATE
52609	A	39046	08/03/2026 20:01	13.175,20	INPS-ISEE-2026-03661053G-00	Pratica correttamente presentata - NON FINANZIATA PER ESAURIMENTO RISORSE ASSEGNATE
52610	A	12385	02/03/2026 22:43	13.176,63	INPS-ISEE-2026-01498341E-00	Pratica correttamente presentata - NON FINANZIATA PER ESAURIMENTO RISORSE ASSEGNATE

BANDO IO STUDIO 2025 a.s. 2025/2026

ALLEGATO A - DEFINITIVA

Progr.	ALL	Numero Domanda	Data Di Presentazione	VALORE ISEE	PROTOCOLLO ATTESTAZIONE ISEE	ESITO GRADUATORIA DEFINITIVA
52611	A	12655	02/03/2026 22:57	13.176,63	INPS-ISEE-2026-01498341E-00	Pratica correttamente presentata - NON FINANZIATA PER ESAURIMENTO RISORSE ASSEGNATE
52612	A	49408	11/03/2026 20:11	13.177,11	INPS-ISEE-2026-03167195O-00	Pratica correttamente presentata - NON FINANZIATA PER ESAURIMENTO RISORSE ASSEGNATE
52613	A	51830	12/03/2026 18:37	13.177,35	INPS-ISEE-2026-04419582L-00	Pratica correttamente presentata - NON FINANZIATA PER ESAURIMENTO RISORSE ASSEGNATE
52614	A	6130	02/03/2026 16:29	13.177,39	INPS-ISEE-2026-00802267P-00	Pratica correttamente presentata - NON FINANZIATA PER ESAURIMENTO RISORSE ASSEGNATE
52615	A	10752	02/03/2026 20:29	13.177,61	INPS-ISEE-2026-04614652N-00	Pratica correttamente presentata - NON FINANZIATA PER ESAURIMENTO RISORSE ASSEGNATE
52616	A	33140	06/03/2026 01:16	13.177,64	INPS-ISEE-2026-04179150W-00	Pratica correttamente presentata - NON FINANZIATA PER ESAURIMENTO RISORSE ASSEGNATE
52617	A	33143	06/03/2026 01:23	13.177,64	INPS-ISEE-2026-04179150W-00	Pratica correttamente presentata - NON FINANZIATA PER ESAURIMENTO RISORSE ASSEGNATE
52618	A	12896	02/03/2026 23:37	13.177,81	INPS-ISEE-2026-04614376R-00	Pratica correttamente presentata - NON FINANZIATA PER ESAURIMENTO RISORSE ASSEGNATE
52619	A	9084	02/03/2026 18:45	13.178,37	INPS-ISEE-2026-00981068O-00	Pratica correttamente presentata - NON FINANZIATA PER ESAURIMENTO RISORSE ASSEGNATE
52620	A	29968	05/03/2026 12:42	13.178,37	INPS-ISEE-2026-01374909L-00	Pratica correttamente presentata - NON FINANZIATA PER ESAURIMENTO RISORSE ASSEGNATE
52621	A	48126	11/03/2026 15:13	13.178,37	INPS-ISEE-2026-01579847K-00	Pratica correttamente presentata - NON FINANZIATA PER ESAURIMENTO RISORSE ASSEGNATE
52622	A	17344	03/03/2026 15:35	13.178,54	INPS-ISEE-2026-02511174T-00	Pratica correttamente presentata - NON FINANZIATA PER ESAURIMENTO RISORSE ASSEGNATE
52623	A	41877	09/03/2026 17:48	13.178,62	INPS-ISEE-2026-03837873S-00	Pratica correttamente presentata - NON FINANZIATA PER ESAURIMENTO RISORSE ASSEGNATE
52624	A	42132	09/03/2026 17:54	13.178,62	INPS-ISEE-2026-03837873S-00	Pratica correttamente presentata - NON FINANZIATA PER ESAURIMENTO RISORSE ASSEGNATE
52625	A	23527	04/03/2026 11:31	13.178,78	INPS-ISEE-2026-03732772R-00	Pratica correttamente presentata - NON FINANZIATA PER ESAURIMENTO RISORSE ASSEGNATE
52626	A	23720	04/03/2026 11:50	13.178,78	INPS-ISEE-2026-03732772R-00	Pratica correttamente presentata - NON FINANZIATA PER ESAURIMENTO RISORSE ASSEGNATE
52627	A	45838	10/03/2026 18:02	13.179,22	INPS-ISEE-2026-07365962Z-00	Pratica correttamente presentata - NON FINANZIATA PER ESAURIMENTO RISORSE ASSEGNATE

BANDO IO STUDIO 2025 a.s. 2025/2026

ALLEGATO A - DEFINITIVA

Progr.	ALL	Numero Domanda	Data Di Presentazione	VALORE ISEE	PROTOCOLLO ATTESTAZIONE ISEE	ESITO GRADUATORIA DEFINITIVA
52628	A	66165	18/03/2026 09:27	13.179,49	INPS-ISEE-2026-01214470J-00	Pratica correttamente presentata - NON FINANZIATA PER ESAURIMENTO RISORSE ASSEGNATE
52629	A	57276	16/03/2026 11:49	13.180,68	INPS-ISEE-2026-03855783S-00	Pratica correttamente presentata - NON FINANZIATA PER ESAURIMENTO RISORSE ASSEGNATE
52630	A	54745	13/03/2026 22:33	13.181,06	INPS-ISEE-2026-07034058W-00	Pratica correttamente presentata - NON FINANZIATA PER ESAURIMENTO RISORSE ASSEGNATE
52631	A	25431	04/03/2026 16:46	13.181,33	INPS-ISEE-2026-03606939X-00	Pratica correttamente presentata - NON FINANZIATA PER ESAURIMENTO RISORSE ASSEGNATE
52632	A	63076	17/03/2026 17:15	13.182,30	INPS-ISEE-2026-07489629J-00	Pratica correttamente presentata - NON FINANZIATA PER ESAURIMENTO RISORSE ASSEGNATE
52633	A	63120	17/03/2026 17:18	13.182,30	INPS-ISEE-2026-07489629J-00	Pratica correttamente presentata - NON FINANZIATA PER ESAURIMENTO RISORSE ASSEGNATE
52634	A	909	02/03/2026 12:24	13.182,36	INPS-ISEE-2026-01631507H-00	Pratica correttamente presentata - NON FINANZIATA PER ESAURIMENTO RISORSE ASSEGNATE
52635	A	2160	02/03/2026 12:54	13.182,95	INPS-ISEE-2026-03860838X-00	Pratica correttamente presentata - NON FINANZIATA PER ESAURIMENTO RISORSE ASSEGNATE
52636	A	2407	02/03/2026 12:59	13.182,95	INPS-ISEE-2026-03860838X-00	Pratica correttamente presentata - NON FINANZIATA PER ESAURIMENTO RISORSE ASSEGNATE
52637	A	48904	11/03/2026 18:13	13.183,14	INPS-ISEE-2026-00774504W-00	Pratica correttamente presentata - NON FINANZIATA PER ESAURIMENTO RISORSE ASSEGNATE
52638	A	56153	15/03/2026 20:23	13.183,49	INPS-ISEE-2026-01944150G-00	Pratica correttamente presentata - NON FINANZIATA PER ESAURIMENTO RISORSE ASSEGNATE
52639	A	4583	03/03/2026 10:57	13.183,84	INPS-ISEE-2026-05795422F-00	Pratica correttamente presentata - NON FINANZIATA PER ESAURIMENTO RISORSE ASSEGNATE
52640	A	41595	09/03/2026 16:50	13.183,88	INPS-ISEE-2026-01515784R-00	Pratica correttamente presentata - NON FINANZIATA PER ESAURIMENTO RISORSE ASSEGNATE
52641	A	6361	02/03/2026 16:57	13.184,38	INPS-ISEE-2026-00303788Q-00	Pratica correttamente presentata - NON FINANZIATA PER ESAURIMENTO RISORSE ASSEGNATE
52642	A	406	02/03/2026 12:12	13.184,50	INPS-ISEE-2026-02870908F-00	Pratica correttamente presentata - NON FINANZIATA PER ESAURIMENTO RISORSE ASSEGNATE
52643	A	28447	05/03/2026 08:54	13.184,96	INPS-ISEE-2026-00316857E-00	Pratica correttamente presentata - NON FINANZIATA PER ESAURIMENTO RISORSE ASSEGNATE
52644	A	44628	10/03/2026 13:04	13.185,49	INPS-ISEE-2026-01860750W-00	Pratica correttamente presentata - NON FINANZIATA PER ESAURIMENTO RISORSE ASSEGNATE

BANDO IO STUDIO 2025 a.s. 2025/2026

ALLEGATO A - DEFINITIVA

Progr.	ALL	Numero Domanda	Data Di Presentazione	VALORE ISEE	PROTOCOLLO ATTESTAZIONE ISEE	ESITO GRADUATORIA DEFINITIVA
52645	A	54706	13/03/2026 21:36	13.185,53	INPS-ISEE-2026-03232527G-00	Pratica correttamente presentata - NON FINANZIATA PER ESAURIMENTO RISORSE ASSEGNATE
52646	A	16684	03/03/2026 13:37	13.186,76	INPS-ISEE-2026-00736337Q-00	Pratica correttamente presentata - NON FINANZIATA PER ESAURIMENTO RISORSE ASSEGNATE
52647	A	16721	03/03/2026 13:45	13.186,76	INPS-ISEE-2026-00736337Q-00	Pratica correttamente presentata - NON FINANZIATA PER ESAURIMENTO RISORSE ASSEGNATE
52648	A	48013	11/03/2026 13:53	13.186,95	INPS-ISEE-2026-02735920N-00	Pratica correttamente presentata - NON FINANZIATA PER ESAURIMENTO RISORSE ASSEGNATE
52649	A	61314	17/03/2026 11:49	13.187,28	INPS-ISEE-2026-00911412A-00	Pratica correttamente presentata - NON FINANZIATA PER ESAURIMENTO RISORSE ASSEGNATE
52650	A	37348	07/03/2026 15:29	13.187,64	INPS-ISEE-2026-03185469X-00	Pratica correttamente presentata - NON FINANZIATA PER ESAURIMENTO RISORSE ASSEGNATE
52651	A	14894	03/03/2026 10:56	13.187,87	INPS-ISEE-2026-03082513D-00	Pratica correttamente presentata - NON FINANZIATA PER ESAURIMENTO RISORSE ASSEGNATE
52652	A	718	02/03/2026 16:47	13.188,20	INPS-ISEE-2026-02429329R-00	Pratica correttamente presentata - NON FINANZIATA PER ESAURIMENTO RISORSE ASSEGNATE
52653	A	19527	04/03/2026 16:10	13.189,46	INPS-ISEE-2026-02909170N-00	Pratica correttamente presentata - NON FINANZIATA PER ESAURIMENTO RISORSE ASSEGNATE
52654	A	25792	04/03/2026 17:06	13.190,48	INPS-ISEE-2026-04333751C-00	Pratica correttamente presentata - NON FINANZIATA PER ESAURIMENTO RISORSE ASSEGNATE
52655	A	63514	17/03/2026 18:01	13.190,56	INPS-ISEE-2026-03584137R-00	Pratica correttamente presentata - NON FINANZIATA PER ESAURIMENTO RISORSE ASSEGNATE
52656	A	6151	02/03/2026 16:20	13.190,88	INPS-ISEE-2026-06201752H-00	Pratica correttamente presentata - NON FINANZIATA PER ESAURIMENTO RISORSE ASSEGNATE
52657	A	22135	04/03/2026 09:06	13.191,78	INPS-ISEE-2026-05486641F-00	Pratica correttamente presentata - NON FINANZIATA PER ESAURIMENTO RISORSE ASSEGNATE
52658	A	54569	13/03/2026 19:47	13.191,79	INPS-ISEE-2026-04232038D-00	Pratica correttamente presentata - NON FINANZIATA PER ESAURIMENTO RISORSE ASSEGNATE
52659	A	34279	06/03/2026 11:59	13.191,84	INPS-ISEE-2026-03712973O-00	Pratica correttamente presentata - NON FINANZIATA PER ESAURIMENTO RISORSE ASSEGNATE
52660	A	65321	17/03/2026 22:21	13.192,11	INPS-ISEE-2026-01705905W-00	Pratica correttamente presentata - NON FINANZIATA PER ESAURIMENTO RISORSE ASSEGNATE
52661	A	48933	11/03/2026 18:06	13.192,50	INPS-ISEE-2026-07947417S-00	Pratica correttamente presentata - NON FINANZIATA PER ESAURIMENTO RISORSE ASSEGNATE

BANDO IO STUDIO 2025 a.s. 2025/2026

ALLEGATO A - DEFINITIVA

Progr.	ALL	Numero Domanda	Data Di Presentazione	VALORE ISEE	PROTOCOLLO ATTESTAZIONE ISEE	ESITO GRADUATORIA DEFINITIVA
52662	A	3948	02/03/2026 14:12	13.192,74	INPS-ISEE-2026-01448874X-00	Pratica correttamente presentata - NON FINANZIATA PER ESAURIMENTO RISORSE ASSEGNATE
52663	A	66200	18/03/2026 09:49	13.193,74	INPS-ISEE-2026-00085111U-00	Pratica correttamente presentata - NON FINANZIATA PER ESAURIMENTO RISORSE ASSEGNATE
52664	A	8028	02/03/2026 17:48	13.194,14	INPS-ISEE-2026-02777574S-00	Pratica correttamente presentata - NON FINANZIATA PER ESAURIMENTO RISORSE ASSEGNATE
52665	A	23154	04/03/2026 11:00	13.194,63	INPS-ISEE-2026-03427774F-00	Pratica correttamente presentata - NON FINANZIATA PER ESAURIMENTO RISORSE ASSEGNATE
52666	A	23210	04/03/2026 11:10	13.194,63	INPS-ISEE-2026-03427774F-00	Pratica correttamente presentata - NON FINANZIATA PER ESAURIMENTO RISORSE ASSEGNATE
52667	A	24860	04/03/2026 14:59	13.195,45	INPS-ISEE-2026-07103136T-00	Pratica correttamente presentata - NON FINANZIATA PER ESAURIMENTO RISORSE ASSEGNATE
52668	A	58409	16/03/2026 16:53	13.196,51	INPS-ISEE-2026-02888140R-00	Pratica correttamente presentata - NON FINANZIATA PER ESAURIMENTO RISORSE ASSEGNATE
52669	A	34611	06/03/2026 13:14	13.196,99	INPS-ISEE-2026-07752497K-00	Pratica correttamente presentata - NON FINANZIATA PER ESAURIMENTO RISORSE ASSEGNATE
52670	A	51396	12/03/2026 17:21	13.197,43	INPS-ISEE-2026-03896636K-00	Pratica correttamente presentata - NON FINANZIATA PER ESAURIMENTO RISORSE ASSEGNATE
52671	A	4321	02/03/2026 14:28	13.198,14	INPS-ISEE-2026-05402981Q-00	Pratica correttamente presentata - NON FINANZIATA PER ESAURIMENTO RISORSE ASSEGNATE
52672	A	21947	04/03/2026 07:37	13.198,36	INPS-ISEE-2026-04837528I-00	Pratica correttamente presentata - NON FINANZIATA PER ESAURIMENTO RISORSE ASSEGNATE
52673	A	22903	04/03/2026 11:10	13.198,75	INPS-ISEE-2026-02473923E-00	Pratica correttamente presentata - NON FINANZIATA PER ESAURIMENTO RISORSE ASSEGNATE
52674	A	60379	17/03/2026 21:55	13.198,86	INPS-ISEE-2026-04785934Y-00	Pratica correttamente presentata - NON FINANZIATA PER ESAURIMENTO RISORSE ASSEGNATE
52675	A	34123	06/03/2026 11:29	13.198,94	INPS-ISEE-2026-02700798L-00	Pratica correttamente presentata - NON FINANZIATA PER ESAURIMENTO RISORSE ASSEGNATE
52676	A	52209	12/03/2026 20:25	13.199,08	INPS-ISEE-2026-04950259F-00	Pratica correttamente presentata - NON FINANZIATA PER ESAURIMENTO RISORSE ASSEGNATE
52677	A	19344	05/03/2026 10:02	13.199,26	INPS-ISEE-2026-04366871V-00	Pratica correttamente presentata - NON FINANZIATA PER ESAURIMENTO RISORSE ASSEGNATE
52678	A	60178	16/03/2026 22:43	13.199,63	INPS-ISEE-2026-03091010Y-00	Pratica correttamente presentata - NON FINANZIATA PER ESAURIMENTO RISORSE ASSEGNATE

BANDO IO STUDIO 2025 a.s. 2025/2026

ALLEGATO A - DEFINITIVA

Progr.	ALL	Numero Domanda	Data Di Presentazione	VALORE ISEE	PROTOCOLLO ATTESTAZIONE ISEE	ESITO GRADUATORIA DEFINITIVA
52679	A	23001	04/03/2026 10:45	13.200,80	INPS-ISEE-2026-02823113B-00	Pratica correttamente presentata - NON FINANZIATA PER ESAURIMENTO RISORSE ASSEGNATE
52680	A	9491	02/03/2026 19:09	13.200,81	INPS-ISEE-2026-02223046J-00	Pratica correttamente presentata - NON FINANZIATA PER ESAURIMENTO RISORSE ASSEGNATE
52681	A	58241	16/03/2026 16:33	13.201,12	INPS-ISEE-2026-06401672C-00	Pratica correttamente presentata - NON FINANZIATA PER ESAURIMENTO RISORSE ASSEGNATE
52682	A	21076	03/03/2026 21:26	13.201,24	INPS-ISEE-2026-02972927Z-00	Pratica correttamente presentata - NON FINANZIATA PER ESAURIMENTO RISORSE ASSEGNATE
52683	A	37783	07/03/2026 19:27	13.201,24	INPS-ISEE-2026-02972927Z-00	Pratica correttamente presentata - NON FINANZIATA PER ESAURIMENTO RISORSE ASSEGNATE
52684	A	21734	03/03/2026 23:18	13.201,63	INPS-ISEE-2026-03921455Q-00	Pratica correttamente presentata - NON FINANZIATA PER ESAURIMENTO RISORSE ASSEGNATE
52685	A	21438	03/03/2026 22:16	13.202,19	INPS-ISEE-2026-04061898X-00	Pratica correttamente presentata - NON FINANZIATA PER ESAURIMENTO RISORSE ASSEGNATE
52686	A	43227	13/03/2026 22:02	13.202,45	INPS-ISEE-2026-06363434Q-00	Pratica correttamente presentata - NON FINANZIATA PER ESAURIMENTO RISORSE ASSEGNATE
52687	A	20380	03/03/2026 20:20	13.202,98	INPS-ISEE-2026-04051544H-00	Pratica correttamente presentata - NON FINANZIATA PER ESAURIMENTO RISORSE ASSEGNATE
52688	A	44893	11/03/2026 12:21	13.203,29	INPS-ISEE-2026-01733187E-00	Pratica correttamente presentata - NON FINANZIATA PER ESAURIMENTO RISORSE ASSEGNATE
52689	A	50591	12/03/2026 12:24	13.203,34	INPS-ISEE-2026-05377249I-00	Pratica correttamente presentata - NON FINANZIATA PER ESAURIMENTO RISORSE ASSEGNATE
52690	A	49672	11/03/2026 22:33	13.203,67	INPS-ISEE-2026-05059674X-00	Pratica correttamente presentata - NON FINANZIATA PER ESAURIMENTO RISORSE ASSEGNATE
52691	A	10587	02/03/2026 20:14	13.204,23	INPS-ISEE-2026-01007960H-00	Pratica correttamente presentata - NON FINANZIATA PER ESAURIMENTO RISORSE ASSEGNATE
52692	A	54556	13/03/2026 19:57	13.204,96	INPS-ISEE-2026-04698630X-00	Pratica correttamente presentata - NON FINANZIATA PER ESAURIMENTO RISORSE ASSEGNATE
52693	A	11775	02/03/2026 21:38	13.206,33	INPS-ISEE-2026-04512769F-00	Pratica correttamente presentata - NON FINANZIATA PER ESAURIMENTO RISORSE ASSEGNATE
52694	A	13445	03/03/2026 08:56	13.206,67	INPS-ISEE-2026-01470328P-00	Pratica correttamente presentata - NON FINANZIATA PER ESAURIMENTO RISORSE ASSEGNATE
52695	A	10694	02/03/2026 20:26	13.206,77	INPS-ISEE-2026-01340096H-00	Pratica correttamente presentata - NON FINANZIATA PER ESAURIMENTO RISORSE ASSEGNATE

BANDO IO STUDIO 2025 a.s. 2025/2026

ALLEGATO A - DEFINITIVA

Progr.	ALL	Numero Domanda	Data Di Presentazione	VALORE ISEE	PROTOCOLLO ATTESTAZIONE ISEE	ESITO GRADUATORIA DEFINITIVA
52696	A	66099	18/03/2026 09:29	13.206,97	INPS-ISEE-2026-01367392R-00	Pratica correttamente presentata - NON FINANZIATA PER ESAURIMENTO RISORSE ASSEGNATE
52697	A	42088	09/03/2026 17:49	13.207,05	INPS-ISEE-2026-04155164C-00	Pratica correttamente presentata - NON FINANZIATA PER ESAURIMENTO RISORSE ASSEGNATE
52698	A	66156	18/03/2026 09:22	13.207,19	INPS-ISEE-2026-01192221A-00	Pratica correttamente presentata - NON FINANZIATA PER ESAURIMENTO RISORSE ASSEGNATE
52699	A	34564	06/03/2026 12:55	13.207,55	INPS-ISEE-2026-07086777U-00	Pratica correttamente presentata - NON FINANZIATA PER ESAURIMENTO RISORSE ASSEGNATE
52700	A	30642	05/03/2026 16:25	13.208,54	INPS-ISEE-2026-06730514C-00	Pratica correttamente presentata - NON FINANZIATA PER ESAURIMENTO RISORSE ASSEGNATE
52701	A	63662	17/03/2026 18:11	13.208,63	INPS-ISEE-2026-07627641L-00	Pratica correttamente presentata - NON FINANZIATA PER ESAURIMENTO RISORSE ASSEGNATE
52702	A	63720	17/03/2026 18:13	13.208,63	INPS-ISEE-2026-07627641L-00	Pratica correttamente presentata - NON FINANZIATA PER ESAURIMENTO RISORSE ASSEGNATE
52703	A	52892	13/03/2026 10:39	13.208,79	INPS-ISEE-2026-06121393P-00	Pratica correttamente presentata - NON FINANZIATA PER ESAURIMENTO RISORSE ASSEGNATE
52704	A	7413	02/03/2026 17:36	13.209,02	INPS-ISEE-2026-02685011H-00	Pratica correttamente presentata - NON FINANZIATA PER ESAURIMENTO RISORSE ASSEGNATE
52705	A	19613	03/03/2026 18:30	13.209,11	INPS-ISEE-2026-04485249X-00	Pratica correttamente presentata - NON FINANZIATA PER ESAURIMENTO RISORSE ASSEGNATE
52706	A	64984	17/03/2026 21:37	13.209,62	INPS-ISEE-2026-00820857E-00	Pratica correttamente presentata - NON FINANZIATA PER ESAURIMENTO RISORSE ASSEGNATE
52707	A	1000	02/03/2026 18:54	13.209,80	INPS-ISEE-2026-00982626L-00	Pratica correttamente presentata - NON FINANZIATA PER ESAURIMENTO RISORSE ASSEGNATE
52708	A	37304	07/03/2026 14:58	13.210,00	INPS-ISEE-2026-02909987A-00	Pratica correttamente presentata - NON FINANZIATA PER ESAURIMENTO RISORSE ASSEGNATE
52709	A	39080	08/03/2026 21:45	13.210,16	INPS-ISEE-2026-02220138A-00	Pratica correttamente presentata - NON FINANZIATA PER ESAURIMENTO RISORSE ASSEGNATE
52710	A	15094	03/03/2026 11:23	13.210,77	INPS-ISEE-2026-03929445X-00	Pratica correttamente presentata - NON FINANZIATA PER ESAURIMENTO RISORSE ASSEGNATE
52711	A	35773	06/03/2026 18:07	13.210,93	INPS-ISEE-2026-04314039G-00	Pratica correttamente presentata - NON FINANZIATA PER ESAURIMENTO RISORSE ASSEGNATE
52712	A	35250	06/03/2026 16:38	13.210,98	INPS-ISEE-2026-01952729V-00	Pratica correttamente presentata - NON FINANZIATA PER ESAURIMENTO RISORSE ASSEGNATE

BANDO IO STUDIO 2025 a.s. 2025/2026

ALLEGATO A - DEFINITIVA

Progr.	ALL	Numero Domanda	Data Di Presentazione	VALORE ISEE	PROTOCOLLO ATTESTAZIONE ISEE	ESITO GRADUATORIA DEFINITIVA
52713	A	17191	03/03/2026 15:21	13.212,01	INPS-ISEE-2026-05609701N-00	Pratica correttamente presentata - NON FINANZIATA PER ESAURIMENTO RISORSE ASSEGNATE
52714	A	17378	03/03/2026 15:26	13.212,01	INPS-ISEE-2026-05609701N-00	Pratica correttamente presentata - NON FINANZIATA PER ESAURIMENTO RISORSE ASSEGNATE
52715	A	40824	09/03/2026 13:11	13.212,54	INPS-ISEE-2026-04485901R-00	Pratica correttamente presentata - NON FINANZIATA PER ESAURIMENTO RISORSE ASSEGNATE
52716	A	43745	10/03/2026 10:08	13.213,75	INPS-ISEE-2026-05338524E-00	Pratica correttamente presentata - NON FINANZIATA PER ESAURIMENTO RISORSE ASSEGNATE
52717	A	43761	10/03/2026 10:11	13.213,75	INPS-ISEE-2026-05338524E-00	Pratica correttamente presentata - NON FINANZIATA PER ESAURIMENTO RISORSE ASSEGNATE
52718	A	46905	13/03/2026 09:10	13.214,59	INPS-ISEE-2026-05590312P-00	Pratica correttamente presentata - NON FINANZIATA PER ESAURIMENTO RISORSE ASSEGNATE
52719	A	52612	13/03/2026 09:22	13.214,59	INPS-ISEE-2026-05590312P-00	Pratica correttamente presentata - NON FINANZIATA PER ESAURIMENTO RISORSE ASSEGNATE
52720	A	11767	02/03/2026 21:54	13.216,50	INPS-ISEE-2026-07133233D-00	Pratica correttamente presentata - NON FINANZIATA PER ESAURIMENTO RISORSE ASSEGNATE
52721	A	17865	03/03/2026 16:22	13.217,03	INPS-ISEE-2026-03863268X-00	Pratica correttamente presentata - NON FINANZIATA PER ESAURIMENTO RISORSE ASSEGNATE
52722	A	63958	17/03/2026 18:36	13.217,30	INPS-ISEE-2026-01335387E-00	Pratica correttamente presentata - NON FINANZIATA PER ESAURIMENTO RISORSE ASSEGNATE
52723	A	31069	05/03/2026 16:53	13.217,57	INPS-ISEE-2026-00244733H-00	Pratica correttamente presentata - NON FINANZIATA PER ESAURIMENTO RISORSE ASSEGNATE
52724	A	59158	16/03/2026 18:30	13.217,81	INPS-ISEE-2026-03635584F-00	Pratica correttamente presentata - NON FINANZIATA PER ESAURIMENTO RISORSE ASSEGNATE
52725	A	59213	16/03/2026 18:38	13.217,81	INPS-ISEE-2026-03635584F-00	Pratica correttamente presentata - NON FINANZIATA PER ESAURIMENTO RISORSE ASSEGNATE
52726	A	50041	12/03/2026 10:16	13.217,82	INPS-ISEE-2026-03417117G-00	Pratica correttamente presentata - NON FINANZIATA PER ESAURIMENTO RISORSE ASSEGNATE
52727	A	15028	03/03/2026 11:03	13.218,89	INPS-ISEE-2026-07232436W-00	Pratica correttamente presentata - NON FINANZIATA PER ESAURIMENTO RISORSE ASSEGNATE
52728	A	8373	02/03/2026 18:35	13.219,41	INPS-ISEE-2026-02025723T-00	Pratica correttamente presentata - NON FINANZIATA PER ESAURIMENTO RISORSE ASSEGNATE
52729	A	44692	10/03/2026 13:32	13.219,50	INPS-ISEE-2026-02696960Z-00	Pratica correttamente presentata - NON FINANZIATA PER ESAURIMENTO RISORSE ASSEGNATE

BANDO IO STUDIO 2025 a.s. 2025/2026

ALLEGATO A - DEFINITIVA

Progr.	ALL	Numero Domanda	Data Di Presentazione	VALORE ISEE	PROTOCOLLO ATTESTAZIONE ISEE	ESITO GRADUATORIA DEFINITIVA
52730	A	1267	02/03/2026 12:33	13.219,68	INPS-ISEE-2026-04855680X-00	Pratica correttamente presentata - NON FINANZIATA PER ESAURIMENTO RISORSE ASSEGNATE
52731	A	63745	17/03/2026 18:29	13.219,93	INPS-ISEE-2026-06561897U-00	Pratica correttamente presentata - NON FINANZIATA PER ESAURIMENTO RISORSE ASSEGNATE
52732	A	10450	02/03/2026 22:05	13.220,93	INPS-ISEE-2026-01447239E-00	Pratica correttamente presentata - NON FINANZIATA PER ESAURIMENTO RISORSE ASSEGNATE
52733	A	61438	17/03/2026 12:04	13.221,07	INPS-ISEE-2026-05341590W-00	Pratica correttamente presentata - NON FINANZIATA PER ESAURIMENTO RISORSE ASSEGNATE
52734	A	22786	04/03/2026 10:21	13.221,09	INPS-ISEE-2026-05129541W-00	Pratica correttamente presentata - NON FINANZIATA PER ESAURIMENTO RISORSE ASSEGNATE
52735	A	54965	14/03/2026 11:39	13.221,13	INPS-ISEE-2026-05579225V-00	Pratica correttamente presentata - NON FINANZIATA PER ESAURIMENTO RISORSE ASSEGNATE
52736	A	38075	08/03/2026 00:55	13.221,28	INPS-ISEE-2026-04292988U-00	Pratica correttamente presentata - NON FINANZIATA PER ESAURIMENTO RISORSE ASSEGNATE
52737	A	44088	10/03/2026 11:10	13.222,18	INPS-ISEE-2026-01097772L-00	Pratica correttamente presentata - NON FINANZIATA PER ESAURIMENTO RISORSE ASSEGNATE
52738	A	6712	02/03/2026 17:01	13.222,21	INPS-ISEE-2026-01007751T-00	Pratica correttamente presentata - NON FINANZIATA PER ESAURIMENTO RISORSE ASSEGNATE
52739	A	8338	02/03/2026 18:10	13.222,82	INPS-ISEE-2026-06948805Y-00	Pratica correttamente presentata - NON FINANZIATA PER ESAURIMENTO RISORSE ASSEGNATE
52740	A	37186	07/03/2026 13:42	13.223,33	INPS-ISEE-2026-02574012T-00	Pratica correttamente presentata - NON FINANZIATA PER ESAURIMENTO RISORSE ASSEGNATE
52741	A	25704	04/03/2026 21:48	13.223,79	INPS-ISEE-2026-04214666Q-00	Pratica correttamente presentata - NON FINANZIATA PER ESAURIMENTO RISORSE ASSEGNATE
52742	A	31930	05/03/2026 19:11	13.225,61	INPS-ISEE-2026-01900540J-00	Pratica correttamente presentata - NON FINANZIATA PER ESAURIMENTO RISORSE ASSEGNATE
52743	A	34381	06/03/2026 12:23	13.225,84	INPS-ISEE-2026-06567188K-00	Pratica correttamente presentata - NON FINANZIATA PER ESAURIMENTO RISORSE ASSEGNATE
52744	A	35172	06/03/2026 16:39	13.226,61	INPS-ISEE-2026-01550910T-00	Pratica correttamente presentata - NON FINANZIATA PER ESAURIMENTO RISORSE ASSEGNATE
52745	A	35274	06/03/2026 16:58	13.226,61	INPS-ISEE-2026-01550910T-00	Pratica correttamente presentata - NON FINANZIATA PER ESAURIMENTO RISORSE ASSEGNATE
52746	A	44756	10/03/2026 13:58	13.227,24	INPS-ISEE-2026-01987993B-00	Pratica correttamente presentata - NON FINANZIATA PER ESAURIMENTO RISORSE ASSEGNATE

BANDO IO STUDIO 2025 a.s. 2025/2026

ALLEGATO A - DEFINITIVA

Progr.	ALL	Numero Domanda	Data Di Presentazione	VALORE ISEE	PROTOCOLLO ATTESTAZIONE ISEE	ESITO GRADUATORIA DEFINITIVA
52747	A	36530	06/03/2026 22:02	13.227,77	INPS-ISEE-2026-00504974Q-00	Pratica correttamente presentata - NON FINANZIATA PER ESAURIMENTO RISORSE ASSEGNATE
52748	A	45010	10/03/2026 15:40	13.228,55	INPS-ISEE-2026-01108056T-00	Pratica correttamente presentata - NON FINANZIATA PER ESAURIMENTO RISORSE ASSEGNATE
52749	A	7936	02/03/2026 17:45	13.229,41	INPS-ISEE-2026-04087874Z-00	Pratica correttamente presentata - NON FINANZIATA PER ESAURIMENTO RISORSE ASSEGNATE
52750	A	8160	02/03/2026 17:54	13.229,41	INPS-ISEE-2026-04087874Z-00	Pratica correttamente presentata - NON FINANZIATA PER ESAURIMENTO RISORSE ASSEGNATE
52751	A	1089	02/03/2026 12:27	13.229,60	INPS-ISEE-2026-03376655V-00	Pratica correttamente presentata - NON FINANZIATA PER ESAURIMENTO RISORSE ASSEGNATE
52752	A	37135	07/03/2026 12:59	13.229,79	INPS-ISEE-2026-04305230M-00	Pratica correttamente presentata - NON FINANZIATA PER ESAURIMENTO RISORSE ASSEGNATE
52753	A	29066	05/03/2026 10:45	13.229,86	INPS-ISEE-2026-04825616O-00	Pratica correttamente presentata - NON FINANZIATA PER ESAURIMENTO RISORSE ASSEGNATE
52754	A	12752	03/03/2026 22:35	13.229,92	INPS-ISEE-2026-03882108E-00	Pratica correttamente presentata - NON FINANZIATA PER ESAURIMENTO RISORSE ASSEGNATE
52755	A	37444	07/03/2026 16:26	13.230,85	INPS-ISEE-2026-04224573W-00	Pratica correttamente presentata - NON FINANZIATA PER ESAURIMENTO RISORSE ASSEGNATE
52756	A	34610	06/03/2026 13:31	13.231,61	INPS-ISEE-2026-02419642N-00	Pratica correttamente presentata - NON FINANZIATA PER ESAURIMENTO RISORSE ASSEGNATE
52757	A	66868	18/03/2026 10:44	13.232,45	INPS-ISEE-2026-05344170G-00	Pratica correttamente presentata - NON FINANZIATA PER ESAURIMENTO RISORSE ASSEGNATE
52758	A	9584	02/03/2026 19:13	13.232,47	INPS-ISEE-2026-00811574C-00	Pratica correttamente presentata - NON FINANZIATA PER ESAURIMENTO RISORSE ASSEGNATE
52759	A	44737	10/03/2026 15:05	13.232,64	INPS-ISEE-2026-02282685L-00	Pratica correttamente presentata - NON FINANZIATA PER ESAURIMENTO RISORSE ASSEGNATE
52760	A	23304	04/03/2026 11:13	13.232,99	INPS-ISEE-2026-01452162T-00	Pratica correttamente presentata - NON FINANZIATA PER ESAURIMENTO RISORSE ASSEGNATE
52761	A	49148	11/03/2026 18:47	13.233,25	INPS-ISEE-2026-01836457F-00	Pratica correttamente presentata - NON FINANZIATA PER ESAURIMENTO RISORSE ASSEGNATE
52762	A	19248	03/03/2026 18:00	13.234,25	INPS-ISEE-2026-01705762N-00	Pratica correttamente presentata - NON FINANZIATA PER ESAURIMENTO RISORSE ASSEGNATE
52763	A	27753	04/03/2026 21:15	13.234,65	INPS-ISEE-2026-01957912F-00	Pratica correttamente presentata - NON FINANZIATA PER ESAURIMENTO RISORSE ASSEGNATE

BANDO IO STUDIO 2025 a.s. 2025/2026

ALLEGATO A - DEFINITIVA

Progr.	ALL	Numero Domanda	Data Di Presentazione	VALORE ISEE	PROTOCOLLO ATTESTAZIONE ISEE	ESITO GRADUATORIA DEFINITIVA
52764	A	64628	17/03/2026 20:07	13.234,75	INPS-ISEE-2026-02479462F-00	Pratica correttamente presentata - NON FINANZIATA PER ESAURIMENTO RISORSE ASSEGNATE
52765	A	12166	02/03/2026 22:07	13.234,80	INPS-ISEE-2026-05448387S-00	Pratica correttamente presentata - NON FINANZIATA PER ESAURIMENTO RISORSE ASSEGNATE
52766	A	33179	06/03/2026 08:09	13.234,81	INPS-ISEE-2026-00898497J-00	Pratica correttamente presentata - NON FINANZIATA PER ESAURIMENTO RISORSE ASSEGNATE
52767	A	49190	11/03/2026 19:07	13.235,14	INPS-ISEE-2026-07598141V-00	Pratica correttamente presentata - NON FINANZIATA PER ESAURIMENTO RISORSE ASSEGNATE
52768	A	208	02/03/2026 12:15	13.235,50	INPS-ISEE-2026-00672562N-00	Pratica correttamente presentata - NON FINANZIATA PER ESAURIMENTO RISORSE ASSEGNATE
52769	A	1790	02/03/2026 12:41	13.235,69	INPS-ISEE-2026-04012219J-00	Pratica correttamente presentata - NON FINANZIATA PER ESAURIMENTO RISORSE ASSEGNATE
52770	A	3141	02/03/2026 13:25	13.236,26	INPS-ISEE-2026-00876470O-00	Pratica correttamente presentata - NON FINANZIATA PER ESAURIMENTO RISORSE ASSEGNATE
52771	A	61614	18/03/2026 10:26	13.236,57	INPS-ISEE-2026-03354207G-00	Pratica correttamente presentata - NON FINANZIATA PER ESAURIMENTO RISORSE ASSEGNATE
52772	A	12211	02/03/2026 22:09	13.236,69	INPS-ISEE-2026-03427535Q-00	Pratica correttamente presentata - NON FINANZIATA PER ESAURIMENTO RISORSE ASSEGNATE
52773	A	58433	16/03/2026 16:56	13.238,38	INPS-ISEE-2026-03896265S-00	Pratica correttamente presentata - NON FINANZIATA PER ESAURIMENTO RISORSE ASSEGNATE
52774	A	39030	08/03/2026 19:49	13.238,98	INPS-ISEE-2026-06517333N-00	Pratica correttamente presentata - NON FINANZIATA PER ESAURIMENTO RISORSE ASSEGNATE
52775	A	57158	16/03/2026 11:29	13.240,35	INPS-ISEE-2026-02642877X-00	Pratica correttamente presentata - NON FINANZIATA PER ESAURIMENTO RISORSE ASSEGNATE
52776	A	61302	17/03/2026 11:45	13.240,92	INPS-ISEE-2026-02934842O-00	Pratica correttamente presentata - NON FINANZIATA PER ESAURIMENTO RISORSE ASSEGNATE
52777	A	9234	02/03/2026 18:47	13.242,28	INPS-ISEE-2026-03469138F-00	Pratica correttamente presentata - NON FINANZIATA PER ESAURIMENTO RISORSE ASSEGNATE
52778	A	17239	03/03/2026 15:16	13.242,28	INPS-ISEE-2026-03469138F-00	Pratica correttamente presentata - NON FINANZIATA PER ESAURIMENTO RISORSE ASSEGNATE
52779	A	527	02/03/2026 12:14	13.244,31	INPS-ISEE-2026-02870630C-00	Pratica correttamente presentata - NON FINANZIATA PER ESAURIMENTO RISORSE ASSEGNATE
52780	A	6193	03/03/2026 11:40	13.244,49	INPS-ISEE-2026-06920171C-00	Pratica correttamente presentata - NON FINANZIATA PER ESAURIMENTO RISORSE ASSEGNATE

BANDO IO STUDIO 2025 a.s. 2025/2026

ALLEGATO A - DEFINITIVA

Progr.	ALL	Numero Domanda	Data Di Presentazione	VALORE ISEE	PROTOCOLLO ATTESTAZIONE ISEE	ESITO GRADUATORIA DEFINITIVA
52781	A	15805	03/03/2026 12:04	13.244,49	INPS-ISEE-2026-06920171C-00	Pratica correttamente presentata - NON FINANZIATA PER ESAURIMENTO RISORSE ASSEGNATE
52782	A	54570	13/03/2026 19:55	13.245,64	INPS-ISEE-2026-05605722W-00	Pratica correttamente presentata - NON FINANZIATA PER ESAURIMENTO RISORSE ASSEGNATE
52783	A	46564	11/03/2026 20:25	13.246,34	INPS-ISEE-2026-03656548I-00	Pratica correttamente presentata - NON FINANZIATA PER ESAURIMENTO RISORSE ASSEGNATE
52784	A	54553	13/03/2026 19:42	13.246,67	INPS-ISEE-2026-03712233T-00	Pratica correttamente presentata - NON FINANZIATA PER ESAURIMENTO RISORSE ASSEGNATE
52785	A	56643	16/03/2026 10:10	13.246,80	INPS-ISEE-2026-05139741E-00	Pratica correttamente presentata - NON FINANZIATA PER ESAURIMENTO RISORSE ASSEGNATE
52786	A	59290	16/03/2026 18:43	13.247,64	INPS-ISEE-2026-06804526R-00	Pratica correttamente presentata - NON FINANZIATA PER ESAURIMENTO RISORSE ASSEGNATE
52787	A	25962	04/03/2026 17:50	13.248,95	INPS-ISEE-2026-00065335D-00	Pratica correttamente presentata - NON FINANZIATA PER ESAURIMENTO RISORSE ASSEGNATE
52788	A	2758	02/03/2026 13:27	13.249,27	INPS-ISEE-2026-00647037W-00	Pratica correttamente presentata - NON FINANZIATA PER ESAURIMENTO RISORSE ASSEGNATE
52789	A	4120	02/03/2026 14:11	13.250,13	INPS-ISEE-2026-01675497S-00	Pratica correttamente presentata - NON FINANZIATA PER ESAURIMENTO RISORSE ASSEGNATE
52790	A	37209	07/03/2026 14:12	13.250,27	INPS-ISEE-2026-03850605W-00	Pratica correttamente presentata - NON FINANZIATA PER ESAURIMENTO RISORSE ASSEGNATE
52791	A	13885	03/03/2026 22:25	13.250,39	INPS-ISEE-2026-01357832Q-00	Pratica correttamente presentata - NON FINANZIATA PER ESAURIMENTO RISORSE ASSEGNATE
52792	A	60872	17/03/2026 10:46	13.250,41	INPS-ISEE-2026-07219249F-00	Pratica correttamente presentata - NON FINANZIATA PER ESAURIMENTO RISORSE ASSEGNATE
52793	A	62982	17/03/2026 17:24	13.250,88	INPS-ISEE-2026-02605140A-00	Pratica correttamente presentata - NON FINANZIATA PER ESAURIMENTO RISORSE ASSEGNATE
52794	A	37770	07/03/2026 19:28	13.251,02	INPS-ISEE-2026-00089236N-00	Pratica correttamente presentata - NON FINANZIATA PER ESAURIMENTO RISORSE ASSEGNATE
52795	A	60169	16/03/2026 22:54	13.251,21	INPS-ISEE-2026-01822329W-00	Pratica correttamente presentata - NON FINANZIATA PER ESAURIMENTO RISORSE ASSEGNATE
52796	A	11576	02/03/2026 21:23	13.253,14	INPS-ISEE-2026-05321357C-00	Pratica correttamente presentata - NON FINANZIATA PER ESAURIMENTO RISORSE ASSEGNATE
52797	A	55799	15/03/2026 15:18	13.253,14	INPS-ISEE-2026-05321357C-00	Pratica correttamente presentata - NON FINANZIATA PER ESAURIMENTO RISORSE ASSEGNATE

BANDO IO STUDIO 2025 a.s. 2025/2026

ALLEGATO A - DEFINITIVA

Progr.	ALL	Numero Domanda	Data Di Presentazione	VALORE ISEE	PROTOCOLLO ATTESTAZIONE ISEE	ESITO GRADUATORIA DEFINITIVA
52798	A	37217	07/03/2026 14:14	13.254,61	INPS-ISEE-2026-03426034D-00	Pratica correttamente presentata - NON FINANZIATA PER ESAURIMENTO RISORSE ASSEGNATE
52799	A	31342	05/03/2026 17:22	13.255,45	INPS-ISEE-2026-06584713F-00	Pratica correttamente presentata - NON FINANZIATA PER ESAURIMENTO RISORSE ASSEGNATE
52800	A	58261	16/03/2026 16:35	13.255,66	INPS-ISEE-2026-05815406Q-00	Pratica correttamente presentata - NON FINANZIATA PER ESAURIMENTO RISORSE ASSEGNATE
52801	A	37237	07/03/2026 14:21	13.256,42	INPS-ISEE-2026-08198737M-00	Pratica correttamente presentata - NON FINANZIATA PER ESAURIMENTO RISORSE ASSEGNATE
52802	A	44272	10/03/2026 11:41	13.256,91	INPS-ISEE-2026-01189400H-00	Pratica correttamente presentata - NON FINANZIATA PER ESAURIMENTO RISORSE ASSEGNATE
52803	A	35023	06/03/2026 15:43	13.257,37	INPS-ISEE-2026-06463150P-00	Pratica correttamente presentata - NON FINANZIATA PER ESAURIMENTO RISORSE ASSEGNATE
52804	A	24346	04/03/2026 12:54	13.257,72	INPS-ISEE-2026-03425139W-00	Pratica correttamente presentata - NON FINANZIATA PER ESAURIMENTO RISORSE ASSEGNATE
52805	A	10811	02/03/2026 20:33	13.258,66	INPS-ISEE-2026-04559136L-00	Pratica correttamente presentata - NON FINANZIATA PER ESAURIMENTO RISORSE ASSEGNATE
52806	A	25399	04/03/2026 16:27	13.261,85	INPS-ISEE-2026-04640277E-00	Pratica correttamente presentata - NON FINANZIATA PER ESAURIMENTO RISORSE ASSEGNATE
52807	A	55057	14/03/2026 13:23	13.262,59	INPS-ISEE-2026-04525464E-00	Pratica correttamente presentata - NON FINANZIATA PER ESAURIMENTO RISORSE ASSEGNATE
52808	A	31903	05/03/2026 18:46	13.262,73	INPS-ISEE-2026-05270576O-00	Pratica correttamente presentata - NON FINANZIATA PER ESAURIMENTO RISORSE ASSEGNATE
52809	A	49173	11/03/2026 19:02	13.263,22	INPS-ISEE-2026-05949649B-00	Pratica correttamente presentata - NON FINANZIATA PER ESAURIMENTO RISORSE ASSEGNATE
52810	A	11567	02/03/2026 21:25	13.266,22	INPS-ISEE-2026-00877283V-00	Pratica correttamente presentata - NON FINANZIATA PER ESAURIMENTO RISORSE ASSEGNATE
52811	A	42529	09/03/2026 18:56	13.267,75	INPS-ISEE-2026-01533211U-00	Pratica correttamente presentata - NON FINANZIATA PER ESAURIMENTO RISORSE ASSEGNATE
52812	A	38795	08/03/2026 23:18	13.268,31	INPS-ISEE-2026-01438139Q-00	Pratica correttamente presentata - NON FINANZIATA PER ESAURIMENTO RISORSE ASSEGNATE
52813	A	15867	03/03/2026 12:54	13.268,68	INPS-ISEE-2026-04800096W-00	Pratica correttamente presentata - NON FINANZIATA PER ESAURIMENTO RISORSE ASSEGNATE
52814	A	21906	04/03/2026 06:52	13.268,90	INPS-ISEE-2026-04562323P-00	Pratica correttamente presentata - NON FINANZIATA PER ESAURIMENTO RISORSE ASSEGNATE

BANDO IO STUDIO 2025 a.s. 2025/2026

ALLEGATO A - DEFINITIVA

Progr.	ALL	Numero Domanda	Data Di Presentazione	VALORE ISEE	PROTOCOLLO ATTESTAZIONE ISEE	ESITO GRADUATORIA DEFINITIVA
52815	A	31345	05/03/2026 17:20	13.268,95	INPS-ISEE-2026-01369846I-00	Pratica correttamente presentata - NON FINANZIATA PER ESAURIMENTO RISORSE ASSEGNATE
52816	A	41382	09/03/2026 16:23	13.269,43	INPS-ISEE-2026-07759950U-00	Pratica correttamente presentata - NON FINANZIATA PER ESAURIMENTO RISORSE ASSEGNATE
52817	A	54364	14/03/2026 17:56	13.269,77	INPS-ISEE-2026-06905879A-00	Pratica correttamente presentata - NON FINANZIATA PER ESAURIMENTO RISORSE ASSEGNATE
52818	A	62217	17/03/2026 15:25	13.270,03	INPS-ISEE-2026-06458523L-00	Pratica correttamente presentata - NON FINANZIATA PER ESAURIMENTO RISORSE ASSEGNATE
52819	A	3479	02/03/2026 13:57	13.270,98	INPS-ISEE-2026-07393135R-00	Pratica correttamente presentata - NON FINANZIATA PER ESAURIMENTO RISORSE ASSEGNATE
52820	A	3081	02/03/2026 13:23	13.271,02	INPS-ISEE-2026-03808922O-00	Pratica correttamente presentata - NON FINANZIATA PER ESAURIMENTO RISORSE ASSEGNATE
52821	A	30	02/03/2026 12:05	13.271,04	INPS-ISEE-2026-01549661O-00	Pratica correttamente presentata - NON FINANZIATA PER ESAURIMENTO RISORSE ASSEGNATE
52822	A	16972	03/03/2026 14:38	13.271,99	INPS-ISEE-2026-00982570R-00	Pratica correttamente presentata - NON FINANZIATA PER ESAURIMENTO RISORSE ASSEGNATE
52823	A	46769	10/03/2026 23:15	13.271,99	INPS-ISEE-2026-00982570R-00	Pratica correttamente presentata - NON FINANZIATA PER ESAURIMENTO RISORSE ASSEGNATE
52824	A	24028	04/03/2026 12:34	13.273,01	INPS-ISEE-2026-01931077N-00	Pratica correttamente presentata - NON FINANZIATA PER ESAURIMENTO RISORSE ASSEGNATE
52825	A	25403	04/03/2026 16:31	13.274,68	INPS-ISEE-2026-03865279Y-00	Pratica correttamente presentata - NON FINANZIATA PER ESAURIMENTO RISORSE ASSEGNATE
52826	A	64048	17/03/2026 19:01	13.275,18	INPS-ISEE-2026-01924776X-00	Pratica correttamente presentata - NON FINANZIATA PER ESAURIMENTO RISORSE ASSEGNATE
52827	A	57642	16/03/2026 12:55	13.275,69	INPS-ISEE-2026-08102583W-00	Pratica correttamente presentata - NON FINANZIATA PER ESAURIMENTO RISORSE ASSEGNATE
52828	A	29822	05/03/2026 12:15	13.276,26	INPS-ISEE-2026-05139114G-00	Pratica correttamente presentata - NON FINANZIATA PER ESAURIMENTO RISORSE ASSEGNATE
52829	A	27636	04/03/2026 20:47	13.277,15	INPS-ISEE-2026-05484039L-00	Pratica correttamente presentata - NON FINANZIATA PER ESAURIMENTO RISORSE ASSEGNATE
52830	A	12428	02/03/2026 22:37	13.277,37	INPS-ISEE-2026-00648366L-00	Pratica correttamente presentata - NON FINANZIATA PER ESAURIMENTO RISORSE ASSEGNATE
52831	A	66927	18/03/2026 10:59	13.277,50	INPS-ISEE-2026-06641782F-00	Pratica correttamente presentata - NON FINANZIATA PER ESAURIMENTO RISORSE ASSEGNATE

BANDO IO STUDIO 2025 a.s. 2025/2026

ALLEGATO A - DEFINITIVA

Progr.	ALL	Numero Domanda	Data Di Presentazione	VALORE ISEE	PROTOCOLLO ATTESTAZIONE ISEE	ESITO GRADUATORIA DEFINITIVA
52832	A	65219	17/03/2026 22:11	13.278,50	INPS-ISEE-2026-06835184V-00	Pratica correttamente presentata - NON FINANZIATA PER ESAURIMENTO RISORSE ASSEGNATE
52833	A	46590	10/03/2026 21:47	13.278,96	INPS-ISEE-2026-07073678Z-00	Pratica correttamente presentata - NON FINANZIATA PER ESAURIMENTO RISORSE ASSEGNATE
52834	A	38318	08/03/2026 11:14	13.279,32	INPS-ISEE-2026-01961967S-00	Pratica correttamente presentata - NON FINANZIATA PER ESAURIMENTO RISORSE ASSEGNATE
52835	A	44556	10/03/2026 12:39	13.280,12	INPS-ISEE-2026-03769747M-00	Pratica correttamente presentata - NON FINANZIATA PER ESAURIMENTO RISORSE ASSEGNATE
52836	A	35429	06/03/2026 17:13	13.281,71	INPS-ISEE-2026-07811203D-00	Pratica correttamente presentata - NON FINANZIATA PER ESAURIMENTO RISORSE ASSEGNATE
52837	A	38361	08/03/2026 12:53	13.283,28	INPS-ISEE-2026-07584155V-00	Pratica correttamente presentata - NON FINANZIATA PER ESAURIMENTO RISORSE ASSEGNATE
52838	A	6717	02/03/2026 17:08	13.284,96	INPS-ISEE-2026-01306524T-00	Pratica correttamente presentata - NON FINANZIATA PER ESAURIMENTO RISORSE ASSEGNATE
52839	A	234	02/03/2026 12:19	13.285,29	INPS-ISEE-2026-00989820X-00	Pratica correttamente presentata - NON FINANZIATA PER ESAURIMENTO RISORSE ASSEGNATE
52840	A	59872	16/03/2026 21:14	13.285,40	INPS-ISEE-2026-03188378Z-00	Pratica correttamente presentata - NON FINANZIATA PER ESAURIMENTO RISORSE ASSEGNATE
52841	A	50569	12/03/2026 12:11	13.285,51	INPS-ISEE-2026-02627333C-00	Pratica correttamente presentata - NON FINANZIATA PER ESAURIMENTO RISORSE ASSEGNATE
52842	A	39394	15/03/2026 13:20	13.285,54	INPS-ISEE-2026-07561193O-00	Pratica correttamente presentata - NON FINANZIATA PER ESAURIMENTO RISORSE ASSEGNATE
52843	A	8125	02/03/2026 17:55	13.285,79	INPS-ISEE-2026-04069940O-00	Pratica correttamente presentata - NON FINANZIATA PER ESAURIMENTO RISORSE ASSEGNATE
52844	A	11939	02/03/2026 21:49	13.286,10	INPS-ISEE-2026-01288709V-00	Pratica correttamente presentata - NON FINANZIATA PER ESAURIMENTO RISORSE ASSEGNATE
52845	A	26350	04/03/2026 18:13	13.288,13	INPS-ISEE-2026-04867140E-00	Pratica correttamente presentata - NON FINANZIATA PER ESAURIMENTO RISORSE ASSEGNATE
52846	A	25038	04/03/2026 15:47	13.288,84	INPS-ISEE-2026-06171516W-00	Pratica correttamente presentata - NON FINANZIATA PER ESAURIMENTO RISORSE ASSEGNATE
52847	A	19358	03/03/2026 18:08	13.289,33	INPS-ISEE-2026-01444505H-00	Pratica correttamente presentata - NON FINANZIATA PER ESAURIMENTO RISORSE ASSEGNATE
52848	A	10430	02/03/2026 20:00	13.289,81	INPS-ISEE-2026-00143602U-00	Pratica correttamente presentata - NON FINANZIATA PER ESAURIMENTO RISORSE ASSEGNATE

BANDO IO STUDIO 2025 a.s. 2025/2026

ALLEGATO A - DEFINITIVA

Progr.	ALL	Numero Domanda	Data Di Presentazione	VALORE ISEE	PROTOCOLLO ATTESTAZIONE ISEE	ESITO GRADUATORIA DEFINITIVA
52849	A	10911	02/03/2026 20:49	13.290,00	INPS-ISEE-2026-03681120T-00	Pratica correttamente presentata - NON FINANZIATA PER ESAURIMENTO RISORSE ASSEGNATE
52850	A	61238	17/03/2026 11:39	13.291,55	INPS-ISEE-2026-02443500A-00	Pratica correttamente presentata - NON FINANZIATA PER ESAURIMENTO RISORSE ASSEGNATE
52851	A	61272	17/03/2026 11:42	13.291,55	INPS-ISEE-2026-02443500A-00	Pratica correttamente presentata - NON FINANZIATA PER ESAURIMENTO RISORSE ASSEGNATE
52852	A	19297	03/03/2026 18:04	13.291,63	INPS-ISEE-2026-02939624V-00	Pratica correttamente presentata - NON FINANZIATA PER ESAURIMENTO RISORSE ASSEGNATE
52853	A	59673	16/03/2026 20:05	13.291,94	INPS-ISEE-2026-06947405V-00	Pratica correttamente presentata - NON FINANZIATA PER ESAURIMENTO RISORSE ASSEGNATE
52854	A	10060	02/03/2026 20:05	13.292,03	INPS-ISEE-2026-06566025E-00	Pratica correttamente presentata - NON FINANZIATA PER ESAURIMENTO RISORSE ASSEGNATE
52855	A	44007	10/03/2026 10:54	13.292,09	INPS-ISEE-2026-05494854S-00	Pratica correttamente presentata - NON FINANZIATA PER ESAURIMENTO RISORSE ASSEGNATE
52856	A	21246	03/03/2026 21:42	13.292,76	INPS-ISEE-2026-03746392F-00	Pratica correttamente presentata - NON FINANZIATA PER ESAURIMENTO RISORSE ASSEGNATE
52857	A	28127	04/03/2026 22:52	13.293,13	INPS-ISEE-2026-01158378L-00	Pratica correttamente presentata - NON FINANZIATA PER ESAURIMENTO RISORSE ASSEGNATE
52858	A	878	02/03/2026 14:01	13.293,25	INPS-ISEE-2026-02115211S-00	Pratica correttamente presentata - NON FINANZIATA PER ESAURIMENTO RISORSE ASSEGNATE
52859	A	36059	06/03/2026 18:59	13.293,27	INPS-ISEE-2026-04944386Z-00	Pratica correttamente presentata - NON FINANZIATA PER ESAURIMENTO RISORSE ASSEGNATE
52860	A	1293	02/03/2026 12:30	13.293,44	INPS-ISEE-2026-04620160J-00	Pratica correttamente presentata - NON FINANZIATA PER ESAURIMENTO RISORSE ASSEGNATE
52861	A	56930	16/03/2026 10:52	13.293,58	INPS-ISEE-2026-01439158R-00	Pratica correttamente presentata - NON FINANZIATA PER ESAURIMENTO RISORSE ASSEGNATE
52862	A	35824	06/03/2026 18:16	13.293,73	INPS-ISEE-2026-04959227Z-00	Pratica correttamente presentata - NON FINANZIATA PER ESAURIMENTO RISORSE ASSEGNATE
52863	A	2064	02/03/2026 12:48	13.294,52	INPS-ISEE-2026-05689511V-00	Pratica correttamente presentata - NON FINANZIATA PER ESAURIMENTO RISORSE ASSEGNATE
52864	A	3818	02/03/2026 13:55	13.294,53	INPS-ISEE-2026-05292815O-00	Pratica correttamente presentata - NON FINANZIATA PER ESAURIMENTO RISORSE ASSEGNATE
52865	A	2756	02/03/2026 13:15	13.294,80	INPS-ISEE-2026-03317051B-00	Pratica correttamente presentata - NON FINANZIATA PER ESAURIMENTO RISORSE ASSEGNATE

BANDO IO STUDIO 2025 a.s. 2025/2026

ALLEGATO A - DEFINITIVA

Progr.	ALL	Numero Domanda	Data Di Presentazione	VALORE ISEE	PROTOCOLLO ATTESTAZIONE ISEE	ESITO GRADUATORIA DEFINITIVA
52866	A	45070	10/03/2026 16:02	13.294,80	INPS-ISEE-2026-04804274Q-00	Pratica correttamente presentata - NON FINANZIATA PER ESAURIMENTO RISORSE ASSEGNATE
52867	A	50190	12/03/2026 10:45	13.295,30	INPS-ISEE-2026-03365525Q-00	Pratica correttamente presentata - NON FINANZIATA PER ESAURIMENTO RISORSE ASSEGNATE
52868	A	12124	02/03/2026 22:12	13.295,88	INPS-ISEE-2026-00378717L-00	Pratica correttamente presentata - NON FINANZIATA PER ESAURIMENTO RISORSE ASSEGNATE
52869	A	21193	03/03/2026 21:53	13.296,46	INPS-ISEE-2026-02768073L-00	Pratica correttamente presentata - NON FINANZIATA PER ESAURIMENTO RISORSE ASSEGNATE
52870	A	22452	04/03/2026 09:48	13.296,78	INPS-ISEE-2026-00389387Z-00	Pratica correttamente presentata - NON FINANZIATA PER ESAURIMENTO RISORSE ASSEGNATE
52871	A	58183	16/03/2026 16:20	13.297,30	INPS-ISEE-2026-03311061K-00	Pratica correttamente presentata - NON FINANZIATA PER ESAURIMENTO RISORSE ASSEGNATE
52872	A	5309	02/03/2026 15:13	13.297,41	INPS-ISEE-2026-01930947L-00	Pratica correttamente presentata - NON FINANZIATA PER ESAURIMENTO RISORSE ASSEGNATE
52873	A	4232	02/03/2026 14:21	13.298,21	INPS-ISEE-2026-05060696O-00	Pratica correttamente presentata - NON FINANZIATA PER ESAURIMENTO RISORSE ASSEGNATE
52874	A	54587	13/03/2026 20:18	13.298,61	INPS-ISEE-2026-05222062J-00	Pratica correttamente presentata - NON FINANZIATA PER ESAURIMENTO RISORSE ASSEGNATE
52875	A	6504	03/03/2026 12:34	13.299,39	INPS-ISEE-2026-04814227N-00	Pratica correttamente presentata - NON FINANZIATA PER ESAURIMENTO RISORSE ASSEGNATE
52876	A	16308	03/03/2026 13:05	13.299,39	INPS-ISEE-2026-04814227N-00	Pratica correttamente presentata - NON FINANZIATA PER ESAURIMENTO RISORSE ASSEGNATE
52877	A	54909	14/03/2026 10:34	13.300,55	INPS-ISEE-2026-00599677M-00	Pratica correttamente presentata - NON FINANZIATA PER ESAURIMENTO RISORSE ASSEGNATE
52878	A	37397	07/03/2026 15:56	13.301,06	INPS-ISEE-2026-00874273R-00	Pratica correttamente presentata - NON FINANZIATA PER ESAURIMENTO RISORSE ASSEGNATE
52879	A	34186	06/03/2026 11:41	13.301,55	INPS-ISEE-2026-06232224T-00	Pratica correttamente presentata - NON FINANZIATA PER ESAURIMENTO RISORSE ASSEGNATE
52880	A	22556	04/03/2026 10:10	13.302,08	INPS-ISEE-2026-01499346X-00	Pratica correttamente presentata - NON FINANZIATA PER ESAURIMENTO RISORSE ASSEGNATE
52881	A	6397	02/03/2026 16:55	13.302,60	INPS-ISEE-2026-04814339O-00	Pratica correttamente presentata - NON FINANZIATA PER ESAURIMENTO RISORSE ASSEGNATE
52882	A	34121	06/03/2026 13:00	13.303,31	INPS-ISEE-2026-03615937F-00	Pratica correttamente presentata - NON FINANZIATA PER ESAURIMENTO RISORSE ASSEGNATE

BANDO IO STUDIO 2025 a.s. 2025/2026

ALLEGATO A - DEFINITIVA

Progr.	ALL	Numero Domanda	Data Di Presentazione	VALORE ISEE	PROTOCOLLO ATTESTAZIONE ISEE	ESITO GRADUATORIA DEFINITIVA
52883	A	34211	06/03/2026 13:04	13.303,31	INPS-ISEE-2026-03615937F-00	Pratica correttamente presentata - NON FINANZIATA PER ESAURIMENTO RISORSE ASSEGNATE
52884	A	23744	15/03/2026 09:43	13.304,07	INPS-ISEE-2026-00946109Q-00	Pratica correttamente presentata - NON FINANZIATA PER ESAURIMENTO RISORSE ASSEGNATE
52885	A	60587	17/03/2026 10:00	13.304,24	INPS-ISEE-2026-04073007T-00	Pratica correttamente presentata - NON FINANZIATA PER ESAURIMENTO RISORSE ASSEGNATE
52886	A	31364	05/03/2026 17:30	13.304,42	INPS-ISEE-2026-07680390L-00	Pratica correttamente presentata - NON FINANZIATA PER ESAURIMENTO RISORSE ASSEGNATE
52887	A	34194	06/03/2026 11:56	13.304,74	INPS-ISEE-2026-02933037W-00	Pratica correttamente presentata - NON FINANZIATA PER ESAURIMENTO RISORSE ASSEGNATE
52888	A	39193	16/03/2026 17:56	13.304,92	INPS-ISEE-2026-02362379O-00	Pratica correttamente presentata - NON FINANZIATA PER ESAURIMENTO RISORSE ASSEGNATE
52889	A	15744	03/03/2026 12:05	13.305,04	INPS-ISEE-2026-04459949A-00	Pratica correttamente presentata - NON FINANZIATA PER ESAURIMENTO RISORSE ASSEGNATE
52890	A	57580	16/03/2026 12:41	13.305,41	INPS-ISEE-2026-01249947X-00	Pratica correttamente presentata - NON FINANZIATA PER ESAURIMENTO RISORSE ASSEGNATE
52891	A	59827	16/03/2026 20:48	13.305,83	INPS-ISEE-2026-02321955W-00	Pratica correttamente presentata - NON FINANZIATA PER ESAURIMENTO RISORSE ASSEGNATE
52892	A	56511	16/03/2026 09:33	13.305,94	INPS-ISEE-2026-04972240N-00	Pratica correttamente presentata - NON FINANZIATA PER ESAURIMENTO RISORSE ASSEGNATE
52893	A	64620	17/03/2026 20:14	13.306,26	INPS-ISEE-2026-03909809Z-00	Pratica correttamente presentata - NON FINANZIATA PER ESAURIMENTO RISORSE ASSEGNATE
52894	A	4910	02/03/2026 14:53	13.306,48	INPS-ISEE-2026-01116434B-00	Pratica correttamente presentata - NON FINANZIATA PER ESAURIMENTO RISORSE ASSEGNATE
52895	A	6586	02/03/2026 17:16	13.306,86	INPS-ISEE-2026-07678760K-00	Pratica correttamente presentata - NON FINANZIATA PER ESAURIMENTO RISORSE ASSEGNATE
52896	A	18591	03/03/2026 17:14	13.306,86	INPS-ISEE-2026-07678760K-00	Pratica correttamente presentata - NON FINANZIATA PER ESAURIMENTO RISORSE ASSEGNATE
52897	A	49644	11/03/2026 22:13	13.308,00	INPS-ISEE-2026-01122879E-00	Pratica correttamente presentata - NON FINANZIATA PER ESAURIMENTO RISORSE ASSEGNATE
52898	A	49663	11/03/2026 22:20	13.308,00	INPS-ISEE-2026-01122879E-00	Pratica correttamente presentata - NON FINANZIATA PER ESAURIMENTO RISORSE ASSEGNATE
52899	A	60907	17/03/2026 10:50	13.309,41	INPS-ISEE-2026-06951334R-00	Pratica correttamente presentata - NON FINANZIATA PER ESAURIMENTO RISORSE ASSEGNATE

BANDO IO STUDIO 2025 a.s. 2025/2026

ALLEGATO A - DEFINITIVA

Progr.	ALL	Numero Domanda	Data Di Presentazione	VALORE ISEE	PROTOCOLLO ATTESTAZIONE ISEE	ESITO GRADUATORIA DEFINITIVA
52900	A	25974	04/03/2026 17:21	13.309,43	INPS-ISEE-2026-01580001K-00	Pratica correttamente presentata - NON FINANZIATA PER ESAURIMENTO RISORSE ASSEGNATE
52901	A	26064	04/03/2026 17:29	13.309,43	INPS-ISEE-2026-01580001K-00	Pratica correttamente presentata - NON FINANZIATA PER ESAURIMENTO RISORSE ASSEGNATE
52902	A	62802	17/03/2026 16:46	13.309,76	INPS-ISEE-2026-06361497X-00	Pratica correttamente presentata - NON FINANZIATA PER ESAURIMENTO RISORSE ASSEGNATE
52903	A	37036	07/03/2026 12:17	13.309,99	INPS-ISEE-2026-03495320C-00	Pratica correttamente presentata - NON FINANZIATA PER ESAURIMENTO RISORSE ASSEGNATE
52904	A	36282	06/03/2026 19:55	13.310,16	INPS-ISEE-2026-02199908Z-00	Pratica correttamente presentata - NON FINANZIATA PER ESAURIMENTO RISORSE ASSEGNATE
52905	A	36307	06/03/2026 20:05	13.310,16	INPS-ISEE-2026-02199908Z-00	Pratica correttamente presentata - NON FINANZIATA PER ESAURIMENTO RISORSE ASSEGNATE
52906	A	31738	05/03/2026 18:30	13.310,24	INPS-ISEE-2026-01989471S-00	Pratica correttamente presentata - NON FINANZIATA PER ESAURIMENTO RISORSE ASSEGNATE
52907	A	15678	03/03/2026 11:55	13.311,02	INPS-ISEE-2026-01589089Y-00	Pratica correttamente presentata - NON FINANZIATA PER ESAURIMENTO RISORSE ASSEGNATE
52908	A	15748	03/03/2026 11:59	13.311,02	INPS-ISEE-2026-01589089Y-00	Pratica correttamente presentata - NON FINANZIATA PER ESAURIMENTO RISORSE ASSEGNATE
52909	A	15807	03/03/2026 12:04	13.311,02	INPS-ISEE-2026-01589089Y-00	Pratica correttamente presentata - NON FINANZIATA PER ESAURIMENTO RISORSE ASSEGNATE
52910	A	49618	11/03/2026 22:04	13.311,28	INPS-ISEE-2026-01903311A-00	Pratica correttamente presentata - NON FINANZIATA PER ESAURIMENTO RISORSE ASSEGNATE
52911	A	62814	17/03/2026 16:48	13.311,69	INPS-ISEE-2026-05233999Y-00	Pratica correttamente presentata - NON FINANZIATA PER ESAURIMENTO RISORSE ASSEGNATE
52912	A	62857	17/03/2026 16:52	13.311,69	INPS-ISEE-2026-05233999Y-00	Pratica correttamente presentata - NON FINANZIATA PER ESAURIMENTO RISORSE ASSEGNATE
52913	A	56670	16/03/2026 10:11	13.311,78	INPS-ISEE-2026-04227676F-00	Pratica correttamente presentata - NON FINANZIATA PER ESAURIMENTO RISORSE ASSEGNATE
52914	A	56718	16/03/2026 10:17	13.311,78	INPS-ISEE-2026-04227676F-00	Pratica correttamente presentata - NON FINANZIATA PER ESAURIMENTO RISORSE ASSEGNATE
52915	A	49086	11/03/2026 18:51	13.311,86	INPS-ISEE-2026-00525183G-00	Pratica correttamente presentata - NON FINANZIATA PER ESAURIMENTO RISORSE ASSEGNATE
52916	A	24880	04/03/2026 15:05	13.311,90	INPS-ISEE-2026-02478055R-00	Pratica correttamente presentata - NON FINANZIATA PER ESAURIMENTO RISORSE ASSEGNATE

BANDO IO STUDIO 2025 a.s. 2025/2026

ALLEGATO A - DEFINITIVA

Progr.	ALL	Numero Domanda	Data Di Presentazione	VALORE ISEE	PROTOCOLLO ATTESTAZIONE ISEE	ESITO GRADUATORIA DEFINITIVA
52917	A	46325	10/03/2026 19:40	13.311,90	INPS-ISEE-2026-02478055R-00	Pratica correttamente presentata - NON FINANZIATA PER ESAURIMENTO RISORSE ASSEGNATE
52918	A	61447	17/03/2026 12:09	13.312,29	INPS-ISEE-2026-03722542P-00	Pratica correttamente presentata - NON FINANZIATA PER ESAURIMENTO RISORSE ASSEGNATE
52919	A	56543	16/03/2026 09:44	13.312,63	INPS-ISEE-2026-06713895S-00	Pratica correttamente presentata - NON FINANZIATA PER ESAURIMENTO RISORSE ASSEGNATE
52920	A	5094	02/03/2026 14:52	13.313,40	INPS-ISEE-2026-00964268V-00	Pratica correttamente presentata - NON FINANZIATA PER ESAURIMENTO RISORSE ASSEGNATE
52921	A	57685	16/03/2026 13:21	13.313,89	INPS-ISEE-2026-01957804F-00	Pratica correttamente presentata - NON FINANZIATA PER ESAURIMENTO RISORSE ASSEGNATE
52922	A	64960	17/03/2026 21:08	13.314,55	INPS-ISEE-2026-02912652W-00	Pratica correttamente presentata - NON FINANZIATA PER ESAURIMENTO RISORSE ASSEGNATE
52923	A	37465	07/03/2026 16:54	13.315,49	INPS-ISEE-2026-03817266L-00	Pratica correttamente presentata - NON FINANZIATA PER ESAURIMENTO RISORSE ASSEGNATE
52924	A	60628	17/03/2026 10:21	13.315,89	INPS-ISEE-2026-06277311W-00	Pratica correttamente presentata - NON FINANZIATA PER ESAURIMENTO RISORSE ASSEGNATE
52925	A	25118	04/03/2026 15:56	13.316,54	INPS-ISEE-2026-03264519E-00	Pratica correttamente presentata - NON FINANZIATA PER ESAURIMENTO RISORSE ASSEGNATE
52926	A	27207	16/03/2026 18:05	13.316,83	INPS-ISEE-2026-03572137N-00	Pratica correttamente presentata - NON FINANZIATA PER ESAURIMENTO RISORSE ASSEGNATE
52927	A	12034	02/03/2026 21:53	13.317,13	INPS-ISEE-2026-03561737O-00	Pratica correttamente presentata - NON FINANZIATA PER ESAURIMENTO RISORSE ASSEGNATE
52928	A	22781	04/03/2026 10:23	13.317,47	INPS-ISEE-2026-04071353H-00	Pratica correttamente presentata - NON FINANZIATA PER ESAURIMENTO RISORSE ASSEGNATE
52929	A	52628	13/03/2026 09:37	13.317,67	INPS-ISEE-2026-08049609X-00	Pratica correttamente presentata - NON FINANZIATA PER ESAURIMENTO RISORSE ASSEGNATE
52930	A	32442	05/03/2026 19:50	13.317,98	INPS-ISEE-2026-01202653J-00	Pratica correttamente presentata - NON FINANZIATA PER ESAURIMENTO RISORSE ASSEGNATE
52931	A	43678	10/03/2026 10:16	13.318,69	INPS-ISEE-2026-02676716V-00	Pratica correttamente presentata - NON FINANZIATA PER ESAURIMENTO RISORSE ASSEGNATE
52932	A	63696	17/03/2026 18:45	13.318,75	INPS-ISEE-2026-06773201C-00	Pratica correttamente presentata - NON FINANZIATA PER ESAURIMENTO RISORSE ASSEGNATE
52933	A	64138	17/03/2026 19:03	13.318,75	INPS-ISEE-2026-06773201C-00	Pratica correttamente presentata - NON FINANZIATA PER ESAURIMENTO RISORSE ASSEGNATE

BANDO IO STUDIO 2025 a.s. 2025/2026

ALLEGATO A - DEFINITIVA

Progr.	ALL	Numero Domanda	Data Di Presentazione	VALORE ISEE	PROTOCOLLO ATTESTAZIONE ISEE	ESITO GRADUATORIA DEFINITIVA
52934	A	28233	13/03/2026 15:00	13.319,31	INPS-ISEE-2026-04416045G-00	Pratica correttamente presentata - NON FINANZIATA PER ESAURIMENTO RISORSE ASSEGNATE
52935	A	38473	08/03/2026 13:15	13.319,47	INPS-ISEE-2026-04581200B-00	Pratica correttamente presentata - NON FINANZIATA PER ESAURIMENTO RISORSE ASSEGNATE
52936	A	52016	12/03/2026 19:14	13.319,51	INPS-ISEE-2026-02907915L-00	Pratica correttamente presentata - NON FINANZIATA PER ESAURIMENTO RISORSE ASSEGNATE
52937	A	38520	08/03/2026 14:17	13.321,35	INPS-ISEE-2026-07439821F-00	Pratica correttamente presentata - NON FINANZIATA PER ESAURIMENTO RISORSE ASSEGNATE
52938	A	51566	12/03/2026 17:49	13.321,57	INPS-ISEE-2026-01158166N-00	Pratica correttamente presentata - NON FINANZIATA PER ESAURIMENTO RISORSE ASSEGNATE
52939	A	29384	05/03/2026 11:24	13.322,22	INPS-ISEE-2026-02431300S-00	Pratica correttamente presentata - NON FINANZIATA PER ESAURIMENTO RISORSE ASSEGNATE
52940	A	57192	16/03/2026 11:41	13.323,99	INPS-ISEE-2026-07156123P-00	Pratica correttamente presentata - NON FINANZIATA PER ESAURIMENTO RISORSE ASSEGNATE
52941	A	48278	11/03/2026 16:39	13.325,20	INPS-ISEE-2026-01310527J-00	Pratica correttamente presentata - NON FINANZIATA PER ESAURIMENTO RISORSE ASSEGNATE
52942	A	22517	04/03/2026 09:56	13.325,37	INPS-ISEE-2026-01094765O-00	Pratica correttamente presentata - NON FINANZIATA PER ESAURIMENTO RISORSE ASSEGNATE
52943	A	46861	11/03/2026 08:47	13.325,61	INPS-ISEE-2026-03397106Q-00	Pratica correttamente presentata - NON FINANZIATA PER ESAURIMENTO RISORSE ASSEGNATE
52944	A	31650	05/03/2026 18:11	13.326,05	INPS-ISEE-2026-04487158I-00	Pratica correttamente presentata - NON FINANZIATA PER ESAURIMENTO RISORSE ASSEGNATE
52945	A	46138	10/03/2026 18:54	13.326,06	INPS-ISEE-2026-06311909Q-00	Pratica correttamente presentata - NON FINANZIATA PER ESAURIMENTO RISORSE ASSEGNATE
52946	A	54295	13/03/2026 18:23	13.326,49	INPS-ISEE-2026-04665142N-00	Pratica correttamente presentata - NON FINANZIATA PER ESAURIMENTO RISORSE ASSEGNATE
52947	A	18018	03/03/2026 16:26	13.326,70	INPS-ISEE-2026-00222379P-00	Pratica correttamente presentata - NON FINANZIATA PER ESAURIMENTO RISORSE ASSEGNATE
52948	A	49581	11/03/2026 21:43	13.326,97	INPS-ISEE-2026-05526998A-00	Pratica correttamente presentata - NON FINANZIATA PER ESAURIMENTO RISORSE ASSEGNATE
52949	A	11438	03/03/2026 19:13	13.327,70	INPS-ISEE-2026-01218272H-00	Pratica correttamente presentata - NON FINANZIATA PER ESAURIMENTO RISORSE ASSEGNATE
52950	A	42266	09/03/2026 18:10	13.327,72	INPS-ISEE-2026-01453318P-00	Pratica correttamente presentata - NON FINANZIATA PER ESAURIMENTO RISORSE ASSEGNATE

BANDO IO STUDIO 2025 a.s. 2025/2026

ALLEGATO A - DEFINITIVA

Progr.	ALL	Numero Domanda	Data Di Presentazione	VALORE ISEE	PROTOCOLLO ATTESTAZIONE ISEE	ESITO GRADUATORIA DEFINITIVA
52951	A	63784	17/03/2026 18:23	13.328,62	INPS-ISEE-2026-00349672R-00	Pratica correttamente presentata - NON FINANZIATA PER ESAURIMENTO RISORSE ASSEGNATE
52952	A	9540	02/03/2026 19:06	13.328,75	INPS-ISEE-2026-02105058T-00	Pratica correttamente presentata - NON FINANZIATA PER ESAURIMENTO RISORSE ASSEGNATE
52953	A	34054	06/03/2026 11:27	13.328,87	INPS-ISEE-2026-07055263N-00	Pratica correttamente presentata - NON FINANZIATA PER ESAURIMENTO RISORSE ASSEGNATE
52954	A	7294	02/03/2026 17:35	13.328,90	INPS-ISEE-2026-01881908V-00	Pratica correttamente presentata - NON FINANZIATA PER ESAURIMENTO RISORSE ASSEGNATE
52955	A	26106	04/03/2026 18:13	13.329,11	INPS-ISEE-2026-04489523V-00	Pratica correttamente presentata - NON FINANZIATA PER ESAURIMENTO RISORSE ASSEGNATE
52956	A	52732	13/03/2026 10:33	13.329,93	INPS-ISEE-2026-08167386S-00	Pratica correttamente presentata - NON FINANZIATA PER ESAURIMENTO RISORSE ASSEGNATE
52957	A	44491	10/03/2026 12:31	13.330,57	INPS-ISEE-2026-04408278L-00	Pratica correttamente presentata - NON FINANZIATA PER ESAURIMENTO RISORSE ASSEGNATE
52958	A	44550	10/03/2026 12:45	13.330,57	INPS-ISEE-2026-04408278L-00	Pratica correttamente presentata - NON FINANZIATA PER ESAURIMENTO RISORSE ASSEGNATE
52959	A	67010	18/03/2026 10:59	13.330,98	INPS-ISEE-2026-05763046R-00	Pratica correttamente presentata - NON FINANZIATA PER ESAURIMENTO RISORSE ASSEGNATE
52960	A	40756	09/03/2026 13:29	13.331,32	INPS-ISEE-2026-01653513G-00	Pratica correttamente presentata - NON FINANZIATA PER ESAURIMENTO RISORSE ASSEGNATE
52961	A	4563	02/03/2026 14:39	13.331,76	INPS-ISEE-2026-04061887F-00	Pratica correttamente presentata - NON FINANZIATA PER ESAURIMENTO RISORSE ASSEGNATE
52962	A	10082	02/03/2026 19:56	13.331,80	INPS-ISEE-2026-00427022M-00	Pratica correttamente presentata - NON FINANZIATA PER ESAURIMENTO RISORSE ASSEGNATE
52963	A	59579	16/03/2026 19:39	13.332,11	INPS-ISEE-2026-05295715F-00	Pratica correttamente presentata - NON FINANZIATA PER ESAURIMENTO RISORSE ASSEGNATE
52964	A	37691	07/03/2026 18:50	13.332,52	INPS-ISEE-2026-05558993A-00	Pratica correttamente presentata - NON FINANZIATA PER ESAURIMENTO RISORSE ASSEGNATE
52965	A	12575	02/03/2026 22:54	13.332,60	INPS-ISEE-2026-06038248R-00	Pratica correttamente presentata - NON FINANZIATA PER ESAURIMENTO RISORSE ASSEGNATE
52966	A	59127	16/03/2026 18:28	13.333,54	INPS-ISEE-2026-00874640Q-00	Pratica correttamente presentata - NON FINANZIATA PER ESAURIMENTO RISORSE ASSEGNATE
52967	A	59196	16/03/2026 18:57	13.333,54	INPS-ISEE-2026-00874640Q-00	Pratica correttamente presentata - NON FINANZIATA PER ESAURIMENTO RISORSE ASSEGNATE

BANDO IO STUDIO 2025 a.s. 2025/2026

ALLEGATO A - DEFINITIVA

Progr.	ALL	Numero Domanda	Data Di Presentazione	VALORE ISEE	PROTOCOLLO ATTESTAZIONE ISEE	ESITO GRADUATORIA DEFINITIVA
52968	A	59436	16/03/2026 19:04	13.333,54	INPS-ISEE-2026-00874640Q-00	Pratica correttamente presentata - NON FINANZIATA PER ESAURIMENTO RISORSE ASSEGNATE
52969	A	67553	18/03/2026 11:53	13.333,71	INPS-ISEE-2026-01721510M-00	Pratica correttamente presentata - NON FINANZIATA PER ESAURIMENTO RISORSE ASSEGNATE
52970	A	36404	06/03/2026 20:55	13.333,74	INPS-ISEE-2026-06186033W-00	Pratica correttamente presentata - NON FINANZIATA PER ESAURIMENTO RISORSE ASSEGNATE
52971	A	50583	18/03/2026 10:44	13.334,58	INPS-ISEE-2026-03077383R-00	Pratica correttamente presentata - NON FINANZIATA PER ESAURIMENTO RISORSE ASSEGNATE
52972	A	11564	02/03/2026 21:44	13.336,18	INPS-ISEE-2026-01160067T-00	Pratica correttamente presentata - NON FINANZIATA PER ESAURIMENTO RISORSE ASSEGNATE
52973	A	60508	17/03/2026 09:39	13.336,25	INPS-ISEE-2026-08175479K-00	Pratica correttamente presentata - NON FINANZIATA PER ESAURIMENTO RISORSE ASSEGNATE
52974	A	12101	02/03/2026 22:20	13.338,76	INPS-ISEE-2026-03772161W-00	Pratica correttamente presentata - NON FINANZIATA PER ESAURIMENTO RISORSE ASSEGNATE
52975	A	11926	02/03/2026 22:01	13.339,27	INPS-ISEE-2026-05407773L-00	Pratica correttamente presentata - NON FINANZIATA PER ESAURIMENTO RISORSE ASSEGNATE
52976	A	43020	09/03/2026 21:14	13.339,77	INPS-ISEE-2026-05021778E-00	Pratica correttamente presentata - NON FINANZIATA PER ESAURIMENTO RISORSE ASSEGNATE
52977	A	63609	17/03/2026 18:04	13.340,00	INPS-ISEE-2026-03261502J-00	Pratica correttamente presentata - NON FINANZIATA PER ESAURIMENTO RISORSE ASSEGNATE
52978	A	20491	03/03/2026 20:01	13.340,07	INPS-ISEE-2026-06417138E-00	Pratica correttamente presentata - NON FINANZIATA PER ESAURIMENTO RISORSE ASSEGNATE
52979	A	12004	02/03/2026 21:55	13.340,08	INPS-ISEE-2026-02283845O-00	Pratica correttamente presentata - NON FINANZIATA PER ESAURIMENTO RISORSE ASSEGNATE
52980	A	49707	11/03/2026 23:03	13.341,58	INPS-ISEE-2026-00177887Z-00	Pratica correttamente presentata - NON FINANZIATA PER ESAURIMENTO RISORSE ASSEGNATE
52981	A	38179	08/03/2026 09:38	13.341,87	INPS-ISEE-2026-01437145P-00	Pratica correttamente presentata - NON FINANZIATA PER ESAURIMENTO RISORSE ASSEGNATE
52982	A	9748	02/03/2026 19:19	13.342,16	INPS-ISEE-2026-05290047W-00	Pratica correttamente presentata - NON FINANZIATA PER ESAURIMENTO RISORSE ASSEGNATE
52983	A	39840	09/03/2026 10:24	13.342,76	INPS-ISEE-2026-04810229C-00	Pratica correttamente presentata - NON FINANZIATA PER ESAURIMENTO RISORSE ASSEGNATE
52984	A	55595	15/03/2026 10:18	13.342,97	INPS-ISEE-2026-04165462N-00	Pratica correttamente presentata - NON FINANZIATA PER ESAURIMENTO RISORSE ASSEGNATE

BANDO IO STUDIO 2025 a.s. 2025/2026

ALLEGATO A - DEFINITIVA

Progr.	ALL	Numero Domanda	Data Di Presentazione	VALORE ISEE	PROTOCOLLO ATTESTAZIONE ISEE	ESITO GRADUATORIA DEFINITIVA
52985	A	65518	17/03/2026 22:56	13.343,16	INPS-ISEE-2026-00325254T-00	Pratica correttamente presentata - NON FINANZIATA PER ESAURIMENTO RISORSE ASSEGNATE
52986	A	44300	10/03/2026 11:45	13.343,64	INPS-ISEE-2026-03938272F-00	Pratica correttamente presentata - NON FINANZIATA PER ESAURIMENTO RISORSE ASSEGNATE
52987	A	34848	06/03/2026 14:42	13.343,65	INPS-ISEE-2026-00521002X-00	Pratica correttamente presentata - NON FINANZIATA PER ESAURIMENTO RISORSE ASSEGNATE
52988	A	11156	02/03/2026 21:08	13.344,54	INPS-ISEE-2026-02720125J-00	Pratica correttamente presentata - NON FINANZIATA PER ESAURIMENTO RISORSE ASSEGNATE
52989	A	55083	14/03/2026 15:09	13.345,07	INPS-ISEE-2026-02172550D-00	Pratica correttamente presentata - NON FINANZIATA PER ESAURIMENTO RISORSE ASSEGNATE
52990	A	63400	17/03/2026 17:56	13.345,49	INPS-ISEE-2026-02611578E-00	Pratica correttamente presentata - NON FINANZIATA PER ESAURIMENTO RISORSE ASSEGNATE
52991	A	51952	12/03/2026 19:02	13.345,56	INPS-ISEE-2026-07873283Z-00	Pratica correttamente presentata - NON FINANZIATA PER ESAURIMENTO RISORSE ASSEGNATE
52992	A	8561	02/03/2026 18:18	13.347,02	INPS-ISEE-2026-00485377F-00	Pratica correttamente presentata - NON FINANZIATA PER ESAURIMENTO RISORSE ASSEGNATE
52993	A	18509	06/03/2026 10:51	13.347,39	INPS-ISEE-2026-00432477W-00	Pratica correttamente presentata - NON FINANZIATA PER ESAURIMENTO RISORSE ASSEGNATE
52994	A	33949	06/03/2026 10:57	13.347,39	INPS-ISEE-2026-00432477W-00	Pratica correttamente presentata - NON FINANZIATA PER ESAURIMENTO RISORSE ASSEGNATE
52995	A	33978	06/03/2026 11:00	13.347,39	INPS-ISEE-2026-00432477W-00	Pratica correttamente presentata - NON FINANZIATA PER ESAURIMENTO RISORSE ASSEGNATE
52996	A	33677	06/03/2026 10:20	13.347,77	INPS-ISEE-2026-00968560F-00	Pratica correttamente presentata - NON FINANZIATA PER ESAURIMENTO RISORSE ASSEGNATE
52997	A	13628	03/03/2026 09:44	13.347,92	INPS-ISEE-2026-03463600D-00	Pratica correttamente presentata - NON FINANZIATA PER ESAURIMENTO RISORSE ASSEGNATE
52998	A	49617	11/03/2026 22:06	13.347,97	INPS-ISEE-2026-02102306Y-00	Pratica correttamente presentata - NON FINANZIATA PER ESAURIMENTO RISORSE ASSEGNATE
52999	A	54525	13/03/2026 21:21	13.348,61	INPS-ISEE-2026-07287745Y-00	Pratica correttamente presentata - NON FINANZIATA PER ESAURIMENTO RISORSE ASSEGNATE
53000	A	54571	13/03/2026 21:22	13.348,61	INPS-ISEE-2026-07287745Y-00	Pratica correttamente presentata - NON FINANZIATA PER ESAURIMENTO RISORSE ASSEGNATE
53001	A	54739	13/03/2026 21:56	13.348,61	INPS-ISEE-2026-07287745Y-00	Pratica correttamente presentata - NON FINANZIATA PER ESAURIMENTO RISORSE ASSEGNATE

BANDO IO STUDIO 2025 a.s. 2025/2026

ALLEGATO A - DEFINITIVA

Progr.	ALL	Numero Domanda	Data Di Presentazione	VALORE ISEE	PROTOCOLLO ATTESTAZIONE ISEE	ESITO GRADUATORIA DEFINITIVA
53002	A	149	02/03/2026 12:16	13.348,86	INPS-ISEE-2026-03876998G-00	Pratica correttamente presentata - NON FINANZIATA PER ESAURIMENTO RISORSE ASSEGNATE
53003	A	1470	02/03/2026 12:30	13.348,86	INPS-ISEE-2026-03876998G-00	Pratica correttamente presentata - NON FINANZIATA PER ESAURIMENTO RISORSE ASSEGNATE
53004	A	52046	12/03/2026 19:23	13.349,30	INPS-ISEE-2026-05227562Q-00	Pratica correttamente presentata - NON FINANZIATA PER ESAURIMENTO RISORSE ASSEGNATE
53005	A	34750	08/03/2026 15:46	13.349,51	INPS-ISEE-2026-04061961W-00	Pratica correttamente presentata - NON FINANZIATA PER ESAURIMENTO RISORSE ASSEGNATE
53006	A	44374	10/03/2026 11:55	13.349,52	INPS-ISEE-2026-06728228V-00	Pratica correttamente presentata - NON FINANZIATA PER ESAURIMENTO RISORSE ASSEGNATE
53007	A	7178	02/03/2026 17:17	13.351,24	INPS-ISEE-2026-04101000O-00	Pratica correttamente presentata - NON FINANZIATA PER ESAURIMENTO RISORSE ASSEGNATE
53008	A	5426	03/03/2026 13:43	13.351,75	INPS-ISEE-2026-02283108G-00	Pratica correttamente presentata - NON FINANZIATA PER ESAURIMENTO RISORSE ASSEGNATE
53009	A	16767	03/03/2026 14:02	13.351,75	INPS-ISEE-2026-02283108G-00	Pratica correttamente presentata - NON FINANZIATA PER ESAURIMENTO RISORSE ASSEGNATE
53010	A	32514	05/03/2026 20:07	13.351,86	INPS-ISEE-2026-00997412O-00	Pratica correttamente presentata - NON FINANZIATA PER ESAURIMENTO RISORSE ASSEGNATE
53011	A	57086	16/03/2026 11:21	13.352,59	INPS-ISEE-2026-01747675I-00	Pratica correttamente presentata - NON FINANZIATA PER ESAURIMENTO RISORSE ASSEGNATE
53012	A	24356	04/03/2026 12:53	13.352,93	INPS-ISEE-2026-00302520Z-00	Pratica correttamente presentata - NON FINANZIATA PER ESAURIMENTO RISORSE ASSEGNATE
53013	A	14351	03/03/2026 10:14	13.353,01	INPS-ISEE-2026-03140723B-00	Pratica correttamente presentata - NON FINANZIATA PER ESAURIMENTO RISORSE ASSEGNATE
53014	A	14454	03/03/2026 10:21	13.353,01	INPS-ISEE-2026-03140723B-00	Pratica correttamente presentata - NON FINANZIATA PER ESAURIMENTO RISORSE ASSEGNATE
53015	A	62282	17/03/2026 15:25	13.353,11	INPS-ISEE-2026-03922897Y-00	Pratica correttamente presentata - NON FINANZIATA PER ESAURIMENTO RISORSE ASSEGNATE
53016	A	35098	06/03/2026 16:03	13.353,70	INPS-ISEE-2026-05655052N-00	Pratica correttamente presentata - NON FINANZIATA PER ESAURIMENTO RISORSE ASSEGNATE
53017	A	25020	04/03/2026 15:27	13.354,02	INPS-ISEE-2026-05903098F-00	Pratica correttamente presentata - NON FINANZIATA PER ESAURIMENTO RISORSE ASSEGNATE
53018	A	40672	09/03/2026 12:33	13.354,36	INPS-ISEE-2026-03892006N-00	Pratica correttamente presentata - NON FINANZIATA PER ESAURIMENTO RISORSE ASSEGNATE

BANDO IO STUDIO 2025 a.s. 2025/2026

ALLEGATO A - DEFINITIVA

Progr.	ALL	Numero Domanda	Data Di Presentazione	VALORE ISEE	PROTOCOLLO ATTESTAZIONE ISEE	ESITO GRADUATORIA DEFINITIVA
53019	A	52312	12/03/2026 21:20	13.354,41	INPS-ISEE-2026-06185960V-00	Pratica correttamente presentata - NON FINANZIATA PER ESAURIMENTO RISORSE ASSEGNATE
53020	A	52345	12/03/2026 21:33	13.354,41	INPS-ISEE-2026-06185960V-00	Pratica correttamente presentata - NON FINANZIATA PER ESAURIMENTO RISORSE ASSEGNATE
53021	A	3777	03/03/2026 06:27	13.356,25	INPS-ISEE-2026-02110644A-00	Pratica correttamente presentata - NON FINANZIATA PER ESAURIMENTO RISORSE ASSEGNATE
53022	A	48772	11/03/2026 17:46	13.356,69	INPS-ISEE-2026-07192079V-00	Pratica correttamente presentata - NON FINANZIATA PER ESAURIMENTO RISORSE ASSEGNATE
53023	A	48803	11/03/2026 17:49	13.356,69	INPS-ISEE-2026-07192079V-00	Pratica correttamente presentata - NON FINANZIATA PER ESAURIMENTO RISORSE ASSEGNATE
53024	A	6467	02/03/2026 16:50	13.357,59	INPS-ISEE-2026-00550614T-00	Pratica correttamente presentata - NON FINANZIATA PER ESAURIMENTO RISORSE ASSEGNATE
53025	A	4796	02/03/2026 15:09	13.358,13	INPS-ISEE-2026-00746041D-00	Pratica correttamente presentata - NON FINANZIATA PER ESAURIMENTO RISORSE ASSEGNATE
53026	A	13401	03/03/2026 08:49	13.358,54	INPS-ISEE-2026-02007561T-00	Pratica correttamente presentata - NON FINANZIATA PER ESAURIMENTO RISORSE ASSEGNATE
53027	A	27487	04/03/2026 21:12	13.358,54	INPS-ISEE-2026-06390915L-00	Pratica correttamente presentata - NON FINANZIATA PER ESAURIMENTO RISORSE ASSEGNATE
53028	A	53516	13/03/2026 13:27	13.358,54	INPS-ISEE-2026-03636053C-00	Pratica correttamente presentata - NON FINANZIATA PER ESAURIMENTO RISORSE ASSEGNATE
53029	A	19106	03/03/2026 18:13	13.358,84	INPS-ISEE-2026-06105853N-00	Pratica correttamente presentata - NON FINANZIATA PER ESAURIMENTO RISORSE ASSEGNATE
53030	A	37061	07/03/2026 13:40	13.359,13	INPS-ISEE-2026-02778012W-00	Pratica correttamente presentata - NON FINANZIATA PER ESAURIMENTO RISORSE ASSEGNATE
53031	A	32248	10/03/2026 21:37	13.359,13	INPS-ISEE-2026-02778012W-00	Pratica correttamente presentata - NON FINANZIATA PER ESAURIMENTO RISORSE ASSEGNATE
53032	A	50701	12/03/2026 12:49	13.360,14	INPS-ISEE-2026-03169466V-00	Pratica correttamente presentata - NON FINANZIATA PER ESAURIMENTO RISORSE ASSEGNATE
53033	A	8167	02/03/2026 18:01	13.362,46	INPS-ISEE-2026-03302017U-00	Pratica correttamente presentata - NON FINANZIATA PER ESAURIMENTO RISORSE ASSEGNATE
53034	A	16887	03/03/2026 14:18	13.362,60	INPS-ISEE-2026-07206062H-00	Pratica correttamente presentata - NON FINANZIATA PER ESAURIMENTO RISORSE ASSEGNATE
53035	A	60111	16/03/2026 22:21	13.363,24	INPS-ISEE-2026-06298552I-00	Pratica correttamente presentata - NON FINANZIATA PER ESAURIMENTO RISORSE ASSEGNATE

BANDO IO STUDIO 2025 a.s. 2025/2026

ALLEGATO A - DEFINITIVA

Progr.	ALL	Numero Domanda	Data Di Presentazione	VALORE ISEE	PROTOCOLLO ATTESTAZIONE ISEE	ESITO GRADUATORIA DEFINITIVA
53036	A	22737	04/03/2026 10:17	13.364,46	INPS-ISEE-2026-05295368Z-00	Pratica correttamente presentata - NON FINANZIATA PER ESAURIMENTO RISORSE ASSEGNATE
53037	A	9033	02/03/2026 18:39	13.364,86	INPS-ISEE-2026-00582142D-00	Pratica correttamente presentata - NON FINANZIATA PER ESAURIMENTO RISORSE ASSEGNATE
53038	A	9188	02/03/2026 18:48	13.364,86	INPS-ISEE-2026-00582142D-00	Pratica correttamente presentata - NON FINANZIATA PER ESAURIMENTO RISORSE ASSEGNATE
53039	A	6301	02/03/2026 16:39	13.365,20	INPS-ISEE-2026-06777095K-00	Pratica correttamente presentata - NON FINANZIATA PER ESAURIMENTO RISORSE ASSEGNATE
53040	A	28954	05/03/2026 10:29	13.365,33	INPS-ISEE-2026-06240057G-00	Pratica correttamente presentata - NON FINANZIATA PER ESAURIMENTO RISORSE ASSEGNATE
53041	A	37762	07/03/2026 19:14	13.365,70	INPS-ISEE-2026-02776916Z-00	Pratica correttamente presentata - NON FINANZIATA PER ESAURIMENTO RISORSE ASSEGNATE
53042	A	23589	04/03/2026 11:39	13.365,92	INPS-ISEE-2026-05308502H-00	Pratica correttamente presentata - NON FINANZIATA PER ESAURIMENTO RISORSE ASSEGNATE
53043	A	37983	07/03/2026 22:48	13.366,53	INPS-ISEE-2026-06123133J-00	Pratica correttamente presentata - NON FINANZIATA PER ESAURIMENTO RISORSE ASSEGNATE
53044	A	59776	16/03/2026 20:44	13.367,51	INPS-ISEE-2026-00270944C-00	Pratica correttamente presentata - NON FINANZIATA PER ESAURIMENTO RISORSE ASSEGNATE
53045	A	59860	16/03/2026 20:57	13.367,51	INPS-ISEE-2026-00270944C-00	Pratica correttamente presentata - NON FINANZIATA PER ESAURIMENTO RISORSE ASSEGNATE
53046	A	38270	08/03/2026 10:39	13.369,92	INPS-ISEE-2026-02071618P-00	Pratica correttamente presentata - NON FINANZIATA PER ESAURIMENTO RISORSE ASSEGNATE
53047	A	31006	05/03/2026 16:52	13.369,98	INPS-ISEE-2026-03939678J-00	Pratica correttamente presentata - NON FINANZIATA PER ESAURIMENTO RISORSE ASSEGNATE
53048	A	26662	04/03/2026 18:29	13.370,61	INPS-ISEE-2026-06989276T-00	Pratica correttamente presentata - NON FINANZIATA PER ESAURIMENTO RISORSE ASSEGNATE
53049	A	37600	07/03/2026 18:00	13.370,75	INPS-ISEE-2026-01357894I-00	Pratica correttamente presentata - NON FINANZIATA PER ESAURIMENTO RISORSE ASSEGNATE
53050	A	21614	04/03/2026 15:29	13.370,78	INPS-ISEE-2026-03886616Z-00	Pratica correttamente presentata - NON FINANZIATA PER ESAURIMENTO RISORSE ASSEGNATE
53051	A	50648	12/03/2026 12:30	13.371,74	INPS-ISEE-2026-04970350N-00	Pratica correttamente presentata - NON FINANZIATA PER ESAURIMENTO RISORSE ASSEGNATE
53052	A	28106	04/03/2026 22:27	13.372,42	INPS-ISEE-2026-04009498F-00	Pratica correttamente presentata - NON FINANZIATA PER ESAURIMENTO RISORSE ASSEGNATE

BANDO IO STUDIO 2025 a.s. 2025/2026

ALLEGATO A - DEFINITIVA

Progr.	ALL	Numero Domanda	Data Di Presentazione	VALORE ISEE	PROTOCOLLO ATTESTAZIONE ISEE	ESITO GRADUATORIA DEFINITIVA
53053	A	9554	02/03/2026 19:07	13.372,68	INPS-ISEE-2026-00452423B-00	Pratica correttamente presentata - NON FINANZIATA PER ESAURIMENTO RISORSE ASSEGNATE
53054	A	5027	02/03/2026 14:50	13.372,97	INPS-ISEE-2026-00330193J-00	Pratica correttamente presentata - NON FINANZIATA PER ESAURIMENTO RISORSE ASSEGNATE
53055	A	24925	04/03/2026 15:18	13.373,09	INPS-ISEE-2026-039259400-00	Pratica correttamente presentata - NON FINANZIATA PER ESAURIMENTO RISORSE ASSEGNATE
53056	A	35685	06/03/2026 17:53	13.373,17	INPS-ISEE-2026-07646739U-00	Pratica correttamente presentata - NON FINANZIATA PER ESAURIMENTO RISORSE ASSEGNATE
53057	A	64200	17/03/2026 19:00	13.373,26	INPS-ISEE-2026-01742178E-00	Pratica correttamente presentata - NON FINANZIATA PER ESAURIMENTO RISORSE ASSEGNATE
53058	A	35247	06/03/2026 16:53	13.374,44	INPS-ISEE-2026-00237364P-00	Pratica correttamente presentata - NON FINANZIATA PER ESAURIMENTO RISORSE ASSEGNATE
53059	A	10335	02/03/2026 20:00	13.374,50	INPS-ISEE-2026-05287283V-00	Pratica correttamente presentata - NON FINANZIATA PER ESAURIMENTO RISORSE ASSEGNATE
53060	A	53576	13/03/2026 14:32	13.374,69	INPS-ISEE-2026-07620035H-00	Pratica correttamente presentata - NON FINANZIATA PER ESAURIMENTO RISORSE ASSEGNATE
53061	A	23861	05/03/2026 17:04	13.374,80	INPS-ISEE-2026-02108517G-00	Pratica correttamente presentata - NON FINANZIATA PER ESAURIMENTO RISORSE ASSEGNATE
53062	A	31215	05/03/2026 17:07	13.374,80	INPS-ISEE-2026-02108517G-00	Pratica correttamente presentata - NON FINANZIATA PER ESAURIMENTO RISORSE ASSEGNATE
53063	A	53929	13/03/2026 17:15	13.375,11	INPS-ISEE-2026-05101337B-00	Pratica correttamente presentata - NON FINANZIATA PER ESAURIMENTO RISORSE ASSEGNATE
53064	A	44145	10/03/2026 11:20	13.375,54	INPS-ISEE-2026-07360946V-00	Pratica correttamente presentata - NON FINANZIATA PER ESAURIMENTO RISORSE ASSEGNATE
53065	A	38380	08/03/2026 12:23	13.375,71	INPS-ISEE-2026-02157567L-00	Pratica correttamente presentata - NON FINANZIATA PER ESAURIMENTO RISORSE ASSEGNATE
53066	A	38410	08/03/2026 12:39	13.375,71	INPS-ISEE-2026-02157567L-00	Pratica correttamente presentata - NON FINANZIATA PER ESAURIMENTO RISORSE ASSEGNATE
53067	A	1200	02/03/2026 13:20	13.376,82	INPS-ISEE-2026-00327516G-00	Pratica correttamente presentata - NON FINANZIATA PER ESAURIMENTO RISORSE ASSEGNATE
53068	A	18446	03/03/2026 17:11	13.377,10	INPS-ISEE-2026-03154648R-00	Pratica correttamente presentata - NON FINANZIATA PER ESAURIMENTO RISORSE ASSEGNATE
53069	A	54611	13/03/2026 20:46	13.377,21	INPS-ISEE-2026-01638299Z-00	Pratica correttamente presentata - NON FINANZIATA PER ESAURIMENTO RISORSE ASSEGNATE

BANDO IO STUDIO 2025 a.s. 2025/2026

ALLEGATO A - DEFINITIVA

Progr.	ALL	Numero Domanda	Data Di Presentazione	VALORE ISEE	PROTOCOLLO ATTESTAZIONE ISEE	ESITO GRADUATORIA DEFINITIVA
53070	A	9430	03/03/2026 08:26	13.377,60	INPS-ISEE-2026-02398972Y-00	Pratica correttamente presentata - NON FINANZIATA PER ESAURIMENTO RISORSE ASSEGNATE
53071	A	58614	16/03/2026 17:24	13.378,16	INPS-ISEE-2026-04344648L-00	Pratica correttamente presentata - NON FINANZIATA PER ESAURIMENTO RISORSE ASSEGNATE
53072	A	56975	16/03/2026 11:01	13.378,46	INPS-ISEE-2026-03292018P-00	Pratica correttamente presentata - NON FINANZIATA PER ESAURIMENTO RISORSE ASSEGNATE
53073	A	31739	05/03/2026 18:07	13.379,16	INPS-ISEE-2026-06161039C-00	Pratica correttamente presentata - NON FINANZIATA PER ESAURIMENTO RISORSE ASSEGNATE
53074	A	60583	17/03/2026 09:58	13.379,61	INPS-ISEE-2026-04521621T-00	Pratica correttamente presentata - NON FINANZIATA PER ESAURIMENTO RISORSE ASSEGNATE
53075	A	4111	02/03/2026 16:06	13.379,80	INPS-ISEE-2026-02828205W-00	Pratica correttamente presentata - NON FINANZIATA PER ESAURIMENTO RISORSE ASSEGNATE
53076	A	56022	15/03/2026 18:49	13.381,30	INPS-ISEE-2026-02967369U-00	Pratica correttamente presentata - NON FINANZIATA PER ESAURIMENTO RISORSE ASSEGNATE
53077	A	56043	15/03/2026 18:56	13.381,30	INPS-ISEE-2026-02967369U-00	Pratica correttamente presentata - NON FINANZIATA PER ESAURIMENTO RISORSE ASSEGNATE
53078	A	65429	17/03/2026 22:35	13.381,30	INPS-ISEE-2026-02967369U-00	Pratica correttamente presentata - NON FINANZIATA PER ESAURIMENTO RISORSE ASSEGNATE
53079	A	45923	10/03/2026 18:22	13.381,38	INPS-ISEE-2026-06005892E-00	Pratica correttamente presentata - NON FINANZIATA PER ESAURIMENTO RISORSE ASSEGNATE
53080	A	56427	16/03/2026 09:16	13.381,42	INPS-ISEE-2026-08263023G-00	Pratica correttamente presentata - NON FINANZIATA PER ESAURIMENTO RISORSE ASSEGNATE
53081	A	55366	14/03/2026 18:54	13.381,48	INPS-ISEE-2026-01202789Q-00	Pratica correttamente presentata - NON FINANZIATA PER ESAURIMENTO RISORSE ASSEGNATE
53082	A	388	02/03/2026 12:18	13.381,96	INPS-ISEE-2026-05486749M-00	Pratica correttamente presentata - NON FINANZIATA PER ESAURIMENTO RISORSE ASSEGNATE
53083	A	52381	12/03/2026 22:09	13.382,71	INPS-ISEE-2026-03023359P-00	Pratica correttamente presentata - NON FINANZIATA PER ESAURIMENTO RISORSE ASSEGNATE
53084	A	52414	12/03/2026 22:15	13.382,71	INPS-ISEE-2026-03023359P-00	Pratica correttamente presentata - NON FINANZIATA PER ESAURIMENTO RISORSE ASSEGNATE
53085	A	230	02/03/2026 16:43	13.382,77	INPS-ISEE-2026-02647102D-00	Pratica correttamente presentata - NON FINANZIATA PER ESAURIMENTO RISORSE ASSEGNATE
53086	A	6437	02/03/2026 16:47	13.382,77	INPS-ISEE-2026-02647102D-00	Pratica correttamente presentata - NON FINANZIATA PER ESAURIMENTO RISORSE ASSEGNATE

BANDO IO STUDIO 2025 a.s. 2025/2026

ALLEGATO A - DEFINITIVA

Progr.	ALL	Numero Domanda	Data Di Presentazione	VALORE ISEE	PROTOCOLLO ATTESTAZIONE ISEE	ESITO GRADUATORIA DEFINITIVA
53087	A	43098	09/03/2026 21:42	13.384,18	INPS-ISEE-2026-02776177I-00	Pratica correttamente presentata - NON FINANZIATA PER ESAURIMENTO RISORSE ASSEGNATE
53088	A	11484	02/03/2026 21:22	13.384,31	INPS-ISEE-2026-03448250C-00	Pratica correttamente presentata - NON FINANZIATA PER ESAURIMENTO RISORSE ASSEGNATE
53089	A	56085	17/03/2026 21:41	13.385,05	INPS-ISEE-2026-05805675X-00	Pratica correttamente presentata - NON FINANZIATA PER ESAURIMENTO RISORSE ASSEGNATE
53090	A	9376	02/03/2026 19:07	13.385,44	INPS-ISEE-2026-02613007J-00	Pratica correttamente presentata - NON FINANZIATA PER ESAURIMENTO RISORSE ASSEGNATE
53091	A	15642	03/03/2026 11:53	13.387,15	INPS-ISEE-2026-05215330J-00	Pratica correttamente presentata - NON FINANZIATA PER ESAURIMENTO RISORSE ASSEGNATE
53092	A	4712	14/03/2026 14:35	13.387,43	INPS-ISEE-2026-01946058L-00	Pratica correttamente presentata - NON FINANZIATA PER ESAURIMENTO RISORSE ASSEGNATE
53093	A	60645	17/03/2026 10:06	13.387,61	INPS-ISEE-2026-03741869Z-00	Pratica correttamente presentata - NON FINANZIATA PER ESAURIMENTO RISORSE ASSEGNATE
53094	A	52265	12/03/2026 20:57	13.388,21	INPS-ISEE-2026-06962656Y-00	Pratica correttamente presentata - NON FINANZIATA PER ESAURIMENTO RISORSE ASSEGNATE
53095	A	52754	13/03/2026 10:06	13.388,86	INPS-ISEE-2026-05298320Q-00	Pratica correttamente presentata - NON FINANZIATA PER ESAURIMENTO RISORSE ASSEGNATE
53096	A	50778	12/03/2026 13:23	13.389,17	INPS-ISEE-2026-05182321D-00	Pratica correttamente presentata - NON FINANZIATA PER ESAURIMENTO RISORSE ASSEGNATE
53097	A	51187	12/03/2026 16:43	13.389,94	INPS-ISEE-2026-03281423H-00	Pratica correttamente presentata - NON FINANZIATA PER ESAURIMENTO RISORSE ASSEGNATE
53098	A	51767	12/03/2026 18:22	13.390,65	INPS-ISEE-2026-02863566X-00	Pratica correttamente presentata - NON FINANZIATA PER ESAURIMENTO RISORSE ASSEGNATE
53099	A	16362	03/03/2026 12:56	13.390,80	INPS-ISEE-2026-05067965Z-00	Pratica correttamente presentata - NON FINANZIATA PER ESAURIMENTO RISORSE ASSEGNATE
53100	A	31938	05/03/2026 18:31	13.391,67	INPS-ISEE-2026-03960990X-00	Pratica correttamente presentata - NON FINANZIATA PER ESAURIMENTO RISORSE ASSEGNATE
53101	A	19610	05/03/2026 16:24	13.393,01	INPS-ISEE-2026-05150100Z-00	Pratica correttamente presentata - NON FINANZIATA PER ESAURIMENTO RISORSE ASSEGNATE
53102	A	7888	02/03/2026 18:07	13.393,14	INPS-ISEE-2026-02196409R-00	Pratica correttamente presentata - NON FINANZIATA PER ESAURIMENTO RISORSE ASSEGNATE
53103	A	45043	10/03/2026 15:52	13.393,73	INPS-ISEE-2026-02600572D-00	Pratica correttamente presentata - NON FINANZIATA PER ESAURIMENTO RISORSE ASSEGNATE

BANDO IO STUDIO 2025 a.s. 2025/2026

ALLEGATO A - DEFINITIVA

Progr.	ALL	Numero Domanda	Data Di Presentazione	VALORE ISEE	PROTOCOLLO ATTESTAZIONE ISEE	ESITO GRADUATORIA DEFINITIVA
53104	A	11058	02/03/2026 21:26	13.393,88	INPS-ISEE-2026-03187505Q-00	Pratica correttamente presentata - NON FINANZIATA PER ESAURIMENTO RISORSE ASSEGNATE
53105	A	3602	02/03/2026 21:27	13.393,88	INPS-ISEE-2026-03187505Q-00	Pratica correttamente presentata - NON FINANZIATA PER ESAURIMENTO RISORSE ASSEGNATE
53106	A	9602	02/03/2026 19:11	13.394,55	INPS-ISEE-2026-02288981Z-00	Pratica correttamente presentata - NON FINANZIATA PER ESAURIMENTO RISORSE ASSEGNATE
53107	A	7534	02/03/2026 17:51	13.395,40	INPS-ISEE-2026-04434943R-00	Pratica correttamente presentata - NON FINANZIATA PER ESAURIMENTO RISORSE ASSEGNATE
53108	A	20183	03/03/2026 19:17	13.395,41	INPS-ISEE-2026-00559335E-00	Pratica correttamente presentata - NON FINANZIATA PER ESAURIMENTO RISORSE ASSEGNATE
53109	A	31086	05/03/2026 16:54	13.395,45	INPS-ISEE-2026-05341599X-00	Pratica correttamente presentata - NON FINANZIATA PER ESAURIMENTO RISORSE ASSEGNATE
53110	A	21406	03/03/2026 22:04	13.395,59	INPS-ISEE-2026-02355016D-00	Pratica correttamente presentata - NON FINANZIATA PER ESAURIMENTO RISORSE ASSEGNATE
53111	A	12508	02/03/2026 22:33	13.395,84	INPS-ISEE-2026-04559177Z-00	Pratica correttamente presentata - NON FINANZIATA PER ESAURIMENTO RISORSE ASSEGNATE
53112	A	18228	03/03/2026 16:46	13.396,02	INPS-ISEE-2026-02586248V-00	Pratica correttamente presentata - NON FINANZIATA PER ESAURIMENTO RISORSE ASSEGNATE
53113	A	26086	04/03/2026 17:33	13.396,34	INPS-ISEE-2026-03495364F-00	Pratica correttamente presentata - NON FINANZIATA PER ESAURIMENTO RISORSE ASSEGNATE
53114	A	26236	04/03/2026 17:41	13.396,34	INPS-ISEE-2026-03495364F-00	Pratica correttamente presentata - NON FINANZIATA PER ESAURIMENTO RISORSE ASSEGNATE
53115	A	58136	16/03/2026 16:11	13.396,92	INPS-ISEE-2026-07952554I-00	Pratica correttamente presentata - NON FINANZIATA PER ESAURIMENTO RISORSE ASSEGNATE
53116	A	58149	16/03/2026 16:14	13.396,92	INPS-ISEE-2026-07952554I-00	Pratica correttamente presentata - NON FINANZIATA PER ESAURIMENTO RISORSE ASSEGNATE
53117	A	40076	09/03/2026 11:08	13.397,07	INPS-ISEE-2026-04851392O-00	Pratica correttamente presentata - NON FINANZIATA PER ESAURIMENTO RISORSE ASSEGNATE
53118	A	54332	13/03/2026 18:27	13.397,54	INPS-ISEE-2026-05507741Q-00	Pratica correttamente presentata - NON FINANZIATA PER ESAURIMENTO RISORSE ASSEGNATE
53119	A	53032	13/03/2026 11:11	13.397,57	INPS-ISEE-2026-01444454C-00	Pratica correttamente presentata - NON FINANZIATA PER ESAURIMENTO RISORSE ASSEGNATE
53120	A	43198	09/03/2026 22:28	13.398,23	INPS-ISEE-2026-07220581P-00	Pratica correttamente presentata - NON FINANZIATA PER ESAURIMENTO RISORSE ASSEGNATE

BANDO IO STUDIO 2025 a.s. 2025/2026

ALLEGATO A - DEFINITIVA

Progr.	ALL	Numero Domanda	Data Di Presentazione	VALORE ISEE	PROTOCOLLO ATTESTAZIONE ISEE	ESITO GRADUATORIA DEFINITIVA
53121	A	33845	06/03/2026 10:43	13.398,44	INPS-ISEE-2026-05563070C-00	Pratica correttamente presentata - NON FINANZIATA PER ESAURIMENTO RISORSE ASSEGNATE
53122	A	78	02/03/2026 12:08	13.398,54	INPS-ISEE-2026-04574616L-00	Pratica correttamente presentata - NON FINANZIATA PER ESAURIMENTO RISORSE ASSEGNATE
53123	A	47818	11/03/2026 12:27	13.399,40	INPS-ISEE-2026-08075532E-00	Pratica correttamente presentata - NON FINANZIATA PER ESAURIMENTO RISORSE ASSEGNATE
53124	A	47840	11/03/2026 12:32	13.399,40	INPS-ISEE-2026-08075532E-00	Pratica correttamente presentata - NON FINANZIATA PER ESAURIMENTO RISORSE ASSEGNATE
53125	A	65837	18/03/2026 06:49	13.399,64	INPS-ISEE-2026-03187788U-00	Pratica correttamente presentata - NON FINANZIATA PER ESAURIMENTO RISORSE ASSEGNATE
53126	A	13097	03/03/2026 05:33	13.399,92	INPS-ISEE-2026-01878620O-00	Pratica correttamente presentata - NON FINANZIATA PER ESAURIMENTO RISORSE ASSEGNATE
53127	A	62576	17/03/2026 16:16	13.400,37	INPS-ISEE-2026-03650769X-00	Pratica correttamente presentata - NON FINANZIATA PER ESAURIMENTO RISORSE ASSEGNATE
53128	A	4761	07/03/2026 11:09	13.401,42	INPS-ISEE-2026-01015977E-00	Pratica correttamente presentata - NON FINANZIATA PER ESAURIMENTO RISORSE ASSEGNATE
53129	A	7324	02/03/2026 17:32	13.401,54	INPS-ISEE-2026-05567937U-00	Pratica correttamente presentata - NON FINANZIATA PER ESAURIMENTO RISORSE ASSEGNATE
53130	A	45249	10/03/2026 17:00	13.401,87	INPS-ISEE-2026-02987747A-00	Pratica correttamente presentata - NON FINANZIATA PER ESAURIMENTO RISORSE ASSEGNATE
53131	A	45455	10/03/2026 17:11	13.401,87	INPS-ISEE-2026-02987747A-00	Pratica correttamente presentata - NON FINANZIATA PER ESAURIMENTO RISORSE ASSEGNATE
53132	A	39104	08/03/2026 20:36	13.402,17	INPS-ISEE-2026-06847465Y-00	Pratica correttamente presentata - NON FINANZIATA PER ESAURIMENTO RISORSE ASSEGNATE
53133	A	37841	07/03/2026 20:50	13.402,93	INPS-ISEE-2026-03771985Y-00	Pratica correttamente presentata - NON FINANZIATA PER ESAURIMENTO RISORSE ASSEGNATE
53134	A	42791	09/03/2026 20:04	13.403,47	INPS-ISEE-2026-04755639S-00	Pratica correttamente presentata - NON FINANZIATA PER ESAURIMENTO RISORSE ASSEGNATE
53135	A	42870	09/03/2026 20:15	13.403,47	INPS-ISEE-2026-04755639S-00	Pratica correttamente presentata - NON FINANZIATA PER ESAURIMENTO RISORSE ASSEGNATE
53136	A	6559	02/03/2026 16:55	13.403,73	INPS-ISEE-2026-07159643V-00	Pratica correttamente presentata - NON FINANZIATA PER ESAURIMENTO RISORSE ASSEGNATE
53137	A	39095	08/03/2026 20:21	13.404,43	INPS-ISEE-2026-01561837R-00	Pratica correttamente presentata - NON FINANZIATA PER ESAURIMENTO RISORSE ASSEGNATE

BANDO IO STUDIO 2025 a.s. 2025/2026

ALLEGATO A - DEFINITIVA

Progr.	ALL	Numero Domanda	Data Di Presentazione	VALORE ISEE	PROTOCOLLO ATTESTAZIONE ISEE	ESITO GRADUATORIA DEFINITIVA
53138	A	6721	02/03/2026 17:04	13.404,74	INPS-ISEE-2026-06779619J-00	Pratica correttamente presentata - NON FINANZIATA PER ESAURIMENTO RISORSE ASSEGNATE
53139	A	37599	07/03/2026 18:10	13.404,76	INPS-ISEE-2026-05747524F-00	Pratica correttamente presentata - NON FINANZIATA PER ESAURIMENTO RISORSE ASSEGNATE
53140	A	11853	03/03/2026 15:49	13.404,83	INPS-ISEE-2026-01599152O-00	Pratica correttamente presentata - NON FINANZIATA PER ESAURIMENTO RISORSE ASSEGNATE
53141	A	64667	17/03/2026 20:09	13.405,49	INPS-ISEE-2026-02000960M-00	Pratica correttamente presentata - NON FINANZIATA PER ESAURIMENTO RISORSE ASSEGNATE
53142	A	64699	17/03/2026 20:13	13.405,49	INPS-ISEE-2026-02000960M-00	Pratica correttamente presentata - NON FINANZIATA PER ESAURIMENTO RISORSE ASSEGNATE
53143	A	59104	16/03/2026 18:25	13.405,85	INPS-ISEE-2026-01598119F-00	Pratica correttamente presentata - NON FINANZIATA PER ESAURIMENTO RISORSE ASSEGNATE
53144	A	62019	17/03/2026 14:25	13.406,39	INPS-ISEE-2026-01840027D-00	Pratica correttamente presentata - NON FINANZIATA PER ESAURIMENTO RISORSE ASSEGNATE
53145	A	21378	03/03/2026 22:01	13.407,07	INPS-ISEE-2026-00426473C-00	Pratica correttamente presentata - NON FINANZIATA PER ESAURIMENTO RISORSE ASSEGNATE
53146	A	3981	02/03/2026 14:54	13.407,39	INPS-ISEE-2026-02908206W-00	Pratica correttamente presentata - NON FINANZIATA PER ESAURIMENTO RISORSE ASSEGNATE
53147	A	19878	07/03/2026 07:04	13.407,75	INPS-ISEE-2026-02944767S-00	Pratica correttamente presentata - NON FINANZIATA PER ESAURIMENTO RISORSE ASSEGNATE
53148	A	37644	07/03/2026 18:17	13.407,75	INPS-ISEE-2026-02944767S-00	Pratica correttamente presentata - NON FINANZIATA PER ESAURIMENTO RISORSE ASSEGNATE
53149	A	61821	17/03/2026 13:15	13.408,94	INPS-ISEE-2026-02655173Q-00	Pratica correttamente presentata - NON FINANZIATA PER ESAURIMENTO RISORSE ASSEGNATE
53150	A	12710	02/03/2026 23:26	13.409,08	INPS-ISEE-2026-03437380N-00	Pratica correttamente presentata - NON FINANZIATA PER ESAURIMENTO RISORSE ASSEGNATE
53151	A	64983	17/03/2026 21:13	13.410,95	INPS-ISEE-2026-05468750V-00	Pratica correttamente presentata - NON FINANZIATA PER ESAURIMENTO RISORSE ASSEGNATE
53152	A	65045	17/03/2026 21:22	13.410,95	INPS-ISEE-2026-05468750V-00	Pratica correttamente presentata - NON FINANZIATA PER ESAURIMENTO RISORSE ASSEGNATE
53153	A	46751	11/03/2026 09:06	13.411,28	INPS-ISEE-2026-01068115D-00	Pratica correttamente presentata - NON FINANZIATA PER ESAURIMENTO RISORSE ASSEGNATE
53154	A	6133	10/03/2026 18:14	13.411,61	INPS-ISEE-2026-03452911P-00	Pratica correttamente presentata - NON FINANZIATA PER ESAURIMENTO RISORSE ASSEGNATE

BANDO IO STUDIO 2025 a.s. 2025/2026

ALLEGATO A - DEFINITIVA

Progr.	ALL	Numero Domanda	Data Di Presentazione	VALORE ISEE	PROTOCOLLO ATTESTAZIONE ISEE	ESITO GRADUATORIA DEFINITIVA
53155	A	36761	09/03/2026 17:38	13.411,76	INPS-ISEE-2026-06207784F-00	Pratica correttamente presentata - NON FINANZIATA PER ESAURIMENTO RISORSE ASSEGNATE
53156	A	42119	09/03/2026 17:53	13.411,76	INPS-ISEE-2026-06207784F-00	Pratica correttamente presentata - NON FINANZIATA PER ESAURIMENTO RISORSE ASSEGNATE
53157	A	28519	05/03/2026 09:12	13.411,88	INPS-ISEE-2026-02616052D-00	Pratica correttamente presentata - NON FINANZIATA PER ESAURIMENTO RISORSE ASSEGNATE
53158	A	44864	10/03/2026 14:59	13.412,66	INPS-ISEE-2026-07719490I-00	Pratica correttamente presentata - NON FINANZIATA PER ESAURIMENTO RISORSE ASSEGNATE
53159	A	51961	12/03/2026 19:02	13.413,09	INPS-ISEE-2026-04486708I-00	Pratica correttamente presentata - NON FINANZIATA PER ESAURIMENTO RISORSE ASSEGNATE
53160	A	66699	18/03/2026 11:36	13.413,26	INPS-ISEE-2026-02355300A-00	Pratica correttamente presentata - NON FINANZIATA PER ESAURIMENTO RISORSE ASSEGNATE
53161	A	20340	03/03/2026 19:34	13.414,04	INPS-ISEE-2026-00089777Z-00	Pratica correttamente presentata - NON FINANZIATA PER ESAURIMENTO RISORSE ASSEGNATE
53162	A	31386	05/03/2026 17:32	13.414,22	INPS-ISEE-2026-00603477W-00	Pratica correttamente presentata - NON FINANZIATA PER ESAURIMENTO RISORSE ASSEGNATE
53163	A	31522	05/03/2026 17:45	13.414,22	INPS-ISEE-2026-00603477W-00	Pratica correttamente presentata - NON FINANZIATA PER ESAURIMENTO RISORSE ASSEGNATE
53164	A	55991	15/03/2026 18:29	13.416,27	INPS-ISEE-2026-01010801I-00	Pratica correttamente presentata - NON FINANZIATA PER ESAURIMENTO RISORSE ASSEGNATE
53165	A	34999	06/03/2026 15:35	13.416,48	INPS-ISEE-2026-01812309G-00	Pratica correttamente presentata - NON FINANZIATA PER ESAURIMENTO RISORSE ASSEGNATE
53166	A	6009	02/03/2026 17:04	13.417,85	INPS-ISEE-2026-02698007O-00	Pratica correttamente presentata - NON FINANZIATA PER ESAURIMENTO RISORSE ASSEGNATE
53167	A	34927	06/03/2026 15:10	13.417,85	INPS-ISEE-2026-02698007O-00	Pratica correttamente presentata - NON FINANZIATA PER ESAURIMENTO RISORSE ASSEGNATE
53168	A	42877	09/03/2026 20:14	13.418,06	INPS-ISEE-2026-05397197K-00	Pratica correttamente presentata - NON FINANZIATA PER ESAURIMENTO RISORSE ASSEGNATE
53169	A	42899	09/03/2026 20:21	13.418,06	INPS-ISEE-2026-05397197K-00	Pratica correttamente presentata - NON FINANZIATA PER ESAURIMENTO RISORSE ASSEGNATE
53170	A	46843	11/03/2026 08:32	13.418,09	INPS-ISEE-2026-00962093Q-00	Pratica correttamente presentata - NON FINANZIATA PER ESAURIMENTO RISORSE ASSEGNATE
53171	A	51147	12/03/2026 16:46	13.418,09	INPS-ISEE-2026-01563996S-00	Pratica correttamente presentata - NON FINANZIATA PER ESAURIMENTO RISORSE ASSEGNATE

BANDO IO STUDIO 2025 a.s. 2025/2026

ALLEGATO A - DEFINITIVA

Progr.	ALL	Numero Domanda	Data Di Presentazione	VALORE ISEE	PROTOCOLLO ATTESTAZIONE ISEE	ESITO GRADUATORIA DEFINITIVA
53172	A	60401	17/03/2026 09:20	13.419,11	INPS-ISEE-2026-07359269K-00	Pratica correttamente presentata - NON FINANZIATA PER ESAURIMENTO RISORSE ASSEGNATE
53173	A	49597	11/03/2026 22:11	13.419,93	INPS-ISEE-2026-01253876O-00	Pratica correttamente presentata - NON FINANZIATA PER ESAURIMENTO RISORSE ASSEGNATE
53174	A	64146	17/03/2026 18:58	13.420,59	INPS-ISEE-2026-07663899D-00	Pratica correttamente presentata - NON FINANZIATA PER ESAURIMENTO RISORSE ASSEGNATE
53175	A	66481	18/03/2026 10:22	13.421,36	INPS-ISEE-2026-04222232M-00	Pratica correttamente presentata - NON FINANZIATA PER ESAURIMENTO RISORSE ASSEGNATE
53176	A	21969	04/03/2026 08:10	13.421,43	INPS-ISEE-2026-04500712J-00	Pratica correttamente presentata - NON FINANZIATA PER ESAURIMENTO RISORSE ASSEGNATE
53177	A	33174	06/03/2026 07:53	13.422,22	INPS-ISEE-2026-01350338H-00	Pratica correttamente presentata - NON FINANZIATA PER ESAURIMENTO RISORSE ASSEGNATE
53178	A	37094	07/03/2026 19:50	13.422,70	INPS-ISEE-2026-00171292D-00	Pratica correttamente presentata - NON FINANZIATA PER ESAURIMENTO RISORSE ASSEGNATE
53179	A	29198	05/03/2026 11:00	13.423,09	INPS-ISEE-2026-05521015J-00	Pratica correttamente presentata - NON FINANZIATA PER ESAURIMENTO RISORSE ASSEGNATE
53180	A	45592	10/03/2026 17:42	13.423,67	INPS-ISEE-2026-06107383N-00	Pratica correttamente presentata - NON FINANZIATA PER ESAURIMENTO RISORSE ASSEGNATE
53181	A	9196	02/03/2026 18:45	13.423,80	INPS-ISEE-2026-02319978S-00	Pratica correttamente presentata - NON FINANZIATA PER ESAURIMENTO RISORSE ASSEGNATE
53182	A	9356	02/03/2026 19:14	13.423,80	INPS-ISEE-2026-02319978S-00	Pratica correttamente presentata - NON FINANZIATA PER ESAURIMENTO RISORSE ASSEGNATE
53183	A	22304	04/03/2026 09:31	13.424,55	INPS-ISEE-2026-00815440D-00	Pratica correttamente presentata - NON FINANZIATA PER ESAURIMENTO RISORSE ASSEGNATE
53184	A	36682	10/03/2026 18:16	13.425,77	INPS-ISEE-2026-02871311H-00	Pratica correttamente presentata - NON FINANZIATA PER ESAURIMENTO RISORSE ASSEGNATE
53185	A	36653	10/03/2026 18:20	13.425,77	INPS-ISEE-2026-02871311H-00	Pratica correttamente presentata - NON FINANZIATA PER ESAURIMENTO RISORSE ASSEGNATE
53186	A	66434	18/03/2026 09:59	13.426,21	INPS-ISEE-2026-07526741O-00	Pratica correttamente presentata - NON FINANZIATA PER ESAURIMENTO RISORSE ASSEGNATE
53187	A	56108	15/03/2026 20:06	13.426,41	INPS-ISEE-2026-05705818F-00	Pratica correttamente presentata - NON FINANZIATA PER ESAURIMENTO RISORSE ASSEGNATE
53188	A	51388	12/03/2026 17:20	13.426,42	INPS-ISEE-2026-01949458Y-00	Pratica correttamente presentata - NON FINANZIATA PER ESAURIMENTO RISORSE ASSEGNATE

BANDO IO STUDIO 2025 a.s. 2025/2026

ALLEGATO A - DEFINITIVA

Progr.	ALL	Numero Domanda	Data Di Presentazione	VALORE ISEE	PROTOCOLLO ATTESTAZIONE ISEE	ESITO GRADUATORIA DEFINITIVA
53189	A	59247	16/03/2026 18:44	13.426,62	INPS-ISEE-2026-07559314F-00	Pratica correttamente presentata - NON FINANZIATA PER ESAURIMENTO RISORSE ASSEGNATE
53190	A	3179	02/03/2026 13:33	13.426,69	INPS-ISEE-2026-03450240A-00	Pratica correttamente presentata - NON FINANZIATA PER ESAURIMENTO RISORSE ASSEGNATE
53191	A	32986	05/03/2026 22:52	13.426,77	INPS-ISEE-2026-07072691O-00	Pratica correttamente presentata - NON FINANZIATA PER ESAURIMENTO RISORSE ASSEGNATE
53192	A	47187	11/03/2026 10:24	13.426,99	INPS-ISEE-2026-02987979P-00	Pratica correttamente presentata - NON FINANZIATA PER ESAURIMENTO RISORSE ASSEGNATE
53193	A	55313	14/03/2026 17:33	13.427,13	INPS-ISEE-2026-08211547N-00	Pratica correttamente presentata - NON FINANZIATA PER ESAURIMENTO RISORSE ASSEGNATE
53194	A	498	02/03/2026 12:15	13.427,28	INPS-ISEE-2026-05658344V-00	Pratica correttamente presentata - NON FINANZIATA PER ESAURIMENTO RISORSE ASSEGNATE
53195	A	54443	13/03/2026 18:57	13.428,07	INPS-ISEE-2026-08069169S-00	Pratica correttamente presentata - NON FINANZIATA PER ESAURIMENTO RISORSE ASSEGNATE
53196	A	55183	14/03/2026 15:16	13.428,43	INPS-ISEE-2026-06544709V-00	Pratica correttamente presentata - NON FINANZIATA PER ESAURIMENTO RISORSE ASSEGNATE
53197	A	36206	06/03/2026 19:35	13.432,28	INPS-ISEE-2026-02303770D-00	Pratica correttamente presentata - NON FINANZIATA PER ESAURIMENTO RISORSE ASSEGNATE
53198	A	65064	17/03/2026 21:42	13.432,52	INPS-ISEE-2026-06461252C-00	Pratica correttamente presentata - NON FINANZIATA PER ESAURIMENTO RISORSE ASSEGNATE
53199	A	13315	03/03/2026 08:34	13.433,20	INPS-ISEE-2026-02501427T-00	Pratica correttamente presentata - NON FINANZIATA PER ESAURIMENTO RISORSE ASSEGNATE
53200	A	41282	09/03/2026 16:00	13.433,58	INPS-ISEE-2026-01775048O-00	Pratica correttamente presentata - NON FINANZIATA PER ESAURIMENTO RISORSE ASSEGNATE
53201	A	39744	09/03/2026 10:13	13.433,76	INPS-ISEE-2026-07329340N-00	Pratica correttamente presentata - NON FINANZIATA PER ESAURIMENTO RISORSE ASSEGNATE
53202	A	232	02/03/2026 12:18	13.434,06	INPS-ISEE-2026-07765142O-00	Pratica correttamente presentata - NON FINANZIATA PER ESAURIMENTO RISORSE ASSEGNATE
53203	A	1003	02/03/2026 12:28	13.434,06	INPS-ISEE-2026-07765142O-00	Pratica correttamente presentata - NON FINANZIATA PER ESAURIMENTO RISORSE ASSEGNATE
53204	A	15087	03/03/2026 11:13	13.434,86	INPS-ISEE-2026-03101521S-00	Pratica correttamente presentata - NON FINANZIATA PER ESAURIMENTO RISORSE ASSEGNATE
53205	A	43639	10/03/2026 09:52	13.435,61	INPS-ISEE-2026-00446132B-00	Pratica correttamente presentata - NON FINANZIATA PER ESAURIMENTO RISORSE ASSEGNATE

BANDO IO STUDIO 2025 a.s. 2025/2026

ALLEGATO A - DEFINITIVA

Progr.	ALL	Numero Domanda	Data Di Presentazione	VALORE ISEE	PROTOCOLLO ATTESTAZIONE ISEE	ESITO GRADUATORIA DEFINITIVA
53206	A	15452	03/03/2026 11:46	13.436,01	INPS-ISEE-2026-07106170D-00	Pratica correttamente presentata - NON FINANZIATA PER ESAURIMENTO RISORSE ASSEGNATE
53207	A	38766	08/03/2026 17:57	13.438,08	INPS-ISEE-2026-03405669L-00	Pratica correttamente presentata - NON FINANZIATA PER ESAURIMENTO RISORSE ASSEGNATE
53208	A	55163	14/03/2026 15:08	13.438,24	INPS-ISEE-2026-06428159V-00	Pratica correttamente presentata - NON FINANZIATA PER ESAURIMENTO RISORSE ASSEGNATE
53209	A	10721	02/03/2026 20:25	13.439,56	INPS-ISEE-2026-07405637O-00	Pratica correttamente presentata - NON FINANZIATA PER ESAURIMENTO RISORSE ASSEGNATE
53210	A	55890	15/03/2026 16:50	13.439,71	INPS-ISEE-2026-05344063P-00	Pratica correttamente presentata - NON FINANZIATA PER ESAURIMENTO RISORSE ASSEGNATE
53211	A	17257	03/03/2026 15:19	13.440,40	INPS-ISEE-2026-02427585L-00	Pratica correttamente presentata - NON FINANZIATA PER ESAURIMENTO RISORSE ASSEGNATE
53212	A	59045	16/03/2026 18:16	13.441,32	INPS-ISEE-2026-03971116N-00	Pratica correttamente presentata - NON FINANZIATA PER ESAURIMENTO RISORSE ASSEGNATE
53213	A	61372	17/03/2026 11:55	13.441,38	INPS-ISEE-2026-03122358G-00	Pratica correttamente presentata - NON FINANZIATA PER ESAURIMENTO RISORSE ASSEGNATE
53214	A	32913	05/03/2026 21:59	13.441,40	INPS-ISEE-2026-00778151Q-00	Pratica correttamente presentata - NON FINANZIATA PER ESAURIMENTO RISORSE ASSEGNATE
53215	A	33178	10/03/2026 20:13	13.442,24	INPS-ISEE-2026-03689449M-00	Pratica correttamente presentata - NON FINANZIATA PER ESAURIMENTO RISORSE ASSEGNATE
53216	A	46428	10/03/2026 20:27	13.442,24	INPS-ISEE-2026-03689449M-00	Pratica correttamente presentata - NON FINANZIATA PER ESAURIMENTO RISORSE ASSEGNATE
53217	A	44167	10/03/2026 14:21	13.442,54	INPS-ISEE-2026-01076502T-00	Pratica correttamente presentata - NON FINANZIATA PER ESAURIMENTO RISORSE ASSEGNATE
53218	A	46938	11/03/2026 09:28	13.442,58	INPS-ISEE-2026-07037816O-00	Pratica correttamente presentata - NON FINANZIATA PER ESAURIMENTO RISORSE ASSEGNATE
53219	A	36497	06/03/2026 21:54	13.442,68	INPS-ISEE-2026-01876421Q-00	Pratica correttamente presentata - NON FINANZIATA PER ESAURIMENTO RISORSE ASSEGNATE
53220	A	14606	03/03/2026 10:54	13.442,95	INPS-ISEE-2026-03449604E-00	Pratica correttamente presentata - NON FINANZIATA PER ESAURIMENTO RISORSE ASSEGNATE
53221	A	53934	13/03/2026 17:51	13.443,03	INPS-ISEE-2026-03535877Z-00	Pratica correttamente presentata - NON FINANZIATA PER ESAURIMENTO RISORSE ASSEGNATE
53222	A	47529	11/03/2026 11:31	13.443,31	INPS-ISEE-2026-02282645Q-00	Pratica correttamente presentata - NON FINANZIATA PER ESAURIMENTO RISORSE ASSEGNATE

BANDO IO STUDIO 2025 a.s. 2025/2026

ALLEGATO A - DEFINITIVA

Progr.	ALL	Numero Domanda	Data Di Presentazione	VALORE ISEE	PROTOCOLLO ATTESTAZIONE ISEE	ESITO GRADUATORIA DEFINITIVA
53223	A	42977	09/03/2026 20:56	13.443,94	INPS-ISEE-2026-04610365P-00	Pratica correttamente presentata - NON FINANZIATA PER ESAURIMENTO RISORSE ASSEGNATE
53224	A	2281	02/03/2026 13:10	13.445,27	INPS-ISEE-2026-00378326Q-00	Pratica correttamente presentata - NON FINANZIATA PER ESAURIMENTO RISORSE ASSEGNATE
53225	A	2676	02/03/2026 13:13	13.445,41	INPS-ISEE-2026-02600415A-00	Pratica correttamente presentata - NON FINANZIATA PER ESAURIMENTO RISORSE ASSEGNATE
53226	A	30754	05/03/2026 16:12	13.445,45	INPS-ISEE-2026-01196946X-00	Pratica correttamente presentata - NON FINANZIATA PER ESAURIMENTO RISORSE ASSEGNATE
53227	A	25521	04/03/2026 16:54	13.446,30	INPS-ISEE-2026-01576921R-00	Pratica correttamente presentata - NON FINANZIATA PER ESAURIMENTO RISORSE ASSEGNATE
53228	A	38537	08/03/2026 14:36	13.446,78	INPS-ISEE-2026-02773255R-00	Pratica correttamente presentata - NON FINANZIATA PER ESAURIMENTO RISORSE ASSEGNATE
53229	A	15603	03/03/2026 12:18	13.447,29	INPS-ISEE-2026-02025715D-00	Pratica correttamente presentata - NON FINANZIATA PER ESAURIMENTO RISORSE ASSEGNATE
53230	A	3416	02/03/2026 13:41	13.447,81	INPS-ISEE-2026-04665871I-00	Pratica correttamente presentata - NON FINANZIATA PER ESAURIMENTO RISORSE ASSEGNATE
53231	A	38330	08/03/2026 14:54	13.448,65	INPS-ISEE-2026-02187742R-00	Pratica correttamente presentata - NON FINANZIATA PER ESAURIMENTO RISORSE ASSEGNATE
53232	A	38579	08/03/2026 15:37	13.448,65	INPS-ISEE-2026-02187742R-00	Pratica correttamente presentata - NON FINANZIATA PER ESAURIMENTO RISORSE ASSEGNATE
53233	A	55567	15/03/2026 08:55	13.448,83	INPS-ISEE-2026-07312939F-00	Pratica correttamente presentata - NON FINANZIATA PER ESAURIMENTO RISORSE ASSEGNATE
53234	A	32480	05/03/2026 20:23	13.449,47	INPS-ISEE-2026-00422836P-00	Pratica correttamente presentata - NON FINANZIATA PER ESAURIMENTO RISORSE ASSEGNATE
53235	A	9700	02/03/2026 19:19	13.450,38	INPS-ISEE-2026-03053162B-00	Pratica correttamente presentata - NON FINANZIATA PER ESAURIMENTO RISORSE ASSEGNATE
53236	A	11371	02/03/2026 21:33	13.451,28	INPS-ISEE-2026-00306492G-00	Pratica correttamente presentata - NON FINANZIATA PER ESAURIMENTO RISORSE ASSEGNATE
53237	A	62733	17/03/2026 16:49	13.451,29	INPS-ISEE-2026-03740191P-00	Pratica correttamente presentata - NON FINANZIATA PER ESAURIMENTO RISORSE ASSEGNATE
53238	A	62691	17/03/2026 17:01	13.451,29	INPS-ISEE-2026-03740191P-00	Pratica correttamente presentata - NON FINANZIATA PER ESAURIMENTO RISORSE ASSEGNATE
53239	A	59783	16/03/2026 20:36	13.451,35	INPS-ISEE-2026-01827463R-00	Pratica correttamente presentata - NON FINANZIATA PER ESAURIMENTO RISORSE ASSEGNATE

BANDO IO STUDIO 2025 a.s. 2025/2026

ALLEGATO A - DEFINITIVA

Progr.	ALL	Numero Domanda	Data Di Presentazione	VALORE ISEE	PROTOCOLLO ATTESTAZIONE ISEE	ESITO GRADUATORIA DEFINITIVA
53240	A	54109	13/03/2026 17:45	13.451,46	INPS-ISEE-2026-05961121P-00	Pratica correttamente presentata - NON FINANZIATA PER ESAURIMENTO RISORSE ASSEGNATE
53241	A	53146	13/03/2026 11:39	13.452,14	INPS-ISEE-2026-04762099I-00	Pratica correttamente presentata - NON FINANZIATA PER ESAURIMENTO RISORSE ASSEGNATE
53242	A	57405	16/03/2026 12:11	13.452,26	INPS-ISEE-2026-03609032H-00	Pratica correttamente presentata - NON FINANZIATA PER ESAURIMENTO RISORSE ASSEGNATE
53243	A	9125	02/03/2026 18:43	13.454,16	INPS-ISEE-2026-00958103C-00	Pratica correttamente presentata - NON FINANZIATA PER ESAURIMENTO RISORSE ASSEGNATE
53244	A	41936	09/03/2026 17:36	13.455,88	INPS-ISEE-2026-06252912W-00	Pratica correttamente presentata - NON FINANZIATA PER ESAURIMENTO RISORSE ASSEGNATE
53245	A	42042	09/03/2026 17:44	13.455,88	INPS-ISEE-2026-06252912W-00	Pratica correttamente presentata - NON FINANZIATA PER ESAURIMENTO RISORSE ASSEGNATE
53246	A	42868	09/03/2026 20:11	13.456,81	INPS-ISEE-2026-07635730R-00	Pratica correttamente presentata - NON FINANZIATA PER ESAURIMENTO RISORSE ASSEGNATE
53247	A	10741	02/03/2026 20:22	13.456,91	INPS-ISEE-2026-00443160A-00	Pratica correttamente presentata - NON FINANZIATA PER ESAURIMENTO RISORSE ASSEGNATE
53248	A	27826	04/03/2026 21:32	13.456,91	INPS-ISEE-2026-00443160A-00	Pratica correttamente presentata - NON FINANZIATA PER ESAURIMENTO RISORSE ASSEGNATE
53249	A	25126	04/03/2026 15:56	13.456,99	INPS-ISEE-2026-00378619F-00	Pratica correttamente presentata - NON FINANZIATA PER ESAURIMENTO RISORSE ASSEGNATE
53250	A	14904	03/03/2026 11:07	13.458,02	INPS-ISEE-2026-02171593N-00	Pratica correttamente presentata - NON FINANZIATA PER ESAURIMENTO RISORSE ASSEGNATE
53251	A	1337	02/03/2026 12:36	13.458,54	INPS-ISEE-2026-03014334A-00	Pratica correttamente presentata - NON FINANZIATA PER ESAURIMENTO RISORSE ASSEGNATE
53252	A	63480	17/03/2026 17:54	13.458,92	INPS-ISEE-2026-07835421E-00	Pratica correttamente presentata - NON FINANZIATA PER ESAURIMENTO RISORSE ASSEGNATE
53253	A	28463	10/03/2026 09:39	13.459,62	INPS-ISEE-2026-03978524Z-00	Pratica correttamente presentata - NON FINANZIATA PER ESAURIMENTO RISORSE ASSEGNATE
53254	A	43607	10/03/2026 09:47	13.459,62	INPS-ISEE-2026-03978524Z-00	Pratica correttamente presentata - NON FINANZIATA PER ESAURIMENTO RISORSE ASSEGNATE
53255	A	8377	02/03/2026 18:06	13.460,15	INPS-ISEE-2026-05208562N-00	Pratica correttamente presentata - NON FINANZIATA PER ESAURIMENTO RISORSE ASSEGNATE
53256	A	8513	02/03/2026 18:11	13.460,15	INPS-ISEE-2026-05208562N-00	Pratica correttamente presentata - NON FINANZIATA PER ESAURIMENTO RISORSE ASSEGNATE

BANDO IO STUDIO 2025 a.s. 2025/2026

ALLEGATO A - DEFINITIVA

Progr.	ALL	Numero Domanda	Data Di Presentazione	VALORE ISEE	PROTOCOLLO ATTESTAZIONE ISEE	ESITO GRADUATORIA DEFINITIVA
53257	A	38089	08/03/2026 01:44	13.460,63	INPS-ISEE-2026-05307807E-00	Pratica correttamente presentata - NON FINANZIATA PER ESAURIMENTO RISORSE ASSEGNATE
53258	A	34220	06/03/2026 11:57	13.461,08	INPS-ISEE-2026-03772284L-00	Pratica correttamente presentata - NON FINANZIATA PER ESAURIMENTO RISORSE ASSEGNATE
53259	A	66777	18/03/2026 10:45	13.461,24	INPS-ISEE-2026-03915272Q-00	Pratica correttamente presentata - NON FINANZIATA PER ESAURIMENTO RISORSE ASSEGNATE
53260	A	17207	03/03/2026 15:13	13.461,93	INPS-ISEE-2026-03862803E-00	Pratica correttamente presentata - NON FINANZIATA PER ESAURIMENTO RISORSE ASSEGNATE
53261	A	9753	02/03/2026 19:23	13.461,94	INPS-ISEE-2026-06420973R-00	Pratica correttamente presentata - NON FINANZIATA PER ESAURIMENTO RISORSE ASSEGNATE
53262	A	57512	16/03/2026 12:26	13.462,29	INPS-ISEE-2026-07066822R-00	Pratica correttamente presentata - NON FINANZIATA PER ESAURIMENTO RISORSE ASSEGNATE
53263	A	57532	16/03/2026 12:30	13.462,29	INPS-ISEE-2026-07066822R-00	Pratica correttamente presentata - NON FINANZIATA PER ESAURIMENTO RISORSE ASSEGNATE
53264	A	36037	06/03/2026 18:54	13.463,06	INPS-ISEE-2026-02903549O-00	Pratica correttamente presentata - NON FINANZIATA PER ESAURIMENTO RISORSE ASSEGNATE
53265	A	56829	16/03/2026 10:35	13.463,74	INPS-ISEE-2026-04990912F-00	Pratica correttamente presentata - NON FINANZIATA PER ESAURIMENTO RISORSE ASSEGNATE
53266	A	56846	16/03/2026 10:41	13.463,74	INPS-ISEE-2026-04990912F-00	Pratica correttamente presentata - NON FINANZIATA PER ESAURIMENTO RISORSE ASSEGNATE
53267	A	62018	17/03/2026 14:21	13.463,88	INPS-ISEE-2026-01578767K-00	Pratica correttamente presentata - NON FINANZIATA PER ESAURIMENTO RISORSE ASSEGNATE
53268	A	66177	18/03/2026 09:26	13.463,92	INPS-ISEE-2026-06289651I-00	Pratica correttamente presentata - NON FINANZIATA PER ESAURIMENTO RISORSE ASSEGNATE
53269	A	51684	12/03/2026 18:14	13.463,99	INPS-ISEE-2026-02420156B-00	Pratica correttamente presentata - NON FINANZIATA PER ESAURIMENTO RISORSE ASSEGNATE
53270	A	49551	11/03/2026 21:33	13.465,12	INPS-ISEE-2026-03846369S-00	Pratica correttamente presentata - NON FINANZIATA PER ESAURIMENTO RISORSE ASSEGNATE
53271	A	38978	08/03/2026 19:24	13.465,51	INPS-ISEE-2026-00052692G-00	Pratica correttamente presentata - NON FINANZIATA PER ESAURIMENTO RISORSE ASSEGNATE
53272	A	43328	10/03/2026 00:09	13.465,75	INPS-ISEE-2026-02301070S-00	Pratica correttamente presentata - NON FINANZIATA PER ESAURIMENTO RISORSE ASSEGNATE
53273	A	43334	10/03/2026 00:16	13.465,75	INPS-ISEE-2026-02301070S-00	Pratica correttamente presentata - NON FINANZIATA PER ESAURIMENTO RISORSE ASSEGNATE

BANDO IO STUDIO 2025 a.s. 2025/2026

ALLEGATO A - DEFINITIVA

Progr.	ALL	Numero Domanda	Data Di Presentazione	VALORE ISEE	PROTOCOLLO ATTESTAZIONE ISEE	ESITO GRADUATORIA DEFINITIVA
53274	A	11531	02/03/2026 21:19	13.466,26	INPS-ISEE-2026-00442725G-00	Pratica correttamente presentata - NON FINANZIATA PER ESAURIMENTO RISORSE ASSEGNATE
53275	A	33887	06/03/2026 10:49	13.467,57	INPS-ISEE-2026-01883144Q-00	Pratica correttamente presentata - NON FINANZIATA PER ESAURIMENTO RISORSE ASSEGNATE
53276	A	13692	03/03/2026 09:18	13.467,94	INPS-ISEE-2026-01720005K-00	Pratica correttamente presentata - NON FINANZIATA PER ESAURIMENTO RISORSE ASSEGNATE
53277	A	50667	12/03/2026 12:31	13.468,45	INPS-ISEE-2026-03679596J-00	Pratica correttamente presentata - NON FINANZIATA PER ESAURIMENTO RISORSE ASSEGNATE
53278	A	54860	14/03/2026 09:55	13.468,87	INPS-ISEE-2026-05490302H-00	Pratica correttamente presentata - NON FINANZIATA PER ESAURIMENTO RISORSE ASSEGNATE
53279	A	17146	03/03/2026 15:00	13.468,99	INPS-ISEE-2026-01765794S-00	Pratica correttamente presentata - NON FINANZIATA PER ESAURIMENTO RISORSE ASSEGNATE
53280	A	9162	02/03/2026 19:01	13.470,00	INPS-ISEE-2026-04146961R-00	Pratica correttamente presentata - NON FINANZIATA PER ESAURIMENTO RISORSE ASSEGNATE
53281	A	41764	09/03/2026 17:14	13.470,00	INPS-ISEE-2026-01967003C-00	Pratica correttamente presentata - NON FINANZIATA PER ESAURIMENTO RISORSE ASSEGNATE
53282	A	41835	09/03/2026 17:21	13.470,00	INPS-ISEE-2026-01967003C-00	Pratica correttamente presentata - NON FINANZIATA PER ESAURIMENTO RISORSE ASSEGNATE
53283	A	49496	11/03/2026 20:58	13.470,10	INPS-ISEE-2026-01226527P-00	Pratica correttamente presentata - NON FINANZIATA PER ESAURIMENTO RISORSE ASSEGNATE
53284	A	59037	16/03/2026 18:11	13.470,16	INPS-ISEE-2026-05592880I-00	Pratica correttamente presentata - NON FINANZIATA PER ESAURIMENTO RISORSE ASSEGNATE
53285	A	42483	09/03/2026 19:03	13.470,83	INPS-ISEE-2026-01079801C-00	Pratica correttamente presentata - NON FINANZIATA PER ESAURIMENTO RISORSE ASSEGNATE
53286	A	27185	17/03/2026 10:14	13.470,96	INPS-ISEE-2026-01200657T-00	Pratica correttamente presentata - NON FINANZIATA PER ESAURIMENTO RISORSE ASSEGNATE
53287	A	29219	05/03/2026 11:29	13.471,34	INPS-ISEE-2026-05612616W-00	Pratica correttamente presentata - NON FINANZIATA PER ESAURIMENTO RISORSE ASSEGNATE
53288	A	3589	02/03/2026 19:42	13.471,75	INPS-ISEE-2026-04285118Q-00	Pratica correttamente presentata - NON FINANZIATA PER ESAURIMENTO RISORSE ASSEGNATE
53289	A	64263	17/03/2026 19:24	13.471,76	INPS-ISEE-2026-04351308G-00	Pratica correttamente presentata - NON FINANZIATA PER ESAURIMENTO RISORSE ASSEGNATE
53290	A	53280	13/03/2026 12:06	13.472,24	INPS-ISEE-2026-03364295O-00	Pratica correttamente presentata - NON FINANZIATA PER ESAURIMENTO RISORSE ASSEGNATE

BANDO IO STUDIO 2025 a.s. 2025/2026

ALLEGATO A - DEFINITIVA

Progr.	ALL	Numero Domanda	Data Di Presentazione	VALORE ISEE	PROTOCOLLO ATTESTAZIONE ISEE	ESITO GRADUATORIA DEFINITIVA
53291	A	37425	07/03/2026 16:19	13.472,63	INPS-ISEE-2026-03111903A-00	Pratica correttamente presentata - NON FINANZIATA PER ESAURIMENTO RISORSE ASSEGNATE
53292	A	60930	17/03/2026 10:53	13.473,33	INPS-ISEE-2026-00544957F-00	Pratica correttamente presentata - NON FINANZIATA PER ESAURIMENTO RISORSE ASSEGNATE
53293	A	44865	10/03/2026 14:54	13.473,35	INPS-ISEE-2026-05473496Z-00	Pratica correttamente presentata - NON FINANZIATA PER ESAURIMENTO RISORSE ASSEGNATE
53294	A	44888	10/03/2026 15:03	13.473,35	INPS-ISEE-2026-05473496Z-00	Pratica correttamente presentata - NON FINANZIATA PER ESAURIMENTO RISORSE ASSEGNATE
53295	A	59639	16/03/2026 19:53	13.473,54	INPS-ISEE-2026-00580054D-00	Pratica correttamente presentata - NON FINANZIATA PER ESAURIMENTO RISORSE ASSEGNATE
53296	A	32446	05/03/2026 19:46	13.474,24	INPS-ISEE-2026-03708987U-00	Pratica correttamente presentata - NON FINANZIATA PER ESAURIMENTO RISORSE ASSEGNATE
53297	A	66608	18/03/2026 10:14	13.474,39	INPS-ISEE-2026-00706607C-00	Pratica correttamente presentata - NON FINANZIATA PER ESAURIMENTO RISORSE ASSEGNATE
53298	A	66206	18/03/2026 09:29	13.474,61	INPS-ISEE-2026-04763961X-00	Pratica correttamente presentata - NON FINANZIATA PER ESAURIMENTO RISORSE ASSEGNATE
53299	A	66249	18/03/2026 09:35	13.474,61	INPS-ISEE-2026-04763961X-00	Pratica correttamente presentata - NON FINANZIATA PER ESAURIMENTO RISORSE ASSEGNATE
53300	A	27710	04/03/2026 20:58	13.475,29	INPS-ISEE-2026-01005443M-00	Pratica correttamente presentata - NON FINANZIATA PER ESAURIMENTO RISORSE ASSEGNATE
53301	A	10325	03/03/2026 13:33	13.475,61	INPS-ISEE-2026-05721952R-00	Pratica correttamente presentata - NON FINANZIATA PER ESAURIMENTO RISORSE ASSEGNATE
53302	A	49647	11/03/2026 22:11	13.476,48	INPS-ISEE-2026-03154824W-00	Pratica correttamente presentata - NON FINANZIATA PER ESAURIMENTO RISORSE ASSEGNATE
53303	A	47595	11/03/2026 11:37	13.476,75	INPS-ISEE-2026-03991533L-00	Pratica correttamente presentata - NON FINANZIATA PER ESAURIMENTO RISORSE ASSEGNATE
53304	A	27998	16/03/2026 17:33	13.476,96	INPS-ISEE-2026-05756690Z-00	Pratica correttamente presentata - NON FINANZIATA PER ESAURIMENTO RISORSE ASSEGNATE
53305	A	9454	03/03/2026 19:27	13.476,97	INPS-ISEE-2026-02882665I-00	Pratica correttamente presentata - NON FINANZIATA PER ESAURIMENTO RISORSE ASSEGNATE
53306	A	36389	06/03/2026 20:48	13.477,12	INPS-ISEE-2026-07717259Z-00	Pratica correttamente presentata - NON FINANZIATA PER ESAURIMENTO RISORSE ASSEGNATE
53307	A	56941	16/03/2026 10:54	13.477,21	INPS-ISEE-2026-00244988V-00	Pratica correttamente presentata - NON FINANZIATA PER ESAURIMENTO RISORSE ASSEGNATE

BANDO IO STUDIO 2025 a.s. 2025/2026

ALLEGATO A - DEFINITIVA

Progr.	ALL	Numero Domanda	Data Di Presentazione	VALORE ISEE	PROTOCOLLO ATTESTAZIONE ISEE	ESITO GRADUATORIA DEFINITIVA
53308	A	42862	09/03/2026 20:11	13.479,30	INPS-ISEE-2026-00085413T-00	Pratica correttamente presentata - NON FINANZIATA PER ESAURIMENTO RISORSE ASSEGNATE
53309	A	34664	06/03/2026 13:18	13.479,76	INPS-ISEE-2026-02977733Z-00	Pratica correttamente presentata - NON FINANZIATA PER ESAURIMENTO RISORSE ASSEGNATE
53310	A	12459	02/03/2026 22:32	13.480,62	INPS-ISEE-2026-02078803N-00	Pratica correttamente presentata - NON FINANZIATA PER ESAURIMENTO RISORSE ASSEGNATE
53311	A	65345	18/03/2026 08:17	13.481,65	INPS-ISEE-2026-06392811E-00	Pratica correttamente presentata - NON FINANZIATA PER ESAURIMENTO RISORSE ASSEGNATE
53312	A	65299	18/03/2026 08:19	13.481,65	INPS-ISEE-2026-06392811E-00	Pratica correttamente presentata - NON FINANZIATA PER ESAURIMENTO RISORSE ASSEGNATE
53313	A	57775	16/03/2026 13:52	13.482,36	INPS-ISEE-2026-03925791X-00	Pratica correttamente presentata - NON FINANZIATA PER ESAURIMENTO RISORSE ASSEGNATE
53314	A	58158	16/03/2026 16:21	13.482,55	INPS-ISEE-2026-04948908U-00	Pratica correttamente presentata - NON FINANZIATA PER ESAURIMENTO RISORSE ASSEGNATE
53315	A	1475	03/03/2026 10:05	13.482,93	INPS-ISEE-2026-00400505Y-00	Pratica correttamente presentata - NON FINANZIATA PER ESAURIMENTO RISORSE ASSEGNATE
53316	A	1323	02/03/2026 12:27	13.482,94	INPS-ISEE-2026-00646905E-00	Pratica correttamente presentata - NON FINANZIATA PER ESAURIMENTO RISORSE ASSEGNATE
53317	A	15190	03/03/2026 11:20	13.483,14	INPS-ISEE-2026-02813951Q-00	Pratica correttamente presentata - NON FINANZIATA PER ESAURIMENTO RISORSE ASSEGNATE
53318	A	15290	03/03/2026 11:25	13.483,14	INPS-ISEE-2026-02813951Q-00	Pratica correttamente presentata - NON FINANZIATA PER ESAURIMENTO RISORSE ASSEGNATE
53319	A	44391	10/03/2026 12:00	13.483,63	INPS-ISEE-2026-02556679Y-00	Pratica correttamente presentata - NON FINANZIATA PER ESAURIMENTO RISORSE ASSEGNATE
53320	A	36311	06/03/2026 20:24	13.484,48	INPS-ISEE-2026-00346188E-00	Pratica correttamente presentata - NON FINANZIATA PER ESAURIMENTO RISORSE ASSEGNATE
53321	A	51915	12/03/2026 18:50	13.484,68	INPS-ISEE-2026-02709045W-00	Pratica correttamente presentata - NON FINANZIATA PER ESAURIMENTO RISORSE ASSEGNATE
53322	A	5876	02/03/2026 15:42	13.484,79	INPS-ISEE-2026-08022234T-00	Pratica correttamente presentata - NON FINANZIATA PER ESAURIMENTO RISORSE ASSEGNATE
53323	A	60452	17/03/2026 10:02	13.484,86	INPS-ISEE-2026-01810364H-00	Pratica correttamente presentata - NON FINANZIATA PER ESAURIMENTO RISORSE ASSEGNATE
53324	A	4306	02/03/2026 14:19	13.485,63	INPS-ISEE-2026-02199647Z-00	Pratica correttamente presentata - NON FINANZIATA PER ESAURIMENTO RISORSE ASSEGNATE

BANDO IO STUDIO 2025 a.s. 2025/2026

ALLEGATO A - DEFINITIVA

Progr.	ALL	Numero Domanda	Data Di Presentazione	VALORE ISEE	PROTOCOLLO ATTESTAZIONE ISEE	ESITO GRADUATORIA DEFINITIVA
53325	A	51695	12/03/2026 18:11	13.485,97	INPS-ISEE-2026-01203673D-00	Pratica correttamente presentata - NON FINANZIATA PER ESAURIMENTO RISORSE ASSEGNATE
53326	A	35912	06/03/2026 18:29	13.486,53	INPS-ISEE-2026-07556370L-00	Pratica correttamente presentata - NON FINANZIATA PER ESAURIMENTO RISORSE ASSEGNATE
53327	A	9841	02/03/2026 19:27	13.486,75	INPS-ISEE-2026-02570969Z-00	Pratica correttamente presentata - NON FINANZIATA PER ESAURIMENTO RISORSE ASSEGNATE
53328	A	47565	11/03/2026 11:43	13.486,91	INPS-ISEE-2026-02623804P-00	Pratica correttamente presentata - NON FINANZIATA PER ESAURIMENTO RISORSE ASSEGNATE
53329	A	4672	02/03/2026 14:45	13.487,48	INPS-ISEE-2026-00396539V-00	Pratica correttamente presentata - NON FINANZIATA PER ESAURIMENTO RISORSE ASSEGNATE
53330	A	50002	13/03/2026 08:34	13.487,82	INPS-ISEE-2026-07433948Z-00	Pratica correttamente presentata - NON FINANZIATA PER ESAURIMENTO RISORSE ASSEGNATE
53331	A	54785	13/03/2026 23:04	13.487,96	INPS-ISEE-2026-01909786Y-00	Pratica correttamente presentata - NON FINANZIATA PER ESAURIMENTO RISORSE ASSEGNATE
53332	A	21539	03/03/2026 22:24	13.488,85	INPS-ISEE-2026-01419651W-00	Pratica correttamente presentata - NON FINANZIATA PER ESAURIMENTO RISORSE ASSEGNATE
53333	A	11046	02/03/2026 20:49	13.489,27	INPS-ISEE-2026-01306681P-00	Pratica correttamente presentata - NON FINANZIATA PER ESAURIMENTO RISORSE ASSEGNATE
53334	A	41659	09/03/2026 17:02	13.489,29	INPS-ISEE-2026-01481716N-00	Pratica correttamente presentata - NON FINANZIATA PER ESAURIMENTO RISORSE ASSEGNATE
53335	A	41883	09/03/2026 17:28	13.489,29	INPS-ISEE-2026-01481716N-00	Pratica correttamente presentata - NON FINANZIATA PER ESAURIMENTO RISORSE ASSEGNATE
53336	A	253	02/03/2026 12:13	13.490,41	INPS-ISEE-2026-00206622A-00	Pratica correttamente presentata - NON FINANZIATA PER ESAURIMENTO RISORSE ASSEGNATE
53337	A	36268	06/03/2026 20:53	13.490,86	INPS-ISEE-2026-03559898T-00	Pratica correttamente presentata - NON FINANZIATA PER ESAURIMENTO RISORSE ASSEGNATE
53338	A	56869	16/03/2026 10:44	13.491,99	INPS-ISEE-2026-05701848L-00	Pratica correttamente presentata - NON FINANZIATA PER ESAURIMENTO RISORSE ASSEGNATE
53339	A	32285	05/03/2026 19:15	13.492,26	INPS-ISEE-2026-06227544E-00	Pratica correttamente presentata - NON FINANZIATA PER ESAURIMENTO RISORSE ASSEGNATE
53340	A	63912	17/03/2026 18:38	13.493,62	INPS-ISEE-2026-06358889T-00	Pratica correttamente presentata - NON FINANZIATA PER ESAURIMENTO RISORSE ASSEGNATE
53341	A	43424	10/03/2026 09:05	13.494,15	INPS-ISEE-2026-04763327O-00	Pratica correttamente presentata - NON FINANZIATA PER ESAURIMENTO RISORSE ASSEGNATE

BANDO IO STUDIO 2025 a.s. 2025/2026

ALLEGATO A - DEFINITIVA

Progr.	ALL	Numero Domanda	Data Di Presentazione	VALORE ISEE	PROTOCOLLO ATTESTAZIONE ISEE	ESITO GRADUATORIA DEFINITIVA
53342	A	62579	17/03/2026 16:18	13.494,19	INPS-ISEE-2026-06021731B-00	Pratica correttamente presentata - NON FINANZIATA PER ESAURIMENTO RISORSE ASSEGNATE
53343	A	62931	17/03/2026 16:59	13.495,20	INPS-ISEE-2026-03347591O-00	Pratica correttamente presentata - NON FINANZIATA PER ESAURIMENTO RISORSE ASSEGNATE
53344	A	37416	07/03/2026 16:03	13.495,23	INPS-ISEE-2026-04413615G-00	Pratica correttamente presentata - NON FINANZIATA PER ESAURIMENTO RISORSE ASSEGNATE
53345	A	66119	18/03/2026 09:17	13.495,73	INPS-ISEE-2026-04580423C-00	Pratica correttamente presentata - NON FINANZIATA PER ESAURIMENTO RISORSE ASSEGNATE
53346	A	62629	17/03/2026 16:27	13.495,96	INPS-ISEE-2026-03718333N-00	Pratica correttamente presentata - NON FINANZIATA PER ESAURIMENTO RISORSE ASSEGNATE
53347	A	11191	02/03/2026 21:15	13.496,69	INPS-ISEE-2026-04559530R-00	Pratica correttamente presentata - NON FINANZIATA PER ESAURIMENTO RISORSE ASSEGNATE
53348	A	38847	08/03/2026 18:16	13.497,23	INPS-ISEE-2026-06555961I-00	Pratica correttamente presentata - NON FINANZIATA PER ESAURIMENTO RISORSE ASSEGNATE
53349	A	38888	08/03/2026 18:29	13.497,23	INPS-ISEE-2026-06555961I-00	Pratica correttamente presentata - NON FINANZIATA PER ESAURIMENTO RISORSE ASSEGNATE
53350	A	32675	05/03/2026 21:02	13.497,53	INPS-ISEE-2026-01692978U-00	Pratica correttamente presentata - NON FINANZIATA PER ESAURIMENTO RISORSE ASSEGNATE
53351	A	6316	02/03/2026 17:03	13.500,00	INPS-ISEE-2026-03635404P-00	Pratica correttamente presentata - NON FINANZIATA PER ESAURIMENTO RISORSE ASSEGNATE
53352	A	7487	02/03/2026 17:27	13.500,00	INPS-ISEE-2026-03635404P-00	Pratica correttamente presentata - NON FINANZIATA PER ESAURIMENTO RISORSE ASSEGNATE
53353	A	62081	17/03/2026 14:42	13.500,54	INPS-ISEE-2026-06669180X-00	Pratica correttamente presentata - NON FINANZIATA PER ESAURIMENTO RISORSE ASSEGNATE
53354	A	8630	02/03/2026 19:00	13.500,76	INPS-ISEE-2026-00483789S-00	Pratica correttamente presentata - NON FINANZIATA PER ESAURIMENTO RISORSE ASSEGNATE
53355	A	22448	04/03/2026 09:48	13.500,92	INPS-ISEE-2026-00543825W-00	Pratica correttamente presentata - NON FINANZIATA PER ESAURIMENTO RISORSE ASSEGNATE
53356	A	9795	02/03/2026 19:23	13.500,98	INPS-ISEE-2026-00685388Z-00	Pratica correttamente presentata - NON FINANZIATA PER ESAURIMENTO RISORSE ASSEGNATE
53357	A	53258	13/03/2026 12:02	13.502,20	INPS-ISEE-2026-06288985B-00	Pratica correttamente presentata - NON FINANZIATA PER ESAURIMENTO RISORSE ASSEGNATE
53358	A	26150	04/03/2026 17:38	13.502,49	INPS-ISEE-2026-00081884Q-00	Pratica correttamente presentata - NON FINANZIATA PER ESAURIMENTO RISORSE ASSEGNATE

BANDO IO STUDIO 2025 a.s. 2025/2026

ALLEGATO A - DEFINITIVA

Progr.	ALL	Numero Domanda	Data Di Presentazione	VALORE ISEE	PROTOCOLLO ATTESTAZIONE ISEE	ESITO GRADUATORIA DEFINITIVA
53359	A	62407	17/03/2026 15:49	13.502,60	INPS-ISEE-2026-02651426C-00	Pratica correttamente presentata - NON FINANZIATA PER ESAURIMENTO RISORSE ASSEGNATE
53360	A	66312	18/03/2026 10:07	13.502,91	INPS-ISEE-2026-03228756L-00	Pratica correttamente presentata - NON FINANZIATA PER ESAURIMENTO RISORSE ASSEGNATE
53361	A	66347	18/03/2026 10:21	13.502,91	INPS-ISEE-2026-03228756L-00	Pratica correttamente presentata - NON FINANZIATA PER ESAURIMENTO RISORSE ASSEGNATE
53362	A	41313	09/03/2026 16:07	13.502,98	INPS-ISEE-2026-04964370L-00	Pratica correttamente presentata - NON FINANZIATA PER ESAURIMENTO RISORSE ASSEGNATE
53363	A	41345	09/03/2026 16:13	13.502,98	INPS-ISEE-2026-04964370L-00	Pratica correttamente presentata - NON FINANZIATA PER ESAURIMENTO RISORSE ASSEGNATE
53364	A	38469	08/03/2026 13:24	13.503,27	INPS-ISEE-2026-06946844K-00	Pratica correttamente presentata - NON FINANZIATA PER ESAURIMENTO RISORSE ASSEGNATE
53365	A	64513	17/03/2026 19:44	13.503,47	INPS-ISEE-2026-04657863S-00	Pratica correttamente presentata - NON FINANZIATA PER ESAURIMENTO RISORSE ASSEGNATE
53366	A	31854	05/03/2026 18:20	13.503,51	INPS-ISEE-2026-04766633V-00	Pratica correttamente presentata - NON FINANZIATA PER ESAURIMENTO RISORSE ASSEGNATE
53367	A	31924	05/03/2026 18:29	13.503,51	INPS-ISEE-2026-04766633V-00	Pratica correttamente presentata - NON FINANZIATA PER ESAURIMENTO RISORSE ASSEGNATE
53368	A	61747	17/03/2026 13:06	13.504,72	INPS-ISEE-2026-06458372V-00	Pratica correttamente presentata - NON FINANZIATA PER ESAURIMENTO RISORSE ASSEGNATE
53369	A	51926	12/03/2026 18:53	13.504,88	INPS-ISEE-2026-07782056V-00	Pratica correttamente presentata - NON FINANZIATA PER ESAURIMENTO RISORSE ASSEGNATE
53370	A	37988	07/03/2026 22:57	13.504,90	INPS-ISEE-2026-02355864L-00	Pratica correttamente presentata - NON FINANZIATA PER ESAURIMENTO RISORSE ASSEGNATE
53371	A	21139	03/03/2026 21:41	13.505,56	INPS-ISEE-2026-05873708Z-00	Pratica correttamente presentata - NON FINANZIATA PER ESAURIMENTO RISORSE ASSEGNATE
53372	A	5799	02/03/2026 16:53	13.505,90	INPS-ISEE-2026-04404332B-00	Pratica correttamente presentata - NON FINANZIATA PER ESAURIMENTO RISORSE ASSEGNATE
53373	A	55649	15/03/2026 12:00	13.506,54	INPS-ISEE-2026-06431213B-00	Pratica correttamente presentata - NON FINANZIATA PER ESAURIMENTO RISORSE ASSEGNATE
53374	A	9922	02/03/2026 19:30	13.507,31	INPS-ISEE-2026-00798298M-00	Pratica correttamente presentata - NON FINANZIATA PER ESAURIMENTO RISORSE ASSEGNATE
53375	A	29704	05/03/2026 12:00	13.508,12	INPS-ISEE-2026-01839556I-00	Pratica correttamente presentata - NON FINANZIATA PER ESAURIMENTO RISORSE ASSEGNATE

BANDO IO STUDIO 2025 a.s. 2025/2026

ALLEGATO A - DEFINITIVA

Progr.	ALL	Numero Domanda	Data Di Presentazione	VALORE ISEE	PROTOCOLLO ATTESTAZIONE ISEE	ESITO GRADUATORIA DEFINITIVA
53376	A	28162	04/03/2026 22:59	13.508,37	INPS-ISEE-2026-03685415O-00	Pratica correttamente presentata - NON FINANZIATA PER ESAURIMENTO RISORSE ASSEGNATE
53377	A	42016	09/03/2026 17:40	13.509,68	INPS-ISEE-2026-05983937A-00	Pratica correttamente presentata - NON FINANZIATA PER ESAURIMENTO RISORSE ASSEGNATE
53378	A	62838	17/03/2026 16:53	13.510,79	INPS-ISEE-2026-05557431E-00	Pratica correttamente presentata - NON FINANZIATA PER ESAURIMENTO RISORSE ASSEGNATE
53379	A	61942	17/03/2026 13:57	13.513,82	INPS-ISEE-2026-08256905V-00	Pratica correttamente presentata - NON FINANZIATA PER ESAURIMENTO RISORSE ASSEGNATE
53380	A	31755	05/03/2026 18:08	13.514,03	INPS-ISEE-2026-07479373Y-00	Pratica correttamente presentata - NON FINANZIATA PER ESAURIMENTO RISORSE ASSEGNATE
53381	A	17150	03/03/2026 14:57	13.514,06	INPS-ISEE-2026-00745222D-00	Pratica correttamente presentata - NON FINANZIATA PER ESAURIMENTO RISORSE ASSEGNATE
53382	A	29782	05/03/2026 12:10	13.514,72	INPS-ISEE-2026-06926850X-00	Pratica correttamente presentata - NON FINANZIATA PER ESAURIMENTO RISORSE ASSEGNATE
53383	A	51	02/03/2026 12:21	13.515,08	INPS-ISEE-2026-00400612S-00	Pratica correttamente presentata - NON FINANZIATA PER ESAURIMENTO RISORSE ASSEGNATE
53384	A	60146	16/03/2026 22:34	13.515,33	INPS-ISEE-2026-01952582O-00	Pratica correttamente presentata - NON FINANZIATA PER ESAURIMENTO RISORSE ASSEGNATE
53385	A	60163	16/03/2026 22:38	13.515,33	INPS-ISEE-2026-01952582O-00	Pratica correttamente presentata - NON FINANZIATA PER ESAURIMENTO RISORSE ASSEGNATE
53386	A	17011	03/03/2026 14:34	13.515,75	INPS-ISEE-2026-07692327X-00	Pratica correttamente presentata - NON FINANZIATA PER ESAURIMENTO RISORSE ASSEGNATE
53387	A	32182	05/03/2026 19:00	13.515,94	INPS-ISEE-2026-06187909Y-00	Pratica correttamente presentata - NON FINANZIATA PER ESAURIMENTO RISORSE ASSEGNATE
53388	A	44174	10/03/2026 11:22	13.515,94	INPS-ISEE-2026-06187909Y-00	Pratica correttamente presentata - NON FINANZIATA PER ESAURIMENTO RISORSE ASSEGNATE
53389	A	65407	17/03/2026 22:39	13.515,98	INPS-ISEE-2026-07013797F-00	Pratica correttamente presentata - NON FINANZIATA PER ESAURIMENTO RISORSE ASSEGNATE
53390	A	34246	06/03/2026 11:54	13.516,31	INPS-ISEE-2026-04861040H-00	Pratica correttamente presentata - NON FINANZIATA PER ESAURIMENTO RISORSE ASSEGNATE
53391	A	19467	03/03/2026 18:25	13.516,79	INPS-ISEE-2026-06058761L-00	Pratica correttamente presentata - NON FINANZIATA PER ESAURIMENTO RISORSE ASSEGNATE
53392	A	19705	03/03/2026 18:35	13.516,79	INPS-ISEE-2026-06058761L-00	Pratica correttamente presentata - NON FINANZIATA PER ESAURIMENTO RISORSE ASSEGNATE

BANDO IO STUDIO 2025 a.s. 2025/2026

ALLEGATO A - DEFINITIVA

Progr.	ALL	Numero Domanda	Data Di Presentazione	VALORE ISEE	PROTOCOLLO ATTESTAZIONE ISEE	ESITO GRADUATORIA DEFINITIVA
53393	A	15070	03/03/2026 11:13	13.518,00	INPS-ISEE-2026-06641585V-00	Pratica correttamente presentata - NON FINANZIATA PER ESAURIMENTO RISORSE ASSEGNATE
53394	A	41288	09/03/2026 16:13	13.518,62	INPS-ISEE-2026-03861872V-00	Pratica correttamente presentata - NON FINANZIATA PER ESAURIMENTO RISORSE ASSEGNATE
53395	A	32337	05/03/2026 19:22	13.518,63	INPS-ISEE-2026-00760808Q-00	Pratica correttamente presentata - NON FINANZIATA PER ESAURIMENTO RISORSE ASSEGNATE
53396	A	8882	02/03/2026 18:53	13.519,66	INPS-ISEE-2026-05825609V-00	Pratica correttamente presentata - NON FINANZIATA PER ESAURIMENTO RISORSE ASSEGNATE
53397	A	35852	06/03/2026 18:37	13.519,81	INPS-ISEE-2026-02575561R-00	Pratica correttamente presentata - NON FINANZIATA PER ESAURIMENTO RISORSE ASSEGNATE
53398	A	35648	06/03/2026 17:59	13.520,33	INPS-ISEE-2026-03024440M-00	Pratica correttamente presentata - NON FINANZIATA PER ESAURIMENTO RISORSE ASSEGNATE
53399	A	34001	06/03/2026 11:06	13.520,35	INPS-ISEE-2026-06251417C-00	Pratica correttamente presentata - NON FINANZIATA PER ESAURIMENTO RISORSE ASSEGNATE
53400	A	61307	17/03/2026 11:58	13.520,74	INPS-ISEE-2026-03977796D-00	Pratica correttamente presentata - NON FINANZIATA PER ESAURIMENTO RISORSE ASSEGNATE
53401	A	66696	18/03/2026 10:39	13.520,74	INPS-ISEE-2026-05815732R-00	Pratica correttamente presentata - NON FINANZIATA PER ESAURIMENTO RISORSE ASSEGNATE
53402	A	66899	18/03/2026 10:50	13.520,74	INPS-ISEE-2026-05815732R-00	Pratica correttamente presentata - NON FINANZIATA PER ESAURIMENTO RISORSE ASSEGNATE
53403	A	66983	18/03/2026 11:02	13.520,74	INPS-ISEE-2026-05815732R-00	Pratica correttamente presentata - NON FINANZIATA PER ESAURIMENTO RISORSE ASSEGNATE
53404	A	14056	03/03/2026 09:49	13.520,98	INPS-ISEE-2026-08068833X-00	Pratica correttamente presentata - NON FINANZIATA PER ESAURIMENTO RISORSE ASSEGNATE
53405	A	29298	05/03/2026 11:15	13.521,46	INPS-ISEE-2026-05078566I-00	Pratica correttamente presentata - NON FINANZIATA PER ESAURIMENTO RISORSE ASSEGNATE
53406	A	43968	10/03/2026 10:47	13.522,10	INPS-ISEE-2026-02858287Y-00	Pratica correttamente presentata - NON FINANZIATA PER ESAURIMENTO RISORSE ASSEGNATE
53407	A	55073	14/03/2026 13:47	13.523,13	INPS-ISEE-2026-07885667T-00	Pratica correttamente presentata - NON FINANZIATA PER ESAURIMENTO RISORSE ASSEGNATE
53408	A	16347	03/03/2026 12:52	13.524,38	INPS-ISEE-2026-03902728R-00	Pratica correttamente presentata - NON FINANZIATA PER ESAURIMENTO RISORSE ASSEGNATE
53409	A	65545	17/03/2026 23:27	13.524,51	INPS-ISEE-2026-01939276I-00	Pratica correttamente presentata - NON FINANZIATA PER ESAURIMENTO RISORSE ASSEGNATE

BANDO IO STUDIO 2025 a.s. 2025/2026

ALLEGATO A - DEFINITIVA

Progr.	ALL	Numero Domanda	Data Di Presentazione	VALORE ISEE	PROTOCOLLO ATTESTAZIONE ISEE	ESITO GRADUATORIA DEFINITIVA
53410	A	65667	17/03/2026 23:35	13.524,51	INPS-ISEE-2026-01939276I-00	Pratica correttamente presentata - NON FINANZIATA PER ESAURIMENTO RISORSE ASSEGNATE
53411	A	65685	17/03/2026 23:40	13.524,51	INPS-ISEE-2026-01939276I-00	Pratica correttamente presentata - NON FINANZIATA PER ESAURIMENTO RISORSE ASSEGNATE
53412	A	23808	04/03/2026 12:00	13.524,63	INPS-ISEE-2026-01578349I-00	Pratica correttamente presentata - NON FINANZIATA PER ESAURIMENTO RISORSE ASSEGNATE
53413	A	47549	11/03/2026 11:32	13.524,72	INPS-ISEE-2026-02666494I-00	Pratica correttamente presentata - NON FINANZIATA PER ESAURIMENTO RISORSE ASSEGNATE
53414	A	47604	11/03/2026 11:38	13.524,72	INPS-ISEE-2026-02666494I-00	Pratica correttamente presentata - NON FINANZIATA PER ESAURIMENTO RISORSE ASSEGNATE
53415	A	39267	08/03/2026 22:55	13.524,89	INPS-ISEE-2026-03857308F-00	Pratica correttamente presentata - NON FINANZIATA PER ESAURIMENTO RISORSE ASSEGNATE
53416	A	39304	08/03/2026 23:00	13.524,89	INPS-ISEE-2026-03857308F-00	Pratica correttamente presentata - NON FINANZIATA PER ESAURIMENTO RISORSE ASSEGNATE
53417	A	38702	08/03/2026 16:54	13.525,84	INPS-ISEE-2026-07875581K-00	Pratica correttamente presentata - NON FINANZIATA PER ESAURIMENTO RISORSE ASSEGNATE
53418	A	50233	12/03/2026 10:57	13.526,84	INPS-ISEE-2026-01728854V-00	Pratica correttamente presentata - NON FINANZIATA PER ESAURIMENTO RISORSE ASSEGNATE
53419	A	56960	16/03/2026 15:37	13.527,27	INPS-ISEE-2026-04179758K-00	Pratica correttamente presentata - NON FINANZIATA PER ESAURIMENTO RISORSE ASSEGNATE
53420	A	58037	16/03/2026 20:07	13.527,27	INPS-ISEE-2026-04179758K-00	Pratica correttamente presentata - NON FINANZIATA PER ESAURIMENTO RISORSE ASSEGNATE
53421	A	1119	02/03/2026 12:52	13.527,94	INPS-ISEE-2026-00437161D-00	Pratica correttamente presentata - NON FINANZIATA PER ESAURIMENTO RISORSE ASSEGNATE
53422	A	46314	13/03/2026 20:28	13.528,81	INPS-ISEE-2026-01946791I-00	Pratica correttamente presentata - NON FINANZIATA PER ESAURIMENTO RISORSE ASSEGNATE
53423	A	25832	04/03/2026 17:10	13.529,39	INPS-ISEE-2026-04367959M-00	Pratica correttamente presentata - NON FINANZIATA PER ESAURIMENTO RISORSE ASSEGNATE
53424	A	47750	11/03/2026 12:12	13.529,51	INPS-ISEE-2026-01197994Y-00	Pratica correttamente presentata - NON FINANZIATA PER ESAURIMENTO RISORSE ASSEGNATE
53425	A	5493	02/03/2026 18:12	13.530,16	INPS-ISEE-2026-03269425R-00	Pratica correttamente presentata - NON FINANZIATA PER ESAURIMENTO RISORSE ASSEGNATE
53426	A	42840	09/03/2026 20:05	13.531,10	INPS-ISEE-2026-04598049S-00	Pratica correttamente presentata - NON FINANZIATA PER ESAURIMENTO RISORSE ASSEGNATE

BANDO IO STUDIO 2025 a.s. 2025/2026

ALLEGATO A - DEFINITIVA

Progr.	ALL	Numero Domanda	Data Di Presentazione	VALORE ISEE	PROTOCOLLO ATTESTAZIONE ISEE	ESITO GRADUATORIA DEFINITIVA
53427	A	48529	11/03/2026 17:05	13.531,55	INPS-ISEE-2026-00938118E-00	Pratica correttamente presentata - NON FINANZIATA PER ESAURIMENTO RISORSE ASSEGNATE
53428	A	9812	02/03/2026 19:23	13.531,71	INPS-ISEE-2026-04934556X-00	Pratica correttamente presentata - NON FINANZIATA PER ESAURIMENTO RISORSE ASSEGNATE
53429	A	9401	02/03/2026 19:13	13.532,03	INPS-ISEE-2026-00059290P-00	Pratica correttamente presentata - NON FINANZIATA PER ESAURIMENTO RISORSE ASSEGNATE
53430	A	23863	04/03/2026 12:07	13.533,54	INPS-ISEE-2026-02243099Q-00	Pratica correttamente presentata - NON FINANZIATA PER ESAURIMENTO RISORSE ASSEGNATE
53431	A	23997	04/03/2026 12:18	13.533,54	INPS-ISEE-2026-02243099Q-00	Pratica correttamente presentata - NON FINANZIATA PER ESAURIMENTO RISORSE ASSEGNATE
53432	A	28442	05/03/2026 08:46	13.533,76	INPS-ISEE-2026-00776327O-00	Pratica correttamente presentata - NON FINANZIATA PER ESAURIMENTO RISORSE ASSEGNATE
53433	A	18240	03/03/2026 16:45	13.533,81	INPS-ISEE-2026-05035119G-00	Pratica correttamente presentata - NON FINANZIATA PER ESAURIMENTO RISORSE ASSEGNATE
53434	A	1442	02/03/2026 12:33	13.533,82	INPS-ISEE-2026-01135546P-00	Pratica correttamente presentata - NON FINANZIATA PER ESAURIMENTO RISORSE ASSEGNATE
53435	A	67626	18/03/2026 11:59	13.534,49	INPS-ISEE-2026-02605029G-00	Pratica correttamente presentata - NON FINANZIATA PER ESAURIMENTO RISORSE ASSEGNATE
53436	A	43736	10/03/2026 10:06	13.534,64	INPS-ISEE-2026-03427149E-00	Pratica correttamente presentata - NON FINANZIATA PER ESAURIMENTO RISORSE ASSEGNATE
53437	A	52192	12/03/2026 20:23	13.534,93	INPS-ISEE-2026-00962745L-00	Pratica correttamente presentata - NON FINANZIATA PER ESAURIMENTO RISORSE ASSEGNATE
53438	A	16227	03/03/2026 12:40	13.535,09	INPS-ISEE-2026-05972001G-00	Pratica correttamente presentata - NON FINANZIATA PER ESAURIMENTO RISORSE ASSEGNATE
53439	A	16374	03/03/2026 12:55	13.535,09	INPS-ISEE-2026-05972001G-00	Pratica correttamente presentata - NON FINANZIATA PER ESAURIMENTO RISORSE ASSEGNATE
53440	A	30615	05/03/2026 15:46	13.537,07	INPS-ISEE-2026-01253859L-00	Pratica correttamente presentata - NON FINANZIATA PER ESAURIMENTO RISORSE ASSEGNATE
53441	A	15834	03/03/2026 12:05	13.537,32	INPS-ISEE-2026-06893017F-00	Pratica correttamente presentata - NON FINANZIATA PER ESAURIMENTO RISORSE ASSEGNATE
53442	A	48009	11/03/2026 14:26	13.537,32	INPS-ISEE-2026-04148717O-00	Pratica correttamente presentata - NON FINANZIATA PER ESAURIMENTO RISORSE ASSEGNATE
53443	A	17666	03/03/2026 15:56	13.540,14	INPS-ISEE-2026-01658028E-00	Pratica correttamente presentata - NON FINANZIATA PER ESAURIMENTO RISORSE ASSEGNATE

BANDO IO STUDIO 2025 a.s. 2025/2026

ALLEGATO A - DEFINITIVA

Progr.	ALL	Numero Domanda	Data Di Presentazione	VALORE ISEE	PROTOCOLLO ATTESTAZIONE ISEE	ESITO GRADUATORIA DEFINITIVA
53444	A	16836	03/03/2026 17:22	13.540,23	INPS-ISEE-2026-05345379X-00	Pratica correttamente presentata - NON FINANZIATA PER ESAURIMENTO RISORSE ASSEGNATE
53445	A	34878	06/03/2026 14:57	13.541,07	INPS-ISEE-2026-03224935N-00	Pratica correttamente presentata - NON FINANZIATA PER ESAURIMENTO RISORSE ASSEGNATE
53446	A	34915	06/03/2026 15:16	13.541,07	INPS-ISEE-2026-03224935N-00	Pratica correttamente presentata - NON FINANZIATA PER ESAURIMENTO RISORSE ASSEGNATE
53447	A	56833	16/03/2026 10:40	13.541,79	INPS-ISEE-2026-05001915T-00	Pratica correttamente presentata - NON FINANZIATA PER ESAURIMENTO RISORSE ASSEGNATE
53448	A	9208	07/03/2026 18:30	13.543,87	INPS-ISEE-2026-03722890R-00	Pratica correttamente presentata - NON FINANZIATA PER ESAURIMENTO RISORSE ASSEGNATE
53449	A	37686	07/03/2026 18:36	13.543,87	INPS-ISEE-2026-03722890R-00	Pratica correttamente presentata - NON FINANZIATA PER ESAURIMENTO RISORSE ASSEGNATE
53450	A	11623	02/03/2026 21:26	13.543,92	INPS-ISEE-2026-02936686Y-00	Pratica correttamente presentata - NON FINANZIATA PER ESAURIMENTO RISORSE ASSEGNATE
53451	A	65954	18/03/2026 08:25	13.543,98	INPS-ISEE-2026-00543117T-00	Pratica correttamente presentata - NON FINANZIATA PER ESAURIMENTO RISORSE ASSEGNATE
53452	A	53761	13/03/2026 16:13	13.544,23	INPS-ISEE-2026-07610344P-00	Pratica correttamente presentata - NON FINANZIATA PER ESAURIMENTO RISORSE ASSEGNATE
53453	A	27472	04/03/2026 20:09	13.545,72	INPS-ISEE-2026-04323218H-00	Pratica correttamente presentata - NON FINANZIATA PER ESAURIMENTO RISORSE ASSEGNATE
53454	A	14701	03/03/2026 10:46	13.546,31	INPS-ISEE-2026-02336126H-00	Pratica correttamente presentata - NON FINANZIATA PER ESAURIMENTO RISORSE ASSEGNATE
53455	A	32245	05/03/2026 19:23	13.548,12	INPS-ISEE-2026-00769321N-00	Pratica correttamente presentata - NON FINANZIATA PER ESAURIMENTO RISORSE ASSEGNATE
53456	A	32354	05/03/2026 19:26	13.548,12	INPS-ISEE-2026-00769321N-00	Pratica correttamente presentata - NON FINANZIATA PER ESAURIMENTO RISORSE ASSEGNATE
53457	A	65136	17/03/2026 21:45	13.548,64	INPS-ISEE-2026-07474104W-00	Pratica correttamente presentata - NON FINANZIATA PER ESAURIMENTO RISORSE ASSEGNATE
53458	A	19448	03/03/2026 18:15	13.549,02	INPS-ISEE-2026-01032308M-00	Pratica correttamente presentata - NON FINANZIATA PER ESAURIMENTO RISORSE ASSEGNATE
53459	A	57882	16/03/2026 15:30	13.549,02	INPS-ISEE-2026-00801980C-00	Pratica correttamente presentata - NON FINANZIATA PER ESAURIMENTO RISORSE ASSEGNATE
53460	A	6073	02/03/2026 16:10	13.549,10	INPS-ISEE-2026-06124850C-00	Pratica correttamente presentata - NON FINANZIATA PER ESAURIMENTO RISORSE ASSEGNATE

BANDO IO STUDIO 2025 a.s. 2025/2026

ALLEGATO A - DEFINITIVA

Progr.	ALL	Numero Domanda	Data Di Presentazione	VALORE ISEE	PROTOCOLLO ATTESTAZIONE ISEE	ESITO GRADUATORIA DEFINITIVA
53461	A	24168	04/03/2026 12:35	13.552,45	INPS-ISEE-2026-01288387I-00	Pratica correttamente presentata - NON FINANZIATA PER ESAURIMENTO RISORSE ASSEGNATE
53462	A	24222	04/03/2026 12:38	13.552,45	INPS-ISEE-2026-01288387I-00	Pratica correttamente presentata - NON FINANZIATA PER ESAURIMENTO RISORSE ASSEGNATE
53463	A	66934	18/03/2026 10:49	13.552,73	INPS-ISEE-2026-01108201S-00	Pratica correttamente presentata - NON FINANZIATA PER ESAURIMENTO RISORSE ASSEGNATE
53464	A	1998	02/03/2026 12:51	13.553,27	INPS-ISEE-2026-00646210J-00	Pratica correttamente presentata - NON FINANZIATA PER ESAURIMENTO RISORSE ASSEGNATE
53465	A	50691	13/03/2026 12:10	13.553,83	INPS-ISEE-2026-03681062C-00	Pratica correttamente presentata - NON FINANZIATA PER ESAURIMENTO RISORSE ASSEGNATE
53466	A	24676	04/03/2026 14:18	13.553,97	INPS-ISEE-2026-02783794Y-00	Pratica correttamente presentata - NON FINANZIATA PER ESAURIMENTO RISORSE ASSEGNATE
53467	A	23893	05/03/2026 08:52	13.554,63	INPS-ISEE-2026-05790020H-00	Pratica correttamente presentata - NON FINANZIATA PER ESAURIMENTO RISORSE ASSEGNATE
53468	A	55093	14/03/2026 14:08	13.555,41	INPS-ISEE-2026-04903937V-00	Pratica correttamente presentata - NON FINANZIATA PER ESAURIMENTO RISORSE ASSEGNATE
53469	A	65273	17/03/2026 22:08	13.556,97	INPS-ISEE-2026-00778432R-00	Pratica correttamente presentata - NON FINANZIATA PER ESAURIMENTO RISORSE ASSEGNATE
53470	A	39039	08/03/2026 19:55	13.557,06	INPS-ISEE-2026-03202645D-00	Pratica correttamente presentata - NON FINANZIATA PER ESAURIMENTO RISORSE ASSEGNATE
53471	A	59502	16/03/2026 19:12	13.557,45	INPS-ISEE-2026-02731108D-00	Pratica correttamente presentata - NON FINANZIATA PER ESAURIMENTO RISORSE ASSEGNATE
53472	A	4883	02/03/2026 14:46	13.558,18	INPS-ISEE-2026-03415021U-00	Pratica correttamente presentata - NON FINANZIATA PER ESAURIMENTO RISORSE ASSEGNATE
53473	A	28031	04/03/2026 22:06	13.558,37	INPS-ISEE-2026-05685049I-00	Pratica correttamente presentata - NON FINANZIATA PER ESAURIMENTO RISORSE ASSEGNATE
53474	A	2158	02/03/2026 12:49	13.558,78	INPS-ISEE-2026-04455434Q-00	Pratica correttamente presentata - NON FINANZIATA PER ESAURIMENTO RISORSE ASSEGNATE
53475	A	5285	02/03/2026 18:23	13.559,56	INPS-ISEE-2026-01277853L-00	Pratica correttamente presentata - NON FINANZIATA PER ESAURIMENTO RISORSE ASSEGNATE
53476	A	22686	04/03/2026 10:14	13.560,23	INPS-ISEE-2026-05520556N-00	Pratica correttamente presentata - NON FINANZIATA PER ESAURIMENTO RISORSE ASSEGNATE
53477	A	64776	17/03/2026 20:32	13.560,51	INPS-ISEE-2026-06482644F-00	Pratica correttamente presentata - NON FINANZIATA PER ESAURIMENTO RISORSE ASSEGNATE

BANDO IO STUDIO 2025 a.s. 2025/2026

ALLEGATO A - DEFINITIVA

Progr.	ALL	Numero Domanda	Data Di Presentazione	VALORE ISEE	PROTOCOLLO ATTESTAZIONE ISEE	ESITO GRADUATORIA DEFINITIVA
53478	A	63799	17/03/2026 18:49	13.561,31	INPS-ISEE-2026-02985908K-00	Pratica correttamente presentata - NON FINANZIATA PER ESAURIMENTO RISORSE ASSEGNATE
53479	A	51594	12/03/2026 17:56	13.561,37	INPS-ISEE-2026-04925506R-00	Pratica correttamente presentata - NON FINANZIATA PER ESAURIMENTO RISORSE ASSEGNATE
53480	A	17024	03/03/2026 14:38	13.561,74	INPS-ISEE-2026-04338831E-00	Pratica correttamente presentata - NON FINANZIATA PER ESAURIMENTO RISORSE ASSEGNATE
53481	A	12137	02/03/2026 22:09	13.562,44	INPS-ISEE-2026-01907247E-00	Pratica correttamente presentata - NON FINANZIATA PER ESAURIMENTO RISORSE ASSEGNATE
53482	A	67173	18/03/2026 11:30	13.562,47	INPS-ISEE-2026-01945813R-00	Pratica correttamente presentata - NON FINANZIATA PER ESAURIMENTO RISORSE ASSEGNATE
53483	A	2317	02/03/2026 13:01	13.562,61	INPS-ISEE-2026-02191789I-00	Pratica correttamente presentata - NON FINANZIATA PER ESAURIMENTO RISORSE ASSEGNATE
53484	A	61677	17/03/2026 12:52	13.564,00	INPS-ISEE-2026-01561340B-00	Pratica correttamente presentata - NON FINANZIATA PER ESAURIMENTO RISORSE ASSEGNATE
53485	A	25109	06/03/2026 10:28	13.565,19	INPS-ISEE-2026-02450615H-00	Pratica correttamente presentata - NON FINANZIATA PER ESAURIMENTO RISORSE ASSEGNATE
53486	A	36929	07/03/2026 11:05	13.565,29	INPS-ISEE-2026-06066154N-00	Pratica correttamente presentata - NON FINANZIATA PER ESAURIMENTO RISORSE ASSEGNATE
53487	A	15932	03/03/2026 12:21	13.565,55	INPS-ISEE-2026-00481958V-00	Pratica correttamente presentata - NON FINANZIATA PER ESAURIMENTO RISORSE ASSEGNATE
53488	A	16102	03/03/2026 12:31	13.565,55	INPS-ISEE-2026-00481958V-00	Pratica correttamente presentata - NON FINANZIATA PER ESAURIMENTO RISORSE ASSEGNATE
53489	A	65213	17/03/2026 21:55	13.566,12	INPS-ISEE-2026-05724528L-00	Pratica correttamente presentata - NON FINANZIATA PER ESAURIMENTO RISORSE ASSEGNATE
53490	A	17381	03/03/2026 15:34	13.566,13	INPS-ISEE-2026-01197021T-00	Pratica correttamente presentata - NON FINANZIATA PER ESAURIMENTO RISORSE ASSEGNATE
53491	A	9979	02/03/2026 19:47	13.567,72	INPS-ISEE-2026-05370582E-00	Pratica correttamente presentata - NON FINANZIATA PER ESAURIMENTO RISORSE ASSEGNATE
53492	A	10289	02/03/2026 19:55	13.567,72	INPS-ISEE-2026-05370582E-00	Pratica correttamente presentata - NON FINANZIATA PER ESAURIMENTO RISORSE ASSEGNATE
53493	A	14443	03/03/2026 10:22	13.568,33	INPS-ISEE-2026-00806510B-00	Pratica correttamente presentata - NON FINANZIATA PER ESAURIMENTO RISORSE ASSEGNATE
53494	A	60490	17/03/2026 09:37	13.570,16	INPS-ISEE-2026-06242208G-00	Pratica correttamente presentata - NON FINANZIATA PER ESAURIMENTO RISORSE ASSEGNATE

BANDO IO STUDIO 2025 a.s. 2025/2026

ALLEGATO A - DEFINITIVA

Progr.	ALL	Numero Domanda	Data Di Presentazione	VALORE ISEE	PROTOCOLLO ATTESTAZIONE ISEE	ESITO GRADUATORIA DEFINITIVA
53495	A	46710	10/03/2026 22:49	13.570,24	INPS-ISEE-2026-01997607S-00	Pratica correttamente presentata - NON FINANZIATA PER ESAURIMENTO RISORSE ASSEGNATE
53496	A	37998	07/03/2026 23:04	13.570,33	INPS-ISEE-2026-00728474O-00	Pratica correttamente presentata - NON FINANZIATA PER ESAURIMENTO RISORSE ASSEGNATE
53497	A	4932	02/03/2026 15:16	13.570,53	INPS-ISEE-2026-04478774K-00	Pratica correttamente presentata - NON FINANZIATA PER ESAURIMENTO RISORSE ASSEGNATE
53498	A	49335	11/03/2026 19:53	13.571,22	INPS-ISEE-2026-05126124T-00	Pratica correttamente presentata - NON FINANZIATA PER ESAURIMENTO RISORSE ASSEGNATE
53499	A	66916	18/03/2026 10:47	13.571,32	INPS-ISEE-2026-06032043A-00	Pratica correttamente presentata - NON FINANZIATA PER ESAURIMENTO RISORSE ASSEGNATE
53500	A	46716	11/03/2026 16:08	13.571,51	INPS-ISEE-2026-05666569M-00	Pratica correttamente presentata - NON FINANZIATA PER ESAURIMENTO RISORSE ASSEGNATE
53501	A	32120	05/03/2026 18:52	13.571,55	INPS-ISEE-2026-02566017W-00	Pratica correttamente presentata - NON FINANZIATA PER ESAURIMENTO RISORSE ASSEGNATE
53502	A	36823	07/03/2026 09:49	13.572,79	INPS-ISEE-2026-02614106B-00	Pratica correttamente presentata - NON FINANZIATA PER ESAURIMENTO RISORSE ASSEGNATE
53503	A	22949	04/03/2026 10:46	13.573,17	INPS-ISEE-2026-00989264Z-00	Pratica correttamente presentata - NON FINANZIATA PER ESAURIMENTO RISORSE ASSEGNATE
53504	A	27914	04/03/2026 21:45	13.573,73	INPS-ISEE-2026-07663807I-00	Pratica correttamente presentata - NON FINANZIATA PER ESAURIMENTO RISORSE ASSEGNATE
53505	A	24497	04/03/2026 19:26	13.573,98	INPS-ISEE-2026-04451168Q-00	Pratica correttamente presentata - NON FINANZIATA PER ESAURIMENTO RISORSE ASSEGNATE
53506	A	48977	11/03/2026 18:16	13.574,39	INPS-ISEE-2026-05350087N-00	Pratica correttamente presentata - NON FINANZIATA PER ESAURIMENTO RISORSE ASSEGNATE
53507	A	18164	03/03/2026 17:52	13.574,67	INPS-ISEE-2026-00761614P-00	Pratica correttamente presentata - NON FINANZIATA PER ESAURIMENTO RISORSE ASSEGNATE
53508	A	32722	05/03/2026 21:15	13.574,84	INPS-ISEE-2026-01504646C-00	Pratica correttamente presentata - NON FINANZIATA PER ESAURIMENTO RISORSE ASSEGNATE
53509	A	26324	04/03/2026 17:51	13.575,00	INPS-ISEE-2026-04425292N-00	Pratica correttamente presentata - NON FINANZIATA PER ESAURIMENTO RISORSE ASSEGNATE
53510	A	35498	06/03/2026 17:20	13.575,12	INPS-ISEE-2026-06532720P-00	Pratica correttamente presentata - NON FINANZIATA PER ESAURIMENTO RISORSE ASSEGNATE
53511	A	27418	04/03/2026 20:12	13.575,18	INPS-ISEE-2026-05855864K-00	Pratica correttamente presentata - NON FINANZIATA PER ESAURIMENTO RISORSE ASSEGNATE

BANDO IO STUDIO 2025 a.s. 2025/2026

ALLEGATO A - DEFINITIVA

Progr.	ALL	Numero Domanda	Data Di Presentazione	VALORE ISEE	PROTOCOLLO ATTESTAZIONE ISEE	ESITO GRADUATORIA DEFINITIVA
53512	A	41139	09/03/2026 15:21	13.575,21	INPS-ISEE-2026-03140489Q-00	Pratica correttamente presentata - NON FINANZIATA PER ESAURIMENTO RISORSE ASSEGNATE
53513	A	41215	09/03/2026 15:45	13.575,21	INPS-ISEE-2026-03140489Q-00	Pratica correttamente presentata - NON FINANZIATA PER ESAURIMENTO RISORSE ASSEGNATE
53514	A	18963	03/03/2026 17:43	13.575,49	INPS-ISEE-2026-06960384X-00	Pratica correttamente presentata - NON FINANZIATA PER ESAURIMENTO RISORSE ASSEGNATE
53515	A	10995	02/03/2026 20:41	13.575,61	INPS-ISEE-2026-03673216N-00	Pratica correttamente presentata - NON FINANZIATA PER ESAURIMENTO RISORSE ASSEGNATE
53516	A	36140	06/03/2026 19:27	13.575,61	INPS-ISEE-2026-03216734C-00	Pratica correttamente presentata - NON FINANZIATA PER ESAURIMENTO RISORSE ASSEGNATE
53517	A	12931	02/03/2026 23:51	13.575,64	INPS-ISEE-2026-00206269P-00	Pratica correttamente presentata - NON FINANZIATA PER ESAURIMENTO RISORSE ASSEGNATE
53518	A	36802	07/03/2026 09:31	13.575,64	INPS-ISEE-2026-00206269P-00	Pratica correttamente presentata - NON FINANZIATA PER ESAURIMENTO RISORSE ASSEGNATE
53519	A	7763	02/03/2026 17:38	13.576,35	INPS-ISEE-2026-05182405P-00	Pratica correttamente presentata - NON FINANZIATA PER ESAURIMENTO RISORSE ASSEGNATE
53520	A	27605	04/03/2026 20:45	13.576,83	INPS-ISEE-2026-04175820W-00	Pratica correttamente presentata - NON FINANZIATA PER ESAURIMENTO RISORSE ASSEGNATE
53521	A	38331	08/03/2026 11:53	13.577,30	INPS-ISEE-2026-01204607B-00	Pratica correttamente presentata - NON FINANZIATA PER ESAURIMENTO RISORSE ASSEGNATE
53522	A	21263	03/03/2026 21:50	13.577,92	INPS-ISEE-2026-05686005E-00	Pratica correttamente presentata - NON FINANZIATA PER ESAURIMENTO RISORSE ASSEGNATE
53523	A	21366	03/03/2026 22:02	13.577,92	INPS-ISEE-2026-05686005E-00	Pratica correttamente presentata - NON FINANZIATA PER ESAURIMENTO RISORSE ASSEGNATE
53524	A	43820	10/03/2026 10:50	13.578,13	INPS-ISEE-2026-03891162E-00	Pratica correttamente presentata - NON FINANZIATA PER ESAURIMENTO RISORSE ASSEGNATE
53525	A	2934	02/03/2026 13:21	13.578,34	INPS-ISEE-2026-01627933R-00	Pratica correttamente presentata - NON FINANZIATA PER ESAURIMENTO RISORSE ASSEGNATE
53526	A	64401	17/03/2026 19:29	13.578,48	INPS-ISEE-2026-08192558Z-00	Pratica correttamente presentata - NON FINANZIATA PER ESAURIMENTO RISORSE ASSEGNATE
53527	A	63136	17/03/2026 19:44	13.578,82	INPS-ISEE-2026-01329939X-00	Pratica correttamente presentata - NON FINANZIATA PER ESAURIMENTO RISORSE ASSEGNATE
53528	A	20980	03/03/2026 21:35	13.579,40	INPS-ISEE-2026-05735752F-00	Pratica correttamente presentata - NON FINANZIATA PER ESAURIMENTO RISORSE ASSEGNATE

BANDO IO STUDIO 2025 a.s. 2025/2026

ALLEGATO A - DEFINITIVA

Progr.	ALL	Numero Domanda	Data Di Presentazione	VALORE ISEE	PROTOCOLLO ATTESTAZIONE ISEE	ESITO GRADUATORIA DEFINITIVA
53529	A	56872	16/03/2026 10:43	13.580,18	INPS-ISEE-2026-02337959Z-00	Pratica correttamente presentata - NON FINANZIATA PER ESAURIMENTO RISORSE ASSEGNATE
53530	A	16478	03/03/2026 13:08	13.580,62	INPS-ISEE-2026-05381895S-00	Pratica correttamente presentata - NON FINANZIATA PER ESAURIMENTO RISORSE ASSEGNATE
53531	A	14984	03/03/2026 11:00	13.580,73	INPS-ISEE-2026-06546273L-00	Pratica correttamente presentata - NON FINANZIATA PER ESAURIMENTO RISORSE ASSEGNATE
53532	A	65769	18/03/2026 00:50	13.580,89	INPS-ISEE-2026-02364259R-00	Pratica correttamente presentata - NON FINANZIATA PER ESAURIMENTO RISORSE ASSEGNATE
53533	A	56915	16/03/2026 10:51	13.580,98	INPS-ISEE-2026-07733558Z-00	Pratica correttamente presentata - NON FINANZIATA PER ESAURIMENTO RISORSE ASSEGNATE
53534	A	21352	03/03/2026 22:06	13.581,38	INPS-ISEE-2026-05131743G-00	Pratica correttamente presentata - NON FINANZIATA PER ESAURIMENTO RISORSE ASSEGNATE
53535	A	3555	02/03/2026 13:59	13.582,11	INPS-ISEE-2026-04074223D-00	Pratica correttamente presentata - NON FINANZIATA PER ESAURIMENTO RISORSE ASSEGNATE
53536	A	26840	04/03/2026 19:00	13.582,70	INPS-ISEE-2026-00592573R-00	Pratica correttamente presentata - NON FINANZIATA PER ESAURIMENTO RISORSE ASSEGNATE
53537	A	27210	04/03/2026 19:22	13.582,70	INPS-ISEE-2026-00592573R-00	Pratica correttamente presentata - NON FINANZIATA PER ESAURIMENTO RISORSE ASSEGNATE
53538	A	53524	13/03/2026 13:58	13.583,49	INPS-ISEE-2026-01726018P-00	Pratica correttamente presentata - NON FINANZIATA PER ESAURIMENTO RISORSE ASSEGNATE
53539	A	53555	13/03/2026 14:05	13.583,49	INPS-ISEE-2026-01726018P-00	Pratica correttamente presentata - NON FINANZIATA PER ESAURIMENTO RISORSE ASSEGNATE
53540	A	3188	02/03/2026 13:37	13.584,85	INPS-ISEE-2026-03053224J-00	Pratica correttamente presentata - NON FINANZIATA PER ESAURIMENTO RISORSE ASSEGNATE
53541	A	14234	03/03/2026 10:07	13.587,00	INPS-ISEE-2026-00803485N-00	Pratica correttamente presentata - NON FINANZIATA PER ESAURIMENTO RISORSE ASSEGNATE
53542	A	51983	12/03/2026 19:03	13.587,53	INPS-ISEE-2026-01623111K-00	Pratica correttamente presentata - NON FINANZIATA PER ESAURIMENTO RISORSE ASSEGNATE
53543	A	64958	17/03/2026 21:08	13.588,35	INPS-ISEE-2026-03598795B-00	Pratica correttamente presentata - NON FINANZIATA PER ESAURIMENTO RISORSE ASSEGNATE
53544	A	65860	18/03/2026 07:10	13.588,35	INPS-ISEE-2026-03598795B-00	Pratica correttamente presentata - NON FINANZIATA PER ESAURIMENTO RISORSE ASSEGNATE
53545	A	46241	10/03/2026 19:16	13.588,39	INPS-ISEE-2026-04023600K-00	Pratica correttamente presentata - NON FINANZIATA PER ESAURIMENTO RISORSE ASSEGNATE

BANDO IO STUDIO 2025 a.s. 2025/2026

ALLEGATO A - DEFINITIVA

Progr.	ALL	Numero Domanda	Data Di Presentazione	VALORE ISEE	PROTOCOLLO ATTESTAZIONE ISEE	ESITO GRADUATORIA DEFINITIVA
53546	A	7027	02/03/2026 17:13	13.589,02	INPS-ISEE-2026-01614500M-00	Pratica correttamente presentata - NON FINANZIATA PER ESAURIMENTO RISORSE ASSEGNATE
53547	A	46038	10/03/2026 18:36	13.589,35	INPS-ISEE-2026-01128770C-00	Pratica correttamente presentata - NON FINANZIATA PER ESAURIMENTO RISORSE ASSEGNATE
53548	A	46061	10/03/2026 18:40	13.589,35	INPS-ISEE-2026-01128770C-00	Pratica correttamente presentata - NON FINANZIATA PER ESAURIMENTO RISORSE ASSEGNATE
53549	A	62230	17/03/2026 15:22	13.589,72	INPS-ISEE-2026-01080027A-00	Pratica correttamente presentata - NON FINANZIATA PER ESAURIMENTO RISORSE ASSEGNATE
53550	A	62320	17/03/2026 15:35	13.589,72	INPS-ISEE-2026-01080027A-00	Pratica correttamente presentata - NON FINANZIATA PER ESAURIMENTO RISORSE ASSEGNATE
53551	A	6916	02/03/2026 17:08	13.589,90	INPS-ISEE-2026-00458572R-00	Pratica correttamente presentata - NON FINANZIATA PER ESAURIMENTO RISORSE ASSEGNATE
53552	A	18062	04/03/2026 09:42	13.590,38	INPS-ISEE-2026-01158614C-00	Pratica correttamente presentata - NON FINANZIATA PER ESAURIMENTO RISORSE ASSEGNATE
53553	A	59296	16/03/2026 18:45	13.590,87	INPS-ISEE-2026-03692962I-00	Pratica correttamente presentata - NON FINANZIATA PER ESAURIMENTO RISORSE ASSEGNATE
53554	A	59336	16/03/2026 18:51	13.590,87	INPS-ISEE-2026-03692962I-00	Pratica correttamente presentata - NON FINANZIATA PER ESAURIMENTO RISORSE ASSEGNATE
53555	A	8241	02/03/2026 19:12	13.590,89	INPS-ISEE-2026-05060082T-00	Pratica correttamente presentata - NON FINANZIATA PER ESAURIMENTO RISORSE ASSEGNATE
53556	A	37831	08/03/2026 12:28	13.591,22	INPS-ISEE-2026-06308741Q-00	Pratica correttamente presentata - NON FINANZIATA PER ESAURIMENTO RISORSE ASSEGNATE
53557	A	57926	16/03/2026 15:20	13.592,84	INPS-ISEE-2026-01141520Y-00	Pratica correttamente presentata - NON FINANZIATA PER ESAURIMENTO RISORSE ASSEGNATE
53558	A	26885	04/03/2026 18:52	13.592,91	INPS-ISEE-2026-04561511H-00	Pratica correttamente presentata - NON FINANZIATA PER ESAURIMENTO RISORSE ASSEGNATE
53559	A	65328	17/03/2026 22:12	13.593,23	INPS-ISEE-2026-07133229W-00	Pratica correttamente presentata - NON FINANZIATA PER ESAURIMENTO RISORSE ASSEGNATE
53560	A	63625	17/03/2026 18:22	13.593,69	INPS-ISEE-2026-07053778I-00	Pratica correttamente presentata - NON FINANZIATA PER ESAURIMENTO RISORSE ASSEGNATE
53561	A	62757	17/03/2026 16:49	13.593,72	INPS-ISEE-2026-03383738V-00	Pratica correttamente presentata - NON FINANZIATA PER ESAURIMENTO RISORSE ASSEGNATE
53562	A	40994	09/03/2026 14:39	13.594,14	INPS-ISEE-2026-01014285T-00	Pratica correttamente presentata - NON FINANZIATA PER ESAURIMENTO RISORSE ASSEGNATE

BANDO IO STUDIO 2025 a.s. 2025/2026

ALLEGATO A - DEFINITIVA

Progr.	ALL	Numero Domanda	Data Di Presentazione	VALORE ISEE	PROTOCOLLO ATTESTAZIONE ISEE	ESITO GRADUATORIA DEFINITIVA
53563	A	30230	05/03/2026 14:09	13.594,69	INPS-ISEE-2026-04470605C-00	Pratica correttamente presentata - NON FINANZIATA PER ESAURIMENTO RISORSE ASSEGNATE
53564	A	60998	17/03/2026 11:02	13.594,75	INPS-ISEE-2026-07220809N-00	Pratica correttamente presentata - NON FINANZIATA PER ESAURIMENTO RISORSE ASSEGNATE
53565	A	1591	02/03/2026 12:43	13.594,80	INPS-ISEE-2026-02579498A-00	Pratica correttamente presentata - NON FINANZIATA PER ESAURIMENTO RISORSE ASSEGNATE
53566	A	53144	13/03/2026 11:39	13.594,92	INPS-ISEE-2026-03859193Z-00	Pratica correttamente presentata - NON FINANZIATA PER ESAURIMENTO RISORSE ASSEGNATE
53567	A	33011	05/03/2026 23:03	13.595,03	INPS-ISEE-2026-02112090K-00	Pratica correttamente presentata - NON FINANZIATA PER ESAURIMENTO RISORSE ASSEGNATE
53568	A	19182	03/03/2026 18:00	13.595,38	INPS-ISEE-2026-03772548X-00	Pratica correttamente presentata - NON FINANZIATA PER ESAURIMENTO RISORSE ASSEGNATE
53569	A	18882	03/03/2026 17:35	13.595,85	INPS-ISEE-2026-07970939A-00	Pratica correttamente presentata - NON FINANZIATA PER ESAURIMENTO RISORSE ASSEGNATE
53570	A	7649	02/03/2026 17:46	13.596,07	INPS-ISEE-2026-08088380V-00	Pratica correttamente presentata - NON FINANZIATA PER ESAURIMENTO RISORSE ASSEGNATE
53571	A	61980	17/03/2026 14:10	13.596,34	INPS-ISEE-2026-01707437Q-00	Pratica correttamente presentata - NON FINANZIATA PER ESAURIMENTO RISORSE ASSEGNATE
53572	A	24486	04/03/2026 13:25	13.597,48	INPS-ISEE-2026-02652775F-00	Pratica correttamente presentata - NON FINANZIATA PER ESAURIMENTO RISORSE ASSEGNATE
53573	A	66732	18/03/2026 10:28	13.597,95	INPS-ISEE-2026-07000618D-00	Pratica correttamente presentata - NON FINANZIATA PER ESAURIMENTO RISORSE ASSEGNATE
53574	A	8391	02/03/2026 18:34	13.598,49	INPS-ISEE-2026-06005628W-00	Pratica correttamente presentata - NON FINANZIATA PER ESAURIMENTO RISORSE ASSEGNATE
53575	A	65285	17/03/2026 22:06	13.598,99	INPS-ISEE-2026-00912112U-00	Pratica correttamente presentata - NON FINANZIATA PER ESAURIMENTO RISORSE ASSEGNATE
53576	A	50862	12/03/2026 14:47	13.599,76	INPS-ISEE-2026-03416679X-00	Pratica correttamente presentata - NON FINANZIATA PER ESAURIMENTO RISORSE ASSEGNATE
53577	A	48474	11/03/2026 16:52	13.600,25	INPS-ISEE-2026-07025798Z-00	Pratica correttamente presentata - NON FINANZIATA PER ESAURIMENTO RISORSE ASSEGNATE
53578	A	49783	12/03/2026 08:42	13.601,26	INPS-ISEE-2026-01435128G-00	Pratica correttamente presentata - NON FINANZIATA PER ESAURIMENTO RISORSE ASSEGNATE
53579	A	6235	02/03/2026 16:31	13.601,47	INPS-ISEE-2026-04225529Q-00	Pratica correttamente presentata - NON FINANZIATA PER ESAURIMENTO RISORSE ASSEGNATE

BANDO IO STUDIO 2025 a.s. 2025/2026

ALLEGATO A - DEFINITIVA

Progr.	ALL	Numero Domanda	Data Di Presentazione	VALORE ISEE	PROTOCOLLO ATTESTAZIONE ISEE	ESITO GRADUATORIA DEFINITIVA
53580	A	44868	10/03/2026 14:50	13.601,58	INPS-ISEE-2026-07919345Z-00	Pratica correttamente presentata - NON FINANZIATA PER ESAURIMENTO RISORSE ASSEGNATE
53581	A	65078	17/03/2026 21:50	13.601,69	INPS-ISEE-2026-03551613G-00	Pratica correttamente presentata - NON FINANZIATA PER ESAURIMENTO RISORSE ASSEGNATE
53582	A	54641	13/03/2026 21:30	13.601,92	INPS-ISEE-2026-00988844K-00	Pratica correttamente presentata - NON FINANZIATA PER ESAURIMENTO RISORSE ASSEGNATE
53583	A	39756	09/03/2026 10:17	13.602,60	INPS-ISEE-2026-03855646I-00	Pratica correttamente presentata - NON FINANZIATA PER ESAURIMENTO RISORSE ASSEGNATE
53584	A	27861	04/03/2026 21:33	13.602,85	INPS-ISEE-2026-05653028Q-00	Pratica correttamente presentata - NON FINANZIATA PER ESAURIMENTO RISORSE ASSEGNATE
53585	A	9115	02/03/2026 18:45	13.603,01	INPS-ISEE-2026-03861977K-00	Pratica correttamente presentata - NON FINANZIATA PER ESAURIMENTO RISORSE ASSEGNATE
53586	A	56091	15/03/2026 19:32	13.603,36	INPS-ISEE-2026-01844908F-00	Pratica correttamente presentata - NON FINANZIATA PER ESAURIMENTO RISORSE ASSEGNATE
53587	A	23109	04/03/2026 10:59	13.603,79	INPS-ISEE-2026-04744986U-00	Pratica correttamente presentata - NON FINANZIATA PER ESAURIMENTO RISORSE ASSEGNATE
53588	A	32889	05/03/2026 21:59	13.603,90	INPS-ISEE-2026-06067480R-00	Pratica correttamente presentata - NON FINANZIATA PER ESAURIMENTO RISORSE ASSEGNATE
53589	A	32947	05/03/2026 22:08	13.603,90	INPS-ISEE-2026-06067480R-00	Pratica correttamente presentata - NON FINANZIATA PER ESAURIMENTO RISORSE ASSEGNATE
53590	A	32930	05/03/2026 22:03	13.604,00	INPS-ISEE-2026-04603777F-00	Pratica correttamente presentata - NON FINANZIATA PER ESAURIMENTO RISORSE ASSEGNATE
53591	A	61638	17/03/2026 12:41	13.604,49	INPS-ISEE-2026-07530772R-00	Pratica correttamente presentata - NON FINANZIATA PER ESAURIMENTO RISORSE ASSEGNATE
53592	A	58897	16/03/2026 17:56	13.604,72	INPS-ISEE-2026-06174631N-00	Pratica correttamente presentata - NON FINANZIATA PER ESAURIMENTO RISORSE ASSEGNATE
53593	A	10016	02/03/2026 19:41	13.605,16	INPS-ISEE-2026-00183771W-00	Pratica correttamente presentata - NON FINANZIATA PER ESAURIMENTO RISORSE ASSEGNATE
53594	A	29084	05/03/2026 10:59	13.605,25	INPS-ISEE-2026-00375628R-00	Pratica correttamente presentata - NON FINANZIATA PER ESAURIMENTO RISORSE ASSEGNATE
53595	A	29241	05/03/2026 11:06	13.605,25	INPS-ISEE-2026-00375628R-00	Pratica correttamente presentata - NON FINANZIATA PER ESAURIMENTO RISORSE ASSEGNATE
53596	A	9829	02/03/2026 19:55	13.608,06	INPS-ISEE-2026-07310212U-00	Pratica correttamente presentata - NON FINANZIATA PER ESAURIMENTO RISORSE ASSEGNATE

BANDO IO STUDIO 2025 a.s. 2025/2026

ALLEGATO A - DEFINITIVA

Progr.	ALL	Numero Domanda	Data Di Presentazione	VALORE ISEE	PROTOCOLLO ATTESTAZIONE ISEE	ESITO GRADUATORIA DEFINITIVA
53597	A	31500	05/03/2026 17:40	13.608,27	INPS-ISEE-2026-06020774C-00	Pratica correttamente presentata - NON FINANZIATA PER ESAURIMENTO RISORSE ASSEGNATE
53598	A	31555	05/03/2026 17:45	13.608,27	INPS-ISEE-2026-06020774C-00	Pratica correttamente presentata - NON FINANZIATA PER ESAURIMENTO RISORSE ASSEGNATE
53599	A	44926	10/03/2026 15:31	13.608,41	INPS-ISEE-2026-06043254G-00	Pratica correttamente presentata - NON FINANZIATA PER ESAURIMENTO RISORSE ASSEGNATE
53600	A	46588	10/03/2026 22:33	13.608,46	INPS-ISEE-2026-06762677K-00	Pratica correttamente presentata - NON FINANZIATA PER ESAURIMENTO RISORSE ASSEGNATE
53601	A	25107	04/03/2026 16:02	13.609,18	INPS-ISEE-2026-04249958K-00	Pratica correttamente presentata - NON FINANZIATA PER ESAURIMENTO RISORSE ASSEGNATE
53602	A	36527	06/03/2026 21:57	13.609,80	INPS-ISEE-2026-02418896Z-00	Pratica correttamente presentata - NON FINANZIATA PER ESAURIMENTO RISORSE ASSEGNATE
53603	A	7026	02/03/2026 17:20	13.609,92	INPS-ISEE-2026-01035974Q-00	Pratica correttamente presentata - NON FINANZIATA PER ESAURIMENTO RISORSE ASSEGNATE
53604	A	47753	11/03/2026 12:31	13.610,12	INPS-ISEE-2026-03814477F-00	Pratica correttamente presentata - NON FINANZIATA PER ESAURIMENTO RISORSE ASSEGNATE
53605	A	4992	02/03/2026 14:54	13.611,10	INPS-ISEE-2026-08044819F-00	Pratica correttamente presentata - NON FINANZIATA PER ESAURIMENTO RISORSE ASSEGNATE
53606	A	4241	02/03/2026 14:20	13.611,59	INPS-ISEE-2026-00345875O-00	Pratica correttamente presentata - NON FINANZIATA PER ESAURIMENTO RISORSE ASSEGNATE
53607	A	27551	04/03/2026 20:28	13.611,59	INPS-ISEE-2026-00345875O-00	Pratica correttamente presentata - NON FINANZIATA PER ESAURIMENTO RISORSE ASSEGNATE
53608	A	64448	17/03/2026 19:37	13.611,62	INPS-ISEE-2026-06105967F-00	Pratica correttamente presentata - NON FINANZIATA PER ESAURIMENTO RISORSE ASSEGNATE
53609	A	59503	16/03/2026 19:11	13.613,59	INPS-ISEE-2026-04601596R-00	Pratica correttamente presentata - NON FINANZIATA PER ESAURIMENTO RISORSE ASSEGNATE
53610	A	27649	04/03/2026 20:57	13.614,49	INPS-ISEE-2026-07429500W-00	Pratica correttamente presentata - NON FINANZIATA PER ESAURIMENTO RISORSE ASSEGNATE
53611	A	27774	04/03/2026 21:13	13.614,49	INPS-ISEE-2026-07429500W-00	Pratica correttamente presentata - NON FINANZIATA PER ESAURIMENTO RISORSE ASSEGNATE
53612	A	23255	04/03/2026 11:13	13.614,59	INPS-ISEE-2026-00611348H-00	Pratica correttamente presentata - NON FINANZIATA PER ESAURIMENTO RISORSE ASSEGNATE
53613	A	3565	02/03/2026 16:07	13.615,09	INPS-ISEE-2026-00001928B-00	Pratica correttamente presentata - NON FINANZIATA PER ESAURIMENTO RISORSE ASSEGNATE

BANDO IO STUDIO 2025 a.s. 2025/2026

ALLEGATO A - DEFINITIVA

Progr.	ALL	Numero Domanda	Data Di Presentazione	VALORE ISEE	PROTOCOLLO ATTESTAZIONE ISEE	ESITO GRADUATORIA DEFINITIVA
53614	A	6122	02/03/2026 16:13	13.615,09	INPS-ISEE-2026-00001928B-00	Pratica correttamente presentata - NON FINANZIATA PER ESAURIMENTO RISORSE ASSEGNATE
53615	A	48937	11/03/2026 18:13	13.615,41	INPS-ISEE-2026-04193657V-00	Pratica correttamente presentata - NON FINANZIATA PER ESAURIMENTO RISORSE ASSEGNATE
53616	A	54241	13/03/2026 18:12	13.615,41	INPS-ISEE-2026-04193657V-00	Pratica correttamente presentata - NON FINANZIATA PER ESAURIMENTO RISORSE ASSEGNATE
53617	A	37843	16/03/2026 18:10	13.615,85	INPS-ISEE-2026-01949890Y-00	Pratica correttamente presentata - NON FINANZIATA PER ESAURIMENTO RISORSE ASSEGNATE
53618	A	51655	12/03/2026 18:05	13.615,88	INPS-ISEE-2026-02081286W-00	Pratica correttamente presentata - NON FINANZIATA PER ESAURIMENTO RISORSE ASSEGNATE
53619	A	17494	03/03/2026 15:39	13.616,54	INPS-ISEE-2026-03096596Z-00	Pratica correttamente presentata - NON FINANZIATA PER ESAURIMENTO RISORSE ASSEGNATE
53620	A	38500	08/03/2026 14:03	13.617,41	INPS-ISEE-2026-00589814V-00	Pratica correttamente presentata - NON FINANZIATA PER ESAURIMENTO RISORSE ASSEGNATE
53621	A	62460	17/03/2026 15:59	13.618,54	INPS-ISEE-2026-04211149D-00	Pratica correttamente presentata - NON FINANZIATA PER ESAURIMENTO RISORSE ASSEGNATE
53622	A	41647	10/03/2026 08:51	13.618,80	INPS-ISEE-2026-03040062K-00	Pratica correttamente presentata - NON FINANZIATA PER ESAURIMENTO RISORSE ASSEGNATE
53623	A	43451	10/03/2026 09:13	13.618,80	INPS-ISEE-2026-03040062K-00	Pratica correttamente presentata - NON FINANZIATA PER ESAURIMENTO RISORSE ASSEGNATE
53624	A	42009	09/03/2026 17:43	13.619,11	INPS-ISEE-2026-00756178F-00	Pratica correttamente presentata - NON FINANZIATA PER ESAURIMENTO RISORSE ASSEGNATE
53625	A	6384	02/03/2026 16:58	13.619,24	INPS-ISEE-2026-04896465U-00	Pratica correttamente presentata - NON FINANZIATA PER ESAURIMENTO RISORSE ASSEGNATE
53626	A	1715	02/03/2026 12:51	13.619,68	INPS-ISEE-2026-01591800G-00	Pratica correttamente presentata - NON FINANZIATA PER ESAURIMENTO RISORSE ASSEGNATE
53627	A	50570	12/03/2026 12:15	13.619,68	INPS-ISEE-2026-02124633T-00	Pratica correttamente presentata - NON FINANZIATA PER ESAURIMENTO RISORSE ASSEGNATE
53628	A	28930	05/03/2026 10:24	13.619,85	INPS-ISEE-2026-00842556E-00	Pratica correttamente presentata - NON FINANZIATA PER ESAURIMENTO RISORSE ASSEGNATE
53629	A	39696	11/03/2026 16:00	13.620,98	INPS-ISEE-2026-05756019L-00	Pratica correttamente presentata - NON FINANZIATA PER ESAURIMENTO RISORSE ASSEGNATE
53630	A	48266	11/03/2026 16:03	13.620,98	INPS-ISEE-2026-05756019L-00	Pratica correttamente presentata - NON FINANZIATA PER ESAURIMENTO RISORSE ASSEGNATE

BANDO IO STUDIO 2025 a.s. 2025/2026

ALLEGATO A - DEFINITIVA

Progr.	ALL	Numero Domanda	Data Di Presentazione	VALORE ISEE	PROTOCOLLO ATTESTAZIONE ISEE	ESITO GRADUATORIA DEFINITIVA
53631	A	45836	10/03/2026 18:02	13.621,14	INPS-ISEE-2026-03957701O-00	Pratica correttamente presentata - NON FINANZIATA PER ESAURIMENTO RISORSE ASSEGNATE
53632	A	22788	04/03/2026 10:23	13.621,50	INPS-ISEE-2026-03938401N-00	Pratica correttamente presentata - NON FINANZIATA PER ESAURIMENTO RISORSE ASSEGNATE
53633	A	38647	08/03/2026 15:57	13.623,09	INPS-ISEE-2026-06289040Q-00	Pratica correttamente presentata - NON FINANZIATA PER ESAURIMENTO RISORSE ASSEGNATE
53634	A	11195	02/03/2026 21:06	13.623,85	INPS-ISEE-2026-00896572I-00	Pratica correttamente presentata - NON FINANZIATA PER ESAURIMENTO RISORSE ASSEGNATE
53635	A	8352	02/03/2026 18:25	13.623,98	INPS-ISEE-2026-00292055H-00	Pratica correttamente presentata - NON FINANZIATA PER ESAURIMENTO RISORSE ASSEGNATE
53636	A	36132	06/03/2026 19:23	13.624,31	INPS-ISEE-2026-02233208B-00	Pratica correttamente presentata - NON FINANZIATA PER ESAURIMENTO RISORSE ASSEGNATE
53637	A	36346	07/03/2026 20:18	13.625,08	INPS-ISEE-2026-04105299E-00	Pratica correttamente presentata - NON FINANZIATA PER ESAURIMENTO RISORSE ASSEGNATE
53638	A	6838	02/03/2026 17:06	13.625,36	INPS-ISEE-2026-03699413V-00	Pratica correttamente presentata - NON FINANZIATA PER ESAURIMENTO RISORSE ASSEGNATE
53639	A	46205	10/03/2026 19:06	13.625,45	INPS-ISEE-2026-01352675Q-00	Pratica correttamente presentata - NON FINANZIATA PER ESAURIMENTO RISORSE ASSEGNATE
53640	A	46191	17/03/2026 20:52	13.626,43	INPS-ISEE-2026-07749768D-00	Pratica correttamente presentata - NON FINANZIATA PER ESAURIMENTO RISORSE ASSEGNATE
53641	A	41004	09/03/2026 14:37	13.627,01	INPS-ISEE-2026-06637797J-00	Pratica correttamente presentata - NON FINANZIATA PER ESAURIMENTO RISORSE ASSEGNATE
53642	A	16082	03/03/2026 13:19	13.627,24	INPS-ISEE-2026-03159356O-00	Pratica correttamente presentata - NON FINANZIATA PER ESAURIMENTO RISORSE ASSEGNATE
53643	A	55789	15/03/2026 15:05	13.628,15	INPS-ISEE-2026-04631670W-00	Pratica correttamente presentata - NON FINANZIATA PER ESAURIMENTO RISORSE ASSEGNATE
53644	A	55798	15/03/2026 15:14	13.628,15	INPS-ISEE-2026-04631670W-00	Pratica correttamente presentata - NON FINANZIATA PER ESAURIMENTO RISORSE ASSEGNATE
53645	A	9042	02/03/2026 18:38	13.628,40	INPS-ISEE-2026-01042929W-00	Pratica correttamente presentata - NON FINANZIATA PER ESAURIMENTO RISORSE ASSEGNATE
53646	A	9120	02/03/2026 18:42	13.628,40	INPS-ISEE-2026-01042929W-00	Pratica correttamente presentata - NON FINANZIATA PER ESAURIMENTO RISORSE ASSEGNATE
53647	A	41056	10/03/2026 12:55	13.628,53	INPS-ISEE-2026-00306244J-00	Pratica correttamente presentata - NON FINANZIATA PER ESAURIMENTO RISORSE ASSEGNATE

BANDO IO STUDIO 2025 a.s. 2025/2026

ALLEGATO A - DEFINITIVA

Progr.	ALL	Numero Domanda	Data Di Presentazione	VALORE ISEE	PROTOCOLLO ATTESTAZIONE ISEE	ESITO GRADUATORIA DEFINITIVA
53648	A	24573	04/03/2026 13:37	13.628,84	INPS-ISEE-2026-00644141B-00	Pratica correttamente presentata - NON FINANZIATA PER ESAURIMENTO RISORSE ASSEGNATE
53649	A	11790	02/03/2026 21:55	13.629,17	INPS-ISEE-2026-00304119A-00	Pratica correttamente presentata - NON FINANZIATA PER ESAURIMENTO RISORSE ASSEGNATE
53650	A	46376	10/03/2026 20:10	13.629,19	INPS-ISEE-2026-07366028O-00	Pratica correttamente presentata - NON FINANZIATA PER ESAURIMENTO RISORSE ASSEGNATE
53651	A	46401	10/03/2026 20:19	13.629,19	INPS-ISEE-2026-07366028O-00	Pratica correttamente presentata - NON FINANZIATA PER ESAURIMENTO RISORSE ASSEGNATE
53652	A	38219	08/03/2026 10:03	13.629,43	INPS-ISEE-2026-03590511G-00	Pratica correttamente presentata - NON FINANZIATA PER ESAURIMENTO RISORSE ASSEGNATE
53653	A	64391	17/03/2026 19:38	13.629,43	INPS-ISEE-2026-03590511G-00	Pratica correttamente presentata - NON FINANZIATA PER ESAURIMENTO RISORSE ASSEGNATE
53654	A	4670	02/03/2026 14:48	13.629,53	INPS-ISEE-2026-05668648M-00	Pratica correttamente presentata - NON FINANZIATA PER ESAURIMENTO RISORSE ASSEGNATE
53655	A	5181	02/03/2026 15:05	13.629,53	INPS-ISEE-2026-05668648M-00	Pratica correttamente presentata - NON FINANZIATA PER ESAURIMENTO RISORSE ASSEGNATE
53656	A	5471	02/03/2026 15:08	13.629,53	INPS-ISEE-2026-05668648M-00	Pratica correttamente presentata - NON FINANZIATA PER ESAURIMENTO RISORSE ASSEGNATE
53657	A	52151	17/03/2026 16:03	13.630,18	INPS-ISEE-2026-01357633N-00	Pratica correttamente presentata - NON FINANZIATA PER ESAURIMENTO RISORSE ASSEGNATE
53658	A	1712	02/03/2026 12:41	13.630,49	INPS-ISEE-2026-03828004P-00	Pratica correttamente presentata - NON FINANZIATA PER ESAURIMENTO RISORSE ASSEGNATE
53659	A	18033	03/03/2026 16:30	13.631,95	INPS-ISEE-2026-01154702B-00	Pratica correttamente presentata - NON FINANZIATA PER ESAURIMENTO RISORSE ASSEGNATE
53660	A	18178	03/03/2026 16:43	13.631,95	INPS-ISEE-2026-01154702B-00	Pratica correttamente presentata - NON FINANZIATA PER ESAURIMENTO RISORSE ASSEGNATE
53661	A	35934	06/03/2026 18:54	13.632,11	INPS-ISEE-2026-00255795L-00	Pratica correttamente presentata - NON FINANZIATA PER ESAURIMENTO RISORSE ASSEGNATE
53662	A	50603	12/03/2026 12:17	13.632,68	INPS-ISEE-2026-04119942E-00	Pratica correttamente presentata - NON FINANZIATA PER ESAURIMENTO RISORSE ASSEGNATE
53663	A	42360	09/03/2026 18:31	13.632,93	INPS-ISEE-2026-04184768Z-00	Pratica correttamente presentata - NON FINANZIATA PER ESAURIMENTO RISORSE ASSEGNATE
53664	A	59800	16/03/2026 20:52	13.633,23	INPS-ISEE-2026-02579104N-00	Pratica correttamente presentata - NON FINANZIATA PER ESAURIMENTO RISORSE ASSEGNATE

BANDO IO STUDIO 2025 a.s. 2025/2026

ALLEGATO A - DEFINITIVA

Progr.	ALL	Numero Domanda	Data Di Presentazione	VALORE ISEE	PROTOCOLLO ATTESTAZIONE ISEE	ESITO GRADUATORIA DEFINITIVA
53665	A	57237	16/03/2026 11:50	13.634,31	INPS-ISEE-2026-04284690L-00	Pratica correttamente presentata - NON FINANZIATA PER ESAURIMENTO RISORSE ASSEGNATE
53666	A	32033	05/03/2026 18:53	13.634,88	INPS-ISEE-2026-03830377R-00	Pratica correttamente presentata - NON FINANZIATA PER ESAURIMENTO RISORSE ASSEGNATE
53667	A	958	02/03/2026 12:23	13.634,98	INPS-ISEE-2026-05294825V-00	Pratica correttamente presentata - NON FINANZIATA PER ESAURIMENTO RISORSE ASSEGNATE
53668	A	55344	14/03/2026 18:26	13.635,29	INPS-ISEE-2026-03294665V-00	Pratica correttamente presentata - NON FINANZIATA PER ESAURIMENTO RISORSE ASSEGNATE
53669	A	8435	02/03/2026 18:28	13.635,91	INPS-ISEE-2026-00304404K-00	Pratica correttamente presentata - NON FINANZIATA PER ESAURIMENTO RISORSE ASSEGNATE
53670	A	46119	10/03/2026 19:03	13.637,10	INPS-ISEE-2026-03261771W-00	Pratica correttamente presentata - NON FINANZIATA PER ESAURIMENTO RISORSE ASSEGNATE
53671	A	39188	08/03/2026 21:30	13.639,34	INPS-ISEE-2026-07430321B-00	Pratica correttamente presentata - NON FINANZIATA PER ESAURIMENTO RISORSE ASSEGNATE
53672	A	63406	17/03/2026 17:46	13.639,60	INPS-ISEE-2026-01853335N-00	Pratica correttamente presentata - NON FINANZIATA PER ESAURIMENTO RISORSE ASSEGNATE
53673	A	34150	06/03/2026 11:39	13.639,80	INPS-ISEE-2026-03906399S-00	Pratica correttamente presentata - NON FINANZIATA PER ESAURIMENTO RISORSE ASSEGNATE
53674	A	49058	11/03/2026 18:35	13.640,00	INPS-ISEE-2026-02687947M-00	Pratica correttamente presentata - NON FINANZIATA PER ESAURIMENTO RISORSE ASSEGNATE
53675	A	14607	03/03/2026 10:35	13.640,05	INPS-ISEE-2026-05121609G-00	Pratica correttamente presentata - NON FINANZIATA PER ESAURIMENTO RISORSE ASSEGNATE
53676	A	6483	02/03/2026 16:56	13.640,54	INPS-ISEE-2026-04190468O-00	Pratica correttamente presentata - NON FINANZIATA PER ESAURIMENTO RISORSE ASSEGNATE
53677	A	41497	09/03/2026 16:46	13.640,63	INPS-ISEE-2026-04069979A-00	Pratica correttamente presentata - NON FINANZIATA PER ESAURIMENTO RISORSE ASSEGNATE
53678	A	47225	11/03/2026 10:30	13.641,41	INPS-ISEE-2026-05012084B-00	Pratica correttamente presentata - NON FINANZIATA PER ESAURIMENTO RISORSE ASSEGNATE
53679	A	27202	04/03/2026 19:28	13.642,60	INPS-ISEE-2026-00051533M-00	Pratica correttamente presentata - NON FINANZIATA PER ESAURIMENTO RISORSE ASSEGNATE
53680	A	27266	04/03/2026 19:32	13.642,60	INPS-ISEE-2026-00051533M-00	Pratica correttamente presentata - NON FINANZIATA PER ESAURIMENTO RISORSE ASSEGNATE
53681	A	28361	05/03/2026 08:04	13.642,72	INPS-ISEE-2026-06272358L-00	Pratica correttamente presentata - NON FINANZIATA PER ESAURIMENTO RISORSE ASSEGNATE

BANDO IO STUDIO 2025 a.s. 2025/2026

ALLEGATO A - DEFINITIVA

Progr.	ALL	Numero Domanda	Data Di Presentazione	VALORE ISEE	PROTOCOLLO ATTESTAZIONE ISEE	ESITO GRADUATORIA DEFINITIVA
53682	A	2554	02/03/2026 13:02	13.643,55	INPS-ISEE-2026-03734820W-00	Pratica correttamente presentata - NON FINANZIATA PER ESAURIMENTO RISORSE ASSEGNATE
53683	A	51714	12/03/2026 18:15	13.643,76	INPS-ISEE-2026-05606031T-00	Pratica correttamente presentata - NON FINANZIATA PER ESAURIMENTO RISORSE ASSEGNATE
53684	A	63458	17/03/2026 17:49	13.645,51	INPS-ISEE-2026-08291784S-00	Pratica correttamente presentata - NON FINANZIATA PER ESAURIMENTO RISORSE ASSEGNATE
53685	A	63143	17/03/2026 17:22	13.646,10	INPS-ISEE-2026-01242767Q-00	Pratica correttamente presentata - NON FINANZIATA PER ESAURIMENTO RISORSE ASSEGNATE
53686	A	59604	16/03/2026 19:33	13.646,89	INPS-ISEE-2026-04432395E-00	Pratica correttamente presentata - NON FINANZIATA PER ESAURIMENTO RISORSE ASSEGNATE
53687	A	7287	02/03/2026 17:26	13.647,71	INPS-ISEE-2026-06117974V-00	Pratica correttamente presentata - NON FINANZIATA PER ESAURIMENTO RISORSE ASSEGNATE
53688	A	10820	02/03/2026 20:28	13.647,89	INPS-ISEE-2026-04276001B-00	Pratica correttamente presentata - NON FINANZIATA PER ESAURIMENTO RISORSE ASSEGNATE
53689	A	62550	17/03/2026 16:14	13.648,39	INPS-ISEE-2026-00922531D-00	Pratica correttamente presentata - NON FINANZIATA PER ESAURIMENTO RISORSE ASSEGNATE
53690	A	27055	04/03/2026 19:01	13.648,95	INPS-ISEE-2026-07624972I-00	Pratica correttamente presentata - NON FINANZIATA PER ESAURIMENTO RISORSE ASSEGNATE
53691	A	10574	02/03/2026 20:13	13.649,53	INPS-ISEE-2026-00982793Z-00	Pratica correttamente presentata - NON FINANZIATA PER ESAURIMENTO RISORSE ASSEGNATE
53692	A	60460	17/03/2026 09:27	13.649,80	INPS-ISEE-2026-08193481F-00	Pratica correttamente presentata - NON FINANZIATA PER ESAURIMENTO RISORSE ASSEGNATE
53693	A	45703	10/03/2026 17:46	13.649,84	INPS-ISEE-2026-00674153C-00	Pratica correttamente presentata - NON FINANZIATA PER ESAURIMENTO RISORSE ASSEGNATE
53694	A	17149	03/03/2026 15:19	13.649,96	INPS-ISEE-2026-02246255C-00	Pratica correttamente presentata - NON FINANZIATA PER ESAURIMENTO RISORSE ASSEGNATE
53695	A	60728	17/03/2026 10:19	13.650,00	INPS-ISEE-2026-04392479Z-00	Pratica correttamente presentata - NON FINANZIATA PER ESAURIMENTO RISORSE ASSEGNATE
53696	A	47769	11/03/2026 12:16	13.650,27	INPS-ISEE-2026-06816731O-00	Pratica correttamente presentata - NON FINANZIATA PER ESAURIMENTO RISORSE ASSEGNATE
53697	A	23226	04/03/2026 12:18	13.651,07	INPS-ISEE-2026-07624703Q-00	Pratica correttamente presentata - NON FINANZIATA PER ESAURIMENTO RISORSE ASSEGNATE
53698	A	30759	05/03/2026 16:27	13.651,63	INPS-ISEE-2026-04100669C-00	Pratica correttamente presentata - NON FINANZIATA PER ESAURIMENTO RISORSE ASSEGNATE

BANDO IO STUDIO 2025 a.s. 2025/2026

ALLEGATO A - DEFINITIVA

Progr.	ALL	Numero Domanda	Data Di Presentazione	VALORE ISEE	PROTOCOLLO ATTESTAZIONE ISEE	ESITO GRADUATORIA DEFINITIVA
53699	A	17925	03/03/2026 17:09	13.651,86	INPS-ISEE-2026-04408350G-00	Pratica correttamente presentata - NON FINANZIATA PER ESAURIMENTO RISORSE ASSEGNATE
53700	A	18594	03/03/2026 17:15	13.651,86	INPS-ISEE-2026-04408350G-00	Pratica correttamente presentata - NON FINANZIATA PER ESAURIMENTO RISORSE ASSEGNATE
53701	A	26859	04/03/2026 18:48	13.651,96	INPS-ISEE-2026-05815546F-00	Pratica correttamente presentata - NON FINANZIATA PER ESAURIMENTO RISORSE ASSEGNATE
53702	A	20869	03/03/2026 20:47	13.652,42	INPS-ISEE-2026-07539460F-00	Pratica correttamente presentata - NON FINANZIATA PER ESAURIMENTO RISORSE ASSEGNATE
53703	A	36544	06/03/2026 22:02	13.652,44	INPS-ISEE-2026-04185742R-00	Pratica correttamente presentata - NON FINANZIATA PER ESAURIMENTO RISORSE ASSEGNATE
53704	A	47148	11/03/2026 10:37	13.652,44	INPS-ISEE-2026-04185742R-00	Pratica correttamente presentata - NON FINANZIATA PER ESAURIMENTO RISORSE ASSEGNATE
53705	A	44956	10/03/2026 15:35	13.653,50	INPS-ISEE-2026-02418512H-00	Pratica correttamente presentata - NON FINANZIATA PER ESAURIMENTO RISORSE ASSEGNATE
53706	A	17441	03/03/2026 15:33	13.654,31	INPS-ISEE-2026-03257713N-00	Pratica correttamente presentata - NON FINANZIATA PER ESAURIMENTO RISORSE ASSEGNATE
53707	A	38773	08/03/2026 17:48	13.654,66	INPS-ISEE-2026-05445629V-00	Pratica correttamente presentata - NON FINANZIATA PER ESAURIMENTO RISORSE ASSEGNATE
53708	A	38840	08/03/2026 17:56	13.654,66	INPS-ISEE-2026-05445629V-00	Pratica correttamente presentata - NON FINANZIATA PER ESAURIMENTO RISORSE ASSEGNATE
53709	A	750	03/03/2026 20:11	13.654,88	INPS-ISEE-2026-01368155Q-00	Pratica correttamente presentata - NON FINANZIATA PER ESAURIMENTO RISORSE ASSEGNATE
53710	A	12278	02/03/2026 23:53	13.655,25	INPS-ISEE-2026-03086691L-00	Pratica correttamente presentata - NON FINANZIATA PER ESAURIMENTO RISORSE ASSEGNATE
53711	A	9469	02/03/2026 19:02	13.655,63	INPS-ISEE-2026-01058133T-00	Pratica correttamente presentata - NON FINANZIATA PER ESAURIMENTO RISORSE ASSEGNATE
53712	A	16217	03/03/2026 12:39	13.655,92	INPS-ISEE-2026-01691277L-00	Pratica correttamente presentata - NON FINANZIATA PER ESAURIMENTO RISORSE ASSEGNATE
53713	A	44454	10/03/2026 12:20	13.656,07	INPS-ISEE-2026-04860778Y-00	Pratica correttamente presentata - NON FINANZIATA PER ESAURIMENTO RISORSE ASSEGNATE
53714	A	56774	16/03/2026 10:27	13.656,24	INPS-ISEE-2026-05530499V-00	Pratica correttamente presentata - NON FINANZIATA PER ESAURIMENTO RISORSE ASSEGNATE
53715	A	56805	16/03/2026 10:31	13.656,24	INPS-ISEE-2026-05530499V-00	Pratica correttamente presentata - NON FINANZIATA PER ESAURIMENTO RISORSE ASSEGNATE

BANDO IO STUDIO 2025 a.s. 2025/2026

ALLEGATO A - DEFINITIVA

Progr.	ALL	Numero Domanda	Data Di Presentazione	VALORE ISEE	PROTOCOLLO ATTESTAZIONE ISEE	ESITO GRADUATORIA DEFINITIVA
53716	A	3256	02/03/2026 13:38	13.656,91	INPS-ISEE-2026-07172153C-00	Pratica correttamente presentata - NON FINANZIATA PER ESAURIMENTO RISORSE ASSEGNATE
53717	A	11428	02/03/2026 21:47	13.657,56	INPS-ISEE-2026-04410843G-00	Pratica correttamente presentata - NON FINANZIATA PER ESAURIMENTO RISORSE ASSEGNATE
53718	A	50203	12/03/2026 10:56	13.657,74	INPS-ISEE-2026-06764332R-00	Pratica correttamente presentata - NON FINANZIATA PER ESAURIMENTO RISORSE ASSEGNATE
53719	A	50258	12/03/2026 11:03	13.657,74	INPS-ISEE-2026-06764332R-00	Pratica correttamente presentata - NON FINANZIATA PER ESAURIMENTO RISORSE ASSEGNATE
53720	A	64411	17/03/2026 19:42	13.657,81	INPS-ISEE-2026-03548970X-00	Pratica correttamente presentata - NON FINANZIATA PER ESAURIMENTO RISORSE ASSEGNATE
53721	A	62743	17/03/2026 16:41	13.657,83	INPS-ISEE-2026-05904604N-00	Pratica correttamente presentata - NON FINANZIATA PER ESAURIMENTO RISORSE ASSEGNATE
53722	A	60565	17/03/2026 09:54	13.658,13	INPS-ISEE-2026-03602135B-00	Pratica correttamente presentata - NON FINANZIATA PER ESAURIMENTO RISORSE ASSEGNATE
53723	A	5833	02/03/2026 16:06	13.658,46	INPS-ISEE-2026-00499158X-00	Pratica correttamente presentata - NON FINANZIATA PER ESAURIMENTO RISORSE ASSEGNATE
53724	A	31300	05/03/2026 17:24	13.658,63	INPS-ISEE-2026-04695850I-00	Pratica correttamente presentata - NON FINANZIATA PER ESAURIMENTO RISORSE ASSEGNATE
53725	A	46539	10/03/2026 21:29	13.658,92	INPS-ISEE-2026-05101739C-00	Pratica correttamente presentata - NON FINANZIATA PER ESAURIMENTO RISORSE ASSEGNATE
53726	A	30369	05/03/2026 14:56	13.659,21	INPS-ISEE-2026-06466496K-00	Pratica correttamente presentata - NON FINANZIATA PER ESAURIMENTO RISORSE ASSEGNATE
53727	A	9091	02/03/2026 18:43	13.659,23	INPS-ISEE-2026-04932428O-00	Pratica correttamente presentata - NON FINANZIATA PER ESAURIMENTO RISORSE ASSEGNATE
53728	A	37249	07/03/2026 14:53	13.659,77	INPS-ISEE-2026-05103890C-00	Pratica correttamente presentata - NON FINANZIATA PER ESAURIMENTO RISORSE ASSEGNATE
53729	A	20778	03/03/2026 20:37	13.660,70	INPS-ISEE-2026-02475861L-00	Pratica correttamente presentata - NON FINANZIATA PER ESAURIMENTO RISORSE ASSEGNATE
53730	A	3323	02/03/2026 13:36	13.660,92	INPS-ISEE-2026-01435335G-00	Pratica correttamente presentata - NON FINANZIATA PER ESAURIMENTO RISORSE ASSEGNATE
53731	A	28186	04/03/2026 23:13	13.661,42	INPS-ISEE-2026-02299297Y-00	Pratica correttamente presentata - NON FINANZIATA PER ESAURIMENTO RISORSE ASSEGNATE
53732	A	33392	06/03/2026 09:40	13.661,95	INPS-ISEE-2026-01264580C-00	Pratica correttamente presentata - NON FINANZIATA PER ESAURIMENTO RISORSE ASSEGNATE

BANDO IO STUDIO 2025 a.s. 2025/2026

ALLEGATO A - DEFINITIVA

Progr.	ALL	Numero Domanda	Data Di Presentazione	VALORE ISEE	PROTOCOLLO ATTESTAZIONE ISEE	ESITO GRADUATORIA DEFINITIVA
53733	A	66942	18/03/2026 11:47	13.662,72	INPS-ISEE-2026-07287247I-00	Pratica correttamente presentata - NON FINANZIATA PER ESAURIMENTO RISORSE ASSEGNATE
53734	A	46883	11/03/2026 09:02	13.662,98	INPS-ISEE-2026-03193726R-00	Pratica correttamente presentata - NON FINANZIATA PER ESAURIMENTO RISORSE ASSEGNATE
53735	A	970	02/03/2026 12:25	13.663,43	INPS-ISEE-2026-01028367W-00	Pratica correttamente presentata - NON FINANZIATA PER ESAURIMENTO RISORSE ASSEGNATE
53736	A	63232	17/03/2026 17:30	13.663,75	INPS-ISEE-2026-04603773E-00	Pratica correttamente presentata - NON FINANZIATA PER ESAURIMENTO RISORSE ASSEGNATE
53737	A	63281	17/03/2026 17:33	13.663,75	INPS-ISEE-2026-04603773E-00	Pratica correttamente presentata - NON FINANZIATA PER ESAURIMENTO RISORSE ASSEGNATE
53738	A	1743	02/03/2026 12:38	13.664,49	INPS-ISEE-2026-07394791Y-00	Pratica correttamente presentata - NON FINANZIATA PER ESAURIMENTO RISORSE ASSEGNATE
53739	A	56117	15/03/2026 20:15	13.665,01	INPS-ISEE-2026-04482651E-00	Pratica correttamente presentata - NON FINANZIATA PER ESAURIMENTO RISORSE ASSEGNATE
53740	A	38289	08/03/2026 10:59	13.665,18	INPS-ISEE-2026-06244216P-00	Pratica correttamente presentata - NON FINANZIATA PER ESAURIMENTO RISORSE ASSEGNATE
53741	A	27401	04/03/2026 22:14	13.666,70	INPS-ISEE-2026-03532024J-00	Pratica correttamente presentata - NON FINANZIATA PER ESAURIMENTO RISORSE ASSEGNATE
53742	A	62919	17/03/2026 16:59	13.667,26	INPS-ISEE-2026-03624102A-00	Pratica correttamente presentata - NON FINANZIATA PER ESAURIMENTO RISORSE ASSEGNATE
53743	A	26645	04/03/2026 18:26	13.667,98	INPS-ISEE-2026-03075798S-00	Pratica correttamente presentata - NON FINANZIATA PER ESAURIMENTO RISORSE ASSEGNATE
53744	A	36029	06/03/2026 18:53	13.668,31	INPS-ISEE-2026-03440302U-00	Pratica correttamente presentata - NON FINANZIATA PER ESAURIMENTO RISORSE ASSEGNATE
53745	A	62214	17/03/2026 15:24	13.669,91	INPS-ISEE-2026-06125545N-00	Pratica correttamente presentata - NON FINANZIATA PER ESAURIMENTO RISORSE ASSEGNATE
53746	A	60351	17/03/2026 08:35	13.670,09	INPS-ISEE-2026-04142479R-00	Pratica correttamente presentata - NON FINANZIATA PER ESAURIMENTO RISORSE ASSEGNATE
53747	A	55526	14/03/2026 23:06	13.670,89	INPS-ISEE-2026-07663499A-00	Pratica correttamente presentata - NON FINANZIATA PER ESAURIMENTO RISORSE ASSEGNATE
53748	A	52423	12/03/2026 22:31	13.671,15	INPS-ISEE-2026-05815562O-00	Pratica correttamente presentata - NON FINANZIATA PER ESAURIMENTO RISORSE ASSEGNATE
53749	A	19760	03/03/2026 18:39	13.671,25	INPS-ISEE-2026-05194038E-00	Pratica correttamente presentata - NON FINANZIATA PER ESAURIMENTO RISORSE ASSEGNATE

BANDO IO STUDIO 2025 a.s. 2025/2026

ALLEGATO A - DEFINITIVA

Progr.	ALL	Numero Domanda	Data Di Presentazione	VALORE ISEE	PROTOCOLLO ATTESTAZIONE ISEE	ESITO GRADUATORIA DEFINITIVA
53750	A	46298	10/03/2026 19:52	13.671,27	INPS-ISEE-2026-08292973Y-00	Pratica correttamente presentata - NON FINANZIATA PER ESAURIMENTO RISORSE ASSEGNATE
53751	A	36570	06/03/2026 22:21	13.671,97	INPS-ISEE-2026-03755785Y-00	Pratica correttamente presentata - NON FINANZIATA PER ESAURIMENTO RISORSE ASSEGNATE
53752	A	9443	02/03/2026 19:01	13.672,28	INPS-ISEE-2026-04105651D-00	Pratica correttamente presentata - NON FINANZIATA PER ESAURIMENTO RISORSE ASSEGNATE
53753	A	42484	09/03/2026 18:45	13.672,38	INPS-ISEE-2026-07779466B-00	Pratica correttamente presentata - NON FINANZIATA PER ESAURIMENTO RISORSE ASSEGNATE
53754	A	42516	09/03/2026 18:51	13.672,38	INPS-ISEE-2026-07779466B-00	Pratica correttamente presentata - NON FINANZIATA PER ESAURIMENTO RISORSE ASSEGNATE
53755	A	10725	02/03/2026 20:30	13.672,46	INPS-ISEE-2026-01162720J-00	Pratica correttamente presentata - NON FINANZIATA PER ESAURIMENTO RISORSE ASSEGNATE
53756	A	38985	08/03/2026 19:30	13.673,17	INPS-ISEE-2026-04223868L-00	Pratica correttamente presentata - NON FINANZIATA PER ESAURIMENTO RISORSE ASSEGNATE
53757	A	39885	09/03/2026 12:17	13.673,18	INPS-ISEE-2026-02616940N-00	Pratica correttamente presentata - NON FINANZIATA PER ESAURIMENTO RISORSE ASSEGNATE
53758	A	53968	13/03/2026 17:12	13.673,42	INPS-ISEE-2026-07290080C-00	Pratica correttamente presentata - NON FINANZIATA PER ESAURIMENTO RISORSE ASSEGNATE
53759	A	30911	05/03/2026 16:33	13.673,56	INPS-ISEE-2026-06145252P-00	Pratica correttamente presentata - NON FINANZIATA PER ESAURIMENTO RISORSE ASSEGNATE
53760	A	38555	08/03/2026 15:13	13.673,56	INPS-ISEE-2026-06145252P-00	Pratica correttamente presentata - NON FINANZIATA PER ESAURIMENTO RISORSE ASSEGNATE
53761	A	26470	04/03/2026 18:03	13.673,76	INPS-ISEE-2026-02681851R-00	Pratica correttamente presentata - NON FINANZIATA PER ESAURIMENTO RISORSE ASSEGNATE
53762	A	61911	17/03/2026 13:56	13.674,14	INPS-ISEE-2026-01630004Y-00	Pratica correttamente presentata - NON FINANZIATA PER ESAURIMENTO RISORSE ASSEGNATE
53763	A	892	02/03/2026 12:22	13.674,81	INPS-ISEE-2026-01953930E-00	Pratica correttamente presentata - NON FINANZIATA PER ESAURIMENTO RISORSE ASSEGNATE
53764	A	11958	02/03/2026 21:50	13.675,02	INPS-ISEE-2026-03095589S-00	Pratica correttamente presentata - NON FINANZIATA PER ESAURIMENTO RISORSE ASSEGNATE
53765	A	5502	02/03/2026 15:16	13.675,15	INPS-ISEE-2026-00302599N-00	Pratica correttamente presentata - NON FINANZIATA PER ESAURIMENTO RISORSE ASSEGNATE
53766	A	4276	02/03/2026 14:26	13.675,58	INPS-ISEE-2026-06187474I-00	Pratica correttamente presentata - NON FINANZIATA PER ESAURIMENTO RISORSE ASSEGNATE

BANDO IO STUDIO 2025 a.s. 2025/2026

ALLEGATO A - DEFINITIVA

Progr.	ALL	Numero Domanda	Data Di Presentazione	VALORE ISEE	PROTOCOLLO ATTESTAZIONE ISEE	ESITO GRADUATORIA DEFINITIVA
53767	A	11432	02/03/2026 21:25	13.675,70	INPS-ISEE-2026-00777894U-00	Pratica correttamente presentata - NON FINANZIATA PER ESAURIMENTO RISORSE ASSEGNATE
53768	A	11906	02/03/2026 22:04	13.675,89	INPS-ISEE-2026-01459742O-00	Pratica correttamente presentata - NON FINANZIATA PER ESAURIMENTO RISORSE ASSEGNATE
53769	A	3568	02/03/2026 16:28	13.676,07	INPS-ISEE-2026-04536041H-00	Pratica correttamente presentata - NON FINANZIATA PER ESAURIMENTO RISORSE ASSEGNATE
53770	A	7924	02/03/2026 21:14	13.676,07	INPS-ISEE-2026-05545613Q-00	Pratica correttamente presentata - NON FINANZIATA PER ESAURIMENTO RISORSE ASSEGNATE
53771	A	28368	05/03/2026 08:04	13.676,56	INPS-ISEE-2026-06832070C-00	Pratica correttamente presentata - NON FINANZIATA PER ESAURIMENTO RISORSE ASSEGNATE
53772	A	54094	13/03/2026 17:35	13.676,59	INPS-ISEE-2026-03980352E-00	Pratica correttamente presentata - NON FINANZIATA PER ESAURIMENTO RISORSE ASSEGNATE
53773	A	58739	16/03/2026 17:37	13.676,59	INPS-ISEE-2026-03980352E-00	Pratica correttamente presentata - NON FINANZIATA PER ESAURIMENTO RISORSE ASSEGNATE
53774	A	58105	16/03/2026 16:08	13.676,67	INPS-ISEE-2026-06363569Z-00	Pratica correttamente presentata - NON FINANZIATA PER ESAURIMENTO RISORSE ASSEGNATE
53775	A	22985	04/03/2026 10:42	13.677,48	INPS-ISEE-2026-04357603N-00	Pratica correttamente presentata - NON FINANZIATA PER ESAURIMENTO RISORSE ASSEGNATE
53776	A	33578	06/03/2026 10:25	13.677,81	INPS-ISEE-2026-06579979C-00	Pratica correttamente presentata - NON FINANZIATA PER ESAURIMENTO RISORSE ASSEGNATE
53777	A	63723	17/03/2026 18:21	13.678,13	INPS-ISEE-2026-03880834F-00	Pratica correttamente presentata - NON FINANZIATA PER ESAURIMENTO RISORSE ASSEGNATE
53778	A	34944	06/03/2026 15:19	13.682,03	INPS-ISEE-2026-01958321Q-00	Pratica correttamente presentata - NON FINANZIATA PER ESAURIMENTO RISORSE ASSEGNATE
53779	A	46813	14/03/2026 14:29	13.682,03	INPS-ISEE-2026-01958321Q-00	Pratica correttamente presentata - NON FINANZIATA PER ESAURIMENTO RISORSE ASSEGNATE
53780	A	45298	10/03/2026 16:45	13.682,46	INPS-ISEE-2026-00745760Q-00	Pratica correttamente presentata - NON FINANZIATA PER ESAURIMENTO RISORSE ASSEGNATE
53781	A	56324	15/03/2026 23:12	13.683,52	INPS-ISEE-2026-05559478M-00	Pratica correttamente presentata - NON FINANZIATA PER ESAURIMENTO RISORSE ASSEGNATE
53782	A	38009	07/03/2026 23:23	13.683,84	INPS-ISEE-2026-05489184S-00	Pratica correttamente presentata - NON FINANZIATA PER ESAURIMENTO RISORSE ASSEGNATE
53783	A	21260	03/03/2026 21:46	13.685,30	INPS-ISEE-2026-03768121N-00	Pratica correttamente presentata - NON FINANZIATA PER ESAURIMENTO RISORSE ASSEGNATE

BANDO IO STUDIO 2025 a.s. 2025/2026

ALLEGATO A - DEFINITIVA

Progr.	ALL	Numero Domanda	Data Di Presentazione	VALORE ISEE	PROTOCOLLO ATTESTAZIONE ISEE	ESITO GRADUATORIA DEFINITIVA
53784	A	43454	16/03/2026 19:36	13.686,10	INPS-ISEE-2026-03155148W-00	Pratica correttamente presentata - NON FINANZIATA PER ESAURIMENTO RISORSE ASSEGNATE
53785	A	60203	16/03/2026 23:02	13.686,10	INPS-ISEE-2026-03155148W-00	Pratica correttamente presentata - NON FINANZIATA PER ESAURIMENTO RISORSE ASSEGNATE
53786	A	29420	05/03/2026 11:25	13.686,16	INPS-ISEE-2026-05678547U-00	Pratica correttamente presentata - NON FINANZIATA PER ESAURIMENTO RISORSE ASSEGNATE
53787	A	46149	10/03/2026 18:58	13.686,46	INPS-ISEE-2026-03369073R-00	Pratica correttamente presentata - NON FINANZIATA PER ESAURIMENTO RISORSE ASSEGNATE
53788	A	6801	02/03/2026 17:02	13.686,59	INPS-ISEE-2026-04175123H-00	Pratica correttamente presentata - NON FINANZIATA PER ESAURIMENTO RISORSE ASSEGNATE
53789	A	24188	04/03/2026 12:42	13.686,72	INPS-ISEE-2026-03554184E-00	Pratica correttamente presentata - NON FINANZIATA PER ESAURIMENTO RISORSE ASSEGNATE
53790	A	33792	06/03/2026 10:35	13.687,50	INPS-ISEE-2026-05763315E-00	Pratica correttamente presentata - NON FINANZIATA PER ESAURIMENTO RISORSE ASSEGNATE
53791	A	58054	16/03/2026 15:56	13.687,93	INPS-ISEE-2026-02724894X-00	Pratica correttamente presentata - NON FINANZIATA PER ESAURIMENTO RISORSE ASSEGNATE
53792	A	59817	16/03/2026 20:43	13.687,93	INPS-ISEE-2026-02724894X-00	Pratica correttamente presentata - NON FINANZIATA PER ESAURIMENTO RISORSE ASSEGNATE
53793	A	44230	10/03/2026 11:47	13.688,21	INPS-ISEE-2026-07655179Y-00	Pratica correttamente presentata - NON FINANZIATA PER ESAURIMENTO RISORSE ASSEGNATE
53794	A	19510	03/03/2026 18:20	13.688,86	INPS-ISEE-2026-06438511N-00	Pratica correttamente presentata - NON FINANZIATA PER ESAURIMENTO RISORSE ASSEGNATE
53795	A	46459	10/03/2026 20:57	13.689,62	INPS-ISEE-2026-05154659V-00	Pratica correttamente presentata - NON FINANZIATA PER ESAURIMENTO RISORSE ASSEGNATE
53796	A	46433	11/03/2026 20:35	13.689,62	INPS-ISEE-2026-05154659V-00	Pratica correttamente presentata - NON FINANZIATA PER ESAURIMENTO RISORSE ASSEGNATE
53797	A	13375	03/03/2026 08:36	13.689,83	INPS-ISEE-2026-01248541P-00	Pratica correttamente presentata - NON FINANZIATA PER ESAURIMENTO RISORSE ASSEGNATE
53798	A	54709	13/03/2026 21:46	13.690,08	INPS-ISEE-2026-07026738L-00	Pratica correttamente presentata - NON FINANZIATA PER ESAURIMENTO RISORSE ASSEGNATE
53799	A	915	02/03/2026 12:41	13.690,13	INPS-ISEE-2026-05065774F-00	Pratica correttamente presentata - NON FINANZIATA PER ESAURIMENTO RISORSE ASSEGNATE
53800	A	18501	03/03/2026 17:22	13.691,23	INPS-ISEE-2026-00989519K-00	Pratica correttamente presentata - NON FINANZIATA PER ESAURIMENTO RISORSE ASSEGNATE

BANDO IO STUDIO 2025 a.s. 2025/2026

ALLEGATO A - DEFINITIVA

Progr.	ALL	Numero Domanda	Data Di Presentazione	VALORE ISEE	PROTOCOLLO ATTESTAZIONE ISEE	ESITO GRADUATORIA DEFINITIVA
53801	A	37730	11/03/2026 19:21	13.691,80	INPS-ISEE-2026-02314225J-00	Pratica correttamente presentata - NON FINANZIATA PER ESAURIMENTO RISORSE ASSEGNATE
53802	A	9116	02/03/2026 19:12	13.691,96	INPS-ISEE-2026-02620121Y-00	Pratica correttamente presentata - NON FINANZIATA PER ESAURIMENTO RISORSE ASSEGNATE
53803	A	22182	04/03/2026 09:14	13.692,91	INPS-ISEE-2026-02661398V-00	Pratica correttamente presentata - NON FINANZIATA PER ESAURIMENTO RISORSE ASSEGNATE
53804	A	22201	04/03/2026 09:16	13.692,91	INPS-ISEE-2026-02661398V-00	Pratica correttamente presentata - NON FINANZIATA PER ESAURIMENTO RISORSE ASSEGNATE
53805	A	14742	03/03/2026 10:44	13.695,19	INPS-ISEE-2026-00171679R-00	Pratica correttamente presentata - NON FINANZIATA PER ESAURIMENTO RISORSE ASSEGNATE
53806	A	58419	16/03/2026 16:54	13.695,71	INPS-ISEE-2026-07530914Q-00	Pratica correttamente presentata - NON FINANZIATA PER ESAURIMENTO RISORSE ASSEGNATE
53807	A	26146	04/03/2026 17:41	13.696,20	INPS-ISEE-2026-01080003Z-00	Pratica correttamente presentata - NON FINANZIATA PER ESAURIMENTO RISORSE ASSEGNATE
53808	A	54966	14/03/2026 11:42	13.697,06	INPS-ISEE-2026-02001809B-00	Pratica correttamente presentata - NON FINANZIATA PER ESAURIMENTO RISORSE ASSEGNATE
53809	A	39671	09/03/2026 10:01	13.697,13	INPS-ISEE-2026-01531961C-00	Pratica correttamente presentata - NON FINANZIATA PER ESAURIMENTO RISORSE ASSEGNATE
53810	A	37377	07/03/2026 15:41	13.697,14	INPS-ISEE-2026-02519363Q-00	Pratica correttamente presentata - NON FINANZIATA PER ESAURIMENTO RISORSE ASSEGNATE
53811	A	16685	03/03/2026 13:36	13.697,25	INPS-ISEE-2026-05377824X-00	Pratica correttamente presentata - NON FINANZIATA PER ESAURIMENTO RISORSE ASSEGNATE
53812	A	31864	05/03/2026 18:22	13.697,67	INPS-ISEE-2026-02438327Q-00	Pratica correttamente presentata - NON FINANZIATA PER ESAURIMENTO RISORSE ASSEGNATE
53813	A	31910	05/03/2026 18:26	13.697,67	INPS-ISEE-2026-02438327Q-00	Pratica correttamente presentata - NON FINANZIATA PER ESAURIMENTO RISORSE ASSEGNATE
53814	A	20349	03/03/2026 19:43	13.698,88	INPS-ISEE-2026-02188492F-00	Pratica correttamente presentata - NON FINANZIATA PER ESAURIMENTO RISORSE ASSEGNATE
53815	A	51627	12/03/2026 17:59	13.699,01	INPS-ISEE-2026-06439514O-00	Pratica correttamente presentata - NON FINANZIATA PER ESAURIMENTO RISORSE ASSEGNATE
53816	A	61795	17/03/2026 13:38	13.699,04	INPS-ISEE-2026-07194048L-00	Pratica correttamente presentata - NON FINANZIATA PER ESAURIMENTO RISORSE ASSEGNATE
53817	A	61917	17/03/2026 19:10	13.699,04	INPS-ISEE-2026-07194048L-00	Pratica correttamente presentata - NON FINANZIATA PER ESAURIMENTO RISORSE ASSEGNATE

BANDO IO STUDIO 2025 a.s. 2025/2026

ALLEGATO A - DEFINITIVA

Progr.	ALL	Numero Domanda	Data Di Presentazione	VALORE ISEE	PROTOCOLLO ATTESTAZIONE ISEE	ESITO GRADUATORIA DEFINITIVA
53818	A	8498	06/03/2026 10:30	13.699,17	INPS-ISEE-2026-06694186Y-00	Pratica correttamente presentata - NON FINANZIATA PER ESAURIMENTO RISORSE ASSEGNATE
53819	A	20133	03/03/2026 19:10	13.699,93	INPS-ISEE-2026-02866843I-00	Pratica correttamente presentata - NON FINANZIATA PER ESAURIMENTO RISORSE ASSEGNATE
53820	A	13737	03/03/2026 09:23	13.700,00	INPS-ISEE-2026-00623065D-00	Pratica correttamente presentata - NON FINANZIATA PER ESAURIMENTO RISORSE ASSEGNATE
53821	A	35072	06/03/2026 16:13	13.701,15	INPS-ISEE-2026-03386876K-00	Pratica correttamente presentata - NON FINANZIATA PER ESAURIMENTO RISORSE ASSEGNATE
53822	A	13485	03/03/2026 08:59	13.701,36	INPS-ISEE-2026-01927269X-00	Pratica correttamente presentata - NON FINANZIATA PER ESAURIMENTO RISORSE ASSEGNATE
53823	A	8106	02/03/2026 17:59	13.701,47	INPS-ISEE-2026-04841278F-00	Pratica correttamente presentata - NON FINANZIATA PER ESAURIMENTO RISORSE ASSEGNATE
53824	A	41184	09/03/2026 15:35	13.701,53	INPS-ISEE-2026-07125554Q-00	Pratica correttamente presentata - NON FINANZIATA PER ESAURIMENTO RISORSE ASSEGNATE
53825	A	9817	02/03/2026 19:29	13.701,87	INPS-ISEE-2026-06065087O-00	Pratica correttamente presentata - NON FINANZIATA PER ESAURIMENTO RISORSE ASSEGNATE
53826	A	39041	08/03/2026 19:52	13.702,11	INPS-ISEE-2026-00112054S-00	Pratica correttamente presentata - NON FINANZIATA PER ESAURIMENTO RISORSE ASSEGNATE
53827	A	31180	16/03/2026 13:56	13.702,28	INPS-ISEE-2026-03544900P-00	Pratica correttamente presentata - NON FINANZIATA PER ESAURIMENTO RISORSE ASSEGNATE
53828	A	17546	03/03/2026 15:45	13.703,33	INPS-ISEE-2026-08175870X-00	Pratica correttamente presentata - NON FINANZIATA PER ESAURIMENTO RISORSE ASSEGNATE
53829	A	48788	11/03/2026 17:48	13.703,81	INPS-ISEE-2026-03900747E-00	Pratica correttamente presentata - NON FINANZIATA PER ESAURIMENTO RISORSE ASSEGNATE
53830	A	21631	03/03/2026 23:07	13.704,06	INPS-ISEE-2026-05764777M-00	Pratica correttamente presentata - NON FINANZIATA PER ESAURIMENTO RISORSE ASSEGNATE
53831	A	10781	02/03/2026 20:27	13.704,12	INPS-ISEE-2026-00909753L-00	Pratica correttamente presentata - NON FINANZIATA PER ESAURIMENTO RISORSE ASSEGNATE
53832	A	26403	14/03/2026 12:55	13.704,79	INPS-ISEE-2026-03201114Z-00	Pratica correttamente presentata - NON FINANZIATA PER ESAURIMENTO RISORSE ASSEGNATE
53833	A	55040	14/03/2026 13:02	13.704,79	INPS-ISEE-2026-03201114Z-00	Pratica correttamente presentata - NON FINANZIATA PER ESAURIMENTO RISORSE ASSEGNATE
53834	A	55045	14/03/2026 13:10	13.704,79	INPS-ISEE-2026-03201114Z-00	Pratica correttamente presentata - NON FINANZIATA PER ESAURIMENTO RISORSE ASSEGNATE

BANDO IO STUDIO 2025 a.s. 2025/2026

ALLEGATO A - DEFINITIVA

Progr.	ALL	Numero Domanda	Data Di Presentazione	VALORE ISEE	PROTOCOLLO ATTESTAZIONE ISEE	ESITO GRADUATORIA DEFINITIVA
53835	A	51428	12/03/2026 18:00	13.705,16	INPS-ISEE-2026-03426076N-00	Pratica correttamente presentata - NON FINANZIATA PER ESAURIMENTO RISORSE ASSEGNATE
53836	A	12149	02/03/2026 22:04	13.705,59	INPS-ISEE-2026-02423261B-00	Pratica correttamente presentata - NON FINANZIATA PER ESAURIMENTO RISORSE ASSEGNATE
53837	A	27889	04/03/2026 21:39	13.705,93	INPS-ISEE-2026-07008716Q-00	Pratica correttamente presentata - NON FINANZIATA PER ESAURIMENTO RISORSE ASSEGNATE
53838	A	38957	08/03/2026 19:05	13.706,20	INPS-ISEE-2026-04305436P-00	Pratica correttamente presentata - NON FINANZIATA PER ESAURIMENTO RISORSE ASSEGNATE
53839	A	64423	17/03/2026 19:35	13.707,63	INPS-ISEE-2026-00134903B-00	Pratica correttamente presentata - NON FINANZIATA PER ESAURIMENTO RISORSE ASSEGNATE
53840	A	48326	11/03/2026 16:22	13.707,67	INPS-ISEE-2026-05984756A-00	Pratica correttamente presentata - NON FINANZIATA PER ESAURIMENTO RISORSE ASSEGNATE
53841	A	35876	06/03/2026 18:22	13.708,57	INPS-ISEE-2026-00225842H-00	Pratica correttamente presentata - NON FINANZIATA PER ESAURIMENTO RISORSE ASSEGNATE
53842	A	35863	06/03/2026 18:28	13.708,57	INPS-ISEE-2026-00225842H-00	Pratica correttamente presentata - NON FINANZIATA PER ESAURIMENTO RISORSE ASSEGNATE
53843	A	53436	13/03/2026 12:49	13.708,87	INPS-ISEE-2026-07317138E-00	Pratica correttamente presentata - NON FINANZIATA PER ESAURIMENTO RISORSE ASSEGNATE
53844	A	13324	03/03/2026 11:34	13.709,03	INPS-ISEE-2026-05726239F-00	Pratica correttamente presentata - NON FINANZIATA PER ESAURIMENTO RISORSE ASSEGNATE
53845	A	15574	03/03/2026 14:44	13.709,03	INPS-ISEE-2026-05726239F-00	Pratica correttamente presentata - NON FINANZIATA PER ESAURIMENTO RISORSE ASSEGNATE
53846	A	21884	04/03/2026 16:00	13.709,29	INPS-ISEE-2026-03946940V-00	Pratica correttamente presentata - NON FINANZIATA PER ESAURIMENTO RISORSE ASSEGNATE
53847	A	61983	17/03/2026 14:20	13.710,71	INPS-ISEE-2026-03223044A-00	Pratica correttamente presentata - NON FINANZIATA PER ESAURIMENTO RISORSE ASSEGNATE
53848	A	50172	12/03/2026 10:42	13.710,76	INPS-ISEE-2026-01447391Q-00	Pratica correttamente presentata - NON FINANZIATA PER ESAURIMENTO RISORSE ASSEGNATE
53849	A	45162	10/03/2026 16:31	13.711,50	INPS-ISEE-2026-00821530J-00	Pratica correttamente presentata - NON FINANZIATA PER ESAURIMENTO RISORSE ASSEGNATE
53850	A	51822	12/03/2026 18:36	13.712,48	INPS-ISEE-2026-08082996U-00	Pratica correttamente presentata - NON FINANZIATA PER ESAURIMENTO RISORSE ASSEGNATE
53851	A	37782	07/03/2026 19:27	13.713,28	INPS-ISEE-2026-07066222P-00	Pratica correttamente presentata - NON FINANZIATA PER ESAURIMENTO RISORSE ASSEGNATE

BANDO IO STUDIO 2025 a.s. 2025/2026

ALLEGATO A - DEFINITIVA

Progr.	ALL	Numero Domanda	Data Di Presentazione	VALORE ISEE	PROTOCOLLO ATTESTAZIONE ISEE	ESITO GRADUATORIA DEFINITIVA
53852	A	53925	13/03/2026 17:10	13.713,75	INPS-ISEE-2026-07976644M-00	Pratica correttamente presentata - NON FINANZIATA PER ESAURIMENTO RISORSE ASSEGNATE
53853	A	42521	09/03/2026 19:01	13.714,07	INPS-ISEE-2026-06520926E-00	Pratica correttamente presentata - NON FINANZIATA PER ESAURIMENTO RISORSE ASSEGNATE
53854	A	65664	17/03/2026 23:52	13.714,15	INPS-ISEE-2026-05270571W-00	Pratica correttamente presentata - NON FINANZIATA PER ESAURIMENTO RISORSE ASSEGNATE
53855	A	65723	18/03/2026 00:19	13.714,15	INPS-ISEE-2026-05270571W-00	Pratica correttamente presentata - NON FINANZIATA PER ESAURIMENTO RISORSE ASSEGNATE
53856	A	3399	02/03/2026 15:58	13.715,62	INPS-ISEE-2026-04969784T-00	Pratica correttamente presentata - NON FINANZIATA PER ESAURIMENTO RISORSE ASSEGNATE
53857	A	62962	17/03/2026 17:06	13.716,20	INPS-ISEE-2026-04715699K-00	Pratica correttamente presentata - NON FINANZIATA PER ESAURIMENTO RISORSE ASSEGNATE
53858	A	5334	02/03/2026 15:04	13.716,40	INPS-ISEE-2026-06764190L-00	Pratica correttamente presentata - NON FINANZIATA PER ESAURIMENTO RISORSE ASSEGNATE
53859	A	6229	02/03/2026 16:30	13.716,52	INPS-ISEE-2026-02134013Y-00	Pratica correttamente presentata - NON FINANZIATA PER ESAURIMENTO RISORSE ASSEGNATE
53860	A	13394	03/03/2026 08:46	13.716,91	INPS-ISEE-2026-02920858F-00	Pratica correttamente presentata - NON FINANZIATA PER ESAURIMENTO RISORSE ASSEGNATE
53861	A	17828	03/03/2026 21:40	13.718,50	INPS-ISEE-2026-03286291R-00	Pratica correttamente presentata - NON FINANZIATA PER ESAURIMENTO RISORSE ASSEGNATE
53862	A	34812	06/03/2026 16:47	13.718,82	INPS-ISEE-2026-01957552F-00	Pratica correttamente presentata - NON FINANZIATA PER ESAURIMENTO RISORSE ASSEGNATE
53863	A	35348	06/03/2026 16:57	13.718,82	INPS-ISEE-2026-01957552F-00	Pratica correttamente presentata - NON FINANZIATA PER ESAURIMENTO RISORSE ASSEGNATE
53864	A	53889	13/03/2026 16:47	13.719,69	INPS-ISEE-2026-03979979W-00	Pratica correttamente presentata - NON FINANZIATA PER ESAURIMENTO RISORSE ASSEGNATE
53865	A	52334	12/03/2026 21:30	13.720,00	INPS-ISEE-2026-05026150J-00	Pratica correttamente presentata - NON FINANZIATA PER ESAURIMENTO RISORSE ASSEGNATE
53866	A	64569	17/03/2026 19:52	13.720,06	INPS-ISEE-2026-06106264P-00	Pratica correttamente presentata - NON FINANZIATA PER ESAURIMENTO RISORSE ASSEGNATE
53867	A	3071	02/03/2026 13:28	13.720,33	INPS-ISEE-2026-02443683E-00	Pratica correttamente presentata - NON FINANZIATA PER ESAURIMENTO RISORSE ASSEGNATE
53868	A	61844	17/03/2026 13:19	13.720,50	INPS-ISEE-2026-06386673S-00	Pratica correttamente presentata - NON FINANZIATA PER ESAURIMENTO RISORSE ASSEGNATE

BANDO IO STUDIO 2025 a.s. 2025/2026

ALLEGATO A - DEFINITIVA

Progr.	ALL	Numero Domanda	Data Di Presentazione	VALORE ISEE	PROTOCOLLO ATTESTAZIONE ISEE	ESITO GRADUATORIA DEFINITIVA
53869	A	65900	18/03/2026 08:00	13.722,36	INPS-ISEE-2026-06270714W-00	Pratica correttamente presentata - NON FINANZIATA PER ESAURIMENTO RISORSE ASSEGNATE
53870	A	50841	12/03/2026 14:17	13.722,45	INPS-ISEE-2026-06107525C-00	Pratica correttamente presentata - NON FINANZIATA PER ESAURIMENTO RISORSE ASSEGNATE
53871	A	57843	16/03/2026 14:52	13.722,45	INPS-ISEE-2026-06107525C-00	Pratica correttamente presentata - NON FINANZIATA PER ESAURIMENTO RISORSE ASSEGNATE
53872	A	10617	02/03/2026 20:13	13.722,68	INPS-ISEE-2026-04046380P-00	Pratica correttamente presentata - NON FINANZIATA PER ESAURIMENTO RISORSE ASSEGNATE
53873	A	36464	06/03/2026 21:33	13.723,23	INPS-ISEE-2026-04149598Y-00	Pratica correttamente presentata - NON FINANZIATA PER ESAURIMENTO RISORSE ASSEGNATE
53874	A	57055	16/03/2026 11:13	13.723,62	INPS-ISEE-2026-07246402P-00	Pratica correttamente presentata - NON FINANZIATA PER ESAURIMENTO RISORSE ASSEGNATE
53875	A	19920	03/03/2026 19:33	13.723,63	INPS-ISEE-2026-01903180D-00	Pratica correttamente presentata - NON FINANZIATA PER ESAURIMENTO RISORSE ASSEGNATE
53876	A	64622	17/03/2026 20:01	13.725,78	INPS-ISEE-2026-02425966F-00	Pratica correttamente presentata - NON FINANZIATA PER ESAURIMENTO RISORSE ASSEGNATE
53877	A	64704	17/03/2026 20:23	13.725,78	INPS-ISEE-2026-02425966F-00	Pratica correttamente presentata - NON FINANZIATA PER ESAURIMENTO RISORSE ASSEGNATE
53878	A	9745	02/03/2026 19:28	13.725,92	INPS-ISEE-2026-05993338Y-00	Pratica correttamente presentata - NON FINANZIATA PER ESAURIMENTO RISORSE ASSEGNATE
53879	A	10139	02/03/2026 19:44	13.725,92	INPS-ISEE-2026-05993338Y-00	Pratica correttamente presentata - NON FINANZIATA PER ESAURIMENTO RISORSE ASSEGNATE
53880	A	45810	10/03/2026 17:58	13.726,10	INPS-ISEE-2026-07835854Y-00	Pratica correttamente presentata - NON FINANZIATA PER ESAURIMENTO RISORSE ASSEGNATE
53881	A	24015	04/03/2026 20:16	13.726,32	INPS-ISEE-2026-05440116T-00	Pratica correttamente presentata - NON FINANZIATA PER ESAURIMENTO RISORSE ASSEGNATE
53882	A	38260	08/03/2026 10:41	13.726,50	INPS-ISEE-2026-05035203A-00	Pratica correttamente presentata - NON FINANZIATA PER ESAURIMENTO RISORSE ASSEGNATE
53883	A	3873	02/03/2026 14:18	13.726,77	INPS-ISEE-2026-04379533F-00	Pratica correttamente presentata - NON FINANZIATA PER ESAURIMENTO RISORSE ASSEGNATE
53884	A	4528	02/03/2026 17:15	13.726,83	INPS-ISEE-2026-00711599O-00	Pratica correttamente presentata - NON FINANZIATA PER ESAURIMENTO RISORSE ASSEGNATE
53885	A	29998	05/03/2026 12:39	13.729,02	INPS-ISEE-2026-05244996S-00	Pratica correttamente presentata - NON FINANZIATA PER ESAURIMENTO RISORSE ASSEGNATE

BANDO IO STUDIO 2025 a.s. 2025/2026

ALLEGATO A - DEFINITIVA

Progr.	ALL	Numero Domanda	Data Di Presentazione	VALORE ISEE	PROTOCOLLO ATTESTAZIONE ISEE	ESITO GRADUATORIA DEFINITIVA
53886	A	44200	10/03/2026 11:31	13.729,23	INPS-ISEE-2026-05088487Y-00	Pratica correttamente presentata - NON FINANZIATA PER ESAURIMENTO RISORSE ASSEGNATE
53887	A	20593	03/03/2026 20:28	13.730,28	INPS-ISEE-2026-02746842L-00	Pratica correttamente presentata - NON FINANZIATA PER ESAURIMENTO RISORSE ASSEGNATE
53888	A	46011	10/03/2026 18:37	13.730,39	INPS-ISEE-2026-06197526X-00	Pratica correttamente presentata - NON FINANZIATA PER ESAURIMENTO RISORSE ASSEGNATE
53889	A	63686	17/03/2026 18:14	13.730,89	INPS-ISEE-2026-04290647O-00	Pratica correttamente presentata - NON FINANZIATA PER ESAURIMENTO RISORSE ASSEGNATE
53890	A	1520	02/03/2026 13:06	13.730,98	INPS-ISEE-2026-06415869S-00	Pratica correttamente presentata - NON FINANZIATA PER ESAURIMENTO RISORSE ASSEGNATE
53891	A	43136	09/03/2026 21:54	13.731,61	INPS-ISEE-2026-05774899H-00	Pratica correttamente presentata - NON FINANZIATA PER ESAURIMENTO RISORSE ASSEGNATE
53892	A	56968	16/03/2026 11:02	13.732,11	INPS-ISEE-2026-07719727Y-00	Pratica correttamente presentata - NON FINANZIATA PER ESAURIMENTO RISORSE ASSEGNATE
53893	A	33358	06/03/2026 09:30	13.732,66	INPS-ISEE-2026-05949464K-00	Pratica correttamente presentata - NON FINANZIATA PER ESAURIMENTO RISORSE ASSEGNATE
53894	A	42934	09/03/2026 20:51	13.734,24	INPS-ISEE-2026-01813712H-00	Pratica correttamente presentata - NON FINANZIATA PER ESAURIMENTO RISORSE ASSEGNATE
53895	A	56500	16/03/2026 09:36	13.734,75	INPS-ISEE-2026-04122202S-00	Pratica correttamente presentata - NON FINANZIATA PER ESAURIMENTO RISORSE ASSEGNATE
53896	A	38079	08/03/2026 01:15	13.735,20	INPS-ISEE-2026-03587049X-00	Pratica correttamente presentata - NON FINANZIATA PER ESAURIMENTO RISORSE ASSEGNATE
53897	A	4561	02/03/2026 14:41	13.736,07	INPS-ISEE-2026-02902118H-00	Pratica correttamente presentata - NON FINANZIATA PER ESAURIMENTO RISORSE ASSEGNATE
53898	A	3813	02/03/2026 14:02	13.736,16	INPS-ISEE-2026-02632229C-00	Pratica correttamente presentata - NON FINANZIATA PER ESAURIMENTO RISORSE ASSEGNATE
53899	A	54543	13/03/2026 19:46	13.736,70	INPS-ISEE-2026-07322952E-00	Pratica correttamente presentata - NON FINANZIATA PER ESAURIMENTO RISORSE ASSEGNATE
53900	A	67201	18/03/2026 11:23	13.736,75	INPS-ISEE-2026-07824214N-00	Pratica correttamente presentata - NON FINANZIATA PER ESAURIMENTO RISORSE ASSEGNATE
53901	A	39331	09/03/2026 00:22	13.736,76	INPS-ISEE-2026-05123910T-00	Pratica correttamente presentata - NON FINANZIATA PER ESAURIMENTO RISORSE ASSEGNATE
53902	A	64487	17/03/2026 19:45	13.736,76	INPS-ISEE-2026-05123910T-00	Pratica correttamente presentata - NON FINANZIATA PER ESAURIMENTO RISORSE ASSEGNATE

BANDO IO STUDIO 2025 a.s. 2025/2026

ALLEGATO A - DEFINITIVA

Progr.	ALL	Numero Domanda	Data Di Presentazione	VALORE ISEE	PROTOCOLLO ATTESTAZIONE ISEE	ESITO GRADUATORIA DEFINITIVA
53903	A	58925	16/03/2026 17:58	13.740,00	INPS-ISEE-2026-01140587C-00	Pratica correttamente presentata - NON FINANZIATA PER ESAURIMENTO RISORSE ASSEGNATE
53904	A	66104	18/03/2026 09:15	13.740,58	INPS-ISEE-2026-05552769S-00	Pratica correttamente presentata - NON FINANZIATA PER ESAURIMENTO RISORSE ASSEGNATE
53905	A	66133	18/03/2026 09:18	13.740,58	INPS-ISEE-2026-05552769S-00	Pratica correttamente presentata - NON FINANZIATA PER ESAURIMENTO RISORSE ASSEGNATE
53906	A	65326	17/03/2026 22:59	13.740,98	INPS-ISEE-2026-04407278O-00	Pratica correttamente presentata - NON FINANZIATA PER ESAURIMENTO RISORSE ASSEGNATE
53907	A	45737	10/03/2026 17:49	13.741,18	INPS-ISEE-2026-04398654S-00	Pratica correttamente presentata - NON FINANZIATA PER ESAURIMENTO RISORSE ASSEGNATE
53908	A	23747	04/03/2026 12:09	13.741,30	INPS-ISEE-2026-03584180Q-00	Pratica correttamente presentata - NON FINANZIATA PER ESAURIMENTO RISORSE ASSEGNATE
53909	A	54747	13/03/2026 22:01	13.741,66	INPS-ISEE-2026-06105623H-00	Pratica correttamente presentata - NON FINANZIATA PER ESAURIMENTO RISORSE ASSEGNATE
53910	A	49490	11/03/2026 20:58	13.743,23	INPS-ISEE-2026-07654798B-00	Pratica correttamente presentata - NON FINANZIATA PER ESAURIMENTO RISORSE ASSEGNATE
53911	A	38671	13/03/2026 09:52	13.744,10	INPS-ISEE-2026-01872113H-00	Pratica correttamente presentata - NON FINANZIATA PER ESAURIMENTO RISORSE ASSEGNATE
53912	A	9187	02/03/2026 19:33	13.744,91	INPS-ISEE-2026-06311964E-00	Pratica correttamente presentata - NON FINANZIATA PER ESAURIMENTO RISORSE ASSEGNATE
53913	A	10142	02/03/2026 19:44	13.744,91	INPS-ISEE-2026-06311964E-00	Pratica correttamente presentata - NON FINANZIATA PER ESAURIMENTO RISORSE ASSEGNATE
53914	A	65240	17/03/2026 22:10	13.745,14	INPS-ISEE-2026-02616972L-00	Pratica correttamente presentata - NON FINANZIATA PER ESAURIMENTO RISORSE ASSEGNATE
53915	A	42571	09/03/2026 19:01	13.747,36	INPS-ISEE-2026-06803576V-00	Pratica correttamente presentata - NON FINANZIATA PER ESAURIMENTO RISORSE ASSEGNATE
53916	A	15271	03/03/2026 11:30	13.747,97	INPS-ISEE-2026-00273345G-00	Pratica correttamente presentata - NON FINANZIATA PER ESAURIMENTO RISORSE ASSEGNATE
53917	A	65150	17/03/2026 21:50	13.748,02	INPS-ISEE-2026-04311552T-00	Pratica correttamente presentata - NON FINANZIATA PER ESAURIMENTO RISORSE ASSEGNATE
53918	A	38353	08/03/2026 11:50	13.748,11	INPS-ISEE-2026-07038044C-00	Pratica correttamente presentata - NON FINANZIATA PER ESAURIMENTO RISORSE ASSEGNATE
53919	A	35226	06/03/2026 16:32	13.748,80	INPS-ISEE-2026-03597553I-00	Pratica correttamente presentata - NON FINANZIATA PER ESAURIMENTO RISORSE ASSEGNATE

BANDO IO STUDIO 2025 a.s. 2025/2026

ALLEGATO A - DEFINITIVA

Progr.	ALL	Numero Domanda	Data Di Presentazione	VALORE ISEE	PROTOCOLLO ATTESTAZIONE ISEE	ESITO GRADUATORIA DEFINITIVA
53920	A	8931	02/03/2026 18:42	13.748,94	INPS-ISEE-2026-05563192R-00	Pratica correttamente presentata - NON FINANZIATA PER ESAURIMENTO RISORSE ASSEGNATE
53921	A	56568	16/03/2026 09:47	13.749,92	INPS-ISEE-2026-00843410B-00	Pratica correttamente presentata - NON FINANZIATA PER ESAURIMENTO RISORSE ASSEGNATE
53922	A	56346	15/03/2026 23:40	13.750,26	INPS-ISEE-2026-04945893U-00	Pratica correttamente presentata - NON FINANZIATA PER ESAURIMENTO RISORSE ASSEGNATE
53923	A	16461	07/03/2026 17:56	13.751,65	INPS-ISEE-2026-05919199M-00	Pratica correttamente presentata - NON FINANZIATA PER ESAURIMENTO RISORSE ASSEGNATE
53924	A	4408	02/03/2026 14:36	13.751,98	INPS-ISEE-2026-00569399K-00	Pratica correttamente presentata - NON FINANZIATA PER ESAURIMENTO RISORSE ASSEGNATE
53925	A	13292	03/03/2026 08:26	13.752,52	INPS-ISEE-2026-06205049C-00	Pratica correttamente presentata - NON FINANZIATA PER ESAURIMENTO RISORSE ASSEGNATE
53926	A	3116	02/03/2026 13:39	13.752,80	INPS-ISEE-2026-05531357Q-00	Pratica correttamente presentata - NON FINANZIATA PER ESAURIMENTO RISORSE ASSEGNATE
53927	A	49192	11/03/2026 19:00	13.752,85	INPS-ISEE-2026-03822108G-00	Pratica correttamente presentata - NON FINANZIATA PER ESAURIMENTO RISORSE ASSEGNATE
53928	A	58131	16/03/2026 16:10	13.753,01	INPS-ISEE-2026-03777881K-00	Pratica correttamente presentata - NON FINANZIATA PER ESAURIMENTO RISORSE ASSEGNATE
53929	A	21649	11/03/2026 00:11	13.753,05	INPS-ISEE-2026-07947888P-00	Pratica correttamente presentata - NON FINANZIATA PER ESAURIMENTO RISORSE ASSEGNATE
53930	A	34882	06/03/2026 14:57	13.753,86	INPS-ISEE-2026-07267707X-00	Pratica correttamente presentata - NON FINANZIATA PER ESAURIMENTO RISORSE ASSEGNATE
53931	A	4318	03/03/2026 22:01	13.753,98	INPS-ISEE-2026-00537335C-00	Pratica correttamente presentata - NON FINANZIATA PER ESAURIMENTO RISORSE ASSEGNATE
53932	A	21528	03/03/2026 22:22	13.753,98	INPS-ISEE-2026-00537335C-00	Pratica correttamente presentata - NON FINANZIATA PER ESAURIMENTO RISORSE ASSEGNATE
53933	A	7146	02/03/2026 17:22	13.754,31	INPS-ISEE-2026-07058456V-00	Pratica correttamente presentata - NON FINANZIATA PER ESAURIMENTO RISORSE ASSEGNATE
53934	A	62364	17/03/2026 15:42	13.754,96	INPS-ISEE-2026-05478049I-00	Pratica correttamente presentata - NON FINANZIATA PER ESAURIMENTO RISORSE ASSEGNATE
53935	A	47290	11/03/2026 10:41	13.758,02	INPS-ISEE-2026-02244439N-00	Pratica correttamente presentata - NON FINANZIATA PER ESAURIMENTO RISORSE ASSEGNATE
53936	A	15496	03/03/2026 11:38	13.758,25	INPS-ISEE-2026-05789795G-00	Pratica correttamente presentata - NON FINANZIATA PER ESAURIMENTO RISORSE ASSEGNATE

BANDO IO STUDIO 2025 a.s. 2025/2026

ALLEGATO A - DEFINITIVA

Progr.	ALL	Numero Domanda	Data Di Presentazione	VALORE ISEE	PROTOCOLLO ATTESTAZIONE ISEE	ESITO GRADUATORIA DEFINITIVA
53937	A	37367	07/03/2026 15:34	13.759,02	INPS-ISEE-2026-07098473Z-00	Pratica correttamente presentata - NON FINANZIATA PER ESAURIMENTO RISORSE ASSEGNATE
53938	A	7952	02/03/2026 17:48	13.759,50	INPS-ISEE-2026-00559585I-00	Pratica correttamente presentata - NON FINANZIATA PER ESAURIMENTO RISORSE ASSEGNATE
53939	A	62948	17/03/2026 17:00	13.759,86	INPS-ISEE-2026-06584101P-00	Pratica correttamente presentata - NON FINANZIATA PER ESAURIMENTO RISORSE ASSEGNATE
53940	A	11862	02/03/2026 21:43	13.760,18	INPS-ISEE-2026-03088054N-00	Pratica correttamente presentata - NON FINANZIATA PER ESAURIMENTO RISORSE ASSEGNATE
53941	A	30547	05/03/2026 15:36	13.761,03	INPS-ISEE-2026-04373308N-00	Pratica correttamente presentata - NON FINANZIATA PER ESAURIMENTO RISORSE ASSEGNATE
53942	A	24279	04/03/2026 15:24	13.761,28	INPS-ISEE-2026-06387022N-00	Pratica correttamente presentata - NON FINANZIATA PER ESAURIMENTO RISORSE ASSEGNATE
53943	A	25064	04/03/2026 15:36	13.761,28	INPS-ISEE-2026-06387022N-00	Pratica correttamente presentata - NON FINANZIATA PER ESAURIMENTO RISORSE ASSEGNATE
53944	A	43963	10/03/2026 11:10	13.763,46	INPS-ISEE-2026-03438968K-00	Pratica correttamente presentata - NON FINANZIATA PER ESAURIMENTO RISORSE ASSEGNATE
53945	A	16502	03/03/2026 13:06	13.763,76	INPS-ISEE-2026-04217407P-00	Pratica correttamente presentata - NON FINANZIATA PER ESAURIMENTO RISORSE ASSEGNATE
53946	A	10927	05/03/2026 22:44	13.763,92	INPS-ISEE-2026-04413163D-00	Pratica correttamente presentata - NON FINANZIATA PER ESAURIMENTO RISORSE ASSEGNATE
53947	A	36473	09/03/2026 21:34	13.764,29	INPS-ISEE-2026-03528182Q-00	Pratica correttamente presentata - NON FINANZIATA PER ESAURIMENTO RISORSE ASSEGNATE
53948	A	32709	05/03/2026 21:13	13.765,52	INPS-ISEE-2026-04604083P-00	Pratica correttamente presentata - NON FINANZIATA PER ESAURIMENTO RISORSE ASSEGNATE
53949	A	34654	06/03/2026 13:16	13.765,77	INPS-ISEE-2026-05003286G-00	Pratica correttamente presentata - NON FINANZIATA PER ESAURIMENTO RISORSE ASSEGNATE
53950	A	41636	09/03/2026 16:56	13.765,88	INPS-ISEE-2026-02857471F-00	Pratica correttamente presentata - NON FINANZIATA PER ESAURIMENTO RISORSE ASSEGNATE
53951	A	67020	18/03/2026 11:07	13.766,66	INPS-ISEE-2026-04780543R-00	Pratica correttamente presentata - NON FINANZIATA PER ESAURIMENTO RISORSE ASSEGNATE
53952	A	47730	11/03/2026 12:07	13.767,67	INPS-ISEE-2026-06613209W-00	Pratica correttamente presentata - NON FINANZIATA PER ESAURIMENTO RISORSE ASSEGNATE
53953	A	39982	09/03/2026 10:50	13.768,04	INPS-ISEE-2026-03326458R-00	Pratica correttamente presentata - NON FINANZIATA PER ESAURIMENTO RISORSE ASSEGNATE

BANDO IO STUDIO 2025 a.s. 2025/2026

ALLEGATO A - DEFINITIVA

Progr.	ALL	Numero Domanda	Data Di Presentazione	VALORE ISEE	PROTOCOLLO ATTESTAZIONE ISEE	ESITO GRADUATORIA DEFINITIVA
53954	A	340	02/03/2026 12:17	13.768,26	INPS-ISEE-2026-00065461D-00	Pratica correttamente presentata - NON FINANZIATA PER ESAURIMENTO RISORSE ASSEGNATE
53955	A	49177	11/03/2026 18:56	13.768,99	INPS-ISEE-2026-02459544L-00	Pratica correttamente presentata - NON FINANZIATA PER ESAURIMENTO RISORSE ASSEGNATE
53956	A	54403	13/03/2026 18:47	13.769,05	INPS-ISEE-2026-01482653Q-00	Pratica correttamente presentata - NON FINANZIATA PER ESAURIMENTO RISORSE ASSEGNATE
53957	A	60459	17/03/2026 09:32	13.770,48	INPS-ISEE-2026-06120876E-00	Pratica correttamente presentata - NON FINANZIATA PER ESAURIMENTO RISORSE ASSEGNATE
53958	A	13561	03/03/2026 09:12	13.772,56	INPS-ISEE-2026-02505288E-00	Pratica correttamente presentata - NON FINANZIATA PER ESAURIMENTO RISORSE ASSEGNATE
53959	A	10387	02/03/2026 20:03	13.773,98	INPS-ISEE-2026-07808686M-00	Pratica correttamente presentata - NON FINANZIATA PER ESAURIMENTO RISORSE ASSEGNATE
53960	A	34421	10/03/2026 14:57	13.774,06	INPS-ISEE-2026-02868451F-00	Pratica correttamente presentata - NON FINANZIATA PER ESAURIMENTO RISORSE ASSEGNATE
53961	A	15729	03/03/2026 11:57	13.774,96	INPS-ISEE-2026-05806019Q-00	Pratica correttamente presentata - NON FINANZIATA PER ESAURIMENTO RISORSE ASSEGNATE
53962	A	76	02/03/2026 12:10	13.776,25	INPS-ISEE-2026-02661876X-00	Pratica correttamente presentata - NON FINANZIATA PER ESAURIMENTO RISORSE ASSEGNATE
53963	A	8221	02/03/2026 17:58	13.776,39	INPS-ISEE-2026-06988573B-00	Pratica correttamente presentata - NON FINANZIATA PER ESAURIMENTO RISORSE ASSEGNATE
53964	A	10840	02/03/2026 20:46	13.776,91	INPS-ISEE-2026-07291306N-00	Pratica correttamente presentata - NON FINANZIATA PER ESAURIMENTO RISORSE ASSEGNATE
53965	A	12594	02/03/2026 22:49	13.778,25	INPS-ISEE-2026-04766945K-00	Pratica correttamente presentata - NON FINANZIATA PER ESAURIMENTO RISORSE ASSEGNATE
53966	A	64830	17/03/2026 21:26	13.778,93	INPS-ISEE-2026-02907688Y-00	Pratica correttamente presentata - NON FINANZIATA PER ESAURIMENTO RISORSE ASSEGNATE
53967	A	57860	16/03/2026 15:37	13.779,90	INPS-ISEE-2026-07257881Z-00	Pratica correttamente presentata - NON FINANZIATA PER ESAURIMENTO RISORSE ASSEGNATE
53968	A	20702	03/03/2026 20:30	13.780,03	INPS-ISEE-2026-04738442O-00	Pratica correttamente presentata - NON FINANZIATA PER ESAURIMENTO RISORSE ASSEGNATE
53969	A	33239	06/03/2026 15:05	13.780,52	INPS-ISEE-2026-01215005Y-00	Pratica correttamente presentata - NON FINANZIATA PER ESAURIMENTO RISORSE ASSEGNATE
53970	A	21502	04/03/2026 23:10	13.780,62	INPS-ISEE-2026-00806045H-00	Pratica correttamente presentata - NON FINANZIATA PER ESAURIMENTO RISORSE ASSEGNATE

BANDO IO STUDIO 2025 a.s. 2025/2026

ALLEGATO A - DEFINITIVA

Progr.	ALL	Numero Domanda	Data Di Presentazione	VALORE ISEE	PROTOCOLLO ATTESTAZIONE ISEE	ESITO GRADUATORIA DEFINITIVA
53971	A	12097	02/03/2026 21:58	13.780,67	INPS-ISEE-2026-04573951F-00	Pratica correttamente presentata - NON FINANZIATA PER ESAURIMENTO RISORSE ASSEGNATE
53972	A	48193	11/03/2026 15:37	13.780,72	INPS-ISEE-2026-04400557P-00	Pratica correttamente presentata - NON FINANZIATA PER ESAURIMENTO RISORSE ASSEGNATE
53973	A	67425	18/03/2026 11:39	13.781,34	INPS-ISEE-2026-01933531P-00	Pratica correttamente presentata - NON FINANZIATA PER ESAURIMENTO RISORSE ASSEGNATE
53974	A	64202	17/03/2026 19:02	13.781,96	INPS-ISEE-2026-02852950R-00	Pratica correttamente presentata - NON FINANZIATA PER ESAURIMENTO RISORSE ASSEGNATE
53975	A	66862	18/03/2026 10:44	13.782,22	INPS-ISEE-2026-08048006C-00	Pratica correttamente presentata - NON FINANZIATA PER ESAURIMENTO RISORSE ASSEGNATE
53976	A	60550	17/03/2026 09:48	13.783,50	INPS-ISEE-2026-04983248Z-00	Pratica correttamente presentata - NON FINANZIATA PER ESAURIMENTO RISORSE ASSEGNATE
53977	A	51128	12/03/2026 16:31	13.783,66	INPS-ISEE-2026-06935740F-00	Pratica correttamente presentata - NON FINANZIATA PER ESAURIMENTO RISORSE ASSEGNATE
53978	A	10235	02/03/2026 20:04	13.784,51	INPS-ISEE-2026-01197372E-00	Pratica correttamente presentata - NON FINANZIATA PER ESAURIMENTO RISORSE ASSEGNATE
53979	A	12744	02/03/2026 23:09	13.785,11	INPS-ISEE-2026-00179452N-00	Pratica correttamente presentata - NON FINANZIATA PER ESAURIMENTO RISORSE ASSEGNATE
53980	A	65406	17/03/2026 22:33	13.785,61	INPS-ISEE-2026-04856780Z-00	Pratica correttamente presentata - NON FINANZIATA PER ESAURIMENTO RISORSE ASSEGNATE
53981	A	38272	08/03/2026 10:38	13.786,70	INPS-ISEE-2026-04052505T-00	Pratica correttamente presentata - NON FINANZIATA PER ESAURIMENTO RISORSE ASSEGNATE
53982	A	64782	17/03/2026 20:38	13.787,06	INPS-ISEE-2026-03776243O-00	Pratica correttamente presentata - NON FINANZIATA PER ESAURIMENTO RISORSE ASSEGNATE
53983	A	18971	03/03/2026 17:42	13.790,91	INPS-ISEE-2026-04963938U-00	Pratica correttamente presentata - NON FINANZIATA PER ESAURIMENTO RISORSE ASSEGNATE
53984	A	67164	18/03/2026 11:12	13.792,14	INPS-ISEE-2026-06284208E-00	Pratica correttamente presentata - NON FINANZIATA PER ESAURIMENTO RISORSE ASSEGNATE
53985	A	33186	06/03/2026 08:29	13.792,28	INPS-ISEE-2026-02109997I-00	Pratica correttamente presentata - NON FINANZIATA PER ESAURIMENTO RISORSE ASSEGNATE
53986	A	49300	11/03/2026 19:30	13.793,18	INPS-ISEE-2026-00905321B-00	Pratica correttamente presentata - NON FINANZIATA PER ESAURIMENTO RISORSE ASSEGNATE
53987	A	14424	04/03/2026 10:10	13.793,46	INPS-ISEE-2026-01540749E-00	Pratica correttamente presentata - NON FINANZIATA PER ESAURIMENTO RISORSE ASSEGNATE

BANDO IO STUDIO 2025 a.s. 2025/2026

ALLEGATO A - DEFINITIVA

Progr.	ALL	Numero Domanda	Data Di Presentazione	VALORE ISEE	PROTOCOLLO ATTESTAZIONE ISEE	ESITO GRADUATORIA DEFINITIVA
53988	A	26338	04/03/2026 17:56	13.794,74	INPS-ISEE-2026-02923423P-00	Pratica correttamente presentata - NON FINANZIATA PER ESAURIMENTO RISORSE ASSEGNATE
53989	A	36267	06/03/2026 20:10	13.796,65	INPS-ISEE-2026-04209358R-00	Pratica correttamente presentata - NON FINANZIATA PER ESAURIMENTO RISORSE ASSEGNATE
53990	A	53733	13/03/2026 16:04	13.797,39	INPS-ISEE-2026-04580452N-00	Pratica correttamente presentata - NON FINANZIATA PER ESAURIMENTO RISORSE ASSEGNATE
53991	A	465	02/03/2026 15:14	13.797,67	INPS-ISEE-2026-03692254R-00	Pratica correttamente presentata - NON FINANZIATA PER ESAURIMENTO RISORSE ASSEGNATE
53992	A	26666	04/03/2026 18:30	13.798,51	INPS-ISEE-2026-06299143F-00	Pratica correttamente presentata - NON FINANZIATA PER ESAURIMENTO RISORSE ASSEGNATE
53993	A	41726	09/03/2026 17:19	13.799,32	INPS-ISEE-2026-03951823R-00	Pratica correttamente presentata - NON FINANZIATA PER ESAURIMENTO RISORSE ASSEGNATE
53994	A	30692	05/03/2026 16:08	13.799,74	INPS-ISEE-2026-03392002J-00	Pratica correttamente presentata - NON FINANZIATA PER ESAURIMENTO RISORSE ASSEGNATE
53995	A	4479	02/03/2026 19:48	13.802,35	INPS-ISEE-2026-04230782C-00	Pratica correttamente presentata - NON FINANZIATA PER ESAURIMENTO RISORSE ASSEGNATE
53996	A	14835	03/03/2026 10:51	13.803,00	INPS-ISEE-2026-01194571N-00	Pratica correttamente presentata - NON FINANZIATA PER ESAURIMENTO RISORSE ASSEGNATE
53997	A	4344	02/03/2026 14:38	13.803,25	INPS-ISEE-2026-02943018W-00	Pratica correttamente presentata - NON FINANZIATA PER ESAURIMENTO RISORSE ASSEGNATE
53998	A	22106	04/03/2026 08:57	13.803,25	INPS-ISEE-2026-02943018W-00	Pratica correttamente presentata - NON FINANZIATA PER ESAURIMENTO RISORSE ASSEGNATE
53999	A	17951	03/03/2026 16:40	13.804,47	INPS-ISEE-2026-00032145K-00	Pratica correttamente presentata - NON FINANZIATA PER ESAURIMENTO RISORSE ASSEGNATE
54000	A	43693	10/03/2026 10:06	13.804,56	INPS-ISEE-2026-07177697A-00	Pratica correttamente presentata - NON FINANZIATA PER ESAURIMENTO RISORSE ASSEGNATE
54001	A	50320	12/03/2026 11:30	13.804,69	INPS-ISEE-2026-00653253G-00	Pratica correttamente presentata - NON FINANZIATA PER ESAURIMENTO RISORSE ASSEGNATE
54002	A	50400	12/03/2026 11:38	13.804,69	INPS-ISEE-2026-00653253G-00	Pratica correttamente presentata - NON FINANZIATA PER ESAURIMENTO RISORSE ASSEGNATE
54003	A	212	02/03/2026 12:11	13.805,31	INPS-ISEE-2026-05709600W-00	Pratica correttamente presentata - NON FINANZIATA PER ESAURIMENTO RISORSE ASSEGNATE
54004	A	783	02/03/2026 12:16	13.805,31	INPS-ISEE-2026-05709600W-00	Pratica correttamente presentata - NON FINANZIATA PER ESAURIMENTO RISORSE ASSEGNATE

BANDO IO STUDIO 2025 a.s. 2025/2026

ALLEGATO A - DEFINITIVA

Progr.	ALL	Numero Domanda	Data Di Presentazione	VALORE ISEE	PROTOCOLLO ATTESTAZIONE ISEE	ESITO GRADUATORIA DEFINITIVA
54005	A	33097	06/03/2026 00:00	13.805,41	INPS-ISEE-2026-01760049W-00	Pratica correttamente presentata - NON FINANZIATA PER ESAURIMENTO RISORSE ASSEGNATE
54006	A	45673	10/03/2026 17:41	13.805,53	INPS-ISEE-2026-05379073F-00	Pratica correttamente presentata - NON FINANZIATA PER ESAURIMENTO RISORSE ASSEGNATE
54007	A	45705	10/03/2026 17:46	13.805,53	INPS-ISEE-2026-05379073F-00	Pratica correttamente presentata - NON FINANZIATA PER ESAURIMENTO RISORSE ASSEGNATE
54008	A	54628	13/03/2026 20:42	13.805,56	INPS-ISEE-2026-05739475Y-00	Pratica correttamente presentata - NON FINANZIATA PER ESAURIMENTO RISORSE ASSEGNATE
54009	A	54639	13/03/2026 20:50	13.805,56	INPS-ISEE-2026-05739475Y-00	Pratica correttamente presentata - NON FINANZIATA PER ESAURIMENTO RISORSE ASSEGNATE
54010	A	43160	09/03/2026 22:29	13.807,19	INPS-ISEE-2026-07684578J-00	Pratica correttamente presentata - NON FINANZIATA PER ESAURIMENTO RISORSE ASSEGNATE
54011	A	52479	12/03/2026 23:44	13.807,48	INPS-ISEE-2026-02645505W-00	Pratica correttamente presentata - NON FINANZIATA PER ESAURIMENTO RISORSE ASSEGNATE
54012	A	37888	07/03/2026 21:26	13.807,56	INPS-ISEE-2026-06857557M-00	Pratica correttamente presentata - NON FINANZIATA PER ESAURIMENTO RISORSE ASSEGNATE
54013	A	41525	09/03/2026 16:39	13.807,56	INPS-ISEE-2026-05279703L-00	Pratica correttamente presentata - NON FINANZIATA PER ESAURIMENTO RISORSE ASSEGNATE
54014	A	64849	17/03/2026 20:44	13.807,56	INPS-ISEE-2026-06857557M-00	Pratica correttamente presentata - NON FINANZIATA PER ESAURIMENTO RISORSE ASSEGNATE
54015	A	52619	13/03/2026 09:27	13.807,72	INPS-ISEE-2026-04806637F-00	Pratica correttamente presentata - NON FINANZIATA PER ESAURIMENTO RISORSE ASSEGNATE
54016	A	50094	12/03/2026 10:26	13.807,77	INPS-ISEE-2026-03959257Y-00	Pratica correttamente presentata - NON FINANZIATA PER ESAURIMENTO RISORSE ASSEGNATE
54017	A	57518	16/03/2026 12:29	13.808,33	INPS-ISEE-2026-00455653N-00	Pratica correttamente presentata - NON FINANZIATA PER ESAURIMENTO RISORSE ASSEGNATE
54018	A	40152	09/03/2026 11:15	13.809,34	INPS-ISEE-2026-04415224D-00	Pratica correttamente presentata - NON FINANZIATA PER ESAURIMENTO RISORSE ASSEGNATE
54019	A	33674	06/03/2026 10:25	13.809,53	INPS-ISEE-2026-00518006B-00	Pratica correttamente presentata - NON FINANZIATA PER ESAURIMENTO RISORSE ASSEGNATE
54020	A	40571	09/03/2026 12:14	13.811,58	INPS-ISEE-2026-03859718K-00	Pratica correttamente presentata - NON FINANZIATA PER ESAURIMENTO RISORSE ASSEGNATE
54021	A	60913	17/03/2026 10:50	13.812,16	INPS-ISEE-2026-07552215W-00	Pratica correttamente presentata - NON FINANZIATA PER ESAURIMENTO RISORSE ASSEGNATE

BANDO IO STUDIO 2025 a.s. 2025/2026

ALLEGATO A - DEFINITIVA

Progr.	ALL	Numero Domanda	Data Di Presentazione	VALORE ISEE	PROTOCOLLO ATTESTAZIONE ISEE	ESITO GRADUATORIA DEFINITIVA
54022	A	11864	02/03/2026 21:56	13.812,20	INPS-ISEE-2026-01107857Q-00	Pratica correttamente presentata - NON FINANZIATA PER ESAURIMENTO RISORSE ASSEGNATE
54023	A	32929	05/03/2026 22:03	13.812,26	INPS-ISEE-2026-01636456R-00	Pratica correttamente presentata - NON FINANZIATA PER ESAURIMENTO RISORSE ASSEGNATE
54024	A	9367	02/03/2026 19:12	13.812,66	INPS-ISEE-2026-07182944V-00	Pratica correttamente presentata - NON FINANZIATA PER ESAURIMENTO RISORSE ASSEGNATE
54025	A	40102	09/03/2026 11:05	13.812,76	INPS-ISEE-2026-02389736Z-00	Pratica correttamente presentata - NON FINANZIATA PER ESAURIMENTO RISORSE ASSEGNATE
54026	A	1574	02/03/2026 12:41	13.813,07	INPS-ISEE-2026-01019080J-00	Pratica correttamente presentata - NON FINANZIATA PER ESAURIMENTO RISORSE ASSEGNATE
54027	A	39197	08/03/2026 21:33	13.813,11	INPS-ISEE-2026-06251223T-00	Pratica correttamente presentata - NON FINANZIATA PER ESAURIMENTO RISORSE ASSEGNATE
54028	A	39204	08/03/2026 21:38	13.813,11	INPS-ISEE-2026-06251223T-00	Pratica correttamente presentata - NON FINANZIATA PER ESAURIMENTO RISORSE ASSEGNATE
54029	A	65739	18/03/2026 00:10	13.814,25	INPS-ISEE-2026-02699590Y-00	Pratica correttamente presentata - NON FINANZIATA PER ESAURIMENTO RISORSE ASSEGNATE
54030	A	48018	11/03/2026 13:57	13.815,41	INPS-ISEE-2026-03649042N-00	Pratica correttamente presentata - NON FINANZIATA PER ESAURIMENTO RISORSE ASSEGNATE
54031	A	14046	03/03/2026 09:48	13.815,79	INPS-ISEE-2026-02233176G-00	Pratica correttamente presentata - NON FINANZIATA PER ESAURIMENTO RISORSE ASSEGNATE
54032	A	31730	06/03/2026 19:34	13.816,28	INPS-ISEE-2026-00266803P-00	Pratica correttamente presentata - NON FINANZIATA PER ESAURIMENTO RISORSE ASSEGNATE
54033	A	28345	05/03/2026 07:56	13.817,33	INPS-ISEE-2026-02301802U-00	Pratica correttamente presentata - NON FINANZIATA PER ESAURIMENTO RISORSE ASSEGNATE
54034	A	15114	03/03/2026 12:14	13.817,89	INPS-ISEE-2026-02783361E-00	Pratica correttamente presentata - NON FINANZIATA PER ESAURIMENTO RISORSE ASSEGNATE
54035	A	34689	06/03/2026 13:27	13.818,11	INPS-ISEE-2026-00130395T-00	Pratica correttamente presentata - NON FINANZIATA PER ESAURIMENTO RISORSE ASSEGNATE
54036	A	44112	10/03/2026 16:54	13.818,54	INPS-ISEE-2026-01594760O-00	Pratica correttamente presentata - NON FINANZIATA PER ESAURIMENTO RISORSE ASSEGNATE
54037	A	15470	04/03/2026 19:02	13.818,98	INPS-ISEE-2026-02937095V-00	Pratica correttamente presentata - NON FINANZIATA PER ESAURIMENTO RISORSE ASSEGNATE
54038	A	5014	02/03/2026 21:42	13.819,31	INPS-ISEE-2026-01627802C-00	Pratica correttamente presentata - NON FINANZIATA PER ESAURIMENTO RISORSE ASSEGNATE

BANDO IO STUDIO 2025 a.s. 2025/2026

ALLEGATO A - DEFINITIVA

Progr.	ALL	Numero Domanda	Data Di Presentazione	VALORE ISEE	PROTOCOLLO ATTESTAZIONE ISEE	ESITO GRADUATORIA DEFINITIVA
54039	A	66530	18/03/2026 10:15	13.819,67	INPS-ISEE-2026-06829645Y-00	Pratica correttamente presentata - NON FINANZIATA PER ESAURIMENTO RISORSE ASSEGNATE
54040	A	66923	18/03/2026 10:48	13.819,67	INPS-ISEE-2026-06829645Y-00	Pratica correttamente presentata - NON FINANZIATA PER ESAURIMENTO RISORSE ASSEGNATE
54041	A	38832	08/03/2026 17:49	13.820,00	INPS-ISEE-2026-02713319C-00	Pratica correttamente presentata - NON FINANZIATA PER ESAURIMENTO RISORSE ASSEGNATE
54042	A	38883	08/03/2026 18:27	13.820,00	INPS-ISEE-2026-02713319C-00	Pratica correttamente presentata - NON FINANZIATA PER ESAURIMENTO RISORSE ASSEGNATE
54043	A	9614	02/03/2026 19:13	13.820,08	INPS-ISEE-2026-03695576K-00	Pratica correttamente presentata - NON FINANZIATA PER ESAURIMENTO RISORSE ASSEGNATE
54044	A	63737	17/03/2026 18:29	13.820,15	INPS-ISEE-2026-07058422N-00	Pratica correttamente presentata - NON FINANZIATA PER ESAURIMENTO RISORSE ASSEGNATE
54045	A	65098	17/03/2026 21:42	13.821,24	INPS-ISEE-2026-06496439K-00	Pratica correttamente presentata - NON FINANZIATA PER ESAURIMENTO RISORSE ASSEGNATE
54046	A	36359	06/03/2026 20:32	13.822,33	INPS-ISEE-2026-02226112U-00	Pratica correttamente presentata - NON FINANZIATA PER ESAURIMENTO RISORSE ASSEGNATE
54047	A	36683	06/03/2026 23:57	13.822,33	INPS-ISEE-2026-02226112U-00	Pratica correttamente presentata - NON FINANZIATA PER ESAURIMENTO RISORSE ASSEGNATE
54048	A	42062	09/03/2026 17:45	13.822,36	INPS-ISEE-2026-01936361Q-00	Pratica correttamente presentata - NON FINANZIATA PER ESAURIMENTO RISORSE ASSEGNATE
54049	A	42216	09/03/2026 18:03	13.822,36	INPS-ISEE-2026-01936361Q-00	Pratica correttamente presentata - NON FINANZIATA PER ESAURIMENTO RISORSE ASSEGNATE
54050	A	44103	10/03/2026 11:44	13.823,36	INPS-ISEE-2026-05044271H-00	Pratica correttamente presentata - NON FINANZIATA PER ESAURIMENTO RISORSE ASSEGNATE
54051	A	58646	16/03/2026 17:21	13.824,39	INPS-ISEE-2026-01635647O-00	Pratica correttamente presentata - NON FINANZIATA PER ESAURIMENTO RISORSE ASSEGNATE
54052	A	36196	06/03/2026 19:50	13.824,71	INPS-ISEE-2026-03223222U-00	Pratica correttamente presentata - NON FINANZIATA PER ESAURIMENTO RISORSE ASSEGNATE
54053	A	28692	05/03/2026 09:52	13.824,91	INPS-ISEE-2026-05510714H-00	Pratica correttamente presentata - NON FINANZIATA PER ESAURIMENTO RISORSE ASSEGNATE
54054	A	65155	17/03/2026 21:53	13.825,26	INPS-ISEE-2026-04264558F-00	Pratica correttamente presentata - NON FINANZIATA PER ESAURIMENTO RISORSE ASSEGNATE
54055	A	49383	11/03/2026 20:01	13.825,39	INPS-ISEE-2026-01800734H-00	Pratica correttamente presentata - NON FINANZIATA PER ESAURIMENTO RISORSE ASSEGNATE

BANDO IO STUDIO 2025 a.s. 2025/2026

ALLEGATO A - DEFINITIVA

Progr.	ALL	Numero Domanda	Data Di Presentazione	VALORE ISEE	PROTOCOLLO ATTESTAZIONE ISEE	ESITO GRADUATORIA DEFINITIVA
54056	A	4720	02/03/2026 14:41	13.825,85	INPS-ISEE-2026-06394560L-00	Pratica correttamente presentata - NON FINANZIATA PER ESAURIMENTO RISORSE ASSEGNATE
54057	A	66634	18/03/2026 10:21	13.827,27	INPS-ISEE-2026-07130731D-00	Pratica correttamente presentata - NON FINANZIATA PER ESAURIMENTO RISORSE ASSEGNATE
54058	A	34036	06/03/2026 11:30	13.827,52	INPS-ISEE-2026-04124555C-00	Pratica correttamente presentata - NON FINANZIATA PER ESAURIMENTO RISORSE ASSEGNATE
54059	A	16680	03/03/2026 13:57	13.828,82	INPS-ISEE-2026-06948558J-00	Pratica correttamente presentata - NON FINANZIATA PER ESAURIMENTO RISORSE ASSEGNATE
54060	A	45342	10/03/2026 16:54	13.829,48	INPS-ISEE-2026-04121067T-00	Pratica correttamente presentata - NON FINANZIATA PER ESAURIMENTO RISORSE ASSEGNATE
54061	A	15326	03/03/2026 11:55	13.829,76	INPS-ISEE-2026-01833235P-00	Pratica correttamente presentata - NON FINANZIATA PER ESAURIMENTO RISORSE ASSEGNATE
54062	A	41435	09/03/2026 16:30	13.830,73	INPS-ISEE-2026-02777392I-00	Pratica correttamente presentata - NON FINANZIATA PER ESAURIMENTO RISORSE ASSEGNATE
54063	A	18215	03/03/2026 16:42	13.830,78	INPS-ISEE-2026-04562551N-00	Pratica correttamente presentata - NON FINANZIATA PER ESAURIMENTO RISORSE ASSEGNATE
54064	A	14689	03/03/2026 10:37	13.831,30	INPS-ISEE-2026-05551290W-00	Pratica correttamente presentata - NON FINANZIATA PER ESAURIMENTO RISORSE ASSEGNATE
54065	A	13043	03/03/2026 01:04	13.831,79	INPS-ISEE-2026-00263042M-00	Pratica correttamente presentata - NON FINANZIATA PER ESAURIMENTO RISORSE ASSEGNATE
54066	A	60223	16/03/2026 23:22	13.832,39	INPS-ISEE-2026-08281206W-00	Pratica correttamente presentata - NON FINANZIATA PER ESAURIMENTO RISORSE ASSEGNATE
54067	A	60234	16/03/2026 23:25	13.832,39	INPS-ISEE-2026-08281206W-00	Pratica correttamente presentata - NON FINANZIATA PER ESAURIMENTO RISORSE ASSEGNATE
54068	A	8587	02/03/2026 18:15	13.832,52	INPS-ISEE-2026-01135528P-00	Pratica correttamente presentata - NON FINANZIATA PER ESAURIMENTO RISORSE ASSEGNATE
54069	A	58275	16/03/2026 16:36	13.832,66	INPS-ISEE-2026-00961430H-00	Pratica correttamente presentata - NON FINANZIATA PER ESAURIMENTO RISORSE ASSEGNATE
54070	A	58349	16/03/2026 16:46	13.832,66	INPS-ISEE-2026-00961430H-00	Pratica correttamente presentata - NON FINANZIATA PER ESAURIMENTO RISORSE ASSEGNATE
54071	A	38210	08/03/2026 10:26	13.833,42	INPS-ISEE-2026-02705647R-00	Pratica correttamente presentata - NON FINANZIATA PER ESAURIMENTO RISORSE ASSEGNATE
54072	A	27550	04/03/2026 21:30	13.833,68	INPS-ISEE-2026-01394023D-00	Pratica correttamente presentata - NON FINANZIATA PER ESAURIMENTO RISORSE ASSEGNATE

BANDO IO STUDIO 2025 a.s. 2025/2026

ALLEGATO A - DEFINITIVA

Progr.	ALL	Numero Domanda	Data Di Presentazione	VALORE ISEE	PROTOCOLLO ATTESTAZIONE ISEE	ESITO GRADUATORIA DEFINITIVA
54073	A	65399	17/03/2026 22:39	13.834,23	INPS-ISEE-2026-05908694K-00	Pratica correttamente presentata - NON FINANZIATA PER ESAURIMENTO RISORSE ASSEGNATE
54074	A	455	02/03/2026 12:20	13.834,36	INPS-ISEE-2026-00178221T-00	Pratica correttamente presentata - NON FINANZIATA PER ESAURIMENTO RISORSE ASSEGNATE
54075	A	67207	18/03/2026 11:18	13.834,79	INPS-ISEE-2026-06666827K-00	Pratica correttamente presentata - NON FINANZIATA PER ESAURIMENTO RISORSE ASSEGNATE
54076	A	52044	12/03/2026 19:18	13.834,80	INPS-ISEE-2026-04482305C-00	Pratica correttamente presentata - NON FINANZIATA PER ESAURIMENTO RISORSE ASSEGNATE
54077	A	37017	07/03/2026 11:50	13.834,82	INPS-ISEE-2026-00684397I-00	Pratica correttamente presentata - NON FINANZIATA PER ESAURIMENTO RISORSE ASSEGNATE
54078	A	32162	05/03/2026 19:00	13.835,42	INPS-ISEE-2026-07290852L-00	Pratica correttamente presentata - NON FINANZIATA PER ESAURIMENTO RISORSE ASSEGNATE
54079	A	37957	09/03/2026 17:52	13.835,64	INPS-ISEE-2026-03855840L-00	Pratica correttamente presentata - NON FINANZIATA PER ESAURIMENTO RISORSE ASSEGNATE
54080	A	17105	03/03/2026 20:07	13.835,74	INPS-ISEE-2026-04513021U-00	Pratica correttamente presentata - NON FINANZIATA PER ESAURIMENTO RISORSE ASSEGNATE
54081	A	55937	15/03/2026 17:20	13.835,88	INPS-ISEE-2026-06587057Z-00	Pratica correttamente presentata - NON FINANZIATA PER ESAURIMENTO RISORSE ASSEGNATE
54082	A	53933	13/03/2026 16:58	13.836,28	INPS-ISEE-2026-04290131B-00	Pratica correttamente presentata - NON FINANZIATA PER ESAURIMENTO RISORSE ASSEGNATE
54083	A	31400	05/03/2026 17:48	13.836,33	INPS-ISEE-2026-01636942R-00	Pratica correttamente presentata - NON FINANZIATA PER ESAURIMENTO RISORSE ASSEGNATE
54084	A	17498	06/03/2026 18:28	13.836,61	INPS-ISEE-2026-02699984T-00	Pratica correttamente presentata - NON FINANZIATA PER ESAURIMENTO RISORSE ASSEGNATE
54085	A	56246	15/03/2026 21:31	13.836,82	INPS-ISEE-2026-05302492P-00	Pratica correttamente presentata - NON FINANZIATA PER ESAURIMENTO RISORSE ASSEGNATE
54086	A	31909	05/03/2026 18:26	13.837,70	INPS-ISEE-2026-06024947O-00	Pratica correttamente presentata - NON FINANZIATA PER ESAURIMENTO RISORSE ASSEGNATE
54087	A	50174	12/03/2026 10:45	13.839,34	INPS-ISEE-2026-07594664K-00	Pratica correttamente presentata - NON FINANZIATA PER ESAURIMENTO RISORSE ASSEGNATE
54088	A	48797	11/03/2026 18:11	13.840,39	INPS-ISEE-2026-07489418K-00	Pratica correttamente presentata - NON FINANZIATA PER ESAURIMENTO RISORSE ASSEGNATE
54089	A	40664	09/03/2026 12:46	13.840,42	INPS-ISEE-2026-04116575Q-00	Pratica correttamente presentata - NON FINANZIATA PER ESAURIMENTO RISORSE ASSEGNATE

BANDO IO STUDIO 2025 a.s. 2025/2026

ALLEGATO A - DEFINITIVA

Progr.	ALL	Numero Domanda	Data Di Presentazione	VALORE ISEE	PROTOCOLLO ATTESTAZIONE ISEE	ESITO GRADUATORIA DEFINITIVA
54090	A	29208	05/03/2026 11:03	13.840,94	INPS-ISEE-2026-04291822N-00	Pratica correttamente presentata - NON FINANZIATA PER ESAURIMENTO RISORSE ASSEGNATE
54091	A	46001	10/03/2026 18:44	13.842,28	INPS-ISEE-2026-06858743K-00	Pratica correttamente presentata - NON FINANZIATA PER ESAURIMENTO RISORSE ASSEGNATE
54092	A	62762	17/03/2026 16:48	13.842,68	INPS-ISEE-2026-07396226V-00	Pratica correttamente presentata - NON FINANZIATA PER ESAURIMENTO RISORSE ASSEGNATE
54093	A	17653	03/03/2026 15:53	13.842,77	INPS-ISEE-2026-02363953R-00	Pratica correttamente presentata - NON FINANZIATA PER ESAURIMENTO RISORSE ASSEGNATE
54094	A	49278	11/03/2026 19:35	13.842,87	INPS-ISEE-2026-03339992Z-00	Pratica correttamente presentata - NON FINANZIATA PER ESAURIMENTO RISORSE ASSEGNATE
54095	A	44867	10/03/2026 14:55	13.843,09	INPS-ISEE-2026-00821921H-00	Pratica correttamente presentata - NON FINANZIATA PER ESAURIMENTO RISORSE ASSEGNATE
54096	A	12535	04/03/2026 09:15	13.843,56	INPS-ISEE-2026-02822189O-00	Pratica correttamente presentata - NON FINANZIATA PER ESAURIMENTO RISORSE ASSEGNATE
54097	A	9780	02/03/2026 19:20	13.844,47	INPS-ISEE-2026-01970841E-00	Pratica correttamente presentata - NON FINANZIATA PER ESAURIMENTO RISORSE ASSEGNATE
54098	A	4850	13/03/2026 06:25	13.845,26	INPS-ISEE-2026-04316074P-00	Pratica correttamente presentata - NON FINANZIATA PER ESAURIMENTO RISORSE ASSEGNATE
54099	A	49712	11/03/2026 23:10	13.847,55	INPS-ISEE-2026-06433769Z-00	Pratica correttamente presentata - NON FINANZIATA PER ESAURIMENTO RISORSE ASSEGNATE
54100	A	64644	17/03/2026 20:08	13.847,72	INPS-ISEE-2026-03609922R-00	Pratica correttamente presentata - NON FINANZIATA PER ESAURIMENTO RISORSE ASSEGNATE
54101	A	13332	03/03/2026 19:03	13.847,83	INPS-ISEE-2026-00826269L-00	Pratica correttamente presentata - NON FINANZIATA PER ESAURIMENTO RISORSE ASSEGNATE
54102	A	46506	10/03/2026 21:13	13.848,25	INPS-ISEE-2026-02954072Q-00	Pratica correttamente presentata - NON FINANZIATA PER ESAURIMENTO RISORSE ASSEGNATE
54103	A	46454	11/03/2026 20:57	13.848,39	INPS-ISEE-2026-04010674D-00	Pratica correttamente presentata - NON FINANZIATA PER ESAURIMENTO RISORSE ASSEGNATE
54104	A	18663	03/03/2026 17:21	13.848,50	INPS-ISEE-2026-01416199R-00	Pratica correttamente presentata - NON FINANZIATA PER ESAURIMENTO RISORSE ASSEGNATE
54105	A	43050	09/03/2026 21:22	13.848,50	INPS-ISEE-2026-02256258E-00	Pratica correttamente presentata - NON FINANZIATA PER ESAURIMENTO RISORSE ASSEGNATE
54106	A	32646	05/03/2026 21:20	13.848,66	INPS-ISEE-2026-00889189M-00	Pratica correttamente presentata - NON FINANZIATA PER ESAURIMENTO RISORSE ASSEGNATE

BANDO IO STUDIO 2025 a.s. 2025/2026

ALLEGATO A - DEFINITIVA

Progr.	ALL	Numero Domanda	Data Di Presentazione	VALORE ISEE	PROTOCOLLO ATTESTAZIONE ISEE	ESITO GRADUATORIA DEFINITIVA
54107	A	9832	02/03/2026 19:56	13.849,27	INPS-ISEE-2026-02878000P-00	Pratica correttamente presentata - NON FINANZIATA PER ESAURIMENTO RISORSE ASSEGNATE
54108	A	24557	04/03/2026 22:43	13.850,49	INPS-ISEE-2026-05566899D-00	Pratica correttamente presentata - NON FINANZIATA PER ESAURIMENTO RISORSE ASSEGNATE
54109	A	17138	03/03/2026 14:53	13.850,53	INPS-ISEE-2026-07411426P-00	Pratica correttamente presentata - NON FINANZIATA PER ESAURIMENTO RISORSE ASSEGNATE
54110	A	16976	03/03/2026 14:30	13.850,81	INPS-ISEE-2026-03977516Z-00	Pratica correttamente presentata - NON FINANZIATA PER ESAURIMENTO RISORSE ASSEGNATE
54111	A	58965	16/03/2026 18:05	13.850,83	INPS-ISEE-2026-06313483N-00	Pratica correttamente presentata - NON FINANZIATA PER ESAURIMENTO RISORSE ASSEGNATE
54112	A	59010	16/03/2026 18:13	13.850,83	INPS-ISEE-2026-06313483N-00	Pratica correttamente presentata - NON FINANZIATA PER ESAURIMENTO RISORSE ASSEGNATE
54113	A	42772	09/03/2026 19:44	13.851,47	INPS-ISEE-2026-06908401N-00	Pratica correttamente presentata - NON FINANZIATA PER ESAURIMENTO RISORSE ASSEGNATE
54114	A	21277	04/03/2026 21:26	13.851,50	INPS-ISEE-2026-01591655O-00	Pratica correttamente presentata - NON FINANZIATA PER ESAURIMENTO RISORSE ASSEGNATE
54115	A	62388	17/03/2026 15:47	13.851,74	INPS-ISEE-2026-08195887B-00	Pratica correttamente presentata - NON FINANZIATA PER ESAURIMENTO RISORSE ASSEGNATE
54116	A	64481	17/03/2026 19:47	13.852,07	INPS-ISEE-2026-08305050T-00	Pratica correttamente presentata - NON FINANZIATA PER ESAURIMENTO RISORSE ASSEGNATE
54117	A	16258	03/03/2026 12:57	13.852,20	INPS-ISEE-2026-01737503C-00	Pratica correttamente presentata - NON FINANZIATA PER ESAURIMENTO RISORSE ASSEGNATE
54118	A	67410	18/03/2026 11:39	13.853,75	INPS-ISEE-2026-01397262E-00	Pratica correttamente presentata - NON FINANZIATA PER ESAURIMENTO RISORSE ASSEGNATE
54119	A	5186	02/03/2026 14:58	13.855,15	INPS-ISEE-2026-01228831P-00	Pratica correttamente presentata - NON FINANZIATA PER ESAURIMENTO RISORSE ASSEGNATE
54120	A	5431	02/03/2026 15:07	13.855,15	INPS-ISEE-2026-01228831P-00	Pratica correttamente presentata - NON FINANZIATA PER ESAURIMENTO RISORSE ASSEGNATE
54121	A	14194	03/03/2026 11:57	13.855,34	INPS-ISEE-2026-04073761N-00	Pratica correttamente presentata - NON FINANZIATA PER ESAURIMENTO RISORSE ASSEGNATE
54122	A	2184	03/03/2026 12:13	13.855,34	INPS-ISEE-2026-04073761N-00	Pratica correttamente presentata - NON FINANZIATA PER ESAURIMENTO RISORSE ASSEGNATE
54123	A	31916	05/03/2026 18:32	13.855,59	INPS-ISEE-2026-00805850C-00	Pratica correttamente presentata - NON FINANZIATA PER ESAURIMENTO RISORSE ASSEGNATE

BANDO IO STUDIO 2025 a.s. 2025/2026

ALLEGATO A - DEFINITIVA

Progr.	ALL	Numero Domanda	Data Di Presentazione	VALORE ISEE	PROTOCOLLO ATTESTAZIONE ISEE	ESITO GRADUATORIA DEFINITIVA
54124	A	38544	08/03/2026 14:31	13.856,50	INPS-ISEE-2026-05761691V-00	Pratica correttamente presentata - NON FINANZIATA PER ESAURIMENTO RISORSE ASSEGNATE
54125	A	48525	16/03/2026 17:09	13.856,91	INPS-ISEE-2026-07429632L-00	Pratica correttamente presentata - NON FINANZIATA PER ESAURIMENTO RISORSE ASSEGNATE
54126	A	41851	09/03/2026 17:24	13.858,46	INPS-ISEE-2026-00732640D-00	Pratica correttamente presentata - NON FINANZIATA PER ESAURIMENTO RISORSE ASSEGNATE
54127	A	22512	04/03/2026 10:23	13.858,95	INPS-ISEE-2026-01602071M-00	Pratica correttamente presentata - NON FINANZIATA PER ESAURIMENTO RISORSE ASSEGNATE
54128	A	10197	03/03/2026 20:05	13.859,25	INPS-ISEE-2026-06455192O-00	Pratica correttamente presentata - NON FINANZIATA PER ESAURIMENTO RISORSE ASSEGNATE
54129	A	38757	08/03/2026 17:14	13.859,55	INPS-ISEE-2026-06380526E-00	Pratica correttamente presentata - NON FINANZIATA PER ESAURIMENTO RISORSE ASSEGNATE
54130	A	38776	08/03/2026 17:24	13.859,55	INPS-ISEE-2026-06380526E-00	Pratica correttamente presentata - NON FINANZIATA PER ESAURIMENTO RISORSE ASSEGNATE
54131	A	35100	06/03/2026 16:06	13.859,90	INPS-ISEE-2026-00746407N-00	Pratica correttamente presentata - NON FINANZIATA PER ESAURIMENTO RISORSE ASSEGNATE
54132	A	52759	13/03/2026 10:25	13.860,66	INPS-ISEE-2026-06420254H-00	Pratica correttamente presentata - NON FINANZIATA PER ESAURIMENTO RISORSE ASSEGNATE
54133	A	9597	02/03/2026 19:16	13.860,94	INPS-ISEE-2026-08276571X-00	Pratica correttamente presentata - NON FINANZIATA PER ESAURIMENTO RISORSE ASSEGNATE
54134	A	25318	04/03/2026 16:18	13.861,15	INPS-ISEE-2026-05310655P-00	Pratica correttamente presentata - NON FINANZIATA PER ESAURIMENTO RISORSE ASSEGNATE
54135	A	2260	02/03/2026 12:57	13.861,34	INPS-ISEE-2026-02881079V-00	Pratica correttamente presentata - NON FINANZIATA PER ESAURIMENTO RISORSE ASSEGNATE
54136	A	2596	02/03/2026 13:04	13.861,34	INPS-ISEE-2026-02881079V-00	Pratica correttamente presentata - NON FINANZIATA PER ESAURIMENTO RISORSE ASSEGNATE
54137	A	30155	06/03/2026 21:53	13.861,68	INPS-ISEE-2026-01204071K-00	Pratica correttamente presentata - NON FINANZIATA PER ESAURIMENTO RISORSE ASSEGNATE
54138	A	24265	04/03/2026 12:43	13.862,00	INPS-ISEE-2026-05908277Z-00	Pratica correttamente presentata - NON FINANZIATA PER ESAURIMENTO RISORSE ASSEGNATE
54139	A	24151	04/03/2026 12:36	13.862,79	INPS-ISEE-2026-02444535W-00	Pratica correttamente presentata - NON FINANZIATA PER ESAURIMENTO RISORSE ASSEGNATE
54140	A	25757	04/03/2026 17:01	13.863,31	INPS-ISEE-2026-00595121H-00	Pratica correttamente presentata - NON FINANZIATA PER ESAURIMENTO RISORSE ASSEGNATE

BANDO IO STUDIO 2025 a.s. 2025/2026

ALLEGATO A - DEFINITIVA

Progr.	ALL	Numero Domanda	Data Di Presentazione	VALORE ISEE	PROTOCOLLO ATTESTAZIONE ISEE	ESITO GRADUATORIA DEFINITIVA
54141	A	42078	09/03/2026 17:52	13.863,42	INPS-ISEE-2026-04899954D-00	Pratica correttamente presentata - NON FINANZIATA PER ESAURIMENTO RISORSE ASSEGNATE
54142	A	50521	12/03/2026 12:00	13.864,41	INPS-ISEE-2026-05279867A-00	Pratica correttamente presentata - NON FINANZIATA PER ESAURIMENTO RISORSE ASSEGNATE
54143	A	63438	17/03/2026 17:49	13.864,66	INPS-ISEE-2026-03603619N-00	Pratica correttamente presentata - NON FINANZIATA PER ESAURIMENTO RISORSE ASSEGNATE
54144	A	25173	04/03/2026 16:08	13.864,82	INPS-ISEE-2026-04849046V-00	Pratica correttamente presentata - NON FINANZIATA PER ESAURIMENTO RISORSE ASSEGNATE
54145	A	34091	06/03/2026 11:31	13.867,21	INPS-ISEE-2026-07535673X-00	Pratica correttamente presentata - NON FINANZIATA PER ESAURIMENTO RISORSE ASSEGNATE
54146	A	59630	16/03/2026 20:00	13.867,38	INPS-ISEE-2026-07293011H-00	Pratica correttamente presentata - NON FINANZIATA PER ESAURIMENTO RISORSE ASSEGNATE
54147	A	24359	04/03/2026 13:03	13.867,45	INPS-ISEE-2026-01645696I-00	Pratica correttamente presentata - NON FINANZIATA PER ESAURIMENTO RISORSE ASSEGNATE
54148	A	13365	03/03/2026 08:38	13.867,75	INPS-ISEE-2026-00660875O-00	Pratica correttamente presentata - NON FINANZIATA PER ESAURIMENTO RISORSE ASSEGNATE
54149	A	10576	02/03/2026 20:22	13.868,19	INPS-ISEE-2026-06021642T-00	Pratica correttamente presentata - NON FINANZIATA PER ESAURIMENTO RISORSE ASSEGNATE
54150	A	3088	02/03/2026 13:27	13.868,23	INPS-ISEE-2026-05053845E-00	Pratica correttamente presentata - NON FINANZIATA PER ESAURIMENTO RISORSE ASSEGNATE
54151	A	39229	09/03/2026 19:59	13.868,92	INPS-ISEE-2026-02284154C-00	Pratica correttamente presentata - NON FINANZIATA PER ESAURIMENTO RISORSE ASSEGNATE
54152	A	42847	09/03/2026 20:04	13.868,92	INPS-ISEE-2026-02284154C-00	Pratica correttamente presentata - NON FINANZIATA PER ESAURIMENTO RISORSE ASSEGNATE
54153	A	45454	10/03/2026 17:11	13.869,19	INPS-ISEE-2026-03193755L-00	Pratica correttamente presentata - NON FINANZIATA PER ESAURIMENTO RISORSE ASSEGNATE
54154	A	38950	08/03/2026 19:22	13.869,20	INPS-ISEE-2026-02776097Z-00	Pratica correttamente presentata - NON FINANZIATA PER ESAURIMENTO RISORSE ASSEGNATE
54155	A	65736	18/03/2026 00:11	13.869,52	INPS-ISEE-2026-00879734Z-00	Pratica correttamente presentata - NON FINANZIATA PER ESAURIMENTO RISORSE ASSEGNATE
54156	A	65744	18/03/2026 00:15	13.869,52	INPS-ISEE-2026-00879734Z-00	Pratica correttamente presentata - NON FINANZIATA PER ESAURIMENTO RISORSE ASSEGNATE
54157	A	23086	04/03/2026 10:52	13.870,81	INPS-ISEE-2026-07399998N-00	Pratica correttamente presentata - NON FINANZIATA PER ESAURIMENTO RISORSE ASSEGNATE

BANDO IO STUDIO 2025 a.s. 2025/2026

ALLEGATO A - DEFINITIVA

Progr.	ALL	Numero Domanda	Data Di Presentazione	VALORE ISEE	PROTOCOLLO ATTESTAZIONE ISEE	ESITO GRADUATORIA DEFINITIVA
54158	A	52108	12/03/2026 19:55	13.871,06	INPS-ISEE-2026-02676128O-00	Pratica correttamente presentata - NON FINANZIATA PER ESAURIMENTO RISORSE ASSEGNATE
54159	A	21689	04/03/2026 11:58	13.871,77	INPS-ISEE-2026-00711113Y-00	Pratica correttamente presentata - NON FINANZIATA PER ESAURIMENTO RISORSE ASSEGNATE
54160	A	6641	02/03/2026 17:09	13.872,15	INPS-ISEE-2026-02344169Q-00	Pratica correttamente presentata - NON FINANZIATA PER ESAURIMENTO RISORSE ASSEGNATE
54161	A	17215	03/03/2026 15:10	13.872,70	INPS-ISEE-2026-01467765X-00	Pratica correttamente presentata - NON FINANZIATA PER ESAURIMENTO RISORSE ASSEGNATE
54162	A	17282	03/03/2026 15:13	13.872,70	INPS-ISEE-2026-01467765X-00	Pratica correttamente presentata - NON FINANZIATA PER ESAURIMENTO RISORSE ASSEGNATE
54163	A	11814	03/03/2026 15:22	13.874,51	INPS-ISEE-2026-05335314G-00	Pratica correttamente presentata - NON FINANZIATA PER ESAURIMENTO RISORSE ASSEGNATE
54164	A	57886	16/03/2026 14:56	13.874,56	INPS-ISEE-2026-03292659X-00	Pratica correttamente presentata - NON FINANZIATA PER ESAURIMENTO RISORSE ASSEGNATE
54165	A	57901	16/03/2026 15:08	13.874,56	INPS-ISEE-2026-03292659X-00	Pratica correttamente presentata - NON FINANZIATA PER ESAURIMENTO RISORSE ASSEGNATE
54166	A	18968	03/03/2026 18:01	13.875,06	INPS-ISEE-2026-02633436W-00	Pratica correttamente presentata - NON FINANZIATA PER ESAURIMENTO RISORSE ASSEGNATE
54167	A	11166	02/03/2026 20:54	13.875,20	INPS-ISEE-2026-03225730D-00	Pratica correttamente presentata - NON FINANZIATA PER ESAURIMENTO RISORSE ASSEGNATE
54168	A	32679	05/03/2026 21:05	13.876,31	INPS-ISEE-2026-00727148Q-00	Pratica correttamente presentata - NON FINANZIATA PER ESAURIMENTO RISORSE ASSEGNATE
54169	A	3666	03/03/2026 09:40	13.876,46	INPS-ISEE-2026-02819057O-00	Pratica correttamente presentata - NON FINANZIATA PER ESAURIMENTO RISORSE ASSEGNATE
54170	A	38087	08/03/2026 01:37	13.879,44	INPS-ISEE-2026-07405930N-00	Pratica correttamente presentata - NON FINANZIATA PER ESAURIMENTO RISORSE ASSEGNATE
54171	A	7945	02/03/2026 17:48	13.879,51	INPS-ISEE-2026-03733697Z-00	Pratica correttamente presentata - NON FINANZIATA PER ESAURIMENTO RISORSE ASSEGNATE
54172	A	8148	02/03/2026 17:54	13.879,51	INPS-ISEE-2026-03733697Z-00	Pratica correttamente presentata - NON FINANZIATA PER ESAURIMENTO RISORSE ASSEGNATE
54173	A	49292	11/03/2026 19:25	13.880,45	INPS-ISEE-2026-02227500A-00	Pratica correttamente presentata - NON FINANZIATA PER ESAURIMENTO RISORSE ASSEGNATE
54174	A	39266	08/03/2026 22:30	13.880,75	INPS-ISEE-2026-06974080F-00	Pratica correttamente presentata - NON FINANZIATA PER ESAURIMENTO RISORSE ASSEGNATE

BANDO IO STUDIO 2025 a.s. 2025/2026

ALLEGATO A - DEFINITIVA

Progr.	ALL	Numero Domanda	Data Di Presentazione	VALORE ISEE	PROTOCOLLO ATTESTAZIONE ISEE	ESITO GRADUATORIA DEFINITIVA
54175	A	39280	08/03/2026 22:37	13.880,75	INPS-ISEE-2026-06974080F-00	Pratica correttamente presentata - NON FINANZIATA PER ESAURIMENTO RISORSE ASSEGNATE
54176	A	41006	09/03/2026 14:40	13.882,15	INPS-ISEE-2026-07652337L-00	Pratica correttamente presentata - NON FINANZIATA PER ESAURIMENTO RISORSE ASSEGNATE
54177	A	20741	04/03/2026 08:55	13.883,16	INPS-ISEE-2026-02230314K-00	Pratica correttamente presentata - NON FINANZIATA PER ESAURIMENTO RISORSE ASSEGNATE
54178	A	22778	04/03/2026 10:21	13.883,51	INPS-ISEE-2026-04815302H-00	Pratica correttamente presentata - NON FINANZIATA PER ESAURIMENTO RISORSE ASSEGNATE
54179	A	24186	04/03/2026 13:06	13.884,56	INPS-ISEE-2026-00238201U-00	Pratica correttamente presentata - NON FINANZIATA PER ESAURIMENTO RISORSE ASSEGNATE
54180	A	24467	04/03/2026 13:14	13.884,56	INPS-ISEE-2026-00238201U-00	Pratica correttamente presentata - NON FINANZIATA PER ESAURIMENTO RISORSE ASSEGNATE
54181	A	32017	05/03/2026 18:49	13.884,56	INPS-ISEE-2026-06340600J-00	Pratica correttamente presentata - NON FINANZIATA PER ESAURIMENTO RISORSE ASSEGNATE
54182	A	32148	05/03/2026 18:57	13.884,56	INPS-ISEE-2026-06340600J-00	Pratica correttamente presentata - NON FINANZIATA PER ESAURIMENTO RISORSE ASSEGNATE
54183	A	54127	13/03/2026 17:41	13.884,80	INPS-ISEE-2026-05965237I-00	Pratica correttamente presentata - NON FINANZIATA PER ESAURIMENTO RISORSE ASSEGNATE
54184	A	64895	17/03/2026 20:55	13.885,16	INPS-ISEE-2026-05207319W-00	Pratica correttamente presentata - NON FINANZIATA PER ESAURIMENTO RISORSE ASSEGNATE
54185	A	39270	08/03/2026 22:40	13.886,63	INPS-ISEE-2026-07561592V-00	Pratica correttamente presentata - NON FINANZIATA PER ESAURIMENTO RISORSE ASSEGNATE
54186	A	33750	06/03/2026 10:36	13.887,27	INPS-ISEE-2026-01831867F-00	Pratica correttamente presentata - NON FINANZIATA PER ESAURIMENTO RISORSE ASSEGNATE
54187	A	43038	13/03/2026 22:07	13.888,02	INPS-ISEE-2026-02813215D-00	Pratica correttamente presentata - NON FINANZIATA PER ESAURIMENTO RISORSE ASSEGNATE
54188	A	54763	13/03/2026 22:17	13.888,02	INPS-ISEE-2026-02813215D-00	Pratica correttamente presentata - NON FINANZIATA PER ESAURIMENTO RISORSE ASSEGNATE
54189	A	50810	12/03/2026 14:27	13.889,41	INPS-ISEE-2026-06240948L-00	Pratica correttamente presentata - NON FINANZIATA PER ESAURIMENTO RISORSE ASSEGNATE
54190	A	58431	16/03/2026 17:05	13.890,46	INPS-ISEE-2026-05341411J-00	Pratica correttamente presentata - NON FINANZIATA PER ESAURIMENTO RISORSE ASSEGNATE
54191	A	38035	07/03/2026 23:52	13.890,56	INPS-ISEE-2026-03888601F-00	Pratica correttamente presentata - NON FINANZIATA PER ESAURIMENTO RISORSE ASSEGNATE

BANDO IO STUDIO 2025 a.s. 2025/2026

ALLEGATO A - DEFINITIVA

Progr.	ALL	Numero Domanda	Data Di Presentazione	VALORE ISEE	PROTOCOLLO ATTESTAZIONE ISEE	ESITO GRADUATORIA DEFINITIVA
54192	A	38045	08/03/2026 15:43	13.890,56	INPS-ISEE-2026-03888601F-00	Pratica correttamente presentata - NON FINANZIATA PER ESAURIMENTO RISORSE ASSEGNATE
54193	A	38642	08/03/2026 15:51	13.890,56	INPS-ISEE-2026-03888601F-00	Pratica correttamente presentata - NON FINANZIATA PER ESAURIMENTO RISORSE ASSEGNATE
54194	A	41234	09/03/2026 15:57	13.890,74	INPS-ISEE-2026-02583547F-00	Pratica correttamente presentata - NON FINANZIATA PER ESAURIMENTO RISORSE ASSEGNATE
54195	A	41291	09/03/2026 16:03	13.890,74	INPS-ISEE-2026-02583547F-00	Pratica correttamente presentata - NON FINANZIATA PER ESAURIMENTO RISORSE ASSEGNATE
54196	A	52855	13/03/2026 10:32	13.892,10	INPS-ISEE-2026-00899221R-00	Pratica correttamente presentata - NON FINANZIATA PER ESAURIMENTO RISORSE ASSEGNATE
54197	A	16573	03/03/2026 13:20	13.893,01	INPS-ISEE-2026-00856427O-00	Pratica correttamente presentata - NON FINANZIATA PER ESAURIMENTO RISORSE ASSEGNATE
54198	A	16757	03/03/2026 13:54	13.893,01	INPS-ISEE-2026-00856427O-00	Pratica correttamente presentata - NON FINANZIATA PER ESAURIMENTO RISORSE ASSEGNATE
54199	A	56383	16/03/2026 08:47	13.893,01	INPS-ISEE-2026-00343264D-00	Pratica correttamente presentata - NON FINANZIATA PER ESAURIMENTO RISORSE ASSEGNATE
54200	A	7746	07/03/2026 16:22	13.893,07	INPS-ISEE-2026-05088683Z-00	Pratica correttamente presentata - NON FINANZIATA PER ESAURIMENTO RISORSE ASSEGNATE
54201	A	15581	03/03/2026 11:47	13.893,09	INPS-ISEE-2026-02604144T-00	Pratica correttamente presentata - NON FINANZIATA PER ESAURIMENTO RISORSE ASSEGNATE
54202	A	51706	12/03/2026 18:12	13.893,82	INPS-ISEE-2026-04874695M-00	Pratica correttamente presentata - NON FINANZIATA PER ESAURIMENTO RISORSE ASSEGNATE
54203	A	48205	11/03/2026 15:54	13.894,65	INPS-ISEE-2026-06383577S-00	Pratica correttamente presentata - NON FINANZIATA PER ESAURIMENTO RISORSE ASSEGNATE
54204	A	338	02/03/2026 12:24	13.895,54	INPS-ISEE-2026-02811294W-00	Pratica correttamente presentata - NON FINANZIATA PER ESAURIMENTO RISORSE ASSEGNATE
54205	A	57267	16/03/2026 12:03	13.895,87	INPS-ISEE-2026-01675652O-00	Pratica correttamente presentata - NON FINANZIATA PER ESAURIMENTO RISORSE ASSEGNATE
54206	A	54236	13/03/2026 18:08	13.895,94	INPS-ISEE-2026-04894538K-00	Pratica correttamente presentata - NON FINANZIATA PER ESAURIMENTO RISORSE ASSEGNATE
54207	A	54177	13/03/2026 18:13	13.895,94	INPS-ISEE-2026-04894538K-00	Pratica correttamente presentata - NON FINANZIATA PER ESAURIMENTO RISORSE ASSEGNATE
54208	A	37771	07/03/2026 19:20	13.896,30	INPS-ISEE-2026-05479010C-00	Pratica correttamente presentata - NON FINANZIATA PER ESAURIMENTO RISORSE ASSEGNATE

BANDO IO STUDIO 2025 a.s. 2025/2026

ALLEGATO A - DEFINITIVA

Progr.	ALL	Numero Domanda	Data Di Presentazione	VALORE ISEE	PROTOCOLLO ATTESTAZIONE ISEE	ESITO GRADUATORIA DEFINITIVA
54209	A	27273	04/03/2026 19:31	13.896,70	INPS-ISEE-2026-05058871F-00	Pratica correttamente presentata - NON FINANZIATA PER ESAURIMENTO RISORSE ASSEGNATE
54210	A	27454	04/03/2026 20:11	13.896,70	INPS-ISEE-2026-05058871F-00	Pratica correttamente presentata - NON FINANZIATA PER ESAURIMENTO RISORSE ASSEGNATE
54211	A	58998	16/03/2026 18:08	13.896,70	INPS-ISEE-2026-05825443R-00	Pratica correttamente presentata - NON FINANZIATA PER ESAURIMENTO RISORSE ASSEGNATE
54212	A	31645	05/03/2026 17:54	13.896,82	INPS-ISEE-2026-02734163C-00	Pratica correttamente presentata - NON FINANZIATA PER ESAURIMENTO RISORSE ASSEGNATE
54213	A	2643	02/03/2026 13:09	13.896,91	INPS-ISEE-2026-01068639L-00	Pratica correttamente presentata - NON FINANZIATA PER ESAURIMENTO RISORSE ASSEGNATE
54214	A	40287	09/03/2026 11:35	13.896,96	INPS-ISEE-2026-07399556A-00	Pratica correttamente presentata - NON FINANZIATA PER ESAURIMENTO RISORSE ASSEGNATE
54215	A	15183	03/03/2026 11:17	13.897,25	INPS-ISEE-2026-07810486F-00	Pratica correttamente presentata - NON FINANZIATA PER ESAURIMENTO RISORSE ASSEGNATE
54216	A	60726	17/03/2026 10:20	13.897,29	INPS-ISEE-2026-04106639Q-00	Pratica correttamente presentata - NON FINANZIATA PER ESAURIMENTO RISORSE ASSEGNATE
54217	A	38450	08/03/2026 13:29	13.897,46	INPS-ISEE-2026-05832949Y-00	Pratica correttamente presentata - NON FINANZIATA PER ESAURIMENTO RISORSE ASSEGNATE
54218	A	44687	10/03/2026 13:33	13.897,93	INPS-ISEE-2026-03783832F-00	Pratica correttamente presentata - NON FINANZIATA PER ESAURIMENTO RISORSE ASSEGNATE
54219	A	38906	08/03/2026 18:47	13.898,26	INPS-ISEE-2026-08023001Y-00	Pratica correttamente presentata - NON FINANZIATA PER ESAURIMENTO RISORSE ASSEGNATE
54220	A	3304	02/03/2026 13:35	13.898,37	INPS-ISEE-2026-00129187N-00	Pratica correttamente presentata - NON FINANZIATA PER ESAURIMENTO RISORSE ASSEGNATE
54221	A	50874	12/03/2026 15:09	13.900,15	INPS-ISEE-2026-01944421P-00	Pratica correttamente presentata - NON FINANZIATA PER ESAURIMENTO RISORSE ASSEGNATE
54222	A	48952	11/03/2026 18:21	13.900,81	INPS-ISEE-2026-01453247C-00	Pratica correttamente presentata - NON FINANZIATA PER ESAURIMENTO RISORSE ASSEGNATE
54223	A	23519	04/03/2026 11:32	13.901,06	INPS-ISEE-2026-05957478J-00	Pratica correttamente presentata - NON FINANZIATA PER ESAURIMENTO RISORSE ASSEGNATE
54224	A	32298	05/03/2026 19:16	13.901,26	INPS-ISEE-2026-06067414N-00	Pratica correttamente presentata - NON FINANZIATA PER ESAURIMENTO RISORSE ASSEGNATE
54225	A	65876	18/03/2026 07:24	13.903,78	INPS-ISEE-2026-00688795M-00	Pratica correttamente presentata - NON FINANZIATA PER ESAURIMENTO RISORSE ASSEGNATE

BANDO IO STUDIO 2025 a.s. 2025/2026

ALLEGATO A - DEFINITIVA

Progr.	ALL	Numero Domanda	Data Di Presentazione	VALORE ISEE	PROTOCOLLO ATTESTAZIONE ISEE	ESITO GRADUATORIA DEFINITIVA
54226	A	17920	03/03/2026 16:21	13.904,39	INPS-ISEE-2026-01370844W-00	Pratica correttamente presentata - NON FINANZIATA PER ESAURIMENTO RISORSE ASSEGNATE
54227	A	64551	17/03/2026 20:03	13.905,29	INPS-ISEE-2026-04573630N-00	Pratica correttamente presentata - NON FINANZIATA PER ESAURIMENTO RISORSE ASSEGNATE
54228	A	11679	02/03/2026 22:03	13.906,14	INPS-ISEE-2026-00285852E-00	Pratica correttamente presentata - NON FINANZIATA PER ESAURIMENTO RISORSE ASSEGNATE
54229	A	10493	02/03/2026 22:31	13.906,14	INPS-ISEE-2026-00285852E-00	Pratica correttamente presentata - NON FINANZIATA PER ESAURIMENTO RISORSE ASSEGNATE
54230	A	21579	03/03/2026 22:31	13.906,90	INPS-ISEE-2026-00327555W-00	Pratica correttamente presentata - NON FINANZIATA PER ESAURIMENTO RISORSE ASSEGNATE
54231	A	26141	04/03/2026 17:36	13.907,21	INPS-ISEE-2026-04059412P-00	Pratica correttamente presentata - NON FINANZIATA PER ESAURIMENTO RISORSE ASSEGNATE
54232	A	33659	06/03/2026 17:08	13.908,56	INPS-ISEE-2026-01229680N-00	Pratica correttamente presentata - NON FINANZIATA PER ESAURIMENTO RISORSE ASSEGNATE
54233	A	58276	16/03/2026 16:37	13.909,47	INPS-ISEE-2026-06393313N-00	Pratica correttamente presentata - NON FINANZIATA PER ESAURIMENTO RISORSE ASSEGNATE
54234	A	7468	02/03/2026 17:25	13.909,94	INPS-ISEE-2026-05510168C-00	Pratica correttamente presentata - NON FINANZIATA PER ESAURIMENTO RISORSE ASSEGNATE
54235	A	63279	17/03/2026 18:13	13.910,43	INPS-ISEE-2026-03228823N-00	Pratica correttamente presentata - NON FINANZIATA PER ESAURIMENTO RISORSE ASSEGNATE
54236	A	63816	17/03/2026 18:22	13.910,43	INPS-ISEE-2026-03228823N-00	Pratica correttamente presentata - NON FINANZIATA PER ESAURIMENTO RISORSE ASSEGNATE
54237	A	63204	17/03/2026 17:27	13.910,65	INPS-ISEE-2026-07611188O-00	Pratica correttamente presentata - NON FINANZIATA PER ESAURIMENTO RISORSE ASSEGNATE
54238	A	15956	03/03/2026 12:29	13.912,28	INPS-ISEE-2026-04275772F-00	Pratica correttamente presentata - NON FINANZIATA PER ESAURIMENTO RISORSE ASSEGNATE
54239	A	19631	03/03/2026 18:31	13.912,59	INPS-ISEE-2026-02324232A-00	Pratica correttamente presentata - NON FINANZIATA PER ESAURIMENTO RISORSE ASSEGNATE
54240	A	19707	03/03/2026 18:34	13.912,59	INPS-ISEE-2026-02324232A-00	Pratica correttamente presentata - NON FINANZIATA PER ESAURIMENTO RISORSE ASSEGNATE
54241	A	63033	17/03/2026 17:10	13.913,26	INPS-ISEE-2026-07231660P-00	Pratica correttamente presentata - NON FINANZIATA PER ESAURIMENTO RISORSE ASSEGNATE
54242	A	63088	17/03/2026 17:16	13.913,26	INPS-ISEE-2026-07231660P-00	Pratica correttamente presentata - NON FINANZIATA PER ESAURIMENTO RISORSE ASSEGNATE

BANDO IO STUDIO 2025 a.s. 2025/2026

ALLEGATO A - DEFINITIVA

Progr.	ALL	Numero Domanda	Data Di Presentazione	VALORE ISEE	PROTOCOLLO ATTESTAZIONE ISEE	ESITO GRADUATORIA DEFINITIVA
54243	A	67194	18/03/2026 11:16	13.913,42	INPS-ISEE-2026-04199241E-00	Pratica correttamente presentata - NON FINANZIATA PER ESAURIMENTO RISORSE ASSEGNATE
54244	A	30047	05/03/2026 13:18	13.913,61	INPS-ISEE-2026-02106944C-00	Pratica correttamente presentata - NON FINANZIATA PER ESAURIMENTO RISORSE ASSEGNATE
54245	A	47031	11/03/2026 11:32	13.913,92	INPS-ISEE-2026-03499302E-00	Pratica correttamente presentata - NON FINANZIATA PER ESAURIMENTO RISORSE ASSEGNATE
54246	A	38788	15/03/2026 14:21	13.913,99	INPS-ISEE-2026-04160392P-00	Pratica correttamente presentata - NON FINANZIATA PER ESAURIMENTO RISORSE ASSEGNATE
54247	A	44738	10/03/2026 13:50	13.914,16	INPS-ISEE-2026-05321069C-00	Pratica correttamente presentata - NON FINANZIATA PER ESAURIMENTO RISORSE ASSEGNATE
54248	A	41928	09/03/2026 17:33	13.915,53	INPS-ISEE-2026-06569708K-00	Pratica correttamente presentata - NON FINANZIATA PER ESAURIMENTO RISORSE ASSEGNATE
54249	A	24408	04/03/2026 13:04	13.915,64	INPS-ISEE-2026-01829945Z-00	Pratica correttamente presentata - NON FINANZIATA PER ESAURIMENTO RISORSE ASSEGNATE
54250	A	24448	04/03/2026 13:11	13.915,64	INPS-ISEE-2026-01829945Z-00	Pratica correttamente presentata - NON FINANZIATA PER ESAURIMENTO RISORSE ASSEGNATE
54251	A	64880	17/03/2026 21:03	13.915,78	INPS-ISEE-2026-03465545O-00	Pratica correttamente presentata - NON FINANZIATA PER ESAURIMENTO RISORSE ASSEGNATE
54252	A	56286	15/03/2026 22:17	13.915,97	INPS-ISEE-2026-04316851N-00	Pratica correttamente presentata - NON FINANZIATA PER ESAURIMENTO RISORSE ASSEGNATE
54253	A	12612	16/03/2026 10:31	13.915,99	INPS-ISEE-2026-00928848S-00	Pratica correttamente presentata - NON FINANZIATA PER ESAURIMENTO RISORSE ASSEGNATE
54254	A	1660	02/03/2026 12:44	13.916,78	INPS-ISEE-2026-01835849Z-00	Pratica correttamente presentata - NON FINANZIATA PER ESAURIMENTO RISORSE ASSEGNATE
54255	A	38105	08/03/2026 03:27	13.917,24	INPS-ISEE-2026-03427083W-00	Pratica correttamente presentata - NON FINANZIATA PER ESAURIMENTO RISORSE ASSEGNATE
54256	A	37350	07/03/2026 15:29	13.917,32	INPS-ISEE-2026-00444855E-00	Pratica correttamente presentata - NON FINANZIATA PER ESAURIMENTO RISORSE ASSEGNATE
54257	A	37364	07/03/2026 15:35	13.917,32	INPS-ISEE-2026-00444855E-00	Pratica correttamente presentata - NON FINANZIATA PER ESAURIMENTO RISORSE ASSEGNATE
54258	A	37400	07/03/2026 15:55	13.917,32	INPS-ISEE-2026-00444855E-00	Pratica correttamente presentata - NON FINANZIATA PER ESAURIMENTO RISORSE ASSEGNATE
54259	A	67305	18/03/2026 11:28	13.917,91	INPS-ISEE-2026-04992578A-00	Pratica correttamente presentata - NON FINANZIATA PER ESAURIMENTO RISORSE ASSEGNATE

BANDO IO STUDIO 2025 a.s. 2025/2026

ALLEGATO A - DEFINITIVA

Progr.	ALL	Numero Domanda	Data Di Presentazione	VALORE ISEE	PROTOCOLLO ATTESTAZIONE ISEE	ESITO GRADUATORIA DEFINITIVA
54260	A	67378	18/03/2026 11:36	13.917,91	INPS-ISEE-2026-04992578A-00	Pratica correttamente presentata - NON FINANZIATA PER ESAURIMENTO RISORSE ASSEGNATE
54261	A	7978	03/03/2026 20:09	13.917,96	INPS-ISEE-2026-03343159N-00	Pratica correttamente presentata - NON FINANZIATA PER ESAURIMENTO RISORSE ASSEGNATE
54262	A	56039	15/03/2026 19:05	13.917,97	INPS-ISEE-2026-03464457L-00	Pratica correttamente presentata - NON FINANZIATA PER ESAURIMENTO RISORSE ASSEGNATE
54263	A	27947	04/03/2026 21:57	13.918,27	INPS-ISEE-2026-02161727C-00	Pratica correttamente presentata - NON FINANZIATA PER ESAURIMENTO RISORSE ASSEGNATE
54264	A	28024	04/03/2026 22:10	13.918,27	INPS-ISEE-2026-02161727C-00	Pratica correttamente presentata - NON FINANZIATA PER ESAURIMENTO RISORSE ASSEGNATE
54265	A	58196	16/03/2026 16:26	13.918,86	INPS-ISEE-2026-03553592O-00	Pratica correttamente presentata - NON FINANZIATA PER ESAURIMENTO RISORSE ASSEGNATE
54266	A	63349	17/03/2026 17:40	13.918,86	INPS-ISEE-2026-03553592O-00	Pratica correttamente presentata - NON FINANZIATA PER ESAURIMENTO RISORSE ASSEGNATE
54267	A	18855	03/03/2026 17:37	13.919,16	INPS-ISEE-2026-01395994Y-00	Pratica correttamente presentata - NON FINANZIATA PER ESAURIMENTO RISORSE ASSEGNATE
54268	A	819	02/03/2026 12:33	13.919,94	INPS-ISEE-2026-01214225M-00	Pratica correttamente presentata - NON FINANZIATA PER ESAURIMENTO RISORSE ASSEGNATE
54269	A	37873	07/03/2026 20:58	13.920,18	INPS-ISEE-2026-07697370S-00	Pratica correttamente presentata - NON FINANZIATA PER ESAURIMENTO RISORSE ASSEGNATE
54270	A	10526	02/03/2026 20:38	13.920,46	INPS-ISEE-2026-04356307N-00	Pratica correttamente presentata - NON FINANZIATA PER ESAURIMENTO RISORSE ASSEGNATE
54271	A	10844	02/03/2026 21:30	13.920,89	INPS-ISEE-2026-05526570E-00	Pratica correttamente presentata - NON FINANZIATA PER ESAURIMENTO RISORSE ASSEGNATE
54272	A	26669	04/03/2026 18:22	13.920,90	INPS-ISEE-2026-04526404P-00	Pratica correttamente presentata - NON FINANZIATA PER ESAURIMENTO RISORSE ASSEGNATE
54273	A	20993	03/03/2026 22:39	13.921,89	INPS-ISEE-2026-03487321N-00	Pratica correttamente presentata - NON FINANZIATA PER ESAURIMENTO RISORSE ASSEGNATE
54274	A	27203	04/03/2026 19:21	13.921,89	INPS-ISEE-2026-03487321N-00	Pratica correttamente presentata - NON FINANZIATA PER ESAURIMENTO RISORSE ASSEGNATE
54275	A	31323	05/03/2026 17:19	13.921,95	INPS-ISEE-2026-02345718E-00	Pratica correttamente presentata - NON FINANZIATA PER ESAURIMENTO RISORSE ASSEGNATE
54276	A	59575	16/03/2026 19:26	13.922,27	INPS-ISEE-2026-04214561H-00	Pratica correttamente presentata - NON FINANZIATA PER ESAURIMENTO RISORSE ASSEGNATE

BANDO IO STUDIO 2025 a.s. 2025/2026

ALLEGATO A - DEFINITIVA

Progr.	ALL	Numero Domanda	Data Di Presentazione	VALORE ISEE	PROTOCOLLO ATTESTAZIONE ISEE	ESITO GRADUATORIA DEFINITIVA
54277	A	22836	04/03/2026 10:36	13.923,07	INPS-ISEE-2026-01796177Z-00	Pratica correttamente presentata - NON FINANZIATA PER ESAURIMENTO RISORSE ASSEGNATE
54278	A	46308	10/03/2026 19:39	13.923,93	INPS-ISEE-2026-01032593H-00	Pratica correttamente presentata - NON FINANZIATA PER ESAURIMENTO RISORSE ASSEGNATE
54279	A	51199	12/03/2026 17:08	13.924,44	INPS-ISEE-2026-00174735W-00	Pratica correttamente presentata - NON FINANZIATA PER ESAURIMENTO RISORSE ASSEGNATE
54280	A	51417	12/03/2026 17:31	13.924,44	INPS-ISEE-2026-00174735W-00	Pratica correttamente presentata - NON FINANZIATA PER ESAURIMENTO RISORSE ASSEGNATE
54281	A	65561	17/03/2026 23:37	13.925,80	INPS-ISEE-2026-00928933F-00	Pratica correttamente presentata - NON FINANZIATA PER ESAURIMENTO RISORSE ASSEGNATE
54282	A	65695	17/03/2026 23:50	13.925,80	INPS-ISEE-2026-00928933F-00	Pratica correttamente presentata - NON FINANZIATA PER ESAURIMENTO RISORSE ASSEGNATE
54283	A	55680	15/03/2026 12:38	13.926,23	INPS-ISEE-2026-02407930P-00	Pratica correttamente presentata - NON FINANZIATA PER ESAURIMENTO RISORSE ASSEGNATE
54284	A	65102	17/03/2026 21:31	13.927,34	INPS-ISEE-2026-06028908L-00	Pratica correttamente presentata - NON FINANZIATA PER ESAURIMENTO RISORSE ASSEGNATE
54285	A	31943	05/03/2026 18:31	13.927,62	INPS-ISEE-2026-03143279Q-00	Pratica correttamente presentata - NON FINANZIATA PER ESAURIMENTO RISORSE ASSEGNATE
54286	A	51515	12/03/2026 19:17	13.927,72	INPS-ISEE-2026-02456132H-00	Pratica correttamente presentata - NON FINANZIATA PER ESAURIMENTO RISORSE ASSEGNATE
54287	A	51076	12/03/2026 16:11	13.927,88	INPS-ISEE-2026-07260584O-00	Pratica correttamente presentata - NON FINANZIATA PER ESAURIMENTO RISORSE ASSEGNATE
54288	A	62195	17/03/2026 15:22	13.929,05	INPS-ISEE-2026-00519051T-00	Pratica correttamente presentata - NON FINANZIATA PER ESAURIMENTO RISORSE ASSEGNATE
54289	A	64635	17/03/2026 20:05	13.929,22	INPS-ISEE-2026-06358881S-00	Pratica correttamente presentata - NON FINANZIATA PER ESAURIMENTO RISORSE ASSEGNATE
54290	A	4753	02/03/2026 14:59	13.929,25	INPS-ISEE-2026-05487513L-00	Pratica correttamente presentata - NON FINANZIATA PER ESAURIMENTO RISORSE ASSEGNATE
54291	A	23622	04/03/2026 11:41	13.929,39	INPS-ISEE-2026-02355705W-00	Pratica correttamente presentata - NON FINANZIATA PER ESAURIMENTO RISORSE ASSEGNATE
54292	A	23682	04/03/2026 11:47	13.929,39	INPS-ISEE-2026-02355705W-00	Pratica correttamente presentata - NON FINANZIATA PER ESAURIMENTO RISORSE ASSEGNATE
54293	A	43073	09/03/2026 21:55	13.930,16	INPS-ISEE-2026-01110400L-00	Pratica correttamente presentata - NON FINANZIATA PER ESAURIMENTO RISORSE ASSEGNATE

BANDO IO STUDIO 2025 a.s. 2025/2026

ALLEGATO A - DEFINITIVA

Progr.	ALL	Numero Domanda	Data Di Presentazione	VALORE ISEE	PROTOCOLLO ATTESTAZIONE ISEE	ESITO GRADUATORIA DEFINITIVA
54294	A	6848	02/03/2026 18:38	13.930,69	INPS-ISEE-2026-01093097Q-00	Pratica correttamente presentata - NON FINANZIATA PER ESAURIMENTO RISORSE ASSEGNATE
54295	A	49290	11/03/2026 19:23	13.931,63	INPS-ISEE-2026-04190883L-00	Pratica correttamente presentata - NON FINANZIATA PER ESAURIMENTO RISORSE ASSEGNATE
54296	A	58969	16/03/2026 18:14	13.931,86	INPS-ISEE-2026-04483080W-00	Pratica correttamente presentata - NON FINANZIATA PER ESAURIMENTO RISORSE ASSEGNATE
54297	A	2717	02/03/2026 13:13	13.932,07	INPS-ISEE-2026-02518815E-00	Pratica correttamente presentata - NON FINANZIATA PER ESAURIMENTO RISORSE ASSEGNATE
54298	A	36437	06/03/2026 21:13	13.932,22	INPS-ISEE-2026-01231622M-00	Pratica correttamente presentata - NON FINANZIATA PER ESAURIMENTO RISORSE ASSEGNATE
54299	A	21601	03/03/2026 22:37	13.932,35	INPS-ISEE-2026-07604293R-00	Pratica correttamente presentata - NON FINANZIATA PER ESAURIMENTO RISORSE ASSEGNATE
54300	A	13140	04/03/2026 15:43	13.932,48	INPS-ISEE-2026-00745086E-00	Pratica correttamente presentata - NON FINANZIATA PER ESAURIMENTO RISORSE ASSEGNATE
54301	A	46936	11/03/2026 09:22	13.932,98	INPS-ISEE-2026-03392255Q-00	Pratica correttamente presentata - NON FINANZIATA PER ESAURIMENTO RISORSE ASSEGNATE
54302	A	17729	03/03/2026 16:05	13.933,33	INPS-ISEE-2026-01819611W-00	Pratica correttamente presentata - NON FINANZIATA PER ESAURIMENTO RISORSE ASSEGNATE
54303	A	25282	04/03/2026 16:11	13.933,74	INPS-ISEE-2026-03157224G-00	Pratica correttamente presentata - NON FINANZIATA PER ESAURIMENTO RISORSE ASSEGNATE
54304	A	42753	09/03/2026 19:39	13.933,84	INPS-ISEE-2026-02987877D-00	Pratica correttamente presentata - NON FINANZIATA PER ESAURIMENTO RISORSE ASSEGNATE
54305	A	11342	02/03/2026 21:13	13.933,90	INPS-ISEE-2026-04520493W-00	Pratica correttamente presentata - NON FINANZIATA PER ESAURIMENTO RISORSE ASSEGNATE
54306	A	16507	03/03/2026 13:07	13.934,63	INPS-ISEE-2026-01620415J-00	Pratica correttamente presentata - NON FINANZIATA PER ESAURIMENTO RISORSE ASSEGNATE
54307	A	7976	02/03/2026 17:50	13.935,20	INPS-ISEE-2026-02475233C-00	Pratica correttamente presentata - NON FINANZIATA PER ESAURIMENTO RISORSE ASSEGNATE
54308	A	46631	10/03/2026 22:05	13.935,70	INPS-ISEE-2026-07679331X-00	Pratica correttamente presentata - NON FINANZIATA PER ESAURIMENTO RISORSE ASSEGNATE
54309	A	56059	15/03/2026 19:23	13.936,99	INPS-ISEE-2026-03707493L-00	Pratica correttamente presentata - NON FINANZIATA PER ESAURIMENTO RISORSE ASSEGNATE
54310	A	53777	13/03/2026 16:17	13.937,60	INPS-ISEE-2026-04482547F-00	Pratica correttamente presentata - NON FINANZIATA PER ESAURIMENTO RISORSE ASSEGNATE

BANDO IO STUDIO 2025 a.s. 2025/2026

ALLEGATO A - DEFINITIVA

Progr.	ALL	Numero Domanda	Data Di Presentazione	VALORE ISEE	PROTOCOLLO ATTESTAZIONE ISEE	ESITO GRADUATORIA DEFINITIVA
54311	A	31895	05/03/2026 19:11	13.937,71	INPS-ISEE-2026-03079398S-00	Pratica correttamente presentata - NON FINANZIATA PER ESAURIMENTO RISORSE ASSEGNATE
54312	A	18532	03/03/2026 17:17	13.937,95	INPS-ISEE-2026-06429244R-00	Pratica correttamente presentata - NON FINANZIATA PER ESAURIMENTO RISORSE ASSEGNATE
54313	A	11518	02/03/2026 21:18	13.938,35	INPS-ISEE-2026-05847509Z-00	Pratica correttamente presentata - NON FINANZIATA PER ESAURIMENTO RISORSE ASSEGNATE
54314	A	63634	17/03/2026 18:06	13.938,50	INPS-ISEE-2026-08156215N-00	Pratica correttamente presentata - NON FINANZIATA PER ESAURIMENTO RISORSE ASSEGNATE
54315	A	25794	04/03/2026 17:07	13.938,83	INPS-ISEE-2026-04485505R-00	Pratica correttamente presentata - NON FINANZIATA PER ESAURIMENTO RISORSE ASSEGNATE
54316	A	52801	13/03/2026 10:15	13.939,02	INPS-ISEE-2026-07540680E-00	Pratica correttamente presentata - NON FINANZIATA PER ESAURIMENTO RISORSE ASSEGNATE
54317	A	66703	18/03/2026 10:27	13.940,10	INPS-ISEE-2026-02166695V-00	Pratica correttamente presentata - NON FINANZIATA PER ESAURIMENTO RISORSE ASSEGNATE
54318	A	41079	09/03/2026 15:10	13.940,79	INPS-ISEE-2026-07472574X-00	Pratica correttamente presentata - NON FINANZIATA PER ESAURIMENTO RISORSE ASSEGNATE
54319	A	17497	03/03/2026 15:44	13.940,80	INPS-ISEE-2026-01073336H-00	Pratica correttamente presentata - NON FINANZIATA PER ESAURIMENTO RISORSE ASSEGNATE
54320	A	61609	17/03/2026 12:31	13.940,96	INPS-ISEE-2026-04074161H-00	Pratica correttamente presentata - NON FINANZIATA PER ESAURIMENTO RISORSE ASSEGNATE
54321	A	36183	06/03/2026 20:18	13.941,28	INPS-ISEE-2026-04731961R-00	Pratica correttamente presentata - NON FINANZIATA PER ESAURIMENTO RISORSE ASSEGNATE
54322	A	55681	15/03/2026 12:44	13.942,60	INPS-ISEE-2026-08133017H-00	Pratica correttamente presentata - NON FINANZIATA PER ESAURIMENTO RISORSE ASSEGNATE
54323	A	40827	09/03/2026 13:17	13.942,76	INPS-ISEE-2026-01729591F-00	Pratica correttamente presentata - NON FINANZIATA PER ESAURIMENTO RISORSE ASSEGNATE
54324	A	23359	04/03/2026 11:15	13.943,65	INPS-ISEE-2026-03915567X-00	Pratica correttamente presentata - NON FINANZIATA PER ESAURIMENTO RISORSE ASSEGNATE
54325	A	18157	03/03/2026 16:41	13.943,73	INPS-ISEE-2026-05705260P-00	Pratica correttamente presentata - NON FINANZIATA PER ESAURIMENTO RISORSE ASSEGNATE
54326	A	38953	08/03/2026 19:20	13.944,14	INPS-ISEE-2026-02988510L-00	Pratica correttamente presentata - NON FINANZIATA PER ESAURIMENTO RISORSE ASSEGNATE
54327	A	38996	08/03/2026 19:41	13.944,14	INPS-ISEE-2026-02988510L-00	Pratica correttamente presentata - NON FINANZIATA PER ESAURIMENTO RISORSE ASSEGNATE

BANDO IO STUDIO 2025 a.s. 2025/2026

ALLEGATO A - DEFINITIVA

Progr.	ALL	Numero Domanda	Data Di Presentazione	VALORE ISEE	PROTOCOLLO ATTESTAZIONE ISEE	ESITO GRADUATORIA DEFINITIVA
54328	A	1159	02/03/2026 12:33	13.944,49	INPS-ISEE-2026-06950253E-00	Pratica correttamente presentata - NON FINANZIATA PER ESAURIMENTO RISORSE ASSEGNATE
54329	A	52098	15/03/2026 12:35	13.944,87	INPS-ISEE-2026-07665685M-00	Pratica correttamente presentata - NON FINANZIATA PER ESAURIMENTO RISORSE ASSEGNATE
54330	A	49293	11/03/2026 19:42	13.945,05	INPS-ISEE-2026-02789715S-00	Pratica correttamente presentata - NON FINANZIATA PER ESAURIMENTO RISORSE ASSEGNATE
54331	A	6060	02/03/2026 16:11	13.945,53	INPS-ISEE-2026-03055792R-00	Pratica correttamente presentata - NON FINANZIATA PER ESAURIMENTO RISORSE ASSEGNATE
54332	A	33859	06/03/2026 10:46	13.945,73	INPS-ISEE-2026-06803494F-00	Pratica correttamente presentata - NON FINANZIATA PER ESAURIMENTO RISORSE ASSEGNATE
54333	A	2879	02/03/2026 13:44	13.945,86	INPS-ISEE-2026-04064670W-00	Pratica correttamente presentata - NON FINANZIATA PER ESAURIMENTO RISORSE ASSEGNATE
54334	A	61258	17/03/2026 11:45	13.945,98	INPS-ISEE-2026-01699453I-00	Pratica correttamente presentata - NON FINANZIATA PER ESAURIMENTO RISORSE ASSEGNATE
54335	A	2402	02/03/2026 13:04	13.946,38	INPS-ISEE-2026-01063145B-00	Pratica correttamente presentata - NON FINANZIATA PER ESAURIMENTO RISORSE ASSEGNATE
54336	A	29147	05/03/2026 10:54	13.946,67	INPS-ISEE-2026-01702573P-00	Pratica correttamente presentata - NON FINANZIATA PER ESAURIMENTO RISORSE ASSEGNATE
54337	A	20995	03/03/2026 21:10	13.947,16	INPS-ISEE-2026-04879671U-00	Pratica correttamente presentata - NON FINANZIATA PER ESAURIMENTO RISORSE ASSEGNATE
54338	A	6236	02/03/2026 16:39	13.948,67	INPS-ISEE-2026-06686839B-00	Pratica correttamente presentata - NON FINANZIATA PER ESAURIMENTO RISORSE ASSEGNATE
54339	A	23884	04/03/2026 12:22	13.949,09	INPS-ISEE-2026-05032200Z-00	Pratica correttamente presentata - NON FINANZIATA PER ESAURIMENTO RISORSE ASSEGNATE
54340	A	411	02/03/2026 12:30	13.949,66	INPS-ISEE-2026-00305959R-00	Pratica correttamente presentata - NON FINANZIATA PER ESAURIMENTO RISORSE ASSEGNATE
54341	A	2549	02/03/2026 13:03	13.949,66	INPS-ISEE-2026-00305959R-00	Pratica correttamente presentata - NON FINANZIATA PER ESAURIMENTO RISORSE ASSEGNATE
54342	A	65226	17/03/2026 22:01	13.951,58	INPS-ISEE-2026-07865895D-00	Pratica correttamente presentata - NON FINANZIATA PER ESAURIMENTO RISORSE ASSEGNATE
54343	A	9468	02/03/2026 19:25	13.951,79	INPS-ISEE-2026-03223527G-00	Pratica correttamente presentata - NON FINANZIATA PER ESAURIMENTO RISORSE ASSEGNATE
54344	A	12891	04/03/2026 12:18	13.951,79	INPS-ISEE-2026-01980051G-00	Pratica correttamente presentata - NON FINANZIATA PER ESAURIMENTO RISORSE ASSEGNATE

BANDO IO STUDIO 2025 a.s. 2025/2026

ALLEGATO A - DEFINITIVA

Progr.	ALL	Numero Domanda	Data Di Presentazione	VALORE ISEE	PROTOCOLLO ATTESTAZIONE ISEE	ESITO GRADUATORIA DEFINITIVA
54345	A	66502	18/03/2026 10:04	13.952,17	INPS-ISEE-2026-07628380F-00	Pratica correttamente presentata - NON FINANZIATA PER ESAURIMENTO RISORSE ASSEGNATE
54346	A	7082	02/03/2026 17:20	13.952,30	INPS-ISEE-2026-03609313P-00	Pratica correttamente presentata - NON FINANZIATA PER ESAURIMENTO RISORSE ASSEGNATE
54347	A	59561	16/03/2026 19:36	13.952,44	INPS-ISEE-2026-07951929U-00	Pratica correttamente presentata - NON FINANZIATA PER ESAURIMENTO RISORSE ASSEGNATE
54348	A	9325	02/03/2026 20:51	13.952,77	INPS-ISEE-2026-05198110P-00	Pratica correttamente presentata - NON FINANZIATA PER ESAURIMENTO RISORSE ASSEGNATE
54349	A	38817	08/03/2026 19:29	13.952,99	INPS-ISEE-2026-03905062P-00	Pratica correttamente presentata - NON FINANZIATA PER ESAURIMENTO RISORSE ASSEGNATE
54350	A	11665	02/03/2026 21:48	13.953,50	INPS-ISEE-2026-02706619R-00	Pratica correttamente presentata - NON FINANZIATA PER ESAURIMENTO RISORSE ASSEGNATE
54351	A	11509	12/03/2026 21:38	13.953,98	INPS-ISEE-2026-05243493E-00	Pratica correttamente presentata - NON FINANZIATA PER ESAURIMENTO RISORSE ASSEGNATE
54352	A	35336	06/03/2026 16:53	13.954,48	INPS-ISEE-2026-00602088G-00	Pratica correttamente presentata - NON FINANZIATA PER ESAURIMENTO RISORSE ASSEGNATE
54353	A	41574	09/03/2026 16:52	13.954,68	INPS-ISEE-2026-03057122B-00	Pratica correttamente presentata - NON FINANZIATA PER ESAURIMENTO RISORSE ASSEGNATE
54354	A	41635	09/03/2026 16:58	13.954,68	INPS-ISEE-2026-03057122B-00	Pratica correttamente presentata - NON FINANZIATA PER ESAURIMENTO RISORSE ASSEGNATE
54355	A	54413	13/03/2026 18:49	13.956,59	INPS-ISEE-2026-02514810T-00	Pratica correttamente presentata - NON FINANZIATA PER ESAURIMENTO RISORSE ASSEGNATE
54356	A	36419	06/03/2026 21:13	13.957,12	INPS-ISEE-2026-04500934P-00	Pratica correttamente presentata - NON FINANZIATA PER ESAURIMENTO RISORSE ASSEGNATE
54357	A	35777	06/03/2026 18:07	13.957,32	INPS-ISEE-2026-02891533R-00	Pratica correttamente presentata - NON FINANZIATA PER ESAURIMENTO RISORSE ASSEGNATE
54358	A	53253	13/03/2026 12:02	13.958,46	INPS-ISEE-2026-04074686V-00	Pratica correttamente presentata - NON FINANZIATA PER ESAURIMENTO RISORSE ASSEGNATE
54359	A	65625	17/03/2026 23:32	13.958,50	INPS-ISEE-2026-05447660O-00	Pratica correttamente presentata - NON FINANZIATA PER ESAURIMENTO RISORSE ASSEGNATE
54360	A	11483	02/03/2026 22:02	13.959,51	INPS-ISEE-2026-00775902E-00	Pratica correttamente presentata - NON FINANZIATA PER ESAURIMENTO RISORSE ASSEGNATE
54361	A	12340	02/03/2026 22:21	13.959,51	INPS-ISEE-2026-00775902E-00	Pratica correttamente presentata - NON FINANZIATA PER ESAURIMENTO RISORSE ASSEGNATE

BANDO IO STUDIO 2025 a.s. 2025/2026

ALLEGATO A - DEFINITIVA

Progr.	ALL	Numero Domanda	Data Di Presentazione	VALORE ISEE	PROTOCOLLO ATTESTAZIONE ISEE	ESITO GRADUATORIA DEFINITIVA
54362	A	50856	12/03/2026 14:34	13.959,51	INPS-ISEE-2026-05401315J-00	Pratica correttamente presentata - NON FINANZIATA PER ESAURIMENTO RISORSE ASSEGNATE
54363	A	16359	03/03/2026 12:55	13.960,45	INPS-ISEE-2026-03468224Q-00	Pratica correttamente presentata - NON FINANZIATA PER ESAURIMENTO RISORSE ASSEGNATE
54364	A	34855	17/03/2026 20:49	13.961,28	INPS-ISEE-2026-04636092E-00	Pratica correttamente presentata - NON FINANZIATA PER ESAURIMENTO RISORSE ASSEGNATE
54365	A	64425	17/03/2026 19:35	13.961,97	INPS-ISEE-2026-08193616F-00	Pratica correttamente presentata - NON FINANZIATA PER ESAURIMENTO RISORSE ASSEGNATE
54366	A	57241	16/03/2026 11:53	13.962,70	INPS-ISEE-2026-01892808X-00	Pratica correttamente presentata - NON FINANZIATA PER ESAURIMENTO RISORSE ASSEGNATE
54367	A	57887	16/03/2026 15:11	13.963,86	INPS-ISEE-2026-00573885X-00	Pratica correttamente presentata - NON FINANZIATA PER ESAURIMENTO RISORSE ASSEGNATE
54368	A	15410	03/03/2026 11:41	13.964,28	INPS-ISEE-2026-02307010S-00	Pratica correttamente presentata - NON FINANZIATA PER ESAURIMENTO RISORSE ASSEGNATE
54369	A	64057	17/03/2026 18:48	13.964,36	INPS-ISEE-2026-07868075K-00	Pratica correttamente presentata - NON FINANZIATA PER ESAURIMENTO RISORSE ASSEGNATE
54370	A	52251	12/03/2026 21:02	13.965,00	INPS-ISEE-2026-02130188H-00	Pratica correttamente presentata - NON FINANZIATA PER ESAURIMENTO RISORSE ASSEGNATE
54371	A	12596	03/03/2026 20:56	13.965,02	INPS-ISEE-2026-01981979A-00	Pratica correttamente presentata - NON FINANZIATA PER ESAURIMENTO RISORSE ASSEGNATE
54372	A	40331	09/03/2026 11:58	13.965,85	INPS-ISEE-2026-05467205Q-00	Pratica correttamente presentata - NON FINANZIATA PER ESAURIMENTO RISORSE ASSEGNATE
54373	A	3865	02/03/2026 14:02	13.965,94	INPS-ISEE-2026-00345232J-00	Pratica correttamente presentata - NON FINANZIATA PER ESAURIMENTO RISORSE ASSEGNATE
54374	A	11340	02/03/2026 21:05	13.965,94	INPS-ISEE-2026-00345232J-00	Pratica correttamente presentata - NON FINANZIATA PER ESAURIMENTO RISORSE ASSEGNATE
54375	A	31517	05/03/2026 17:37	13.966,17	INPS-ISEE-2026-01832430T-00	Pratica correttamente presentata - NON FINANZIATA PER ESAURIMENTO RISORSE ASSEGNATE
54376	A	46707	10/03/2026 22:32	13.966,54	INPS-ISEE-2026-06729277Y-00	Pratica correttamente presentata - NON FINANZIATA PER ESAURIMENTO RISORSE ASSEGNATE
54377	A	32982	05/03/2026 22:23	13.966,94	INPS-ISEE-2026-00867623O-00	Pratica correttamente presentata - NON FINANZIATA PER ESAURIMENTO RISORSE ASSEGNATE
54378	A	52803	13/03/2026 10:25	13.967,20	INPS-ISEE-2026-02935540N-00	Pratica correttamente presentata - NON FINANZIATA PER ESAURIMENTO RISORSE ASSEGNATE

BANDO IO STUDIO 2025 a.s. 2025/2026

ALLEGATO A - DEFINITIVA

Progr.	ALL	Numero Domanda	Data Di Presentazione	VALORE ISEE	PROTOCOLLO ATTESTAZIONE ISEE	ESITO GRADUATORIA DEFINITIVA
54379	A	50453	12/03/2026 11:52	13.967,40	INPS-ISEE-2026-07191830Q-00	Pratica correttamente presentata - NON FINANZIATA PER ESAURIMENTO RISORSE ASSEGNATE
54380	A	41457	09/03/2026 16:30	13.967,62	INPS-ISEE-2026-02243487E-00	Pratica correttamente presentata - NON FINANZIATA PER ESAURIMENTO RISORSE ASSEGNATE
54381	A	60275	17/03/2026 00:36	13.968,46	INPS-ISEE-2026-02865654X-00	Pratica correttamente presentata - NON FINANZIATA PER ESAURIMENTO RISORSE ASSEGNATE
54382	A	52091	16/03/2026 22:40	13.968,63	INPS-ISEE-2026-00843931N-00	Pratica correttamente presentata - NON FINANZIATA PER ESAURIMENTO RISORSE ASSEGNATE
54383	A	32615	05/03/2026 20:37	13.969,19	INPS-ISEE-2026-03854408O-00	Pratica correttamente presentata - NON FINANZIATA PER ESAURIMENTO RISORSE ASSEGNATE
54384	A	14892	04/03/2026 10:42	13.969,77	INPS-ISEE-2026-00230874G-00	Pratica correttamente presentata - NON FINANZIATA PER ESAURIMENTO RISORSE ASSEGNATE
54385	A	11207	02/03/2026 20:59	13.970,10	INPS-ISEE-2026-01955927Z-00	Pratica correttamente presentata - NON FINANZIATA PER ESAURIMENTO RISORSE ASSEGNATE
54386	A	62489	17/03/2026 16:09	13.970,15	INPS-ISEE-2026-07221351T-00	Pratica correttamente presentata - NON FINANZIATA PER ESAURIMENTO RISORSE ASSEGNATE
54387	A	53636	13/03/2026 15:25	13.970,65	INPS-ISEE-2026-02283807E-00	Pratica correttamente presentata - NON FINANZIATA PER ESAURIMENTO RISORSE ASSEGNATE
54388	A	5634	02/03/2026 15:21	13.971,22	INPS-ISEE-2026-06543056Q-00	Pratica correttamente presentata - NON FINANZIATA PER ESAURIMENTO RISORSE ASSEGNATE
54389	A	5829	03/03/2026 10:35	13.971,22	INPS-ISEE-2026-06543056Q-00	Pratica correttamente presentata - NON FINANZIATA PER ESAURIMENTO RISORSE ASSEGNATE
54390	A	26123	04/03/2026 17:44	13.971,81	INPS-ISEE-2026-01831632G-00	Pratica correttamente presentata - NON FINANZIATA PER ESAURIMENTO RISORSE ASSEGNATE
54391	A	42089	09/03/2026 18:13	13.972,17	INPS-ISEE-2026-01412452J-00	Pratica correttamente presentata - NON FINANZIATA PER ESAURIMENTO RISORSE ASSEGNATE
54392	A	66116	18/03/2026 09:16	13.972,75	INPS-ISEE-2026-02713096N-00	Pratica correttamente presentata - NON FINANZIATA PER ESAURIMENTO RISORSE ASSEGNATE
54393	A	15577	03/03/2026 11:48	13.973,12	INPS-ISEE-2026-06952636I-00	Pratica correttamente presentata - NON FINANZIATA PER ESAURIMENTO RISORSE ASSEGNATE
54394	A	58576	16/03/2026 17:12	13.974,07	INPS-ISEE-2026-04104136J-00	Pratica correttamente presentata - NON FINANZIATA PER ESAURIMENTO RISORSE ASSEGNATE
54395	A	2470	02/03/2026 20:08	13.974,30	INPS-ISEE-2026-00399818Z-00	Pratica correttamente presentata - NON FINANZIATA PER ESAURIMENTO RISORSE ASSEGNATE

BANDO IO STUDIO 2025 a.s. 2025/2026

ALLEGATO A - DEFINITIVA

Progr.	ALL	Numero Domanda	Data Di Presentazione	VALORE ISEE	PROTOCOLLO ATTESTAZIONE ISEE	ESITO GRADUATORIA DEFINITIVA
54396	A	46249	10/03/2026 19:17	13.974,56	INPS-ISEE-2026-02092295Q-00	Pratica correttamente presentata - NON FINANZIATA PER ESAURIMENTO RISORSE ASSEGNATE
54397	A	58144	16/03/2026 16:13	13.974,56	INPS-ISEE-2026-02092295Q-00	Pratica correttamente presentata - NON FINANZIATA PER ESAURIMENTO RISORSE ASSEGNATE
54398	A	4752	02/03/2026 14:39	13.974,59	INPS-ISEE-2026-01106642B-00	Pratica correttamente presentata - NON FINANZIATA PER ESAURIMENTO RISORSE ASSEGNATE
54399	A	5858	02/03/2026 15:50	13.974,59	INPS-ISEE-2026-01106642B-00	Pratica correttamente presentata - NON FINANZIATA PER ESAURIMENTO RISORSE ASSEGNATE
54400	A	64412	17/03/2026 19:34	13.974,76	INPS-ISEE-2026-07207893X-00	Pratica correttamente presentata - NON FINANZIATA PER ESAURIMENTO RISORSE ASSEGNATE
54401	A	64482	17/03/2026 19:41	13.974,76	INPS-ISEE-2026-07207893X-00	Pratica correttamente presentata - NON FINANZIATA PER ESAURIMENTO RISORSE ASSEGNATE
54402	A	64518	17/03/2026 19:47	13.974,76	INPS-ISEE-2026-07207893X-00	Pratica correttamente presentata - NON FINANZIATA PER ESAURIMENTO RISORSE ASSEGNATE
54403	A	60764	17/03/2026 10:27	13.975,05	INPS-ISEE-2026-07763585K-00	Pratica correttamente presentata - NON FINANZIATA PER ESAURIMENTO RISORSE ASSEGNATE
54404	A	8447	02/03/2026 18:13	13.975,53	INPS-ISEE-2026-05102319T-00	Pratica correttamente presentata - NON FINANZIATA PER ESAURIMENTO RISORSE ASSEGNATE
54405	A	4887	02/03/2026 14:48	13.975,85	INPS-ISEE-2026-00890547L-00	Pratica correttamente presentata - NON FINANZIATA PER ESAURIMENTO RISORSE ASSEGNATE
54406	A	5128	02/03/2026 14:54	13.975,85	INPS-ISEE-2026-00890547L-00	Pratica correttamente presentata - NON FINANZIATA PER ESAURIMENTO RISORSE ASSEGNATE
54407	A	30322	05/03/2026 14:30	13.976,18	INPS-ISEE-2026-01369894Y-00	Pratica correttamente presentata - NON FINANZIATA PER ESAURIMENTO RISORSE ASSEGNATE
54408	A	35096	06/03/2026 16:04	13.976,43	INPS-ISEE-2026-05216423H-00	Pratica correttamente presentata - NON FINANZIATA PER ESAURIMENTO RISORSE ASSEGNATE
54409	A	44659	10/03/2026 13:25	13.976,46	INPS-ISEE-2026-03560192C-00	Pratica correttamente presentata - NON FINANZIATA PER ESAURIMENTO RISORSE ASSEGNATE
54410	A	52074	12/03/2026 19:26	13.977,47	INPS-ISEE-2026-04895091X-00	Pratica correttamente presentata - NON FINANZIATA PER ESAURIMENTO RISORSE ASSEGNATE
54411	A	24306	04/03/2026 12:48	13.977,94	INPS-ISEE-2026-05973073F-00	Pratica correttamente presentata - NON FINANZIATA PER ESAURIMENTO RISORSE ASSEGNATE
54412	A	45627	10/03/2026 17:34	13.978,03	INPS-ISEE-2026-01706149N-00	Pratica correttamente presentata - NON FINANZIATA PER ESAURIMENTO RISORSE ASSEGNATE

BANDO IO STUDIO 2025 a.s. 2025/2026

ALLEGATO A - DEFINITIVA

Progr.	ALL	Numero Domanda	Data Di Presentazione	VALORE ISEE	PROTOCOLLO ATTESTAZIONE ISEE	ESITO GRADUATORIA DEFINITIVA
54413	A	45730	10/03/2026 17:49	13.978,03	INPS-ISEE-2026-01706149N-00	Pratica correttamente presentata - NON FINANZIATA PER ESAURIMENTO RISORSE ASSEGNATE
54414	A	52006	12/03/2026 19:11	13.978,92	INPS-ISEE-2026-00584733E-00	Pratica correttamente presentata - NON FINANZIATA PER ESAURIMENTO RISORSE ASSEGNATE
54415	A	66932	18/03/2026 10:53	13.979,35	INPS-ISEE-2026-05885367U-00	Pratica correttamente presentata - NON FINANZIATA PER ESAURIMENTO RISORSE ASSEGNATE
54416	A	50878	12/03/2026 15:01	13.980,12	INPS-ISEE-2026-00290017J-00	Pratica correttamente presentata - NON FINANZIATA PER ESAURIMENTO RISORSE ASSEGNATE
54417	A	50073	12/03/2026 10:29	13.980,96	INPS-ISEE-2026-02986111N-00	Pratica correttamente presentata - NON FINANZIATA PER ESAURIMENTO RISORSE ASSEGNATE
54418	A	34903	06/03/2026 15:03	13.981,18	INPS-ISEE-2026-02140686W-00	Pratica correttamente presentata - NON FINANZIATA PER ESAURIMENTO RISORSE ASSEGNATE
54419	A	10895	02/03/2026 20:38	13.981,56	INPS-ISEE-2026-01486379Z-00	Pratica correttamente presentata - NON FINANZIATA PER ESAURIMENTO RISORSE ASSEGNATE
54420	A	9788	02/03/2026 19:28	13.982,86	INPS-ISEE-2026-05322980Q-00	Pratica correttamente presentata - NON FINANZIATA PER ESAURIMENTO RISORSE ASSEGNATE
54421	A	3270	02/03/2026 13:40	13.983,63	INPS-ISEE-2026-05604368O-00	Pratica correttamente presentata - NON FINANZIATA PER ESAURIMENTO RISORSE ASSEGNATE
54422	A	34666	06/03/2026 13:24	13.984,07	INPS-ISEE-2026-00980893I-00	Pratica correttamente presentata - NON FINANZIATA PER ESAURIMENTO RISORSE ASSEGNATE
54423	A	38701	17/03/2026 18:45	13.984,46	INPS-ISEE-2026-02883897J-00	Pratica correttamente presentata - NON FINANZIATA PER ESAURIMENTO RISORSE ASSEGNATE
54424	A	12876	02/03/2026 23:36	13.984,47	INPS-ISEE-2026-07559563Y-00	Pratica correttamente presentata - NON FINANZIATA PER ESAURIMENTO RISORSE ASSEGNATE
54425	A	54960	14/03/2026 13:57	13.984,51	INPS-ISEE-2026-07899733B-00	Pratica correttamente presentata - NON FINANZIATA PER ESAURIMENTO RISORSE ASSEGNATE
54426	A	23683	06/03/2026 08:04	13.985,23	INPS-ISEE-2026-02921145G-00	Pratica correttamente presentata - NON FINANZIATA PER ESAURIMENTO RISORSE ASSEGNATE
54427	A	16496	03/03/2026 13:05	13.986,47	INPS-ISEE-2026-04202610K-00	Pratica correttamente presentata - NON FINANZIATA PER ESAURIMENTO RISORSE ASSEGNATE
54428	A	38792	08/03/2026 19:58	13.986,71	INPS-ISEE-2026-01989201E-00	Pratica correttamente presentata - NON FINANZIATA PER ESAURIMENTO RISORSE ASSEGNATE
54429	A	55386	14/03/2026 19:01	13.987,47	INPS-ISEE-2026-02890501P-00	Pratica correttamente presentata - NON FINANZIATA PER ESAURIMENTO RISORSE ASSEGNATE

BANDO IO STUDIO 2025 a.s. 2025/2026

ALLEGATO A - DEFINITIVA

Progr.	ALL	Numero Domanda	Data Di Presentazione	VALORE ISEE	PROTOCOLLO ATTESTAZIONE ISEE	ESITO GRADUATORIA DEFINITIVA
54430	A	3295	02/03/2026 13:51	13.988,37	INPS-ISEE-2026-05190944O-00	Pratica correttamente presentata - NON FINANZIATA PER ESAURIMENTO RISORSE ASSEGNATE
54431	A	27902	04/03/2026 21:42	13.988,53	INPS-ISEE-2026-04522878X-00	Pratica correttamente presentata - NON FINANZIATA PER ESAURIMENTO RISORSE ASSEGNATE
54432	A	3025	02/03/2026 15:14	13.988,61	INPS-ISEE-2026-04407956V-00	Pratica correttamente presentata - NON FINANZIATA PER ESAURIMENTO RISORSE ASSEGNATE
54433	A	21747	03/03/2026 23:37	13.988,69	INPS-ISEE-2026-06439728S-00	Pratica correttamente presentata - NON FINANZIATA PER ESAURIMENTO RISORSE ASSEGNATE
54434	A	50608	12/03/2026 12:28	13.989,35	INPS-ISEE-2026-05959121O-00	Pratica correttamente presentata - NON FINANZIATA PER ESAURIMENTO RISORSE ASSEGNATE
54435	A	34024	06/03/2026 11:12	13.989,92	INPS-ISEE-2026-07548718Y-00	Pratica correttamente presentata - NON FINANZIATA PER ESAURIMENTO RISORSE ASSEGNATE
54436	A	63978	17/03/2026 18:49	13.990,24	INPS-ISEE-2026-01624126D-00	Pratica correttamente presentata - NON FINANZIATA PER ESAURIMENTO RISORSE ASSEGNATE
54437	A	41475	09/03/2026 16:35	13.991,14	INPS-ISEE-2026-00457168R-00	Pratica correttamente presentata - NON FINANZIATA PER ESAURIMENTO RISORSE ASSEGNATE
54438	A	58045	16/03/2026 15:51	13.992,62	INPS-ISEE-2026-08101072J-00	Pratica correttamente presentata - NON FINANZIATA PER ESAURIMENTO RISORSE ASSEGNATE
54439	A	32365	05/03/2026 20:02	13.993,54	INPS-ISEE-2026-02732813C-00	Pratica correttamente presentata - NON FINANZIATA PER ESAURIMENTO RISORSE ASSEGNATE
54440	A	60291	17/03/2026 01:44	13.994,45	INPS-ISEE-2026-01561383W-00	Pratica correttamente presentata - NON FINANZIATA PER ESAURIMENTO RISORSE ASSEGNATE
54441	A	45715	10/03/2026 17:51	13.995,04	INPS-ISEE-2026-04561296L-00	Pratica correttamente presentata - NON FINANZIATA PER ESAURIMENTO RISORSE ASSEGNATE
54442	A	45795	10/03/2026 17:56	13.995,04	INPS-ISEE-2026-04561296L-00	Pratica correttamente presentata - NON FINANZIATA PER ESAURIMENTO RISORSE ASSEGNATE
54443	A	20922	04/03/2026 21:13	13.996,69	INPS-ISEE-2026-05559433F-00	Pratica correttamente presentata - NON FINANZIATA PER ESAURIMENTO RISORSE ASSEGNATE
54444	A	17959	04/03/2026 21:56	13.996,81	INPS-ISEE-2026-03970931O-00	Pratica correttamente presentata - NON FINANZIATA PER ESAURIMENTO RISORSE ASSEGNATE
54445	A	28021	04/03/2026 22:04	13.996,81	INPS-ISEE-2026-03970931O-00	Pratica correttamente presentata - NON FINANZIATA PER ESAURIMENTO RISORSE ASSEGNATE
54446	A	26649	04/03/2026 18:29	13.997,30	INPS-ISEE-2026-07868474A-00	Pratica correttamente presentata - NON FINANZIATA PER ESAURIMENTO RISORSE ASSEGNATE

BANDO IO STUDIO 2025 a.s. 2025/2026

ALLEGATO A - DEFINITIVA

Progr.	ALL	Numero Domanda	Data Di Presentazione	VALORE ISEE	PROTOCOLLO ATTESTAZIONE ISEE	ESITO GRADUATORIA DEFINITIVA
54447	A	5422	02/03/2026 15:11	13.997,50	INPS-ISEE-2026-05757345X-00	Pratica correttamente presentata - NON FINANZIATA PER ESAURIMENTO RISORSE ASSEGNATE
54448	A	43269	09/03/2026 22:59	13.997,74	INPS-ISEE-2026-02218377E-00	Pratica correttamente presentata - NON FINANZIATA PER ESAURIMENTO RISORSE ASSEGNATE
54449	A	43280	09/03/2026 23:07	13.997,74	INPS-ISEE-2026-02218377E-00	Pratica correttamente presentata - NON FINANZIATA PER ESAURIMENTO RISORSE ASSEGNATE
54450	A	30373	05/03/2026 15:00	13.998,02	INPS-ISEE-2026-02699200N-00	Pratica correttamente presentata - NON FINANZIATA PER ESAURIMENTO RISORSE ASSEGNATE
54451	A	52470	12/03/2026 23:25	13.998,30	INPS-ISEE-2026-06191070G-00	Pratica correttamente presentata - NON FINANZIATA PER ESAURIMENTO RISORSE ASSEGNATE
54452	A	8113	02/03/2026 17:57	13.998,35	INPS-ISEE-2026-01081709C-00	Pratica correttamente presentata - NON FINANZIATA PER ESAURIMENTO RISORSE ASSEGNATE
54453	A	14846	03/03/2026 10:49	13.998,53	INPS-ISEE-2026-03938267Z-00	Pratica correttamente presentata - NON FINANZIATA PER ESAURIMENTO RISORSE ASSEGNATE
54454	A	38674	08/03/2026 16:11	13.998,65	INPS-ISEE-2026-02476809X-00	Pratica correttamente presentata - NON FINANZIATA PER ESAURIMENTO RISORSE ASSEGNATE
54455	A	38682	08/03/2026 16:14	13.998,65	INPS-ISEE-2026-02476809X-00	Pratica correttamente presentata - NON FINANZIATA PER ESAURIMENTO RISORSE ASSEGNATE
54456	A	28880	05/03/2026 10:36	13.999,62	INPS-ISEE-2026-02076333G-00	Pratica correttamente presentata - NON FINANZIATA PER ESAURIMENTO RISORSE ASSEGNATE
54457	A	54145	13/03/2026 17:42	14.000,33	INPS-ISEE-2026-04501363D-00	Pratica correttamente presentata - NON FINANZIATA PER ESAURIMENTO RISORSE ASSEGNATE
54458	A	19076	03/03/2026 17:51	14.000,70	INPS-ISEE-2026-01096184Q-00	Pratica correttamente presentata - NON FINANZIATA PER ESAURIMENTO RISORSE ASSEGNATE
54459	A	2450	02/03/2026 12:58	14.001,50	INPS-ISEE-2026-04838598J-00	Pratica correttamente presentata - NON FINANZIATA PER ESAURIMENTO RISORSE ASSEGNATE
54460	A	39727	09/03/2026 10:09	14.001,55	INPS-ISEE-2026-07177521E-00	Pratica correttamente presentata - NON FINANZIATA PER ESAURIMENTO RISORSE ASSEGNATE
54461	A	42152	09/03/2026 17:57	14.001,55	INPS-ISEE-2026-07177521E-00	Pratica correttamente presentata - NON FINANZIATA PER ESAURIMENTO RISORSE ASSEGNATE
54462	A	5868	02/03/2026 15:51	14.001,83	INPS-ISEE-2026-06049123P-00	Pratica correttamente presentata - NON FINANZIATA PER ESAURIMENTO RISORSE ASSEGNATE
54463	A	49453	11/03/2026 20:35	14.002,26	INPS-ISEE-2026-03962921O-00	Pratica correttamente presentata - NON FINANZIATA PER ESAURIMENTO RISORSE ASSEGNATE

BANDO IO STUDIO 2025 a.s. 2025/2026

ALLEGATO A - DEFINITIVA

Progr.	ALL	Numero Domanda	Data Di Presentazione	VALORE ISEE	PROTOCOLLO ATTESTAZIONE ISEE	ESITO GRADUATORIA DEFINITIVA
54464	A	47959	11/03/2026 13:14	14.004,20	INPS-ISEE-2026-00054530M-00	Pratica correttamente presentata - NON FINANZIATA PER ESAURIMENTO RISORSE ASSEGNATE
54465	A	27580	12/03/2026 11:31	14.004,76	INPS-ISEE-2026-06826037O-00	Pratica correttamente presentata - NON FINANZIATA PER ESAURIMENTO RISORSE ASSEGNATE
54466	A	13206	03/03/2026 20:43	14.005,05	INPS-ISEE-2026-00278880L-00	Pratica correttamente presentata - NON FINANZIATA PER ESAURIMENTO RISORSE ASSEGNATE
54467	A	20890	03/03/2026 20:50	14.005,05	INPS-ISEE-2026-00278880L-00	Pratica correttamente presentata - NON FINANZIATA PER ESAURIMENTO RISORSE ASSEGNATE
54468	A	9916	02/03/2026 19:43	14.005,15	INPS-ISEE-2026-06722862L-00	Pratica correttamente presentata - NON FINANZIATA PER ESAURIMENTO RISORSE ASSEGNATE
54469	A	10459	02/03/2026 20:02	14.005,15	INPS-ISEE-2026-06722862L-00	Pratica correttamente presentata - NON FINANZIATA PER ESAURIMENTO RISORSE ASSEGNATE
54470	A	32361	05/03/2026 19:57	14.005,64	INPS-ISEE-2026-02552781E-00	Pratica correttamente presentata - NON FINANZIATA PER ESAURIMENTO RISORSE ASSEGNATE
54471	A	38358	08/03/2026 12:02	14.005,76	INPS-ISEE-2026-00889567M-00	Pratica correttamente presentata - NON FINANZIATA PER ESAURIMENTO RISORSE ASSEGNATE
54472	A	39534	09/03/2026 09:36	14.005,99	INPS-ISEE-2026-01809230H-00	Pratica correttamente presentata - NON FINANZIATA PER ESAURIMENTO RISORSE ASSEGNATE
54473	A	65350	17/03/2026 22:16	14.006,47	INPS-ISEE-2026-07429746S-00	Pratica correttamente presentata - NON FINANZIATA PER ESAURIMENTO RISORSE ASSEGNATE
54474	A	48160	11/03/2026 15:33	14.006,75	INPS-ISEE-2026-01442549Q-00	Pratica correttamente presentata - NON FINANZIATA PER ESAURIMENTO RISORSE ASSEGNATE
54475	A	40948	09/03/2026 14:04	14.006,83	INPS-ISEE-2026-02475600G-00	Pratica correttamente presentata - NON FINANZIATA PER ESAURIMENTO RISORSE ASSEGNATE
54476	A	46497	10/03/2026 21:10	14.006,83	INPS-ISEE-2026-02475600G-00	Pratica correttamente presentata - NON FINANZIATA PER ESAURIMENTO RISORSE ASSEGNATE
54477	A	9923	02/03/2026 20:00	14.009,02	INPS-ISEE-2026-05959157K-00	Pratica correttamente presentata - NON FINANZIATA PER ESAURIMENTO RISORSE ASSEGNATE
54478	A	49660	11/03/2026 22:19	14.009,78	INPS-ISEE-2026-04123550B-00	Pratica correttamente presentata - NON FINANZIATA PER ESAURIMENTO RISORSE ASSEGNATE
54479	A	3365	02/03/2026 18:32	14.010,57	INPS-ISEE-2026-05719051N-00	Pratica correttamente presentata - NON FINANZIATA PER ESAURIMENTO RISORSE ASSEGNATE
54480	A	9089	02/03/2026 18:40	14.010,57	INPS-ISEE-2026-05719051N-00	Pratica correttamente presentata - NON FINANZIATA PER ESAURIMENTO RISORSE ASSEGNATE

BANDO IO STUDIO 2025 a.s. 2025/2026

ALLEGATO A - DEFINITIVA

Progr.	ALL	Numero Domanda	Data Di Presentazione	VALORE ISEE	PROTOCOLLO ATTESTAZIONE ISEE	ESITO GRADUATORIA DEFINITIVA
54481	A	9148	02/03/2026 18:43	14.010,57	INPS-ISEE-2026-05719051N-00	Pratica correttamente presentata - NON FINANZIATA PER ESAURIMENTO RISORSE ASSEGNATE
54482	A	37427	07/03/2026 16:16	14.010,89	INPS-ISEE-2026-02276941R-00	Pratica correttamente presentata - NON FINANZIATA PER ESAURIMENTO RISORSE ASSEGNATE
54483	A	26060	04/03/2026 17:30	14.011,87	INPS-ISEE-2026-01340414M-00	Pratica correttamente presentata - NON FINANZIATA PER ESAURIMENTO RISORSE ASSEGNATE
54484	A	55964	15/03/2026 18:55	14.012,40	INPS-ISEE-2026-04604253G-00	Pratica correttamente presentata - NON FINANZIATA PER ESAURIMENTO RISORSE ASSEGNATE
54485	A	56048	15/03/2026 19:00	14.012,40	INPS-ISEE-2026-04604253G-00	Pratica correttamente presentata - NON FINANZIATA PER ESAURIMENTO RISORSE ASSEGNATE
54486	A	29996	05/03/2026 12:37	14.013,16	INPS-ISEE-2026-04355514W-00	Pratica correttamente presentata - NON FINANZIATA PER ESAURIMENTO RISORSE ASSEGNATE
54487	A	38587	08/03/2026 15:28	14.013,76	INPS-ISEE-2026-07263872V-00	Pratica correttamente presentata - NON FINANZIATA PER ESAURIMENTO RISORSE ASSEGNATE
54488	A	62302	17/03/2026 15:30	14.013,82	INPS-ISEE-2026-00879794A-00	Pratica correttamente presentata - NON FINANZIATA PER ESAURIMENTO RISORSE ASSEGNATE
54489	A	64079	17/03/2026 18:50	14.014,23	INPS-ISEE-2026-00223544B-00	Pratica correttamente presentata - NON FINANZIATA PER ESAURIMENTO RISORSE ASSEGNATE
54490	A	63785	17/03/2026 18:21	14.014,69	INPS-ISEE-2026-05283955I-00	Pratica correttamente presentata - NON FINANZIATA PER ESAURIMENTO RISORSE ASSEGNATE
54491	A	10486	02/03/2026 20:15	14.014,88	INPS-ISEE-2026-04151545P-00	Pratica correttamente presentata - NON FINANZIATA PER ESAURIMENTO RISORSE ASSEGNATE
54492	A	27336	04/03/2026 19:52	14.015,12	INPS-ISEE-2026-04219542W-00	Pratica correttamente presentata - NON FINANZIATA PER ESAURIMENTO RISORSE ASSEGNATE
54493	A	27416	04/03/2026 20:11	14.015,12	INPS-ISEE-2026-04219542W-00	Pratica correttamente presentata - NON FINANZIATA PER ESAURIMENTO RISORSE ASSEGNATE
54494	A	24911	04/03/2026 15:18	14.015,31	INPS-ISEE-2026-04808086F-00	Pratica correttamente presentata - NON FINANZIATA PER ESAURIMENTO RISORSE ASSEGNATE
54495	A	8413	02/03/2026 18:09	14.015,34	INPS-ISEE-2026-02471393Q-00	Pratica correttamente presentata - NON FINANZIATA PER ESAURIMENTO RISORSE ASSEGNATE
54496	A	40523	09/03/2026 12:09	14.015,47	INPS-ISEE-2026-07001091A-00	Pratica correttamente presentata - NON FINANZIATA PER ESAURIMENTO RISORSE ASSEGNATE
54497	A	40559	09/03/2026 12:12	14.015,47	INPS-ISEE-2026-07001091A-00	Pratica correttamente presentata - NON FINANZIATA PER ESAURIMENTO RISORSE ASSEGNATE

BANDO IO STUDIO 2025 a.s. 2025/2026

ALLEGATO A - DEFINITIVA

Progr.	ALL	Numero Domanda	Data Di Presentazione	VALORE ISEE	PROTOCOLLO ATTESTAZIONE ISEE	ESITO GRADUATORIA DEFINITIVA
54498	A	42767	09/03/2026 19:49	14.015,71	INPS-ISEE-2026-04885254X-00	Pratica correttamente presentata - NON FINANZIATA PER ESAURIMENTO RISORSE ASSEGNATE
54499	A	18726	03/03/2026 17:24	14.016,10	INPS-ISEE-2026-04860910N-00	Pratica correttamente presentata - NON FINANZIATA PER ESAURIMENTO RISORSE ASSEGNATE
54500	A	18776	03/03/2026 17:27	14.016,10	INPS-ISEE-2026-04860910N-00	Pratica correttamente presentata - NON FINANZIATA PER ESAURIMENTO RISORSE ASSEGNATE
54501	A	55107	14/03/2026 14:21	14.016,52	INPS-ISEE-2026-01162754C-00	Pratica correttamente presentata - NON FINANZIATA PER ESAURIMENTO RISORSE ASSEGNATE
54502	A	10871	02/03/2026 22:01	14.018,05	INPS-ISEE-2026-04120512K-00	Pratica correttamente presentata - NON FINANZIATA PER ESAURIMENTO RISORSE ASSEGNATE
54503	A	62265	17/03/2026 15:23	14.018,37	INPS-ISEE-2026-01742756O-00	Pratica correttamente presentata - NON FINANZIATA PER ESAURIMENTO RISORSE ASSEGNATE
54504	A	17678	03/03/2026 16:06	14.019,32	INPS-ISEE-2026-04213715H-00	Pratica correttamente presentata - NON FINANZIATA PER ESAURIMENTO RISORSE ASSEGNATE
54505	A	34798	06/03/2026 14:25	14.020,30	INPS-ISEE-2026-05647088Z-00	Pratica correttamente presentata - NON FINANZIATA PER ESAURIMENTO RISORSE ASSEGNATE
54506	A	20657	03/03/2026 20:15	14.022,18	INPS-ISEE-2026-01374245C-00	Pratica correttamente presentata - NON FINANZIATA PER ESAURIMENTO RISORSE ASSEGNATE
54507	A	40576	09/03/2026 12:42	14.022,20	INPS-ISEE-2026-05798678G-00	Pratica correttamente presentata - NON FINANZIATA PER ESAURIMENTO RISORSE ASSEGNATE
54508	A	10637	02/03/2026 20:25	14.023,08	INPS-ISEE-2026-00222431Y-00	Pratica correttamente presentata - NON FINANZIATA PER ESAURIMENTO RISORSE ASSEGNATE
54509	A	21531	03/03/2026 22:33	14.023,82	INPS-ISEE-2026-03850853O-00	Pratica correttamente presentata - NON FINANZIATA PER ESAURIMENTO RISORSE ASSEGNATE
54510	A	38195	08/03/2026 10:00	14.024,18	INPS-ISEE-2026-03269953I-00	Pratica correttamente presentata - NON FINANZIATA PER ESAURIMENTO RISORSE ASSEGNATE
54511	A	58380	16/03/2026 16:50	14.024,80	INPS-ISEE-2026-07206382N-00	Pratica correttamente presentata - NON FINANZIATA PER ESAURIMENTO RISORSE ASSEGNATE
54512	A	32196	05/03/2026 19:01	14.027,15	INPS-ISEE-2026-03087744L-00	Pratica correttamente presentata - NON FINANZIATA PER ESAURIMENTO RISORSE ASSEGNATE
54513	A	60017	16/03/2026 22:00	14.027,64	INPS-ISEE-2026-00936095O-00	Pratica correttamente presentata - NON FINANZIATA PER ESAURIMENTO RISORSE ASSEGNATE
54514	A	16530	03/03/2026 13:17	14.027,72	INPS-ISEE-2026-06812209N-00	Pratica correttamente presentata - NON FINANZIATA PER ESAURIMENTO RISORSE ASSEGNATE

BANDO IO STUDIO 2025 a.s. 2025/2026

ALLEGATO A - DEFINITIVA

Progr.	ALL	Numero Domanda	Data Di Presentazione	VALORE ISEE	PROTOCOLLO ATTESTAZIONE ISEE	ESITO GRADUATORIA DEFINITIVA
54515	A	65179	17/03/2026 21:55	14.028,33	INPS-ISEE-2026-00708670N-00	Pratica correttamente presentata - NON FINANZIATA PER ESAURIMENTO RISORSE ASSEGNATE
54516	A	23792	04/03/2026 11:56	14.028,62	INPS-ISEE-2026-02881193O-00	Pratica correttamente presentata - NON FINANZIATA PER ESAURIMENTO RISORSE ASSEGNATE
54517	A	26702	04/03/2026 18:24	14.028,86	INPS-ISEE-2026-07099373Z-00	Pratica correttamente presentata - NON FINANZIATA PER ESAURIMENTO RISORSE ASSEGNATE
54518	A	34321	06/03/2026 12:04	14.030,07	INPS-ISEE-2026-03117380H-00	Pratica correttamente presentata - NON FINANZIATA PER ESAURIMENTO RISORSE ASSEGNATE
54519	A	37553	12/03/2026 08:04	14.030,14	INPS-ISEE-2026-02847780X-00	Pratica correttamente presentata - NON FINANZIATA PER ESAURIMENTO RISORSE ASSEGNATE
54520	A	54690	13/03/2026 21:36	14.030,30	INPS-ISEE-2026-03844102D-00	Pratica correttamente presentata - NON FINANZIATA PER ESAURIMENTO RISORSE ASSEGNATE
54521	A	33710	06/03/2026 10:25	14.030,49	INPS-ISEE-2026-03622348N-00	Pratica correttamente presentata - NON FINANZIATA PER ESAURIMENTO RISORSE ASSEGNATE
54522	A	43249	09/03/2026 23:17	14.030,49	INPS-ISEE-2026-07371712N-00	Pratica correttamente presentata - NON FINANZIATA PER ESAURIMENTO RISORSE ASSEGNATE
54523	A	32875	05/03/2026 21:57	14.032,54	INPS-ISEE-2026-05965583K-00	Pratica correttamente presentata - NON FINANZIATA PER ESAURIMENTO RISORSE ASSEGNATE
54524	A	61860	17/03/2026 15:26	14.032,72	INPS-ISEE-2026-08287069Y-00	Pratica correttamente presentata - NON FINANZIATA PER ESAURIMENTO RISORSE ASSEGNATE
54525	A	65982	18/03/2026 08:43	14.032,79	INPS-ISEE-2026-04498104E-00	Pratica correttamente presentata - NON FINANZIATA PER ESAURIMENTO RISORSE ASSEGNATE
54526	A	21589	03/03/2026 22:43	14.033,76	INPS-ISEE-2026-05288857M-00	Pratica correttamente presentata - NON FINANZIATA PER ESAURIMENTO RISORSE ASSEGNATE
54527	A	1443	02/03/2026 12:30	14.033,79	INPS-ISEE-2026-04315946O-00	Pratica correttamente presentata - NON FINANZIATA PER ESAURIMENTO RISORSE ASSEGNATE
54528	A	12595	02/03/2026 22:47	14.033,97	INPS-ISEE-2026-03452520T-00	Pratica correttamente presentata - NON FINANZIATA PER ESAURIMENTO RISORSE ASSEGNATE
54529	A	61349	17/03/2026 11:57	14.034,27	INPS-ISEE-2026-05322718N-00	Pratica correttamente presentata - NON FINANZIATA PER ESAURIMENTO RISORSE ASSEGNATE
54530	A	38681	08/03/2026 16:21	14.034,41	INPS-ISEE-2026-03251013K-00	Pratica correttamente presentata - NON FINANZIATA PER ESAURIMENTO RISORSE ASSEGNATE
54531	A	5977	04/03/2026 15:17	14.034,55	INPS-ISEE-2026-00553338W-00	Pratica correttamente presentata - NON FINANZIATA PER ESAURIMENTO RISORSE ASSEGNATE

BANDO IO STUDIO 2025 a.s. 2025/2026

ALLEGATO A - DEFINITIVA

Progr.	ALL	Numero Domanda	Data Di Presentazione	VALORE ISEE	PROTOCOLLO ATTESTAZIONE ISEE	ESITO GRADUATORIA DEFINITIVA
54532	A	51894	12/03/2026 18:48	14.034,89	INPS-ISEE-2026-06843386Z-00	Pratica correttamente presentata - NON FINANZIATA PER ESAURIMENTO RISORSE ASSEGNATE
54533	A	35450	06/03/2026 17:13	14.035,19	INPS-ISEE-2026-07531326W-00	Pratica correttamente presentata - NON FINANZIATA PER ESAURIMENTO RISORSE ASSEGNATE
54534	A	52329	12/03/2026 22:06	14.035,88	INPS-ISEE-2026-06810569V-00	Pratica correttamente presentata - NON FINANZIATA PER ESAURIMENTO RISORSE ASSEGNATE
54535	A	8675	03/03/2026 07:40	14.036,88	INPS-ISEE-2026-02559039L-00	Pratica correttamente presentata - NON FINANZIATA PER ESAURIMENTO RISORSE ASSEGNATE
54536	A	39684	09/03/2026 11:00	14.037,22	INPS-ISEE-2026-02010463U-00	Pratica correttamente presentata - NON FINANZIATA PER ESAURIMENTO RISORSE ASSEGNATE
54537	A	46202	11/03/2026 11:45	14.037,49	INPS-ISEE-2026-04138316C-00	Pratica correttamente presentata - NON FINANZIATA PER ESAURIMENTO RISORSE ASSEGNATE
54538	A	42919	09/03/2026 20:33	14.037,75	INPS-ISEE-2026-00845529L-00	Pratica correttamente presentata - NON FINANZIATA PER ESAURIMENTO RISORSE ASSEGNATE
54539	A	10886	02/03/2026 20:39	14.037,83	INPS-ISEE-2026-05164036P-00	Pratica correttamente presentata - NON FINANZIATA PER ESAURIMENTO RISORSE ASSEGNATE
54540	A	8795	02/03/2026 18:55	14.038,37	INPS-ISEE-2026-00990082N-00	Pratica correttamente presentata - NON FINANZIATA PER ESAURIMENTO RISORSE ASSEGNATE
54541	A	9564	02/03/2026 19:09	14.038,37	INPS-ISEE-2026-00990082N-00	Pratica correttamente presentata - NON FINANZIATA PER ESAURIMENTO RISORSE ASSEGNATE
54542	A	9417	02/03/2026 19:07	14.038,48	INPS-ISEE-2026-05287899D-00	Pratica correttamente presentata - NON FINANZIATA PER ESAURIMENTO RISORSE ASSEGNATE
54543	A	32048	05/03/2026 18:50	14.040,80	INPS-ISEE-2026-03022222S-00	Pratica correttamente presentata - NON FINANZIATA PER ESAURIMENTO RISORSE ASSEGNATE
54544	A	6414	02/03/2026 16:48	14.041,55	INPS-ISEE-2026-04290283N-00	Pratica correttamente presentata - NON FINANZIATA PER ESAURIMENTO RISORSE ASSEGNATE
54545	A	54575	13/03/2026 19:51	14.042,71	INPS-ISEE-2026-04048303D-00	Pratica correttamente presentata - NON FINANZIATA PER ESAURIMENTO RISORSE ASSEGNATE
54546	A	55149	14/03/2026 14:53	14.043,96	INPS-ISEE-2026-01731915W-00	Pratica correttamente presentata - NON FINANZIATA PER ESAURIMENTO RISORSE ASSEGNATE
54547	A	59151	16/03/2026 18:30	14.044,61	INPS-ISEE-2026-03520782W-00	Pratica correttamente presentata - NON FINANZIATA PER ESAURIMENTO RISORSE ASSEGNATE
54548	A	60279	17/03/2026 00:32	14.044,72	INPS-ISEE-2026-03591456L-00	Pratica correttamente presentata - NON FINANZIATA PER ESAURIMENTO RISORSE ASSEGNATE

BANDO IO STUDIO 2025 a.s. 2025/2026

ALLEGATO A - DEFINITIVA

Progr.	ALL	Numero Domanda	Data Di Presentazione	VALORE ISEE	PROTOCOLLO ATTESTAZIONE ISEE	ESITO GRADUATORIA DEFINITIVA
54549	A	37250	09/03/2026 16:28	14.045,52	INPS-ISEE-2026-06406954F-00	Pratica correttamente presentata - NON FINANZIATA PER ESAURIMENTO RISORSE ASSEGNATE
54550	A	12022	02/03/2026 21:54	14.046,14	INPS-ISEE-2026-04231856Q-00	Pratica correttamente presentata - NON FINANZIATA PER ESAURIMENTO RISORSE ASSEGNATE
54551	A	67091	18/03/2026 11:32	14.046,46	INPS-ISEE-2026-00939506O-00	Pratica correttamente presentata - NON FINANZIATA PER ESAURIMENTO RISORSE ASSEGNATE
54552	A	19356	03/03/2026 18:19	14.046,67	INPS-ISEE-2026-00265067C-00	Pratica correttamente presentata - NON FINANZIATA PER ESAURIMENTO RISORSE ASSEGNATE
54553	A	31507	05/03/2026 17:39	14.046,68	INPS-ISEE-2026-01066511B-00	Pratica correttamente presentata - NON FINANZIATA PER ESAURIMENTO RISORSE ASSEGNATE
54554	A	31585	05/03/2026 17:48	14.046,68	INPS-ISEE-2026-01066511B-00	Pratica correttamente presentata - NON FINANZIATA PER ESAURIMENTO RISORSE ASSEGNATE
54555	A	38347	08/03/2026 12:01	14.047,48	INPS-ISEE-2026-00836805E-00	Pratica correttamente presentata - NON FINANZIATA PER ESAURIMENTO RISORSE ASSEGNATE
54556	A	59228	16/03/2026 18:39	14.047,54	INPS-ISEE-2026-06612851Q-00	Pratica correttamente presentata - NON FINANZIATA PER ESAURIMENTO RISORSE ASSEGNATE
54557	A	47398	11/03/2026 11:03	14.048,19	INPS-ISEE-2026-02691206C-00	Pratica correttamente presentata - NON FINANZIATA PER ESAURIMENTO RISORSE ASSEGNATE
54558	A	45944	10/03/2026 18:20	14.048,43	INPS-ISEE-2026-04289830F-00	Pratica correttamente presentata - NON FINANZIATA PER ESAURIMENTO RISORSE ASSEGNATE
54559	A	35055	06/03/2026 15:50	14.048,73	INPS-ISEE-2026-07156632E-00	Pratica correttamente presentata - NON FINANZIATA PER ESAURIMENTO RISORSE ASSEGNATE
54560	A	66209	18/03/2026 09:29	14.048,81	INPS-ISEE-2026-05886102E-00	Pratica correttamente presentata - NON FINANZIATA PER ESAURIMENTO RISORSE ASSEGNATE
54561	A	66471	18/03/2026 10:11	14.049,36	INPS-ISEE-2026-06517345R-00	Pratica correttamente presentata - NON FINANZIATA PER ESAURIMENTO RISORSE ASSEGNATE
54562	A	66819	18/03/2026 10:55	14.049,36	INPS-ISEE-2026-06517345R-00	Pratica correttamente presentata - NON FINANZIATA PER ESAURIMENTO RISORSE ASSEGNATE
54563	A	67061	18/03/2026 11:06	14.049,36	INPS-ISEE-2026-06517345R-00	Pratica correttamente presentata - NON FINANZIATA PER ESAURIMENTO RISORSE ASSEGNATE
54564	A	29657	05/03/2026 11:48	14.052,20	INPS-ISEE-2026-01602363T-00	Pratica correttamente presentata - NON FINANZIATA PER ESAURIMENTO RISORSE ASSEGNATE
54565	A	38498	09/03/2026 14:00	14.052,26	INPS-ISEE-2026-06612011M-00	Pratica correttamente presentata - NON FINANZIATA PER ESAURIMENTO RISORSE ASSEGNATE

BANDO IO STUDIO 2025 a.s. 2025/2026

ALLEGATO A - DEFINITIVA

Progr.	ALL	Numero Domanda	Data Di Presentazione	VALORE ISEE	PROTOCOLLO ATTESTAZIONE ISEE	ESITO GRADUATORIA DEFINITIVA
54566	A	66026	18/03/2026 09:02	14.052,55	INPS-ISEE-2026-02930786V-00	Pratica correttamente presentata - NON FINANZIATA PER ESAURIMENTO RISORSE ASSEGNATE
54567	A	56508	16/03/2026 09:33	14.053,37	INPS-ISEE-2026-02813257N-00	Pratica correttamente presentata - NON FINANZIATA PER ESAURIMENTO RISORSE ASSEGNATE
54568	A	62896	17/03/2026 17:00	14.053,41	INPS-ISEE-2026-05323538Q-00	Pratica correttamente presentata - NON FINANZIATA PER ESAURIMENTO RISORSE ASSEGNATE
54569	A	63018	17/03/2026 17:19	14.053,41	INPS-ISEE-2026-05323538Q-00	Pratica correttamente presentata - NON FINANZIATA PER ESAURIMENTO RISORSE ASSEGNATE
54570	A	40643	09/03/2026 12:30	14.054,51	INPS-ISEE-2026-03243578O-00	Pratica correttamente presentata - NON FINANZIATA PER ESAURIMENTO RISORSE ASSEGNATE
54571	A	61128	17/03/2026 11:20	14.054,69	INPS-ISEE-2026-04802939V-00	Pratica correttamente presentata - NON FINANZIATA PER ESAURIMENTO RISORSE ASSEGNATE
54572	A	61392	17/03/2026 11:56	14.054,69	INPS-ISEE-2026-04802939V-00	Pratica correttamente presentata - NON FINANZIATA PER ESAURIMENTO RISORSE ASSEGNATE
54573	A	55405	14/03/2026 19:47	14.055,28	INPS-ISEE-2026-01819858Y-00	Pratica correttamente presentata - NON FINANZIATA PER ESAURIMENTO RISORSE ASSEGNATE
54574	A	48061	11/03/2026 14:26	14.056,72	INPS-ISEE-2026-04963443L-00	Pratica correttamente presentata - NON FINANZIATA PER ESAURIMENTO RISORSE ASSEGNATE
54575	A	61864	17/03/2026 13:25	14.057,88	INPS-ISEE-2026-01839057L-00	Pratica correttamente presentata - NON FINANZIATA PER ESAURIMENTO RISORSE ASSEGNATE
54576	A	65928	18/03/2026 08:09	14.057,88	INPS-ISEE-2026-01839057L-00	Pratica correttamente presentata - NON FINANZIATA PER ESAURIMENTO RISORSE ASSEGNATE
54577	A	5146	02/03/2026 15:07	14.058,80	INPS-ISEE-2026-04612194W-00	Pratica correttamente presentata - NON FINANZIATA PER ESAURIMENTO RISORSE ASSEGNATE
54578	A	26803	04/03/2026 18:44	14.058,82	INPS-ISEE-2026-03601237D-00	Pratica correttamente presentata - NON FINANZIATA PER ESAURIMENTO RISORSE ASSEGNATE
54579	A	7843	12/03/2026 20:35	14.059,80	INPS-ISEE-2026-02275057N-00	Pratica correttamente presentata - NON FINANZIATA PER ESAURIMENTO RISORSE ASSEGNATE
54580	A	37215	07/03/2026 14:14	14.061,34	INPS-ISEE-2026-00562217H-00	Pratica correttamente presentata - NON FINANZIATA PER ESAURIMENTO RISORSE ASSEGNATE
54581	A	33517	06/03/2026 10:07	14.062,64	INPS-ISEE-2026-06941627V-00	Pratica correttamente presentata - NON FINANZIATA PER ESAURIMENTO RISORSE ASSEGNATE
54582	A	61973	17/03/2026 14:06	14.062,95	INPS-ISEE-2026-04491788K-00	Pratica correttamente presentata - NON FINANZIATA PER ESAURIMENTO RISORSE ASSEGNATE

BANDO IO STUDIO 2025 a.s. 2025/2026

ALLEGATO A - DEFINITIVA

Progr.	ALL	Numero Domanda	Data Di Presentazione	VALORE ISEE	PROTOCOLLO ATTESTAZIONE ISEE	ESITO GRADUATORIA DEFINITIVA
54583	A	64250	17/03/2026 20:11	14.063,14	INPS-ISEE-2026-05458531R-00	Pratica correttamente presentata - NON FINANZIATA PER ESAURIMENTO RISORSE ASSEGNATE
54584	A	12024	02/03/2026 21:52	14.064,72	INPS-ISEE-2026-04074701H-00	Pratica correttamente presentata - NON FINANZIATA PER ESAURIMENTO RISORSE ASSEGNATE
54585	A	41716	09/03/2026 17:10	14.064,84	INPS-ISEE-2026-00214591D-00	Pratica correttamente presentata - NON FINANZIATA PER ESAURIMENTO RISORSE ASSEGNATE
54586	A	41807	09/03/2026 17:19	14.064,84	INPS-ISEE-2026-00214591D-00	Pratica correttamente presentata - NON FINANZIATA PER ESAURIMENTO RISORSE ASSEGNATE
54587	A	32643	06/03/2026 18:11	14.066,18	INPS-ISEE-2026-02466005H-00	Pratica correttamente presentata - NON FINANZIATA PER ESAURIMENTO RISORSE ASSEGNATE
54588	A	47638	11/03/2026 11:56	14.066,18	INPS-ISEE-2026-02466005H-00	Pratica correttamente presentata - NON FINANZIATA PER ESAURIMENTO RISORSE ASSEGNATE
54589	A	63676	17/03/2026 18:16	14.066,62	INPS-ISEE-2026-02430872C-00	Pratica correttamente presentata - NON FINANZIATA PER ESAURIMENTO RISORSE ASSEGNATE
54590	A	62056	18/03/2026 09:39	14.066,99	INPS-ISEE-2026-04962031P-00	Pratica correttamente presentata - NON FINANZIATA PER ESAURIMENTO RISORSE ASSEGNATE
54591	A	32998	05/03/2026 22:34	14.067,20	INPS-ISEE-2026-05209134G-00	Pratica correttamente presentata - NON FINANZIATA PER ESAURIMENTO RISORSE ASSEGNATE
54592	A	33008	05/03/2026 22:48	14.067,20	INPS-ISEE-2026-05209134G-00	Pratica correttamente presentata - NON FINANZIATA PER ESAURIMENTO RISORSE ASSEGNATE
54593	A	18865	03/03/2026 17:37	14.067,41	INPS-ISEE-2026-02954346L-00	Pratica correttamente presentata - NON FINANZIATA PER ESAURIMENTO RISORSE ASSEGNATE
54594	A	29203	05/03/2026 11:05	14.067,57	INPS-ISEE-2026-01307869F-00	Pratica correttamente presentata - NON FINANZIATA PER ESAURIMENTO RISORSE ASSEGNATE
54595	A	62463	17/03/2026 16:00	14.068,90	INPS-ISEE-2026-03331660D-00	Pratica correttamente presentata - NON FINANZIATA PER ESAURIMENTO RISORSE ASSEGNATE
54596	A	32165	05/03/2026 19:20	14.069,92	INPS-ISEE-2026-05597342V-00	Pratica correttamente presentata - NON FINANZIATA PER ESAURIMENTO RISORSE ASSEGNATE
54597	A	14496	04/03/2026 09:09	14.072,28	INPS-ISEE-2026-03680789K-00	Pratica correttamente presentata - NON FINANZIATA PER ESAURIMENTO RISORSE ASSEGNATE
54598	A	7390	02/03/2026 17:32	14.073,84	INPS-ISEE-2026-04921276R-00	Pratica correttamente presentata - NON FINANZIATA PER ESAURIMENTO RISORSE ASSEGNATE
54599	A	61528	17/03/2026 12:45	14.075,08	INPS-ISEE-2026-03122945C-00	Pratica correttamente presentata - NON FINANZIATA PER ESAURIMENTO RISORSE ASSEGNATE

BANDO IO STUDIO 2025 a.s. 2025/2026

ALLEGATO A - DEFINITIVA

Progr.	ALL	Numero Domanda	Data Di Presentazione	VALORE ISEE	PROTOCOLLO ATTESTAZIONE ISEE	ESITO GRADUATORIA DEFINITIVA
54600	A	8687	02/03/2026 18:28	14.075,41	INPS-ISEE-2026-07105179E-00	Pratica correttamente presentata - NON FINANZIATA PER ESAURIMENTO RISORSE ASSEGNATE
54601	A	40273	09/03/2026 11:29	14.075,41	INPS-ISEE-2026-07105179E-00	Pratica correttamente presentata - NON FINANZIATA PER ESAURIMENTO RISORSE ASSEGNATE
54602	A	59764	16/03/2026 20:32	14.075,53	INPS-ISEE-2026-06398559J-00	Pratica correttamente presentata - NON FINANZIATA PER ESAURIMENTO RISORSE ASSEGNATE
54603	A	4367	02/03/2026 14:28	14.076,02	INPS-ISEE-2026-02456158R-00	Pratica correttamente presentata - NON FINANZIATA PER ESAURIMENTO RISORSE ASSEGNATE
54604	A	40859	09/03/2026 13:26	14.077,94	INPS-ISEE-2026-00601373B-00	Pratica correttamente presentata - NON FINANZIATA PER ESAURIMENTO RISORSE ASSEGNATE
54605	A	35650	06/03/2026 17:58	14.078,40	INPS-ISEE-2026-02909975K-00	Pratica correttamente presentata - NON FINANZIATA PER ESAURIMENTO RISORSE ASSEGNATE
54606	A	35609	06/03/2026 17:43	14.078,63	INPS-ISEE-2026-02545783F-00	Pratica correttamente presentata - NON FINANZIATA PER ESAURIMENTO RISORSE ASSEGNATE
54607	A	28400	05/03/2026 08:30	14.080,68	INPS-ISEE-2026-01279278X-00	Pratica correttamente presentata - NON FINANZIATA PER ESAURIMENTO RISORSE ASSEGNATE
54608	A	414	02/03/2026 12:11	14.082,10	INPS-ISEE-2026-05511529N-00	Pratica correttamente presentata - NON FINANZIATA PER ESAURIMENTO RISORSE ASSEGNATE
54609	A	18454	03/03/2026 17:23	14.082,48	INPS-ISEE-2026-05284083E-00	Pratica correttamente presentata - NON FINANZIATA PER ESAURIMENTO RISORSE ASSEGNATE
54610	A	2794	02/03/2026 13:11	14.082,93	INPS-ISEE-2026-04390868Z-00	Pratica correttamente presentata - NON FINANZIATA PER ESAURIMENTO RISORSE ASSEGNATE
54611	A	26866	04/03/2026 18:42	14.082,98	INPS-ISEE-2026-03174119C-00	Pratica correttamente presentata - NON FINANZIATA PER ESAURIMENTO RISORSE ASSEGNATE
54612	A	41521	09/03/2026 16:41	14.083,03	INPS-ISEE-2026-01582233G-00	Pratica correttamente presentata - NON FINANZIATA PER ESAURIMENTO RISORSE ASSEGNATE
54613	A	41571	09/03/2026 16:49	14.083,03	INPS-ISEE-2026-01582233G-00	Pratica correttamente presentata - NON FINANZIATA PER ESAURIMENTO RISORSE ASSEGNATE
54614	A	16799	03/03/2026 14:10	14.083,52	INPS-ISEE-2026-01700562T-00	Pratica correttamente presentata - NON FINANZIATA PER ESAURIMENTO RISORSE ASSEGNATE
54615	A	16879	03/03/2026 14:15	14.083,52	INPS-ISEE-2026-01700562T-00	Pratica correttamente presentata - NON FINANZIATA PER ESAURIMENTO RISORSE ASSEGNATE
54616	A	10393	02/03/2026 20:08	14.083,76	INPS-ISEE-2026-01833554Q-00	Pratica correttamente presentata - NON FINANZIATA PER ESAURIMENTO RISORSE ASSEGNATE

BANDO IO STUDIO 2025 a.s. 2025/2026

ALLEGATO A - DEFINITIVA

Progr.	ALL	Numero Domanda	Data Di Presentazione	VALORE ISEE	PROTOCOLLO ATTESTAZIONE ISEE	ESITO GRADUATORIA DEFINITIVA
54617	A	10650	02/03/2026 20:16	14.083,76	INPS-ISEE-2026-01833554Q-00	Pratica correttamente presentata - NON FINANZIATA PER ESAURIMENTO RISORSE ASSEGNATE
54618	A	44144	10/03/2026 11:23	14.083,94	INPS-ISEE-2026-02560737E-00	Pratica correttamente presentata - NON FINANZIATA PER ESAURIMENTO RISORSE ASSEGNATE
54619	A	3646	02/03/2026 13:48	14.084,50	INPS-ISEE-2026-03857513O-00	Pratica correttamente presentata - NON FINANZIATA PER ESAURIMENTO RISORSE ASSEGNATE
54620	A	18646	03/03/2026 17:33	14.086,19	INPS-ISEE-2026-04217919L-00	Pratica correttamente presentata - NON FINANZIATA PER ESAURIMENTO RISORSE ASSEGNATE
54621	A	15531	03/03/2026 11:45	14.087,43	INPS-ISEE-2026-03450359Q-00	Pratica correttamente presentata - NON FINANZIATA PER ESAURIMENTO RISORSE ASSEGNATE
54622	A	60445	17/03/2026 09:24	14.088,05	INPS-ISEE-2026-02079263Q-00	Pratica correttamente presentata - NON FINANZIATA PER ESAURIMENTO RISORSE ASSEGNATE
54623	A	60465	17/03/2026 09:29	14.088,05	INPS-ISEE-2026-02079263Q-00	Pratica correttamente presentata - NON FINANZIATA PER ESAURIMENTO RISORSE ASSEGNATE
54624	A	26966	04/03/2026 19:21	14.088,07	INPS-ISEE-2026-04686028F-00	Pratica correttamente presentata - NON FINANZIATA PER ESAURIMENTO RISORSE ASSEGNATE
54625	A	54566	13/03/2026 19:49	14.088,65	INPS-ISEE-2026-01955900Q-00	Pratica correttamente presentata - NON FINANZIATA PER ESAURIMENTO RISORSE ASSEGNATE
54626	A	19949	03/03/2026 19:05	14.088,88	INPS-ISEE-2026-06837108L-00	Pratica correttamente presentata - NON FINANZIATA PER ESAURIMENTO RISORSE ASSEGNATE
54627	A	33847	06/03/2026 10:51	14.090,27	INPS-ISEE-2026-03882256F-00	Pratica correttamente presentata - NON FINANZIATA PER ESAURIMENTO RISORSE ASSEGNATE
54628	A	49073	11/03/2026 19:00	14.091,04	INPS-ISEE-2026-02570372C-00	Pratica correttamente presentata - NON FINANZIATA PER ESAURIMENTO RISORSE ASSEGNATE
54629	A	45505	10/03/2026 17:18	14.092,30	INPS-ISEE-2026-04558739K-00	Pratica correttamente presentata - NON FINANZIATA PER ESAURIMENTO RISORSE ASSEGNATE
54630	A	36774	07/03/2026 08:57	14.094,15	INPS-ISEE-2026-02930220A-00	Pratica correttamente presentata - NON FINANZIATA PER ESAURIMENTO RISORSE ASSEGNATE
54631	A	51379	12/03/2026 17:17	14.094,30	INPS-ISEE-2026-04388363V-00	Pratica correttamente presentata - NON FINANZIATA PER ESAURIMENTO RISORSE ASSEGNATE
54632	A	32291	05/03/2026 19:24	14.094,63	INPS-ISEE-2026-03746227R-00	Pratica correttamente presentata - NON FINANZIATA PER ESAURIMENTO RISORSE ASSEGNATE
54633	A	65200	17/03/2026 21:58	14.094,70	INPS-ISEE-2026-06394502Q-00	Pratica correttamente presentata - NON FINANZIATA PER ESAURIMENTO RISORSE ASSEGNATE

BANDO IO STUDIO 2025 a.s. 2025/2026

ALLEGATO A - DEFINITIVA

Progr.	ALL	Numero Domanda	Data Di Presentazione	VALORE ISEE	PROTOCOLLO ATTESTAZIONE ISEE	ESITO GRADUATORIA DEFINITIVA
54634	A	24424	04/03/2026 13:06	14.094,80	INPS-ISEE-2026-03042752H-00	Pratica correttamente presentata - NON FINANZIATA PER ESAURIMENTO RISORSE ASSEGNATE
54635	A	27891	04/03/2026 21:36	14.095,28	INPS-ISEE-2026-03320696Q-00	Pratica correttamente presentata - NON FINANZIATA PER ESAURIMENTO RISORSE ASSEGNATE
54636	A	37406	07/03/2026 16:07	14.095,87	INPS-ISEE-2026-07291394V-00	Pratica correttamente presentata - NON FINANZIATA PER ESAURIMENTO RISORSE ASSEGNATE
54637	A	42719	09/03/2026 19:28	14.097,29	INPS-ISEE-2026-02204420Y-00	Pratica correttamente presentata - NON FINANZIATA PER ESAURIMENTO RISORSE ASSEGNATE
54638	A	13134	03/03/2026 07:00	14.097,56	INPS-ISEE-2026-03708499Y-00	Pratica correttamente presentata - NON FINANZIATA PER ESAURIMENTO RISORSE ASSEGNATE
54639	A	5206	02/03/2026 14:58	14.097,97	INPS-ISEE-2026-00047085G-00	Pratica correttamente presentata - NON FINANZIATA PER ESAURIMENTO RISORSE ASSEGNATE
54640	A	5816	03/03/2026 11:24	14.098,78	INPS-ISEE-2026-02341260A-00	Pratica correttamente presentata - NON FINANZIATA PER ESAURIMENTO RISORSE ASSEGNATE
54641	A	33914	07/03/2026 12:44	14.098,92	INPS-ISEE-2026-00222802U-00	Pratica correttamente presentata - NON FINANZIATA PER ESAURIMENTO RISORSE ASSEGNATE
54642	A	39013	08/03/2026 19:44	14.100,96	INPS-ISEE-2026-04369694K-00	Pratica correttamente presentata - NON FINANZIATA PER ESAURIMENTO RISORSE ASSEGNATE
54643	A	39036	08/03/2026 19:54	14.100,96	INPS-ISEE-2026-04369694K-00	Pratica correttamente presentata - NON FINANZIATA PER ESAURIMENTO RISORSE ASSEGNATE
54644	A	56978	16/03/2026 11:06	14.101,05	INPS-ISEE-2026-05493803O-00	Pratica correttamente presentata - NON FINANZIATA PER ESAURIMENTO RISORSE ASSEGNATE
54645	A	37167	07/03/2026 13:28	14.101,14	INPS-ISEE-2026-07499874D-00	Pratica correttamente presentata - NON FINANZIATA PER ESAURIMENTO RISORSE ASSEGNATE
54646	A	62669	17/03/2026 16:47	14.101,22	INPS-ISEE-2026-05228650N-00	Pratica correttamente presentata - NON FINANZIATA PER ESAURIMENTO RISORSE ASSEGNATE
54647	A	22913	04/03/2026 10:35	14.102,76	INPS-ISEE-2026-00876235R-00	Pratica correttamente presentata - NON FINANZIATA PER ESAURIMENTO RISORSE ASSEGNATE
54648	A	33741	06/03/2026 10:29	14.102,87	INPS-ISEE-2026-05597076S-00	Pratica correttamente presentata - NON FINANZIATA PER ESAURIMENTO RISORSE ASSEGNATE
54649	A	60906	17/03/2026 13:33	14.103,49	INPS-ISEE-2026-07652382L-00	Pratica correttamente presentata - NON FINANZIATA PER ESAURIMENTO RISORSE ASSEGNATE
54650	A	51783	12/03/2026 18:34	14.105,19	INPS-ISEE-2026-02976958B-00	Pratica correttamente presentata - NON FINANZIATA PER ESAURIMENTO RISORSE ASSEGNATE

BANDO IO STUDIO 2025 a.s. 2025/2026

ALLEGATO A - DEFINITIVA

Progr.	ALL	Numero Domanda	Data Di Presentazione	VALORE ISEE	PROTOCOLLO ATTESTAZIONE ISEE	ESITO GRADUATORIA DEFINITIVA
54651	A	49376	11/03/2026 19:52	14.105,99	INPS-ISEE-2026-02136953Q-00	Pratica correttamente presentata - NON FINANZIATA PER ESAURIMENTO RISORSE ASSEGNATE
54652	A	22346	04/03/2026 09:50	14.106,00	INPS-ISEE-2026-07446981S-00	Pratica correttamente presentata - NON FINANZIATA PER ESAURIMENTO RISORSE ASSEGNATE
54653	A	22515	04/03/2026 09:56	14.106,00	INPS-ISEE-2026-07446981S-00	Pratica correttamente presentata - NON FINANZIATA PER ESAURIMENTO RISORSE ASSEGNATE
54654	A	38810	08/03/2026 17:42	14.106,37	INPS-ISEE-2026-07424748X-00	Pratica correttamente presentata - NON FINANZIATA PER ESAURIMENTO RISORSE ASSEGNATE
54655	A	50326	12/03/2026 11:16	14.106,64	INPS-ISEE-2026-06095764I-00	Pratica correttamente presentata - NON FINANZIATA PER ESAURIMENTO RISORSE ASSEGNATE
54656	A	57625	16/03/2026 12:51	14.108,12	INPS-ISEE-2026-07396574K-00	Pratica correttamente presentata - NON FINANZIATA PER ESAURIMENTO RISORSE ASSEGNATE
54657	A	13239	03/03/2026 08:02	14.108,94	INPS-ISEE-2026-03913150D-00	Pratica correttamente presentata - NON FINANZIATA PER ESAURIMENTO RISORSE ASSEGNATE
54658	A	50312	12/03/2026 11:16	14.108,96	INPS-ISEE-2026-07071558L-00	Pratica correttamente presentata - NON FINANZIATA PER ESAURIMENTO RISORSE ASSEGNATE
54659	A	27824	04/03/2026 21:26	14.109,63	INPS-ISEE-2026-03668704F-00	Pratica correttamente presentata - NON FINANZIATA PER ESAURIMENTO RISORSE ASSEGNATE
54660	A	822	02/03/2026 12:23	14.110,49	INPS-ISEE-2026-02771753O-00	Pratica correttamente presentata - NON FINANZIATA PER ESAURIMENTO RISORSE ASSEGNATE
54661	A	850	02/03/2026 13:15	14.110,64	INPS-ISEE-2026-03684897J-00	Pratica correttamente presentata - NON FINANZIATA PER ESAURIMENTO RISORSE ASSEGNATE
54662	A	5838	02/03/2026 15:40	14.111,15	INPS-ISEE-2026-05140094H-00	Pratica correttamente presentata - NON FINANZIATA PER ESAURIMENTO RISORSE ASSEGNATE
54663	A	8551	02/03/2026 18:33	14.111,28	INPS-ISEE-2026-00567298I-00	Pratica correttamente presentata - NON FINANZIATA PER ESAURIMENTO RISORSE ASSEGNATE
54664	A	56307	15/03/2026 22:41	14.111,71	INPS-ISEE-2026-02716356E-00	Pratica correttamente presentata - NON FINANZIATA PER ESAURIMENTO RISORSE ASSEGNATE
54665	A	56910	16/03/2026 10:49	14.111,87	INPS-ISEE-2026-06598452S-00	Pratica correttamente presentata - NON FINANZIATA PER ESAURIMENTO RISORSE ASSEGNATE
54666	A	64933	17/03/2026 21:09	14.113,03	INPS-ISEE-2026-05873957A-00	Pratica correttamente presentata - NON FINANZIATA PER ESAURIMENTO RISORSE ASSEGNATE
54667	A	12378	02/03/2026 22:28	14.114,09	INPS-ISEE-2026-03811173G-00	Pratica correttamente presentata - NON FINANZIATA PER ESAURIMENTO RISORSE ASSEGNATE

BANDO IO STUDIO 2025 a.s. 2025/2026

ALLEGATO A - DEFINITIVA

Progr.	ALL	Numero Domanda	Data Di Presentazione	VALORE ISEE	PROTOCOLLO ATTESTAZIONE ISEE	ESITO GRADUATORIA DEFINITIVA
54668	A	12507	02/03/2026 22:39	14.114,09	INPS-ISEE-2026-03811173G-00	Pratica correttamente presentata - NON FINANZIATA PER ESAURIMENTO RISORSE ASSEGNATE
54669	A	8744	02/03/2026 18:26	14.115,15	INPS-ISEE-2026-00968654Z-00	Pratica correttamente presentata - NON FINANZIATA PER ESAURIMENTO RISORSE ASSEGNATE
54670	A	3153	02/03/2026 13:30	14.115,53	INPS-ISEE-2026-03149669Z-00	Pratica correttamente presentata - NON FINANZIATA PER ESAURIMENTO RISORSE ASSEGNATE
54671	A	24760	04/03/2026 14:46	14.115,74	INPS-ISEE-2026-04594279Y-00	Pratica correttamente presentata - NON FINANZIATA PER ESAURIMENTO RISORSE ASSEGNATE
54672	A	25277	04/03/2026 16:27	14.116,18	INPS-ISEE-2026-06559562Z-00	Pratica correttamente presentata - NON FINANZIATA PER ESAURIMENTO RISORSE ASSEGNATE
54673	A	34353	06/03/2026 12:14	14.116,42	INPS-ISEE-2026-05347481O-00	Pratica correttamente presentata - NON FINANZIATA PER ESAURIMENTO RISORSE ASSEGNATE
54674	A	28825	05/03/2026 10:15	14.116,74	INPS-ISEE-2026-03375969U-00	Pratica correttamente presentata - NON FINANZIATA PER ESAURIMENTO RISORSE ASSEGNATE
54675	A	28890	05/03/2026 10:21	14.116,74	INPS-ISEE-2026-03375969U-00	Pratica correttamente presentata - NON FINANZIATA PER ESAURIMENTO RISORSE ASSEGNATE
54676	A	10548	02/03/2026 20:30	14.118,54	INPS-ISEE-2026-00222800Y-00	Pratica correttamente presentata - NON FINANZIATA PER ESAURIMENTO RISORSE ASSEGNATE
54677	A	31862	05/03/2026 18:31	14.119,92	INPS-ISEE-2026-02560050A-00	Pratica correttamente presentata - NON FINANZIATA PER ESAURIMENTO RISORSE ASSEGNATE
54678	A	39074	08/03/2026 20:15	14.120,12	INPS-ISEE-2026-01853429O-00	Pratica correttamente presentata - NON FINANZIATA PER ESAURIMENTO RISORSE ASSEGNATE
54679	A	43026	09/03/2026 21:21	14.120,15	INPS-ISEE-2026-03076395L-00	Pratica correttamente presentata - NON FINANZIATA PER ESAURIMENTO RISORSE ASSEGNATE
54680	A	27953	04/03/2026 21:48	14.120,45	INPS-ISEE-2026-00540738W-00	Pratica correttamente presentata - NON FINANZIATA PER ESAURIMENTO RISORSE ASSEGNATE
54681	A	52206	12/03/2026 20:27	14.121,11	INPS-ISEE-2026-05885705Z-00	Pratica correttamente presentata - NON FINANZIATA PER ESAURIMENTO RISORSE ASSEGNATE
54682	A	24799	15/03/2026 21:25	14.121,69	INPS-ISEE-2026-02994423L-00	Pratica correttamente presentata - NON FINANZIATA PER ESAURIMENTO RISORSE ASSEGNATE
54683	A	6709	02/03/2026 16:58	14.122,01	INPS-ISEE-2026-03476681V-00	Pratica correttamente presentata - NON FINANZIATA PER ESAURIMENTO RISORSE ASSEGNATE
54684	A	37950	17/03/2026 10:19	14.122,76	INPS-ISEE-2026-00736587X-00	Pratica correttamente presentata - NON FINANZIATA PER ESAURIMENTO RISORSE ASSEGNATE

BANDO IO STUDIO 2025 a.s. 2025/2026

ALLEGATO A - DEFINITIVA

Progr.	ALL	Numero Domanda	Data Di Presentazione	VALORE ISEE	PROTOCOLLO ATTESTAZIONE ISEE	ESITO GRADUATORIA DEFINITIVA
54685	A	32687	05/03/2026 20:59	14.123,04	INPS-ISEE-2026-05801062D-00	Pratica correttamente presentata - NON FINANZIATA PER ESAURIMENTO RISORSE ASSEGNATE
54686	A	53597	13/03/2026 15:07	14.123,08	INPS-ISEE-2026-03023599R-00	Pratica correttamente presentata - NON FINANZIATA PER ESAURIMENTO RISORSE ASSEGNATE
54687	A	19351	04/03/2026 09:17	14.123,16	INPS-ISEE-2026-01948499A-00	Pratica correttamente presentata - NON FINANZIATA PER ESAURIMENTO RISORSE ASSEGNATE
54688	A	35415	06/03/2026 17:07	14.123,35	INPS-ISEE-2026-00888129X-00	Pratica correttamente presentata - NON FINANZIATA PER ESAURIMENTO RISORSE ASSEGNATE
54689	A	45664	10/03/2026 18:02	14.124,02	INPS-ISEE-2026-01676823L-00	Pratica correttamente presentata - NON FINANZIATA PER ESAURIMENTO RISORSE ASSEGNATE
54690	A	15392	03/03/2026 11:32	14.124,37	INPS-ISEE-2026-06782447Z-00	Pratica correttamente presentata - NON FINANZIATA PER ESAURIMENTO RISORSE ASSEGNATE
54691	A	57305	16/03/2026 12:00	14.124,62	INPS-ISEE-2026-06880778A-00	Pratica correttamente presentata - NON FINANZIATA PER ESAURIMENTO RISORSE ASSEGNATE
54692	A	49517	11/03/2026 21:13	14.126,02	INPS-ISEE-2026-04905248O-00	Pratica correttamente presentata - NON FINANZIATA PER ESAURIMENTO RISORSE ASSEGNATE
54693	A	9792	02/03/2026 19:29	14.127,51	INPS-ISEE-2026-02123061K-00	Pratica correttamente presentata - NON FINANZIATA PER ESAURIMENTO RISORSE ASSEGNATE
54694	A	10028	02/03/2026 19:38	14.127,51	INPS-ISEE-2026-02123061K-00	Pratica correttamente presentata - NON FINANZIATA PER ESAURIMENTO RISORSE ASSEGNATE
54695	A	59386	16/03/2026 18:55	14.127,72	INPS-ISEE-2026-08246683I-00	Pratica correttamente presentata - NON FINANZIATA PER ESAURIMENTO RISORSE ASSEGNATE
54696	A	58837	16/03/2026 17:48	14.127,97	INPS-ISEE-2026-01440294G-00	Pratica correttamente presentata - NON FINANZIATA PER ESAURIMENTO RISORSE ASSEGNATE
54697	A	26252	04/03/2026 17:50	14.128,32	INPS-ISEE-2026-00085017T-00	Pratica correttamente presentata - NON FINANZIATA PER ESAURIMENTO RISORSE ASSEGNATE
54698	A	765	02/03/2026 12:16	14.128,37	INPS-ISEE-2026-04226366Q-00	Pratica correttamente presentata - NON FINANZIATA PER ESAURIMENTO RISORSE ASSEGNATE
54699	A	36102	06/03/2026 19:16	14.128,40	INPS-ISEE-2026-05440986X-00	Pratica correttamente presentata - NON FINANZIATA PER ESAURIMENTO RISORSE ASSEGNATE
54700	A	55448	14/03/2026 20:58	14.128,59	INPS-ISEE-2026-02697218V-00	Pratica correttamente presentata - NON FINANZIATA PER ESAURIMENTO RISORSE ASSEGNATE
54701	A	10238	02/03/2026 19:55	14.129,55	INPS-ISEE-2026-02052117A-00	Pratica correttamente presentata - NON FINANZIATA PER ESAURIMENTO RISORSE ASSEGNATE

BANDO IO STUDIO 2025 a.s. 2025/2026

ALLEGATO A - DEFINITIVA

Progr.	ALL	Numero Domanda	Data Di Presentazione	VALORE ISEE	PROTOCOLLO ATTESTAZIONE ISEE	ESITO GRADUATORIA DEFINITIVA
54702	A	949	02/03/2026 13:54	14.130,82	INPS-ISEE-2026-00037298Q-00	Pratica correttamente presentata - NON FINANZIATA PER ESAURIMENTO RISORSE ASSEGNATE
54703	A	18639	03/03/2026 17:22	14.131,55	INPS-ISEE-2026-01779829M-00	Pratica correttamente presentata - NON FINANZIATA PER ESAURIMENTO RISORSE ASSEGNATE
54704	A	6812	03/03/2026 11:14	14.132,11	INPS-ISEE-2026-04984331O-00	Pratica correttamente presentata - NON FINANZIATA PER ESAURIMENTO RISORSE ASSEGNATE
54705	A	55735	15/03/2026 14:04	14.132,52	INPS-ISEE-2026-04908043N-00	Pratica correttamente presentata - NON FINANZIATA PER ESAURIMENTO RISORSE ASSEGNATE
54706	A	66643	18/03/2026 10:22	14.132,68	INPS-ISEE-2026-06564729S-00	Pratica correttamente presentata - NON FINANZIATA PER ESAURIMENTO RISORSE ASSEGNATE
54707	A	1910	02/03/2026 14:06	14.133,17	INPS-ISEE-2026-03089903O-00	Pratica correttamente presentata - NON FINANZIATA PER ESAURIMENTO RISORSE ASSEGNATE
54708	A	4163	02/03/2026 14:15	14.133,17	INPS-ISEE-2026-03089903O-00	Pratica correttamente presentata - NON FINANZIATA PER ESAURIMENTO RISORSE ASSEGNATE
54709	A	52035	12/03/2026 19:39	14.133,23	INPS-ISEE-2026-00776262E-00	Pratica correttamente presentata - NON FINANZIATA PER ESAURIMENTO RISORSE ASSEGNATE
54710	A	32068	05/03/2026 18:47	14.133,63	INPS-ISEE-2026-06136424C-00	Pratica correttamente presentata - NON FINANZIATA PER ESAURIMENTO RISORSE ASSEGNATE
54711	A	55981	15/03/2026 18:11	14.136,06	INPS-ISEE-2026-05949671K-00	Pratica correttamente presentata - NON FINANZIATA PER ESAURIMENTO RISORSE ASSEGNATE
54712	A	64514	17/03/2026 19:53	14.136,69	INPS-ISEE-2026-06586215L-00	Pratica correttamente presentata - NON FINANZIATA PER ESAURIMENTO RISORSE ASSEGNATE
54713	A	64044	17/03/2026 21:58	14.137,07	INPS-ISEE-2026-01809434Q-00	Pratica correttamente presentata - NON FINANZIATA PER ESAURIMENTO RISORSE ASSEGNATE
54714	A	55250	14/03/2026 16:29	14.137,34	INPS-ISEE-2026-02973826I-00	Pratica correttamente presentata - NON FINANZIATA PER ESAURIMENTO RISORSE ASSEGNATE
54715	A	64293	17/03/2026 19:12	14.137,41	INPS-ISEE-2026-07585366Y-00	Pratica correttamente presentata - NON FINANZIATA PER ESAURIMENTO RISORSE ASSEGNATE
54716	A	36865	07/03/2026 10:37	14.137,47	INPS-ISEE-2026-02459638I-00	Pratica correttamente presentata - NON FINANZIATA PER ESAURIMENTO RISORSE ASSEGNATE
54717	A	8327	02/03/2026 18:03	14.137,75	INPS-ISEE-2026-06334492R-00	Pratica correttamente presentata - NON FINANZIATA PER ESAURIMENTO RISORSE ASSEGNATE
54718	A	19585	03/03/2026 18:25	14.139,21	INPS-ISEE-2026-05853034N-00	Pratica correttamente presentata - NON FINANZIATA PER ESAURIMENTO RISORSE ASSEGNATE

BANDO IO STUDIO 2025 a.s. 2025/2026

ALLEGATO A - DEFINITIVA

Progr.	ALL	Numero Domanda	Data Di Presentazione	VALORE ISEE	PROTOCOLLO ATTESTAZIONE ISEE	ESITO GRADUATORIA DEFINITIVA
54719	A	16896	03/03/2026 14:21	14.139,76	INPS-ISEE-2026-07399520V-00	Pratica correttamente presentata - NON FINANZIATA PER ESAURIMENTO RISORSE ASSEGNATE
54720	A	60015	16/03/2026 21:50	14.139,77	INPS-ISEE-2026-03772528F-00	Pratica correttamente presentata - NON FINANZIATA PER ESAURIMENTO RISORSE ASSEGNATE
54721	A	8048	03/03/2026 18:53	14.140,33	INPS-ISEE-2026-06021459W-00	Pratica correttamente presentata - NON FINANZIATA PER ESAURIMENTO RISORSE ASSEGNATE
54722	A	48279	11/03/2026 16:09	14.140,62	INPS-ISEE-2026-03874962S-00	Pratica correttamente presentata - NON FINANZIATA PER ESAURIMENTO RISORSE ASSEGNATE
54723	A	47585	11/03/2026 11:38	14.140,90	INPS-ISEE-2026-05596120N-00	Pratica correttamente presentata - NON FINANZIATA PER ESAURIMENTO RISORSE ASSEGNATE
54724	A	47630	11/03/2026 11:45	14.140,90	INPS-ISEE-2026-05596120N-00	Pratica correttamente presentata - NON FINANZIATA PER ESAURIMENTO RISORSE ASSEGNATE
54725	A	55818	15/03/2026 15:44	14.141,38	INPS-ISEE-2026-05837877J-00	Pratica correttamente presentata - NON FINANZIATA PER ESAURIMENTO RISORSE ASSEGNATE
54726	A	52115	12/03/2026 19:49	14.141,66	INPS-ISEE-2026-02343801T-00	Pratica correttamente presentata - NON FINANZIATA PER ESAURIMENTO RISORSE ASSEGNATE
54727	A	31127	05/03/2026 17:00	14.141,97	INPS-ISEE-2026-00779324O-00	Pratica correttamente presentata - NON FINANZIATA PER ESAURIMENTO RISORSE ASSEGNATE
54728	A	31189	05/03/2026 17:05	14.141,97	INPS-ISEE-2026-00779324O-00	Pratica correttamente presentata - NON FINANZIATA PER ESAURIMENTO RISORSE ASSEGNATE
54729	A	63135	17/03/2026 17:26	14.143,02	INPS-ISEE-2026-03200340Z-00	Pratica correttamente presentata - NON FINANZIATA PER ESAURIMENTO RISORSE ASSEGNATE
54730	A	63245	17/03/2026 17:31	14.143,02	INPS-ISEE-2026-03200340Z-00	Pratica correttamente presentata - NON FINANZIATA PER ESAURIMENTO RISORSE ASSEGNATE
54731	A	62087	17/03/2026 14:52	14.143,20	INPS-ISEE-2026-00971323P-00	Pratica correttamente presentata - NON FINANZIATA PER ESAURIMENTO RISORSE ASSEGNATE
54732	A	1187	02/03/2026 12:35	14.143,75	INPS-ISEE-2026-06900046P-00	Pratica correttamente presentata - NON FINANZIATA PER ESAURIMENTO RISORSE ASSEGNATE
54733	A	61807	17/03/2026 13:22	14.144,31	INPS-ISEE-2026-04356752O-00	Pratica correttamente presentata - NON FINANZIATA PER ESAURIMENTO RISORSE ASSEGNATE
54734	A	30411	05/03/2026 14:59	14.144,88	INPS-ISEE-2026-01614948L-00	Pratica correttamente presentata - NON FINANZIATA PER ESAURIMENTO RISORSE ASSEGNATE
54735	A	30434	05/03/2026 15:14	14.144,88	INPS-ISEE-2026-01614948L-00	Pratica correttamente presentata - NON FINANZIATA PER ESAURIMENTO RISORSE ASSEGNATE

BANDO IO STUDIO 2025 a.s. 2025/2026

ALLEGATO A - DEFINITIVA

Progr.	ALL	Numero Domanda	Data Di Presentazione	VALORE ISEE	PROTOCOLLO ATTESTAZIONE ISEE	ESITO GRADUATORIA DEFINITIVA
54736	A	55457	14/03/2026 23:13	14.146,85	INPS-ISEE-2026-00488852V-00	Pratica correttamente presentata - NON FINANZIATA PER ESAURIMENTO RISORSE ASSEGNATE
54737	A	55531	14/03/2026 23:29	14.146,85	INPS-ISEE-2026-00488852V-00	Pratica correttamente presentata - NON FINANZIATA PER ESAURIMENTO RISORSE ASSEGNATE
54738	A	64813	17/03/2026 20:44	14.147,43	INPS-ISEE-2026-07056321G-00	Pratica correttamente presentata - NON FINANZIATA PER ESAURIMENTO RISORSE ASSEGNATE
54739	A	35867	06/03/2026 18:34	14.147,67	INPS-ISEE-2026-05789739D-00	Pratica correttamente presentata - NON FINANZIATA PER ESAURIMENTO RISORSE ASSEGNATE
54740	A	61051	17/03/2026 11:12	14.147,90	INPS-ISEE-2026-04093870R-00	Pratica correttamente presentata - NON FINANZIATA PER ESAURIMENTO RISORSE ASSEGNATE
54741	A	47459	11/03/2026 11:15	14.147,98	INPS-ISEE-2026-07992317Z-00	Pratica correttamente presentata - NON FINANZIATA PER ESAURIMENTO RISORSE ASSEGNATE
54742	A	42814	10/03/2026 18:25	14.149,10	INPS-ISEE-2026-04562057Q-00	Pratica correttamente presentata - NON FINANZIATA PER ESAURIMENTO RISORSE ASSEGNATE
54743	A	24071	04/03/2026 12:23	14.150,03	INPS-ISEE-2026-02743355Q-00	Pratica correttamente presentata - NON FINANZIATA PER ESAURIMENTO RISORSE ASSEGNATE
54744	A	52434	12/03/2026 22:48	14.150,27	INPS-ISEE-2026-01466547L-00	Pratica correttamente presentata - NON FINANZIATA PER ESAURIMENTO RISORSE ASSEGNATE
54745	A	52451	12/03/2026 22:52	14.150,27	INPS-ISEE-2026-01466547L-00	Pratica correttamente presentata - NON FINANZIATA PER ESAURIMENTO RISORSE ASSEGNATE
54746	A	6457	02/03/2026 16:47	14.150,81	INPS-ISEE-2026-02674900N-00	Pratica correttamente presentata - NON FINANZIATA PER ESAURIMENTO RISORSE ASSEGNATE
54747	A	66317	18/03/2026 09:43	14.151,01	INPS-ISEE-2026-07466987T-00	Pratica correttamente presentata - NON FINANZIATA PER ESAURIMENTO RISORSE ASSEGNATE
54748	A	24298	04/03/2026 16:51	14.151,14	INPS-ISEE-2026-05047506W-00	Pratica correttamente presentata - NON FINANZIATA PER ESAURIMENTO RISORSE ASSEGNATE
54749	A	36425	06/03/2026 21:10	14.151,36	INPS-ISEE-2026-06045941Q-00	Pratica correttamente presentata - NON FINANZIATA PER ESAURIMENTO RISORSE ASSEGNATE
54750	A	3979	02/03/2026 14:45	14.152,08	INPS-ISEE-2026-06395563I-00	Pratica correttamente presentata - NON FINANZIATA PER ESAURIMENTO RISORSE ASSEGNATE
54751	A	24668	04/03/2026 14:33	14.152,85	INPS-ISEE-2026-03122756C-00	Pratica correttamente presentata - NON FINANZIATA PER ESAURIMENTO RISORSE ASSEGNATE
54752	A	56700	16/03/2026 10:13	14.152,93	INPS-ISEE-2026-02933258O-00	Pratica correttamente presentata - NON FINANZIATA PER ESAURIMENTO RISORSE ASSEGNATE

BANDO IO STUDIO 2025 a.s. 2025/2026

ALLEGATO A - DEFINITIVA

Progr.	ALL	Numero Domanda	Data Di Presentazione	VALORE ISEE	PROTOCOLLO ATTESTAZIONE ISEE	ESITO GRADUATORIA DEFINITIVA
54753	A	56723	16/03/2026 10:17	14.152,93	INPS-ISEE-2026-02933258O-00	Pratica correttamente presentata - NON FINANZIATA PER ESAURIMENTO RISORSE ASSEGNATE
54754	A	16295	03/03/2026 13:02	14.153,44	INPS-ISEE-2026-04905680O-00	Pratica correttamente presentata - NON FINANZIATA PER ESAURIMENTO RISORSE ASSEGNATE
54755	A	64977	17/03/2026 21:14	14.153,97	INPS-ISEE-2026-03733292Q-00	Pratica correttamente presentata - NON FINANZIATA PER ESAURIMENTO RISORSE ASSEGNATE
54756	A	48643	11/03/2026 17:28	14.154,42	INPS-ISEE-2026-02074652C-00	Pratica correttamente presentata - NON FINANZIATA PER ESAURIMENTO RISORSE ASSEGNATE
54757	A	48707	11/03/2026 17:36	14.154,42	INPS-ISEE-2026-02074652C-00	Pratica correttamente presentata - NON FINANZIATA PER ESAURIMENTO RISORSE ASSEGNATE
54758	A	56362	16/03/2026 19:39	14.155,45	INPS-ISEE-2026-05126655E-00	Pratica correttamente presentata - NON FINANZIATA PER ESAURIMENTO RISORSE ASSEGNATE
54759	A	50683	12/03/2026 12:45	14.156,56	INPS-ISEE-2026-08082433N-00	Pratica correttamente presentata - NON FINANZIATA PER ESAURIMENTO RISORSE ASSEGNATE
54760	A	13199	03/03/2026 07:33	14.156,99	INPS-ISEE-2026-03763388Z-00	Pratica correttamente presentata - NON FINANZIATA PER ESAURIMENTO RISORSE ASSEGNATE
54761	A	36670	06/03/2026 23:23	14.157,45	INPS-ISEE-2026-02364891L-00	Pratica correttamente presentata - NON FINANZIATA PER ESAURIMENTO RISORSE ASSEGNATE
54762	A	18975	03/03/2026 18:00	14.158,72	INPS-ISEE-2026-03305756Q-00	Pratica correttamente presentata - NON FINANZIATA PER ESAURIMENTO RISORSE ASSEGNATE
54763	A	53830	13/03/2026 16:35	14.159,22	INPS-ISEE-2026-08023754Q-00	Pratica correttamente presentata - NON FINANZIATA PER ESAURIMENTO RISORSE ASSEGNATE
54764	A	10473	02/03/2026 20:05	14.159,57	INPS-ISEE-2026-02981500P-00	Pratica correttamente presentata - NON FINANZIATA PER ESAURIMENTO RISORSE ASSEGNATE
54765	A	21434	03/03/2026 22:25	14.159,80	INPS-ISEE-2026-04230899V-00	Pratica correttamente presentata - NON FINANZIATA PER ESAURIMENTO RISORSE ASSEGNATE
54766	A	47548	11/03/2026 11:28	14.160,86	INPS-ISEE-2026-04421672C-00	Pratica correttamente presentata - NON FINANZIATA PER ESAURIMENTO RISORSE ASSEGNATE
54767	A	55990	15/03/2026 18:07	14.160,90	INPS-ISEE-2026-06510201K-00	Pratica correttamente presentata - NON FINANZIATA PER ESAURIMENTO RISORSE ASSEGNATE
54768	A	55997	15/03/2026 18:14	14.160,90	INPS-ISEE-2026-06510201K-00	Pratica correttamente presentata - NON FINANZIATA PER ESAURIMENTO RISORSE ASSEGNATE
54769	A	52847	13/03/2026 10:29	14.162,65	INPS-ISEE-2026-03464338R-00	Pratica correttamente presentata - NON FINANZIATA PER ESAURIMENTO RISORSE ASSEGNATE

BANDO IO STUDIO 2025 a.s. 2025/2026

ALLEGATO A - DEFINITIVA

Progr.	ALL	Numero Domanda	Data Di Presentazione	VALORE ISEE	PROTOCOLLO ATTESTAZIONE ISEE	ESITO GRADUATORIA DEFINITIVA
54770	A	43492	10/03/2026 09:21	14.162,95	INPS-ISEE-2026-02976733I-00	Pratica correttamente presentata - NON FINANZIATA PER ESAURIMENTO RISORSE ASSEGNATE
54771	A	55470	14/03/2026 21:28	14.163,42	INPS-ISEE-2026-03403256H-00	Pratica correttamente presentata - NON FINANZIATA PER ESAURIMENTO RISORSE ASSEGNATE
54772	A	55483	14/03/2026 21:40	14.163,42	INPS-ISEE-2026-03403256H-00	Pratica correttamente presentata - NON FINANZIATA PER ESAURIMENTO RISORSE ASSEGNATE
54773	A	49394	11/03/2026 20:05	14.163,54	INPS-ISEE-2026-02741377R-00	Pratica correttamente presentata - NON FINANZIATA PER ESAURIMENTO RISORSE ASSEGNATE
54774	A	19757	03/03/2026 18:43	14.163,58	INPS-ISEE-2026-01589286S-00	Pratica correttamente presentata - NON FINANZIATA PER ESAURIMENTO RISORSE ASSEGNATE
54775	A	27642	04/03/2026 20:45	14.164,31	INPS-ISEE-2026-03859748A-00	Pratica correttamente presentata - NON FINANZIATA PER ESAURIMENTO RISORSE ASSEGNATE
54776	A	1307	02/03/2026 12:40	14.164,63	INPS-ISEE-2026-07181217W-00	Pratica correttamente presentata - NON FINANZIATA PER ESAURIMENTO RISORSE ASSEGNATE
54777	A	57833	17/03/2026 10:15	14.164,68	INPS-ISEE-2026-04596286Y-00	Pratica correttamente presentata - NON FINANZIATA PER ESAURIMENTO RISORSE ASSEGNATE
54778	A	33125	06/03/2026 14:28	14.167,07	INPS-ISEE-2026-00762405G-00	Pratica correttamente presentata - NON FINANZIATA PER ESAURIMENTO RISORSE ASSEGNATE
54779	A	34865	06/03/2026 15:01	14.167,07	INPS-ISEE-2026-00762405G-00	Pratica correttamente presentata - NON FINANZIATA PER ESAURIMENTO RISORSE ASSEGNATE
54780	A	59773	16/03/2026 20:28	14.167,65	INPS-ISEE-2026-07628232E-00	Pratica correttamente presentata - NON FINANZIATA PER ESAURIMENTO RISORSE ASSEGNATE
54781	A	2476	02/03/2026 13:02	14.169,76	INPS-ISEE-2026-04176715R-00	Pratica correttamente presentata - NON FINANZIATA PER ESAURIMENTO RISORSE ASSEGNATE
54782	A	20790	03/03/2026 20:41	14.170,23	INPS-ISEE-2026-00065558Q-00	Pratica correttamente presentata - NON FINANZIATA PER ESAURIMENTO RISORSE ASSEGNATE
54783	A	32225	05/03/2026 19:10	14.170,49	INPS-ISEE-2026-07376924Z-00	Pratica correttamente presentata - NON FINANZIATA PER ESAURIMENTO RISORSE ASSEGNATE
54784	A	28462	05/03/2026 08:52	14.171,04	INPS-ISEE-2026-02934438L-00	Pratica correttamente presentata - NON FINANZIATA PER ESAURIMENTO RISORSE ASSEGNATE
54785	A	2569	02/03/2026 13:09	14.171,96	INPS-ISEE-2026-04380064P-00	Pratica correttamente presentata - NON FINANZIATA PER ESAURIMENTO RISORSE ASSEGNATE
54786	A	3632	02/03/2026 13:50	14.171,96	INPS-ISEE-2026-04380064P-00	Pratica correttamente presentata - NON FINANZIATA PER ESAURIMENTO RISORSE ASSEGNATE

BANDO IO STUDIO 2025 a.s. 2025/2026

ALLEGATO A - DEFINITIVA

Progr.	ALL	Numero Domanda	Data Di Presentazione	VALORE ISEE	PROTOCOLLO ATTESTAZIONE ISEE	ESITO GRADUATORIA DEFINITIVA
54787	A	20022	03/03/2026 18:59	14.172,44	INPS-ISEE-2026-00323657C-00	Pratica correttamente presentata - NON FINANZIATA PER ESAURIMENTO RISORSE ASSEGNATE
54788	A	11858	02/03/2026 21:49	14.173,10	INPS-ISEE-2026-02854420P-00	Pratica correttamente presentata - NON FINANZIATA PER ESAURIMENTO RISORSE ASSEGNATE
54789	A	33034	05/03/2026 23:12	14.173,35	INPS-ISEE-2026-02187237E-00	Pratica correttamente presentata - NON FINANZIATA PER ESAURIMENTO RISORSE ASSEGNATE
54790	A	27070	04/03/2026 19:04	14.174,44	INPS-ISEE-2026-06644910E-00	Pratica correttamente presentata - NON FINANZIATA PER ESAURIMENTO RISORSE ASSEGNATE
54791	A	60909	17/03/2026 11:16	14.176,10	INPS-ISEE-2026-06857842Y-00	Pratica correttamente presentata - NON FINANZIATA PER ESAURIMENTO RISORSE ASSEGNATE
54792	A	55814	17/03/2026 11:20	14.176,10	INPS-ISEE-2026-06857842Y-00	Pratica correttamente presentata - NON FINANZIATA PER ESAURIMENTO RISORSE ASSEGNATE
54793	A	8604	02/03/2026 18:35	14.176,36	INPS-ISEE-2026-01326655N-00	Pratica correttamente presentata - NON FINANZIATA PER ESAURIMENTO RISORSE ASSEGNATE
54794	A	63097	17/03/2026 17:18	14.177,06	INPS-ISEE-2026-02562410B-00	Pratica correttamente presentata - NON FINANZIATA PER ESAURIMENTO RISORSE ASSEGNATE
54795	A	594	02/03/2026 12:16	14.177,14	INPS-ISEE-2026-06679123F-00	Pratica correttamente presentata - NON FINANZIATA PER ESAURIMENTO RISORSE ASSEGNATE
54796	A	60949	17/03/2026 10:56	14.177,28	INPS-ISEE-2026-02278476X-00	Pratica correttamente presentata - NON FINANZIATA PER ESAURIMENTO RISORSE ASSEGNATE
54797	A	66835	18/03/2026 10:41	14.177,89	INPS-ISEE-2026-06259032W-00	Pratica correttamente presentata - NON FINANZIATA PER ESAURIMENTO RISORSE ASSEGNATE
54798	A	57441	16/03/2026 12:17	14.178,86	INPS-ISEE-2026-00488592X-00	Pratica correttamente presentata - NON FINANZIATA PER ESAURIMENTO RISORSE ASSEGNATE
54799	A	49754	12/03/2026 01:05	14.179,59	INPS-ISEE-2026-04993688T-00	Pratica correttamente presentata - NON FINANZIATA PER ESAURIMENTO RISORSE ASSEGNATE
54800	A	30651	06/03/2026 18:03	14.179,68	INPS-ISEE-2026-04054417P-00	Pratica correttamente presentata - NON FINANZIATA PER ESAURIMENTO RISORSE ASSEGNATE
54801	A	28414	05/03/2026 08:50	14.180,22	INPS-ISEE-2026-06121613B-00	Pratica correttamente presentata - NON FINANZIATA PER ESAURIMENTO RISORSE ASSEGNATE
54802	A	27946	04/03/2026 21:56	14.182,47	INPS-ISEE-2026-07649281I-00	Pratica correttamente presentata - NON FINANZIATA PER ESAURIMENTO RISORSE ASSEGNATE
54803	A	24894	04/03/2026 15:05	14.185,40	INPS-ISEE-2026-02431467W-00	Pratica correttamente presentata - NON FINANZIATA PER ESAURIMENTO RISORSE ASSEGNATE

BANDO IO STUDIO 2025 a.s. 2025/2026

ALLEGATO A - DEFINITIVA

Progr.	ALL	Numero Domanda	Data Di Presentazione	VALORE ISEE	PROTOCOLLO ATTESTAZIONE ISEE	ESITO GRADUATORIA DEFINITIVA
54804	A	52293	12/03/2026 21:06	14.187,13	INPS-ISEE-2026-03607398X-00	Pratica correttamente presentata - NON FINANZIATA PER ESAURIMENTO RISORSE ASSEGNATE
54805	A	31391	05/03/2026 17:25	14.187,79	INPS-ISEE-2026-07099537Y-00	Pratica correttamente presentata - NON FINANZIATA PER ESAURIMENTO RISORSE ASSEGNATE
54806	A	22	02/03/2026 14:48	14.188,20	INPS-ISEE-2026-04583349X-00	Pratica correttamente presentata - NON FINANZIATA PER ESAURIMENTO RISORSE ASSEGNATE
54807	A	5052	02/03/2026 14:52	14.188,20	INPS-ISEE-2026-04583349X-00	Pratica correttamente presentata - NON FINANZIATA PER ESAURIMENTO RISORSE ASSEGNATE
54808	A	60916	17/03/2026 10:51	14.188,65	INPS-ISEE-2026-06730298V-00	Pratica correttamente presentata - NON FINANZIATA PER ESAURIMENTO RISORSE ASSEGNATE
54809	A	10172	02/03/2026 22:35	14.189,00	INPS-ISEE-2026-05509981I-00	Pratica correttamente presentata - NON FINANZIATA PER ESAURIMENTO RISORSE ASSEGNATE
54810	A	12638	02/03/2026 22:49	14.189,00	INPS-ISEE-2026-05509981I-00	Pratica correttamente presentata - NON FINANZIATA PER ESAURIMENTO RISORSE ASSEGNATE
54811	A	60008	16/03/2026 21:50	14.189,68	INPS-ISEE-2026-07831828I-00	Pratica correttamente presentata - NON FINANZIATA PER ESAURIMENTO RISORSE ASSEGNATE
54812	A	60066	16/03/2026 22:04	14.189,68	INPS-ISEE-2026-07831828I-00	Pratica correttamente presentata - NON FINANZIATA PER ESAURIMENTO RISORSE ASSEGNATE
54813	A	59766	16/03/2026 20:31	14.191,46	INPS-ISEE-2026-07628510Q-00	Pratica correttamente presentata - NON FINANZIATA PER ESAURIMENTO RISORSE ASSEGNATE
54814	A	35899	06/03/2026 18:28	14.191,53	INPS-ISEE-2026-02212791G-00	Pratica correttamente presentata - NON FINANZIATA PER ESAURIMENTO RISORSE ASSEGNATE
54815	A	59683	16/03/2026 19:59	14.191,63	INPS-ISEE-2026-04977674A-00	Pratica correttamente presentata - NON FINANZIATA PER ESAURIMENTO RISORSE ASSEGNATE
54816	A	53192	13/03/2026 11:48	14.191,65	INPS-ISEE-2026-08109366L-00	Pratica correttamente presentata - NON FINANZIATA PER ESAURIMENTO RISORSE ASSEGNATE
54817	A	10296	03/03/2026 08:40	14.191,87	INPS-ISEE-2026-04691401P-00	Pratica correttamente presentata - NON FINANZIATA PER ESAURIMENTO RISORSE ASSEGNATE
54818	A	63756	17/03/2026 18:23	14.191,98	INPS-ISEE-2026-04382485F-00	Pratica correttamente presentata - NON FINANZIATA PER ESAURIMENTO RISORSE ASSEGNATE
54819	A	43485	10/03/2026 09:22	14.192,75	INPS-ISEE-2026-00914291C-00	Pratica correttamente presentata - NON FINANZIATA PER ESAURIMENTO RISORSE ASSEGNATE
54820	A	49815	12/03/2026 09:06	14.193,14	INPS-ISEE-2026-04476515O-00	Pratica correttamente presentata - NON FINANZIATA PER ESAURIMENTO RISORSE ASSEGNATE

BANDO IO STUDIO 2025 a.s. 2025/2026

ALLEGATO A - DEFINITIVA

Progr.	ALL	Numero Domanda	Data Di Presentazione	VALORE ISEE	PROTOCOLLO ATTESTAZIONE ISEE	ESITO GRADUATORIA DEFINITIVA
54821	A	35027	06/03/2026 15:42	14.193,16	INPS-ISEE-2026-01638128Q-00	Pratica correttamente presentata - NON FINANZIATA PER ESAURIMENTO RISORSE ASSEGNATE
54822	A	58286	16/03/2026 16:44	14.193,23	INPS-ISEE-2026-07421263P-00	Pratica correttamente presentata - NON FINANZIATA PER ESAURIMENTO RISORSE ASSEGNATE
54823	A	17343	03/03/2026 15:25	14.193,58	INPS-ISEE-2026-05992640V-00	Pratica correttamente presentata - NON FINANZIATA PER ESAURIMENTO RISORSE ASSEGNATE
54824	A	42060	09/03/2026 17:53	14.194,88	INPS-ISEE-2026-00405936W-00	Pratica correttamente presentata - NON FINANZIATA PER ESAURIMENTO RISORSE ASSEGNATE
54825	A	19169	03/03/2026 18:26	14.195,03	INPS-ISEE-2026-00332729C-00	Pratica correttamente presentata - NON FINANZIATA PER ESAURIMENTO RISORSE ASSEGNATE
54826	A	19907	03/03/2026 18:58	14.195,04	INPS-ISEE-2026-05901737O-00	Pratica correttamente presentata - NON FINANZIATA PER ESAURIMENTO RISORSE ASSEGNATE
54827	A	4676	02/03/2026 14:58	14.196,13	INPS-ISEE-2026-00938125N-00	Pratica correttamente presentata - NON FINANZIATA PER ESAURIMENTO RISORSE ASSEGNATE
54828	A	63083	17/03/2026 17:14	14.196,56	INPS-ISEE-2026-00425769L-00	Pratica correttamente presentata - NON FINANZIATA PER ESAURIMENTO RISORSE ASSEGNATE
54829	A	23146	05/03/2026 12:27	14.196,99	INPS-ISEE-2026-05837850X-00	Pratica correttamente presentata - NON FINANZIATA PER ESAURIMENTO RISORSE ASSEGNATE
54830	A	32917	05/03/2026 22:08	14.197,59	INPS-ISEE-2026-05317984I-00	Pratica correttamente presentata - NON FINANZIATA PER ESAURIMENTO RISORSE ASSEGNATE
54831	A	42558	09/03/2026 18:58	14.198,37	INPS-ISEE-2026-05876673U-00	Pratica correttamente presentata - NON FINANZIATA PER ESAURIMENTO RISORSE ASSEGNATE
54832	A	7927	02/03/2026 18:31	14.199,36	INPS-ISEE-2026-02108937E-00	Pratica correttamente presentata - NON FINANZIATA PER ESAURIMENTO RISORSE ASSEGNATE
54833	A	10504	02/03/2026 20:10	14.199,63	INPS-ISEE-2026-02466865I-00	Pratica correttamente presentata - NON FINANZIATA PER ESAURIMENTO RISORSE ASSEGNATE
54834	A	10627	02/03/2026 20:15	14.199,63	INPS-ISEE-2026-02466865I-00	Pratica correttamente presentata - NON FINANZIATA PER ESAURIMENTO RISORSE ASSEGNATE
54835	A	50487	12/03/2026 12:25	14.202,91	INPS-ISEE-2026-02433262D-00	Pratica correttamente presentata - NON FINANZIATA PER ESAURIMENTO RISORSE ASSEGNATE
54836	A	13145	03/03/2026 19:01	14.204,20	INPS-ISEE-2026-02852027C-00	Pratica correttamente presentata - NON FINANZIATA PER ESAURIMENTO RISORSE ASSEGNATE
54837	A	30147	05/03/2026 13:21	14.204,39	INPS-ISEE-2026-02095752E-00	Pratica correttamente presentata - NON FINANZIATA PER ESAURIMENTO RISORSE ASSEGNATE

BANDO IO STUDIO 2025 a.s. 2025/2026

ALLEGATO A - DEFINITIVA

Progr.	ALL	Numero Domanda	Data Di Presentazione	VALORE ISEE	PROTOCOLLO ATTESTAZIONE ISEE	ESITO GRADUATORIA DEFINITIVA
54838	A	58726	16/03/2026 17:31	14.204,47	INPS-ISEE-2026-02944245E-00	Pratica correttamente presentata - NON FINANZIATA PER ESAURIMENTO RISORSE ASSEGNATE
54839	A	66057	18/03/2026 09:10	14.205,27	INPS-ISEE-2026-02550198E-00	Pratica correttamente presentata - NON FINANZIATA PER ESAURIMENTO RISORSE ASSEGNATE
54840	A	38562	08/03/2026 15:45	14.205,83	INPS-ISEE-2026-01586647I-00	Pratica correttamente presentata - NON FINANZIATA PER ESAURIMENTO RISORSE ASSEGNATE
54841	A	10950	02/03/2026 20:47	14.206,78	INPS-ISEE-2026-07208571E-00	Pratica correttamente presentata - NON FINANZIATA PER ESAURIMENTO RISORSE ASSEGNATE
54842	A	4375	02/03/2026 14:46	14.207,75	INPS-ISEE-2026-01351525D-00	Pratica correttamente presentata - NON FINANZIATA PER ESAURIMENTO RISORSE ASSEGNATE
54843	A	4572	02/03/2026 18:21	14.208,54	INPS-ISEE-2026-01664416N-00	Pratica correttamente presentata - NON FINANZIATA PER ESAURIMENTO RISORSE ASSEGNATE
54844	A	19063	03/03/2026 18:01	14.210,82	INPS-ISEE-2026-04043883E-00	Pratica correttamente presentata - NON FINANZIATA PER ESAURIMENTO RISORSE ASSEGNATE
54845	A	29573	05/03/2026 11:43	14.211,06	INPS-ISEE-2026-02614435P-00	Pratica correttamente presentata - NON FINANZIATA PER ESAURIMENTO RISORSE ASSEGNATE
54846	A	47110	11/03/2026 09:59	14.211,30	INPS-ISEE-2026-05857853K-00	Pratica correttamente presentata - NON FINANZIATA PER ESAURIMENTO RISORSE ASSEGNATE
54847	A	50969	12/03/2026 15:38	14.211,31	INPS-ISEE-2026-05198508X-00	Pratica correttamente presentata - NON FINANZIATA PER ESAURIMENTO RISORSE ASSEGNATE
54848	A	52465	12/03/2026 23:06	14.211,31	INPS-ISEE-2026-05198508X-00	Pratica correttamente presentata - NON FINANZIATA PER ESAURIMENTO RISORSE ASSEGNATE
54849	A	41111	09/03/2026 15:14	14.211,37	INPS-ISEE-2026-01649535L-00	Pratica correttamente presentata - NON FINANZIATA PER ESAURIMENTO RISORSE ASSEGNATE
54850	A	16207	03/03/2026 12:43	14.211,49	INPS-ISEE-2026-00228989Z-00	Pratica correttamente presentata - NON FINANZIATA PER ESAURIMENTO RISORSE ASSEGNATE
54851	A	39058	08/03/2026 20:08	14.212,55	INPS-ISEE-2026-07091352W-00	Pratica correttamente presentata - NON FINANZIATA PER ESAURIMENTO RISORSE ASSEGNATE
54852	A	53547	13/03/2026 14:17	14.213,17	INPS-ISEE-2026-08234482R-00	Pratica correttamente presentata - NON FINANZIATA PER ESAURIMENTO RISORSE ASSEGNATE
54853	A	54367	13/03/2026 18:37	14.213,38	INPS-ISEE-2026-00245495Q-00	Pratica correttamente presentata - NON FINANZIATA PER ESAURIMENTO RISORSE ASSEGNATE
54854	A	12606	02/03/2026 22:49	14.213,82	INPS-ISEE-2026-02163994F-00	Pratica correttamente presentata - NON FINANZIATA PER ESAURIMENTO RISORSE ASSEGNATE

BANDO IO STUDIO 2025 a.s. 2025/2026

ALLEGATO A - DEFINITIVA

Progr.	ALL	Numero Domanda	Data Di Presentazione	VALORE ISEE	PROTOCOLLO ATTESTAZIONE ISEE	ESITO GRADUATORIA DEFINITIVA
54855	A	52566	13/03/2026 08:57	14.214,31	INPS-ISEE-2026-04422432T-00	Pratica correttamente presentata - NON FINANZIATA PER ESAURIMENTO RISORSE ASSEGNATE
54856	A	52576	13/03/2026 09:05	14.214,31	INPS-ISEE-2026-04422432T-00	Pratica correttamente presentata - NON FINANZIATA PER ESAURIMENTO RISORSE ASSEGNATE
54857	A	9930	02/03/2026 19:35	14.215,37	INPS-ISEE-2026-06815942V-00	Pratica correttamente presentata - NON FINANZIATA PER ESAURIMENTO RISORSE ASSEGNATE
54858	A	55605	15/03/2026 10:36	14.215,53	INPS-ISEE-2026-06067773X-00	Pratica correttamente presentata - NON FINANZIATA PER ESAURIMENTO RISORSE ASSEGNATE
54859	A	39390	09/03/2026 08:43	14.215,98	INPS-ISEE-2026-04364883X-00	Pratica correttamente presentata - NON FINANZIATA PER ESAURIMENTO RISORSE ASSEGNATE
54860	A	6834	02/03/2026 17:01	14.217,07	INPS-ISEE-2026-02584363R-00	Pratica correttamente presentata - NON FINANZIATA PER ESAURIMENTO RISORSE ASSEGNATE
54861	A	47525	11/03/2026 11:38	14.217,07	INPS-ISEE-2026-04104419H-00	Pratica correttamente presentata - NON FINANZIATA PER ESAURIMENTO RISORSE ASSEGNATE
54862	A	55323	14/03/2026 17:48	14.217,59	INPS-ISEE-2026-02868135L-00	Pratica correttamente presentata - NON FINANZIATA PER ESAURIMENTO RISORSE ASSEGNATE
54863	A	14013	04/03/2026 16:09	14.217,64	INPS-ISEE-2026-02987190X-00	Pratica correttamente presentata - NON FINANZIATA PER ESAURIMENTO RISORSE ASSEGNATE
54864	A	33018	05/03/2026 22:53	14.217,64	INPS-ISEE-2026-02987190X-00	Pratica correttamente presentata - NON FINANZIATA PER ESAURIMENTO RISORSE ASSEGNATE
54865	A	49472	11/03/2026 20:42	14.217,97	INPS-ISEE-2026-06821146N-00	Pratica correttamente presentata - NON FINANZIATA PER ESAURIMENTO RISORSE ASSEGNATE
54866	A	36715	07/03/2026 02:08	14.218,08	INPS-ISEE-2026-04061512J-00	Pratica correttamente presentata - NON FINANZIATA PER ESAURIMENTO RISORSE ASSEGNATE
54867	A	4751	02/03/2026 14:39	14.218,65	INPS-ISEE-2026-05067628F-00	Pratica correttamente presentata - NON FINANZIATA PER ESAURIMENTO RISORSE ASSEGNATE
54868	A	16009	03/03/2026 12:47	14.219,76	INPS-ISEE-2026-06648070R-00	Pratica correttamente presentata - NON FINANZIATA PER ESAURIMENTO RISORSE ASSEGNATE
54869	A	32227	05/03/2026 19:08	14.219,94	INPS-ISEE-2026-02566418O-00	Pratica correttamente presentata - NON FINANZIATA PER ESAURIMENTO RISORSE ASSEGNATE
54870	A	39201	08/03/2026 21:40	14.220,94	INPS-ISEE-2026-06008660C-00	Pratica correttamente presentata - NON FINANZIATA PER ESAURIMENTO RISORSE ASSEGNATE
54871	A	39225	08/03/2026 21:55	14.220,94	INPS-ISEE-2026-06008660C-00	Pratica correttamente presentata - NON FINANZIATA PER ESAURIMENTO RISORSE ASSEGNATE

BANDO IO STUDIO 2025 a.s. 2025/2026

ALLEGATO A - DEFINITIVA

Progr.	ALL	Numero Domanda	Data Di Presentazione	VALORE ISEE	PROTOCOLLO ATTESTAZIONE ISEE	ESITO GRADUATORIA DEFINITIVA
54872	A	16982	03/03/2026 14:35	14.221,34	INPS-ISEE-2026-07526886U-00	Pratica correttamente presentata - NON FINANZIATA PER ESAURIMENTO RISORSE ASSEGNATE
54873	A	19291	03/03/2026 18:11	14.221,60	INPS-ISEE-2026-05290557L-00	Pratica correttamente presentata - NON FINANZIATA PER ESAURIMENTO RISORSE ASSEGNATE
54874	A	46729	10/03/2026 22:36	14.221,89	INPS-ISEE-2026-07650213G-00	Pratica correttamente presentata - NON FINANZIATA PER ESAURIMENTO RISORSE ASSEGNATE
54875	A	30545	05/03/2026 15:41	14.222,22	INPS-ISEE-2026-02712304J-00	Pratica correttamente presentata - NON FINANZIATA PER ESAURIMENTO RISORSE ASSEGNATE
54876	A	58961	16/03/2026 18:05	14.222,39	INPS-ISEE-2026-02815174N-00	Pratica correttamente presentata - NON FINANZIATA PER ESAURIMENTO RISORSE ASSEGNATE
54877	A	54214	13/03/2026 17:59	14.223,98	INPS-ISEE-2026-04137732W-00	Pratica correttamente presentata - NON FINANZIATA PER ESAURIMENTO RISORSE ASSEGNATE
54878	A	54228	13/03/2026 18:03	14.223,98	INPS-ISEE-2026-04137732W-00	Pratica correttamente presentata - NON FINANZIATA PER ESAURIMENTO RISORSE ASSEGNATE
54879	A	21198	03/03/2026 21:43	14.224,46	INPS-ISEE-2026-01875636X-00	Pratica correttamente presentata - NON FINANZIATA PER ESAURIMENTO RISORSE ASSEGNATE
54880	A	26812	04/03/2026 18:39	14.224,59	INPS-ISEE-2026-06398744K-00	Pratica correttamente presentata - NON FINANZIATA PER ESAURIMENTO RISORSE ASSEGNATE
54881	A	26895	04/03/2026 18:45	14.224,59	INPS-ISEE-2026-06398744K-00	Pratica correttamente presentata - NON FINANZIATA PER ESAURIMENTO RISORSE ASSEGNATE
54882	A	17090	03/03/2026 14:50	14.224,61	INPS-ISEE-2026-02741928L-00	Pratica correttamente presentata - NON FINANZIATA PER ESAURIMENTO RISORSE ASSEGNATE
54883	A	46831	15/03/2026 20:41	14.224,80	INPS-ISEE-2026-03257823E-00	Pratica correttamente presentata - NON FINANZIATA PER ESAURIMENTO RISORSE ASSEGNATE
54884	A	18336	03/03/2026 17:51	14.225,40	INPS-ISEE-2026-04847447Z-00	Pratica correttamente presentata - NON FINANZIATA PER ESAURIMENTO RISORSE ASSEGNATE
54885	A	44825	10/03/2026 14:34	14.225,40	INPS-ISEE-2026-04943553L-00	Pratica correttamente presentata - NON FINANZIATA PER ESAURIMENTO RISORSE ASSEGNATE
54886	A	8705	02/03/2026 19:04	14.226,47	INPS-ISEE-2026-05742082N-00	Pratica correttamente presentata - NON FINANZIATA PER ESAURIMENTO RISORSE ASSEGNATE
54887	A	2075	02/03/2026 12:48	14.226,59	INPS-ISEE-2026-01962450W-00	Pratica correttamente presentata - NON FINANZIATA PER ESAURIMENTO RISORSE ASSEGNATE
54888	A	4792	02/03/2026 16:08	14.226,59	INPS-ISEE-2026-07515837X-00	Pratica correttamente presentata - NON FINANZIATA PER ESAURIMENTO RISORSE ASSEGNATE

BANDO IO STUDIO 2025 a.s. 2025/2026

ALLEGATO A - DEFINITIVA

Progr.	ALL	Numero Domanda	Data Di Presentazione	VALORE ISEE	PROTOCOLLO ATTESTAZIONE ISEE	ESITO GRADUATORIA DEFINITIVA
54889	A	58986	16/03/2026 18:06	14.227,25	INPS-ISEE-2026-06516532N-00	Pratica correttamente presentata - NON FINANZIATA PER ESAURIMENTO RISORSE ASSEGNATE
54890	A	59026	16/03/2026 18:12	14.227,25	INPS-ISEE-2026-06516532N-00	Pratica correttamente presentata - NON FINANZIATA PER ESAURIMENTO RISORSE ASSEGNATE
54891	A	5339	02/03/2026 15:02	14.227,39	INPS-ISEE-2026-00254401U-00	Pratica correttamente presentata - NON FINANZIATA PER ESAURIMENTO RISORSE ASSEGNATE
54892	A	61356	17/03/2026 11:57	14.227,39	INPS-ISEE-2026-04974953K-00	Pratica correttamente presentata - NON FINANZIATA PER ESAURIMENTO RISORSE ASSEGNATE
54893	A	61419	17/03/2026 12:01	14.227,39	INPS-ISEE-2026-04974953K-00	Pratica correttamente presentata - NON FINANZIATA PER ESAURIMENTO RISORSE ASSEGNATE
54894	A	65511	17/03/2026 22:54	14.227,95	INPS-ISEE-2026-03302168H-00	Pratica correttamente presentata - NON FINANZIATA PER ESAURIMENTO RISORSE ASSEGNATE
54895	A	51066	12/03/2026 16:10	14.227,97	INPS-ISEE-2026-02576895U-00	Pratica correttamente presentata - NON FINANZIATA PER ESAURIMENTO RISORSE ASSEGNATE
54896	A	12337	02/03/2026 22:18	14.229,50	INPS-ISEE-2026-03568598A-00	Pratica correttamente presentata - NON FINANZIATA PER ESAURIMENTO RISORSE ASSEGNATE
54897	A	12420	02/03/2026 22:23	14.229,50	INPS-ISEE-2026-03568598A-00	Pratica correttamente presentata - NON FINANZIATA PER ESAURIMENTO RISORSE ASSEGNATE
54898	A	50564	12/03/2026 12:15	14.230,76	INPS-ISEE-2026-03122228B-00	Pratica correttamente presentata - NON FINANZIATA PER ESAURIMENTO RISORSE ASSEGNATE
54899	A	59397	16/03/2026 19:20	14.231,24	INPS-ISEE-2026-03363355N-00	Pratica correttamente presentata - NON FINANZIATA PER ESAURIMENTO RISORSE ASSEGNATE
54900	A	57793	16/03/2026 14:01	14.232,25	INPS-ISEE-2026-04692440Q-00	Pratica correttamente presentata - NON FINANZIATA PER ESAURIMENTO RISORSE ASSEGNATE
54901	A	57796	16/03/2026 14:05	14.232,25	INPS-ISEE-2026-04692440Q-00	Pratica correttamente presentata - NON FINANZIATA PER ESAURIMENTO RISORSE ASSEGNATE
54902	A	19561	03/03/2026 18:30	14.233,71	INPS-ISEE-2026-04101730U-00	Pratica correttamente presentata - NON FINANZIATA PER ESAURIMENTO RISORSE ASSEGNATE
54903	A	28444	05/03/2026 08:52	14.233,72	INPS-ISEE-2026-05982889H-00	Pratica correttamente presentata - NON FINANZIATA PER ESAURIMENTO RISORSE ASSEGNATE
54904	A	34527	06/03/2026 12:43	14.233,92	INPS-ISEE-2026-06015534G-00	Pratica correttamente presentata - NON FINANZIATA PER ESAURIMENTO RISORSE ASSEGNATE
54905	A	65495	17/03/2026 22:51	14.234,15	INPS-ISEE-2026-01444877V-00	Pratica correttamente presentata - NON FINANZIATA PER ESAURIMENTO RISORSE ASSEGNATE

BANDO IO STUDIO 2025 a.s. 2025/2026

ALLEGATO A - DEFINITIVA

Progr.	ALL	Numero Domanda	Data Di Presentazione	VALORE ISEE	PROTOCOLLO ATTESTAZIONE ISEE	ESITO GRADUATORIA DEFINITIVA
54906	A	62468	17/03/2026 16:00	14.236,64	INPS-ISEE-2026-07131943N-00	Pratica correttamente presentata - NON FINANZIATA PER ESAURIMENTO RISORSE ASSEGNATE
54907	A	13648	03/03/2026 09:31	14.237,31	INPS-ISEE-2026-03899334S-00	Pratica correttamente presentata - NON FINANZIATA PER ESAURIMENTO RISORSE ASSEGNATE
54908	A	27661	04/03/2026 20:54	14.238,20	INPS-ISEE-2026-04986271I-00	Pratica correttamente presentata - NON FINANZIATA PER ESAURIMENTO RISORSE ASSEGNATE
54909	A	45449	11/03/2026 10:08	14.238,40	INPS-ISEE-2026-02125198N-00	Pratica correttamente presentata - NON FINANZIATA PER ESAURIMENTO RISORSE ASSEGNATE
54910	A	46522	10/03/2026 21:12	14.239,59	INPS-ISEE-2026-06733869U-00	Pratica correttamente presentata - NON FINANZIATA PER ESAURIMENTO RISORSE ASSEGNATE
54911	A	59770	16/03/2026 20:55	14.242,03	INPS-ISEE-2026-06256527L-00	Pratica correttamente presentata - NON FINANZIATA PER ESAURIMENTO RISORSE ASSEGNATE
54912	A	20066	03/03/2026 19:06	14.243,33	INPS-ISEE-2026-05201150Y-00	Pratica correttamente presentata - NON FINANZIATA PER ESAURIMENTO RISORSE ASSEGNATE
54913	A	27967	16/03/2026 13:47	14.244,19	INPS-ISEE-2026-05087058L-00	Pratica correttamente presentata - NON FINANZIATA PER ESAURIMENTO RISORSE ASSEGNATE
54914	A	66451	18/03/2026 10:02	14.244,21	INPS-ISEE-2026-04072542G-00	Pratica correttamente presentata - NON FINANZIATA PER ESAURIMENTO RISORSE ASSEGNATE
54915	A	66202	18/03/2026 09:30	14.244,33	INPS-ISEE-2026-00454082H-00	Pratica correttamente presentata - NON FINANZIATA PER ESAURIMENTO RISORSE ASSEGNATE
54916	A	8486	02/03/2026 18:17	14.245,00	INPS-ISEE-2026-06611356N-00	Pratica correttamente presentata - NON FINANZIATA PER ESAURIMENTO RISORSE ASSEGNATE
54917	A	1698	02/03/2026 13:24	14.245,49	INPS-ISEE-2026-00989784J-00	Pratica correttamente presentata - NON FINANZIATA PER ESAURIMENTO RISORSE ASSEGNATE
54918	A	4565	02/03/2026 14:40	14.245,71	INPS-ISEE-2026-01127235T-00	Pratica correttamente presentata - NON FINANZIATA PER ESAURIMENTO RISORSE ASSEGNATE
54919	A	27497	04/03/2026 20:21	14.246,05	INPS-ISEE-2026-05741875I-00	Pratica correttamente presentata - NON FINANZIATA PER ESAURIMENTO RISORSE ASSEGNATE
54920	A	41069	09/03/2026 14:57	14.246,72	INPS-ISEE-2026-02536587X-00	Pratica correttamente presentata - NON FINANZIATA PER ESAURIMENTO RISORSE ASSEGNATE
54921	A	12961	02/03/2026 23:57	14.247,10	INPS-ISEE-2026-01514301K-00	Pratica correttamente presentata - NON FINANZIATA PER ESAURIMENTO RISORSE ASSEGNATE
54922	A	51861	12/03/2026 18:41	14.248,06	INPS-ISEE-2026-05606039Q-00	Pratica correttamente presentata - NON FINANZIATA PER ESAURIMENTO RISORSE ASSEGNATE

BANDO IO STUDIO 2025 a.s. 2025/2026

ALLEGATO A - DEFINITIVA

Progr.	ALL	Numero Domanda	Data Di Presentazione	VALORE ISEE	PROTOCOLLO ATTESTAZIONE ISEE	ESITO GRADUATORIA DEFINITIVA
54923	A	51972	12/03/2026 19:02	14.248,06	INPS-ISEE-2026-05606039Q-00	Pratica correttamente presentata - NON FINANZIATA PER ESAURIMENTO RISORSE ASSEGNATE
54924	A	2349	02/03/2026 13:04	14.248,66	INPS-ISEE-2026-04787587B-00	Pratica correttamente presentata - NON FINANZIATA PER ESAURIMENTO RISORSE ASSEGNATE
54925	A	9610	02/03/2026 19:10	14.249,06	INPS-ISEE-2026-00550931H-00	Pratica correttamente presentata - NON FINANZIATA PER ESAURIMENTO RISORSE ASSEGNATE
54926	A	31112	05/03/2026 17:48	14.249,22	INPS-ISEE-2026-04420217B-00	Pratica correttamente presentata - NON FINANZIATA PER ESAURIMENTO RISORSE ASSEGNATE
54927	A	21980	04/03/2026 08:14	14.249,32	INPS-ISEE-2026-01653493R-00	Pratica correttamente presentata - NON FINANZIATA PER ESAURIMENTO RISORSE ASSEGNATE
54928	A	7159	02/03/2026 17:15	14.249,71	INPS-ISEE-2026-02977630F-00	Pratica correttamente presentata - NON FINANZIATA PER ESAURIMENTO RISORSE ASSEGNATE
54929	A	7256	02/03/2026 17:17	14.249,71	INPS-ISEE-2026-02977630F-00	Pratica correttamente presentata - NON FINANZIATA PER ESAURIMENTO RISORSE ASSEGNATE
54930	A	67318	18/03/2026 11:30	14.250,02	INPS-ISEE-2026-08228447V-00	Pratica correttamente presentata - NON FINANZIATA PER ESAURIMENTO RISORSE ASSEGNATE
54931	A	9067	02/03/2026 18:41	14.250,32	INPS-ISEE-2026-07661104P-00	Pratica correttamente presentata - NON FINANZIATA PER ESAURIMENTO RISORSE ASSEGNATE
54932	A	63015	17/03/2026 17:09	14.250,53	INPS-ISEE-2026-04812262P-00	Pratica correttamente presentata - NON FINANZIATA PER ESAURIMENTO RISORSE ASSEGNATE
54933	A	26377	04/03/2026 18:00	14.254,39	INPS-ISEE-2026-01108124M-00	Pratica correttamente presentata - NON FINANZIATA PER ESAURIMENTO RISORSE ASSEGNATE
54934	A	9997	02/03/2026 19:35	14.254,71	INPS-ISEE-2026-00093733P-00	Pratica correttamente presentata - NON FINANZIATA PER ESAURIMENTO RISORSE ASSEGNATE
54935	A	13161	03/03/2026 07:15	14.255,45	INPS-ISEE-2026-00729481R-00	Pratica correttamente presentata - NON FINANZIATA PER ESAURIMENTO RISORSE ASSEGNATE
54936	A	45287	10/03/2026 16:44	14.256,50	INPS-ISEE-2026-05236841Q-00	Pratica correttamente presentata - NON FINANZIATA PER ESAURIMENTO RISORSE ASSEGNATE
54937	A	45307	10/03/2026 16:47	14.256,50	INPS-ISEE-2026-05236841Q-00	Pratica correttamente presentata - NON FINANZIATA PER ESAURIMENTO RISORSE ASSEGNATE
54938	A	5765	02/03/2026 19:29	14.256,67	INPS-ISEE-2026-03966478M-00	Pratica correttamente presentata - NON FINANZIATA PER ESAURIMENTO RISORSE ASSEGNATE
54939	A	53206	13/03/2026 12:16	14.257,18	INPS-ISEE-2026-00291857O-00	Pratica correttamente presentata - NON FINANZIATA PER ESAURIMENTO RISORSE ASSEGNATE

BANDO IO STUDIO 2025 a.s. 2025/2026

ALLEGATO A - DEFINITIVA

Progr.	ALL	Numero Domanda	Data Di Presentazione	VALORE ISEE	PROTOCOLLO ATTESTAZIONE ISEE	ESITO GRADUATORIA DEFINITIVA
54940	A	38315	08/03/2026 11:12	14.257,48	INPS-ISEE-2026-05349772I-00	Pratica correttamente presentata - NON FINANZIATA PER ESAURIMENTO RISORSE ASSEGNATE
54941	A	46842	11/03/2026 08:44	14.257,79	INPS-ISEE-2026-02708661E-00	Pratica correttamente presentata - NON FINANZIATA PER ESAURIMENTO RISORSE ASSEGNATE
54942	A	15861	03/03/2026 12:09	14.257,92	INPS-ISEE-2026-03312215M-00	Pratica correttamente presentata - NON FINANZIATA PER ESAURIMENTO RISORSE ASSEGNATE
54943	A	38825	08/03/2026 17:57	14.258,20	INPS-ISEE-2026-07671622R-00	Pratica correttamente presentata - NON FINANZIATA PER ESAURIMENTO RISORSE ASSEGNATE
54944	A	52867	13/03/2026 12:39	14.260,38	INPS-ISEE-2026-01830408G-00	Pratica correttamente presentata - NON FINANZIATA PER ESAURIMENTO RISORSE ASSEGNATE
54945	A	14113	03/03/2026 10:03	14.260,54	INPS-ISEE-2026-01650400U-00	Pratica correttamente presentata - NON FINANZIATA PER ESAURIMENTO RISORSE ASSEGNATE
54946	A	51824	12/03/2026 18:36	14.262,25	INPS-ISEE-2026-02344279R-00	Pratica correttamente presentata - NON FINANZIATA PER ESAURIMENTO RISORSE ASSEGNATE
54947	A	56558	16/03/2026 09:43	14.262,76	INPS-ISEE-2026-01737659Z-00	Pratica correttamente presentata - NON FINANZIATA PER ESAURIMENTO RISORSE ASSEGNATE
54948	A	13274	03/03/2026 08:13	14.263,42	INPS-ISEE-2026-00320943T-00	Pratica correttamente presentata - NON FINANZIATA PER ESAURIMENTO RISORSE ASSEGNATE
54949	A	64286	17/03/2026 19:14	14.263,48	INPS-ISEE-2026-02936497Y-00	Pratica correttamente presentata - NON FINANZIATA PER ESAURIMENTO RISORSE ASSEGNATE
54950	A	36799	07/03/2026 09:22	14.263,64	INPS-ISEE-2026-05919175I-00	Pratica correttamente presentata - NON FINANZIATA PER ESAURIMENTO RISORSE ASSEGNATE
54951	A	65782	18/03/2026 01:15	14.264,07	INPS-ISEE-2026-07653789J-00	Pratica correttamente presentata - NON FINANZIATA PER ESAURIMENTO RISORSE ASSEGNATE
54952	A	10353	02/03/2026 19:58	14.264,63	INPS-ISEE-2026-04743968K-00	Pratica correttamente presentata - NON FINANZIATA PER ESAURIMENTO RISORSE ASSEGNATE
54953	A	56600	16/03/2026 09:58	14.264,74	INPS-ISEE-2026-07514205G-00	Pratica correttamente presentata - NON FINANZIATA PER ESAURIMENTO RISORSE ASSEGNATE
54954	A	64755	17/03/2026 20:34	14.265,04	INPS-ISEE-2026-04368266V-00	Pratica correttamente presentata - NON FINANZIATA PER ESAURIMENTO RISORSE ASSEGNATE
54955	A	9761	02/03/2026 19:51	14.265,29	INPS-ISEE-2026-03918513E-00	Pratica correttamente presentata - NON FINANZIATA PER ESAURIMENTO RISORSE ASSEGNATE
54956	A	64897	17/03/2026 21:18	14.265,52	INPS-ISEE-2026-03826179X-00	Pratica correttamente presentata - NON FINANZIATA PER ESAURIMENTO RISORSE ASSEGNATE

BANDO IO STUDIO 2025 a.s. 2025/2026

ALLEGATO A - DEFINITIVA

Progr.	ALL	Numero Domanda	Data Di Presentazione	VALORE ISEE	PROTOCOLLO ATTESTAZIONE ISEE	ESITO GRADUATORIA DEFINITIVA
54957	A	20688	03/03/2026 20:31	14.266,25	INPS-ISEE-2026-02095804N-00	Pratica correttamente presentata - NON FINANZIATA PER ESAURIMENTO RISORSE ASSEGNATE
54958	A	20964	03/03/2026 21:04	14.266,25	INPS-ISEE-2026-02095804N-00	Pratica correttamente presentata - NON FINANZIATA PER ESAURIMENTO RISORSE ASSEGNATE
54959	A	43023	09/03/2026 21:53	14.268,31	INPS-ISEE-2026-04459293X-00	Pratica correttamente presentata - NON FINANZIATA PER ESAURIMENTO RISORSE ASSEGNATE
54960	A	56788	16/03/2026 10:31	14.268,80	INPS-ISEE-2026-01351024U-00	Pratica correttamente presentata - NON FINANZIATA PER ESAURIMENTO RISORSE ASSEGNATE
54961	A	56822	16/03/2026 10:35	14.268,80	INPS-ISEE-2026-01351024U-00	Pratica correttamente presentata - NON FINANZIATA PER ESAURIMENTO RISORSE ASSEGNATE
54962	A	57812	16/03/2026 14:19	14.268,80	INPS-ISEE-2026-00974564V-00	Pratica correttamente presentata - NON FINANZIATA PER ESAURIMENTO RISORSE ASSEGNATE
54963	A	65239	17/03/2026 21:57	14.269,96	INPS-ISEE-2026-02783723O-00	Pratica correttamente presentata - NON FINANZIATA PER ESAURIMENTO RISORSE ASSEGNATE
54964	A	51472	12/03/2026 17:34	14.270,60	INPS-ISEE-2026-03185082W-00	Pratica correttamente presentata - NON FINANZIATA PER ESAURIMENTO RISORSE ASSEGNATE
54965	A	51499	12/03/2026 17:38	14.270,60	INPS-ISEE-2026-03185082W-00	Pratica correttamente presentata - NON FINANZIATA PER ESAURIMENTO RISORSE ASSEGNATE
54966	A	43401	10/03/2026 08:50	14.270,96	INPS-ISEE-2026-02686021P-00	Pratica correttamente presentata - NON FINANZIATA PER ESAURIMENTO RISORSE ASSEGNATE
54967	A	25066	04/03/2026 15:33	14.271,13	INPS-ISEE-2026-02617082C-00	Pratica correttamente presentata - NON FINANZIATA PER ESAURIMENTO RISORSE ASSEGNATE
54968	A	64674	17/03/2026 20:14	14.272,25	INPS-ISEE-2026-03752634E-00	Pratica correttamente presentata - NON FINANZIATA PER ESAURIMENTO RISORSE ASSEGNATE
54969	A	50866	12/03/2026 14:41	14.272,70	INPS-ISEE-2026-03045350B-00	Pratica correttamente presentata - NON FINANZIATA PER ESAURIMENTO RISORSE ASSEGNATE
54970	A	36525	10/03/2026 07:38	14.272,73	INPS-ISEE-2026-03433511B-00	Pratica correttamente presentata - NON FINANZIATA PER ESAURIMENTO RISORSE ASSEGNATE
54971	A	40865	09/03/2026 13:28	14.272,76	INPS-ISEE-2026-01195805Q-00	Pratica correttamente presentata - NON FINANZIATA PER ESAURIMENTO RISORSE ASSEGNATE
54972	A	57443	16/03/2026 12:16	14.272,76	INPS-ISEE-2026-01195805Q-00	Pratica correttamente presentata - NON FINANZIATA PER ESAURIMENTO RISORSE ASSEGNATE
54973	A	63693	17/03/2026 18:24	14.272,96	INPS-ISEE-2026-01969905S-00	Pratica correttamente presentata - NON FINANZIATA PER ESAURIMENTO RISORSE ASSEGNATE

BANDO IO STUDIO 2025 a.s. 2025/2026

ALLEGATO A - DEFINITIVA

Progr.	ALL	Numero Domanda	Data Di Presentazione	VALORE ISEE	PROTOCOLLO ATTESTAZIONE ISEE	ESITO GRADUATORIA DEFINITIVA
54974	A	35576	06/03/2026 17:36	14.273,01	INPS-ISEE-2026-03880715O-00	Pratica correttamente presentata - NON FINANZIATA PER ESAURIMENTO RISORSE ASSEGNATE
54975	A	35018	06/03/2026 15:40	14.274,67	INPS-ISEE-2026-05838003W-00	Pratica correttamente presentata - NON FINANZIATA PER ESAURIMENTO RISORSE ASSEGNATE
54976	A	54533	13/03/2026 19:36	14.275,39	INPS-ISEE-2026-06519334R-00	Pratica correttamente presentata - NON FINANZIATA PER ESAURIMENTO RISORSE ASSEGNATE
54977	A	26711	04/03/2026 18:29	14.275,69	INPS-ISEE-2026-01655035P-00	Pratica correttamente presentata - NON FINANZIATA PER ESAURIMENTO RISORSE ASSEGNATE
54978	A	46839	11/03/2026 08:34	14.275,80	INPS-ISEE-2026-00796613O-00	Pratica correttamente presentata - NON FINANZIATA PER ESAURIMENTO RISORSE ASSEGNATE
54979	A	46877	11/03/2026 08:58	14.275,80	INPS-ISEE-2026-00796613O-00	Pratica correttamente presentata - NON FINANZIATA PER ESAURIMENTO RISORSE ASSEGNATE
54980	A	59500	16/03/2026 19:23	14.276,26	INPS-ISEE-2026-03289586K-00	Pratica correttamente presentata - NON FINANZIATA PER ESAURIMENTO RISORSE ASSEGNATE
54981	A	16213	03/03/2026 12:39	14.276,91	INPS-ISEE-2026-03648743V-00	Pratica correttamente presentata - NON FINANZIATA PER ESAURIMENTO RISORSE ASSEGNATE
54982	A	16331	03/03/2026 12:49	14.276,91	INPS-ISEE-2026-03648743V-00	Pratica correttamente presentata - NON FINANZIATA PER ESAURIMENTO RISORSE ASSEGNATE
54983	A	55493	14/03/2026 22:05	14.276,99	INPS-ISEE-2026-06363235N-00	Pratica correttamente presentata - NON FINANZIATA PER ESAURIMENTO RISORSE ASSEGNATE
54984	A	33731	06/03/2026 10:27	14.277,15	INPS-ISEE-2026-07972283Z-00	Pratica correttamente presentata - NON FINANZIATA PER ESAURIMENTO RISORSE ASSEGNATE
54985	A	33925	06/03/2026 11:27	14.278,32	INPS-ISEE-2026-06016938L-00	Pratica correttamente presentata - NON FINANZIATA PER ESAURIMENTO RISORSE ASSEGNATE
54986	A	41167	09/03/2026 15:48	14.278,32	INPS-ISEE-2026-06016938L-00	Pratica correttamente presentata - NON FINANZIATA PER ESAURIMENTO RISORSE ASSEGNATE
54987	A	46027	10/03/2026 18:42	14.278,95	INPS-ISEE-2026-07368704V-00	Pratica correttamente presentata - NON FINANZIATA PER ESAURIMENTO RISORSE ASSEGNATE
54988	A	21204	03/03/2026 21:45	14.279,62	INPS-ISEE-2026-02124392H-00	Pratica correttamente presentata - NON FINANZIATA PER ESAURIMENTO RISORSE ASSEGNATE
54989	A	61978	17/03/2026 14:07	14.280,28	INPS-ISEE-2026-05036655E-00	Pratica correttamente presentata - NON FINANZIATA PER ESAURIMENTO RISORSE ASSEGNATE
54990	A	9060	02/03/2026 18:46	14.280,65	INPS-ISEE-2026-01980232P-00	Pratica correttamente presentata - NON FINANZIATA PER ESAURIMENTO RISORSE ASSEGNATE

BANDO IO STUDIO 2025 a.s. 2025/2026

ALLEGATO A - DEFINITIVA

Progr.	ALL	Numero Domanda	Data Di Presentazione	VALORE ISEE	PROTOCOLLO ATTESTAZIONE ISEE	ESITO GRADUATORIA DEFINITIVA
54991	A	973	02/03/2026 17:14	14.280,97	INPS-ISEE-2026-03981596K-00	Pratica correttamente presentata - NON FINANZIATA PER ESAURIMENTO RISORSE ASSEGNATE
54992	A	19845	04/03/2026 17:38	14.281,44	INPS-ISEE-2026-00360602M-00	Pratica correttamente presentata - NON FINANZIATA PER ESAURIMENTO RISORSE ASSEGNATE
54993	A	55695	15/03/2026 16:49	14.281,66	INPS-ISEE-2026-06143536N-00	Pratica correttamente presentata - NON FINANZIATA PER ESAURIMENTO RISORSE ASSEGNATE
54994	A	21545	03/03/2026 22:24	14.281,91	INPS-ISEE-2026-05812337Q-00	Pratica correttamente presentata - NON FINANZIATA PER ESAURIMENTO RISORSE ASSEGNATE
54995	A	58828	16/03/2026 17:48	14.282,69	INPS-ISEE-2026-07559740I-00	Pratica correttamente presentata - NON FINANZIATA PER ESAURIMENTO RISORSE ASSEGNATE
54996	A	35786	06/03/2026 18:22	14.283,21	INPS-ISEE-2026-05450642C-00	Pratica correttamente presentata - NON FINANZIATA PER ESAURIMENTO RISORSE ASSEGNATE
54997	A	46967	11/03/2026 09:35	14.285,09	INPS-ISEE-2026-07013598L-00	Pratica correttamente presentata - NON FINANZIATA PER ESAURIMENTO RISORSE ASSEGNATE
54998	A	47042	11/03/2026 09:47	14.285,09	INPS-ISEE-2026-07013598L-00	Pratica correttamente presentata - NON FINANZIATA PER ESAURIMENTO RISORSE ASSEGNATE
54999	A	55041	14/03/2026 13:08	14.287,14	INPS-ISEE-2026-01406011S-00	Pratica correttamente presentata - NON FINANZIATA PER ESAURIMENTO RISORSE ASSEGNATE
55000	A	6375	10/03/2026 16:28	14.287,39	INPS-ISEE-2026-03345708E-00	Pratica correttamente presentata - NON FINANZIATA PER ESAURIMENTO RISORSE ASSEGNATE
55001	A	48921	11/03/2026 18:15	14.288,24	INPS-ISEE-2026-05035290G-00	Pratica correttamente presentata - NON FINANZIATA PER ESAURIMENTO RISORSE ASSEGNATE
55002	A	19031	03/03/2026 17:47	14.288,63	INPS-ISEE-2026-06304421B-00	Pratica correttamente presentata - NON FINANZIATA PER ESAURIMENTO RISORSE ASSEGNATE
55003	A	43225	09/03/2026 22:37	14.288,68	INPS-ISEE-2026-04451520T-00	Pratica correttamente presentata - NON FINANZIATA PER ESAURIMENTO RISORSE ASSEGNATE
55004	A	7416	02/03/2026 17:25	14.288,89	INPS-ISEE-2026-05181703P-00	Pratica correttamente presentata - NON FINANZIATA PER ESAURIMENTO RISORSE ASSEGNATE
55005	A	47721	11/03/2026 12:17	14.289,19	INPS-ISEE-2026-07764695A-00	Pratica correttamente presentata - NON FINANZIATA PER ESAURIMENTO RISORSE ASSEGNATE
55006	A	35322	06/03/2026 16:53	14.289,60	INPS-ISEE-2026-00206609H-00	Pratica correttamente presentata - NON FINANZIATA PER ESAURIMENTO RISORSE ASSEGNATE
55007	A	56988	16/03/2026 11:06	14.289,60	INPS-ISEE-2026-04520578R-00	Pratica correttamente presentata - NON FINANZIATA PER ESAURIMENTO RISORSE ASSEGNATE

BANDO IO STUDIO 2025 a.s. 2025/2026

ALLEGATO A - DEFINITIVA

Progr.	ALL	Numero Domanda	Data Di Presentazione	VALORE ISEE	PROTOCOLLO ATTESTAZIONE ISEE	ESITO GRADUATORIA DEFINITIVA
55008	A	35778	06/03/2026 18:06	14.289,81	INPS-ISEE-2026-03313047T-00	Pratica correttamente presentata - NON FINANZIATA PER ESAURIMENTO RISORSE ASSEGNATE
55009	A	35803	06/03/2026 18:21	14.289,81	INPS-ISEE-2026-03313047T-00	Pratica correttamente presentata - NON FINANZIATA PER ESAURIMENTO RISORSE ASSEGNATE
55010	A	42892	15/03/2026 21:51	14.290,31	INPS-ISEE-2026-05282641N-00	Pratica correttamente presentata - NON FINANZIATA PER ESAURIMENTO RISORSE ASSEGNATE
55011	A	56984	16/03/2026 11:04	14.290,72	INPS-ISEE-2026-06273594X-00	Pratica correttamente presentata - NON FINANZIATA PER ESAURIMENTO RISORSE ASSEGNATE
55012	A	37701	07/03/2026 18:52	14.290,81	INPS-ISEE-2026-04973856U-00	Pratica correttamente presentata - NON FINANZIATA PER ESAURIMENTO RISORSE ASSEGNATE
55013	A	37746	07/03/2026 19:25	14.290,81	INPS-ISEE-2026-04973856U-00	Pratica correttamente presentata - NON FINANZIATA PER ESAURIMENTO RISORSE ASSEGNATE
55014	A	13641	03/03/2026 17:26	14.291,33	INPS-ISEE-2026-00909478I-00	Pratica correttamente presentata - NON FINANZIATA PER ESAURIMENTO RISORSE ASSEGNATE
55015	A	53408	13/03/2026 12:41	14.292,39	INPS-ISEE-2026-04989352Y-00	Pratica correttamente presentata - NON FINANZIATA PER ESAURIMENTO RISORSE ASSEGNATE
55016	A	47809	11/03/2026 12:31	14.292,65	INPS-ISEE-2026-01278046N-00	Pratica correttamente presentata - NON FINANZIATA PER ESAURIMENTO RISORSE ASSEGNATE
55017	A	62409	17/03/2026 15:54	14.293,55	INPS-ISEE-2026-00691547O-00	Pratica correttamente presentata - NON FINANZIATA PER ESAURIMENTO RISORSE ASSEGNATE
55018	A	17933	03/03/2026 16:21	14.294,46	INPS-ISEE-2026-01817313G-00	Pratica correttamente presentata - NON FINANZIATA PER ESAURIMENTO RISORSE ASSEGNATE
55019	A	2774	02/03/2026 14:50	14.295,02	INPS-ISEE-2026-02476943V-00	Pratica correttamente presentata - NON FINANZIATA PER ESAURIMENTO RISORSE ASSEGNATE
55020	A	42640	09/03/2026 19:14	14.297,32	INPS-ISEE-2026-02909935I-00	Pratica correttamente presentata - NON FINANZIATA PER ESAURIMENTO RISORSE ASSEGNATE
55021	A	48593	11/03/2026 19:49	14.298,43	INPS-ISEE-2026-07638771S-00	Pratica correttamente presentata - NON FINANZIATA PER ESAURIMENTO RISORSE ASSEGNATE
55022	A	43457	10/03/2026 09:16	14.298,53	INPS-ISEE-2026-02351446P-00	Pratica correttamente presentata - NON FINANZIATA PER ESAURIMENTO RISORSE ASSEGNATE
55023	A	15133	03/03/2026 11:54	14.298,67	INPS-ISEE-2026-06880607V-00	Pratica correttamente presentata - NON FINANZIATA PER ESAURIMENTO RISORSE ASSEGNATE
55024	A	12308	02/03/2026 22:16	14.299,46	INPS-ISEE-2026-04762829Z-00	Pratica correttamente presentata - NON FINANZIATA PER ESAURIMENTO RISORSE ASSEGNATE

BANDO IO STUDIO 2025 a.s. 2025/2026

ALLEGATO A - DEFINITIVA

Progr.	ALL	Numero Domanda	Data Di Presentazione	VALORE ISEE	PROTOCOLLO ATTESTAZIONE ISEE	ESITO GRADUATORIA DEFINITIVA
55025	A	25474	04/03/2026 21:25	14.300,45	INPS-ISEE-2026-06896501V-00	Pratica correttamente presentata - NON FINANZIATA PER ESAURIMENTO RISORSE ASSEGNATE
55026	A	17706	03/03/2026 16:03	14.301,42	INPS-ISEE-2026-02778387U-00	Pratica correttamente presentata - NON FINANZIATA PER ESAURIMENTO RISORSE ASSEGNATE
55027	A	36483	06/03/2026 21:44	14.301,87	INPS-ISEE-2026-04623556R-00	Pratica correttamente presentata - NON FINANZIATA PER ESAURIMENTO RISORSE ASSEGNATE
55028	A	48057	11/03/2026 14:16	14.302,28	INPS-ISEE-2026-06329919S-00	Pratica correttamente presentata - NON FINANZIATA PER ESAURIMENTO RISORSE ASSEGNATE
55029	A	62906	17/03/2026 16:58	14.302,47	INPS-ISEE-2026-07292894K-00	Pratica correttamente presentata - NON FINANZIATA PER ESAURIMENTO RISORSE ASSEGNATE
55030	A	62968	17/03/2026 17:03	14.302,47	INPS-ISEE-2026-07292894K-00	Pratica correttamente presentata - NON FINANZIATA PER ESAURIMENTO RISORSE ASSEGNATE
55031	A	5145	02/03/2026 15:23	14.302,75	INPS-ISEE-2026-03037588F-00	Pratica correttamente presentata - NON FINANZIATA PER ESAURIMENTO RISORSE ASSEGNATE
55032	A	19322	03/03/2026 18:08	14.302,75	INPS-ISEE-2026-03037588F-00	Pratica correttamente presentata - NON FINANZIATA PER ESAURIMENTO RISORSE ASSEGNATE
55033	A	47	02/03/2026 12:07	14.304,04	INPS-ISEE-2026-00340578W-00	Pratica correttamente presentata - NON FINANZIATA PER ESAURIMENTO RISORSE ASSEGNATE
55034	A	45041	10/03/2026 16:00	14.304,21	INPS-ISEE-2026-06359486K-00	Pratica correttamente presentata - NON FINANZIATA PER ESAURIMENTO RISORSE ASSEGNATE
55035	A	54404	13/03/2026 18:50	14.304,66	INPS-ISEE-2026-05213630B-00	Pratica correttamente presentata - NON FINANZIATA PER ESAURIMENTO RISORSE ASSEGNATE
55036	A	52397	14/03/2026 15:30	14.304,98	INPS-ISEE-2026-04264075N-00	Pratica correttamente presentata - NON FINANZIATA PER ESAURIMENTO RISORSE ASSEGNATE
55037	A	55207	14/03/2026 15:36	14.304,98	INPS-ISEE-2026-04264075N-00	Pratica correttamente presentata - NON FINANZIATA PER ESAURIMENTO RISORSE ASSEGNATE
55038	A	3008	02/03/2026 13:47	14.305,37	INPS-ISEE-2026-00112017Z-00	Pratica correttamente presentata - NON FINANZIATA PER ESAURIMENTO RISORSE ASSEGNATE
55039	A	41362	09/03/2026 16:21	14.305,46	INPS-ISEE-2026-07561921R-00	Pratica correttamente presentata - NON FINANZIATA PER ESAURIMENTO RISORSE ASSEGNATE
55040	A	37650	07/03/2026 18:50	14.305,97	INPS-ISEE-2026-02932049Q-00	Pratica correttamente presentata - NON FINANZIATA PER ESAURIMENTO RISORSE ASSEGNATE
55041	A	56481	16/03/2026 09:32	14.306,42	INPS-ISEE-2026-04878126X-00	Pratica correttamente presentata - NON FINANZIATA PER ESAURIMENTO RISORSE ASSEGNATE

BANDO IO STUDIO 2025 a.s. 2025/2026

ALLEGATO A - DEFINITIVA

Progr.	ALL	Numero Domanda	Data Di Presentazione	VALORE ISEE	PROTOCOLLO ATTESTAZIONE ISEE	ESITO GRADUATORIA DEFINITIVA
55042	A	18592	03/03/2026 17:21	14.308,32	INPS-ISEE-2026-02459785Y-00	Pratica correttamente presentata - NON FINANZIATA PER ESAURIMENTO RISORSE ASSEGNATE
55043	A	52640	13/03/2026 09:31	14.309,23	INPS-ISEE-2026-04741919V-00	Pratica correttamente presentata - NON FINANZIATA PER ESAURIMENTO RISORSE ASSEGNATE
55044	A	65152	17/03/2026 21:48	14.310,16	INPS-ISEE-2026-06551442W-00	Pratica correttamente presentata - NON FINANZIATA PER ESAURIMENTO RISORSE ASSEGNATE
55045	A	10431	02/03/2026 20:00	14.310,96	INPS-ISEE-2026-04994606Z-00	Pratica correttamente presentata - NON FINANZIATA PER ESAURIMENTO RISORSE ASSEGNATE
55046	A	16013	03/03/2026 12:37	14.311,08	INPS-ISEE-2026-01243806G-00	Pratica correttamente presentata - NON FINANZIATA PER ESAURIMENTO RISORSE ASSEGNATE
55047	A	64778	17/03/2026 20:34	14.311,45	INPS-ISEE-2026-06715851L-00	Pratica correttamente presentata - NON FINANZIATA PER ESAURIMENTO RISORSE ASSEGNATE
55048	A	8108	02/03/2026 17:56	14.311,79	INPS-ISEE-2026-00410893P-00	Pratica correttamente presentata - NON FINANZIATA PER ESAURIMENTO RISORSE ASSEGNATE
55049	A	5680	02/03/2026 15:17	14.312,24	INPS-ISEE-2026-03734587I-00	Pratica correttamente presentata - NON FINANZIATA PER ESAURIMENTO RISORSE ASSEGNATE
55050	A	40864	09/03/2026 14:09	14.312,60	INPS-ISEE-2026-02304526D-00	Pratica correttamente presentata - NON FINANZIATA PER ESAURIMENTO RISORSE ASSEGNATE
55051	A	11028	02/03/2026 20:57	14.315,10	INPS-ISEE-2026-01659616F-00	Pratica correttamente presentata - NON FINANZIATA PER ESAURIMENTO RISORSE ASSEGNATE
55052	A	39048	08/03/2026 20:04	14.315,28	INPS-ISEE-2026-07263517R-00	Pratica correttamente presentata - NON FINANZIATA PER ESAURIMENTO RISORSE ASSEGNATE
55053	A	39079	08/03/2026 20:22	14.315,28	INPS-ISEE-2026-07263517R-00	Pratica correttamente presentata - NON FINANZIATA PER ESAURIMENTO RISORSE ASSEGNATE
55054	A	36519	06/03/2026 22:27	14.315,70	INPS-ISEE-2026-02282690Q-00	Pratica correttamente presentata - NON FINANZIATA PER ESAURIMENTO RISORSE ASSEGNATE
55055	A	34388	06/03/2026 12:18	14.315,74	INPS-ISEE-2026-03599329Y-00	Pratica correttamente presentata - NON FINANZIATA PER ESAURIMENTO RISORSE ASSEGNATE
55056	A	44292	10/03/2026 11:40	14.315,94	INPS-ISEE-2026-02262057G-00	Pratica correttamente presentata - NON FINANZIATA PER ESAURIMENTO RISORSE ASSEGNATE
55057	A	29835	05/03/2026 12:13	14.316,13	INPS-ISEE-2026-01413969L-00	Pratica correttamente presentata - NON FINANZIATA PER ESAURIMENTO RISORSE ASSEGNATE
55058	A	18842	03/03/2026 17:35	14.316,77	INPS-ISEE-2026-03134514T-00	Pratica correttamente presentata - NON FINANZIATA PER ESAURIMENTO RISORSE ASSEGNATE

BANDO IO STUDIO 2025 a.s. 2025/2026

ALLEGATO A - DEFINITIVA

Progr.	ALL	Numero Domanda	Data Di Presentazione	VALORE ISEE	PROTOCOLLO ATTESTAZIONE ISEE	ESITO GRADUATORIA DEFINITIVA
55059	A	61114	17/03/2026 11:18	14.316,77	INPS-ISEE-2026-07052141B-00	Pratica correttamente presentata - NON FINANZIATA PER ESAURIMENTO RISORSE ASSEGNATE
55060	A	38464	08/03/2026 13:16	14.317,23	INPS-ISEE-2026-04776179K-00	Pratica correttamente presentata - NON FINANZIATA PER ESAURIMENTO RISORSE ASSEGNATE
55061	A	52131	12/03/2026 19:50	14.317,32	INPS-ISEE-2026-04905351W-00	Pratica correttamente presentata - NON FINANZIATA PER ESAURIMENTO RISORSE ASSEGNATE
55062	A	24328	04/03/2026 12:52	14.318,07	INPS-ISEE-2026-07885597H-00	Pratica correttamente presentata - NON FINANZIATA PER ESAURIMENTO RISORSE ASSEGNATE
55063	A	40958	09/03/2026 14:25	14.319,55	INPS-ISEE-2026-01205176D-00	Pratica correttamente presentata - NON FINANZIATA PER ESAURIMENTO RISORSE ASSEGNATE
55064	A	15652	03/03/2026 11:51	14.319,68	INPS-ISEE-2026-02939793U-00	Pratica correttamente presentata - NON FINANZIATA PER ESAURIMENTO RISORSE ASSEGNATE
55065	A	5682	02/03/2026 15:37	14.319,74	INPS-ISEE-2026-03069085R-00	Pratica correttamente presentata - NON FINANZIATA PER ESAURIMENTO RISORSE ASSEGNATE
55066	A	5895	02/03/2026 16:04	14.319,74	INPS-ISEE-2026-03069085R-00	Pratica correttamente presentata - NON FINANZIATA PER ESAURIMENTO RISORSE ASSEGNATE
55067	A	40075	09/03/2026 11:28	14.320,08	INPS-ISEE-2026-05060562G-00	Pratica correttamente presentata - NON FINANZIATA PER ESAURIMENTO RISORSE ASSEGNATE
55068	A	54665	17/03/2026 21:40	14.320,29	INPS-ISEE-2026-02575992S-00	Pratica correttamente presentata - NON FINANZIATA PER ESAURIMENTO RISORSE ASSEGNATE
55069	A	62420	17/03/2026 15:50	14.320,41	INPS-ISEE-2026-00296715E-00	Pratica correttamente presentata - NON FINANZIATA PER ESAURIMENTO RISORSE ASSEGNATE
55070	A	66132	18/03/2026 09:30	14.320,57	INPS-ISEE-2026-06336703N-00	Pratica correttamente presentata - NON FINANZIATA PER ESAURIMENTO RISORSE ASSEGNATE
55071	A	9431	02/03/2026 19:05	14.323,18	INPS-ISEE-2026-04105910B-00	Pratica correttamente presentata - NON FINANZIATA PER ESAURIMENTO RISORSE ASSEGNATE
55072	A	9212	02/03/2026 18:54	14.324,06	INPS-ISEE-2026-04578479A-00	Pratica correttamente presentata - NON FINANZIATA PER ESAURIMENTO RISORSE ASSEGNATE
55073	A	3447	02/03/2026 17:56	14.324,11	INPS-ISEE-2026-01845038Q-00	Pratica correttamente presentata - NON FINANZIATA PER ESAURIMENTO RISORSE ASSEGNATE
55074	A	40085	09/03/2026 11:10	14.324,88	INPS-ISEE-2026-00636109P-00	Pratica correttamente presentata - NON FINANZIATA PER ESAURIMENTO RISORSE ASSEGNATE
55075	A	7703	02/03/2026 17:37	14.325,35	INPS-ISEE-2026-00371132M-00	Pratica correttamente presentata - NON FINANZIATA PER ESAURIMENTO RISORSE ASSEGNATE

BANDO IO STUDIO 2025 a.s. 2025/2026

ALLEGATO A - DEFINITIVA

Progr.	ALL	Numero Domanda	Data Di Presentazione	VALORE ISEE	PROTOCOLLO ATTESTAZIONE ISEE	ESITO GRADUATORIA DEFINITIVA
55076	A	10750	02/03/2026 20:33	14.327,14	INPS-ISEE-2026-02516186Q-00	Pratica correttamente presentata - NON FINANZIATA PER ESAURIMENTO RISORSE ASSEGNATE
55077	A	11088	02/03/2026 20:48	14.327,14	INPS-ISEE-2026-02516186Q-00	Pratica correttamente presentata - NON FINANZIATA PER ESAURIMENTO RISORSE ASSEGNATE
55078	A	11206	02/03/2026 20:56	14.327,14	INPS-ISEE-2026-02516186Q-00	Pratica correttamente presentata - NON FINANZIATA PER ESAURIMENTO RISORSE ASSEGNATE
55079	A	2408	02/03/2026 12:58	14.327,48	INPS-ISEE-2026-00303123Z-00	Pratica correttamente presentata - NON FINANZIATA PER ESAURIMENTO RISORSE ASSEGNATE
55080	A	54948	14/03/2026 11:31	14.329,07	INPS-ISEE-2026-05510701J-00	Pratica correttamente presentata - NON FINANZIATA PER ESAURIMENTO RISORSE ASSEGNATE
55081	A	58942	16/03/2026 18:05	14.329,21	INPS-ISEE-2026-08235698K-00	Pratica correttamente presentata - NON FINANZIATA PER ESAURIMENTO RISORSE ASSEGNATE
55082	A	38342	08/03/2026 11:31	14.330,12	INPS-ISEE-2026-05822011J-00	Pratica correttamente presentata - NON FINANZIATA PER ESAURIMENTO RISORSE ASSEGNATE
55083	A	60701	17/03/2026 10:25	14.330,50	INPS-ISEE-2026-05528295X-00	Pratica correttamente presentata - NON FINANZIATA PER ESAURIMENTO RISORSE ASSEGNATE
55084	A	42638	09/03/2026 19:33	14.330,51	INPS-ISEE-2026-01460286W-00	Pratica correttamente presentata - NON FINANZIATA PER ESAURIMENTO RISORSE ASSEGNATE
55085	A	39147	08/03/2026 21:03	14.330,77	INPS-ISEE-2026-02235642G-00	Pratica correttamente presentata - NON FINANZIATA PER ESAURIMENTO RISORSE ASSEGNATE
55086	A	11350	02/03/2026 21:05	14.331,37	INPS-ISEE-2026-04284061P-00	Pratica correttamente presentata - NON FINANZIATA PER ESAURIMENTO RISORSE ASSEGNATE
55087	A	3467	02/03/2026 13:41	14.331,63	INPS-ISEE-2026-00306222K-00	Pratica correttamente presentata - NON FINANZIATA PER ESAURIMENTO RISORSE ASSEGNATE
55088	A	41640	09/03/2026 16:58	14.332,06	INPS-ISEE-2026-00329021M-00	Pratica correttamente presentata - NON FINANZIATA PER ESAURIMENTO RISORSE ASSEGNATE
55089	A	41681	09/03/2026 17:04	14.332,06	INPS-ISEE-2026-00329021M-00	Pratica correttamente presentata - NON FINANZIATA PER ESAURIMENTO RISORSE ASSEGNATE
55090	A	39075	08/03/2026 20:19	14.332,08	INPS-ISEE-2026-02518885I-00	Pratica correttamente presentata - NON FINANZIATA PER ESAURIMENTO RISORSE ASSEGNATE
55091	A	56487	16/03/2026 09:46	14.334,21	INPS-ISEE-2026-04367832L-00	Pratica correttamente presentata - NON FINANZIATA PER ESAURIMENTO RISORSE ASSEGNATE
55092	A	57880	16/03/2026 14:58	14.334,21	INPS-ISEE-2026-04367832L-00	Pratica correttamente presentata - NON FINANZIATA PER ESAURIMENTO RISORSE ASSEGNATE

BANDO IO STUDIO 2025 a.s. 2025/2026

ALLEGATO A - DEFINITIVA

Progr.	ALL	Numero Domanda	Data Di Presentazione	VALORE ISEE	PROTOCOLLO ATTESTAZIONE ISEE	ESITO GRADUATORIA DEFINITIVA
55093	A	27458	04/03/2026 20:08	14.334,62	INPS-ISEE-2026-04558803L-00	Pratica correttamente presentata - NON FINANZIATA PER ESAURIMENTO RISORSE ASSEGNATE
55094	A	27479	04/03/2026 20:12	14.334,62	INPS-ISEE-2026-04558803L-00	Pratica correttamente presentata - NON FINANZIATA PER ESAURIMENTO RISORSE ASSEGNATE
55095	A	43915	10/03/2026 10:43	14.336,39	INPS-ISEE-2026-06639670I-00	Pratica correttamente presentata - NON FINANZIATA PER ESAURIMENTO RISORSE ASSEGNATE
55096	A	6460	02/03/2026 16:51	14.336,91	INPS-ISEE-2026-03022226M-00	Pratica correttamente presentata - NON FINANZIATA PER ESAURIMENTO RISORSE ASSEGNATE
55097	A	38261	08/03/2026 10:38	14.336,99	INPS-ISEE-2026-02243081B-00	Pratica correttamente presentata - NON FINANZIATA PER ESAURIMENTO RISORSE ASSEGNATE
55098	A	49296	11/03/2026 19:22	14.337,29	INPS-ISEE-2026-05553775I-00	Pratica correttamente presentata - NON FINANZIATA PER ESAURIMENTO RISORSE ASSEGNATE
55099	A	54662	13/03/2026 21:23	14.337,42	INPS-ISEE-2026-04762774I-00	Pratica correttamente presentata - NON FINANZIATA PER ESAURIMENTO RISORSE ASSEGNATE
55100	A	15185	03/03/2026 11:21	14.338,83	INPS-ISEE-2026-03085342P-00	Pratica correttamente presentata - NON FINANZIATA PER ESAURIMENTO RISORSE ASSEGNATE
55101	A	26571	04/03/2026 18:13	14.338,83	INPS-ISEE-2026-03085342P-00	Pratica correttamente presentata - NON FINANZIATA PER ESAURIMENTO RISORSE ASSEGNATE
55102	A	36731	07/03/2026 07:56	14.339,38	INPS-ISEE-2026-01623881Q-00	Pratica correttamente presentata - NON FINANZIATA PER ESAURIMENTO RISORSE ASSEGNATE
55103	A	36752	07/03/2026 08:17	14.339,38	INPS-ISEE-2026-01623881Q-00	Pratica correttamente presentata - NON FINANZIATA PER ESAURIMENTO RISORSE ASSEGNATE
55104	A	12577	04/03/2026 23:24	14.339,68	INPS-ISEE-2026-05708897A-00	Pratica correttamente presentata - NON FINANZIATA PER ESAURIMENTO RISORSE ASSEGNATE
55105	A	10551	02/03/2026 20:47	14.340,94	INPS-ISEE-2026-03668483Z-00	Pratica correttamente presentata - NON FINANZIATA PER ESAURIMENTO RISORSE ASSEGNATE
55106	A	44037	10/03/2026 11:06	14.341,17	INPS-ISEE-2026-07035107H-00	Pratica correttamente presentata - NON FINANZIATA PER ESAURIMENTO RISORSE ASSEGNATE
55107	A	54867	14/03/2026 09:55	14.341,54	INPS-ISEE-2026-01807264N-00	Pratica correttamente presentata - NON FINANZIATA PER ESAURIMENTO RISORSE ASSEGNATE
55108	A	12640	02/03/2026 22:53	14.341,76	INPS-ISEE-2026-04874478U-00	Pratica correttamente presentata - NON FINANZIATA PER ESAURIMENTO RISORSE ASSEGNATE
55109	A	12703	02/03/2026 22:59	14.341,76	INPS-ISEE-2026-04874478U-00	Pratica correttamente presentata - NON FINANZIATA PER ESAURIMENTO RISORSE ASSEGNATE

BANDO IO STUDIO 2025 a.s. 2025/2026

ALLEGATO A - DEFINITIVA

Progr.	ALL	Numero Domanda	Data Di Presentazione	VALORE ISEE	PROTOCOLLO ATTESTAZIONE ISEE	ESITO GRADUATORIA DEFINITIVA
55110	A	7095	02/03/2026 17:28	14.341,88	INPS-ISEE-2026-02055832P-00	Pratica correttamente presentata - NON FINANZIATA PER ESAURIMENTO RISORSE ASSEGNATE
55111	A	23568	04/03/2026 11:35	14.341,90	INPS-ISEE-2026-01244741H-00	Pratica correttamente presentata - NON FINANZIATA PER ESAURIMENTO RISORSE ASSEGNATE
55112	A	65550	17/03/2026 23:08	14.342,58	INPS-ISEE-2026-02336766L-00	Pratica correttamente presentata - NON FINANZIATA PER ESAURIMENTO RISORSE ASSEGNATE
55113	A	3272	02/03/2026 17:38	14.343,39	INPS-ISEE-2026-06361594F-00	Pratica correttamente presentata - NON FINANZIATA PER ESAURIMENTO RISORSE ASSEGNATE
55114	A	37882	07/03/2026 21:09	14.343,83	INPS-ISEE-2026-03979891B-00	Pratica correttamente presentata - NON FINANZIATA PER ESAURIMENTO RISORSE ASSEGNATE
55115	A	37900	07/03/2026 21:32	14.343,83	INPS-ISEE-2026-03979891B-00	Pratica correttamente presentata - NON FINANZIATA PER ESAURIMENTO RISORSE ASSEGNATE
55116	A	33638	06/03/2026 10:17	14.344,23	INPS-ISEE-2026-00727586V-00	Pratica correttamente presentata - NON FINANZIATA PER ESAURIMENTO RISORSE ASSEGNATE
55117	A	29646	05/03/2026 11:48	14.344,31	INPS-ISEE-2026-03755388S-00	Pratica correttamente presentata - NON FINANZIATA PER ESAURIMENTO RISORSE ASSEGNATE
55118	A	67056	18/03/2026 11:02	14.345,18	INPS-ISEE-2026-08170366R-00	Pratica correttamente presentata - NON FINANZIATA PER ESAURIMENTO RISORSE ASSEGNATE
55119	A	20661	03/03/2026 20:34	14.345,98	INPS-ISEE-2026-00459528L-00	Pratica correttamente presentata - NON FINANZIATA PER ESAURIMENTO RISORSE ASSEGNATE
55120	A	34843	06/03/2026 14:57	14.346,51	INPS-ISEE-2026-02947247V-00	Pratica correttamente presentata - NON FINANZIATA PER ESAURIMENTO RISORSE ASSEGNATE
55121	A	10155	02/03/2026 19:45	14.346,54	INPS-ISEE-2026-01536223D-00	Pratica correttamente presentata - NON FINANZIATA PER ESAURIMENTO RISORSE ASSEGNATE
55122	A	16174	03/03/2026 18:31	14.347,28	INPS-ISEE-2026-01081290T-00	Pratica correttamente presentata - NON FINANZIATA PER ESAURIMENTO RISORSE ASSEGNATE
55123	A	19742	03/03/2026 18:38	14.347,28	INPS-ISEE-2026-01081290T-00	Pratica correttamente presentata - NON FINANZIATA PER ESAURIMENTO RISORSE ASSEGNATE
55124	A	8713	02/03/2026 19:33	14.349,91	INPS-ISEE-2026-04072490C-00	Pratica correttamente presentata - NON FINANZIATA PER ESAURIMENTO RISORSE ASSEGNATE
55125	A	65742	18/03/2026 00:16	14.351,04	INPS-ISEE-2026-02931998K-00	Pratica correttamente presentata - NON FINANZIATA PER ESAURIMENTO RISORSE ASSEGNATE
55126	A	65623	17/03/2026 23:23	14.351,28	INPS-ISEE-2026-04774963Y-00	Pratica correttamente presentata - NON FINANZIATA PER ESAURIMENTO RISORSE ASSEGNATE

BANDO IO STUDIO 2025 a.s. 2025/2026

ALLEGATO A - DEFINITIVA

Progr.	ALL	Numero Domanda	Data Di Presentazione	VALORE ISEE	PROTOCOLLO ATTESTAZIONE ISEE	ESITO GRADUATORIA DEFINITIVA
55127	A	65651	17/03/2026 23:34	14.351,28	INPS-ISEE-2026-04774963Y-00	Pratica correttamente presentata - NON FINANZIATA PER ESAURIMENTO RISORSE ASSEGNATE
55128	A	13164	03/03/2026 07:21	14.351,30	INPS-ISEE-2026-01449501G-00	Pratica correttamente presentata - NON FINANZIATA PER ESAURIMENTO RISORSE ASSEGNATE
55129	A	34908	06/03/2026 15:09	14.351,80	INPS-ISEE-2026-03290301A-00	Pratica correttamente presentata - NON FINANZIATA PER ESAURIMENTO RISORSE ASSEGNATE
55130	A	62491	17/03/2026 16:15	14.352,05	INPS-ISEE-2026-07429337V-00	Pratica correttamente presentata - NON FINANZIATA PER ESAURIMENTO RISORSE ASSEGNATE
55131	A	52810	13/03/2026 10:26	14.353,25	INPS-ISEE-2026-05742528L-00	Pratica correttamente presentata - NON FINANZIATA PER ESAURIMENTO RISORSE ASSEGNATE
55132	A	52890	13/03/2026 10:36	14.353,25	INPS-ISEE-2026-05742528L-00	Pratica correttamente presentata - NON FINANZIATA PER ESAURIMENTO RISORSE ASSEGNATE
55133	A	20933	03/03/2026 20:56	14.354,07	INPS-ISEE-2026-04890251Q-00	Pratica correttamente presentata - NON FINANZIATA PER ESAURIMENTO RISORSE ASSEGNATE
55134	A	58430	16/03/2026 17:04	14.354,27	INPS-ISEE-2026-04559086I-00	Pratica correttamente presentata - NON FINANZIATA PER ESAURIMENTO RISORSE ASSEGNATE
55135	A	44061	10/03/2026 11:02	14.354,40	INPS-ISEE-2026-06158881I-00	Pratica correttamente presentata - NON FINANZIATA PER ESAURIMENTO RISORSE ASSEGNATE
55136	A	48800	11/03/2026 17:55	14.354,42	INPS-ISEE-2026-07977626A-00	Pratica correttamente presentata - NON FINANZIATA PER ESAURIMENTO RISORSE ASSEGNATE
55137	A	28591	05/03/2026 09:35	14.354,89	INPS-ISEE-2026-02889656A-00	Pratica correttamente presentata - NON FINANZIATA PER ESAURIMENTO RISORSE ASSEGNATE
55138	A	51679	12/03/2026 18:07	14.354,89	INPS-ISEE-2026-02889656A-00	Pratica correttamente presentata - NON FINANZIATA PER ESAURIMENTO RISORSE ASSEGNATE
55139	A	16929	03/03/2026 14:33	14.354,93	INPS-ISEE-2026-01762670Q-00	Pratica correttamente presentata - NON FINANZIATA PER ESAURIMENTO RISORSE ASSEGNATE
55140	A	30712	05/03/2026 16:05	14.355,24	INPS-ISEE-2026-01850609Q-00	Pratica correttamente presentata - NON FINANZIATA PER ESAURIMENTO RISORSE ASSEGNATE
55141	A	58955	16/03/2026 18:04	14.355,85	INPS-ISEE-2026-01739960V-00	Pratica correttamente presentata - NON FINANZIATA PER ESAURIMENTO RISORSE ASSEGNATE
55142	A	14901	03/03/2026 11:00	14.357,72	INPS-ISEE-2026-03124642D-00	Pratica correttamente presentata - NON FINANZIATA PER ESAURIMENTO RISORSE ASSEGNATE
55143	A	15385	03/03/2026 11:41	14.357,81	INPS-ISEE-2026-00823905W-00	Pratica correttamente presentata - NON FINANZIATA PER ESAURIMENTO RISORSE ASSEGNATE

BANDO IO STUDIO 2025 a.s. 2025/2026

ALLEGATO A - DEFINITIVA

Progr.	ALL	Numero Domanda	Data Di Presentazione	VALORE ISEE	PROTOCOLLO ATTESTAZIONE ISEE	ESITO GRADUATORIA DEFINITIVA
55144	A	31460	05/03/2026 17:34	14.358,37	INPS-ISEE-2026-01894952Z-00	Pratica correttamente presentata - NON FINANZIATA PER ESAURIMENTO RISORSE ASSEGNATE
55145	A	61987	17/03/2026 14:10	14.358,62	INPS-ISEE-2026-08264427L-00	Pratica correttamente presentata - NON FINANZIATA PER ESAURIMENTO RISORSE ASSEGNATE
55146	A	38387	08/03/2026 12:07	14.359,71	INPS-ISEE-2026-03922201J-00	Pratica correttamente presentata - NON FINANZIATA PER ESAURIMENTO RISORSE ASSEGNATE
55147	A	8006	02/03/2026 17:54	14.360,46	INPS-ISEE-2026-00596311P-00	Pratica correttamente presentata - NON FINANZIATA PER ESAURIMENTO RISORSE ASSEGNATE
55148	A	22911	04/03/2026 10:48	14.360,54	INPS-ISEE-2026-05077199Z-00	Pratica correttamente presentata - NON FINANZIATA PER ESAURIMENTO RISORSE ASSEGNATE
55149	A	64495	17/03/2026 19:44	14.361,38	INPS-ISEE-2026-04628215N-00	Pratica correttamente presentata - NON FINANZIATA PER ESAURIMENTO RISORSE ASSEGNATE
55150	A	20795	03/03/2026 20:52	14.361,58	INPS-ISEE-2026-06365312C-00	Pratica correttamente presentata - NON FINANZIATA PER ESAURIMENTO RISORSE ASSEGNATE
55151	A	60529	17/03/2026 09:47	14.361,95	INPS-ISEE-2026-04225198R-00	Pratica correttamente presentata - NON FINANZIATA PER ESAURIMENTO RISORSE ASSEGNATE
55152	A	12165	02/03/2026 22:07	14.362,03	INPS-ISEE-2026-03898061V-00	Pratica correttamente presentata - NON FINANZIATA PER ESAURIMENTO RISORSE ASSEGNATE
55153	A	24206	04/03/2026 12:39	14.362,10	INPS-ISEE-2026-03844154Q-00	Pratica correttamente presentata - NON FINANZIATA PER ESAURIMENTO RISORSE ASSEGNATE
55154	A	37195	07/03/2026 13:51	14.362,10	INPS-ISEE-2026-03844154Q-00	Pratica correttamente presentata - NON FINANZIATA PER ESAURIMENTO RISORSE ASSEGNATE
55155	A	42846	09/03/2026 20:28	14.362,72	INPS-ISEE-2026-03825505N-00	Pratica correttamente presentata - NON FINANZIATA PER ESAURIMENTO RISORSE ASSEGNATE
55156	A	28470	05/03/2026 09:26	14.363,16	INPS-ISEE-2026-04298489A-00	Pratica correttamente presentata - NON FINANZIATA PER ESAURIMENTO RISORSE ASSEGNATE
55157	A	44902	10/03/2026 15:04	14.363,62	INPS-ISEE-2026-02708272N-00	Pratica correttamente presentata - NON FINANZIATA PER ESAURIMENTO RISORSE ASSEGNATE
55158	A	59300	16/03/2026 18:48	14.363,89	INPS-ISEE-2026-03009337P-00	Pratica correttamente presentata - NON FINANZIATA PER ESAURIMENTO RISORSE ASSEGNATE
55159	A	59349	16/03/2026 18:52	14.363,89	INPS-ISEE-2026-03009337P-00	Pratica correttamente presentata - NON FINANZIATA PER ESAURIMENTO RISORSE ASSEGNATE
55160	A	18506	03/03/2026 17:12	14.365,90	INPS-ISEE-2026-04982110P-00	Pratica correttamente presentata - NON FINANZIATA PER ESAURIMENTO RISORSE ASSEGNATE

BANDO IO STUDIO 2025 a.s. 2025/2026

ALLEGATO A - DEFINITIVA

Progr.	ALL	Numero Domanda	Data Di Presentazione	VALORE ISEE	PROTOCOLLO ATTESTAZIONE ISEE	ESITO GRADUATORIA DEFINITIVA
55161	A	36919	07/03/2026 11:04	14.366,85	INPS-ISEE-2026-01450966R-00	Pratica correttamente presentata - NON FINANZIATA PER ESAURIMENTO RISORSE ASSEGNATE
55162	A	10474	02/03/2026 20:28	14.367,05	INPS-ISEE-2026-00290229G-00	Pratica correttamente presentata - NON FINANZIATA PER ESAURIMENTO RISORSE ASSEGNATE
55163	A	21688	03/03/2026 23:08	14.367,06	INPS-ISEE-2026-05076296V-00	Pratica correttamente presentata - NON FINANZIATA PER ESAURIMENTO RISORSE ASSEGNATE
55164	A	55461	14/03/2026 21:09	14.369,13	INPS-ISEE-2026-04002065M-00	Pratica correttamente presentata - NON FINANZIATA PER ESAURIMENTO RISORSE ASSEGNATE
55165	A	38050	08/03/2026 00:19	14.369,23	INPS-ISEE-2026-03312897L-00	Pratica correttamente presentata - NON FINANZIATA PER ESAURIMENTO RISORSE ASSEGNATE
55166	A	14551	03/03/2026 10:34	14.370,00	INPS-ISEE-2026-03143033M-00	Pratica correttamente presentata - NON FINANZIATA PER ESAURIMENTO RISORSE ASSEGNATE
55167	A	59071	16/03/2026 18:16	14.370,34	INPS-ISEE-2026-02301939W-00	Pratica correttamente presentata - NON FINANZIATA PER ESAURIMENTO RISORSE ASSEGNATE
55168	A	1125	02/03/2026 12:28	14.370,93	INPS-ISEE-2026-04684323E-00	Pratica correttamente presentata - NON FINANZIATA PER ESAURIMENTO RISORSE ASSEGNATE
55169	A	30156	05/03/2026 15:23	14.371,19	INPS-ISEE-2026-00417342T-00	Pratica correttamente presentata - NON FINANZIATA PER ESAURIMENTO RISORSE ASSEGNATE
55170	A	46745	10/03/2026 23:14	14.372,59	INPS-ISEE-2026-03206153B-00	Pratica correttamente presentata - NON FINANZIATA PER ESAURIMENTO RISORSE ASSEGNATE
55171	A	18016	03/03/2026 16:32	14.373,18	INPS-ISEE-2026-01538634E-00	Pratica correttamente presentata - NON FINANZIATA PER ESAURIMENTO RISORSE ASSEGNATE
55172	A	26937	04/03/2026 18:59	14.373,46	INPS-ISEE-2026-07640258O-00	Pratica correttamente presentata - NON FINANZIATA PER ESAURIMENTO RISORSE ASSEGNATE
55173	A	55823	15/03/2026 15:52	14.375,29	INPS-ISEE-2026-06014965R-00	Pratica correttamente presentata - NON FINANZIATA PER ESAURIMENTO RISORSE ASSEGNATE
55174	A	55850	15/03/2026 16:11	14.375,29	INPS-ISEE-2026-06014965R-00	Pratica correttamente presentata - NON FINANZIATA PER ESAURIMENTO RISORSE ASSEGNATE
55175	A	41565	09/03/2026 17:01	14.375,69	INPS-ISEE-2026-06124039P-00	Pratica correttamente presentata - NON FINANZIATA PER ESAURIMENTO RISORSE ASSEGNATE
55176	A	20612	03/03/2026 20:15	14.375,88	INPS-ISEE-2026-04663352Q-00	Pratica correttamente presentata - NON FINANZIATA PER ESAURIMENTO RISORSE ASSEGNATE
55177	A	53995	13/03/2026 17:13	14.376,96	INPS-ISEE-2026-02986858B-00	Pratica correttamente presentata - NON FINANZIATA PER ESAURIMENTO RISORSE ASSEGNATE

BANDO IO STUDIO 2025 a.s. 2025/2026

ALLEGATO A - DEFINITIVA

Progr.	ALL	Numero Domanda	Data Di Presentazione	VALORE ISEE	PROTOCOLLO ATTESTAZIONE ISEE	ESITO GRADUATORIA DEFINITIVA
55178	A	8973	02/03/2026 18:40	14.377,62	INPS-ISEE-2026-04300000L-00	Pratica correttamente presentata - NON FINANZIATA PER ESAURIMENTO RISORSE ASSEGNATE
55179	A	880	02/03/2026 12:21	14.377,64	INPS-ISEE-2026-05588040E-00	Pratica correttamente presentata - NON FINANZIATA PER ESAURIMENTO RISORSE ASSEGNATE
55180	A	38163	08/03/2026 09:26	14.378,90	INPS-ISEE-2026-01378943V-00	Pratica correttamente presentata - NON FINANZIATA PER ESAURIMENTO RISORSE ASSEGNATE
55181	A	38214	08/03/2026 10:01	14.378,90	INPS-ISEE-2026-01378943V-00	Pratica correttamente presentata - NON FINANZIATA PER ESAURIMENTO RISORSE ASSEGNATE
55182	A	38228	08/03/2026 10:12	14.378,90	INPS-ISEE-2026-01378943V-00	Pratica correttamente presentata - NON FINANZIATA PER ESAURIMENTO RISORSE ASSEGNATE
55183	A	52635	14/03/2026 17:54	14.379,84	INPS-ISEE-2026-06132666E-00	Pratica correttamente presentata - NON FINANZIATA PER ESAURIMENTO RISORSE ASSEGNATE
55184	A	55373	14/03/2026 18:59	14.379,84	INPS-ISEE-2026-06132666E-00	Pratica correttamente presentata - NON FINANZIATA PER ESAURIMENTO RISORSE ASSEGNATE
55185	A	3062	02/03/2026 13:27	14.380,00	INPS-ISEE-2026-06035222B-00	Pratica correttamente presentata - NON FINANZIATA PER ESAURIMENTO RISORSE ASSEGNATE
55186	A	47539	11/03/2026 11:34	14.380,36	INPS-ISEE-2026-07994250X-00	Pratica correttamente presentata - NON FINANZIATA PER ESAURIMENTO RISORSE ASSEGNATE
55187	A	27162	04/03/2026 19:15	14.381,04	INPS-ISEE-2026-03382190C-00	Pratica correttamente presentata - NON FINANZIATA PER ESAURIMENTO RISORSE ASSEGNATE
55188	A	33265	06/03/2026 09:16	14.381,35	INPS-ISEE-2026-01373242D-00	Pratica correttamente presentata - NON FINANZIATA PER ESAURIMENTO RISORSE ASSEGNATE
55189	A	28068	08/03/2026 11:44	14.381,75	INPS-ISEE-2026-03270481P-00	Pratica correttamente presentata - NON FINANZIATA PER ESAURIMENTO RISORSE ASSEGNATE
55190	A	27992	04/03/2026 22:02	14.382,35	INPS-ISEE-2026-03593789A-00	Pratica correttamente presentata - NON FINANZIATA PER ESAURIMENTO RISORSE ASSEGNATE
55191	A	41519	09/03/2026 16:52	14.382,70	INPS-ISEE-2026-01619765V-00	Pratica correttamente presentata - NON FINANZIATA PER ESAURIMENTO RISORSE ASSEGNATE
55192	A	9704	02/03/2026 19:24	14.384,47	INPS-ISEE-2026-05828147V-00	Pratica correttamente presentata - NON FINANZIATA PER ESAURIMENTO RISORSE ASSEGNATE
55193	A	10051	02/03/2026 19:38	14.385,93	INPS-ISEE-2026-06003690G-00	Pratica correttamente presentata - NON FINANZIATA PER ESAURIMENTO RISORSE ASSEGNATE
55194	A	61898	17/03/2026 13:44	14.386,18	INPS-ISEE-2026-03259890X-00	Pratica correttamente presentata - NON FINANZIATA PER ESAURIMENTO RISORSE ASSEGNATE

BANDO IO STUDIO 2025 a.s. 2025/2026

ALLEGATO A - DEFINITIVA

Progr.	ALL	Numero Domanda	Data Di Presentazione	VALORE ISEE	PROTOCOLLO ATTESTAZIONE ISEE	ESITO GRADUATORIA DEFINITIVA
55195	A	32071	05/03/2026 18:55	14.386,28	INPS-ISEE-2026-05239975Y-00	Pratica correttamente presentata - NON FINANZIATA PER ESAURIMENTO RISORSE ASSEGNATE
55196	A	44256	10/03/2026 11:46	14.386,30	INPS-ISEE-2026-02856027E-00	Pratica correttamente presentata - NON FINANZIATA PER ESAURIMENTO RISORSE ASSEGNATE
55197	A	36726	07/03/2026 07:13	14.387,41	INPS-ISEE-2026-05319756X-00	Pratica correttamente presentata - NON FINANZIATA PER ESAURIMENTO RISORSE ASSEGNATE
55198	A	1291	02/03/2026 12:39	14.388,27	INPS-ISEE-2026-00450274D-00	Pratica correttamente presentata - NON FINANZIATA PER ESAURIMENTO RISORSE ASSEGNATE
55199	A	52795	13/03/2026 10:19	14.388,48	INPS-ISEE-2026-04359213W-00	Pratica correttamente presentata - NON FINANZIATA PER ESAURIMENTO RISORSE ASSEGNATE
55200	A	487	02/03/2026 12:13	14.388,92	INPS-ISEE-2026-01894760V-00	Pratica correttamente presentata - NON FINANZIATA PER ESAURIMENTO RISORSE ASSEGNATE
55201	A	38767	08/03/2026 17:49	14.389,02	INPS-ISEE-2026-00118169C-00	Pratica correttamente presentata - NON FINANZIATA PER ESAURIMENTO RISORSE ASSEGNATE
55202	A	21049	03/03/2026 21:20	14.389,73	INPS-ISEE-2026-05422384N-00	Pratica correttamente presentata - NON FINANZIATA PER ESAURIMENTO RISORSE ASSEGNATE
55203	A	64818	17/03/2026 20:58	14.392,75	INPS-ISEE-2026-06040868O-00	Pratica correttamente presentata - NON FINANZIATA PER ESAURIMENTO RISORSE ASSEGNATE
55204	A	25207	04/03/2026 16:14	14.393,85	INPS-ISEE-2026-02355066W-00	Pratica correttamente presentata - NON FINANZIATA PER ESAURIMENTO RISORSE ASSEGNATE
55205	A	38350	08/03/2026 11:40	14.393,92	INPS-ISEE-2026-00536712G-00	Pratica correttamente presentata - NON FINANZIATA PER ESAURIMENTO RISORSE ASSEGNATE
55206	A	38362	08/03/2026 11:49	14.393,92	INPS-ISEE-2026-00536712G-00	Pratica correttamente presentata - NON FINANZIATA PER ESAURIMENTO RISORSE ASSEGNATE
55207	A	5198	02/03/2026 15:00	14.394,30	INPS-ISEE-2026-04965074V-00	Pratica correttamente presentata - NON FINANZIATA PER ESAURIMENTO RISORSE ASSEGNATE
55208	A	24591	04/03/2026 13:42	14.394,47	INPS-ISEE-2026-04573669Y-00	Pratica correttamente presentata - NON FINANZIATA PER ESAURIMENTO RISORSE ASSEGNATE
55209	A	24614	04/03/2026 13:48	14.394,47	INPS-ISEE-2026-04573669Y-00	Pratica correttamente presentata - NON FINANZIATA PER ESAURIMENTO RISORSE ASSEGNATE
55210	A	52729	13/03/2026 10:03	14.394,81	INPS-ISEE-2026-04612071T-00	Pratica correttamente presentata - NON FINANZIATA PER ESAURIMENTO RISORSE ASSEGNATE
55211	A	52792	13/03/2026 10:12	14.394,81	INPS-ISEE-2026-04612071T-00	Pratica correttamente presentata - NON FINANZIATA PER ESAURIMENTO RISORSE ASSEGNATE

BANDO IO STUDIO 2025 a.s. 2025/2026

ALLEGATO A - DEFINITIVA

Progr.	ALL	Numero Domanda	Data Di Presentazione	VALORE ISEE	PROTOCOLLO ATTESTAZIONE ISEE	ESITO GRADUATORIA DEFINITIVA
55212	A	1764	02/03/2026 12:48	14.395,87	INPS-ISEE-2026-06596177K-00	Pratica correttamente presentata - NON FINANZIATA PER ESAURIMENTO RISORSE ASSEGNATE
55213	A	12161	06/03/2026 19:06	14.396,32	INPS-ISEE-2026-01040003F-00	Pratica correttamente presentata - NON FINANZIATA PER ESAURIMENTO RISORSE ASSEGNATE
55214	A	35181	06/03/2026 16:24	14.396,74	INPS-ISEE-2026-04561129N-00	Pratica correttamente presentata - NON FINANZIATA PER ESAURIMENTO RISORSE ASSEGNATE
55215	A	44837	10/03/2026 14:51	14.396,83	INPS-ISEE-2026-02511560B-00	Pratica correttamente presentata - NON FINANZIATA PER ESAURIMENTO RISORSE ASSEGNATE
55216	A	65157	17/03/2026 21:43	14.398,26	INPS-ISEE-2026-06344433W-00	Pratica correttamente presentata - NON FINANZIATA PER ESAURIMENTO RISORSE ASSEGNATE
55217	A	6391	02/03/2026 16:48	14.398,53	INPS-ISEE-2026-02701796O-00	Pratica correttamente presentata - NON FINANZIATA PER ESAURIMENTO RISORSE ASSEGNATE
55218	A	1856	02/03/2026 12:47	14.399,03	INPS-ISEE-2026-04288701E-00	Pratica correttamente presentata - NON FINANZIATA PER ESAURIMENTO RISORSE ASSEGNATE
55219	A	64233	17/03/2026 19:04	14.399,35	INPS-ISEE-2026-03925979A-00	Pratica correttamente presentata - NON FINANZIATA PER ESAURIMENTO RISORSE ASSEGNATE
55220	A	42505	09/03/2026 18:48	14.399,43	INPS-ISEE-2026-07702144P-00	Pratica correttamente presentata - NON FINANZIATA PER ESAURIMENTO RISORSE ASSEGNATE
55221	A	38181	08/03/2026 09:37	14.399,62	INPS-ISEE-2026-01306183D-00	Pratica correttamente presentata - NON FINANZIATA PER ESAURIMENTO RISORSE ASSEGNATE
55222	A	46783	10/03/2026 23:24	14.399,86	INPS-ISEE-2026-05565622R-00	Pratica correttamente presentata - NON FINANZIATA PER ESAURIMENTO RISORSE ASSEGNATE
55223	A	49964	12/03/2026 09:56	14.400,00	INPS-ISEE-2026-02181063T-00	Pratica correttamente presentata - NON FINANZIATA PER ESAURIMENTO RISORSE ASSEGNATE
55224	A	52021	12/03/2026 19:18	14.400,88	INPS-ISEE-2026-04592554F-00	Pratica correttamente presentata - NON FINANZIATA PER ESAURIMENTO RISORSE ASSEGNATE
55225	A	53171	13/03/2026 11:46	14.401,12	INPS-ISEE-2026-07860406R-00	Pratica correttamente presentata - NON FINANZIATA PER ESAURIMENTO RISORSE ASSEGNATE
55226	A	56619	16/03/2026 09:57	14.401,75	INPS-ISEE-2026-03110839P-00	Pratica correttamente presentata - NON FINANZIATA PER ESAURIMENTO RISORSE ASSEGNATE
55227	A	51857	12/03/2026 18:45	14.402,05	INPS-ISEE-2026-05011655H-00	Pratica correttamente presentata - NON FINANZIATA PER ESAURIMENTO RISORSE ASSEGNATE
55228	A	31466	05/03/2026 17:34	14.402,26	INPS-ISEE-2026-02815636R-00	Pratica correttamente presentata - NON FINANZIATA PER ESAURIMENTO RISORSE ASSEGNATE

BANDO IO STUDIO 2025 a.s. 2025/2026

ALLEGATO A - DEFINITIVA

Progr.	ALL	Numero Domanda	Data Di Presentazione	VALORE ISEE	PROTOCOLLO ATTESTAZIONE ISEE	ESITO GRADUATORIA DEFINITIVA
55229	A	38947	08/03/2026 19:15	14.402,29	INPS-ISEE-2026-07480432N-00	Pratica correttamente presentata - NON FINANZIATA PER ESAURIMENTO RISORSE ASSEGNATE
55230	A	44261	10/03/2026 11:55	14.403,04	INPS-ISEE-2026-03499836U-00	Pratica correttamente presentata - NON FINANZIATA PER ESAURIMENTO RISORSE ASSEGNATE
55231	A	55958	15/03/2026 17:36	14.403,89	INPS-ISEE-2026-07555746S-00	Pratica correttamente presentata - NON FINANZIATA PER ESAURIMENTO RISORSE ASSEGNATE
55232	A	58539	16/03/2026 17:12	14.404,21	INPS-ISEE-2026-00726219W-00	Pratica correttamente presentata - NON FINANZIATA PER ESAURIMENTO RISORSE ASSEGNATE
55233	A	58612	16/03/2026 17:17	14.404,21	INPS-ISEE-2026-00726219W-00	Pratica correttamente presentata - NON FINANZIATA PER ESAURIMENTO RISORSE ASSEGNATE
55234	A	38366	08/03/2026 11:53	14.405,29	INPS-ISEE-2026-02097883I-00	Pratica correttamente presentata - NON FINANZIATA PER ESAURIMENTO RISORSE ASSEGNATE
55235	A	55369	14/03/2026 18:57	14.405,72	INPS-ISEE-2026-01587923V-00	Pratica correttamente presentata - NON FINANZIATA PER ESAURIMENTO RISORSE ASSEGNATE
55236	A	60943	17/03/2026 10:54	14.406,00	INPS-ISEE-2026-06160968X-00	Pratica correttamente presentata - NON FINANZIATA PER ESAURIMENTO RISORSE ASSEGNATE
55237	A	65440	17/03/2026 22:39	14.406,00	INPS-ISEE-2026-06160968X-00	Pratica correttamente presentata - NON FINANZIATA PER ESAURIMENTO RISORSE ASSEGNATE
55238	A	31826	05/03/2026 18:16	14.407,16	INPS-ISEE-2026-02834918V-00	Pratica correttamente presentata - NON FINANZIATA PER ESAURIMENTO RISORSE ASSEGNATE
55239	A	55623	15/03/2026 11:07	14.407,29	INPS-ISEE-2026-02350391H-00	Pratica correttamente presentata - NON FINANZIATA PER ESAURIMENTO RISORSE ASSEGNATE
55240	A	29592	05/03/2026 11:50	14.410,92	INPS-ISEE-2026-05447262E-00	Pratica correttamente presentata - NON FINANZIATA PER ESAURIMENTO RISORSE ASSEGNATE
55241	A	29701	05/03/2026 11:55	14.410,92	INPS-ISEE-2026-05447262E-00	Pratica correttamente presentata - NON FINANZIATA PER ESAURIMENTO RISORSE ASSEGNATE
55242	A	9915	02/03/2026 20:08	14.411,41	INPS-ISEE-2026-03770850E-00	Pratica correttamente presentata - NON FINANZIATA PER ESAURIMENTO RISORSE ASSEGNATE
55243	A	21162	03/03/2026 21:48	14.411,71	INPS-ISEE-2026-02124406J-00	Pratica correttamente presentata - NON FINANZIATA PER ESAURIMENTO RISORSE ASSEGNATE
55244	A	36169	06/03/2026 19:26	14.412,20	INPS-ISEE-2026-01070551J-00	Pratica correttamente presentata - NON FINANZIATA PER ESAURIMENTO RISORSE ASSEGNATE
55245	A	61861	17/03/2026 13:31	14.412,66	INPS-ISEE-2026-02872740E-00	Pratica correttamente presentata - NON FINANZIATA PER ESAURIMENTO RISORSE ASSEGNATE

BANDO IO STUDIO 2025 a.s. 2025/2026

ALLEGATO A - DEFINITIVA

Progr.	ALL	Numero Domanda	Data Di Presentazione	VALORE ISEE	PROTOCOLLO ATTESTAZIONE ISEE	ESITO GRADUATORIA DEFINITIVA
55246	A	3696	02/03/2026 16:44	14.415,53	INPS-ISEE-2026-03620515D-00	Pratica correttamente presentata - NON FINANZIATA PER ESAURIMENTO RISORSE ASSEGNATE
55247	A	18085	03/03/2026 16:39	14.416,42	INPS-ISEE-2026-06412904C-00	Pratica correttamente presentata - NON FINANZIATA PER ESAURIMENTO RISORSE ASSEGNATE
55248	A	45017	10/03/2026 15:46	14.417,51	INPS-ISEE-2026-05025237G-00	Pratica correttamente presentata - NON FINANZIATA PER ESAURIMENTO RISORSE ASSEGNATE
55249	A	10603	02/03/2026 20:18	14.418,15	INPS-ISEE-2026-01814829L-00	Pratica correttamente presentata - NON FINANZIATA PER ESAURIMENTO RISORSE ASSEGNATE
55250	A	42851	09/03/2026 20:04	14.418,15	INPS-ISEE-2026-07366149X-00	Pratica correttamente presentata - NON FINANZIATA PER ESAURIMENTO RISORSE ASSEGNATE
55251	A	18834	03/03/2026 17:33	14.418,28	INPS-ISEE-2026-05240560D-00	Pratica correttamente presentata - NON FINANZIATA PER ESAURIMENTO RISORSE ASSEGNATE
55252	A	18913	03/03/2026 17:37	14.418,28	INPS-ISEE-2026-05240560D-00	Pratica correttamente presentata - NON FINANZIATA PER ESAURIMENTO RISORSE ASSEGNATE
55253	A	64278	17/03/2026 19:12	14.419,02	INPS-ISEE-2026-06597991B-00	Pratica correttamente presentata - NON FINANZIATA PER ESAURIMENTO RISORSE ASSEGNATE
55254	A	7531	03/03/2026 17:34	14.419,19	INPS-ISEE-2026-06733303P-00	Pratica correttamente presentata - NON FINANZIATA PER ESAURIMENTO RISORSE ASSEGNATE
55255	A	64012	17/03/2026 18:42	14.419,19	INPS-ISEE-2026-04158270W-00	Pratica correttamente presentata - NON FINANZIATA PER ESAURIMENTO RISORSE ASSEGNATE
55256	A	56446	16/03/2026 09:11	14.419,92	INPS-ISEE-2026-04193603C-00	Pratica correttamente presentata - NON FINANZIATA PER ESAURIMENTO RISORSE ASSEGNATE
55257	A	29699	05/03/2026 11:59	14.420,00	INPS-ISEE-2026-02836710W-00	Pratica correttamente presentata - NON FINANZIATA PER ESAURIMENTO RISORSE ASSEGNATE
55258	A	29845	05/03/2026 12:56	14.420,00	INPS-ISEE-2026-02836710W-00	Pratica correttamente presentata - NON FINANZIATA PER ESAURIMENTO RISORSE ASSEGNATE
55259	A	24659	04/03/2026 14:05	14.422,43	INPS-ISEE-2026-01102405S-00	Pratica correttamente presentata - NON FINANZIATA PER ESAURIMENTO RISORSE ASSEGNATE
55260	A	802	02/03/2026 16:48	14.422,55	INPS-ISEE-2026-01260855W-00	Pratica correttamente presentata - NON FINANZIATA PER ESAURIMENTO RISORSE ASSEGNATE
55261	A	37738	07/03/2026 19:02	14.423,98	INPS-ISEE-2026-04822764L-00	Pratica correttamente presentata - NON FINANZIATA PER ESAURIMENTO RISORSE ASSEGNATE
55262	A	67192	18/03/2026 11:18	14.424,90	INPS-ISEE-2026-01393213D-00	Pratica correttamente presentata - NON FINANZIATA PER ESAURIMENTO RISORSE ASSEGNATE

BANDO IO STUDIO 2025 a.s. 2025/2026

ALLEGATO A - DEFINITIVA

Progr.	ALL	Numero Domanda	Data Di Presentazione	VALORE ISEE	PROTOCOLLO ATTESTAZIONE ISEE	ESITO GRADUATORIA DEFINITIVA
55263	A	59738	16/03/2026 20:22	14.425,73	INPS-ISEE-2026-01342415B-00	Pratica correttamente presentata - NON FINANZIATA PER ESAURIMENTO RISORSE ASSEGNATE
55264	A	30613	05/03/2026 15:49	14.426,02	INPS-ISEE-2026-04149080C-00	Pratica correttamente presentata - NON FINANZIATA PER ESAURIMENTO RISORSE ASSEGNATE
55265	A	47819	11/03/2026 12:33	14.426,42	INPS-ISEE-2026-00123603K-00	Pratica correttamente presentata - NON FINANZIATA PER ESAURIMENTO RISORSE ASSEGNATE
55266	A	10416	02/03/2026 23:23	14.426,75	INPS-ISEE-2026-03173572N-00	Pratica correttamente presentata - NON FINANZIATA PER ESAURIMENTO RISORSE ASSEGNATE
55267	A	4978	02/03/2026 14:52	14.427,64	INPS-ISEE-2026-00434136T-00	Pratica correttamente presentata - NON FINANZIATA PER ESAURIMENTO RISORSE ASSEGNATE
55268	A	8594	02/03/2026 18:15	14.427,64	INPS-ISEE-2026-00434136T-00	Pratica correttamente presentata - NON FINANZIATA PER ESAURIMENTO RISORSE ASSEGNATE
55269	A	46346	10/03/2026 20:04	14.427,71	INPS-ISEE-2026-00780658F-00	Pratica correttamente presentata - NON FINANZIATA PER ESAURIMENTO RISORSE ASSEGNATE
55270	A	5616	02/03/2026 15:18	14.427,89	INPS-ISEE-2026-03549502N-00	Pratica correttamente presentata - NON FINANZIATA PER ESAURIMENTO RISORSE ASSEGNATE
55271	A	12695	02/03/2026 22:58	14.427,89	INPS-ISEE-2026-03549502N-00	Pratica correttamente presentata - NON FINANZIATA PER ESAURIMENTO RISORSE ASSEGNATE
55272	A	47474	11/03/2026 11:30	14.428,06	INPS-ISEE-2026-02137239W-00	Pratica correttamente presentata - NON FINANZIATA PER ESAURIMENTO RISORSE ASSEGNATE
55273	A	47571	11/03/2026 11:35	14.428,06	INPS-ISEE-2026-02137239W-00	Pratica correttamente presentata - NON FINANZIATA PER ESAURIMENTO RISORSE ASSEGNATE
55274	A	55613	15/03/2026 10:51	14.429,11	INPS-ISEE-2026-01420480J-00	Pratica correttamente presentata - NON FINANZIATA PER ESAURIMENTO RISORSE ASSEGNATE
55275	A	27404	04/03/2026 20:16	14.429,68	INPS-ISEE-2026-00390725C-00	Pratica correttamente presentata - NON FINANZIATA PER ESAURIMENTO RISORSE ASSEGNATE
55276	A	61292	17/03/2026 11:47	14.429,94	INPS-ISEE-2026-02091970N-00	Pratica correttamente presentata - NON FINANZIATA PER ESAURIMENTO RISORSE ASSEGNATE
55277	A	63610	17/03/2026 18:04	14.430,08	INPS-ISEE-2026-04866328I-00	Pratica correttamente presentata - NON FINANZIATA PER ESAURIMENTO RISORSE ASSEGNATE
55278	A	39165	08/03/2026 21:15	14.431,46	INPS-ISEE-2026-01620913D-00	Pratica correttamente presentata - NON FINANZIATA PER ESAURIMENTO RISORSE ASSEGNATE
55279	A	39186	08/03/2026 21:23	14.431,46	INPS-ISEE-2026-01620913D-00	Pratica correttamente presentata - NON FINANZIATA PER ESAURIMENTO RISORSE ASSEGNATE

BANDO IO STUDIO 2025 a.s. 2025/2026

ALLEGATO A - DEFINITIVA

Progr.	ALL	Numero Domanda	Data Di Presentazione	VALORE ISEE	PROTOCOLLO ATTESTAZIONE ISEE	ESITO GRADUATORIA DEFINITIVA
55280	A	40488	09/03/2026 12:06	14.432,46	INPS-ISEE-2026-01160011X-00	Pratica correttamente presentata - NON FINANZIATA PER ESAURIMENTO RISORSE ASSEGNATE
55281	A	26716	04/03/2026 18:40	14.432,57	INPS-ISEE-2026-07523158R-00	Pratica correttamente presentata - NON FINANZIATA PER ESAURIMENTO RISORSE ASSEGNATE
55282	A	59752	16/03/2026 20:26	14.433,27	INPS-ISEE-2026-06303470H-00	Pratica correttamente presentata - NON FINANZIATA PER ESAURIMENTO RISORSE ASSEGNATE
55283	A	56033	15/03/2026 18:51	14.435,60	INPS-ISEE-2026-01545574R-00	Pratica correttamente presentata - NON FINANZIATA PER ESAURIMENTO RISORSE ASSEGNATE
55284	A	30693	05/03/2026 16:05	14.435,79	INPS-ISEE-2026-06513186E-00	Pratica correttamente presentata - NON FINANZIATA PER ESAURIMENTO RISORSE ASSEGNATE
55285	A	6555	02/03/2026 17:08	14.436,54	INPS-ISEE-2026-01204173A-00	Pratica correttamente presentata - NON FINANZIATA PER ESAURIMENTO RISORSE ASSEGNATE
55286	A	6112	02/03/2026 16:13	14.438,54	INPS-ISEE-2026-03795874M-00	Pratica correttamente presentata - NON FINANZIATA PER ESAURIMENTO RISORSE ASSEGNATE
55287	A	7798	02/03/2026 17:49	14.438,67	INPS-ISEE-2026-03810785O-00	Pratica correttamente presentata - NON FINANZIATA PER ESAURIMENTO RISORSE ASSEGNATE
55288	A	2815	10/03/2026 09:31	14.439,01	INPS-ISEE-2026-00480067P-00	Pratica correttamente presentata - NON FINANZIATA PER ESAURIMENTO RISORSE ASSEGNATE
55289	A	23112	04/03/2026 11:07	14.439,34	INPS-ISEE-2026-00570171T-00	Pratica correttamente presentata - NON FINANZIATA PER ESAURIMENTO RISORSE ASSEGNATE
55290	A	23375	04/03/2026 11:17	14.439,34	INPS-ISEE-2026-00570171T-00	Pratica correttamente presentata - NON FINANZIATA PER ESAURIMENTO RISORSE ASSEGNATE
55291	A	36947	14/03/2026 06:56	14.439,83	INPS-ISEE-2026-04367858K-00	Pratica correttamente presentata - NON FINANZIATA PER ESAURIMENTO RISORSE ASSEGNATE
55292	A	54810	14/03/2026 07:07	14.439,83	INPS-ISEE-2026-04367858K-00	Pratica correttamente presentata - NON FINANZIATA PER ESAURIMENTO RISORSE ASSEGNATE
55293	A	63913	17/03/2026 18:31	14.440,60	INPS-ISEE-2026-05751479Z-00	Pratica correttamente presentata - NON FINANZIATA PER ESAURIMENTO RISORSE ASSEGNATE
55294	A	22975	04/03/2026 11:16	14.440,73	INPS-ISEE-2026-04196727X-00	Pratica correttamente presentata - NON FINANZIATA PER ESAURIMENTO RISORSE ASSEGNATE
55295	A	27265	04/03/2026 19:38	14.440,80	INPS-ISEE-2026-02027640T-00	Pratica correttamente presentata - NON FINANZIATA PER ESAURIMENTO RISORSE ASSEGNATE
55296	A	55116	14/03/2026 14:35	14.441,55	INPS-ISEE-2026-03928610Q-00	Pratica correttamente presentata - NON FINANZIATA PER ESAURIMENTO RISORSE ASSEGNATE

BANDO IO STUDIO 2025 a.s. 2025/2026

ALLEGATO A - DEFINITIVA

Progr.	ALL	Numero Domanda	Data Di Presentazione	VALORE ISEE	PROTOCOLLO ATTESTAZIONE ISEE	ESITO GRADUATORIA DEFINITIVA
55297	A	23782	04/03/2026 11:56	14.441,63	INPS-ISEE-2026-05853833V-00	Pratica correttamente presentata - NON FINANZIATA PER ESAURIMENTO RISORSE ASSEGNATE
55298	A	9657	02/03/2026 19:23	14.442,30	INPS-ISEE-2026-06064634Q-00	Pratica correttamente presentata - NON FINANZIATA PER ESAURIMENTO RISORSE ASSEGNATE
55299	A	35985	06/03/2026 18:49	14.443,00	INPS-ISEE-2026-02685913F-00	Pratica correttamente presentata - NON FINANZIATA PER ESAURIMENTO RISORSE ASSEGNATE
55300	A	36041	06/03/2026 18:59	14.443,00	INPS-ISEE-2026-02685913F-00	Pratica correttamente presentata - NON FINANZIATA PER ESAURIMENTO RISORSE ASSEGNATE
55301	A	22119	04/03/2026 09:05	14.443,17	INPS-ISEE-2026-04561757V-00	Pratica correttamente presentata - NON FINANZIATA PER ESAURIMENTO RISORSE ASSEGNATE
55302	A	26801	04/03/2026 18:42	14.444,07	INPS-ISEE-2026-06493306R-00	Pratica correttamente presentata - NON FINANZIATA PER ESAURIMENTO RISORSE ASSEGNATE
55303	A	44733	10/03/2026 13:52	14.444,12	INPS-ISEE-2026-04593307R-00	Pratica correttamente presentata - NON FINANZIATA PER ESAURIMENTO RISORSE ASSEGNATE
55304	A	4810	02/03/2026 14:42	14.444,51	INPS-ISEE-2026-01038105A-00	Pratica correttamente presentata - NON FINANZIATA PER ESAURIMENTO RISORSE ASSEGNATE
55305	A	65408	17/03/2026 22:37	14.444,51	INPS-ISEE-2026-04136284N-00	Pratica correttamente presentata - NON FINANZIATA PER ESAURIMENTO RISORSE ASSEGNATE
55306	A	65473	17/03/2026 22:59	14.444,51	INPS-ISEE-2026-04136284N-00	Pratica correttamente presentata - NON FINANZIATA PER ESAURIMENTO RISORSE ASSEGNATE
55307	A	15407	03/03/2026 11:35	14.444,82	INPS-ISEE-2026-02346576L-00	Pratica correttamente presentata - NON FINANZIATA PER ESAURIMENTO RISORSE ASSEGNATE
55308	A	15684	03/03/2026 11:55	14.444,82	INPS-ISEE-2026-02346576L-00	Pratica correttamente presentata - NON FINANZIATA PER ESAURIMENTO RISORSE ASSEGNATE
55309	A	56567	16/03/2026 09:47	14.445,59	INPS-ISEE-2026-07211509P-00	Pratica correttamente presentata - NON FINANZIATA PER ESAURIMENTO RISORSE ASSEGNATE
55310	A	56609	16/03/2026 09:57	14.445,59	INPS-ISEE-2026-07211509P-00	Pratica correttamente presentata - NON FINANZIATA PER ESAURIMENTO RISORSE ASSEGNATE
55311	A	13634	03/03/2026 09:14	14.445,93	INPS-ISEE-2026-00747894S-00	Pratica correttamente presentata - NON FINANZIATA PER ESAURIMENTO RISORSE ASSEGNATE
55312	A	13817	03/03/2026 09:27	14.445,93	INPS-ISEE-2026-00747894S-00	Pratica correttamente presentata - NON FINANZIATA PER ESAURIMENTO RISORSE ASSEGNATE
55313	A	25293	04/03/2026 16:23	14.448,21	INPS-ISEE-2026-01006134K-00	Pratica correttamente presentata - NON FINANZIATA PER ESAURIMENTO RISORSE ASSEGNATE

BANDO IO STUDIO 2025 a.s. 2025/2026

ALLEGATO A - DEFINITIVA

Progr.	ALL	Numero Domanda	Data Di Presentazione	VALORE ISEE	PROTOCOLLO ATTESTAZIONE ISEE	ESITO GRADUATORIA DEFINITIVA
55314	A	316	02/03/2026 12:13	14.448,70	INPS-ISEE-2026-01197098V-00	Pratica correttamente presentata - NON FINANZIATA PER ESAURIMENTO RISORSE ASSEGNATE
55315	A	5359	02/03/2026 16:53	14.449,62	INPS-ISEE-2026-06400070M-00	Pratica correttamente presentata - NON FINANZIATA PER ESAURIMENTO RISORSE ASSEGNATE
55316	A	59595	16/03/2026 19:33	14.450,60	INPS-ISEE-2026-06721854L-00	Pratica correttamente presentata - NON FINANZIATA PER ESAURIMENTO RISORSE ASSEGNATE
55317	A	59627	16/03/2026 19:40	14.450,60	INPS-ISEE-2026-06721854L-00	Pratica correttamente presentata - NON FINANZIATA PER ESAURIMENTO RISORSE ASSEGNATE
55318	A	41671	09/03/2026 17:11	14.451,20	INPS-ISEE-2026-06357473V-00	Pratica correttamente presentata - NON FINANZIATA PER ESAURIMENTO RISORSE ASSEGNATE
55319	A	38193	08/03/2026 09:43	14.452,30	INPS-ISEE-2026-04613390C-00	Pratica correttamente presentata - NON FINANZIATA PER ESAURIMENTO RISORSE ASSEGNATE
55320	A	9158	02/03/2026 19:07	14.452,51	INPS-ISEE-2026-05408531C-00	Pratica correttamente presentata - NON FINANZIATA PER ESAURIMENTO RISORSE ASSEGNATE
55321	A	38183	08/03/2026 09:40	14.452,53	INPS-ISEE-2026-00961715Q-00	Pratica correttamente presentata - NON FINANZIATA PER ESAURIMENTO RISORSE ASSEGNATE
55322	A	1537	02/03/2026 12:35	14.453,08	INPS-ISEE-2026-02431803T-00	Pratica correttamente presentata - NON FINANZIATA PER ESAURIMENTO RISORSE ASSEGNATE
55323	A	38853	08/03/2026 18:03	14.453,29	INPS-ISEE-2026-04577832X-00	Pratica correttamente presentata - NON FINANZIATA PER ESAURIMENTO RISORSE ASSEGNATE
55324	A	4083	02/03/2026 14:29	14.453,47	INPS-ISEE-2026-00423708G-00	Pratica correttamente presentata - NON FINANZIATA PER ESAURIMENTO RISORSE ASSEGNATE
55325	A	32328	05/03/2026 19:20	14.453,64	INPS-ISEE-2026-04231212K-00	Pratica correttamente presentata - NON FINANZIATA PER ESAURIMENTO RISORSE ASSEGNATE
55326	A	9150	02/03/2026 19:34	14.454,72	INPS-ISEE-2026-05484154R-00	Pratica correttamente presentata - NON FINANZIATA PER ESAURIMENTO RISORSE ASSEGNATE
55327	A	48022	11/03/2026 13:59	14.455,14	INPS-ISEE-2026-03335077N-00	Pratica correttamente presentata - NON FINANZIATA PER ESAURIMENTO RISORSE ASSEGNATE
55328	A	36691	07/03/2026 00:22	14.455,30	INPS-ISEE-2026-07083003T-00	Pratica correttamente presentata - NON FINANZIATA PER ESAURIMENTO RISORSE ASSEGNATE
55329	A	13529	03/03/2026 09:05	14.456,24	INPS-ISEE-2026-01162099N-00	Pratica correttamente presentata - NON FINANZIATA PER ESAURIMENTO RISORSE ASSEGNATE
55330	A	15415	03/03/2026 11:40	14.456,37	INPS-ISEE-2026-01450956E-00	Pratica correttamente presentata - NON FINANZIATA PER ESAURIMENTO RISORSE ASSEGNATE

BANDO IO STUDIO 2025 a.s. 2025/2026

ALLEGATO A - DEFINITIVA

Progr.	ALL	Numero Domanda	Data Di Presentazione	VALORE ISEE	PROTOCOLLO ATTESTAZIONE ISEE	ESITO GRADUATORIA DEFINITIVA
55331	A	15584	03/03/2026 11:48	14.456,37	INPS-ISEE-2026-01450956E-00	Pratica correttamente presentata - NON FINANZIATA PER ESAURIMENTO RISORSE ASSEGNATE
55332	A	60151	16/03/2026 22:35	14.456,65	INPS-ISEE-2026-03228642W-00	Pratica correttamente presentata - NON FINANZIATA PER ESAURIMENTO RISORSE ASSEGNATE
55333	A	20238	03/03/2026 19:25	14.457,68	INPS-ISEE-2026-02872979A-00	Pratica correttamente presentata - NON FINANZIATA PER ESAURIMENTO RISORSE ASSEGNATE
55334	A	31859	05/03/2026 18:21	14.457,94	INPS-ISEE-2026-02418008H-00	Pratica correttamente presentata - NON FINANZIATA PER ESAURIMENTO RISORSE ASSEGNATE
55335	A	39434	09/03/2026 09:10	14.459,47	INPS-ISEE-2026-00735852E-00	Pratica correttamente presentata - NON FINANZIATA PER ESAURIMENTO RISORSE ASSEGNATE
55336	A	39462	09/03/2026 09:19	14.459,47	INPS-ISEE-2026-00735852E-00	Pratica correttamente presentata - NON FINANZIATA PER ESAURIMENTO RISORSE ASSEGNATE
55337	A	20310	03/03/2026 19:47	14.459,74	INPS-ISEE-2026-01434470H-00	Pratica correttamente presentata - NON FINANZIATA PER ESAURIMENTO RISORSE ASSEGNATE
55338	A	56256	15/03/2026 21:47	14.460,54	INPS-ISEE-2026-05603684O-00	Pratica correttamente presentata - NON FINANZIATA PER ESAURIMENTO RISORSE ASSEGNATE
55339	A	59584	16/03/2026 19:27	14.461,50	INPS-ISEE-2026-07358296Y-00	Pratica correttamente presentata - NON FINANZIATA PER ESAURIMENTO RISORSE ASSEGNATE
55340	A	9476	02/03/2026 19:10	14.461,63	INPS-ISEE-2026-02555242P-00	Pratica correttamente presentata - NON FINANZIATA PER ESAURIMENTO RISORSE ASSEGNATE
55341	A	10964	02/03/2026 21:02	14.461,91	INPS-ISEE-2026-00823345P-00	Pratica correttamente presentata - NON FINANZIATA PER ESAURIMENTO RISORSE ASSEGNATE
55342	A	11379	02/03/2026 21:19	14.461,91	INPS-ISEE-2026-00823345P-00	Pratica correttamente presentata - NON FINANZIATA PER ESAURIMENTO RISORSE ASSEGNATE
55343	A	55487	16/03/2026 10:04	14.462,08	INPS-ISEE-2026-07430728R-00	Pratica correttamente presentata - NON FINANZIATA PER ESAURIMENTO RISORSE ASSEGNATE
55344	A	24876	04/03/2026 15:05	14.462,50	INPS-ISEE-2026-01102027S-00	Pratica correttamente presentata - NON FINANZIATA PER ESAURIMENTO RISORSE ASSEGNATE
55345	A	1184	02/03/2026 12:32	14.462,51	INPS-ISEE-2026-01635053H-00	Pratica correttamente presentata - NON FINANZIATA PER ESAURIMENTO RISORSE ASSEGNATE
55346	A	29628	05/03/2026 11:56	14.463,69	INPS-ISEE-2026-01959306L-00	Pratica correttamente presentata - NON FINANZIATA PER ESAURIMENTO RISORSE ASSEGNATE
55347	A	10803	02/03/2026 20:42	14.465,71	INPS-ISEE-2026-03438935V-00	Pratica correttamente presentata - NON FINANZIATA PER ESAURIMENTO RISORSE ASSEGNATE

BANDO IO STUDIO 2025 a.s. 2025/2026

ALLEGATO A - DEFINITIVA

Progr.	ALL	Numero Domanda	Data Di Presentazione	VALORE ISEE	PROTOCOLLO ATTESTAZIONE ISEE	ESITO GRADUATORIA DEFINITIVA
55348	A	63552	17/03/2026 17:59	14.467,24	INPS-ISEE-2026-06459275Z-00	Pratica correttamente presentata - NON FINANZIATA PER ESAURIMENTO RISORSE ASSEGNATE
55349	A	22001	08/03/2026 09:48	14.467,41	INPS-ISEE-2026-01754666V-00	Pratica correttamente presentata - NON FINANZIATA PER ESAURIMENTO RISORSE ASSEGNATE
55350	A	57707	16/03/2026 23:37	14.468,15	INPS-ISEE-2026-05015963Q-00	Pratica correttamente presentata - NON FINANZIATA PER ESAURIMENTO RISORSE ASSEGNATE
55351	A	17518	03/03/2026 15:43	14.468,54	INPS-ISEE-2026-03187141P-00	Pratica correttamente presentata - NON FINANZIATA PER ESAURIMENTO RISORSE ASSEGNATE
55352	A	66763	18/03/2026 11:02	14.469,17	INPS-ISEE-2026-00067114J-00	Pratica correttamente presentata - NON FINANZIATA PER ESAURIMENTO RISORSE ASSEGNATE
55353	A	7689	02/03/2026 17:34	14.469,43	INPS-ISEE-2026-05497139Z-00	Pratica correttamente presentata - NON FINANZIATA PER ESAURIMENTO RISORSE ASSEGNATE
55354	A	16209	03/03/2026 12:37	14.471,52	INPS-ISEE-2026-07106209P-00	Pratica correttamente presentata - NON FINANZIATA PER ESAURIMENTO RISORSE ASSEGNATE
55355	A	41894	09/03/2026 17:30	14.471,58	INPS-ISEE-2026-03732499I-00	Pratica correttamente presentata - NON FINANZIATA PER ESAURIMENTO RISORSE ASSEGNATE
55356	A	41942	09/03/2026 17:34	14.471,58	INPS-ISEE-2026-03732499I-00	Pratica correttamente presentata - NON FINANZIATA PER ESAURIMENTO RISORSE ASSEGNATE
55357	A	46899	11/03/2026 09:08	14.472,31	INPS-ISEE-2026-04063602T-00	Pratica correttamente presentata - NON FINANZIATA PER ESAURIMENTO RISORSE ASSEGNATE
55358	A	17114	03/03/2026 14:50	14.472,41	INPS-ISEE-2026-04079046E-00	Pratica correttamente presentata - NON FINANZIATA PER ESAURIMENTO RISORSE ASSEGNATE
55359	A	17058	03/03/2026 14:58	14.472,41	INPS-ISEE-2026-04079046E-00	Pratica correttamente presentata - NON FINANZIATA PER ESAURIMENTO RISORSE ASSEGNATE
55360	A	66992	18/03/2026 11:03	14.473,05	INPS-ISEE-2026-01353201K-00	Pratica correttamente presentata - NON FINANZIATA PER ESAURIMENTO RISORSE ASSEGNATE
55361	A	32498	05/03/2026 20:06	14.473,17	INPS-ISEE-2026-05982048X-00	Pratica correttamente presentata - NON FINANZIATA PER ESAURIMENTO RISORSE ASSEGNATE
55362	A	56121	15/03/2026 20:09	14.473,51	INPS-ISEE-2026-03143761P-00	Pratica correttamente presentata - NON FINANZIATA PER ESAURIMENTO RISORSE ASSEGNATE
55363	A	56148	15/03/2026 20:21	14.473,51	INPS-ISEE-2026-03143761P-00	Pratica correttamente presentata - NON FINANZIATA PER ESAURIMENTO RISORSE ASSEGNATE
55364	A	16565	03/03/2026 13:22	14.473,74	INPS-ISEE-2026-02060849Q-00	Pratica correttamente presentata - NON FINANZIATA PER ESAURIMENTO RISORSE ASSEGNATE

BANDO IO STUDIO 2025 a.s. 2025/2026

ALLEGATO A - DEFINITIVA

Progr.	ALL	Numero Domanda	Data Di Presentazione	VALORE ISEE	PROTOCOLLO ATTESTAZIONE ISEE	ESITO GRADUATORIA DEFINITIVA
55365	A	14791	03/03/2026 15:52	14.473,74	INPS-ISEE-2026-02060849Q-00	Pratica correttamente presentata - NON FINANZIATA PER ESAURIMENTO RISORSE ASSEGNATE
55366	A	49715	17/03/2026 19:24	14.474,15	INPS-ISEE-2026-07205443P-00	Pratica correttamente presentata - NON FINANZIATA PER ESAURIMENTO RISORSE ASSEGNATE
55367	A	25787	04/03/2026 17:41	14.474,99	INPS-ISEE-2026-02414586E-00	Pratica correttamente presentata - NON FINANZIATA PER ESAURIMENTO RISORSE ASSEGNATE
55368	A	12205	02/03/2026 22:45	14.475,19	INPS-ISEE-2026-02267241G-00	Pratica correttamente presentata - NON FINANZIATA PER ESAURIMENTO RISORSE ASSEGNATE
55369	A	12728	02/03/2026 23:14	14.475,19	INPS-ISEE-2026-02267241G-00	Pratica correttamente presentata - NON FINANZIATA PER ESAURIMENTO RISORSE ASSEGNATE
55370	A	31915	05/03/2026 18:34	14.475,49	INPS-ISEE-2026-02717021B-00	Pratica correttamente presentata - NON FINANZIATA PER ESAURIMENTO RISORSE ASSEGNATE
55371	A	62150	17/03/2026 16:58	14.477,17	INPS-ISEE-2026-03859190V-00	Pratica correttamente presentata - NON FINANZIATA PER ESAURIMENTO RISORSE ASSEGNATE
55372	A	33681	06/03/2026 10:26	14.477,19	INPS-ISEE-2026-02343881Q-00	Pratica correttamente presentata - NON FINANZIATA PER ESAURIMENTO RISORSE ASSEGNATE
55373	A	31981	05/03/2026 18:34	14.478,21	INPS-ISEE-2026-05705667X-00	Pratica correttamente presentata - NON FINANZIATA PER ESAURIMENTO RISORSE ASSEGNATE
55374	A	62224	17/03/2026 15:21	14.479,27	INPS-ISEE-2026-06468096S-00	Pratica correttamente presentata - NON FINANZIATA PER ESAURIMENTO RISORSE ASSEGNATE
55375	A	328	02/03/2026 12:13	14.479,43	INPS-ISEE-2026-07455127R-00	Pratica correttamente presentata - NON FINANZIATA PER ESAURIMENTO RISORSE ASSEGNATE
55376	A	27613	04/03/2026 20:44	14.479,55	INPS-ISEE-2026-00560950P-00	Pratica correttamente presentata - NON FINANZIATA PER ESAURIMENTO RISORSE ASSEGNATE
55377	A	29480	05/03/2026 11:33	14.479,78	INPS-ISEE-2026-04059737V-00	Pratica correttamente presentata - NON FINANZIATA PER ESAURIMENTO RISORSE ASSEGNATE
55378	A	29579	05/03/2026 11:41	14.479,78	INPS-ISEE-2026-04059737V-00	Pratica correttamente presentata - NON FINANZIATA PER ESAURIMENTO RISORSE ASSEGNATE
55379	A	30101	05/03/2026 13:06	14.479,93	INPS-ISEE-2026-02434318P-00	Pratica correttamente presentata - NON FINANZIATA PER ESAURIMENTO RISORSE ASSEGNATE
55380	A	33378	06/03/2026 09:32	14.479,93	INPS-ISEE-2026-02434318P-00	Pratica correttamente presentata - NON FINANZIATA PER ESAURIMENTO RISORSE ASSEGNATE
55381	A	36101	06/03/2026 19:18	14.480,27	INPS-ISEE-2026-03811868V-00	Pratica correttamente presentata - NON FINANZIATA PER ESAURIMENTO RISORSE ASSEGNATE

BANDO IO STUDIO 2025 a.s. 2025/2026

ALLEGATO A - DEFINITIVA

Progr.	ALL	Numero Domanda	Data Di Presentazione	VALORE ISEE	PROTOCOLLO ATTESTAZIONE ISEE	ESITO GRADUATORIA DEFINITIVA
55382	A	30824	05/03/2026 16:27	14.480,75	INPS-ISEE-2026-05127144G-00	Pratica correttamente presentata - NON FINANZIATA PER ESAURIMENTO RISORSE ASSEGNATE
55383	A	53262	13/03/2026 12:02	14.481,14	INPS-ISEE-2026-08004210K-00	Pratica correttamente presentata - NON FINANZIATA PER ESAURIMENTO RISORSE ASSEGNATE
55384	A	20892	03/03/2026 20:52	14.481,36	INPS-ISEE-2026-00998430L-00	Pratica correttamente presentata - NON FINANZIATA PER ESAURIMENTO RISORSE ASSEGNATE
55385	A	45165	10/03/2026 16:23	14.481,36	INPS-ISEE-2026-02346590Q-00	Pratica correttamente presentata - NON FINANZIATA PER ESAURIMENTO RISORSE ASSEGNATE
55386	A	11740	02/03/2026 21:47	14.481,59	INPS-ISEE-2026-00672758V-00	Pratica correttamente presentata - NON FINANZIATA PER ESAURIMENTO RISORSE ASSEGNATE
55387	A	19022	03/03/2026 18:11	14.482,11	INPS-ISEE-2026-05120526T-00	Pratica correttamente presentata - NON FINANZIATA PER ESAURIMENTO RISORSE ASSEGNATE
55388	A	19449	03/03/2026 18:24	14.482,11	INPS-ISEE-2026-05120526T-00	Pratica correttamente presentata - NON FINANZIATA PER ESAURIMENTO RISORSE ASSEGNATE
55389	A	18922	03/03/2026 18:07	14.483,67	INPS-ISEE-2026-00482756O-00	Pratica correttamente presentata - NON FINANZIATA PER ESAURIMENTO RISORSE ASSEGNATE
55390	A	58100	16/03/2026 16:11	14.483,73	INPS-ISEE-2026-07056341C-00	Pratica correttamente presentata - NON FINANZIATA PER ESAURIMENTO RISORSE ASSEGNATE
55391	A	14422	03/03/2026 10:19	14.483,74	INPS-ISEE-2026-00782449F-00	Pratica correttamente presentata - NON FINANZIATA PER ESAURIMENTO RISORSE ASSEGNATE
55392	A	11566	02/03/2026 21:28	14.483,99	INPS-ISEE-2026-07587489D-00	Pratica correttamente presentata - NON FINANZIATA PER ESAURIMENTO RISORSE ASSEGNATE
55393	A	11733	02/03/2026 21:44	14.483,99	INPS-ISEE-2026-07587489D-00	Pratica correttamente presentata - NON FINANZIATA PER ESAURIMENTO RISORSE ASSEGNATE
55394	A	17984	03/03/2026 16:31	14.484,47	INPS-ISEE-2026-02125183D-00	Pratica correttamente presentata - NON FINANZIATA PER ESAURIMENTO RISORSE ASSEGNATE
55395	A	20514	03/03/2026 19:54	14.485,68	INPS-ISEE-2026-01234992E-00	Pratica correttamente presentata - NON FINANZIATA PER ESAURIMENTO RISORSE ASSEGNATE
55396	A	16471	03/03/2026 13:08	14.486,64	INPS-ISEE-2026-01159028C-00	Pratica correttamente presentata - NON FINANZIATA PER ESAURIMENTO RISORSE ASSEGNATE
55397	A	31039	05/03/2026 16:52	14.486,68	INPS-ISEE-2026-03893995B-00	Pratica correttamente presentata - NON FINANZIATA PER ESAURIMENTO RISORSE ASSEGNATE
55398	A	46211	10/03/2026 19:17	14.487,40	INPS-ISEE-2026-04808344R-00	Pratica correttamente presentata - NON FINANZIATA PER ESAURIMENTO RISORSE ASSEGNATE

BANDO IO STUDIO 2025 a.s. 2025/2026

ALLEGATO A - DEFINITIVA

Progr.	ALL	Numero Domanda	Data Di Presentazione	VALORE ISEE	PROTOCOLLO ATTESTAZIONE ISEE	ESITO GRADUATORIA DEFINITIVA
55399	A	67112	18/03/2026 11:15	14.487,62	INPS-ISEE-2026-08151529R-00	Pratica correttamente presentata - NON FINANZIATA PER ESAURIMENTO RISORSE ASSEGNATE
55400	A	24835	04/03/2026 14:50	14.487,93	INPS-ISEE-2026-02395951F-00	Pratica correttamente presentata - NON FINANZIATA PER ESAURIMENTO RISORSE ASSEGNATE
55401	A	24848	04/03/2026 14:58	14.487,93	INPS-ISEE-2026-02395951F-00	Pratica correttamente presentata - NON FINANZIATA PER ESAURIMENTO RISORSE ASSEGNATE
55402	A	30816	05/03/2026 16:32	14.488,37	INPS-ISEE-2026-00787610Q-00	Pratica correttamente presentata - NON FINANZIATA PER ESAURIMENTO RISORSE ASSEGNATE
55403	A	66513	18/03/2026 10:10	14.489,47	INPS-ISEE-2026-01190677R-00	Pratica correttamente presentata - NON FINANZIATA PER ESAURIMENTO RISORSE ASSEGNATE
55404	A	34663	06/03/2026 13:18	14.489,50	INPS-ISEE-2026-03895330R-00	Pratica correttamente presentata - NON FINANZIATA PER ESAURIMENTO RISORSE ASSEGNATE
55405	A	49457	11/03/2026 20:34	14.489,93	INPS-ISEE-2026-02583710C-00	Pratica correttamente presentata - NON FINANZIATA PER ESAURIMENTO RISORSE ASSEGNATE
55406	A	49468	11/03/2026 20:39	14.489,93	INPS-ISEE-2026-02583710C-00	Pratica correttamente presentata - NON FINANZIATA PER ESAURIMENTO RISORSE ASSEGNATE
55407	A	63540	17/03/2026 18:07	14.490,07	INPS-ISEE-2026-07918115O-00	Pratica correttamente presentata - NON FINANZIATA PER ESAURIMENTO RISORSE ASSEGNATE
55408	A	5972	02/03/2026 15:58	14.490,49	INPS-ISEE-2026-01435250B-00	Pratica correttamente presentata - NON FINANZIATA PER ESAURIMENTO RISORSE ASSEGNATE
55409	A	11935	02/03/2026 22:12	14.491,46	INPS-ISEE-2026-06425849Z-00	Pratica correttamente presentata - NON FINANZIATA PER ESAURIMENTO RISORSE ASSEGNATE
55410	A	18809	03/03/2026 17:33	14.494,72	INPS-ISEE-2026-05011108U-00	Pratica correttamente presentata - NON FINANZIATA PER ESAURIMENTO RISORSE ASSEGNATE
55411	A	62913	17/03/2026 17:02	14.495,09	INPS-ISEE-2026-06811951R-00	Pratica correttamente presentata - NON FINANZIATA PER ESAURIMENTO RISORSE ASSEGNATE
55412	A	8524	03/03/2026 07:30	14.495,36	INPS-ISEE-2026-00765567X-00	Pratica correttamente presentata - NON FINANZIATA PER ESAURIMENTO RISORSE ASSEGNATE
55413	A	22286	04/03/2026 09:40	14.495,45	INPS-ISEE-2026-00201777G-00	Pratica correttamente presentata - NON FINANZIATA PER ESAURIMENTO RISORSE ASSEGNATE
55414	A	666	02/03/2026 12:18	14.497,97	INPS-ISEE-2026-00275146P-00	Pratica correttamente presentata - NON FINANZIATA PER ESAURIMENTO RISORSE ASSEGNATE
55415	A	39084	08/03/2026 20:15	14.498,29	INPS-ISEE-2026-00415848E-00	Pratica correttamente presentata - NON FINANZIATA PER ESAURIMENTO RISORSE ASSEGNATE

BANDO IO STUDIO 2025 a.s. 2025/2026

ALLEGATO A - DEFINITIVA

Progr.	ALL	Numero Domanda	Data Di Presentazione	VALORE ISEE	PROTOCOLLO ATTESTAZIONE ISEE	ESITO GRADUATORIA DEFINITIVA
55416	A	60034	16/03/2026 22:14	14.499,68	INPS-ISEE-2026-05235787I-00	Pratica correttamente presentata - NON FINANZIATA PER ESAURIMENTO RISORSE ASSEGNATE
55417	A	65848	18/03/2026 07:03	14.500,00	INPS-ISEE-2026-06848258K-00	Pratica correttamente presentata - NON FINANZIATA PER ESAURIMENTO RISORSE ASSEGNATE
55418	A	55477	14/03/2026 21:39	14.500,14	INPS-ISEE-2026-02642009H-00	Pratica correttamente presentata - NON FINANZIATA PER ESAURIMENTO RISORSE ASSEGNATE
55419	A	55486	14/03/2026 21:44	14.500,14	INPS-ISEE-2026-02642009H-00	Pratica correttamente presentata - NON FINANZIATA PER ESAURIMENTO RISORSE ASSEGNATE
55420	A	62604	17/03/2026 16:25	14.500,78	INPS-ISEE-2026-07024816N-00	Pratica correttamente presentata - NON FINANZIATA PER ESAURIMENTO RISORSE ASSEGNATE
55421	A	37420	07/03/2026 16:13	14.500,81	INPS-ISEE-2026-04185184R-00	Pratica correttamente presentata - NON FINANZIATA PER ESAURIMENTO RISORSE ASSEGNATE
55422	A	30928	05/03/2026 17:00	14.500,89	INPS-ISEE-2026-01746801W-00	Pratica correttamente presentata - NON FINANZIATA PER ESAURIMENTO RISORSE ASSEGNATE
55423	A	81	02/03/2026 12:20	14.501,25	INPS-ISEE-2026-06453645L-00	Pratica correttamente presentata - NON FINANZIATA PER ESAURIMENTO RISORSE ASSEGNATE
55424	A	10547	02/03/2026 20:14	14.501,33	INPS-ISEE-2026-05209215G-00	Pratica correttamente presentata - NON FINANZIATA PER ESAURIMENTO RISORSE ASSEGNATE
55425	A	52515	13/03/2026 11:31	14.501,38	INPS-ISEE-2026-08000908P-00	Pratica correttamente presentata - NON FINANZIATA PER ESAURIMENTO RISORSE ASSEGNATE
55426	A	31318	05/03/2026 17:17	14.501,55	INPS-ISEE-2026-04219651N-00	Pratica correttamente presentata - NON FINANZIATA PER ESAURIMENTO RISORSE ASSEGNATE
55427	A	37084	07/03/2026 12:26	14.502,10	INPS-ISEE-2026-02465455R-00	Pratica correttamente presentata - NON FINANZIATA PER ESAURIMENTO RISORSE ASSEGNATE
55428	A	37646	07/03/2026 18:49	14.502,67	INPS-ISEE-2026-06773093V-00	Pratica correttamente presentata - NON FINANZIATA PER ESAURIMENTO RISORSE ASSEGNATE
55429	A	47723	11/03/2026 12:07	14.503,63	INPS-ISEE-2026-03766865K-00	Pratica correttamente presentata - NON FINANZIATA PER ESAURIMENTO RISORSE ASSEGNATE
55430	A	20077	03/03/2026 19:05	14.504,44	INPS-ISEE-2026-00828457F-00	Pratica correttamente presentata - NON FINANZIATA PER ESAURIMENTO RISORSE ASSEGNATE
55431	A	13964	03/03/2026 09:57	14.505,20	INPS-ISEE-2026-00241458G-00	Pratica correttamente presentata - NON FINANZIATA PER ESAURIMENTO RISORSE ASSEGNATE
55432	A	29158	05/03/2026 10:56	14.505,61	INPS-ISEE-2026-05275398S-00	Pratica correttamente presentata - NON FINANZIATA PER ESAURIMENTO RISORSE ASSEGNATE

BANDO IO STUDIO 2025 a.s. 2025/2026

ALLEGATO A - DEFINITIVA

Progr.	ALL	Numero Domanda	Data Di Presentazione	VALORE ISEE	PROTOCOLLO ATTESTAZIONE ISEE	ESITO GRADUATORIA DEFINITIVA
55433	A	39483	09/03/2026 09:27	14.505,69	INPS-ISEE-2026-01202685G-00	Pratica correttamente presentata - NON FINANZIATA PER ESAURIMENTO RISORSE ASSEGNATE
55434	A	18512	10/03/2026 16:47	14.506,07	INPS-ISEE-2026-02231204Y-00	Pratica correttamente presentata - NON FINANZIATA PER ESAURIMENTO RISORSE ASSEGNATE
55435	A	23979	04/03/2026 12:30	14.506,42	INPS-ISEE-2026-00450130S-00	Pratica correttamente presentata - NON FINANZIATA PER ESAURIMENTO RISORSE ASSEGNATE
55436	A	14365	03/03/2026 10:15	14.509,15	INPS-ISEE-2026-04908183L-00	Pratica correttamente presentata - NON FINANZIATA PER ESAURIMENTO RISORSE ASSEGNATE
55437	A	42492	09/03/2026 18:46	14.509,68	INPS-ISEE-2026-01565336Q-00	Pratica correttamente presentata - NON FINANZIATA PER ESAURIMENTO RISORSE ASSEGNATE
55438	A	53440	13/03/2026 12:53	14.510,07	INPS-ISEE-2026-02426379L-00	Pratica correttamente presentata - NON FINANZIATA PER ESAURIMENTO RISORSE ASSEGNATE
55439	A	12348	02/03/2026 22:33	14.510,30	INPS-ISEE-2026-03595725X-00	Pratica correttamente presentata - NON FINANZIATA PER ESAURIMENTO RISORSE ASSEGNATE
55440	A	12554	02/03/2026 22:42	14.510,30	INPS-ISEE-2026-03595725X-00	Pratica correttamente presentata - NON FINANZIATA PER ESAURIMENTO RISORSE ASSEGNATE
55441	A	28257	05/03/2026 00:01	14.510,49	INPS-ISEE-2026-02739070N-00	Pratica correttamente presentata - NON FINANZIATA PER ESAURIMENTO RISORSE ASSEGNATE
55442	A	66839	18/03/2026 10:39	14.510,51	INPS-ISEE-2026-02275367O-00	Pratica correttamente presentata - NON FINANZIATA PER ESAURIMENTO RISORSE ASSEGNATE
55443	A	43343	10/03/2026 01:10	14.510,80	INPS-ISEE-2026-05688722Z-00	Pratica correttamente presentata - NON FINANZIATA PER ESAURIMENTO RISORSE ASSEGNATE
55444	A	45077	10/03/2026 16:06	14.511,03	INPS-ISEE-2026-01688616X-00	Pratica correttamente presentata - NON FINANZIATA PER ESAURIMENTO RISORSE ASSEGNATE
55445	A	63398	17/03/2026 17:45	14.511,20	INPS-ISEE-2026-07401909E-00	Pratica correttamente presentata - NON FINANZIATA PER ESAURIMENTO RISORSE ASSEGNATE
55446	A	38680	08/03/2026 16:12	14.511,21	INPS-ISEE-2026-04721248N-00	Pratica correttamente presentata - NON FINANZIATA PER ESAURIMENTO RISORSE ASSEGNATE
55447	A	61341	17/03/2026 12:17	14.511,63	INPS-ISEE-2026-00519175N-00	Pratica correttamente presentata - NON FINANZIATA PER ESAURIMENTO RISORSE ASSEGNATE
55448	A	31348	05/03/2026 17:20	14.511,81	INPS-ISEE-2026-03303238D-00	Pratica correttamente presentata - NON FINANZIATA PER ESAURIMENTO RISORSE ASSEGNATE
55449	A	8703	02/03/2026 18:40	14.512,13	INPS-ISEE-2026-01670837O-00	Pratica correttamente presentata - NON FINANZIATA PER ESAURIMENTO RISORSE ASSEGNATE

BANDO IO STUDIO 2025 a.s. 2025/2026

ALLEGATO A - DEFINITIVA

Progr.	ALL	Numero Domanda	Data Di Presentazione	VALORE ISEE	PROTOCOLLO ATTESTAZIONE ISEE	ESITO GRADUATORIA DEFINITIVA
55450	A	65793	18/03/2026 09:41	14.512,72	INPS-ISEE-2026-04864984M-00	Pratica correttamente presentata - NON FINANZIATA PER ESAURIMENTO RISORSE ASSEGNATE
55451	A	38278	08/03/2026 10:43	14.513,53	INPS-ISEE-2026-02815328Q-00	Pratica correttamente presentata - NON FINANZIATA PER ESAURIMENTO RISORSE ASSEGNATE
55452	A	4192	02/03/2026 14:14	14.513,73	INPS-ISEE-2026-05379462X-00	Pratica correttamente presentata - NON FINANZIATA PER ESAURIMENTO RISORSE ASSEGNATE
55453	A	7108	02/03/2026 17:11	14.513,82	INPS-ISEE-2026-00253412M-00	Pratica correttamente presentata - NON FINANZIATA PER ESAURIMENTO RISORSE ASSEGNATE
55454	A	28716	05/03/2026 09:59	14.515,13	INPS-ISEE-2026-06022617G-00	Pratica correttamente presentata - NON FINANZIATA PER ESAURIMENTO RISORSE ASSEGNATE
55455	A	36514	17/03/2026 12:55	14.515,74	INPS-ISEE-2026-03367450N-00	Pratica correttamente presentata - NON FINANZIATA PER ESAURIMENTO RISORSE ASSEGNATE
55456	A	61823	17/03/2026 13:20	14.515,74	INPS-ISEE-2026-03367450N-00	Pratica correttamente presentata - NON FINANZIATA PER ESAURIMENTO RISORSE ASSEGNATE
55457	A	58641	16/03/2026 17:21	14.515,79	INPS-ISEE-2026-01550145T-00	Pratica correttamente presentata - NON FINANZIATA PER ESAURIMENTO RISORSE ASSEGNATE
55458	A	58660	16/03/2026 17:23	14.515,79	INPS-ISEE-2026-01550145T-00	Pratica correttamente presentata - NON FINANZIATA PER ESAURIMENTO RISORSE ASSEGNATE
55459	A	41895	09/03/2026 17:58	14.515,82	INPS-ISEE-2026-03354124D-00	Pratica correttamente presentata - NON FINANZIATA PER ESAURIMENTO RISORSE ASSEGNATE
55460	A	42224	09/03/2026 18:12	14.515,82	INPS-ISEE-2026-03354124D-00	Pratica correttamente presentata - NON FINANZIATA PER ESAURIMENTO RISORSE ASSEGNATE
55461	A	48503	11/03/2026 17:00	14.517,05	INPS-ISEE-2026-01471536W-00	Pratica correttamente presentata - NON FINANZIATA PER ESAURIMENTO RISORSE ASSEGNATE
55462	A	29023	06/03/2026 09:30	14.517,13	INPS-ISEE-2026-04784244L-00	Pratica correttamente presentata - NON FINANZIATA PER ESAURIMENTO RISORSE ASSEGNATE
55463	A	14481	03/03/2026 10:24	14.517,48	INPS-ISEE-2026-02061613J-00	Pratica correttamente presentata - NON FINANZIATA PER ESAURIMENTO RISORSE ASSEGNATE
55464	A	23267	04/03/2026 11:09	14.517,66	INPS-ISEE-2026-02665566X-00	Pratica correttamente presentata - NON FINANZIATA PER ESAURIMENTO RISORSE ASSEGNATE
55465	A	18	02/03/2026 12:05	14.518,20	INPS-ISEE-2026-05606826L-00	Pratica correttamente presentata - NON FINANZIATA PER ESAURIMENTO RISORSE ASSEGNATE
55466	A	6883	02/03/2026 17:45	14.518,27	INPS-ISEE-2026-04770921E-00	Pratica correttamente presentata - NON FINANZIATA PER ESAURIMENTO RISORSE ASSEGNATE

BANDO IO STUDIO 2025 a.s. 2025/2026

ALLEGATO A - DEFINITIVA

Progr.	ALL	Numero Domanda	Data Di Presentazione	VALORE ISEE	PROTOCOLLO ATTESTAZIONE ISEE	ESITO GRADUATORIA DEFINITIVA
55467	A	36342	06/03/2026 20:28	14.518,42	INPS-ISEE-2026-05539052Q-00	Pratica correttamente presentata - NON FINANZIATA PER ESAURIMENTO RISORSE ASSEGNATE
55468	A	36372	06/03/2026 20:39	14.518,42	INPS-ISEE-2026-05539052Q-00	Pratica correttamente presentata - NON FINANZIATA PER ESAURIMENTO RISORSE ASSEGNATE
55469	A	62963	17/03/2026 17:07	14.518,89	INPS-ISEE-2026-05149210D-00	Pratica correttamente presentata - NON FINANZIATA PER ESAURIMENTO RISORSE ASSEGNATE
55470	A	63047	17/03/2026 17:11	14.518,89	INPS-ISEE-2026-05149210D-00	Pratica correttamente presentata - NON FINANZIATA PER ESAURIMENTO RISORSE ASSEGNATE
55471	A	59815	16/03/2026 20:42	14.519,66	INPS-ISEE-2026-04416913N-00	Pratica correttamente presentata - NON FINANZIATA PER ESAURIMENTO RISORSE ASSEGNATE
55472	A	11651	02/03/2026 21:57	14.520,00	INPS-ISEE-2026-06715452E-00	Pratica correttamente presentata - NON FINANZIATA PER ESAURIMENTO RISORSE ASSEGNATE
55473	A	14637	03/03/2026 10:40	14.520,00	INPS-ISEE-2026-06715452E-00	Pratica correttamente presentata - NON FINANZIATA PER ESAURIMENTO RISORSE ASSEGNATE
55474	A	28150	04/03/2026 22:53	14.520,33	INPS-ISEE-2026-05127317C-00	Pratica correttamente presentata - NON FINANZIATA PER ESAURIMENTO RISORSE ASSEGNATE
55475	A	25406	04/03/2026 16:29	14.524,51	INPS-ISEE-2026-00111722Y-00	Pratica correttamente presentata - NON FINANZIATA PER ESAURIMENTO RISORSE ASSEGNATE
55476	A	6357	02/03/2026 16:54	14.524,80	INPS-ISEE-2026-02303889L-00	Pratica correttamente presentata - NON FINANZIATA PER ESAURIMENTO RISORSE ASSEGNATE
55477	A	37178	07/03/2026 13:33	14.526,94	INPS-ISEE-2026-01340249H-00	Pratica correttamente presentata - NON FINANZIATA PER ESAURIMENTO RISORSE ASSEGNATE
55478	A	51725	12/03/2026 18:16	14.527,82	INPS-ISEE-2026-04626955I-00	Pratica correttamente presentata - NON FINANZIATA PER ESAURIMENTO RISORSE ASSEGNATE
55479	A	549	02/03/2026 12:18	14.528,25	INPS-ISEE-2026-02883880I-00	Pratica correttamente presentata - NON FINANZIATA PER ESAURIMENTO RISORSE ASSEGNATE
55480	A	16237	03/03/2026 12:40	14.528,32	INPS-ISEE-2026-00687172R-00	Pratica correttamente presentata - NON FINANZIATA PER ESAURIMENTO RISORSE ASSEGNATE
55481	A	38866	08/03/2026 18:16	14.528,45	INPS-ISEE-2026-02890002T-00	Pratica correttamente presentata - NON FINANZIATA PER ESAURIMENTO RISORSE ASSEGNATE
55482	A	20036	04/03/2026 21:50	14.529,49	INPS-ISEE-2026-00060182M-00	Pratica correttamente presentata - NON FINANZIATA PER ESAURIMENTO RISORSE ASSEGNATE
55483	A	37590	07/03/2026 17:49	14.529,85	INPS-ISEE-2026-02139432G-00	Pratica correttamente presentata - NON FINANZIATA PER ESAURIMENTO RISORSE ASSEGNATE

BANDO IO STUDIO 2025 a.s. 2025/2026

ALLEGATO A - DEFINITIVA

Progr.	ALL	Numero Domanda	Data Di Presentazione	VALORE ISEE	PROTOCOLLO ATTESTAZIONE ISEE	ESITO GRADUATORIA DEFINITIVA
55484	A	44028	10/03/2026 11:01	14.531,20	INPS-ISEE-2026-07267368S-00	Pratica correttamente presentata - NON FINANZIATA PER ESAURIMENTO RISORSE ASSEGNATE
55485	A	8050	02/03/2026 17:49	14.531,76	INPS-ISEE-2026-01033192J-00	Pratica correttamente presentata - NON FINANZIATA PER ESAURIMENTO RISORSE ASSEGNATE
55486	A	38365	08/03/2026 11:49	14.532,03	INPS-ISEE-2026-07411731G-00	Pratica correttamente presentata - NON FINANZIATA PER ESAURIMENTO RISORSE ASSEGNATE
55487	A	31053	05/03/2026 17:04	14.532,33	INPS-ISEE-2026-01973986M-00	Pratica correttamente presentata - NON FINANZIATA PER ESAURIMENTO RISORSE ASSEGNATE
55488	A	53455	13/03/2026 13:00	14.532,33	INPS-ISEE-2026-01973986M-00	Pratica correttamente presentata - NON FINANZIATA PER ESAURIMENTO RISORSE ASSEGNATE
55489	A	65609	17/03/2026 23:15	14.533,37	INPS-ISEE-2026-00905230J-00	Pratica correttamente presentata - NON FINANZIATA PER ESAURIMENTO RISORSE ASSEGNATE
55490	A	54345	13/03/2026 18:30	14.533,53	INPS-ISEE-2026-08051682E-00	Pratica correttamente presentata - NON FINANZIATA PER ESAURIMENTO RISORSE ASSEGNATE
55491	A	58278	16/03/2026 16:40	14.533,58	INPS-ISEE-2026-02949817Y-00	Pratica correttamente presentata - NON FINANZIATA PER ESAURIMENTO RISORSE ASSEGNATE
55492	A	53541	13/03/2026 13:53	14.533,98	INPS-ISEE-2026-05309160G-00	Pratica correttamente presentata - NON FINANZIATA PER ESAURIMENTO RISORSE ASSEGNATE
55493	A	40846	09/03/2026 13:28	14.534,63	INPS-ISEE-2026-00062552B-00	Pratica correttamente presentata - NON FINANZIATA PER ESAURIMENTO RISORSE ASSEGNATE
55494	A	44882	10/03/2026 15:13	14.535,04	INPS-ISEE-2026-03660069E-00	Pratica correttamente presentata - NON FINANZIATA PER ESAURIMENTO RISORSE ASSEGNATE
55495	A	44932	10/03/2026 15:16	14.535,04	INPS-ISEE-2026-03660069E-00	Pratica correttamente presentata - NON FINANZIATA PER ESAURIMENTO RISORSE ASSEGNATE
55496	A	45789	10/03/2026 17:56	14.535,17	INPS-ISEE-2026-05126297O-00	Pratica correttamente presentata - NON FINANZIATA PER ESAURIMENTO RISORSE ASSEGNATE
55497	A	1924	02/03/2026 12:48	14.536,67	INPS-ISEE-2026-04412787L-00	Pratica correttamente presentata - NON FINANZIATA PER ESAURIMENTO RISORSE ASSEGNATE
55498	A	55796	15/03/2026 15:23	14.536,84	INPS-ISEE-2026-02117256G-00	Pratica correttamente presentata - NON FINANZIATA PER ESAURIMENTO RISORSE ASSEGNATE
55499	A	291	02/03/2026 12:09	14.536,91	INPS-ISEE-2026-03900732G-00	Pratica correttamente presentata - NON FINANZIATA PER ESAURIMENTO RISORSE ASSEGNATE
55500	A	38264	08/03/2026 10:53	14.537,46	INPS-ISEE-2026-07216196O-00	Pratica correttamente presentata - NON FINANZIATA PER ESAURIMENTO RISORSE ASSEGNATE

BANDO IO STUDIO 2025 a.s. 2025/2026

ALLEGATO A - DEFINITIVA

Progr.	ALL	Numero Domanda	Data Di Presentazione	VALORE ISEE	PROTOCOLLO ATTESTAZIONE ISEE	ESITO GRADUATORIA DEFINITIVA
55501	A	29951	05/03/2026 12:36	14.538,86	INPS-ISEE-2026-03688244V-00	Pratica correttamente presentata - NON FINANZIATA PER ESAURIMENTO RISORSE ASSEGNATE
55502	A	30440	05/03/2026 15:18	14.539,65	INPS-ISEE-2026-03712220M-00	Pratica correttamente presentata - NON FINANZIATA PER ESAURIMENTO RISORSE ASSEGNATE
55503	A	32293	05/03/2026 19:15	14.539,73	INPS-ISEE-2026-03448071W-00	Pratica correttamente presentata - NON FINANZIATA PER ESAURIMENTO RISORSE ASSEGNATE
55504	A	30286	05/03/2026 14:15	14.539,84	INPS-ISEE-2026-04692051W-00	Pratica correttamente presentata - NON FINANZIATA PER ESAURIMENTO RISORSE ASSEGNATE
55505	A	30307	05/03/2026 14:28	14.539,84	INPS-ISEE-2026-04692051W-00	Pratica correttamente presentata - NON FINANZIATA PER ESAURIMENTO RISORSE ASSEGNATE
55506	A	12823	03/03/2026 08:42	14.540,08	INPS-ISEE-2026-01065598F-00	Pratica correttamente presentata - NON FINANZIATA PER ESAURIMENTO RISORSE ASSEGNATE
55507	A	51778	12/03/2026 18:36	14.542,25	INPS-ISEE-2026-02124567W-00	Pratica correttamente presentata - NON FINANZIATA PER ESAURIMENTO RISORSE ASSEGNATE
55508	A	50433	12/03/2026 11:56	14.543,11	INPS-ISEE-2026-02174201M-00	Pratica correttamente presentata - NON FINANZIATA PER ESAURIMENTO RISORSE ASSEGNATE
55509	A	2345	02/03/2026 13:06	14.543,90	INPS-ISEE-2026-00411769N-00	Pratica correttamente presentata - NON FINANZIATA PER ESAURIMENTO RISORSE ASSEGNATE
55510	A	2780	02/03/2026 13:15	14.543,90	INPS-ISEE-2026-00411769N-00	Pratica correttamente presentata - NON FINANZIATA PER ESAURIMENTO RISORSE ASSEGNATE
55511	A	60102	17/03/2026 08:03	14.543,90	INPS-ISEE-2026-02921985X-00	Pratica correttamente presentata - NON FINANZIATA PER ESAURIMENTO RISORSE ASSEGNATE
55512	A	1317	02/03/2026 12:33	14.543,99	INPS-ISEE-2026-00392937L-00	Pratica correttamente presentata - NON FINANZIATA PER ESAURIMENTO RISORSE ASSEGNATE
55513	A	24872	04/03/2026 15:21	14.544,88	INPS-ISEE-2026-01352961W-00	Pratica correttamente presentata - NON FINANZIATA PER ESAURIMENTO RISORSE ASSEGNATE
55514	A	64107	17/03/2026 18:50	14.545,37	INPS-ISEE-2026-02460448N-00	Pratica correttamente presentata - NON FINANZIATA PER ESAURIMENTO RISORSE ASSEGNATE
55515	A	63175	17/03/2026 17:38	14.545,49	INPS-ISEE-2026-05053877V-00	Pratica correttamente presentata - NON FINANZIATA PER ESAURIMENTO RISORSE ASSEGNATE
55516	A	63382	17/03/2026 17:43	14.545,49	INPS-ISEE-2026-05053877V-00	Pratica correttamente presentata - NON FINANZIATA PER ESAURIMENTO RISORSE ASSEGNATE
55517	A	13501	03/03/2026 08:56	14.545,77	INPS-ISEE-2026-03237106D-00	Pratica correttamente presentata - NON FINANZIATA PER ESAURIMENTO RISORSE ASSEGNATE

BANDO IO STUDIO 2025 a.s. 2025/2026

ALLEGATO A - DEFINITIVA

Progr.	ALL	Numero Domanda	Data Di Presentazione	VALORE ISEE	PROTOCOLLO ATTESTAZIONE ISEE	ESITO GRADUATORIA DEFINITIVA
55518	A	57748	16/03/2026 13:39	14.547,44	INPS-ISEE-2026-04604392N-00	Pratica correttamente presentata - NON FINANZIATA PER ESAURIMENTO RISORSE ASSEGNATE
55519	A	56384	16/03/2026 08:23	14.547,72	INPS-ISEE-2026-04185740Q-00	Pratica correttamente presentata - NON FINANZIATA PER ESAURIMENTO RISORSE ASSEGNATE
55520	A	56395	16/03/2026 08:37	14.547,72	INPS-ISEE-2026-04185740Q-00	Pratica correttamente presentata - NON FINANZIATA PER ESAURIMENTO RISORSE ASSEGNATE
55521	A	14060	03/03/2026 09:47	14.548,68	INPS-ISEE-2026-00516048G-00	Pratica correttamente presentata - NON FINANZIATA PER ESAURIMENTO RISORSE ASSEGNATE
55522	A	41880	09/03/2026 17:27	14.548,68	INPS-ISEE-2026-00516048G-00	Pratica correttamente presentata - NON FINANZIATA PER ESAURIMENTO RISORSE ASSEGNATE
55523	A	61591	17/03/2026 12:45	14.549,51	INPS-ISEE-2026-04947559M-00	Pratica correttamente presentata - NON FINANZIATA PER ESAURIMENTO RISORSE ASSEGNATE
55524	A	60135	16/03/2026 22:44	14.550,16	INPS-ISEE-2026-04739401N-00	Pratica correttamente presentata - NON FINANZIATA PER ESAURIMENTO RISORSE ASSEGNATE
55525	A	16206	03/03/2026 12:43	14.550,68	INPS-ISEE-2026-00641169W-00	Pratica correttamente presentata - NON FINANZIATA PER ESAURIMENTO RISORSE ASSEGNATE
55526	A	38302	08/03/2026 11:01	14.552,15	INPS-ISEE-2026-01860464Q-00	Pratica correttamente presentata - NON FINANZIATA PER ESAURIMENTO RISORSE ASSEGNATE
55527	A	46884	11/03/2026 09:05	14.553,27	INPS-ISEE-2026-02053875E-00	Pratica correttamente presentata - NON FINANZIATA PER ESAURIMENTO RISORSE ASSEGNATE
55528	A	46908	11/03/2026 09:12	14.553,27	INPS-ISEE-2026-02053875E-00	Pratica correttamente presentata - NON FINANZIATA PER ESAURIMENTO RISORSE ASSEGNATE
55529	A	43115	09/03/2026 21:57	14.553,52	INPS-ISEE-2026-04841661E-00	Pratica correttamente presentata - NON FINANZIATA PER ESAURIMENTO RISORSE ASSEGNATE
55530	A	5513	02/03/2026 15:11	14.554,36	INPS-ISEE-2026-03224735C-00	Pratica correttamente presentata - NON FINANZIATA PER ESAURIMENTO RISORSE ASSEGNATE
55531	A	52324	12/03/2026 21:28	14.554,70	INPS-ISEE-2026-05827258I-00	Pratica correttamente presentata - NON FINANZIATA PER ESAURIMENTO RISORSE ASSEGNATE
55532	A	9650	03/03/2026 16:34	14.554,76	INPS-ISEE-2026-00259614W-00	Pratica correttamente presentata - NON FINANZIATA PER ESAURIMENTO RISORSE ASSEGNATE
55533	A	23184	04/03/2026 11:01	14.554,76	INPS-ISEE-2026-04625932R-00	Pratica correttamente presentata - NON FINANZIATA PER ESAURIMENTO RISORSE ASSEGNATE
55534	A	28092	05/03/2026 14:13	14.554,89	INPS-ISEE-2026-03533535W-00	Pratica correttamente presentata - NON FINANZIATA PER ESAURIMENTO RISORSE ASSEGNATE

BANDO IO STUDIO 2025 a.s. 2025/2026

ALLEGATO A - DEFINITIVA

Progr.	ALL	Numero Domanda	Data Di Presentazione	VALORE ISEE	PROTOCOLLO ATTESTAZIONE ISEE	ESITO GRADUATORIA DEFINITIVA
55535	A	25679	04/03/2026 16:57	14.555,71	INPS-ISEE-2026-04183777I-00	Pratica correttamente presentata - NON FINANZIATA PER ESAURIMENTO RISORSE ASSEGNATE
55536	A	25800	04/03/2026 17:04	14.555,71	INPS-ISEE-2026-04183777I-00	Pratica correttamente presentata - NON FINANZIATA PER ESAURIMENTO RISORSE ASSEGNATE
55537	A	67256	18/03/2026 11:30	14.555,94	INPS-ISEE-2026-06697490K-00	Pratica correttamente presentata - NON FINANZIATA PER ESAURIMENTO RISORSE ASSEGNATE
55538	A	39678	09/03/2026 10:14	14.556,69	INPS-ISEE-2026-04712761N-00	Pratica correttamente presentata - NON FINANZIATA PER ESAURIMENTO RISORSE ASSEGNATE
55539	A	2831	02/03/2026 13:59	14.556,88	INPS-ISEE-2026-03422615H-00	Pratica correttamente presentata - NON FINANZIATA PER ESAURIMENTO RISORSE ASSEGNATE
55540	A	4044	02/03/2026 14:07	14.556,88	INPS-ISEE-2026-03422615H-00	Pratica correttamente presentata - NON FINANZIATA PER ESAURIMENTO RISORSE ASSEGNATE
55541	A	27108	04/03/2026 19:10	14.557,14	INPS-ISEE-2026-00646856V-00	Pratica correttamente presentata - NON FINANZIATA PER ESAURIMENTO RISORSE ASSEGNATE
55542	A	18437	03/03/2026 17:05	14.557,45	INPS-ISEE-2026-00408541D-00	Pratica correttamente presentata - NON FINANZIATA PER ESAURIMENTO RISORSE ASSEGNATE
55543	A	38463	08/03/2026 13:43	14.557,56	INPS-ISEE-2026-01275742N-00	Pratica correttamente presentata - NON FINANZIATA PER ESAURIMENTO RISORSE ASSEGNATE
55544	A	61084	17/03/2026 11:17	14.557,85	INPS-ISEE-2026-03139135P-00	Pratica correttamente presentata - NON FINANZIATA PER ESAURIMENTO RISORSE ASSEGNATE
55545	A	61153	17/03/2026 11:26	14.557,85	INPS-ISEE-2026-03139135P-00	Pratica correttamente presentata - NON FINANZIATA PER ESAURIMENTO RISORSE ASSEGNATE
55546	A	43877	10/03/2026 10:33	14.558,37	INPS-ISEE-2026-04559010G-00	Pratica correttamente presentata - NON FINANZIATA PER ESAURIMENTO RISORSE ASSEGNATE
55547	A	11270	02/03/2026 21:36	14.558,70	INPS-ISEE-2026-02108150M-00	Pratica correttamente presentata - NON FINANZIATA PER ESAURIMENTO RISORSE ASSEGNATE
55548	A	16864	03/03/2026 14:40	14.558,79	INPS-ISEE-2026-03662101J-00	Pratica correttamente presentata - NON FINANZIATA PER ESAURIMENTO RISORSE ASSEGNATE
55549	A	17136	03/03/2026 14:52	14.558,79	INPS-ISEE-2026-03662101J-00	Pratica correttamente presentata - NON FINANZIATA PER ESAURIMENTO RISORSE ASSEGNATE
55550	A	61321	17/03/2026 12:14	14.558,82	INPS-ISEE-2026-02933148E-00	Pratica correttamente presentata - NON FINANZIATA PER ESAURIMENTO RISORSE ASSEGNATE
55551	A	16925	03/03/2026 14:32	14.559,32	INPS-ISEE-2026-03233847E-00	Pratica correttamente presentata - NON FINANZIATA PER ESAURIMENTO RISORSE ASSEGNATE

BANDO IO STUDIO 2025 a.s. 2025/2026

ALLEGATO A - DEFINITIVA

Progr.	ALL	Numero Domanda	Data Di Presentazione	VALORE ISEE	PROTOCOLLO ATTESTAZIONE ISEE	ESITO GRADUATORIA DEFINITIVA
55552	A	8116	02/03/2026 17:54	14.559,66	INPS-ISEE-2026-01594013H-00	Pratica correttamente presentata - NON FINANZIATA PER ESAURIMENTO RISORSE ASSEGNATE
55553	A	8262	02/03/2026 18:08	14.559,66	INPS-ISEE-2026-01594013H-00	Pratica correttamente presentata - NON FINANZIATA PER ESAURIMENTO RISORSE ASSEGNATE
55554	A	47686	11/03/2026 12:03	14.560,68	INPS-ISEE-2026-02568845Z-00	Pratica correttamente presentata - NON FINANZIATA PER ESAURIMENTO RISORSE ASSEGNATE
55555	A	47622	13/03/2026 09:09	14.560,68	INPS-ISEE-2026-02568845Z-00	Pratica correttamente presentata - NON FINANZIATA PER ESAURIMENTO RISORSE ASSEGNATE
55556	A	46603	10/03/2026 22:11	14.560,93	INPS-ISEE-2026-03750065C-00	Pratica correttamente presentata - NON FINANZIATA PER ESAURIMENTO RISORSE ASSEGNATE
55557	A	46702	10/03/2026 22:26	14.560,93	INPS-ISEE-2026-03750065C-00	Pratica correttamente presentata - NON FINANZIATA PER ESAURIMENTO RISORSE ASSEGNATE
55558	A	55585	15/03/2026 15:20	14.563,66	INPS-ISEE-2026-04005199N-00	Pratica correttamente presentata - NON FINANZIATA PER ESAURIMENTO RISORSE ASSEGNATE
55559	A	55815	15/03/2026 15:37	14.563,66	INPS-ISEE-2026-04005199N-00	Pratica correttamente presentata - NON FINANZIATA PER ESAURIMENTO RISORSE ASSEGNATE
55560	A	36087	06/03/2026 19:10	14.563,69	INPS-ISEE-2026-00288274R-00	Pratica correttamente presentata - NON FINANZIATA PER ESAURIMENTO RISORSE ASSEGNATE
55561	A	15158	03/03/2026 11:15	14.563,79	INPS-ISEE-2026-00568193O-00	Pratica correttamente presentata - NON FINANZIATA PER ESAURIMENTO RISORSE ASSEGNATE
55562	A	38309	08/03/2026 11:24	14.564,76	INPS-ISEE-2026-00043000L-00	Pratica correttamente presentata - NON FINANZIATA PER ESAURIMENTO RISORSE ASSEGNATE
55563	A	38338	08/03/2026 11:32	14.564,76	INPS-ISEE-2026-00043000L-00	Pratica correttamente presentata - NON FINANZIATA PER ESAURIMENTO RISORSE ASSEGNATE
55564	A	2806	02/03/2026 13:14	14.564,81	INPS-ISEE-2026-01664524N-00	Pratica correttamente presentata - NON FINANZIATA PER ESAURIMENTO RISORSE ASSEGNATE
55565	A	27526	04/03/2026 20:55	14.565,18	INPS-ISEE-2026-02062387N-00	Pratica correttamente presentata - NON FINANZIATA PER ESAURIMENTO RISORSE ASSEGNATE
55566	A	18227	03/03/2026 16:54	14.565,30	INPS-ISEE-2026-04747552F-00	Pratica correttamente presentata - NON FINANZIATA PER ESAURIMENTO RISORSE ASSEGNATE
55567	A	59135	16/03/2026 18:37	14.566,67	INPS-ISEE-2026-04786960Y-00	Pratica correttamente presentata - NON FINANZIATA PER ESAURIMENTO RISORSE ASSEGNATE
55568	A	12659	02/03/2026 22:53	14.567,07	INPS-ISEE-2026-00350755P-00	Pratica correttamente presentata - NON FINANZIATA PER ESAURIMENTO RISORSE ASSEGNATE

BANDO IO STUDIO 2025 a.s. 2025/2026

ALLEGATO A - DEFINITIVA

Progr.	ALL	Numero Domanda	Data Di Presentazione	VALORE ISEE	PROTOCOLLO ATTESTAZIONE ISEE	ESITO GRADUATORIA DEFINITIVA
55569	A	61364	17/03/2026 11:56	14.568,37	INPS-ISEE-2026-02390694L-00	Pratica correttamente presentata - NON FINANZIATA PER ESAURIMENTO RISORSE ASSEGNATE
55570	A	23636	04/03/2026 11:43	14.568,71	INPS-ISEE-2026-03548192O-00	Pratica correttamente presentata - NON FINANZIATA PER ESAURIMENTO RISORSE ASSEGNATE
55571	A	1189	02/03/2026 12:27	14.568,90	INPS-ISEE-2026-00324377C-00	Pratica correttamente presentata - NON FINANZIATA PER ESAURIMENTO RISORSE ASSEGNATE
55572	A	1740	02/03/2026 12:38	14.568,90	INPS-ISEE-2026-00324377C-00	Pratica correttamente presentata - NON FINANZIATA PER ESAURIMENTO RISORSE ASSEGNATE
55573	A	55496	15/03/2026 21:37	14.569,92	INPS-ISEE-2026-00415462D-00	Pratica correttamente presentata - NON FINANZIATA PER ESAURIMENTO RISORSE ASSEGNATE
55574	A	42632	09/03/2026 19:12	14.570,27	INPS-ISEE-2026-05812434W-00	Pratica correttamente presentata - NON FINANZIATA PER ESAURIMENTO RISORSE ASSEGNATE
55575	A	42662	09/03/2026 19:17	14.570,27	INPS-ISEE-2026-05812434W-00	Pratica correttamente presentata - NON FINANZIATA PER ESAURIMENTO RISORSE ASSEGNATE
55576	A	58086	16/03/2026 16:04	14.570,33	INPS-ISEE-2026-05058774X-00	Pratica correttamente presentata - NON FINANZIATA PER ESAURIMENTO RISORSE ASSEGNATE
55577	A	34316	06/03/2026 12:24	14.570,74	INPS-ISEE-2026-05490371Q-00	Pratica correttamente presentata - NON FINANZIATA PER ESAURIMENTO RISORSE ASSEGNATE
55578	A	1367	02/03/2026 13:38	14.570,76	INPS-ISEE-2026-02149538O-00	Pratica correttamente presentata - NON FINANZIATA PER ESAURIMENTO RISORSE ASSEGNATE
55579	A	46180	10/03/2026 19:02	14.572,21	INPS-ISEE-2026-02472565R-00	Pratica correttamente presentata - NON FINANZIATA PER ESAURIMENTO RISORSE ASSEGNATE
55580	A	67135	18/03/2026 11:09	14.572,26	INPS-ISEE-2026-05959315I-00	Pratica correttamente presentata - NON FINANZIATA PER ESAURIMENTO RISORSE ASSEGNATE
55581	A	41643	09/03/2026 17:14	14.572,61	INPS-ISEE-2026-06188520E-00	Pratica correttamente presentata - NON FINANZIATA PER ESAURIMENTO RISORSE ASSEGNATE
55582	A	41789	09/03/2026 17:15	14.573,68	INPS-ISEE-2026-01390993F-00	Pratica correttamente presentata - NON FINANZIATA PER ESAURIMENTO RISORSE ASSEGNATE
55583	A	45638	10/03/2026 17:34	14.573,68	INPS-ISEE-2026-01390993F-00	Pratica correttamente presentata - NON FINANZIATA PER ESAURIMENTO RISORSE ASSEGNATE
55584	A	49098	11/03/2026 18:39	14.573,85	INPS-ISEE-2026-01236471G-00	Pratica correttamente presentata - NON FINANZIATA PER ESAURIMENTO RISORSE ASSEGNATE
55585	A	54348	13/03/2026 18:30	14.574,33	INPS-ISEE-2026-04549886A-00	Pratica correttamente presentata - NON FINANZIATA PER ESAURIMENTO RISORSE ASSEGNATE

BANDO IO STUDIO 2025 a.s. 2025/2026

ALLEGATO A - DEFINITIVA

Progr.	ALL	Numero Domanda	Data Di Presentazione	VALORE ISEE	PROTOCOLLO ATTESTAZIONE ISEE	ESITO GRADUATORIA DEFINITIVA
55586	A	62441	17/03/2026 15:56	14.574,58	INPS-ISEE-2026-05045228C-00	Pratica correttamente presentata - NON FINANZIATA PER ESAURIMENTO RISORSE ASSEGNATE
55587	A	34998	06/03/2026 15:39	14.574,65	INPS-ISEE-2026-02311815T-00	Pratica correttamente presentata - NON FINANZIATA PER ESAURIMENTO RISORSE ASSEGNATE
55588	A	7090	02/03/2026 17:16	14.574,77	INPS-ISEE-2026-01864481O-00	Pratica correttamente presentata - NON FINANZIATA PER ESAURIMENTO RISORSE ASSEGNATE
55589	A	54774	13/03/2026 23:02	14.576,07	INPS-ISEE-2026-00263081B-00	Pratica correttamente presentata - NON FINANZIATA PER ESAURIMENTO RISORSE ASSEGNATE
55590	A	7184	02/03/2026 17:22	14.576,77	INPS-ISEE-2026-01730167P-00	Pratica correttamente presentata - NON FINANZIATA PER ESAURIMENTO RISORSE ASSEGNATE
55591	A	24214	13/03/2026 12:44	14.576,92	INPS-ISEE-2026-01101751U-00	Pratica correttamente presentata - NON FINANZIATA PER ESAURIMENTO RISORSE ASSEGNATE
55592	A	39516	09/03/2026 09:32	14.578,05	INPS-ISEE-2026-02569588M-00	Pratica correttamente presentata - NON FINANZIATA PER ESAURIMENTO RISORSE ASSEGNATE
55593	A	62876	17/03/2026 17:05	14.578,07	INPS-ISEE-2026-05708669K-00	Pratica correttamente presentata - NON FINANZIATA PER ESAURIMENTO RISORSE ASSEGNATE
55594	A	49850	12/03/2026 09:23	14.578,46	INPS-ISEE-2026-02347220B-00	Pratica correttamente presentata - NON FINANZIATA PER ESAURIMENTO RISORSE ASSEGNATE
55595	A	27435	04/03/2026 22:34	14.578,73	INPS-ISEE-2026-04074156W-00	Pratica correttamente presentata - NON FINANZIATA PER ESAURIMENTO RISORSE ASSEGNATE
55596	A	28199	04/03/2026 23:20	14.578,73	INPS-ISEE-2026-04074156W-00	Pratica correttamente presentata - NON FINANZIATA PER ESAURIMENTO RISORSE ASSEGNATE
55597	A	47379	11/03/2026 11:04	14.578,92	INPS-ISEE-2026-04336433C-00	Pratica correttamente presentata - NON FINANZIATA PER ESAURIMENTO RISORSE ASSEGNATE
55598	A	38836	08/03/2026 18:00	14.579,18	INPS-ISEE-2026-05773841V-00	Pratica correttamente presentata - NON FINANZIATA PER ESAURIMENTO RISORSE ASSEGNATE
55599	A	41250	09/03/2026 16:03	14.580,29	INPS-ISEE-2026-02065752W-00	Pratica correttamente presentata - NON FINANZIATA PER ESAURIMENTO RISORSE ASSEGNATE
55600	A	64316	17/03/2026 19:16	14.580,90	INPS-ISEE-2026-03399745Y-00	Pratica correttamente presentata - NON FINANZIATA PER ESAURIMENTO RISORSE ASSEGNATE
55601	A	42972	10/03/2026 10:08	14.582,27	INPS-ISEE-2026-02344368E-00	Pratica correttamente presentata - NON FINANZIATA PER ESAURIMENTO RISORSE ASSEGNATE
55602	A	54914	14/03/2026 10:40	14.582,38	INPS-ISEE-2026-07584943Y-00	Pratica correttamente presentata - NON FINANZIATA PER ESAURIMENTO RISORSE ASSEGNATE

BANDO IO STUDIO 2025 a.s. 2025/2026

ALLEGATO A - DEFINITIVA

Progr.	ALL	Numero Domanda	Data Di Presentazione	VALORE ISEE	PROTOCOLLO ATTESTAZIONE ISEE	ESITO GRADUATORIA DEFINITIVA
55603	A	41809	09/03/2026 17:19	14.583,03	INPS-ISEE-2026-05128716E-00	Pratica correttamente presentata - NON FINANZIATA PER ESAURIMENTO RISORSE ASSEGNATE
55604	A	59855	16/03/2026 21:05	14.583,16	INPS-ISEE-2026-04158433N-00	Pratica correttamente presentata - NON FINANZIATA PER ESAURIMENTO RISORSE ASSEGNATE
55605	A	13177	03/03/2026 20:52	14.583,21	INPS-ISEE-2026-05807165O-00	Pratica correttamente presentata - NON FINANZIATA PER ESAURIMENTO RISORSE ASSEGNATE
55606	A	1608	02/03/2026 12:39	14.584,44	INPS-ISEE-2026-00736187O-00	Pratica correttamente presentata - NON FINANZIATA PER ESAURIMENTO RISORSE ASSEGNATE
55607	A	14374	03/03/2026 10:16	14.586,54	INPS-ISEE-2026-00193260T-00	Pratica correttamente presentata - NON FINANZIATA PER ESAURIMENTO RISORSE ASSEGNATE
55608	A	51769	12/03/2026 18:22	14.586,65	INPS-ISEE-2026-02345744Q-00	Pratica correttamente presentata - NON FINANZIATA PER ESAURIMENTO RISORSE ASSEGNATE
55609	A	51790	12/03/2026 18:24	14.586,65	INPS-ISEE-2026-02345744Q-00	Pratica correttamente presentata - NON FINANZIATA PER ESAURIMENTO RISORSE ASSEGNATE
55610	A	51803	12/03/2026 18:31	14.586,65	INPS-ISEE-2026-02345744Q-00	Pratica correttamente presentata - NON FINANZIATA PER ESAURIMENTO RISORSE ASSEGNATE
55611	A	28370	05/03/2026 08:04	14.587,50	INPS-ISEE-2026-05711636Q-00	Pratica correttamente presentata - NON FINANZIATA PER ESAURIMENTO RISORSE ASSEGNATE
55612	A	12302	02/03/2026 22:47	14.588,29	INPS-ISEE-2026-04346146N-00	Pratica correttamente presentata - NON FINANZIATA PER ESAURIMENTO RISORSE ASSEGNATE
55613	A	29062	05/03/2026 10:51	14.590,93	INPS-ISEE-2026-02335996I-00	Pratica correttamente presentata - NON FINANZIATA PER ESAURIMENTO RISORSE ASSEGNATE
55614	A	29581	05/03/2026 12:02	14.590,93	INPS-ISEE-2026-02335996I-00	Pratica correttamente presentata - NON FINANZIATA PER ESAURIMENTO RISORSE ASSEGNATE
55615	A	15128	03/03/2026 11:23	14.591,05	INPS-ISEE-2026-06497654K-00	Pratica correttamente presentata - NON FINANZIATA PER ESAURIMENTO RISORSE ASSEGNATE
55616	A	57784	16/03/2026 14:00	14.591,65	INPS-ISEE-2026-05497568A-00	Pratica correttamente presentata - NON FINANZIATA PER ESAURIMENTO RISORSE ASSEGNATE
55617	A	65825	18/03/2026 05:51	14.593,95	INPS-ISEE-2026-01399477Y-00	Pratica correttamente presentata - NON FINANZIATA PER ESAURIMENTO RISORSE ASSEGNATE
55618	A	2134	02/03/2026 12:57	14.593,98	INPS-ISEE-2026-00489879J-00	Pratica correttamente presentata - NON FINANZIATA PER ESAURIMENTO RISORSE ASSEGNATE
55619	A	4638	02/03/2026 14:42	14.594,63	INPS-ISEE-2026-02559681X-00	Pratica correttamente presentata - NON FINANZIATA PER ESAURIMENTO RISORSE ASSEGNATE

BANDO IO STUDIO 2025 a.s. 2025/2026

ALLEGATO A - DEFINITIVA

Progr.	ALL	Numero Domanda	Data Di Presentazione	VALORE ISEE	PROTOCOLLO ATTESTAZIONE ISEE	ESITO GRADUATORIA DEFINITIVA
55620	A	10580	02/03/2026 20:29	14.595,24	INPS-ISEE-2026-00796124Q-00	Pratica correttamente presentata - NON FINANZIATA PER ESAURIMENTO RISORSE ASSEGNATE
55621	A	33021	05/03/2026 22:58	14.597,55	INPS-ISEE-2026-05394840L-00	Pratica correttamente presentata - NON FINANZIATA PER ESAURIMENTO RISORSE ASSEGNATE
55622	A	66034	18/03/2026 09:15	14.598,21	INPS-ISEE-2026-07042382C-00	Pratica correttamente presentata - NON FINANZIATA PER ESAURIMENTO RISORSE ASSEGNATE
55623	A	44816	10/03/2026 14:39	14.601,13	INPS-ISEE-2026-07183186F-00	Pratica correttamente presentata - NON FINANZIATA PER ESAURIMENTO RISORSE ASSEGNATE
55624	A	66894	18/03/2026 10:45	14.601,22	INPS-ISEE-2026-08231877X-00	Pratica correttamente presentata - NON FINANZIATA PER ESAURIMENTO RISORSE ASSEGNATE
55625	A	6576	02/03/2026 17:22	14.601,55	INPS-ISEE-2026-01673656F-00	Pratica correttamente presentata - NON FINANZIATA PER ESAURIMENTO RISORSE ASSEGNATE
55626	A	37182	07/03/2026 13:38	14.603,09	INPS-ISEE-2026-00566255Q-00	Pratica correttamente presentata - NON FINANZIATA PER ESAURIMENTO RISORSE ASSEGNATE
55627	A	37254	07/03/2026 14:34	14.603,09	INPS-ISEE-2026-00566255Q-00	Pratica correttamente presentata - NON FINANZIATA PER ESAURIMENTO RISORSE ASSEGNATE
55628	A	43444	10/03/2026 09:11	14.603,10	INPS-ISEE-2026-00595192R-00	Pratica correttamente presentata - NON FINANZIATA PER ESAURIMENTO RISORSE ASSEGNATE
55629	A	60423	17/03/2026 09:18	14.604,07	INPS-ISEE-2026-03980575I-00	Pratica correttamente presentata - NON FINANZIATA PER ESAURIMENTO RISORSE ASSEGNATE
55630	A	60274	17/03/2026 14:23	14.605,49	INPS-ISEE-2026-02119491W-00	Pratica correttamente presentata - NON FINANZIATA PER ESAURIMENTO RISORSE ASSEGNATE
55631	A	34041	17/03/2026 11:45	14.605,85	INPS-ISEE-2026-00939928Y-00	Pratica correttamente presentata - NON FINANZIATA PER ESAURIMENTO RISORSE ASSEGNATE
55632	A	37956	07/03/2026 22:29	14.606,03	INPS-ISEE-2026-04535083N-00	Pratica correttamente presentata - NON FINANZIATA PER ESAURIMENTO RISORSE ASSEGNATE
55633	A	26939	04/03/2026 18:49	14.606,67	INPS-ISEE-2026-03269758Y-00	Pratica correttamente presentata - NON FINANZIATA PER ESAURIMENTO RISORSE ASSEGNATE
55634	A	37346	07/03/2026 15:18	14.606,69	INPS-ISEE-2026-06915060W-00	Pratica correttamente presentata - NON FINANZIATA PER ESAURIMENTO RISORSE ASSEGNATE
55635	A	57385	16/03/2026 12:06	14.606,75	INPS-ISEE-2026-03904833E-00	Pratica correttamente presentata - NON FINANZIATA PER ESAURIMENTO RISORSE ASSEGNATE
55636	A	22916	06/03/2026 09:48	14.607,22	INPS-ISEE-2026-00182388E-00	Pratica correttamente presentata - NON FINANZIATA PER ESAURIMENTO RISORSE ASSEGNATE

BANDO IO STUDIO 2025 a.s. 2025/2026

ALLEGATO A - DEFINITIVA

Progr.	ALL	Numero Domanda	Data Di Presentazione	VALORE ISEE	PROTOCOLLO ATTESTAZIONE ISEE	ESITO GRADUATORIA DEFINITIVA
55637	A	64523	17/03/2026 19:44	14.607,32	INPS-ISEE-2026-06594341O-00	Pratica correttamente presentata - NON FINANZIATA PER ESAURIMENTO RISORSE ASSEGNATE
55638	A	46085	10/03/2026 18:52	14.607,58	INPS-ISEE-2026-03667855Y-00	Pratica correttamente presentata - NON FINANZIATA PER ESAURIMENTO RISORSE ASSEGNATE
55639	A	46407	10/03/2026 20:16	14.607,58	INPS-ISEE-2026-03667855Y-00	Pratica correttamente presentata - NON FINANZIATA PER ESAURIMENTO RISORSE ASSEGNATE
55640	A	4081	02/03/2026 15:54	14.607,64	INPS-ISEE-2026-04046914N-00	Pratica correttamente presentata - NON FINANZIATA PER ESAURIMENTO RISORSE ASSEGNATE
55641	A	59080	16/03/2026 18:18	14.607,84	INPS-ISEE-2026-01749156L-00	Pratica correttamente presentata - NON FINANZIATA PER ESAURIMENTO RISORSE ASSEGNATE
55642	A	38490	08/03/2026 14:01	14.608,50	INPS-ISEE-2026-02474419R-00	Pratica correttamente presentata - NON FINANZIATA PER ESAURIMENTO RISORSE ASSEGNATE
55643	A	52308	12/03/2026 21:31	14.608,86	INPS-ISEE-2026-07765189M-00	Pratica correttamente presentata - NON FINANZIATA PER ESAURIMENTO RISORSE ASSEGNATE
55644	A	61173	17/03/2026 11:36	14.609,97	INPS-ISEE-2026-04626527O-00	Pratica correttamente presentata - NON FINANZIATA PER ESAURIMENTO RISORSE ASSEGNATE
55645	A	39334	09/03/2026 01:02	14.610,45	INPS-ISEE-2026-03563506N-00	Pratica correttamente presentata - NON FINANZIATA PER ESAURIMENTO RISORSE ASSEGNATE
55646	A	49728	11/03/2026 23:19	14.612,35	INPS-ISEE-2026-03522924W-00	Pratica correttamente presentata - NON FINANZIATA PER ESAURIMENTO RISORSE ASSEGNATE
55647	A	60231	16/03/2026 23:22	14.613,67	INPS-ISEE-2026-01189653L-00	Pratica correttamente presentata - NON FINANZIATA PER ESAURIMENTO RISORSE ASSEGNATE
55648	A	41373	09/03/2026 16:32	14.616,14	INPS-ISEE-2026-03514828R-00	Pratica correttamente presentata - NON FINANZIATA PER ESAURIMENTO RISORSE ASSEGNATE
55649	A	35941	06/03/2026 18:36	14.616,62	INPS-ISEE-2026-02894615V-00	Pratica correttamente presentata - NON FINANZIATA PER ESAURIMENTO RISORSE ASSEGNATE
55650	A	49214	11/03/2026 18:59	14.616,83	INPS-ISEE-2026-01615859V-00	Pratica correttamente presentata - NON FINANZIATA PER ESAURIMENTO RISORSE ASSEGNATE
55651	A	49259	11/03/2026 19:11	14.616,83	INPS-ISEE-2026-01615859V-00	Pratica correttamente presentata - NON FINANZIATA PER ESAURIMENTO RISORSE ASSEGNATE
55652	A	57612	16/03/2026 13:09	14.616,88	INPS-ISEE-2026-01314587Q-00	Pratica correttamente presentata - NON FINANZIATA PER ESAURIMENTO RISORSE ASSEGNATE
55653	A	11884	02/03/2026 21:43	14.619,22	INPS-ISEE-2026-03157424C-00	Pratica correttamente presentata - NON FINANZIATA PER ESAURIMENTO RISORSE ASSEGNATE

BANDO IO STUDIO 2025 a.s. 2025/2026

ALLEGATO A - DEFINITIVA

Progr.	ALL	Numero Domanda	Data Di Presentazione	VALORE ISEE	PROTOCOLLO ATTESTAZIONE ISEE	ESITO GRADUATORIA DEFINITIVA
55654	A	36105	06/03/2026 19:11	14.621,35	INPS-ISEE-2026-03086698Y-00	Pratica correttamente presentata - NON FINANZIATA PER ESAURIMENTO RISORSE ASSEGNATE
55655	A	11707	02/03/2026 21:46	14.621,43	INPS-ISEE-2026-02820687L-00	Pratica correttamente presentata - NON FINANZIATA PER ESAURIMENTO RISORSE ASSEGNATE
55656	A	56221	15/03/2026 21:13	14.622,26	INPS-ISEE-2026-07332301J-00	Pratica correttamente presentata - NON FINANZIATA PER ESAURIMENTO RISORSE ASSEGNATE
55657	A	1792	02/03/2026 12:41	14.622,45	INPS-ISEE-2026-00943184Q-00	Pratica correttamente presentata - NON FINANZIATA PER ESAURIMENTO RISORSE ASSEGNATE
55658	A	11836	02/03/2026 21:55	14.622,77	INPS-ISEE-2026-02276787S-00	Pratica correttamente presentata - NON FINANZIATA PER ESAURIMENTO RISORSE ASSEGNATE
55659	A	65897	18/03/2026 08:14	14.622,77	INPS-ISEE-2026-04969051F-00	Pratica correttamente presentata - NON FINANZIATA PER ESAURIMENTO RISORSE ASSEGNATE
55660	A	48367	11/03/2026 16:31	14.622,99	INPS-ISEE-2026-05140047T-00	Pratica correttamente presentata - NON FINANZIATA PER ESAURIMENTO RISORSE ASSEGNATE
55661	A	48400	11/03/2026 16:39	14.622,99	INPS-ISEE-2026-05140047T-00	Pratica correttamente presentata - NON FINANZIATA PER ESAURIMENTO RISORSE ASSEGNATE
55662	A	19961	03/03/2026 19:03	14.623,74	INPS-ISEE-2026-03213211S-00	Pratica correttamente presentata - NON FINANZIATA PER ESAURIMENTO RISORSE ASSEGNATE
55663	A	12295	02/03/2026 22:29	14.624,28	INPS-ISEE-2026-01553466E-00	Pratica correttamente presentata - NON FINANZIATA PER ESAURIMENTO RISORSE ASSEGNATE
55664	A	61289	17/03/2026 11:50	14.624,29	INPS-ISEE-2026-05189770I-00	Pratica correttamente presentata - NON FINANZIATA PER ESAURIMENTO RISORSE ASSEGNATE
55665	A	38960	08/03/2026 19:15	14.624,61	INPS-ISEE-2026-04400403K-00	Pratica correttamente presentata - NON FINANZIATA PER ESAURIMENTO RISORSE ASSEGNATE
55666	A	675	02/03/2026 12:30	14.625,76	INPS-ISEE-2026-05001444A-00	Pratica correttamente presentata - NON FINANZIATA PER ESAURIMENTO RISORSE ASSEGNATE
55667	A	935	02/03/2026 12:24	14.625,89	INPS-ISEE-2026-00326703T-00	Pratica correttamente presentata - NON FINANZIATA PER ESAURIMENTO RISORSE ASSEGNATE
55668	A	63935	17/03/2026 18:32	14.627,06	INPS-ISEE-2026-08028725O-00	Pratica correttamente presentata - NON FINANZIATA PER ESAURIMENTO RISORSE ASSEGNATE
55669	A	61919	17/03/2026 13:45	14.628,13	INPS-ISEE-2026-04595066V-00	Pratica correttamente presentata - NON FINANZIATA PER ESAURIMENTO RISORSE ASSEGNATE
55670	A	41862	09/03/2026 17:26	14.629,19	INPS-ISEE-2026-03117717W-00	Pratica correttamente presentata - NON FINANZIATA PER ESAURIMENTO RISORSE ASSEGNATE

BANDO IO STUDIO 2025 a.s. 2025/2026

ALLEGATO A - DEFINITIVA

Progr.	ALL	Numero Domanda	Data Di Presentazione	VALORE ISEE	PROTOCOLLO ATTESTAZIONE ISEE	ESITO GRADUATORIA DEFINITIVA
55671	A	14983	03/03/2026 11:01	14.629,33	INPS-ISEE-2026-00222772D-00	Pratica correttamente presentata - NON FINANZIATA PER ESAURIMENTO RISORSE ASSEGNATE
55672	A	37297	07/03/2026 14:52	14.630,37	INPS-ISEE-2026-05724503C-00	Pratica correttamente presentata - NON FINANZIATA PER ESAURIMENTO RISORSE ASSEGNATE
55673	A	19464	03/03/2026 18:18	14.630,62	INPS-ISEE-2026-04225142B-00	Pratica correttamente presentata - NON FINANZIATA PER ESAURIMENTO RISORSE ASSEGNATE
55674	A	31884	05/03/2026 18:24	14.630,62	INPS-ISEE-2026-04225142B-00	Pratica correttamente presentata - NON FINANZIATA PER ESAURIMENTO RISORSE ASSEGNATE
55675	A	20398	03/03/2026 19:54	14.631,39	INPS-ISEE-2026-03952688K-00	Pratica correttamente presentata - NON FINANZIATA PER ESAURIMENTO RISORSE ASSEGNATE
55676	A	14368	11/03/2026 23:40	14.632,17	INPS-ISEE-2026-01410776C-00	Pratica correttamente presentata - NON FINANZIATA PER ESAURIMENTO RISORSE ASSEGNATE
55677	A	41393	09/03/2026 16:25	14.632,93	INPS-ISEE-2026-06963672S-00	Pratica correttamente presentata - NON FINANZIATA PER ESAURIMENTO RISORSE ASSEGNATE
55678	A	23061	04/03/2026 10:53	14.633,70	INPS-ISEE-2026-03130029A-00	Pratica correttamente presentata - NON FINANZIATA PER ESAURIMENTO RISORSE ASSEGNATE
55679	A	40380	09/03/2026 11:46	14.635,69	INPS-ISEE-2026-03599707Y-00	Pratica correttamente presentata - NON FINANZIATA PER ESAURIMENTO RISORSE ASSEGNATE
55680	A	38981	08/03/2026 19:22	14.635,76	INPS-ISEE-2026-04575620Q-00	Pratica correttamente presentata - NON FINANZIATA PER ESAURIMENTO RISORSE ASSEGNATE
55681	A	22065	04/03/2026 10:07	14.635,85	INPS-ISEE-2026-04358982S-00	Pratica correttamente presentata - NON FINANZIATA PER ESAURIMENTO RISORSE ASSEGNATE
55682	A	22723	04/03/2026 10:16	14.635,85	INPS-ISEE-2026-04358982S-00	Pratica correttamente presentata - NON FINANZIATA PER ESAURIMENTO RISORSE ASSEGNATE
55683	A	1370	02/03/2026 12:35	14.636,63	INPS-ISEE-2026-02235594E-00	Pratica correttamente presentata - NON FINANZIATA PER ESAURIMENTO RISORSE ASSEGNATE
55684	A	54541	14/03/2026 10:44	14.637,40	INPS-ISEE-2026-01320587C-00	Pratica correttamente presentata - NON FINANZIATA PER ESAURIMENTO RISORSE ASSEGNATE
55685	A	40377	09/03/2026 11:55	14.637,86	INPS-ISEE-2026-02241279W-00	Pratica correttamente presentata - NON FINANZIATA PER ESAURIMENTO RISORSE ASSEGNATE
55686	A	33126	06/03/2026 00:15	14.638,46	INPS-ISEE-2026-06737126O-00	Pratica correttamente presentata - NON FINANZIATA PER ESAURIMENTO RISORSE ASSEGNATE
55687	A	46988	11/03/2026 09:34	14.638,88	INPS-ISEE-2026-02789588T-00	Pratica correttamente presentata - NON FINANZIATA PER ESAURIMENTO RISORSE ASSEGNATE

BANDO IO STUDIO 2025 a.s. 2025/2026

ALLEGATO A - DEFINITIVA

Progr.	ALL	Numero Domanda	Data Di Presentazione	VALORE ISEE	PROTOCOLLO ATTESTAZIONE ISEE	ESITO GRADUATORIA DEFINITIVA
55688	A	6600	02/03/2026 16:54	14.639,50	INPS-ISEE-2026-06147853F-00	Pratica correttamente presentata - NON FINANZIATA PER ESAURIMENTO RISORSE ASSEGNATE
55689	A	7600	02/03/2026 17:32	14.639,71	INPS-ISEE-2026-05504505G-00	Pratica correttamente presentata - NON FINANZIATA PER ESAURIMENTO RISORSE ASSEGNATE
55690	A	54235	13/03/2026 18:09	14.639,71	INPS-ISEE-2026-00361127B-00	Pratica correttamente presentata - NON FINANZIATA PER ESAURIMENTO RISORSE ASSEGNATE
55691	A	29574	05/03/2026 11:44	14.640,58	INPS-ISEE-2026-01820164D-00	Pratica correttamente presentata - NON FINANZIATA PER ESAURIMENTO RISORSE ASSEGNATE
55692	A	2606	02/03/2026 14:39	14.640,89	INPS-ISEE-2026-03224842P-00	Pratica correttamente presentata - NON FINANZIATA PER ESAURIMENTO RISORSE ASSEGNATE
55693	A	13962	03/03/2026 09:43	14.640,98	INPS-ISEE-2026-01715457E-00	Pratica correttamente presentata - NON FINANZIATA PER ESAURIMENTO RISORSE ASSEGNATE
55694	A	7367	14/03/2026 21:29	14.641,34	INPS-ISEE-2026-07013377N-00	Pratica correttamente presentata - NON FINANZIATA PER ESAURIMENTO RISORSE ASSEGNATE
55695	A	7331	04/03/2026 14:16	14.642,27	INPS-ISEE-2026-01689919M-00	Pratica correttamente presentata - NON FINANZIATA PER ESAURIMENTO RISORSE ASSEGNATE
55696	A	20260	03/03/2026 19:36	14.644,28	INPS-ISEE-2026-04721099O-00	Pratica correttamente presentata - NON FINANZIATA PER ESAURIMENTO RISORSE ASSEGNATE
55697	A	45155	10/03/2026 16:23	14.644,52	INPS-ISEE-2026-04755489U-00	Pratica correttamente presentata - NON FINANZIATA PER ESAURIMENTO RISORSE ASSEGNATE
55698	A	14263	03/03/2026 10:08	14.645,23	INPS-ISEE-2026-03919606F-00	Pratica correttamente presentata - NON FINANZIATA PER ESAURIMENTO RISORSE ASSEGNATE
55699	A	59014	16/03/2026 19:46	14.645,66	INPS-ISEE-2026-04657414R-00	Pratica correttamente presentata - NON FINANZIATA PER ESAURIMENTO RISORSE ASSEGNATE
55700	A	59666	16/03/2026 19:53	14.645,66	INPS-ISEE-2026-04657414R-00	Pratica correttamente presentata - NON FINANZIATA PER ESAURIMENTO RISORSE ASSEGNATE
55701	A	8349	02/03/2026 19:16	14.647,23	INPS-ISEE-2026-04414155G-00	Pratica correttamente presentata - NON FINANZIATA PER ESAURIMENTO RISORSE ASSEGNATE
55702	A	55870	15/03/2026 16:33	14.647,46	INPS-ISEE-2026-07530037P-00	Pratica correttamente presentata - NON FINANZIATA PER ESAURIMENTO RISORSE ASSEGNATE
55703	A	64531	17/03/2026 20:04	14.648,42	INPS-ISEE-2026-05608020T-00	Pratica correttamente presentata - NON FINANZIATA PER ESAURIMENTO RISORSE ASSEGNATE
55704	A	30157	05/03/2026 13:19	14.649,95	INPS-ISEE-2026-02518324P-00	Pratica correttamente presentata - NON FINANZIATA PER ESAURIMENTO RISORSE ASSEGNATE

BANDO IO STUDIO 2025 a.s. 2025/2026

ALLEGATO A - DEFINITIVA

Progr.	ALL	Numero Domanda	Data Di Presentazione	VALORE ISEE	PROTOCOLLO ATTESTAZIONE ISEE	ESITO GRADUATORIA DEFINITIVA
55705	A	11808	03/03/2026 14:59	14.650,41	INPS-ISEE-2026-03665352E-00	Pratica correttamente presentata - NON FINANZIATA PER ESAURIMENTO RISORSE ASSEGNATE
55706	A	55379	14/03/2026 18:57	14.651,26	INPS-ISEE-2026-00186289F-00	Pratica correttamente presentata - NON FINANZIATA PER ESAURIMENTO RISORSE ASSEGNATE
55707	A	51853	12/03/2026 18:41	14.651,61	INPS-ISEE-2026-02235737Q-00	Pratica correttamente presentata - NON FINANZIATA PER ESAURIMENTO RISORSE ASSEGNATE
55708	A	51893	12/03/2026 18:50	14.651,61	INPS-ISEE-2026-02235737Q-00	Pratica correttamente presentata - NON FINANZIATA PER ESAURIMENTO RISORSE ASSEGNATE
55709	A	31562	05/03/2026 17:45	14.651,67	INPS-ISEE-2026-00923604G-00	Pratica correttamente presentata - NON FINANZIATA PER ESAURIMENTO RISORSE ASSEGNATE
55710	A	48350	11/03/2026 16:30	14.651,67	INPS-ISEE-2026-00747091N-00	Pratica correttamente presentata - NON FINANZIATA PER ESAURIMENTO RISORSE ASSEGNATE
55711	A	51102	12/03/2026 16:18	14.651,67	INPS-ISEE-2026-00747091N-00	Pratica correttamente presentata - NON FINANZIATA PER ESAURIMENTO RISORSE ASSEGNATE
55712	A	20714	03/03/2026 20:29	14.652,85	INPS-ISEE-2026-00501843T-00	Pratica correttamente presentata - NON FINANZIATA PER ESAURIMENTO RISORSE ASSEGNATE
55713	A	21997	04/03/2026 08:25	14.652,85	INPS-ISEE-2026-00501843T-00	Pratica correttamente presentata - NON FINANZIATA PER ESAURIMENTO RISORSE ASSEGNATE
55714	A	22073	04/03/2026 10:18	14.652,85	INPS-ISEE-2026-00501843T-00	Pratica correttamente presentata - NON FINANZIATA PER ESAURIMENTO RISORSE ASSEGNATE
55715	A	11550	02/03/2026 21:42	14.653,44	INPS-ISEE-2026-03761071P-00	Pratica correttamente presentata - NON FINANZIATA PER ESAURIMENTO RISORSE ASSEGNATE
55716	A	52503	13/03/2026 00:17	14.655,94	INPS-ISEE-2026-03570104B-00	Pratica correttamente presentata - NON FINANZIATA PER ESAURIMENTO RISORSE ASSEGNATE
55717	A	54360	13/03/2026 18:34	14.655,94	INPS-ISEE-2026-01614669L-00	Pratica correttamente presentata - NON FINANZIATA PER ESAURIMENTO RISORSE ASSEGNATE
55718	A	7315	02/03/2026 17:29	14.656,67	INPS-ISEE-2026-00742198R-00	Pratica correttamente presentata - NON FINANZIATA PER ESAURIMENTO RISORSE ASSEGNATE
55719	A	2689	02/03/2026 13:24	14.656,88	INPS-ISEE-2026-00531859R-00	Pratica correttamente presentata - NON FINANZIATA PER ESAURIMENTO RISORSE ASSEGNATE
55720	A	59382	16/03/2026 18:56	14.657,07	INPS-ISEE-2026-06549405L-00	Pratica correttamente presentata - NON FINANZIATA PER ESAURIMENTO RISORSE ASSEGNATE
55721	A	59419	16/03/2026 18:59	14.657,07	INPS-ISEE-2026-06549405L-00	Pratica correttamente presentata - NON FINANZIATA PER ESAURIMENTO RISORSE ASSEGNATE

BANDO IO STUDIO 2025 a.s. 2025/2026

ALLEGATO A - DEFINITIVA

Progr.	ALL	Numero Domanda	Data Di Presentazione	VALORE ISEE	PROTOCOLLO ATTESTAZIONE ISEE	ESITO GRADUATORIA DEFINITIVA
55722	A	64245	17/03/2026 19:12	14.657,60	INPS-ISEE-2026-00599581I-00	Pratica correttamente presentata - NON FINANZIATA PER ESAURIMENTO RISORSE ASSEGNATE
55723	A	35807	06/03/2026 18:11	14.657,85	INPS-ISEE-2026-02272989S-00	Pratica correttamente presentata - NON FINANZIATA PER ESAURIMENTO RISORSE ASSEGNATE
55724	A	30720	05/03/2026 16:05	14.657,96	INPS-ISEE-2026-01899271I-00	Pratica correttamente presentata - NON FINANZIATA PER ESAURIMENTO RISORSE ASSEGNATE
55725	A	35501	06/03/2026 17:21	14.658,41	INPS-ISEE-2026-03592795Y-00	Pratica correttamente presentata - NON FINANZIATA PER ESAURIMENTO RISORSE ASSEGNATE
55726	A	56123	15/03/2026 20:02	14.659,10	INPS-ISEE-2026-06817114N-00	Pratica correttamente presentata - NON FINANZIATA PER ESAURIMENTO RISORSE ASSEGNATE
55727	A	22023	04/03/2026 08:36	14.659,87	INPS-ISEE-2026-00335683N-00	Pratica correttamente presentata - NON FINANZIATA PER ESAURIMENTO RISORSE ASSEGNATE
55728	A	19969	03/03/2026 19:26	14.660,26	INPS-ISEE-2026-01100606Y-00	Pratica correttamente presentata - NON FINANZIATA PER ESAURIMENTO RISORSE ASSEGNATE
55729	A	33195	06/03/2026 09:19	14.660,27	INPS-ISEE-2026-06646359S-00	Pratica correttamente presentata - NON FINANZIATA PER ESAURIMENTO RISORSE ASSEGNATE
55730	A	22623	04/03/2026 10:08	14.660,49	INPS-ISEE-2026-05266557X-00	Pratica correttamente presentata - NON FINANZIATA PER ESAURIMENTO RISORSE ASSEGNATE
55731	A	49328	11/03/2026 19:50	14.660,53	INPS-ISEE-2026-02897626Y-00	Pratica correttamente presentata - NON FINANZIATA PER ESAURIMENTO RISORSE ASSEGNATE
55732	A	40119	09/03/2026 11:17	14.661,96	INPS-ISEE-2026-02734694V-00	Pratica correttamente presentata - NON FINANZIATA PER ESAURIMENTO RISORSE ASSEGNATE
55733	A	58972	16/03/2026 18:07	14.662,11	INPS-ISEE-2026-05595461V-00	Pratica correttamente presentata - NON FINANZIATA PER ESAURIMENTO RISORSE ASSEGNATE
55734	A	11361	02/03/2026 21:10	14.663,09	INPS-ISEE-2026-02636121T-00	Pratica correttamente presentata - NON FINANZIATA PER ESAURIMENTO RISORSE ASSEGNATE
55735	A	63445	17/03/2026 18:02	14.663,25	INPS-ISEE-2026-07609684Y-00	Pratica correttamente presentata - NON FINANZIATA PER ESAURIMENTO RISORSE ASSEGNATE
55736	A	6790	02/03/2026 17:01	14.664,17	INPS-ISEE-2026-02706642W-00	Pratica correttamente presentata - NON FINANZIATA PER ESAURIMENTO RISORSE ASSEGNATE
55737	A	27950	04/03/2026 21:51	14.665,58	INPS-ISEE-2026-05272651N-00	Pratica correttamente presentata - NON FINANZIATA PER ESAURIMENTO RISORSE ASSEGNATE
55738	A	37053	07/03/2026 12:47	14.665,67	INPS-ISEE-2026-06634104G-00	Pratica correttamente presentata - NON FINANZIATA PER ESAURIMENTO RISORSE ASSEGNATE

BANDO IO STUDIO 2025 a.s. 2025/2026

ALLEGATO A - DEFINITIVA

Progr.	ALL	Numero Domanda	Data Di Presentazione	VALORE ISEE	PROTOCOLLO ATTESTAZIONE ISEE	ESITO GRADUATORIA DEFINITIVA
55739	A	57984	16/03/2026 15:53	14.666,34	INPS-ISEE-2026-04483419L-00	Pratica correttamente presentata - NON FINANZIATA PER ESAURIMENTO RISORSE ASSEGNATE
55740	A	38715	08/03/2026 16:51	14.667,34	INPS-ISEE-2026-01838408O-00	Pratica correttamente presentata - NON FINANZIATA PER ESAURIMENTO RISORSE ASSEGNATE
55741	A	20668	03/03/2026 20:21	14.667,48	INPS-ISEE-2026-05706149O-00	Pratica correttamente presentata - NON FINANZIATA PER ESAURIMENTO RISORSE ASSEGNATE
55742	A	24293	04/03/2026 12:51	14.668,98	INPS-ISEE-2026-00248855O-00	Pratica correttamente presentata - NON FINANZIATA PER ESAURIMENTO RISORSE ASSEGNATE
55743	A	8284	02/03/2026 18:09	14.669,30	INPS-ISEE-2026-00223212Z-00	Pratica correttamente presentata - NON FINANZIATA PER ESAURIMENTO RISORSE ASSEGNATE
55744	A	11282	02/03/2026 21:15	14.670,30	INPS-ISEE-2026-06141754N-00	Pratica correttamente presentata - NON FINANZIATA PER ESAURIMENTO RISORSE ASSEGNATE
55745	A	11600	02/03/2026 21:26	14.670,30	INPS-ISEE-2026-06141754N-00	Pratica correttamente presentata - NON FINANZIATA PER ESAURIMENTO RISORSE ASSEGNATE
55746	A	26830	04/03/2026 19:03	14.671,58	INPS-ISEE-2026-04478558K-00	Pratica correttamente presentata - NON FINANZIATA PER ESAURIMENTO RISORSE ASSEGNATE
55747	A	27110	04/03/2026 19:10	14.671,58	INPS-ISEE-2026-04478558K-00	Pratica correttamente presentata - NON FINANZIATA PER ESAURIMENTO RISORSE ASSEGNATE
55748	A	8060	02/03/2026 18:00	14.672,77	INPS-ISEE-2026-07394509I-00	Pratica correttamente presentata - NON FINANZIATA PER ESAURIMENTO RISORSE ASSEGNATE
55749	A	4913	02/03/2026 14:46	14.672,93	INPS-ISEE-2026-03511674W-00	Pratica correttamente presentata - NON FINANZIATA PER ESAURIMENTO RISORSE ASSEGNATE
55750	A	5130	02/03/2026 14:55	14.672,93	INPS-ISEE-2026-03511674W-00	Pratica correttamente presentata - NON FINANZIATA PER ESAURIMENTO RISORSE ASSEGNATE
55751	A	66497	18/03/2026 10:04	14.674,39	INPS-ISEE-2026-08178766M-00	Pratica correttamente presentata - NON FINANZIATA PER ESAURIMENTO RISORSE ASSEGNATE
55752	A	32795	05/03/2026 21:30	14.674,58	INPS-ISEE-2026-03496888B-00	Pratica correttamente presentata - NON FINANZIATA PER ESAURIMENTO RISORSE ASSEGNATE
55753	A	9842	02/03/2026 19:26	14.675,34	INPS-ISEE-2026-06005738Q-00	Pratica correttamente presentata - NON FINANZIATA PER ESAURIMENTO RISORSE ASSEGNATE
55754	A	42457	09/03/2026 18:42	14.675,72	INPS-ISEE-2026-03366939S-00	Pratica correttamente presentata - NON FINANZIATA PER ESAURIMENTO RISORSE ASSEGNATE
55755	A	43095	09/03/2026 21:44	14.675,92	INPS-ISEE-2026-01141431K-00	Pratica correttamente presentata - NON FINANZIATA PER ESAURIMENTO RISORSE ASSEGNATE

BANDO IO STUDIO 2025 a.s. 2025/2026

ALLEGATO A - DEFINITIVA

Progr.	ALL	Numero Domanda	Data Di Presentazione	VALORE ISEE	PROTOCOLLO ATTESTAZIONE ISEE	ESITO GRADUATORIA DEFINITIVA
55756	A	42695	09/03/2026 19:27	14.675,98	INPS-ISEE-2026-04366896U-00	Pratica correttamente presentata - NON FINANZIATA PER ESAURIMENTO RISORSE ASSEGNATE
55757	A	64909	17/03/2026 21:02	14.676,22	INPS-ISEE-2026-07418167F-00	Pratica correttamente presentata - NON FINANZIATA PER ESAURIMENTO RISORSE ASSEGNATE
55758	A	47082	11/03/2026 09:54	14.676,62	INPS-ISEE-2026-01495268V-00	Pratica correttamente presentata - NON FINANZIATA PER ESAURIMENTO RISORSE ASSEGNATE
55759	A	373	02/03/2026 12:13	14.676,86	INPS-ISEE-2026-04693916Z-00	Pratica correttamente presentata - NON FINANZIATA PER ESAURIMENTO RISORSE ASSEGNATE
55760	A	31005	05/03/2026 16:49	14.677,45	INPS-ISEE-2026-02466601P-00	Pratica correttamente presentata - NON FINANZIATA PER ESAURIMENTO RISORSE ASSEGNATE
55761	A	49088	11/03/2026 18:35	14.677,72	INPS-ISEE-2026-05271063G-00	Pratica correttamente presentata - NON FINANZIATA PER ESAURIMENTO RISORSE ASSEGNATE
55762	A	49108	11/03/2026 18:38	14.677,72	INPS-ISEE-2026-05271063G-00	Pratica correttamente presentata - NON FINANZIATA PER ESAURIMENTO RISORSE ASSEGNATE
55763	A	40787	09/03/2026 12:58	14.677,84	INPS-ISEE-2026-07365278Z-00	Pratica correttamente presentata - NON FINANZIATA PER ESAURIMENTO RISORSE ASSEGNATE
55764	A	40805	09/03/2026 13:04	14.677,84	INPS-ISEE-2026-07365278Z-00	Pratica correttamente presentata - NON FINANZIATA PER ESAURIMENTO RISORSE ASSEGNATE
55765	A	40821	09/03/2026 13:09	14.677,84	INPS-ISEE-2026-07365278Z-00	Pratica correttamente presentata - NON FINANZIATA PER ESAURIMENTO RISORSE ASSEGNATE
55766	A	38655	08/03/2026 16:03	14.678,67	INPS-ISEE-2026-02935175O-00	Pratica correttamente presentata - NON FINANZIATA PER ESAURIMENTO RISORSE ASSEGNATE
55767	A	8828	02/03/2026 18:29	14.678,87	INPS-ISEE-2026-00160962G-00	Pratica correttamente presentata - NON FINANZIATA PER ESAURIMENTO RISORSE ASSEGNATE
55768	A	50714	12/03/2026 12:57	14.678,94	INPS-ISEE-2026-05204752P-00	Pratica correttamente presentata - NON FINANZIATA PER ESAURIMENTO RISORSE ASSEGNATE
55769	A	13208	03/03/2026 07:39	14.679,38	INPS-ISEE-2026-03466813R-00	Pratica correttamente presentata - NON FINANZIATA PER ESAURIMENTO RISORSE ASSEGNATE
55770	A	37500	07/03/2026 17:08	14.679,51	INPS-ISEE-2026-04322031K-00	Pratica correttamente presentata - NON FINANZIATA PER ESAURIMENTO RISORSE ASSEGNATE
55771	A	37536	07/03/2026 17:21	14.679,51	INPS-ISEE-2026-04322031K-00	Pratica correttamente presentata - NON FINANZIATA PER ESAURIMENTO RISORSE ASSEGNATE
55772	A	32916	05/03/2026 22:06	14.679,68	INPS-ISEE-2026-03076675F-00	Pratica correttamente presentata - NON FINANZIATA PER ESAURIMENTO RISORSE ASSEGNATE

BANDO IO STUDIO 2025 a.s. 2025/2026

ALLEGATO A - DEFINITIVA

Progr.	ALL	Numero Domanda	Data Di Presentazione	VALORE ISEE	PROTOCOLLO ATTESTAZIONE ISEE	ESITO GRADUATORIA DEFINITIVA
55773	A	60436	17/03/2026 09:21	14.680,90	INPS-ISEE-2026-07257537X-00	Pratica correttamente presentata - NON FINANZIATA PER ESAURIMENTO RISORSE ASSEGNATE
55774	A	22923	04/03/2026 10:38	14.681,42	INPS-ISEE-2026-03261707C-00	Pratica correttamente presentata - NON FINANZIATA PER ESAURIMENTO RISORSE ASSEGNATE
55775	A	52382	12/03/2026 22:04	14.681,91	INPS-ISEE-2026-05583549S-00	Pratica correttamente presentata - NON FINANZIATA PER ESAURIMENTO RISORSE ASSEGNATE
55776	A	29294	05/03/2026 11:13	14.682,19	INPS-ISEE-2026-01087385O-00	Pratica correttamente presentata - NON FINANZIATA PER ESAURIMENTO RISORSE ASSEGNATE
55777	A	10146	02/03/2026 20:06	14.682,72	INPS-ISEE-2026-07583578M-00	Pratica correttamente presentata - NON FINANZIATA PER ESAURIMENTO RISORSE ASSEGNATE
55778	A	61156	17/03/2026 11:34	14.682,95	INPS-ISEE-2026-03935622E-00	Pratica correttamente presentata - NON FINANZIATA PER ESAURIMENTO RISORSE ASSEGNATE
55779	A	20430	03/03/2026 22:19	14.683,61	INPS-ISEE-2026-05371513P-00	Pratica correttamente presentata - NON FINANZIATA PER ESAURIMENTO RISORSE ASSEGNATE
55780	A	58343	16/03/2026 16:47	14.683,92	INPS-ISEE-2026-00341906H-00	Pratica correttamente presentata - NON FINANZIATA PER ESAURIMENTO RISORSE ASSEGNATE
55781	A	10774	02/03/2026 20:43	14.685,26	INPS-ISEE-2026-01833191C-00	Pratica correttamente presentata - NON FINANZIATA PER ESAURIMENTO RISORSE ASSEGNATE
55782	A	272	02/03/2026 12:17	14.685,45	INPS-ISEE-2026-03262089E-00	Pratica correttamente presentata - NON FINANZIATA PER ESAURIMENTO RISORSE ASSEGNATE
55783	A	1276	02/03/2026 12:31	14.685,45	INPS-ISEE-2026-03262089E-00	Pratica correttamente presentata - NON FINANZIATA PER ESAURIMENTO RISORSE ASSEGNATE
55784	A	65470	17/03/2026 22:55	14.685,95	INPS-ISEE-2026-02236289O-00	Pratica correttamente presentata - NON FINANZIATA PER ESAURIMENTO RISORSE ASSEGNATE
55785	A	7937	02/03/2026 17:49	14.688,58	INPS-ISEE-2026-06390691F-00	Pratica correttamente presentata - NON FINANZIATA PER ESAURIMENTO RISORSE ASSEGNATE
55786	A	16965	03/03/2026 14:29	14.689,21	INPS-ISEE-2026-03897051L-00	Pratica correttamente presentata - NON FINANZIATA PER ESAURIMENTO RISORSE ASSEGNATE
55787	A	3859	02/03/2026 13:57	14.689,29	INPS-ISEE-2026-07288096Y-00	Pratica correttamente presentata - NON FINANZIATA PER ESAURIMENTO RISORSE ASSEGNATE
55788	A	2389	02/03/2026 13:14	14.689,80	INPS-ISEE-2026-02785759M-00	Pratica correttamente presentata - NON FINANZIATA PER ESAURIMENTO RISORSE ASSEGNATE
55789	A	30362	05/03/2026 14:43	14.689,92	INPS-ISEE-2026-02986216F-00	Pratica correttamente presentata - NON FINANZIATA PER ESAURIMENTO RISORSE ASSEGNATE

BANDO IO STUDIO 2025 a.s. 2025/2026

ALLEGATO A - DEFINITIVA

Progr.	ALL	Numero Domanda	Data Di Presentazione	VALORE ISEE	PROTOCOLLO ATTESTAZIONE ISEE	ESITO GRADUATORIA DEFINITIVA
55790	A	20341	03/03/2026 19:35	14.691,13	INPS-ISEE-2026-01358013T-00	Pratica correttamente presentata - NON FINANZIATA PER ESAURIMENTO RISORSE ASSEGNATE
55791	A	25307	04/03/2026 16:13	14.693,11	INPS-ISEE-2026-01286903Q-00	Pratica correttamente presentata - NON FINANZIATA PER ESAURIMENTO RISORSE ASSEGNATE
55792	A	12529	02/03/2026 22:46	14.694,08	INPS-ISEE-2026-03691827X-00	Pratica correttamente presentata - NON FINANZIATA PER ESAURIMENTO RISORSE ASSEGNATE
55793	A	32305	05/03/2026 19:34	14.694,36	INPS-ISEE-2026-07026055P-00	Pratica correttamente presentata - NON FINANZIATA PER ESAURIMENTO RISORSE ASSEGNATE
55794	A	63255	17/03/2026 17:33	14.695,92	INPS-ISEE-2026-05813620P-00	Pratica correttamente presentata - NON FINANZIATA PER ESAURIMENTO RISORSE ASSEGNATE
55795	A	23520	04/03/2026 11:47	14.696,26	INPS-ISEE-2026-03564646F-00	Pratica correttamente presentata - NON FINANZIATA PER ESAURIMENTO RISORSE ASSEGNATE
55796	A	55136	14/03/2026 14:55	14.696,39	INPS-ISEE-2026-00983471O-00	Pratica correttamente presentata - NON FINANZIATA PER ESAURIMENTO RISORSE ASSEGNATE
55797	A	14269	03/03/2026 10:15	14.696,52	INPS-ISEE-2026-00304830A-00	Pratica correttamente presentata - NON FINANZIATA PER ESAURIMENTO RISORSE ASSEGNATE
55798	A	40536	09/03/2026 12:24	14.696,92	INPS-ISEE-2026-00392725N-00	Pratica correttamente presentata - NON FINANZIATA PER ESAURIMENTO RISORSE ASSEGNATE
55799	A	44331	10/03/2026 11:49	14.696,99	INPS-ISEE-2026-07904684Z-00	Pratica correttamente presentata - NON FINANZIATA PER ESAURIMENTO RISORSE ASSEGNATE
55800	A	42806	09/03/2026 19:58	14.698,18	INPS-ISEE-2026-02999031L-00	Pratica correttamente presentata - NON FINANZIATA PER ESAURIMENTO RISORSE ASSEGNATE
55801	A	26356	04/03/2026 18:12	14.698,37	INPS-ISEE-2026-05365786Y-00	Pratica correttamente presentata - NON FINANZIATA PER ESAURIMENTO RISORSE ASSEGNATE
55802	A	36242	06/03/2026 19:50	14.698,50	INPS-ISEE-2026-03850088O-00	Pratica correttamente presentata - NON FINANZIATA PER ESAURIMENTO RISORSE ASSEGNATE
55803	A	2673	02/03/2026 13:40	14.698,61	INPS-ISEE-2026-05531819O-00	Pratica correttamente presentata - NON FINANZIATA PER ESAURIMENTO RISORSE ASSEGNATE
55804	A	66340	18/03/2026 09:44	14.699,43	INPS-ISEE-2026-02851297F-00	Pratica correttamente presentata - NON FINANZIATA PER ESAURIMENTO RISORSE ASSEGNATE
55805	A	55291	17/03/2026 11:59	14.699,86	INPS-ISEE-2026-06890336V-00	Pratica correttamente presentata - NON FINANZIATA PER ESAURIMENTO RISORSE ASSEGNATE
55806	A	33144	06/03/2026 01:30	14.699,97	INPS-ISEE-2026-04475564V-00	Pratica correttamente presentata - NON FINANZIATA PER ESAURIMENTO RISORSE ASSEGNATE

BANDO IO STUDIO 2025 a.s. 2025/2026

ALLEGATO A - DEFINITIVA

Progr.	ALL	Numero Domanda	Data Di Presentazione	VALORE ISEE	PROTOCOLLO ATTESTAZIONE ISEE	ESITO GRADUATORIA DEFINITIVA
55807	A	46626	10/03/2026 22:00	14.702,22	INPS-ISEE-2026-04847496U-00	Pratica correttamente presentata - NON FINANZIATA PER ESAURIMENTO RISORSE ASSEGNATE
55808	A	17760	03/03/2026 16:05	14.702,55	INPS-ISEE-2026-07396207F-00	Pratica correttamente presentata - NON FINANZIATA PER ESAURIMENTO RISORSE ASSEGNATE
55809	A	39719	09/03/2026 10:09	14.702,57	INPS-ISEE-2026-03768525X-00	Pratica correttamente presentata - NON FINANZIATA PER ESAURIMENTO RISORSE ASSEGNATE
55810	A	41021	09/03/2026 14:43	14.703,23	INPS-ISEE-2026-02462474Q-00	Pratica correttamente presentata - NON FINANZIATA PER ESAURIMENTO RISORSE ASSEGNATE
55811	A	66593	18/03/2026 10:13	14.703,79	INPS-ISEE-2026-03915345E-00	Pratica correttamente presentata - NON FINANZIATA PER ESAURIMENTO RISORSE ASSEGNATE
55812	A	26278	04/03/2026 17:47	14.706,36	INPS-ISEE-2026-04848765U-00	Pratica correttamente presentata - NON FINANZIATA PER ESAURIMENTO RISORSE ASSEGNATE
55813	A	54023	13/03/2026 17:17	14.706,73	INPS-ISEE-2026-06411290H-00	Pratica correttamente presentata - NON FINANZIATA PER ESAURIMENTO RISORSE ASSEGNATE
55814	A	47471	11/03/2026 11:14	14.706,93	INPS-ISEE-2026-04561048N-00	Pratica correttamente presentata - NON FINANZIATA PER ESAURIMENTO RISORSE ASSEGNATE
55815	A	36788	07/03/2026 09:27	14.707,08	INPS-ISEE-2026-00515007A-00	Pratica correttamente presentata - NON FINANZIATA PER ESAURIMENTO RISORSE ASSEGNATE
55816	A	126	02/03/2026 12:11	14.707,80	INPS-ISEE-2026-02433694R-00	Pratica correttamente presentata - NON FINANZIATA PER ESAURIMENTO RISORSE ASSEGNATE
55817	A	12644	02/03/2026 22:57	14.708,02	INPS-ISEE-2026-04593350Q-00	Pratica correttamente presentata - NON FINANZIATA PER ESAURIMENTO RISORSE ASSEGNATE
55818	A	21239	03/03/2026 21:51	14.708,02	INPS-ISEE-2026-04593350Q-00	Pratica correttamente presentata - NON FINANZIATA PER ESAURIMENTO RISORSE ASSEGNATE
55819	A	46762	10/03/2026 23:11	14.708,08	INPS-ISEE-2026-01041177T-00	Pratica correttamente presentata - NON FINANZIATA PER ESAURIMENTO RISORSE ASSEGNATE
55820	A	49189	11/03/2026 21:29	14.708,29	INPS-ISEE-2026-04672228R-00	Pratica correttamente presentata - NON FINANZIATA PER ESAURIMENTO RISORSE ASSEGNATE
55821	A	49572	11/03/2026 21:39	14.708,29	INPS-ISEE-2026-04672228R-00	Pratica correttamente presentata - NON FINANZIATA PER ESAURIMENTO RISORSE ASSEGNATE
55822	A	39918	09/03/2026 10:42	14.708,70	INPS-ISEE-2026-00955573F-00	Pratica correttamente presentata - NON FINANZIATA PER ESAURIMENTO RISORSE ASSEGNATE
55823	A	49570	11/03/2026 21:45	14.709,76	INPS-ISEE-2026-06811169O-00	Pratica correttamente presentata - NON FINANZIATA PER ESAURIMENTO RISORSE ASSEGNATE

BANDO IO STUDIO 2025 a.s. 2025/2026

ALLEGATO A - DEFINITIVA

Progr.	ALL	Numero Domanda	Data Di Presentazione	VALORE ISEE	PROTOCOLLO ATTESTAZIONE ISEE	ESITO GRADUATORIA DEFINITIVA
55824	A	49628	11/03/2026 22:08	14.709,76	INPS-ISEE-2026-06811169O-00	Pratica correttamente presentata - NON FINANZIATA PER ESAURIMENTO RISORSE ASSEGNATE
55825	A	31003	05/03/2026 17:00	14.710,26	INPS-ISEE-2026-04046921C-00	Pratica correttamente presentata - NON FINANZIATA PER ESAURIMENTO RISORSE ASSEGNATE
55826	A	16939	03/03/2026 14:25	14.710,35	INPS-ISEE-2026-06337471R-00	Pratica correttamente presentata - NON FINANZIATA PER ESAURIMENTO RISORSE ASSEGNATE
55827	A	66450	18/03/2026 10:22	14.711,25	INPS-ISEE-2026-05320103Y-00	Pratica correttamente presentata - NON FINANZIATA PER ESAURIMENTO RISORSE ASSEGNATE
55828	A	62278	17/03/2026 15:24	14.711,42	INPS-ISEE-2026-03977018V-00	Pratica correttamente presentata - NON FINANZIATA PER ESAURIMENTO RISORSE ASSEGNATE
55829	A	63748	17/03/2026 18:20	14.711,77	INPS-ISEE-2026-07507150P-00	Pratica correttamente presentata - NON FINANZIATA PER ESAURIMENTO RISORSE ASSEGNATE
55830	A	63844	17/03/2026 18:30	14.711,77	INPS-ISEE-2026-07507150P-00	Pratica correttamente presentata - NON FINANZIATA PER ESAURIMENTO RISORSE ASSEGNATE
55831	A	35970	06/03/2026 18:47	14.712,06	INPS-ISEE-2026-02519544E-00	Pratica correttamente presentata - NON FINANZIATA PER ESAURIMENTO RISORSE ASSEGNATE
55832	A	39944	09/03/2026 12:16	14.713,04	INPS-ISEE-2026-01407503B-00	Pratica correttamente presentata - NON FINANZIATA PER ESAURIMENTO RISORSE ASSEGNATE
55833	A	11760	02/03/2026 21:52	14.713,08	INPS-ISEE-2026-04923382R-00	Pratica correttamente presentata - NON FINANZIATA PER ESAURIMENTO RISORSE ASSEGNATE
55834	A	27214	04/03/2026 19:22	14.713,08	INPS-ISEE-2026-04923382R-00	Pratica correttamente presentata - NON FINANZIATA PER ESAURIMENTO RISORSE ASSEGNATE
55835	A	12325	02/03/2026 22:36	14.713,17	INPS-ISEE-2026-01899835M-00	Pratica correttamente presentata - NON FINANZIATA PER ESAURIMENTO RISORSE ASSEGNATE
55836	A	20477	03/03/2026 19:52	14.713,38	INPS-ISEE-2026-00872161P-00	Pratica correttamente presentata - NON FINANZIATA PER ESAURIMENTO RISORSE ASSEGNATE
55837	A	20546	03/03/2026 19:57	14.713,38	INPS-ISEE-2026-00872161P-00	Pratica correttamente presentata - NON FINANZIATA PER ESAURIMENTO RISORSE ASSEGNATE
55838	A	21262	03/03/2026 22:00	14.714,65	INPS-ISEE-2026-01701699L-00	Pratica correttamente presentata - NON FINANZIATA PER ESAURIMENTO RISORSE ASSEGNATE
55839	A	21443	03/03/2026 22:09	14.714,65	INPS-ISEE-2026-01701699L-00	Pratica correttamente presentata - NON FINANZIATA PER ESAURIMENTO RISORSE ASSEGNATE
55840	A	67399	18/03/2026 11:36	14.715,37	INPS-ISEE-2026-03859479J-00	Pratica correttamente presentata - NON FINANZIATA PER ESAURIMENTO RISORSE ASSEGNATE

BANDO IO STUDIO 2025 a.s. 2025/2026

ALLEGATO A - DEFINITIVA

Progr.	ALL	Numero Domanda	Data Di Presentazione	VALORE ISEE	PROTOCOLLO ATTESTAZIONE ISEE	ESITO GRADUATORIA DEFINITIVA
55841	A	26057	07/03/2026 15:12	14.715,41	INPS-ISEE-2026-04102290A-00	Pratica correttamente presentata - NON FINANZIATA PER ESAURIMENTO RISORSE ASSEGNATE
55842	A	30936	06/03/2026 08:12	14.716,94	INPS-ISEE-2026-04413383C-00	Pratica correttamente presentata - NON FINANZIATA PER ESAURIMENTO RISORSE ASSEGNATE
55843	A	37329	07/03/2026 15:19	14.717,07	INPS-ISEE-2026-01638755V-00	Pratica correttamente presentata - NON FINANZIATA PER ESAURIMENTO RISORSE ASSEGNATE
55844	A	37354	07/03/2026 15:24	14.717,07	INPS-ISEE-2026-01638755V-00	Pratica correttamente presentata - NON FINANZIATA PER ESAURIMENTO RISORSE ASSEGNATE
55845	A	12652	02/03/2026 22:50	14.717,62	INPS-ISEE-2026-00985681I-00	Pratica correttamente presentata - NON FINANZIATA PER ESAURIMENTO RISORSE ASSEGNATE
55846	A	18949	03/03/2026 18:07	14.718,11	INPS-ISEE-2026-03373546R-00	Pratica correttamente presentata - NON FINANZIATA PER ESAURIMENTO RISORSE ASSEGNATE
55847	A	45896	10/03/2026 18:15	14.718,64	INPS-ISEE-2026-04576150N-00	Pratica correttamente presentata - NON FINANZIATA PER ESAURIMENTO RISORSE ASSEGNATE
55848	A	33074	05/03/2026 23:43	14.718,69	INPS-ISEE-2026-01266851Q-00	Pratica correttamente presentata - NON FINANZIATA PER ESAURIMENTO RISORSE ASSEGNATE
55849	A	27662	04/03/2026 22:11	14.720,68	INPS-ISEE-2026-06778261I-00	Pratica correttamente presentata - NON FINANZIATA PER ESAURIMENTO RISORSE ASSEGNATE
55850	A	59799	16/03/2026 20:39	14.720,95	INPS-ISEE-2026-02699314F-00	Pratica correttamente presentata - NON FINANZIATA PER ESAURIMENTO RISORSE ASSEGNATE
55851	A	49806	12/03/2026 09:08	14.722,16	INPS-ISEE-2026-02125457C-00	Pratica correttamente presentata - NON FINANZIATA PER ESAURIMENTO RISORSE ASSEGNATE
55852	A	9805	02/03/2026 19:28	14.723,38	INPS-ISEE-2026-00402217U-00	Pratica correttamente presentata - NON FINANZIATA PER ESAURIMENTO RISORSE ASSEGNATE
55853	A	61816	17/03/2026 13:33	14.724,23	INPS-ISEE-2026-04179498U-00	Pratica correttamente presentata - NON FINANZIATA PER ESAURIMENTO RISORSE ASSEGNATE
55854	A	33260	06/03/2026 09:12	14.725,16	INPS-ISEE-2026-02477594Z-00	Pratica correttamente presentata - NON FINANZIATA PER ESAURIMENTO RISORSE ASSEGNATE
55855	A	58120	16/03/2026 16:18	14.725,20	INPS-ISEE-2026-00097278L-00	Pratica correttamente presentata - NON FINANZIATA PER ESAURIMENTO RISORSE ASSEGNATE
55856	A	4303	02/03/2026 14:33	14.727,07	INPS-ISEE-2026-01994361L-00	Pratica correttamente presentata - NON FINANZIATA PER ESAURIMENTO RISORSE ASSEGNATE
55857	A	37090	07/03/2026 12:37	14.727,19	INPS-ISEE-2026-05445749Z-00	Pratica correttamente presentata - NON FINANZIATA PER ESAURIMENTO RISORSE ASSEGNATE

BANDO IO STUDIO 2025 a.s. 2025/2026

ALLEGATO A - DEFINITIVA

Progr.	ALL	Numero Domanda	Data Di Presentazione	VALORE ISEE	PROTOCOLLO ATTESTAZIONE ISEE	ESITO GRADUATORIA DEFINITIVA
55858	A	43631	10/03/2026 09:52	14.727,47	INPS-ISEE-2026-04071394N-00	Pratica correttamente presentata - NON FINANZIATA PER ESAURIMENTO RISORSE ASSEGNATE
55859	A	21644	03/03/2026 22:49	14.729,22	INPS-ISEE-2026-00079813N-00	Pratica correttamente presentata - NON FINANZIATA PER ESAURIMENTO RISORSE ASSEGNATE
55860	A	55302	14/03/2026 17:46	14.729,59	INPS-ISEE-2026-04682492V-00	Pratica correttamente presentata - NON FINANZIATA PER ESAURIMENTO RISORSE ASSEGNATE
55861	A	44677	10/03/2026 13:19	14.730,04	INPS-ISEE-2026-00687712R-00	Pratica correttamente presentata - NON FINANZIATA PER ESAURIMENTO RISORSE ASSEGNATE
55862	A	8256	03/03/2026 17:32	14.730,22	INPS-ISEE-2026-05415100U-00	Pratica correttamente presentata - NON FINANZIATA PER ESAURIMENTO RISORSE ASSEGNATE
55863	A	36017	06/03/2026 18:51	14.730,24	INPS-ISEE-2026-03372320B-00	Pratica correttamente presentata - NON FINANZIATA PER ESAURIMENTO RISORSE ASSEGNATE
55864	A	20197	03/03/2026 19:16	14.731,18	INPS-ISEE-2026-02986088K-00	Pratica correttamente presentata - NON FINANZIATA PER ESAURIMENTO RISORSE ASSEGNATE
55865	A	58991	16/03/2026 18:06	14.732,22	INPS-ISEE-2026-00717847F-00	Pratica correttamente presentata - NON FINANZIATA PER ESAURIMENTO RISORSE ASSEGNATE
55866	A	19210	03/03/2026 18:00	14.733,15	INPS-ISEE-2026-02738579K-00	Pratica correttamente presentata - NON FINANZIATA PER ESAURIMENTO RISORSE ASSEGNATE
55867	A	5731	02/03/2026 21:15	14.733,45	INPS-ISEE-2026-01835869Y-00	Pratica correttamente presentata - NON FINANZIATA PER ESAURIMENTO RISORSE ASSEGNATE
55868	A	24055	04/03/2026 12:21	14.733,86	INPS-ISEE-2026-01031952T-00	Pratica correttamente presentata - NON FINANZIATA PER ESAURIMENTO RISORSE ASSEGNATE
55869	A	29504	05/03/2026 11:37	14.734,15	INPS-ISEE-2026-01692118N-00	Pratica correttamente presentata - NON FINANZIATA PER ESAURIMENTO RISORSE ASSEGNATE
55870	A	30813	05/03/2026 16:24	14.734,15	INPS-ISEE-2026-01692118N-00	Pratica correttamente presentata - NON FINANZIATA PER ESAURIMENTO RISORSE ASSEGNATE
55871	A	10343	02/03/2026 20:00	14.734,69	INPS-ISEE-2026-02288681V-00	Pratica correttamente presentata - NON FINANZIATA PER ESAURIMENTO RISORSE ASSEGNATE
55872	A	44412	10/03/2026 12:11	14.734,75	INPS-ISEE-2026-01028583W-00	Pratica correttamente presentata - NON FINANZIATA PER ESAURIMENTO RISORSE ASSEGNATE
55873	A	33823	06/03/2026 10:56	14.735,29	INPS-ISEE-2026-05754351E-00	Pratica correttamente presentata - NON FINANZIATA PER ESAURIMENTO RISORSE ASSEGNATE
55874	A	38088	08/03/2026 01:38	14.737,18	INPS-ISEE-2026-05725892Z-00	Pratica correttamente presentata - NON FINANZIATA PER ESAURIMENTO RISORSE ASSEGNATE

BANDO IO STUDIO 2025 a.s. 2025/2026

ALLEGATO A - DEFINITIVA

Progr.	ALL	Numero Domanda	Data Di Presentazione	VALORE ISEE	PROTOCOLLO ATTESTAZIONE ISEE	ESITO GRADUATORIA DEFINITIVA
55875	A	52304	12/03/2026 21:17	14.737,91	INPS-ISEE-2026-05174966Z-00	Pratica correttamente presentata - NON FINANZIATA PER ESAURIMENTO RISORSE ASSEGNATE
55876	A	10612	02/03/2026 20:18	14.738,55	INPS-ISEE-2026-03163839L-00	Pratica correttamente presentata - NON FINANZIATA PER ESAURIMENTO RISORSE ASSEGNATE
55877	A	22365	04/03/2026 11:39	14.738,67	INPS-ISEE-2026-05127960E-00	Pratica correttamente presentata - NON FINANZIATA PER ESAURIMENTO RISORSE ASSEGNATE
55878	A	44178	10/03/2026 11:25	14.738,67	INPS-ISEE-2026-05127960E-00	Pratica correttamente presentata - NON FINANZIATA PER ESAURIMENTO RISORSE ASSEGNATE
55879	A	38606	08/03/2026 15:25	14.739,34	INPS-ISEE-2026-03937786M-00	Pratica correttamente presentata - NON FINANZIATA PER ESAURIMENTO RISORSE ASSEGNATE
55880	A	38961	08/03/2026 19:24	14.739,34	INPS-ISEE-2026-03937786M-00	Pratica correttamente presentata - NON FINANZIATA PER ESAURIMENTO RISORSE ASSEGNATE
55881	A	5913	02/03/2026 16:45	14.739,42	INPS-ISEE-2026-04042650T-00	Pratica correttamente presentata - NON FINANZIATA PER ESAURIMENTO RISORSE ASSEGNATE
55882	A	20592	03/03/2026 20:11	14.740,80	INPS-ISEE-2026-07326868Y-00	Pratica correttamente presentata - NON FINANZIATA PER ESAURIMENTO RISORSE ASSEGNATE
55883	A	5710	02/03/2026 16:43	14.740,86	INPS-ISEE-2026-01447738F-00	Pratica correttamente presentata - NON FINANZIATA PER ESAURIMENTO RISORSE ASSEGNATE
55884	A	1953	02/03/2026 12:51	14.740,88	INPS-ISEE-2026-03910145H-00	Pratica correttamente presentata - NON FINANZIATA PER ESAURIMENTO RISORSE ASSEGNATE
55885	A	20114	03/03/2026 19:07	14.741,21	INPS-ISEE-2026-01696672I-00	Pratica correttamente presentata - NON FINANZIATA PER ESAURIMENTO RISORSE ASSEGNATE
55886	A	48571	11/03/2026 17:10	14.741,24	INPS-ISEE-2026-04708325Q-00	Pratica correttamente presentata - NON FINANZIATA PER ESAURIMENTO RISORSE ASSEGNATE
55887	A	21755	03/03/2026 23:24	14.742,08	INPS-ISEE-2026-01461377Q-00	Pratica correttamente presentata - NON FINANZIATA PER ESAURIMENTO RISORSE ASSEGNATE
55888	A	19779	03/03/2026 18:38	14.742,44	INPS-ISEE-2026-03856157V-00	Pratica correttamente presentata - NON FINANZIATA PER ESAURIMENTO RISORSE ASSEGNATE
55889	A	32602	05/03/2026 20:36	14.742,55	INPS-ISEE-2026-06496997G-00	Pratica correttamente presentata - NON FINANZIATA PER ESAURIMENTO RISORSE ASSEGNATE
55890	A	32560	12/03/2026 21:47	14.742,55	INPS-ISEE-2026-06496997G-00	Pratica correttamente presentata - NON FINANZIATA PER ESAURIMENTO RISORSE ASSEGNATE
55891	A	65279	17/03/2026 22:09	14.742,71	INPS-ISEE-2026-05709742F-00	Pratica correttamente presentata - NON FINANZIATA PER ESAURIMENTO RISORSE ASSEGNATE

BANDO IO STUDIO 2025 a.s. 2025/2026

ALLEGATO A - DEFINITIVA

Progr.	ALL	Numero Domanda	Data Di Presentazione	VALORE ISEE	PROTOCOLLO ATTESTAZIONE ISEE	ESITO GRADUATORIA DEFINITIVA
55892	A	12146	02/03/2026 22:08	14.743,07	INPS-ISEE-2026-04975025O-00	Pratica correttamente presentata - NON FINANZIATA PER ESAURIMENTO RISORSE ASSEGNATE
55893	A	33445	06/03/2026 09:47	14.743,67	INPS-ISEE-2026-06454741R-00	Pratica correttamente presentata - NON FINANZIATA PER ESAURIMENTO RISORSE ASSEGNATE
55894	A	53579	13/03/2026 14:35	14.744,34	INPS-ISEE-2026-01834436Q-00	Pratica correttamente presentata - NON FINANZIATA PER ESAURIMENTO RISORSE ASSEGNATE
55895	A	53596	13/03/2026 14:40	14.744,34	INPS-ISEE-2026-01834436Q-00	Pratica correttamente presentata - NON FINANZIATA PER ESAURIMENTO RISORSE ASSEGNATE
55896	A	1451	02/03/2026 16:48	14.744,36	INPS-ISEE-2026-03612868F-00	Pratica correttamente presentata - NON FINANZIATA PER ESAURIMENTO RISORSE ASSEGNATE
55897	A	35842	06/03/2026 18:24	14.744,71	INPS-ISEE-2026-01035831T-00	Pratica correttamente presentata - NON FINANZIATA PER ESAURIMENTO RISORSE ASSEGNATE
55898	A	15382	03/03/2026 11:40	14.745,40	INPS-ISEE-2026-03821263P-00	Pratica correttamente presentata - NON FINANZIATA PER ESAURIMENTO RISORSE ASSEGNATE
55899	A	49168	11/03/2026 18:51	14.745,49	INPS-ISEE-2026-00329145G-00	Pratica correttamente presentata - NON FINANZIATA PER ESAURIMENTO RISORSE ASSEGNATE
55900	A	15233	10/03/2026 22:06	14.745,87	INPS-ISEE-2026-03196418O-00	Pratica correttamente presentata - NON FINANZIATA PER ESAURIMENTO RISORSE ASSEGNATE
55901	A	23374	16/03/2026 15:23	14.746,32	INPS-ISEE-2026-00260931T-00	Pratica correttamente presentata - NON FINANZIATA PER ESAURIMENTO RISORSE ASSEGNATE
55902	A	484	02/03/2026 12:14	14.746,75	INPS-ISEE-2026-03644205G-00	Pratica correttamente presentata - NON FINANZIATA PER ESAURIMENTO RISORSE ASSEGNATE
55903	A	55885	15/03/2026 16:52	14.746,79	INPS-ISEE-2026-04636478Z-00	Pratica correttamente presentata - NON FINANZIATA PER ESAURIMENTO RISORSE ASSEGNATE
55904	A	22702	04/03/2026 10:15	14.747,16	INPS-ISEE-2026-07256173R-00	Pratica correttamente presentata - NON FINANZIATA PER ESAURIMENTO RISORSE ASSEGNATE
55905	A	34069	06/03/2026 11:25	14.747,52	INPS-ISEE-2026-02027948O-00	Pratica correttamente presentata - NON FINANZIATA PER ESAURIMENTO RISORSE ASSEGNATE
55906	A	34122	06/03/2026 11:32	14.747,52	INPS-ISEE-2026-02027948O-00	Pratica correttamente presentata - NON FINANZIATA PER ESAURIMENTO RISORSE ASSEGNATE
55907	A	34165	06/03/2026 11:39	14.747,52	INPS-ISEE-2026-02027948O-00	Pratica correttamente presentata - NON FINANZIATA PER ESAURIMENTO RISORSE ASSEGNATE
55908	A	42990	09/03/2026 21:13	14.747,89	INPS-ISEE-2026-05703889Y-00	Pratica correttamente presentata - NON FINANZIATA PER ESAURIMENTO RISORSE ASSEGNATE

BANDO IO STUDIO 2025 a.s. 2025/2026

ALLEGATO A - DEFINITIVA

Progr.	ALL	Numero Domanda	Data Di Presentazione	VALORE ISEE	PROTOCOLLO ATTESTAZIONE ISEE	ESITO GRADUATORIA DEFINITIVA
55909	A	35868	06/03/2026 18:22	14.749,26	INPS-ISEE-2026-02575836X-00	Pratica correttamente presentata - NON FINANZIATA PER ESAURIMENTO RISORSE ASSEGNATE
55910	A	13804	03/03/2026 09:44	14.750,36	INPS-ISEE-2026-04500719C-00	Pratica correttamente presentata - NON FINANZIATA PER ESAURIMENTO RISORSE ASSEGNATE
55911	A	64638	17/03/2026 20:12	14.751,23	INPS-ISEE-2026-03925172Q-00	Pratica correttamente presentata - NON FINANZIATA PER ESAURIMENTO RISORSE ASSEGNATE
55912	A	32042	05/03/2026 18:50	14.751,98	INPS-ISEE-2026-00494282Q-00	Pratica correttamente presentata - NON FINANZIATA PER ESAURIMENTO RISORSE ASSEGNATE
55913	A	11513	02/03/2026 21:30	14.752,86	INPS-ISEE-2026-03311710U-00	Pratica correttamente presentata - NON FINANZIATA PER ESAURIMENTO RISORSE ASSEGNATE
55914	A	38115	08/03/2026 06:19	14.753,05	INPS-ISEE-2026-01592496X-00	Pratica correttamente presentata - NON FINANZIATA PER ESAURIMENTO RISORSE ASSEGNATE
55915	A	12384	02/03/2026 22:24	14.754,23	INPS-ISEE-2026-02929102P-00	Pratica correttamente presentata - NON FINANZIATA PER ESAURIMENTO RISORSE ASSEGNATE
55916	A	45067	10/03/2026 16:02	14.754,49	INPS-ISEE-2026-02398963Y-00	Pratica correttamente presentata - NON FINANZIATA PER ESAURIMENTO RISORSE ASSEGNATE
55917	A	18652	03/03/2026 17:19	14.755,04	INPS-ISEE-2026-07138489Y-00	Pratica correttamente presentata - NON FINANZIATA PER ESAURIMENTO RISORSE ASSEGNATE
55918	A	18047	06/03/2026 23:16	14.755,04	INPS-ISEE-2026-07138489Y-00	Pratica correttamente presentata - NON FINANZIATA PER ESAURIMENTO RISORSE ASSEGNATE
55919	A	62734	17/03/2026 17:26	14.755,52	INPS-ISEE-2026-02438583L-00	Pratica correttamente presentata - NON FINANZIATA PER ESAURIMENTO RISORSE ASSEGNATE
55920	A	37450	07/03/2026 16:38	14.755,89	INPS-ISEE-2026-01998357U-00	Pratica correttamente presentata - NON FINANZIATA PER ESAURIMENTO RISORSE ASSEGNATE
55921	A	65082	17/03/2026 21:41	14.756,12	INPS-ISEE-2026-04946331E-00	Pratica correttamente presentata - NON FINANZIATA PER ESAURIMENTO RISORSE ASSEGNATE
55922	A	30840	05/03/2026 16:26	14.756,86	INPS-ISEE-2026-00654762E-00	Pratica correttamente presentata - NON FINANZIATA PER ESAURIMENTO RISORSE ASSEGNATE
55923	A	28001	04/03/2026 22:18	14.757,03	INPS-ISEE-2026-00054253J-00	Pratica correttamente presentata - NON FINANZIATA PER ESAURIMENTO RISORSE ASSEGNATE
55924	A	9161	02/03/2026 18:43	14.757,58	INPS-ISEE-2026-03199863S-00	Pratica correttamente presentata - NON FINANZIATA PER ESAURIMENTO RISORSE ASSEGNATE
55925	A	7088	02/03/2026 17:51	14.757,79	INPS-ISEE-2026-02256430D-00	Pratica correttamente presentata - NON FINANZIATA PER ESAURIMENTO RISORSE ASSEGNATE

BANDO IO STUDIO 2025 a.s. 2025/2026

ALLEGATO A - DEFINITIVA

Progr.	ALL	Numero Domanda	Data Di Presentazione	VALORE ISEE	PROTOCOLLO ATTESTAZIONE ISEE	ESITO GRADUATORIA DEFINITIVA
55926	A	2903	02/03/2026 14:05	14.758,27	INPS-ISEE-2026-00242944P-00	Pratica correttamente presentata - NON FINANZIATA PER ESAURIMENTO RISORSE ASSEGNATE
55927	A	48638	11/03/2026 17:33	14.758,59	INPS-ISEE-2026-00452042M-00	Pratica correttamente presentata - NON FINANZIATA PER ESAURIMENTO RISORSE ASSEGNATE
55928	A	48729	11/03/2026 17:39	14.758,59	INPS-ISEE-2026-00452042M-00	Pratica correttamente presentata - NON FINANZIATA PER ESAURIMENTO RISORSE ASSEGNATE
55929	A	48758	11/03/2026 17:44	14.758,59	INPS-ISEE-2026-00452042M-00	Pratica correttamente presentata - NON FINANZIATA PER ESAURIMENTO RISORSE ASSEGNATE
55930	A	31832	05/03/2026 18:17	14.758,87	INPS-ISEE-2026-01881250P-00	Pratica correttamente presentata - NON FINANZIATA PER ESAURIMENTO RISORSE ASSEGNATE
55931	A	20854	03/03/2026 20:49	14.758,94	INPS-ISEE-2026-04260180T-00	Pratica correttamente presentata - NON FINANZIATA PER ESAURIMENTO RISORSE ASSEGNATE
55932	A	55775	15/03/2026 14:40	14.758,95	INPS-ISEE-2026-01186810P-00	Pratica correttamente presentata - NON FINANZIATA PER ESAURIMENTO RISORSE ASSEGNATE
55933	A	3232	03/03/2026 10:22	14.759,11	INPS-ISEE-2026-01582414P-00	Pratica correttamente presentata - NON FINANZIATA PER ESAURIMENTO RISORSE ASSEGNATE
55934	A	9198	02/03/2026 20:42	14.760,11	INPS-ISEE-2026-03313101Z-00	Pratica correttamente presentata - NON FINANZIATA PER ESAURIMENTO RISORSE ASSEGNATE
55935	A	25692	04/03/2026 16:54	14.760,33	INPS-ISEE-2026-00614289E-00	Pratica correttamente presentata - NON FINANZIATA PER ESAURIMENTO RISORSE ASSEGNATE
55936	A	29352	05/03/2026 11:19	14.760,41	INPS-ISEE-2026-06789748H-00	Pratica correttamente presentata - NON FINANZIATA PER ESAURIMENTO RISORSE ASSEGNATE
55937	A	15033	03/03/2026 11:04	14.761,64	INPS-ISEE-2026-07014180T-00	Pratica correttamente presentata - NON FINANZIATA PER ESAURIMENTO RISORSE ASSEGNATE
55938	A	63102	17/03/2026 17:18	14.762,03	INPS-ISEE-2026-04598089M-00	Pratica correttamente presentata - NON FINANZIATA PER ESAURIMENTO RISORSE ASSEGNATE
55939	A	63196	17/03/2026 17:26	14.762,03	INPS-ISEE-2026-04598089M-00	Pratica correttamente presentata - NON FINANZIATA PER ESAURIMENTO RISORSE ASSEGNATE
55940	A	39658	09/03/2026 09:59	14.762,24	INPS-ISEE-2026-00328400M-00	Pratica correttamente presentata - NON FINANZIATA PER ESAURIMENTO RISORSE ASSEGNATE
55941	A	45502	10/03/2026 17:23	14.762,65	INPS-ISEE-2026-05314533G-00	Pratica correttamente presentata - NON FINANZIATA PER ESAURIMENTO RISORSE ASSEGNATE
55942	A	64199	17/03/2026 19:00	14.763,13	INPS-ISEE-2026-03124733H-00	Pratica correttamente presentata - NON FINANZIATA PER ESAURIMENTO RISORSE ASSEGNATE

BANDO IO STUDIO 2025 a.s. 2025/2026

ALLEGATO A - DEFINITIVA

Progr.	ALL	Numero Domanda	Data Di Presentazione	VALORE ISEE	PROTOCOLLO ATTESTAZIONE ISEE	ESITO GRADUATORIA DEFINITIVA
55943	A	15761	03/03/2026 12:09	14.763,25	INPS-ISEE-2026-07511924Q-00	Pratica correttamente presentata - NON FINANZIATA PER ESAURIMENTO RISORSE ASSEGNATE
55944	A	62758	17/03/2026 16:41	14.763,80	INPS-ISEE-2026-06301127B-00	Pratica correttamente presentata - NON FINANZIATA PER ESAURIMENTO RISORSE ASSEGNATE
55945	A	27653	04/03/2026 20:47	14.766,01	INPS-ISEE-2026-02140435J-00	Pratica correttamente presentata - NON FINANZIATA PER ESAURIMENTO RISORSE ASSEGNATE
55946	A	9534	02/03/2026 19:13	14.766,08	INPS-ISEE-2026-06996012L-00	Pratica correttamente presentata - NON FINANZIATA PER ESAURIMENTO RISORSE ASSEGNATE
55947	A	6244	02/03/2026 19:10	14.766,28	INPS-ISEE-2026-04074252G-00	Pratica correttamente presentata - NON FINANZIATA PER ESAURIMENTO RISORSE ASSEGNATE
55948	A	20809	03/03/2026 20:40	14.766,37	INPS-ISEE-2026-02318732C-00	Pratica correttamente presentata - NON FINANZIATA PER ESAURIMENTO RISORSE ASSEGNATE
55949	A	24886	04/03/2026 15:21	14.766,82	INPS-ISEE-2026-03376994K-00	Pratica correttamente presentata - NON FINANZIATA PER ESAURIMENTO RISORSE ASSEGNATE
55950	A	17017	04/03/2026 15:41	14.766,82	INPS-ISEE-2026-03376994K-00	Pratica correttamente presentata - NON FINANZIATA PER ESAURIMENTO RISORSE ASSEGNATE
55951	A	17423	05/03/2026 20:03	14.766,82	INPS-ISEE-2026-03376994K-00	Pratica correttamente presentata - NON FINANZIATA PER ESAURIMENTO RISORSE ASSEGNATE
55952	A	46449	10/03/2026 20:46	14.767,98	INPS-ISEE-2026-01250133K-00	Pratica correttamente presentata - NON FINANZIATA PER ESAURIMENTO RISORSE ASSEGNATE
55953	A	20815	03/03/2026 20:43	14.768,00	INPS-ISEE-2026-04862875Y-00	Pratica correttamente presentata - NON FINANZIATA PER ESAURIMENTO RISORSE ASSEGNATE
55954	A	12858	02/03/2026 23:29	14.768,07	INPS-ISEE-2026-05034953Q-00	Pratica correttamente presentata - NON FINANZIATA PER ESAURIMENTO RISORSE ASSEGNATE
55955	A	62644	17/03/2026 16:30	14.768,66	INPS-ISEE-2026-03189778M-00	Pratica correttamente presentata - NON FINANZIATA PER ESAURIMENTO RISORSE ASSEGNATE
55956	A	32441	05/03/2026 19:59	14.769,58	INPS-ISEE-2026-08221371G-00	Pratica correttamente presentata - NON FINANZIATA PER ESAURIMENTO RISORSE ASSEGNATE
55957	A	59849	16/03/2026 21:11	14.770,73	INPS-ISEE-2026-01434382P-00	Pratica correttamente presentata - NON FINANZIATA PER ESAURIMENTO RISORSE ASSEGNATE
55958	A	56980	16/03/2026 11:18	14.771,92	INPS-ISEE-2026-02932447R-00	Pratica correttamente presentata - NON FINANZIATA PER ESAURIMENTO RISORSE ASSEGNATE
55959	A	18916	03/03/2026 18:39	14.772,68	INPS-ISEE-2026-04954506L-00	Pratica correttamente presentata - NON FINANZIATA PER ESAURIMENTO RISORSE ASSEGNATE

BANDO IO STUDIO 2025 a.s. 2025/2026

ALLEGATO A - DEFINITIVA

Progr.	ALL	Numero Domanda	Data Di Presentazione	VALORE ISEE	PROTOCOLLO ATTESTAZIONE ISEE	ESITO GRADUATORIA DEFINITIVA
55960	A	19869	03/03/2026 18:48	14.772,68	INPS-ISEE-2026-04954506L-00	Pratica correttamente presentata - NON FINANZIATA PER ESAURIMENTO RISORSE ASSEGNATE
55961	A	61264	17/03/2026 11:40	14.773,27	INPS-ISEE-2026-07992297J-00	Pratica correttamente presentata - NON FINANZIATA PER ESAURIMENTO RISORSE ASSEGNATE
55962	A	51135	12/03/2026 16:30	14.774,01	INPS-ISEE-2026-06128926F-00	Pratica correttamente presentata - NON FINANZIATA PER ESAURIMENTO RISORSE ASSEGNATE
55963	A	51236	12/03/2026 16:51	14.774,01	INPS-ISEE-2026-06128926F-00	Pratica correttamente presentata - NON FINANZIATA PER ESAURIMENTO RISORSE ASSEGNATE
55964	A	19184	03/03/2026 18:01	14.774,51	INPS-ISEE-2026-02510353J-00	Pratica correttamente presentata - NON FINANZIATA PER ESAURIMENTO RISORSE ASSEGNATE
55965	A	21358	03/03/2026 22:01	14.775,02	INPS-ISEE-2026-00851610T-00	Pratica correttamente presentata - NON FINANZIATA PER ESAURIMENTO RISORSE ASSEGNATE
55966	A	21412	03/03/2026 22:06	14.775,02	INPS-ISEE-2026-00851610T-00	Pratica correttamente presentata - NON FINANZIATA PER ESAURIMENTO RISORSE ASSEGNATE
55967	A	40118	09/03/2026 11:14	14.775,21	INPS-ISEE-2026-06530676L-00	Pratica correttamente presentata - NON FINANZIATA PER ESAURIMENTO RISORSE ASSEGNATE
55968	A	16254	03/03/2026 12:39	14.775,29	INPS-ISEE-2026-01597690I-00	Pratica correttamente presentata - NON FINANZIATA PER ESAURIMENTO RISORSE ASSEGNATE
55969	A	7577	02/03/2026 17:43	14.775,58	INPS-ISEE-2026-04055535W-00	Pratica correttamente presentata - NON FINANZIATA PER ESAURIMENTO RISORSE ASSEGNATE
55970	A	32118	05/03/2026 18:56	14.775,58	INPS-ISEE-2026-04055535W-00	Pratica correttamente presentata - NON FINANZIATA PER ESAURIMENTO RISORSE ASSEGNATE
55971	A	57120	16/03/2026 11:25	14.775,60	INPS-ISEE-2026-01998764A-00	Pratica correttamente presentata - NON FINANZIATA PER ESAURIMENTO RISORSE ASSEGNATE
55972	A	27540	04/03/2026 20:30	14.776,10	INPS-ISEE-2026-05524254W-00	Pratica correttamente presentata - NON FINANZIATA PER ESAURIMENTO RISORSE ASSEGNATE
55973	A	27578	04/03/2026 20:36	14.776,10	INPS-ISEE-2026-05524254W-00	Pratica correttamente presentata - NON FINANZIATA PER ESAURIMENTO RISORSE ASSEGNATE
55974	A	67522	18/03/2026 11:50	14.776,32	INPS-ISEE-2026-04741222D-00	Pratica correttamente presentata - NON FINANZIATA PER ESAURIMENTO RISORSE ASSEGNATE
55975	A	56080	15/03/2026 19:22	14.776,40	INPS-ISEE-2026-07835256X-00	Pratica correttamente presentata - NON FINANZIATA PER ESAURIMENTO RISORSE ASSEGNATE
55976	A	52495	13/03/2026 00:18	14.776,69	INPS-ISEE-2026-05532079R-00	Pratica correttamente presentata - NON FINANZIATA PER ESAURIMENTO RISORSE ASSEGNATE

BANDO IO STUDIO 2025 a.s. 2025/2026

ALLEGATO A - DEFINITIVA

Progr.	ALL	Numero Domanda	Data Di Presentazione	VALORE ISEE	PROTOCOLLO ATTESTAZIONE ISEE	ESITO GRADUATORIA DEFINITIVA
55977	A	27109	04/03/2026 19:18	14.777,23	INPS-ISEE-2026-00404739W-00	Pratica correttamente presentata - NON FINANZIATA PER ESAURIMENTO RISORSE ASSEGNATE
55978	A	27227	04/03/2026 19:26	14.777,23	INPS-ISEE-2026-00404739W-00	Pratica correttamente presentata - NON FINANZIATA PER ESAURIMENTO RISORSE ASSEGNATE
55979	A	54536	13/03/2026 19:37	14.777,39	INPS-ISEE-2026-01158059Q-00	Pratica correttamente presentata - NON FINANZIATA PER ESAURIMENTO RISORSE ASSEGNATE
55980	A	21101	03/03/2026 21:20	14.777,94	INPS-ISEE-2026-04409575F-00	Pratica correttamente presentata - NON FINANZIATA PER ESAURIMENTO RISORSE ASSEGNATE
55981	A	36251	06/03/2026 19:47	14.778,08	INPS-ISEE-2026-02868072L-00	Pratica correttamente presentata - NON FINANZIATA PER ESAURIMENTO RISORSE ASSEGNATE
55982	A	5759	02/03/2026 23:40	14.778,39	INPS-ISEE-2026-00200685T-00	Pratica correttamente presentata - NON FINANZIATA PER ESAURIMENTO RISORSE ASSEGNATE
55983	A	9566	02/03/2026 19:07	14.779,21	INPS-ISEE-2026-04849199A-00	Pratica correttamente presentata - NON FINANZIATA PER ESAURIMENTO RISORSE ASSEGNATE
55984	A	58454	16/03/2026 17:03	14.779,28	INPS-ISEE-2026-04607628L-00	Pratica correttamente presentata - NON FINANZIATA PER ESAURIMENTO RISORSE ASSEGNATE
55985	A	66418	18/03/2026 10:01	14.781,19	INPS-ISEE-2026-05557432R-00	Pratica correttamente presentata - NON FINANZIATA PER ESAURIMENTO RISORSE ASSEGNATE
55986	A	66857	18/03/2026 11:23	14.781,19	INPS-ISEE-2026-05557432R-00	Pratica correttamente presentata - NON FINANZIATA PER ESAURIMENTO RISORSE ASSEGNATE
55987	A	34765	06/03/2026 14:00	14.781,31	INPS-ISEE-2026-04369085V-00	Pratica correttamente presentata - NON FINANZIATA PER ESAURIMENTO RISORSE ASSEGNATE
55988	A	21347	03/03/2026 21:57	14.783,81	INPS-ISEE-2026-01372342D-00	Pratica correttamente presentata - NON FINANZIATA PER ESAURIMENTO RISORSE ASSEGNATE
55989	A	21501	03/03/2026 22:19	14.783,81	INPS-ISEE-2026-01372342D-00	Pratica correttamente presentata - NON FINANZIATA PER ESAURIMENTO RISORSE ASSEGNATE
55990	A	42361	09/03/2026 18:24	14.783,93	INPS-ISEE-2026-03830288O-00	Pratica correttamente presentata - NON FINANZIATA PER ESAURIMENTO RISORSE ASSEGNATE
55991	A	42387	09/03/2026 18:28	14.783,93	INPS-ISEE-2026-03830288O-00	Pratica correttamente presentata - NON FINANZIATA PER ESAURIMENTO RISORSE ASSEGNATE
55992	A	1755	02/03/2026 12:40	14.784,39	INPS-ISEE-2026-05627156O-00	Pratica correttamente presentata - NON FINANZIATA PER ESAURIMENTO RISORSE ASSEGNATE
55993	A	58988	16/03/2026 18:12	14.784,74	INPS-ISEE-2026-08279746M-00	Pratica correttamente presentata - NON FINANZIATA PER ESAURIMENTO RISORSE ASSEGNATE

BANDO IO STUDIO 2025 a.s. 2025/2026

ALLEGATO A - DEFINITIVA

Progr.	ALL	Numero Domanda	Data Di Presentazione	VALORE ISEE	PROTOCOLLO ATTESTAZIONE ISEE	ESITO GRADUATORIA DEFINITIVA
55994	A	59100	16/03/2026 18:22	14.784,74	INPS-ISEE-2026-08279746M-00	Pratica correttamente presentata - NON FINANZIATA PER ESAURIMENTO RISORSE ASSEGNATE
55995	A	62971	17/03/2026 17:06	14.784,96	INPS-ISEE-2026-04908298Y-00	Pratica correttamente presentata - NON FINANZIATA PER ESAURIMENTO RISORSE ASSEGNATE
55996	A	1982	02/03/2026 12:48	14.785,26	INPS-ISEE-2026-02702812D-00	Pratica correttamente presentata - NON FINANZIATA PER ESAURIMENTO RISORSE ASSEGNATE
55997	A	56948	16/03/2026 10:56	14.785,29	INPS-ISEE-2026-05559606X-00	Pratica correttamente presentata - NON FINANZIATA PER ESAURIMENTO RISORSE ASSEGNATE
55998	A	30684	05/03/2026 16:00	14.785,63	INPS-ISEE-2026-07083207W-00	Pratica correttamente presentata - NON FINANZIATA PER ESAURIMENTO RISORSE ASSEGNATE
55999	A	7288	02/03/2026 17:34	14.786,33	INPS-ISEE-2026-06296437I-00	Pratica correttamente presentata - NON FINANZIATA PER ESAURIMENTO RISORSE ASSEGNATE
56000	A	49926	12/03/2026 09:46	14.786,38	INPS-ISEE-2026-01834125G-00	Pratica correttamente presentata - NON FINANZIATA PER ESAURIMENTO RISORSE ASSEGNATE
56001	A	1440	02/03/2026 12:35	14.786,53	INPS-ISEE-2026-01741655Q-00	Pratica correttamente presentata - NON FINANZIATA PER ESAURIMENTO RISORSE ASSEGNATE
56002	A	2050	02/03/2026 12:47	14.786,53	INPS-ISEE-2026-01741655Q-00	Pratica correttamente presentata - NON FINANZIATA PER ESAURIMENTO RISORSE ASSEGNATE
56003	A	35643	06/03/2026 18:00	14.786,75	INPS-ISEE-2026-06107903C-00	Pratica correttamente presentata - NON FINANZIATA PER ESAURIMENTO RISORSE ASSEGNATE
56004	A	5597	02/03/2026 15:14	14.787,37	INPS-ISEE-2026-04424360H-00	Pratica correttamente presentata - NON FINANZIATA PER ESAURIMENTO RISORSE ASSEGNATE
56005	A	27864	04/03/2026 21:31	14.787,47	INPS-ISEE-2026-00177114T-00	Pratica correttamente presentata - NON FINANZIATA PER ESAURIMENTO RISORSE ASSEGNATE
56006	A	22526	04/03/2026 09:58	14.788,92	INPS-ISEE-2026-04451934E-00	Pratica correttamente presentata - NON FINANZIATA PER ESAURIMENTO RISORSE ASSEGNATE
56007	A	22576	04/03/2026 10:05	14.788,92	INPS-ISEE-2026-04451934E-00	Pratica correttamente presentata - NON FINANZIATA PER ESAURIMENTO RISORSE ASSEGNATE
56008	A	56259	15/03/2026 21:48	14.789,17	INPS-ISEE-2026-07686543S-00	Pratica correttamente presentata - NON FINANZIATA PER ESAURIMENTO RISORSE ASSEGNATE
56009	A	61326	17/03/2026 11:56	14.790,68	INPS-ISEE-2026-05187753X-00	Pratica correttamente presentata - NON FINANZIATA PER ESAURIMENTO RISORSE ASSEGNATE
56010	A	67144	18/03/2026 11:15	14.791,05	INPS-ISEE-2026-03362571W-00	Pratica correttamente presentata - NON FINANZIATA PER ESAURIMENTO RISORSE ASSEGNATE

BANDO IO STUDIO 2025 a.s. 2025/2026

ALLEGATO A - DEFINITIVA

Progr.	ALL	Numero Domanda	Data Di Presentazione	VALORE ISEE	PROTOCOLLO ATTESTAZIONE ISEE	ESITO GRADUATORIA DEFINITIVA
56011	A	67228	18/03/2026 11:22	14.791,05	INPS-ISEE-2026-03362571W-00	Pratica correttamente presentata - NON FINANZIATA PER ESAURIMENTO RISORSE ASSEGNATE
56012	A	30766	05/03/2026 17:40	14.791,14	INPS-ISEE-2026-02819424E-00	Pratica correttamente presentata - NON FINANZIATA PER ESAURIMENTO RISORSE ASSEGNATE
56013	A	61772	17/03/2026 13:15	14.792,20	INPS-ISEE-2026-04184987K-00	Pratica correttamente presentata - NON FINANZIATA PER ESAURIMENTO RISORSE ASSEGNATE
56014	A	55398	14/03/2026 19:24	14.792,79	INPS-ISEE-2026-01980391R-00	Pratica correttamente presentata - NON FINANZIATA PER ESAURIMENTO RISORSE ASSEGNATE
56015	A	25106	04/03/2026 15:41	14.793,02	INPS-ISEE-2026-05640065C-00	Pratica correttamente presentata - NON FINANZIATA PER ESAURIMENTO RISORSE ASSEGNATE
56016	A	33567	06/03/2026 15:55	14.793,44	INPS-ISEE-2026-01813324D-00	Pratica correttamente presentata - NON FINANZIATA PER ESAURIMENTO RISORSE ASSEGNATE
56017	A	35084	06/03/2026 16:02	14.793,44	INPS-ISEE-2026-01813324D-00	Pratica correttamente presentata - NON FINANZIATA PER ESAURIMENTO RISORSE ASSEGNATE
56018	A	40637	09/03/2026 12:28	14.793,63	INPS-ISEE-2026-03193798Y-00	Pratica correttamente presentata - NON FINANZIATA PER ESAURIMENTO RISORSE ASSEGNATE
56019	A	23728	10/03/2026 17:13	14.794,89	INPS-ISEE-2026-05452521G-00	Pratica correttamente presentata - NON FINANZIATA PER ESAURIMENTO RISORSE ASSEGNATE
56020	A	9571	02/03/2026 19:07	14.795,17	INPS-ISEE-2026-06569869H-00	Pratica correttamente presentata - NON FINANZIATA PER ESAURIMENTO RISORSE ASSEGNATE
56021	A	48041	11/03/2026 14:18	14.795,65	INPS-ISEE-2026-08062269L-00	Pratica correttamente presentata - NON FINANZIATA PER ESAURIMENTO RISORSE ASSEGNATE
56022	A	3599	02/03/2026 14:00	14.796,26	INPS-ISEE-2026-05079193F-00	Pratica correttamente presentata - NON FINANZIATA PER ESAURIMENTO RISORSE ASSEGNATE
56023	A	50643	12/03/2026 12:27	14.796,30	INPS-ISEE-2026-06482578Y-00	Pratica correttamente presentata - NON FINANZIATA PER ESAURIMENTO RISORSE ASSEGNATE
56024	A	58581	16/03/2026 17:29	14.796,58	INPS-ISEE-2026-03745426R-00	Pratica correttamente presentata - NON FINANZIATA PER ESAURIMENTO RISORSE ASSEGNATE
56025	A	58775	16/03/2026 17:43	14.796,58	INPS-ISEE-2026-03745426R-00	Pratica correttamente presentata - NON FINANZIATA PER ESAURIMENTO RISORSE ASSEGNATE
56026	A	21679	03/03/2026 23:07	14.797,99	INPS-ISEE-2026-04102220I-00	Pratica correttamente presentata - NON FINANZIATA PER ESAURIMENTO RISORSE ASSEGNATE
56027	A	11628	02/03/2026 21:39	14.798,47	INPS-ISEE-2026-06801296O-00	Pratica correttamente presentata - NON FINANZIATA PER ESAURIMENTO RISORSE ASSEGNATE

BANDO IO STUDIO 2025 a.s. 2025/2026

ALLEGATO A - DEFINITIVA

Progr.	ALL	Numero Domanda	Data Di Presentazione	VALORE ISEE	PROTOCOLLO ATTESTAZIONE ISEE	ESITO GRADUATORIA DEFINITIVA
56028	A	12285	02/03/2026 22:14	14.798,47	INPS-ISEE-2026-06801296O-00	Pratica correttamente presentata - NON FINANZIATA PER ESAURIMENTO RISORSE ASSEGNATE
56029	A	41465	09/03/2026 16:33	14.798,73	INPS-ISEE-2026-02347765F-00	Pratica correttamente presentata - NON FINANZIATA PER ESAURIMENTO RISORSE ASSEGNATE
56030	A	14997	03/03/2026 14:52	14.799,53	INPS-ISEE-2026-05606481E-00	Pratica correttamente presentata - NON FINANZIATA PER ESAURIMENTO RISORSE ASSEGNATE
56031	A	17157	03/03/2026 14:56	14.799,53	INPS-ISEE-2026-05606481E-00	Pratica correttamente presentata - NON FINANZIATA PER ESAURIMENTO RISORSE ASSEGNATE
56032	A	20357	03/03/2026 19:33	14.800,00	INPS-ISEE-2026-04562649X-00	Pratica correttamente presentata - NON FINANZIATA PER ESAURIMENTO RISORSE ASSEGNATE
56033	A	9035	02/03/2026 18:48	14.800,23	INPS-ISEE-2026-00362973E-00	Pratica correttamente presentata - NON FINANZIATA PER ESAURIMENTO RISORSE ASSEGNATE
56034	A	13396	03/03/2026 21:00	14.800,55	INPS-ISEE-2026-01714144D-00	Pratica correttamente presentata - NON FINANZIATA PER ESAURIMENTO RISORSE ASSEGNATE
56035	A	20991	03/03/2026 21:07	14.800,55	INPS-ISEE-2026-01714144D-00	Pratica correttamente presentata - NON FINANZIATA PER ESAURIMENTO RISORSE ASSEGNATE
56036	A	38850	12/03/2026 13:05	14.802,37	INPS-ISEE-2026-04627525R-00	Pratica correttamente presentata - NON FINANZIATA PER ESAURIMENTO RISORSE ASSEGNATE
56037	A	51591	13/03/2026 10:51	14.803,73	INPS-ISEE-2026-06561496I-00	Pratica correttamente presentata - NON FINANZIATA PER ESAURIMENTO RISORSE ASSEGNATE
56038	A	43257	09/03/2026 22:57	14.804,07	INPS-ISEE-2026-03754950L-00	Pratica correttamente presentata - NON FINANZIATA PER ESAURIMENTO RISORSE ASSEGNATE
56039	A	321	02/03/2026 12:11	14.806,26	INPS-ISEE-2026-03946523O-00	Pratica correttamente presentata - NON FINANZIATA PER ESAURIMENTO RISORSE ASSEGNATE
56040	A	43582	10/03/2026 09:42	14.806,31	INPS-ISEE-2026-06808937K-00	Pratica correttamente presentata - NON FINANZIATA PER ESAURIMENTO RISORSE ASSEGNATE
56041	A	8660	03/03/2026 09:04	14.806,99	INPS-ISEE-2026-00357340D-00	Pratica correttamente presentata - NON FINANZIATA PER ESAURIMENTO RISORSE ASSEGNATE
56042	A	40674	09/03/2026 12:36	14.808,48	INPS-ISEE-2026-03446146N-00	Pratica correttamente presentata - NON FINANZIATA PER ESAURIMENTO RISORSE ASSEGNATE
56043	A	31808	05/03/2026 18:16	14.809,53	INPS-ISEE-2026-06301204U-00	Pratica correttamente presentata - NON FINANZIATA PER ESAURIMENTO RISORSE ASSEGNATE
56044	A	27523	04/03/2026 20:23	14.809,68	INPS-ISEE-2026-03345609E-00	Pratica correttamente presentata - NON FINANZIATA PER ESAURIMENTO RISORSE ASSEGNATE

BANDO IO STUDIO 2025 a.s. 2025/2026

ALLEGATO A - DEFINITIVA

Progr.	ALL	Numero Domanda	Data Di Presentazione	VALORE ISEE	PROTOCOLLO ATTESTAZIONE ISEE	ESITO GRADUATORIA DEFINITIVA
56045	A	2283	03/03/2026 14:01	14.809,72	INPS-ISEE-2026-06550739V-00	Pratica correttamente presentata - NON FINANZIATA PER ESAURIMENTO RISORSE ASSEGNATE
56046	A	34792	06/03/2026 14:17	14.810,13	INPS-ISEE-2026-06574093F-00	Pratica correttamente presentata - NON FINANZIATA PER ESAURIMENTO RISORSE ASSEGNATE
56047	A	40448	09/03/2026 12:06	14.810,43	INPS-ISEE-2026-02206801J-00	Pratica correttamente presentata - NON FINANZIATA PER ESAURIMENTO RISORSE ASSEGNATE
56048	A	16116	17/03/2026 18:21	14.810,63	INPS-ISEE-2026-00505087P-00	Pratica correttamente presentata - NON FINANZIATA PER ESAURIMENTO RISORSE ASSEGNATE
56049	A	63902	17/03/2026 18:32	14.810,63	INPS-ISEE-2026-00505087P-00	Pratica correttamente presentata - NON FINANZIATA PER ESAURIMENTO RISORSE ASSEGNATE
56050	A	63974	17/03/2026 18:47	14.810,63	INPS-ISEE-2026-00505087P-00	Pratica correttamente presentata - NON FINANZIATA PER ESAURIMENTO RISORSE ASSEGNATE
56051	A	45352	10/03/2026 16:55	14.811,28	INPS-ISEE-2026-03342941C-00	Pratica correttamente presentata - NON FINANZIATA PER ESAURIMENTO RISORSE ASSEGNATE
56052	A	57791	17/03/2026 16:50	14.813,54	INPS-ISEE-2026-00327466N-00	Pratica correttamente presentata - NON FINANZIATA PER ESAURIMENTO RISORSE ASSEGNATE
56053	A	62904	17/03/2026 17:07	14.813,54	INPS-ISEE-2026-00327466N-00	Pratica correttamente presentata - NON FINANZIATA PER ESAURIMENTO RISORSE ASSEGNATE
56054	A	15191	03/03/2026 11:23	14.813,58	INPS-ISEE-2026-02111824J-00	Pratica correttamente presentata - NON FINANZIATA PER ESAURIMENTO RISORSE ASSEGNATE
56055	A	27678	04/03/2026 20:52	14.814,04	INPS-ISEE-2026-01882840R-00	Pratica correttamente presentata - NON FINANZIATA PER ESAURIMENTO RISORSE ASSEGNATE
56056	A	28079	04/03/2026 22:23	14.814,04	INPS-ISEE-2026-01882840R-00	Pratica correttamente presentata - NON FINANZIATA PER ESAURIMENTO RISORSE ASSEGNATE
56057	A	61931	17/03/2026 14:01	14.814,34	INPS-ISEE-2026-07062310J-00	Pratica correttamente presentata - NON FINANZIATA PER ESAURIMENTO RISORSE ASSEGNATE
56058	A	50926	12/03/2026 15:23	14.814,65	INPS-ISEE-2026-03842803N-00	Pratica correttamente presentata - NON FINANZIATA PER ESAURIMENTO RISORSE ASSEGNATE
56059	A	64014	17/03/2026 18:46	14.815,10	INPS-ISEE-2026-04948445Z-00	Pratica correttamente presentata - NON FINANZIATA PER ESAURIMENTO RISORSE ASSEGNATE
56060	A	46201	10/03/2026 19:06	14.818,01	INPS-ISEE-2026-02362123J-00	Pratica correttamente presentata - NON FINANZIATA PER ESAURIMENTO RISORSE ASSEGNATE
56061	A	46233	10/03/2026 19:13	14.818,01	INPS-ISEE-2026-02362123J-00	Pratica correttamente presentata - NON FINANZIATA PER ESAURIMENTO RISORSE ASSEGNATE

BANDO IO STUDIO 2025 a.s. 2025/2026

ALLEGATO A - DEFINITIVA

Progr.	ALL	Numero Domanda	Data Di Presentazione	VALORE ISEE	PROTOCOLLO ATTESTAZIONE ISEE	ESITO GRADUATORIA DEFINITIVA
56062	A	49985	17/03/2026 17:11	14.818,91	INPS-ISEE-2026-04252668L-00	Pratica correttamente presentata - NON FINANZIATA PER ESAURIMENTO RISORSE ASSEGNATE
56063	A	5109	02/03/2026 14:53	14.819,11	INPS-ISEE-2026-02344430B-00	Pratica correttamente presentata - NON FINANZIATA PER ESAURIMENTO RISORSE ASSEGNATE
56064	A	30624	05/03/2026 15:50	14.819,16	INPS-ISEE-2026-05343573E-00	Pratica correttamente presentata - NON FINANZIATA PER ESAURIMENTO RISORSE ASSEGNATE
56065	A	65832	18/03/2026 06:43	14.819,85	INPS-ISEE-2026-03743345Q-00	Pratica correttamente presentata - NON FINANZIATA PER ESAURIMENTO RISORSE ASSEGNATE
56066	A	2495	02/03/2026 13:06	14.821,16	INPS-ISEE-2026-04421448W-00	Pratica correttamente presentata - NON FINANZIATA PER ESAURIMENTO RISORSE ASSEGNATE
56067	A	8880	02/03/2026 18:30	14.821,42	INPS-ISEE-2026-04595091L-00	Pratica correttamente presentata - NON FINANZIATA PER ESAURIMENTO RISORSE ASSEGNATE
56068	A	38824	09/03/2026 21:17	14.823,10	INPS-ISEE-2026-05524099F-00	Pratica correttamente presentata - NON FINANZIATA PER ESAURIMENTO RISORSE ASSEGNATE
56069	A	43055	09/03/2026 21:24	14.823,10	INPS-ISEE-2026-05524099F-00	Pratica correttamente presentata - NON FINANZIATA PER ESAURIMENTO RISORSE ASSEGNATE
56070	A	43070	09/03/2026 21:30	14.823,10	INPS-ISEE-2026-05524099F-00	Pratica correttamente presentata - NON FINANZIATA PER ESAURIMENTO RISORSE ASSEGNATE
56071	A	28455	05/03/2026 19:13	14.823,37	INPS-ISEE-2026-05732323P-00	Pratica correttamente presentata - NON FINANZIATA PER ESAURIMENTO RISORSE ASSEGNATE
56072	A	66350	18/03/2026 09:48	14.823,82	INPS-ISEE-2026-05485841V-00	Pratica correttamente presentata - NON FINANZIATA PER ESAURIMENTO RISORSE ASSEGNATE
56073	A	21149	03/03/2026 21:32	14.823,97	INPS-ISEE-2026-07750592V-00	Pratica correttamente presentata - NON FINANZIATA PER ESAURIMENTO RISORSE ASSEGNATE
56074	A	33592	06/03/2026 10:13	14.824,29	INPS-ISEE-2026-03556273R-00	Pratica correttamente presentata - NON FINANZIATA PER ESAURIMENTO RISORSE ASSEGNATE
56075	A	30049	05/03/2026 12:55	14.825,04	INPS-ISEE-2026-02375769S-00	Pratica correttamente presentata - NON FINANZIATA PER ESAURIMENTO RISORSE ASSEGNATE
56076	A	19602	03/03/2026 18:31	14.827,56	INPS-ISEE-2026-06517948Y-00	Pratica correttamente presentata - NON FINANZIATA PER ESAURIMENTO RISORSE ASSEGNATE
56077	A	22216	04/03/2026 09:19	14.828,56	INPS-ISEE-2026-01634680N-00	Pratica correttamente presentata - NON FINANZIATA PER ESAURIMENTO RISORSE ASSEGNATE
56078	A	22272	04/03/2026 09:26	14.828,56	INPS-ISEE-2026-01634680N-00	Pratica correttamente presentata - NON FINANZIATA PER ESAURIMENTO RISORSE ASSEGNATE

BANDO IO STUDIO 2025 a.s. 2025/2026

ALLEGATO A - DEFINITIVA

Progr.	ALL	Numero Domanda	Data Di Presentazione	VALORE ISEE	PROTOCOLLO ATTESTAZIONE ISEE	ESITO GRADUATORIA DEFINITIVA
56079	A	46484	10/03/2026 20:57	14.828,63	INPS-ISEE-2026-01590822W-00	Pratica correttamente presentata - NON FINANZIATA PER ESAURIMENTO RISORSE ASSEGNATE
56080	A	46508	10/03/2026 21:09	14.828,63	INPS-ISEE-2026-01590822W-00	Pratica correttamente presentata - NON FINANZIATA PER ESAURIMENTO RISORSE ASSEGNATE
56081	A	40351	09/03/2026 11:52	14.828,84	INPS-ISEE-2026-07757409S-00	Pratica correttamente presentata - NON FINANZIATA PER ESAURIMENTO RISORSE ASSEGNATE
56082	A	55276	14/03/2026 16:55	14.830,90	INPS-ISEE-2026-01307140U-00	Pratica correttamente presentata - NON FINANZIATA PER ESAURIMENTO RISORSE ASSEGNATE
56083	A	52907	13/03/2026 10:40	14.831,70	INPS-ISEE-2026-02076081G-00	Pratica correttamente presentata - NON FINANZIATA PER ESAURIMENTO RISORSE ASSEGNATE
56084	A	52926	13/03/2026 10:45	14.831,70	INPS-ISEE-2026-02076081G-00	Pratica correttamente presentata - NON FINANZIATA PER ESAURIMENTO RISORSE ASSEGNATE
56085	A	3762	02/03/2026 14:03	14.831,83	INPS-ISEE-2026-00648056Q-00	Pratica correttamente presentata - NON FINANZIATA PER ESAURIMENTO RISORSE ASSEGNATE
56086	A	5072	02/03/2026 14:52	14.831,83	INPS-ISEE-2026-00648056Q-00	Pratica correttamente presentata - NON FINANZIATA PER ESAURIMENTO RISORSE ASSEGNATE
56087	A	37910	07/03/2026 21:49	14.833,11	INPS-ISEE-2026-01438090P-00	Pratica correttamente presentata - NON FINANZIATA PER ESAURIMENTO RISORSE ASSEGNATE
56088	A	66253	18/03/2026 09:44	14.833,97	INPS-ISEE-2026-07665922I-00	Pratica correttamente presentata - NON FINANZIATA PER ESAURIMENTO RISORSE ASSEGNATE
56089	A	42701	09/03/2026 19:29	14.834,33	INPS-ISEE-2026-02671951R-00	Pratica correttamente presentata - NON FINANZIATA PER ESAURIMENTO RISORSE ASSEGNATE
56090	A	59790	16/03/2026 20:41	14.834,36	INPS-ISEE-2026-08213421T-00	Pratica correttamente presentata - NON FINANZIATA PER ESAURIMENTO RISORSE ASSEGNATE
56091	A	16577	03/03/2026 13:18	14.834,47	INPS-ISEE-2026-01119577R-00	Pratica correttamente presentata - NON FINANZIATA PER ESAURIMENTO RISORSE ASSEGNATE
56092	A	12489	02/03/2026 22:31	14.834,60	INPS-ISEE-2026-04604074P-00	Pratica correttamente presentata - NON FINANZIATA PER ESAURIMENTO RISORSE ASSEGNATE
56093	A	38209	08/03/2026 09:56	14.835,37	INPS-ISEE-2026-07184386I-00	Pratica correttamente presentata - NON FINANZIATA PER ESAURIMENTO RISORSE ASSEGNATE
56094	A	8857	02/03/2026 18:48	14.835,85	INPS-ISEE-2026-02634038C-00	Pratica correttamente presentata - NON FINANZIATA PER ESAURIMENTO RISORSE ASSEGNATE
56095	A	65164	17/03/2026 21:49	14.836,54	INPS-ISEE-2026-07355181E-00	Pratica correttamente presentata - NON FINANZIATA PER ESAURIMENTO RISORSE ASSEGNATE

BANDO IO STUDIO 2025 a.s. 2025/2026

ALLEGATO A - DEFINITIVA

Progr.	ALL	Numero Domanda	Data Di Presentazione	VALORE ISEE	PROTOCOLLO ATTESTAZIONE ISEE	ESITO GRADUATORIA DEFINITIVA
56096	A	38449	08/03/2026 12:53	14.836,57	INPS-ISEE-2026-00050246M-00	Pratica correttamente presentata - NON FINANZIATA PER ESAURIMENTO RISORSE ASSEGNATE
56097	A	29449	05/03/2026 11:42	14.837,86	INPS-ISEE-2026-01478750O-00	Pratica correttamente presentata - NON FINANZIATA PER ESAURIMENTO RISORSE ASSEGNATE
56098	A	22394	04/03/2026 14:55	14.840,13	INPS-ISEE-2026-04713034D-00	Pratica correttamente presentata - NON FINANZIATA PER ESAURIMENTO RISORSE ASSEGNATE
56099	A	9653	02/03/2026 19:40	14.842,80	INPS-ISEE-2026-06520784O-00	Pratica correttamente presentata - NON FINANZIATA PER ESAURIMENTO RISORSE ASSEGNATE
56100	A	39899	09/03/2026 10:36	14.844,83	INPS-ISEE-2026-02986147I-00	Pratica correttamente presentata - NON FINANZIATA PER ESAURIMENTO RISORSE ASSEGNATE
56101	A	65471	17/03/2026 22:50	14.845,35	INPS-ISEE-2026-04904725R-00	Pratica correttamente presentata - NON FINANZIATA PER ESAURIMENTO RISORSE ASSEGNATE
56102	A	45656	10/03/2026 17:42	14.845,51	INPS-ISEE-2026-04560346N-00	Pratica correttamente presentata - NON FINANZIATA PER ESAURIMENTO RISORSE ASSEGNATE
56103	A	45711	10/03/2026 17:45	14.845,51	INPS-ISEE-2026-04560346N-00	Pratica correttamente presentata - NON FINANZIATA PER ESAURIMENTO RISORSE ASSEGNATE
56104	A	41395	09/03/2026 16:45	14.845,87	INPS-ISEE-2026-04953143Q-00	Pratica correttamente presentata - NON FINANZIATA PER ESAURIMENTO RISORSE ASSEGNATE
56105	A	50118	12/03/2026 10:33	14.845,88	INPS-ISEE-2026-06832270N-00	Pratica correttamente presentata - NON FINANZIATA PER ESAURIMENTO RISORSE ASSEGNATE
56106	A	50163	12/03/2026 10:42	14.845,88	INPS-ISEE-2026-06832270N-00	Pratica correttamente presentata - NON FINANZIATA PER ESAURIMENTO RISORSE ASSEGNATE
56107	A	63223	17/03/2026 17:30	14.846,26	INPS-ISEE-2026-06532257E-00	Pratica correttamente presentata - NON FINANZIATA PER ESAURIMENTO RISORSE ASSEGNATE
56108	A	9552	02/03/2026 19:06	14.846,92	INPS-ISEE-2026-08300850G-00	Pratica correttamente presentata - NON FINANZIATA PER ESAURIMENTO RISORSE ASSEGNATE
56109	A	15431	03/03/2026 11:38	14.847,18	INPS-ISEE-2026-02990914F-00	Pratica correttamente presentata - NON FINANZIATA PER ESAURIMENTO RISORSE ASSEGNATE
56110	A	27985	04/03/2026 22:14	14.848,21	INPS-ISEE-2026-06345192E-00	Pratica correttamente presentata - NON FINANZIATA PER ESAURIMENTO RISORSE ASSEGNATE
56111	A	7550	02/03/2026 17:38	14.848,37	INPS-ISEE-2026-04822863L-00	Pratica correttamente presentata - NON FINANZIATA PER ESAURIMENTO RISORSE ASSEGNATE
56112	A	20981	03/03/2026 21:28	14.849,02	INPS-ISEE-2026-04747142Q-00	Pratica correttamente presentata - NON FINANZIATA PER ESAURIMENTO RISORSE ASSEGNATE

BANDO IO STUDIO 2025 a.s. 2025/2026

ALLEGATO A - DEFINITIVA

Progr.	ALL	Numero Domanda	Data Di Presentazione	VALORE ISEE	PROTOCOLLO ATTESTAZIONE ISEE	ESITO GRADUATORIA DEFINITIVA
56113	A	25852	04/03/2026 17:13	14.850,49	INPS-ISEE-2026-03529516R-00	Pratica correttamente presentata - NON FINANZIATA PER ESAURIMENTO RISORSE ASSEGNATE
56114	A	2846	02/03/2026 13:35	14.850,81	INPS-ISEE-2026-02732923N-00	Pratica correttamente presentata - NON FINANZIATA PER ESAURIMENTO RISORSE ASSEGNATE
56115	A	51640	12/03/2026 18:07	14.851,25	INPS-ISEE-2026-04935453L-00	Pratica correttamente presentata - NON FINANZIATA PER ESAURIMENTO RISORSE ASSEGNATE
56116	A	57840	16/03/2026 14:42	14.851,83	INPS-ISEE-2026-07660652O-00	Pratica correttamente presentata - NON FINANZIATA PER ESAURIMENTO RISORSE ASSEGNATE
56117	A	32750	05/03/2026 21:14	14.851,98	INPS-ISEE-2026-01247004A-00	Pratica correttamente presentata - NON FINANZIATA PER ESAURIMENTO RISORSE ASSEGNATE
56118	A	32773	05/03/2026 21:26	14.851,98	INPS-ISEE-2026-01247004A-00	Pratica correttamente presentata - NON FINANZIATA PER ESAURIMENTO RISORSE ASSEGNATE
56119	A	41046	09/03/2026 15:11	14.852,45	INPS-ISEE-2026-02437746L-00	Pratica correttamente presentata - NON FINANZIATA PER ESAURIMENTO RISORSE ASSEGNATE
56120	A	64723	17/03/2026 20:49	14.852,72	INPS-ISEE-2026-05189060Q-00	Pratica correttamente presentata - NON FINANZIATA PER ESAURIMENTO RISORSE ASSEGNATE
56121	A	59477	16/03/2026 19:06	14.852,87	INPS-ISEE-2026-06926785M-00	Pratica correttamente presentata - NON FINANZIATA PER ESAURIMENTO RISORSE ASSEGNATE
56122	A	42980	09/03/2026 21:09	14.853,18	INPS-ISEE-2026-00847213P-00	Pratica correttamente presentata - NON FINANZIATA PER ESAURIMENTO RISORSE ASSEGNATE
56123	A	25022	06/03/2026 04:24	14.853,42	INPS-ISEE-2026-00844261P-00	Pratica correttamente presentata - NON FINANZIATA PER ESAURIMENTO RISORSE ASSEGNATE
56124	A	25280	04/03/2026 16:23	14.853,44	INPS-ISEE-2026-02922065C-00	Pratica correttamente presentata - NON FINANZIATA PER ESAURIMENTO RISORSE ASSEGNATE
56125	A	27484	04/03/2026 20:14	14.853,44	INPS-ISEE-2026-02922065C-00	Pratica correttamente presentata - NON FINANZIATA PER ESAURIMENTO RISORSE ASSEGNATE
56126	A	55678	15/03/2026 12:34	14.853,44	INPS-ISEE-2026-02922065C-00	Pratica correttamente presentata - NON FINANZIATA PER ESAURIMENTO RISORSE ASSEGNATE
56127	A	35607	06/03/2026 17:38	14.853,86	INPS-ISEE-2026-03600240K-00	Pratica correttamente presentata - NON FINANZIATA PER ESAURIMENTO RISORSE ASSEGNATE
56128	A	35665	06/03/2026 17:59	14.853,86	INPS-ISEE-2026-03600240K-00	Pratica correttamente presentata - NON FINANZIATA PER ESAURIMENTO RISORSE ASSEGNATE
56129	A	47761	11/03/2026 12:17	14.855,06	INPS-ISEE-2026-01107152M-00	Pratica correttamente presentata - NON FINANZIATA PER ESAURIMENTO RISORSE ASSEGNATE

BANDO IO STUDIO 2025 a.s. 2025/2026

ALLEGATO A - DEFINITIVA

Progr.	ALL	Numero Domanda	Data Di Presentazione	VALORE ISEE	PROTOCOLLO ATTESTAZIONE ISEE	ESITO GRADUATORIA DEFINITIVA
56130	A	47811	11/03/2026 12:30	14.855,06	INPS-ISEE-2026-01107152M-00	Pratica correttamente presentata - NON FINANZIATA PER ESAURIMENTO RISORSE ASSEGNATE
56131	A	11630	02/03/2026 21:43	14.855,08	INPS-ISEE-2026-03029784L-00	Pratica correttamente presentata - NON FINANZIATA PER ESAURIMENTO RISORSE ASSEGNATE
56132	A	711	02/03/2026 12:21	14.855,85	INPS-ISEE-2026-00778927Y-00	Pratica correttamente presentata - NON FINANZIATA PER ESAURIMENTO RISORSE ASSEGNATE
56133	A	51541	12/03/2026 17:48	14.856,47	INPS-ISEE-2026-04174190C-00	Pratica correttamente presentata - NON FINANZIATA PER ESAURIMENTO RISORSE ASSEGNATE
56134	A	27086	04/03/2026 19:23	14.857,20	INPS-ISEE-2026-01400306Y-00	Pratica correttamente presentata - NON FINANZIATA PER ESAURIMENTO RISORSE ASSEGNATE
56135	A	33533	06/03/2026 10:00	14.857,26	INPS-ISEE-2026-00845760E-00	Pratica correttamente presentata - NON FINANZIATA PER ESAURIMENTO RISORSE ASSEGNATE
56136	A	24509	04/03/2026 13:37	14.857,83	INPS-ISEE-2026-00335936Q-00	Pratica correttamente presentata - NON FINANZIATA PER ESAURIMENTO RISORSE ASSEGNATE
56137	A	35306	06/03/2026 16:48	14.860,08	INPS-ISEE-2026-01448955X-00	Pratica correttamente presentata - NON FINANZIATA PER ESAURIMENTO RISORSE ASSEGNATE
56138	A	65418	17/03/2026 22:39	14.861,02	INPS-ISEE-2026-06684447S-00	Pratica correttamente presentata - NON FINANZIATA PER ESAURIMENTO RISORSE ASSEGNATE
56139	A	17323	03/03/2026 15:22	14.861,16	INPS-ISEE-2026-05061419C-00	Pratica correttamente presentata - NON FINANZIATA PER ESAURIMENTO RISORSE ASSEGNATE
56140	A	17426	03/03/2026 15:32	14.861,16	INPS-ISEE-2026-05061419C-00	Pratica correttamente presentata - NON FINANZIATA PER ESAURIMENTO RISORSE ASSEGNATE
56141	A	21411	03/03/2026 22:14	14.861,20	INPS-ISEE-2026-02939682S-00	Pratica correttamente presentata - NON FINANZIATA PER ESAURIMENTO RISORSE ASSEGNATE
56142	A	22159	04/03/2026 09:12	14.862,60	INPS-ISEE-2026-07527060W-00	Pratica correttamente presentata - NON FINANZIATA PER ESAURIMENTO RISORSE ASSEGNATE
56143	A	56849	16/03/2026 10:41	14.862,77	INPS-ISEE-2026-02873995M-00	Pratica correttamente presentata - NON FINANZIATA PER ESAURIMENTO RISORSE ASSEGNATE
56144	A	56889	16/03/2026 10:48	14.862,77	INPS-ISEE-2026-02873995M-00	Pratica correttamente presentata - NON FINANZIATA PER ESAURIMENTO RISORSE ASSEGNATE
56145	A	11462	03/03/2026 11:58	14.863,71	INPS-ISEE-2026-01492923E-00	Pratica correttamente presentata - NON FINANZIATA PER ESAURIMENTO RISORSE ASSEGNATE
56146	A	35808	06/03/2026 18:18	14.864,66	INPS-ISEE-2026-01615562C-00	Pratica correttamente presentata - NON FINANZIATA PER ESAURIMENTO RISORSE ASSEGNATE

BANDO IO STUDIO 2025 a.s. 2025/2026

ALLEGATO A - DEFINITIVA

Progr.	ALL	Numero Domanda	Data Di Presentazione	VALORE ISEE	PROTOCOLLO ATTESTAZIONE ISEE	ESITO GRADUATORIA DEFINITIVA
56147	A	55409	14/03/2026 19:21	14.866,01	INPS-ISEE-2026-02001490U-00	Pratica correttamente presentata - NON FINANZIATA PER ESAURIMENTO RISORSE ASSEGNATE
56148	A	1012	02/03/2026 12:29	14.868,39	INPS-ISEE-2026-03476843V-00	Pratica correttamente presentata - NON FINANZIATA PER ESAURIMENTO RISORSE ASSEGNATE
56149	A	24968	04/03/2026 15:25	14.868,72	INPS-ISEE-2026-02653065W-00	Pratica correttamente presentata - NON FINANZIATA PER ESAURIMENTO RISORSE ASSEGNATE
56150	A	43371	11/03/2026 17:58	14.869,51	INPS-ISEE-2026-00775251W-00	Pratica correttamente presentata - NON FINANZIATA PER ESAURIMENTO RISORSE ASSEGNATE
56151	A	45684	10/03/2026 17:44	14.870,52	INPS-ISEE-2026-02973618X-00	Pratica correttamente presentata - NON FINANZIATA PER ESAURIMENTO RISORSE ASSEGNATE
56152	A	60838	17/03/2026 12:14	14.871,14	INPS-ISEE-2026-02101860A-00	Pratica correttamente presentata - NON FINANZIATA PER ESAURIMENTO RISORSE ASSEGNATE
56153	A	43468	10/03/2026 09:18	14.871,30	INPS-ISEE-2026-07287070R-00	Pratica correttamente presentata - NON FINANZIATA PER ESAURIMENTO RISORSE ASSEGNATE
56154	A	32598	05/03/2026 21:14	14.871,55	INPS-ISEE-2026-03648071Q-00	Pratica correttamente presentata - NON FINANZIATA PER ESAURIMENTO RISORSE ASSEGNATE
56155	A	6079	06/03/2026 15:48	14.872,36	INPS-ISEE-2026-01447823Q-00	Pratica correttamente presentata - NON FINANZIATA PER ESAURIMENTO RISORSE ASSEGNATE
56156	A	36051	06/03/2026 19:05	14.872,77	INPS-ISEE-2026-04429543R-00	Pratica correttamente presentata - NON FINANZIATA PER ESAURIMENTO RISORSE ASSEGNATE
56157	A	56790	17/03/2026 11:09	14.874,26	INPS-ISEE-2026-02076396L-00	Pratica correttamente presentata - NON FINANZIATA PER ESAURIMENTO RISORSE ASSEGNATE
56158	A	32601	05/03/2026 21:03	14.874,51	INPS-ISEE-2026-05061951W-00	Pratica correttamente presentata - NON FINANZIATA PER ESAURIMENTO RISORSE ASSEGNATE
56159	A	60595	17/03/2026 09:55	14.874,63	INPS-ISEE-2026-02940001U-00	Pratica correttamente presentata - NON FINANZIATA PER ESAURIMENTO RISORSE ASSEGNATE
56160	A	41664	09/03/2026 17:14	14.875,29	INPS-ISEE-2026-02835592F-00	Pratica correttamente presentata - NON FINANZIATA PER ESAURIMENTO RISORSE ASSEGNATE
56161	A	26327	04/03/2026 17:51	14.875,61	INPS-ISEE-2026-02447379X-00	Pratica correttamente presentata - NON FINANZIATA PER ESAURIMENTO RISORSE ASSEGNATE
56162	A	43291	09/03/2026 23:27	14.877,90	INPS-ISEE-2026-01706898S-00	Pratica correttamente presentata - NON FINANZIATA PER ESAURIMENTO RISORSE ASSEGNATE
56163	A	13224	03/03/2026 08:11	14.878,70	INPS-ISEE-2026-04318197L-00	Pratica correttamente presentata - NON FINANZIATA PER ESAURIMENTO RISORSE ASSEGNATE

BANDO IO STUDIO 2025 a.s. 2025/2026

ALLEGATO A - DEFINITIVA

Progr.	ALL	Numero Domanda	Data Di Presentazione	VALORE ISEE	PROTOCOLLO ATTESTAZIONE ISEE	ESITO GRADUATORIA DEFINITIVA
56164	A	16579	03/03/2026 13:34	14.879,08	INPS-ISEE-2026-01031107S-00	Pratica correttamente presentata - NON FINANZIATA PER ESAURIMENTO RISORSE ASSEGNATE
56165	A	23390	04/03/2026 11:23	14.879,18	INPS-ISEE-2026-04762626L-00	Pratica correttamente presentata - NON FINANZIATA PER ESAURIMENTO RISORSE ASSEGNATE
56166	A	54949	14/03/2026 11:24	14.879,68	INPS-ISEE-2026-05481362Q-00	Pratica correttamente presentata - NON FINANZIATA PER ESAURIMENTO RISORSE ASSEGNATE
56167	A	6593	02/03/2026 17:06	14.879,69	INPS-ISEE-2026-00240497C-00	Pratica correttamente presentata - NON FINANZIATA PER ESAURIMENTO RISORSE ASSEGNATE
56168	A	64762	17/03/2026 20:45	14.880,50	INPS-ISEE-2026-00611030I-00	Pratica correttamente presentata - NON FINANZIATA PER ESAURIMENTO RISORSE ASSEGNATE
56169	A	64904	17/03/2026 20:57	14.880,50	INPS-ISEE-2026-00611030I-00	Pratica correttamente presentata - NON FINANZIATA PER ESAURIMENTO RISORSE ASSEGNATE
56170	A	8785	02/03/2026 18:29	14.881,46	INPS-ISEE-2026-03426420T-00	Pratica correttamente presentata - NON FINANZIATA PER ESAURIMENTO RISORSE ASSEGNATE
56171	A	24294	04/03/2026 12:48	14.881,71	INPS-ISEE-2026-00107701U-00	Pratica correttamente presentata - NON FINANZIATA PER ESAURIMENTO RISORSE ASSEGNATE
56172	A	703	02/03/2026 12:36	14.882,11	INPS-ISEE-2026-01074004U-00	Pratica correttamente presentata - NON FINANZIATA PER ESAURIMENTO RISORSE ASSEGNATE
56173	A	14895	03/03/2026 11:03	14.882,30	INPS-ISEE-2026-03456250P-00	Pratica correttamente presentata - NON FINANZIATA PER ESAURIMENTO RISORSE ASSEGNATE
56174	A	4272	03/03/2026 11:16	14.883,20	INPS-ISEE-2026-04321638W-00	Pratica correttamente presentata - NON FINANZIATA PER ESAURIMENTO RISORSE ASSEGNATE
56175	A	15842	03/03/2026 12:05	14.883,20	INPS-ISEE-2026-04321638W-00	Pratica correttamente presentata - NON FINANZIATA PER ESAURIMENTO RISORSE ASSEGNATE
56176	A	46	02/03/2026 12:08	14.883,82	INPS-ISEE-2026-02707294R-00	Pratica correttamente presentata - NON FINANZIATA PER ESAURIMENTO RISORSE ASSEGNATE
56177	A	4461	02/03/2026 14:27	14.883,82	INPS-ISEE-2026-02707294R-00	Pratica correttamente presentata - NON FINANZIATA PER ESAURIMENTO RISORSE ASSEGNATE
56178	A	4373	02/03/2026 14:29	14.884,02	INPS-ISEE-2026-04985777T-00	Pratica correttamente presentata - NON FINANZIATA PER ESAURIMENTO RISORSE ASSEGNATE
56179	A	54501	13/03/2026 19:16	14.885,18	INPS-ISEE-2026-00849217R-00	Pratica correttamente presentata - NON FINANZIATA PER ESAURIMENTO RISORSE ASSEGNATE
56180	A	54518	13/03/2026 19:27	14.885,18	INPS-ISEE-2026-00849217R-00	Pratica correttamente presentata - NON FINANZIATA PER ESAURIMENTO RISORSE ASSEGNATE

BANDO IO STUDIO 2025 a.s. 2025/2026

ALLEGATO A - DEFINITIVA

Progr.	ALL	Numero Domanda	Data Di Presentazione	VALORE ISEE	PROTOCOLLO ATTESTAZIONE ISEE	ESITO GRADUATORIA DEFINITIVA
56181	A	38549	08/03/2026 14:51	14.885,31	INPS-ISEE-2026-03678178Y-00	Pratica correttamente presentata - NON FINANZIATA PER ESAURIMENTO RISORSE ASSEGNATE
56182	A	37050	07/03/2026 12:05	14.885,33	INPS-ISEE-2026-02022481J-00	Pratica correttamente presentata - NON FINANZIATA PER ESAURIMENTO RISORSE ASSEGNATE
56183	A	65004	17/03/2026 21:36	14.885,95	INPS-ISEE-2026-00804186W-00	Pratica correttamente presentata - NON FINANZIATA PER ESAURIMENTO RISORSE ASSEGNATE
56184	A	63004	17/03/2026 17:05	14.886,34	INPS-ISEE-2026-00643589V-00	Pratica correttamente presentata - NON FINANZIATA PER ESAURIMENTO RISORSE ASSEGNATE
56185	A	26587	04/03/2026 18:23	14.886,50	INPS-ISEE-2026-06270295R-00	Pratica correttamente presentata - NON FINANZIATA PER ESAURIMENTO RISORSE ASSEGNATE
56186	A	26757	05/03/2026 20:51	14.886,50	INPS-ISEE-2026-06270295R-00	Pratica correttamente presentata - NON FINANZIATA PER ESAURIMENTO RISORSE ASSEGNATE
56187	A	38431	08/03/2026 12:45	14.886,88	INPS-ISEE-2026-04139891V-00	Pratica correttamente presentata - NON FINANZIATA PER ESAURIMENTO RISORSE ASSEGNATE
56188	A	5745	02/03/2026 15:22	14.886,93	INPS-ISEE-2026-05478626Z-00	Pratica correttamente presentata - NON FINANZIATA PER ESAURIMENTO RISORSE ASSEGNATE
56189	A	10910	02/03/2026 20:36	14.886,93	INPS-ISEE-2026-05478626Z-00	Pratica correttamente presentata - NON FINANZIATA PER ESAURIMENTO RISORSE ASSEGNATE
56190	A	2442	02/03/2026 12:59	14.886,98	INPS-ISEE-2026-07206039W-00	Pratica correttamente presentata - NON FINANZIATA PER ESAURIMENTO RISORSE ASSEGNATE
56191	A	2623	02/03/2026 13:05	14.887,40	INPS-ISEE-2026-06771134Q-00	Pratica correttamente presentata - NON FINANZIATA PER ESAURIMENTO RISORSE ASSEGNATE
56192	A	13054	03/03/2026 01:15	14.888,50	INPS-ISEE-2026-02973938K-00	Pratica correttamente presentata - NON FINANZIATA PER ESAURIMENTO RISORSE ASSEGNATE
56193	A	57077	16/03/2026 11:19	14.889,65	INPS-ISEE-2026-00167251D-00	Pratica correttamente presentata - NON FINANZIATA PER ESAURIMENTO RISORSE ASSEGNATE
56194	A	12785	02/03/2026 23:29	14.891,40	INPS-ISEE-2026-03771755V-00	Pratica correttamente presentata - NON FINANZIATA PER ESAURIMENTO RISORSE ASSEGNATE
56195	A	65121	17/03/2026 21:42	14.891,58	INPS-ISEE-2026-07745747K-00	Pratica correttamente presentata - NON FINANZIATA PER ESAURIMENTO RISORSE ASSEGNATE
56196	A	31414	05/03/2026 21:10	14.891,73	INPS-ISEE-2026-06389096K-00	Pratica correttamente presentata - NON FINANZIATA PER ESAURIMENTO RISORSE ASSEGNATE
56197	A	24634	04/03/2026 14:03	14.891,76	INPS-ISEE-2026-00930595R-00	Pratica correttamente presentata - NON FINANZIATA PER ESAURIMENTO RISORSE ASSEGNATE

BANDO IO STUDIO 2025 a.s. 2025/2026

ALLEGATO A - DEFINITIVA

Progr.	ALL	Numero Domanda	Data Di Presentazione	VALORE ISEE	PROTOCOLLO ATTESTAZIONE ISEE	ESITO GRADUATORIA DEFINITIVA
56198	A	18944	03/03/2026 17:44	14.891,83	INPS-ISEE-2026-04769804Z-00	Pratica correttamente presentata - NON FINANZIATA PER ESAURIMENTO RISORSE ASSEGNATE
56199	A	19079	03/03/2026 17:51	14.891,83	INPS-ISEE-2026-04769804Z-00	Pratica correttamente presentata - NON FINANZIATA PER ESAURIMENTO RISORSE ASSEGNATE
56200	A	18911	04/03/2026 08:44	14.893,17	INPS-ISEE-2026-04811634W-00	Pratica correttamente presentata - NON FINANZIATA PER ESAURIMENTO RISORSE ASSEGNATE
56201	A	27375	04/03/2026 20:04	14.894,59	INPS-ISEE-2026-00729695Z-00	Pratica correttamente presentata - NON FINANZIATA PER ESAURIMENTO RISORSE ASSEGNATE
56202	A	18526	03/03/2026 17:15	14.894,67	INPS-ISEE-2026-03193626E-00	Pratica correttamente presentata - NON FINANZIATA PER ESAURIMENTO RISORSE ASSEGNATE
56203	A	18817	03/03/2026 17:31	14.894,67	INPS-ISEE-2026-03193626E-00	Pratica correttamente presentata - NON FINANZIATA PER ESAURIMENTO RISORSE ASSEGNATE
56204	A	23450	04/03/2026 11:27	14.894,94	INPS-ISEE-2026-04969700V-00	Pratica correttamente presentata - NON FINANZIATA PER ESAURIMENTO RISORSE ASSEGNATE
56205	A	47414	11/03/2026 11:05	14.895,53	INPS-ISEE-2026-04617584V-00	Pratica correttamente presentata - NON FINANZIATA PER ESAURIMENTO RISORSE ASSEGNATE
56206	A	64577	17/03/2026 19:52	14.896,14	INPS-ISEE-2026-03604572W-00	Pratica correttamente presentata - NON FINANZIATA PER ESAURIMENTO RISORSE ASSEGNATE
56207	A	41082	09/03/2026 15:07	14.897,07	INPS-ISEE-2026-00777774S-00	Pratica correttamente presentata - NON FINANZIATA PER ESAURIMENTO RISORSE ASSEGNATE
56208	A	10194	02/03/2026 20:24	14.897,19	INPS-ISEE-2026-03707916L-00	Pratica correttamente presentata - NON FINANZIATA PER ESAURIMENTO RISORSE ASSEGNATE
56209	A	45511	13/03/2026 16:35	14.897,20	INPS-ISEE-2026-01809904R-00	Pratica correttamente presentata - NON FINANZIATA PER ESAURIMENTO RISORSE ASSEGNATE
56210	A	19575	03/03/2026 18:25	14.897,32	INPS-ISEE-2026-04239245Q-00	Pratica correttamente presentata - NON FINANZIATA PER ESAURIMENTO RISORSE ASSEGNATE
56211	A	39679	09/03/2026 10:01	14.897,94	INPS-ISEE-2026-04151963Q-00	Pratica correttamente presentata - NON FINANZIATA PER ESAURIMENTO RISORSE ASSEGNATE
56212	A	58042	16/03/2026 15:45	14.897,94	INPS-ISEE-2026-04151963Q-00	Pratica correttamente presentata - NON FINANZIATA PER ESAURIMENTO RISORSE ASSEGNATE
56213	A	6985	02/03/2026 17:07	14.898,11	INPS-ISEE-2026-07088120C-00	Pratica correttamente presentata - NON FINANZIATA PER ESAURIMENTO RISORSE ASSEGNATE
56214	A	43398	10/03/2026 11:24	14.900,13	INPS-ISEE-2026-02112191M-00	Pratica correttamente presentata - NON FINANZIATA PER ESAURIMENTO RISORSE ASSEGNATE

BANDO IO STUDIO 2025 a.s. 2025/2026

ALLEGATO A - DEFINITIVA

Progr.	ALL	Numero Domanda	Data Di Presentazione	VALORE ISEE	PROTOCOLLO ATTESTAZIONE ISEE	ESITO GRADUATORIA DEFINITIVA
56215	A	59668	16/03/2026 20:01	14.900,45	INPS-ISEE-2026-02228959I-00	Pratica correttamente presentata - NON FINANZIATA PER ESAURIMENTO RISORSE ASSEGNATE
56216	A	50654	12/03/2026 12:29	14.900,93	INPS-ISEE-2026-03741236C-00	Pratica correttamente presentata - NON FINANZIATA PER ESAURIMENTO RISORSE ASSEGNATE
56217	A	12951	02/03/2026 23:53	14.901,11	INPS-ISEE-2026-02242935W-00	Pratica correttamente presentata - NON FINANZIATA PER ESAURIMENTO RISORSE ASSEGNATE
56218	A	48522	11/03/2026 17:04	14.901,11	INPS-ISEE-2026-02242935W-00	Pratica correttamente presentata - NON FINANZIATA PER ESAURIMENTO RISORSE ASSEGNATE
56219	A	746	02/03/2026 12:23	14.901,52	INPS-ISEE-2026-02188590L-00	Pratica correttamente presentata - NON FINANZIATA PER ESAURIMENTO RISORSE ASSEGNATE
56220	A	51873	12/03/2026 18:43	14.901,71	INPS-ISEE-2026-01110411V-00	Pratica correttamente presentata - NON FINANZIATA PER ESAURIMENTO RISORSE ASSEGNATE
56221	A	51895	12/03/2026 18:48	14.901,71	INPS-ISEE-2026-01110411V-00	Pratica correttamente presentata - NON FINANZIATA PER ESAURIMENTO RISORSE ASSEGNATE
56222	A	50011	12/03/2026 10:10	14.902,45	INPS-ISEE-2026-03079476X-00	Pratica correttamente presentata - NON FINANZIATA PER ESAURIMENTO RISORSE ASSEGNATE
56223	A	36508	06/03/2026 21:50	14.902,85	INPS-ISEE-2026-03161292G-00	Pratica correttamente presentata - NON FINANZIATA PER ESAURIMENTO RISORSE ASSEGNATE
56224	A	33038	05/03/2026 23:05	14.903,33	INPS-ISEE-2026-03037061B-00	Pratica correttamente presentata - NON FINANZIATA PER ESAURIMENTO RISORSE ASSEGNATE
56225	A	48050	11/03/2026 14:13	14.903,43	INPS-ISEE-2026-02786020P-00	Pratica correttamente presentata - NON FINANZIATA PER ESAURIMENTO RISORSE ASSEGNATE
56226	A	8466	02/03/2026 19:35	14.903,85	INPS-ISEE-2026-04563354E-00	Pratica correttamente presentata - NON FINANZIATA PER ESAURIMENTO RISORSE ASSEGNATE
56227	A	10305	02/03/2026 19:52	14.903,85	INPS-ISEE-2026-04563354E-00	Pratica correttamente presentata - NON FINANZIATA PER ESAURIMENTO RISORSE ASSEGNATE
56228	A	64972	17/03/2026 21:26	14.904,49	INPS-ISEE-2026-02482563E-00	Pratica correttamente presentata - NON FINANZIATA PER ESAURIMENTO RISORSE ASSEGNATE
56229	A	20692	03/03/2026 23:28	14.904,57	INPS-ISEE-2026-04485792S-00	Pratica correttamente presentata - NON FINANZIATA PER ESAURIMENTO RISORSE ASSEGNATE
56230	A	32350	05/03/2026 19:25	14.906,25	INPS-ISEE-2026-00595130H-00	Pratica correttamente presentata - NON FINANZIATA PER ESAURIMENTO RISORSE ASSEGNATE
56231	A	32357	05/03/2026 19:26	14.906,25	INPS-ISEE-2026-00595130H-00	Pratica correttamente presentata - NON FINANZIATA PER ESAURIMENTO RISORSE ASSEGNATE

BANDO IO STUDIO 2025 a.s. 2025/2026

ALLEGATO A - DEFINITIVA

Progr.	ALL	Numero Domanda	Data Di Presentazione	VALORE ISEE	PROTOCOLLO ATTESTAZIONE ISEE	ESITO GRADUATORIA DEFINITIVA
56232	A	17730	04/03/2026 21:04	14.907,10	INPS-ISEE-2026-01438407W-00	Pratica correttamente presentata - NON FINANZIATA PER ESAURIMENTO RISORSE ASSEGNATE
56233	A	47688	11/03/2026 15:00	14.909,02	INPS-ISEE-2026-06693472I-00	Pratica correttamente presentata - NON FINANZIATA PER ESAURIMENTO RISORSE ASSEGNATE
56234	A	42536	09/03/2026 18:55	14.910,61	INPS-ISEE-2026-06232207D-00	Pratica correttamente presentata - NON FINANZIATA PER ESAURIMENTO RISORSE ASSEGNATE
56235	A	48397	11/03/2026 16:37	14.910,85	INPS-ISEE-2026-05272744R-00	Pratica correttamente presentata - NON FINANZIATA PER ESAURIMENTO RISORSE ASSEGNATE
56236	A	10366	02/03/2026 20:08	14.910,94	INPS-ISEE-2026-04548156L-00	Pratica correttamente presentata - NON FINANZIATA PER ESAURIMENTO RISORSE ASSEGNATE
56237	A	26665	04/03/2026 18:30	14.910,98	INPS-ISEE-2026-00284669V-00	Pratica correttamente presentata - NON FINANZIATA PER ESAURIMENTO RISORSE ASSEGNATE
56238	A	18697	03/03/2026 17:24	14.911,74	INPS-ISEE-2026-04145180H-00	Pratica correttamente presentata - NON FINANZIATA PER ESAURIMENTO RISORSE ASSEGNATE
56239	A	37645	07/03/2026 18:14	14.911,96	INPS-ISEE-2026-02879354Z-00	Pratica correttamente presentata - NON FINANZIATA PER ESAURIMENTO RISORSE ASSEGNATE
56240	A	11126	02/03/2026 21:18	14.912,06	INPS-ISEE-2026-05469704V-00	Pratica correttamente presentata - NON FINANZIATA PER ESAURIMENTO RISORSE ASSEGNATE
56241	A	63873	17/03/2026 18:41	14.912,68	INPS-ISEE-2026-04563752O-00	Pratica correttamente presentata - NON FINANZIATA PER ESAURIMENTO RISORSE ASSEGNATE
56242	A	53374	13/03/2026 12:31	14.912,86	INPS-ISEE-2026-07313953R-00	Pratica correttamente presentata - NON FINANZIATA PER ESAURIMENTO RISORSE ASSEGNATE
56243	A	21822	03/03/2026 23:52	14.912,96	INPS-ISEE-2026-01361006M-00	Pratica correttamente presentata - NON FINANZIATA PER ESAURIMENTO RISORSE ASSEGNATE
56244	A	51046	12/03/2026 16:05	14.913,23	INPS-ISEE-2026-03030723A-00	Pratica correttamente presentata - NON FINANZIATA PER ESAURIMENTO RISORSE ASSEGNATE
56245	A	48659	11/03/2026 17:29	14.913,24	INPS-ISEE-2026-05551815E-00	Pratica correttamente presentata - NON FINANZIATA PER ESAURIMENTO RISORSE ASSEGNATE
56246	A	41118	09/03/2026 15:12	14.913,73	INPS-ISEE-2026-02191054D-00	Pratica correttamente presentata - NON FINANZIATA PER ESAURIMENTO RISORSE ASSEGNATE
56247	A	22539	04/03/2026 10:03	14.914,55	INPS-ISEE-2026-03337102J-00	Pratica correttamente presentata - NON FINANZIATA PER ESAURIMENTO RISORSE ASSEGNATE
56248	A	10649	02/03/2026 20:17	14.914,96	INPS-ISEE-2026-04576673Z-00	Pratica correttamente presentata - NON FINANZIATA PER ESAURIMENTO RISORSE ASSEGNATE

BANDO IO STUDIO 2025 a.s. 2025/2026

ALLEGATO A - DEFINITIVA

Progr.	ALL	Numero Domanda	Data Di Presentazione	VALORE ISEE	PROTOCOLLO ATTESTAZIONE ISEE	ESITO GRADUATORIA DEFINITIVA
56249	A	45052	10/03/2026 16:03	14.916,17	INPS-ISEE-2026-05016660G-00	Pratica correttamente presentata - NON FINANZIATA PER ESAURIMENTO RISORSE ASSEGNATE
56250	A	45107	10/03/2026 16:12	14.916,17	INPS-ISEE-2026-05016660G-00	Pratica correttamente presentata - NON FINANZIATA PER ESAURIMENTO RISORSE ASSEGNATE
56251	A	28381	05/03/2026 08:16	14.917,62	INPS-ISEE-2026-06463081N-00	Pratica correttamente presentata - NON FINANZIATA PER ESAURIMENTO RISORSE ASSEGNATE
56252	A	1468	02/03/2026 12:34	14.918,56	INPS-ISEE-2026-02736436R-00	Pratica correttamente presentata - NON FINANZIATA PER ESAURIMENTO RISORSE ASSEGNATE
56253	A	14137	03/03/2026 10:35	14.919,45	INPS-ISEE-2026-00049954R-00	Pratica correttamente presentata - NON FINANZIATA PER ESAURIMENTO RISORSE ASSEGNATE
56254	A	50534	12/03/2026 12:07	14.920,35	INPS-ISEE-2026-01740137H-00	Pratica correttamente presentata - NON FINANZIATA PER ESAURIMENTO RISORSE ASSEGNATE
56255	A	54713	14/03/2026 01:57	14.920,70	INPS-ISEE-2026-05683009R-00	Pratica correttamente presentata - NON FINANZIATA PER ESAURIMENTO RISORSE ASSEGNATE
56256	A	9798	03/03/2026 10:29	14.921,49	INPS-ISEE-2026-00188565L-00	Pratica correttamente presentata - NON FINANZIATA PER ESAURIMENTO RISORSE ASSEGNATE
56257	A	38475	08/03/2026 13:23	14.921,73	INPS-ISEE-2026-06915476Z-00	Pratica correttamente presentata - NON FINANZIATA PER ESAURIMENTO RISORSE ASSEGNATE
56258	A	38484	08/03/2026 13:30	14.921,73	INPS-ISEE-2026-06915476Z-00	Pratica correttamente presentata - NON FINANZIATA PER ESAURIMENTO RISORSE ASSEGNATE
56259	A	14744	03/03/2026 15:03	14.921,90	INPS-ISEE-2026-01322319T-00	Pratica correttamente presentata - NON FINANZIATA PER ESAURIMENTO RISORSE ASSEGNATE
56260	A	16105	03/03/2026 12:33	14.922,20	INPS-ISEE-2026-01873867Y-00	Pratica correttamente presentata - NON FINANZIATA PER ESAURIMENTO RISORSE ASSEGNATE
56261	A	54075	13/03/2026 17:41	14.922,30	INPS-ISEE-2026-05335646O-00	Pratica correttamente presentata - NON FINANZIATA PER ESAURIMENTO RISORSE ASSEGNATE
56262	A	63655	17/03/2026 18:07	14.922,55	INPS-ISEE-2026-02785799T-00	Pratica correttamente presentata - NON FINANZIATA PER ESAURIMENTO RISORSE ASSEGNATE
56263	A	46740	10/03/2026 22:51	14.924,79	INPS-ISEE-2026-01988567A-00	Pratica correttamente presentata - NON FINANZIATA PER ESAURIMENTO RISORSE ASSEGNATE
56264	A	46753	10/03/2026 22:57	14.924,79	INPS-ISEE-2026-01988567A-00	Pratica correttamente presentata - NON FINANZIATA PER ESAURIMENTO RISORSE ASSEGNATE
56265	A	8418	02/03/2026 18:11	14.925,37	INPS-ISEE-2026-06445959U-00	Pratica correttamente presentata - NON FINANZIATA PER ESAURIMENTO RISORSE ASSEGNATE

BANDO IO STUDIO 2025 a.s. 2025/2026

ALLEGATO A - DEFINITIVA

Progr.	ALL	Numero Domanda	Data Di Presentazione	VALORE ISEE	PROTOCOLLO ATTESTAZIONE ISEE	ESITO GRADUATORIA DEFINITIVA
56266	A	42590	09/03/2026 19:05	14.925,69	INPS-ISEE-2026-04285128E-00	Pratica correttamente presentata - NON FINANZIATA PER ESAURIMENTO RISORSE ASSEGNATE
56267	A	23629	04/03/2026 11:42	14.925,82	INPS-ISEE-2026-06733216N-00	Pratica correttamente presentata - NON FINANZIATA PER ESAURIMENTO RISORSE ASSEGNATE
56268	A	23692	04/03/2026 11:49	14.925,82	INPS-ISEE-2026-06733216N-00	Pratica correttamente presentata - NON FINANZIATA PER ESAURIMENTO RISORSE ASSEGNATE
56269	A	58096	16/03/2026 16:23	14.926,73	INPS-ISEE-2026-05519235E-00	Pratica correttamente presentata - NON FINANZIATA PER ESAURIMENTO RISORSE ASSEGNATE
56270	A	58246	16/03/2026 16:32	14.926,73	INPS-ISEE-2026-05519235E-00	Pratica correttamente presentata - NON FINANZIATA PER ESAURIMENTO RISORSE ASSEGNATE
56271	A	62495	17/03/2026 16:12	14.926,84	INPS-ISEE-2026-02205747W-00	Pratica correttamente presentata - NON FINANZIATA PER ESAURIMENTO RISORSE ASSEGNATE
56272	A	7813	02/03/2026 17:59	14.927,08	INPS-ISEE-2026-07808061E-00	Pratica correttamente presentata - NON FINANZIATA PER ESAURIMENTO RISORSE ASSEGNATE
56273	A	14758	03/03/2026 11:33	14.927,78	INPS-ISEE-2026-02700992Q-00	Pratica correttamente presentata - NON FINANZIATA PER ESAURIMENTO RISORSE ASSEGNATE
56274	A	55603	15/03/2026 10:27	14.928,00	INPS-ISEE-2026-04787973J-00	Pratica correttamente presentata - NON FINANZIATA PER ESAURIMENTO RISORSE ASSEGNATE
56275	A	14899	03/03/2026 11:41	14.928,13	INPS-ISEE-2026-00986603O-00	Pratica correttamente presentata - NON FINANZIATA PER ESAURIMENTO RISORSE ASSEGNATE
56276	A	15868	03/03/2026 12:07	14.928,13	INPS-ISEE-2026-00986603O-00	Pratica correttamente presentata - NON FINANZIATA PER ESAURIMENTO RISORSE ASSEGNATE
56277	A	662	02/03/2026 12:45	14.929,43	INPS-ISEE-2026-05618501C-00	Pratica correttamente presentata - NON FINANZIATA PER ESAURIMENTO RISORSE ASSEGNATE
56278	A	13546	03/03/2026 09:01	14.929,95	INPS-ISEE-2026-02286276L-00	Pratica correttamente presentata - NON FINANZIATA PER ESAURIMENTO RISORSE ASSEGNATE
56279	A	39153	15/03/2026 19:13	14.929,95	INPS-ISEE-2026-02286276L-00	Pratica correttamente presentata - NON FINANZIATA PER ESAURIMENTO RISORSE ASSEGNATE
56280	A	14957	03/03/2026 10:58	14.930,16	INPS-ISEE-2026-04880966K-00	Pratica correttamente presentata - NON FINANZIATA PER ESAURIMENTO RISORSE ASSEGNATE
56281	A	13824	03/03/2026 09:30	14.930,41	INPS-ISEE-2026-01235216B-00	Pratica correttamente presentata - NON FINANZIATA PER ESAURIMENTO RISORSE ASSEGNATE
56282	A	48322	11/03/2026 16:25	14.931,04	INPS-ISEE-2026-03406790Q-00	Pratica correttamente presentata - NON FINANZIATA PER ESAURIMENTO RISORSE ASSEGNATE

BANDO IO STUDIO 2025 a.s. 2025/2026

ALLEGATO A - DEFINITIVA

Progr.	ALL	Numero Domanda	Data Di Presentazione	VALORE ISEE	PROTOCOLLO ATTESTAZIONE ISEE	ESITO GRADUATORIA DEFINITIVA
56283	A	51197	12/03/2026 16:45	14.931,33	INPS-ISEE-2026-02162684Q-00	Pratica correttamente presentata - NON FINANZIATA PER ESAURIMENTO RISORSE ASSEGNATE
56284	A	16373	03/03/2026 14:44	14.931,39	INPS-ISEE-2026-05396343L-00	Pratica correttamente presentata - NON FINANZIATA PER ESAURIMENTO RISORSE ASSEGNATE
56285	A	8331	02/03/2026 18:19	14.932,16	INPS-ISEE-2026-04471918F-00	Pratica correttamente presentata - NON FINANZIATA PER ESAURIMENTO RISORSE ASSEGNATE
56286	A	46982	11/03/2026 09:34	14.932,44	INPS-ISEE-2026-03384163N-00	Pratica correttamente presentata - NON FINANZIATA PER ESAURIMENTO RISORSE ASSEGNATE
56287	A	62071	17/03/2026 14:38	14.934,38	INPS-ISEE-2026-01957420N-00	Pratica correttamente presentata - NON FINANZIATA PER ESAURIMENTO RISORSE ASSEGNATE
56288	A	10648	02/03/2026 20:25	14.934,41	INPS-ISEE-2026-03314379E-00	Pratica correttamente presentata - NON FINANZIATA PER ESAURIMENTO RISORSE ASSEGNATE
56289	A	9511	02/03/2026 19:03	14.934,46	INPS-ISEE-2026-03869366K-00	Pratica correttamente presentata - NON FINANZIATA PER ESAURIMENTO RISORSE ASSEGNATE
56290	A	4188	02/03/2026 14:35	14.936,79	INPS-ISEE-2026-04329373R-00	Pratica correttamente presentata - NON FINANZIATA PER ESAURIMENTO RISORSE ASSEGNATE
56291	A	12414	02/03/2026 22:29	14.937,50	INPS-ISEE-2026-02208237G-00	Pratica correttamente presentata - NON FINANZIATA PER ESAURIMENTO RISORSE ASSEGNATE
56292	A	43012	09/03/2026 21:08	14.937,98	INPS-ISEE-2026-03141863C-00	Pratica correttamente presentata - NON FINANZIATA PER ESAURIMENTO RISORSE ASSEGNATE
56293	A	52025	12/03/2026 19:18	14.939,36	INPS-ISEE-2026-05459859J-00	Pratica correttamente presentata - NON FINANZIATA PER ESAURIMENTO RISORSE ASSEGNATE
56294	A	44195	10/03/2026 11:32	14.942,50	INPS-ISEE-2026-03712467E-00	Pratica correttamente presentata - NON FINANZIATA PER ESAURIMENTO RISORSE ASSEGNATE
56295	A	10892	02/03/2026 20:40	14.945,94	INPS-ISEE-2026-01807955V-00	Pratica correttamente presentata - NON FINANZIATA PER ESAURIMENTO RISORSE ASSEGNATE
56296	A	16904	03/03/2026 14:23	14.945,96	INPS-ISEE-2026-05391287V-00	Pratica correttamente presentata - NON FINANZIATA PER ESAURIMENTO RISORSE ASSEGNATE
56297	A	30074	05/03/2026 12:55	14.946,57	INPS-ISEE-2026-06030654G-00	Pratica correttamente presentata - NON FINANZIATA PER ESAURIMENTO RISORSE ASSEGNATE
56298	A	50816	12/03/2026 14:00	14.948,06	INPS-ISEE-2026-05561969K-00	Pratica correttamente presentata - NON FINANZIATA PER ESAURIMENTO RISORSE ASSEGNATE
56299	A	10869	02/03/2026 20:41	14.948,47	INPS-ISEE-2026-03030792G-00	Pratica correttamente presentata - NON FINANZIATA PER ESAURIMENTO RISORSE ASSEGNATE

BANDO IO STUDIO 2025 a.s. 2025/2026

ALLEGATO A - DEFINITIVA

Progr.	ALL	Numero Domanda	Data Di Presentazione	VALORE ISEE	PROTOCOLLO ATTESTAZIONE ISEE	ESITO GRADUATORIA DEFINITIVA
56300	A	38686	08/03/2026 16:24	14.948,73	INPS-ISEE-2026-06799897Q-00	Pratica correttamente presentata - NON FINANZIATA PER ESAURIMENTO RISORSE ASSEGNATE
56301	A	21813	03/03/2026 23:46	14.949,25	INPS-ISEE-2026-00620396C-00	Pratica correttamente presentata - NON FINANZIATA PER ESAURIMENTO RISORSE ASSEGNATE
56302	A	30608	05/03/2026 15:46	14.950,08	INPS-ISEE-2026-00677321C-00	Pratica correttamente presentata - NON FINANZIATA PER ESAURIMENTO RISORSE ASSEGNATE
56303	A	44990	11/03/2026 16:35	14.951,14	INPS-ISEE-2026-06430466Q-00	Pratica correttamente presentata - NON FINANZIATA PER ESAURIMENTO RISORSE ASSEGNATE
56304	A	52910	13/03/2026 10:40	14.951,81	INPS-ISEE-2026-03949538K-00	Pratica correttamente presentata - NON FINANZIATA PER ESAURIMENTO RISORSE ASSEGNATE
56305	A	36317	06/03/2026 20:12	14.951,85	INPS-ISEE-2026-06948884T-00	Pratica correttamente presentata - NON FINANZIATA PER ESAURIMENTO RISORSE ASSEGNATE
56306	A	655	02/03/2026 12:26	14.952,35	INPS-ISEE-2026-01610446D-00	Pratica correttamente presentata - NON FINANZIATA PER ESAURIMENTO RISORSE ASSEGNATE
56307	A	45514	10/03/2026 17:20	14.952,97	INPS-ISEE-2026-04155159E-00	Pratica correttamente presentata - NON FINANZIATA PER ESAURIMENTO RISORSE ASSEGNATE
56308	A	45561	10/03/2026 17:25	14.952,97	INPS-ISEE-2026-04155159E-00	Pratica correttamente presentata - NON FINANZIATA PER ESAURIMENTO RISORSE ASSEGNATE
56309	A	43261	10/03/2026 16:11	14.953,72	INPS-ISEE-2026-06206561C-00	Pratica correttamente presentata - NON FINANZIATA PER ESAURIMENTO RISORSE ASSEGNATE
56310	A	10904	02/03/2026 20:39	14.954,04	INPS-ISEE-2026-00397377X-00	Pratica correttamente presentata - NON FINANZIATA PER ESAURIMENTO RISORSE ASSEGNATE
56311	A	29865	05/03/2026 12:19	14.955,16	INPS-ISEE-2026-02036107J-00	Pratica correttamente presentata - NON FINANZIATA PER ESAURIMENTO RISORSE ASSEGNATE
56312	A	15246	03/03/2026 11:21	14.956,02	INPS-ISEE-2026-05828200P-00	Pratica correttamente presentata - NON FINANZIATA PER ESAURIMENTO RISORSE ASSEGNATE
56313	A	9970	02/03/2026 19:51	14.956,87	INPS-ISEE-2026-01990838Z-00	Pratica correttamente presentata - NON FINANZIATA PER ESAURIMENTO RISORSE ASSEGNATE
56314	A	64073	17/03/2026 19:13	14.957,08	INPS-ISEE-2026-06069401C-00	Pratica correttamente presentata - NON FINANZIATA PER ESAURIMENTO RISORSE ASSEGNATE
56315	A	63921	17/03/2026 18:31	14.957,13	INPS-ISEE-2026-05052748R-00	Pratica correttamente presentata - NON FINANZIATA PER ESAURIMENTO RISORSE ASSEGNATE
56316	A	63952	17/03/2026 18:35	14.957,13	INPS-ISEE-2026-05052748R-00	Pratica correttamente presentata - NON FINANZIATA PER ESAURIMENTO RISORSE ASSEGNATE

BANDO IO STUDIO 2025 a.s. 2025/2026

ALLEGATO A - DEFINITIVA

Progr.	ALL	Numero Domanda	Data Di Presentazione	VALORE ISEE	PROTOCOLLO ATTESTAZIONE ISEE	ESITO GRADUATORIA DEFINITIVA
56317	A	32489	05/03/2026 20:22	14.957,32	INPS-ISEE-2026-00674164N-00	Pratica correttamente presentata - NON FINANZIATA PER ESAURIMENTO RISORSE ASSEGNATE
56318	A	43768	10/03/2026 11:07	14.957,47	INPS-ISEE-2026-00594330G-00	Pratica correttamente presentata - NON FINANZIATA PER ESAURIMENTO RISORSE ASSEGNATE
56319	A	8083	02/03/2026 17:54	14.957,54	INPS-ISEE-2026-04157773F-00	Pratica correttamente presentata - NON FINANZIATA PER ESAURIMENTO RISORSE ASSEGNATE
56320	A	16933	03/03/2026 14:24	14.958,66	INPS-ISEE-2026-03425668F-00	Pratica correttamente presentata - NON FINANZIATA PER ESAURIMENTO RISORSE ASSEGNATE
56321	A	55333	14/03/2026 18:08	14.959,87	INPS-ISEE-2026-07078602E-00	Pratica correttamente presentata - NON FINANZIATA PER ESAURIMENTO RISORSE ASSEGNATE
56322	A	55350	14/03/2026 18:29	14.959,87	INPS-ISEE-2026-07078602E-00	Pratica correttamente presentata - NON FINANZIATA PER ESAURIMENTO RISORSE ASSEGNATE
56323	A	14257	03/03/2026 10:07	14.959,98	INPS-ISEE-2026-04270923W-00	Pratica correttamente presentata - NON FINANZIATA PER ESAURIMENTO RISORSE ASSEGNATE
56324	A	16830	03/03/2026 14:30	14.960,47	INPS-ISEE-2026-00428820G-00	Pratica correttamente presentata - NON FINANZIATA PER ESAURIMENTO RISORSE ASSEGNATE
56325	A	16018	03/03/2026 12:30	14.961,32	INPS-ISEE-2026-03212765C-00	Pratica correttamente presentata - NON FINANZIATA PER ESAURIMENTO RISORSE ASSEGNATE
56326	A	20478	03/03/2026 19:51	14.961,38	INPS-ISEE-2026-00781878S-00	Pratica correttamente presentata - NON FINANZIATA PER ESAURIMENTO RISORSE ASSEGNATE
56327	A	60108	16/03/2026 22:17	14.964,15	INPS-ISEE-2026-08220259N-00	Pratica correttamente presentata - NON FINANZIATA PER ESAURIMENTO RISORSE ASSEGNATE
56328	A	60126	16/03/2026 22:22	14.964,15	INPS-ISEE-2026-08220259N-00	Pratica correttamente presentata - NON FINANZIATA PER ESAURIMENTO RISORSE ASSEGNATE
56329	A	233	02/03/2026 12:23	14.965,34	INPS-ISEE-2026-01322585C-00	Pratica correttamente presentata - NON FINANZIATA PER ESAURIMENTO RISORSE ASSEGNATE
56330	A	64541	17/03/2026 20:02	14.965,37	INPS-ISEE-2026-04077542Q-00	Pratica correttamente presentata - NON FINANZIATA PER ESAURIMENTO RISORSE ASSEGNATE
56331	A	20061	03/03/2026 19:09	14.965,42	INPS-ISEE-2026-01837612N-00	Pratica correttamente presentata - NON FINANZIATA PER ESAURIMENTO RISORSE ASSEGNATE
56332	A	20174	03/03/2026 19:19	14.965,42	INPS-ISEE-2026-01837612N-00	Pratica correttamente presentata - NON FINANZIATA PER ESAURIMENTO RISORSE ASSEGNATE
56333	A	22578	04/03/2026 10:20	14.965,85	INPS-ISEE-2026-05053914W-00	Pratica correttamente presentata - NON FINANZIATA PER ESAURIMENTO RISORSE ASSEGNATE

BANDO IO STUDIO 2025 a.s. 2025/2026

ALLEGATO A - DEFINITIVA

Progr.	ALL	Numero Domanda	Data Di Presentazione	VALORE ISEE	PROTOCOLLO ATTESTAZIONE ISEE	ESITO GRADUATORIA DEFINITIVA
56334	A	2128	02/03/2026 12:54	14.965,90	INPS-ISEE-2026-03856880Z-00	Pratica correttamente presentata - NON FINANZIATA PER ESAURIMENTO RISORSE ASSEGNATE
56335	A	46646	10/03/2026 22:07	14.965,94	INPS-ISEE-2026-05388048X-00	Pratica correttamente presentata - NON FINANZIATA PER ESAURIMENTO RISORSE ASSEGNATE
56336	A	46668	10/03/2026 22:15	14.965,94	INPS-ISEE-2026-05388048X-00	Pratica correttamente presentata - NON FINANZIATA PER ESAURIMENTO RISORSE ASSEGNATE
56337	A	66524	18/03/2026 10:10	14.966,20	INPS-ISEE-2026-02520419H-00	Pratica correttamente presentata - NON FINANZIATA PER ESAURIMENTO RISORSE ASSEGNATE
56338	A	35342	06/03/2026 16:57	14.966,69	INPS-ISEE-2026-00369838I-00	Pratica correttamente presentata - NON FINANZIATA PER ESAURIMENTO RISORSE ASSEGNATE
56339	A	19026	03/03/2026 17:49	14.966,70	INPS-ISEE-2026-05604369L-00	Pratica correttamente presentata - NON FINANZIATA PER ESAURIMENTO RISORSE ASSEGNATE
56340	A	4108	02/03/2026 14:18	14.966,90	INPS-ISEE-2026-06604101A-00	Pratica correttamente presentata - NON FINANZIATA PER ESAURIMENTO RISORSE ASSEGNATE
56341	A	28319	10/03/2026 17:35	14.966,95	INPS-ISEE-2026-03722649L-00	Pratica correttamente presentata - NON FINANZIATA PER ESAURIMENTO RISORSE ASSEGNATE
56342	A	10229	02/03/2026 19:53	14.969,15	INPS-ISEE-2026-00051918G-00	Pratica correttamente presentata - NON FINANZIATA PER ESAURIMENTO RISORSE ASSEGNATE
56343	A	19472	09/03/2026 14:42	14.969,47	INPS-ISEE-2026-02236056G-00	Pratica correttamente presentata - NON FINANZIATA PER ESAURIMENTO RISORSE ASSEGNATE
56344	A	54793	14/03/2026 23:07	14.970,27	INPS-ISEE-2026-04105013Y-00	Pratica correttamente presentata - NON FINANZIATA PER ESAURIMENTO RISORSE ASSEGNATE
56345	A	34129	06/03/2026 11:32	14.970,98	INPS-ISEE-2026-00969492S-00	Pratica correttamente presentata - NON FINANZIATA PER ESAURIMENTO RISORSE ASSEGNATE
56346	A	24472	04/03/2026 14:06	14.971,21	INPS-ISEE-2026-03898916A-00	Pratica correttamente presentata - NON FINANZIATA PER ESAURIMENTO RISORSE ASSEGNATE
56347	A	46553	10/03/2026 21:25	14.971,29	INPS-ISEE-2026-01015950T-00	Pratica correttamente presentata - NON FINANZIATA PER ESAURIMENTO RISORSE ASSEGNATE
56348	A	52825	13/03/2026 10:24	14.971,34	INPS-ISEE-2026-04980480L-00	Pratica correttamente presentata - NON FINANZIATA PER ESAURIMENTO RISORSE ASSEGNATE
56349	A	6292	02/03/2026 16:42	14.973,04	INPS-ISEE-2026-03606896Z-00	Pratica correttamente presentata - NON FINANZIATA PER ESAURIMENTO RISORSE ASSEGNATE
56350	A	61219	17/03/2026 11:37	14.973,09	INPS-ISEE-2026-02661297L-00	Pratica correttamente presentata - NON FINANZIATA PER ESAURIMENTO RISORSE ASSEGNATE

BANDO IO STUDIO 2025 a.s. 2025/2026

ALLEGATO A - DEFINITIVA

Progr.	ALL	Numero Domanda	Data Di Presentazione	VALORE ISEE	PROTOCOLLO ATTESTAZIONE ISEE	ESITO GRADUATORIA DEFINITIVA
56351	A	15472	03/03/2026 11:38	14.974,02	INPS-ISEE-2026-02983278S-00	Pratica correttamente presentata - NON FINANZIATA PER ESAURIMENTO RISORSE ASSEGNATE
56352	A	42188	09/03/2026 18:01	14.975,12	INPS-ISEE-2026-07628256X-00	Pratica correttamente presentata - NON FINANZIATA PER ESAURIMENTO RISORSE ASSEGNATE
56353	A	51860	12/03/2026 18:38	14.976,35	INPS-ISEE-2026-05655688M-00	Pratica correttamente presentata - NON FINANZIATA PER ESAURIMENTO RISORSE ASSEGNATE
56354	A	33010	05/03/2026 23:01	14.976,42	INPS-ISEE-2026-02848715V-00	Pratica correttamente presentata - NON FINANZIATA PER ESAURIMENTO RISORSE ASSEGNATE
56355	A	58569	16/03/2026 17:16	14.976,88	INPS-ISEE-2026-03635665F-00	Pratica correttamente presentata - NON FINANZIATA PER ESAURIMENTO RISORSE ASSEGNATE
56356	A	58752	16/03/2026 17:36	14.976,88	INPS-ISEE-2026-03635665F-00	Pratica correttamente presentata - NON FINANZIATA PER ESAURIMENTO RISORSE ASSEGNATE
56357	A	12168	02/03/2026 22:04	14.976,92	INPS-ISEE-2026-03645077O-00	Pratica correttamente presentata - NON FINANZIATA PER ESAURIMENTO RISORSE ASSEGNATE
56358	A	12266	02/03/2026 22:13	14.976,92	INPS-ISEE-2026-03645077O-00	Pratica correttamente presentata - NON FINANZIATA PER ESAURIMENTO RISORSE ASSEGNATE
56359	A	12208	02/03/2026 22:10	14.977,30	INPS-ISEE-2026-04532673E-00	Pratica correttamente presentata - NON FINANZIATA PER ESAURIMENTO RISORSE ASSEGNATE
56360	A	65990	18/03/2026 08:50	14.978,27	INPS-ISEE-2026-00057240A-00	Pratica correttamente presentata - NON FINANZIATA PER ESAURIMENTO RISORSE ASSEGNATE
56361	A	8639	02/03/2026 18:18	14.978,81	INPS-ISEE-2026-01754151G-00	Pratica correttamente presentata - NON FINANZIATA PER ESAURIMENTO RISORSE ASSEGNATE
56362	A	62253	17/03/2026 15:20	14.978,88	INPS-ISEE-2026-05333821P-00	Pratica correttamente presentata - NON FINANZIATA PER ESAURIMENTO RISORSE ASSEGNATE
56363	A	38600	08/03/2026 15:34	14.979,27	INPS-ISEE-2026-03377350N-00	Pratica correttamente presentata - NON FINANZIATA PER ESAURIMENTO RISORSE ASSEGNATE
56364	A	51906	12/03/2026 18:49	14.980,10	INPS-ISEE-2026-07374626V-00	Pratica correttamente presentata - NON FINANZIATA PER ESAURIMENTO RISORSE ASSEGNATE
56365	A	33410	06/03/2026 10:03	14.980,60	INPS-ISEE-2026-04177770L-00	Pratica correttamente presentata - NON FINANZIATA PER ESAURIMENTO RISORSE ASSEGNATE
56366	A	45697	10/03/2026 17:43	14.980,60	INPS-ISEE-2026-04177770L-00	Pratica correttamente presentata - NON FINANZIATA PER ESAURIMENTO RISORSE ASSEGNATE
56367	A	45738	10/03/2026 17:48	14.980,60	INPS-ISEE-2026-04177770L-00	Pratica correttamente presentata - NON FINANZIATA PER ESAURIMENTO RISORSE ASSEGNATE

BANDO IO STUDIO 2025 a.s. 2025/2026

ALLEGATO A - DEFINITIVA

Progr.	ALL	Numero Domanda	Data Di Presentazione	VALORE ISEE	PROTOCOLLO ATTESTAZIONE ISEE	ESITO GRADUATORIA DEFINITIVA
56368	A	44826	10/03/2026 14:46	14.981,25	INPS-ISEE-2026-02593555F-00	Pratica correttamente presentata - NON FINANZIATA PER ESAURIMENTO RISORSE ASSEGNATE
56369	A	37272	08/03/2026 18:04	14.982,03	INPS-ISEE-2026-04075534N-00	Pratica correttamente presentata - NON FINANZIATA PER ESAURIMENTO RISORSE ASSEGNATE
56370	A	6747	02/03/2026 16:59	14.982,93	INPS-ISEE-2026-04999543M-00	Pratica correttamente presentata - NON FINANZIATA PER ESAURIMENTO RISORSE ASSEGNATE
56371	A	62096	17/03/2026 15:04	14.984,24	INPS-ISEE-2026-03642167Q-00	Pratica correttamente presentata - NON FINANZIATA PER ESAURIMENTO RISORSE ASSEGNATE
56372	A	11336	02/03/2026 21:05	14.984,46	INPS-ISEE-2026-02458586Z-00	Pratica correttamente presentata - NON FINANZIATA PER ESAURIMENTO RISORSE ASSEGNATE
56373	A	36223	06/03/2026 21:35	14.985,67	INPS-ISEE-2026-02863056E-00	Pratica correttamente presentata - NON FINANZIATA PER ESAURIMENTO RISORSE ASSEGNATE
56374	A	13807	03/03/2026 09:40	14.985,77	INPS-ISEE-2026-02284200A-00	Pratica correttamente presentata - NON FINANZIATA PER ESAURIMENTO RISORSE ASSEGNATE
56375	A	36945	09/03/2026 16:59	14.986,27	INPS-ISEE-2026-00301162S-00	Pratica correttamente presentata - NON FINANZIATA PER ESAURIMENTO RISORSE ASSEGNATE
56376	A	55794	15/03/2026 15:53	14.987,16	INPS-ISEE-2026-01705278E-00	Pratica correttamente presentata - NON FINANZIATA PER ESAURIMENTO RISORSE ASSEGNATE
56377	A	59750	16/03/2026 20:35	14.987,31	INPS-ISEE-2026-06585286Y-00	Pratica correttamente presentata - NON FINANZIATA PER ESAURIMENTO RISORSE ASSEGNATE
56378	A	28451	06/03/2026 14:41	14.987,65	INPS-ISEE-2026-00847270N-00	Pratica correttamente presentata - NON FINANZIATA PER ESAURIMENTO RISORSE ASSEGNATE
56379	A	55262	14/03/2026 16:41	14.987,99	INPS-ISEE-2026-02701598O-00	Pratica correttamente presentata - NON FINANZIATA PER ESAURIMENTO RISORSE ASSEGNATE
56380	A	38844	08/03/2026 18:11	14.988,22	INPS-ISEE-2026-00267449O-00	Pratica correttamente presentata - NON FINANZIATA PER ESAURIMENTO RISORSE ASSEGNATE
56381	A	54001	13/03/2026 17:18	14.989,02	INPS-ISEE-2026-05409820N-00	Pratica correttamente presentata - NON FINANZIATA PER ESAURIMENTO RISORSE ASSEGNATE
56382	A	50200	12/03/2026 10:50	14.989,76	INPS-ISEE-2026-07289094S-00	Pratica correttamente presentata - NON FINANZIATA PER ESAURIMENTO RISORSE ASSEGNATE
56383	A	50225	12/03/2026 10:55	14.989,76	INPS-ISEE-2026-07289094S-00	Pratica correttamente presentata - NON FINANZIATA PER ESAURIMENTO RISORSE ASSEGNATE
56384	A	50255	12/03/2026 11:03	14.989,76	INPS-ISEE-2026-07289094S-00	Pratica correttamente presentata - NON FINANZIATA PER ESAURIMENTO RISORSE ASSEGNATE

BANDO IO STUDIO 2025 a.s. 2025/2026

ALLEGATO A - DEFINITIVA

Progr.	ALL	Numero Domanda	Data Di Presentazione	VALORE ISEE	PROTOCOLLO ATTESTAZIONE ISEE	ESITO GRADUATORIA DEFINITIVA
56385	A	65110	17/03/2026 21:38	14.990,33	INPS-ISEE-2026-01484519O-00	Pratica correttamente presentata - NON FINANZIATA PER ESAURIMENTO RISORSE ASSEGNATE
56386	A	39342	09/03/2026 01:58	14.990,69	INPS-ISEE-2026-02707050T-00	Pratica correttamente presentata - NON FINANZIATA PER ESAURIMENTO RISORSE ASSEGNATE
56387	A	55634	15/03/2026 11:18	14.990,69	INPS-ISEE-2026-07212861W-00	Pratica correttamente presentata - NON FINANZIATA PER ESAURIMENTO RISORSE ASSEGNATE
56388	A	62547	17/03/2026 16:10	14.990,82	INPS-ISEE-2026-02706251H-00	Pratica correttamente presentata - NON FINANZIATA PER ESAURIMENTO RISORSE ASSEGNATE
56389	A	52050	12/03/2026 19:22	14.990,98	INPS-ISEE-2026-04670599Y-00	Pratica correttamente presentata - NON FINANZIATA PER ESAURIMENTO RISORSE ASSEGNATE
56390	A	26768	04/03/2026 18:31	14.991,08	INPS-ISEE-2026-00874663F-00	Pratica correttamente presentata - NON FINANZIATA PER ESAURIMENTO RISORSE ASSEGNATE
56391	A	45747	10/03/2026 17:50	14.991,28	INPS-ISEE-2026-06067674X-00	Pratica correttamente presentata - NON FINANZIATA PER ESAURIMENTO RISORSE ASSEGNATE
56392	A	35007	06/03/2026 15:34	14.992,07	INPS-ISEE-2026-03466628V-00	Pratica correttamente presentata - NON FINANZIATA PER ESAURIMENTO RISORSE ASSEGNATE
56393	A	20161	03/03/2026 20:35	14.992,79	INPS-ISEE-2026-00503340K-00	Pratica correttamente presentata - NON FINANZIATA PER ESAURIMENTO RISORSE ASSEGNATE
56394	A	20435	04/03/2026 18:30	14.992,79	INPS-ISEE-2026-00503340K-00	Pratica correttamente presentata - NON FINANZIATA PER ESAURIMENTO RISORSE ASSEGNATE
56395	A	26837	04/03/2026 18:41	14.992,79	INPS-ISEE-2026-00503340K-00	Pratica correttamente presentata - NON FINANZIATA PER ESAURIMENTO RISORSE ASSEGNATE
56396	A	28821	05/03/2026 10:16	14.993,77	INPS-ISEE-2026-00716148W-00	Pratica correttamente presentata - NON FINANZIATA PER ESAURIMENTO RISORSE ASSEGNATE
56397	A	34302	06/03/2026 12:15	14.994,14	INPS-ISEE-2026-03310249D-00	Pratica correttamente presentata - NON FINANZIATA PER ESAURIMENTO RISORSE ASSEGNATE
56398	A	45301	10/03/2026 16:47	14.994,54	INPS-ISEE-2026-00129607P-00	Pratica correttamente presentata - NON FINANZIATA PER ESAURIMENTO RISORSE ASSEGNATE
56399	A	66196	18/03/2026 09:29	14.995,39	INPS-ISEE-2026-07715016W-00	Pratica correttamente presentata - NON FINANZIATA PER ESAURIMENTO RISORSE ASSEGNATE
56400	A	4813	02/03/2026 14:53	14.995,53	INPS-ISEE-2026-01728116C-00	Pratica correttamente presentata - NON FINANZIATA PER ESAURIMENTO RISORSE ASSEGNATE
56401	A	50232	12/03/2026 10:56	14.996,16	INPS-ISEE-2026-02028780W-00	Pratica correttamente presentata - NON FINANZIATA PER ESAURIMENTO RISORSE ASSEGNATE

BANDO IO STUDIO 2025 a.s. 2025/2026

ALLEGATO A - DEFINITIVA

Progr.	ALL	Numero Domanda	Data Di Presentazione	VALORE ISEE	PROTOCOLLO ATTESTAZIONE ISEE	ESITO GRADUATORIA DEFINITIVA
56402	A	66656	18/03/2026 10:25	14.996,18	INPS-ISEE-2026-06015052J-00	Pratica correttamente presentata - NON FINANZIATA PER ESAURIMENTO RISORSE ASSEGNATE
56403	A	64357	17/03/2026 19:21	14.996,53	INPS-ISEE-2026-05684938M-00	Pratica correttamente presentata - NON FINANZIATA PER ESAURIMENTO RISORSE ASSEGNATE
56404	A	62118	17/03/2026 14:53	14.996,95	INPS-ISEE-2026-04150721B-00	Pratica correttamente presentata - NON FINANZIATA PER ESAURIMENTO RISORSE ASSEGNATE
56405	A	60110	16/03/2026 22:16	14.997,18	INPS-ISEE-2026-01952232G-00	Pratica correttamente presentata - NON FINANZIATA PER ESAURIMENTO RISORSE ASSEGNATE
56406	A	60097	16/03/2026 22:21	14.997,18	INPS-ISEE-2026-01952232G-00	Pratica correttamente presentata - NON FINANZIATA PER ESAURIMENTO RISORSE ASSEGNATE
56407	A	100	02/03/2026 12:07	14.997,55	INPS-ISEE-2026-02146241B-00	Pratica correttamente presentata - NON FINANZIATA PER ESAURIMENTO RISORSE ASSEGNATE
56408	A	36723	07/03/2026 03:29	14.997,85	INPS-ISEE-2026-08093024C-00	Pratica correttamente presentata - NON FINANZIATA PER ESAURIMENTO RISORSE ASSEGNATE
56409	A	37515	07/03/2026 17:17	14.998,15	INPS-ISEE-2026-02713413T-00	Pratica correttamente presentata - NON FINANZIATA PER ESAURIMENTO RISORSE ASSEGNATE
56410	A	20465	03/03/2026 20:13	14.998,24	INPS-ISEE-2026-02973709I-00	Pratica correttamente presentata - NON FINANZIATA PER ESAURIMENTO RISORSE ASSEGNATE
56411	A	53054	13/03/2026 11:16	14.998,27	INPS-ISEE-2026-03262189R-00	Pratica correttamente presentata - NON FINANZIATA PER ESAURIMENTO RISORSE ASSEGNATE
56412	A	18920	03/03/2026 17:37	14.999,92	INPS-ISEE-2026-01726134G-00	Pratica correttamente presentata - NON FINANZIATA PER ESAURIMENTO RISORSE ASSEGNATE
56413	A	39702	09/03/2026 10:07	15.000,05	INPS-ISEE-2026-06670397Z-00	Pratica correttamente presentata - NON FINANZIATA PER ESAURIMENTO RISORSE ASSEGNATE
56414	A	10764	11/03/2026 14:35	15.000,08	INPS-ISEE-2026-02971879M-00	Pratica correttamente presentata - NON FINANZIATA PER ESAURIMENTO RISORSE ASSEGNATE
56415	A	55968	15/03/2026 17:50	15.000,47	INPS-ISEE-2026-06189320Q-00	Pratica correttamente presentata - NON FINANZIATA PER ESAURIMENTO RISORSE ASSEGNATE
56416	A	55980	15/03/2026 18:00	15.000,47	INPS-ISEE-2026-06189320Q-00	Pratica correttamente presentata - NON FINANZIATA PER ESAURIMENTO RISORSE ASSEGNATE
56417	A	11519	02/03/2026 21:19	15.001,78	INPS-ISEE-2026-00745508Q-00	Pratica correttamente presentata - NON FINANZIATA PER ESAURIMENTO RISORSE ASSEGNATE
56418	A	55713	15/03/2026 13:24	15.002,65	INPS-ISEE-2026-01592502G-00	Pratica correttamente presentata - NON FINANZIATA PER ESAURIMENTO RISORSE ASSEGNATE

BANDO IO STUDIO 2025 a.s. 2025/2026

ALLEGATO A - DEFINITIVA

Progr.	ALL	Numero Domanda	Data Di Presentazione	VALORE ISEE	PROTOCOLLO ATTESTAZIONE ISEE	ESITO GRADUATORIA DEFINITIVA
56419	A	11376	03/03/2026 19:53	15.003,23	INPS-ISEE-2026-03080697L-00	Pratica correttamente presentata - NON FINANZIATA PER ESAURIMENTO RISORSE ASSEGNATE
56420	A	25917	04/03/2026 17:15	15.003,91	INPS-ISEE-2026-00913485E-00	Pratica correttamente presentata - NON FINANZIATA PER ESAURIMENTO RISORSE ASSEGNATE
56421	A	7112	02/03/2026 17:46	15.004,21	INPS-ISEE-2026-01256937L-00	Pratica correttamente presentata - NON FINANZIATA PER ESAURIMENTO RISORSE ASSEGNATE
56422	A	8490	02/03/2026 18:32	15.004,21	INPS-ISEE-2026-01256937L-00	Pratica correttamente presentata - NON FINANZIATA PER ESAURIMENTO RISORSE ASSEGNATE
56423	A	39318	09/03/2026 21:13	15.004,89	INPS-ISEE-2026-04385037E-00	Pratica correttamente presentata - NON FINANZIATA PER ESAURIMENTO RISORSE ASSEGNATE
56424	A	65758	18/03/2026 00:29	15.004,95	INPS-ISEE-2026-02070157D-00	Pratica correttamente presentata - NON FINANZIATA PER ESAURIMENTO RISORSE ASSEGNATE
56425	A	26620	04/03/2026 18:18	15.006,96	INPS-ISEE-2026-05972490X-00	Pratica correttamente presentata - NON FINANZIATA PER ESAURIMENTO RISORSE ASSEGNATE
56426	A	26675	04/03/2026 18:22	15.006,96	INPS-ISEE-2026-05972490X-00	Pratica correttamente presentata - NON FINANZIATA PER ESAURIMENTO RISORSE ASSEGNATE
56427	A	2953	02/03/2026 14:50	15.007,43	INPS-ISEE-2026-07826458Y-00	Pratica correttamente presentata - NON FINANZIATA PER ESAURIMENTO RISORSE ASSEGNATE
56428	A	5161	02/03/2026 15:02	15.007,43	INPS-ISEE-2026-07826458Y-00	Pratica correttamente presentata - NON FINANZIATA PER ESAURIMENTO RISORSE ASSEGNATE
56429	A	65254	17/03/2026 22:11	15.008,37	INPS-ISEE-2026-05450241T-00	Pratica correttamente presentata - NON FINANZIATA PER ESAURIMENTO RISORSE ASSEGNATE
56430	A	66690	18/03/2026 10:36	15.009,30	INPS-ISEE-2026-06144595F-00	Pratica correttamente presentata - NON FINANZIATA PER ESAURIMENTO RISORSE ASSEGNATE
56431	A	51092	12/03/2026 16:31	15.009,32	INPS-ISEE-2026-03847337V-00	Pratica correttamente presentata - NON FINANZIATA PER ESAURIMENTO RISORSE ASSEGNATE
56432	A	51219	12/03/2026 16:49	15.009,32	INPS-ISEE-2026-03847337V-00	Pratica correttamente presentata - NON FINANZIATA PER ESAURIMENTO RISORSE ASSEGNATE
56433	A	7276	02/03/2026 17:29	15.009,34	INPS-ISEE-2026-01587049F-00	Pratica correttamente presentata - NON FINANZIATA PER ESAURIMENTO RISORSE ASSEGNATE
56434	A	38892	08/03/2026 19:14	15.010,62	INPS-ISEE-2026-06683947M-00	Pratica correttamente presentata - NON FINANZIATA PER ESAURIMENTO RISORSE ASSEGNATE
56435	A	10914	02/03/2026 20:46	15.010,81	INPS-ISEE-2026-05106615G-00	Pratica correttamente presentata - NON FINANZIATA PER ESAURIMENTO RISORSE ASSEGNATE

BANDO IO STUDIO 2025 a.s. 2025/2026

ALLEGATO A - DEFINITIVA

Progr.	ALL	Numero Domanda	Data Di Presentazione	VALORE ISEE	PROTOCOLLO ATTESTAZIONE ISEE	ESITO GRADUATORIA DEFINITIVA
56436	A	8541	02/03/2026 18:20	15.010,84	INPS-ISEE-2026-04482586I-00	Pratica correttamente presentata - NON FINANZIATA PER ESAURIMENTO RISORSE ASSEGNATE
56437	A	24974	04/03/2026 15:41	15.012,13	INPS-ISEE-2026-03645739I-00	Pratica correttamente presentata - NON FINANZIATA PER ESAURIMENTO RISORSE ASSEGNATE
56438	A	25186	04/03/2026 15:56	15.012,13	INPS-ISEE-2026-03645739I-00	Pratica correttamente presentata - NON FINANZIATA PER ESAURIMENTO RISORSE ASSEGNATE
56439	A	27618	04/03/2026 20:56	15.012,58	INPS-ISEE-2026-01484721W-00	Pratica correttamente presentata - NON FINANZIATA PER ESAURIMENTO RISORSE ASSEGNATE
56440	A	755	02/03/2026 12:22	15.013,50	INPS-ISEE-2026-03951434Q-00	Pratica correttamente presentata - NON FINANZIATA PER ESAURIMENTO RISORSE ASSEGNATE
56441	A	44903	10/03/2026 15:09	15.014,31	INPS-ISEE-2026-02836996M-00	Pratica correttamente presentata - NON FINANZIATA PER ESAURIMENTO RISORSE ASSEGNATE
56442	A	17486	03/03/2026 15:52	15.015,74	INPS-ISEE-2026-01020404I-00	Pratica correttamente presentata - NON FINANZIATA PER ESAURIMENTO RISORSE ASSEGNATE
56443	A	50791	12/03/2026 13:38	15.016,01	INPS-ISEE-2026-07650383O-00	Pratica correttamente presentata - NON FINANZIATA PER ESAURIMENTO RISORSE ASSEGNATE
56444	A	50798	12/03/2026 13:47	15.016,01	INPS-ISEE-2026-07650383O-00	Pratica correttamente presentata - NON FINANZIATA PER ESAURIMENTO RISORSE ASSEGNATE
56445	A	58964	16/03/2026 18:03	15.017,20	INPS-ISEE-2026-01058194N-00	Pratica correttamente presentata - NON FINANZIATA PER ESAURIMENTO RISORSE ASSEGNATE
56446	A	62360	17/03/2026 15:48	15.017,35	INPS-ISEE-2026-06262044G-00	Pratica correttamente presentata - NON FINANZIATA PER ESAURIMENTO RISORSE ASSEGNATE
56447	A	62452	17/03/2026 15:56	15.017,35	INPS-ISEE-2026-06262044G-00	Pratica correttamente presentata - NON FINANZIATA PER ESAURIMENTO RISORSE ASSEGNATE
56448	A	62509	17/03/2026 16:11	15.017,35	INPS-ISEE-2026-06262044G-00	Pratica correttamente presentata - NON FINANZIATA PER ESAURIMENTO RISORSE ASSEGNATE
56449	A	44493	10/03/2026 12:25	15.018,04	INPS-ISEE-2026-04518354E-00	Pratica correttamente presentata - NON FINANZIATA PER ESAURIMENTO RISORSE ASSEGNATE
56450	A	11796	02/03/2026 21:46	15.019,75	INPS-ISEE-2026-00746885Z-00	Pratica correttamente presentata - NON FINANZIATA PER ESAURIMENTO RISORSE ASSEGNATE
56451	A	51560	12/03/2026 17:49	15.020,41	INPS-ISEE-2026-05657946U-00	Pratica correttamente presentata - NON FINANZIATA PER ESAURIMENTO RISORSE ASSEGNATE
56452	A	42200	09/03/2026 18:10	15.020,60	INPS-ISEE-2026-01490956F-00	Pratica correttamente presentata - NON FINANZIATA PER ESAURIMENTO RISORSE ASSEGNATE

BANDO IO STUDIO 2025 a.s. 2025/2026

ALLEGATO A - DEFINITIVA

Progr.	ALL	Numero Domanda	Data Di Presentazione	VALORE ISEE	PROTOCOLLO ATTESTAZIONE ISEE	ESITO GRADUATORIA DEFINITIVA
56453	A	61746	17/03/2026 13:16	15.021,47	INPS-ISEE-2026-02928393X-00	Pratica correttamente presentata - NON FINANZIATA PER ESAURIMENTO RISORSE ASSEGNATE
56454	A	34640	06/03/2026 13:39	15.021,53	INPS-ISEE-2026-05653369I-00	Pratica correttamente presentata - NON FINANZIATA PER ESAURIMENTO RISORSE ASSEGNATE
56455	A	9878	02/03/2026 19:39	15.022,11	INPS-ISEE-2026-02734644E-00	Pratica correttamente presentata - NON FINANZIATA PER ESAURIMENTO RISORSE ASSEGNATE
56456	A	17121	03/03/2026 14:54	15.022,11	INPS-ISEE-2026-02734644E-00	Pratica correttamente presentata - NON FINANZIATA PER ESAURIMENTO RISORSE ASSEGNATE
56457	A	11268	02/03/2026 22:50	15.022,78	INPS-ISEE-2026-00799988G-00	Pratica correttamente presentata - NON FINANZIATA PER ESAURIMENTO RISORSE ASSEGNATE
56458	A	55628	15/03/2026 11:19	15.023,31	INPS-ISEE-2026-04637856S-00	Pratica correttamente presentata - NON FINANZIATA PER ESAURIMENTO RISORSE ASSEGNATE
56459	A	66226	18/03/2026 09:32	15.023,77	INPS-ISEE-2026-02601115U-00	Pratica correttamente presentata - NON FINANZIATA PER ESAURIMENTO RISORSE ASSEGNATE
56460	A	50873	12/03/2026 14:53	15.024,94	INPS-ISEE-2026-03357230H-00	Pratica correttamente presentata - NON FINANZIATA PER ESAURIMENTO RISORSE ASSEGNATE
56461	A	50712	12/03/2026 13:00	15.026,49	INPS-ISEE-2026-03821813C-00	Pratica correttamente presentata - NON FINANZIATA PER ESAURIMENTO RISORSE ASSEGNATE
56462	A	44939	10/03/2026 15:22	15.026,99	INPS-ISEE-2026-05563227E-00	Pratica correttamente presentata - NON FINANZIATA PER ESAURIMENTO RISORSE ASSEGNATE
56463	A	13373	03/03/2026 08:39	15.027,21	INPS-ISEE-2026-05136788Z-00	Pratica correttamente presentata - NON FINANZIATA PER ESAURIMENTO RISORSE ASSEGNATE
56464	A	44111	10/03/2026 11:20	15.027,37	INPS-ISEE-2026-03687092V-00	Pratica correttamente presentata - NON FINANZIATA PER ESAURIMENTO RISORSE ASSEGNATE
56465	A	55927	15/03/2026 17:28	15.027,39	INPS-ISEE-2026-05656299U-00	Pratica correttamente presentata - NON FINANZIATA PER ESAURIMENTO RISORSE ASSEGNATE
56466	A	50725	12/03/2026 12:51	15.028,85	INPS-ISEE-2026-02429488I-00	Pratica correttamente presentata - NON FINANZIATA PER ESAURIMENTO RISORSE ASSEGNATE
56467	A	39117	08/03/2026 20:45	15.030,41	INPS-ISEE-2026-05183065N-00	Pratica correttamente presentata - NON FINANZIATA PER ESAURIMENTO RISORSE ASSEGNATE
56468	A	48441	11/03/2026 16:46	15.031,14	INPS-ISEE-2026-03806231H-00	Pratica correttamente presentata - NON FINANZIATA PER ESAURIMENTO RISORSE ASSEGNATE
56469	A	59843	16/03/2026 21:28	15.031,30	INPS-ISEE-2026-03085621P-00	Pratica correttamente presentata - NON FINANZIATA PER ESAURIMENTO RISORSE ASSEGNATE

BANDO IO STUDIO 2025 a.s. 2025/2026

ALLEGATO A - DEFINITIVA

Progr.	ALL	Numero Domanda	Data Di Presentazione	VALORE ISEE	PROTOCOLLO ATTESTAZIONE ISEE	ESITO GRADUATORIA DEFINITIVA
56470	A	62455	17/03/2026 16:02	15.034,88	INPS-ISEE-2026-08127007P-00	Pratica correttamente presentata - NON FINANZIATA PER ESAURIMENTO RISORSE ASSEGNATE
56471	A	19873	03/03/2026 18:48	15.034,89	INPS-ISEE-2026-03766375I-00	Pratica correttamente presentata - NON FINANZIATA PER ESAURIMENTO RISORSE ASSEGNATE
56472	A	64867	17/03/2026 21:26	15.035,84	INPS-ISEE-2026-03873370R-00	Pratica correttamente presentata - NON FINANZIATA PER ESAURIMENTO RISORSE ASSEGNATE
56473	A	53979	13/03/2026 17:11	15.036,67	INPS-ISEE-2026-00250056A-00	Pratica correttamente presentata - NON FINANZIATA PER ESAURIMENTO RISORSE ASSEGNATE
56474	A	551	02/03/2026 14:25	15.036,76	INPS-ISEE-2026-03388742V-00	Pratica correttamente presentata - NON FINANZIATA PER ESAURIMENTO RISORSE ASSEGNATE
56475	A	5075	02/03/2026 14:52	15.036,76	INPS-ISEE-2026-03388742V-00	Pratica correttamente presentata - NON FINANZIATA PER ESAURIMENTO RISORSE ASSEGNATE
56476	A	4218	02/03/2026 18:51	15.038,05	INPS-ISEE-2026-06771975U-00	Pratica correttamente presentata - NON FINANZIATA PER ESAURIMENTO RISORSE ASSEGNATE
56477	A	33993	06/03/2026 12:14	15.038,39	INPS-ISEE-2026-03023660B-00	Pratica correttamente presentata - NON FINANZIATA PER ESAURIMENTO RISORSE ASSEGNATE
56478	A	43576	10/03/2026 09:40	15.038,40	INPS-ISEE-2026-06274669Y-00	Pratica correttamente presentata - NON FINANZIATA PER ESAURIMENTO RISORSE ASSEGNATE
56479	A	43621	10/03/2026 09:49	15.038,40	INPS-ISEE-2026-06274669Y-00	Pratica correttamente presentata - NON FINANZIATA PER ESAURIMENTO RISORSE ASSEGNATE
56480	A	44163	10/03/2026 11:23	15.038,68	INPS-ISEE-2026-02848178Z-00	Pratica correttamente presentata - NON FINANZIATA PER ESAURIMENTO RISORSE ASSEGNATE
56481	A	44205	10/03/2026 11:29	15.038,68	INPS-ISEE-2026-02848178Z-00	Pratica correttamente presentata - NON FINANZIATA PER ESAURIMENTO RISORSE ASSEGNATE
56482	A	24618	04/03/2026 13:55	15.039,08	INPS-ISEE-2026-02566438F-00	Pratica correttamente presentata - NON FINANZIATA PER ESAURIMENTO RISORSE ASSEGNATE
56483	A	42922	09/03/2026 21:44	15.039,66	INPS-ISEE-2026-02771563R-00	Pratica correttamente presentata - NON FINANZIATA PER ESAURIMENTO RISORSE ASSEGNATE
56484	A	10039	02/03/2026 19:51	15.040,75	INPS-ISEE-2026-04480798Y-00	Pratica correttamente presentata - NON FINANZIATA PER ESAURIMENTO RISORSE ASSEGNATE
56485	A	5302	02/03/2026 15:09	15.041,11	INPS-ISEE-2026-07362300T-00	Pratica correttamente presentata - NON FINANZIATA PER ESAURIMENTO RISORSE ASSEGNATE
56486	A	57091	16/03/2026 11:26	15.043,96	INPS-ISEE-2026-06510930G-00	Pratica correttamente presentata - NON FINANZIATA PER ESAURIMENTO RISORSE ASSEGNATE

BANDO IO STUDIO 2025 a.s. 2025/2026

ALLEGATO A - DEFINITIVA

Progr.	ALL	Numero Domanda	Data Di Presentazione	VALORE ISEE	PROTOCOLLO ATTESTAZIONE ISEE	ESITO GRADUATORIA DEFINITIVA
56487	A	39712	09/03/2026 10:10	15.044,47	INPS-ISEE-2026-06717071Q-00	Pratica correttamente presentata - NON FINANZIATA PER ESAURIMENTO RISORSE ASSEGNATE
56488	A	39531	10/03/2026 13:35	15.044,67	INPS-ISEE-2026-03261494Q-00	Pratica correttamente presentata - NON FINANZIATA PER ESAURIMENTO RISORSE ASSEGNATE
56489	A	31727	05/03/2026 18:02	15.044,96	INPS-ISEE-2026-01229464N-00	Pratica correttamente presentata - NON FINANZIATA PER ESAURIMENTO RISORSE ASSEGNATE
56490	A	46687	12/03/2026 19:47	15.046,36	INPS-ISEE-2026-03184713W-00	Pratica correttamente presentata - NON FINANZIATA PER ESAURIMENTO RISORSE ASSEGNATE
56491	A	52154	12/03/2026 20:05	15.046,36	INPS-ISEE-2026-03184713W-00	Pratica correttamente presentata - NON FINANZIATA PER ESAURIMENTO RISORSE ASSEGNATE
56492	A	3925	07/03/2026 12:01	15.046,77	INPS-ISEE-2026-00302704U-00	Pratica correttamente presentata - NON FINANZIATA PER ESAURIMENTO RISORSE ASSEGNATE
56493	A	44849	10/03/2026 14:57	15.048,03	INPS-ISEE-2026-00579634F-00	Pratica correttamente presentata - NON FINANZIATA PER ESAURIMENTO RISORSE ASSEGNATE
56494	A	25850	04/03/2026 17:10	15.048,25	INPS-ISEE-2026-04841827F-00	Pratica correttamente presentata - NON FINANZIATA PER ESAURIMENTO RISORSE ASSEGNATE
56495	A	54732	13/03/2026 22:03	15.049,20	INPS-ISEE-2026-05289283I-00	Pratica correttamente presentata - NON FINANZIATA PER ESAURIMENTO RISORSE ASSEGNATE
56496	A	39241	08/03/2026 22:08	15.049,41	INPS-ISEE-2026-04169575I-00	Pratica correttamente presentata - NON FINANZIATA PER ESAURIMENTO RISORSE ASSEGNATE
56497	A	43437	10/03/2026 09:06	15.049,47	INPS-ISEE-2026-02329978Y-00	Pratica correttamente presentata - NON FINANZIATA PER ESAURIMENTO RISORSE ASSEGNATE
56498	A	17305	03/03/2026 15:17	15.050,00	INPS-ISEE-2026-05973235F-00	Pratica correttamente presentata - NON FINANZIATA PER ESAURIMENTO RISORSE ASSEGNATE
56499	A	17349	03/03/2026 15:22	15.050,00	INPS-ISEE-2026-05973235F-00	Pratica correttamente presentata - NON FINANZIATA PER ESAURIMENTO RISORSE ASSEGNATE
56500	A	50842	12/03/2026 14:58	15.050,75	INPS-ISEE-2026-01983152Q-00	Pratica correttamente presentata - NON FINANZIATA PER ESAURIMENTO RISORSE ASSEGNATE
56501	A	62954	17/03/2026 17:09	15.051,28	INPS-ISEE-2026-01433477Q-00	Pratica correttamente presentata - NON FINANZIATA PER ESAURIMENTO RISORSE ASSEGNATE
56502	A	35022	06/03/2026 15:46	15.052,20	INPS-ISEE-2026-00326348C-00	Pratica correttamente presentata - NON FINANZIATA PER ESAURIMENTO RISORSE ASSEGNATE
56503	A	35076	06/03/2026 16:52	15.052,20	INPS-ISEE-2026-00326348C-00	Pratica correttamente presentata - NON FINANZIATA PER ESAURIMENTO RISORSE ASSEGNATE

BANDO IO STUDIO 2025 a.s. 2025/2026

ALLEGATO A - DEFINITIVA

Progr.	ALL	Numero Domanda	Data Di Presentazione	VALORE ISEE	PROTOCOLLO ATTESTAZIONE ISEE	ESITO GRADUATORIA DEFINITIVA
56504	A	11094	02/03/2026 21:02	15.053,74	INPS-ISEE-2026-06350997S-00	Pratica correttamente presentata - NON FINANZIATA PER ESAURIMENTO RISORSE ASSEGNATE
56505	A	64658	17/03/2026 22:09	15.054,41	INPS-ISEE-2026-07226310T-00	Pratica correttamente presentata - NON FINANZIATA PER ESAURIMENTO RISORSE ASSEGNATE
56506	A	14599	03/03/2026 10:33	15.056,35	INPS-ISEE-2026-06127601H-00	Pratica correttamente presentata - NON FINANZIATA PER ESAURIMENTO RISORSE ASSEGNATE
56507	A	15819	03/03/2026 12:06	15.057,44	INPS-ISEE-2026-03712849F-00	Pratica correttamente presentata - NON FINANZIATA PER ESAURIMENTO RISORSE ASSEGNATE
56508	A	6488	02/03/2026 16:48	15.058,78	INPS-ISEE-2026-04868722I-00	Pratica correttamente presentata - NON FINANZIATA PER ESAURIMENTO RISORSE ASSEGNATE
56509	A	13257	03/03/2026 08:07	15.058,78	INPS-ISEE-2026-04868722I-00	Pratica correttamente presentata - NON FINANZIATA PER ESAURIMENTO RISORSE ASSEGNATE
56510	A	5466	02/03/2026 17:58	15.059,27	INPS-ISEE-2026-04952555V-00	Pratica correttamente presentata - NON FINANZIATA PER ESAURIMENTO RISORSE ASSEGNATE
56511	A	8368	02/03/2026 18:19	15.059,27	INPS-ISEE-2026-04952555V-00	Pratica correttamente presentata - NON FINANZIATA PER ESAURIMENTO RISORSE ASSEGNATE
56512	A	30168	05/03/2026 13:30	15.059,35	INPS-ISEE-2026-05803252P-00	Pratica correttamente presentata - NON FINANZIATA PER ESAURIMENTO RISORSE ASSEGNATE
56513	A	59297	16/03/2026 18:48	15.061,80	INPS-ISEE-2026-04805718L-00	Pratica correttamente presentata - NON FINANZIATA PER ESAURIMENTO RISORSE ASSEGNATE
56514	A	40279	09/03/2026 11:33	15.062,50	INPS-ISEE-2026-03124620A-00	Pratica correttamente presentata - NON FINANZIATA PER ESAURIMENTO RISORSE ASSEGNATE
56515	A	28211	04/03/2026 23:36	15.063,33	INPS-ISEE-2026-06905100T-00	Pratica correttamente presentata - NON FINANZIATA PER ESAURIMENTO RISORSE ASSEGNATE
56516	A	22048	04/03/2026 08:40	15.063,45	INPS-ISEE-2026-01847783Z-00	Pratica correttamente presentata - NON FINANZIATA PER ESAURIMENTO RISORSE ASSEGNATE
56517	A	65396	17/03/2026 22:34	15.063,58	INPS-ISEE-2026-01719866Z-00	Pratica correttamente presentata - NON FINANZIATA PER ESAURIMENTO RISORSE ASSEGNATE
56518	A	47370	11/03/2026 10:58	15.064,08	INPS-ISEE-2026-07098292I-00	Pratica correttamente presentata - NON FINANZIATA PER ESAURIMENTO RISORSE ASSEGNATE
56519	A	47396	11/03/2026 11:04	15.064,08	INPS-ISEE-2026-07098292I-00	Pratica correttamente presentata - NON FINANZIATA PER ESAURIMENTO RISORSE ASSEGNATE
56520	A	9740	02/03/2026 19:18	15.064,19	INPS-ISEE-2026-03376408R-00	Pratica correttamente presentata - NON FINANZIATA PER ESAURIMENTO RISORSE ASSEGNATE

BANDO IO STUDIO 2025 a.s. 2025/2026

ALLEGATO A - DEFINITIVA

Progr.	ALL	Numero Domanda	Data Di Presentazione	VALORE ISEE	PROTOCOLLO ATTESTAZIONE ISEE	ESITO GRADUATORIA DEFINITIVA
56521	A	57023	16/03/2026 11:08	15.065,22	INPS-ISEE-2026-08295577M-00	Pratica correttamente presentata - NON FINANZIATA PER ESAURIMENTO RISORSE ASSEGNATE
56522	A	62727	17/03/2026 16:37	15.065,81	INPS-ISEE-2026-01243248G-00	Pratica correttamente presentata - NON FINANZIATA PER ESAURIMENTO RISORSE ASSEGNATE
56523	A	60352	17/03/2026 08:39	15.066,06	INPS-ISEE-2026-00595342N-00	Pratica correttamente presentata - NON FINANZIATA PER ESAURIMENTO RISORSE ASSEGNATE
56524	A	67143	18/03/2026 11:17	15.066,27	INPS-ISEE-2026-04570894I-00	Pratica correttamente presentata - NON FINANZIATA PER ESAURIMENTO RISORSE ASSEGNATE
56525	A	44035	10/03/2026 10:59	15.068,35	INPS-ISEE-2026-00692992I-00	Pratica correttamente presentata - NON FINANZIATA PER ESAURIMENTO RISORSE ASSEGNATE
56526	A	57851	16/03/2026 18:21	15.068,63	INPS-ISEE-2026-02193853R-00	Pratica correttamente presentata - NON FINANZIATA PER ESAURIMENTO RISORSE ASSEGNATE
56527	A	22398	04/03/2026 09:42	15.069,13	INPS-ISEE-2026-00316861P-00	Pratica correttamente presentata - NON FINANZIATA PER ESAURIMENTO RISORSE ASSEGNATE
56528	A	60948	17/03/2026 11:01	15.069,30	INPS-ISEE-2026-02694135E-00	Pratica correttamente presentata - NON FINANZIATA PER ESAURIMENTO RISORSE ASSEGNATE
56529	A	5413	02/03/2026 15:11	15.069,34	INPS-ISEE-2026-06496523V-00	Pratica correttamente presentata - NON FINANZIATA PER ESAURIMENTO RISORSE ASSEGNATE
56530	A	20332	03/03/2026 19:39	15.070,00	INPS-ISEE-2026-02733727R-00	Pratica correttamente presentata - NON FINANZIATA PER ESAURIMENTO RISORSE ASSEGNATE
56531	A	24392	12/03/2026 20:59	15.070,24	INPS-ISEE-2026-04899541Y-00	Pratica correttamente presentata - NON FINANZIATA PER ESAURIMENTO RISORSE ASSEGNATE
56532	A	52300	12/03/2026 21:07	15.070,24	INPS-ISEE-2026-04899541Y-00	Pratica correttamente presentata - NON FINANZIATA PER ESAURIMENTO RISORSE ASSEGNATE
56533	A	27619	04/03/2026 20:41	15.070,61	INPS-ISEE-2026-05447420C-00	Pratica correttamente presentata - NON FINANZIATA PER ESAURIMENTO RISORSE ASSEGNATE
56534	A	39261	08/03/2026 22:26	15.070,63	INPS-ISEE-2026-00552479O-00	Pratica correttamente presentata - NON FINANZIATA PER ESAURIMENTO RISORSE ASSEGNATE
56535	A	39274	08/03/2026 22:34	15.070,63	INPS-ISEE-2026-00552479O-00	Pratica correttamente presentata - NON FINANZIATA PER ESAURIMENTO RISORSE ASSEGNATE
56536	A	31296	05/03/2026 17:17	15.070,73	INPS-ISEE-2026-01259117C-00	Pratica correttamente presentata - NON FINANZIATA PER ESAURIMENTO RISORSE ASSEGNATE
56537	A	43003	09/03/2026 21:07	15.071,69	INPS-ISEE-2026-02125347G-00	Pratica correttamente presentata - NON FINANZIATA PER ESAURIMENTO RISORSE ASSEGNATE

BANDO IO STUDIO 2025 a.s. 2025/2026

ALLEGATO A - DEFINITIVA

Progr.	ALL	Numero Domanda	Data Di Presentazione	VALORE ISEE	PROTOCOLLO ATTESTAZIONE ISEE	ESITO GRADUATORIA DEFINITIVA
56538	A	43035	09/03/2026 21:18	15.071,69	INPS-ISEE-2026-02125347G-00	Pratica correttamente presentata - NON FINANZIATA PER ESAURIMENTO RISORSE ASSEGNATE
56539	A	22017	04/03/2026 08:49	15.071,79	INPS-ISEE-2026-00402064U-00	Pratica correttamente presentata - NON FINANZIATA PER ESAURIMENTO RISORSE ASSEGNATE
56540	A	32525	05/03/2026 20:09	15.072,26	INPS-ISEE-2026-01990555F-00	Pratica correttamente presentata - NON FINANZIATA PER ESAURIMENTO RISORSE ASSEGNATE
56541	A	1800	02/03/2026 14:49	15.072,74	INPS-ISEE-2026-00495193R-00	Pratica correttamente presentata - NON FINANZIATA PER ESAURIMENTO RISORSE ASSEGNATE
56542	A	56070	15/03/2026 19:14	15.073,60	INPS-ISEE-2026-04079114C-00	Pratica correttamente presentata - NON FINANZIATA PER ESAURIMENTO RISORSE ASSEGNATE
56543	A	30730	05/03/2026 16:06	15.073,94	INPS-ISEE-2026-05724314C-00	Pratica correttamente presentata - NON FINANZIATA PER ESAURIMENTO RISORSE ASSEGNATE
56544	A	60593	17/03/2026 11:17	15.074,63	INPS-ISEE-2026-05308407W-00	Pratica correttamente presentata - NON FINANZIATA PER ESAURIMENTO RISORSE ASSEGNATE
56545	A	37617	07/03/2026 18:32	15.075,42	INPS-ISEE-2026-05412816W-00	Pratica correttamente presentata - NON FINANZIATA PER ESAURIMENTO RISORSE ASSEGNATE
56546	A	56073	15/03/2026 19:33	15.075,77	INPS-ISEE-2026-01107554H-00	Pratica correttamente presentata - NON FINANZIATA PER ESAURIMENTO RISORSE ASSEGNATE
56547	A	56112	15/03/2026 19:51	15.075,77	INPS-ISEE-2026-01107554H-00	Pratica correttamente presentata - NON FINANZIATA PER ESAURIMENTO RISORSE ASSEGNATE
56548	A	32793	05/03/2026 21:29	15.076,42	INPS-ISEE-2026-02820592N-00	Pratica correttamente presentata - NON FINANZIATA PER ESAURIMENTO RISORSE ASSEGNATE
56549	A	5783	07/03/2026 12:46	15.076,69	INPS-ISEE-2026-03607758X-00	Pratica correttamente presentata - NON FINANZIATA PER ESAURIMENTO RISORSE ASSEGNATE
56550	A	24076	04/03/2026 12:23	15.076,75	INPS-ISEE-2026-02505708W-00	Pratica correttamente presentata - NON FINANZIATA PER ESAURIMENTO RISORSE ASSEGNATE
56551	A	43596	10/03/2026 10:04	15.077,68	INPS-ISEE-2026-05485889T-00	Pratica correttamente presentata - NON FINANZIATA PER ESAURIMENTO RISORSE ASSEGNATE
56552	A	30536	05/03/2026 15:30	15.078,53	INPS-ISEE-2026-04258621N-00	Pratica correttamente presentata - NON FINANZIATA PER ESAURIMENTO RISORSE ASSEGNATE
56553	A	1533	02/03/2026 13:39	15.079,61	INPS-ISEE-2026-02408903C-00	Pratica correttamente presentata - NON FINANZIATA PER ESAURIMENTO RISORSE ASSEGNATE
56554	A	38320	08/03/2026 11:17	15.079,61	INPS-ISEE-2026-04373165Q-00	Pratica correttamente presentata - NON FINANZIATA PER ESAURIMENTO RISORSE ASSEGNATE

BANDO IO STUDIO 2025 a.s. 2025/2026

ALLEGATO A - DEFINITIVA

Progr.	ALL	Numero Domanda	Data Di Presentazione	VALORE ISEE	PROTOCOLLO ATTESTAZIONE ISEE	ESITO GRADUATORIA DEFINITIVA
56555	A	4977	02/03/2026 14:50	15.079,63	INPS-ISEE-2026-00292637Q-00	Pratica correttamente presentata - NON FINANZIATA PER ESAURIMENTO RISORSE ASSEGNATE
56556	A	5318	02/03/2026 15:10	15.079,63	INPS-ISEE-2026-00292637Q-00	Pratica correttamente presentata - NON FINANZIATA PER ESAURIMENTO RISORSE ASSEGNATE
56557	A	6759	02/03/2026 17:00	15.079,63	INPS-ISEE-2026-00292637Q-00	Pratica correttamente presentata - NON FINANZIATA PER ESAURIMENTO RISORSE ASSEGNATE
56558	A	31090	05/03/2026 18:01	15.079,91	INPS-ISEE-2026-00481596L-00	Pratica correttamente presentata - NON FINANZIATA PER ESAURIMENTO RISORSE ASSEGNATE
56559	A	35316	06/03/2026 16:49	15.080,41	INPS-ISEE-2026-05050031Y-00	Pratica correttamente presentata - NON FINANZIATA PER ESAURIMENTO RISORSE ASSEGNATE
56560	A	47128	11/03/2026 10:09	15.080,44	INPS-ISEE-2026-07900348R-00	Pratica correttamente presentata - NON FINANZIATA PER ESAURIMENTO RISORSE ASSEGNATE
56561	A	32738	06/03/2026 13:13	15.080,71	INPS-ISEE-2026-05668413L-00	Pratica correttamente presentata - NON FINANZIATA PER ESAURIMENTO RISORSE ASSEGNATE
56562	A	23364	04/03/2026 11:20	15.082,60	INPS-ISEE-2026-00284818R-00	Pratica correttamente presentata - NON FINANZIATA PER ESAURIMENTO RISORSE ASSEGNATE
56563	A	65079	17/03/2026 21:31	15.082,86	INPS-ISEE-2026-06492973Y-00	Pratica correttamente presentata - NON FINANZIATA PER ESAURIMENTO RISORSE ASSEGNATE
56564	A	29906	05/03/2026 13:49	15.083,23	INPS-ISEE-2026-00555296O-00	Pratica correttamente presentata - NON FINANZIATA PER ESAURIMENTO RISORSE ASSEGNATE
56565	A	9658	02/03/2026 19:24	15.085,73	INPS-ISEE-2026-04414620T-00	Pratica correttamente presentata - NON FINANZIATA PER ESAURIMENTO RISORSE ASSEGNATE
56566	A	9937	02/03/2026 19:31	15.085,73	INPS-ISEE-2026-04414620T-00	Pratica correttamente presentata - NON FINANZIATA PER ESAURIMENTO RISORSE ASSEGNATE
56567	A	24847	04/03/2026 14:56	15.088,40	INPS-ISEE-2026-06647310W-00	Pratica correttamente presentata - NON FINANZIATA PER ESAURIMENTO RISORSE ASSEGNATE
56568	A	22535	04/03/2026 10:13	15.088,52	INPS-ISEE-2026-04215821H-00	Pratica correttamente presentata - NON FINANZIATA PER ESAURIMENTO RISORSE ASSEGNATE
56569	A	27559	04/03/2026 20:47	15.089,23	INPS-ISEE-2026-02566991Z-00	Pratica correttamente presentata - NON FINANZIATA PER ESAURIMENTO RISORSE ASSEGNATE
56570	A	27674	04/03/2026 20:54	15.089,23	INPS-ISEE-2026-02566991Z-00	Pratica correttamente presentata - NON FINANZIATA PER ESAURIMENTO RISORSE ASSEGNATE
56571	A	20818	03/03/2026 20:40	15.091,88	INPS-ISEE-2026-04656112P-00	Pratica correttamente presentata - NON FINANZIATA PER ESAURIMENTO RISORSE ASSEGNATE

BANDO IO STUDIO 2025 a.s. 2025/2026

ALLEGATO A - DEFINITIVA

Progr.	ALL	Numero Domanda	Data Di Presentazione	VALORE ISEE	PROTOCOLLO ATTESTAZIONE ISEE	ESITO GRADUATORIA DEFINITIVA
56572	A	21777	03/03/2026 23:27	15.091,88	INPS-ISEE-2026-04656112P-00	Pratica correttamente presentata - NON FINANZIATA PER ESAURIMENTO RISORSE ASSEGNATE
56573	A	54988	14/03/2026 13:19	15.092,35	INPS-ISEE-2026-03180795L-00	Pratica correttamente presentata - NON FINANZIATA PER ESAURIMENTO RISORSE ASSEGNATE
56574	A	55734	15/03/2026 13:51	15.092,35	INPS-ISEE-2026-03180795L-00	Pratica correttamente presentata - NON FINANZIATA PER ESAURIMENTO RISORSE ASSEGNATE
56575	A	64693	17/03/2026 20:35	15.093,50	INPS-ISEE-2026-07449165X-00	Pratica correttamente presentata - NON FINANZIATA PER ESAURIMENTO RISORSE ASSEGNATE
56576	A	32884	05/03/2026 22:09	15.094,26	INPS-ISEE-2026-00289893S-00	Pratica correttamente presentata - NON FINANZIATA PER ESAURIMENTO RISORSE ASSEGNATE
56577	A	11404	02/03/2026 21:24	15.094,81	INPS-ISEE-2026-01710126A-00	Pratica correttamente presentata - NON FINANZIATA PER ESAURIMENTO RISORSE ASSEGNATE
56578	A	34959	06/03/2026 15:22	15.095,10	INPS-ISEE-2026-01819677S-00	Pratica correttamente presentata - NON FINANZIATA PER ESAURIMENTO RISORSE ASSEGNATE
56579	A	35759	06/03/2026 18:11	15.095,35	INPS-ISEE-2026-03459446V-00	Pratica correttamente presentata - NON FINANZIATA PER ESAURIMENTO RISORSE ASSEGNATE
56580	A	56114	15/03/2026 20:01	15.095,35	INPS-ISEE-2026-00395041D-00	Pratica correttamente presentata - NON FINANZIATA PER ESAURIMENTO RISORSE ASSEGNATE
56581	A	17237	03/03/2026 15:15	15.096,24	INPS-ISEE-2026-03386687K-00	Pratica correttamente presentata - NON FINANZIATA PER ESAURIMENTO RISORSE ASSEGNATE
56582	A	714	02/03/2026 12:20	15.096,34	INPS-ISEE-2026-05705570Q-00	Pratica correttamente presentata - NON FINANZIATA PER ESAURIMENTO RISORSE ASSEGNATE
56583	A	42927	09/03/2026 20:41	15.097,34	INPS-ISEE-2026-01094844E-00	Pratica correttamente presentata - NON FINANZIATA PER ESAURIMENTO RISORSE ASSEGNATE
56584	A	27456	04/03/2026 20:14	15.097,79	INPS-ISEE-2026-02275372N-00	Pratica correttamente presentata - NON FINANZIATA PER ESAURIMENTO RISORSE ASSEGNATE
56585	A	38976	08/03/2026 19:21	15.097,82	INPS-ISEE-2026-03970912R-00	Pratica correttamente presentata - NON FINANZIATA PER ESAURIMENTO RISORSE ASSEGNATE
56586	A	58974	16/03/2026 18:04	15.098,44	INPS-ISEE-2026-08072443N-00	Pratica correttamente presentata - NON FINANZIATA PER ESAURIMENTO RISORSE ASSEGNATE
56587	A	65039	18/03/2026 05:20	15.098,67	INPS-ISEE-2026-05129052G-00	Pratica correttamente presentata - NON FINANZIATA PER ESAURIMENTO RISORSE ASSEGNATE
56588	A	7873	02/03/2026 17:52	15.100,00	INPS-ISEE-2026-07375447I-00	Pratica correttamente presentata - NON FINANZIATA PER ESAURIMENTO RISORSE ASSEGNATE

BANDO IO STUDIO 2025 a.s. 2025/2026

ALLEGATO A - DEFINITIVA

Progr.	ALL	Numero Domanda	Data Di Presentazione	VALORE ISEE	PROTOCOLLO ATTESTAZIONE ISEE	ESITO GRADUATORIA DEFINITIVA
56589	A	37281	07/03/2026 14:46	15.100,52	INPS-ISEE-2026-03111151S-00	Pratica correttamente presentata - NON FINANZIATA PER ESAURIMENTO RISORSE ASSEGNATE
56590	A	39935	09/03/2026 10:55	15.101,01	INPS-ISEE-2026-03432949F-00	Pratica correttamente presentata - NON FINANZIATA PER ESAURIMENTO RISORSE ASSEGNATE
56591	A	46015	10/03/2026 18:33	15.103,29	INPS-ISEE-2026-06490135N-00	Pratica correttamente presentata - NON FINANZIATA PER ESAURIMENTO RISORSE ASSEGNATE
56592	A	16457	03/03/2026 13:03	15.103,87	INPS-ISEE-2026-00209436G-00	Pratica correttamente presentata - NON FINANZIATA PER ESAURIMENTO RISORSE ASSEGNATE
56593	A	11059	02/03/2026 20:53	15.105,07	INPS-ISEE-2026-00845229E-00	Pratica correttamente presentata - NON FINANZIATA PER ESAURIMENTO RISORSE ASSEGNATE
56594	A	10174	02/03/2026 19:48	15.105,24	INPS-ISEE-2026-04509999J-00	Pratica correttamente presentata - NON FINANZIATA PER ESAURIMENTO RISORSE ASSEGNATE
56595	A	36926	07/03/2026 11:15	15.106,49	INPS-ISEE-2026-02696266I-00	Pratica correttamente presentata - NON FINANZIATA PER ESAURIMENTO RISORSE ASSEGNATE
56596	A	25766	04/03/2026 17:00	15.106,59	INPS-ISEE-2026-01322109A-00	Pratica correttamente presentata - NON FINANZIATA PER ESAURIMENTO RISORSE ASSEGNATE
56597	A	2979	08/03/2026 13:06	15.107,08	INPS-ISEE-2026-01435292C-00	Pratica correttamente presentata - NON FINANZIATA PER ESAURIMENTO RISORSE ASSEGNATE
56598	A	42035	09/03/2026 18:04	15.110,69	INPS-ISEE-2026-01738544O-00	Pratica correttamente presentata - NON FINANZIATA PER ESAURIMENTO RISORSE ASSEGNATE
56599	A	16548	15/03/2026 09:01	15.110,77	INPS-ISEE-2026-02936523E-00	Pratica correttamente presentata - NON FINANZIATA PER ESAURIMENTO RISORSE ASSEGNATE
56600	A	55577	15/03/2026 09:10	15.110,77	INPS-ISEE-2026-02936523E-00	Pratica correttamente presentata - NON FINANZIATA PER ESAURIMENTO RISORSE ASSEGNATE
56601	A	24692	04/03/2026 14:20	15.112,05	INPS-ISEE-2026-00408787F-00	Pratica correttamente presentata - NON FINANZIATA PER ESAURIMENTO RISORSE ASSEGNATE
56602	A	59686	16/03/2026 20:00	15.112,30	INPS-ISEE-2026-04743557V-00	Pratica correttamente presentata - NON FINANZIATA PER ESAURIMENTO RISORSE ASSEGNATE
56603	A	28243	05/03/2026 00:05	15.112,78	INPS-ISEE-2026-06604113T-00	Pratica correttamente presentata - NON FINANZIATA PER ESAURIMENTO RISORSE ASSEGNATE
56604	A	58741	16/03/2026 17:33	15.112,94	INPS-ISEE-2026-05473149L-00	Pratica correttamente presentata - NON FINANZIATA PER ESAURIMENTO RISORSE ASSEGNATE
56605	A	23224	04/03/2026 11:07	15.114,07	INPS-ISEE-2026-06067554L-00	Pratica correttamente presentata - NON FINANZIATA PER ESAURIMENTO RISORSE ASSEGNATE

BANDO IO STUDIO 2025 a.s. 2025/2026

ALLEGATO A - DEFINITIVA

Progr.	ALL	Numero Domanda	Data Di Presentazione	VALORE ISEE	PROTOCOLLO ATTESTAZIONE ISEE	ESITO GRADUATORIA DEFINITIVA
56606	A	62366	17/03/2026 15:43	15.114,48	INPS-ISEE-2026-08090402H-00	Pratica correttamente presentata - NON FINANZIATA PER ESAURIMENTO RISORSE ASSEGNATE
56607	A	42190	09/03/2026 18:06	15.115,26	INPS-ISEE-2026-01584277F-00	Pratica correttamente presentata - NON FINANZIATA PER ESAURIMENTO RISORSE ASSEGNATE
56608	A	11265	02/03/2026 21:03	15.115,29	INPS-ISEE-2026-00214444J-00	Pratica correttamente presentata - NON FINANZIATA PER ESAURIMENTO RISORSE ASSEGNATE
56609	A	13362	03/03/2026 08:33	15.115,61	INPS-ISEE-2026-05048990V-00	Pratica correttamente presentata - NON FINANZIATA PER ESAURIMENTO RISORSE ASSEGNATE
56610	A	36881	07/03/2026 10:48	15.115,94	INPS-ISEE-2026-03716617R-00	Pratica correttamente presentata - NON FINANZIATA PER ESAURIMENTO RISORSE ASSEGNATE
56611	A	11987	02/03/2026 22:02	15.116,02	INPS-ISEE-2026-07132163H-00	Pratica correttamente presentata - NON FINANZIATA PER ESAURIMENTO RISORSE ASSEGNATE
56612	A	57365	16/03/2026 12:28	15.116,14	INPS-ISEE-2026-01836528L-00	Pratica correttamente presentata - NON FINANZIATA PER ESAURIMENTO RISORSE ASSEGNATE
56613	A	57589	16/03/2026 12:42	15.116,14	INPS-ISEE-2026-01836528L-00	Pratica correttamente presentata - NON FINANZIATA PER ESAURIMENTO RISORSE ASSEGNATE
56614	A	15269	03/03/2026 11:28	15.116,42	INPS-ISEE-2026-03893195Z-00	Pratica correttamente presentata - NON FINANZIATA PER ESAURIMENTO RISORSE ASSEGNATE
56615	A	21080	03/03/2026 21:18	15.116,42	INPS-ISEE-2026-03893195Z-00	Pratica correttamente presentata - NON FINANZIATA PER ESAURIMENTO RISORSE ASSEGNATE
56616	A	64991	17/03/2026 21:35	15.116,77	INPS-ISEE-2026-04075306P-00	Pratica correttamente presentata - NON FINANZIATA PER ESAURIMENTO RISORSE ASSEGNATE
56617	A	65196	17/03/2026 21:50	15.116,77	INPS-ISEE-2026-04075306P-00	Pratica correttamente presentata - NON FINANZIATA PER ESAURIMENTO RISORSE ASSEGNATE
56618	A	27051	04/03/2026 19:08	15.117,16	INPS-ISEE-2026-04484101D-00	Pratica correttamente presentata - NON FINANZIATA PER ESAURIMENTO RISORSE ASSEGNATE
56619	A	20443	15/03/2026 22:03	15.117,31	INPS-ISEE-2026-06593541L-00	Pratica correttamente presentata - NON FINANZIATA PER ESAURIMENTO RISORSE ASSEGNATE
56620	A	56299	15/03/2026 22:33	15.117,31	INPS-ISEE-2026-06593541L-00	Pratica correttamente presentata - NON FINANZIATA PER ESAURIMENTO RISORSE ASSEGNATE
56621	A	48031	17/03/2026 20:02	15.117,36	INPS-ISEE-2026-01531439C-00	Pratica correttamente presentata - NON FINANZIATA PER ESAURIMENTO RISORSE ASSEGNATE
56622	A	34076	06/03/2026 11:28	15.118,42	INPS-ISEE-2026-03860844L-00	Pratica correttamente presentata - NON FINANZIATA PER ESAURIMENTO RISORSE ASSEGNATE

BANDO IO STUDIO 2025 a.s. 2025/2026

ALLEGATO A - DEFINITIVA

Progr.	ALL	Numero Domanda	Data Di Presentazione	VALORE ISEE	PROTOCOLLO ATTESTAZIONE ISEE	ESITO GRADUATORIA DEFINITIVA
56623	A	53648	13/03/2026 15:15	15.118,62	INPS-ISEE-2026-01167611H-00	Pratica correttamente presentata - NON FINANZIATA PER ESAURIMENTO RISORSE ASSEGNATE
56624	A	56493	16/03/2026 09:35	15.119,52	INPS-ISEE-2026-07662447X-00	Pratica correttamente presentata - NON FINANZIATA PER ESAURIMENTO RISORSE ASSEGNATE
56625	A	58654	16/03/2026 17:23	15.119,77	INPS-ISEE-2026-06013532B-00	Pratica correttamente presentata - NON FINANZIATA PER ESAURIMENTO RISORSE ASSEGNATE
56626	A	38515	08/03/2026 14:29	15.119,87	INPS-ISEE-2026-00583627R-00	Pratica correttamente presentata - NON FINANZIATA PER ESAURIMENTO RISORSE ASSEGNATE
56627	A	49730	11/03/2026 23:23	15.120,16	INPS-ISEE-2026-06409684I-00	Pratica correttamente presentata - NON FINANZIATA PER ESAURIMENTO RISORSE ASSEGNATE
56628	A	66626	18/03/2026 10:15	15.120,54	INPS-ISEE-2026-01809506Q-00	Pratica correttamente presentata - NON FINANZIATA PER ESAURIMENTO RISORSE ASSEGNATE
56629	A	23878	04/03/2026 12:14	15.120,61	INPS-ISEE-2026-03969394M-00	Pratica correttamente presentata - NON FINANZIATA PER ESAURIMENTO RISORSE ASSEGNATE
56630	A	43420	18/03/2026 10:55	15.120,70	INPS-ISEE-2026-06795243X-00	Pratica correttamente presentata - NON FINANZIATA PER ESAURIMENTO RISORSE ASSEGNATE
56631	A	65851	18/03/2026 06:59	15.121,29	INPS-ISEE-2026-06767767B-00	Pratica correttamente presentata - NON FINANZIATA PER ESAURIMENTO RISORSE ASSEGNATE
56632	A	28272	05/03/2026 00:26	15.121,95	INPS-ISEE-2026-06034901H-00	Pratica correttamente presentata - NON FINANZIATA PER ESAURIMENTO RISORSE ASSEGNATE
56633	A	28278	05/03/2026 00:32	15.121,95	INPS-ISEE-2026-06034901H-00	Pratica correttamente presentata - NON FINANZIATA PER ESAURIMENTO RISORSE ASSEGNATE
56634	A	10069	02/03/2026 19:58	15.122,12	INPS-ISEE-2026-01496617F-00	Pratica correttamente presentata - NON FINANZIATA PER ESAURIMENTO RISORSE ASSEGNATE
56635	A	59654	16/03/2026 19:47	15.122,20	INPS-ISEE-2026-04291781O-00	Pratica correttamente presentata - NON FINANZIATA PER ESAURIMENTO RISORSE ASSEGNATE
56636	A	59664	16/03/2026 19:49	15.122,20	INPS-ISEE-2026-04291781O-00	Pratica correttamente presentata - NON FINANZIATA PER ESAURIMENTO RISORSE ASSEGNATE
56637	A	60087	16/03/2026 22:10	15.123,09	INPS-ISEE-2026-07972148Z-00	Pratica correttamente presentata - NON FINANZIATA PER ESAURIMENTO RISORSE ASSEGNATE
56638	A	61202	17/03/2026 11:35	15.123,65	INPS-ISEE-2026-05658655Y-00	Pratica correttamente presentata - NON FINANZIATA PER ESAURIMENTO RISORSE ASSEGNATE
56639	A	24678	05/03/2026 08:16	15.123,72	INPS-ISEE-2026-02875079Z-00	Pratica correttamente presentata - NON FINANZIATA PER ESAURIMENTO RISORSE ASSEGNATE

BANDO IO STUDIO 2025 a.s. 2025/2026

ALLEGATO A - DEFINITIVA

Progr.	ALL	Numero Domanda	Data Di Presentazione	VALORE ISEE	PROTOCOLLO ATTESTAZIONE ISEE	ESITO GRADUATORIA DEFINITIVA
56640	A	52138	12/03/2026 19:50	15.123,79	INPS-ISEE-2026-02697610R-00	Pratica correttamente presentata - NON FINANZIATA PER ESAURIMENTO RISORSE ASSEGNATE
56641	A	48624	11/03/2026 19:14	15.124,52	INPS-ISEE-2026-00801756W-00	Pratica correttamente presentata - NON FINANZIATA PER ESAURIMENTO RISORSE ASSEGNATE
56642	A	37391	07/03/2026 15:49	15.125,49	INPS-ISEE-2026-01469091E-00	Pratica correttamente presentata - NON FINANZIATA PER ESAURIMENTO RISORSE ASSEGNATE
56643	A	27900	04/03/2026 21:40	15.126,47	INPS-ISEE-2026-00805329W-00	Pratica correttamente presentata - NON FINANZIATA PER ESAURIMENTO RISORSE ASSEGNATE
56644	A	4903	02/03/2026 14:50	15.126,61	INPS-ISEE-2026-00248991L-00	Pratica correttamente presentata - NON FINANZIATA PER ESAURIMENTO RISORSE ASSEGNATE
56645	A	61493	17/03/2026 12:14	15.129,02	INPS-ISEE-2026-02954173R-00	Pratica correttamente presentata - NON FINANZIATA PER ESAURIMENTO RISORSE ASSEGNATE
56646	A	57818	16/03/2026 20:37	15.130,38	INPS-ISEE-2026-00985016Q-00	Pratica correttamente presentata - NON FINANZIATA PER ESAURIMENTO RISORSE ASSEGNATE
56647	A	22012	04/03/2026 08:30	15.130,99	INPS-ISEE-2026-03859970K-00	Pratica correttamente presentata - NON FINANZIATA PER ESAURIMENTO RISORSE ASSEGNATE
56648	A	2633	02/03/2026 13:23	15.132,93	INPS-ISEE-2026-01397194F-00	Pratica correttamente presentata - NON FINANZIATA PER ESAURIMENTO RISORSE ASSEGNATE
56649	A	43909	10/03/2026 10:40	15.132,93	INPS-ISEE-2026-06488773M-00	Pratica correttamente presentata - NON FINANZIATA PER ESAURIMENTO RISORSE ASSEGNATE
56650	A	56864	16/03/2026 10:43	15.133,42	INPS-ISEE-2026-00990837X-00	Pratica correttamente presentata - NON FINANZIATA PER ESAURIMENTO RISORSE ASSEGNATE
56651	A	17903	03/03/2026 16:33	15.134,09	INPS-ISEE-2026-06272976S-00	Pratica correttamente presentata - NON FINANZIATA PER ESAURIMENTO RISORSE ASSEGNATE
56652	A	35034	06/03/2026 15:50	15.134,22	INPS-ISEE-2026-01958163L-00	Pratica correttamente presentata - NON FINANZIATA PER ESAURIMENTO RISORSE ASSEGNATE
56653	A	14826	04/03/2026 12:14	15.134,31	INPS-ISEE-2026-05251174P-00	Pratica correttamente presentata - NON FINANZIATA PER ESAURIMENTO RISORSE ASSEGNATE
56654	A	51033	12/03/2026 16:28	15.134,69	INPS-ISEE-2026-05128539L-00	Pratica correttamente presentata - NON FINANZIATA PER ESAURIMENTO RISORSE ASSEGNATE
56655	A	2733	05/03/2026 09:45	15.136,06	INPS-ISEE-2026-03667992U-00	Pratica correttamente presentata - NON FINANZIATA PER ESAURIMENTO RISORSE ASSEGNATE
56656	A	64945	17/03/2026 21:09	15.136,26	INPS-ISEE-2026-04367409L-00	Pratica correttamente presentata - NON FINANZIATA PER ESAURIMENTO RISORSE ASSEGNATE

BANDO IO STUDIO 2025 a.s. 2025/2026

ALLEGATO A - DEFINITIVA

Progr.	ALL	Numero Domanda	Data Di Presentazione	VALORE ISEE	PROTOCOLLO ATTESTAZIONE ISEE	ESITO GRADUATORIA DEFINITIVA
56657	A	38771	08/03/2026 17:33	15.137,25	INPS-ISEE-2026-04445549V-00	Pratica correttamente presentata - NON FINANZIATA PER ESAURIMENTO RISORSE ASSEGNATE
56658	A	16487	06/03/2026 14:21	15.137,56	INPS-ISEE-2026-01901924C-00	Pratica correttamente presentata - NON FINANZIATA PER ESAURIMENTO RISORSE ASSEGNATE
56659	A	24499	04/03/2026 13:17	15.138,15	INPS-ISEE-2026-05287128L-00	Pratica correttamente presentata - NON FINANZIATA PER ESAURIMENTO RISORSE ASSEGNATE
56660	A	67197	18/03/2026 11:45	15.140,64	INPS-ISEE-2026-05035176W-00	Pratica correttamente presentata - NON FINANZIATA PER ESAURIMENTO RISORSE ASSEGNATE
56661	A	65312	17/03/2026 22:17	15.140,68	INPS-ISEE-2026-04345904Q-00	Pratica correttamente presentata - NON FINANZIATA PER ESAURIMENTO RISORSE ASSEGNATE
56662	A	64416	17/03/2026 19:35	15.140,74	INPS-ISEE-2026-07540521G-00	Pratica correttamente presentata - NON FINANZIATA PER ESAURIMENTO RISORSE ASSEGNATE
56663	A	64500	17/03/2026 19:45	15.140,74	INPS-ISEE-2026-07540521G-00	Pratica correttamente presentata - NON FINANZIATA PER ESAURIMENTO RISORSE ASSEGNATE
56664	A	42301	09/03/2026 18:20	15.143,17	INPS-ISEE-2026-03197110D-00	Pratica correttamente presentata - NON FINANZIATA PER ESAURIMENTO RISORSE ASSEGNATE
56665	A	12055	03/03/2026 08:39	15.143,51	INPS-ISEE-2026-02305925C-00	Pratica correttamente presentata - NON FINANZIATA PER ESAURIMENTO RISORSE ASSEGNATE
56666	A	47142	11/03/2026 10:13	15.144,23	INPS-ISEE-2026-07740425Q-00	Pratica correttamente presentata - NON FINANZIATA PER ESAURIMENTO RISORSE ASSEGNATE
56667	A	18426	03/03/2026 17:08	15.144,92	INPS-ISEE-2026-04450832C-00	Pratica correttamente presentata - NON FINANZIATA PER ESAURIMENTO RISORSE ASSEGNATE
56668	A	31270	05/03/2026 17:22	15.145,54	INPS-ISEE-2026-00153713B-00	Pratica correttamente presentata - NON FINANZIATA PER ESAURIMENTO RISORSE ASSEGNATE
56669	A	17983	03/03/2026 16:30	15.146,11	INPS-ISEE-2026-04783341E-00	Pratica correttamente presentata - NON FINANZIATA PER ESAURIMENTO RISORSE ASSEGNATE
56670	A	65482	18/03/2026 06:51	15.147,15	INPS-ISEE-2026-05369492Z-00	Pratica correttamente presentata - NON FINANZIATA PER ESAURIMENTO RISORSE ASSEGNATE
56671	A	10813	02/03/2026 20:45	15.147,33	INPS-ISEE-2026-00354981E-00	Pratica correttamente presentata - NON FINANZIATA PER ESAURIMENTO RISORSE ASSEGNATE
56672	A	36411	06/03/2026 21:07	15.148,47	INPS-ISEE-2026-03113258H-00	Pratica correttamente presentata - NON FINANZIATA PER ESAURIMENTO RISORSE ASSEGNATE
56673	A	27065	04/03/2026 19:01	15.148,79	INPS-ISEE-2026-00161965N-00	Pratica correttamente presentata - NON FINANZIATA PER ESAURIMENTO RISORSE ASSEGNATE

BANDO IO STUDIO 2025 a.s. 2025/2026

ALLEGATO A - DEFINITIVA

Progr.	ALL	Numero Domanda	Data Di Presentazione	VALORE ISEE	PROTOCOLLO ATTESTAZIONE ISEE	ESITO GRADUATORIA DEFINITIVA
56674	A	12249	02/03/2026 22:22	15.149,11	INPS-ISEE-2026-04569696J-00	Pratica correttamente presentata - NON FINANZIATA PER ESAURIMENTO RISORSE ASSEGNATE
56675	A	7526	03/03/2026 18:20	15.149,25	INPS-ISEE-2026-00978384S-00	Pratica correttamente presentata - NON FINANZIATA PER ESAURIMENTO RISORSE ASSEGNATE
56676	A	24124	09/03/2026 22:22	15.149,92	INPS-ISEE-2026-05925247F-00	Pratica correttamente presentata - NON FINANZIATA PER ESAURIMENTO RISORSE ASSEGNATE
56677	A	43251	10/03/2026 05:53	15.149,92	INPS-ISEE-2026-05925247F-00	Pratica correttamente presentata - NON FINANZIATA PER ESAURIMENTO RISORSE ASSEGNATE
56678	A	46736	10/03/2026 22:51	15.149,92	INPS-ISEE-2026-04881843X-00	Pratica correttamente presentata - NON FINANZIATA PER ESAURIMENTO RISORSE ASSEGNATE
56679	A	61350	18/03/2026 09:33	15.150,25	INPS-ISEE-2026-03722575R-00	Pratica correttamente presentata - NON FINANZIATA PER ESAURIMENTO RISORSE ASSEGNATE
56680	A	60576	17/03/2026 10:36	15.151,81	INPS-ISEE-2026-00197031T-00	Pratica correttamente presentata - NON FINANZIATA PER ESAURIMENTO RISORSE ASSEGNATE
56681	A	66301	18/03/2026 09:47	15.154,38	INPS-ISEE-2026-07226210B-00	Pratica correttamente presentata - NON FINANZIATA PER ESAURIMENTO RISORSE ASSEGNATE
56682	A	20857	03/03/2026 20:45	15.154,50	INPS-ISEE-2026-06331241B-00	Pratica correttamente presentata - NON FINANZIATA PER ESAURIMENTO RISORSE ASSEGNATE
56683	A	12399	02/03/2026 22:35	15.155,10	INPS-ISEE-2026-05213624H-00	Pratica correttamente presentata - NON FINANZIATA PER ESAURIMENTO RISORSE ASSEGNATE
56684	A	19704	03/03/2026 18:50	15.156,65	INPS-ISEE-2026-07605583F-00	Pratica correttamente presentata - NON FINANZIATA PER ESAURIMENTO RISORSE ASSEGNATE
56685	A	67034	18/03/2026 11:55	15.157,01	INPS-ISEE-2026-08081968Y-00	Pratica correttamente presentata - NON FINANZIATA PER ESAURIMENTO RISORSE ASSEGNATE
56686	A	37065	07/03/2026 12:11	15.158,96	INPS-ISEE-2026-05173548L-00	Pratica correttamente presentata - NON FINANZIATA PER ESAURIMENTO RISORSE ASSEGNATE
56687	A	37079	07/03/2026 12:42	15.158,96	INPS-ISEE-2026-05173548L-00	Pratica correttamente presentata - NON FINANZIATA PER ESAURIMENTO RISORSE ASSEGNATE
56688	A	27919	04/03/2026 21:51	15.159,30	INPS-ISEE-2026-06270643N-00	Pratica correttamente presentata - NON FINANZIATA PER ESAURIMENTO RISORSE ASSEGNATE
56689	A	40404	09/03/2026 11:47	15.159,81	INPS-ISEE-2026-00708509Q-00	Pratica correttamente presentata - NON FINANZIATA PER ESAURIMENTO RISORSE ASSEGNATE
56690	A	7460	02/03/2026 17:26	15.160,38	INPS-ISEE-2026-02115969L-00	Pratica correttamente presentata - NON FINANZIATA PER ESAURIMENTO RISORSE ASSEGNATE

BANDO IO STUDIO 2025 a.s. 2025/2026

ALLEGATO A - DEFINITIVA

Progr.	ALL	Numero Domanda	Data Di Presentazione	VALORE ISEE	PROTOCOLLO ATTESTAZIONE ISEE	ESITO GRADUATORIA DEFINITIVA
56691	A	27770	04/03/2026 21:15	15.160,47	INPS-ISEE-2026-03113202Z-00	Pratica correttamente presentata - NON FINANZIATA PER ESAURIMENTO RISORSE ASSEGNATE
56692	A	62132	17/03/2026 15:23	15.161,73	INPS-ISEE-2026-00326978V-00	Pratica correttamente presentata - NON FINANZIATA PER ESAURIMENTO RISORSE ASSEGNATE
56693	A	8202	02/03/2026 17:56	15.164,53	INPS-ISEE-2026-01327330J-00	Pratica correttamente presentata - NON FINANZIATA PER ESAURIMENTO RISORSE ASSEGNATE
56694	A	50900	12/03/2026 15:41	15.164,86	INPS-ISEE-2026-01588881S-00	Pratica correttamente presentata - NON FINANZIATA PER ESAURIMENTO RISORSE ASSEGNATE
56695	A	48086	11/03/2026 14:48	15.165,89	INPS-ISEE-2026-06124652C-00	Pratica correttamente presentata - NON FINANZIATA PER ESAURIMENTO RISORSE ASSEGNATE
56696	A	23195	04/03/2026 11:15	15.166,02	INPS-ISEE-2026-02465444Q-00	Pratica correttamente presentata - NON FINANZIATA PER ESAURIMENTO RISORSE ASSEGNATE
56697	A	29675	05/03/2026 11:56	15.166,18	INPS-ISEE-2026-00541068G-00	Pratica correttamente presentata - NON FINANZIATA PER ESAURIMENTO RISORSE ASSEGNATE
56698	A	60665	17/03/2026 10:31	15.167,10	INPS-ISEE-2026-00707075C-00	Pratica correttamente presentata - NON FINANZIATA PER ESAURIMENTO RISORSE ASSEGNATE
56699	A	61712	17/03/2026 12:53	15.167,41	INPS-ISEE-2026-03766560L-00	Pratica correttamente presentata - NON FINANZIATA PER ESAURIMENTO RISORSE ASSEGNATE
56700	A	19518	03/03/2026 18:24	15.170,45	INPS-ISEE-2026-07026399X-00	Pratica correttamente presentata - NON FINANZIATA PER ESAURIMENTO RISORSE ASSEGNATE
56701	A	53401	13/03/2026 12:38	15.171,22	INPS-ISEE-2026-07387040Q-00	Pratica correttamente presentata - NON FINANZIATA PER ESAURIMENTO RISORSE ASSEGNATE
56702	A	50337	12/03/2026 11:31	15.171,77	INPS-ISEE-2026-07698752A-00	Pratica correttamente presentata - NON FINANZIATA PER ESAURIMENTO RISORSE ASSEGNATE
56703	A	22344	04/03/2026 09:34	15.173,42	INPS-ISEE-2026-07376444V-00	Pratica correttamente presentata - NON FINANZIATA PER ESAURIMENTO RISORSE ASSEGNATE
56704	A	25684	04/03/2026 16:56	15.173,55	INPS-ISEE-2026-03862942F-00	Pratica correttamente presentata - NON FINANZIATA PER ESAURIMENTO RISORSE ASSEGNATE
56705	A	38598	08/03/2026 15:33	15.175,56	INPS-ISEE-2026-05225921C-00	Pratica correttamente presentata - NON FINANZIATA PER ESAURIMENTO RISORSE ASSEGNATE
56706	A	30895	05/03/2026 16:44	15.175,76	INPS-ISEE-2026-01084341T-00	Pratica correttamente presentata - NON FINANZIATA PER ESAURIMENTO RISORSE ASSEGNATE
56707	A	57729	16/03/2026 13:32	15.176,22	INPS-ISEE-2026-05382948S-00	Pratica correttamente presentata - NON FINANZIATA PER ESAURIMENTO RISORSE ASSEGNATE

BANDO IO STUDIO 2025 a.s. 2025/2026

ALLEGATO A - DEFINITIVA

Progr.	ALL	Numero Domanda	Data Di Presentazione	VALORE ISEE	PROTOCOLLO ATTESTAZIONE ISEE	ESITO GRADUATORIA DEFINITIVA
56708	A	40872	09/03/2026 13:33	15.177,30	INPS-ISEE-2026-04566195X-00	Pratica correttamente presentata - NON FINANZIATA PER ESAURIMENTO RISORSE ASSEGNATE
56709	A	38517	08/03/2026 14:33	15.177,83	INPS-ISEE-2026-06187237F-00	Pratica correttamente presentata - NON FINANZIATA PER ESAURIMENTO RISORSE ASSEGNATE
56710	A	38547	08/03/2026 14:43	15.177,83	INPS-ISEE-2026-06187237F-00	Pratica correttamente presentata - NON FINANZIATA PER ESAURIMENTO RISORSE ASSEGNATE
56711	A	24061	04/03/2026 12:29	15.178,49	INPS-ISEE-2026-00414982N-00	Pratica correttamente presentata - NON FINANZIATA PER ESAURIMENTO RISORSE ASSEGNATE
56712	A	24167	04/03/2026 12:35	15.178,49	INPS-ISEE-2026-00414982N-00	Pratica correttamente presentata - NON FINANZIATA PER ESAURIMENTO RISORSE ASSEGNATE
56713	A	64056	17/03/2026 18:50	15.178,57	INPS-ISEE-2026-05487793M-00	Pratica correttamente presentata - NON FINANZIATA PER ESAURIMENTO RISORSE ASSEGNATE
56714	A	42655	09/03/2026 19:19	15.179,39	INPS-ISEE-2026-03569136L-00	Pratica correttamente presentata - NON FINANZIATA PER ESAURIMENTO RISORSE ASSEGNATE
56715	A	5239	02/03/2026 15:07	15.180,36	INPS-ISEE-2026-04908498U-00	Pratica correttamente presentata - NON FINANZIATA PER ESAURIMENTO RISORSE ASSEGNATE
56716	A	6096	02/03/2026 16:10	15.180,36	INPS-ISEE-2026-04908498U-00	Pratica correttamente presentata - NON FINANZIATA PER ESAURIMENTO RISORSE ASSEGNATE
56717	A	54447	13/03/2026 19:01	15.181,37	INPS-ISEE-2026-04197059V-00	Pratica correttamente presentata - NON FINANZIATA PER ESAURIMENTO RISORSE ASSEGNATE
56718	A	13387	03/03/2026 08:51	15.181,96	INPS-ISEE-2026-00186774L-00	Pratica correttamente presentata - NON FINANZIATA PER ESAURIMENTO RISORSE ASSEGNATE
56719	A	42192	09/03/2026 18:21	15.182,12	INPS-ISEE-2026-00909858S-00	Pratica correttamente presentata - NON FINANZIATA PER ESAURIMENTO RISORSE ASSEGNATE
56720	A	17725	03/03/2026 16:11	15.182,41	INPS-ISEE-2026-06721363N-00	Pratica correttamente presentata - NON FINANZIATA PER ESAURIMENTO RISORSE ASSEGNATE
56721	A	29638	05/03/2026 11:47	15.182,43	INPS-ISEE-2026-02819083R-00	Pratica correttamente presentata - NON FINANZIATA PER ESAURIMENTO RISORSE ASSEGNATE
56722	A	55874	15/03/2026 16:36	15.182,43	INPS-ISEE-2026-02819083R-00	Pratica correttamente presentata - NON FINANZIATA PER ESAURIMENTO RISORSE ASSEGNATE
56723	A	39103	08/03/2026 20:41	15.183,10	INPS-ISEE-2026-00846715R-00	Pratica correttamente presentata - NON FINANZIATA PER ESAURIMENTO RISORSE ASSEGNATE
56724	A	9230	02/03/2026 18:47	15.183,16	INPS-ISEE-2026-05821590E-00	Pratica correttamente presentata - NON FINANZIATA PER ESAURIMENTO RISORSE ASSEGNATE

BANDO IO STUDIO 2025 a.s. 2025/2026

ALLEGATO A - DEFINITIVA

Progr.	ALL	Numero Domanda	Data Di Presentazione	VALORE ISEE	PROTOCOLLO ATTESTAZIONE ISEE	ESITO GRADUATORIA DEFINITIVA
56725	A	11643	02/03/2026 21:29	15.184,00	INPS-ISEE-2026-04336978Y-00	Pratica correttamente presentata - NON FINANZIATA PER ESAURIMENTO RISORSE ASSEGNATE
56726	A	11852	02/03/2026 21:48	15.184,00	INPS-ISEE-2026-04336978Y-00	Pratica correttamente presentata - NON FINANZIATA PER ESAURIMENTO RISORSE ASSEGNATE
56727	A	65846	18/03/2026 10:23	15.184,82	INPS-ISEE-2026-08169922I-00	Pratica correttamente presentata - NON FINANZIATA PER ESAURIMENTO RISORSE ASSEGNATE
56728	A	34488	06/03/2026 12:35	15.184,96	INPS-ISEE-2026-01338227C-00	Pratica correttamente presentata - NON FINANZIATA PER ESAURIMENTO RISORSE ASSEGNATE
56729	A	61939	17/03/2026 13:57	15.184,96	INPS-ISEE-2026-01338227C-00	Pratica correttamente presentata - NON FINANZIATA PER ESAURIMENTO RISORSE ASSEGNATE
56730	A	65637	17/03/2026 23:29	15.185,39	INPS-ISEE-2026-03887640X-00	Pratica correttamente presentata - NON FINANZIATA PER ESAURIMENTO RISORSE ASSEGNATE
56731	A	35040	06/03/2026 16:35	15.185,98	INPS-ISEE-2026-07751797M-00	Pratica correttamente presentata - NON FINANZIATA PER ESAURIMENTO RISORSE ASSEGNATE
56732	A	35271	06/03/2026 17:15	15.185,98	INPS-ISEE-2026-07751797M-00	Pratica correttamente presentata - NON FINANZIATA PER ESAURIMENTO RISORSE ASSEGNATE
56733	A	27299	04/03/2026 19:38	15.186,89	INPS-ISEE-2026-01120755T-00	Pratica correttamente presentata - NON FINANZIATA PER ESAURIMENTO RISORSE ASSEGNATE
56734	A	29400	15/03/2026 18:10	15.186,97	INPS-ISEE-2026-04848443V-00	Pratica correttamente presentata - NON FINANZIATA PER ESAURIMENTO RISORSE ASSEGNATE
56735	A	7818	02/03/2026 18:04	15.187,22	INPS-ISEE-2026-03770482R-00	Pratica correttamente presentata - NON FINANZIATA PER ESAURIMENTO RISORSE ASSEGNATE
56736	A	46880	11/03/2026 09:07	15.187,24	INPS-ISEE-2026-00498890Z-00	Pratica correttamente presentata - NON FINANZIATA PER ESAURIMENTO RISORSE ASSEGNATE
56737	A	59845	16/03/2026 21:23	15.187,44	INPS-ISEE-2026-06072031J-00	Pratica correttamente presentata - NON FINANZIATA PER ESAURIMENTO RISORSE ASSEGNATE
56738	A	64629	18/03/2026 10:07	15.187,77	INPS-ISEE-2026-07429661V-00	Pratica correttamente presentata - NON FINANZIATA PER ESAURIMENTO RISORSE ASSEGNATE
56739	A	2012	02/03/2026 14:54	15.188,28	INPS-ISEE-2026-07386509Z-00	Pratica correttamente presentata - NON FINANZIATA PER ESAURIMENTO RISORSE ASSEGNATE
56740	A	2009	02/03/2026 16:01	15.188,54	INPS-ISEE-2026-00802117J-00	Pratica correttamente presentata - NON FINANZIATA PER ESAURIMENTO RISORSE ASSEGNATE
56741	A	20762	03/03/2026 20:47	15.188,92	INPS-ISEE-2026-04713436N-00	Pratica correttamente presentata - NON FINANZIATA PER ESAURIMENTO RISORSE ASSEGNATE

BANDO IO STUDIO 2025 a.s. 2025/2026

ALLEGATO A - DEFINITIVA

Progr.	ALL	Numero Domanda	Data Di Presentazione	VALORE ISEE	PROTOCOLLO ATTESTAZIONE ISEE	ESITO GRADUATORIA DEFINITIVA
56742	A	62344	17/03/2026 15:37	15.188,95	INPS-ISEE-2026-06113666Q-00	Pratica correttamente presentata - NON FINANZIATA PER ESAURIMENTO RISORSE ASSEGNATE
56743	A	27101	04/03/2026 19:07	15.189,40	INPS-ISEE-2026-03496707X-00	Pratica correttamente presentata - NON FINANZIATA PER ESAURIMENTO RISORSE ASSEGNATE
56744	A	56315	15/03/2026 22:46	15.189,84	INPS-ISEE-2026-03079324N-00	Pratica correttamente presentata - NON FINANZIATA PER ESAURIMENTO RISORSE ASSEGNATE
56745	A	63941	17/03/2026 18:39	15.190,65	INPS-ISEE-2026-06182120B-00	Pratica correttamente presentata - NON FINANZIATA PER ESAURIMENTO RISORSE ASSEGNATE
56746	A	20594	03/03/2026 20:09	15.190,76	INPS-ISEE-2026-03707772L-00	Pratica correttamente presentata - NON FINANZIATA PER ESAURIMENTO RISORSE ASSEGNATE
56747	A	33758	06/03/2026 10:30	15.190,87	INPS-ISEE-2026-03930002M-00	Pratica correttamente presentata - NON FINANZIATA PER ESAURIMENTO RISORSE ASSEGNATE
56748	A	11794	02/03/2026 21:55	15.191,38	INPS-ISEE-2026-00803741H-00	Pratica correttamente presentata - NON FINANZIATA PER ESAURIMENTO RISORSE ASSEGNATE
56749	A	9763	02/03/2026 19:29	15.191,65	INPS-ISEE-2026-06448867M-00	Pratica correttamente presentata - NON FINANZIATA PER ESAURIMENTO RISORSE ASSEGNATE
56750	A	56245	16/03/2026 14:17	15.192,60	INPS-ISEE-2026-05504005J-00	Pratica correttamente presentata - NON FINANZIATA PER ESAURIMENTO RISORSE ASSEGNATE
56751	A	62187	17/03/2026 15:10	15.192,60	INPS-ISEE-2026-05504005J-00	Pratica correttamente presentata - NON FINANZIATA PER ESAURIMENTO RISORSE ASSEGNATE
56752	A	24600	04/03/2026 13:48	15.193,23	INPS-ISEE-2026-06014855Q-00	Pratica correttamente presentata - NON FINANZIATA PER ESAURIMENTO RISORSE ASSEGNATE
56753	A	40881	09/03/2026 13:41	15.193,23	INPS-ISEE-2026-06014855Q-00	Pratica correttamente presentata - NON FINANZIATA PER ESAURIMENTO RISORSE ASSEGNATE
56754	A	48000	11/03/2026 13:45	15.193,23	INPS-ISEE-2026-06014855Q-00	Pratica correttamente presentata - NON FINANZIATA PER ESAURIMENTO RISORSE ASSEGNATE
56755	A	43350	12/03/2026 09:29	15.193,37	INPS-ISEE-2026-04086458V-00	Pratica correttamente presentata - NON FINANZIATA PER ESAURIMENTO RISORSE ASSEGNATE
56756	A	11713	02/03/2026 21:36	15.193,69	INPS-ISEE-2026-02706059Q-00	Pratica correttamente presentata - NON FINANZIATA PER ESAURIMENTO RISORSE ASSEGNATE
56757	A	11833	02/03/2026 21:40	15.193,69	INPS-ISEE-2026-02706059Q-00	Pratica correttamente presentata - NON FINANZIATA PER ESAURIMENTO RISORSE ASSEGNATE
56758	A	27838	04/03/2026 21:30	15.193,79	INPS-ISEE-2026-00952712C-00	Pratica correttamente presentata - NON FINANZIATA PER ESAURIMENTO RISORSE ASSEGNATE

BANDO IO STUDIO 2025 a.s. 2025/2026

ALLEGATO A - DEFINITIVA

Progr.	ALL	Numero Domanda	Data Di Presentazione	VALORE ISEE	PROTOCOLLO ATTESTAZIONE ISEE	ESITO GRADUATORIA DEFINITIVA
56759	A	22568	04/03/2026 17:52	15.193,99	INPS-ISEE-2026-03067462N-00	Pratica correttamente presentata - NON FINANZIATA PER ESAURIMENTO RISORSE ASSEGNATE
56760	A	39303	08/03/2026 23:14	15.195,76	INPS-ISEE-2026-05383598K-00	Pratica correttamente presentata - NON FINANZIATA PER ESAURIMENTO RISORSE ASSEGNATE
56761	A	54385	13/03/2026 18:44	15.196,14	INPS-ISEE-2026-04184296F-00	Pratica correttamente presentata - NON FINANZIATA PER ESAURIMENTO RISORSE ASSEGNATE
56762	A	56187	15/03/2026 20:55	15.196,18	INPS-ISEE-2026-00773710P-00	Pratica correttamente presentata - NON FINANZIATA PER ESAURIMENTO RISORSE ASSEGNATE
56763	A	20256	03/03/2026 19:23	15.196,34	INPS-ISEE-2026-05280066W-00	Pratica correttamente presentata - NON FINANZIATA PER ESAURIMENTO RISORSE ASSEGNATE
56764	A	32063	05/03/2026 18:43	15.196,34	INPS-ISEE-2026-01603469Q-00	Pratica correttamente presentata - NON FINANZIATA PER ESAURIMENTO RISORSE ASSEGNATE
56765	A	52388	12/03/2026 22:04	15.197,32	INPS-ISEE-2026-05492106W-00	Pratica correttamente presentata - NON FINANZIATA PER ESAURIMENTO RISORSE ASSEGNATE
56766	A	37777	07/03/2026 19:40	15.197,89	INPS-ISEE-2026-04123934C-00	Pratica correttamente presentata - NON FINANZIATA PER ESAURIMENTO RISORSE ASSEGNATE
56767	A	39588	09/03/2026 09:45	15.198,28	INPS-ISEE-2026-04282366R-00	Pratica correttamente presentata - NON FINANZIATA PER ESAURIMENTO RISORSE ASSEGNATE
56768	A	62328	17/03/2026 15:43	15.198,85	INPS-ISEE-2026-02940628R-00	Pratica correttamente presentata - NON FINANZIATA PER ESAURIMENTO RISORSE ASSEGNATE
56769	A	62410	17/03/2026 15:50	15.198,85	INPS-ISEE-2026-02940628R-00	Pratica correttamente presentata - NON FINANZIATA PER ESAURIMENTO RISORSE ASSEGNATE
56770	A	38284	08/03/2026 10:50	15.198,86	INPS-ISEE-2026-03665182R-00	Pratica correttamente presentata - NON FINANZIATA PER ESAURIMENTO RISORSE ASSEGNATE
56771	A	43893	10/03/2026 10:33	15.198,95	INPS-ISEE-2026-04179341Q-00	Pratica correttamente presentata - NON FINANZIATA PER ESAURIMENTO RISORSE ASSEGNATE
56772	A	43938	10/03/2026 10:44	15.198,95	INPS-ISEE-2026-04179341Q-00	Pratica correttamente presentata - NON FINANZIATA PER ESAURIMENTO RISORSE ASSEGNATE
56773	A	32217	05/03/2026 19:09	15.200,15	INPS-ISEE-2026-00990722Q-00	Pratica correttamente presentata - NON FINANZIATA PER ESAURIMENTO RISORSE ASSEGNATE
56774	A	32287	05/03/2026 19:14	15.200,15	INPS-ISEE-2026-00990722Q-00	Pratica correttamente presentata - NON FINANZIATA PER ESAURIMENTO RISORSE ASSEGNATE
56775	A	26536	04/03/2026 18:11	15.201,22	INPS-ISEE-2026-04172029P-00	Pratica correttamente presentata - NON FINANZIATA PER ESAURIMENTO RISORSE ASSEGNATE

BANDO IO STUDIO 2025 a.s. 2025/2026

ALLEGATO A - DEFINITIVA

Progr.	ALL	Numero Domanda	Data Di Presentazione	VALORE ISEE	PROTOCOLLO ATTESTAZIONE ISEE	ESITO GRADUATORIA DEFINITIVA
56776	A	26637	04/03/2026 18:18	15.201,22	INPS-ISEE-2026-04172029P-00	Pratica correttamente presentata - NON FINANZIATA PER ESAURIMENTO RISORSE ASSEGNATE
56777	A	54842	14/03/2026 09:19	15.201,43	INPS-ISEE-2026-01481747O-00	Pratica correttamente presentata - NON FINANZIATA PER ESAURIMENTO RISORSE ASSEGNATE
56778	A	54852	14/03/2026 09:24	15.201,43	INPS-ISEE-2026-01481747O-00	Pratica correttamente presentata - NON FINANZIATA PER ESAURIMENTO RISORSE ASSEGNATE
56779	A	33020	06/03/2026 22:28	15.201,96	INPS-ISEE-2026-03184913Q-00	Pratica correttamente presentata - NON FINANZIATA PER ESAURIMENTO RISORSE ASSEGNATE
56780	A	51286	12/03/2026 17:03	15.202,37	INPS-ISEE-2026-08010976R-00	Pratica correttamente presentata - NON FINANZIATA PER ESAURIMENTO RISORSE ASSEGNATE
56781	A	65057	17/03/2026 21:33	15.202,37	INPS-ISEE-2026-08010976R-00	Pratica correttamente presentata - NON FINANZIATA PER ESAURIMENTO RISORSE ASSEGNATE
56782	A	64537	17/03/2026 19:50	15.202,74	INPS-ISEE-2026-08049049F-00	Pratica correttamente presentata - NON FINANZIATA PER ESAURIMENTO RISORSE ASSEGNATE
56783	A	64596	17/03/2026 19:58	15.202,74	INPS-ISEE-2026-08049049F-00	Pratica correttamente presentata - NON FINANZIATA PER ESAURIMENTO RISORSE ASSEGNATE
56784	A	52532	13/03/2026 07:40	15.204,65	INPS-ISEE-2026-05308872L-00	Pratica correttamente presentata - NON FINANZIATA PER ESAURIMENTO RISORSE ASSEGNATE
56785	A	65972	18/03/2026 08:37	15.204,65	INPS-ISEE-2026-05308872L-00	Pratica correttamente presentata - NON FINANZIATA PER ESAURIMENTO RISORSE ASSEGNATE
56786	A	65993	18/03/2026 09:04	15.204,65	INPS-ISEE-2026-05308872L-00	Pratica correttamente presentata - NON FINANZIATA PER ESAURIMENTO RISORSE ASSEGNATE
56787	A	31872	05/03/2026 18:33	15.206,62	INPS-ISEE-2026-00805969I-00	Pratica correttamente presentata - NON FINANZIATA PER ESAURIMENTO RISORSE ASSEGNATE
56788	A	18559	03/03/2026 17:15	15.206,92	INPS-ISEE-2026-02641171D-00	Pratica correttamente presentata - NON FINANZIATA PER ESAURIMENTO RISORSE ASSEGNATE
56789	A	65028	17/03/2026 21:25	15.207,45	INPS-ISEE-2026-02285523W-00	Pratica correttamente presentata - NON FINANZIATA PER ESAURIMENTO RISORSE ASSEGNATE
56790	A	501	02/03/2026 12:15	15.207,58	INPS-ISEE-2026-00572375Q-00	Pratica correttamente presentata - NON FINANZIATA PER ESAURIMENTO RISORSE ASSEGNATE
56791	A	31375	06/03/2026 12:43	15.207,94	INPS-ISEE-2026-01796578M-00	Pratica correttamente presentata - NON FINANZIATA PER ESAURIMENTO RISORSE ASSEGNATE
56792	A	46257	10/03/2026 19:27	15.208,46	INPS-ISEE-2026-03357344Q-00	Pratica correttamente presentata - NON FINANZIATA PER ESAURIMENTO RISORSE ASSEGNATE

BANDO IO STUDIO 2025 a.s. 2025/2026

ALLEGATO A - DEFINITIVA

Progr.	ALL	Numero Domanda	Data Di Presentazione	VALORE ISEE	PROTOCOLLO ATTESTAZIONE ISEE	ESITO GRADUATORIA DEFINITIVA
56793	A	62555	17/03/2026 16:20	15.208,46	INPS-ISEE-2026-02307322J-00	Pratica correttamente presentata - NON FINANZIATA PER ESAURIMENTO RISORSE ASSEGNATE
56794	A	58129	16/03/2026 16:10	15.208,53	INPS-ISEE-2026-03393239O-00	Pratica correttamente presentata - NON FINANZIATA PER ESAURIMENTO RISORSE ASSEGNATE
56795	A	58157	16/03/2026 16:18	15.208,53	INPS-ISEE-2026-03393239O-00	Pratica correttamente presentata - NON FINANZIATA PER ESAURIMENTO RISORSE ASSEGNATE
56796	A	56905	16/03/2026 10:52	15.208,98	INPS-ISEE-2026-05188363F-00	Pratica correttamente presentata - NON FINANZIATA PER ESAURIMENTO RISORSE ASSEGNATE
56797	A	24552	04/03/2026 13:35	15.210,35	INPS-ISEE-2026-04292111B-00	Pratica correttamente presentata - NON FINANZIATA PER ESAURIMENTO RISORSE ASSEGNATE
56798	A	32691	05/03/2026 20:55	15.211,57	INPS-ISEE-2026-04683028R-00	Pratica correttamente presentata - NON FINANZIATA PER ESAURIMENTO RISORSE ASSEGNATE
56799	A	54720	13/03/2026 21:55	15.212,60	INPS-ISEE-2026-00896449Y-00	Pratica correttamente presentata - NON FINANZIATA PER ESAURIMENTO RISORSE ASSEGNATE
56800	A	16820	03/03/2026 14:16	15.213,31	INPS-ISEE-2026-05391253N-00	Pratica correttamente presentata - NON FINANZIATA PER ESAURIMENTO RISORSE ASSEGNATE
56801	A	38495	08/03/2026 13:43	15.213,42	INPS-ISEE-2026-01998666J-00	Pratica correttamente presentata - NON FINANZIATA PER ESAURIMENTO RISORSE ASSEGNATE
56802	A	65315	17/03/2026 22:09	15.213,76	INPS-ISEE-2026-07173886Y-00	Pratica correttamente presentata - NON FINANZIATA PER ESAURIMENTO RISORSE ASSEGNATE
56803	A	20292	03/03/2026 19:31	15.214,42	INPS-ISEE-2026-01228952Q-00	Pratica correttamente presentata - NON FINANZIATA PER ESAURIMENTO RISORSE ASSEGNATE
56804	A	2335	02/03/2026 13:02	15.217,47	INPS-ISEE-2026-00601558P-00	Pratica correttamente presentata - NON FINANZIATA PER ESAURIMENTO RISORSE ASSEGNATE
56805	A	54522	13/03/2026 19:39	15.220,45	INPS-ISEE-2026-07115816Q-00	Pratica correttamente presentata - NON FINANZIATA PER ESAURIMENTO RISORSE ASSEGNATE
56806	A	43237	09/03/2026 22:36	15.220,63	INPS-ISEE-2026-06685016O-00	Pratica correttamente presentata - NON FINANZIATA PER ESAURIMENTO RISORSE ASSEGNATE
56807	A	55770	15/03/2026 14:52	15.221,43	INPS-ISEE-2026-03678175I-00	Pratica correttamente presentata - NON FINANZIATA PER ESAURIMENTO RISORSE ASSEGNATE
56808	A	55877	15/03/2026 16:45	15.221,65	INPS-ISEE-2026-02682406N-00	Pratica correttamente presentata - NON FINANZIATA PER ESAURIMENTO RISORSE ASSEGNATE
56809	A	4934	02/03/2026 14:49	15.222,30	INPS-ISEE-2026-05825382L-00	Pratica correttamente presentata - NON FINANZIATA PER ESAURIMENTO RISORSE ASSEGNATE

BANDO IO STUDIO 2025 a.s. 2025/2026

ALLEGATO A - DEFINITIVA

Progr.	ALL	Numero Domanda	Data Di Presentazione	VALORE ISEE	PROTOCOLLO ATTESTAZIONE ISEE	ESITO GRADUATORIA DEFINITIVA
56810	A	4258	02/03/2026 14:56	15.222,30	INPS-ISEE-2026-05825382L-00	Pratica correttamente presentata - NON FINANZIATA PER ESAURIMENTO RISORSE ASSEGNATE
56811	A	58426	16/03/2026 16:56	15.222,52	INPS-ISEE-2026-05700667R-00	Pratica correttamente presentata - NON FINANZIATA PER ESAURIMENTO RISORSE ASSEGNATE
56812	A	57606	16/03/2026 12:45	15.222,62	INPS-ISEE-2026-03860104D-00	Pratica correttamente presentata - NON FINANZIATA PER ESAURIMENTO RISORSE ASSEGNATE
56813	A	13627	03/03/2026 09:14	15.223,17	INPS-ISEE-2026-02034680H-00	Pratica correttamente presentata - NON FINANZIATA PER ESAURIMENTO RISORSE ASSEGNATE
56814	A	31247	05/03/2026 17:18	15.223,71	INPS-ISEE-2026-04293367F-00	Pratica correttamente presentata - NON FINANZIATA PER ESAURIMENTO RISORSE ASSEGNATE
56815	A	15725	06/03/2026 15:05	15.223,92	INPS-ISEE-2026-02581168R-00	Pratica correttamente presentata - NON FINANZIATA PER ESAURIMENTO RISORSE ASSEGNATE
56816	A	10756	02/03/2026 20:34	15.225,88	INPS-ISEE-2026-00592958Z-00	Pratica correttamente presentata - NON FINANZIATA PER ESAURIMENTO RISORSE ASSEGNATE
56817	A	63841	17/03/2026 18:27	15.225,97	INPS-ISEE-2026-04542206H-00	Pratica correttamente presentata - NON FINANZIATA PER ESAURIMENTO RISORSE ASSEGNATE
56818	A	65538	17/03/2026 23:02	15.226,26	INPS-ISEE-2026-03418167E-00	Pratica correttamente presentata - NON FINANZIATA PER ESAURIMENTO RISORSE ASSEGNATE
56819	A	59421	16/03/2026 19:01	15.227,33	INPS-ISEE-2026-03362873O-00	Pratica correttamente presentata - NON FINANZIATA PER ESAURIMENTO RISORSE ASSEGNATE
56820	A	59471	16/03/2026 19:07	15.227,33	INPS-ISEE-2026-03362873O-00	Pratica correttamente presentata - NON FINANZIATA PER ESAURIMENTO RISORSE ASSEGNATE
56821	A	6527	02/03/2026 16:52	15.227,42	INPS-ISEE-2026-02721204A-00	Pratica correttamente presentata - NON FINANZIATA PER ESAURIMENTO RISORSE ASSEGNATE
56822	A	34672	06/03/2026 13:40	15.227,54	INPS-ISEE-2026-05355668Z-00	Pratica correttamente presentata - NON FINANZIATA PER ESAURIMENTO RISORSE ASSEGNATE
56823	A	13657	04/03/2026 09:17	15.228,41	INPS-ISEE-2026-01701344B-00	Pratica correttamente presentata - NON FINANZIATA PER ESAURIMENTO RISORSE ASSEGNATE
56824	A	38712	08/03/2026 16:52	15.228,42	INPS-ISEE-2026-04169192O-00	Pratica correttamente presentata - NON FINANZIATA PER ESAURIMENTO RISORSE ASSEGNATE
56825	A	26699	04/03/2026 18:24	15.229,59	INPS-ISEE-2026-01435567R-00	Pratica correttamente presentata - NON FINANZIATA PER ESAURIMENTO RISORSE ASSEGNATE
56826	A	31876	05/03/2026 18:27	15.229,59	INPS-ISEE-2026-01435567R-00	Pratica correttamente presentata - NON FINANZIATA PER ESAURIMENTO RISORSE ASSEGNATE

BANDO IO STUDIO 2025 a.s. 2025/2026

ALLEGATO A - DEFINITIVA

Progr.	ALL	Numero Domanda	Data Di Presentazione	VALORE ISEE	PROTOCOLLO ATTESTAZIONE ISEE	ESITO GRADUATORIA DEFINITIVA
56827	A	991	02/03/2026 12:24	15.230,34	INPS-ISEE-2026-02786826S-00	Pratica correttamente presentata - NON FINANZIATA PER ESAURIMENTO RISORSE ASSEGNATE
56828	A	47734	11/03/2026 12:13	15.230,81	INPS-ISEE-2026-03426606W-00	Pratica correttamente presentata - NON FINANZIATA PER ESAURIMENTO RISORSE ASSEGNATE
56829	A	23431	04/03/2026 11:21	15.231,38	INPS-ISEE-2026-05333472W-00	Pratica correttamente presentata - NON FINANZIATA PER ESAURIMENTO RISORSE ASSEGNATE
56830	A	65925	18/03/2026 08:23	15.231,52	INPS-ISEE-2026-02040211X-00	Pratica correttamente presentata - NON FINANZIATA PER ESAURIMENTO RISORSE ASSEGNATE
56831	A	19398	03/03/2026 18:13	15.231,78	INPS-ISEE-2026-06174637F-00	Pratica correttamente presentata - NON FINANZIATA PER ESAURIMENTO RISORSE ASSEGNATE
56832	A	16738	03/03/2026 13:53	15.233,35	INPS-ISEE-2026-00318948L-00	Pratica correttamente presentata - NON FINANZIATA PER ESAURIMENTO RISORSE ASSEGNATE
56833	A	35735	06/03/2026 18:00	15.233,99	INPS-ISEE-2026-04486813F-00	Pratica correttamente presentata - NON FINANZIATA PER ESAURIMENTO RISORSE ASSEGNATE
56834	A	57087	16/03/2026 11:20	15.234,60	INPS-ISEE-2026-03403488E-00	Pratica correttamente presentata - NON FINANZIATA PER ESAURIMENTO RISORSE ASSEGNATE
56835	A	27221	04/03/2026 19:28	15.235,23	INPS-ISEE-2026-00180452B-00	Pratica correttamente presentata - NON FINANZIATA PER ESAURIMENTO RISORSE ASSEGNATE
56836	A	26483	04/03/2026 18:15	15.235,29	INPS-ISEE-2026-07159130C-00	Pratica correttamente presentata - NON FINANZIATA PER ESAURIMENTO RISORSE ASSEGNATE
56837	A	3769	02/03/2026 18:28	15.235,90	INPS-ISEE-2026-03481264N-00	Pratica correttamente presentata - NON FINANZIATA PER ESAURIMENTO RISORSE ASSEGNATE
56838	A	47570	11/03/2026 11:49	15.236,18	INPS-ISEE-2026-06532567F-00	Pratica correttamente presentata - NON FINANZIATA PER ESAURIMENTO RISORSE ASSEGNATE
56839	A	7114	02/03/2026 17:11	15.236,32	INPS-ISEE-2026-00330699E-00	Pratica correttamente presentata - NON FINANZIATA PER ESAURIMENTO RISORSE ASSEGNATE
56840	A	11629	02/03/2026 23:54	15.236,32	INPS-ISEE-2026-00330699E-00	Pratica correttamente presentata - NON FINANZIATA PER ESAURIMENTO RISORSE ASSEGNATE
56841	A	43025	09/03/2026 21:25	15.236,58	INPS-ISEE-2026-01711091B-00	Pratica correttamente presentata - NON FINANZIATA PER ESAURIMENTO RISORSE ASSEGNATE
56842	A	58845	16/03/2026 17:57	15.236,94	INPS-ISEE-2026-01562342H-00	Pratica correttamente presentata - NON FINANZIATA PER ESAURIMENTO RISORSE ASSEGNATE
56843	A	21154	03/03/2026 21:57	15.237,59	INPS-ISEE-2026-07599244Y-00	Pratica correttamente presentata - NON FINANZIATA PER ESAURIMENTO RISORSE ASSEGNATE

BANDO IO STUDIO 2025 a.s. 2025/2026

ALLEGATO A - DEFINITIVA

Progr.	ALL	Numero Domanda	Data Di Presentazione	VALORE ISEE	PROTOCOLLO ATTESTAZIONE ISEE	ESITO GRADUATORIA DEFINITIVA
56844	A	11902	02/03/2026 21:50	15.237,64	INPS-ISEE-2026-04763164R-00	Pratica correttamente presentata - NON FINANZIATA PER ESAURIMENTO RISORSE ASSEGNATE
56845	A	20286	03/03/2026 19:32	15.239,39	INPS-ISEE-2026-01919108Q-00	Pratica correttamente presentata - NON FINANZIATA PER ESAURIMENTO RISORSE ASSEGNATE
56846	A	18558	03/03/2026 17:12	15.241,85	INPS-ISEE-2026-04645149L-00	Pratica correttamente presentata - NON FINANZIATA PER ESAURIMENTO RISORSE ASSEGNATE
56847	A	38004	07/03/2026 23:24	15.241,95	INPS-ISEE-2026-00272831H-00	Pratica correttamente presentata - NON FINANZIATA PER ESAURIMENTO RISORSE ASSEGNATE
56848	A	30066	05/03/2026 12:54	15.242,36	INPS-ISEE-2026-02087621C-00	Pratica correttamente presentata - NON FINANZIATA PER ESAURIMENTO RISORSE ASSEGNATE
56849	A	59865	16/03/2026 21:04	15.242,76	INPS-ISEE-2026-05562017C-00	Pratica correttamente presentata - NON FINANZIATA PER ESAURIMENTO RISORSE ASSEGNATE
56850	A	967	02/03/2026 12:30	15.243,06	INPS-ISEE-2026-01308993L-00	Pratica correttamente presentata - NON FINANZIATA PER ESAURIMENTO RISORSE ASSEGNATE
56851	A	48861	11/03/2026 18:17	15.243,61	INPS-ISEE-2026-04682938Y-00	Pratica correttamente presentata - NON FINANZIATA PER ESAURIMENTO RISORSE ASSEGNATE
56852	A	49026	11/03/2026 18:23	15.243,61	INPS-ISEE-2026-04682938Y-00	Pratica correttamente presentata - NON FINANZIATA PER ESAURIMENTO RISORSE ASSEGNATE
56853	A	768	02/03/2026 12:20	15.244,12	INPS-ISEE-2026-02356776X-00	Pratica correttamente presentata - NON FINANZIATA PER ESAURIMENTO RISORSE ASSEGNATE
56854	A	64562	17/03/2026 19:54	15.244,53	INPS-ISEE-2026-04704503H-00	Pratica correttamente presentata - NON FINANZIATA PER ESAURIMENTO RISORSE ASSEGNATE
56855	A	62389	17/03/2026 15:53	15.245,31	INPS-ISEE-2026-07981543I-00	Pratica correttamente presentata - NON FINANZIATA PER ESAURIMENTO RISORSE ASSEGNATE
56856	A	37866	07/03/2026 21:01	15.245,59	INPS-ISEE-2026-04177363R-00	Pratica correttamente presentata - NON FINANZIATA PER ESAURIMENTO RISORSE ASSEGNATE
56857	A	59636	16/03/2026 19:41	15.247,68	INPS-ISEE-2026-07095529I-00	Pratica correttamente presentata - NON FINANZIATA PER ESAURIMENTO RISORSE ASSEGNATE
56858	A	59649	16/03/2026 19:44	15.247,68	INPS-ISEE-2026-07095529I-00	Pratica correttamente presentata - NON FINANZIATA PER ESAURIMENTO RISORSE ASSEGNATE
56859	A	58632	16/03/2026 17:23	15.247,87	INPS-ISEE-2026-00553444P-00	Pratica correttamente presentata - NON FINANZIATA PER ESAURIMENTO RISORSE ASSEGNATE
56860	A	52133	12/03/2026 19:49	15.247,97	INPS-ISEE-2026-03377378Z-00	Pratica correttamente presentata - NON FINANZIATA PER ESAURIMENTO RISORSE ASSEGNATE

BANDO IO STUDIO 2025 a.s. 2025/2026

ALLEGATO A - DEFINITIVA

Progr.	ALL	Numero Domanda	Data Di Presentazione	VALORE ISEE	PROTOCOLLO ATTESTAZIONE ISEE	ESITO GRADUATORIA DEFINITIVA
56861	A	47262	11/03/2026 10:40	15.248,65	INPS-ISEE-2026-00278361W-00	Pratica correttamente presentata - NON FINANZIATA PER ESAURIMENTO RISORSE ASSEGNATE
56862	A	6771	02/03/2026 17:12	15.249,17	INPS-ISEE-2026-02557878U-00	Pratica correttamente presentata - NON FINANZIATA PER ESAURIMENTO RISORSE ASSEGNATE
56863	A	21904	04/03/2026 07:03	15.249,27	INPS-ISEE-2026-02041583H-00	Pratica correttamente presentata - NON FINANZIATA PER ESAURIMENTO RISORSE ASSEGNATE
56864	A	20699	03/03/2026 20:23	15.250,48	INPS-ISEE-2026-07479011Q-00	Pratica correttamente presentata - NON FINANZIATA PER ESAURIMENTO RISORSE ASSEGNATE
56865	A	49222	16/03/2026 22:37	15.251,15	INPS-ISEE-2026-05125380G-00	Pratica correttamente presentata - NON FINANZIATA PER ESAURIMENTO RISORSE ASSEGNATE
56866	A	34334	09/03/2026 15:56	15.251,79	INPS-ISEE-2026-04702688V-00	Pratica correttamente presentata - NON FINANZIATA PER ESAURIMENTO RISORSE ASSEGNATE
56867	A	52656	13/03/2026 09:36	15.252,15	INPS-ISEE-2026-07429450R-00	Pratica correttamente presentata - NON FINANZIATA PER ESAURIMENTO RISORSE ASSEGNATE
56868	A	48932	11/03/2026 18:06	15.252,16	INPS-ISEE-2026-00081924G-00	Pratica correttamente presentata - NON FINANZIATA PER ESAURIMENTO RISORSE ASSEGNATE
56869	A	53625	13/03/2026 15:09	15.252,17	INPS-ISEE-2026-04776402E-00	Pratica correttamente presentata - NON FINANZIATA PER ESAURIMENTO RISORSE ASSEGNATE
56870	A	23871	04/03/2026 12:06	15.252,48	INPS-ISEE-2026-05300015Y-00	Pratica correttamente presentata - NON FINANZIATA PER ESAURIMENTO RISORSE ASSEGNATE
56871	A	23981	04/03/2026 12:14	15.252,48	INPS-ISEE-2026-05300015Y-00	Pratica correttamente presentata - NON FINANZIATA PER ESAURIMENTO RISORSE ASSEGNATE
56872	A	46398	10/03/2026 20:15	15.253,16	INPS-ISEE-2026-06416578I-00	Pratica correttamente presentata - NON FINANZIATA PER ESAURIMENTO RISORSE ASSEGNATE
56873	A	11621	02/03/2026 21:51	15.254,09	INPS-ISEE-2026-05562814R-00	Pratica correttamente presentata - NON FINANZIATA PER ESAURIMENTO RISORSE ASSEGNATE
56874	A	12212	02/03/2026 22:07	15.254,09	INPS-ISEE-2026-05562814R-00	Pratica correttamente presentata - NON FINANZIATA PER ESAURIMENTO RISORSE ASSEGNATE
56875	A	67554	18/03/2026 11:56	15.255,30	INPS-ISEE-2026-05832365O-00	Pratica correttamente presentata - NON FINANZIATA PER ESAURIMENTO RISORSE ASSEGNATE
56876	A	65787	18/03/2026 01:57	15.255,66	INPS-ISEE-2026-07993968P-00	Pratica correttamente presentata - NON FINANZIATA PER ESAURIMENTO RISORSE ASSEGNATE
56877	A	22168	04/03/2026 09:13	15.256,21	INPS-ISEE-2026-01094138C-00	Pratica correttamente presentata - NON FINANZIATA PER ESAURIMENTO RISORSE ASSEGNATE

BANDO IO STUDIO 2025 a.s. 2025/2026

ALLEGATO A - DEFINITIVA

Progr.	ALL	Numero Domanda	Data Di Presentazione	VALORE ISEE	PROTOCOLLO ATTESTAZIONE ISEE	ESITO GRADUATORIA DEFINITIVA
56878	A	22218	04/03/2026 09:20	15.256,21	INPS-ISEE-2026-01094138C-00	Pratica correttamente presentata - NON FINANZIATA PER ESAURIMENTO RISORSE ASSEGNATE
56879	A	61867	17/03/2026 13:45	15.256,92	INPS-ISEE-2026-04575728Z-00	Pratica correttamente presentata - NON FINANZIATA PER ESAURIMENTO RISORSE ASSEGNATE
56880	A	15202	03/03/2026 12:46	15.257,38	INPS-ISEE-2026-03854109E-00	Pratica correttamente presentata - NON FINANZIATA PER ESAURIMENTO RISORSE ASSEGNATE
56881	A	27238	04/03/2026 19:36	15.258,09	INPS-ISEE-2026-06672978J-00	Pratica correttamente presentata - NON FINANZIATA PER ESAURIMENTO RISORSE ASSEGNATE
56882	A	3018	02/03/2026 13:26	15.258,14	INPS-ISEE-2026-03585592I-00	Pratica correttamente presentata - NON FINANZIATA PER ESAURIMENTO RISORSE ASSEGNATE
56883	A	3341	02/03/2026 13:36	15.258,31	INPS-ISEE-2026-03431690C-00	Pratica correttamente presentata - NON FINANZIATA PER ESAURIMENTO RISORSE ASSEGNATE
56884	A	53837	13/03/2026 16:43	15.259,02	INPS-ISEE-2026-07100053U-00	Pratica correttamente presentata - NON FINANZIATA PER ESAURIMENTO RISORSE ASSEGNATE
56885	A	40871	09/03/2026 13:41	15.259,36	INPS-ISEE-2026-05322304J-00	Pratica correttamente presentata - NON FINANZIATA PER ESAURIMENTO RISORSE ASSEGNATE
56886	A	39563	09/03/2026 09:41	15.260,64	INPS-ISEE-2026-06141605H-00	Pratica correttamente presentata - NON FINANZIATA PER ESAURIMENTO RISORSE ASSEGNATE
56887	A	1349	02/03/2026 12:28	15.260,74	INPS-ISEE-2026-07721431P-00	Pratica correttamente presentata - NON FINANZIATA PER ESAURIMENTO RISORSE ASSEGNATE
56888	A	46380	10/03/2026 20:05	15.261,45	INPS-ISEE-2026-00231583D-00	Pratica correttamente presentata - NON FINANZIATA PER ESAURIMENTO RISORSE ASSEGNATE
56889	A	32960	06/03/2026 07:50	15.263,29	INPS-ISEE-2026-01465759I-00	Pratica correttamente presentata - NON FINANZIATA PER ESAURIMENTO RISORSE ASSEGNATE
56890	A	47059	11/03/2026 09:58	15.263,29	INPS-ISEE-2026-01465759I-00	Pratica correttamente presentata - NON FINANZIATA PER ESAURIMENTO RISORSE ASSEGNATE
56891	A	65051	17/03/2026 21:31	15.263,86	INPS-ISEE-2026-03372837L-00	Pratica correttamente presentata - NON FINANZIATA PER ESAURIMENTO RISORSE ASSEGNATE
56892	A	61797	17/03/2026 16:34	15.263,91	INPS-ISEE-2026-01955912O-00	Pratica correttamente presentata - NON FINANZIATA PER ESAURIMENTO RISORSE ASSEGNATE
56893	A	9186	02/03/2026 18:47	15.264,96	INPS-ISEE-2026-05773585Y-00	Pratica correttamente presentata - NON FINANZIATA PER ESAURIMENTO RISORSE ASSEGNATE
56894	A	48646	11/03/2026 17:28	15.265,45	INPS-ISEE-2026-07674774U-00	Pratica correttamente presentata - NON FINANZIATA PER ESAURIMENTO RISORSE ASSEGNATE

BANDO IO STUDIO 2025 a.s. 2025/2026

ALLEGATO A - DEFINITIVA

Progr.	ALL	Numero Domanda	Data Di Presentazione	VALORE ISEE	PROTOCOLLO ATTESTAZIONE ISEE	ESITO GRADUATORIA DEFINITIVA
56895	A	62197	17/03/2026 15:15	15.266,08	INPS-ISEE-2026-01309947L-00	Pratica correttamente presentata - NON FINANZIATA PER ESAURIMENTO RISORSE ASSEGNATE
56896	A	27329	04/03/2026 19:49	15.268,67	INPS-ISEE-2026-00830001Z-00	Pratica correttamente presentata - NON FINANZIATA PER ESAURIMENTO RISORSE ASSEGNATE
56897	A	6001	02/03/2026 16:59	15.269,06	INPS-ISEE-2026-00552569O-00	Pratica correttamente presentata - NON FINANZIATA PER ESAURIMENTO RISORSE ASSEGNATE
56898	A	66000	18/03/2026 08:48	15.271,43	INPS-ISEE-2026-00625486R-00	Pratica correttamente presentata - NON FINANZIATA PER ESAURIMENTO RISORSE ASSEGNATE
56899	A	32370	05/03/2026 19:30	15.273,86	INPS-ISEE-2026-03317141B-00	Pratica correttamente presentata - NON FINANZIATA PER ESAURIMENTO RISORSE ASSEGNATE
56900	A	37565	07/03/2026 17:39	15.273,86	INPS-ISEE-2026-03317141B-00	Pratica correttamente presentata - NON FINANZIATA PER ESAURIMENTO RISORSE ASSEGNATE
56901	A	24280	04/03/2026 12:43	15.273,91	INPS-ISEE-2026-02579878B-00	Pratica correttamente presentata - NON FINANZIATA PER ESAURIMENTO RISORSE ASSEGNATE
56902	A	1539	02/03/2026 12:32	15.274,12	INPS-ISEE-2026-03302148T-00	Pratica correttamente presentata - NON FINANZIATA PER ESAURIMENTO RISORSE ASSEGNATE
56903	A	1117	02/03/2026 12:36	15.274,14	INPS-ISEE-2026-02181763N-00	Pratica correttamente presentata - NON FINANZIATA PER ESAURIMENTO RISORSE ASSEGNATE
56904	A	28795	05/03/2026 10:47	15.275,76	INPS-ISEE-2026-06612673R-00	Pratica correttamente presentata - NON FINANZIATA PER ESAURIMENTO RISORSE ASSEGNATE
56905	A	53950	13/03/2026 17:08	15.275,93	INPS-ISEE-2026-01140697N-00	Pratica correttamente presentata - NON FINANZIATA PER ESAURIMENTO RISORSE ASSEGNATE
56906	A	32934	05/03/2026 22:16	15.276,11	INPS-ISEE-2026-00985658K-00	Pratica correttamente presentata - NON FINANZIATA PER ESAURIMENTO RISORSE ASSEGNATE
56907	A	55779	15/03/2026 14:44	15.276,22	INPS-ISEE-2026-01308915W-00	Pratica correttamente presentata - NON FINANZIATA PER ESAURIMENTO RISORSE ASSEGNATE
56908	A	21573	03/03/2026 22:34	15.276,92	INPS-ISEE-2026-02774551R-00	Pratica correttamente presentata - NON FINANZIATA PER ESAURIMENTO RISORSE ASSEGNATE
56909	A	8084	03/03/2026 10:05	15.278,12	INPS-ISEE-2026-00003098B-00	Pratica correttamente presentata - NON FINANZIATA PER ESAURIMENTO RISORSE ASSEGNATE
56910	A	14285	03/03/2026 10:08	15.278,12	INPS-ISEE-2026-00003098B-00	Pratica correttamente presentata - NON FINANZIATA PER ESAURIMENTO RISORSE ASSEGNATE
56911	A	3119	02/03/2026 13:27	15.278,30	INPS-ISEE-2026-00222428B-00	Pratica correttamente presentata - NON FINANZIATA PER ESAURIMENTO RISORSE ASSEGNATE

BANDO IO STUDIO 2025 a.s. 2025/2026

ALLEGATO A - DEFINITIVA

Progr.	ALL	Numero Domanda	Data Di Presentazione	VALORE ISEE	PROTOCOLLO ATTESTAZIONE ISEE	ESITO GRADUATORIA DEFINITIVA
56912	A	14270	05/03/2026 20:42	15.279,26	INPS-ISEE-2026-05461962L-00	Pratica correttamente presentata - NON FINANZIATA PER ESAURIMENTO RISORSE ASSEGNATE
56913	A	48225	11/03/2026 15:57	15.279,77	INPS-ISEE-2026-07417840R-00	Pratica correttamente presentata - NON FINANZIATA PER ESAURIMENTO RISORSE ASSEGNATE
56914	A	54090	13/03/2026 17:30	15.281,25	INPS-ISEE-2026-04073301A-00	Pratica correttamente presentata - NON FINANZIATA PER ESAURIMENTO RISORSE ASSEGNATE
56915	A	7216	02/03/2026 17:26	15.282,55	INPS-ISEE-2026-03880712Q-00	Pratica correttamente presentata - NON FINANZIATA PER ESAURIMENTO RISORSE ASSEGNATE
56916	A	62221	17/03/2026 15:24	15.283,24	INPS-ISEE-2026-06705160P-00	Pratica correttamente presentata - NON FINANZIATA PER ESAURIMENTO RISORSE ASSEGNATE
56917	A	64981	17/03/2026 21:15	15.283,24	INPS-ISEE-2026-06705160P-00	Pratica correttamente presentata - NON FINANZIATA PER ESAURIMENTO RISORSE ASSEGNATE
56918	A	38487	08/03/2026 13:41	15.284,05	INPS-ISEE-2026-07361926F-00	Pratica correttamente presentata - NON FINANZIATA PER ESAURIMENTO RISORSE ASSEGNATE
56919	A	30519	06/03/2026 20:57	15.284,59	INPS-ISEE-2026-03471078E-00	Pratica correttamente presentata - NON FINANZIATA PER ESAURIMENTO RISORSE ASSEGNATE
56920	A	31593	05/03/2026 17:47	15.284,72	INPS-ISEE-2026-06068771V-00	Pratica correttamente presentata - NON FINANZIATA PER ESAURIMENTO RISORSE ASSEGNATE
56921	A	2176	02/03/2026 12:52	15.285,08	INPS-ISEE-2026-01044171A-00	Pratica correttamente presentata - NON FINANZIATA PER ESAURIMENTO RISORSE ASSEGNATE
56922	A	52193	12/03/2026 20:16	15.285,09	INPS-ISEE-2026-06662166L-00	Pratica correttamente presentata - NON FINANZIATA PER ESAURIMENTO RISORSE ASSEGNATE
56923	A	2338	02/03/2026 13:10	15.287,43	INPS-ISEE-2026-03910681N-00	Pratica correttamente presentata - NON FINANZIATA PER ESAURIMENTO RISORSE ASSEGNATE
56924	A	31384	05/03/2026 17:26	15.287,81	INPS-ISEE-2026-05039326N-00	Pratica correttamente presentata - NON FINANZIATA PER ESAURIMENTO RISORSE ASSEGNATE
56925	A	7786	02/03/2026 18:00	15.288,02	INPS-ISEE-2026-00091130Y-00	Pratica correttamente presentata - NON FINANZIATA PER ESAURIMENTO RISORSE ASSEGNATE
56926	A	34642	06/03/2026 13:13	15.288,46	INPS-ISEE-2026-03434315H-00	Pratica correttamente presentata - NON FINANZIATA PER ESAURIMENTO RISORSE ASSEGNATE
56927	A	8992	02/03/2026 18:38	15.291,97	INPS-ISEE-2026-04739176I-00	Pratica correttamente presentata - NON FINANZIATA PER ESAURIMENTO RISORSE ASSEGNATE
56928	A	20092	03/03/2026 19:23	15.292,49	INPS-ISEE-2026-04474288I-00	Pratica correttamente presentata - NON FINANZIATA PER ESAURIMENTO RISORSE ASSEGNATE

BANDO IO STUDIO 2025 a.s. 2025/2026

ALLEGATO A - DEFINITIVA

Progr.	ALL	Numero Domanda	Data Di Presentazione	VALORE ISEE	PROTOCOLLO ATTESTAZIONE ISEE	ESITO GRADUATORIA DEFINITIVA
56929	A	25272	04/03/2026 16:09	15.292,52	INPS-ISEE-2026-00338287R-00	Pratica correttamente presentata - NON FINANZIATA PER ESAURIMENTO RISORSE ASSEGNATE
56930	A	25302	04/03/2026 16:13	15.292,52	INPS-ISEE-2026-00338287R-00	Pratica correttamente presentata - NON FINANZIATA PER ESAURIMENTO RISORSE ASSEGNATE
56931	A	27711	13/03/2026 19:41	15.292,63	INPS-ISEE-2026-06558296K-00	Pratica correttamente presentata - NON FINANZIATA PER ESAURIMENTO RISORSE ASSEGNATE
56932	A	58360	16/03/2026 16:50	15.292,79	INPS-ISEE-2026-04980163R-00	Pratica correttamente presentata - NON FINANZIATA PER ESAURIMENTO RISORSE ASSEGNATE
56933	A	59473	16/03/2026 19:11	15.293,08	INPS-ISEE-2026-03978641Z-00	Pratica correttamente presentata - NON FINANZIATA PER ESAURIMENTO RISORSE ASSEGNATE
56934	A	50824	12/03/2026 14:12	15.293,14	INPS-ISEE-2026-02654830N-00	Pratica correttamente presentata - NON FINANZIATA PER ESAURIMENTO RISORSE ASSEGNATE
56935	A	45371	10/03/2026 16:59	15.294,15	INPS-ISEE-2026-06018498X-00	Pratica correttamente presentata - NON FINANZIATA PER ESAURIMENTO RISORSE ASSEGNATE
56936	A	25843	04/03/2026 17:07	15.295,36	INPS-ISEE-2026-01997359M-00	Pratica correttamente presentata - NON FINANZIATA PER ESAURIMENTO RISORSE ASSEGNATE
56937	A	39609	09/03/2026 09:52	15.295,94	INPS-ISEE-2026-02737401G-00	Pratica correttamente presentata - NON FINANZIATA PER ESAURIMENTO RISORSE ASSEGNATE
56938	A	62386	17/03/2026 15:50	15.296,84	INPS-ISEE-2026-07258102P-00	Pratica correttamente presentata - NON FINANZIATA PER ESAURIMENTO RISORSE ASSEGNATE
56939	A	42363	09/03/2026 18:24	15.297,48	INPS-ISEE-2026-03679487A-00	Pratica correttamente presentata - NON FINANZIATA PER ESAURIMENTO RISORSE ASSEGNATE
56940	A	49632	15/03/2026 20:21	15.298,78	INPS-ISEE-2026-05671421C-00	Pratica correttamente presentata - NON FINANZIATA PER ESAURIMENTO RISORSE ASSEGNATE
56941	A	66740	18/03/2026 10:41	15.298,78	INPS-ISEE-2026-05671421C-00	Pratica correttamente presentata - NON FINANZIATA PER ESAURIMENTO RISORSE ASSEGNATE
56942	A	64637	17/03/2026 20:06	15.299,32	INPS-ISEE-2026-03417510T-00	Pratica correttamente presentata - NON FINANZIATA PER ESAURIMENTO RISORSE ASSEGNATE
56943	A	10970	02/03/2026 20:52	15.299,52	INPS-ISEE-2026-03185694X-00	Pratica correttamente presentata - NON FINANZIATA PER ESAURIMENTO RISORSE ASSEGNATE
56944	A	27792	04/03/2026 21:15	15.299,52	INPS-ISEE-2026-03185694X-00	Pratica correttamente presentata - NON FINANZIATA PER ESAURIMENTO RISORSE ASSEGNATE
56945	A	52294	12/03/2026 21:04	15.299,52	INPS-ISEE-2026-03185694X-00	Pratica correttamente presentata - NON FINANZIATA PER ESAURIMENTO RISORSE ASSEGNATE

BANDO IO STUDIO 2025 a.s. 2025/2026

ALLEGATO A - DEFINITIVA

Progr.	ALL	Numero Domanda	Data Di Presentazione	VALORE ISEE	PROTOCOLLO ATTESTAZIONE ISEE	ESITO GRADUATORIA DEFINITIVA
56946	A	38292	08/03/2026 11:02	15.300,52	INPS-ISEE-2026-06177290O-00	Pratica correttamente presentata - NON FINANZIATA PER ESAURIMENTO RISORSE ASSEGNATE
56947	A	54223	13/03/2026 18:02	15.302,11	INPS-ISEE-2026-03882215Q-00	Pratica correttamente presentata - NON FINANZIATA PER ESAURIMENTO RISORSE ASSEGNATE
56948	A	683	02/03/2026 12:21	15.303,61	INPS-ISEE-2026-06239411C-00	Pratica correttamente presentata - NON FINANZIATA PER ESAURIMENTO RISORSE ASSEGNATE
56949	A	16815	03/03/2026 14:08	15.304,73	INPS-ISEE-2026-02935671L-00	Pratica correttamente presentata - NON FINANZIATA PER ESAURIMENTO RISORSE ASSEGNATE
56950	A	5863	02/03/2026 15:51	15.305,19	INPS-ISEE-2026-00620434J-00	Pratica correttamente presentata - NON FINANZIATA PER ESAURIMENTO RISORSE ASSEGNATE
56951	A	9068	02/03/2026 18:42	15.308,88	INPS-ISEE-2026-03324034J-00	Pratica correttamente presentata - NON FINANZIATA PER ESAURIMENTO RISORSE ASSEGNATE
56952	A	2473	02/03/2026 14:27	15.309,51	INPS-ISEE-2026-04225983L-00	Pratica correttamente presentata - NON FINANZIATA PER ESAURIMENTO RISORSE ASSEGNATE
56953	A	43200	09/03/2026 22:27	15.309,55	INPS-ISEE-2026-03407445W-00	Pratica correttamente presentata - NON FINANZIATA PER ESAURIMENTO RISORSE ASSEGNATE
56954	A	38130	08/03/2026 09:05	15.311,22	INPS-ISEE-2026-06287136L-00	Pratica correttamente presentata - NON FINANZIATA PER ESAURIMENTO RISORSE ASSEGNATE
56955	A	38159	08/03/2026 09:20	15.311,22	INPS-ISEE-2026-06287136L-00	Pratica correttamente presentata - NON FINANZIATA PER ESAURIMENTO RISORSE ASSEGNATE
56956	A	2477	02/03/2026 12:59	15.311,58	INPS-ISEE-2026-07505754L-00	Pratica correttamente presentata - NON FINANZIATA PER ESAURIMENTO RISORSE ASSEGNATE
56957	A	1096	02/03/2026 13:01	15.311,65	INPS-ISEE-2026-03136561P-00	Pratica correttamente presentata - NON FINANZIATA PER ESAURIMENTO RISORSE ASSEGNATE
56958	A	11671	02/03/2026 21:30	15.311,71	INPS-ISEE-2026-05698536U-00	Pratica correttamente presentata - NON FINANZIATA PER ESAURIMENTO RISORSE ASSEGNATE
56959	A	14929	03/03/2026 10:57	15.311,71	INPS-ISEE-2026-05698536U-00	Pratica correttamente presentata - NON FINANZIATA PER ESAURIMENTO RISORSE ASSEGNATE
56960	A	53918	13/03/2026 17:00	15.311,87	INPS-ISEE-2026-05628987J-00	Pratica correttamente presentata - NON FINANZIATA PER ESAURIMENTO RISORSE ASSEGNATE
56961	A	39218	08/03/2026 21:45	15.312,04	INPS-ISEE-2026-03622324D-00	Pratica correttamente presentata - NON FINANZIATA PER ESAURIMENTO RISORSE ASSEGNATE
56962	A	46597	10/03/2026 21:43	15.312,48	INPS-ISEE-2026-02276122D-00	Pratica correttamente presentata - NON FINANZIATA PER ESAURIMENTO RISORSE ASSEGNATE

BANDO IO STUDIO 2025 a.s. 2025/2026

ALLEGATO A - DEFINITIVA

Progr.	ALL	Numero Domanda	Data Di Presentazione	VALORE ISEE	PROTOCOLLO ATTESTAZIONE ISEE	ESITO GRADUATORIA DEFINITIVA
56963	A	34336	06/03/2026 12:06	15.313,71	INPS-ISEE-2026-04983998G-00	Pratica correttamente presentata - NON FINANZIATA PER ESAURIMENTO RISORSE ASSEGNATE
56964	A	44081	10/03/2026 11:09	15.315,77	INPS-ISEE-2026-03059400T-00	Pratica correttamente presentata - NON FINANZIATA PER ESAURIMENTO RISORSE ASSEGNATE
56965	A	42818	09/03/2026 20:16	15.315,95	INPS-ISEE-2026-04902409N-00	Pratica correttamente presentata - NON FINANZIATA PER ESAURIMENTO RISORSE ASSEGNATE
56966	A	32061	05/03/2026 18:57	15.316,66	INPS-ISEE-2026-02856397Y-00	Pratica correttamente presentata - NON FINANZIATA PER ESAURIMENTO RISORSE ASSEGNATE
56967	A	34892	06/03/2026 15:00	15.316,78	INPS-ISEE-2026-04200456T-00	Pratica correttamente presentata - NON FINANZIATA PER ESAURIMENTO RISORSE ASSEGNATE
56968	A	12702	02/03/2026 23:00	15.316,85	INPS-ISEE-2026-07177161E-00	Pratica correttamente presentata - NON FINANZIATA PER ESAURIMENTO RISORSE ASSEGNATE
56969	A	12464	06/03/2026 12:57	15.316,85	INPS-ISEE-2026-07177161E-00	Pratica correttamente presentata - NON FINANZIATA PER ESAURIMENTO RISORSE ASSEGNATE
56970	A	47168	11/03/2026 11:36	15.316,92	INPS-ISEE-2026-02697850I-00	Pratica correttamente presentata - NON FINANZIATA PER ESAURIMENTO RISORSE ASSEGNATE
56971	A	65262	17/03/2026 22:00	15.317,07	INPS-ISEE-2026-00239154G-00	Pratica correttamente presentata - NON FINANZIATA PER ESAURIMENTO RISORSE ASSEGNATE
56972	A	39346	10/03/2026 11:32	15.317,67	INPS-ISEE-2026-07598515Y-00	Pratica correttamente presentata - NON FINANZIATA PER ESAURIMENTO RISORSE ASSEGNATE
56973	A	53582	13/03/2026 14:30	15.317,91	INPS-ISEE-2026-00087177E-00	Pratica correttamente presentata - NON FINANZIATA PER ESAURIMENTO RISORSE ASSEGNATE
56974	A	64306	17/03/2026 19:16	15.318,70	INPS-ISEE-2026-07314159E-00	Pratica correttamente presentata - NON FINANZIATA PER ESAURIMENTO RISORSE ASSEGNATE
56975	A	44302	11/03/2026 17:02	15.319,86	INPS-ISEE-2026-04122469N-00	Pratica correttamente presentata - NON FINANZIATA PER ESAURIMENTO RISORSE ASSEGNATE
56976	A	41228	09/03/2026 15:50	15.320,23	INPS-ISEE-2026-03334555N-00	Pratica correttamente presentata - NON FINANZIATA PER ESAURIMENTO RISORSE ASSEGNATE
56977	A	45634	10/03/2026 17:33	15.320,33	INPS-ISEE-2026-04075558F-00	Pratica correttamente presentata - NON FINANZIATA PER ESAURIMENTO RISORSE ASSEGNATE
56978	A	23303	04/03/2026 11:40	15.321,17	INPS-ISEE-2026-03586533L-00	Pratica correttamente presentata - NON FINANZIATA PER ESAURIMENTO RISORSE ASSEGNATE
56979	A	32555	05/03/2026 20:16	15.321,19	INPS-ISEE-2026-04738445V-00	Pratica correttamente presentata - NON FINANZIATA PER ESAURIMENTO RISORSE ASSEGNATE

BANDO IO STUDIO 2025 a.s. 2025/2026

ALLEGATO A - DEFINITIVA

Progr.	ALL	Numero Domanda	Data Di Presentazione	VALORE ISEE	PROTOCOLLO ATTESTAZIONE ISEE	ESITO GRADUATORIA DEFINITIVA
56980	A	616	02/03/2026 12:25	15.321,40	INPS-ISEE-2026-00847623E-00	Pratica correttamente presentata - NON FINANZIATA PER ESAURIMENTO RISORSE ASSEGNATE
56981	A	64749	17/03/2026 20:30	15.321,57	INPS-ISEE-2026-04810587L-00	Pratica correttamente presentata - NON FINANZIATA PER ESAURIMENTO RISORSE ASSEGNATE
56982	A	32928	05/03/2026 22:11	15.321,93	INPS-ISEE-2026-05014333J-00	Pratica correttamente presentata - NON FINANZIATA PER ESAURIMENTO RISORSE ASSEGNATE
56983	A	6038	02/03/2026 16:04	15.322,55	INPS-ISEE-2026-01624497L-00	Pratica correttamente presentata - NON FINANZIATA PER ESAURIMENTO RISORSE ASSEGNATE
56984	A	23046	04/03/2026 12:04	15.323,69	INPS-ISEE-2026-01438565O-00	Pratica correttamente presentata - NON FINANZIATA PER ESAURIMENTO RISORSE ASSEGNATE
56985	A	38943	08/03/2026 18:58	15.325,64	INPS-ISEE-2026-03850923E-00	Pratica correttamente presentata - NON FINANZIATA PER ESAURIMENTO RISORSE ASSEGNATE
56986	A	9222	02/03/2026 18:50	15.325,69	INPS-ISEE-2026-00915399X-00	Pratica correttamente presentata - NON FINANZIATA PER ESAURIMENTO RISORSE ASSEGNATE
56987	A	36736	07/03/2026 07:53	15.326,15	INPS-ISEE-2026-07765132R-00	Pratica correttamente presentata - NON FINANZIATA PER ESAURIMENTO RISORSE ASSEGNATE
56988	A	57743	16/03/2026 13:36	15.326,53	INPS-ISEE-2026-05302910B-00	Pratica correttamente presentata - NON FINANZIATA PER ESAURIMENTO RISORSE ASSEGNATE
56989	A	57749	16/03/2026 13:39	15.326,53	INPS-ISEE-2026-05302910B-00	Pratica correttamente presentata - NON FINANZIATA PER ESAURIMENTO RISORSE ASSEGNATE
56990	A	33168	06/03/2026 07:46	15.326,57	INPS-ISEE-2026-01396450N-00	Pratica correttamente presentata - NON FINANZIATA PER ESAURIMENTO RISORSE ASSEGNATE
56991	A	31113	05/03/2026 16:59	15.326,63	INPS-ISEE-2026-06871251E-00	Pratica correttamente presentata - NON FINANZIATA PER ESAURIMENTO RISORSE ASSEGNATE
56992	A	1913	02/03/2026 12:44	15.326,72	INPS-ISEE-2026-04751730W-00	Pratica correttamente presentata - NON FINANZIATA PER ESAURIMENTO RISORSE ASSEGNATE
56993	A	44330	10/03/2026 12:56	15.327,37	INPS-ISEE-2026-01405869L-00	Pratica correttamente presentata - NON FINANZIATA PER ESAURIMENTO RISORSE ASSEGNATE
56994	A	36112	06/03/2026 19:22	15.329,41	INPS-ISEE-2026-00752709E-00	Pratica correttamente presentata - NON FINANZIATA PER ESAURIMENTO RISORSE ASSEGNATE
56995	A	59199	16/03/2026 18:39	15.329,91	INPS-ISEE-2026-04834263E-00	Pratica correttamente presentata - NON FINANZIATA PER ESAURIMENTO RISORSE ASSEGNATE
56996	A	60189	16/03/2026 22:54	15.329,91	INPS-ISEE-2026-01438873F-00	Pratica correttamente presentata - NON FINANZIATA PER ESAURIMENTO RISORSE ASSEGNATE

BANDO IO STUDIO 2025 a.s. 2025/2026

ALLEGATO A - DEFINITIVA

Progr.	ALL	Numero Domanda	Data Di Presentazione	VALORE ISEE	PROTOCOLLO ATTESTAZIONE ISEE	ESITO GRADUATORIA DEFINITIVA
56997	A	46391	10/03/2026 20:33	15.330,24	INPS-ISEE-2026-08255617F-00	Pratica correttamente presentata - NON FINANZIATA PER ESAURIMENTO RISORSE ASSEGNATE
56998	A	11443	02/03/2026 21:22	15.330,98	INPS-ISEE-2026-01125033K-00	Pratica correttamente presentata - NON FINANZIATA PER ESAURIMENTO RISORSE ASSEGNATE
56999	A	44702	10/03/2026 13:31	15.331,02	INPS-ISEE-2026-01909176L-00	Pratica correttamente presentata - NON FINANZIATA PER ESAURIMENTO RISORSE ASSEGNATE
57000	A	45083	10/03/2026 16:05	15.331,77	INPS-ISEE-2026-05129466L-00	Pratica correttamente presentata - NON FINANZIATA PER ESAURIMENTO RISORSE ASSEGNATE
57001	A	5969	02/03/2026 16:21	15.332,85	INPS-ISEE-2026-05629206E-00	Pratica correttamente presentata - NON FINANZIATA PER ESAURIMENTO RISORSE ASSEGNATE
57002	A	58058	16/03/2026 15:56	15.333,01	INPS-ISEE-2026-03124030S-00	Pratica correttamente presentata - NON FINANZIATA PER ESAURIMENTO RISORSE ASSEGNATE
57003	A	44258	10/03/2026 11:38	15.334,60	INPS-ISEE-2026-04423006J-00	Pratica correttamente presentata - NON FINANZIATA PER ESAURIMENTO RISORSE ASSEGNATE
57004	A	52408	12/03/2026 22:24	15.334,95	INPS-ISEE-2026-07951973K-00	Pratica correttamente presentata - NON FINANZIATA PER ESAURIMENTO RISORSE ASSEGNATE
57005	A	53500	13/03/2026 13:31	15.334,96	INPS-ISEE-2026-04417507N-00	Pratica correttamente presentata - NON FINANZIATA PER ESAURIMENTO RISORSE ASSEGNATE
57006	A	53525	13/03/2026 13:41	15.334,96	INPS-ISEE-2026-04417507N-00	Pratica correttamente presentata - NON FINANZIATA PER ESAURIMENTO RISORSE ASSEGNATE
57007	A	37401	07/03/2026 15:58	15.336,36	INPS-ISEE-2026-00130471U-00	Pratica correttamente presentata - NON FINANZIATA PER ESAURIMENTO RISORSE ASSEGNATE
57008	A	46258	10/03/2026 19:31	15.336,41	INPS-ISEE-2026-01028533D-00	Pratica correttamente presentata - NON FINANZIATA PER ESAURIMENTO RISORSE ASSEGNATE
57009	A	19457	03/03/2026 18:15	15.339,78	INPS-ISEE-2026-04787841S-00	Pratica correttamente presentata - NON FINANZIATA PER ESAURIMENTO RISORSE ASSEGNATE
57010	A	37457	07/03/2026 16:31	15.340,50	INPS-ISEE-2026-02901687L-00	Pratica correttamente presentata - NON FINANZIATA PER ESAURIMENTO RISORSE ASSEGNATE
57011	A	43930	10/03/2026 10:47	15.340,56	INPS-ISEE-2026-04108614G-00	Pratica correttamente presentata - NON FINANZIATA PER ESAURIMENTO RISORSE ASSEGNATE
57012	A	63126	17/03/2026 17:22	15.343,09	INPS-ISEE-2026-02859095Z-00	Pratica correttamente presentata - NON FINANZIATA PER ESAURIMENTO RISORSE ASSEGNATE
57013	A	44634	10/03/2026 13:14	15.343,12	INPS-ISEE-2026-02015392D-00	Pratica correttamente presentata - NON FINANZIATA PER ESAURIMENTO RISORSE ASSEGNATE

BANDO IO STUDIO 2025 a.s. 2025/2026

ALLEGATO A - DEFINITIVA

Progr.	ALL	Numero Domanda	Data Di Presentazione	VALORE ISEE	PROTOCOLLO ATTESTAZIONE ISEE	ESITO GRADUATORIA DEFINITIVA
57014	A	21280	04/03/2026 00:21	15.344,03	INPS-ISEE-2026-05220531A-00	Pratica correttamente presentata - NON FINANZIATA PER ESAURIMENTO RISORSE ASSEGNATE
57015	A	40945	09/03/2026 14:07	15.344,14	INPS-ISEE-2026-03418103B-00	Pratica correttamente presentata - NON FINANZIATA PER ESAURIMENTO RISORSE ASSEGNATE
57016	A	57735	16/03/2026 13:39	15.345,06	INPS-ISEE-2026-04053518C-00	Pratica correttamente presentata - NON FINANZIATA PER ESAURIMENTO RISORSE ASSEGNATE
57017	A	40248	09/03/2026 11:26	15.346,31	INPS-ISEE-2026-04517183Q-00	Pratica correttamente presentata - NON FINANZIATA PER ESAURIMENTO RISORSE ASSEGNATE
57018	A	29090	05/03/2026 10:55	15.346,34	INPS-ISEE-2026-01076987Z-00	Pratica correttamente presentata - NON FINANZIATA PER ESAURIMENTO RISORSE ASSEGNATE
57019	A	42166	09/03/2026 18:18	15.347,05	INPS-ISEE-2026-05101705J-00	Pratica correttamente presentata - NON FINANZIATA PER ESAURIMENTO RISORSE ASSEGNATE
57020	A	4686	02/03/2026 14:54	15.347,34	INPS-ISEE-2026-03039289F-00	Pratica correttamente presentata - NON FINANZIATA PER ESAURIMENTO RISORSE ASSEGNATE
57021	A	10025	02/03/2026 19:41	15.348,65	INPS-ISEE-2026-04384202H-00	Pratica correttamente presentata - NON FINANZIATA PER ESAURIMENTO RISORSE ASSEGNATE
57022	A	3011	02/03/2026 13:31	15.349,06	INPS-ISEE-2026-01533592N-00	Pratica correttamente presentata - NON FINANZIATA PER ESAURIMENTO RISORSE ASSEGNATE
57023	A	3373	02/03/2026 13:37	15.349,06	INPS-ISEE-2026-01533592N-00	Pratica correttamente presentata - NON FINANZIATA PER ESAURIMENTO RISORSE ASSEGNATE
57024	A	3546	02/03/2026 13:43	15.349,06	INPS-ISEE-2026-01533592N-00	Pratica correttamente presentata - NON FINANZIATA PER ESAURIMENTO RISORSE ASSEGNATE
57025	A	3625	02/03/2026 13:47	15.349,06	INPS-ISEE-2026-01533592N-00	Pratica correttamente presentata - NON FINANZIATA PER ESAURIMENTO RISORSE ASSEGNATE
57026	A	4951	02/03/2026 14:47	15.351,30	INPS-ISEE-2026-03489958B-00	Pratica correttamente presentata - NON FINANZIATA PER ESAURIMENTO RISORSE ASSEGNATE
57027	A	36940	07/03/2026 11:22	15.351,52	INPS-ISEE-2026-01431605B-00	Pratica correttamente presentata - NON FINANZIATA PER ESAURIMENTO RISORSE ASSEGNATE
57028	A	36976	07/03/2026 11:35	15.351,52	INPS-ISEE-2026-01431605B-00	Pratica correttamente presentata - NON FINANZIATA PER ESAURIMENTO RISORSE ASSEGNATE
57029	A	43171	09/03/2026 22:04	15.351,89	INPS-ISEE-2026-04105921D-00	Pratica correttamente presentata - NON FINANZIATA PER ESAURIMENTO RISORSE ASSEGNATE
57030	A	50286	12/03/2026 11:09	15.352,45	INPS-ISEE-2026-00640755W-00	Pratica correttamente presentata - NON FINANZIATA PER ESAURIMENTO RISORSE ASSEGNATE

BANDO IO STUDIO 2025 a.s. 2025/2026

ALLEGATO A - DEFINITIVA

Progr.	ALL	Numero Domanda	Data Di Presentazione	VALORE ISEE	PROTOCOLLO ATTESTAZIONE ISEE	ESITO GRADUATORIA DEFINITIVA
57031	A	27410	15/03/2026 20:52	15.352,81	INPS-ISEE-2026-06140786O-00	Pratica correttamente presentata - NON FINANZIATA PER ESAURIMENTO RISORSE ASSEGNATE
57032	A	4114	02/03/2026 14:19	15.352,99	INPS-ISEE-2026-01550707P-00	Pratica correttamente presentata - NON FINANZIATA PER ESAURIMENTO RISORSE ASSEGNATE
57033	A	4481	02/03/2026 14:31	15.352,99	INPS-ISEE-2026-01550707P-00	Pratica correttamente presentata - NON FINANZIATA PER ESAURIMENTO RISORSE ASSEGNATE
57034	A	35758	06/03/2026 18:27	15.353,98	INPS-ISEE-2026-03050048B-00	Pratica correttamente presentata - NON FINANZIATA PER ESAURIMENTO RISORSE ASSEGNATE
57035	A	40694	09/03/2026 12:42	15.354,07	INPS-ISEE-2026-00777928Y-00	Pratica correttamente presentata - NON FINANZIATA PER ESAURIMENTO RISORSE ASSEGNATE
57036	A	14171	03/03/2026 11:44	15.354,46	INPS-ISEE-2026-03561843E-00	Pratica correttamente presentata - NON FINANZIATA PER ESAURIMENTO RISORSE ASSEGNATE
57037	A	15721	03/03/2026 12:09	15.354,46	INPS-ISEE-2026-03561843E-00	Pratica correttamente presentata - NON FINANZIATA PER ESAURIMENTO RISORSE ASSEGNATE
57038	A	39093	08/03/2026 20:22	15.354,63	INPS-ISEE-2026-00805381P-00	Pratica correttamente presentata - NON FINANZIATA PER ESAURIMENTO RISORSE ASSEGNATE
57039	A	38608	08/03/2026 15:26	15.356,02	INPS-ISEE-2026-00950899Y-00	Pratica correttamente presentata - NON FINANZIATA PER ESAURIMENTO RISORSE ASSEGNATE
57040	A	43473	10/03/2026 09:28	15.356,21	INPS-ISEE-2026-02941461W-00	Pratica correttamente presentata - NON FINANZIATA PER ESAURIMENTO RISORSE ASSEGNATE
57041	A	24939	04/03/2026 15:13	15.357,04	INPS-ISEE-2026-04002137M-00	Pratica correttamente presentata - NON FINANZIATA PER ESAURIMENTO RISORSE ASSEGNATE
57042	A	65646	17/03/2026 23:30	15.358,21	INPS-ISEE-2026-01866281O-00	Pratica correttamente presentata - NON FINANZIATA PER ESAURIMENTO RISORSE ASSEGNATE
57043	A	32708	05/03/2026 20:59	15.358,37	INPS-ISEE-2026-05190258E-00	Pratica correttamente presentata - NON FINANZIATA PER ESAURIMENTO RISORSE ASSEGNATE
57044	A	55887	17/03/2026 22:24	15.358,43	INPS-ISEE-2026-03142741D-00	Pratica correttamente presentata - NON FINANZIATA PER ESAURIMENTO RISORSE ASSEGNATE
57045	A	64176	17/03/2026 19:02	15.358,45	INPS-ISEE-2026-07307951O-00	Pratica correttamente presentata - NON FINANZIATA PER ESAURIMENTO RISORSE ASSEGNATE
57046	A	43365	10/03/2026 08:03	15.361,76	INPS-ISEE-2026-02893316O-00	Pratica correttamente presentata - NON FINANZIATA PER ESAURIMENTO RISORSE ASSEGNATE
57047	A	3704	02/03/2026 13:53	15.362,60	INPS-ISEE-2026-07225343C-00	Pratica correttamente presentata - NON FINANZIATA PER ESAURIMENTO RISORSE ASSEGNATE

BANDO IO STUDIO 2025 a.s. 2025/2026

ALLEGATO A - DEFINITIVA

Progr.	ALL	Numero Domanda	Data Di Presentazione	VALORE ISEE	PROTOCOLLO ATTESTAZIONE ISEE	ESITO GRADUATORIA DEFINITIVA
57048	A	11912	02/03/2026 21:55	15.363,56	INPS-ISEE-2026-04232461D-00	Pratica correttamente presentata - NON FINANZIATA PER ESAURIMENTO RISORSE ASSEGNATE
57049	A	6716	02/03/2026 17:12	15.363,70	INPS-ISEE-2026-04624726R-00	Pratica correttamente presentata - NON FINANZIATA PER ESAURIMENTO RISORSE ASSEGNATE
57050	A	10114	02/03/2026 19:39	15.364,63	INPS-ISEE-2026-01444567R-00	Pratica correttamente presentata - NON FINANZIATA PER ESAURIMENTO RISORSE ASSEGNATE
57051	A	46799	11/03/2026 21:57	15.364,66	INPS-ISEE-2026-02989083S-00	Pratica correttamente presentata - NON FINANZIATA PER ESAURIMENTO RISORSE ASSEGNATE
57052	A	46453	10/03/2026 20:37	15.367,15	INPS-ISEE-2026-03261364P-00	Pratica correttamente presentata - NON FINANZIATA PER ESAURIMENTO RISORSE ASSEGNATE
57053	A	21109	04/03/2026 17:25	15.367,21	INPS-ISEE-2026-02001664J-00	Pratica correttamente presentata - NON FINANZIATA PER ESAURIMENTO RISORSE ASSEGNATE
57054	A	25473	04/03/2026 16:33	15.368,20	INPS-ISEE-2026-02977101W-00	Pratica correttamente presentata - NON FINANZIATA PER ESAURIMENTO RISORSE ASSEGNATE
57055	A	39089	08/03/2026 20:18	15.369,19	INPS-ISEE-2026-06287637S-00	Pratica correttamente presentata - NON FINANZIATA PER ESAURIMENTO RISORSE ASSEGNATE
57056	A	39108	08/03/2026 20:25	15.369,19	INPS-ISEE-2026-06287637S-00	Pratica correttamente presentata - NON FINANZIATA PER ESAURIMENTO RISORSE ASSEGNATE
57057	A	34842	06/03/2026 14:57	15.370,09	INPS-ISEE-2026-00490195N-00	Pratica correttamente presentata - NON FINANZIATA PER ESAURIMENTO RISORSE ASSEGNATE
57058	A	140	02/03/2026 12:10	15.370,41	INPS-ISEE-2026-01038185C-00	Pratica correttamente presentata - NON FINANZIATA PER ESAURIMENTO RISORSE ASSEGNATE
57059	A	24013	05/03/2026 08:55	15.370,51	INPS-ISEE-2026-05513581N-00	Pratica correttamente presentata - NON FINANZIATA PER ESAURIMENTO RISORSE ASSEGNATE
57060	A	36503	07/03/2026 09:15	15.371,15	INPS-ISEE-2026-04949277U-00	Pratica correttamente presentata - NON FINANZIATA PER ESAURIMENTO RISORSE ASSEGNATE
57061	A	7084	02/03/2026 17:13	15.371,77	INPS-ISEE-2026-03769208V-00	Pratica correttamente presentata - NON FINANZIATA PER ESAURIMENTO RISORSE ASSEGNATE
57062	A	14803	03/03/2026 10:49	15.371,94	INPS-ISEE-2026-00875169X-00	Pratica correttamente presentata - NON FINANZIATA PER ESAURIMENTO RISORSE ASSEGNATE
57063	A	14732	08/03/2026 18:41	15.371,94	INPS-ISEE-2026-00875169X-00	Pratica correttamente presentata - NON FINANZIATA PER ESAURIMENTO RISORSE ASSEGNATE
57064	A	32409	05/03/2026 19:40	15.374,20	INPS-ISEE-2026-00312230I-00	Pratica correttamente presentata - NON FINANZIATA PER ESAURIMENTO RISORSE ASSEGNATE

BANDO IO STUDIO 2025 a.s. 2025/2026

ALLEGATO A - DEFINITIVA

Progr.	ALL	Numero Domanda	Data Di Presentazione	VALORE ISEE	PROTOCOLLO ATTESTAZIONE ISEE	ESITO GRADUATORIA DEFINITIVA
57065	A	66553	18/03/2026 10:17	15.374,47	INPS-ISEE-2026-02125038T-00	Pratica correttamente presentata - NON FINANZIATA PER ESAURIMENTO RISORSE ASSEGNATE
57066	A	13406	03/03/2026 08:42	15.375,21	INPS-ISEE-2026-06142750P-00	Pratica correttamente presentata - NON FINANZIATA PER ESAURIMENTO RISORSE ASSEGNATE
57067	A	16378	03/03/2026 12:55	15.375,80	INPS-ISEE-2026-00843342G-00	Pratica correttamente presentata - NON FINANZIATA PER ESAURIMENTO RISORSE ASSEGNATE
57068	A	41418	09/03/2026 16:24	15.376,08	INPS-ISEE-2026-06776277U-00	Pratica correttamente presentata - NON FINANZIATA PER ESAURIMENTO RISORSE ASSEGNATE
57069	A	8412	02/03/2026 18:10	15.376,77	INPS-ISEE-2026-00844835O-00	Pratica correttamente presentata - NON FINANZIATA PER ESAURIMENTO RISORSE ASSEGNATE
57070	A	60074	16/03/2026 22:07	15.378,06	INPS-ISEE-2026-05355192E-00	Pratica correttamente presentata - NON FINANZIATA PER ESAURIMENTO RISORSE ASSEGNATE
57071	A	41028	09/03/2026 14:55	15.378,51	INPS-ISEE-2026-04570937V-00	Pratica correttamente presentata - NON FINANZIATA PER ESAURIMENTO RISORSE ASSEGNATE
57072	A	9487	02/03/2026 19:05	15.381,19	INPS-ISEE-2026-05005587E-00	Pratica correttamente presentata - NON FINANZIATA PER ESAURIMENTO RISORSE ASSEGNATE
57073	A	24393	04/03/2026 13:16	15.381,60	INPS-ISEE-2026-04836115N-00	Pratica correttamente presentata - NON FINANZIATA PER ESAURIMENTO RISORSE ASSEGNATE
57074	A	59289	16/03/2026 18:56	15.384,37	INPS-ISEE-2026-03188506R-00	Pratica correttamente presentata - NON FINANZIATA PER ESAURIMENTO RISORSE ASSEGNATE
57075	A	2656	04/03/2026 08:09	15.384,39	INPS-ISEE-2026-01836726L-00	Pratica correttamente presentata - NON FINANZIATA PER ESAURIMENTO RISORSE ASSEGNATE
57076	A	21983	04/03/2026 08:19	15.384,39	INPS-ISEE-2026-01836726L-00	Pratica correttamente presentata - NON FINANZIATA PER ESAURIMENTO RISORSE ASSEGNATE
57077	A	63318	17/03/2026 22:19	15.385,77	INPS-ISEE-2026-02584417R-00	Pratica correttamente presentata - NON FINANZIATA PER ESAURIMENTO RISORSE ASSEGNATE
57078	A	25135	04/03/2026 16:07	15.386,56	INPS-ISEE-2026-00421306U-00	Pratica correttamente presentata - NON FINANZIATA PER ESAURIMENTO RISORSE ASSEGNATE
57079	A	60675	17/03/2026 10:11	15.386,99	INPS-ISEE-2026-06189119V-00	Pratica correttamente presentata - NON FINANZIATA PER ESAURIMENTO RISORSE ASSEGNATE
57080	A	20997	03/03/2026 21:06	15.387,17	INPS-ISEE-2026-03895327I-00	Pratica correttamente presentata - NON FINANZIATA PER ESAURIMENTO RISORSE ASSEGNATE
57081	A	28115	04/03/2026 22:56	15.387,68	INPS-ISEE-2026-01366217C-00	Pratica correttamente presentata - NON FINANZIATA PER ESAURIMENTO RISORSE ASSEGNATE

BANDO IO STUDIO 2025 a.s. 2025/2026

ALLEGATO A - DEFINITIVA

Progr.	ALL	Numero Domanda	Data Di Presentazione	VALORE ISEE	PROTOCOLLO ATTESTAZIONE ISEE	ESITO GRADUATORIA DEFINITIVA
57082	A	56260	15/03/2026 21:54	15.389,61	INPS-ISEE-2026-07327007C-00	Pratica correttamente presentata - NON FINANZIATA PER ESAURIMENTO RISORSE ASSEGNATE
57083	A	16160	05/03/2026 00:16	15.389,71	INPS-ISEE-2026-04012019M-00	Pratica correttamente presentata - NON FINANZIATA PER ESAURIMENTO RISORSE ASSEGNATE
57084	A	55869	15/03/2026 16:37	15.390,69	INPS-ISEE-2026-02209216D-00	Pratica correttamente presentata - NON FINANZIATA PER ESAURIMENTO RISORSE ASSEGNATE
57085	A	55249	14/03/2026 16:25	15.390,77	INPS-ISEE-2026-05616004D-00	Pratica correttamente presentata - NON FINANZIATA PER ESAURIMENTO RISORSE ASSEGNATE
57086	A	54557	13/03/2026 19:49	15.392,22	INPS-ISEE-2026-00672803C-00	Pratica correttamente presentata - NON FINANZIATA PER ESAURIMENTO RISORSE ASSEGNATE
57087	A	55334	14/03/2026 18:04	15.392,22	INPS-ISEE-2026-00672803C-00	Pratica correttamente presentata - NON FINANZIATA PER ESAURIMENTO RISORSE ASSEGNATE
57088	A	12332	02/03/2026 22:20	15.392,28	INPS-ISEE-2026-06335324C-00	Pratica correttamente presentata - NON FINANZIATA PER ESAURIMENTO RISORSE ASSEGNATE
57089	A	24273	04/03/2026 12:43	15.392,28	INPS-ISEE-2026-06669170V-00	Pratica correttamente presentata - NON FINANZIATA PER ESAURIMENTO RISORSE ASSEGNATE
57090	A	43349	10/03/2026 05:19	15.392,48	INPS-ISEE-2026-03313415B-00	Pratica correttamente presentata - NON FINANZIATA PER ESAURIMENTO RISORSE ASSEGNATE
57091	A	38876	08/03/2026 18:37	15.392,63	INPS-ISEE-2026-03973178Z-00	Pratica correttamente presentata - NON FINANZIATA PER ESAURIMENTO RISORSE ASSEGNATE
57092	A	38910	08/03/2026 18:43	15.392,63	INPS-ISEE-2026-03973178Z-00	Pratica correttamente presentata - NON FINANZIATA PER ESAURIMENTO RISORSE ASSEGNATE
57093	A	38932	08/03/2026 18:54	15.392,63	INPS-ISEE-2026-03973178Z-00	Pratica correttamente presentata - NON FINANZIATA PER ESAURIMENTO RISORSE ASSEGNATE
57094	A	58152	16/03/2026 16:18	15.394,89	INPS-ISEE-2026-01948064O-00	Pratica correttamente presentata - NON FINANZIATA PER ESAURIMENTO RISORSE ASSEGNATE
57095	A	20145	03/03/2026 19:20	15.395,36	INPS-ISEE-2026-00239403T-00	Pratica correttamente presentata - NON FINANZIATA PER ESAURIMENTO RISORSE ASSEGNATE
57096	A	7699	02/03/2026 17:37	15.395,70	INPS-ISEE-2026-00387565F-00	Pratica correttamente presentata - NON FINANZIATA PER ESAURIMENTO RISORSE ASSEGNATE
57097	A	7894	02/03/2026 17:44	15.395,70	INPS-ISEE-2026-00387565F-00	Pratica correttamente presentata - NON FINANZIATA PER ESAURIMENTO RISORSE ASSEGNATE
57098	A	39352	10/03/2026 22:26	15.396,18	INPS-ISEE-2026-06604103B-00	Pratica correttamente presentata - NON FINANZIATA PER ESAURIMENTO RISORSE ASSEGNATE

BANDO IO STUDIO 2025 a.s. 2025/2026

ALLEGATO A - DEFINITIVA

Progr.	ALL	Numero Domanda	Data Di Presentazione	VALORE ISEE	PROTOCOLLO ATTESTAZIONE ISEE	ESITO GRADUATORIA DEFINITIVA
57099	A	46756	10/03/2026 23:02	15.396,18	INPS-ISEE-2026-06604103B-00	Pratica correttamente presentata - NON FINANZIATA PER ESAURIMENTO RISORSE ASSEGNATE
57100	A	21961	04/03/2026 08:21	15.396,58	INPS-ISEE-2026-05353050T-00	Pratica correttamente presentata - NON FINANZIATA PER ESAURIMENTO RISORSE ASSEGNATE
57101	A	24603	04/03/2026 13:45	15.396,58	INPS-ISEE-2026-05353050T-00	Pratica correttamente presentata - NON FINANZIATA PER ESAURIMENTO RISORSE ASSEGNATE
57102	A	55311	14/03/2026 17:37	15.396,93	INPS-ISEE-2026-05464230G-00	Pratica correttamente presentata - NON FINANZIATA PER ESAURIMENTO RISORSE ASSEGNATE
57103	A	29033	05/03/2026 10:41	15.397,41	INPS-ISEE-2026-04163331T-00	Pratica correttamente presentata - NON FINANZIATA PER ESAURIMENTO RISORSE ASSEGNATE
57104	A	28295	05/03/2026 01:18	15.398,05	INPS-ISEE-2026-00473638R-00	Pratica correttamente presentata - NON FINANZIATA PER ESAURIMENTO RISORSE ASSEGNATE
57105	A	57419	16/03/2026 12:12	15.399,30	INPS-ISEE-2026-07801807R-00	Pratica correttamente presentata - NON FINANZIATA PER ESAURIMENTO RISORSE ASSEGNATE
57106	A	13533	03/03/2026 09:29	15.400,83	INPS-ISEE-2026-01055301K-00	Pratica correttamente presentata - NON FINANZIATA PER ESAURIMENTO RISORSE ASSEGNATE
57107	A	5708	03/03/2026 07:16	15.401,63	INPS-ISEE-2026-00433052M-00	Pratica correttamente presentata - NON FINANZIATA PER ESAURIMENTO RISORSE ASSEGNATE
57108	A	59915	16/03/2026 21:33	15.402,45	INPS-ISEE-2026-03685293X-00	Pratica correttamente presentata - NON FINANZIATA PER ESAURIMENTO RISORSE ASSEGNATE
57109	A	22853	04/03/2026 10:31	15.402,55	INPS-ISEE-2026-07512952R-00	Pratica correttamente presentata - NON FINANZIATA PER ESAURIMENTO RISORSE ASSEGNATE
57110	A	19047	03/03/2026 17:48	15.402,70	INPS-ISEE-2026-01965200H-00	Pratica correttamente presentata - NON FINANZIATA PER ESAURIMENTO RISORSE ASSEGNATE
57111	A	19150	03/03/2026 17:54	15.402,70	INPS-ISEE-2026-01965200H-00	Pratica correttamente presentata - NON FINANZIATA PER ESAURIMENTO RISORSE ASSEGNATE
57112	A	35486	06/03/2026 17:23	15.402,76	INPS-ISEE-2026-00778034Q-00	Pratica correttamente presentata - NON FINANZIATA PER ESAURIMENTO RISORSE ASSEGNATE
57113	A	35543	06/03/2026 17:28	15.402,76	INPS-ISEE-2026-00778034Q-00	Pratica correttamente presentata - NON FINANZIATA PER ESAURIMENTO RISORSE ASSEGNATE
57114	A	24349	04/03/2026 12:51	15.404,31	INPS-ISEE-2026-04479063L-00	Pratica correttamente presentata - NON FINANZIATA PER ESAURIMENTO RISORSE ASSEGNATE
57115	A	16077	03/03/2026 12:28	15.404,33	INPS-ISEE-2026-00802893E-00	Pratica correttamente presentata - NON FINANZIATA PER ESAURIMENTO RISORSE ASSEGNATE

BANDO IO STUDIO 2025 a.s. 2025/2026

ALLEGATO A - DEFINITIVA

Progr.	ALL	Numero Domanda	Data Di Presentazione	VALORE ISEE	PROTOCOLLO ATTESTAZIONE ISEE	ESITO GRADUATORIA DEFINITIVA
57116	A	46741	17/03/2026 16:06	15.405,62	INPS-ISEE-2026-03182594O-00	Pratica correttamente presentata - NON FINANZIATA PER ESAURIMENTO RISORSE ASSEGNATE
57117	A	54383	13/03/2026 18:41	15.405,75	INPS-ISEE-2026-07471712Q-00	Pratica correttamente presentata - NON FINANZIATA PER ESAURIMENTO RISORSE ASSEGNATE
57118	A	65853	18/03/2026 07:14	15.407,89	INPS-ISEE-2026-00419472W-00	Pratica correttamente presentata - NON FINANZIATA PER ESAURIMENTO RISORSE ASSEGNATE
57119	A	21446	03/03/2026 22:13	15.409,02	INPS-ISEE-2026-03516046P-00	Pratica correttamente presentata - NON FINANZIATA PER ESAURIMENTO RISORSE ASSEGNATE
57120	A	34759	06/03/2026 13:50	15.409,44	INPS-ISEE-2026-04305323B-00	Pratica correttamente presentata - NON FINANZIATA PER ESAURIMENTO RISORSE ASSEGNATE
57121	A	64710	17/03/2026 20:26	15.409,44	INPS-ISEE-2026-04305323B-00	Pratica correttamente presentata - NON FINANZIATA PER ESAURIMENTO RISORSE ASSEGNATE
57122	A	42507	09/03/2026 18:51	15.410,17	INPS-ISEE-2026-06518245R-00	Pratica correttamente presentata - NON FINANZIATA PER ESAURIMENTO RISORSE ASSEGNATE
57123	A	65099	17/03/2026 22:05	15.410,78	INPS-ISEE-2026-03463225P-00	Pratica correttamente presentata - NON FINANZIATA PER ESAURIMENTO RISORSE ASSEGNATE
57124	A	44777	10/03/2026 14:30	15.410,80	INPS-ISEE-2026-07699635J-00	Pratica correttamente presentata - NON FINANZIATA PER ESAURIMENTO RISORSE ASSEGNATE
57125	A	44853	10/03/2026 14:47	15.410,80	INPS-ISEE-2026-07699635J-00	Pratica correttamente presentata - NON FINANZIATA PER ESAURIMENTO RISORSE ASSEGNATE
57126	A	28412	05/03/2026 08:36	15.411,70	INPS-ISEE-2026-03186519L-00	Pratica correttamente presentata - NON FINANZIATA PER ESAURIMENTO RISORSE ASSEGNATE
57127	A	28446	05/03/2026 08:47	15.411,70	INPS-ISEE-2026-03186519L-00	Pratica correttamente presentata - NON FINANZIATA PER ESAURIMENTO RISORSE ASSEGNATE
57128	A	53976	13/03/2026 17:08	15.412,85	INPS-ISEE-2026-00390533H-00	Pratica correttamente presentata - NON FINANZIATA PER ESAURIMENTO RISORSE ASSEGNATE
57129	A	54005	13/03/2026 17:15	15.412,85	INPS-ISEE-2026-00390533H-00	Pratica correttamente presentata - NON FINANZIATA PER ESAURIMENTO RISORSE ASSEGNATE
57130	A	52	02/03/2026 12:24	15.413,42	INPS-ISEE-2026-03969296A-00	Pratica correttamente presentata - NON FINANZIATA PER ESAURIMENTO RISORSE ASSEGNATE
57131	A	48238	11/03/2026 15:55	15.413,82	INPS-ISEE-2026-03084823N-00	Pratica correttamente presentata - NON FINANZIATA PER ESAURIMENTO RISORSE ASSEGNATE
57132	A	65776	18/03/2026 01:12	15.413,88	INPS-ISEE-2026-00768387S-00	Pratica correttamente presentata - NON FINANZIATA PER ESAURIMENTO RISORSE ASSEGNATE

BANDO IO STUDIO 2025 a.s. 2025/2026

ALLEGATO A - DEFINITIVA

Progr.	ALL	Numero Domanda	Data Di Presentazione	VALORE ISEE	PROTOCOLLO ATTESTAZIONE ISEE	ESITO GRADUATORIA DEFINITIVA
57133	A	53922	13/03/2026 17:12	15.414,15	INPS-ISEE-2026-00949593S-00	Pratica correttamente presentata - NON FINANZIATA PER ESAURIMENTO RISORSE ASSEGNATE
57134	A	54030	13/03/2026 17:26	15.414,15	INPS-ISEE-2026-00949593S-00	Pratica correttamente presentata - NON FINANZIATA PER ESAURIMENTO RISORSE ASSEGNATE
57135	A	8499	02/03/2026 18:10	15.414,16	INPS-ISEE-2026-05478446Z-00	Pratica correttamente presentata - NON FINANZIATA PER ESAURIMENTO RISORSE ASSEGNATE
57136	A	58863	16/03/2026 17:54	15.414,60	INPS-ISEE-2026-05167587S-00	Pratica correttamente presentata - NON FINANZIATA PER ESAURIMENTO RISORSE ASSEGNATE
57137	A	7673	02/03/2026 17:37	15.415,13	INPS-ISEE-2026-01162859O-00	Pratica correttamente presentata - NON FINANZIATA PER ESAURIMENTO RISORSE ASSEGNATE
57138	A	64986	17/03/2026 21:44	15.415,20	INPS-ISEE-2026-04663163Q-00	Pratica correttamente presentata - NON FINANZIATA PER ESAURIMENTO RISORSE ASSEGNATE
57139	A	64472	17/03/2026 19:36	15.415,46	INPS-ISEE-2026-05668447Y-00	Pratica correttamente presentata - NON FINANZIATA PER ESAURIMENTO RISORSE ASSEGNATE
57140	A	37846	07/03/2026 20:38	15.415,92	INPS-ISEE-2026-03928785U-00	Pratica correttamente presentata - NON FINANZIATA PER ESAURIMENTO RISORSE ASSEGNATE
57141	A	61066	17/03/2026 11:21	15.417,38	INPS-ISEE-2026-08132423H-00	Pratica correttamente presentata - NON FINANZIATA PER ESAURIMENTO RISORSE ASSEGNATE
57142	A	36952	07/03/2026 11:26	15.417,74	INPS-ISEE-2026-02687982U-00	Pratica correttamente presentata - NON FINANZIATA PER ESAURIMENTO RISORSE ASSEGNATE
57143	A	61742	17/03/2026 13:09	15.417,85	INPS-ISEE-2026-03770590R-00	Pratica correttamente presentata - NON FINANZIATA PER ESAURIMENTO RISORSE ASSEGNATE
57144	A	13681	03/03/2026 09:33	15.418,05	INPS-ISEE-2026-03138374Q-00	Pratica correttamente presentata - NON FINANZIATA PER ESAURIMENTO RISORSE ASSEGNATE
57145	A	8086	02/03/2026 18:01	15.418,11	INPS-ISEE-2026-04055677F-00	Pratica correttamente presentata - NON FINANZIATA PER ESAURIMENTO RISORSE ASSEGNATE
57146	A	41148	09/03/2026 15:39	15.418,62	INPS-ISEE-2026-04186964Z-00	Pratica correttamente presentata - NON FINANZIATA PER ESAURIMENTO RISORSE ASSEGNATE
57147	A	34037	06/03/2026 12:33	15.419,58	INPS-ISEE-2026-00249231T-00	Pratica correttamente presentata - NON FINANZIATA PER ESAURIMENTO RISORSE ASSEGNATE
57148	A	50061	12/03/2026 10:27	15.419,58	INPS-ISEE-2026-04620377Q-00	Pratica correttamente presentata - NON FINANZIATA PER ESAURIMENTO RISORSE ASSEGNATE
57149	A	59981	16/03/2026 21:39	15.419,58	INPS-ISEE-2026-04620377Q-00	Pratica correttamente presentata - NON FINANZIATA PER ESAURIMENTO RISORSE ASSEGNATE

BANDO IO STUDIO 2025 a.s. 2025/2026

ALLEGATO A - DEFINITIVA

Progr.	ALL	Numero Domanda	Data Di Presentazione	VALORE ISEE	PROTOCOLLO ATTESTAZIONE ISEE	ESITO GRADUATORIA DEFINITIVA
57150	A	56705	16/03/2026 10:22	15.419,99	INPS-ISEE-2026-07884243X-00	Pratica correttamente presentata - NON FINANZIATA PER ESAURIMENTO RISORSE ASSEGNATE
57151	A	21797	04/03/2026 12:47	15.420,14	INPS-ISEE-2026-03858935K-00	Pratica correttamente presentata - NON FINANZIATA PER ESAURIMENTO RISORSE ASSEGNATE
57152	A	23596	04/03/2026 11:43	15.420,29	INPS-ISEE-2026-06311963Q-00	Pratica correttamente presentata - NON FINANZIATA PER ESAURIMENTO RISORSE ASSEGNATE
57153	A	23716	04/03/2026 11:51	15.420,29	INPS-ISEE-2026-06311963Q-00	Pratica correttamente presentata - NON FINANZIATA PER ESAURIMENTO RISORSE ASSEGNATE
57154	A	3398	02/03/2026 13:47	15.420,83	INPS-ISEE-2026-04839437Z-00	Pratica correttamente presentata - NON FINANZIATA PER ESAURIMENTO RISORSE ASSEGNATE
57155	A	42134	09/03/2026 17:56	15.420,88	INPS-ISEE-2026-02848893U-00	Pratica correttamente presentata - NON FINANZIATA PER ESAURIMENTO RISORSE ASSEGNATE
57156	A	59769	16/03/2026 20:35	15.421,38	INPS-ISEE-2026-03490442C-00	Pratica correttamente presentata - NON FINANZIATA PER ESAURIMENTO RISORSE ASSEGNATE
57157	A	25830	04/03/2026 17:11	15.421,94	INPS-ISEE-2026-01002810Z-00	Pratica correttamente presentata - NON FINANZIATA PER ESAURIMENTO RISORSE ASSEGNATE
57158	A	8806	02/03/2026 18:30	15.423,21	INPS-ISEE-2026-01914792L-00	Pratica correttamente presentata - NON FINANZIATA PER ESAURIMENTO RISORSE ASSEGNATE
57159	A	58655	16/03/2026 17:24	15.423,29	INPS-ISEE-2026-06106927R-00	Pratica correttamente presentata - NON FINANZIATA PER ESAURIMENTO RISORSE ASSEGNATE
57160	A	51738	12/03/2026 18:18	15.423,82	INPS-ISEE-2026-04989548T-00	Pratica correttamente presentata - NON FINANZIATA PER ESAURIMENTO RISORSE ASSEGNATE
57161	A	36458	06/03/2026 21:44	15.424,06	INPS-ISEE-2026-01836774X-00	Pratica correttamente presentata - NON FINANZIATA PER ESAURIMENTO RISORSE ASSEGNATE
57162	A	51433	12/03/2026 17:26	15.424,51	INPS-ISEE-2026-02075679X-00	Pratica correttamente presentata - NON FINANZIATA PER ESAURIMENTO RISORSE ASSEGNATE
57163	A	3092	02/03/2026 13:22	15.424,76	INPS-ISEE-2026-04742167R-00	Pratica correttamente presentata - NON FINANZIATA PER ESAURIMENTO RISORSE ASSEGNATE
57164	A	59850	16/03/2026 20:58	15.424,84	INPS-ISEE-2026-04406398F-00	Pratica correttamente presentata - NON FINANZIATA PER ESAURIMENTO RISORSE ASSEGNATE
57165	A	10791	02/03/2026 20:57	15.425,56	INPS-ISEE-2026-00973173E-00	Pratica correttamente presentata - NON FINANZIATA PER ESAURIMENTO RISORSE ASSEGNATE
57166	A	12172	02/03/2026 22:20	15.427,23	INPS-ISEE-2026-02667194V-00	Pratica correttamente presentata - NON FINANZIATA PER ESAURIMENTO RISORSE ASSEGNATE

BANDO IO STUDIO 2025 a.s. 2025/2026

ALLEGATO A - DEFINITIVA

Progr.	ALL	Numero Domanda	Data Di Presentazione	VALORE ISEE	PROTOCOLLO ATTESTAZIONE ISEE	ESITO GRADUATORIA DEFINITIVA
57167	A	44792	13/03/2026 19:03	15.427,61	INPS-ISEE-2026-02115464H-00	Pratica correttamente presentata - NON FINANZIATA PER ESAURIMENTO RISORSE ASSEGNATE
57168	A	55942	15/03/2026 17:35	15.427,63	INPS-ISEE-2026-06189045L-00	Pratica correttamente presentata - NON FINANZIATA PER ESAURIMENTO RISORSE ASSEGNATE
57169	A	3490	02/03/2026 14:00	15.430,24	INPS-ISEE-2026-06530547E-00	Pratica correttamente presentata - NON FINANZIATA PER ESAURIMENTO RISORSE ASSEGNATE
57170	A	19363	03/03/2026 18:09	15.430,41	INPS-ISEE-2026-06345906L-00	Pratica correttamente presentata - NON FINANZIATA PER ESAURIMENTO RISORSE ASSEGNATE
57171	A	19762	03/03/2026 18:40	15.430,41	INPS-ISEE-2026-06345906L-00	Pratica correttamente presentata - NON FINANZIATA PER ESAURIMENTO RISORSE ASSEGNATE
57172	A	17912	03/03/2026 16:17	15.431,00	INPS-ISEE-2026-03466609F-00	Pratica correttamente presentata - NON FINANZIATA PER ESAURIMENTO RISORSE ASSEGNATE
57173	A	56072	15/03/2026 19:36	15.431,01	INPS-ISEE-2026-05234816Q-00	Pratica correttamente presentata - NON FINANZIATA PER ESAURIMENTO RISORSE ASSEGNATE
57174	A	39126	08/03/2026 20:46	15.431,49	INPS-ISEE-2026-04957811V-00	Pratica correttamente presentata - NON FINANZIATA PER ESAURIMENTO RISORSE ASSEGNATE
57175	A	54964	14/03/2026 11:49	15.432,43	INPS-ISEE-2026-06634864I-00	Pratica correttamente presentata - NON FINANZIATA PER ESAURIMENTO RISORSE ASSEGNATE
57176	A	20962	03/03/2026 21:03	15.433,79	INPS-ISEE-2026-02443852N-00	Pratica correttamente presentata - NON FINANZIATA PER ESAURIMENTO RISORSE ASSEGNATE
57177	A	30352	05/03/2026 14:45	15.433,79	INPS-ISEE-2026-02443852N-00	Pratica correttamente presentata - NON FINANZIATA PER ESAURIMENTO RISORSE ASSEGNATE
57178	A	61946	17/03/2026 23:00	15.435,05	INPS-ISEE-2026-03602920D-00	Pratica correttamente presentata - NON FINANZIATA PER ESAURIMENTO RISORSE ASSEGNATE
57179	A	65569	17/03/2026 23:07	15.435,05	INPS-ISEE-2026-03602920D-00	Pratica correttamente presentata - NON FINANZIATA PER ESAURIMENTO RISORSE ASSEGNATE
57180	A	21455	03/03/2026 22:28	15.436,29	INPS-ISEE-2026-02034052U-00	Pratica correttamente presentata - NON FINANZIATA PER ESAURIMENTO RISORSE ASSEGNATE
57181	A	12699	02/03/2026 23:13	15.436,32	INPS-ISEE-2026-01217036B-00	Pratica correttamente presentata - NON FINANZIATA PER ESAURIMENTO RISORSE ASSEGNATE
57182	A	11601	02/03/2026 21:26	15.436,96	INPS-ISEE-2026-04689011Q-00	Pratica correttamente presentata - NON FINANZIATA PER ESAURIMENTO RISORSE ASSEGNATE
57183	A	64650	17/03/2026 20:13	15.436,96	INPS-ISEE-2026-02706462W-00	Pratica correttamente presentata - NON FINANZIATA PER ESAURIMENTO RISORSE ASSEGNATE

BANDO IO STUDIO 2025 a.s. 2025/2026

ALLEGATO A - DEFINITIVA

Progr.	ALL	Numero Domanda	Data Di Presentazione	VALORE ISEE	PROTOCOLLO ATTESTAZIONE ISEE	ESITO GRADUATORIA DEFINITIVA
57184	A	64727	17/03/2026 20:19	15.436,96	INPS-ISEE-2026-02706462W-00	Pratica correttamente presentata - NON FINANZIATA PER ESAURIMENTO RISORSE ASSEGNATE
57185	A	20739	03/03/2026 20:34	15.437,50	INPS-ISEE-2026-06435194O-00	Pratica correttamente presentata - NON FINANZIATA PER ESAURIMENTO RISORSE ASSEGNATE
57186	A	66776	18/03/2026 10:38	15.437,52	INPS-ISEE-2026-02958917K-00	Pratica correttamente presentata - NON FINANZIATA PER ESAURIMENTO RISORSE ASSEGNATE
57187	A	12395	02/03/2026 22:40	15.438,27	INPS-ISEE-2026-04223358W-00	Pratica correttamente presentata - NON FINANZIATA PER ESAURIMENTO RISORSE ASSEGNATE
57188	A	1554	02/03/2026 12:39	15.438,63	INPS-ISEE-2026-03998374M-00	Pratica correttamente presentata - NON FINANZIATA PER ESAURIMENTO RISORSE ASSEGNATE
57189	A	52905	13/03/2026 10:47	15.439,04	INPS-ISEE-2026-06840597S-00	Pratica correttamente presentata - NON FINANZIATA PER ESAURIMENTO RISORSE ASSEGNATE
57190	A	43870	10/03/2026 10:55	15.439,77	INPS-ISEE-2026-03310008K-00	Pratica correttamente presentata - NON FINANZIATA PER ESAURIMENTO RISORSE ASSEGNATE
57191	A	61192	17/03/2026 11:39	15.440,27	INPS-ISEE-2026-04367559S-00	Pratica correttamente presentata - NON FINANZIATA PER ESAURIMENTO RISORSE ASSEGNATE
57192	A	29189	05/03/2026 11:00	15.440,52	INPS-ISEE-2026-06499584J-00	Pratica correttamente presentata - NON FINANZIATA PER ESAURIMENTO RISORSE ASSEGNATE
57193	A	352	02/03/2026 12:11	15.441,78	INPS-ISEE-2026-03652096R-00	Pratica correttamente presentata - NON FINANZIATA PER ESAURIMENTO RISORSE ASSEGNATE
57194	A	22689	04/03/2026 10:17	15.442,42	INPS-ISEE-2026-00834908O-00	Pratica correttamente presentata - NON FINANZIATA PER ESAURIMENTO RISORSE ASSEGNATE
57195	A	25864	04/03/2026 17:14	15.443,01	INPS-ISEE-2026-02523109D-00	Pratica correttamente presentata - NON FINANZIATA PER ESAURIMENTO RISORSE ASSEGNATE
57196	A	20239	03/03/2026 19:21	15.443,17	INPS-ISEE-2026-02244434H-00	Pratica correttamente presentata - NON FINANZIATA PER ESAURIMENTO RISORSE ASSEGNATE
57197	A	53839	13/03/2026 16:38	15.443,29	INPS-ISEE-2026-03925533E-00	Pratica correttamente presentata - NON FINANZIATA PER ESAURIMENTO RISORSE ASSEGNATE
57198	A	62687	17/03/2026 16:36	15.444,72	INPS-ISEE-2026-04191298F-00	Pratica correttamente presentata - NON FINANZIATA PER ESAURIMENTO RISORSE ASSEGNATE
57199	A	6533	02/03/2026 16:54	15.445,10	INPS-ISEE-2026-00496126N-00	Pratica correttamente presentata - NON FINANZIATA PER ESAURIMENTO RISORSE ASSEGNATE
57200	A	11597	02/03/2026 21:27	15.445,10	INPS-ISEE-2026-00496126N-00	Pratica correttamente presentata - NON FINANZIATA PER ESAURIMENTO RISORSE ASSEGNATE

BANDO IO STUDIO 2025 a.s. 2025/2026

ALLEGATO A - DEFINITIVA

Progr.	ALL	Numero Domanda	Data Di Presentazione	VALORE ISEE	PROTOCOLLO ATTESTAZIONE ISEE	ESITO GRADUATORIA DEFINITIVA
57201	A	31494	10/03/2026 18:52	15.445,13	INPS-ISEE-2026-01822324D-00	Pratica correttamente presentata - NON FINANZIATA PER ESAURIMENTO RISORSE ASSEGNATE
57202	A	12747	02/03/2026 23:05	15.446,18	INPS-ISEE-2026-01149564E-00	Pratica correttamente presentata - NON FINANZIATA PER ESAURIMENTO RISORSE ASSEGNATE
57203	A	13316	03/03/2026 08:38	15.446,24	INPS-ISEE-2026-00567399S-00	Pratica correttamente presentata - NON FINANZIATA PER ESAURIMENTO RISORSE ASSEGNATE
57204	A	13431	03/03/2026 08:54	15.446,24	INPS-ISEE-2026-00567399S-00	Pratica correttamente presentata - NON FINANZIATA PER ESAURIMENTO RISORSE ASSEGNATE
57205	A	43315	10/03/2026 22:25	15.446,50	INPS-ISEE-2026-03411090A-00	Pratica correttamente presentata - NON FINANZIATA PER ESAURIMENTO RISORSE ASSEGNATE
57206	A	65047	17/03/2026 21:45	15.446,59	INPS-ISEE-2026-07877102O-00	Pratica correttamente presentata - NON FINANZIATA PER ESAURIMENTO RISORSE ASSEGNATE
57207	A	23081	06/03/2026 20:29	15.446,71	INPS-ISEE-2026-07553067L-00	Pratica correttamente presentata - NON FINANZIATA PER ESAURIMENTO RISORSE ASSEGNATE
57208	A	55403	14/03/2026 19:31	15.446,75	INPS-ISEE-2026-07346996A-00	Pratica correttamente presentata - NON FINANZIATA PER ESAURIMENTO RISORSE ASSEGNATE
57209	A	30481	05/03/2026 15:20	15.446,88	INPS-ISEE-2026-05526976Y-00	Pratica correttamente presentata - NON FINANZIATA PER ESAURIMENTO RISORSE ASSEGNATE
57210	A	21153	03/03/2026 21:35	15.446,90	INPS-ISEE-2026-00580238C-00	Pratica correttamente presentata - NON FINANZIATA PER ESAURIMENTO RISORSE ASSEGNATE
57211	A	21286	03/03/2026 21:48	15.446,90	INPS-ISEE-2026-00580238C-00	Pratica correttamente presentata - NON FINANZIATA PER ESAURIMENTO RISORSE ASSEGNATE
57212	A	12916	03/03/2026 00:21	15.446,99	INPS-ISEE-2026-03935836I-00	Pratica correttamente presentata - NON FINANZIATA PER ESAURIMENTO RISORSE ASSEGNATE
57213	A	48037	11/03/2026 16:30	15.446,99	INPS-ISEE-2026-05322272H-00	Pratica correttamente presentata - NON FINANZIATA PER ESAURIMENTO RISORSE ASSEGNATE
57214	A	38364	08/03/2026 12:00	15.448,46	INPS-ISEE-2026-01107955N-00	Pratica correttamente presentata - NON FINANZIATA PER ESAURIMENTO RISORSE ASSEGNATE
57215	A	34634	07/03/2026 11:55	15.448,74	INPS-ISEE-2026-00070283B-00	Pratica correttamente presentata - NON FINANZIATA PER ESAURIMENTO RISORSE ASSEGNATE
57216	A	37037	07/03/2026 11:58	15.448,74	INPS-ISEE-2026-00070283B-00	Pratica correttamente presentata - NON FINANZIATA PER ESAURIMENTO RISORSE ASSEGNATE
57217	A	42452	09/03/2026 18:41	15.448,80	INPS-ISEE-2026-03860192Q-00	Pratica correttamente presentata - NON FINANZIATA PER ESAURIMENTO RISORSE ASSEGNATE

BANDO IO STUDIO 2025 a.s. 2025/2026

ALLEGATO A - DEFINITIVA

Progr.	ALL	Numero Domanda	Data Di Presentazione	VALORE ISEE	PROTOCOLLO ATTESTAZIONE ISEE	ESITO GRADUATORIA DEFINITIVA
57218	A	26989	04/03/2026 19:17	15.449,51	INPS-ISEE-2026-03970681F-00	Pratica correttamente presentata - NON FINANZIATA PER ESAURIMENTO RISORSE ASSEGNATE
57219	A	36551	06/03/2026 22:48	15.449,54	INPS-ISEE-2026-00495731Q-00	Pratica correttamente presentata - NON FINANZIATA PER ESAURIMENTO RISORSE ASSEGNATE
57220	A	44509	10/03/2026 12:30	15.451,08	INPS-ISEE-2026-05373125C-00	Pratica correttamente presentata - NON FINANZIATA PER ESAURIMENTO RISORSE ASSEGNATE
57221	A	55893	15/03/2026 16:51	15.451,85	INPS-ISEE-2026-01251986O-00	Pratica correttamente presentata - NON FINANZIATA PER ESAURIMENTO RISORSE ASSEGNATE
57222	A	55906	15/03/2026 17:11	15.451,85	INPS-ISEE-2026-01251986O-00	Pratica correttamente presentata - NON FINANZIATA PER ESAURIMENTO RISORSE ASSEGNATE
57223	A	248	02/03/2026 12:10	15.452,32	INPS-ISEE-2026-03398407F-00	Pratica correttamente presentata - NON FINANZIATA PER ESAURIMENTO RISORSE ASSEGNATE
57224	A	44158	10/03/2026 11:23	15.454,66	INPS-ISEE-2026-05217692O-00	Pratica correttamente presentata - NON FINANZIATA PER ESAURIMENTO RISORSE ASSEGNATE
57225	A	51791	12/03/2026 18:26	15.455,83	INPS-ISEE-2026-03668912V-00	Pratica correttamente presentata - NON FINANZIATA PER ESAURIMENTO RISORSE ASSEGNATE
57226	A	18964	03/03/2026 17:39	15.457,03	INPS-ISEE-2026-01228609N-00	Pratica correttamente presentata - NON FINANZIATA PER ESAURIMENTO RISORSE ASSEGNATE
57227	A	31616	05/03/2026 18:00	15.457,03	INPS-ISEE-2026-01228609N-00	Pratica correttamente presentata - NON FINANZIATA PER ESAURIMENTO RISORSE ASSEGNATE
57228	A	44316	10/03/2026 11:46	15.457,44	INPS-ISEE-2026-01116752H-00	Pratica correttamente presentata - NON FINANZIATA PER ESAURIMENTO RISORSE ASSEGNATE
57229	A	55051	14/03/2026 14:15	15.457,44	INPS-ISEE-2026-04741766V-00	Pratica correttamente presentata - NON FINANZIATA PER ESAURIMENTO RISORSE ASSEGNATE
57230	A	55426	14/03/2026 19:56	15.458,68	INPS-ISEE-2026-07660808V-00	Pratica correttamente presentata - NON FINANZIATA PER ESAURIMENTO RISORSE ASSEGNATE
57231	A	60945	17/03/2026 11:22	15.458,76	INPS-ISEE-2026-03432343D-00	Pratica correttamente presentata - NON FINANZIATA PER ESAURIMENTO RISORSE ASSEGNATE
57232	A	13253	04/03/2026 20:57	15.459,47	INPS-ISEE-2026-04657581X-00	Pratica correttamente presentata - NON FINANZIATA PER ESAURIMENTO RISORSE ASSEGNATE
57233	A	38355	08/03/2026 11:46	15.459,47	INPS-ISEE-2026-04657581X-00	Pratica correttamente presentata - NON FINANZIATA PER ESAURIMENTO RISORSE ASSEGNATE
57234	A	18840	03/03/2026 17:41	15.459,68	INPS-ISEE-2026-07507450N-00	Pratica correttamente presentata - NON FINANZIATA PER ESAURIMENTO RISORSE ASSEGNATE

BANDO IO STUDIO 2025 a.s. 2025/2026

ALLEGATO A - DEFINITIVA

Progr.	ALL	Numero Domanda	Data Di Presentazione	VALORE ISEE	PROTOCOLLO ATTESTAZIONE ISEE	ESITO GRADUATORIA DEFINITIVA
57235	A	19064	03/03/2026 17:50	15.459,68	INPS-ISEE-2026-07507450N-00	Pratica correttamente presentata - NON FINANZIATA PER ESAURIMENTO RISORSE ASSEGNATE
57236	A	63074	17/03/2026 17:15	15.460,42	INPS-ISEE-2026-03933804E-00	Pratica correttamente presentata - NON FINANZIATA PER ESAURIMENTO RISORSE ASSEGNATE
57237	A	63151	17/03/2026 17:21	15.460,42	INPS-ISEE-2026-03933804E-00	Pratica correttamente presentata - NON FINANZIATA PER ESAURIMENTO RISORSE ASSEGNATE
57238	A	2070	02/03/2026 12:49	15.461,22	INPS-ISEE-2026-05394399U-00	Pratica correttamente presentata - NON FINANZIATA PER ESAURIMENTO RISORSE ASSEGNATE
57239	A	2340	02/03/2026 12:56	15.461,22	INPS-ISEE-2026-05394399U-00	Pratica correttamente presentata - NON FINANZIATA PER ESAURIMENTO RISORSE ASSEGNATE
57240	A	1499	02/03/2026 12:46	15.462,33	INPS-ISEE-2026-06944734I-00	Pratica correttamente presentata - NON FINANZIATA PER ESAURIMENTO RISORSE ASSEGNATE
57241	A	62804	17/03/2026 18:41	15.462,69	INPS-ISEE-2026-03230767N-00	Pratica correttamente presentata - NON FINANZIATA PER ESAURIMENTO RISORSE ASSEGNATE
57242	A	61247	17/03/2026 11:59	15.462,95	INPS-ISEE-2026-01446562N-00	Pratica correttamente presentata - NON FINANZIATA PER ESAURIMENTO RISORSE ASSEGNATE
57243	A	6949	02/03/2026 17:08	15.463,58	INPS-ISEE-2026-01189717F-00	Pratica correttamente presentata - NON FINANZIATA PER ESAURIMENTO RISORSE ASSEGNATE
57244	A	38726	08/03/2026 17:14	15.463,73	INPS-ISEE-2026-03664999B-00	Pratica correttamente presentata - NON FINANZIATA PER ESAURIMENTO RISORSE ASSEGNATE
57245	A	36827	07/03/2026 09:50	15.464,66	INPS-ISEE-2026-00561907N-00	Pratica correttamente presentata - NON FINANZIATA PER ESAURIMENTO RISORSE ASSEGNATE
57246	A	36842	07/03/2026 10:09	15.464,66	INPS-ISEE-2026-00561907N-00	Pratica correttamente presentata - NON FINANZIATA PER ESAURIMENTO RISORSE ASSEGNATE
57247	A	35011	06/03/2026 15:38	15.465,29	INPS-ISEE-2026-03203035U-00	Pratica correttamente presentata - NON FINANZIATA PER ESAURIMENTO RISORSE ASSEGNATE
57248	A	28485	05/03/2026 09:06	15.465,79	INPS-ISEE-2026-01699857J-00	Pratica correttamente presentata - NON FINANZIATA PER ESAURIMENTO RISORSE ASSEGNATE
57249	A	7476	02/03/2026 17:25	15.465,86	INPS-ISEE-2026-02065487O-00	Pratica correttamente presentata - NON FINANZIATA PER ESAURIMENTO RISORSE ASSEGNATE
57250	A	52472	12/03/2026 23:13	15.468,04	INPS-ISEE-2026-02363392N-00	Pratica correttamente presentata - NON FINANZIATA PER ESAURIMENTO RISORSE ASSEGNATE
57251	A	34835	06/03/2026 14:36	15.468,05	INPS-ISEE-2026-01692210T-00	Pratica correttamente presentata - NON FINANZIATA PER ESAURIMENTO RISORSE ASSEGNATE

BANDO IO STUDIO 2025 a.s. 2025/2026

ALLEGATO A - DEFINITIVA

Progr.	ALL	Numero Domanda	Data Di Presentazione	VALORE ISEE	PROTOCOLLO ATTESTAZIONE ISEE	ESITO GRADUATORIA DEFINITIVA
57252	A	34858	06/03/2026 15:00	15.468,05	INPS-ISEE-2026-01692210T-00	Pratica correttamente presentata - NON FINANZIATA PER ESAURIMENTO RISORSE ASSEGNATE
57253	A	5591	02/03/2026 15:20	15.468,95	INPS-ISEE-2026-02815048N-00	Pratica correttamente presentata - NON FINANZIATA PER ESAURIMENTO RISORSE ASSEGNATE
57254	A	8584	02/03/2026 18:16	15.471,77	INPS-ISEE-2026-04744028Q-00	Pratica correttamente presentata - NON FINANZIATA PER ESAURIMENTO RISORSE ASSEGNATE
57255	A	16459	03/03/2026 13:23	15.471,77	INPS-ISEE-2026-00512167D-00	Pratica correttamente presentata - NON FINANZIATA PER ESAURIMENTO RISORSE ASSEGNATE
57256	A	45905	10/03/2026 18:20	15.471,85	INPS-ISEE-2026-05374447F-00	Pratica correttamente presentata - NON FINANZIATA PER ESAURIMENTO RISORSE ASSEGNATE
57257	A	15012	03/03/2026 11:16	15.472,17	INPS-ISEE-2026-03737077F-00	Pratica correttamente presentata - NON FINANZIATA PER ESAURIMENTO RISORSE ASSEGNATE
57258	A	8549	02/03/2026 19:51	15.473,01	INPS-ISEE-2026-01588469K-00	Pratica correttamente presentata - NON FINANZIATA PER ESAURIMENTO RISORSE ASSEGNATE
57259	A	44570	11/03/2026 12:15	15.473,21	INPS-ISEE-2026-08088281V-00	Pratica correttamente presentata - NON FINANZIATA PER ESAURIMENTO RISORSE ASSEGNATE
57260	A	35820	06/03/2026 19:09	15.474,72	INPS-ISEE-2026-02169094R-00	Pratica correttamente presentata - NON FINANZIATA PER ESAURIMENTO RISORSE ASSEGNATE
57261	A	38564	08/03/2026 14:52	15.474,72	INPS-ISEE-2026-02169094R-00	Pratica correttamente presentata - NON FINANZIATA PER ESAURIMENTO RISORSE ASSEGNATE
57262	A	36222	06/03/2026 19:54	15.475,12	INPS-ISEE-2026-06567233O-00	Pratica correttamente presentata - NON FINANZIATA PER ESAURIMENTO RISORSE ASSEGNATE
57263	A	32512	05/03/2026 22:08	15.476,62	INPS-ISEE-2026-05330765Q-00	Pratica correttamente presentata - NON FINANZIATA PER ESAURIMENTO RISORSE ASSEGNATE
57264	A	32988	05/03/2026 22:22	15.476,62	INPS-ISEE-2026-05330765Q-00	Pratica correttamente presentata - NON FINANZIATA PER ESAURIMENTO RISORSE ASSEGNATE
57265	A	59701	16/03/2026 20:16	15.477,16	INPS-ISEE-2026-03261424D-00	Pratica correttamente presentata - NON FINANZIATA PER ESAURIMENTO RISORSE ASSEGNATE
57266	A	22008	04/03/2026 08:32	15.478,51	INPS-ISEE-2026-05029648F-00	Pratica correttamente presentata - NON FINANZIATA PER ESAURIMENTO RISORSE ASSEGNATE
57267	A	22057	04/03/2026 08:42	15.478,51	INPS-ISEE-2026-05029648F-00	Pratica correttamente presentata - NON FINANZIATA PER ESAURIMENTO RISORSE ASSEGNATE
57268	A	36175	06/03/2026 19:27	15.478,64	INPS-ISEE-2026-06492234E-00	Pratica correttamente presentata - NON FINANZIATA PER ESAURIMENTO RISORSE ASSEGNATE

BANDO IO STUDIO 2025 a.s. 2025/2026

ALLEGATO A - DEFINITIVA

Progr.	ALL	Numero Domanda	Data Di Presentazione	VALORE ISEE	PROTOCOLLO ATTESTAZIONE ISEE	ESITO GRADUATORIA DEFINITIVA
57269	A	65864	18/03/2026 07:18	15.478,95	INPS-ISEE-2026-07889537T-00	Pratica correttamente presentata - NON FINANZIATA PER ESAURIMENTO RISORSE ASSEGNATE
57270	A	4653	02/03/2026 14:35	15.479,21	INPS-ISEE-2026-07089649M-00	Pratica correttamente presentata - NON FINANZIATA PER ESAURIMENTO RISORSE ASSEGNATE
57271	A	48012	11/03/2026 14:07	15.480,20	INPS-ISEE-2026-05149248L-00	Pratica correttamente presentata - NON FINANZIATA PER ESAURIMENTO RISORSE ASSEGNATE
57272	A	29111	05/03/2026 10:58	15.481,28	INPS-ISEE-2026-01475508E-00	Pratica correttamente presentata - NON FINANZIATA PER ESAURIMENTO RISORSE ASSEGNATE
57273	A	29263	05/03/2026 11:45	15.481,28	INPS-ISEE-2026-01475508E-00	Pratica correttamente presentata - NON FINANZIATA PER ESAURIMENTO RISORSE ASSEGNATE
57274	A	17618	03/03/2026 16:06	15.481,90	INPS-ISEE-2026-01065351T-00	Pratica correttamente presentata - NON FINANZIATA PER ESAURIMENTO RISORSE ASSEGNATE
57275	A	21964	04/03/2026 13:56	15.482,03	INPS-ISEE-2026-00397547V-00	Pratica correttamente presentata - NON FINANZIATA PER ESAURIMENTO RISORSE ASSEGNATE
57276	A	63462	17/03/2026 18:02	15.482,85	INPS-ISEE-2026-08132704P-00	Pratica correttamente presentata - NON FINANZIATA PER ESAURIMENTO RISORSE ASSEGNATE
57277	A	44957	10/03/2026 15:34	15.484,98	INPS-ISEE-2026-05377545X-00	Pratica correttamente presentata - NON FINANZIATA PER ESAURIMENTO RISORSE ASSEGNATE
57278	A	29137	05/03/2026 10:53	15.485,38	INPS-ISEE-2026-01709003B-00	Pratica correttamente presentata - NON FINANZIATA PER ESAURIMENTO RISORSE ASSEGNATE
57279	A	46568	10/03/2026 21:35	15.485,48	INPS-ISEE-2026-02994331R-00	Pratica correttamente presentata - NON FINANZIATA PER ESAURIMENTO RISORSE ASSEGNATE
57280	A	44671	10/03/2026 15:30	15.485,63	INPS-ISEE-2026-05732015H-00	Pratica correttamente presentata - NON FINANZIATA PER ESAURIMENTO RISORSE ASSEGNATE
57281	A	38337	08/03/2026 14:35	15.485,67	INPS-ISEE-2026-04450234D-00	Pratica correttamente presentata - NON FINANZIATA PER ESAURIMENTO RISORSE ASSEGNATE
57282	A	15207	12/03/2026 17:40	15.486,91	INPS-ISEE-2026-00122141I-00	Pratica correttamente presentata - NON FINANZIATA PER ESAURIMENTO RISORSE ASSEGNATE
57283	A	27006	05/03/2026 17:27	15.487,70	INPS-ISEE-2026-03917760L-00	Pratica correttamente presentata - NON FINANZIATA PER ESAURIMENTO RISORSE ASSEGNATE
57284	A	59978	16/03/2026 21:47	15.487,99	INPS-ISEE-2026-02065662W-00	Pratica correttamente presentata - NON FINANZIATA PER ESAURIMENTO RISORSE ASSEGNATE
57285	A	16147	03/03/2026 12:31	15.488,64	INPS-ISEE-2026-06270406P-00	Pratica correttamente presentata - NON FINANZIATA PER ESAURIMENTO RISORSE ASSEGNATE

BANDO IO STUDIO 2025 a.s. 2025/2026

ALLEGATO A - DEFINITIVA

Progr.	ALL	Numero Domanda	Data Di Presentazione	VALORE ISEE	PROTOCOLLO ATTESTAZIONE ISEE	ESITO GRADUATORIA DEFINITIVA
57286	A	16293	03/03/2026 12:45	15.488,64	INPS-ISEE-2026-06270406P-00	Pratica correttamente presentata - NON FINANZIATA PER ESAURIMENTO RISORSE ASSEGNATE
57287	A	25501	18/03/2026 10:39	15.489,08	INPS-ISEE-2026-04858313O-00	Pratica correttamente presentata - NON FINANZIATA PER ESAURIMENTO RISORSE ASSEGNATE
57288	A	59286	16/03/2026 18:43	15.489,61	INPS-ISEE-2026-04746654X-00	Pratica correttamente presentata - NON FINANZIATA PER ESAURIMENTO RISORSE ASSEGNATE
57289	A	38931	08/03/2026 18:53	15.489,70	INPS-ISEE-2026-03365795Z-00	Pratica correttamente presentata - NON FINANZIATA PER ESAURIMENTO RISORSE ASSEGNATE
57290	A	46916	11/03/2026 09:53	15.491,20	INPS-ISEE-2026-01296127N-00	Pratica correttamente presentata - NON FINANZIATA PER ESAURIMENTO RISORSE ASSEGNATE
57291	A	16328	03/03/2026 12:52	15.491,96	INPS-ISEE-2026-03289654I-00	Pratica correttamente presentata - NON FINANZIATA PER ESAURIMENTO RISORSE ASSEGNATE
57292	A	1899	02/03/2026 12:51	15.492,03	INPS-ISEE-2026-00329440D-00	Pratica correttamente presentata - NON FINANZIATA PER ESAURIMENTO RISORSE ASSEGNATE
57293	A	676	02/03/2026 12:25	15.492,60	INPS-ISEE-2026-01907988U-00	Pratica correttamente presentata - NON FINANZIATA PER ESAURIMENTO RISORSE ASSEGNATE
57294	A	20682	03/03/2026 22:09	15.492,74	INPS-ISEE-2026-05917474I-00	Pratica correttamente presentata - NON FINANZIATA PER ESAURIMENTO RISORSE ASSEGNATE
57295	A	21473	03/03/2026 22:14	15.492,74	INPS-ISEE-2026-05917474I-00	Pratica correttamente presentata - NON FINANZIATA PER ESAURIMENTO RISORSE ASSEGNATE
57296	A	27576	04/03/2026 20:45	15.492,86	INPS-ISEE-2026-05634153W-00	Pratica correttamente presentata - NON FINANZIATA PER ESAURIMENTO RISORSE ASSEGNATE
57297	A	30364	05/03/2026 14:48	15.495,04	INPS-ISEE-2026-01075708N-00	Pratica correttamente presentata - NON FINANZIATA PER ESAURIMENTO RISORSE ASSEGNATE
57298	A	11887	04/03/2026 22:17	15.496,02	INPS-ISEE-2026-03850515W-00	Pratica correttamente presentata - NON FINANZIATA PER ESAURIMENTO RISORSE ASSEGNATE
57299	A	12927	08/03/2026 21:30	15.496,66	INPS-ISEE-2026-04673073E-00	Pratica correttamente presentata - NON FINANZIATA PER ESAURIMENTO RISORSE ASSEGNATE
57300	A	39205	08/03/2026 21:41	15.496,66	INPS-ISEE-2026-04673073E-00	Pratica correttamente presentata - NON FINANZIATA PER ESAURIMENTO RISORSE ASSEGNATE
57301	A	54377	13/03/2026 18:39	15.497,69	INPS-ISEE-2026-05562682F-00	Pratica correttamente presentata - NON FINANZIATA PER ESAURIMENTO RISORSE ASSEGNATE
57302	A	55514	17/03/2026 08:49	15.498,13	INPS-ISEE-2026-07260993X-00	Pratica correttamente presentata - NON FINANZIATA PER ESAURIMENTO RISORSE ASSEGNATE

BANDO IO STUDIO 2025 a.s. 2025/2026

ALLEGATO A - DEFINITIVA

Progr.	ALL	Numero Domanda	Data Di Presentazione	VALORE ISEE	PROTOCOLLO ATTESTAZIONE ISEE	ESITO GRADUATORIA DEFINITIVA
57303	A	2203	02/03/2026 12:52	15.498,48	INPS-ISEE-2026-05521209G-00	Pratica correttamente presentata - NON FINANZIATA PER ESAURIMENTO RISORSE ASSEGNATE
57304	A	63044	17/03/2026 17:15	15.498,80	INPS-ISEE-2026-05274164Q-00	Pratica correttamente presentata - NON FINANZIATA PER ESAURIMENTO RISORSE ASSEGNATE
57305	A	63147	17/03/2026 17:28	15.498,80	INPS-ISEE-2026-05274164Q-00	Pratica correttamente presentata - NON FINANZIATA PER ESAURIMENTO RISORSE ASSEGNATE
57306	A	2022	02/03/2026 12:49	15.499,19	INPS-ISEE-2026-00199362E-00	Pratica correttamente presentata - NON FINANZIATA PER ESAURIMENTO RISORSE ASSEGNATE
57307	A	23137	04/03/2026 11:01	15.499,36	INPS-ISEE-2026-03151543D-00	Pratica correttamente presentata - NON FINANZIATA PER ESAURIMENTO RISORSE ASSEGNATE
57308	A	10094	02/03/2026 19:46	15.500,00	INPS-ISEE-2026-00939561L-00	Pratica correttamente presentata - NON FINANZIATA PER ESAURIMENTO RISORSE ASSEGNATE
57309	A	20683	03/03/2026 20:21	15.501,19	INPS-ISEE-2026-07083082N-00	Pratica correttamente presentata - NON FINANZIATA PER ESAURIMENTO RISORSE ASSEGNATE
57310	A	20800	03/03/2026 20:38	15.501,19	INPS-ISEE-2026-07083082N-00	Pratica correttamente presentata - NON FINANZIATA PER ESAURIMENTO RISORSE ASSEGNATE
57311	A	20832	03/03/2026 20:42	15.501,19	INPS-ISEE-2026-07083082N-00	Pratica correttamente presentata - NON FINANZIATA PER ESAURIMENTO RISORSE ASSEGNATE
57312	A	64220	17/03/2026 19:09	15.501,91	INPS-ISEE-2026-08082949Y-00	Pratica correttamente presentata - NON FINANZIATA PER ESAURIMENTO RISORSE ASSEGNATE
57313	A	34695	06/03/2026 13:33	15.503,05	INPS-ISEE-2026-02663974I-00	Pratica correttamente presentata - NON FINANZIATA PER ESAURIMENTO RISORSE ASSEGNATE
57314	A	34727	06/03/2026 13:40	15.503,05	INPS-ISEE-2026-02663974I-00	Pratica correttamente presentata - NON FINANZIATA PER ESAURIMENTO RISORSE ASSEGNATE
57315	A	49417	11/03/2026 20:09	15.503,05	INPS-ISEE-2026-02663974I-00	Pratica correttamente presentata - NON FINANZIATA PER ESAURIMENTO RISORSE ASSEGNATE
57316	A	7853	02/03/2026 17:44	15.503,92	INPS-ISEE-2026-05581870F-00	Pratica correttamente presentata - NON FINANZIATA PER ESAURIMENTO RISORSE ASSEGNATE
57317	A	29438	05/03/2026 11:28	15.504,96	INPS-ISEE-2026-03598336I-00	Pratica correttamente presentata - NON FINANZIATA PER ESAURIMENTO RISORSE ASSEGNATE
57318	A	3255	03/03/2026 10:07	15.505,11	INPS-ISEE-2026-01792422W-00	Pratica correttamente presentata - NON FINANZIATA PER ESAURIMENTO RISORSE ASSEGNATE
57319	A	13698	03/03/2026 13:22	15.506,96	INPS-ISEE-2026-01404337D-00	Pratica correttamente presentata - NON FINANZIATA PER ESAURIMENTO RISORSE ASSEGNATE

BANDO IO STUDIO 2025 a.s. 2025/2026

ALLEGATO A - DEFINITIVA

Progr.	ALL	Numero Domanda	Data Di Presentazione	VALORE ISEE	PROTOCOLLO ATTESTAZIONE ISEE	ESITO GRADUATORIA DEFINITIVA
57320	A	13656	03/03/2026 13:24	15.506,96	INPS-ISEE-2026-01404337D-00	Pratica correttamente presentata - NON FINANZIATA PER ESAURIMENTO RISORSE ASSEGNATE
57321	A	65327	17/03/2026 22:27	15.507,54	INPS-ISEE-2026-07256179I-00	Pratica correttamente presentata - NON FINANZIATA PER ESAURIMENTO RISORSE ASSEGNATE
57322	A	11182	02/03/2026 21:11	15.509,11	INPS-ISEE-2026-02154872Q-00	Pratica correttamente presentata - NON FINANZIATA PER ESAURIMENTO RISORSE ASSEGNATE
57323	A	11466	02/03/2026 21:16	15.509,11	INPS-ISEE-2026-02154872Q-00	Pratica correttamente presentata - NON FINANZIATA PER ESAURIMENTO RISORSE ASSEGNATE
57324	A	38300	08/03/2026 10:59	15.509,24	INPS-ISEE-2026-05881521E-00	Pratica correttamente presentata - NON FINANZIATA PER ESAURIMENTO RISORSE ASSEGNATE
57325	A	52353	12/03/2026 21:43	15.509,24	INPS-ISEE-2026-05881521E-00	Pratica correttamente presentata - NON FINANZIATA PER ESAURIMENTO RISORSE ASSEGNATE
57326	A	21972	04/03/2026 08:16	15.509,90	INPS-ISEE-2026-00958129F-00	Pratica correttamente presentata - NON FINANZIATA PER ESAURIMENTO RISORSE ASSEGNATE
57327	A	25190	04/03/2026 15:58	15.510,55	INPS-ISEE-2026-04487941I-00	Pratica correttamente presentata - NON FINANZIATA PER ESAURIMENTO RISORSE ASSEGNATE
57328	A	1006	02/03/2026 12:32	15.511,30	INPS-ISEE-2026-01366937V-00	Pratica correttamente presentata - NON FINANZIATA PER ESAURIMENTO RISORSE ASSEGNATE
57329	A	17335	03/03/2026 15:28	15.512,09	INPS-ISEE-2026-06838497J-00	Pratica correttamente presentata - NON FINANZIATA PER ESAURIMENTO RISORSE ASSEGNATE
57330	A	16564	03/03/2026 13:16	15.512,50	INPS-ISEE-2026-08175864S-00	Pratica correttamente presentata - NON FINANZIATA PER ESAURIMENTO RISORSE ASSEGNATE
57331	A	35375	06/03/2026 22:08	15.512,56	INPS-ISEE-2026-03560115T-00	Pratica correttamente presentata - NON FINANZIATA PER ESAURIMENTO RISORSE ASSEGNATE
57332	A	36563	06/03/2026 22:13	15.512,56	INPS-ISEE-2026-03560115T-00	Pratica correttamente presentata - NON FINANZIATA PER ESAURIMENTO RISORSE ASSEGNATE
57333	A	26463	04/03/2026 18:05	15.514,12	INPS-ISEE-2026-04531597F-00	Pratica correttamente presentata - NON FINANZIATA PER ESAURIMENTO RISORSE ASSEGNATE
57334	A	2353	05/03/2026 12:12	15.514,55	INPS-ISEE-2026-01075904C-00	Pratica correttamente presentata - NON FINANZIATA PER ESAURIMENTO RISORSE ASSEGNATE
57335	A	45553	10/03/2026 17:23	15.514,66	INPS-ISEE-2026-05195128R-00	Pratica correttamente presentata - NON FINANZIATA PER ESAURIMENTO RISORSE ASSEGNATE
57336	A	39795	09/03/2026 10:21	15.514,70	INPS-ISEE-2026-03873210G-00	Pratica correttamente presentata - NON FINANZIATA PER ESAURIMENTO RISORSE ASSEGNATE

BANDO IO STUDIO 2025 a.s. 2025/2026

ALLEGATO A - DEFINITIVA

Progr.	ALL	Numero Domanda	Data Di Presentazione	VALORE ISEE	PROTOCOLLO ATTESTAZIONE ISEE	ESITO GRADUATORIA DEFINITIVA
57337	A	39834	09/03/2026 10:24	15.514,70	INPS-ISEE-2026-03873210G-00	Pratica correttamente presentata - NON FINANZIATA PER ESAURIMENTO RISORSE ASSEGNATE
57338	A	58515	16/03/2026 17:04	15.515,21	INPS-ISEE-2026-03874570F-00	Pratica correttamente presentata - NON FINANZIATA PER ESAURIMENTO RISORSE ASSEGNATE
57339	A	45782	10/03/2026 17:54	15.516,27	INPS-ISEE-2026-05451349R-00	Pratica correttamente presentata - NON FINANZIATA PER ESAURIMENTO RISORSE ASSEGNATE
57340	A	10053	02/03/2026 19:38	15.516,80	INPS-ISEE-2026-00582918L-00	Pratica correttamente presentata - NON FINANZIATA PER ESAURIMENTO RISORSE ASSEGNATE
57341	A	62837	17/03/2026 16:48	15.517,60	INPS-ISEE-2026-04843481O-00	Pratica correttamente presentata - NON FINANZIATA PER ESAURIMENTO RISORSE ASSEGNATE
57342	A	63065	17/03/2026 17:18	15.517,60	INPS-ISEE-2026-04843481O-00	Pratica correttamente presentata - NON FINANZIATA PER ESAURIMENTO RISORSE ASSEGNATE
57343	A	13866	03/03/2026 09:32	15.517,89	INPS-ISEE-2026-01349390Q-00	Pratica correttamente presentata - NON FINANZIATA PER ESAURIMENTO RISORSE ASSEGNATE
57344	A	54454	13/03/2026 19:02	15.518,03	INPS-ISEE-2026-05958291S-00	Pratica correttamente presentata - NON FINANZIATA PER ESAURIMENTO RISORSE ASSEGNATE
57345	A	49469	11/03/2026 20:45	15.518,53	INPS-ISEE-2026-00870192W-00	Pratica correttamente presentata - NON FINANZIATA PER ESAURIMENTO RISORSE ASSEGNATE
57346	A	34447	06/03/2026 12:25	15.519,12	INPS-ISEE-2026-01574884I-00	Pratica correttamente presentata - NON FINANZIATA PER ESAURIMENTO RISORSE ASSEGNATE
57347	A	61119	17/03/2026 11:19	15.519,50	INPS-ISEE-2026-05470062G-00	Pratica correttamente presentata - NON FINANZIATA PER ESAURIMENTO RISORSE ASSEGNATE
57348	A	13297	03/03/2026 08:24	15.520,58	INPS-ISEE-2026-08099254I-00	Pratica correttamente presentata - NON FINANZIATA PER ESAURIMENTO RISORSE ASSEGNATE
57349	A	13345	03/03/2026 08:35	15.520,58	INPS-ISEE-2026-08099254I-00	Pratica correttamente presentata - NON FINANZIATA PER ESAURIMENTO RISORSE ASSEGNATE
57350	A	34604	06/03/2026 13:00	15.520,68	INPS-ISEE-2026-06108211J-00	Pratica correttamente presentata - NON FINANZIATA PER ESAURIMENTO RISORSE ASSEGNATE
57351	A	64645	17/03/2026 20:10	15.521,33	INPS-ISEE-2026-04986704Z-00	Pratica correttamente presentata - NON FINANZIATA PER ESAURIMENTO RISORSE ASSEGNATE
57352	A	25059	04/03/2026 15:51	15.521,97	INPS-ISEE-2026-05458697A-00	Pratica correttamente presentata - NON FINANZIATA PER ESAURIMENTO RISORSE ASSEGNATE
57353	A	28500	05/03/2026 09:04	15.522,32	INPS-ISEE-2026-04781045Q-00	Pratica correttamente presentata - NON FINANZIATA PER ESAURIMENTO RISORSE ASSEGNATE

BANDO IO STUDIO 2025 a.s. 2025/2026

ALLEGATO A - DEFINITIVA

Progr.	ALL	Numero Domanda	Data Di Presentazione	VALORE ISEE	PROTOCOLLO ATTESTAZIONE ISEE	ESITO GRADUATORIA DEFINITIVA
57354	A	28512	05/03/2026 09:07	15.522,32	INPS-ISEE-2026-04781045Q-00	Pratica correttamente presentata - NON FINANZIATA PER ESAURIMENTO RISORSE ASSEGNATE
57355	A	1694	02/03/2026 14:04	15.522,88	INPS-ISEE-2026-05422523H-00	Pratica correttamente presentata - NON FINANZIATA PER ESAURIMENTO RISORSE ASSEGNATE
57356	A	55244	14/03/2026 16:23	15.523,02	INPS-ISEE-2026-06421283C-00	Pratica correttamente presentata - NON FINANZIATA PER ESAURIMENTO RISORSE ASSEGNATE
57357	A	42454	09/03/2026 21:23	15.523,67	INPS-ISEE-2026-02982323Q-00	Pratica correttamente presentata - NON FINANZIATA PER ESAURIMENTO RISORSE ASSEGNATE
57358	A	43090	09/03/2026 21:42	15.523,67	INPS-ISEE-2026-02982323Q-00	Pratica correttamente presentata - NON FINANZIATA PER ESAURIMENTO RISORSE ASSEGNATE
57359	A	24918	04/03/2026 15:10	15.523,74	INPS-ISEE-2026-04563543E-00	Pratica correttamente presentata - NON FINANZIATA PER ESAURIMENTO RISORSE ASSEGNATE
57360	A	26063	04/03/2026 17:27	15.526,90	INPS-ISEE-2026-05304079N-00	Pratica correttamente presentata - NON FINANZIATA PER ESAURIMENTO RISORSE ASSEGNATE
57361	A	12587	02/03/2026 22:44	15.527,03	INPS-ISEE-2026-04649333O-00	Pratica correttamente presentata - NON FINANZIATA PER ESAURIMENTO RISORSE ASSEGNATE
57362	A	29938	05/03/2026 12:31	15.527,45	INPS-ISEE-2026-00883062W-00	Pratica correttamente presentata - NON FINANZIATA PER ESAURIMENTO RISORSE ASSEGNATE
57363	A	46443	10/03/2026 20:43	15.528,06	INPS-ISEE-2026-05483889J-00	Pratica correttamente presentata - NON FINANZIATA PER ESAURIMENTO RISORSE ASSEGNATE
57364	A	16566	03/03/2026 13:32	15.529,27	INPS-ISEE-2026-03403705D-00	Pratica correttamente presentata - NON FINANZIATA PER ESAURIMENTO RISORSE ASSEGNATE
57365	A	43515	14/03/2026 15:27	15.531,56	INPS-ISEE-2026-02335823C-00	Pratica correttamente presentata - NON FINANZIATA PER ESAURIMENTO RISORSE ASSEGNATE
57366	A	25342	04/03/2026 16:17	15.531,86	INPS-ISEE-2026-01470652P-00	Pratica correttamente presentata - NON FINANZIATA PER ESAURIMENTO RISORSE ASSEGNATE
57367	A	15816	03/03/2026 12:14	15.534,32	INPS-ISEE-2026-04827474X-00	Pratica correttamente presentata - NON FINANZIATA PER ESAURIMENTO RISORSE ASSEGNATE
57368	A	23654	04/03/2026 11:48	15.534,36	INPS-ISEE-2026-00352287W-00	Pratica correttamente presentata - NON FINANZIATA PER ESAURIMENTO RISORSE ASSEGNATE
57369	A	35350	06/03/2026 16:58	15.534,80	INPS-ISEE-2026-00380517G-00	Pratica correttamente presentata - NON FINANZIATA PER ESAURIMENTO RISORSE ASSEGNATE
57370	A	44296	10/03/2026 11:44	15.535,88	INPS-ISEE-2026-04954769A-00	Pratica correttamente presentata - NON FINANZIATA PER ESAURIMENTO RISORSE ASSEGNATE

BANDO IO STUDIO 2025 a.s. 2025/2026

ALLEGATO A - DEFINITIVA

Progr.	ALL	Numero Domanda	Data Di Presentazione	VALORE ISEE	PROTOCOLLO ATTESTAZIONE ISEE	ESITO GRADUATORIA DEFINITIVA
57371	A	37475	07/03/2026 16:52	15.538,38	INPS-ISEE-2026-05377306R-00	Pratica correttamente presentata - NON FINANZIATA PER ESAURIMENTO RISORSE ASSEGNATE
57372	A	13701	03/03/2026 09:29	15.539,13	INPS-ISEE-2026-00436650G-00	Pratica correttamente presentata - NON FINANZIATA PER ESAURIMENTO RISORSE ASSEGNATE
57373	A	50464	12/03/2026 11:50	15.539,40	INPS-ISEE-2026-04195608L-00	Pratica correttamente presentata - NON FINANZIATA PER ESAURIMENTO RISORSE ASSEGNATE
57374	A	43583	10/03/2026 09:44	15.539,82	INPS-ISEE-2026-03139186R-00	Pratica correttamente presentata - NON FINANZIATA PER ESAURIMENTO RISORSE ASSEGNATE
57375	A	25909	04/03/2026 17:27	15.540,98	INPS-ISEE-2026-05734847Z-00	Pratica correttamente presentata - NON FINANZIATA PER ESAURIMENTO RISORSE ASSEGNATE
57376	A	49346	11/03/2026 20:40	15.541,50	INPS-ISEE-2026-07341970R-00	Pratica correttamente presentata - NON FINANZIATA PER ESAURIMENTO RISORSE ASSEGNATE
57377	A	60790	17/03/2026 10:35	15.542,25	INPS-ISEE-2026-00604520M-00	Pratica correttamente presentata - NON FINANZIATA PER ESAURIMENTO RISORSE ASSEGNATE
57378	A	29313	05/03/2026 11:17	15.542,74	INPS-ISEE-2026-00845354Q-00	Pratica correttamente presentata - NON FINANZIATA PER ESAURIMENTO RISORSE ASSEGNATE
57379	A	41962	09/03/2026 17:42	15.542,88	INPS-ISEE-2026-04117030U-00	Pratica correttamente presentata - NON FINANZIATA PER ESAURIMENTO RISORSE ASSEGNATE
57380	A	42114	09/03/2026 17:54	15.542,88	INPS-ISEE-2026-04117030U-00	Pratica correttamente presentata - NON FINANZIATA PER ESAURIMENTO RISORSE ASSEGNATE
57381	A	4724	02/03/2026 15:05	15.543,61	INPS-ISEE-2026-00607035T-00	Pratica correttamente presentata - NON FINANZIATA PER ESAURIMENTO RISORSE ASSEGNATE
57382	A	36875	07/03/2026 10:35	15.544,00	INPS-ISEE-2026-05126792O-00	Pratica correttamente presentata - NON FINANZIATA PER ESAURIMENTO RISORSE ASSEGNATE
57383	A	38440	08/03/2026 12:46	15.545,25	INPS-ISEE-2026-00689251R-00	Pratica correttamente presentata - NON FINANZIATA PER ESAURIMENTO RISORSE ASSEGNATE
57384	A	34178	06/03/2026 11:38	15.545,98	INPS-ISEE-2026-06778219Y-00	Pratica correttamente presentata - NON FINANZIATA PER ESAURIMENTO RISORSE ASSEGNATE
57385	A	59036	16/03/2026 18:12	15.548,28	INPS-ISEE-2026-07444217Q-00	Pratica correttamente presentata - NON FINANZIATA PER ESAURIMENTO RISORSE ASSEGNATE
57386	A	52267	12/03/2026 20:54	15.549,07	INPS-ISEE-2026-01505833P-00	Pratica correttamente presentata - NON FINANZIATA PER ESAURIMENTO RISORSE ASSEGNATE
57387	A	18218	03/03/2026 16:43	15.549,10	INPS-ISEE-2026-00244339P-00	Pratica correttamente presentata - NON FINANZIATA PER ESAURIMENTO RISORSE ASSEGNATE

BANDO IO STUDIO 2025 a.s. 2025/2026

ALLEGATO A - DEFINITIVA

Progr.	ALL	Numero Domanda	Data Di Presentazione	VALORE ISEE	PROTOCOLLO ATTESTAZIONE ISEE	ESITO GRADUATORIA DEFINITIVA
57388	A	64037	17/03/2026 18:44	15.549,15	INPS-ISEE-2026-04594288Y-00	Pratica correttamente presentata - NON FINANZIATA PER ESAURIMENTO RISORSE ASSEGNATE
57389	A	64095	17/03/2026 18:49	15.549,15	INPS-ISEE-2026-04594288Y-00	Pratica correttamente presentata - NON FINANZIATA PER ESAURIMENTO RISORSE ASSEGNATE
57390	A	9519	02/03/2026 19:04	15.549,26	INPS-ISEE-2026-05876363Z-00	Pratica correttamente presentata - NON FINANZIATA PER ESAURIMENTO RISORSE ASSEGNATE
57391	A	34149	06/03/2026 11:34	15.549,90	INPS-ISEE-2026-04106337G-00	Pratica correttamente presentata - NON FINANZIATA PER ESAURIMENTO RISORSE ASSEGNATE
57392	A	10746	03/03/2026 16:39	15.551,87	INPS-ISEE-2026-01219407G-00	Pratica correttamente presentata - NON FINANZIATA PER ESAURIMENTO RISORSE ASSEGNATE
57393	A	26959	05/03/2026 19:53	15.551,88	INPS-ISEE-2026-01049863R-00	Pratica correttamente presentata - NON FINANZIATA PER ESAURIMENTO RISORSE ASSEGNATE
57394	A	60563	17/03/2026 09:54	15.552,41	INPS-ISEE-2026-03645104H-00	Pratica correttamente presentata - NON FINANZIATA PER ESAURIMENTO RISORSE ASSEGNATE
57395	A	46491	10/03/2026 21:12	15.552,60	INPS-ISEE-2026-07622404P-00	Pratica correttamente presentata - NON FINANZIATA PER ESAURIMENTO RISORSE ASSEGNATE
57396	A	3614	02/03/2026 13:51	15.554,98	INPS-ISEE-2026-06733153N-00	Pratica correttamente presentata - NON FINANZIATA PER ESAURIMENTO RISORSE ASSEGNATE
57397	A	3841	02/03/2026 14:04	15.554,98	INPS-ISEE-2026-06733153N-00	Pratica correttamente presentata - NON FINANZIATA PER ESAURIMENTO RISORSE ASSEGNATE
57398	A	59722	16/03/2026 20:41	15.555,85	INPS-ISEE-2026-02143283H-00	Pratica correttamente presentata - NON FINANZIATA PER ESAURIMENTO RISORSE ASSEGNATE
57399	A	41271	09/03/2026 15:58	15.556,29	INPS-ISEE-2026-06575970S-00	Pratica correttamente presentata - NON FINANZIATA PER ESAURIMENTO RISORSE ASSEGNATE
57400	A	43000	09/03/2026 21:12	15.556,29	INPS-ISEE-2026-06575970S-00	Pratica correttamente presentata - NON FINANZIATA PER ESAURIMENTO RISORSE ASSEGNATE
57401	A	50039	12/03/2026 10:14	15.558,13	INPS-ISEE-2026-03082207D-00	Pratica correttamente presentata - NON FINANZIATA PER ESAURIMENTO RISORSE ASSEGNATE
57402	A	7943	02/03/2026 18:08	15.559,02	INPS-ISEE-2026-00247183P-00	Pratica correttamente presentata - NON FINANZIATA PER ESAURIMENTO RISORSE ASSEGNATE
57403	A	4122	02/03/2026 14:16	15.559,16	INPS-ISEE-2026-01226685E-00	Pratica correttamente presentata - NON FINANZIATA PER ESAURIMENTO RISORSE ASSEGNATE
57404	A	18292	03/03/2026 16:50	15.561,68	INPS-ISEE-2026-04497463I-00	Pratica correttamente presentata - NON FINANZIATA PER ESAURIMENTO RISORSE ASSEGNATE

BANDO IO STUDIO 2025 a.s. 2025/2026

ALLEGATO A - DEFINITIVA

Progr.	ALL	Numero Domanda	Data Di Presentazione	VALORE ISEE	PROTOCOLLO ATTESTAZIONE ISEE	ESITO GRADUATORIA DEFINITIVA
57405	A	22236	04/03/2026 09:20	15.562,69	INPS-ISEE-2026-04501298Q-00	Pratica correttamente presentata - NON FINANZIATA PER ESAURIMENTO RISORSE ASSEGNATE
57406	A	12334	04/03/2026 17:02	15.565,88	INPS-ISEE-2026-02701323A-00	Pratica correttamente presentata - NON FINANZIATA PER ESAURIMENTO RISORSE ASSEGNATE
57407	A	50549	12/03/2026 12:07	15.565,88	INPS-ISEE-2026-03132089C-00	Pratica correttamente presentata - NON FINANZIATA PER ESAURIMENTO RISORSE ASSEGNATE
57408	A	46981	11/03/2026 09:35	15.566,03	INPS-ISEE-2026-05402310K-00	Pratica correttamente presentata - NON FINANZIATA PER ESAURIMENTO RISORSE ASSEGNATE
57409	A	55445	14/03/2026 20:30	15.568,87	INPS-ISEE-2026-08235548V-00	Pratica correttamente presentata - NON FINANZIATA PER ESAURIMENTO RISORSE ASSEGNATE
57410	A	36368	06/03/2026 20:53	15.568,92	INPS-ISEE-2026-03842606Q-00	Pratica correttamente presentata - NON FINANZIATA PER ESAURIMENTO RISORSE ASSEGNATE
57411	A	37206	07/03/2026 14:24	15.570,10	INPS-ISEE-2026-03127398L-00	Pratica correttamente presentata - NON FINANZIATA PER ESAURIMENTO RISORSE ASSEGNATE
57412	A	20375	03/03/2026 20:45	15.570,57	INPS-ISEE-2026-00390621T-00	Pratica correttamente presentata - NON FINANZIATA PER ESAURIMENTO RISORSE ASSEGNATE
57413	A	32816	05/03/2026 21:57	15.571,29	INPS-ISEE-2026-04958289J-00	Pratica correttamente presentata - NON FINANZIATA PER ESAURIMENTO RISORSE ASSEGNATE
57414	A	32137	05/03/2026 19:00	15.571,37	INPS-ISEE-2026-05464792I-00	Pratica correttamente presentata - NON FINANZIATA PER ESAURIMENTO RISORSE ASSEGNATE
57415	A	30898	05/03/2026 16:42	15.571,43	INPS-ISEE-2026-01907587I-00	Pratica correttamente presentata - NON FINANZIATA PER ESAURIMENTO RISORSE ASSEGNATE
57416	A	55029	14/03/2026 12:53	15.572,25	INPS-ISEE-2026-02200075U-00	Pratica correttamente presentata - NON FINANZIATA PER ESAURIMENTO RISORSE ASSEGNATE
57417	A	55036	14/03/2026 12:56	15.572,25	INPS-ISEE-2026-02200075U-00	Pratica correttamente presentata - NON FINANZIATA PER ESAURIMENTO RISORSE ASSEGNATE
57418	A	52202	12/03/2026 20:16	15.572,53	INPS-ISEE-2026-05971682Z-00	Pratica correttamente presentata - NON FINANZIATA PER ESAURIMENTO RISORSE ASSEGNATE
57419	A	4058	02/03/2026 15:03	15.573,68	INPS-ISEE-2026-03908416R-00	Pratica correttamente presentata - NON FINANZIATA PER ESAURIMENTO RISORSE ASSEGNATE
57420	A	5658	02/03/2026 15:17	15.573,68	INPS-ISEE-2026-03908416R-00	Pratica correttamente presentata - NON FINANZIATA PER ESAURIMENTO RISORSE ASSEGNATE
57421	A	63513	17/03/2026 18:00	15.574,27	INPS-ISEE-2026-06425887Y-00	Pratica correttamente presentata - NON FINANZIATA PER ESAURIMENTO RISORSE ASSEGNATE

BANDO IO STUDIO 2025 a.s. 2025/2026

ALLEGATO A - DEFINITIVA

Progr.	ALL	Numero Domanda	Data Di Presentazione	VALORE ISEE	PROTOCOLLO ATTESTAZIONE ISEE	ESITO GRADUATORIA DEFINITIVA
57422	A	40175	09/03/2026 11:19	15.575,20	INPS-ISEE-2026-04051052M-00	Pratica correttamente presentata - NON FINANZIATA PER ESAURIMENTO RISORSE ASSEGNATE
57423	A	26347	04/03/2026 18:00	15.576,83	INPS-ISEE-2026-05934484I-00	Pratica correttamente presentata - NON FINANZIATA PER ESAURIMENTO RISORSE ASSEGNATE
57424	A	1486	02/03/2026 12:35	15.578,14	INPS-ISEE-2026-02035266G-00	Pratica correttamente presentata - NON FINANZIATA PER ESAURIMENTO RISORSE ASSEGNATE
57425	A	8823	02/03/2026 18:38	15.578,20	INPS-ISEE-2026-05631261G-00	Pratica correttamente presentata - NON FINANZIATA PER ESAURIMENTO RISORSE ASSEGNATE
57426	A	61596	17/03/2026 12:38	15.578,20	INPS-ISEE-2026-01530880P-00	Pratica correttamente presentata - NON FINANZIATA PER ESAURIMENTO RISORSE ASSEGNATE
57427	A	39145	08/03/2026 21:01	15.578,70	INPS-ISEE-2026-03121662T-00	Pratica correttamente presentata - NON FINANZIATA PER ESAURIMENTO RISORSE ASSEGNATE
57428	A	55688	15/03/2026 12:50	15.580,20	INPS-ISEE-2026-07006833W-00	Pratica correttamente presentata - NON FINANZIATA PER ESAURIMENTO RISORSE ASSEGNATE
57429	A	39232	08/03/2026 21:59	15.580,39	INPS-ISEE-2026-04061719N-00	Pratica correttamente presentata - NON FINANZIATA PER ESAURIMENTO RISORSE ASSEGNATE
57430	A	55902	17/03/2026 16:40	15.583,16	INPS-ISEE-2026-04749618S-00	Pratica correttamente presentata - NON FINANZIATA PER ESAURIMENTO RISORSE ASSEGNATE
57431	A	62786	17/03/2026 16:44	15.583,16	INPS-ISEE-2026-04749618S-00	Pratica correttamente presentata - NON FINANZIATA PER ESAURIMENTO RISORSE ASSEGNATE
57432	A	38780	08/03/2026 19:24	15.584,44	INPS-ISEE-2026-04503794O-00	Pratica correttamente presentata - NON FINANZIATA PER ESAURIMENTO RISORSE ASSEGNATE
57433	A	19038	03/03/2026 18:20	15.584,54	INPS-ISEE-2026-04185984S-00	Pratica correttamente presentata - NON FINANZIATA PER ESAURIMENTO RISORSE ASSEGNATE
57434	A	52406	12/03/2026 22:51	15.585,41	INPS-ISEE-2026-04131347H-00	Pratica correttamente presentata - NON FINANZIATA PER ESAURIMENTO RISORSE ASSEGNATE
57435	A	18174	03/03/2026 16:40	15.585,62	INPS-ISEE-2026-01584057E-00	Pratica correttamente presentata - NON FINANZIATA PER ESAURIMENTO RISORSE ASSEGNATE
57436	A	33149	06/03/2026 06:19	15.586,87	INPS-ISEE-2026-03159266O-00	Pratica correttamente presentata - NON FINANZIATA PER ESAURIMENTO RISORSE ASSEGNATE
57437	A	30880	05/03/2026 16:50	15.588,49	INPS-ISEE-2026-03338520G-00	Pratica correttamente presentata - NON FINANZIATA PER ESAURIMENTO RISORSE ASSEGNATE
57438	A	12831	06/03/2026 18:40	15.589,56	INPS-ISEE-2026-07175225Q-00	Pratica correttamente presentata - NON FINANZIATA PER ESAURIMENTO RISORSE ASSEGNATE

BANDO IO STUDIO 2025 a.s. 2025/2026

ALLEGATO A - DEFINITIVA

Progr.	ALL	Numero Domanda	Data Di Presentazione	VALORE ISEE	PROTOCOLLO ATTESTAZIONE ISEE	ESITO GRADUATORIA DEFINITIVA
57439	A	24584	04/03/2026 13:59	15.589,73	INPS-ISEE-2026-01285603P-00	Pratica correttamente presentata - NON FINANZIATA PER ESAURIMENTO RISORSE ASSEGNATE
57440	A	33580	06/03/2026 16:46	15.590,97	INPS-ISEE-2026-04559129V-00	Pratica correttamente presentata - NON FINANZIATA PER ESAURIMENTO RISORSE ASSEGNATE
57441	A	1778	02/03/2026 12:44	15.590,99	INPS-ISEE-2026-02432969V-00	Pratica correttamente presentata - NON FINANZIATA PER ESAURIMENTO RISORSE ASSEGNATE
57442	A	66122	18/03/2026 09:17	15.592,90	INPS-ISEE-2026-05127674O-00	Pratica correttamente presentata - NON FINANZIATA PER ESAURIMENTO RISORSE ASSEGNATE
57443	A	1245	04/03/2026 19:06	15.593,26	INPS-ISEE-2026-03711859F-00	Pratica correttamente presentata - NON FINANZIATA PER ESAURIMENTO RISORSE ASSEGNATE
57444	A	36798	07/03/2026 09:20	15.593,43	INPS-ISEE-2026-05849358U-00	Pratica correttamente presentata - NON FINANZIATA PER ESAURIMENTO RISORSE ASSEGNATE
57445	A	64186	17/03/2026 19:15	15.593,88	INPS-ISEE-2026-06417573L-00	Pratica correttamente presentata - NON FINANZIATA PER ESAURIMENTO RISORSE ASSEGNATE
57446	A	64356	17/03/2026 19:22	15.593,88	INPS-ISEE-2026-06417573L-00	Pratica correttamente presentata - NON FINANZIATA PER ESAURIMENTO RISORSE ASSEGNATE
57447	A	16702	03/03/2026 14:46	15.595,88	INPS-ISEE-2026-05683499A-00	Pratica correttamente presentata - NON FINANZIATA PER ESAURIMENTO RISORSE ASSEGNATE
57448	A	21010	03/03/2026 21:35	15.595,89	INPS-ISEE-2026-02343728Q-00	Pratica correttamente presentata - NON FINANZIATA PER ESAURIMENTO RISORSE ASSEGNATE
57449	A	55320	14/03/2026 17:45	15.596,02	INPS-ISEE-2026-04387177I-00	Pratica correttamente presentata - NON FINANZIATA PER ESAURIMENTO RISORSE ASSEGNATE
57450	A	65548	18/03/2026 11:57	15.596,28	INPS-ISEE-2026-05327727L-00	Pratica correttamente presentata - NON FINANZIATA PER ESAURIMENTO RISORSE ASSEGNATE
57451	A	13472	03/03/2026 09:14	15.596,68	INPS-ISEE-2026-02012055K-00	Pratica correttamente presentata - NON FINANZIATA PER ESAURIMENTO RISORSE ASSEGNATE
57452	A	13729	03/03/2026 09:30	15.596,68	INPS-ISEE-2026-02012055K-00	Pratica correttamente presentata - NON FINANZIATA PER ESAURIMENTO RISORSE ASSEGNATE
57453	A	64396	17/03/2026 19:27	15.596,84	INPS-ISEE-2026-01581516W-00	Pratica correttamente presentata - NON FINANZIATA PER ESAURIMENTO RISORSE ASSEGNATE
57454	A	54643	13/03/2026 20:54	15.597,37	INPS-ISEE-2026-01215651T-00	Pratica correttamente presentata - NON FINANZIATA PER ESAURIMENTO RISORSE ASSEGNATE
57455	A	36330	06/03/2026 20:22	15.599,16	INPS-ISEE-2026-04613299F-00	Pratica correttamente presentata - NON FINANZIATA PER ESAURIMENTO RISORSE ASSEGNATE

BANDO IO STUDIO 2025 a.s. 2025/2026

ALLEGATO A - DEFINITIVA

Progr.	ALL	Numero Domanda	Data Di Presentazione	VALORE ISEE	PROTOCOLLO ATTESTAZIONE ISEE	ESITO GRADUATORIA DEFINITIVA
57456	A	36353	06/03/2026 20:30	15.599,16	INPS-ISEE-2026-04613299F-00	Pratica correttamente presentata - NON FINANZIATA PER ESAURIMENTO RISORSE ASSEGNATE
57457	A	26335	04/03/2026 17:52	15.601,86	INPS-ISEE-2026-06113420M-00	Pratica correttamente presentata - NON FINANZIATA PER ESAURIMENTO RISORSE ASSEGNATE
57458	A	55646	15/03/2026 11:51	15.601,87	INPS-ISEE-2026-04606729F-00	Pratica correttamente presentata - NON FINANZIATA PER ESAURIMENTO RISORSE ASSEGNATE
57459	A	37390	09/03/2026 11:25	15.602,03	INPS-ISEE-2026-00264273G-00	Pratica correttamente presentata - NON FINANZIATA PER ESAURIMENTO RISORSE ASSEGNATE
57460	A	14531	03/03/2026 10:26	15.602,65	INPS-ISEE-2026-06890876A-00	Pratica correttamente presentata - NON FINANZIATA PER ESAURIMENTO RISORSE ASSEGNATE
57461	A	15667	03/03/2026 12:35	15.604,59	INPS-ISEE-2026-01832204B-00	Pratica correttamente presentata - NON FINANZIATA PER ESAURIMENTO RISORSE ASSEGNATE
57462	A	30529	06/03/2026 00:52	15.604,70	INPS-ISEE-2026-00061910M-00	Pratica correttamente presentata - NON FINANZIATA PER ESAURIMENTO RISORSE ASSEGNATE
57463	A	33135	06/03/2026 01:04	15.604,70	INPS-ISEE-2026-00061910M-00	Pratica correttamente presentata - NON FINANZIATA PER ESAURIMENTO RISORSE ASSEGNATE
57464	A	58824	16/03/2026 17:49	15.604,88	INPS-ISEE-2026-00367232H-00	Pratica correttamente presentata - NON FINANZIATA PER ESAURIMENTO RISORSE ASSEGNATE
57465	A	37422	07/03/2026 16:20	15.605,08	INPS-ISEE-2026-04794209V-00	Pratica correttamente presentata - NON FINANZIATA PER ESAURIMENTO RISORSE ASSEGNATE
57466	A	62800	17/03/2026 16:45	15.606,84	INPS-ISEE-2026-07991169U-00	Pratica correttamente presentata - NON FINANZIATA PER ESAURIMENTO RISORSE ASSEGNATE
57467	A	46341	10/03/2026 21:42	15.608,65	INPS-ISEE-2026-05060551D-00	Pratica correttamente presentata - NON FINANZIATA PER ESAURIMENTO RISORSE ASSEGNATE
57468	A	6945	02/03/2026 17:13	15.610,53	INPS-ISEE-2026-05976739B-00	Pratica correttamente presentata - NON FINANZIATA PER ESAURIMENTO RISORSE ASSEGNATE
57469	A	60002	16/03/2026 22:08	15.610,80	INPS-ISEE-2026-06668873A-00	Pratica correttamente presentata - NON FINANZIATA PER ESAURIMENTO RISORSE ASSEGNATE
57470	A	24679	04/03/2026 14:32	15.611,86	INPS-ISEE-2026-03343398L-00	Pratica correttamente presentata - NON FINANZIATA PER ESAURIMENTO RISORSE ASSEGNATE
57471	A	34505	06/03/2026 12:41	15.612,12	INPS-ISEE-2026-00425943W-00	Pratica correttamente presentata - NON FINANZIATA PER ESAURIMENTO RISORSE ASSEGNATE
57472	A	23056	04/03/2026 11:30	15.612,95	INPS-ISEE-2026-04971388Y-00	Pratica correttamente presentata - NON FINANZIATA PER ESAURIMENTO RISORSE ASSEGNATE

BANDO IO STUDIO 2025 a.s. 2025/2026

ALLEGATO A - DEFINITIVA

Progr.	ALL	Numero Domanda	Data Di Presentazione	VALORE ISEE	PROTOCOLLO ATTESTAZIONE ISEE	ESITO GRADUATORIA DEFINITIVA
57473	A	19931	03/03/2026 19:01	15.613,09	INPS-ISEE-2026-02993767M-00	Pratica correttamente presentata - NON FINANZIATA PER ESAURIMENTO RISORSE ASSEGNATE
57474	A	17488	03/03/2026 15:41	15.613,99	INPS-ISEE-2026-02654679S-00	Pratica correttamente presentata - NON FINANZIATA PER ESAURIMENTO RISORSE ASSEGNATE
57475	A	5108	02/03/2026 15:02	15.614,63	INPS-ISEE-2026-02985831X-00	Pratica correttamente presentata - NON FINANZIATA PER ESAURIMENTO RISORSE ASSEGNATE
57476	A	16714	03/03/2026 14:47	15.615,46	INPS-ISEE-2026-04151481G-00	Pratica correttamente presentata - NON FINANZIATA PER ESAURIMENTO RISORSE ASSEGNATE
57477	A	11759	02/03/2026 21:46	15.615,94	INPS-ISEE-2026-04567130C-00	Pratica correttamente presentata - NON FINANZIATA PER ESAURIMENTO RISORSE ASSEGNATE
57478	A	66050	18/03/2026 09:15	15.616,68	INPS-ISEE-2026-00222405K-00	Pratica correttamente presentata - NON FINANZIATA PER ESAURIMENTO RISORSE ASSEGNATE
57479	A	22523	05/03/2026 09:22	15.617,97	INPS-ISEE-2026-06915606L-00	Pratica correttamente presentata - NON FINANZIATA PER ESAURIMENTO RISORSE ASSEGNATE
57480	A	14879	03/03/2026 10:56	15.618,37	INPS-ISEE-2026-05958988C-00	Pratica correttamente presentata - NON FINANZIATA PER ESAURIMENTO RISORSE ASSEGNATE
57481	A	32131	05/03/2026 19:04	15.618,37	INPS-ISEE-2026-02647560E-00	Pratica correttamente presentata - NON FINANZIATA PER ESAURIMENTO RISORSE ASSEGNATE
57482	A	21515	03/03/2026 22:23	15.618,57	INPS-ISEE-2026-07019082W-00	Pratica correttamente presentata - NON FINANZIATA PER ESAURIMENTO RISORSE ASSEGNATE
57483	A	66118	18/03/2026 09:18	15.618,64	INPS-ISEE-2026-00580138P-00	Pratica correttamente presentata - NON FINANZIATA PER ESAURIMENTO RISORSE ASSEGNATE
57484	A	65708	18/03/2026 09:25	15.619,06	INPS-ISEE-2026-00688769A-00	Pratica correttamente presentata - NON FINANZIATA PER ESAURIMENTO RISORSE ASSEGNATE
57485	A	10916	02/03/2026 20:44	15.620,64	INPS-ISEE-2026-05687743Y-00	Pratica correttamente presentata - NON FINANZIATA PER ESAURIMENTO RISORSE ASSEGNATE
57486	A	5929	02/03/2026 15:56	15.622,03	INPS-ISEE-2026-01811329P-00	Pratica correttamente presentata - NON FINANZIATA PER ESAURIMENTO RISORSE ASSEGNATE
57487	A	6062	02/03/2026 16:07	15.622,03	INPS-ISEE-2026-01811329P-00	Pratica correttamente presentata - NON FINANZIATA PER ESAURIMENTO RISORSE ASSEGNATE
57488	A	20864	03/03/2026 21:09	15.622,06	INPS-ISEE-2026-02028836Q-00	Pratica correttamente presentata - NON FINANZIATA PER ESAURIMENTO RISORSE ASSEGNATE
57489	A	17650	03/03/2026 15:56	15.622,76	INPS-ISEE-2026-05850563O-00	Pratica correttamente presentata - NON FINANZIATA PER ESAURIMENTO RISORSE ASSEGNATE

BANDO IO STUDIO 2025 a.s. 2025/2026

ALLEGATO A - DEFINITIVA

Progr.	ALL	Numero Domanda	Data Di Presentazione	VALORE ISEE	PROTOCOLLO ATTESTAZIONE ISEE	ESITO GRADUATORIA DEFINITIVA
57490	A	38194	08/03/2026 09:44	15.623,58	INPS-ISEE-2026-03291149Q-00	Pratica correttamente presentata - NON FINANZIATA PER ESAURIMENTO RISORSE ASSEGNATE
57491	A	31456	05/03/2026 17:30	15.624,19	INPS-ISEE-2026-03923488I-00	Pratica correttamente presentata - NON FINANZIATA PER ESAURIMENTO RISORSE ASSEGNATE
57492	A	60127	16/03/2026 22:29	15.624,19	INPS-ISEE-2026-03923488I-00	Pratica correttamente presentata - NON FINANZIATA PER ESAURIMENTO RISORSE ASSEGNATE
57493	A	65359	17/03/2026 22:36	15.624,47	INPS-ISEE-2026-07374578K-00	Pratica correttamente presentata - NON FINANZIATA PER ESAURIMENTO RISORSE ASSEGNATE
57494	A	10700	02/03/2026 20:19	15.626,09	INPS-ISEE-2026-05545675I-00	Pratica correttamente presentata - NON FINANZIATA PER ESAURIMENTO RISORSE ASSEGNATE
57495	A	10865	08/03/2026 19:34	15.626,09	INPS-ISEE-2026-05545675I-00	Pratica correttamente presentata - NON FINANZIATA PER ESAURIMENTO RISORSE ASSEGNATE
57496	A	19321	03/03/2026 18:20	15.626,26	INPS-ISEE-2026-04865704F-00	Pratica correttamente presentata - NON FINANZIATA PER ESAURIMENTO RISORSE ASSEGNATE
57497	A	64962	17/03/2026 21:13	15.626,26	INPS-ISEE-2026-04865704F-00	Pratica correttamente presentata - NON FINANZIATA PER ESAURIMENTO RISORSE ASSEGNATE
57498	A	42308	09/03/2026 18:23	15.627,75	INPS-ISEE-2026-01753820C-00	Pratica correttamente presentata - NON FINANZIATA PER ESAURIMENTO RISORSE ASSEGNATE
57499	A	42412	09/03/2026 18:33	15.627,75	INPS-ISEE-2026-01753820C-00	Pratica correttamente presentata - NON FINANZIATA PER ESAURIMENTO RISORSE ASSEGNATE
57500	A	55513	14/03/2026 22:41	15.627,87	INPS-ISEE-2026-07286430E-00	Pratica correttamente presentata - NON FINANZIATA PER ESAURIMENTO RISORSE ASSEGNATE
57501	A	18836	03/03/2026 17:41	15.628,03	INPS-ISEE-2026-04954301C-00	Pratica correttamente presentata - NON FINANZIATA PER ESAURIMENTO RISORSE ASSEGNATE
57502	A	9218	02/03/2026 18:57	15.628,50	INPS-ISEE-2026-06238202H-00	Pratica correttamente presentata - NON FINANZIATA PER ESAURIMENTO RISORSE ASSEGNATE
57503	A	5889	02/03/2026 15:42	15.628,86	INPS-ISEE-2026-00647152P-00	Pratica correttamente presentata - NON FINANZIATA PER ESAURIMENTO RISORSE ASSEGNATE
57504	A	64924	17/03/2026 21:17	15.629,47	INPS-ISEE-2026-07440940N-00	Pratica correttamente presentata - NON FINANZIATA PER ESAURIMENTO RISORSE ASSEGNATE
57505	A	9127	03/03/2026 14:41	15.629,92	INPS-ISEE-2026-03185183Q-00	Pratica correttamente presentata - NON FINANZIATA PER ESAURIMENTO RISORSE ASSEGNATE
57506	A	49950	12/03/2026 09:55	15.630,84	INPS-ISEE-2026-01822222J-00	Pratica correttamente presentata - NON FINANZIATA PER ESAURIMENTO RISORSE ASSEGNATE

BANDO IO STUDIO 2025 a.s. 2025/2026

ALLEGATO A - DEFINITIVA

Progr.	ALL	Numero Domanda	Data Di Presentazione	VALORE ISEE	PROTOCOLLO ATTESTAZIONE ISEE	ESITO GRADUATORIA DEFINITIVA
57507	A	48177	12/03/2026 12:10	15.631,16	INPS-ISEE-2026-01314885E-00	Pratica correttamente presentata - NON FINANZIATA PER ESAURIMENTO RISORSE ASSEGNATE
57508	A	48186	12/03/2026 12:11	15.631,16	INPS-ISEE-2026-01314885E-00	Pratica correttamente presentata - NON FINANZIATA PER ESAURIMENTO RISORSE ASSEGNATE
57509	A	46755	11/03/2026 21:17	15.631,30	INPS-ISEE-2026-06737120C-00	Pratica correttamente presentata - NON FINANZIATA PER ESAURIMENTO RISORSE ASSEGNATE
57510	A	11450	02/03/2026 21:26	15.631,57	INPS-ISEE-2026-06519544F-00	Pratica correttamente presentata - NON FINANZIATA PER ESAURIMENTO RISORSE ASSEGNATE
57511	A	11925	02/03/2026 21:47	15.631,57	INPS-ISEE-2026-06519544F-00	Pratica correttamente presentata - NON FINANZIATA PER ESAURIMENTO RISORSE ASSEGNATE
57512	A	46451	10/03/2026 20:42	15.632,88	INPS-ISEE-2026-04515333G-00	Pratica correttamente presentata - NON FINANZIATA PER ESAURIMENTO RISORSE ASSEGNATE
57513	A	61042	17/03/2026 11:29	15.633,24	INPS-ISEE-2026-04864939M-00	Pratica correttamente presentata - NON FINANZIATA PER ESAURIMENTO RISORSE ASSEGNATE
57514	A	32732	05/03/2026 21:16	15.633,74	INPS-ISEE-2026-03264675L-00	Pratica correttamente presentata - NON FINANZIATA PER ESAURIMENTO RISORSE ASSEGNATE
57515	A	38062	08/03/2026 00:56	15.634,55	INPS-ISEE-2026-03446118W-00	Pratica correttamente presentata - NON FINANZIATA PER ESAURIMENTO RISORSE ASSEGNATE
57516	A	59533	16/03/2026 19:16	15.634,88	INPS-ISEE-2026-05059296X-00	Pratica correttamente presentata - NON FINANZIATA PER ESAURIMENTO RISORSE ASSEGNATE
57517	A	45677	10/03/2026 17:55	15.636,18	INPS-ISEE-2026-06772633F-00	Pratica correttamente presentata - NON FINANZIATA PER ESAURIMENTO RISORSE ASSEGNATE
57518	A	31834	05/03/2026 18:33	15.636,59	INPS-ISEE-2026-05401656W-00	Pratica correttamente presentata - NON FINANZIATA PER ESAURIMENTO RISORSE ASSEGNATE
57519	A	35745	06/03/2026 18:02	15.637,52	INPS-ISEE-2026-00544882R-00	Pratica correttamente presentata - NON FINANZIATA PER ESAURIMENTO RISORSE ASSEGNATE
57520	A	7021	03/03/2026 10:12	15.637,81	INPS-ISEE-2026-00249702G-00	Pratica correttamente presentata - NON FINANZIATA PER ESAURIMENTO RISORSE ASSEGNATE
57521	A	32821	05/03/2026 21:41	15.638,80	INPS-ISEE-2026-06773206R-00	Pratica correttamente presentata - NON FINANZIATA PER ESAURIMENTO RISORSE ASSEGNATE
57522	A	21763	03/03/2026 23:36	15.640,70	INPS-ISEE-2026-06104390H-00	Pratica correttamente presentata - NON FINANZIATA PER ESAURIMENTO RISORSE ASSEGNATE
57523	A	38948	08/03/2026 19:01	15.641,67	INPS-ISEE-2026-05380817O-00	Pratica correttamente presentata - NON FINANZIATA PER ESAURIMENTO RISORSE ASSEGNATE

BANDO IO STUDIO 2025 a.s. 2025/2026

ALLEGATO A - DEFINITIVA

Progr.	ALL	Numero Domanda	Data Di Presentazione	VALORE ISEE	PROTOCOLLO ATTESTAZIONE ISEE	ESITO GRADUATORIA DEFINITIVA
57524	A	54213	13/03/2026 18:01	15.642,71	INPS-ISEE-2026-00346101K-00	Pratica correttamente presentata - NON FINANZIATA PER ESAURIMENTO RISORSE ASSEGNATE
57525	A	37288	07/03/2026 14:58	15.644,51	INPS-ISEE-2026-04478794M-00	Pratica correttamente presentata - NON FINANZIATA PER ESAURIMENTO RISORSE ASSEGNATE
57526	A	64131	17/03/2026 19:18	15.644,90	INPS-ISEE-2026-02078152P-00	Pratica correttamente presentata - NON FINANZIATA PER ESAURIMENTO RISORSE ASSEGNATE
57527	A	46336	10/03/2026 19:53	15.645,15	INPS-ISEE-2026-02839794U-00	Pratica correttamente presentata - NON FINANZIATA PER ESAURIMENTO RISORSE ASSEGNATE
57528	A	40603	09/03/2026 12:22	15.647,99	INPS-ISEE-2026-04856197Y-00	Pratica correttamente presentata - NON FINANZIATA PER ESAURIMENTO RISORSE ASSEGNATE
57529	A	36853	07/03/2026 10:12	15.650,30	INPS-ISEE-2026-00884257F-00	Pratica correttamente presentata - NON FINANZIATA PER ESAURIMENTO RISORSE ASSEGNATE
57530	A	48054	11/03/2026 14:20	15.650,49	INPS-ISEE-2026-02660679X-00	Pratica correttamente presentata - NON FINANZIATA PER ESAURIMENTO RISORSE ASSEGNATE
57531	A	21250	03/03/2026 21:54	15.650,90	INPS-ISEE-2026-03608007G-00	Pratica correttamente presentata - NON FINANZIATA PER ESAURIMENTO RISORSE ASSEGNATE
57532	A	31729	05/03/2026 18:03	15.651,63	INPS-ISEE-2026-04851652R-00	Pratica correttamente presentata - NON FINANZIATA PER ESAURIMENTO RISORSE ASSEGNATE
57533	A	45011	10/03/2026 15:44	15.652,00	INPS-ISEE-2026-03281406G-00	Pratica correttamente presentata - NON FINANZIATA PER ESAURIMENTO RISORSE ASSEGNATE
57534	A	37104	07/03/2026 12:43	15.652,47	INPS-ISEE-2026-04157713N-00	Pratica correttamente presentata - NON FINANZIATA PER ESAURIMENTO RISORSE ASSEGNATE
57535	A	64520	17/03/2026 19:45	15.652,80	INPS-ISEE-2026-04001909H-00	Pratica correttamente presentata - NON FINANZIATA PER ESAURIMENTO RISORSE ASSEGNATE
57536	A	38753	08/03/2026 17:13	15.653,99	INPS-ISEE-2026-00484084N-00	Pratica correttamente presentata - NON FINANZIATA PER ESAURIMENTO RISORSE ASSEGNATE
57537	A	44543	10/03/2026 12:37	15.654,30	INPS-ISEE-2026-02938854S-00	Pratica correttamente presentata - NON FINANZIATA PER ESAURIMENTO RISORSE ASSEGNATE
57538	A	32003	05/03/2026 18:46	15.655,57	INPS-ISEE-2026-01231769Q-00	Pratica correttamente presentata - NON FINANZIATA PER ESAURIMENTO RISORSE ASSEGNATE
57539	A	32163	05/03/2026 19:09	15.655,57	INPS-ISEE-2026-01231769Q-00	Pratica correttamente presentata - NON FINANZIATA PER ESAURIMENTO RISORSE ASSEGNATE
57540	A	52041	13/03/2026 18:44	15.655,68	INPS-ISEE-2026-00316265H-00	Pratica correttamente presentata - NON FINANZIATA PER ESAURIMENTO RISORSE ASSEGNATE

BANDO IO STUDIO 2025 a.s. 2025/2026

ALLEGATO A - DEFINITIVA

Progr.	ALL	Numero Domanda	Data Di Presentazione	VALORE ISEE	PROTOCOLLO ATTESTAZIONE ISEE	ESITO GRADUATORIA DEFINITIVA
57541	A	55012	14/03/2026 12:29	15.657,35	INPS-ISEE-2026-06429333E-00	Pratica correttamente presentata - NON FINANZIATA PER ESAURIMENTO RISORSE ASSEGNATE
57542	A	53960	13/03/2026 17:25	15.657,60	INPS-ISEE-2026-07024744N-00	Pratica correttamente presentata - NON FINANZIATA PER ESAURIMENTO RISORSE ASSEGNATE
57543	A	41317	09/03/2026 16:15	15.658,13	INPS-ISEE-2026-07106114B-00	Pratica correttamente presentata - NON FINANZIATA PER ESAURIMENTO RISORSE ASSEGNATE
57544	A	64030	17/03/2026 18:46	15.659,49	INPS-ISEE-2026-02870250G-00	Pratica correttamente presentata - NON FINANZIATA PER ESAURIMENTO RISORSE ASSEGNATE
57545	A	8550	05/03/2026 19:07	15.661,07	INPS-ISEE-2026-06700966F-00	Pratica correttamente presentata - NON FINANZIATA PER ESAURIMENTO RISORSE ASSEGNATE
57546	A	33459	06/03/2026 10:02	15.662,45	INPS-ISEE-2026-06466539S-00	Pratica correttamente presentata - NON FINANZIATA PER ESAURIMENTO RISORSE ASSEGNATE
57547	A	41531	09/03/2026 16:40	15.663,44	INPS-ISEE-2026-03567161Q-00	Pratica correttamente presentata - NON FINANZIATA PER ESAURIMENTO RISORSE ASSEGNATE
57548	A	57609	16/03/2026 12:47	15.663,46	INPS-ISEE-2026-06519250N-00	Pratica correttamente presentata - NON FINANZIATA PER ESAURIMENTO RISORSE ASSEGNATE
57549	A	16289	03/03/2026 12:58	15.664,80	INPS-ISEE-2026-03820963R-00	Pratica correttamente presentata - NON FINANZIATA PER ESAURIMENTO RISORSE ASSEGNATE
57550	A	27167	09/03/2026 17:51	15.666,34	INPS-ISEE-2026-07391036Q-00	Pratica correttamente presentata - NON FINANZIATA PER ESAURIMENTO RISORSE ASSEGNATE
57551	A	7244	02/03/2026 17:21	15.666,91	INPS-ISEE-2026-04810471P-00	Pratica correttamente presentata - NON FINANZIATA PER ESAURIMENTO RISORSE ASSEGNATE
57552	A	30582	05/03/2026 15:49	15.667,89	INPS-ISEE-2026-06881914I-00	Pratica correttamente presentata - NON FINANZIATA PER ESAURIMENTO RISORSE ASSEGNATE
57553	A	1270	02/03/2026 12:28	15.668,54	INPS-ISEE-2026-01962403P-00	Pratica correttamente presentata - NON FINANZIATA PER ESAURIMENTO RISORSE ASSEGNATE
57554	A	24	02/03/2026 12:07	15.669,93	INPS-ISEE-2026-00790679Z-00	Pratica correttamente presentata - NON FINANZIATA PER ESAURIMENTO RISORSE ASSEGNATE
57555	A	48110	11/03/2026 14:57	15.670,23	INPS-ISEE-2026-03726229R-00	Pratica correttamente presentata - NON FINANZIATA PER ESAURIMENTO RISORSE ASSEGNATE
57556	A	31301	05/03/2026 17:23	15.670,51	INPS-ISEE-2026-03571946V-00	Pratica correttamente presentata - NON FINANZIATA PER ESAURIMENTO RISORSE ASSEGNATE
57557	A	38200	08/03/2026 09:51	15.670,51	INPS-ISEE-2026-03571946V-00	Pratica correttamente presentata - NON FINANZIATA PER ESAURIMENTO RISORSE ASSEGNATE

BANDO IO STUDIO 2025 a.s. 2025/2026

ALLEGATO A - DEFINITIVA

Progr.	ALL	Numero Domanda	Data Di Presentazione	VALORE ISEE	PROTOCOLLO ATTESTAZIONE ISEE	ESITO GRADUATORIA DEFINITIVA
57558	A	42534	09/03/2026 19:15	15.671,30	INPS-ISEE-2026-03335141B-00	Pratica correttamente presentata - NON FINANZIATA PER ESAURIMENTO RISORSE ASSEGNATE
57559	A	10111	02/03/2026 20:48	15.673,09	INPS-ISEE-2026-07224372W-00	Pratica correttamente presentata - NON FINANZIATA PER ESAURIMENTO RISORSE ASSEGNATE
57560	A	38636	08/03/2026 16:06	15.673,31	INPS-ISEE-2026-05526898M-00	Pratica correttamente presentata - NON FINANZIATA PER ESAURIMENTO RISORSE ASSEGNATE
57561	A	14512	05/03/2026 09:56	15.674,22	INPS-ISEE-2026-07815370R-00	Pratica correttamente presentata - NON FINANZIATA PER ESAURIMENTO RISORSE ASSEGNATE
57562	A	28781	05/03/2026 10:08	15.674,22	INPS-ISEE-2026-07815370R-00	Pratica correttamente presentata - NON FINANZIATA PER ESAURIMENTO RISORSE ASSEGNATE
57563	A	32187	05/03/2026 18:59	15.674,29	INPS-ISEE-2026-04192328Q-00	Pratica correttamente presentata - NON FINANZIATA PER ESAURIMENTO RISORSE ASSEGNATE
57564	A	55562	15/03/2026 07:22	15.674,51	INPS-ISEE-2026-05398665U-00	Pratica correttamente presentata - NON FINANZIATA PER ESAURIMENTO RISORSE ASSEGNATE
57565	A	30633	05/03/2026 15:54	15.675,49	INPS-ISEE-2026-01110854B-00	Pratica correttamente presentata - NON FINANZIATA PER ESAURIMENTO RISORSE ASSEGNATE
57566	A	31999	05/03/2026 18:41	15.676,75	INPS-ISEE-2026-00778621R-00	Pratica correttamente presentata - NON FINANZIATA PER ESAURIMENTO RISORSE ASSEGNATE
57567	A	32081	05/03/2026 18:46	15.676,75	INPS-ISEE-2026-00778621R-00	Pratica correttamente presentata - NON FINANZIATA PER ESAURIMENTO RISORSE ASSEGNATE
57568	A	50990	12/03/2026 15:53	15.677,16	INPS-ISEE-2026-01289025W-00	Pratica correttamente presentata - NON FINANZIATA PER ESAURIMENTO RISORSE ASSEGNATE
57569	A	47868	11/03/2026 12:39	15.677,48	INPS-ISEE-2026-06925899D-00	Pratica correttamente presentata - NON FINANZIATA PER ESAURIMENTO RISORSE ASSEGNATE
57570	A	9024	02/03/2026 18:43	15.677,74	INPS-ISEE-2026-06520752W-00	Pratica correttamente presentata - NON FINANZIATA PER ESAURIMENTO RISORSE ASSEGNATE
57571	A	64384	17/03/2026 19:39	15.677,81	INPS-ISEE-2026-00240621K-00	Pratica correttamente presentata - NON FINANZIATA PER ESAURIMENTO RISORSE ASSEGNATE
57572	A	9856	02/03/2026 19:28	15.678,48	INPS-ISEE-2026-01810397Q-00	Pratica correttamente presentata - NON FINANZIATA PER ESAURIMENTO RISORSE ASSEGNATE
57573	A	11317	02/03/2026 21:07	15.678,94	INPS-ISEE-2026-00082407T-00	Pratica correttamente presentata - NON FINANZIATA PER ESAURIMENTO RISORSE ASSEGNATE
57574	A	11468	02/03/2026 21:17	15.678,94	INPS-ISEE-2026-00082407T-00	Pratica correttamente presentata - NON FINANZIATA PER ESAURIMENTO RISORSE ASSEGNATE

BANDO IO STUDIO 2025 a.s. 2025/2026

ALLEGATO A - DEFINITIVA

Progr.	ALL	Numero Domanda	Data Di Presentazione	VALORE ISEE	PROTOCOLLO ATTESTAZIONE ISEE	ESITO GRADUATORIA DEFINITIVA
57575	A	65270	17/03/2026 22:02	15.679,92	INPS-ISEE-2026-05152340B-00	Pratica correttamente presentata - NON FINANZIATA PER ESAURIMENTO RISORSE ASSEGNATE
57576	A	20106	03/03/2026 19:10	15.681,08	INPS-ISEE-2026-03366161C-00	Pratica correttamente presentata - NON FINANZIATA PER ESAURIMENTO RISORSE ASSEGNATE
57577	A	40	02/03/2026 12:08	15.682,28	INPS-ISEE-2026-03672519L-00	Pratica correttamente presentata - NON FINANZIATA PER ESAURIMENTO RISORSE ASSEGNATE
57578	A	32241	05/03/2026 19:10	15.682,30	INPS-ISEE-2026-06755057V-00	Pratica correttamente presentata - NON FINANZIATA PER ESAURIMENTO RISORSE ASSEGNATE
57579	A	60395	17/03/2026 09:08	15.683,39	INPS-ISEE-2026-03037117D-00	Pratica correttamente presentata - NON FINANZIATA PER ESAURIMENTO RISORSE ASSEGNATE
57580	A	36836	08/03/2026 17:05	15.683,41	INPS-ISEE-2026-03760874V-00	Pratica correttamente presentata - NON FINANZIATA PER ESAURIMENTO RISORSE ASSEGNATE
57581	A	58691	16/03/2026 17:27	15.683,84	INPS-ISEE-2026-03862560E-00	Pratica correttamente presentata - NON FINANZIATA PER ESAURIMENTO RISORSE ASSEGNATE
57582	A	21511	03/03/2026 22:38	15.686,36	INPS-ISEE-2026-00019869L-00	Pratica correttamente presentata - NON FINANZIATA PER ESAURIMENTO RISORSE ASSEGNATE
57583	A	21673	03/03/2026 22:52	15.686,36	INPS-ISEE-2026-00019869L-00	Pratica correttamente presentata - NON FINANZIATA PER ESAURIMENTO RISORSE ASSEGNATE
57584	A	6777	03/03/2026 14:30	15.686,84	INPS-ISEE-2026-06486315L-00	Pratica correttamente presentata - NON FINANZIATA PER ESAURIMENTO RISORSE ASSEGNATE
57585	A	17036	03/03/2026 14:41	15.686,84	INPS-ISEE-2026-06486315L-00	Pratica correttamente presentata - NON FINANZIATA PER ESAURIMENTO RISORSE ASSEGNATE
57586	A	11179	02/03/2026 20:55	15.688,29	INPS-ISEE-2026-05552803N-00	Pratica correttamente presentata - NON FINANZIATA PER ESAURIMENTO RISORSE ASSEGNATE
57587	A	24875	04/03/2026 15:11	15.688,30	INPS-ISEE-2026-04292794I-00	Pratica correttamente presentata - NON FINANZIATA PER ESAURIMENTO RISORSE ASSEGNATE
57588	A	24965	04/03/2026 15:18	15.688,30	INPS-ISEE-2026-04292794I-00	Pratica correttamente presentata - NON FINANZIATA PER ESAURIMENTO RISORSE ASSEGNATE
57589	A	16379	03/03/2026 12:57	15.690,71	INPS-ISEE-2026-06390152C-00	Pratica correttamente presentata - NON FINANZIATA PER ESAURIMENTO RISORSE ASSEGNATE
57590	A	40607	09/03/2026 12:22	15.691,63	INPS-ISEE-2026-02002405S-00	Pratica correttamente presentata - NON FINANZIATA PER ESAURIMENTO RISORSE ASSEGNATE
57591	A	25160	04/03/2026 15:52	15.692,06	INPS-ISEE-2026-04603941W-00	Pratica correttamente presentata - NON FINANZIATA PER ESAURIMENTO RISORSE ASSEGNATE

BANDO IO STUDIO 2025 a.s. 2025/2026

ALLEGATO A - DEFINITIVA

Progr.	ALL	Numero Domanda	Data Di Presentazione	VALORE ISEE	PROTOCOLLO ATTESTAZIONE ISEE	ESITO GRADUATORIA DEFINITIVA
57592	A	25245	04/03/2026 16:05	15.692,06	INPS-ISEE-2026-04603941W-00	Pratica correttamente presentata - NON FINANZIATA PER ESAURIMENTO RISORSE ASSEGNATE
57593	A	54792	13/03/2026 23:33	15.693,42	INPS-ISEE-2026-04345484O-00	Pratica correttamente presentata - NON FINANZIATA PER ESAURIMENTO RISORSE ASSEGNATE
57594	A	66890	18/03/2026 10:44	15.695,41	INPS-ISEE-2026-01853450C-00	Pratica correttamente presentata - NON FINANZIATA PER ESAURIMENTO RISORSE ASSEGNATE
57595	A	27341	04/03/2026 20:01	15.697,24	INPS-ISEE-2026-04842186L-00	Pratica correttamente presentata - NON FINANZIATA PER ESAURIMENTO RISORSE ASSEGNATE
57596	A	27448	04/03/2026 20:07	15.697,24	INPS-ISEE-2026-04842186L-00	Pratica correttamente presentata - NON FINANZIATA PER ESAURIMENTO RISORSE ASSEGNATE
57597	A	53483	13/03/2026 13:11	15.697,59	INPS-ISEE-2026-07034851N-00	Pratica correttamente presentata - NON FINANZIATA PER ESAURIMENTO RISORSE ASSEGNATE
57598	A	53499	13/03/2026 13:14	15.697,79	INPS-ISEE-2026-04806536O-00	Pratica correttamente presentata - NON FINANZIATA PER ESAURIMENTO RISORSE ASSEGNATE
57599	A	12623	10/03/2026 18:34	15.698,65	INPS-ISEE-2026-07434400D-00	Pratica correttamente presentata - NON FINANZIATA PER ESAURIMENTO RISORSE ASSEGNATE
57600	A	17630	03/03/2026 18:51	15.699,05	INPS-ISEE-2026-03979366M-00	Pratica correttamente presentata - NON FINANZIATA PER ESAURIMENTO RISORSE ASSEGNATE
57601	A	8805	02/03/2026 18:47	15.699,76	INPS-ISEE-2026-03173568L-00	Pratica correttamente presentata - NON FINANZIATA PER ESAURIMENTO RISORSE ASSEGNATE
57602	A	45807	10/03/2026 19:45	15.700,11	INPS-ISEE-2026-07707974K-00	Pratica correttamente presentata - NON FINANZIATA PER ESAURIMENTO RISORSE ASSEGNATE
57603	A	46360	10/03/2026 20:54	15.700,11	INPS-ISEE-2026-07707974K-00	Pratica correttamente presentata - NON FINANZIATA PER ESAURIMENTO RISORSE ASSEGNATE
57604	A	11280	02/03/2026 21:59	15.700,81	INPS-ISEE-2026-02813171H-00	Pratica correttamente presentata - NON FINANZIATA PER ESAURIMENTO RISORSE ASSEGNATE
57605	A	12151	02/03/2026 22:10	15.700,81	INPS-ISEE-2026-02813171H-00	Pratica correttamente presentata - NON FINANZIATA PER ESAURIMENTO RISORSE ASSEGNATE
57606	A	21447	03/03/2026 22:14	15.702,10	INPS-ISEE-2026-00015032I-00	Pratica correttamente presentata - NON FINANZIATA PER ESAURIMENTO RISORSE ASSEGNATE
57607	A	52219	12/03/2026 20:23	15.702,49	INPS-ISEE-2026-00639433N-00	Pratica correttamente presentata - NON FINANZIATA PER ESAURIMENTO RISORSE ASSEGNATE
57608	A	49585	12/03/2026 20:33	15.702,49	INPS-ISEE-2026-00639433N-00	Pratica correttamente presentata - NON FINANZIATA PER ESAURIMENTO RISORSE ASSEGNATE

BANDO IO STUDIO 2025 a.s. 2025/2026

ALLEGATO A - DEFINITIVA

Progr.	ALL	Numero Domanda	Data Di Presentazione	VALORE ISEE	PROTOCOLLO ATTESTAZIONE ISEE	ESITO GRADUATORIA DEFINITIVA
57609	A	38168	08/03/2026 09:30	15.702,91	INPS-ISEE-2026-03858286Y-00	Pratica correttamente presentata - NON FINANZIATA PER ESAURIMENTO RISORSE ASSEGNATE
57610	A	60324	17/03/2026 07:51	15.704,77	INPS-ISEE-2026-05721257Q-00	Pratica correttamente presentata - NON FINANZIATA PER ESAURIMENTO RISORSE ASSEGNATE
57611	A	61694	17/03/2026 12:54	15.705,31	INPS-ISEE-2026-05039635R-00	Pratica correttamente presentata - NON FINANZIATA PER ESAURIMENTO RISORSE ASSEGNATE
57612	A	51941	12/03/2026 18:56	15.708,07	INPS-ISEE-2026-01594530W-00	Pratica correttamente presentata - NON FINANZIATA PER ESAURIMENTO RISORSE ASSEGNATE
57613	A	27183	04/03/2026 19:33	15.708,63	INPS-ISEE-2026-05243449R-00	Pratica correttamente presentata - NON FINANZIATA PER ESAURIMENTO RISORSE ASSEGNATE
57614	A	46518	10/03/2026 21:10	15.709,52	INPS-ISEE-2026-04611291G-00	Pratica correttamente presentata - NON FINANZIATA PER ESAURIMENTO RISORSE ASSEGNATE
57615	A	32269	05/03/2026 19:24	15.709,68	INPS-ISEE-2026-02077964V-00	Pratica correttamente presentata - NON FINANZIATA PER ESAURIMENTO RISORSE ASSEGNATE
57616	A	34933	06/03/2026 15:27	15.710,89	INPS-ISEE-2026-03186669S-00	Pratica correttamente presentata - NON FINANZIATA PER ESAURIMENTO RISORSE ASSEGNATE
57617	A	55497	14/03/2026 22:03	15.713,74	INPS-ISEE-2026-07410446C-00	Pratica correttamente presentata - NON FINANZIATA PER ESAURIMENTO RISORSE ASSEGNATE
57618	A	59960	16/03/2026 21:44	15.715,09	INPS-ISEE-2026-05356767S-00	Pratica correttamente presentata - NON FINANZIATA PER ESAURIMENTO RISORSE ASSEGNATE
57619	A	47218	11/03/2026 10:34	15.716,02	INPS-ISEE-2026-04538765Z-00	Pratica correttamente presentata - NON FINANZIATA PER ESAURIMENTO RISORSE ASSEGNATE
57620	A	24930	04/03/2026 15:41	15.717,15	INPS-ISEE-2026-03919827S-00	Pratica correttamente presentata - NON FINANZIATA PER ESAURIMENTO RISORSE ASSEGNATE
57621	A	3664	02/03/2026 13:48	15.717,35	INPS-ISEE-2026-01426858F-00	Pratica correttamente presentata - NON FINANZIATA PER ESAURIMENTO RISORSE ASSEGNATE
57622	A	41329	09/03/2026 16:35	15.717,90	INPS-ISEE-2026-03694601Q-00	Pratica correttamente presentata - NON FINANZIATA PER ESAURIMENTO RISORSE ASSEGNATE
57623	A	51031	12/03/2026 16:01	15.718,65	INPS-ISEE-2026-02027271T-00	Pratica correttamente presentata - NON FINANZIATA PER ESAURIMENTO RISORSE ASSEGNATE
57624	A	51045	12/03/2026 16:05	15.718,65	INPS-ISEE-2026-02027271T-00	Pratica correttamente presentata - NON FINANZIATA PER ESAURIMENTO RISORSE ASSEGNATE
57625	A	19780	03/03/2026 19:01	15.718,92	INPS-ISEE-2026-00775678Y-00	Pratica correttamente presentata - NON FINANZIATA PER ESAURIMENTO RISORSE ASSEGNATE

BANDO IO STUDIO 2025 a.s. 2025/2026

ALLEGATO A - DEFINITIVA

Progr.	ALL	Numero Domanda	Data Di Presentazione	VALORE ISEE	PROTOCOLLO ATTESTAZIONE ISEE	ESITO GRADUATORIA DEFINITIVA
57626	A	37374	07/03/2026 15:39	15.719,43	INPS-ISEE-2026-02723966V-00	Pratica correttamente presentata - NON FINANZIATA PER ESAURIMENTO RISORSE ASSEGNATE
57627	A	34469	06/03/2026 12:31	15.720,49	INPS-ISEE-2026-04374603W-00	Pratica correttamente presentata - NON FINANZIATA PER ESAURIMENTO RISORSE ASSEGNATE
57628	A	37375	07/03/2026 15:39	15.722,60	INPS-ISEE-2026-00039850P-00	Pratica correttamente presentata - NON FINANZIATA PER ESAURIMENTO RISORSE ASSEGNATE
57629	A	15275	03/03/2026 11:24	15.723,01	INPS-ISEE-2026-04054981R-00	Pratica correttamente presentata - NON FINANZIATA PER ESAURIMENTO RISORSE ASSEGNATE
57630	A	32802	05/03/2026 21:41	15.723,66	INPS-ISEE-2026-05385095V-00	Pratica correttamente presentata - NON FINANZIATA PER ESAURIMENTO RISORSE ASSEGNATE
57631	A	9715	02/03/2026 19:37	15.723,67	INPS-ISEE-2026-00453526P-00	Pratica correttamente presentata - NON FINANZIATA PER ESAURIMENTO RISORSE ASSEGNATE
57632	A	3807	02/03/2026 14:18	15.724,72	INPS-ISEE-2026-01056528W-00	Pratica correttamente presentata - NON FINANZIATA PER ESAURIMENTO RISORSE ASSEGNATE
57633	A	4255	02/03/2026 14:23	15.724,72	INPS-ISEE-2026-01056528W-00	Pratica correttamente presentata - NON FINANZIATA PER ESAURIMENTO RISORSE ASSEGNATE
57634	A	38732	08/03/2026 16:59	15.725,94	INPS-ISEE-2026-06601598V-00	Pratica correttamente presentata - NON FINANZIATA PER ESAURIMENTO RISORSE ASSEGNATE
57635	A	67028	18/03/2026 11:04	15.726,81	INPS-ISEE-2026-04784822V-00	Pratica correttamente presentata - NON FINANZIATA PER ESAURIMENTO RISORSE ASSEGNATE
57636	A	67124	18/03/2026 11:09	15.726,81	INPS-ISEE-2026-04784822V-00	Pratica correttamente presentata - NON FINANZIATA PER ESAURIMENTO RISORSE ASSEGNATE
57637	A	39685	09/03/2026 10:07	15.726,99	INPS-ISEE-2026-02137470G-00	Pratica correttamente presentata - NON FINANZIATA PER ESAURIMENTO RISORSE ASSEGNATE
57638	A	64857	17/03/2026 20:55	15.727,48	INPS-ISEE-2026-05040803B-00	Pratica correttamente presentata - NON FINANZIATA PER ESAURIMENTO RISORSE ASSEGNATE
57639	A	31230	05/03/2026 17:24	15.727,97	INPS-ISEE-2026-01536055P-00	Pratica correttamente presentata - NON FINANZIATA PER ESAURIMENTO RISORSE ASSEGNATE
57640	A	31452	05/03/2026 17:31	15.727,97	INPS-ISEE-2026-01536055P-00	Pratica correttamente presentata - NON FINANZIATA PER ESAURIMENTO RISORSE ASSEGNATE
57641	A	66194	18/03/2026 09:29	15.728,48	INPS-ISEE-2026-08232430D-00	Pratica correttamente presentata - NON FINANZIATA PER ESAURIMENTO RISORSE ASSEGNATE
57642	A	28063	04/03/2026 22:28	15.729,97	INPS-ISEE-2026-06105254H-00	Pratica correttamente presentata - NON FINANZIATA PER ESAURIMENTO RISORSE ASSEGNATE

BANDO IO STUDIO 2025 a.s. 2025/2026

ALLEGATO A - DEFINITIVA

Progr.	ALL	Numero Domanda	Data Di Presentazione	VALORE ISEE	PROTOCOLLO ATTESTAZIONE ISEE	ESITO GRADUATORIA DEFINITIVA
57643	A	14550	03/03/2026 10:53	15.730,00	INPS-ISEE-2026-02853954X-00	Pratica correttamente presentata - NON FINANZIATA PER ESAURIMENTO RISORSE ASSEGNATE
57644	A	12498	02/03/2026 22:37	15.730,68	INPS-ISEE-2026-02771367L-00	Pratica correttamente presentata - NON FINANZIATA PER ESAURIMENTO RISORSE ASSEGNATE
57645	A	57413	16/03/2026 12:09	15.733,22	INPS-ISEE-2026-02469263O-00	Pratica correttamente presentata - NON FINANZIATA PER ESAURIMENTO RISORSE ASSEGNATE
57646	A	59224	16/03/2026 18:42	15.733,44	INPS-ISEE-2026-03217245G-00	Pratica correttamente presentata - NON FINANZIATA PER ESAURIMENTO RISORSE ASSEGNATE
57647	A	25039	04/03/2026 15:29	15.734,88	INPS-ISEE-2026-06068297Z-00	Pratica correttamente presentata - NON FINANZIATA PER ESAURIMENTO RISORSE ASSEGNATE
57648	A	25104	04/03/2026 15:41	15.734,88	INPS-ISEE-2026-06068297Z-00	Pratica correttamente presentata - NON FINANZIATA PER ESAURIMENTO RISORSE ASSEGNATE
57649	A	64029	17/03/2026 18:47	15.737,47	INPS-ISEE-2026-03411492G-00	Pratica correttamente presentata - NON FINANZIATA PER ESAURIMENTO RISORSE ASSEGNATE
57650	A	27938	06/03/2026 17:27	15.738,93	INPS-ISEE-2026-06527089I-00	Pratica correttamente presentata - NON FINANZIATA PER ESAURIMENTO RISORSE ASSEGNATE
57651	A	1390	02/03/2026 12:32	15.740,35	INPS-ISEE-2026-00859273F-00	Pratica correttamente presentata - NON FINANZIATA PER ESAURIMENTO RISORSE ASSEGNATE
57652	A	61249	17/03/2026 11:43	15.744,09	INPS-ISEE-2026-05552292E-00	Pratica correttamente presentata - NON FINANZIATA PER ESAURIMENTO RISORSE ASSEGNATE
57653	A	64294	17/03/2026 19:18	15.744,89	INPS-ISEE-2026-04778512F-00	Pratica correttamente presentata - NON FINANZIATA PER ESAURIMENTO RISORSE ASSEGNATE
57654	A	25083	05/03/2026 16:09	15.745,87	INPS-ISEE-2026-02277631N-00	Pratica correttamente presentata - NON FINANZIATA PER ESAURIMENTO RISORSE ASSEGNATE
57655	A	50916	12/03/2026 15:38	15.746,54	INPS-ISEE-2026-02420233U-00	Pratica correttamente presentata - NON FINANZIATA PER ESAURIMENTO RISORSE ASSEGNATE

BANDO IOSTUDIO 2025
a.s. 2025/2026
ALLEGATO B - DEFINITIVA

Progr.	ALL.	Numero Domanda	Data Di Presentazione	VALORE ISEE	PROTOCOLLO ATTESTAZIONE ISEE	ESITO ISTRUTTORIA DEFINITIVA
57.656	B	889	02/03/2026 12:26	0,00	INPS-ISEE-2026-00551047D-00	ESITO NEGATIVO: beneficiario non ammissibile per mancanza del requisito previsto dall'art. 4 lettera c) del bando approvato con DD n. 39 del 24/02/2026 (La domanda è stata presentata dal TUTORE ma non risulta allegato il Decreto di nomina del Tribunale dei Minori in corso di validità).
57.657	B	2027	02/03/2026 12:47	0,00	INPS-ISEE-2026-01432961C-00	ESITO NEGATIVO: beneficiario non ammissibile per mancanza del requisito previsto dall'art. 2 del bando approvato con DD n. 39 del 24/02/2026 (Non riscontrato censito nella piattaforma SIDI/ANIST come iscritto e frequentante una scuola secondaria di secondo grado in Regione Campania per a.s. 2025/2026).
57.658	B	3947	02/03/2026 14:10	0,00	INPS-ISEE-2026-00534483W-00	ESITO NEGATIVO: beneficiario non ammissibile per mancanza del requisito previsto dall'art. 2 del bando approvato con DD n. 39 del 24/02/2026 (Non riscontrato censito nella piattaforma SIDI/ANIST come iscritto e frequentante una scuola secondaria di secondo grado in Regione Campania per a.s. 2025/2026).
57.659	B	7635	02/03/2026 17:37	0,00	INPS-ISEE-2026-02706670N-00	ESITO NEGATIVO: beneficiario non ammissibile per mancanza del requisito previsto dall'art. 2 del bando approvato con DD n. 39 del 24/02/2026 (Non riscontrato censito nella piattaforma SIDI/ANIST come iscritto e frequentante una scuola secondaria di secondo grado in Regione Campania per a.s. 2025/2026).
57.660	B	8177	02/03/2026 17:58	0,00	INPS-ISEE-2026-00512024Y-00	ESITO NEGATIVO: beneficiario non ammissibile per mancanza del requisito previsto dall'art. 2 del bando approvato con DD n. 39 del 24/02/2026 (Non riscontrato censito nella piattaforma SIDI/ANIST come iscritto e frequentante una scuola secondaria di secondo grado in Regione Campania per a.s. 2025/2026).
57.661	B	12579	02/03/2026 22:41	0,00	INPS-ISEE-2026-02373973F-00	ESITO NEGATIVO: beneficiario non ammissibile per mancanza del requisito previsto dall'art. 2 del bando approvato con DD n. 39 del 24/02/2026 (Non riscontrato censito nella piattaforma SIDI/ANIST come iscritto e frequentante una scuola secondaria di secondo grado in Regione Campania per a.s. 2025/2026).

BANDO IOSTUDIO 2025
a.s. 2025/2026
ALLEGATO B - DEFINITIVA

Progr.	ALL.	Numero Domanda	Data Di Presentazione	VALORE ISEE	PROTOCOLLO ATTESTAZIONE ISEE	ESITO ISTRUTTORIA DEFINITIVA
57.662	B	12706	02/03/2026 22:58	0,00	INPS-ISEE-2026-00638961L-00	ESITO NEGATIVO: beneficiario non ammissibile per mancanza del requisito previsto dall'art. 2 del bando approvato con DD n. 39 del 24/02/2026 (Non riscontrato censito nella piattaforma SIDI/ANIST come iscritto e frequentante una scuola secondaria di secondo grado in Regione Campania per a.s. 2025/2026).
57.663	B	12834	02/03/2026 23:22	0,00	INPS-ISEE-2026-04984108F-00	ESITO NEGATIVO: beneficiario non ammissibile per mancanza del requisito previsto dall'art. 2 del bando approvato con DD n. 39 del 24/02/2026 (Non riscontrato censito nella piattaforma SIDI/ANIST come iscritto e frequentante una scuola secondaria di secondo grado in Regione Campania per a.s. 2025/2026).
57.664	B	13291	03/03/2026 08:16	0,00	INPS-ISEE-2026-01576847Z-00	ESITO NEGATIVO: beneficiario non ammissibile per mancanza del requisito previsto dall'art. 2 del bando approvato con DD n. 39 del 24/02/2026 (Non riscontrato censito nella piattaforma SIDI/ANIST come iscritto e frequentante una scuola secondaria di secondo grado in Regione Campania per a.s. 2025/2026).
57.665	B	13438	03/03/2026 08:56	0,00	INPS-ISEE-2026-03697244V-00	ESITO NEGATIVO: beneficiario non ammissibile per mancanza del requisito previsto dall'art. 2 del bando approvato con DD n. 39 del 24/02/2026 (Non riscontrato censito nella piattaforma SIDI/ANIST come iscritto e frequentante una scuola secondaria di secondo grado in Regione Campania per a.s. 2025/2026).
57.666	B	14750	03/03/2026 10:48	0,00	INPS-ISEE-2026-01307050U-00	ESITO NEGATIVO: beneficiario non ammissibile per mancanza del requisito previsto dall'art. 2 del bando approvato con DD n. 39 del 24/02/2026 (Non riscontrato censito nella piattaforma SIDI/ANIST come iscritto e frequentante una scuola secondaria di secondo grado in Regione Campania per a.s. 2025/2026).
57.667	B	15930	03/03/2026 12:15	0,00	INPS-ISEE-2026-03614870Q-00	ESITO NEGATIVO: beneficiario non ammissibile per mancanza del requisito previsto dall'art. 2 del bando approvato con DD n. 39 del 24/02/2026 (Non riscontrato censito nella piattaforma SIDI/ANIST come iscritto e frequentante una scuola secondaria di secondo grado in Regione Campania per a.s. 2025/2026).
57.668	B	18544	03/03/2026 17:53	0,00	INPS-ISEE-2026-01753382Q-00	ESITO NEGATIVO: beneficiario non ammissibile per mancanza del requisito previsto dall'art. 2 del bando approvato con DD n. 39 del 24/02/2026 (Non riscontrato censito nella piattaforma SIDI/ANIST come iscritto e frequentante una scuola secondaria di secondo grado in Regione Campania per a.s. 2025/2026).

BANDO IOSTUDIO 2025
a.s. 2025/2026
ALLEGATO B - DEFINITIVA

Progr.	ALL.	Numero Domanda	Data Di Presentazione	VALORE ISEE	PROTOCOLLO ATTESTAZIONE ISEE	ESITO ISTRUTTORIA DEFINITIVA
57.669	B	19154	03/03/2026 17:55	0,00	INPS-ISEE-2026-00183387E-00	ESITO NEGATIVO: beneficiario non ammissibile per mancanza del requisito previsto dall'art. 2 del bando approvato con DD n. 39 del 24/02/2026 (Non riscontrato censito nella piattaforma SIDI/ANIST come iscritto e frequentante una scuola secondaria di secondo grado in Regione Campania per a.s. 2025/2026).
57.670	B	19355	03/03/2026 18:08	0,00	INPS-ISEE-2026-00909188V-00	ESITO NEGATIVO: beneficiario non ammissibile per mancanza del requisito previsto dall'art. 2 del bando approvato con DD n. 39 del 24/02/2026 (Non riscontrato censito nella piattaforma SIDI/ANIST come iscritto e frequentante una scuola secondaria di secondo grado in Regione Campania per a.s. 2025/2026).
57.671	B	20452	03/03/2026 20:03	0,00	INPS-ISEE-2026-00134194D-00	ESITO NEGATIVO: beneficiario non ammissibile per mancanza del requisito previsto dall'art. 2 del bando approvato con DD n. 39 del 24/02/2026 (Non riscontrato censito nella piattaforma SIDI/ANIST come iscritto e frequentante una scuola secondaria di secondo grado in Regione Campania per a.s. 2025/2026).
57.672	B	20797	03/03/2026 20:43	0,00	INPS-ISEE-2026-01114592H-00	ESITO NEGATIVO: beneficiario non ammissibile per mancanza del requisito previsto dall'art. 2 del bando approvato con DD n. 39 del 24/02/2026 (Non riscontrato censito nella piattaforma SIDI/ANIST come iscritto e frequentante una scuola secondaria di secondo grado in Regione Campania per a.s. 2025/2026).
57.673	B	21042	03/03/2026 21:15	0,00	INPS-ISEE-2026-00134194D-00	ESITO NEGATIVO: beneficiario non ammissibile per mancanza del requisito previsto dall'art. 2 del bando approvato con DD n. 39 del 24/02/2026 (Non riscontrato censito nella piattaforma SIDI/ANIST come iscritto e frequentante una scuola secondaria di secondo grado in Regione Campania per a.s. 2025/2026).
57.674	B	21098	03/03/2026 21:23	0,00	INPS-ISEE-2026-00134194D-00	ESITO NEGATIVO: beneficiario non ammissibile per mancanza del requisito previsto dall'art. 2 del bando approvato con DD n. 39 del 24/02/2026 (Non riscontrato censito nella piattaforma SIDI/ANIST come iscritto e frequentante una scuola secondaria di secondo grado in Regione Campania per a.s. 2025/2026).

BANDO IOSTUDIO 2025
a.s. 2025/2026
ALLEGATO B - DEFINITIVA

Progr.	ALL.	Numero Domanda	Data Di Presentazione	VALORE ISEE	PROTOCOLLO ATTESTAZIONE ISEE	ESITO ISTRUTTORIA DEFINITIVA
57.675	B	21388	03/03/2026 22:03	0,00	INPS-ISEE-2026-03203788R-00	ESITO NEGATIVO: beneficiario non ammissibile per mancanza del requisito previsto dall'art. 2 del bando approvato con DD n. 39 del 24/02/2026 (Non riscontrato censito nella piattaforma SIDI/ANIST come iscritto e frequentante una scuola secondaria di secondo grado in Regione Campania per a.s. 2025/2026).
57.676	A	21893	04/03/2026 04:09	0,00	INPS-ISEE-2026-05272300J-00	ESITO NEGATIVO: beneficiario non ammissibile per mancanza del requisito previsto dall'art. 2 del bando approvato con DD n. 39 del 24/02/2026 (Non riscontrato censito nella piattaforma SIDI/ANIST come iscritto e frequentante una scuola secondaria di secondo grado in Regione Campania per a.s. 2025/2026).
57.677	B	22772	04/03/2026 10:22	0,00	INPS-ISEE-2026-03413292G-00	ESITO NEGATIVO: beneficiario non ammissibile per mancanza del requisito previsto dall'art. 4 del bando approvato con DD n. 39 del 24/02/2026 (da interrogazione piattaforma INPS alla data di chiusura del bando, dichiarante e beneficiario non sono stati riscontrati nella stessa attestazione ISEE 2026).
57.678	B	23209	04/03/2026 11:04	0,00	INPS-ISEE-2026-00248866F-00	ESITO NEGATIVO: beneficiario non ammissibile per mancanza del requisito previsto dall'art. 2 del bando approvato con DD n. 39 del 24/02/2026 (Non riscontrato censito nella piattaforma SIDI/ANIST come iscritto e frequentante una scuola secondaria di secondo grado in Regione Campania per a.s. 2025/2026).
57.679	B	23227	04/03/2026 11:06	0,00	INPS-ISEE-2026-02114366H-00	ESITO NEGATIVO: beneficiario non ammissibile per mancanza del requisito previsto dall'art. 2 del bando approvato con DD n. 39 del 24/02/2026 (Non riscontrato censito nella piattaforma SIDI/ANIST come iscritto e frequentante una scuola secondaria di secondo grado in Regione Campania per a.s. 2025/2026).
57.680	B	23253	04/03/2026 11:07	0,00	INPS-ISEE-2026-00248866F-00	ESITO NEGATIVO: beneficiario non ammissibile per mancanza del requisito previsto dall'art. 2 del bando approvato con DD n. 39 del 24/02/2026 (Non riscontrato censito nella piattaforma SIDI/ANIST come iscritto e frequentante una scuola secondaria di secondo grado in Regione Campania per a.s. 2025/2026).
57.681	B	23802	04/03/2026 11:57	0,00	INPS-ISEE-2026-00837835F-00	ESITO NEGATIVO: beneficiario non ammissibile per mancanza del requisito previsto dall'art. 2 del bando approvato con DD n. 39 del 24/02/2026 (Non riscontrato censito nella piattaforma SIDI/ANIST come iscritto e frequentante una scuola secondaria di secondo grado in Regione Campania per a.s. 2025/2026).

BANDO IOSTUDIO 2025
a.s. 2025/2026
ALLEGATO B - DEFINITIVA

Progr.	ALL.	Numero Domanda	Data Di Presentazione	VALORE ISEE	PROTOCOLLO ATTESTAZIONE ISEE	ESITO ISTRUTTORIA DEFINITIVA
57.682	B	23825	04/03/2026 12:01	0,00	INPS-ISEE-2026-00304008K-00	ESITO NEGATIVO: beneficiario non ammissibile per mancanza del requisito previsto dall'art. 2 del bando approvato con DD n. 39 del 24/02/2026 (Non riscontrato censito nella piattaforma SIDI/ANIST come iscritto e frequentante una scuola secondaria di secondo grado in Regione Campania per a.s. 2025/2026).
57.683	B	24437	04/03/2026 13:09	0,00	INPS-ISEE-2026-01093843N-00	ESITO NEGATIVO: beneficiario non ammissibile per mancanza del requisito previsto dall'art. 2 del bando approvato con DD n. 39 del 24/02/2026 (Non riscontrato censito nella piattaforma SIDI/ANIST come iscritto e frequentante una scuola secondaria di secondo grado in Regione Campania per a.s. 2025/2026).
57.684	B	24556	04/03/2026 13:30	0,00	INPS-ISEE-2026-03380657O-00	ESITO NEGATIVO: beneficiario non ammissibile per mancanza del requisito previsto dall'art. 2 del bando approvato con DD n. 39 del 24/02/2026 (Non riscontrato censito nella piattaforma SIDI/ANIST come iscritto e frequentante una scuola secondaria di secondo grado in Regione Campania per a.s. 2025/2026).
57.685	B	25593	04/03/2026 16:48	0,00	INPS-ISEE-2026-01422293H-00	ESITO NEGATIVO: beneficiario non ammissibile per mancanza del requisito previsto dall'art. 2 del bando approvato con DD n. 39 del 24/02/2026 (Non riscontrato censito nella piattaforma SIDI/ANIST come iscritto e frequentante una scuola secondaria di secondo grado in Regione Campania per a.s. 2025/2026).
57.686	B	26143	04/03/2026 17:42	0,00	INPS-ISEE-2026-03218970E-00	ESITO NEGATIVO: beneficiario non ammissibile per mancanza del requisito previsto dall'art. 2 del bando approvato con DD n. 39 del 24/02/2026 (Non riscontrato censito nella piattaforma SIDI/ANIST come iscritto e frequentante una scuola secondaria di secondo grado in Regione Campania per a.s. 2025/2026).
57.687	B	27669	04/03/2026 20:56	0,00	INPS-ISEE-2026-00979229Z-00	ESITO NEGATIVO: beneficiario non ammissibile per mancanza del requisito previsto dall'art. 2 del bando approvato con DD n. 39 del 24/02/2026 (Non riscontrato censito nella piattaforma SIDI/ANIST come iscritto e frequentante una scuola secondaria di secondo grado in Regione Campania per a.s. 2025/2026).
57.688	B	27549	04/03/2026 21:00	0,00	INPS-ISEE-2026-00370499O-00	ESITO NEGATIVO: beneficiario non ammissibile per mancanza del requisito previsto dall'art. 2 del bando approvato con DD n. 39 del 24/02/2026 (Non riscontrato censito nella piattaforma SIDI/ANIST come iscritto e frequentante una scuola secondaria di secondo grado in Regione Campania per a.s. 2025/2026).

BANDO IOSTUDIO 2025
a.s. 2025/2026
ALLEGATO B - DEFINITIVA

Progr.	ALL.	Numero Domanda	Data Di Presentazione	VALORE ISEE	PROTOCOLLO ATTESTAZIONE ISEE	ESITO ISTRUTTORIA DEFINITIVA
57.689	B	27740	04/03/2026 21:05	0,00	INPS-ISEE-2026-00979229Z-00	ESITO NEGATIVO: beneficiario non ammissibile per mancanza del requisito previsto dall'art. 2 del bando approvato con DD n. 39 del 24/02/2026 (Non riscontrato censito nella piattaforma SIDI/ANIST come iscritto e frequentante una scuola secondaria di secondo grado in Regione Campania per a.s. 2025/2026).
57.690	B	28995	05/03/2026 10:34	0,00	INPS-ISEE-2026-00230572J-00	ESITO NEGATIVO: beneficiario non ammissibile per mancanza del requisito previsto dall'art. 2 del bando approvato con DD n. 39 del 24/02/2026 (Non riscontrato censito nella piattaforma SIDI/ANIST come iscritto e frequentante una scuola secondaria di secondo grado in Regione Campania per a.s. 2025/2026).
57.691	B	29367	05/03/2026 11:19	0,00	INPS-ISEE-2026-01719959K-00	ESITO NEGATIVO: beneficiario non ammissibile per mancanza del requisito previsto dall'art. 2 del bando approvato con DD n. 39 del 24/02/2026 (Non riscontrato censito nella piattaforma SIDI/ANIST come iscritto e frequentante una scuola secondaria di secondo grado in Regione Campania per a.s. 2025/2026).
57.692	B	29781	05/03/2026 12:07	0,00	INPS-ISEE-2026-01311874P-00	ESITO NEGATIVO: beneficiario non ammissibile per mancanza del requisito previsto dall'art. 2 del bando approvato con DD n. 39 del 24/02/2026 (Non riscontrato censito nella piattaforma SIDI/ANIST come iscritto e frequentante una scuola secondaria di secondo grado in Regione Campania per a.s. 2025/2026).
57.693	B	30116	05/03/2026 13:07	0,00	INPS-ISEE-2026-01706887I-00	ESITO NEGATIVO: beneficiario non ammissibile per mancanza del requisito previsto dall'art. 2 del bando approvato con DD n. 39 del 24/02/2026 (Non riscontrato censito nella piattaforma SIDI/ANIST come iscritto e frequentante una scuola secondaria di secondo grado in Regione Campania per a.s. 2025/2026).
57.694	B	32527	05/03/2026 20:12	0,00	INPS-ISEE-2026-01876745Z-00	ESITO NEGATIVO: beneficiario non ammissibile per mancanza del requisito previsto dall'art. 2 del bando approvato con DD n. 39 del 24/02/2026 (Non riscontrato censito nella piattaforma SIDI/ANIST come iscritto e frequentante una scuola secondaria di secondo grado in Regione Campania per a.s. 2025/2026).
57.695	B	33576	06/03/2026 10:09	0,00	INPS-ISEE-2026-03302496W-00	ESITO NEGATIVO: beneficiario non ammissibile per mancanza del requisito previsto dall'art. 4 lettera c) del bando approvato con DD n. 39 del 24/02/2026 (La domanda è stata presentata dal TUTORE che ha allegato il Decreto di nomina del Tribunale dei Minori non in corso di validità).

BANDO IOSTUDIO 2025
a.s. 2025/2026
ALLEGATO B - DEFINITIVA

Progr.	ALL.	Numero Domanda	Data Di Presentazione	VALORE ISEE	PROTOCOLLO ATTESTAZIONE ISEE	ESITO ISTRUTTORIA DEFINITIVA
57.696	B	34318	06/03/2026 12:03	0,00	INPS-ISEE-2026-07780541O-00	ESITO NEGATIVO: beneficiario non ammissibile per mancanza del requisito previsto dall'art. 2 del bando approvato con DD n. 39 del 24/02/2026 (Non riscontrato censito nella piattaforma SIDI/ANIST come iscritto e frequentante una scuola secondaria di secondo grado in Regione Campania per a.s. 2025/2026).
57.697	B	34410	06/03/2026 12:20	0,00	INPS-ISEE-2026-00067661C-00	ESITO NEGATIVO: beneficiario non ammissibile per mancanza del requisito previsto dall'art. 2 del bando approvato con DD n. 39 del 24/02/2026 (Non riscontrato censito nella piattaforma SIDI/ANIST come iscritto e frequentante una scuola secondaria di secondo grado in Regione Campania per a.s. 2025/2026).
57.698	B	34451	06/03/2026 12:26	0,00	INPS-ISEE-2026-00881603C-00	ESITO NEGATIVO: beneficiario non ammissibile per mancanza del requisito previsto dall'art. 2 del bando approvato con DD n. 39 del 24/02/2026 (Non riscontrato censito nella piattaforma SIDI/ANIST come iscritto e frequentante una scuola secondaria di secondo grado in Regione Campania per a.s. 2025/2026).
57.699	B	34458	06/03/2026 12:29	0,00	INPS-ISEE-2026-05984806Y-00	ESITO NEGATIVO: beneficiario non ammissibile per mancanza del requisito previsto dall'art. 4 del bando approvato con DD n. 39 del 24/02/2026 (da interrogazione piattaforma INPS alla data di chiusura del bando, dichiarante e beneficiario non sono stati riscontrati nella stessa attestazione ISEE 2026).
57.700	B	20916	06/03/2026 14:29	0,00	INPS-ISEE-2026-01811115A-00	ESITO NEGATIVO: beneficiario non ammissibile per mancanza del requisito previsto dall'art. 2 del bando approvato con DD n. 39 del 24/02/2026 (Non riscontrato censito nella piattaforma SIDI/ANIST come iscritto e frequentante una scuola secondaria di secondo grado in Regione Campania per a.s. 2025/2026).
57.701	B	35053	06/03/2026 15:47	0,00	INPS-ISEE-2026-01699269U-00	ESITO NEGATIVO: beneficiario non ammissibile per mancanza del requisito previsto dall'art. 2 del bando approvato con DD n. 39 del 24/02/2026 (Non riscontrato censito nella piattaforma SIDI/ANIST come iscritto e frequentante una scuola secondaria di secondo grado in Regione Campania per a.s. 2025/2026).
57.702	B	33716	06/03/2026 16:07	0,00	INPS-ISEE-2026-01268360C-00	ESITO NEGATIVO: beneficiario non ammissibile per mancanza del requisito previsto dall'art. 2 del bando approvato con DD n. 39 del 24/02/2026 (Non riscontrato censito nella piattaforma SIDI/ANIST come iscritto e frequentante una scuola secondaria di secondo grado in Regione Campania per a.s. 2025/2026).

BANDO IOSTUDIO 2025
a.s. 2025/2026
ALLEGATO B - DEFINITIVA

Progr.	ALL.	Numero Domanda	Data Di Presentazione	VALORE ISEE	PROTOCOLLO ATTESTAZIONE ISEE	ESITO ISTRUTTORIA DEFINITIVA
57.703	B	36371	06/03/2026 20:43	0,00	INPS-ISEE-2026-02093352G-00	ESITO NEGATIVO: beneficiario non ammissibile per mancanza del requisito previsto dall'art. 2 del bando approvato con DD n. 39 del 24/02/2026 (Non riscontrato censito nella piattaforma SIDI/ANIST come iscritto e frequentante una scuola secondaria di secondo grado in Regione Campania per a.s. 2025/2026).
57.704	B	36869	07/03/2026 10:36	0,00	INPS-ISEE-2026-04525906R-00	ESITO NEGATIVO: beneficiario non ammissibile per mancanza del requisito previsto dall'art. 2 del bando (Non riscontrato censito nella piattaforma SIDI/ANIST come iscritto e frequentante una scuola secondaria di secondo grado in Regione Campania per a.s. 2025/2026) e per mancanza del requisito previsto dall'art. 4 lettera c) del bando approvato con DD n. 39 del 24/02/2026 (La domanda è stata presentata dal TUTORE ma non risulta allegato il Decreto di nomina del Tribunale dei Minori in corso di validità).
57.705	B	36891	07/03/2026 10:46	0,00	INPS-ISEE-2026-04525906R-00	ESITO NEGATIVO: beneficiario non ammissibile per mancanza del requisito previsto dall'art. 4 lettera c) del bando approvato con DD n. 39 del 24/02/2026 (La domanda è stata presentata dal TUTORE che ha allegato il Decreto di nomina del Tribunale dei Minori non in corso di validità).
57.706	B	37035	07/03/2026 12:00	0,00	INPS-ISEE-2026-00837961F-00	ESITO NEGATIVO: beneficiario non ammissibile per mancanza del requisito previsto dall'art. 2 del bando approvato con DD n. 39 del 24/02/2026 (Non riscontrato censito nella piattaforma SIDI/ANIST come iscritto e frequentante una scuola secondaria di secondo grado in Regione Campania per a.s. 2025/2026).
57.707	B	37039	07/03/2026 12:05	0,00	INPS-ISEE-2026-05337548V-00	ESITO NEGATIVO: beneficiario non ammissibile per mancanza del requisito previsto dall'art. 2 del bando approvato con DD n. 39 del 24/02/2026 (Non riscontrato censito nella piattaforma SIDI/ANIST come iscritto e frequentante una scuola secondaria di secondo grado in Regione Campania per a.s. 2025/2026).
57.708	B	38577	08/03/2026 15:08	0,00	INPS-ISEE-2026-04866863K-00	ESITO NEGATIVO: beneficiario non ammissibile per mancanza del requisito previsto dall'art. 4 del bando approvato con DD n. 39 del 24/02/2026 (da interrogazione piattaforma INPS alla data di chiusura del bando, dichiarante e beneficiario non sono stati riscontrati nella stessa attestazione ISEE 2026).

BANDO IOSTUDIO 2025
a.s. 2025/2026
ALLEGATO B - DEFINITIVA

Progr.	ALL.	Numero Domanda	Data Di Presentazione	VALORE ISEE	PROTOCOLLO ATTESTAZIONE ISEE	ESITO ISTRUTTORIA DEFINITIVA
57.709	B	39162	08/03/2026 21:05	0,00	INPS-ISEE-2026-00760080T-00	ESITO NEGATIVO: domanda esclusa in quanto il beneficiario risulta già presente in altra domanda ai sensi dell'art. 4 del bando approvato con DD n. 39 del 24/02/2026 (non è possibile presentare più domande riferite allo stesso beneficiario).
57.710	B	39650	09/03/2026 10:01	0,00	INPS-ISEE-2026-04142641D-00	ESITO NEGATIVO: domanda esclusa in quanto il beneficiario risulta già presente in altra domanda ai sensi dell'art. 4 del bando approvato con DD n. 39 del 24/02/2026 (non è possibile presentare più domande riferite allo stesso beneficiario).
57.711	B	40199	09/03/2026 11:23	0,00	INPS-ISEE-2026-00633897X-00	ESITO NEGATIVO: beneficiario non ammissibile per mancanza del requisito previsto dall'art. 2 del bando approvato con DD n. 39 del 24/02/2026 (Non riscontrato censito nella piattaforma SIDI/ANIST come iscritto e frequentante una scuola secondaria di secondo grado in Regione Campania per a.s. 2025/2026).
57.712	B	40981	09/03/2026 14:26	0,00	INPS-ISEE-2026-04593615L-00	ESITO NEGATIVO: beneficiario non ammissibile per mancanza del requisito previsto dall'art. 2 del bando approvato con DD n. 39 del 24/02/2026 (Non riscontrato censito nella piattaforma SIDI/ANIST come iscritto e frequentante una scuola secondaria di secondo grado in Regione Campania per a.s. 2025/2026).
57.713	B	42514	09/03/2026 18:53	0,00	INPS-ISEE-2026-05712150T-00	ESITO NEGATIVO: beneficiario non ammissibile per mancanza del requisito previsto dall'art. 2 del bando approvato con DD n. 39 del 24/02/2026 (Non riscontrato censito nella piattaforma SIDI/ANIST come iscritto e frequentante una scuola secondaria di secondo grado in Regione Campania per a.s. 2025/2026).
57.714	B	42797	09/03/2026 19:54	0,00	INPS-ISEE-2026-00392771Q-00	ESITO NEGATIVO: beneficiario non ammissibile per mancanza del requisito previsto dall'art. 2 del bando approvato con DD n. 39 del 24/02/2026 (Non riscontrato censito nella piattaforma SIDI/ANIST come iscritto e frequentante una scuola secondaria di secondo grado in Regione Campania per a.s. 2025/2026).
57.715	B	45774	10/03/2026 17:54	0,00	INPS-ISEE-2026-01835012B-00	ESITO NEGATIVO: beneficiario non ammissibile per mancanza del requisito previsto dall'art. 2 del bando approvato con DD n. 39 del 24/02/2026 (Non riscontrato censito nella piattaforma SIDI/ANIST come iscritto e frequentante una scuola secondaria di secondo grado in Regione Campania per a.s. 2025/2026).

BANDO IOSTUDIO 2025
a.s. 2025/2026
ALLEGATO B - DEFINITIVA

Progr.	ALL.	Numero Domanda	Data Di Presentazione	VALORE ISEE	PROTOCOLLO ATTESTAZIONE ISEE	ESITO ISTRUTTORIA DEFINITIVA
57.716	B	45864	10/03/2026 18:10	0,00	INPS-ISEE-2026-00591277R-00	ESITO NEGATIVO: beneficiario non ammissibile per mancanza del requisito previsto dall'art. 2 del bando approvato con DD n. 39 del 24/02/2026 (Non riscontrato censito nella piattaforma SIDI/ANIST come iscritto e frequentante una scuola secondaria di secondo grado in Regione Campania per a.s. 2025/2026).
57.717	B	46062	10/03/2026 18:43	0,00	INPS-ISEE-2026-01069256Q-00	ESITO NEGATIVO: domanda esclusa in quanto il beneficiario risulta già presente in altra domanda ai sensi dell'art. 4 del bando approvato con DD n. 39 del 24/02/2026 (non è possibile presentare più domande riferite allo stesso beneficiario).
57.718	B	47052	11/03/2026 09:48	0,00	INPS-ISEE-2026-04741573R-00	ESITO NEGATIVO: beneficiario non ammissibile per mancanza del requisito previsto dall'art. 2 del bando approvato con DD n. 39 del 24/02/2026 (Non riscontrato censito nella piattaforma SIDI/ANIST come iscritto e frequentante una scuola secondaria di secondo grado in Regione Campania per a.s. 2025/2026).
57.719	B	47480	11/03/2026 11:17	0,00	INPS-ISEE-2026-04781989B-00	ESITO NEGATIVO: beneficiario non ammissibile per mancanza del requisito previsto dall'art. 2 del bando approvato con DD n. 39 del 24/02/2026 (Non riscontrato censito nella piattaforma SIDI/ANIST come iscritto e frequentante una scuola secondaria di secondo grado in Regione Campania per a.s. 2025/2026).
57.720	B	47479	11/03/2026 11:27	0,00	INPS-ISEE-2026-01212446B-00	ESITO NEGATIVO: beneficiario non ammissibile per mancanza del requisito previsto dall'art. 2 del bando approvato con DD n. 39 del 24/02/2026 (Non riscontrato censito nella piattaforma SIDI/ANIST come iscritto e frequentante una scuola secondaria di secondo grado in Regione Campania per a.s. 2025/2026).
57.721	B	48556	11/03/2026 17:15	0,00	INPS-ISEE-2026-04214471H-00	ESITO NEGATIVO: beneficiario non ammissibile per mancanza del requisito previsto dall'art. 4 del bando approvato con DD n. 39 del 24/02/2026 (da interrogazione piattaforma INPS alla data di chiusura del bando, dichiarante e beneficiario non sono stati riscontrati nella stessa attestazione ISEE 2026).
57.722	B	49343	11/03/2026 19:40	0,00	INPS-ISEE-2026-02107247H-00	ESITO NEGATIVO: beneficiario non ammissibile per mancanza del requisito previsto dall'art. 4 lettera c) del bando approvato con DD n. 39 del 24/02/2026 (La domanda è stata presentata dal TUTORE ma non risulta allegato il Decreto di nomina del Tribunale dei Minori in corso di validità).

BANDO IOSTUDIO 2025
a.s. 2025/2026
ALLEGATO B - DEFINITIVA

Progr.	ALL.	Numero Domanda	Data Di Presentazione	VALORE ISEE	PROTOCOLLO ATTESTAZIONE ISEE	ESITO ISTRUTTORIA DEFINITIVA
57.723	B	49358	11/03/2026 19:56	0,00	INPS-ISEE-2026-02107247H-00	ESITO NEGATIVO: beneficiario non ammissibile per mancanza del requisito previsto dall'art. 2 del bando approvato con DD n. 39 del 24/02/2026 (Non riscontrato censito nella piattaforma SIDI/ANIST come iscritto e frequentante una scuola secondaria di secondo grado in Regione Campania per a.s. 2025/2026).
57.724	B	50414	12/03/2026 11:38	0,00	INPS-ISEE-2026-00703955Q-00	ESITO NEGATIVO: beneficiario non ammissibile per mancanza del requisito previsto dall'art. 2 del bando approvato con DD n. 39 del 24/02/2026 (Non riscontrato censito nella piattaforma SIDI/ANIST come iscritto e frequentante una scuola secondaria di secondo grado in Regione Campania per a.s. 2025/2026).
57.725	B	51423	12/03/2026 17:27	0,00	INPS-ISEE-2026-07951932X-00	ESITO NEGATIVO: beneficiario non ammissibile per mancanza del requisito previsto dall'art. 2 del bando approvato con DD n. 39 del 24/02/2026 (Non riscontrato censito nella piattaforma SIDI/ANIST come iscritto e frequentante una scuola secondaria di secondo grado in Regione Campania per a.s. 2025/2026).
57.726	B	51575	12/03/2026 17:55	0,00	INPS-ISEE-2026-01838650R-00	ESITO NEGATIVO: beneficiario non ammissibile per mancanza del requisito previsto dall'art. 2 del bando approvato con DD n. 39 del 24/02/2026 (Non riscontrato censito nella piattaforma SIDI/ANIST come iscritto e frequentante una scuola secondaria di secondo grado in Regione Campania per a.s. 2025/2026).
57.727	B	51710	12/03/2026 18:13	0,00	INPS-ISEE-2026-01193684O-00	ESITO NEGATIVO: beneficiario non ammissibile per mancanza del requisito previsto dall'art. 2 del bando approvato con DD n. 39 del 24/02/2026 (Non riscontrato censito nella piattaforma SIDI/ANIST come iscritto e frequentante una scuola secondaria di secondo grado in Regione Campania per a.s. 2025/2026).
57.728	B	52714	13/03/2026 09:52	0,00	INPS-ISEE-2026-02545142H-00	ESITO NEGATIVO: beneficiario non ammissibile per mancanza del requisito previsto dall'art. 2 del bando approvato con DD n. 39 del 24/02/2026 (Non riscontrato censito nella piattaforma SIDI/ANIST come iscritto e frequentante una scuola secondaria di secondo grado in Regione Campania per a.s. 2025/2026).
57.729	B	52774	13/03/2026 10:07	0,00	INPS-ISEE-2026-02859119V-00	ESITO NEGATIVO: beneficiario non ammissibile per mancanza del requisito previsto dall'art. 2 del bando approvato con DD n. 39 del 24/02/2026 (Non riscontrato censito nella piattaforma SIDI/ANIST come iscritto e frequentante una scuola secondaria di secondo grado in Regione Campania per a.s. 2025/2026).

BANDO IOSTUDIO 2025
a.s. 2025/2026
ALLEGATO B - DEFINITIVA

Progr.	ALL.	Numero Domanda	Data Di Presentazione	VALORE ISEE	PROTOCOLLO ATTESTAZIONE ISEE	ESITO ISTRUTTORIA DEFINITIVA
57.730	B	52832	13/03/2026 10:22	0,00	INPS-ISEE-2026-00796211C-00	ESITO NEGATIVO: beneficiario non ammissibile per mancanza del requisito previsto dall'art. 2 del bando approvato con DD n. 39 del 24/02/2026 (Non riscontrato censito nella piattaforma SIDI/ANIST come iscritto e frequentante una scuola secondaria di secondo grado in Regione Campania per a.s. 2025/2026).
57.731	B	53337	13/03/2026 12:21	0,00	INPS-ISEE-2026-00402318A-00	ESITO NEGATIVO: beneficiario non ammissibile per mancanza del requisito previsto dall'art. 2 del bando approvato con DD n. 39 del 24/02/2026 (Non riscontrato censito nella piattaforma SIDI/ANIST come iscritto e frequentante una scuola secondaria di secondo grado in Regione Campania per a.s. 2025/2026).
57.732	B	53496	13/03/2026 13:26	0,00	INPS-ISEE-2026-03330994R-00	ESITO NEGATIVO: beneficiario non ammissibile per mancanza del requisito previsto dall'art. 2 del bando approvato con DD n. 39 del 24/02/2026 (Non riscontrato censito nella piattaforma SIDI/ANIST come iscritto e frequentante una scuola secondaria di secondo grado in Regione Campania per a.s. 2025/2026).
57.733	B	54048	13/03/2026 17:21	0,00	INPS-ISEE-2026-00519005B-00	ESITO NEGATIVO: beneficiario non ammissibile per mancanza del requisito previsto dall'art. 4 lettera c) del bando approvato con DD n. 39 del 24/02/2026 (La domanda è stata presentata dal TUTORE ma non risulta allegato il Decreto di nomina del Tribunale dei Minori in corso di validità).
57.734	B	55002	14/03/2026 12:22	0,00	INPS-ISEE-2026-02708292E-00	ESITO NEGATIVO: beneficiario non ammissibile per mancanza del requisito previsto dall'art. 2 del bando approvato con DD n. 39 del 24/02/2026 (Non riscontrato censito nella piattaforma SIDI/ANIST come iscritto e frequentante una scuola secondaria di secondo grado in Regione Campania per a.s. 2025/2026).
57.735	B	56271	15/03/2026 21:57	0,00	INPS-ISEE-2026-03434685L-00	ESITO NEGATIVO: beneficiario non ammissibile per mancanza del requisito previsto dall'art. 4 lettera c) del bando approvato con DD n. 39 del 24/02/2026 (La domanda è stata presentata dal TUTORE ma non risulta allegato il Decreto di nomina del Tribunale dei Minori in corso di validità).
57.736	B	56372	16/03/2026 06:51	0,00	INPS-ISEE-2026-00324324A-00	ESITO NEGATIVO: domanda esclusa in quanto il beneficiario risulta già presente in altra domanda ai sensi dell'art. 4 del bando approvato con DD n. 39 del 24/02/2026 (non è possibile presentare più domande riferite allo stesso beneficiario).

BANDO IOSTUDIO 2025
a.s. 2025/2026
ALLEGATO B - DEFINITIVA

Progr.	ALL.	Numero Domanda	Data Di Presentazione	VALORE ISEE	PROTOCOLLO ATTESTAZIONE ISEE	ESITO ISTRUTTORIA DEFINITIVA
57.737	B	56373	16/03/2026 06:55	0,00	INPS-ISEE-2026-00324324A-00	ESITO NEGATIVO: domanda esclusa in quanto il beneficiario risulta già presente in altra domanda ai sensi dell'art. 4 del bando approvato con DD n. 39 del 24/02/2026 (non è possibile presentare più domande riferite allo stesso beneficiario).
57.738	B	58407	16/03/2026 16:54	0,00	INPS-ISEE-2026-03644068R-00	ESITO NEGATIVO: beneficiario non ammissibile per mancanza del requisito previsto dall'art. 2 del bando approvato con DD n. 39 del 24/02/2026 (Non riscontrato censito nella piattaforma SIDI/ANIST come iscritto e frequentante una scuola secondaria di secondo grado in Regione Campania per a.s. 2025/2026).
57.739	B	57728	17/03/2026 11:51	0,00	INPS-ISEE-2026-01697982U-00	ESITO NEGATIVO: beneficiario non ammissibile per mancanza del requisito previsto dall'art. 4 del bando approvato con DD n. 39 del 24/02/2026 (da interrogazione piattaforma INPS alla data di chiusura del bando, dichiarante e beneficiario non sono stati riscontrati nella stessa attestazione ISEE 2026).
57.740	B	62172	17/03/2026 15:17	0,00	INPS-ISEE-2026-00838972I-00	ESITO NEGATIVO: beneficiario non ammissibile per mancanza del requisito previsto dall'art. 2 del bando approvato con DD n. 39 del 24/02/2026 (Non riscontrato censito nella piattaforma SIDI/ANIST come iscritto e frequentante una scuola secondaria di secondo grado in Regione Campania per a.s. 2025/2026).
57.741	B	62267	17/03/2026 15:23	0,00	INPS-ISEE-2026-00838972I-00	ESITO NEGATIVO: beneficiario non ammissibile per mancanza del requisito previsto dall'art. 2 del bando approvato con DD n. 39 del 24/02/2026 (Non riscontrato censito nella piattaforma SIDI/ANIST come iscritto e frequentante una scuola secondaria di secondo grado in Regione Campania per a.s. 2025/2026).
57.742	B	62803	17/03/2026 16:51	0,00	INPS-ISEE-2026-00350503U-00	ESITO NEGATIVO: beneficiario non ammissibile per mancanza del requisito previsto dall'art. 2 del bando approvato con DD n. 39 del 24/02/2026 (Non riscontrato censito nella piattaforma SIDI/ANIST come iscritto e frequentante una scuola secondaria di secondo grado in Regione Campania per a.s. 2025/2026).
57.743	B	62888	17/03/2026 16:57	0,00	INPS-ISEE-2026-00350503U-00	ESITO NEGATIVO: beneficiario non ammissibile per mancanza del requisito previsto dall'art. 2 del bando approvato con DD n. 39 del 24/02/2026 (Non riscontrato censito nella piattaforma SIDI/ANIST come iscritto e frequentante una scuola secondaria di secondo grado in Regione Campania per a.s. 2025/2026).

BANDO IOSTUDIO 2025
a.s. 2025/2026
ALLEGATO B - DEFINITIVA

Progr.	ALL.	Numero Domanda	Data Di Presentazione	VALORE ISEE	PROTOCOLLO ATTESTAZIONE ISEE	ESITO ISTRUTTORIA DEFINITIVA
57.744	A	63806	17/03/2026 18:20	0,00	INPS-ISEE-2026-01069256Q-00	ESITO NEGATIVO: beneficiario non ammissibile per mancanza del requisito previsto dall'art. 2 del bando approvato con DD n. 39 del 24/02/2026 (Non riscontrato censito nella piattaforma SIDI/ANIST come iscritto e frequentante una scuola secondaria di secondo grado in Regione Campania per a.s. 2025/2026).
57.745	B	64255	17/03/2026 19:08	0,00	INPS-ISEE-2026-01714137G-00	ESITO NEGATIVO: beneficiario non ammissibile per mancanza del requisito previsto dall'art. 2 del bando approvato con DD n. 39 del 24/02/2026 (Non riscontrato censito nella piattaforma SIDI/ANIST come iscritto e frequentante una scuola secondaria di secondo grado in Regione Campania per a.s. 2025/2026).
57.746	B	65154	17/03/2026 21:41	0,00	INPS-ISEE-2026-03703204J-00	ESITO NEGATIVO: beneficiario non ammissibile per mancanza del requisito previsto dall'art. 2 del bando approvato con DD n. 39 del 24/02/2026 (Non riscontrato censito nella piattaforma SIDI/ANIST come iscritto e frequentante una scuola secondaria di secondo grado in Regione Campania per a.s. 2025/2026).
57.747	B	66088	18/03/2026 09:10	0,00	INPS-ISEE-2026-01697811L-00	ESITO NEGATIVO: beneficiario non ammissibile per mancanza del requisito previsto dall'art. 4 lettera c) del bando approvato con DD n. 39 del 24/02/2026 (La domanda è stata presentata dal TUTORE ma non risulta allegato il Decreto di nomina del Tribunale dei Minori in corso di validità).
57.748	B	66615	18/03/2026 10:14	0,00	INPS-ISEE-2026-01322485P-00	ESITO NEGATIVO: beneficiario non ammissibile per mancanza del requisito previsto dall'art. 2 del bando approvato con DD n. 39 del 24/02/2026 (Non riscontrato censito nella piattaforma SIDI/ANIST come iscritto e frequentante una scuola secondaria di secondo grado in Regione Campania per a.s. 2025/2026).
57.749	B	66721	18/03/2026 10:28	0,00	INPS-ISEE-2026-01580012M-00	ESITO NEGATIVO: beneficiario non ammissibile per mancanza del requisito previsto dall'art. 2 del bando approvato con DD n. 39 del 24/02/2026 (Non riscontrato censito nella piattaforma SIDI/ANIST come iscritto e frequentante una scuola secondaria di secondo grado in Regione Campania per a.s. 2025/2026).
57.750	B	67037	18/03/2026 11:04	0,00	INPS-ISEE-2026-03940443W-00	ESITO NEGATIVO: beneficiario non ammissibile per mancanza del requisito previsto dall'art. 2 del bando approvato con DD n. 39 del 24/02/2026 (Non riscontrato censito nella piattaforma SIDI/ANIST come iscritto e frequentante una scuola secondaria di secondo grado in Regione Campania per a.s. 2025/2026).

BANDO IOSTUDIO 2025
a.s. 2025/2026
ALLEGATO B - DEFINITIVA

Progr.	ALL.	Numero Domanda	Data Di Presentazione	VALORE ISEE	PROTOCOLLO ATTESTAZIONE ISEE	ESITO ISTRUTTORIA DEFINITIVA
57.751	B	67045	18/03/2026 11:13	0,00	INPS-ISEE-2026-07584959T-00	ESITO NEGATIVO: beneficiario non ammissibile per mancanza del requisito previsto dall'art. 2 del bando approvato con DD n. 39 del 24/02/2026 (Non riscontrato censito nella piattaforma SIDI/ANIST come iscritto e frequentante una scuola secondaria di secondo grado in Regione Campania per a.s. 2025/2026).
57.752	B	61568	18/03/2026 11:50	0,00	INPS-ISEE-2026-03444723W-00	ESITO NEGATIVO: beneficiario non ammissibile per mancanza del requisito previsto dall'art. 2 del bando approvato con DD n. 39 del 24/02/2026 (Non riscontrato censito nella piattaforma SIDI/ANIST come iscritto e frequentante una scuola secondaria di secondo grado in Regione Campania per a.s. 2025/2026).
57.753	B	34375	06/03/2026 12:16	11,19	INPS-ISEE-2026-00880094Q-00	ESITO NEGATIVO: beneficiario non ammissibile per mancanza del requisito previsto dall'art. 2 del bando approvato con DD n. 39 del 24/02/2026 (Non riscontrato censito nella piattaforma SIDI/ANIST come iscritto e frequentante una scuola secondaria di secondo grado in Regione Campania per a.s. 2025/2026).
57.754	B	22860	04/03/2026 10:28	13,12	INPS-ISEE-2026-01655487X-00	ESITO NEGATIVO: beneficiario non ammissibile per mancanza del requisito previsto dall'art. 2 del bando approvato con DD n. 39 del 24/02/2026 (Non riscontrato censito nella piattaforma SIDI/ANIST come iscritto e frequentante una scuola secondaria di secondo grado in Regione Campania per a.s. 2025/2026).
57.755	B	22516	04/03/2026 09:57	50,00	INPS-ISEE-2026-00197776I-00	ESITO NEGATIVO: beneficiario non ammissibile per mancanza del requisito previsto dall'art. 2 del bando approvato con DD n. 39 del 24/02/2026 (Non riscontrato censito nella piattaforma SIDI/ANIST come iscritto e frequentante una scuola secondaria di secondo grado in Regione Campania per a.s. 2025/2026).
57.756	B	36187	06/03/2026 19:27	53,16	INPS-ISEE-2026-03868058Z-00	ESITO NEGATIVO: beneficiario non ammissibile per mancanza del requisito previsto dall'art. 2 del bando approvato con DD n. 39 del 24/02/2026 (Non riscontrato censito nella piattaforma SIDI/ANIST come iscritto e frequentante una scuola secondaria di secondo grado in Regione Campania per a.s. 2025/2026).
57.757	B	18926	03/03/2026 17:46	54,24	INPS-ISEE-2026-01029685R-00	ESITO NEGATIVO: beneficiario non ammissibile per mancanza del requisito previsto dall'art. 2 del bando approvato con DD n. 39 del 24/02/2026 (Non riscontrato censito nella piattaforma SIDI/ANIST come iscritto e frequentante una scuola secondaria di secondo grado in Regione Campania per a.s. 2025/2026).

BANDO IOSTUDIO 2025
a.s. 2025/2026
ALLEGATO B - DEFINITIVA

Progr.	ALL.	Numero Domanda	Data Di Presentazione	VALORE ISEE	PROTOCOLLO ATTESTAZIONE ISEE	ESITO ISTRUTTORIA DEFINITIVA
57.758	B	47932	11/03/2026 13:10	57,89	INPS-ISEE-2026-02928763I-00	ESITO NEGATIVO: beneficiario non ammissibile per mancanza del requisito previsto dall'art. 2 del bando approvato con DD n. 39 del 24/02/2026 (Non riscontrato censito nella piattaforma SIDI/ANIST come iscritto e frequentante una scuola secondaria di secondo grado in Regione Campania per a.s. 2025/2026).
57.759	B	58760	16/03/2026 17:38	63,01	INPS-ISEE-2026-04966833S-00	ESITO NEGATIVO: beneficiario non ammissibile per mancanza del requisito previsto dall'art. 2 del bando approvato con DD n. 39 del 24/02/2026 (Non riscontrato censito nella piattaforma SIDI/ANIST come iscritto e frequentante una scuola secondaria di secondo grado in Regione Campania per a.s. 2025/2026).
57.760	B	22822	04/03/2026 10:25	78,43	INPS-ISEE-2026-02299136O-00	ESITO NEGATIVO: beneficiario non ammissibile per mancanza del requisito previsto dall'art. 2 del bando approvato con DD n. 39 del 24/02/2026 (Non riscontrato censito nella piattaforma SIDI/ANIST come iscritto e frequentante una scuola secondaria di secondo grado in Regione Campania per a.s. 2025/2026).
57.761	B	39335	09/03/2026 00:59	98,04	INPS-ISEE-2026-03978258U-00	ESITO NEGATIVO: beneficiario non ammissibile per mancanza del requisito previsto dall'art. 2 del bando approvato con DD n. 39 del 24/02/2026 (Non riscontrato censito nella piattaforma SIDI/ANIST come iscritto e frequentante una scuola secondaria di secondo grado in Regione Campania per a.s. 2025/2026).
57.762	B	10544	02/03/2026 20:24	100,00	INPS-ISEE-2026-03284890F-00	ESITO NEGATIVO: beneficiario non ammissibile per mancanza del requisito previsto dall'art. 2 del bando approvato con DD n. 39 del 24/02/2026 (Non riscontrato censito nella piattaforma SIDI/ANIST come iscritto e frequentante una scuola secondaria di secondo grado in Regione Campania per a.s. 2025/2026).
57.763	B	20193	03/03/2026 19:23	107,06	INPS-ISEE-2026-03389907S-00	ESITO NEGATIVO: beneficiario non ammissibile per mancanza del requisito previsto dall'art. 2 del bando approvato con DD n. 39 del 24/02/2026 (Non riscontrato censito nella piattaforma SIDI/ANIST come iscritto e frequentante una scuola secondaria di secondo grado in Regione Campania per a.s. 2025/2026).
57.764	B	35157	06/03/2026 16:21	108,17	INPS-ISEE-2026-04482314C-00	ESITO NEGATIVO: beneficiario non ammissibile per mancanza del requisito previsto dall'art. 2 del bando approvato con DD n. 39 del 24/02/2026 (Non riscontrato censito nella piattaforma SIDI/ANIST come iscritto e frequentante una scuola secondaria di secondo grado in Regione Campania per a.s. 2025/2026).

BANDO IOSTUDIO 2025
a.s. 2025/2026
ALLEGATO B - DEFINITIVA

Progr.	ALL.	Numero Domanda	Data Di Presentazione	VALORE ISEE	PROTOCOLLO ATTESTAZIONE ISEE	ESITO ISTRUTTORIA DEFINITIVA
57.765	B	46533	10/03/2026 21:16	113,80	INPS-ISEE-2026-03417119C-00	ESITO NEGATIVO: beneficiario non ammissibile per mancanza del requisito previsto dall'art. 2 del bando approvato con DD n. 39 del 24/02/2026 (Non riscontrato censito nella piattaforma SIDI/ANIST come iscritto e frequentante una scuola secondaria di secondo grado in Regione Campania per a.s. 2025/2026).
57.766	B	23297	04/03/2026 11:12	135,81	INPS-ISEE-2026-01805557R-00	ESITO NEGATIVO: beneficiario non ammissibile per mancanza del requisito previsto dall'art. 2 del bando approvato con DD n. 39 del 24/02/2026 (Non riscontrato censito nella piattaforma SIDI/ANIST come iscritto e frequentante una scuola secondaria di secondo grado in Regione Campania per a.s. 2025/2026).
57.767	B	19526	03/03/2026 18:24	215,69	INPS-ISEE-2026-01566250P-00	ESITO NEGATIVO: beneficiario non ammissibile per mancanza del requisito previsto dall'art. 2 del bando approvato con DD n. 39 del 24/02/2026 (Non riscontrato censito nella piattaforma SIDI/ANIST come iscritto e frequentante una scuola secondaria di secondo grado in Regione Campania per a.s. 2025/2026).
57.768	B	34203	06/03/2026 11:43	234,51	INPS-ISEE-2026-02115364D-00	ESITO NEGATIVO: beneficiario non ammissibile per mancanza del requisito previsto dall'art. 2 del bando approvato con DD n. 39 del 24/02/2026 (Non riscontrato censito nella piattaforma SIDI/ANIST come iscritto e frequentante una scuola secondaria di secondo grado in Regione Campania per a.s. 2025/2026).
57.769	B	44948	10/03/2026 15:25	251,97	INPS-ISEE-2026-03395738Z-00	ESITO NEGATIVO: beneficiario non ammissibile per mancanza del requisito previsto dall'art. 4 del bando approvato con DD n. 39 del 24/02/2026 (da interrogazione piattaforma INPS alla data di chiusura del bando, dichiarante e beneficiario non sono stati riscontrati nella stessa attestazione ISEE 2026).
57.770	B	61974	17/03/2026 14:07	270,10	INPS-ISEE-2026-05789750K-00	ESITO NEGATIVO: beneficiario non ammissibile per mancanza del requisito previsto dall'art. 2 del bando approvato con DD n. 39 del 24/02/2026 (Non riscontrato censito nella piattaforma SIDI/ANIST come iscritto e frequentante una scuola secondaria di secondo grado in Regione Campania per a.s. 2025/2026).
57.771	B	4897	02/03/2026 23:01	290,20	INPS-ISEE-2026-03634636R-00	ESITO NEGATIVO: beneficiario non ammissibile per mancanza del requisito previsto dall'art. 2 del bando approvato con DD n. 39 del 24/02/2026 (Non riscontrato censito nella piattaforma SIDI/ANIST come iscritto e frequentante una scuola secondaria di secondo grado in Regione Campania per a.s. 2025/2026).

BANDO IOSTUDIO 2025
a.s. 2025/2026
ALLEGATO B - DEFINITIVA

Progr.	ALL.	Numero Domanda	Data Di Presentazione	VALORE ISEE	PROTOCOLLO ATTESTAZIONE ISEE	ESITO ISTRUTTORIA DEFINITIVA
57.772	B	62361	17/03/2026 15:42	300,75	INPS-ISEE-2026-02436308C-00	ESITO NEGATIVO: beneficiario non ammissibile per mancanza del requisito previsto dall'art. 2 del bando approvato con DD n. 39 del 24/02/2026 (Non riscontrato censito nella piattaforma SIDI/ANIST come iscritto e frequentante una scuola secondaria di secondo grado in Regione Campania per a.s. 2025/2026).
57.773	B	42987	09/03/2026 21:02	311,77	INPS-ISEE-2026-01017614B-00	ESITO NEGATIVO: beneficiario non ammissibile per mancanza del requisito previsto dall'art. 2 del bando approvato con DD n. 39 del 24/02/2026 (Non riscontrato censito nella piattaforma SIDI/ANIST come iscritto e frequentante una scuola secondaria di secondo grado in Regione Campania per a.s. 2025/2026).
57.774	B	12688	02/03/2026 23:26	312,68	INPS-ISEE-2026-00583428E-00	ESITO NEGATIVO: beneficiario non ammissibile per mancanza del requisito previsto dall'art. 2 del bando approvato con DD n. 39 del 24/02/2026 (Non riscontrato censito nella piattaforma SIDI/ANIST come iscritto e frequentante una scuola secondaria di secondo grado in Regione Campania per a.s. 2025/2026).
57.775	B	65362	17/03/2026 22:22	324,81	INPS-ISEE-2026-00170418T-00	ESITO NEGATIVO: beneficiario non ammissibile per mancanza del requisito previsto dall'art. 2 del bando approvato con DD n. 39 del 24/02/2026 (Non riscontrato censito nella piattaforma SIDI/ANIST come iscritto e frequentante una scuola secondaria di secondo grado in Regione Campania per a.s. 2025/2026).
57.776	B	54807	16/03/2026 09:50	328,96	INPS-ISEE-2026-08195908Y-00	ESITO NEGATIVO: domanda esclusa in quanto il beneficiario risulta già presente in altra domanda ai sensi dell'art. 4 del bando approvato con DD n. 39 del 24/02/2026 (non è possibile presentare più domande riferite allo stesso beneficiario).
57.777	B	63304	17/03/2026 17:37	341,18	INPS-ISEE-2026-07644603E-00	ESITO NEGATIVO: beneficiario non ammissibile per mancanza del requisito previsto dall'art. 2 del bando approvato con DD n. 39 del 24/02/2026 (Non riscontrato censito nella piattaforma SIDI/ANIST come iscritto e frequentante una scuola secondaria di secondo grado in Regione Campania per a.s. 2025/2026).
57.778	B	52783	13/03/2026 16:55	342,76	INPS-ISEE-2026-00859328V-00	ESITO NEGATIVO: beneficiario non ammissibile per mancanza del requisito previsto dall'art. 2 del bando approvato con DD n. 39 del 24/02/2026 (Non riscontrato censito nella piattaforma SIDI/ANIST come iscritto e frequentante una scuola secondaria di secondo grado in Regione Campania per a.s. 2025/2026).

BANDO IOSTUDIO 2025
a.s. 2025/2026
ALLEGATO B - DEFINITIVA

Progr.	ALL.	Numero Domanda	Data Di Presentazione	VALORE ISEE	PROTOCOLLO ATTESTAZIONE ISEE	ESITO ISTRUTTORIA DEFINITIVA
57.779	B	65872	18/03/2026 07:34	404,34	INPS-ISEE-2026-01365895I-00	ESITO NEGATIVO: beneficiario non ammissibile per mancanza del requisito previsto dall'art. 2 del bando approvato con DD n. 39 del 24/02/2026 (Non riscontrato censito nella piattaforma SIDI/ANIST come iscritto e frequentante una scuola secondaria di secondo grado in Regione Campania per a.s. 2025/2026).
57.780	B	65891	18/03/2026 07:39	404,34	INPS-ISEE-2026-01365895I-00	ESITO NEGATIVO: beneficiario non ammissibile per mancanza del requisito previsto dall'art. 2 del bando approvato con DD n. 39 del 24/02/2026 (Non riscontrato censito nella piattaforma SIDI/ANIST come iscritto e frequentante una scuola secondaria di secondo grado in Regione Campania per a.s. 2025/2026).
57.781	B	45071	10/03/2026 16:01	417,24	INPS-ISEE-2026-01324498R-00	ESITO NEGATIVO: beneficiario non ammissibile per mancanza del requisito previsto dall'art. 2 del bando approvato con DD n. 39 del 24/02/2026 (Non riscontrato censito nella piattaforma SIDI/ANIST come iscritto e frequentante una scuola secondaria di secondo grado in Regione Campania per a.s. 2025/2026).
57.782	B	9774	17/03/2026 21:14	454,90	INPS-ISEE-2026-00507889I-00	ESITO NEGATIVO: beneficiario non ammissibile per mancanza del requisito previsto dall'art. 2 del bando approvato con DD n. 39 del 24/02/2026 (Non riscontrato censito nella piattaforma SIDI/ANIST come iscritto e frequentante una scuola secondaria di secondo grado in Regione Campania per a.s. 2025/2026).
57.783	A	18696	09/03/2026 10:17	463,42	INPS-ISEE-2026-05493754I-00	ESITO NEGATIVO: beneficiario non ammissibile per mancanza del requisito previsto dall'art. 2 del bando approvato con DD n. 39 del 24/02/2026 (Non riscontrato censito nella piattaforma SIDI/ANIST come iscritto e frequentante una scuola secondaria di secondo grado in Regione Campania per a.s. 2025/2026).
57.784	B	32838	05/03/2026 21:41	463,69	INPS-ISEE-2026-02723630H-00	ESITO NEGATIVO: beneficiario non ammissibile per mancanza del requisito previsto dall'art. 2 del bando approvato con DD n. 39 del 24/02/2026 (Non riscontrato censito nella piattaforma SIDI/ANIST come iscritto e frequentante una scuola secondaria di secondo grado in Regione Campania per a.s. 2025/2026).
57.785	B	40912	09/03/2026 13:45	470,32	INPS-ISEE-2026-07981028V-00	ESITO NEGATIVO: beneficiario non ammissibile per mancanza del requisito previsto dall'art. 2 del bando approvato con DD n. 39 del 24/02/2026 (Non riscontrato censito nella piattaforma SIDI/ANIST come iscritto e frequentante una scuola secondaria di secondo grado in Regione Campania per a.s. 2025/2026).

BANDO IOSTUDIO 2025
a.s. 2025/2026
ALLEGATO B - DEFINITIVA

Progr.	ALL.	Numero Domanda	Data Di Presentazione	VALORE ISEE	PROTOCOLLO ATTESTAZIONE ISEE	ESITO ISTRUTTORIA DEFINITIVA
57.786	B	17691	03/03/2026 16:36	505,37	INPS-ISEE-2026-01552673Q-00	ESITO NEGATIVO: beneficiario non ammissibile per mancanza del requisito previsto dall'art. 2 del bando approvato con DD n. 39 del 24/02/2026 (Non riscontrato censito nella piattaforma SIDI/ANIST come iscritto e frequentante una scuola secondaria di secondo grado in Regione Campania per a.s. 2025/2026).
57.787	B	38743	08/03/2026 17:01	516,92	INPS-ISEE-2026-00602199W-00	ESITO NEGATIVO: beneficiario non ammissibile per mancanza del requisito previsto dall'art. 2 del bando approvato con DD n. 39 del 24/02/2026 (Non riscontrato censito nella piattaforma SIDI/ANIST come iscritto e frequentante una scuola secondaria di secondo grado in Regione Campania per a.s. 2025/2026).
57.788	B	61999	17/03/2026 14:36	531,61	INPS-ISEE-2026-00255927E-00	ESITO NEGATIVO: beneficiario non ammissibile per mancanza del requisito previsto dall'art. 2 del bando approvato con DD n. 39 del 24/02/2026 (Non riscontrato censito nella piattaforma SIDI/ANIST come iscritto e frequentante una scuola secondaria di secondo grado in Regione Campania per a.s. 2025/2026).
57.789	B	13148	03/03/2026 21:36	535,71	INPS-ISEE-2026-06388732I-00	ESITO NEGATIVO: beneficiario non ammissibile per mancanza del requisito previsto dall'art. 4 del bando approvato con DD n. 39 del 24/02/2026 (da interrogazione piattaforma INPS alla data di chiusura del bando, dichiarante e beneficiario non sono stati riscontrati nella stessa attestazione ISEE 2026).
57.790	B	15940	03/03/2026 12:13	538,70	INPS-ISEE-2026-00071340K-00	ESITO NEGATIVO: beneficiario non ammissibile per mancanza del requisito previsto dall'art. 2 del bando approvato con DD n. 39 del 24/02/2026 (Non riscontrato censito nella piattaforma SIDI/ANIST come iscritto e frequentante una scuola secondaria di secondo grado in Regione Campania per a.s. 2025/2026).
57.791	B	26292	04/03/2026 17:47	557,15	INPS-ISEE-2026-05397941Z-00	ESITO NEGATIVO: beneficiario non ammissibile per mancanza del requisito previsto dall'art. 2 del bando approvato con DD n. 39 del 24/02/2026 (Non riscontrato censito nella piattaforma SIDI/ANIST come iscritto e frequentante una scuola secondaria di secondo grado in Regione Campania per a.s. 2025/2026).
57.792	B	62427	17/03/2026 15:53	574,01	INPS-ISEE-2026-06422059N-00	ESITO NEGATIVO: beneficiario non ammissibile per mancanza del requisito previsto dall'art. 2 del bando approvato con DD n. 39 del 24/02/2026 (Non riscontrato censito nella piattaforma SIDI/ANIST come iscritto e frequentante una scuola secondaria di secondo grado in Regione Campania per a.s. 2025/2026).

BANDO IOSTUDIO 2025
a.s. 2025/2026
ALLEGATO B - DEFINITIVA

Progr.	ALL.	Numero Domanda	Data Di Presentazione	VALORE ISEE	PROTOCOLLO ATTESTAZIONE ISEE	ESITO ISTRUTTORIA DEFINITIVA
57.793	B	61502	17/03/2026 12:20	576,02	INPS-ISEE-2026-02851256Q-00	ESITO NEGATIVO: beneficiario non ammissibile per mancanza del requisito previsto dall'art. 2 del bando approvato con DD n. 39 del 24/02/2026 (Non riscontrato censito nella piattaforma SIDI/ANIST come iscritto e frequentante una scuola secondaria di secondo grado in Regione Campania per a.s. 2025/2026).
57.794	B	17690	03/03/2026 15:59	596,72	INPS-ISEE-2026-04771001B-00	ESITO NEGATIVO: beneficiario non ammissibile per mancanza del requisito previsto dall'art. 2 del bando approvato con DD n. 39 del 24/02/2026 (Non riscontrato censito nella piattaforma SIDI/ANIST come iscritto e frequentante una scuola secondaria di secondo grado in Regione Campania per a.s. 2025/2026).
57.795	B	17752	03/03/2026 16:06	596,72	INPS-ISEE-2026-04771001B-00	ESITO NEGATIVO: beneficiario non ammissibile per mancanza del requisito previsto dall'art. 2 del bando approvato con DD n. 39 del 24/02/2026 (Non riscontrato censito nella piattaforma SIDI/ANIST come iscritto e frequentante una scuola secondaria di secondo grado in Regione Campania per a.s. 2025/2026).
57.796	B	41355	09/03/2026 16:14	621,15	INPS-ISEE-2026-01751073G-00	ESITO NEGATIVO: beneficiario non ammissibile per mancanza del requisito previsto dall'art. 2 del bando approvato con DD n. 39 del 24/02/2026 (Non riscontrato censito nella piattaforma SIDI/ANIST come iscritto e frequentante una scuola secondaria di secondo grado in Regione Campania per a.s. 2025/2026).
57.797	B	56887	16/03/2026 10:48	643,50	INPS-ISEE-2026-02666976U-00	ESITO NEGATIVO: beneficiario non ammissibile per mancanza del requisito previsto dall'art. 2 del bando approvato con DD n. 39 del 24/02/2026 (Non riscontrato censito nella piattaforma SIDI/ANIST come iscritto e frequentante una scuola secondaria di secondo grado in Regione Campania per a.s. 2025/2026).
57.798	B	9499	02/03/2026 19:03	661,57	INPS-ISEE-2026-04576800E-00	ESITO NEGATIVO: beneficiario non ammissibile per mancanza del requisito previsto dall'art. 2 del bando approvato con DD n. 39 del 24/02/2026 (Non riscontrato censito nella piattaforma SIDI/ANIST come iscritto e frequentante una scuola secondaria di secondo grado in Regione Campania per a.s. 2025/2026).
57.799	B	6784	02/03/2026 17:13	661,84	INPS-ISEE-2026-05440095W-00	ESITO NEGATIVO: beneficiario non ammissibile per mancanza del requisito previsto dall'art. 2 del bando approvato con DD n. 39 del 24/02/2026 (Non riscontrato censito nella piattaforma SIDI/ANIST come iscritto e frequentante una scuola secondaria di secondo grado in Regione Campania per a.s. 2025/2026).

BANDO IOSTUDIO 2025
a.s. 2025/2026
ALLEGATO B - DEFINITIVA

Progr.	ALL.	Numero Domanda	Data Di Presentazione	VALORE ISEE	PROTOCOLLO ATTESTAZIONE ISEE	ESITO ISTRUTTORIA DEFINITIVA
57.800	B	19147	03/03/2026 18:19	666,12	INPS-ISEE-2026-01350949R-00	ESITO NEGATIVO: beneficiario non ammissibile per mancanza del requisito previsto dall'art. 2 del bando approvato con DD n. 39 del 24/02/2026 (Non riscontrato censito nella piattaforma SIDI/ANIST come iscritto e frequentante una scuola secondaria di secondo grado in Regione Campania per a.s. 2025/2026).
57.801	A	9640	02/03/2026 19:12	671,55	INPS-ISEE-2026-00058631H-00	ESITO NEGATIVO: beneficiario non ammissibile per mancanza del requisito previsto dall'art. 2 del bando approvato con DD n. 39 del 24/02/2026 (Non riscontrato censito nella piattaforma SIDI/ANIST come iscritto e frequentante una scuola secondaria di secondo grado in Regione Campania per a.s. 2025/2026).
57.802	B	65066	17/03/2026 21:29	701,75	INPS-ISEE-2026-00877785U-00	ESITO NEGATIVO: beneficiario non ammissibile per mancanza del requisito previsto dall'art. 2 del bando approvato con DD n. 39 del 24/02/2026 (Non riscontrato censito nella piattaforma SIDI/ANIST come iscritto e frequentante una scuola secondaria di secondo grado in Regione Campania per a.s. 2025/2026).
57.803	B	25954	04/03/2026 17:19	704,45	INPS-ISEE-2026-01003293A-00	ESITO NEGATIVO: beneficiario non ammissibile per mancanza del requisito previsto dall'art. 2 del bando approvato con DD n. 39 del 24/02/2026 (Non riscontrato censito nella piattaforma SIDI/ANIST come iscritto e frequentante una scuola secondaria di secondo grado in Regione Campania per a.s. 2025/2026).
57.804	B	10525	02/03/2026 20:21	709,27	INPS-ISEE-2026-00781504P-00	ESITO NEGATIVO: beneficiario non ammissibile per mancanza del requisito previsto dall'art. 2 del bando approvato con DD n. 39 del 24/02/2026 (Non riscontrato censito nella piattaforma SIDI/ANIST come iscritto e frequentante una scuola secondaria di secondo grado in Regione Campania per a.s. 2025/2026).
57.805	B	32189	05/03/2026 19:09	733,84	INPS-ISEE-2026-05446009N-00	ESITO NEGATIVO: beneficiario non ammissibile per mancanza del requisito previsto dall'art. 2 del bando approvato con DD n. 39 del 24/02/2026 (Non riscontrato censito nella piattaforma SIDI/ANIST come iscritto e frequentante una scuola secondaria di secondo grado in Regione Campania per a.s. 2025/2026).
57.806	B	50915	12/03/2026 15:20	776,56	INPS-ISEE-2026-00567926V-00	ESITO NEGATIVO: beneficiario non ammissibile per mancanza del requisito previsto dall'art. 2 del bando approvato con DD n. 39 del 24/02/2026 (Non riscontrato censito nella piattaforma SIDI/ANIST come iscritto e frequentante una scuola secondaria di secondo grado in Regione Campania per a.s. 2025/2026).

BANDO IOSTUDIO 2025
a.s. 2025/2026
ALLEGATO B - DEFINITIVA

Progr.	ALL.	Numero Domanda	Data Di Presentazione	VALORE ISEE	PROTOCOLLO ATTESTAZIONE ISEE	ESITO ISTRUTTORIA DEFINITIVA
57.807	B	50957	12/03/2026 15:31	776,56	INPS-ISEE-2026-00567926V-00	ESITO NEGATIVO: beneficiario non ammissibile per mancanza del requisito previsto dall'art. 2 del bando approvato con DD n. 39 del 24/02/2026 (Non riscontrato censito nella piattaforma SIDI/ANIST come iscritto e frequentante una scuola secondaria di secondo grado in Regione Campania per a.s. 2025/2026).
57.808	B	50993	12/03/2026 15:42	776,56	INPS-ISEE-2026-00567926V-00	ESITO NEGATIVO: beneficiario non ammissibile per mancanza del requisito previsto dall'art. 2 del bando approvato con DD n. 39 del 24/02/2026 (Non riscontrato censito nella piattaforma SIDI/ANIST come iscritto e frequentante una scuola secondaria di secondo grado in Regione Campania per a.s. 2025/2026).
57.809	B	50194	12/03/2026 10:48	790,57	INPS-ISEE-2026-03692858K-00	ESITO NEGATIVO: beneficiario non ammissibile per mancanza del requisito previsto dall'art. 2 del bando approvato con DD n. 39 del 24/02/2026 (Non riscontrato censito nella piattaforma SIDI/ANIST come iscritto e frequentante una scuola secondaria di secondo grado in Regione Campania per a.s. 2025/2026).
57.810	B	23486	04/03/2026 11:26	792,91	INPS-ISEE-2026-01289977M-00	ESITO NEGATIVO: beneficiario non ammissibile per mancanza del requisito previsto dall'art. 2 del bando approvato con DD n. 39 del 24/02/2026 (Non riscontrato censito nella piattaforma SIDI/ANIST come iscritto e frequentante una scuola secondaria di secondo grado in Regione Campania per a.s. 2025/2026).
57.811	B	46200	10/03/2026 19:17	793,74	INPS-ISEE-2026-01533066G-00	ESITO NEGATIVO: beneficiario non ammissibile per mancanza del requisito previsto dall'art. 4 del bando approvato con DD n. 39 del 24/02/2026 (da interrogazione piattaforma INPS alla data di chiusura del bando, dichiarante e beneficiario non sono stati riscontrati nella stessa attestazione ISEE 2026).
57.812	B	48580	11/03/2026 17:16	793,74	INPS-ISEE-2026-01533066G-00	ESITO NEGATIVO: beneficiario non ammissibile per mancanza del requisito previsto dall'art. 4 del bando approvato con DD n. 39 del 24/02/2026 (da interrogazione piattaforma INPS alla data di chiusura del bando, dichiarante e beneficiario non sono stati riscontrati nella stessa attestazione ISEE 2026).
57.813	B	57392	16/03/2026 12:08	814,32	INPS-ISEE-2026-00400877C-00	ESITO NEGATIVO: beneficiario non ammissibile per mancanza del requisito previsto dall'art. 2 del bando approvato con DD n. 39 del 24/02/2026 (Non riscontrato censito nella piattaforma SIDI/ANIST come iscritto e frequentante una scuola secondaria di secondo grado in Regione Campania per a.s. 2025/2026).

BANDO IOSTUDIO 2025
a.s. 2025/2026
ALLEGATO B - DEFINITIVA

Progr.	ALL.	Numero Domanda	Data Di Presentazione	VALORE ISEE	PROTOCOLLO ATTESTAZIONE ISEE	ESITO ISTRUTTORIA DEFINITIVA
57.814	B	43649	10/03/2026 09:55	818,56	INPS-ISEE-2026-04841166E-00	ESITO NEGATIVO: beneficiario non ammissibile per mancanza del requisito previsto dall'art. 2 del bando approvato con DD n. 39 del 24/02/2026 (Non riscontrato censito nella piattaforma SIDI/ANIST come iscritto e frequentante una scuola secondaria di secondo grado in Regione Campania per a.s. 2025/2026).
57.815	B	43697	10/03/2026 10:01	818,56	INPS-ISEE-2026-04841166E-00	ESITO NEGATIVO: beneficiario non ammissibile per mancanza del requisito previsto dall'art. 2 del bando approvato con DD n. 39 del 24/02/2026 (Non riscontrato censito nella piattaforma SIDI/ANIST come iscritto e frequentante una scuola secondaria di secondo grado in Regione Campania per a.s. 2025/2026).
57.816	B	27042	04/03/2026 19:00	843,01	INPS-ISEE-2026-05144709E-00	ESITO NEGATIVO: beneficiario non ammissibile per mancanza del requisito previsto dall'art. 2 del bando approvato con DD n. 39 del 24/02/2026 (Non riscontrato censito nella piattaforma SIDI/ANIST come iscritto e frequentante una scuola secondaria di secondo grado in Regione Campania per a.s. 2025/2026).
57.817	B	55610	15/03/2026 11:06	846,23	INPS-ISEE-2026-07645336F-00	ESITO NEGATIVO: beneficiario non ammissibile per mancanza del requisito previsto dall'art. 2 del bando approvato con DD n. 39 del 24/02/2026 (Non riscontrato censito nella piattaforma SIDI/ANIST come iscritto e frequentante una scuola secondaria di secondo grado in Regione Campania per a.s. 2025/2026).
57.818	B	16877	03/03/2026 14:18	850,70	INPS-ISEE-2026-00109452T-00	ESITO NEGATIVO: beneficiario non ammissibile per mancanza del requisito previsto dall'art. 2 del bando approvato con DD n. 39 del 24/02/2026 (Non riscontrato censito nella piattaforma SIDI/ANIST come iscritto e frequentante una scuola secondaria di secondo grado in Regione Campania per a.s. 2025/2026).
57.819	B	50377	12/03/2026 11:30	859,19	INPS-ISEE-2026-05198083F-00	ESITO NEGATIVO: beneficiario non ammissibile per mancanza del requisito previsto dall'art. 2 del bando approvato con DD n. 39 del 24/02/2026 (Non riscontrato censito nella piattaforma SIDI/ANIST come iscritto e frequentante una scuola secondaria di secondo grado in Regione Campania per a.s. 2025/2026).
57.820	B	2971	02/03/2026 13:57	861,89	INPS-ISEE-2026-08312153H-00	ESITO NEGATIVO: beneficiario non ammissibile per mancanza del requisito previsto dall'art. 2 del bando approvato con DD n. 39 del 24/02/2026 (Non riscontrato censito nella piattaforma SIDI/ANIST come iscritto e frequentante una scuola secondaria di secondo grado in Regione Campania per a.s. 2025/2026).

BANDO IOSTUDIO 2025
a.s. 2025/2026
ALLEGATO B - DEFINITIVA

Progr.	ALL.	Numero Domanda	Data Di Presentazione	VALORE ISEE	PROTOCOLLO ATTESTAZIONE ISEE	ESITO ISTRUTTORIA DEFINITIVA
57.821	B	4332	02/03/2026 14:25	861,89	INPS-ISEE-2026-08312153H-00	ESITO NEGATIVO: beneficiario non ammissibile per mancanza del requisito previsto dall'art. 2 del bando approvato con DD n. 39 del 24/02/2026 (Non riscontrato censito nella piattaforma SIDI/ANIST come iscritto e frequentante una scuola secondaria di secondo grado in Regione Campania per a.s. 2025/2026).
57.822	B	67285	18/03/2026 11:26	936,75	INPS-ISEE-2026-03433754Q-00	ESITO NEGATIVO: beneficiario non ammissibile per mancanza del requisito previsto dall'art. 2 del bando approvato con DD n. 39 del 24/02/2026 (Non riscontrato censito nella piattaforma SIDI/ANIST come iscritto e frequentante una scuola secondaria di secondo grado in Regione Campania per a.s. 2025/2026).
57.823	B	17989	03/03/2026 16:28	938,43	INPS-ISEE-2026-02152752G-00	ESITO NEGATIVO: beneficiario non ammissibile per mancanza del requisito previsto dall'art. 2 del bando approvato con DD n. 39 del 24/02/2026 (Non riscontrato censito nella piattaforma SIDI/ANIST come iscritto e frequentante una scuola secondaria di secondo grado in Regione Campania per a.s. 2025/2026).
57.824	B	51368	12/03/2026 17:16	948,02	INPS-ISEE-2026-01694462O-00	ESITO NEGATIVO: beneficiario non ammissibile per mancanza del requisito previsto dall'art. 2 del bando approvato con DD n. 39 del 24/02/2026 (Non riscontrato censito nella piattaforma SIDI/ANIST come iscritto e frequentante una scuola secondaria di secondo grado in Regione Campania per a.s. 2025/2026).
57.825	B	22839	04/03/2026 15:22	957,37	INPS-ISEE-2026-06126653Q-00	ESITO NEGATIVO: beneficiario non ammissibile per mancanza del requisito previsto dall'art. 4 del bando approvato con DD n. 39 del 24/02/2026 (da interrogazione piattaforma INPS alla data di chiusura del bando, dichiarante e beneficiario non sono stati riscontrati nella stessa attestazione ISEE 2026).
57.826	B	22915	04/03/2026 15:31	957,37	INPS-ISEE-2026-06126653Q-00	ESITO NEGATIVO: beneficiario non ammissibile per mancanza del requisito previsto dall'art. 4 del bando approvato con DD n. 39 del 24/02/2026 (da interrogazione piattaforma INPS alla data di chiusura del bando, dichiarante e beneficiario non sono stati riscontrati nella stessa attestazione ISEE 2026).
57.827	A	44433	10/03/2026 12:17	969,43	INPS-ISEE-2026-00840354G-00	ESITO NEGATIVO: beneficiario non ammissibile per mancanza del requisito previsto dall'art. 2 del bando approvato con DD n. 39 del 24/02/2026 (Non riscontrato censito nella piattaforma SIDI/ANIST come iscritto e frequentante una scuola secondaria di secondo grado in Regione Campania per a.s. 2025/2026).

BANDO IOSTUDIO 2025
a.s. 2025/2026
ALLEGATO B - DEFINITIVA

Progr.	ALL.	Numero Domanda	Data Di Presentazione	VALORE ISEE	PROTOCOLLO ATTESTAZIONE ISEE	ESITO ISTRUTTORIA DEFINITIVA
57.828	B	45055	10/03/2026 15:52	987,83	INPS-ISEE-2026-07156502C-00	ESITO NEGATIVO: beneficiario non ammissibile per mancanza del requisito previsto dall'art. 2 del bando approvato con DD n. 39 del 24/02/2026 (Non riscontrato censito nella piattaforma SIDI/ANIST come iscritto e frequentante una scuola secondaria di secondo grado in Regione Campania per a.s. 2025/2026).
57.829	B	11048	02/03/2026 20:51	1.000,98	INPS-ISEE-2026-00642565N-00	ESITO NEGATIVO: beneficiario non ammissibile per mancanza del requisito previsto dall'art. 2 del bando approvato con DD n. 39 del 24/02/2026 (Non riscontrato censito nella piattaforma SIDI/ANIST come iscritto e frequentante una scuola secondaria di secondo grado in Regione Campania per a.s. 2025/2026).
57.830	B	17872	03/03/2026 16:17	1.003,89	INPS-ISEE-2026-00051959Q-00	ESITO NEGATIVO: beneficiario non ammissibile per mancanza del requisito previsto dall'art. 2 del bando approvato con DD n. 39 del 24/02/2026 (Non riscontrato censito nella piattaforma SIDI/ANIST come iscritto e frequentante una scuola secondaria di secondo grado in Regione Campania per a.s. 2025/2026).
57.831	B	51516	12/03/2026 17:39	1.018,15	INPS-ISEE-2026-00949648Y-00	ESITO NEGATIVO: beneficiario non ammissibile per mancanza del requisito previsto dall'art. 2 del bando approvato con DD n. 39 del 24/02/2026 (Non riscontrato censito nella piattaforma SIDI/ANIST come iscritto e frequentante una scuola secondaria di secondo grado in Regione Campania per a.s. 2025/2026).
57.832	B	41971	09/03/2026 17:46	1.054,05	INPS-ISEE-2026-01835981V-00	ESITO NEGATIVO: beneficiario non ammissibile per mancanza del requisito previsto dall'art. 2 del bando approvato con DD n. 39 del 24/02/2026 (Non riscontrato censito nella piattaforma SIDI/ANIST come iscritto e frequentante una scuola secondaria di secondo grado in Regione Campania per a.s. 2025/2026).
57.833	B	18088	03/03/2026 16:35	1.063,30	INPS-ISEE-2026-04369017E-00	ESITO NEGATIVO: beneficiario non ammissibile per mancanza del requisito previsto dall'art. 2 del bando approvato con DD n. 39 del 24/02/2026 (Non riscontrato censito nella piattaforma SIDI/ANIST come iscritto e frequentante una scuola secondaria di secondo grado in Regione Campania per a.s. 2025/2026).

BANDO IOSTUDIO 2025
a.s. 2025/2026
ALLEGATO B - DEFINITIVA

Progr.	ALL.	Numero Domanda	Data Di Presentazione	VALORE ISEE	PROTOCOLLO ATTESTAZIONE ISEE	ESITO ISTRUTTORIA DEFINITIVA
57.834	B	23943	11/03/2026 19:14	1.080,16	INPS-ISEE-2026-02010940U-00	ESITO NEGATIVO: beneficiario non ammissibile per mancanza del requisito previsto dall'art. 2 del bando approvato con DD n. 39 del 24/02/2026 (Non riscontrato censito nella piattaforma SIDI/ANIST come iscritto e frequentante una scuola secondaria di secondo grado in Regione Campania per a.s. 2025/2026) e per mancanza del requisito previsto dall'art. 4 del bando approvato con DD n. 39 del 24/02/2026 (da interrogazione piattaforma INPS alla data di chiusura del bando, dichiarante e beneficiario non sono stati riscontrati nella stessa attestazione ISEE 2026).
57.835	B	66680	18/03/2026 10:24	1.089,62	INPS-ISEE-2026-04072935E-00	ESITO NEGATIVO: beneficiario non ammissibile per mancanza del requisito previsto dall'art. 2 del bando approvato con DD n. 39 del 24/02/2026 (Non riscontrato censito nella piattaforma SIDI/ANIST come iscritto e frequentante una scuola secondaria di secondo grado in Regione Campania per a.s. 2025/2026) e per mancanza del requisito previsto dall'art. 4 del bando approvato con DD n. 39 del 24/02/2026 (da interrogazione piattaforma INPS alla data di chiusura del bando, dichiarante e beneficiario non sono stati riscontrati nella stessa attestazione ISEE 2026).
57.836	B	66724	18/03/2026 10:29	1.089,62	INPS-ISEE-2026-04072935E-00	ESITO NEGATIVO: beneficiario non ammissibile per mancanza del requisito previsto dall'art. 4 del bando approvato con DD n. 39 del 24/02/2026 (da interrogazione piattaforma INPS alla data di chiusura del bando, dichiarante e beneficiario non sono stati riscontrati nella stessa attestazione ISEE 2026).
57.837	B	46652	10/03/2026 22:23	1.104,63	INPS-ISEE-2026-05526658I-00	ESITO NEGATIVO: beneficiario non ammissibile per mancanza del requisito previsto dall'art. 2 del bando approvato con DD n. 39 del 24/02/2026 (Non riscontrato censito nella piattaforma SIDI/ANIST come iscritto e frequentante una scuola secondaria di secondo grado in Regione Campania per a.s. 2025/2026).
57.838	B	22527	04/03/2026 09:58	1.128,20	INPS-ISEE-2026-00252354T-00	ESITO NEGATIVO: beneficiario non ammissibile per mancanza del requisito previsto dall'art. 2 del bando approvato con DD n. 39 del 24/02/2026 (Non riscontrato censito nella piattaforma SIDI/ANIST come iscritto e frequentante una scuola secondaria di secondo grado in Regione Campania per a.s. 2025/2026).

BANDO IOSTUDIO 2025
a.s. 2025/2026
ALLEGATO B - DEFINITIVA

Progr.	ALL.	Numero Domanda	Data Di Presentazione	VALORE ISEE	PROTOCOLLO ATTESTAZIONE ISEE	ESITO ISTRUTTORIA DEFINITIVA
57.839	B	47062	11/03/2026 09:49	1.132,16	INPS-ISEE-2026-04291324P-00	ESITO NEGATIVO: beneficiario non ammissibile per mancanza del requisito previsto dall'art. 2 del bando approvato con DD n. 39 del 24/02/2026 (Non riscontrato censito nella piattaforma SIDI/ANIST come iscritto e frequentante una scuola secondaria di secondo grado in Regione Campania per a.s. 2025/2026).
57.840	A	45006	10/03/2026 15:38	1.152,43	INPS-ISEE-2026-00283201U-00	ESITO NEGATIVO: beneficiario non ammissibile per mancanza del requisito previsto dall'art. 2 del bando approvato con DD n. 39 del 24/02/2026 (Non riscontrato censito nella piattaforma SIDI/ANIST come iscritto e frequentante una scuola secondaria di secondo grado in Regione Campania per a.s. 2025/2026).
57.841	B	22031	14/03/2026 16:16	1.164,63	INPS-ISEE-2026-00379566X-00	ESITO NEGATIVO: beneficiario non ammissibile per mancanza del requisito previsto dall'art. 2 del bando approvato con DD n. 39 del 24/02/2026 (Non riscontrato censito nella piattaforma SIDI/ANIST come iscritto e frequentante una scuola secondaria di secondo grado in Regione Campania per a.s. 2025/2026).
57.842	B	65281	17/03/2026 22:09	1.167,15	INPS-ISEE-2026-07883539M-00	ESITO NEGATIVO: beneficiario non ammissibile per mancanza del requisito previsto dall'art. 4 lettera c) del bando approvato con DD n. 39 del 24/02/2026 (La domanda è stata presentata dal TUTORE ma non risulta allegato il Decreto di nomina del Tribunale dei Minori in corso di validità).
57.843	B	57999	16/03/2026 15:57	1.183,62	INPS-ISEE-2026-08166829Y-00	ESITO NEGATIVO: beneficiario non ammissibile per mancanza del requisito previsto dall'art. 2 del bando approvato con DD n. 39 del 24/02/2026 (Non riscontrato censito nella piattaforma SIDI/ANIST come iscritto e frequentante una scuola secondaria di secondo grado in Regione Campania per a.s. 2025/2026).
57.844	B	43211	10/03/2026 22:05	1.197,90	INPS-ISEE-2026-01193888Z-00	ESITO NEGATIVO: beneficiario non ammissibile per mancanza del requisito previsto dall'art. 2 del bando approvato con DD n. 39 del 24/02/2026 (Non riscontrato censito nella piattaforma SIDI/ANIST come iscritto e frequentante una scuola secondaria di secondo grado in Regione Campania per a.s. 2025/2026).
57.845	B	67015	18/03/2026 11:04	1.211,23	INPS-ISEE-2026-01485250P-00	ESITO NEGATIVO: beneficiario non ammissibile per mancanza del requisito previsto dall'art. 2 del bando approvato con DD n. 39 del 24/02/2026 (Non riscontrato censito nella piattaforma SIDI/ANIST come iscritto e frequentante una scuola secondaria di secondo grado in Regione Campania per a.s. 2025/2026).

BANDO IOSTUDIO 2025
a.s. 2025/2026
ALLEGATO B - DEFINITIVA

Progr.	ALL.	Numero Domanda	Data Di Presentazione	VALORE ISEE	PROTOCOLLO ATTESTAZIONE ISEE	ESITO ISTRUTTORIA DEFINITIVA
57.846	B	42281	09/03/2026 18:14	1.215,12	INPS-ISEE-2026-00545243H-00	ESITO NEGATIVO: beneficiario non ammissibile per mancanza del requisito previsto dall'art. 2 del bando approvato con DD n. 39 del 24/02/2026 (Non riscontrato censito nella piattaforma SIDI/ANIST come iscritto e frequentante una scuola secondaria di secondo grado in Regione Campania per a.s. 2025/2026).
57.847	B	29776	05/03/2026 12:04	1.218,02	INPS-ISEE-2026-03905565L-00	ESITO NEGATIVO: beneficiario non ammissibile per mancanza del requisito previsto dall'art. 2 del bando approvato con DD n. 39 del 24/02/2026 (Non riscontrato censito nella piattaforma SIDI/ANIST come iscritto e frequentante una scuola secondaria di secondo grado in Regione Campania per a.s. 2025/2026).
57.848	B	44803	10/03/2026 14:39	1.219,36	INPS-ISEE-2026-00437144H-00	ESITO NEGATIVO: beneficiario non ammissibile per mancanza del requisito previsto dall'art. 2 del bando approvato con DD n. 39 del 24/02/2026 (Non riscontrato censito nella piattaforma SIDI/ANIST come iscritto e frequentante una scuola secondaria di secondo grado in Regione Campania per a.s. 2025/2026).
57.849	B	14140	03/03/2026 09:57	1.226,77	INPS-ISEE-2026-00662344P-00	ESITO NEGATIVO: beneficiario non ammissibile per mancanza del requisito previsto dall'art. 2 del bando approvato con DD n. 39 del 24/02/2026 (Non riscontrato censito nella piattaforma SIDI/ANIST come iscritto e frequentante una scuola secondaria di secondo grado in Regione Campania per a.s. 2025/2026).
57.850	B	60841	17/03/2026 10:40	1.229,39	INPS-ISEE-2026-01589038F-00	ESITO NEGATIVO: beneficiario non ammissibile per mancanza del requisito previsto dall'art. 4 lettera c) del bando approvato con DD n. 39 del 24/02/2026 (La domanda è stata presentata dal TUTORE ma non risulta allegato il Decreto di nomina del Tribunale dei Minori in corso di validità).
57.851	B	26404	04/03/2026 17:57	1.269,80	INPS-ISEE-2026-02059691O-00	ESITO NEGATIVO: beneficiario non ammissibile per mancanza del requisito previsto dall'art. 2 del bando approvato con DD n. 39 del 24/02/2026 (Non riscontrato censito nella piattaforma SIDI/ANIST come iscritto e frequentante una scuola secondaria di secondo grado in Regione Campania per a.s. 2025/2026).
57.852	B	59671	16/03/2026 19:54	1.312,95	INPS-ISEE-2026-01258688Z-00	ESITO NEGATIVO: beneficiario non ammissibile per mancanza del requisito previsto dall'art. 2 del bando approvato con DD n. 39 del 24/02/2026 (Non riscontrato censito nella piattaforma SIDI/ANIST come iscritto e frequentante una scuola secondaria di secondo grado in Regione Campania per a.s. 2025/2026).

BANDO IOSTUDIO 2025
a.s. 2025/2026
ALLEGATO B - DEFINITIVA

Progr.	ALL.	Numero Domanda	Data Di Presentazione	VALORE ISEE	PROTOCOLLO ATTESTAZIONE ISEE	ESITO ISTRUTTORIA DEFINITIVA
57.853	B	30163	13/03/2026 09:20	1.331,37	INPS-ISEE-2026-01230545B-00	ESITO NEGATIVO: domanda esclusa in quanto il beneficiario risulta già presente in altra domanda ai sensi dell'art. 4 del bando approvato con DD n. 39 del 24/02/2026 (non è possibile presentare più domande riferite allo stesso beneficiario).
57.854	B	61177	17/03/2026 11:28	1.332,99	INPS-ISEE-2026-01063561D-00	ESITO NEGATIVO: beneficiario non ammissibile per mancanza del requisito previsto dall'art. 2 del bando approvato con DD n. 39 del 24/02/2026 (Non riscontrato censito nella piattaforma SIDI/ANIST come iscritto e frequentante una scuola secondaria di secondo grado in Regione Campania per a.s. 2025/2026).
57.855	B	57651	16/03/2026 12:57	1.343,44	INPS-ISEE-2026-00922993F-00	ESITO NEGATIVO: beneficiario non ammissibile per mancanza del requisito previsto dall'art. 2 del bando approvato con DD n. 39 del 24/02/2026 (Non riscontrato censito nella piattaforma SIDI/ANIST come iscritto e frequentante una scuola secondaria di secondo grado in Regione Campania per a.s. 2025/2026).
57.856	B	52540	13/03/2026 08:14	1.412,08	INPS-ISEE-2026-00687375X-00	ESITO NEGATIVO: domanda esclusa in quanto il beneficiario risulta già presente in altra domanda ai sensi dell'art. 4 del bando approvato con DD n. 39 del 24/02/2026 (non è possibile presentare più domande riferite allo stesso beneficiario).
57.857	B	300	02/03/2026 13:21	1.429,07	INPS-ISEE-2026-00223517B-00	ESITO NEGATIVO: beneficiario non ammissibile per mancanza del requisito previsto dall'art. 2 del bando approvato con DD n. 39 del 24/02/2026 (Non riscontrato censito nella piattaforma SIDI/ANIST come iscritto e frequentante una scuola secondaria di secondo grado in Regione Campania per a.s. 2025/2026).
57.858	B	56240	15/03/2026 21:32	1.439,40	INPS-ISEE-2026-04295226E-00	ESITO NEGATIVO: beneficiario non ammissibile per mancanza del requisito previsto dall'art. 4 del bando approvato con DD n. 39 del 24/02/2026 (da interrogazione piattaforma INPS alla data di chiusura del bando, dichiarante e beneficiario non sono stati riscontrati nella stessa attestazione ISEE 2026).
57.859	B	60523	17/03/2026 09:46	1.439,40	INPS-ISEE-2026-01505789V-00	ESITO NEGATIVO: beneficiario non ammissibile per mancanza del requisito previsto dall'art. 2 del bando approvato con DD n. 39 del 24/02/2026 (Non riscontrato censito nella piattaforma SIDI/ANIST come iscritto e frequentante una scuola secondaria di secondo grado in Regione Campania per a.s. 2025/2026).

BANDO IOSTUDIO 2025
a.s. 2025/2026
ALLEGATO B - DEFINITIVA

Progr.	ALL.	Numero Domanda	Data Di Presentazione	VALORE ISEE	PROTOCOLLO ATTESTAZIONE ISEE	ESITO ISTRUTTORIA DEFINITIVA
57.860	B	62313	17/03/2026 15:38	1.450,78	INPS-ISEE-2026-01925340G-00	ESITO NEGATIVO: beneficiario non ammissibile per mancanza del requisito previsto dall'art. 2 del bando approvato con DD n. 39 del 24/02/2026 (Non riscontrato censito nella piattaforma SIDI/ANIST come iscritto e frequentante una scuola secondaria di secondo grado in Regione Campania per a.s. 2025/2026).
57.861	B	17431	03/03/2026 15:39	1.474,59	INPS-ISEE-2026-04070504B-00	ESITO NEGATIVO: beneficiario non ammissibile per mancanza del requisito previsto dall'art. 2 del bando approvato con DD n. 39 del 24/02/2026 (Non riscontrato censito nella piattaforma SIDI/ANIST come iscritto e frequentante una scuola secondaria di secondo grado in Regione Campania per a.s. 2025/2026).
57.862	B	7237	02/03/2026 17:16	1.483,53	INPS-ISEE-2026-02993735Z-00	ESITO NEGATIVO: beneficiario non ammissibile per mancanza del requisito previsto dall'art. 2 del bando approvato con DD n. 39 del 24/02/2026 (Non riscontrato censito nella piattaforma SIDI/ANIST come iscritto e frequentante una scuola secondaria di secondo grado in Regione Campania per a.s. 2025/2026).
57.863	B	46300	10/03/2026 19:29	1.488,73	INPS-ISEE-2026-01158184N-00	ESITO NEGATIVO: beneficiario non ammissibile per mancanza del requisito previsto dall'art. 2 del bando approvato con DD n. 39 del 24/02/2026 (Non riscontrato censito nella piattaforma SIDI/ANIST come iscritto e frequentante una scuola secondaria di secondo grado in Regione Campania per a.s. 2025/2026).
57.864	B	23907	04/03/2026 12:13	1.491,06	INPS-ISEE-2026-00601572T-00	Esito negativo in quanto il dichiarante non ha fatto elaborare l'attestazione ISEE nel rispetto delle indicazioni previste dall'art. 4 del bando. In particolare, in presenza di genitori non conviventi, l'ISEE non risulta correttamente determinato secondo le modalità richieste, rendendo la documentazione presentata non conforme ai requisiti previsti.
57.865	B	63813	17/03/2026 18:23	1.491,06	INPS-ISEE-2026-00601572T-00	Esito negativo in quanto il dichiarante non ha fatto elaborare l'attestazione ISEE nel rispetto delle indicazioni previste dall'art. 4 del bando. In particolare, in presenza di genitori non conviventi, l'ISEE non risulta correttamente determinato secondo le modalità richieste, rendendo la documentazione presentata non conforme ai requisiti previsti.

BANDO IOSTUDIO 2025
a.s. 2025/2026
ALLEGATO B - DEFINITIVA

Progr.	ALL.	Numero Domanda	Data Di Presentazione	VALORE ISEE	PROTOCOLLO ATTESTAZIONE ISEE	ESITO ISTRUTTORIA DEFINITIVA
57.866	B	63863	17/03/2026 18:28	1.491,06	INPS-ISEE-2026-00601572T-00	Esito negativo in quanto il dichiarante non ha fatto elaborare l'attestazione ISEE nel rispetto delle indicazioni previste dall'art. 4 del bando. In particolare, in presenza di genitori non conviventi, l'ISEE non risulta correttamente determinato secondo le modalità richieste, rendendo la documentazione presentata non conforme ai requisiti previsti.
57.867	B	48688	11/03/2026 17:32	1.500,07	INPS-ISEE-2026-00667583V-00	ESITO NEGATIVO: beneficiario non ammissibile per mancanza del requisito previsto dall'art. 2 del bando approvato con DD n. 39 del 24/02/2026 (Non riscontrato censito nella piattaforma SIDI/ANIST come iscritto e frequentante una scuola secondaria di secondo grado in Regione Campania per a.s. 2025/2026).
57.868	B	60958	17/03/2026 10:56	1.508,27	INPS-ISEE-2026-02698787T-00	ESITO NEGATIVO: beneficiario non ammissibile per mancanza del requisito previsto dall'art. 2 del bando approvato con DD n. 39 del 24/02/2026 (Non riscontrato censito nella piattaforma SIDI/ANIST come iscritto e frequentante una scuola secondaria di secondo grado in Regione Campania per a.s. 2025/2026).
57.869	B	8840	02/03/2026 18:48	1.510,19	INPS-ISEE-2026-00656986Y-00	ESITO NEGATIVO: beneficiario non ammissibile per mancanza del requisito previsto dall'art. 2 del bando approvato con DD n. 39 del 24/02/2026 (Non riscontrato censito nella piattaforma SIDI/ANIST come iscritto e frequentante una scuola secondaria di secondo grado in Regione Campania per a.s. 2025/2026).
57.870	B	23679	04/03/2026 11:48	1.520,04	INPS-ISEE-2026-00604007M-00	ESITO NEGATIVO: beneficiario non ammissibile per mancanza del requisito previsto dall'art. 2 del bando approvato con DD n. 39 del 24/02/2026 (Non riscontrato censito nella piattaforma SIDI/ANIST come iscritto e frequentante una scuola secondaria di secondo grado in Regione Campania per a.s. 2025/2026).
57.871	B	33259	06/03/2026 09:11	1.545,59	INPS-ISEE-2026-01075794L-00	ESITO NEGATIVO: beneficiario non ammissibile per mancanza del requisito previsto dall'art. 2 del bando approvato con DD n. 39 del 24/02/2026 (Non riscontrato censito nella piattaforma SIDI/ANIST come iscritto e frequentante una scuola secondaria di secondo grado in Regione Campania per a.s. 2025/2026).

BANDO IOSTUDIO 2025
a.s. 2025/2026
ALLEGATO B - DEFINITIVA

Progr.	ALL.	Numero Domanda	Data Di Presentazione	VALORE ISEE	PROTOCOLLO ATTESTAZIONE ISEE	ESITO ISTRUTTORIA DEFINITIVA
57.872	B	33287	06/03/2026 09:17	1.545,59	INPS-ISEE-2026-01075794L-00	ESITO NEGATIVO: beneficiario non ammissibile per mancanza del requisito previsto dall'art. 2 del bando approvato con DD n. 39 del 24/02/2026 (Non riscontrato censito nella piattaforma SIDI/ANIST come iscritto e frequentante una scuola secondaria di secondo grado in Regione Campania per a.s. 2025/2026).
57.873	B	33431	06/03/2026 09:47	1.549,49	INPS-ISEE-2026-00302309M-00	ESITO NEGATIVO: beneficiario non ammissibile per mancanza del requisito previsto dall'art. 2 del bando approvato con DD n. 39 del 24/02/2026 (Non riscontrato censito nella piattaforma SIDI/ANIST come iscritto e frequentante una scuola secondaria di secondo grado in Regione Campania per a.s. 2025/2026).
57.874	B	20498	03/03/2026 19:57	1.551,58	INPS-ISEE-2026-00306203Y-00	ESITO NEGATIVO: beneficiario non ammissibile per mancanza del requisito previsto dall'art. 2 del bando approvato con DD n. 39 del 24/02/2026 (Non riscontrato censito nella piattaforma SIDI/ANIST come iscritto e frequentante una scuola secondaria di secondo grado in Regione Campania per a.s. 2025/2026).
57.875	B	57903	16/03/2026 15:03	1.552,82	INPS-ISEE-2026-01832510B-00	ESITO NEGATIVO: beneficiario non ammissibile per mancanza del requisito previsto dall'art. 4 lettera c) del bando approvato con DD n. 39 del 24/02/2026 (La domanda è stata presentata dal TUTORE ma non risulta allegato il Decreto di nomina del Tribunale dei Minori in corso di validità).
57.876	B	44727	10/03/2026 13:47	1.589,27	INPS-ISEE-2026-00306055J-00	ESITO NEGATIVO: domanda esclusa in quanto il beneficiario risulta già presente in altra domanda ai sensi dell'art. 4 del bando approvato con DD n. 39 del 24/02/2026 (non è possibile presentare più domande riferite allo stesso beneficiario).
57.877	A	49396	11/03/2026 20:01	1.613,99	INPS-ISEE-2026-01838717V-00	ESITO NEGATIVO: domanda esclusa in quanto il beneficiario risulta già presente in altra domanda ai sensi dell'art. 4 del bando approvato con DD n. 39 del 24/02/2026 (non è possibile presentare più domande riferite allo stesso beneficiario).
57.878	B	60942	17/03/2026 10:54	1.616,08	INPS-ISEE-2026-07480762F-00	ESITO NEGATIVO: beneficiario non ammissibile per mancanza del requisito previsto dall'art. 2 del bando approvato con DD n. 39 del 24/02/2026 (Non riscontrato censito nella piattaforma SIDI/ANIST come iscritto e frequentante una scuola secondaria di secondo grado in Regione Campania per a.s. 2025/2026).

BANDO IOSTUDIO 2025
a.s. 2025/2026
ALLEGATO B - DEFINITIVA

Progr.	ALL.	Numero Domanda	Data Di Presentazione	VALORE ISEE	PROTOCOLLO ATTESTAZIONE ISEE	ESITO ISTRUTTORIA DEFINITIVA
57.879	B	43164	09/03/2026 22:13	1.624,84	INPS-ISEE-2026-05826050C-00	ESITO NEGATIVO: beneficiario non ammissibile per mancanza del requisito previsto dall'art. 4 lettera c) del bando approvato con DD n. 39 del 24/02/2026 (La domanda è stata presentata dal TUTORE che ha allegato il Decreto di nomina del Tribunale dei Minori non in corso di validità).
57.880	B	50358	12/03/2026 11:27	1.633,35	INPS-ISEE-2026-02173080T-00	ESITO NEGATIVO: beneficiario non ammissibile per mancanza del requisito previsto dall'art. 2 del bando approvato con DD n. 39 del 24/02/2026 (Non riscontrato censito nella piattaforma SIDI/ANIST come iscritto e frequentante una scuola secondaria di secondo grado in Regione Campania per a.s. 2025/2026).
57.881	B	18337	03/03/2026 16:54	1.644,06	INPS-ISEE-2026-00645933E-00	ESITO NEGATIVO: beneficiario non ammissibile per mancanza del requisito previsto dall'art. 2 del bando approvato con DD n. 39 del 24/02/2026 (Non riscontrato censito nella piattaforma SIDI/ANIST come iscritto e frequentante una scuola secondaria di secondo grado in Regione Campania per a.s. 2025/2026).
57.882	B	24387	04/03/2026 12:58	1.647,60	INPS-ISEE-2026-00647930Q-00	ESITO NEGATIVO: beneficiario non ammissibile per mancanza del requisito previsto dall'art. 4 del bando approvato con DD n. 39 del 24/02/2026 (da interrogazione piattaforma INPS alla data di chiusura del bando, dichiarante e beneficiario non sono stati riscontrati nella stessa attestazione ISEE 2026).
57.883	B	24398	04/03/2026 13:01	1.647,60	INPS-ISEE-2026-00647930Q-00	ESITO NEGATIVO: beneficiario non ammissibile per mancanza del requisito previsto dall'art. 4 del bando approvato con DD n. 39 del 24/02/2026 (da interrogazione piattaforma INPS alla data di chiusura del bando, dichiarante e beneficiario non sono stati riscontrati nella stessa attestazione ISEE 2026).
57.884	B	61718	17/03/2026 12:52	1.670,59	INPS-ISEE-2026-04577742X-00	ESITO NEGATIVO: beneficiario non ammissibile per mancanza del requisito previsto dall'art. 4 del bando approvato con DD n. 39 del 24/02/2026 (da interrogazione piattaforma INPS alla data di chiusura del bando, dichiarante e beneficiario non sono stati riscontrati nella stessa attestazione ISEE 2026).
57.885	B	57997	16/03/2026 15:32	1.677,71	INPS-ISEE-2026-02976834S-00	ESITO NEGATIVO: beneficiario non ammissibile per mancanza del requisito previsto dall'art. 2 del bando approvato con DD n. 39 del 24/02/2026 (Non riscontrato censito nella piattaforma SIDI/ANIST come iscritto e frequentante una scuola secondaria di secondo grado in Regione Campania per a.s. 2025/2026).

BANDO IOSTUDIO 2025
a.s. 2025/2026
ALLEGATO B - DEFINITIVA

Progr.	ALL.	Numero Domanda	Data Di Presentazione	VALORE ISEE	PROTOCOLLO ATTESTAZIONE ISEE	ESITO ISTRUTTORIA DEFINITIVA
57.886	B	34538	06/03/2026 12:45	1.679,61	INPS-ISEE-2026-01077470C-00	ESITO NEGATIVO: beneficiario non ammissibile per mancanza del requisito previsto dall'art. 2 del bando approvato con DD n. 39 del 24/02/2026 (Non riscontrato censito nella piattaforma SIDI/ANIST come iscritto e frequentante una scuola secondaria di secondo grado in Regione Campania per a.s. 2025/2026).
57.887	B	34594	14/03/2026 17:22	1.681,30	INPS-ISEE-2026-01812400U-00	ESITO NEGATIVO: beneficiario non ammissibile per mancanza del requisito previsto dall'art. 2 del bando approvato con DD n. 39 del 24/02/2026 (Non riscontrato censito nella piattaforma SIDI/ANIST come iscritto e frequentante una scuola secondaria di secondo grado in Regione Campania per a.s. 2025/2026).
57.888	B	57485	16/03/2026 12:23	1.689,37	INPS-ISEE-2026-03869063V-00	ESITO NEGATIVO: beneficiario non ammissibile per mancanza del requisito previsto dall'art. 2 del bando approvato con DD n. 39 del 24/02/2026 (Non riscontrato censito nella piattaforma SIDI/ANIST come iscritto e frequentante una scuola secondaria di secondo grado in Regione Campania per a.s. 2025/2026).
57.889	B	60214	16/03/2026 23:10	1.709,49	INPS-ISEE-2026-02628273E-00	ESITO NEGATIVO: beneficiario non ammissibile per mancanza del requisito previsto dall'art. 2 del bando approvato con DD n. 39 del 24/02/2026 (Non riscontrato censito nella piattaforma SIDI/ANIST come iscritto e frequentante una scuola secondaria di secondo grado in Regione Campania per a.s. 2025/2026).
57.890	B	56309	17/03/2026 21:49	1.711,88	INPS-ISEE-2026-07176575Z-00	ESITO NEGATIVO: beneficiario non ammissibile per mancanza del requisito previsto dall'art. 2 del bando approvato con DD n. 39 del 24/02/2026 (Non riscontrato censito nella piattaforma SIDI/ANIST come iscritto e frequentante una scuola secondaria di secondo grado in Regione Campania per a.s. 2025/2026).
57.891	B	22227	04/03/2026 12:55	1.712,13	INPS-ISEE-2026-01398469Y-00	ESITO NEGATIVO: beneficiario non ammissibile per mancanza del requisito previsto dall'art. 2 del bando approvato con DD n. 39 del 24/02/2026 (Non riscontrato censito nella piattaforma SIDI/ANIST come iscritto e frequentante una scuola secondaria di secondo grado in Regione Campania per a.s. 2025/2026).
57.892	B	51556	12/03/2026 17:47	1.716,32	INPS-ISEE-2026-02287845X-00	ESITO NEGATIVO: beneficiario non ammissibile per mancanza del requisito previsto dall'art. 4 lettera c) del bando approvato con DD n. 39 del 24/02/2026 (La domanda è stata presentata dal TUTORE ma non risulta allegato il Decreto di nomina del Tribunale dei Minori in corso di validità).

BANDO IOSTUDIO 2025
a.s. 2025/2026
ALLEGATO B - DEFINITIVA

Progr.	ALL.	Numero Domanda	Data Di Presentazione	VALORE ISEE	PROTOCOLLO ATTESTAZIONE ISEE	ESITO ISTRUTTORIA DEFINITIVA
57.893	B	51581	12/03/2026 17:53	1.716,32	INPS-ISEE-2026-02287845X-00	ESITO NEGATIVO: beneficiario non ammissibile per mancanza del requisito previsto dall'art. 4 lettera c) del bando approvato con DD n. 39 del 24/02/2026 (La domanda è stata presentata dal TUTORE ma non risulta allegato il Decreto di nomina del Tribunale dei Minori in corso di validità).
57.894	B	41320	09/03/2026 16:11	1.747,90	INPS-ISEE-2026-06039861L-00	ESITO NEGATIVO: beneficiario non ammissibile per mancanza del requisito previsto dall'art. 2 del bando approvato con DD n. 39 del 24/02/2026 (Non riscontrato censito nella piattaforma SIDI/ANIST come iscritto e frequentante una scuola secondaria di secondo grado in Regione Campania per a.s. 2025/2026).
57.895	B	67597	18/03/2026 11:57	1.759,01	INPS-ISEE-2026-00085150J-00	ESITO NEGATIVO: beneficiario non ammissibile per mancanza del requisito previsto dall'art. 2 del bando approvato con DD n. 39 del 24/02/2026 (Non riscontrato censito nella piattaforma SIDI/ANIST come iscritto e frequentante una scuola secondaria di secondo grado in Regione Campania per a.s. 2025/2026).
57.896	B	3193	02/03/2026 20:03	1.764,71	INPS-ISEE-2026-01954669Y-00	ESITO NEGATIVO: beneficiario non ammissibile per mancanza del requisito previsto dall'art. 4 del bando approvato con DD n. 39 del 24/02/2026 (da interrogazione piattaforma INPS alla data di chiusura del bando, dichiarante e beneficiario non sono stati riscontrati nella stessa attestazione ISEE 2026).
57.897	B	43361	10/03/2026 07:42	1.766,67	INPS-ISEE-2026-03174752Q-00	ESITO NEGATIVO: beneficiario non ammissibile per mancanza del requisito previsto dall'art. 2 del bando approvato con DD n. 39 del 24/02/2026 (Non riscontrato censito nella piattaforma SIDI/ANIST come iscritto e frequentante una scuola secondaria di secondo grado in Regione Campania per a.s. 2025/2026).
57.898	B	57488	16/03/2026 12:26	1.768,93	INPS-ISEE-2026-00568165R-00	ESITO NEGATIVO: beneficiario non ammissibile per mancanza del requisito previsto dall'art. 2 del bando approvato con DD n. 39 del 24/02/2026 (Non riscontrato censito nella piattaforma SIDI/ANIST come iscritto e frequentante una scuola secondaria di secondo grado in Regione Campania per a.s. 2025/2026).
57.899	B	61297	17/03/2026 11:44	1.770,39	INPS-ISEE-2026-06046677X-00	ESITO NEGATIVO: beneficiario non ammissibile per mancanza del requisito previsto dall'art. 2 del bando approvato con DD n. 39 del 24/02/2026 (Non riscontrato censito nella piattaforma SIDI/ANIST come iscritto e frequentante una scuola secondaria di secondo grado in Regione Campania per a.s. 2025/2026).

BANDO IOSTUDIO 2025
a.s. 2025/2026
ALLEGATO B - DEFINITIVA

Progr.	ALL.	Numero Domanda	Data Di Presentazione	VALORE ISEE	PROTOCOLLO ATTESTAZIONE ISEE	ESITO ISTRUTTORIA DEFINITIVA
57.900	B	37635	07/03/2026 18:13	1.773,24	INPS-ISEE-2026-02510417B-00	ESITO NEGATIVO: beneficiario non ammissibile per mancanza del requisito previsto dall'art. 2 del bando approvato con DD n. 39 del 24/02/2026 (Non riscontrato censito nella piattaforma SIDI/ANIST come iscritto e frequentante una scuola secondaria di secondo grado in Regione Campania per a.s. 2025/2026).
57.901	B	62346	17/03/2026 15:38	1.796,75	INPS-ISEE-2026-02782868K-00	ESITO NEGATIVO: beneficiario non ammissibile per mancanza del requisito previsto dall'art. 4 lettera c) del bando approvato con DD n. 39 del 24/02/2026 (La domanda è stata presentata dal TUTORE ma non risulta allegato il Decreto di nomina del Tribunale dei Minori in corso di validità).
57.902	B	56616	16/03/2026 10:32	1.818,18	INPS-ISEE-2026-03681118N-00	ESITO NEGATIVO: beneficiario non ammissibile per mancanza del requisito previsto dall'art. 2 del bando approvato con DD n. 39 del 24/02/2026 (Non riscontrato censito nella piattaforma SIDI/ANIST come iscritto e frequentante una scuola secondaria di secondo grado in Regione Campania per a.s. 2025/2026).
57.903	B	43101	13/03/2026 21:26	1.848,55	INPS-ISEE-2026-03839861Z-00	ESITO NEGATIVO: beneficiario non ammissibile per mancanza del requisito previsto dall'art. 2 del bando approvato con DD n. 39 del 24/02/2026 (Non riscontrato censito nella piattaforma SIDI/ANIST come iscritto e frequentante una scuola secondaria di secondo grado in Regione Campania per a.s. 2025/2026).
57.904	B	35183	06/03/2026 16:25	1.868,67	INPS-ISEE-2026-00303339T-00	ESITO NEGATIVO: beneficiario non ammissibile per mancanza del requisito previsto dall'art. 2 del bando approvato con DD n. 39 del 24/02/2026 (Non riscontrato censito nella piattaforma SIDI/ANIST come iscritto e frequentante una scuola secondaria di secondo grado in Regione Campania per a.s. 2025/2026).
57.905	A	32897	05/03/2026 21:53	1.873,92	INPS-ISEE-2026-03770448L-00	ESITO NEGATIVO: beneficiario non ammissibile per mancanza del requisito previsto dall'art. 2 del bando approvato con DD n. 39 del 24/02/2026 (Non riscontrato censito nella piattaforma SIDI/ANIST come iscritto e frequentante una scuola secondaria di secondo grado in Regione Campania per a.s. 2025/2026).
57.906	B	45815	10/03/2026 18:05	1.878,82	INPS-ISEE-2026-04574245R-00	ESITO NEGATIVO: beneficiario non ammissibile per mancanza del requisito previsto dall'art. 2 del bando approvato con DD n. 39 del 24/02/2026 (Non riscontrato censito nella piattaforma SIDI/ANIST come iscritto e frequentante una scuola secondaria di secondo grado in Regione Campania per a.s. 2025/2026).

BANDO IOSTUDIO 2025
a.s. 2025/2026
ALLEGATO B - DEFINITIVA

Progr.	ALL.	Numero Domanda	Data Di Presentazione	VALORE ISEE	PROTOCOLLO ATTESTAZIONE ISEE	ESITO ISTRUTTORIA DEFINITIVA
57.907	B	11948	02/03/2026 21:48	1.879,68	INPS-ISEE-2026-05241350B-00	ESITO NEGATIVO: beneficiario non ammissibile per mancanza del requisito previsto dall'art. 2 del bando approvato con DD n. 39 del 24/02/2026 (Non riscontrato censito nella piattaforma SIDI/ANIST come iscritto e frequentante una scuola secondaria di secondo grado in Regione Campania per a.s. 2025/2026).
57.908	B	12071	02/03/2026 21:56	1.879,68	INPS-ISEE-2026-05241350B-00	ESITO NEGATIVO: beneficiario non ammissibile per mancanza del requisito previsto dall'art. 2 del bando approvato con DD n. 39 del 24/02/2026 (Non riscontrato censito nella piattaforma SIDI/ANIST come iscritto e frequentante una scuola secondaria di secondo grado in Regione Campania per a.s. 2025/2026).
57.909	B	23463	04/03/2026 11:26	1.882,16	INPS-ISEE-2026-00255147G-00	ESITO NEGATIVO: beneficiario non ammissibile per mancanza del requisito previsto dall'art. 2 del bando approvato con DD n. 39 del 24/02/2026 (Non riscontrato censito nella piattaforma SIDI/ANIST come iscritto e frequentante una scuola secondaria di secondo grado in Regione Campania per a.s. 2025/2026).
57.910	B	49860	12/03/2026 09:27	1.900,81	INPS-ISEE-2026-02419782L-00	ESITO NEGATIVO: beneficiario non ammissibile per mancanza del requisito previsto dall'art. 2 del bando approvato con DD n. 39 del 24/02/2026 (Non riscontrato censito nella piattaforma SIDI/ANIST come iscritto e frequentante una scuola secondaria di secondo grado in Regione Campania per a.s. 2025/2026).
57.911	B	50687	12/03/2026 13:03	1.922,03	INPS-ISEE-2026-02347858I-00	ESITO NEGATIVO: beneficiario non ammissibile per mancanza del requisito previsto dall'art. 2 del bando approvato con DD n. 39 del 24/02/2026 (Non riscontrato censito nella piattaforma SIDI/ANIST come iscritto e frequentante una scuola secondaria di secondo grado in Regione Campania per a.s. 2025/2026).
57.912	B	20062	03/03/2026 19:05	1.928,92	INPS-ISEE-2026-01557494V-00	ESITO NEGATIVO: beneficiario non ammissibile per mancanza del requisito previsto dall'art. 2 del bando approvato con DD n. 39 del 24/02/2026 (Non riscontrato censito nella piattaforma SIDI/ANIST come iscritto e frequentante una scuola secondaria di secondo grado in Regione Campania per a.s. 2025/2026).
57.913	B	50282	12/03/2026 11:08	1.935,45	INPS-ISEE-2026-03598291I-00	ESITO NEGATIVO: beneficiario non ammissibile per mancanza del requisito previsto dall'art. 4 lettera c) del bando approvato con DD n. 39 del 24/02/2026 (La domanda è stata presentata dal TUTORE ma non risulta allegato il Decreto di nomina del Tribunale dei Minori in corso di validità).

BANDO IOSTUDIO 2025
a.s. 2025/2026
ALLEGATO B - DEFINITIVA

Progr.	ALL.	Numero Domanda	Data Di Presentazione	VALORE ISEE	PROTOCOLLO ATTESTAZIONE ISEE	ESITO ISTRUTTORIA DEFINITIVA
57.914	B	3426	02/03/2026 13:40	1.937,81	INPS-ISEE-2026-02243768O-00	ESITO NEGATIVO: beneficiario non ammissibile per mancanza del requisito previsto dall'art. 2 del bando approvato con DD n. 39 del 24/02/2026 (Non riscontrato censito nella piattaforma SIDI/ANIST come iscritto e frequentante una scuola secondaria di secondo grado in Regione Campania per a.s. 2025/2026).
57.915	B	10939	02/03/2026 20:46	1.939,37	INPS-ISEE-2026-00206101X-00	ESITO NEGATIVO: beneficiario non ammissibile per mancanza del requisito previsto dall'art. 2 del bando approvato con DD n. 39 del 24/02/2026 (Non riscontrato censito nella piattaforma SIDI/ANIST come iscritto e frequentante una scuola secondaria di secondo grado in Regione Campania per a.s. 2025/2026).
57.916	B	7278	02/03/2026 17:30	1.949,02	INPS-ISEE-2026-02446332G-00	ESITO NEGATIVO: beneficiario non ammissibile per mancanza del requisito previsto dall'art. 4 del bando approvato con DD n. 39 del 24/02/2026 (da interrogazione piattaforma INPS alla data di chiusura del bando, dichiarante e beneficiario non sono stati riscontrati nella stessa attestazione ISEE 2026).
57.917	A	55638	15/03/2026 11:43	1.950,32	INPS-ISEE-2026-00456368O-00	ESITO NEGATIVO: beneficiario non ammissibile per mancanza del requisito previsto dall'art. 2 del bando approvato con DD n. 39 del 24/02/2026 (Non riscontrato censito nella piattaforma SIDI/ANIST come iscritto e frequentante una scuola secondaria di secondo grado in Regione Campania per a.s. 2025/2026).
57.918	B	5951	02/03/2026 15:51	1.955,20	INPS-ISEE-2026-03941299I-00	ESITO NEGATIVO: beneficiario non ammissibile per mancanza del requisito previsto dall'art. 2 del bando approvato con DD n. 39 del 24/02/2026 (Non riscontrato censito nella piattaforma SIDI/ANIST come iscritto e frequentante una scuola secondaria di secondo grado in Regione Campania per a.s. 2025/2026).
57.919	B	17200	12/03/2026 15:07	1.990,24	INPS-ISEE-2026-01695354L-00	ESITO NEGATIVO: beneficiario non ammissibile per mancanza del requisito previsto dall'art. 2 del bando approvato con DD n. 39 del 24/02/2026 (Non riscontrato censito nella piattaforma SIDI/ANIST come iscritto e frequentante una scuola secondaria di secondo grado in Regione Campania per a.s. 2025/2026).
57.920	B	61673	17/03/2026 12:42	2.014,75	INPS-ISEE-2026-06107939V-00	ESITO NEGATIVO: beneficiario non ammissibile per mancanza del requisito previsto dall'art. 2 del bando approvato con DD n. 39 del 24/02/2026 (Non riscontrato censito nella piattaforma SIDI/ANIST come iscritto e frequentante una scuola secondaria di secondo grado in Regione Campania per a.s. 2025/2026).

BANDO IOSTUDIO 2025
a.s. 2025/2026
ALLEGATO B - DEFINITIVA

Progr.	ALL.	Numero Domanda	Data Di Presentazione	VALORE ISEE	PROTOCOLLO ATTESTAZIONE ISEE	ESITO ISTRUTTORIA DEFINITIVA
57.921	B	47497	11/03/2026 11:27	2.017,54	INPS-ISEE-2026-01888305L-00	ESITO NEGATIVO: beneficiario non ammissibile per mancanza del requisito previsto dall'art. 2 del bando approvato con DD n. 39 del 24/02/2026 (Non riscontrato censito nella piattaforma SIDI/ANIST come iscritto e frequentante una scuola secondaria di secondo grado in Regione Campania per a.s. 2025/2026).
57.922	B	32855	05/03/2026 21:42	2.036,98	INPS-ISEE-2026-00215152U-00	ESITO NEGATIVO: beneficiario non ammissibile per mancanza del requisito previsto dall'art. 2 del bando approvato con DD n. 39 del 24/02/2026 (Non riscontrato censito nella piattaforma SIDI/ANIST come iscritto e frequentante una scuola secondaria di secondo grado in Regione Campania per a.s. 2025/2026).
57.923	B	34380	06/03/2026 12:15	2.036,98	INPS-ISEE-2026-00215152U-00	ESITO NEGATIVO: beneficiario non ammissibile per mancanza del requisito previsto dall'art. 2 del bando approvato con DD n. 39 del 24/02/2026 (Non riscontrato censito nella piattaforma SIDI/ANIST come iscritto e frequentante una scuola secondaria di secondo grado in Regione Campania per a.s. 2025/2026).
57.924	B	51612	12/03/2026 17:58	2.038,69	INPS-ISEE-2026-01271393C-00	ESITO NEGATIVO: beneficiario non ammissibile per mancanza del requisito previsto dall'art. 2 del bando approvato con DD n. 39 del 24/02/2026 (Non riscontrato censito nella piattaforma SIDI/ANIST come iscritto e frequentante una scuola secondaria di secondo grado in Regione Campania per a.s. 2025/2026).
57.925	B	44808	10/03/2026 14:58	2.043,36	INPS-ISEE-2026-00320423Y-00	ESITO NEGATIVO: beneficiario non ammissibile per mancanza del requisito previsto dall'art. 2 del bando approvato con DD n. 39 del 24/02/2026 (Non riscontrato censito nella piattaforma SIDI/ANIST come iscritto e frequentante una scuola secondaria di secondo grado in Regione Campania per a.s. 2025/2026).
57.926	B	44124	10/03/2026 11:15	2.054,92	INPS-ISEE-2026-01231110V-00	ESITO NEGATIVO: beneficiario non ammissibile per mancanza del requisito previsto dall'art. 4 del bando approvato con DD n. 39 del 24/02/2026 (da interrogazione piattaforma INPS alla data di chiusura del bando, dichiarante e beneficiario non sono stati riscontrati nella stessa attestazione ISEE 2026).
57.927	B	41126	09/03/2026 15:16	2.064,97	INPS-ISEE-2026-01250144M-00	ESITO NEGATIVO: domanda esclusa in quanto il beneficiario risulta già presente in altra domanda ai sensi dell'art. 4 del bando approvato con DD n. 39 del 24/02/2026 (non è possibile presentare più domande riferite allo stesso beneficiario).

BANDO IOSTUDIO 2025
a.s. 2025/2026
ALLEGATO B - DEFINITIVA

Progr.	ALL.	Numero Domanda	Data Di Presentazione	VALORE ISEE	PROTOCOLLO ATTESTAZIONE ISEE	ESITO ISTRUTTORIA DEFINITIVA
57.928	B	59505	16/03/2026 19:24	2.076,47	INPS-ISEE-2026-08246204C-00	ESITO NEGATIVO: beneficiario non ammissibile per mancanza del requisito previsto dall'art. 2 del bando approvato con DD n. 39 del 24/02/2026 (Non riscontrato censito nella piattaforma SIDI/ANIST come iscritto e frequentante una scuola secondaria di secondo grado in Regione Campania per a.s. 2025/2026).
57.929	B	65741	18/03/2026 00:16	2.081,54	INPS-ISEE-2026-02967585U-00	ESITO NEGATIVO: beneficiario non ammissibile per mancanza del requisito previsto dall'art. 2 del bando approvato con DD n. 39 del 24/02/2026 (Non riscontrato censito nella piattaforma SIDI/ANIST come iscritto e frequentante una scuola secondaria di secondo grado in Regione Campania per a.s. 2025/2026).
57.930	B	65750	18/03/2026 00:23	2.081,54	INPS-ISEE-2026-02967585U-00	ESITO NEGATIVO: beneficiario non ammissibile per mancanza del requisito previsto dall'art. 2 del bando approvato con DD n. 39 del 24/02/2026 (Non riscontrato censito nella piattaforma SIDI/ANIST come iscritto e frequentante una scuola secondaria di secondo grado in Regione Campania per a.s. 2025/2026).
57.931	B	33488	06/03/2026 09:54	2.086,57	INPS-ISEE-2026-00371055T-00	ESITO NEGATIVO: beneficiario non ammissibile per mancanza del requisito previsto dall'art. 2 del bando approvato con DD n. 39 del 24/02/2026 (Non riscontrato censito nella piattaforma SIDI/ANIST come iscritto e frequentante una scuola secondaria di secondo grado in Regione Campania per a.s. 2025/2026).
57.932	B	39382	09/03/2026 09:02	2.106,75	INPS-ISEE-2026-04281242H-00	ESITO NEGATIVO: beneficiario non ammissibile per mancanza del requisito previsto dall'art. 2 del bando approvato con DD n. 39 del 24/02/2026 (Non riscontrato censito nella piattaforma SIDI/ANIST come iscritto e frequentante una scuola secondaria di secondo grado in Regione Campania per a.s. 2025/2026).
57.933	B	55518	14/03/2026 23:29	2.107,84	INPS-ISEE-2026-07917268Y-00	ESITO NEGATIVO: beneficiario non ammissibile per mancanza del requisito previsto dall'art. 2 del bando approvato con DD n. 39 del 24/02/2026 (Non riscontrato censito nella piattaforma SIDI/ANIST come iscritto e frequentante una scuola secondaria di secondo grado in Regione Campania per a.s. 2025/2026).
57.934	B	64169	17/03/2026 18:58	2.112,05	INPS-ISEE-2026-02817732E-00	ESITO NEGATIVO: beneficiario non ammissibile per mancanza del requisito previsto dall'art. 2 del bando approvato con DD n. 39 del 24/02/2026 (Non riscontrato censito nella piattaforma SIDI/ANIST come iscritto e frequentante una scuola secondaria di secondo grado in Regione Campania per a.s. 2025/2026).

BANDO IOSTUDIO 2025
a.s. 2025/2026
ALLEGATO B - DEFINITIVA

Progr.	ALL.	Numero Domanda	Data Di Presentazione	VALORE ISEE	PROTOCOLLO ATTESTAZIONE ISEE	ESITO ISTRUTTORIA DEFINITIVA
57.935	B	15084	03/03/2026 11:10	2.139,16	INPS-ISEE-2026-05070520J-00	ESITO NEGATIVO: beneficiario non ammissibile per mancanza del requisito previsto dall'art. 2 del bando approvato con DD n. 39 del 24/02/2026 (Non riscontrato censito nella piattaforma SIDI/ANIST come iscritto e frequentante una scuola secondaria di secondo grado in Regione Campania per a.s. 2025/2026).
57.936	B	39750	09/03/2026 10:17	2.152,03	INPS-ISEE-2026-00778487K-00	ESITO NEGATIVO: beneficiario non ammissibile per mancanza del requisito previsto dall'art. 2 del bando approvato con DD n. 39 del 24/02/2026 (Non riscontrato censito nella piattaforma SIDI/ANIST come iscritto e frequentante una scuola secondaria di secondo grado in Regione Campania per a.s. 2025/2026).
57.937	B	36730	07/03/2026 07:36	2.155,87	INPS-ISEE-2026-05448317O-00	ESITO NEGATIVO: beneficiario non ammissibile per mancanza del requisito previsto dall'art. 2 del bando approvato con DD n. 39 del 24/02/2026 (Non riscontrato censito nella piattaforma SIDI/ANIST come iscritto e frequentante una scuola secondaria di secondo grado in Regione Campania per a.s. 2025/2026).
57.938	B	42245	09/03/2026 18:09	2.162,62	INPS-ISEE-2026-03180671C-00	ESITO NEGATIVO: beneficiario non ammissibile per mancanza del requisito previsto dall'art. 2 del bando approvato con DD n. 39 del 24/02/2026 (Non riscontrato censito nella piattaforma SIDI/ANIST come iscritto e frequentante una scuola secondaria di secondo grado in Regione Campania per a.s. 2025/2026).
57.939	B	50466	12/03/2026 11:48	2.164,07	INPS-ISEE-2026-05447726V-00	ESITO NEGATIVO: beneficiario non ammissibile per mancanza del requisito previsto dall'art. 2 del bando approvato con DD n. 39 del 24/02/2026 (Non riscontrato censito nella piattaforma SIDI/ANIST come iscritto e frequentante una scuola secondaria di secondo grado in Regione Campania per a.s. 2025/2026).
57.940	B	53049	13/03/2026 11:16	2.186,42	INPS-ISEE-2026-02388485Z-00	ESITO NEGATIVO: beneficiario non ammissibile per mancanza del requisito previsto dall'art. 2 del bando approvato con DD n. 39 del 24/02/2026 (Non riscontrato censito nella piattaforma SIDI/ANIST come iscritto e frequentante una scuola secondaria di secondo grado in Regione Campania per a.s. 2025/2026).
57.941	B	67352	18/03/2026 11:31	2.192,61	INPS-ISEE-2026-02742144G-00	ESITO NEGATIVO: beneficiario non ammissibile per mancanza del requisito previsto dall'art. 4 lettera c) del bando approvato con DD n. 39 del 24/02/2026 (La domanda è stata presentata dal TUTORE che ha allegato il Decreto di nomina del Tribunale dei Minori non in corso di validità).

BANDO IOSTUDIO 2025
a.s. 2025/2026
ALLEGATO B - DEFINITIVA

Progr.	ALL.	Numero Domanda	Data Di Presentazione	VALORE ISEE	PROTOCOLLO ATTESTAZIONE ISEE	ESITO ISTRUTTORIA DEFINITIVA
57.942	B	1414	02/03/2026 13:01	2.194,65	INPS-ISEE-2026-01058894V-00	ESITO NEGATIVO: beneficiario non ammissibile per mancanza del requisito previsto dall'art. 2 del bando approvato con DD n. 39 del 24/02/2026 (Non riscontrato censito nella piattaforma SIDI/ANIST come iscritto e frequentante una scuola secondaria di secondo grado in Regione Campania per a.s. 2025/2026).
57.943	B	66954	18/03/2026 10:52	2.201,27	INPS-ISEE-2026-00457590E-00	ESITO NEGATIVO: beneficiario non ammissibile per mancanza del requisito previsto dall'art. 2 del bando approvato con DD n. 39 del 24/02/2026 (Non riscontrato censito nella piattaforma SIDI/ANIST come iscritto e frequentante una scuola secondaria di secondo grado in Regione Campania per a.s. 2025/2026).
57.944	B	63522	17/03/2026 17:55	2.217,72	INPS-ISEE-2026-01018691C-00	ESITO NEGATIVO: beneficiario non ammissibile per mancanza del requisito previsto dall'art. 4 lettera c) del bando approvato con DD n. 39 del 24/02/2026 (La domanda è stata presentata dal TUTORE ma non risulta allegato il Decreto di nomina del Tribunale dei Minori in corso di validità).
57.945	B	30705	05/03/2026 16:07	2.226,47	INPS-ISEE-2026-00356002U-00	ESITO NEGATIVO: beneficiario non ammissibile per mancanza del requisito previsto dall'art. 2 del bando approvato con DD n. 39 del 24/02/2026 (Non riscontrato censito nella piattaforma SIDI/ANIST come iscritto e frequentante una scuola secondaria di secondo grado in Regione Campania per a.s. 2025/2026).
57.946	B	58390	16/03/2026 16:50	2.227,07	INPS-ISEE-2026-01441401K-00	ESITO NEGATIVO: domanda esclusa in quanto il beneficiario risulta già presente in altra domanda ai sensi dell'art. 4 del bando approvato con DD n. 39 del 24/02/2026 (non è possibile presentare più domande riferite allo stesso beneficiario).
57.947	B	42074	09/03/2026 17:49	2.231,04	INPS-ISEE-2026-02524226H-00	ESITO NEGATIVO: beneficiario non ammissibile per mancanza del requisito previsto dall'art. 2 del bando approvato con DD n. 39 del 24/02/2026 (Non riscontrato censito nella piattaforma SIDI/ANIST come iscritto e frequentante una scuola secondaria di secondo grado in Regione Campania per a.s. 2025/2026).
57.948	B	58750	16/03/2026 17:36	2.234,90	INPS-ISEE-2026-04762292O-00	ESITO NEGATIVO: beneficiario non ammissibile per mancanza del requisito previsto dall'art. 2 del bando approvato con DD n. 39 del 24/02/2026 (Non riscontrato censito nella piattaforma SIDI/ANIST come iscritto e frequentante una scuola secondaria di secondo grado in Regione Campania per a.s. 2025/2026).

BANDO IOSTUDIO 2025
a.s. 2025/2026
ALLEGATO B - DEFINITIVA

Progr.	ALL.	Numero Domanda	Data Di Presentazione	VALORE ISEE	PROTOCOLLO ATTESTAZIONE ISEE	ESITO ISTRUTTORIA DEFINITIVA
57.949	B	433	02/03/2026 12:18	2.256,86	INPS-ISEE-2026-01445723C-00	ESITO NEGATIVO: beneficiario non ammissibile per mancanza del requisito previsto dall'art. 2 del bando approvato con DD n. 39 del 24/02/2026 (Non riscontrato censito nella piattaforma SIDI/ANIST come iscritto e frequentante una scuola secondaria di secondo grado in Regione Campania per a.s. 2025/2026).
57.950	B	55699	15/03/2026 13:38	2.263,91	INPS-ISEE-2026-05809889T-00	ESITO NEGATIVO: beneficiario non ammissibile per mancanza del requisito previsto dall'art. 2 del bando approvato con DD n. 39 del 24/02/2026 (Non riscontrato censito nella piattaforma SIDI/ANIST come iscritto e frequentante una scuola secondaria di secondo grado in Regione Campania per a.s. 2025/2026).
57.951	B	27922	04/03/2026 21:46	2.265,00	INPS-ISEE-2026-03551482N-00	ESITO NEGATIVO: beneficiario non ammissibile per mancanza del requisito previsto dall'art. 2 del bando approvato con DD n. 39 del 24/02/2026 (Non riscontrato censito nella piattaforma SIDI/ANIST come iscritto e frequentante una scuola secondaria di secondo grado in Regione Campania per a.s. 2025/2026).
57.952	B	972	02/03/2026 12:22	2.274,02	INPS-ISEE-2026-02971347L-00	ESITO NEGATIVO: beneficiario non ammissibile per mancanza del requisito previsto dall'art. 2 del bando approvato con DD n. 39 del 24/02/2026 (Non riscontrato censito nella piattaforma SIDI/ANIST come iscritto e frequentante una scuola secondaria di secondo grado in Regione Campania per a.s. 2025/2026).
57.953	B	33390	06/03/2026 09:38	2.284,79	INPS-ISEE-2026-00912700J-00	ESITO NEGATIVO: beneficiario non ammissibile per mancanza del requisito previsto dall'art. 2 del bando approvato con DD n. 39 del 24/02/2026 (Non riscontrato censito nella piattaforma SIDI/ANIST come iscritto e frequentante una scuola secondaria di secondo grado in Regione Campania per a.s. 2025/2026).
57.954	B	3882	02/03/2026 13:58	2.285,71	INPS-ISEE-2026-00425492C-00	ESITO NEGATIVO: beneficiario non ammissibile per mancanza del requisito previsto dall'art. 2 del bando approvato con DD n. 39 del 24/02/2026 (Non riscontrato censito nella piattaforma SIDI/ANIST come iscritto e frequentante una scuola secondaria di secondo grado in Regione Campania per a.s. 2025/2026).
57.955	B	59017	17/03/2026 19:15	2.305,39	INPS-ISEE-2026-08023068W-00	ESITO NEGATIVO: beneficiario non ammissibile per mancanza del requisito previsto dall'art. 2 del bando approvato con DD n. 39 del 24/02/2026 (Non riscontrato censito nella piattaforma SIDI/ANIST come iscritto e frequentante una scuola secondaria di secondo grado in Regione Campania per a.s. 2025/2026).

BANDO IOSTUDIO 2025
a.s. 2025/2026
ALLEGATO B - DEFINITIVA

Progr.	ALL.	Numero Domanda	Data Di Presentazione	VALORE ISEE	PROTOCOLLO ATTESTAZIONE ISEE	ESITO ISTRUTTORIA DEFINITIVA
57.956	B	45956	10/03/2026 18:37	2.319,51	INPS-ISEE-2026-00302828H-00	ESITO NEGATIVO: beneficiario non ammissibile per mancanza del requisito previsto dall'art. 2 del bando approvato con DD n. 39 del 24/02/2026 (Non riscontrato censito nella piattaforma SIDI/ANIST come iscritto e frequentante una scuola secondaria di secondo grado in Regione Campania per a.s. 2025/2026).
57.957	B	34820	06/03/2026 14:30	2.325,61	INPS-ISEE-2026-00713401U-00	ESITO NEGATIVO: beneficiario non ammissibile per mancanza del requisito previsto dall'art. 2 del bando approvato con DD n. 39 del 24/02/2026 (Non riscontrato censito nella piattaforma SIDI/ANIST come iscritto e frequentante una scuola secondaria di secondo grado in Regione Campania per a.s. 2025/2026).
57.958	B	27251	04/03/2026 19:28	2.325,69	INPS-ISEE-2026-07958549T-00	ESITO NEGATIVO: beneficiario non ammissibile per mancanza del requisito previsto dall'art. 2 del bando approvato con DD n. 39 del 24/02/2026 (Non riscontrato censito nella piattaforma SIDI/ANIST come iscritto e frequentante una scuola secondaria di secondo grado in Regione Campania per a.s. 2025/2026).
57.959	B	66816	18/03/2026 10:37	2.328,95	INPS-ISEE-2026-00795953Z-00	ESITO NEGATIVO: domanda esclusa in quanto il beneficiario risulta già presente in altra domanda ai sensi dell'art. 4 del bando approvato con DD n. 39 del 24/02/2026 (non è possibile presentare più domande riferite allo stesso beneficiario).
57.960	A	46417	10/03/2026 20:35	2.333,09	INPS-ISEE-2026-03921408W-00	ESITO NEGATIVO: beneficiario non ammissibile per mancanza del requisito previsto dall'art. 2 del bando approvato con DD n. 39 del 24/02/2026 (Non riscontrato censito nella piattaforma SIDI/ANIST come iscritto e frequentante una scuola secondaria di secondo grado in Regione Campania per a.s. 2025/2026).
57.961	B	12948	02/03/2026 23:57	2.335,88	INPS-ISEE-2026-00305502K-00	ESITO NEGATIVO: beneficiario non ammissibile per mancanza del requisito previsto dall'art. 2 del bando approvato con DD n. 39 del 24/02/2026 (Non riscontrato censito nella piattaforma SIDI/ANIST come iscritto e frequentante una scuola secondaria di secondo grado in Regione Campania per a.s. 2025/2026).
57.962	A	13697	03/03/2026 09:18	2.340,57	INPS-ISEE-2026-00647770R-00	ESITO NEGATIVO: beneficiario non ammissibile per mancanza del requisito previsto dall'art. 2 del bando approvato con DD n. 39 del 24/02/2026 (Non riscontrato censito nella piattaforma SIDI/ANIST come iscritto e frequentante una scuola secondaria di secondo grado in Regione Campania per a.s. 2025/2026).

BANDO IOSTUDIO 2025
a.s. 2025/2026
ALLEGATO B - DEFINITIVA

Progr.	ALL.	Numero Domanda	Data Di Presentazione	VALORE ISEE	PROTOCOLLO ATTESTAZIONE ISEE	ESITO ISTRUTTORIA DEFINITIVA
57.963	B	38000	07/03/2026 23:04	2.354,27	INPS-ISEE-2026-01594052C-00	ESITO NEGATIVO: beneficiario non ammissibile per mancanza del requisito previsto dall'art. 2 del bando approvato con DD n. 39 del 24/02/2026 (Non riscontrato censito nella piattaforma SIDI/ANIST come iscritto e frequentante una scuola secondaria di secondo grado in Regione Campania per a.s. 2025/2026).
57.964	B	37233	07/03/2026 14:24	2.355,88	INPS-ISEE-2026-00500995N-00	ESITO NEGATIVO: beneficiario non ammissibile per mancanza del requisito previsto dall'art. 2 del bando approvato con DD n. 39 del 24/02/2026 (Non riscontrato censito nella piattaforma SIDI/ANIST come iscritto e frequentante una scuola secondaria di secondo grado in Regione Campania per a.s. 2025/2026).
57.965	B	35978	06/03/2026 18:42	2.376,72	INPS-ISEE-2026-00595088V-00	ESITO NEGATIVO: beneficiario non ammissibile per mancanza del requisito previsto dall'art. 2 del bando approvato con DD n. 39 del 24/02/2026 (Non riscontrato censito nella piattaforma SIDI/ANIST come iscritto e frequentante una scuola secondaria di secondo grado in Regione Campania per a.s. 2025/2026).
57.966	B	59624	16/03/2026 19:38	2.380,90	INPS-ISEE-2026-05329463O-00	ESITO NEGATIVO: beneficiario non ammissibile per mancanza del requisito previsto dall'art. 2 del bando approvato con DD n. 39 del 24/02/2026 (Non riscontrato censito nella piattaforma SIDI/ANIST come iscritto e frequentante una scuola secondaria di secondo grado in Regione Campania per a.s. 2025/2026).
57.967	B	53215	13/03/2026 11:53	2.396,94	INPS-ISEE-2026-03347458F-00	ESITO NEGATIVO: beneficiario non ammissibile per mancanza del requisito previsto dall'art. 2 del bando approvato con DD n. 39 del 24/02/2026 (Non riscontrato censito nella piattaforma SIDI/ANIST come iscritto e frequentante una scuola secondaria di secondo grado in Regione Campania per a.s. 2025/2026).
57.968	B	47623	11/03/2026 11:44	2.398,37	INPS-ISEE-2026-00507656Q-00	ESITO NEGATIVO: beneficiario non ammissibile per mancanza del requisito previsto dall'art. 2 del bando approvato con DD n. 39 del 24/02/2026 (Non riscontrato censito nella piattaforma SIDI/ANIST come iscritto e frequentante una scuola secondaria di secondo grado in Regione Campania per a.s. 2025/2026).
57.969	B	50379	12/03/2026 11:34	2.404,23	INPS-ISEE-2026-00504574P-00	ESITO NEGATIVO: beneficiario non ammissibile per mancanza del requisito previsto dall'art. 2 del bando approvato con DD n. 39 del 24/02/2026 (Non riscontrato censito nella piattaforma SIDI/ANIST come iscritto e frequentante una scuola secondaria di secondo grado in Regione Campania per a.s. 2025/2026).

BANDO IOSTUDIO 2025
a.s. 2025/2026
ALLEGATO B - DEFINITIVA

Progr.	ALL.	Numero Domanda	Data Di Presentazione	VALORE ISEE	PROTOCOLLO ATTESTAZIONE ISEE	ESITO ISTRUTTORIA DEFINITIVA
57.970	B	63020	17/03/2026 17:43	2.404,58	INPS-ISEE-2026-00175318P-00	ESITO NEGATIVO: beneficiario non ammissibile per mancanza del requisito previsto dall'art. 2 del bando approvato con DD n. 39 del 24/02/2026 (Non riscontrato censito nella piattaforma SIDI/ANIST come iscritto e frequentante una scuola secondaria di secondo grado in Regione Campania per a.s. 2025/2026).
57.971	B	54515	13/03/2026 19:30	2.404,79	INPS-ISEE-2026-01308843W-00	ESITO NEGATIVO: beneficiario non ammissibile per mancanza del requisito previsto dall'art. 2 del bando approvato con DD n. 39 del 24/02/2026 (Non riscontrato censito nella piattaforma SIDI/ANIST come iscritto e frequentante una scuola secondaria di secondo grado in Regione Campania per a.s. 2025/2026).
57.972	B	28833	05/03/2026 10:13	2.406,89	INPS-ISEE-2026-00302251S-00	ESITO NEGATIVO: beneficiario non ammissibile per mancanza del requisito previsto dall'art. 2 del bando approvato con DD n. 39 del 24/02/2026 (Non riscontrato censito nella piattaforma SIDI/ANIST come iscritto e frequentante una scuola secondaria di secondo grado in Regione Campania per a.s. 2025/2026).
57.973	B	47298	11/03/2026 11:40	2.422,37	INPS-ISEE-2026-04579103Q-00	ESITO NEGATIVO: beneficiario non ammissibile per mancanza del requisito previsto dall'art. 2 del bando approvato con DD n. 39 del 24/02/2026 (Non riscontrato censito nella piattaforma SIDI/ANIST come iscritto e frequentante una scuola secondaria di secondo grado in Regione Campania per a.s. 2025/2026).
57.974	B	50265	12/03/2026 11:05	2.425,20	INPS-ISEE-2026-00390671C-00	ESITO NEGATIVO: beneficiario non ammissibile per mancanza del requisito previsto dall'art. 2 del bando approvato con DD n. 39 del 24/02/2026 (Non riscontrato censito nella piattaforma SIDI/ANIST come iscritto e frequentante una scuola secondaria di secondo grado in Regione Campania per a.s. 2025/2026).
57.975	B	4011	02/03/2026 14:16	2.435,06	INPS-ISEE-2026-00720230Y-00	ESITO NEGATIVO: beneficiario non ammissibile per mancanza del requisito previsto dall'art. 2 del bando approvato con DD n. 39 del 24/02/2026 (Non riscontrato censito nella piattaforma SIDI/ANIST come iscritto e frequentante una scuola secondaria di secondo grado in Regione Campania per a.s. 2025/2026).
57.976	B	18598	03/03/2026 17:18	2.441,95	INPS-ISEE-2026-00305835G-00	ESITO NEGATIVO: beneficiario non ammissibile per mancanza del requisito previsto dall'art. 2 del bando approvato con DD n. 39 del 24/02/2026 (Non riscontrato censito nella piattaforma SIDI/ANIST come iscritto e frequentante una scuola secondaria di secondo grado in Regione Campania per a.s. 2025/2026).

BANDO IOSTUDIO 2025
a.s. 2025/2026
ALLEGATO B - DEFINITIVA

Progr.	ALL.	Numero Domanda	Data Di Presentazione	VALORE ISEE	PROTOCOLLO ATTESTAZIONE ISEE	ESITO ISTRUTTORIA DEFINITIVA
57.977	B	58626	16/03/2026 17:27	2.461,54	INPS-ISEE-2026-00402583D-00	ESITO NEGATIVO: beneficiario non ammissibile per mancanza del requisito previsto dall'art. 2 del bando approvato con DD n. 39 del 24/02/2026 (Non riscontrato censito nella piattaforma SIDI/ANIST come iscritto e frequentante una scuola secondaria di secondo grado in Regione Campania per a.s. 2025/2026).
57.978	B	50715	12/03/2026 12:51	2.464,62	INPS-ISEE-2026-02739302C-00	ESITO NEGATIVO: beneficiario non ammissibile per mancanza del requisito previsto dall'art. 2 del bando approvato con DD n. 39 del 24/02/2026 (Non riscontrato censito nella piattaforma SIDI/ANIST come iscritto e frequentante una scuola secondaria di secondo grado in Regione Campania per a.s. 2025/2026).
57.979	B	56328	15/03/2026 23:13	2.465,37	INPS-ISEE-2026-07980114E-00	ESITO NEGATIVO: beneficiario non ammissibile per mancanza del requisito previsto dall'art. 2 del bando approvato con DD n. 39 del 24/02/2026 (Non riscontrato censito nella piattaforma SIDI/ANIST come iscritto e frequentante una scuola secondaria di secondo grado in Regione Campania per a.s. 2025/2026).
57.980	B	31369	05/03/2026 17:24	2.480,39	INPS-ISEE-2026-01297402P-00	ESITO NEGATIVO: beneficiario non ammissibile per mancanza del requisito previsto dall'art. 2 del bando approvato con DD n. 39 del 24/02/2026 (Non riscontrato censito nella piattaforma SIDI/ANIST come iscritto e frequentante una scuola secondaria di secondo grado in Regione Campania per a.s. 2025/2026).
57.981	B	44122	10/03/2026 11:16	2.484,15	INPS-ISEE-2026-03592911E-00	ESITO NEGATIVO: beneficiario non ammissibile per mancanza del requisito previsto dall'art. 2 del bando approvato con DD n. 39 del 24/02/2026 (Non riscontrato censito nella piattaforma SIDI/ANIST come iscritto e frequentante una scuola secondaria di secondo grado in Regione Campania per a.s. 2025/2026).
57.982	B	16383	03/03/2026 12:57	2.492,43	INPS-ISEE-2026-00223248T-00	ESITO NEGATIVO: beneficiario non ammissibile per mancanza del requisito previsto dall'art. 4 del bando approvato con DD n. 39 del 24/02/2026 (da interrogazione piattaforma INPS alla data di chiusura del bando, dichiarante e beneficiario non sono stati riscontrati nella stessa attestazione ISEE 2026).
57.983	B	23618	04/03/2026 11:39	2.499,75	INPS-ISEE-2026-01881753L-00	ESITO NEGATIVO: beneficiario non ammissibile per mancanza del requisito previsto dall'art. 2 del bando approvato con DD n. 39 del 24/02/2026 (Non riscontrato censito nella piattaforma SIDI/ANIST come iscritto e frequentante una scuola secondaria di secondo grado in Regione Campania per a.s. 2025/2026).

BANDO IOSTUDIO 2025
a.s. 2025/2026
ALLEGATO B - DEFINITIVA

Progr.	ALL.	Numero Domanda	Data Di Presentazione	VALORE ISEE	PROTOCOLLO ATTESTAZIONE ISEE	ESITO ISTRUTTORIA DEFINITIVA
57.984	B	55221	14/03/2026 15:54	2.506,10	INPS-ISEE-2026-03193838V-00	ESITO NEGATIVO: beneficiario non ammissibile per mancanza del requisito previsto dall'art. 2 del bando approvato con DD n. 39 del 24/02/2026 (Non riscontrato censito nella piattaforma SIDI/ANIST come iscritto e frequentante una scuola secondaria di secondo grado in Regione Campania per a.s. 2025/2026).
57.985	B	35041	06/03/2026 15:43	2.508,21	INPS-ISEE-2026-00195378L-00	ESITO NEGATIVO: beneficiario non ammissibile per mancanza del requisito previsto dall'art. 2 del bando approvato con DD n. 39 del 24/02/2026 (Non riscontrato censito nella piattaforma SIDI/ANIST come iscritto e frequentante una scuola secondaria di secondo grado in Regione Campania per a.s. 2025/2026).
57.986	B	7989	02/03/2026 17:50	2.511,39	INPS-ISEE-2026-03079813R-00	ESITO NEGATIVO: beneficiario non ammissibile per mancanza del requisito previsto dall'art. 2 del bando approvato con DD n. 39 del 24/02/2026 (Non riscontrato censito nella piattaforma SIDI/ANIST come iscritto e frequentante una scuola secondaria di secondo grado in Regione Campania per a.s. 2025/2026).
57.987	B	55978	15/03/2026 17:57	2.525,98	INPS-ISEE-2026-04980913F-00	ESITO NEGATIVO: beneficiario non ammissibile per mancanza del requisito previsto dall'art. 2 del bando approvato con DD n. 39 del 24/02/2026 (Non riscontrato censito nella piattaforma SIDI/ANIST come iscritto e frequentante una scuola secondaria di secondo grado in Regione Campania per a.s. 2025/2026).
57.988	B	36696	07/03/2026 00:30	2.527,94	INPS-ISEE-2026-02858581I-00	ESITO NEGATIVO: beneficiario non ammissibile per mancanza del requisito previsto dall'art. 2 del bando approvato con DD n. 39 del 24/02/2026 (Non riscontrato censito nella piattaforma SIDI/ANIST come iscritto e frequentante una scuola secondaria di secondo grado in Regione Campania per a.s. 2025/2026).
57.989	B	49661	11/03/2026 22:22	2.530,81	INPS-ISEE-2026-07919508S-00	ESITO NEGATIVO: beneficiario non ammissibile per mancanza del requisito previsto dall'art. 2 del bando approvato con DD n. 39 del 24/02/2026 (Non riscontrato censito nella piattaforma SIDI/ANIST come iscritto e frequentante una scuola secondaria di secondo grado in Regione Campania per a.s. 2025/2026).
57.990	B	37993	07/03/2026 23:00	2.531,75	INPS-ISEE-2026-06196684Y-00	ESITO NEGATIVO: beneficiario non ammissibile per mancanza del requisito previsto dall'art. 2 del bando approvato con DD n. 39 del 24/02/2026 (Non riscontrato censito nella piattaforma SIDI/ANIST come iscritto e frequentante una scuola secondaria di secondo grado in Regione Campania per a.s. 2025/2026).

BANDO IOSTUDIO 2025
a.s. 2025/2026
ALLEGATO B - DEFINITIVA

Progr.	ALL.	Numero Domanda	Data Di Presentazione	VALORE ISEE	PROTOCOLLO ATTESTAZIONE ISEE	ESITO ISTRUTTORIA DEFINITIVA
57.991	B	36724	07/03/2026 06:52	2.547,77	INPS-ISEE-2026-08098771Y-00	ESITO NEGATIVO: beneficiario non ammissibile per mancanza del requisito previsto dall'art. 4 del bando approvato con DD n. 39 del 24/02/2026 (da interrogazione piattaforma INPS alla data di chiusura del bando, dichiarante e beneficiario non sono stati riscontrati nella stessa attestazione ISEE 2026).
57.992	B	42417	09/03/2026 18:33	2.555,09	INPS-ISEE-2026-00368514W-00	ESITO NEGATIVO: beneficiario non ammissibile per mancanza del requisito previsto dall'art. 2 del bando approvato con DD n. 39 del 24/02/2026 (Non riscontrato censito nella piattaforma SIDI/ANIST come iscritto e frequentante una scuola secondaria di secondo grado in Regione Campania per a.s. 2025/2026).
57.993	B	28148	04/03/2026 22:49	2.555,39	INPS-ISEE-2026-00776866Y-00	ESITO NEGATIVO: beneficiario non ammissibile per mancanza del requisito previsto dall'art. 2 del bando approvato con DD n. 39 del 24/02/2026 (Non riscontrato censito nella piattaforma SIDI/ANIST come iscritto e frequentante una scuola secondaria di secondo grado in Regione Campania per a.s. 2025/2026).
57.994	B	50889	12/03/2026 14:57	2.560,42	INPS-ISEE-2026-02652959Z-00	ESITO NEGATIVO: beneficiario non ammissibile per mancanza del requisito previsto dall'art. 2 del bando approvato con DD n. 39 del 24/02/2026 (Non riscontrato censito nella piattaforma SIDI/ANIST come iscritto e frequentante una scuola secondaria di secondo grado in Regione Campania per a.s. 2025/2026).
57.995	B	59012	16/03/2026 18:10	2.561,28	INPS-ISEE-2026-01550077P-00	ESITO NEGATIVO: beneficiario non ammissibile per mancanza del requisito previsto dall'art. 2 del bando approvato con DD n. 39 del 24/02/2026 (Non riscontrato censito nella piattaforma SIDI/ANIST come iscritto e frequentante una scuola secondaria di secondo grado in Regione Campania per a.s. 2025/2026).
57.996	B	59059	16/03/2026 18:15	2.561,28	INPS-ISEE-2026-01550077P-00	ESITO NEGATIVO: beneficiario non ammissibile per mancanza del requisito previsto dall'art. 2 del bando approvato con DD n. 39 del 24/02/2026 (Non riscontrato censito nella piattaforma SIDI/ANIST come iscritto e frequentante una scuola secondaria di secondo grado in Regione Campania per a.s. 2025/2026).
57.997	B	57675	16/03/2026 13:08	2.570,11	INPS-ISEE-2026-05469435X-00	ESITO NEGATIVO: beneficiario non ammissibile per mancanza del requisito previsto dall'art. 2 del bando approvato con DD n. 39 del 24/02/2026 (Non riscontrato censito nella piattaforma SIDI/ANIST come iscritto e frequentante una scuola secondaria di secondo grado in Regione Campania per a.s. 2025/2026).

BANDO IOSTUDIO 2025
a.s. 2025/2026
ALLEGATO B - DEFINITIVA

Progr.	ALL.	Numero Domanda	Data Di Presentazione	VALORE ISEE	PROTOCOLLO ATTESTAZIONE ISEE	ESITO ISTRUTTORIA DEFINITIVA
57.998	B	40501	09/03/2026 12:05	2.574,80	INPS-ISEE-2026-04593585S-00	ESITO NEGATIVO: beneficiario non ammissibile per mancanza del requisito previsto dall'art. 2 del bando approvato con DD n. 39 del 24/02/2026 (Non riscontrato censito nella piattaforma SIDI/ANIST come iscritto e frequentante una scuola secondaria di secondo grado in Regione Campania per a.s. 2025/2026).
57.999	A	5994	02/03/2026 15:58	2.580,37	INPS-ISEE-2026-01452707C-00	ESITO NEGATIVO: beneficiario non ammissibile per mancanza del requisito previsto dall'art. 2 del bando approvato con DD n. 39 del 24/02/2026 (Non riscontrato censito nella piattaforma SIDI/ANIST come iscritto e frequentante una scuola secondaria di secondo grado in Regione Campania per a.s. 2025/2026).
58.000	B	64783	17/03/2026 21:25	2.589,83	INPS-ISEE-2026-02713607C-00	ESITO NEGATIVO: beneficiario non ammissibile per mancanza del requisito previsto dall'art. 2 del bando approvato con DD n. 39 del 24/02/2026 (Non riscontrato censito nella piattaforma SIDI/ANIST come iscritto e frequentante una scuola secondaria di secondo grado in Regione Campania per a.s. 2025/2026).
58.001	B	35392	06/03/2026 17:03	2.596,35	INPS-ISEE-2026-01442252B-00	ESITO NEGATIVO: beneficiario non ammissibile per mancanza del requisito previsto dall'art. 2 del bando approvato con DD n. 39 del 24/02/2026 (Non riscontrato censito nella piattaforma SIDI/ANIST come iscritto e frequentante una scuola secondaria di secondo grado in Regione Campania per a.s. 2025/2026).
58.002	B	8538	02/03/2026 18:19	2.599,12	INPS-ISEE-2026-03084087E-00	ESITO NEGATIVO: beneficiario non ammissibile per mancanza del requisito previsto dall'art. 4 del bando approvato con DD n. 39 del 24/02/2026 (da interrogazione piattaforma INPS alla data di chiusura del bando, dichiarante e beneficiario non sono stati riscontrati nella stessa attestazione ISEE 2026).
58.003	B	23921	04/03/2026 12:15	2.600,20	INPS-ISEE-2026-01843395L-00	ESITO NEGATIVO: beneficiario non ammissibile per mancanza del requisito previsto dall'art. 4 del bando approvato con DD n. 39 del 24/02/2026 (da interrogazione piattaforma INPS alla data di chiusura del bando, dichiarante e beneficiario non sono stati riscontrati nella stessa attestazione ISEE 2026).
58.004	B	32086	05/03/2026 18:48	2.624,44	INPS-ISEE-2026-02098648I-00	ESITO NEGATIVO: beneficiario non ammissibile per mancanza del requisito previsto dall'art. 2 del bando approvato con DD n. 39 del 24/02/2026 (Non riscontrato censito nella piattaforma SIDI/ANIST come iscritto e frequentante una scuola secondaria di secondo grado in Regione Campania per a.s. 2025/2026).

BANDO IOSTUDIO 2025
a.s. 2025/2026
ALLEGATO B - DEFINITIVA

Progr.	ALL.	Numero Domanda	Data Di Presentazione	VALORE ISEE	PROTOCOLLO ATTESTAZIONE ISEE	ESITO ISTRUTTORIA DEFINITIVA
58.005	B	60386	17/03/2026 09:04	2.644,59	INPS-ISEE-2026-05055151D-00	ESITO NEGATIVO: beneficiario non ammissibile per mancanza del requisito previsto dall'art. 2 del bando approvato con DD n. 39 del 24/02/2026 (Non riscontrato censito nella piattaforma SIDI/ANIST come iscritto e frequentante una scuola secondaria di secondo grado in Regione Campania per a.s. 2025/2026).
58.006	B	62620	17/03/2026 16:25	2.654,77	INPS-ISEE-2026-03651944O-00	ESITO NEGATIVO: beneficiario non ammissibile per mancanza del requisito previsto dall'art. 2 del bando approvato con DD n. 39 del 24/02/2026 (Non riscontrato censito nella piattaforma SIDI/ANIST come iscritto e frequentante una scuola secondaria di secondo grado in Regione Campania per a.s. 2025/2026).
58.007	B	67460	18/03/2026 11:43	2.655,88	INPS-ISEE-2026-06413564Q-00	ESITO NEGATIVO: beneficiario non ammissibile per mancanza del requisito previsto dall'art. 2 del bando approvato con DD n. 39 del 24/02/2026 (Non riscontrato censito nella piattaforma SIDI/ANIST come iscritto e frequentante una scuola secondaria di secondo grado in Regione Campania per a.s. 2025/2026).
58.008	B	44977	10/03/2026 15:34	2.662,36	INPS-ISEE-2026-03673841O-00	ESITO NEGATIVO: domanda esclusa in quanto il beneficiario risulta già presente in altra domanda ai sensi dell'art. 4 del bando approvato con DD n. 39 del 24/02/2026 (non è possibile presentare più domande riferite allo stesso beneficiario).
58.009	B	6383	02/03/2026 16:49	2.664,47	INPS-ISEE-2026-00306553D-00	ESITO NEGATIVO: beneficiario non ammissibile per mancanza del requisito previsto dall'art. 2 del bando approvato con DD n. 39 del 24/02/2026 (Non riscontrato censito nella piattaforma SIDI/ANIST come iscritto e frequentante una scuola secondaria di secondo grado in Regione Campania per a.s. 2025/2026).
58.010	B	40443	09/03/2026 11:56	2.666,04	INPS-ISEE-2026-01801848E-00	ESITO NEGATIVO: beneficiario non ammissibile per mancanza del requisito previsto dall'art. 2 del bando approvato con DD n. 39 del 24/02/2026 (Non riscontrato censito nella piattaforma SIDI/ANIST come iscritto e frequentante una scuola secondaria di secondo grado in Regione Campania per a.s. 2025/2026).
58.011	B	65206	17/03/2026 21:50	2.677,32	INPS-ISEE-2026-03292813N-00	ESITO NEGATIVO: beneficiario non ammissibile per mancanza del requisito previsto dall'art. 4 lettera c) del bando approvato con DD n. 39 del 24/02/2026 (La domanda è stata presentata dal TUTORE ma non risulta allegato il Decreto di nomina del Tribunale dei Minori in corso di validità).

BANDO IOSTUDIO 2025
a.s. 2025/2026
ALLEGATO B - DEFINITIVA

Progr.	ALL.	Numero Domanda	Data Di Presentazione	VALORE ISEE	PROTOCOLLO ATTESTAZIONE ISEE	ESITO ISTRUTTORIA DEFINITIVA
58.012	B	65255	17/03/2026 21:59	2.677,32	INPS-ISEE-2026-03292813N-00	ESITO NEGATIVO: beneficiario non ammissibile per mancanza del requisito previsto dall'art. 4 lettera c) del bando approvato con DD n. 39 del 24/02/2026 (La domanda è stata presentata dal TUTORE ma non risulta allegato il Decreto di nomina del Tribunale dei Minori in corso di validità).
58.013	B	40222	09/03/2026 11:25	2.685,57	INPS-ISEE-2026-00252332M-00	ESITO NEGATIVO: beneficiario non ammissibile per mancanza del requisito previsto dall'art. 2 del bando approvato con DD n. 39 del 24/02/2026 (Non riscontrato censito nella piattaforma SIDI/ANIST come iscritto e frequentante una scuola secondaria di secondo grado in Regione Campania per a.s. 2025/2026).
58.014	B	21723	03/03/2026 23:09	2.689,54	INPS-ISEE-2026-07714463O-00	ESITO NEGATIVO: beneficiario non ammissibile per mancanza del requisito previsto dall'art. 2 del bando approvato con DD n. 39 del 24/02/2026 (Non riscontrato censito nella piattaforma SIDI/ANIST come iscritto e frequentante una scuola secondaria di secondo grado in Regione Campania per a.s. 2025/2026).
58.015	B	23331	04/03/2026 11:18	2.689,76	INPS-ISEE-2026-04210058B-00	ESITO NEGATIVO: beneficiario non ammissibile per mancanza del requisito previsto dall'art. 2 del bando approvato con DD n. 39 del 24/02/2026 (Non riscontrato censito nella piattaforma SIDI/ANIST come iscritto e frequentante una scuola secondaria di secondo grado in Regione Campania per a.s. 2025/2026).
58.016	B	35054	06/03/2026 15:49	2.690,10	INPS-ISEE-2026-08107468F-00	ESITO NEGATIVO: domanda esclusa in quanto il beneficiario risulta già presente in altra domanda ai sensi dell'art. 4 del bando approvato con DD n. 39 del 24/02/2026 (non è possibile presentare più domande riferite allo stesso beneficiario).
58.017	B	27143	04/03/2026 19:15	2.710,39	INPS-ISEE-2026-04100995N-00	ESITO NEGATIVO: beneficiario non ammissibile per mancanza del requisito previsto dall'art. 2 del bando approvato con DD n. 39 del 24/02/2026 (Non riscontrato censito nella piattaforma SIDI/ANIST come iscritto e frequentante una scuola secondaria di secondo grado in Regione Campania per a.s. 2025/2026).
58.018	B	32899	08/03/2026 15:51	2.710,39	INPS-ISEE-2026-00182664W-00	ESITO NEGATIVO: beneficiario non ammissibile per mancanza del requisito previsto dall'art. 2 del bando approvato con DD n. 39 del 24/02/2026 (Non riscontrato censito nella piattaforma SIDI/ANIST come iscritto e frequentante una scuola secondaria di secondo grado in Regione Campania per a.s. 2025/2026).

BANDO IOSTUDIO 2025
a.s. 2025/2026
ALLEGATO B - DEFINITIVA

Progr.	ALL.	Numero Domanda	Data Di Presentazione	VALORE ISEE	PROTOCOLLO ATTESTAZIONE ISEE	ESITO ISTRUTTORIA DEFINITIVA
58.019	B	36564	06/03/2026 22:17	2.712,72	INPS-ISEE-2026-05162958X-00	ESITO NEGATIVO: domanda esclusa in quanto il beneficiario risulta già presente in altra domanda ai sensi dell'art. 4 del bando approvato con DD n. 39 del 24/02/2026 (non è possibile presentare più domande riferite allo stesso beneficiario).
58.020	B	47952	11/03/2026 13:17	2.714,05	INPS-ISEE-2026-00463536W-00	ESITO NEGATIVO: beneficiario non ammissibile per mancanza del requisito previsto dall'art. 2 del bando approvato con DD n. 39 del 24/02/2026 (Non riscontrato censito nella piattaforma SIDI/ANIST come iscritto e frequentante una scuola secondaria di secondo grado in Regione Campania per a.s. 2025/2026).
58.021	B	34067	06/03/2026 11:21	2.714,15	INPS-ISEE-2026-00647177O-00	ESITO NEGATIVO: beneficiario non ammissibile per mancanza del requisito previsto dall'art. 2 del bando approvato con DD n. 39 del 24/02/2026 (Non riscontrato censito nella piattaforma SIDI/ANIST come iscritto e frequentante una scuola secondaria di secondo grado in Regione Campania per a.s. 2025/2026).
58.022	B	30963	06/03/2026 11:25	2.730,02	INPS-ISEE-2026-05477684K-00	ESITO NEGATIVO: beneficiario non ammissibile per mancanza del requisito previsto dall'art. 2 del bando approvato con DD n. 39 del 24/02/2026 (Non riscontrato censito nella piattaforma SIDI/ANIST come iscritto e frequentante una scuola secondaria di secondo grado in Regione Campania per a.s. 2025/2026).
58.023	B	10162	02/03/2026 19:42	2.732,26	INPS-ISEE-2026-01298276V-00	ESITO NEGATIVO: beneficiario non ammissibile per mancanza del requisito previsto dall'art. 2 del bando approvato con DD n. 39 del 24/02/2026 (Non riscontrato censito nella piattaforma SIDI/ANIST come iscritto e frequentante una scuola secondaria di secondo grado in Regione Campania per a.s. 2025/2026).
58.024	B	52336	12/03/2026 21:27	2.732,44	INPS-ISEE-2026-01218950C-00	ESITO NEGATIVO: beneficiario non ammissibile per mancanza del requisito previsto dall'art. 2 del bando approvato con DD n. 39 del 24/02/2026 (Non riscontrato censito nella piattaforma SIDI/ANIST come iscritto e frequentante una scuola secondaria di secondo grado in Regione Campania per a.s. 2025/2026).
58.025	B	3148	02/03/2026 13:36	2.733,43	INPS-ISEE-2026-01624097Q-00	ESITO NEGATIVO: beneficiario non ammissibile per mancanza del requisito previsto dall'art. 2 del bando approvato con DD n. 39 del 24/02/2026 (Non riscontrato censito nella piattaforma SIDI/ANIST come iscritto e frequentante una scuola secondaria di secondo grado in Regione Campania per a.s. 2025/2026).

BANDO IOSTUDIO 2025

a.s. 2025/2026

ALLEGATO B - DEFINITIVA

Progr.	ALL.	Numero Domanda	Data Di Presentazione	VALORE ISEE	PROTOCOLLO ATTESTAZIONE ISEE	ESITO ISTRUTTORIA DEFINITIVA
58.026	B	57522	16/03/2026 12:29	2.734,82	INPS-ISEE-2026-03406861N-00	ESITO NEGATIVO: beneficiario non ammissibile per mancanza del requisito previsto dall'art. 4 del bando approvato con DD n. 39 del 24/02/2026 (da interrogazione piattaforma INPS alla data di chiusura del bando, dichiarante e beneficiario non sono stati riscontrati nella stessa attestazione ISEE 2026).
58.027	B	22151	04/03/2026 09:09	2.739,53	INPS-ISEE-2026-00399829Y-00	ESITO NEGATIVO: dichiarante non ammissibile per mancanza del requisito previsto dall'art. 4 del bando approvato con DD n. 39 del 24/02/2026 (La domanda non è stata presentata da Genitore, Tutore o da Studente maggiorenne).
58.028	B	33737	06/03/2026 10:28	2.744,08	INPS-ISEE-2026-02275413G-00	ESITO NEGATIVO: beneficiario non ammissibile per mancanza del requisito previsto dall'art. 2 del bando approvato con DD n. 39 del 24/02/2026 (Non riscontrato censito nella piattaforma SIDI/ANIST come iscritto e frequentante una scuola secondaria di secondo grado in Regione Campania per a.s. 2025/2026).
58.029	B	8020	02/03/2026 17:49	2.752,23	INPS-ISEE-2026-00969928M-00	ESITO NEGATIVO: beneficiario non ammissibile per mancanza del requisito previsto dall'art. 2 del bando approvato con DD n. 39 del 24/02/2026 (Non riscontrato censito nella piattaforma SIDI/ANIST come iscritto e frequentante una scuola secondaria di secondo grado in Regione Campania per a.s. 2025/2026).
58.030	B	61143	17/03/2026 11:27	2.779,84	INPS-ISEE-2026-02279905F-00	ESITO NEGATIVO: beneficiario non ammissibile per mancanza del requisito previsto dall'art. 2 del bando approvato con DD n. 39 del 24/02/2026 (Non riscontrato censito nella piattaforma SIDI/ANIST come iscritto e frequentante una scuola secondaria di secondo grado in Regione Campania per a.s. 2025/2026).
58.031	B	44940	10/03/2026 15:21	2.789,27	INPS-ISEE-2026-03717969U-00	ESITO NEGATIVO: beneficiario non ammissibile per mancanza del requisito previsto dall'art. 2 del bando approvato con DD n. 39 del 24/02/2026 (Non riscontrato censito nella piattaforma SIDI/ANIST come iscritto e frequentante una scuola secondaria di secondo grado in Regione Campania per a.s. 2025/2026).
58.032	B	55141	14/03/2026 15:11	2.791,84	INPS-ISEE-2026-05164599S-00	ESITO NEGATIVO: beneficiario non ammissibile per mancanza del requisito previsto dall'art. 2 del bando approvato con DD n. 39 del 24/02/2026 (Non riscontrato censito nella piattaforma SIDI/ANIST come iscritto e frequentante una scuola secondaria di secondo grado in Regione Campania per a.s. 2025/2026).

BANDO IOSTUDIO 2025
a.s. 2025/2026
ALLEGATO B - DEFINITIVA

Progr.	ALL.	Numero Domanda	Data Di Presentazione	VALORE ISEE	PROTOCOLLO ATTESTAZIONE ISEE	ESITO ISTRUTTORIA DEFINITIVA
58.033	B	60844	17/03/2026 10:42	2.793,24	INPS-ISEE-2026-01049634W-00	ESITO NEGATIVO: beneficiario non ammissibile per mancanza del requisito previsto dall'art. 2 del bando approvato con DD n. 39 del 24/02/2026 (Non riscontrato censito nella piattaforma SIDI/ANIST come iscritto e frequentante una scuola secondaria di secondo grado in Regione Campania per a.s. 2025/2026).
58.034	A	34244	06/03/2026 11:56	2.803,58	INPS-ISEE-2026-02188208Q-00	ESITO NEGATIVO: beneficiario non ammissibile per mancanza del requisito previsto dall'art. 2 del bando approvato con DD n. 39 del 24/02/2026 (Non riscontrato censito nella piattaforma SIDI/ANIST come iscritto e frequentante una scuola secondaria di secondo grado in Regione Campania per a.s. 2025/2026).
58.035	B	60984	17/03/2026 11:01	2.806,23	INPS-ISEE-2026-07490452R-00	ESITO NEGATIVO: beneficiario non ammissibile per mancanza del requisito previsto dall'art. 2 del bando approvato con DD n. 39 del 24/02/2026 (Non riscontrato censito nella piattaforma SIDI/ANIST come iscritto e frequentante una scuola secondaria di secondo grado in Regione Campania per a.s. 2025/2026).
58.036	B	53915	13/03/2026 16:54	2.814,07	INPS-ISEE-2026-03300413Y-00	ESITO NEGATIVO: beneficiario non ammissibile per mancanza del requisito previsto dall'art. 2 del bando approvato con DD n. 39 del 24/02/2026 (Non riscontrato censito nella piattaforma SIDI/ANIST come iscritto e frequentante una scuola secondaria di secondo grado in Regione Campania per a.s. 2025/2026).
58.037	B	54335	13/03/2026 18:30	2.817,84	INPS-ISEE-2026-04579652Z-00	ESITO NEGATIVO: domanda esclusa in quanto il beneficiario risulta già presente in altra domanda ai sensi dell'art. 4 del bando approvato con DD n. 39 del 24/02/2026 (non è possibile presentare più domande riferite allo stesso beneficiario).
58.038	B	36863	07/03/2026 10:29	2.823,53	INPS-ISEE-2026-04507820C-00	ESITO NEGATIVO: beneficiario non ammissibile per mancanza del requisito previsto dall'art. 2 del bando approvato con DD n. 39 del 24/02/2026 (Non riscontrato censito nella piattaforma SIDI/ANIST come iscritto e frequentante una scuola secondaria di secondo grado in Regione Campania per a.s. 2025/2026).
58.039	B	28159	04/03/2026 22:51	2.828,03	INPS-ISEE-2026-01000172I-00	ESITO NEGATIVO: domanda esclusa in quanto il beneficiario risulta già presente in altra domanda ai sensi dell'art. 4 del bando approvato con DD n. 39 del 24/02/2026 (non è possibile presentare più domande riferite allo stesso beneficiario).

BANDO IOSTUDIO 2025
a.s. 2025/2026
ALLEGATO B - DEFINITIVA

Progr.	ALL.	Numero Domanda	Data Di Presentazione	VALORE ISEE	PROTOCOLLO ATTESTAZIONE ISEE	ESITO ISTRUTTORIA DEFINITIVA
58.040	B	41195	09/03/2026 15:41	2.832,55	INPS-ISEE-2026-01081381D-00	ESITO NEGATIVO: beneficiario non ammissibile per mancanza del requisito previsto dall'art. 2 del bando approvato con DD n. 39 del 24/02/2026 (Non riscontrato censito nella piattaforma SIDI/ANIST come iscritto e frequentante una scuola secondaria di secondo grado in Regione Campania per a.s. 2025/2026).
58.041	B	51101	12/03/2026 16:19	2.835,09	INPS-ISEE-2026-02313936W-00	ESITO NEGATIVO: beneficiario non ammissibile per mancanza del requisito previsto dall'art. 2 del bando approvato con DD n. 39 del 24/02/2026 (Non riscontrato censito nella piattaforma SIDI/ANIST come iscritto e frequentante una scuola secondaria di secondo grado in Regione Campania per a.s. 2025/2026).
58.042	B	45351	10/03/2026 16:53	2.842,68	INPS-ISEE-2026-08017364Q-00	ESITO NEGATIVO: beneficiario non ammissibile per mancanza del requisito previsto dall'art. 4 del bando approvato con DD n. 39 del 24/02/2026 (da interrogazione piattaforma INPS alla data di chiusura del bando, dichiarante e beneficiario non sono stati riscontrati nella stessa attestazione ISEE 2026).
58.043	B	48501	11/03/2026 16:59	2.843,08	INPS-ISEE-2026-00708925R-00	ESITO NEGATIVO: beneficiario non ammissibile per mancanza del requisito previsto dall'art. 2 del bando approvato con DD n. 39 del 24/02/2026 (Non riscontrato censito nella piattaforma SIDI/ANIST come iscritto e frequentante una scuola secondaria di secondo grado in Regione Campania per a.s. 2025/2026).
58.044	B	34783	06/03/2026 14:14	2.846,20	INPS-ISEE-2026-01230374B-00	ESITO NEGATIVO: domanda esclusa in quanto il beneficiario risulta già presente in altra domanda ai sensi dell'art. 4 del bando approvato con DD n. 39 del 24/02/2026 (non è possibile presentare più domande riferite allo stesso beneficiario).
58.045	B	63224	17/03/2026 17:30	2.847,06	INPS-ISEE-2026-04260459E-00	ESITO NEGATIVO: beneficiario non ammissibile per mancanza del requisito previsto dall'art. 2 del bando approvato con DD n. 39 del 24/02/2026 (Non riscontrato censito nella piattaforma SIDI/ANIST come iscritto e frequentante una scuola secondaria di secondo grado in Regione Campania per a.s. 2025/2026).
58.046	B	46895	11/03/2026 09:15	2.850,49	INPS-ISEE-2026-00304153U-00	ESITO NEGATIVO: beneficiario non ammissibile per mancanza del requisito previsto dall'art. 2 del bando approvato con DD n. 39 del 24/02/2026 (Non riscontrato censito nella piattaforma SIDI/ANIST come iscritto e frequentante una scuola secondaria di secondo grado in Regione Campania per a.s. 2025/2026).

BANDO IOSTUDIO 2025
a.s. 2025/2026
ALLEGATO B - DEFINITIVA

Progr.	ALL.	Numero Domanda	Data Di Presentazione	VALORE ISEE	PROTOCOLLO ATTESTAZIONE ISEE	ESITO ISTRUTTORIA DEFINITIVA
58.047	B	67093	18/03/2026 11:05	2.856,86	INPS-ISEE-2026-04714405P-00	ESITO NEGATIVO: beneficiario non ammissibile per mancanza del requisito previsto dall'art. 2 del bando approvato con DD n. 39 del 24/02/2026 (Non riscontrato censito nella piattaforma SIDI/ANIST come iscritto e frequentante una scuola secondaria di secondo grado in Regione Campania per a.s. 2025/2026).
58.048	B	49092	11/03/2026 19:24	2.857,63	INPS-ISEE-2026-03825468X-00	ESITO NEGATIVO: beneficiario non ammissibile per mancanza del requisito previsto dall'art. 2 del bando approvato con DD n. 39 del 24/02/2026 (Non riscontrato censito nella piattaforma SIDI/ANIST come iscritto e frequentante una scuola secondaria di secondo grado in Regione Campania per a.s. 2025/2026).
58.049	A	63156	17/03/2026 17:21	2.862,37	INPS-ISEE-2026-04107362H-00	ESITO NEGATIVO: beneficiario non ammissibile per mancanza del requisito previsto dall'art. 2 del bando approvato con DD n. 39 del 24/02/2026 (Non riscontrato censito nella piattaforma SIDI/ANIST come iscritto e frequentante una scuola secondaria di secondo grado in Regione Campania per a.s. 2025/2026).
58.050	B	59640	16/03/2026 19:43	2.868,11	INPS-ISEE-2026-02910669L-00	ESITO NEGATIVO: beneficiario non ammissibile per mancanza del requisito previsto dall'art. 2 del bando approvato con DD n. 39 del 24/02/2026 (Non riscontrato censito nella piattaforma SIDI/ANIST come iscritto e frequentante una scuola secondaria di secondo grado in Regione Campania per a.s. 2025/2026).
58.051	B	44199	10/03/2026 11:29	2.869,46	INPS-ISEE-2026-02707127C-00	ESITO NEGATIVO: beneficiario non ammissibile per mancanza del requisito previsto dall'art. 2 del bando approvato con DD n. 39 del 24/02/2026 (Non riscontrato censito nella piattaforma SIDI/ANIST come iscritto e frequentante una scuola secondaria di secondo grado in Regione Campania per a.s. 2025/2026).
58.052	B	53130	13/03/2026 11:37	2.876,59	INPS-ISEE-2026-06687110Q-00	ESITO NEGATIVO: beneficiario non ammissibile per mancanza del requisito previsto dall'art. 2 del bando approvato con DD n. 39 del 24/02/2026 (Non riscontrato censito nella piattaforma SIDI/ANIST come iscritto e frequentante una scuola secondaria di secondo grado in Regione Campania per a.s. 2025/2026).
58.053	B	53166	13/03/2026 11:43	2.876,59	INPS-ISEE-2026-06687110Q-00	ESITO NEGATIVO: beneficiario non ammissibile per mancanza del requisito previsto dall'art. 2 del bando approvato con DD n. 39 del 24/02/2026 (Non riscontrato censito nella piattaforma SIDI/ANIST come iscritto e frequentante una scuola secondaria di secondo grado in Regione Campania per a.s. 2025/2026).

BANDO IOSTUDIO 2025
a.s. 2025/2026
ALLEGATO B - DEFINITIVA

Progr.	ALL.	Numero Domanda	Data Di Presentazione	VALORE ISEE	PROTOCOLLO ATTESTAZIONE ISEE	ESITO ISTRUTTORIA DEFINITIVA
58.054	B	3434	02/03/2026 13:49	2.886,42	INPS-ISEE-2026-00821745W-00	ESITO NEGATIVO: beneficiario non ammissibile per mancanza del requisito previsto dall'art. 2 del bando approvato con DD n. 39 del 24/02/2026 (Non riscontrato censito nella piattaforma SIDI/ANIST come iscritto e frequentante una scuola secondaria di secondo grado in Regione Campania per a.s. 2025/2026).
58.055	B	9383	02/03/2026 19:03	2.895,89	INPS-ISEE-2026-07702398X-00	ESITO NEGATIVO: beneficiario non ammissibile per mancanza del requisito previsto dall'art. 2 del bando approvato con DD n. 39 del 24/02/2026 (Non riscontrato censito nella piattaforma SIDI/ANIST come iscritto e frequentante una scuola secondaria di secondo grado in Regione Campania per a.s. 2025/2026).
58.056	B	3334	02/03/2026 13:33	2.904,46	INPS-ISEE-2026-01358858Z-00	ESITO NEGATIVO: beneficiario non ammissibile per mancanza del requisito previsto dall'art. 2 del bando approvato con DD n. 39 del 24/02/2026 (Non riscontrato censito nella piattaforma SIDI/ANIST come iscritto e frequentante una scuola secondaria di secondo grado in Regione Campania per a.s. 2025/2026).
58.057	B	64789	17/03/2026 20:31	2.910,08	INPS-ISEE-2026-05340177W-00	ESITO NEGATIVO: beneficiario non ammissibile per mancanza del requisito previsto dall'art. 2 del bando approvato con DD n. 39 del 24/02/2026 (Non riscontrato censito nella piattaforma SIDI/ANIST come iscritto e frequentante una scuola secondaria di secondo grado in Regione Campania per a.s. 2025/2026).
58.058	B	47138	11/03/2026 10:07	2.928,70	INPS-ISEE-2026-01716323H-00	ESITO NEGATIVO: beneficiario non ammissibile per mancanza del requisito previsto dall'art. 2 del bando approvato con DD n. 39 del 24/02/2026 (Non riscontrato censito nella piattaforma SIDI/ANIST come iscritto e frequentante una scuola secondaria di secondo grado in Regione Campania per a.s. 2025/2026).
58.059	B	20941	03/03/2026 20:57	2.934,86	INPS-ISEE-2026-01027792N-00	ESITO NEGATIVO: beneficiario non ammissibile per mancanza del requisito previsto dall'art. 2 del bando approvato con DD n. 39 del 24/02/2026 (Non riscontrato censito nella piattaforma SIDI/ANIST come iscritto e frequentante una scuola secondaria di secondo grado in Regione Campania per a.s. 2025/2026).
58.060	B	31677	05/03/2026 18:06	2.936,57	INPS-ISEE-2026-02080969F-00	ESITO NEGATIVO: beneficiario non ammissibile per mancanza del requisito previsto dall'art. 2 del bando approvato con DD n. 39 del 24/02/2026 (Non riscontrato censito nella piattaforma SIDI/ANIST come iscritto e frequentante una scuola secondaria di secondo grado in Regione Campania per a.s. 2025/2026).

BANDO IOSTUDIO 2025
a.s. 2025/2026
ALLEGATO B - DEFINITIVA

Progr.	ALL.	Numero Domanda	Data Di Presentazione	VALORE ISEE	PROTOCOLLO ATTESTAZIONE ISEE	ESITO ISTRUTTORIA DEFINITIVA
58.061	A	28888	05/03/2026 10:19	2.939,59	INPS-ISEE-2026-02343378E-00	ESITO NEGATIVO: beneficiario non ammissibile per mancanza del requisito previsto dall'art. 2 del bando approvato con DD n. 39 del 24/02/2026 (Non riscontrato censito nella piattaforma SIDI/ANIST come iscritto e frequentante una scuola secondaria di secondo grado in Regione Campania per a.s. 2025/2026).
58.062	B	56478	16/03/2026 09:23	2.941,71	INPS-ISEE-2026-07611321T-00	ESITO NEGATIVO: beneficiario non ammissibile per mancanza del requisito previsto dall'art. 2 del bando approvato con DD n. 39 del 24/02/2026 (Non riscontrato censito nella piattaforma SIDI/ANIST come iscritto e frequentante una scuola secondaria di secondo grado in Regione Campania per a.s. 2025/2026).
58.063	A	29031	05/03/2026 10:41	2.948,71	INPS-ISEE-2026-00516295N-00	ESITO NEGATIVO: beneficiario non ammissibile per mancanza del requisito previsto dall'art. 2 del bando approvato con DD n. 39 del 24/02/2026 (Non riscontrato censito nella piattaforma SIDI/ANIST come iscritto e frequentante una scuola secondaria di secondo grado in Regione Campania per a.s. 2025/2026).
58.064	B	65711	18/03/2026 00:00	2.951,96	INPS-ISEE-2026-04617732E-00	ESITO NEGATIVO: beneficiario non ammissibile per mancanza del requisito previsto dall'art. 2 del bando approvato con DD n. 39 del 24/02/2026 (Non riscontrato censito nella piattaforma SIDI/ANIST come iscritto e frequentante una scuola secondaria di secondo grado in Regione Campania per a.s. 2025/2026).
58.065	A	14244	03/03/2026 10:05	2.957,57	INPS-ISEE-2026-00599552V-00	ESITO NEGATIVO: beneficiario non ammissibile per mancanza del requisito previsto dall'art. 2 del bando approvato con DD n. 39 del 24/02/2026 (Non riscontrato censito nella piattaforma SIDI/ANIST come iscritto e frequentante una scuola secondaria di secondo grado in Regione Campania per a.s. 2025/2026).
58.066	B	11810	02/03/2026 21:48	2.960,26	INPS-ISEE-2026-00212933B-00	ESITO NEGATIVO: beneficiario non ammissibile per mancanza del requisito previsto dall'art. 2 del bando approvato con DD n. 39 del 24/02/2026 (Non riscontrato censito nella piattaforma SIDI/ANIST come iscritto e frequentante una scuola secondaria di secondo grado in Regione Campania per a.s. 2025/2026).
58.067	B	12188	02/03/2026 22:07	2.960,26	INPS-ISEE-2026-00212933B-00	ESITO NEGATIVO: beneficiario non ammissibile per mancanza del requisito previsto dall'art. 2 del bando approvato con DD n. 39 del 24/02/2026 (Non riscontrato censito nella piattaforma SIDI/ANIST come iscritto e frequentante una scuola secondaria di secondo grado in Regione Campania per a.s. 2025/2026).

BANDO IOSTUDIO 2025
a.s. 2025/2026
ALLEGATO B - DEFINITIVA

Progr.	ALL.	Numero Domanda	Data Di Presentazione	VALORE ISEE	PROTOCOLLO ATTESTAZIONE ISEE	ESITO ISTRUTTORIA DEFINITIVA
58.068	B	46457	10/03/2026 20:42	2.960,26	INPS-ISEE-2026-00212933B-00	ESITO NEGATIVO: domanda esclusa in quanto il beneficiario risulta già presente in altra domanda ai sensi dell'art. 4 del bando approvato con DD n. 39 del 24/02/2026 (non è possibile presentare più domande riferite allo stesso beneficiario).
58.069	B	23412	04/03/2026 12:04	2.962,60	INPS-ISEE-2026-02632285N-00	ESITO NEGATIVO: beneficiario non ammissibile per mancanza del requisito previsto dall'art. 2 del bando approvato con DD n. 39 del 24/02/2026 (Non riscontrato censito nella piattaforma SIDI/ANIST come iscritto e frequentante una scuola secondaria di secondo grado in Regione Campania per a.s. 2025/2026).
58.070	B	14562	03/03/2026 10:29	2.971,83	INPS-ISEE-2026-00844366R-00	ESITO NEGATIVO: beneficiario non ammissibile per mancanza del requisito previsto dall'art. 2 del bando approvato con DD n. 39 del 24/02/2026 (Non riscontrato censito nella piattaforma SIDI/ANIST come iscritto e frequentante una scuola secondaria di secondo grado in Regione Campania per a.s. 2025/2026).
58.071	A	16190	03/03/2026 12:34	2.974,15	INPS-ISEE-2026-00058194W-00	ESITO NEGATIVO: beneficiario non ammissibile per mancanza del requisito previsto dall'art. 2 del bando approvato con DD n. 39 del 24/02/2026 (Non riscontrato censito nella piattaforma SIDI/ANIST come iscritto e frequentante una scuola secondaria di secondo grado in Regione Campania per a.s. 2025/2026).
58.072	B	56940	16/03/2026 10:55	2.977,44	INPS-ISEE-2026-02652370P-00	ESITO NEGATIVO: beneficiario non ammissibile per mancanza del requisito previsto dall'art. 2 del bando approvato con DD n. 39 del 24/02/2026 (Non riscontrato censito nella piattaforma SIDI/ANIST come iscritto e frequentante una scuola secondaria di secondo grado in Regione Campania per a.s. 2025/2026).
58.073	B	56969	16/03/2026 11:00	2.977,44	INPS-ISEE-2026-02652370P-00	ESITO NEGATIVO: beneficiario non ammissibile per mancanza del requisito previsto dall'art. 2 del bando approvato con DD n. 39 del 24/02/2026 (Non riscontrato censito nella piattaforma SIDI/ANIST come iscritto e frequentante una scuola secondaria di secondo grado in Regione Campania per a.s. 2025/2026).
58.074	B	26052	04/03/2026 17:25	2.981,87	INPS-ISEE-2026-02671137W-00	ESITO NEGATIVO: beneficiario non ammissibile per mancanza del requisito previsto dall'art. 2 del bando approvato con DD n. 39 del 24/02/2026 (Non riscontrato censito nella piattaforma SIDI/ANIST come iscritto e frequentante una scuola secondaria di secondo grado in Regione Campania per a.s. 2025/2026).

BANDO IOSTUDIO 2025
a.s. 2025/2026
ALLEGATO B - DEFINITIVA

Progr.	ALL.	Numero Domanda	Data Di Presentazione	VALORE ISEE	PROTOCOLLO ATTESTAZIONE ISEE	ESITO ISTRUTTORIA DEFINITIVA
58.075	B	43622	10/03/2026 09:54	2.988,18	INPS-ISEE-2026-01261001I-00	ESITO NEGATIVO: beneficiario non ammissibile per mancanza del requisito previsto dall'art. 2 del bando approvato con DD n. 39 del 24/02/2026 (Non riscontrato censito nella piattaforma SIDI/ANIST come iscritto e frequentante una scuola secondaria di secondo grado in Regione Campania per a.s. 2025/2026).
58.076	B	10676	03/03/2026 10:28	2.995,59	INPS-ISEE-2026-01995164V-00	ESITO NEGATIVO: beneficiario non ammissibile per mancanza del requisito previsto dall'art. 2 del bando approvato con DD n. 39 del 24/02/2026 (Non riscontrato censito nella piattaforma SIDI/ANIST come iscritto e frequentante una scuola secondaria di secondo grado in Regione Campania per a.s. 2025/2026).
58.077	B	32632	05/03/2026 20:38	2.997,51	INPS-ISEE-2026-06871275X-00	ESITO NEGATIVO: beneficiario non ammissibile per mancanza del requisito previsto dall'art. 2 del bando approvato con DD n. 39 del 24/02/2026 (Non riscontrato censito nella piattaforma SIDI/ANIST come iscritto e frequentante una scuola secondaria di secondo grado in Regione Campania per a.s. 2025/2026).
58.078	B	59509	16/03/2026 19:18	3.003,16	INPS-ISEE-2026-00494916L-00	ESITO NEGATIVO: beneficiario non ammissibile per mancanza del requisito previsto dall'art. 2 del bando approvato con DD n. 39 del 24/02/2026 (Non riscontrato censito nella piattaforma SIDI/ANIST come iscritto e frequentante una scuola secondaria di secondo grado in Regione Campania per a.s. 2025/2026).
58.079	B	56579	16/03/2026 09:48	3.004,30	INPS-ISEE-2026-06605491R-00	ESITO NEGATIVO: beneficiario non ammissibile per mancanza del requisito previsto dall'art. 4 lettera c) del bando approvato con DD n. 39 del 24/02/2026 (La domanda è stata presentata dal TUTORE ma non risulta allegato il Decreto di nomina del Tribunale dei Minori in corso di validità).
58.080	B	3429	02/03/2026 13:42	3.005,35	INPS-ISEE-2026-01199189Z-00	ESITO NEGATIVO: beneficiario non ammissibile per mancanza del requisito previsto dall'art. 2 del bando approvato con DD n. 39 del 24/02/2026 (Non riscontrato censito nella piattaforma SIDI/ANIST come iscritto e frequentante una scuola secondaria di secondo grado in Regione Campania per a.s. 2025/2026).
58.081	B	51720	12/03/2026 18:14	3.010,49	INPS-ISEE-2026-00678479K-00	ESITO NEGATIVO: beneficiario non ammissibile per mancanza del requisito previsto dall'art. 2 del bando approvato con DD n. 39 del 24/02/2026 (Non riscontrato censito nella piattaforma SIDI/ANIST come iscritto e frequentante una scuola secondaria di secondo grado in Regione Campania per a.s. 2025/2026).

BANDO IOSTUDIO 2025
a.s. 2025/2026
ALLEGATO B - DEFINITIVA

Progr.	ALL.	Numero Domanda	Data Di Presentazione	VALORE ISEE	PROTOCOLLO ATTESTAZIONE ISEE	ESITO ISTRUTTORIA DEFINITIVA
58.082	B	57556	16/03/2026 12:39	3.010,57	INPS-ISEE-2026-02713428W-00	ESITO NEGATIVO: beneficiario non ammissibile per mancanza del requisito previsto dall'art. 2 del bando approvato con DD n. 39 del 24/02/2026 (Non riscontrato censito nella piattaforma SIDI/ANIST come iscritto e frequentante una scuola secondaria di secondo grado in Regione Campania per a.s. 2025/2026).
58.083	B	44630	10/03/2026 13:01	3.036,62	INPS-ISEE-2026-01870842E-00	ESITO NEGATIVO: beneficiario non ammissibile per mancanza del requisito previsto dall'art. 2 del bando approvato con DD n. 39 del 24/02/2026 (Non riscontrato censito nella piattaforma SIDI/ANIST come iscritto e frequentante una scuola secondaria di secondo grado in Regione Campania per a.s. 2025/2026).
58.084	B	38926	08/03/2026 19:14	3.036,99	INPS-ISEE-2026-06039760R-00	ESITO NEGATIVO: beneficiario non ammissibile per mancanza del requisito previsto dall'art. 2 del bando approvato con DD n. 39 del 24/02/2026 (Non riscontrato censito nella piattaforma SIDI/ANIST come iscritto e frequentante una scuola secondaria di secondo grado in Regione Campania per a.s. 2025/2026).
58.085	B	60630	17/03/2026 10:03	3.040,18	INPS-ISEE-2026-00692183Q-00	ESITO NEGATIVO: beneficiario non ammissibile per mancanza del requisito previsto dall'art. 2 del bando (Non riscontrato censito nella piattaforma SIDI/ANIST come iscritto e frequentante una scuola secondaria di secondo grado in Regione Campania per a.s. 2025/2026) e per mancanza del requisito previsto dall'art. 4 lettera c) del bando approvato con DD n. 39 del 24/02/2026 (La domanda è stata presentata dal TUTORE ma non risulta allegato il Decreto di nomina del Tribunale dei Minori in corso di validità).
58.086	B	60591	17/03/2026 10:04	3.040,18	INPS-ISEE-2026-00692183Q-00	ESITO NEGATIVO: beneficiario non ammissibile per mancanza del requisito previsto dall'art. 2 del bando (Non riscontrato censito nella piattaforma SIDI/ANIST come iscritto e frequentante una scuola secondaria di secondo grado in Regione Campania per a.s. 2025/2026) e per mancanza del requisito previsto dall'art. 4 lettera c) del bando approvato con DD n. 39 del 24/02/2026 (La domanda è stata presentata dal TUTORE ma non risulta allegato il Decreto di nomina del Tribunale dei Minori in corso di validità).

BANDO IOSTUDIO 2025
a.s. 2025/2026
ALLEGATO B - DEFINITIVA

Progr.	ALL.	Numero Domanda	Data Di Presentazione	VALORE ISEE	PROTOCOLLO ATTESTAZIONE ISEE	ESITO ISTRUTTORIA DEFINITIVA
58.087	B	6836	02/03/2026 17:33	3.053,44	INPS-ISEE-2026-01535414H-00	ESITO NEGATIVO: beneficiario non ammissibile per mancanza del requisito previsto dall'art. 2 del bando approvato con DD n. 39 del 24/02/2026 (Non riscontrato censito nella piattaforma SIDI/ANIST come iscritto e frequentante una scuola secondaria di secondo grado in Regione Campania per a.s. 2025/2026).
58.088	B	17483	04/03/2026 19:10	3.058,69	INPS-ISEE-2026-00524968F-00	ESITO NEGATIVO: beneficiario non ammissibile per mancanza del requisito previsto dall'art. 2 del bando approvato con DD n. 39 del 24/02/2026 (Non riscontrato censito nella piattaforma SIDI/ANIST come iscritto e frequentante una scuola secondaria di secondo grado in Regione Campania per a.s. 2025/2026).
58.089	B	62684	17/03/2026 16:51	3.059,12	INPS-ISEE-2026-00485635R-00	ESITO NEGATIVO: beneficiario non ammissibile per mancanza del requisito previsto dall'art. 2 del bando approvato con DD n. 39 del 24/02/2026 (Non riscontrato censito nella piattaforma SIDI/ANIST come iscritto e frequentante una scuola secondaria di secondo grado in Regione Campania per a.s. 2025/2026).
58.090	B	23434	04/03/2026 11:24	3.064,63	INPS-ISEE-2026-02304653H-00	ESITO NEGATIVO: beneficiario non ammissibile per mancanza del requisito previsto dall'art. 2 del bando approvato con DD n. 39 del 24/02/2026 (Non riscontrato censito nella piattaforma SIDI/ANIST come iscritto e frequentante una scuola secondaria di secondo grado in Regione Campania per a.s. 2025/2026).
58.091	B	40803	09/03/2026 13:02	3.064,80	INPS-ISEE-2026-04151405B-00	ESITO NEGATIVO: beneficiario non ammissibile per mancanza del requisito previsto dall'art. 2 del bando approvato con DD n. 39 del 24/02/2026 (Non riscontrato censito nella piattaforma SIDI/ANIST come iscritto e frequentante una scuola secondaria di secondo grado in Regione Campania per a.s. 2025/2026).
58.092	B	24532	04/03/2026 13:28	3.078,43	INPS-ISEE-2026-02987466U-00	ESITO NEGATIVO: beneficiario non ammissibile per mancanza del requisito previsto dall'art. 2 del bando approvato con DD n. 39 del 24/02/2026 (Non riscontrato censito nella piattaforma SIDI/ANIST come iscritto e frequentante una scuola secondaria di secondo grado in Regione Campania per a.s. 2025/2026).
58.093	A	12790	02/03/2026 23:11	3.081,81	INPS-ISEE-2026-07540518E-00	ESITO NEGATIVO: beneficiario non ammissibile per mancanza del requisito previsto dall'art. 2 del bando approvato con DD n. 39 del 24/02/2026 (Non riscontrato censito nella piattaforma SIDI/ANIST come iscritto e frequentante una scuola secondaria di secondo grado in Regione Campania per a.s. 2025/2026).

BANDO IOSTUDIO 2025
a.s. 2025/2026
ALLEGATO B - DEFINITIVA

Progr.	ALL.	Numero Domanda	Data Di Presentazione	VALORE ISEE	PROTOCOLLO ATTESTAZIONE ISEE	ESITO ISTRUTTORIA DEFINITIVA
58.094	B	34832	06/03/2026 14:35	3.084,96	INPS-ISEE-2026-03695905I-00	ESITO NEGATIVO: beneficiario non ammissibile per mancanza del requisito previsto dall'art. 2 del bando approvato con DD n. 39 del 24/02/2026 (Non riscontrato censito nella piattaforma SIDI/ANIST come iscritto e frequentante una scuola secondaria di secondo grado in Regione Campania per a.s. 2025/2026).
58.095	B	54395	13/03/2026 18:53	3.093,68	INPS-ISEE-2026-03364052H-00	ESITO NEGATIVO: beneficiario non ammissibile per mancanza del requisito previsto dall'art. 2 del bando approvato con DD n. 39 del 24/02/2026 (Non riscontrato censito nella piattaforma SIDI/ANIST come iscritto e frequentante una scuola secondaria di secondo grado in Regione Campania per a.s. 2025/2026).
58.096	B	57246	16/03/2026 11:44	3.097,30	INPS-ISEE-2026-00958779J-00	ESITO NEGATIVO: beneficiario non ammissibile per mancanza del requisito previsto dall'art. 2 del bando approvato con DD n. 39 del 24/02/2026 (Non riscontrato censito nella piattaforma SIDI/ANIST come iscritto e frequentante una scuola secondaria di secondo grado in Regione Campania per a.s. 2025/2026).
58.097	B	18818	03/03/2026 17:34	3.097,66	INPS-ISEE-2026-03428087O-00	ESITO NEGATIVO: beneficiario non ammissibile per mancanza del requisito previsto dall'art. 2 del bando approvato con DD n. 39 del 24/02/2026 (Non riscontrato censito nella piattaforma SIDI/ANIST come iscritto e frequentante una scuola secondaria di secondo grado in Regione Campania per a.s. 2025/2026).
58.098	B	21791	03/03/2026 23:50	3.098,03	INPS-ISEE-2026-01204856C-00	ESITO NEGATIVO: beneficiario non ammissibile per mancanza del requisito previsto dall'art. 2 del bando approvato con DD n. 39 del 24/02/2026 (Non riscontrato censito nella piattaforma SIDI/ANIST come iscritto e frequentante una scuola secondaria di secondo grado in Regione Campania per a.s. 2025/2026).
58.099	B	20643	03/03/2026 20:13	3.101,78	INPS-ISEE-2026-06551670E-00	ESITO NEGATIVO: beneficiario non ammissibile per mancanza del requisito previsto dall'art. 2 del bando approvato con DD n. 39 del 24/02/2026 (Non riscontrato censito nella piattaforma SIDI/ANIST come iscritto e frequentante una scuola secondaria di secondo grado in Regione Campania per a.s. 2025/2026).
58.100	B	35056	06/03/2026 15:51	3.109,31	INPS-ISEE-2026-00641259W-00	ESITO NEGATIVO: beneficiario non ammissibile per mancanza del requisito previsto dall'art. 2 del bando approvato con DD n. 39 del 24/02/2026 (Non riscontrato censito nella piattaforma SIDI/ANIST come iscritto e frequentante una scuola secondaria di secondo grado in Regione Campania per a.s. 2025/2026).

BANDO IOSTUDIO 2025
a.s. 2025/2026
ALLEGATO B - DEFINITIVA

Progr.	ALL.	Numero Domanda	Data Di Presentazione	VALORE ISEE	PROTOCOLLO ATTESTAZIONE ISEE	ESITO ISTRUTTORIA DEFINITIVA
58.101	B	32090	05/03/2026 18:47	3.110,65	INPS-ISEE-2026-02929264F-00	ESITO NEGATIVO: beneficiario non ammissibile per mancanza del requisito previsto dall'art. 2 del bando approvato con DD n. 39 del 24/02/2026 (Non riscontrato censito nella piattaforma SIDI/ANIST come iscritto e frequentante una scuola secondaria di secondo grado in Regione Campania per a.s. 2025/2026).
58.102	B	29179	05/03/2026 10:59	3.133,43	INPS-ISEE-2026-02814144G-00	ESITO NEGATIVO: beneficiario non ammissibile per mancanza del requisito previsto dall'art. 2 del bando approvato con DD n. 39 del 24/02/2026 (Non riscontrato censito nella piattaforma SIDI/ANIST come iscritto e frequentante una scuola secondaria di secondo grado in Regione Campania per a.s. 2025/2026).
58.103	B	35414	06/03/2026 17:09	3.136,31	INPS-ISEE-2026-02098182E-00	ESITO NEGATIVO: beneficiario non ammissibile per mancanza del requisito previsto dall'art. 2 del bando approvato con DD n. 39 del 24/02/2026 (Non riscontrato censito nella piattaforma SIDI/ANIST come iscritto e frequentante una scuola secondaria di secondo grado in Regione Campania per a.s. 2025/2026).
58.104	B	20855	03/03/2026 20:51	3.137,75	INPS-ISEE-2026-03449612Q-00	ESITO NEGATIVO: beneficiario non ammissibile per mancanza del requisito previsto dall'art. 2 del bando approvato con DD n. 39 del 24/02/2026 (Non riscontrato censito nella piattaforma SIDI/ANIST come iscritto e frequentante una scuola secondaria di secondo grado in Regione Campania per a.s. 2025/2026).
58.105	B	28014	04/03/2026 22:01	3.139,02	INPS-ISEE-2026-00458260P-00	ESITO NEGATIVO: beneficiario non ammissibile per mancanza del requisito previsto dall'art. 2 del bando approvato con DD n. 39 del 24/02/2026 (Non riscontrato censito nella piattaforma SIDI/ANIST come iscritto e frequentante una scuola secondaria di secondo grado in Regione Campania per a.s. 2025/2026).
58.106	B	65168	17/03/2026 21:46	3.139,02	INPS-ISEE-2026-00458260P-00	ESITO NEGATIVO: domanda esclusa in quanto il beneficiario risulta già presente in altra domanda ai sensi dell'art. 4 del bando approvato con DD n. 39 del 24/02/2026 (non è possibile presentare più domande riferite allo stesso beneficiario).
58.107	B	42368	09/03/2026 18:24	3.141,42	INPS-ISEE-2026-04972443L-00	ESITO NEGATIVO: beneficiario non ammissibile per mancanza del requisito previsto dall'art. 2 del bando approvato con DD n. 39 del 24/02/2026 (Non riscontrato censito nella piattaforma SIDI/ANIST come iscritto e frequentante una scuola secondaria di secondo grado in Regione Campania per a.s. 2025/2026).

BANDO IOSTUDIO 2025
a.s. 2025/2026
ALLEGATO B - DEFINITIVA

Progr.	ALL.	Numero Domanda	Data Di Presentazione	VALORE ISEE	PROTOCOLLO ATTESTAZIONE ISEE	ESITO ISTRUTTORIA DEFINITIVA
58.108	B	37453	07/03/2026 16:34	3.146,84	INPS-ISEE-2026-07697264K-00	ESITO NEGATIVO: beneficiario non ammissibile per mancanza del requisito previsto dall'art. 2 del bando approvato con DD n. 39 del 24/02/2026 (Non riscontrato censito nella piattaforma SIDI/ANIST come iscritto e frequentante una scuola secondaria di secondo grado in Regione Campania per a.s. 2025/2026).
58.109	B	16100	03/03/2026 12:27	3.149,04	INPS-ISEE-2026-01026367P-00	ESITO NEGATIVO: beneficiario non ammissibile per mancanza del requisito previsto dall'art. 2 del bando approvato con DD n. 39 del 24/02/2026 (Non riscontrato censito nella piattaforma SIDI/ANIST come iscritto e frequentante una scuola secondaria di secondo grado in Regione Campania per a.s. 2025/2026).
58.110	B	66811	18/03/2026 10:41	3.154,10	INPS-ISEE-2026-03285743O-00	ESITO NEGATIVO: beneficiario non ammissibile per mancanza del requisito previsto dall'art. 2 del bando approvato con DD n. 39 del 24/02/2026 (Non riscontrato censito nella piattaforma SIDI/ANIST come iscritto e frequentante una scuola secondaria di secondo grado in Regione Campania per a.s. 2025/2026).
58.111	B	62714	17/03/2026 16:35	3.160,29	INPS-ISEE-2026-00422964W-00	ESITO NEGATIVO: beneficiario non ammissibile per mancanza del requisito previsto dall'art. 4 lettera c) del bando approvato con DD n. 39 del 24/02/2026 (La domanda è stata presentata dal TUTORE ma non risulta allegato il Decreto di nomina del Tribunale dei Minori in corso di validità).
58.112	B	46545	10/03/2026 21:22	3.162,86	INPS-ISEE-2026-01137641H-00	ESITO NEGATIVO: beneficiario non ammissibile per mancanza del requisito previsto dall'art. 2 del bando approvato con DD n. 39 del 24/02/2026 (Non riscontrato censito nella piattaforma SIDI/ANIST come iscritto e frequentante una scuola secondaria di secondo grado in Regione Campania per a.s. 2025/2026).
58.113	B	18015	03/03/2026 16:29	3.168,57	INPS-ISEE-2026-01861567F-00	ESITO NEGATIVO: beneficiario non ammissibile per mancanza del requisito previsto dall'art. 2 del bando approvato con DD n. 39 del 24/02/2026 (Non riscontrato censito nella piattaforma SIDI/ANIST come iscritto e frequentante una scuola secondaria di secondo grado in Regione Campania per a.s. 2025/2026).
58.114	B	18128	03/03/2026 16:37	3.168,57	INPS-ISEE-2026-01861567F-00	ESITO NEGATIVO: beneficiario non ammissibile per mancanza del requisito previsto dall'art. 2 del bando approvato con DD n. 39 del 24/02/2026 (Non riscontrato censito nella piattaforma SIDI/ANIST come iscritto e frequentante una scuola secondaria di secondo grado in Regione Campania per a.s. 2025/2026).

BANDO IOSTUDIO 2025
a.s. 2025/2026
ALLEGATO B - DEFINITIVA

Progr.	ALL.	Numero Domanda	Data Di Presentazione	VALORE ISEE	PROTOCOLLO ATTESTAZIONE ISEE	ESITO ISTRUTTORIA DEFINITIVA
58.115	B	31326	05/03/2026 17:17	3.171,03	INPS-ISEE-2026-00701041S-00	ESITO NEGATIVO: beneficiario non ammissibile per mancanza del requisito previsto dall'art. 2 del bando approvato con DD n. 39 del 24/02/2026 (Non riscontrato censito nella piattaforma SIDI/ANIST come iscritto e frequentante una scuola secondaria di secondo grado in Regione Campania per a.s. 2025/2026).
58.116	A	63100	17/03/2026 17:19	3.179,02	INPS-ISEE-2026-01368480E-00	ESITO NEGATIVO: beneficiario non ammissibile per mancanza del requisito previsto dall'art. 2 del bando approvato con DD n. 39 del 24/02/2026 (Non riscontrato censito nella piattaforma SIDI/ANIST come iscritto e frequentante una scuola secondaria di secondo grado in Regione Campania per a.s. 2025/2026).
58.117	B	54857	14/03/2026 09:40	3.180,89	INPS-ISEE-2026-01369364O-00	ESITO NEGATIVO: beneficiario non ammissibile per mancanza del requisito previsto dall'art. 4 del bando approvato con DD n. 39 del 24/02/2026 (da interrogazione piattaforma INPS alla data di chiusura del bando, dichiarante e beneficiario non sono stati riscontrati nella stessa attestazione ISEE 2026).
58.118	B	62329	17/03/2026 15:41	3.181,84	INPS-ISEE-2026-00452011S-00	ESITO NEGATIVO: domanda esclusa in quanto il beneficiario risulta già presente in altra domanda ai sensi dell'art. 4 del bando approvato con DD n. 39 del 24/02/2026 (non è possibile presentare più domande riferite allo stesso beneficiario).
58.119	B	19085	03/03/2026 17:49	3.182,68	INPS-ISEE-2026-03743603C-00	ESITO NEGATIVO: beneficiario non ammissibile per mancanza del requisito previsto dall'art. 2 del bando approvato con DD n. 39 del 24/02/2026 (Non riscontrato censito nella piattaforma SIDI/ANIST come iscritto e frequentante una scuola secondaria di secondo grado in Regione Campania per a.s. 2025/2026).
58.120	B	46678	10/03/2026 22:16	3.192,00	INPS-ISEE-2026-02755040H-00	ESITO NEGATIVO: beneficiario non ammissibile per mancanza del requisito previsto dall'art. 2 del bando approvato con DD n. 39 del 24/02/2026 (Non riscontrato censito nella piattaforma SIDI/ANIST come iscritto e frequentante una scuola secondaria di secondo grado in Regione Campania per a.s. 2025/2026).
58.121	B	13014	03/03/2026 07:46	3.195,72	INPS-ISEE-2026-07355025W-00	ESITO NEGATIVO: beneficiario non ammissibile per mancanza del requisito previsto dall'art. 2 del bando approvato con DD n. 39 del 24/02/2026 (Non riscontrato censito nella piattaforma SIDI/ANIST come iscritto e frequentante una scuola secondaria di secondo grado in Regione Campania per a.s. 2025/2026).

BANDO IOSTUDIO 2025
a.s. 2025/2026
ALLEGATO B - DEFINITIVA

Progr.	ALL.	Numero Domanda	Data Di Presentazione	VALORE ISEE	PROTOCOLLO ATTESTAZIONE ISEE	ESITO ISTRUTTORIA DEFINITIVA
58.122	B	64090	17/03/2026 18:52	3.196,67	INPS-ISEE-2026-02041239T-00	ESITO NEGATIVO: domanda esclusa in quanto il beneficiario risulta già presente in altra domanda ai sensi dell'art. 4 del bando approvato con DD n. 39 del 24/02/2026 (non è possibile presentare più domande riferite allo stesso beneficiario).
58.123	B	59908	16/03/2026 21:19	3.197,80	INPS-ISEE-2026-04469824I-00	ESITO NEGATIVO: beneficiario non ammissibile per mancanza del requisito previsto dall'art. 2 del bando approvato con DD n. 39 del 24/02/2026 (Non riscontrato censito nella piattaforma SIDI/ANIST come iscritto e frequentante una scuola secondaria di secondo grado in Regione Campania per a.s. 2025/2026).
58.124	B	34270	06/03/2026 12:01	3.201,18	INPS-ISEE-2026-04209593O-00	ESITO NEGATIVO: beneficiario non ammissibile per mancanza del requisito previsto dall'art. 2 del bando approvato con DD n. 39 del 24/02/2026 (Non riscontrato censito nella piattaforma SIDI/ANIST come iscritto e frequentante una scuola secondaria di secondo grado in Regione Campania per a.s. 2025/2026).
58.125	B	12059	02/03/2026 22:00	3.203,78	INPS-ISEE-2026-00402627T-00	ESITO NEGATIVO: beneficiario non ammissibile per mancanza del requisito previsto dall'art. 2 del bando approvato con DD n. 39 del 24/02/2026 (Non riscontrato censito nella piattaforma SIDI/ANIST come iscritto e frequentante una scuola secondaria di secondo grado in Regione Campania per a.s. 2025/2026).
58.126	B	40092	09/03/2026 11:05	3.206,56	INPS-ISEE-2026-00390274P-00	ESITO NEGATIVO: beneficiario non ammissibile per mancanza del requisito previsto dall'art. 2 del bando approvato con DD n. 39 del 24/02/2026 (Non riscontrato censito nella piattaforma SIDI/ANIST come iscritto e frequentante una scuola secondaria di secondo grado in Regione Campania per a.s. 2025/2026).
58.127	B	40124	09/03/2026 11:09	3.206,56	INPS-ISEE-2026-00390274P-00	ESITO NEGATIVO: beneficiario non ammissibile per mancanza del requisito previsto dall'art. 2 del bando approvato con DD n. 39 del 24/02/2026 (Non riscontrato censito nella piattaforma SIDI/ANIST come iscritto e frequentante una scuola secondaria di secondo grado in Regione Campania per a.s. 2025/2026).
58.128	B	46898	11/03/2026 09:09	3.211,00	INPS-ISEE-2026-02459183O-00	ESITO NEGATIVO: beneficiario non ammissibile per mancanza del requisito previsto dall'art. 2 del bando approvato con DD n. 39 del 24/02/2026 (Non riscontrato censito nella piattaforma SIDI/ANIST come iscritto e frequentante una scuola secondaria di secondo grado in Regione Campania per a.s. 2025/2026).

BANDO IOSTUDIO 2025
a.s. 2025/2026
ALLEGATO B - DEFINITIVA

Progr.	ALL.	Numero Domanda	Data Di Presentazione	VALORE ISEE	PROTOCOLLO ATTESTAZIONE ISEE	ESITO ISTRUTTORIA DEFINITIVA
58.129	B	45922	10/03/2026 18:21	3.214,63	INPS-ISEE-2026-06885041O-00	ESITO NEGATIVO: beneficiario non ammissibile per mancanza del requisito previsto dall'art. 2 del bando approvato con DD n. 39 del 24/02/2026 (Non riscontrato censito nella piattaforma SIDI/ANIST come iscritto e frequentante una scuola secondaria di secondo grado in Regione Campania per a.s. 2025/2026).
58.130	B	66681	18/03/2026 10:23	3.216,74	INPS-ISEE-2026-04194978U-00	ESITO NEGATIVO: beneficiario non ammissibile per mancanza del requisito previsto dall'art. 4 lettera c) del bando approvato con DD n. 39 del 24/02/2026 (La domanda è stata presentata dal TUTORE ma non risulta allegato il Decreto di nomina del Tribunale dei Minori in corso di validità).
58.131	B	34556	06/03/2026 12:49	3.217,38	INPS-ISEE-2026-01267382Q-00	ESITO NEGATIVO: beneficiario non ammissibile per mancanza del requisito previsto dall'art. 2 del bando approvato con DD n. 39 del 24/02/2026 (Non riscontrato censito nella piattaforma SIDI/ANIST come iscritto e frequentante una scuola secondaria di secondo grado in Regione Campania per a.s. 2025/2026).
58.132	B	47066	11/03/2026 09:53	3.223,73	INPS-ISEE-2026-00230998R-00	ESITO NEGATIVO: beneficiario non ammissibile per mancanza del requisito previsto dall'art. 2 del bando approvato con DD n. 39 del 24/02/2026 (Non riscontrato censito nella piattaforma SIDI/ANIST come iscritto e frequentante una scuola secondaria di secondo grado in Regione Campania per a.s. 2025/2026).
58.133	B	26308	04/03/2026 17:54	3.225,43	INPS-ISEE-2026-04791836Z-00	ESITO NEGATIVO: beneficiario non ammissibile per mancanza del requisito previsto dall'art. 2 del bando approvato con DD n. 39 del 24/02/2026 (Non riscontrato censito nella piattaforma SIDI/ANIST come iscritto e frequentante una scuola secondaria di secondo grado in Regione Campania per a.s. 2025/2026).
58.134	B	55415	14/03/2026 19:34	3.226,90	INPS-ISEE-2026-00330525A-00	ESITO NEGATIVO: beneficiario non ammissibile per mancanza del requisito previsto dall'art. 2 del bando approvato con DD n. 39 del 24/02/2026 (Non riscontrato censito nella piattaforma SIDI/ANIST come iscritto e frequentante una scuola secondaria di secondo grado in Regione Campania per a.s. 2025/2026).
58.135	B	65459	17/03/2026 22:45	3.230,58	INPS-ISEE-2026-01438138N-00	ESITO NEGATIVO: beneficiario non ammissibile per mancanza del requisito previsto dall'art. 2 del bando approvato con DD n. 39 del 24/02/2026 (Non riscontrato censito nella piattaforma SIDI/ANIST come iscritto e frequentante una scuola secondaria di secondo grado in Regione Campania per a.s. 2025/2026).

BANDO IOSTUDIO 2025
a.s. 2025/2026
ALLEGATO B - DEFINITIVA

Progr.	ALL.	Numero Domanda	Data Di Presentazione	VALORE ISEE	PROTOCOLLO ATTESTAZIONE ISEE	ESITO ISTRUTTORIA DEFINITIVA
58.136	B	63191	17/03/2026 17:28	3.231,13	INPS-ISEE-2026-02000496T-00	ESITO NEGATIVO: beneficiario non ammissibile per mancanza del requisito previsto dall'art. 2 del bando approvato con DD n. 39 del 24/02/2026 (Non riscontrato censito nella piattaforma SIDI/ANIST come iscritto e frequentante una scuola secondaria di secondo grado in Regione Campania per a.s. 2025/2026).
58.137	B	10169	02/03/2026 20:11	3.234,72	INPS-ISEE-2026-01578608V-00	ESITO NEGATIVO: beneficiario non ammissibile per mancanza del requisito previsto dall'art. 2 del bando approvato con DD n. 39 del 24/02/2026 (Non riscontrato censito nella piattaforma SIDI/ANIST come iscritto e frequentante una scuola secondaria di secondo grado in Regione Campania per a.s. 2025/2026).
58.138	B	56081	15/03/2026 19:22	3.252,84	INPS-ISEE-2026-05137604C-00	ESITO NEGATIVO: beneficiario non ammissibile per mancanza del requisito previsto dall'art. 4 lettera c) del bando approvato con DD n. 39 del 24/02/2026 (La domanda è stata presentata dal TUTORE ma non risulta allegato il Decreto di nomina del Tribunale dei Minori in corso di validità).
58.139	B	37795	07/03/2026 19:44	3.253,38	INPS-ISEE-2026-01108352B-00	ESITO NEGATIVO: beneficiario non ammissibile per mancanza del requisito previsto dall'art. 2 del bando approvato con DD n. 39 del 24/02/2026 (Non riscontrato censito nella piattaforma SIDI/ANIST come iscritto e frequentante una scuola secondaria di secondo grado in Regione Campania per a.s. 2025/2026).
58.140	B	3474	02/03/2026 13:42	3.258,72	INPS-ISEE-2026-01190404J-00	ESITO NEGATIVO: beneficiario non ammissibile per mancanza del requisito previsto dall'art. 4 lettera c) del bando approvato con DD n. 39 del 24/02/2026 (La domanda è stata presentata dal TUTORE che ha allegato il Decreto di nomina del Tribunale dei Minori non in corso di validità).
58.141	B	37013	07/03/2026 11:43	3.264,71	INPS-ISEE-2026-04179529I-00	ESITO NEGATIVO: beneficiario non ammissibile per mancanza del requisito previsto dall'art. 2 del bando approvato con DD n. 39 del 24/02/2026 (Non riscontrato censito nella piattaforma SIDI/ANIST come iscritto e frequentante una scuola secondaria di secondo grado in Regione Campania per a.s. 2025/2026).
58.142	B	12531	02/03/2026 22:38	3.268,15	INPS-ISEE-2026-02075323D-00	ESITO NEGATIVO: beneficiario non ammissibile per mancanza del requisito previsto dall'art. 4 del bando approvato con DD n. 39 del 24/02/2026 (da interrogazione piattaforma INPS alla data di chiusura del bando, dichiarante e beneficiario non sono stati riscontrati nella stessa attestazione ISEE 2026).

BANDO IOSTUDIO 2025
a.s. 2025/2026
ALLEGATO B - DEFINITIVA

Progr.	ALL.	Numero Domanda	Data Di Presentazione	VALORE ISEE	PROTOCOLLO ATTESTAZIONE ISEE	ESITO ISTRUTTORIA DEFINITIVA
58.143	B	50459	14/03/2026 09:58	3.268,24	INPS-ISEE-2026-00255054T-00	ESITO NEGATIVO: beneficiario non ammissibile per mancanza del requisito previsto dall'art. 2 del bando approvato con DD n. 39 del 24/02/2026 (Non riscontrato censito nella piattaforma SIDI/ANIST come iscritto e frequentante una scuola secondaria di secondo grado in Regione Campania per a.s. 2025/2026).
58.144	B	61525	17/03/2026 12:21	3.271,55	INPS-ISEE-2026-02789483K-00	ESITO NEGATIVO: beneficiario non ammissibile per mancanza del requisito previsto dall'art. 2 del bando approvato con DD n. 39 del 24/02/2026 (Non riscontrato censito nella piattaforma SIDI/ANIST come iscritto e frequentante una scuola secondaria di secondo grado in Regione Campania per a.s. 2025/2026).
58.145	B	30627	05/03/2026 15:49	3.273,68	INPS-ISEE-2026-00719997U-00	ESITO NEGATIVO: beneficiario non ammissibile per mancanza del requisito previsto dall'art. 2 del bando approvato con DD n. 39 del 24/02/2026 (Non riscontrato censito nella piattaforma SIDI/ANIST come iscritto e frequentante una scuola secondaria di secondo grado in Regione Campania per a.s. 2025/2026).
58.146	B	35527	06/03/2026 17:26	3.290,59	INPS-ISEE-2026-05394243E-00	ESITO NEGATIVO: domanda esclusa in quanto il beneficiario risulta già presente in altra domanda ai sensi dell'art. 4 del bando approvato con DD n. 39 del 24/02/2026 (non è possibile presentare più domande riferite allo stesso beneficiario).
58.147	B	28473	12/03/2026 09:16	3.297,02	INPS-ISEE-2026-02511879L-00	ESITO NEGATIVO: beneficiario non ammissibile per mancanza del requisito previsto dall'art. 2 del bando approvato con DD n. 39 del 24/02/2026 (Non riscontrato censito nella piattaforma SIDI/ANIST come iscritto e frequentante una scuola secondaria di secondo grado in Regione Campania per a.s. 2025/2026).
58.148	A	41899	09/03/2026 17:29	3.311,93	INPS-ISEE-2026-02741832W-00	ESITO NEGATIVO: beneficiario non ammissibile per mancanza del requisito previsto dall'art. 2 del bando approvato con DD n. 39 del 24/02/2026 (Non riscontrato censito nella piattaforma SIDI/ANIST come iscritto e frequentante una scuola secondaria di secondo grado in Regione Campania per a.s. 2025/2026).
58.149	B	9293	02/03/2026 22:00	3.317,89	INPS-ISEE-2026-02570352G-00	ESITO NEGATIVO: beneficiario non ammissibile per mancanza del requisito previsto dall'art. 2 del bando approvato con DD n. 39 del 24/02/2026 (Non riscontrato censito nella piattaforma SIDI/ANIST come iscritto e frequentante una scuola secondaria di secondo grado in Regione Campania per a.s. 2025/2026).

BANDO IOSTUDIO 2025
a.s. 2025/2026
ALLEGATO B - DEFINITIVA

Progr.	ALL.	Numero Domanda	Data Di Presentazione	VALORE ISEE	PROTOCOLLO ATTESTAZIONE ISEE	ESITO ISTRUTTORIA DEFINITIVA
58.150	B	18824	03/03/2026 17:46	3.327,64	INPS-ISEE-2026-00569169X-00	ESITO NEGATIVO: beneficiario non ammissibile per mancanza del requisito previsto dall'art. 2 del bando approvato con DD n. 39 del 24/02/2026 (Non riscontrato censito nella piattaforma SIDI/ANIST come iscritto e frequentante una scuola secondaria di secondo grado in Regione Campania per a.s. 2025/2026).
58.151	B	19089	03/03/2026 17:53	3.327,64	INPS-ISEE-2026-00569169X-00	ESITO NEGATIVO: beneficiario non ammissibile per mancanza del requisito previsto dall'art. 2 del bando approvato con DD n. 39 del 24/02/2026 (Non riscontrato censito nella piattaforma SIDI/ANIST come iscritto e frequentante una scuola secondaria di secondo grado in Regione Campania per a.s. 2025/2026).
58.152	B	34816	06/03/2026 14:29	3.330,98	INPS-ISEE-2026-01369943V-00	ESITO NEGATIVO: domanda esclusa in quanto il beneficiario risulta già presente in altra domanda ai sensi dell'art. 4 del bando approvato con DD n. 39 del 24/02/2026 (non è possibile presentare più domande riferite allo stesso beneficiario).
58.153	A	61581	17/03/2026 12:28	3.337,44	INPS-ISEE-2026-05994600L-00	ESITO NEGATIVO: beneficiario non ammissibile per mancanza del requisito previsto dall'art. 2 del bando approvato con DD n. 39 del 24/02/2026 (Non riscontrato censito nella piattaforma SIDI/ANIST come iscritto e frequentante una scuola secondaria di secondo grado in Regione Campania per a.s. 2025/2026).
58.154	B	47215	13/03/2026 11:23	3.339,01	INPS-ISEE-2026-01730447C-00	ESITO NEGATIVO: beneficiario non ammissibile per mancanza del requisito previsto dall'art. 4 lettera c) del bando approvato con DD n. 39 del 24/02/2026 (La domanda è stata presentata dal TUTORE che ha allegato il Decreto di nomina del Tribunale dei Minori non in corso di validità).
58.155	B	35732	06/03/2026 17:59	3.344,25	INPS-ISEE-2026-01722021K-00	ESITO NEGATIVO: beneficiario non ammissibile per mancanza del requisito previsto dall'art. 4 del bando approvato con DD n. 39 del 24/02/2026 (da interrogazione piattaforma INPS alla data di chiusura del bando, dichiarante e beneficiario non sono stati riscontrati nella stessa attestazione ISEE 2026).
58.156	B	48207	11/03/2026 15:43	3.345,27	INPS-ISEE-2026-02317083G-00	ESITO NEGATIVO: beneficiario non ammissibile per mancanza del requisito previsto dall'art. 2 del bando approvato con DD n. 39 del 24/02/2026 (Non riscontrato censito nella piattaforma SIDI/ANIST come iscritto e frequentante una scuola secondaria di secondo grado in Regione Campania per a.s. 2025/2026).

BANDO IOSTUDIO 2025
a.s. 2025/2026
ALLEGATO B - DEFINITIVA

Progr.	ALL.	Numero Domanda	Data Di Presentazione	VALORE ISEE	PROTOCOLLO ATTESTAZIONE ISEE	ESITO ISTRUTTORIA DEFINITIVA
58.157	B	1609	02/03/2026 12:47	3.350,20	INPS-ISEE-2026-01215493P-00	ESITO NEGATIVO: beneficiario non ammissibile per mancanza del requisito previsto dall'art. 2 del bando approvato con DD n. 39 del 24/02/2026 (Non riscontrato censito nella piattaforma SIDI/ANIST come iscritto e frequentante una scuola secondaria di secondo grado in Regione Campania per a.s. 2025/2026).
58.158	B	29370	05/03/2026 11:20	3.360,90	INPS-ISEE-2026-04885122E-00	ESITO NEGATIVO: beneficiario non ammissibile per mancanza del requisito previsto dall'art. 2 del bando approvato con DD n. 39 del 24/02/2026 (Non riscontrato censito nella piattaforma SIDI/ANIST come iscritto e frequentante una scuola secondaria di secondo grado in Regione Campania per a.s. 2025/2026).
58.159	B	53966	13/03/2026 17:08	3.363,28	INPS-ISEE-2026-01830438W-00	ESITO NEGATIVO: beneficiario non ammissibile per mancanza del requisito previsto dall'art. 2 del bando approvato con DD n. 39 del 24/02/2026 (Non riscontrato censito nella piattaforma SIDI/ANIST come iscritto e frequentante una scuola secondaria di secondo grado in Regione Campania per a.s. 2025/2026).
58.160	B	67063	18/03/2026 11:06	3.365,57	INPS-ISEE-2026-04329550N-00	ESITO NEGATIVO: beneficiario non ammissibile per mancanza del requisito previsto dall'art. 2 del bando approvato con DD n. 39 del 24/02/2026 (Non riscontrato censito nella piattaforma SIDI/ANIST come iscritto e frequentante una scuola secondaria di secondo grado in Regione Campania per a.s. 2025/2026).
58.161	B	61545	17/03/2026 12:22	3.368,04	INPS-ISEE-2026-08152993I-00	ESITO NEGATIVO: beneficiario non ammissibile per mancanza del requisito previsto dall'art. 4 lettera c) del bando approvato con DD n. 39 del 24/02/2026 (La domanda è stata presentata dal TUTORE ma non risulta allegato il Decreto di nomina del Tribunale dei Minori in corso di validità).
58.162	B	5974	02/03/2026 15:52	3.369,68	INPS-ISEE-2026-03273816E-00	ESITO NEGATIVO: beneficiario non ammissibile per mancanza del requisito previsto dall'art. 2 del bando approvato con DD n. 39 del 24/02/2026 (Non riscontrato censito nella piattaforma SIDI/ANIST come iscritto e frequentante una scuola secondaria di secondo grado in Regione Campania per a.s. 2025/2026).
58.163	B	52328	12/03/2026 21:24	3.376,10	INPS-ISEE-2026-03919393I-00	ESITO NEGATIVO: beneficiario non ammissibile per mancanza del requisito previsto dall'art. 2 del bando approvato con DD n. 39 del 24/02/2026 (Non riscontrato censito nella piattaforma SIDI/ANIST come iscritto e frequentante una scuola secondaria di secondo grado in Regione Campania per a.s. 2025/2026).

BANDO IOSTUDIO 2025
a.s. 2025/2026
ALLEGATO B - DEFINITIVA

Progr.	ALL.	Numero Domanda	Data Di Presentazione	VALORE ISEE	PROTOCOLLO ATTESTAZIONE ISEE	ESITO ISTRUTTORIA DEFINITIVA
58.164	B	59672	16/03/2026 20:03	3.378,54	INPS-ISEE-2026-05594588A-00	ESITO NEGATIVO: beneficiario non ammissibile per mancanza del requisito previsto dall'art. 2 del bando approvato con DD n. 39 del 24/02/2026 (Non riscontrato censito nella piattaforma SIDI/ANIST come iscritto e frequentante una scuola secondaria di secondo grado in Regione Campania per a.s. 2025/2026).
58.165	B	8633	02/03/2026 18:18	3.379,27	INPS-ISEE-2026-02856593Z-00	ESITO NEGATIVO: beneficiario non ammissibile per mancanza del requisito previsto dall'art. 2 del bando approvato con DD n. 39 del 24/02/2026 (Non riscontrato censito nella piattaforma SIDI/ANIST come iscritto e frequentante una scuola secondaria di secondo grado in Regione Campania per a.s. 2025/2026).
58.166	B	58940	16/03/2026 17:59	3.385,97	INPS-ISEE-2026-02473500T-00	ESITO NEGATIVO: beneficiario non ammissibile per mancanza del requisito previsto dall'art. 2 del bando approvato con DD n. 39 del 24/02/2026 (Non riscontrato censito nella piattaforma SIDI/ANIST come iscritto e frequentante una scuola secondaria di secondo grado in Regione Campania per a.s. 2025/2026).
58.167	B	7874	02/03/2026 17:44	3.388,29	INPS-ISEE-2026-06449539Y-00	ESITO NEGATIVO: beneficiario non ammissibile per mancanza del requisito previsto dall'art. 2 del bando approvato con DD n. 39 del 24/02/2026 (Non riscontrato censito nella piattaforma SIDI/ANIST come iscritto e frequentante una scuola secondaria di secondo grado in Regione Campania per a.s. 2025/2026).
58.168	A	20634	03/03/2026 21:09	3.395,37	INPS-ISEE-2026-02360060M-00	ESITO NEGATIVO: beneficiario non ammissibile per mancanza del requisito previsto dall'art. 2 del bando approvato con DD n. 39 del 24/02/2026 (Non riscontrato censito nella piattaforma SIDI/ANIST come iscritto e frequentante una scuola secondaria di secondo grado in Regione Campania per a.s. 2025/2026).
58.169	B	19259	03/03/2026 18:03	3.397,32	INPS-ISEE-2026-01010873B-00	ESITO NEGATIVO: beneficiario non ammissibile per mancanza del requisito previsto dall'art. 2 del bando approvato con DD n. 39 del 24/02/2026 (Non riscontrato censito nella piattaforma SIDI/ANIST come iscritto e frequentante una scuola secondaria di secondo grado in Regione Campania per a.s. 2025/2026).
58.170	B	44934	10/03/2026 15:17	3.400,81	INPS-ISEE-2026-02819050P-00	ESITO NEGATIVO: beneficiario non ammissibile per mancanza del requisito previsto dall'art. 2 del bando approvato con DD n. 39 del 24/02/2026 (Non riscontrato censito nella piattaforma SIDI/ANIST come iscritto e frequentante una scuola secondaria di secondo grado in Regione Campania per a.s. 2025/2026).

BANDO IOSTUDIO 2025

a.s. 2025/2026

ALLEGATO B - DEFINITIVA

Progr.	ALL.	Numero Domanda	Data Di Presentazione	VALORE ISEE	PROTOCOLLO ATTESTAZIONE ISEE	ESITO ISTRUTTORIA DEFINITIVA
58.171	B	66324	18/03/2026 09:45	3.404,46	INPS-ISEE-2026-00517467E-00	ESITO NEGATIVO: beneficiario non ammissibile per mancanza del requisito previsto dall'art. 4 del bando approvato con DD n. 39 del 24/02/2026 (da interrogazione piattaforma INPS alla data di chiusura del bando, dichiarante e beneficiario non sono stati riscontrati nella stessa attestazione ISEE 2026).
58.172	B	20552	03/03/2026 19:59	3.408,88	INPS-ISEE-2026-01287770O-00	ESITO NEGATIVO: beneficiario non ammissibile per mancanza del requisito previsto dall'art. 2 del bando approvato con DD n. 39 del 24/02/2026 (Non riscontrato censito nella piattaforma SIDI/ANIST come iscritto e frequentante una scuola secondaria di secondo grado in Regione Campania per a.s. 2025/2026).
58.173	B	52178	12/03/2026 20:06	3.414,32	INPS-ISEE-2026-00264539Q-00	ESITO NEGATIVO: domanda esclusa in quanto il beneficiario risulta già presente in altra domanda ai sensi dell'art. 4 del bando approvato con DD n. 39 del 24/02/2026 (non è possibile presentare più domande riferite allo stesso beneficiario).
58.174	B	52216	12/03/2026 20:21	3.414,32	INPS-ISEE-2026-00264539Q-00	ESITO NEGATIVO: domanda esclusa in quanto il beneficiario risulta già presente in altra domanda ai sensi dell'art. 4 del bando approvato con DD n. 39 del 24/02/2026 (non è possibile presentare più domande riferite allo stesso beneficiario).
58.175	B	7130	02/03/2026 17:21	3.416,89	INPS-ISEE-2026-03963017Q-00	ESITO NEGATIVO: beneficiario non ammissibile per mancanza del requisito previsto dall'art. 2 del bando approvato con DD n. 39 del 24/02/2026 (Non riscontrato censito nella piattaforma SIDI/ANIST come iscritto e frequentante una scuola secondaria di secondo grado in Regione Campania per a.s. 2025/2026).
58.176	B	23814	04/03/2026 12:00	3.419,67	INPS-ISEE-2026-03687130N-00	ESITO NEGATIVO: beneficiario non ammissibile per mancanza del requisito previsto dall'art. 2 del bando approvato con DD n. 39 del 24/02/2026 (Non riscontrato censito nella piattaforma SIDI/ANIST come iscritto e frequentante una scuola secondaria di secondo grado in Regione Campania per a.s. 2025/2026).
58.177	B	58681	16/03/2026 17:31	3.426,89	INPS-ISEE-2026-03085220B-00	ESITO NEGATIVO: beneficiario non ammissibile per mancanza del requisito previsto dall'art. 2 del bando approvato con DD n. 39 del 24/02/2026 (Non riscontrato censito nella piattaforma SIDI/ANIST come iscritto e frequentante una scuola secondaria di secondo grado in Regione Campania per a.s. 2025/2026).

BANDO IOSTUDIO 2025
a.s. 2025/2026
ALLEGATO B - DEFINITIVA

Progr.	ALL.	Numero Domanda	Data Di Presentazione	VALORE ISEE	PROTOCOLLO ATTESTAZIONE ISEE	ESITO ISTRUTTORIA DEFINITIVA
58.178	B	49571	11/03/2026 21:42	3.428,20	INPS-ISEE-2026-00455481W-00	ESITO NEGATIVO: beneficiario non ammissibile per mancanza del requisito previsto dall'art. 2 del bando approvato con DD n. 39 del 24/02/2026 (Non riscontrato censito nella piattaforma SIDI/ANIST come iscritto e frequentante una scuola secondaria di secondo grado in Regione Campania per a.s. 2025/2026).
58.179	B	51635	12/03/2026 18:10	3.442,04	INPS-ISEE-2026-05906917I-00	ESITO NEGATIVO: domanda esclusa in quanto il beneficiario risulta già presente in altra domanda ai sensi dell'art. 4 del bando approvato con DD n. 39 del 24/02/2026 (non è possibile presentare più domande riferite allo stesso beneficiario).
58.180	B	57710	16/03/2026 13:20	3.444,06	INPS-ISEE-2026-03321558W-00	ESITO NEGATIVO: beneficiario non ammissibile per mancanza del requisito previsto dall'art. 2 del bando approvato con DD n. 39 del 24/02/2026 (Non riscontrato censito nella piattaforma SIDI/ANIST come iscritto e frequentante una scuola secondaria di secondo grado in Regione Campania per a.s. 2025/2026).
58.181	B	31013	05/03/2026 16:50	3.447,56	INPS-ISEE-2026-00602428D-00	ESITO NEGATIVO: beneficiario non ammissibile per mancanza del requisito previsto dall'art. 2 del bando approvato con DD n. 39 del 24/02/2026 (Non riscontrato censito nella piattaforma SIDI/ANIST come iscritto e frequentante una scuola secondaria di secondo grado in Regione Campania per a.s. 2025/2026).
58.182	B	53880	13/03/2026 16:48	3.453,19	INPS-ISEE-2026-04158216W-00	ESITO NEGATIVO: beneficiario non ammissibile per mancanza del requisito previsto dall'art. 2 del bando approvato con DD n. 39 del 24/02/2026 (Non riscontrato censito nella piattaforma SIDI/ANIST come iscritto e frequentante una scuola secondaria di secondo grado in Regione Campania per a.s. 2025/2026).
58.183	B	52951	13/03/2026 10:50	3.456,50	INPS-ISEE-2026-00748461E-00	ESITO NEGATIVO: beneficiario non ammissibile per mancanza del requisito previsto dall'art. 2 del bando approvato con DD n. 39 del 24/02/2026 (Non riscontrato censito nella piattaforma SIDI/ANIST come iscritto e frequentante una scuola secondaria di secondo grado in Regione Campania per a.s. 2025/2026).
58.184	B	63830	17/03/2026 18:24	3.459,28	INPS-ISEE-2026-05190302B-00	ESITO NEGATIVO: beneficiario non ammissibile per mancanza del requisito previsto dall'art. 2 del bando approvato con DD n. 39 del 24/02/2026 (Non riscontrato censito nella piattaforma SIDI/ANIST come iscritto e frequentante una scuola secondaria di secondo grado in Regione Campania per a.s. 2025/2026).

BANDO IOSTUDIO 2025
a.s. 2025/2026
ALLEGATO B - DEFINITIVA

Progr.	ALL.	Numero Domanda	Data Di Presentazione	VALORE ISEE	PROTOCOLLO ATTESTAZIONE ISEE	ESITO ISTRUTTORIA DEFINITIVA
58.185	B	22551	04/03/2026 10:02	3.466,08	INPS-ISEE-2026-02994312E-00	ESITO NEGATIVO: beneficiario non ammissibile per mancanza del requisito previsto dall'art. 2 del bando approvato con DD n. 39 del 24/02/2026 (Non riscontrato censito nella piattaforma SIDI/ANIST come iscritto e frequentante una scuola secondaria di secondo grado in Regione Campania per a.s. 2025/2026).
58.186	B	8432	02/03/2026 18:09	3.478,86	INPS-ISEE-2026-01605894L-00	ESITO NEGATIVO: beneficiario non ammissibile per mancanza del requisito previsto dall'art. 2 del bando approvato con DD n. 39 del 24/02/2026 (Non riscontrato censito nella piattaforma SIDI/ANIST come iscritto e frequentante una scuola secondaria di secondo grado in Regione Campania per a.s. 2025/2026).
58.187	B	12869	03/03/2026 10:37	3.480,80	INPS-ISEE-2026-00454508C-00	ESITO NEGATIVO: beneficiario non ammissibile per mancanza del requisito previsto dall'art. 2 del bando approvato con DD n. 39 del 24/02/2026 (Non riscontrato censito nella piattaforma SIDI/ANIST come iscritto e frequentante una scuola secondaria di secondo grado in Regione Campania per a.s. 2025/2026).
58.188	B	59967	16/03/2026 21:42	3.484,71	INPS-ISEE-2026-04583909Z-00	ESITO NEGATIVO: beneficiario non ammissibile per mancanza del requisito previsto dall'art. 2 del bando approvato con DD n. 39 del 24/02/2026 (Non riscontrato censito nella piattaforma SIDI/ANIST come iscritto e frequentante una scuola secondaria di secondo grado in Regione Campania per a.s. 2025/2026).
58.189	B	53136	13/03/2026 11:35	3.492,06	INPS-ISEE-2026-01443830H-00	ESITO NEGATIVO: domanda esclusa in quanto il beneficiario risulta già presente in altra domanda ai sensi dell'art. 4 del bando approvato con DD n. 39 del 24/02/2026 (non è possibile presentare più domande riferite allo stesso beneficiario).
58.190	B	31102	05/03/2026 17:02	3.498,04	INPS-ISEE-2026-02987651Z-00	ESITO NEGATIVO: dichiarante non ammissibile per mancanza del requisito previsto dall'art. 4 del bando approvato con DD n. 39 del 24/02/2026 (La domanda non è stata presentata da Genitore, Tutore o da Studente maggiorenne).
58.191	B	39645	09/03/2026 10:06	3.498,89	INPS-ISEE-2026-00936205P-00	ESITO NEGATIVO: beneficiario non ammissibile per mancanza del requisito previsto dall'art. 4 lettera c) del bando approvato con DD n. 39 del 24/02/2026 (La domanda è stata presentata dal TUTORE che ha allegato il Decreto di nomina del Tribunale dei Minori non in corso di validità).

BANDO IOSTUDIO 2025
a.s. 2025/2026
ALLEGATO B - DEFINITIVA

Progr.	ALL.	Numero Domanda	Data Di Presentazione	VALORE ISEE	PROTOCOLLO ATTESTAZIONE ISEE	ESITO ISTRUTTORIA DEFINITIVA
58.192	B	34786	06/03/2026 14:11	3.503,94	INPS-ISEE-2026-02382578V-00	ESITO NEGATIVO: beneficiario non ammissibile per mancanza del requisito previsto dall'art. 4 del bando approvato con DD n. 39 del 24/02/2026 (da interrogazione piattaforma INPS alla data di chiusura del bando, dichiarante e beneficiario non sono stati riscontrati nella stessa attestazione ISEE 2026).
58.193	B	41806	09/03/2026 17:27	3.503,94	INPS-ISEE-2026-00823207D-00	ESITO NEGATIVO: beneficiario non ammissibile per mancanza del requisito previsto dall'art. 4 del bando approvato con DD n. 39 del 24/02/2026 (da interrogazione piattaforma INPS alla data di chiusura del bando, dichiarante e beneficiario non sono stati riscontrati nella stessa attestazione ISEE 2026).
58.194	B	13093	03/03/2026 04:52	3.521,65	INPS-ISEE-2026-01142409T-00	ESITO NEGATIVO: beneficiario non ammissibile per mancanza del requisito previsto dall'art. 2 del bando approvato con DD n. 39 del 24/02/2026 (Non riscontrato censito nella piattaforma SIDI/ANIST come iscritto e frequentante una scuola secondaria di secondo grado in Regione Campania per a.s. 2025/2026).
58.195	B	47297	11/03/2026 10:41	3.524,01	INPS-ISEE-2026-02539456F-00	ESITO NEGATIVO: beneficiario non ammissibile per mancanza del requisito previsto dall'art. 2 del bando approvato con DD n. 39 del 24/02/2026 (Non riscontrato censito nella piattaforma SIDI/ANIST come iscritto e frequentante una scuola secondaria di secondo grado in Regione Campania per a.s. 2025/2026).
58.196	B	66260	18/03/2026 09:36	3.525,00	INPS-ISEE-2026-06108357E-00	ESITO NEGATIVO: beneficiario non ammissibile per mancanza del requisito previsto dall'art. 2 del bando approvato con DD n. 39 del 24/02/2026 (Non riscontrato censito nella piattaforma SIDI/ANIST come iscritto e frequentante una scuola secondaria di secondo grado in Regione Campania per a.s. 2025/2026).
58.197	B	9733	02/03/2026 19:52	3.527,48	INPS-ISEE-2026-00995827Y-00	ESITO NEGATIVO: beneficiario non ammissibile per mancanza del requisito previsto dall'art. 2 del bando approvato con DD n. 39 del 24/02/2026 (Non riscontrato censito nella piattaforma SIDI/ANIST come iscritto e frequentante una scuola secondaria di secondo grado in Regione Campania per a.s. 2025/2026).
58.198	A	61154	17/03/2026 11:27	3.531,08	INPS-ISEE-2026-03862167L-00	ESITO NEGATIVO: beneficiario non ammissibile per mancanza del requisito previsto dall'art. 2 del bando approvato con DD n. 39 del 24/02/2026 (Non riscontrato censito nella piattaforma SIDI/ANIST come iscritto e frequentante una scuola secondaria di secondo grado in Regione Campania per a.s. 2025/2026).

BANDO IOSTUDIO 2025
a.s. 2025/2026
ALLEGATO B - DEFINITIVA

Progr.	ALL.	Numero Domanda	Data Di Presentazione	VALORE ISEE	PROTOCOLLO ATTESTAZIONE ISEE	ESITO ISTRUTTORIA DEFINITIVA
58.199	B	44001	10/03/2026 10:53	3.536,36	INPS-ISEE-2026-00028848E-00	ESITO NEGATIVO: beneficiario non ammissibile per mancanza del requisito previsto dall'art. 2 del bando approvato con DD n. 39 del 24/02/2026 (Non riscontrato censito nella piattaforma SIDI/ANIST come iscritto e frequentante una scuola secondaria di secondo grado in Regione Campania per a.s. 2025/2026).
58.200	B	56545	16/03/2026 09:43	3.536,36	INPS-ISEE-2026-00028848E-00	ESITO NEGATIVO: beneficiario non ammissibile per mancanza del requisito previsto dall'art. 2 del bando approvato con DD n. 39 del 24/02/2026 (Non riscontrato censito nella piattaforma SIDI/ANIST come iscritto e frequentante una scuola secondaria di secondo grado in Regione Campania per a.s. 2025/2026).
58.201	B	10242	02/03/2026 19:55	3.537,37	INPS-ISEE-2026-05996897W-00	ESITO NEGATIVO: beneficiario non ammissibile per mancanza del requisito previsto dall'art. 2 del bando approvato con DD n. 39 del 24/02/2026 (Non riscontrato censito nella piattaforma SIDI/ANIST come iscritto e frequentante una scuola secondaria di secondo grado in Regione Campania per a.s. 2025/2026).
58.202	B	5451	02/03/2026 15:09	3.537,69	INPS-ISEE-2026-06185964S-00	ESITO NEGATIVO: beneficiario non ammissibile per mancanza del requisito previsto dall'art. 2 del bando approvato con DD n. 39 del 24/02/2026 (Non riscontrato censito nella piattaforma SIDI/ANIST come iscritto e frequentante una scuola secondaria di secondo grado in Regione Campania per a.s. 2025/2026).
58.203	B	58854	16/03/2026 17:49	3.540,65	INPS-ISEE-2026-00922609N-00	ESITO NEGATIVO: beneficiario non ammissibile per mancanza del requisito previsto dall'art. 2 del bando approvato con DD n. 39 del 24/02/2026 (Non riscontrato censito nella piattaforma SIDI/ANIST come iscritto e frequentante una scuola secondaria di secondo grado in Regione Campania per a.s. 2025/2026).
58.204	B	35883	06/03/2026 18:25	3.541,46	INPS-ISEE-2026-03362412T-00	ESITO NEGATIVO: beneficiario non ammissibile per mancanza del requisito previsto dall'art. 2 del bando approvato con DD n. 39 del 24/02/2026 (Non riscontrato censito nella piattaforma SIDI/ANIST come iscritto e frequentante una scuola secondaria di secondo grado in Regione Campania per a.s. 2025/2026).
58.205	B	12502	02/03/2026 22:36	3.543,08	INPS-ISEE-2026-00963638V-00	ESITO NEGATIVO: beneficiario non ammissibile per mancanza del requisito previsto dall'art. 2 del bando approvato con DD n. 39 del 24/02/2026 (Non riscontrato censito nella piattaforma SIDI/ANIST come iscritto e frequentante una scuola secondaria di secondo grado in Regione Campania per a.s. 2025/2026).

BANDO IOSTUDIO 2025
a.s. 2025/2026
ALLEGATO B - DEFINITIVA

Progr.	ALL.	Numero Domanda	Data Di Presentazione	VALORE ISEE	PROTOCOLLO ATTESTAZIONE ISEE	ESITO ISTRUTTORIA DEFINITIVA
58.206	B	20930	03/03/2026 20:55	3.543,14	INPS-ISEE-2026-01143452B-00	ESITO NEGATIVO: beneficiario non ammissibile per mancanza del requisito previsto dall'art. 2 del bando approvato con DD n. 39 del 24/02/2026 (Non riscontrato censito nella piattaforma SIDI/ANIST come iscritto e frequentante una scuola secondaria di secondo grado in Regione Campania per a.s. 2025/2026).
58.207	B	34645	06/03/2026 13:13	3.546,79	INPS-ISEE-2026-03857798T-00	ESITO NEGATIVO: beneficiario non ammissibile per mancanza del requisito previsto dall'art. 2 del bando approvato con DD n. 39 del 24/02/2026 (Non riscontrato censito nella piattaforma SIDI/ANIST come iscritto e frequentante una scuola secondaria di secondo grado in Regione Campania per a.s. 2025/2026).
58.208	B	65438	17/03/2026 22:43	3.548,63	INPS-ISEE-2026-04817620N-00	ESITO NEGATIVO: beneficiario non ammissibile per mancanza del requisito previsto dall'art. 4 del bando approvato con DD n. 39 del 24/02/2026 (da interrogazione piattaforma INPS alla data di chiusura del bando, dichiarante e beneficiario non sono stati riscontrati nella stessa attestazione ISEE 2026).
58.209	B	29799	05/03/2026 12:16	3.558,21	INPS-ISEE-2026-00940038G-00	ESITO NEGATIVO: beneficiario non ammissibile per mancanza del requisito previsto dall'art. 4 del bando approvato con DD n. 39 del 24/02/2026 (da interrogazione piattaforma INPS alla data di chiusura del bando, dichiarante e beneficiario non sono stati riscontrati nella stessa attestazione ISEE 2026).
58.210	B	6793	02/03/2026 19:29	3.562,23	INPS-ISEE-2026-00848920R-00	ESITO NEGATIVO: beneficiario non ammissibile per mancanza del requisito previsto dall'art. 2 del bando approvato con DD n. 39 del 24/02/2026 (Non riscontrato censito nella piattaforma SIDI/ANIST come iscritto e frequentante una scuola secondaria di secondo grado in Regione Campania per a.s. 2025/2026).
58.211	A	56606	16/03/2026 09:55	3.566,62	INPS-ISEE-2026-07025984V-00	ESITO NEGATIVO: beneficiario non ammissibile per mancanza del requisito previsto dall'art. 2 del bando approvato con DD n. 39 del 24/02/2026 (Non riscontrato censito nella piattaforma SIDI/ANIST come iscritto e frequentante una scuola secondaria di secondo grado in Regione Campania per a.s. 2025/2026).
58.212	B	52564	13/03/2026 08:58	3.569,76	INPS-ISEE-2026-02698481Z-00	ESITO NEGATIVO: beneficiario non ammissibile per mancanza del requisito previsto dall'art. 2 del bando approvato con DD n. 39 del 24/02/2026 (Non riscontrato censito nella piattaforma SIDI/ANIST come iscritto e frequentante una scuola secondaria di secondo grado in Regione Campania per a.s. 2025/2026).

BANDO IOSTUDIO 2025
a.s. 2025/2026
ALLEGATO B - DEFINITIVA

Progr.	ALL.	Numero Domanda	Data Di Presentazione	VALORE ISEE	PROTOCOLLO ATTESTAZIONE ISEE	ESITO ISTRUTTORIA DEFINITIVA
58.213	B	8443	02/03/2026 18:08	3.571,73	INPS-ISEE-2026-00643547Q-00	ESITO NEGATIVO: beneficiario non ammissibile per mancanza del requisito previsto dall'art. 2 del bando approvato con DD n. 39 del 24/02/2026 (Non riscontrato censito nella piattaforma SIDI/ANIST come iscritto e frequentante una scuola secondaria di secondo grado in Regione Campania per a.s. 2025/2026).
58.214	B	28374	05/03/2026 11:00	3.572,85	INPS-ISEE-2026-00307176G-00	ESITO NEGATIVO: beneficiario non ammissibile per mancanza del requisito previsto dall'art. 2 del bando approvato con DD n. 39 del 24/02/2026 (Non riscontrato censito nella piattaforma SIDI/ANIST come iscritto e frequentante una scuola secondaria di secondo grado in Regione Campania per a.s. 2025/2026).
58.215	B	18803	03/03/2026 17:54	3.574,02	INPS-ISEE-2026-00457815E-00	ESITO NEGATIVO: beneficiario non ammissibile per mancanza del requisito previsto dall'art. 2 del bando approvato con DD n. 39 del 24/02/2026 (Non riscontrato censito nella piattaforma SIDI/ANIST come iscritto e frequentante una scuola secondaria di secondo grado in Regione Campania per a.s. 2025/2026).
58.216	B	51034	12/03/2026 16:02	3.574,43	INPS-ISEE-2026-02625571N-00	ESITO NEGATIVO: beneficiario non ammissibile per mancanza del requisito previsto dall'art. 2 del bando approvato con DD n. 39 del 24/02/2026 (Non riscontrato censito nella piattaforma SIDI/ANIST come iscritto e frequentante una scuola secondaria di secondo grado in Regione Campania per a.s. 2025/2026).
58.217	B	52211	12/03/2026 20:20	3.577,07	INPS-ISEE-2026-03029683R-00	ESITO NEGATIVO: beneficiario non ammissibile per mancanza del requisito previsto dall'art. 2 del bando approvato con DD n. 39 del 24/02/2026 (Non riscontrato censito nella piattaforma SIDI/ANIST come iscritto e frequentante una scuola secondaria di secondo grado in Regione Campania per a.s. 2025/2026).
58.218	B	55389	14/03/2026 19:03	3.577,85	INPS-ISEE-2026-01401445J-00	ESITO NEGATIVO: beneficiario non ammissibile per mancanza del requisito previsto dall'art. 2 del bando approvato con DD n. 39 del 24/02/2026 (Non riscontrato censito nella piattaforma SIDI/ANIST come iscritto e frequentante una scuola secondaria di secondo grado in Regione Campania per a.s. 2025/2026).
58.219	B	49548	11/03/2026 21:26	3.579,45	INPS-ISEE-2026-01317439N-00	ESITO NEGATIVO: beneficiario non ammissibile per mancanza del requisito previsto dall'art. 2 del bando approvato con DD n. 39 del 24/02/2026 (Non riscontrato censito nella piattaforma SIDI/ANIST come iscritto e frequentante una scuola secondaria di secondo grado in Regione Campania per a.s. 2025/2026).

BANDO IOSTUDIO 2025
a.s. 2025/2026
ALLEGATO B - DEFINITIVA

Progr.	ALL.	Numero Domanda	Data Di Presentazione	VALORE ISEE	PROTOCOLLO ATTESTAZIONE ISEE	ESITO ISTRUTTORIA DEFINITIVA
58.220	B	11798	05/03/2026 21:13	3.584,57	INPS-ISEE-2026-03202563T-00	ESITO NEGATIVO: domanda esclusa in quanto il beneficiario risulta già presente in altra domanda ai sensi dell'art. 4 del bando approvato con DD n. 39 del 24/02/2026 (non è possibile presentare più domande riferite allo stesso beneficiario).
58.221	B	51392	12/03/2026 17:24	3.586,99	INPS-ISEE-2026-00350434J-00	ESITO NEGATIVO: beneficiario non ammissibile per mancanza del requisito previsto dall'art. 2 del bando approvato con DD n. 39 del 24/02/2026 (Non riscontrato censito nella piattaforma SIDI/ANIST come iscritto e frequentante una scuola secondaria di secondo grado in Regione Campania per a.s. 2025/2026).
58.222	B	5537	02/03/2026 15:19	3.589,40	INPS-ISEE-2026-01547866I-00	ESITO NEGATIVO: beneficiario non ammissibile per mancanza del requisito previsto dall'art. 2 del bando approvato con DD n. 39 del 24/02/2026 (Non riscontrato censito nella piattaforma SIDI/ANIST come iscritto e frequentante una scuola secondaria di secondo grado in Regione Campania per a.s. 2025/2026).
58.223	A	27557	04/03/2026 20:39	3.590,69	INPS-ISEE-2026-00305035U-00	ESITO NEGATIVO: beneficiario non ammissibile per mancanza del requisito previsto dall'art. 2 del bando approvato con DD n. 39 del 24/02/2026 (Non riscontrato censito nella piattaforma SIDI/ANIST come iscritto e frequentante una scuola secondaria di secondo grado in Regione Campania per a.s. 2025/2026).
58.224	B	67328	18/03/2026 11:32	3.593,33	INPS-ISEE-2026-00748945I-00	ESITO NEGATIVO: beneficiario non ammissibile per mancanza del requisito previsto dall'art. 2 del bando approvato con DD n. 39 del 24/02/2026 (Non riscontrato censito nella piattaforma SIDI/ANIST come iscritto e frequentante una scuola secondaria di secondo grado in Regione Campania per a.s. 2025/2026).
58.225	B	39127	08/03/2026 20:40	3.609,38	INPS-ISEE-2026-00935766X-00	ESITO NEGATIVO: beneficiario non ammissibile per mancanza del requisito previsto dall'art. 2 del bando approvato con DD n. 39 del 24/02/2026 (Non riscontrato censito nella piattaforma SIDI/ANIST come iscritto e frequentante una scuola secondaria di secondo grado in Regione Campania per a.s. 2025/2026).
58.226	A	3650	08/03/2026 00:54	3.618,11	INPS-ISEE-2026-04802878I-00	ESITO NEGATIVO: beneficiario non ammissibile per mancanza del requisito previsto dall'art. 2 del bando approvato con DD n. 39 del 24/02/2026 (Non riscontrato censito nella piattaforma SIDI/ANIST come iscritto e frequentante una scuola secondaria di secondo grado in Regione Campania per a.s. 2025/2026).

BANDO IOSTUDIO 2025
a.s. 2025/2026
ALLEGATO B - DEFINITIVA

Progr.	ALL.	Numero Domanda	Data Di Presentazione	VALORE ISEE	PROTOCOLLO ATTESTAZIONE ISEE	ESITO ISTRUTTORIA DEFINITIVA
58.227	B	59612	16/03/2026 19:39	3.618,29	INPS-ISEE-2026-01235591C-00	ESITO NEGATIVO: beneficiario non ammissibile per mancanza del requisito previsto dall'art. 2 del bando approvato con DD n. 39 del 24/02/2026 (Non riscontrato censito nella piattaforma SIDI/ANIST come iscritto e frequentante una scuola secondaria di secondo grado in Regione Campania per a.s. 2025/2026).
58.228	B	60867	17/03/2026 10:44	3.618,75	INPS-ISEE-2026-041952971-00	ESITO NEGATIVO: beneficiario non ammissibile per mancanza del requisito previsto dall'art. 2 del bando approvato con DD n. 39 del 24/02/2026 (Non riscontrato censito nella piattaforma SIDI/ANIST come iscritto e frequentante una scuola secondaria di secondo grado in Regione Campania per a.s. 2025/2026).
58.229	B	66787	18/03/2026 10:34	3.620,66	INPS-ISEE-2026-018397271-00	ESITO NEGATIVO: beneficiario non ammissibile per mancanza del requisito previsto dall'art. 2 del bando approvato con DD n. 39 del 24/02/2026 (Non riscontrato censito nella piattaforma SIDI/ANIST come iscritto e frequentante una scuola secondaria di secondo grado in Regione Campania per a.s. 2025/2026).
58.230	B	57012	16/03/2026 11:07	3.624,80	INPS-ISEE-2026-02041474D-00	ESITO NEGATIVO: beneficiario non ammissibile per mancanza del requisito previsto dall'art. 2 del bando approvato con DD n. 39 del 24/02/2026 (Non riscontrato censito nella piattaforma SIDI/ANIST come iscritto e frequentante una scuola secondaria di secondo grado in Regione Campania per a.s. 2025/2026).
58.231	B	22220	04/03/2026 09:36	3.637,75	INPS-ISEE-2026-01535262G-00	ESITO NEGATIVO: beneficiario non ammissibile per mancanza del requisito previsto dall'art. 2 del bando approvato con DD n. 39 del 24/02/2026 (Non riscontrato censito nella piattaforma SIDI/ANIST come iscritto e frequentante una scuola secondaria di secondo grado in Regione Campania per a.s. 2025/2026).
58.232	B	50942	12/03/2026 15:20	3.644,55	INPS-ISEE-2026-01657306N-00	ESITO NEGATIVO: beneficiario non ammissibile per mancanza del requisito previsto dall'art. 2 del bando approvato con DD n. 39 del 24/02/2026 (Non riscontrato censito nella piattaforma SIDI/ANIST come iscritto e frequentante una scuola secondaria di secondo grado in Regione Campania per a.s. 2025/2026).
58.233	B	56693	16/03/2026 10:14	3.672,35	INPS-ISEE-2026-01635661N-00	ESITO NEGATIVO: beneficiario non ammissibile per mancanza del requisito previsto dall'art. 2 del bando approvato con DD n. 39 del 24/02/2026 (Non riscontrato censito nella piattaforma SIDI/ANIST come iscritto e frequentante una scuola secondaria di secondo grado in Regione Campania per a.s. 2025/2026).

BANDO IOSTUDIO 2025
a.s. 2025/2026
ALLEGATO B - DEFINITIVA

Progr.	ALL.	Numero Domanda	Data Di Presentazione	VALORE ISEE	PROTOCOLLO ATTESTAZIONE ISEE	ESITO ISTRUTTORIA DEFINITIVA
58.234	B	28705	05/03/2026 09:50	3.672,55	INPS-ISEE-2026-01192094C-00	ESITO NEGATIVO: beneficiario non ammissibile per mancanza del requisito previsto dall'art. 2 del bando approvato con DD n. 39 del 24/02/2026 (Non riscontrato censito nella piattaforma SIDI/ANIST come iscritto e frequentante una scuola secondaria di secondo grado in Regione Campania per a.s. 2025/2026).
58.235	B	20644	03/03/2026 20:13	3.676,56	INPS-ISEE-2026-02619279X-00	ESITO NEGATIVO: beneficiario non ammissibile per mancanza del requisito previsto dall'art. 2 del bando approvato con DD n. 39 del 24/02/2026 (Non riscontrato censito nella piattaforma SIDI/ANIST come iscritto e frequentante una scuola secondaria di secondo grado in Regione Campania per a.s. 2025/2026).
58.236	B	10103	02/03/2026 19:41	3.677,05	INPS-ISEE-2026-00859238V-00	ESITO NEGATIVO: beneficiario non ammissibile per mancanza del requisito previsto dall'art. 2 del bando approvato con DD n. 39 del 24/02/2026 (Non riscontrato censito nella piattaforma SIDI/ANIST come iscritto e frequentante una scuola secondaria di secondo grado in Regione Campania per a.s. 2025/2026).
58.237	B	65562	17/03/2026 23:34	3.680,67	INPS-ISEE-2026-01511886E-00	ESITO NEGATIVO: beneficiario non ammissibile per mancanza del requisito previsto dall'art. 2 del bando approvato con DD n. 39 del 24/02/2026 (Non riscontrato censito nella piattaforma SIDI/ANIST come iscritto e frequentante una scuola secondaria di secondo grado in Regione Campania per a.s. 2025/2026).
58.238	B	62155	17/03/2026 15:40	3.692,51	INPS-ISEE-2026-03556280Q-00	ESITO NEGATIVO: beneficiario non ammissibile per mancanza del requisito previsto dall'art. 2 del bando approvato con DD n. 39 del 24/02/2026 (Non riscontrato censito nella piattaforma SIDI/ANIST come iscritto e frequentante una scuola secondaria di secondo grado in Regione Campania per a.s. 2025/2026).
58.239	B	22504	04/03/2026 09:57	3.695,50	INPS-ISEE-2026-07704498S-00	ESITO NEGATIVO: beneficiario non ammissibile per mancanza del requisito previsto dall'art. 4 del bando approvato con DD n. 39 del 24/02/2026 (da interrogazione piattaforma INPS alla data di chiusura del bando, dichiarante e beneficiario non sono stati riscontrati nella stessa attestazione ISEE 2026).
58.240	B	59913	16/03/2026 21:30	3.696,77	INPS-ISEE-2026-03144002Y-00	ESITO NEGATIVO: beneficiario non ammissibile per mancanza del requisito previsto dall'art. 2 del bando approvato con DD n. 39 del 24/02/2026 (Non riscontrato censito nella piattaforma SIDI/ANIST come iscritto e frequentante una scuola secondaria di secondo grado in Regione Campania per a.s. 2025/2026).

BANDO IOSTUDIO 2025
a.s. 2025/2026
ALLEGATO B - DEFINITIVA

Progr.	ALL.	Numero Domanda	Data Di Presentazione	VALORE ISEE	PROTOCOLLO ATTESTAZIONE ISEE	ESITO ISTRUTTORIA DEFINITIVA
58.241	B	32438	05/03/2026 19:45	3.702,65	INPS-ISEE-2026-01755099X-00	ESITO NEGATIVO: beneficiario non ammissibile per mancanza del requisito previsto dall'art. 2 del bando approvato con DD n. 39 del 24/02/2026 (Non riscontrato censito nella piattaforma SIDI/ANIST come iscritto e frequentante una scuola secondaria di secondo grado in Regione Campania per a.s. 2025/2026).
58.242	B	22228	04/03/2026 09:29	3.706,09	INPS-ISEE-2026-04594253O-00	ESITO NEGATIVO: beneficiario non ammissibile per mancanza del requisito previsto dall'art. 2 del bando approvato con DD n. 39 del 24/02/2026 (Non riscontrato censito nella piattaforma SIDI/ANIST come iscritto e frequentante una scuola secondaria di secondo grado in Regione Campania per a.s. 2025/2026).
58.243	B	61133	17/03/2026 11:25	3.710,76	INPS-ISEE-2026-03991001H-00	ESITO NEGATIVO: beneficiario non ammissibile per mancanza del requisito previsto dall'art. 2 del bando approvato con DD n. 39 del 24/02/2026 (Non riscontrato censito nella piattaforma SIDI/ANIST come iscritto e frequentante una scuola secondaria di secondo grado in Regione Campania per a.s. 2025/2026).
58.244	B	42256	09/03/2026 18:12	3.711,55	INPS-ISEE-2026-01620805D-00	ESITO NEGATIVO: beneficiario non ammissibile per mancanza del requisito previsto dall'art. 2 del bando approvato con DD n. 39 del 24/02/2026 (Non riscontrato censito nella piattaforma SIDI/ANIST come iscritto e frequentante una scuola secondaria di secondo grado in Regione Campania per a.s. 2025/2026).
58.245	B	29406	05/03/2026 11:26	3.714,67	INPS-ISEE-2026-04348530W-00	ESITO NEGATIVO: beneficiario non ammissibile per mancanza del requisito previsto dall'art. 2 del bando approvato con DD n. 39 del 24/02/2026 (Non riscontrato censito nella piattaforma SIDI/ANIST come iscritto e frequentante una scuola secondaria di secondo grado in Regione Campania per a.s. 2025/2026).
58.246	B	67541	18/03/2026 11:53	3.719,93	INPS-ISEE-2026-02532934N-00	ESITO NEGATIVO: beneficiario non ammissibile per mancanza del requisito previsto dall'art. 2 del bando approvato con DD n. 39 del 24/02/2026 (Non riscontrato censito nella piattaforma SIDI/ANIST come iscritto e frequentante una scuola secondaria di secondo grado in Regione Campania per a.s. 2025/2026).
58.247	B	28281	05/03/2026 00:40	3.725,89	INPS-ISEE-2026-00018580D-00	ESITO NEGATIVO: beneficiario non ammissibile per mancanza del requisito previsto dall'art. 2 del bando approvato con DD n. 39 del 24/02/2026 (Non riscontrato censito nella piattaforma SIDI/ANIST come iscritto e frequentante una scuola secondaria di secondo grado in Regione Campania per a.s. 2025/2026).

BANDO IOSTUDIO 2025
a.s. 2025/2026
ALLEGATO B - DEFINITIVA

Progr.	ALL.	Numero Domanda	Data Di Presentazione	VALORE ISEE	PROTOCOLLO ATTESTAZIONE ISEE	ESITO ISTRUTTORIA DEFINITIVA
58.248	B	54000	13/03/2026 17:13	3.728,19	INPS-ISEE-2026-00936609L-00	ESITO NEGATIVO: beneficiario non ammissibile per mancanza del requisito previsto dall'art. 2 del bando approvato con DD n. 39 del 24/02/2026 (Non riscontrato censito nella piattaforma SIDI/ANIST come iscritto e frequentante una scuola secondaria di secondo grado in Regione Campania per a.s. 2025/2026).
58.249	B	43948	10/03/2026 10:41	3.748,62	INPS-ISEE-2026-03860132H-00	ESITO NEGATIVO: beneficiario non ammissibile per mancanza del requisito previsto dall'art. 2 del bando approvato con DD n. 39 del 24/02/2026 (Non riscontrato censito nella piattaforma SIDI/ANIST come iscritto e frequentante una scuola secondaria di secondo grado in Regione Campania per a.s. 2025/2026).
58.250	B	6095	02/03/2026 16:10	3.761,15	INPS-ISEE-2026-04410422M-00	ESITO NEGATIVO: beneficiario non ammissibile per mancanza del requisito previsto dall'art. 2 del bando approvato con DD n. 39 del 24/02/2026 (Non riscontrato censito nella piattaforma SIDI/ANIST come iscritto e frequentante una scuola secondaria di secondo grado in Regione Campania per a.s. 2025/2026).
58.251	A	58336	16/03/2026 16:47	3.766,87	INPS-ISEE-2026-01250520K-00	ESITO NEGATIVO: beneficiario non ammissibile per mancanza del requisito previsto dall'art. 2 del bando approvato con DD n. 39 del 24/02/2026 (Non riscontrato censito nella piattaforma SIDI/ANIST come iscritto e frequentante una scuola secondaria di secondo grado in Regione Campania per a.s. 2025/2026).
58.252	B	40839	09/03/2026 13:15	3.767,89	INPS-ISEE-2026-00645872O-00	ESITO NEGATIVO: beneficiario non ammissibile per mancanza del requisito previsto dall'art. 2 del bando approvato con DD n. 39 del 24/02/2026 (Non riscontrato censito nella piattaforma SIDI/ANIST come iscritto e frequentante una scuola secondaria di secondo grado in Regione Campania per a.s. 2025/2026).
58.253	B	27405	04/03/2026 20:00	3.769,69	INPS-ISEE-2026-01032606A-00	ESITO NEGATIVO: beneficiario non ammissibile per mancanza del requisito previsto dall'art. 2 del bando approvato con DD n. 39 del 24/02/2026 (Non riscontrato censito nella piattaforma SIDI/ANIST come iscritto e frequentante una scuola secondaria di secondo grado in Regione Campania per a.s. 2025/2026).
58.254	A	51081	12/03/2026 16:16	3.775,23	INPS-ISEE-2026-05195080N-00	ESITO NEGATIVO: beneficiario non ammissibile per mancanza del requisito previsto dall'art. 2 del bando approvato con DD n. 39 del 24/02/2026 (Non riscontrato censito nella piattaforma SIDI/ANIST come iscritto e frequentante una scuola secondaria di secondo grado in Regione Campania per a.s. 2025/2026).

BANDO IOSTUDIO 2025
a.s. 2025/2026
ALLEGATO B - DEFINITIVA

Progr.	ALL.	Numero Domanda	Data Di Presentazione	VALORE ISEE	PROTOCOLLO ATTESTAZIONE ISEE	ESITO ISTRUTTORIA DEFINITIVA
58.255	B	28201	04/03/2026 23:14	3.781,79	INPS-ISEE-2026-01883089I-00	ESITO NEGATIVO: beneficiario non ammissibile per mancanza del requisito previsto dall'art. 2 del bando approvato con DD n. 39 del 24/02/2026 (Non riscontrato censito nella piattaforma SIDI/ANIST come iscritto e frequentante una scuola secondaria di secondo grado in Regione Campania per a.s. 2025/2026).
58.256	B	59731	16/03/2026 21:33	3.785,99	INPS-ISEE-2026-01659666S-00	ESITO NEGATIVO: beneficiario non ammissibile per mancanza del requisito previsto dall'art. 2 del bando approvato con DD n. 39 del 24/02/2026 (Non riscontrato censito nella piattaforma SIDI/ANIST come iscritto e frequentante una scuola secondaria di secondo grado in Regione Campania per a.s. 2025/2026).
58.257	B	37758	07/03/2026 19:42	3.789,27	INPS-ISEE-2026-04184701P-00	ESITO NEGATIVO: beneficiario non ammissibile per mancanza del requisito previsto dall'art. 2 del bando approvato con DD n. 39 del 24/02/2026 (Non riscontrato censito nella piattaforma SIDI/ANIST come iscritto e frequentante una scuola secondaria di secondo grado in Regione Campania per a.s. 2025/2026).
58.258	B	62207	17/03/2026 15:13	3.792,20	INPS-ISEE-2026-00745896S-00	ESITO NEGATIVO: beneficiario non ammissibile per mancanza del requisito previsto dall'art. 2 del bando approvato con DD n. 39 del 24/02/2026 (Non riscontrato censito nella piattaforma SIDI/ANIST come iscritto e frequentante una scuola secondaria di secondo grado in Regione Campania per a.s. 2025/2026).
58.259	B	66400	18/03/2026 09:53	3.792,55	INPS-ISEE-2026-06241144D-00	ESITO NEGATIVO: beneficiario non ammissibile per mancanza del requisito previsto dall'art. 2 del bando approvato con DD n. 39 del 24/02/2026 (Non riscontrato censito nella piattaforma SIDI/ANIST come iscritto e frequentante una scuola secondaria di secondo grado in Regione Campania per a.s. 2025/2026).
58.260	B	29729	05/03/2026 11:58	3.793,82	INPS-ISEE-2026-03261755Q-00	ESITO NEGATIVO: beneficiario non ammissibile per mancanza del requisito previsto dall'art. 2 del bando approvato con DD n. 39 del 24/02/2026 (Non riscontrato censito nella piattaforma SIDI/ANIST come iscritto e frequentante una scuola secondaria di secondo grado in Regione Campania per a.s. 2025/2026).
58.261	B	60138	16/03/2026 22:39	3.797,75	INPS-ISEE-2026-00979740X-00	ESITO NEGATIVO: beneficiario non ammissibile per mancanza del requisito previsto dall'art. 2 del bando approvato con DD n. 39 del 24/02/2026 (Non riscontrato censito nella piattaforma SIDI/ANIST come iscritto e frequentante una scuola secondaria di secondo grado in Regione Campania per a.s. 2025/2026).

BANDO IOSTUDIO 2025
a.s. 2025/2026
ALLEGATO B - DEFINITIVA

Progr.	ALL.	Numero Domanda	Data Di Presentazione	VALORE ISEE	PROTOCOLLO ATTESTAZIONE ISEE	ESITO ISTRUTTORIA DEFINITIVA
58.262	B	16893	03/03/2026 14:17	3.800,33	INPS-ISEE-2026-04291793V-00	ESITO NEGATIVO: beneficiario non ammissibile per mancanza del requisito previsto dall'art. 2 del bando approvato con DD n. 39 del 24/02/2026 (Non riscontrato censito nella piattaforma SIDI/ANIST come iscritto e frequentante una scuola secondaria di secondo grado in Regione Campania per a.s. 2025/2026).
58.263	A	17269	03/03/2026 15:16	3.801,50	INPS-ISEE-2026-02652547R-00	ESITO NEGATIVO: beneficiario non ammissibile per mancanza del requisito previsto dall'art. 2 del bando approvato con DD n. 39 del 24/02/2026 (Non riscontrato censito nella piattaforma SIDI/ANIST come iscritto e frequentante una scuola secondaria di secondo grado in Regione Campania per a.s. 2025/2026).
58.264	B	37967	07/03/2026 22:33	3.804,47	INPS-ISEE-2026-07720460C-00	ESITO NEGATIVO: beneficiario non ammissibile per mancanza del requisito previsto dall'art. 2 del bando approvato con DD n. 39 del 24/02/2026 (Non riscontrato censito nella piattaforma SIDI/ANIST come iscritto e frequentante una scuola secondaria di secondo grado in Regione Campania per a.s. 2025/2026).
58.265	B	50454	12/03/2026 11:45	3.807,13	INPS-ISEE-2026-01205099C-00	ESITO NEGATIVO: beneficiario non ammissibile per mancanza del requisito previsto dall'art. 2 del bando approvato con DD n. 39 del 24/02/2026 (Non riscontrato censito nella piattaforma SIDI/ANIST come iscritto e frequentante una scuola secondaria di secondo grado in Regione Campania per a.s. 2025/2026).
58.266	B	50576	12/03/2026 12:14	3.807,13	INPS-ISEE-2026-01205099C-00	ESITO NEGATIVO: beneficiario non ammissibile per mancanza del requisito previsto dall'art. 2 del bando approvato con DD n. 39 del 24/02/2026 (Non riscontrato censito nella piattaforma SIDI/ANIST come iscritto e frequentante una scuola secondaria di secondo grado in Regione Campania per a.s. 2025/2026).
58.267	B	45400	10/03/2026 17:04	3.822,69	INPS-ISEE-2026-04656555X-00	ESITO NEGATIVO: beneficiario non ammissibile per mancanza del requisito previsto dall'art. 2 del bando approvato con DD n. 39 del 24/02/2026 (Non riscontrato censito nella piattaforma SIDI/ANIST come iscritto e frequentante una scuola secondaria di secondo grado in Regione Campania per a.s. 2025/2026).
58.268	B	51307	12/03/2026 17:05	3.833,31	INPS-ISEE-2026-01103673T-00	ESITO NEGATIVO: beneficiario non ammissibile per mancanza del requisito previsto dall'art. 2 del bando approvato con DD n. 39 del 24/02/2026 (Non riscontrato censito nella piattaforma SIDI/ANIST come iscritto e frequentante una scuola secondaria di secondo grado in Regione Campania per a.s. 2025/2026).

BANDO IOSTUDIO 2025
a.s. 2025/2026
ALLEGATO B - DEFINITIVA

Progr.	ALL.	Numero Domanda	Data Di Presentazione	VALORE ISEE	PROTOCOLLO ATTESTAZIONE ISEE	ESITO ISTRUTTORIA DEFINITIVA
58.269	B	16162	08/03/2026 16:48	3.835,43	INPS-ISEE-2026-06626723O-00	ESITO NEGATIVO: beneficiario non ammissibile per mancanza del requisito previsto dall'art. 2 del bando approvato con DD n. 39 del 24/02/2026 (Non riscontrato censito nella piattaforma SIDI/ANIST come iscritto e frequentante una scuola secondaria di secondo grado in Regione Campania per a.s. 2025/2026).
58.270	B	13011	03/03/2026 00:32	3.837,45	INPS-ISEE-2026-01697799D-00	ESITO NEGATIVO: beneficiario non ammissibile per mancanza del requisito previsto dall'art. 2 del bando approvato con DD n. 39 del 24/02/2026 (Non riscontrato censito nella piattaforma SIDI/ANIST come iscritto e frequentante una scuola secondaria di secondo grado in Regione Campania per a.s. 2025/2026).
58.271	B	12318	02/03/2026 22:17	3.838,98	INPS-ISEE-2026-02117570H-00	ESITO NEGATIVO: beneficiario non ammissibile per mancanza del requisito previsto dall'art. 2 del bando approvato con DD n. 39 del 24/02/2026 (Non riscontrato censito nella piattaforma SIDI/ANIST come iscritto e frequentante una scuola secondaria di secondo grado in Regione Campania per a.s. 2025/2026).
58.272	B	61182	17/03/2026 11:44	3.839,35	INPS-ISEE-2026-02642302J-00	ESITO NEGATIVO: beneficiario non ammissibile per mancanza del requisito previsto dall'art. 2 del bando approvato con DD n. 39 del 24/02/2026 (Non riscontrato censito nella piattaforma SIDI/ANIST come iscritto e frequentante una scuola secondaria di secondo grado in Regione Campania per a.s. 2025/2026).
58.273	B	58574	16/03/2026 17:11	3.844,42	INPS-ISEE-2026-00548038N-00	ESITO NEGATIVO: beneficiario non ammissibile per mancanza del requisito previsto dall'art. 2 del bando approvato con DD n. 39 del 24/02/2026 (Non riscontrato censito nella piattaforma SIDI/ANIST come iscritto e frequentante una scuola secondaria di secondo grado in Regione Campania per a.s. 2025/2026).
58.274	B	62191	17/03/2026 15:15	3.844,55	INPS-ISEE-2026-00924704C-00	ESITO NEGATIVO: beneficiario non ammissibile per mancanza del requisito previsto dall'art. 2 del bando approvato con DD n. 39 del 24/02/2026 (Non riscontrato censito nella piattaforma SIDI/ANIST come iscritto e frequentante una scuola secondaria di secondo grado in Regione Campania per a.s. 2025/2026).
58.275	B	49361	11/03/2026 19:47	3.845,20	INPS-ISEE-2026-05253955F-00	ESITO NEGATIVO: beneficiario non ammissibile per mancanza del requisito previsto dall'art. 2 del bando approvato con DD n. 39 del 24/02/2026 (Non riscontrato censito nella piattaforma SIDI/ANIST come iscritto e frequentante una scuola secondaria di secondo grado in Regione Campania per a.s. 2025/2026).

BANDO IOSTUDIO 2025
a.s. 2025/2026
ALLEGATO B - DEFINITIVA

Progr.	ALL.	Numero Domanda	Data Di Presentazione	VALORE ISEE	PROTOCOLLO ATTESTAZIONE ISEE	ESITO ISTRUTTORIA DEFINITIVA
58.276	B	42431	09/03/2026 18:35	3.848,34	INPS-ISEE-2026-01096211B-00	ESITO NEGATIVO: beneficiario non ammissibile per mancanza del requisito previsto dall'art. 2 del bando approvato con DD n. 39 del 24/02/2026 (Non riscontrato censito nella piattaforma SIDI/ANIST come iscritto e frequentante una scuola secondaria di secondo grado in Regione Campania per a.s. 2025/2026).
58.277	B	21779	03/03/2026 23:33	3.854,65	INPS-ISEE-2026-03878031E-00	ESITO NEGATIVO: beneficiario non ammissibile per mancanza del requisito previsto dall'art. 2 del bando approvato con DD n. 39 del 24/02/2026 (Non riscontrato censito nella piattaforma SIDI/ANIST come iscritto e frequentante una scuola secondaria di secondo grado in Regione Campania per a.s. 2025/2026).
58.278	A	45893	10/03/2026 18:10	3.860,29	INPS-ISEE-2026-01298687K-00	ESITO NEGATIVO: beneficiario non ammissibile per mancanza del requisito previsto dall'art. 2 del bando approvato con DD n. 39 del 24/02/2026 (Non riscontrato censito nella piattaforma SIDI/ANIST come iscritto e frequentante una scuola secondaria di secondo grado in Regione Campania per a.s. 2025/2026).
58.279	B	37187	07/03/2026 13:50	3.863,06	INPS-ISEE-2026-00206643T-00	ESITO NEGATIVO: beneficiario non ammissibile per mancanza del requisito previsto dall'art. 2 del bando approvato con DD n. 39 del 24/02/2026 (Non riscontrato censito nella piattaforma SIDI/ANIST come iscritto e frequentante una scuola secondaria di secondo grado in Regione Campania per a.s. 2025/2026).
58.280	B	57184	16/03/2026 11:36	3.871,88	INPS-ISEE-2026-02988087U-00	ESITO NEGATIVO: beneficiario non ammissibile per mancanza del requisito previsto dall'art. 2 del bando approvato con DD n. 39 del 24/02/2026 (Non riscontrato censito nella piattaforma SIDI/ANIST come iscritto e frequentante una scuola secondaria di secondo grado in Regione Campania per a.s. 2025/2026).
58.281	B	59863	17/03/2026 14:26	3.872,52	INPS-ISEE-2026-07867682A-00	ESITO NEGATIVO: beneficiario non ammissibile per mancanza del requisito previsto dall'art. 2 del bando approvato con DD n. 39 del 24/02/2026 (Non riscontrato censito nella piattaforma SIDI/ANIST come iscritto e frequentante una scuola secondaria di secondo grado in Regione Campania per a.s. 2025/2026).
58.282	B	23287	04/03/2026 11:16	3.873,17	INPS-ISEE-2026-00984661F-00	ESITO NEGATIVO: beneficiario non ammissibile per mancanza del requisito previsto dall'art. 2 del bando approvato con DD n. 39 del 24/02/2026 (Non riscontrato censito nella piattaforma SIDI/ANIST come iscritto e frequentante una scuola secondaria di secondo grado in Regione Campania per a.s. 2025/2026).

BANDO IOSTUDIO 2025
a.s. 2025/2026
ALLEGATO B - DEFINITIVA

Progr.	ALL.	Numero Domanda	Data Di Presentazione	VALORE ISEE	PROTOCOLLO ATTESTAZIONE ISEE	ESITO ISTRUTTORIA DEFINITIVA
58.283	B	58637	16/03/2026 17:20	3.874,37	INPS-ISEE-2026-00718134G-00	ESITO NEGATIVO: beneficiario non ammissibile per mancanza del requisito previsto dall'art. 2 del bando approvato con DD n. 39 del 24/02/2026 (Non riscontrato censito nella piattaforma SIDI/ANIST come iscritto e frequentante una scuola secondaria di secondo grado in Regione Campania per a.s. 2025/2026).
58.284	B	6377	02/03/2026 16:45	3.874,97	INPS-ISEE-2026-06067395X-00	ESITO NEGATIVO: beneficiario non ammissibile per mancanza del requisito previsto dall'art. 2 del bando approvato con DD n. 39 del 24/02/2026 (Non riscontrato censito nella piattaforma SIDI/ANIST come iscritto e frequentante una scuola secondaria di secondo grado in Regione Campania per a.s. 2025/2026).
58.285	B	13947	03/03/2026 09:38	3.878,86	INPS-ISEE-2026-00394593L-00	ESITO NEGATIVO: beneficiario non ammissibile per mancanza del requisito previsto dall'art. 2 del bando approvato con DD n. 39 del 24/02/2026 (Non riscontrato censito nella piattaforma SIDI/ANIST come iscritto e frequentante una scuola secondaria di secondo grado in Regione Campania per a.s. 2025/2026).
58.286	B	63648	17/03/2026 18:08	3.879,70	INPS-ISEE-2026-01882519F-00	ESITO NEGATIVO: beneficiario non ammissibile per mancanza del requisito previsto dall'art. 2 del bando approvato con DD n. 39 del 24/02/2026 (Non riscontrato censito nella piattaforma SIDI/ANIST come iscritto e frequentante una scuola secondaria di secondo grado in Regione Campania per a.s. 2025/2026).
58.287	B	53217	13/03/2026 11:56	3.882,80	INPS-ISEE-2026-00417627W-00	ESITO NEGATIVO: beneficiario non ammissibile per mancanza del requisito previsto dall'art. 2 del bando approvato con DD n. 39 del 24/02/2026 (Non riscontrato censito nella piattaforma SIDI/ANIST come iscritto e frequentante una scuola secondaria di secondo grado in Regione Campania per a.s. 2025/2026).
58.288	B	26877	06/03/2026 18:25	3.888,54	INPS-ISEE-2026-02880735L-00	ESITO NEGATIVO: domanda esclusa in quanto il beneficiario risulta già presente in altra domanda ai sensi dell'art. 4 del bando approvato con DD n. 39 del 24/02/2026 (non è possibile presentare più domande riferite allo stesso beneficiario).
58.289	B	21648	03/03/2026 22:55	3.889,59	INPS-ISEE-2026-00779760X-00	ESITO NEGATIVO: beneficiario non ammissibile per mancanza del requisito previsto dall'art. 2 del bando approvato con DD n. 39 del 24/02/2026 (Non riscontrato censito nella piattaforma SIDI/ANIST come iscritto e frequentante una scuola secondaria di secondo grado in Regione Campania per a.s. 2025/2026).

BANDO IOSTUDIO 2025
a.s. 2025/2026
ALLEGATO B - DEFINITIVA

Progr.	ALL.	Numero Domanda	Data Di Presentazione	VALORE ISEE	PROTOCOLLO ATTESTAZIONE ISEE	ESITO ISTRUTTORIA DEFINITIVA
58.290	B	11459	02/03/2026 21:16	3.898,53	INPS-ISEE-2026-01182590C-00	ESITO NEGATIVO: beneficiario non ammissibile per mancanza del requisito previsto dall'art. 2 del bando approvato con DD n. 39 del 24/02/2026 (Non riscontrato censito nella piattaforma SIDI/ANIST come iscritto e frequentante una scuola secondaria di secondo grado in Regione Campania per a.s. 2025/2026).
58.291	B	16141	03/03/2026 12:34	3.898,73	INPS-ISEE-2026-01388072Q-00	ESITO NEGATIVO: beneficiario non ammissibile per mancanza del requisito previsto dall'art. 2 del bando approvato con DD n. 39 del 24/02/2026 (Non riscontrato censito nella piattaforma SIDI/ANIST come iscritto e frequentante una scuola secondaria di secondo grado in Regione Campania per a.s. 2025/2026).
58.292	B	23317	04/03/2026 11:13	3.898,82	INPS-ISEE-2026-05382753L-00	ESITO NEGATIVO: beneficiario non ammissibile per mancanza del requisito previsto dall'art. 2 del bando approvato con DD n. 39 del 24/02/2026 (Non riscontrato censito nella piattaforma SIDI/ANIST come iscritto e frequentante una scuola secondaria di secondo grado in Regione Campania per a.s. 2025/2026).
58.293	B	30505	05/03/2026 15:23	3.898,99	INPS-ISEE-2026-04580039Q-00	ESITO NEGATIVO: domanda esclusa in quanto il beneficiario risulta già presente in altra domanda ai sensi dell'art. 4 del bando approvato con DD n. 39 del 24/02/2026 (non è possibile presentare più domande riferite allo stesso beneficiario).
58.294	B	26462	04/03/2026 18:03	3.899,41	INPS-ISEE-2026-00859489M-00	ESITO NEGATIVO: beneficiario non ammissibile per mancanza del requisito previsto dall'art. 2 del bando approvato con DD n. 39 del 24/02/2026 (Non riscontrato censito nella piattaforma SIDI/ANIST come iscritto e frequentante una scuola secondaria di secondo grado in Regione Campania per a.s. 2025/2026).
58.295	B	30302	09/03/2026 14:01	3.906,51	INPS-ISEE-2026-01695662V-00	ESITO NEGATIVO: beneficiario non ammissibile per mancanza del requisito previsto dall'art. 4 del bando approvato con DD n. 39 del 24/02/2026 (da interrogazione piattaforma INPS alla data di chiusura del bando, dichiarante e beneficiario non sono stati riscontrati nella stessa attestazione ISEE 2026).
58.296	B	43155	09/03/2026 21:59	3.908,00	INPS-ISEE-2026-02224811B-00	ESITO NEGATIVO: beneficiario non ammissibile per mancanza del requisito previsto dall'art. 2 del bando approvato con DD n. 39 del 24/02/2026 (Non riscontrato censito nella piattaforma SIDI/ANIST come iscritto e frequentante una scuola secondaria di secondo grado in Regione Campania per a.s. 2025/2026).

BANDO IOSTUDIO 2025
a.s. 2025/2026
ALLEGATO B - DEFINITIVA

Progr.	ALL.	Numero Domanda	Data Di Presentazione	VALORE ISEE	PROTOCOLLO ATTESTAZIONE ISEE	ESITO ISTRUTTORIA DEFINITIVA
58.297	B	33652	06/03/2026 10:19	3.908,82	INPS-ISEE-2026-01957049V-00	ESITO NEGATIVO: beneficiario non ammissibile per mancanza del requisito previsto dall'art. 2 del bando approvato con DD n. 39 del 24/02/2026 (Non riscontrato censito nella piattaforma SIDI/ANIST come iscritto e frequentante una scuola secondaria di secondo grado in Regione Campania per a.s. 2025/2026).
58.298	A	2043	02/03/2026 14:56	3.921,71	INPS-ISEE-2026-01639407E-00	ESITO NEGATIVO: beneficiario non ammissibile per mancanza del requisito previsto dall'art. 2 del bando approvato con DD n. 39 del 24/02/2026 (Non riscontrato censito nella piattaforma SIDI/ANIST come iscritto e frequentante una scuola secondaria di secondo grado in Regione Campania per a.s. 2025/2026).
58.299	B	54658	13/03/2026 21:44	3.921,76	INPS-ISEE-2026-01189003D-00	ESITO NEGATIVO: beneficiario non ammissibile per mancanza del requisito previsto dall'art. 2 del bando approvato con DD n. 39 del 24/02/2026 (Non riscontrato censito nella piattaforma SIDI/ANIST come iscritto e frequentante una scuola secondaria di secondo grado in Regione Campania per a.s. 2025/2026).
58.300	B	8195	02/03/2026 18:06	3.922,76	INPS-ISEE-2026-01203208U-00	ESITO NEGATIVO: beneficiario non ammissibile per mancanza del requisito previsto dall'art. 2 del bando approvato con DD n. 39 del 24/02/2026 (Non riscontrato censito nella piattaforma SIDI/ANIST come iscritto e frequentante una scuola secondaria di secondo grado in Regione Campania per a.s. 2025/2026).
58.301	B	62571	17/03/2026 16:17	3.922,99	INPS-ISEE-2026-02583797K-00	ESITO NEGATIVO: beneficiario non ammissibile per mancanza del requisito previsto dall'art. 2 del bando approvato con DD n. 39 del 24/02/2026 (Non riscontrato censito nella piattaforma SIDI/ANIST come iscritto e frequentante una scuola secondaria di secondo grado in Regione Campania per a.s. 2025/2026).
58.302	B	58243	16/03/2026 16:35	3.925,93	INPS-ISEE-2026-00401061Z-00	ESITO NEGATIVO: beneficiario non ammissibile per mancanza del requisito previsto dall'art. 2 del bando approvato con DD n. 39 del 24/02/2026 (Non riscontrato censito nella piattaforma SIDI/ANIST come iscritto e frequentante una scuola secondaria di secondo grado in Regione Campania per a.s. 2025/2026).
58.303	B	51545	12/03/2026 17:45	3.934,96	INPS-ISEE-2026-07989866W-00	ESITO NEGATIVO: beneficiario non ammissibile per mancanza del requisito previsto dall'art. 2 del bando approvato con DD n. 39 del 24/02/2026 (Non riscontrato censito nella piattaforma SIDI/ANIST come iscritto e frequentante una scuola secondaria di secondo grado in Regione Campania per a.s. 2025/2026).

BANDO IOSTUDIO 2025
a.s. 2025/2026
ALLEGATO B - DEFINITIVA

Progr.	ALL.	Numero Domanda	Data Di Presentazione	VALORE ISEE	PROTOCOLLO ATTESTAZIONE ISEE	ESITO ISTRUTTORIA DEFINITIVA
58.304	B	63960	17/03/2026 18:37	3.938,19	INPS-ISEE-2026-07192321P-00	ESITO NEGATIVO: beneficiario non ammissibile per mancanza del requisito previsto dall'art. 2 del bando approvato con DD n. 39 del 24/02/2026 (Non riscontrato censito nella piattaforma SIDI/ANIST come iscritto e frequentante una scuola secondaria di secondo grado in Regione Campania per a.s. 2025/2026).
58.305	B	24212	04/03/2026 12:36	3.944,49	INPS-ISEE-2026-00779305R-00	ESITO NEGATIVO: beneficiario non ammissibile per mancanza del requisito previsto dall'art. 2 del bando approvato con DD n. 39 del 24/02/2026 (Non riscontrato censito nella piattaforma SIDI/ANIST come iscritto e frequentante una scuola secondaria di secondo grado in Regione Campania per a.s. 2025/2026).
58.306	B	56470	16/03/2026 09:24	3.950,52	INPS-ISEE-2026-01059756L-00	ESITO NEGATIVO: beneficiario non ammissibile per mancanza del requisito previsto dall'art. 2 del bando approvato con DD n. 39 del 24/02/2026 (Non riscontrato censito nella piattaforma SIDI/ANIST come iscritto e frequentante una scuola secondaria di secondo grado in Regione Campania per a.s. 2025/2026).
58.307	B	41513	09/03/2026 16:38	3.957,48	INPS-ISEE-2026-01435801D-00	ESITO NEGATIVO: domanda esclusa in quanto il beneficiario risulta già presente in altra domanda ai sensi dell'art. 4 del bando approvato con DD n. 39 del 24/02/2026 (non è possibile presentare più domande riferite allo stesso beneficiario).
58.308	B	28003	04/03/2026 21:58	3.958,05	INPS-ISEE-2026-06380341P-00	ESITO NEGATIVO: beneficiario non ammissibile per mancanza del requisito previsto dall'art. 2 del bando approvato con DD n. 39 del 24/02/2026 (Non riscontrato censito nella piattaforma SIDI/ANIST come iscritto e frequentante una scuola secondaria di secondo grado in Regione Campania per a.s. 2025/2026).
58.309	B	43540	10/03/2026 09:36	3.958,95	INPS-ISEE-2026-00550945N-00	ESITO NEGATIVO: beneficiario non ammissibile per mancanza del requisito previsto dall'art. 2 del bando approvato con DD n. 39 del 24/02/2026 (Non riscontrato censito nella piattaforma SIDI/ANIST come iscritto e frequentante una scuola secondaria di secondo grado in Regione Campania per a.s. 2025/2026).
58.310	B	26886	04/03/2026 18:45	3.962,28	INPS-ISEE-2026-05128852R-00	ESITO NEGATIVO: beneficiario non ammissibile per mancanza del requisito previsto dall'art. 2 del bando approvato con DD n. 39 del 24/02/2026 (Non riscontrato censito nella piattaforma SIDI/ANIST come iscritto e frequentante una scuola secondaria di secondo grado in Regione Campania per a.s. 2025/2026).

BANDO IOSTUDIO 2025
a.s. 2025/2026
ALLEGATO B - DEFINITIVA

Progr.	ALL.	Numero Domanda	Data Di Presentazione	VALORE ISEE	PROTOCOLLO ATTESTAZIONE ISEE	ESITO ISTRUTTORIA DEFINITIVA
58.311	B	36250	06/03/2026 19:47	3.966,12	INPS-ISEE-2026-05811813W-00	ESITO NEGATIVO: beneficiario non ammissibile per mancanza del requisito previsto dall'art. 2 del bando approvato con DD n. 39 del 24/02/2026 (Non riscontrato censito nella piattaforma SIDI/ANIST come iscritto e frequentante una scuola secondaria di secondo grado in Regione Campania per a.s. 2025/2026).
58.312	A	5281	02/03/2026 15:03	3.967,28	INPS-ISEE-2026-00502447D-00	ESITO NEGATIVO: beneficiario non ammissibile per mancanza del requisito previsto dall'art. 2 del bando approvato con DD n. 39 del 24/02/2026 (Non riscontrato censito nella piattaforma SIDI/ANIST come iscritto e frequentante una scuola secondaria di secondo grado in Regione Campania per a.s. 2025/2026).
58.313	A	17292	03/03/2026 15:33	3.974,02	INPS-ISEE-2026-00981562R-00	ESITO NEGATIVO: beneficiario non ammissibile per mancanza del requisito previsto dall'art. 2 del bando approvato con DD n. 39 del 24/02/2026 (Non riscontrato censito nella piattaforma SIDI/ANIST come iscritto e frequentante una scuola secondaria di secondo grado in Regione Campania per a.s. 2025/2026).
58.314	B	13377	03/03/2026 08:35	3.980,61	INPS-ISEE-2026-03071170J-00	ESITO NEGATIVO: beneficiario non ammissibile per mancanza del requisito previsto dall'art. 2 del bando approvato con DD n. 39 del 24/02/2026 (Non riscontrato censito nella piattaforma SIDI/ANIST come iscritto e frequentante una scuola secondaria di secondo grado in Regione Campania per a.s. 2025/2026).
58.315	B	60341	17/03/2026 08:36	3.983,82	INPS-ISEE-2026-02520068H-00	ESITO NEGATIVO: beneficiario non ammissibile per mancanza del requisito previsto dall'art. 2 del bando approvato con DD n. 39 del 24/02/2026 (Non riscontrato censito nella piattaforma SIDI/ANIST come iscritto e frequentante una scuola secondaria di secondo grado in Regione Campania per a.s. 2025/2026).
58.316	B	12121	04/03/2026 21:23	3.992,77	INPS-ISEE-2026-01809631N-00	ESITO NEGATIVO: beneficiario non ammissibile per mancanza del requisito previsto dall'art. 2 del bando approvato con DD n. 39 del 24/02/2026 (Non riscontrato censito nella piattaforma SIDI/ANIST come iscritto e frequentante una scuola secondaria di secondo grado in Regione Campania per a.s. 2025/2026).
58.317	B	34297	06/03/2026 12:03	3.992,77	INPS-ISEE-2026-01809631N-00	ESITO NEGATIVO: beneficiario non ammissibile per mancanza del requisito previsto dall'art. 2 del bando approvato con DD n. 39 del 24/02/2026 (Non riscontrato censito nella piattaforma SIDI/ANIST come iscritto e frequentante una scuola secondaria di secondo grado in Regione Campania per a.s. 2025/2026).

BANDO IOSTUDIO 2025
a.s. 2025/2026
ALLEGATO B - DEFINITIVA

Progr.	ALL.	Numero Domanda	Data Di Presentazione	VALORE ISEE	PROTOCOLLO ATTESTAZIONE ISEE	ESITO ISTRUTTORIA DEFINITIVA
58.318	B	32046	05/03/2026 18:44	4.003,76	INPS-ISEE-2026-02114658W-00	ESITO NEGATIVO: beneficiario non ammissibile per mancanza del requisito previsto dall'art. 4 del bando approvato con DD n. 39 del 24/02/2026 (da interrogazione piattaforma INPS alla data di chiusura del bando, dichiarante e beneficiario non sono stati riscontrati nella stessa attestazione ISEE 2026).
58.319	B	9455	02/03/2026 19:01	4.005,90	INPS-ISEE-2026-03612371H-00	ESITO NEGATIVO: beneficiario non ammissibile per mancanza del requisito previsto dall'art. 2 del bando approvato con DD n. 39 del 24/02/2026 (Non riscontrato censito nella piattaforma SIDI/ANIST come iscritto e frequentante una scuola secondaria di secondo grado in Regione Campania per a.s. 2025/2026).
58.320	B	23098	04/03/2026 10:54	4.005,98	INPS-ISEE-2026-01822440T-00	ESITO NEGATIVO: beneficiario non ammissibile per mancanza del requisito previsto dall'art. 2 del bando approvato con DD n. 39 del 24/02/2026 (Non riscontrato censito nella piattaforma SIDI/ANIST come iscritto e frequentante una scuola secondaria di secondo grado in Regione Campania per a.s. 2025/2026).
58.321	B	4316	02/03/2026 14:21	4.016,49	INPS-ISEE-2026-02559157F-00	ESITO NEGATIVO: beneficiario non ammissibile per mancanza del requisito previsto dall'art. 2 del bando approvato con DD n. 39 del 24/02/2026 (Non riscontrato censito nella piattaforma SIDI/ANIST come iscritto e frequentante una scuola secondaria di secondo grado in Regione Campania per a.s. 2025/2026).
58.322	B	62402	17/03/2026 15:49	4.020,81	INPS-ISEE-2026-04559317F-00	ESITO NEGATIVO: beneficiario non ammissibile per mancanza del requisito previsto dall'art. 2 del bando approvato con DD n. 39 del 24/02/2026 (Non riscontrato censito nella piattaforma SIDI/ANIST come iscritto e frequentante una scuola secondaria di secondo grado in Regione Campania per a.s. 2025/2026).
58.323	B	25797	04/03/2026 17:05	4.022,77	INPS-ISEE-2026-01707926O-00	ESITO NEGATIVO: beneficiario non ammissibile per mancanza del requisito previsto dall'art. 2 del bando approvato con DD n. 39 del 24/02/2026 (Non riscontrato censito nella piattaforma SIDI/ANIST come iscritto e frequentante una scuola secondaria di secondo grado in Regione Campania per a.s. 2025/2026).
58.324	B	50304	12/03/2026 11:14	4.023,12	INPS-ISEE-2026-03996704Z-00	ESITO NEGATIVO: beneficiario non ammissibile per mancanza del requisito previsto dall'art. 2 del bando approvato con DD n. 39 del 24/02/2026 (Non riscontrato censito nella piattaforma SIDI/ANIST come iscritto e frequentante una scuola secondaria di secondo grado in Regione Campania per a.s. 2025/2026).

BANDO IOSTUDIO 2025
a.s. 2025/2026
ALLEGATO B - DEFINITIVA

Progr.	ALL.	Numero Domanda	Data Di Presentazione	VALORE ISEE	PROTOCOLLO ATTESTAZIONE ISEE	ESITO ISTRUTTORIA DEFINITIVA
58.325	B	44521	10/03/2026 12:28	4.026,14	INPS-ISEE-2026-00489651L-00	ESITO NEGATIVO: beneficiario non ammissibile per mancanza del requisito previsto dall'art. 2 del bando approvato con DD n. 39 del 24/02/2026 (Non riscontrato censito nella piattaforma SIDI/ANIST come iscritto e frequentante una scuola secondaria di secondo grado in Regione Campania per a.s. 2025/2026).
58.326	B	48478	11/03/2026 16:58	4.026,97	INPS-ISEE-2026-05526673F-00	ESITO NEGATIVO: beneficiario non ammissibile per mancanza del requisito previsto dall'art. 2 del bando approvato con DD n. 39 del 24/02/2026 (Non riscontrato censito nella piattaforma SIDI/ANIST come iscritto e frequentante una scuola secondaria di secondo grado in Regione Campania per a.s. 2025/2026).
58.327	B	60357	17/03/2026 08:47	4.026,97	INPS-ISEE-2026-05526673F-00	ESITO NEGATIVO: beneficiario non ammissibile per mancanza del requisito previsto dall'art. 2 del bando approvato con DD n. 39 del 24/02/2026 (Non riscontrato censito nella piattaforma SIDI/ANIST come iscritto e frequentante una scuola secondaria di secondo grado in Regione Campania per a.s. 2025/2026).
58.328	B	4555	02/03/2026 14:38	4.028,45	INPS-ISEE-2026-01831049C-00	ESITO NEGATIVO: beneficiario non ammissibile per mancanza del requisito previsto dall'art. 2 del bando approvato con DD n. 39 del 24/02/2026 (Non riscontrato censito nella piattaforma SIDI/ANIST come iscritto e frequentante una scuola secondaria di secondo grado in Regione Campania per a.s. 2025/2026).
58.329	B	2364	02/03/2026 13:06	4.042,94	INPS-ISEE-2026-01899831S-00	ESITO NEGATIVO: beneficiario non ammissibile per mancanza del requisito previsto dall'art. 2 del bando approvato con DD n. 39 del 24/02/2026 (Non riscontrato censito nella piattaforma SIDI/ANIST come iscritto e frequentante una scuola secondaria di secondo grado in Regione Campania per a.s. 2025/2026).
58.330	B	50594	12/03/2026 12:14	4.045,10	INPS-ISEE-2026-00252343J-00	ESITO NEGATIVO: beneficiario non ammissibile per mancanza del requisito previsto dall'art. 2 del bando approvato con DD n. 39 del 24/02/2026 (Non riscontrato censito nella piattaforma SIDI/ANIST come iscritto e frequentante una scuola secondaria di secondo grado in Regione Campania per a.s. 2025/2026).
58.331	B	3772	02/03/2026 13:53	4.049,42	INPS-ISEE-2026-02235539Q-00	ESITO NEGATIVO: beneficiario non ammissibile per mancanza del requisito previsto dall'art. 2 del bando approvato con DD n. 39 del 24/02/2026 (Non riscontrato censito nella piattaforma SIDI/ANIST come iscritto e frequentante una scuola secondaria di secondo grado in Regione Campania per a.s. 2025/2026).

BANDO IOSTUDIO 2025
a.s. 2025/2026
ALLEGATO B - DEFINITIVA

Progr.	ALL.	Numero Domanda	Data Di Presentazione	VALORE ISEE	PROTOCOLLO ATTESTAZIONE ISEE	ESITO ISTRUTTORIA DEFINITIVA
58.332	B	65133	17/03/2026 21:42	4.059,68	INPS-ISEE-2026-03890868U-00	ESITO NEGATIVO: beneficiario non ammissibile per mancanza del requisito previsto dall'art. 2 del bando approvato con DD n. 39 del 24/02/2026 (Non riscontrato censito nella piattaforma SIDI/ANIST come iscritto e frequentante una scuola secondaria di secondo grado in Regione Campania per a.s. 2025/2026).
58.333	B	44843	10/03/2026 14:50	4.062,93	INPS-ISEE-2026-05244825E-00	ESITO NEGATIVO: beneficiario non ammissibile per mancanza del requisito previsto dall'art. 2 del bando approvato con DD n. 39 del 24/02/2026 (Non riscontrato censito nella piattaforma SIDI/ANIST come iscritto e frequentante una scuola secondaria di secondo grado in Regione Campania per a.s. 2025/2026).
58.334	B	36074	06/03/2026 19:20	4.068,63	INPS-ISEE-2026-00922424H-00	ESITO NEGATIVO: beneficiario non ammissibile per mancanza del requisito previsto dall'art. 4 lettera c) del bando approvato con DD n. 39 del 24/02/2026 (La domanda è stata presentata dal TUTORE privo del Decreto di nomina del Tribunale dei Minori in corso di validità).
58.335	B	62039	17/03/2026 14:28	4.075,71	INPS-ISEE-2026-07568779H-00	ESITO NEGATIVO: beneficiario non ammissibile per mancanza del requisito previsto dall'art. 4 del bando approvato con DD n. 39 del 24/02/2026 (da interrogazione piattaforma INPS alla data di chiusura del bando, dichiarante e beneficiario non sono stati riscontrati nella stessa attestazione ISEE 2026).
58.336	B	53825	13/03/2026 16:46	4.077,84	INPS-ISEE-2026-03695539Y-00	ESITO NEGATIVO: beneficiario non ammissibile per mancanza del requisito previsto dall'art. 2 del bando approvato con DD n. 39 del 24/02/2026 (Non riscontrato censito nella piattaforma SIDI/ANIST come iscritto e frequentante una scuola secondaria di secondo grado in Regione Campania per a.s. 2025/2026).
58.337	A	54067	13/03/2026 17:25	4.082,02	INPS-ISEE-2026-06012437H-00	ESITO NEGATIVO: beneficiario non ammissibile per mancanza del requisito previsto dall'art. 2 del bando approvato con DD n. 39 del 24/02/2026 (Non riscontrato censito nella piattaforma SIDI/ANIST come iscritto e frequentante una scuola secondaria di secondo grado in Regione Campania per a.s. 2025/2026).
58.338	B	54106	17/03/2026 17:35	4.082,02	INPS-ISEE-2026-06012437H-00	ESITO NEGATIVO: beneficiario non ammissibile per mancanza del requisito previsto dall'art. 2 del bando approvato con DD n. 39 del 24/02/2026 (Non riscontrato censito nella piattaforma SIDI/ANIST come iscritto e frequentante una scuola secondaria di secondo grado in Regione Campania per a.s. 2025/2026).

BANDO IOSTUDIO 2025
a.s. 2025/2026
ALLEGATO B - DEFINITIVA

Progr.	ALL.	Numero Domanda	Data Di Presentazione	VALORE ISEE	PROTOCOLLO ATTESTAZIONE ISEE	ESITO ISTRUTTORIA DEFINITIVA
58.339	B	18523	03/03/2026 17:13	4.087,01	INPS-ISEE-2026-00985783Y-00	ESITO NEGATIVO: beneficiario non ammissibile per mancanza del requisito previsto dall'art. 2 del bando approvato con DD n. 39 del 24/02/2026 (Non riscontrato censito nella piattaforma SIDI/ANIST come iscritto e frequentante una scuola secondaria di secondo grado in Regione Campania per a.s. 2025/2026).
58.340	B	56920	16/03/2026 10:51	4.094,31	INPS-ISEE-2026-03777828U-00	ESITO NEGATIVO: beneficiario non ammissibile per mancanza del requisito previsto dall'art. 2 del bando approvato con DD n. 39 del 24/02/2026 (Non riscontrato censito nella piattaforma SIDI/ANIST come iscritto e frequentante una scuola secondaria di secondo grado in Regione Campania per a.s. 2025/2026).
58.341	A	4664	02/03/2026 14:40	4.098,99	INPS-ISEE-2026-00922367Q-00	ESITO NEGATIVO: beneficiario non ammissibile per mancanza del requisito previsto dall'art. 2 del bando approvato con DD n. 39 del 24/02/2026 (Non riscontrato censito nella piattaforma SIDI/ANIST come iscritto e frequentante una scuola secondaria di secondo grado in Regione Campania per a.s. 2025/2026).
58.342	B	52092	12/03/2026 19:33	4.100,00	INPS-ISEE-2026-00255357W-00	ESITO NEGATIVO: beneficiario non ammissibile per mancanza del requisito previsto dall'art. 2 del bando approvato con DD n. 39 del 24/02/2026 (Non riscontrato censito nella piattaforma SIDI/ANIST come iscritto e frequentante una scuola secondaria di secondo grado in Regione Campania per a.s. 2025/2026).
58.343	B	21677	03/03/2026 23:25	4.100,73	INPS-ISEE-2026-03664435R-00	ESITO NEGATIVO: beneficiario non ammissibile per mancanza del requisito previsto dall'art. 2 del bando approvato con DD n. 39 del 24/02/2026 (Non riscontrato censito nella piattaforma SIDI/ANIST come iscritto e frequentante una scuola secondaria di secondo grado in Regione Campania per a.s. 2025/2026).
58.344	B	7041	02/03/2026 17:39	4.105,20	INPS-ISEE-2026-01955113P-00	ESITO NEGATIVO: beneficiario non ammissibile per mancanza del requisito previsto dall'art. 2 del bando approvato con DD n. 39 del 24/02/2026 (Non riscontrato censito nella piattaforma SIDI/ANIST come iscritto e frequentante una scuola secondaria di secondo grado in Regione Campania per a.s. 2025/2026).
58.345	A	53343	13/03/2026 12:25	4.115,04	INPS-ISEE-2026-00269849Z-00	ESITO NEGATIVO: beneficiario non ammissibile per mancanza del requisito previsto dall'art. 2 del bando approvato con DD n. 39 del 24/02/2026 (Non riscontrato censito nella piattaforma SIDI/ANIST come iscritto e frequentante una scuola secondaria di secondo grado in Regione Campania per a.s. 2025/2026).

BANDO IOSTUDIO 2025
a.s. 2025/2026
ALLEGATO B - DEFINITIVA

Progr.	ALL.	Numero Domanda	Data Di Presentazione	VALORE ISEE	PROTOCOLLO ATTESTAZIONE ISEE	ESITO ISTRUTTORIA DEFINITIVA
58.346	B	66321	18/03/2026 09:47	4.116,54	INPS-ISEE-2026-02006927C-00	ESITO NEGATIVO: beneficiario non ammissibile per mancanza del requisito previsto dall'art. 2 del bando approvato con DD n. 39 del 24/02/2026 (Non riscontrato censito nella piattaforma SIDI/ANIST come iscritto e frequentante una scuola secondaria di secondo grado in Regione Campania per a.s. 2025/2026).
58.347	B	57102	16/03/2026 11:29	4.117,54	INPS-ISEE-2026-02986412O-00	ESITO NEGATIVO: beneficiario non ammissibile per mancanza del requisito previsto dall'art. 2 del bando approvato con DD n. 39 del 24/02/2026 (Non riscontrato censito nella piattaforma SIDI/ANIST come iscritto e frequentante una scuola secondaria di secondo grado in Regione Campania per a.s. 2025/2026).
58.348	B	45185	10/03/2026 16:27	4.118,19	INPS-ISEE-2026-02465094E-00	ESITO NEGATIVO: beneficiario non ammissibile per mancanza del requisito previsto dall'art. 2 del bando approvato con DD n. 39 del 24/02/2026 (Non riscontrato censito nella piattaforma SIDI/ANIST come iscritto e frequentante una scuola secondaria di secondo grado in Regione Campania per a.s. 2025/2026).
58.349	B	5110	02/03/2026 15:12	4.118,75	INPS-ISEE-2026-00497196X-00	ESITO NEGATIVO: beneficiario non ammissibile per mancanza del requisito previsto dall'art. 2 del bando approvato con DD n. 39 del 24/02/2026 (Non riscontrato censito nella piattaforma SIDI/ANIST come iscritto e frequentante una scuola secondaria di secondo grado in Regione Campania per a.s. 2025/2026).
58.350	B	31992	05/03/2026 18:37	4.119,56	INPS-ISEE-2026-02139244P-00	ESITO NEGATIVO: beneficiario non ammissibile per mancanza del requisito previsto dall'art. 2 del bando approvato con DD n. 39 del 24/02/2026 (Non riscontrato censito nella piattaforma SIDI/ANIST come iscritto e frequentante una scuola secondaria di secondo grado in Regione Campania per a.s. 2025/2026).
58.351	B	58966	16/03/2026 18:03	4.120,94	INPS-ISEE-2026-05686034O-00	ESITO NEGATIVO: beneficiario non ammissibile per mancanza del requisito previsto dall'art. 2 del bando approvato con DD n. 39 del 24/02/2026 (Non riscontrato censito nella piattaforma SIDI/ANIST come iscritto e frequentante una scuola secondaria di secondo grado in Regione Campania per a.s. 2025/2026).
58.352	B	22419	04/03/2026 09:46	4.120,98	INPS-ISEE-2026-00849613R-00	ESITO NEGATIVO: beneficiario non ammissibile per mancanza del requisito previsto dall'art. 2 del bando approvato con DD n. 39 del 24/02/2026 (Non riscontrato censito nella piattaforma SIDI/ANIST come iscritto e frequentante una scuola secondaria di secondo grado in Regione Campania per a.s. 2025/2026).

BANDO IOSTUDIO 2025
a.s. 2025/2026
ALLEGATO B - DEFINITIVA

Progr.	ALL.	Numero Domanda	Data Di Presentazione	VALORE ISEE	PROTOCOLLO ATTESTAZIONE ISEE	ESITO ISTRUTTORIA DEFINITIVA
58.353	B	41051	09/03/2026 15:03	4.123,81	INPS-ISEE-2026-02560913C-00	ESITO NEGATIVO: beneficiario non ammissibile per mancanza del requisito previsto dall'art. 2 del bando approvato con DD n. 39 del 24/02/2026 (Non riscontrato censito nella piattaforma SIDI/ANIST come iscritto e frequentante una scuola secondaria di secondo grado in Regione Campania per a.s. 2025/2026).
58.354	B	19728	03/03/2026 18:36	4.126,64	INPS-ISEE-2026-00597090E-00	ESITO NEGATIVO: beneficiario non ammissibile per mancanza del requisito previsto dall'art. 2 del bando approvato con DD n. 39 del 24/02/2026 (Non riscontrato censito nella piattaforma SIDI/ANIST come iscritto e frequentante una scuola secondaria di secondo grado in Regione Campania per a.s. 2025/2026).
58.355	B	197	02/03/2026 12:23	4.128,16	INPS-ISEE-2026-02419100M-00	ESITO NEGATIVO: beneficiario non ammissibile per mancanza del requisito previsto dall'art. 2 del bando approvato con DD n. 39 del 24/02/2026 (Non riscontrato censito nella piattaforma SIDI/ANIST come iscritto e frequentante una scuola secondaria di secondo grado in Regione Campania per a.s. 2025/2026).
58.356	B	1605	02/03/2026 12:43	4.128,16	INPS-ISEE-2026-02419100M-00	ESITO NEGATIVO: beneficiario non ammissibile per mancanza del requisito previsto dall'art. 2 del bando approvato con DD n. 39 del 24/02/2026 (Non riscontrato censito nella piattaforma SIDI/ANIST come iscritto e frequentante una scuola secondaria di secondo grado in Regione Campania per a.s. 2025/2026).
58.357	B	2069	02/03/2026 12:58	4.128,16	INPS-ISEE-2026-02419100M-00	ESITO NEGATIVO: beneficiario non ammissibile per mancanza del requisito previsto dall'art. 2 del bando approvato con DD n. 39 del 24/02/2026 (Non riscontrato censito nella piattaforma SIDI/ANIST come iscritto e frequentante una scuola secondaria di secondo grado in Regione Campania per a.s. 2025/2026).
58.358	B	66684	18/03/2026 10:23	4.137,89	INPS-ISEE-2026-00585175R-00	ESITO NEGATIVO: beneficiario non ammissibile per mancanza del requisito previsto dall'art. 2 del bando approvato con DD n. 39 del 24/02/2026 (Non riscontrato censito nella piattaforma SIDI/ANIST come iscritto e frequentante una scuola secondaria di secondo grado in Regione Campania per a.s. 2025/2026).
58.359	B	61935	17/03/2026 14:01	4.139,86	INPS-ISEE-2026-05317697Z-00	ESITO NEGATIVO: domanda esclusa in quanto il beneficiario risulta già presente in altra domanda ai sensi dell'art. 4 del bando approvato con DD n. 39 del 24/02/2026 (non è possibile presentare più domande riferite allo stesso beneficiario).

BANDO IOSTUDIO 2025
a.s. 2025/2026
ALLEGATO B - DEFINITIVA

Progr.	ALL.	Numero Domanda	Data Di Presentazione	VALORE ISEE	PROTOCOLLO ATTESTAZIONE ISEE	ESITO ISTRUTTORIA DEFINITIVA
58.360	B	67385	18/03/2026 11:36	4.141,62	INPS-ISEE-2026-00249004J-00	ESITO NEGATIVO: beneficiario non ammissibile per mancanza del requisito previsto dall'art. 2 del bando approvato con DD n. 39 del 24/02/2026 (Non riscontrato censito nella piattaforma SIDI/ANIST come iscritto e frequentante una scuola secondaria di secondo grado in Regione Campania per a.s. 2025/2026).
58.361	B	21195	03/03/2026 21:41	4.142,56	INPS-ISEE-2026-03571168R-00	ESITO NEGATIVO: beneficiario non ammissibile per mancanza del requisito previsto dall'art. 2 del bando approvato con DD n. 39 del 24/02/2026 (Non riscontrato censito nella piattaforma SIDI/ANIST come iscritto e frequentante una scuola secondaria di secondo grado in Regione Campania per a.s. 2025/2026).
58.362	B	9583	02/03/2026 19:15	4.146,50	INPS-ISEE-2026-02501596N-00	ESITO NEGATIVO: beneficiario non ammissibile per mancanza del requisito previsto dall'art. 2 del bando approvato con DD n. 39 del 24/02/2026 (Non riscontrato censito nella piattaforma SIDI/ANIST come iscritto e frequentante una scuola secondaria di secondo grado in Regione Campania per a.s. 2025/2026).
58.363	B	19682	03/03/2026 19:53	4.147,54	INPS-ISEE-2026-00082610M-00	ESITO NEGATIVO: beneficiario non ammissibile per mancanza del requisito previsto dall'art. 2 del bando approvato con DD n. 39 del 24/02/2026 (Non riscontrato censito nella piattaforma SIDI/ANIST come iscritto e frequentante una scuola secondaria di secondo grado in Regione Campania per a.s. 2025/2026).
58.364	B	24037	04/03/2026 12:42	4.148,24	INPS-ISEE-2026-02098185L-00	ESITO NEGATIVO: beneficiario non ammissibile per mancanza del requisito previsto dall'art. 2 del bando approvato con DD n. 39 del 24/02/2026 (Non riscontrato censito nella piattaforma SIDI/ANIST come iscritto e frequentante una scuola secondaria di secondo grado in Regione Campania per a.s. 2025/2026).
58.365	B	38100	08/03/2026 03:11	4.149,79	INPS-ISEE-2026-05289893A-00	ESITO NEGATIVO: beneficiario non ammissibile per mancanza del requisito previsto dall'art. 2 del bando approvato con DD n. 39 del 24/02/2026 (Non riscontrato censito nella piattaforma SIDI/ANIST come iscritto e frequentante una scuola secondaria di secondo grado in Regione Campania per a.s. 2025/2026).
58.366	B	61020	17/03/2026 11:10	4.151,55	INPS-ISEE-2026-01742296R-00	ESITO NEGATIVO: beneficiario non ammissibile per mancanza del requisito previsto dall'art. 2 del bando approvato con DD n. 39 del 24/02/2026 (Non riscontrato censito nella piattaforma SIDI/ANIST come iscritto e frequentante una scuola secondaria di secondo grado in Regione Campania per a.s. 2025/2026).

BANDO IOSTUDIO 2025
a.s. 2025/2026
ALLEGATO B - DEFINITIVA

Progr.	ALL.	Numero Domanda	Data Di Presentazione	VALORE ISEE	PROTOCOLLO ATTESTAZIONE ISEE	ESITO ISTRUTTORIA DEFINITIVA
58.367	B	28309	05/03/2026 02:05	4.154,01	INPS-ISEE-2026-01595974Y-00	ESITO NEGATIVO: domanda esclusa in quanto il beneficiario risulta già presente in altra domanda ai sensi dell'art. 4 del bando approvato con DD n. 39 del 24/02/2026 (non è possibile presentare più domande riferite allo stesso beneficiario).
58.368	B	40581	09/03/2026 12:16	4.154,07	INPS-ISEE-2026-01204681D-00	ESITO NEGATIVO: beneficiario non ammissibile per mancanza del requisito previsto dall'art. 2 del bando approvato con DD n. 39 del 24/02/2026 (Non riscontrato censito nella piattaforma SIDI/ANIST come iscritto e frequentante una scuola secondaria di secondo grado in Regione Campania per a.s. 2025/2026).
58.369	B	40601	09/03/2026 12:20	4.154,07	INPS-ISEE-2026-01204681D-00	ESITO NEGATIVO: beneficiario non ammissibile per mancanza del requisito previsto dall'art. 2 del bando approvato con DD n. 39 del 24/02/2026 (Non riscontrato censito nella piattaforma SIDI/ANIST come iscritto e frequentante una scuola secondaria di secondo grado in Regione Campania per a.s. 2025/2026).
58.370	B	22388	04/03/2026 09:41	4.159,02	INPS-ISEE-2026-02318082G-00	ESITO NEGATIVO: beneficiario non ammissibile per mancanza del requisito previsto dall'art. 2 del bando approvato con DD n. 39 del 24/02/2026 (Non riscontrato censito nella piattaforma SIDI/ANIST come iscritto e frequentante una scuola secondaria di secondo grado in Regione Campania per a.s. 2025/2026).
58.371	B	50734	12/03/2026 12:51	4.163,50	INPS-ISEE-2026-01495670O-00	ESITO NEGATIVO: beneficiario non ammissibile per mancanza del requisito previsto dall'art. 2 del bando approvato con DD n. 39 del 24/02/2026 (Non riscontrato censito nella piattaforma SIDI/ANIST come iscritto e frequentante una scuola secondaria di secondo grado in Regione Campania per a.s. 2025/2026).
58.372	B	32661	05/03/2026 21:08	4.164,46	INPS-ISEE-2026-03090480G-00	ESITO NEGATIVO: beneficiario non ammissibile per mancanza del requisito previsto dall'art. 4 lettera c) del bando approvato con DD n. 39 del 24/02/2026 (La domanda è stata presentata dal TUTORE ma non risulta allegato il Decreto di nomina del Tribunale dei Minori in corso di validità).
58.373	B	5533	02/03/2026 15:16	4.166,47	INPS-ISEE-2026-06962733X-00	ESITO NEGATIVO: beneficiario non ammissibile per mancanza del requisito previsto dall'art. 2 del bando approvato con DD n. 39 del 24/02/2026 (Non riscontrato censito nella piattaforma SIDI/ANIST come iscritto e frequentante una scuola secondaria di secondo grado in Regione Campania per a.s. 2025/2026).

BANDO IOSTUDIO 2025
a.s. 2025/2026
ALLEGATO B - DEFINITIVA

Progr.	ALL.	Numero Domanda	Data Di Presentazione	VALORE ISEE	PROTOCOLLO ATTESTAZIONE ISEE	ESITO ISTRUTTORIA DEFINITIVA
58.374	B	27924	04/03/2026 21:42	4.166,98	INPS-ISEE-2026-06466265V-00	ESITO NEGATIVO: beneficiario non ammissibile per mancanza del requisito previsto dall'art. 2 del bando approvato con DD n. 39 del 24/02/2026 (Non riscontrato censito nella piattaforma SIDI/ANIST come iscritto e frequentante una scuola secondaria di secondo grado in Regione Campania per a.s. 2025/2026).
58.375	B	23071	04/03/2026 10:53	4.173,91	INPS-ISEE-2026-01341112S-00	ESITO NEGATIVO: beneficiario non ammissibile per mancanza del requisito previsto dall'art. 4 lettera c) del bando approvato con DD n. 39 del 24/02/2026 (La domanda è stata presentata dal TUTORE che ha allegato il Decreto di nomina del Tribunale dei Minori non in corso di validità).
58.376	B	60537	17/03/2026 09:45	4.174,15	INPS-ISEE-2026-00567077O-00	ESITO NEGATIVO: beneficiario non ammissibile per mancanza del requisito previsto dall'art. 2 del bando approvato con DD n. 39 del 24/02/2026 (Non riscontrato censito nella piattaforma SIDI/ANIST come iscritto e frequentante una scuola secondaria di secondo grado in Regione Campania per a.s. 2025/2026).
58.377	B	57476	16/03/2026 12:21	4.181,30	INPS-ISEE-2026-00745757V-00	ESITO NEGATIVO: beneficiario non ammissibile per mancanza del requisito previsto dall'art. 2 del bando approvato con DD n. 39 del 24/02/2026 (Non riscontrato censito nella piattaforma SIDI/ANIST come iscritto e frequentante una scuola secondaria di secondo grado in Regione Campania per a.s. 2025/2026).
58.378	B	67589	18/03/2026 11:55	4.187,96	INPS-ISEE-2026-03770257R-00	ESITO NEGATIVO: beneficiario non ammissibile per mancanza del requisito previsto dall'art. 4 del bando approvato con DD n. 39 del 24/02/2026 (da interrogazione piattaforma INPS alla data di chiusura del bando, dichiarante e beneficiario non sono stati riscontrati nella stessa attestazione ISEE 2026).
58.379	B	51743	12/03/2026 18:16	4.194,62	INPS-ISEE-2026-03676296S-00	ESITO NEGATIVO: beneficiario non ammissibile per mancanza del requisito previsto dall'art. 2 del bando approvato con DD n. 39 del 24/02/2026 (Non riscontrato censito nella piattaforma SIDI/ANIST come iscritto e frequentante una scuola secondaria di secondo grado in Regione Campania per a.s. 2025/2026).
58.380	B	1662	02/03/2026 12:39	4.199,66	INPS-ISEE-2026-02080862C-00	ESITO NEGATIVO: beneficiario non ammissibile per mancanza del requisito previsto dall'art. 2 del bando approvato con DD n. 39 del 24/02/2026 (Non riscontrato censito nella piattaforma SIDI/ANIST come iscritto e frequentante una scuola secondaria di secondo grado in Regione Campania per a.s. 2025/2026).

BANDO IOSTUDIO 2025
a.s. 2025/2026
ALLEGATO B - DEFINITIVA

Progr.	ALL.	Numero Domanda	Data Di Presentazione	VALORE ISEE	PROTOCOLLO ATTESTAZIONE ISEE	ESITO ISTRUTTORIA DEFINITIVA
58.381	B	22528	04/03/2026 10:03	4.203,17	INPS-ISEE-2026-01032758C-00	ESITO NEGATIVO: beneficiario non ammissibile per mancanza del requisito previsto dall'art. 2 del bando approvato con DD n. 39 del 24/02/2026 (Non riscontrato censito nella piattaforma SIDI/ANIST come iscritto e frequentante una scuola secondaria di secondo grado in Regione Campania per a.s. 2025/2026).
58.382	B	33288	06/03/2026 09:17	4.204,39	INPS-ISEE-2026-00383018H-00	ESITO NEGATIVO: beneficiario non ammissibile per mancanza del requisito previsto dall'art. 2 del bando approvato con DD n. 39 del 24/02/2026 (Non riscontrato censito nella piattaforma SIDI/ANIST come iscritto e frequentante una scuola secondaria di secondo grado in Regione Campania per a.s. 2025/2026).
58.383	B	61720	17/03/2026 12:56	4.204,81	INPS-ISEE-2026-00887703L-00	ESITO NEGATIVO: beneficiario non ammissibile per mancanza del requisito previsto dall'art. 2 del bando approvato con DD n. 39 del 24/02/2026 (Non riscontrato censito nella piattaforma SIDI/ANIST come iscritto e frequentante una scuola secondaria di secondo grado in Regione Campania per a.s. 2025/2026).
58.384	B	14867	03/03/2026 11:13	4.205,72	INPS-ISEE-2026-01012846D-00	ESITO NEGATIVO: beneficiario non ammissibile per mancanza del requisito previsto dall'art. 2 del bando approvato con DD n. 39 del 24/02/2026 (Non riscontrato censito nella piattaforma SIDI/ANIST come iscritto e frequentante una scuola secondaria di secondo grado in Regione Campania per a.s. 2025/2026).
58.385	B	27231	04/03/2026 19:25	4.205,91	INPS-ISEE-2026-01830419C-00	ESITO NEGATIVO: beneficiario non ammissibile per mancanza del requisito previsto dall'art. 2 del bando approvato con DD n. 39 del 24/02/2026 (Non riscontrato censito nella piattaforma SIDI/ANIST come iscritto e frequentante una scuola secondaria di secondo grado in Regione Campania per a.s. 2025/2026).
58.386	B	47318	11/03/2026 10:57	4.216,84	INPS-ISEE-2026-01882009N-00	ESITO NEGATIVO: beneficiario non ammissibile per mancanza del requisito previsto dall'art. 2 del bando approvato con DD n. 39 del 24/02/2026 (Non riscontrato censito nella piattaforma SIDI/ANIST come iscritto e frequentante una scuola secondaria di secondo grado in Regione Campania per a.s. 2025/2026).
58.387	B	67489	18/03/2026 11:48	4.219,60	INPS-ISEE-2026-02520152M-00	ESITO NEGATIVO: beneficiario non ammissibile per mancanza del requisito previsto dall'art. 2 del bando approvato con DD n. 39 del 24/02/2026 (Non riscontrato censito nella piattaforma SIDI/ANIST come iscritto e frequentante una scuola secondaria di secondo grado in Regione Campania per a.s. 2025/2026).

BANDO IOSTUDIO 2025
a.s. 2025/2026
ALLEGATO B - DEFINITIVA

Progr.	ALL.	Numero Domanda	Data Di Presentazione	VALORE ISEE	PROTOCOLLO ATTESTAZIONE ISEE	ESITO ISTRUTTORIA DEFINITIVA
58.388	B	6253	02/03/2026 16:44	4.222,78	INPS-ISEE-2026-03123896O-00	ESITO NEGATIVO: beneficiario non ammissibile per mancanza del requisito previsto dall'art. 2 del bando approvato con DD n. 39 del 24/02/2026 (Non riscontrato censito nella piattaforma SIDI/ANIST come iscritto e frequentante una scuola secondaria di secondo grado in Regione Campania per a.s. 2025/2026).
58.389	B	11736	02/03/2026 21:36	4.223,72	INPS-ISEE-2026-03310894N-00	ESITO NEGATIVO: beneficiario non ammissibile per mancanza del requisito previsto dall'art. 4 del bando approvato con DD n. 39 del 24/02/2026 (da interrogazione piattaforma INPS alla data di chiusura del bando, dichiarante e beneficiario non sono stati riscontrati nella stessa attestazione ISEE 2026).
58.390	B	38006	07/03/2026 23:11	4.227,37	INPS-ISEE-2026-01044826P-00	ESITO NEGATIVO: beneficiario non ammissibile per mancanza del requisito previsto dall'art. 2 del bando approvato con DD n. 39 del 24/02/2026 (Non riscontrato censito nella piattaforma SIDI/ANIST come iscritto e frequentante una scuola secondaria di secondo grado in Regione Campania per a.s. 2025/2026).
58.391	B	57911	16/03/2026 15:06	4.228,86	INPS-ISEE-2026-02696798T-00	ESITO NEGATIVO: beneficiario non ammissibile per mancanza del requisito previsto dall'art. 2 del bando approvato con DD n. 39 del 24/02/2026 (Non riscontrato censito nella piattaforma SIDI/ANIST come iscritto e frequentante una scuola secondaria di secondo grado in Regione Campania per a.s. 2025/2026).
58.392	B	24921	04/03/2026 15:17	4.230,16	INPS-ISEE-2026-04292105H-00	ESITO NEGATIVO: beneficiario non ammissibile per mancanza del requisito previsto dall'art. 2 del bando approvato con DD n. 39 del 24/02/2026 (Non riscontrato censito nella piattaforma SIDI/ANIST come iscritto e frequentante una scuola secondaria di secondo grado in Regione Campania per a.s. 2025/2026).
58.393	B	50530	12/03/2026 11:57	4.238,50	INPS-ISEE-2026-04549306R-00	ESITO NEGATIVO: beneficiario non ammissibile per mancanza del requisito previsto dall'art. 2 del bando approvato con DD n. 39 del 24/02/2026 (Non riscontrato censito nella piattaforma SIDI/ANIST come iscritto e frequentante una scuola secondaria di secondo grado in Regione Campania per a.s. 2025/2026).
58.394	B	42154	09/03/2026 18:00	4.240,00	INPS-ISEE-2026-00455591Q-00	ESITO NEGATIVO: beneficiario non ammissibile per mancanza del requisito previsto dall'art. 2 del bando approvato con DD n. 39 del 24/02/2026 (Non riscontrato censito nella piattaforma SIDI/ANIST come iscritto e frequentante una scuola secondaria di secondo grado in Regione Campania per a.s. 2025/2026).

BANDO IOSTUDIO 2025
a.s. 2025/2026
ALLEGATO B - DEFINITIVA

Progr.	ALL.	Numero Domanda	Data Di Presentazione	VALORE ISEE	PROTOCOLLO ATTESTAZIONE ISEE	ESITO ISTRUTTORIA DEFINITIVA
58.395	B	14850	03/03/2026 10:51	4.246,53	INPS-ISEE-2026-03448955Z-00	ESITO NEGATIVO: beneficiario non ammissibile per mancanza del requisito previsto dall'art. 2 del bando approvato con DD n. 39 del 24/02/2026 (Non riscontrato censito nella piattaforma SIDI/ANIST come iscritto e frequentante una scuola secondaria di secondo grado in Regione Campania per a.s. 2025/2026).
58.396	B	14933	03/03/2026 10:57	4.246,53	INPS-ISEE-2026-03448955Z-00	ESITO NEGATIVO: beneficiario non ammissibile per mancanza del requisito previsto dall'art. 2 del bando approvato con DD n. 39 del 24/02/2026 (Non riscontrato censito nella piattaforma SIDI/ANIST come iscritto e frequentante una scuola secondaria di secondo grado in Regione Campania per a.s. 2025/2026).
58.397	B	51123	12/03/2026 16:27	4.251,21	INPS-ISEE-2026-02717035P-00	ESITO NEGATIVO: beneficiario non ammissibile per mancanza del requisito previsto dall'art. 4 del bando approvato con DD n. 39 del 24/02/2026 (da interrogazione piattaforma INPS alla data di chiusura del bando, dichiarante e beneficiario non sono stati riscontrati nella stessa attestazione ISEE 2026).
58.398	B	14331	03/03/2026 10:48	4.265,85	INPS-ISEE-2026-04947826Y-00	ESITO NEGATIVO: beneficiario non ammissibile per mancanza del requisito previsto dall'art. 4 lettera c) del bando approvato con DD n. 39 del 24/02/2026 (La domanda è stata presentata dal TUTORE ma non risulta allegato il Decreto di nomina del Tribunale dei Minori in corso di validità).
58.399	B	57228	16/03/2026 11:44	4.266,67	INPS-ISEE-2026-01756642R-00	ESITO NEGATIVO: beneficiario non ammissibile per mancanza del requisito previsto dall'art. 4 lettera c) del bando approvato con DD n. 39 del 24/02/2026 (La domanda è stata presentata dal TUTORE ma non risulta allegato il Decreto di nomina del Tribunale dei Minori in corso di validità).
58.400	B	36198	06/03/2026 19:29	4.267,65	INPS-ISEE-2026-02166425C-00	ESITO NEGATIVO: domanda esclusa in quanto il beneficiario risulta già presente in altra domanda ai sensi dell'art. 4 del bando approvato con DD n. 39 del 24/02/2026 (non è possibile presentare più domande riferite allo stesso beneficiario).
58.401	B	36596	06/03/2026 22:28	4.267,65	INPS-ISEE-2026-02166425C-00	ESITO NEGATIVO: domanda esclusa in quanto il beneficiario risulta già presente in altra domanda ai sensi dell'art. 4 del bando approvato con DD n. 39 del 24/02/2026 (non è possibile presentare più domande riferite allo stesso beneficiario).

BANDO IOSTUDIO 2025
a.s. 2025/2026
ALLEGATO B - DEFINITIVA

Progr.	ALL.	Numero Domanda	Data Di Presentazione	VALORE ISEE	PROTOCOLLO ATTESTAZIONE ISEE	ESITO ISTRUTTORIA DEFINITIVA
58.402	B	36599	06/03/2026 22:29	4.267,65	INPS-ISEE-2026-02166425C-00	ESITO NEGATIVO: domanda esclusa in quanto il beneficiario risulta già presente in altra domanda ai sensi dell'art. 4 del bando approvato con DD n. 39 del 24/02/2026 (non è possibile presentare più domande riferite allo stesso beneficiario).
58.403	B	44171	10/03/2026 11:24	4.269,18	INPS-ISEE-2026-00307425T-00	ESITO NEGATIVO: beneficiario non ammissibile per mancanza del requisito previsto dall'art. 2 del bando approvato con DD n. 39 del 24/02/2026 (Non riscontrato censito nella piattaforma SIDI/ANIST come iscritto e frequentante una scuola secondaria di secondo grado in Regione Campania per a.s. 2025/2026).
58.404	B	59563	16/03/2026 19:29	4.292,68	INPS-ISEE-2026-01646099V-00	ESITO NEGATIVO: beneficiario non ammissibile per mancanza del requisito previsto dall'art. 2 del bando approvato con DD n. 39 del 24/02/2026 (Non riscontrato censito nella piattaforma SIDI/ANIST come iscritto e frequentante una scuola secondaria di secondo grado in Regione Campania per a.s. 2025/2026).
58.405	A	35887	06/03/2026 18:24	4.293,35	INPS-ISEE-2026-00599478U-00	ESITO NEGATIVO: beneficiario non ammissibile per mancanza del requisito previsto dall'art. 2 del bando approvato con DD n. 39 del 24/02/2026 (Non riscontrato censito nella piattaforma SIDI/ANIST come iscritto e frequentante una scuola secondaria di secondo grado in Regione Campania per a.s. 2025/2026).
58.406	B	10091	02/03/2026 19:39	4.293,63	INPS-ISEE-2026-00233992N-00	ESITO NEGATIVO: beneficiario non ammissibile per mancanza del requisito previsto dall'art. 2 del bando approvato con DD n. 39 del 24/02/2026 (Non riscontrato censito nella piattaforma SIDI/ANIST come iscritto e frequentante una scuola secondaria di secondo grado in Regione Campania per a.s. 2025/2026).
58.407	B	58774	16/03/2026 17:39	4.295,22	INPS-ISEE-2026-00987631F-00	ESITO NEGATIVO: beneficiario non ammissibile per mancanza del requisito previsto dall'art. 2 del bando approvato con DD n. 39 del 24/02/2026 (Non riscontrato censito nella piattaforma SIDI/ANIST come iscritto e frequentante una scuola secondaria di secondo grado in Regione Campania per a.s. 2025/2026).
58.408	B	29834	05/03/2026 12:14	4.300,89	INPS-ISEE-2026-00390299O-00	ESITO NEGATIVO: beneficiario non ammissibile per mancanza del requisito previsto dall'art. 2 del bando approvato con DD n. 39 del 24/02/2026 (Non riscontrato censito nella piattaforma SIDI/ANIST come iscritto e frequentante una scuola secondaria di secondo grado in Regione Campania per a.s. 2025/2026).

BANDO IOSTUDIO 2025
a.s. 2025/2026
ALLEGATO B - DEFINITIVA

Progr.	ALL.	Numero Domanda	Data Di Presentazione	VALORE ISEE	PROTOCOLLO ATTESTAZIONE ISEE	ESITO ISTRUTTORIA DEFINITIVA
58.409	B	2125	02/03/2026 12:56	4.301,08	INPS-ISEE-2026-08063639V-00	ESITO NEGATIVO: beneficiario non ammissibile per mancanza del requisito previsto dall'art. 4 del bando approvato con DD n. 39 del 24/02/2026 (da interrogazione piattaforma INPS alla data di chiusura del bando, dichiarante e beneficiario non sono stati riscontrati nella stessa attestazione ISEE 2026).
58.410	A	1352	02/03/2026 12:31	4.305,68	INPS-ISEE-2026-00662436W-00	ESITO NEGATIVO: beneficiario non ammissibile per mancanza del requisito previsto dall'art. 2 del bando approvato con DD n. 39 del 24/02/2026 (Non riscontrato censito nella piattaforma SIDI/ANIST come iscritto e frequentante una scuola secondaria di secondo grado in Regione Campania per a.s. 2025/2026).
58.411	B	29201	09/03/2026 10:03	4.306,75	INPS-ISEE-2026-01588740L-00	ESITO NEGATIVO: beneficiario non ammissibile per mancanza del requisito previsto dall'art. 2 del bando approvato con DD n. 39 del 24/02/2026 (Non riscontrato censito nella piattaforma SIDI/ANIST come iscritto e frequentante una scuola secondaria di secondo grado in Regione Campania per a.s. 2025/2026) e per mancanza del requisito previsto dall'art. 4 del bando approvato con DD n. 39 del 24/02/2026 (da interrogazione piattaforma INPS alla data di chiusura del bando, dichiarante e beneficiario non sono stati riscontrati nella stessa attestazione ISEE 2026).
58.412	B	58730	16/03/2026 17:33	4.319,42	INPS-ISEE-2026-04216804P-00	ESITO NEGATIVO: beneficiario non ammissibile per mancanza del requisito previsto dall'art. 2 del bando approvato con DD n. 39 del 24/02/2026 (Non riscontrato censito nella piattaforma SIDI/ANIST come iscritto e frequentante una scuola secondaria di secondo grado in Regione Campania per a.s. 2025/2026).
58.413	B	62431	17/03/2026 15:51	4.320,68	INPS-ISEE-2026-04886736U-00	ESITO NEGATIVO: beneficiario non ammissibile per mancanza del requisito previsto dall'art. 2 del bando approvato con DD n. 39 del 24/02/2026 (Non riscontrato censito nella piattaforma SIDI/ANIST come iscritto e frequentante una scuola secondaria di secondo grado in Regione Campania per a.s. 2025/2026).
58.414	B	14526	03/03/2026 10:28	4.321,03	INPS-ISEE-2026-00303413Y-00	ESITO NEGATIVO: beneficiario non ammissibile per mancanza del requisito previsto dall'art. 2 del bando approvato con DD n. 39 del 24/02/2026 (Non riscontrato censito nella piattaforma SIDI/ANIST come iscritto e frequentante una scuola secondaria di secondo grado in Regione Campania per a.s. 2025/2026).

BANDO IOSTUDIO 2025

a.s. 2025/2026

ALLEGATO B - DEFINITIVA

Progr.	ALL.	Numero Domanda	Data Di Presentazione	VALORE ISEE	PROTOCOLLO ATTESTAZIONE ISEE	ESITO ISTRUTTORIA DEFINITIVA
58.415	B	13822	03/03/2026 09:29	4.321,81	INPS-ISEE-2026-02735295L-00	ESITO NEGATIVO: beneficiario non ammissibile per mancanza del requisito previsto dall'art. 2 del bando approvato con DD n. 39 del 24/02/2026 (Non riscontrato censito nella piattaforma SIDI/ANIST come iscritto e frequentante una scuola secondaria di secondo grado in Regione Campania per a.s. 2025/2026).
58.416	B	50316	12/03/2026 11:17	4.325,10	INPS-ISEE-2026-06598839D-00	ESITO NEGATIVO: domanda esclusa in quanto il beneficiario risulta già presente in altra domanda ai sensi dell'art. 4 del bando approvato con DD n. 39 del 24/02/2026 (non è possibile presentare più domande riferite allo stesso beneficiario).
58.417	A	3754	02/03/2026 13:54	4.325,39	INPS-ISEE-2026-01689716Z-00	ESITO NEGATIVO: beneficiario non ammissibile per mancanza del requisito previsto dall'art. 2 del bando approvato con DD n. 39 del 24/02/2026 (Non riscontrato censito nella piattaforma SIDI/ANIST come iscritto e frequentante una scuola secondaria di secondo grado in Regione Campania per a.s. 2025/2026).
58.418	B	61894	17/03/2026 13:36	4.327,23	INPS-ISEE-2026-02600342M-00	ESITO NEGATIVO: beneficiario non ammissibile per mancanza del requisito previsto dall'art. 2 del bando approvato con DD n. 39 del 24/02/2026 (Non riscontrato censito nella piattaforma SIDI/ANIST come iscritto e frequentante una scuola secondaria di secondo grado in Regione Campania per a.s. 2025/2026).
58.419	B	57575	16/03/2026 12:41	4.327,56	INPS-ISEE-2026-00484247Q-00	ESITO NEGATIVO: beneficiario non ammissibile per mancanza del requisito previsto dall'art. 2 del bando approvato con DD n. 39 del 24/02/2026 (Non riscontrato censito nella piattaforma SIDI/ANIST come iscritto e frequentante una scuola secondaria di secondo grado in Regione Campania per a.s. 2025/2026).
58.420	B	12427	02/03/2026 22:40	4.329,92	INPS-ISEE-2026-00306052U-00	ESITO NEGATIVO: beneficiario non ammissibile per mancanza del requisito previsto dall'art. 2 del bando approvato con DD n. 39 del 24/02/2026 (Non riscontrato censito nella piattaforma SIDI/ANIST come iscritto e frequentante una scuola secondaria di secondo grado in Regione Campania per a.s. 2025/2026).
58.421	B	12685	02/03/2026 22:59	4.329,92	INPS-ISEE-2026-00306052U-00	ESITO NEGATIVO: beneficiario non ammissibile per mancanza del requisito previsto dall'art. 2 del bando approvato con DD n. 39 del 24/02/2026 (Non riscontrato censito nella piattaforma SIDI/ANIST come iscritto e frequentante una scuola secondaria di secondo grado in Regione Campania per a.s. 2025/2026).

BANDO IOSTUDIO 2025
a.s. 2025/2026
ALLEGATO B - DEFINITIVA

Progr.	ALL.	Numero Domanda	Data Di Presentazione	VALORE ISEE	PROTOCOLLO ATTESTAZIONE ISEE	ESITO ISTRUTTORIA DEFINITIVA
58.422	B	57977	16/03/2026 15:29	4.330,45	INPS-ISEE-2026-03954158V-00	ESITO NEGATIVO: dichiarante non ammissibile per mancanza del requisito previsto dall'art. 4 del bando approvato con DD n. 39 del 24/02/2026 (La domanda non è stata presentata da Genitore, Tutore o da Studente maggiorenne).
58.423	B	67022	18/03/2026 11:03	4.334,15	INPS-ISEE-2026-04348132P-00	ESITO NEGATIVO: beneficiario non ammissibile per mancanza del requisito previsto dall'art. 2 del bando approvato con DD n. 39 del 24/02/2026 (Non riscontrato censito nella piattaforma SIDI/ANIST come iscritto e frequentante una scuola secondaria di secondo grado in Regione Campania per a.s. 2025/2026).
58.424	B	22043	04/03/2026 08:56	4.336,02	INPS-ISEE-2026-00087627E-00	ESITO NEGATIVO: beneficiario non ammissibile per mancanza del requisito previsto dall'art. 2 del bando approvato con DD n. 39 del 24/02/2026 (Non riscontrato censito nella piattaforma SIDI/ANIST come iscritto e frequentante una scuola secondaria di secondo grado in Regione Campania per a.s. 2025/2026).
58.425	B	23344	04/03/2026 11:28	4.342,68	INPS-ISEE-2026-01021427M-00	ESITO NEGATIVO: beneficiario non ammissibile per mancanza del requisito previsto dall'art. 2 del bando approvato con DD n. 39 del 24/02/2026 (Non riscontrato censito nella piattaforma SIDI/ANIST come iscritto e frequentante una scuola secondaria di secondo grado in Regione Campania per a.s. 2025/2026).
58.426	B	32553	05/03/2026 20:58	4.348,52	INPS-ISEE-2026-03090190D-00	ESITO NEGATIVO: beneficiario non ammissibile per mancanza del requisito previsto dall'art. 2 del bando approvato con DD n. 39 del 24/02/2026 (Non riscontrato censito nella piattaforma SIDI/ANIST come iscritto e frequentante una scuola secondaria di secondo grado in Regione Campania per a.s. 2025/2026).
58.427	B	44278	10/03/2026 11:38	4.349,51	INPS-ISEE-2026-00389725F-00	ESITO NEGATIVO: beneficiario non ammissibile per mancanza del requisito previsto dall'art. 2 del bando approvato con DD n. 39 del 24/02/2026 (Non riscontrato censito nella piattaforma SIDI/ANIST come iscritto e frequentante una scuola secondaria di secondo grado in Regione Campania per a.s. 2025/2026).
58.428	B	2326	02/03/2026 12:54	4.354,13	INPS-ISEE-2026-01484272N-00	ESITO NEGATIVO: beneficiario non ammissibile per mancanza del requisito previsto dall'art. 2 del bando approvato con DD n. 39 del 24/02/2026 (Non riscontrato censito nella piattaforma SIDI/ANIST come iscritto e frequentante una scuola secondaria di secondo grado in Regione Campania per a.s. 2025/2026).

BANDO IOSTUDIO 2025
a.s. 2025/2026
ALLEGATO B - DEFINITIVA

Progr.	ALL.	Numero Domanda	Data Di Presentazione	VALORE ISEE	PROTOCOLLO ATTESTAZIONE ISEE	ESITO ISTRUTTORIA DEFINITIVA
58.429	B	44004	10/03/2026 10:54	4.360,57	INPS-ISEE-2026-00703749E-00	ESITO NEGATIVO: beneficiario non ammissibile per mancanza del requisito previsto dall'art. 2 del bando approvato con DD n. 39 del 24/02/2026 (Non riscontrato censito nella piattaforma SIDI/ANIST come iscritto e frequentante una scuola secondaria di secondo grado in Regione Campania per a.s. 2025/2026).
58.430	B	35259	06/03/2026 16:40	4.365,37	INPS-ISEE-2026-02467547V-00	ESITO NEGATIVO: beneficiario non ammissibile per mancanza del requisito previsto dall'art. 2 del bando approvato con DD n. 39 del 24/02/2026 (Non riscontrato censito nella piattaforma SIDI/ANIST come iscritto e frequentante una scuola secondaria di secondo grado in Regione Campania per a.s. 2025/2026).
58.431	B	45969	10/03/2026 18:38	4.366,11	INPS-ISEE-2026-01448053P-00	ESITO NEGATIVO: beneficiario non ammissibile per mancanza del requisito previsto dall'art. 2 del bando approvato con DD n. 39 del 24/02/2026 (Non riscontrato censito nella piattaforma SIDI/ANIST come iscritto e frequentante una scuola secondaria di secondo grado in Regione Campania per a.s. 2025/2026).
58.432	B	44248	10/03/2026 11:36	4.367,24	INPS-ISEE-2026-01710270A-00	ESITO NEGATIVO: beneficiario non ammissibile per mancanza del requisito previsto dall'art. 2 del bando approvato con DD n. 39 del 24/02/2026 (Non riscontrato censito nella piattaforma SIDI/ANIST come iscritto e frequentante una scuola secondaria di secondo grado in Regione Campania per a.s. 2025/2026).
58.433	A	24640	04/03/2026 14:12	4.367,41	INPS-ISEE-2026-00499718Z-00	ESITO NEGATIVO: beneficiario non ammissibile per mancanza del requisito previsto dall'art. 2 del bando approvato con DD n. 39 del 24/02/2026 (Non riscontrato censito nella piattaforma SIDI/ANIST come iscritto e frequentante una scuola secondaria di secondo grado in Regione Campania per a.s. 2025/2026).
58.434	B	60556	17/03/2026 09:48	4.368,29	INPS-ISEE-2026-01781315C-00	ESITO NEGATIVO: beneficiario non ammissibile per mancanza del requisito previsto dall'art. 4 lettera c) del bando approvato con DD n. 39 del 24/02/2026 (La domanda è stata presentata dal TUTORE che ha allegato il Decreto di nomina del Tribunale dei Minori non in corso di validità).
58.435	B	60572	17/03/2026 09:51	4.368,29	INPS-ISEE-2026-01781315C-00	ESITO NEGATIVO: beneficiario non ammissibile per mancanza del requisito previsto dall'art. 4 lettera c) del bando approvato con DD n. 39 del 24/02/2026 (La domanda è stata presentata dal TUTORE che ha allegato il Decreto di nomina del Tribunale dei Minori non in corso di validità).

BANDO IOSTUDIO 2025
a.s. 2025/2026
ALLEGATO B - DEFINITIVA

Progr.	ALL.	Numero Domanda	Data Di Presentazione	VALORE ISEE	PROTOCOLLO ATTESTAZIONE ISEE	ESITO ISTRUTTORIA DEFINITIVA
58.436	B	60785	17/03/2026 10:31	4.374,06	INPS-ISEE-2026-06792158Z-00	ESITO NEGATIVO: beneficiario non ammissibile per mancanza del requisito previsto dall'art. 4 lettera c) del bando approvato con DD n. 39 del 24/02/2026 (La domanda è stata presentata dal TUTORE ma non risulta allegato il Decreto di nomina del Tribunale dei Minori in corso di validità).
58.437	B	59987	17/03/2026 18:03	4.375,48	INPS-ISEE-2026-01984575S-00	ESITO NEGATIVO: domanda esclusa in quanto il beneficiario risulta già presente in altra domanda ai sensi dell'art. 4 del bando approvato con DD n. 39 del 24/02/2026 (non è possibile presentare più domande riferite allo stesso beneficiario).
58.438	B	66884	18/03/2026 10:45	4.380,41	INPS-ISEE-2026-02279114C-00	ESITO NEGATIVO: beneficiario non ammissibile per mancanza del requisito previsto dall'art. 2 del bando approvato con DD n. 39 del 24/02/2026 (Non riscontrato censito nella piattaforma SIDI/ANIST come iscritto e frequentante una scuola secondaria di secondo grado in Regione Campania per a.s. 2025/2026).
58.439	B	49739	11/03/2026 23:58	4.382,94	INPS-ISEE-2026-04484257F-00	ESITO NEGATIVO: beneficiario non ammissibile per mancanza del requisito previsto dall'art. 2 del bando approvato con DD n. 39 del 24/02/2026 (Non riscontrato censito nella piattaforma SIDI/ANIST come iscritto e frequentante una scuola secondaria di secondo grado in Regione Campania per a.s. 2025/2026).
58.440	B	58452	17/03/2026 14:41	4.387,34	INPS-ISEE-2026-01569483X-00	ESITO NEGATIVO: beneficiario non ammissibile per mancanza del requisito previsto dall'art. 2 del bando approvato con DD n. 39 del 24/02/2026 (Non riscontrato censito nella piattaforma SIDI/ANIST come iscritto e frequentante una scuola secondaria di secondo grado in Regione Campania per a.s. 2025/2026).
58.441	B	30309	05/03/2026 14:24	4.388,26	INPS-ISEE-2026-01249612P-00	ESITO NEGATIVO: beneficiario non ammissibile per mancanza del requisito previsto dall'art. 2 del bando approvato con DD n. 39 del 24/02/2026 (Non riscontrato censito nella piattaforma SIDI/ANIST come iscritto e frequentante una scuola secondaria di secondo grado in Regione Campania per a.s. 2025/2026).
58.442	B	41149	09/03/2026 15:27	4.393,13	INPS-ISEE-2026-04329542Q-00	ESITO NEGATIVO: beneficiario non ammissibile per mancanza del requisito previsto dall'art. 4 del bando approvato con DD n. 39 del 24/02/2026 (da interrogazione piattaforma INPS alla data di chiusura del bando, dichiarante e beneficiario non sono stati riscontrati nella stessa attestazione ISEE 2026).

BANDO IOSTUDIO 2025
a.s. 2025/2026
ALLEGATO B - DEFINITIVA

Progr.	ALL.	Numero Domanda	Data Di Presentazione	VALORE ISEE	PROTOCOLLO ATTESTAZIONE ISEE	ESITO ISTRUTTORIA DEFINITIVA
58.443	B	67198	18/03/2026 11:16	4.396,11	INPS-ISEE-2026-07049626F-00	ESITO NEGATIVO: beneficiario non ammissibile per mancanza del requisito previsto dall'art. 4 lettera c) del bando approvato con DD n. 39 del 24/02/2026 (La domanda è stata presentata dal TUTORE ma non risulta allegato il Decreto di nomina del Tribunale dei Minori in corso di validità).
58.444	B	67624	18/03/2026 11:59	4.396,11	INPS-ISEE-2026-07049626F-00	ESITO NEGATIVO: beneficiario non ammissibile per mancanza del requisito previsto dall'art. 2 del bando (Non riscontrato censito nella piattaforma SIDI/ANIST come iscritto e frequentante una scuola secondaria di secondo grado in Regione Campania per a.s. 2025/2026) e per mancanza del requisito previsto dall'art. 4 lettera c) del bando approvato con DD n. 39 del 24/02/2026 (La domanda è stata presentata dal TUTORE ma non risulta allegato il Decreto di nomina del Tribunale dei Minori in corso di validità).
58.445	B	1722	02/03/2026 12:38	4.399,54	INPS-ISEE-2026-07369024R-00	ESITO NEGATIVO: beneficiario non ammissibile per mancanza del requisito previsto dall'art. 2 del bando approvato con DD n. 39 del 24/02/2026 (Non riscontrato censito nella piattaforma SIDI/ANIST come iscritto e frequentante una scuola secondaria di secondo grado in Regione Campania per a.s. 2025/2026).
58.446	B	11084	02/03/2026 20:50	4.400,70	INPS-ISEE-2026-02302273J-00	ESITO NEGATIVO: beneficiario non ammissibile per mancanza del requisito previsto dall'art. 2 del bando approvato con DD n. 39 del 24/02/2026 (Non riscontrato censito nella piattaforma SIDI/ANIST come iscritto e frequentante una scuola secondaria di secondo grado in Regione Campania per a.s. 2025/2026).
58.447	B	58567	16/03/2026 17:11	4.408,13	INPS-ISEE-2026-01070417B-00	ESITO NEGATIVO: beneficiario non ammissibile per mancanza del requisito previsto dall'art. 2 del bando approvato con DD n. 39 del 24/02/2026 (Non riscontrato censito nella piattaforma SIDI/ANIST come iscritto e frequentante una scuola secondaria di secondo grado in Regione Campania per a.s. 2025/2026).
58.448	B	33798	06/03/2026 10:44	4.409,87	INPS-ISEE-2026-00411184J-00	ESITO NEGATIVO: beneficiario non ammissibile per mancanza del requisito previsto dall'art. 2 del bando approvato con DD n. 39 del 24/02/2026 (Non riscontrato censito nella piattaforma SIDI/ANIST come iscritto e frequentante una scuola secondaria di secondo grado in Regione Campania per a.s. 2025/2026).

BANDO IOSTUDIO 2025
a.s. 2025/2026
ALLEGATO B - DEFINITIVA

Progr.	ALL.	Numero Domanda	Data Di Presentazione	VALORE ISEE	PROTOCOLLO ATTESTAZIONE ISEE	ESITO ISTRUTTORIA DEFINITIVA
58.449	B	30611	05/03/2026 15:50	4.417,35	INPS-ISEE-2026-04366365L-00	ESITO NEGATIVO: beneficiario non ammissibile per mancanza del requisito previsto dall'art. 4 del bando approvato con DD n. 39 del 24/02/2026 (da interrogazione piattaforma INPS alla data di chiusura del bando, dichiarante e beneficiario non sono stati riscontrati nella stessa attestazione ISEE 2026).
58.450	B	55923	15/03/2026 17:13	4.417,35	INPS-ISEE-2026-04366365L-00	ESITO NEGATIVO: beneficiario non ammissibile per mancanza del requisito previsto dall'art. 2 del bando (Non riscontrato censito nella piattaforma SIDI/ANIST come iscritto e frequentante una scuola secondaria di secondo grado in Regione Campania per a.s. 2025/2026) e per mancanza del requisito previsto dall'art. 4 (Dichiarante e Beneficiario non sono presenti nella stessa Attestazione ISEE)
58.451	B	33401	06/03/2026 09:37	4.419,77	INPS-ISEE-2026-00525298R-00	ESITO NEGATIVO: beneficiario non ammissibile per mancanza del requisito previsto dall'art. 2 del bando approvato con DD n. 39 del 24/02/2026 (Non riscontrato censito nella piattaforma SIDI/ANIST come iscritto e frequentante una scuola secondaria di secondo grado in Regione Campania per a.s. 2025/2026).
58.452	B	62588	18/03/2026 08:39	4.420,63	INPS-ISEE-2026-03600199N-00	ESITO NEGATIVO: beneficiario non ammissibile per mancanza del requisito previsto dall'art. 2 del bando approvato con DD n. 39 del 24/02/2026 (Non riscontrato censito nella piattaforma SIDI/ANIST come iscritto e frequentante una scuola secondaria di secondo grado in Regione Campania per a.s. 2025/2026).
58.453	B	2200	02/03/2026 12:51	4.421,22	INPS-ISEE-2026-00324631J-00	ESITO NEGATIVO: beneficiario non ammissibile per mancanza del requisito previsto dall'art. 2 del bando approvato con DD n. 39 del 24/02/2026 (Non riscontrato censito nella piattaforma SIDI/ANIST come iscritto e frequentante una scuola secondaria di secondo grado in Regione Campania per a.s. 2025/2026).
58.454	B	52157	12/03/2026 19:58	4.426,40	INPS-ISEE-2026-01405201S-00	ESITO NEGATIVO: beneficiario non ammissibile per mancanza del requisito previsto dall'art. 2 del bando approvato con DD n. 39 del 24/02/2026 (Non riscontrato censito nella piattaforma SIDI/ANIST come iscritto e frequentante una scuola secondaria di secondo grado in Regione Campania per a.s. 2025/2026).

BANDO IOSTUDIO 2025
a.s. 2025/2026
ALLEGATO B - DEFINITIVA

Progr.	ALL.	Numero Domanda	Data Di Presentazione	VALORE ISEE	PROTOCOLLO ATTESTAZIONE ISEE	ESITO ISTRUTTORIA DEFINITIVA
58.455	B	60130	16/03/2026 22:38	4.428,37	INPS-ISEE-2026-00185298L-00	ESITO NEGATIVO: beneficiario non ammissibile per mancanza del requisito previsto dall'art. 2 del bando approvato con DD n. 39 del 24/02/2026 (Non riscontrato censito nella piattaforma SIDI/ANIST come iscritto e frequentante una scuola secondaria di secondo grado in Regione Campania per a.s. 2025/2026).
58.456	B	39321	08/03/2026 23:53	4.429,30	INPS-ISEE-2026-01600143K-00	ESITO NEGATIVO: beneficiario non ammissibile per mancanza del requisito previsto dall'art. 2 del bando approvato con DD n. 39 del 24/02/2026 (Non riscontrato censito nella piattaforma SIDI/ANIST come iscritto e frequentante una scuola secondaria di secondo grado in Regione Campania per a.s. 2025/2026).
58.457	B	10202	02/03/2026 19:45	4.429,73	INPS-ISEE-2026-02451151J-00	ESITO NEGATIVO: beneficiario non ammissibile per mancanza del requisito previsto dall'art. 2 del bando approvato con DD n. 39 del 24/02/2026 (Non riscontrato censito nella piattaforma SIDI/ANIST come iscritto e frequentante una scuola secondaria di secondo grado in Regione Campania per a.s. 2025/2026).
58.458	B	23270	04/03/2026 11:13	4.430,36	INPS-ISEE-2026-01413856N-00	ESITO NEGATIVO: beneficiario non ammissibile per mancanza del requisito previsto dall'art. 2 del bando approvato con DD n. 39 del 24/02/2026 (Non riscontrato censito nella piattaforma SIDI/ANIST come iscritto e frequentante una scuola secondaria di secondo grado in Regione Campania per a.s. 2025/2026).
58.459	B	21562	16/03/2026 14:32	4.430,71	INPS-ISEE-2026-00602874W-00	ESITO NEGATIVO: beneficiario non ammissibile per mancanza del requisito previsto dall'art. 2 del bando approvato con DD n. 39 del 24/02/2026 (Non riscontrato censito nella piattaforma SIDI/ANIST come iscritto e frequentante una scuola secondaria di secondo grado in Regione Campania per a.s. 2025/2026).
58.460	B	35273	06/03/2026 16:46	4.430,77	INPS-ISEE-2026-00307787O-00	ESITO NEGATIVO: beneficiario non ammissibile per mancanza del requisito previsto dall'art. 2 del bando approvato con DD n. 39 del 24/02/2026 (Non riscontrato censito nella piattaforma SIDI/ANIST come iscritto e frequentante una scuola secondaria di secondo grado in Regione Campania per a.s. 2025/2026).
58.461	B	66552	18/03/2026 10:09	4.431,54	INPS-ISEE-2026-04744748Z-00	ESITO NEGATIVO: beneficiario non ammissibile per mancanza del requisito previsto dall'art. 2 del bando approvato con DD n. 39 del 24/02/2026 (Non riscontrato censito nella piattaforma SIDI/ANIST come iscritto e frequentante una scuola secondaria di secondo grado in Regione Campania per a.s. 2025/2026).

BANDO IOSTUDIO 2025
a.s. 2025/2026
ALLEGATO B - DEFINITIVA

Progr.	ALL.	Numero Domanda	Data Di Presentazione	VALORE ISEE	PROTOCOLLO ATTESTAZIONE ISEE	ESITO ISTRUTTORIA DEFINITIVA
58.462	B	26674	04/03/2026 18:23	4.433,33	INPS-ISEE-2026-03144994F-00	ESITO NEGATIVO: beneficiario non ammissibile per mancanza del requisito previsto dall'art. 2 del bando approvato con DD n. 39 del 24/02/2026 (Non riscontrato censito nella piattaforma SIDI/ANIST come iscritto e frequentante una scuola secondaria di secondo grado in Regione Campania per a.s. 2025/2026).
58.463	B	66015	18/03/2026 08:53	4.434,59	INPS-ISEE-2026-06287747K-00	ESITO NEGATIVO: beneficiario non ammissibile per mancanza del requisito previsto dall'art. 2 del bando approvato con DD n. 39 del 24/02/2026 (Non riscontrato censito nella piattaforma SIDI/ANIST come iscritto e frequentante una scuola secondaria di secondo grado in Regione Campania per a.s. 2025/2026).
58.464	B	5021	02/03/2026 14:52	4.436,64	INPS-ISEE-2026-00063908C-00	ESITO NEGATIVO: beneficiario non ammissibile per mancanza del requisito previsto dall'art. 2 del bando approvato con DD n. 39 del 24/02/2026 (Non riscontrato censito nella piattaforma SIDI/ANIST come iscritto e frequentante una scuola secondaria di secondo grado in Regione Campania per a.s. 2025/2026).
58.465	B	51500	12/03/2026 17:39	4.437,24	INPS-ISEE-2026-00941864O-00	ESITO NEGATIVO: beneficiario non ammissibile per mancanza del requisito previsto dall'art. 2 del bando approvato con DD n. 39 del 24/02/2026 (Non riscontrato censito nella piattaforma SIDI/ANIST come iscritto e frequentante una scuola secondaria di secondo grado in Regione Campania per a.s. 2025/2026).
58.466	B	30182	05/03/2026 13:39	4.441,02	INPS-ISEE-2026-00229336P-00	ESITO NEGATIVO: beneficiario non ammissibile per mancanza del requisito previsto dall'art. 2 del bando approvato con DD n. 39 del 24/02/2026 (Non riscontrato censito nella piattaforma SIDI/ANIST come iscritto e frequentante una scuola secondaria di secondo grado in Regione Campania per a.s. 2025/2026).
58.467	B	52498	13/03/2026 00:01	4.442,29	INPS-ISEE-2026-01264097Q-00	ESITO NEGATIVO: beneficiario non ammissibile per mancanza del requisito previsto dall'art. 2 del bando approvato con DD n. 39 del 24/02/2026 (Non riscontrato censito nella piattaforma SIDI/ANIST come iscritto e frequentante una scuola secondaria di secondo grado in Regione Campania per a.s. 2025/2026).
58.468	B	62587	17/03/2026 16:21	4.442,29	INPS-ISEE-2026-01264097Q-00	ESITO NEGATIVO: beneficiario non ammissibile per mancanza del requisito previsto dall'art. 2 del bando approvato con DD n. 39 del 24/02/2026 (Non riscontrato censito nella piattaforma SIDI/ANIST come iscritto e frequentante una scuola secondaria di secondo grado in Regione Campania per a.s. 2025/2026).

BANDO IOSTUDIO 2025
a.s. 2025/2026
ALLEGATO B - DEFINITIVA

Progr.	ALL.	Numero Domanda	Data Di Presentazione	VALORE ISEE	PROTOCOLLO ATTESTAZIONE ISEE	ESITO ISTRUTTORIA DEFINITIVA
58.469	B	43794	10/03/2026 10:17	4.447,32	INPS-ISEE-2026-01866528X-00	ESITO NEGATIVO: beneficiario non ammissibile per mancanza del requisito previsto dall'art. 2 del bando approvato con DD n. 39 del 24/02/2026 (Non riscontrato censito nella piattaforma SIDI/ANIST come iscritto e frequentante una scuola secondaria di secondo grado in Regione Campania per a.s. 2025/2026).
58.470	B	31114	05/03/2026 17:02	4.447,77	INPS-ISEE-2026-00068059N-00	ESITO NEGATIVO: beneficiario non ammissibile per mancanza del requisito previsto dall'art. 2 del bando approvato con DD n. 39 del 24/02/2026 (Non riscontrato censito nella piattaforma SIDI/ANIST come iscritto e frequentante una scuola secondaria di secondo grado in Regione Campania per a.s. 2025/2026).
58.471	A	20625	03/03/2026 20:09	4.450,34	INPS-ISEE-2026-02023236A-00	ESITO NEGATIVO: beneficiario non ammissibile per mancanza del requisito previsto dall'art. 2 del bando approvato con DD n. 39 del 24/02/2026 (Non riscontrato censito nella piattaforma SIDI/ANIST come iscritto e frequentante una scuola secondaria di secondo grado in Regione Campania per a.s. 2025/2026).
58.472	B	6808	02/03/2026 17:02	4.451,15	INPS-ISEE-2026-01355672Q-00	ESITO NEGATIVO: beneficiario non ammissibile per mancanza del requisito previsto dall'art. 2 del bando approvato con DD n. 39 del 24/02/2026 (Non riscontrato censito nella piattaforma SIDI/ANIST come iscritto e frequentante una scuola secondaria di secondo grado in Regione Campania per a.s. 2025/2026).
58.473	B	24504	04/03/2026 13:19	4.453,15	INPS-ISEE-2026-03426648L-00	ESITO NEGATIVO: beneficiario non ammissibile per mancanza del requisito previsto dall'art. 2 del bando approvato con DD n. 39 del 24/02/2026 (Non riscontrato censito nella piattaforma SIDI/ANIST come iscritto e frequentante una scuola secondaria di secondo grado in Regione Campania per a.s. 2025/2026).
58.474	B	66754	18/03/2026 10:31	4.458,99	INPS-ISEE-2026-07888522Y-00	ESITO NEGATIVO: beneficiario non ammissibile per mancanza del requisito previsto dall'art. 2 del bando approvato con DD n. 39 del 24/02/2026 (Non riscontrato censito nella piattaforma SIDI/ANIST come iscritto e frequentante una scuola secondaria di secondo grado in Regione Campania per a.s. 2025/2026).
58.475	B	44715	10/03/2026 13:37	4.463,31	INPS-ISEE-2026-01505656N-00	ESITO NEGATIVO: beneficiario non ammissibile per mancanza del requisito previsto dall'art. 2 del bando approvato con DD n. 39 del 24/02/2026 (Non riscontrato censito nella piattaforma SIDI/ANIST come iscritto e frequentante una scuola secondaria di secondo grado in Regione Campania per a.s. 2025/2026).

BANDO IOSTUDIO 2025
a.s. 2025/2026
ALLEGATO B - DEFINITIVA

Progr.	ALL.	Numero Domanda	Data Di Presentazione	VALORE ISEE	PROTOCOLLO ATTESTAZIONE ISEE	ESITO ISTRUTTORIA DEFINITIVA
58.476	B	15611	03/03/2026 11:50	4.466,31	INPS-ISEE-2026-02273217G-00	ESITO NEGATIVO: beneficiario non ammissibile per mancanza del requisito previsto dall'art. 2 del bando approvato con DD n. 39 del 24/02/2026 (Non riscontrato censito nella piattaforma SIDI/ANIST come iscritto e frequentante una scuola secondaria di secondo grado in Regione Campania per a.s. 2025/2026).
58.477	A	63607	17/03/2026 18:04	4.469,18	INPS-ISEE-2026-08064897U-00	ESITO NEGATIVO: beneficiario non ammissibile per mancanza del requisito previsto dall'art. 2 del bando approvato con DD n. 39 del 24/02/2026 (Non riscontrato censito nella piattaforma SIDI/ANIST come iscritto e frequentante una scuola secondaria di secondo grado in Regione Campania per a.s. 2025/2026).
58.478	B	63711	17/03/2026 18:13	4.470,59	INPS-ISEE-2026-05631313D-00	ESITO NEGATIVO: beneficiario non ammissibile per mancanza del requisito previsto dall'art. 2 del bando approvato con DD n. 39 del 24/02/2026 (Non riscontrato censito nella piattaforma SIDI/ANIST come iscritto e frequentante una scuola secondaria di secondo grado in Regione Campania per a.s. 2025/2026).
58.479	B	59603	16/03/2026 19:39	4.474,87	INPS-ISEE-2026-03163285N-00	ESITO NEGATIVO: domanda esclusa in quanto il beneficiario risulta già presente in altra domanda ai sensi dell'art. 4 del bando approvato con DD n. 39 del 24/02/2026 (non è possibile presentare più domande riferite allo stesso beneficiario).
58.480	B	26854	04/03/2026 18:39	4.476,06	INPS-ISEE-2026-05888749H-00	ESITO NEGATIVO: beneficiario non ammissibile per mancanza del requisito previsto dall'art. 2 del bando approvato con DD n. 39 del 24/02/2026 (Non riscontrato censito nella piattaforma SIDI/ANIST come iscritto e frequentante una scuola secondaria di secondo grado in Regione Campania per a.s. 2025/2026).
58.481	B	62832	17/03/2026 16:56	4.480,77	INPS-ISEE-2026-03590464R-00	ESITO NEGATIVO: beneficiario non ammissibile per mancanza del requisito previsto dall'art. 2 del bando approvato con DD n. 39 del 24/02/2026 (Non riscontrato censito nella piattaforma SIDI/ANIST come iscritto e frequentante una scuola secondaria di secondo grado in Regione Campania per a.s. 2025/2026).
58.482	B	66211	18/03/2026 09:30	4.481,10	INPS-ISEE-2026-02596497U-00	ESITO NEGATIVO: beneficiario non ammissibile per mancanza del requisito previsto dall'art. 2 del bando approvato con DD n. 39 del 24/02/2026 (Non riscontrato censito nella piattaforma SIDI/ANIST come iscritto e frequentante una scuola secondaria di secondo grado in Regione Campania per a.s. 2025/2026).

BANDO IOSTUDIO 2025
a.s. 2025/2026
ALLEGATO B - DEFINITIVA

Progr.	ALL.	Numero Domanda	Data Di Presentazione	VALORE ISEE	PROTOCOLLO ATTESTAZIONE ISEE	ESITO ISTRUTTORIA DEFINITIVA
58.483	B	28566	05/03/2026 09:23	4.483,41	INPS-ISEE-2026-04803129W-00	ESITO NEGATIVO: beneficiario non ammissibile per mancanza del requisito previsto dall'art. 2 del bando approvato con DD n. 39 del 24/02/2026 (Non riscontrato censito nella piattaforma SIDI/ANIST come iscritto e frequentante una scuola secondaria di secondo grado in Regione Campania per a.s. 2025/2026).
58.484	A	60428	17/03/2026 09:53	4.485,69	INPS-ISEE-2026-03935521N-00	ESITO NEGATIVO: beneficiario non ammissibile per mancanza del requisito previsto dall'art. 2 del bando approvato con DD n. 39 del 24/02/2026 (Non riscontrato censito nella piattaforma SIDI/ANIST come iscritto e frequentante una scuola secondaria di secondo grado in Regione Campania per a.s. 2025/2026).
58.485	B	9349	03/03/2026 12:56	4.486,05	INPS-ISEE-2026-01081369N-00	ESITO NEGATIVO: beneficiario non ammissibile per mancanza del requisito previsto dall'art. 2 del bando approvato con DD n. 39 del 24/02/2026 (Non riscontrato censito nella piattaforma SIDI/ANIST come iscritto e frequentante una scuola secondaria di secondo grado in Regione Campania per a.s. 2025/2026).
58.486	B	16485	03/03/2026 13:08	4.486,05	INPS-ISEE-2026-01081369N-00	ESITO NEGATIVO: beneficiario non ammissibile per mancanza del requisito previsto dall'art. 2 del bando approvato con DD n. 39 del 24/02/2026 (Non riscontrato censito nella piattaforma SIDI/ANIST come iscritto e frequentante una scuola secondaria di secondo grado in Regione Campania per a.s. 2025/2026).
58.487	B	47208	11/03/2026 10:25	4.488,85	INPS-ISEE-2026-01306059G-00	ESITO NEGATIVO: beneficiario non ammissibile per mancanza del requisito previsto dall'art. 2 del bando approvato con DD n. 39 del 24/02/2026 (Non riscontrato censito nella piattaforma SIDI/ANIST come iscritto e frequentante una scuola secondaria di secondo grado in Regione Campania per a.s. 2025/2026).
58.488	B	48191	11/03/2026 21:40	4.508,97	INPS-ISEE-2026-06506259L-00	ESITO NEGATIVO: domanda esclusa in quanto il beneficiario risulta già presente in altra domanda ai sensi dell'art. 4 del bando approvato con DD n. 39 del 24/02/2026 (non è possibile presentare più domande riferite allo stesso beneficiario).
58.489	B	30323	05/03/2026 14:33	4.517,16	INPS-ISEE-2026-02560670C-00	ESITO NEGATIVO: beneficiario non ammissibile per mancanza del requisito previsto dall'art. 2 del bando approvato con DD n. 39 del 24/02/2026 (Non riscontrato censito nella piattaforma SIDI/ANIST come iscritto e frequentante una scuola secondaria di secondo grado in Regione Campania per a.s. 2025/2026).

BANDO IOSTUDIO 2025
a.s. 2025/2026
ALLEGATO B - DEFINITIVA

Progr.	ALL.	Numero Domanda	Data Di Presentazione	VALORE ISEE	PROTOCOLLO ATTESTAZIONE ISEE	ESITO ISTRUTTORIA DEFINITIVA
58.490	B	7228	02/03/2026 17:19	4.517,38	INPS-ISEE-2026-02507761N-00	ESITO NEGATIVO: beneficiario non ammissibile per mancanza del requisito previsto dall'art. 2 del bando approvato con DD n. 39 del 24/02/2026 (Non riscontrato censito nella piattaforma SIDI/ANIST come iscritto e frequentante una scuola secondaria di secondo grado in Regione Campania per a.s. 2025/2026).
58.491	B	4263	02/03/2026 14:20	4.523,94	INPS-ISEE-2026-03600594W-00	ESITO NEGATIVO: beneficiario non ammissibile per mancanza del requisito previsto dall'art. 2 del bando approvato con DD n. 39 del 24/02/2026 (Non riscontrato censito nella piattaforma SIDI/ANIST come iscritto e frequentante una scuola secondaria di secondo grado in Regione Campania per a.s. 2025/2026).
58.492	B	36583	06/03/2026 22:26	4.526,89	INPS-ISEE-2026-00252345T-00	ESITO NEGATIVO: beneficiario non ammissibile per mancanza del requisito previsto dall'art. 2 del bando approvato con DD n. 39 del 24/02/2026 (Non riscontrato censito nella piattaforma SIDI/ANIST come iscritto e frequentante una scuola secondaria di secondo grado in Regione Campania per a.s. 2025/2026).
58.493	B	32200	05/03/2026 19:04	4.528,24	INPS-ISEE-2026-01328493E-00	ESITO NEGATIVO: beneficiario non ammissibile per mancanza del requisito previsto dall'art. 2 del bando approvato con DD n. 39 del 24/02/2026 (Non riscontrato censito nella piattaforma SIDI/ANIST come iscritto e frequentante una scuola secondaria di secondo grado in Regione Campania per a.s. 2025/2026).
58.494	A	37775	07/03/2026 19:23	4.531,73	INPS-ISEE-2026-02691088F-00	ESITO NEGATIVO: beneficiario non ammissibile per mancanza del requisito previsto dall'art. 2 del bando approvato con DD n. 39 del 24/02/2026 (Non riscontrato censito nella piattaforma SIDI/ANIST come iscritto e frequentante una scuola secondaria di secondo grado in Regione Campania per a.s. 2025/2026).
58.495	A	42019	09/03/2026 17:40	4.532,85	INPS-ISEE-2026-02875168I-00	ESITO NEGATIVO: beneficiario non ammissibile per mancanza del requisito previsto dall'art. 2 del bando approvato con DD n. 39 del 24/02/2026 (Non riscontrato censito nella piattaforma SIDI/ANIST come iscritto e frequentante una scuola secondaria di secondo grado in Regione Campania per a.s. 2025/2026).
58.496	B	12131	15/03/2026 17:46	4.533,12	INPS-ISEE-2026-00305762H-00	ESITO NEGATIVO: beneficiario non ammissibile per mancanza del requisito previsto dall'art. 2 del bando approvato con DD n. 39 del 24/02/2026 (Non riscontrato censito nella piattaforma SIDI/ANIST come iscritto e frequentante una scuola secondaria di secondo grado in Regione Campania per a.s. 2025/2026).

BANDO IOSTUDIO 2025
a.s. 2025/2026
ALLEGATO B - DEFINITIVA

Progr.	ALL.	Numero Domanda	Data Di Presentazione	VALORE ISEE	PROTOCOLLO ATTESTAZIONE ISEE	ESITO ISTRUTTORIA DEFINITIVA
58.497	B	60259	16/03/2026 23:56	4.533,33	INPS-ISEE-2026-02784874Y-00	ESITO NEGATIVO: beneficiario non ammissibile per mancanza del requisito previsto dall'art. 4 lettera c) del bando approvato con DD n. 39 del 24/02/2026 (La domanda è stata presentata dal TUTORE ma non risulta allegato il Decreto di nomina del Tribunale dei Minori in corso di validità).
58.498	B	19915	03/03/2026 18:55	4.533,74	INPS-ISEE-2026-01032692H-00	ESITO NEGATIVO: beneficiario non ammissibile per mancanza del requisito previsto dall'art. 2 del bando approvato con DD n. 39 del 24/02/2026 (Non riscontrato censito nella piattaforma SIDI/ANIST come iscritto e frequentante una scuola secondaria di secondo grado in Regione Campania per a.s. 2025/2026).
58.499	B	39979	09/03/2026 10:49	4.536,37	INPS-ISEE-2026-00591858X-00	ESITO NEGATIVO: beneficiario non ammissibile per mancanza del requisito previsto dall'art. 2 del bando approvato con DD n. 39 del 24/02/2026 (Non riscontrato censito nella piattaforma SIDI/ANIST come iscritto e frequentante una scuola secondaria di secondo grado in Regione Campania per a.s. 2025/2026).
58.500	A	22801	04/03/2026 10:36	4.537,67	INPS-ISEE-2026-00321882G-00	ESITO NEGATIVO: beneficiario non ammissibile per mancanza del requisito previsto dall'art. 2 del bando approvato con DD n. 39 del 24/02/2026 (Non riscontrato censito nella piattaforma SIDI/ANIST come iscritto e frequentante una scuola secondaria di secondo grado in Regione Campania per a.s. 2025/2026).
58.501	B	2814	02/03/2026 13:22	4.546,48	INPS-ISEE-2026-00113818D-00	ESITO NEGATIVO: beneficiario non ammissibile per mancanza del requisito previsto dall'art. 2 del bando approvato con DD n. 39 del 24/02/2026 (Non riscontrato censito nella piattaforma SIDI/ANIST come iscritto e frequentante una scuola secondaria di secondo grado in Regione Campania per a.s. 2025/2026).
58.502	B	13306	03/03/2026 08:22	4.550,00	INPS-ISEE-2026-01210141X-00	ESITO NEGATIVO: beneficiario non ammissibile per mancanza del requisito previsto dall'art. 2 del bando approvato con DD n. 39 del 24/02/2026 (Non riscontrato censito nella piattaforma SIDI/ANIST come iscritto e frequentante una scuola secondaria di secondo grado in Regione Campania per a.s. 2025/2026).
58.503	B	48164	11/03/2026 15:26	4.553,74	INPS-ISEE-2026-01984249I-00	ESITO NEGATIVO: beneficiario non ammissibile per mancanza del requisito previsto dall'art. 2 del bando approvato con DD n. 39 del 24/02/2026 (Non riscontrato censito nella piattaforma SIDI/ANIST come iscritto e frequentante una scuola secondaria di secondo grado in Regione Campania per a.s. 2025/2026).

BANDO IOSTUDIO 2025
a.s. 2025/2026
ALLEGATO B - DEFINITIVA

Progr.	ALL.	Numero Domanda	Data Di Presentazione	VALORE ISEE	PROTOCOLLO ATTESTAZIONE ISEE	ESITO ISTRUTTORIA DEFINITIVA
58.504	B	24147	04/03/2026 12:40	4.553,78	INPS-ISEE-2026-02627537O-00	ESITO NEGATIVO: beneficiario non ammissibile per mancanza del requisito previsto dall'art. 2 del bando approvato con DD n. 39 del 24/02/2026 (Non riscontrato censito nella piattaforma SIDI/ANIST come iscritto e frequentante una scuola secondaria di secondo grado in Regione Campania per a.s. 2025/2026).
58.505	B	63698	17/03/2026 18:12	4.554,40	INPS-ISEE-2026-01395983Z-00	ESITO NEGATIVO: beneficiario non ammissibile per mancanza del requisito previsto dall'art. 4 lettera c) del bando approvato con DD n. 39 del 24/02/2026 (La domanda è stata presentata dal TUTORE ma non risulta allegato il Decreto di nomina del Tribunale dei Minori in corso di validità).
58.506	B	48817	11/03/2026 17:50	4.566,76	INPS-ISEE-2026-01818235N-00	ESITO NEGATIVO: beneficiario non ammissibile per mancanza del requisito previsto dall'art. 2 del bando approvato con DD n. 39 del 24/02/2026 (Non riscontrato censito nella piattaforma SIDI/ANIST come iscritto e frequentante una scuola secondaria di secondo grado in Regione Campania per a.s. 2025/2026).
58.507	B	59986	16/03/2026 21:42	4.571,04	INPS-ISEE-2026-01958078Z-00	ESITO NEGATIVO: beneficiario non ammissibile per mancanza del requisito previsto dall'art. 2 del bando approvato con DD n. 39 del 24/02/2026 (Non riscontrato censito nella piattaforma SIDI/ANIST come iscritto e frequentante una scuola secondaria di secondo grado in Regione Campania per a.s. 2025/2026).
58.508	B	40832	09/03/2026 13:25	4.578,22	INPS-ISEE-2026-03363604P-00	ESITO NEGATIVO: beneficiario non ammissibile per mancanza del requisito previsto dall'art. 2 del bando approvato con DD n. 39 del 24/02/2026 (Non riscontrato censito nella piattaforma SIDI/ANIST come iscritto e frequentante una scuola secondaria di secondo grado in Regione Campania per a.s. 2025/2026).
58.509	B	61693	17/03/2026 12:50	4.580,29	INPS-ISEE-2026-02016163J-00	ESITO NEGATIVO: beneficiario non ammissibile per mancanza del requisito previsto dall'art. 2 del bando approvato con DD n. 39 del 24/02/2026 (Non riscontrato censito nella piattaforma SIDI/ANIST come iscritto e frequentante una scuola secondaria di secondo grado in Regione Campania per a.s. 2025/2026).
58.510	B	27909	04/03/2026 21:38	4.584,35	INPS-ISEE-2026-02107793Q-00	ESITO NEGATIVO: beneficiario non ammissibile per mancanza del requisito previsto dall'art. 2 del bando approvato con DD n. 39 del 24/02/2026 (Non riscontrato censito nella piattaforma SIDI/ANIST come iscritto e frequentante una scuola secondaria di secondo grado in Regione Campania per a.s. 2025/2026).

BANDO IOSTUDIO 2025
a.s. 2025/2026
ALLEGATO B - DEFINITIVA

Progr.	ALL.	Numero Domanda	Data Di Presentazione	VALORE ISEE	PROTOCOLLO ATTESTAZIONE ISEE	ESITO ISTRUTTORIA DEFINITIVA
58.511	B	16095	03/03/2026 12:33	4.584,69	INPS-ISEE-2026-04375191E-00	ESITO NEGATIVO: beneficiario non ammissibile per mancanza del requisito previsto dall'art. 2 del bando approvato con DD n. 39 del 24/02/2026 (Non riscontrato censito nella piattaforma SIDI/ANIST come iscritto e frequentante una scuola secondaria di secondo grado in Regione Campania per a.s. 2025/2026).
58.512	B	53774	13/03/2026 16:20	4.587,09	INPS-ISEE-2026-01050774G-00	ESITO NEGATIVO: beneficiario non ammissibile per mancanza del requisito previsto dall'art. 2 del bando approvato con DD n. 39 del 24/02/2026 (Non riscontrato censito nella piattaforma SIDI/ANIST come iscritto e frequentante una scuola secondaria di secondo grado in Regione Campania per a.s. 2025/2026).
58.513	B	65575	17/03/2026 23:07	4.589,02	INPS-ISEE-2026-01581907R-00	ESITO NEGATIVO: domanda esclusa in quanto il beneficiario risulta già presente in altra domanda ai sensi dell'art. 4 del bando approvato con DD n. 39 del 24/02/2026 (non è possibile presentare più domande riferite allo stesso beneficiario).
58.514	B	11151	02/03/2026 20:56	4.590,24	INPS-ISEE-2026-01067535W-00	ESITO NEGATIVO: beneficiario non ammissibile per mancanza del requisito previsto dall'art. 2 del bando approvato con DD n. 39 del 24/02/2026 (Non riscontrato censito nella piattaforma SIDI/ANIST come iscritto e frequentante una scuola secondaria di secondo grado in Regione Campania per a.s. 2025/2026).
58.515	B	8750	02/03/2026 18:23	4.595,16	INPS-ISEE-2026-02972863I-00	ESITO NEGATIVO: beneficiario non ammissibile per mancanza del requisito previsto dall'art. 2 del bando approvato con DD n. 39 del 24/02/2026 (Non riscontrato censito nella piattaforma SIDI/ANIST come iscritto e frequentante una scuola secondaria di secondo grado in Regione Campania per a.s. 2025/2026).
58.516	B	9013	02/03/2026 18:39	4.595,59	INPS-ISEE-2026-02863081N-00	ESITO NEGATIVO: beneficiario non ammissibile per mancanza del requisito previsto dall'art. 2 del bando approvato con DD n. 39 del 24/02/2026 (Non riscontrato censito nella piattaforma SIDI/ANIST come iscritto e frequentante una scuola secondaria di secondo grado in Regione Campania per a.s. 2025/2026).
58.517	A	30427	05/03/2026 15:04	4.596,02	INPS-ISEE-2026-04628317R-00	ESITO NEGATIVO: beneficiario non ammissibile per mancanza del requisito previsto dall'art. 2 del bando approvato con DD n. 39 del 24/02/2026 (Non riscontrato censito nella piattaforma SIDI/ANIST come iscritto e frequentante una scuola secondaria di secondo grado in Regione Campania per a.s. 2025/2026).

BANDO IOSTUDIO 2025
a.s. 2025/2026
ALLEGATO B - DEFINITIVA

Progr.	ALL.	Numero Domanda	Data Di Presentazione	VALORE ISEE	PROTOCOLLO ATTESTAZIONE ISEE	ESITO ISTRUTTORIA DEFINITIVA
58.518	B	23085	04/03/2026 10:55	4.598,81	INPS-ISEE-2026-02951665F-00	ESITO NEGATIVO: beneficiario non ammissibile per mancanza del requisito previsto dall'art. 2 del bando approvato con DD n. 39 del 24/02/2026 (Non riscontrato censito nella piattaforma SIDI/ANIST come iscritto e frequentante una scuola secondaria di secondo grado in Regione Campania per a.s. 2025/2026).
58.519	B	44140	10/03/2026 11:20	4.599,35	INPS-ISEE-2026-00625273P-00	ESITO NEGATIVO: beneficiario non ammissibile per mancanza del requisito previsto dall'art. 2 del bando approvato con DD n. 39 del 24/02/2026 (Non riscontrato censito nella piattaforma SIDI/ANIST come iscritto e frequentante una scuola secondaria di secondo grado in Regione Campania per a.s. 2025/2026).
58.520	B	44198	10/03/2026 11:28	4.599,35	INPS-ISEE-2026-00625273P-00	ESITO NEGATIVO: beneficiario non ammissibile per mancanza del requisito previsto dall'art. 2 del bando approvato con DD n. 39 del 24/02/2026 (Non riscontrato censito nella piattaforma SIDI/ANIST come iscritto e frequentante una scuola secondaria di secondo grado in Regione Campania per a.s. 2025/2026).
58.521	A	5996	02/03/2026 16:00	4.607,90	INPS-ISEE-2026-04613662N-00	ESITO NEGATIVO: beneficiario non ammissibile per mancanza del requisito previsto dall'art. 2 del bando approvato con DD n. 39 del 24/02/2026 (Non riscontrato censito nella piattaforma SIDI/ANIST come iscritto e frequentante una scuola secondaria di secondo grado in Regione Campania per a.s. 2025/2026).
58.522	B	19326	03/03/2026 18:15	4.608,28	INPS-ISEE-2026-01447985Z-00	ESITO NEGATIVO: beneficiario non ammissibile per mancanza del requisito previsto dall'art. 4 lettera c) del bando approvato con DD n. 39 del 24/02/2026 (La domanda è stata presentata dal TUTORE che ha allegato il Decreto di nomina del Tribunale dei Minori non in corso di validità).
58.523	B	30053	05/03/2026 12:48	4.610,44	INPS-ISEE-2026-08034857V-00	ESITO NEGATIVO: beneficiario non ammissibile per mancanza del requisito previsto dall'art. 2 del bando approvato con DD n. 39 del 24/02/2026 (Non riscontrato censito nella piattaforma SIDI/ANIST come iscritto e frequentante una scuola secondaria di secondo grado in Regione Campania per a.s. 2025/2026).
58.524	B	49922	12/03/2026 09:44	4.618,51	INPS-ISEE-2026-02642263P-00	ESITO NEGATIVO: domanda esclusa in quanto il beneficiario risulta già presente in altra domanda ai sensi dell'art. 4 del bando approvato con DD n. 39 del 24/02/2026 (non è possibile presentare più domande riferite allo stesso beneficiario).

BANDO IOSTUDIO 2025
a.s. 2025/2026
ALLEGATO B - DEFINITIVA

Progr.	ALL.	Numero Domanda	Data Di Presentazione	VALORE ISEE	PROTOCOLLO ATTESTAZIONE ISEE	ESITO ISTRUTTORIA DEFINITIVA
58.525	B	65126	17/03/2026 21:40	4.618,83	INPS-ISEE-2026-03920882O-00	ESITO NEGATIVO: beneficiario non ammissibile per mancanza del requisito previsto dall'art. 2 del bando approvato con DD n. 39 del 24/02/2026 (Non riscontrato censito nella piattaforma SIDI/ANIST come iscritto e frequentante una scuola secondaria di secondo grado in Regione Campania per a.s. 2025/2026).
58.526	B	62418	17/03/2026 15:50	4.619,74	INPS-ISEE-2026-01581541P-00	ESITO NEGATIVO: beneficiario non ammissibile per mancanza del requisito previsto dall'art. 2 del bando approvato con DD n. 39 del 24/02/2026 (Non riscontrato censito nella piattaforma SIDI/ANIST come iscritto e frequentante una scuola secondaria di secondo grado in Regione Campania per a.s. 2025/2026).
58.527	B	12868	02/03/2026 23:32	4.625,51	INPS-ISEE-2026-02080312U-00	ESITO NEGATIVO: beneficiario non ammissibile per mancanza del requisito previsto dall'art. 2 del bando approvato con DD n. 39 del 24/02/2026 (Non riscontrato censito nella piattaforma SIDI/ANIST come iscritto e frequentante una scuola secondaria di secondo grado in Regione Campania per a.s. 2025/2026).
58.528	B	32669	05/03/2026 20:49	4.637,75	INPS-ISEE-2026-01327876F-00	ESITO NEGATIVO: beneficiario non ammissibile per mancanza del requisito previsto dall'art. 2 del bando approvato con DD n. 39 del 24/02/2026 (Non riscontrato censito nella piattaforma SIDI/ANIST come iscritto e frequentante una scuola secondaria di secondo grado in Regione Campania per a.s. 2025/2026).
58.529	B	20136	03/03/2026 19:11	4.640,81	INPS-ISEE-2026-01531255D-00	ESITO NEGATIVO: beneficiario non ammissibile per mancanza del requisito previsto dall'art. 2 del bando approvato con DD n. 39 del 24/02/2026 (Non riscontrato censito nella piattaforma SIDI/ANIST come iscritto e frequentante una scuola secondaria di secondo grado in Regione Campania per a.s. 2025/2026).
58.530	B	25750	04/03/2026 17:02	4.641,73	INPS-ISEE-2026-00724657R-00	ESITO NEGATIVO: beneficiario non ammissibile per mancanza del requisito previsto dall'art. 2 del bando approvato con DD n. 39 del 24/02/2026 (Non riscontrato censito nella piattaforma SIDI/ANIST come iscritto e frequentante una scuola secondaria di secondo grado in Regione Campania per a.s. 2025/2026).
58.531	B	35522	06/03/2026 17:25	4.643,24	INPS-ISEE-2026-01853480Q-00	ESITO NEGATIVO: beneficiario non ammissibile per mancanza del requisito previsto dall'art. 2 del bando approvato con DD n. 39 del 24/02/2026 (Non riscontrato censito nella piattaforma SIDI/ANIST come iscritto e frequentante una scuola secondaria di secondo grado in Regione Campania per a.s. 2025/2026).

BANDO IOSTUDIO 2025
a.s. 2025/2026
ALLEGATO B - DEFINITIVA

Progr.	ALL.	Numero Domanda	Data Di Presentazione	VALORE ISEE	PROTOCOLLO ATTESTAZIONE ISEE	ESITO ISTRUTTORIA DEFINITIVA
58.532	B	29611	05/03/2026 12:01	4.643,82	INPS-ISEE-2026-03329223G-00	ESITO NEGATIVO: beneficiario non ammissibile per mancanza del requisito previsto dall'art. 4 del bando approvato con DD n. 39 del 24/02/2026 (da interrogazione piattaforma INPS alla data di chiusura del bando, dichiarante e beneficiario non sono stati riscontrati nella stessa attestazione ISEE 2026).
58.533	B	66520	18/03/2026 10:07	4.649,58	INPS-ISEE-2026-01832530D-00	ESITO NEGATIVO: beneficiario non ammissibile per mancanza del requisito previsto dall'art. 2 del bando approvato con DD n. 39 del 24/02/2026 (Non riscontrato censito nella piattaforma SIDI/ANIST come iscritto e frequentante una scuola secondaria di secondo grado in Regione Campania per a.s. 2025/2026).
58.534	B	47582	11/03/2026 11:37	4.649,85	INPS-ISEE-2026-02652962O-00	ESITO NEGATIVO: beneficiario non ammissibile per mancanza del requisito previsto dall'art. 2 del bando approvato con DD n. 39 del 24/02/2026 (Non riscontrato censito nella piattaforma SIDI/ANIST come iscritto e frequentante una scuola secondaria di secondo grado in Regione Campania per a.s. 2025/2026).
58.535	B	54253	13/03/2026 18:12	4.650,36	INPS-ISEE-2026-01729532Q-00	ESITO NEGATIVO: beneficiario non ammissibile per mancanza del requisito previsto dall'art. 2 del bando approvato con DD n. 39 del 24/02/2026 (Non riscontrato censito nella piattaforma SIDI/ANIST come iscritto e frequentante una scuola secondaria di secondo grado in Regione Campania per a.s. 2025/2026).
58.536	A	45167	12/03/2026 11:20	4.651,22	INPS-ISEE-2026-02389776U-00	ESITO NEGATIVO: beneficiario non ammissibile per mancanza del requisito previsto dall'art. 2 del bando approvato con DD n. 39 del 24/02/2026 (Non riscontrato censito nella piattaforma SIDI/ANIST come iscritto e frequentante una scuola secondaria di secondo grado in Regione Campania per a.s. 2025/2026).
58.537	B	63592	17/03/2026 18:01	4.651,28	INPS-ISEE-2026-01223592G-00	ESITO NEGATIVO: beneficiario non ammissibile per mancanza del requisito previsto dall'art. 2 del bando approvato con DD n. 39 del 24/02/2026 (Non riscontrato censito nella piattaforma SIDI/ANIST come iscritto e frequentante una scuola secondaria di secondo grado in Regione Campania per a.s. 2025/2026).
58.538	B	56524	16/03/2026 09:39	4.660,00	INPS-ISEE-2026-01049530D-00	ESITO NEGATIVO: beneficiario non ammissibile per mancanza del requisito previsto dall'art. 2 del bando approvato con DD n. 39 del 24/02/2026 (Non riscontrato censito nella piattaforma SIDI/ANIST come iscritto e frequentante una scuola secondaria di secondo grado in Regione Campania per a.s. 2025/2026).

BANDO IOSTUDIO 2025
a.s. 2025/2026
ALLEGATO B - DEFINITIVA

Progr.	ALL.	Numero Domanda	Data Di Presentazione	VALORE ISEE	PROTOCOLLO ATTESTAZIONE ISEE	ESITO ISTRUTTORIA DEFINITIVA
58.539	B	50236	12/03/2026 11:18	4.660,07	INPS-ISEE-2026-00647275R-00	ESITO NEGATIVO: beneficiario non ammissibile per mancanza del requisito previsto dall'art. 2 del bando approvato con DD n. 39 del 24/02/2026 (Non riscontrato censito nella piattaforma SIDI/ANIST come iscritto e frequentante una scuola secondaria di secondo grado in Regione Campania per a.s. 2025/2026).
58.540	B	60263	17/03/2026 00:04	4.662,10	INPS-ISEE-2026-02309253G-00	ESITO NEGATIVO: beneficiario non ammissibile per mancanza del requisito previsto dall'art. 2 del bando approvato con DD n. 39 del 24/02/2026 (Non riscontrato censito nella piattaforma SIDI/ANIST come iscritto e frequentante una scuola secondaria di secondo grado in Regione Campania per a.s. 2025/2026).
58.541	B	2832	05/03/2026 13:09	4.662,60	INPS-ISEE-2026-03860334W-00	ESITO NEGATIVO: beneficiario non ammissibile per mancanza del requisito previsto dall'art. 4 del bando approvato con DD n. 39 del 24/02/2026 (da interrogazione piattaforma INPS alla data di chiusura del bando, dichiarante e beneficiario non sono stati riscontrati nella stessa attestazione ISEE 2026).
58.542	B	28260	05/03/2026 00:16	4.665,44	INPS-ISEE-2026-06462163N-00	ESITO NEGATIVO: beneficiario non ammissibile per mancanza del requisito previsto dall'art. 2 del bando approvato con DD n. 39 del 24/02/2026 (Non riscontrato censito nella piattaforma SIDI/ANIST come iscritto e frequentante una scuola secondaria di secondo grado in Regione Campania per a.s. 2025/2026).
58.543	B	22739	04/03/2026 10:18	4.665,76	INPS-ISEE-2026-01256164P-00	ESITO NEGATIVO: beneficiario non ammissibile per mancanza del requisito previsto dall'art. 4 del bando approvato con DD n. 39 del 24/02/2026 (da interrogazione piattaforma INPS alla data di chiusura del bando, dichiarante e beneficiario non sono stati riscontrati nella stessa attestazione ISEE 2026).
58.544	B	45132	10/03/2026 16:16	4.667,64	INPS-ISEE-2026-01731148P-00	ESITO NEGATIVO: beneficiario non ammissibile per mancanza del requisito previsto dall'art. 2 del bando approvato con DD n. 39 del 24/02/2026 (Non riscontrato censito nella piattaforma SIDI/ANIST come iscritto e frequentante una scuola secondaria di secondo grado in Regione Campania per a.s. 2025/2026).
58.545	B	57167	16/03/2026 11:34	4.669,29	INPS-ISEE-2026-02699276K-00	ESITO NEGATIVO: beneficiario non ammissibile per mancanza del requisito previsto dall'art. 2 del bando approvato con DD n. 39 del 24/02/2026 (Non riscontrato censito nella piattaforma SIDI/ANIST come iscritto e frequentante una scuola secondaria di secondo grado in Regione Campania per a.s. 2025/2026).

BANDO IOSTUDIO 2025
a.s. 2025/2026
ALLEGATO B - DEFINITIVA

Progr.	ALL.	Numero Domanda	Data Di Presentazione	VALORE ISEE	PROTOCOLLO ATTESTAZIONE ISEE	ESITO ISTRUTTORIA DEFINITIVA
58.546	B	37713	07/03/2026 18:47	4.675,88	INPS-ISEE-2026-01191433D-00	ESITO NEGATIVO: beneficiario non ammissibile per mancanza del requisito previsto dall'art. 2 del bando approvato con DD n. 39 del 24/02/2026 (Non riscontrato censito nella piattaforma SIDI/ANIST come iscritto e frequentante una scuola secondaria di secondo grado in Regione Campania per a.s. 2025/2026).
58.547	B	63222	17/03/2026 17:27	4.679,41	INPS-ISEE-2026-02901128H-00	ESITO NEGATIVO: beneficiario non ammissibile per mancanza del requisito previsto dall'art. 2 del bando approvato con DD n. 39 del 24/02/2026 (Non riscontrato censito nella piattaforma SIDI/ANIST come iscritto e frequentante una scuola secondaria di secondo grado in Regione Campania per a.s. 2025/2026).
58.548	B	26367	04/03/2026 17:53	4.679,54	INPS-ISEE-2026-07480720N-00	ESITO NEGATIVO: beneficiario non ammissibile per mancanza del requisito previsto dall'art. 2 del bando approvato con DD n. 39 del 24/02/2026 (Non riscontrato censito nella piattaforma SIDI/ANIST come iscritto e frequentante una scuola secondaria di secondo grado in Regione Campania per a.s. 2025/2026).
58.549	B	57015	18/03/2026 10:17	4.685,76	INPS-ISEE-2026-05594571X-00	ESITO NEGATIVO: beneficiario non ammissibile per mancanza del requisito previsto dall'art. 2 del bando approvato con DD n. 39 del 24/02/2026 (Non riscontrato censito nella piattaforma SIDI/ANIST come iscritto e frequentante una scuola secondaria di secondo grado in Regione Campania per a.s. 2025/2026).
58.550	B	13625	03/03/2026 09:12	4.698,69	INPS-ISEE-2026-07526335R-00	ESITO NEGATIVO: beneficiario non ammissibile per mancanza del requisito previsto dall'art. 2 del bando approvato con DD n. 39 del 24/02/2026 (Non riscontrato censito nella piattaforma SIDI/ANIST come iscritto e frequentante una scuola secondaria di secondo grado in Regione Campania per a.s. 2025/2026).
58.551	B	45143	10/03/2026 16:25	4.700,58	INPS-ISEE-2026-02478662V-00	ESITO NEGATIVO: beneficiario non ammissibile per mancanza del requisito previsto dall'art. 2 del bando approvato con DD n. 39 del 24/02/2026 (Non riscontrato censito nella piattaforma SIDI/ANIST come iscritto e frequentante una scuola secondaria di secondo grado in Regione Campania per a.s. 2025/2026).
58.552	B	52440	12/03/2026 22:46	4.700,81	INPS-ISEE-2026-01220286T-00	ESITO NEGATIVO: beneficiario non ammissibile per mancanza del requisito previsto dall'art. 2 del bando approvato con DD n. 39 del 24/02/2026 (Non riscontrato censito nella piattaforma SIDI/ANIST come iscritto e frequentante una scuola secondaria di secondo grado in Regione Campania per a.s. 2025/2026).

BANDO IOSTUDIO 2025
a.s. 2025/2026
ALLEGATO B - DEFINITIVA

Progr.	ALL.	Numero Domanda	Data Di Presentazione	VALORE ISEE	PROTOCOLLO ATTESTAZIONE ISEE	ESITO ISTRUTTORIA DEFINITIVA
58.553	A	6399	02/03/2026 16:50	4.701,31	INPS-ISEE-2026-00461480H-00	ESITO NEGATIVO: beneficiario non ammissibile per mancanza del requisito previsto dall'art. 2 del bando approvato con DD n. 39 del 24/02/2026 (Non riscontrato censito nella piattaforma SIDI/ANIST come iscritto e frequentante una scuola secondaria di secondo grado in Regione Campania per a.s. 2025/2026).
58.554	B	67612	18/03/2026 11:57	4.703,70	INPS-ISEE-2026-04376236R-00	ESITO NEGATIVO: beneficiario non ammissibile per mancanza del requisito previsto dall'art. 4 lettera c) del bando approvato con DD n. 39 del 24/02/2026 (La domanda è stata presentata dal TUTORE ma non risulta allegato il Decreto di nomina del Tribunale dei Minori in corso di validità).
58.555	B	46463	10/03/2026 20:56	4.704,58	INPS-ISEE-2026-02356854L-00	ESITO NEGATIVO: beneficiario non ammissibile per mancanza del requisito previsto dall'art. 2 del bando approvato con DD n. 39 del 24/02/2026 (Non riscontrato censito nella piattaforma SIDI/ANIST come iscritto e frequentante una scuola secondaria di secondo grado in Regione Campania per a.s. 2025/2026).
58.556	B	46919	11/03/2026 09:14	4.705,65	INPS-ISEE-2026-00567418R-00	ESITO NEGATIVO: beneficiario non ammissibile per mancanza del requisito previsto dall'art. 2 del bando approvato con DD n. 39 del 24/02/2026 (Non riscontrato censito nella piattaforma SIDI/ANIST come iscritto e frequentante una scuola secondaria di secondo grado in Regione Campania per a.s. 2025/2026).
58.557	B	23605	04/03/2026 11:49	4.706,24	INPS-ISEE-2026-01368893Z-00	ESITO NEGATIVO: beneficiario non ammissibile per mancanza del requisito previsto dall'art. 2 del bando approvato con DD n. 39 del 24/02/2026 (Non riscontrato censito nella piattaforma SIDI/ANIST come iscritto e frequentante una scuola secondaria di secondo grado in Regione Campania per a.s. 2025/2026).
58.558	B	32806	09/03/2026 16:47	4.707,03	INPS-ISEE-2026-06716261Q-00	ESITO NEGATIVO: beneficiario non ammissibile per mancanza del requisito previsto dall'art. 2 del bando approvato con DD n. 39 del 24/02/2026 (Non riscontrato censito nella piattaforma SIDI/ANIST come iscritto e frequentante una scuola secondaria di secondo grado in Regione Campania per a.s. 2025/2026).
58.559	B	22573	04/03/2026 10:05	4.708,37	INPS-ISEE-2026-00200403V-00	ESITO NEGATIVO: beneficiario non ammissibile per mancanza del requisito previsto dall'art. 2 del bando approvato con DD n. 39 del 24/02/2026 (Non riscontrato censito nella piattaforma SIDI/ANIST come iscritto e frequentante una scuola secondaria di secondo grado in Regione Campania per a.s. 2025/2026).

BANDO IOSTUDIO 2025
a.s. 2025/2026
ALLEGATO B - DEFINITIVA

Progr.	ALL.	Numero Domanda	Data Di Presentazione	VALORE ISEE	PROTOCOLLO ATTESTAZIONE ISEE	ESITO ISTRUTTORIA DEFINITIVA
58.560	B	28579	05/03/2026 09:26	4.711,38	INPS-ISEE-2026-01958835S-00	ESITO NEGATIVO: beneficiario non ammissibile per mancanza del requisito previsto dall'art. 2 del bando approvato con DD n. 39 del 24/02/2026 (Non riscontrato censito nella piattaforma SIDI/ANIST come iscritto e frequentante una scuola secondaria di secondo grado in Regione Campania per a.s. 2025/2026).
58.561	B	24439	04/03/2026 13:12	4.711,68	INPS-ISEE-2026-04232149P-00	ESITO NEGATIVO: beneficiario non ammissibile per mancanza del requisito previsto dall'art. 2 del bando approvato con DD n. 39 del 24/02/2026 (Non riscontrato censito nella piattaforma SIDI/ANIST come iscritto e frequentante una scuola secondaria di secondo grado in Regione Campania per a.s. 2025/2026).
58.562	B	34974	06/03/2026 15:24	4.718,72	INPS-ISEE-2026-04575495S-00	ESITO NEGATIVO: beneficiario non ammissibile per mancanza del requisito previsto dall'art. 2 del bando approvato con DD n. 39 del 24/02/2026 (Non riscontrato censito nella piattaforma SIDI/ANIST come iscritto e frequentante una scuola secondaria di secondo grado in Regione Campania per a.s. 2025/2026).
58.563	B	47255	11/03/2026 10:39	4.718,97	INPS-ISEE-2026-07473550R-00	ESITO NEGATIVO: beneficiario non ammissibile per mancanza del requisito previsto dall'art. 2 del bando approvato con DD n. 39 del 24/02/2026 (Non riscontrato censito nella piattaforma SIDI/ANIST come iscritto e frequentante una scuola secondaria di secondo grado in Regione Campania per a.s. 2025/2026).
58.564	A	49412	11/03/2026 20:10	4.718,97	INPS-ISEE-2026-07473550R-00	ESITO NEGATIVO: beneficiario non ammissibile per mancanza del requisito previsto dall'art. 2 del bando approvato con DD n. 39 del 24/02/2026 (Non riscontrato censito nella piattaforma SIDI/ANIST come iscritto e frequentante una scuola secondaria di secondo grado in Regione Campania per a.s. 2025/2026).
58.565	B	66124	18/03/2026 09:18	4.722,39	INPS-ISEE-2026-00746987K-00	ESITO NEGATIVO: beneficiario non ammissibile per mancanza del requisito previsto dall'art. 2 del bando approvato con DD n. 39 del 24/02/2026 (Non riscontrato censito nella piattaforma SIDI/ANIST come iscritto e frequentante una scuola secondaria di secondo grado in Regione Campania per a.s. 2025/2026).
58.566	B	5848	02/03/2026 15:36	4.723,44	INPS-ISEE-2026-02873656I-00	ESITO NEGATIVO: beneficiario non ammissibile per mancanza del requisito previsto dall'art. 2 del bando approvato con DD n. 39 del 24/02/2026 (Non riscontrato censito nella piattaforma SIDI/ANIST come iscritto e frequentante una scuola secondaria di secondo grado in Regione Campania per a.s. 2025/2026).

BANDO IOSTUDIO 2025
a.s. 2025/2026
ALLEGATO B - DEFINITIVA

Progr.	ALL.	Numero Domanda	Data Di Presentazione	VALORE ISEE	PROTOCOLLO ATTESTAZIONE ISEE	ESITO ISTRUTTORIA DEFINITIVA
58.567	B	25330	04/03/2026 16:16	4.725,61	INPS-ISEE-2026-00506275P-00	ESITO NEGATIVO: beneficiario non ammissibile per mancanza del requisito previsto dall'art. 2 del bando approvato con DD n. 39 del 24/02/2026 (Non riscontrato censito nella piattaforma SIDI/ANIST come iscritto e frequentante una scuola secondaria di secondo grado in Regione Campania per a.s. 2025/2026).
58.568	B	61921	17/03/2026 13:52	4.725,90	INPS-ISEE-2026-08098937A-00	ESITO NEGATIVO: beneficiario non ammissibile per mancanza del requisito previsto dall'art. 4 del bando approvato con DD n. 39 del 24/02/2026 (da interrogazione piattaforma INPS alla data di chiusura del bando, dichiarante e beneficiario non sono stati riscontrati nella stessa attestazione ISEE 2026).
58.569	B	12725	05/03/2026 22:22	4.729,84	INPS-ISEE-2026-00807063G-00	ESITO NEGATIVO: beneficiario non ammissibile per mancanza del requisito previsto dall'art. 2 del bando approvato con DD n. 39 del 24/02/2026 (Non riscontrato censito nella piattaforma SIDI/ANIST come iscritto e frequentante una scuola secondaria di secondo grado in Regione Campania per a.s. 2025/2026).
58.570	B	47701	11/03/2026 12:02	4.734,43	INPS-ISEE-2026-00358980L-00	ESITO NEGATIVO: beneficiario non ammissibile per mancanza del requisito previsto dall'art. 2 del bando approvato con DD n. 39 del 24/02/2026 (Non riscontrato censito nella piattaforma SIDI/ANIST come iscritto e frequentante una scuola secondaria di secondo grado in Regione Campania per a.s. 2025/2026).
58.571	B	34109	06/03/2026 11:36	4.735,26	INPS-ISEE-2026-00452131U-00	ESITO NEGATIVO: beneficiario non ammissibile per mancanza del requisito previsto dall'art. 2 del bando approvato con DD n. 39 del 24/02/2026 (Non riscontrato censito nella piattaforma SIDI/ANIST come iscritto e frequentante una scuola secondaria di secondo grado in Regione Campania per a.s. 2025/2026).
58.572	B	3826	02/03/2026 14:03	4.736,53	INPS-ISEE-2026-01038324T-00	ESITO NEGATIVO: beneficiario non ammissibile per mancanza del requisito previsto dall'art. 2 del bando approvato con DD n. 39 del 24/02/2026 (Non riscontrato censito nella piattaforma SIDI/ANIST come iscritto e frequentante una scuola secondaria di secondo grado in Regione Campania per a.s. 2025/2026).
58.573	B	17531	03/03/2026 15:43	4.737,82	INPS-ISEE-2026-01305964N-00	ESITO NEGATIVO: beneficiario non ammissibile per mancanza del requisito previsto dall'art. 2 del bando approvato con DD n. 39 del 24/02/2026 (Non riscontrato censito nella piattaforma SIDI/ANIST come iscritto e frequentante una scuola secondaria di secondo grado in Regione Campania per a.s. 2025/2026).

BANDO IOSTUDIO 2025
a.s. 2025/2026
ALLEGATO B - DEFINITIVA

Progr.	ALL.	Numero Domanda	Data Di Presentazione	VALORE ISEE	PROTOCOLLO ATTESTAZIONE ISEE	ESITO ISTRUTTORIA DEFINITIVA
58.574	B	50382	12/03/2026 11:34	4.738,32	INPS-ISEE-2026-03082342D-00	ESITO NEGATIVO: beneficiario non ammissibile per mancanza del requisito previsto dall'art. 2 del bando approvato con DD n. 39 del 24/02/2026 (Non riscontrato censito nella piattaforma SIDI/ANIST come iscritto e frequentante una scuola secondaria di secondo grado in Regione Campania per a.s. 2025/2026).
58.575	B	61277	17/03/2026 11:42	4.740,62	INPS-ISEE-2026-01451735C-00	ESITO NEGATIVO: beneficiario non ammissibile per mancanza del requisito previsto dall'art. 2 del bando approvato con DD n. 39 del 24/02/2026 (Non riscontrato censito nella piattaforma SIDI/ANIST come iscritto e frequentante una scuola secondaria di secondo grado in Regione Campania per a.s. 2025/2026).
58.576	B	67538	18/03/2026 11:50	4.741,18	INPS-ISEE-2026-02858865U-00	ESITO NEGATIVO: beneficiario non ammissibile per mancanza del requisito previsto dall'art. 4 lettera c) del bando approvato con DD n. 39 del 24/02/2026 (La domanda è stata presentata dal TUTORE ma non risulta allegato il Decreto di nomina del Tribunale dei Minori in corso di validità).
58.577	B	41959	09/03/2026 17:35	4.742,28	INPS-ISEE-2026-03392066Q-00	ESITO NEGATIVO: beneficiario non ammissibile per mancanza del requisito previsto dall'art. 2 del bando approvato con DD n. 39 del 24/02/2026 (Non riscontrato censito nella piattaforma SIDI/ANIST come iscritto e frequentante una scuola secondaria di secondo grado in Regione Campania per a.s. 2025/2026).
58.578	B	48359	11/03/2026 16:33	4.745,02	INPS-ISEE-2026-02893679A-00	ESITO NEGATIVO: beneficiario non ammissibile per mancanza del requisito previsto dall'art. 2 del bando approvato con DD n. 39 del 24/02/2026 (Non riscontrato censito nella piattaforma SIDI/ANIST come iscritto e frequentante una scuola secondaria di secondo grado in Regione Campania per a.s. 2025/2026).
58.579	B	30984	05/03/2026 16:51	4.749,43	INPS-ISEE-2026-01853422P-00	ESITO NEGATIVO: beneficiario non ammissibile per mancanza del requisito previsto dall'art. 2 del bando approvato con DD n. 39 del 24/02/2026 (Non riscontrato censito nella piattaforma SIDI/ANIST come iscritto e frequentante una scuola secondaria di secondo grado in Regione Campania per a.s. 2025/2026).
58.580	B	29486	05/03/2026 11:33	4.750,08	INPS-ISEE-2026-01682812N-00	ESITO NEGATIVO: beneficiario non ammissibile per mancanza del requisito previsto dall'art. 2 del bando approvato con DD n. 39 del 24/02/2026 (Non riscontrato censito nella piattaforma SIDI/ANIST come iscritto e frequentante una scuola secondaria di secondo grado in Regione Campania per a.s. 2025/2026).

BANDO IOSTUDIO 2025
a.s. 2025/2026
ALLEGATO B - DEFINITIVA

Progr.	ALL.	Numero Domanda	Data Di Presentazione	VALORE ISEE	PROTOCOLLO ATTESTAZIONE ISEE	ESITO ISTRUTTORIA DEFINITIVA
58.581	B	62976	17/03/2026 17:03	4.750,78	INPS-ISEE-2026-00304580B-00	ESITO NEGATIVO: beneficiario non ammissibile per mancanza del requisito previsto dall'art. 4 lettera c) del bando approvato con DD n. 39 del 24/02/2026 (La domanda è stata presentata dal TUTORE ma non risulta allegato il Decreto di nomina del Tribunale dei Minori in corso di validità).
58.582	B	15019	03/03/2026 11:14	4.756,84	INPS-ISEE-2026-00497015C-00	ESITO NEGATIVO: beneficiario non ammissibile per mancanza del requisito previsto dall'art. 2 del bando approvato con DD n. 39 del 24/02/2026 (Non riscontrato censito nella piattaforma SIDI/ANIST come iscritto e frequentante una scuola secondaria di secondo grado in Regione Campania per a.s. 2025/2026).
58.583	B	21863	04/03/2026 00:32	4.758,94	INPS-ISEE-2026-00956771V-00	ESITO NEGATIVO: beneficiario non ammissibile per mancanza del requisito previsto dall'art. 2 del bando approvato con DD n. 39 del 24/02/2026 (Non riscontrato censito nella piattaforma SIDI/ANIST come iscritto e frequentante una scuola secondaria di secondo grado in Regione Campania per a.s. 2025/2026).
58.584	B	44208	10/03/2026 11:31	4.759,79	INPS-ISEE-2026-00189386V-00	ESITO NEGATIVO: beneficiario non ammissibile per mancanza del requisito previsto dall'art. 2 del bando approvato con DD n. 39 del 24/02/2026 (Non riscontrato censito nella piattaforma SIDI/ANIST come iscritto e frequentante una scuola secondaria di secondo grado in Regione Campania per a.s. 2025/2026).
58.585	B	28945	05/03/2026 10:29	4.762,62	INPS-ISEE-2026-00910274H-00	ESITO NEGATIVO: domanda esclusa in quanto il beneficiario risulta già presente in altra domanda ai sensi dell'art. 4 del bando approvato con DD n. 39 del 24/02/2026 (non è possibile presentare più domande riferite allo stesso beneficiario).
58.586	B	47796	11/03/2026 12:20	4.764,23	INPS-ISEE-2026-00910578E-00	ESITO NEGATIVO: beneficiario non ammissibile per mancanza del requisito previsto dall'art. 2 del bando approvato con DD n. 39 del 24/02/2026 (Non riscontrato censito nella piattaforma SIDI/ANIST come iscritto e frequentante una scuola secondaria di secondo grado in Regione Campania per a.s. 2025/2026).
58.587	B	60321	17/03/2026 08:00	4.769,19	INPS-ISEE-2026-00747292R-00	ESITO NEGATIVO: beneficiario non ammissibile per mancanza del requisito previsto dall'art. 2 del bando approvato con DD n. 39 del 24/02/2026 (Non riscontrato censito nella piattaforma SIDI/ANIST come iscritto e frequentante una scuola secondaria di secondo grado in Regione Campania per a.s. 2025/2026).

BANDO IOSTUDIO 2025
a.s. 2025/2026
ALLEGATO B - DEFINITIVA

Progr.	ALL.	Numero Domanda	Data Di Presentazione	VALORE ISEE	PROTOCOLLO ATTESTAZIONE ISEE	ESITO ISTRUTTORIA DEFINITIVA
58.588	B	44197	10/03/2026 11:27	4.769,51	INPS-ISEE-2026-01328076W-00	ESITO NEGATIVO: beneficiario non ammissibile per mancanza del requisito previsto dall'art. 2 del bando approvato con DD n. 39 del 24/02/2026 (Non riscontrato censito nella piattaforma SIDI/ANIST come iscritto e frequentante una scuola secondaria di secondo grado in Regione Campania per a.s. 2025/2026).
58.589	B	60825	17/03/2026 10:39	4.770,59	INPS-ISEE-2026-04315730H-00	ESITO NEGATIVO: beneficiario non ammissibile per mancanza del requisito previsto dall'art. 2 del bando approvato con DD n. 39 del 24/02/2026 (Non riscontrato censito nella piattaforma SIDI/ANIST come iscritto e frequentante una scuola secondaria di secondo grado in Regione Campania per a.s. 2025/2026).
58.590	B	5924	02/03/2026 15:45	4.771,22	INPS-ISEE-2026-02033432M-00	ESITO NEGATIVO: beneficiario non ammissibile per mancanza del requisito previsto dall'art. 4 del bando approvato con DD n. 39 del 24/02/2026 (da interrogazione piattaforma INPS alla data di chiusura del bando, dichiarante e beneficiario non sono stati riscontrati nella stessa attestazione ISEE 2026).
58.591	B	15054	03/03/2026 11:08	4.772,56	INPS-ISEE-2026-01309646Q-00	ESITO NEGATIVO: beneficiario non ammissibile per mancanza del requisito previsto dall'art. 2 del bando approvato con DD n. 39 del 24/02/2026 (Non riscontrato censito nella piattaforma SIDI/ANIST come iscritto e frequentante una scuola secondaria di secondo grado in Regione Campania per a.s. 2025/2026).
58.592	B	45356	10/03/2026 16:56	4.774,06	INPS-ISEE-2026-00553680W-00	ESITO NEGATIVO: beneficiario non ammissibile per mancanza del requisito previsto dall'art. 2 del bando approvato con DD n. 39 del 24/02/2026 (Non riscontrato censito nella piattaforma SIDI/ANIST come iscritto e frequentante una scuola secondaria di secondo grado in Regione Campania per a.s. 2025/2026).
58.593	B	20322	03/03/2026 19:39	4.776,42	INPS-ISEE-2026-02391719O-00	ESITO NEGATIVO: beneficiario non ammissibile per mancanza del requisito previsto dall'art. 2 del bando approvato con DD n. 39 del 24/02/2026 (Non riscontrato censito nella piattaforma SIDI/ANIST come iscritto e frequentante una scuola secondaria di secondo grado in Regione Campania per a.s. 2025/2026).
58.594	B	12902	02/03/2026 23:35	4.781,12	INPS-ISEE-2026-02287069F-00	ESITO NEGATIVO: beneficiario non ammissibile per mancanza del requisito previsto dall'art. 2 del bando approvato con DD n. 39 del 24/02/2026 (Non riscontrato censito nella piattaforma SIDI/ANIST come iscritto e frequentante una scuola secondaria di secondo grado in Regione Campania per a.s. 2025/2026).

BANDO IOSTUDIO 2025
a.s. 2025/2026
ALLEGATO B - DEFINITIVA

Progr.	ALL.	Numero Domanda	Data Di Presentazione	VALORE ISEE	PROTOCOLLO ATTESTAZIONE ISEE	ESITO ISTRUTTORIA DEFINITIVA
58.595	B	37537	07/03/2026 17:28	4.782,49	INPS-ISEE-2026-03223187C-00	ESITO NEGATIVO: beneficiario non ammissibile per mancanza del requisito previsto dall'art. 2 del bando approvato con DD n. 39 del 24/02/2026 (Non riscontrato censito nella piattaforma SIDI/ANIST come iscritto e frequentante una scuola secondaria di secondo grado in Regione Campania per a.s. 2025/2026).
58.596	B	60826	17/03/2026 10:39	4.786,90	INPS-ISEE-2026-01505669O-00	ESITO NEGATIVO: beneficiario non ammissibile per mancanza del requisito previsto dall'art. 2 del bando approvato con DD n. 39 del 24/02/2026 (Non riscontrato censito nella piattaforma SIDI/ANIST come iscritto e frequentante una scuola secondaria di secondo grado in Regione Campania per a.s. 2025/2026).
58.597	B	15059	03/03/2026 11:18	4.788,62	INPS-ISEE-2026-00417630T-00	ESITO NEGATIVO: beneficiario non ammissibile per mancanza del requisito previsto dall'art. 2 del bando approvato con DD n. 39 del 24/02/2026 (Non riscontrato censito nella piattaforma SIDI/ANIST come iscritto e frequentante una scuola secondaria di secondo grado in Regione Campania per a.s. 2025/2026).
58.598	B	43738	10/03/2026 10:07	4.791,06	INPS-ISEE-2026-01991779M-00	ESITO NEGATIVO: beneficiario non ammissibile per mancanza del requisito previsto dall'art. 2 del bando approvato con DD n. 39 del 24/02/2026 (Non riscontrato censito nella piattaforma SIDI/ANIST come iscritto e frequentante una scuola secondaria di secondo grado in Regione Campania per a.s. 2025/2026).
58.599	B	22187	04/03/2026 09:15	4.792,68	INPS-ISEE-2026-01432264D-00	ESITO NEGATIVO: beneficiario non ammissibile per mancanza del requisito previsto dall'art. 2 del bando approvato con DD n. 39 del 24/02/2026 (Non riscontrato censito nella piattaforma SIDI/ANIST come iscritto e frequentante una scuola secondaria di secondo grado in Regione Campania per a.s. 2025/2026).
58.600	B	39796	09/03/2026 10:19	4.793,58	INPS-ISEE-2026-07819975B-00	ESITO NEGATIVO: beneficiario non ammissibile per mancanza del requisito previsto dall'art. 2 del bando approvato con DD n. 39 del 24/02/2026 (Non riscontrato censito nella piattaforma SIDI/ANIST come iscritto e frequentante una scuola secondaria di secondo grado in Regione Campania per a.s. 2025/2026).
58.601	B	52088	12/03/2026 19:31	4.800,00	INPS-ISEE-2026-01031013V-00	ESITO NEGATIVO: beneficiario non ammissibile per mancanza del requisito previsto dall'art. 2 del bando approvato con DD n. 39 del 24/02/2026 (Non riscontrato censito nella piattaforma SIDI/ANIST come iscritto e frequentante una scuola secondaria di secondo grado in Regione Campania per a.s. 2025/2026).

BANDO IOSTUDIO 2025
a.s. 2025/2026
ALLEGATO B - DEFINITIVA

Progr.	ALL.	Numero Domanda	Data Di Presentazione	VALORE ISEE	PROTOCOLLO ATTESTAZIONE ISEE	ESITO ISTRUTTORIA DEFINITIVA
58.602	B	60937	17/03/2026 10:54	4.801,00	INPS-ISEE-2026-01578084L-00	ESITO NEGATIVO: beneficiario non ammissibile per mancanza del requisito previsto dall'art. 2 del bando approvato con DD n. 39 del 24/02/2026 (Non riscontrato censito nella piattaforma SIDI/ANIST come iscritto e frequentante una scuola secondaria di secondo grado in Regione Campania per a.s. 2025/2026).
58.603	B	44275	10/03/2026 11:40	4.802,36	INPS-ISEE-2026-03581855V-00	ESITO NEGATIVO: beneficiario non ammissibile per mancanza del requisito previsto dall'art. 2 del bando approvato con DD n. 39 del 24/02/2026 (Non riscontrato censito nella piattaforma SIDI/ANIST come iscritto e frequentante una scuola secondaria di secondo grado in Regione Campania per a.s. 2025/2026).
58.604	A	1272	02/03/2026 12:45	4.802,94	INPS-ISEE-2026-06666792U-00	ESITO NEGATIVO: beneficiario non ammissibile per mancanza del requisito previsto dall'art. 2 del bando approvato con DD n. 39 del 24/02/2026 (Non riscontrato censito nella piattaforma SIDI/ANIST come iscritto e frequentante una scuola secondaria di secondo grado in Regione Campania per a.s. 2025/2026).
58.605	B	22266	04/03/2026 09:25	4.803,46	INPS-ISEE-2026-00254339C-00	ESITO NEGATIVO: beneficiario non ammissibile per mancanza del requisito previsto dall'art. 2 del bando approvato con DD n. 39 del 24/02/2026 (Non riscontrato censito nella piattaforma SIDI/ANIST come iscritto e frequentante una scuola secondaria di secondo grado in Regione Campania per a.s. 2025/2026).
58.606	B	53855	13/03/2026 16:52	4.805,45	INPS-ISEE-2026-00367419E-00	ESITO NEGATIVO: beneficiario non ammissibile per mancanza del requisito previsto dall'art. 2 del bando approvato con DD n. 39 del 24/02/2026 (Non riscontrato censito nella piattaforma SIDI/ANIST come iscritto e frequentante una scuola secondaria di secondo grado in Regione Campania per a.s. 2025/2026).
58.607	B	38288	08/03/2026 10:54	4.811,25	INPS-ISEE-2026-01787420Q-00	ESITO NEGATIVO: beneficiario non ammissibile per mancanza del requisito previsto dall'art. 2 del bando approvato con DD n. 39 del 24/02/2026 (Non riscontrato censito nella piattaforma SIDI/ANIST come iscritto e frequentante una scuola secondaria di secondo grado in Regione Campania per a.s. 2025/2026).
58.608	B	13845	03/03/2026 12:31	4.818,10	INPS-ISEE-2026-02859029V-00	ESITO NEGATIVO: beneficiario non ammissibile per mancanza del requisito previsto dall'art. 2 del bando approvato con DD n. 39 del 24/02/2026 (Non riscontrato censito nella piattaforma SIDI/ANIST come iscritto e frequentante una scuola secondaria di secondo grado in Regione Campania per a.s. 2025/2026).

BANDO IOSTUDIO 2025
a.s. 2025/2026
ALLEGATO B - DEFINITIVA

Progr.	ALL.	Numero Domanda	Data Di Presentazione	VALORE ISEE	PROTOCOLLO ATTESTAZIONE ISEE	ESITO ISTRUTTORIA DEFINITIVA
58.609	B	20068	03/03/2026 19:03	4.818,36	INPS-ISEE-2026-00453464C-00	ESITO NEGATIVO: beneficiario non ammissibile per mancanza del requisito previsto dall'art. 4 del bando approvato con DD n. 39 del 24/02/2026 (da interrogazione piattaforma INPS alla data di chiusura del bando, dichiarante e beneficiario non sono stati riscontrati nella stessa attestazione ISEE 2026).
58.610	B	61842	17/03/2026 13:45	4.823,58	INPS-ISEE-2026-02108252B-00	ESITO NEGATIVO: beneficiario non ammissibile per mancanza del requisito previsto dall'art. 2 del bando approvato con DD n. 39 del 24/02/2026 (Non riscontrato censito nella piattaforma SIDI/ANIST come iscritto e frequentante una scuola secondaria di secondo grado in Regione Campania per a.s. 2025/2026).
58.611	B	17735	03/03/2026 16:11	4.824,53	INPS-ISEE-2026-01271973E-00	ESITO NEGATIVO: beneficiario non ammissibile per mancanza del requisito previsto dall'art. 2 del bando approvato con DD n. 39 del 24/02/2026 (Non riscontrato censito nella piattaforma SIDI/ANIST come iscritto e frequentante una scuola secondaria di secondo grado in Regione Campania per a.s. 2025/2026).
58.612	B	42276	09/03/2026 18:14	4.824,84	INPS-ISEE-2026-01235148G-00	ESITO NEGATIVO: beneficiario non ammissibile per mancanza del requisito previsto dall'art. 2 del bando approvato con DD n. 39 del 24/02/2026 (Non riscontrato censito nella piattaforma SIDI/ANIST come iscritto e frequentante una scuola secondaria di secondo grado in Regione Campania per a.s. 2025/2026).
58.613	B	5543	02/03/2026 15:38	4.828,43	INPS-ISEE-2026-02986151O-00	ESITO NEGATIVO: beneficiario non ammissibile per mancanza del requisito previsto dall'art. 2 del bando approvato con DD n. 39 del 24/02/2026 (Non riscontrato censito nella piattaforma SIDI/ANIST come iscritto e frequentante una scuola secondaria di secondo grado in Regione Campania per a.s. 2025/2026).
58.614	B	22740	04/03/2026 10:19	4.830,69	INPS-ISEE-2026-03601345D-00	ESITO NEGATIVO: beneficiario non ammissibile per mancanza del requisito previsto dall'art. 2 del bando approvato con DD n. 39 del 24/02/2026 (Non riscontrato censito nella piattaforma SIDI/ANIST come iscritto e frequentante una scuola secondaria di secondo grado in Regione Campania per a.s. 2025/2026).
58.615	B	54333	13/03/2026 18:30	4.831,86	INPS-ISEE-2026-01065756E-00	ESITO NEGATIVO: beneficiario non ammissibile per mancanza del requisito previsto dall'art. 2 del bando approvato con DD n. 39 del 24/02/2026 (Non riscontrato censito nella piattaforma SIDI/ANIST come iscritto e frequentante una scuola secondaria di secondo grado in Regione Campania per a.s. 2025/2026).

BANDO IOSTUDIO 2025
a.s. 2025/2026
ALLEGATO B - DEFINITIVA

Progr.	ALL.	Numero Domanda	Data Di Presentazione	VALORE ISEE	PROTOCOLLO ATTESTAZIONE ISEE	ESITO ISTRUTTORIA DEFINITIVA
58.616	B	19512	03/03/2026 18:20	4.839,72	INPS-ISEE-2026-01811424T-00	ESITO NEGATIVO: beneficiario non ammissibile per mancanza del requisito previsto dall'art. 2 del bando approvato con DD n. 39 del 24/02/2026 (Non riscontrato censito nella piattaforma SIDI/ANIST come iscritto e frequentante una scuola secondaria di secondo grado in Regione Campania per a.s. 2025/2026).
58.617	B	47166	11/03/2026 10:19	4.842,76	INPS-ISEE-2026-02313405A-00	ESITO NEGATIVO: beneficiario non ammissibile per mancanza del requisito previsto dall'art. 2 del bando approvato con DD n. 39 del 24/02/2026 (Non riscontrato censito nella piattaforma SIDI/ANIST come iscritto e frequentante una scuola secondaria di secondo grado in Regione Campania per a.s. 2025/2026).
58.618	A	8702	02/03/2026 18:29	4.846,18	INPS-ISEE-2026-01207233A-00	ESITO NEGATIVO: beneficiario non ammissibile per mancanza del requisito previsto dall'art. 2 del bando approvato con DD n. 39 del 24/02/2026 (Non riscontrato censito nella piattaforma SIDI/ANIST come iscritto e frequentante una scuola secondaria di secondo grado in Regione Campania per a.s. 2025/2026).
58.619	B	42960	09/03/2026 20:48	4.848,04	INPS-ISEE-2026-00921968V-00	ESITO NEGATIVO: beneficiario non ammissibile per mancanza del requisito previsto dall'art. 2 del bando approvato con DD n. 39 del 24/02/2026 (Non riscontrato censito nella piattaforma SIDI/ANIST come iscritto e frequentante una scuola secondaria di secondo grado in Regione Campania per a.s. 2025/2026).
58.620	B	7049	02/03/2026 17:11	4.851,71	INPS-ISEE-2026-01452807W-00	ESITO NEGATIVO: beneficiario non ammissibile per mancanza del requisito previsto dall'art. 2 del bando approvato con DD n. 39 del 24/02/2026 (Non riscontrato censito nella piattaforma SIDI/ANIST come iscritto e frequentante una scuola secondaria di secondo grado in Regione Campania per a.s. 2025/2026).
58.621	B	10391	02/03/2026 20:39	4.862,55	INPS-ISEE-2026-01833061D-00	ESITO NEGATIVO: beneficiario non ammissibile per mancanza del requisito previsto dall'art. 2 del bando approvato con DD n. 39 del 24/02/2026 (Non riscontrato censito nella piattaforma SIDI/ANIST come iscritto e frequentante una scuola secondaria di secondo grado in Regione Campania per a.s. 2025/2026).
58.622	B	55882	15/03/2026 16:46	4.868,64	INPS-ISEE-2026-04290144G-00	ESITO NEGATIVO: beneficiario non ammissibile per mancanza del requisito previsto dall'art. 2 del bando approvato con DD n. 39 del 24/02/2026 (Non riscontrato censito nella piattaforma SIDI/ANIST come iscritto e frequentante una scuola secondaria di secondo grado in Regione Campania per a.s. 2025/2026).

BANDO IOSTUDIO 2025
a.s. 2025/2026
ALLEGATO B - DEFINITIVA

Progr.	ALL.	Numero Domanda	Data Di Presentazione	VALORE ISEE	PROTOCOLLO ATTESTAZIONE ISEE	ESITO ISTRUTTORIA DEFINITIVA
58.623	B	58821	16/03/2026 17:48	4.870,73	INPS-ISEE-2026-03591474L-00	ESITO NEGATIVO: beneficiario non ammissibile per mancanza del requisito previsto dall'art. 2 del bando approvato con DD n. 39 del 24/02/2026 (Non riscontrato censito nella piattaforma SIDI/ANIST come iscritto e frequentante una scuola secondaria di secondo grado in Regione Campania per a.s. 2025/2026).
58.624	B	56610	16/03/2026 09:57	4.874,80	INPS-ISEE-2026-00457294R-00	ESITO NEGATIVO: beneficiario non ammissibile per mancanza del requisito previsto dall'art. 2 del bando approvato con DD n. 39 del 24/02/2026 (Non riscontrato censito nella piattaforma SIDI/ANIST come iscritto e frequentante una scuola secondaria di secondo grado in Regione Campania per a.s. 2025/2026).
58.625	B	51029	12/03/2026 15:59	4.876,69	INPS-ISEE-2026-00480957L-00	ESITO NEGATIVO: beneficiario non ammissibile per mancanza del requisito previsto dall'art. 4 lettera c) del bando approvato con DD n. 39 del 24/02/2026 (La domanda è stata presentata dal TUTORE ma non risulta allegato il Decreto di nomina del Tribunale dei Minori in corso di validità).
58.626	B	37326	07/03/2026 15:13	4.879,12	INPS-ISEE-2026-02938759M-00	ESITO NEGATIVO: beneficiario non ammissibile per mancanza del requisito previsto dall'art. 2 del bando approvato con DD n. 39 del 24/02/2026 (Non riscontrato censito nella piattaforma SIDI/ANIST come iscritto e frequentante una scuola secondaria di secondo grado in Regione Campania per a.s. 2025/2026).
58.627	B	42556	09/03/2026 19:04	4.882,52	INPS-ISEE-2026-00602598E-00	ESITO NEGATIVO: beneficiario non ammissibile per mancanza del requisito previsto dall'art. 2 del bando approvato con DD n. 39 del 24/02/2026 (Non riscontrato censito nella piattaforma SIDI/ANIST come iscritto e frequentante una scuola secondaria di secondo grado in Regione Campania per a.s. 2025/2026).
58.628	B	61847	17/03/2026 13:24	4.882,80	INPS-ISEE-2026-02021030F-00	ESITO NEGATIVO: beneficiario non ammissibile per mancanza del requisito previsto dall'art. 2 del bando approvato con DD n. 39 del 24/02/2026 (Non riscontrato censito nella piattaforma SIDI/ANIST come iscritto e frequentante una scuola secondaria di secondo grado in Regione Campania per a.s. 2025/2026).
58.629	B	24041	04/03/2026 12:23	4.885,43	INPS-ISEE-2026-00922377E-00	ESITO NEGATIVO: beneficiario non ammissibile per mancanza del requisito previsto dall'art. 2 del bando approvato con DD n. 39 del 24/02/2026 (Non riscontrato censito nella piattaforma SIDI/ANIST come iscritto e frequentante una scuola secondaria di secondo grado in Regione Campania per a.s. 2025/2026).

BANDO IOSTUDIO 2025
a.s. 2025/2026
ALLEGATO B - DEFINITIVA

Progr.	ALL.	Numero Domanda	Data Di Presentazione	VALORE ISEE	PROTOCOLLO ATTESTAZIONE ISEE	ESITO ISTRUTTORIA DEFINITIVA
58.630	B	47644	11/03/2026 11:53	4.893,75	INPS-ISEE-2026-00959519Z-00	ESITO NEGATIVO: beneficiario non ammissibile per mancanza del requisito previsto dall'art. 2 del bando approvato con DD n. 39 del 24/02/2026 (Non riscontrato censito nella piattaforma SIDI/ANIST come iscritto e frequentante una scuola secondaria di secondo grado in Regione Campania per a.s. 2025/2026).
58.631	B	56796	16/03/2026 10:32	4.900,00	INPS-ISEE-2026-00453927E-00	ESITO NEGATIVO: beneficiario non ammissibile per mancanza del requisito previsto dall'art. 2 del bando approvato con DD n. 39 del 24/02/2026 (Non riscontrato censito nella piattaforma SIDI/ANIST come iscritto e frequentante una scuola secondaria di secondo grado in Regione Campania per a.s. 2025/2026).
58.632	B	59282	16/03/2026 18:44	4.902,91	INPS-ISEE-2026-08063368F-00	ESITO NEGATIVO: beneficiario non ammissibile per mancanza del requisito previsto dall'art. 2 del bando approvato con DD n. 39 del 24/02/2026 (Non riscontrato censito nella piattaforma SIDI/ANIST come iscritto e frequentante una scuola secondaria di secondo grado in Regione Campania per a.s. 2025/2026).
58.633	B	25752	04/03/2026 17:02	4.906,02	INPS-ISEE-2026-00457713W-00	ESITO NEGATIVO: beneficiario non ammissibile per mancanza del requisito previsto dall'art. 2 del bando approvato con DD n. 39 del 24/02/2026 (Non riscontrato censito nella piattaforma SIDI/ANIST come iscritto e frequentante una scuola secondaria di secondo grado in Regione Campania per a.s. 2025/2026).
58.634	B	60411	17/03/2026 09:13	4.912,21	INPS-ISEE-2026-02626052H-00	ESITO NEGATIVO: beneficiario non ammissibile per mancanza del requisito previsto dall'art. 2 del bando approvato con DD n. 39 del 24/02/2026 (Non riscontrato censito nella piattaforma SIDI/ANIST come iscritto e frequentante una scuola secondaria di secondo grado in Regione Campania per a.s. 2025/2026).
58.635	B	45622	10/03/2026 17:31	4.915,08	INPS-ISEE-2026-00646505C-00	ESITO NEGATIVO: beneficiario non ammissibile per mancanza del requisito previsto dall'art. 2 del bando approvato con DD n. 39 del 24/02/2026 (Non riscontrato censito nella piattaforma SIDI/ANIST come iscritto e frequentante una scuola secondaria di secondo grado in Regione Campania per a.s. 2025/2026).
58.636	B	30869	05/03/2026 16:31	4.920,00	INPS-ISEE-2026-01483993I-00	ESITO NEGATIVO: beneficiario non ammissibile per mancanza del requisito previsto dall'art. 2 del bando approvato con DD n. 39 del 24/02/2026 (Non riscontrato censito nella piattaforma SIDI/ANIST come iscritto e frequentante una scuola secondaria di secondo grado in Regione Campania per a.s. 2025/2026).

BANDO IOSTUDIO 2025
a.s. 2025/2026
ALLEGATO B - DEFINITIVA

Progr.	ALL.	Numero Domanda	Data Di Presentazione	VALORE ISEE	PROTOCOLLO ATTESTAZIONE ISEE	ESITO ISTRUTTORIA DEFINITIVA
58.637	B	61488	17/03/2026 12:16	4.924,20	INPS-ISEE-2026-02661361P-00	ESITO NEGATIVO: beneficiario non ammissibile per mancanza del requisito previsto dall'art. 2 del bando approvato con DD n. 39 del 24/02/2026 (Non riscontrato censito nella piattaforma SIDI/ANIST come iscritto e frequentante una scuola secondaria di secondo grado in Regione Campania per a.s. 2025/2026).
58.638	B	22265	04/03/2026 09:28	4.932,07	INPS-ISEE-2026-01201220F-00	ESITO NEGATIVO: beneficiario non ammissibile per mancanza del requisito previsto dall'art. 2 del bando approvato con DD n. 39 del 24/02/2026 (Non riscontrato censito nella piattaforma SIDI/ANIST come iscritto e frequentante una scuola secondaria di secondo grado in Regione Campania per a.s. 2025/2026).
58.639	B	13435	03/03/2026 08:51	4.934,52	INPS-ISEE-2026-06737631L-00	ESITO NEGATIVO: beneficiario non ammissibile per mancanza del requisito previsto dall'art. 4 del bando approvato con DD n. 39 del 24/02/2026 (da interrogazione piattaforma INPS alla data di chiusura del bando, dichiarante e beneficiario non sono stati riscontrati nella stessa attestazione ISEE 2026).
58.640	B	59430	16/03/2026 19:05	4.937,16	INPS-ISEE-2026-03261685R-00	ESITO NEGATIVO: beneficiario non ammissibile per mancanza del requisito previsto dall'art. 2 del bando approvato con DD n. 39 del 24/02/2026 (Non riscontrato censito nella piattaforma SIDI/ANIST come iscritto e frequentante una scuola secondaria di secondo grado in Regione Campania per a.s. 2025/2026).
58.641	B	25196	04/03/2026 15:58	4.941,85	INPS-ISEE-2026-02592435E-00	ESITO NEGATIVO: beneficiario non ammissibile per mancanza del requisito previsto dall'art. 2 del bando approvato con DD n. 39 del 24/02/2026 (Non riscontrato censito nella piattaforma SIDI/ANIST come iscritto e frequentante una scuola secondaria di secondo grado in Regione Campania per a.s. 2025/2026).
58.642	B	25213	04/03/2026 16:01	4.941,85	INPS-ISEE-2026-02592435E-00	ESITO NEGATIVO: beneficiario non ammissibile per mancanza del requisito previsto dall'art. 2 del bando approvato con DD n. 39 del 24/02/2026 (Non riscontrato censito nella piattaforma SIDI/ANIST come iscritto e frequentante una scuola secondaria di secondo grado in Regione Campania per a.s. 2025/2026).
58.643	A	58079	16/03/2026 15:59	4.942,50	INPS-ISEE-2026-04683299K-00	ESITO NEGATIVO: beneficiario non ammissibile per mancanza del requisito previsto dall'art. 2 del bando approvato con DD n. 39 del 24/02/2026 (Non riscontrato censito nella piattaforma SIDI/ANIST come iscritto e frequentante una scuola secondaria di secondo grado in Regione Campania per a.s. 2025/2026).

BANDO IOSTUDIO 2025
a.s. 2025/2026
ALLEGATO B - DEFINITIVA

Progr.	ALL.	Numero Domanda	Data Di Presentazione	VALORE ISEE	PROTOCOLLO ATTESTAZIONE ISEE	ESITO ISTRUTTORIA DEFINITIVA
58.644	B	15673	03/03/2026 12:00	4.944,72	INPS-ISEE-2026-03604520B-00	ESITO NEGATIVO: beneficiario non ammissibile per mancanza del requisito previsto dall'art. 2 del bando approvato con DD n. 39 del 24/02/2026 (Non riscontrato censito nella piattaforma SIDI/ANIST come iscritto e frequentante una scuola secondaria di secondo grado in Regione Campania per a.s. 2025/2026).
58.645	B	50020	12/03/2026 10:10	4.947,26	INPS-ISEE-2026-00333694N-00	ESITO NEGATIVO: beneficiario non ammissibile per mancanza del requisito previsto dall'art. 4 lettera c) del bando approvato con DD n. 39 del 24/02/2026 (La domanda è stata presentata dal TUTORE ma non risulta allegato il Decreto di nomina del Tribunale dei Minori in corso di validità).
58.646	B	56352	16/03/2026 00:08	4.948,13	INPS-ISEE-2026-06516791V-00	ESITO NEGATIVO: domanda esclusa in quanto il beneficiario risulta già presente in altra domanda ai sensi dell'art. 4 del bando approvato con DD n. 39 del 24/02/2026 (non è possibile presentare più domande riferite allo stesso beneficiario).
58.647	B	61637	17/03/2026 12:38	4.950,00	INPS-ISEE-2026-02679999P-00	ESITO NEGATIVO: beneficiario non ammissibile per mancanza del requisito previsto dall'art. 2 del bando approvato con DD n. 39 del 24/02/2026 (Non riscontrato censito nella piattaforma SIDI/ANIST come iscritto e frequentante una scuola secondaria di secondo grado in Regione Campania per a.s. 2025/2026).
58.648	B	47102	11/03/2026 09:59	4.951,49	INPS-ISEE-2026-00545031A-00	ESITO NEGATIVO: beneficiario non ammissibile per mancanza del requisito previsto dall'art. 2 del bando approvato con DD n. 39 del 24/02/2026 (Non riscontrato censito nella piattaforma SIDI/ANIST come iscritto e frequentante una scuola secondaria di secondo grado in Regione Campania per a.s. 2025/2026).
58.649	B	59380	16/03/2026 18:54	4.955,35	INPS-ISEE-2026-07749895H-00	ESITO NEGATIVO: beneficiario non ammissibile per mancanza del requisito previsto dall'art. 2 del bando approvato con DD n. 39 del 24/02/2026 (Non riscontrato censito nella piattaforma SIDI/ANIST come iscritto e frequentante una scuola secondaria di secondo grado in Regione Campania per a.s. 2025/2026).
58.650	B	2790	03/03/2026 09:51	4.960,00	INPS-ISEE-2026-00684439F-00	ESITO NEGATIVO: beneficiario non ammissibile per mancanza del requisito previsto dall'art. 2 del bando approvato con DD n. 39 del 24/02/2026 (Non riscontrato censito nella piattaforma SIDI/ANIST come iscritto e frequentante una scuola secondaria di secondo grado in Regione Campania per a.s. 2025/2026).

BANDO IOSTUDIO 2025
a.s. 2025/2026
ALLEGATO B - DEFINITIVA

Progr.	ALL.	Numero Domanda	Data Di Presentazione	VALORE ISEE	PROTOCOLLO ATTESTAZIONE ISEE	ESITO ISTRUTTORIA DEFINITIVA
58.651	B	66654	18/03/2026 10:20	4.972,30	INPS-ISEE-2026-07716205N-00	ESITO NEGATIVO: beneficiario non ammissibile per mancanza del requisito previsto dall'art. 2 del bando approvato con DD n. 39 del 24/02/2026 (Non riscontrato censito nella piattaforma SIDI/ANIST come iscritto e frequentante una scuola secondaria di secondo grado in Regione Campania per a.s. 2025/2026).
58.652	B	908	02/03/2026 12:22	4.979,65	INPS-ISEE-2026-04224390G-00	ESITO NEGATIVO: beneficiario non ammissibile per mancanza del requisito previsto dall'art. 2 del bando approvato con DD n. 39 del 24/02/2026 (Non riscontrato censito nella piattaforma SIDI/ANIST come iscritto e frequentante una scuola secondaria di secondo grado in Regione Campania per a.s. 2025/2026).
58.653	B	43956	10/03/2026 10:47	4.979,90	INPS-ISEE-2026-05754242Q-00	ESITO NEGATIVO: beneficiario non ammissibile per mancanza del requisito previsto dall'art. 2 del bando approvato con DD n. 39 del 24/02/2026 (Non riscontrato censito nella piattaforma SIDI/ANIST come iscritto e frequentante una scuola secondaria di secondo grado in Regione Campania per a.s. 2025/2026).
58.654	B	29566	05/03/2026 11:38	4.987,26	INPS-ISEE-2026-00505180J-00	ESITO NEGATIVO: beneficiario non ammissibile per mancanza del requisito previsto dall'art. 2 del bando approvato con DD n. 39 del 24/02/2026 (Non riscontrato censito nella piattaforma SIDI/ANIST come iscritto e frequentante una scuola secondaria di secondo grado in Regione Campania per a.s. 2025/2026).
58.655	B	29614	05/03/2026 11:44	4.987,26	INPS-ISEE-2026-00505180J-00	ESITO NEGATIVO: beneficiario non ammissibile per mancanza del requisito previsto dall'art. 2 del bando approvato con DD n. 39 del 24/02/2026 (Non riscontrato censito nella piattaforma SIDI/ANIST come iscritto e frequentante una scuola secondaria di secondo grado in Regione Campania per a.s. 2025/2026).
58.656	B	43634	10/03/2026 09:53	4.987,26	INPS-ISEE-2026-05982180L-00	ESITO NEGATIVO: beneficiario non ammissibile per mancanza del requisito previsto dall'art. 2 del bando approvato con DD n. 39 del 24/02/2026 (Non riscontrato censito nella piattaforma SIDI/ANIST come iscritto e frequentante una scuola secondaria di secondo grado in Regione Campania per a.s. 2025/2026).
58.657	B	15249	03/03/2026 11:21	4.992,28	INPS-ISEE-2026-00094347W-00	ESITO NEGATIVO: beneficiario non ammissibile per mancanza del requisito previsto dall'art. 2 del bando approvato con DD n. 39 del 24/02/2026 (Non riscontrato censito nella piattaforma SIDI/ANIST come iscritto e frequentante una scuola secondaria di secondo grado in Regione Campania per a.s. 2025/2026).

BANDO IOSTUDIO 2025
a.s. 2025/2026
ALLEGATO B - DEFINITIVA

Progr.	ALL.	Numero Domanda	Data Di Presentazione	VALORE ISEE	PROTOCOLLO ATTESTAZIONE ISEE	ESITO ISTRUTTORIA DEFINITIVA
58.658	B	44047	10/03/2026 11:04	4.993,99	INPS-ISEE-2026-03712897I-00	ESITO NEGATIVO: beneficiario non ammissibile per mancanza del requisito previsto dall'art. 2 del bando approvato con DD n. 39 del 24/02/2026 (Non riscontrato censito nella piattaforma SIDI/ANIST come iscritto e frequentante una scuola secondaria di secondo grado in Regione Campania per a.s. 2025/2026).
58.659	B	64859	17/03/2026 21:14	4.994,27	INPS-ISEE-2026-03498237X-00	ESITO NEGATIVO: beneficiario non ammissibile per mancanza del requisito previsto dall'art. 2 del bando approvato con DD n. 39 del 24/02/2026 (Non riscontrato censito nella piattaforma SIDI/ANIST come iscritto e frequentante una scuola secondaria di secondo grado in Regione Campania per a.s. 2025/2026).
58.660	B	47866	11/03/2026 12:37	4.998,44	INPS-ISEE-2026-00802068G-00	ESITO NEGATIVO: beneficiario non ammissibile per mancanza del requisito previsto dall'art. 2 del bando approvato con DD n. 39 del 24/02/2026 (Non riscontrato censito nella piattaforma SIDI/ANIST come iscritto e frequentante una scuola secondaria di secondo grado in Regione Campania per a.s. 2025/2026).
58.661	B	33773	06/03/2026 10:32	4.998,87	INPS-ISEE-2026-00568793Z-00	ESITO NEGATIVO: beneficiario non ammissibile per mancanza del requisito previsto dall'art. 2 del bando approvato con DD n. 39 del 24/02/2026 (Non riscontrato censito nella piattaforma SIDI/ANIST come iscritto e frequentante una scuola secondaria di secondo grado in Regione Campania per a.s. 2025/2026).
58.662	B	49560	11/03/2026 21:42	5.005,97	INPS-ISEE-2026-01245260B-00	ESITO NEGATIVO: beneficiario non ammissibile per mancanza del requisito previsto dall'art. 2 del bando approvato con DD n. 39 del 24/02/2026 (Non riscontrato censito nella piattaforma SIDI/ANIST come iscritto e frequentante una scuola secondaria di secondo grado in Regione Campania per a.s. 2025/2026).
58.663	B	49596	11/03/2026 21:48	5.005,97	INPS-ISEE-2026-01245260B-00	ESITO NEGATIVO: beneficiario non ammissibile per mancanza del requisito previsto dall'art. 2 del bando approvato con DD n. 39 del 24/02/2026 (Non riscontrato censito nella piattaforma SIDI/ANIST come iscritto e frequentante una scuola secondaria di secondo grado in Regione Campania per a.s. 2025/2026).
58.664	B	45608	10/03/2026 17:28	5.008,54	INPS-ISEE-2026-00255177W-00	ESITO NEGATIVO: beneficiario non ammissibile per mancanza del requisito previsto dall'art. 2 del bando approvato con DD n. 39 del 24/02/2026 (Non riscontrato censito nella piattaforma SIDI/ANIST come iscritto e frequentante una scuola secondaria di secondo grado in Regione Campania per a.s. 2025/2026).

BANDO IOSTUDIO 2025
a.s. 2025/2026
ALLEGATO B - DEFINITIVA

Progr.	ALL.	Numero Domanda	Data Di Presentazione	VALORE ISEE	PROTOCOLLO ATTESTAZIONE ISEE	ESITO ISTRUTTORIA DEFINITIVA
58.665	B	46389	10/03/2026 20:09	5.009,88	INPS-ISEE-2026-01238109G-00	ESITO NEGATIVO: beneficiario non ammissibile per mancanza del requisito previsto dall'art. 2 del bando approvato con DD n. 39 del 24/02/2026 (Non riscontrato censito nella piattaforma SIDI/ANIST come iscritto e frequentante una scuola secondaria di secondo grado in Regione Campania per a.s. 2025/2026).
58.666	B	54300	13/03/2026 18:22	5.010,75	INPS-ISEE-2026-07972764U-00	ESITO NEGATIVO: beneficiario non ammissibile per mancanza del requisito previsto dall'art. 2 del bando (Non riscontrato censito nella piattaforma SIDI/ANIST come iscritto e frequentante una scuola secondaria di secondo grado in Regione Campania per a.s. 2025/2026) e per mancanza del requisito previsto dall'art. 4 lettera c) del bando approvato con DD n. 39 del 24/02/2026 (La domanda è stata presentata dal TUTORE ma non risulta allegato il Decreto di nomina del Tribunale dei Minori in corso di validità).
58.667	B	50636	12/03/2026 12:24	5.012,16	INPS-ISEE-2026-04001311X-00	ESITO NEGATIVO: beneficiario non ammissibile per mancanza del requisito previsto dall'art. 2 del bando approvato con DD n. 39 del 24/02/2026 (Non riscontrato censito nella piattaforma SIDI/ANIST come iscritto e frequentante una scuola secondaria di secondo grado in Regione Campania per a.s. 2025/2026).
58.668	B	61904	17/03/2026 13:54	5.016,26	INPS-ISEE-2026-02096438O-00	ESITO NEGATIVO: beneficiario non ammissibile per mancanza del requisito previsto dall'art. 2 del bando approvato con DD n. 39 del 24/02/2026 (Non riscontrato censito nella piattaforma SIDI/ANIST come iscritto e frequentante una scuola secondaria di secondo grado in Regione Campania per a.s. 2025/2026).
58.669	B	61959	17/03/2026 14:09	5.016,26	INPS-ISEE-2026-02096438O-00	ESITO NEGATIVO: beneficiario non ammissibile per mancanza del requisito previsto dall'art. 2 del bando approvato con DD n. 39 del 24/02/2026 (Non riscontrato censito nella piattaforma SIDI/ANIST come iscritto e frequentante una scuola secondaria di secondo grado in Regione Campania per a.s. 2025/2026).
58.670	A	55356	14/03/2026 18:35	5.027,85	INPS-ISEE-2026-02228355W-00	ESITO NEGATIVO: beneficiario non ammissibile per mancanza del requisito previsto dall'art. 2 del bando approvato con DD n. 39 del 24/02/2026 (Non riscontrato censito nella piattaforma SIDI/ANIST come iscritto e frequentante una scuola secondaria di secondo grado in Regione Campania per a.s. 2025/2026).

BANDO IOSTUDIO 2025
a.s. 2025/2026
ALLEGATO B - DEFINITIVA

Progr.	ALL.	Numero Domanda	Data Di Presentazione	VALORE ISEE	PROTOCOLLO ATTESTAZIONE ISEE	ESITO ISTRUTTORIA DEFINITIVA
58.671	B	61176	17/03/2026 11:38	5.036,76	INPS-ISEE-2026-04220102I-00	ESITO NEGATIVO: beneficiario non ammissibile per mancanza del requisito previsto dall'art. 2 del bando approvato con DD n. 39 del 24/02/2026 (Non riscontrato censito nella piattaforma SIDI/ANIST come iscritto e frequentante una scuola secondaria di secondo grado in Regione Campania per a.s. 2025/2026).
58.672	B	54009	13/03/2026 17:14	5.037,30	INPS-ISEE-2026-02560854E-00	ESITO NEGATIVO: beneficiario non ammissibile per mancanza del requisito previsto dall'art. 2 del bando approvato con DD n. 39 del 24/02/2026 (Non riscontrato censito nella piattaforma SIDI/ANIST come iscritto e frequentante una scuola secondaria di secondo grado in Regione Campania per a.s. 2025/2026).
58.673	B	36681	06/03/2026 23:53	5.050,93	INPS-ISEE-2026-06913296X-00	ESITO NEGATIVO: beneficiario non ammissibile per mancanza del requisito previsto dall'art. 2 del bando approvato con DD n. 39 del 24/02/2026 (Non riscontrato censito nella piattaforma SIDI/ANIST come iscritto e frequentante una scuola secondaria di secondo grado in Regione Campania per a.s. 2025/2026).
58.674	B	33477	06/03/2026 09:50	5.053,50	INPS-ISEE-2026-01954519F-00	ESITO NEGATIVO: beneficiario non ammissibile per mancanza del requisito previsto dall'art. 2 del bando approvato con DD n. 39 del 24/02/2026 (Non riscontrato censito nella piattaforma SIDI/ANIST come iscritto e frequentante una scuola secondaria di secondo grado in Regione Campania per a.s. 2025/2026).
58.675	B	44280	10/03/2026 11:40	5.056,25	INPS-ISEE-2026-01946163E-00	ESITO NEGATIVO: beneficiario non ammissibile per mancanza del requisito previsto dall'art. 2 del bando approvato con DD n. 39 del 24/02/2026 (Non riscontrato censito nella piattaforma SIDI/ANIST come iscritto e frequentante una scuola secondaria di secondo grado in Regione Campania per a.s. 2025/2026).
58.676	B	37946	07/03/2026 22:32	5.064,29	INPS-ISEE-2026-07191770O-00	ESITO NEGATIVO: beneficiario non ammissibile per mancanza del requisito previsto dall'art. 4 lettera c) del bando approvato con DD n. 39 del 24/02/2026 (La domanda è stata presentata dal TUTORE ma non risulta allegato il Decreto di nomina del Tribunale dei Minori in corso di validità).
58.677	B	51469	12/03/2026 17:32	5.070,53	INPS-ISEE-2026-03764900Q-00	ESITO NEGATIVO: beneficiario non ammissibile per mancanza del requisito previsto dall'art. 4 lettera c) del bando approvato con DD n. 39 del 24/02/2026 (La domanda è stata presentata dal TUTORE ma non risulta allegato il Decreto di nomina del Tribunale dei Minori in corso di validità).

BANDO IOSTUDIO 2025
a.s. 2025/2026
ALLEGATO B - DEFINITIVA

Progr.	ALL.	Numero Domanda	Data Di Presentazione	VALORE ISEE	PROTOCOLLO ATTESTAZIONE ISEE	ESITO ISTRUTTORIA DEFINITIVA
58.678	B	28111	04/03/2026 22:30	5.074,18	INPS-ISEE-2026-00722806P-00	ESITO NEGATIVO: beneficiario non ammissibile per mancanza del requisito previsto dall'art. 2 del bando approvato con DD n. 39 del 24/02/2026 (Non riscontrato censito nella piattaforma SIDI/ANIST come iscritto e frequentante una scuola secondaria di secondo grado in Regione Campania per a.s. 2025/2026).
58.679	B	35889	06/03/2026 18:28	5.077,70	INPS-ISEE-2026-00937263E-00	ESITO NEGATIVO: beneficiario non ammissibile per mancanza del requisito previsto dall'art. 2 del bando approvato con DD n. 39 del 24/02/2026 (Non riscontrato censito nella piattaforma SIDI/ANIST come iscritto e frequentante una scuola secondaria di secondo grado in Regione Campania per a.s. 2025/2026).
58.680	B	64227	17/03/2026 19:07	5.082,06	INPS-ISEE-2026-03256078R-00	ESITO NEGATIVO: beneficiario non ammissibile per mancanza del requisito previsto dall'art. 2 del bando approvato con DD n. 39 del 24/02/2026 (Non riscontrato censito nella piattaforma SIDI/ANIST come iscritto e frequentante una scuola secondaria di secondo grado in Regione Campania per a.s. 2025/2026).
58.681	B	28513	05/03/2026 09:12	5.084,92	INPS-ISEE-2026-01242925P-00	ESITO NEGATIVO: beneficiario non ammissibile per mancanza del requisito previsto dall'art. 2 del bando approvato con DD n. 39 del 24/02/2026 (Non riscontrato censito nella piattaforma SIDI/ANIST come iscritto e frequentante una scuola secondaria di secondo grado in Regione Campania per a.s. 2025/2026).
58.682	B	28554	05/03/2026 09:20	5.084,92	INPS-ISEE-2026-01242925P-00	ESITO NEGATIVO: beneficiario non ammissibile per mancanza del requisito previsto dall'art. 2 del bando approvato con DD n. 39 del 24/02/2026 (Non riscontrato censito nella piattaforma SIDI/ANIST come iscritto e frequentante una scuola secondaria di secondo grado in Regione Campania per a.s. 2025/2026).
58.683	B	4929	02/03/2026 14:50	5.090,48	INPS-ISEE-2026-04917280R-00	ESITO NEGATIVO: beneficiario non ammissibile per mancanza del requisito previsto dall'art. 2 del bando approvato con DD n. 39 del 24/02/2026 (Non riscontrato censito nella piattaforma SIDI/ANIST come iscritto e frequentante una scuola secondaria di secondo grado in Regione Campania per a.s. 2025/2026).
58.684	B	36153	06/03/2026 19:27	5.090,60	INPS-ISEE-2026-00842847L-00	ESITO NEGATIVO: beneficiario non ammissibile per mancanza del requisito previsto dall'art. 2 del bando approvato con DD n. 39 del 24/02/2026 (Non riscontrato censito nella piattaforma SIDI/ANIST come iscritto e frequentante una scuola secondaria di secondo grado in Regione Campania per a.s. 2025/2026).

BANDO IOSTUDIO 2025
a.s. 2025/2026
ALLEGATO B - DEFINITIVA

Progr.	ALL.	Numero Domanda	Data Di Presentazione	VALORE ISEE	PROTOCOLLO ATTESTAZIONE ISEE	ESITO ISTRUTTORIA DEFINITIVA
58.685	B	51597	12/03/2026 18:04	5.092,96	INPS-ISEE-2026-02098078F-00	ESITO NEGATIVO: beneficiario non ammissibile per mancanza del requisito previsto dall'art. 2 del bando approvato con DD n. 39 del 24/02/2026 (Non riscontrato censito nella piattaforma SIDI/ANIST come iscritto e frequentante una scuola secondaria di secondo grado in Regione Campania per a.s. 2025/2026).
58.686	B	12402	02/03/2026 22:22	5.096,50	INPS-ISEE-2026-06312681W-00	ESITO NEGATIVO: beneficiario non ammissibile per mancanza del requisito previsto dall'art. 2 del bando approvato con DD n. 39 del 24/02/2026 (Non riscontrato censito nella piattaforma SIDI/ANIST come iscritto e frequentante una scuola secondaria di secondo grado in Regione Campania per a.s. 2025/2026).
58.687	B	60708	17/03/2026 10:14	5.096,50	INPS-ISEE-2026-03949663Y-00	ESITO NEGATIVO: beneficiario non ammissibile per mancanza del requisito previsto dall'art. 2 del bando approvato con DD n. 39 del 24/02/2026 (Non riscontrato censito nella piattaforma SIDI/ANIST come iscritto e frequentante una scuola secondaria di secondo grado in Regione Campania per a.s. 2025/2026).
58.688	B	33601	06/03/2026 10:13	5.098,37	INPS-ISEE-2026-00780512H-00	ESITO NEGATIVO: beneficiario non ammissibile per mancanza del requisito previsto dall'art. 2 del bando approvato con DD n. 39 del 24/02/2026 (Non riscontrato censito nella piattaforma SIDI/ANIST come iscritto e frequentante una scuola secondaria di secondo grado in Regione Campania per a.s. 2025/2026).
58.689	B	43965	10/03/2026 10:44	5.109,06	INPS-ISEE-2026-07663887J-00	ESITO NEGATIVO: beneficiario non ammissibile per mancanza del requisito previsto dall'art. 2 del bando approvato con DD n. 39 del 24/02/2026 (Non riscontrato censito nella piattaforma SIDI/ANIST come iscritto e frequentante una scuola secondaria di secondo grado in Regione Campania per a.s. 2025/2026).
58.690	B	34763	06/03/2026 13:54	5.109,80	INPS-ISEE-2026-03611527P-00	ESITO NEGATIVO: beneficiario non ammissibile per mancanza del requisito previsto dall'art. 2 del bando approvato con DD n. 39 del 24/02/2026 (Non riscontrato censito nella piattaforma SIDI/ANIST come iscritto e frequentante una scuola secondaria di secondo grado in Regione Campania per a.s. 2025/2026).
58.691	B	42658	09/03/2026 19:29	5.113,33	INPS-ISEE-2026-02060320S-00	ESITO NEGATIVO: beneficiario non ammissibile per mancanza del requisito previsto dall'art. 2 del bando approvato con DD n. 39 del 24/02/2026 (Non riscontrato censito nella piattaforma SIDI/ANIST come iscritto e frequentante una scuola secondaria di secondo grado in Regione Campania per a.s. 2025/2026).

BANDO IOSTUDIO 2025
a.s. 2025/2026
ALLEGATO B - DEFINITIVA

Progr.	ALL.	Numero Domanda	Data Di Presentazione	VALORE ISEE	PROTOCOLLO ATTESTAZIONE ISEE	ESITO ISTRUTTORIA DEFINITIVA
58.692	B	52543	13/03/2026 08:18	5.121,97	INPS-ISEE-2026-01446291W-00	ESITO NEGATIVO: domanda esclusa in quanto il beneficiario risulta già presente in altra domanda ai sensi dell'art. 4 del bando approvato con DD n. 39 del 24/02/2026 (non è possibile presentare più domande riferite allo stesso beneficiario).
58.693	B	7195	02/03/2026 17:19	5.123,28	INPS-ISEE-2026-01290601J-00	ESITO NEGATIVO: beneficiario non ammissibile per mancanza del requisito previsto dall'art. 2 del bando approvato con DD n. 39 del 24/02/2026 (Non riscontrato censito nella piattaforma SIDI/ANIST come iscritto e frequentante una scuola secondaria di secondo grado in Regione Campania per a.s. 2025/2026).
58.694	B	17154	03/03/2026 14:57	5.128,85	INPS-ISEE-2026-02271528W-00	ESITO NEGATIVO: beneficiario non ammissibile per mancanza del requisito previsto dall'art. 2 del bando approvato con DD n. 39 del 24/02/2026 (Non riscontrato censito nella piattaforma SIDI/ANIST come iscritto e frequentante una scuola secondaria di secondo grado in Regione Campania per a.s. 2025/2026).
58.695	B	17183	03/03/2026 15:02	5.128,85	INPS-ISEE-2026-02271528W-00	ESITO NEGATIVO: beneficiario non ammissibile per mancanza del requisito previsto dall'art. 2 del bando approvato con DD n. 39 del 24/02/2026 (Non riscontrato censito nella piattaforma SIDI/ANIST come iscritto e frequentante una scuola secondaria di secondo grado in Regione Campania per a.s. 2025/2026).
58.696	B	48836	11/03/2026 17:53	5.135,59	INPS-ISEE-2026-04224787F-00	ESITO NEGATIVO: beneficiario non ammissibile per mancanza del requisito previsto dall'art. 2 del bando approvato con DD n. 39 del 24/02/2026 (Non riscontrato censito nella piattaforma SIDI/ANIST come iscritto e frequentante una scuola secondaria di secondo grado in Regione Campania per a.s. 2025/2026).
58.697	B	61817	17/03/2026 13:12	5.136,59	INPS-ISEE-2026-03136337C-00	ESITO NEGATIVO: beneficiario non ammissibile per mancanza del requisito previsto dall'art. 2 del bando approvato con DD n. 39 del 24/02/2026 (Non riscontrato censito nella piattaforma SIDI/ANIST come iscritto e frequentante una scuola secondaria di secondo grado in Regione Campania per a.s. 2025/2026).
58.698	B	65011	17/03/2026 21:18	5.139,48	INPS-ISEE-2026-03998371Y-00	ESITO NEGATIVO: beneficiario non ammissibile per mancanza del requisito previsto dall'art. 2 del bando approvato con DD n. 39 del 24/02/2026 (Non riscontrato censito nella piattaforma SIDI/ANIST come iscritto e frequentante una scuola secondaria di secondo grado in Regione Campania per a.s. 2025/2026).

BANDO IOSTUDIO 2025
a.s. 2025/2026
ALLEGATO B - DEFINITIVA

Progr.	ALL.	Numero Domanda	Data Di Presentazione	VALORE ISEE	PROTOCOLLO ATTESTAZIONE ISEE	ESITO ISTRUTTORIA DEFINITIVA
58.699	B	42696	09/03/2026 19:27	5.139,80	INPS-ISEE-2026-04225188E-00	ESITO NEGATIVO: domanda esclusa in quanto il beneficiario risulta già presente in altra domanda ai sensi dell'art. 4 del bando approvato con DD n. 39 del 24/02/2026 (non è possibile presentare più domande riferite allo stesso beneficiario).
58.700	B	67188	18/03/2026 11:15	5.140,66	INPS-ISEE-2026-03740673E-00	ESITO NEGATIVO: beneficiario non ammissibile per mancanza del requisito previsto dall'art. 2 del bando approvato con DD n. 39 del 24/02/2026 (Non riscontrato censito nella piattaforma SIDI/ANIST come iscritto e frequentante una scuola secondaria di secondo grado in Regione Campania per a.s. 2025/2026).
58.701	B	33782	06/03/2026 10:34	5.142,93	INPS-ISEE-2026-00689103W-00	ESITO NEGATIVO: beneficiario non ammissibile per mancanza del requisito previsto dall'art. 2 del bando approvato con DD n. 39 del 24/02/2026 (Non riscontrato censito nella piattaforma SIDI/ANIST come iscritto e frequentante una scuola secondaria di secondo grado in Regione Campania per a.s. 2025/2026).
58.702	B	49970	12/03/2026 10:08	5.143,54	INPS-ISEE-2026-03624459L-00	ESITO NEGATIVO: beneficiario non ammissibile per mancanza del requisito previsto dall'art. 2 del bando approvato con DD n. 39 del 24/02/2026 (Non riscontrato censito nella piattaforma SIDI/ANIST come iscritto e frequentante una scuola secondaria di secondo grado in Regione Campania per a.s. 2025/2026).
58.703	B	50093	12/03/2026 10:24	5.143,54	INPS-ISEE-2026-03624459L-00	ESITO NEGATIVO: beneficiario non ammissibile per mancanza del requisito previsto dall'art. 2 del bando approvato con DD n. 39 del 24/02/2026 (Non riscontrato censito nella piattaforma SIDI/ANIST come iscritto e frequentante una scuola secondaria di secondo grado in Regione Campania per a.s. 2025/2026).
58.704	B	34894	06/03/2026 15:02	5.156,05	INPS-ISEE-2026-00308047D-00	ESITO NEGATIVO: beneficiario non ammissibile per mancanza del requisito previsto dall'art. 2 del bando approvato con DD n. 39 del 24/02/2026 (Non riscontrato censito nella piattaforma SIDI/ANIST come iscritto e frequentante una scuola secondaria di secondo grado in Regione Campania per a.s. 2025/2026).
58.705	B	50038	12/03/2026 10:23	5.158,13	INPS-ISEE-2026-04455403P-00	ESITO NEGATIVO: beneficiario non ammissibile per mancanza del requisito previsto dall'art. 4 del bando approvato con DD n. 39 del 24/02/2026 (da interrogazione piattaforma INPS alla data di chiusura del bando, dichiarante e beneficiario non sono stati riscontrati nella stessa attestazione ISEE 2026).

BANDO IOSTUDIO 2025
a.s. 2025/2026
ALLEGATO B - DEFINITIVA

Progr.	ALL.	Numero Domanda	Data Di Presentazione	VALORE ISEE	PROTOCOLLO ATTESTAZIONE ISEE	ESITO ISTRUTTORIA DEFINITIVA
58.706	B	44648	10/03/2026 13:08	5.160,67	INPS-ISEE-2026-01904879Z-00	ESITO NEGATIVO: beneficiario non ammissibile per mancanza del requisito previsto dall'art. 2 del bando approvato con DD n. 39 del 24/02/2026 (Non riscontrato censito nella piattaforma SIDI/ANIST come iscritto e frequentante una scuola secondaria di secondo grado in Regione Campania per a.s. 2025/2026).
58.707	B	5287	02/03/2026 15:19	5.162,47	INPS-ISEE-2026-00306242M-00	ESITO NEGATIVO: beneficiario non ammissibile per mancanza del requisito previsto dall'art. 2 del bando approvato con DD n. 39 del 24/02/2026 (Non riscontrato censito nella piattaforma SIDI/ANIST come iscritto e frequentante una scuola secondaria di secondo grado in Regione Campania per a.s. 2025/2026).
58.708	B	55488	14/03/2026 21:48	5.164,62	INPS-ISEE-2026-06928970K-00	ESITO NEGATIVO: domanda esclusa in quanto il beneficiario risulta già presente in altra domanda ai sensi dell'art. 4 del bando approvato con DD n. 39 del 24/02/2026 (non è possibile presentare più domande riferite allo stesso beneficiario).
58.709	B	39723	09/03/2026 10:10	5.165,61	INPS-ISEE-2026-06838520O-00	ESITO NEGATIVO: beneficiario non ammissibile per mancanza del requisito previsto dall'art. 2 del bando approvato con DD n. 39 del 24/02/2026 (Non riscontrato censito nella piattaforma SIDI/ANIST come iscritto e frequentante una scuola secondaria di secondo grado in Regione Campania per a.s. 2025/2026).
58.710	B	24266	10/03/2026 13:40	5.166,18	INPS-ISEE-2026-01352625G-00	ESITO NEGATIVO: beneficiario non ammissibile per mancanza del requisito previsto dall'art. 2 del bando approvato con DD n. 39 del 24/02/2026 (Non riscontrato censito nella piattaforma SIDI/ANIST come iscritto e frequentante una scuola secondaria di secondo grado in Regione Campania per a.s. 2025/2026).
58.711	B	26921	04/03/2026 18:51	5.176,06	INPS-ISEE-2026-02365987Y-00	ESITO NEGATIVO: beneficiario non ammissibile per mancanza del requisito previsto dall'art. 2 del bando approvato con DD n. 39 del 24/02/2026 (Non riscontrato censito nella piattaforma SIDI/ANIST come iscritto e frequentante una scuola secondaria di secondo grado in Regione Campania per a.s. 2025/2026).
58.712	B	45099	10/03/2026 16:09	5.176,79	INPS-ISEE-2026-02931849X-00	ESITO NEGATIVO: beneficiario non ammissibile per mancanza del requisito previsto dall'art. 2 del bando approvato con DD n. 39 del 24/02/2026 (Non riscontrato censito nella piattaforma SIDI/ANIST come iscritto e frequentante una scuola secondaria di secondo grado in Regione Campania per a.s. 2025/2026).

BANDO IOSTUDIO 2025
a.s. 2025/2026
ALLEGATO B - DEFINITIVA

Progr.	ALL.	Numero Domanda	Data Di Presentazione	VALORE ISEE	PROTOCOLLO ATTESTAZIONE ISEE	ESITO ISTRUTTORIA DEFINITIVA
58.713	B	55003	14/03/2026 12:21	5.177,38	INPS-ISEE-2026-02740555N-00	ESITO NEGATIVO: beneficiario non ammissibile per mancanza del requisito previsto dall'art. 2 del bando approvato con DD n. 39 del 24/02/2026 (Non riscontrato censito nella piattaforma SIDI/ANIST come iscritto e frequentante una scuola secondaria di secondo grado in Regione Campania per a.s. 2025/2026).
58.714	B	64851	17/03/2026 20:46	5.177,40	INPS-ISEE-2026-00570795L-00	ESITO NEGATIVO: beneficiario non ammissibile per mancanza del requisito previsto dall'art. 2 del bando approvato con DD n. 39 del 24/02/2026 (Non riscontrato censito nella piattaforma SIDI/ANIST come iscritto e frequentante una scuola secondaria di secondo grado in Regione Campania per a.s. 2025/2026).
58.715	B	52129	12/03/2026 19:45	5.184,11	INPS-ISEE-2026-03741849X-00	ESITO NEGATIVO: beneficiario non ammissibile per mancanza del requisito previsto dall'art. 4 lettera c) del bando approvato con DD n. 39 del 24/02/2026 (La domanda è stata presentata dal TUTORE ma non risulta allegato il Decreto di nomina del Tribunale dei Minori in corso di validità).
58.716	B	8667	02/03/2026 18:32	5.186,27	INPS-ISEE-2026-04485466I-00	ESITO NEGATIVO: beneficiario non ammissibile per mancanza del requisito previsto dall'art. 2 del bando approvato con DD n. 39 del 24/02/2026 (Non riscontrato censito nella piattaforma SIDI/ANIST come iscritto e frequentante una scuola secondaria di secondo grado in Regione Campania per a.s. 2025/2026).
58.717	B	3558	02/03/2026 14:46	5.190,99	INPS-ISEE-2026-06733536L-00	ESITO NEGATIVO: beneficiario non ammissibile per mancanza del requisito previsto dall'art. 2 del bando approvato con DD n. 39 del 24/02/2026 (Non riscontrato censito nella piattaforma SIDI/ANIST come iscritto e frequentante una scuola secondaria di secondo grado in Regione Campania per a.s. 2025/2026).
58.718	B	1994	02/03/2026 20:16	5.192,16	INPS-ISEE-2026-00400994C-00	ESITO NEGATIVO: beneficiario non ammissibile per mancanza del requisito previsto dall'art. 2 del bando approvato con DD n. 39 del 24/02/2026 (Non riscontrato censito nella piattaforma SIDI/ANIST come iscritto e frequentante una scuola secondaria di secondo grado in Regione Campania per a.s. 2025/2026).
58.719	B	64018	17/03/2026 18:42	5.198,70	INPS-ISEE-2026-00566485F-00	ESITO NEGATIVO: beneficiario non ammissibile per mancanza del requisito previsto dall'art. 2 del bando approvato con DD n. 39 del 24/02/2026 (Non riscontrato censito nella piattaforma SIDI/ANIST come iscritto e frequentante una scuola secondaria di secondo grado in Regione Campania per a.s. 2025/2026).

BANDO IOSTUDIO 2025
a.s. 2025/2026
ALLEGATO B - DEFINITIVA

Progr.	ALL.	Numero Domanda	Data Di Presentazione	VALORE ISEE	PROTOCOLLO ATTESTAZIONE ISEE	ESITO ISTRUTTORIA DEFINITIVA
58.720	B	36964	07/03/2026 11:23	5.223,53	INPS-ISEE-2026-02168549V-00	ESITO NEGATIVO: beneficiario non ammissibile per mancanza del requisito previsto dall'art. 2 del bando approvato con DD n. 39 del 24/02/2026 (Non riscontrato censito nella piattaforma SIDI/ANIST come iscritto e frequentante una scuola secondaria di secondo grado in Regione Campania per a.s. 2025/2026).
58.721	B	38720	08/03/2026 16:58	5.227,23	INPS-ISEE-2026-02286904R-00	ESITO NEGATIVO: beneficiario non ammissibile per mancanza del requisito previsto dall'art. 2 del bando approvato con DD n. 39 del 24/02/2026 (Non riscontrato censito nella piattaforma SIDI/ANIST come iscritto e frequentante una scuola secondaria di secondo grado in Regione Campania per a.s. 2025/2026).
58.722	B	18143	03/03/2026 16:40	5.230,36	INPS-ISEE-2026-01431732T-00	ESITO NEGATIVO: beneficiario non ammissibile per mancanza del requisito previsto dall'art. 4 lettera c) del bando approvato con DD n. 39 del 24/02/2026 (La domanda è stata presentata dal TUTORE che ha allegato il Decreto di nomina del Tribunale dei Minori non in corso di validità).
58.723	B	46502	10/03/2026 21:08	5.230,57	INPS-ISEE-2026-02372010K-00	ESITO NEGATIVO: beneficiario non ammissibile per mancanza del requisito previsto dall'art. 2 del bando approvato con DD n. 39 del 24/02/2026 (Non riscontrato censito nella piattaforma SIDI/ANIST come iscritto e frequentante una scuola secondaria di secondo grado in Regione Campania per a.s. 2025/2026).
58.724	A	38659	08/03/2026 16:25	5.234,33	INPS-ISEE-2026-00646837F-00	ESITO NEGATIVO: beneficiario non ammissibile per mancanza del requisito previsto dall'art. 2 del bando approvato con DD n. 39 del 24/02/2026 (Non riscontrato censito nella piattaforma SIDI/ANIST come iscritto e frequentante una scuola secondaria di secondo grado in Regione Campania per a.s. 2025/2026).
58.725	B	31163	05/03/2026 17:04	5.235,94	INPS-ISEE-2026-07396967T-00	ESITO NEGATIVO: beneficiario non ammissibile per mancanza del requisito previsto dall'art. 2 del bando approvato con DD n. 39 del 24/02/2026 (Non riscontrato censito nella piattaforma SIDI/ANIST come iscritto e frequentante una scuola secondaria di secondo grado in Regione Campania per a.s. 2025/2026).
58.726	B	34070	06/03/2026 11:28	5.239,76	INPS-ISEE-2026-01220785P-00	ESITO NEGATIVO: beneficiario non ammissibile per mancanza del requisito previsto dall'art. 2 del bando approvato con DD n. 39 del 24/02/2026 (Non riscontrato censito nella piattaforma SIDI/ANIST come iscritto e frequentante una scuola secondaria di secondo grado in Regione Campania per a.s. 2025/2026).

BANDO IOSTUDIO 2025
a.s. 2025/2026
ALLEGATO B - DEFINITIVA

Progr.	ALL.	Numero Domanda	Data Di Presentazione	VALORE ISEE	PROTOCOLLO ATTESTAZIONE ISEE	ESITO ISTRUTTORIA DEFINITIVA
58.727	B	18666	05/03/2026 21:04	5.248,53	INPS-ISEE-2026-04368447X-00	ESITO NEGATIVO: beneficiario non ammissibile per mancanza del requisito previsto dall'art. 2 del bando approvato con DD n. 39 del 24/02/2026 (Non riscontrato censito nella piattaforma SIDI/ANIST come iscritto e frequentante una scuola secondaria di secondo grado in Regione Campania per a.s. 2025/2026).
58.728	B	60627	17/03/2026 10:02	5.248,72	INPS-ISEE-2026-03324015A-00	ESITO NEGATIVO: beneficiario non ammissibile per mancanza del requisito previsto dall'art. 2 del bando approvato con DD n. 39 del 24/02/2026 (Non riscontrato censito nella piattaforma SIDI/ANIST come iscritto e frequentante una scuola secondaria di secondo grado in Regione Campania per a.s. 2025/2026).
58.729	B	58470	16/03/2026 17:01	5.253,90	INPS-ISEE-2026-04289009O-00	ESITO NEGATIVO: beneficiario non ammissibile per mancanza del requisito previsto dall'art. 2 del bando approvato con DD n. 39 del 24/02/2026 (Non riscontrato censito nella piattaforma SIDI/ANIST come iscritto e frequentante una scuola secondaria di secondo grado in Regione Campania per a.s. 2025/2026).
58.730	B	14605	03/03/2026 10:37	5.254,57	INPS-ISEE-2026-07769277J-00	ESITO NEGATIVO: beneficiario non ammissibile per mancanza del requisito previsto dall'art. 2 del bando approvato con DD n. 39 del 24/02/2026 (Non riscontrato censito nella piattaforma SIDI/ANIST come iscritto e frequentante una scuola secondaria di secondo grado in Regione Campania per a.s. 2025/2026).
58.731	B	24909	04/03/2026 15:15	5.256,54	INPS-ISEE-2026-00304394H-00	ESITO NEGATIVO: beneficiario non ammissibile per mancanza del requisito previsto dall'art. 4 lettera c) del bando approvato con DD n. 39 del 24/02/2026 (La domanda è stata presentata dal TUTORE che ha allegato il Decreto di nomina del Tribunale dei Minori non in corso di validità).
58.732	B	52699	13/03/2026 09:47	5.264,88	INPS-ISEE-2026-00784359X-00	ESITO NEGATIVO: beneficiario non ammissibile per mancanza del requisito previsto dall'art. 4 lettera c) del bando approvato con DD n. 39 del 24/02/2026 (La domanda è stata presentata dal TUTORE ma non risulta allegato il Decreto di nomina del Tribunale dei Minori in corso di validità).
58.733	B	3343	02/03/2026 13:39	5.266,56	INPS-ISEE-2026-00427175C-00	ESITO NEGATIVO: beneficiario non ammissibile per mancanza del requisito previsto dall'art. 2 del bando approvato con DD n. 39 del 24/02/2026 (Non riscontrato censito nella piattaforma SIDI/ANIST come iscritto e frequentante una scuola secondaria di secondo grado in Regione Campania per a.s. 2025/2026).

BANDO IOSTUDIO 2025
a.s. 2025/2026
ALLEGATO B - DEFINITIVA

Progr.	ALL.	Numero Domanda	Data Di Presentazione	VALORE ISEE	PROTOCOLLO ATTESTAZIONE ISEE	ESITO ISTRUTTORIA DEFINITIVA
58.734	B	56294	15/03/2026 22:22	5.268,12	INPS-ISEE-2026-05391316N-00	ESITO NEGATIVO: domanda esclusa in quanto il beneficiario risulta già presente in altra domanda ai sensi dell'art. 4 del bando approvato con DD n. 39 del 24/02/2026 (non è possibile presentare più domande riferite allo stesso beneficiario).
58.735	B	57092	16/03/2026 11:26	5.269,20	INPS-ISEE-2026-00299696K-00	ESITO NEGATIVO: beneficiario non ammissibile per mancanza del requisito previsto dall'art. 2 del bando approvato con DD n. 39 del 24/02/2026 (Non riscontrato censito nella piattaforma SIDI/ANIST come iscritto e frequentante una scuola secondaria di secondo grado in Regione Campania per a.s. 2025/2026).
58.736	B	18997	03/03/2026 17:43	5.272,27	INPS-ISEE-2026-00481083G-00	ESITO NEGATIVO: beneficiario non ammissibile per mancanza del requisito previsto dall'art. 2 del bando approvato con DD n. 39 del 24/02/2026 (Non riscontrato censito nella piattaforma SIDI/ANIST come iscritto e frequentante una scuola secondaria di secondo grado in Regione Campania per a.s. 2025/2026).
58.737	A	50086	12/03/2026 10:25	5.277,71	INPS-ISEE-2026-03085875X-00	ESITO NEGATIVO: beneficiario non ammissibile per mancanza del requisito previsto dall'art. 2 del bando approvato con DD n. 39 del 24/02/2026 (Non riscontrato censito nella piattaforma SIDI/ANIST come iscritto e frequentante una scuola secondaria di secondo grado in Regione Campania per a.s. 2025/2026).
58.738	B	55979	15/03/2026 18:03	5.281,96	INPS-ISEE-2026-06718566S-00	ESITO NEGATIVO: beneficiario non ammissibile per mancanza del requisito previsto dall'art. 2 del bando approvato con DD n. 39 del 24/02/2026 (Non riscontrato censito nella piattaforma SIDI/ANIST come iscritto e frequentante una scuola secondaria di secondo grado in Regione Campania per a.s. 2025/2026).
58.739	B	43833	10/03/2026 10:25	5.287,16	INPS-ISEE-2026-02308707W-00	ESITO NEGATIVO: beneficiario non ammissibile per mancanza del requisito previsto dall'art. 2 del bando approvato con DD n. 39 del 24/02/2026 (Non riscontrato censito nella piattaforma SIDI/ANIST come iscritto e frequentante una scuola secondaria di secondo grado in Regione Campania per a.s. 2025/2026).
58.740	B	42113	09/03/2026 17:51	5.287,89	INPS-ISEE-2026-04152996X-00	ESITO NEGATIVO: beneficiario non ammissibile per mancanza del requisito previsto dall'art. 2 del bando approvato con DD n. 39 del 24/02/2026 (Non riscontrato censito nella piattaforma SIDI/ANIST come iscritto e frequentante una scuola secondaria di secondo grado in Regione Campania per a.s. 2025/2026).

BANDO IOSTUDIO 2025
a.s. 2025/2026
ALLEGATO B - DEFINITIVA

Progr.	ALL.	Numero Domanda	Data Di Presentazione	VALORE ISEE	PROTOCOLLO ATTESTAZIONE ISEE	ESITO ISTRUTTORIA DEFINITIVA
58.741	B	18124	03/03/2026 16:36	5.289,53	INPS-ISEE-2026-00662048C-00	ESITO NEGATIVO: beneficiario non ammissibile per mancanza del requisito previsto dall'art. 2 del bando approvato con DD n. 39 del 24/02/2026 (Non riscontrato censito nella piattaforma SIDI/ANIST come iscritto e frequentante una scuola secondaria di secondo grado in Regione Campania per a.s. 2025/2026).
58.742	B	65366	17/03/2026 22:19	5.293,24	INPS-ISEE-2026-05538666S-00	ESITO NEGATIVO: beneficiario non ammissibile per mancanza del requisito previsto dall'art. 2 del bando approvato con DD n. 39 del 24/02/2026 (Non riscontrato censito nella piattaforma SIDI/ANIST come iscritto e frequentante una scuola secondaria di secondo grado in Regione Campania per a.s. 2025/2026).
58.743	B	52882	13/03/2026 10:38	5.295,08	INPS-ISEE-2026-01030652M-00	ESITO NEGATIVO: beneficiario non ammissibile per mancanza del requisito previsto dall'art. 2 del bando approvato con DD n. 39 del 24/02/2026 (Non riscontrato censito nella piattaforma SIDI/ANIST come iscritto e frequentante una scuola secondaria di secondo grado in Regione Campania per a.s. 2025/2026).
58.744	B	3007	02/03/2026 13:20	5.303,24	INPS-ISEE-2026-01297984Y-00	ESITO NEGATIVO: beneficiario non ammissibile per mancanza del requisito previsto dall'art. 2 del bando approvato con DD n. 39 del 24/02/2026 (Non riscontrato censito nella piattaforma SIDI/ANIST come iscritto e frequentante una scuola secondaria di secondo grado in Regione Campania per a.s. 2025/2026).
58.745	B	26474	04/03/2026 18:03	5.305,78	INPS-ISEE-2026-00797410N-00	ESITO NEGATIVO: beneficiario non ammissibile per mancanza del requisito previsto dall'art. 2 del bando approvato con DD n. 39 del 24/02/2026 (Non riscontrato censito nella piattaforma SIDI/ANIST come iscritto e frequentante una scuola secondaria di secondo grado in Regione Campania per a.s. 2025/2026).
58.746	B	42044	09/03/2026 17:43	5.308,82	INPS-ISEE-2026-00958933I-00	ESITO NEGATIVO: beneficiario non ammissibile per mancanza del requisito previsto dall'art. 2 del bando approvato con DD n. 39 del 24/02/2026 (Non riscontrato censito nella piattaforma SIDI/ANIST come iscritto e frequentante una scuola secondaria di secondo grado in Regione Campania per a.s. 2025/2026).
58.747	B	3888	02/03/2026 18:11	5.310,19	INPS-ISEE-2026-00583410T-00	ESITO NEGATIVO: beneficiario non ammissibile per mancanza del requisito previsto dall'art. 2 del bando approvato con DD n. 39 del 24/02/2026 (Non riscontrato censito nella piattaforma SIDI/ANIST come iscritto e frequentante una scuola secondaria di secondo grado in Regione Campania per a.s. 2025/2026).

BANDO IOSTUDIO 2025

a.s. 2025/2026

ALLEGATO B - DEFINITIVA

Progr.	ALL.	Numero Domanda	Data Di Presentazione	VALORE ISEE	PROTOCOLLO ATTESTAZIONE ISEE	ESITO ISTRUTTORIA DEFINITIVA
58.748	B	50939	12/03/2026 15:32	5.313,14	INPS-ISEE-2026-02125699F-00	ESITO NEGATIVO: beneficiario non ammissibile per mancanza del requisito previsto dall'art. 4 del bando approvato con DD n. 39 del 24/02/2026 (da interrogazione piattaforma INPS alla data di chiusura del bando, dichiarante e beneficiario non sono stati riscontrati nella stessa attestazione ISEE 2026).
58.749	B	48986	11/03/2026 18:19	5.315,26	INPS-ISEE-2026-07051214B-00	ESITO NEGATIVO: beneficiario non ammissibile per mancanza del requisito previsto dall'art. 4 del bando approvato con DD n. 39 del 24/02/2026 (da interrogazione piattaforma INPS alla data di chiusura del bando, dichiarante e beneficiario non sono stati riscontrati nella stessa attestazione ISEE 2026).
58.750	B	17266	03/03/2026 15:53	5.315,48	INPS-ISEE-2026-01839375X-00	ESITO NEGATIVO: beneficiario non ammissibile per mancanza del requisito previsto dall'art. 4 del bando approvato con DD n. 39 del 24/02/2026 (da interrogazione piattaforma INPS alla data di chiusura del bando, dichiarante e beneficiario non sono stati riscontrati nella stessa attestazione ISEE 2026).
58.751	B	58960	16/03/2026 18:02	5.317,65	INPS-ISEE-2026-01531666N-00	ESITO NEGATIVO: beneficiario non ammissibile per mancanza del requisito previsto dall'art. 4 del bando approvato con DD n. 39 del 24/02/2026 (da interrogazione piattaforma INPS alla data di chiusura del bando, dichiarante e beneficiario non sono stati riscontrati nella stessa attestazione ISEE 2026).
58.752	B	45751	10/03/2026 17:53	5.317,83	INPS-ISEE-2026-07008946F-00	ESITO NEGATIVO: beneficiario non ammissibile per mancanza del requisito previsto dall'art. 2 del bando approvato con DD n. 39 del 24/02/2026 (Non riscontrato censito nella piattaforma SIDI/ANIST come iscritto e frequentante una scuola secondaria di secondo grado in Regione Campania per a.s. 2025/2026).
58.753	B	66351	18/03/2026 09:53	5.319,51	INPS-ISEE-2026-00925790O-00	ESITO NEGATIVO: beneficiario non ammissibile per mancanza del requisito previsto dall'art. 2 del bando approvato con DD n. 39 del 24/02/2026 (Non riscontrato censito nella piattaforma SIDI/ANIST come iscritto e frequentante una scuola secondaria di secondo grado in Regione Campania per a.s. 2025/2026).
58.754	B	57343	16/03/2026 12:01	5.321,55	INPS-ISEE-2026-00068848F-00	ESITO NEGATIVO: beneficiario non ammissibile per mancanza del requisito previsto dall'art. 2 del bando approvato con DD n. 39 del 24/02/2026 (Non riscontrato censito nella piattaforma SIDI/ANIST come iscritto e frequentante una scuola secondaria di secondo grado in Regione Campania per a.s. 2025/2026).

BANDO IOSTUDIO 2025
a.s. 2025/2026
ALLEGATO B - DEFINITIVA

Progr.	ALL.	Numero Domanda	Data Di Presentazione	VALORE ISEE	PROTOCOLLO ATTESTAZIONE ISEE	ESITO ISTRUTTORIA DEFINITIVA
58.755	B	57374	16/03/2026 12:04	5.321,55	INPS-ISEE-2026-00068848F-00	ESITO NEGATIVO: beneficiario non ammissibile per mancanza del requisito previsto dall'art. 2 del bando approvato con DD n. 39 del 24/02/2026 (Non riscontrato censito nella piattaforma SIDI/ANIST come iscritto e frequentante una scuola secondaria di secondo grado in Regione Campania per a.s. 2025/2026).
58.756	B	17702	03/03/2026 16:00	5.321,90	INPS-ISEE-2026-00397646V-00	ESITO NEGATIVO: beneficiario non ammissibile per mancanza del requisito previsto dall'art. 2 del bando approvato con DD n. 39 del 24/02/2026 (Non riscontrato censito nella piattaforma SIDI/ANIST come iscritto e frequentante una scuola secondaria di secondo grado in Regione Campania per a.s. 2025/2026).
58.757	B	50263	12/03/2026 11:03	5.323,65	INPS-ISEE-2026-00739360N-00	ESITO NEGATIVO: beneficiario non ammissibile per mancanza del requisito previsto dall'art. 2 del bando approvato con DD n. 39 del 24/02/2026 (Non riscontrato censito nella piattaforma SIDI/ANIST come iscritto e frequentante una scuola secondaria di secondo grado in Regione Campania per a.s. 2025/2026).
58.758	B	33953	06/03/2026 11:01	5.325,00	INPS-ISEE-2026-08214604P-00	ESITO NEGATIVO: beneficiario non ammissibile per mancanza del requisito previsto dall'art. 2 del bando approvato con DD n. 39 del 24/02/2026 (Non riscontrato censito nella piattaforma SIDI/ANIST come iscritto e frequentante una scuola secondaria di secondo grado in Regione Campania per a.s. 2025/2026).
58.759	B	16760	03/03/2026 14:00	5.327,16	INPS-ISEE-2026-01574835L-00	ESITO NEGATIVO: beneficiario non ammissibile per mancanza del requisito previsto dall'art. 2 del bando approvato con DD n. 39 del 24/02/2026 (Non riscontrato censito nella piattaforma SIDI/ANIST come iscritto e frequentante una scuola secondaria di secondo grado in Regione Campania per a.s. 2025/2026).
58.760	B	34943	08/03/2026 08:45	5.328,54	INPS-ISEE-2026-00038375C-00	ESITO NEGATIVO: beneficiario non ammissibile per mancanza del requisito previsto dall'art. 2 del bando approvato con DD n. 39 del 24/02/2026 (Non riscontrato censito nella piattaforma SIDI/ANIST come iscritto e frequentante una scuola secondaria di secondo grado in Regione Campania per a.s. 2025/2026).
58.761	B	60239	17/03/2026 00:07	5.328,98	INPS-ISEE-2026-06394276I-00	ESITO NEGATIVO: beneficiario non ammissibile per mancanza del requisito previsto dall'art. 2 del bando approvato con DD n. 39 del 24/02/2026 (Non riscontrato censito nella piattaforma SIDI/ANIST come iscritto e frequentante una scuola secondaria di secondo grado in Regione Campania per a.s. 2025/2026).

BANDO IOSTUDIO 2025
a.s. 2025/2026
ALLEGATO B - DEFINITIVA

Progr.	ALL.	Numero Domanda	Data Di Presentazione	VALORE ISEE	PROTOCOLLO ATTESTAZIONE ISEE	ESITO ISTRUTTORIA DEFINITIVA
58.762	B	52430	13/03/2026 09:29	5.331,50	INPS-ISEE-2026-00297251C-00	ESITO NEGATIVO: beneficiario non ammissibile per mancanza del requisito previsto dall'art. 2 del bando approvato con DD n. 39 del 24/02/2026 (Non riscontrato censito nella piattaforma SIDI/ANIST come iscritto e frequentante una scuola secondaria di secondo grado in Regione Campania per a.s. 2025/2026).
58.763	B	30826	05/03/2026 16:26	5.337,08	INPS-ISEE-2026-00596940L-00	ESITO NEGATIVO: beneficiario non ammissibile per mancanza del requisito previsto dall'art. 2 del bando approvato con DD n. 39 del 24/02/2026 (Non riscontrato censito nella piattaforma SIDI/ANIST come iscritto e frequentante una scuola secondaria di secondo grado in Regione Campania per a.s. 2025/2026).
58.764	B	50333	12/03/2026 11:26	5.347,02	INPS-ISEE-2026-01392882L-00	ESITO NEGATIVO: beneficiario non ammissibile per mancanza del requisito previsto dall'art. 2 del bando approvato con DD n. 39 del 24/02/2026 (Non riscontrato censito nella piattaforma SIDI/ANIST come iscritto e frequentante una scuola secondaria di secondo grado in Regione Campania per a.s. 2025/2026).
58.765	B	45226	10/03/2026 16:33	5.347,77	INPS-ISEE-2026-01309523H-00	ESITO NEGATIVO: beneficiario non ammissibile per mancanza del requisito previsto dall'art. 2 del bando approvato con DD n. 39 del 24/02/2026 (Non riscontrato censito nella piattaforma SIDI/ANIST come iscritto e frequentante una scuola secondaria di secondo grado in Regione Campania per a.s. 2025/2026).
58.766	B	31204	05/03/2026 17:23	5.356,07	INPS-ISEE-2026-02986743S-00	ESITO NEGATIVO: beneficiario non ammissibile per mancanza del requisito previsto dall'art. 2 del bando approvato con DD n. 39 del 24/02/2026 (Non riscontrato censito nella piattaforma SIDI/ANIST come iscritto e frequentante una scuola secondaria di secondo grado in Regione Campania per a.s. 2025/2026).
58.767	B	24101	04/03/2026 12:26	5.356,15	INPS-ISEE-2026-03364524W-00	ESITO NEGATIVO: beneficiario non ammissibile per mancanza del requisito previsto dall'art. 2 del bando approvato con DD n. 39 del 24/02/2026 (Non riscontrato censito nella piattaforma SIDI/ANIST come iscritto e frequentante una scuola secondaria di secondo grado in Regione Campania per a.s. 2025/2026).
58.768	B	46786	18/03/2026 08:32	5.357,41	INPS-ISEE-2026-04535172W-00	ESITO NEGATIVO: beneficiario non ammissibile per mancanza del requisito previsto dall'art. 2 del bando approvato con DD n. 39 del 24/02/2026 (Non riscontrato censito nella piattaforma SIDI/ANIST come iscritto e frequentante una scuola secondaria di secondo grado in Regione Campania per a.s. 2025/2026).

BANDO IOSTUDIO 2025
a.s. 2025/2026
ALLEGATO B - DEFINITIVA

Progr.	ALL.	Numero Domanda	Data Di Presentazione	VALORE ISEE	PROTOCOLLO ATTESTAZIONE ISEE	ESITO ISTRUTTORIA DEFINITIVA
58.769	B	7348	02/03/2026 17:21	5.360,33	INPS-ISEE-2026-02280194C-00	ESITO NEGATIVO: beneficiario non ammissibile per mancanza del requisito previsto dall'art. 2 del bando approvato con DD n. 39 del 24/02/2026 (Non riscontrato censito nella piattaforma SIDI/ANIST come iscritto e frequentante una scuola secondaria di secondo grado in Regione Campania per a.s. 2025/2026).
58.770	B	57174	16/03/2026 11:32	5.362,28	INPS-ISEE-2026-02006148T-00	ESITO NEGATIVO: beneficiario non ammissibile per mancanza del requisito previsto dall'art. 2 del bando approvato con DD n. 39 del 24/02/2026 (Non riscontrato censito nella piattaforma SIDI/ANIST come iscritto e frequentante una scuola secondaria di secondo grado in Regione Campania per a.s. 2025/2026).
58.771	B	45854	10/03/2026 18:20	5.365,57	INPS-ISEE-2026-01927265O-00	ESITO NEGATIVO: beneficiario non ammissibile per mancanza del requisito previsto dall'art. 2 del bando approvato con DD n. 39 del 24/02/2026 (Non riscontrato censito nella piattaforma SIDI/ANIST come iscritto e frequentante una scuola secondaria di secondo grado in Regione Campania per a.s. 2025/2026).
58.772	B	36518	06/03/2026 22:04	5.367,50	INPS-ISEE-2026-02569982K-00	ESITO NEGATIVO: beneficiario non ammissibile per mancanza del requisito previsto dall'art. 2 del bando approvato con DD n. 39 del 24/02/2026 (Non riscontrato censito nella piattaforma SIDI/ANIST come iscritto e frequentante una scuola secondaria di secondo grado in Regione Campania per a.s. 2025/2026).
58.773	A	19471	03/03/2026 18:23	5.369,81	INPS-ISEE-2026-02705558O-00	ESITO NEGATIVO: beneficiario non ammissibile per mancanza del requisito previsto dall'art. 2 del bando approvato con DD n. 39 del 24/02/2026 (Non riscontrato censito nella piattaforma SIDI/ANIST come iscritto e frequentante una scuola secondaria di secondo grado in Regione Campania per a.s. 2025/2026).
58.774	B	33449	06/03/2026 09:54	5.384,49	INPS-ISEE-2026-04742535E-00	ESITO NEGATIVO: beneficiario non ammissibile per mancanza del requisito previsto dall'art. 2 del bando approvato con DD n. 39 del 24/02/2026 (Non riscontrato censito nella piattaforma SIDI/ANIST come iscritto e frequentante una scuola secondaria di secondo grado in Regione Campania per a.s. 2025/2026).
58.775	B	33108	06/03/2026 00:53	5.387,87	INPS-ISEE-2026-05771921O-00	ESITO NEGATIVO: domanda esclusa in quanto il beneficiario risulta già presente in altra domanda ai sensi dell'art. 4 del bando approvato con DD n. 39 del 24/02/2026 (non è possibile presentare più domande riferite allo stesso beneficiario).

BANDO IOSTUDIO 2025
a.s. 2025/2026
ALLEGATO B - DEFINITIVA

Progr.	ALL.	Numero Domanda	Data Di Presentazione	VALORE ISEE	PROTOCOLLO ATTESTAZIONE ISEE	ESITO ISTRUTTORIA DEFINITIVA
58.776	B	37325	07/03/2026 15:12	5.388,49	INPS-ISEE-2026-02232167H-00	ESITO NEGATIVO: beneficiario non ammissibile per mancanza del requisito previsto dall'art. 2 del bando approvato con DD n. 39 del 24/02/2026 (Non riscontrato censito nella piattaforma SIDI/ANIST come iscritto e frequentante una scuola secondaria di secondo grado in Regione Campania per a.s. 2025/2026).
58.777	B	44974	10/03/2026 15:30	5.389,65	INPS-ISEE-2026-00725667L-00	ESITO NEGATIVO: beneficiario non ammissibile per mancanza del requisito previsto dall'art. 2 del bando approvato con DD n. 39 del 24/02/2026 (Non riscontrato censito nella piattaforma SIDI/ANIST come iscritto e frequentante una scuola secondaria di secondo grado in Regione Campania per a.s. 2025/2026).
58.778	B	60404	17/03/2026 09:11	5.390,16	INPS-ISEE-2026-01999567B-00	ESITO NEGATIVO: beneficiario non ammissibile per mancanza del requisito previsto dall'art. 4 del bando approvato con DD n. 39 del 24/02/2026 (da interrogazione piattaforma INPS alla data di chiusura del bando, dichiarante e beneficiario non sono stati riscontrati nella stessa attestazione ISEE 2026).
58.779	B	60422	17/03/2026 09:17	5.390,16	INPS-ISEE-2026-01999567B-00	ESITO NEGATIVO: beneficiario non ammissibile per mancanza del requisito previsto dall'art. 4 del bando approvato con DD n. 39 del 24/02/2026 (da interrogazione piattaforma INPS alla data di chiusura del bando, dichiarante e beneficiario non sono stati riscontrati nella stessa attestazione ISEE 2026).
58.780	B	15734	03/03/2026 11:59	5.392,84	INPS-ISEE-2026-02245442H-00	ESITO NEGATIVO: beneficiario non ammissibile per mancanza del requisito previsto dall'art. 2 del bando approvato con DD n. 39 del 24/02/2026 (Non riscontrato censito nella piattaforma SIDI/ANIST come iscritto e frequentante una scuola secondaria di secondo grado in Regione Campania per a.s. 2025/2026).
58.781	B	63578	17/03/2026 18:00	5.396,02	INPS-ISEE-2026-03752437R-00	ESITO NEGATIVO: beneficiario non ammissibile per mancanza del requisito previsto dall'art. 2 del bando approvato con DD n. 39 del 24/02/2026 (Non riscontrato censito nella piattaforma SIDI/ANIST come iscritto e frequentante una scuola secondaria di secondo grado in Regione Campania per a.s. 2025/2026).
58.782	B	38319	08/03/2026 11:30	5.397,49	INPS-ISEE-2026-00469444R-00	ESITO NEGATIVO: beneficiario non ammissibile per mancanza del requisito previsto dall'art. 4 del bando approvato con DD n. 39 del 24/02/2026 (da interrogazione piattaforma INPS alla data di chiusura del bando, dichiarante e beneficiario non sono stati riscontrati nella stessa attestazione ISEE 2026).

BANDO IOSTUDIO 2025
a.s. 2025/2026
ALLEGATO B - DEFINITIVA

Progr.	ALL.	Numero Domanda	Data Di Presentazione	VALORE ISEE	PROTOCOLLO ATTESTAZIONE ISEE	ESITO ISTRUTTORIA DEFINITIVA
58.783	B	26266	06/03/2026 15:29	5.400,81	INPS-ISEE-2026-02696650F-00	ESITO NEGATIVO: beneficiario non ammissibile per mancanza del requisito previsto dall'art. 2 del bando approvato con DD n. 39 del 24/02/2026 (Non riscontrato censito nella piattaforma SIDI/ANIST come iscritto e frequentante una scuola secondaria di secondo grado in Regione Campania per a.s. 2025/2026).
58.784	B	6795	02/03/2026 17:02	5.424,05	INPS-ISEE-2026-08083788U-00	ESITO NEGATIVO: beneficiario non ammissibile per mancanza del requisito previsto dall'art. 2 del bando approvato con DD n. 39 del 24/02/2026 (Non riscontrato censito nella piattaforma SIDI/ANIST come iscritto e frequentante una scuola secondaria di secondo grado in Regione Campania per a.s. 2025/2026).
58.785	B	16711	03/03/2026 13:50	5.426,36	INPS-ISEE-2026-00627173C-00	ESITO NEGATIVO: beneficiario non ammissibile per mancanza del requisito previsto dall'art. 2 del bando approvato con DD n. 39 del 24/02/2026 (Non riscontrato censito nella piattaforma SIDI/ANIST come iscritto e frequentante una scuola secondaria di secondo grado in Regione Campania per a.s. 2025/2026).
58.786	B	25558	11/03/2026 17:19	5.428,46	INPS-ISEE-2026-02236614G-00	ESITO NEGATIVO: beneficiario non ammissibile per mancanza del requisito previsto dall'art. 4 lettera c) del bando approvato con DD n. 39 del 24/02/2026 (La domanda è stata presentata dal TUTORE ma non risulta allegato il Decreto di nomina del Tribunale dei Minori in corso di validità).
58.787	B	52530	13/03/2026 07:32	5.430,41	INPS-ISEE-2026-00385757V-00	ESITO NEGATIVO: beneficiario non ammissibile per mancanza del requisito previsto dall'art. 4 lettera c) del bando approvato con DD n. 39 del 24/02/2026 (La domanda è stata presentata dal TUTORE ma non risulta allegato il Decreto di nomina del Tribunale dei Minori in corso di validità).
58.788	B	46410	10/03/2026 20:21	5.430,65	INPS-ISEE-2026-03261590C-00	ESITO NEGATIVO: domanda esclusa in quanto il beneficiario risulta già presente in altra domanda ai sensi dell'art. 4 del bando approvato con DD n. 39 del 24/02/2026 (non è possibile presentare più domande riferite allo stesso beneficiario).
58.789	B	44266	10/03/2026 11:38	5.433,12	INPS-ISEE-2026-04409562E-00	ESITO NEGATIVO: beneficiario non ammissibile per mancanza del requisito previsto dall'art. 2 del bando approvato con DD n. 39 del 24/02/2026 (Non riscontrato censito nella piattaforma SIDI/ANIST come iscritto e frequentante una scuola secondaria di secondo grado in Regione Campania per a.s. 2025/2026).

BANDO IOSTUDIO 2025
a.s. 2025/2026
ALLEGATO B - DEFINITIVA

Progr.	ALL.	Numero Domanda	Data Di Presentazione	VALORE ISEE	PROTOCOLLO ATTESTAZIONE ISEE	ESITO ISTRUTTORIA DEFINITIVA
58.790	B	43184	09/03/2026 22:14	5.439,66	INPS-ISEE-2026-03318446Q-00	ESITO NEGATIVO: beneficiario non ammissibile per mancanza del requisito previsto dall'art. 2 del bando approvato con DD n. 39 del 24/02/2026 (Non riscontrato censito nella piattaforma SIDI/ANIST come iscritto e frequentante una scuola secondaria di secondo grado in Regione Campania per a.s. 2025/2026).
58.791	A	64875	17/03/2026 20:55	5.440,08	INPS-ISEE-2026-06541691O-00	ESITO NEGATIVO: beneficiario non ammissibile per mancanza del requisito previsto dall'art. 2 del bando approvato con DD n. 39 del 24/02/2026 (Non riscontrato censito nella piattaforma SIDI/ANIST come iscritto e frequentante una scuola secondaria di secondo grado in Regione Campania per a.s. 2025/2026).
58.792	B	50116	12/03/2026 10:32	5.442,23	INPS-ISEE-2026-05191471N-00	ESITO NEGATIVO: beneficiario non ammissibile per mancanza del requisito previsto dall'art. 2 del bando approvato con DD n. 39 del 24/02/2026 (Non riscontrato censito nella piattaforma SIDI/ANIST come iscritto e frequentante una scuola secondaria di secondo grado in Regione Campania per a.s. 2025/2026).
58.793	B	30083	05/03/2026 13:03	5.442,60	INPS-ISEE-2026-02562875V-00	ESITO NEGATIVO: beneficiario non ammissibile per mancanza del requisito previsto dall'art. 4 lettera c) del bando approvato con DD n. 39 del 24/02/2026 (La domanda è stata presentata dal TUTORE che ha allegato il Decreto di nomina del Tribunale dei Minori non in corso di validità).
58.794	B	67582	18/03/2026 11:56	5.443,14	INPS-ISEE-2026-00681539O-00	ESITO NEGATIVO: beneficiario non ammissibile per mancanza del requisito previsto dall'art. 4 del bando approvato con DD n. 39 del 24/02/2026 (da interrogazione piattaforma INPS alla data di chiusura del bando, dichiarante e beneficiario non sono stati riscontrati nella stessa attestazione ISEE 2026).
58.795	A	13630	03/03/2026 09:11	5.451,75	INPS-ISEE-2026-00788757U-00	ESITO NEGATIVO: beneficiario non ammissibile per mancanza del requisito previsto dall'art. 2 del bando approvato con DD n. 39 del 24/02/2026 (Non riscontrato censito nella piattaforma SIDI/ANIST come iscritto e frequentante una scuola secondaria di secondo grado in Regione Campania per a.s. 2025/2026).
58.796	B	33883	06/03/2026 10:49	5.452,23	INPS-ISEE-2026-00001332V-00	ESITO NEGATIVO: beneficiario non ammissibile per mancanza del requisito previsto dall'art. 2 del bando approvato con DD n. 39 del 24/02/2026 (Non riscontrato censito nella piattaforma SIDI/ANIST come iscritto e frequentante una scuola secondaria di secondo grado in Regione Campania per a.s. 2025/2026).

BANDO IOSTUDIO 2025
a.s. 2025/2026
ALLEGATO B - DEFINITIVA

Progr.	ALL.	Numero Domanda	Data Di Presentazione	VALORE ISEE	PROTOCOLLO ATTESTAZIONE ISEE	ESITO ISTRUTTORIA DEFINITIVA
58.797	B	63665	17/03/2026 18:11	5.452,37	INPS-ISEE-2026-01070444B-00	ESITO NEGATIVO: beneficiario non ammissibile per mancanza del requisito previsto dall'art. 2 del bando approvato con DD n. 39 del 24/02/2026 (Non riscontrato censito nella piattaforma SIDI/ANIST come iscritto e frequentante una scuola secondaria di secondo grado in Regione Campania per a.s. 2025/2026).
58.798	B	63738	17/03/2026 18:18	5.452,37	INPS-ISEE-2026-01070444B-00	ESITO NEGATIVO: beneficiario non ammissibile per mancanza del requisito previsto dall'art. 2 del bando approvato con DD n. 39 del 24/02/2026 (Non riscontrato censito nella piattaforma SIDI/ANIST come iscritto e frequentante una scuola secondaria di secondo grado in Regione Campania per a.s. 2025/2026).
58.799	B	35166	06/03/2026 16:20	5.459,95	INPS-ISEE-2026-01701769R-00	ESITO NEGATIVO: beneficiario non ammissibile per mancanza del requisito previsto dall'art. 2 del bando approvato con DD n. 39 del 24/02/2026 (Non riscontrato censito nella piattaforma SIDI/ANIST come iscritto e frequentante una scuola secondaria di secondo grado in Regione Campania per a.s. 2025/2026).
58.800	B	14501	03/03/2026 10:27	5.464,71	INPS-ISEE-2026-01096614W-00	ESITO NEGATIVO: beneficiario non ammissibile per mancanza del requisito previsto dall'art. 2 del bando approvato con DD n. 39 del 24/02/2026 (Non riscontrato censito nella piattaforma SIDI/ANIST come iscritto e frequentante una scuola secondaria di secondo grado in Regione Campania per a.s. 2025/2026).
58.801	B	42778	09/03/2026 19:46	5.469,92	INPS-ISEE-2026-05011202I-00	ESITO NEGATIVO: beneficiario non ammissibile per mancanza del requisito previsto dall'art. 2 del bando approvato con DD n. 39 del 24/02/2026 (Non riscontrato censito nella piattaforma SIDI/ANIST come iscritto e frequentante una scuola secondaria di secondo grado in Regione Campania per a.s. 2025/2026).
58.802	B	47700	11/03/2026 12:02	5.471,71	INPS-ISEE-2026-06677651Z-00	ESITO NEGATIVO: beneficiario non ammissibile per mancanza del requisito previsto dall'art. 2 del bando approvato con DD n. 39 del 24/02/2026 (Non riscontrato censito nella piattaforma SIDI/ANIST come iscritto e frequentante una scuola secondaria di secondo grado in Regione Campania per a.s. 2025/2026).
58.803	B	34163	06/03/2026 12:12	5.482,12	INPS-ISEE-2026-01068959Z-00	ESITO NEGATIVO: beneficiario non ammissibile per mancanza del requisito previsto dall'art. 2 del bando approvato con DD n. 39 del 24/02/2026 (Non riscontrato censito nella piattaforma SIDI/ANIST come iscritto e frequentante una scuola secondaria di secondo grado in Regione Campania per a.s. 2025/2026).

BANDO IOSTUDIO 2025
a.s. 2025/2026
ALLEGATO B - DEFINITIVA

Progr.	ALL.	Numero Domanda	Data Di Presentazione	VALORE ISEE	PROTOCOLLO ATTESTAZIONE ISEE	ESITO ISTRUTTORIA DEFINITIVA
58.804	B	54148	13/03/2026 17:43	5.488,46	INPS-ISEE-2026-04983877B-00	ESITO NEGATIVO: domanda esclusa in quanto il beneficiario risulta già presente in altra domanda ai sensi dell'art. 4 del bando approvato con DD n. 39 del 24/02/2026 (non è possibile presentare più domande riferite allo stesso beneficiario).
58.805	B	67592	18/03/2026 11:55	5.488,58	INPS-ISEE-2026-05130408T-00	ESITO NEGATIVO: beneficiario non ammissibile per mancanza del requisito previsto dall'art. 2 del bando approvato con DD n. 39 del 24/02/2026 (Non riscontrato censito nella piattaforma SIDI/ANIST come iscritto e frequentante una scuola secondaria di secondo grado in Regione Campania per a.s. 2025/2026).
58.806	B	3721	02/03/2026 14:01	5.490,90	INPS-ISEE-2026-05452973V-00	ESITO NEGATIVO: beneficiario non ammissibile per mancanza del requisito previsto dall'art. 2 del bando approvato con DD n. 39 del 24/02/2026 (Non riscontrato censito nella piattaforma SIDI/ANIST come iscritto e frequentante una scuola secondaria di secondo grado in Regione Campania per a.s. 2025/2026).
58.807	B	27951	04/03/2026 21:50	5.497,08	INPS-ISEE-2026-06175376V-00	ESITO NEGATIVO: beneficiario non ammissibile per mancanza del requisito previsto dall'art. 2 del bando approvato con DD n. 39 del 24/02/2026 (Non riscontrato censito nella piattaforma SIDI/ANIST come iscritto e frequentante una scuola secondaria di secondo grado in Regione Campania per a.s. 2025/2026).
58.808	B	66235	18/03/2026 09:34	5.498,11	INPS-ISEE-2026-00925474R-00	ESITO NEGATIVO: beneficiario non ammissibile per mancanza del requisito previsto dall'art. 2 del bando approvato con DD n. 39 del 24/02/2026 (Non riscontrato censito nella piattaforma SIDI/ANIST come iscritto e frequentante una scuola secondaria di secondo grado in Regione Campania per a.s. 2025/2026).
58.809	B	42544	09/03/2026 18:56	5.498,80	INPS-ISEE-2026-01721889X-00	ESITO NEGATIVO: beneficiario non ammissibile per mancanza del requisito previsto dall'art. 2 del bando approvato con DD n. 39 del 24/02/2026 (Non riscontrato censito nella piattaforma SIDI/ANIST come iscritto e frequentante una scuola secondaria di secondo grado in Regione Campania per a.s. 2025/2026).
58.810	B	53015	13/03/2026 11:10	5.501,49	INPS-ISEE-2026-01532373G-00	ESITO NEGATIVO: beneficiario non ammissibile per mancanza del requisito previsto dall'art. 2 del bando approvato con DD n. 39 del 24/02/2026 (Non riscontrato censito nella piattaforma SIDI/ANIST come iscritto e frequentante una scuola secondaria di secondo grado in Regione Campania per a.s. 2025/2026).

BANDO IOSTUDIO 2025
a.s. 2025/2026
ALLEGATO B - DEFINITIVA

Progr.	ALL.	Numero Domanda	Data Di Presentazione	VALORE ISEE	PROTOCOLLO ATTESTAZIONE ISEE	ESITO ISTRUTTORIA DEFINITIVA
58.811	B	48583	16/03/2026 11:05	5.505,69	INPS-ISEE-2026-00646188L-00	ESITO NEGATIVO: beneficiario non ammissibile per mancanza del requisito previsto dall'art. 2 del bando approvato con DD n. 39 del 24/02/2026 (Non riscontrato censito nella piattaforma SIDI/ANIST come iscritto e frequentante una scuola secondaria di secondo grado in Regione Campania per a.s. 2025/2026).
58.812	B	63794	17/03/2026 21:13	5.507,40	INPS-ISEE-2026-03861987U-00	ESITO NEGATIVO: beneficiario non ammissibile per mancanza del requisito previsto dall'art. 2 del bando approvato con DD n. 39 del 24/02/2026 (Non riscontrato censito nella piattaforma SIDI/ANIST come iscritto e frequentante una scuola secondaria di secondo grado in Regione Campania per a.s. 2025/2026).
58.813	B	40775	09/03/2026 12:55	5.508,28	INPS-ISEE-2026-01018224A-00	ESITO NEGATIVO: beneficiario non ammissibile per mancanza del requisito previsto dall'art. 2 del bando approvato con DD n. 39 del 24/02/2026 (Non riscontrato censito nella piattaforma SIDI/ANIST come iscritto e frequentante una scuola secondaria di secondo grado in Regione Campania per a.s. 2025/2026).
58.814	B	45229	10/03/2026 16:34	5.513,24	INPS-ISEE-2026-01579550O-00	ESITO NEGATIVO: beneficiario non ammissibile per mancanza del requisito previsto dall'art. 2 del bando approvato con DD n. 39 del 24/02/2026 (Non riscontrato censito nella piattaforma SIDI/ANIST come iscritto e frequentante una scuola secondaria di secondo grado in Regione Campania per a.s. 2025/2026).
58.815	A	60765	17/03/2026 10:31	5.513,60	INPS-ISEE-2026-02851898K-00	ESITO NEGATIVO: beneficiario non ammissibile per mancanza del requisito previsto dall'art. 2 del bando approvato con DD n. 39 del 24/02/2026 (Non riscontrato censito nella piattaforma SIDI/ANIST come iscritto e frequentante una scuola secondaria di secondo grado in Regione Campania per a.s. 2025/2026).
58.816	B	13428	03/03/2026 08:46	5.513,73	INPS-ISEE-2026-01580794F-00	ESITO NEGATIVO: beneficiario non ammissibile per mancanza del requisito previsto dall'art. 2 del bando approvato con DD n. 39 del 24/02/2026 (Non riscontrato censito nella piattaforma SIDI/ANIST come iscritto e frequentante una scuola secondaria di secondo grado in Regione Campania per a.s. 2025/2026).
58.817	B	962	02/03/2026 12:22	5.515,92	INPS-ISEE-2026-06893693A-00	ESITO NEGATIVO: beneficiario non ammissibile per mancanza del requisito previsto dall'art. 2 del bando approvato con DD n. 39 del 24/02/2026 (Non riscontrato censito nella piattaforma SIDI/ANIST come iscritto e frequentante una scuola secondaria di secondo grado in Regione Campania per a.s. 2025/2026).

BANDO IOSTUDIO 2025
a.s. 2025/2026
ALLEGATO B - DEFINITIVA

Progr.	ALL.	Numero Domanda	Data Di Presentazione	VALORE ISEE	PROTOCOLLO ATTESTAZIONE ISEE	ESITO ISTRUTTORIA DEFINITIVA
58.818	B	31510	05/03/2026 17:41	5.516,46	INPS-ISEE-2026-08175527V-00	ESITO NEGATIVO: beneficiario non ammissibile per mancanza del requisito previsto dall'art. 2 del bando approvato con DD n. 39 del 24/02/2026 (Non riscontrato censito nella piattaforma SIDI/ANIST come iscritto e frequentante una scuola secondaria di secondo grado in Regione Campania per a.s. 2025/2026).
58.819	B	66869	18/03/2026 10:43	5.516,46	INPS-ISEE-2026-01958606V-00	ESITO NEGATIVO: beneficiario non ammissibile per mancanza del requisito previsto dall'art. 2 del bando approvato con DD n. 39 del 24/02/2026 (Non riscontrato censito nella piattaforma SIDI/ANIST come iscritto e frequentante una scuola secondaria di secondo grado in Regione Campania per a.s. 2025/2026).
58.820	B	56321	15/03/2026 22:58	5.516,55	INPS-ISEE-2026-00385978Y-00	ESITO NEGATIVO: beneficiario non ammissibile per mancanza del requisito previsto dall'art. 2 del bando approvato con DD n. 39 del 24/02/2026 (Non riscontrato censito nella piattaforma SIDI/ANIST come iscritto e frequentante una scuola secondaria di secondo grado in Regione Campania per a.s. 2025/2026).
58.821	B	56025	15/03/2026 19:50	5.517,77	INPS-ISEE-2026-02516683R-00	ESITO NEGATIVO: beneficiario non ammissibile per mancanza del requisito previsto dall'art. 2 del bando approvato con DD n. 39 del 24/02/2026 (Non riscontrato censito nella piattaforma SIDI/ANIST come iscritto e frequentante una scuola secondaria di secondo grado in Regione Campania per a.s. 2025/2026).
58.822	B	66572	18/03/2026 10:10	5.524,20	INPS-ISEE-2026-00669985M-00	ESITO NEGATIVO: beneficiario non ammissibile per mancanza del requisito previsto dall'art. 2 del bando approvato con DD n. 39 del 24/02/2026 (Non riscontrato censito nella piattaforma SIDI/ANIST come iscritto e frequentante una scuola secondaria di secondo grado in Regione Campania per a.s. 2025/2026).
58.823	B	32565	05/03/2026 20:20	5.529,30	INPS-ISEE-2026-07502863R-00	ESITO NEGATIVO: beneficiario non ammissibile per mancanza del requisito previsto dall'art. 2 del bando approvato con DD n. 39 del 24/02/2026 (Non riscontrato censito nella piattaforma SIDI/ANIST come iscritto e frequentante una scuola secondaria di secondo grado in Regione Campania per a.s. 2025/2026).
58.824	A	39998	09/03/2026 10:49	5.532,39	INPS-ISEE-2026-00363666E-00	ESITO NEGATIVO: beneficiario non ammissibile per mancanza del requisito previsto dall'art. 2 del bando approvato con DD n. 39 del 24/02/2026 (Non riscontrato censito nella piattaforma SIDI/ANIST come iscritto e frequentante una scuola secondaria di secondo grado in Regione Campania per a.s. 2025/2026).

BANDO IOSTUDIO 2025
a.s. 2025/2026
ALLEGATO B - DEFINITIVA

Progr.	ALL.	Numero Domanda	Data Di Presentazione	VALORE ISEE	PROTOCOLLO ATTESTAZIONE ISEE	ESITO ISTRUTTORIA DEFINITIVA
58.825	B	53811	13/03/2026 16:31	5.533,46	INPS-ISEE-2026-01324956E-00	ESITO NEGATIVO: beneficiario non ammissibile per mancanza del requisito previsto dall'art. 2 del bando approvato con DD n. 39 del 24/02/2026 (Non riscontrato censito nella piattaforma SIDI/ANIST come iscritto e frequentante una scuola secondaria di secondo grado in Regione Campania per a.s. 2025/2026).
58.826	B	9667	02/03/2026 19:14	5.542,31	INPS-ISEE-2026-02101702S-00	ESITO NEGATIVO: beneficiario non ammissibile per mancanza del requisito previsto dall'art. 2 del bando approvato con DD n. 39 del 24/02/2026 (Non riscontrato censito nella piattaforma SIDI/ANIST come iscritto e frequentante una scuola secondaria di secondo grado in Regione Campania per a.s. 2025/2026).
58.827	B	46774	10/03/2026 23:23	5.544,62	INPS-ISEE-2026-00357583R-00	ESITO NEGATIVO: domanda esclusa in quanto il beneficiario risulta già presente in altra domanda ai sensi dell'art. 4 del bando approvato con DD n. 39 del 24/02/2026 (non è possibile presentare più domande riferite allo stesso beneficiario).
58.828	B	30360	05/03/2026 14:44	5.553,25	INPS-ISEE-2026-02060319T-00	ESITO NEGATIVO: beneficiario non ammissibile per mancanza del requisito previsto dall'art. 2 del bando approvato con DD n. 39 del 24/02/2026 (Non riscontrato censito nella piattaforma SIDI/ANIST come iscritto e frequentante una scuola secondaria di secondo grado in Regione Campania per a.s. 2025/2026).
58.829	B	50999	12/03/2026 15:45	5.561,32	INPS-ISEE-2026-00443217T-00	ESITO NEGATIVO: beneficiario non ammissibile per mancanza del requisito previsto dall'art. 2 del bando approvato con DD n. 39 del 24/02/2026 (Non riscontrato censito nella piattaforma SIDI/ANIST come iscritto e frequentante una scuola secondaria di secondo grado in Regione Campania per a.s. 2025/2026).
58.830	B	29939	05/03/2026 12:28	5.565,37	INPS-ISEE-2026-03116083D-00	ESITO NEGATIVO: beneficiario non ammissibile per mancanza del requisito previsto dall'art. 2 del bando approvato con DD n. 39 del 24/02/2026 (Non riscontrato censito nella piattaforma SIDI/ANIST come iscritto e frequentante una scuola secondaria di secondo grado in Regione Campania per a.s. 2025/2026).
58.831	B	4851	02/03/2026 14:43	5.565,85	INPS-ISEE-2026-02000922K-00	ESITO NEGATIVO: beneficiario non ammissibile per mancanza del requisito previsto dall'art. 2 del bando approvato con DD n. 39 del 24/02/2026 (Non riscontrato censito nella piattaforma SIDI/ANIST come iscritto e frequentante una scuola secondaria di secondo grado in Regione Campania per a.s. 2025/2026).

BANDO IOSTUDIO 2025
a.s. 2025/2026
ALLEGATO B - DEFINITIVA

Progr.	ALL.	Numero Domanda	Data Di Presentazione	VALORE ISEE	PROTOCOLLO ATTESTAZIONE ISEE	ESITO ISTRUTTORIA DEFINITIVA
58.832	B	8063	02/03/2026 18:10	5.566,89	INPS-ISEE-2026-02028026B-00	ESITO NEGATIVO: beneficiario non ammissibile per mancanza del requisito previsto dall'art. 2 del bando approvato con DD n. 39 del 24/02/2026 (Non riscontrato censito nella piattaforma SIDI/ANIST come iscritto e frequentante una scuola secondaria di secondo grado in Regione Campania per a.s. 2025/2026).
58.833	B	55240	14/03/2026 16:29	5.569,84	INPS-ISEE-2026-01437354W-00	ESITO NEGATIVO: dichiarante non ammissibile per mancanza del requisito previsto dall'art. 4 del bando approvato con DD n. 39 del 24/02/2026 (La domanda non è stata presentata da Genitore, Tutore o da Studente maggiorenne) e beneficiario non ammissibile per mancanza del requisito previsto dall'art. 2 del bando (Non riscontrato censito nella piattaforma SIDI/ANIST come iscritto e frequentante una scuola secondaria di secondo grado in Regione Campania per a.s. 2025/2026)
58.834	B	39525	09/03/2026 09:36	5.570,95	INPS-ISEE-2026-00993664I-00	ESITO NEGATIVO: beneficiario non ammissibile per mancanza del requisito previsto dall'art. 2 del bando approvato con DD n. 39 del 24/02/2026 (Non riscontrato censito nella piattaforma SIDI/ANIST come iscritto e frequentante una scuola secondaria di secondo grado in Regione Campania per a.s. 2025/2026).
58.835	B	12280	02/03/2026 22:12	5.576,28	INPS-ISEE-2026-06269998H-00	ESITO NEGATIVO: beneficiario non ammissibile per mancanza del requisito previsto dall'art. 2 del bando approvato con DD n. 39 del 24/02/2026 (Non riscontrato censito nella piattaforma SIDI/ANIST come iscritto e frequentante una scuola secondaria di secondo grado in Regione Campania per a.s. 2025/2026).
58.836	B	63976	17/03/2026 18:51	5.588,85	INPS-ISEE-2026-07049829S-00	ESITO NEGATIVO: beneficiario non ammissibile per mancanza del requisito previsto dall'art. 2 del bando approvato con DD n. 39 del 24/02/2026 (Non riscontrato censito nella piattaforma SIDI/ANIST come iscritto e frequentante una scuola secondaria di secondo grado in Regione Campania per a.s. 2025/2026).
58.837	B	49734	11/03/2026 23:37	5.594,80	INPS-ISEE-2026-00387573L-00	ESITO NEGATIVO: beneficiario non ammissibile per mancanza del requisito previsto dall'art. 2 del bando approvato con DD n. 39 del 24/02/2026 (Non riscontrato censito nella piattaforma SIDI/ANIST come iscritto e frequentante una scuola secondaria di secondo grado in Regione Campania per a.s. 2025/2026).

BANDO IOSTUDIO 2025
a.s. 2025/2026
ALLEGATO B - DEFINITIVA

Progr.	ALL.	Numero Domanda	Data Di Presentazione	VALORE ISEE	PROTOCOLLO ATTESTAZIONE ISEE	ESITO ISTRUTTORIA DEFINITIVA
58.838	B	10282	17/03/2026 23:08	5.597,06	INPS-ISEE-2026-03991738Y-00	ESITO NEGATIVO: domanda esclusa in quanto il beneficiario risulta già presente in altra domanda ai sensi dell'art. 4 del bando approvato con DD n. 39 del 24/02/2026 (non è possibile presentare più domande riferite allo stesso beneficiario).
58.839	B	3249	02/03/2026 13:30	5.600,68	INPS-ISEE-2026-04701785O-00	ESITO NEGATIVO: beneficiario non ammissibile per mancanza del requisito previsto dall'art. 2 del bando approvato con DD n. 39 del 24/02/2026 (Non riscontrato censito nella piattaforma SIDI/ANIST come iscritto e frequentante una scuola secondaria di secondo grado in Regione Campania per a.s. 2025/2026).
58.840	B	31632	05/03/2026 17:54	5.601,40	INPS-ISEE-2026-00571144D-00	ESITO NEGATIVO: beneficiario non ammissibile per mancanza del requisito previsto dall'art. 2 del bando approvato con DD n. 39 del 24/02/2026 (Non riscontrato censito nella piattaforma SIDI/ANIST come iscritto e frequentante una scuola secondaria di secondo grado in Regione Campania per a.s. 2025/2026).
58.841	B	24413	04/03/2026 13:03	5.604,35	INPS-ISEE-2026-00477604N-00	ESITO NEGATIVO: beneficiario non ammissibile per mancanza del requisito previsto dall'art. 2 del bando approvato con DD n. 39 del 24/02/2026 (Non riscontrato censito nella piattaforma SIDI/ANIST come iscritto e frequentante una scuola secondaria di secondo grado in Regione Campania per a.s. 2025/2026).
58.842	B	47055	11/03/2026 15:03	5.608,15	INPS-ISEE-2026-07958669G-00	ESITO NEGATIVO: beneficiario non ammissibile per mancanza del requisito previsto dall'art. 2 del bando approvato con DD n. 39 del 24/02/2026 (Non riscontrato censito nella piattaforma SIDI/ANIST come iscritto e frequentante una scuola secondaria di secondo grado in Regione Campania per a.s. 2025/2026).
58.843	B	16239	03/03/2026 12:41	5.608,92	INPS-ISEE-2026-07180057N-00	ESITO NEGATIVO: beneficiario non ammissibile per mancanza del requisito previsto dall'art. 2 del bando approvato con DD n. 39 del 24/02/2026 (Non riscontrato censito nella piattaforma SIDI/ANIST come iscritto e frequentante una scuola secondaria di secondo grado in Regione Campania per a.s. 2025/2026).
58.844	B	66554	18/03/2026 10:10	5.609,80	INPS-ISEE-2026-02399939A-00	ESITO NEGATIVO: beneficiario non ammissibile per mancanza del requisito previsto dall'art. 2 del bando approvato con DD n. 39 del 24/02/2026 (Non riscontrato censito nella piattaforma SIDI/ANIST come iscritto e frequentante una scuola secondaria di secondo grado in Regione Campania per a.s. 2025/2026).

BANDO IOSTUDIO 2025
a.s. 2025/2026
ALLEGATO B - DEFINITIVA

Progr.	ALL.	Numero Domanda	Data Di Presentazione	VALORE ISEE	PROTOCOLLO ATTESTAZIONE ISEE	ESITO ISTRUTTORIA DEFINITIVA
58.845	B	65080	17/03/2026 21:33	5.610,20	INPS-ISEE-2026-00682568V-00	ESITO NEGATIVO: beneficiario non ammissibile per mancanza del requisito previsto dall'art. 2 del bando approvato con DD n. 39 del 24/02/2026 (Non riscontrato censito nella piattaforma SIDI/ANIST come iscritto e frequentante una scuola secondaria di secondo grado in Regione Campania per a.s. 2025/2026).
58.846	B	45396	10/03/2026 17:02	5.617,57	INPS-ISEE-2026-00567369X-00	ESITO NEGATIVO: beneficiario non ammissibile per mancanza del requisito previsto dall'art. 2 del bando approvato con DD n. 39 del 24/02/2026 (Non riscontrato censito nella piattaforma SIDI/ANIST come iscritto e frequentante una scuola secondaria di secondo grado in Regione Campania per a.s. 2025/2026).
58.847	B	49415	12/03/2026 18:53	5.620,33	INPS-ISEE-2026-00598691Z-00	ESITO NEGATIVO: beneficiario non ammissibile per mancanza del requisito previsto dall'art. 2 del bando approvato con DD n. 39 del 24/02/2026 (Non riscontrato censito nella piattaforma SIDI/ANIST come iscritto e frequentante una scuola secondaria di secondo grado in Regione Campania per a.s. 2025/2026).
58.848	B	51129	12/03/2026 16:47	5.624,62	INPS-ISEE-2026-00620268G-00	ESITO NEGATIVO: beneficiario non ammissibile per mancanza del requisito previsto dall'art. 2 del bando approvato con DD n. 39 del 24/02/2026 (Non riscontrato censito nella piattaforma SIDI/ANIST come iscritto e frequentante una scuola secondaria di secondo grado in Regione Campania per a.s. 2025/2026).
58.849	B	17617	03/03/2026 16:02	5.626,56	INPS-ISEE-2026-00684565F-00	ESITO NEGATIVO: beneficiario non ammissibile per mancanza del requisito previsto dall'art. 2 del bando approvato con DD n. 39 del 24/02/2026 (Non riscontrato censito nella piattaforma SIDI/ANIST come iscritto e frequentante una scuola secondaria di secondo grado in Regione Campania per a.s. 2025/2026).
58.850	B	48440	11/03/2026 16:52	5.626,72	INPS-ISEE-2026-00958045R-00	ESITO NEGATIVO: beneficiario non ammissibile per mancanza del requisito previsto dall'art. 2 del bando approvato con DD n. 39 del 24/02/2026 (Non riscontrato censito nella piattaforma SIDI/ANIST come iscritto e frequentante una scuola secondaria di secondo grado in Regione Campania per a.s. 2025/2026).
58.851	B	54185	13/03/2026 17:57	5.634,75	INPS-ISEE-2026-01065992O-00	ESITO NEGATIVO: beneficiario non ammissibile per mancanza del requisito previsto dall'art. 2 del bando approvato con DD n. 39 del 24/02/2026 (Non riscontrato censito nella piattaforma SIDI/ANIST come iscritto e frequentante una scuola secondaria di secondo grado in Regione Campania per a.s. 2025/2026).

BANDO IOSTUDIO 2025
a.s. 2025/2026
ALLEGATO B - DEFINITIVA

Progr.	ALL.	Numero Domanda	Data Di Presentazione	VALORE ISEE	PROTOCOLLO ATTESTAZIONE ISEE	ESITO ISTRUTTORIA DEFINITIVA
58.852	B	32892	05/03/2026 21:55	5.635,90	INPS-ISEE-2026-00029122U-00	ESITO NEGATIVO: beneficiario non ammissibile per mancanza del requisito previsto dall'art. 2 del bando approvato con DD n. 39 del 24/02/2026 (Non riscontrato censito nella piattaforma SIDI/ANIST come iscritto e frequentante una scuola secondaria di secondo grado in Regione Campania per a.s. 2025/2026).
58.853	B	32922	05/03/2026 21:59	5.635,90	INPS-ISEE-2026-00029122U-00	ESITO NEGATIVO: beneficiario non ammissibile per mancanza del requisito previsto dall'art. 2 del bando approvato con DD n. 39 del 24/02/2026 (Non riscontrato censito nella piattaforma SIDI/ANIST come iscritto e frequentante una scuola secondaria di secondo grado in Regione Campania per a.s. 2025/2026).
58.854	B	47233	11/03/2026 10:34	5.642,95	INPS-ISEE-2026-02355913N-00	ESITO NEGATIVO: beneficiario non ammissibile per mancanza del requisito previsto dall'art. 2 del bando approvato con DD n. 39 del 24/02/2026 (Non riscontrato censito nella piattaforma SIDI/ANIST come iscritto e frequentante una scuola secondaria di secondo grado in Regione Campania per a.s. 2025/2026).
58.855	B	66972	18/03/2026 10:55	5.647,55	INPS-ISEE-2026-07552168F-00	ESITO NEGATIVO: beneficiario non ammissibile per mancanza del requisito previsto dall'art. 2 del bando approvato con DD n. 39 del 24/02/2026 (Non riscontrato censito nella piattaforma SIDI/ANIST come iscritto e frequentante una scuola secondaria di secondo grado in Regione Campania per a.s. 2025/2026).
58.856	B	37821	07/03/2026 20:00	5.647,88	INPS-ISEE-2026-06717891S-00	ESITO NEGATIVO: beneficiario non ammissibile per mancanza del requisito previsto dall'art. 2 del bando approvato con DD n. 39 del 24/02/2026 (Non riscontrato censito nella piattaforma SIDI/ANIST come iscritto e frequentante una scuola secondaria di secondo grado in Regione Campania per a.s. 2025/2026).
58.857	B	37830	07/03/2026 20:05	5.647,88	INPS-ISEE-2026-06717891S-00	ESITO NEGATIVO: domanda esclusa in quanto il beneficiario risulta già presente in altra domanda ai sensi dell'art. 4 del bando approvato con DD n. 39 del 24/02/2026 (non è possibile presentare più domande riferite allo stesso beneficiario).
58.858	A	51634	12/03/2026 18:32	5.648,66	INPS-ISEE-2026-04966813I-00	ESITO NEGATIVO: beneficiario non ammissibile per mancanza del requisito previsto dall'art. 2 del bando approvato con DD n. 39 del 24/02/2026 (Non riscontrato censito nella piattaforma SIDI/ANIST come iscritto e frequentante una scuola secondaria di secondo grado in Regione Campania per a.s. 2025/2026).

BANDO IOSTUDIO 2025
a.s. 2025/2026
ALLEGATO B - DEFINITIVA

Progr.	ALL.	Numero Domanda	Data Di Presentazione	VALORE ISEE	PROTOCOLLO ATTESTAZIONE ISEE	ESITO ISTRUTTORIA DEFINITIVA
58.859	B	7456	02/03/2026 17:28	5.650,25	INPS-ISEE-2026-01065304J-00	ESITO NEGATIVO: beneficiario non ammissibile per mancanza del requisito previsto dall'art. 2 del bando approvato con DD n. 39 del 24/02/2026 (Non riscontrato censito nella piattaforma SIDI/ANIST come iscritto e frequentante una scuola secondaria di secondo grado in Regione Campania per a.s. 2025/2026).
58.860	B	53734	13/03/2026 16:02	5.651,17	INPS-ISEE-2026-06452148E-00	ESITO NEGATIVO: beneficiario non ammissibile per mancanza del requisito previsto dall'art. 2 del bando approvato con DD n. 39 del 24/02/2026 (Non riscontrato censito nella piattaforma SIDI/ANIST come iscritto e frequentante una scuola secondaria di secondo grado in Regione Campania per a.s. 2025/2026).
58.861	B	60044	16/03/2026 22:09	5.653,28	INPS-ISEE-2026-06428261Q-00	ESITO NEGATIVO: beneficiario non ammissibile per mancanza del requisito previsto dall'art. 2 del bando approvato con DD n. 39 del 24/02/2026 (Non riscontrato censito nella piattaforma SIDI/ANIST come iscritto e frequentante una scuola secondaria di secondo grado in Regione Campania per a.s. 2025/2026).
58.862	B	40837	09/03/2026 13:16	5.659,19	INPS-ISEE-2026-01424348C-00	ESITO NEGATIVO: beneficiario non ammissibile per mancanza del requisito previsto dall'art. 2 del bando approvato con DD n. 39 del 24/02/2026 (Non riscontrato censito nella piattaforma SIDI/ANIST come iscritto e frequentante una scuola secondaria di secondo grado in Regione Campania per a.s. 2025/2026).
58.863	B	39938	09/03/2026 10:49	5.662,26	INPS-ISEE-2026-02139404H-00	ESITO NEGATIVO: beneficiario non ammissibile per mancanza del requisito previsto dall'art. 2 del bando approvato con DD n. 39 del 24/02/2026 (Non riscontrato censito nella piattaforma SIDI/ANIST come iscritto e frequentante una scuola secondaria di secondo grado in Regione Campania per a.s. 2025/2026).
58.864	B	7670	02/03/2026 17:44	5.665,37	INPS-ISEE-2026-02111756H-00	ESITO NEGATIVO: beneficiario non ammissibile per mancanza del requisito previsto dall'art. 2 del bando approvato con DD n. 39 del 24/02/2026 (Non riscontrato censito nella piattaforma SIDI/ANIST come iscritto e frequentante una scuola secondaria di secondo grado in Regione Campania per a.s. 2025/2026).
58.865	B	53029	13/03/2026 11:10	5.667,17	INPS-ISEE-2026-01830656Q-00	ESITO NEGATIVO: domanda esclusa in quanto il beneficiario risulta già presente in altra domanda ai sensi dell'art. 4 del bando approvato con DD n. 39 del 24/02/2026 (non è possibile presentare più domande riferite allo stesso beneficiario).

BANDO IOSTUDIO 2025
a.s. 2025/2026
ALLEGATO B - DEFINITIVA

Progr.	ALL.	Numero Domanda	Data Di Presentazione	VALORE ISEE	PROTOCOLLO ATTESTAZIONE ISEE	ESITO ISTRUTTORIA DEFINITIVA
58.866	B	26914	04/03/2026 18:54	5.667,86	INPS-ISEE-2026-01029475N-00	ESITO NEGATIVO: dichiarante non ammissibile per mancanza del requisito previsto dall'art. 4 del bando approvato con DD n. 39 del 24/02/2026 (La domanda non è stata presentata da Genitore, Tutore o da Studente maggiorenne) e beneficiario non ammissibile per mancanza del requisito previsto dall'art. 2 del bando (Non riscontrato censito nella piattaforma SIDI/ANIST come iscritto e frequentante una scuola secondaria di secondo grado in Regione Campania per a.s. 2025/2026)
58.867	B	44168	10/03/2026 11:25	5.672,27	INPS-ISEE-2026-05708230P-00	ESITO NEGATIVO: beneficiario non ammissibile per mancanza del requisito previsto dall'art. 2 del bando approvato con DD n. 39 del 24/02/2026 (Non riscontrato censito nella piattaforma SIDI/ANIST come iscritto e frequentante una scuola secondaria di secondo grado in Regione Campania per a.s. 2025/2026).
58.868	B	41094	09/03/2026 15:07	5.675,00	INPS-ISEE-2026-00062241K-00	ESITO NEGATIVO: beneficiario non ammissibile per mancanza del requisito previsto dall'art. 2 del bando approvato con DD n. 39 del 24/02/2026 (Non riscontrato censito nella piattaforma SIDI/ANIST come iscritto e frequentante una scuola secondaria di secondo grado in Regione Campania per a.s. 2025/2026).
58.869	B	59444	16/03/2026 19:04	5.678,92	INPS-ISEE-2026-02682919I-00	ESITO NEGATIVO: beneficiario non ammissibile per mancanza del requisito previsto dall'art. 4 lettera c) del bando approvato con DD n. 39 del 24/02/2026 (La domanda è stata presentata dal TUTORE ma non risulta allegato il Decreto di nomina del Tribunale dei Minori in corso di validità).
58.870	B	56748	16/03/2026 10:22	5.683,07	INPS-ISEE-2026-03259671L-00	ESITO NEGATIVO: beneficiario non ammissibile per mancanza del requisito previsto dall'art. 4 lettera c) del bando approvato con DD n. 39 del 24/02/2026 (La domanda è stata presentata dal TUTORE ma non risulta allegato il Decreto di nomina del Tribunale dei Minori in corso di validità).
58.871	B	43910	10/03/2026 10:37	5.686,26	INPS-ISEE-2026-03645435E-00	ESITO NEGATIVO: beneficiario non ammissibile per mancanza del requisito previsto dall'art. 2 del bando approvato con DD n. 39 del 24/02/2026 (Non riscontrato censito nella piattaforma SIDI/ANIST come iscritto e frequentante una scuola secondaria di secondo grado in Regione Campania per a.s. 2025/2026).

BANDO IOSTUDIO 2025
a.s. 2025/2026
ALLEGATO B - DEFINITIVA

Progr.	ALL.	Numero Domanda	Data Di Presentazione	VALORE ISEE	PROTOCOLLO ATTESTAZIONE ISEE	ESITO ISTRUTTORIA DEFINITIVA
58.872	B	35048	06/03/2026 15:45	5.687,20	INPS-ISEE-2026-00940358Q-00	ESITO NEGATIVO: beneficiario non ammissibile per mancanza del requisito previsto dall'art. 2 del bando approvato con DD n. 39 del 24/02/2026 (Non riscontrato censito nella piattaforma SIDI/ANIST come iscritto e frequentante una scuola secondaria di secondo grado in Regione Campania per a.s. 2025/2026).
58.873	B	46487	10/03/2026 21:38	5.689,22	INPS-ISEE-2026-08338056L-00	ESITO NEGATIVO: beneficiario non ammissibile per mancanza del requisito previsto dall'art. 2 del bando approvato con DD n. 39 del 24/02/2026 (Non riscontrato censito nella piattaforma SIDI/ANIST come iscritto e frequentante una scuola secondaria di secondo grado in Regione Campania per a.s. 2025/2026).
58.874	B	48017	11/03/2026 13:59	5.702,28	INPS-ISEE-2026-00906308C-00	ESITO NEGATIVO: beneficiario non ammissibile per mancanza del requisito previsto dall'art. 2 del bando approvato con DD n. 39 del 24/02/2026 (Non riscontrato censito nella piattaforma SIDI/ANIST come iscritto e frequentante una scuola secondaria di secondo grado in Regione Campania per a.s. 2025/2026).
58.875	B	65566	17/03/2026 23:36	5.716,79	INPS-ISEE-2026-02050751B-00	ESITO NEGATIVO: beneficiario non ammissibile per mancanza del requisito previsto dall'art. 2 del bando approvato con DD n. 39 del 24/02/2026 (Non riscontrato censito nella piattaforma SIDI/ANIST come iscritto e frequentante una scuola secondaria di secondo grado in Regione Campania per a.s. 2025/2026).
58.876	B	49262	11/03/2026 19:12	5.718,29	INPS-ISEE-2026-03333339W-00	ESITO NEGATIVO: beneficiario non ammissibile per mancanza del requisito previsto dall'art. 2 del bando approvato con DD n. 39 del 24/02/2026 (Non riscontrato censito nella piattaforma SIDI/ANIST come iscritto e frequentante una scuola secondaria di secondo grado in Regione Campania per a.s. 2025/2026).
58.877	B	23386	04/03/2026 11:17	5.719,11	INPS-ISEE-2026-00245827N-00	ESITO NEGATIVO: beneficiario non ammissibile per mancanza del requisito previsto dall'art. 2 del bando approvato con DD n. 39 del 24/02/2026 (Non riscontrato censito nella piattaforma SIDI/ANIST come iscritto e frequentante una scuola secondaria di secondo grado in Regione Campania per a.s. 2025/2026).
58.878	B	54310	13/03/2026 18:27	5.723,04	INPS-ISEE-2026-00880140T-00	ESITO NEGATIVO: beneficiario non ammissibile per mancanza del requisito previsto dall'art. 2 del bando approvato con DD n. 39 del 24/02/2026 (Non riscontrato censito nella piattaforma SIDI/ANIST come iscritto e frequentante una scuola secondaria di secondo grado in Regione Campania per a.s. 2025/2026).

BANDO IOSTUDIO 2025
a.s. 2025/2026
ALLEGATO B - DEFINITIVA

Progr.	ALL.	Numero Domanda	Data Di Presentazione	VALORE ISEE	PROTOCOLLO ATTESTAZIONE ISEE	ESITO ISTRUTTORIA DEFINITIVA
58.879	B	57340	16/03/2026 12:00	5.727,29	INPS-ISEE-2026-01062753G-00	ESITO NEGATIVO: beneficiario non ammissibile per mancanza del requisito previsto dall'art. 4 lettera c) del bando approvato con DD n. 39 del 24/02/2026 (La domanda è stata presentata dal TUTORE ma non risulta allegato il Decreto di nomina del Tribunale dei Minori in corso di validità).
58.880	B	19660	03/03/2026 18:43	5.727,45	INPS-ISEE-2026-02617361C-00	ESITO NEGATIVO: beneficiario non ammissibile per mancanza del requisito previsto dall'art. 2 del bando approvato con DD n. 39 del 24/02/2026 (Non riscontrato censito nella piattaforma SIDI/ANIST come iscritto e frequentante una scuola secondaria di secondo grado in Regione Campania per a.s. 2025/2026).
58.881	B	36061	06/03/2026 19:30	5.729,35	INPS-ISEE-2026-02430037J-00	ESITO NEGATIVO: beneficiario non ammissibile per mancanza del requisito previsto dall'art. 2 del bando approvato con DD n. 39 del 24/02/2026 (Non riscontrato censito nella piattaforma SIDI/ANIST come iscritto e frequentante una scuola secondaria di secondo grado in Regione Campania per a.s. 2025/2026).
58.882	B	15211	03/03/2026 11:19	5.734,03	INPS-ISEE-2026-01085879Z-00	ESITO NEGATIVO: beneficiario non ammissibile per mancanza del requisito previsto dall'art. 2 del bando approvato con DD n. 39 del 24/02/2026 (Non riscontrato censito nella piattaforma SIDI/ANIST come iscritto e frequentante una scuola secondaria di secondo grado in Regione Campania per a.s. 2025/2026).
58.883	B	15301	03/03/2026 11:26	5.734,03	INPS-ISEE-2026-01085879Z-00	ESITO NEGATIVO: beneficiario non ammissibile per mancanza del requisito previsto dall'art. 2 del bando approvato con DD n. 39 del 24/02/2026 (Non riscontrato censito nella piattaforma SIDI/ANIST come iscritto e frequentante una scuola secondaria di secondo grado in Regione Campania per a.s. 2025/2026).
58.884	B	9855	02/03/2026 19:23	5.734,67	INPS-ISEE-2026-04192393R-00	ESITO NEGATIVO: beneficiario non ammissibile per mancanza del requisito previsto dall'art. 2 del bando approvato con DD n. 39 del 24/02/2026 (Non riscontrato censito nella piattaforma SIDI/ANIST come iscritto e frequentante una scuola secondaria di secondo grado in Regione Campania per a.s. 2025/2026).
58.885	B	52617	13/03/2026 09:23	5.738,45	INPS-ISEE-2026-01048133B-00	ESITO NEGATIVO: beneficiario non ammissibile per mancanza del requisito previsto dall'art. 2 del bando approvato con DD n. 39 del 24/02/2026 (Non riscontrato censito nella piattaforma SIDI/ANIST come iscritto e frequentante una scuola secondaria di secondo grado in Regione Campania per a.s. 2025/2026).

BANDO IOSTUDIO 2025
a.s. 2025/2026
ALLEGATO B - DEFINITIVA

Progr.	ALL.	Numero Domanda	Data Di Presentazione	VALORE ISEE	PROTOCOLLO ATTESTAZIONE ISEE	ESITO ISTRUTTORIA DEFINITIVA
58.886	B	32398	05/03/2026 19:40	5.743,20	INPS-ISEE-2026-07531002A-00	ESITO NEGATIVO: beneficiario non ammissibile per mancanza del requisito previsto dall'art. 2 del bando approvato con DD n. 39 del 24/02/2026 (Non riscontrato censito nella piattaforma SIDI/ANIST come iscritto e frequentante una scuola secondaria di secondo grado in Regione Campania per a.s. 2025/2026).
58.887	B	61079	17/03/2026 11:16	5.743,86	INPS-ISEE-2026-02851830W-00	ESITO NEGATIVO: beneficiario non ammissibile per mancanza del requisito previsto dall'art. 2 del bando approvato con DD n. 39 del 24/02/2026 (Non riscontrato censito nella piattaforma SIDI/ANIST come iscritto e frequentante una scuola secondaria di secondo grado in Regione Campania per a.s. 2025/2026).
58.888	B	36280	06/03/2026 19:57	5.759,02	INPS-ISEE-2026-03451679V-00	ESITO NEGATIVO: beneficiario non ammissibile per mancanza del requisito previsto dall'art. 2 del bando approvato con DD n. 39 del 24/02/2026 (Non riscontrato censito nella piattaforma SIDI/ANIST come iscritto e frequentante una scuola secondaria di secondo grado in Regione Campania per a.s. 2025/2026).
58.889	B	65368	17/03/2026 22:25	5.759,99	INPS-ISEE-2026-03366521C-00	ESITO NEGATIVO: beneficiario non ammissibile per mancanza del requisito previsto dall'art. 2 del bando approvato con DD n. 39 del 24/02/2026 (Non riscontrato censito nella piattaforma SIDI/ANIST come iscritto e frequentante una scuola secondaria di secondo grado in Regione Campania per a.s. 2025/2026).
58.890	B	30251	05/03/2026 14:07	5.761,89	INPS-ISEE-2026-03193261P-00	ESITO NEGATIVO: beneficiario non ammissibile per mancanza del requisito previsto dall'art. 2 del bando approvato con DD n. 39 del 24/02/2026 (Non riscontrato censito nella piattaforma SIDI/ANIST come iscritto e frequentante una scuola secondaria di secondo grado in Regione Campania per a.s. 2025/2026).
58.891	B	45491	10/03/2026 17:35	5.766,67	INPS-ISEE-2026-03268415Q-00	ESITO NEGATIVO: beneficiario non ammissibile per mancanza del requisito previsto dall'art. 2 del bando approvato con DD n. 39 del 24/02/2026 (Non riscontrato censito nella piattaforma SIDI/ANIST come iscritto e frequentante una scuola secondaria di secondo grado in Regione Campania per a.s. 2025/2026).
58.892	B	33952	06/03/2026 11:00	5.769,11	INPS-ISEE-2026-02051531M-00	ESITO NEGATIVO: beneficiario non ammissibile per mancanza del requisito previsto dall'art. 2 del bando approvato con DD n. 39 del 24/02/2026 (Non riscontrato censito nella piattaforma SIDI/ANIST come iscritto e frequentante una scuola secondaria di secondo grado in Regione Campania per a.s. 2025/2026).

BANDO IOSTUDIO 2025
a.s. 2025/2026
ALLEGATO B - DEFINITIVA

Progr.	ALL.	Numero Domanda	Data Di Presentazione	VALORE ISEE	PROTOCOLLO ATTESTAZIONE ISEE	ESITO ISTRUTTORIA DEFINITIVA
58.893	B	62566	17/03/2026 16:14	5.774,43	INPS-ISEE-2026-04742642Q-00	ESITO NEGATIVO: domanda esclusa in quanto il beneficiario risulta già presente in altra domanda ai sensi dell'art. 4 del bando approvato con DD n. 39 del 24/02/2026 (non è possibile presentare più domande riferite allo stesso beneficiario).
58.894	B	47158	11/03/2026 10:18	5.774,93	INPS-ISEE-2026-01697951Z-00	ESITO NEGATIVO: beneficiario non ammissibile per mancanza del requisito previsto dall'art. 2 del bando approvato con DD n. 39 del 24/02/2026 (Non riscontrato censito nella piattaforma SIDI/ANIST come iscritto e frequentante una scuola secondaria di secondo grado in Regione Campania per a.s. 2025/2026).
58.895	A	56963	16/03/2026 11:00	5.780,39	INPS-ISEE-2026-02857764S-00	ESITO NEGATIVO: beneficiario non ammissibile per mancanza del requisito previsto dall'art. 2 del bando approvato con DD n. 39 del 24/02/2026 (Non riscontrato censito nella piattaforma SIDI/ANIST come iscritto e frequentante una scuola secondaria di secondo grado in Regione Campania per a.s. 2025/2026).
58.896	A	57011	16/03/2026 11:08	5.780,39	INPS-ISEE-2026-02857764S-00	ESITO NEGATIVO: beneficiario non ammissibile per mancanza del requisito previsto dall'art. 2 del bando approvato con DD n. 39 del 24/02/2026 (Non riscontrato censito nella piattaforma SIDI/ANIST come iscritto e frequentante una scuola secondaria di secondo grado in Regione Campania per a.s. 2025/2026).
58.897	B	28228	17/03/2026 23:08	5.781,30	INPS-ISEE-2026-00080639C-00	ESITO NEGATIVO: beneficiario non ammissibile per mancanza del requisito previsto dall'art. 2 del bando approvato con DD n. 39 del 24/02/2026 (Non riscontrato censito nella piattaforma SIDI/ANIST come iscritto e frequentante una scuola secondaria di secondo grado in Regione Campania per a.s. 2025/2026).
58.898	B	36038	06/03/2026 18:53	5.787,50	INPS-ISEE-2026-01222808H-00	ESITO NEGATIVO: domanda esclusa in quanto il beneficiario risulta già presente in altra domanda ai sensi dell'art. 4 del bando approvato con DD n. 39 del 24/02/2026 (non è possibile presentare più domande riferite allo stesso beneficiario).
58.899	B	2039	02/03/2026 12:53	5.790,90	INPS-ISEE-2026-02273946L-00	ESITO NEGATIVO: beneficiario non ammissibile per mancanza del requisito previsto dall'art. 2 del bando approvato con DD n. 39 del 24/02/2026 (Non riscontrato censito nella piattaforma SIDI/ANIST come iscritto e frequentante una scuola secondaria di secondo grado in Regione Campania per a.s. 2025/2026).

BANDO IOSTUDIO 2025
a.s. 2025/2026
ALLEGATO B - DEFINITIVA

Progr.	ALL.	Numero Domanda	Data Di Presentazione	VALORE ISEE	PROTOCOLLO ATTESTAZIONE ISEE	ESITO ISTRUTTORIA DEFINITIVA
58.900	B	16675	03/03/2026 13:37	5.811,08	INPS-ISEE-2026-01080921T-00	ESITO NEGATIVO: beneficiario non ammissibile per mancanza del requisito previsto dall'art. 2 del bando approvato con DD n. 39 del 24/02/2026 (Non riscontrato censito nella piattaforma SIDI/ANIST come iscritto e frequentante una scuola secondaria di secondo grado in Regione Campania per a.s. 2025/2026).
58.901	B	39122	08/03/2026 21:05	5.811,28	INPS-ISEE-2026-00551302U-00	ESITO NEGATIVO: domanda esclusa in quanto il beneficiario risulta già presente in altra domanda ai sensi dell'art. 4 del bando approvato con DD n. 39 del 24/02/2026 (non è possibile presentare più domande riferite allo stesso beneficiario).
58.902	B	66946	18/03/2026 10:55	5.817,16	INPS-ISEE-2026-00451989X-00	ESITO NEGATIVO: beneficiario non ammissibile per mancanza del requisito previsto dall'art. 2 del bando approvato con DD n. 39 del 24/02/2026 (Non riscontrato censito nella piattaforma SIDI/ANIST come iscritto e frequentante una scuola secondaria di secondo grado in Regione Campania per a.s. 2025/2026).
58.903	B	18449	03/03/2026 17:08	5.819,74	INPS-ISEE-2026-00256186N-00	ESITO NEGATIVO: beneficiario non ammissibile per mancanza del requisito previsto dall'art. 4 lettera c) del bando approvato con DD n. 39 del 24/02/2026 (La domanda è stata presentata dal TUTORE che ha allegato il Decreto di nomina del Tribunale dei Minori non in corso di validità).
58.904	B	57800	16/03/2026 14:17	5.822,16	INPS-ISEE-2026-01587626V-00	ESITO NEGATIVO: beneficiario non ammissibile per mancanza del requisito previsto dall'art. 2 del bando approvato con DD n. 39 del 24/02/2026 (Non riscontrato censito nella piattaforma SIDI/ANIST come iscritto e frequentante una scuola secondaria di secondo grado in Regione Campania per a.s. 2025/2026).
58.905	A	37964	07/03/2026 23:09	5.822,64	INPS-ISEE-2026-01533272H-00	ESITO NEGATIVO: beneficiario non ammissibile per mancanza del requisito previsto dall'art. 2 del bando approvato con DD n. 39 del 24/02/2026 (Non riscontrato censito nella piattaforma SIDI/ANIST come iscritto e frequentante una scuola secondaria di secondo grado in Regione Campania per a.s. 2025/2026).
58.906	B	16712	03/03/2026 13:44	5.823,09	INPS-ISEE-2026-02482972F-00	ESITO NEGATIVO: beneficiario non ammissibile per mancanza del requisito previsto dall'art. 2 del bando approvato con DD n. 39 del 24/02/2026 (Non riscontrato censito nella piattaforma SIDI/ANIST come iscritto e frequentante una scuola secondaria di secondo grado in Regione Campania per a.s. 2025/2026).

BANDO IOSTUDIO 2025
a.s. 2025/2026
ALLEGATO B - DEFINITIVA

Progr.	ALL.	Numero Domanda	Data Di Presentazione	VALORE ISEE	PROTOCOLLO ATTESTAZIONE ISEE	ESITO ISTRUTTORIA DEFINITIVA
58.907	B	22661	04/03/2026 10:12	5.825,98	INPS-ISEE-2026-00307489R-00	ESITO NEGATIVO: beneficiario non ammissibile per mancanza del requisito previsto dall'art. 2 del bando approvato con DD n. 39 del 24/02/2026 (Non riscontrato censito nella piattaforma SIDI/ANIST come iscritto e frequentante una scuola secondaria di secondo grado in Regione Campania per a.s. 2025/2026).
58.908	B	64335	17/03/2026 19:16	5.826,00	INPS-ISEE-2026-00315345T-00	ESITO NEGATIVO: beneficiario non ammissibile per mancanza del requisito previsto dall'art. 2 del bando approvato con DD n. 39 del 24/02/2026 (Non riscontrato censito nella piattaforma SIDI/ANIST come iscritto e frequentante una scuola secondaria di secondo grado in Regione Campania per a.s. 2025/2026).
58.909	B	57672	16/03/2026 13:04	5.833,77	INPS-ISEE-2026-01291910H-00	ESITO NEGATIVO: beneficiario non ammissibile per mancanza del requisito previsto dall'art. 2 del bando approvato con DD n. 39 del 24/02/2026 (Non riscontrato censito nella piattaforma SIDI/ANIST come iscritto e frequentante una scuola secondaria di secondo grado in Regione Campania per a.s. 2025/2026).
58.910	B	43638	10/03/2026 09:53	5.837,03	INPS-ISEE-2026-00402259D-00	ESITO NEGATIVO: beneficiario non ammissibile per mancanza del requisito previsto dall'art. 2 del bando approvato con DD n. 39 del 24/02/2026 (Non riscontrato censito nella piattaforma SIDI/ANIST come iscritto e frequentante una scuola secondaria di secondo grado in Regione Campania per a.s. 2025/2026).
58.911	B	34249	06/03/2026 11:52	5.851,63	INPS-ISEE-2026-02969213O-00	ESITO NEGATIVO: beneficiario non ammissibile per mancanza del requisito previsto dall'art. 2 del bando approvato con DD n. 39 del 24/02/2026 (Non riscontrato censito nella piattaforma SIDI/ANIST come iscritto e frequentante una scuola secondaria di secondo grado in Regione Campania per a.s. 2025/2026).
58.912	B	55566	15/03/2026 08:11	5.857,57	INPS-ISEE-2026-07410778F-00	ESITO NEGATIVO: beneficiario non ammissibile per mancanza del requisito previsto dall'art. 2 del bando approvato con DD n. 39 del 24/02/2026 (Non riscontrato censito nella piattaforma SIDI/ANIST come iscritto e frequentante una scuola secondaria di secondo grado in Regione Campania per a.s. 2025/2026).
58.913	B	46828	11/03/2026 09:20	5.860,00	INPS-ISEE-2026-08132920P-00	ESITO NEGATIVO: domanda esclusa in quanto il beneficiario risulta già presente in altra domanda ai sensi dell'art. 4 del bando approvato con DD n. 39 del 24/02/2026 (non è possibile presentare più domande riferite allo stesso beneficiario).

BANDO IOSTUDIO 2025
a.s. 2025/2026
ALLEGATO B - DEFINITIVA

Progr.	ALL.	Numero Domanda	Data Di Presentazione	VALORE ISEE	PROTOCOLLO ATTESTAZIONE ISEE	ESITO ISTRUTTORIA DEFINITIVA
58.914	B	26597	04/03/2026 18:15	5.863,15	INPS-ISEE-2026-00568838Z-00	ESITO NEGATIVO: beneficiario non ammissibile per mancanza del requisito previsto dall'art. 2 del bando approvato con DD n. 39 del 24/02/2026 (Non riscontrato censito nella piattaforma SIDI/ANIST come iscritto e frequentante una scuola secondaria di secondo grado in Regione Campania per a.s. 2025/2026).
58.915	B	7514	02/03/2026 17:51	5.869,92	INPS-ISEE-2026-00379806L-00	ESITO NEGATIVO: beneficiario non ammissibile per mancanza del requisito previsto dall'art. 2 del bando approvato con DD n. 39 del 24/02/2026 (Non riscontrato censito nella piattaforma SIDI/ANIST come iscritto e frequentante una scuola secondaria di secondo grado in Regione Campania per a.s. 2025/2026).
58.916	B	32542	05/03/2026 20:19	5.872,76	INPS-ISEE-2026-07198940Z-00	ESITO NEGATIVO: beneficiario non ammissibile per mancanza del requisito previsto dall'art. 2 del bando approvato con DD n. 39 del 24/02/2026 (Non riscontrato censito nella piattaforma SIDI/ANIST come iscritto e frequentante una scuola secondaria di secondo grado in Regione Campania per a.s. 2025/2026).
58.917	B	57499	16/03/2026 12:24	5.873,17	INPS-ISEE-2026-00923649L-00	ESITO NEGATIVO: beneficiario non ammissibile per mancanza del requisito previsto dall'art. 4 lettera c) del bando approvato con DD n. 39 del 24/02/2026 (La domanda è stata presentata dal TUTORE ma non risulta allegato il Decreto di nomina del Tribunale dei Minori in corso di validità).
58.918	B	58479	16/03/2026 17:03	5.875,21	INPS-ISEE-2026-02627102B-00	ESITO NEGATIVO: beneficiario non ammissibile per mancanza del requisito previsto dall'art. 2 del bando approvato con DD n. 39 del 24/02/2026 (Non riscontrato censito nella piattaforma SIDI/ANIST come iscritto e frequentante una scuola secondaria di secondo grado in Regione Campania per a.s. 2025/2026).
58.919	B	3185	02/03/2026 13:38	5.883,74	INPS-ISEE-2026-02186348O-00	ESITO NEGATIVO: beneficiario non ammissibile per mancanza del requisito previsto dall'art. 2 del bando approvato con DD n. 39 del 24/02/2026 (Non riscontrato censito nella piattaforma SIDI/ANIST come iscritto e frequentante una scuola secondaria di secondo grado in Regione Campania per a.s. 2025/2026).
58.920	B	66063	18/03/2026 09:08	5.883,84	INPS-ISEE-2026-00324418D-00	ESITO NEGATIVO: beneficiario non ammissibile per mancanza del requisito previsto dall'art. 2 del bando approvato con DD n. 39 del 24/02/2026 (Non riscontrato censito nella piattaforma SIDI/ANIST come iscritto e frequentante una scuola secondaria di secondo grado in Regione Campania per a.s. 2025/2026).

BANDO IOSTUDIO 2025
a.s. 2025/2026
ALLEGATO B - DEFINITIVA

Progr.	ALL.	Numero Domanda	Data Di Presentazione	VALORE ISEE	PROTOCOLLO ATTESTAZIONE ISEE	ESITO ISTRUTTORIA DEFINITIVA
58.921	B	49387	16/03/2026 20:08	5.895,78	INPS-ISEE-2026-08098633I-00	ESITO NEGATIVO: beneficiario non ammissibile per mancanza del requisito previsto dall'art. 2 del bando approvato con DD n. 39 del 24/02/2026 (Non riscontrato censito nella piattaforma SIDI/ANIST come iscritto e frequentante una scuola secondaria di secondo grado in Regione Campania per a.s. 2025/2026).
58.922	B	61595	17/03/2026 12:31	5.895,93	INPS-ISEE-2026-06613611G-00	ESITO NEGATIVO: beneficiario non ammissibile per mancanza del requisito previsto dall'art. 2 del bando approvato con DD n. 39 del 24/02/2026 (Non riscontrato censito nella piattaforma SIDI/ANIST come iscritto e frequentante una scuola secondaria di secondo grado in Regione Campania per a.s. 2025/2026).
58.923	B	47768	11/03/2026 12:15	5.919,76	INPS-ISEE-2026-03861259F-00	ESITO NEGATIVO: beneficiario non ammissibile per mancanza del requisito previsto dall'art. 2 del bando approvato con DD n. 39 del 24/02/2026 (Non riscontrato censito nella piattaforma SIDI/ANIST come iscritto e frequentante una scuola secondaria di secondo grado in Regione Campania per a.s. 2025/2026).
58.924	B	43743	10/03/2026 10:11	5.920,94	INPS-ISEE-2026-01820523T-00	ESITO NEGATIVO: domanda esclusa in quanto il beneficiario risulta già presente in altra domanda ai sensi dell'art. 4 del bando approvato con DD n. 39 del 24/02/2026 (non è possibile presentare più domande riferite allo stesso beneficiario).
58.925	B	61053	17/03/2026 11:12	5.921,38	INPS-ISEE-2026-02993549K-00	ESITO NEGATIVO: beneficiario non ammissibile per mancanza del requisito previsto dall'art. 2 del bando approvato con DD n. 39 del 24/02/2026 (Non riscontrato censito nella piattaforma SIDI/ANIST come iscritto e frequentante una scuola secondaria di secondo grado in Regione Campania per a.s. 2025/2026).
58.926	B	18258	03/03/2026 18:14	5.923,54	INPS-ISEE-2026-00252526D-00	ESITO NEGATIVO: beneficiario non ammissibile per mancanza del requisito previsto dall'art. 2 del bando approvato con DD n. 39 del 24/02/2026 (Non riscontrato censito nella piattaforma SIDI/ANIST come iscritto e frequentante una scuola secondaria di secondo grado in Regione Campania per a.s. 2025/2026).
58.927	B	59560	16/03/2026 19:23	5.928,35	INPS-ISEE-2026-07775986H-00	ESITO NEGATIVO: domanda esclusa in quanto il beneficiario risulta già presente in altra domanda ai sensi dell'art. 4 del bando approvato con DD n. 39 del 24/02/2026 (non è possibile presentare più domande riferite allo stesso beneficiario).

BANDO IOSTUDIO 2025
a.s. 2025/2026
ALLEGATO B - DEFINITIVA

Progr.	ALL.	Numero Domanda	Data Di Presentazione	VALORE ISEE	PROTOCOLLO ATTESTAZIONE ISEE	ESITO ISTRUTTORIA DEFINITIVA
58.928	B	49327	11/03/2026 19:32	5.928,72	INPS-ISEE-2026-04569754Y-00	ESITO NEGATIVO: beneficiario non ammissibile per mancanza del requisito previsto dall'art. 2 del bando approvato con DD n. 39 del 24/02/2026 (Non riscontrato censito nella piattaforma SIDI/ANIST come iscritto e frequentante una scuola secondaria di secondo grado in Regione Campania per a.s. 2025/2026).
58.929	B	18703	03/03/2026 17:22	5.934,30	INPS-ISEE-2026-07537964K-00	ESITO NEGATIVO: beneficiario non ammissibile per mancanza del requisito previsto dall'art. 2 del bando approvato con DD n. 39 del 24/02/2026 (Non riscontrato censito nella piattaforma SIDI/ANIST come iscritto e frequentante una scuola secondaria di secondo grado in Regione Campania per a.s. 2025/2026).
58.930	B	13848	04/03/2026 09:48	5.940,68	INPS-ISEE-2026-00531797O-00	ESITO NEGATIVO: beneficiario non ammissibile per mancanza del requisito previsto dall'art. 4 lettera c) del bando approvato con DD n. 39 del 24/02/2026 (La domanda è stata presentata dal TUTORE ma non risulta allegato il Decreto di nomina del Tribunale dei Minori in corso di validità).
58.931	B	15449	03/03/2026 11:33	5.946,50	INPS-ISEE-2026-01304287P-00	ESITO NEGATIVO: beneficiario non ammissibile per mancanza del requisito previsto dall'art. 2 del bando approvato con DD n. 39 del 24/02/2026 (Non riscontrato censito nella piattaforma SIDI/ANIST come iscritto e frequentante una scuola secondaria di secondo grado in Regione Campania per a.s. 2025/2026).
58.932	B	49019	11/03/2026 18:23	5.948,67	INPS-ISEE-2026-02236896X-00	ESITO NEGATIVO: beneficiario non ammissibile per mancanza del requisito previsto dall'art. 2 del bando approvato con DD n. 39 del 24/02/2026 (Non riscontrato censito nella piattaforma SIDI/ANIST come iscritto e frequentante una scuola secondaria di secondo grado in Regione Campania per a.s. 2025/2026).
58.933	B	63338	17/03/2026 17:38	5.954,72	INPS-ISEE-2026-04268321C-00	ESITO NEGATIVO: beneficiario non ammissibile per mancanza del requisito previsto dall'art. 2 del bando approvato con DD n. 39 del 24/02/2026 (Non riscontrato censito nella piattaforma SIDI/ANIST come iscritto e frequentante una scuola secondaria di secondo grado in Regione Campania per a.s. 2025/2026).
58.934	B	29956	05/03/2026 12:40	5.955,39	INPS-ISEE-2026-07651939Y-00	ESITO NEGATIVO: beneficiario non ammissibile per mancanza del requisito previsto dall'art. 2 del bando approvato con DD n. 39 del 24/02/2026 (Non riscontrato censito nella piattaforma SIDI/ANIST come iscritto e frequentante una scuola secondaria di secondo grado in Regione Campania per a.s. 2025/2026).

BANDO IOSTUDIO 2025
a.s. 2025/2026
ALLEGATO B - DEFINITIVA

Progr.	ALL.	Numero Domanda	Data Di Presentazione	VALORE ISEE	PROTOCOLLO ATTESTAZIONE ISEE	ESITO ISTRUTTORIA DEFINITIVA
58.935	B	65177	17/03/2026 21:54	5.962,84	INPS-ISEE-2026-01325090B-00	ESITO NEGATIVO: beneficiario non ammissibile per mancanza del requisito previsto dall'art. 2 del bando approvato con DD n. 39 del 24/02/2026 (Non riscontrato censito nella piattaforma SIDI/ANIST come iscritto e frequentante una scuola secondaria di secondo grado in Regione Campania per a.s. 2025/2026).
58.936	B	64462	17/03/2026 19:36	5.968,14	INPS-ISEE-2026-01447288F-00	ESITO NEGATIVO: beneficiario non ammissibile per mancanza del requisito previsto dall'art. 2 del bando approvato con DD n. 39 del 24/02/2026 (Non riscontrato censito nella piattaforma SIDI/ANIST come iscritto e frequentante una scuola secondaria di secondo grado in Regione Campania per a.s. 2025/2026).
58.937	B	4911	02/03/2026 14:47	5.969,20	INPS-ISEE-2026-04613588V-00	ESITO NEGATIVO: beneficiario non ammissibile per mancanza del requisito previsto dall'art. 2 del bando approvato con DD n. 39 del 24/02/2026 (Non riscontrato censito nella piattaforma SIDI/ANIST come iscritto e frequentante una scuola secondaria di secondo grado in Regione Campania per a.s. 2025/2026).
58.938	B	55234	14/03/2026 16:03	5.974,55	INPS-ISEE-2026-03928616V-00	ESITO NEGATIVO: domanda esclusa in quanto il beneficiario risulta già presente in altra domanda ai sensi dell'art. 4 del bando approvato con DD n. 39 del 24/02/2026 (non è possibile presentare più domande riferite allo stesso beneficiario).
58.939	B	61952	17/03/2026 14:04	5.977,41	INPS-ISEE-2026-00027524B-00	ESITO NEGATIVO: beneficiario non ammissibile per mancanza del requisito previsto dall'art. 2 del bando approvato con DD n. 39 del 24/02/2026 (Non riscontrato censito nella piattaforma SIDI/ANIST come iscritto e frequentante una scuola secondaria di secondo grado in Regione Campania per a.s. 2025/2026).
58.940	B	65125	17/03/2026 21:56	5.985,37	INPS-ISEE-2026-00988350L-00	ESITO NEGATIVO: beneficiario non ammissibile per mancanza del requisito previsto dall'art. 2 del bando approvato con DD n. 39 del 24/02/2026 (Non riscontrato censito nella piattaforma SIDI/ANIST come iscritto e frequentante una scuola secondaria di secondo grado in Regione Campania per a.s. 2025/2026).
58.941	B	13509	03/03/2026 09:01	5.988,85	INPS-ISEE-2026-01830968V-00	ESITO NEGATIVO: beneficiario non ammissibile per mancanza del requisito previsto dall'art. 2 del bando approvato con DD n. 39 del 24/02/2026 (Non riscontrato censito nella piattaforma SIDI/ANIST come iscritto e frequentante una scuola secondaria di secondo grado in Regione Campania per a.s. 2025/2026).

BANDO IOSTUDIO 2025
a.s. 2025/2026
ALLEGATO B - DEFINITIVA

Progr.	ALL.	Numero Domanda	Data Di Presentazione	VALORE ISEE	PROTOCOLLO ATTESTAZIONE ISEE	ESITO ISTRUTTORIA DEFINITIVA
58.942	B	49502	11/03/2026 21:00	5.996,22	INPS-ISEE-2026-03317161D-00	ESITO NEGATIVO: beneficiario non ammissibile per mancanza del requisito previsto dall'art. 2 del bando approvato con DD n. 39 del 24/02/2026 (Non riscontrato censito nella piattaforma SIDI/ANIST come iscritto e frequentante una scuola secondaria di secondo grado in Regione Campania per a.s. 2025/2026).
58.943	B	49520	11/03/2026 21:07	5.996,22	INPS-ISEE-2026-03317161D-00	ESITO NEGATIVO: beneficiario non ammissibile per mancanza del requisito previsto dall'art. 2 del bando approvato con DD n. 39 del 24/02/2026 (Non riscontrato censito nella piattaforma SIDI/ANIST come iscritto e frequentante una scuola secondaria di secondo grado in Regione Campania per a.s. 2025/2026).
58.944	B	53658	13/03/2026 15:23	5.997,95	INPS-ISEE-2026-00776012H-00	ESITO NEGATIVO: beneficiario non ammissibile per mancanza del requisito previsto dall'art. 2 del bando approvato con DD n. 39 del 24/02/2026 (Non riscontrato censito nella piattaforma SIDI/ANIST come iscritto e frequentante una scuola secondaria di secondo grado in Regione Campania per a.s. 2025/2026).
58.945	B	13909	03/03/2026 09:35	6.006,67	INPS-ISEE-2026-01869413O-00	ESITO NEGATIVO: beneficiario non ammissibile per mancanza del requisito previsto dall'art. 2 del bando approvato con DD n. 39 del 24/02/2026 (Non riscontrato censito nella piattaforma SIDI/ANIST come iscritto e frequentante una scuola secondaria di secondo grado in Regione Campania per a.s. 2025/2026).
58.946	B	36005	06/03/2026 18:49	6.010,60	INPS-ISEE-2026-02916843L-00	ESITO NEGATIVO: beneficiario non ammissibile per mancanza del requisito previsto dall'art. 2 del bando approvato con DD n. 39 del 24/02/2026 (Non riscontrato censito nella piattaforma SIDI/ANIST come iscritto e frequentante una scuola secondaria di secondo grado in Regione Campania per a.s. 2025/2026).
58.947	B	44579	10/03/2026 12:49	6.016,39	INPS-ISEE-2026-02566823O-00	ESITO NEGATIVO: beneficiario non ammissibile per mancanza del requisito previsto dall'art. 2 del bando approvato con DD n. 39 del 24/02/2026 (Non riscontrato censito nella piattaforma SIDI/ANIST come iscritto e frequentante una scuola secondaria di secondo grado in Regione Campania per a.s. 2025/2026).
58.948	B	23214	05/03/2026 11:18	6.016,42	INPS-ISEE-2026-00458541W-00	ESITO NEGATIVO: beneficiario non ammissibile per mancanza del requisito previsto dall'art. 2 del bando approvato con DD n. 39 del 24/02/2026 (Non riscontrato censito nella piattaforma SIDI/ANIST come iscritto e frequentante una scuola secondaria di secondo grado in Regione Campania per a.s. 2025/2026).

BANDO IOSTUDIO 2025
a.s. 2025/2026
ALLEGATO B - DEFINITIVA

Progr.	ALL.	Numero Domanda	Data Di Presentazione	VALORE ISEE	PROTOCOLLO ATTESTAZIONE ISEE	ESITO ISTRUTTORIA DEFINITIVA
58.949	B	64298	17/03/2026 19:23	6.021,49	INPS-ISEE-2026-02094222T-00	ESITO NEGATIVO: beneficiario non ammissibile per mancanza del requisito previsto dall'art. 2 del bando approvato con DD n. 39 del 24/02/2026 (Non riscontrato censito nella piattaforma SIDI/ANIST come iscritto e frequentante una scuola secondaria di secondo grado in Regione Campania per a.s. 2025/2026).
58.950	B	64409	17/03/2026 19:31	6.021,49	INPS-ISEE-2026-02094222T-00	ESITO NEGATIVO: beneficiario non ammissibile per mancanza del requisito previsto dall'art. 2 del bando approvato con DD n. 39 del 24/02/2026 (Non riscontrato censito nella piattaforma SIDI/ANIST come iscritto e frequentante una scuola secondaria di secondo grado in Regione Campania per a.s. 2025/2026).
58.951	B	60892	17/03/2026 10:47	6.026,91	INPS-ISEE-2026-04344249E-00	ESITO NEGATIVO: beneficiario non ammissibile per mancanza del requisito previsto dall'art. 2 del bando approvato con DD n. 39 del 24/02/2026 (Non riscontrato censito nella piattaforma SIDI/ANIST come iscritto e frequentante una scuola secondaria di secondo grado in Regione Campania per a.s. 2025/2026).
58.952	B	62012	17/03/2026 16:10	6.027,38	INPS-ISEE-2026-01535098R-00	ESITO NEGATIVO: beneficiario non ammissibile per mancanza del requisito previsto dall'art. 2 del bando approvato con DD n. 39 del 24/02/2026 (Non riscontrato censito nella piattaforma SIDI/ANIST come iscritto e frequentante una scuola secondaria di secondo grado in Regione Campania per a.s. 2025/2026).
58.953	B	50134	12/03/2026 10:35	6.028,57	INPS-ISEE-2026-03085814Q-00	ESITO NEGATIVO: beneficiario non ammissibile per mancanza del requisito previsto dall'art. 2 del bando approvato con DD n. 39 del 24/02/2026 (Non riscontrato censito nella piattaforma SIDI/ANIST come iscritto e frequentante una scuola secondaria di secondo grado in Regione Campania per a.s. 2025/2026).
58.954	B	63444	17/03/2026 17:48	6.031,93	INPS-ISEE-2026-01839754I-00	ESITO NEGATIVO: beneficiario non ammissibile per mancanza del requisito previsto dall'art. 2 del bando approvato con DD n. 39 del 24/02/2026 (Non riscontrato censito nella piattaforma SIDI/ANIST come iscritto e frequentante una scuola secondaria di secondo grado in Regione Campania per a.s. 2025/2026).
58.955	B	32588	05/03/2026 20:24	6.032,00	INPS-ISEE-2026-00957840L-00	ESITO NEGATIVO: beneficiario non ammissibile per mancanza del requisito previsto dall'art. 2 del bando approvato con DD n. 39 del 24/02/2026 (Non riscontrato censito nella piattaforma SIDI/ANIST come iscritto e frequentante una scuola secondaria di secondo grado in Regione Campania per a.s. 2025/2026).

BANDO IOSTUDIO 2025
a.s. 2025/2026
ALLEGATO B - DEFINITIVA

Progr.	ALL.	Numero Domanda	Data Di Presentazione	VALORE ISEE	PROTOCOLLO ATTESTAZIONE ISEE	ESITO ISTRUTTORIA DEFINITIVA
58.956	B	35214	06/03/2026 16:30	6.032,00	INPS-ISEE-2026-00957840L-00	ESITO NEGATIVO: beneficiario non ammissibile per mancanza del requisito previsto dall'art. 2 del bando approvato con DD n. 39 del 24/02/2026 (Non riscontrato censito nella piattaforma SIDI/ANIST come iscritto e frequentante una scuola secondaria di secondo grado in Regione Campania per a.s. 2025/2026).
58.957	B	45141	10/03/2026 16:17	6.033,12	INPS-ISEE-2026-04158130D-00	ESITO NEGATIVO: beneficiario non ammissibile per mancanza del requisito previsto dall'art. 2 del bando approvato con DD n. 39 del 24/02/2026 (Non riscontrato censito nella piattaforma SIDI/ANIST come iscritto e frequentante una scuola secondaria di secondo grado in Regione Campania per a.s. 2025/2026).
58.958	B	8030	02/03/2026 17:51	6.034,62	INPS-ISEE-2026-01021552U-00	ESITO NEGATIVO: beneficiario non ammissibile per mancanza del requisito previsto dall'art. 2 del bando approvato con DD n. 39 del 24/02/2026 (Non riscontrato censito nella piattaforma SIDI/ANIST come iscritto e frequentante una scuola secondaria di secondo grado in Regione Campania per a.s. 2025/2026).
58.959	B	50941	12/03/2026 15:37	6.037,87	INPS-ISEE-2026-06670653L-00	ESITO NEGATIVO: beneficiario non ammissibile per mancanza del requisito previsto dall'art. 2 del bando approvato con DD n. 39 del 24/02/2026 (Non riscontrato censito nella piattaforma SIDI/ANIST come iscritto e frequentante una scuola secondaria di secondo grado in Regione Campania per a.s. 2025/2026).
58.960	B	7118	02/03/2026 17:16	6.042,44	INPS-ISEE-2026-00362117B-00	ESITO NEGATIVO: beneficiario non ammissibile per mancanza del requisito previsto dall'art. 2 del bando approvato con DD n. 39 del 24/02/2026 (Non riscontrato censito nella piattaforma SIDI/ANIST come iscritto e frequentante una scuola secondaria di secondo grado in Regione Campania per a.s. 2025/2026).
58.961	B	30343	05/03/2026 16:01	6.044,92	INPS-ISEE-2026-02509682O-00	ESITO NEGATIVO: beneficiario non ammissibile per mancanza del requisito previsto dall'art. 2 del bando approvato con DD n. 39 del 24/02/2026 (Non riscontrato censito nella piattaforma SIDI/ANIST come iscritto e frequentante una scuola secondaria di secondo grado in Regione Campania per a.s. 2025/2026).
58.962	B	2565	02/03/2026 13:08	6.052,14	INPS-ISEE-2026-03978569T-00	ESITO NEGATIVO: beneficiario non ammissibile per mancanza del requisito previsto dall'art. 2 del bando approvato con DD n. 39 del 24/02/2026 (Non riscontrato censito nella piattaforma SIDI/ANIST come iscritto e frequentante una scuola secondaria di secondo grado in Regione Campania per a.s. 2025/2026).

BANDO IOSTUDIO 2025
a.s. 2025/2026
ALLEGATO B - DEFINITIVA

Progr.	ALL.	Numero Domanda	Data Di Presentazione	VALORE ISEE	PROTOCOLLO ATTESTAZIONE ISEE	ESITO ISTRUTTORIA DEFINITIVA
58.963	B	51501	12/03/2026 17:43	6.058,62	INPS-ISEE-2026-02575234N-00	ESITO NEGATIVO: beneficiario non ammissibile per mancanza del requisito previsto dall'art. 4 del bando approvato con DD n. 39 del 24/02/2026 (da interrogazione piattaforma INPS alla data di chiusura del bando, dichiarante e beneficiario non sono stati riscontrati nella stessa attestazione ISEE 2026).
58.964	B	49269	11/03/2026 19:16	6.062,07	INPS-ISEE-2026-07368285S-00	ESITO NEGATIVO: beneficiario non ammissibile per mancanza del requisito previsto dall'art. 2 del bando approvato con DD n. 39 del 24/02/2026 (Non riscontrato censito nella piattaforma SIDI/ANIST come iscritto e frequentante una scuola secondaria di secondo grado in Regione Campania per a.s. 2025/2026).
58.965	B	34880	06/03/2026 14:56	6.066,67	INPS-ISEE-2026-04048688Z-00	ESITO NEGATIVO: beneficiario non ammissibile per mancanza del requisito previsto dall'art. 2 del bando approvato con DD n. 39 del 24/02/2026 (Non riscontrato censito nella piattaforma SIDI/ANIST come iscritto e frequentante una scuola secondaria di secondo grado in Regione Campania per a.s. 2025/2026).
58.966	B	51051	12/03/2026 17:28	6.076,49	INPS-ISEE-2026-00095934E-00	ESITO NEGATIVO: beneficiario non ammissibile per mancanza del requisito previsto dall'art. 2 del bando approvato con DD n. 39 del 24/02/2026 (Non riscontrato censito nella piattaforma SIDI/ANIST come iscritto e frequentante una scuola secondaria di secondo grado in Regione Campania per a.s. 2025/2026).
58.967	B	66153	18/03/2026 09:28	6.080,35	INPS-ISEE-2026-02973332Q-00	ESITO NEGATIVO: beneficiario non ammissibile per mancanza del requisito previsto dall'art. 2 del bando approvato con DD n. 39 del 24/02/2026 (Non riscontrato censito nella piattaforma SIDI/ANIST come iscritto e frequentante una scuola secondaria di secondo grado in Regione Campania per a.s. 2025/2026).
58.968	B	66369	18/03/2026 09:48	6.081,33	INPS-ISEE-2026-06590070W-00	ESITO NEGATIVO: beneficiario non ammissibile per mancanza del requisito previsto dall'art. 2 del bando approvato con DD n. 39 del 24/02/2026 (Non riscontrato censito nella piattaforma SIDI/ANIST come iscritto e frequentante una scuola secondaria di secondo grado in Regione Campania per a.s. 2025/2026).
58.969	B	17485	03/03/2026 15:36	6.091,11	INPS-ISEE-2026-01452471G-00	ESITO NEGATIVO: beneficiario non ammissibile per mancanza del requisito previsto dall'art. 2 del bando approvato con DD n. 39 del 24/02/2026 (Non riscontrato censito nella piattaforma SIDI/ANIST come iscritto e frequentante una scuola secondaria di secondo grado in Regione Campania per a.s. 2025/2026).

BANDO IOSTUDIO 2025
a.s. 2025/2026
ALLEGATO B - DEFINITIVA

Progr.	ALL.	Numero Domanda	Data Di Presentazione	VALORE ISEE	PROTOCOLLO ATTESTAZIONE ISEE	ESITO ISTRUTTORIA DEFINITIVA
58.970	B	1210	02/03/2026 18:43	6.096,57	INPS-ISEE-2026-00001072X-00	ESITO NEGATIVO: beneficiario non ammissibile per mancanza del requisito previsto dall'art. 2 del bando approvato con DD n. 39 del 24/02/2026 (Non riscontrato censito nella piattaforma SIDI/ANIST come iscritto e frequentante una scuola secondaria di secondo grado in Regione Campania per a.s. 2025/2026).
58.971	B	11844	02/03/2026 21:59	6.097,01	INPS-ISEE-2026-00302369H-00	ESITO NEGATIVO: beneficiario non ammissibile per mancanza del requisito previsto dall'art. 2 del bando approvato con DD n. 39 del 24/02/2026 (Non riscontrato censito nella piattaforma SIDI/ANIST come iscritto e frequentante una scuola secondaria di secondo grado in Regione Campania per a.s. 2025/2026).
58.972	B	29848	05/03/2026 12:29	6.105,18	INPS-ISEE-2026-02990563F-00	ESITO NEGATIVO: beneficiario non ammissibile per mancanza del requisito previsto dall'art. 2 del bando approvato con DD n. 39 del 24/02/2026 (Non riscontrato censito nella piattaforma SIDI/ANIST come iscritto e frequentante una scuola secondaria di secondo grado in Regione Campania per a.s. 2025/2026).
58.973	B	16694	17/03/2026 23:07	6.106,37	INPS-ISEE-2026-02231433A-00	ESITO NEGATIVO: beneficiario non ammissibile per mancanza del requisito previsto dall'art. 2 del bando approvato con DD n. 39 del 24/02/2026 (Non riscontrato censito nella piattaforma SIDI/ANIST come iscritto e frequentante una scuola secondaria di secondo grado in Regione Campania per a.s. 2025/2026).
58.974	B	30934	09/03/2026 14:33	6.108,28	INPS-ISEE-2026-01333885R-00	ESITO NEGATIVO: beneficiario non ammissibile per mancanza del requisito previsto dall'art. 2 del bando approvato con DD n. 39 del 24/02/2026 (Non riscontrato censito nella piattaforma SIDI/ANIST come iscritto e frequentante una scuola secondaria di secondo grado in Regione Campania per a.s. 2025/2026).
58.975	B	59005	16/03/2026 18:08	6.114,82	INPS-ISEE-2026-06439726I-00	ESITO NEGATIVO: beneficiario non ammissibile per mancanza del requisito previsto dall'art. 2 del bando approvato con DD n. 39 del 24/02/2026 (Non riscontrato censito nella piattaforma SIDI/ANIST come iscritto e frequentante una scuola secondaria di secondo grado in Regione Campania per a.s. 2025/2026).
58.976	B	31557	05/03/2026 17:45	6.115,96	INPS-ISEE-2026-01853451W-00	ESITO NEGATIVO: beneficiario non ammissibile per mancanza del requisito previsto dall'art. 2 del bando approvato con DD n. 39 del 24/02/2026 (Non riscontrato censito nella piattaforma SIDI/ANIST come iscritto e frequentante una scuola secondaria di secondo grado in Regione Campania per a.s. 2025/2026).

BANDO IOSTUDIO 2025
a.s. 2025/2026
ALLEGATO B - DEFINITIVA

Progr.	ALL.	Numero Domanda	Data Di Presentazione	VALORE ISEE	PROTOCOLLO ATTESTAZIONE ISEE	ESITO ISTRUTTORIA DEFINITIVA
58.977	B	50468	12/03/2026 11:49	6.122,80	INPS-ISEE-2026-07794381S-00	ESITO NEGATIVO: beneficiario non ammissibile per mancanza del requisito previsto dall'art. 2 del bando approvato con DD n. 39 del 24/02/2026 (Non riscontrato censito nella piattaforma SIDI/ANIST come iscritto e frequentante una scuola secondaria di secondo grado in Regione Campania per a.s. 2025/2026).
58.978	B	61217	17/03/2026 11:36	6.123,70	INPS-ISEE-2026-02108987V-00	ESITO NEGATIVO: beneficiario non ammissibile per mancanza del requisito previsto dall'art. 2 del bando approvato con DD n. 39 del 24/02/2026 (Non riscontrato censito nella piattaforma SIDI/ANIST come iscritto e frequentante una scuola secondaria di secondo grado in Regione Campania per a.s. 2025/2026).
58.979	B	26100	04/03/2026 17:34	6.124,30	INPS-ISEE-2026-00773844L-00	ESITO NEGATIVO: beneficiario non ammissibile per mancanza del requisito previsto dall'art. 2 del bando approvato con DD n. 39 del 24/02/2026 (Non riscontrato censito nella piattaforma SIDI/ANIST come iscritto e frequentante una scuola secondaria di secondo grado in Regione Campania per a.s. 2025/2026).
58.980	B	34387	06/03/2026 12:17	6.142,52	INPS-ISEE-2026-01027917W-00	ESITO NEGATIVO: beneficiario non ammissibile per mancanza del requisito previsto dall'art. 2 del bando approvato con DD n. 39 del 24/02/2026 (Non riscontrato censito nella piattaforma SIDI/ANIST come iscritto e frequentante una scuola secondaria di secondo grado in Regione Campania per a.s. 2025/2026).
58.981	B	52204	12/03/2026 20:16	6.150,69	INPS-ISEE-2026-01288791X-00	ESITO NEGATIVO: beneficiario non ammissibile per mancanza del requisito previsto dall'art. 2 del bando approvato con DD n. 39 del 24/02/2026 (Non riscontrato censito nella piattaforma SIDI/ANIST come iscritto e frequentante una scuola secondaria di secondo grado in Regione Campania per a.s. 2025/2026).
58.982	B	54623	13/03/2026 20:33	6.158,93	INPS-ISEE-2026-00248918O-00	ESITO NEGATIVO: beneficiario non ammissibile per mancanza del requisito previsto dall'art. 2 del bando approvato con DD n. 39 del 24/02/2026 (Non riscontrato censito nella piattaforma SIDI/ANIST come iscritto e frequentante una scuola secondaria di secondo grado in Regione Campania per a.s. 2025/2026).
58.983	B	25920	04/03/2026 17:15	6.159,92	INPS-ISEE-2026-01581806Q-00	ESITO NEGATIVO: beneficiario non ammissibile per mancanza del requisito previsto dall'art. 2 del bando approvato con DD n. 39 del 24/02/2026 (Non riscontrato censito nella piattaforma SIDI/ANIST come iscritto e frequentante una scuola secondaria di secondo grado in Regione Campania per a.s. 2025/2026).

BANDO IOSTUDIO 2025
a.s. 2025/2026
ALLEGATO B - DEFINITIVA

Progr.	ALL.	Numero Domanda	Data Di Presentazione	VALORE ISEE	PROTOCOLLO ATTESTAZIONE ISEE	ESITO ISTRUTTORIA DEFINITIVA
58.984	B	51298	12/03/2026 17:31	6.172,63	INPS-ISEE-2026-01702866E-00	ESITO NEGATIVO: beneficiario non ammissibile per mancanza del requisito previsto dall'art. 2 del bando approvato con DD n. 39 del 24/02/2026 (Non riscontrato censito nella piattaforma SIDI/ANIST come iscritto e frequentante una scuola secondaria di secondo grado in Regione Campania per a.s. 2025/2026).
58.985	B	25861	04/03/2026 17:08	6.177,83	INPS-ISEE-2026-05993078K-00	ESITO NEGATIVO: beneficiario non ammissibile per mancanza del requisito previsto dall'art. 2 del bando approvato con DD n. 39 del 24/02/2026 (Non riscontrato censito nella piattaforma SIDI/ANIST come iscritto e frequentante una scuola secondaria di secondo grado in Regione Campania per a.s. 2025/2026).
58.986	B	45347	10/03/2026 16:53	6.182,19	INPS-ISEE-2026-07820064W-00	ESITO NEGATIVO: beneficiario non ammissibile per mancanza del requisito previsto dall'art. 2 del bando approvato con DD n. 39 del 24/02/2026 (Non riscontrato censito nella piattaforma SIDI/ANIST come iscritto e frequentante una scuola secondaria di secondo grado in Regione Campania per a.s. 2025/2026).
58.987	B	18130	03/03/2026 16:40	6.187,94	INPS-ISEE-2026-04419187F-00	ESITO NEGATIVO: beneficiario non ammissibile per mancanza del requisito previsto dall'art. 2 del bando approvato con DD n. 39 del 24/02/2026 (Non riscontrato censito nella piattaforma SIDI/ANIST come iscritto e frequentante una scuola secondaria di secondo grado in Regione Campania per a.s. 2025/2026).
58.988	B	18262	03/03/2026 16:47	6.187,94	INPS-ISEE-2026-04419187F-00	ESITO NEGATIVO: beneficiario non ammissibile per mancanza del requisito previsto dall'art. 2 del bando approvato con DD n. 39 del 24/02/2026 (Non riscontrato censito nella piattaforma SIDI/ANIST come iscritto e frequentante una scuola secondaria di secondo grado in Regione Campania per a.s. 2025/2026).
58.989	B	56312	15/03/2026 23:02	6.191,87	INPS-ISEE-2026-05078715L-00	ESITO NEGATIVO: beneficiario non ammissibile per mancanza del requisito previsto dall'art. 2 del bando approvato con DD n. 39 del 24/02/2026 (Non riscontrato censito nella piattaforma SIDI/ANIST come iscritto e frequentante una scuola secondaria di secondo grado in Regione Campania per a.s. 2025/2026).
58.990	B	23387	04/03/2026 11:17	6.192,07	INPS-ISEE-2026-00027290B-00	ESITO NEGATIVO: beneficiario non ammissibile per mancanza del requisito previsto dall'art. 2 del bando approvato con DD n. 39 del 24/02/2026 (Non riscontrato censito nella piattaforma SIDI/ANIST come iscritto e frequentante una scuola secondaria di secondo grado in Regione Campania per a.s. 2025/2026).

BANDO IOSTUDIO 2025
a.s. 2025/2026
ALLEGATO B - DEFINITIVA

Progr.	ALL.	Numero Domanda	Data Di Presentazione	VALORE ISEE	PROTOCOLLO ATTESTAZIONE ISEE	ESITO ISTRUTTORIA DEFINITIVA
58.991	B	59066	17/03/2026 16:24	6.199,17	INPS-ISEE-2026-02898299T-00	ESITO NEGATIVO: beneficiario non ammissibile per mancanza del requisito previsto dall'art. 2 del bando approvato con DD n. 39 del 24/02/2026 (Non riscontrato censito nella piattaforma SIDI/ANIST come iscritto e frequentante una scuola secondaria di secondo grado in Regione Campania per a.s. 2025/2026).
58.992	B	51137	12/03/2026 16:35	6.209,61	INPS-ISEE-2026-02874518V-00	ESITO NEGATIVO: beneficiario non ammissibile per mancanza del requisito previsto dall'art. 2 del bando approvato con DD n. 39 del 24/02/2026 (Non riscontrato censito nella piattaforma SIDI/ANIST come iscritto e frequentante una scuola secondaria di secondo grado in Regione Campania per a.s. 2025/2026).
58.993	B	65256	17/03/2026 22:01	6.211,76	INPS-ISEE-2026-07769415S-00	ESITO NEGATIVO: beneficiario non ammissibile per mancanza del requisito previsto dall'art. 2 del bando approvato con DD n. 39 del 24/02/2026 (Non riscontrato censito nella piattaforma SIDI/ANIST come iscritto e frequentante una scuola secondaria di secondo grado in Regione Campania per a.s. 2025/2026).
58.994	B	34655	06/03/2026 13:21	6.213,43	INPS-ISEE-2026-03694144R-00	ESITO NEGATIVO: beneficiario non ammissibile per mancanza del requisito previsto dall'art. 2 del bando approvato con DD n. 39 del 24/02/2026 (Non riscontrato censito nella piattaforma SIDI/ANIST come iscritto e frequentante una scuola secondaria di secondo grado in Regione Campania per a.s. 2025/2026).
58.995	B	60320	17/03/2026 07:55	6.217,62	INPS-ISEE-2026-04227173C-00	ESITO NEGATIVO: beneficiario non ammissibile per mancanza del requisito previsto dall'art. 2 del bando approvato con DD n. 39 del 24/02/2026 (Non riscontrato censito nella piattaforma SIDI/ANIST come iscritto e frequentante una scuola secondaria di secondo grado in Regione Campania per a.s. 2025/2026).
58.996	B	64802	17/03/2026 20:36	6.218,46	INPS-ISEE-2026-04483012D-00	ESITO NEGATIVO: beneficiario non ammissibile per mancanza del requisito previsto dall'art. 2 del bando approvato con DD n. 39 del 24/02/2026 (Non riscontrato censito nella piattaforma SIDI/ANIST come iscritto e frequentante una scuola secondaria di secondo grado in Regione Campania per a.s. 2025/2026).
58.997	B	43381	10/03/2026 08:32	6.223,93	INPS-ISEE-2026-02103074M-00	ESITO NEGATIVO: beneficiario non ammissibile per mancanza del requisito previsto dall'art. 2 del bando approvato con DD n. 39 del 24/02/2026 (Non riscontrato censito nella piattaforma SIDI/ANIST come iscritto e frequentante una scuola secondaria di secondo grado in Regione Campania per a.s. 2025/2026).

BANDO IOSTUDIO 2025
a.s. 2025/2026
ALLEGATO B - DEFINITIVA

Progr.	ALL.	Numero Domanda	Data Di Presentazione	VALORE ISEE	PROTOCOLLO ATTESTAZIONE ISEE	ESITO ISTRUTTORIA DEFINITIVA
58.998	B	60431	17/03/2026 09:22	6.227,94	INPS-ISEE-2026-02279008N-00	ESITO NEGATIVO: beneficiario non ammissibile per mancanza del requisito previsto dall'art. 2 del bando approvato con DD n. 39 del 24/02/2026 (Non riscontrato censito nella piattaforma SIDI/ANIST come iscritto e frequentante una scuola secondaria di secondo grado in Regione Campania per a.s. 2025/2026).
58.999	B	52529	13/03/2026 07:35	6.237,29	INPS-ISEE-2026-00051908H-00	ESITO NEGATIVO: beneficiario non ammissibile per mancanza del requisito previsto dall'art. 2 del bando approvato con DD n. 39 del 24/02/2026 (Non riscontrato censito nella piattaforma SIDI/ANIST come iscritto e frequentante una scuola secondaria di secondo grado in Regione Campania per a.s. 2025/2026).
59.000	B	43699	10/03/2026 10:02	6.239,02	INPS-ISEE-2026-01215063A-00	ESITO NEGATIVO: beneficiario non ammissibile per mancanza del requisito previsto dall'art. 2 del bando approvato con DD n. 39 del 24/02/2026 (Non riscontrato censito nella piattaforma SIDI/ANIST come iscritto e frequentante una scuola secondaria di secondo grado in Regione Campania per a.s. 2025/2026).
59.001	B	38594	08/03/2026 15:27	6.239,80	INPS-ISEE-2026-07256737I-00	ESITO NEGATIVO: beneficiario non ammissibile per mancanza del requisito previsto dall'art. 2 del bando approvato con DD n. 39 del 24/02/2026 (Non riscontrato censito nella piattaforma SIDI/ANIST come iscritto e frequentante una scuola secondaria di secondo grado in Regione Campania per a.s. 2025/2026).
59.002	B	44486	10/03/2026 12:22	6.241,62	INPS-ISEE-2026-00481000S-00	ESITO NEGATIVO: beneficiario non ammissibile per mancanza del requisito previsto dall'art. 2 del bando approvato con DD n. 39 del 24/02/2026 (Non riscontrato censito nella piattaforma SIDI/ANIST come iscritto e frequentante una scuola secondaria di secondo grado in Regione Campania per a.s. 2025/2026).
59.003	B	16107	03/03/2026 12:33	6.251,20	INPS-ISEE-2026-05137357R-00	ESITO NEGATIVO: beneficiario non ammissibile per mancanza del requisito previsto dall'art. 4 lettera c) del bando approvato con DD n. 39 del 24/02/2026 (La domanda è stata presentata dal TUTORE che ha allegato il Decreto di nomina del Tribunale dei Minori non in corso di validità).
59.004	A	65918	18/03/2026 08:10	6.254,03	INPS-ISEE-2026-01834878S-00	ESITO NEGATIVO: beneficiario non ammissibile per mancanza del requisito previsto dall'art. 2 del bando approvato con DD n. 39 del 24/02/2026 (Non riscontrato censito nella piattaforma SIDI/ANIST come iscritto e frequentante una scuola secondaria di secondo grado in Regione Campania per a.s. 2025/2026).

BANDO IOSTUDIO 2025
a.s. 2025/2026
ALLEGATO B - DEFINITIVA

Progr.	ALL.	Numero Domanda	Data Di Presentazione	VALORE ISEE	PROTOCOLLO ATTESTAZIONE ISEE	ESITO ISTRUTTORIA DEFINITIVA
59.005	B	33775	06/03/2026 10:33	6.254,07	INPS-ISEE-2026-03309985I-00	ESITO NEGATIVO: beneficiario non ammissibile per mancanza del requisito previsto dall'art. 2 del bando approvato con DD n. 39 del 24/02/2026 (Non riscontrato censito nella piattaforma SIDI/ANIST come iscritto e frequentante una scuola secondaria di secondo grado in Regione Campania per a.s. 2025/2026).
59.006	B	58563	16/03/2026 17:10	6.260,12	INPS-ISEE-2026-03467566I-00	ESITO NEGATIVO: beneficiario non ammissibile per mancanza del requisito previsto dall'art. 4 lettera c) del bando approvato con DD n. 39 del 24/02/2026 (La domanda è stata presentata dal TUTORE ma non risulta allegato il Decreto di nomina del Tribunale dei Minori in corso di validità).
59.007	B	2849	02/03/2026 13:14	6.261,13	INPS-ISEE-2026-03606192W-00	ESITO NEGATIVO: beneficiario non ammissibile per mancanza del requisito previsto dall'art. 2 del bando approvato con DD n. 39 del 24/02/2026 (Non riscontrato censito nella piattaforma SIDI/ANIST come iscritto e frequentante una scuola secondaria di secondo grado in Regione Campania per a.s. 2025/2026).
59.008	B	2985	02/03/2026 13:18	6.261,13	INPS-ISEE-2026-03606192W-00	ESITO NEGATIVO: beneficiario non ammissibile per mancanza del requisito previsto dall'art. 2 del bando approvato con DD n. 39 del 24/02/2026 (Non riscontrato censito nella piattaforma SIDI/ANIST come iscritto e frequentante una scuola secondaria di secondo grado in Regione Campania per a.s. 2025/2026).
59.009	B	36786	07/03/2026 09:11	6.261,56	INPS-ISEE-2026-01948367Z-00	ESITO NEGATIVO: beneficiario non ammissibile per mancanza del requisito previsto dall'art. 2 del bando approvato con DD n. 39 del 24/02/2026 (Non riscontrato censito nella piattaforma SIDI/ANIST come iscritto e frequentante una scuola secondaria di secondo grado in Regione Campania per a.s. 2025/2026).
59.010	B	52457	12/03/2026 23:01	6.261,90	INPS-ISEE-2026-00985198Y-00	ESITO NEGATIVO: domanda esclusa in quanto il beneficiario risulta già presente in altra domanda ai sensi dell'art. 4 del bando approvato con DD n. 39 del 24/02/2026 (non è possibile presentare più domande riferite allo stesso beneficiario).
59.011	B	14590	03/03/2026 18:23	6.268,74	INPS-ISEE-2026-02168748X-00	ESITO NEGATIVO: beneficiario non ammissibile per mancanza del requisito previsto dall'art. 2 del bando approvato con DD n. 39 del 24/02/2026 (Non riscontrato censito nella piattaforma SIDI/ANIST come iscritto e frequentante una scuola secondaria di secondo grado in Regione Campania per a.s. 2025/2026).

BANDO IOSTUDIO 2025
a.s. 2025/2026
ALLEGATO B - DEFINITIVA

Progr.	ALL.	Numero Domanda	Data Di Presentazione	VALORE ISEE	PROTOCOLLO ATTESTAZIONE ISEE	ESITO ISTRUTTORIA DEFINITIVA
59.012	B	37794	07/03/2026 19:37	6.272,79	INPS-ISEE-2026-03271397O-00	ESITO NEGATIVO: beneficiario non ammissibile per mancanza del requisito previsto dall'art. 2 del bando approvato con DD n. 39 del 24/02/2026 (Non riscontrato censito nella piattaforma SIDI/ANIST come iscritto e frequentante una scuola secondaria di secondo grado in Regione Campania per a.s. 2025/2026).
59.013	B	63506	17/03/2026 17:54	6.274,39	INPS-ISEE-2026-02741831C-00	ESITO NEGATIVO: beneficiario non ammissibile per mancanza del requisito previsto dall'art. 2 del bando approvato con DD n. 39 del 24/02/2026 (Non riscontrato censito nella piattaforma SIDI/ANIST come iscritto e frequentante una scuola secondaria di secondo grado in Regione Campania per a.s. 2025/2026).
59.014	B	33831	06/03/2026 10:41	6.280,88	INPS-ISEE-2026-00317091T-00	ESITO NEGATIVO: beneficiario non ammissibile per mancanza del requisito previsto dall'art. 2 del bando approvato con DD n. 39 del 24/02/2026 (Non riscontrato censito nella piattaforma SIDI/ANIST come iscritto e frequentante una scuola secondaria di secondo grado in Regione Campania per a.s. 2025/2026).
59.015	B	45310	10/03/2026 16:52	6.284,06	INPS-ISEE-2026-00519189L-00	ESITO NEGATIVO: beneficiario non ammissibile per mancanza del requisito previsto dall'art. 2 del bando approvato con DD n. 39 del 24/02/2026 (Non riscontrato censito nella piattaforma SIDI/ANIST come iscritto e frequentante una scuola secondaria di secondo grado in Regione Campania per a.s. 2025/2026).
59.016	B	28043	04/03/2026 22:34	6.288,77	INPS-ISEE-2026-01577846Z-00	ESITO NEGATIVO: beneficiario non ammissibile per mancanza del requisito previsto dall'art. 2 del bando approvato con DD n. 39 del 24/02/2026 (Non riscontrato censito nella piattaforma SIDI/ANIST come iscritto e frequentante una scuola secondaria di secondo grado in Regione Campania per a.s. 2025/2026).
59.017	B	39787	09/03/2026 10:24	6.295,52	INPS-ISEE-2026-01320991P-00	ESITO NEGATIVO: beneficiario non ammissibile per mancanza del requisito previsto dall'art. 4 lettera c) del bando approvato con DD n. 39 del 24/02/2026 (La domanda è stata presentata dal TUTORE che ha allegato il Decreto di nomina del Tribunale dei Minori non in corso di validità).
59.018	B	64114	17/03/2026 18:52	6.297,39	INPS-ISEE-2026-03734012B-00	ESITO NEGATIVO: beneficiario non ammissibile per mancanza del requisito previsto dall'art. 2 del bando approvato con DD n. 39 del 24/02/2026 (Non riscontrato censito nella piattaforma SIDI/ANIST come iscritto e frequentante una scuola secondaria di secondo grado in Regione Campania per a.s. 2025/2026).

BANDO IOSTUDIO 2025
a.s. 2025/2026
ALLEGATO B - DEFINITIVA

Progr.	ALL.	Numero Domanda	Data Di Presentazione	VALORE ISEE	PROTOCOLLO ATTESTAZIONE ISEE	ESITO ISTRUTTORIA DEFINITIVA
59.019	B	10961	02/03/2026 20:40	6.298,37	INPS-ISEE-2026-02932401T-00	ESITO NEGATIVO: beneficiario non ammissibile per mancanza del requisito previsto dall'art. 2 del bando approvato con DD n. 39 del 24/02/2026 (Non riscontrato censito nella piattaforma SIDI/ANIST come iscritto e frequentante una scuola secondaria di secondo grado in Regione Campania per a.s. 2025/2026).
59.020	B	37741	07/03/2026 19:05	6.301,85	INPS-ISEE-2026-01442529W-00	ESITO NEGATIVO: beneficiario non ammissibile per mancanza del requisito previsto dall'art. 2 del bando approvato con DD n. 39 del 24/02/2026 (Non riscontrato censito nella piattaforma SIDI/ANIST come iscritto e frequentante una scuola secondaria di secondo grado in Regione Campania per a.s. 2025/2026).
59.021	B	43946	10/03/2026 10:49	6.310,60	INPS-ISEE-2026-00579476Z-00	ESITO NEGATIVO: beneficiario non ammissibile per mancanza del requisito previsto dall'art. 2 del bando approvato con DD n. 39 del 24/02/2026 (Non riscontrato censito nella piattaforma SIDI/ANIST come iscritto e frequentante una scuola secondaria di secondo grado in Regione Campania per a.s. 2025/2026).
59.022	B	7011	02/03/2026 17:14	6.315,00	INPS-ISEE-2026-01957241Q-00	ESITO NEGATIVO: beneficiario non ammissibile per mancanza del requisito previsto dall'art. 4 del bando approvato con DD n. 39 del 24/02/2026 (da interrogazione piattaforma INPS alla data di chiusura del bando, dichiarante e beneficiario non sono stati riscontrati nella stessa attestazione ISEE 2026).
59.023	B	66663	18/03/2026 10:23	6.324,23	INPS-ISEE-2026-00925663R-00	ESITO NEGATIVO: beneficiario non ammissibile per mancanza del requisito previsto dall'art. 2 del bando approvato con DD n. 39 del 24/02/2026 (Non riscontrato censito nella piattaforma SIDI/ANIST come iscritto e frequentante una scuola secondaria di secondo grado in Regione Campania per a.s. 2025/2026).
59.024	B	21698	03/03/2026 23:00	6.325,18	INPS-ISEE-2026-01480530T-00	ESITO NEGATIVO: beneficiario non ammissibile per mancanza del requisito previsto dall'art. 2 del bando approvato con DD n. 39 del 24/02/2026 (Non riscontrato censito nella piattaforma SIDI/ANIST come iscritto e frequentante una scuola secondaria di secondo grado in Regione Campania per a.s. 2025/2026).
59.025	B	37807	07/03/2026 19:46	6.333,05	INPS-ISEE-2026-05835419V-00	ESITO NEGATIVO: beneficiario non ammissibile per mancanza del requisito previsto dall'art. 2 del bando approvato con DD n. 39 del 24/02/2026 (Non riscontrato censito nella piattaforma SIDI/ANIST come iscritto e frequentante una scuola secondaria di secondo grado in Regione Campania per a.s. 2025/2026).

BANDO IOSTUDIO 2025
a.s. 2025/2026
ALLEGATO B - DEFINITIVA

Progr.	ALL.	Numero Domanda	Data Di Presentazione	VALORE ISEE	PROTOCOLLO ATTESTAZIONE ISEE	ESITO ISTRUTTORIA DEFINITIVA
59.026	B	60280	17/03/2026 00:38	6.344,31	INPS-ISEE-2026-00653070T-00	ESITO NEGATIVO: domanda esclusa in quanto il beneficiario risulta già presente in altra domanda ai sensi dell'art. 4 del bando approvato con DD n. 39 del 24/02/2026 (non è possibile presentare più domande riferite allo stesso beneficiario).
59.027	B	34925	06/03/2026 15:12	6.344,71	INPS-ISEE-2026-00999853M-00	ESITO NEGATIVO: beneficiario non ammissibile per mancanza del requisito previsto dall'art. 2 del bando approvato con DD n. 39 del 24/02/2026 (Non riscontrato censito nella piattaforma SIDI/ANIST come iscritto e frequentante una scuola secondaria di secondo grado in Regione Campania per a.s. 2025/2026).
59.028	B	56959	16/03/2026 10:57	6.348,53	INPS-ISEE-2026-03427795I-00	ESITO NEGATIVO: beneficiario non ammissibile per mancanza del requisito previsto dall'art. 2 del bando approvato con DD n. 39 del 24/02/2026 (Non riscontrato censito nella piattaforma SIDI/ANIST come iscritto e frequentante una scuola secondaria di secondo grado in Regione Campania per a.s. 2025/2026).
59.029	B	48383	11/03/2026 16:35	6.350,10	INPS-ISEE-2026-01839721R-00	ESITO NEGATIVO: beneficiario non ammissibile per mancanza del requisito previsto dall'art. 2 del bando approvato con DD n. 39 del 24/02/2026 (Non riscontrato censito nella piattaforma SIDI/ANIST come iscritto e frequentante una scuola secondaria di secondo grado in Regione Campania per a.s. 2025/2026).
59.030	B	25886	04/03/2026 17:12	6.352,00	INPS-ISEE-2026-02874962Z-00	ESITO NEGATIVO: beneficiario non ammissibile per mancanza del requisito previsto dall'art. 2 del bando approvato con DD n. 39 del 24/02/2026 (Non riscontrato censito nella piattaforma SIDI/ANIST come iscritto e frequentante una scuola secondaria di secondo grado in Regione Campania per a.s. 2025/2026).
59.031	B	66419	18/03/2026 09:59	6.356,37	INPS-ISEE-2026-00303998O-00	ESITO NEGATIVO: beneficiario non ammissibile per mancanza del requisito previsto dall'art. 2 del bando approvato con DD n. 39 del 24/02/2026 (Non riscontrato censito nella piattaforma SIDI/ANIST come iscritto e frequentante una scuola secondaria di secondo grado in Regione Campania per a.s. 2025/2026).
59.032	B	48423	11/03/2026 16:42	6.356,54	INPS-ISEE-2026-02561996Z-00	ESITO NEGATIVO: beneficiario non ammissibile per mancanza del requisito previsto dall'art. 2 del bando approvato con DD n. 39 del 24/02/2026 (Non riscontrato censito nella piattaforma SIDI/ANIST come iscritto e frequentante una scuola secondaria di secondo grado in Regione Campania per a.s. 2025/2026).

BANDO IOSTUDIO 2025
a.s. 2025/2026
ALLEGATO B - DEFINITIVA

Progr.	ALL.	Numero Domanda	Data Di Presentazione	VALORE ISEE	PROTOCOLLO ATTESTAZIONE ISEE	ESITO ISTRUTTORIA DEFINITIVA
59.033	B	42477	17/03/2026 11:22	6.358,13	INPS-ISEE-2026-01581105T-00	ESITO NEGATIVO: beneficiario non ammissibile per mancanza del requisito previsto dall'art. 2 del bando approvato con DD n. 39 del 24/02/2026 (Non riscontrato censito nella piattaforma SIDI/ANIST come iscritto e frequentante una scuola secondaria di secondo grado in Regione Campania per a.s. 2025/2026).
59.034	B	35146	06/03/2026 16:22	6.362,37	INPS-ISEE-2026-03861849S-00	ESITO NEGATIVO: beneficiario non ammissibile per mancanza del requisito previsto dall'art. 2 del bando approvato con DD n. 39 del 24/02/2026 (Non riscontrato censito nella piattaforma SIDI/ANIST come iscritto e frequentante una scuola secondaria di secondo grado in Regione Campania per a.s. 2025/2026).
59.035	B	46664	10/03/2026 22:11	6.371,36	INPS-ISEE-2026-02814288L-00	ESITO NEGATIVO: beneficiario non ammissibile per mancanza del requisito previsto dall'art. 2 del bando approvato con DD n. 39 del 24/02/2026 (Non riscontrato censito nella piattaforma SIDI/ANIST come iscritto e frequentante una scuola secondaria di secondo grado in Regione Campania per a.s. 2025/2026).
59.036	B	60978	17/03/2026 11:02	6.374,80	INPS-ISEE-2026-02738351Q-00	ESITO NEGATIVO: beneficiario non ammissibile per mancanza del requisito previsto dall'art. 4 lettera c) del bando approvato con DD n. 39 del 24/02/2026 (La domanda è stata presentata dal TUTORE ma non risulta allegato il Decreto di nomina del Tribunale dei Minori in corso di validità).
59.037	B	35047	06/03/2026 15:45	6.376,99	INPS-ISEE-2026-01251046J-00	ESITO NEGATIVO: beneficiario non ammissibile per mancanza del requisito previsto dall'art. 2 del bando approvato con DD n. 39 del 24/02/2026 (Non riscontrato censito nella piattaforma SIDI/ANIST come iscritto e frequentante una scuola secondaria di secondo grado in Regione Campania per a.s. 2025/2026).
59.038	B	66425	18/03/2026 09:55	6.376,99	INPS-ISEE-2026-01003871B-00	ESITO NEGATIVO: beneficiario non ammissibile per mancanza del requisito previsto dall'art. 2 del bando approvato con DD n. 39 del 24/02/2026 (Non riscontrato censito nella piattaforma SIDI/ANIST come iscritto e frequentante una scuola secondaria di secondo grado in Regione Campania per a.s. 2025/2026).
59.039	B	63733	17/03/2026 18:15	6.385,63	INPS-ISEE-2026-06738000G-00	ESITO NEGATIVO: beneficiario non ammissibile per mancanza del requisito previsto dall'art. 2 del bando approvato con DD n. 39 del 24/02/2026 (Non riscontrato censito nella piattaforma SIDI/ANIST come iscritto e frequentante una scuola secondaria di secondo grado in Regione Campania per a.s. 2025/2026).

BANDO IOSTUDIO 2025
a.s. 2025/2026
ALLEGATO B - DEFINITIVA

Progr.	ALL.	Numero Domanda	Data Di Presentazione	VALORE ISEE	PROTOCOLLO ATTESTAZIONE ISEE	ESITO ISTRUTTORIA DEFINITIVA
59.040	B	51293	12/03/2026 17:03	6.391,61	INPS-ISEE-2026-00620268G-00	ESITO NEGATIVO: beneficiario non ammissibile per mancanza del requisito previsto dall'art. 2 del bando approvato con DD n. 39 del 24/02/2026 (Non riscontrato censito nella piattaforma SIDI/ANIST come iscritto e frequentante una scuola secondaria di secondo grado in Regione Campania per a.s. 2025/2026).
59.041	B	11646	02/03/2026 21:30	6.394,26	INPS-ISEE-2026-05594382X-00	ESITO NEGATIVO: beneficiario non ammissibile per mancanza del requisito previsto dall'art. 2 del bando approvato con DD n. 39 del 24/02/2026 (Non riscontrato censito nella piattaforma SIDI/ANIST come iscritto e frequentante una scuola secondaria di secondo grado in Regione Campania per a.s. 2025/2026).
59.042	B	61012	17/03/2026 11:17	6.396,99	INPS-ISEE-2026-00519614C-00	ESITO NEGATIVO: beneficiario non ammissibile per mancanza del requisito previsto dall'art. 2 del bando approvato con DD n. 39 del 24/02/2026 (Non riscontrato censito nella piattaforma SIDI/ANIST come iscritto e frequentante una scuola secondaria di secondo grado in Regione Campania per a.s. 2025/2026).
59.043	B	50932	12/03/2026 15:33	6.400,98	INPS-ISEE-2026-02599137X-00	ESITO NEGATIVO: beneficiario non ammissibile per mancanza del requisito previsto dall'art. 2 del bando approvato con DD n. 39 del 24/02/2026 (Non riscontrato censito nella piattaforma SIDI/ANIST come iscritto e frequentante una scuola secondaria di secondo grado in Regione Campania per a.s. 2025/2026).
59.044	B	53315	13/03/2026 12:16	6.402,95	INPS-ISEE-2026-02985768J-00	ESITO NEGATIVO: beneficiario non ammissibile per mancanza del requisito previsto dall'art. 2 del bando approvato con DD n. 39 del 24/02/2026 (Non riscontrato censito nella piattaforma SIDI/ANIST come iscritto e frequentante una scuola secondaria di secondo grado in Regione Campania per a.s. 2025/2026).
59.045	B	40577	09/03/2026 12:16	6.404,38	INPS-ISEE-2026-00732844N-00	ESITO NEGATIVO: beneficiario non ammissibile per mancanza del requisito previsto dall'art. 4 lettera c) del bando approvato con DD n. 39 del 24/02/2026 (La domanda è stata presentata dal TUTORE che ha allegato il Decreto di nomina del Tribunale dei Minori non in corso di validità).
59.046	B	40598	09/03/2026 12:19	6.404,38	INPS-ISEE-2026-00732844N-00	ESITO NEGATIVO: beneficiario non ammissibile per mancanza del requisito previsto dall'art. 4 lettera c) del bando approvato con DD n. 39 del 24/02/2026 (La domanda è stata presentata dal TUTORE che ha allegato il Decreto di nomina del Tribunale dei Minori non in corso di validità).

BANDO IOSTUDIO 2025
a.s. 2025/2026
ALLEGATO B - DEFINITIVA

Progr.	ALL.	Numero Domanda	Data Di Presentazione	VALORE ISEE	PROTOCOLLO ATTESTAZIONE ISEE	ESITO ISTRUTTORIA DEFINITIVA
59.047	B	18686	03/03/2026 17:22	6.415,55	INPS-ISEE-2026-04599534S-00	ESITO NEGATIVO: beneficiario non ammissibile per mancanza del requisito previsto dall'art. 2 del bando approvato con DD n. 39 del 24/02/2026 (Non riscontrato censito nella piattaforma SIDI/ANIST come iscritto e frequentante una scuola secondaria di secondo grado in Regione Campania per a.s. 2025/2026).
59.048	B	32771	05/03/2026 21:23	6.417,43	INPS-ISEE-2026-01311936G-00	ESITO NEGATIVO: beneficiario non ammissibile per mancanza del requisito previsto dall'art. 4 lettera c) del bando approvato con DD n. 39 del 24/02/2026 (La domanda è stata presentata dal TUTORE che ha allegato il Decreto di nomina del Tribunale dei Minori non in corso di validità).
59.049	B	16663	03/03/2026 13:40	6.420,49	INPS-ISEE-2026-00623795O-00	ESITO NEGATIVO: beneficiario non ammissibile per mancanza del requisito previsto dall'art. 2 del bando approvato con DD n. 39 del 24/02/2026 (Non riscontrato censito nella piattaforma SIDI/ANIST come iscritto e frequentante una scuola secondaria di secondo grado in Regione Campania per a.s. 2025/2026).
59.050	B	16720	03/03/2026 13:46	6.420,49	INPS-ISEE-2026-00623795O-00	ESITO NEGATIVO: beneficiario non ammissibile per mancanza del requisito previsto dall'art. 2 del bando approvato con DD n. 39 del 24/02/2026 (Non riscontrato censito nella piattaforma SIDI/ANIST come iscritto e frequentante una scuola secondaria di secondo grado in Regione Campania per a.s. 2025/2026).
59.051	B	16928	03/03/2026 14:24	6.420,49	INPS-ISEE-2026-00623795O-00	ESITO NEGATIVO: beneficiario non ammissibile per mancanza del requisito previsto dall'art. 2 del bando approvato con DD n. 39 del 24/02/2026 (Non riscontrato censito nella piattaforma SIDI/ANIST come iscritto e frequentante una scuola secondaria di secondo grado in Regione Campania per a.s. 2025/2026).
59.052	B	42468	09/03/2026 18:40	6.425,68	INPS-ISEE-2026-00265046H-00	ESITO NEGATIVO: beneficiario non ammissibile per mancanza del requisito previsto dall'art. 2 del bando approvato con DD n. 39 del 24/02/2026 (Non riscontrato censito nella piattaforma SIDI/ANIST come iscritto e frequentante una scuola secondaria di secondo grado in Regione Campania per a.s. 2025/2026).
59.053	B	31959	05/03/2026 18:33	6.430,57	INPS-ISEE-2026-04628082E-00	ESITO NEGATIVO: domanda esclusa in quanto il beneficiario risulta già presente in altra domanda ai sensi dell'art. 4 del bando approvato con DD n. 39 del 24/02/2026 (non è possibile presentare più domande riferite allo stesso beneficiario).

BANDO IOSTUDIO 2025
a.s. 2025/2026
ALLEGATO B - DEFINITIVA

Progr.	ALL.	Numero Domanda	Data Di Presentazione	VALORE ISEE	PROTOCOLLO ATTESTAZIONE ISEE	ESITO ISTRUTTORIA DEFINITIVA
59.054	B	67570	18/03/2026 11:53	6.449,17	INPS-ISEE-2026-05418853F-00	ESITO NEGATIVO: beneficiario non ammissibile per mancanza del requisito previsto dall'art. 4 lettera c) del bando approvato con DD n. 39 del 24/02/2026 (La domanda è stata presentata dal TUTORE ma non risulta allegato il Decreto di nomina del Tribunale dei Minori in corso di validità).
59.055	B	67610	18/03/2026 11:58	6.449,17	INPS-ISEE-2026-05418853F-00	ESITO NEGATIVO: beneficiario non ammissibile per mancanza del requisito previsto dall'art. 4 lettera c) del bando approvato con DD n. 39 del 24/02/2026 (La domanda è stata presentata dal TUTORE ma non risulta allegato il Decreto di nomina del Tribunale dei Minori in corso di validità).
59.056	B	43927	10/03/2026 10:48	6.450,80	INPS-ISEE-2026-01290270T-00	ESITO NEGATIVO: beneficiario non ammissibile per mancanza del requisito previsto dall'art. 2 del bando approvato con DD n. 39 del 24/02/2026 (Non riscontrato censito nella piattaforma SIDI/ANIST come iscritto e frequentante una scuola secondaria di secondo grado in Regione Campania per a.s. 2025/2026).
59.057	B	45421	10/03/2026 17:05	6.458,24	INPS-ISEE-2026-01612511M-00	ESITO NEGATIVO: beneficiario non ammissibile per mancanza del requisito previsto dall'art. 2 del bando approvato con DD n. 39 del 24/02/2026 (Non riscontrato censito nella piattaforma SIDI/ANIST come iscritto e frequentante una scuola secondaria di secondo grado in Regione Campania per a.s. 2025/2026).
59.058	B	19773	03/03/2026 18:57	6.460,90	INPS-ISEE-2026-00101443S-00	ESITO NEGATIVO: beneficiario non ammissibile per mancanza del requisito previsto dall'art. 2 del bando approvato con DD n. 39 del 24/02/2026 (Non riscontrato censito nella piattaforma SIDI/ANIST come iscritto e frequentante una scuola secondaria di secondo grado in Regione Campania per a.s. 2025/2026).
59.059	B	54217	13/03/2026 18:01	6.462,13	INPS-ISEE-2026-07996938P-00	ESITO NEGATIVO: beneficiario non ammissibile per mancanza del requisito previsto dall'art. 2 del bando approvato con DD n. 39 del 24/02/2026 (Non riscontrato censito nella piattaforma SIDI/ANIST come iscritto e frequentante una scuola secondaria di secondo grado in Regione Campania per a.s. 2025/2026).
59.060	B	36148	06/03/2026 19:20	6.466,24	INPS-ISEE-2026-00171023Y-00	ESITO NEGATIVO: beneficiario non ammissibile per mancanza del requisito previsto dall'art. 2 del bando approvato con DD n. 39 del 24/02/2026 (Non riscontrato censito nella piattaforma SIDI/ANIST come iscritto e frequentante una scuola secondaria di secondo grado in Regione Campania per a.s. 2025/2026).

BANDO IOSTUDIO 2025
a.s. 2025/2026
ALLEGATO B - DEFINITIVA

Progr.	ALL.	Numero Domanda	Data Di Presentazione	VALORE ISEE	PROTOCOLLO ATTESTAZIONE ISEE	ESITO ISTRUTTORIA DEFINITIVA
59.061	B	54926	14/03/2026 11:09	6.466,48	INPS-ISEE-2026-06427009N-00	ESITO NEGATIVO: beneficiario non ammissibile per mancanza del requisito previsto dall'art. 2 del bando approvato con DD n. 39 del 24/02/2026 (Non riscontrato censito nella piattaforma SIDI/ANIST come iscritto e frequentante una scuola secondaria di secondo grado in Regione Campania per a.s. 2025/2026).
59.062	B	14779	03/03/2026 10:44	6.468,06	INPS-ISEE-2026-03644409E-00	ESITO NEGATIVO: beneficiario non ammissibile per mancanza del requisito previsto dall'art. 2 del bando approvato con DD n. 39 del 24/02/2026 (Non riscontrato censito nella piattaforma SIDI/ANIST come iscritto e frequentante una scuola secondaria di secondo grado in Regione Campania per a.s. 2025/2026).
59.063	B	18553	03/03/2026 17:11	6.481,05	INPS-ISEE-2026-00200361Z-00	ESITO NEGATIVO: beneficiario non ammissibile per mancanza del requisito previsto dall'art. 2 del bando approvato con DD n. 39 del 24/02/2026 (Non riscontrato censito nella piattaforma SIDI/ANIST come iscritto e frequentante una scuola secondaria di secondo grado in Regione Campania per a.s. 2025/2026).
59.064	B	31492	05/03/2026 17:55	6.490,82	INPS-ISEE-2026-02009262T-00	ESITO NEGATIVO: domanda esclusa in quanto il beneficiario risulta già presente in altra domanda ai sensi dell'art. 4 del bando approvato con DD n. 39 del 24/02/2026 (non è possibile presentare più domande riferite allo stesso beneficiario).
59.065	B	64826	17/03/2026 20:40	6.500,03	INPS-ISEE-2026-03843857Z-00	ESITO NEGATIVO: beneficiario non ammissibile per mancanza del requisito previsto dall'art. 2 del bando approvato con DD n. 39 del 24/02/2026 (Non riscontrato censito nella piattaforma SIDI/ANIST come iscritto e frequentante una scuola secondaria di secondo grado in Regione Campania per a.s. 2025/2026).
59.066	B	46477	10/03/2026 21:06	6.500,60	INPS-ISEE-2026-03602636C-00	ESITO NEGATIVO: beneficiario non ammissibile per mancanza del requisito previsto dall'art. 2 del bando approvato con DD n. 39 del 24/02/2026 (Non riscontrato censito nella piattaforma SIDI/ANIST come iscritto e frequentante una scuola secondaria di secondo grado in Regione Campania per a.s. 2025/2026).
59.067	B	42353	09/03/2026 18:21	6.503,63	INPS-ISEE-2026-05156924O-00	ESITO NEGATIVO: beneficiario non ammissibile per mancanza del requisito previsto dall'art. 2 del bando approvato con DD n. 39 del 24/02/2026 (Non riscontrato censito nella piattaforma SIDI/ANIST come iscritto e frequentante una scuola secondaria di secondo grado in Regione Campania per a.s. 2025/2026).

BANDO IOSTUDIO 2025
a.s. 2025/2026
ALLEGATO B - DEFINITIVA

Progr.	ALL.	Numero Domanda	Data Di Presentazione	VALORE ISEE	PROTOCOLLO ATTESTAZIONE ISEE	ESITO ISTRUTTORIA DEFINITIVA
59.068	B	67300	18/03/2026 11:26	6.506,91	INPS-ISEE-2026-01204423U-00	ESITO NEGATIVO: beneficiario non ammissibile per mancanza del requisito previsto dall'art. 2 del bando approvato con DD n. 39 del 24/02/2026 (Non riscontrato censito nella piattaforma SIDI/ANIST come iscritto e frequentante una scuola secondaria di secondo grado in Regione Campania per a.s. 2025/2026).
59.069	B	55360	14/03/2026 18:41	6.512,63	INPS-ISEE-2026-01627875X-00	ESITO NEGATIVO: beneficiario non ammissibile per mancanza del requisito previsto dall'art. 2 del bando approvato con DD n. 39 del 24/02/2026 (Non riscontrato censito nella piattaforma SIDI/ANIST come iscritto e frequentante una scuola secondaria di secondo grado in Regione Campania per a.s. 2025/2026).
59.070	B	62470	17/03/2026 16:02	6.514,11	INPS-ISEE-2026-02139416C-00	ESITO NEGATIVO: beneficiario non ammissibile per mancanza del requisito previsto dall'art. 2 del bando approvato con DD n. 39 del 24/02/2026 (Non riscontrato censito nella piattaforma SIDI/ANIST come iscritto e frequentante una scuola secondaria di secondo grado in Regione Campania per a.s. 2025/2026).
59.071	B	62521	17/03/2026 16:06	6.514,11	INPS-ISEE-2026-02139416C-00	ESITO NEGATIVO: beneficiario non ammissibile per mancanza del requisito previsto dall'art. 2 del bando approvato con DD n. 39 del 24/02/2026 (Non riscontrato censito nella piattaforma SIDI/ANIST come iscritto e frequentante una scuola secondaria di secondo grado in Regione Campania per a.s. 2025/2026).
59.072	B	22373	04/03/2026 09:40	6.516,27	INPS-ISEE-2026-00200392U-00	ESITO NEGATIVO: beneficiario non ammissibile per mancanza del requisito previsto dall'art. 2 del bando approvato con DD n. 39 del 24/02/2026 (Non riscontrato censito nella piattaforma SIDI/ANIST come iscritto e frequentante una scuola secondaria di secondo grado in Regione Campania per a.s. 2025/2026).
59.073	B	62884	17/03/2026 16:55	6.522,32	INPS-ISEE-2026-01128746Q-00	ESITO NEGATIVO: beneficiario non ammissibile per mancanza del requisito previsto dall'art. 2 del bando approvato con DD n. 39 del 24/02/2026 (Non riscontrato censito nella piattaforma SIDI/ANIST come iscritto e frequentante una scuola secondaria di secondo grado in Regione Campania per a.s. 2025/2026).
59.074	B	55542	15/03/2026 00:08	6.526,95	INPS-ISEE-2026-06030671H-00	ESITO NEGATIVO: beneficiario non ammissibile per mancanza del requisito previsto dall'art. 2 del bando approvato con DD n. 39 del 24/02/2026 (Non riscontrato censito nella piattaforma SIDI/ANIST come iscritto e frequentante una scuola secondaria di secondo grado in Regione Campania per a.s. 2025/2026).

BANDO IOSTUDIO 2025
a.s. 2025/2026
ALLEGATO B - DEFINITIVA

Progr.	ALL.	Numero Domanda	Data Di Presentazione	VALORE ISEE	PROTOCOLLO ATTESTAZIONE ISEE	ESITO ISTRUTTORIA DEFINITIVA
59.075	B	19165	03/03/2026 17:57	6.527,88	INPS-ISEE-2026-00255317H-00	ESITO NEGATIVO: beneficiario non ammissibile per mancanza del requisito previsto dall'art. 2 del bando approvato con DD n. 39 del 24/02/2026 (Non riscontrato censito nella piattaforma SIDI/ANIST come iscritto e frequentante una scuola secondaria di secondo grado in Regione Campania per a.s. 2025/2026).
59.076	B	52161	12/03/2026 20:01	6.531,62	INPS-ISEE-2026-00192397R-00	ESITO NEGATIVO: domanda esclusa in quanto il beneficiario risulta già presente in altra domanda ai sensi dell'art. 4 del bando approvato con DD n. 39 del 24/02/2026 (non è possibile presentare più domande riferite allo stesso beneficiario).
59.077	B	32604	05/03/2026 21:46	6.537,30	INPS-ISEE-2026-00763133H-00	ESITO NEGATIVO: beneficiario non ammissibile per mancanza del requisito previsto dall'art. 4 del bando approvato con DD n. 39 del 24/02/2026 (da interrogazione piattaforma INPS alla data di chiusura del bando, dichiarante e beneficiario non sono stati riscontrati nella stessa attestazione ISEE 2026).
59.078	B	18452	03/03/2026 17:15	6.547,33	INPS-ISEE-2026-02860422G-00	ESITO NEGATIVO: beneficiario non ammissibile per mancanza del requisito previsto dall'art. 2 del bando approvato con DD n. 39 del 24/02/2026 (Non riscontrato censito nella piattaforma SIDI/ANIST come iscritto e frequentante una scuola secondaria di secondo grado in Regione Campania per a.s. 2025/2026).
59.079	B	45713	10/03/2026 17:47	6.553,53	INPS-ISEE-2026-00784571O-00	ESITO NEGATIVO: beneficiario non ammissibile per mancanza del requisito previsto dall'art. 2 del bando approvato con DD n. 39 del 24/02/2026 (Non riscontrato censito nella piattaforma SIDI/ANIST come iscritto e frequentante una scuola secondaria di secondo grado in Regione Campania per a.s. 2025/2026).
59.080	B	49454	11/03/2026 20:35	6.554,15	INPS-ISEE-2026-01449507E-00	ESITO NEGATIVO: domanda esclusa in quanto il beneficiario risulta già presente in altra domanda ai sensi dell'art. 4 del bando approvato con DD n. 39 del 24/02/2026 (non è possibile presentare più domande riferite allo stesso beneficiario).
59.081	B	20334	03/03/2026 19:40	6.556,08	INPS-ISEE-2026-01756842L-00	ESITO NEGATIVO: beneficiario non ammissibile per mancanza del requisito previsto dall'art. 4 del bando approvato con DD n. 39 del 24/02/2026 (da interrogazione piattaforma INPS alla data di chiusura del bando, dichiarante e beneficiario non sono stati riscontrati nella stessa attestazione ISEE 2026).

BANDO IOSTUDIO 2025
a.s. 2025/2026
ALLEGATO B - DEFINITIVA

Progr.	ALL.	Numero Domanda	Data Di Presentazione	VALORE ISEE	PROTOCOLLO ATTESTAZIONE ISEE	ESITO ISTRUTTORIA DEFINITIVA
59.082	B	60776	17/03/2026 10:35	6.558,52	INPS-ISEE-2026-05275968U-00	ESITO NEGATIVO: beneficiario non ammissibile per mancanza del requisito previsto dall'art. 2 del bando approvato con DD n. 39 del 24/02/2026 (Non riscontrato censito nella piattaforma SIDI/ANIST come iscritto e frequentante una scuola secondaria di secondo grado in Regione Campania per a.s. 2025/2026).
59.083	B	67190	18/03/2026 11:18	6.564,01	INPS-ISEE-2026-01080147T-00	ESITO NEGATIVO: beneficiario non ammissibile per mancanza del requisito previsto dall'art. 2 del bando approvato con DD n. 39 del 24/02/2026 (Non riscontrato censito nella piattaforma SIDI/ANIST come iscritto e frequentante una scuola secondaria di secondo grado in Regione Campania per a.s. 2025/2026).
59.084	B	61975	17/03/2026 14:07	6.575,59	INPS-ISEE-2026-02313308B-00	ESITO NEGATIVO: domanda esclusa in quanto il beneficiario risulta già presente in altra domanda ai sensi dell'art. 4 del bando approvato con DD n. 39 del 24/02/2026 (non è possibile presentare più domande riferite allo stesso beneficiario).
59.085	B	4095	02/03/2026 14:09	6.578,74	INPS-ISEE-2026-06411605H-00	ESITO NEGATIVO: beneficiario non ammissibile per mancanza del requisito previsto dall'art. 2 del bando approvato con DD n. 39 del 24/02/2026 (Non riscontrato censito nella piattaforma SIDI/ANIST come iscritto e frequentante una scuola secondaria di secondo grado in Regione Campania per a.s. 2025/2026).
59.086	B	29071	05/03/2026 10:46	6.594,27	INPS-ISEE-2026-00980842R-00	ESITO NEGATIVO: beneficiario non ammissibile per mancanza del requisito previsto dall'art. 2 del bando approvato con DD n. 39 del 24/02/2026 (Non riscontrato censito nella piattaforma SIDI/ANIST come iscritto e frequentante una scuola secondaria di secondo grado in Regione Campania per a.s. 2025/2026).
59.087	B	33961	06/03/2026 10:59	6.595,00	INPS-ISEE-2026-02100200R-00	ESITO NEGATIVO: beneficiario non ammissibile per mancanza del requisito previsto dall'art. 2 del bando approvato con DD n. 39 del 24/02/2026 (Non riscontrato censito nella piattaforma SIDI/ANIST come iscritto e frequentante una scuola secondaria di secondo grado in Regione Campania per a.s. 2025/2026).
59.088	B	45708	10/03/2026 17:45	6.599,51	INPS-ISEE-2026-00879488A-00	ESITO NEGATIVO: beneficiario non ammissibile per mancanza del requisito previsto dall'art. 2 del bando approvato con DD n. 39 del 24/02/2026 (Non riscontrato censito nella piattaforma SIDI/ANIST come iscritto e frequentante una scuola secondaria di secondo grado in Regione Campania per a.s. 2025/2026).

BANDO IOSTUDIO 2025
a.s. 2025/2026
ALLEGATO B - DEFINITIVA

Progr.	ALL.	Numero Domanda	Data Di Presentazione	VALORE ISEE	PROTOCOLLO ATTESTAZIONE ISEE	ESITO ISTRUTTORIA DEFINITIVA
59.089	B	5453	02/03/2026 19:50	6.602,45	INPS-ISEE-2026-04408345N-00	ESITO NEGATIVO: beneficiario non ammissibile per mancanza del requisito previsto dall'art. 4 del bando approvato con DD n. 39 del 24/02/2026 (da interrogazione piattaforma INPS alla data di chiusura del bando, dichiarante e beneficiario non sono stati riscontrati nella stessa attestazione ISEE 2026).
59.090	B	56520	16/03/2026 09:36	6.605,51	INPS-ISEE-2026-01196804Q-00	ESITO NEGATIVO: beneficiario non ammissibile per mancanza del requisito previsto dall'art. 4 lettera c) del bando approvato con DD n. 39 del 24/02/2026 (La domanda è stata presentata dal TUTORE ma non risulta allegato il Decreto di nomina del Tribunale dei Minori in corso di validità).
59.091	B	54245	13/03/2026 18:10	6.611,78	INPS-ISEE-2026-00232050Z-00	ESITO NEGATIVO: beneficiario non ammissibile per mancanza del requisito previsto dall'art. 2 del bando approvato con DD n. 39 del 24/02/2026 (Non riscontrato censito nella piattaforma SIDI/ANIST come iscritto e frequentante una scuola secondaria di secondo grado in Regione Campania per a.s. 2025/2026).
59.092	B	54296	13/03/2026 18:21	6.611,78	INPS-ISEE-2026-00232050Z-00	ESITO NEGATIVO: beneficiario non ammissibile per mancanza del requisito previsto dall'art. 2 del bando approvato con DD n. 39 del 24/02/2026 (Non riscontrato censito nella piattaforma SIDI/ANIST come iscritto e frequentante una scuola secondaria di secondo grado in Regione Campania per a.s. 2025/2026).
59.093	B	62123	17/03/2026 14:51	6.611,96	INPS-ISEE-2026-06407252C-00	ESITO NEGATIVO: beneficiario non ammissibile per mancanza del requisito previsto dall'art. 4 lettera c) del bando approvato con DD n. 39 del 24/02/2026 (La domanda è stata presentata dal TUTORE ma non risulta allegato il Decreto di nomina del Tribunale dei Minori in corso di validità).
59.094	B	64331	17/03/2026 19:20	6.613,01	INPS-ISEE-2026-01632309G-00	ESITO NEGATIVO: beneficiario non ammissibile per mancanza del requisito previsto dall'art. 2 del bando approvato con DD n. 39 del 24/02/2026 (Non riscontrato censito nella piattaforma SIDI/ANIST come iscritto e frequentante una scuola secondaria di secondo grado in Regione Campania per a.s. 2025/2026).
59.095	B	20282	03/03/2026 19:55	6.613,24	INPS-ISEE-2026-01450667Q-00	ESITO NEGATIVO: beneficiario non ammissibile per mancanza del requisito previsto dall'art. 2 del bando approvato con DD n. 39 del 24/02/2026 (Non riscontrato censito nella piattaforma SIDI/ANIST come iscritto e frequentante una scuola secondaria di secondo grado in Regione Campania per a.s. 2025/2026).

BANDO IOSTUDIO 2025
a.s. 2025/2026
ALLEGATO B - DEFINITIVA

Progr.	ALL.	Numero Domanda	Data Di Presentazione	VALORE ISEE	PROTOCOLLO ATTESTAZIONE ISEE	ESITO ISTRUTTORIA DEFINITIVA
59.096	B	58181	16/03/2026 16:20	6.614,66	INPS-ISEE-2026-01580660C-00	ESITO NEGATIVO: beneficiario non ammissibile per mancanza del requisito previsto dall'art. 2 del bando approvato con DD n. 39 del 24/02/2026 (Non riscontrato censito nella piattaforma SIDI/ANIST come iscritto e frequentante una scuola secondaria di secondo grado in Regione Campania per a.s. 2025/2026).
59.097	B	65838	18/03/2026 06:59	6.624,12	INPS-ISEE-2026-02460478R-00	ESITO NEGATIVO: beneficiario non ammissibile per mancanza del requisito previsto dall'art. 2 del bando approvato con DD n. 39 del 24/02/2026 (Non riscontrato censito nella piattaforma SIDI/ANIST come iscritto e frequentante una scuola secondaria di secondo grado in Regione Campania per a.s. 2025/2026).
59.098	B	67388	18/03/2026 11:36	6.625,19	INPS-ISEE-2026-00384754R-00	ESITO NEGATIVO: beneficiario non ammissibile per mancanza del requisito previsto dall'art. 2 del bando approvato con DD n. 39 del 24/02/2026 (Non riscontrato censito nella piattaforma SIDI/ANIST come iscritto e frequentante una scuola secondaria di secondo grado in Regione Campania per a.s. 2025/2026).
59.099	B	15668	05/03/2026 17:45	6.630,23	INPS-ISEE-2026-00989037X-00	ESITO NEGATIVO: beneficiario non ammissibile per mancanza del requisito previsto dall'art. 2 del bando approvato con DD n. 39 del 24/02/2026 (Non riscontrato censito nella piattaforma SIDI/ANIST come iscritto e frequentante una scuola secondaria di secondo grado in Regione Campania per a.s. 2025/2026).
59.100	B	66455	18/03/2026 10:02	6.638,61	INPS-ISEE-2026-03156769I-00	ESITO NEGATIVO: beneficiario non ammissibile per mancanza del requisito previsto dall'art. 2 del bando approvato con DD n. 39 del 24/02/2026 (Non riscontrato censito nella piattaforma SIDI/ANIST come iscritto e frequentante una scuola secondaria di secondo grado in Regione Campania per a.s. 2025/2026).
59.101	B	32747	05/03/2026 21:22	6.652,46	INPS-ISEE-2026-01235211K-00	ESITO NEGATIVO: domanda esclusa in quanto il beneficiario risulta già presente in altra domanda ai sensi dell'art. 4 del bando approvato con DD n. 39 del 24/02/2026 (non è possibile presentare più domande riferite allo stesso beneficiario).
59.102	B	33979	06/03/2026 11:04	6.655,56	INPS-ISEE-2026-04290573E-00	ESITO NEGATIVO: beneficiario non ammissibile per mancanza del requisito previsto dall'art. 4 lettera c) del bando approvato con DD n. 39 del 24/02/2026 (La domanda è stata presentata dal TUTORE che ha allegato il Decreto di nomina del Tribunale dei Minori non in corso di validità).

BANDO IOSTUDIO 2025
a.s. 2025/2026
ALLEGATO B - DEFINITIVA

Progr.	ALL.	Numero Domanda	Data Di Presentazione	VALORE ISEE	PROTOCOLLO ATTESTAZIONE ISEE	ESITO ISTRUTTORIA DEFINITIVA
59.103	B	318	02/03/2026 12:22	6.656,02	INPS-ISEE-2026-00367748V-00	ESITO NEGATIVO: beneficiario non ammissibile per mancanza del requisito previsto dall'art. 2 del bando approvato con DD n. 39 del 24/02/2026 (Non riscontrato censito nella piattaforma SIDI/ANIST come iscritto e frequentante una scuola secondaria di secondo grado in Regione Campania per a.s. 2025/2026).
59.104	B	57040	16/03/2026 14:48	6.656,02	INPS-ISEE-2026-00367748V-00	ESITO NEGATIVO: beneficiario non ammissibile per mancanza del requisito previsto dall'art. 2 del bando approvato con DD n. 39 del 24/02/2026 (Non riscontrato censito nella piattaforma SIDI/ANIST come iscritto e frequentante una scuola secondaria di secondo grado in Regione Campania per a.s. 2025/2026).
59.105	B	26550	05/03/2026 07:28	6.674,15	INPS-ISEE-2026-05562689K-00	ESITO NEGATIVO: beneficiario non ammissibile per mancanza del requisito previsto dall'art. 2 del bando approvato con DD n. 39 del 24/02/2026 (Non riscontrato censito nella piattaforma SIDI/ANIST come iscritto e frequentante una scuola secondaria di secondo grado in Regione Campania per a.s. 2025/2026).
59.106	B	8529	02/03/2026 18:13	6.674,91	INPS-ISEE-2026-02320661B-00	ESITO NEGATIVO: beneficiario non ammissibile per mancanza del requisito previsto dall'art. 2 del bando approvato con DD n. 39 del 24/02/2026 (Non riscontrato censito nella piattaforma SIDI/ANIST come iscritto e frequentante una scuola secondaria di secondo grado in Regione Campania per a.s. 2025/2026).
59.107	B	48052	11/03/2026 14:15	6.675,94	INPS-ISEE-2026-03464595X-00	ESITO NEGATIVO: beneficiario non ammissibile per mancanza del requisito previsto dall'art. 2 del bando approvato con DD n. 39 del 24/02/2026 (Non riscontrato censito nella piattaforma SIDI/ANIST come iscritto e frequentante una scuola secondaria di secondo grado in Regione Campania per a.s. 2025/2026).
59.108	B	12484	03/03/2026 11:43	6.688,46	INPS-ISEE-2026-02078993Z-00	ESITO NEGATIVO: beneficiario non ammissibile per mancanza del requisito previsto dall'art. 2 del bando approvato con DD n. 39 del 24/02/2026 (Non riscontrato censito nella piattaforma SIDI/ANIST come iscritto e frequentante una scuola secondaria di secondo grado in Regione Campania per a.s. 2025/2026).
59.109	B	726	02/03/2026 12:19	6.693,14	INPS-ISEE-2026-05457851V-00	ESITO NEGATIVO: beneficiario non ammissibile per mancanza del requisito previsto dall'art. 2 del bando approvato con DD n. 39 del 24/02/2026 (Non riscontrato censito nella piattaforma SIDI/ANIST come iscritto e frequentante una scuola secondaria di secondo grado in Regione Campania per a.s. 2025/2026).

BANDO IOSTUDIO 2025
a.s. 2025/2026
ALLEGATO B - DEFINITIVA

Progr.	ALL.	Numero Domanda	Data Di Presentazione	VALORE ISEE	PROTOCOLLO ATTESTAZIONE ISEE	ESITO ISTRUTTORIA DEFINITIVA
59.110	B	32210	05/03/2026 19:04	6.699,14	INPS-ISEE-2026-00622752G-00	ESITO NEGATIVO: beneficiario non ammissibile per mancanza del requisito previsto dall'art. 2 del bando approvato con DD n. 39 del 24/02/2026 (Non riscontrato censito nella piattaforma SIDI/ANIST come iscritto e frequentante una scuola secondaria di secondo grado in Regione Campania per a.s. 2025/2026).
59.111	B	10782	02/03/2026 20:26	6.700,61	INPS-ISEE-2026-01579035E-00	ESITO NEGATIVO: beneficiario non ammissibile per mancanza del requisito previsto dall'art. 2 del bando approvato con DD n. 39 del 24/02/2026 (Non riscontrato censito nella piattaforma SIDI/ANIST come iscritto e frequentante una scuola secondaria di secondo grado in Regione Campania per a.s. 2025/2026).
59.112	B	40157	09/03/2026 11:45	6.710,82	INPS-ISEE-2026-04289630O-00	ESITO NEGATIVO: beneficiario non ammissibile per mancanza del requisito previsto dall'art. 2 del bando approvato con DD n. 39 del 24/02/2026 (Non riscontrato censito nella piattaforma SIDI/ANIST come iscritto e frequentante una scuola secondaria di secondo grado in Regione Campania per a.s. 2025/2026).
59.113	B	16262	03/03/2026 12:47	6.711,06	INPS-ISEE-2026-01380761C-00	ESITO NEGATIVO: beneficiario non ammissibile per mancanza del requisito previsto dall'art. 2 del bando approvato con DD n. 39 del 24/02/2026 (Non riscontrato censito nella piattaforma SIDI/ANIST come iscritto e frequentante una scuola secondaria di secondo grado in Regione Campania per a.s. 2025/2026).
59.114	B	45050	11/03/2026 23:39	6.718,67	INPS-ISEE-2026-04970946S-00	ESITO NEGATIVO: beneficiario non ammissibile per mancanza del requisito previsto dall'art. 2 del bando approvato con DD n. 39 del 24/02/2026 (Non riscontrato censito nella piattaforma SIDI/ANIST come iscritto e frequentante una scuola secondaria di secondo grado in Regione Campania per a.s. 2025/2026).
59.115	B	62815	17/03/2026 16:47	6.721,26	INPS-ISEE-2026-01709039Q-00	ESITO NEGATIVO: beneficiario non ammissibile per mancanza del requisito previsto dall'art. 2 del bando approvato con DD n. 39 del 24/02/2026 (Non riscontrato censito nella piattaforma SIDI/ANIST come iscritto e frequentante una scuola secondaria di secondo grado in Regione Campania per a.s. 2025/2026).
59.116	B	61624	17/03/2026 12:37	6.729,40	INPS-ISEE-2026-01653940N-00	ESITO NEGATIVO: beneficiario non ammissibile per mancanza del requisito previsto dall'art. 2 del bando approvato con DD n. 39 del 24/02/2026 (Non riscontrato censito nella piattaforma SIDI/ANIST come iscritto e frequentante una scuola secondaria di secondo grado in Regione Campania per a.s. 2025/2026).

BANDO IOSTUDIO 2025
a.s. 2025/2026
ALLEGATO B - DEFINITIVA

Progr.	ALL.	Numero Domanda	Data Di Presentazione	VALORE ISEE	PROTOCOLLO ATTESTAZIONE ISEE	ESITO ISTRUTTORIA DEFINITIVA
59.117	B	61691	17/03/2026 12:48	6.729,40	INPS-ISEE-2026-01653940N-00	ESITO NEGATIVO: beneficiario non ammissibile per mancanza del requisito previsto dall'art. 2 del bando approvato con DD n. 39 del 24/02/2026 (Non riscontrato censito nella piattaforma SIDI/ANIST come iscritto e frequentante una scuola secondaria di secondo grado in Regione Campania per a.s. 2025/2026).
59.118	B	47145	11/03/2026 11:00	6.732,31	INPS-ISEE-2026-00649486I-00	ESITO NEGATIVO: beneficiario non ammissibile per mancanza del requisito previsto dall'art. 2 del bando approvato con DD n. 39 del 24/02/2026 (Non riscontrato censito nella piattaforma SIDI/ANIST come iscritto e frequentante una scuola secondaria di secondo grado in Regione Campania per a.s. 2025/2026).
59.119	B	12935	02/03/2026 23:59	6.735,09	INPS-ISEE-2026-02377238O-00	ESITO NEGATIVO: beneficiario non ammissibile per mancanza del requisito previsto dall'art. 2 del bando approvato con DD n. 39 del 24/02/2026 (Non riscontrato censito nella piattaforma SIDI/ANIST come iscritto e frequentante una scuola secondaria di secondo grado in Regione Campania per a.s. 2025/2026).
59.120	B	50852	12/03/2026 14:27	6.738,46	INPS-ISEE-2026-02284617E-00	ESITO NEGATIVO: beneficiario non ammissibile per mancanza del requisito previsto dall'art. 2 del bando approvato con DD n. 39 del 24/02/2026 (Non riscontrato censito nella piattaforma SIDI/ANIST come iscritto e frequentante una scuola secondaria di secondo grado in Regione Campania per a.s. 2025/2026).
59.121	B	56624	16/03/2026 09:59	6.739,63	INPS-ISEE-2026-00591192W-00	ESITO NEGATIVO: beneficiario non ammissibile per mancanza del requisito previsto dall'art. 4 lettera c) del bando approvato con DD n. 39 del 24/02/2026 (La domanda è stata presentata dal TUTORE ma non risulta allegato il Decreto di nomina del Tribunale dei Minori in corso di validità).
59.122	B	24276	04/03/2026 12:45	6.741,43	INPS-ISEE-2026-00500180Y-00	ESITO NEGATIVO: beneficiario non ammissibile per mancanza del requisito previsto dall'art. 2 del bando approvato con DD n. 39 del 24/02/2026 (Non riscontrato censito nella piattaforma SIDI/ANIST come iscritto e frequentante una scuola secondaria di secondo grado in Regione Campania per a.s. 2025/2026).
59.123	B	49691	11/03/2026 22:50	6.743,51	INPS-ISEE-2026-05553264E-00	ESITO NEGATIVO: beneficiario non ammissibile per mancanza del requisito previsto dall'art. 4 del bando approvato con DD n. 39 del 24/02/2026 (da interrogazione piattaforma INPS alla data di chiusura del bando, dichiarante e beneficiario non sono stati riscontrati nella stessa attestazione ISEE 2026).

BANDO IOSTUDIO 2025
a.s. 2025/2026
ALLEGATO B - DEFINITIVA

Progr.	ALL.	Numero Domanda	Data Di Presentazione	VALORE ISEE	PROTOCOLLO ATTESTAZIONE ISEE	ESITO ISTRUTTORIA DEFINITIVA
59.124	B	10003	02/03/2026 19:34	6.746,30	INPS-ISEE-2026-00399737Z-00	ESITO NEGATIVO: beneficiario non ammissibile per mancanza del requisito previsto dall'art. 2 del bando approvato con DD n. 39 del 24/02/2026 (Non riscontrato censito nella piattaforma SIDI/ANIST come iscritto e frequentante una scuola secondaria di secondo grado in Regione Campania per a.s. 2025/2026).
59.125	B	16411	03/03/2026 12:58	6.746,93	INPS-ISEE-2026-01325131U-00	ESITO NEGATIVO: beneficiario non ammissibile per mancanza del requisito previsto dall'art. 2 del bando approvato con DD n. 39 del 24/02/2026 (Non riscontrato censito nella piattaforma SIDI/ANIST come iscritto e frequentante una scuola secondaria di secondo grado in Regione Campania per a.s. 2025/2026).
59.126	B	23096	04/03/2026 10:52	6.759,31	INPS-ISEE-2026-02453716N-00	ESITO NEGATIVO: beneficiario non ammissibile per mancanza del requisito previsto dall'art. 2 del bando approvato con DD n. 39 del 24/02/2026 (Non riscontrato censito nella piattaforma SIDI/ANIST come iscritto e frequentante una scuola secondaria di secondo grado in Regione Campania per a.s. 2025/2026).
59.127	B	60747	17/03/2026 10:27	6.766,14	INPS-ISEE-2026-02892239V-00	ESITO NEGATIVO: beneficiario non ammissibile per mancanza del requisito previsto dall'art. 2 del bando approvato con DD n. 39 del 24/02/2026 (Non riscontrato censito nella piattaforma SIDI/ANIST come iscritto e frequentante una scuola secondaria di secondo grado in Regione Campania per a.s. 2025/2026).
59.128	B	46117	10/03/2026 18:52	6.766,54	INPS-ISEE-2026-04964402Q-00	ESITO NEGATIVO: beneficiario non ammissibile per mancanza del requisito previsto dall'art. 2 del bando approvato con DD n. 39 del 24/02/2026 (Non riscontrato censito nella piattaforma SIDI/ANIST come iscritto e frequentante una scuola secondaria di secondo grado in Regione Campania per a.s. 2025/2026).
59.129	B	50279	12/03/2026 11:15	6.766,89	INPS-ISEE-2026-04379011P-00	ESITO NEGATIVO: beneficiario non ammissibile per mancanza del requisito previsto dall'art. 2 del bando approvato con DD n. 39 del 24/02/2026 (Non riscontrato censito nella piattaforma SIDI/ANIST come iscritto e frequentante una scuola secondaria di secondo grado in Regione Campania per a.s. 2025/2026).
59.130	B	19795	03/03/2026 18:42	6.767,04	INPS-ISEE-2026-00305850T-00	ESITO NEGATIVO: beneficiario non ammissibile per mancanza del requisito previsto dall'art. 2 del bando approvato con DD n. 39 del 24/02/2026 (Non riscontrato censito nella piattaforma SIDI/ANIST come iscritto e frequentante una scuola secondaria di secondo grado in Regione Campania per a.s. 2025/2026).

BANDO IOSTUDIO 2025
a.s. 2025/2026
ALLEGATO B - DEFINITIVA

Progr.	ALL.	Numero Domanda	Data Di Presentazione	VALORE ISEE	PROTOCOLLO ATTESTAZIONE ISEE	ESITO ISTRUTTORIA DEFINITIVA
59.131	B	56178	15/03/2026 20:41	6.771,11	INPS-ISEE-2026-03425899Y-00	ESITO NEGATIVO: beneficiario non ammissibile per mancanza del requisito previsto dall'art. 2 del bando approvato con DD n. 39 del 24/02/2026 (Non riscontrato censito nella piattaforma SIDI/ANIST come iscritto e frequentante una scuola secondaria di secondo grado in Regione Campania per a.s. 2025/2026).
59.132	B	38775	08/03/2026 17:20	6.771,94	INPS-ISEE-2026-07480014G-00	ESITO NEGATIVO: beneficiario non ammissibile per mancanza del requisito previsto dall'art. 2 del bando approvato con DD n. 39 del 24/02/2026 (Non riscontrato censito nella piattaforma SIDI/ANIST come iscritto e frequentante una scuola secondaria di secondo grado in Regione Campania per a.s. 2025/2026).
59.133	B	9764	02/03/2026 19:18	6.776,59	INPS-ISEE-2026-03110416U-00	ESITO NEGATIVO: beneficiario non ammissibile per mancanza del requisito previsto dall'art. 2 del bando approvato con DD n. 39 del 24/02/2026 (Non riscontrato censito nella piattaforma SIDI/ANIST come iscritto e frequentante una scuola secondaria di secondo grado in Regione Campania per a.s. 2025/2026).
59.134	B	6160	02/03/2026 19:17	6.788,20	INPS-ISEE-2026-02006262A-00	ESITO NEGATIVO: beneficiario non ammissibile per mancanza del requisito previsto dall'art. 2 del bando approvato con DD n. 39 del 24/02/2026 (Non riscontrato censito nella piattaforma SIDI/ANIST come iscritto e frequentante una scuola secondaria di secondo grado in Regione Campania per a.s. 2025/2026).
59.135	B	25586	04/03/2026 17:32	6.788,46	INPS-ISEE-2026-01573799K-00	ESITO NEGATIVO: beneficiario non ammissibile per mancanza del requisito previsto dall'art. 4 del bando approvato con DD n. 39 del 24/02/2026 (da interrogazione piattaforma INPS alla data di chiusura del bando, dichiarante e beneficiario non sono stati riscontrati nella stessa attestazione ISEE 2026).
59.136	B	50245	12/03/2026 11:01	6.790,83	INPS-ISEE-2026-03089792Z-00	ESITO NEGATIVO: beneficiario non ammissibile per mancanza del requisito previsto dall'art. 4 del bando approvato con DD n. 39 del 24/02/2026 (da interrogazione piattaforma INPS alla data di chiusura del bando, dichiarante e beneficiario non sono stati riscontrati nella stessa attestazione ISEE 2026).
59.137	B	49485	11/03/2026 20:59	6.793,23	INPS-ISEE-2026-00279753L-00	ESITO NEGATIVO: beneficiario non ammissibile per mancanza del requisito previsto dall'art. 2 del bando approvato con DD n. 39 del 24/02/2026 (Non riscontrato censito nella piattaforma SIDI/ANIST come iscritto e frequentante una scuola secondaria di secondo grado in Regione Campania per a.s. 2025/2026).

BANDO IOSTUDIO 2025
a.s. 2025/2026
ALLEGATO B - DEFINITIVA

Progr.	ALL.	Numero Domanda	Data Di Presentazione	VALORE ISEE	PROTOCOLLO ATTESTAZIONE ISEE	ESITO ISTRUTTORIA DEFINITIVA
59.138	B	57250	16/03/2026 11:44	6.796,60	INPS-ISEE-2026-02281966F-00	ESITO NEGATIVO: beneficiario non ammissibile per mancanza del requisito previsto dall'art. 2 del bando approvato con DD n. 39 del 24/02/2026 (Non riscontrato censito nella piattaforma SIDI/ANIST come iscritto e frequentante una scuola secondaria di secondo grado in Regione Campania per a.s. 2025/2026).
59.139	B	57600	16/03/2026 12:44	6.797,49	INPS-ISEE-2026-01352447C-00	ESITO NEGATIVO: beneficiario non ammissibile per mancanza del requisito previsto dall'art. 2 del bando approvato con DD n. 39 del 24/02/2026 (Non riscontrato censito nella piattaforma SIDI/ANIST come iscritto e frequentante una scuola secondaria di secondo grado in Regione Campania per a.s. 2025/2026).
59.140	B	57454	16/03/2026 12:23	6.810,68	INPS-ISEE-2026-02438730W-00	ESITO NEGATIVO: beneficiario non ammissibile per mancanza del requisito previsto dall'art. 2 del bando approvato con DD n. 39 del 24/02/2026 (Non riscontrato censito nella piattaforma SIDI/ANIST come iscritto e frequentante una scuola secondaria di secondo grado in Regione Campania per a.s. 2025/2026).
59.141	B	66852	18/03/2026 10:41	6.814,65	INPS-ISEE-2026-01308686O-00	ESITO NEGATIVO: beneficiario non ammissibile per mancanza del requisito previsto dall'art. 2 del bando approvato con DD n. 39 del 24/02/2026 (Non riscontrato censito nella piattaforma SIDI/ANIST come iscritto e frequentante una scuola secondaria di secondo grado in Regione Campania per a.s. 2025/2026).
59.142	B	64070	17/03/2026 18:46	6.815,12	INPS-ISEE-2026-00602726H-00	ESITO NEGATIVO: beneficiario non ammissibile per mancanza del requisito previsto dall'art. 2 del bando approvato con DD n. 39 del 24/02/2026 (Non riscontrato censito nella piattaforma SIDI/ANIST come iscritto e frequentante una scuola secondaria di secondo grado in Regione Campania per a.s. 2025/2026).
59.143	B	53396	13/03/2026 12:38	6.816,88	INPS-ISEE-2026-03391267R-00	ESITO NEGATIVO: beneficiario non ammissibile per mancanza del requisito previsto dall'art. 4 del bando approvato con DD n. 39 del 24/02/2026 (da interrogazione piattaforma INPS alla data di chiusura del bando, dichiarante e beneficiario non sono stati riscontrati nella stessa attestazione ISEE 2026).
59.144	B	29696	05/03/2026 11:54	6.817,59	INPS-ISEE-2026-01944168L-00	ESITO NEGATIVO: domanda esclusa in quanto il beneficiario risulta già presente in altra domanda ai sensi dell'art. 4 del bando approvato con DD n. 39 del 24/02/2026 (non è possibile presentare più domande riferite allo stesso beneficiario).

BANDO IOSTUDIO 2025
a.s. 2025/2026
ALLEGATO B - DEFINITIVA

Progr.	ALL.	Numero Domanda	Data Di Presentazione	VALORE ISEE	PROTOCOLLO ATTESTAZIONE ISEE	ESITO ISTRUTTORIA DEFINITIVA
59.145	B	17331	03/03/2026 15:23	6.831,85	INPS-ISEE-2026-06461324C-00	ESITO NEGATIVO: beneficiario non ammissibile per mancanza del requisito previsto dall'art. 2 del bando approvato con DD n. 39 del 24/02/2026 (Non riscontrato censito nella piattaforma SIDI/ANIST come iscritto e frequentante una scuola secondaria di secondo grado in Regione Campania per a.s. 2025/2026).
59.146	B	58180	16/03/2026 16:28	6.836,65	INPS-ISEE-2026-02740442H-00	ESITO NEGATIVO: beneficiario non ammissibile per mancanza del requisito previsto dall'art. 2 del bando approvato con DD n. 39 del 24/02/2026 (Non riscontrato censito nella piattaforma SIDI/ANIST come iscritto e frequentante una scuola secondaria di secondo grado in Regione Campania per a.s. 2025/2026).
59.147	B	24621	04/03/2026 13:53	6.842,91	INPS-ISEE-2026-01289047R-00	ESITO NEGATIVO: beneficiario non ammissibile per mancanza del requisito previsto dall'art. 2 del bando approvato con DD n. 39 del 24/02/2026 (Non riscontrato censito nella piattaforma SIDI/ANIST come iscritto e frequentante una scuola secondaria di secondo grado in Regione Campania per a.s. 2025/2026).
59.148	B	24641	04/03/2026 14:01	6.842,91	INPS-ISEE-2026-01289047R-00	ESITO NEGATIVO: beneficiario non ammissibile per mancanza del requisito previsto dall'art. 2 del bando approvato con DD n. 39 del 24/02/2026 (Non riscontrato censito nella piattaforma SIDI/ANIST come iscritto e frequentante una scuola secondaria di secondo grado in Regione Campania per a.s. 2025/2026).
59.149	B	63360	17/03/2026 17:41	6.844,30	INPS-ISEE-2026-01536118P-00	ESITO NEGATIVO: beneficiario non ammissibile per mancanza del requisito previsto dall'art. 2 del bando approvato con DD n. 39 del 24/02/2026 (Non riscontrato censito nella piattaforma SIDI/ANIST come iscritto e frequentante una scuola secondaria di secondo grado in Regione Campania per a.s. 2025/2026).
59.150	B	66432	18/03/2026 09:58	6.850,12	INPS-ISEE-2026-02562681E-00	ESITO NEGATIVO: beneficiario non ammissibile per mancanza del requisito previsto dall'art. 2 del bando approvato con DD n. 39 del 24/02/2026 (Non riscontrato censito nella piattaforma SIDI/ANIST come iscritto e frequentante una scuola secondaria di secondo grado in Regione Campania per a.s. 2025/2026).
59.151	B	14602	04/03/2026 10:48	6.862,50	INPS-ISEE-2026-05729170R-00	ESITO NEGATIVO: beneficiario non ammissibile per mancanza del requisito previsto dall'art. 4 lettera c) del bando approvato con DD n. 39 del 24/02/2026 (La domanda è stata presentata dal TUTORE che ha allegato il Decreto di nomina del Tribunale dei Minori non in corso di validità).

BANDO IOSTUDIO 2025
a.s. 2025/2026
ALLEGATO B - DEFINITIVA

Progr.	ALL.	Numero Domanda	Data Di Presentazione	VALORE ISEE	PROTOCOLLO ATTESTAZIONE ISEE	ESITO ISTRUTTORIA DEFINITIVA
59.152	B	47482	11/03/2026 11:28	6.863,15	INPS-ISEE-2026-01958014N-00	ESITO NEGATIVO: beneficiario non ammissibile per mancanza del requisito previsto dall'art. 4 lettera c) del bando approvato con DD n. 39 del 24/02/2026 (La domanda è stata presentata dal TUTORE che ha allegato il Decreto di nomina del Tribunale dei Minori non in corso di validità).
59.153	B	28679	05/03/2026 09:50	6.891,54	INPS-ISEE-2026-05127547R-00	ESITO NEGATIVO: beneficiario non ammissibile per mancanza del requisito previsto dall'art. 2 del bando approvato con DD n. 39 del 24/02/2026 (Non riscontrato censito nella piattaforma SIDI/ANIST come iscritto e frequentante una scuola secondaria di secondo grado in Regione Campania per a.s. 2025/2026).
59.154	B	55772	15/03/2026 14:37	6.894,05	INPS-ISEE-2026-06113837Q-00	ESITO NEGATIVO: beneficiario non ammissibile per mancanza del requisito previsto dall'art. 2 del bando approvato con DD n. 39 del 24/02/2026 (Non riscontrato censito nella piattaforma SIDI/ANIST come iscritto e frequentante una scuola secondaria di secondo grado in Regione Campania per a.s. 2025/2026).
59.155	B	6602	02/03/2026 17:01	6.897,71	INPS-ISEE-2026-07547387K-00	ESITO NEGATIVO: beneficiario non ammissibile per mancanza del requisito previsto dall'art. 2 del bando approvato con DD n. 39 del 24/02/2026 (Non riscontrato censito nella piattaforma SIDI/ANIST come iscritto e frequentante una scuola secondaria di secondo grado in Regione Campania per a.s. 2025/2026).
59.156	B	33039	05/03/2026 23:24	6.921,92	INPS-ISEE-2026-02634240T-00	ESITO NEGATIVO: beneficiario non ammissibile per mancanza del requisito previsto dall'art. 2 del bando approvato con DD n. 39 del 24/02/2026 (Non riscontrato censito nella piattaforma SIDI/ANIST come iscritto e frequentante una scuola secondaria di secondo grado in Regione Campania per a.s. 2025/2026).
59.157	B	28161	04/03/2026 22:56	6.932,97	INPS-ISEE-2026-03880412C-00	ESITO NEGATIVO: beneficiario non ammissibile per mancanza del requisito previsto dall'art. 2 del bando approvato con DD n. 39 del 24/02/2026 (Non riscontrato censito nella piattaforma SIDI/ANIST come iscritto e frequentante una scuola secondaria di secondo grado in Regione Campania per a.s. 2025/2026).
59.158	B	22366	04/03/2026 09:38	6.943,08	INPS-ISEE-2026-07494492S-00	ESITO NEGATIVO: beneficiario non ammissibile per mancanza del requisito previsto dall'art. 2 del bando approvato con DD n. 39 del 24/02/2026 (Non riscontrato censito nella piattaforma SIDI/ANIST come iscritto e frequentante una scuola secondaria di secondo grado in Regione Campania per a.s. 2025/2026).

BANDO IOSTUDIO 2025
a.s. 2025/2026
ALLEGATO B - DEFINITIVA

Progr.	ALL.	Numero Domanda	Data Di Presentazione	VALORE ISEE	PROTOCOLLO ATTESTAZIONE ISEE	ESITO ISTRUTTORIA DEFINITIVA
59.159	B	22395	04/03/2026 09:41	6.943,08	INPS-ISEE-2026-07494492S-00	ESITO NEGATIVO: beneficiario non ammissibile per mancanza del requisito previsto dall'art. 2 del bando approvato con DD n. 39 del 24/02/2026 (Non riscontrato censito nella piattaforma SIDI/ANIST come iscritto e frequentante una scuola secondaria di secondo grado in Regione Campania per a.s. 2025/2026).
59.160	B	57839	16/03/2026 15:04	6.964,15	INPS-ISEE-2026-01877870Z-00	ESITO NEGATIVO: domanda esclusa in quanto il beneficiario risulta già presente in altra domanda ai sensi dell'art. 4 del bando approvato con DD n. 39 del 24/02/2026 (non è possibile presentare più domande riferite allo stesso beneficiario).
59.161	B	54275	13/03/2026 18:15	6.964,96	INPS-ISEE-2026-01308136D-00	ESITO NEGATIVO: beneficiario non ammissibile per mancanza del requisito previsto dall'art. 2 del bando approvato con DD n. 39 del 24/02/2026 (Non riscontrato censito nella piattaforma SIDI/ANIST come iscritto e frequentante una scuola secondaria di secondo grado in Regione Campania per a.s. 2025/2026).
59.162	B	3552	02/03/2026 13:49	6.971,15	INPS-ISEE-2026-00780096E-00	ESITO NEGATIVO: beneficiario non ammissibile per mancanza del requisito previsto dall'art. 2 del bando approvato con DD n. 39 del 24/02/2026 (Non riscontrato censito nella piattaforma SIDI/ANIST come iscritto e frequentante una scuola secondaria di secondo grado in Regione Campania per a.s. 2025/2026).
59.163	B	9515	02/03/2026 19:06	6.984,41	INPS-ISEE-2026-02999139U-00	ESITO NEGATIVO: beneficiario non ammissibile per mancanza del requisito previsto dall'art. 2 del bando approvato con DD n. 39 del 24/02/2026 (Non riscontrato censito nella piattaforma SIDI/ANIST come iscritto e frequentante una scuola secondaria di secondo grado in Regione Campania per a.s. 2025/2026).
59.164	B	8289	02/03/2026 18:15	6.985,69	INPS-ISEE-2026-05046884V-00	ESITO NEGATIVO: beneficiario non ammissibile per mancanza del requisito previsto dall'art. 2 del bando approvato con DD n. 39 del 24/02/2026 (Non riscontrato censito nella piattaforma SIDI/ANIST come iscritto e frequentante una scuola secondaria di secondo grado in Regione Campania per a.s. 2025/2026).
59.165	B	50531	12/03/2026 12:06	6.992,47	INPS-ISEE-2026-01357940Q-00	ESITO NEGATIVO: beneficiario non ammissibile per mancanza del requisito previsto dall'art. 2 del bando approvato con DD n. 39 del 24/02/2026 (Non riscontrato censito nella piattaforma SIDI/ANIST come iscritto e frequentante una scuola secondaria di secondo grado in Regione Campania per a.s. 2025/2026).

BANDO IOSTUDIO 2025
a.s. 2025/2026
ALLEGATO B - DEFINITIVA

Progr.	ALL.	Numero Domanda	Data Di Presentazione	VALORE ISEE	PROTOCOLLO ATTESTAZIONE ISEE	ESITO ISTRUTTORIA DEFINITIVA
59.166	B	53972	13/03/2026 17:06	6.994,65	INPS-ISEE-2026-05948201Q-00	ESITO NEGATIVO: beneficiario non ammissibile per mancanza del requisito previsto dall'art. 2 del bando approvato con DD n. 39 del 24/02/2026 (Non riscontrato censito nella piattaforma SIDI/ANIST come iscritto e frequentante una scuola secondaria di secondo grado in Regione Campania per a.s. 2025/2026).
59.167	B	65718	18/03/2026 00:01	6.997,64	INPS-ISEE-2026-079284251-00	ESITO NEGATIVO: beneficiario non ammissibile per mancanza del requisito previsto dall'art. 2 del bando approvato con DD n. 39 del 24/02/2026 (Non riscontrato censito nella piattaforma SIDI/ANIST come iscritto e frequentante una scuola secondaria di secondo grado in Regione Campania per a.s. 2025/2026).
59.168	B	59547	16/03/2026 19:24	6.998,96	INPS-ISEE-2026-01031876C-00	ESITO NEGATIVO: beneficiario non ammissibile per mancanza del requisito previsto dall'art. 4 del bando approvato con DD n. 39 del 24/02/2026 (da interrogazione piattaforma INPS alla data di chiusura del bando, dichiarante e beneficiario non sono stati riscontrati nella stessa attestazione ISEE 2026).
59.169	B	50057	12/03/2026 10:20	7.011,56	INPS-ISEE-2026-02665541Q-00	ESITO NEGATIVO: domanda esclusa in quanto il beneficiario risulta già presente in altra domanda ai sensi dell'art. 4 del bando approvato con DD n. 39 del 24/02/2026 (non è possibile presentare più domande riferite allo stesso beneficiario).
59.170	B	56319	15/03/2026 22:56	7.015,61	INPS-ISEE-2026-02068744R-00	ESITO NEGATIVO: beneficiario non ammissibile per mancanza del requisito previsto dall'art. 2 del bando approvato con DD n. 39 del 24/02/2026 (Non riscontrato censito nella piattaforma SIDI/ANIST come iscritto e frequentante una scuola secondaria di secondo grado in Regione Campania per a.s. 2025/2026).
59.171	B	16164	03/03/2026 12:31	7.027,10	INPS-ISEE-2026-01430831B-00	ESITO NEGATIVO: beneficiario non ammissibile per mancanza del requisito previsto dall'art. 2 del bando approvato con DD n. 39 del 24/02/2026 (Non riscontrato censito nella piattaforma SIDI/ANIST come iscritto e frequentante una scuola secondaria di secondo grado in Regione Campania per a.s. 2025/2026).
59.172	B	17709	03/03/2026 16:00	7.044,06	INPS-ISEE-2026-00485163W-00	ESITO NEGATIVO: beneficiario non ammissibile per mancanza del requisito previsto dall'art. 2 del bando approvato con DD n. 39 del 24/02/2026 (Non riscontrato censito nella piattaforma SIDI/ANIST come iscritto e frequentante una scuola secondaria di secondo grado in Regione Campania per a.s. 2025/2026).

BANDO IOSTUDIO 2025
a.s. 2025/2026
ALLEGATO B - DEFINITIVA

Progr.	ALL.	Numero Domanda	Data Di Presentazione	VALORE ISEE	PROTOCOLLO ATTESTAZIONE ISEE	ESITO ISTRUTTORIA DEFINITIVA
59.173	B	4385	02/03/2026 14:34	7.045,63	INPS-ISEE-2026-00280740T-00	ESITO NEGATIVO: beneficiario non ammissibile per mancanza del requisito previsto dall'art. 2 del bando approvato con DD n. 39 del 24/02/2026 (Non riscontrato censito nella piattaforma SIDI/ANIST come iscritto e frequentante una scuola secondaria di secondo grado in Regione Campania per a.s. 2025/2026).
59.174	B	5280	02/03/2026 14:59	7.045,63	INPS-ISEE-2026-00280740T-00	ESITO NEGATIVO: beneficiario non ammissibile per mancanza del requisito previsto dall'art. 2 del bando approvato con DD n. 39 del 24/02/2026 (Non riscontrato censito nella piattaforma SIDI/ANIST come iscritto e frequentante una scuola secondaria di secondo grado in Regione Campania per a.s. 2025/2026).
59.175	B	9297	02/03/2026 18:51	7.060,54	INPS-ISEE-2026-00394301B-00	ESITO NEGATIVO: beneficiario non ammissibile per mancanza del requisito previsto dall'art. 2 del bando approvato con DD n. 39 del 24/02/2026 (Non riscontrato censito nella piattaforma SIDI/ANIST come iscritto e frequentante una scuola secondaria di secondo grado in Regione Campania per a.s. 2025/2026).
59.176	B	40790	09/03/2026 12:58	7.070,07	INPS-ISEE-2026-03358617L-00	ESITO NEGATIVO: beneficiario non ammissibile per mancanza del requisito previsto dall'art. 2 del bando approvato con DD n. 39 del 24/02/2026 (Non riscontrato censito nella piattaforma SIDI/ANIST come iscritto e frequentante una scuola secondaria di secondo grado in Regione Campania per a.s. 2025/2026).
59.177	B	46399	17/03/2026 21:56	7.074,57	INPS-ISEE-2026-02368723R-00	ESITO NEGATIVO: beneficiario non ammissibile per mancanza del requisito previsto dall'art. 2 del bando approvato con DD n. 39 del 24/02/2026 (Non riscontrato censito nella piattaforma SIDI/ANIST come iscritto e frequentante una scuola secondaria di secondo grado in Regione Campania per a.s. 2025/2026).
59.178	B	65264	17/03/2026 22:04	7.074,57	INPS-ISEE-2026-02368723R-00	ESITO NEGATIVO: beneficiario non ammissibile per mancanza del requisito previsto dall'art. 2 del bando approvato con DD n. 39 del 24/02/2026 (Non riscontrato censito nella piattaforma SIDI/ANIST come iscritto e frequentante una scuola secondaria di secondo grado in Regione Campania per a.s. 2025/2026).
59.179	B	50447	12/03/2026 11:44	7.082,56	INPS-ISEE-2026-04001428J-00	ESITO NEGATIVO: beneficiario non ammissibile per mancanza del requisito previsto dall'art. 2 del bando approvato con DD n. 39 del 24/02/2026 (Non riscontrato censito nella piattaforma SIDI/ANIST come iscritto e frequentante una scuola secondaria di secondo grado in Regione Campania per a.s. 2025/2026).

BANDO IOSTUDIO 2025
a.s. 2025/2026
ALLEGATO B - DEFINITIVA

Progr.	ALL.	Numero Domanda	Data Di Presentazione	VALORE ISEE	PROTOCOLLO ATTESTAZIONE ISEE	ESITO ISTRUTTORIA DEFINITIVA
59.180	B	59858	16/03/2026 21:00	7.082,84	INPS-ISEE-2026-04624806E-00	ESITO NEGATIVO: beneficiario non ammissibile per mancanza del requisito previsto dall'art. 2 del bando approvato con DD n. 39 del 24/02/2026 (Non riscontrato censito nella piattaforma SIDI/ANIST come iscritto e frequentante una scuola secondaria di secondo grado in Regione Campania per a.s. 2025/2026).
59.181	B	37261	07/03/2026 14:42	7.083,66	INPS-ISEE-2026-01705387R-00	ESITO NEGATIVO: beneficiario non ammissibile per mancanza del requisito previsto dall'art. 2 del bando approvato con DD n. 39 del 24/02/2026 (Non riscontrato censito nella piattaforma SIDI/ANIST come iscritto e frequentante una scuola secondaria di secondo grado in Regione Campania per a.s. 2025/2026).
59.182	B	39740	09/03/2026 10:13	7.086,15	INPS-ISEE-2026-07771839U-00	ESITO NEGATIVO: beneficiario non ammissibile per mancanza del requisito previsto dall'art. 2 del bando approvato con DD n. 39 del 24/02/2026 (Non riscontrato censito nella piattaforma SIDI/ANIST come iscritto e frequentante una scuola secondaria di secondo grado in Regione Campania per a.s. 2025/2026).
59.183	B	43765	10/03/2026 10:12	7.087,30	INPS-ISEE-2026-00991484V-00	ESITO NEGATIVO: beneficiario non ammissibile per mancanza del requisito previsto dall'art. 2 del bando approvato con DD n. 39 del 24/02/2026 (Non riscontrato censito nella piattaforma SIDI/ANIST come iscritto e frequentante una scuola secondaria di secondo grado in Regione Campania per a.s. 2025/2026).
59.184	B	40049	09/03/2026 10:58	7.090,00	INPS-ISEE-2026-00718970O-00	ESITO NEGATIVO: beneficiario non ammissibile per mancanza del requisito previsto dall'art. 2 del bando approvato con DD n. 39 del 24/02/2026 (Non riscontrato censito nella piattaforma SIDI/ANIST come iscritto e frequentante una scuola secondaria di secondo grado in Regione Campania per a.s. 2025/2026).
59.185	B	38020	07/03/2026 23:21	7.101,78	INPS-ISEE-2026-05030155J-00	ESITO NEGATIVO: beneficiario non ammissibile per mancanza del requisito previsto dall'art. 2 del bando approvato con DD n. 39 del 24/02/2026 (Non riscontrato censito nella piattaforma SIDI/ANIST come iscritto e frequentante una scuola secondaria di secondo grado in Regione Campania per a.s. 2025/2026).
59.186	B	9578	02/03/2026 19:07	7.105,17	INPS-ISEE-2026-06635691X-00	ESITO NEGATIVO: beneficiario non ammissibile per mancanza del requisito previsto dall'art. 2 del bando approvato con DD n. 39 del 24/02/2026 (Non riscontrato censito nella piattaforma SIDI/ANIST come iscritto e frequentante una scuola secondaria di secondo grado in Regione Campania per a.s. 2025/2026).

BANDO IOSTUDIO 2025
a.s. 2025/2026
ALLEGATO B - DEFINITIVA

Progr.	ALL.	Numero Domanda	Data Di Presentazione	VALORE ISEE	PROTOCOLLO ATTESTAZIONE ISEE	ESITO ISTRUTTORIA DEFINITIVA
59.187	B	13798	03/03/2026 09:39	7.119,86	INPS-ISEE-2026-03680293R-00	ESITO NEGATIVO: beneficiario non ammissibile per mancanza del requisito previsto dall'art. 2 del bando approvato con DD n. 39 del 24/02/2026 (Non riscontrato censito nella piattaforma SIDI/ANIST come iscritto e frequentante una scuola secondaria di secondo grado in Regione Campania per a.s. 2025/2026).
59.188	B	17532	03/03/2026 15:44	7.124,54	INPS-ISEE-2026-00712278W-00	ESITO NEGATIVO: beneficiario non ammissibile per mancanza del requisito previsto dall'art. 2 del bando approvato con DD n. 39 del 24/02/2026 (Non riscontrato censito nella piattaforma SIDI/ANIST come iscritto e frequentante una scuola secondaria di secondo grado in Regione Campania per a.s. 2025/2026).
59.189	B	14794	03/03/2026 10:56	7.128,56	INPS-ISEE-2026-02098814O-00	ESITO NEGATIVO: beneficiario non ammissibile per mancanza del requisito previsto dall'art. 2 del bando approvato con DD n. 39 del 24/02/2026 (Non riscontrato censito nella piattaforma SIDI/ANIST come iscritto e frequentante una scuola secondaria di secondo grado in Regione Campania per a.s. 2025/2026).
59.190	B	15104	03/03/2026 11:11	7.128,56	INPS-ISEE-2026-02098814O-00	ESITO NEGATIVO: beneficiario non ammissibile per mancanza del requisito previsto dall'art. 2 del bando approvato con DD n. 39 del 24/02/2026 (Non riscontrato censito nella piattaforma SIDI/ANIST come iscritto e frequentante una scuola secondaria di secondo grado in Regione Campania per a.s. 2025/2026).
59.191	B	42402	09/03/2026 18:30	7.129,10	INPS-ISEE-2026-00748833L-00	ESITO NEGATIVO: beneficiario non ammissibile per mancanza del requisito previsto dall'art. 2 del bando approvato con DD n. 39 del 24/02/2026 (Non riscontrato censito nella piattaforma SIDI/ANIST come iscritto e frequentante una scuola secondaria di secondo grado in Regione Campania per a.s. 2025/2026).
59.192	B	33045	05/03/2026 23:09	7.131,54	INPS-ISEE-2026-02345136G-00	ESITO NEGATIVO: beneficiario non ammissibile per mancanza del requisito previsto dall'art. 2 del bando approvato con DD n. 39 del 24/02/2026 (Non riscontrato censito nella piattaforma SIDI/ANIST come iscritto e frequentante una scuola secondaria di secondo grado in Regione Campania per a.s. 2025/2026).
59.193	B	44147	10/03/2026 11:21	7.133,64	INPS-ISEE-2026-01675713E-00	ESITO NEGATIVO: beneficiario non ammissibile per mancanza del requisito previsto dall'art. 2 del bando approvato con DD n. 39 del 24/02/2026 (Non riscontrato censito nella piattaforma SIDI/ANIST come iscritto e frequentante una scuola secondaria di secondo grado in Regione Campania per a.s. 2025/2026).

BANDO IOSTUDIO 2025
a.s. 2025/2026
ALLEGATO B - DEFINITIVA

Progr.	ALL.	Numero Domanda	Data Di Presentazione	VALORE ISEE	PROTOCOLLO ATTESTAZIONE ISEE	ESITO ISTRUTTORIA DEFINITIVA
59.194	B	64626	17/03/2026 21:27	7.144,48	INPS-ISEE-2026-01853223G-00	ESITO NEGATIVO: beneficiario non ammissibile per mancanza del requisito previsto dall'art. 2 del bando approvato con DD n. 39 del 24/02/2026 (Non riscontrato censito nella piattaforma SIDI/ANIST come iscritto e frequentante una scuola secondaria di secondo grado in Regione Campania per a.s. 2025/2026).
59.195	B	61966	17/03/2026 14:07	7.167,23	INPS-ISEE-2026-02089708F-00	ESITO NEGATIVO: beneficiario non ammissibile per mancanza del requisito previsto dall'art. 2 del bando approvato con DD n. 39 del 24/02/2026 (Non riscontrato censito nella piattaforma SIDI/ANIST come iscritto e frequentante una scuola secondaria di secondo grado in Regione Campania per a.s. 2025/2026).
59.196	B	49678	11/03/2026 22:32	7.180,13	INPS-ISEE-2026-06303209H-00	ESITO NEGATIVO: beneficiario non ammissibile per mancanza del requisito previsto dall'art. 2 del bando approvato con DD n. 39 del 24/02/2026 (Non riscontrato censito nella piattaforma SIDI/ANIST come iscritto e frequentante una scuola secondaria di secondo grado in Regione Campania per a.s. 2025/2026).
59.197	B	10616	03/03/2026 14:33	7.184,62	INPS-ISEE-2026-00304103I-00	ESITO NEGATIVO: beneficiario non ammissibile per mancanza del requisito previsto dall'art. 2 del bando approvato con DD n. 39 del 24/02/2026 (Non riscontrato censito nella piattaforma SIDI/ANIST come iscritto e frequentante una scuola secondaria di secondo grado in Regione Campania per a.s. 2025/2026).
59.198	B	43923	10/03/2026 21:38	7.185,26	INPS-ISEE-2026-06091056W-00	ESITO NEGATIVO: domanda esclusa in quanto il beneficiario risulta già presente in altra domanda ai sensi dell'art. 4 del bando approvato con DD n. 39 del 24/02/2026 (non è possibile presentare più domande riferite allo stesso beneficiario).
59.199	B	8534	02/03/2026 18:12	7.189,88	INPS-ISEE-2026-03453415P-00	ESITO NEGATIVO: beneficiario non ammissibile per mancanza del requisito previsto dall'art. 2 del bando approvato con DD n. 39 del 24/02/2026 (Non riscontrato censito nella piattaforma SIDI/ANIST come iscritto e frequentante una scuola secondaria di secondo grado in Regione Campania per a.s. 2025/2026).
59.200	B	60939	17/03/2026 11:04	7.190,15	INPS-ISEE-2026-08133796I-00	ESITO NEGATIVO: beneficiario non ammissibile per mancanza del requisito previsto dall'art. 2 del bando approvato con DD n. 39 del 24/02/2026 (Non riscontrato censito nella piattaforma SIDI/ANIST come iscritto e frequentante una scuola secondaria di secondo grado in Regione Campania per a.s. 2025/2026).

BANDO IOSTUDIO 2025

a.s. 2025/2026

ALLEGATO B - DEFINITIVA

Progr.	ALL.	Numero Domanda	Data Di Presentazione	VALORE ISEE	PROTOCOLLO ATTESTAZIONE ISEE	ESITO ISTRUTTORIA DEFINITIVA
59.201	B	67145	18/03/2026 11:11	7.193,09	INPS-ISEE-2026-07183906F-00	ESITO NEGATIVO: beneficiario non ammissibile per mancanza del requisito previsto dall'art. 2 del bando approvato con DD n. 39 del 24/02/2026 (Non riscontrato censito nella piattaforma SIDI/ANIST come iscritto e frequentante una scuola secondaria di secondo grado in Regione Campania per a.s. 2025/2026).
59.202	B	3064	02/03/2026 20:32	7.210,71	INPS-ISEE-2026-08226516E-00	ESITO NEGATIVO: beneficiario non ammissibile per mancanza del requisito previsto dall'art. 4 lettera c) del bando approvato con DD n. 39 del 24/02/2026 (La domanda è stata presentata dal TUTORE ma non risulta allegato il Decreto di nomina del Tribunale dei Minori in corso di validità).
59.203	B	28732	05/03/2026 09:58	7.213,44	INPS-ISEE-2026-01247907E-00	ESITO NEGATIVO: beneficiario non ammissibile per mancanza del requisito previsto dall'art. 2 del bando approvato con DD n. 39 del 24/02/2026 (Non riscontrato censito nella piattaforma SIDI/ANIST come iscritto e frequentante una scuola secondaria di secondo grado in Regione Campania per a.s. 2025/2026).
59.204	B	11135	02/03/2026 21:04	7.216,92	INPS-ISEE-2026-02910545C-00	ESITO NEGATIVO: beneficiario non ammissibile per mancanza del requisito previsto dall'art. 2 del bando approvato con DD n. 39 del 24/02/2026 (Non riscontrato censito nella piattaforma SIDI/ANIST come iscritto e frequentante una scuola secondaria di secondo grado in Regione Campania per a.s. 2025/2026).
59.205	B	47095	11/03/2026 09:55	7.226,62	INPS-ISEE-2026-03224494N-00	ESITO NEGATIVO: beneficiario non ammissibile per mancanza del requisito previsto dall'art. 2 del bando approvato con DD n. 39 del 24/02/2026 (Non riscontrato censito nella piattaforma SIDI/ANIST come iscritto e frequentante una scuola secondaria di secondo grado in Regione Campania per a.s. 2025/2026).
59.206	B	47547	11/03/2026 11:32	7.230,02	INPS-ISEE-2026-02226589F-00	ESITO NEGATIVO: beneficiario non ammissibile per mancanza del requisito previsto dall'art. 2 del bando approvato con DD n. 39 del 24/02/2026 (Non riscontrato censito nella piattaforma SIDI/ANIST come iscritto e frequentante una scuola secondaria di secondo grado in Regione Campania per a.s. 2025/2026).
59.207	B	9225	02/03/2026 18:52	7.242,11	INPS-ISEE-2026-07004588O-00	ESITO NEGATIVO: beneficiario non ammissibile per mancanza del requisito previsto dall'art. 2 del bando approvato con DD n. 39 del 24/02/2026 (Non riscontrato censito nella piattaforma SIDI/ANIST come iscritto e frequentante una scuola secondaria di secondo grado in Regione Campania per a.s. 2025/2026).

BANDO IOSTUDIO 2025
a.s. 2025/2026
ALLEGATO B - DEFINITIVA

Progr.	ALL.	Numero Domanda	Data Di Presentazione	VALORE ISEE	PROTOCOLLO ATTESTAZIONE ISEE	ESITO ISTRUTTORIA DEFINITIVA
59.208	B	40268	10/03/2026 14:17	7.242,94	INPS-ISEE-2026-02024632J-00	ESITO NEGATIVO: beneficiario non ammissibile per mancanza del requisito previsto dall'art. 2 del bando approvato con DD n. 39 del 24/02/2026 (Non riscontrato censito nella piattaforma SIDI/ANIST come iscritto e frequentante una scuola secondaria di secondo grado in Regione Campania per a.s. 2025/2026).
59.209	B	60976	17/03/2026 21:51	7.253,67	INPS-ISEE-2026-01430465H-00	ESITO NEGATIVO: beneficiario non ammissibile per mancanza del requisito previsto dall'art. 2 del bando approvato con DD n. 39 del 24/02/2026 (Non riscontrato censito nella piattaforma SIDI/ANIST come iscritto e frequentante una scuola secondaria di secondo grado in Regione Campania per a.s. 2025/2026).
59.210	B	17605	03/03/2026 17:48	7.255,60	INPS-ISEE-2026-01609569X-00	ESITO NEGATIVO: beneficiario non ammissibile per mancanza del requisito previsto dall'art. 2 del bando approvato con DD n. 39 del 24/02/2026 (Non riscontrato censito nella piattaforma SIDI/ANIST come iscritto e frequentante una scuola secondaria di secondo grado in Regione Campania per a.s. 2025/2026).
59.211	B	1057	02/03/2026 12:38	7.257,05	INPS-ISEE-2026-00822707C-00	ESITO NEGATIVO: beneficiario non ammissibile per mancanza del requisito previsto dall'art. 2 del bando approvato con DD n. 39 del 24/02/2026 (Non riscontrato censito nella piattaforma SIDI/ANIST come iscritto e frequentante una scuola secondaria di secondo grado in Regione Campania per a.s. 2025/2026).
59.212	B	21907	04/03/2026 06:25	7.260,24	INPS-ISEE-2026-01119588L-00	ESITO NEGATIVO: beneficiario non ammissibile per mancanza del requisito previsto dall'art. 2 del bando approvato con DD n. 39 del 24/02/2026 (Non riscontrato censito nella piattaforma SIDI/ANIST come iscritto e frequentante una scuola secondaria di secondo grado in Regione Campania per a.s. 2025/2026).
59.213	B	30203	05/03/2026 14:05	7.263,24	INPS-ISEE-2026-01980889M-00	ESITO NEGATIVO: beneficiario non ammissibile per mancanza del requisito previsto dall'art. 2 del bando approvato con DD n. 39 del 24/02/2026 (Non riscontrato censito nella piattaforma SIDI/ANIST come iscritto e frequentante una scuola secondaria di secondo grado in Regione Campania per a.s. 2025/2026).
59.214	B	52938	13/03/2026 10:48	7.274,18	INPS-ISEE-2026-01288268V-00	ESITO NEGATIVO: beneficiario non ammissibile per mancanza del requisito previsto dall'art. 2 del bando approvato con DD n. 39 del 24/02/2026 (Non riscontrato censito nella piattaforma SIDI/ANIST come iscritto e frequentante una scuola secondaria di secondo grado in Regione Campania per a.s. 2025/2026).

BANDO IOSTUDIO 2025
a.s. 2025/2026
ALLEGATO B - DEFINITIVA

Progr.	ALL.	Numero Domanda	Data Di Presentazione	VALORE ISEE	PROTOCOLLO ATTESTAZIONE ISEE	ESITO ISTRUTTORIA DEFINITIVA
59.215	B	18866	11/03/2026 09:24	7.284,91	INPS-ISEE-2026-01983631R-00	ESITO NEGATIVO: beneficiario non ammissibile per mancanza del requisito previsto dall'art. 2 del bando approvato con DD n. 39 del 24/02/2026 (Non riscontrato censito nella piattaforma SIDI/ANIST come iscritto e frequentante una scuola secondaria di secondo grado in Regione Campania per a.s. 2025/2026).
59.216	B	46956	11/03/2026 09:27	7.284,91	INPS-ISEE-2026-01983631R-00	ESITO NEGATIVO: beneficiario non ammissibile per mancanza del requisito previsto dall'art. 2 del bando approvato con DD n. 39 del 24/02/2026 (Non riscontrato censito nella piattaforma SIDI/ANIST come iscritto e frequentante una scuola secondaria di secondo grado in Regione Campania per a.s. 2025/2026).
59.217	B	61486	17/03/2026 12:17	7.297,15	INPS-ISEE-2026-07311285W-00	ESITO NEGATIVO: beneficiario non ammissibile per mancanza del requisito previsto dall'art. 2 del bando approvato con DD n. 39 del 24/02/2026 (Non riscontrato censito nella piattaforma SIDI/ANIST come iscritto e frequentante una scuola secondaria di secondo grado in Regione Campania per a.s. 2025/2026).
59.218	B	49866	12/03/2026 09:29	7.299,97	INPS-ISEE-2026-05158479S-00	ESITO NEGATIVO: beneficiario non ammissibile per mancanza del requisito previsto dall'art. 2 del bando approvato con DD n. 39 del 24/02/2026 (Non riscontrato censito nella piattaforma SIDI/ANIST come iscritto e frequentante una scuola secondaria di secondo grado in Regione Campania per a.s. 2025/2026).
59.219	B	60631	17/03/2026 10:02	7.309,43	INPS-ISEE-2026-01696282F-00	ESITO NEGATIVO: domanda esclusa in quanto il beneficiario risulta già presente in altra domanda ai sensi dell'art. 4 del bando approvato con DD n. 39 del 24/02/2026 (non è possibile presentare più domande riferite allo stesso beneficiario).
59.220	B	45335	10/03/2026 17:35	7.311,18	INPS-ISEE-2026-01854421P-00	ESITO NEGATIVO: beneficiario non ammissibile per mancanza del requisito previsto dall'art. 2 del bando approvato con DD n. 39 del 24/02/2026 (Non riscontrato censito nella piattaforma SIDI/ANIST come iscritto e frequentante una scuola secondaria di secondo grado in Regione Campania per a.s. 2025/2026).
59.221	B	52886	13/03/2026 10:37	7.325,00	INPS-ISEE-2026-01628058E-00	ESITO NEGATIVO: beneficiario non ammissibile per mancanza del requisito previsto dall'art. 2 del bando approvato con DD n. 39 del 24/02/2026 (Non riscontrato censito nella piattaforma SIDI/ANIST come iscritto e frequentante una scuola secondaria di secondo grado in Regione Campania per a.s. 2025/2026).

BANDO IOSTUDIO 2025
a.s. 2025/2026
ALLEGATO B - DEFINITIVA

Progr.	ALL.	Numero Domanda	Data Di Presentazione	VALORE ISEE	PROTOCOLLO ATTESTAZIONE ISEE	ESITO ISTRUTTORIA DEFINITIVA
59.222	B	25592	04/03/2026 16:44	7.334,14	INPS-ISEE-2026-01081884E-00	ESITO NEGATIVO: beneficiario non ammissibile per mancanza del requisito previsto dall'art. 2 del bando approvato con DD n. 39 del 24/02/2026 (Non riscontrato censito nella piattaforma SIDI/ANIST come iscritto e frequentante una scuola secondaria di secondo grado in Regione Campania per a.s. 2025/2026).
59.223	B	29186	05/03/2026 11:02	7.341,36	INPS-ISEE-2026-04286411C-00	ESITO NEGATIVO: beneficiario non ammissibile per mancanza del requisito previsto dall'art. 2 del bando approvato con DD n. 39 del 24/02/2026 (Non riscontrato censito nella piattaforma SIDI/ANIST come iscritto e frequentante una scuola secondaria di secondo grado in Regione Campania per a.s. 2025/2026).
59.224	B	12669	02/03/2026 22:52	7.341,53	INPS-ISEE-2026-03217432D-00	ESITO NEGATIVO: beneficiario non ammissibile per mancanza del requisito previsto dall'art. 2 del bando approvato con DD n. 39 del 24/02/2026 (Non riscontrato censito nella piattaforma SIDI/ANIST come iscritto e frequentante una scuola secondaria di secondo grado in Regione Campania per a.s. 2025/2026).
59.225	B	12811	02/03/2026 23:16	7.341,53	INPS-ISEE-2026-03217432D-00	ESITO NEGATIVO: beneficiario non ammissibile per mancanza del requisito previsto dall'art. 2 del bando approvato con DD n. 39 del 24/02/2026 (Non riscontrato censito nella piattaforma SIDI/ANIST come iscritto e frequentante una scuola secondaria di secondo grado in Regione Campania per a.s. 2025/2026).
59.226	B	52239	17/03/2026 12:44	7.344,96	INPS-ISEE-2026-01738335E-00	ESITO NEGATIVO: beneficiario non ammissibile per mancanza del requisito previsto dall'art. 2 del bando approvato con DD n. 39 del 24/02/2026 (Non riscontrato censito nella piattaforma SIDI/ANIST come iscritto e frequentante una scuola secondaria di secondo grado in Regione Campania per a.s. 2025/2026).
59.227	B	64959	17/03/2026 21:08	7.357,90	INPS-ISEE-2026-02188652O-00	ESITO NEGATIVO: domanda esclusa in quanto il beneficiario risulta già presente in altra domanda ai sensi dell'art. 4 del bando approvato con DD n. 39 del 24/02/2026 (non è possibile presentare più domande riferite allo stesso beneficiario).
59.228	B	24012	04/03/2026 12:21	7.360,85	INPS-ISEE-2026-07220028T-00	ESITO NEGATIVO: beneficiario non ammissibile per mancanza del requisito previsto dall'art. 4 del bando approvato con DD n. 39 del 24/02/2026 (da interrogazione piattaforma INPS alla data di chiusura del bando, dichiarante e beneficiario non sono stati riscontrati nella stessa attestazione ISEE 2026).

BANDO IOSTUDIO 2025
a.s. 2025/2026
ALLEGATO B - DEFINITIVA

Progr.	ALL.	Numero Domanda	Data Di Presentazione	VALORE ISEE	PROTOCOLLO ATTESTAZIONE ISEE	ESITO ISTRUTTORIA DEFINITIVA
59.229	B	13982	03/03/2026 09:42	7.362,21	INPS-ISEE-2026-00601077T-00	ESITO NEGATIVO: beneficiario non ammissibile per mancanza del requisito previsto dall'art. 2 del bando approvato con DD n. 39 del 24/02/2026 (Non riscontrato censito nella piattaforma SIDI/ANIST come iscritto e frequentante una scuola secondaria di secondo grado in Regione Campania per a.s. 2025/2026).
59.230	B	7756	02/03/2026 17:42	7.372,36	INPS-ISEE-2026-01315747N-00	ESITO NEGATIVO: beneficiario non ammissibile per mancanza del requisito previsto dall'art. 2 del bando approvato con DD n. 39 del 24/02/2026 (Non riscontrato censito nella piattaforma SIDI/ANIST come iscritto e frequentante una scuola secondaria di secondo grado in Regione Campania per a.s. 2025/2026).
59.231	B	60704	17/03/2026 10:14	7.374,81	INPS-ISEE-2026-00456777X-00	ESITO NEGATIVO: beneficiario non ammissibile per mancanza del requisito previsto dall'art. 2 del bando approvato con DD n. 39 del 24/02/2026 (Non riscontrato censito nella piattaforma SIDI/ANIST come iscritto e frequentante una scuola secondaria di secondo grado in Regione Campania per a.s. 2025/2026).
59.232	B	64969	17/03/2026 21:10	7.375,20	INPS-ISEE-2026-06365163E-00	ESITO NEGATIVO: beneficiario non ammissibile per mancanza del requisito previsto dall'art. 4 lettera c) del bando approvato con DD n. 39 del 24/02/2026 (La domanda è stata presentata dal TUTORE ma non risulta allegato il Decreto di nomina del Tribunale dei Minori in corso di validità).
59.233	B	60075	16/03/2026 22:41	7.378,11	INPS-ISEE-2026-04075431G-00	ESITO NEGATIVO: beneficiario non ammissibile per mancanza del requisito previsto dall'art. 2 del bando approvato con DD n. 39 del 24/02/2026 (Non riscontrato censito nella piattaforma SIDI/ANIST come iscritto e frequentante una scuola secondaria di secondo grado in Regione Campania per a.s. 2025/2026).
59.234	B	56140	15/03/2026 20:20	7.388,45	INPS-ISEE-2026-02117031K-00	ESITO NEGATIVO: beneficiario non ammissibile per mancanza del requisito previsto dall'art. 2 del bando approvato con DD n. 39 del 24/02/2026 (Non riscontrato censito nella piattaforma SIDI/ANIST come iscritto e frequentante una scuola secondaria di secondo grado in Regione Campania per a.s. 2025/2026).
59.235	B	66838	18/03/2026 10:44	7.396,07	INPS-ISEE-2026-08165588K-00	ESITO NEGATIVO: beneficiario non ammissibile per mancanza del requisito previsto dall'art. 2 del bando approvato con DD n. 39 del 24/02/2026 (Non riscontrato censito nella piattaforma SIDI/ANIST come iscritto e frequentante una scuola secondaria di secondo grado in Regione Campania per a.s. 2025/2026).

BANDO IOSTUDIO 2025
a.s. 2025/2026
ALLEGATO B - DEFINITIVA

Progr.	ALL.	Numero Domanda	Data Di Presentazione	VALORE ISEE	PROTOCOLLO ATTESTAZIONE ISEE	ESITO ISTRUTTORIA DEFINITIVA
59.236	B	66180	18/03/2026 09:25	7.412,46	INPS-ISEE-2026-01442960C-00	ESITO NEGATIVO: beneficiario non ammissibile per mancanza del requisito previsto dall'art. 4 lettera c) del bando approvato con DD n. 39 del 24/02/2026 (La domanda è stata presentata dal TUTORE ma non risulta allegato il Decreto di nomina del Tribunale dei Minori in corso di validità).
59.237	B	38033	07/03/2026 23:53	7.414,19	INPS-ISEE-2026-01739703E-00	ESITO NEGATIVO: beneficiario non ammissibile per mancanza del requisito previsto dall'art. 2 del bando approvato con DD n. 39 del 24/02/2026 (Non riscontrato censito nella piattaforma SIDI/ANIST come iscritto e frequentante una scuola secondaria di secondo grado in Regione Campania per a.s. 2025/2026).
59.238	B	45416	10/03/2026 17:06	7.424,47	INPS-ISEE-2026-01159638L-00	ESITO NEGATIVO: beneficiario non ammissibile per mancanza del requisito previsto dall'art. 2 del bando approvato con DD n. 39 del 24/02/2026 (Non riscontrato censito nella piattaforma SIDI/ANIST come iscritto e frequentante una scuola secondaria di secondo grado in Regione Campania per a.s. 2025/2026).
59.239	B	60501	17/03/2026 09:38	7.428,86	INPS-ISEE-2026-00746411H-00	ESITO NEGATIVO: beneficiario non ammissibile per mancanza del requisito previsto dall'art. 4 lettera c) del bando approvato con DD n. 39 del 24/02/2026 (La domanda è stata presentata dal TUTORE ma non risulta allegato il Decreto di nomina del Tribunale dei Minori in corso di validità).
59.240	B	57081	16/03/2026 11:22	7.429,09	INPS-ISEE-2026-00838058O-00	ESITO NEGATIVO: beneficiario non ammissibile per mancanza del requisito previsto dall'art. 2 del bando approvato con DD n. 39 del 24/02/2026 (Non riscontrato censito nella piattaforma SIDI/ANIST come iscritto e frequentante una scuola secondaria di secondo grado in Regione Campania per a.s. 2025/2026).
59.241	B	44005	10/03/2026 10:55	7.438,96	INPS-ISEE-2026-00646412H-00	ESITO NEGATIVO: beneficiario non ammissibile per mancanza del requisito previsto dall'art. 2 del bando approvato con DD n. 39 del 24/02/2026 (Non riscontrato censito nella piattaforma SIDI/ANIST come iscritto e frequentante una scuola secondaria di secondo grado in Regione Campania per a.s. 2025/2026).
59.242	B	34204	06/03/2026 11:49	7.440,20	INPS-ISEE-2026-00596347F-00	ESITO NEGATIVO: beneficiario non ammissibile per mancanza del requisito previsto dall'art. 2 del bando approvato con DD n. 39 del 24/02/2026 (Non riscontrato censito nella piattaforma SIDI/ANIST come iscritto e frequentante una scuola secondaria di secondo grado in Regione Campania per a.s. 2025/2026).

BANDO IOSTUDIO 2025
a.s. 2025/2026
ALLEGATO B - DEFINITIVA

Progr.	ALL.	Numero Domanda	Data Di Presentazione	VALORE ISEE	PROTOCOLLO ATTESTAZIONE ISEE	ESITO ISTRUTTORIA DEFINITIVA
59.243	B	60889	17/03/2026 10:49	7.448,47	INPS-ISEE-2026-00044949E-00	ESITO NEGATIVO: beneficiario non ammissibile per mancanza del requisito previsto dall'art. 2 del bando approvato con DD n. 39 del 24/02/2026 (Non riscontrato censito nella piattaforma SIDI/ANIST come iscritto e frequentante una scuola secondaria di secondo grado in Regione Campania per a.s. 2025/2026).
59.244	B	13928	03/03/2026 09:41	7.458,29	INPS-ISEE-2026-00802143A-00	ESITO NEGATIVO: beneficiario non ammissibile per mancanza del requisito previsto dall'art. 2 del bando approvato con DD n. 39 del 24/02/2026 (Non riscontrato censito nella piattaforma SIDI/ANIST come iscritto e frequentante una scuola secondaria di secondo grado in Regione Campania per a.s. 2025/2026).
59.245	B	5352	02/03/2026 15:05	7.469,58	INPS-ISEE-2026-02035487Q-00	ESITO NEGATIVO: beneficiario non ammissibile per mancanza del requisito previsto dall'art. 2 del bando approvato con DD n. 39 del 24/02/2026 (Non riscontrato censito nella piattaforma SIDI/ANIST come iscritto e frequentante una scuola secondaria di secondo grado in Regione Campania per a.s. 2025/2026).
59.246	B	18593	03/03/2026 17:26	7.474,25	INPS-ISEE-2026-01229522H-00	ESITO NEGATIVO: beneficiario non ammissibile per mancanza del requisito previsto dall'art. 2 del bando approvato con DD n. 39 del 24/02/2026 (Non riscontrato censito nella piattaforma SIDI/ANIST come iscritto e frequentante una scuola secondaria di secondo grado in Regione Campania per a.s. 2025/2026).
59.247	B	67049	18/03/2026 11:02	7.475,63	INPS-ISEE-2026-01566453E-00	ESITO NEGATIVO: beneficiario non ammissibile per mancanza del requisito previsto dall'art. 2 del bando approvato con DD n. 39 del 24/02/2026 (Non riscontrato censito nella piattaforma SIDI/ANIST come iscritto e frequentante una scuola secondaria di secondo grado in Regione Campania per a.s. 2025/2026).
59.248	B	24268	04/03/2026 12:48	7.481,76	INPS-ISEE-2026-00544130M-00	ESITO NEGATIVO: beneficiario non ammissibile per mancanza del requisito previsto dall'art. 2 del bando approvato con DD n. 39 del 24/02/2026 (Non riscontrato censito nella piattaforma SIDI/ANIST come iscritto e frequentante una scuola secondaria di secondo grado in Regione Campania per a.s. 2025/2026).
59.249	B	57873	16/03/2026 14:55	7.488,96	INPS-ISEE-2026-02656570R-00	ESITO NEGATIVO: beneficiario non ammissibile per mancanza del requisito previsto dall'art. 2 del bando approvato con DD n. 39 del 24/02/2026 (Non riscontrato censito nella piattaforma SIDI/ANIST come iscritto e frequentante una scuola secondaria di secondo grado in Regione Campania per a.s. 2025/2026).

BANDO IOSTUDIO 2025
a.s. 2025/2026
ALLEGATO B - DEFINITIVA

Progr.	ALL.	Numero Domanda	Data Di Presentazione	VALORE ISEE	PROTOCOLLO ATTESTAZIONE ISEE	ESITO ISTRUTTORIA DEFINITIVA
59.250	B	58236	16/03/2026 16:33	7.491,46	INPS-ISEE-2026-01196770R-00	ESITO NEGATIVO: beneficiario non ammissibile per mancanza del requisito previsto dall'art. 2 del bando approvato con DD n. 39 del 24/02/2026 (Non riscontrato censito nella piattaforma SIDI/ANIST come iscritto e frequentante una scuola secondaria di secondo grado in Regione Campania per a.s. 2025/2026).
59.251	B	10347	02/03/2026 19:58	7.501,41	INPS-ISEE-2026-02886286Y-00	ESITO NEGATIVO: beneficiario non ammissibile per mancanza del requisito previsto dall'art. 2 del bando approvato con DD n. 39 del 24/02/2026 (Non riscontrato censito nella piattaforma SIDI/ANIST come iscritto e frequentante una scuola secondaria di secondo grado in Regione Campania per a.s. 2025/2026).
59.252	B	16143	03/03/2026 12:37	7.504,31	INPS-ISEE-2026-00633054T-00	ESITO NEGATIVO: beneficiario non ammissibile per mancanza del requisito previsto dall'art. 2 del bando approvato con DD n. 39 del 24/02/2026 (Non riscontrato censito nella piattaforma SIDI/ANIST come iscritto e frequentante una scuola secondaria di secondo grado in Regione Campania per a.s. 2025/2026)
59.253	B	59218	16/03/2026 18:39	7.508,82	INPS-ISEE-2026-01618375R-00	ESITO NEGATIVO: beneficiario non ammissibile per mancanza del requisito previsto dall'art. 2 del bando approvato con DD n. 39 del 24/02/2026 (Non riscontrato censito nella piattaforma SIDI/ANIST come iscritto e frequentante una scuola secondaria di secondo grado in Regione Campania per a.s. 2025/2026).
59.254	B	18827	03/03/2026 17:33	7.529,68	INPS-ISEE-2026-03351163D-00	ESITO NEGATIVO: beneficiario non ammissibile per mancanza del requisito previsto dall'art. 2 del bando approvato con DD n. 39 del 24/02/2026 (Non riscontrato censito nella piattaforma SIDI/ANIST come iscritto e frequentante una scuola secondaria di secondo grado in Regione Campania per a.s. 2025/2026).
59.255	B	64944	17/03/2026 21:10	7.538,07	INPS-ISEE-2026-00090312K-00	ESITO NEGATIVO: beneficiario non ammissibile per mancanza del requisito previsto dall'art. 2 del bando approvato con DD n. 39 del 24/02/2026 (Non riscontrato censito nella piattaforma SIDI/ANIST come iscritto e frequentante una scuola secondaria di secondo grado in Regione Campania per a.s. 2025/2026).
59.256	B	34718	06/03/2026 13:57	7.547,57	INPS-ISEE-2026-04929629K-00	ESITO NEGATIVO: beneficiario non ammissibile per mancanza del requisito previsto dall'art. 2 del bando approvato con DD n. 39 del 24/02/2026 (Non riscontrato censito nella piattaforma SIDI/ANIST come iscritto e frequentante una scuola secondaria di secondo grado in Regione Campania per a.s. 2025/2026).

BANDO IOSTUDIO 2025
a.s. 2025/2026
ALLEGATO B - DEFINITIVA

Progr.	ALL.	Numero Domanda	Data Di Presentazione	VALORE ISEE	PROTOCOLLO ATTESTAZIONE ISEE	ESITO ISTRUTTORIA DEFINITIVA
59.257	B	26816	04/03/2026 18:35	7.547,86	INPS-ISEE-2026-03998821Y-00	ESITO NEGATIVO: beneficiario non ammissibile per mancanza del requisito previsto dall'art. 2 del bando approvato con DD n. 39 del 24/02/2026 (Non riscontrato censito nella piattaforma SIDI/ANIST come iscritto e frequentante una scuola secondaria di secondo grado in Regione Campania per a.s. 2025/2026).
59.258	B	4223	02/03/2026 14:25	7.548,90	INPS-ISEE-2026-04573672F-00	ESITO NEGATIVO: beneficiario non ammissibile per mancanza del requisito previsto dall'art. 2 del bando approvato con DD n. 39 del 24/02/2026 (Non riscontrato censito nella piattaforma SIDI/ANIST come iscritto e frequentante una scuola secondaria di secondo grado in Regione Campania per a.s. 2025/2026).
59.259	B	66389	18/03/2026 09:51	7.559,11	INPS-ISEE-2026-08149224E-00	ESITO NEGATIVO: beneficiario non ammissibile per mancanza del requisito previsto dall'art. 2 del bando approvato con DD n. 39 del 24/02/2026 (Non riscontrato censito nella piattaforma SIDI/ANIST come iscritto e frequentante una scuola secondaria di secondo grado in Regione Campania per a.s. 2025/2026).
59.260	B	33025	05/03/2026 23:06	7.563,92	INPS-ISEE-2026-00051657G-00	ESITO NEGATIVO: beneficiario non ammissibile per mancanza del requisito previsto dall'art. 2 del bando approvato con DD n. 39 del 24/02/2026 (Non riscontrato censito nella piattaforma SIDI/ANIST come iscritto e frequentante una scuola secondaria di secondo grado in Regione Campania per a.s. 2025/2026).
59.261	B	38833	08/03/2026 17:53	7.564,06	INPS-ISEE-2026-04180420J-00	ESITO NEGATIVO: beneficiario non ammissibile per mancanza del requisito previsto dall'art. 2 del bando approvato con DD n. 39 del 24/02/2026 (Non riscontrato censito nella piattaforma SIDI/ANIST come iscritto e frequentante una scuola secondaria di secondo grado in Regione Campania per a.s. 2025/2026).
59.262	B	50562	12/03/2026 12:10	7.573,01	INPS-ISEE-2026-01724673E-00	ESITO NEGATIVO: beneficiario non ammissibile per mancanza del requisito previsto dall'art. 2 del bando approvato con DD n. 39 del 24/02/2026 (Non riscontrato censito nella piattaforma SIDI/ANIST come iscritto e frequentante una scuola secondaria di secondo grado in Regione Campania per a.s. 2025/2026).
59.263	B	10683	02/03/2026 20:22	7.583,61	INPS-ISEE-2026-02034991N-00	ESITO NEGATIVO: beneficiario non ammissibile per mancanza del requisito previsto dall'art. 2 del bando approvato con DD n. 39 del 24/02/2026 (Non riscontrato censito nella piattaforma SIDI/ANIST come iscritto e frequentante una scuola secondaria di secondo grado in Regione Campania per a.s. 2025/2026).

BANDO IOSTUDIO 2025
a.s. 2025/2026
ALLEGATO B - DEFINITIVA

Progr.	ALL.	Numero Domanda	Data Di Presentazione	VALORE ISEE	PROTOCOLLO ATTESTAZIONE ISEE	ESITO ISTRUTTORIA DEFINITIVA
59.264	B	24959	04/03/2026 15:29	7.592,35	INPS-ISEE-2026-01976919U-00	ESITO NEGATIVO: beneficiario non ammissibile per mancanza del requisito previsto dall'art. 2 del bando approvato con DD n. 39 del 24/02/2026 (Non riscontrato censito nella piattaforma SIDI/ANIST come iscritto e frequentante una scuola secondaria di secondo grado in Regione Campania per a.s. 2025/2026).
59.265	B	25069	04/03/2026 15:39	7.592,35	INPS-ISEE-2026-01976919U-00	ESITO NEGATIVO: beneficiario non ammissibile per mancanza del requisito previsto dall'art. 2 del bando approvato con DD n. 39 del 24/02/2026 (Non riscontrato censito nella piattaforma SIDI/ANIST come iscritto e frequentante una scuola secondaria di secondo grado in Regione Campania per a.s. 2025/2026).
59.266	B	44310	10/03/2026 11:45	7.609,31	INPS-ISEE-2026-00358675F-00	ESITO NEGATIVO: beneficiario non ammissibile per mancanza del requisito previsto dall'art. 4 del bando approvato con DD n. 39 del 24/02/2026 (da interrogazione piattaforma INPS alla data di chiusura del bando, dichiarante e beneficiario non sono stati riscontrati nella stessa attestazione ISEE 2026).
59.267	B	33559	06/03/2026 10:05	7.612,12	INPS-ISEE-2026-03961280Q-00	ESITO NEGATIVO: beneficiario non ammissibile per mancanza del requisito previsto dall'art. 2 del bando approvato con DD n. 39 del 24/02/2026 (Non riscontrato censito nella piattaforma SIDI/ANIST come iscritto e frequentante una scuola secondaria di secondo grado in Regione Campania per a.s. 2025/2026).
59.268	B	57252	16/03/2026 11:46	7.614,96	INPS-ISEE-2026-01764107C-00	ESITO NEGATIVO: beneficiario non ammissibile per mancanza del requisito previsto dall'art. 2 del bando approvato con DD n. 39 del 24/02/2026 (Non riscontrato censito nella piattaforma SIDI/ANIST come iscritto e frequentante una scuola secondaria di secondo grado in Regione Campania per a.s. 2025/2026).
59.269	B	19227	03/03/2026 17:59	7.616,10	INPS-ISEE-2026-03956416F-00	ESITO NEGATIVO: beneficiario non ammissibile per mancanza del requisito previsto dall'art. 2 del bando approvato con DD n. 39 del 24/02/2026 (Non riscontrato censito nella piattaforma SIDI/ANIST come iscritto e frequentante una scuola secondaria di secondo grado in Regione Campania per a.s. 2025/2026).
59.270	B	2123	02/03/2026 12:56	7.634,55	INPS-ISEE-2026-03291348E-00	ESITO NEGATIVO: beneficiario non ammissibile per mancanza del requisito previsto dall'art. 2 del bando approvato con DD n. 39 del 24/02/2026 (Non riscontrato censito nella piattaforma SIDI/ANIST come iscritto e frequentante una scuola secondaria di secondo grado in Regione Campania per a.s. 2025/2026).

BANDO IOSTUDIO 2025
a.s. 2025/2026
ALLEGATO B - DEFINITIVA

Progr.	ALL.	Numero Domanda	Data Di Presentazione	VALORE ISEE	PROTOCOLLO ATTESTAZIONE ISEE	ESITO ISTRUTTORIA DEFINITIVA
59.271	B	32788	05/03/2026 21:35	7.634,76	INPS-ISEE-2026-02563155W-00	ESITO NEGATIVO: beneficiario non ammissibile per mancanza del requisito previsto dall'art. 2 del bando approvato con DD n. 39 del 24/02/2026 (Non riscontrato censito nella piattaforma SIDI/ANIST come iscritto e frequentante una scuola secondaria di secondo grado in Regione Campania per a.s. 2025/2026).
59.272	B	60763	17/03/2026 10:30	7.636,72	INPS-ISEE-2026-02115243A-00	ESITO NEGATIVO: beneficiario non ammissibile per mancanza del requisito previsto dall'art. 2 del bando approvato con DD n. 39 del 24/02/2026 (Non riscontrato censito nella piattaforma SIDI/ANIST come iscritto e frequentante una scuola secondaria di secondo grado in Regione Campania per a.s. 2025/2026).
59.273	B	60828	17/03/2026 10:39	7.636,72	INPS-ISEE-2026-02115243A-00	ESITO NEGATIVO: beneficiario non ammissibile per mancanza del requisito previsto dall'art. 2 del bando approvato con DD n. 39 del 24/02/2026 (Non riscontrato censito nella piattaforma SIDI/ANIST come iscritto e frequentante una scuola secondaria di secondo grado in Regione Campania per a.s. 2025/2026).
59.274	B	5607	02/03/2026 15:33	7.637,32	INPS-ISEE-2026-00126224M-00	ESITO NEGATIVO: beneficiario non ammissibile per mancanza del requisito previsto dall'art. 2 del bando approvato con DD n. 39 del 24/02/2026 (Non riscontrato censito nella piattaforma SIDI/ANIST come iscritto e frequentante una scuola secondaria di secondo grado in Regione Campania per a.s. 2025/2026).
59.275	B	48407	11/03/2026 16:38	7.643,56	INPS-ISEE-2026-01292244G-00	ESITO NEGATIVO: beneficiario non ammissibile per mancanza del requisito previsto dall'art. 2 del bando approvato con DD n. 39 del 24/02/2026 (Non riscontrato censito nella piattaforma SIDI/ANIST come iscritto e frequentante una scuola secondaria di secondo grado in Regione Campania per a.s. 2025/2026).
59.276	B	15288	03/03/2026 11:27	7.645,74	INPS-ISEE-2026-02280509C-00	ESITO NEGATIVO: beneficiario non ammissibile per mancanza del requisito previsto dall'art. 2 del bando approvato con DD n. 39 del 24/02/2026 (Non riscontrato censito nella piattaforma SIDI/ANIST come iscritto e frequentante una scuola secondaria di secondo grado in Regione Campania per a.s. 2025/2026).
59.277	B	50748	12/03/2026 13:05	7.645,97	INPS-ISEE-2026-01606201U-00	ESITO NEGATIVO: beneficiario non ammissibile per mancanza del requisito previsto dall'art. 2 del bando approvato con DD n. 39 del 24/02/2026 (Non riscontrato censito nella piattaforma SIDI/ANIST come iscritto e frequentante una scuola secondaria di secondo grado in Regione Campania per a.s. 2025/2026).

BANDO IOSTUDIO 2025
a.s. 2025/2026
ALLEGATO B - DEFINITIVA

Progr.	ALL.	Numero Domanda	Data Di Presentazione	VALORE ISEE	PROTOCOLLO ATTESTAZIONE ISEE	ESITO ISTRUTTORIA DEFINITIVA
59.278	B	12317	02/03/2026 22:19	7.646,59	INPS-ISEE-2026-01624098E-00	ESITO NEGATIVO: beneficiario non ammissibile per mancanza del requisito previsto dall'art. 2 del bando approvato con DD n. 39 del 24/02/2026 (Non riscontrato censito nella piattaforma SIDI/ANIST come iscritto e frequentante una scuola secondaria di secondo grado in Regione Campania per a.s. 2025/2026).
59.279	B	56471	16/03/2026 09:21	7.660,87	INPS-ISEE-2026-00990899A-00	ESITO NEGATIVO: beneficiario non ammissibile per mancanza del requisito previsto dall'art. 2 del bando approvato con DD n. 39 del 24/02/2026 (Non riscontrato censito nella piattaforma SIDI/ANIST come iscritto e frequentante una scuola secondaria di secondo grado in Regione Campania per a.s. 2025/2026).
59.280	B	27378	04/03/2026 20:04	7.673,64	INPS-ISEE-2026-01078094Q-00	ESITO NEGATIVO: beneficiario non ammissibile per mancanza del requisito previsto dall'art. 2 del bando approvato con DD n. 39 del 24/02/2026 (Non riscontrato censito nella piattaforma SIDI/ANIST come iscritto e frequentante una scuola secondaria di secondo grado in Regione Campania per a.s. 2025/2026).
59.281	B	54610	13/03/2026 20:16	7.675,63	INPS-ISEE-2026-01300849P-00	ESITO NEGATIVO: beneficiario non ammissibile per mancanza del requisito previsto dall'art. 2 del bando approvato con DD n. 39 del 24/02/2026 (Non riscontrato censito nella piattaforma SIDI/ANIST come iscritto e frequentante una scuola secondaria di secondo grado in Regione Campania per a.s. 2025/2026).
59.282	B	26704	04/03/2026 18:25	7.680,08	INPS-ISEE-2026-00100711X-00	ESITO NEGATIVO: beneficiario non ammissibile per mancanza del requisito previsto dall'art. 2 del bando approvato con DD n. 39 del 24/02/2026 (Non riscontrato censito nella piattaforma SIDI/ANIST come iscritto e frequentante una scuola secondaria di secondo grado in Regione Campania per a.s. 2025/2026).
59.283	B	44606	17/03/2026 12:59	7.689,46	INPS-ISEE-2026-01222716T-00	ESITO NEGATIVO: beneficiario non ammissibile per mancanza del requisito previsto dall'art. 2 del bando approvato con DD n. 39 del 24/02/2026 (Non riscontrato censito nella piattaforma SIDI/ANIST come iscritto e frequentante una scuola secondaria di secondo grado in Regione Campania per a.s. 2025/2026).
59.284	B	61782	17/03/2026 13:05	7.689,46	INPS-ISEE-2026-01222716T-00	ESITO NEGATIVO: beneficiario non ammissibile per mancanza del requisito previsto dall'art. 2 del bando approvato con DD n. 39 del 24/02/2026 (Non riscontrato censito nella piattaforma SIDI/ANIST come iscritto e frequentante una scuola secondaria di secondo grado in Regione Campania per a.s. 2025/2026).

BANDO IOSTUDIO 2025
a.s. 2025/2026
ALLEGATO B - DEFINITIVA

Progr.	ALL.	Numero Domanda	Data Di Presentazione	VALORE ISEE	PROTOCOLLO ATTESTAZIONE ISEE	ESITO ISTRUTTORIA DEFINITIVA
59.285	B	42511	09/03/2026 18:59	7.691,13	INPS-ISEE-2026-06835826Z-00	ESITO NEGATIVO: beneficiario non ammissibile per mancanza del requisito previsto dall'art. 2 del bando approvato con DD n. 39 del 24/02/2026 (Non riscontrato censito nella piattaforma SIDI/ANIST come iscritto e frequentante una scuola secondaria di secondo grado in Regione Campania per a.s. 2025/2026).
59.286	B	56519	16/03/2026 09:43	7.708,28	INPS-ISEE-2026-01536514P-00	ESITO NEGATIVO: beneficiario non ammissibile per mancanza del requisito previsto dall'art. 2 del bando approvato con DD n. 39 del 24/02/2026 (Non riscontrato censito nella piattaforma SIDI/ANIST come iscritto e frequentante una scuola secondaria di secondo grado in Regione Campania per a.s. 2025/2026).
59.287	B	18750	03/03/2026 18:01	7.710,76	INPS-ISEE-2026-02080856Q-00	ESITO NEGATIVO: beneficiario non ammissibile per mancanza del requisito previsto dall'art. 2 del bando approvato con DD n. 39 del 24/02/2026 (Non riscontrato censito nella piattaforma SIDI/ANIST come iscritto e frequentante una scuola secondaria di secondo grado in Regione Campania per a.s. 2025/2026).
59.288	B	29587	05/03/2026 11:44	7.712,59	INPS-ISEE-2026-04820293N-00	ESITO NEGATIVO: beneficiario non ammissibile per mancanza del requisito previsto dall'art. 2 del bando approvato con DD n. 39 del 24/02/2026 (Non riscontrato censito nella piattaforma SIDI/ANIST come iscritto e frequentante una scuola secondaria di secondo grado in Regione Campania per a.s. 2025/2026).
59.289	B	51152	12/03/2026 16:39	7.723,09	INPS-ISEE-2026-05371699Y-00	ESITO NEGATIVO: beneficiario non ammissibile per mancanza del requisito previsto dall'art. 2 del bando approvato con DD n. 39 del 24/02/2026 (Non riscontrato censito nella piattaforma SIDI/ANIST come iscritto e frequentante una scuola secondaria di secondo grado in Regione Campania per a.s. 2025/2026).
59.290	B	34372	06/03/2026 12:13	7.724,91	INPS-ISEE-2026-00967855Y-00	ESITO NEGATIVO: beneficiario non ammissibile per mancanza del requisito previsto dall'art. 2 del bando approvato con DD n. 39 del 24/02/2026 (Non riscontrato censito nella piattaforma SIDI/ANIST come iscritto e frequentante una scuola secondaria di secondo grado in Regione Campania per a.s. 2025/2026).
59.291	B	60692	17/03/2026 10:12	7.728,25	INPS-ISEE-2026-04595779B-00	ESITO NEGATIVO: beneficiario non ammissibile per mancanza del requisito previsto dall'art. 2 del bando approvato con DD n. 39 del 24/02/2026 (Non riscontrato censito nella piattaforma SIDI/ANIST come iscritto e frequentante una scuola secondaria di secondo grado in Regione Campania per a.s. 2025/2026).

BANDO IOSTUDIO 2025
a.s. 2025/2026
ALLEGATO B - DEFINITIVA

Progr.	ALL.	Numero Domanda	Data Di Presentazione	VALORE ISEE	PROTOCOLLO ATTESTAZIONE ISEE	ESITO ISTRUTTORIA DEFINITIVA
59.292	B	27986	07/03/2026 11:17	7.755,69	INPS-ISEE-2026-06570476V-00	ESITO NEGATIVO: beneficiario non ammissibile per mancanza del requisito previsto dall'art. 2 del bando approvato con DD n. 39 del 24/02/2026 (Non riscontrato censito nella piattaforma SIDI/ANIST come iscritto e frequentante una scuola secondaria di secondo grado in Regione Campania per a.s. 2025/2026).
59.293	B	67213	18/03/2026 11:17	7.761,99	INPS-ISEE-2026-04665097I-00	ESITO NEGATIVO: beneficiario non ammissibile per mancanza del requisito previsto dall'art. 2 del bando approvato con DD n. 39 del 24/02/2026 (Non riscontrato censito nella piattaforma SIDI/ANIST come iscritto e frequentante una scuola secondaria di secondo grado in Regione Campania per a.s. 2025/2026).
59.294	B	56269	17/03/2026 12:24	7.783,93	INPS-ISEE-2026-02993887B-00	ESITO NEGATIVO: beneficiario non ammissibile per mancanza del requisito previsto dall'art. 2 del bando approvato con DD n. 39 del 24/02/2026 (Non riscontrato censito nella piattaforma SIDI/ANIST come iscritto e frequentante una scuola secondaria di secondo grado in Regione Campania per a.s. 2025/2026).
59.295	B	59581	16/03/2026 19:28	7.786,62	INPS-ISEE-2026-05832935V-00	ESITO NEGATIVO: beneficiario non ammissibile per mancanza del requisito previsto dall'art. 2 del bando approvato con DD n. 39 del 24/02/2026 (Non riscontrato censito nella piattaforma SIDI/ANIST come iscritto e frequentante una scuola secondaria di secondo grado in Regione Campania per a.s. 2025/2026).
59.296	B	56042	15/03/2026 19:16	7.792,54	INPS-ISEE-2026-05554114P-00	ESITO NEGATIVO: domanda esclusa in quanto il beneficiario risulta già presente in altra domanda ai sensi dell'art. 4 del bando approvato con DD n. 39 del 24/02/2026 (non è possibile presentare più domande riferite allo stesso beneficiario).
59.297	B	10749	03/03/2026 19:20	7.802,44	INPS-ISEE-2026-03968047I-00	ESITO NEGATIVO: beneficiario non ammissibile per mancanza del requisito previsto dall'art. 2 del bando approvato con DD n. 39 del 24/02/2026 (Non riscontrato censito nella piattaforma SIDI/ANIST come iscritto e frequentante una scuola secondaria di secondo grado in Regione Campania per a.s. 2025/2026).
59.298	B	19819	03/03/2026 18:43	7.807,15	INPS-ISEE-2026-07358177Z-00	ESITO NEGATIVO: beneficiario non ammissibile per mancanza del requisito previsto dall'art. 2 del bando approvato con DD n. 39 del 24/02/2026 (Non riscontrato censito nella piattaforma SIDI/ANIST come iscritto e frequentante una scuola secondaria di secondo grado in Regione Campania per a.s. 2025/2026).

BANDO IOSTUDIO 2025
a.s. 2025/2026
ALLEGATO B - DEFINITIVA

Progr.	ALL.	Numero Domanda	Data Di Presentazione	VALORE ISEE	PROTOCOLLO ATTESTAZIONE ISEE	ESITO ISTRUTTORIA DEFINITIVA
59.299	B	33877	06/03/2026 10:46	7.810,15	INPS-ISEE-2026-00995931X-00	ESITO NEGATIVO: beneficiario non ammissibile per mancanza del requisito previsto dall'art. 2 del bando approvato con DD n. 39 del 24/02/2026 (Non riscontrato censito nella piattaforma SIDI/ANIST come iscritto e frequentante una scuola secondaria di secondo grado in Regione Campania per a.s. 2025/2026).
59.300	B	12353	02/03/2026 22:27	7.827,04	INPS-ISEE-2026-03467027Q-00	ESITO NEGATIVO: beneficiario non ammissibile per mancanza del requisito previsto dall'art. 2 del bando approvato con DD n. 39 del 24/02/2026 (Non riscontrato censito nella piattaforma SIDI/ANIST come iscritto e frequentante una scuola secondaria di secondo grado in Regione Campania per a.s. 2025/2026).
59.301	B	47717	11/03/2026 12:45	7.835,61	INPS-ISEE-2026-03231907P-00	ESITO NEGATIVO: domanda esclusa in quanto il beneficiario risulta già presente in altra domanda ai sensi dell'art. 4 del bando approvato con DD n. 39 del 24/02/2026 (non è possibile presentare più domande riferite allo stesso beneficiario).
59.302	B	59746	16/03/2026 20:25	7.838,94	INPS-ISEE-2026-03644575F-00	ESITO NEGATIVO: beneficiario non ammissibile per mancanza del requisito previsto dall'art. 2 del bando approvato con DD n. 39 del 24/02/2026 (Non riscontrato censito nella piattaforma SIDI/ANIST come iscritto e frequentante una scuola secondaria di secondo grado in Regione Campania per a.s. 2025/2026).
59.303	B	50082	12/03/2026 10:22	7.845,45	INPS-ISEE-2026-02555530P-00	ESITO NEGATIVO: beneficiario non ammissibile per mancanza del requisito previsto dall'art. 2 del bando approvato con DD n. 39 del 24/02/2026 (Non riscontrato censito nella piattaforma SIDI/ANIST come iscritto e frequentante una scuola secondaria di secondo grado in Regione Campania per a.s. 2025/2026).
59.304	B	54519	13/03/2026 19:26	7.863,01	INPS-ISEE-2026-01474236W-00	ESITO NEGATIVO: beneficiario non ammissibile per mancanza del requisito previsto dall'art. 2 del bando approvato con DD n. 39 del 24/02/2026 (Non riscontrato censito nella piattaforma SIDI/ANIST come iscritto e frequentante una scuola secondaria di secondo grado in Regione Campania per a.s. 2025/2026).
59.305	B	64581	17/03/2026 19:53	7.865,37	INPS-ISEE-2026-02933276O-00	ESITO NEGATIVO: beneficiario non ammissibile per mancanza del requisito previsto dall'art. 2 del bando approvato con DD n. 39 del 24/02/2026 (Non riscontrato censito nella piattaforma SIDI/ANIST come iscritto e frequentante una scuola secondaria di secondo grado in Regione Campania per a.s. 2025/2026).

BANDO IOSTUDIO 2025
a.s. 2025/2026
ALLEGATO B - DEFINITIVA

Progr.	ALL.	Numero Domanda	Data Di Presentazione	VALORE ISEE	PROTOCOLLO ATTESTAZIONE ISEE	ESITO ISTRUTTORIA DEFINITIVA
59.306	B	55696	15/03/2026 12:54	7.865,68	INPS-ISEE-2026-00566929I-00	ESITO NEGATIVO: beneficiario non ammissibile per mancanza del requisito previsto dall'art. 4 lettera c) del bando approvato con DD n. 39 del 24/02/2026 (La domanda è stata presentata dal TUTORE ma non risulta allegato il Decreto di nomina del Tribunale dei Minori in corso di validità).
59.307	B	62998	17/03/2026 17:06	7.872,28	INPS-ISEE-2026-04787844U-00	ESITO NEGATIVO: beneficiario non ammissibile per mancanza del requisito previsto dall'art. 2 del bando approvato con DD n. 39 del 24/02/2026 (Non riscontrato censito nella piattaforma SIDI/ANIST come iscritto e frequentante una scuola secondaria di secondo grado in Regione Campania per a.s. 2025/2026).
59.308	B	42503	09/03/2026 19:03	7.889,17	INPS-ISEE-2026-00670955O-00	ESITO NEGATIVO: beneficiario non ammissibile per mancanza del requisito previsto dall'art. 2 del bando approvato con DD n. 39 del 24/02/2026 (Non riscontrato censito nella piattaforma SIDI/ANIST come iscritto e frequentante una scuola secondaria di secondo grado in Regione Campania per a.s. 2025/2026).
59.309	B	65845	18/03/2026 06:56	7.899,06	INPS-ISEE-2026-06583914X-00	ESITO NEGATIVO: beneficiario non ammissibile per mancanza del requisito previsto dall'art. 2 del bando approvato con DD n. 39 del 24/02/2026 (Non riscontrato censito nella piattaforma SIDI/ANIST come iscritto e frequentante una scuola secondaria di secondo grado in Regione Campania per a.s. 2025/2026).
59.310	B	39742	09/03/2026 10:17	7.927,40	INPS-ISEE-2026-04131125M-00	ESITO NEGATIVO: beneficiario non ammissibile per mancanza del requisito previsto dall'art. 2 del bando approvato con DD n. 39 del 24/02/2026 (Non riscontrato censito nella piattaforma SIDI/ANIST come iscritto e frequentante una scuola secondaria di secondo grado in Regione Campania per a.s. 2025/2026).
59.311	B	46042	10/03/2026 18:45	7.932,61	INPS-ISEE-2026-07092111T-00	ESITO NEGATIVO: beneficiario non ammissibile per mancanza del requisito previsto dall'art. 2 del bando approvato con DD n. 39 del 24/02/2026 (Non riscontrato censito nella piattaforma SIDI/ANIST come iscritto e frequentante una scuola secondaria di secondo grado in Regione Campania per a.s. 2025/2026).
59.312	B	40161	09/03/2026 11:14	7.941,47	INPS-ISEE-2026-04810268Q-00	ESITO NEGATIVO: beneficiario non ammissibile per mancanza del requisito previsto dall'art. 2 del bando approvato con DD n. 39 del 24/02/2026 (Non riscontrato censito nella piattaforma SIDI/ANIST come iscritto e frequentante una scuola secondaria di secondo grado in Regione Campania per a.s. 2025/2026).

BANDO IOSTUDIO 2025
a.s. 2025/2026
ALLEGATO B - DEFINITIVA

Progr.	ALL.	Numero Domanda	Data Di Presentazione	VALORE ISEE	PROTOCOLLO ATTESTAZIONE ISEE	ESITO ISTRUTTORIA DEFINITIVA
59.313	B	37382	07/03/2026 15:43	7.962,00	INPS-ISEE-2026-03308802G-00	ESITO NEGATIVO: beneficiario non ammissibile per mancanza del requisito previsto dall'art. 2 del bando approvato con DD n. 39 del 24/02/2026 (Non riscontrato censito nella piattaforma SIDI/ANIST come iscritto e frequentante una scuola secondaria di secondo grado in Regione Campania per a.s. 2025/2026).
59.314	B	37389	07/03/2026 15:47	7.962,00	INPS-ISEE-2026-03308802G-00	ESITO NEGATIVO: beneficiario non ammissibile per mancanza del requisito previsto dall'art. 2 del bando approvato con DD n. 39 del 24/02/2026 (Non riscontrato censito nella piattaforma SIDI/ANIST come iscritto e frequentante una scuola secondaria di secondo grado in Regione Campania per a.s. 2025/2026).
59.315	B	1997	02/03/2026 13:04	7.972,03	INPS-ISEE-2026-05683571V-00	ESITO NEGATIVO: beneficiario non ammissibile per mancanza del requisito previsto dall'art. 2 del bando approvato con DD n. 39 del 24/02/2026 (Non riscontrato censito nella piattaforma SIDI/ANIST come iscritto e frequentante una scuola secondaria di secondo grado in Regione Campania per a.s. 2025/2026).
59.316	B	2722	02/03/2026 13:08	7.972,03	INPS-ISEE-2026-05683571V-00	ESITO NEGATIVO: beneficiario non ammissibile per mancanza del requisito previsto dall'art. 2 del bando approvato con DD n. 39 del 24/02/2026 (Non riscontrato censito nella piattaforma SIDI/ANIST come iscritto e frequentante una scuola secondaria di secondo grado in Regione Campania per a.s. 2025/2026).
59.317	B	57116	16/03/2026 11:32	7.974,11	INPS-ISEE-2026-03564672L-00	ESITO NEGATIVO: beneficiario non ammissibile per mancanza del requisito previsto dall'art. 2 del bando approvato con DD n. 39 del 24/02/2026 (Non riscontrato censito nella piattaforma SIDI/ANIST come iscritto e frequentante una scuola secondaria di secondo grado in Regione Campania per a.s. 2025/2026).
59.318	B	15869	03/03/2026 12:12	7.985,57	INPS-ISEE-2026-01986761Z-00	ESITO NEGATIVO: beneficiario non ammissibile per mancanza del requisito previsto dall'art. 2 del bando approvato con DD n. 39 del 24/02/2026 (Non riscontrato censito nella piattaforma SIDI/ANIST come iscritto e frequentante una scuola secondaria di secondo grado in Regione Campania per a.s. 2025/2026).
59.319	B	52215	12/03/2026 20:22	7.989,81	INPS-ISEE-2026-05012462B-00	ESITO NEGATIVO: beneficiario non ammissibile per mancanza del requisito previsto dall'art. 4 del bando approvato con DD n. 39 del 24/02/2026 (da interrogazione piattaforma INPS alla data di chiusura del bando, dichiarante e beneficiario non sono stati riscontrati nella stessa attestazione ISEE 2026).

BANDO IOSTUDIO 2025
a.s. 2025/2026
ALLEGATO B - DEFINITIVA

Progr.	ALL.	Numero Domanda	Data Di Presentazione	VALORE ISEE	PROTOCOLLO ATTESTAZIONE ISEE	ESITO ISTRUTTORIA DEFINITIVA
59.320	B	9428	02/03/2026 19:06	8.002,83	INPS-ISEE-2026-02885962Y-00	ESITO NEGATIVO: domanda esclusa in quanto il beneficiario risulta già presente in altra domanda ai sensi dell'art. 4 del bando approvato con DD n. 39 del 24/02/2026 (non è possibile presentare più domande riferite allo stesso beneficiario).
59.321	B	4765	02/03/2026 14:48	8.007,29	INPS-ISEE-2026-05734572L-00	ESITO NEGATIVO: beneficiario non ammissibile per mancanza del requisito previsto dall'art. 2 del bando approvato con DD n. 39 del 24/02/2026 (Non riscontrato censito nella piattaforma SIDI/ANIST come iscritto e frequentante una scuola secondaria di secondo grado in Regione Campania per a.s. 2025/2026).
59.322	B	2833	02/03/2026 13:22	8.015,45	INPS-ISEE-2026-01974015W-00	ESITO NEGATIVO: beneficiario non ammissibile per mancanza del requisito previsto dall'art. 2 del bando approvato con DD n. 39 del 24/02/2026 (Non riscontrato censito nella piattaforma SIDI/ANIST come iscritto e frequentante una scuola secondaria di secondo grado in Regione Campania per a.s. 2025/2026).
59.323	B	50170	12/03/2026 10:43	8.017,33	INPS-ISEE-2026-01970124G-00	ESITO NEGATIVO: beneficiario non ammissibile per mancanza del requisito previsto dall'art. 2 del bando approvato con DD n. 39 del 24/02/2026 (Non riscontrato censito nella piattaforma SIDI/ANIST come iscritto e frequentante una scuola secondaria di secondo grado in Regione Campania per a.s. 2025/2026).
59.324	B	64319	17/03/2026 19:15	8.023,36	INPS-ISEE-2026-04604360H-00	ESITO NEGATIVO: beneficiario non ammissibile per mancanza del requisito previsto dall'art. 2 del bando approvato con DD n. 39 del 24/02/2026 (Non riscontrato censito nella piattaforma SIDI/ANIST come iscritto e frequentante una scuola secondaria di secondo grado in Regione Campania per a.s. 2025/2026).
59.325	B	52172	12/03/2026 20:03	8.029,46	INPS-ISEE-2026-00225388N-00	ESITO NEGATIVO: beneficiario non ammissibile per mancanza del requisito previsto dall'art. 2 del bando approvato con DD n. 39 del 24/02/2026 (Non riscontrato censito nella piattaforma SIDI/ANIST come iscritto e frequentante una scuola secondaria di secondo grado in Regione Campania per a.s. 2025/2026).
59.326	B	26369	04/03/2026 17:57	8.042,50	INPS-ISEE-2026-08022664N-00	ESITO NEGATIVO: beneficiario non ammissibile per mancanza del requisito previsto dall'art. 2 del bando approvato con DD n. 39 del 24/02/2026 (Non riscontrato censito nella piattaforma SIDI/ANIST come iscritto e frequentante una scuola secondaria di secondo grado in Regione Campania per a.s. 2025/2026).

BANDO IOSTUDIO 2025
a.s. 2025/2026
ALLEGATO B - DEFINITIVA

Progr.	ALL.	Numero Domanda	Data Di Presentazione	VALORE ISEE	PROTOCOLLO ATTESTAZIONE ISEE	ESITO ISTRUTTORIA DEFINITIVA
59.327	B	55272	14/03/2026 16:44	8.045,56	INPS-ISEE-2026-05125047G-00	ESITO NEGATIVO: beneficiario non ammissibile per mancanza del requisito previsto dall'art. 4 lettera c) del bando approvato con DD n. 39 del 24/02/2026 (La domanda è stata presentata dal TUTORE ma non risulta allegato il Decreto di nomina del Tribunale dei Minori in corso di validità).
59.328	B	60513	17/03/2026 09:42	8.048,50	INPS-ISEE-2026-02980015P-00	ESITO NEGATIVO: beneficiario non ammissibile per mancanza del requisito previsto dall'art. 2 del bando approvato con DD n. 39 del 24/02/2026 (Non riscontrato censito nella piattaforma SIDI/ANIST come iscritto e frequentante una scuola secondaria di secondo grado in Regione Campania per a.s. 2025/2026).
59.329	B	67320	18/03/2026 11:34	8.061,61	INPS-ISEE-2026-08328400P-00	ESITO NEGATIVO: beneficiario non ammissibile per mancanza del requisito previsto dall'art. 2 del bando approvato con DD n. 39 del 24/02/2026 (Non riscontrato censito nella piattaforma SIDI/ANIST come iscritto e frequentante una scuola secondaria di secondo grado in Regione Campania per a.s. 2025/2026).
59.330	B	8306	02/03/2026 18:36	8.064,44	INPS-ISEE-2026-05724323C-00	ESITO NEGATIVO: beneficiario non ammissibile per mancanza del requisito previsto dall'art. 2 del bando approvato con DD n. 39 del 24/02/2026 (Non riscontrato censito nella piattaforma SIDI/ANIST come iscritto e frequentante una scuola secondaria di secondo grado in Regione Campania per a.s. 2025/2026).
59.331	B	9364	02/03/2026 18:58	8.074,24	INPS-ISEE-2026-04746484I-00	ESITO NEGATIVO: beneficiario non ammissibile per mancanza del requisito previsto dall'art. 2 del bando approvato con DD n. 39 del 24/02/2026 (Non riscontrato censito nella piattaforma SIDI/ANIST come iscritto e frequentante una scuola secondaria di secondo grado in Regione Campania per a.s. 2025/2026).
59.332	B	35365	06/03/2026 16:57	8.092,16	INPS-ISEE-2026-01255756R-00	ESITO NEGATIVO: beneficiario non ammissibile per mancanza del requisito previsto dall'art. 2 del bando approvato con DD n. 39 del 24/02/2026 (Non riscontrato censito nella piattaforma SIDI/ANIST come iscritto e frequentante una scuola secondaria di secondo grado in Regione Campania per a.s. 2025/2026).
59.333	B	37285	07/03/2026 14:50	8.103,25	INPS-ISEE-2026-03141133U-00	ESITO NEGATIVO: domanda esclusa in quanto il beneficiario risulta già presente in altra domanda ai sensi dell'art. 4 del bando approvato con DD n. 39 del 24/02/2026 (non è possibile presentare più domande riferite allo stesso beneficiario).

BANDO IOSTUDIO 2025
a.s. 2025/2026
ALLEGATO B - DEFINITIVA

Progr.	ALL.	Numero Domanda	Data Di Presentazione	VALORE ISEE	PROTOCOLLO ATTESTAZIONE ISEE	ESITO ISTRUTTORIA DEFINITIVA
59.334	B	66397	18/03/2026 09:58	8.106,52	INPS-ISEE-2026-03261598F-00	ESITO NEGATIVO: beneficiario non ammissibile per mancanza del requisito previsto dall'art. 2 del bando approvato con DD n. 39 del 24/02/2026 (Non riscontrato censito nella piattaforma SIDI/ANIST come iscritto e frequentante una scuola secondaria di secondo grado in Regione Campania per a.s. 2025/2026).
59.335	B	62834	17/03/2026 16:55	8.115,68	INPS-ISEE-2026-03291310J-00	ESITO NEGATIVO: beneficiario non ammissibile per mancanza del requisito previsto dall'art. 4 lettera c) del bando approvato con DD n. 39 del 24/02/2026 (La domanda è stata presentata dal TUTORE ma non risulta allegato il Decreto di nomina del Tribunale dei Minori in corso di validità).
59.336	B	57838	16/03/2026 14:34	8.120,49	INPS-ISEE-2026-05806716L-00	ESITO NEGATIVO: beneficiario non ammissibile per mancanza del requisito previsto dall'art. 2 del bando approvato con DD n. 39 del 24/02/2026 (Non riscontrato censito nella piattaforma SIDI/ANIST come iscritto e frequentante una scuola secondaria di secondo grado in Regione Campania per a.s. 2025/2026).
59.337	B	16016	03/03/2026 12:30	8.123,25	INPS-ISEE-2026-02884403Q-00	ESITO NEGATIVO: beneficiario non ammissibile per mancanza del requisito previsto dall'art. 2 del bando approvato con DD n. 39 del 24/02/2026 (Non riscontrato censito nella piattaforma SIDI/ANIST come iscritto e frequentante una scuola secondaria di secondo grado in Regione Campania per a.s. 2025/2026).
59.338	B	63885	17/03/2026 18:28	8.130,10	INPS-ISEE-2026-02080843P-00	ESITO NEGATIVO: beneficiario non ammissibile per mancanza del requisito previsto dall'art. 2 del bando approvato con DD n. 39 del 24/02/2026 (Non riscontrato censito nella piattaforma SIDI/ANIST come iscritto e frequentante una scuola secondaria di secondo grado in Regione Campania per a.s. 2025/2026).
59.339	B	20317	03/03/2026 22:01	8.144,60	INPS-ISEE-2026-05078258V-00	ESITO NEGATIVO: beneficiario non ammissibile per mancanza del requisito previsto dall'art. 2 del bando approvato con DD n. 39 del 24/02/2026 (Non riscontrato censito nella piattaforma SIDI/ANIST come iscritto e frequentante una scuola secondaria di secondo grado in Regione Campania per a.s. 2025/2026).
59.340	B	25146	04/03/2026 16:06	8.158,65	INPS-ISEE-2026-00668180Q-00	ESITO NEGATIVO: beneficiario non ammissibile per mancanza del requisito previsto dall'art. 2 del bando approvato con DD n. 39 del 24/02/2026 (Non riscontrato censito nella piattaforma SIDI/ANIST come iscritto e frequentante una scuola secondaria di secondo grado in Regione Campania per a.s. 2025/2026).

BANDO IOSTUDIO 2025
a.s. 2025/2026
ALLEGATO B - DEFINITIVA

Progr.	ALL.	Numero Domanda	Data Di Presentazione	VALORE ISEE	PROTOCOLLO ATTESTAZIONE ISEE	ESITO ISTRUTTORIA DEFINITIVA
59.341	B	661	02/03/2026 16:53	8.161,49	INPS-ISEE-2026-03270091D-00	ESITO NEGATIVO: beneficiario non ammissibile per mancanza del requisito previsto dall'art. 2 del bando approvato con DD n. 39 del 24/02/2026 (Non riscontrato censito nella piattaforma SIDI/ANIST come iscritto e frequentante una scuola secondaria di secondo grado in Regione Campania per a.s. 2025/2026).
59.342	B	5979	02/03/2026 16:16	8.167,87	INPS-ISEE-2026-00452410U-00	ESITO NEGATIVO: beneficiario non ammissibile per mancanza del requisito previsto dall'art. 2 del bando approvato con DD n. 39 del 24/02/2026 (Non riscontrato censito nella piattaforma SIDI/ANIST come iscritto e frequentante una scuola secondaria di secondo grado in Regione Campania per a.s. 2025/2026).
59.343	B	5764	02/03/2026 15:34	8.169,17	INPS-ISEE-2026-00069000K-00	ESITO NEGATIVO: beneficiario non ammissibile per mancanza del requisito previsto dall'art. 2 del bando approvato con DD n. 39 del 24/02/2026 (Non riscontrato censito nella piattaforma SIDI/ANIST come iscritto e frequentante una scuola secondaria di secondo grado in Regione Campania per a.s. 2025/2026).
59.344	B	30685	05/03/2026 15:59	8.178,99	INPS-ISEE-2026-00589322Q-00	ESITO NEGATIVO: domanda esclusa in quanto il beneficiario risulta già presente in altra domanda ai sensi dell'art. 4 del bando approvato con DD n. 39 del 24/02/2026 (non è possibile presentare più domande riferite allo stesso beneficiario).
59.345	B	46232	10/03/2026 19:13	8.210,88	INPS-ISEE-2026-07787604S-00	ESITO NEGATIVO: beneficiario non ammissibile per mancanza del requisito previsto dall'art. 2 del bando approvato con DD n. 39 del 24/02/2026 (Non riscontrato censito nella piattaforma SIDI/ANIST come iscritto e frequentante una scuola secondaria di secondo grado in Regione Campania per a.s. 2025/2026).
59.346	B	51015	12/03/2026 15:54	8.257,32	INPS-ISEE-2026-04865224R-00	ESITO NEGATIVO: beneficiario non ammissibile per mancanza del requisito previsto dall'art. 2 del bando approvato con DD n. 39 del 24/02/2026 (Non riscontrato censito nella piattaforma SIDI/ANIST come iscritto e frequentante una scuola secondaria di secondo grado in Regione Campania per a.s. 2025/2026).
59.347	B	66263	18/03/2026 09:38	8.286,34	INPS-ISEE-2026-02137259Q-00	ESITO NEGATIVO: beneficiario non ammissibile per mancanza del requisito previsto dall'art. 2 del bando approvato con DD n. 39 del 24/02/2026 (Non riscontrato censito nella piattaforma SIDI/ANIST come iscritto e frequentante una scuola secondaria di secondo grado in Regione Campania per a.s. 2025/2026).

BANDO IOSTUDIO 2025
a.s. 2025/2026
ALLEGATO B - DEFINITIVA

Progr.	ALL.	Numero Domanda	Data Di Presentazione	VALORE ISEE	PROTOCOLLO ATTESTAZIONE ISEE	ESITO ISTRUTTORIA DEFINITIVA
59.348	B	24313	11/03/2026 10:48	8.289,18	INPS-ISEE-2026-03969790M-00	ESITO NEGATIVO: beneficiario non ammissibile per mancanza del requisito previsto dall'art. 2 del bando approvato con DD n. 39 del 24/02/2026 (Non riscontrato censito nella piattaforma SIDI/ANIST come iscritto e frequentante una scuola secondaria di secondo grado in Regione Campania per a.s. 2025/2026).
59.349	B	44404	10/03/2026 12:15	8.294,75	INPS-ISEE-2026-03418539L-00	ESITO NEGATIVO: beneficiario non ammissibile per mancanza del requisito previsto dall'art. 2 del bando approvato con DD n. 39 del 24/02/2026 (Non riscontrato censito nella piattaforma SIDI/ANIST come iscritto e frequentante una scuola secondaria di secondo grado in Regione Campania per a.s. 2025/2026).
59.350	B	39327	08/03/2026 23:56	8.315,98	INPS-ISEE-2026-03612469R-00	ESITO NEGATIVO: beneficiario non ammissibile per mancanza del requisito previsto dall'art. 2 del bando approvato con DD n. 39 del 24/02/2026 (Non riscontrato censito nella piattaforma SIDI/ANIST come iscritto e frequentante una scuola secondaria di secondo grado in Regione Campania per a.s. 2025/2026).
59.351	B	32969	05/03/2026 22:17	8.317,66	INPS-ISEE-2026-03293527R-00	ESITO NEGATIVO: beneficiario non ammissibile per mancanza del requisito previsto dall'art. 2 del bando approvato con DD n. 39 del 24/02/2026 (Non riscontrato censito nella piattaforma SIDI/ANIST come iscritto e frequentante una scuola secondaria di secondo grado in Regione Campania per a.s. 2025/2026).
59.352	B	60419	17/03/2026 09:18	8.325,92	INPS-ISEE-2026-05550776V-00	ESITO NEGATIVO: beneficiario non ammissibile per mancanza del requisito previsto dall'art. 2 del bando approvato con DD n. 39 del 24/02/2026 (Non riscontrato censito nella piattaforma SIDI/ANIST come iscritto e frequentante una scuola secondaria di secondo grado in Regione Campania per a.s. 2025/2026).
59.353	B	49822	12/03/2026 09:10	8.342,70	INPS-ISEE-2026-03858116O-00	ESITO NEGATIVO: beneficiario non ammissibile per mancanza del requisito previsto dall'art. 2 del bando approvato con DD n. 39 del 24/02/2026 (Non riscontrato censito nella piattaforma SIDI/ANIST come iscritto e frequentante una scuola secondaria di secondo grado in Regione Campania per a.s. 2025/2026).
59.354	B	49833	12/03/2026 09:15	8.342,70	INPS-ISEE-2026-03858116O-00	ESITO NEGATIVO: beneficiario non ammissibile per mancanza del requisito previsto dall'art. 2 del bando approvato con DD n. 39 del 24/02/2026 (Non riscontrato censito nella piattaforma SIDI/ANIST come iscritto e frequentante una scuola secondaria di secondo grado in Regione Campania per a.s. 2025/2026).

BANDO IOSTUDIO 2025
a.s. 2025/2026
ALLEGATO B - DEFINITIVA

Progr.	ALL.	Numero Domanda	Data Di Presentazione	VALORE ISEE	PROTOCOLLO ATTESTAZIONE ISEE	ESITO ISTRUTTORIA DEFINITIVA
59.355	B	48665	11/03/2026 17:31	8.349,87	INPS-ISEE-2026-04657062E-00	ESITO NEGATIVO: beneficiario non ammissibile per mancanza del requisito previsto dall'art. 2 del bando approvato con DD n. 39 del 24/02/2026 (Non riscontrato censito nella piattaforma SIDI/ANIST come iscritto e frequentante una scuola secondaria di secondo grado in Regione Campania per a.s. 2025/2026).
59.356	B	44220	10/03/2026 11:34	8.351,94	INPS-ISEE-2026-01840053T-00	ESITO NEGATIVO: beneficiario non ammissibile per mancanza del requisito previsto dall'art. 2 del bando approvato con DD n. 39 del 24/02/2026 (Non riscontrato censito nella piattaforma SIDI/ANIST come iscritto e frequentante una scuola secondaria di secondo grado in Regione Campania per a.s. 2025/2026).
59.357	B	15745	10/03/2026 20:13	8.355,27	INPS-ISEE-2026-01881698K-00	ESITO NEGATIVO: domanda esclusa in quanto il beneficiario risulta già presente in altra domanda ai sensi dell'art. 4 del bando approvato con DD n. 39 del 24/02/2026 (non è possibile presentare più domande riferite allo stesso beneficiario).
59.358	B	50972	12/03/2026 15:59	8.359,02	INPS-ISEE-2026-07515583F-00	ESITO NEGATIVO: beneficiario non ammissibile per mancanza del requisito previsto dall'art. 2 del bando approvato con DD n. 39 del 24/02/2026 (Non riscontrato censito nella piattaforma SIDI/ANIST come iscritto e frequentante una scuola secondaria di secondo grado in Regione Campania per a.s. 2025/2026).
59.359	B	33004	05/03/2026 22:45	8.363,53	INPS-ISEE-2026-05552934L-00	ESITO NEGATIVO: beneficiario non ammissibile per mancanza del requisito previsto dall'art. 2 del bando approvato con DD n. 39 del 24/02/2026 (Non riscontrato censito nella piattaforma SIDI/ANIST come iscritto e frequentante una scuola secondaria di secondo grado in Regione Campania per a.s. 2025/2026).
59.360	B	43338	11/03/2026 11:44	8.365,67	INPS-ISEE-2026-01362759L-00	ESITO NEGATIVO: beneficiario non ammissibile per mancanza del requisito previsto dall'art. 2 del bando approvato con DD n. 39 del 24/02/2026 (Non riscontrato censito nella piattaforma SIDI/ANIST come iscritto e frequentante una scuola secondaria di secondo grado in Regione Campania per a.s. 2025/2026).
59.361	B	10921	02/03/2026 20:36	8.369,39	INPS-ISEE-2026-06270002M-00	ESITO NEGATIVO: beneficiario non ammissibile per mancanza del requisito previsto dall'art. 2 del bando approvato con DD n. 39 del 24/02/2026 (Non riscontrato censito nella piattaforma SIDI/ANIST come iscritto e frequentante una scuola secondaria di secondo grado in Regione Campania per a.s. 2025/2026).

BANDO IOSTUDIO 2025
a.s. 2025/2026
ALLEGATO B - DEFINITIVA

Progr.	ALL.	Numero Domanda	Data Di Presentazione	VALORE ISEE	PROTOCOLLO ATTESTAZIONE ISEE	ESITO ISTRUTTORIA DEFINITIVA
59.362	B	18727	03/03/2026 17:27	8.374,05	INPS-ISEE-2026-03816273E-00	ESITO NEGATIVO: beneficiario non ammissibile per mancanza del requisito previsto dall'art. 2 del bando approvato con DD n. 39 del 24/02/2026 (Non riscontrato censito nella piattaforma SIDI/ANIST come iscritto e frequentante una scuola secondaria di secondo grado in Regione Campania per a.s. 2025/2026).
59.363	B	30276	08/03/2026 11:15	8.391,36	INPS-ISEE-2026-06000885W-00	ESITO NEGATIVO: beneficiario non ammissibile per mancanza del requisito previsto dall'art. 4 del bando approvato con DD n. 39 del 24/02/2026 (da interrogazione piattaforma INPS alla data di chiusura del bando, dichiarante e beneficiario non sono stati riscontrati nella stessa attestazione ISEE 2026).
59.364	B	65371	17/03/2026 22:20	8.392,36	INPS-ISEE-2026-03173333H-00	ESITO NEGATIVO: dichiarante non ammissibile per mancanza del requisito previsto dall'art. 4 del bando approvato con DD n. 39 del 24/02/2026 (La domanda non è stata presentata da Genitore, Tutore o da Studente maggiorenne).
59.365	B	7508	02/03/2026 17:46	8.402,03	INPS-ISEE-2026-01753428E-00	ESITO NEGATIVO: beneficiario non ammissibile per mancanza del requisito previsto dall'art. 2 del bando approvato con DD n. 39 del 24/02/2026 (Non riscontrato censito nella piattaforma SIDI/ANIST come iscritto e frequentante una scuola secondaria di secondo grado in Regione Campania per a.s. 2025/2026).
59.366	B	21507	03/03/2026 22:18	8.404,88	INPS-ISEE-2026-00648541N-00	ESITO NEGATIVO: beneficiario non ammissibile per mancanza del requisito previsto dall'art. 2 del bando approvato con DD n. 39 del 24/02/2026 (Non riscontrato censito nella piattaforma SIDI/ANIST come iscritto e frequentante una scuola secondaria di secondo grado in Regione Campania per a.s. 2025/2026).
59.367	B	53961	13/03/2026 17:04	8.412,03	INPS-ISEE-2026-03447410H-00	ESITO NEGATIVO: beneficiario non ammissibile per mancanza del requisito previsto dall'art. 2 del bando approvato con DD n. 39 del 24/02/2026 (Non riscontrato censito nella piattaforma SIDI/ANIST come iscritto e frequentante una scuola secondaria di secondo grado in Regione Campania per a.s. 2025/2026).
59.368	B	37972	07/03/2026 22:48	8.414,73	INPS-ISEE-2026-07676793J-00	ESITO NEGATIVO: beneficiario non ammissibile per mancanza del requisito previsto dall'art. 2 del bando approvato con DD n. 39 del 24/02/2026 (Non riscontrato censito nella piattaforma SIDI/ANIST come iscritto e frequentante una scuola secondaria di secondo grado in Regione Campania per a.s. 2025/2026).

BANDO IOSTUDIO 2025
a.s. 2025/2026
ALLEGATO B - DEFINITIVA

Progr.	ALL.	Numero Domanda	Data Di Presentazione	VALORE ISEE	PROTOCOLLO ATTESTAZIONE ISEE	ESITO ISTRUTTORIA DEFINITIVA
59.369	B	32973	05/03/2026 22:20	8.423,72	INPS-ISEE-2026-05637495S-00	ESITO NEGATIVO: beneficiario non ammissibile per mancanza del requisito previsto dall'art. 2 del bando approvato con DD n. 39 del 24/02/2026 (Non riscontrato censito nella piattaforma SIDI/ANIST come iscritto e frequentante una scuola secondaria di secondo grado in Regione Campania per a.s. 2025/2026).
59.370	B	65469	17/03/2026 22:44	8.425,07	INPS-ISEE-2026-03609408E-00	ESITO NEGATIVO: beneficiario non ammissibile per mancanza del requisito previsto dall'art. 2 del bando approvato con DD n. 39 del 24/02/2026 (Non riscontrato censito nella piattaforma SIDI/ANIST come iscritto e frequentante una scuola secondaria di secondo grado in Regione Campania per a.s. 2025/2026).
59.371	B	65479	17/03/2026 22:45	8.425,07	INPS-ISEE-2026-03609408E-00	ESITO NEGATIVO: domanda esclusa in quanto il beneficiario risulta già presente in altra domanda ai sensi dell'art. 4 del bando approvato con DD n. 39 del 24/02/2026 (non è possibile presentare più domande riferite allo stesso beneficiario).
59.372	B	9157	02/03/2026 18:43	8.427,50	INPS-ISEE-2026-02617923E-00	ESITO NEGATIVO: beneficiario non ammissibile per mancanza del requisito previsto dall'art. 2 del bando approvato con DD n. 39 del 24/02/2026 (Non riscontrato censito nella piattaforma SIDI/ANIST come iscritto e frequentante una scuola secondaria di secondo grado in Regione Campania per a.s. 2025/2026).
59.373	B	39639	09/03/2026 09:55	8.432,35	INPS-ISEE-2026-01109052A-00	ESITO NEGATIVO: beneficiario non ammissibile per mancanza del requisito previsto dall'art. 2 del bando approvato con DD n. 39 del 24/02/2026 (Non riscontrato censito nella piattaforma SIDI/ANIST come iscritto e frequentante una scuola secondaria di secondo grado in Regione Campania per a.s. 2025/2026).
59.374	B	46623	10/03/2026 22:01	8.447,39	INPS-ISEE-2026-00451552D-00	ESITO NEGATIVO: beneficiario non ammissibile per mancanza del requisito previsto dall'art. 2 del bando approvato con DD n. 39 del 24/02/2026 (Non riscontrato censito nella piattaforma SIDI/ANIST come iscritto e frequentante una scuola secondaria di secondo grado in Regione Campania per a.s. 2025/2026).
59.375	B	13832	03/03/2026 09:32	8.450,05	INPS-ISEE-2026-00169348R-00	ESITO NEGATIVO: beneficiario non ammissibile per mancanza del requisito previsto dall'art. 2 del bando approvato con DD n. 39 del 24/02/2026 (Non riscontrato censito nella piattaforma SIDI/ANIST come iscritto e frequentante una scuola secondaria di secondo grado in Regione Campania per a.s. 2025/2026).

BANDO IOSTUDIO 2025
a.s. 2025/2026
ALLEGATO B - DEFINITIVA

Progr.	ALL.	Numero Domanda	Data Di Presentazione	VALORE ISEE	PROTOCOLLO ATTESTAZIONE ISEE	ESITO ISTRUTTORIA DEFINITIVA
59.376	B	2207	02/03/2026 12:51	8.458,35	INPS-ISEE-2026-01018903D-00	ESITO NEGATIVO: beneficiario non ammissibile per mancanza del requisito previsto dall'art. 2 del bando approvato con DD n. 39 del 24/02/2026 (Non riscontrato censito nella piattaforma SIDI/ANIST come iscritto e frequentante una scuola secondaria di secondo grado in Regione Campania per a.s. 2025/2026).
59.377	B	4567	02/03/2026 19:38	8.462,44	INPS-ISEE-2026-05715199I-00	ESITO NEGATIVO: beneficiario non ammissibile per mancanza del requisito previsto dall'art. 2 del bando approvato con DD n. 39 del 24/02/2026 (Non riscontrato censito nella piattaforma SIDI/ANIST come iscritto e frequentante una scuola secondaria di secondo grado in Regione Campania per a.s. 2025/2026).
59.378	B	66829	18/03/2026 10:40	8.463,60	INPS-ISEE-2026-07225166Q-00	ESITO NEGATIVO: beneficiario non ammissibile per mancanza del requisito previsto dall'art. 2 del bando approvato con DD n. 39 del 24/02/2026 (Non riscontrato censito nella piattaforma SIDI/ANIST come iscritto e frequentante una scuola secondaria di secondo grado in Regione Campania per a.s. 2025/2026).
59.379	B	18864	03/03/2026 17:34	8.484,62	INPS-ISEE-2026-00401002L-00	ESITO NEGATIVO: beneficiario non ammissibile per mancanza del requisito previsto dall'art. 2 del bando approvato con DD n. 39 del 24/02/2026 (Non riscontrato censito nella piattaforma SIDI/ANIST come iscritto e frequentante una scuola secondaria di secondo grado in Regione Campania per a.s. 2025/2026).
59.380	B	63986	17/03/2026 18:56	8.492,16	INPS-ISEE-2026-04925910E-00	ESITO NEGATIVO: beneficiario non ammissibile per mancanza del requisito previsto dall'art. 2 del bando approvato con DD n. 39 del 24/02/2026 (Non riscontrato censito nella piattaforma SIDI/ANIST come iscritto e frequentante una scuola secondaria di secondo grado in Regione Campania per a.s. 2025/2026).
59.381	B	35523	06/03/2026 17:56	8.493,31	INPS-ISEE-2026-05047774F-00	ESITO NEGATIVO: beneficiario non ammissibile per mancanza del requisito previsto dall'art. 2 del bando approvato con DD n. 39 del 24/02/2026 (Non riscontrato censito nella piattaforma SIDI/ANIST come iscritto e frequentante una scuola secondaria di secondo grado in Regione Campania per a.s. 2025/2026).
59.382	B	62642	17/03/2026 16:30	8.495,94	INPS-ISEE-2026-00859256V-00	ESITO NEGATIVO: beneficiario non ammissibile per mancanza del requisito previsto dall'art. 2 del bando approvato con DD n. 39 del 24/02/2026 (Non riscontrato censito nella piattaforma SIDI/ANIST come iscritto e frequentante una scuola secondaria di secondo grado in Regione Campania per a.s. 2025/2026).

BANDO IOSTUDIO 2025
a.s. 2025/2026
ALLEGATO B - DEFINITIVA

Progr.	ALL.	Numero Domanda	Data Di Presentazione	VALORE ISEE	PROTOCOLLO ATTESTAZIONE ISEE	ESITO ISTRUTTORIA DEFINITIVA
59.383	B	36362	06/03/2026 20:33	8.509,07	INPS-ISEE-2026-02650139C-00	ESITO NEGATIVO: beneficiario non ammissibile per mancanza del requisito previsto dall'art. 2 del bando approvato con DD n. 39 del 24/02/2026 (Non riscontrato censito nella piattaforma SIDI/ANIST come iscritto e frequentante una scuola secondaria di secondo grado in Regione Campania per a.s. 2025/2026).
59.384	B	57893	16/03/2026 14:58	8.511,95	INPS-ISEE-2026-01809047Q-00	ESITO NEGATIVO: beneficiario non ammissibile per mancanza del requisito previsto dall'art. 2 del bando approvato con DD n. 39 del 24/02/2026 (Non riscontrato censito nella piattaforma SIDI/ANIST come iscritto e frequentante una scuola secondaria di secondo grado in Regione Campania per a.s. 2025/2026).
59.385	B	55894	15/03/2026 16:48	8.513,89	INPS-ISEE-2026-07479882J-00	ESITO NEGATIVO: beneficiario non ammissibile per mancanza del requisito previsto dall'art. 2 del bando approvato con DD n. 39 del 24/02/2026 (Non riscontrato censito nella piattaforma SIDI/ANIST come iscritto e frequentante una scuola secondaria di secondo grado in Regione Campania per a.s. 2025/2026).
59.386	B	32581	05/03/2026 20:23	8.517,89	INPS-ISEE-2026-05548675Y-00	ESITO NEGATIVO: beneficiario non ammissibile per mancanza del requisito previsto dall'art. 2 del bando approvato con DD n. 39 del 24/02/2026 (Non riscontrato censito nella piattaforma SIDI/ANIST come iscritto e frequentante una scuola secondaria di secondo grado in Regione Campania per a.s. 2025/2026).
59.387	B	63652	17/03/2026 18:10	8.524,20	INPS-ISEE-2026-02129563N-00	ESITO NEGATIVO: beneficiario non ammissibile per mancanza del requisito previsto dall'art. 2 del bando approvato con DD n. 39 del 24/02/2026 (Non riscontrato censito nella piattaforma SIDI/ANIST come iscritto e frequentante una scuola secondaria di secondo grado in Regione Campania per a.s. 2025/2026).
59.388	B	20025	03/03/2026 18:59	8.525,83	INPS-ISEE-2026-01956493I-00	ESITO NEGATIVO: beneficiario non ammissibile per mancanza del requisito previsto dall'art. 2 del bando approvato con DD n. 39 del 24/02/2026 (Non riscontrato censito nella piattaforma SIDI/ANIST come iscritto e frequentante una scuola secondaria di secondo grado in Regione Campania per a.s. 2025/2026).
59.389	B	8274	02/03/2026 18:11	8.529,57	INPS-ISEE-2026-02083332T-00	ESITO NEGATIVO: beneficiario non ammissibile per mancanza del requisito previsto dall'art. 2 del bando approvato con DD n. 39 del 24/02/2026 (Non riscontrato censito nella piattaforma SIDI/ANIST come iscritto e frequentante una scuola secondaria di secondo grado in Regione Campania per a.s. 2025/2026).

BANDO IOSTUDIO 2025
a.s. 2025/2026
ALLEGATO B - DEFINITIVA

Progr.	ALL.	Numero Domanda	Data Di Presentazione	VALORE ISEE	PROTOCOLLO ATTESTAZIONE ISEE	ESITO ISTRUTTORIA DEFINITIVA
59.390	B	55374	14/03/2026 18:50	8.535,74	INPS-ISEE-2026-04289387K-00	ESITO NEGATIVO: beneficiario non ammissibile per mancanza del requisito previsto dall'art. 4 lettera c) del bando approvato con DD n. 39 del 24/02/2026 (La domanda è stata presentata dal TUTORE ma non risulta allegato il Decreto di nomina del Tribunale dei Minori in corso di validità).
59.391	B	51255	12/03/2026 16:58	8.536,99	INPS-ISEE-2026-01853990V-00	ESITO NEGATIVO: beneficiario non ammissibile per mancanza del requisito previsto dall'art. 2 del bando approvato con DD n. 39 del 24/02/2026 (Non riscontrato censito nella piattaforma SIDI/ANIST come iscritto e frequentante una scuola secondaria di secondo grado in Regione Campania per a.s. 2025/2026).
59.392	B	41145	09/03/2026 15:28	8.538,04	INPS-ISEE-2026-05198228V-00	ESITO NEGATIVO: beneficiario non ammissibile per mancanza del requisito previsto dall'art. 2 del bando approvato con DD n. 39 del 24/02/2026 (Non riscontrato censito nella piattaforma SIDI/ANIST come iscritto e frequentante una scuola secondaria di secondo grado in Regione Campania per a.s. 2025/2026).
59.393	B	23126	04/03/2026 10:56	8.550,81	INPS-ISEE-2026-05371628O-00	ESITO NEGATIVO: beneficiario non ammissibile per mancanza del requisito previsto dall'art. 2 del bando approvato con DD n. 39 del 24/02/2026 (Non riscontrato censito nella piattaforma SIDI/ANIST come iscritto e frequentante una scuola secondaria di secondo grado in Regione Campania per a.s. 2025/2026).
59.394	B	46971	11/03/2026 09:32	8.583,28	INPS-ISEE-2026-00232124Y-00	ESITO NEGATIVO: beneficiario non ammissibile per mancanza del requisito previsto dall'art. 2 del bando approvato con DD n. 39 del 24/02/2026 (Non riscontrato censito nella piattaforma SIDI/ANIST come iscritto e frequentante una scuola secondaria di secondo grado in Regione Campania per a.s. 2025/2026).
59.395	B	40894	09/03/2026 23:28	8.592,76	INPS-ISEE-2026-04050264T-00	ESITO NEGATIVO: beneficiario non ammissibile per mancanza del requisito previsto dall'art. 2 del bando approvato con DD n. 39 del 24/02/2026 (Non riscontrato censito nella piattaforma SIDI/ANIST come iscritto e frequentante una scuola secondaria di secondo grado in Regione Campania per a.s. 2025/2026).
59.396	B	66329	18/03/2026 09:44	8.593,18	INPS-ISEE-2026-03376383L-00	ESITO NEGATIVO: beneficiario non ammissibile per mancanza del requisito previsto dall'art. 4 lettera c) del bando approvato con DD n. 39 del 24/02/2026 (La domanda è stata presentata dal TUTORE ma non risulta allegato il Decreto di nomina del Tribunale dei Minori in corso di validità).

BANDO IOSTUDIO 2025
a.s. 2025/2026
ALLEGATO B - DEFINITIVA

Progr.	ALL.	Numero Domanda	Data Di Presentazione	VALORE ISEE	PROTOCOLLO ATTESTAZIONE ISEE	ESITO ISTRUTTORIA DEFINITIVA
59.397	B	66387	18/03/2026 09:50	8.593,18	INPS-ISEE-2026-03376383L-00	ESITO NEGATIVO: beneficiario non ammissibile per mancanza del requisito previsto dall'art. 2 del bando (Non riscontrato censito nella piattaforma SIDI/ANIST come iscritto e frequentante una scuola secondaria di secondo grado in Regione Campania per a.s. 2025/2026) e per mancanza del requisito previsto dall'art. 4 lettera c) del bando approvato con DD n. 39 del 24/02/2026 (La domanda è stata presentata dal TUTORE ma non risulta allegato il Decreto di nomina del Tribunale dei Minori in corso di validità).
59.398	B	44309	10/03/2026 11:46	8.594,06	INPS-ISEE-2026-08093877U-00	ESITO NEGATIVO: beneficiario non ammissibile per mancanza del requisito previsto dall'art. 2 del bando approvato con DD n. 39 del 24/02/2026 (Non riscontrato censito nella piattaforma SIDI/ANIST come iscritto e frequentante una scuola secondaria di secondo grado in Regione Campania per a.s. 2025/2026).
59.399	B	8311	02/03/2026 18:07	8.621,47	INPS-ISEE-2026-05831330H-00	ESITO NEGATIVO: beneficiario non ammissibile per mancanza del requisito previsto dall'art. 2 del bando approvato con DD n. 39 del 24/02/2026 (Non riscontrato censito nella piattaforma SIDI/ANIST come iscritto e frequentante una scuola secondaria di secondo grado in Regione Campania per a.s. 2025/2026).
59.400	B	50542	12/03/2026 12:06	8.624,42	INPS-ISEE-2026-03913765F-00	ESITO NEGATIVO: beneficiario non ammissibile per mancanza del requisito previsto dall'art. 2 del bando approvato con DD n. 39 del 24/02/2026 (Non riscontrato censito nella piattaforma SIDI/ANIST come iscritto e frequentante una scuola secondaria di secondo grado in Regione Campania per a.s. 2025/2026).
59.401	B	65386	17/03/2026 22:26	8.644,32	INPS-ISEE-2026-01794145R-00	ESITO NEGATIVO: beneficiario non ammissibile per mancanza del requisito previsto dall'art. 2 del bando approvato con DD n. 39 del 24/02/2026 (Non riscontrato censito nella piattaforma SIDI/ANIST come iscritto e frequentante una scuola secondaria di secondo grado in Regione Campania per a.s. 2025/2026).
59.402	B	36485	06/03/2026 21:34	8.664,80	INPS-ISEE-2026-05125107T-00	ESITO NEGATIVO: beneficiario non ammissibile per mancanza del requisito previsto dall'art. 2 del bando approvato con DD n. 39 del 24/02/2026 (Non riscontrato censito nella piattaforma SIDI/ANIST come iscritto e frequentante una scuola secondaria di secondo grado in Regione Campania per a.s. 2025/2026).

BANDO IOSTUDIO 2025
a.s. 2025/2026
ALLEGATO B - DEFINITIVA

Progr.	ALL.	Numero Domanda	Data Di Presentazione	VALORE ISEE	PROTOCOLLO ATTESTAZIONE ISEE	ESITO ISTRUTTORIA DEFINITIVA
59.403	B	59312	16/03/2026 18:47	8.669,67	INPS-ISEE-2026-03711893O-00	ESITO NEGATIVO: beneficiario non ammissibile per mancanza del requisito previsto dall'art. 4 lettera c) del bando approvato con DD n. 39 del 24/02/2026 (La domanda è stata presentata dal TUTORE ma non risulta allegato il Decreto di nomina del Tribunale dei Minori in corso di validità).
59.404	B	19874	03/03/2026 18:53	8.671,26	INPS-ISEE-2026-00937461E-00	ESITO NEGATIVO: beneficiario non ammissibile per mancanza del requisito previsto dall'art. 2 del bando approvato con DD n. 39 del 24/02/2026 (Non riscontrato censito nella piattaforma SIDI/ANIST come iscritto e frequentante una scuola secondaria di secondo grado in Regione Campania per a.s. 2025/2026).
59.405	B	67595	18/03/2026 11:59	8.677,17	INPS-ISEE-2026-00747151P-00	ESITO NEGATIVO: beneficiario non ammissibile per mancanza del requisito previsto dall'art. 2 del bando approvato con DD n. 39 del 24/02/2026 (Non riscontrato censito nella piattaforma SIDI/ANIST come iscritto e frequentante una scuola secondaria di secondo grado in Regione Campania per a.s. 2025/2026).
59.406	B	34463	06/03/2026 12:35	8.686,48	INPS-ISEE-2026-04291612P-00	ESITO NEGATIVO: beneficiario non ammissibile per mancanza del requisito previsto dall'art. 2 del bando approvato con DD n. 39 del 24/02/2026 (Non riscontrato censito nella piattaforma SIDI/ANIST come iscritto e frequentante una scuola secondaria di secondo grado in Regione Campania per a.s. 2025/2026).
59.407	B	24218	10/03/2026 20:03	8.733,20	INPS-ISEE-2026-01438669I-00	ESITO NEGATIVO: domanda esclusa in quanto il beneficiario risulta già presente in altra domanda ai sensi dell'art. 4 del bando approvato con DD n. 39 del 24/02/2026 (non è possibile presentare più domande riferite allo stesso beneficiario).
59.408	B	62952	17/03/2026 18:13	8.733,46	INPS-ISEE-2026-04075616Q-00	ESITO NEGATIVO: beneficiario non ammissibile per mancanza del requisito previsto dall'art. 2 del bando approvato con DD n. 39 del 24/02/2026 (Non riscontrato censito nella piattaforma SIDI/ANIST come iscritto e frequentante una scuola secondaria di secondo grado in Regione Campania per a.s. 2025/2026).
59.409	B	11619	03/03/2026 17:31	8.744,96	INPS-ISEE-2026-01120123X-00	ESITO NEGATIVO: beneficiario non ammissibile per mancanza del requisito previsto dall'art. 2 del bando approvato con DD n. 39 del 24/02/2026 (Non riscontrato censito nella piattaforma SIDI/ANIST come iscritto e frequentante una scuola secondaria di secondo grado in Regione Campania per a.s. 2025/2026).

BANDO IOSTUDIO 2025
a.s. 2025/2026
ALLEGATO B - DEFINITIVA

Progr.	ALL.	Numero Domanda	Data Di Presentazione	VALORE ISEE	PROTOCOLLO ATTESTAZIONE ISEE	ESITO ISTRUTTORIA DEFINITIVA
59.410	B	57657	16/03/2026 12:59	8.746,43	INPS-ISEE-2026-04163120M-00	ESITO NEGATIVO: beneficiario non ammissibile per mancanza del requisito previsto dall'art. 2 del bando approvato con DD n. 39 del 24/02/2026 (Non riscontrato censito nella piattaforma SIDI/ANIST come iscritto e frequentante una scuola secondaria di secondo grado in Regione Campania per a.s. 2025/2026).
59.411	B	64161	17/03/2026 18:58	8.752,45	INPS-ISEE-2026-00545407P-00	ESITO NEGATIVO: beneficiario non ammissibile per mancanza del requisito previsto dall'art. 2 del bando approvato con DD n. 39 del 24/02/2026 (Non riscontrato censito nella piattaforma SIDI/ANIST come iscritto e frequentante una scuola secondaria di secondo grado in Regione Campania per a.s. 2025/2026).
59.412	B	59889	16/03/2026 21:16	8.768,05	INPS-ISEE-2026-01279107W-00	ESITO NEGATIVO: beneficiario non ammissibile per mancanza del requisito previsto dall'art. 2 del bando approvato con DD n. 39 del 24/02/2026 (Non riscontrato censito nella piattaforma SIDI/ANIST come iscritto e frequentante una scuola secondaria di secondo grado in Regione Campania per a.s. 2025/2026).
59.413	B	39995	09/03/2026 10:51	8.784,26	INPS-ISEE-2026-01953171W-00	ESITO NEGATIVO: beneficiario non ammissibile per mancanza del requisito previsto dall'art. 2 del bando approvato con DD n. 39 del 24/02/2026 (Non riscontrato censito nella piattaforma SIDI/ANIST come iscritto e frequentante una scuola secondaria di secondo grado in Regione Campania per a.s. 2025/2026).
59.414	B	40460	09/03/2026 11:58	8.785,77	INPS-ISEE-2026-05288035R-00	ESITO NEGATIVO: beneficiario non ammissibile per mancanza del requisito previsto dall'art. 2 del bando approvato con DD n. 39 del 24/02/2026 (Non riscontrato censito nella piattaforma SIDI/ANIST come iscritto e frequentante una scuola secondaria di secondo grado in Regione Campania per a.s. 2025/2026).
59.415	B	54586	13/03/2026 20:00	8.798,13	INPS-ISEE-2026-02399742X-00	ESITO NEGATIVO: beneficiario non ammissibile per mancanza del requisito previsto dall'art. 2 del bando approvato con DD n. 39 del 24/02/2026 (Non riscontrato censito nella piattaforma SIDI/ANIST come iscritto e frequentante una scuola secondaria di secondo grado in Regione Campania per a.s. 2025/2026).
59.416	B	32270	05/03/2026 19:16	8.813,51	INPS-ISEE-2026-05481083Q-00	ESITO NEGATIVO: beneficiario non ammissibile per mancanza del requisito previsto dall'art. 2 del bando approvato con DD n. 39 del 24/02/2026 (Non riscontrato censito nella piattaforma SIDI/ANIST come iscritto e frequentante una scuola secondaria di secondo grado in Regione Campania per a.s. 2025/2026).

BANDO IOSTUDIO 2025
a.s. 2025/2026
ALLEGATO B - DEFINITIVA

Progr.	ALL.	Numero Domanda	Data Di Presentazione	VALORE ISEE	PROTOCOLLO ATTESTAZIONE ISEE	ESITO ISTRUTTORIA DEFINITIVA
59.417	B	28220	04/03/2026 23:56	8.821,86	INPS-ISEE-2026-03087520P-00	ESITO NEGATIVO: beneficiario non ammissibile per mancanza del requisito previsto dall'art. 4 del bando approvato con DD n. 39 del 24/02/2026 (da interrogazione piattaforma INPS alla data di chiusura del bando, dichiarante e beneficiario non sono stati riscontrati nella stessa attestazione ISEE 2026).
59.418	B	49791	12/03/2026 08:49	8.831,80	INPS-ISEE-2026-04368822L-00	ESITO NEGATIVO: beneficiario non ammissibile per mancanza del requisito previsto dall'art. 2 del bando approvato con DD n. 39 del 24/02/2026 (Non riscontrato censito nella piattaforma SIDI/ANIST come iscritto e frequentante una scuola secondaria di secondo grado in Regione Campania per a.s. 2025/2026).
59.419	B	22113	04/03/2026 09:03	8.849,54	INPS-ISEE-2026-01530676N-00	ESITO NEGATIVO: beneficiario non ammissibile per mancanza del requisito previsto dall'art. 2 del bando approvato con DD n. 39 del 24/02/2026 (Non riscontrato censito nella piattaforma SIDI/ANIST come iscritto e frequentante una scuola secondaria di secondo grado in Regione Campania per a.s. 2025/2026).
59.420	B	40057	09/03/2026 10:59	8.862,77	INPS-ISEE-2026-02934660E-00	ESITO NEGATIVO: beneficiario non ammissibile per mancanza del requisito previsto dall'art. 2 del bando approvato con DD n. 39 del 24/02/2026 (Non riscontrato censito nella piattaforma SIDI/ANIST come iscritto e frequentante una scuola secondaria di secondo grado in Regione Campania per a.s. 2025/2026).
59.421	B	43370	11/03/2026 18:08	8.890,42	INPS-ISEE-2026-04529559S-00	ESITO NEGATIVO: beneficiario non ammissibile per mancanza del requisito previsto dall'art. 4 del bando approvato con DD n. 39 del 24/02/2026 (da interrogazione piattaforma INPS alla data di chiusura del bando, dichiarante e beneficiario non sono stati riscontrati nella stessa attestazione ISEE 2026).
59.422	B	48957	11/03/2026 18:13	8.890,42	INPS-ISEE-2026-04529559S-00	ESITO NEGATIVO: beneficiario non ammissibile per mancanza del requisito previsto dall'art. 4 del bando approvato con DD n. 39 del 24/02/2026 (da interrogazione piattaforma INPS alla data di chiusura del bando, dichiarante e beneficiario non sono stati riscontrati nella stessa attestazione ISEE 2026).
59.423	B	63043	17/03/2026 17:10	8.898,47	INPS-ISEE-2026-08188958T-00	ESITO NEGATIVO: beneficiario non ammissibile per mancanza del requisito previsto dall'art. 2 del bando approvato con DD n. 39 del 24/02/2026 (Non riscontrato censito nella piattaforma SIDI/ANIST come iscritto e frequentante una scuola secondaria di secondo grado in Regione Campania per a.s. 2025/2026).

BANDO IOSTUDIO 2025
a.s. 2025/2026
ALLEGATO B - DEFINITIVA

Progr.	ALL.	Numero Domanda	Data Di Presentazione	VALORE ISEE	PROTOCOLLO ATTESTAZIONE ISEE	ESITO ISTRUTTORIA DEFINITIVA
59.424	B	3439	02/03/2026 13:53	8.902,10	INPS-ISEE-2026-02412588E-00	ESITO NEGATIVO: beneficiario non ammissibile per mancanza del requisito previsto dall'art. 2 del bando approvato con DD n. 39 del 24/02/2026 (Non riscontrato censito nella piattaforma SIDI/ANIST come iscritto e frequentante una scuola secondaria di secondo grado in Regione Campania per a.s. 2025/2026).
59.425	B	31577	05/03/2026 17:51	8.913,80	INPS-ISEE-2026-03036290H-00	ESITO NEGATIVO: beneficiario non ammissibile per mancanza del requisito previsto dall'art. 2 del bando approvato con DD n. 39 del 24/02/2026 (Non riscontrato censito nella piattaforma SIDI/ANIST come iscritto e frequentante una scuola secondaria di secondo grado in Regione Campania per a.s. 2025/2026).
59.426	B	39271	08/03/2026 22:38	8.922,93	INPS-ISEE-2026-06613027P-00	ESITO NEGATIVO: beneficiario non ammissibile per mancanza del requisito previsto dall'art. 4 del bando approvato con DD n. 39 del 24/02/2026 (da interrogazione piattaforma INPS alla data di chiusura del bando, dichiarante e beneficiario non sono stati riscontrati nella stessa attestazione ISEE 2026).
59.427	B	66251	18/03/2026 09:35	8.934,51	INPS-ISEE-2026-07365012G-00	ESITO NEGATIVO: beneficiario non ammissibile per mancanza del requisito previsto dall'art. 2 del bando approvato con DD n. 39 del 24/02/2026 (Non riscontrato censito nella piattaforma SIDI/ANIST come iscritto e frequentante una scuola secondaria di secondo grado in Regione Campania per a.s. 2025/2026).
59.428	B	56200	15/03/2026 21:21	8.949,02	INPS-ISEE-2026-02986291I-00	ESITO NEGATIVO: domanda esclusa in quanto il beneficiario risulta già presente in altra domanda ai sensi dell'art. 4 del bando approvato con DD n. 39 del 24/02/2026 (non è possibile presentare più domande riferite allo stesso beneficiario).
59.429	B	46217	10/03/2026 19:09	8.955,12	INPS-ISEE-2026-01583549V-00	ESITO NEGATIVO: beneficiario non ammissibile per mancanza del requisito previsto dall'art. 2 del bando approvato con DD n. 39 del 24/02/2026 (Non riscontrato censito nella piattaforma SIDI/ANIST come iscritto e frequentante una scuola secondaria di secondo grado in Regione Campania per a.s. 2025/2026).
59.430	B	36740	07/03/2026 08:03	8.961,38	INPS-ISEE-2026-01992013P-00	ESITO NEGATIVO: beneficiario non ammissibile per mancanza del requisito previsto dall'art. 2 del bando approvato con DD n. 39 del 24/02/2026 (Non riscontrato censito nella piattaforma SIDI/ANIST come iscritto e frequentante una scuola secondaria di secondo grado in Regione Campania per a.s. 2025/2026).

BANDO IOSTUDIO 2025
a.s. 2025/2026
ALLEGATO B - DEFINITIVA

Progr.	ALL.	Numero Domanda	Data Di Presentazione	VALORE ISEE	PROTOCOLLO ATTESTAZIONE ISEE	ESITO ISTRUTTORIA DEFINITIVA
59.431	B	53986	13/03/2026 17:10	8.974,58	INPS-ISEE-2026-08059077X-00	ESITO NEGATIVO: beneficiario non ammissibile per mancanza del requisito previsto dall'art. 4 del bando approvato con DD n. 39 del 24/02/2026 (da interrogazione piattaforma INPS alla data di chiusura del bando, dichiarante e beneficiario non sono stati riscontrati nella stessa attestazione ISEE 2026).
59.432	B	59373	16/03/2026 18:55	8.980,84	INPS-ISEE-2026-01383729L-00	ESITO NEGATIVO: beneficiario non ammissibile per mancanza del requisito previsto dall'art. 2 del bando approvato con DD n. 39 del 24/02/2026 (Non riscontrato censito nella piattaforma SIDI/ANIST come iscritto e frequentante una scuola secondaria di secondo grado in Regione Campania per a.s. 2025/2026).
59.433	B	59400	16/03/2026 18:58	8.980,84	INPS-ISEE-2026-01383729L-00	ESITO NEGATIVO: beneficiario non ammissibile per mancanza del requisito previsto dall'art. 2 del bando approvato con DD n. 39 del 24/02/2026 (Non riscontrato censito nella piattaforma SIDI/ANIST come iscritto e frequentante una scuola secondaria di secondo grado in Regione Campania per a.s. 2025/2026).
59.434	B	59482	16/03/2026 19:11	8.995,41	INPS-ISEE-2026-03668779B-00	ESITO NEGATIVO: beneficiario non ammissibile per mancanza del requisito previsto dall'art. 2 del bando approvato con DD n. 39 del 24/02/2026 (Non riscontrato censito nella piattaforma SIDI/ANIST come iscritto e frequentante una scuola secondaria di secondo grado in Regione Campania per a.s. 2025/2026).
59.435	B	49150	11/03/2026 18:46	9.005,26	INPS-ISEE-2026-05647191L-00	ESITO NEGATIVO: beneficiario non ammissibile per mancanza del requisito previsto dall'art. 2 del bando approvato con DD n. 39 del 24/02/2026 (Non riscontrato censito nella piattaforma SIDI/ANIST come iscritto e frequentante una scuola secondaria di secondo grado in Regione Campania per a.s. 2025/2026).
59.436	B	21022	03/03/2026 21:19	9.013,33	INPS-ISEE-2026-07358043E-00	ESITO NEGATIVO: beneficiario non ammissibile per mancanza del requisito previsto dall'art. 4 del bando approvato con DD n. 39 del 24/02/2026 (da interrogazione piattaforma INPS alla data di chiusura del bando, dichiarante e beneficiario non sono stati riscontrati nella stessa attestazione ISEE 2026).
59.437	B	56008	15/03/2026 18:29	9.018,72	INPS-ISEE-2026-04284511P-00	ESITO NEGATIVO: beneficiario non ammissibile per mancanza del requisito previsto dall'art. 2 del bando approvato con DD n. 39 del 24/02/2026 (Non riscontrato censito nella piattaforma SIDI/ANIST come iscritto e frequentante una scuola secondaria di secondo grado in Regione Campania per a.s. 2025/2026).

BANDO IOSTUDIO 2025
a.s. 2025/2026
ALLEGATO B - DEFINITIVA

Progr.	ALL.	Numero Domanda	Data Di Presentazione	VALORE ISEE	PROTOCOLLO ATTESTAZIONE ISEE	ESITO ISTRUTTORIA DEFINITIVA
59.438	B	41801	09/03/2026 17:22	9.025,61	INPS-ISEE-2026-04660423P-00	ESITO NEGATIVO: beneficiario non ammissibile per mancanza del requisito previsto dall'art. 2 del bando approvato con DD n. 39 del 24/02/2026 (Non riscontrato censito nella piattaforma SIDI/ANIST come iscritto e frequentante una scuola secondaria di secondo grado in Regione Campania per a.s. 2025/2026).
59.439	B	25467	04/03/2026 16:35	9.030,72	INPS-ISEE-2026-03189397Y-00	ESITO NEGATIVO: beneficiario non ammissibile per mancanza del requisito previsto dall'art. 2 del bando approvato con DD n. 39 del 24/02/2026 (Non riscontrato censito nella piattaforma SIDI/ANIST come iscritto e frequentante una scuola secondaria di secondo grado in Regione Campania per a.s. 2025/2026).
59.440	B	57151	16/03/2026 11:30	9.031,80	INPS-ISEE-2026-00511323K-00	ESITO NEGATIVO: beneficiario non ammissibile per mancanza del requisito previsto dall'art. 2 del bando approvato con DD n. 39 del 24/02/2026 (Non riscontrato censito nella piattaforma SIDI/ANIST come iscritto e frequentante una scuola secondaria di secondo grado in Regione Campania per a.s. 2025/2026).
59.441	B	20323	03/03/2026 19:48	9.032,20	INPS-ISEE-2026-06388931Z-00	ESITO NEGATIVO: beneficiario non ammissibile per mancanza del requisito previsto dall'art. 2 del bando approvato con DD n. 39 del 24/02/2026 (Non riscontrato censito nella piattaforma SIDI/ANIST come iscritto e frequentante una scuola secondaria di secondo grado in Regione Campania per a.s. 2025/2026).
59.442	B	67518	18/03/2026 11:58	9.052,05	INPS-ISEE-2026-07996963H-00	ESITO NEGATIVO: beneficiario non ammissibile per mancanza del requisito previsto dall'art. 2 del bando approvato con DD n. 39 del 24/02/2026 (Non riscontrato censito nella piattaforma SIDI/ANIST come iscritto e frequentante una scuola secondaria di secondo grado in Regione Campania per a.s. 2025/2026).
59.443	B	60424	17/03/2026 09:21	9.058,00	INPS-ISEE-2026-05705880L-00	ESITO NEGATIVO: beneficiario non ammissibile per mancanza del requisito previsto dall'art. 2 del bando approvato con DD n. 39 del 24/02/2026 (Non riscontrato censito nella piattaforma SIDI/ANIST come iscritto e frequentante una scuola secondaria di secondo grado in Regione Campania per a.s. 2025/2026).
59.444	B	54195	13/03/2026 17:56	9.060,98	INPS-ISEE-2026-01452921G-00	ESITO NEGATIVO: beneficiario non ammissibile per mancanza del requisito previsto dall'art. 2 del bando approvato con DD n. 39 del 24/02/2026 (Non riscontrato censito nella piattaforma SIDI/ANIST come iscritto e frequentante una scuola secondaria di secondo grado in Regione Campania per a.s. 2025/2026).

BANDO IOSTUDIO 2025
a.s. 2025/2026
ALLEGATO B - DEFINITIVA

Progr.	ALL.	Numero Domanda	Data Di Presentazione	VALORE ISEE	PROTOCOLLO ATTESTAZIONE ISEE	ESITO ISTRUTTORIA DEFINITIVA
59.445	B	9684	02/03/2026 19:31	9.072,95	INPS-ISEE-2026-06940279I-00	ESITO NEGATIVO: beneficiario non ammissibile per mancanza del requisito previsto dall'art. 2 del bando approvato con DD n. 39 del 24/02/2026 (Non riscontrato censito nella piattaforma SIDI/ANIST come iscritto e frequentante una scuola secondaria di secondo grado in Regione Campania per a.s. 2025/2026).
59.446	B	64163	17/03/2026 19:04	9.088,70	INPS-ISEE-2026-00777430N-00	ESITO NEGATIVO: beneficiario non ammissibile per mancanza del requisito previsto dall'art. 2 del bando approvato con DD n. 39 del 24/02/2026 (Non riscontrato censito nella piattaforma SIDI/ANIST come iscritto e frequentante una scuola secondaria di secondo grado in Regione Campania per a.s. 2025/2026).
59.447	B	60966	17/03/2026 10:57	9.096,35	INPS-ISEE-2026-02010287B-00	ESITO NEGATIVO: beneficiario non ammissibile per mancanza del requisito previsto dall'art. 2 del bando (Non riscontrato censito nella piattaforma SIDI/ANIST come iscritto e frequentante una scuola secondaria di secondo grado in Regione Campania per a.s. 2025/2026)
59.448	B	49515	11/03/2026 21:07	9.112,10	INPS-ISEE-2026-03696656K-00	ESITO NEGATIVO: beneficiario non ammissibile per mancanza del requisito previsto dall'art. 2 del bando approvato con DD n. 39 del 24/02/2026 (Non riscontrato censito nella piattaforma SIDI/ANIST come iscritto e frequentante una scuola secondaria di secondo grado in Regione Campania per a.s. 2025/2026).
59.449	B	49533	11/03/2026 21:15	9.112,10	INPS-ISEE-2026-03696656K-00	ESITO NEGATIVO: beneficiario non ammissibile per mancanza del requisito previsto dall'art. 2 del bando approvato con DD n. 39 del 24/02/2026 (Non riscontrato censito nella piattaforma SIDI/ANIST come iscritto e frequentante una scuola secondaria di secondo grado in Regione Campania per a.s. 2025/2026).
59.450	B	39315	08/03/2026 23:27	9.120,68	INPS-ISEE-2026-02930819O-00	ESITO NEGATIVO: beneficiario non ammissibile per mancanza del requisito previsto dall'art. 2 del bando approvato con DD n. 39 del 24/02/2026 (Non riscontrato censito nella piattaforma SIDI/ANIST come iscritto e frequentante una scuola secondaria di secondo grado in Regione Campania per a.s. 2025/2026).
59.451	B	45205	10/03/2026 16:35	9.135,54	INPS-ISEE-2026-00386803N-00	ESITO NEGATIVO: beneficiario non ammissibile per mancanza del requisito previsto dall'art. 4 lettera c) del bando approvato con DD n. 39 del 24/02/2026 (La domanda è stata presentata dal TUTORE che ha allegato il Decreto di nomina del Tribunale dei Minori non in corso di validità).

BANDO IOSTUDIO 2025
a.s. 2025/2026
ALLEGATO B - DEFINITIVA

Progr.	ALL.	Numero Domanda	Data Di Presentazione	VALORE ISEE	PROTOCOLLO ATTESTAZIONE ISEE	ESITO ISTRUTTORIA DEFINITIVA
59.452	B	45259	10/03/2026 16:43	9.135,54	INPS-ISEE-2026-00386803N-00	ESITO NEGATIVO: beneficiario non ammissibile per mancanza del requisito previsto dall'art. 4 lettera c) del bando approvato con DD n. 39 del 24/02/2026 (La domanda è stata presentata dal TUTORE che ha allegato il Decreto di nomina del Tribunale dei Minori non in corso di validità).
59.453	B	41749	09/03/2026 17:31	9.137,45	INPS-ISEE-2026-00081046J-00	ESITO NEGATIVO: beneficiario non ammissibile per mancanza del requisito previsto dall'art. 2 del bando approvato con DD n. 39 del 24/02/2026 (Non riscontrato censito nella piattaforma SIDI/ANIST come iscritto e frequentante una scuola secondaria di secondo grado in Regione Campania per a.s. 2025/2026).
59.454	B	20440	03/03/2026 19:50	9.140,11	INPS-ISEE-2026-00356423H-00	ESITO NEGATIVO: beneficiario non ammissibile per mancanza del requisito previsto dall'art. 2 del bando approvato con DD n. 39 del 24/02/2026 (Non riscontrato censito nella piattaforma SIDI/ANIST come iscritto e frequentante una scuola secondaria di secondo grado in Regione Campania per a.s. 2025/2026).
59.455	B	54182	13/03/2026 17:55	9.142,95	INPS-ISEE-2026-01948728S-00	ESITO NEGATIVO: beneficiario non ammissibile per mancanza del requisito previsto dall'art. 2 del bando approvato con DD n. 39 del 24/02/2026 (Non riscontrato censito nella piattaforma SIDI/ANIST come iscritto e frequentante una scuola secondaria di secondo grado in Regione Campania per a.s. 2025/2026).
59.456	B	50135	12/03/2026 10:34	9.149,90	INPS-ISEE-2026-03314556W-00	ESITO NEGATIVO: beneficiario non ammissibile per mancanza del requisito previsto dall'art. 2 del bando approvato con DD n. 39 del 24/02/2026 (Non riscontrato censito nella piattaforma SIDI/ANIST come iscritto e frequentante una scuola secondaria di secondo grado in Regione Campania per a.s. 2025/2026).
59.457	B	61814	17/03/2026 13:12	9.167,98	INPS-ISEE-2026-08258497M-00	ESITO NEGATIVO: beneficiario non ammissibile per mancanza del requisito previsto dall'art. 2 del bando approvato con DD n. 39 del 24/02/2026 (Non riscontrato censito nella piattaforma SIDI/ANIST come iscritto e frequentante una scuola secondaria di secondo grado in Regione Campania per a.s. 2025/2026).
59.458	B	18294	03/03/2026 16:55	9.169,01	INPS-ISEE-2026-03405597L-00	ESITO NEGATIVO: beneficiario non ammissibile per mancanza del requisito previsto dall'art. 2 del bando approvato con DD n. 39 del 24/02/2026 (Non riscontrato censito nella piattaforma SIDI/ANIST come iscritto e frequentante una scuola secondaria di secondo grado in Regione Campania per a.s. 2025/2026).

BANDO IOSTUDIO 2025
a.s. 2025/2026
ALLEGATO B - DEFINITIVA

Progr.	ALL.	Numero Domanda	Data Di Presentazione	VALORE ISEE	PROTOCOLLO ATTESTAZIONE ISEE	ESITO ISTRUTTORIA DEFINITIVA
59.459	B	36646	06/03/2026 23:08	9.212,33	INPS-ISEE-2026-02909288Z-00	ESITO NEGATIVO: beneficiario non ammissibile per mancanza del requisito previsto dall'art. 2 del bando approvato con DD n. 39 del 24/02/2026 (Non riscontrato censito nella piattaforma SIDI/ANIST come iscritto e frequentante una scuola secondaria di secondo grado in Regione Campania per a.s. 2025/2026).
59.460	B	30036	05/03/2026 12:44	9.229,88	INPS-ISEE-2026-00796253O-00	ESITO NEGATIVO: beneficiario non ammissibile per mancanza del requisito previsto dall'art. 2 del bando approvato con DD n. 39 del 24/02/2026 (Non riscontrato censito nella piattaforma SIDI/ANIST come iscritto e frequentante una scuola secondaria di secondo grado in Regione Campania per a.s. 2025/2026).
59.461	B	4104	02/03/2026 14:55	9.230,33	INPS-ISEE-2026-04101406U-00	ESITO NEGATIVO: beneficiario non ammissibile per mancanza del requisito previsto dall'art. 2 del bando approvato con DD n. 39 del 24/02/2026 (Non riscontrato censito nella piattaforma SIDI/ANIST come iscritto e frequentante una scuola secondaria di secondo grado in Regione Campania per a.s. 2025/2026).
59.462	B	38412	08/03/2026 12:40	9.234,45	INPS-ISEE-2026-01488680V-00	ESITO NEGATIVO: beneficiario non ammissibile per mancanza del requisito previsto dall'art. 2 del bando approvato con DD n. 39 del 24/02/2026 (Non riscontrato censito nella piattaforma SIDI/ANIST come iscritto e frequentante una scuola secondaria di secondo grado in Regione Campania per a.s. 2025/2026).
59.463	B	61309	17/03/2026 11:49	9.236,08	INPS-ISEE-2026-01956214N-00	ESITO NEGATIVO: beneficiario non ammissibile per mancanza del requisito previsto dall'art. 2 del bando approvato con DD n. 39 del 24/02/2026 (Non riscontrato censito nella piattaforma SIDI/ANIST come iscritto e frequentante una scuola secondaria di secondo grado in Regione Campania per a.s. 2025/2026).
59.464	B	27881	04/03/2026 21:52	9.252,85	INPS-ISEE-2026-03856227L-00	ESITO NEGATIVO: beneficiario non ammissibile per mancanza del requisito previsto dall'art. 2 del bando approvato con DD n. 39 del 24/02/2026 (Non riscontrato censito nella piattaforma SIDI/ANIST come iscritto e frequentante una scuola secondaria di secondo grado in Regione Campania per a.s. 2025/2026).
59.465	B	62662	17/03/2026 16:31	9.254,61	INPS-ISEE-2026-00974014P-00	ESITO NEGATIVO: beneficiario non ammissibile per mancanza del requisito previsto dall'art. 2 del bando approvato con DD n. 39 del 24/02/2026 (Non riscontrato censito nella piattaforma SIDI/ANIST come iscritto e frequentante una scuola secondaria di secondo grado in Regione Campania per a.s. 2025/2026).

BANDO IOSTUDIO 2025
a.s. 2025/2026
ALLEGATO B - DEFINITIVA

Progr.	ALL.	Numero Domanda	Data Di Presentazione	VALORE ISEE	PROTOCOLLO ATTESTAZIONE ISEE	ESITO ISTRUTTORIA DEFINITIVA
59.466	B	58643	16/03/2026 17:24	9.254,96	INPS-ISEE-2026-00305900M-00	ESITO NEGATIVO: beneficiario non ammissibile per mancanza del requisito previsto dall'art. 2 del bando approvato con DD n. 39 del 24/02/2026 (Non riscontrato censito nella piattaforma SIDI/ANIST come iscritto e frequentante una scuola secondaria di secondo grado in Regione Campania per a.s. 2025/2026).
59.467	B	47953	11/03/2026 13:11	9.262,99	INPS-ISEE-2026-03608669Z-00	ESITO NEGATIVO: beneficiario non ammissibile per mancanza del requisito previsto dall'art. 2 del bando approvato con DD n. 39 del 24/02/2026 (Non riscontrato censito nella piattaforma SIDI/ANIST come iscritto e frequentante una scuola secondaria di secondo grado in Regione Campania per a.s. 2025/2026).
59.468	B	61434	17/03/2026 12:11	9.267,36	INPS-ISEE-2026-02929866U-00	ESITO NEGATIVO: beneficiario non ammissibile per mancanza del requisito previsto dall'art. 2 del bando approvato con DD n. 39 del 24/02/2026 (Non riscontrato censito nella piattaforma SIDI/ANIST come iscritto e frequentante una scuola secondaria di secondo grado in Regione Campania per a.s. 2025/2026).
59.469	B	13041	03/03/2026 00:40	9.274,41	INPS-ISEE-2026-00317587R-00	ESITO NEGATIVO: beneficiario non ammissibile per mancanza del requisito previsto dall'art. 2 del bando approvato con DD n. 39 del 24/02/2026 (Non riscontrato censito nella piattaforma SIDI/ANIST come iscritto e frequentante una scuola secondaria di secondo grado in Regione Campania per a.s. 2025/2026).
59.470	B	36848	07/03/2026 10:56	9.284,62	INPS-ISEE-2026-01876176X-00	ESITO NEGATIVO: beneficiario non ammissibile per mancanza del requisito previsto dall'art. 2 del bando approvato con DD n. 39 del 24/02/2026 (Non riscontrato censito nella piattaforma SIDI/ANIST come iscritto e frequentante una scuola secondaria di secondo grado in Regione Campania per a.s. 2025/2026).
59.471	B	12293	02/03/2026 22:15	9.284,96	INPS-ISEE-2026-03695659M-00	ESITO NEGATIVO: beneficiario non ammissibile per mancanza del requisito previsto dall'art. 2 del bando approvato con DD n. 39 del 24/02/2026 (Non riscontrato censito nella piattaforma SIDI/ANIST come iscritto e frequentante una scuola secondaria di secondo grado in Regione Campania per a.s. 2025/2026).
59.472	B	21516	03/03/2026 22:27	9.294,28	INPS-ISEE-2026-03614201M-00	ESITO NEGATIVO: beneficiario non ammissibile per mancanza del requisito previsto dall'art. 2 del bando approvato con DD n. 39 del 24/02/2026 (Non riscontrato censito nella piattaforma SIDI/ANIST come iscritto e frequentante una scuola secondaria di secondo grado in Regione Campania per a.s. 2025/2026).

BANDO IOSTUDIO 2025
a.s. 2025/2026
ALLEGATO B - DEFINITIVA

Progr.	ALL.	Numero Domanda	Data Di Presentazione	VALORE ISEE	PROTOCOLLO ATTESTAZIONE ISEE	ESITO ISTRUTTORIA DEFINITIVA
59.473	B	55691	15/03/2026 13:04	9.316,55	INPS-ISEE-2026-03270471G-00	ESITO NEGATIVO: beneficiario non ammissibile per mancanza del requisito previsto dall'art. 2 del bando approvato con DD n. 39 del 24/02/2026 (Non riscontrato censito nella piattaforma SIDI/ANIST come iscritto e frequentante una scuola secondaria di secondo grado in Regione Campania per a.s. 2025/2026).
59.474	B	39497	09/03/2026 09:29	9.322,30	INPS-ISEE-2026-01348268O-00	ESITO NEGATIVO: domanda esclusa in quanto il beneficiario risulta già presente in altra domanda ai sensi dell'art. 4 del bando approvato con DD n. 39 del 24/02/2026 (non è possibile presentare più domande riferite allo stesso beneficiario).
59.475	B	32117	05/03/2026 18:51	9.351,15	INPS-ISEE-2026-02345519Q-00	ESITO NEGATIVO: beneficiario non ammissibile per mancanza del requisito previsto dall'art. 2 del bando approvato con DD n. 39 del 24/02/2026 (Non riscontrato censito nella piattaforma SIDI/ANIST come iscritto e frequentante una scuola secondaria di secondo grado in Regione Campania per a.s. 2025/2026).
59.476	B	33159	06/03/2026 07:12	9.352,35	INPS-ISEE-2026-00453484N-00	ESITO NEGATIVO: domanda esclusa in quanto il beneficiario risulta già presente in altra domanda ai sensi dell'art. 4 del bando approvato con DD n. 39 del 24/02/2026 (non è possibile presentare più domande riferite allo stesso beneficiario).
59.477	B	10619	02/03/2026 20:13	9.390,60	INPS-ISEE-2026-05838195S-00	ESITO NEGATIVO: beneficiario non ammissibile per mancanza del requisito previsto dall'art. 2 del bando approvato con DD n. 39 del 24/02/2026 (Non riscontrato censito nella piattaforma SIDI/ANIST come iscritto e frequentante una scuola secondaria di secondo grado in Regione Campania per a.s. 2025/2026).
59.478	B	21191	03/03/2026 21:50	9.423,58	INPS-ISEE-2026-08293282F-00	ESITO NEGATIVO: beneficiario non ammissibile per mancanza del requisito previsto dall'art. 2 del bando approvato con DD n. 39 del 24/02/2026 (Non riscontrato censito nella piattaforma SIDI/ANIST come iscritto e frequentante una scuola secondaria di secondo grado in Regione Campania per a.s. 2025/2026).
59.479	B	24881	04/03/2026 15:04	9.427,89	INPS-ISEE-2026-04666042N-00	ESITO NEGATIVO: beneficiario non ammissibile per mancanza del requisito previsto dall'art. 2 del bando approvato con DD n. 39 del 24/02/2026 (Non riscontrato censito nella piattaforma SIDI/ANIST come iscritto e frequentante una scuola secondaria di secondo grado in Regione Campania per a.s. 2025/2026).

BANDO IOSTUDIO 2025
a.s. 2025/2026
ALLEGATO B - DEFINITIVA

Progr.	ALL.	Numero Domanda	Data Di Presentazione	VALORE ISEE	PROTOCOLLO ATTESTAZIONE ISEE	ESITO ISTRUTTORIA DEFINITIVA
59.480	B	36913	07/03/2026 11:05	9.434,31	INPS-ISEE-2026-01758353O-00	ESITO NEGATIVO: beneficiario non ammissibile per mancanza del requisito previsto dall'art. 2 del bando approvato con DD n. 39 del 24/02/2026 (Non riscontrato censito nella piattaforma SIDI/ANIST come iscritto e frequentante una scuola secondaria di secondo grado in Regione Campania per a.s. 2025/2026).
59.481	B	11300	02/03/2026 21:12	9.444,72	INPS-ISEE-2026-03742881L-00	ESITO NEGATIVO: beneficiario non ammissibile per mancanza del requisito previsto dall'art. 2 del bando approvato con DD n. 39 del 24/02/2026 (Non riscontrato censito nella piattaforma SIDI/ANIST come iscritto e frequentante una scuola secondaria di secondo grado in Regione Campania per a.s. 2025/2026).
59.482	B	67169	18/03/2026 11:12	9.455,21	INPS-ISEE-2026-02015515J-00	ESITO NEGATIVO: beneficiario non ammissibile per mancanza del requisito previsto dall'art. 2 del bando approvato con DD n. 39 del 24/02/2026 (Non riscontrato censito nella piattaforma SIDI/ANIST come iscritto e frequentante una scuola secondaria di secondo grado in Regione Campania per a.s. 2025/2026).
59.483	B	12934	02/03/2026 23:52	9.473,24	INPS-ISEE-2026-00308230U-00	ESITO NEGATIVO: beneficiario non ammissibile per mancanza del requisito previsto dall'art. 2 del bando approvato con DD n. 39 del 24/02/2026 (Non riscontrato censito nella piattaforma SIDI/ANIST come iscritto e frequentante una scuola secondaria di secondo grado in Regione Campania per a.s. 2025/2026).
59.484	B	41150	09/03/2026 15:26	9.486,91	INPS-ISEE-2026-03600205U-00	ESITO NEGATIVO: beneficiario non ammissibile per mancanza del requisito previsto dall'art. 2 del bando approvato con DD n. 39 del 24/02/2026 (Non riscontrato censito nella piattaforma SIDI/ANIST come iscritto e frequentante una scuola secondaria di secondo grado in Regione Campania per a.s. 2025/2026).
59.485	B	23696	04/03/2026 11:51	9.495,94	INPS-ISEE-2026-00777669U-00	ESITO NEGATIVO: beneficiario non ammissibile per mancanza del requisito previsto dall'art. 2 del bando approvato con DD n. 39 del 24/02/2026 (Non riscontrato censito nella piattaforma SIDI/ANIST come iscritto e frequentante una scuola secondaria di secondo grado in Regione Campania per a.s. 2025/2026).
59.486	B	58203	16/03/2026 16:24	9.497,76	INPS-ISEE-2026-03551473N-00	ESITO NEGATIVO: beneficiario non ammissibile per mancanza del requisito previsto dall'art. 4 lettera c) del bando approvato con DD n. 39 del 24/02/2026 (La domanda è stata presentata dal TUTORE ma non risulta allegato il Decreto di nomina del Tribunale dei Minori in corso di validità).

BANDO IOSTUDIO 2025
a.s. 2025/2026
ALLEGATO B - DEFINITIVA

Progr.	ALL.	Numero Domanda	Data Di Presentazione	VALORE ISEE	PROTOCOLLO ATTESTAZIONE ISEE	ESITO ISTRUTTORIA DEFINITIVA
59.487	B	21817	03/03/2026 23:55	9.499,28	INPS-ISEE-2026-03328691O-00	ESITO NEGATIVO: beneficiario non ammissibile per mancanza del requisito previsto dall'art. 2 del bando approvato con DD n. 39 del 24/02/2026 (Non riscontrato censito nella piattaforma SIDI/ANIST come iscritto e frequentante una scuola secondaria di secondo grado in Regione Campania per a.s. 2025/2026).
59.488	B	67565	18/03/2026 11:57	9.514,46	INPS-ISEE-2026-04062403J-00	ESITO NEGATIVO: beneficiario non ammissibile per mancanza del requisito previsto dall'art. 2 del bando approvato con DD n. 39 del 24/02/2026 (Non riscontrato censito nella piattaforma SIDI/ANIST come iscritto e frequentante una scuola secondaria di secondo grado in Regione Campania per a.s. 2025/2026).
59.489	B	15863	03/03/2026 14:03	9.516,53	INPS-ISEE-2026-02081484W-00	ESITO NEGATIVO: beneficiario non ammissibile per mancanza del requisito previsto dall'art. 2 del bando approvato con DD n. 39 del 24/02/2026 (Non riscontrato censito nella piattaforma SIDI/ANIST come iscritto e frequentante una scuola secondaria di secondo grado in Regione Campania per a.s. 2025/2026).
59.490	B	46329	10/03/2026 19:44	9.542,23	INPS-ISEE-2026-01904925E-00	ESITO NEGATIVO: beneficiario non ammissibile per mancanza del requisito previsto dall'art. 2 del bando approvato con DD n. 39 del 24/02/2026 (Non riscontrato censito nella piattaforma SIDI/ANIST come iscritto e frequentante una scuola secondaria di secondo grado in Regione Campania per a.s. 2025/2026).
59.491	B	48808	11/03/2026 17:54	9.552,13	INPS-ISEE-2026-07400431J-00	ESITO NEGATIVO: beneficiario non ammissibile per mancanza del requisito previsto dall'art. 2 del bando approvato con DD n. 39 del 24/02/2026 (Non riscontrato censito nella piattaforma SIDI/ANIST come iscritto e frequentante una scuola secondaria di secondo grado in Regione Campania per a.s. 2025/2026).
59.492	B	49219	11/03/2026 19:04	9.552,43	INPS-ISEE-2026-03173566R-00	ESITO NEGATIVO: beneficiario non ammissibile per mancanza del requisito previsto dall'art. 2 del bando approvato con DD n. 39 del 24/02/2026 (Non riscontrato censito nella piattaforma SIDI/ANIST come iscritto e frequentante una scuola secondaria di secondo grado in Regione Campania per a.s. 2025/2026).
59.493	B	28628	05/03/2026 09:36	9.559,51	INPS-ISEE-2026-03548361E-00	ESITO NEGATIVO: beneficiario non ammissibile per mancanza del requisito previsto dall'art. 2 del bando approvato con DD n. 39 del 24/02/2026 (Non riscontrato censito nella piattaforma SIDI/ANIST come iscritto e frequentante una scuola secondaria di secondo grado in Regione Campania per a.s. 2025/2026).

BANDO IOSTUDIO 2025
a.s. 2025/2026
ALLEGATO B - DEFINITIVA

Progr.	ALL.	Numero Domanda	Data Di Presentazione	VALORE ISEE	PROTOCOLLO ATTESTAZIONE ISEE	ESITO ISTRUTTORIA DEFINITIVA
59.494	B	54399	13/03/2026 18:46	9.564,04	INPS-ISEE-2026-03767441O-00	ESITO NEGATIVO: domanda esclusa in quanto il beneficiario risulta già presente in altra domanda ai sensi dell'art. 4 del bando approvato con DD n. 39 del 24/02/2026 (non è possibile presentare più domande riferite allo stesso beneficiario).
59.495	B	58586	16/03/2026 17:15	9.577,03	INPS-ISEE-2026-01127520A-00	ESITO NEGATIVO: beneficiario non ammissibile per mancanza del requisito previsto dall'art. 4 del bando approvato con DD n. 39 del 24/02/2026 (da interrogazione piattaforma INPS alla data di chiusura del bando, dichiarante e beneficiario non sono stati riscontrati nella stessa attestazione ISEE 2026).
59.496	B	32315	05/03/2026 19:19	9.595,39	INPS-ISEE-2026-06717965K-00	ESITO NEGATIVO: beneficiario non ammissibile per mancanza del requisito previsto dall'art. 2 del bando approvato con DD n. 39 del 24/02/2026 (Non riscontrato censito nella piattaforma SIDI/ANIST come iscritto e frequentante una scuola secondaria di secondo grado in Regione Campania per a.s. 2025/2026).
59.497	B	37224	07/03/2026 14:18	9.608,80	INPS-ISEE-2026-04680482O-00	ESITO NEGATIVO: beneficiario non ammissibile per mancanza del requisito previsto dall'art. 2 del bando approvato con DD n. 39 del 24/02/2026 (Non riscontrato censito nella piattaforma SIDI/ANIST come iscritto e frequentante una scuola secondaria di secondo grado in Regione Campania per a.s. 2025/2026).
59.498	B	44460	10/03/2026 12:15	9.616,35	INPS-ISEE-2026-07396991A-00	ESITO NEGATIVO: beneficiario non ammissibile per mancanza del requisito previsto dall'art. 2 del bando approvato con DD n. 39 del 24/02/2026 (Non riscontrato censito nella piattaforma SIDI/ANIST come iscritto e frequentante una scuola secondaria di secondo grado in Regione Campania per a.s. 2025/2026).
59.499	B	63010	17/03/2026 17:16	9.649,51	INPS-ISEE-2026-06228331P-00	ESITO NEGATIVO: beneficiario non ammissibile per mancanza del requisito previsto dall'art. 2 del bando approvato con DD n. 39 del 24/02/2026 (Non riscontrato censito nella piattaforma SIDI/ANIST come iscritto e frequentante una scuola secondaria di secondo grado in Regione Campania per a.s. 2025/2026).
59.500	B	46763	10/03/2026 23:12	9.657,87	INPS-ISEE-2026-05840292E-00	ESITO NEGATIVO: domanda esclusa in quanto il beneficiario risulta già presente in altra domanda ai sensi dell'art. 4 del bando approvato con DD n. 39 del 24/02/2026 (non è possibile presentare più domande riferite allo stesso beneficiario).

BANDO IOSTUDIO 2025
a.s. 2025/2026
ALLEGATO B - DEFINITIVA

Progr.	ALL.	Numero Domanda	Data Di Presentazione	VALORE ISEE	PROTOCOLLO ATTESTAZIONE ISEE	ESITO ISTRUTTORIA DEFINITIVA
59.501	B	47707	11/03/2026 12:07	9.668,69	INPS-ISEE-2026-04288564I-00	ESITO NEGATIVO: beneficiario non ammissibile per mancanza del requisito previsto dall'art. 4 del bando approvato con DD n. 39 del 24/02/2026 (da interrogazione piattaforma INPS alla data di chiusura del bando, dichiarante e beneficiario non sono stati riscontrati nella stessa attestazione ISEE 2026).
59.502	B	40644	09/03/2026 12:29	9.679,50	INPS-ISEE-2026-07091517E-00	ESITO NEGATIVO: beneficiario non ammissibile per mancanza del requisito previsto dall'art. 2 del bando approvato con DD n. 39 del 24/02/2026 (Non riscontrato censito nella piattaforma SIDI/ANIST come iscritto e frequentante una scuola secondaria di secondo grado in Regione Campania per a.s. 2025/2026).
59.503	B	62863	17/03/2026 16:53	9.682,26	INPS-ISEE-2026-03859616Z-00	ESITO NEGATIVO: beneficiario non ammissibile per mancanza del requisito previsto dall'art. 2 del bando approvato con DD n. 39 del 24/02/2026 (Non riscontrato censito nella piattaforma SIDI/ANIST come iscritto e frequentante una scuola secondaria di secondo grado in Regione Campania per a.s. 2025/2026).
59.504	B	62899	17/03/2026 16:55	9.682,26	INPS-ISEE-2026-03859616Z-00	ESITO NEGATIVO: domanda esclusa in quanto il beneficiario risulta già presente in altra domanda ai sensi dell'art. 4 del bando approvato con DD n. 39 del 24/02/2026 (non è possibile presentare più domande riferite allo stesso beneficiario).
59.505	B	51864	12/03/2026 18:39	9.697,14	INPS-ISEE-2026-05511384W-00	ESITO NEGATIVO: beneficiario non ammissibile per mancanza del requisito previsto dall'art. 2 del bando approvato con DD n. 39 del 24/02/2026 (Non riscontrato censito nella piattaforma SIDI/ANIST come iscritto e frequentante una scuola secondaria di secondo grado in Regione Campania per a.s. 2025/2026).
59.506	B	6856	02/03/2026 17:30	9.703,66	INPS-ISEE-2026-04292460W-00	ESITO NEGATIVO: beneficiario non ammissibile per mancanza del requisito previsto dall'art. 2 del bando approvato con DD n. 39 del 24/02/2026 (Non riscontrato censito nella piattaforma SIDI/ANIST come iscritto e frequentante una scuola secondaria di secondo grado in Regione Campania per a.s. 2025/2026).
59.507	B	15370	03/03/2026 11:29	9.705,92	INPS-ISEE-2026-00245031K-00	ESITO NEGATIVO: beneficiario non ammissibile per mancanza del requisito previsto dall'art. 2 del bando approvato con DD n. 39 del 24/02/2026 (Non riscontrato censito nella piattaforma SIDI/ANIST come iscritto e frequentante una scuola secondaria di secondo grado in Regione Campania per a.s. 2025/2026).

BANDO IOSTUDIO 2025
a.s. 2025/2026
ALLEGATO B - DEFINITIVA

Progr.	ALL.	Numero Domanda	Data Di Presentazione	VALORE ISEE	PROTOCOLLO ATTESTAZIONE ISEE	ESITO ISTRUTTORIA DEFINITIVA
59.508	B	37260	07/03/2026 14:37	9.711,79	INPS-ISEE-2026-06517245E-00	ESITO NEGATIVO: domanda esclusa in quanto il beneficiario risulta già presente in altra domanda ai sensi dell'art. 4 del bando approvato con DD n. 39 del 24/02/2026 (non è possibile presentare più domande riferite allo stesso beneficiario).
59.509	B	40595	09/03/2026 12:20	9.714,27	INPS-ISEE-2026-02181725C-00	ESITO NEGATIVO: beneficiario non ammissibile per mancanza del requisito previsto dall'art. 4 del bando approvato con DD n. 39 del 24/02/2026 (da interrogazione piattaforma INPS alla data di chiusura del bando, dichiarante e beneficiario non sono stati riscontrati nella stessa attestazione ISEE 2026).
59.510	B	33046	06/03/2026 09:38	9.721,24	INPS-ISEE-2026-01466449F-00	ESITO NEGATIVO: beneficiario non ammissibile per mancanza del requisito previsto dall'art. 2 del bando approvato con DD n. 39 del 24/02/2026 (Non riscontrato censito nella piattaforma SIDI/ANIST come iscritto e frequentante una scuola secondaria di secondo grado in Regione Campania per a.s. 2025/2026).
59.511	B	57039	16/03/2026 11:12	9.745,00	INPS-ISEE-2026-03177898M-00	ESITO NEGATIVO: beneficiario non ammissibile per mancanza del requisito previsto dall'art. 2 del bando approvato con DD n. 39 del 24/02/2026 (Non riscontrato censito nella piattaforma SIDI/ANIST come iscritto e frequentante una scuola secondaria di secondo grado in Regione Campania per a.s. 2025/2026).
59.512	B	57065	16/03/2026 11:16	9.745,00	INPS-ISEE-2026-03177898M-00	ESITO NEGATIVO: beneficiario non ammissibile per mancanza del requisito previsto dall'art. 2 del bando approvato con DD n. 39 del 24/02/2026 (Non riscontrato censito nella piattaforma SIDI/ANIST come iscritto e frequentante una scuola secondaria di secondo grado in Regione Campania per a.s. 2025/2026).
59.513	B	61981	17/03/2026 14:25	9.745,12	INPS-ISEE-2026-02710243J-00	ESITO NEGATIVO: beneficiario non ammissibile per mancanza del requisito previsto dall'art. 2 del bando approvato con DD n. 39 del 24/02/2026 (Non riscontrato censito nella piattaforma SIDI/ANIST come iscritto e frequentante una scuola secondaria di secondo grado in Regione Campania per a.s. 2025/2026).
59.514	B	52288	12/03/2026 21:07	9.762,90	INPS-ISEE-2026-05811462W-00	ESITO NEGATIVO: beneficiario non ammissibile per mancanza del requisito previsto dall'art. 2 del bando approvato con DD n. 39 del 24/02/2026 (Non riscontrato censito nella piattaforma SIDI/ANIST come iscritto e frequentante una scuola secondaria di secondo grado in Regione Campania per a.s. 2025/2026).

BANDO IOSTUDIO 2025
a.s. 2025/2026
ALLEGATO B - DEFINITIVA

Progr.	ALL.	Numero Domanda	Data Di Presentazione	VALORE ISEE	PROTOCOLLO ATTESTAZIONE ISEE	ESITO ISTRUTTORIA DEFINITIVA
59.515	B	23910	04/03/2026 12:09	9.769,77	INPS-ISEE-2026-07017852E-00	ESITO NEGATIVO: beneficiario non ammissibile per mancanza del requisito previsto dall'art. 2 del bando approvato con DD n. 39 del 24/02/2026 (Non riscontrato censito nella piattaforma SIDI/ANIST come iscritto e frequentante una scuola secondaria di secondo grado in Regione Campania per a.s. 2025/2026).
59.516	B	32574	05/03/2026 20:24	9.770,18	INPS-ISEE-2026-04545641Q-00	ESITO NEGATIVO: beneficiario non ammissibile per mancanza del requisito previsto dall'art. 2 del bando approvato con DD n. 39 del 24/02/2026 (Non riscontrato censito nella piattaforma SIDI/ANIST come iscritto e frequentante una scuola secondaria di secondo grado in Regione Campania per a.s. 2025/2026).
59.517	B	60842	17/03/2026 10:41	9.784,23	INPS-ISEE-2026-04993294Y-00	ESITO NEGATIVO: beneficiario non ammissibile per mancanza del requisito previsto dall'art. 2 del bando approvato con DD n. 39 del 24/02/2026 (Non riscontrato censito nella piattaforma SIDI/ANIST come iscritto e frequentante una scuola secondaria di secondo grado in Regione Campania per a.s. 2025/2026).
59.518	B	28499	05/03/2026 09:04	9.829,06	INPS-ISEE-2026-00439464E-00	ESITO NEGATIVO: beneficiario non ammissibile per mancanza del requisito previsto dall'art. 2 del bando approvato con DD n. 39 del 24/02/2026 (Non riscontrato censito nella piattaforma SIDI/ANIST come iscritto e frequentante una scuola secondaria di secondo grado in Regione Campania per a.s. 2025/2026).
59.519	B	55180	16/03/2026 11:04	9.838,50	INPS-ISEE-2026-06730104T-00	ESITO NEGATIVO: beneficiario non ammissibile per mancanza del requisito previsto dall'art. 4 del bando approvato con DD n. 39 del 24/02/2026 (da interrogazione piattaforma INPS alla data di chiusura del bando, dichiarante e beneficiario non sono stati riscontrati nella stessa attestazione ISEE 2026).
59.520	B	59811	16/03/2026 20:50	9.848,70	INPS-ISEE-2026-06266839Y-00	ESITO NEGATIVO: beneficiario non ammissibile per mancanza del requisito previsto dall'art. 2 del bando approvato con DD n. 39 del 24/02/2026 (Non riscontrato censito nella piattaforma SIDI/ANIST come iscritto e frequentante una scuola secondaria di secondo grado in Regione Campania per a.s. 2025/2026).
59.521	B	46237	10/03/2026 19:19	9.849,62	INPS-ISEE-2026-03163781Q-00	ESITO NEGATIVO: beneficiario non ammissibile per mancanza del requisito previsto dall'art. 2 del bando approvato con DD n. 39 del 24/02/2026 (Non riscontrato censito nella piattaforma SIDI/ANIST come iscritto e frequentante una scuola secondaria di secondo grado in Regione Campania per a.s. 2025/2026).

BANDO IOSTUDIO 2025
a.s. 2025/2026
ALLEGATO B - DEFINITIVA

Progr.	ALL.	Numero Domanda	Data Di Presentazione	VALORE ISEE	PROTOCOLLO ATTESTAZIONE ISEE	ESITO ISTRUTTORIA DEFINITIVA
59.522	B	28176	04/03/2026 23:01	9.858,58	INPS-ISEE-2026-03117635C-00	ESITO NEGATIVO: beneficiario non ammissibile per mancanza del requisito previsto dall'art. 2 del bando approvato con DD n. 39 del 24/02/2026 (Non riscontrato censito nella piattaforma SIDI/ANIST come iscritto e frequentante una scuola secondaria di secondo grado in Regione Campania per a.s. 2025/2026).
59.523	B	40953	09/03/2026 14:15	9.884,40	INPS-ISEE-2026-04879922K-00	ESITO NEGATIVO: beneficiario non ammissibile per mancanza del requisito previsto dall'art. 2 del bando approvato con DD n. 39 del 24/02/2026 (Non riscontrato censito nella piattaforma SIDI/ANIST come iscritto e frequentante una scuola secondaria di secondo grado in Regione Campania per a.s. 2025/2026).
59.524	B	24688	04/03/2026 14:17	9.888,81	INPS-ISEE-2026-01019868L-00	ESITO NEGATIVO: beneficiario non ammissibile per mancanza del requisito previsto dall'art. 2 del bando approvato con DD n. 39 del 24/02/2026 (Non riscontrato censito nella piattaforma SIDI/ANIST come iscritto e frequentante una scuola secondaria di secondo grado in Regione Campania per a.s. 2025/2026).
59.525	B	63166	17/03/2026 17:34	9.905,59	INPS-ISEE-2026-04780314W-00	ESITO NEGATIVO: beneficiario non ammissibile per mancanza del requisito previsto dall'art. 2 del bando approvato con DD n. 39 del 24/02/2026 (Non riscontrato censito nella piattaforma SIDI/ANIST come iscritto e frequentante una scuola secondaria di secondo grado in Regione Campania per a.s. 2025/2026).
59.526	B	29142	05/03/2026 11:04	9.928,64	INPS-ISEE-2026-04479054L-00	ESITO NEGATIVO: beneficiario non ammissibile per mancanza del requisito previsto dall'art. 2 del bando approvato con DD n. 39 del 24/02/2026 (Non riscontrato censito nella piattaforma SIDI/ANIST come iscritto e frequentante una scuola secondaria di secondo grado in Regione Campania per a.s. 2025/2026).
59.527	B	48240	11/03/2026 15:54	9.933,29	INPS-ISEE-2026-01463445W-00	ESITO NEGATIVO: beneficiario non ammissibile per mancanza del requisito previsto dall'art. 2 del bando approvato con DD n. 39 del 24/02/2026 (Non riscontrato censito nella piattaforma SIDI/ANIST come iscritto e frequentante una scuola secondaria di secondo grado in Regione Campania per a.s. 2025/2026).
59.528	B	61137	17/03/2026 11:23	9.936,76	INPS-ISEE-2026-04822856V-00	ESITO NEGATIVO: beneficiario non ammissibile per mancanza del requisito previsto dall'art. 2 del bando approvato con DD n. 39 del 24/02/2026 (Non riscontrato censito nella piattaforma SIDI/ANIST come iscritto e frequentante una scuola secondaria di secondo grado in Regione Campania per a.s. 2025/2026).

BANDO IOSTUDIO 2025
a.s. 2025/2026
ALLEGATO B - DEFINITIVA

Progr.	ALL.	Numero Domanda	Data Di Presentazione	VALORE ISEE	PROTOCOLLO ATTESTAZIONE ISEE	ESITO ISTRUTTORIA DEFINITIVA
59.529	B	56348	15/03/2026 23:45	9.936,92	INPS-ISEE-2026-02560699I-00	ESITO NEGATIVO: beneficiario non ammissibile per mancanza del requisito previsto dall'art. 2 del bando approvato con DD n. 39 del 24/02/2026 (Non riscontrato censito nella piattaforma SIDI/ANIST come iscritto e frequentante una scuola secondaria di secondo grado in Regione Campania per a.s. 2025/2026).
59.530	B	16949	03/03/2026 14:26	9.943,17	INPS-ISEE-2026-01290993L-00	ESITO NEGATIVO: beneficiario non ammissibile per mancanza del requisito previsto dall'art. 2 del bando approvato con DD n. 39 del 24/02/2026 (Non riscontrato censito nella piattaforma SIDI/ANIST come iscritto e frequentante una scuola secondaria di secondo grado in Regione Campania per a.s. 2025/2026).
59.531	B	46197	10/03/2026 19:15	9.974,03	INPS-ISEE-2026-02114301Z-00	ESITO NEGATIVO: beneficiario non ammissibile per mancanza del requisito previsto dall'art. 2 del bando approvato con DD n. 39 del 24/02/2026 (Non riscontrato censito nella piattaforma SIDI/ANIST come iscritto e frequentante una scuola secondaria di secondo grado in Regione Campania per a.s. 2025/2026).
59.532	B	55353	14/03/2026 18:30	10.031,67	INPS-ISEE-2026-03611043A-00	ESITO NEGATIVO: beneficiario non ammissibile per mancanza del requisito previsto dall'art. 2 del bando approvato con DD n. 39 del 24/02/2026 (Non riscontrato censito nella piattaforma SIDI/ANIST come iscritto e frequentante una scuola secondaria di secondo grado in Regione Campania per a.s. 2025/2026).
59.533	B	17194	03/03/2026 17:08	10.039,16	INPS-ISEE-2026-00848425R-00	ESITO NEGATIVO: beneficiario non ammissibile per mancanza del requisito previsto dall'art. 2 del bando approvato con DD n. 39 del 24/02/2026 (Non riscontrato censito nella piattaforma SIDI/ANIST come iscritto e frequentante una scuola secondaria di secondo grado in Regione Campania per a.s. 2025/2026).
59.534	B	53647	13/03/2026 15:16	10.041,73	INPS-ISEE-2026-04226409W-00	ESITO NEGATIVO: beneficiario non ammissibile per mancanza del requisito previsto dall'art. 2 del bando approvato con DD n. 39 del 24/02/2026 (Non riscontrato censito nella piattaforma SIDI/ANIST come iscritto e frequentante una scuola secondaria di secondo grado in Regione Campania per a.s. 2025/2026).
59.535	B	54962	14/03/2026 11:39	10.048,62	INPS-ISEE-2026-03631341T-00	ESITO NEGATIVO: beneficiario non ammissibile per mancanza del requisito previsto dall'art. 2 del bando approvato con DD n. 39 del 24/02/2026 (Non riscontrato censito nella piattaforma SIDI/ANIST come iscritto e frequentante una scuola secondaria di secondo grado in Regione Campania per a.s. 2025/2026).

BANDO IOSTUDIO 2025
a.s. 2025/2026
ALLEGATO B - DEFINITIVA

Progr.	ALL.	Numero Domanda	Data Di Presentazione	VALORE ISEE	PROTOCOLLO ATTESTAZIONE ISEE	ESITO ISTRUTTORIA DEFINITIVA
59.536	B	20203	03/03/2026 19:19	10.064,73	INPS-ISEE-2026-01885646Z-00	ESITO NEGATIVO: beneficiario non ammissibile per mancanza del requisito previsto dall'art. 2 del bando approvato con DD n. 39 del 24/02/2026 (Non riscontrato censito nella piattaforma SIDI/ANIST come iscritto e frequentante una scuola secondaria di secondo grado in Regione Campania per a.s. 2025/2026).
59.537	B	38999	08/03/2026 19:29	10.101,98	INPS-ISEE-2026-00356402B-00	ESITO NEGATIVO: beneficiario non ammissibile per mancanza del requisito previsto dall'art. 2 del bando approvato con DD n. 39 del 24/02/2026 (Non riscontrato censito nella piattaforma SIDI/ANIST come iscritto e frequentante una scuola secondaria di secondo grado in Regione Campania per a.s. 2025/2026).
59.538	B	32299	05/03/2026 19:59	10.104,54	INPS-ISEE-2026-02713490C-00	ESITO NEGATIVO: beneficiario non ammissibile per mancanza del requisito previsto dall'art. 2 del bando approvato con DD n. 39 del 24/02/2026 (Non riscontrato censito nella piattaforma SIDI/ANIST come iscritto e frequentante una scuola secondaria di secondo grado in Regione Campania per a.s. 2025/2026).
59.539	B	55844	15/03/2026 16:10	10.114,59	INPS-ISEE-2026-03360437C-00	ESITO NEGATIVO: beneficiario non ammissibile per mancanza del requisito previsto dall'art. 2 del bando approvato con DD n. 39 del 24/02/2026 (Non riscontrato censito nella piattaforma SIDI/ANIST come iscritto e frequentante una scuola secondaria di secondo grado in Regione Campania per a.s. 2025/2026).
59.540	B	59119	16/03/2026 18:53	10.117,01	INPS-ISEE-2026-04366310H-00	ESITO NEGATIVO: beneficiario non ammissibile per mancanza del requisito previsto dall'art. 2 del bando approvato con DD n. 39 del 24/02/2026 (Non riscontrato censito nella piattaforma SIDI/ANIST come iscritto e frequentante una scuola secondaria di secondo grado in Regione Campania per a.s. 2025/2026).
59.541	B	43202	09/03/2026 22:18	10.118,29	INPS-ISEE-2026-04042151M-00	ESITO NEGATIVO: beneficiario non ammissibile per mancanza del requisito previsto dall'art. 2 del bando approvato con DD n. 39 del 24/02/2026 (Non riscontrato censito nella piattaforma SIDI/ANIST come iscritto e frequentante una scuola secondaria di secondo grado in Regione Campania per a.s. 2025/2026).
59.542	B	40640	09/03/2026 12:44	10.131,41	INPS-ISEE-2026-03605846O-00	ESITO NEGATIVO: beneficiario non ammissibile per mancanza del requisito previsto dall'art. 2 del bando approvato con DD n. 39 del 24/02/2026 (Non riscontrato censito nella piattaforma SIDI/ANIST come iscritto e frequentante una scuola secondaria di secondo grado in Regione Campania per a.s. 2025/2026).

BANDO IOSTUDIO 2025
a.s. 2025/2026
ALLEGATO B - DEFINITIVA

Progr.	ALL.	Numero Domanda	Data Di Presentazione	VALORE ISEE	PROTOCOLLO ATTESTAZIONE ISEE	ESITO ISTRUTTORIA DEFINITIVA
59.543	B	12530	02/03/2026 22:40	10.132,31	INPS-ISEE-2026-03359706L-00	ESITO NEGATIVO: beneficiario non ammissibile per mancanza del requisito previsto dall'art. 2 del bando approvato con DD n. 39 del 24/02/2026 (Non riscontrato censito nella piattaforma SIDI/ANIST come iscritto e frequentante una scuola secondaria di secondo grado in Regione Campania per a.s. 2025/2026).
59.544	B	35805	06/03/2026 18:19	10.141,97	INPS-ISEE-2026-02976972U-00	ESITO NEGATIVO: beneficiario non ammissibile per mancanza del requisito previsto dall'art. 2 del bando approvato con DD n. 39 del 24/02/2026 (Non riscontrato censito nella piattaforma SIDI/ANIST come iscritto e frequentante una scuola secondaria di secondo grado in Regione Campania per a.s. 2025/2026).
59.545	B	61301	17/03/2026 11:46	10.153,00	INPS-ISEE-2026-05605176E-00	ESITO NEGATIVO: beneficiario non ammissibile per mancanza del requisito previsto dall'art. 2 del bando approvato con DD n. 39 del 24/02/2026 (Non riscontrato censito nella piattaforma SIDI/ANIST come iscritto e frequentante una scuola secondaria di secondo grado in Regione Campania per a.s. 2025/2026).
59.546	B	42725	09/03/2026 19:34	10.158,21	INPS-ISEE-2026-04602727N-00	ESITO NEGATIVO: domanda esclusa in quanto il beneficiario risulta già presente in altra domanda ai sensi dell'art. 4 del bando approvato con DD n. 39 del 24/02/2026 (non è possibile presentare più domande riferite allo stesso beneficiario).
59.547	B	30377	05/03/2026 15:29	10.159,76	INPS-ISEE-2026-01109999Z-00	ESITO NEGATIVO: beneficiario non ammissibile per mancanza del requisito previsto dall'art. 2 del bando approvato con DD n. 39 del 24/02/2026 (Non riscontrato censito nella piattaforma SIDI/ANIST come iscritto e frequentante una scuola secondaria di secondo grado in Regione Campania per a.s. 2025/2026).
59.548	B	56066	15/03/2026 19:15	10.170,23	INPS-ISEE-2026-07658022E-00	ESITO NEGATIVO: beneficiario non ammissibile per mancanza del requisito previsto dall'art. 2 del bando approvato con DD n. 39 del 24/02/2026 (Non riscontrato censito nella piattaforma SIDI/ANIST come iscritto e frequentante una scuola secondaria di secondo grado in Regione Campania per a.s. 2025/2026).
59.549	B	9090	02/03/2026 18:44	10.171,41	INPS-ISEE-2026-05165862L-00	ESITO NEGATIVO: beneficiario non ammissibile per mancanza del requisito previsto dall'art. 2 del bando approvato con DD n. 39 del 24/02/2026 (Non riscontrato censito nella piattaforma SIDI/ANIST come iscritto e frequentante una scuola secondaria di secondo grado in Regione Campania per a.s. 2025/2026).

BANDO IOSTUDIO 2025
a.s. 2025/2026
ALLEGATO B - DEFINITIVA

Progr.	ALL.	Numero Domanda	Data Di Presentazione	VALORE ISEE	PROTOCOLLO ATTESTAZIONE ISEE	ESITO ISTRUTTORIA DEFINITIVA
59.550	B	11033	02/03/2026 20:48	10.173,04	INPS-ISEE-2026-06701027H-00	ESITO NEGATIVO: beneficiario non ammissibile per mancanza del requisito previsto dall'art. 2 del bando approvato con DD n. 39 del 24/02/2026 (Non riscontrato censito nella piattaforma SIDI/ANIST come iscritto e frequentante una scuola secondaria di secondo grado in Regione Campania per a.s. 2025/2026).
59.551	B	30566	05/03/2026 15:41	10.181,56	INPS-ISEE-2026-05505773O-00	ESITO NEGATIVO: beneficiario non ammissibile per mancanza del requisito previsto dall'art. 2 del bando approvato con DD n. 39 del 24/02/2026 (Non riscontrato censito nella piattaforma SIDI/ANIST come iscritto e frequentante una scuola secondaria di secondo grado in Regione Campania per a.s. 2025/2026).
59.552	B	23485	04/03/2026 11:30	10.188,18	INPS-ISEE-2026-05252246C-00	ESITO NEGATIVO: beneficiario non ammissibile per mancanza del requisito previsto dall'art. 2 del bando approvato con DD n. 39 del 24/02/2026 (Non riscontrato censito nella piattaforma SIDI/ANIST come iscritto e frequentante una scuola secondaria di secondo grado in Regione Campania per a.s. 2025/2026).
59.553	B	18322	03/03/2026 17:05	10.196,77	INPS-ISEE-2026-03853687Y-00	ESITO NEGATIVO: beneficiario non ammissibile per mancanza del requisito previsto dall'art. 2 del bando approvato con DD n. 39 del 24/02/2026 (Non riscontrato censito nella piattaforma SIDI/ANIST come iscritto e frequentante una scuola secondaria di secondo grado in Regione Campania per a.s. 2025/2026).
59.554	B	46529	10/03/2026 21:11	10.200,54	INPS-ISEE-2026-05847757M-00	ESITO NEGATIVO: beneficiario non ammissibile per mancanza del requisito previsto dall'art. 2 del bando approvato con DD n. 39 del 24/02/2026 (Non riscontrato censito nella piattaforma SIDI/ANIST come iscritto e frequentante una scuola secondaria di secondo grado in Regione Campania per a.s. 2025/2026).
59.555	B	61608	17/03/2026 12:31	10.225,80	INPS-ISEE-2026-05558994J-00	ESITO NEGATIVO: beneficiario non ammissibile per mancanza del requisito previsto dall'art. 2 del bando approvato con DD n. 39 del 24/02/2026 (Non riscontrato censito nella piattaforma SIDI/ANIST come iscritto e frequentante una scuola secondaria di secondo grado in Regione Campania per a.s. 2025/2026).
59.556	B	14439	03/03/2026 10:29	10.227,58	INPS-ISEE-2026-03085149E-00	ESITO NEGATIVO: beneficiario non ammissibile per mancanza del requisito previsto dall'art. 4 lettera c) del bando approvato con DD n. 39 del 24/02/2026 (La domanda è stata presentata dal TUTORE che ha allegato il Decreto di nomina del Tribunale dei Minori non in corso di validità).

BANDO IOSTUDIO 2025
a.s. 2025/2026
ALLEGATO B - DEFINITIVA

Progr.	ALL.	Numero Domanda	Data Di Presentazione	VALORE ISEE	PROTOCOLLO ATTESTAZIONE ISEE	ESITO ISTRUTTORIA DEFINITIVA
59.557	B	42984	09/03/2026 21:01	10.255,88	INPS-ISEE-2026-07877008I-00	ESITO NEGATIVO: beneficiario non ammissibile per mancanza del requisito previsto dall'art. 2 del bando approvato con DD n. 39 del 24/02/2026 (Non riscontrato censito nella piattaforma SIDI/ANIST come iscritto e frequentante una scuola secondaria di secondo grado in Regione Campania per a.s. 2025/2026).
59.558	B	45397	10/03/2026 17:48	10.264,23	INPS-ISEE-2026-03742039N-00	ESITO NEGATIVO: beneficiario non ammissibile per mancanza del requisito previsto dall'art. 2 del bando approvato con DD n. 39 del 24/02/2026 (Non riscontrato censito nella piattaforma SIDI/ANIST come iscritto e frequentante una scuola secondaria di secondo grado in Regione Campania per a.s. 2025/2026).
59.559	B	65097	17/03/2026 21:31	10.264,33	INPS-ISEE-2026-05649926K-00	ESITO NEGATIVO: beneficiario non ammissibile per mancanza del requisito previsto dall'art. 4 lettera c) del bando approvato con DD n. 39 del 24/02/2026 (La domanda è stata presentata dal TUTORE ma non risulta allegato il Decreto di nomina del Tribunale dei Minori in corso di validità).
59.560	B	36387	06/03/2026 20:48	10.280,71	INPS-ISEE-2026-01807084N-00	ESITO NEGATIVO: domanda esclusa in quanto il beneficiario risulta già presente in altra domanda ai sensi dell'art. 4 del bando approvato con DD n. 39 del 24/02/2026 (non è possibile presentare più domande riferite allo stesso beneficiario).
59.561	B	52052	12/03/2026 19:22	10.282,27	INPS-ISEE-2026-02091974O-00	ESITO NEGATIVO: beneficiario non ammissibile per mancanza del requisito previsto dall'art. 2 del bando approvato con DD n. 39 del 24/02/2026 (Non riscontrato censito nella piattaforma SIDI/ANIST come iscritto e frequentante una scuola secondaria di secondo grado in Regione Campania per a.s. 2025/2026).
59.562	B	16668	03/03/2026 13:34	10.288,50	INPS-ISEE-2026-07947837J-00	ESITO NEGATIVO: beneficiario non ammissibile per mancanza del requisito previsto dall'art. 2 del bando approvato con DD n. 39 del 24/02/2026 (Non riscontrato censito nella piattaforma SIDI/ANIST come iscritto e frequentante una scuola secondaria di secondo grado in Regione Campania per a.s. 2025/2026).
59.563	B	44458	10/03/2026 12:16	10.304,87	INPS-ISEE-2026-00963873X-00	ESITO NEGATIVO: beneficiario non ammissibile per mancanza del requisito previsto dall'art. 2 del bando approvato con DD n. 39 del 24/02/2026 (Non riscontrato censito nella piattaforma SIDI/ANIST come iscritto e frequentante una scuola secondaria di secondo grado in Regione Campania per a.s. 2025/2026).

BANDO IOSTUDIO 2025
a.s. 2025/2026
ALLEGATO B - DEFINITIVA

Progr.	ALL.	Numero Domanda	Data Di Presentazione	VALORE ISEE	PROTOCOLLO ATTESTAZIONE ISEE	ESITO ISTRUTTORIA DEFINITIVA
59.564	B	65628	17/03/2026 23:20	10.305,69	INPS-ISEE-2026-01081546P-00	ESITO NEGATIVO: beneficiario non ammissibile per mancanza del requisito previsto dall'art. 2 del bando approvato con DD n. 39 del 24/02/2026 (Non riscontrato censito nella piattaforma SIDI/ANIST come iscritto e frequentante una scuola secondaria di secondo grado in Regione Campania per a.s. 2025/2026).
59.565	B	65717	18/03/2026 00:13	10.309,08	INPS-ISEE-2026-02586660L-00	ESITO NEGATIVO: beneficiario non ammissibile per mancanza del requisito previsto dall'art. 2 del bando approvato con DD n. 39 del 24/02/2026 (Non riscontrato censito nella piattaforma SIDI/ANIST come iscritto e frequentante una scuola secondaria di secondo grado in Regione Campania per a.s. 2025/2026).
59.566	B	3757	02/03/2026 13:53	10.341,65	INPS-ISEE-2026-02584318R-00	ESITO NEGATIVO: beneficiario non ammissibile per mancanza del requisito previsto dall'art. 2 del bando approvato con DD n. 39 del 24/02/2026 (Non riscontrato censito nella piattaforma SIDI/ANIST come iscritto e frequentante una scuola secondaria di secondo grado in Regione Campania per a.s. 2025/2026).
59.567	B	8087	02/03/2026 17:52	10.344,59	INPS-ISEE-2026-00106493H-00	ESITO NEGATIVO: beneficiario non ammissibile per mancanza del requisito previsto dall'art. 2 del bando approvato con DD n. 39 del 24/02/2026 (Non riscontrato censito nella piattaforma SIDI/ANIST come iscritto e frequentante una scuola secondaria di secondo grado in Regione Campania per a.s. 2025/2026).
59.568	B	28627	05/03/2026 09:39	10.345,12	INPS-ISEE-2026-03312890C-00	ESITO NEGATIVO: beneficiario non ammissibile per mancanza del requisito previsto dall'art. 2 del bando approvato con DD n. 39 del 24/02/2026 (Non riscontrato censito nella piattaforma SIDI/ANIST come iscritto e frequentante una scuola secondaria di secondo grado in Regione Campania per a.s. 2025/2026).
59.569	B	8078	03/03/2026 10:31	10.347,58	INPS-ISEE-2026-01931232T-00	ESITO NEGATIVO: beneficiario non ammissibile per mancanza del requisito previsto dall'art. 2 del bando approvato con DD n. 39 del 24/02/2026 (Non riscontrato censito nella piattaforma SIDI/ANIST come iscritto e frequentante una scuola secondaria di secondo grado in Regione Campania per a.s. 2025/2026).
59.570	B	30382	05/03/2026 14:47	10.349,51	INPS-ISEE-2026-01951141D-00	ESITO NEGATIVO: beneficiario non ammissibile per mancanza del requisito previsto dall'art. 2 del bando approvato con DD n. 39 del 24/02/2026 (Non riscontrato censito nella piattaforma SIDI/ANIST come iscritto e frequentante una scuola secondaria di secondo grado in Regione Campania per a.s. 2025/2026).

BANDO IOSTUDIO 2025
a.s. 2025/2026
ALLEGATO B - DEFINITIVA

Progr.	ALL.	Numero Domanda	Data Di Presentazione	VALORE ISEE	PROTOCOLLO ATTESTAZIONE ISEE	ESITO ISTRUTTORIA DEFINITIVA
59.571	B	42446	09/03/2026 18:37	10.351,07	INPS-ISEE-2026-03104153M-00	ESITO NEGATIVO: beneficiario non ammissibile per mancanza del requisito previsto dall'art. 2 del bando approvato con DD n. 39 del 24/02/2026 (Non riscontrato censito nella piattaforma SIDI/ANIST come iscritto e frequentante una scuola secondaria di secondo grado in Regione Campania per a.s. 2025/2026).
59.572	B	57596	16/03/2026 12:49	10.359,12	INPS-ISEE-2026-06948658B-00	ESITO NEGATIVO: beneficiario non ammissibile per mancanza del requisito previsto dall'art. 4 del bando approvato con DD n. 39 del 24/02/2026 (da interrogazione piattaforma INPS alla data di chiusura del bando, dichiarante e beneficiario non sono stati riscontrati nella stessa attestazione ISEE 2026).
59.573	B	25138	04/03/2026 15:48	10.362,18	INPS-ISEE-2026-04295433E-00	ESITO NEGATIVO: beneficiario non ammissibile per mancanza del requisito previsto dall'art. 2 del bando approvato con DD n. 39 del 24/02/2026 (Non riscontrato censito nella piattaforma SIDI/ANIST come iscritto e frequentante una scuola secondaria di secondo grado in Regione Campania per a.s. 2025/2026).
59.574	B	67261	18/03/2026 11:23	10.379,17	INPS-ISEE-2026-07071622P-00	ESITO NEGATIVO: beneficiario non ammissibile per mancanza del requisito previsto dall'art. 2 del bando approvato con DD n. 39 del 24/02/2026 (Non riscontrato censito nella piattaforma SIDI/ANIST come iscritto e frequentante una scuola secondaria di secondo grado in Regione Campania per a.s. 2025/2026).
59.575	B	36648	06/03/2026 23:07	10.392,05	INPS-ISEE-2026-07481747Z-00	ESITO NEGATIVO: domanda esclusa in quanto il beneficiario risulta già presente in altra domanda ai sensi dell'art. 4 del bando approvato con DD n. 39 del 24/02/2026 (non è possibile presentare più domande riferite allo stesso beneficiario).
59.576	B	64127	17/03/2026 18:56	10.405,39	INPS-ISEE-2026-00776736X-00	ESITO NEGATIVO: beneficiario non ammissibile per mancanza del requisito previsto dall'art. 2 del bando approvato con DD n. 39 del 24/02/2026 (Non riscontrato censito nella piattaforma SIDI/ANIST come iscritto e frequentante una scuola secondaria di secondo grado in Regione Campania per a.s. 2025/2026).
59.577	B	67500	18/03/2026 11:47	10.421,30	INPS-ISEE-2026-06567965A-00	ESITO NEGATIVO: beneficiario non ammissibile per mancanza del requisito previsto dall'art. 2 del bando approvato con DD n. 39 del 24/02/2026 (Non riscontrato censito nella piattaforma SIDI/ANIST come iscritto e frequentante una scuola secondaria di secondo grado in Regione Campania per a.s. 2025/2026).

BANDO IOSTUDIO 2025
a.s. 2025/2026
ALLEGATO B - DEFINITIVA

Progr.	ALL.	Numero Domanda	Data Di Presentazione	VALORE ISEE	PROTOCOLLO ATTESTAZIONE ISEE	ESITO ISTRUTTORIA DEFINITIVA
59.578	B	15539	03/03/2026 11:51	10.450,95	INPS-ISEE-2026-04752244N-00	ESITO NEGATIVO: beneficiario non ammissibile per mancanza del requisito previsto dall'art. 2 del bando approvato con DD n. 39 del 24/02/2026 (Non riscontrato censito nella piattaforma SIDI/ANIST come iscritto e frequentante una scuola secondaria di secondo grado in Regione Campania per a.s. 2025/2026).
59.579	B	61901	17/03/2026 21:04	10.455,87	INPS-ISEE-2026-02566492F-00	ESITO NEGATIVO: domanda esclusa in quanto il beneficiario risulta già presente in altra domanda ai sensi dell'art. 4 del bando approvato con DD n. 39 del 24/02/2026 (non è possibile presentare più domande riferite allo stesso beneficiario).
59.580	B	64642	17/03/2026 20:12	10.469,04	INPS-ISEE-2026-01594972I-00	ESITO NEGATIVO: beneficiario non ammissibile per mancanza del requisito previsto dall'art. 2 del bando approvato con DD n. 39 del 24/02/2026 (Non riscontrato censito nella piattaforma SIDI/ANIST come iscritto e frequentante una scuola secondaria di secondo grado in Regione Campania per a.s. 2025/2026).
59.581	B	29216	05/03/2026 11:04	10.469,20	INPS-ISEE-2026-02428769Z-00	ESITO NEGATIVO: beneficiario non ammissibile per mancanza del requisito previsto dall'art. 2 del bando approvato con DD n. 39 del 24/02/2026 (Non riscontrato censito nella piattaforma SIDI/ANIST come iscritto e frequentante una scuola secondaria di secondo grado in Regione Campania per a.s. 2025/2026).
59.582	B	14629	03/03/2026 10:37	10.470,98	INPS-ISEE-2026-00645589I-00	ESITO NEGATIVO: beneficiario non ammissibile per mancanza del requisito previsto dall'art. 2 del bando approvato con DD n. 39 del 24/02/2026 (Non riscontrato censito nella piattaforma SIDI/ANIST come iscritto e frequentante una scuola secondaria di secondo grado in Regione Campania per a.s. 2025/2026).
59.583	B	16708	03/03/2026 13:43	10.471,11	INPS-ISEE-2026-02346485O-00	ESITO NEGATIVO: beneficiario non ammissibile per mancanza del requisito previsto dall'art. 2 del bando approvato con DD n. 39 del 24/02/2026 (Non riscontrato censito nella piattaforma SIDI/ANIST come iscritto e frequentante una scuola secondaria di secondo grado in Regione Campania per a.s. 2025/2026).
59.584	B	58672	16/03/2026 17:39	10.482,37	INPS-ISEE-2026-00303855G-00	ESITO NEGATIVO: beneficiario non ammissibile per mancanza del requisito previsto dall'art. 2 del bando approvato con DD n. 39 del 24/02/2026 (Non riscontrato censito nella piattaforma SIDI/ANIST come iscritto e frequentante una scuola secondaria di secondo grado in Regione Campania per a.s. 2025/2026).

BANDO IOSTUDIO 2025
a.s. 2025/2026
ALLEGATO B - DEFINITIVA

Progr.	ALL.	Numero Domanda	Data Di Presentazione	VALORE ISEE	PROTOCOLLO ATTESTAZIONE ISEE	ESITO ISTRUTTORIA DEFINITIVA
59.585	B	40900	09/03/2026 13:45	10.484,55	INPS-ISEE-2026-01932095Q-00	ESITO NEGATIVO: beneficiario non ammissibile per mancanza del requisito previsto dall'art. 2 del bando approvato con DD n. 39 del 24/02/2026 (Non riscontrato censito nella piattaforma SIDI/ANIST come iscritto e frequentante una scuola secondaria di secondo grado in Regione Campania per a.s. 2025/2026).
59.586	B	38506	08/03/2026 14:03	10.484,79	INPS-ISEE-2026-05450767F-00	ESITO NEGATIVO: beneficiario non ammissibile per mancanza del requisito previsto dall'art. 2 del bando approvato con DD n. 39 del 24/02/2026 (Non riscontrato censito nella piattaforma SIDI/ANIST come iscritto e frequentante una scuola secondaria di secondo grado in Regione Campania per a.s. 2025/2026).
59.587	B	49531	11/03/2026 21:12	10.494,93	INPS-ISEE-2026-07205528Q-00	ESITO NEGATIVO: beneficiario non ammissibile per mancanza del requisito previsto dall'art. 4 lettera c) del bando approvato con DD n. 39 del 24/02/2026 (La domanda è stata presentata dal TUTORE ma non risulta allegato il Decreto di nomina del Tribunale dei Minori in corso di validità).
59.588	B	22086	04/03/2026 08:52	10.505,69	INPS-ISEE-2026-04776028F-00	ESITO NEGATIVO: beneficiario non ammissibile per mancanza del requisito previsto dall'art. 2 del bando approvato con DD n. 39 del 24/02/2026 (Non riscontrato censito nella piattaforma SIDI/ANIST come iscritto e frequentante una scuola secondaria di secondo grado in Regione Campania per a.s. 2025/2026).
59.589	B	45349	10/03/2026 16:53	10.523,66	INPS-ISEE-2026-05326707E-00	ESITO NEGATIVO: beneficiario non ammissibile per mancanza del requisito previsto dall'art. 2 del bando approvato con DD n. 39 del 24/02/2026 (Non riscontrato censito nella piattaforma SIDI/ANIST come iscritto e frequentante una scuola secondaria di secondo grado in Regione Campania per a.s. 2025/2026).
59.590	B	66650	18/03/2026 10:21	10.524,11	INPS-ISEE-2026-05763349I-00	ESITO NEGATIVO: beneficiario non ammissibile per mancanza del requisito previsto dall'art. 2 del bando approvato con DD n. 39 del 24/02/2026 (Non riscontrato censito nella piattaforma SIDI/ANIST come iscritto e frequentante una scuola secondaria di secondo grado in Regione Campania per a.s. 2025/2026).
59.591	B	23291	04/03/2026 11:16	10.526,42	INPS-ISEE-2026-05004220S-00	ESITO NEGATIVO: beneficiario non ammissibile per mancanza del requisito previsto dall'art. 2 del bando approvato con DD n. 39 del 24/02/2026 (Non riscontrato censito nella piattaforma SIDI/ANIST come iscritto e frequentante una scuola secondaria di secondo grado in Regione Campania per a.s. 2025/2026).

BANDO IOSTUDIO 2025
a.s. 2025/2026
ALLEGATO B - DEFINITIVA

Progr.	ALL.	Numero Domanda	Data Di Presentazione	VALORE ISEE	PROTOCOLLO ATTESTAZIONE ISEE	ESITO ISTRUTTORIA DEFINITIVA
59.592	B	36757	07/03/2026 08:49	10.526,83	INPS-ISEE-2026-00303744T-00	ESITO NEGATIVO: beneficiario non ammissibile per mancanza del requisito previsto dall'art. 2 del bando approvato con DD n. 39 del 24/02/2026 (Non riscontrato censito nella piattaforma SIDI/ANIST come iscritto e frequentante una scuola secondaria di secondo grado in Regione Campania per a.s. 2025/2026).
59.593	B	20632	03/03/2026 20:22	10.537,18	INPS-ISEE-2026-06790928K-00	ESITO NEGATIVO: beneficiario non ammissibile per mancanza del requisito previsto dall'art. 2 del bando approvato con DD n. 39 del 24/02/2026 (Non riscontrato censito nella piattaforma SIDI/ANIST come iscritto e frequentante una scuola secondaria di secondo grado in Regione Campania per a.s. 2025/2026).
59.594	B	58405	16/03/2026 17:01	10.537,47	INPS-ISEE-2026-06637265V-00	ESITO NEGATIVO: domanda esclusa in quanto il beneficiario risulta già presente in altra domanda ai sensi dell'art. 4 del bando approvato con DD n. 39 del 24/02/2026 (non è possibile presentare più domande riferite allo stesso beneficiario).
59.595	B	62088	17/03/2026 15:39	10.537,97	INPS-ISEE-2026-00748993Y-00	ESITO NEGATIVO: beneficiario non ammissibile per mancanza del requisito previsto dall'art. 2 del bando approvato con DD n. 39 del 24/02/2026 (Non riscontrato censito nella piattaforma SIDI/ANIST come iscritto e frequentante una scuola secondaria di secondo grado in Regione Campania per a.s. 2025/2026).
59.596	B	58310	16/03/2026 16:41	10.544,91	INPS-ISEE-2026-00773253W-00	ESITO NEGATIVO: beneficiario non ammissibile per mancanza del requisito previsto dall'art. 2 del bando approvato con DD n. 39 del 24/02/2026 (Non riscontrato censito nella piattaforma SIDI/ANIST come iscritto e frequentante una scuola secondaria di secondo grado in Regione Campania per a.s. 2025/2026).
59.597	B	58330	16/03/2026 16:44	10.544,91	INPS-ISEE-2026-00773253W-00	ESITO NEGATIVO: beneficiario non ammissibile per mancanza del requisito previsto dall'art. 2 del bando approvato con DD n. 39 del 24/02/2026 (Non riscontrato censito nella piattaforma SIDI/ANIST come iscritto e frequentante una scuola secondaria di secondo grado in Regione Campania per a.s. 2025/2026).
59.598	B	24592	04/03/2026 13:44	10.548,02	INPS-ISEE-2026-01948926S-00	ESITO NEGATIVO: beneficiario non ammissibile per mancanza del requisito previsto dall'art. 2 del bando approvato con DD n. 39 del 24/02/2026 (Non riscontrato censito nella piattaforma SIDI/ANIST come iscritto e frequentante una scuola secondaria di secondo grado in Regione Campania per a.s. 2025/2026).

BANDO IOSTUDIO 2025
a.s. 2025/2026
ALLEGATO B - DEFINITIVA

Progr.	ALL.	Numero Domanda	Data Di Presentazione	VALORE ISEE	PROTOCOLLO ATTESTAZIONE ISEE	ESITO ISTRUTTORIA DEFINITIVA
59.599	B	55809	15/03/2026 15:44	10.551,97	INPS-ISEE-2026-01112306Y-00	ESITO NEGATIVO: beneficiario non ammissibile per mancanza del requisito previsto dall'art. 2 del bando approvato con DD n. 39 del 24/02/2026 (Non riscontrato censito nella piattaforma SIDI/ANIST come iscritto e frequentante una scuola secondaria di secondo grado in Regione Campania per a.s. 2025/2026).
59.600	B	709	02/03/2026 12:22	10.552,62	INPS-ISEE-2026-00020360I-00	ESITO NEGATIVO: beneficiario non ammissibile per mancanza del requisito previsto dall'art. 2 del bando approvato con DD n. 39 del 24/02/2026 (Non riscontrato censito nella piattaforma SIDI/ANIST come iscritto e frequentante una scuola secondaria di secondo grado in Regione Campania per a.s. 2025/2026).
59.601	B	65525	17/03/2026 22:56	10.562,25	INPS-ISEE-2026-06694373Z-00	ESITO NEGATIVO: beneficiario non ammissibile per mancanza del requisito previsto dall'art. 2 del bando approvato con DD n. 39 del 24/02/2026 (Non riscontrato censito nella piattaforma SIDI/ANIST come iscritto e frequentante una scuola secondaria di secondo grado in Regione Campania per a.s. 2025/2026).
59.602	B	63838	17/03/2026 18:24	10.588,39	INPS-ISEE-2026-01095802P-00	ESITO NEGATIVO: beneficiario non ammissibile per mancanza del requisito previsto dall'art. 4 lettera c) del bando approvato con DD n. 39 del 24/02/2026 (La domanda è stata presentata dal TUTORE ma non risulta allegato il Decreto di nomina del Tribunale dei Minori in corso di validità).
59.603	B	50685	12/03/2026 12:37	10.590,96	INPS-ISEE-2026-04762822R-00	ESITO NEGATIVO: beneficiario non ammissibile per mancanza del requisito previsto dall'art. 2 del bando approvato con DD n. 39 del 24/02/2026 (Non riscontrato censito nella piattaforma SIDI/ANIST come iscritto e frequentante una scuola secondaria di secondo grado in Regione Campania per a.s. 2025/2026).
59.604	B	53838	13/03/2026 16:38	10.593,52	INPS-ISEE-2026-04259036Q-00	ESITO NEGATIVO: beneficiario non ammissibile per mancanza del requisito previsto dall'art. 2 del bando approvato con DD n. 39 del 24/02/2026 (Non riscontrato censito nella piattaforma SIDI/ANIST come iscritto e frequentante una scuola secondaria di secondo grado in Regione Campania per a.s. 2025/2026).
59.605	B	29155	05/03/2026 10:56	10.596,91	INPS-ISEE-2026-06563554F-00	ESITO NEGATIVO: beneficiario non ammissibile per mancanza del requisito previsto dall'art. 2 del bando approvato con DD n. 39 del 24/02/2026 (Non riscontrato censito nella piattaforma SIDI/ANIST come iscritto e frequentante una scuola secondaria di secondo grado in Regione Campania per a.s. 2025/2026).

BANDO IOSTUDIO 2025
a.s. 2025/2026
ALLEGATO B - DEFINITIVA

Progr.	ALL.	Numero Domanda	Data Di Presentazione	VALORE ISEE	PROTOCOLLO ATTESTAZIONE ISEE	ESITO ISTRUTTORIA DEFINITIVA
59.606	B	65162	17/03/2026 21:42	10.610,43	INPS-ISEE-2026-06046026G-00	ESITO NEGATIVO: beneficiario non ammissibile per mancanza del requisito previsto dall'art. 2 del bando approvato con DD n. 39 del 24/02/2026 (Non riscontrato censito nella piattaforma SIDI/ANIST come iscritto e frequentante una scuola secondaria di secondo grado in Regione Campania per a.s. 2025/2026).
59.607	B	39144	08/03/2026 21:03	10.633,31	INPS-ISEE-2026-00749304W-00	ESITO NEGATIVO: beneficiario non ammissibile per mancanza del requisito previsto dall'art. 2 del bando approvato con DD n. 39 del 24/02/2026 (Non riscontrato censito nella piattaforma SIDI/ANIST come iscritto e frequentante una scuola secondaria di secondo grado in Regione Campania per a.s. 2025/2026).
59.608	B	64775	17/03/2026 20:40	10.650,01	INPS-ISEE-2026-01903148C-00	ESITO NEGATIVO: beneficiario non ammissibile per mancanza del requisito previsto dall'art. 2 del bando approvato con DD n. 39 del 24/02/2026 (Non riscontrato censito nella piattaforma SIDI/ANIST come iscritto e frequentante una scuola secondaria di secondo grado in Regione Campania per a.s. 2025/2026).
59.609	B	46790	11/03/2026 13:17	10.705,88	INPS-ISEE-2026-01212269H-00	ESITO NEGATIVO: domanda esclusa in quanto il beneficiario risulta già presente in altra domanda ai sensi dell'art. 4 del bando approvato con DD n. 39 del 24/02/2026 (non è possibile presentare più domande riferite allo stesso beneficiario).
59.610	B	13694	03/03/2026 09:18	10.719,02	INPS-ISEE-2026-02648488Y-00	ESITO NEGATIVO: beneficiario non ammissibile per mancanza del requisito previsto dall'art. 2 del bando approvato con DD n. 39 del 24/02/2026 (Non riscontrato censito nella piattaforma SIDI/ANIST come iscritto e frequentante una scuola secondaria di secondo grado in Regione Campania per a.s. 2025/2026).
59.611	B	25610	04/03/2026 16:45	10.719,82	INPS-ISEE-2026-02545371W-00	ESITO NEGATIVO: beneficiario non ammissibile per mancanza del requisito previsto dall'art. 2 del bando approvato con DD n. 39 del 24/02/2026 (Non riscontrato censito nella piattaforma SIDI/ANIST come iscritto e frequentante una scuola secondaria di secondo grado in Regione Campania per a.s. 2025/2026).
59.612	B	38857	08/03/2026 18:44	10.721,06	INPS-ISEE-2026-00988710L-00	ESITO NEGATIVO: beneficiario non ammissibile per mancanza del requisito previsto dall'art. 2 del bando approvato con DD n. 39 del 24/02/2026 (Non riscontrato censito nella piattaforma SIDI/ANIST come iscritto e frequentante una scuola secondaria di secondo grado in Regione Campania per a.s. 2025/2026).

BANDO IOSTUDIO 2025
a.s. 2025/2026
ALLEGATO B - DEFINITIVA

Progr.	ALL.	Numero Domanda	Data Di Presentazione	VALORE ISEE	PROTOCOLLO ATTESTAZIONE ISEE	ESITO ISTRUTTORIA DEFINITIVA
59.613	B	21026	03/03/2026 21:24	10.728,04	INPS-ISEE-2026-01481626N-00	ESITO NEGATIVO: beneficiario non ammissibile per mancanza del requisito previsto dall'art. 4 del bando approvato con DD n. 39 del 24/02/2026 (da interrogazione piattaforma INPS alla data di chiusura del bando, dichiarante e beneficiario non sono stati riscontrati nella stessa attestazione ISEE 2026).
59.614	B	62028	17/03/2026 14:25	10.733,01	INPS-ISEE-2026-02057463W-00	ESITO NEGATIVO: beneficiario non ammissibile per mancanza del requisito previsto dall'art. 2 del bando approvato con DD n. 39 del 24/02/2026 (Non riscontrato censito nella piattaforma SIDI/ANIST come iscritto e frequentante una scuola secondaria di secondo grado in Regione Campania per a.s. 2025/2026).
59.615	B	37864	07/03/2026 20:40	10.775,26	INPS-ISEE-2026-03492731Q-00	ESITO NEGATIVO: beneficiario non ammissibile per mancanza del requisito previsto dall'art. 2 del bando approvato con DD n. 39 del 24/02/2026 (Non riscontrato censito nella piattaforma SIDI/ANIST come iscritto e frequentante una scuola secondaria di secondo grado in Regione Campania per a.s. 2025/2026).
59.616	B	36795	07/03/2026 09:30	10.796,75	INPS-ISEE-2026-04610495Q-00	ESITO NEGATIVO: beneficiario non ammissibile per mancanza del requisito previsto dall'art. 2 del bando approvato con DD n. 39 del 24/02/2026 (Non riscontrato censito nella piattaforma SIDI/ANIST come iscritto e frequentante una scuola secondaria di secondo grado in Regione Campania per a.s. 2025/2026).
59.617	B	54057	13/03/2026 17:25	10.816,14	INPS-ISEE-2026-01532417H-00	ESITO NEGATIVO: beneficiario non ammissibile per mancanza del requisito previsto dall'art. 2 del bando approvato con DD n. 39 del 24/02/2026 (Non riscontrato censito nella piattaforma SIDI/ANIST come iscritto e frequentante una scuola secondaria di secondo grado in Regione Campania per a.s. 2025/2026).
59.618	B	53043	13/03/2026 15:30	10.845,91	INPS-ISEE-2026-00727619O-00	ESITO NEGATIVO: beneficiario non ammissibile per mancanza del requisito previsto dall'art. 2 del bando approvato con DD n. 39 del 24/02/2026 (Non riscontrato censito nella piattaforma SIDI/ANIST come iscritto e frequentante una scuola secondaria di secondo grado in Regione Campania per a.s. 2025/2026).
59.619	B	41979	09/03/2026 17:47	10.854,26	INPS-ISEE-2026-03363739F-00	ESITO NEGATIVO: beneficiario non ammissibile per mancanza del requisito previsto dall'art. 2 del bando approvato con DD n. 39 del 24/02/2026 (Non riscontrato censito nella piattaforma SIDI/ANIST come iscritto e frequentante una scuola secondaria di secondo grado in Regione Campania per a.s. 2025/2026).

BANDO IOSTUDIO 2025
a.s. 2025/2026
ALLEGATO B - DEFINITIVA

Progr.	ALL.	Numero Domanda	Data Di Presentazione	VALORE ISEE	PROTOCOLLO ATTESTAZIONE ISEE	ESITO ISTRUTTORIA DEFINITIVA
59.620	B	10292	02/03/2026 20:04	10.854,31	INPS-ISEE-2026-05325026H-00	ESITO NEGATIVO: beneficiario non ammissibile per mancanza del requisito previsto dall'art. 2 del bando approvato con DD n. 39 del 24/02/2026 (Non riscontrato censito nella piattaforma SIDI/ANIST come iscritto e frequentante una scuola secondaria di secondo grado in Regione Campania per a.s. 2025/2026)
59.621	B	46334	10/03/2026 19:52	10.875,29	INPS-ISEE-2026-05483904L-00	ESITO NEGATIVO: beneficiario non ammissibile per mancanza del requisito previsto dall'art. 2 del bando approvato con DD n. 39 del 24/02/2026 (Non riscontrato censito nella piattaforma SIDI/ANIST come iscritto e frequentante una scuola secondaria di secondo grado in Regione Campania per a.s. 2025/2026).
59.622	B	51991	12/03/2026 19:16	10.905,48	INPS-ISEE-2026-01686642L-00	ESITO NEGATIVO: beneficiario non ammissibile per mancanza del requisito previsto dall'art. 2 del bando approvato con DD n. 39 del 24/02/2026 (Non riscontrato censito nella piattaforma SIDI/ANIST come iscritto e frequentante una scuola secondaria di secondo grado in Regione Campania per a.s. 2025/2026).
59.623	B	55602	15/03/2026 10:26	10.960,74	INPS-ISEE-2026-06458083F-00	ESITO NEGATIVO: beneficiario non ammissibile per mancanza del requisito previsto dall'art. 4 lettera c) del bando approvato con DD n. 39 del 24/02/2026 (La domanda è stata presentata dal TUTORE ma non risulta allegato il Decreto di nomina del Tribunale dei Minori in corso di validità).
59.624	B	66140	18/03/2026 09:20	10.967,09	INPS-ISEE-2026-00756233C-00	ESITO NEGATIVO: beneficiario non ammissibile per mancanza del requisito previsto dall'art. 2 del bando approvato con DD n. 39 del 24/02/2026 (Non riscontrato censito nella piattaforma SIDI/ANIST come iscritto e frequentante una scuola secondaria di secondo grado in Regione Campania per a.s. 2025/2026).
59.625	B	48269	12/03/2026 16:21	10.984,39	INPS-ISEE-2026-05290259O-00	ESITO NEGATIVO: beneficiario non ammissibile per mancanza del requisito previsto dall'art. 2 del bando approvato con DD n. 39 del 24/02/2026 (Non riscontrato censito nella piattaforma SIDI/ANIST come iscritto e frequentante una scuola secondaria di secondo grado in Regione Campania per a.s. 2025/2026).

BANDO IOSTUDIO 2025
a.s. 2025/2026
ALLEGATO B - DEFINITIVA

Progr.	ALL.	Numero Domanda	Data Di Presentazione	VALORE ISEE	PROTOCOLLO ATTESTAZIONE ISEE	ESITO ISTRUTTORIA DEFINITIVA
59.626	B	63701	17/03/2026 21:45	11.010,24	INPS-ISEE-2026-07372335E-00	ESITO NEGATIVO: beneficiario non ammissibile per mancanza del requisito previsto dall'art. 2 del bando approvato con DD n. 39 del 24/02/2026 (Non riscontrato censito nella piattaforma SIDI/ANIST come iscritto e frequentante una scuola secondaria di secondo grado in Regione Campania per a.s. 2025/2026) e attestazione ISEE 2026 non riscontrata da interrogazione piattaforma INPS alla data di chiusura del bando, ai sensi dell'art. 3 del bando approvato con DD n. 39 del 24/02/2026.
59.627	B	11377	02/03/2026 21:48	11.051,63	INPS-ISEE-2026-00255468E-00	ESITO NEGATIVO: beneficiario non ammissibile per mancanza del requisito previsto dall'art. 2 del bando approvato con DD n. 39 del 24/02/2026 (Non riscontrato censito nella piattaforma SIDI/ANIST come iscritto e frequentante una scuola secondaria di secondo grado in Regione Campania per a.s. 2025/2026).
59.628	B	60360	17/03/2026 09:52	11.071,98	INPS-ISEE-2026-07889043S-00	ESITO NEGATIVO: beneficiario non ammissibile per mancanza del requisito previsto dall'art. 2 del bando approvato con DD n. 39 del 24/02/2026 (Non riscontrato censito nella piattaforma SIDI/ANIST come iscritto e frequentante una scuola secondaria di secondo grado in Regione Campania per a.s. 2025/2026).
59.629	B	61829	17/03/2026 13:24	11.077,97	INPS-ISEE-2026-01810213U-00	ESITO NEGATIVO: beneficiario non ammissibile per mancanza del requisito previsto dall'art. 2 del bando approvato con DD n. 39 del 24/02/2026 (Non riscontrato censito nella piattaforma SIDI/ANIST come iscritto e frequentante una scuola secondaria di secondo grado in Regione Campania per a.s. 2025/2026).
59.630	B	20130	03/03/2026 19:09	11.079,62	INPS-ISEE-2026-01992359Z-00	ESITO NEGATIVO: beneficiario non ammissibile per mancanza del requisito previsto dall'art. 2 del bando approvato con DD n. 39 del 24/02/2026 (Non riscontrato censito nella piattaforma SIDI/ANIST come iscritto e frequentante una scuola secondaria di secondo grado in Regione Campania per a.s. 2025/2026).
59.631	B	50618	12/03/2026 18:34	11.089,68	INPS-ISEE-2026-03343510J-00	ESITO NEGATIVO: domanda esclusa in quanto il beneficiario risulta già presente in altra domanda ai sensi dell'art. 4 del bando approvato con DD n. 39 del 24/02/2026 (non è possibile presentare più domande riferite allo stesso beneficiario).

BANDO IOSTUDIO 2025
a.s. 2025/2026
ALLEGATO B - DEFINITIVA

Progr.	ALL.	Numero Domanda	Data Di Presentazione	VALORE ISEE	PROTOCOLLO ATTESTAZIONE ISEE	ESITO ISTRUTTORIA DEFINITIVA
59.632	B	33272	06/03/2026 09:11	11.108,94	INPS-ISEE-2026-02041973C-00	ESITO NEGATIVO: domanda esclusa in quanto il beneficiario risulta già presente in altra domanda ai sensi dell'art. 4 del bando approvato con DD n. 39 del 24/02/2026 (non è possibile presentare più domande riferite allo stesso beneficiario).
59.633	B	47980	11/03/2026 13:26	11.118,74	INPS-ISEE-2026-05077532Q-00	ESITO NEGATIVO: beneficiario non ammissibile per mancanza del requisito previsto dall'art. 2 del bando approvato con DD n. 39 del 24/02/2026 (Non riscontrato censito nella piattaforma SIDI/ANIST come iscritto e frequentante una scuola secondaria di secondo grado in Regione Campania per a.s. 2025/2026).
59.634	B	10753	02/03/2026 20:27	11.124,21	INPS-ISEE-2026-00504876E-00	ESITO NEGATIVO: beneficiario non ammissibile per mancanza del requisito previsto dall'art. 2 del bando approvato con DD n. 39 del 24/02/2026 (Non riscontrato censito nella piattaforma SIDI/ANIST come iscritto e frequentante una scuola secondaria di secondo grado in Regione Campania per a.s. 2025/2026).
59.635	B	10922	02/03/2026 20:37	11.124,21	INPS-ISEE-2026-00504876E-00	ESITO NEGATIVO: beneficiario non ammissibile per mancanza del requisito previsto dall'art. 2 del bando approvato con DD n. 39 del 24/02/2026 (Non riscontrato censito nella piattaforma SIDI/ANIST come iscritto e frequentante una scuola secondaria di secondo grado in Regione Campania per a.s. 2025/2026).
59.636	B	16096	03/03/2026 12:27	11.161,86	INPS-ISEE-2026-05662958K-00	ESITO NEGATIVO: beneficiario non ammissibile per mancanza del requisito previsto dall'art. 2 del bando approvato con DD n. 39 del 24/02/2026 (Non riscontrato censito nella piattaforma SIDI/ANIST come iscritto e frequentante una scuola secondaria di secondo grado in Regione Campania per a.s. 2025/2026).
59.637	B	11717	06/03/2026 23:47	11.166,25	INPS-ISEE-2026-03643490Q-00	ESITO NEGATIVO: beneficiario non ammissibile per mancanza del requisito previsto dall'art. 4 del bando approvato con DD n. 39 del 24/02/2026 (da interrogazione piattaforma INPS alla data di chiusura del bando, dichiarante e beneficiario non sono stati riscontrati nella stessa attestazione ISEE 2026).
59.638	B	26867	04/03/2026 18:42	11.186,87	INPS-ISEE-2026-02853744L-00	ESITO NEGATIVO: beneficiario non ammissibile per mancanza del requisito previsto dall'art. 2 del bando approvato con DD n. 39 del 24/02/2026 (Non riscontrato censito nella piattaforma SIDI/ANIST come iscritto e frequentante una scuola secondaria di secondo grado in Regione Campania per a.s. 2025/2026).

BANDO IOSTUDIO 2025
a.s. 2025/2026
ALLEGATO B - DEFINITIVA

Progr.	ALL.	Numero Domanda	Data Di Presentazione	VALORE ISEE	PROTOCOLLO ATTESTAZIONE ISEE	ESITO ISTRUTTORIA DEFINITIVA
59.639	B	31967	05/03/2026 18:36	11.197,81	INPS-ISEE-2026-03593446F-00	ESITO NEGATIVO: beneficiario non ammissibile per mancanza del requisito previsto dall'art. 2 del bando approvato con DD n. 39 del 24/02/2026 (Non riscontrato censito nella piattaforma SIDI/ANIST come iscritto e frequentante una scuola secondaria di secondo grado in Regione Campania per a.s. 2025/2026).
59.640	B	40797	09/03/2026 13:00	11.198,07	INPS-ISEE-2026-01577878M-00	ESITO NEGATIVO: beneficiario non ammissibile per mancanza del requisito previsto dall'art. 2 del bando approvato con DD n. 39 del 24/02/2026 (Non riscontrato censito nella piattaforma SIDI/ANIST come iscritto e frequentante una scuola secondaria di secondo grado in Regione Campania per a.s. 2025/2026).
59.641	B	59712	16/03/2026 20:13	11.205,37	INPS-ISEE-2026-04760871L-00	ESITO NEGATIVO: beneficiario non ammissibile per mancanza del requisito previsto dall'art. 2 del bando approvato con DD n. 39 del 24/02/2026 (Non riscontrato censito nella piattaforma SIDI/ANIST come iscritto e frequentante una scuola secondaria di secondo grado in Regione Campania per a.s. 2025/2026).
59.642	B	59774	16/03/2026 20:29	11.236,63	INPS-ISEE-2026-06822508R-00	ESITO NEGATIVO: beneficiario non ammissibile per mancanza del requisito previsto dall'art. 4 lettera c) del bando approvato con DD n. 39 del 24/02/2026 (La domanda è stata presentata dal TUTORE ma non risulta allegato il Decreto di nomina del Tribunale dei Minori in corso di validità).
59.643	B	66075	18/03/2026 09:13	11.241,71	INPS-ISEE-2026-07807190O-00	ESITO NEGATIVO: beneficiario non ammissibile per mancanza del requisito previsto dall'art. 2 del bando approvato con DD n. 39 del 24/02/2026 (Non riscontrato censito nella piattaforma SIDI/ANIST come iscritto e frequentante una scuola secondaria di secondo grado in Regione Campania per a.s. 2025/2026) e attestazione ISEE 2026 non riscontrata da interrogazione piattaforma INPS alla data di chiusura del bando, ai sensi dell'art. 3 del bando approvato con DD n. 39 del 24/02/2026.
59.644	B	28869	05/03/2026 10:26	11.249,40	INPS-ISEE-2026-07802445E-00	ESITO NEGATIVO: domanda esclusa in quanto il beneficiario risulta già presente in altra domanda ai sensi dell'art. 4 del bando approvato con DD n. 39 del 24/02/2026 (non è possibile presentare più domande riferite allo stesso beneficiario).

BANDO IOSTUDIO 2025
a.s. 2025/2026
ALLEGATO B - DEFINITIVA

Progr.	ALL.	Numero Domanda	Data Di Presentazione	VALORE ISEE	PROTOCOLLO ATTESTAZIONE ISEE	ESITO ISTRUTTORIA DEFINITIVA
59.645	B	34631	06/03/2026 13:07	11.258,51	INPS-ISEE-2026-04624652Q-00	ESITO NEGATIVO: beneficiario non ammissibile per mancanza del requisito previsto dall'art. 2 del bando approvato con DD n. 39 del 24/02/2026 (Non riscontrato censito nella piattaforma SIDI/ANIST come iscritto e frequentante una scuola secondaria di secondo grado in Regione Campania per a.s. 2025/2026).
59.646	B	50660	12/03/2026 12:29	11.261,96	INPS-ISEE-2026-00200323X-00	ESITO NEGATIVO: beneficiario non ammissibile per mancanza del requisito previsto dall'art. 2 del bando approvato con DD n. 39 del 24/02/2026 (Non riscontrato censito nella piattaforma SIDI/ANIST come iscritto e frequentante una scuola secondaria di secondo grado in Regione Campania per a.s. 2025/2026).
59.647	B	35028	06/03/2026 15:42	11.273,33	INPS-ISEE-2026-03854859U-00	ESITO NEGATIVO: domanda esclusa in quanto il beneficiario risulta già presente in altra domanda ai sensi dell'art. 4 del bando approvato con DD n. 39 del 24/02/2026 (non è possibile presentare più domande riferite allo stesso beneficiario).
59.648	B	41076	09/03/2026 15:09	11.283,82	INPS-ISEE-2026-02215840D-00	ESITO NEGATIVO: domanda esclusa in quanto il beneficiario risulta già presente in altra domanda ai sensi dell'art. 4 del bando approvato con DD n. 39 del 24/02/2026 (non è possibile presentare più domande riferite allo stesso beneficiario).
59.649	B	31540	05/03/2026 17:42	11.289,51	INPS-ISEE-2026-02971384F-00	ESITO NEGATIVO: domanda esclusa in quanto il beneficiario risulta già presente in altra domanda ai sensi dell'art. 4 del bando approvato con DD n. 39 del 24/02/2026 (non è possibile presentare più domande riferite allo stesso beneficiario).
59.650	B	34751	06/03/2026 13:49	11.300,63	INPS-ISEE-2026-08106605C-00	ESITO NEGATIVO: beneficiario non ammissibile per mancanza del requisito previsto dall'art. 2 del bando approvato con DD n. 39 del 24/02/2026 (Non riscontrato censito nella piattaforma SIDI/ANIST come iscritto e frequentante una scuola secondaria di secondo grado in Regione Campania per a.s. 2025/2026).
59.651	B	65702	18/03/2026 07:10	11.323,28	INPS-ISEE-2026-01049460G-00	ESITO NEGATIVO: beneficiario non ammissibile per mancanza del requisito previsto dall'art. 2 del bando approvato con DD n. 39 del 24/02/2026 (Non riscontrato censito nella piattaforma SIDI/ANIST come iscritto e frequentante una scuola secondaria di secondo grado in Regione Campania per a.s. 2025/2026).

BANDO IOSTUDIO 2025
a.s. 2025/2026
ALLEGATO B - DEFINITIVA

Progr.	ALL.	Numero Domanda	Data Di Presentazione	VALORE ISEE	PROTOCOLLO ATTESTAZIONE ISEE	ESITO ISTRUTTORIA DEFINITIVA
59.652	B	59250	16/03/2026 18:43	11.324,11	INPS-ISEE-2026-00907022B-00	ESITO NEGATIVO: beneficiario non ammissibile per mancanza del requisito previsto dall'art. 2 del bando approvato con DD n. 39 del 24/02/2026 (Non riscontrato censito nella piattaforma SIDI/ANIST come iscritto e frequentante una scuola secondaria di secondo grado in Regione Campania per a.s. 2025/2026).
59.653	B	45516	10/03/2026 17:18	11.349,55	INPS-ISEE-2026-07132054D-00	ESITO NEGATIVO: beneficiario non ammissibile per mancanza del requisito previsto dall'art. 2 del bando approvato con DD n. 39 del 24/02/2026 (Non riscontrato censito nella piattaforma SIDI/ANIST come iscritto e frequentante una scuola secondaria di secondo grado in Regione Campania per a.s. 2025/2026).
59.654	B	63091	17/03/2026 17:15	11.360,16	INPS-ISEE-2026-00913515G-00	ESITO NEGATIVO: beneficiario non ammissibile per mancanza del requisito previsto dall'art. 4 lettera c) del bando approvato con DD n. 39 del 24/02/2026 (La domanda è stata presentata dal TUTORE ma non risulta allegato il Decreto di nomina del Tribunale dei Minori in corso di validità).
59.655	B	21733	05/03/2026 09:17	11.371,83	INPS-ISEE-2026-05348920R-00	ESITO NEGATIVO: beneficiario non ammissibile per mancanza del requisito previsto dall'art. 4 del bando approvato con DD n. 39 del 24/02/2026 (da interrogazione piattaforma INPS alla data di chiusura del bando, dichiarante e beneficiario non sono stati riscontrati nella stessa attestazione ISEE 2026).
59.656	B	36762	07/03/2026 08:38	11.372,00	INPS-ISEE-2026-02830753N-00	ESITO NEGATIVO: beneficiario non ammissibile per mancanza del requisito previsto dall'art. 2 del bando approvato con DD n. 39 del 24/02/2026 (Non riscontrato censito nella piattaforma SIDI/ANIST come iscritto e frequentante una scuola secondaria di secondo grado in Regione Campania per a.s. 2025/2026).
59.657	B	67557	18/03/2026 11:53	11.373,44	INPS-ISEE-2026-00082977L-00	ESITO NEGATIVO: domanda esclusa in quanto il beneficiario risulta già presente in altra domanda ai sensi dell'art. 4 del bando approvato con DD n. 39 del 24/02/2026 (non è possibile presentare più domande riferite allo stesso beneficiario).
59.658	B	67585	18/03/2026 11:56	11.373,44	INPS-ISEE-2026-00082977L-00	ESITO NEGATIVO: domanda esclusa in quanto il beneficiario risulta già presente in altra domanda ai sensi dell'art. 4 del bando approvato con DD n. 39 del 24/02/2026 (non è possibile presentare più domande riferite allo stesso beneficiario).

BANDO IOSTUDIO 2025
a.s. 2025/2026
ALLEGATO B - DEFINITIVA

Progr.	ALL.	Numero Domanda	Data Di Presentazione	VALORE ISEE	PROTOCOLLO ATTESTAZIONE ISEE	ESITO ISTRUTTORIA DEFINITIVA
59.659	B	49986	12/03/2026 10:05	11.380,15	INPS-ISEE-2026-04150799V-00	ESITO NEGATIVO: beneficiario non ammissibile per mancanza del requisito previsto dall'art. 2 del bando approvato con DD n. 39 del 24/02/2026 (Non riscontrato censito nella piattaforma SIDI/ANIST come iscritto e frequentante una scuola secondaria di secondo grado in Regione Campania per a.s. 2025/2026).
59.660	B	43044	11/03/2026 12:08	11.381,01	INPS-ISEE-2026-00792808F-00	ESITO NEGATIVO: beneficiario non ammissibile per mancanza del requisito previsto dall'art. 2 del bando approvato con DD n. 39 del 24/02/2026 (Non riscontrato censito nella piattaforma SIDI/ANIST come iscritto e frequentante una scuola secondaria di secondo grado in Regione Campania per a.s. 2025/2026).
59.661	B	55410	14/03/2026 19:22	11.412,48	INPS-ISEE-2026-03920108H-00	ESITO NEGATIVO: beneficiario non ammissibile per mancanza del requisito previsto dall'art. 2 del bando approvato con DD n. 39 del 24/02/2026 (Non riscontrato censito nella piattaforma SIDI/ANIST come iscritto e frequentante una scuola secondaria di secondo grado in Regione Campania per a.s. 2025/2026).
59.662	B	36115	06/03/2026 19:53	11.420,49	INPS-ISEE-2026-02734606N-00	ESITO NEGATIVO: beneficiario non ammissibile per mancanza del requisito previsto dall'art. 2 del bando approvato con DD n. 39 del 24/02/2026 (Non riscontrato censito nella piattaforma SIDI/ANIST come iscritto e frequentante una scuola secondaria di secondo grado in Regione Campania per a.s. 2025/2026).
59.663	B	50372	12/03/2026 11:31	11.423,06	INPS-ISEE-2026-04515114T-00	ESITO NEGATIVO: beneficiario non ammissibile per mancanza del requisito previsto dall'art. 2 del bando approvato con DD n. 39 del 24/02/2026 (Non riscontrato censito nella piattaforma SIDI/ANIST come iscritto e frequentante una scuola secondaria di secondo grado in Regione Campania per a.s. 2025/2026).
59.664	B	60345	17/03/2026 09:00	11.450,83	INPS-ISEE-2026-04147198F-00	ESITO NEGATIVO: beneficiario non ammissibile per mancanza del requisito previsto dall'art. 2 del bando approvato con DD n. 39 del 24/02/2026 (Non riscontrato censito nella piattaforma SIDI/ANIST come iscritto e frequentante una scuola secondaria di secondo grado in Regione Campania per a.s. 2025/2026).
59.665	B	58248	16/03/2026 16:34	11.482,44	INPS-ISEE-2026-01079251P-00	ESITO NEGATIVO: beneficiario non ammissibile per mancanza del requisito previsto dall'art. 2 del bando approvato con DD n. 39 del 24/02/2026 (Non riscontrato censito nella piattaforma SIDI/ANIST come iscritto e frequentante una scuola secondaria di secondo grado in Regione Campania per a.s. 2025/2026).

BANDO IOSTUDIO 2025
a.s. 2025/2026
ALLEGATO B - DEFINITIVA

Progr.	ALL.	Numero Domanda	Data Di Presentazione	VALORE ISEE	PROTOCOLLO ATTESTAZIONE ISEE	ESITO ISTRUTTORIA DEFINITIVA
59.666	B	36509	06/03/2026 21:49	11.496,00	INPS-ISEE-2026-00072850D-00	ESITO NEGATIVO: domanda esclusa in quanto il beneficiario risulta già presente in altra domanda ai sensi dell'art. 4 del bando approvato con DD n. 39 del 24/02/2026 (non è possibile presentare più domande riferite allo stesso beneficiario).
59.667	B	50625	12/03/2026 12:22	11.527,03	INPS-ISEE-2026-02477866Y-00	ESITO NEGATIVO: beneficiario non ammissibile per mancanza del requisito previsto dall'art. 2 del bando approvato con DD n. 39 del 24/02/2026 (Non riscontrato censito nella piattaforma SIDI/ANIST come iscritto e frequentante una scuola secondaria di secondo grado in Regione Campania per a.s. 2025/2026).
59.668	B	55614	15/03/2026 11:04	11.537,38	INPS-ISEE-2026-06938115L-00	ESITO NEGATIVO: beneficiario non ammissibile per mancanza del requisito previsto dall'art. 2 del bando approvato con DD n. 39 del 24/02/2026 (Non riscontrato censito nella piattaforma SIDI/ANIST come iscritto e frequentante una scuola secondaria di secondo grado in Regione Campania per a.s. 2025/2026).
59.669	B	18402	03/03/2026 17:05	11.561,36	INPS-ISEE-2026-04745428F-00	ESITO NEGATIVO: beneficiario non ammissibile per mancanza del requisito previsto dall'art. 2 del bando approvato con DD n. 39 del 24/02/2026 (Non riscontrato censito nella piattaforma SIDI/ANIST come iscritto e frequentante una scuola secondaria di secondo grado in Regione Campania per a.s. 2025/2026).
59.670	A	33229	06/03/2026 09:03	11.568,83	INPS-ISEE-2026-05595921X-00	ESITO NEGATIVO: beneficiario non ammissibile per mancanza del requisito previsto dall'art. 4 del bando approvato con DD n. 39 del 24/02/2026 (da interrogazione piattaforma INPS alla data di chiusura del bando, dichiarante e beneficiario non sono stati riscontrati nella stessa attestazione ISEE 2026).
59.671	A	33258	06/03/2026 09:08	11.568,83	INPS-ISEE-2026-05595921X-00	ESITO NEGATIVO: beneficiario non ammissibile per mancanza del requisito previsto dall'art. 4 del bando approvato con DD n. 39 del 24/02/2026 (da interrogazione piattaforma INPS alla data di chiusura del bando, dichiarante e beneficiario non sono stati riscontrati nella stessa attestazione ISEE 2026).
59.672	B	11584	02/03/2026 21:25	11.582,52	INPS-ISEE-2026-01452646N-00	ESITO NEGATIVO: beneficiario non ammissibile per mancanza del requisito previsto dall'art. 2 del bando approvato con DD n. 39 del 24/02/2026 (Non riscontrato censito nella piattaforma SIDI/ANIST come iscritto e frequentante una scuola secondaria di secondo grado in Regione Campania per a.s. 2025/2026).

BANDO IOSTUDIO 2025
a.s. 2025/2026
ALLEGATO B - DEFINITIVA

Progr.	ALL.	Numero Domanda	Data Di Presentazione	VALORE ISEE	PROTOCOLLO ATTESTAZIONE ISEE	ESITO ISTRUTTORIA DEFINITIVA
59.673	B	8404	02/03/2026 19:35	11.589,40	INPS-ISEE-2026-04002339T-00	ESITO NEGATIVO: beneficiario non ammissibile per mancanza del requisito previsto dall'art. 2 del bando approvato con DD n. 39 del 24/02/2026 (Non riscontrato censito nella piattaforma SIDI/ANIST come iscritto e frequentante una scuola secondaria di secondo grado in Regione Campania per a.s. 2025/2026).
59.674	B	28407	05/03/2026 08:34	11.598,78	INPS-ISEE-2026-00025972P-00	ESITO NEGATIVO: beneficiario non ammissibile per mancanza del requisito previsto dall'art. 2 del bando approvato con DD n. 39 del 24/02/2026 (Non riscontrato censito nella piattaforma SIDI/ANIST come iscritto e frequentante una scuola secondaria di secondo grado in Regione Campania per a.s. 2025/2026).
59.675	B	27474	04/03/2026 20:11	11.602,37	INPS-ISEE-2026-03892228F-00	ESITO NEGATIVO: beneficiario non ammissibile per mancanza del requisito previsto dall'art. 2 del bando approvato con DD n. 39 del 24/02/2026 (Non riscontrato censito nella piattaforma SIDI/ANIST come iscritto e frequentante una scuola secondaria di secondo grado in Regione Campania per a.s. 2025/2026).
59.676	B	43740	10/03/2026 10:06	11.611,55	INPS-ISEE-2026-02857960I-00	ESITO NEGATIVO: beneficiario non ammissibile per mancanza del requisito previsto dall'art. 2 del bando approvato con DD n. 39 del 24/02/2026 (Non riscontrato censito nella piattaforma SIDI/ANIST come iscritto e frequentante una scuola secondaria di secondo grado in Regione Campania per a.s. 2025/2026).
59.677	B	42670	09/03/2026 19:21	11.628,73	INPS-ISEE-2026-00213368H-00	ESITO NEGATIVO: beneficiario non ammissibile per mancanza del requisito previsto dall'art. 2 del bando approvato con DD n. 39 del 24/02/2026 (Non riscontrato censito nella piattaforma SIDI/ANIST come iscritto e frequentante una scuola secondaria di secondo grado in Regione Campania per a.s. 2025/2026).
59.678	B	59996	16/03/2026 21:46	11.630,08	INPS-ISEE-2026-00081706D-00	ESITO NEGATIVO: beneficiario non ammissibile per mancanza del requisito previsto dall'art. 2 del bando approvato con DD n. 39 del 24/02/2026 (Non riscontrato censito nella piattaforma SIDI/ANIST come iscritto e frequentante una scuola secondaria di secondo grado in Regione Campania per a.s. 2025/2026).
59.679	B	47259	11/03/2026 10:35	11.634,09	INPS-ISEE-2026-01944961F-00	ESITO NEGATIVO: beneficiario non ammissibile per mancanza del requisito previsto dall'art. 2 del bando approvato con DD n. 39 del 24/02/2026 (Non riscontrato censito nella piattaforma SIDI/ANIST come iscritto e frequentante una scuola secondaria di secondo grado in Regione Campania per a.s. 2025/2026).

BANDO IOSTUDIO 2025
a.s. 2025/2026
ALLEGATO B - DEFINITIVA

Progr.	ALL.	Numero Domanda	Data Di Presentazione	VALORE ISEE	PROTOCOLLO ATTESTAZIONE ISEE	ESITO ISTRUTTORIA DEFINITIVA
59.680	B	64400	17/03/2026 19:27	11.638,48	INPS-ISEE-2026-05839291I-00	ESITO NEGATIVO: beneficiario non ammissibile per mancanza del requisito previsto dall'art. 2 del bando approvato con DD n. 39 del 24/02/2026 (Non riscontrato censito nella piattaforma SIDI/ANIST come iscritto e frequentante una scuola secondaria di secondo grado in Regione Campania per a.s. 2025/2026).
59.681	B	1760	02/03/2026 12:41	11.650,08	INPS-ISEE-2026-00240700S-00	ESITO NEGATIVO: beneficiario non ammissibile per mancanza del requisito previsto dall'art. 2 del bando approvato con DD n. 39 del 24/02/2026 (Non riscontrato censito nella piattaforma SIDI/ANIST come iscritto e frequentante una scuola secondaria di secondo grado in Regione Campania per a.s. 2025/2026).
59.682	B	59394	18/03/2026 09:52	11.665,75	INPS-ISEE-2026-06014780C-00	ESITO NEGATIVO: beneficiario non ammissibile per mancanza del requisito previsto dall'art. 2 del bando approvato con DD n. 39 del 24/02/2026 (Non riscontrato censito nella piattaforma SIDI/ANIST come iscritto e frequentante una scuola secondaria di secondo grado in Regione Campania per a.s. 2025/2026).
59.683	B	20680	03/03/2026 20:20	11.720,79	INPS-ISEE-2026-00005702Y-00	ESITO NEGATIVO: beneficiario non ammissibile per mancanza del requisito previsto dall'art. 2 del bando approvato con DD n. 39 del 24/02/2026 (Non riscontrato censito nella piattaforma SIDI/ANIST come iscritto e frequentante una scuola secondaria di secondo grado in Regione Campania per a.s. 2025/2026).
59.684	B	11705	02/03/2026 21:33	11.736,81	INPS-ISEE-2026-04782920O-00	ESITO NEGATIVO: beneficiario non ammissibile per mancanza del requisito previsto dall'art. 2 del bando approvato con DD n. 39 del 24/02/2026 (Non riscontrato censito nella piattaforma SIDI/ANIST come iscritto e frequentante una scuola secondaria di secondo grado in Regione Campania per a.s. 2025/2026).
59.685	B	5610	02/03/2026 21:33	11.761,29	INPS-ISEE-2026-01044270A-00	ESITO NEGATIVO: beneficiario non ammissibile per mancanza del requisito previsto dall'art. 2 del bando approvato con DD n. 39 del 24/02/2026 (Non riscontrato censito nella piattaforma SIDI/ANIST come iscritto e frequentante una scuola secondaria di secondo grado in Regione Campania per a.s. 2025/2026).
59.686	B	54859	14/03/2026 09:39	11.770,53	INPS-ISEE-2026-04575591X-00	ESITO NEGATIVO: beneficiario non ammissibile per mancanza del requisito previsto dall'art. 2 del bando approvato con DD n. 39 del 24/02/2026 (Non riscontrato censito nella piattaforma SIDI/ANIST come iscritto e frequentante una scuola secondaria di secondo grado in Regione Campania per a.s. 2025/2026).

BANDO IOSTUDIO 2025
a.s. 2025/2026
ALLEGATO B - DEFINITIVA

Progr.	ALL.	Numero Domanda	Data Di Presentazione	VALORE ISEE	PROTOCOLLO ATTESTAZIONE ISEE	ESITO ISTRUTTORIA DEFINITIVA
59.687	B	64329	17/03/2026 19:15	11.791,24	INPS-ISEE-2026-04407809O-00	ESITO NEGATIVO: beneficiario non ammissibile per mancanza del requisito previsto dall'art. 4 lettera c) del bando approvato con DD n. 39 del 24/02/2026 (La domanda è stata presentata dal TUTORE ma non risulta allegato il Decreto di nomina del Tribunale dei Minori in corso di validità).
59.688	B	39988	09/03/2026 10:48	11.837,32	INPS-ISEE-2026-01284231T-00	ESITO NEGATIVO: beneficiario non ammissibile per mancanza del requisito previsto dall'art. 2 del bando approvato con DD n. 39 del 24/02/2026 (Non riscontrato censito nella piattaforma SIDI/ANIST come iscritto e frequentante una scuola secondaria di secondo grado in Regione Campania per a.s. 2025/2026).
59.689	B	21603	03/03/2026 22:38	11.840,20	INPS-ISEE-2026-06386679J-00	ESITO NEGATIVO: beneficiario non ammissibile per mancanza del requisito previsto dall'art. 2 del bando approvato con DD n. 39 del 24/02/2026 (Non riscontrato censito nella piattaforma SIDI/ANIST come iscritto e frequentante una scuola secondaria di secondo grado in Regione Campania per a.s. 2025/2026).
59.690	B	41492	09/03/2026 16:35	11.847,89	INPS-ISEE-2026-01808101J-00	ESITO NEGATIVO: domanda esclusa in quanto il beneficiario risulta già presente in altra domanda ai sensi dell'art. 4 del bando approvato con DD n. 39 del 24/02/2026 (non è possibile presentare più domande riferite allo stesso beneficiario).
59.691	B	32923	05/03/2026 22:07	11.948,87	INPS-ISEE-2026-00385769Z-00	ESITO NEGATIVO: beneficiario non ammissibile per mancanza del requisito previsto dall'art. 2 del bando approvato con DD n. 39 del 24/02/2026 (Non riscontrato censito nella piattaforma SIDI/ANIST come iscritto e frequentante una scuola secondaria di secondo grado in Regione Campania per a.s. 2025/2026).
59.692	B	67615	18/03/2026 11:58	11.969,89	INPS-ISEE-2026-03880998J-00	ESITO NEGATIVO: domanda esclusa in quanto il beneficiario risulta già presente in altra domanda ai sensi dell'art. 4 del bando approvato con DD n. 39 del 24/02/2026 (non è possibile presentare più domande riferite allo stesso beneficiario).
59.693	B	7848	02/03/2026 17:45	11.993,68	INPS-ISEE-2026-00520706B-00	ESITO NEGATIVO: beneficiario non ammissibile per mancanza del requisito previsto dall'art. 2 del bando approvato con DD n. 39 del 24/02/2026 (Non riscontrato censito nella piattaforma SIDI/ANIST come iscritto e frequentante una scuola secondaria di secondo grado in Regione Campania per a.s. 2025/2026).

BANDO IOSTUDIO 2025
a.s. 2025/2026
ALLEGATO B - DEFINITIVA

Progr.	ALL.	Numero Domanda	Data Di Presentazione	VALORE ISEE	PROTOCOLLO ATTESTAZIONE ISEE	ESITO ISTRUTTORIA DEFINITIVA
59.694	B	18053	03/03/2026 16:30	12.017,41	INPS-ISEE-2026-01705927R-00	ESITO NEGATIVO: beneficiario non ammissibile per mancanza del requisito previsto dall'art. 2 del bando approvato con DD n. 39 del 24/02/2026 (Non riscontrato censito nella piattaforma SIDI/ANIST come iscritto e frequentante una scuola secondaria di secondo grado in Regione Campania per a.s. 2025/2026).
59.695	B	22636	04/03/2026 11:16	12.021,79	INPS-ISEE-2026-00833468O-00	ESITO NEGATIVO: beneficiario non ammissibile per mancanza del requisito previsto dall'art. 2 del bando approvato con DD n. 39 del 24/02/2026 (Non riscontrato censito nella piattaforma SIDI/ANIST come iscritto e frequentante una scuola secondaria di secondo grado in Regione Campania per a.s. 2025/2026).
59.696	B	61912	17/03/2026 13:43	12.025,72	INPS-ISEE-2026-01963775Z-00	ESITO NEGATIVO: beneficiario non ammissibile per mancanza del requisito previsto dall'art. 2 del bando approvato con DD n. 39 del 24/02/2026 (Non riscontrato censito nella piattaforma SIDI/ANIST come iscritto e frequentante una scuola secondaria di secondo grado in Regione Campania per a.s. 2025/2026).
59.697	B	27877	04/03/2026 21:31	12.032,85	INPS-ISEE-2026-04625472E-00	ESITO NEGATIVO: beneficiario non ammissibile per mancanza del requisito previsto dall'art. 2 del bando approvato con DD n. 39 del 24/02/2026 (Non riscontrato censito nella piattaforma SIDI/ANIST come iscritto e frequentante una scuola secondaria di secondo grado in Regione Campania per a.s. 2025/2026).
59.698	B	11986	02/03/2026 22:01	12.035,35	INPS-ISEE-2026-03708439F-00	ESITO NEGATIVO: beneficiario non ammissibile per mancanza del requisito previsto dall'art. 2 del bando approvato con DD n. 39 del 24/02/2026 (Non riscontrato censito nella piattaforma SIDI/ANIST come iscritto e frequentante una scuola secondaria di secondo grado in Regione Campania per a.s. 2025/2026).
59.699	B	35208	06/03/2026 16:31	12.036,18	INPS-ISEE-2026-05469726S-00	ESITO NEGATIVO: beneficiario non ammissibile per mancanza del requisito previsto dall'art. 2 del bando approvato con DD n. 39 del 24/02/2026 (Non riscontrato censito nella piattaforma SIDI/ANIST come iscritto e frequentante una scuola secondaria di secondo grado in Regione Campania per a.s. 2025/2026).
59.700	B	52609	13/03/2026 09:24	12.054,41	INPS-ISEE-2026-01705104A-00	ESITO NEGATIVO: beneficiario non ammissibile per mancanza del requisito previsto dall'art. 2 del bando approvato con DD n. 39 del 24/02/2026 (Non riscontrato censito nella piattaforma SIDI/ANIST come iscritto e frequentante una scuola secondaria di secondo grado in Regione Campania per a.s. 2025/2026).

BANDO IOSTUDIO 2025
a.s. 2025/2026
ALLEGATO B - DEFINITIVA

Progr.	ALL.	Numero Domanda	Data Di Presentazione	VALORE ISEE	PROTOCOLLO ATTESTAZIONE ISEE	ESITO ISTRUTTORIA DEFINITIVA
59.701	B	64746	17/03/2026 20:29	12.074,07	INPS-ISEE-2026-04575324E-00	ESITO NEGATIVO: beneficiario non ammissibile per mancanza del requisito previsto dall'art. 2 del bando approvato con DD n. 39 del 24/02/2026 (Non riscontrato censito nella piattaforma SIDI/ANIST come iscritto e frequentante una scuola secondaria di secondo grado in Regione Campania per a.s. 2025/2026).
59.702	B	20638	03/03/2026 20:14	12.080,38	INPS-ISEE-2026-02809967K-00	ESITO NEGATIVO: beneficiario non ammissibile per mancanza del requisito previsto dall'art. 2 del bando approvato con DD n. 39 del 24/02/2026 (Non riscontrato censito nella piattaforma SIDI/ANIST come iscritto e frequentante una scuola secondaria di secondo grado in Regione Campania per a.s. 2025/2026).
59.703	B	66571	18/03/2026 10:10	12.081,22	INPS-ISEE-2026-02962141P-00	ESITO NEGATIVO: beneficiario non ammissibile per mancanza del requisito previsto dall'art. 4 lettera c) del bando approvato con DD n. 39 del 24/02/2026 (La domanda è stata presentata dal TUTORE ma non risulta allegato il Decreto di nomina del Tribunale dei Minori in corso di validità).
59.704	B	66965	18/03/2026 10:58	12.097,90	INPS-ISEE-2026-02939776M-00	ESITO NEGATIVO: beneficiario non ammissibile per mancanza del requisito previsto dall'art. 2 del bando approvato con DD n. 39 del 24/02/2026 (Non riscontrato censito nella piattaforma SIDI/ANIST come iscritto e frequentante una scuola secondaria di secondo grado in Regione Campania per a.s. 2025/2026).
59.705	B	44890	10/03/2026 15:25	12.100,79	INPS-ISEE-2026-00369357L-00	ESITO NEGATIVO: beneficiario non ammissibile per mancanza del requisito previsto dall'art. 2 del bando approvato con DD n. 39 del 24/02/2026 (Non riscontrato censito nella piattaforma SIDI/ANIST come iscritto e frequentante una scuola secondaria di secondo grado in Regione Campania per a.s. 2025/2026).
59.706	B	2702	02/03/2026 13:14	12.108,43	INPS-ISEE-2026-02027341J-00	ESITO NEGATIVO: beneficiario non ammissibile per mancanza del requisito previsto dall'art. 2 del bando approvato con DD n. 39 del 24/02/2026 (Non riscontrato censito nella piattaforma SIDI/ANIST come iscritto e frequentante una scuola secondaria di secondo grado in Regione Campania per a.s. 2025/2026).
59.707	B	43716	10/03/2026 10:03	12.112,82	INPS-ISEE-2026-03695297K-00	ESITO NEGATIVO: beneficiario non ammissibile per mancanza del requisito previsto dall'art. 2 del bando approvato con DD n. 39 del 24/02/2026 (Non riscontrato censito nella piattaforma SIDI/ANIST come iscritto e frequentante una scuola secondaria di secondo grado in Regione Campania per a.s. 2025/2026).

BANDO IOSTUDIO 2025
a.s. 2025/2026
ALLEGATO B - DEFINITIVA

Progr.	ALL.	Numero Domanda	Data Di Presentazione	VALORE ISEE	PROTOCOLLO ATTESTAZIONE ISEE	ESITO ISTRUTTORIA DEFINITIVA
59.708	B	9699	02/03/2026 19:15	12.113,17	INPS-ISEE-2026-00600725B-00	ESITO NEGATIVO: beneficiario non ammissibile per mancanza del requisito previsto dall'art. 2 del bando approvato con DD n. 39 del 24/02/2026 (Non riscontrato censito nella piattaforma SIDI/ANIST come iscritto e frequentante una scuola secondaria di secondo grado in Regione Campania per a.s. 2025/2026).
59.709	B	66470	18/03/2026 11:09	12.123,22	INPS-ISEE-2026-03634269L-00	ESITO NEGATIVO: beneficiario non ammissibile per mancanza del requisito previsto dall'art. 2 del bando approvato con DD n. 39 del 24/02/2026 (Non riscontrato censito nella piattaforma SIDI/ANIST come iscritto e frequentante una scuola secondaria di secondo grado in Regione Campania per a.s. 2025/2026).
59.710	B	32767	05/03/2026 21:21	12.137,89	INPS-ISEE-2026-00245013K-00	ESITO NEGATIVO: beneficiario non ammissibile per mancanza del requisito previsto dall'art. 2 del bando approvato con DD n. 39 del 24/02/2026 (Non riscontrato censito nella piattaforma SIDI/ANIST come iscritto e frequentante una scuola secondaria di secondo grado in Regione Campania per a.s. 2025/2026).
59.711	B	4618	02/03/2026 14:36	12.138,75	INPS-ISEE-2026-00332590D-00	ESITO NEGATIVO: beneficiario non ammissibile per mancanza del requisito previsto dall'art. 2 del bando approvato con DD n. 39 del 24/02/2026 (Non riscontrato censito nella piattaforma SIDI/ANIST come iscritto e frequentante una scuola secondaria di secondo grado in Regione Campania per a.s. 2025/2026).
59.712	B	55701	15/03/2026 13:10	12.140,81	INPS-ISEE-2026-05073299V-00	ESITO NEGATIVO: beneficiario non ammissibile per mancanza del requisito previsto dall'art. 2 del bando approvato con DD n. 39 del 24/02/2026 (Non riscontrato censito nella piattaforma SIDI/ANIST come iscritto e frequentante una scuola secondaria di secondo grado in Regione Campania per a.s. 2025/2026).
59.713	B	7923	02/03/2026 17:45	12.159,35	INPS-ISEE-2026-02856591X-00	ESITO NEGATIVO: beneficiario non ammissibile per mancanza del requisito previsto dall'art. 2 del bando approvato con DD n. 39 del 24/02/2026 (Non riscontrato censito nella piattaforma SIDI/ANIST come iscritto e frequentante una scuola secondaria di secondo grado in Regione Campania per a.s. 2025/2026).
59.714	B	41230	09/03/2026 15:54	12.161,25	INPS-ISEE-2026-05106294W-00	ESITO NEGATIVO: beneficiario non ammissibile per mancanza del requisito previsto dall'art. 2 del bando approvato con DD n. 39 del 24/02/2026 (Non riscontrato censito nella piattaforma SIDI/ANIST come iscritto e frequentante una scuola secondaria di secondo grado in Regione Campania per a.s. 2025/2026).

BANDO IOSTUDIO 2025
a.s. 2025/2026
ALLEGATO B - DEFINITIVA

Progr.	ALL.	Numero Domanda	Data Di Presentazione	VALORE ISEE	PROTOCOLLO ATTESTAZIONE ISEE	ESITO ISTRUTTORIA DEFINITIVA
59.715	B	3206	02/03/2026 13:28	12.161,72	INPS-ISEE-2026-04401616D-00	ESITO NEGATIVO: beneficiario non ammissibile per mancanza del requisito previsto dall'art. 2 del bando approvato con DD n. 39 del 24/02/2026 (Non riscontrato censito nella piattaforma SIDI/ANIST come iscritto e frequentante una scuola secondaria di secondo grado in Regione Campania per a.s. 2025/2026).
59.716	B	22653	04/03/2026 10:30	12.173,09	INPS-ISEE-2026-04068910N-00	ESITO NEGATIVO: beneficiario non ammissibile per mancanza del requisito previsto dall'art. 2 del bando approvato con DD n. 39 del 24/02/2026 (Non riscontrato censito nella piattaforma SIDI/ANIST come iscritto e frequentante una scuola secondaria di secondo grado in Regione Campania per a.s. 2025/2026).
59.717	B	30584	05/03/2026 15:53	12.191,22	INPS-ISEE-2026-02399694U-00	ESITO NEGATIVO: beneficiario non ammissibile per mancanza del requisito previsto dall'art. 2 del bando approvato con DD n. 39 del 24/02/2026 (Non riscontrato censito nella piattaforma SIDI/ANIST come iscritto e frequentante una scuola secondaria di secondo grado in Regione Campania per a.s. 2025/2026).
59.718	B	4296	02/03/2026 14:31	12.219,55	INPS-ISEE-2026-00306506B-00	ESITO NEGATIVO: beneficiario non ammissibile per mancanza del requisito previsto dall'art. 2 del bando approvato con DD n. 39 del 24/02/2026 (Non riscontrato censito nella piattaforma SIDI/ANIST come iscritto e frequentante una scuola secondaria di secondo grado in Regione Campania per a.s. 2025/2026).
59.719	B	40635	09/03/2026 12:27	12.219,55	INPS-ISEE-2026-05789747T-00	ESITO NEGATIVO: beneficiario non ammissibile per mancanza del requisito previsto dall'art. 2 del bando approvato con DD n. 39 del 24/02/2026 (Non riscontrato censito nella piattaforma SIDI/ANIST come iscritto e frequentante una scuola secondaria di secondo grado in Regione Campania per a.s. 2025/2026).
59.720	B	24490	04/03/2026 13:21	12.227,44	INPS-ISEE-2026-02027634G-00	ESITO NEGATIVO: beneficiario non ammissibile per mancanza del requisito previsto dall'art. 2 del bando approvato con DD n. 39 del 24/02/2026 (Non riscontrato censito nella piattaforma SIDI/ANIST come iscritto e frequentante una scuola secondaria di secondo grado in Regione Campania per a.s. 2025/2026).
59.721	B	62232	17/03/2026 19:20	12.230,43	INPS-ISEE-2026-04193962F-00	ESITO NEGATIVO: beneficiario non ammissibile per mancanza del requisito previsto dall'art. 2 del bando approvato con DD n. 39 del 24/02/2026 (Non riscontrato censito nella piattaforma SIDI/ANIST come iscritto e frequentante una scuola secondaria di secondo grado in Regione Campania per a.s. 2025/2026).

BANDO IOSTUDIO 2025
a.s. 2025/2026
ALLEGATO B - DEFINITIVA

Progr.	ALL.	Numero Domanda	Data Di Presentazione	VALORE ISEE	PROTOCOLLO ATTESTAZIONE ISEE	ESITO ISTRUTTORIA DEFINITIVA
59.722	B	65037	17/03/2026 21:22	12.234,04	INPS-ISEE-2026-04736581F-00	ESITO NEGATIVO: beneficiario non ammissibile per mancanza del requisito previsto dall'art. 2 del bando approvato con DD n. 39 del 24/02/2026 (Non riscontrato censito nella piattaforma SIDI/ANIST come iscritto e frequentante una scuola secondaria di secondo grado in Regione Campania per a.s. 2025/2026).
59.723	B	1552	02/03/2026 12:32	12.245,77	INPS-ISEE-2026-00313895Q-00	ESITO NEGATIVO: beneficiario non ammissibile per mancanza del requisito previsto dall'art. 2 del bando approvato con DD n. 39 del 24/02/2026 (Non riscontrato censito nella piattaforma SIDI/ANIST come iscritto e frequentante una scuola secondaria di secondo grado in Regione Campania per a.s. 2025/2026).
59.724	B	56795	16/03/2026 10:32	12.247,30	INPS-ISEE-2026-04958691U-00	ESITO NEGATIVO: beneficiario non ammissibile per mancanza del requisito previsto dall'art. 2 del bando approvato con DD n. 39 del 24/02/2026 (Non riscontrato censito nella piattaforma SIDI/ANIST come iscritto e frequentante una scuola secondaria di secondo grado in Regione Campania per a.s. 2025/2026).
59.725	B	61740	17/03/2026 12:56	12.248,74	INPS-ISEE-2026-05164062G-00	ESITO NEGATIVO: beneficiario non ammissibile per mancanza del requisito previsto dall'art. 2 del bando approvato con DD n. 39 del 24/02/2026 (Non riscontrato censito nella piattaforma SIDI/ANIST come iscritto e frequentante una scuola secondaria di secondo grado in Regione Campania per a.s. 2025/2026).
59.726	B	40612	09/03/2026 12:31	12.273,36	INPS-ISEE-2026-01247143D-00	ESITO NEGATIVO: beneficiario non ammissibile per mancanza del requisito previsto dall'art. 2 del bando approvato con DD n. 39 del 24/02/2026 (Non riscontrato censito nella piattaforma SIDI/ANIST come iscritto e frequentante una scuola secondaria di secondo grado in Regione Campania per a.s. 2025/2026).
59.727	B	52337	12/03/2026 21:27	12.273,43	INPS-ISEE-2026-05833875S-00	ESITO NEGATIVO: beneficiario non ammissibile per mancanza del requisito previsto dall'art. 2 del bando approvato con DD n. 39 del 24/02/2026 (Non riscontrato censito nella piattaforma SIDI/ANIST come iscritto e frequentante una scuola secondaria di secondo grado in Regione Campania per a.s. 2025/2026).
59.728	B	62718	17/03/2026 16:47	12.305,61	INPS-ISEE-2026-02076598I-00	ESITO NEGATIVO: beneficiario non ammissibile per mancanza del requisito previsto dall'art. 2 del bando approvato con DD n. 39 del 24/02/2026 (Non riscontrato censito nella piattaforma SIDI/ANIST come iscritto e frequentante una scuola secondaria di secondo grado in Regione Campania per a.s. 2025/2026).

BANDO IOSTUDIO 2025
a.s. 2025/2026
ALLEGATO B - DEFINITIVA

Progr.	ALL.	Numero Domanda	Data Di Presentazione	VALORE ISEE	PROTOCOLLO ATTESTAZIONE ISEE	ESITO ISTRUTTORIA DEFINITIVA
59.729	B	27681	04/03/2026 21:01	12.315,36	INPS-ISEE-2026-00248952E-00	ESITO NEGATIVO: beneficiario non ammissibile per mancanza del requisito previsto dall'art. 2 del bando approvato con DD n. 39 del 24/02/2026 (Non riscontrato censito nella piattaforma SIDI/ANIST come iscritto e frequentante una scuola secondaria di secondo grado in Regione Campania per a.s. 2025/2026).
59.730	B	5598	02/03/2026 15:15	12.345,82	INPS-ISEE-2026-05860759Y-00	ESITO NEGATIVO: beneficiario non ammissibile per mancanza del requisito previsto dall'art. 2 del bando approvato con DD n. 39 del 24/02/2026 (Non riscontrato censito nella piattaforma SIDI/ANIST come iscritto e frequentante una scuola secondaria di secondo grado in Regione Campania per a.s. 2025/2026).
59.731	B	15413	03/03/2026 11:36	12.352,03	INPS-ISEE-2026-05345267O-00	ESITO NEGATIVO: beneficiario non ammissibile per mancanza del requisito previsto dall'art. 2 del bando approvato con DD n. 39 del 24/02/2026 (Non riscontrato censito nella piattaforma SIDI/ANIST come iscritto e frequentante una scuola secondaria di secondo grado in Regione Campania per a.s. 2025/2026).
59.732	B	55042	14/03/2026 13:05	12.363,48	INPS-ISEE-2026-05078848Y-00	ESITO NEGATIVO: beneficiario non ammissibile per mancanza del requisito previsto dall'art. 4 lettera c) del bando approvato con DD n. 39 del 24/02/2026 (La domanda è stata presentata dal TUTORE ma non risulta allegato il Decreto di nomina del Tribunale dei Minori in corso di validità).
59.733	B	26538	04/03/2026 18:10	12.386,85	INPS-ISEE-2026-05189833I-00	ESITO NEGATIVO: beneficiario non ammissibile per mancanza del requisito previsto dall'art. 2 del bando approvato con DD n. 39 del 24/02/2026 (Non riscontrato censito nella piattaforma SIDI/ANIST come iscritto e frequentante una scuola secondaria di secondo grado in Regione Campania per a.s. 2025/2026).
59.734	B	29181	05/03/2026 11:10	12.393,42	INPS-ISEE-2026-04715463E-00	ESITO NEGATIVO: beneficiario non ammissibile per mancanza del requisito previsto dall'art. 2 del bando approvato con DD n. 39 del 24/02/2026 (Non riscontrato censito nella piattaforma SIDI/ANIST come iscritto e frequentante una scuola secondaria di secondo grado in Regione Campania per a.s. 2025/2026).
59.735	B	44949	10/03/2026 15:23	12.395,95	INPS-ISEE-2026-06530862E-00	ESITO NEGATIVO: beneficiario non ammissibile per mancanza del requisito previsto dall'art. 2 del bando approvato con DD n. 39 del 24/02/2026 (Non riscontrato censito nella piattaforma SIDI/ANIST come iscritto e frequentante una scuola secondaria di secondo grado in Regione Campania per a.s. 2025/2026).

BANDO IOSTUDIO 2025
a.s. 2025/2026
ALLEGATO B - DEFINITIVA

Progr.	ALL.	Numero Domanda	Data Di Presentazione	VALORE ISEE	PROTOCOLLO ATTESTAZIONE ISEE	ESITO ISTRUTTORIA DEFINITIVA
59.736	B	43048	09/03/2026 21:20	12.408,94	INPS-ISEE-2026-00544258N-00	ESITO NEGATIVO: beneficiario non ammissibile per mancanza del requisito previsto dall'art. 2 del bando approvato con DD n. 39 del 24/02/2026 (Non riscontrato censito nella piattaforma SIDI/ANIST come iscritto e frequentante una scuola secondaria di secondo grado in Regione Campania per a.s. 2025/2026).
59.737	B	23333	05/03/2026 21:19	12.437,15	INPS-ISEE-2026-06705193R-00	ESITO NEGATIVO: beneficiario non ammissibile per mancanza del requisito previsto dall'art. 2 del bando approvato con DD n. 39 del 24/02/2026 (Non riscontrato censito nella piattaforma SIDI/ANIST come iscritto e frequentante una scuola secondaria di secondo grado in Regione Campania per a.s. 2025/2026).
59.738	B	5617	02/03/2026 15:18	12.438,70	INPS-ISEE-2026-02124948E-00	ESITO NEGATIVO: beneficiario non ammissibile per mancanza del requisito previsto dall'art. 2 del bando approvato con DD n. 39 del 24/02/2026 (Non riscontrato censito nella piattaforma SIDI/ANIST come iscritto e frequentante una scuola secondaria di secondo grado in Regione Campania per a.s. 2025/2026).
59.739	B	65343	17/03/2026 22:33	12.446,09	INPS-ISEE-2026-06153141T-00	ESITO NEGATIVO: beneficiario non ammissibile per mancanza del requisito previsto dall'art. 2 del bando approvato con DD n. 39 del 24/02/2026 (Non riscontrato censito nella piattaforma SIDI/ANIST come iscritto e frequentante una scuola secondaria di secondo grado in Regione Campania per a.s. 2025/2026).
59.740	B	12586	02/03/2026 22:46	12.455,31	INPS-ISEE-2026-05773511Q-00	ESITO NEGATIVO: beneficiario non ammissibile per mancanza del requisito previsto dall'art. 2 del bando approvato con DD n. 39 del 24/02/2026 (Non riscontrato censito nella piattaforma SIDI/ANIST come iscritto e frequentante una scuola secondaria di secondo grado in Regione Campania per a.s. 2025/2026).
59.741	B	37106	07/03/2026 12:39	12.465,00	INPS-ISEE-2026-06883730V-00	ESITO NEGATIVO: beneficiario non ammissibile per mancanza del requisito previsto dall'art. 2 del bando approvato con DD n. 39 del 24/02/2026 (Non riscontrato censito nella piattaforma SIDI/ANIST come iscritto e frequentante una scuola secondaria di secondo grado in Regione Campania per a.s. 2025/2026).
59.742	B	47729	11/03/2026 12:08	12.465,85	INPS-ISEE-2026-01240124Y-00	ESITO NEGATIVO: beneficiario non ammissibile per mancanza del requisito previsto dall'art. 2 del bando approvato con DD n. 39 del 24/02/2026 (Non riscontrato censito nella piattaforma SIDI/ANIST come iscritto e frequentante una scuola secondaria di secondo grado in Regione Campania per a.s. 2025/2026).

BANDO IOSTUDIO 2025
a.s. 2025/2026
ALLEGATO B - DEFINITIVA

Progr.	ALL.	Numero Domanda	Data Di Presentazione	VALORE ISEE	PROTOCOLLO ATTESTAZIONE ISEE	ESITO ISTRUTTORIA DEFINITIVA
59.743	B	17953	03/03/2026 16:26	12.491,94	INPS-ISEE-2026-07947489D-00	ESITO NEGATIVO: beneficiario non ammissibile per mancanza del requisito previsto dall'art. 2 del bando approvato con DD n. 39 del 24/02/2026 (Non riscontrato censito nella piattaforma SIDI/ANIST come iscritto e frequentante una scuola secondaria di secondo grado in Regione Campania per a.s. 2025/2026).
59.744	B	30484	05/03/2026 15:23	12.493,33	INPS-ISEE-2026-04325696V-00	ESITO NEGATIVO: beneficiario non ammissibile per mancanza del requisito previsto dall'art. 2 del bando approvato con DD n. 39 del 24/02/2026 (Non riscontrato censito nella piattaforma SIDI/ANIST come iscritto e frequentante una scuola secondaria di secondo grado in Regione Campania per a.s. 2025/2026).
59.745	B	40818	09/03/2026 13:10	12.502,67	INPS-ISEE-2026-02077014T-00	ESITO NEGATIVO: beneficiario non ammissibile per mancanza del requisito previsto dall'art. 2 del bando approvato con DD n. 39 del 24/02/2026 (Non riscontrato censito nella piattaforma SIDI/ANIST come iscritto e frequentante una scuola secondaria di secondo grado in Regione Campania per a.s. 2025/2026).
59.746	B	33113	06/03/2026 00:12	12.530,82	INPS-ISEE-2026-02738680F-00	ESITO NEGATIVO: beneficiario non ammissibile per mancanza del requisito previsto dall'art. 2 del bando approvato con DD n. 39 del 24/02/2026 (Non riscontrato censito nella piattaforma SIDI/ANIST come iscritto e frequentante una scuola secondaria di secondo grado in Regione Campania per a.s. 2025/2026).
59.747	B	5091	02/03/2026 14:56	12.532,93	INPS-ISEE-2026-02891227R-00	ESITO NEGATIVO: beneficiario non ammissibile per mancanza del requisito previsto dall'art. 2 del bando approvato con DD n. 39 del 24/02/2026 (Non riscontrato censito nella piattaforma SIDI/ANIST come iscritto e frequentante una scuola secondaria di secondo grado in Regione Campania per a.s. 2025/2026).
59.748	B	50906	12/03/2026 15:10	12.534,04	INPS-ISEE-2026-06457600N-00	ESITO NEGATIVO: beneficiario non ammissibile per mancanza del requisito previsto dall'art. 2 del bando approvato con DD n. 39 del 24/02/2026 (Non riscontrato censito nella piattaforma SIDI/ANIST come iscritto e frequentante una scuola secondaria di secondo grado in Regione Campania per a.s. 2025/2026).
59.749	B	65728	18/03/2026 00:07	12.541,97	INPS-ISEE-2026-06647595U-00	ESITO NEGATIVO: beneficiario non ammissibile per mancanza del requisito previsto dall'art. 2 del bando approvato con DD n. 39 del 24/02/2026 (Non riscontrato censito nella piattaforma SIDI/ANIST come iscritto e frequentante una scuola secondaria di secondo grado in Regione Campania per a.s. 2025/2026).

BANDO IOSTUDIO 2025
a.s. 2025/2026
ALLEGATO B - DEFINITIVA

Progr.	ALL.	Numero Domanda	Data Di Presentazione	VALORE ISEE	PROTOCOLLO ATTESTAZIONE ISEE	ESITO ISTRUTTORIA DEFINITIVA
59.750	B	55943	15/03/2026 17:26	12.553,17	INPS-ISEE-2026-00729678S-00	ESITO NEGATIVO: beneficiario non ammissibile per mancanza del requisito previsto dall'art. 2 del bando approvato con DD n. 39 del 24/02/2026 (Non riscontrato censito nella piattaforma SIDI/ANIST come iscritto e frequentante una scuola secondaria di secondo grado in Regione Campania per a.s. 2025/2026).
59.751	B	54674	13/03/2026 21:12	12.560,58	INPS-ISEE-2026-04381257E-00	ESITO NEGATIVO: beneficiario non ammissibile per mancanza del requisito previsto dall'art. 2 del bando approvato con DD n. 39 del 24/02/2026 (Non riscontrato censito nella piattaforma SIDI/ANIST come iscritto e frequentante una scuola secondaria di secondo grado in Regione Campania per a.s. 2025/2026).
59.752	B	30072	05/03/2026 12:57	12.569,04	INPS-ISEE-2026-00238850C-00	ESITO NEGATIVO: beneficiario non ammissibile per mancanza del requisito previsto dall'art. 2 del bando approvato con DD n. 39 del 24/02/2026 (Non riscontrato censito nella piattaforma SIDI/ANIST come iscritto e frequentante una scuola secondaria di secondo grado in Regione Campania per a.s. 2025/2026).
59.753	B	3423	02/03/2026 13:39	12.575,85	INPS-ISEE-2026-06014838E-00	ESITO NEGATIVO: beneficiario non ammissibile per mancanza del requisito previsto dall'art. 2 del bando approvato con DD n. 39 del 24/02/2026 (Non riscontrato censito nella piattaforma SIDI/ANIST come iscritto e frequentante una scuola secondaria di secondo grado in Regione Campania per a.s. 2025/2026).
59.754	B	59699	16/03/2026 20:21	12.591,69	INPS-ISEE-2026-04573768Y-00	ESITO NEGATIVO: beneficiario non ammissibile per mancanza del requisito previsto dall'art. 2 del bando approvato con DD n. 39 del 24/02/2026 (Non riscontrato censito nella piattaforma SIDI/ANIST come iscritto e frequentante una scuola secondaria di secondo grado in Regione Campania per a.s. 2025/2026).
59.755	B	55636	15/03/2026 11:19	12.597,07	INPS-ISEE-2026-05600203U-00	ESITO NEGATIVO: beneficiario non ammissibile per mancanza del requisito previsto dall'art. 2 del bando approvato con DD n. 39 del 24/02/2026 (Non riscontrato censito nella piattaforma SIDI/ANIST come iscritto e frequentante una scuola secondaria di secondo grado in Regione Campania per a.s. 2025/2026).
59.756	B	64614	17/03/2026 20:00	12.602,63	INPS-ISEE-2026-03117668O-00	ESITO NEGATIVO: beneficiario non ammissibile per mancanza del requisito previsto dall'art. 4 lettera c) del bando approvato con DD n. 39 del 24/02/2026 (La domanda è stata presentata dal TUTORE ma non risulta allegato il Decreto di nomina del Tribunale dei Minori in corso di validità).

BANDO IOSTUDIO 2025
a.s. 2025/2026
ALLEGATO B - DEFINITIVA

Progr.	ALL.	Numero Domanda	Data Di Presentazione	VALORE ISEE	PROTOCOLLO ATTESTAZIONE ISEE	ESITO ISTRUTTORIA DEFINITIVA
59.757	B	35509	06/03/2026 18:18	12.612,26	INPS-ISEE-2026-03180461H-00	ESITO NEGATIVO: beneficiario non ammissibile per mancanza del requisito previsto dall'art. 2 del bando approvato con DD n. 39 del 24/02/2026 (Non riscontrato censito nella piattaforma SIDI/ANIST come iscritto e frequentante una scuola secondaria di secondo grado in Regione Campania per a.s. 2025/2026).
59.758	B	60518	17/03/2026 09:43	12.616,26	INPS-ISEE-2026-07798674D-00	ESITO NEGATIVO: beneficiario non ammissibile per mancanza del requisito previsto dall'art. 2 del bando approvato con DD n. 39 del 24/02/2026 (Non riscontrato censito nella piattaforma SIDI/ANIST come iscritto e frequentante una scuola secondaria di secondo grado in Regione Campania per a.s. 2025/2026).
59.759	B	34669	06/03/2026 13:22	12.629,44	INPS-ISEE-2026-00930579L-00	ESITO NEGATIVO: beneficiario non ammissibile per mancanza del requisito previsto dall'art. 2 del bando approvato con DD n. 39 del 24/02/2026 (Non riscontrato censito nella piattaforma SIDI/ANIST come iscritto e frequentante una scuola secondaria di secondo grado in Regione Campania per a.s. 2025/2026).
59.760	B	43425	10/03/2026 09:01	12.642,71	INPS-ISEE-2026-02347590E-00	ESITO NEGATIVO: beneficiario non ammissibile per mancanza del requisito previsto dall'art. 2 del bando approvato con DD n. 39 del 24/02/2026 (Non riscontrato censito nella piattaforma SIDI/ANIST come iscritto e frequentante una scuola secondaria di secondo grado in Regione Campania per a.s. 2025/2026).
59.761	B	23072	04/03/2026 10:59	12.665,96	INPS-ISEE-2026-06325477F-00	ESITO NEGATIVO: beneficiario non ammissibile per mancanza del requisito previsto dall'art. 2 del bando approvato con DD n. 39 del 24/02/2026 (Non riscontrato censito nella piattaforma SIDI/ANIST come iscritto e frequentante una scuola secondaria di secondo grado in Regione Campania per a.s. 2025/2026).
59.762	B	22301	04/03/2026 09:31	12.710,70	INPS-ISEE-2026-00217594N-00	ESITO NEGATIVO: beneficiario non ammissibile per mancanza del requisito previsto dall'art. 2 del bando approvato con DD n. 39 del 24/02/2026 (Non riscontrato censito nella piattaforma SIDI/ANIST come iscritto e frequentante una scuola secondaria di secondo grado in Regione Campania per a.s. 2025/2026).
59.763	B	22355	04/03/2026 09:36	12.710,70	INPS-ISEE-2026-00217594N-00	ESITO NEGATIVO: beneficiario non ammissibile per mancanza del requisito previsto dall'art. 2 del bando approvato con DD n. 39 del 24/02/2026 (Non riscontrato censito nella piattaforma SIDI/ANIST come iscritto e frequentante una scuola secondaria di secondo grado in Regione Campania per a.s. 2025/2026).

BANDO IOSTUDIO 2025
a.s. 2025/2026
ALLEGATO B - DEFINITIVA

Progr.	ALL.	Numero Domanda	Data Di Presentazione	VALORE ISEE	PROTOCOLLO ATTESTAZIONE ISEE	ESITO ISTRUTTORIA DEFINITIVA
59.764	B	45788	10/03/2026 17:59	12.711,36	INPS-ISEE-2026-03881552O-00	ESITO NEGATIVO: beneficiario non ammissibile per mancanza del requisito previsto dall'art. 2 del bando approvato con DD n. 39 del 24/02/2026 (Non riscontrato censito nella piattaforma SIDI/ANIST come iscritto e frequentante una scuola secondaria di secondo grado in Regione Campania per a.s. 2025/2026).
59.765	B	25349	10/03/2026 18:29	12.712,97	INPS-ISEE-2026-02180022K-00	ESITO NEGATIVO: beneficiario non ammissibile per mancanza del requisito previsto dall'art. 2 del bando approvato con DD n. 39 del 24/02/2026 (Non riscontrato censito nella piattaforma SIDI/ANIST come iscritto e frequentante una scuola secondaria di secondo grado in Regione Campania per a.s. 2025/2026).
59.766	B	35785	06/03/2026 18:13	12.731,57	INPS-ISEE-2026-04803008H-00	ESITO NEGATIVO: beneficiario non ammissibile per mancanza del requisito previsto dall'art. 2 del bando approvato con DD n. 39 del 24/02/2026 (Non riscontrato censito nella piattaforma SIDI/ANIST come iscritto e frequentante una scuola secondaria di secondo grado in Regione Campania per a.s. 2025/2026).
59.767	B	67409	18/03/2026 11:38	12.767,04	INPS-ISEE-2026-08396920I-00	ESITO NEGATIVO: domanda esclusa in quanto il beneficiario risulta già presente in altra domanda ai sensi dell'art. 4 del bando approvato con DD n. 39 del 24/02/2026 (non è possibile presentare più domande riferite allo stesso beneficiario).
59.768	B	56020	15/03/2026 18:34	12.768,97	INPS-ISEE-2026-02829080Q-00	ESITO NEGATIVO: beneficiario non ammissibile per mancanza del requisito previsto dall'art. 4 lettera c) del bando approvato con DD n. 39 del 24/02/2026 (La domanda è stata presentata dal TUTORE ma non risulta allegato il Decreto di nomina del Tribunale dei Minori in corso di validità).
59.769	B	46174	10/03/2026 19:05	12.777,50	INPS-ISEE-2026-02631754N-00	ESITO NEGATIVO: beneficiario non ammissibile per mancanza del requisito previsto dall'art. 2 del bando approvato con DD n. 39 del 24/02/2026 (Non riscontrato censito nella piattaforma SIDI/ANIST come iscritto e frequentante una scuola secondaria di secondo grado in Regione Campania per a.s. 2025/2026).
59.770	B	67345	18/03/2026 11:35	12.779,55	INPS-ISEE-2026-02987249K-00	ESITO NEGATIVO: beneficiario non ammissibile per mancanza del requisito previsto dall'art. 2 del bando approvato con DD n. 39 del 24/02/2026 (Non riscontrato censito nella piattaforma SIDI/ANIST come iscritto e frequentante una scuola secondaria di secondo grado in Regione Campania per a.s. 2025/2026).

BANDO IOSTUDIO 2025
a.s. 2025/2026
ALLEGATO B - DEFINITIVA

Progr.	ALL.	Numero Domanda	Data Di Presentazione	VALORE ISEE	PROTOCOLLO ATTESTAZIONE ISEE	ESITO ISTRUTTORIA DEFINITIVA
59.771	B	6666	02/03/2026 17:14	12.794,74	INPS-ISEE-2026-01608747L-00	ESITO NEGATIVO: beneficiario non ammissibile per mancanza del requisito previsto dall'art. 2 del bando approvato con DD n. 39 del 24/02/2026 (Non riscontrato censito nella piattaforma SIDI/ANIST come iscritto e frequentante una scuola secondaria di secondo grado in Regione Campania per a.s. 2025/2026).
59.772	B	61098	17/03/2026 11:23	12.832,73	INPS-ISEE-2026-04531373C-00	ESITO NEGATIVO: beneficiario non ammissibile per mancanza del requisito previsto dall'art. 2 del bando approvato con DD n. 39 del 24/02/2026 (Non riscontrato censito nella piattaforma SIDI/ANIST come iscritto e frequentante una scuola secondaria di secondo grado in Regione Campania per a.s. 2025/2026).
59.773	B	67223	18/03/2026 11:18	12.841,44	INPS-ISEE-2026-03597826Y-00	ESITO NEGATIVO: beneficiario non ammissibile per mancanza del requisito previsto dall'art. 2 del bando approvato con DD n. 39 del 24/02/2026 (Non riscontrato censito nella piattaforma SIDI/ANIST come iscritto e frequentante una scuola secondaria di secondo grado in Regione Campania per a.s. 2025/2026).
59.774	B	11140	02/03/2026 21:25	12.854,18	INPS-ISEE-2026-03316591N-00	ESITO NEGATIVO: beneficiario non ammissibile per mancanza del requisito previsto dall'art. 2 del bando approvato con DD n. 39 del 24/02/2026 (Non riscontrato censito nella piattaforma SIDI/ANIST come iscritto e frequentante una scuola secondaria di secondo grado in Regione Campania per a.s. 2025/2026).
59.775	B	44176	10/03/2026 11:23	12.879,79	INPS-ISEE-2026-00644916E-00	ESITO NEGATIVO: beneficiario non ammissibile per mancanza del requisito previsto dall'art. 2 del bando approvato con DD n. 39 del 24/02/2026 (Non riscontrato censito nella piattaforma SIDI/ANIST come iscritto e frequentante una scuola secondaria di secondo grado in Regione Campania per a.s. 2025/2026).
59.776	B	65682	18/03/2026 08:20	12.905,57	INPS-ISEE-2026-03321072A-00	ESITO NEGATIVO: domanda esclusa in quanto il beneficiario risulta già presente in altra domanda ai sensi dell'art. 4 del bando approvato con DD n. 39 del 24/02/2026 (non è possibile presentare più domande riferite allo stesso beneficiario).
59.777	B	11158	02/03/2026 20:58	12.915,13	INPS-ISEE-2026-07379552Z-00	ESITO NEGATIVO: beneficiario non ammissibile per mancanza del requisito previsto dall'art. 2 del bando approvato con DD n. 39 del 24/02/2026 (Non riscontrato censito nella piattaforma SIDI/ANIST come iscritto e frequentante una scuola secondaria di secondo grado in Regione Campania per a.s. 2025/2026).

BANDO IOSTUDIO 2025
a.s. 2025/2026
ALLEGATO B - DEFINITIVA

Progr.	ALL.	Numero Domanda	Data Di Presentazione	VALORE ISEE	PROTOCOLLO ATTESTAZIONE ISEE	ESITO ISTRUTTORIA DEFINITIVA
59.778	B	21489	03/03/2026 22:21	12.944,29	INPS-ISEE-2026-03644538L-00	ESITO NEGATIVO: beneficiario non ammissibile per mancanza del requisito previsto dall'art. 2 del bando approvato con DD n. 39 del 24/02/2026 (Non riscontrato censito nella piattaforma SIDI/ANIST come iscritto e frequentante una scuola secondaria di secondo grado in Regione Campania per a.s. 2025/2026).
59.779	B	28586	05/03/2026 09:30	12.949,36	INPS-ISEE-2026-02805649F-00	ESITO NEGATIVO: beneficiario non ammissibile per mancanza del requisito previsto dall'art. 2 del bando approvato con DD n. 39 del 24/02/2026 (Non riscontrato censito nella piattaforma SIDI/ANIST come iscritto e frequentante una scuola secondaria di secondo grado in Regione Campania per a.s. 2025/2026).
59.780	B	65601	17/03/2026 23:13	12.959,76	INPS-ISEE-2026-06413306H-00	ESITO NEGATIVO: beneficiario non ammissibile per mancanza del requisito previsto dall'art. 4 lettera c) del bando approvato con DD n. 39 del 24/02/2026 (La domanda è stata presentata dal TUTORE ma non risulta allegato il Decreto di nomina del Tribunale dei Minori in corso di validità).
59.781	B	65635	17/03/2026 23:21	12.959,76	INPS-ISEE-2026-06413306H-00	ESITO NEGATIVO: beneficiario non ammissibile per mancanza del requisito previsto dall'art. 2 del bando (Non riscontrato censito nella piattaforma SIDI/ANIST come iscritto e frequentante una scuola secondaria di secondo grado in Regione Campania per a.s. 2025/2026) e per mancanza del requisito previsto dall'art. 4 lettera c) del bando approvato con DD n. 39 del 24/02/2026 (La domanda è stata presentata dal TUTORE ma non risulta allegato il Decreto di nomina del Tribunale dei Minori in corso di validità).
59.782	B	35761	06/03/2026 18:04	12.971,18	INPS-ISEE-2026-03602270B-00	ESITO NEGATIVO: beneficiario non ammissibile per mancanza del requisito previsto dall'art. 2 del bando approvato con DD n. 39 del 24/02/2026 (Non riscontrato censito nella piattaforma SIDI/ANIST come iscritto e frequentante una scuola secondaria di secondo grado in Regione Campania per a.s. 2025/2026).
59.783	B	44015	10/03/2026 10:58	12.977,27	INPS-ISEE-2026-03934991Z-00	ESITO NEGATIVO: beneficiario non ammissibile per mancanza del requisito previsto dall'art. 2 del bando approvato con DD n. 39 del 24/02/2026 (Non riscontrato censito nella piattaforma SIDI/ANIST come iscritto e frequentante una scuola secondaria di secondo grado in Regione Campania per a.s. 2025/2026).

BANDO IOSTUDIO 2025
a.s. 2025/2026
ALLEGATO B - DEFINITIVA

Progr.	ALL.	Numero Domanda	Data Di Presentazione	VALORE ISEE	PROTOCOLLO ATTESTAZIONE ISEE	ESITO ISTRUTTORIA DEFINITIVA
59.784	B	64928	17/03/2026 21:04	12.982,10	INPS-ISEE-2026-03922384R-00	ESITO NEGATIVO: dichiarante non ammissibile per mancanza del requisito previsto dall'art. 4 del bando approvato con DD n. 39 del 24/02/2026 (La domanda non è stata presentata da Genitore, Tutore o da Studente maggiorenne) e beneficiario non ammissibile per mancanza del requisito previsto dall'art. 2 del bando (Non riscontrato censito nella piattaforma SIDI/ANIST come iscritto e frequentante una scuola secondaria di secondo grado in Regione Campania per a.s. 2025/2026)
59.785	B	17956	03/03/2026 16:44	13.009,40	INPS-ISEE-2026-04787567A-00	ESITO NEGATIVO: beneficiario non ammissibile per mancanza del requisito previsto dall'art. 2 del bando approvato con DD n. 39 del 24/02/2026 (Non riscontrato censito nella piattaforma SIDI/ANIST come iscritto e frequentante una scuola secondaria di secondo grado in Regione Campania per a.s. 2025/2026).
59.786	B	60815	17/03/2026 10:36	13.010,46	INPS-ISEE-2026-03662580E-00	ESITO NEGATIVO: beneficiario non ammissibile per mancanza del requisito previsto dall'art. 2 del bando approvato con DD n. 39 del 24/02/2026 (Non riscontrato censito nella piattaforma SIDI/ANIST come iscritto e frequentante una scuola secondaria di secondo grado in Regione Campania per a.s. 2025/2026).
59.787	B	50684	12/03/2026 13:25	13.013,11	INPS-ISEE-2026-00561821H-00	ESITO NEGATIVO: beneficiario non ammissibile per mancanza del requisito previsto dall'art. 2 del bando approvato con DD n. 39 del 24/02/2026 (Non riscontrato censito nella piattaforma SIDI/ANIST come iscritto e frequentante una scuola secondaria di secondo grado in Regione Campania per a.s. 2025/2026).
59.788	B	31372	05/03/2026 17:31	13.025,87	INPS-ISEE-2026-02076447E-00	ESITO NEGATIVO: beneficiario non ammissibile per mancanza del requisito previsto dall'art. 2 del bando approvato con DD n. 39 del 24/02/2026 (Non riscontrato censito nella piattaforma SIDI/ANIST come iscritto e frequentante una scuola secondaria di secondo grado in Regione Campania per a.s. 2025/2026)
59.789	B	490	02/03/2026 12:19	13.028,20	INPS-ISEE-2026-03311153M-00	ESITO NEGATIVO: beneficiario non ammissibile per mancanza del requisito previsto dall'art. 2 del bando approvato con DD n. 39 del 24/02/2026 (Non riscontrato censito nella piattaforma SIDI/ANIST come iscritto e frequentante una scuola secondaria di secondo grado in Regione Campania per a.s. 2025/2026).

BANDO IOSTUDIO 2025
a.s. 2025/2026
ALLEGATO B - DEFINITIVA

Progr.	ALL.	Numero Domanda	Data Di Presentazione	VALORE ISEE	PROTOCOLLO ATTESTAZIONE ISEE	ESITO ISTRUTTORIA DEFINITIVA
59.790	B	34118	06/03/2026 11:28	13.028,20	INPS-ISEE-2026-03311153M-00	ESITO NEGATIVO: beneficiario non ammissibile per mancanza del requisito previsto dall'art. 2 del bando approvato con DD n. 39 del 24/02/2026 (Non riscontrato censito nella piattaforma SIDI/ANIST come iscritto e frequentante una scuola secondaria di secondo grado in Regione Campania per a.s. 2025/2026).
59.791	B	8811	02/03/2026 19:53	13.069,11	INPS-ISEE-2026-04941143C-00	ESITO NEGATIVO: beneficiario non ammissibile per mancanza del requisito previsto dall'art. 2 del bando approvato con DD n. 39 del 24/02/2026 (Non riscontrato censito nella piattaforma SIDI/ANIST come iscritto e frequentante una scuola secondaria di secondo grado in Regione Campania per a.s. 2025/2026).
59.792	B	30005	05/03/2026 13:40	13.075,94	INPS-ISEE-2026-03597449K-00	ESITO NEGATIVO: beneficiario non ammissibile per mancanza del requisito previsto dall'art. 2 del bando approvato con DD n. 39 del 24/02/2026 (Non riscontrato censito nella piattaforma SIDI/ANIST come iscritto e frequentante una scuola secondaria di secondo grado in Regione Campania per a.s. 2025/2026).
59.793	B	55673	15/03/2026 12:34	13.083,13	INPS-ISEE-2026-01482076N-00	ESITO NEGATIVO: beneficiario non ammissibile per mancanza del requisito previsto dall'art. 2 del bando approvato con DD n. 39 del 24/02/2026 (Non riscontrato censito nella piattaforma SIDI/ANIST come iscritto e frequentante una scuola secondaria di secondo grado in Regione Campania per a.s. 2025/2026).
59.794	B	18954	03/03/2026 17:39	13.108,99	INPS-ISEE-2026-03356360C-00	ESITO NEGATIVO: beneficiario non ammissibile per mancanza del requisito previsto dall'art. 2 del bando approvato con DD n. 39 del 24/02/2026 (Non riscontrato censito nella piattaforma SIDI/ANIST come iscritto e frequentante una scuola secondaria di secondo grado in Regione Campania per a.s. 2025/2026).
59.795	B	64840	17/03/2026 20:41	13.113,24	INPS-ISEE-2026-06497034L-00	ESITO NEGATIVO: beneficiario non ammissibile per mancanza del requisito previsto dall'art. 4 lettera c) del bando approvato con DD n. 39 del 24/02/2026 (La domanda è stata presentata dal TUTORE ma non risulta allegato il Decreto di nomina del Tribunale dei Minori in corso di validità).
59.796	B	44901	10/03/2026 15:11	13.130,45	INPS-ISEE-2026-07316483O-00	ESITO NEGATIVO: beneficiario non ammissibile per mancanza del requisito previsto dall'art. 2 del bando approvato con DD n. 39 del 24/02/2026 (Non riscontrato censito nella piattaforma SIDI/ANIST come iscritto e frequentante una scuola secondaria di secondo grado in Regione Campania per a.s. 2025/2026).

BANDO IOSTUDIO 2025
a.s. 2025/2026
ALLEGATO B - DEFINITIVA

Progr.	ALL.	Numero Domanda	Data Di Presentazione	VALORE ISEE	PROTOCOLLO ATTESTAZIONE ISEE	ESITO ISTRUTTORIA DEFINITIVA
59.797	B	60669	17/03/2026 10:09	13.142,35	INPS-ISEE-2026-03396378S-00	ESITO NEGATIVO: domanda esclusa in quanto il beneficiario risulta già presente in altra domanda ai sensi dell'art. 4 del bando approvato con DD n. 39 del 24/02/2026 (non è possibile presentare più domande riferite allo stesso beneficiario).
59.798	B	34068	06/03/2026 11:26	13.146,76	INPS-ISEE-2026-05137782L-00	ESITO NEGATIVO: beneficiario non ammissibile per mancanza del requisito previsto dall'art. 2 del bando approvato con DD n. 39 del 24/02/2026 (Non riscontrato censito nella piattaforma SIDI/ANIST come iscritto e frequentante una scuola secondaria di secondo grado in Regione Campania per a.s. 2025/2026).
59.799	B	61348	17/03/2026 11:53	13.169,82	INPS-ISEE-2026-05882084V-00	ESITO NEGATIVO: beneficiario non ammissibile per mancanza del requisito previsto dall'art. 2 del bando approvato con DD n. 39 del 24/02/2026 (Non riscontrato censito nella piattaforma SIDI/ANIST come iscritto e frequentante una scuola secondaria di secondo grado in Regione Campania per a.s. 2025/2026).
59.800	B	66490	18/03/2026 10:02	13.198,20	INPS-ISEE-2026-02815083W-00	ESITO NEGATIVO: beneficiario non ammissibile per mancanza del requisito previsto dall'art. 2 del bando approvato con DD n. 39 del 24/02/2026 (Non riscontrato censito nella piattaforma SIDI/ANIST come iscritto e frequentante una scuola secondaria di secondo grado in Regione Campania per a.s. 2025/2026).
59.801	B	55473	14/03/2026 21:30	13.202,87	INPS-ISEE-2026-06015346P-00	ESITO NEGATIVO: beneficiario non ammissibile per mancanza del requisito previsto dall'art. 4 lettera c) del bando approvato con DD n. 39 del 24/02/2026 (La domanda è stata presentata dal TUTORE ma non risulta allegato il Decreto di nomina del Tribunale dei Minori in corso di validità).
59.802	B	10557	17/03/2026 12:02	13.265,45	INPS-ISEE-2026-07075409O-00	ESITO NEGATIVO: beneficiario non ammissibile per mancanza del requisito previsto dall'art. 2 del bando approvato con DD n. 39 del 24/02/2026 (Non riscontrato censito nella piattaforma SIDI/ANIST come iscritto e frequentante una scuola secondaria di secondo grado in Regione Campania per a.s. 2025/2026).
59.803	B	49035	11/03/2026 18:26	13.276,27	NPS-ISEE-2026-01341644H-00	ESITO NEGATIVO: beneficiario non ammissibile per mancanza del requisito previsto dall'art. 2 del bando approvato con DD n. 39 del 24/02/2026 (Non riscontrato censito nella piattaforma SIDI/ANIST come iscritto e frequentante una scuola secondaria di secondo grado in Regione Campania per a.s. 2025/2026)

BANDO IOSTUDIO 2025
a.s. 2025/2026
ALLEGATO B - DEFINITIVA

Progr.	ALL.	Numero Domanda	Data Di Presentazione	VALORE ISEE	PROTOCOLLO ATTESTAZIONE ISEE	ESITO ISTRUTTORIA DEFINITIVA
59.804	B	6872	02/03/2026 22:12	13.281,52	INPS-ISEE-2026-00958140W-00	ESITO NEGATIVO: beneficiario non ammissibile per mancanza del requisito previsto dall'art. 2 del bando approvato con DD n. 39 del 24/02/2026 (Non riscontrato censito nella piattaforma SIDI/ANIST come iscritto e frequentante una scuola secondaria di secondo grado in Regione Campania per a.s. 2025/2026).
59.805	B	45053	10/03/2026 15:51	13.294,80	INPS-ISEE-2026-04804274Q-00	ESITO NEGATIVO: beneficiario non ammissibile per mancanza del requisito previsto dall'art. 2 del bando approvato con DD n. 39 del 24/02/2026 (Non riscontrato censito nella piattaforma SIDI/ANIST come iscritto e frequentante una scuola secondaria di secondo grado in Regione Campania per a.s. 2025/2026).
59.806	B	38465	08/03/2026 13:16	13.299,39	INPS-ISEE-2026-04814227N-00	ESITO NEGATIVO: domanda esclusa in quanto il beneficiario risulta già presente in altra domanda ai sensi dell'art. 4 del bando approvato con DD n. 39 del 24/02/2026 (non è possibile presentare più domande riferite allo stesso beneficiario).
59.807	B	56223	15/03/2026 21:21	13.301,14	INPS-ISEE-2026-05470926L-00	ESITO NEGATIVO: beneficiario non ammissibile per mancanza del requisito previsto dall'art. 2 del bando approvato con DD n. 39 del 24/02/2026 (Non riscontrato censito nella piattaforma SIDI/ANIST come iscritto e frequentante una scuola secondaria di secondo grado in Regione Campania per a.s. 2025/2026).
59.808	B	48793	11/03/2026 17:51	13.308,63	INPS-ISEE-2026-07483746S-00	ESITO NEGATIVO: beneficiario non ammissibile per mancanza del requisito previsto dall'art. 2 del bando approvato con DD n. 39 del 24/02/2026 (Non riscontrato censito nella piattaforma SIDI/ANIST come iscritto e frequentante una scuola secondaria di secondo grado in Regione Campania per a.s. 2025/2026).
59.809	B	9822	04/03/2026 11:29	13.326,42	INPS-ISEE-2026-02972853X-00	ESITO NEGATIVO: beneficiario non ammissibile per mancanza del requisito previsto dall'art. 2 del bando approvato con DD n. 39 del 24/02/2026 (Non riscontrato censito nella piattaforma SIDI/ANIST come iscritto e frequentante una scuola secondaria di secondo grado in Regione Campania per a.s. 2025/2026).
59.810	B	34698	06/03/2026 13:33	13.331,08	INPS-ISEE-2026-00382918R-00	ESITO NEGATIVO: beneficiario non ammissibile per mancanza del requisito previsto dall'art. 2 del bando approvato con DD n. 39 del 24/02/2026 (Non riscontrato censito nella piattaforma SIDI/ANIST come iscritto e frequentante una scuola secondaria di secondo grado in Regione Campania per a.s. 2025/2026).

BANDO IOSTUDIO 2025

a.s. 2025/2026

ALLEGATO B - DEFINITIVA

Progr.	ALL.	Numero Domanda	Data Di Presentazione	VALORE ISEE	PROTOCOLLO ATTESTAZIONE ISEE	ESITO ISTRUTTORIA DEFINITIVA
59.811	B	49221	11/03/2026 19:01	13.333,72	INPS-ISEE-2026-03707677I-00	ESITO NEGATIVO: beneficiario non ammissibile per mancanza del requisito previsto dall'art. 4 lettera c) del bando approvato con DD n. 39 del 24/02/2026 (La domanda è stata presentata dal TUTORE ma non risulta allegato il Decreto di nomina del Tribunale dei Minori in corso di validità).
59.812	B	63391	17/03/2026 17:50	13.341,15	INPS-ISEE-2026-07765266S-00	ESITO NEGATIVO: beneficiario non ammissibile per mancanza del requisito previsto dall'art. 2 del bando approvato con DD n. 39 del 24/02/2026 (Non riscontrato censito nella piattaforma SIDI/ANIST come iscritto e frequentante una scuola secondaria di secondo grado in Regione Campania per a.s. 2025/2026).
59.813	B	24375	04/03/2026 12:56	13.352,93	INPS-ISEE-2026-00302520Z-00	ESITO NEGATIVO: beneficiario non ammissibile per mancanza del requisito previsto dall'art. 2 del bando approvato con DD n. 39 del 24/02/2026 (Non riscontrato censito nella piattaforma SIDI/ANIST come iscritto e frequentante una scuola secondaria di secondo grado in Regione Campania per a.s. 2025/2026).
59.814	B	31841	05/03/2026 18:24	13.379,16	INPS-ISEE-2026-06161039C-00	ESITO NEGATIVO: domanda esclusa in quanto il beneficiario risulta già presente in altra domanda ai sensi dell'art. 4 del bando approvato con DD n. 39 del 24/02/2026 (non è possibile presentare più domande riferite allo stesso beneficiario).
59.815	B	56077	15/03/2026 19:20	13.381,30	INPS-ISEE-2026-02967369U-00	ESITO NEGATIVO: domanda esclusa in quanto il beneficiario risulta già presente in altra domanda ai sensi dell'art. 4 del bando approvato con DD n. 39 del 24/02/2026 (non è possibile presentare più domande riferite allo stesso beneficiario).
59.816	B	24955	05/03/2026 10:18	13.382,33	INPS-ISEE-2026-03183477L-00	ESITO NEGATIVO: beneficiario non ammissibile per mancanza del requisito previsto dall'art. 2 del bando approvato con DD n. 39 del 24/02/2026 (Non riscontrato censito nella piattaforma SIDI/ANIST come iscritto e frequentante una scuola secondaria di secondo grado in Regione Campania per a.s. 2025/2026).
59.817	B	39357	09/03/2026 07:49	13.390,15	INPS-ISEE-2026-05043217D-00	ESITO NEGATIVO: beneficiario non ammissibile per mancanza del requisito previsto dall'art. 2 del bando approvato con DD n. 39 del 24/02/2026 (Non riscontrato censito nella piattaforma SIDI/ANIST come iscritto e frequentante una scuola secondaria di secondo grado in Regione Campania per a.s. 2025/2026).

BANDO IOSTUDIO 2025
a.s. 2025/2026
ALLEGATO B - DEFINITIVA

Progr.	ALL.	Numero Domanda	Data Di Presentazione	VALORE ISEE	PROTOCOLLO ATTESTAZIONE ISEE	ESITO ISTRUTTORIA DEFINITIVA
59.818	B	44886	10/03/2026 14:57	13.410,15	INPS-ISEE-2026-01690655O-00	ESITO NEGATIVO: beneficiario non ammissibile per mancanza del requisito previsto dall'art. 2 del bando approvato con DD n. 39 del 24/02/2026 (Non riscontrato censito nella piattaforma SIDI/ANIST come iscritto e frequentante una scuola secondaria di secondo grado in Regione Campania per a.s. 2025/2026).
59.819	B	37504	07/03/2026 17:29	13.423,33	INPS-ISEE-2026-08023276N-00	ESITO NEGATIVO: beneficiario non ammissibile per mancanza del requisito previsto dall'art. 2 del bando approvato con DD n. 39 del 24/02/2026 (Non riscontrato censito nella piattaforma SIDI/ANIST come iscritto e frequentante una scuola secondaria di secondo grado in Regione Campania per a.s. 2025/2026).
59.820	B	35872	06/03/2026 18:23	13.429,33	INPS-ISEE-2026-00213838P-00	ESITO NEGATIVO: beneficiario non ammissibile per mancanza del requisito previsto dall'art. 2 del bando approvato con DD n. 39 del 24/02/2026 (Non riscontrato censito nella piattaforma SIDI/ANIST come iscritto e frequentante una scuola secondaria di secondo grado in Regione Campania per a.s. 2025/2026).
59.821	B	63541	17/03/2026 17:57	13.458,92	INPS-ISEE-2026-07835421E-00	ESITO NEGATIVO: beneficiario non ammissibile per mancanza del requisito previsto dall'art. 2 del bando approvato con DD n. 39 del 24/02/2026 (Non riscontrato censito nella piattaforma SIDI/ANIST come iscritto e frequentante una scuola secondaria di secondo grado in Regione Campania per a.s. 2025/2026).
59.822	B	61979	17/03/2026 14:13	13.463,88	INPS-ISEE-2026-01578767K-00	ESITO NEGATIVO: beneficiario non ammissibile per mancanza del requisito previsto dall'art. 2 del bando approvato con DD n. 39 del 24/02/2026 (Non riscontrato censito nella piattaforma SIDI/ANIST come iscritto e frequentante una scuola secondaria di secondo grado in Regione Campania per a.s. 2025/2026).
59.823	B	36366	06/03/2026 20:39	13.477,12	INPS-ISEE-2026-07717259Z-00	ESITO NEGATIVO: beneficiario non ammissibile per mancanza del requisito previsto dall'art. 2 del bando approvato con DD n. 39 del 24/02/2026 (Non riscontrato censito nella piattaforma SIDI/ANIST come iscritto e frequentante una scuola secondaria di secondo grado in Regione Campania per a.s. 2025/2026).
59.824	B	42891	09/03/2026 20:36	13.479,30	INPS-ISEE-2026-00085413T-00	ESITO NEGATIVO: beneficiario non ammissibile per mancanza del requisito previsto dall'art. 2 del bando approvato con DD n. 39 del 24/02/2026 (Non riscontrato censito nella piattaforma SIDI/ANIST come iscritto e frequentante una scuola secondaria di secondo grado in Regione Campania per a.s. 2025/2026).

BANDO IOSTUDIO 2025
a.s. 2025/2026
ALLEGATO B - DEFINITIVA

Progr.	ALL.	Numero Domanda	Data Di Presentazione	VALORE ISEE	PROTOCOLLO ATTESTAZIONE ISEE	ESITO ISTRUTTORIA DEFINITIVA
59.825	B	29549	05/03/2026 11:37	13.491,37	INPS-ISEE-2026-03609755V-00	ESITO NEGATIVO: beneficiario non ammissibile per mancanza del requisito previsto dall'art. 2 del bando approvato con DD n. 39 del 24/02/2026 (Non riscontrato censito nella piattaforma SIDI/ANIST come iscritto e frequentante una scuola secondaria di secondo grado in Regione Campania per a.s. 2025/2026).
59.826	B	29452	05/03/2026 11:28	13.502,75	INPS-ISEE-2026-05365116W-00	ESITO NEGATIVO: beneficiario non ammissibile per mancanza del requisito previsto dall'art. 2 del bando approvato con DD n. 39 del 24/02/2026 (Non riscontrato censito nella piattaforma SIDI/ANIST come iscritto e frequentante una scuola secondaria di secondo grado in Regione Campania per a.s. 2025/2026).
59.827	B	56360	16/03/2026 00:29	13.504,90	INPS-ISEE-2026-02355864L-00	ESITO NEGATIVO: domanda esclusa in quanto il beneficiario risulta già presente in altra domanda ai sensi dell'art. 4 del bando approvato con DD n. 39 del 24/02/2026 (non è possibile presentare più domande riferite allo stesso beneficiario).
59.828	B	34274	06/03/2026 11:58	13.516,31	INPS-ISEE-2026-04861040H-00	ESITO NEGATIVO: beneficiario non ammissibile per mancanza del requisito previsto dall'art. 2 del bando approvato con DD n. 39 del 24/02/2026 (Non riscontrato censito nella piattaforma SIDI/ANIST come iscritto e frequentante una scuola secondaria di secondo grado in Regione Campania per a.s. 2025/2026).
59.829	B	22914	04/03/2026 10:39	13.529,39	INPS-ISEE-2026-04367959M-00	ESITO NEGATIVO: beneficiario non ammissibile per mancanza del requisito previsto dall'art. 2 del bando approvato con DD n. 39 del 24/02/2026 (Non riscontrato censito nella piattaforma SIDI/ANIST come iscritto e frequentante una scuola secondaria di secondo grado in Regione Campania per a.s. 2025/2026).
59.830	B	24638	05/03/2026 17:49	13.537,17	INPS-ISEE-2026-08022143B-00	ESITO NEGATIVO: beneficiario non ammissibile per mancanza del requisito previsto dall'art. 2 del bando approvato con DD n. 39 del 24/02/2026 (Non riscontrato censito nella piattaforma SIDI/ANIST come iscritto e frequentante una scuola secondaria di secondo grado in Regione Campania per a.s. 2025/2026).
59.831	B	15998	03/03/2026 12:28	13.537,32	INPS-ISEE-2026-06893017F-00	ESITO NEGATIVO: beneficiario non ammissibile per mancanza del requisito previsto dall'art. 2 del bando approvato con DD n. 39 del 24/02/2026 (Non riscontrato censito nella piattaforma SIDI/ANIST come iscritto e frequentante una scuola secondaria di secondo grado in Regione Campania per a.s. 2025/2026).

BANDO IOSTUDIO 2025
a.s. 2025/2026
ALLEGATO B - DEFINITIVA

Progr.	ALL.	Numero Domanda	Data Di Presentazione	VALORE ISEE	PROTOCOLLO ATTESTAZIONE ISEE	ESITO ISTRUTTORIA DEFINITIVA
59.832	B	54698	13/03/2026 21:33	13.538,61	INPS-ISEE-2026-01277525Q-00	ESITO NEGATIVO: beneficiario non ammissibile per mancanza del requisito previsto dall'art. 4 lettera c) del bando approvato con DD n. 39 del 24/02/2026 (La domanda è stata presentata dal TUTORE ma non risulta allegato il Decreto di nomina del Tribunale dei Minori in corso di validità).
59.833	B	21929	04/03/2026 07:08	13.544,43	INPS-ISEE-2026-02660539R-00	ESITO NEGATIVO: beneficiario non ammissibile per mancanza del requisito previsto dall'art. 4 del bando approvato con DD n. 39 del 24/02/2026 (da interrogazione piattaforma INPS alla data di chiusura del bando, dichiarante e beneficiario non sono stati riscontrati nella stessa attestazione ISEE 2026).
59.834	B	61757	17/03/2026 12:59	13.564,00	INPS-ISEE-2026-01561340B-00	ESITO NEGATIVO: beneficiario non ammissibile per mancanza del requisito previsto dall'art. 2 del bando approvato con DD n. 39 del 24/02/2026 (Non riscontrato censito nella piattaforma SIDI/ANIST come iscritto e frequentante una scuola secondaria di secondo grado in Regione Campania per a.s. 2025/2026).
59.835	B	39725	09/03/2026 10:10	13.578,49	INPS-ISEE-2026-08150550G-00	ESITO NEGATIVO: beneficiario non ammissibile per mancanza del requisito previsto dall'art. 2 del bando approvato con DD n. 39 del 24/02/2026 (Non riscontrato censito nella piattaforma SIDI/ANIST come iscritto e frequentante una scuola secondaria di secondo grado in Regione Campania per a.s. 2025/2026).
59.836	B	65780	18/03/2026 00:58	13.580,89	INPS-ISEE-2026-02364259R-00	ESITO NEGATIVO: domanda esclusa in quanto il beneficiario risulta già presente in altra domanda ai sensi dell'art. 4 del bando approvato con DD n. 39 del 24/02/2026 (non è possibile presentare più domande riferite allo stesso beneficiario).
59.837	B	62119	17/03/2026 15:04	13.581,27	INPS-ISEE-2026-05659122E-00	ESITO NEGATIVO: beneficiario non ammissibile per mancanza del requisito previsto dall'art. 2 del bando approvato con DD n. 39 del 24/02/2026 (Non riscontrato censito nella piattaforma SIDI/ANIST come iscritto e frequentante una scuola secondaria di secondo grado in Regione Campania per a.s. 2025/2026).
59.838	B	3964	02/03/2026 14:07	13.582,11	INPS-ISEE-2026-04074223D-00	ESITO NEGATIVO: beneficiario non ammissibile per mancanza del requisito previsto dall'art. 2 del bando approvato con DD n. 39 del 24/02/2026 (Non riscontrato censito nella piattaforma SIDI/ANIST come iscritto e frequentante una scuola secondaria di secondo grado in Regione Campania per a.s. 2025/2026).

BANDO IOSTUDIO 2025
a.s. 2025/2026
ALLEGATO B - DEFINITIVA

Progr.	ALL.	Numero Domanda	Data Di Presentazione	VALORE ISEE	PROTOCOLLO ATTESTAZIONE ISEE	ESITO ISTRUTTORIA DEFINITIVA
59.839	B	25939	04/03/2026 17:17	13.583,37	INPS-ISEE-2026-04523443P-00	ESITO NEGATIVO: beneficiario non ammissibile per mancanza del requisito previsto dall'art. 2 del bando approvato con DD n. 39 del 24/02/2026 (Non riscontrato censito nella piattaforma SIDI/ANIST come iscritto e frequentante una scuola secondaria di secondo grado in Regione Campania per a.s. 2025/2026).
59.840	B	60	02/03/2026 12:05	13.598,19	INPS-ISEE-2026-02413167G-00	ESITO NEGATIVO: beneficiario non ammissibile per mancanza del requisito previsto dall'art. 2 del bando approvato con DD n. 39 del 24/02/2026 (Non riscontrato censito nella piattaforma SIDI/ANIST come iscritto e frequentante una scuola secondaria di secondo grado in Regione Campania per a.s. 2025/2026).
59.841	B	12550	02/03/2026 23:09	13.604,66	INPS-ISEE-2026-01272615G-00	ESITO NEGATIVO: beneficiario non ammissibile per mancanza del requisito previsto dall'art. 2 del bando approvato con DD n. 39 del 24/02/2026 (Non riscontrato censito nella piattaforma SIDI/ANIST come iscritto e frequentante una scuola secondaria di secondo grado in Regione Campania per a.s. 2025/2026).
59.842	B	21100	03/03/2026 21:23	13.605,37	INPS-ISEE-2026-03148321D-00	ESITO NEGATIVO: beneficiario non ammissibile per mancanza del requisito previsto dall'art. 2 del bando approvato con DD n. 39 del 24/02/2026 (Non riscontrato censito nella piattaforma SIDI/ANIST come iscritto e frequentante una scuola secondaria di secondo grado in Regione Campania per a.s. 2025/2026).
59.843	B	19807	06/03/2026 14:15	13.610,18	INPS-ISEE-2026-00329574E-00	ESITO NEGATIVO: beneficiario non ammissibile per mancanza del requisito previsto dall'art. 2 del bando approvato con DD n. 39 del 24/02/2026 (Non riscontrato censito nella piattaforma SIDI/ANIST come iscritto e frequentante una scuola secondaria di secondo grado in Regione Campania per a.s. 2025/2026).
59.844	B	64211	17/03/2026 19:02	13.613,66	INPS-ISEE-2026-07221543G-00	ESITO NEGATIVO: beneficiario non ammissibile per mancanza del requisito previsto dall'art. 2 del bando approvato con DD n. 39 del 24/02/2026 (Non riscontrato censito nella piattaforma SIDI/ANIST come iscritto e frequentante una scuola secondaria di secondo grado in Regione Campania per a.s. 2025/2026).
59.845	B	46712	10/03/2026 22:34	13.635,80	INPS-ISEE-2026-06377776M-00	ESITO NEGATIVO: beneficiario non ammissibile per mancanza del requisito previsto dall'art. 2 del bando approvato con DD n. 39 del 24/02/2026 (Non riscontrato censito nella piattaforma SIDI/ANIST come iscritto e frequentante una scuola secondaria di secondo grado in Regione Campania per a.s. 2025/2026).

BANDO IOSTUDIO 2025
a.s. 2025/2026
ALLEGATO B - DEFINITIVA

Progr.	ALL.	Numero Domanda	Data Di Presentazione	VALORE ISEE	PROTOCOLLO ATTESTAZIONE ISEE	ESITO ISTRUTTORIA DEFINITIVA
59.846	B	48155	11/03/2026 15:21	13.648,27	INPS-ISEE-2026-04259351Q-00	ESITO NEGATIVO: beneficiario non ammissibile per mancanza del requisito previsto dall'art. 2 del bando approvato con DD n. 39 del 24/02/2026 (Non riscontrato censito nella piattaforma SIDI/ANIST come iscritto e frequentante una scuola secondaria di secondo grado in Regione Campania per a.s. 2025/2026).
59.847	B	23986	04/03/2026 12:15	13.651,07	INPS-ISEE-2026-07624703Q-00	ESITO NEGATIVO: beneficiario non ammissibile per mancanza del requisito previsto dall'art. 2 del bando approvato con DD n. 39 del 24/02/2026 (Non riscontrato censito nella piattaforma SIDI/ANIST come iscritto e frequentante una scuola secondaria di secondo grado in Regione Campania per a.s. 2025/2026).
59.848	B	30676	05/03/2026 16:00	13.662,77	INPS-ISEE-2026-05385517F-00	ESITO NEGATIVO: beneficiario non ammissibile per mancanza del requisito previsto dall'art. 2 del bando approvato con DD n. 39 del 24/02/2026 (Non riscontrato censito nella piattaforma SIDI/ANIST come iscritto e frequentante una scuola secondaria di secondo grado in Regione Campania per a.s. 2025/2026).
59.849	B	55533	14/03/2026 23:29	13.670,89	INPS-ISEE-2026-07663499A-00	ESITO NEGATIVO: domanda esclusa in quanto il beneficiario risulta già presente in altra domanda ai sensi dell'art. 4 del bando approvato con DD n. 39 del 24/02/2026 (non è possibile presentare più domande riferite allo stesso beneficiario).
59.850	B	28182	04/03/2026 22:57	13.685,88	INPS-ISEE-2026-02421483G-00	ESITO NEGATIVO: beneficiario non ammissibile per mancanza del requisito previsto dall'art. 2 del bando approvato con DD n. 39 del 24/02/2026 (Non riscontrato censito nella piattaforma SIDI/ANIST come iscritto e frequentante una scuola secondaria di secondo grado in Regione Campania per a.s. 2025/2026).
59.851	B	28215	04/03/2026 23:13	13.685,88	INPS-ISEE-2026-02421483G-00	ESITO NEGATIVO: beneficiario non ammissibile per mancanza del requisito previsto dall'art. 2 del bando approvato con DD n. 39 del 24/02/2026 (Non riscontrato censito nella piattaforma SIDI/ANIST come iscritto e frequentante una scuola secondaria di secondo grado in Regione Campania per a.s. 2025/2026).
59.852	B	42411	09/03/2026 18:30	13.685,88	INPS-ISEE-2026-02421483G-00	ESITO NEGATIVO: domanda esclusa in quanto il beneficiario risulta già presente in altra domanda ai sensi dell'art. 4 del bando approvato con DD n. 39 del 24/02/2026 (non è possibile presentare più domande riferite allo stesso beneficiario).

BANDO IOSTUDIO 2025
a.s. 2025/2026
ALLEGATO B - DEFINITIVA

Progr.	ALL.	Numero Domanda	Data Di Presentazione	VALORE ISEE	PROTOCOLLO ATTESTAZIONE ISEE	ESITO ISTRUTTORIA DEFINITIVA
59.853	B	24800	04/03/2026 14:41	13.692,91	INPS-ISEE-2026-02661398V-00	ESITO NEGATIVO: beneficiario non ammissibile per mancanza del requisito previsto dall'art. 2 del bando approvato con DD n. 39 del 24/02/2026 (Non riscontrato censito nella piattaforma SIDI/ANIST come iscritto e frequentante una scuola secondaria di secondo grado in Regione Campania per a.s. 2025/2026).
59.854	B	35507	06/03/2026 17:24	13.699,93	INPS-ISEE-2026-02227445C-00	ESITO NEGATIVO: beneficiario non ammissibile per mancanza del requisito previsto dall'art. 2 del bando approvato con DD n. 39 del 24/02/2026 (Non riscontrato censito nella piattaforma SIDI/ANIST come iscritto e frequentante una scuola secondaria di secondo grado in Regione Campania per a.s. 2025/2026).
59.855	B	9322	02/03/2026 22:04	13.725,61	INPS-ISEE-2026-04410199N-00	ESITO NEGATIVO: beneficiario non ammissibile per mancanza del requisito previsto dall'art. 2 del bando approvato con DD n. 39 del 24/02/2026 (Non riscontrato censito nella piattaforma SIDI/ANIST come iscritto e frequentante una scuola secondaria di secondo grado in Regione Campania per a.s. 2025/2026).
59.856	B	54868	14/03/2026 10:04	13.740,83	INPS-ISEE-2026-08017312D-00	ESITO NEGATIVO: beneficiario non ammissibile per mancanza del requisito previsto dall'art. 2 del bando approvato con DD n. 39 del 24/02/2026 (Non riscontrato censito nella piattaforma SIDI/ANIST come iscritto e frequentante una scuola secondaria di secondo grado in Regione Campania per a.s. 2025/2026).
59.857	B	127	02/03/2026 12:08	13.750,00	INPS-ISEE-2026-06844391V-00	ESITO NEGATIVO: beneficiario non ammissibile per mancanza del requisito previsto dall'art. 2 del bando approvato con DD n. 39 del 24/02/2026 (Non riscontrato censito nella piattaforma SIDI/ANIST come iscritto e frequentante una scuola secondaria di secondo grado in Regione Campania per a.s. 2025/2026).
59.858	B	51699	12/03/2026 18:15	13.751,25	INPS-ISEE-2026-02902005A-00	ESITO NEGATIVO: beneficiario non ammissibile per mancanza del requisito previsto dall'art. 2 del bando approvato con DD n. 39 del 24/02/2026 (Non riscontrato censito nella piattaforma SIDI/ANIST come iscritto e frequentante una scuola secondaria di secondo grado in Regione Campania per a.s. 2025/2026).
59.859	B	48752	11/03/2026 18:55	13.792,43	INPS-ISEE-2026-03644635R-00	ESITO NEGATIVO: beneficiario non ammissibile per mancanza del requisito previsto dall'art. 2 del bando approvato con DD n. 39 del 24/02/2026 (Non riscontrato censito nella piattaforma SIDI/ANIST come iscritto e frequentante una scuola secondaria di secondo grado in Regione Campania per a.s. 2025/2026).

BANDO IOSTUDIO 2025
a.s. 2025/2026
ALLEGATO B - DEFINITIVA

Progr.	ALL.	Numero Domanda	Data Di Presentazione	VALORE ISEE	PROTOCOLLO ATTESTAZIONE ISEE	ESITO ISTRUTTORIA DEFINITIVA
59.860	B	16361	03/03/2026 12:53	13.805,96	INPS-ISEE-2026-04942808V-00	ESITO NEGATIVO: beneficiario non ammissibile per mancanza del requisito previsto dall'art. 2 del bando approvato con DD n. 39 del 24/02/2026 (Non riscontrato censito nella piattaforma SIDI/ANIST come iscritto e frequentante una scuola secondaria di secondo grado in Regione Campania per a.s. 2025/2026).
59.861	B	20924	06/03/2026 18:44	13.836,61	INPS-ISEE-2026-02699984T-00	ESITO NEGATIVO: domanda esclusa in quanto il beneficiario risulta già presente in altra domanda ai sensi dell'art. 4 del bando approvato con DD n. 39 del 24/02/2026 (non è possibile presentare più domande riferite allo stesso beneficiario).
59.862	B	22254	04/03/2026 09:29	13.843,56	INPS-ISEE-2026-02822189O-00	ESITO NEGATIVO: beneficiario non ammissibile per mancanza del requisito previsto dall'art. 2 del bando approvato con DD n. 39 del 24/02/2026 (Non riscontrato censito nella piattaforma SIDI/ANIST come iscritto e frequentante una scuola secondaria di secondo grado in Regione Campania per a.s. 2025/2026).
59.863	B	40361	09/03/2026 11:45	13.844,51	INPS-ISEE-2026-07389861U-00	ESITO NEGATIVO: beneficiario non ammissibile per mancanza del requisito previsto dall'art. 2 del bando approvato con DD n. 39 del 24/02/2026 (Non riscontrato censito nella piattaforma SIDI/ANIST come iscritto e frequentante una scuola secondaria di secondo grado in Regione Campania per a.s. 2025/2026).
59.864	B	54638	13/03/2026 20:47	13.884,32	INPS-ISEE-2026-01238290P-00	ESITO NEGATIVO: beneficiario non ammissibile per mancanza del requisito previsto dall'art. 4 lettera c) del bando approvato con DD n. 39 del 24/02/2026 (La domanda è stata presentata dal TUTORE ma non risulta allegato il Decreto di nomina del Tribunale dei Minori in corso di validità).
59.865	B	20518	03/03/2026 20:02	13.887,88	INPS-ISEE-2026-06716007W-00	ESITO NEGATIVO: beneficiario non ammissibile per mancanza del requisito previsto dall'art. 2 del bando approvato con DD n. 39 del 24/02/2026 (Non riscontrato censito nella piattaforma SIDI/ANIST come iscritto e frequentante una scuola secondaria di secondo grado in Regione Campania per a.s. 2025/2026).
59.866	B	54730	13/03/2026 21:49	13.893,01	INPS-ISEE-2026-00856427O-00	ESITO NEGATIVO: domanda esclusa in quanto il beneficiario risulta già presente in altra domanda ai sensi dell'art. 4 del bando approvato con DD n. 39 del 24/02/2026 (non è possibile presentare più domande riferite allo stesso beneficiario).

BANDO IOSTUDIO 2025
a.s. 2025/2026
ALLEGATO B - DEFINITIVA

Progr.	ALL.	Numero Domanda	Data Di Presentazione	VALORE ISEE	PROTOCOLLO ATTESTAZIONE ISEE	ESITO ISTRUTTORIA DEFINITIVA
59.867	B	65797	18/03/2026 01:34	13.899,38	INPS-ISEE-2026-06339590V-00	ESITO NEGATIVO: beneficiario non ammissibile per mancanza del requisito previsto dall'art. 2 del bando approvato con DD n. 39 del 24/02/2026 (Non riscontrato censito nella piattaforma SIDI/ANIST come iscritto e frequentante una scuola secondaria di secondo grado in Regione Campania per a.s. 2025/2026).
59.868	B	46342	10/03/2026 19:48	13.923,93	INPS-ISEE-2026-01032593H-00	ESITO NEGATIVO: beneficiario non ammissibile per mancanza del requisito previsto dall'art. 2 del bando approvato con DD n. 39 del 24/02/2026 (Non riscontrato censito nella piattaforma SIDI/ANIST come iscritto e frequentante una scuola secondaria di secondo grado in Regione Campania per a.s. 2025/2026).
59.869	B	57500	16/03/2026 12:28	13.940,72	INPS-ISEE-2026-02423795O-00	ESITO NEGATIVO: beneficiario non ammissibile per mancanza del requisito previsto dall'art. 2 del bando approvato con DD n. 39 del 24/02/2026 (Non riscontrato censito nella piattaforma SIDI/ANIST come iscritto e frequentante una scuola secondaria di secondo grado in Regione Campania per a.s. 2025/2026).
59.870	B	25200	04/03/2026 15:59	13.940,98	INPS-ISEE-2026-02276275R-00	ESITO NEGATIVO: beneficiario non ammissibile per mancanza del requisito previsto dall'art. 2 del bando approvato con DD n. 39 del 24/02/2026 (Non riscontrato censito nella piattaforma SIDI/ANIST come iscritto e frequentante una scuola secondaria di secondo grado in Regione Campania per a.s. 2025/2026).
59.871	B	40920	09/03/2026 13:47	13.942,76	INPS-ISEE-2026-01729591F-00	ESITO NEGATIVO: beneficiario non ammissibile per mancanza del requisito previsto dall'art. 2 del bando approvato con DD n. 39 del 24/02/2026 (Non riscontrato censito nella piattaforma SIDI/ANIST come iscritto e frequentante una scuola secondaria di secondo grado in Regione Campania per a.s. 2025/2026).
59.872	B	2189	10/03/2026 17:03	13.954,89	INPS-ISEE-2026-05242838O-00	ESITO NEGATIVO: beneficiario non ammissibile per mancanza del requisito previsto dall'art. 2 del bando approvato con DD n. 39 del 24/02/2026 (Non riscontrato censito nella piattaforma SIDI/ANIST come iscritto e frequentante una scuola secondaria di secondo grado in Regione Campania per a.s. 2025/2026).
59.873	B	24365	04/03/2026 12:54	13.977,94	INPS-ISEE-2026-05973073F-00	ESITO NEGATIVO: beneficiario non ammissibile per mancanza del requisito previsto dall'art. 2 del bando approvato con DD n. 39 del 24/02/2026 (Non riscontrato censito nella piattaforma SIDI/ANIST come iscritto e frequentante una scuola secondaria di secondo grado in Regione Campania per a.s. 2025/2026).

BANDO IOSTUDIO 2025
a.s. 2025/2026
ALLEGATO B - DEFINITIVA

Progr.	ALL.	Numero Domanda	Data Di Presentazione	VALORE ISEE	PROTOCOLLO ATTESTAZIONE ISEE	ESITO ISTRUTTORIA DEFINITIVA
59.874	B	37463	07/03/2026 16:34	14.010,89	INPS-ISEE-2026-02276941R-00	ESITO NEGATIVO: domanda esclusa in quanto il beneficiario risulta già presente in altra domanda ai sensi dell'art. 4 del bando approvato con DD n. 39 del 24/02/2026 (non è possibile presentare più domande riferite allo stesso beneficiario).
59.875	B	54912	14/03/2026 10:43	14.022,20	INPS-ISEE-2026-05798678G-00	ESITO NEGATIVO: domanda esclusa in quanto il beneficiario risulta già presente in altra domanda ai sensi dell'art. 4 del bando approvato con DD n. 39 del 24/02/2026 (non è possibile presentare più domande riferite allo stesso beneficiario).
59.876	B	43303	09/03/2026 23:40	14.039,67	INPS-ISEE-2026-05651522C-00	ESITO NEGATIVO: beneficiario non ammissibile per mancanza del requisito previsto dall'art. 2 del bando approvato con DD n. 39 del 24/02/2026 (Non riscontrato censito nella piattaforma SIDI/ANIST come iscritto e frequentante una scuola secondaria di secondo grado in Regione Campania per a.s. 2025/2026).
59.877	B	41748	09/03/2026 21:58	14.072,11	INPS-ISEE-2026-06568551X-00	ESITO NEGATIVO: beneficiario non ammissibile per mancanza del requisito previsto dall'art. 2 del bando approvato con DD n. 39 del 24/02/2026 (Non riscontrato censito nella piattaforma SIDI/ANIST come iscritto e frequentante una scuola secondaria di secondo grado in Regione Campania per a.s. 2025/2026).
59.878	B	43168	09/03/2026 22:06	14.072,11	INPS-ISEE-2026-06568551X-00	ESITO NEGATIVO: beneficiario non ammissibile per mancanza del requisito previsto dall'art. 2 del bando approvato con DD n. 39 del 24/02/2026 (Non riscontrato censito nella piattaforma SIDI/ANIST come iscritto e frequentante una scuola secondaria di secondo grado in Regione Campania per a.s. 2025/2026).
59.879	B	49852	12/03/2026 09:54	14.074,98	INPS-ISEE-2026-03556238O-00	ESITO NEGATIVO: beneficiario non ammissibile per mancanza del requisito previsto dall'art. 2 del bando approvato con DD n. 39 del 24/02/2026 (Non riscontrato censito nella piattaforma SIDI/ANIST come iscritto e frequentante una scuola secondaria di secondo grado in Regione Campania per a.s. 2025/2026).
59.880	B	18845	03/03/2026 17:35	14.131,55	INPS-ISEE-2026-01779829M-00	ESITO NEGATIVO: beneficiario non ammissibile per mancanza del requisito previsto dall'art. 2 del bando approvato con DD n. 39 del 24/02/2026 (Non riscontrato censito nella piattaforma SIDI/ANIST come iscritto e frequentante una scuola secondaria di secondo grado in Regione Campania per a.s. 2025/2026).

BANDO IOSTUDIO 2025
a.s. 2025/2026
ALLEGATO B - DEFINITIVA

Progr.	ALL.	Numero Domanda	Data Di Presentazione	VALORE ISEE	PROTOCOLLO ATTESTAZIONE ISEE	ESITO ISTRUTTORIA DEFINITIVA
59.881	B	486	02/03/2026 12:38	14.179,02	INPS-ISEE-2026-02542738R-00	ESITO NEGATIVO: beneficiario non ammissibile per mancanza del requisito previsto dall'art. 2 del bando approvato con DD n. 39 del 24/02/2026 (Non riscontrato censito nella piattaforma SIDI/ANIST come iscritto e frequentante una scuola secondaria di secondo grado in Regione Campania per a.s. 2025/2026).
59.882	B	9154	02/03/2026 19:00	14.194,78	INPS-ISEE-2026-07088892U-00	ESITO NEGATIVO: beneficiario non ammissibile per mancanza del requisito previsto dall'art. 2 del bando approvato con DD n. 39 del 24/02/2026 (Non riscontrato censito nella piattaforma SIDI/ANIST come iscritto e frequentante una scuola secondaria di secondo grado in Regione Campania per a.s. 2025/2026).
59.883	B	24795	04/03/2026 14:43	14.198,33	INPS-ISEE-2026-05349263O-00	ESITO NEGATIVO: beneficiario non ammissibile per mancanza del requisito previsto dall'art. 4 lettera c) del bando approvato con DD n. 39 del 24/02/2026 (La domanda è stata presentata dal TUTORE ma non risulta allegato il Decreto di nomina del Tribunale dei Minori in corso di validità).
59.884	B	24836	04/03/2026 14:50	14.198,33	INPS-ISEE-2026-05349263O-00	ESITO NEGATIVO: beneficiario non ammissibile per mancanza del requisito previsto dall'art. 4 lettera c) del bando approvato con DD n. 39 del 24/02/2026 (La domanda è stata presentata dal TUTORE ma non risulta allegato il Decreto di nomina del Tribunale dei Minori in corso di validità).
59.885	B	32012	05/03/2026 18:56	14.219,94	INPS-ISEE-2026-02566418O-00	ESITO NEGATIVO: beneficiario non ammissibile per mancanza del requisito previsto dall'art. 2 del bando approvato con DD n. 39 del 24/02/2026 (Non riscontrato censito nella piattaforma SIDI/ANIST come iscritto e frequentante una scuola secondaria di secondo grado in Regione Campania per a.s. 2025/2026).
59.886	B	37750	11/03/2026 21:31	14.225,37	INPS-ISEE-2026-00958069I-00	ESITO NEGATIVO: beneficiario non ammissibile per mancanza del requisito previsto dall'art. 2 del bando approvato con DD n. 39 del 24/02/2026 (Non riscontrato censito nella piattaforma SIDI/ANIST come iscritto e frequentante una scuola secondaria di secondo grado in Regione Campania per a.s. 2025/2026).
59.887	B	63328	17/03/2026 17:40	14.229,81	INPS-ISEE-2026-00642378E-00	ESITO NEGATIVO: beneficiario non ammissibile per mancanza del requisito previsto dall'art. 2 del bando approvato con DD n. 39 del 24/02/2026 (Non riscontrato censito nella piattaforma SIDI/ANIST come iscritto e frequentante una scuola secondaria di secondo grado in Regione Campania per a.s. 2025/2026).

BANDO IOSTUDIO 2025
a.s. 2025/2026
ALLEGATO B - DEFINITIVA

Progr.	ALL.	Numero Domanda	Data Di Presentazione	VALORE ISEE	PROTOCOLLO ATTESTAZIONE ISEE	ESITO ISTRUTTORIA DEFINITIVA
59.888	B	11074	02/03/2026 23:50	14.247,10	INPS-ISEE-2026-01514301K-00	ESITO NEGATIVO: beneficiario non ammissibile per mancanza del requisito previsto dall'art. 2 del bando approvato con DD n. 39 del 24/02/2026 (Non riscontrato censito nella piattaforma SIDI/ANIST come iscritto e frequentante una scuola secondaria di secondo grado in Regione Campania per a.s. 2025/2026).
59.889	B	60005	16/03/2026 21:53	14.247,88	INPS-ISEE-2026-08312196E-00	ESITO NEGATIVO: beneficiario non ammissibile per mancanza del requisito previsto dall'art. 2 del bando approvato con DD n. 39 del 24/02/2026 (Non riscontrato censito nella piattaforma SIDI/ANIST come iscritto e frequentante una scuola secondaria di secondo grado in Regione Campania per a.s. 2025/2026).
59.890	B	33613	06/03/2026 10:16	14.263,90	INPS-ISEE-2026-05720992F-00	ESITO NEGATIVO: beneficiario non ammissibile per mancanza del requisito previsto dall'art. 2 del bando approvato con DD n. 39 del 24/02/2026 (Non riscontrato censito nella piattaforma SIDI/ANIST come iscritto e frequentante una scuola secondaria di secondo grado in Regione Campania per a.s. 2025/2026).
59.891	B	34133	06/03/2026 11:35	14.318,72	INPS-ISEE-2026-04075395L-00	ESITO NEGATIVO: beneficiario non ammissibile per mancanza del requisito previsto dall'art. 2 del bando approvato con DD n. 39 del 24/02/2026 (Non riscontrato censito nella piattaforma SIDI/ANIST come iscritto e frequentante una scuola secondaria di secondo grado in Regione Campania per a.s. 2025/2026).
59.892	B	23459	04/03/2026 11:23	14.341,90	INPS-ISEE-2026-01244741H-00	ESITO NEGATIVO: beneficiario non ammissibile per mancanza del requisito previsto dall'art. 2 del bando approvato con DD n. 39 del 24/02/2026 (Non riscontrato censito nella piattaforma SIDI/ANIST come iscritto e frequentante una scuola secondaria di secondo grado in Regione Campania per a.s. 2025/2026).
59.893	B	49569	11/03/2026 21:41	14.343,23	INPS-ISEE-2026-02994373I-00	ESITO NEGATIVO: beneficiario non ammissibile per mancanza del requisito previsto dall'art. 2 del bando approvato con DD n. 39 del 24/02/2026 (Non riscontrato censito nella piattaforma SIDI/ANIST come iscritto e frequentante una scuola secondaria di secondo grado in Regione Campania per a.s. 2025/2026).
59.894	B	28456	05/03/2026 08:50	14.345,63	INPS-ISEE-2026-03314428P-00	ESITO NEGATIVO: beneficiario non ammissibile per mancanza del requisito previsto dall'art. 2 del bando approvato con DD n. 39 del 24/02/2026 (Non riscontrato censito nella piattaforma SIDI/ANIST come iscritto e frequentante una scuola secondaria di secondo grado in Regione Campania per a.s. 2025/2026).

BANDO IOSTUDIO 2025
a.s. 2025/2026
ALLEGATO B - DEFINITIVA

Progr.	ALL.	Numero Domanda	Data Di Presentazione	VALORE ISEE	PROTOCOLLO ATTESTAZIONE ISEE	ESITO ISTRUTTORIA DEFINITIVA
59.895	B	36138	06/03/2026 19:20	14.412,20	INPS-ISEE-2026-01070551J-00	ESITO NEGATIVO: beneficiario non ammissibile per mancanza del requisito previsto dall'art. 2 del bando approvato con DD n. 39 del 24/02/2026 (Non riscontrato censito nella piattaforma SIDI/ANIST come iscritto e frequentante una scuola secondaria di secondo grado in Regione Campania per a.s. 2025/2026).
59.896	B	46779	11/03/2026 12:10	14.427,70	INPS-ISEE-2026-06341153H-00	ESITO NEGATIVO: beneficiario non ammissibile per mancanza del requisito previsto dall'art. 2 del bando approvato con DD n. 39 del 24/02/2026 (Non riscontrato censito nella piattaforma SIDI/ANIST come iscritto e frequentante una scuola secondaria di secondo grado in Regione Campania per a.s. 2025/2026).
59.897	B	20515	03/03/2026 19:54	14.459,74	INPS-ISEE-2026-01434470H-00	ESITO NEGATIVO: beneficiario non ammissibile per mancanza del requisito previsto dall'art. 2 del bando approvato con DD n. 39 del 24/02/2026 (Non riscontrato censito nella piattaforma SIDI/ANIST come iscritto e frequentante una scuola secondaria di secondo grado in Regione Campania per a.s. 2025/2026).
59.898	B	50196	12/03/2026 10:54	14.467,52	INPS-ISEE-2026-01451343T-00	ESITO NEGATIVO: beneficiario non ammissibile per mancanza del requisito previsto dall'art. 2 del bando approvato con DD n. 39 del 24/02/2026 (Non riscontrato censito nella piattaforma SIDI/ANIST come iscritto e frequentante una scuola secondaria di secondo grado in Regione Campania per a.s. 2025/2026).
59.899	B	63638	17/03/2026 18:25	14.469,43	INPS-ISEE-2026-08200440A-00	ESITO NEGATIVO: beneficiario non ammissibile per mancanza del requisito previsto dall'art. 2 del bando approvato con DD n. 39 del 24/02/2026 (Non riscontrato censito nella piattaforma SIDI/ANIST come iscritto e frequentante una scuola secondaria di secondo grado in Regione Campania per a.s. 2025/2026).
59.900	B	32958	05/03/2026 22:14	14.489,88	INPS-ISEE-2026-00388782X-00	ESITO NEGATIVO: beneficiario non ammissibile per mancanza del requisito previsto dall'art. 2 del bando approvato con DD n. 39 del 24/02/2026 (Non riscontrato censito nella piattaforma SIDI/ANIST come iscritto e frequentante una scuola secondaria di secondo grado in Regione Campania per a.s. 2025/2026).
59.901	B	32983	05/03/2026 22:19	14.489,88	INPS-ISEE-2026-00388782X-00	ESITO NEGATIVO: beneficiario non ammissibile per mancanza del requisito previsto dall'art. 2 del bando approvato con DD n. 39 del 24/02/2026 (Non riscontrato censito nella piattaforma SIDI/ANIST come iscritto e frequentante una scuola secondaria di secondo grado in Regione Campania per a.s. 2025/2026).

BANDO IOSTUDIO 2025
a.s. 2025/2026
ALLEGATO B - DEFINITIVA

Progr.	ALL.	Numero Domanda	Data Di Presentazione	VALORE ISEE	PROTOCOLLO ATTESTAZIONE ISEE	ESITO ISTRUTTORIA DEFINITIVA
59.902	B	67372	18/03/2026 11:34	14.502,41	INPS-ISEE-2026-02115507T-00	ESITO NEGATIVO: beneficiario non ammissibile per mancanza del requisito previsto dall'art. 2 del bando approvato con DD n. 39 del 24/02/2026 (Non riscontrato censito nella piattaforma SIDI/ANIST come iscritto e frequentante una scuola secondaria di secondo grado in Regione Campania per a.s. 2025/2026).
59.903	B	3048	02/03/2026 13:32	14.532,94	INPS-ISEE-2026-03387238F-00	ESITO NEGATIVO: beneficiario non ammissibile per mancanza del requisito previsto dall'art. 2 del bando approvato con DD n. 39 del 24/02/2026 (Non riscontrato censito nella piattaforma SIDI/ANIST come iscritto e frequentante una scuola secondaria di secondo grado in Regione Campania per a.s. 2025/2026).
59.904	B	67292	18/03/2026 11:25	14.533,97	INPS-ISEE-2026-04052808W-00	ESITO NEGATIVO: beneficiario non ammissibile per mancanza del requisito previsto dall'art. 2 del bando approvato con DD n. 39 del 24/02/2026 (Non riscontrato censito nella piattaforma SIDI/ANIST come iscritto e frequentante una scuola secondaria di secondo grado in Regione Campania per a.s. 2025/2026).
59.905	B	50451	12/03/2026 12:09	14.533,98	INPS-ISEE-2026-05309160G-00	ESITO NEGATIVO: domanda esclusa in quanto il beneficiario risulta già presente in altra domanda ai sensi dell'art. 4 del bando approvato con DD n. 39 del 24/02/2026 (non è possibile presentare più domande riferite allo stesso beneficiario).
59.906	B	50538	12/03/2026 12:11	14.533,98	INPS-ISEE-2026-05309160G-00	ESITO NEGATIVO: domanda esclusa in quanto il beneficiario risulta già presente in altra domanda ai sensi dell'art. 4 del bando approvato con DD n. 39 del 24/02/2026 (non è possibile presentare più domande riferite allo stesso beneficiario).
59.907	B	50757	12/03/2026 13:15	14.533,98	INPS-ISEE-2026-05309160G-00	ESITO NEGATIVO: domanda esclusa in quanto il beneficiario risulta già presente in altra domanda ai sensi dell'art. 4 del bando approvato con DD n. 39 del 24/02/2026 (non è possibile presentare più domande riferite allo stesso beneficiario).
59.908	B	39433	09/03/2026 09:20	14.547,74	INPS-ISEE-2026-05755266X-00	ESITO NEGATIVO: beneficiario non ammissibile per mancanza del requisito previsto dall'art. 2 del bando approvato con DD n. 39 del 24/02/2026 (Non riscontrato censito nella piattaforma SIDI/ANIST come iscritto e frequentante una scuola secondaria di secondo grado in Regione Campania per a.s. 2025/2026).

BANDO IOSTUDIO 2025
a.s. 2025/2026
ALLEGATO B - DEFINITIVA

Progr.	ALL.	Numero Domanda	Data Di Presentazione	VALORE ISEE	PROTOCOLLO ATTESTAZIONE ISEE	ESITO ISTRUTTORIA DEFINITIVA
59.909	B	13021	03/03/2026 00:26	14.554,75	INPS-ISEE-2026-02566942F-00	ESITO NEGATIVO: beneficiario non ammissibile per mancanza del requisito previsto dall'art. 2 del bando approvato con DD n. 39 del 24/02/2026 (Non riscontrato censito nella piattaforma SIDI/ANIST come iscritto e frequentante una scuola secondaria di secondo grado in Regione Campania per a.s. 2025/2026).
59.910	B	22281	04/03/2026 09:28	14.574,80	INPS-ISEE-2026-05666277S-00	ESITO NEGATIVO: beneficiario non ammissibile per mancanza del requisito previsto dall'art. 2 del bando approvato con DD n. 39 del 24/02/2026 (Non riscontrato censito nella piattaforma SIDI/ANIST come iscritto e frequentante una scuola secondaria di secondo grado in Regione Campania per a.s. 2025/2026).
59.911	B	7530	02/03/2026 17:38	14.601,55	INPS-ISEE-2026-01673656F-00	ESITO NEGATIVO: beneficiario non ammissibile per mancanza del requisito previsto dall'art. 2 del bando approvato con DD n. 39 del 24/02/2026 (Non riscontrato censito nella piattaforma SIDI/ANIST come iscritto e frequentante una scuola secondaria di secondo grado in Regione Campania per a.s. 2025/2026).
59.912	B	27053	04/03/2026 19:01	14.606,67	INPS-ISEE-2026-03269758Y-00	ESITO NEGATIVO: beneficiario non ammissibile per mancanza del requisito previsto dall'art. 2 del bando approvato con DD n. 39 del 24/02/2026 (Non riscontrato censito nella piattaforma SIDI/ANIST come iscritto e frequentante una scuola secondaria di secondo grado in Regione Campania per a.s. 2025/2026).
59.913	B	60235	16/03/2026 23:25	14.613,67	INPS-ISEE-2026-01189653L-00	ESITO NEGATIVO: domanda esclusa in quanto il beneficiario risulta già presente in altra domanda ai sensi dell'art. 4 del bando approvato con DD n. 39 del 24/02/2026 (non è possibile presentare più domande riferite allo stesso beneficiario).
59.914	B	14094	03/03/2026 09:49	14.640,98	INPS-ISEE-2026-01715457E-00	ESITO NEGATIVO: beneficiario non ammissibile per mancanza del requisito previsto dall'art. 2 del bando approvato con DD n. 39 del 24/02/2026 (Non riscontrato censito nella piattaforma SIDI/ANIST come iscritto e frequentante una scuola secondaria di secondo grado in Regione Campania per a.s. 2025/2026).
59.915	B	54923	14/03/2026 10:55	14.649,61	INPS-ISEE-2026-00393146C-00	ESITO NEGATIVO: beneficiario non ammissibile per mancanza del requisito previsto dall'art. 2 del bando approvato con DD n. 39 del 24/02/2026 (Non riscontrato censito nella piattaforma SIDI/ANIST come iscritto e frequentante una scuola secondaria di secondo grado in Regione Campania per a.s. 2025/2026).

BANDO IOSTUDIO 2025
a.s. 2025/2026
ALLEGATO B - DEFINITIVA

Progr.	ALL.	Numero Domanda	Data Di Presentazione	VALORE ISEE	PROTOCOLLO ATTESTAZIONE ISEE	ESITO ISTRUTTORIA DEFINITIVA
59.916	B	54331	14/03/2026 08:53	14.657,41	INPS-ISEE-2026-06792175I-00	ESITO NEGATIVO: beneficiario non ammissibile per mancanza del requisito previsto dall'art. 2 del bando approvato con DD n. 39 del 24/02/2026 (Non riscontrato censito nella piattaforma SIDI/ANIST come iscritto e frequentante una scuola secondaria di secondo grado in Regione Campania per a.s. 2025/2026)
59.917	B	8864	02/03/2026 18:38	14.663,97	INPS-ISEE-2026-03022093J-00	ESITO NEGATIVO: beneficiario non ammissibile per mancanza del requisito previsto dall'art. 2 del bando approvato con DD n. 39 del 24/02/2026 (Non riscontrato censito nella piattaforma SIDI/ANIST come iscritto e frequentante una scuola secondaria di secondo grado in Regione Campania per a.s. 2025/2026).
59.918	B	9152	02/03/2026 18:48	14.663,97	INPS-ISEE-2026-03022093J-00	ESITO NEGATIVO: beneficiario non ammissibile per mancanza del requisito previsto dall'art. 2 del bando approvato con DD n. 39 del 24/02/2026 (Non riscontrato censito nella piattaforma SIDI/ANIST come iscritto e frequentante una scuola secondaria di secondo grado in Regione Campania per a.s. 2025/2026).
59.919	B	63672	17/03/2026 18:10	14.678,94	INPS-ISEE-2026-05204752P-00	ESITO NEGATIVO: beneficiario non ammissibile per mancanza del requisito previsto dall'art. 4 lettera c) del bando approvato con DD n. 39 del 24/02/2026 (La domanda è stata presentata dal TUTORE ma non risulta allegato il Decreto di nomina del Tribunale dei Minori in corso di validità).
59.920	B	26985	04/03/2026 18:55	14.702,03	INPS-ISEE-2026-04076455R-00	ESITO NEGATIVO: beneficiario non ammissibile per mancanza del requisito previsto dall'art. 2 del bando approvato con DD n. 39 del 24/02/2026 (Non riscontrato censito nella piattaforma SIDI/ANIST come iscritto e frequentante una scuola secondaria di secondo grado in Regione Campania per a.s. 2025/2026).
59.921	B	53041	13/03/2026 11:14	14.725,50	INPS-ISEE-2026-08022814P-00	ESITO NEGATIVO: beneficiario non ammissibile per mancanza del requisito previsto dall'art. 2 del bando approvato con DD n. 39 del 24/02/2026 (Non riscontrato censito nella piattaforma SIDI/ANIST come iscritto e frequentante una scuola secondaria di secondo grado in Regione Campania per a.s. 2025/2026).
59.922	B	11645	02/03/2026 21:30	14.784,87	INPS-ISEE-2026-04737065O-00	ESITO NEGATIVO: beneficiario non ammissibile per mancanza del requisito previsto dall'art. 2 del bando approvato con DD n. 39 del 24/02/2026 (Non riscontrato censito nella piattaforma SIDI/ANIST come iscritto e frequentante una scuola secondaria di secondo grado in Regione Campania per a.s. 2025/2026).

BANDO IOSTUDIO 2025
a.s. 2025/2026
ALLEGATO B - DEFINITIVA

Progr.	ALL.	Numero Domanda	Data Di Presentazione	VALORE ISEE	PROTOCOLLO ATTESTAZIONE ISEE	ESITO ISTRUTTORIA DEFINITIVA
59.923	B	50589	12/03/2026 12:20	14.796,30	INPS-ISEE-2026-06482578Y-00	ESITO NEGATIVO: beneficiario non ammissibile per mancanza del requisito previsto dall'art. 2 del bando approvato con DD n. 39 del 24/02/2026 (Non riscontrato censito nella piattaforma SIDI/ANIST come iscritto e frequentante una scuola secondaria di secondo grado in Regione Campania per a.s. 2025/2026).
59.924	B	35334	06/03/2026 16:51	14.860,08	INPS-ISEE-2026-01448955X-00	ESITO NEGATIVO: beneficiario non ammissibile per mancanza del requisito previsto dall'art. 2 del bando approvato con DD n. 39 del 24/02/2026 (Non riscontrato censito nella piattaforma SIDI/ANIST come iscritto e frequentante una scuola secondaria di secondo grado in Regione Campania per a.s. 2025/2026).
59.925	B	32622	11/03/2026 09:28	14.871,55	INPS-ISEE-2026-03648071Q-00	ESITO NEGATIVO: domanda esclusa in quanto il beneficiario risulta già presente in altra domanda ai sensi dell'art. 4 del bando approvato con DD n. 39 del 24/02/2026 (non è possibile presentare più domande riferite allo stesso beneficiario).
59.926	B	22799	04/03/2026 10:34	14.887,13	INPS-ISEE-2026-04315213J-00	ESITO NEGATIVO: beneficiario non ammissibile per mancanza del requisito previsto dall'art. 2 del bando approvato con DD n. 39 del 24/02/2026 (Non riscontrato censito nella piattaforma SIDI/ANIST come iscritto e frequentante una scuola secondaria di secondo grado in Regione Campania per a.s. 2025/2026).
59.927	B	26206	04/03/2026 17:44	14.891,63	INPS-ISEE-2026-01320656H-00	ESITO NEGATIVO: beneficiario non ammissibile per mancanza del requisito previsto dall'art. 2 del bando approvato con DD n. 39 del 24/02/2026 (Non riscontrato censito nella piattaforma SIDI/ANIST come iscritto e frequentante una scuola secondaria di secondo grado in Regione Campania per a.s. 2025/2026).
59.928	B	25075	04/03/2026 15:36	14.901,06	INPS-ISEE-2026-06912125C-00	ESITO NEGATIVO: beneficiario non ammissibile per mancanza del requisito previsto dall'art. 2 del bando approvato con DD n. 39 del 24/02/2026 (Non riscontrato censito nella piattaforma SIDI/ANIST come iscritto e frequentante una scuola secondaria di secondo grado in Regione Campania per a.s. 2025/2026).
59.929	B	14561	03/03/2026 10:29	14.913,73	INPS-ISEE-2026-02191054D-00	ESITO NEGATIVO: beneficiario non ammissibile per mancanza del requisito previsto dall'art. 2 del bando approvato con DD n. 39 del 24/02/2026 (Non riscontrato censito nella piattaforma SIDI/ANIST come iscritto e frequentante una scuola secondaria di secondo grado in Regione Campania per a.s. 2025/2026).

BANDO IOSTUDIO 2025
a.s. 2025/2026
ALLEGATO B - DEFINITIVA

Progr.	ALL.	Numero Domanda	Data Di Presentazione	VALORE ISEE	PROTOCOLLO ATTESTAZIONE ISEE	ESITO ISTRUTTORIA DEFINITIVA
59.930	B	34746	06/03/2026 13:50	14.925,64	INPS-ISEE-2026-01103341S-00	ESITO NEGATIVO: beneficiario non ammissibile per mancanza del requisito previsto dall'art. 2 del bando approvato con DD n. 39 del 24/02/2026 (Non riscontrato censito nella piattaforma SIDI/ANIST come iscritto e frequentante una scuola secondaria di secondo grado in Regione Campania per a.s. 2025/2026).
59.931	B	255	02/03/2026 12:37	14.982,11	INPS-ISEE-2026-02935420P-00	ESITO NEGATIVO: beneficiario non ammissibile per mancanza del requisito previsto dall'art. 2 del bando approvato con DD n. 39 del 24/02/2026 (Non riscontrato censito nella piattaforma SIDI/ANIST come iscritto e frequentante una scuola secondaria di secondo grado in Regione Campania per a.s. 2025/2026).
59.932	B	39146	08/03/2026 21:04	14.985,05	INPS-ISEE-2026-06422083P-00	ESITO NEGATIVO: beneficiario non ammissibile per mancanza del requisito previsto dall'art. 2 del bando approvato con DD n. 39 del 24/02/2026 (Non riscontrato censito nella piattaforma SIDI/ANIST come iscritto e frequentante una scuola secondaria di secondo grado in Regione Campania per a.s. 2025/2026).
59.933	B	62516	17/03/2026 16:06	15.031,23	INPS-ISEE-2026-03361566E-00	ESITO NEGATIVO: beneficiario non ammissibile per mancanza del requisito previsto dall'art. 2 del bando approvato con DD n. 39 del 24/02/2026 (Non riscontrato censito nella piattaforma SIDI/ANIST come iscritto e frequentante una scuola secondaria di secondo grado in Regione Campania per a.s. 2025/2026).
59.934	B	62542	17/03/2026 16:10	15.031,23	INPS-ISEE-2026-03361566E-00	ESITO NEGATIVO: beneficiario non ammissibile per mancanza del requisito previsto dall'art. 2 del bando approvato con DD n. 39 del 24/02/2026 (Non riscontrato censito nella piattaforma SIDI/ANIST come iscritto e frequentante una scuola secondaria di secondo grado in Regione Campania per a.s. 2025/2026).
59.935	B	6845	02/03/2026 17:53	15.053,06	INPS-ISEE-2026-06363360W-00	ESITO NEGATIVO: beneficiario non ammissibile per mancanza del requisito previsto dall'art. 2 del bando approvato con DD n. 39 del 24/02/2026 (Non riscontrato censito nella piattaforma SIDI/ANIST come iscritto e frequentante una scuola secondaria di secondo grado in Regione Campania per a.s. 2025/2026).
59.936	B	37134	07/03/2026 13:05	15.076,69	INPS-ISEE-2026-03607758X-00	ESITO NEGATIVO: beneficiario non ammissibile per mancanza del requisito previsto dall'art. 2 del bando approvato con DD n. 39 del 24/02/2026 (Non riscontrato censito nella piattaforma SIDI/ANIST come iscritto e frequentante una scuola secondaria di secondo grado in Regione Campania per a.s. 2025/2026).

BANDO IOSTUDIO 2025
a.s. 2025/2026
ALLEGATO B - DEFINITIVA

Progr.	ALL.	Numero Domanda	Data Di Presentazione	VALORE ISEE	PROTOCOLLO ATTESTAZIONE ISEE	ESITO ISTRUTTORIA DEFINITIVA
59.937	B	53242	13/03/2026 12:31	15.120,83	INPS-ISEE-2026-01220268T-00	ESITO NEGATIVO: beneficiario non ammissibile per mancanza del requisito previsto dall'art. 2 del bando approvato con DD n. 39 del 24/02/2026 (Non riscontrato censito nella piattaforma SIDI/ANIST come iscritto e frequentante una scuola secondaria di secondo grado in Regione Campania per a.s. 2025/2026).
59.938	B	8868	02/03/2026 18:45	15.132,52	INPS-ISEE-2026-04952351Q-00	ESITO NEGATIVO: beneficiario non ammissibile per mancanza del requisito previsto dall'art. 2 del bando approvato con DD n. 39 del 24/02/2026 (Non riscontrato censito nella piattaforma SIDI/ANIST come iscritto e frequentante una scuola secondaria di secondo grado in Regione Campania per a.s. 2025/2026).
59.939	B	10508	02/03/2026 20:15	15.140,10	INPS-ISEE-2026-01121678C-00	ESITO NEGATIVO: beneficiario non ammissibile per mancanza del requisito previsto dall'art. 2 del bando approvato con DD n. 39 del 24/02/2026 (Non riscontrato censito nella piattaforma SIDI/ANIST come iscritto e frequentante una scuola secondaria di secondo grado in Regione Campania per a.s. 2025/2026).
59.940	B	28203	05/03/2026 03:52	15.153,92	INPS-ISEE-2026-03055603D-00	ESITO NEGATIVO: beneficiario non ammissibile per mancanza del requisito previsto dall'art. 2 del bando approvato con DD n. 39 del 24/02/2026 (Non riscontrato censito nella piattaforma SIDI/ANIST come iscritto e frequentante una scuola secondaria di secondo grado in Regione Campania per a.s. 2025/2026).
59.941	B	17550	10/03/2026 16:22	15.189,47	INPS-ISEE-2026-06389695B-00	ESITO NEGATIVO: beneficiario non ammissibile per mancanza del requisito previsto dall'art. 2 del bando approvato con DD n. 39 del 24/02/2026 (Non riscontrato censito nella piattaforma SIDI/ANIST come iscritto e frequentante una scuola secondaria di secondo grado in Regione Campania per a.s. 2025/2026).
59.942	B	27901	04/03/2026 21:39	15.193,79	INPS-ISEE-2026-00952712C-00	ESITO NEGATIVO: beneficiario non ammissibile per mancanza del requisito previsto dall'art. 2 del bando approvato con DD n. 39 del 24/02/2026 (Non riscontrato censito nella piattaforma SIDI/ANIST come iscritto e frequentante una scuola secondaria di secondo grado in Regione Campania per a.s. 2025/2026).
59.943	B	64916	17/03/2026 21:10	15.202,03	INPS-ISEE-2026-05668420R-00	ESITO NEGATIVO: beneficiario non ammissibile per mancanza del requisito previsto dall'art. 2 del bando approvato con DD n. 39 del 24/02/2026 (Non riscontrato censito nella piattaforma SIDI/ANIST come iscritto e frequentante una scuola secondaria di secondo grado in Regione Campania per a.s. 2025/2026).

BANDO IOSTUDIO 2025
a.s. 2025/2026
ALLEGATO B - DEFINITIVA

Progr.	ALL.	Numero Domanda	Data Di Presentazione	VALORE ISEE	PROTOCOLLO ATTESTAZIONE ISEE	ESITO ISTRUTTORIA DEFINITIVA
59.944	B	1735	02/03/2026 12:42	15.217,49	INPS-ISEE-2026-00043608T-00	ESITO NEGATIVO: beneficiario non ammissibile per mancanza del requisito previsto dall'art. 2 del bando approvato con DD n. 39 del 24/02/2026 (Non riscontrato censito nella piattaforma SIDI/ANIST come iscritto e frequentante una scuola secondaria di secondo grado in Regione Campania per a.s. 2025/2026).
59.945	B	53503	17/03/2026 10:20	15.235,21	INPS-ISEE-2026-02735618O-00	ESITO NEGATIVO: beneficiario non ammissibile per mancanza del requisito previsto dall'art. 2 del bando approvato con DD n. 39 del 24/02/2026 (Non riscontrato censito nella piattaforma SIDI/ANIST come iscritto e frequentante una scuola secondaria di secondo grado in Regione Campania per a.s. 2025/2026).
59.946	B	41970	09/03/2026 17:44	15.250,16	INPS-ISEE-2026-07885838T-00	ESITO NEGATIVO: beneficiario non ammissibile per mancanza del requisito previsto dall'art. 2 del bando approvato con DD n. 39 del 24/02/2026 (Non riscontrato censito nella piattaforma SIDI/ANIST come iscritto e frequentante una scuola secondaria di secondo grado in Regione Campania per a.s. 2025/2026).
59.947	B	36452	06/03/2026 21:21	15.258,09	INPS-ISEE-2026-06672978J-00	ESITO NEGATIVO: beneficiario non ammissibile per mancanza del requisito previsto dall'art. 2 del bando approvato con DD n. 39 del 24/02/2026 (Non riscontrato censito nella piattaforma SIDI/ANIST come iscritto e frequentante una scuola secondaria di secondo grado in Regione Campania per a.s. 2025/2026).
59.948	B	36466	06/03/2026 21:26	15.258,09	INPS-ISEE-2026-06672978J-00	ESITO NEGATIVO: beneficiario non ammissibile per mancanza del requisito previsto dall'art. 2 del bando approvato con DD n. 39 del 24/02/2026 (Non riscontrato censito nella piattaforma SIDI/ANIST come iscritto e frequentante una scuola secondaria di secondo grado in Regione Campania per a.s. 2025/2026).
59.949	B	53994	13/03/2026 17:11	15.275,93	INPS-ISEE-2026-01140697N-00	ESITO NEGATIVO: beneficiario non ammissibile per mancanza del requisito previsto dall'art. 2 del bando approvato con DD n. 39 del 24/02/2026 (Non riscontrato censito nella piattaforma SIDI/ANIST come iscritto e frequentante una scuola secondaria di secondo grado in Regione Campania per a.s. 2025/2026).
59.950	B	47948	11/03/2026 13:10	15.300,52	INPS-ISEE-2026-06177290O-00	ESITO NEGATIVO: domanda esclusa in quanto il beneficiario risulta già presente in altra domanda ai sensi dell'art. 4 del bando approvato con DD n. 39 del 24/02/2026 (non è possibile presentare più domande riferite allo stesso beneficiario).

BANDO IOSTUDIO 2025
a.s. 2025/2026
ALLEGATO B - DEFINITIVA

Progr.	ALL.	Numero Domanda	Data Di Presentazione	VALORE ISEE	PROTOCOLLO ATTESTAZIONE ISEE	ESITO ISTRUTTORIA DEFINITIVA
59.951	B	36381	06/03/2026 20:54	15.303,71	INPS-ISEE-2026-02116769O-00	ESITO NEGATIVO: beneficiario non ammissibile per mancanza del requisito previsto dall'art. 2 del bando approvato con DD n. 39 del 24/02/2026 (Non riscontrato censito nella piattaforma SIDI/ANIST come iscritto e frequentante una scuola secondaria di secondo grado in Regione Campania per a.s. 2025/2026).
59.952	B	20780	03/03/2026 20:53	15.323,82	INPS-ISEE-2026-03860380N-00	ESITO NEGATIVO: beneficiario non ammissibile per mancanza del requisito previsto dall'art. 2 del bando approvato con DD n. 39 del 24/02/2026 (Non riscontrato censito nella piattaforma SIDI/ANIST come iscritto e frequentante una scuola secondaria di secondo grado in Regione Campania per a.s. 2025/2026).
59.953	B	5749	02/03/2026 15:41	15.363,00	INPS-ISEE-2026-01706686F-00	ESITO NEGATIVO: beneficiario non ammissibile per mancanza del requisito previsto dall'art. 2 del bando approvato con DD n. 39 del 24/02/2026 (Non riscontrato censito nella piattaforma SIDI/ANIST come iscritto e frequentante una scuola secondaria di secondo grado in Regione Campania per a.s. 2025/2026).
59.954	B	28256	05/03/2026 00:13	15.387,68	INPS-ISEE-2026-01366217C-00	ESITO NEGATIVO: domanda esclusa in quanto il beneficiario risulta già presente in altra domanda ai sensi dell'art. 4 del bando approvato con DD n. 39 del 24/02/2026 (non è possibile presentare più domande riferite allo stesso beneficiario).
59.955	B	24665	04/03/2026 14:11	15.389,39	INPS-ISEE-2026-01466772L-00	ESITO NEGATIVO: beneficiario non ammissibile per mancanza del requisito previsto dall'art. 2 del bando approvato con DD n. 39 del 24/02/2026 (Non riscontrato censito nella piattaforma SIDI/ANIST come iscritto e frequentante una scuola secondaria di secondo grado in Regione Campania per a.s. 2025/2026).
59.956	B	16823	03/03/2026 14:22	15.404,17	INPS-ISEE-2026-01355542P-00	ESITO NEGATIVO: beneficiario non ammissibile per mancanza del requisito previsto dall'art. 4 lettera c) del bando approvato con DD n. 39 del 24/02/2026 (La domanda è stata presentata dal TUTORE ma non risulta allegato il Decreto di nomina del Tribunale dei Minori in corso di validità).
59.957	B	10713	02/03/2026 20:21	15.440,62	INPS-ISEE-2026-04193705Q-00	ESITO NEGATIVO: beneficiario non ammissibile per mancanza del requisito previsto dall'art. 2 del bando approvato con DD n. 39 del 24/02/2026 (Non riscontrato censito nella piattaforma SIDI/ANIST come iscritto e frequentante una scuola secondaria di secondo grado in Regione Campania per a.s. 2025/2026).

BANDO IOSTUDIO 2025
a.s. 2025/2026
ALLEGATO B - DEFINITIVA

Progr.	ALL.	Numero Domanda	Data Di Presentazione	VALORE ISEE	PROTOCOLLO ATTESTAZIONE ISEE	ESITO ISTRUTTORIA DEFINITIVA
59.958	B	49916	12/03/2026 09:49	15.525,79	INPS-ISEE-2026-03556202H-00	ESITO NEGATIVO: beneficiario non ammissibile per mancanza del requisito previsto dall'art. 2 del bando approvato con DD n. 39 del 24/02/2026 (Non riscontrato censito nella piattaforma SIDI/ANIST come iscritto e frequentante una scuola secondaria di secondo grado in Regione Campania per a.s. 2025/2026).
59.959	B	67434	18/03/2026 11:50	15.550,85	INPS-ISEE-2026-00489561L-00	ESITO NEGATIVO: beneficiario non ammissibile per mancanza del requisito previsto dall'art. 2 del bando approvato con DD n. 39 del 24/02/2026 (Non riscontrato censito nella piattaforma SIDI/ANIST come iscritto e frequentante una scuola secondaria di secondo grado in Regione Campania per a.s. 2025/2026).
59.960	B	50016	12/03/2026 10:08	15.558,13	INPS-ISEE-2026-03082207D-00	ESITO NEGATIVO: beneficiario non ammissibile per mancanza del requisito previsto dall'art. 2 del bando approvato con DD n. 39 del 24/02/2026 (Non riscontrato censito nella piattaforma SIDI/ANIST come iscritto e frequentante una scuola secondaria di secondo grado in Regione Campania per a.s. 2025/2026).
59.961	B	29445	05/03/2026 11:38	15.573,68	INPS-ISEE-2026-03908416R-00	ESITO NEGATIVO: domanda esclusa in quanto il beneficiario risulta già presente in altra domanda ai sensi dell'art. 4 del bando approvato con DD n. 39 del 24/02/2026 (non è possibile presentare più domande riferite allo stesso beneficiario).
59.962	B	65618	17/03/2026 23:29	15.596,28	INPS-ISEE-2026-05327727L-00	ESITO NEGATIVO: beneficiario non ammissibile per mancanza del requisito previsto dall'art. 2 del bando approvato con DD n. 39 del 24/02/2026 (Non riscontrato censito nella piattaforma SIDI/ANIST come iscritto e frequentante una scuola secondaria di secondo grado in Regione Campania per a.s. 2025/2026).
59.963	B	62001	17/03/2026 14:34	15.664,02	INPS-ISEE-2026-03469344L-00	ESITO NEGATIVO: beneficiario non ammissibile per mancanza del requisito previsto dall'art. 2 del bando approvato con DD n. 39 del 24/02/2026 (Non riscontrato censito nella piattaforma SIDI/ANIST come iscritto e frequentante una scuola secondaria di secondo grado in Regione Campania per a.s. 2025/2026).
59.964	B	35957	06/03/2026 18:47	15.708,07	INPS-ISEE-2026-01594530W-00	ESITO NEGATIVO: beneficiario non ammissibile per mancanza del requisito previsto dall'art. 2 del bando approvato con DD n. 39 del 24/02/2026 (Non riscontrato censito nella piattaforma SIDI/ANIST come iscritto e frequentante una scuola secondaria di secondo grado in Regione Campania per a.s. 2025/2026).

BANDO IOSTUDIO 2025
a.s. 2025/2026
ALLEGATO B - DEFINITIVA

Progr.	ALL.	Numero Domanda	Data Di Presentazione	VALORE ISEE	PROTOCOLLO ATTESTAZIONE ISEE	ESITO ISTRUTTORIA DEFINITIVA
59.965	B	1431	02/03/2026 17:09	15.710,52	INPS-ISEE-2026-00815837O-00	ESITO NEGATIVO: beneficiario non ammissibile per mancanza del requisito previsto dall'art. 2 del bando approvato con DD n. 39 del 24/02/2026 (Non riscontrato censito nella piattaforma SIDI/ANIST come iscritto e frequentante una scuola secondaria di secondo grado in Regione Campania per a.s. 2025/2026).
59.966	B	43832	10/03/2026 10:43	15.750,61	INPS-ISEE-2026-02578723F-00	ESITO NEGATIVO: beneficiario non ammissibile per mancanza del requisito previsto dall'art. 3 del bando approvato con DD n. 39 del 24/02/2026 (da interrogazione piattaforma INPS alla data di chiusura del bando, l'attestazione ISEE 2026 supera l'importo massimo previsto dal bando).
59.967	B	43970	10/03/2026 10:51	15.750,61	INPS-ISEE-2026-02578723F-00	ESITO NEGATIVO: beneficiario non ammissibile per mancanza del requisito previsto dall'art. 3 del bando approvato con DD n. 39 del 24/02/2026 (da interrogazione piattaforma INPS alla data di chiusura del bando, l'attestazione ISEE 2026 supera l'importo massimo previsto dal bando).
59.968	B	44023	10/03/2026 11:00	15.750,61	INPS-ISEE-2026-02578723F-00	ESITO NEGATIVO: beneficiario non ammissibile per mancanza del requisito previsto dall'art. 3 del bando approvato con DD n. 39 del 24/02/2026 (da interrogazione piattaforma INPS alla data di chiusura del bando, l'attestazione ISEE 2026 supera l'importo massimo previsto dal bando).
59.969	B	64829	17/03/2026 20:39	15.751,38	INPS-ISEE-2026-08293705F-00	ESITO NEGATIVO: beneficiario non ammissibile per mancanza del requisito previsto dall'art. 3 del bando approvato con DD n. 39 del 24/02/2026 (da interrogazione piattaforma INPS alla data di chiusura del bando, l'attestazione ISEE 2026 supera l'importo massimo previsto dal bando).
59.970	B	21666	03/03/2026 22:53	15.758,36	INPS-ISEE-2026-05644448V-00	ESITO NEGATIVO: beneficiario non ammissibile per mancanza del requisito previsto dall'art. 3 del bando approvato con DD n. 39 del 24/02/2026 (da interrogazione piattaforma INPS alla data di chiusura del bando, l'attestazione ISEE 2026 supera l'importo massimo previsto dal bando).
59.971	B	1221	03/03/2026 09:23	15.766,82	INPS-ISEE-2026-01661191P-00	ESITO NEGATIVO: beneficiario non ammissibile per mancanza del requisito previsto dall'art. 3 del bando approvato con DD n. 39 del 24/02/2026 (da interrogazione piattaforma INPS alla data di chiusura del bando, l'attestazione ISEE 2026 supera l'importo massimo previsto dal bando).

BANDO IOSTUDIO 2025
a.s. 2025/2026
ALLEGATO B - DEFINITIVA

Progr.	ALL.	Numero Domanda	Data Di Presentazione	VALORE ISEE	PROTOCOLLO ATTESTAZIONE ISEE	ESITO ISTRUTTORIA DEFINITIVA
59.972	B	63342	17/03/2026 17:43	15.770,60	INPS-ISEE-2026-07823611N-00	ESITO NEGATIVO: beneficiario non ammissibile per mancanza del requisito previsto dall'art. 3 del bando approvato con DD n. 39 del 24/02/2026 (da interrogazione piattaforma INPS alla data di chiusura del bando, l'attestazione ISEE 2026 supera l'importo massimo previsto dal bando).
59.973	B	2513	02/03/2026 13:01	15.770,70	INPS-ISEE-2026-03377682X-00	ESITO NEGATIVO: beneficiario non ammissibile per mancanza del requisito previsto dall'art. 3 del bando approvato con DD n. 39 del 24/02/2026 (da interrogazione piattaforma INPS alla data di chiusura del bando, l'attestazione ISEE 2026 supera l'importo massimo previsto dal bando).
59.974	B	49782	13/03/2026 19:13	15.774,10	INPS-ISEE-2026-04865427X-00	ESITO NEGATIVO: beneficiario non ammissibile per mancanza del requisito previsto dall'art. 3 del bando approvato con DD n. 39 del 24/02/2026 (da interrogazione piattaforma INPS alla data di chiusura del bando, l'attestazione ISEE 2026 supera l'importo massimo previsto dal bando).
59.975	B	47893	11/03/2026 12:42	15.785,04	INPS-ISEE-2026-01439487X-00	ESITO NEGATIVO: beneficiario non ammissibile per mancanza del requisito previsto dall'art. 3 del bando approvato con DD n. 39 del 24/02/2026 (da interrogazione piattaforma INPS alla data di chiusura del bando, l'attestazione ISEE 2026 supera l'importo massimo previsto dal bando).
59.976	B	36852	07/03/2026 10:07	15.786,29	INPS-ISEE-2026-07263440C-00	ESITO NEGATIVO: beneficiario non ammissibile per mancanza del requisito previsto dall'art. 3 del bando approvato con DD n. 39 del 24/02/2026 (da interrogazione piattaforma INPS alla data di chiusura del bando, l'attestazione ISEE 2026 supera l'importo massimo previsto dal bando).
59.977	B	3592	02/03/2026 14:10	15.787,35	INPS-ISEE-2026-01821734C-00	ESITO NEGATIVO: beneficiario non ammissibile per mancanza del requisito previsto dall'art. 3 del bando approvato con DD n. 39 del 24/02/2026 (da interrogazione piattaforma INPS alla data di chiusura del bando, l'attestazione ISEE 2026 supera l'importo massimo previsto dal bando).
59.978	B	59857	16/03/2026 21:00	15.792,72	INPS-ISEE-2026-03734794I-00	ESITO NEGATIVO: beneficiario non ammissibile per mancanza del requisito previsto dall'art. 3 del bando approvato con DD n. 39 del 24/02/2026 (da interrogazione piattaforma INPS alla data di chiusura del bando, l'attestazione ISEE 2026 supera l'importo massimo previsto dal bando).

BANDO IOSTUDIO 2025
a.s. 2025/2026
ALLEGATO B - DEFINITIVA

Progr.	ALL.	Numero Domanda	Data Di Presentazione	VALORE ISEE	PROTOCOLLO ATTESTAZIONE ISEE	ESITO ISTRUTTORIA DEFINITIVA
59.979	B	58857	16/03/2026 17:53	15.792,85	INPS-ISEE-2026-07702308W-00	ESITO NEGATIVO: beneficiario non ammissibile per mancanza del requisito previsto dall'art. 3 del bando approvato con DD n. 39 del 24/02/2026 (da interrogazione piattaforma INPS alla data di chiusura del bando, l'attestazione ISEE 2026 supera l'importo massimo previsto dal bando).
59.980	B	12031	03/03/2026 12:04	15.796,91	INPS-ISEE-2026-02078181W-00	ESITO NEGATIVO: beneficiario non ammissibile per mancanza del requisito previsto dall'art. 3 del bando approvato con DD n. 39 del 24/02/2026 (da interrogazione piattaforma INPS alla data di chiusura del bando, l'attestazione ISEE 2026 supera l'importo massimo previsto dal bando).
59.981	B	58615	17/03/2026 17:12	15.802,85	INPS-ISEE-2026-06141975L-00	ESITO NEGATIVO: beneficiario non ammissibile per mancanza del requisito previsto dall'art. 3 del bando approvato con DD n. 39 del 24/02/2026 (da interrogazione piattaforma INPS alla data di chiusura del bando, l'attestazione ISEE 2026 supera l'importo massimo previsto dal bando).
59.982	B	43204	09/03/2026 22:17	15.804,31	INPS-ISEE-2026-00245862W-00	ESITO NEGATIVO: beneficiario non ammissibile per mancanza del requisito previsto dall'art. 3 del bando approvato con DD n. 39 del 24/02/2026 (da interrogazione piattaforma INPS alla data di chiusura del bando, l'attestazione ISEE 2026 supera l'importo massimo previsto dal bando).
59.983	B	28163	04/03/2026 22:59	15.812,77	INPS-ISEE-2026-00605941P-00	ESITO NEGATIVO: beneficiario non ammissibile per mancanza del requisito previsto dall'art. 3 del bando approvato con DD n. 39 del 24/02/2026 (da interrogazione piattaforma INPS alla data di chiusura del bando, l'attestazione ISEE 2026 supera l'importo massimo previsto dal bando).
59.984	B	43989	10/03/2026 10:50	15.813,66	INPS-ISEE-2026-08036196L-00	ESITO NEGATIVO: beneficiario non ammissibile per mancanza del requisito previsto dall'art. 3 del bando approvato con DD n. 39 del 24/02/2026 (da interrogazione piattaforma INPS alla data di chiusura del bando, l'attestazione ISEE 2026 supera l'importo massimo previsto dal bando).

BANDO IOSTUDIO 2025
a.s. 2025/2026
ALLEGATO B - DEFINITIVA

Progr.	ALL.	Numero Domanda	Data Di Presentazione	VALORE ISEE	PROTOCOLLO ATTESTAZIONE ISEE	ESITO ISTRUTTORIA DEFINITIVA
59.985	B	66047	18/03/2026 09:24	15.818,46	INPS-ISEE-2026-05308355Q-00	ESITO NEGATIVO: beneficiario non ammissibile per mancanza del requisito previsto dall'art. 2 del bando (Non riscontrato censito nella piattaforma SIDI/ANIST come iscritto e frequentante una scuola secondaria di secondo grado in Regione Campania per a.s. 2025/2026) e attestazione ISEE 2026 superiore alla soglia prevista dal bando, come da verifica su piattaforma INPS alla data di chiusura, ai sensi dell'art. 3 del bando approvato con DD n. 39 del 24/02/2026.
59.986	B	41546	09/03/2026 16:42	15.819,44	INPS-ISEE-2026-02094798S-00	ESITO NEGATIVO: beneficiario non ammissibile per mancanza del requisito previsto dall'art. 3 del bando approvato con DD n. 39 del 24/02/2026 (da interrogazione piattaforma INPS alla data di chiusura del bando, l'attestazione ISEE 2026 supera l'importo massimo previsto dal bando).
59.987	B	41552	09/03/2026 16:44	15.819,44	INPS-ISEE-2026-02094798S-00	ESITO NEGATIVO: beneficiario non ammissibile per mancanza del requisito previsto dall'art. 3 del bando approvato con DD n. 39 del 24/02/2026 (da interrogazione piattaforma INPS alla data di chiusura del bando, l'attestazione ISEE 2026 supera l'importo massimo previsto dal bando).
59.988	B	47063	11/03/2026 09:52	15.824,12	INPS-ISEE-2026-01696836S-00	ESITO NEGATIVO: beneficiario non ammissibile per mancanza del requisito previsto dall'art. 2 del bando (Non riscontrato censito nella piattaforma SIDI/ANIST come iscritto e frequentante una scuola secondaria di secondo grado in Regione Campania per a.s. 2025/2026) e attestazione ISEE 2026 superiore alla soglia prevista dal bando, come da verifica su piattaforma INPS alla data di chiusura, ai sensi dell'art. 3 del bando approvato con DD n. 39 del 24/02/2026.
59.989	B	47104	11/03/2026 09:58	15.824,12	INPS-ISEE-2026-01696836S-00	ESITO NEGATIVO: beneficiario non ammissibile per mancanza del requisito previsto dall'art. 3 del bando approvato con DD n. 39 del 24/02/2026 (da interrogazione piattaforma INPS alla data di chiusura del bando, l'attestazione ISEE 2026 supera l'importo massimo previsto dal bando).

BANDO IOSTUDIO 2025

a.s. 2025/2026

ALLEGATO B - DEFINITIVA

Progr.	ALL.	Numero Domanda	Data Di Presentazione	VALORE ISEE	PROTOCOLLO ATTESTAZIONE ISEE	ESITO ISTRUTTORIA DEFINITIVA
59.990	B	52780	13/03/2026 10:11	15.824,39	INPS-ISEE-2026-08193462L-00	ESITO NEGATIVO: beneficiario non ammissibile per mancanza del requisito previsto dall'art. 3 del bando approvato con DD n. 39 del 24/02/2026 (da interrogazione piattaforma INPS alla data di chiusura del bando, l'attestazione ISEE 2026 supera l'importo massimo previsto dal bando).
59.991	B	15570	03/03/2026 11:56	15.824,80	INPS-ISEE-2026-02487600W-00	ESITO NEGATIVO: beneficiario non ammissibile per mancanza del requisito previsto dall'art. 3 del bando approvato con DD n. 39 del 24/02/2026 (da interrogazione piattaforma INPS alla data di chiusura del bando, l'attestazione ISEE 2026 supera l'importo massimo previsto dal bando).
59.992	B	17246	03/03/2026 15:15	15.826,89	INPS-ISEE-2026-05221052M-00	ESITO NEGATIVO: beneficiario non ammissibile per mancanza del requisito previsto dall'art. 3 del bando approvato con DD n. 39 del 24/02/2026 (da interrogazione piattaforma INPS alla data di chiusura del bando, l'attestazione ISEE 2026 supera l'importo massimo previsto dal bando).
59.993	B	25465	04/03/2026 16:37	15.836,74	INPS-ISEE-2026-04535096O-00	ESITO NEGATIVO: beneficiario non ammissibile per mancanza del requisito previsto dall'art. 3 del bando approvato con DD n. 39 del 24/02/2026 (da interrogazione piattaforma INPS alla data di chiusura del bando, l'attestazione ISEE 2026 supera l'importo massimo previsto dal bando).
59.994	B	47377	11/03/2026 11:01	15.845,22	INPS-ISEE-2026-07058785Y-00	ESITO NEGATIVO: beneficiario non ammissibile per mancanza del requisito previsto dall'art. 3 del bando approvato con DD n. 39 del 24/02/2026 (da interrogazione piattaforma INPS alla data di chiusura del bando, l'attestazione ISEE 2026 supera l'importo massimo previsto dal bando).
59.995	B	8712	02/03/2026 18:23	15.858,10	INPS-ISEE-2026-01701982N-00	ESITO NEGATIVO: beneficiario non ammissibile per mancanza del requisito previsto dall'art. 3 del bando approvato con DD n. 39 del 24/02/2026 (da interrogazione piattaforma INPS alla data di chiusura del bando, l'attestazione ISEE 2026 supera l'importo massimo previsto dal bando).
59.996	B	41841	09/03/2026 17:23	15.862,68	INPS-ISEE-2026-03767477K-00	ESITO NEGATIVO: beneficiario non ammissibile per mancanza del requisito previsto dall'art. 3 del bando approvato con DD n. 39 del 24/02/2026 (da interrogazione piattaforma INPS alla data di chiusura del bando, l'attestazione ISEE 2026 supera l'importo massimo previsto dal bando).

BANDO IOSTUDIO 2025
a.s. 2025/2026
ALLEGATO B - DEFINITIVA

Progr.	ALL.	Numero Domanda	Data Di Presentazione	VALORE ISEE	PROTOCOLLO ATTESTAZIONE ISEE	ESITO ISTRUTTORIA DEFINITIVA
59.997	B	21001	03/03/2026 21:07	15.865,29	INPS-ISEE-2026-06770420C-00	ESITO NEGATIVO: beneficiario non ammissibile per mancanza del requisito previsto dall'art. 3 del bando approvato con DD n. 39 del 24/02/2026 (da interrogazione piattaforma INPS alla data di chiusura del bando, l'attestazione ISEE 2026 supera l'importo massimo previsto dal bando).
59.998	B	392	02/03/2026 12:32	15.868,66	INPS-ISEE-2026-00422991W-00	ESITO NEGATIVO: beneficiario non ammissibile per mancanza del requisito previsto dall'art. 4 del bando approvato con DD n. 39 del 24/02/2026 (da interrogazione piattaforma INPS alla data di chiusura del bando, dichiarante e beneficiario non sono stati riscontrati nella stessa attestazione ISEE 2026) e per mancanza del requisito previsto dall'art. 3 del bando approvato con DD n. 39 del 24/02/2026 (da interrogazione piattaforma INPS alla data di chiusura del bando, l'attestazione ISEE 2026 supera l'importo massimo previsto dal bando).
59.999	B	40808	09/03/2026 13:07	15.870,20	INPS-ISEE-2026-07667690K-00	ESITO NEGATIVO: beneficiario non ammissibile per mancanza del requisito previsto dall'art. 3 del bando approvato con DD n. 39 del 24/02/2026 (da interrogazione piattaforma INPS alla data di chiusura del bando, l'attestazione ISEE 2026 supera l'importo massimo previsto dal bando).
60.000	B	40891	09/03/2026 13:36	15.870,20	INPS-ISEE-2026-07667690K-00	ESITO NEGATIVO: beneficiario non ammissibile per mancanza del requisito previsto dall'art. 3 del bando approvato con DD n. 39 del 24/02/2026 (da interrogazione piattaforma INPS alla data di chiusura del bando, l'attestazione ISEE 2026 supera l'importo massimo previsto dal bando).
60.001	B	66016	18/03/2026 08:55	15.883,63	INPS-ISEE-2026-04841003B-00	ESITO NEGATIVO: beneficiario non ammissibile per mancanza del requisito previsto dall'art. 3 del bando approvato con DD n. 39 del 24/02/2026 (da interrogazione piattaforma INPS alla data di chiusura del bando, l'attestazione ISEE 2026 supera l'importo massimo previsto dal bando).
60.002	B	14693	03/03/2026 13:58	15.890,75	INPS-ISEE-2026-06318513W-00	ESITO NEGATIVO: beneficiario non ammissibile per mancanza del requisito previsto dall'art. 3 del bando approvato con DD n. 39 del 24/02/2026 (da interrogazione piattaforma INPS alla data di chiusura del bando, l'attestazione ISEE 2026 supera l'importo massimo previsto dal bando).

BANDO IOSTUDIO 2025
a.s. 2025/2026
ALLEGATO B - DEFINITIVA

Progr.	ALL.	Numero Domanda	Data Di Presentazione	VALORE ISEE	PROTOCOLLO ATTESTAZIONE ISEE	ESITO ISTRUTTORIA DEFINITIVA
60.003	B	17008	03/03/2026 14:36	15.890,75	INPS-ISEE-2026-06318513W-00	ESITO NEGATIVO: beneficiario non ammissibile per mancanza del requisito previsto dall'art. 3 del bando approvato con DD n. 39 del 24/02/2026 (da interrogazione piattaforma INPS alla data di chiusura del bando, l'attestazione ISEE 2026 supera l'importo massimo previsto dal bando).
60.004	B	60570	17/03/2026 09:51	15.910,60	INPS-ISEE-2026-05537047R-00	ESITO NEGATIVO: beneficiario non ammissibile per mancanza del requisito previsto dall'art. 3 del bando approvato con DD n. 39 del 24/02/2026 (da interrogazione piattaforma INPS alla data di chiusura del bando, l'attestazione ISEE 2026 supera l'importo massimo previsto dal bando).
60.005	B	42471	09/03/2026 18:43	15.910,82	INPS-ISEE-2026-04665901R-00	ESITO NEGATIVO: beneficiario non ammissibile per mancanza del requisito previsto dall'art. 3 del bando approvato con DD n. 39 del 24/02/2026 (da interrogazione piattaforma INPS alla data di chiusura del bando, l'attestazione ISEE 2026 supera l'importo massimo previsto dal bando).
60.006	B	42526	09/03/2026 18:54	15.910,82	INPS-ISEE-2026-04665901R-00	ESITO NEGATIVO: beneficiario non ammissibile per mancanza del requisito previsto dall'art. 3 del bando approvato con DD n. 39 del 24/02/2026 (da interrogazione piattaforma INPS alla data di chiusura del bando, l'attestazione ISEE 2026 supera l'importo massimo previsto dal bando).
60.007	B	64360	17/03/2026 19:19	15.916,43	INPS-ISEE-2026-05306364W-00	ESITO NEGATIVO: beneficiario non ammissibile per mancanza del requisito previsto dall'art. 3 del bando approvato con DD n. 39 del 24/02/2026 (da interrogazione piattaforma INPS alla data di chiusura del bando, l'attestazione ISEE 2026 supera l'importo massimo previsto dal bando).
60.008	B	30456	05/03/2026 15:17	15.924,83	INPS-ISEE-2026-07847796D-00	ESITO NEGATIVO: beneficiario non ammissibile per mancanza del requisito previsto dall'art. 3 del bando approvato con DD n. 39 del 24/02/2026 (da interrogazione piattaforma INPS alla data di chiusura del bando, l'attestazione ISEE 2026 supera l'importo massimo previsto dal bando).
60.009	B	33765	06/03/2026 10:33	15.939,21	INPS-ISEE-2026-04786874A-00	ESITO NEGATIVO: beneficiario non ammissibile per mancanza del requisito previsto dall'art. 3 del bando approvato con DD n. 39 del 24/02/2026 (da interrogazione piattaforma INPS alla data di chiusura del bando, l'attestazione ISEE 2026 supera l'importo massimo previsto dal bando).

BANDO IOSTUDIO 2025
a.s. 2025/2026
ALLEGATO B - DEFINITIVA

Progr.	ALL.	Numero Domanda	Data Di Presentazione	VALORE ISEE	PROTOCOLLO ATTESTAZIONE ISEE	ESITO ISTRUTTORIA DEFINITIVA
60.010	B	62507	17/03/2026 16:12	15.939,92	INPS-ISEE-2026-02566855I-00	ESITO NEGATIVO: beneficiario non ammissibile per mancanza del requisito previsto dall'art. 3 del bando approvato con DD n. 39 del 24/02/2026 (da interrogazione piattaforma INPS alla data di chiusura del bando, l'attestazione ISEE 2026 supera l'importo massimo previsto dal bando).
60.011	B	57348	16/03/2026 12:16	15.940,98	INPS-ISEE-2026-01108592C-00	ESITO NEGATIVO: beneficiario non ammissibile per mancanza del requisito previsto dall'art. 3 del bando approvato con DD n. 39 del 24/02/2026 (da interrogazione piattaforma INPS alla data di chiusura del bando, l'attestazione ISEE 2026 supera l'importo massimo previsto dal bando).
60.012	B	30721	05/03/2026 16:32	15.948,54	INPS-ISEE-2026-02766696U-00	ESITO NEGATIVO: beneficiario non ammissibile per mancanza del requisito previsto dall'art. 3 del bando approvato con DD n. 39 del 24/02/2026 (da interrogazione piattaforma INPS alla data di chiusura del bando, l'attestazione ISEE 2026 supera l'importo massimo previsto dal bando).
60.013	B	46974	11/03/2026 09:42	15.953,92	INPS-ISEE-2026-03908202G-00	ESITO NEGATIVO: beneficiario non ammissibile per mancanza del requisito previsto dall'art. 3 del bando approvato con DD n. 39 del 24/02/2026 (da interrogazione piattaforma INPS alla data di chiusura del bando, l'attestazione ISEE 2026 supera l'importo massimo previsto dal bando).
60.014	B	66883	18/03/2026 10:45	15.960,73	INPS-ISEE-2026-07387476U-00	ESITO NEGATIVO: beneficiario non ammissibile per mancanza del requisito previsto dall'art. 3 del bando approvato con DD n. 39 del 24/02/2026 (da interrogazione piattaforma INPS alla data di chiusura del bando, l'attestazione ISEE 2026 supera l'importo massimo previsto dal bando).
60.015	B	35927	06/03/2026 18:32	15.961,28	INPS-ISEE-2026-06571833L-00	ESITO NEGATIVO: beneficiario non ammissibile per mancanza del requisito previsto dall'art. 3 del bando approvato con DD n. 39 del 24/02/2026 (da interrogazione piattaforma INPS alla data di chiusura del bando, l'attestazione ISEE 2026 supera l'importo massimo previsto dal bando).
60.016	B	13392	03/03/2026 15:47	15.970,86	INPS-ISEE-2026-02224142M-00	ESITO NEGATIVO: beneficiario non ammissibile per mancanza del requisito previsto dall'art. 3 del bando approvato con DD n. 39 del 24/02/2026 (da interrogazione piattaforma INPS alla data di chiusura del bando, l'attestazione ISEE 2026 supera l'importo massimo previsto dal bando).

BANDO IOSTUDIO 2025
a.s. 2025/2026
ALLEGATO B - DEFINITIVA

Progr.	ALL.	Numero Domanda	Data Di Presentazione	VALORE ISEE	PROTOCOLLO ATTESTAZIONE ISEE	ESITO ISTRUTTORIA DEFINITIVA
60.017	B	1640	02/03/2026 12:40	15.972,44	INPS-ISEE-2026-01746241P-00	ESITO NEGATIVO: beneficiario non ammissibile per mancanza del requisito previsto dall'art. 3 del bando approvato con DD n. 39 del 24/02/2026 (da interrogazione piattaforma INPS alla data di chiusura del bando, l'attestazione ISEE 2026 supera l'importo massimo previsto dal bando).
60.018	B	48756	11/03/2026 17:45	15.973,73	INPS-ISEE-2026-03185923R-00	ESITO NEGATIVO: beneficiario non ammissibile per mancanza del requisito previsto dall'art. 3 del bando approvato con DD n. 39 del 24/02/2026 (da interrogazione piattaforma INPS alla data di chiusura del bando, l'attestazione ISEE 2026 supera l'importo massimo previsto dal bando).
60.019	B	23428	04/03/2026 11:21	15.981,57	INPS-ISEE-2026-03776937U-00	ESITO NEGATIVO: beneficiario non ammissibile per mancanza del requisito previsto dall'art. 3 del bando approvato con DD n. 39 del 24/02/2026 (da interrogazione piattaforma INPS alla data di chiusura del bando, l'attestazione ISEE 2026 supera l'importo massimo previsto dal bando).
60.020	B	20601	03/03/2026 20:32	15.988,96	INPS-ISEE-2026-04809261E-00	ESITO NEGATIVO: beneficiario non ammissibile per mancanza del requisito previsto dall'art. 3 del bando approvato con DD n. 39 del 24/02/2026 (da interrogazione piattaforma INPS alla data di chiusura del bando, l'attestazione ISEE 2026 supera l'importo massimo previsto dal bando).
60.021	B	66189	18/03/2026 09:27	15.994,90	INPS-ISEE-2026-04052026J-00	ESITO NEGATIVO: beneficiario non ammissibile per mancanza del requisito previsto dall'art. 3 del bando approvato con DD n. 39 del 24/02/2026 (da interrogazione piattaforma INPS alla data di chiusura del bando, l'attestazione ISEE 2026 supera l'importo massimo previsto dal bando).
60.022	B	23394	04/03/2026 11:19	15.998,23	INPS-ISEE-2026-00704974R-00	ESITO NEGATIVO: beneficiario non ammissibile per mancanza del requisito previsto dall'art. 3 del bando approvato con DD n. 39 del 24/02/2026 (da interrogazione piattaforma INPS alla data di chiusura del bando, l'attestazione ISEE 2026 supera l'importo massimo previsto dal bando).
60.023	B	6542	02/03/2026 17:12	15.999,48	INPS-ISEE-2026-00913235H-00	ESITO NEGATIVO: beneficiario non ammissibile per mancanza del requisito previsto dall'art. 3 del bando approvato con DD n. 39 del 24/02/2026 (da interrogazione piattaforma INPS alla data di chiusura del bando, l'attestazione ISEE 2026 supera l'importo massimo previsto dal bando).

BANDO IOSTUDIO 2025
a.s. 2025/2026
ALLEGATO B - DEFINITIVA

Progr.	ALL.	Numero Domanda	Data Di Presentazione	VALORE ISEE	PROTOCOLLO ATTESTAZIONE ISEE	ESITO ISTRUTTORIA DEFINITIVA
60.024	B	59131	16/03/2026 18:33	16.001,58	INPS-ISEE-2026-04233176C-00	ESITO NEGATIVO: beneficiario non ammissibile per mancanza del requisito previsto dall'art. 3 del bando approvato con DD n. 39 del 24/02/2026 (da interrogazione piattaforma INPS alla data di chiusura del bando, l'attestazione ISEE 2026 supera l'importo massimo previsto dal bando).
60.025	B	13650	03/03/2026 09:12	16.006,62	INPS-ISEE-2026-02365006D-00	ESITO NEGATIVO: beneficiario non ammissibile per mancanza del requisito previsto dall'art. 3 del bando approvato con DD n. 39 del 24/02/2026 (da interrogazione piattaforma INPS alla data di chiusura del bando, l'attestazione ISEE 2026 supera l'importo massimo previsto dal bando).
60.026	B	64563	17/03/2026 19:56	16.007,32	INPS-ISEE-2026-08223492E-00	ESITO NEGATIVO: beneficiario non ammissibile per mancanza del requisito previsto dall'art. 3 del bando approvato con DD n. 39 del 24/02/2026 (da interrogazione piattaforma INPS alla data di chiusura del bando, l'attestazione ISEE 2026 supera l'importo massimo previsto dal bando).
60.027	B	64617	17/03/2026 20:02	16.007,32	INPS-ISEE-2026-08223492E-00	ESITO NEGATIVO: beneficiario non ammissibile per mancanza del requisito previsto dall'art. 3 del bando approvato con DD n. 39 del 24/02/2026 (da interrogazione piattaforma INPS alla data di chiusura del bando, l'attestazione ISEE 2026 supera l'importo massimo previsto dal bando).
60.028	B	46806	12/03/2026 20:02	16.008,10	INPS-ISEE-2026-04564615R-00	ESITO NEGATIVO: beneficiario non ammissibile per mancanza del requisito previsto dall'art. 3 del bando approvato con DD n. 39 del 24/02/2026 (da interrogazione piattaforma INPS alla data di chiusura del bando, l'attestazione ISEE 2026 supera l'importo massimo previsto dal bando).
60.029	B	38069	08/03/2026 00:41	16.016,57	INPS-ISEE-2026-05062381P-00	ESITO NEGATIVO: beneficiario non ammissibile per mancanza del requisito previsto dall'art. 3 del bando approvato con DD n. 39 del 24/02/2026 (da interrogazione piattaforma INPS alla data di chiusura del bando, l'attestazione ISEE 2026 supera l'importo massimo previsto dal bando).
60.030	B	26311	04/03/2026 18:01	16.020,90	INPS-ISEE-2026-00648582L-00	ESITO NEGATIVO: beneficiario non ammissibile per mancanza del requisito previsto dall'art. 3 del bando approvato con DD n. 39 del 24/02/2026 (da interrogazione piattaforma INPS alla data di chiusura del bando, l'attestazione ISEE 2026 supera l'importo massimo previsto dal bando).

BANDO IOSTUDIO 2025
a.s. 2025/2026
ALLEGATO B - DEFINITIVA

Progr.	ALL.	Numero Domanda	Data Di Presentazione	VALORE ISEE	PROTOCOLLO ATTESTAZIONE ISEE	ESITO ISTRUTTORIA DEFINITIVA
60.031	B	26501	04/03/2026 18:07	16.020,90	INPS-ISEE-2026-00648582L-00	ESITO NEGATIVO: beneficiario non ammissibile per mancanza del requisito previsto dall'art. 3 del bando approvato con DD n. 39 del 24/02/2026 (da interrogazione piattaforma INPS alla data di chiusura del bando, l'attestazione ISEE 2026 supera l'importo massimo previsto dal bando).
60.032	B	3171	02/03/2026 13:37	16.023,50	INPS-ISEE-2026-02431278W-00	ESITO NEGATIVO: beneficiario non ammissibile per mancanza del requisito previsto dall'art. 3 del bando approvato con DD n. 39 del 24/02/2026 (da interrogazione piattaforma INPS alla data di chiusura del bando, l'attestazione ISEE 2026 supera l'importo massimo previsto dal bando).
60.033	B	8577	02/03/2026 18:14	16.029,22	INPS-ISEE-2026-02005109M-00	ESITO NEGATIVO: beneficiario non ammissibile per mancanza del requisito previsto dall'art. 3 del bando approvato con DD n. 39 del 24/02/2026 (da interrogazione piattaforma INPS alla data di chiusura del bando, l'attestazione ISEE 2026 supera l'importo massimo previsto dal bando).
60.034	B	20483	03/03/2026 19:46	16.041,18	INPS-ISEE-2026-07204130M-00	ESITO NEGATIVO: beneficiario non ammissibile per mancanza del requisito previsto dall'art. 3 del bando approvato con DD n. 39 del 24/02/2026 (da interrogazione piattaforma INPS alla data di chiusura del bando, l'attestazione ISEE 2026 supera l'importo massimo previsto dal bando).
60.035	B	42148	09/03/2026 17:56	16.041,46	INPS-ISEE-2026-03376805O-00	ESITO NEGATIVO: beneficiario non ammissibile per mancanza del requisito previsto dall'art. 3 del bando approvato con DD n. 39 del 24/02/2026 (da interrogazione piattaforma INPS alla data di chiusura del bando, l'attestazione ISEE 2026 supera l'importo massimo previsto dal bando).
60.036	B	42146	09/03/2026 18:08	16.041,96	INPS-ISEE-2026-06607870F-00	ESITO NEGATIVO: beneficiario non ammissibile per mancanza del requisito previsto dall'art. 3 del bando approvato con DD n. 39 del 24/02/2026 (da interrogazione piattaforma INPS alla data di chiusura del bando, l'attestazione ISEE 2026 supera l'importo massimo previsto dal bando).

BANDO IOSTUDIO 2025
a.s. 2025/2026
ALLEGATO B - DEFINITIVA

Progr.	ALL.	Numero Domanda	Data Di Presentazione	VALORE ISEE	PROTOCOLLO ATTESTAZIONE ISEE	ESITO ISTRUTTORIA DEFINITIVA
60.037	B	58475	16/03/2026 17:02	16.050,97	INPS-ISEE-2026-07452144W-00	ESITO NEGATIVO: beneficiario non ammissibile per mancanza del requisito previsto dall'art. 2 del bando (Non riscontrato censito nella piattaforma SIDI/ANIST come iscritto e frequentante una scuola secondaria di secondo grado in Regione Campania per a.s. 2025/2026) e attestazione ISEE 2026 superiore alla soglia prevista dal bando, come da verifica su piattaforma INPS alla data di chiusura, ai sensi dell'art. 3 del bando approvato con DD n. 39 del 24/02/2026.
60.038	B	46836	11/03/2026 09:03	16.051,91	INPS-ISEE-2026-08178663S-00	ESITO NEGATIVO: beneficiario non ammissibile per mancanza del requisito previsto dall'art. 3 del bando approvato con DD n. 39 del 24/02/2026 (da interrogazione piattaforma INPS alla data di chiusura del bando, l'attestazione ISEE 2026 supera l'importo massimo previsto dal bando).
60.039	B	723	02/03/2026 12:22	16.055,35	INPS-ISEE-2026-04914968K-00	ESITO NEGATIVO: beneficiario non ammissibile per mancanza del requisito previsto dall'art. 4 del bando approvato con DD n. 39 del 24/02/2026 (da interrogazione piattaforma INPS alla data di chiusura del bando, dichiarante e beneficiario non sono stati riscontrati nella stessa attestazione ISEE 2026) e per mancanza del requisito previsto dall'art. 3 del bando approvato con DD n. 39 del 24/02/2026 (da interrogazione piattaforma INPS alla data di chiusura del bando, l'attestazione ISEE 2026 supera l'importo massimo previsto dal bando).
60.040	B	1540	02/03/2026 12:33	16.055,35	INPS-ISEE-2026-04914968K-00	ESITO NEGATIVO: beneficiario non ammissibile per mancanza del requisito previsto dall'art. 4 del bando approvato con DD n. 39 del 24/02/2026 (da interrogazione piattaforma INPS alla data di chiusura del bando, dichiarante e beneficiario non sono stati riscontrati nella stessa attestazione ISEE 2026) e per mancanza del requisito previsto dall'art. 3 del bando approvato con DD n. 39 del 24/02/2026 (da interrogazione piattaforma INPS alla data di chiusura del bando, l'attestazione ISEE 2026 supera l'importo massimo previsto dal bando).

BANDO IOSTUDIO 2025
a.s. 2025/2026
ALLEGATO B - DEFINITIVA

Progr.	ALL.	Numero Domanda	Data Di Presentazione	VALORE ISEE	PROTOCOLLO ATTESTAZIONE ISEE	ESITO ISTRUTTORIA DEFINITIVA
60.041	B	24713	04/03/2026 15:23	16.064,30	INPS-ISEE-2026-05836786M-00	ESITO NEGATIVO: beneficiario non ammissibile per mancanza del requisito previsto dall'art. 3 del bando approvato con DD n. 39 del 24/02/2026 (da interrogazione piattaforma INPS alla data di chiusura del bando, l'attestazione ISEE 2026 supera l'importo massimo previsto dal bando).
60.042	B	31643	05/03/2026 17:54	16.065,06	INPS-ISEE-2026-02279638I-00	ESITO NEGATIVO: beneficiario non ammissibile per mancanza del requisito previsto dall'art. 3 del bando approvato con DD n. 39 del 24/02/2026 (da interrogazione piattaforma INPS alla data di chiusura del bando, l'attestazione ISEE 2026 supera l'importo massimo previsto dal bando).
60.043	B	26504	04/03/2026 18:09	16.068,95	INPS-ISEE-2026-03556091Q-00	ESITO NEGATIVO: beneficiario non ammissibile per mancanza del requisito previsto dall'art. 3 del bando approvato con DD n. 39 del 24/02/2026 (da interrogazione piattaforma INPS alla data di chiusura del bando, l'attestazione ISEE 2026 supera l'importo massimo previsto dal bando).
60.044	B	53382	13/03/2026 12:32	16.071,27	INPS-ISEE-2026-07365638Z-00	ESITO NEGATIVO: beneficiario non ammissibile per mancanza del requisito previsto dall'art. 3 del bando approvato con DD n. 39 del 24/02/2026 (da interrogazione piattaforma INPS alla data di chiusura del bando, l'attestazione ISEE 2026 supera l'importo massimo previsto dal bando).
60.045	B	38253	08/03/2026 10:30	16.083,32	INPS-ISEE-2026-05751233C-00	ESITO NEGATIVO: beneficiario non ammissibile per mancanza del requisito previsto dall'art. 2 del bando (Non riscontrato censito nella piattaforma SIDI/ANIST come iscritto e frequentante una scuola secondaria di secondo grado in Regione Campania per a.s. 2025/2026) e attestazione ISEE 2026 superiore alla soglia prevista dal bando, come da verifica su piattaforma INPS alla data di chiusura, ai sensi dell'art. 3 del bando approvato con DD n. 39 del 24/02/2026.
60.046	B	47296	11/03/2026 10:40	16.083,48	INPS-ISEE-2026-07530657L-00	ESITO NEGATIVO: beneficiario non ammissibile per mancanza del requisito previsto dall'art. 3 del bando approvato con DD n. 39 del 24/02/2026 (da interrogazione piattaforma INPS alla data di chiusura del bando, l'attestazione ISEE 2026 supera l'importo massimo previsto dal bando).

BANDO IOSTUDIO 2025
a.s. 2025/2026
ALLEGATO B - DEFINITIVA

Progr.	ALL.	Numero Domanda	Data Di Presentazione	VALORE ISEE	PROTOCOLLO ATTESTAZIONE ISEE	ESITO ISTRUTTORIA DEFINITIVA
60.047	B	51064	12/03/2026 16:10	16.093,73	INPS-ISEE-2026-07539423L-00	ESITO NEGATIVO: beneficiario non ammissibile per mancanza del requisito previsto dall'art. 2 del bando (Non riscontrato censito nella piattaforma SIDI/ANIST come iscritto e frequentante una scuola secondaria di secondo grado in Regione Campania per a.s. 2025/2026) e attestazione ISEE 2026 superiore alla soglia prevista dal bando, come da verifica su piattaforma INPS alla data di chiusura, ai sensi dell'art. 3 del bando approvato con DD n. 39 del 24/02/2026.
60.048	B	61361	17/03/2026 12:00	16.094,36	INPS-ISEE-2026-06270181P-00	ESITO NEGATIVO: beneficiario non ammissibile per mancanza del requisito previsto dall'art. 3 del bando approvato con DD n. 39 del 24/02/2026 (da interrogazione piattaforma INPS alla data di chiusura del bando, l'attestazione ISEE 2026 supera l'importo massimo previsto dal bando).
60.049	B	49863	12/03/2026 09:26	16.097,34	INPS-ISEE-2026-05586426X-00	ESITO NEGATIVO: beneficiario non ammissibile per mancanza del requisito previsto dall'art. 3 del bando approvato con DD n. 39 del 24/02/2026 (da interrogazione piattaforma INPS alla data di chiusura del bando, l'attestazione ISEE 2026 supera l'importo massimo previsto dal bando).
60.050	B	37649	12/03/2026 21:29	16.102,06	INPS-ISEE-2026-06531439R-00	ESITO NEGATIVO: beneficiario non ammissibile per mancanza del requisito previsto dall'art. 3 del bando approvato con DD n. 39 del 24/02/2026 (da interrogazione piattaforma INPS alla data di chiusura del bando, l'attestazione ISEE 2026 supera l'importo massimo previsto dal bando).
60.051	B	38728	08/03/2026 16:52	16.116,83	INPS-ISEE-2026-02466534E-00	ESITO NEGATIVO: beneficiario non ammissibile per mancanza del requisito previsto dall'art. 3 del bando approvato con DD n. 39 del 24/02/2026 (da interrogazione piattaforma INPS alla data di chiusura del bando, l'attestazione ISEE 2026 supera l'importo massimo previsto dal bando).
60.052	B	20422	03/03/2026 19:54	16.119,34	INPS-ISEE-2026-03874043Q-00	ESITO NEGATIVO: beneficiario non ammissibile per mancanza del requisito previsto dall'art. 3 del bando approvato con DD n. 39 del 24/02/2026 (da interrogazione piattaforma INPS alla data di chiusura del bando, l'attestazione ISEE 2026 supera l'importo massimo previsto dal bando).

BANDO IOSTUDIO 2025
a.s. 2025/2026
ALLEGATO B - DEFINITIVA

Progr.	ALL.	Numero Domanda	Data Di Presentazione	VALORE ISEE	PROTOCOLLO ATTESTAZIONE ISEE	ESITO ISTRUTTORIA DEFINITIVA
60.053	B	27408	04/03/2026 20:10	16.123,04	INPS-ISEE-2026-05590580O-00	ESITO NEGATIVO: beneficiario non ammissibile per mancanza del requisito previsto dall'art. 3 del bando approvato con DD n. 39 del 24/02/2026 (da interrogazione piattaforma INPS alla data di chiusura del bando, l'attestazione ISEE 2026 supera l'importo massimo previsto dal bando).
60.054	B	57270	16/03/2026 11:50	16.134,99	INPS-ISEE-2026-04061916W-00	ESITO NEGATIVO: beneficiario non ammissibile per mancanza del requisito previsto dall'art. 3 del bando approvato con DD n. 39 del 24/02/2026 (da interrogazione piattaforma INPS alla data di chiusura del bando, l'attestazione ISEE 2026 supera l'importo massimo previsto dal bando).
60.055	B	30315	05/03/2026 14:32	16.151,37	INPS-ISEE-2026-06345560Q-00	ESITO NEGATIVO: beneficiario non ammissibile per mancanza del requisito previsto dall'art. 3 del bando approvato con DD n. 39 del 24/02/2026 (da interrogazione piattaforma INPS alla data di chiusura del bando, l'attestazione ISEE 2026 supera l'importo massimo previsto dal bando).
60.056	B	66963	18/03/2026 10:56	16.164,00	INPS-ISEE-2026-08230619Q-00	ESITO NEGATIVO: beneficiario non ammissibile per mancanza del requisito previsto dall'art. 3 del bando approvato con DD n. 39 del 24/02/2026 (da interrogazione piattaforma INPS alla data di chiusura del bando, l'attestazione ISEE 2026 supera l'importo massimo previsto dal bando).
60.057	B	54290	13/03/2026 22:15	16.167,29	INPS-ISEE-2026-00040859C-00	ESITO NEGATIVO: beneficiario non ammissibile per mancanza del requisito previsto dall'art. 3 del bando approvato con DD n. 39 del 24/02/2026 (da interrogazione piattaforma INPS alla data di chiusura del bando, l'attestazione ISEE 2026 supera l'importo massimo previsto dal bando).
60.058	B	56859	16/03/2026 10:42	16.178,86	INPS-ISEE-2026-08133304D-00	ESITO NEGATIVO: beneficiario non ammissibile per mancanza del requisito previsto dall'art. 3 del bando approvato con DD n. 39 del 24/02/2026 (da interrogazione piattaforma INPS alla data di chiusura del bando, l'attestazione ISEE 2026 supera l'importo massimo previsto dal bando).
60.059	B	44416	10/03/2026 12:04	16.181,06	INPS-ISEE-2026-03203786Q-00	ESITO NEGATIVO: beneficiario non ammissibile per mancanza del requisito previsto dall'art. 3 del bando approvato con DD n. 39 del 24/02/2026 (da interrogazione piattaforma INPS alla data di chiusura del bando, l'attestazione ISEE 2026 supera l'importo massimo previsto dal bando).

BANDO IOSTUDIO 2025
a.s. 2025/2026
ALLEGATO B - DEFINITIVA

Progr.	ALL.	Numero Domanda	Data Di Presentazione	VALORE ISEE	PROTOCOLLO ATTESTAZIONE ISEE	ESITO ISTRUTTORIA DEFINITIVA
60.060	B	46737	10/03/2026 22:52	16.181,48	INPS-ISEE-2026-08132838L-00	ESITO NEGATIVO: beneficiario non ammissibile per mancanza del requisito previsto dall'art. 3 del bando approvato con DD n. 39 del 24/02/2026 (da interrogazione piattaforma INPS alla data di chiusura del bando, l'attestazione ISEE 2026 supera l'importo massimo previsto dal bando).
60.061	B	44607	10/03/2026 12:59	16.187,25	INPS-ISEE-2026-04951504N-00	ESITO NEGATIVO: beneficiario non ammissibile per mancanza del requisito previsto dall'art. 3 del bando approvato con DD n. 39 del 24/02/2026 (da interrogazione piattaforma INPS alla data di chiusura del bando, l'attestazione ISEE 2026 supera l'importo massimo previsto dal bando).
60.062	B	54492	13/03/2026 19:19	16.198,63	INPS-ISEE-2026-05792375Z-00	ESITO NEGATIVO: beneficiario non ammissibile per mancanza del requisito previsto dall'art. 3 del bando approvato con DD n. 39 del 24/02/2026 (da interrogazione piattaforma INPS alla data di chiusura del bando, l'attestazione ISEE 2026 supera l'importo massimo previsto dal bando).
60.063	B	62396	17/03/2026 15:47	16.201,58	INPS-ISEE-2026-04820204B-00	ESITO NEGATIVO: beneficiario non ammissibile per mancanza del requisito previsto dall'art. 3 del bando approvato con DD n. 39 del 24/02/2026 (da interrogazione piattaforma INPS alla data di chiusura del bando, l'attestazione ISEE 2026 supera l'importo massimo previsto dal bando).
60.064	B	3539	02/03/2026 14:20	16.204,68	INPS-ISEE-2026-00113289G-00	ESITO NEGATIVO: beneficiario non ammissibile per mancanza del requisito previsto dall'art. 3 del bando approvato con DD n. 39 del 24/02/2026 (da interrogazione piattaforma INPS alla data di chiusura del bando, l'attestazione ISEE 2026 supera l'importo massimo previsto dal bando).
60.065	B	16741	03/03/2026 13:50	16.204,68	INPS-ISEE-2026-07654697A-00	ESITO NEGATIVO: beneficiario non ammissibile per mancanza del requisito previsto dall'art. 3 del bando approvato con DD n. 39 del 24/02/2026 (da interrogazione piattaforma INPS alla data di chiusura del bando, l'attestazione ISEE 2026 supera l'importo massimo previsto dal bando).
60.066	B	66783	18/03/2026 10:39	16.205,87	INPS-ISEE-2026-03434672Q-00	ESITO NEGATIVO: beneficiario non ammissibile per mancanza del requisito previsto dall'art. 3 del bando approvato con DD n. 39 del 24/02/2026 (da interrogazione piattaforma INPS alla data di chiusura del bando, l'attestazione ISEE 2026 supera l'importo massimo previsto dal bando).

BANDO IOSTUDIO 2025
a.s. 2025/2026
ALLEGATO B - DEFINITIVA

Progr.	ALL.	Numero Domanda	Data Di Presentazione	VALORE ISEE	PROTOCOLLO ATTESTAZIONE ISEE	ESITO ISTRUTTORIA DEFINITIVA
60.067	B	4438	02/03/2026 14:43	16.208,58	INPS-ISEE-2026-00973594I-00	ESITO NEGATIVO: beneficiario non ammissibile per mancanza del requisito previsto dall'art. 3 del bando approvato con DD n. 39 del 24/02/2026 (da interrogazione piattaforma INPS alla data di chiusura del bando, l'attestazione ISEE 2026 supera l'importo massimo previsto dal bando).
60.068	B	8085	02/03/2026 17:50	16.214,42	INPS-ISEE-2026-02892204W-00	ESITO NEGATIVO: beneficiario non ammissibile per mancanza del requisito previsto dall'art. 3 del bando approvato con DD n. 39 del 24/02/2026 (da interrogazione piattaforma INPS alla data di chiusura del bando, l'attestazione ISEE 2026 supera l'importo massimo previsto dal bando).
60.069	B	48578	11/03/2026 17:12	16.217,58	INPS-ISEE-2026-04497807S-00	ESITO NEGATIVO: beneficiario non ammissibile per mancanza del requisito previsto dall'art. 3 del bando approvato con DD n. 39 del 24/02/2026 (da interrogazione piattaforma INPS alla data di chiusura del bando, l'attestazione ISEE 2026 supera l'importo massimo previsto dal bando).
60.070	B	30161	05/03/2026 13:21	16.217,97	INPS-ISEE-2026-08003153B-00	ESITO NEGATIVO: beneficiario non ammissibile per mancanza del requisito previsto dall'art. 3 del bando approvato con DD n. 39 del 24/02/2026 (da interrogazione piattaforma INPS alla data di chiusura del bando, l'attestazione ISEE 2026 supera l'importo massimo previsto dal bando).
60.071	B	67075	18/03/2026 11:04	16.227,23	INPS-ISEE-2026-02351366C-00	ESITO NEGATIVO: beneficiario non ammissibile per mancanza del requisito previsto dall'art. 3 del bando approvato con DD n. 39 del 24/02/2026 (da interrogazione piattaforma INPS alla data di chiusura del bando, l'attestazione ISEE 2026 supera l'importo massimo previsto dal bando).
60.072	B	36899	07/03/2026 10:52	16.249,43	INPS-ISEE-2026-04895512F-00	ESITO NEGATIVO: beneficiario non ammissibile per mancanza del requisito previsto dall'art. 3 del bando approvato con DD n. 39 del 24/02/2026 (da interrogazione piattaforma INPS alla data di chiusura del bando, l'attestazione ISEE 2026 supera l'importo massimo previsto dal bando).
60.073	B	63252	17/03/2026 17:32	16.263,38	INPS-ISEE-2026-06641748X-00	ESITO NEGATIVO: beneficiario non ammissibile per mancanza del requisito previsto dall'art. 3 del bando approvato con DD n. 39 del 24/02/2026 (da interrogazione piattaforma INPS alla data di chiusura del bando, l'attestazione ISEE 2026 supera l'importo massimo previsto dal bando).

BANDO IOSTUDIO 2025
a.s. 2025/2026
ALLEGATO B - DEFINITIVA

Progr.	ALL.	Numero Domanda	Data Di Presentazione	VALORE ISEE	PROTOCOLLO ATTESTAZIONE ISEE	ESITO ISTRUTTORIA DEFINITIVA
60.074	B	53077	13/03/2026 11:22	16.267,82	INPS-ISEE-2026-05287832V-00	ESITO NEGATIVO: beneficiario non ammissibile per mancanza del requisito previsto dall'art. 3 del bando approvato con DD n. 39 del 24/02/2026 (da interrogazione piattaforma INPS alla data di chiusura del bando, l'attestazione ISEE 2026 supera l'importo massimo previsto dal bando).
60.075	B	52542	13/03/2026 08:17	16.269,94	INPS-ISEE-2026-02243346G-00	ESITO NEGATIVO: beneficiario non ammissibile per mancanza del requisito previsto dall'art. 3 del bando approvato con DD n. 39 del 24/02/2026 (da interrogazione piattaforma INPS alla data di chiusura del bando, l'attestazione ISEE 2026 supera l'importo massimo previsto dal bando).
60.076	B	12449	02/03/2026 22:40	16.315,39	INPS-ISEE-2026-03279846S-00	ESITO NEGATIVO: beneficiario non ammissibile per mancanza del requisito previsto dall'art. 3 del bando approvato con DD n. 39 del 24/02/2026 (da interrogazione piattaforma INPS alla data di chiusura del bando, l'attestazione ISEE 2026 supera l'importo massimo previsto dal bando).
60.077	B	44134	10/03/2026 14:00	16.317,48	INPS-ISEE-2026-08011886O-00	ESITO NEGATIVO: beneficiario non ammissibile per mancanza del requisito previsto dall'art. 3 del bando approvato con DD n. 39 del 24/02/2026 (da interrogazione piattaforma INPS alla data di chiusura del bando, l'attestazione ISEE 2026 supera l'importo massimo di 15.748,78 previsto dal bando).
60.078	B	2810	02/03/2026 13:11	16.328,22	INPS-ISEE-2026-01440234A-00	ESITO NEGATIVO: beneficiario non ammissibile per mancanza del requisito previsto dall'art. 3 del bando approvato con DD n. 39 del 24/02/2026 (da interrogazione piattaforma INPS alla data di chiusura del bando, l'attestazione ISEE 2026 supera l'importo massimo previsto dal bando).
60.079	B	24801	04/03/2026 14:51	16.333,91	INPS-ISEE-2026-00425788F-00	ESITO NEGATIVO: beneficiario non ammissibile per mancanza del requisito previsto dall'art. 3 del bando approvato con DD n. 39 del 24/02/2026 (da interrogazione piattaforma INPS alla data di chiusura del bando, l'attestazione ISEE 2026 supera l'importo massimo previsto dal bando).
60.080	B	34732	06/03/2026 13:41	16.339,32	INPS-ISEE-2026-07742301G-00	ESITO NEGATIVO: beneficiario non ammissibile per mancanza del requisito previsto dall'art. 3 del bando approvato con DD n. 39 del 24/02/2026 (da interrogazione piattaforma INPS alla data di chiusura del bando, l'attestazione ISEE 2026 supera l'importo massimo previsto dal bando).

BANDO IOSTUDIO 2025
a.s. 2025/2026
ALLEGATO B - DEFINITIVA

Progr.	ALL.	Numero Domanda	Data Di Presentazione	VALORE ISEE	PROTOCOLLO ATTESTAZIONE ISEE	ESITO ISTRUTTORIA DEFINITIVA
60.081	B	65139	17/03/2026 21:51	16.340,64	INPS-ISEE-2026-05971540R-00	ESITO NEGATIVO: beneficiario non ammissibile per mancanza del requisito previsto dall'art. 3 del bando approvato con DD n. 39 del 24/02/2026 (da interrogazione piattaforma INPS alla data di chiusura del bando, l'attestazione ISEE 2026 supera l'importo massimo previsto dal bando).
60.082	B	50147	12/03/2026 10:39	16.345,12	INPS-ISEE-2026-05342942Q-00	ESITO NEGATIVO: beneficiario non ammissibile per mancanza del requisito previsto dall'art. 3 del bando approvato con DD n. 39 del 24/02/2026 (da interrogazione piattaforma INPS alla data di chiusura del bando, l'attestazione ISEE 2026 supera l'importo massimo previsto dal bando).
60.083	B	9758	02/03/2026 19:34	16.354,69	INPS-ISEE-2026-01435257W-00	ESITO NEGATIVO: beneficiario non ammissibile per mancanza del requisito previsto dall'art. 3 del bando approvato con DD n. 39 del 24/02/2026 (da interrogazione piattaforma INPS alla data di chiusura del bando, l'attestazione ISEE 2026 supera l'importo massimo previsto dal bando).
60.084	B	33167	10/03/2026 07:24	16.355,78	INPS-ISEE-2026-04843389S-00	ESITO NEGATIVO: beneficiario non ammissibile per mancanza del requisito previsto dall'art. 3 del bando approvato con DD n. 39 del 24/02/2026 (da interrogazione piattaforma INPS alla data di chiusura del bando, l'attestazione ISEE 2026 supera l'importo massimo previsto dal bando).
60.085	B	10618	02/03/2026 20:26	16.359,61	INPS-ISEE-2026-00986114Q-00	ESITO NEGATIVO: beneficiario non ammissibile per mancanza del requisito previsto dall'art. 3 del bando approvato con DD n. 39 del 24/02/2026 (da interrogazione piattaforma INPS alla data di chiusura del bando, l'attestazione ISEE 2026 supera l'importo massimo previsto dal bando).
60.086	B	12687	02/03/2026 23:00	16.370,03	INPS-ISEE-2026-02100357A-00	ESITO NEGATIVO: beneficiario non ammissibile per mancanza del requisito previsto dall'art. 3 del bando approvato con DD n. 39 del 24/02/2026 (da interrogazione piattaforma INPS alla data di chiusura del bando, l'attestazione ISEE 2026 supera l'importo massimo previsto dal bando).
60.087	B	8629	02/03/2026 18:17	16.377,89	INPS-ISEE-2026-06880182L-00	ESITO NEGATIVO: beneficiario non ammissibile per mancanza del requisito previsto dall'art. 3 del bando approvato con DD n. 39 del 24/02/2026 (da interrogazione piattaforma INPS alla data di chiusura del bando, l'attestazione ISEE 2026 supera l'importo massimo previsto dal bando).

BANDO IOSTUDIO 2025
a.s. 2025/2026
ALLEGATO B - DEFINITIVA

Progr.	ALL.	Numero Domanda	Data Di Presentazione	VALORE ISEE	PROTOCOLLO ATTESTAZIONE ISEE	ESITO ISTRUTTORIA DEFINITIVA
60.088	B	61810	17/03/2026 13:09	16.387,52	INPS-ISEE-2026-01660241B-00	ESITO NEGATIVO: beneficiario non ammissibile per mancanza del requisito previsto dall'art. 3 del bando approvato con DD n. 39 del 24/02/2026 (da interrogazione piattaforma INPS alla data di chiusura del bando, l'attestazione ISEE 2026 supera l'importo massimo previsto dal bando).
60.089	B	66067	18/03/2026 09:07	16.397,07	INPS-ISEE-2026-05807339V-00	ESITO NEGATIVO: beneficiario non ammissibile per mancanza del requisito previsto dall'art. 3 del bando approvato con DD n. 39 del 24/02/2026 (da interrogazione piattaforma INPS alla data di chiusura del bando, l'attestazione ISEE 2026 supera l'importo massimo previsto dal bando).
60.090	B	37434	07/03/2026 16:35	16.397,12	INPS-ISEE-2026-02458913O-00	ESITO NEGATIVO: beneficiario non ammissibile per mancanza del requisito previsto dall'art. 3 del bando approvato con DD n. 39 del 24/02/2026 (da interrogazione piattaforma INPS alla data di chiusura del bando, l'attestazione ISEE 2026 supera l'importo massimo previsto dal bando).
60.091	B	60389	17/03/2026 09:05	16.397,16	INPS-ISEE-2026-07920370N-00	ESITO NEGATIVO: beneficiario non ammissibile per mancanza del requisito previsto dall'art. 3 del bando approvato con DD n. 39 del 24/02/2026 (da interrogazione piattaforma INPS alla data di chiusura del bando, l'attestazione ISEE 2026 supera l'importo massimo previsto dal bando).
60.092	B	38154	08/03/2026 09:26	16.409,70	INPS-ISEE-2026-06646404E-00	ESITO NEGATIVO: beneficiario non ammissibile per mancanza del requisito previsto dall'art. 3 del bando approvato con DD n. 39 del 24/02/2026 (da interrogazione piattaforma INPS alla data di chiusura del bando, l'attestazione ISEE 2026 supera l'importo massimo previsto dal bando).
60.093	B	13796	03/03/2026 09:37	16.416,23	INPS-ISEE-2026-08262395V-00	ESITO NEGATIVO: beneficiario non ammissibile per mancanza del requisito previsto dall'art. 3 del bando approvato con DD n. 39 del 24/02/2026 (da interrogazione piattaforma INPS alla data di chiusura del bando, l'attestazione ISEE 2026 supera l'importo massimo previsto dal bando).
60.094	B	51062	12/03/2026 16:13	16.433,50	INPS-ISEE-2026-02446366R-00	ESITO NEGATIVO: beneficiario non ammissibile per mancanza del requisito previsto dall'art. 3 del bando approvato con DD n. 39 del 24/02/2026 (da interrogazione piattaforma INPS alla data di chiusura del bando, l'attestazione ISEE 2026 supera l'importo massimo previsto dal bando).

BANDO IOSTUDIO 2025
a.s. 2025/2026
ALLEGATO B - DEFINITIVA

Progr.	ALL.	Numero Domanda	Data Di Presentazione	VALORE ISEE	PROTOCOLLO ATTESTAZIONE ISEE	ESITO ISTRUTTORIA DEFINITIVA
60.095	B	64259	17/03/2026 19:37	16.442,71	INPS-ISEE-2026-06737428I-00	ESITO NEGATIVO: beneficiario non ammissibile per mancanza del requisito previsto dall'art. 3 del bando approvato con DD n. 39 del 24/02/2026 (da interrogazione piattaforma INPS alla data di chiusura del bando, l'attestazione ISEE 2026 supera l'importo massimo previsto dal bando).
60.096	B	62379	17/03/2026 15:43	16.456,64	INPS-ISEE-2026-08195074F-00	ESITO NEGATIVO: beneficiario non ammissibile per mancanza del requisito previsto dall'art. 3 del bando approvato con DD n. 39 del 24/02/2026 (da interrogazione piattaforma INPS alla data di chiusura del bando, l'attestazione ISEE 2026 supera l'importo massimo previsto dal bando).
60.097	B	37113	09/03/2026 17:38	16.460,89	INPS-ISEE-2026-01074423T-00	ESITO NEGATIVO: beneficiario non ammissibile per mancanza del requisito previsto dall'art. 3 del bando approvato con DD n. 39 del 24/02/2026 (da interrogazione piattaforma INPS alla data di chiusura del bando, l'attestazione ISEE 2026 supera l'importo massimo previsto dal bando).
60.098	B	58609	16/03/2026 20:10	16.461,06	INPS-ISEE-2026-07328222C-00	ESITO NEGATIVO: beneficiario non ammissibile per mancanza del requisito previsto dall'art. 3 del bando approvato con DD n. 39 del 24/02/2026 (da interrogazione piattaforma INPS alla data di chiusura del bando, l'attestazione ISEE 2026 supera l'importo massimo previsto dal bando).
60.099	B	64403	17/03/2026 20:03	16.462,72	INPS-ISEE-2026-02858564Z-00	ESITO NEGATIVO: beneficiario non ammissibile per mancanza del requisito previsto dall'art. 3 del bando approvato con DD n. 39 del 24/02/2026 (da interrogazione piattaforma INPS alla data di chiusura del bando, l'attestazione ISEE 2026 supera l'importo massimo previsto dal bando).
60.100	B	57856	16/03/2026 14:41	16.463,17	INPS-ISEE-2026-02923635E-00	ESITO NEGATIVO: beneficiario non ammissibile per mancanza del requisito previsto dall'art. 3 del bando approvato con DD n. 39 del 24/02/2026 (da interrogazione piattaforma INPS alla data di chiusura del bando, l'attestazione ISEE 2026 supera l'importo massimo previsto dal bando).

BANDO IOSTUDIO 2025
a.s. 2025/2026
ALLEGATO B - DEFINITIVA

Progr.	ALL.	Numero Domanda	Data Di Presentazione	VALORE ISEE	PROTOCOLLO ATTESTAZIONE ISEE	ESITO ISTRUTTORIA DEFINITIVA
60.101	B	56552	16/03/2026 09:41	16.465,61	INPS-ISEE-2026-04077860O-00	ESITO NEGATIVO: beneficiario non ammissibile per mancanza del requisito previsto dall'art. 2 del bando (Non riscontrato censito nella piattaforma SIDI/ANIST come iscritto e frequentante una scuola secondaria di secondo grado in Regione Campania per a.s. 2025/2026) e attestazione ISEE 2026 superiore alla soglia prevista dal bando, come da verifica su piattaforma INPS alla data di chiusura, ai sensi dell'art. 3 del bando approvato con DD n. 39 del 24/02/2026.
60.102	B	43990	10/03/2026 10:50	16.467,27	INPS-ISEE-2026-06289695J-00	ESITO NEGATIVO: beneficiario non ammissibile per mancanza del requisito previsto dall'art. 3 del bando approvato con DD n. 39 del 24/02/2026 (da interrogazione piattaforma INPS alla data di chiusura del bando, l'attestazione ISEE 2026 supera l'importo massimo previsto dal bando).
60.103	B	16646	03/03/2026 13:28	16.475,08	INPS-ISEE-2026-06338373L-00	ESITO NEGATIVO: beneficiario non ammissibile per mancanza del requisito previsto dall'art. 3 del bando approvato con DD n. 39 del 24/02/2026 (da interrogazione piattaforma INPS alla data di chiusura del bando, l'attestazione ISEE 2026 supera l'importo massimo previsto dal bando).
60.104	B	3218	02/03/2026 13:45	16.490,85	INPS-ISEE-2026-03073783R-00	ESITO NEGATIVO: beneficiario non ammissibile per mancanza del requisito previsto dall'art. 3 del bando approvato con DD n. 39 del 24/02/2026 (da interrogazione piattaforma INPS alla data di chiusura del bando, l'attestazione ISEE 2026 supera l'importo massimo previsto dal bando).
60.105	B	51732	12/03/2026 18:16	16.495,77	INPS-ISEE-2026-03272526W-00	ESITO NEGATIVO: beneficiario non ammissibile per mancanza del requisito previsto dall'art. 3 del bando approvato con DD n. 39 del 24/02/2026 (da interrogazione piattaforma INPS alla data di chiusura del bando, l'attestazione ISEE 2026 supera l'importo massimo previsto dal bando).
60.106	B	45928	10/03/2026 18:17	16.498,37	INPS-ISEE-2026-01810660D-00	ESITO NEGATIVO: beneficiario non ammissibile per mancanza del requisito previsto dall'art. 3 del bando approvato con DD n. 39 del 24/02/2026 (da interrogazione piattaforma INPS alla data di chiusura del bando, l'attestazione ISEE 2026 supera l'importo massimo previsto dal bando).

BANDO IOSTUDIO 2025
a.s. 2025/2026
ALLEGATO B - DEFINITIVA

Progr.	ALL.	Numero Domanda	Data Di Presentazione	VALORE ISEE	PROTOCOLLO ATTESTAZIONE ISEE	ESITO ISTRUTTORIA DEFINITIVA
60.107	B	66365	18/03/2026 09:56	16.502,55	INPS-ISEE-2026-02452007B-00	ESITO NEGATIVO: beneficiario non ammissibile per mancanza del requisito previsto dall'art. 3 del bando approvato con DD n. 39 del 24/02/2026 (da interrogazione piattaforma INPS alla data di chiusura del bando, l'attestazione ISEE 2026 supera l'importo massimo previsto dal bando).
60.108	B	7239	02/03/2026 18:26	16.509,85	INPS-ISEE-2026-04479620O-00	ESITO NEGATIVO: beneficiario non ammissibile per mancanza del requisito previsto dall'art. 3 del bando approvato con DD n. 39 del 24/02/2026 (da interrogazione piattaforma INPS alla data di chiusura del bando, l'attestazione ISEE 2026 supera l'importo massimo previsto dal bando).
60.109	B	36709	07/03/2026 01:00	16.517,72	INPS-ISEE-2026-04578246X-00	ESITO NEGATIVO: beneficiario non ammissibile per mancanza del requisito previsto dall'art. 3 del bando approvato con DD n. 39 del 24/02/2026 (da interrogazione piattaforma INPS alla data di chiusura del bando, l'attestazione ISEE 2026 supera l'importo massimo previsto dal bando).
60.110	B	53804	13/03/2026 16:43	16.539,27	INPS-ISEE-2026-05295539Z-00	ESITO NEGATIVO: beneficiario non ammissibile per mancanza del requisito previsto dall'art. 3 del bando approvato con DD n. 39 del 24/02/2026 (da interrogazione piattaforma INPS alla data di chiusura del bando, l'attestazione ISEE 2026 supera l'importo massimo previsto dal bando).
60.111	B	53909	13/03/2026 16:53	16.539,27	INPS-ISEE-2026-05295539Z-00	ESITO NEGATIVO: beneficiario non ammissibile per mancanza del requisito previsto dall'art. 3 del bando approvato con DD n. 39 del 24/02/2026 (da interrogazione piattaforma INPS alla data di chiusura del bando, l'attestazione ISEE 2026 supera l'importo massimo previsto dal bando).
60.112	B	59450	16/03/2026 19:06	16.563,31	INPS-ISEE-2026-04330402U-00	ESITO NEGATIVO: beneficiario non ammissibile per mancanza del requisito previsto dall'art. 3 del bando approvato con DD n. 39 del 24/02/2026 (da interrogazione piattaforma INPS alla data di chiusura del bando, l'attestazione ISEE 2026 supera l'importo massimo previsto dal bando).
60.113	B	13226	03/03/2026 10:30	16.579,22	INPS-ISEE-2026-01103651M-00	ESITO NEGATIVO: beneficiario non ammissibile per mancanza del requisito previsto dall'art. 3 del bando approvato con DD n. 39 del 24/02/2026 (da interrogazione piattaforma INPS alla data di chiusura del bando, l'attestazione ISEE 2026 supera l'importo massimo previsto dal bando).

BANDO IOSTUDIO 2025
a.s. 2025/2026
ALLEGATO B - DEFINITIVA

Progr.	ALL.	Numero Domanda	Data Di Presentazione	VALORE ISEE	PROTOCOLLO ATTESTAZIONE ISEE	ESITO ISTRUTTORIA DEFINITIVA
60.114	B	20868	03/03/2026 20:47	16.579,98	INPS-ISEE-2026-06468598B-00	ESITO NEGATIVO: beneficiario non ammissibile per mancanza del requisito previsto dall'art. 3 del bando approvato con DD n. 39 del 24/02/2026 (da interrogazione piattaforma INPS alla data di chiusura del bando, l'attestazione ISEE 2026 supera l'importo massimo previsto dal bando).
60.115	B	35460	06/03/2026 18:23	16.582,06	INPS-ISEE-2026-00321584H-00	ESITO NEGATIVO: beneficiario non ammissibile per mancanza del requisito previsto dall'art. 3 del bando approvato con DD n. 39 del 24/02/2026 (da interrogazione piattaforma INPS alla data di chiusura del bando, l'attestazione ISEE 2026 supera l'importo massimo previsto dal bando).
60.116	B	49702	11/03/2026 22:55	16.601,33	INPS-ISEE-2026-07662543L-00	ESITO NEGATIVO: beneficiario non ammissibile per mancanza del requisito previsto dall'art. 3 del bando approvato con DD n. 39 del 24/02/2026 (da interrogazione piattaforma INPS alla data di chiusura del bando, l'attestazione ISEE 2026 supera l'importo massimo previsto dal bando).
60.117	B	12144	02/03/2026 22:08	16.601,80	INPS-ISEE-2026-00369642E-00	ESITO NEGATIVO: beneficiario non ammissibile per mancanza del requisito previsto dall'art. 3 del bando approvato con DD n. 39 del 24/02/2026 (da interrogazione piattaforma INPS alla data di chiusura del bando, l'attestazione ISEE 2026 supera l'importo massimo previsto dal bando).
60.118	B	13448	03/03/2026 08:51	16.601,80	INPS-ISEE-2026-00369642E-00	ESITO NEGATIVO: beneficiario non ammissibile per mancanza del requisito previsto dall'art. 2 del bando (Non riscontrato censito nella piattaforma SIDI/ANIST come iscritto e frequentante una scuola secondaria di secondo grado in Regione Campania per a.s. 2025/2026) e attestazione ISEE 2026 superiore alla soglia prevista dal bando, come da verifica su piattaforma INPS alla data di chiusura, ai sensi dell'art. 3 del bando approvato con DD n. 39 del 24/02/2026.
60.119	B	58188	16/03/2026 16:23	16.607,29	INPS-ISEE-2026-02646812Q-00	ESITO NEGATIVO: beneficiario non ammissibile per mancanza del requisito previsto dall'art. 3 del bando approvato con DD n. 39 del 24/02/2026 (da interrogazione piattaforma INPS alla data di chiusura del bando, l'attestazione ISEE 2026 supera l'importo massimo previsto dal bando).

BANDO IOSTUDIO 2025
a.s. 2025/2026
ALLEGATO B - DEFINITIVA

Progr.	ALL.	Numero Domanda	Data Di Presentazione	VALORE ISEE	PROTOCOLLO ATTESTAZIONE ISEE	ESITO ISTRUTTORIA DEFINITIVA
60.120	B	57063	16/03/2026 11:14	16.607,39	INPS-ISEE-2026-04514275N-00	ESITO NEGATIVO: beneficiario non ammissibile per mancanza del requisito previsto dall'art. 3 del bando approvato con DD n. 39 del 24/02/2026 (da interrogazione piattaforma INPS alla data di chiusura del bando, l'attestazione ISEE 2026 supera l'importo massimo previsto dal bando).
60.121	B	65768	18/03/2026 00:42	16.614,53	INPS-ISEE-2026-07098379M-00	ESITO NEGATIVO: beneficiario non ammissibile per mancanza del requisito previsto dall'art. 3 del bando approvato con DD n. 39 del 24/02/2026 (da interrogazione piattaforma INPS alla data di chiusura del bando, l'attestazione ISEE 2026 supera l'importo massimo previsto dal bando).
60.122	B	65748	18/03/2026 00:22	16.614,74	INPS-ISEE-2026-02895789D-00	ESITO NEGATIVO: beneficiario non ammissibile per mancanza del requisito previsto dall'art. 3 del bando approvato con DD n. 39 del 24/02/2026 (da interrogazione piattaforma INPS alla data di chiusura del bando, l'attestazione ISEE 2026 supera l'importo massimo previsto dal bando).
60.123	B	60382	17/03/2026 11:49	16.616,47	INPS-ISEE-2026-00446144H-00	ESITO NEGATIVO: beneficiario non ammissibile per mancanza del requisito previsto dall'art. 3 del bando approvato con DD n. 39 del 24/02/2026 (da interrogazione piattaforma INPS alla data di chiusura del bando, l'attestazione ISEE 2026 supera l'importo massimo previsto dal bando).
60.124	B	8728	03/03/2026 18:16	16.617,45	INPS-ISEE-2026-06167874S-00	ESITO NEGATIVO: beneficiario non ammissibile per mancanza del requisito previsto dall'art. 3 del bando approvato con DD n. 39 del 24/02/2026 (da interrogazione piattaforma INPS alla data di chiusura del bando, l'attestazione ISEE 2026 supera l'importo massimo previsto dal bando).
60.125	B	28065	04/03/2026 22:26	16.618,34	INPS-ISEE-2026-08041699I-00	ESITO NEGATIVO: beneficiario non ammissibile per mancanza del requisito previsto dall'art. 3 del bando approvato con DD n. 39 del 24/02/2026 (da interrogazione piattaforma INPS alla data di chiusura del bando, l'attestazione ISEE 2026 supera l'importo massimo previsto dal bando).
60.126	B	36949	07/03/2026 11:14	16.637,59	INPS-ISEE-2026-04500577N-00	ESITO NEGATIVO: beneficiario non ammissibile per mancanza del requisito previsto dall'art. 3 del bando approvato con DD n. 39 del 24/02/2026 (da interrogazione piattaforma INPS alla data di chiusura del bando, l'attestazione ISEE 2026 supera l'importo massimo previsto dal bando).

BANDO IOSTUDIO 2025
a.s. 2025/2026
ALLEGATO B - DEFINITIVA

Progr.	ALL.	Numero Domanda	Data Di Presentazione	VALORE ISEE	PROTOCOLLO ATTESTAZIONE ISEE	ESITO ISTRUTTORIA DEFINITIVA
60.127	B	13841	03/03/2026 09:32	16.642,26	INPS-ISEE-2026-01397113P-00	ESITO NEGATIVO: beneficiario non ammissibile per mancanza del requisito previsto dall'art. 3 del bando approvato con DD n. 39 del 24/02/2026 (da interrogazione piattaforma INPS alla data di chiusura del bando, l'attestazione ISEE 2026 supera l'importo massimo previsto dal bando).
60.128	B	50818	12/03/2026 13:55	16.647,81	INPS-ISEE-2026-01386142P-00	ESITO NEGATIVO: beneficiario non ammissibile per mancanza del requisito previsto dall'art. 3 del bando approvato con DD n. 39 del 24/02/2026 (da interrogazione piattaforma INPS alla data di chiusura del bando, l'attestazione ISEE 2026 supera l'importo massimo previsto dal bando).
60.129	B	2416	05/03/2026 16:58	16.650,92	INPS-ISEE-2026-04871180Q-00	ESITO NEGATIVO: beneficiario non ammissibile per mancanza del requisito previsto dall'art. 3 del bando approvato con DD n. 39 del 24/02/2026 (da interrogazione piattaforma INPS alla data di chiusura del bando, l'attestazione ISEE 2026 supera l'importo massimo previsto dal bando).
60.130	B	44414	10/03/2026 12:05	16.653,82	INPS-ISEE-2026-04345016H-00	ESITO NEGATIVO: beneficiario non ammissibile per mancanza del requisito previsto dall'art. 3 del bando approvato con DD n. 39 del 24/02/2026 (da interrogazione piattaforma INPS alla data di chiusura del bando, l'attestazione ISEE 2026 supera l'importo massimo previsto dal bando).
60.131	B	17576	03/03/2026 15:46	16.655,08	INPS-ISEE-2026-06141630T-00	ESITO NEGATIVO: beneficiario non ammissibile per mancanza del requisito previsto dall'art. 3 del bando approvato con DD n. 39 del 24/02/2026 (da interrogazione piattaforma INPS alla data di chiusura del bando, l'attestazione ISEE 2026 supera l'importo massimo previsto dal bando).
60.132	B	13220	03/03/2026 08:02	16.662,03	INPS-ISEE-2026-07027139Q-00	ESITO NEGATIVO: beneficiario non ammissibile per mancanza del requisito previsto dall'art. 3 del bando approvato con DD n. 39 del 24/02/2026 (da interrogazione piattaforma INPS alla data di chiusura del bando, l'attestazione ISEE 2026 supera l'importo massimo previsto dal bando).
60.133	B	23735	04/03/2026 11:52	16.684,20	INPS-ISEE-2026-02105979L-00	ESITO NEGATIVO: beneficiario non ammissibile per mancanza del requisito previsto dall'art. 3 del bando approvato con DD n. 39 del 24/02/2026 (da interrogazione piattaforma INPS alla data di chiusura del bando, l'attestazione ISEE 2026 supera l'importo massimo previsto dal bando).

BANDO IOSTUDIO 2025
a.s. 2025/2026
ALLEGATO B - DEFINITIVA

Progr.	ALL.	Numero Domanda	Data Di Presentazione	VALORE ISEE	PROTOCOLLO ATTESTAZIONE ISEE	ESITO ISTRUTTORIA DEFINITIVA
60.134	B	25317	04/03/2026 16:17	16.685,04	INPS-ISEE-2026-05813347R-00	ESITO NEGATIVO: beneficiario non ammissibile per mancanza del requisito previsto dall'art. 3 del bando approvato con DD n. 39 del 24/02/2026 (da interrogazione piattaforma INPS alla data di chiusura del bando, l'attestazione ISEE 2026 supera l'importo massimo previsto dal bando).
60.135	B	25356	04/03/2026 16:20	16.685,04	INPS-ISEE-2026-05813347R-00	ESITO NEGATIVO: beneficiario non ammissibile per mancanza del requisito previsto dall'art. 3 del bando approvato con DD n. 39 del 24/02/2026 (da interrogazione piattaforma INPS alla data di chiusura del bando, l'attestazione ISEE 2026 supera l'importo massimo previsto dal bando).
60.136	B	44480	10/03/2026 12:37	16.706,43	INPS-ISEE-2026-06007761W-00	ESITO NEGATIVO: beneficiario non ammissibile per mancanza del requisito previsto dall'art. 2 del bando approvato con DD n. 39 del 24/02/2026 (Non riscontrato censito nella piattaforma SIDI/ANIST come iscritto e frequentante una scuola secondaria di secondo grado in Regione Campania per a.s. 2025/2026) e per mancanza del requisito previsto dall'art. 3 del bando approvato con DD n. 39 del 24/02/2026 (da interrogazione piattaforma INPS alla data di chiusura del bando, l'attestazione ISEE 2026 supera l'importo massimo previsto dal bando).
60.137	B	51090	12/03/2026 16:20	16.707,83	INPS-ISEE-2026-01121244K-00	ESITO NEGATIVO: beneficiario non ammissibile per mancanza del requisito previsto dall'art. 3 del bando approvato con DD n. 39 del 24/02/2026 (da interrogazione piattaforma INPS alla data di chiusura del bando, l'attestazione ISEE 2026 supera l'importo massimo previsto dal bando).
60.138	B	46818	11/03/2026 06:56	16.714,29	INPS-ISEE-2026-00854446R-00	ESITO NEGATIVO: beneficiario non ammissibile per mancanza del requisito previsto dall'art. 3 del bando approvato con DD n. 39 del 24/02/2026 (da interrogazione piattaforma INPS alla data di chiusura del bando, l'attestazione ISEE 2026 supera l'importo massimo previsto dal bando).
60.139	B	34788	09/03/2026 13:56	16.714,98	INPS-ISEE-2026-00029199E-00	ESITO NEGATIVO: beneficiario non ammissibile per mancanza del requisito previsto dall'art. 3 del bando approvato con DD n. 39 del 24/02/2026 (da interrogazione piattaforma INPS alla data di chiusura del bando, l'attestazione ISEE 2026 supera l'importo massimo previsto dal bando).

BANDO IOSTUDIO 2025
a.s. 2025/2026
ALLEGATO B - DEFINITIVA

Progr.	ALL.	Numero Domanda	Data Di Presentazione	VALORE ISEE	PROTOCOLLO ATTESTAZIONE ISEE	ESITO ISTRUTTORIA DEFINITIVA
60.140	B	14181	03/03/2026 09:57	16.731,87	INPS-ISEE-2026-05316473Q-00	ESITO NEGATIVO: beneficiario non ammissibile per mancanza del requisito previsto dall'art. 3 del bando approvato con DD n. 39 del 24/02/2026 (da interrogazione piattaforma INPS alla data di chiusura del bando, l'attestazione ISEE 2026 supera l'importo massimo previsto dal bando).
60.141	B	39029	09/03/2026 10:17	16.737,51	INPS-ISEE-2026-01070059D-00	ESITO NEGATIVO: beneficiario non ammissibile per mancanza del requisito previsto dall'art. 3 del bando approvato con DD n. 39 del 24/02/2026 (da interrogazione piattaforma INPS alla data di chiusura del bando, l'attestazione ISEE 2026 supera l'importo massimo previsto dal bando).
60.142	B	45636	10/03/2026 17:33	16.739,44	INPS-ISEE-2026-00308128D-00	ESITO NEGATIVO: beneficiario non ammissibile per mancanza del requisito previsto dall'art. 3 del bando approvato con DD n. 39 del 24/02/2026 (da interrogazione piattaforma INPS alla data di chiusura del bando, l'attestazione ISEE 2026 supera l'importo massimo previsto dal bando).
60.143	B	10985	02/03/2026 20:46	16.745,27	INPS-ISEE-2026-01244815P-00	ESITO NEGATIVO: beneficiario non ammissibile per mancanza del requisito previsto dall'art. 3 del bando approvato con DD n. 39 del 24/02/2026 (da interrogazione piattaforma INPS alla data di chiusura del bando, l'attestazione ISEE 2026 supera l'importo massimo previsto dal bando).
60.144	B	53755	13/03/2026 16:15	16.748,15	INPS-ISEE-2026-02085132T-00	ESITO NEGATIVO: beneficiario non ammissibile per mancanza del requisito previsto dall'art. 3 del bando approvato con DD n. 39 del 24/02/2026 (da interrogazione piattaforma INPS alla data di chiusura del bando, l'attestazione ISEE 2026 supera l'importo massimo previsto dal bando).
60.145	B	17041	03/03/2026 14:40	16.764,20	INPS-ISEE-2026-03329897K-00	ESITO NEGATIVO: beneficiario non ammissibile per mancanza del requisito previsto dall'art. 3 del bando approvato con DD n. 39 del 24/02/2026 (da interrogazione piattaforma INPS alla data di chiusura del bando, l'attestazione ISEE 2026 supera l'importo massimo previsto dal bando).
60.146	B	17079	03/03/2026 14:44	16.764,20	INPS-ISEE-2026-03329897K-00	ESITO NEGATIVO: beneficiario non ammissibile per mancanza del requisito previsto dall'art. 3 del bando approvato con DD n. 39 del 24/02/2026 (da interrogazione piattaforma INPS alla data di chiusura del bando, l'attestazione ISEE 2026 supera l'importo massimo previsto dal bando).

BANDO IOSTUDIO 2025
a.s. 2025/2026
ALLEGATO B - DEFINITIVA

Progr.	ALL.	Numero Domanda	Data Di Presentazione	VALORE ISEE	PROTOCOLLO ATTESTAZIONE ISEE	ESITO ISTRUTTORIA DEFINITIVA
60.147	B	46465	10/03/2026 20:59	16.765,14	INPS-ISEE-2026-08266786M-00	ESITO NEGATIVO: beneficiario non ammissibile per mancanza del requisito previsto dall'art. 3 del bando approvato con DD n. 39 del 24/02/2026 (da interrogazione piattaforma INPS alla data di chiusura del bando, l'attestazione ISEE 2026 supera l'importo massimo previsto dal bando).
60.148	B	13273	03/03/2026 08:21	16.766,93	INPS-ISEE-2026-02987599H-00	ESITO NEGATIVO: beneficiario non ammissibile per mancanza del requisito previsto dall'art. 3 del bando approvato con DD n. 39 del 24/02/2026 (da interrogazione piattaforma INPS alla data di chiusura del bando, l'attestazione ISEE 2026 supera l'importo massimo previsto dal bando).
60.149	B	38638	08/03/2026 16:05	16.776,17	INPS-ISEE-2026-02560814C-00	ESITO NEGATIVO: beneficiario non ammissibile per mancanza del requisito previsto dall'art. 3 del bando approvato con DD n. 39 del 24/02/2026 (da interrogazione piattaforma INPS alla data di chiusura del bando, l'attestazione ISEE 2026 supera l'importo massimo previsto dal bando).
60.150	B	61562	17/03/2026 12:25	16.787,05	INPS-ISEE-2026-02652779Z-00	ESITO NEGATIVO: beneficiario non ammissibile per mancanza del requisito previsto dall'art. 3 del bando approvato con DD n. 39 del 24/02/2026 (da interrogazione piattaforma INPS alla data di chiusura del bando, l'attestazione ISEE 2026 supera l'importo massimo previsto dal bando).
60.151	B	27537	04/03/2026 20:25	16.794,87	INPS-ISEE-2026-05595458K-00	ESITO NEGATIVO: beneficiario non ammissibile per mancanza del requisito previsto dall'art. 3 del bando approvato con DD n. 39 del 24/02/2026 (da interrogazione piattaforma INPS alla data di chiusura del bando, l'attestazione ISEE 2026 supera l'importo massimo previsto dal bando).
60.152	B	63888	17/03/2026 18:30	16.819,79	INPS-ISEE-2026-02676316R-00	ESITO NEGATIVO: beneficiario non ammissibile per mancanza del requisito previsto dall'art. 3 del bando approvato con DD n. 39 del 24/02/2026 (da interrogazione piattaforma INPS alla data di chiusura del bando, l'attestazione ISEE 2026 supera l'importo massimo previsto dal bando).
60.153	B	55543	15/03/2026 00:31	16.845,47	INPS-ISEE-2026-01745494F-00	ESITO NEGATIVO: beneficiario non ammissibile per mancanza del requisito previsto dall'art. 3 del bando approvato con DD n. 39 del 24/02/2026 (da interrogazione piattaforma INPS alla data di chiusura del bando, l'attestazione ISEE 2026 supera l'importo massimo previsto dal bando).

BANDO IOSTUDIO 2025
a.s. 2025/2026
ALLEGATO B - DEFINITIVA

Progr.	ALL.	Numero Domanda	Data Di Presentazione	VALORE ISEE	PROTOCOLLO ATTESTAZIONE ISEE	ESITO ISTRUTTORIA DEFINITIVA
60.154	B	38098	08/03/2026 02:49	16.855,64	INPS-ISEE-2026-05539089S-00	ESITO NEGATIVO: beneficiario non ammissibile per mancanza del requisito previsto dall'art. 3 del bando approvato con DD n. 39 del 24/02/2026 (da interrogazione piattaforma INPS alla data di chiusura del bando, l'attestazione ISEE 2026 supera l'importo massimo previsto dal bando).
60.155	B	4848	02/03/2026 14:43	16.858,43	INPS-ISEE-2026-07659371Z-00	ESITO NEGATIVO: beneficiario non ammissibile per mancanza del requisito previsto dall'art. 3 del bando approvato con DD n. 39 del 24/02/2026 (da interrogazione piattaforma INPS alla data di chiusura del bando, l'attestazione ISEE 2026 supera l'importo massimo previsto dal bando).
60.156	B	21114	03/03/2026 21:35	16.863,98	INPS-ISEE-2026-05989640K-00	ESITO NEGATIVO: beneficiario non ammissibile per mancanza del requisito previsto dall'art. 3 del bando approvato con DD n. 39 del 24/02/2026 (da interrogazione piattaforma INPS alla data di chiusura del bando, l'attestazione ISEE 2026 supera l'importo massimo previsto dal bando).
60.157	B	54445	13/03/2026 18:57	16.878,81	INPS-ISEE-2026-02863136Q-00	ESITO NEGATIVO: beneficiario non ammissibile per mancanza del requisito previsto dall'art. 3 del bando approvato con DD n. 39 del 24/02/2026 (da interrogazione piattaforma INPS alla data di chiusura del bando, l'attestazione ISEE 2026 supera l'importo massimo previsto dal bando).
60.158	B	37776	07/03/2026 19:26	16.879,15	INPS-ISEE-2026-06556539S-00	ESITO NEGATIVO: beneficiario non ammissibile per mancanza del requisito previsto dall'art. 3 del bando approvato con DD n. 39 del 24/02/2026 (da interrogazione piattaforma INPS alla data di chiusura del bando, l'attestazione ISEE 2026 supera l'importo massimo previsto dal bando).
60.159	B	56069	15/03/2026 19:14	16.879,15	INPS-ISEE-2026-06556539S-00	ESITO NEGATIVO: beneficiario non ammissibile per mancanza del requisito previsto dall'art. 3 del bando approvato con DD n. 39 del 24/02/2026 (da interrogazione piattaforma INPS alla data di chiusura del bando, l'attestazione ISEE 2026 supera l'importo massimo previsto dal bando).
60.160	B	35946	06/03/2026 18:36	16.899,17	INPS-ISEE-2026-00525270T-00	ESITO NEGATIVO: beneficiario non ammissibile per mancanza del requisito previsto dall'art. 3 del bando approvato con DD n. 39 del 24/02/2026 (da interrogazione piattaforma INPS alla data di chiusura del bando, l'attestazione ISEE 2026 supera l'importo massimo previsto dal bando).

BANDO IOSTUDIO 2025
a.s. 2025/2026
ALLEGATO B - DEFINITIVA

Progr.	ALL.	Numero Domanda	Data Di Presentazione	VALORE ISEE	PROTOCOLLO ATTESTAZIONE ISEE	ESITO ISTRUTTORIA DEFINITIVA
60.161	B	28430	18/03/2026 11:59	16.900,93	INPS-ISEE-2026-02552986I-00	ESITO NEGATIVO: beneficiario non ammissibile per mancanza del requisito previsto dall'art. 3 del bando approvato con DD n. 39 del 24/02/2026 (da interrogazione piattaforma INPS alla data di chiusura del bando, l'attestazione ISEE 2026 supera l'importo massimo previsto dal bando).
60.162	B	46423	10/03/2026 20:31	16.906,92	INPS-ISEE-2026-07871361L-00	ESITO NEGATIVO: beneficiario non ammissibile per mancanza del requisito previsto dall'art. 3 del bando approvato con DD n. 39 del 24/02/2026 (da interrogazione piattaforma INPS alla data di chiusura del bando, l'attestazione ISEE 2026 supera l'importo massimo previsto dal bando).
60.163	B	5851	02/03/2026 15:37	16.923,47	INPS-ISEE-2026-06356049L-00	ESITO NEGATIVO: beneficiario non ammissibile per mancanza del requisito previsto dall'art. 3 del bando approvato con DD n. 39 del 24/02/2026 (da interrogazione piattaforma INPS alla data di chiusura del bando, l'attestazione ISEE 2026 supera l'importo massimo previsto dal bando).
60.164	B	5932	02/03/2026 15:54	16.923,47	INPS-ISEE-2026-06356049L-00	ESITO NEGATIVO: beneficiario non ammissibile per mancanza del requisito previsto dall'art. 3 del bando approvato con DD n. 39 del 24/02/2026 (da interrogazione piattaforma INPS alla data di chiusura del bando, l'attestazione ISEE 2026 supera l'importo massimo previsto dal bando).
60.165	B	59765	16/03/2026 20:27	16.929,71	INPS-ISEE-2026-03355302T-00	ESITO NEGATIVO: beneficiario non ammissibile per mancanza del requisito previsto dall'art. 3 del bando approvato con DD n. 39 del 24/02/2026 (da interrogazione piattaforma INPS alla data di chiusura del bando, l'attestazione ISEE 2026 supera l'importo massimo previsto dal bando).
60.166	B	34252	13/03/2026 10:23	16.937,43	INPS-ISEE-2026-03426095Q-00	ESITO NEGATIVO: beneficiario non ammissibile per mancanza del requisito previsto dall'art. 3 del bando approvato con DD n. 39 del 24/02/2026 (da interrogazione piattaforma INPS alla data di chiusura del bando, l'attestazione ISEE 2026 supera l'importo massimo previsto dal bando).
60.167	B	36833	07/03/2026 09:49	16.939,70	INPS-ISEE-2026-01684958K-00	ESITO NEGATIVO: beneficiario non ammissibile per mancanza del requisito previsto dall'art. 3 del bando approvato con DD n. 39 del 24/02/2026 (da interrogazione piattaforma INPS alla data di chiusura del bando, l'attestazione ISEE 2026 supera l'importo massimo previsto dal bando).

BANDO IOSTUDIO 2025
a.s. 2025/2026
ALLEGATO B - DEFINITIVA

Progr.	ALL.	Numero Domanda	Data Di Presentazione	VALORE ISEE	PROTOCOLLO ATTESTAZIONE ISEE	ESITO ISTRUTTORIA DEFINITIVA
60.168	B	12132	02/03/2026 22:55	16.945,31	INPS-ISEE-2026-03818551R-00	ESITO NEGATIVO: beneficiario non ammissibile per mancanza del requisito previsto dall'art. 3 del bando approvato con DD n. 39 del 24/02/2026 (da interrogazione piattaforma INPS alla data di chiusura del bando, l'attestazione ISEE 2026 supera l'importo massimo previsto dal bando).
60.169	B	36968	07/03/2026 11:26	16.948,51	INPS-ISEE-2026-00050240I-00	ESITO NEGATIVO: beneficiario non ammissibile per mancanza del requisito previsto dall'art. 3 del bando approvato con DD n. 39 del 24/02/2026 (da interrogazione piattaforma INPS alla data di chiusura del bando, l'attestazione ISEE 2026 supera l'importo massimo previsto dal bando).
60.170	B	5874	03/03/2026 08:49	16.954,17	INPS-ISEE-2026-04317429E-00	ESITO NEGATIVO: beneficiario non ammissibile per mancanza del requisito previsto dall'art. 3 del bando approvato con DD n. 39 del 24/02/2026 (da interrogazione piattaforma INPS alla data di chiusura del bando, l'attestazione ISEE 2026 supera l'importo massimo previsto dal bando).
60.171	B	43567	10/03/2026 09:46	16.964,46	INPS-ISEE-2026-03966275Z-00	ESITO NEGATIVO: beneficiario non ammissibile per mancanza del requisito previsto dall'art. 3 del bando approvato con DD n. 39 del 24/02/2026 (da interrogazione piattaforma INPS alla data di chiusura del bando, l'attestazione ISEE 2026 supera l'importo massimo previsto dal bando).
60.172	B	43673	10/03/2026 09:59	16.964,46	INPS-ISEE-2026-03966275Z-00	ESITO NEGATIVO: beneficiario non ammissibile per mancanza del requisito previsto dall'art. 3 del bando approvato con DD n. 39 del 24/02/2026 (da interrogazione piattaforma INPS alla data di chiusura del bando, l'attestazione ISEE 2026 supera l'importo massimo previsto dal bando).
60.173	B	34299	06/03/2026 12:01	16.981,06	INPS-ISEE-2026-01594915F-00	ESITO NEGATIVO: beneficiario non ammissibile per mancanza del requisito previsto dall'art. 3 del bando approvato con DD n. 39 del 24/02/2026 (da interrogazione piattaforma INPS alla data di chiusura del bando, l'attestazione ISEE 2026 supera l'importo massimo previsto dal bando).
60.174	B	34363	06/03/2026 12:12	16.981,06	INPS-ISEE-2026-01594915F-00	ESITO NEGATIVO: beneficiario non ammissibile per mancanza del requisito previsto dall'art. 3 del bando approvato con DD n. 39 del 24/02/2026 (da interrogazione piattaforma INPS alla data di chiusura del bando, l'attestazione ISEE 2026 supera l'importo massimo previsto dal bando).

BANDO IOSTUDIO 2025
a.s. 2025/2026
ALLEGATO B - DEFINITIVA

Progr.	ALL.	Numero Domanda	Data Di Presentazione	VALORE ISEE	PROTOCOLLO ATTESTAZIONE ISEE	ESITO ISTRUTTORIA DEFINITIVA
60.175	B	41110	09/03/2026 15:24	16.990,08	INPS-ISEE-2026-05472321G-00	ESITO NEGATIVO: beneficiario non ammissibile per mancanza del requisito previsto dall'art. 3 del bando approvato con DD n. 39 del 24/02/2026 (da interrogazione piattaforma INPS alla data di chiusura del bando, l'attestazione ISEE 2026 supera l'importo massimo previsto dal bando).
60.176	B	36281	11/03/2026 18:46	16.991,02	INPS-ISEE-2026-08001060K-00	ESITO NEGATIVO: beneficiario non ammissibile per mancanza del requisito previsto dall'art. 3 del bando approvato con DD n. 39 del 24/02/2026 (da interrogazione piattaforma INPS alla data di chiusura del bando, l'attestazione ISEE 2026 supera l'importo massimo previsto dal bando).
60.177	B	16960	03/03/2026 14:30	16.993,25	INPS-ISEE-2026-03615500B-00	ESITO NEGATIVO: beneficiario non ammissibile per mancanza del requisito previsto dall'art. 3 del bando approvato con DD n. 39 del 24/02/2026 (da interrogazione piattaforma INPS alla data di chiusura del bando, l'attestazione ISEE 2026 supera l'importo massimo previsto dal bando).
60.178	B	4262	03/03/2026 14:44	16.993,25	INPS-ISEE-2026-03615500B-00	ESITO NEGATIVO: beneficiario non ammissibile per mancanza del requisito previsto dall'art. 3 del bando approvato con DD n. 39 del 24/02/2026 (da interrogazione piattaforma INPS alla data di chiusura del bando, l'attestazione ISEE 2026 supera l'importo massimo previsto dal bando).
60.179	B	30372	05/03/2026 14:48	16.998,36	INPS-ISEE-2026-00282881Q-00	ESITO NEGATIVO: beneficiario non ammissibile per mancanza del requisito previsto dall'art. 3 del bando approvato con DD n. 39 del 24/02/2026 (da interrogazione piattaforma INPS alla data di chiusura del bando, l'attestazione ISEE 2026 supera l'importo massimo previsto dal bando).
60.180	B	14761	03/03/2026 10:56	17.000,41	INPS-ISEE-2026-00370126J-00	ESITO NEGATIVO: beneficiario non ammissibile per mancanza del requisito previsto dall'art. 3 del bando approvato con DD n. 39 del 24/02/2026 (da interrogazione piattaforma INPS alla data di chiusura del bando, l'attestazione ISEE 2026 supera l'importo massimo previsto dal bando).
60.181	B	61125	17/03/2026 11:28	17.009,69	INPS-ISEE-2026-01120294J-00	ESITO NEGATIVO: beneficiario non ammissibile per mancanza del requisito previsto dall'art. 3 del bando approvato con DD n. 39 del 24/02/2026 (da interrogazione piattaforma INPS alla data di chiusura del bando, l'attestazione ISEE 2026 supera l'importo massimo previsto dal bando).

BANDO IOSTUDIO 2025
a.s. 2025/2026
ALLEGATO B - DEFINITIVA

Progr.	ALL.	Numero Domanda	Data Di Presentazione	VALORE ISEE	PROTOCOLLO ATTESTAZIONE ISEE	ESITO ISTRUTTORIA DEFINITIVA
60.182	B	60376	17/03/2026 08:56	17.009,83	INPS-ISEE-2026-06312434H-00	ESITO NEGATIVO: beneficiario non ammissibile per mancanza del requisito previsto dall'art. 3 del bando approvato con DD n. 39 del 24/02/2026 (da interrogazione piattaforma INPS alla data di chiusura del bando, l'attestazione ISEE 2026 supera l'importo massimo previsto dal bando).
60.183	B	24840	04/03/2026 20:28	17.012,63	INPS-ISEE-2026-01077512H-00	ESITO NEGATIVO: beneficiario non ammissibile per mancanza del requisito previsto dall'art. 3 del bando approvato con DD n. 39 del 24/02/2026 (da interrogazione piattaforma INPS alla data di chiusura del bando, l'attestazione ISEE 2026 supera l'importo massimo previsto dal bando).
60.184	B	10422	02/03/2026 19:59	17.018,42	INPS-ISEE-2026-02602208B-00	ESITO NEGATIVO: beneficiario non ammissibile per mancanza del requisito previsto dall'art. 3 del bando approvato con DD n. 39 del 24/02/2026 (da interrogazione piattaforma INPS alla data di chiusura del bando, l'attestazione ISEE 2026 supera l'importo massimo previsto dal bando).
60.185	B	10522	02/03/2026 20:18	17.018,42	INPS-ISEE-2026-02602208B-00	ESITO NEGATIVO: beneficiario non ammissibile per mancanza del requisito previsto dall'art. 3 del bando approvato con DD n. 39 del 24/02/2026 (da interrogazione piattaforma INPS alla data di chiusura del bando, l'attestazione ISEE 2026 supera l'importo massimo previsto dal bando).
60.186	B	42341	09/03/2026 18:20	17.064,63	INPS-ISEE-2026-01739584I-00	ESITO NEGATIVO: beneficiario non ammissibile per mancanza del requisito previsto dall'art. 3 del bando approvato con DD n. 39 del 24/02/2026 (da interrogazione piattaforma INPS alla data di chiusura del bando, l'attestazione ISEE 2026 supera l'importo massimo previsto dal bando).
60.187	B	46519	10/03/2026 21:08	17.068,70	INPS-ISEE-2026-03318260H-00	ESITO NEGATIVO: beneficiario non ammissibile per mancanza del requisito previsto dall'art. 3 del bando approvato con DD n. 39 del 24/02/2026 (da interrogazione piattaforma INPS alla data di chiusura del bando, l'attestazione ISEE 2026 supera l'importo massimo previsto dal bando).
60.188	B	54455	13/03/2026 19:10	17.069,38	INPS-ISEE-2026-06313925Q-00	ESITO NEGATIVO: beneficiario non ammissibile per mancanza del requisito previsto dall'art. 3 del bando approvato con DD n. 39 del 24/02/2026 (da interrogazione piattaforma INPS alla data di chiusura del bando, l'attestazione ISEE 2026 supera l'importo massimo previsto dal bando).

BANDO IOSTUDIO 2025
a.s. 2025/2026
ALLEGATO B - DEFINITIVA

Progr.	ALL.	Numero Domanda	Data Di Presentazione	VALORE ISEE	PROTOCOLLO ATTESTAZIONE ISEE	ESITO ISTRUTTORIA DEFINITIVA
60.189	B	27158	04/03/2026 19:14	17.069,55	INPS-ISEE-2026-06071098R-00	ESITO NEGATIVO: beneficiario non ammissibile per mancanza del requisito previsto dall'art. 3 del bando approvato con DD n. 39 del 24/02/2026 (da interrogazione piattaforma INPS alla data di chiusura del bando, l'attestazione ISEE 2026 supera l'importo massimo previsto dal bando).
60.190	B	66366	18/03/2026 09:47	17.071,96	INPS-ISEE-2026-00942074C-00	ESITO NEGATIVO: beneficiario non ammissibile per mancanza del requisito previsto dall'art. 3 del bando approvato con DD n. 39 del 24/02/2026 (da interrogazione piattaforma INPS alla data di chiusura del bando, l'attestazione ISEE 2026 supera l'importo massimo previsto dal bando).
60.191	B	41258	09/03/2026 15:55	17.101,38	INPS-ISEE-2026-03773160W-00	ESITO NEGATIVO: beneficiario non ammissibile per mancanza del requisito previsto dall'art. 3 del bando approvato con DD n. 39 del 24/02/2026 (da interrogazione piattaforma INPS alla data di chiusura del bando, l'attestazione ISEE 2026 supera l'importo massimo previsto dal bando).
60.192	B	57802	16/03/2026 14:12	17.112,85	INPS-ISEE-2026-05720997S-00	ESITO NEGATIVO: beneficiario non ammissibile per mancanza del requisito previsto dall'art. 3 del bando approvato con DD n. 39 del 24/02/2026 (da interrogazione piattaforma INPS alla data di chiusura del bando, l'attestazione ISEE 2026 supera l'importo massimo previsto dal bando).
60.193	B	17644	03/03/2026 15:58	17.116,14	INPS-ISEE-2026-00583641W-00	ESITO NEGATIVO: beneficiario non ammissibile per mancanza del requisito previsto dall'art. 3 del bando approvato con DD n. 39 del 24/02/2026 (da interrogazione piattaforma INPS alla data di chiusura del bando, l'attestazione ISEE 2026 supera l'importo massimo previsto dal bando).
60.194	B	49805	12/03/2026 08:57	17.137,24	INPS-ISEE-2026-04968200Q-00	ESITO NEGATIVO: beneficiario non ammissibile per mancanza del requisito previsto dall'art. 3 del bando approvato con DD n. 39 del 24/02/2026 (da interrogazione piattaforma INPS alla data di chiusura del bando, l'attestazione ISEE 2026 supera l'importo massimo previsto dal bando).
60.195	B	16674	03/03/2026 13:34	17.146,37	INPS-ISEE-2026-05744952X-00	ESITO NEGATIVO: beneficiario non ammissibile per mancanza del requisito previsto dall'art. 3 del bando approvato con DD n. 39 del 24/02/2026 (da interrogazione piattaforma INPS alla data di chiusura del bando, l'attestazione ISEE 2026 supera l'importo massimo previsto dal bando).

BANDO IOSTUDIO 2025
a.s. 2025/2026
ALLEGATO B - DEFINITIVA

Progr.	ALL.	Numero Domanda	Data Di Presentazione	VALORE ISEE	PROTOCOLLO ATTESTAZIONE ISEE	ESITO ISTRUTTORIA DEFINITIVA
60.196	B	20805	09/03/2026 18:19	17.165,32	INPS-ISEE-2026-00690771E-00	ESITO NEGATIVO: beneficiario non ammissibile per mancanza del requisito previsto dall'art. 3 del bando approvato con DD n. 39 del 24/02/2026 (da interrogazione piattaforma INPS alla data di chiusura del bando, l'attestazione ISEE 2026 supera l'importo massimo previsto dal bando).
60.197	B	21739	03/03/2026 23:13	17.168,04	INPS-ISEE-2026-07640499S-00	ESITO NEGATIVO: beneficiario non ammissibile per mancanza del requisito previsto dall'art. 3 del bando approvato con DD n. 39 del 24/02/2026 (da interrogazione piattaforma INPS alla data di chiusura del bando, l'attestazione ISEE 2026 supera l'importo massimo previsto dal bando).
60.198	B	59841	16/03/2026 20:50	17.177,65	INPS-ISEE-2026-08158604O-00	ESITO NEGATIVO: beneficiario non ammissibile per mancanza del requisito previsto dall'art. 3 del bando approvato con DD n. 39 del 24/02/2026 (da interrogazione piattaforma INPS alla data di chiusura del bando, l'attestazione ISEE 2026 supera l'importo massimo previsto dal bando).
60.199	B	23330	06/03/2026 08:46	17.187,91	INPS-ISEE-2026-01071050Y-00	ESITO NEGATIVO: beneficiario non ammissibile per mancanza del requisito previsto dall'art. 3 del bando approvato con DD n. 39 del 24/02/2026 (da interrogazione piattaforma INPS alla data di chiusura del bando, l'attestazione ISEE 2026 supera l'importo massimo previsto dal bando).
60.200	B	44087	10/03/2026 11:06	17.192,92	INPS-ISEE-2026-07810947X-00	ESITO NEGATIVO: beneficiario non ammissibile per mancanza del requisito previsto dall'art. 3 del bando approvato con DD n. 39 del 24/02/2026 (da interrogazione piattaforma INPS alla data di chiusura del bando, l'attestazione ISEE 2026 supera l'importo massimo previsto dal bando).
60.201	B	61063	17/03/2026 11:16	17.209,11	INPS-ISEE-2026-00905305D-00	ESITO NEGATIVO: beneficiario non ammissibile per mancanza del requisito previsto dall'art. 3 del bando approvato con DD n. 39 del 24/02/2026 (da interrogazione piattaforma INPS alla data di chiusura del bando, l'attestazione ISEE 2026 supera l'importo massimo previsto dal bando).
60.202	B	45370	10/03/2026 17:00	17.215,26	INPS-ISEE-2026-00561873E-00	ESITO NEGATIVO: beneficiario non ammissibile per mancanza del requisito previsto dall'art. 3 del bando approvato con DD n. 39 del 24/02/2026 (da interrogazione piattaforma INPS alla data di chiusura del bando, l'attestazione ISEE 2026 supera l'importo massimo previsto dal bando).

BANDO IOSTUDIO 2025
a.s. 2025/2026
ALLEGATO B - DEFINITIVA

Progr.	ALL.	Numero Domanda	Data Di Presentazione	VALORE ISEE	PROTOCOLLO ATTESTAZIONE ISEE	ESITO ISTRUTTORIA DEFINITIVA
60.203	B	28332	05/03/2026 07:23	17.218,62	INPS-ISEE-2026-00680910G-00	ESITO NEGATIVO: beneficiario non ammissibile per mancanza del requisito previsto dall'art. 3 del bando approvato con DD n. 39 del 24/02/2026 (da interrogazione piattaforma INPS alla data di chiusura del bando, l'attestazione ISEE 2026 supera l'importo massimo previsto dal bando).
60.204	B	50825	12/03/2026 14:03	17.218,62	INPS-ISEE-2026-00680910G-00	ESITO NEGATIVO: beneficiario non ammissibile per mancanza del requisito previsto dall'art. 3 del bando approvato con DD n. 39 del 24/02/2026 (da interrogazione piattaforma INPS alla data di chiusura del bando, l'attestazione ISEE 2026 supera l'importo massimo previsto dal bando).
60.205	B	21116	03/03/2026 21:24	17.220,89	INPS-ISEE-2026-04690099I-00	ESITO NEGATIVO: beneficiario non ammissibile per mancanza del requisito previsto dall'art. 3 del bando approvato con DD n. 39 del 24/02/2026 (da interrogazione piattaforma INPS alla data di chiusura del bando, l'attestazione ISEE 2026 supera l'importo massimo previsto dal bando).
60.206	B	37210	16/03/2026 19:11	17.223,28	INPS-ISEE-2026-04291355Q-00	ESITO NEGATIVO: beneficiario non ammissibile per mancanza del requisito previsto dall'art. 3 del bando approvato con DD n. 39 del 24/02/2026 (da interrogazione piattaforma INPS alla data di chiusura del bando, l'attestazione ISEE 2026 supera l'importo massimo previsto dal bando).
60.207	B	65373	17/03/2026 22:27	17.232,76	INPS-ISEE-2026-06361614W-00	ESITO NEGATIVO: beneficiario non ammissibile per mancanza del requisito previsto dall'art. 3 del bando approvato con DD n. 39 del 24/02/2026 (da interrogazione piattaforma INPS alla data di chiusura del bando, l'attestazione ISEE 2026 supera l'importo massimo previsto dal bando).
60.208	B	38252	08/03/2026 10:31	17.253,79	INPS-ISEE-2026-03075945L-00	ESITO NEGATIVO: beneficiario non ammissibile per mancanza del requisito previsto dall'art. 3 del bando approvato con DD n. 39 del 24/02/2026 (da interrogazione piattaforma INPS alla data di chiusura del bando, l'attestazione ISEE 2026 supera l'importo massimo previsto dal bando).
60.209	B	64100	17/03/2026 18:50	17.260,00	INPS-ISEE-2026-05565807X-00	ESITO NEGATIVO: beneficiario non ammissibile per mancanza del requisito previsto dall'art. 3 del bando approvato con DD n. 39 del 24/02/2026 (da interrogazione piattaforma INPS alla data di chiusura del bando, l'attestazione ISEE 2026 supera l'importo massimo previsto dal bando).

BANDO IOSTUDIO 2025
a.s. 2025/2026
ALLEGATO B - DEFINITIVA

Progr.	ALL.	Numero Domanda	Data Di Presentazione	VALORE ISEE	PROTOCOLLO ATTESTAZIONE ISEE	ESITO ISTRUTTORIA DEFINITIVA
60.210	B	46091	10/03/2026 18:52	17.260,57	INPS-ISEE-2026-04231642D-00	ESITO NEGATIVO: beneficiario non ammissibile per mancanza del requisito previsto dall'art. 3 del bando approvato con DD n. 39 del 24/02/2026 (da interrogazione piattaforma INPS alla data di chiusura del bando, l'attestazione ISEE 2026 supera l'importo massimo previsto dal bando).
60.211	B	63138	17/03/2026 17:25	17.268,13	INPS-ISEE-2026-01353265P-00	ESITO NEGATIVO: beneficiario non ammissibile per mancanza del requisito previsto dall'art. 3 del bando approvato con DD n. 39 del 24/02/2026 (da interrogazione piattaforma INPS alla data di chiusura del bando, l'attestazione ISEE 2026 supera l'importo massimo previsto dal bando).
60.212	B	44321	10/03/2026 11:53	17.277,48	INPS-ISEE-2026-03935240C-00	ESITO NEGATIVO: beneficiario non ammissibile per mancanza del requisito previsto dall'art. 3 del bando approvato con DD n. 39 del 24/02/2026 (da interrogazione piattaforma INPS alla data di chiusura del bando, l'attestazione ISEE 2026 supera l'importo massimo previsto dal bando).
60.213	B	49230	11/03/2026 19:17	17.280,49	INPS-ISEE-2026-01336491W-00	ESITO NEGATIVO: beneficiario non ammissibile per mancanza del requisito previsto dall'art. 3 del bando approvato con DD n. 39 del 24/02/2026 (da interrogazione piattaforma INPS alla data di chiusura del bando, l'attestazione ISEE 2026 supera l'importo massimo previsto dal bando).
60.214	B	33130	06/03/2026 00:30	17.283,96	INPS-ISEE-2026-04073515P-00	ESITO NEGATIVO: beneficiario non ammissibile per mancanza del requisito previsto dall'art. 3 del bando approvato con DD n. 39 del 24/02/2026 (da interrogazione piattaforma INPS alla data di chiusura del bando, l'attestazione ISEE 2026 supera l'importo massimo previsto dal bando).
60.215	B	32407	05/03/2026 19:38	17.322,44	INPS-ISEE-2026-01600633J-00	ESITO NEGATIVO: beneficiario non ammissibile per mancanza del requisito previsto dall'art. 3 del bando approvato con DD n. 39 del 24/02/2026 (da interrogazione piattaforma INPS alla data di chiusura del bando, l'attestazione ISEE 2026 supera l'importo massimo previsto dal bando).
60.216	B	33216	06/03/2026 08:43	17.353,98	INPS-ISEE-2026-08010131Y-00	ESITO NEGATIVO: beneficiario non ammissibile per mancanza del requisito previsto dall'art. 3 del bando approvato con DD n. 39 del 24/02/2026 (da interrogazione piattaforma INPS alla data di chiusura del bando, l'attestazione ISEE 2026 supera l'importo massimo previsto dal bando).

BANDO IOSTUDIO 2025
a.s. 2025/2026
ALLEGATO B - DEFINITIVA

Progr.	ALL.	Numero Domanda	Data Di Presentazione	VALORE ISEE	PROTOCOLLO ATTESTAZIONE ISEE	ESITO ISTRUTTORIA DEFINITIVA
60.217	B	39070	08/03/2026 20:04	17.372,06	INPS-ISEE-2026-04911158Q-00	ESITO NEGATIVO: beneficiario non ammissibile per mancanza del requisito previsto dall'art. 3 del bando approvato con DD n. 39 del 24/02/2026 (da interrogazione piattaforma INPS alla data di chiusura del bando, l'attestazione ISEE 2026 supera l'importo massimo previsto dal bando).
60.218	B	16569	03/03/2026 13:16	17.383,36	INPS-ISEE-2026-06904467X-00	ESITO NEGATIVO: beneficiario non ammissibile per mancanza del requisito previsto dall'art. 3 del bando approvato con DD n. 39 del 24/02/2026 (da interrogazione piattaforma INPS alla data di chiusura del bando, l'attestazione ISEE 2026 supera l'importo massimo previsto dal bando).
60.219	B	17734	03/03/2026 16:16	17.392,85	INPS-ISEE-2026-02563835O-00	ESITO NEGATIVO: beneficiario non ammissibile per mancanza del requisito previsto dall'art. 3 del bando approvato con DD n. 39 del 24/02/2026 (da interrogazione piattaforma INPS alla data di chiusura del bando, l'attestazione ISEE 2026 supera l'importo massimo previsto dal bando).
60.220	B	62575	17/03/2026 16:16	17.431,79	INPS-ISEE-2026-00565387F-00	ESITO NEGATIVO: beneficiario non ammissibile per mancanza del requisito previsto dall'art. 3 del bando approvato con DD n. 39 del 24/02/2026 (da interrogazione piattaforma INPS alla data di chiusura del bando, l'attestazione ISEE 2026 supera l'importo massimo previsto dal bando).
60.221	B	19766	03/03/2026 21:22	17.450,89	INPS-ISEE-2026-00408829R-00	ESITO NEGATIVO: beneficiario non ammissibile per mancanza del requisito previsto dall'art. 3 del bando approvato con DD n. 39 del 24/02/2026 (da interrogazione piattaforma INPS alla data di chiusura del bando, l'attestazione ISEE 2026 supera l'importo massimo previsto dal bando).
60.222	B	48683	11/03/2026 17:35	17.467,82	INPS-ISEE-2026-04233235D-00	ESITO NEGATIVO: beneficiario non ammissibile per mancanza del requisito previsto dall'art. 3 del bando approvato con DD n. 39 del 24/02/2026 (da interrogazione piattaforma INPS alla data di chiusura del bando, l'attestazione ISEE 2026 supera l'importo massimo previsto dal bando).
60.223	B	54886	14/03/2026 10:08	17.468,13	INPS-ISEE-2026-05079816X-00	ESITO NEGATIVO: beneficiario non ammissibile per mancanza del requisito previsto dall'art. 3 del bando approvato con DD n. 39 del 24/02/2026 (da interrogazione piattaforma INPS alla data di chiusura del bando, l'attestazione ISEE 2026 supera l'importo massimo previsto dal bando).

BANDO IOSTUDIO 2025
a.s. 2025/2026
ALLEGATO B - DEFINITIVA

Progr.	ALL.	Numero Domanda	Data Di Presentazione	VALORE ISEE	PROTOCOLLO ATTESTAZIONE ISEE	ESITO ISTRUTTORIA DEFINITIVA
60.224	B	26034	04/03/2026 17:33	17.478,29	INPS-ISEE-2026-07636307O-00	ESITO NEGATIVO: beneficiario non ammissibile per mancanza del requisito previsto dall'art. 3 del bando approvato con DD n. 39 del 24/02/2026 (da interrogazione piattaforma INPS alla data di chiusura del bando, l'attestazione ISEE 2026 supera l'importo massimo previsto dal bando).
60.225	B	58976	16/03/2026 18:07	17.491,28	INPS-ISEE-2026-05447204C-00	ESITO NEGATIVO: beneficiario non ammissibile per mancanza del requisito previsto dall'art. 3 del bando approvato con DD n. 39 del 24/02/2026 (da interrogazione piattaforma INPS alla data di chiusura del bando, l'attestazione ISEE 2026 supera l'importo massimo previsto dal bando).
60.226	B	59023	16/03/2026 18:12	17.491,28	INPS-ISEE-2026-05447204C-00	ESITO NEGATIVO: beneficiario non ammissibile per mancanza del requisito previsto dall'art. 3 del bando approvato con DD n. 39 del 24/02/2026 (da interrogazione piattaforma INPS alla data di chiusura del bando, l'attestazione ISEE 2026 supera l'importo massimo previsto dal bando).
60.227	B	65794	18/03/2026 01:26	17.506,91	INPS-ISEE-2026-03309737O-00	ESITO NEGATIVO: beneficiario non ammissibile per mancanza del requisito previsto dall'art. 3 del bando approvato con DD n. 39 del 24/02/2026 (da interrogazione piattaforma INPS alla data di chiusura del bando, l'attestazione ISEE 2026 supera l'importo massimo previsto dal bando).
60.228	B	49414	11/03/2026 20:07	17.519,32	INPS-ISEE-2026-03735719V-00	ESITO NEGATIVO: beneficiario non ammissibile per mancanza del requisito previsto dall'art. 3 del bando approvato con DD n. 39 del 24/02/2026 (da interrogazione piattaforma INPS alla data di chiusura del bando, l'attestazione ISEE 2026 supera l'importo massimo previsto dal bando).
60.229	B	12454	02/03/2026 22:38	17.520,86	INPS-ISEE-2026-04680894S-00	ESITO NEGATIVO: beneficiario non ammissibile per mancanza del requisito previsto dall'art. 3 del bando approvato con DD n. 39 del 24/02/2026 (da interrogazione piattaforma INPS alla data di chiusura del bando, l'attestazione ISEE 2026 supera l'importo massimo previsto dal bando).
60.230	B	39675	09/03/2026 09:59	17.521,16	INPS-ISEE-2026-04787518Y-00	ESITO NEGATIVO: beneficiario non ammissibile per mancanza del requisito previsto dall'art. 3 del bando approvato con DD n. 39 del 24/02/2026 (da interrogazione piattaforma INPS alla data di chiusura del bando, l'attestazione ISEE 2026 supera l'importo massimo previsto dal bando).

BANDO IOSTUDIO 2025
a.s. 2025/2026
ALLEGATO B - DEFINITIVA

Progr.	ALL.	Numero Domanda	Data Di Presentazione	VALORE ISEE	PROTOCOLLO ATTESTAZIONE ISEE	ESITO ISTRUTTORIA DEFINITIVA
60.231	B	47231	11/03/2026 10:31	17.522,52	INPS-ISEE-2026-02700258G-00	ESITO NEGATIVO: beneficiario non ammissibile per mancanza del requisito previsto dall'art. 3 del bando approvato con DD n. 39 del 24/02/2026 (da interrogazione piattaforma INPS alla data di chiusura del bando, l'attestazione ISEE 2026 supera l'importo massimo previsto dal bando).
60.232	B	30296	05/03/2026 14:17	17.542,84	INPS-ISEE-2026-03367409O-00	ESITO NEGATIVO: beneficiario non ammissibile per mancanza del requisito previsto dall'art. 3 del bando approvato con DD n. 39 del 24/02/2026 (da interrogazione piattaforma INPS alla data di chiusura del bando, l'attestazione ISEE 2026 supera l'importo massimo previsto dal bando).
60.233	B	15354	03/03/2026 11:35	17.573,33	INPS-ISEE-2026-01468906F-00	ESITO NEGATIVO: beneficiario non ammissibile per mancanza del requisito previsto dall'art. 3 del bando approvato con DD n. 39 del 24/02/2026 (da interrogazione piattaforma INPS alla data di chiusura del bando, l'attestazione ISEE 2026 supera l'importo massimo previsto dal bando).
60.234	B	31928	05/03/2026 18:39	17.575,60	INPS-ISEE-2026-03718669Y-00	ESITO NEGATIVO: beneficiario non ammissibile per mancanza del requisito previsto dall'art. 3 del bando approvato con DD n. 39 del 24/02/2026 (da interrogazione piattaforma INPS alla data di chiusura del bando, l'attestazione ISEE 2026 supera l'importo massimo previsto dal bando).
60.235	B	61335	17/03/2026 11:49	17.584,16	INPS-ISEE-2026-01297220H-00	ESITO NEGATIVO: beneficiario non ammissibile per mancanza del requisito previsto dall'art. 3 del bando approvato con DD n. 39 del 24/02/2026 (da interrogazione piattaforma INPS alla data di chiusura del bando, l'attestazione ISEE 2026 supera l'importo massimo previsto dal bando).
60.236	B	9791	02/03/2026 19:30	17.595,62	INPS-ISEE-2026-06892352V-00	ESITO NEGATIVO: beneficiario non ammissibile per mancanza del requisito previsto dall'art. 3 del bando approvato con DD n. 39 del 24/02/2026 (da interrogazione piattaforma INPS alla data di chiusura del bando, l'attestazione ISEE 2026 supera l'importo massimo previsto dal bando).
60.237	B	64865	17/03/2026 20:48	17.596,99	INPS-ISEE-2026-07376455I-00	ESITO NEGATIVO: beneficiario non ammissibile per mancanza del requisito previsto dall'art. 3 del bando approvato con DD n. 39 del 24/02/2026 (da interrogazione piattaforma INPS alla data di chiusura del bando, l'attestazione ISEE 2026 supera l'importo massimo previsto dal bando).

BANDO IOSTUDIO 2025
a.s. 2025/2026
ALLEGATO B - DEFINITIVA

Progr.	ALL.	Numero Domanda	Data Di Presentazione	VALORE ISEE	PROTOCOLLO ATTESTAZIONE ISEE	ESITO ISTRUTTORIA DEFINITIVA
60.238	B	47363	11/03/2026 10:55	17.613,12	INPS-ISEE-2026-06890731F-00	ESITO NEGATIVO: beneficiario non ammissibile per mancanza del requisito previsto dall'art. 3 del bando approvato con DD n. 39 del 24/02/2026 (da interrogazione piattaforma INPS alla data di chiusura del bando, l'attestazione ISEE 2026 supera l'importo massimo previsto dal bando).
60.239	B	4711	02/03/2026 14:37	17.620,81	INPS-ISEE-2026-03641851N-00	ESITO NEGATIVO: beneficiario non ammissibile per mancanza del requisito previsto dall'art. 3 del bando approvato con DD n. 39 del 24/02/2026 (da interrogazione piattaforma INPS alla data di chiusura del bando, l'attestazione ISEE 2026 supera l'importo massimo previsto dal bando).
60.240	B	36981	07/03/2026 11:29	17.623,98	INPS-ISEE-2026-05705819V-00	ESITO NEGATIVO: beneficiario non ammissibile per mancanza del requisito previsto dall'art. 3 del bando approvato con DD n. 39 del 24/02/2026 (da interrogazione piattaforma INPS alla data di chiusura del bando, l'attestazione ISEE 2026 supera l'importo massimo previsto dal bando).
60.241	B	37196	07/03/2026 13:59	17.623,98	INPS-ISEE-2026-05705819V-00	ESITO NEGATIVO: beneficiario non ammissibile per mancanza del requisito previsto dall'art. 3 del bando approvato con DD n. 39 del 24/02/2026 (da interrogazione piattaforma INPS alla data di chiusura del bando, l'attestazione ISEE 2026 supera l'importo massimo previsto dal bando).
60.242	B	16574	03/03/2026 13:23	17.626,77	INPS-ISEE-2026-04525045P-00	ESITO NEGATIVO: beneficiario non ammissibile per mancanza del requisito previsto dall'art. 2 del bando (Non riscontrato censito nella piattaforma SIDI/ANIST come iscritto e frequentante una scuola secondaria di secondo grado in Regione Campania per a.s. 2025/2026) e attestazione ISEE 2026 superiore alla soglia prevista dal bando, come da verifica su piattaforma INPS alla data di chiusura, ai sensi dell'art. 3 del bando approvato con DD n. 39 del 24/02/2026.
60.243	B	42066	09/03/2026 17:45	17.681,63	INPS-ISEE-2026-06240393W-00	ESITO NEGATIVO: beneficiario non ammissibile per mancanza del requisito previsto dall'art. 3 del bando approvato con DD n. 39 del 24/02/2026 (da interrogazione piattaforma INPS alla data di chiusura del bando, l'attestazione ISEE 2026 supera l'importo massimo previsto dal bando).

BANDO IOSTUDIO 2025
a.s. 2025/2026
ALLEGATO B - DEFINITIVA

Progr.	ALL.	Numero Domanda	Data Di Presentazione	VALORE ISEE	PROTOCOLLO ATTESTAZIONE ISEE	ESITO ISTRUTTORIA DEFINITIVA
60.244	B	45960	10/03/2026 18:21	17.681,79	INPS-ISEE-2026-05165107P-00	ESITO NEGATIVO: beneficiario non ammissibile per mancanza del requisito previsto dall'art. 3 del bando approvato con DD n. 39 del 24/02/2026 (da interrogazione piattaforma INPS alla data di chiusura del bando, l'attestazione ISEE 2026 supera l'importo massimo previsto dal bando).
60.245	B	57003	16/03/2026 11:04	17.683,63	INPS-ISEE-2026-05995151V-00	ESITO NEGATIVO: beneficiario non ammissibile per mancanza del requisito previsto dall'art. 3 del bando approvato con DD n. 39 del 24/02/2026 (da interrogazione piattaforma INPS alla data di chiusura del bando, l'attestazione ISEE 2026 supera l'importo massimo previsto dal bando).
60.246	B	60746	17/03/2026 10:23	17.689,61	INPS-ISEE-2026-08268273X-00	ESITO NEGATIVO: beneficiario non ammissibile per mancanza del requisito previsto dall'art. 3 del bando approvato con DD n. 39 del 24/02/2026 (da interrogazione piattaforma INPS alla data di chiusura del bando, l'attestazione ISEE 2026 supera l'importo massimo previsto dal bando).
60.247	B	40193	09/03/2026 11:30	17.689,87	INPS-ISEE-2026-00363595R-00	ESITO NEGATIVO: beneficiario non ammissibile per mancanza del requisito previsto dall'art. 3 del bando approvato con DD n. 39 del 24/02/2026 (da interrogazione piattaforma INPS alla data di chiusura del bando, l'attestazione ISEE 2026 supera l'importo massimo previsto dal bando).
60.248	B	64623	17/03/2026 20:01	17.692,22	INPS-ISEE-2026-05646946Y-00	ESITO NEGATIVO: beneficiario non ammissibile per mancanza del requisito previsto dall'art. 3 del bando approvato con DD n. 39 del 24/02/2026 (da interrogazione piattaforma INPS alla data di chiusura del bando, l'attestazione ISEE 2026 supera l'importo massimo previsto dal bando).
60.249	B	18713	03/03/2026 17:25	17.715,17	INPS-ISEE-2026-05127853R-00	ESITO NEGATIVO: beneficiario non ammissibile per mancanza del requisito previsto dall'art. 3 del bando approvato con DD n. 39 del 24/02/2026 (da interrogazione piattaforma INPS alla data di chiusura del bando, l'attestazione ISEE 2026 supera l'importo massimo previsto dal bando).
60.250	B	47964	11/03/2026 19:46	17.718,68	INPS-ISEE-2026-02102246M-00	ESITO NEGATIVO: beneficiario non ammissibile per mancanza del requisito previsto dall'art. 3 del bando approvato con DD n. 39 del 24/02/2026 (da interrogazione piattaforma INPS alla data di chiusura del bando, l'attestazione ISEE 2026 supera l'importo massimo previsto dal bando).

BANDO IOSTUDIO 2025
a.s. 2025/2026
ALLEGATO B - DEFINITIVA

Progr.	ALL.	Numero Domanda	Data Di Presentazione	VALORE ISEE	PROTOCOLLO ATTESTAZIONE ISEE	ESITO ISTRUTTORIA DEFINITIVA
60.251	B	42498	09/03/2026 18:49	17.763,52	INPS-ISEE-2026-01019359N-00	ESITO NEGATIVO: beneficiario non ammissibile per mancanza del requisito previsto dall'art. 3 del bando approvato con DD n. 39 del 24/02/2026 (da interrogazione piattaforma INPS alla data di chiusura del bando, l'attestazione ISEE 2026 supera l'importo massimo previsto dal bando).
60.252	B	42547	09/03/2026 18:56	17.763,52	INPS-ISEE-2026-01019359N-00	ESITO NEGATIVO: beneficiario non ammissibile per mancanza del requisito previsto dall'art. 3 del bando approvato con DD n. 39 del 24/02/2026 (da interrogazione piattaforma INPS alla data di chiusura del bando, l'attestazione ISEE 2026 supera l'importo massimo previsto dal bando).
60.253	B	42578	09/03/2026 19:03	17.763,52	INPS-ISEE-2026-01019359N-00	ESITO NEGATIVO: beneficiario non ammissibile per mancanza del requisito previsto dall'art. 3 del bando approvato con DD n. 39 del 24/02/2026 (da interrogazione piattaforma INPS alla data di chiusura del bando, l'attestazione ISEE 2026 supera l'importo massimo previsto dal bando).
60.254	B	33066	05/03/2026 23:20	17.766,51	INPS-ISEE-2026-05734442Q-00	ESITO NEGATIVO: beneficiario non ammissibile per mancanza del requisito previsto dall'art. 3 del bando approvato con DD n. 39 del 24/02/2026 (da interrogazione piattaforma INPS alla data di chiusura del bando, l'attestazione ISEE 2026 supera l'importo massimo previsto dal bando).
60.255	B	33092	05/03/2026 23:39	17.766,51	INPS-ISEE-2026-05734442Q-00	ESITO NEGATIVO: beneficiario non ammissibile per mancanza del requisito previsto dall'art. 3 del bando approvato con DD n. 39 del 24/02/2026 (da interrogazione piattaforma INPS alla data di chiusura del bando, l'attestazione ISEE 2026 supera l'importo massimo previsto dal bando).
60.256	B	28321	05/03/2026 05:55	17.772,35	INPS-ISEE-2026-05521373C-00	ESITO NEGATIVO: beneficiario non ammissibile per mancanza del requisito previsto dall'art. 3 del bando approvato con DD n. 39 del 24/02/2026 (da interrogazione piattaforma INPS alla data di chiusura del bando, l'attestazione ISEE 2026 supera l'importo massimo previsto dal bando).
60.257	B	28410	05/03/2026 08:37	17.772,35	INPS-ISEE-2026-05521373C-00	ESITO NEGATIVO: beneficiario non ammissibile per mancanza del requisito previsto dall'art. 3 del bando approvato con DD n. 39 del 24/02/2026 (da interrogazione piattaforma INPS alla data di chiusura del bando, l'attestazione ISEE 2026 supera l'importo massimo previsto dal bando).

BANDO IOSTUDIO 2025
a.s. 2025/2026
ALLEGATO B - DEFINITIVA

Progr.	ALL.	Numero Domanda	Data Di Presentazione	VALORE ISEE	PROTOCOLLO ATTESTAZIONE ISEE	ESITO ISTRUTTORIA DEFINITIVA
60.258	B	38896	08/03/2026 18:38	17.776,75	INPS-ISEE-2026-00350070K-00	ESITO NEGATIVO: beneficiario non ammissibile per mancanza del requisito previsto dall'art. 3 del bando approvato con DD n. 39 del 24/02/2026 (da interrogazione piattaforma INPS alla data di chiusura del bando, l'attestazione ISEE 2026 supera l'importo massimo previsto dal bando).
60.259	B	42427	09/03/2026 18:36	17.788,62	INPS-ISEE-2026-00486888U-00	ESITO NEGATIVO: beneficiario non ammissibile per mancanza del requisito previsto dall'art. 3 del bando approvato con DD n. 39 del 24/02/2026 (da interrogazione piattaforma INPS alla data di chiusura del bando, l'attestazione ISEE 2026 supera l'importo massimo previsto dal bando).
60.260	B	43049	09/03/2026 21:20	17.791,33	INPS-ISEE-2026-04070321M-00	ESITO NEGATIVO: beneficiario non ammissibile per mancanza del requisito previsto dall'art. 3 del bando approvato con DD n. 39 del 24/02/2026 (da interrogazione piattaforma INPS alla data di chiusura del bando, l'attestazione ISEE 2026 supera l'importo massimo previsto dal bando).
60.261	B	66958	18/03/2026 10:54	17.801,17	INPS-ISEE-2026-00663023B-00	ESITO NEGATIVO: beneficiario non ammissibile per mancanza del requisito previsto dall'art. 3 del bando approvato con DD n. 39 del 24/02/2026 (da interrogazione piattaforma INPS alla data di chiusura del bando, l'attestazione ISEE 2026 supera l'importo massimo previsto dal bando).
60.262	B	17151	03/03/2026 14:59	17.815,71	INPS-ISEE-2026-06260535W-00	ESITO NEGATIVO: beneficiario non ammissibile per mancanza del requisito previsto dall'art. 3 del bando approvato con DD n. 39 del 24/02/2026 (da interrogazione piattaforma INPS alla data di chiusura del bando, l'attestazione ISEE 2026 supera l'importo massimo previsto dal bando).
60.263	B	32159	05/03/2026 18:58	17.830,69	INPS-ISEE-2026-07374858U-00	ESITO NEGATIVO: beneficiario non ammissibile per mancanza del requisito previsto dall'art. 3 del bando approvato con DD n. 39 del 24/02/2026 (da interrogazione piattaforma INPS alla data di chiusura del bando, l'attestazione ISEE 2026 supera l'importo massimo previsto dal bando).
60.264	B	21920	04/03/2026 06:49	17.849,03	INPS-ISEE-2026-07779831U-00	ESITO NEGATIVO: beneficiario non ammissibile per mancanza del requisito previsto dall'art. 3 del bando approvato con DD n. 39 del 24/02/2026 (da interrogazione piattaforma INPS alla data di chiusura del bando, l'attestazione ISEE 2026 supera l'importo massimo previsto dal bando).

BANDO IOSTUDIO 2025
a.s. 2025/2026
ALLEGATO B - DEFINITIVA

Progr.	ALL.	Numero Domanda	Data Di Presentazione	VALORE ISEE	PROTOCOLLO ATTESTAZIONE ISEE	ESITO ISTRUTTORIA DEFINITIVA
60.265	B	20918	03/03/2026 20:54	17.857,86	INPS-ISEE-2026-02973383V-00	ESITO NEGATIVO: beneficiario non ammissibile per mancanza del requisito previsto dall'art. 3 del bando approvato con DD n. 39 del 24/02/2026 (da interrogazione piattaforma INPS alla data di chiusura del bando, l'attestazione ISEE 2026 supera l'importo massimo previsto dal bando).
60.266	B	60294	17/03/2026 03:09	17.884,78	INPS-ISEE-2026-06516511P-00	ESITO NEGATIVO: beneficiario non ammissibile per mancanza del requisito previsto dall'art. 3 del bando approvato con DD n. 39 del 24/02/2026 (da interrogazione piattaforma INPS alla data di chiusura del bando, l'attestazione ISEE 2026 supera l'importo massimo previsto dal bando).
60.267	B	22699	04/03/2026 10:16	17.901,52	INPS-ISEE-2026-01267871O-00	ESITO NEGATIVO: beneficiario non ammissibile per mancanza del requisito previsto dall'art. 2 del bando (Non riscontrato censito nella piattaforma SIDI/ANIST come iscritto e frequentante una scuola secondaria di secondo grado in Regione Campania per a.s. 2025/2026) e attestazione ISEE 2026 superiore alla soglia prevista dal bando, come da verifica su piattaforma INPS alla data di chiusura, ai sensi dell'art. 3 del bando approvato con DD n. 39 del 24/02/2026.
60.268	B	22817	04/03/2026 10:24	17.901,52	INPS-ISEE-2026-01267871O-00	ESITO NEGATIVO: beneficiario non ammissibile per mancanza del requisito previsto dall'art. 3 del bando approvato con DD n. 39 del 24/02/2026 (da interrogazione piattaforma INPS alla data di chiusura del bando, l'attestazione ISEE 2026 supera l'importo massimo previsto dal bando).
60.269	B	54252	13/03/2026 18:08	17.902,26	INPS-ISEE-2026-02814919F-00	ESITO NEGATIVO: beneficiario non ammissibile per mancanza del requisito previsto dall'art. 3 del bando approvato con DD n. 39 del 24/02/2026 (da interrogazione piattaforma INPS alla data di chiusura del bando, l'attestazione ISEE 2026 supera l'importo massimo previsto dal bando).
60.270	B	24192	04/03/2026 12:49	17.906,42	INPS-ISEE-2026-05286658Y-00	ESITO NEGATIVO: beneficiario non ammissibile per mancanza del requisito previsto dall'art. 3 del bando approvato con DD n. 39 del 24/02/2026 (da interrogazione piattaforma INPS alla data di chiusura del bando, l'attestazione ISEE 2026 supera l'importo massimo previsto dal bando).

BANDO IOSTUDIO 2025
a.s. 2025/2026
ALLEGATO B - DEFINITIVA

Progr.	ALL.	Numero Domanda	Data Di Presentazione	VALORE ISEE	PROTOCOLLO ATTESTAZIONE ISEE	ESITO ISTRUTTORIA DEFINITIVA
60.271	B	4301	10/03/2026 19:40	17.908,07	INPS-ISEE-2026-07316462Q-00	ESITO NEGATIVO: beneficiario non ammissibile per mancanza del requisito previsto dall'art. 3 del bando approvato con DD n. 39 del 24/02/2026 (da interrogazione piattaforma INPS alla data di chiusura del bando, l'attestazione ISEE 2026 supera l'importo massimo previsto dal bando).
60.272	B	61354	17/03/2026 11:52	17.912,60	INPS-ISEE-2026-03970375F-00	ESITO NEGATIVO: beneficiario non ammissibile per mancanza del requisito previsto dall'art. 3 del bando approvato con DD n. 39 del 24/02/2026 (da interrogazione piattaforma INPS alla data di chiusura del bando, l'attestazione ISEE 2026 supera l'importo massimo previsto dal bando).
60.273	B	48153	11/03/2026 15:16	17.976,25	INPS-ISEE-2026-03466520C-00	ESITO NEGATIVO: beneficiario non ammissibile per mancanza del requisito previsto dall'art. 3 del bando approvato con DD n. 39 del 24/02/2026 (da interrogazione piattaforma INPS alla data di chiusura del bando, l'attestazione ISEE 2026 supera l'importo massimo previsto dal bando).
60.274	B	61984	17/03/2026 14:09	17.988,44	INPS-ISEE-2026-06105582W-00	ESITO NEGATIVO: beneficiario non ammissibile per mancanza del requisito previsto dall'art. 3 del bando approvato con DD n. 39 del 24/02/2026 (da interrogazione piattaforma INPS alla data di chiusura del bando, l'attestazione ISEE 2026 supera l'importo massimo previsto dal bando).
60.275	B	61610	17/03/2026 12:39	17.991,51	INPS-ISEE-2026-08148750L-00	ESITO NEGATIVO: beneficiario non ammissibile per mancanza del requisito previsto dall'art. 3 del bando approvato con DD n. 39 del 24/02/2026 (da interrogazione piattaforma INPS alla data di chiusura del bando, l'attestazione ISEE 2026 supera l'importo massimo previsto dal bando).
60.276	B	66529	18/03/2026 10:14	17.999,78	INPS-ISEE-2026-07958361S-00	ESITO NEGATIVO: beneficiario non ammissibile per mancanza del requisito previsto dall'art. 3 del bando approvato con DD n. 39 del 24/02/2026 (da interrogazione piattaforma INPS alla data di chiusura del bando, l'attestazione ISEE 2026 supera l'importo massimo previsto dal bando).
60.277	B	62618	17/03/2026 16:23	18.003,36	INPS-ISEE-2026-04120296G-00	ESITO NEGATIVO: beneficiario non ammissibile per mancanza del requisito previsto dall'art. 3 del bando approvato con DD n. 39 del 24/02/2026 (da interrogazione piattaforma INPS alla data di chiusura del bando, l'attestazione ISEE 2026 supera l'importo massimo previsto dal bando).

BANDO IOSTUDIO 2025
a.s. 2025/2026
ALLEGATO B - DEFINITIVA

Progr.	ALL.	Numero Domanda	Data Di Presentazione	VALORE ISEE	PROTOCOLLO ATTESTAZIONE ISEE	ESITO ISTRUTTORIA DEFINITIVA
60.278	B	27483	04/03/2026 20:18	18.015,10	INPS-ISEE-2026-07647169Y-00	ESITO NEGATIVO: beneficiario non ammissibile per mancanza del requisito previsto dall'art. 3 del bando approvato con DD n. 39 del 24/02/2026 (da interrogazione piattaforma INPS alla data di chiusura del bando, l'attestazione ISEE 2026 supera l'importo massimo previsto dal bando).
60.279	B	52597	13/03/2026 09:16	18.046,70	INPS-ISEE-2026-05694331R-00	ESITO NEGATIVO: beneficiario non ammissibile per mancanza del requisito previsto dall'art. 3 del bando approvato con DD n. 39 del 24/02/2026 (da interrogazione piattaforma INPS alla data di chiusura del bando, l'attestazione ISEE 2026 supera l'importo massimo previsto dal bando).
60.280	B	43626	10/03/2026 09:49	18.051,02	INPS-ISEE-2026-04804783F-00	ESITO NEGATIVO: beneficiario non ammissibile per mancanza del requisito previsto dall'art. 3 del bando approvato con DD n. 39 del 24/02/2026 (da interrogazione piattaforma INPS alla data di chiusura del bando, l'attestazione ISEE 2026 supera l'importo massimo previsto dal bando).
60.281	B	37085	07/03/2026 12:25	18.073,12	INPS-ISEE-2026-03392056N-00	ESITO NEGATIVO: beneficiario non ammissibile per mancanza del requisito previsto dall'art. 3 del bando approvato con DD n. 39 del 24/02/2026 (da interrogazione piattaforma INPS alla data di chiusura del bando, l'attestazione ISEE 2026 supera l'importo massimo previsto dal bando).
60.282	B	54359	13/03/2026 18:47	18.076,22	INPS-ISEE-2026-02680502H-00	ESITO NEGATIVO: beneficiario non ammissibile per mancanza del requisito previsto dall'art. 3 del bando approvato con DD n. 39 del 24/02/2026 (da interrogazione piattaforma INPS alla data di chiusura del bando, l'attestazione ISEE 2026 supera l'importo massimo previsto dal bando).
60.283	B	60956	17/03/2026 10:57	18.084,91	INPS-ISEE-2026-02395745V-00	ESITO NEGATIVO: beneficiario non ammissibile per mancanza del requisito previsto dall'art. 3 del bando approvato con DD n. 39 del 24/02/2026 (da interrogazione piattaforma INPS alla data di chiusura del bando, l'attestazione ISEE 2026 supera l'importo massimo previsto dal bando).
60.284	B	52277	12/03/2026 21:00	18.090,15	INPS-ISEE-2026-02698596J-00	ESITO NEGATIVO: beneficiario non ammissibile per mancanza del requisito previsto dall'art. 3 del bando approvato con DD n. 39 del 24/02/2026 (da interrogazione piattaforma INPS alla data di chiusura del bando, l'attestazione ISEE 2026 supera l'importo massimo previsto dal bando).

BANDO IOSTUDIO 2025
a.s. 2025/2026
ALLEGATO B - DEFINITIVA

Progr.	ALL.	Numero Domanda	Data Di Presentazione	VALORE ISEE	PROTOCOLLO ATTESTAZIONE ISEE	ESITO ISTRUTTORIA DEFINITIVA
60.285	B	34574	06/03/2026 12:51	18.099,34	INPS-ISEE-2026-05835479K-00	ESITO NEGATIVO: beneficiario non ammissibile per mancanza del requisito previsto dall'art. 3 del bando approvato con DD n. 39 del 24/02/2026 (da interrogazione piattaforma INPS alla data di chiusura del bando, l'attestazione ISEE 2026 supera l'importo massimo previsto dal bando).
60.286	B	54462	13/03/2026 19:15	18.107,84	INPS-ISEE-2026-02859699D-00	ESITO NEGATIVO: beneficiario non ammissibile per mancanza del requisito previsto dall'art. 3 del bando approvato con DD n. 39 del 24/02/2026 (da interrogazione piattaforma INPS alla data di chiusura del bando, l'attestazione ISEE 2026 supera l'importo massimo previsto dal bando).
60.287	B	42204	09/03/2026 18:02	18.140,39	INPS-ISEE-2026-03364513P-00	ESITO NEGATIVO: beneficiario non ammissibile per mancanza del requisito previsto dall'art. 3 del bando approvato con DD n. 39 del 24/02/2026 (da interrogazione piattaforma INPS alla data di chiusura del bando, l'attestazione ISEE 2026 supera l'importo massimo previsto dal bando).
60.288	B	7886	02/03/2026 17:43	18.144,99	INPS-ISEE-2026-03608954V-00	ESITO NEGATIVO: beneficiario non ammissibile per mancanza del requisito previsto dall'art. 3 del bando approvato con DD n. 39 del 24/02/2026 (da interrogazione piattaforma INPS alla data di chiusura del bando, l'attestazione ISEE 2026 supera l'importo massimo previsto dal bando).
60.289	B	8198	02/03/2026 17:56	18.144,99	INPS-ISEE-2026-03608954V-00	ESITO NEGATIVO: beneficiario non ammissibile per mancanza del requisito previsto dall'art. 2 del bando (Non riscontrato censito nella piattaforma SIDI/ANIST come iscritto e frequentante una scuola secondaria di secondo grado in Regione Campania per a.s. 2025/2026) e attestazione ISEE 2026 superiore alla soglia prevista dal bando, come da verifica su piattaforma INPS alla data di chiusura, ai sensi dell'art. 3 del bando approvato con DD n. 39 del 24/02/2026.
60.290	B	44900	10/03/2026 15:03	18.157,12	INPS-ISEE-2026-08083998J-00	ESITO NEGATIVO: beneficiario non ammissibile per mancanza del requisito previsto dall'art. 3 del bando approvato con DD n. 39 del 24/02/2026 (da interrogazione piattaforma INPS alla data di chiusura del bando, l'attestazione ISEE 2026 supera l'importo massimo previsto dal bando).

BANDO IOSTUDIO 2025
a.s. 2025/2026
ALLEGATO B - DEFINITIVA

Progr.	ALL.	Numero Domanda	Data Di Presentazione	VALORE ISEE	PROTOCOLLO ATTESTAZIONE ISEE	ESITO ISTRUTTORIA DEFINITIVA
60.291	B	65783	18/03/2026 01:09	18.162,71	INPS-ISEE-2026-07039624R-00	ESITO NEGATIVO: beneficiario non ammissibile per mancanza del requisito previsto dall'art. 3 del bando approvato con DD n. 39 del 24/02/2026 (da interrogazione piattaforma INPS alla data di chiusura del bando, l'attestazione ISEE 2026 supera l'importo massimo previsto dal bando).
60.292	B	32645	05/03/2026 20:43	18.180,00	INPS-ISEE-2026-05659232O-00	ESITO NEGATIVO: beneficiario non ammissibile per mancanza del requisito previsto dall'art. 3 del bando approvato con DD n. 39 del 24/02/2026 (da interrogazione piattaforma INPS alla data di chiusura del bando, l'attestazione ISEE 2026 supera l'importo massimo previsto dal bando).
60.293	B	32665	05/03/2026 20:49	18.180,00	INPS-ISEE-2026-05659232O-00	ESITO NEGATIVO: beneficiario non ammissibile per mancanza del requisito previsto dall'art. 3 del bando approvato con DD n. 39 del 24/02/2026 (da interrogazione piattaforma INPS alla data di chiusura del bando, l'attestazione ISEE 2026 supera l'importo massimo previsto dal bando).
60.294	B	24843	04/03/2026 15:05	18.185,74	INPS-ISEE-2026-00377738V-00	ESITO NEGATIVO: beneficiario non ammissibile per mancanza del requisito previsto dall'art. 3 del bando approvato con DD n. 39 del 24/02/2026 (da interrogazione piattaforma INPS alla data di chiusura del bando, l'attestazione ISEE 2026 supera l'importo massimo previsto dal bando).
60.295	B	60024	16/03/2026 21:52	18.192,37	INPS-ISEE-2026-07892597T-00	ESITO NEGATIVO: beneficiario non ammissibile per mancanza del requisito previsto dall'art. 2 del bando (Non riscontrato censito nella piattaforma SIDI/ANIST come iscritto e frequentante una scuola secondaria di secondo grado in Regione Campania per a.s. 2025/2026) e attestazione ISEE 2026 superiore alla soglia prevista dal bando, come da verifica su piattaforma INPS alla data di chiusura, ai sensi dell'art. 3 del bando approvato con DD n. 39 del 24/02/2026.
60.296	B	39362	09/03/2026 08:00	18.227,44	INPS-ISEE-2026-03228550P-00	ESITO NEGATIVO: beneficiario non ammissibile per mancanza del requisito previsto dall'art. 3 del bando approvato con DD n. 39 del 24/02/2026 (da interrogazione piattaforma INPS alla data di chiusura del bando, l'attestazione ISEE 2026 supera l'importo massimo previsto dal bando).

BANDO IOSTUDIO 2025
a.s. 2025/2026
ALLEGATO B - DEFINITIVA

Progr.	ALL.	Numero Domanda	Data Di Presentazione	VALORE ISEE	PROTOCOLLO ATTESTAZIONE ISEE	ESITO ISTRUTTORIA DEFINITIVA
60.297	B	4268	02/03/2026 14:34	18.242,76	INPS-ISEE-2026-01513926W-00	ESITO NEGATIVO: beneficiario non ammissibile per mancanza del requisito previsto dall'art. 3 del bando approvato con DD n. 39 del 24/02/2026 (da interrogazione piattaforma INPS alla data di chiusura del bando, l'attestazione ISEE 2026 supera l'importo massimo previsto dal bando).
60.298	B	3693	02/03/2026 13:49	18.257,52	INPS-ISEE-2026-00009544D-00	ESITO NEGATIVO: beneficiario non ammissibile per mancanza del requisito previsto dall'art. 3 del bando approvato con DD n. 39 del 24/02/2026 (da interrogazione piattaforma INPS alla data di chiusura del bando, l'attestazione ISEE 2026 supera l'importo massimo previsto dal bando).
60.299	B	27148	04/03/2026 19:13	18.271,88	INPS-ISEE-2026-02665277V-00	ESITO NEGATIVO: beneficiario non ammissibile per mancanza del requisito previsto dall'art. 3 del bando approvato con DD n. 39 del 24/02/2026 (da interrogazione piattaforma INPS alla data di chiusura del bando, l'attestazione ISEE 2026 supera l'importo massimo previsto dal bando).
60.300	B	62808	17/03/2026 16:46	18.301,70	INPS-ISEE-2026-06529210P-00	ESITO NEGATIVO: beneficiario non ammissibile per mancanza del requisito previsto dall'art. 3 del bando approvato con DD n. 39 del 24/02/2026 (da interrogazione piattaforma INPS alla data di chiusura del bando, l'attestazione ISEE 2026 supera l'importo massimo previsto dal bando).
60.301	B	30191	05/03/2026 13:45	18.339,02	INPS-ISEE-2026-05291075Q-00	ESITO NEGATIVO: beneficiario non ammissibile per mancanza del requisito previsto dall'art. 3 del bando approvato con DD n. 39 del 24/02/2026 (da interrogazione piattaforma INPS alla data di chiusura del bando, l'attestazione ISEE 2026 supera l'importo massimo previsto dal bando).
60.302	B	61037	17/03/2026 11:10	18.341,44	INPS-ISEE-2026-01446369L-00	ESITO NEGATIVO: beneficiario non ammissibile per mancanza del requisito previsto dall'art. 3 del bando approvato con DD n. 39 del 24/02/2026 (da interrogazione piattaforma INPS alla data di chiusura del bando, l'attestazione ISEE 2026 supera l'importo massimo previsto dal bando).
60.303	B	61073	17/03/2026 11:14	18.341,44	INPS-ISEE-2026-01446369L-00	ESITO NEGATIVO: beneficiario non ammissibile per mancanza del requisito previsto dall'art. 3 del bando approvato con DD n. 39 del 24/02/2026 (da interrogazione piattaforma INPS alla data di chiusura del bando, l'attestazione ISEE 2026 supera l'importo massimo previsto dal bando).

BANDO IOSTUDIO 2025
a.s. 2025/2026
ALLEGATO B - DEFINITIVA

Progr.	ALL.	Numero Domanda	Data Di Presentazione	VALORE ISEE	PROTOCOLLO ATTESTAZIONE ISEE	ESITO ISTRUTTORIA DEFINITIVA
60.304	B	64902	17/03/2026 21:06	18.360,53	INPS-ISEE-2026-06659971M-00	ESITO NEGATIVO: beneficiario non ammissibile per mancanza del requisito previsto dall'art. 3 del bando approvato con DD n. 39 del 24/02/2026 (da interrogazione piattaforma INPS alla data di chiusura del bando, l'attestazione ISEE 2026 supera l'importo massimo previsto dal bando).
60.305	B	4820	02/03/2026 14:53	18.384,88	INPS-ISEE-2026-05137981F-00	ESITO NEGATIVO: beneficiario non ammissibile per mancanza del requisito previsto dall'art. 3 del bando approvato con DD n. 39 del 24/02/2026 (da interrogazione piattaforma INPS alla data di chiusura del bando, l'attestazione ISEE 2026 supera l'importo massimo previsto dal bando).
60.306	B	54780	13/03/2026 22:54	18.396,74	INPS-ISEE-2026-00838110T-00	ESITO NEGATIVO: beneficiario non ammissibile per mancanza del requisito previsto dall'art. 3 del bando approvato con DD n. 39 del 24/02/2026 (da interrogazione piattaforma INPS alla data di chiusura del bando, l'attestazione ISEE 2026 supera l'importo massimo previsto dal bando).
60.307	B	66782	18/03/2026 10:42	18.405,83	INPS-ISEE-2026-05680801N-00	ESITO NEGATIVO: beneficiario non ammissibile per mancanza del requisito previsto dall'art. 3 del bando approvato con DD n. 39 del 24/02/2026 (da interrogazione piattaforma INPS alla data di chiusura del bando, l'attestazione ISEE 2026 supera l'importo massimo previsto dal bando).
60.308	B	62560	17/03/2026 16:13	18.418,57	INPS-ISEE-2026-05768230R-00	ESITO NEGATIVO: beneficiario non ammissibile per mancanza del requisito previsto dall'art. 3 del bando approvato con DD n. 39 del 24/02/2026 (da interrogazione piattaforma INPS alla data di chiusura del bando, l'attestazione ISEE 2026 supera l'importo massimo previsto dal bando).
60.309	B	64717	17/03/2026 20:29	18.428,13	INPS-ISEE-2026-04756767U-00	ESITO NEGATIVO: beneficiario non ammissibile per mancanza del requisito previsto dall'art. 3 del bando approvato con DD n. 39 del 24/02/2026 (da interrogazione piattaforma INPS alla data di chiusura del bando, l'attestazione ISEE 2026 supera l'importo massimo previsto dal bando).
60.310	B	62026	17/03/2026 14:21	18.440,37	INPS-ISEE-2026-06125546Q-00	ESITO NEGATIVO: beneficiario non ammissibile per mancanza del requisito previsto dall'art. 3 del bando approvato con DD n. 39 del 24/02/2026 (da interrogazione piattaforma INPS alla data di chiusura del bando, l'attestazione ISEE 2026 supera l'importo massimo previsto dal bando).

BANDO IOSTUDIO 2025
a.s. 2025/2026
ALLEGATO B - DEFINITIVA

Progr.	ALL.	Numero Domanda	Data Di Presentazione	VALORE ISEE	PROTOCOLLO ATTESTAZIONE ISEE	ESITO ISTRUTTORIA DEFINITIVA
60.311	B	61749	17/03/2026 12:59	18.460,80	INPS-ISEE-2026-04148447O-00	ESITO NEGATIVO: beneficiario non ammissibile per mancanza del requisito previsto dall'art. 3 del bando approvato con DD n. 39 del 24/02/2026 (da interrogazione piattaforma INPS alla data di chiusura del bando, l'attestazione ISEE 2026 supera l'importo massimo previsto dal bando).
60.312	B	32724	05/03/2026 21:03	18.462,60	INPS-ISEE-2026-01215297W-00	ESITO NEGATIVO: beneficiario non ammissibile per mancanza del requisito previsto dall'art. 3 del bando approvato con DD n. 39 del 24/02/2026 (da interrogazione piattaforma INPS alla data di chiusura del bando, l'attestazione ISEE 2026 supera l'importo massimo previsto dal bando).
60.313	B	32763	05/03/2026 21:15	18.462,60	INPS-ISEE-2026-01215297W-00	ESITO NEGATIVO: beneficiario non ammissibile per mancanza del requisito previsto dall'art. 3 del bando approvato con DD n. 39 del 24/02/2026 (da interrogazione piattaforma INPS alla data di chiusura del bando, l'attestazione ISEE 2026 supera l'importo massimo previsto dal bando).
60.314	B	32858	05/03/2026 21:43	18.462,60	INPS-ISEE-2026-01215297W-00	ESITO NEGATIVO: beneficiario non ammissibile per mancanza del requisito previsto dall'art. 3 del bando approvato con DD n. 39 del 24/02/2026 (da interrogazione piattaforma INPS alla data di chiusura del bando, l'attestazione ISEE 2026 supera l'importo massimo previsto dal bando).
60.315	B	63817	17/03/2026 18:22	18.485,26	INPS-ISEE-2026-07735808Z-00	ESITO NEGATIVO: beneficiario non ammissibile per mancanza del requisito previsto dall'art. 3 del bando approvato con DD n. 39 del 24/02/2026 (da interrogazione piattaforma INPS alla data di chiusura del bando, l'attestazione ISEE 2026 supera l'importo massimo previsto dal bando).
60.316	B	67250	18/03/2026 11:21	18.499,32	INPS-ISEE-2026-08270808L-00	ESITO NEGATIVO: beneficiario non ammissibile per mancanza del requisito previsto dall'art. 3 del bando approvato con DD n. 39 del 24/02/2026 (da interrogazione piattaforma INPS alla data di chiusura del bando, l'attestazione ISEE 2026 supera l'importo massimo previsto dal bando).
60.317	B	42345	09/03/2026 18:22	18.502,83	INPS-ISEE-2026-02437994Z-00	ESITO NEGATIVO: beneficiario non ammissibile per mancanza del requisito previsto dall'art. 3 del bando approvato con DD n. 39 del 24/02/2026 (da interrogazione piattaforma INPS alla data di chiusura del bando, l'attestazione ISEE 2026 supera l'importo massimo previsto dal bando).

BANDO IOSTUDIO 2025
a.s. 2025/2026
ALLEGATO B - DEFINITIVA

Progr.	ALL.	Numero Domanda	Data Di Presentazione	VALORE ISEE	PROTOCOLLO ATTESTAZIONE ISEE	ESITO ISTRUTTORIA DEFINITIVA
60.318	B	57852	16/03/2026 15:25	18.507,47	INPS-ISEE-2026-06705685I-00	ESITO NEGATIVO: beneficiario non ammissibile per mancanza del requisito previsto dall'art. 3 del bando approvato con DD n. 39 del 24/02/2026 (da interrogazione piattaforma INPS alla data di chiusura del bando, l'attestazione ISEE 2026 supera l'importo massimo previsto dal bando).
60.319	B	60018	16/03/2026 22:18	18.530,37	INPS-ISEE-2026-07288743S-00	ESITO NEGATIVO: beneficiario non ammissibile per mancanza del requisito previsto dall'art. 3 del bando approvato con DD n. 39 del 24/02/2026 (da interrogazione piattaforma INPS alla data di chiusura del bando, l'attestazione ISEE 2026 supera l'importo massimo previsto dal bando).
60.320	B	37815	07/03/2026 19:55	18.549,19	INPS-ISEE-2026-06118037C-00	ESITO NEGATIVO: beneficiario non ammissibile per mancanza del requisito previsto dall'art. 3 del bando approvato con DD n. 39 del 24/02/2026 (da interrogazione piattaforma INPS alla data di chiusura del bando, l'attestazione ISEE 2026 supera l'importo massimo previsto dal bando).
60.321	B	57719	16/03/2026 13:24	18.549,78	INPS-ISEE-2026-07020896O-00	ESITO NEGATIVO: beneficiario non ammissibile per mancanza del requisito previsto dall'art. 3 del bando approvato con DD n. 39 del 24/02/2026 (da interrogazione piattaforma INPS alla data di chiusura del bando, l'attestazione ISEE 2026 supera l'importo massimo previsto dal bando).
60.322	B	67296	18/03/2026 11:25	18.593,68	INPS-ISEE-2026-04224574N-00	ESITO NEGATIVO: beneficiario non ammissibile per mancanza del requisito previsto dall'art. 3 del bando approvato con DD n. 39 del 24/02/2026 (da interrogazione piattaforma INPS alla data di chiusura del bando, l'attestazione ISEE 2026 supera l'importo massimo previsto dal bando).
60.323	B	38125	08/03/2026 08:34	18.610,18	INPS-ISEE-2026-01984786M-00	ESITO NEGATIVO: beneficiario non ammissibile per mancanza del requisito previsto dall'art. 3 del bando approvato con DD n. 39 del 24/02/2026 (da interrogazione piattaforma INPS alla data di chiusura del bando, l'attestazione ISEE 2026 supera l'importo massimo previsto dal bando).
60.324	B	55536	14/03/2026 23:37	18.630,70	INPS-ISEE-2026-01864520C-00	ESITO NEGATIVO: beneficiario non ammissibile per mancanza del requisito previsto dall'art. 3 del bando approvato con DD n. 39 del 24/02/2026 (da interrogazione piattaforma INPS alla data di chiusura del bando, l'attestazione ISEE 2026 supera l'importo massimo previsto dal bando).

BANDO IOSTUDIO 2025
a.s. 2025/2026
ALLEGATO B - DEFINITIVA

Progr.	ALL.	Numero Domanda	Data Di Presentazione	VALORE ISEE	PROTOCOLLO ATTESTAZIONE ISEE	ESITO ISTRUTTORIA DEFINITIVA
60.325	B	27829	04/03/2026 21:22	18.665,97	INPS-ISEE-2026-04071823P-00	ESITO NEGATIVO: beneficiario non ammissibile per mancanza del requisito previsto dall'art. 3 del bando approvato con DD n. 39 del 24/02/2026 (da interrogazione piattaforma INPS alla data di chiusura del bando, l'attestazione ISEE 2026 supera l'importo massimo previsto dal bando).
60.326	B	31852	05/03/2026 18:19	18.685,12	INPS-ISEE-2026-07387450F-00	ESITO NEGATIVO: beneficiario non ammissibile per mancanza del requisito previsto dall'art. 3 del bando approvato con DD n. 39 del 24/02/2026 (da interrogazione piattaforma INPS alla data di chiusura del bando, l'attestazione ISEE 2026 supera l'importo massimo previsto dal bando).
60.327	B	52549	13/03/2026 08:37	18.692,63	INPS-ISEE-2026-04289351O-00	ESITO NEGATIVO: beneficiario non ammissibile per mancanza del requisito previsto dall'art. 3 del bando approvato con DD n. 39 del 24/02/2026 (da interrogazione piattaforma INPS alla data di chiusura del bando, l'attestazione ISEE 2026 supera l'importo massimo previsto dal bando).
60.328	B	64649	17/03/2026 21:15	18.704,39	INPS-ISEE-2026-00814746E-00	ESITO NEGATIVO: beneficiario non ammissibile per mancanza del requisito previsto dall'art. 3 del bando approvato con DD n. 39 del 24/02/2026 (da interrogazione piattaforma INPS alla data di chiusura del bando, l'attestazione ISEE 2026 supera l'importo massimo previsto dal bando).
60.329	B	34247	06/03/2026 11:55	18.710,08	INPS-ISEE-2026-03311321Y-00	ESITO NEGATIVO: beneficiario non ammissibile per mancanza del requisito previsto dall'art. 3 del bando approvato con DD n. 39 del 24/02/2026 (da interrogazione piattaforma INPS alla data di chiusura del bando, l'attestazione ISEE 2026 supera l'importo massimo previsto dal bando).
60.330	B	65883	18/03/2026 07:33	18.716,09	INPS-ISEE-2026-03955502Q-00	ESITO NEGATIVO: beneficiario non ammissibile per mancanza del requisito previsto dall'art. 2 del bando (Non riscontrato censito nella piattaforma SIDI/ANIST come iscritto e frequentante una scuola secondaria di secondo grado in Regione Campania per a.s. 2025/2026) e attestazione ISEE 2026 superiore alla soglia prevista dal bando, come da verifica su piattaforma INPS alla data di chiusura, ai sensi dell'art. 3 del bando approvato con DD n. 39 del 24/02/2026.

BANDO IOSTUDIO 2025
a.s. 2025/2026
ALLEGATO B - DEFINITIVA

Progr.	ALL.	Numero Domanda	Data Di Presentazione	VALORE ISEE	PROTOCOLLO ATTESTAZIONE ISEE	ESITO ISTRUTTORIA DEFINITIVA
60.331	B	47938	11/03/2026 13:01	18.719,10	INPS-ISEE-2026-02626193Q-00	ESITO NEGATIVO: beneficiario non ammissibile per mancanza del requisito previsto dall'art. 3 del bando approvato con DD n. 39 del 24/02/2026 (da interrogazione piattaforma INPS alla data di chiusura del bando, l'attestazione ISEE 2026 supera l'importo massimo previsto dal bando).
60.332	B	37902	07/03/2026 22:05	18.727,17	INPS-ISEE-2026-06476056F-00	ESITO NEGATIVO: beneficiario non ammissibile per mancanza del requisito previsto dall'art. 3 del bando approvato con DD n. 39 del 24/02/2026 (da interrogazione piattaforma INPS alla data di chiusura del bando, l'attestazione ISEE 2026 supera l'importo massimo previsto dal bando).
60.333	B	67107	18/03/2026 11:06	18.727,56	INPS-ISEE-2026-05771964S-00	ESITO NEGATIVO: beneficiario non ammissibile per mancanza del requisito previsto dall'art. 3 del bando approvato con DD n. 39 del 24/02/2026 (da interrogazione piattaforma INPS alla data di chiusura del bando, l'attestazione ISEE 2026 supera l'importo massimo previsto dal bando).
60.334	B	39765	09/03/2026 10:19	18.737,37	INPS-ISEE-2026-03856517V-00	ESITO NEGATIVO: beneficiario non ammissibile per mancanza del requisito previsto dall'art. 2 del bando (Non riscontrato censito nella piattaforma SIDI/ANIST come iscritto e frequentante una scuola secondaria di secondo grado in Regione Campania per a.s. 2025/2026) e attestazione ISEE 2026 superiore alla soglia prevista dal bando, come da verifica su piattaforma INPS alla data di chiusura, ai sensi dell'art. 3 del bando approvato con DD n. 39 del 24/02/2026.
60.335	B	64565	17/03/2026 19:55	18.749,68	INPS-ISEE-2026-06279534X-00	ESITO NEGATIVO: beneficiario non ammissibile per mancanza del requisito previsto dall'art. 3 del bando approvato con DD n. 39 del 24/02/2026 (da interrogazione piattaforma INPS alla data di chiusura del bando, l'attestazione ISEE 2026 supera l'importo massimo previsto dal bando).
60.336	B	25333	04/03/2026 16:16	18.772,97	INPS-ISEE-2026-01831181H-00	ESITO NEGATIVO: beneficiario non ammissibile per mancanza del requisito previsto dall'art. 3 del bando approvato con DD n. 39 del 24/02/2026 (da interrogazione piattaforma INPS alla data di chiusura del bando, l'attestazione ISEE 2026 supera l'importo massimo previsto dal bando).

BANDO IOSTUDIO 2025
a.s. 2025/2026
ALLEGATO B - DEFINITIVA

Progr.	ALL.	Numero Domanda	Data Di Presentazione	VALORE ISEE	PROTOCOLLO ATTESTAZIONE ISEE	ESITO ISTRUTTORIA DEFINITIVA
60.337	B	57862	16/03/2026 14:50	18.778,46	INPS-ISEE-2026-03562151H-00	ESITO NEGATIVO: beneficiario non ammissibile per mancanza del requisito previsto dall'art. 3 del bando approvato con DD n. 39 del 24/02/2026 (da interrogazione piattaforma INPS alla data di chiusura del bando, l'attestazione ISEE 2026 supera l'importo massimo previsto dal bando).
60.338	B	3082	02/03/2026 13:29	18.786,59	INPS-ISEE-2026-05468313E-00	ESITO NEGATIVO: beneficiario non ammissibile per mancanza del requisito previsto dall'art. 2 del bando (Non riscontrato censito nella piattaforma SIDI/ANIST come iscritto e frequentante una scuola secondaria di secondo grado in Regione Campania per a.s. 2025/2026) e attestazione ISEE 2026 superiore alla soglia prevista dal bando, come da verifica su piattaforma INPS alla data di chiusura, ai sensi dell'art. 3 del bando approvato con DD n. 39 del 24/02/2026.
60.339	B	53515	13/03/2026 13:27	18.790,95	INPS-ISEE-2026-05804925L-00	ESITO NEGATIVO: beneficiario non ammissibile per mancanza del requisito previsto dall'art. 3 del bando approvato con DD n. 39 del 24/02/2026 (da interrogazione piattaforma INPS alla data di chiusura del bando, l'attestazione ISEE 2026 supera l'importo massimo previsto dal bando).
60.340	B	36143	06/03/2026 19:21	18.791,22	INPS-ISEE-2026-03122327B-00	ESITO NEGATIVO: beneficiario non ammissibile per mancanza del requisito previsto dall'art. 3 del bando approvato con DD n. 39 del 24/02/2026 (da interrogazione piattaforma INPS alla data di chiusura del bando, l'attestazione ISEE 2026 supera l'importo massimo previsto dal bando).
60.341	B	36173	06/03/2026 19:25	18.791,22	INPS-ISEE-2026-03122327B-00	ESITO NEGATIVO: beneficiario non ammissibile per mancanza del requisito previsto dall'art. 3 del bando approvato con DD n. 39 del 24/02/2026 (da interrogazione piattaforma INPS alla data di chiusura del bando, l'attestazione ISEE 2026 supera l'importo massimo previsto dal bando).
60.342	B	59270	16/03/2026 18:41	18.800,46	INPS-ISEE-2026-00689259S-00	ESITO NEGATIVO: beneficiario non ammissibile per mancanza del requisito previsto dall'art. 3 del bando approvato con DD n. 39 del 24/02/2026 (da interrogazione piattaforma INPS alla data di chiusura del bando, l'attestazione ISEE 2026 supera l'importo massimo previsto dal bando).

BANDO IOSTUDIO 2025
a.s. 2025/2026
ALLEGATO B - DEFINITIVA

Progr.	ALL.	Numero Domanda	Data Di Presentazione	VALORE ISEE	PROTOCOLLO ATTESTAZIONE ISEE	ESITO ISTRUTTORIA DEFINITIVA
60.343	B	62643	17/03/2026 16:30	18.802,78	INPS-ISEE-2026-04553305P-00	ESITO NEGATIVO: beneficiario non ammissibile per mancanza del requisito previsto dall'art. 3 del bando approvato con DD n. 39 del 24/02/2026 (da interrogazione piattaforma INPS alla data di chiusura del bando, l'attestazione ISEE 2026 supera l'importo massimo previsto dal bando).
60.344	B	32870	05/03/2026 21:54	18.807,18	INPS-ISEE-2026-05461075N-00	ESITO NEGATIVO: beneficiario non ammissibile per mancanza del requisito previsto dall'art. 3 del bando approvato con DD n. 39 del 24/02/2026 (da interrogazione piattaforma INPS alla data di chiusura del bando, l'attestazione ISEE 2026 supera l'importo massimo previsto dal bando).
60.345	B	32921	05/03/2026 22:10	18.807,18	INPS-ISEE-2026-05461075N-00	ESITO NEGATIVO: beneficiario non ammissibile per mancanza del requisito previsto dall'art. 3 del bando approvato con DD n. 39 del 24/02/2026 (da interrogazione piattaforma INPS alla data di chiusura del bando, l'attestazione ISEE 2026 supera l'importo massimo previsto dal bando).
60.346	B	44017	10/03/2026 11:01	18.831,22	INPS-ISEE-2026-00667507R-00	ESITO NEGATIVO: beneficiario non ammissibile per mancanza del requisito previsto dall'art. 3 del bando approvato con DD n. 39 del 24/02/2026 (da interrogazione piattaforma INPS alla data di chiusura del bando, l'attestazione ISEE 2026 supera l'importo massimo previsto dal bando).
60.347	B	67586	18/03/2026 11:56	18.860,18	INPS-ISEE-2026-04584633L-00	ESITO NEGATIVO: beneficiario non ammissibile per mancanza del requisito previsto dall'art. 3 del bando approvato con DD n. 39 del 24/02/2026 (da interrogazione piattaforma INPS alla data di chiusura del bando, l'attestazione ISEE 2026 supera l'importo massimo previsto dal bando).
60.348	B	442	02/03/2026 12:17	18.861,43	INPS-ISEE-2026-05644252N-00	ESITO NEGATIVO: beneficiario non ammissibile per mancanza del requisito previsto dall'art. 3 del bando approvato con DD n. 39 del 24/02/2026 (da interrogazione piattaforma INPS alla data di chiusura del bando, l'attestazione ISEE 2026 supera l'importo massimo previsto dal bando).
60.349	B	36713	07/03/2026 01:54	18.898,21	INPS-ISEE-2026-04200024Z-00	ESITO NEGATIVO: beneficiario non ammissibile per mancanza del requisito previsto dall'art. 3 del bando approvato con DD n. 39 del 24/02/2026 (da interrogazione piattaforma INPS alla data di chiusura del bando, l'attestazione ISEE 2026 supera l'importo massimo previsto dal bando).

BANDO IOSTUDIO 2025
a.s. 2025/2026
ALLEGATO B - DEFINITIVA

Progr.	ALL.	Numero Domanda	Data Di Presentazione	VALORE ISEE	PROTOCOLLO ATTESTAZIONE ISEE	ESITO ISTRUTTORIA DEFINITIVA
60.350	B	36716	07/03/2026 02:04	18.898,21	INPS-ISEE-2026-04200024Z-00	ESITO NEGATIVO: beneficiario non ammissibile per mancanza del requisito previsto dall'art. 3 del bando approvato con DD n. 39 del 24/02/2026 (da interrogazione piattaforma INPS alla data di chiusura del bando, l'attestazione ISEE 2026 supera l'importo massimo previsto dal bando).
60.351	B	13755	03/03/2026 09:25	18.927,05	INPS-ISEE-2026-02873296I-00	ESITO NEGATIVO: beneficiario non ammissibile per mancanza del requisito previsto dall'art. 3 del bando approvato con DD n. 39 del 24/02/2026 (da interrogazione piattaforma INPS alla data di chiusura del bando, l'attestazione ISEE 2026 supera l'importo massimo previsto dal bando).
60.352	B	13864	03/03/2026 09:33	18.927,05	INPS-ISEE-2026-02873296I-00	ESITO NEGATIVO: beneficiario non ammissibile per mancanza del requisito previsto dall'art. 3 del bando approvato con DD n. 39 del 24/02/2026 (da interrogazione piattaforma INPS alla data di chiusura del bando, l'attestazione ISEE 2026 supera l'importo massimo previsto dal bando).
60.353	B	8508	02/03/2026 18:12	18.938,05	INPS-ISEE-2026-02439809V-00	ESITO NEGATIVO: beneficiario non ammissibile per mancanza del requisito previsto dall'art. 3 del bando approvato con DD n. 39 del 24/02/2026 (da interrogazione piattaforma INPS alla data di chiusura del bando, l'attestazione ISEE 2026 supera l'importo massimo previsto dal bando).
60.354	B	61470	17/03/2026 12:37	19.006,21	INPS-ISEE-2026-06051723G-00	ESITO NEGATIVO: beneficiario non ammissibile per mancanza del requisito previsto dall'art. 3 del bando approvato con DD n. 39 del 24/02/2026 (da interrogazione piattaforma INPS alla data di chiusura del bando, l'attestazione ISEE 2026 supera l'importo massimo previsto dal bando).
60.355	B	50846	12/03/2026 14:21	19.045,29	INPS-ISEE-2026-07884755A-00	ESITO NEGATIVO: beneficiario non ammissibile per mancanza del requisito previsto dall'art. 3 del bando approvato con DD n. 39 del 24/02/2026 (da interrogazione piattaforma INPS alla data di chiusura del bando, l'attestazione ISEE 2026 supera l'importo massimo previsto dal bando).
60.356	B	63116	17/03/2026 17:20	19.061,08	INPS-ISEE-2026-07941858U-00	ESITO NEGATIVO: beneficiario non ammissibile per mancanza del requisito previsto dall'art. 3 del bando approvato con DD n. 39 del 24/02/2026 (da interrogazione piattaforma INPS alla data di chiusura del bando, l'attestazione ISEE 2026 supera l'importo massimo previsto dal bando).

BANDO IOSTUDIO 2025
a.s. 2025/2026
ALLEGATO B - DEFINITIVA

Progr.	ALL.	Numero Domanda	Data Di Presentazione	VALORE ISEE	PROTOCOLLO ATTESTAZIONE ISEE	ESITO ISTRUTTORIA DEFINITIVA
60.357	B	4520	02/03/2026 14:32	19.077,05	INPS-ISEE-2026-00892667Z-00	ESITO NEGATIVO: beneficiario non ammissibile per mancanza del requisito previsto dall'art. 3 del bando approvato con DD n. 39 del 24/02/2026 (da interrogazione piattaforma INPS alla data di chiusura del bando, l'attestazione ISEE 2026 supera l'importo massimo previsto dal bando).
60.358	B	45228	10/03/2026 16:42	19.094,22	INPS-ISEE-2026-05273238E-00	ESITO NEGATIVO: beneficiario non ammissibile per mancanza del requisito previsto dall'art. 3 del bando approvato con DD n. 39 del 24/02/2026 (da interrogazione piattaforma INPS alla data di chiusura del bando, l'attestazione ISEE 2026 supera l'importo massimo previsto dal bando).
60.359	B	45586	10/03/2026 17:31	19.112,45	INPS-ISEE-2026-05803103B-00	ESITO NEGATIVO: beneficiario non ammissibile per mancanza del requisito previsto dall'art. 3 del bando approvato con DD n. 39 del 24/02/2026 (da interrogazione piattaforma INPS alla data di chiusura del bando, l'attestazione ISEE 2026 supera l'importo massimo previsto dal bando).
60.360	B	15515	03/03/2026 20:40	19.113,20	INPS-ISEE-2026-04002082U-00	ESITO NEGATIVO: beneficiario non ammissibile per mancanza del requisito previsto dall'art. 3 del bando approvato con DD n. 39 del 24/02/2026 (da interrogazione piattaforma INPS alla data di chiusura del bando, l'attestazione ISEE 2026 supera l'importo massimo previsto dal bando).
60.361	B	61304	17/03/2026 11:46	19.121,73	INPS-ISEE-2026-04819080E-00	ESITO NEGATIVO: beneficiario non ammissibile per mancanza del requisito previsto dall'art. 3 del bando approvato con DD n. 39 del 24/02/2026 (da interrogazione piattaforma INPS alla data di chiusura del bando, l'attestazione ISEE 2026 supera l'importo massimo previsto dal bando).
60.362	B	17707	03/03/2026 16:07	19.156,17	INPS-ISEE-2026-02917303P-00	ESITO NEGATIVO: beneficiario non ammissibile per mancanza del requisito previsto dall'art. 3 del bando approvato con DD n. 39 del 24/02/2026 (da interrogazione piattaforma INPS alla data di chiusura del bando, l'attestazione ISEE 2026 supera l'importo massimo previsto dal bando).
60.363	B	54991	14/03/2026 12:11	19.156,17	INPS-ISEE-2026-02917303P-00	ESITO NEGATIVO: beneficiario non ammissibile per mancanza del requisito previsto dall'art. 3 del bando approvato con DD n. 39 del 24/02/2026 (da interrogazione piattaforma INPS alla data di chiusura del bando, l'attestazione ISEE 2026 supera l'importo massimo previsto dal bando).

BANDO IOSTUDIO 2025
a.s. 2025/2026
ALLEGATO B - DEFINITIVA

Progr.	ALL.	Numero Domanda	Data Di Presentazione	VALORE ISEE	PROTOCOLLO ATTESTAZIONE ISEE	ESITO ISTRUTTORIA DEFINITIVA
60.364	B	49510	11/03/2026 21:06	19.156,92	INPS-ISEE-2026-04550208G-00	ESITO NEGATIVO: beneficiario non ammissibile per mancanza del requisito previsto dall'art. 3 del bando approvato con DD n. 39 del 24/02/2026 (da interrogazione piattaforma INPS alla data di chiusura del bando, l'attestazione ISEE 2026 supera l'importo massimo previsto dal bando).
60.365	B	13112	03/03/2026 07:47	19.174,56	INPS-ISEE-2026-00099352N-00	ESITO NEGATIVO: beneficiario non ammissibile per mancanza del requisito previsto dall'art. 3 del bando approvato con DD n. 39 del 24/02/2026 (da interrogazione piattaforma INPS alla data di chiusura del bando, l'attestazione ISEE 2026 supera l'importo massimo previsto dal bando).
60.366	B	61385	17/03/2026 11:58	19.219,55	INPS-ISEE-2026-03466409O-00	ESITO NEGATIVO: beneficiario non ammissibile per mancanza del requisito previsto dall'art. 3 del bando approvato con DD n. 39 del 24/02/2026 (da interrogazione piattaforma INPS alla data di chiusura del bando, l'attestazione ISEE 2026 supera l'importo massimo previsto dal bando).
60.367	B	65771	18/03/2026 01:10	19.222,16	INPS-ISEE-2026-01836951L-00	ESITO NEGATIVO: beneficiario non ammissibile per mancanza del requisito previsto dall'art. 3 del bando approvato con DD n. 39 del 24/02/2026 (da interrogazione piattaforma INPS alla data di chiusura del bando, l'attestazione ISEE 2026 supera l'importo massimo previsto dal bando).
60.368	B	39313	08/03/2026 23:18	19.232,14	INPS-ISEE-2026-05240107J-00	ESITO NEGATIVO: beneficiario non ammissibile per mancanza del requisito previsto dall'art. 3 del bando approvato con DD n. 39 del 24/02/2026 (da interrogazione piattaforma INPS alla data di chiusura del bando, l'attestazione ISEE 2026 supera l'importo massimo previsto dal bando).
60.369	B	26906	04/03/2026 18:43	19.304,08	INPS-ISEE-2026-05996170I-00	ESITO NEGATIVO: beneficiario non ammissibile per mancanza del requisito previsto dall'art. 3 del bando approvato con DD n. 39 del 24/02/2026 (da interrogazione piattaforma INPS alla data di chiusura del bando, l'attestazione ISEE 2026 supera l'importo massimo previsto dal bando).
60.370	B	18254	03/03/2026 16:46	19.339,64	INPS-ISEE-2026-04158348L-00	ESITO NEGATIVO: beneficiario non ammissibile per mancanza del requisito previsto dall'art. 3 del bando approvato con DD n. 39 del 24/02/2026 (da interrogazione piattaforma INPS alla data di chiusura del bando, l'attestazione ISEE 2026 supera l'importo massimo previsto dal bando).

BANDO IOSTUDIO 2025
a.s. 2025/2026
ALLEGATO B - DEFINITIVA

Progr.	ALL.	Numero Domanda	Data Di Presentazione	VALORE ISEE	PROTOCOLLO ATTESTAZIONE ISEE	ESITO ISTRUTTORIA DEFINITIVA
60.371	B	55432	14/03/2026 20:04	19.378,16	INPS-ISEE-2026-03997319K-00	ESITO NEGATIVO: beneficiario non ammissibile per mancanza del requisito previsto dall'art. 3 del bando approvato con DD n. 39 del 24/02/2026 (da interrogazione piattaforma INPS alla data di chiusura del bando, l'attestazione ISEE 2026 supera l'importo massimo previsto dal bando).
60.372	B	66794	18/03/2026 10:41	19.400,89	INPS-ISEE-2026-02905398X-00	ESITO NEGATIVO: beneficiario non ammissibile per mancanza del requisito previsto dall'art. 3 del bando approvato con DD n. 39 del 24/02/2026 (da interrogazione piattaforma INPS alla data di chiusura del bando, l'attestazione ISEE 2026 supera l'importo massimo previsto dal bando).
60.373	B	49207	11/03/2026 19:14	19.428,38	INPS-ISEE-2026-05715864X-00	ESITO NEGATIVO: beneficiario non ammissibile per mancanza del requisito previsto dall'art. 3 del bando approvato con DD n. 39 del 24/02/2026 (da interrogazione piattaforma INPS alla data di chiusura del bando, l'attestazione ISEE 2026 supera l'importo massimo previsto dal bando).
60.374	B	44032	10/03/2026 10:56	19.430,09	INPS-ISEE-2026-03375653O-00	ESITO NEGATIVO: beneficiario non ammissibile per mancanza del requisito previsto dall'art. 3 del bando approvato con DD n. 39 del 24/02/2026 (da interrogazione piattaforma INPS alla data di chiusura del bando, l'attestazione ISEE 2026 supera l'importo massimo previsto dal bando).
60.375	B	64561	17/03/2026 19:55	19.433,08	INPS-ISEE-2026-06282104H-00	ESITO NEGATIVO: beneficiario non ammissibile per mancanza del requisito previsto dall'art. 3 del bando approvato con DD n. 39 del 24/02/2026 (da interrogazione piattaforma INPS alla data di chiusura del bando, l'attestazione ISEE 2026 supera l'importo massimo previsto dal bando).
60.376	B	33057	05/03/2026 23:30	19.554,03	INPS-ISEE-2026-05057978K-00	ESITO NEGATIVO: beneficiario non ammissibile per mancanza del requisito previsto dall'art. 3 del bando approvato con DD n. 39 del 24/02/2026 (da interrogazione piattaforma INPS alla data di chiusura del bando, l'attestazione ISEE 2026 supera l'importo massimo previsto dal bando).

BANDO IOSTUDIO 2025
a.s. 2025/2026
ALLEGATO B - DEFINITIVA

Progr.	ALL.	Numero Domanda	Data Di Presentazione	VALORE ISEE	PROTOCOLLO ATTESTAZIONE ISEE	ESITO ISTRUTTORIA DEFINITIVA
60.377	B	21563	03/03/2026 22:30	19.556,86	INPS-ISEE-2026-03927151N-00	ESITO NEGATIVO: beneficiario non ammissibile per mancanza del requisito previsto dall'art. 2 del bando (Non riscontrato censito nella piattaforma SIDI/ANIST come iscritto e frequentante una scuola secondaria di secondo grado in Regione Campania per a.s. 2025/2026) e attestazione ISEE 2026 superiore alla soglia prevista dal bando, come da verifica su piattaforma INPS alla data di chiusura, ai sensi dell'art. 3 del bando approvato con DD n. 39 del 24/02/2026.
60.378	B	57202	16/03/2026 11:38	19.588,25	INPS-ISEE-2026-01843600D-00	ESITO NEGATIVO: beneficiario non ammissibile per mancanza del requisito previsto dall'art. 3 del bando approvato con DD n. 39 del 24/02/2026 (da interrogazione piattaforma INPS alla data di chiusura del bando, l'attestazione ISEE 2026 supera l'importo massimo previsto dal bando).
60.379	B	8748	02/03/2026 18:24	19.604,07	INPS-ISEE-2026-01238491N-00	ESITO NEGATIVO: beneficiario non ammissibile per mancanza del requisito previsto dall'art. 3 del bando approvato con DD n. 39 del 24/02/2026 (da interrogazione piattaforma INPS alla data di chiusura del bando, l'attestazione ISEE 2026 supera l'importo massimo previsto dal bando).
60.380	B	8862	02/03/2026 18:30	19.604,07	INPS-ISEE-2026-01238491N-00	ESITO NEGATIVO: beneficiario non ammissibile per mancanza del requisito previsto dall'art. 3 del bando approvato con DD n. 39 del 24/02/2026 (da interrogazione piattaforma INPS alla data di chiusura del bando, l'attestazione ISEE 2026 supera l'importo massimo previsto dal bando).
60.381	B	42442	09/03/2026 18:36	19.668,11	INPS-ISEE-2026-06667822I-00	ESITO NEGATIVO: beneficiario non ammissibile per mancanza del requisito previsto dall'art. 3 del bando approvato con DD n. 39 del 24/02/2026 (da interrogazione piattaforma INPS alla data di chiusura del bando, l'attestazione ISEE 2026 supera l'importo massimo previsto dal bando).
60.382	B	38173	08/03/2026 09:29	19.683,39	INPS-ISEE-2026-06186961I-00	ESITO NEGATIVO: beneficiario non ammissibile per mancanza del requisito previsto dall'art. 3 del bando approvato con DD n. 39 del 24/02/2026 (da interrogazione piattaforma INPS alla data di chiusura del bando, l'attestazione ISEE 2026 supera l'importo massimo previsto dal bando).

BANDO IOSTUDIO 2025
a.s. 2025/2026
ALLEGATO B - DEFINITIVA

Progr.	ALL.	Numero Domanda	Data Di Presentazione	VALORE ISEE	PROTOCOLLO ATTESTAZIONE ISEE	ESITO ISTRUTTORIA DEFINITIVA
60.383	B	13238	03/03/2026 07:56	19.683,98	INPS-ISEE-2026-07078422E-00	ESITO NEGATIVO: beneficiario non ammissibile per mancanza del requisito previsto dall'art. 3 del bando approvato con DD n. 39 del 24/02/2026 (da interrogazione piattaforma INPS alla data di chiusura del bando, l'attestazione ISEE 2026 supera l'importo massimo previsto dal bando).
60.384	B	10954	02/03/2026 20:38	19.730,73	INPS-ISEE-2026-03956409X-00	ESITO NEGATIVO: beneficiario non ammissibile per mancanza del requisito previsto dall'art. 3 del bando approvato con DD n. 39 del 24/02/2026 (da interrogazione piattaforma INPS alla data di chiusura del bando, l'attestazione ISEE 2026 supera l'importo massimo previsto dal bando).
60.385	B	5098	02/03/2026 14:52	19.738,75	INPS-ISEE-2026-02074088Q-00	ESITO NEGATIVO: beneficiario non ammissibile per mancanza del requisito previsto dall'art. 3 del bando approvato con DD n. 39 del 24/02/2026 (da interrogazione piattaforma INPS alla data di chiusura del bando, l'attestazione ISEE 2026 supera l'importo massimo previsto dal bando).
60.386	B	4313	02/03/2026 14:49	19.766,99	INPS-ISEE-2026-06494621O-00	ESITO NEGATIVO: beneficiario non ammissibile per mancanza del requisito previsto dall'art. 3 del bando approvato con DD n. 39 del 24/02/2026 (da interrogazione piattaforma INPS alla data di chiusura del bando, l'attestazione ISEE 2026 supera l'importo massimo previsto dal bando).
60.387	B	47443	11/03/2026 11:09	19.770,46	INPS-ISEE-2026-07726214Q-00	ESITO NEGATIVO: beneficiario non ammissibile per mancanza del requisito previsto dall'art. 3 del bando approvato con DD n. 39 del 24/02/2026 (da interrogazione piattaforma INPS alla data di chiusura del bando, l'attestazione ISEE 2026 supera l'importo massimo previsto dal bando).
60.388	B	16486	03/03/2026 13:05	19.851,93	INPS-ISEE-2026-06013041K-00	ESITO NEGATIVO: beneficiario non ammissibile per mancanza del requisito previsto dall'art. 3 del bando approvato con DD n. 39 del 24/02/2026 (da interrogazione piattaforma INPS alla data di chiusura del bando, l'attestazione ISEE 2026 supera l'importo massimo previsto dal bando).
60.389	B	38076	08/03/2026 01:07	19.898,56	INPS-ISEE-2026-06185063Q-00	ESITO NEGATIVO: beneficiario non ammissibile per mancanza del requisito previsto dall'art. 3 del bando approvato con DD n. 39 del 24/02/2026 (da interrogazione piattaforma INPS alla data di chiusura del bando, l'attestazione ISEE 2026 supera l'importo massimo previsto dal bando).

BANDO IOSTUDIO 2025
a.s. 2025/2026
ALLEGATO B - DEFINITIVA

Progr.	ALL.	Numero Domanda	Data Di Presentazione	VALORE ISEE	PROTOCOLLO ATTESTAZIONE ISEE	ESITO ISTRUTTORIA DEFINITIVA
60.390	B	13680	03/03/2026 09:35	19.914,07	INPS-ISEE-2026-02547713Q-00	ESITO NEGATIVO: beneficiario non ammissibile per mancanza del requisito previsto dall'art. 3 del bando approvato con DD n. 39 del 24/02/2026 (da interrogazione piattaforma INPS alla data di chiusura del bando, l'attestazione ISEE 2026 supera l'importo massimo previsto dal bando).
60.391	B	46881	11/03/2026 09:02	19.914,11	INPS-ISEE-2026-04583068F-00	ESITO NEGATIVO: beneficiario non ammissibile per mancanza del requisito previsto dall'art. 3 del bando approvato con DD n. 39 del 24/02/2026 (da interrogazione piattaforma INPS alla data di chiusura del bando, l'attestazione ISEE 2026 supera l'importo massimo previsto dal bando).
60.392	B	30486	05/03/2026 15:21	19.933,19	INPS-ISEE-2026-05715899A-00	ESITO NEGATIVO: beneficiario non ammissibile per mancanza del requisito previsto dall'art. 3 del bando approvato con DD n. 39 del 24/02/2026 (da interrogazione piattaforma INPS alla data di chiusura del bando, l'attestazione ISEE 2026 supera l'importo massimo previsto dal bando).
60.393	B	60957	18/03/2026 10:04	19.948,37	INPS-ISEE-2026-07290985Y-00	ESITO NEGATIVO: beneficiario non ammissibile per mancanza del requisito previsto dall'art. 3 del bando approvato con DD n. 39 del 24/02/2026 (da interrogazione piattaforma INPS alla data di chiusura del bando, l'attestazione ISEE 2026 supera l'importo massimo previsto dal bando).
60.394	B	28539	05/03/2026 09:16	19.995,07	INPS-ISEE-2026-00909738X-00	ESITO NEGATIVO: beneficiario non ammissibile per mancanza del requisito previsto dall'art. 3 del bando approvato con DD n. 39 del 24/02/2026 (da interrogazione piattaforma INPS alla data di chiusura del bando, l'attestazione ISEE 2026 supera l'importo massimo previsto dal bando).
60.395	B	58003	16/03/2026 15:35	20.019,10	INPS-ISEE-2026-05391306W-00	ESITO NEGATIVO: beneficiario non ammissibile per mancanza del requisito previsto dall'art. 3 del bando approvato con DD n. 39 del 24/02/2026 (da interrogazione piattaforma INPS alla data di chiusura del bando, l'attestazione ISEE 2026 supera l'importo massimo previsto dal bando).
60.396	B	32088	05/03/2026 18:46	20.077,61	INPS-ISEE-2026-03600623B-00	ESITO NEGATIVO: beneficiario non ammissibile per mancanza del requisito previsto dall'art. 3 del bando approvato con DD n. 39 del 24/02/2026 (da interrogazione piattaforma INPS alla data di chiusura del bando, l'attestazione ISEE 2026 supera l'importo massimo previsto dal bando).

BANDO IOSTUDIO 2025
a.s. 2025/2026
ALLEGATO B - DEFINITIVA

Progr.	ALL.	Numero Domanda	Data Di Presentazione	VALORE ISEE	PROTOCOLLO ATTESTAZIONE ISEE	ESITO ISTRUTTORIA DEFINITIVA
60.397	B	4833	02/03/2026 14:43	20.114,19	INPS-ISEE-2026-05313365C-00	ESITO NEGATIVO: beneficiario non ammissibile per mancanza del requisito previsto dall'art. 3 del bando approvato con DD n. 39 del 24/02/2026 (da interrogazione piattaforma INPS alla data di chiusura del bando, l'attestazione ISEE 2026 supera l'importo massimo previsto dal bando).
60.398	B	37523	17/03/2026 21:19	20.254,14	INPS-ISEE-2026-08293332E-00	ESITO NEGATIVO: beneficiario non ammissibile per mancanza del requisito previsto dall'art. 3 del bando approvato con DD n. 39 del 24/02/2026 (da interrogazione piattaforma INPS alla data di chiusura del bando, l'attestazione ISEE 2026 supera l'importo massimo previsto dal bando).
60.399	B	35388	06/03/2026 17:06	20.290,59	INPS-ISEE-2026-01540147D-00	ESITO NEGATIVO: beneficiario non ammissibile per mancanza del requisito previsto dall'art. 3 del bando approvato con DD n. 39 del 24/02/2026 (da interrogazione piattaforma INPS alla data di chiusura del bando, l'attestazione ISEE 2026 supera l'importo massimo previsto dal bando).
60.400	B	54291	13/03/2026 18:23	20.292,06	INPS-ISEE-2026-06206517W-00	ESITO NEGATIVO: beneficiario non ammissibile per mancanza del requisito previsto dall'art. 3 del bando approvato con DD n. 39 del 24/02/2026 (da interrogazione piattaforma INPS alla data di chiusura del bando, l'attestazione ISEE 2026 supera l'importo massimo previsto dal bando).
60.401	B	65979	18/03/2026 08:38	20.323,31	INPS-ISEE-2026-02561897Z-00	ESITO NEGATIVO: beneficiario non ammissibile per mancanza del requisito previsto dall'art. 3 del bando approvato con DD n. 39 del 24/02/2026 (da interrogazione piattaforma INPS alla data di chiusura del bando, l'attestazione ISEE 2026 supera l'importo massimo previsto dal bando).
60.402	B	56717	16/03/2026 10:25	20.342,89	INPS-ISEE-2026-03114400S-00	ESITO NEGATIVO: beneficiario non ammissibile per mancanza del requisito previsto dall'art. 3 del bando approvato con DD n. 39 del 24/02/2026 (da interrogazione piattaforma INPS alla data di chiusura del bando, l'attestazione ISEE 2026 supera l'importo massimo previsto dal bando).
60.403	B	43180	09/03/2026 22:16	20.362,93	INPS-ISEE-2026-00949761X-00	ESITO NEGATIVO: beneficiario non ammissibile per mancanza del requisito previsto dall'art. 3 del bando approvato con DD n. 39 del 24/02/2026 (da interrogazione piattaforma INPS alla data di chiusura del bando, l'attestazione ISEE 2026 supera l'importo massimo previsto dal bando).

BANDO IOSTUDIO 2025
a.s. 2025/2026
ALLEGATO B - DEFINITIVA

Progr.	ALL.	Numero Domanda	Data Di Presentazione	VALORE ISEE	PROTOCOLLO ATTESTAZIONE ISEE	ESITO ISTRUTTORIA DEFINITIVA
60.404	B	66595	18/03/2026 10:13	20.371,61	INPS-ISEE-2026-03279338V-00	ESITO NEGATIVO: beneficiario non ammissibile per mancanza del requisito previsto dall'art. 3 del bando approvato con DD n. 39 del 24/02/2026 (da interrogazione piattaforma INPS alla data di chiusura del bando, l'attestazione ISEE 2026 supera l'importo massimo previsto dal bando).
60.405	B	50442	12/03/2026 11:47	20.386,36	INPS-ISEE-2026-00001219S-00	ESITO NEGATIVO: beneficiario non ammissibile per mancanza del requisito previsto dall'art. 3 del bando approvato con DD n. 39 del 24/02/2026 (da interrogazione piattaforma INPS alla data di chiusura del bando, l'attestazione ISEE 2026 supera l'importo massimo previsto dal bando).
60.406	B	53489	13/03/2026 13:07	20.489,63	INPS-ISEE-2026-06484230W-00	ESITO NEGATIVO: beneficiario non ammissibile per mancanza del requisito previsto dall'art. 3 del bando approvato con DD n. 39 del 24/02/2026 (da interrogazione piattaforma INPS alla data di chiusura del bando, l'attestazione ISEE 2026 supera l'importo massimo previsto dal bando).
60.407	B	58674	16/03/2026 17:31	20.517,76	INPS-ISEE-2026-04843336R-00	ESITO NEGATIVO: beneficiario non ammissibile per mancanza del requisito previsto dall'art. 3 del bando approvato con DD n. 39 del 24/02/2026 (da interrogazione piattaforma INPS alla data di chiusura del bando, l'attestazione ISEE 2026 supera l'importo massimo previsto dal bando).
60.408	B	60070	16/03/2026 22:07	20.521,84	INPS-ISEE-2026-06313660P-00	ESITO NEGATIVO: beneficiario non ammissibile per mancanza del requisito previsto dall'art. 3 del bando approvato con DD n. 39 del 24/02/2026 (da interrogazione piattaforma INPS alla data di chiusura del bando, l'attestazione ISEE 2026 supera l'importo massimo previsto dal bando).
60.409	B	36812	07/03/2026 09:32	20.525,48	INPS-ISEE-2026-04832443N-00	ESITO NEGATIVO: beneficiario non ammissibile per mancanza del requisito previsto dall'art. 3 del bando approvato con DD n. 39 del 24/02/2026 (da interrogazione piattaforma INPS alla data di chiusura del bando, l'attestazione ISEE 2026 supera l'importo massimo previsto dal bando).
60.410	B	24784	04/03/2026 14:46	20.560,76	INPS-ISEE-2026-00144966E-00	ESITO NEGATIVO: beneficiario non ammissibile per mancanza del requisito previsto dall'art. 3 del bando approvato con DD n. 39 del 24/02/2026 (da interrogazione piattaforma INPS alla data di chiusura del bando, l'attestazione ISEE 2026 supera l'importo massimo previsto dal bando).

BANDO IOSTUDIO 2025
a.s. 2025/2026
ALLEGATO B - DEFINITIVA

Progr.	ALL.	Numero Domanda	Data Di Presentazione	VALORE ISEE	PROTOCOLLO ATTESTAZIONE ISEE	ESITO ISTRUTTORIA DEFINITIVA
60.411	B	39914	09/03/2026 10:36	20.600,38	INPS-ISEE-2026-04315241B-00	ESITO NEGATIVO: beneficiario non ammissibile per mancanza del requisito previsto dall'art. 3 del bando approvato con DD n. 39 del 24/02/2026 (da interrogazione piattaforma INPS alla data di chiusura del bando, l'attestazione ISEE 2026 supera l'importo massimo previsto dal bando).
60.412	B	37706	07/03/2026 18:50	20.636,47	INPS-ISEE-2026-05074918F-00	ESITO NEGATIVO: beneficiario non ammissibile per mancanza del requisito previsto dall'art. 3 del bando approvato con DD n. 39 del 24/02/2026 (da interrogazione piattaforma INPS alla data di chiusura del bando, l'attestazione ISEE 2026 supera l'importo massimo previsto dal bando).
60.413	B	56389	16/03/2026 08:29	20.657,30	INPS-ISEE-2026-01575725O-00	ESITO NEGATIVO: beneficiario non ammissibile per mancanza del requisito previsto dall'art. 3 del bando approvato con DD n. 39 del 24/02/2026 (da interrogazione piattaforma INPS alla data di chiusura del bando, l'attestazione ISEE 2026 supera l'importo massimo previsto dal bando).
60.414	B	57730	16/03/2026 13:30	20.657,30	INPS-ISEE-2026-01575725O-00	ESITO NEGATIVO: beneficiario non ammissibile per mancanza del requisito previsto dall'art. 3 del bando approvato con DD n. 39 del 24/02/2026 (da interrogazione piattaforma INPS alla data di chiusura del bando, l'attestazione ISEE 2026 supera l'importo massimo previsto dal bando).
60.415	B	32224	05/03/2026 19:05	20.658,82	INPS-ISEE-2026-02643017H-00	ESITO NEGATIVO: beneficiario non ammissibile per mancanza del requisito previsto dall'art. 3 del bando approvato con DD n. 39 del 24/02/2026 (da interrogazione piattaforma INPS alla data di chiusura del bando, l'attestazione ISEE 2026 supera l'importo massimo previsto dal bando).
60.416	B	29009	05/03/2026 10:42	20.702,85	INPS-ISEE-2026-03051584C-00	ESITO NEGATIVO: beneficiario non ammissibile per mancanza del requisito previsto dall'art. 3 del bando approvato con DD n. 39 del 24/02/2026 (da interrogazione piattaforma INPS alla data di chiusura del bando, l'attestazione ISEE 2026 supera l'importo massimo previsto dal bando).
60.417	B	43936	10/03/2026 10:41	20.716,83	INPS-ISEE-2026-02429107P-00	ESITO NEGATIVO: beneficiario non ammissibile per mancanza del requisito previsto dall'art. 3 del bando approvato con DD n. 39 del 24/02/2026 (da interrogazione piattaforma INPS alla data di chiusura del bando, l'attestazione ISEE 2026 supera l'importo massimo previsto dal bando).

BANDO IOSTUDIO 2025
a.s. 2025/2026
ALLEGATO B - DEFINITIVA

Progr.	ALL.	Numero Domanda	Data Di Presentazione	VALORE ISEE	PROTOCOLLO ATTESTAZIONE ISEE	ESITO ISTRUTTORIA DEFINITIVA
60.418	B	21436	03/03/2026 22:13	20.734,63	INPS-ISEE-2026-03365598S-00	ESITO NEGATIVO: beneficiario non ammissibile per mancanza del requisito previsto dall'art. 3 del bando approvato con DD n. 39 del 24/02/2026 (da interrogazione piattaforma INPS alla data di chiusura del bando, l'attestazione ISEE 2026 supera l'importo massimo previsto dal bando).
60.419	B	23286	04/03/2026 11:15	20.747,32	INPS-ISEE-2026-05155482E-00	ESITO NEGATIVO: beneficiario non ammissibile per mancanza del requisito previsto dall'art. 3 del bando approvato con DD n. 39 del 24/02/2026 (da interrogazione piattaforma INPS alla data di chiusura del bando, l'attestazione ISEE 2026 supera l'importo massimo previsto dal bando).
60.420	B	21439	03/03/2026 22:09	20.771,37	INPS-ISEE-2026-07994323I-00	ESITO NEGATIVO: beneficiario non ammissibile per mancanza del requisito previsto dall'art. 3 del bando approvato con DD n. 39 del 24/02/2026 (da interrogazione piattaforma INPS alla data di chiusura del bando, l'attestazione ISEE 2026 supera l'importo massimo previsto dal bando).
60.421	B	22682	04/03/2026 10:20	20.772,18	INPS-ISEE-2026-08045516Q-00	ESITO NEGATIVO: beneficiario non ammissibile per mancanza del requisito previsto dall'art. 3 del bando approvato con DD n. 39 del 24/02/2026 (da interrogazione piattaforma INPS alla data di chiusura del bando, l'attestazione ISEE 2026 supera l'importo massimo previsto dal bando).
60.422	B	10399	02/03/2026 21:46	20.795,37	INPS-ISEE-2026-07202993O-00	ESITO NEGATIVO: beneficiario non ammissibile per mancanza del requisito previsto dall'art. 3 del bando approvato con DD n. 39 del 24/02/2026 (da interrogazione piattaforma INPS alla data di chiusura del bando, l'attestazione ISEE 2026 supera l'importo massimo previsto dal bando).
60.423	B	45521	10/03/2026 17:23	20.796,28	INPS-ISEE-2026-03299641F-00	ESITO NEGATIVO: beneficiario non ammissibile per mancanza del requisito previsto dall'art. 3 del bando approvato con DD n. 39 del 24/02/2026 (da interrogazione piattaforma INPS alla data di chiusura del bando, l'attestazione ISEE 2026 supera l'importo massimo previsto dal bando).
60.424	B	45607	10/03/2026 17:35	20.796,28	INPS-ISEE-2026-03299641F-00	ESITO NEGATIVO: beneficiario non ammissibile per mancanza del requisito previsto dall'art. 3 del bando approvato con DD n. 39 del 24/02/2026 (da interrogazione piattaforma INPS alla data di chiusura del bando, l'attestazione ISEE 2026 supera l'importo massimo previsto dal bando).

BANDO IOSTUDIO 2025
a.s. 2025/2026
ALLEGATO B - DEFINITIVA

Progr.	ALL.	Numero Domanda	Data Di Presentazione	VALORE ISEE	PROTOCOLLO ATTESTAZIONE ISEE	ESITO ISTRUTTORIA DEFINITIVA
60.425	B	62097	18/03/2026 11:53	20.855,55	INPS-ISEE-2026-06660837X-00	ESITO NEGATIVO: beneficiario non ammissibile per mancanza del requisito previsto dall'art. 3 del bando approvato con DD n. 39 del 24/02/2026 (da interrogazione piattaforma INPS alla data di chiusura del bando, l'attestazione ISEE 2026 supera l'importo massimo previsto dal bando).
60.426	B	45047	10/03/2026 15:52	20.890,48	INPS-ISEE-2026-02585833F-00	ESITO NEGATIVO: beneficiario non ammissibile per mancanza del requisito previsto dall'art. 3 del bando approvato con DD n. 39 del 24/02/2026 (da interrogazione piattaforma INPS alla data di chiusura del bando, l'attestazione ISEE 2026 supera l'importo massimo previsto dal bando).
60.427	B	2992	02/03/2026 13:20	20.904,66	INPS-ISEE-2026-06177621E-00	ESITO NEGATIVO: beneficiario non ammissibile per mancanza del requisito previsto dall'art. 3 del bando approvato con DD n. 39 del 24/02/2026 (da interrogazione piattaforma INPS alla data di chiusura del bando, l'attestazione ISEE 2026 supera l'importo massimo previsto dal bando).
60.428	B	60359	17/03/2026 08:43	20.949,43	INPS-ISEE-2026-05328600G-00	ESITO NEGATIVO: beneficiario non ammissibile per mancanza del requisito previsto dall'art. 3 del bando approvato con DD n. 39 del 24/02/2026 (da interrogazione piattaforma INPS alla data di chiusura del bando, l'attestazione ISEE 2026 supera l'importo massimo previsto dal bando).
60.429	B	66410	18/03/2026 09:56	20.986,35	INPS-ISEE-2026-08268054L-00	ESITO NEGATIVO: beneficiario non ammissibile per mancanza del requisito previsto dall'art. 3 del bando approvato con DD n. 39 del 24/02/2026 (da interrogazione piattaforma INPS alla data di chiusura del bando, l'attestazione ISEE 2026 supera l'importo massimo previsto dal bando).
60.430	B	17029	03/03/2026 14:38	20.997,67	INPS-ISEE-2026-01594101T-00	ESITO NEGATIVO: beneficiario non ammissibile per mancanza del requisito previsto dall'art. 2 del bando (Non riscontrato censito nella piattaforma SIDI/ANIST come iscritto e frequentante una scuola secondaria di secondo grado in Regione Campania per a.s. 2025/2026) e attestazione ISEE 2026 superiore alla soglia prevista dal bando, come da verifica su piattaforma INPS alla data di chiusura, ai sensi dell'art. 3 del bando approvato con DD n. 39 del 24/02/2026.

BANDO IOSTUDIO 2025
a.s. 2025/2026
ALLEGATO B - DEFINITIVA

Progr.	ALL.	Numero Domanda	Data Di Presentazione	VALORE ISEE	PROTOCOLLO ATTESTAZIONE ISEE	ESITO ISTRUTTORIA DEFINITIVA
60.431	B	51680	12/03/2026 18:06	21.048,48	INPS-ISEE-2026-04174973V-00	ESITO NEGATIVO: beneficiario non ammissibile per mancanza del requisito previsto dall'art. 3 del bando approvato con DD n. 39 del 24/02/2026 (da interrogazione piattaforma INPS alla data di chiusura del bando, l'attestazione ISEE 2026 supera l'importo massimo previsto dal bando).
60.432	B	16032	03/03/2026 13:12	21.072,42	INPS-ISEE-2026-06067439V-00	ESITO NEGATIVO: beneficiario non ammissibile per mancanza del requisito previsto dall'art. 3 del bando approvato con DD n. 39 del 24/02/2026 (da interrogazione piattaforma INPS alla data di chiusura del bando, l'attestazione ISEE 2026 supera l'importo massimo previsto dal bando).
60.433	B	59780	16/03/2026 20:35	21.123,81	INPS-ISEE-2026-07652467I-00	ESITO NEGATIVO: beneficiario non ammissibile per mancanza del requisito previsto dall'art. 3 del bando approvato con DD n. 39 del 24/02/2026 (da interrogazione piattaforma INPS alla data di chiusura del bando, l'attestazione ISEE 2026 supera l'importo massimo previsto dal bando).
60.434	B	41864	11/03/2026 15:57	21.128,05	INPS-ISEE-2026-08221382C-00	ESITO NEGATIVO: beneficiario non ammissibile per mancanza del requisito previsto dall'art. 3 del bando approvato con DD n. 39 del 24/02/2026 (da interrogazione piattaforma INPS alla data di chiusura del bando, l'attestazione ISEE 2026 supera l'importo massimo previsto dal bando).
60.435	B	30890	06/03/2026 09:25	21.177,13	INPS-ISEE-2026-07765265Z-00	ESITO NEGATIVO: beneficiario non ammissibile per mancanza del requisito previsto dall'art. 3 del bando approvato con DD n. 39 del 24/02/2026 (da interrogazione piattaforma INPS alla data di chiusura del bando, l'attestazione ISEE 2026 supera l'importo massimo previsto dal bando).
60.436	B	20101	03/03/2026 19:07	21.177,56	INPS-ISEE-2026-02722911G-00	ESITO NEGATIVO: beneficiario non ammissibile per mancanza del requisito previsto dall'art. 3 del bando approvato con DD n. 39 del 24/02/2026 (da interrogazione piattaforma INPS alla data di chiusura del bando, l'attestazione ISEE 2026 supera l'importo massimo previsto dal bando).
60.437	B	28641	05/03/2026 09:39	21.205,74	INPS-ISEE-2026-05907215Q-00	ESITO NEGATIVO: beneficiario non ammissibile per mancanza del requisito previsto dall'art. 3 del bando approvato con DD n. 39 del 24/02/2026 (da interrogazione piattaforma INPS alla data di chiusura del bando, l'attestazione ISEE 2026 supera l'importo massimo previsto dal bando).

BANDO IOSTUDIO 2025
a.s. 2025/2026
ALLEGATO B - DEFINITIVA

Progr.	ALL.	Numero Domanda	Data Di Presentazione	VALORE ISEE	PROTOCOLLO ATTESTAZIONE ISEE	ESITO ISTRUTTORIA DEFINITIVA
60.438	B	1603	03/03/2026 15:21	21.261,86	INPS-ISEE-2026-02690254N-00	ESITO NEGATIVO: beneficiario non ammissibile per mancanza del requisito previsto dall'art. 3 del bando approvato con DD n. 39 del 24/02/2026 (da interrogazione piattaforma INPS alla data di chiusura del bando, l'attestazione ISEE 2026 supera l'importo massimo previsto dal bando).
60.439	B	17400	03/03/2026 15:30	21.261,86	INPS-ISEE-2026-02690254N-00	ESITO NEGATIVO: beneficiario non ammissibile per mancanza del requisito previsto dall'art. 3 del bando approvato con DD n. 39 del 24/02/2026 (da interrogazione piattaforma INPS alla data di chiusura del bando, l'attestazione ISEE 2026 supera l'importo massimo di 15.748,78 previsto dal bando).
60.440	B	53404	13/03/2026 12:39	21.265,26	INPS-ISEE-2026-07836354X-00	ESITO NEGATIVO: beneficiario non ammissibile per mancanza del requisito previsto dall'art. 3 del bando approvato con DD n. 39 del 24/02/2026 (da interrogazione piattaforma INPS alla data di chiusura del bando, l'attestazione ISEE 2026 supera l'importo massimo previsto dal bando).
60.441	B	5985	02/03/2026 15:54	21.283,71	INPS-ISEE-2026-06241542G-00	ESITO NEGATIVO: beneficiario non ammissibile per mancanza del requisito previsto dall'art. 3 del bando approvato con DD n. 39 del 24/02/2026 (da interrogazione piattaforma INPS alla data di chiusura del bando, l'attestazione ISEE 2026 supera l'importo massimo previsto dal bando).
60.442	B	31409	05/03/2026 17:26	21.338,21	INPS-ISEE-2026-05471135C-00	ESITO NEGATIVO: beneficiario non ammissibile per mancanza del requisito previsto dall'art. 3 del bando approvato con DD n. 39 del 24/02/2026 (da interrogazione piattaforma INPS alla data di chiusura del bando, l'attestazione ISEE 2026 supera l'importo massimo previsto dal bando).
60.443	B	31446	05/03/2026 17:29	21.338,21	INPS-ISEE-2026-05471135C-00	ESITO NEGATIVO: beneficiario non ammissibile per mancanza del requisito previsto dall'art. 3 del bando approvato con DD n. 39 del 24/02/2026 (da interrogazione piattaforma INPS alla data di chiusura del bando, l'attestazione ISEE 2026 supera l'importo massimo previsto dal bando).
60.444	B	335	11/03/2026 10:06	21.339,57	INPS-ISEE-2026-04787258K-00	ESITO NEGATIVO: beneficiario non ammissibile per mancanza del requisito previsto dall'art. 3 del bando approvato con DD n. 39 del 24/02/2026 (da interrogazione piattaforma INPS alla data di chiusura del bando, l'attestazione ISEE 2026 supera l'importo massimo previsto dal bando).

BANDO IOSTUDIO 2025
a.s. 2025/2026
ALLEGATO B - DEFINITIVA

Progr.	ALL.	Numero Domanda	Data Di Presentazione	VALORE ISEE	PROTOCOLLO ATTESTAZIONE ISEE	ESITO ISTRUTTORIA DEFINITIVA
60.445	B	21110	03/03/2026 21:41	21.347,55	INPS-ISEE-2026-05194777Y-00	ESITO NEGATIVO: beneficiario non ammissibile per mancanza del requisito previsto dall'art. 3 del bando approvato con DD n. 39 del 24/02/2026 (da interrogazione piattaforma INPS alla data di chiusura del bando, l'attestazione ISEE 2026 supera l'importo massimo previsto dal bando).
60.446	B	41746	09/03/2026 17:09	21.361,79	INPS-ISEE-2026-07829479B-00	ESITO NEGATIVO: beneficiario non ammissibile per mancanza del requisito previsto dall'art. 3 del bando approvato con DD n. 39 del 24/02/2026 (da interrogazione piattaforma INPS alla data di chiusura del bando, l'attestazione ISEE 2026 supera l'importo massimo previsto dal bando).
60.447	B	28842	05/03/2026 10:14	21.413,74	INPS-ISEE-2026-04813092W-00	ESITO NEGATIVO: beneficiario non ammissibile per mancanza del requisito previsto dall'art. 3 del bando approvato con DD n. 39 del 24/02/2026 (da interrogazione piattaforma INPS alla data di chiusura del bando, l'attestazione ISEE 2026 supera l'importo massimo previsto dal bando).
60.448	B	35168	06/03/2026 16:21	21.413,74	INPS-ISEE-2026-04813092W-00	ESITO NEGATIVO: beneficiario non ammissibile per mancanza del requisito previsto dall'art. 3 del bando approvato con DD n. 39 del 24/02/2026 (da interrogazione piattaforma INPS alla data di chiusura del bando, l'attestazione ISEE 2026 supera l'importo massimo previsto dal bando).
60.449	B	38191	08/03/2026 09:44	21.451,96	INPS-ISEE-2026-03252228G-00	ESITO NEGATIVO: beneficiario non ammissibile per mancanza del requisito previsto dall'art. 3 del bando approvato con DD n. 39 del 24/02/2026 (da interrogazione piattaforma INPS alla data di chiusura del bando, l'attestazione ISEE 2026 supera l'importo massimo previsto dal bando).
60.450	B	30884	05/03/2026 16:33	21.538,35	INPS-ISEE-2026-06581918Z-00	ESITO NEGATIVO: beneficiario non ammissibile per mancanza del requisito previsto dall'art. 3 del bando approvato con DD n. 39 del 24/02/2026 (da interrogazione piattaforma INPS alla data di chiusura del bando, l'attestazione ISEE 2026 supera l'importo massimo di 15.748,78 previsto dal bando).
60.451	B	37032	07/03/2026 12:27	21.553,53	INPS-ISEE-2026-08196256I-00	ESITO NEGATIVO: beneficiario non ammissibile per mancanza del requisito previsto dall'art. 3 del bando approvato con DD n. 39 del 24/02/2026 (da interrogazione piattaforma INPS alla data di chiusura del bando, l'attestazione ISEE 2026 supera l'importo massimo previsto dal bando).

BANDO IOSTUDIO 2025
a.s. 2025/2026
ALLEGATO B - DEFINITIVA

Progr.	ALL.	Numero Domanda	Data Di Presentazione	VALORE ISEE	PROTOCOLLO ATTESTAZIONE ISEE	ESITO ISTRUTTORIA DEFINITIVA
60.452	B	17040	03/03/2026 14:39	21.593,74	INPS-ISEE-2026-06345098V-00	ESITO NEGATIVO: beneficiario non ammissibile per mancanza del requisito previsto dall'art. 3 del bando approvato con DD n. 39 del 24/02/2026 (da interrogazione piattaforma INPS alla data di chiusura del bando, l'attestazione ISEE 2026 supera l'importo massimo previsto dal bando).
60.453	B	1428	02/03/2026 12:30	21.614,74	INPS-ISEE-2026-06647413R-00	ESITO NEGATIVO: beneficiario non ammissibile per mancanza del requisito previsto dall'art. 3 del bando approvato con DD n. 39 del 24/02/2026 (da interrogazione piattaforma INPS alla data di chiusura del bando, l'attestazione ISEE 2026 supera l'importo massimo previsto dal bando).
60.454	B	7313	02/03/2026 17:19	21.615,29	INPS-ISEE-2026-06359282V-00	ESITO NEGATIVO: beneficiario non ammissibile per mancanza del requisito previsto dall'art. 3 del bando approvato con DD n. 39 del 24/02/2026 (da interrogazione piattaforma INPS alla data di chiusura del bando, l'attestazione ISEE 2026 supera l'importo massimo previsto dal bando).
60.455	B	29225	05/03/2026 11:05	21.624,28	INPS-ISEE-2026-02376796Y-00	ESITO NEGATIVO: beneficiario non ammissibile per mancanza del requisito previsto dall'art. 3 del bando approvato con DD n. 39 del 24/02/2026 (da interrogazione piattaforma INPS alla data di chiusura del bando, l'attestazione ISEE 2026 supera l'importo massimo previsto dal bando).
60.456	B	10336	02/03/2026 19:55	21.632,85	INPS-ISEE-2026-06174653O-00	ESITO NEGATIVO: beneficiario non ammissibile per mancanza del requisito previsto dall'art. 3 del bando approvato con DD n. 39 del 24/02/2026 (da interrogazione piattaforma INPS alla data di chiusura del bando, l'attestazione ISEE 2026 supera l'importo massimo previsto dal bando).
60.457	B	55601	15/03/2026 12:48	21.642,11	INPS-ISEE-2026-04670664L-00	ESITO NEGATIVO: beneficiario non ammissibile per mancanza del requisito previsto dall'art. 3 del bando approvato con DD n. 39 del 24/02/2026 (da interrogazione piattaforma INPS alla data di chiusura del bando, l'attestazione ISEE 2026 supera l'importo massimo previsto dal bando).
60.458	B	55694	15/03/2026 12:52	21.642,11	INPS-ISEE-2026-04670664L-00	ESITO NEGATIVO: beneficiario non ammissibile per mancanza del requisito previsto dall'art. 3 del bando approvato con DD n. 39 del 24/02/2026 (da interrogazione piattaforma INPS alla data di chiusura del bando, l'attestazione ISEE 2026 supera l'importo massimo previsto dal bando).

BANDO IOSTUDIO 2025
a.s. 2025/2026
ALLEGATO B - DEFINITIVA

Progr.	ALL.	Numero Domanda	Data Di Presentazione	VALORE ISEE	PROTOCOLLO ATTESTAZIONE ISEE	ESITO ISTRUTTORIA DEFINITIVA
60.459	B	62467	17/03/2026 16:17	21.682,45	INPS-ISEE-2026-04075467L-00	ESITO NEGATIVO: beneficiario non ammissibile per mancanza del requisito previsto dall'art. 3 del bando approvato con DD n. 39 del 24/02/2026 (da interrogazione piattaforma INPS alla data di chiusura del bando, l'attestazione ISEE 2026 supera l'importo massimo previsto dal bando).
60.460	B	52360	12/03/2026 21:36	21.705,75	INPS-ISEE-2026-07562169X-00	ESITO NEGATIVO: beneficiario non ammissibile per mancanza del requisito previsto dall'art. 3 del bando approvato con DD n. 39 del 24/02/2026 (da interrogazione piattaforma INPS alla data di chiusura del bando, l'attestazione ISEE 2026 supera l'importo massimo previsto dal bando).
60.461	B	19719	03/03/2026 18:34	21.706,83	INPS-ISEE-2026-03072346P-00	ESITO NEGATIVO: beneficiario non ammissibile per mancanza del requisito previsto dall'art. 3 del bando approvato con DD n. 39 del 24/02/2026 (da interrogazione piattaforma INPS alla data di chiusura del bando, l'attestazione ISEE 2026 supera l'importo massimo previsto dal bando).
60.462	B	7181	02/03/2026 17:13	21.724,08	INPS-ISEE-2026-04166579Z-00	ESITO NEGATIVO: beneficiario non ammissibile per mancanza del requisito previsto dall'art. 3 del bando approvato con DD n. 39 del 24/02/2026 (da interrogazione piattaforma INPS alla data di chiusura del bando, l'attestazione ISEE 2026 supera l'importo massimo previsto dal bando).
60.463	B	14276	03/03/2026 10:17	21.779,33	INPS-ISEE-2026-06960664I-00	ESITO NEGATIVO: beneficiario non ammissibile per mancanza del requisito previsto dall'art. 3 del bando approvato con DD n. 39 del 24/02/2026 (da interrogazione piattaforma INPS alla data di chiusura del bando, l'attestazione ISEE 2026 supera l'importo massimo previsto dal bando).
60.464	B	44539	10/03/2026 12:35	21.957,26	INPS-ISEE-2026-08098997G-00	ESITO NEGATIVO: beneficiario non ammissibile per mancanza del requisito previsto dall'art. 3 del bando approvato con DD n. 39 del 24/02/2026 (da interrogazione piattaforma INPS alla data di chiusura del bando, l'attestazione ISEE 2026 supera l'importo massimo previsto dal bando).
60.465	B	53061	13/03/2026 11:18	21.974,96	INPS-ISEE-2026-00887711O-00	ESITO NEGATIVO: beneficiario non ammissibile per mancanza del requisito previsto dall'art. 3 del bando approvato con DD n. 39 del 24/02/2026 (da interrogazione piattaforma INPS alla data di chiusura del bando, l'attestazione ISEE 2026 supera l'importo massimo previsto dal bando).

BANDO IOSTUDIO 2025
a.s. 2025/2026
ALLEGATO B - DEFINITIVA

Progr.	ALL.	Numero Domanda	Data Di Presentazione	VALORE ISEE	PROTOCOLLO ATTESTAZIONE ISEE	ESITO ISTRUTTORIA DEFINITIVA
60.466	B	53080	13/03/2026 11:22	21.974,96	INPS-ISEE-2026-00887711O-00	ESITO NEGATIVO: beneficiario non ammissibile per mancanza del requisito previsto dall'art. 3 del bando approvato con DD n. 39 del 24/02/2026 (da interrogazione piattaforma INPS alla data di chiusura del bando, l'attestazione ISEE 2026 supera l'importo massimo previsto dal bando).
60.467	B	15680	03/03/2026 11:53	21.977,72	INPS-ISEE-2026-07183661O-00	ESITO NEGATIVO: beneficiario non ammissibile per mancanza del requisito previsto dall'art. 3 del bando approvato con DD n. 39 del 24/02/2026 (da interrogazione piattaforma INPS alla data di chiusura del bando, l'attestazione ISEE 2026 supera l'importo massimo previsto dal bando).
60.468	B	60177	16/03/2026 22:44	22.007,91	INPS-ISEE-2026-03671970L-00	ESITO NEGATIVO: beneficiario non ammissibile per mancanza del requisito previsto dall'art. 3 del bando approvato con DD n. 39 del 24/02/2026 (da interrogazione piattaforma INPS alla data di chiusura del bando, l'attestazione ISEE 2026 supera l'importo massimo previsto dal bando).
60.469	B	34728	06/03/2026 13:49	22.026,10	INPS-ISEE-2026-00670062T-00	ESITO NEGATIVO: beneficiario non ammissibile per mancanza del requisito previsto dall'art. 3 del bando approvato con DD n. 39 del 24/02/2026 (da interrogazione piattaforma INPS alla data di chiusura del bando, l'attestazione ISEE 2026 supera l'importo massimo previsto dal bando).
60.470	B	43584	10/03/2026 09:41	22.046,28	INPS-ISEE-2026-03958087Y-00	ESITO NEGATIVO: beneficiario non ammissibile per mancanza del requisito previsto dall'art. 3 del bando approvato con DD n. 39 del 24/02/2026 (da interrogazione piattaforma INPS alla data di chiusura del bando, l'attestazione ISEE 2026 supera l'importo massimo previsto dal bando).
60.471	B	38117	08/03/2026 07:00	22.077,64	INPS-ISEE-2026-00168328N-00	ESITO NEGATIVO: beneficiario non ammissibile per mancanza del requisito previsto dall'art. 3 del bando approvato con DD n. 39 del 24/02/2026 (da interrogazione piattaforma INPS alla data di chiusura del bando, l'attestazione ISEE 2026 supera l'importo massimo previsto dal bando).
60.472	B	39358	09/03/2026 07:49	22.084,69	INPS-ISEE-2026-00039603T-00	ESITO NEGATIVO: beneficiario non ammissibile per mancanza del requisito previsto dall'art. 3 del bando approvato con DD n. 39 del 24/02/2026 (da interrogazione piattaforma INPS alla data di chiusura del bando, l'attestazione ISEE 2026 supera l'importo massimo previsto dal bando).

BANDO IOSTUDIO 2025
a.s. 2025/2026
ALLEGATO B - DEFINITIVA

Progr.	ALL.	Numero Domanda	Data Di Presentazione	VALORE ISEE	PROTOCOLLO ATTESTAZIONE ISEE	ESITO ISTRUTTORIA DEFINITIVA
60.473	B	52407	12/03/2026 22:12	22.135,08	INPS-ISEE-2026-04723246N-00	ESITO NEGATIVO: beneficiario non ammissibile per mancanza del requisito previsto dall'art. 3 del bando approvato con DD n. 39 del 24/02/2026 (da interrogazione piattaforma INPS alla data di chiusura del bando, l'attestazione ISEE 2026 supera l'importo massimo previsto dal bando).
60.474	B	38066	08/03/2026 00:40	22.228,04	INPS-ISEE-2026-01099737X-00	ESITO NEGATIVO: beneficiario non ammissibile per mancanza del requisito previsto dall'art. 3 del bando approvato con DD n. 39 del 24/02/2026 (da interrogazione piattaforma INPS alla data di chiusura del bando, l'attestazione ISEE 2026 supera l'importo massimo previsto dal bando).
60.475	B	66985	18/03/2026 10:59	22.240,24	INPS-ISEE-2026-00583681R-00	ESITO NEGATIVO: beneficiario non ammissibile per mancanza del requisito previsto dall'art. 3 del bando approvato con DD n. 39 del 24/02/2026 (da interrogazione piattaforma INPS alla data di chiusura del bando, l'attestazione ISEE 2026 supera l'importo massimo previsto dal bando).
60.476	B	37969	07/03/2026 22:40	22.244,06	INPS-ISEE-2026-00191069C-00	ESITO NEGATIVO: beneficiario non ammissibile per mancanza del requisito previsto dall'art. 3 del bando approvato con DD n. 39 del 24/02/2026 (da interrogazione piattaforma INPS alla data di chiusura del bando, l'attestazione ISEE 2026 supera l'importo massimo previsto dal bando).
60.477	B	17260	03/03/2026 17:07	22.324,07	INPS-ISEE-2026-06596231O-00	ESITO NEGATIVO: beneficiario non ammissibile per mancanza del requisito previsto dall'art. 3 del bando approvato con DD n. 39 del 24/02/2026 (da interrogazione piattaforma INPS alla data di chiusura del bando, l'attestazione ISEE 2026 supera l'importo massimo previsto dal bando).
60.478	B	12122	02/03/2026 22:58	22.434,21	INPS-ISEE-2026-03089556X-00	ESITO NEGATIVO: beneficiario non ammissibile per mancanza del requisito previsto dall'art. 3 del bando approvato con DD n. 39 del 24/02/2026 (da interrogazione piattaforma INPS alla data di chiusura del bando, l'attestazione ISEE 2026 supera l'importo massimo previsto dal bando).
60.479	B	17755	03/03/2026 16:05	22.483,72	INPS-ISEE-2026-05800407G-00	ESITO NEGATIVO: beneficiario non ammissibile per mancanza del requisito previsto dall'art. 3 del bando approvato con DD n. 39 del 24/02/2026 (da interrogazione piattaforma INPS alla data di chiusura del bando, l'attestazione ISEE 2026 supera l'importo massimo previsto dal bando).

BANDO IOSTUDIO 2025
a.s. 2025/2026
ALLEGATO B - DEFINITIVA

Progr.	ALL.	Numero Domanda	Data Di Presentazione	VALORE ISEE	PROTOCOLLO ATTESTAZIONE ISEE	ESITO ISTRUTTORIA DEFINITIVA
60.480	B	22674	04/03/2026 10:13	22.484,48	INPS-ISEE-2026-02287451Q-00	ESITO NEGATIVO: beneficiario non ammissibile per mancanza del requisito previsto dall'art. 3 del bando approvato con DD n. 39 del 24/02/2026 (da interrogazione piattaforma INPS alla data di chiusura del bando, l'attestazione ISEE 2026 supera l'importo massimo previsto dal bando).
60.481	B	33359	06/03/2026 09:39	22.484,48	INPS-ISEE-2026-02287451Q-00	ESITO NEGATIVO: beneficiario non ammissibile per mancanza del requisito previsto dall'art. 3 del bando approvato con DD n. 39 del 24/02/2026 (da interrogazione piattaforma INPS alla data di chiusura del bando, l'attestazione ISEE 2026 supera l'importo massimo previsto dal bando).
60.482	B	13674	03/03/2026 09:25	22.490,23	INPS-ISEE-2026-05409225W-00	ESITO NEGATIVO: beneficiario non ammissibile per mancanza del requisito previsto dall'art. 3 del bando approvato con DD n. 39 del 24/02/2026 (da interrogazione piattaforma INPS alla data di chiusura del bando, l'attestazione ISEE 2026 supera l'importo massimo previsto dal bando).
60.483	B	54389	13/03/2026 18:57	22.614,80	INPS-ISEE-2026-07619554I-00	ESITO NEGATIVO: beneficiario non ammissibile per mancanza del requisito previsto dall'art. 3 del bando approvato con DD n. 39 del 24/02/2026 (da interrogazione piattaforma INPS alla data di chiusura del bando, l'attestazione ISEE 2026 supera l'importo massimo previsto dal bando).
60.484	B	54486	13/03/2026 19:14	22.614,80	INPS-ISEE-2026-07619554I-00	ESITO NEGATIVO: beneficiario non ammissibile per mancanza del requisito previsto dall'art. 3 del bando approvato con DD n. 39 del 24/02/2026 (da interrogazione piattaforma INPS alla data di chiusura del bando, l'attestazione ISEE 2026 supera l'importo massimo previsto dal bando).
60.485	B	48419	11/03/2026 16:40	22.638,35	INPS-ISEE-2026-07288636Y-00	ESITO NEGATIVO: beneficiario non ammissibile per mancanza del requisito previsto dall'art. 3 del bando approvato con DD n. 39 del 24/02/2026 (da interrogazione piattaforma INPS alla data di chiusura del bando, l'attestazione ISEE 2026 supera l'importo massimo previsto dal bando).
60.486	B	58323	16/03/2026 16:44	22.658,42	INPS-ISEE-2026-05353003J-00	ESITO NEGATIVO: beneficiario non ammissibile per mancanza del requisito previsto dall'art. 3 del bando approvato con DD n. 39 del 24/02/2026 (da interrogazione piattaforma INPS alla data di chiusura del bando, l'attestazione ISEE 2026 supera l'importo massimo previsto dal bando).

BANDO IOSTUDIO 2025
a.s. 2025/2026
ALLEGATO B - DEFINITIVA

Progr.	ALL.	Numero Domanda	Data Di Presentazione	VALORE ISEE	PROTOCOLLO ATTESTAZIONE ISEE	ESITO ISTRUTTORIA DEFINITIVA
60.487	B	37452	07/03/2026 16:23	22.669,90	INPS-ISEE-2026-01853302D-00	ESITO NEGATIVO: beneficiario non ammissibile per mancanza del requisito previsto dall'art. 3 del bando approvato con DD n. 39 del 24/02/2026 (da interrogazione piattaforma INPS alla data di chiusura del bando, l'attestazione ISEE 2026 supera l'importo massimo previsto dal bando).
60.488	B	30610	05/03/2026 15:47	22.860,94	INPS-ISEE-2026-05810631G-00	ESITO NEGATIVO: beneficiario non ammissibile per mancanza del requisito previsto dall'art. 3 del bando approvato con DD n. 39 del 24/02/2026 (da interrogazione piattaforma INPS alla data di chiusura del bando, l'attestazione ISEE 2026 supera l'importo massimo previsto dal bando).
60.489	B	51763	12/03/2026 18:21	22.930,14	INPS-ISEE-2026-02042542J-00	ESITO NEGATIVO: beneficiario non ammissibile per mancanza del requisito previsto dall'art. 3 del bando approvato con DD n. 39 del 24/02/2026 (da interrogazione piattaforma INPS alla data di chiusura del bando, l'attestazione ISEE 2026 supera l'importo massimo previsto dal bando).
60.490	B	52177	12/03/2026 20:05	22.930,14	INPS-ISEE-2026-02042542J-00	ESITO NEGATIVO: beneficiario non ammissibile per mancanza del requisito previsto dall'art. 3 del bando approvato con DD n. 39 del 24/02/2026 (da interrogazione piattaforma INPS alla data di chiusura del bando, l'attestazione ISEE 2026 supera l'importo massimo previsto dal bando).
60.491	B	64968	17/03/2026 21:15	22.945,04	INPS-ISEE-2026-03607048N-00	ESITO NEGATIVO: beneficiario non ammissibile per mancanza del requisito previsto dall'art. 3 del bando approvato con DD n. 39 del 24/02/2026 (da interrogazione piattaforma INPS alla data di chiusura del bando, l'attestazione ISEE 2026 supera l'importo massimo previsto dal bando).
60.492	B	38438	08/03/2026 12:45	23.027,89	INPS-ISEE-2026-05684528Z-00	ESITO NEGATIVO: beneficiario non ammissibile per mancanza del requisito previsto dall'art. 3 del bando approvato con DD n. 39 del 24/02/2026 (da interrogazione piattaforma INPS alla data di chiusura del bando, l'attestazione ISEE 2026 supera l'importo massimo previsto dal bando).
60.493	B	21805	03/03/2026 23:52	23.031,91	INPS-ISEE-2026-03403590G-00	ESITO NEGATIVO: beneficiario non ammissibile per mancanza del requisito previsto dall'art. 3 del bando approvato con DD n. 39 del 24/02/2026 (da interrogazione piattaforma INPS alla data di chiusura del bando, l'attestazione ISEE 2026 supera l'importo massimo previsto dal bando).

BANDO IOSTUDIO 2025

a.s. 2025/2026

ALLEGATO B - DEFINITIVA

Progr.	ALL.	Numero Domanda	Data Di Presentazione	VALORE ISEE	PROTOCOLLO ATTESTAZIONE ISEE	ESITO ISTRUTTORIA DEFINITIVA
60.494	B	60950	17/03/2026 10:55	23.082,87	INPS-ISEE-2026-05981983M-00	ESITO NEGATIVO: beneficiario non ammissibile per mancanza del requisito previsto dall'art. 3 del bando approvato con DD n. 39 del 24/02/2026 (da interrogazione piattaforma INPS alla data di chiusura del bando, l'attestazione ISEE 2026 supera l'importo massimo previsto dal bando).
60.495	B	27987	04/03/2026 21:59	23.083,78	INPS-ISEE-2026-04536378X-00	ESITO NEGATIVO: beneficiario non ammissibile per mancanza del requisito previsto dall'art. 3 del bando approvato con DD n. 39 del 24/02/2026 (da interrogazione piattaforma INPS alla data di chiusura del bando, l'attestazione ISEE 2026 supera l'importo massimo previsto dal bando).
60.496	B	65027	17/03/2026 21:25	23.194,61	INPS-ISEE-2026-06046185E-00	ESITO NEGATIVO: beneficiario non ammissibile per mancanza del requisito previsto dall'art. 3 del bando approvato con DD n. 39 del 24/02/2026 (da interrogazione piattaforma INPS alla data di chiusura del bando, l'attestazione ISEE 2026 supera l'importo massimo previsto dal bando).
60.497	B	38106	08/03/2026 03:41	23.242,06	INPS-ISEE-2026-03898365U-00	ESITO NEGATIVO: beneficiario non ammissibile per mancanza del requisito previsto dall'art. 3 del bando approvato con DD n. 39 del 24/02/2026 (da interrogazione piattaforma INPS alla data di chiusura del bando, l'attestazione ISEE 2026 supera l'importo massimo previsto dal bando).
60.498	B	59651	16/03/2026 19:51	23.505,19	INPS-ISEE-2026-07083102T-00	ESITO NEGATIVO: beneficiario non ammissibile per mancanza del requisito previsto dall'art. 3 del bando approvato con DD n. 39 del 24/02/2026 (da interrogazione piattaforma INPS alla data di chiusura del bando, l'attestazione ISEE 2026 supera l'importo massimo previsto dal bando).
60.499	B	41306	09/03/2026 16:05	23.531,80	INPS-ISEE-2026-03155769X-00	ESITO NEGATIVO: beneficiario non ammissibile per mancanza del requisito previsto dall'art. 3 del bando approvato con DD n. 39 del 24/02/2026 (da interrogazione piattaforma INPS alla data di chiusura del bando, l'attestazione ISEE 2026 supera l'importo massimo previsto dal bando).
60.500	B	40991	09/03/2026 14:28	23.583,33	INPS-ISEE-2026-05127684L-00	ESITO NEGATIVO: beneficiario non ammissibile per mancanza del requisito previsto dall'art. 3 del bando approvato con DD n. 39 del 24/02/2026 (da interrogazione piattaforma INPS alla data di chiusura del bando, l'attestazione ISEE 2026 supera l'importo massimo previsto dal bando).

BANDO IOSTUDIO 2025
a.s. 2025/2026
ALLEGATO B - DEFINITIVA

Progr.	ALL.	Numero Domanda	Data Di Presentazione	VALORE ISEE	PROTOCOLLO ATTESTAZIONE ISEE	ESITO ISTRUTTORIA DEFINITIVA
60.501	B	13510	03/03/2026 08:57	23.728,76	INPS-ISEE-2026-04367046E-00	ESITO NEGATIVO: beneficiario non ammissibile per mancanza del requisito previsto dall'art. 3 del bando approvato con DD n. 39 del 24/02/2026 (da interrogazione piattaforma INPS alla data di chiusura del bando, l'attestazione ISEE 2026 supera l'importo massimo previsto dal bando).
60.502	B	47559	11/03/2026 11:31	23.757,32	INPS-ISEE-2026-06441839V-00	ESITO NEGATIVO: beneficiario non ammissibile per mancanza del requisito previsto dall'art. 3 del bando approvato con DD n. 39 del 24/02/2026 (da interrogazione piattaforma INPS alla data di chiusura del bando, l'attestazione ISEE 2026 supera l'importo massimo previsto dal bando).
60.503	B	47710	11/03/2026 12:04	23.757,32	INPS-ISEE-2026-06441839V-00	ESITO NEGATIVO: beneficiario non ammissibile per mancanza del requisito previsto dall'art. 3 del bando approvato con DD n. 39 del 24/02/2026 (da interrogazione piattaforma INPS alla data di chiusura del bando, l'attestazione ISEE 2026 supera l'importo massimo previsto dal bando).
60.504	B	42618	09/03/2026 19:09	23.790,69	INPS-ISEE-2026-07721147Q-00	ESITO NEGATIVO: beneficiario non ammissibile per mancanza del requisito previsto dall'art. 3 del bando approvato con DD n. 39 del 24/02/2026 (da interrogazione piattaforma INPS alla data di chiusura del bando, l'attestazione ISEE 2026 supera l'importo massimo previsto dal bando).
60.505	B	42766	09/03/2026 19:41	23.872,03	INPS-ISEE-2026-05150933C-00	ESITO NEGATIVO: beneficiario non ammissibile per mancanza del requisito previsto dall'art. 3 del bando approvato con DD n. 39 del 24/02/2026 (da interrogazione piattaforma INPS alla data di chiusura del bando, l'attestazione ISEE 2026 supera l'importo massimo previsto dal bando).
60.506	B	22283	04/03/2026 09:27	24.078,95	INPS-ISEE-2026-06439327F-00	ESITO NEGATIVO: beneficiario non ammissibile per mancanza del requisito previsto dall'art. 3 del bando approvato con DD n. 39 del 24/02/2026 (da interrogazione piattaforma INPS alla data di chiusura del bando, l'attestazione ISEE 2026 supera l'importo massimo previsto dal bando).
60.507	B	67095	18/03/2026 11:06	24.092,82	INPS-ISEE-2026-05069027Q-00	ESITO NEGATIVO: beneficiario non ammissibile per mancanza del requisito previsto dall'art. 3 del bando approvato con DD n. 39 del 24/02/2026 (da interrogazione piattaforma INPS alla data di chiusura del bando, l'attestazione ISEE 2026 supera l'importo massimo previsto dal bando).

BANDO IOSTUDIO 2025
a.s. 2025/2026
ALLEGATO B - DEFINITIVA

Progr.	ALL.	Numero Domanda	Data Di Presentazione	VALORE ISEE	PROTOCOLLO ATTESTAZIONE ISEE	ESITO ISTRUTTORIA DEFINITIVA
60.508	B	169	02/03/2026 12:09	24.293,32	INPS-ISEE-2026-07158950V-00	ESITO NEGATIVO: beneficiario non ammissibile per mancanza del requisito previsto dall'art. 3 del bando approvato con DD n. 39 del 24/02/2026 (da interrogazione piattaforma INPS alla data di chiusura del bando, l'attestazione ISEE 2026 supera l'importo massimo previsto dal bando).
60.509	B	45803	10/03/2026 17:57	24.370,23	INPS-ISEE-2026-00458599Y-00	ESITO NEGATIVO: beneficiario non ammissibile per mancanza del requisito previsto dall'art. 3 del bando approvato con DD n. 39 del 24/02/2026 (da interrogazione piattaforma INPS alla data di chiusura del bando, l'attestazione ISEE 2026 supera l'importo massimo previsto dal bando).
60.510	B	50854	12/03/2026 14:27	24.446,12	INPS-ISEE-2026-03333738E-00	ESITO NEGATIVO: beneficiario non ammissibile per mancanza del requisito previsto dall'art. 3 del bando approvato con DD n. 39 del 24/02/2026 (da interrogazione piattaforma INPS alla data di chiusura del bando, l'attestazione ISEE 2026 supera l'importo massimo previsto dal bando).
60.511	B	3854	02/03/2026 14:12	24.500,68	INPS-ISEE-2026-04746616F-00	ESITO NEGATIVO: beneficiario non ammissibile per mancanza del requisito previsto dall'art. 3 del bando approvato con DD n. 39 del 24/02/2026 (da interrogazione piattaforma INPS alla data di chiusura del bando, l'attestazione ISEE 2026 supera l'importo massimo previsto dal bando).
60.512	B	28250	04/03/2026 23:53	24.620,23	INPS-ISEE-2026-07058191R-00	ESITO NEGATIVO: beneficiario non ammissibile per mancanza del requisito previsto dall'art. 3 del bando approvato con DD n. 39 del 24/02/2026 (da interrogazione piattaforma INPS alla data di chiusura del bando, l'attestazione ISEE 2026 supera l'importo massimo previsto dal bando).
60.513	B	43284	09/03/2026 23:08	24.663,10	INPS-ISEE-2026-07312012U-00	ESITO NEGATIVO: beneficiario non ammissibile per mancanza del requisito previsto dall'art. 3 del bando approvato con DD n. 39 del 24/02/2026 (da interrogazione piattaforma INPS alla data di chiusura del bando, l'attestazione ISEE 2026 supera l'importo massimo previsto dal bando).

BANDO IOSTUDIO 2025
a.s. 2025/2026
ALLEGATO B - DEFINITIVA

Progr.	ALL.	Numero Domanda	Data Di Presentazione	VALORE ISEE	PROTOCOLLO ATTESTAZIONE ISEE	ESITO ISTRUTTORIA DEFINITIVA
60.514	B	52989	13/03/2026 11:04	24.664,39	INPS-ISEE-2026-00579463F-00	ESITO NEGATIVO: beneficiario non ammissibile per mancanza del requisito previsto dall'art. 2 del bando (Non riscontrato censito nella piattaforma SIDI/ANIST come iscritto e frequentante una scuola secondaria di secondo grado in Regione Campania per a.s. 2025/2026) e attestazione ISEE 2026 superiore alla soglia prevista dal bando, come da verifica su piattaforma INPS alla data di chiusura, ai sensi dell'art. 3 del bando approvato con DD n. 39 del 24/02/2026.
60.515	B	53025	13/03/2026 11:10	24.664,39	INPS-ISEE-2026-00579463F-00	ESITO NEGATIVO: beneficiario non ammissibile per mancanza del requisito previsto dall'art. 3 del bando approvato con DD n. 39 del 24/02/2026 (da interrogazione piattaforma INPS alla data di chiusura del bando, l'attestazione ISEE 2026 supera l'importo massimo previsto dal bando).
60.516	B	14201	03/03/2026 10:01	24.775,65	INPS-ISEE-2026-04834261N-00	ESITO NEGATIVO: beneficiario non ammissibile per mancanza del requisito previsto dall'art. 3 del bando approvato con DD n. 39 del 24/02/2026 (da interrogazione piattaforma INPS alla data di chiusura del bando, l'attestazione ISEE 2026 supera l'importo massimo previsto dal bando).
60.517	B	18839	03/03/2026 17:31	24.857,88	INPS-ISEE-2026-05225632P-00	ESITO NEGATIVO: beneficiario non ammissibile per mancanza del requisito previsto dall'art. 3 del bando approvato con DD n. 39 del 24/02/2026 (da interrogazione piattaforma INPS alla data di chiusura del bando, l'attestazione ISEE 2026 supera l'importo massimo previsto dal bando).
60.518	B	54821	14/03/2026 08:30	24.858,05	INPS-ISEE-2026-05288064L-00	ESITO NEGATIVO: beneficiario non ammissibile per mancanza del requisito previsto dall'art. 3 del bando approvato con DD n. 39 del 24/02/2026 (da interrogazione piattaforma INPS alla data di chiusura del bando, l'attestazione ISEE 2026 supera l'importo massimo previsto dal bando).
60.519	B	60888	17/03/2026 10:47	25.452,45	INPS-ISEE-2026-00546043D-00	ESITO NEGATIVO: beneficiario non ammissibile per mancanza del requisito previsto dall'art. 3 del bando approvato con DD n. 39 del 24/02/2026 (da interrogazione piattaforma INPS alla data di chiusura del bando, l'attestazione ISEE 2026 supera l'importo massimo previsto dal bando).

BANDO IOSTUDIO 2025
a.s. 2025/2026
ALLEGATO B - DEFINITIVA

Progr.	ALL.	Numero Domanda	Data Di Presentazione	VALORE ISEE	PROTOCOLLO ATTESTAZIONE ISEE	ESITO ISTRUTTORIA DEFINITIVA
60.520	B	65517	17/03/2026 23:00	25.625,18	INPS-ISEE-2026-02270157G-00	ESITO NEGATIVO: beneficiario non ammissibile per mancanza del requisito previsto dall'art. 3 del bando approvato con DD n. 39 del 24/02/2026 (da interrogazione piattaforma INPS alla data di chiusura del bando, l'attestazione ISEE 2026 supera l'importo massimo previsto dal bando).
60.521	B	65555	17/03/2026 23:04	25.625,18	INPS-ISEE-2026-02270157G-00	ESITO NEGATIVO: beneficiario non ammissibile per mancanza del requisito previsto dall'art. 3 del bando approvato con DD n. 39 del 24/02/2026 (da interrogazione piattaforma INPS alla data di chiusura del bando, l'attestazione ISEE 2026 supera l'importo massimo previsto dal bando).
60.522	B	38167	08/03/2026 09:22	25.673,79	INPS-ISEE-2026-02705801H-00	ESITO NEGATIVO: beneficiario non ammissibile per mancanza del requisito previsto dall'art. 3 del bando approvato con DD n. 39 del 24/02/2026 (da interrogazione piattaforma INPS alla data di chiusura del bando, l'attestazione ISEE 2026 supera l'importo massimo previsto dal bando).
60.523	B	38108	08/03/2026 04:07	25.699,60	INPS-ISEE-2026-01336114J-00	ESITO NEGATIVO: beneficiario non ammissibile per mancanza del requisito previsto dall'art. 3 del bando approvato con DD n. 39 del 24/02/2026 (da interrogazione piattaforma INPS alla data di chiusura del bando, l'attestazione ISEE 2026 supera l'importo massimo previsto dal bando).
60.524	B	12921	02/03/2026 23:52	25.788,90	INPS-ISEE-2026-00934204D-00	ESITO NEGATIVO: beneficiario non ammissibile per mancanza del requisito previsto dall'art. 3 del bando approvato con DD n. 39 del 24/02/2026 (da interrogazione piattaforma INPS alla data di chiusura del bando, l'attestazione ISEE 2026 supera l'importo massimo previsto dal bando).
60.525	B	38354	08/03/2026 11:42	25.828,54	INPS-ISEE-2026-03342173H-00	ESITO NEGATIVO: beneficiario non ammissibile per mancanza del requisito previsto dall'art. 3 del bando approvato con DD n. 39 del 24/02/2026 (da interrogazione piattaforma INPS alla data di chiusura del bando, l'attestazione ISEE 2026 supera l'importo massimo previsto dal bando).
60.526	B	11106	02/03/2026 21:02	25.938,94	INPS-ISEE-2026-00048850P-00	ESITO NEGATIVO: beneficiario non ammissibile per mancanza del requisito previsto dall'art. 3 del bando approvato con DD n. 39 del 24/02/2026 (da interrogazione piattaforma INPS alla data di chiusura del bando, l'attestazione ISEE 2026 supera l'importo massimo previsto dal bando).

BANDO IOSTUDIO 2025
a.s. 2025/2026
ALLEGATO B - DEFINITIVA

Progr.	ALL.	Numero Domanda	Data Di Presentazione	VALORE ISEE	PROTOCOLLO ATTESTAZIONE ISEE	ESITO ISTRUTTORIA DEFINITIVA
60.527	B	16829	03/03/2026 14:06	26.089,89	INPS-ISEE-2026-03033090A-00	ESITO NEGATIVO: beneficiario non ammissibile per mancanza del requisito previsto dall'art. 3 del bando approvato con DD n. 39 del 24/02/2026 (da interrogazione piattaforma INPS alla data di chiusura del bando, l'attestazione ISEE 2026 supera l'importo massimo previsto dal bando).
60.528	B	34429	06/03/2026 12:23	26.277,48	INPS-ISEE-2026-03377615O-00	ESITO NEGATIVO: beneficiario non ammissibile per mancanza del requisito previsto dall'art. 3 del bando approvato con DD n. 39 del 24/02/2026 (da interrogazione piattaforma INPS alla data di chiusura del bando, l'attestazione ISEE 2026 supera l'importo massimo previsto dal bando).
60.529	B	35619	06/03/2026 17:42	26.376,30	INPS-ISEE-2026-05700593Q-00	ESITO NEGATIVO: beneficiario non ammissibile per mancanza del requisito previsto dall'art. 3 del bando approvato con DD n. 39 del 24/02/2026 (da interrogazione piattaforma INPS alla data di chiusura del bando, l'attestazione ISEE 2026 supera l'importo massimo previsto dal bando).
60.530	B	24604	04/03/2026 13:45	26.586,75	INPS-ISEE-2026-06929492K-00	ESITO NEGATIVO: beneficiario non ammissibile per mancanza del requisito previsto dall'art. 3 del bando approvato con DD n. 39 del 24/02/2026 (da interrogazione piattaforma INPS alla data di chiusura del bando, l'attestazione ISEE 2026 supera l'importo massimo previsto dal bando).
60.531	B	10110	02/03/2026 20:25	26.692,74	INPS-ISEE-2026-03874482X-00	ESITO NEGATIVO: beneficiario non ammissibile per mancanza del requisito previsto dall'art. 3 del bando approvato con DD n. 39 del 24/02/2026 (da interrogazione piattaforma INPS alla data di chiusura del bando, l'attestazione ISEE 2026 supera l'importo massimo previsto dal bando).
60.532	B	64089	17/03/2026 18:50	26.741,63	INPS-ISEE-2026-06884654K-00	ESITO NEGATIVO: beneficiario non ammissibile per mancanza del requisito previsto dall'art. 3 del bando approvato con DD n. 39 del 24/02/2026 (da interrogazione piattaforma INPS alla data di chiusura del bando, l'attestazione ISEE 2026 supera l'importo massimo previsto dal bando).
60.533	B	57159	16/03/2026 11:31	26.778,79	INPS-ISEE-2026-03033823D-00	ESITO NEGATIVO: beneficiario non ammissibile per mancanza del requisito previsto dall'art. 3 del bando approvato con DD n. 39 del 24/02/2026 (da interrogazione piattaforma INPS alla data di chiusura del bando, l'attestazione ISEE 2026 supera l'importo massimo previsto dal bando).

BANDO IOSTUDIO 2025
a.s. 2025/2026
ALLEGATO B - DEFINITIVA

Progr.	ALL.	Numero Domanda	Data Di Presentazione	VALORE ISEE	PROTOCOLLO ATTESTAZIONE ISEE	ESITO ISTRUTTORIA DEFINITIVA
60.534	B	38165	08/03/2026 09:21	26.889,07	INPS-ISEE-2026-04970831O-00	ESITO NEGATIVO: beneficiario non ammissibile per mancanza del requisito previsto dall'art. 3 del bando approvato con DD n. 39 del 24/02/2026 (da interrogazione piattaforma INPS alla data di chiusura del bando, l'attestazione ISEE 2026 supera l'importo massimo previsto dal bando).
60.535	B	38227	08/03/2026 10:08	26.889,07	INPS-ISEE-2026-04970831O-00	ESITO NEGATIVO: beneficiario non ammissibile per mancanza del requisito previsto dall'art. 3 del bando approvato con DD n. 39 del 24/02/2026 (da interrogazione piattaforma INPS alla data di chiusura del bando, l'attestazione ISEE 2026 supera l'importo massimo previsto dal bando).
60.536	B	19641	03/03/2026 18:31	26.908,25	INPS-ISEE-2026-02126028T-00	ESITO NEGATIVO: beneficiario non ammissibile per mancanza del requisito previsto dall'art. 3 del bando approvato con DD n. 39 del 24/02/2026 (da interrogazione piattaforma INPS alla data di chiusura del bando, l'attestazione ISEE 2026 supera l'importo massimo previsto dal bando).
60.537	B	29832	05/03/2026 12:34	26.995,88	INPS-ISEE-2026-05171858V-00	ESITO NEGATIVO: beneficiario non ammissibile per mancanza del requisito previsto dall'art. 3 del bando approvato con DD n. 39 del 24/02/2026 (da interrogazione piattaforma INPS alla data di chiusura del bando, l'attestazione ISEE 2026 supera l'importo massimo previsto dal bando).
60.538	B	30017	05/03/2026 12:44	26.995,88	INPS-ISEE-2026-05171858V-00	ESITO NEGATIVO: beneficiario non ammissibile per mancanza del requisito previsto dall'art. 3 del bando approvato con DD n. 39 del 24/02/2026 (da interrogazione piattaforma INPS alla data di chiusura del bando, l'attestazione ISEE 2026 supera l'importo massimo previsto dal bando).
60.539	B	60297	17/03/2026 06:18	27.027,06	INPS-ISEE-2026-08228871X-00	ESITO NEGATIVO: beneficiario non ammissibile per mancanza del requisito previsto dall'art. 3 del bando approvato con DD n. 39 del 24/02/2026 (da interrogazione piattaforma INPS alla data di chiusura del bando, l'attestazione ISEE 2026 supera l'importo massimo previsto dal bando).
60.540	B	63732	17/03/2026 18:17	27.063,63	INPS-ISEE-2026-06940657I-00	ESITO NEGATIVO: beneficiario non ammissibile per mancanza del requisito previsto dall'art. 3 del bando approvato con DD n. 39 del 24/02/2026 (da interrogazione piattaforma INPS alla data di chiusura del bando, l'attestazione ISEE 2026 supera l'importo massimo previsto dal bando).

BANDO IOSTUDIO 2025
a.s. 2025/2026
ALLEGATO B - DEFINITIVA

Progr.	ALL.	Numero Domanda	Data Di Presentazione	VALORE ISEE	PROTOCOLLO ATTESTAZIONE ISEE	ESITO ISTRUTTORIA DEFINITIVA
60.541	B	20990	03/03/2026 21:09	27.198,68	INPS-ISEE-2026-02507646E-00	ESITO NEGATIVO: beneficiario non ammissibile per mancanza del requisito previsto dall'art. 3 del bando approvato con DD n. 39 del 24/02/2026 (da interrogazione piattaforma INPS alla data di chiusura del bando, l'attestazione ISEE 2026 supera l'importo massimo previsto dal bando).
60.542	B	21048	03/03/2026 21:18	27.198,68	INPS-ISEE-2026-02507646E-00	ESITO NEGATIVO: beneficiario non ammissibile per mancanza del requisito previsto dall'art. 3 del bando approvato con DD n. 39 del 24/02/2026 (da interrogazione piattaforma INPS alla data di chiusura del bando, l'attestazione ISEE 2026 supera l'importo massimo previsto dal bando).
60.543	B	25298	04/03/2026 16:11	27.548,75	INPS-ISEE-2026-06293105C-00	ESITO NEGATIVO: beneficiario non ammissibile per mancanza del requisito previsto dall'art. 3 del bando approvato con DD n. 39 del 24/02/2026 (da interrogazione piattaforma INPS alla data di chiusura del bando, l'attestazione ISEE 2026 supera l'importo massimo previsto dal bando).
60.544	B	24115	04/03/2026 12:26	27.838,20	INPS-ISEE-2026-06560809F-00	ESITO NEGATIVO: beneficiario non ammissibile per mancanza del requisito previsto dall'art. 3 del bando approvato con DD n. 39 del 24/02/2026 (da interrogazione piattaforma INPS alla data di chiusura del bando, l'attestazione ISEE 2026 supera l'importo massimo previsto dal bando).
60.545	B	59070	16/03/2026 18:16	28.125,50	INPS-ISEE-2026-02124732T-00	ESITO NEGATIVO: beneficiario non ammissibile per mancanza del requisito previsto dall'art. 2 del bando (Non riscontrato censito nella piattaforma SIDI/ANIST come iscritto e frequentante una scuola secondaria di secondo grado in Regione Campania per a.s. 2025/2026) e attestazione ISEE 2026 superiore alla soglia prevista dal bando, come da verifica su piattaforma INPS alla data di chiusura, ai sensi dell'art. 3 del bando approvato con DD n. 39 del 24/02/2026.
60.546	B	1380	02/03/2026 12:28	28.163,06	INPS-ISEE-2026-04483172Q-00	ESITO NEGATIVO: beneficiario non ammissibile per mancanza del requisito previsto dall'art. 3 del bando approvato con DD n. 39 del 24/02/2026 (da interrogazione piattaforma INPS alla data di chiusura del bando, l'attestazione ISEE 2026 supera l'importo massimo previsto dal bando).

BANDO IOSTUDIO 2025
a.s. 2025/2026
ALLEGATO B - DEFINITIVA

Progr.	ALL.	Numero Domanda	Data Di Presentazione	VALORE ISEE	PROTOCOLLO ATTESTAZIONE ISEE	ESITO ISTRUTTORIA DEFINITIVA
60.547	B	54888	14/03/2026 10:12	28.355,82	INPS-ISEE-2026-04905842O-00	ESITO NEGATIVO: beneficiario non ammissibile per mancanza del requisito previsto dall'art. 3 del bando approvato con DD n. 39 del 24/02/2026 (da interrogazione piattaforma INPS alla data di chiusura del bando, l'attestazione ISEE 2026 supera l'importo massimo previsto dal bando).
60.548	B	65175	17/03/2026 21:56	28.357,89	INPS-ISEE-2026-07157793S-00	ESITO NEGATIVO: beneficiario non ammissibile per mancanza del requisito previsto dall'art. 3 del bando approvato con DD n. 39 del 24/02/2026 (da interrogazione piattaforma INPS alla data di chiusura del bando, l'attestazione ISEE 2026 supera l'importo massimo previsto dal bando).
60.549	B	29143	05/03/2026 10:53	28.416,32	INPS-ISEE-2026-04195941L-00	ESITO NEGATIVO: beneficiario non ammissibile per mancanza del requisito previsto dall'art. 3 del bando approvato con DD n. 39 del 24/02/2026 (da interrogazione piattaforma INPS alla data di chiusura del bando, l'attestazione ISEE 2026 supera l'importo massimo previsto dal bando).
60.550	B	64174	17/03/2026 18:58	28.427,51	INPS-ISEE-2026-06349647S-00	ESITO NEGATIVO: beneficiario non ammissibile per mancanza del requisito previsto dall'art. 3 del bando approvato con DD n. 39 del 24/02/2026 (da interrogazione piattaforma INPS alla data di chiusura del bando, l'attestazione ISEE 2026 supera l'importo massimo previsto dal bando).
60.551	B	45568	10/03/2026 17:24	28.485,00	INPS-ISEE-2026-03224786O-00	ESITO NEGATIVO: beneficiario non ammissibile per mancanza del requisito previsto dall'art. 3 del bando approvato con DD n. 39 del 24/02/2026 (da interrogazione piattaforma INPS alla data di chiusura del bando, l'attestazione ISEE 2026 supera l'importo massimo previsto dal bando).
60.552	B	40042	09/03/2026 10:56	28.644,98	INPS-ISEE-2026-02283248Q-00	ESITO NEGATIVO: beneficiario non ammissibile per mancanza del requisito previsto dall'art. 3 del bando approvato con DD n. 39 del 24/02/2026 (da interrogazione piattaforma INPS alla data di chiusura del bando, l'attestazione ISEE 2026 supera l'importo massimo previsto dal bando).
60.553	B	1043	02/03/2026 12:51	28.861,72	INPS-ISEE-2026-08292976M-00	ESITO NEGATIVO: beneficiario non ammissibile per mancanza del requisito previsto dall'art. 3 del bando approvato con DD n. 39 del 24/02/2026 (da interrogazione piattaforma INPS alla data di chiusura del bando, l'attestazione ISEE 2026 supera l'importo massimo previsto dal bando).

BANDO IOSTUDIO 2025
a.s. 2025/2026
ALLEGATO B - DEFINITIVA

Progr.	ALL.	Numero Domanda	Data Di Presentazione	VALORE ISEE	PROTOCOLLO ATTESTAZIONE ISEE	ESITO ISTRUTTORIA DEFINITIVA
60.554	B	38104	08/03/2026 03:24	28.948,86	INPS-ISEE-2026-06337488S-00	ESITO NEGATIVO: beneficiario non ammissibile per mancanza del requisito previsto dall'art. 3 del bando approvato con DD n. 39 del 24/02/2026 (da interrogazione piattaforma INPS alla data di chiusura del bando, l'attestazione ISEE 2026 supera l'importo massimo previsto dal bando).
60.555	B	9570	02/03/2026 19:11	29.055,20	INPS-ISEE-2026-00760201U-00	ESITO NEGATIVO: beneficiario non ammissibile per mancanza del requisito previsto dall'art. 3 del bando approvato con DD n. 39 del 24/02/2026 (da interrogazione piattaforma INPS alla data di chiusura del bando, l'attestazione ISEE 2026 supera l'importo massimo previsto dal bando).
60.556	B	67477	18/03/2026 11:46	29.110,24	INPS-ISEE-2026-00422456H-00	ESITO NEGATIVO: beneficiario non ammissibile per mancanza del requisito previsto dall'art. 3 del bando approvato con DD n. 39 del 24/02/2026 (da interrogazione piattaforma INPS alla data di chiusura del bando, l'attestazione ISEE 2026 supera l'importo massimo previsto dal bando).
60.557	B	20712	03/03/2026 20:23	29.126,43	INPS-ISEE-2026-05490364R-00	ESITO NEGATIVO: beneficiario non ammissibile per mancanza del requisito previsto dall'art. 3 del bando approvato con DD n. 39 del 24/02/2026 (da interrogazione piattaforma INPS alla data di chiusura del bando, l'attestazione ISEE 2026 supera l'importo massimo previsto dal bando).
60.558	B	13456	03/03/2026 08:50	29.598,66	INPS-ISEE-2026-02859875A-00	ESITO NEGATIVO: beneficiario non ammissibile per mancanza del requisito previsto dall'art. 3 del bando approvato con DD n. 39 del 24/02/2026 (da interrogazione piattaforma INPS alla data di chiusura del bando, l'attestazione ISEE 2026 supera l'importo massimo previsto dal bando).
60.559	B	38091	08/03/2026 02:01	29.628,65	INPS-ISEE-2026-04573468I-00	ESITO NEGATIVO: beneficiario non ammissibile per mancanza del requisito previsto dall'art. 3 del bando approvato con DD n. 39 del 24/02/2026 (da interrogazione piattaforma INPS alla data di chiusura del bando, l'attestazione ISEE 2026 supera l'importo massimo previsto dal bando).
60.560	B	38083	08/03/2026 01:24	29.668,53	INPS-ISEE-2026-04534416W-00	ESITO NEGATIVO: beneficiario non ammissibile per mancanza del requisito previsto dall'art. 3 del bando approvato con DD n. 39 del 24/02/2026 (da interrogazione piattaforma INPS alla data di chiusura del bando, l'attestazione ISEE 2026 supera l'importo massimo previsto dal bando).

BANDO IOSTUDIO 2025
a.s. 2025/2026
ALLEGATO B - DEFINITIVA

Progr.	ALL.	Numero Domanda	Data Di Presentazione	VALORE ISEE	PROTOCOLLO ATTESTAZIONE ISEE	ESITO ISTRUTTORIA DEFINITIVA
60.561	B	33072	05/03/2026 23:38	29.774,13	INPS-ISEE-2026-04867361V-00	ESITO NEGATIVO: beneficiario non ammissibile per mancanza del requisito previsto dall'art. 3 del bando approvato con DD n. 39 del 24/02/2026 (da interrogazione piattaforma INPS alla data di chiusura del bando, l'attestazione ISEE 2026 supera l'importo massimo previsto dal bando).
60.562	B	55284	14/03/2026 17:07	29.918,62	INPS-ISEE-2026-08081624Q-00	ESITO NEGATIVO: beneficiario non ammissibile per mancanza del requisito previsto dall'art. 3 del bando approvato con DD n. 39 del 24/02/2026 (da interrogazione piattaforma INPS alla data di chiusura del bando, l'attestazione ISEE 2026 supera l'importo massimo previsto dal bando).
60.563	B	24988	05/03/2026 15:19	30.207,81	INPS-ISEE-2026-02275450P-00	ESITO NEGATIVO: beneficiario non ammissibile per mancanza del requisito previsto dall'art. 3 del bando approvato con DD n. 39 del 24/02/2026 (da interrogazione piattaforma INPS alla data di chiusura del bando, l'attestazione ISEE 2026 supera l'importo massimo previsto dal bando).
60.564	B	38207	08/03/2026 09:54	30.306,67	INPS-ISEE-2026-04952987A-00	ESITO NEGATIVO: beneficiario non ammissibile per mancanza del requisito previsto dall'art. 3 del bando approvato con DD n. 39 del 24/02/2026 (da interrogazione piattaforma INPS alla data di chiusura del bando, l'attestazione ISEE 2026 supera l'importo massimo previsto dal bando).
60.565	B	43972	10/03/2026 10:46	30.643,69	INPS-ISEE-2026-04495952Z-00	ESITO NEGATIVO: beneficiario non ammissibile per mancanza del requisito previsto dall'art. 3 del bando approvato con DD n. 39 del 24/02/2026 (da interrogazione piattaforma INPS alla data di chiusura del bando, l'attestazione ISEE 2026 supera l'importo massimo previsto dal bando).
60.566	B	24732	04/03/2026 14:28	30.957,72	INPS-ISEE-2026-07152319N-00	ESITO NEGATIVO: beneficiario non ammissibile per mancanza del requisito previsto dall'art. 3 del bando approvato con DD n. 39 del 24/02/2026 (da interrogazione piattaforma INPS alla data di chiusura del bando, l'attestazione ISEE 2026 supera l'importo massimo previsto dal bando).
60.567	B	59645	16/03/2026 19:46	31.005,12	INPS-ISEE-2026-05187350Q-00	ESITO NEGATIVO: beneficiario non ammissibile per mancanza del requisito previsto dall'art. 3 del bando approvato con DD n. 39 del 24/02/2026 (da interrogazione piattaforma INPS alla data di chiusura del bando, l'attestazione ISEE 2026 supera l'importo massimo previsto dal bando).

BANDO IOSTUDIO 2025
a.s. 2025/2026
ALLEGATO B - DEFINITIVA

Progr.	ALL.	Numero Domanda	Data Di Presentazione	VALORE ISEE	PROTOCOLLO ATTESTAZIONE ISEE	ESITO ISTRUTTORIA DEFINITIVA
60.568	B	37630	07/03/2026 18:05	31.362,03	INPS-ISEE-2026-05891487U-00	ESITO NEGATIVO: beneficiario non ammissibile per mancanza del requisito previsto dall'art. 3 del bando approvato con DD n. 39 del 24/02/2026 (da interrogazione piattaforma INPS alla data di chiusura del bando, l'attestazione ISEE 2026 supera l'importo massimo previsto dal bando).
60.569	B	40369	09/03/2026 11:48	31.586,67	INPS-ISEE-2026-05078937S-00	ESITO NEGATIVO: beneficiario non ammissibile per mancanza del requisito previsto dall'art. 3 del bando approvato con DD n. 39 del 24/02/2026 (da interrogazione piattaforma INPS alla data di chiusura del bando, l'attestazione ISEE 2026 supera l'importo massimo previsto dal bando).
60.570	B	38235	08/03/2026 10:14	31.722,35	INPS-ISEE-2026-05827849M-00	ESITO NEGATIVO: beneficiario non ammissibile per mancanza del requisito previsto dall'art. 3 del bando approvato con DD n. 39 del 24/02/2026 (da interrogazione piattaforma INPS alla data di chiusura del bando, l'attestazione ISEE 2026 supera l'importo massimo previsto dal bando).
60.571	B	38156	08/03/2026 09:30	31.774,11	INPS-ISEE-2026-02053305A-00	ESITO NEGATIVO: beneficiario non ammissibile per mancanza del requisito previsto dall'art. 3 del bando approvato con DD n. 39 del 24/02/2026 (da interrogazione piattaforma INPS alla data di chiusura del bando, l'attestazione ISEE 2026 supera l'importo massimo previsto dal bando).
60.572	B	38140	08/03/2026 08:57	31.834,85	INPS-ISEE-2026-06430187Q-00	ESITO NEGATIVO: beneficiario non ammissibile per mancanza del requisito previsto dall'art. 3 del bando approvato con DD n. 39 del 24/02/2026 (da interrogazione piattaforma INPS alla data di chiusura del bando, l'attestazione ISEE 2026 supera l'importo massimo previsto dal bando).
60.573	B	64074	17/03/2026 18:47	32.117,33	INPS-ISEE-2026-07293402W-00	ESITO NEGATIVO: beneficiario non ammissibile per mancanza del requisito previsto dall'art. 3 del bando approvato con DD n. 39 del 24/02/2026 (da interrogazione piattaforma INPS alla data di chiusura del bando, l'attestazione ISEE 2026 supera l'importo massimo previsto dal bando).
60.574	B	42178	09/03/2026 18:00	32.257,68	INPS-ISEE-2026-01854408E-00	ESITO NEGATIVO: beneficiario non ammissibile per mancanza del requisito previsto dall'art. 3 del bando approvato con DD n. 39 del 24/02/2026 (da interrogazione piattaforma INPS alla data di chiusura del bando, l'attestazione ISEE 2026 supera l'importo massimo previsto dal bando).

BANDO IOSTUDIO 2025
a.s. 2025/2026
ALLEGATO B - DEFINITIVA

Progr.	ALL.	Numero Domanda	Data Di Presentazione	VALORE ISEE	PROTOCOLLO ATTESTAZIONE ISEE	ESITO ISTRUTTORIA DEFINITIVA
60.575	B	36520	06/03/2026 21:53	32.904,55	INPS-ISEE-2026-04578458K-00	ESITO NEGATIVO: beneficiario non ammissibile per mancanza del requisito previsto dall'art. 3 del bando approvato con DD n. 39 del 24/02/2026 (da interrogazione piattaforma INPS alla data di chiusura del bando, l'attestazione ISEE 2026 supera l'importo massimo previsto dal bando).
60.576	B	8159	02/03/2026 17:58	34.044,01	INPS-ISEE-2026-05271020M-00	ESITO NEGATIVO: beneficiario non ammissibile per mancanza del requisito previsto dall'art. 3 del bando approvato con DD n. 39 del 24/02/2026 (da interrogazione piattaforma INPS alla data di chiusura del bando, l'attestazione ISEE 2026 supera l'importo massimo previsto dal bando).
60.577	B	38225	08/03/2026 10:07	37.050,91	INPS-ISEE-2026-04753187V-00	ESITO NEGATIVO: beneficiario non ammissibile per mancanza del requisito previsto dall'art. 3 del bando approvato con DD n. 39 del 24/02/2026 (da interrogazione piattaforma INPS alla data di chiusura del bando, l'attestazione ISEE 2026 supera l'importo massimo previsto dal bando).
60.578	B	52394	12/03/2026 21:58	38.306,85	INPS-ISEE-2026-08160055P-00	ESITO NEGATIVO: beneficiario non ammissibile per mancanza del requisito previsto dall'art. 3 del bando approvato con DD n. 39 del 24/02/2026 (da interrogazione piattaforma INPS alla data di chiusura del bando, l'attestazione ISEE 2026 supera l'importo massimo previsto dal bando).
60.579	B	8757	02/03/2026 18:25	38.955,49	INPS-ISEE-2026-04824678S-00	ESITO NEGATIVO: beneficiario non ammissibile per mancanza del requisito previsto dall'art. 3 del bando approvato con DD n. 39 del 24/02/2026 (da interrogazione piattaforma INPS alla data di chiusura del bando, l'attestazione ISEE 2026 supera l'importo massimo previsto dal bando).
60.580	B	43711	10/03/2026 10:01	38.959,54	INPS-ISEE-2026-01188938Z-00	ESITO NEGATIVO: beneficiario non ammissibile per mancanza del requisito previsto dall'art. 3 del bando approvato con DD n. 39 del 24/02/2026 (da interrogazione piattaforma INPS alla data di chiusura del bando, l'attestazione ISEE 2026 supera l'importo massimo previsto dal bando).
60.581	B	38122	08/03/2026 08:19	40.069,47	INPS-ISEE-2026-05050161A-00	ESITO NEGATIVO: beneficiario non ammissibile per mancanza del requisito previsto dall'art. 3 del bando approvato con DD n. 39 del 24/02/2026 (da interrogazione piattaforma INPS alla data di chiusura del bando, l'attestazione ISEE 2026 supera l'importo massimo previsto dal bando).

BANDO IOSTUDIO 2025
a.s. 2025/2026
ALLEGATO B - DEFINITIVA

Progr.	ALL.	Numero Domanda	Data Di Presentazione	VALORE ISEE	PROTOCOLLO ATTESTAZIONE ISEE	ESITO ISTRUTTORIA DEFINITIVA
60.582	B	396	02/03/2026 12:12	41.732,52	INPS-ISEE-2026-02643024T-00	ESITO NEGATIVO: beneficiario non ammissibile per mancanza del requisito previsto dall'art. 3 del bando approvato con DD n. 39 del 24/02/2026 (da interrogazione piattaforma INPS alla data di chiusura del bando, l'attestazione ISEE 2026 supera l'importo massimo previsto dal bando).
60.583	B	13072	03/03/2026 13:49	43.899,35	INPS-ISEE-2026-06240432T-00	ESITO NEGATIVO: beneficiario non ammissibile per mancanza del requisito previsto dall'art. 3 del bando approvato con DD n. 39 del 24/02/2026 (da interrogazione piattaforma INPS alla data di chiusura del bando, l'attestazione ISEE 2026 supera l'importo massimo previsto dal bando).
60.584	B	42091	09/03/2026 17:49	45.758,31	INPS-ISEE-2026-06056319E-00	ESITO NEGATIVO: beneficiario non ammissibile per mancanza del requisito previsto dall'art. 3 del bando approvato con DD n. 39 del 24/02/2026 (da interrogazione piattaforma INPS alla data di chiusura del bando, l'attestazione ISEE 2026 supera l'importo massimo previsto dal bando).
60.585	B	57230	16/03/2026 11:39	57.934,06	INPS-ISEE-2026-07436207Q-00	ESITO NEGATIVO: beneficiario non ammissibile per mancanza del requisito previsto dall'art. 3 del bando approvato con DD n. 39 del 24/02/2026 (da interrogazione piattaforma INPS alla data di chiusura del bando, l'attestazione ISEE 2026 supera l'importo massimo previsto dal bando).
60.586	B	67526	18/03/2026 11:50	76.201,87	INPS-ISEE-2026-01981159F-00	ESITO NEGATIVO: beneficiario non ammissibile per mancanza del requisito previsto dall'art. 3 del bando approvato con DD n. 39 del 24/02/2026 (da interrogazione piattaforma INPS alla data di chiusura del bando, l'attestazione ISEE 2026 supera l'importo massimo previsto dal bando).
60.587	B	9744	02/03/2026 19:21	86.138,89	INPS-ISEE-2026-07058864Z-00	ESITO NEGATIVO: beneficiario non ammissibile per mancanza del requisito previsto dall'art. 3 del bando approvato con DD n. 39 del 24/02/2026 (da interrogazione piattaforma INPS alla data di chiusura del bando, l'attestazione ISEE 2026 supera l'importo massimo previsto dal bando).
60.588	B	43888	10/03/2026 10:35	117.682,68	INPS-ISEE-2026-06785753K-00	ESITO NEGATIVO: beneficiario non ammissibile per mancanza del requisito previsto dall'art. 3 del bando approvato con DD n. 39 del 24/02/2026 (da interrogazione piattaforma INPS alla data di chiusura del bando, l'attestazione ISEE 2026 supera l'importo massimo previsto dal bando).

BANDO IOSTUDIO 2025
a.s. 2025/2026
ALLEGATO B - DEFINITIVA

Progr.	ALL.	Numero Domanda	Data Di Presentazione	VALORE ISEE	PROTOCOLLO ATTESTAZIONE ISEE	ESITO ISTRUTTORIA DEFINITIVA
60.589	B	54135	13/03/2026 17:41	307.819,72	INPS-ISEE-2026-02595071Q-00	ESITO NEGATIVO: beneficiario non ammissibile per mancanza del requisito previsto dall'art. 3 del bando approvato con DD n. 39 del 24/02/2026 (da interrogazione piattaforma INPS alla data di chiusura del bando, l'attestazione ISEE 2026 supera l'importo massimo previsto dal bando).
60.590	B	217	02/03/2026 12:08	NULL	NULL	ESITO NEGATIVO: beneficiario non ammissibile per mancanza del requisito previsto dall'art. 3 del bando approvato con DD n. 39 del 24/02/2026 (attestazione ISEE 2026 non riscontrata da interrogazione piattaforma INPS alla data di chiusura del bando).
60.591	B	1854	02/03/2026 12:49	NULL	NULL	ESITO NEGATIVO: beneficiario non ammissibile per mancanza del requisito previsto dall'art. 3 del bando approvato con DD n. 39 del 24/02/2026 (attestazione ISEE 2026 non riscontrata da interrogazione piattaforma INPS alla data di chiusura del bando).
60.592	B	2080	02/03/2026 12:51	NULL	NULL	ESITO NEGATIVO: beneficiario non ammissibile per mancanza del requisito previsto dall'art. 3 del bando approvato con DD n. 39 del 24/02/2026 (attestazione ISEE 2026 non riscontrata da interrogazione piattaforma INPS alla data di chiusura del bando).
60.593	B	2400	02/03/2026 13:02	NULL	NULL	ESITO NEGATIVO: beneficiario non ammissibile per mancanza del requisito previsto dall'art. 3 del bando approvato con DD n. 39 del 24/02/2026 (attestazione ISEE 2026 non riscontrata da interrogazione piattaforma INPS alla data di chiusura del bando).
60.594	B	3227	02/03/2026 13:29	NULL	NULL	ESITO NEGATIVO: beneficiario non ammissibile per mancanza del requisito previsto dall'art. 3 del bando approvato con DD n. 39 del 24/02/2026 (attestazione ISEE 2026 non riscontrata da interrogazione piattaforma INPS alla data di chiusura del bando).
60.595	B	3275	02/03/2026 13:36	NULL	NULL	ESITO NEGATIVO: beneficiario non ammissibile per mancanza del requisito previsto dall'art. 3 del bando approvato con DD n. 39 del 24/02/2026 (attestazione ISEE 2026 non riscontrata da interrogazione piattaforma INPS alla data di chiusura del bando).
60.596	B	3411	02/03/2026 13:55	NULL	NULL	ESITO NEGATIVO: beneficiario non ammissibile per mancanza del requisito previsto dall'art. 3 del bando approvato con DD n. 39 del 24/02/2026 (attestazione ISEE 2026 non riscontrata da interrogazione piattaforma INPS alla data di chiusura del bando).

BANDO IOSTUDIO 2025
a.s. 2025/2026
ALLEGATO B - DEFINITIVA

Progr.	ALL.	Numero Domanda	Data Di Presentazione	VALORE ISEE	PROTOCOLLO ATTESTAZIONE ISEE	ESITO ISTRUTTORIA DEFINITIVA
60.597	B	3764	02/03/2026 13:55	NULL	NULL	ESITO NEGATIVO: beneficiario non ammissibile per mancanza del requisito previsto dall'art. 3 del bando approvato con DD n. 39 del 24/02/2026 (attestazione ISEE 2026 non riscontrata da interrogazione piattaforma INPS alla data di chiusura del bando).
60.598	B	3598	02/03/2026 13:59	NULL	NULL	ESITO NEGATIVO: beneficiario non ammissibile per mancanza del requisito previsto dall'art. 3 del bando approvato con DD n. 39 del 24/02/2026 (attestazione ISEE 2026 non riscontrata da interrogazione piattaforma INPS alla data di chiusura del bando).
60.599	B	3838	02/03/2026 14:02	NULL	NULL	ESITO NEGATIVO: beneficiario non ammissibile per mancanza del requisito previsto dall'art. 3 del bando approvato con DD n. 39 del 24/02/2026 (attestazione ISEE 2026 non riscontrata da interrogazione piattaforma INPS alla data di chiusura del bando).
60.600	B	4000	02/03/2026 14:11	NULL	NULL	ESITO NEGATIVO: beneficiario non ammissibile per mancanza del requisito previsto dall'art. 3 del bando approvato con DD n. 39 del 24/02/2026 (attestazione ISEE 2026 non riscontrata da interrogazione piattaforma INPS alla data di chiusura del bando).
60.601	B	4984	02/03/2026 14:58	NULL	NULL	ESITO NEGATIVO: beneficiario non ammissibile per mancanza del requisito previsto dall'art. 3 del bando approvato con DD n. 39 del 24/02/2026 (attestazione ISEE 2026 non riscontrata da interrogazione piattaforma INPS alla data di chiusura del bando).
60.602	B	6596	02/03/2026 17:05	NULL	NULL	ESITO NEGATIVO: beneficiario non ammissibile per mancanza del requisito previsto dall'art. 2 del bando approvato con DD n. 39 del 24/02/2026 (Non riscontrato censito nella piattaforma SIDI/ANIST come iscritto e frequentante una scuola secondaria di secondo grado in Regione Campania per a.s. 2025/2026) e attestazione ISEE 2026 non riscontrata da interrogazione piattaforma INPS alla data di chiusura del bando, ai sensi dell'art. 3 del bando approvato con DD n. 39 del 24/02/2026.
60.603	B	6912	02/03/2026 17:15	NULL	NULL	ESITO NEGATIVO: beneficiario non ammissibile per mancanza del requisito previsto dall'art. 3 del bando approvato con DD n. 39 del 24/02/2026 (attestazione ISEE 2026 non riscontrata da interrogazione piattaforma INPS alla data di chiusura del bando).

BANDO IOSTUDIO 2025
a.s. 2025/2026
ALLEGATO B - DEFINITIVA

Progr.	ALL.	Numero Domanda	Data Di Presentazione	VALORE ISEE	PROTOCOLLO ATTESTAZIONE ISEE	ESITO ISTRUTTORIA DEFINITIVA
60.604	B	7459	02/03/2026 17:27	NULL	NULL	ESITO NEGATIVO: beneficiario non ammissibile per mancanza del requisito previsto dall'art. 4 del bando approvato con DD n. 39 del 24/02/2026 (da interrogazione piattaforma INPS alla data di chiusura del bando, dichiarante e beneficiario non sono stati riscontrati nella stessa attestazione ISEE 2026).
60.605	B	7596	02/03/2026 17:32	NULL	NULL	ESITO NEGATIVO: beneficiario non ammissibile per mancanza del requisito previsto dall'art. 3 del bando approvato con DD n. 39 del 24/02/2026 (attestazione ISEE 2026 non riscontrata da interrogazione piattaforma INPS alla data di chiusura del bando).
60.606	B	8317	02/03/2026 18:03	NULL	NULL	ESITO NEGATIVO: beneficiario non ammissibile per mancanza del requisito previsto dall'art. 3 del bando approvato con DD n. 39 del 24/02/2026 (attestazione ISEE 2026 non riscontrata da interrogazione piattaforma INPS alla data di chiusura del bando).
60.607	B	10009	02/03/2026 19:41	NULL	NULL	ESITO NEGATIVO: beneficiario non ammissibile per mancanza del requisito previsto dall'art. 3 del bando approvato con DD n. 39 del 24/02/2026 (attestazione ISEE 2026 non riscontrata da interrogazione piattaforma INPS alla data di chiusura del bando).
60.608	B	10275	02/03/2026 19:54	NULL	NULL	ESITO NEGATIVO: beneficiario non ammissibile per mancanza del requisito previsto dall'art. 3 del bando approvato con DD n. 39 del 24/02/2026 (attestazione ISEE 2026 non riscontrata da interrogazione piattaforma INPS alla data di chiusura del bando).
60.609	B	10398	02/03/2026 20:08	NULL	NULL	ESITO NEGATIVO: beneficiario non ammissibile per mancanza del requisito previsto dall'art. 3 del bando approvato con DD n. 39 del 24/02/2026 (attestazione ISEE 2026 non riscontrata da interrogazione piattaforma INPS alla data di chiusura del bando).
60.610	B	10657	02/03/2026 20:21	NULL	NULL	ESITO NEGATIVO: beneficiario non ammissibile per mancanza del requisito previsto dall'art. 3 del bando approvato con DD n. 39 del 24/02/2026 (attestazione ISEE 2026 non riscontrata da interrogazione piattaforma INPS alla data di chiusura del bando).
60.611	B	10678	02/03/2026 20:29	NULL	NULL	ESITO NEGATIVO: beneficiario non ammissibile per mancanza del requisito previsto dall'art. 3 del bando approvato con DD n. 39 del 24/02/2026 (attestazione ISEE 2026 non riscontrata da interrogazione piattaforma INPS alla data di chiusura del bando).

BANDO IOSTUDIO 2025
a.s. 2025/2026
ALLEGATO B - DEFINITIVA

Progr.	ALL.	Numero Domanda	Data Di Presentazione	VALORE ISEE	PROTOCOLLO ATTESTAZIONE ISEE	ESITO ISTRUTTORIA DEFINITIVA
60.612	B	10984	02/03/2026 20:41	NULL	NULL	ESITO NEGATIVO: beneficiario non ammissibile per mancanza del requisito previsto dall'art. 3 del bando approvato con DD n. 39 del 24/02/2026 (attestazione ISEE 2026 non riscontrata da interrogazione piattaforma INPS alla data di chiusura del bando).
60.613	B	11694	02/03/2026 21:31	NULL	NULL	ESITO NEGATIVO: beneficiario non ammissibile per mancanza del requisito previsto dall'art. 3 del bando approvato con DD n. 39 del 24/02/2026 (attestazione ISEE 2026 non riscontrata da interrogazione piattaforma INPS alla data di chiusura del bando).
60.614	B	11585	02/03/2026 21:33	NULL	NULL	ESITO NEGATIVO: beneficiario non ammissibile per mancanza del requisito previsto dall'art. 3 del bando approvato con DD n. 39 del 24/02/2026 (attestazione ISEE 2026 non riscontrata da interrogazione piattaforma INPS alla data di chiusura del bando).
60.615	B	11873	02/03/2026 21:47	NULL	NULL	ESITO NEGATIVO: beneficiario non ammissibile per mancanza del requisito previsto dall'art. 3 del bando approvato con DD n. 39 del 24/02/2026 (attestazione ISEE 2026 non riscontrata da interrogazione piattaforma INPS alla data di chiusura del bando).
60.616	B	12315	02/03/2026 22:16	NULL	NULL	ESITO NEGATIVO: beneficiario non ammissibile per mancanza del requisito previsto dall'art. 3 del bando approvato con DD n. 39 del 24/02/2026 (attestazione ISEE 2026 non riscontrata da interrogazione piattaforma INPS alla data di chiusura del bando).
60.617	B	12409	02/03/2026 22:26	NULL	NULL	ESITO NEGATIVO: beneficiario non ammissibile per mancanza del requisito previsto dall'art. 3 del bando approvato con DD n. 39 del 24/02/2026 (attestazione ISEE 2026 non riscontrata da interrogazione piattaforma INPS alla data di chiusura del bando).
60.618	B	12512	02/03/2026 22:35	NULL	NULL	ESITO NEGATIVO: beneficiario non ammissibile per mancanza del requisito previsto dall'art. 3 del bando approvato con DD n. 39 del 24/02/2026 (attestazione ISEE 2026 non riscontrata da interrogazione piattaforma INPS alla data di chiusura del bando).
60.619	B	12911	02/03/2026 23:39	NULL	NULL	ESITO NEGATIVO: beneficiario non ammissibile per mancanza del requisito previsto dall'art. 3 del bando approvato con DD n. 39 del 24/02/2026 (attestazione ISEE 2026 non riscontrata da interrogazione piattaforma INPS alla data di chiusura del bando).

BANDO IOSTUDIO 2025
a.s. 2025/2026
ALLEGATO B - DEFINITIVA

Progr.	ALL.	Numero Domanda	Data Di Presentazione	VALORE ISEE	PROTOCOLLO ATTESTAZIONE ISEE	ESITO ISTRUTTORIA DEFINITIVA
60.620	B	12803	03/03/2026 07:48	NULL	NULL	ESITO NEGATIVO: beneficiario non ammissibile per mancanza del requisito previsto dall'art. 3 del bando approvato con DD n. 39 del 24/02/2026 (attestazione ISEE 2026 non riscontrata da interrogazione piattaforma INPS alla data di chiusura del bando).
60.621	B	13329	03/03/2026 08:28	NULL	NULL	ESITO NEGATIVO: beneficiario non ammissibile per mancanza del requisito previsto dall'art. 3 del bando approvato con DD n. 39 del 24/02/2026 (attestazione ISEE 2026 non riscontrata da interrogazione piattaforma INPS alla data di chiusura del bando).
60.622	B	13369	03/03/2026 08:37	NULL	NULL	ESITO NEGATIVO: beneficiario non ammissibile per mancanza del requisito previsto dall'art. 3 del bando approvato con DD n. 39 del 24/02/2026 (attestazione ISEE 2026 non riscontrata da interrogazione piattaforma INPS alla data di chiusura del bando).
60.623	B	13416	03/03/2026 08:42	NULL	NULL	ESITO NEGATIVO: beneficiario non ammissibile per mancanza del requisito previsto dall'art. 3 del bando approvato con DD n. 39 del 24/02/2026 (attestazione ISEE 2026 non riscontrata da interrogazione piattaforma INPS alla data di chiusura del bando).
60.624	B	13646	03/03/2026 09:12	NULL	NULL	ESITO NEGATIVO: beneficiario non ammissibile per mancanza del requisito previsto dall'art. 3 del bando approvato con DD n. 39 del 24/02/2026 (attestazione ISEE 2026 non riscontrata da interrogazione piattaforma INPS alla data di chiusura del bando).
60.625	B	13980	03/03/2026 09:41	NULL	NULL	ESITO NEGATIVO: beneficiario non ammissibile per mancanza del requisito previsto dall'art. 3 del bando approvato con DD n. 39 del 24/02/2026 (attestazione ISEE 2026 non riscontrata da interrogazione piattaforma INPS alla data di chiusura del bando).
60.626	B	14100	03/03/2026 09:52	NULL	NULL	ESITO NEGATIVO: beneficiario non ammissibile per mancanza del requisito previsto dall'art. 3 del bando approvato con DD n. 39 del 24/02/2026 (attestazione ISEE 2026 non riscontrata da interrogazione piattaforma INPS alla data di chiusura del bando).
60.627	B	15176	03/03/2026 11:19	NULL	NULL	ESITO NEGATIVO: beneficiario non ammissibile per mancanza del requisito previsto dall'art. 3 del bando approvato con DD n. 39 del 24/02/2026 (attestazione ISEE 2026 non riscontrata da interrogazione piattaforma INPS alla data di chiusura del bando).

BANDO IOSTUDIO 2025
a.s. 2025/2026
ALLEGATO B - DEFINITIVA

Progr.	ALL.	Numero Domanda	Data Di Presentazione	VALORE ISEE	PROTOCOLLO ATTESTAZIONE ISEE	ESITO ISTRUTTORIA DEFINITIVA
60.628	B	15490	03/03/2026 11:38	NULL	NULL	ESITO NEGATIVO: beneficiario non ammissibile per mancanza del requisito previsto dall'art. 3 del bando approvato con DD n. 39 del 24/02/2026 (attestazione ISEE 2026 non riscontrata da interrogazione piattaforma INPS alla data di chiusura del bando).
60.629	B	15553	03/03/2026 11:43	NULL	NULL	ESITO NEGATIVO: beneficiario non ammissibile per mancanza del requisito previsto dall'art. 3 del bando approvato con DD n. 39 del 24/02/2026 (attestazione ISEE 2026 non riscontrata da interrogazione piattaforma INPS alla data di chiusura del bando).
60.630	B	15671	03/03/2026 11:56	NULL	NULL	ESITO NEGATIVO: beneficiario non ammissibile per mancanza del requisito previsto dall'art. 3 del bando approvato con DD n. 39 del 24/02/2026 (attestazione ISEE 2026 non riscontrata da interrogazione piattaforma INPS alla data di chiusura del bando).
60.631	B	15773	03/03/2026 12:04	NULL	NULL	ESITO NEGATIVO: beneficiario non ammissibile per mancanza del requisito previsto dall'art. 3 del bando approvato con DD n. 39 del 24/02/2026 (attestazione ISEE 2026 non riscontrata da interrogazione piattaforma INPS alla data di chiusura del bando).
60.632	B	15812	03/03/2026 12:09	NULL	NULL	ESITO NEGATIVO: beneficiario non ammissibile per mancanza del requisito previsto dall'art. 3 del bando approvato con DD n. 39 del 24/02/2026 (attestazione ISEE 2026 non riscontrata da interrogazione piattaforma INPS alla data di chiusura del bando).
60.633	B	16246	03/03/2026 12:42	NULL	NULL	ESITO NEGATIVO: beneficiario non ammissibile per mancanza del requisito previsto dall'art. 2 del bando approvato con DD n. 39 del 24/02/2026 (Non riscontrato censito nella piattaforma SIDI/ANIST come iscritto e frequentante una scuola secondaria di secondo grado in Regione Campania per a.s. 2025/2026) e attestazione ISEE 2026 non riscontrata da interrogazione piattaforma INPS alla data di chiusura del bando, ai sensi dell'art. 3 del bando approvato con DD n. 39 del 24/02/2026.
60.634	B	16801	03/03/2026 14:18	NULL	NULL	ESITO NEGATIVO: beneficiario non ammissibile per mancanza del requisito previsto dall'art. 3 del bando approvato con DD n. 39 del 24/02/2026 (attestazione ISEE 2026 non riscontrata da interrogazione piattaforma INPS alla data di chiusura del bando).

BANDO IOSTUDIO 2025
a.s. 2025/2026
ALLEGATO B - DEFINITIVA

Progr.	ALL.	Numero Domanda	Data Di Presentazione	VALORE ISEE	PROTOCOLLO ATTESTAZIONE ISEE	ESITO ISTRUTTORIA DEFINITIVA
60.635	B	16875	03/03/2026 14:30	NULL	NULL	ESITO NEGATIVO: beneficiario non ammissibile per mancanza del requisito previsto dall'art. 3 del bando approvato con DD n. 39 del 24/02/2026 (attestazione ISEE 2026 non riscontrata da interrogazione piattaforma INPS alla data di chiusura del bando).
60.636	B	17238	03/03/2026 15:12	NULL	NULL	ESITO NEGATIVO: beneficiario non ammissibile per mancanza del requisito previsto dall'art. 3 del bando approvato con DD n. 39 del 24/02/2026 (attestazione ISEE 2026 non riscontrata da interrogazione piattaforma INPS alla data di chiusura del bando).
60.637	B	17271	03/03/2026 15:18	NULL	NULL	ESITO NEGATIVO: beneficiario non ammissibile per mancanza del requisito previsto dall'art. 3 del bando approvato con DD n. 39 del 24/02/2026 (attestazione ISEE 2026 non riscontrata da interrogazione piattaforma INPS alla data di chiusura del bando).
60.638	B	17612	03/03/2026 15:53	NULL	NULL	ESITO NEGATIVO: beneficiario non ammissibile per mancanza del requisito previsto dall'art. 3 del bando approvato con DD n. 39 del 24/02/2026 (attestazione ISEE 2026 non riscontrata da interrogazione piattaforma INPS alla data di chiusura del bando).
60.639	B	10833	03/03/2026 15:59	NULL	NULL	ESITO NEGATIVO: beneficiario non ammissibile per mancanza del requisito previsto dall'art. 3 del bando approvato con DD n. 39 del 24/02/2026 (attestazione ISEE 2026 non riscontrata da interrogazione piattaforma INPS alla data di chiusura del bando).
60.640	B	17710	03/03/2026 16:00	NULL	NULL	ESITO NEGATIVO: beneficiario non ammissibile per mancanza del requisito previsto dall'art. 3 del bando approvato con DD n. 39 del 24/02/2026 (attestazione ISEE 2026 non riscontrata da interrogazione piattaforma INPS alla data di chiusura del bando).
60.641	B	18345	03/03/2026 16:51	NULL	NULL	ESITO NEGATIVO: beneficiario non ammissibile per mancanza del requisito previsto dall'art. 3 del bando approvato con DD n. 39 del 24/02/2026 (attestazione ISEE 2026 non riscontrata da interrogazione piattaforma INPS alla data di chiusura del bando).
60.642	B	19547	03/03/2026 18:22	NULL	NULL	ESITO NEGATIVO: beneficiario non ammissibile per mancanza del requisito previsto dall'art. 3 del bando approvato con DD n. 39 del 24/02/2026 (attestazione ISEE 2026 non riscontrata da interrogazione piattaforma INPS alla data di chiusura del bando).

BANDO IOSTUDIO 2025
a.s. 2025/2026
ALLEGATO B - DEFINITIVA

Progr.	ALL.	Numero Domanda	Data Di Presentazione	VALORE ISEE	PROTOCOLLO ATTESTAZIONE ISEE	ESITO ISTRUTTORIA DEFINITIVA
60.643	B	19577	03/03/2026 18:33	NULL	NULL	ESITO NEGATIVO: beneficiario non ammissibile per mancanza del requisito previsto dall'art. 3 del bando approvato con DD n. 39 del 24/02/2026 (attestazione ISEE 2026 non riscontrata da interrogazione piattaforma INPS alla data di chiusura del bando).
60.644	B	19645	03/03/2026 18:35	NULL	NULL	ESITO NEGATIVO: beneficiario non ammissibile per mancanza del requisito previsto dall'art. 3 del bando approvato con DD n. 39 del 24/02/2026 (attestazione ISEE 2026 non riscontrata da interrogazione piattaforma INPS alla data di chiusura del bando).
60.645	B	20344	03/03/2026 19:32	NULL	NULL	ESITO NEGATIVO: beneficiario non ammissibile per mancanza del requisito previsto dall'art. 3 del bando approvato con DD n. 39 del 24/02/2026 (attestazione ISEE 2026 non riscontrata da interrogazione piattaforma INPS alla data di chiusura del bando).
60.646	B	20418	03/03/2026 19:49	NULL	NULL	ESITO NEGATIVO: beneficiario non ammissibile per mancanza del requisito previsto dall'art. 4 del bando approvato con DD n. 39 del 24/02/2026 (da interrogazione piattaforma INPS alla data di chiusura del bando, dichiarante e beneficiario non sono stati riscontrati nella stessa attestazione ISEE 2026).
60.647	B	20083	03/03/2026 19:53	NULL	NULL	ESITO NEGATIVO: beneficiario non ammissibile per mancanza del requisito previsto dall'art. 3 del bando approvato con DD n. 39 del 24/02/2026 (attestazione ISEE 2026 non riscontrata da interrogazione piattaforma INPS alla data di chiusura del bando).
60.648	B	11777	03/03/2026 20:27	NULL	NULL	ESITO NEGATIVO: beneficiario non ammissibile per mancanza del requisito previsto dall'art. 3 del bando approvato con DD n. 39 del 24/02/2026 (attestazione ISEE 2026 non riscontrata da interrogazione piattaforma INPS alla data di chiusura del bando).
60.649	B	20727	03/03/2026 20:30	NULL	NULL	ESITO NEGATIVO: beneficiario non ammissibile per mancanza del requisito previsto dall'art. 3 del bando approvato con DD n. 39 del 24/02/2026 (attestazione ISEE 2026 non riscontrata da interrogazione piattaforma INPS alla data di chiusura del bando).
60.650	B	9124	03/03/2026 21:53	NULL	NULL	ESITO NEGATIVO: beneficiario non ammissibile per mancanza del requisito previsto dall'art. 3 del bando approvato con DD n. 39 del 24/02/2026 (attestazione ISEE 2026 non riscontrata da interrogazione piattaforma INPS alla data di chiusura del bando).

BANDO IOSTUDIO 2025
a.s. 2025/2026
ALLEGATO B - DEFINITIVA

Progr.	ALL.	Numero Domanda	Data Di Presentazione	VALORE ISEE	PROTOCOLLO ATTESTAZIONE ISEE	ESITO ISTRUTTORIA DEFINITIVA
60.651	B	21566	03/03/2026 22:33	NULL	NULL	ESITO NEGATIVO: beneficiario non ammissibile per mancanza del requisito previsto dall'art. 3 del bando approvato con DD n. 39 del 24/02/2026 (attestazione ISEE 2026 non riscontrata da interrogazione piattaforma INPS alla data di chiusura del bando).
60.652	B	21635	03/03/2026 22:49	NULL	NULL	ESITO NEGATIVO: beneficiario non ammissibile per mancanza del requisito previsto dall'art. 3 del bando approvato con DD n. 39 del 24/02/2026 (attestazione ISEE 2026 non riscontrata da interrogazione piattaforma INPS alla data di chiusura del bando).
60.653	B	21399	03/03/2026 22:52	NULL	NULL	ESITO NEGATIVO: beneficiario non ammissibile per mancanza del requisito previsto dall'art. 4 del bando approvato con DD n. 39 del 24/02/2026 (da interrogazione piattaforma INPS alla data di chiusura del bando, dichiarante e beneficiario non sono stati riscontrati nella stessa attestazione ISEE 2026).
60.654	B	21800	03/03/2026 23:44	NULL	NULL	ESITO NEGATIVO: beneficiario non ammissibile per mancanza del requisito previsto dall'art. 3 del bando approvato con DD n. 39 del 24/02/2026 (attestazione ISEE 2026 non riscontrata da interrogazione piattaforma INPS alla data di chiusura del bando).
60.655	B	21849	04/03/2026 00:16	NULL	NULL	ESITO NEGATIVO: beneficiario non ammissibile per mancanza del requisito previsto dall'art. 3 del bando approvato con DD n. 39 del 24/02/2026 (attestazione ISEE 2026 non riscontrata da interrogazione piattaforma INPS alla data di chiusura del bando).
60.656	B	21913	04/03/2026 07:28	NULL	NULL	ESITO NEGATIVO: beneficiario non ammissibile per mancanza del requisito previsto dall'art. 3 del bando approvato con DD n. 39 del 24/02/2026 (attestazione ISEE 2026 non riscontrata da interrogazione piattaforma INPS alla data di chiusura del bando).
60.657	B	22181	04/03/2026 09:14	NULL	NULL	ESITO NEGATIVO: beneficiario non ammissibile per mancanza del requisito previsto dall'art. 3 del bando approvato con DD n. 39 del 24/02/2026 (attestazione ISEE 2026 non riscontrata da interrogazione piattaforma INPS alla data di chiusura del bando).
60.658	B	22200	04/03/2026 09:16	NULL	NULL	ESITO NEGATIVO: beneficiario non ammissibile per mancanza del requisito previsto dall'art. 3 del bando approvato con DD n. 39 del 24/02/2026 (attestazione ISEE 2026 non riscontrata da interrogazione piattaforma INPS alla data di chiusura del bando).

BANDO IOSTUDIO 2025
a.s. 2025/2026
ALLEGATO B - DEFINITIVA

Progr.	ALL.	Numero Domanda	Data Di Presentazione	VALORE ISEE	PROTOCOLLO ATTESTAZIONE ISEE	ESITO ISTRUTTORIA DEFINITIVA
60.659	B	22466	04/03/2026 09:50	NULL	NULL	ESITO NEGATIVO: beneficiario non ammissibile per mancanza del requisito previsto dall'art. 3 del bando approvato con DD n. 39 del 24/02/2026 (attestazione ISEE 2026 non riscontrata da interrogazione piattaforma INPS alla data di chiusura del bando).
60.660	B	22378	04/03/2026 09:52	NULL	NULL	ESITO NEGATIVO: beneficiario non ammissibile per mancanza del requisito previsto dall'art. 3 del bando approvato con DD n. 39 del 24/02/2026 (attestazione ISEE 2026 non riscontrata da interrogazione piattaforma INPS alla data di chiusura del bando).
60.661	B	22627	04/03/2026 10:11	NULL	NULL	ESITO NEGATIVO: beneficiario non ammissibile per mancanza del requisito previsto dall'art. 3 del bando approvato con DD n. 39 del 24/02/2026 (attestazione ISEE 2026 non riscontrata da interrogazione piattaforma INPS alla data di chiusura del bando).
60.662	B	22875	04/03/2026 10:34	NULL	NULL	ESITO NEGATIVO: beneficiario non ammissibile per mancanza del requisito previsto dall'art. 3 del bando approvato con DD n. 39 del 24/02/2026 (attestazione ISEE 2026 non riscontrata da interrogazione piattaforma INPS alla data di chiusura del bando).
60.663	B	22909	04/03/2026 10:34	NULL	NULL	ESITO NEGATIVO: beneficiario non ammissibile per mancanza del requisito previsto dall'art. 3 del bando approvato con DD n. 39 del 24/02/2026 (attestazione ISEE 2026 non riscontrata da interrogazione piattaforma INPS alla data di chiusura del bando).
60.664	B	17512	04/03/2026 10:34	NULL	NULL	ESITO NEGATIVO: beneficiario non ammissibile per mancanza del requisito previsto dall'art. 3 del bando approvato con DD n. 39 del 24/02/2026 (attestazione ISEE 2026 non riscontrata da interrogazione piattaforma INPS alla data di chiusura del bando).
60.665	B	15062	04/03/2026 11:03	NULL	NULL	ESITO NEGATIVO: beneficiario non ammissibile per mancanza del requisito previsto dall'art. 3 del bando approvato con DD n. 39 del 24/02/2026 (attestazione ISEE 2026 non riscontrata da interrogazione piattaforma INPS alla data di chiusura del bando).
60.666	B	23249	04/03/2026 11:07	NULL	NULL	ESITO NEGATIVO: beneficiario non ammissibile per mancanza del requisito previsto dall'art. 3 del bando approvato con DD n. 39 del 24/02/2026 (attestazione ISEE 2026 non riscontrata da interrogazione piattaforma INPS alla data di chiusura del bando).

BANDO IOSTUDIO 2025
a.s. 2025/2026
ALLEGATO B - DEFINITIVA

Progr.	ALL.	Numero Domanda	Data Di Presentazione	VALORE ISEE	PROTOCOLLO ATTESTAZIONE ISEE	ESITO ISTRUTTORIA DEFINITIVA
60.667	B	23254	04/03/2026 11:07	NULL	NULL	ESITO NEGATIVO: beneficiario non ammissibile per mancanza del requisito previsto dall'art. 3 del bando approvato con DD n. 39 del 24/02/2026 (attestazione ISEE 2026 non riscontrata da interrogazione piattaforma INPS alla data di chiusura del bando).
60.668	B	23240	04/03/2026 11:08	NULL	NULL	ESITO NEGATIVO: beneficiario non ammissibile per mancanza del requisito previsto dall'art. 3 del bando approvato con DD n. 39 del 24/02/2026 (attestazione ISEE 2026 non riscontrata da interrogazione piattaforma INPS alla data di chiusura del bando).
60.669	B	23345	04/03/2026 11:15	NULL	NULL	ESITO NEGATIVO: beneficiario non ammissibile per mancanza del requisito previsto dall'art. 3 del bando approvato con DD n. 39 del 24/02/2026 (attestazione ISEE 2026 non riscontrata da interrogazione piattaforma INPS alla data di chiusura del bando).
60.670	B	23426	04/03/2026 11:23	NULL	NULL	ESITO NEGATIVO: beneficiario non ammissibile per mancanza del requisito previsto dall'art. 3 del bando approvato con DD n. 39 del 24/02/2026 (attestazione ISEE 2026 non riscontrata da interrogazione piattaforma INPS alla data di chiusura del bando).
60.671	B	23551	04/03/2026 11:33	NULL	NULL	ESITO NEGATIVO: beneficiario non ammissibile per mancanza del requisito previsto dall'art. 3 del bando approvato con DD n. 39 del 24/02/2026 (attestazione ISEE 2026 non riscontrata da interrogazione piattaforma INPS alla data di chiusura del bando).
60.672	B	23550	04/03/2026 11:35	NULL	NULL	ESITO NEGATIVO: beneficiario non ammissibile per mancanza del requisito previsto dall'art. 3 del bando approvato con DD n. 39 del 24/02/2026 (attestazione ISEE 2026 non riscontrata da interrogazione piattaforma INPS alla data di chiusura del bando).
60.673	B	23779	04/03/2026 11:57	NULL	NULL	ESITO NEGATIVO: beneficiario non ammissibile per mancanza del requisito previsto dall'art. 3 del bando approvato con DD n. 39 del 24/02/2026 (attestazione ISEE 2026 non riscontrata da interrogazione piattaforma INPS alla data di chiusura del bando).
60.674	B	23793	04/03/2026 11:57	NULL	NULL	ESITO NEGATIVO: beneficiario non ammissibile per mancanza del requisito previsto dall'art. 3 del bando approvato con DD n. 39 del 24/02/2026 (attestazione ISEE 2026 non riscontrata da interrogazione piattaforma INPS alla data di chiusura del bando).

BANDO IOSTUDIO 2025
a.s. 2025/2026
ALLEGATO B - DEFINITIVA

Progr.	ALL.	Numero Domanda	Data Di Presentazione	VALORE ISEE	PROTOCOLLO ATTESTAZIONE ISEE	ESITO ISTRUTTORIA DEFINITIVA
60.675	B	23989	04/03/2026 12:23	NULL	NULL	ESITO NEGATIVO: beneficiario non ammissibile per mancanza del requisito previsto dall'art. 3 del bando approvato con DD n. 39 del 24/02/2026 (attestazione ISEE 2026 non riscontrata da interrogazione piattaforma INPS alla data di chiusura del bando).
60.676	B	24152	04/03/2026 12:36	NULL	NULL	ESITO NEGATIVO: beneficiario non ammissibile per mancanza del requisito previsto dall'art. 3 del bando approvato con DD n. 39 del 24/02/2026 (attestazione ISEE 2026 non riscontrata da interrogazione piattaforma INPS alla data di chiusura del bando).
60.677	B	24331	04/03/2026 12:50	NULL	NULL	ESITO NEGATIVO: beneficiario non ammissibile per mancanza del requisito previsto dall'art. 3 del bando approvato con DD n. 39 del 24/02/2026 (attestazione ISEE 2026 non riscontrata da interrogazione piattaforma INPS alla data di chiusura del bando).
60.678	B	24442	04/03/2026 13:08	NULL	NULL	ESITO NEGATIVO: beneficiario non ammissibile per mancanza del requisito previsto dall'art. 3 del bando approvato con DD n. 39 del 24/02/2026 (attestazione ISEE 2026 non riscontrata da interrogazione piattaforma INPS alla data di chiusura del bando).
60.679	B	24381	04/03/2026 13:14	NULL	NULL	ESITO NEGATIVO: beneficiario non ammissibile per mancanza del requisito previsto dall'art. 3 del bando approvato con DD n. 39 del 24/02/2026 (attestazione ISEE 2026 non riscontrata da interrogazione piattaforma INPS alla data di chiusura del bando).
60.680	B	24459	04/03/2026 13:15	NULL	NULL	ESITO NEGATIVO: beneficiario non ammissibile per mancanza del requisito previsto dall'art. 3 del bando approvato con DD n. 39 del 24/02/2026 (attestazione ISEE 2026 non riscontrata da interrogazione piattaforma INPS alla data di chiusura del bando).
60.681	B	24655	04/03/2026 14:04	NULL	NULL	ESITO NEGATIVO: beneficiario non ammissibile per mancanza del requisito previsto dall'art. 3 del bando approvato con DD n. 39 del 24/02/2026 (attestazione ISEE 2026 non riscontrata da interrogazione piattaforma INPS alla data di chiusura del bando).
60.682	B	24710	04/03/2026 14:31	NULL	NULL	ESITO NEGATIVO: beneficiario non ammissibile per mancanza del requisito previsto dall'art. 3 del bando approvato con DD n. 39 del 24/02/2026 (attestazione ISEE 2026 non riscontrata da interrogazione piattaforma INPS alla data di chiusura del bando).

BANDO IOSTUDIO 2025
a.s. 2025/2026
ALLEGATO B - DEFINITIVA

Progr.	ALL.	Numero Domanda	Data Di Presentazione	VALORE ISEE	PROTOCOLLO ATTESTAZIONE ISEE	ESITO ISTRUTTORIA DEFINITIVA
60.683	B	24735	04/03/2026 14:32	NULL	NULL	ESITO NEGATIVO: beneficiario non ammissibile per mancanza del requisito previsto dall'art. 3 del bando approvato con DD n. 39 del 24/02/2026 (attestazione ISEE 2026 non riscontrata da interrogazione piattaforma INPS alla data di chiusura del bando).
60.684	B	24792	04/03/2026 14:54	NULL	NULL	ESITO NEGATIVO: beneficiario non ammissibile per mancanza del requisito previsto dall'art. 3 del bando approvato con DD n. 39 del 24/02/2026 (attestazione ISEE 2026 non riscontrata da interrogazione piattaforma INPS alla data di chiusura del bando).
60.685	B	24898	04/03/2026 15:07	NULL	NULL	ESITO NEGATIVO: beneficiario non ammissibile per mancanza del requisito previsto dall'art. 3 del bando approvato con DD n. 39 del 24/02/2026 (attestazione ISEE 2026 non riscontrata da interrogazione piattaforma INPS alla data di chiusura del bando).
60.686	B	24929	04/03/2026 15:12	NULL	NULL	ESITO NEGATIVO: beneficiario non ammissibile per mancanza del requisito previsto dall'art. 3 del bando approvato con DD n. 39 del 24/02/2026 (attestazione ISEE 2026 non riscontrata da interrogazione piattaforma INPS alla data di chiusura del bando).
60.687	B	14325	04/03/2026 15:45	NULL	NULL	ESITO NEGATIVO: beneficiario non ammissibile per mancanza del requisito previsto dall'art. 3 del bando approvato con DD n. 39 del 24/02/2026 (attestazione ISEE 2026 non riscontrata da interrogazione piattaforma INPS alla data di chiusura del bando).
60.688	B	25263	04/03/2026 16:08	NULL	NULL	ESITO NEGATIVO: beneficiario non ammissibile per mancanza del requisito previsto dall'art. 3 del bando approvato con DD n. 39 del 24/02/2026 (attestazione ISEE 2026 non riscontrata da interrogazione piattaforma INPS alla data di chiusura del bando).
60.689	B	25253	04/03/2026 16:14	NULL	NULL	ESITO NEGATIVO: beneficiario non ammissibile per mancanza del requisito previsto dall'art. 3 del bando approvato con DD n. 39 del 24/02/2026 (attestazione ISEE 2026 non riscontrata da interrogazione piattaforma INPS alla data di chiusura del bando).
60.690	B	25239	04/03/2026 16:16	NULL	NULL	ESITO NEGATIVO: beneficiario non ammissibile per mancanza del requisito previsto dall'art. 4 del bando approvato con DD n. 39 del 24/02/2026 (da interrogazione piattaforma INPS alla data di chiusura del bando, dichiarante e beneficiario non sono stati riscontrati nella stessa attestazione ISEE 2026).

BANDO IOSTUDIO 2025
a.s. 2025/2026
ALLEGATO B - DEFINITIVA

Progr.	ALL.	Numero Domanda	Data Di Presentazione	VALORE ISEE	PROTOCOLLO ATTESTAZIONE ISEE	ESITO ISTRUTTORIA DEFINITIVA
60.691	B	25322	04/03/2026 16:18	NULL	NULL	ESITO NEGATIVO: beneficiario non ammissibile per mancanza del requisito previsto dall'art. 3 del bando approvato con DD n. 39 del 24/02/2026 (attestazione ISEE 2026 non riscontrata da interrogazione piattaforma INPS alla data di chiusura del bando).
60.692	B	25225	04/03/2026 16:19	NULL	NULL	ESITO NEGATIVO: beneficiario non ammissibile per mancanza del requisito previsto dall'art. 3 del bando approvato con DD n. 39 del 24/02/2026 (attestazione ISEE 2026 non riscontrata da interrogazione piattaforma INPS alla data di chiusura del bando).
60.693	B	25407	04/03/2026 16:44	NULL	NULL	ESITO NEGATIVO: beneficiario non ammissibile per mancanza del requisito previsto dall'art. 3 del bando approvato con DD n. 39 del 24/02/2026 (attestazione ISEE 2026 non riscontrata da interrogazione piattaforma INPS alla data di chiusura del bando).
60.694	B	25624	04/03/2026 17:26	NULL	NULL	ESITO NEGATIVO: beneficiario non ammissibile per mancanza del requisito previsto dall'art. 3 del bando approvato con DD n. 39 del 24/02/2026 (attestazione ISEE 2026 non riscontrata da interrogazione piattaforma INPS alla data di chiusura del bando).
60.695	B	26960	04/03/2026 18:57	NULL	NULL	ESITO NEGATIVO: beneficiario non ammissibile per mancanza del requisito previsto dall'art. 3 del bando approvato con DD n. 39 del 24/02/2026 (attestazione ISEE 2026 non riscontrata da interrogazione piattaforma INPS alla data di chiusura del bando).
60.696	B	27387	04/03/2026 19:56	NULL	NULL	ESITO NEGATIVO: beneficiario non ammissibile per mancanza del requisito previsto dall'art. 2 del bando approvato con DD n. 39 del 24/02/2026 (Non riscontrato censito nella piattaforma SIDI/ANIST come iscritto e frequentante una scuola secondaria di secondo grado in Regione Campania per a.s. 2025/2026) e attestazione ISEE 2026 non riscontrata da interrogazione piattaforma INPS alla data di chiusura del bando, ai sensi dell'art. 3 del bando approvato con DD n. 39 del 24/02/2026.
60.697	B	27516	04/03/2026 20:28	NULL	NULL	ESITO NEGATIVO: beneficiario non ammissibile per mancanza del requisito previsto dall'art. 3 del bando approvato con DD n. 39 del 24/02/2026 (attestazione ISEE 2026 non riscontrata da interrogazione piattaforma INPS alla data di chiusura del bando).

BANDO IOSTUDIO 2025
a.s. 2025/2026
ALLEGATO B - DEFINITIVA

Progr.	ALL.	Numero Domanda	Data Di Presentazione	VALORE ISEE	PROTOCOLLO ATTESTAZIONE ISEE	ESITO ISTRUTTORIA DEFINITIVA
60.698	B	27600	04/03/2026 20:46	NULL	NULL	ESITO NEGATIVO: beneficiario non ammissibile per mancanza del requisito previsto dall'art. 4 del bando approvato con DD n. 39 del 24/02/2026 (da interrogazione piattaforma INPS alla data di chiusura del bando, dichiarante e beneficiario non sono stati riscontrati nella stessa attestazione ISEE 2026).
60.699	B	27639	04/03/2026 20:52	NULL	NULL	ESITO NEGATIVO: beneficiario non ammissibile per mancanza del requisito previsto dall'art. 3 del bando approvato con DD n. 39 del 24/02/2026 (attestazione ISEE 2026 non riscontrata da interrogazione piattaforma INPS alla data di chiusura del bando).
60.700	B	27727	04/03/2026 21:01	NULL	NULL	ESITO NEGATIVO: beneficiario non ammissibile per mancanza del requisito previsto dall'art. 3 del bando approvato con DD n. 39 del 24/02/2026 (attestazione ISEE 2026 non riscontrata da interrogazione piattaforma INPS alla data di chiusura del bando).
60.701	B	28190	04/03/2026 23:04	NULL	NULL	ESITO NEGATIVO: beneficiario non ammissibile per mancanza del requisito previsto dall'art. 3 del bando approvato con DD n. 39 del 24/02/2026 (attestazione ISEE 2026 non riscontrata da interrogazione piattaforma INPS alla data di chiusura del bando).
60.702	B	21981	05/03/2026 07:19	NULL	NULL	ESITO NEGATIVO: beneficiario non ammissibile per mancanza del requisito previsto dall'art. 3 del bando approvato con DD n. 39 del 24/02/2026 (attestazione ISEE 2026 non riscontrata da interrogazione piattaforma INPS alla data di chiusura del bando).
60.703	B	4402	05/03/2026 08:55	NULL	NULL	ESITO NEGATIVO: beneficiario non ammissibile per mancanza del requisito previsto dall'art. 3 del bando approvato con DD n. 39 del 24/02/2026 (attestazione ISEE 2026 non riscontrata da interrogazione piattaforma INPS alla data di chiusura del bando).
60.704	B	28674	05/03/2026 09:50	NULL	NULL	ESITO NEGATIVO: beneficiario non ammissibile per mancanza del requisito previsto dall'art. 3 del bando approvato con DD n. 39 del 24/02/2026 (attestazione ISEE 2026 non riscontrata da interrogazione piattaforma INPS alla data di chiusura del bando).
60.705	B	28704	05/03/2026 09:51	NULL	NULL	ESITO NEGATIVO: beneficiario non ammissibile per mancanza del requisito previsto dall'art. 3 del bando approvato con DD n. 39 del 24/02/2026 (attestazione ISEE 2026 non riscontrata da interrogazione piattaforma INPS alla data di chiusura del bando).

BANDO IOSTUDIO 2025
a.s. 2025/2026
ALLEGATO B - DEFINITIVA

Progr.	ALL.	Numero Domanda	Data Di Presentazione	VALORE ISEE	PROTOCOLLO ATTESTAZIONE ISEE	ESITO ISTRUTTORIA DEFINITIVA
60.706	B	28724	05/03/2026 09:54	NULL	NULL	ESITO NEGATIVO: beneficiario non ammissibile per mancanza del requisito previsto dall'art. 3 del bando approvato con DD n. 39 del 24/02/2026 (attestazione ISEE 2026 non riscontrata da interrogazione piattaforma INPS alla data di chiusura del bando).
60.707	B	28746	05/03/2026 10:00	NULL	NULL	ESITO NEGATIVO: beneficiario non ammissibile per mancanza del requisito previsto dall'art. 3 del bando approvato con DD n. 39 del 24/02/2026 (attestazione ISEE 2026 non riscontrata da interrogazione piattaforma INPS alla data di chiusura del bando).
60.708	B	28714	05/03/2026 10:00	NULL	NULL	ESITO NEGATIVO: beneficiario non ammissibile per mancanza del requisito previsto dall'art. 2 del bando approvato con DD n. 39 del 24/02/2026 (Non riscontrato censito nella piattaforma SIDI/ANIST come iscritto e frequentante una scuola secondaria di secondo grado in Regione Campania per a.s. 2025/2026) e attestazione ISEE 2026 non riscontrata da interrogazione piattaforma INPS alla data di chiusura del bando, ai sensi dell'art. 3 del bando approvato con DD n. 39 del 24/02/2026.
60.709	B	29091	05/03/2026 10:51	NULL	NULL	ESITO NEGATIVO: beneficiario non ammissibile per mancanza del requisito previsto dall'art. 3 del bando approvato con DD n. 39 del 24/02/2026 (attestazione ISEE 2026 non riscontrata da interrogazione piattaforma INPS alla data di chiusura del bando).
60.710	B	29303	05/03/2026 11:14	NULL	NULL	ESITO NEGATIVO: beneficiario non ammissibile per mancanza del requisito previsto dall'art. 4 del bando approvato con DD n. 39 del 24/02/2026 (da interrogazione piattaforma INPS alla data di chiusura del bando, dichiarante e beneficiario non sono stati riscontrati nella stessa attestazione ISEE 2026).
60.711	B	29372	05/03/2026 11:22	NULL	NULL	ESITO NEGATIVO: beneficiario non ammissibile per mancanza del requisito previsto dall'art. 3 del bando approvato con DD n. 39 del 24/02/2026 (attestazione ISEE 2026 non riscontrata da interrogazione piattaforma INPS alla data di chiusura del bando).
60.712	B	11293	05/03/2026 11:42	NULL	NULL	ESITO NEGATIVO: beneficiario non ammissibile per mancanza del requisito previsto dall'art. 3 del bando approvato con DD n. 39 del 24/02/2026 (attestazione ISEE 2026 non riscontrata da interrogazione piattaforma INPS alla data di chiusura del bando).

BANDO IOSTUDIO 2025
a.s. 2025/2026
ALLEGATO B - DEFINITIVA

Progr.	ALL.	Numero Domanda	Data Di Presentazione	VALORE ISEE	PROTOCOLLO ATTESTAZIONE ISEE	ESITO ISTRUTTORIA DEFINITIVA
60.713	B	29586	05/03/2026 11:43	NULL	NULL	ESITO NEGATIVO: beneficiario non ammissibile per mancanza del requisito previsto dall'art. 3 del bando approvato con DD n. 39 del 24/02/2026 (attestazione ISEE 2026 non riscontrata da interrogazione piattaforma INPS alla data di chiusura del bando).
60.714	B	29526	05/03/2026 12:01	NULL	NULL	ESITO NEGATIVO: beneficiario non ammissibile per mancanza del requisito previsto dall'art. 3 del bando approvato con DD n. 39 del 24/02/2026 (attestazione ISEE 2026 non riscontrata da interrogazione piattaforma INPS alla data di chiusura del bando).
60.715	B	21292	05/03/2026 12:05	NULL	NULL	ESITO NEGATIVO: beneficiario non ammissibile per mancanza del requisito previsto dall'art. 3 del bando approvato con DD n. 39 del 24/02/2026 (attestazione ISEE 2026 non riscontrata da interrogazione piattaforma INPS alla data di chiusura del bando).
60.716	B	29927	05/03/2026 12:29	NULL	NULL	ESITO NEGATIVO: beneficiario non ammissibile per mancanza del requisito previsto dall'art. 3 del bando approvato con DD n. 39 del 24/02/2026 (attestazione ISEE 2026 non riscontrata da interrogazione piattaforma INPS alla data di chiusura del bando).
60.717	B	30262	05/03/2026 14:15	NULL	NULL	ESITO NEGATIVO: beneficiario non ammissibile per mancanza del requisito previsto dall'art. 3 del bando approvato con DD n. 39 del 24/02/2026 (attestazione ISEE 2026 non riscontrata da interrogazione piattaforma INPS alla data di chiusura del bando).
60.718	B	30520	05/03/2026 15:32	NULL	NULL	ESITO NEGATIVO: beneficiario non ammissibile per mancanza del requisito previsto dall'art. 3 del bando approvato con DD n. 39 del 24/02/2026 (attestazione ISEE 2026 non riscontrata da interrogazione piattaforma INPS alla data di chiusura del bando).
60.719	B	30962	05/03/2026 16:52	NULL	NULL	ESITO NEGATIVO: beneficiario non ammissibile per mancanza del requisito previsto dall'art. 3 del bando approvato con DD n. 39 del 24/02/2026 (attestazione ISEE 2026 non riscontrata da interrogazione piattaforma INPS alla data di chiusura del bando).
60.720	B	31027	05/03/2026 17:16	NULL	NULL	ESITO NEGATIVO: beneficiario non ammissibile per mancanza del requisito previsto dall'art. 3 del bando approvato con DD n. 39 del 24/02/2026 (attestazione ISEE 2026 non riscontrata da interrogazione piattaforma INPS alla data di chiusura del bando).

BANDO IOSTUDIO 2025
a.s. 2025/2026
ALLEGATO B - DEFINITIVA

Progr.	ALL.	Numero Domanda	Data Di Presentazione	VALORE ISEE	PROTOCOLLO ATTESTAZIONE ISEE	ESITO ISTRUTTORIA DEFINITIVA
60.721	B	31402	05/03/2026 17:26	NULL	NULL	ESITO NEGATIVO: beneficiario non ammissibile per mancanza del requisito previsto dall'art. 2 del bando approvato con DD n. 39 del 24/02/2026 (Non riscontrato censito nella piattaforma SIDI/ANIST come iscritto e frequentante una scuola secondaria di secondo grado in Regione Campania per a.s. 2025/2026) e attestazione ISEE 2026 non riscontrata da interrogazione piattaforma INPS alla data di chiusura del bando, ai sensi dell'art. 3 del bando approvato con DD n. 39 del 24/02/2026.
60.722	B	2438	05/03/2026 17:40	NULL	NULL	ESITO NEGATIVO: beneficiario non ammissibile per mancanza del requisito previsto dall'art. 3 del bando approvato con DD n. 39 del 24/02/2026 (attestazione ISEE 2026 non riscontrata da interrogazione piattaforma INPS alla data di chiusura del bando).
60.723	B	31954	05/03/2026 18:32	NULL	NULL	ESITO NEGATIVO: beneficiario non ammissibile per mancanza del requisito previsto dall'art. 3 del bando approvato con DD n. 39 del 24/02/2026 (attestazione ISEE 2026 non riscontrata da interrogazione piattaforma INPS alla data di chiusura del bando).
60.724	B	32078	05/03/2026 18:50	NULL	NULL	ESITO NEGATIVO: beneficiario non ammissibile per mancanza del requisito previsto dall'art. 3 del bando approvato con DD n. 39 del 24/02/2026 (attestazione ISEE 2026 non riscontrata da interrogazione piattaforma INPS alla data di chiusura del bando).
60.725	B	32564	05/03/2026 20:19	NULL	NULL	ESITO NEGATIVO: beneficiario non ammissibile per mancanza del requisito previsto dall'art. 3 del bando approvato con DD n. 39 del 24/02/2026 (attestazione ISEE 2026 non riscontrata da interrogazione piattaforma INPS alla data di chiusura del bando).
60.726	B	32808	05/03/2026 21:37	NULL	NULL	ESITO NEGATIVO: beneficiario non ammissibile per mancanza del requisito previsto dall'art. 4 del bando approvato con DD n. 39 del 24/02/2026 (da interrogazione piattaforma INPS alla data di chiusura del bando, dichiarante e beneficiario non sono stati riscontrati nella stessa attestazione ISEE 2026).
60.727	B	32845	05/03/2026 21:42	NULL	NULL	ESITO NEGATIVO: beneficiario non ammissibile per mancanza del requisito previsto dall'art. 4 del bando approvato con DD n. 39 del 24/02/2026 (da interrogazione piattaforma INPS alla data di chiusura del bando, dichiarante e beneficiario non sono stati riscontrati nella stessa attestazione ISEE 2026).

BANDO IOSTUDIO 2025
a.s. 2025/2026
ALLEGATO B - DEFINITIVA

Progr.	ALL.	Numero Domanda	Data Di Presentazione	VALORE ISEE	PROTOCOLLO ATTESTAZIONE ISEE	ESITO ISTRUTTORIA DEFINITIVA
60.728	B	32919	05/03/2026 21:57	NULL	NULL	ESITO NEGATIVO: beneficiario non ammissibile per mancanza del requisito previsto dall'art. 3 del bando approvato con DD n. 39 del 24/02/2026 (attestazione ISEE 2026 non riscontrata da interrogazione piattaforma INPS alla data di chiusura del bando).
60.729	B	33128	06/03/2026 00:26	NULL	NULL	ESITO NEGATIVO: beneficiario non ammissibile per mancanza del requisito previsto dall'art. 3 del bando approvato con DD n. 39 del 24/02/2026 (attestazione ISEE 2026 non riscontrata da interrogazione piattaforma INPS alla data di chiusura del bando).
60.730	B	33137	06/03/2026 01:09	NULL	NULL	ESITO NEGATIVO: beneficiario non ammissibile per mancanza del requisito previsto dall'art. 3 del bando approvato con DD n. 39 del 24/02/2026 (attestazione ISEE 2026 non riscontrata da interrogazione piattaforma INPS alla data di chiusura del bando).
60.731	B	33156	06/03/2026 07:02	NULL	NULL	ESITO NEGATIVO: beneficiario non ammissibile per mancanza del requisito previsto dall'art. 3 del bando approvato con DD n. 39 del 24/02/2026 (attestazione ISEE 2026 non riscontrata da interrogazione piattaforma INPS alla data di chiusura del bando).
60.732	B	33990	06/03/2026 11:04	NULL	NULL	ESITO NEGATIVO: beneficiario non ammissibile per mancanza del requisito previsto dall'art. 3 del bando approvato con DD n. 39 del 24/02/2026 (attestazione ISEE 2026 non riscontrata da interrogazione piattaforma INPS alla data di chiusura del bando).
60.733	B	34052	06/03/2026 11:21	NULL	NULL	ESITO NEGATIVO: beneficiario non ammissibile per mancanza del requisito previsto dall'art. 3 del bando approvato con DD n. 39 del 24/02/2026 (attestazione ISEE 2026 non riscontrata da interrogazione piattaforma INPS alla data di chiusura del bando).
60.734	B	34587	06/03/2026 13:17	NULL	NULL	ESITO NEGATIVO: beneficiario non ammissibile per mancanza del requisito previsto dall'art. 3 del bando approvato con DD n. 39 del 24/02/2026 (attestazione ISEE 2026 non riscontrata da interrogazione piattaforma INPS alla data di chiusura del bando).
60.735	B	34678	06/03/2026 13:41	NULL	NULL	ESITO NEGATIVO: beneficiario non ammissibile per mancanza del requisito previsto dall'art. 3 del bando approvato con DD n. 39 del 24/02/2026 (attestazione ISEE 2026 non riscontrata da interrogazione piattaforma INPS alla data di chiusura del bando).

BANDO IOSTUDIO 2025
a.s. 2025/2026
ALLEGATO B - DEFINITIVA

Progr.	ALL.	Numero Domanda	Data Di Presentazione	VALORE ISEE	PROTOCOLLO ATTESTAZIONE ISEE	ESITO ISTRUTTORIA DEFINITIVA
60.736	B	30913	06/03/2026 13:50	NULL	NULL	ESITO NEGATIVO: beneficiario non ammissibile per mancanza del requisito previsto dall'art. 3 del bando approvato con DD n. 39 del 24/02/2026 (attestazione ISEE 2026 non riscontrata da interrogazione piattaforma INPS alla data di chiusura del bando).
60.737	B	34330	06/03/2026 14:20	NULL	NULL	ESITO NEGATIVO: beneficiario non ammissibile per mancanza del requisito previsto dall'art. 3 del bando approvato con DD n. 39 del 24/02/2026 (attestazione ISEE 2026 non riscontrata da interrogazione piattaforma INPS alla data di chiusura del bando).
60.738	B	34813	06/03/2026 14:27	NULL	NULL	ESITO NEGATIVO: beneficiario non ammissibile per mancanza del requisito previsto dall'art. 2 del bando approvato con DD n. 39 del 24/02/2026 (Non riscontrato censito nella piattaforma SIDI/ANIST come iscritto e frequentante una scuola secondaria di secondo grado in Regione Campania per a.s. 2025/2026) e attestazione ISEE 2026 non riscontrata da interrogazione piattaforma INPS alla data di chiusura del bando, ai sensi dell'art. 3 del bando approvato con DD n. 39 del 24/02/2026.
60.739	B	35052	06/03/2026 15:51	NULL	NULL	ESITO NEGATIVO: beneficiario non ammissibile per mancanza del requisito previsto dall'art. 3 del bando approvato con DD n. 39 del 24/02/2026 (attestazione ISEE 2026 non riscontrata da interrogazione piattaforma INPS alla data di chiusura del bando).
60.740	B	35328	06/03/2026 16:55	NULL	NULL	ESITO NEGATIVO: beneficiario non ammissibile per mancanza del requisito previsto dall'art. 3 del bando approvato con DD n. 39 del 24/02/2026 (attestazione ISEE 2026 non riscontrata da interrogazione piattaforma INPS alla data di chiusura del bando).
60.741	B	35585	06/03/2026 17:42	NULL	NULL	ESITO NEGATIVO: beneficiario non ammissibile per mancanza del requisito previsto dall'art. 3 del bando approvato con DD n. 39 del 24/02/2026 (attestazione ISEE 2026 non riscontrata da interrogazione piattaforma INPS alla data di chiusura del bando).
60.742	B	35720	06/03/2026 18:00	NULL	NULL	ESITO NEGATIVO: beneficiario non ammissibile per mancanza del requisito previsto dall'art. 3 del bando approvato con DD n. 39 del 24/02/2026 (attestazione ISEE 2026 non riscontrata da interrogazione piattaforma INPS alla data di chiusura del bando).

BANDO IOSTUDIO 2025
a.s. 2025/2026
ALLEGATO B - DEFINITIVA

Progr.	ALL.	Numero Domanda	Data Di Presentazione	VALORE ISEE	PROTOCOLLO ATTESTAZIONE ISEE	ESITO ISTRUTTORIA DEFINITIVA
60.743	B	35793	06/03/2026 18:09	NULL	NULL	ESITO NEGATIVO: beneficiario non ammissibile per mancanza del requisito previsto dall'art. 3 del bando approvato con DD n. 39 del 24/02/2026 (attestazione ISEE 2026 non riscontrata da interrogazione piattaforma INPS alla data di chiusura del bando).
60.744	B	35884	06/03/2026 18:44	NULL	NULL	ESITO NEGATIVO: beneficiario non ammissibile per mancanza del requisito previsto dall'art. 3 del bando approvato con DD n. 39 del 24/02/2026 (attestazione ISEE 2026 non riscontrata da interrogazione piattaforma INPS alla data di chiusura del bando).
60.745	B	36015	06/03/2026 19:05	NULL	NULL	ESITO NEGATIVO: beneficiario non ammissibile per mancanza del requisito previsto dall'art. 3 del bando approvato con DD n. 39 del 24/02/2026 (attestazione ISEE 2026 non riscontrata da interrogazione piattaforma INPS alla data di chiusura del bando).
60.746	B	28467	06/03/2026 19:11	NULL	NULL	ESITO NEGATIVO: beneficiario non ammissibile per mancanza del requisito previsto dall'art. 3 del bando approvato con DD n. 39 del 24/02/2026 (attestazione ISEE 2026 non riscontrata da interrogazione piattaforma INPS alla data di chiusura del bando).
60.747	B	36296	06/03/2026 20:01	NULL	NULL	ESITO NEGATIVO: beneficiario non ammissibile per mancanza del requisito previsto dall'art. 3 del bando approvato con DD n. 39 del 24/02/2026 (attestazione ISEE 2026 non riscontrata da interrogazione piattaforma INPS alla data di chiusura del bando).
60.748	B	36607	06/03/2026 22:38	NULL	NULL	ESITO NEGATIVO: beneficiario non ammissibile per mancanza del requisito previsto dall'art. 3 del bando approvato con DD n. 39 del 24/02/2026 (attestazione ISEE 2026 non riscontrata da interrogazione piattaforma INPS alla data di chiusura del bando).
60.749	B	36703	07/03/2026 00:33	NULL	NULL	ESITO NEGATIVO: beneficiario non ammissibile per mancanza del requisito previsto dall'art. 2 del bando approvato con DD n. 39 del 24/02/2026 (Non riscontrato censito nella piattaforma SIDI/ANIST come iscritto e frequentante una scuola secondaria di secondo grado in Regione Campania per a.s. 2025/2026) e attestazione ISEE 2026 non riscontrata da interrogazione piattaforma INPS alla data di chiusura del bando, ai sensi dell'art. 3 del bando approvato con DD n. 39 del 24/02/2026.

BANDO IOSTUDIO 2025
a.s. 2025/2026
ALLEGATO B - DEFINITIVA

Progr.	ALL.	Numero Domanda	Data Di Presentazione	VALORE ISEE	PROTOCOLLO ATTESTAZIONE ISEE	ESITO ISTRUTTORIA DEFINITIVA
60.750	B	36704	07/03/2026 00:38	NULL	NULL	ESITO NEGATIVO: beneficiario non ammissibile per mancanza del requisito previsto dall'art. 2 del bando approvato con DD n. 39 del 24/02/2026 (Non riscontrato censito nella piattaforma SIDI/ANIST come iscritto e frequentante una scuola secondaria di secondo grado in Regione Campania per a.s. 2025/2026) e attestazione ISEE 2026 non riscontrata da interrogazione piattaforma INPS alla data di chiusura del bando, ai sensi dell'art. 3 del bando approvato con DD n. 39 del 24/02/2026.
60.751	B	36902	07/03/2026 10:52	NULL	NULL	ESITO NEGATIVO: beneficiario non ammissibile per mancanza del requisito previsto dall'art. 2 del bando approvato con DD n. 39 del 24/02/2026 (Non riscontrato censito nella piattaforma SIDI/ANIST come iscritto e frequentante una scuola secondaria di secondo grado in Regione Campania per a.s. 2025/2026) e attestazione ISEE 2026 non riscontrata da interrogazione piattaforma INPS alla data di chiusura del bando, ai sensi dell'art. 3 del bando approvato con DD n. 39 del 24/02/2026.
60.752	B	36931	07/03/2026 11:07	NULL	NULL	ESITO NEGATIVO: beneficiario non ammissibile per mancanza del requisito previsto dall'art. 2 del bando approvato con DD n. 39 del 24/02/2026 (Non riscontrato censito nella piattaforma SIDI/ANIST come iscritto e frequentante una scuola secondaria di secondo grado in Regione Campania per a.s. 2025/2026) e attestazione ISEE 2026 non riscontrata da interrogazione piattaforma INPS alla data di chiusura del bando, ai sensi dell'art. 3 del bando approvato con DD n. 39 del 24/02/2026.
60.753	B	29075	07/03/2026 11:52	NULL	NULL	ESITO NEGATIVO: beneficiario non ammissibile per mancanza del requisito previsto dall'art. 3 del bando approvato con DD n. 39 del 24/02/2026 (attestazione ISEE 2026 non riscontrata da interrogazione piattaforma INPS alla data di chiusura del bando).
60.754	B	37253	07/03/2026 14:33	NULL	NULL	ESITO NEGATIVO: beneficiario non ammissibile per mancanza del requisito previsto dall'art. 3 del bando approvato con DD n. 39 del 24/02/2026 (attestazione ISEE 2026 non riscontrata da interrogazione piattaforma INPS alla data di chiusura del bando).

BANDO IOSTUDIO 2025
a.s. 2025/2026
ALLEGATO B - DEFINITIVA

Progr.	ALL.	Numero Domanda	Data Di Presentazione	VALORE ISEE	PROTOCOLLO ATTESTAZIONE ISEE	ESITO ISTRUTTORIA DEFINITIVA
60.755	B	37583	07/03/2026 17:50	NULL	NULL	ESITO NEGATIVO: beneficiario non ammissibile per mancanza del requisito previsto dall'art. 3 del bando approvato con DD n. 39 del 24/02/2026 (attestazione ISEE 2026 non riscontrata da interrogazione piattaforma INPS alla data di chiusura del bando).
60.756	B	37586	07/03/2026 17:55	NULL	NULL	ESITO NEGATIVO: beneficiario non ammissibile per mancanza del requisito previsto dall'art. 2 del bando approvato con DD n. 39 del 24/02/2026 (Non riscontrato censito nella piattaforma SIDI/ANIST come iscritto e frequentante una scuola secondaria di secondo grado in Regione Campania per a.s. 2025/2026) e attestazione ISEE 2026 non riscontrata da interrogazione piattaforma INPS alla data di chiusura del bando, ai sensi dell'art. 3 del bando approvato con DD n. 39 del 24/02/2026.
60.757	B	37953	07/03/2026 22:24	NULL	NULL	ESITO NEGATIVO: beneficiario non ammissibile per mancanza del requisito previsto dall'art. 3 del bando approvato con DD n. 39 del 24/02/2026 (attestazione ISEE 2026 non riscontrata da interrogazione piattaforma INPS alla data di chiusura del bando).
60.758	B	38012	07/03/2026 23:11	NULL	NULL	ESITO NEGATIVO: beneficiario non ammissibile per mancanza del requisito previsto dall'art. 3 del bando approvato con DD n. 39 del 24/02/2026 (attestazione ISEE 2026 non riscontrata da interrogazione piattaforma INPS alla data di chiusura del bando).
60.759	B	38017	07/03/2026 23:19	NULL	NULL	ESITO NEGATIVO: beneficiario non ammissibile per mancanza del requisito previsto dall'art. 3 del bando approvato con DD n. 39 del 24/02/2026 (attestazione ISEE 2026 non riscontrata da interrogazione piattaforma INPS alla data di chiusura del bando).
60.760	B	38019	07/03/2026 23:22	NULL	NULL	ESITO NEGATIVO: beneficiario non ammissibile per mancanza del requisito previsto dall'art. 3 del bando approvato con DD n. 39 del 24/02/2026 (attestazione ISEE 2026 non riscontrata da interrogazione piattaforma INPS alla data di chiusura del bando).
60.761	B	38032	07/03/2026 23:43	NULL	NULL	ESITO NEGATIVO: beneficiario non ammissibile per mancanza del requisito previsto dall'art. 3 del bando approvato con DD n. 39 del 24/02/2026 (attestazione ISEE 2026 non riscontrata da interrogazione piattaforma INPS alla data di chiusura del bando).

BANDO IOSTUDIO 2025
a.s. 2025/2026
ALLEGATO B - DEFINITIVA

Progr.	ALL.	Numero Domanda	Data Di Presentazione	VALORE ISEE	PROTOCOLLO ATTESTAZIONE ISEE	ESITO ISTRUTTORIA DEFINITIVA
60.762	B	38055	08/03/2026 00:20	NULL	NULL	ESITO NEGATIVO: beneficiario non ammissibile per mancanza del requisito previsto dall'art. 3 del bando approvato con DD n. 39 del 24/02/2026 (attestazione ISEE 2026 non riscontrata da interrogazione piattaforma INPS alla data di chiusura del bando).
60.763	B	38158	08/03/2026 09:19	NULL	NULL	ESITO NEGATIVO: beneficiario non ammissibile per mancanza del requisito previsto dall'art. 3 del bando approvato con DD n. 39 del 24/02/2026 (attestazione ISEE 2026 non riscontrata da interrogazione piattaforma INPS alla data di chiusura del bando).
60.764	B	38341	08/03/2026 11:31	NULL	NULL	ESITO NEGATIVO: beneficiario non ammissibile per mancanza del requisito previsto dall'art. 3 del bando approvato con DD n. 39 del 24/02/2026 (attestazione ISEE 2026 non riscontrata da interrogazione piattaforma INPS alla data di chiusura del bando).
60.765	B	19269	08/03/2026 11:50	NULL	NULL	ESITO NEGATIVO: beneficiario non ammissibile per mancanza del requisito previsto dall'art. 3 del bando approvato con DD n. 39 del 24/02/2026 (attestazione ISEE 2026 non riscontrata da interrogazione piattaforma INPS alla data di chiusura del bando).
60.766	B	38371	08/03/2026 11:56	NULL	NULL	ESITO NEGATIVO: beneficiario non ammissibile per mancanza del requisito previsto dall'art. 3 del bando approvato con DD n. 39 del 24/02/2026 (attestazione ISEE 2026 non riscontrata da interrogazione piattaforma INPS alla data di chiusura del bando).
60.767	B	38507	08/03/2026 14:05	NULL	NULL	ESITO NEGATIVO: beneficiario non ammissibile per mancanza del requisito previsto dall'art. 3 del bando approvato con DD n. 39 del 24/02/2026 (attestazione ISEE 2026 non riscontrata da interrogazione piattaforma INPS alla data di chiusura del bando).
60.768	B	38590	08/03/2026 15:15	NULL	NULL	ESITO NEGATIVO: beneficiario non ammissibile per mancanza del requisito previsto dall'art. 4 del bando approvato con DD n. 39 del 24/02/2026 (da interrogazione piattaforma INPS alla data di chiusura del bando, dichiarante e beneficiario non sono stati riscontrati nella stessa attestazione ISEE 2026).
60.769	B	38609	08/03/2026 15:49	NULL	NULL	ESITO NEGATIVO: beneficiario non ammissibile per mancanza del requisito previsto dall'art. 3 del bando approvato con DD n. 39 del 24/02/2026 (attestazione ISEE 2026 non riscontrata da interrogazione piattaforma INPS alla data di chiusura del bando).

BANDO IOSTUDIO 2025
a.s. 2025/2026
ALLEGATO B - DEFINITIVA

Progr.	ALL.	Numero Domanda	Data Di Presentazione	VALORE ISEE	PROTOCOLLO ATTESTAZIONE ISEE	ESITO ISTRUTTORIA DEFINITIVA
60.770	B	38729	08/03/2026 16:58	NULL	NULL	ESITO NEGATIVO: beneficiario non ammissibile per mancanza del requisito previsto dall'art. 3 del bando approvato con DD n. 39 del 24/02/2026 (attestazione ISEE 2026 non riscontrata da interrogazione piattaforma INPS alla data di chiusura del bando).
60.771	B	39083	08/03/2026 20:14	NULL	NULL	ESITO NEGATIVO: beneficiario non ammissibile per mancanza del requisito previsto dall'art. 3 del bando approvato con DD n. 39 del 24/02/2026 (attestazione ISEE 2026 non riscontrata da interrogazione piattaforma INPS alla data di chiusura del bando).
60.772	B	39244	08/03/2026 22:16	NULL	NULL	ESITO NEGATIVO: beneficiario non ammissibile per mancanza del requisito previsto dall'art. 3 del bando approvato con DD n. 39 del 24/02/2026 (attestazione ISEE 2026 non riscontrata da interrogazione piattaforma INPS alla data di chiusura del bando).
60.773	B	39404	09/03/2026 08:49	NULL	NULL	ESITO NEGATIVO: beneficiario non ammissibile per mancanza del requisito previsto dall'art. 3 del bando approvato con DD n. 39 del 24/02/2026 (attestazione ISEE 2026 non riscontrata da interrogazione piattaforma INPS alla data di chiusura del bando).
60.774	B	39831	09/03/2026 10:28	NULL	NULL	ESITO NEGATIVO: beneficiario non ammissibile per mancanza del requisito previsto dall'art. 3 del bando approvato con DD n. 39 del 24/02/2026 (attestazione ISEE 2026 non riscontrata da interrogazione piattaforma INPS alla data di chiusura del bando).
60.775	B	40037	09/03/2026 10:55	NULL	NULL	ESITO NEGATIVO: beneficiario non ammissibile per mancanza del requisito previsto dall'art. 3 del bando approvato con DD n. 39 del 24/02/2026 (attestazione ISEE 2026 non riscontrata da interrogazione piattaforma INPS alla data di chiusura del bando).
60.776	B	40616	09/03/2026 12:22	NULL	NULL	ESITO NEGATIVO: beneficiario non ammissibile per mancanza del requisito previsto dall'art. 3 del bando approvato con DD n. 39 del 24/02/2026 (attestazione ISEE 2026 non riscontrata da interrogazione piattaforma INPS alla data di chiusura del bando).

BANDO IOSTUDIO 2025
a.s. 2025/2026
ALLEGATO B - DEFINITIVA

Progr.	ALL.	Numero Domanda	Data Di Presentazione	VALORE ISEE	PROTOCOLLO ATTESTAZIONE ISEE	ESITO ISTRUTTORIA DEFINITIVA
60.777	B	40979	09/03/2026 14:19	NULL	NULL	ESITO NEGATIVO: beneficiario non ammissibile per mancanza del requisito previsto dall'art. 2 del bando approvato con DD n. 39 del 24/02/2026 (Non riscontrato censito nella piattaforma SIDI/ANIST come iscritto e frequentante una scuola secondaria di secondo grado in Regione Campania per a.s. 2025/2026) e attestazione ISEE 2026 non riscontrata da interrogazione piattaforma INPS alla data di chiusura del bando, ai sensi dell'art. 3 del bando approvato con DD n. 39 del 24/02/2026.
60.778	B	41265	09/03/2026 16:00	NULL	NULL	ESITO NEGATIVO: beneficiario non ammissibile per mancanza del requisito previsto dall'art. 3 del bando approvato con DD n. 39 del 24/02/2026 (attestazione ISEE 2026 non riscontrata da interrogazione piattaforma INPS alla data di chiusura del bando).
60.779	B	41621	09/03/2026 16:54	NULL	NULL	ESITO NEGATIVO: beneficiario non ammissibile per mancanza del requisito previsto dall'art. 3 del bando approvato con DD n. 39 del 24/02/2026 (attestazione ISEE 2026 non riscontrata da interrogazione piattaforma INPS alla data di chiusura del bando).
60.780	B	41699	09/03/2026 17:04	NULL	NULL	ESITO NEGATIVO: beneficiario non ammissibile per mancanza del requisito previsto dall'art. 3 del bando approvato con DD n. 39 del 24/02/2026 (attestazione ISEE 2026 non riscontrata da interrogazione piattaforma INPS alla data di chiusura del bando).
60.781	B	41670	09/03/2026 17:11	NULL	NULL	ESITO NEGATIVO: beneficiario non ammissibile per mancanza del requisito previsto dall'art. 3 del bando approvato con DD n. 39 del 24/02/2026 (attestazione ISEE 2026 non riscontrata da interrogazione piattaforma INPS alla data di chiusura del bando).
60.782	B	41765	09/03/2026 17:12	NULL	NULL	ESITO NEGATIVO: beneficiario non ammissibile per mancanza del requisito previsto dall'art. 3 del bando approvato con DD n. 39 del 24/02/2026 (attestazione ISEE 2026 non riscontrata da interrogazione piattaforma INPS alla data di chiusura del bando).
60.783	B	41976	09/03/2026 17:39	NULL	NULL	ESITO NEGATIVO: beneficiario non ammissibile per mancanza del requisito previsto dall'art. 3 del bando approvato con DD n. 39 del 24/02/2026 (attestazione ISEE 2026 non riscontrata da interrogazione piattaforma INPS alla data di chiusura del bando).

BANDO IOSTUDIO 2025
a.s. 2025/2026
ALLEGATO B - DEFINITIVA

Progr.	ALL.	Numero Domanda	Data Di Presentazione	VALORE ISEE	PROTOCOLLO ATTESTAZIONE ISEE	ESITO ISTRUTTORIA DEFINITIVA
60.784	B	42033	09/03/2026 17:42	NULL	NULL	ESITO NEGATIVO: beneficiario non ammissibile per mancanza del requisito previsto dall'art. 3 del bando approvato con DD n. 39 del 24/02/2026 (attestazione ISEE 2026 non riscontrata da interrogazione piattaforma INPS alla data di chiusura del bando).
60.785	B	9848	09/03/2026 17:53	NULL	NULL	ESITO NEGATIVO: beneficiario non ammissibile per mancanza del requisito previsto dall'art. 3 del bando approvato con DD n. 39 del 24/02/2026 (attestazione ISEE 2026 non riscontrata da interrogazione piattaforma INPS alla data di chiusura del bando).
60.786	B	42364	09/03/2026 18:24	NULL	NULL	ESITO NEGATIVO: beneficiario non ammissibile per mancanza del requisito previsto dall'art. 3 del bando approvato con DD n. 39 del 24/02/2026 (attestazione ISEE 2026 non riscontrata da interrogazione piattaforma INPS alla data di chiusura del bando).
60.787	B	41516	09/03/2026 18:25	NULL	NULL	ESITO NEGATIVO: beneficiario non ammissibile per mancanza del requisito previsto dall'art. 4 lettera c) del bando approvato con DD n. 39 del 24/02/2026 (La domanda è stata presentata dal TUTORE ma non risulta allegato il Decreto di nomina del Tribunale dei Minori in corso di validità) e per mancanza del requisito previsto dall'art. 3 del bando approvato con DD n. 39 del 24/02/2026 (attestazione ISEE 2026 non riscontrata da interrogazione piattaforma INPS alla data di chiusura del bando).
60.788	B	42418	09/03/2026 18:35	NULL	NULL	ESITO NEGATIVO: beneficiario non ammissibile per mancanza del requisito previsto dall'art. 4 lettera c) del bando approvato con DD n. 39 del 24/02/2026 (La domanda è stata presentata dal TUTORE ma non risulta allegato il Decreto di nomina del Tribunale dei Minori in corso di validità) e per mancanza del requisito previsto dall'art. 3 del bando approvato con DD n. 39 del 24/02/2026 (attestazione ISEE 2026 non riscontrata da interrogazione piattaforma INPS alla data di chiusura del bando).

BANDO IOSTUDIO 2025
a.s. 2025/2026
ALLEGATO B - DEFINITIVA

Progr.	ALL.	Numero Domanda	Data Di Presentazione	VALORE ISEE	PROTOCOLLO ATTESTAZIONE ISEE	ESITO ISTRUTTORIA DEFINITIVA
60.789	B	42465	09/03/2026 18:40	NULL	NULL	ESITO NEGATIVO: beneficiario non ammissibile per mancanza del requisito previsto dall'art. 4 lettera c) del bando approvato con DD n. 39 del 24/02/2026 (La domanda è stata presentata dal TUTORE ma non risulta allegato il Decreto di nomina del Tribunale dei Minori in corso di validità) e per mancanza del requisito previsto dall'art. 3 del bando approvato con DD n. 39 del 24/02/2026 (attestazione ISEE 2026 non riscontrata da interrogazione piattaforma INPS alla data di chiusura del bando).
60.790	B	42579	09/03/2026 19:03	NULL	NULL	ESITO NEGATIVO: beneficiario non ammissibile per mancanza del requisito previsto dall'art. 3 del bando approvato con DD n. 39 del 24/02/2026 (attestazione ISEE 2026 non riscontrata da interrogazione piattaforma INPS alla data di chiusura del bando).
60.791	B	42587	09/03/2026 19:10	NULL	NULL	ESITO NEGATIVO: beneficiario non ammissibile per mancanza del requisito previsto dall'art. 3 del bando approvato con DD n. 39 del 24/02/2026 (attestazione ISEE 2026 non riscontrata da interrogazione piattaforma INPS alla data di chiusura del bando).
60.792	B	42619	09/03/2026 19:19	NULL	NULL	ESITO NEGATIVO: beneficiario non ammissibile per mancanza del requisito previsto dall'art. 3 del bando approvato con DD n. 39 del 24/02/2026 (attestazione ISEE 2026 non riscontrata da interrogazione piattaforma INPS alla data di chiusura del bando).
60.793	B	42890	09/03/2026 20:17	NULL	NULL	ESITO NEGATIVO: beneficiario non ammissibile per mancanza del requisito previsto dall'art. 3 del bando approvato con DD n. 39 del 24/02/2026 (attestazione ISEE 2026 non riscontrata da interrogazione piattaforma INPS alla data di chiusura del bando).
60.794	B	43100	09/03/2026 21:39	NULL	NULL	ESITO NEGATIVO: beneficiario non ammissibile per mancanza del requisito previsto dall'art. 3 del bando approvato con DD n. 39 del 24/02/2026 (attestazione ISEE 2026 non riscontrata da interrogazione piattaforma INPS alla data di chiusura del bando).
60.795	B	43104	09/03/2026 22:05	NULL	NULL	ESITO NEGATIVO: beneficiario non ammissibile per mancanza del requisito previsto dall'art. 4 del bando approvato con DD n. 39 del 24/02/2026 (da interrogazione piattaforma INPS alla data di chiusura del bando, dichiarante e beneficiario non sono stati riscontrati nella stessa attestazione ISEE 2026).

BANDO IOSTUDIO 2025
a.s. 2025/2026
ALLEGATO B - DEFINITIVA

Progr.	ALL.	Numero Domanda	Data Di Presentazione	VALORE ISEE	PROTOCOLLO ATTESTAZIONE ISEE	ESITO ISTRUTTORIA DEFINITIVA
60.796	B	43318	09/03/2026 23:56	NULL	NULL	ESITO NEGATIVO: beneficiario non ammissibile per mancanza del requisito previsto dall'art. 3 del bando approvato con DD n. 39 del 24/02/2026 (attestazione ISEE 2026 non riscontrata da interrogazione piattaforma INPS alla data di chiusura del bando).
60.797	B	43332	10/03/2026 00:13	NULL	NULL	ESITO NEGATIVO: beneficiario non ammissibile per mancanza del requisito previsto dall'art. 3 del bando approvato con DD n. 39 del 24/02/2026 (attestazione ISEE 2026 non riscontrata da interrogazione piattaforma INPS alla data di chiusura del bando).
60.798	B	43345	10/03/2026 01:16	NULL	NULL	ESITO NEGATIVO: beneficiario non ammissibile per mancanza del requisito previsto dall'art. 3 del bando approvato con DD n. 39 del 24/02/2026 (attestazione ISEE 2026 non riscontrata da interrogazione piattaforma INPS alla data di chiusura del bando).
60.799	B	43380	10/03/2026 08:31	NULL	NULL	ESITO NEGATIVO: beneficiario non ammissibile per mancanza del requisito previsto dall'art. 3 del bando approvato con DD n. 39 del 24/02/2026 (attestazione ISEE 2026 non riscontrata da interrogazione piattaforma INPS alla data di chiusura del bando).
60.800	B	43478	10/03/2026 09:33	NULL	NULL	ESITO NEGATIVO: beneficiario non ammissibile per mancanza del requisito previsto dall'art. 3 del bando approvato con DD n. 39 del 24/02/2026 (attestazione ISEE 2026 non riscontrata da interrogazione piattaforma INPS alla data di chiusura del bando).
60.801	B	43601	10/03/2026 09:45	NULL	NULL	ESITO NEGATIVO: beneficiario non ammissibile per mancanza del requisito previsto dall'art. 3 del bando approvato con DD n. 39 del 24/02/2026 (attestazione ISEE 2026 non riscontrata da interrogazione piattaforma INPS alla data di chiusura del bando).
60.802	B	43753	10/03/2026 10:09	NULL	NULL	ESITO NEGATIVO: beneficiario non ammissibile per mancanza del requisito previsto dall'art. 3 del bando approvato con DD n. 39 del 24/02/2026 (attestazione ISEE 2026 non riscontrata da interrogazione piattaforma INPS alla data di chiusura del bando).

BANDO IOSTUDIO 2025
a.s. 2025/2026
ALLEGATO B - DEFINITIVA

Progr.	ALL.	Numero Domanda	Data Di Presentazione	VALORE ISEE	PROTOCOLLO ATTESTAZIONE ISEE	ESITO ISTRUTTORIA DEFINITIVA
60.803	B	43785	10/03/2026 10:23	NULL	NULL	ESITO NEGATIVO: beneficiario non ammissibile per mancanza del requisito previsto dall'art. 2 del bando approvato con DD n. 39 del 24/02/2026 (Non riscontrato censito nella piattaforma SIDI/ANIST come iscritto e frequentante una scuola secondaria di secondo grado in Regione Campania per a.s. 2025/2026) e attestazione ISEE 2026 non riscontrata da interrogazione piattaforma INPS alla data di chiusura del bando, ai sensi dell'art. 3 del bando approvato con DD n. 39 del 24/02/2026.
60.804	B	44449	10/03/2026 12:14	NULL	NULL	ESITO NEGATIVO: beneficiario non ammissibile per mancanza del requisito previsto dall'art. 3 del bando approvato con DD n. 39 del 24/02/2026 (attestazione ISEE 2026 non riscontrata da interrogazione piattaforma INPS alla data di chiusura del bando).
60.805	B	45260	10/03/2026 16:45	NULL	NULL	ESITO NEGATIVO: beneficiario non ammissibile per mancanza del requisito previsto dall'art. 3 del bando approvato con DD n. 39 del 24/02/2026 (attestazione ISEE 2026 non riscontrata da interrogazione piattaforma INPS alla data di chiusura del bando).
60.806	B	45786	10/03/2026 17:55	NULL	NULL	ESITO NEGATIVO: beneficiario non ammissibile per mancanza del requisito previsto dall'art. 3 del bando approvato con DD n. 39 del 24/02/2026 (attestazione ISEE 2026 non riscontrata da interrogazione piattaforma INPS alla data di chiusura del bando).
60.807	B	46082	10/03/2026 18:43	NULL	NULL	ESITO NEGATIVO: beneficiario non ammissibile per mancanza del requisito previsto dall'art. 3 del bando approvato con DD n. 39 del 24/02/2026 (attestazione ISEE 2026 non riscontrata da interrogazione piattaforma INPS alla data di chiusura del bando).
60.808	B	46265	10/03/2026 19:20	NULL	NULL	ESITO NEGATIVO: beneficiario non ammissibile per mancanza del requisito previsto dall'art. 3 del bando approvato con DD n. 39 del 24/02/2026 (attestazione ISEE 2026 non riscontrata da interrogazione piattaforma INPS alla data di chiusura del bando).
60.809	B	46285	10/03/2026 19:28	NULL	NULL	ESITO NEGATIVO: beneficiario non ammissibile per mancanza del requisito previsto dall'art. 3 del bando approvato con DD n. 39 del 24/02/2026 (attestazione ISEE 2026 non riscontrata da interrogazione piattaforma INPS alla data di chiusura del bando).

BANDO IOSTUDIO 2025
a.s. 2025/2026
ALLEGATO B - DEFINITIVA

Progr.	ALL.	Numero Domanda	Data Di Presentazione	VALORE ISEE	PROTOCOLLO ATTESTAZIONE ISEE	ESITO ISTRUTTORIA DEFINITIVA
60.810	B	46733	10/03/2026 22:42	NULL	NULL	ESITO NEGATIVO: beneficiario non ammissibile per mancanza del requisito previsto dall'art. 2 del bando approvato con DD n. 39 del 24/02/2026 (Non riscontrato censito nella piattaforma SIDI/ANIST come iscritto e frequentante una scuola secondaria di secondo grado in Regione Campania per a.s. 2025/2026) e attestazione ISEE 2026 non riscontrata da interrogazione piattaforma INPS alla data di chiusura del bando, ai sensi dell'art. 3 del bando approvato con DD n. 39 del 24/02/2026.
60.811	B	46845	11/03/2026 08:33	NULL	NULL	ESITO NEGATIVO: beneficiario non ammissibile per mancanza del requisito previsto dall'art. 3 del bando approvato con DD n. 39 del 24/02/2026 (attestazione ISEE 2026 non riscontrata da interrogazione piattaforma INPS alla data di chiusura del bando).
60.812	B	24368	11/03/2026 09:58	NULL	NULL	ESITO NEGATIVO: beneficiario non ammissibile per mancanza del requisito previsto dall'art. 3 del bando approvato con DD n. 39 del 24/02/2026 (attestazione ISEE 2026 non riscontrata da interrogazione piattaforma INPS alla data di chiusura del bando).
60.813	B	47227	11/03/2026 10:30	NULL	NULL	ESITO NEGATIVO: beneficiario non ammissibile per mancanza del requisito previsto dall'art. 3 del bando approvato con DD n. 39 del 24/02/2026 (attestazione ISEE 2026 non riscontrata da interrogazione piattaforma INPS alla data di chiusura del bando).
60.814	B	47408	11/03/2026 11:03	NULL	NULL	ESITO NEGATIVO: beneficiario non ammissibile per mancanza del requisito previsto dall'art. 3 del bando approvato con DD n. 39 del 24/02/2026 (attestazione ISEE 2026 non riscontrata da interrogazione piattaforma INPS alla data di chiusura del bando).
60.815	B	47449	11/03/2026 11:11	NULL	NULL	ESITO NEGATIVO: beneficiario non ammissibile per mancanza del requisito previsto dall'art. 3 del bando approvato con DD n. 39 del 24/02/2026 (attestazione ISEE 2026 non riscontrata da interrogazione piattaforma INPS alla data di chiusura del bando).
60.816	B	47677	11/03/2026 11:57	NULL	NULL	ESITO NEGATIVO: beneficiario non ammissibile per mancanza del requisito previsto dall'art. 3 del bando approvato con DD n. 39 del 24/02/2026 (attestazione ISEE 2026 non riscontrata da interrogazione piattaforma INPS alla data di chiusura del bando).

BANDO IOSTUDIO 2025
a.s. 2025/2026
ALLEGATO B - DEFINITIVA

Progr.	ALL.	Numero Domanda	Data Di Presentazione	VALORE ISEE	PROTOCOLLO ATTESTAZIONE ISEE	ESITO ISTRUTTORIA DEFINITIVA
60.817	B	47709	11/03/2026 12:04	NULL	NULL	ESITO NEGATIVO: beneficiario non ammissibile per mancanza del requisito previsto dall'art. 3 del bando approvato con DD n. 39 del 24/02/2026 (attestazione ISEE 2026 non riscontrata da interrogazione piattaforma INPS alla data di chiusura del bando).
60.818	B	16201	11/03/2026 16:01	NULL	NULL	ESITO NEGATIVO: beneficiario non ammissibile per mancanza del requisito previsto dall'art. 4 del bando approvato con DD n. 39 del 24/02/2026 (da interrogazione piattaforma INPS alla data di chiusura del bando, dichiarante e beneficiario non sono stati riscontrati nella stessa attestazione ISEE 2026).
60.819	B	48448	11/03/2026 16:51	NULL	NULL	ESITO NEGATIVO: beneficiario non ammissibile per mancanza del requisito previsto dall'art. 3 del bando approvato con DD n. 39 del 24/02/2026 (attestazione ISEE 2026 non riscontrata da interrogazione piattaforma INPS alla data di chiusura del bando).
60.820	B	48991	11/03/2026 18:21	NULL	NULL	ESITO NEGATIVO: beneficiario non ammissibile per mancanza del requisito previsto dall'art. 3 del bando approvato con DD n. 39 del 24/02/2026 (attestazione ISEE 2026 non riscontrata da interrogazione piattaforma INPS alla data di chiusura del bando).
60.821	B	49038	11/03/2026 18:27	NULL	NULL	ESITO NEGATIVO: beneficiario non ammissibile per mancanza del requisito previsto dall'art. 3 del bando approvato con DD n. 39 del 24/02/2026 (attestazione ISEE 2026 non riscontrata da interrogazione piattaforma INPS alla data di chiusura del bando).
60.822	B	48118	11/03/2026 18:30	NULL	NULL	ESITO NEGATIVO: beneficiario non ammissibile per mancanza del requisito previsto dall'art. 3 del bando approvato con DD n. 39 del 24/02/2026 (attestazione ISEE 2026 non riscontrata da interrogazione piattaforma INPS alla data di chiusura del bando).
60.823	B	49162	11/03/2026 18:48	NULL	NULL	ESITO NEGATIVO: beneficiario non ammissibile per mancanza del requisito previsto dall'art. 3 del bando approvato con DD n. 39 del 24/02/2026 (attestazione ISEE 2026 non riscontrata da interrogazione piattaforma INPS alla data di chiusura del bando).

BANDO IOSTUDIO 2025
a.s. 2025/2026
ALLEGATO B - DEFINITIVA

Progr.	ALL.	Numero Domanda	Data Di Presentazione	VALORE ISEE	PROTOCOLLO ATTESTAZIONE ISEE	ESITO ISTRUTTORIA DEFINITIVA
60.824	B	49603	11/03/2026 22:02	NULL	NULL	ESITO NEGATIVO: beneficiario non ammissibile per mancanza del requisito previsto dall'art. 2 del bando approvato con DD n. 39 del 24/02/2026 (Non riscontrato censito nella piattaforma SIDI/ANIST come iscritto e frequentante una scuola secondaria di secondo grado in Regione Campania per a.s. 2025/2026) e attestazione ISEE 2026 non riscontrata da interrogazione piattaforma INPS alla data di chiusura del bando, ai sensi dell'art. 3 del bando approvato con DD n. 39 del 24/02/2026.
60.825	B	49688	11/03/2026 22:46	NULL	NULL	ESITO NEGATIVO: beneficiario non ammissibile per mancanza del requisito previsto dall'art. 3 del bando approvato con DD n. 39 del 24/02/2026 (attestazione ISEE 2026 non riscontrata da interrogazione piattaforma INPS alla data di chiusura del bando).
60.826	B	49711	11/03/2026 23:16	NULL	NULL	ESITO NEGATIVO: beneficiario non ammissibile per mancanza del requisito previsto dall'art. 3 del bando approvato con DD n. 39 del 24/02/2026 (attestazione ISEE 2026 non riscontrata da interrogazione piattaforma INPS alla data di chiusura del bando).
60.827	B	49787	12/03/2026 09:14	NULL	NULL	ESITO NEGATIVO: beneficiario non ammissibile per mancanza del requisito previsto dall'art. 3 del bando approvato con DD n. 39 del 24/02/2026 (attestazione ISEE 2026 non riscontrata da interrogazione piattaforma INPS alla data di chiusura del bando).
60.828	B	49965	12/03/2026 09:56	NULL	NULL	ESITO NEGATIVO: beneficiario non ammissibile per mancanza del requisito previsto dall'art. 3 del bando approvato con DD n. 39 del 24/02/2026 (attestazione ISEE 2026 non riscontrata da interrogazione piattaforma INPS alla data di chiusura del bando).
60.829	B	49996	12/03/2026 10:04	NULL	NULL	ESITO NEGATIVO: beneficiario non ammissibile per mancanza del requisito previsto dall'art. 3 del bando approvato con DD n. 39 del 24/02/2026 (attestazione ISEE 2026 non riscontrata da interrogazione piattaforma INPS alla data di chiusura del bando).
60.830	B	50074	12/03/2026 10:22	NULL	NULL	ESITO NEGATIVO: beneficiario non ammissibile per mancanza del requisito previsto dall'art. 4 del bando approvato con DD n. 39 del 24/02/2026 (da interrogazione piattaforma INPS alla data di chiusura del bando, dichiarante e beneficiario non sono stati riscontrati nella stessa attestazione ISEE 2026).

BANDO IOSTUDIO 2025
a.s. 2025/2026
ALLEGATO B - DEFINITIVA

Progr.	ALL.	Numero Domanda	Data Di Presentazione	VALORE ISEE	PROTOCOLLO ATTESTAZIONE ISEE	ESITO ISTRUTTORIA DEFINITIVA
60.831	B	50296	12/03/2026 11:11	NULL	NULL	ESITO NEGATIVO: beneficiario non ammissibile per mancanza del requisito previsto dall'art. 2 del bando approvato con DD n. 39 del 24/02/2026 (Non riscontrato censito nella piattaforma SIDI/ANIST come iscritto e frequentante una scuola secondaria di secondo grado in Regione Campania per a.s. 2025/2026) e attestazione ISEE 2026 non riscontrata da interrogazione piattaforma INPS alla data di chiusura del bando, ai sensi dell'art. 3 del bando approvato con DD n. 39 del 24/02/2026.
60.832	B	50381	12/03/2026 11:32	NULL	NULL	ESITO NEGATIVO: beneficiario non ammissibile per mancanza del requisito previsto dall'art. 4 del bando approvato con DD n. 39 del 24/02/2026 (da interrogazione piattaforma INPS alla data di chiusura del bando, dichiarante e beneficiario non sono stati riscontrati nella stessa attestazione ISEE 2026).
60.833	B	50484	12/03/2026 12:08	NULL	NULL	ESITO NEGATIVO: beneficiario non ammissibile per mancanza del requisito previsto dall'art. 4 del bando approvato con DD n. 39 del 24/02/2026 (da interrogazione piattaforma INPS alla data di chiusura del bando, dichiarante e beneficiario non sono stati riscontrati nella stessa attestazione ISEE 2026).
60.834	B	50815	12/03/2026 14:14	NULL	NULL	ESITO NEGATIVO: beneficiario non ammissibile per mancanza del requisito previsto dall'art. 3 del bando approvato con DD n. 39 del 24/02/2026 (attestazione ISEE 2026 non riscontrata da interrogazione piattaforma INPS alla data di chiusura del bando).
60.835	B	50887	12/03/2026 15:01	NULL	NULL	ESITO NEGATIVO: beneficiario non ammissibile per mancanza del requisito previsto dall'art. 3 del bando approvato con DD n. 39 del 24/02/2026 (attestazione ISEE 2026 non riscontrata da interrogazione piattaforma INPS alla data di chiusura del bando).
60.836	B	50946	12/03/2026 15:29	NULL	NULL	ESITO NEGATIVO: beneficiario non ammissibile per mancanza del requisito previsto dall'art. 3 del bando approvato con DD n. 39 del 24/02/2026 (attestazione ISEE 2026 non riscontrata da interrogazione piattaforma INPS alla data di chiusura del bando).
60.837	B	51454	12/03/2026 17:31	NULL	NULL	ESITO NEGATIVO: beneficiario non ammissibile per mancanza del requisito previsto dall'art. 3 del bando approvato con DD n. 39 del 24/02/2026 (attestazione ISEE 2026 non riscontrata da interrogazione piattaforma INPS alla data di chiusura del bando).

BANDO IOSTUDIO 2025
a.s. 2025/2026
ALLEGATO B - DEFINITIVA

Progr.	ALL.	Numero Domanda	Data Di Presentazione	VALORE ISEE	PROTOCOLLO ATTESTAZIONE ISEE	ESITO ISTRUTTORIA DEFINITIVA
60.838	B	51495	12/03/2026 17:36	NULL	NULL	ESITO NEGATIVO: beneficiario non ammissibile per mancanza del requisito previsto dall'art. 3 del bando approvato con DD n. 39 del 24/02/2026 (attestazione ISEE 2026 non riscontrata da interrogazione piattaforma INPS alla data di chiusura del bando).
60.839	B	51707	12/03/2026 18:13	NULL	NULL	ESITO NEGATIVO: beneficiario non ammissibile per mancanza del requisito previsto dall'art. 3 del bando approvato con DD n. 39 del 24/02/2026 (attestazione ISEE 2026 non riscontrata da interrogazione piattaforma INPS alla data di chiusura del bando).
60.840	B	51801	12/03/2026 18:32	NULL	NULL	ESITO NEGATIVO: beneficiario non ammissibile per mancanza del requisito previsto dall'art. 3 del bando approvato con DD n. 39 del 24/02/2026 (attestazione ISEE 2026 non riscontrata da interrogazione piattaforma INPS alla data di chiusura del bando).
60.841	B	51847	12/03/2026 18:47	NULL	NULL	ESITO NEGATIVO: beneficiario non ammissibile per mancanza del requisito previsto dall'art. 2 del bando approvato con DD n. 39 del 24/02/2026 (Non riscontrato censito nella piattaforma SIDI/ANIST come iscritto e frequentante una scuola secondaria di secondo grado in Regione Campania per a.s. 2025/2026) e attestazione ISEE 2026 non riscontrata da interrogazione piattaforma INPS alla data di chiusura del bando, ai sensi dell'art. 3 del bando approvato con DD n. 39 del 24/02/2026.
60.842	B	51914	12/03/2026 18:50	NULL	NULL	ESITO NEGATIVO: beneficiario non ammissibile per mancanza del requisito previsto dall'art. 3 del bando approvato con DD n. 39 del 24/02/2026 (attestazione ISEE 2026 non riscontrata da interrogazione piattaforma INPS alla data di chiusura del bando).
60.843	B	52181	12/03/2026 20:08	NULL	NULL	ESITO NEGATIVO: beneficiario non ammissibile per mancanza del requisito previsto dall'art. 3 del bando approvato con DD n. 39 del 24/02/2026 (attestazione ISEE 2026 non riscontrata da interrogazione piattaforma INPS alla data di chiusura del bando).
60.844	B	52168	12/03/2026 20:11	NULL	NULL	ESITO NEGATIVO: beneficiario non ammissibile per mancanza del requisito previsto dall'art. 3 del bando approvato con DD n. 39 del 24/02/2026 (attestazione ISEE 2026 non riscontrata da interrogazione piattaforma INPS alla data di chiusura del bando).

BANDO IOSTUDIO 2025
a.s. 2025/2026
ALLEGATO B - DEFINITIVA

Progr.	ALL.	Numero Domanda	Data Di Presentazione	VALORE ISEE	PROTOCOLLO ATTESTAZIONE ISEE	ESITO ISTRUTTORIA DEFINITIVA
60.845	B	52354	12/03/2026 21:37	NULL	NULL	ESITO NEGATIVO: beneficiario non ammissibile per mancanza del requisito previsto dall'art. 3 del bando approvato con DD n. 39 del 24/02/2026 (attestazione ISEE 2026 non riscontrata da interrogazione piattaforma INPS alla data di chiusura del bando).
60.846	B	52459	12/03/2026 23:01	NULL	NULL	ESITO NEGATIVO: beneficiario non ammissibile per mancanza del requisito previsto dall'art. 3 del bando approvato con DD n. 39 del 24/02/2026 (attestazione ISEE 2026 non riscontrata da interrogazione piattaforma INPS alla data di chiusura del bando).
60.847	B	52496	12/03/2026 23:51	NULL	NULL	ESITO NEGATIVO: beneficiario non ammissibile per mancanza del requisito previsto dall'art. 4 lettera c) del bando approvato con DD n. 39 del 24/02/2026 (La domanda è stata presentata dal TUTORE ma non risulta allegato il Decreto di nomina del Tribunale dei Minori in corso di validità) e per mancanza del requisito previsto dall'art. 3 del bando approvato con DD n. 39 del 24/02/2026 (attestazione ISEE 2026 non riscontrata da interrogazione piattaforma INPS alla data di chiusura del bando).
60.848	B	52559	13/03/2026 09:03	NULL	NULL	ESITO NEGATIVO: beneficiario non ammissibile per mancanza del requisito previsto dall'art. 3 del bando approvato con DD n. 39 del 24/02/2026 (attestazione ISEE 2026 non riscontrata da interrogazione piattaforma INPS alla data di chiusura del bando).
60.849	B	52698	13/03/2026 10:11	NULL	NULL	ESITO NEGATIVO: beneficiario non ammissibile per mancanza del requisito previsto dall'art. 3 del bando approvato con DD n. 39 del 24/02/2026 (attestazione ISEE 2026 non riscontrata da interrogazione piattaforma INPS alla data di chiusura del bando).
60.850	B	52843	13/03/2026 10:22	NULL	NULL	ESITO NEGATIVO: beneficiario non ammissibile per mancanza del requisito previsto dall'art. 3 del bando approvato con DD n. 39 del 24/02/2026 (attestazione ISEE 2026 non riscontrata da interrogazione piattaforma INPS alla data di chiusura del bando).
60.851	B	52987	13/03/2026 10:59	NULL	NULL	ESITO NEGATIVO: beneficiario non ammissibile per mancanza del requisito previsto dall'art. 3 del bando approvato con DD n. 39 del 24/02/2026 (attestazione ISEE 2026 non riscontrata da interrogazione piattaforma INPS alla data di chiusura del bando).

BANDO IOSTUDIO 2025
a.s. 2025/2026
ALLEGATO B - DEFINITIVA

Progr.	ALL.	Numero Domanda	Data Di Presentazione	VALORE ISEE	PROTOCOLLO ATTESTAZIONE ISEE	ESITO ISTRUTTORIA DEFINITIVA
60.852	B	53098	13/03/2026 11:27	NULL	NULL	ESITO NEGATIVO: beneficiario non ammissibile per mancanza del requisito previsto dall'art. 4 del bando approvato con DD n. 39 del 24/02/2026 (da interrogazione piattaforma INPS alla data di chiusura del bando, dichiarante e beneficiario non sono stati riscontrati nella stessa attestazione ISEE 2026).
60.853	B	53124	13/03/2026 11:45	NULL	NULL	ESITO NEGATIVO: beneficiario non ammissibile per mancanza del requisito previsto dall'art. 3 del bando approvato con DD n. 39 del 24/02/2026 (attestazione ISEE 2026 non riscontrata da interrogazione piattaforma INPS alla data di chiusura del bando).
60.854	B	53361	13/03/2026 12:50	NULL	NULL	ESITO NEGATIVO: beneficiario non ammissibile per mancanza del requisito previsto dall'art. 3 del bando approvato con DD n. 39 del 24/02/2026 (attestazione ISEE 2026 non riscontrata da interrogazione piattaforma INPS alla data di chiusura del bando).
60.855	B	53626	13/03/2026 15:04	NULL	NULL	ESITO NEGATIVO: beneficiario non ammissibile per mancanza del requisito previsto dall'art. 3 del bando approvato con DD n. 39 del 24/02/2026 (attestazione ISEE 2026 non riscontrata da interrogazione piattaforma INPS alla data di chiusura del bando).
60.856	B	53778	13/03/2026 16:19	NULL	NULL	ESITO NEGATIVO: beneficiario non ammissibile per mancanza del requisito previsto dall'art. 3 del bando approvato con DD n. 39 del 24/02/2026 (attestazione ISEE 2026 non riscontrata da interrogazione piattaforma INPS alla data di chiusura del bando).
60.857	B	53886	13/03/2026 16:54	NULL	NULL	ESITO NEGATIVO: beneficiario non ammissibile per mancanza del requisito previsto dall'art. 3 del bando approvato con DD n. 39 del 24/02/2026 (attestazione ISEE 2026 non riscontrata da interrogazione piattaforma INPS alla data di chiusura del bando).
60.858	B	54027	13/03/2026 17:18	NULL	NULL	ESITO NEGATIVO: beneficiario non ammissibile per mancanza del requisito previsto dall'art. 2 del bando approvato con DD n. 39 del 24/02/2026 (Non riscontrato censito nella piattaforma SIDI/ANIST come iscritto e frequentante una scuola secondaria di secondo grado in Regione Campania per a.s. 2025/2026) e attestazione ISEE 2026 non riscontrata da interrogazione piattaforma INPS alla data di chiusura del bando, ai sensi dell'art. 3 del bando approvato con DD n. 39 del 24/02/2026.

BANDO IOSTUDIO 2025
a.s. 2025/2026
ALLEGATO B - DEFINITIVA

Progr.	ALL.	Numero Domanda	Data Di Presentazione	VALORE ISEE	PROTOCOLLO ATTESTAZIONE ISEE	ESITO ISTRUTTORIA DEFINITIVA
60.859	B	54157	13/03/2026 18:00	NULL	NULL	ESITO NEGATIVO: beneficiario non ammissibile per mancanza del requisito previsto dall'art. 3 del bando approvato con DD n. 39 del 24/02/2026 (attestazione ISEE 2026 non riscontrata da interrogazione piattaforma INPS alla data di chiusura del bando).
60.860	B	54301	13/03/2026 18:20	NULL	NULL	ESITO NEGATIVO: beneficiario non ammissibile per mancanza del requisito previsto dall'art. 3 del bando approvato con DD n. 39 del 24/02/2026 (attestazione ISEE 2026 non riscontrata da interrogazione piattaforma INPS alla data di chiusura del bando).
60.861	B	54919	14/03/2026 10:47	NULL	NULL	ESITO NEGATIVO: beneficiario non ammissibile per mancanza del requisito previsto dall'art. 3 del bando approvato con DD n. 39 del 24/02/2026 (attestazione ISEE 2026 non riscontrata da interrogazione piattaforma INPS alla data di chiusura del bando).
60.862	B	54940	14/03/2026 11:28	NULL	NULL	ESITO NEGATIVO: beneficiario non ammissibile per mancanza del requisito previsto dall'art. 3 del bando approvato con DD n. 39 del 24/02/2026 (attestazione ISEE 2026 non riscontrata da interrogazione piattaforma INPS alla data di chiusura del bando).
60.863	B	54975	14/03/2026 11:48	NULL	NULL	ESITO NEGATIVO: beneficiario non ammissibile per mancanza del requisito previsto dall'art. 3 del bando approvato con DD n. 39 del 24/02/2026 (attestazione ISEE 2026 non riscontrata da interrogazione piattaforma INPS alla data di chiusura del bando).
60.864	B	55025	14/03/2026 12:52	NULL	NULL	ESITO NEGATIVO: beneficiario non ammissibile per mancanza del requisito previsto dall'art. 3 del bando approvato con DD n. 39 del 24/02/2026 (attestazione ISEE 2026 non riscontrata da interrogazione piattaforma INPS alla data di chiusura del bando).
60.865	B	55225	14/03/2026 15:56	NULL	NULL	ESITO NEGATIVO: beneficiario non ammissibile per mancanza del requisito previsto dall'art. 3 del bando approvato con DD n. 39 del 24/02/2026 (attestazione ISEE 2026 non riscontrata da interrogazione piattaforma INPS alla data di chiusura del bando).
60.866	B	55289	14/03/2026 17:13	NULL	NULL	ESITO NEGATIVO: beneficiario non ammissibile per mancanza del requisito previsto dall'art. 3 del bando approvato con DD n. 39 del 24/02/2026 (attestazione ISEE 2026 non riscontrata da interrogazione piattaforma INPS alla data di chiusura del bando).

BANDO IOSTUDIO 2025
a.s. 2025/2026
ALLEGATO B - DEFINITIVA

Progr.	ALL.	Numero Domanda	Data Di Presentazione	VALORE ISEE	PROTOCOLLO ATTESTAZIONE ISEE	ESITO ISTRUTTORIA DEFINITIVA
60.867	B	55335	14/03/2026 18:09	NULL	NULL	ESITO NEGATIVO: beneficiario non ammissibile per mancanza del requisito previsto dall'art. 3 del bando approvato con DD n. 39 del 24/02/2026 (attestazione ISEE 2026 non riscontrata da interrogazione piattaforma INPS alla data di chiusura del bando).
60.868	B	55420	14/03/2026 19:46	NULL	NULL	ESITO NEGATIVO: beneficiario non ammissibile per mancanza del requisito previsto dall'art. 3 del bando approvato con DD n. 39 del 24/02/2026 (attestazione ISEE 2026 non riscontrata da interrogazione piattaforma INPS alla data di chiusura del bando).
60.869	B	55427	14/03/2026 19:54	NULL	NULL	ESITO NEGATIVO: beneficiario non ammissibile per mancanza del requisito previsto dall'art. 3 del bando approvato con DD n. 39 del 24/02/2026 (attestazione ISEE 2026 non riscontrata da interrogazione piattaforma INPS alla data di chiusura del bando).
60.870	B	55485	14/03/2026 22:07	NULL	NULL	ESITO NEGATIVO: beneficiario non ammissibile per mancanza del requisito previsto dall'art. 3 del bando approvato con DD n. 39 del 24/02/2026 (attestazione ISEE 2026 non riscontrata da interrogazione piattaforma INPS alla data di chiusura del bando).
60.871	B	55532	14/03/2026 23:25	NULL	NULL	ESITO NEGATIVO: beneficiario non ammissibile per mancanza del requisito previsto dall'art. 3 del bando approvato con DD n. 39 del 24/02/2026 (attestazione ISEE 2026 non riscontrata da interrogazione piattaforma INPS alla data di chiusura del bando).
60.872	B	55632	15/03/2026 11:21	NULL	NULL	ESITO NEGATIVO: beneficiario non ammissibile per mancanza del requisito previsto dall'art. 3 del bando approvato con DD n. 39 del 24/02/2026 (attestazione ISEE 2026 non riscontrata da interrogazione piattaforma INPS alla data di chiusura del bando).
60.873	B	55663	15/03/2026 12:13	NULL	NULL	ESITO NEGATIVO: beneficiario non ammissibile per mancanza del requisito previsto dall'art. 3 del bando approvato con DD n. 39 del 24/02/2026 (attestazione ISEE 2026 non riscontrata da interrogazione piattaforma INPS alla data di chiusura del bando).
60.874	B	55821	15/03/2026 16:10	NULL	NULL	ESITO NEGATIVO: beneficiario non ammissibile per mancanza del requisito previsto dall'art. 3 del bando approvato con DD n. 39 del 24/02/2026 (attestazione ISEE 2026 non riscontrata da interrogazione piattaforma INPS alla data di chiusura del bando).

BANDO IOSTUDIO 2025
a.s. 2025/2026
ALLEGATO B - DEFINITIVA

Progr.	ALL.	Numero Domanda	Data Di Presentazione	VALORE ISEE	PROTOCOLLO ATTESTAZIONE ISEE	ESITO ISTRUTTORIA DEFINITIVA
60.875	B	20695	15/03/2026 19:47	NULL	NULL	ESITO NEGATIVO: beneficiario non ammissibile per mancanza del requisito previsto dall'art. 3 del bando approvato con DD n. 39 del 24/02/2026 (attestazione ISEE 2026 non riscontrata da interrogazione piattaforma INPS alla data di chiusura del bando).
60.876	B	56241	15/03/2026 21:25	NULL	NULL	ESITO NEGATIVO: beneficiario non ammissibile per mancanza del requisito previsto dall'art. 3 del bando approvato con DD n. 39 del 24/02/2026 (attestazione ISEE 2026 non riscontrata da interrogazione piattaforma INPS alla data di chiusura del bando).
60.877	B	56338	15/03/2026 23:31	NULL	NULL	ESITO NEGATIVO: beneficiario non ammissibile per mancanza del requisito previsto dall'art. 3 del bando approvato con DD n. 39 del 24/02/2026 (attestazione ISEE 2026 non riscontrata da interrogazione piattaforma INPS alla data di chiusura del bando).
60.878	B	56570	16/03/2026 09:47	NULL	NULL	ESITO NEGATIVO: beneficiario non ammissibile per mancanza del requisito previsto dall'art. 3 del bando approvato con DD n. 39 del 24/02/2026 (attestazione ISEE 2026 non riscontrata da interrogazione piattaforma INPS alla data di chiusura del bando).
60.879	B	56598	16/03/2026 09:52	NULL	NULL	ESITO NEGATIVO: beneficiario non ammissibile per mancanza del requisito previsto dall'art. 3 del bando approvato con DD n. 39 del 24/02/2026 (attestazione ISEE 2026 non riscontrata da interrogazione piattaforma INPS alla data di chiusura del bando).
60.880	B	56701	16/03/2026 10:14	NULL	NULL	ESITO NEGATIVO: beneficiario non ammissibile per mancanza del requisito previsto dall'art. 3 del bando approvato con DD n. 39 del 24/02/2026 (attestazione ISEE 2026 non riscontrata da interrogazione piattaforma INPS alla data di chiusura del bando).
60.881	B	56856	16/03/2026 10:43	NULL	NULL	ESITO NEGATIVO: beneficiario non ammissibile per mancanza del requisito previsto dall'art. 4 del bando approvato con DD n. 39 del 24/02/2026 (da interrogazione piattaforma INPS alla data di chiusura del bando, dichiarante e beneficiario non sono stati riscontrati nella stessa attestazione ISEE 2026).
60.882	B	57070	16/03/2026 11:16	NULL	NULL	ESITO NEGATIVO: beneficiario non ammissibile per mancanza del requisito previsto dall'art. 3 del bando approvato con DD n. 39 del 24/02/2026 (attestazione ISEE 2026 non riscontrata da interrogazione piattaforma INPS alla data di chiusura del bando).

BANDO IOSTUDIO 2025
a.s. 2025/2026
ALLEGATO B - DEFINITIVA

Progr.	ALL.	Numero Domanda	Data Di Presentazione	VALORE ISEE	PROTOCOLLO ATTESTAZIONE ISEE	ESITO ISTRUTTORIA DEFINITIVA
60.883	B	57197	16/03/2026 11:38	NULL	NULL	ESITO NEGATIVO: beneficiario non ammissibile per mancanza del requisito previsto dall'art. 3 del bando approvato con DD n. 39 del 24/02/2026 (attestazione ISEE 2026 non riscontrata da interrogazione piattaforma INPS alla data di chiusura del bando).
60.884	B	57643	16/03/2026 13:05	NULL	NULL	ESITO NEGATIVO: beneficiario non ammissibile per mancanza del requisito previsto dall'art. 4 del bando approvato con DD n. 39 del 24/02/2026 (da interrogazione piattaforma INPS alla data di chiusura del bando, dichiarante e beneficiario non sono stati riscontrati nella stessa attestazione ISEE 2026).
60.885	B	57703	16/03/2026 13:26	NULL	NULL	ESITO NEGATIVO: beneficiario non ammissibile per mancanza del requisito previsto dall'art. 3 del bando approvato con DD n. 39 del 24/02/2026 (attestazione ISEE 2026 non riscontrata da interrogazione piattaforma INPS alla data di chiusura del bando).
60.886	B	57754	16/03/2026 13:42	NULL	NULL	ESITO NEGATIVO: beneficiario non ammissibile per mancanza del requisito previsto dall'art. 2 del bando approvato con DD n. 39 del 24/02/2026 (Non riscontrato censito nella piattaforma SIDI/ANIST come iscritto e frequentante una scuola secondaria di secondo grado in Regione Campania per a.s. 2025/2026) e attestazione ISEE 2026 non riscontrata da interrogazione piattaforma INPS alla data di chiusura del bando, ai sensi dell'art. 3 del bando approvato con DD n. 39 del 24/02/2026.
60.887	B	57794	16/03/2026 14:03	NULL	NULL	ESITO NEGATIVO: beneficiario non ammissibile per mancanza del requisito previsto dall'art. 3 del bando approvato con DD n. 39 del 24/02/2026 (attestazione ISEE 2026 non riscontrata da interrogazione piattaforma INPS alla data di chiusura del bando).
60.888	B	57789	16/03/2026 14:03	NULL	NULL	ESITO NEGATIVO: beneficiario non ammissibile per mancanza del requisito previsto dall'art. 3 del bando approvato con DD n. 39 del 24/02/2026 (attestazione ISEE 2026 non riscontrata da interrogazione piattaforma INPS alla data di chiusura del bando).
60.889	B	57798	16/03/2026 14:07	NULL	NULL	ESITO NEGATIVO: beneficiario non ammissibile per mancanza del requisito previsto dall'art. 3 del bando approvato con DD n. 39 del 24/02/2026 (attestazione ISEE 2026 non riscontrata da interrogazione piattaforma INPS alla data di chiusura del bando).

BANDO IOSTUDIO 2025
a.s. 2025/2026
ALLEGATO B - DEFINITIVA

Progr.	ALL.	Numero Domanda	Data Di Presentazione	VALORE ISEE	PROTOCOLLO ATTESTAZIONE ISEE	ESITO ISTRUTTORIA DEFINITIVA
60.890	B	57974	16/03/2026 15:37	NULL	NULL	ESITO NEGATIVO: beneficiario non ammissibile per mancanza del requisito previsto dall'art. 3 del bando approvato con DD n. 39 del 24/02/2026 (attestazione ISEE 2026 non riscontrata da interrogazione piattaforma INPS alla data di chiusura del bando).
60.891	B	58226	16/03/2026 16:29	NULL	NULL	ESITO NEGATIVO: beneficiario non ammissibile per mancanza del requisito previsto dall'art. 3 del bando approvato con DD n. 39 del 24/02/2026 (attestazione ISEE 2026 non riscontrata da interrogazione piattaforma INPS alla data di chiusura del bando).
60.892	B	58259	16/03/2026 17:09	NULL	NULL	ESITO NEGATIVO: beneficiario non ammissibile per mancanza del requisito previsto dall'art. 3 del bando approvato con DD n. 39 del 24/02/2026 (attestazione ISEE 2026 non riscontrata da interrogazione piattaforma INPS alla data di chiusura del bando).
60.893	B	58570	16/03/2026 17:13	NULL	NULL	ESITO NEGATIVO: beneficiario non ammissibile per mancanza del requisito previsto dall'art. 3 del bando approvato con DD n. 39 del 24/02/2026 (attestazione ISEE 2026 non riscontrata da interrogazione piattaforma INPS alla data di chiusura del bando).
60.894	B	59233	16/03/2026 18:41	NULL	NULL	ESITO NEGATIVO: beneficiario non ammissibile per mancanza del requisito previsto dall'art. 3 del bando approvato con DD n. 39 del 24/02/2026 (attestazione ISEE 2026 non riscontrata da interrogazione piattaforma INPS alla data di chiusura del bando).
60.895	B	59330	16/03/2026 18:50	NULL	NULL	ESITO NEGATIVO: beneficiario non ammissibile per mancanza del requisito previsto dall'art. 3 del bando approvato con DD n. 39 del 24/02/2026 (attestazione ISEE 2026 non riscontrata da interrogazione piattaforma INPS alla data di chiusura del bando).
60.896	B	59472	16/03/2026 19:14	NULL	NULL	ESITO NEGATIVO: beneficiario non ammissibile per mancanza del requisito previsto dall'art. 3 del bando approvato con DD n. 39 del 24/02/2026 (attestazione ISEE 2026 non riscontrata da interrogazione piattaforma INPS alla data di chiusura del bando).
60.897	B	59690	16/03/2026 19:58	NULL	NULL	ESITO NEGATIVO: beneficiario non ammissibile per mancanza del requisito previsto dall'art. 3 del bando approvato con DD n. 39 del 24/02/2026 (attestazione ISEE 2026 non riscontrata da interrogazione piattaforma INPS alla data di chiusura del bando).

BANDO IOSTUDIO 2025
a.s. 2025/2026
ALLEGATO B - DEFINITIVA

Progr.	ALL.	Numero Domanda	Data Di Presentazione	VALORE ISEE	PROTOCOLLO ATTESTAZIONE ISEE	ESITO ISTRUTTORIA DEFINITIVA
60.898	B	59924	16/03/2026 21:27	NULL	NULL	ESITO NEGATIVO: beneficiario non ammissibile per mancanza del requisito previsto dall'art. 3 del bando approvato con DD n. 39 del 24/02/2026 (attestazione ISEE 2026 non riscontrata da interrogazione piattaforma INPS alla data di chiusura del bando).
60.899	B	59952	16/03/2026 21:33	NULL	NULL	ESITO NEGATIVO: beneficiario non ammissibile per mancanza del requisito previsto dall'art. 3 del bando approvato con DD n. 39 del 24/02/2026 (attestazione ISEE 2026 non riscontrata da interrogazione piattaforma INPS alla data di chiusura del bando).
60.900	B	60104	16/03/2026 22:14	NULL	NULL	ESITO NEGATIVO: beneficiario non ammissibile per mancanza del requisito previsto dall'art. 3 del bando approvato con DD n. 39 del 24/02/2026 (attestazione ISEE 2026 non riscontrata da interrogazione piattaforma INPS alla data di chiusura del bando).
60.901	B	56812	16/03/2026 22:33	NULL	NULL	ESITO NEGATIVO: beneficiario non ammissibile per mancanza del requisito previsto dall'art. 4 del bando approvato con DD n. 39 del 24/02/2026 (da interrogazione piattaforma INPS alla data di chiusura del bando, dichiarante e beneficiario non sono stati riscontrati nella stessa attestazione ISEE 2026).
60.902	B	60182	16/03/2026 22:46	NULL	NULL	ESITO NEGATIVO: beneficiario non ammissibile per mancanza del requisito previsto dall'art. 3 del bando approvato con DD n. 39 del 24/02/2026 (attestazione ISEE 2026 non riscontrata da interrogazione piattaforma INPS alla data di chiusura del bando).
60.903	B	60197	16/03/2026 23:01	NULL	NULL	ESITO NEGATIVO: beneficiario non ammissibile per mancanza del requisito previsto dall'art. 4 del bando approvato con DD n. 39 del 24/02/2026 (da interrogazione piattaforma INPS alla data di chiusura del bando, dichiarante e beneficiario non sono stati riscontrati nella stessa attestazione ISEE 2026).
60.904	B	60243	16/03/2026 23:38	NULL	NULL	ESITO NEGATIVO: beneficiario non ammissibile per mancanza del requisito previsto dall'art. 3 del bando approvato con DD n. 39 del 24/02/2026 (attestazione ISEE 2026 non riscontrata da interrogazione piattaforma INPS alla data di chiusura del bando).
60.905	B	60252	16/03/2026 23:46	NULL	NULL	ESITO NEGATIVO: beneficiario non ammissibile per mancanza del requisito previsto dall'art. 3 del bando approvato con DD n. 39 del 24/02/2026 (attestazione ISEE 2026 non riscontrata da interrogazione piattaforma INPS alla data di chiusura del bando).

BANDO IOSTUDIO 2025
a.s. 2025/2026
ALLEGATO B - DEFINITIVA

Progr.	ALL.	Numero Domanda	Data Di Presentazione	VALORE ISEE	PROTOCOLLO ATTESTAZIONE ISEE	ESITO ISTRUTTORIA DEFINITIVA
60.906	B	60257	16/03/2026 23:53	NULL	NULL	ESITO NEGATIVO: beneficiario non ammissibile per mancanza del requisito previsto dall'art. 3 del bando approvato con DD n. 39 del 24/02/2026 (attestazione ISEE 2026 non riscontrata da interrogazione piattaforma INPS alla data di chiusura del bando).
60.907	B	60260	16/03/2026 23:56	NULL	NULL	ESITO NEGATIVO: beneficiario non ammissibile per mancanza del requisito previsto dall'art. 3 del bando approvato con DD n. 39 del 24/02/2026 (attestazione ISEE 2026 non riscontrata da interrogazione piattaforma INPS alla data di chiusura del bando).
60.908	B	60265	17/03/2026 00:00	NULL	NULL	ESITO NEGATIVO: beneficiario non ammissibile per mancanza del requisito previsto dall'art. 3 del bando approvato con DD n. 39 del 24/02/2026 (attestazione ISEE 2026 non riscontrata da interrogazione piattaforma INPS alla data di chiusura del bando).
60.909	B	60427	17/03/2026 09:22	NULL	NULL	ESITO NEGATIVO: beneficiario non ammissibile per mancanza del requisito previsto dall'art. 2 del bando approvato con DD n. 39 del 24/02/2026 (Non riscontrato censito nella piattaforma SIDI/ANIST come iscritto e frequentante una scuola secondaria di secondo grado in Regione Campania per a.s. 2025/2026) e attestazione ISEE 2026 non riscontrata da interrogazione piattaforma INPS alla data di chiusura del bando, ai sensi dell'art. 3 del bando approvato con DD n. 39 del 24/02/2026.
60.910	B	60762	17/03/2026 10:28	NULL	NULL	ESITO NEGATIVO: beneficiario non ammissibile per mancanza del requisito previsto dall'art. 4 del bando approvato con DD n. 39 del 24/02/2026 (da interrogazione piattaforma INPS alla data di chiusura del bando, dichiarante e beneficiario non sono stati riscontrati nella stessa attestazione ISEE 2026).
60.911	B	60910	17/03/2026 10:50	NULL	NULL	ESITO NEGATIVO: beneficiario non ammissibile per mancanza del requisito previsto dall'art. 3 del bando approvato con DD n. 39 del 24/02/2026 (attestazione ISEE 2026 non riscontrata da interrogazione piattaforma INPS alla data di chiusura del bando).
60.912	B	61065	17/03/2026 11:17	NULL	NULL	ESITO NEGATIVO: beneficiario non ammissibile per mancanza del requisito previsto dall'art. 3 del bando approvato con DD n. 39 del 24/02/2026 (attestazione ISEE 2026 non riscontrata da interrogazione piattaforma INPS alla data di chiusura del bando).

BANDO IOSTUDIO 2025
a.s. 2025/2026
ALLEGATO B - DEFINITIVA

Progr.	ALL.	Numero Domanda	Data Di Presentazione	VALORE ISEE	PROTOCOLLO ATTESTAZIONE ISEE	ESITO ISTRUTTORIA DEFINITIVA
60.913	B	61205	17/03/2026 11:34	NULL	NULL	ESITO NEGATIVO: beneficiario non ammissibile per mancanza del requisito previsto dall'art. 3 del bando approvato con DD n. 39 del 24/02/2026 (attestazione ISEE 2026 non riscontrata da interrogazione piattaforma INPS alla data di chiusura del bando).
60.914	B	61306	17/03/2026 11:46	NULL	NULL	ESITO NEGATIVO: beneficiario non ammissibile per mancanza del requisito previsto dall'art. 3 del bando approvato con DD n. 39 del 24/02/2026 (attestazione ISEE 2026 non riscontrata da interrogazione piattaforma INPS alla data di chiusura del bando).
60.915	B	61539	17/03/2026 12:25	NULL	NULL	ESITO NEGATIVO: beneficiario non ammissibile per mancanza del requisito previsto dall'art. 3 del bando approvato con DD n. 39 del 24/02/2026 (attestazione ISEE 2026 non riscontrata da interrogazione piattaforma INPS alla data di chiusura del bando).
60.916	B	61601	17/03/2026 12:29	NULL	NULL	ESITO NEGATIVO: beneficiario non ammissibile per mancanza del requisito previsto dall'art. 3 del bando approvato con DD n. 39 del 24/02/2026 (attestazione ISEE 2026 non riscontrata da interrogazione piattaforma INPS alla data di chiusura del bando).
60.917	B	61676	17/03/2026 12:45	NULL	NULL	ESITO NEGATIVO: beneficiario non ammissibile per mancanza del requisito previsto dall'art. 3 del bando approvato con DD n. 39 del 24/02/2026 (attestazione ISEE 2026 non riscontrata da interrogazione piattaforma INPS alla data di chiusura del bando).
60.918	B	61687	17/03/2026 12:46	NULL	NULL	ESITO NEGATIVO: beneficiario non ammissibile per mancanza del requisito previsto dall'art. 3 del bando approvato con DD n. 39 del 24/02/2026 (attestazione ISEE 2026 non riscontrata da interrogazione piattaforma INPS alla data di chiusura del bando).
60.919	B	61700	17/03/2026 12:49	NULL	NULL	ESITO NEGATIVO: beneficiario non ammissibile per mancanza del requisito previsto dall'art. 3 del bando approvato con DD n. 39 del 24/02/2026 (attestazione ISEE 2026 non riscontrata da interrogazione piattaforma INPS alla data di chiusura del bando).
60.920	B	61763	17/03/2026 13:23	NULL	NULL	ESITO NEGATIVO: beneficiario non ammissibile per mancanza del requisito previsto dall'art. 3 del bando approvato con DD n. 39 del 24/02/2026 (attestazione ISEE 2026 non riscontrata da interrogazione piattaforma INPS alla data di chiusura del bando).

BANDO IOSTUDIO 2025
a.s. 2025/2026
ALLEGATO B - DEFINITIVA

Progr.	ALL.	Numero Domanda	Data Di Presentazione	VALORE ISEE	PROTOCOLLO ATTESTAZIONE ISEE	ESITO ISTRUTTORIA DEFINITIVA
60.921	B	61880	17/03/2026 13:28	NULL	NULL	ESITO NEGATIVO: beneficiario non ammissibile per mancanza del requisito previsto dall'art. 3 del bando approvato con DD n. 39 del 24/02/2026 (attestazione ISEE 2026 non riscontrata da interrogazione piattaforma INPS alla data di chiusura del bando).
60.922	B	61968	17/03/2026 14:05	NULL	NULL	ESITO NEGATIVO: beneficiario non ammissibile per mancanza del requisito previsto dall'art. 3 del bando approvato con DD n. 39 del 24/02/2026 (attestazione ISEE 2026 non riscontrata da interrogazione piattaforma INPS alla data di chiusura del bando).
60.923	B	61996	17/03/2026 14:14	NULL	NULL	ESITO NEGATIVO: beneficiario non ammissibile per mancanza del requisito previsto dall'art. 3 del bando approvato con DD n. 39 del 24/02/2026 (attestazione ISEE 2026 non riscontrata da interrogazione piattaforma INPS alla data di chiusura del bando).
60.924	B	62114	17/03/2026 14:56	NULL	NULL	ESITO NEGATIVO: beneficiario non ammissibile per mancanza del requisito previsto dall'art. 3 del bando approvato con DD n. 39 del 24/02/2026 (attestazione ISEE 2026 non riscontrata da interrogazione piattaforma INPS alla data di chiusura del bando).
60.925	B	62244	17/03/2026 15:19	NULL	NULL	ESITO NEGATIVO: beneficiario non ammissibile per mancanza del requisito previsto dall'art. 3 del bando approvato con DD n. 39 del 24/02/2026 (attestazione ISEE 2026 non riscontrata da interrogazione piattaforma INPS alla data di chiusura del bando).
60.926	B	62305	17/03/2026 15:33	NULL	NULL	ESITO NEGATIVO: beneficiario non ammissibile per mancanza del requisito previsto dall'art. 3 del bando approvato con DD n. 39 del 24/02/2026 (attestazione ISEE 2026 non riscontrata da interrogazione piattaforma INPS alla data di chiusura del bando).
60.927	B	62331	17/03/2026 15:41	NULL	NULL	ESITO NEGATIVO: beneficiario non ammissibile per mancanza del requisito previsto dall'art. 3 del bando approvato con DD n. 39 del 24/02/2026 (attestazione ISEE 2026 non riscontrata da interrogazione piattaforma INPS alla data di chiusura del bando).
60.928	B	62879	17/03/2026 16:55	NULL	NULL	ESITO NEGATIVO: beneficiario non ammissibile per mancanza del requisito previsto dall'art. 3 del bando approvato con DD n. 39 del 24/02/2026 (attestazione ISEE 2026 non riscontrata da interrogazione piattaforma INPS alla data di chiusura del bando).

BANDO IOSTUDIO 2025
a.s. 2025/2026
ALLEGATO B - DEFINITIVA

Progr.	ALL.	Numero Domanda	Data Di Presentazione	VALORE ISEE	PROTOCOLLO ATTESTAZIONE ISEE	ESITO ISTRUTTORIA DEFINITIVA
60.929	B	62890	17/03/2026 16:55	NULL	NULL	ESITO NEGATIVO: beneficiario non ammissibile per mancanza del requisito previsto dall'art. 3 del bando approvato con DD n. 39 del 24/02/2026 (attestazione ISEE 2026 non riscontrata da interrogazione piattaforma INPS alla data di chiusura del bando).
60.930	B	62975	17/03/2026 17:03	NULL	NULL	ESITO NEGATIVO: beneficiario non ammissibile per mancanza del requisito previsto dall'art. 3 del bando approvato con DD n. 39 del 24/02/2026 (attestazione ISEE 2026 non riscontrata da interrogazione piattaforma INPS alla data di chiusura del bando).
60.931	B	63035	17/03/2026 17:11	NULL	NULL	ESITO NEGATIVO: beneficiario non ammissibile per mancanza del requisito previsto dall'art. 3 del bando approvato con DD n. 39 del 24/02/2026 (attestazione ISEE 2026 non riscontrata da interrogazione piattaforma INPS alla data di chiusura del bando).
60.932	B	63057	17/03/2026 17:11	NULL	NULL	ESITO NEGATIVO: beneficiario non ammissibile per mancanza del requisito previsto dall'art. 3 del bando approvato con DD n. 39 del 24/02/2026 (attestazione ISEE 2026 non riscontrata da interrogazione piattaforma INPS alla data di chiusura del bando).
60.933	B	63092	17/03/2026 17:17	NULL	NULL	ESITO NEGATIVO: beneficiario non ammissibile per mancanza del requisito previsto dall'art. 3 del bando approvato con DD n. 39 del 24/02/2026 (attestazione ISEE 2026 non riscontrata da interrogazione piattaforma INPS alla data di chiusura del bando).
60.934	B	63164	17/03/2026 17:24	NULL	NULL	ESITO NEGATIVO: beneficiario non ammissibile per mancanza del requisito previsto dall'art. 3 del bando approvato con DD n. 39 del 24/02/2026 (attestazione ISEE 2026 non riscontrata da interrogazione piattaforma INPS alla data di chiusura del bando).
60.935	B	63276	17/03/2026 17:32	NULL	NULL	ESITO NEGATIVO: beneficiario non ammissibile per mancanza del requisito previsto dall'art. 3 del bando approvato con DD n. 39 del 24/02/2026 (attestazione ISEE 2026 non riscontrata da interrogazione piattaforma INPS alla data di chiusura del bando).
60.936	B	63425	17/03/2026 17:48	NULL	NULL	ESITO NEGATIVO: beneficiario non ammissibile per mancanza del requisito previsto dall'art. 3 del bando approvato con DD n. 39 del 24/02/2026 (attestazione ISEE 2026 non riscontrata da interrogazione piattaforma INPS alla data di chiusura del bando).

BANDO IOSTUDIO 2025
a.s. 2025/2026
ALLEGATO B - DEFINITIVA

Progr.	ALL.	Numero Domanda	Data Di Presentazione	VALORE ISEE	PROTOCOLLO ATTESTAZIONE ISEE	ESITO ISTRUTTORIA DEFINITIVA
60.937	B	63485	17/03/2026 17:55	NULL	NULL	ESITO NEGATIVO: beneficiario non ammissibile per mancanza del requisito previsto dall'art. 3 del bando approvato con DD n. 39 del 24/02/2026 (attestazione ISEE 2026 non riscontrata da interrogazione piattaforma INPS alla data di chiusura del bando).
60.938	B	63470	17/03/2026 18:00	NULL	NULL	ESITO NEGATIVO: beneficiario non ammissibile per mancanza del requisito previsto dall'art. 3 del bando approvato con DD n. 39 del 24/02/2026 (attestazione ISEE 2026 non riscontrata da interrogazione piattaforma INPS alla data di chiusura del bando).
60.939	B	63602	17/03/2026 18:04	NULL	NULL	ESITO NEGATIVO: beneficiario non ammissibile per mancanza del requisito previsto dall'art. 3 del bando approvato con DD n. 39 del 24/02/2026 (attestazione ISEE 2026 non riscontrata da interrogazione piattaforma INPS alla data di chiusura del bando).
60.940	B	63633	17/03/2026 18:08	NULL	NULL	ESITO NEGATIVO: beneficiario non ammissibile per mancanza del requisito previsto dall'art. 3 del bando approvato con DD n. 39 del 24/02/2026 (attestazione ISEE 2026 non riscontrata da interrogazione piattaforma INPS alla data di chiusura del bando).
60.941	B	63679	17/03/2026 18:17	NULL	NULL	ESITO NEGATIVO: beneficiario non ammissibile per mancanza del requisito previsto dall'art. 3 del bando approvato con DD n. 39 del 24/02/2026 (attestazione ISEE 2026 non riscontrata da interrogazione piattaforma INPS alla data di chiusura del bando).
60.942	B	63754	17/03/2026 18:18	NULL	NULL	ESITO NEGATIVO: beneficiario non ammissibile per mancanza del requisito previsto dall'art. 3 del bando approvato con DD n. 39 del 24/02/2026 (attestazione ISEE 2026 non riscontrata da interrogazione piattaforma INPS alla data di chiusura del bando).
60.943	B	63762	17/03/2026 18:18	NULL	NULL	ESITO NEGATIVO: beneficiario non ammissibile per mancanza del requisito previsto dall'art. 3 del bando approvato con DD n. 39 del 24/02/2026 (attestazione ISEE 2026 non riscontrata da interrogazione piattaforma INPS alla data di chiusura del bando).
60.944	B	63809	17/03/2026 18:22	NULL	NULL	ESITO NEGATIVO: beneficiario non ammissibile per mancanza del requisito previsto dall'art. 3 del bando approvato con DD n. 39 del 24/02/2026 (attestazione ISEE 2026 non riscontrata da interrogazione piattaforma INPS alla data di chiusura del bando).

BANDO IOSTUDIO 2025
a.s. 2025/2026
ALLEGATO B - DEFINITIVA

Progr.	ALL.	Numero Domanda	Data Di Presentazione	VALORE ISEE	PROTOCOLLO ATTESTAZIONE ISEE	ESITO ISTRUTTORIA DEFINITIVA
60.945	B	63959	17/03/2026 18:37	NULL	NULL	ESITO NEGATIVO: beneficiario non ammissibile per mancanza del requisito previsto dall'art. 3 del bando approvato con DD n. 39 del 24/02/2026 (attestazione ISEE 2026 non riscontrata da interrogazione piattaforma INPS alla data di chiusura del bando).
60.946	B	64004	17/03/2026 18:41	NULL	NULL	ESITO NEGATIVO: beneficiario non ammissibile per mancanza del requisito previsto dall'art. 3 del bando approvato con DD n. 39 del 24/02/2026 (attestazione ISEE 2026 non riscontrata da interrogazione piattaforma INPS alla data di chiusura del bando).
60.947	B	64025	17/03/2026 18:44	NULL	NULL	ESITO NEGATIVO: beneficiario non ammissibile per mancanza del requisito previsto dall'art. 3 del bando approvato con DD n. 39 del 24/02/2026 (attestazione ISEE 2026 non riscontrata da interrogazione piattaforma INPS alla data di chiusura del bando).
60.948	B	64102	17/03/2026 18:53	NULL	NULL	ESITO NEGATIVO: beneficiario non ammissibile per mancanza del requisito previsto dall'art. 3 del bando approvato con DD n. 39 del 24/02/2026 (attestazione ISEE 2026 non riscontrata da interrogazione piattaforma INPS alla data di chiusura del bando).
60.949	B	64110	17/03/2026 18:58	NULL	NULL	ESITO NEGATIVO: beneficiario non ammissibile per mancanza del requisito previsto dall'art. 3 del bando approvato con DD n. 39 del 24/02/2026 (attestazione ISEE 2026 non riscontrata da interrogazione piattaforma INPS alla data di chiusura del bando).
60.950	B	64264	17/03/2026 19:09	NULL	NULL	ESITO NEGATIVO: beneficiario non ammissibile per mancanza del requisito previsto dall'art. 3 del bando approvato con DD n. 39 del 24/02/2026 (attestazione ISEE 2026 non riscontrata da interrogazione piattaforma INPS alla data di chiusura del bando).
60.951	B	64431	17/03/2026 19:29	NULL	NULL	ESITO NEGATIVO: beneficiario non ammissibile per mancanza del requisito previsto dall'art. 3 del bando approvato con DD n. 39 del 24/02/2026 (attestazione ISEE 2026 non riscontrata da interrogazione piattaforma INPS alla data di chiusura del bando).
60.952	B	64475	17/03/2026 19:49	NULL	NULL	ESITO NEGATIVO: beneficiario non ammissibile per mancanza del requisito previsto dall'art. 3 del bando approvato con DD n. 39 del 24/02/2026 (attestazione ISEE 2026 non riscontrata da interrogazione piattaforma INPS alla data di chiusura del bando).

BANDO IOSTUDIO 2025
a.s. 2025/2026
ALLEGATO B - DEFINITIVA

Progr.	ALL.	Numero Domanda	Data Di Presentazione	VALORE ISEE	PROTOCOLLO ATTESTAZIONE ISEE	ESITO ISTRUTTORIA DEFINITIVA
60.953	B	53341	17/03/2026 20:25	NULL	NULL	ESITO NEGATIVO: beneficiario non ammissibile per mancanza del requisito previsto dall'art. 3 del bando approvato con DD n. 39 del 24/02/2026 (attestazione ISEE 2026 non riscontrata da interrogazione piattaforma INPS alla data di chiusura del bando).
60.954	B	64578	17/03/2026 20:29	NULL	NULL	ESITO NEGATIVO: beneficiario non ammissibile per mancanza del requisito previsto dall'art. 3 del bando approvato con DD n. 39 del 24/02/2026 (attestazione ISEE 2026 non riscontrata da interrogazione piattaforma INPS alla data di chiusura del bando).
60.955	B	64822	17/03/2026 20:41	NULL	NULL	ESITO NEGATIVO: beneficiario non ammissibile per mancanza del requisito previsto dall'art. 3 del bando approvato con DD n. 39 del 24/02/2026 (attestazione ISEE 2026 non riscontrata da interrogazione piattaforma INPS alla data di chiusura del bando).
60.956	B	64850	17/03/2026 20:45	NULL	NULL	ESITO NEGATIVO: beneficiario non ammissibile per mancanza del requisito previsto dall'art. 3 del bando approvato con DD n. 39 del 24/02/2026 (attestazione ISEE 2026 non riscontrata da interrogazione piattaforma INPS alla data di chiusura del bando).
60.957	B	64869	17/03/2026 20:56	NULL	NULL	ESITO NEGATIVO: beneficiario non ammissibile per mancanza del requisito previsto dall'art. 3 del bando approvato con DD n. 39 del 24/02/2026 (attestazione ISEE 2026 non riscontrata da interrogazione piattaforma INPS alla data di chiusura del bando).
60.958	B	64283	17/03/2026 21:10	NULL	NULL	ESITO NEGATIVO: beneficiario non ammissibile per mancanza del requisito previsto dall'art. 3 del bando approvato con DD n. 39 del 24/02/2026 (attestazione ISEE 2026 non riscontrata da interrogazione piattaforma INPS alla data di chiusura del bando).
60.959	B	65017	17/03/2026 21:24	NULL	NULL	ESITO NEGATIVO: beneficiario non ammissibile per mancanza del requisito previsto dall'art. 3 del bando approvato con DD n. 39 del 24/02/2026 (attestazione ISEE 2026 non riscontrata da interrogazione piattaforma INPS alla data di chiusura del bando).
60.960	B	65186	17/03/2026 21:50	NULL	NULL	ESITO NEGATIVO: beneficiario non ammissibile per mancanza del requisito previsto dall'art. 3 del bando approvato con DD n. 39 del 24/02/2026 (attestazione ISEE 2026 non riscontrata da interrogazione piattaforma INPS alla data di chiusura del bando).

BANDO IOSTUDIO 2025
a.s. 2025/2026
ALLEGATO B - DEFINITIVA

Progr.	ALL.	Numero Domanda	Data Di Presentazione	VALORE ISEE	PROTOCOLLO ATTESTAZIONE ISEE	ESITO ISTRUTTORIA DEFINITIVA
60.961	B	65340	17/03/2026 22:13	NULL	NULL	ESITO NEGATIVO: beneficiario non ammissibile per mancanza del requisito previsto dall'art. 3 del bando approvato con DD n. 39 del 24/02/2026 (attestazione ISEE 2026 non riscontrata da interrogazione piattaforma INPS alla data di chiusura del bando).
60.962	B	65319	17/03/2026 22:18	NULL	NULL	ESITO NEGATIVO: beneficiario non ammissibile per mancanza del requisito previsto dall'art. 3 del bando approvato con DD n. 39 del 24/02/2026 (attestazione ISEE 2026 non riscontrata da interrogazione piattaforma INPS alla data di chiusura del bando).
60.963	B	65379	17/03/2026 22:25	NULL	NULL	ESITO NEGATIVO: beneficiario non ammissibile per mancanza del requisito previsto dall'art. 3 del bando approvato con DD n. 39 del 24/02/2026 (attestazione ISEE 2026 non riscontrata da interrogazione piattaforma INPS alla data di chiusura del bando).
60.964	B	65464	17/03/2026 22:54	NULL	NULL	ESITO NEGATIVO: beneficiario non ammissibile per mancanza del requisito previsto dall'art. 3 del bando approvato con DD n. 39 del 24/02/2026 (attestazione ISEE 2026 non riscontrata da interrogazione piattaforma INPS alla data di chiusura del bando).
60.965	B	65539	17/03/2026 23:04	NULL	NULL	ESITO NEGATIVO: beneficiario non ammissibile per mancanza del requisito previsto dall'art. 3 del bando approvato con DD n. 39 del 24/02/2026 (attestazione ISEE 2026 non riscontrata da interrogazione piattaforma INPS alla data di chiusura del bando).
60.966	B	65663	17/03/2026 23:32	NULL	NULL	ESITO NEGATIVO: beneficiario non ammissibile per mancanza del requisito previsto dall'art. 3 del bando approvato con DD n. 39 del 24/02/2026 (attestazione ISEE 2026 non riscontrata da interrogazione piattaforma INPS alla data di chiusura del bando).
60.967	B	65681	17/03/2026 23:38	NULL	NULL	ESITO NEGATIVO: beneficiario non ammissibile per mancanza del requisito previsto dall'art. 3 del bando approvato con DD n. 39 del 24/02/2026 (attestazione ISEE 2026 non riscontrata da interrogazione piattaforma INPS alla data di chiusura del bando).

BANDO IOSTUDIO 2025
a.s. 2025/2026
ALLEGATO B - DEFINITIVA

Progr.	ALL.	Numero Domanda	Data Di Presentazione	VALORE ISEE	PROTOCOLLO ATTESTAZIONE ISEE	ESITO ISTRUTTORIA DEFINITIVA
60.968	B	65791	18/03/2026 01:23	NULL	NULL	ESITO NEGATIVO: beneficiario non ammissibile per mancanza del requisito previsto dall'art. 2 del bando approvato con DD n. 39 del 24/02/2026 (Non riscontrato censito nella piattaforma SIDI/ANIST come iscritto e frequentante una scuola secondaria di secondo grado in Regione Campania per a.s. 2025/2026) e attestazione ISEE 2026 non riscontrata da interrogazione piattaforma INPS alla data di chiusura del bando, ai sensi dell'art. 3 del bando approvato con DD n. 39 del 24/02/2026.
60.969	B	65836	18/03/2026 08:20	NULL	NULL	ESITO NEGATIVO: beneficiario non ammissibile per mancanza del requisito previsto dall'art. 3 del bando approvato con DD n. 39 del 24/02/2026 (attestazione ISEE 2026 non riscontrata da interrogazione piattaforma INPS alla data di chiusura del bando).
60.970	B	65978	18/03/2026 08:36	NULL	NULL	ESITO NEGATIVO: beneficiario non ammissibile per mancanza del requisito previsto dall'art. 3 del bando approvato con DD n. 39 del 24/02/2026 (attestazione ISEE 2026 non riscontrata da interrogazione piattaforma INPS alla data di chiusura del bando).
60.971	B	65986	18/03/2026 08:40	NULL	NULL	ESITO NEGATIVO: beneficiario non ammissibile per mancanza del requisito previsto dall'art. 3 del bando approvato con DD n. 39 del 24/02/2026 (attestazione ISEE 2026 non riscontrata da interrogazione piattaforma INPS alla data di chiusura del bando).
60.972	B	65980	18/03/2026 08:46	NULL	NULL	ESITO NEGATIVO: beneficiario non ammissibile per mancanza del requisito previsto dall'art. 3 del bando approvato con DD n. 39 del 24/02/2026 (attestazione ISEE 2026 non riscontrata da interrogazione piattaforma INPS alla data di chiusura del bando).
60.973	B	66052	18/03/2026 09:03	NULL	NULL	ESITO NEGATIVO: beneficiario non ammissibile per mancanza del requisito previsto dall'art. 3 del bando approvato con DD n. 39 del 24/02/2026 (attestazione ISEE 2026 non riscontrata da interrogazione piattaforma INPS alla data di chiusura del bando).
60.974	B	66066	18/03/2026 09:07	NULL	NULL	ESITO NEGATIVO: beneficiario non ammissibile per mancanza del requisito previsto dall'art. 3 del bando approvato con DD n. 39 del 24/02/2026 (attestazione ISEE 2026 non riscontrata da interrogazione piattaforma INPS alla data di chiusura del bando).

BANDO IOSTUDIO 2025
a.s. 2025/2026
ALLEGATO B - DEFINITIVA

Progr.	ALL.	Numero Domanda	Data Di Presentazione	VALORE ISEE	PROTOCOLLO ATTESTAZIONE ISEE	ESITO ISTRUTTORIA DEFINITIVA
60.975	B	65871	18/03/2026 09:16	NULL	NULL	ESITO NEGATIVO: beneficiario non ammissibile per mancanza del requisito previsto dall'art. 3 del bando approvato con DD n. 39 del 24/02/2026 (attestazione ISEE 2026 non riscontrata da interrogazione piattaforma INPS alla data di chiusura del bando).
60.976	B	66134	18/03/2026 09:29	NULL	NULL	ESITO NEGATIVO: beneficiario non ammissibile per mancanza del requisito previsto dall'art. 3 del bando approvato con DD n. 39 del 24/02/2026 (attestazione ISEE 2026 non riscontrata da interrogazione piattaforma INPS alla data di chiusura del bando).
60.977	B	66245	18/03/2026 09:38	NULL	NULL	ESITO NEGATIVO: beneficiario non ammissibile per mancanza del requisito previsto dall'art. 3 del bando approvato con DD n. 39 del 24/02/2026 (attestazione ISEE 2026 non riscontrata da interrogazione piattaforma INPS alla data di chiusura del bando).
60.978	B	66290	18/03/2026 09:40	NULL	NULL	ESITO NEGATIVO: beneficiario non ammissibile per mancanza del requisito previsto dall'art. 3 del bando approvato con DD n. 39 del 24/02/2026 (attestazione ISEE 2026 non riscontrata da interrogazione piattaforma INPS alla data di chiusura del bando).
60.979	B	66310	18/03/2026 09:42	NULL	NULL	ESITO NEGATIVO: beneficiario non ammissibile per mancanza del requisito previsto dall'art. 3 del bando approvato con DD n. 39 del 24/02/2026 (attestazione ISEE 2026 non riscontrata da interrogazione piattaforma INPS alla data di chiusura del bando).
60.980	B	66315	18/03/2026 09:43	NULL	NULL	ESITO NEGATIVO: beneficiario non ammissibile per mancanza del requisito previsto dall'art. 3 del bando approvato con DD n. 39 del 24/02/2026 (attestazione ISEE 2026 non riscontrata da interrogazione piattaforma INPS alla data di chiusura del bando).
60.981	B	66362	18/03/2026 09:47	NULL	NULL	ESITO NEGATIVO: beneficiario non ammissibile per mancanza del requisito previsto dall'art. 3 del bando approvato con DD n. 39 del 24/02/2026 (attestazione ISEE 2026 non riscontrata da interrogazione piattaforma INPS alla data di chiusura del bando).

BANDO IOSTUDIO 2025
a.s. 2025/2026
ALLEGATO B - DEFINITIVA

Progr.	ALL.	Numero Domanda	Data Di Presentazione	VALORE ISEE	PROTOCOLLO ATTESTAZIONE ISEE	ESITO ISTRUTTORIA DEFINITIVA
60.982	B	66299	18/03/2026 09:51	NULL	NULL	ESITO NEGATIVO: beneficiario non ammissibile per mancanza del requisito previsto dall'art. 2 del bando approvato con DD n. 39 del 24/02/2026 (Non riscontrato censito nella piattaforma SIDI/ANIST come iscritto e frequentante una scuola secondaria di secondo grado in Regione Campania per a.s. 2025/2026) e attestazione ISEE 2026 non riscontrata da interrogazione piattaforma INPS alla data di chiusura del bando, ai sensi dell'art. 3 del bando approvato con DD n. 39 del 24/02/2026.
60.983	B	66385	18/03/2026 09:51	NULL	NULL	ESITO NEGATIVO: beneficiario non ammissibile per mancanza del requisito previsto dall'art. 3 del bando approvato con DD n. 39 del 24/02/2026 (attestazione ISEE 2026 non riscontrata da interrogazione piattaforma INPS alla data di chiusura del bando).
60.984	B	66300	18/03/2026 09:52	NULL	NULL	ESITO NEGATIVO: beneficiario non ammissibile per mancanza del requisito previsto dall'art. 3 del bando approvato con DD n. 39 del 24/02/2026 (attestazione ISEE 2026 non riscontrata da interrogazione piattaforma INPS alla data di chiusura del bando).
60.985	B	66426	18/03/2026 09:55	NULL	NULL	ESITO NEGATIVO: beneficiario non ammissibile per mancanza del requisito previsto dall'art. 3 del bando approvato con DD n. 39 del 24/02/2026 (attestazione ISEE 2026 non riscontrata da interrogazione piattaforma INPS alla data di chiusura del bando).
60.986	B	66433	18/03/2026 09:59	NULL	NULL	ESITO NEGATIVO: beneficiario non ammissibile per mancanza del requisito previsto dall'art. 3 del bando approvato con DD n. 39 del 24/02/2026 (attestazione ISEE 2026 non riscontrata da interrogazione piattaforma INPS alla data di chiusura del bando).
60.987	B	66499	18/03/2026 10:03	NULL	NULL	ESITO NEGATIVO: beneficiario non ammissibile per mancanza del requisito previsto dall'art. 3 del bando approvato con DD n. 39 del 24/02/2026 (attestazione ISEE 2026 non riscontrata da interrogazione piattaforma INPS alla data di chiusura del bando).
60.988	B	66501	18/03/2026 10:04	NULL	NULL	ESITO NEGATIVO: beneficiario non ammissibile per mancanza del requisito previsto dall'art. 3 del bando approvato con DD n. 39 del 24/02/2026 (attestazione ISEE 2026 non riscontrata da interrogazione piattaforma INPS alla data di chiusura del bando).

BANDO IOSTUDIO 2025
a.s. 2025/2026
ALLEGATO B - DEFINITIVA

Progr.	ALL.	Numero Domanda	Data Di Presentazione	VALORE ISEE	PROTOCOLLO ATTESTAZIONE ISEE	ESITO ISTRUTTORIA DEFINITIVA
60.989	B	66551	18/03/2026 10:08	NULL	NULL	ESITO NEGATIVO: beneficiario non ammissibile per mancanza del requisito previsto dall'art. 3 del bando approvato con DD n. 39 del 24/02/2026 (attestazione ISEE 2026 non riscontrata da interrogazione piattaforma INPS alla data di chiusura del bando).
60.990	B	66683	18/03/2026 10:24	NULL	NULL	ESITO NEGATIVO: beneficiario non ammissibile per mancanza del requisito previsto dall'art. 3 del bando approvato con DD n. 39 del 24/02/2026 (attestazione ISEE 2026 non riscontrata da interrogazione piattaforma INPS alla data di chiusura del bando).
60.991	B	66722	18/03/2026 10:28	NULL	NULL	ESITO NEGATIVO: beneficiario non ammissibile per mancanza del requisito previsto dall'art. 3 del bando approvato con DD n. 39 del 24/02/2026 (attestazione ISEE 2026 non riscontrata da interrogazione piattaforma INPS alla data di chiusura del bando).
60.992	B	66744	18/03/2026 10:29	NULL	NULL	ESITO NEGATIVO: beneficiario non ammissibile per mancanza del requisito previsto dall'art. 3 del bando approvato con DD n. 39 del 24/02/2026 (attestazione ISEE 2026 non riscontrata da interrogazione piattaforma INPS alla data di chiusura del bando).
60.993	B	57920	18/03/2026 10:32	NULL	NULL	ESITO NEGATIVO: beneficiario non ammissibile per mancanza del requisito previsto dall'art. 3 del bando approvato con DD n. 39 del 24/02/2026 (attestazione ISEE 2026 non riscontrata da interrogazione piattaforma INPS alla data di chiusura del bando).
60.994	B	66773	18/03/2026 10:32	NULL	NULL	ESITO NEGATIVO: beneficiario non ammissibile per mancanza del requisito previsto dall'art. 2 del bando approvato con DD n. 39 del 24/02/2026 (Non riscontrato censito nella piattaforma SIDI/ANIST come iscritto e frequentante una scuola secondaria di secondo grado in Regione Campania per a.s. 2025/2026), attestazione ISEE 2026 non riscontrata da interrogazione piattaforma INPS alla data di chiusura del bando, ai sensi dell'art. 3 del bando approvato con DD n. 39 del 24/02/2026, e mancanza del requisito previsto dall'art. 4 lettera c) del bando approvato con DD n. 39 del 24/02/2026 (La domanda è stata presentata dal TUTORE ma non risulta allegato il Decreto di nomina del Tribunale dei Minori in corso di validità).

BANDO IOSTUDIO 2025
a.s. 2025/2026
ALLEGATO B - DEFINITIVA

Progr.	ALL.	Numero Domanda	Data Di Presentazione	VALORE ISEE	PROTOCOLLO ATTESTAZIONE ISEE	ESITO ISTRUTTORIA DEFINITIVA
60.995	B	66736	18/03/2026 10:33	NULL	NULL	ESITO NEGATIVO: beneficiario non ammissibile per mancanza del requisito previsto dall'art. 3 del bando approvato con DD n. 39 del 24/02/2026 (attestazione ISEE 2026 non riscontrata da interrogazione piattaforma INPS alla data di chiusura del bando).
60.996	B	66746	18/03/2026 10:36	NULL	NULL	ESITO NEGATIVO: beneficiario non ammissibile per mancanza del requisito previsto dall'art. 3 del bando approvato con DD n. 39 del 24/02/2026 (attestazione ISEE 2026 non riscontrata da interrogazione piattaforma INPS alla data di chiusura del bando).
60.997	B	66774	18/03/2026 10:37	NULL	NULL	ESITO NEGATIVO: beneficiario non ammissibile per mancanza del requisito previsto dall'art. 3 del bando approvato con DD n. 39 del 24/02/2026 (attestazione ISEE 2026 non riscontrata da interrogazione piattaforma INPS alla data di chiusura del bando).
60.998	B	66880	18/03/2026 10:47	NULL	NULL	ESITO NEGATIVO: beneficiario non ammissibile per mancanza del requisito previsto dall'art. 3 del bando approvato con DD n. 39 del 24/02/2026 (attestazione ISEE 2026 non riscontrata da interrogazione piattaforma INPS alla data di chiusura del bando).
60.999	B	66937	18/03/2026 10:50	NULL	NULL	ESITO NEGATIVO: beneficiario non ammissibile per mancanza del requisito previsto dall'art. 3 del bando approvato con DD n. 39 del 24/02/2026 (attestazione ISEE 2026 non riscontrata da interrogazione piattaforma INPS alla data di chiusura del bando).
61.000	B	66998	18/03/2026 10:57	NULL	NULL	ESITO NEGATIVO: beneficiario non ammissibile per mancanza del requisito previsto dall'art. 3 del bando approvato con DD n. 39 del 24/02/2026 (attestazione ISEE 2026 non riscontrata da interrogazione piattaforma INPS alla data di chiusura del bando).
61.001	B	66909	18/03/2026 11:00	NULL	NULL	ESITO NEGATIVO: beneficiario non ammissibile per mancanza del requisito previsto dall'art. 3 del bando approvato con DD n. 39 del 24/02/2026 (attestazione ISEE 2026 non riscontrata da interrogazione piattaforma INPS alla data di chiusura del bando).
61.002	B	67098	18/03/2026 11:06	NULL	NULL	ESITO NEGATIVO: beneficiario non ammissibile per mancanza del requisito previsto dall'art. 3 del bando approvato con DD n. 39 del 24/02/2026 (attestazione ISEE 2026 non riscontrata da interrogazione piattaforma INPS alla data di chiusura del bando).

BANDO IOSTUDIO 2025
a.s. 2025/2026
ALLEGATO B - DEFINITIVA

Progr.	ALL.	Numero Domanda	Data Di Presentazione	VALORE ISEE	PROTOCOLLO ATTESTAZIONE ISEE	ESITO ISTRUTTORIA DEFINITIVA
61.003	B	67073	18/03/2026 11:07	NULL	NULL	ESITO NEGATIVO: beneficiario non ammissibile per mancanza del requisito previsto dall'art. 4 lettera c) del bando approvato con DD n. 39 del 24/02/2026 (La domanda è stata presentata dal TUTORE ma non risulta allegato il Decreto di nomina del Tribunale dei Minori in corso di validità) e per mancanza del requisito previsto dall'art. 3 del bando approvato con DD n. 39 del 24/02/2026 (attestazione ISEE 2026 non riscontrata da interrogazione piattaforma INPS alla data di chiusura del bando).
61.004	B	67123	18/03/2026 11:16	NULL	NULL	ESITO NEGATIVO: beneficiario non ammissibile per mancanza del requisito previsto dall'art. 3 del bando approvato con DD n. 39 del 24/02/2026 (attestazione ISEE 2026 non riscontrata da interrogazione piattaforma INPS alla data di chiusura del bando).
61.005	B	67196	18/03/2026 11:18	NULL	NULL	ESITO NEGATIVO: beneficiario non ammissibile per mancanza del requisito previsto dall'art. 3 del bando approvato con DD n. 39 del 24/02/2026 (attestazione ISEE 2026 non riscontrata da interrogazione piattaforma INPS alla data di chiusura del bando).
61.006	B	67294	18/03/2026 11:28	NULL	NULL	ESITO NEGATIVO: beneficiario non ammissibile per mancanza del requisito previsto dall'art. 3 del bando approvato con DD n. 39 del 24/02/2026 (attestazione ISEE 2026 non riscontrata da interrogazione piattaforma INPS alla data di chiusura del bando).
61.007	B	67351	18/03/2026 11:32	NULL	NULL	ESITO NEGATIVO: beneficiario non ammissibile per mancanza del requisito previsto dall'art. 3 del bando approvato con DD n. 39 del 24/02/2026 (attestazione ISEE 2026 non riscontrata da interrogazione piattaforma INPS alla data di chiusura del bando).
61.008	B	67381	18/03/2026 11:36	NULL	NULL	ESITO NEGATIVO: beneficiario non ammissibile per mancanza del requisito previsto dall'art. 3 del bando approvato con DD n. 39 del 24/02/2026 (attestazione ISEE 2026 non riscontrata da interrogazione piattaforma INPS alla data di chiusura del bando).
61.009	B	67450	18/03/2026 11:42	NULL	NULL	ESITO NEGATIVO: beneficiario non ammissibile per mancanza del requisito previsto dall'art. 3 del bando approvato con DD n. 39 del 24/02/2026 (attestazione ISEE 2026 non riscontrata da interrogazione piattaforma INPS alla data di chiusura del bando).

BANDO IOSTUDIO 2025
a.s. 2025/2026
ALLEGATO B - DEFINITIVA

Progr.	ALL.	Numero Domanda	Data Di Presentazione	VALORE ISEE	PROTOCOLLO ATTESTAZIONE ISEE	ESITO ISTRUTTORIA DEFINITIVA
61.010	B	67449	18/03/2026 11:47	NULL	NULL	ESITO NEGATIVO: beneficiario non ammissibile per mancanza del requisito previsto dall'art. 3 del bando approvato con DD n. 39 del 24/02/2026 (attestazione ISEE 2026 non riscontrata da interrogazione piattaforma INPS alla data di chiusura del bando).
61.011	B	67420	18/03/2026 11:48	NULL	NULL	ESITO NEGATIVO: beneficiario non ammissibile per mancanza del requisito previsto dall'art. 4 lettera c) del bando approvato con DD n. 39 del 24/02/2026 (La domanda è stata presentata dal TUTORE ma non risulta allegato il Decreto di nomina del Tribunale dei Minori in corso di validità) e per mancanza del requisito previsto dall'art. 3 del bando approvato con DD n. 39 del 24/02/2026 (attestazione ISEE 2026 non riscontrata da interrogazione piattaforma INPS alla data di chiusura del bando).
61.012	B	67516	18/03/2026 11:49	NULL	NULL	ESITO NEGATIVO: beneficiario non ammissibile per mancanza del requisito previsto dall'art. 3 del bando approvato con DD n. 39 del 24/02/2026 (attestazione ISEE 2026 non riscontrata da interrogazione piattaforma INPS alla data di chiusura del bando).
61.013	B	67515	18/03/2026 11:50	NULL	NULL	ESITO NEGATIVO: beneficiario non ammissibile per mancanza del requisito previsto dall'art. 3 del bando approvato con DD n. 39 del 24/02/2026 (attestazione ISEE 2026 non riscontrata da interrogazione piattaforma INPS alla data di chiusura del bando).
61.014	B	67556	18/03/2026 11:53	NULL	NULL	ESITO NEGATIVO: beneficiario non ammissibile per mancanza del requisito previsto dall'art. 3 del bando approvato con DD n. 39 del 24/02/2026 (attestazione ISEE 2026 non riscontrata da interrogazione piattaforma INPS alla data di chiusura del bando).
61.015	B	67579	18/03/2026 11:54	NULL	NULL	ESITO NEGATIVO: beneficiario non ammissibile per mancanza del requisito previsto dall'art. 3 del bando approvato con DD n. 39 del 24/02/2026 (attestazione ISEE 2026 non riscontrata da interrogazione piattaforma INPS alla data di chiusura del bando).
61.016	B	67580	18/03/2026 11:55	NULL	NULL	ESITO NEGATIVO: beneficiario non ammissibile per mancanza del requisito previsto dall'art. 3 del bando approvato con DD n. 39 del 24/02/2026 (attestazione ISEE 2026 non riscontrata da interrogazione piattaforma INPS alla data di chiusura del bando).

BANDO IOSTUDIO 2025
a.s. 2025/2026
ALLEGATO B - DEFINITIVA

Progr.	ALL.	Numero Domanda	Data Di Presentazione	VALORE ISEE	PROTOCOLLO ATTESTAZIONE ISEE	ESITO ISTRUTTORIA DEFINITIVA
61017	B	67587	18/03/2026 11:57	NULL	NULL	ESITO NEGATIVO: beneficiario non ammissibile per mancanza del requisito previsto dall'art. 3 del bando approvato con DD n. 39 del 24/02/2026 (attestazione ISEE 2026 non riscontrata da interrogazione piattaforma INPS alla data di chiusura del bando).
61018	B	67609	18/03/2026 11:59	NULL	NULL	ESITO NEGATIVO: beneficiario non ammissibile per mancanza del requisito previsto dall'art. 3 del bando approvato con DD n. 39 del 24/02/2026 (attestazione ISEE 2026 non riscontrata da interrogazione piattaforma INPS alla data di chiusura del bando).



Giunta Regionale della Campania

DECRETO DIRIGENZIALE

DIRETTORE GENERALE/
DIRIGENTE UFFICIO/STRUTTURA
DIRIGENTE SETTORE
DIRIGENTE UOS

Gennaro Dean SALZANO

DECRETO N°	DEL	DIREZ. GENERALE / UFFICIO / STRUTT.	SETTORE	UOS
92	05/06/2026	211	03	01

Oggetto:

Approvazione Regolamento per la disciplina ed utilizzo della modalità di raccolta, trattamento e conservazione di dati personali raccolti dal sistema dell'impianto di videosorveglianza del Porto di Baia.

IL DIRIGENTE

PREMESSO che

- a. ai sensi dell'art. 5 comma 7 della L. n. 84/94, sono di competenza regionale le funzioni amministrative concernenti le opere marittime relative ai porti di cui alla categoria II, classi II e III;
- b. con l'art. 105, comma 2, lettera "e" del D.Lgs. n. 112/98, emanato in attuazione della L. n. 59/97, sono state conferite alle Regioni, tra le altre, le funzioni relative alla manutenzione dei porti di rilievo regionale e delle opere edilizie a servizio dell'attività portuale;
- c. la legge regionale n. 3 del 28/3/02, all'art. 6, comma 1, lett. "c" attribuisce alla Regione le funzioni amministrative in materia di reti, impianti e servizi marittimi, ivi compresi i porti di rilievo regionale e interregionale;
- d. con d.G.R. n. 1047 del 19/6/2008 sono stati individuati i porti di rilevanza regionale ed interregionale, ai sensi del citato art. 6 della L.r. n. 3/02;

PREMESSO altresì che

- a. con L.R n.5/21 sono state conferite ai Comuni territorialmente competenti, le funzioni in materia di rilascio e rinnovo delle concessioni demaniali marittime portuali, restando in capo alla Regione le competenze relative alla gestione e delle aree ed infrastrutture destinate al Trasporto Pubblico Locale, nonché alla manutenzione straordinaria del porto;
- b. tra le citate funzioni la Regione Campania deve provvedere alla manutenzione delle aree ed infrastrutture degli ambiti portuali interessati destinate al TPL, espletando a proprie spese gli interventi di manutenzione di tali aree ed infrastrutture e dei relativi impianti tecnologici dei porti di competenza regionale;
- c. nel Bilancio Gestionale per gli anni 2026 e 2028 nel capitolo di spesa U02177 sono state previste le risorse necessarie per le Spese di manutenzione ordinaria sui sistemi di video-sorveglianza, impianti antincendio dei porti di competenza regionale;

PREMESSO inoltre che

- a. la D.G.R. n. 589 del 06/08/2025 ha disposto il conferimento degli incarichi dirigenziali relativi alle strutture Unità operative semplici (UOS) approvate con DGRC n. 408 del 31.07.2024 ed ha confermato l'ing. Gennaro Dean Salzano nell'incarico di responsabile della U.O.S. 211.03.01 "Infrastrutture portuali, aeroportuali, demanio marittimo portuale", presso la Direzione Generale per la Mobilità così come rimodulata, e ridefinita nelle competenze;

DATO ATTO che

- a. l'Unità Operativa Semplice Infrastrutture Portuali, Aeroportuali e Demanio Marittimo Portuale della Direzione Generale Mobilità – Regione Campania, ha realizzato e gestisce un sistema di videosorveglianza, con l'obiettivo di migliorare le condizioni di sicurezza dell'area portuale di Baia del Comune di Bacoli, al fine di rafforzare le attività di controllo del territorio portuale, migliorare i livelli di sicurezza operativa e sicurezza pubblica ed infine tutelare il patrimonio pubblico e la sicurezza delle persone e cose che transitano nel porto;
- b. il sistema di videosorveglianza, tramite le immagini acquisite, costituisce uno strumento strategico per monitorare situazioni emergenziali o condizioni che richiedano l'intervento delle autorità competenti e necessita della sinergia tra le diverse istituzioni coinvolte (Regione Campania e Autorità Marittima), nel rispetto dei rispettivi ruoli e delle competenze attribuite dalla normativa vigente;
- c. Il trattamento delle immagini acquisite tramite telecamere riguarda il trattamento di "dati personali" e pertanto è soggetto ai principi del Regolamento (UE) 2016/679 (GDPR) e del D.Lgs. 30 giugno 2003, n. 196 (Codice Privacy), come modificato dal D.Lgs. 10 agosto 2018, n. 101;
- d. Il Titolare del trattamento è individuato nel Dirigente pro tempore della U.O.S.211.03.01, e lo stesso può designare uno o più Responsabili del trattamento ai sensi dell'art. 28 del Regolamento (UE) 2016/679 (GDPR).

RILEVATO che

- a. questa U.O.S. ha predisposto il regolamento per l'utilizzo e di disciplina delle modalità di raccolta, trattamento e conservazione di dati personali raccolti dal sistema di videosorveglianza presente nell'ambito portuale di Baia, realizzato e gestito dalla Regione Campania;

CONSIDERATO che

- a. occorre approvare il regolamento per la disciplina ed utilizzo dell'impianto di videosorveglianza del Porto di Baia gestito dalla Regione Campania;

RITENUTO

- a. di dover approvare il regolamento per la disciplina ed utilizzo delle modalità di raccolta, trattamento e conservazione di dati personali raccolti dal sistema dell'impianto di videosorveglianza del Porto di Baia realizzato e gestito dalla Regione Campania, allegato al presente decreto quale parte integrante e sostanziale;
- b. di dover stabilire che il Titolare del trattamento dei dati personali raccolti mediante il sistema di videosorveglianza del Porto di Baia è individuato nel Dirigente pro tempore della U.O.S. 211.03.01 della Direzione Generale Mobilità della Regione Campania;
- c. di dover riservare all'Autorità Marittima del Porto di Baia la designazione del Responsabile del trattamento dei dati personali, ai sensi dell'art. 28 del Regolamento (UE) 2016/679, per i trattamenti effettuati nell'ambito delle attività connesse all'utilizzo delle immagini acquisite mediante il sistema di videosorveglianza portuale;
- d. di dover dare atto che il presente provvedimento costituisce atto giuridico vincolante ai sensi dell'art. 28, paragrafo 3, del Regolamento (UE) 2016/679;
- e. di dover dare atto che il trattamento dei dati personali effettuato tramite l'impianto di videosorveglianza del Porto di Baia avviene nel rispetto del Regolamento (UE) 2016/679, del D.Lgs. n. 196/2003 e s.m.i., nonché della normativa nazionale ed europea vigente in materia di protezione dei dati personali;
- f. di dover dare atto che in relazione al presente procedimento non sussistono, ai sensi dell'art.6 bis della L.241/1990 ed integrata dalla L.190/12, situazioni di conflitto di interesse, in atto o potenziali, in capo a tutti i titolari degli uffici competenti ad adottare i pareri, le valutazioni tecniche, gli atti endoprocedimentali ed il provvedimento finale;

VISTI

- a. la L.R. n. 5/21;
- b. l'art. 4 del Regolamento UE 2016/679 (GDPR);
- c. l'art. 2 del D.Lgs. 51/2018.
- d. il Codice in materia di protezione dei dati personali (D.lgs. 196 del 30 giugno 2003, come modificato dal D.lgs. n. 101/2018;
- e. la normativa nazionale ed europea in materia di protezione dei dati personali;

Alla stregua dell'istruttoria compiuta dal Responsabile unico del procedimento, nonché della regolarità amministrativa e contabile attestata con la firma della proposta del presente atto

DECRETA

Per i motivi espressi in narrativa e che qui s'intendono integralmente riportati e confermati

- a. di approvare il regolamento per la disciplina ed utilizzo delle modalità di raccolta, trattamento e conservazione di dati personali raccolti dal sistema dell'impianto di videosorveglianza del Porto di Baia realizzato e gestito dalla Regione Campania, allegato al presente decreto quale parte integrante e sostanziale;

- b. di stabilire che il Titolare del trattamento dei dati personali raccolti mediante il sistema di videosorveglianza del Porto di Baia è individuato nel Dirigente pro tempore della U.O.S. 211.03.01 della Direzione Generale Mobilità della Regione Campania;
- c. di riservare all'Autorità Marittima del Porto di Baia la designazione del Responsabile del trattamento dei dati personali, ai sensi dell'art. 28 del Regolamento (UE) 2016/679, per i trattamenti effettuati nell'ambito delle attività connesse all'utilizzo delle immagini acquisite mediante il sistema di videosorveglianza portuale;
- d. di dare atto che il presente provvedimento costituisce atto giuridico vincolante ai sensi dell'art. 28, paragrafo 3, del Regolamento (UE) 2016/679;
- e. di dare atto che il trattamento dei dati personali effettuato tramite l'impianto di videosorveglianza del Porto di Baia avviene nel rispetto del Regolamento (UE) 2016/679, del D.Lgs. n. 196/2003 e s.m.i., nonché della normativa nazionale ed europea vigente in materia di protezione dei dati personali;
- f. di dare atto che in relazione al presente procedimento non sussistono, ai sensi dell'art.6 bis della L.241/1990 ed integrata dalla L.190/12, situazioni di conflitto di interesse, in atto o potenziali, in capo a tutti i titolari degli uffici competenti ad adottare i pareri, le valutazioni tecniche, gli atti endoprocedimentali ed il provvedimento finale;
- g. di inviare il presente decreto all'Autorità Marittima di Baia, al Bollettino Ufficiale della Regione Campania per la pubblicazione;

Gennaro Dean SALZANO

Firmato digitalmente ai sensi del CAD e normativa connessa



Giunta Regionale della Campania

Direzione Generale Mobilità

Settore Servizi di Trasporto Pubblico Locale via Mare e Interventi connessi alle Infrastrutture Portuali e Aeroportuali. Società, Enti e Organismi di Riferimento della Direzione Generale

UOS 211.03.01

Unità Operativa Semplice Infrastrutture Portuali, Aeroportuali e Demanio Marittimo Portuale

REGOLAMENTO PER LA DISCIPLINA ED UTILIZZO
DELLE MODALITA' DI RACCOLTA TRATTAMENTO E
CONSERVAZIONE DEI DATI PERSONALI RACCOLTI
DALL'IMPIANTO DI VIDEOSORVEGLIANZA DEL
PORTO DI BAIA

UFFICIO LOCALE MARITTIMO
BAIA

IL COMANDANTE

C°2^a cl. Np/Ms Marcò D'ANGIOLELLA



Dirigente
GENNARO
DEAN
SALZANO
REGIONE
CAMPANIA
04.06.2026
11:45:34
GMT+02:00

fonte: <http://l>

Sommario

DISPOSIZIONI GENERALI

Articolo 1 – Premessa.....	3
Articolo 2 - Principi generali	3
Articolo 3 – Definizioni.....	4
Articolo 4 - Ambito di applicazione	6
Articolo 5 – Principi Generali	6
Articolo 6 – Finalità.....	8
Articolo 7 – Informativa.....	9

TRATTAMENTO E RACCOLTA DEI DATI

Articolo 8 – Titolare del trattamento	10
Articolo 9 – Responsabile del Trattamento	10
Articolo 10 – Incaricati del Trattamento	11
Articolo 11 - Obblighi di riservatezza e formazione	11
Articolo 12 – Registro delle autorizzazioni.....	11
Articolo 13 – Trattamento e conservazione dei dati.....	11
Articolo 14 – Modalità di raccolta dei dati.....	14
Articolo 15 – Obblighi degli operatori.....	14

DIRITTI, SICUREZZA E LIMITI NEL TRATTAMENTO DEI DATI

Articolo 16 - Diritti dell'interessato.....	16
Articolo 17 - Cessazione del trattamento dei dati.....	17
Articolo 18 - Comunicazione.....	17

NORME

Articolo 19 - Modifiche regolamentari.....	18
Articolo 20 – Provvedimenti attuativi	18
Articolo 21 - Norme finali.....	18
Articolo 22 - Pubblicità del Regolamento	19
Articolo 23 - Entrata in vigore e durata	19

ALLEGATI

– Modulistica.....	20
– Planimetria	20

CAPO I

DISPOSIZIONI GENERALI

Articolo 1 - Premessa

Il presente Regolamento garantisce che il trattamento dei dati personali, effettuato mediante l'attivazione di sistemi di videosorveglianza gestiti dalla Regione Campania - Direzione Generale Mobilità - Settore Servizi di Trasporto Pubblico Locale via Mare e Interventi connessi alle Infrastrutture Portuali e Aeroportuali. Società, Enti e Organismi di Riferimento della Direzione Generale - Unità Operativa Semplice Infrastrutture Portuali, Aeroportuali e Demanio Marittimo Portuale ed impiegati dall'Autorità Marittima del Porto di Baia, si svolga nel rispetto dei diritti, delle libertà fondamentali, nonché della dignità delle persone fisiche, con particolare riferimento alla riservatezza e all'identità personale. Garantisce altresì i diritti delle persone giuridiche e di ogni altro Ente o associazione coinvolti nel trattamento.

Inoltre, nel rispetto del Provvedimento Generale emesso in data 8 aprile 2010 dal Garante della Privacy in cui viene stabilito che la raccolta, la registrazione, la conservazione e, in generale, l'utilizzo di immagini configurano un trattamento di dati personali, il presente Regolamento descrive un Sistema di Gestione della Sicurezza delle Informazioni idoneo a ridurre al minimo i rischi di distruzione, di perdita, anche accidentale, di accesso non autorizzato, di trattamento non consentito o non conforme alle finalità della raccolta, anche in relazione alla trasmissione delle immagini secondo quanto previsto dalla normativa dell'Unione Europea entrata in vigore nel 2018 - GDPR (Regolamento Generale sulla Protezione dei Dati). A tale scopo, quindi, verranno descritte le specifiche misure tecniche adottate ed i provvedimenti organizzativi che consentano al titolare dei dati di verificare l'attività espletata da parte di chi accede alle immagini o controlla i sistemi di ripresa.

Articolo 2 - Principi generali

La Regione Campania ha realizzato e gestisce un sistema di videosorveglianza composto da telecamere di contesto e telecamere dedicate, con l'obiettivo di migliorare le condizioni di sicurezza dell'area portuale di Baia, assicurando un controllo sempre più puntuale ed efficace del territorio.

L'architettura dell'impianto è installata presso l'area portuale, mentre le immagini raccolte sono trasmesse in tempo reale alla sala di controllo dell'Ufficio Locale Marittimo del Porto di Baia.

Il presente atto intende definire le modalità operative per la gestione e l'impiego del suddetto sistema di videosorveglianza da parte dell'Ente gestore, al fine di:

- Rafforzare le attività di controllo del territorio portuale;
- Migliorare i livelli di **safety** (sicurezza operativa) e **security** (sicurezza pubblica);
- Tutelare il patrimonio pubblico e la sicurezza delle persone che transitano nell'area, incluso lo specchio acqueo del porto.

L'attività di controllo richiede una risposta concreta e coordinata, basata sulla sinergia tra le diverse istituzioni coinvolte (Regione Campania e Autorità Marittima), nel rispetto dei rispettivi ruoli e delle competenze attribuite dalla normativa vigente.

La cooperazione tra le Parti rappresenta un elemento fondamentale per rispondere alla crescente domanda di sicurezza integrata. In tale contesto, il sistema di videosorveglianza costituisce uno strumento strategico per monitorare situazioni emergenziali o condizioni che richiedano l'intervento delle autorità competenti.

Il sistema è progettato per garantire l'archiviazione delle immagini per un periodo di tempo idoneo a consentire l'attivazione delle opportune misure da parte degli Enti interessati.

Il trattamento delle immagini acquisite tramite telecamere costituisce trattamento di "dati personali", in quanto le immagini possono rendere identificabili persone fisiche, e pertanto è soggetto ai principi del Regolamento (UE) 2016/679 (GDPR) e del D.Lgs. 30 giugno 2003, n. 196 (Codice Privacy), come modificato dal D.Lgs. 10 agosto 2018, n. 101.

Ai sensi del D.Lgs. 14 novembre 2009, n. 150 (attuazione della Direttiva 2008/114/CE) e successive norme, gli enti pubblici possono installare sistemi di videosorveglianza per finalità di tutela della sicurezza pubblica e dell'ordine pubblico in luoghi pubblici o aperti al pubblico.

Il Provvedimento del Garante per la privacy dell'8 aprile 2010 reca le regole specifiche per i sistemi di videosorveglianza, stabilendo fra l'altro che la conservazione delle immagini deve essere limitata al "tempo strettamente necessario" e che, in assenza di motivazioni specifiche, il termine ordinario è 24 ore (fatta eccezione per casi particolari fino a 7 giorni).

In materia di sicurezza urbana, la Direttiva (UE) 2016/680 (indagini penali e di polizia) recepita con il D.Lgs. 11 aprile 2018, n. 51 consente, in determinate condizioni, deroghe ai principi generali del GDPR per trattamenti finalizzati ad attività investigative.

I principi generali da rispettare sono quelli di liceità, correttezza, trasparenza, finalità, minimizzazione, esattezza, limitazione della conservazione e integrità/confidenzialità, come previsto dai (artt. 5 e 32 del GDPR).

Articolo 3 – Definizioni

Ai fini del presente Regolamento si intendono per:

Acronimi e riferimenti normativi:

DPIA	Data Protection Impact Assessment – Valutazione d’Impatto sulla protezione dei dati
DPO	Data Protection Officer – Responsabile della Protezione dei Dati
EDPB	European Data Protection Board – Comitato europeo per la Protezione dei Dati. Organismo europeo indipendente il cui scopo è garantire un’applicazione coerente del GDPR.
ENISA	European Union Agency for Network and Information Security
GDPR	General Data Protection Regulation – Regolamento Generale sulla Protezione dei Dati, n. 2016/679
IT	Information Technology
WP29	Working Group 29: gruppo istituito ai sensi dell’art. 29 della direttiva 95/46 CE. Dal 25 Maggio 2018 prende il nome di European Data Protection Board.
D.lgs. n. 101/2018	Disposizioni per l’adeguamento della normativa nazionale alle disposizioni del Regolamento (UE) 2016/679 del Parlamento europeo e del Consiglio, del 27 aprile 2016 (GDPR).
D.lgs. n. 196/2003	Decreto Legislativo n. 196 del 30 giugno 2003, contenente il “Codice in materia di protezione dei dati personali”, n. c. “Codice Privacy”.
Regolamento UE 2016/679	Regolamento del Parlamento Europeo e del Consiglio, del 27 aprile 2016, relativo alla protezione delle persone fisiche con riguardo al trattamento dei dati personali, nonché alla libera circolazione di tali dati e che abroga la direttiva 95/46/CE (regolamento generale sulla protezione dei dati).
Legge n. 300/1970	Statuto dei Lavoratori.
Linee guida EDPB 3/2019	Linee guida in materia di videosorveglianza secondo il regolamento (UE) 2016/679, rilasciate dall’EDPB il 29 gennaio 2020.

Definizioni tecniche e operative

- per “*banca di dati*”, il complesso di dati personali, formatosi presso la sala di coordinamento, e trattato esclusivamente mediante riprese televisive che, in relazione ai luoghi di installazione delle telecamere, riguardano prevalentemente i soggetti che transitano nelle aree portuali gestite dall’Ente.
- per il “trattamento”, tutte le operazioni o complesso di operazioni svolte con l’ausilio dei mezzi elettronici o comunque automatizzati, concernenti la raccolta, la registrazione, l’organizzazione, la conservazione, l’elaborazione, la modificazione, la selezione, l’estrazione, il raffronto, l’utilizzo, l’interconnessione, il blocco, la comunicazione, l’eventuale diffusione, la cancellazione e la distribuzione di dati;
- per “dato personale”, qualunque informazione relativa a persona fisica, persona giuridica, Ente o associazione, identificati o identificabili, anche direttamente, e rilevati con trattamenti di immagini

effettuati attraverso l'impianto di videosorveglianza;

- d. per "titolare", la Regione Campania, nelle sue articolazioni interne, cui compete assumere decisioni in ordine alle finalità ed alle modalità del trattamento dei dati personali;
- e. per "responsabile", la persona fisica o giuridica, un'autorità pubblica, un servizio o un altro organismo che tratta dati personali per conto del titolare del trattamento;
- f. per "interessato", la persona fisica, la persona giuridica, l'Ente o associazione cui si riferiscono i dati personali;
- g. per "comunicazione", il dare conoscenza dei dati personali a soggetti indeterminati, in qualunque forma, anche mediante la loro messa a disposizione o consultazione;
- h. per "diffusione", il dare conoscenza generalizzata dei dati personali a soggetti indeterminati, in qualunque forma, anche mediante la loro messa a disposizione o consultazione;
- i. per "dato anonimo", il dato che in origine a seguito di inquadratura, o a seguito di trattamento, non può essere associato ad un interessato identificato o identificabile;
- j. per "blocco", la conservazione di dati personali con sospensione temporanea di ogni altra operazione di trattamento;
- k. per "Codice", il Codice in materia di protezione dei dati personali di cui al D. L.vo 196 del 30 giugno 2003, come modificato dal Decreto legislativo n. 101/2018.

Articolo 4 - Ambito di applicazione

Il presente Regolamento disciplina le modalità di raccolta, trattamento e conservazione di dati personali mediante sistemi di videosorveglianza attivati nell'ambito portuale gestita dalla Regione Campania e collegati alla Sala Operativa dell'Autorità Marittima, definendone il perimetro esclusivamente nel raggio di azione del sistema di videosorveglianza, ovvero l'area portuale di Baia in cui sono posizionate le telecamere. Il presente regolamento non si applica ai trattamenti di dati personali effettuati dalle Forze di Polizia competenti ai fini di prevenzione, indagine, accertamento o perseguimento di reati o esecuzione di sanzioni penali, incluse la salvaguardia contro minacce alla sicurezza pubblica e la prevenzione delle stesse.

Art. 5 – Principi generali

Le finalità perseguite mediante l'attivazione e l'utilizzo dell'impianto di videosorveglianza sono coerenti con le funzioni istituzionali della Regione Campania, in particolare con riferimento alla sicurezza negli accosti delle navi alle banchine, nonché alla prevenzione e gestione di eventi che possano compromettere

l'incolumità pubblica e la tutela del patrimonio demaniale e si fondano sui principi di liceità, necessità, proporzionalità, finalità, riservatezza e responsabilizzazione.

1. Principio di liceità

In ossequio al principio di liceità, la Regione Campania utilizza sistemi di videosorveglianza esclusivamente per l'espletamento delle proprie funzioni istituzionali e in conformità alle normative in materia di sicurezza e security portuale. Il trattamento dei dati personali da parte di soggetti pubblici è lecito qualora necessario per l'esecuzione di compiti di interesse pubblico o connessi all'esercizio di pubblici poteri, ai sensi dell'art. 5, par. 1, lett. a), e dell'art. 6, par. 1, lett. e), del RGPD. Pertanto, la videosorveglianza nell'ambito portuale è consentita **senza necessità di acquisire il consenso** degli interessati.

2. Principio di necessità (minimizzazione dei dati)

In applicazione del principio di necessità, e nel rispetto dei criteri di pertinenza, adeguatezza e limitazione dei dati (art. 5, par. 1, lett. c) e art. 6, par. 1, lett. e), RGPD), il sistema di videosorveglianza adottato è configurato in modo da ridurre al minimo la raccolta e la registrazione di dati personali o identificativi. È previsto l'impiego di modalità che consentano l'identificazione dell'interessato solo in caso di stretta necessità, privilegiando, ove possibile, l'utilizzo di dati anonimi.

3. Principio di proporzionalità

Conformemente al principio di proporzionalità, la raccolta e l'uso delle immagini devono essere proporzionati agli scopi perseguiti. Nel determinare la necessità dell'installazione degli impianti, è stata effettuata una valutazione in merito al rischio concreto, evitando il monitoraggio di aree non esposte a pericoli reali o prive di esigenze effettive di deterrenza. Laddove si è proceduto all'installazione è stata finalizzata alla protezione di beni, anche in relazione ad atti di vandalismo, di danneggiamento o di furto, essa è avvenuta solo dopo aver constatato **l'inefficacia di misure alternative**, quali: presenza di personale addetto, sistemi di allarme, controllo degli accessi, barriere fisiche.

4. Principio di finalità

Ai sensi dell'art. 5, par. 1, lett. b), RGPD, i dati personali devono essere raccolti per finalità determinate, esplicite e legittime. La videosorveglianza è stata dunque adottata come **misura complementare** per garantire e migliorare la sicurezza dell'ambito portuale, in conformità con quanto previsto dal **Regolamento (CE) n. 725/2004**, finalizzato a prevenire atti illeciti intenzionali (es. atti terroristici) e a tutelare aree dove si svolgono attività produttive, industriali, commerciali o di servizio, con particolare attenzione alle banchine e accosti utilizzati da navi adibite al Trasporto Pubblico Locale.

5. Principio di integrità e riservatezza

In applicazione del principio di integrità e riservatezza (art. 5, par. 1, lett. f), RGPD), il Titolare del trattamento adotta misure tecniche e organizzative adeguate per garantire la sicurezza dei dati trattati. Tali misure sono finalizzate a prevenire accessi non autorizzati, trattamenti illeciti, perdita, distruzione o danni accidentali dei dati personali raccolti mediante i sistemi di videosorveglianza.

6. Principio di responsabilizzazione (accountability)

Ai sensi dell'art. 5, par. 2, RGPD, il Titolare del trattamento è tenuto a mettere in atto misure **efficaci e documentabili** per dimostrare la conformità al Regolamento. Tali misure devono considerare la natura, l'ambito di applicazione, il contesto e le finalità del trattamento, nel pieno rispetto dei diritti e delle libertà fondamentali delle persone fisiche.

Articolo 6 – Finalità

Obiettivi chiave:

- **Deterrente:** la presenza visibile delle telecamere ha un effetto preventivo su atti criminali di qualsiasi indole e natura (come furti, vandalismo, abbandono di rifiuti, etc), scoraggiando i malintenzionati.
- **Controllo dell'ambito portuale:** le telecamere aiutano a monitorare aree sensibili, come le banchine e le zone operative, i punti di rifornimento e di alaggio e varo unità navali, i cantieri navali, l'accesso veicolare alle zone operative delimitate da varchi elettronici, permettendo un controllo più capillare dell'area portuale.
- **Supporto investigativo:** le registrazioni forniscono prove preziose alle Forze di Polizia ed all'Autorità Giudiziaria per identificare i colpevoli e supportare le indagini ed i procedimenti giudiziari.

L'utilizzo dell'impianto di videosorveglianza è finalizzato, in particolare, a:

- a) prevenire e reprimere atti illeciti di natura penale e/o amministrativa commessi nell'ambito portuale di Baia, al fine di garantire maggiore sicurezza ai cittadini nell'ambito del più ampio concetto di "sicurezza urbana" di cui all'art. 4 del D. L. n. 14/2017;
- b) prevenire e reprimere ogni tipo di illecito, di natura penale e/o amministrativa legato a fenomeni di degrado ambientale e urbano, nonché di sicurezza della navigazione in genere e sicurezza stradale;
- c) tutelare gli operatori di Polizia Giudiziaria, nell'ambito di operazioni e accertamenti svolti nell'esercizio delle proprie funzioni;
- d) tutelare gli immobili di proprietà o in gestione dell'Amministrazione Comunale e del patrimonio pubblico in generale contro eventuali atti di vandalismo o danneggiamento;
- e) prevenire, accertare e perseguire reati o procedere a esecuzioni di sanzioni penali;
- f) arresto in flagranza differito (nei casi consentiti dalla Legge);
- g) tutelare danneggiamenti semplici o aggravati di cose esposte alla pubblica fede (su richiesta motivata o querela sporta dalla persona offesa);

- h) monitorare e controllare il traffico passeggeri, cantieristico, diportistico e le operazioni portuali (alaggio e varo, bunkeraggio);
- j) rilevare e controllare i veicoli in transito nelle zone operative dotate di sistemi specifici in grado di consentire l'accesso ai veicoli autorizzati (c.d. "varchi elettronici"), nonché di rilevare la targa (c.d. "telecamere al lettura ottica della targa");
- k) attivare procedure inerenti protocolli di Protezione Civile in caso di emergenze, calamità naturali o situazioni di pericolo per la pubblica incolumità;

I sistemi di videosorveglianza di cui al presente regolamento, non possono essere impiegati per l'accertamento differito e la notificazione di sanzioni per violazioni amministrative alle norme del Codice della Strada, al di fuori dei casi espressamente consentiti dallo stesso CDS (art. 201). È in ogni caso consentito l'utilizzo dei sistemi di videosorveglianza e delle registrazioni, nell'ambito dell'accertamento di violazioni amministrative a norma dell'articolo 13 della Legge 24 Novembre 1981, N. 689.

Articolo 7- Informativa

Gli interessati saranno informati che stanno per accedere o che si trovano in una zona videosorvegliata e dell'eventuale relativa registrazione, mediante un modello semplificato di informativa "breve", ovvero cartelli informativi posizionati agli ingressi e nelle varie zone dell'area portuale. Una prima informazione, quindi, è costituita dalla cartellonistica, che deve essere ben visibile immediatamente prima che l'Interessato possa accedere nell'area videosorvegliata. Qualora la videocamera effettui anche riprese notturne, il cartello deve essere visibile anche di notte. L'informativa breve deve essere collocata nelle immediate vicinanze dei luoghi ripresi, deve avere un formato ed una dimensione che ne permetta un'agevole leggibilità e un posizionamento tale da essere chiaramente visibile agli interessati. L'informativa breve deve identificare il Titolare del trattamento e specificare le finalità della sorveglianza. Il Titolare del trattamento comunicherà agli interessati in ambito portuale l'attivazione del sistema di videosorveglianza e il conseguente avvio del trattamento dei dati personali, l'eventuale incremento dimensionale degli impianti e l'eventuale successiva cessazione per qualsiasi causa del trattamento medesimo, mediante l'affissione di appositi manifesti informativi e/o altri mezzi di diffusione locale.

CAPO II

TRATTAMENTO E RACCOLTA DEI DATI

Articolo 8 – Titolare del trattamento

Il Titolare del trattamento dei dati personali è la Regione Campania, nelle sue articolazioni interne competenti in materia di sicurezza portuale e videosorveglianza, che determina le finalità e le modalità del trattamento, nel rispetto di quanto previsto dal Regolamento (UE) 2016/679.

Articolo 9 – Responsabile del trattamento

Il Titolare può designare uno o più **Responsabili del trattamento** ai sensi dell'art. 28 del GDPR. Il Responsabile è una persona fisica o giuridica, un'autorità pubblica, un servizio o un altro organismo che tratta dati personali per conto del Titolare, sulla base di un contratto o altro atto giuridico che disciplini il rapporto e definisca obblighi e responsabilità.

Il Titolare del trattamento nomina l'Ufficio Locale Marittimo del Porto di Baia, Responsabile del trattamento dei dati personali effettuato nell'esecuzione del Contratto ai sensi dell'art. 28 del Regolamento.

A tale riguardo il Responsabile del trattamento, sottoscrivendo il presente atto:

- conferma la sua diretta e approfondita conoscenza degli obblighi che si assume in relazione a quanto disposto dal Regolamento (UE) 2016/679 “GDPR”, dalle Direttive europee nonché dai provvedimenti e normative sopra richiamate e, più in generale, dalle Norme in materia di protezione dei dati personali;
- si obbliga a procedere al trattamento dei dati – esclusivamente per le finalità di cui all'articolo 5 - e comunque nei limiti delle funzioni ed attribuzioni che fanno capo all'A.M.
- sebbene tali finalità siano perseguite con sistemi di videosorveglianza, le stesse non sono oggetto di monitoraggio h24 da parte del personale della sala operativa dell'Ufficio Locale Marittimo del Porto di Baia;
- si attiene in materia di sicurezza dei dati, oltre che al rispetto della normativa vigente in materia di protezione dei dati personali anche, alle istruzioni di carattere generale nonché a ogni altra istruzione documentata concordata con il Titolare.

Il Titolare, eventualmente con apposita nomina ex art. 28 GDPR, può valutare di incaricare un fornitore per la realizzazione degli interventi di manutenzione ordinaria e straordinaria hardware e software, comprensiva degli interventi necessari su dispositivi di archiviazione e di gestione del sistema di

videosorveglianza, richiamandola al pieno rispetto di quanto previsto, in tema di trattamento dei dati personali, dalle vigenti disposizioni normative, ivi incluso il profilo della sicurezza. Tale azienda potrà accedere ai locali e ai supporti informatici di registrazione con le modalità individuate e concordate con il Responsabile del trattamento.

Articolo 10 – Incaricati del trattamento

Il Titolare o il Responsabile del trattamento può designare, mediante atto formale, soggetti autorizzati al trattamento dei dati personali (c.d. **Incaricati**), individuati tra il personale appositamente formato e istruito. Gli Incaricati operano sotto l'autorità diretta del Titolare o del Responsabile e trattano i dati personali attenendosi alle istruzioni impartite, nel rispetto del principio di riservatezza e delle misure tecniche e organizzative adottate.

Articolo 11 – Obblighi di riservatezza e formazione

Tutti i soggetti coinvolti nel trattamento dei dati personali sono tenuti al rispetto della **riservatezza** e al **segreto professionale**, anche dopo la cessazione del trattamento. Il Titolare assicura che i Responsabili e gli Incaricati del trattamento ricevano **adeguata formazione** in materia di protezione dei dati personali e siano informati circa i rischi e le responsabilità connessi all'uso dei sistemi di videosorveglianza.

Articolo 12 - Registro delle autorizzazioni

Il Titolare del trattamento conserva un **registro aggiornato delle designazioni** dei Responsabili e degli Incaricati del trattamento, indicante le relative mansioni e gli ambiti di operatività.

Articolo 13 – Trattamento e conservazione dei dati

I dati personali oggetto di trattamento sono:

- a. trattati in modo lecito e secondo correttezza;
- b. raccolti e registrati per le finalità di cui al presente regolamento e resi utilizzabili per operazioni non incompatibili con tali scopi;
- c. monitorati, in tempo reale, dove sarà gestito e controllato il corretto funzionamento dell'impianto, presso la sala operativa dell'Autorità Marittima;
- d. raccolti in modo pertinente, completo e non eccedente il rispetto delle finalità per le quali sono raccolti o successivamente trattati;
- e. trattati con modalità volta a salvaguardare l'anonimato degli interessati;

- f. conservati per un periodo non superiore a *sette giorni* successivi alla rilevazione, fatte salve speciali esigenze di ulteriore conservazione in caso di specifica richiesta, con finalità investigativa, inoltrata dall'Autorità Giudiziaria o dalla Polizia Giudiziaria. L'eventuale allungamento dei tempi di conservazione rivestirà carattere di eccezionalità in relazione a necessità cogenti imposte da un evento già accaduto o realmente imminente, oppure dalla necessità di consegnare una copia su specifica richiesta dell'Autorità Giudiziaria o della Polizia Giudiziaria in relazione ad attività investigative in corso.

Si precisa che in tutti i casi in cui si renda necessario procedere ad un allungamento dei tempi di conservazione per un periodo superiore alla settimana, occorre che una richiesta in tal senso sia sottoposta ad una verifica preliminare da parte del Titolare del trattamento. L'allungamento dei tempi di conservazione, oltre i termini previsti, deve in ogni caso ritenersi di carattere eccezionale, e ciò nel pieno rispetto del principio di proporzionalità.

Al trattamento dei dati attraverso sistemi di videosorveglianza e/o videocontrollo è applicato il principio di necessità (minimizzazione), come stabilito dal GDPR: qualsiasi trattamento non conforme a questo principio è da ritenersi illecito. Il sistema a supporto degli impianti di videosorveglianza e/o videocontrollo è conformato in modo da non utilizzare dati relativi a persone identificabili quando le finalità del trattamento possono essere realizzate impiegando solo dati anonimi. L'eventuale registrazione di dati personali non necessari deve essere cancellata ed i relativi supporti distrutti.

Il trattamento dei dati viene effettuato con strumenti elettronici, nel rispetto delle misure di sicurezza in conformità a quanto indicato all'art. 32 del Regolamento UE 679/2016 (GDPR). In particolare:

Il trattamento dei dati personali attraverso l'impiego di un sistema di videosorveglianza è equiparato al trattamento dei dati personali a mezzo di strumenti elettronici.

Tra le misure che il Titolare adotta o può adottare per tale trattamento, si segnalano:

- **Credenziali di autenticazione distinte per livello di accesso**
In presenza di differenti competenze specificatamente attribuite ai singoli incaricati, devono essere configurati diversi livelli di accesso e trattamento delle immagini.
- **Abilitazione in base alla mansione**
Se i sistemi di videosorveglianza prevedono la registrazione e la conservazione delle immagini, deve essere limitata la possibilità, per i soggetti abilitati, di prendere visione delle immagini stesse.
- **Cancellazione automatica**
Il sistema deve prevedere la cancellazione in automatico delle immagini registrate mediante

sovrascrittura, rispettando le scadenze contenute nel presente regolamento.

- **Cautele nelle attività di manutenzione**

L'accesso alle immagini è limitato ai casi ove si renda indispensabile compiere delle verifiche tecniche.

- **Protezione da accessi abusivi**

Nel caso in cui il sistema di ripresa sia collegato a reti telematiche, trova applicazione il disposto di cui all'art. 615ter c.p.

- **Cifratura delle comunicazioni su reti pubbliche**

La trasmissione tramite reti pubbliche di comunicazioni di immagini riprese da apparati di videosorveglianza deve essere effettuata previa applicazione di tecniche di crittografia che garantiscano la riservatezza.

È compito del Responsabile del trattamento e degli incaricati del trattamento alla gestione dell'impianto di videosorveglianza verificare il rispetto delle misure di sicurezza contenute nel presente regolamento e della normativa di settore e comunicare al Titolare del trattamento eventuali misure che si rendano necessarie per evitare il rischio di distruzione, perdita, anche accidentale, di accesso non autorizzato o trattamento non consentito o non conforme alle finalità della raccolta. Della adozione di tali misure di sicurezza sarà fatta menzione nella eventuale DPIA effettuata dal Titolare.

Il Titolare del trattamento, per il tramite del responsabile o degli incaricati del trattamento, deve costituire nell'apposito registro, o inserire un'apposita sezione per il trattamento dei dati della videosorveglianza nel registro dei trattamenti preesistente, per la disciplina di questo trattamento, delineato dal GDPR.

La valutazione di impatto si configura come un'autonoma valutazione che il Titolare del trattamento pone in essere per analizzare la necessità, la proporzionalità e i rischi di un determinato trattamento dati per i diritti e le libertà delle persone fisiche. Tale valutazione deve essere effettuata per tutti i trattamenti in materia di videosorveglianza che possono comportare tale livello di rischio e, in particolar modo, deve essere effettuata secondo il GDPR in caso di sorveglianza sistematica su larga scala di una zona accessibile al pubblico. Per determinare se un trattamento è svolto su "larga scala" si deve far riferimento al numero degli interessati, al volume di dati e/o alle tipologie di dati, alla durata dell'attività di trattamento e all'ambito geografico dell'attività di trattamento.

Articolo 14 – Modalità di raccolta dei dati

I dati personali sono raccolti attraverso riprese video effettuate da telecamere a circuito chiuso installate in corrispondenza delle principali banchine, piazzali ed immobili appartenenti al demanio marittimo portuale ubicati nell'ambito portuale, nonché in corrispondenza del perimetro delle aree portuali. Le telecamere consentono riprese video a colori o in bianco/nero. Esse possono essere dotate di brandeggio, zoom ottico programmati e lettore targhe e sono collegate ad un centro di gestione ed archiviazione che consente di registrare le immagini esclusivamente per il perseguimento dei fini istituzionali.

I segnali video delle unità di ripresa saranno raccolti presso la centrale operativa di controllo dell'Ufficio Locale Marittimo del Porto di Baia. In questa sede le immagini saranno visualizzate in tempo reale su monitor e registrate in digitale su hard disk - DVR.

Le immagini videoregistrate sono conservate per il periodo programmato ed al termine del periodo stabilito, il sistema di videoregistrazione provvede, in automatico, alla loro cancellazione mediante sovra-registrazione, con modalità tali da rendere non utilizzabili i dati cancellati.

Le immagini videoregistrate possono essere visionate dagli operatori della centrale operativa o Autorità Giudiziaria che ne facciano richiesta scritta registrando l'accesso su apposito registro, predisposto dall'ufficio competente e custodito dagli operatori stessi, mentre possono essere estrapolate e consegnate esclusivamente alle Forze di Polizia o Autorità Giudiziaria a seguito di apposita richiesta scritta.

Nel caso in cui i rappresentanti delle suddette Forze di Polizia si presentino in Sala di Videosorveglianza per la mera visualizzazione delle immagini, l'addetto in centrale è tenuto ad avvisare il responsabile del trattamento per preventivo N.O all'accesso, nonché ad annotare nel registro il nominativo del richiedente con indicazione del relativo Comando di appartenenza.

Esclusivamente per le casistiche sopra riportate, al fine di snellire le procedure amministrative, il Titolare del trattamento autorizza il Responsabile del trattamento al rilascio delle immagini, fermo restando l'annotazione negli appositi registri.

Articolo 15 - Obblighi degli operatori

L'utilizzo delle telecamere è consentito solo per la sorveglianza di quanto si svolge nelle aree comprese dell'ambito portuale di Baia.

Fatti salvi i casi di richiesta degli interessati al trattamento dei dati registrati, questi ultimi possono essere riesaminati, nel limite del tempo ammesso per la conservazione di cui al precedente articolo, solo in caso di effettiva necessità e per esclusivo perseguimento delle finalità espresse.

La mancata osservanza degli obblighi di cui al presente articolo comporterà l'applicazione di sanzioni disciplinari ed amministrative e, ove previsto dalla vigente normativa, l'avvio degli eventuali procedimenti penali a carico del trasgressore.

E' vietato fotografare e/o filmare con cellulari o altro tipo di dispositivo elettronico direttamente le immagini trasmesse dai monitor della sala di videosorveglianza.

CAPO III

DIRITTI, SICUREZZA E LIMITI NEL TRATTAMENTO DEI DATI

Articolo 16 - Diritti dell'interessato

Le procedure per accesso alle immagini registrate possono essere attivate:

- sulla base di denunce all'autorità giudiziaria competente da parte dei cittadini;
- sulla base di segnalazioni pervenute agli Organi di Polizia;
- a seguito di atti illeciti rilevati direttamente dagli operatori nel visionare le immagini trasmesse in diretta dalle telecamere o nell'esercizio delle proprie funzioni;
- per attività di indagine;
- per motivi di sicurezza pubblica;
- dietro presentazione di istanza di accesso agli atti, motivata come previsto dalla L. n. 241/90 s.m.i.;
- dietro presentazione di apposita istanza al Titolare del trattamento dei dati nell'esercizio dei diritti ex artt. 15 e ss. GDPR, nonché artt. 9 e ss. D.Lgs. N. 51/2018 da parte dell'interessato, specificando nella richiesta il luogo e il periodo di riferimento. In questo caso l'accesso potrà avvenire, solo se si è in grado di identificare l'interessato, senza pregiudicare i diritti e le libertà di altri soggetti, senza ritardo e comunque non oltre 30 giorni dalla data della richiesta, ovvero di 45 giorni previa comunicazione all'interessato, in caso di giustificato motivo, avuto riguardo dei limiti previsti dagli articoli 2-undecies e 2-duodecies del Codice Privacy, art. 23 del GDPR e art. 14 D.Lgs. 51/2018. Nel caso di impossibilità di soddisfare la richiesta si dovrà dare notizia all'interessato della ricerca senza successo. La stessa richiesta per l'accesso ai dati personali di persone decedute può essere avanzata da chi ha un interesse proprio, o agisce a tutela dell'interessato o per ragioni familiari meritevoli di protezione. In tutti i casi l'interessato può conferire per iscritto delega o procura a persone fisiche, enti o associazioni.
- Fermo restando quanto stabilito all'ultimo capoverso dell'articolo 13 sopra menzionato, il Responsabile, ove richiesto dal Titolare, collabora nel dare riscontro scritto, anche di mero diniego, alle istanze trasmesse dagli Interessati.
- Qualora gli interessati trasmettano la richiesta per l'esercizio dei loro diritti al Responsabile,

quest'ultimo la inoltra tempestivamente al Titolare.

Ai sensi del GDPR, all'interessato sono assicurati diversi diritti, in particolare:

- accedere ai dati che lo riguardano;
- verificare le finalità, le modalità e la logica del trattamento;
- ottenere l'interruzione di un trattamento illecito, la cancellazione dei propri dati o la limitazione del trattamento degli stessi a determinate finalità.

Il Titolare, garantisce l'effettivo esercizio dei diritti dell'interessato, secondo le seguenti modalità:

- l'Interessato, previa verifica dell'identità ed entro le settantadue ore successive alla rilevazione, può richiedere per iscritto l'accesso alle registrazioni che lo riguardano. L'eventuale accesso a registrazioni riferite direttamente o indirettamente a terzi sarà oggetto di apposito bilanciamento degli interessi da parte del Titolare;
- i dati sono estratti a cura dell'Incaricato e possono essere comunicati direttamente al richiedente mediante la visione delle registrazioni e, se vi è richiesta, si provvede alla duplicazione di tali registrazioni su adeguato supporto;
- la visione e l'estrazione delle rilevazioni è gratuita per l'interessato; qualora, tuttavia, a seguito di questa operazione non risulti l'esistenza di dati che riguardano l'Interessato, potrà essergli addebitato un contributo spese, ai sensi del GDPR.

Articolo 17 - Cessazione del trattamento dei dati

In caso di cessazione, per qualsiasi causa, dell'attività di trattamento, i dati personali sono distrutti, oppure conservati per fini esclusivamente istituzionali.

Articolo 18 – Comunicazione

La comunicazione di dati personali ad altri soggetti pubblici è ammessa quando risulti comunque necessaria per lo svolgimento delle funzioni istituzionali e per gli scopi da una norma di legge.

CAPO IV

NORME

Articolo 19 - Modifiche regolamentari

Le norme del presente Regolamento saranno aggiornate in base a:

- eventuali modifiche legislative e/o regolamentari future
- evoluzioni tecnologiche e sviluppi dei sistemi di sicurezza utilizzati.

Articolo 20 – Provvedimenti attuativi

Per le definizioni e riferimenti normativi si rimanda a:

- art. 4 del Regolamento UE 2016/679 (GDPR);
- art. 2 del D.Lgs. 51/2018.

Articolo 21 - Norme finali

Per quanto non previsto dal presente Regolamento si applicano:

- il Codice in materia di protezione dei dati personali (D.lgs. 196 del 30 giugno 2003, come modificato dal D.lgs. n. 101/2018
- Normative e linee guida specifiche in materia di videosorveglianza e protezione dati, tra cui:
 - Provvedimenti del Garante privacy (es. 2010, 2004);
 - Regolamento UE 2016/679 (GDPR) e Direttiva UE 2016/680 relativa “alla protezione delle persone fisiche con riguardo al trattamento dei dati personali da parte delle autorità competenti a fini di prevenzione, indagine, accertamento e perseguimento di reati o esecuzione di sanzioni penali, nonché alla libera circolazione di tali dati e che abroga la decisione quadro 2008/977/GAI del Consiglio”, come recepita dal D.Lgs 51/2018 in data 18.5.2018;
 - Norme relative a sicurezza pubblica, porti, trasporto marittimo, e sicurezza urbana;
 - Circolari e decreti del Ministero dell’Interno e altre autorità competenti;
 - Linee guida EDPB (European Data Protection Board);
 - Decreti e direttive europee e nazionali in materia di sicurezza, videosorveglianza, e protezione dei dati personali;
 - Codice della navigazione, approvato con R.D. n. 327/1942 e s.m.i.;
 - Reg. Cod. Nav.» il Regolamento per la Navigazione Marittima, approvato con D.P.R. 328/1952 e s.m.i.;

- D.P.R. 15 gennaio 2018, n. 15;
- D.Lgs 51/2018 in data 18.5.2018;
- Decreto-legge 20 febbraio 2017, n. 14, convertito, con modificazioni, dalla legge 18 aprile 2017, n. 48, recante “Disposizioni urgenti in materia di sicurezza delle città”;
- D.Lgs. 14 novembre 2009, n. 150 (attuazione della Direttiva 2008/ 114/CE) e successive norme, gli enti pubblici possono installare sistemi di videosorveglianza per finalità di tutela della sicurezza pubblica e dell’ordine pubblico in luoghi pubblici o aperti al pubblico;
- Regolamento (Ce) N. 725/2004 del Parlamento Europeo e Del Consiglio del 31 marzo 2004 relativo al miglioramento della sicurezza delle navi e degli impianti portuali.

Articolo 22 - Pubblicità del Regolamento

Il presente Regolamento, a norma dell'art. 22 della legge n. 241/90 e successive modifiche, sarà reso pubblico e sarà pubblicato sul Bollettino Ufficiale della Regione Campania (B.U.R.C.).

Articolo 23 - Entrata in vigore e durata

Il presente Regolamento entra in vigore alla data di approvazione e pubblicazione sul B.U.R.C.

ALLEGATI

- MODULISTICA

INFORMATIVA BREVE

Al fine di garantire una nuova informativa breve della registrazione video si suggerisce di predisporre un numero adeguato di cartelli secondo il presente fac-simile.

 Videosorveglianza!  Ulteriori informazioni sono disponibili: • a mezzo comunicazione • presso la nostra reception/ nelle informazioni al cliente/ nel registro • via Internet (URL)...	<u>Identità del titolare del trattamento e, ove applicabile, del suo rappresentante:</u>
	<u>Recapiti, anche del responsabile della protezione dei dati (ove applicabile):</u>
	<u>Informazioni sul trattamento che ha il maggiore impatto sull'interessato (ad esempio, periodo di conservazione o monitoraggio in tempo reale, pubblicazione o trasmissione di filmati a soggetti terzi):</u>
	<u>Scopo(i) della videosorveglianza:</u>
Diritti degli interessati: Gli interessati possono esercitare diversi diritti tra cui, in particolare, il diritto di richiedere al titolare del trattamento l'accesso o la cancellazione dei propri dati personali. Per maggiori dettagli su questa videosorveglianza, compresi i diritti degli interessati, si consultino le informazioni complete fornite dal titolare del trattamento utilizzando le opzioni che figurano sulla sinistra.	

Area videosorvegliata ai sensi dell'art. 13 del Regolamento (UE) 2016/679 (GDPR) e del Provvedimento del Garante Privacy 8 aprile 2010 Questa area è sottoposta a videosorveglianza per finalità di sicurezza, tutela del patrimonio, controllo del territorio portuale e pubblica incolumità ed è collegata con la centrale operativa dell'Autorità Marittima.

Titolare del trattamento: Regione Campania – [indirizzo, e-mail, tel.]

Le immagini sono registrate e conservate per un periodo massimo di [24 ore / 7 giorni] e possono essere visionate solo da personale autorizzato.

Il sistema è conforme al GDPR e alle normative vigenti.

PLANIMETRIA PORTO DI BAIA

– Impianto di videosorveglianza


Giunta Regionale della Campania

Direzione Generale Mobilità

U.O.S. 211.03.01


Infrastrutture Portuali, Aeroportuali e Demanio Marittimo Portuale

PORTO DI BAIA

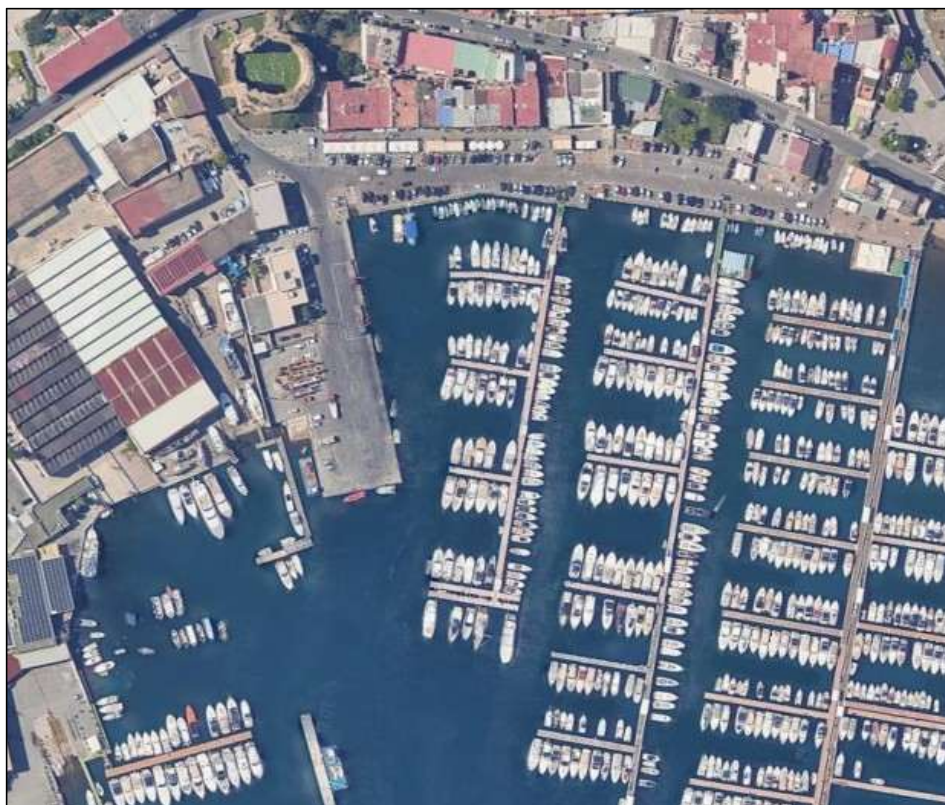

PLANIMETRIA

Impianto di videosorveglianza portuale

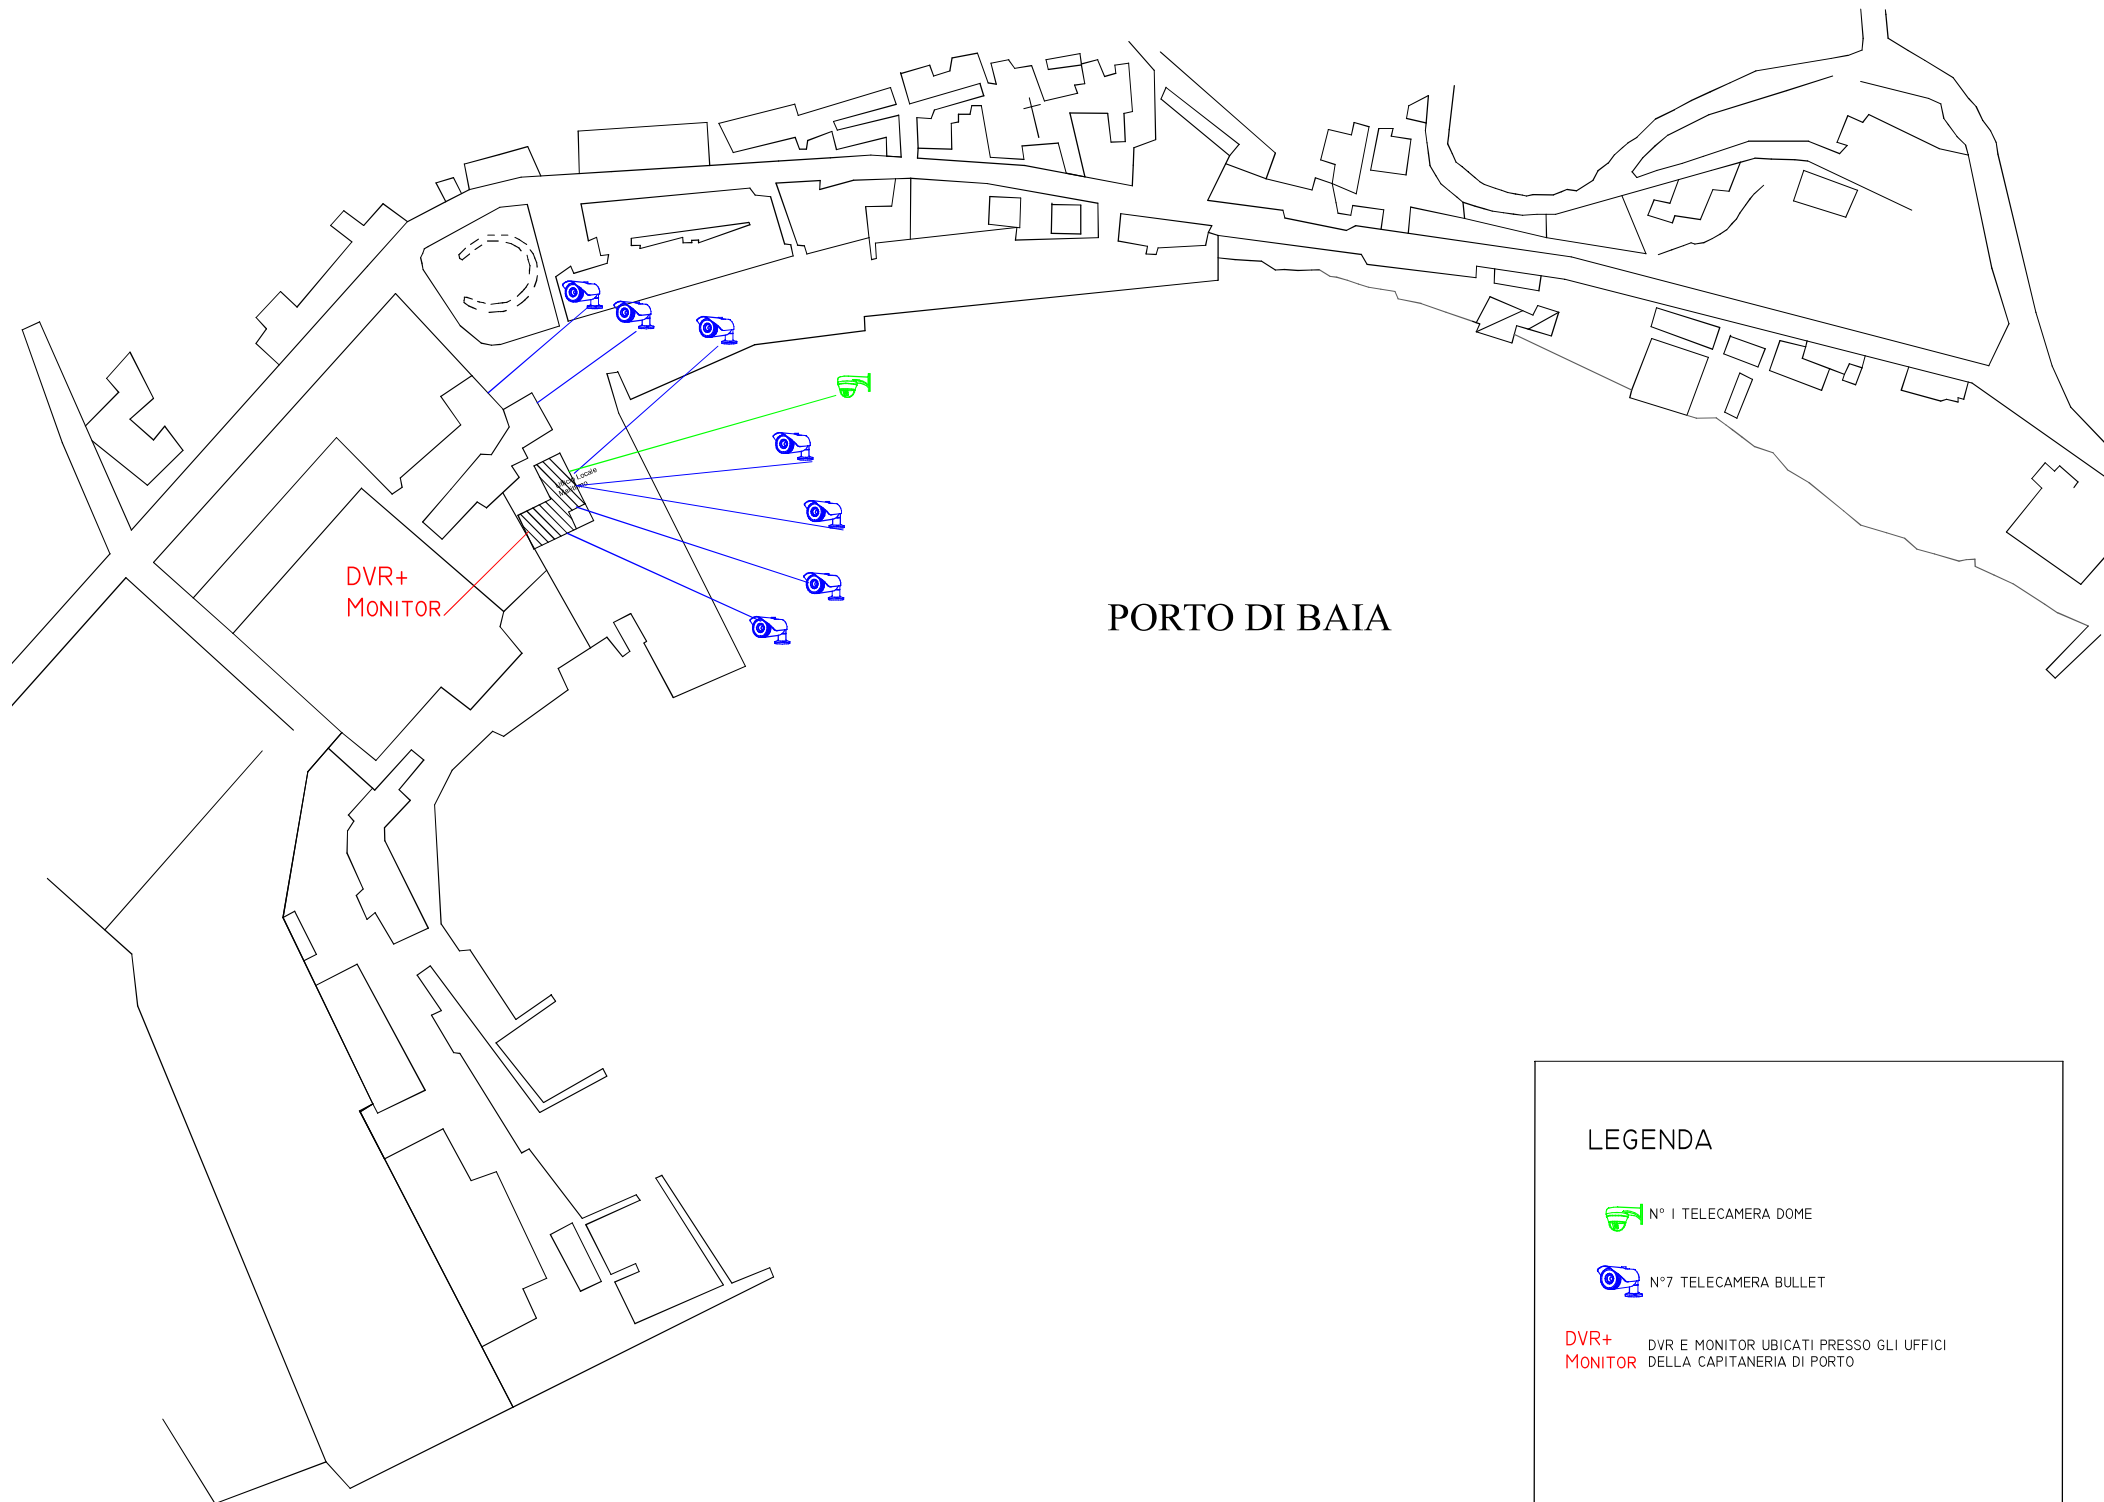

PORTO DI BAIA

LEGENDA

 N° 1 TELECAMERA DOME

 N°7 TELECAMERA BULLET

**DVR+
MONITOR** DVR E MONITOR UBICATI PRESSO GLI UFFICI
DELLA CAPITANERIA DI PORTO



Giunta Regionale della Campania

DECRETO DIRIGENZIALE

DIRETTORE GENERALE/
DIRIGENTE UFFICIO/STRUTTURA
DIRIGENTE SETTORE
DIRIGENTE UOS

Maria Rosaria DELLA ROCCA

Michele RAMPONE

DECRETO N°	DEL	DIREZ. GENERALE / UFFICIO / STRUTT.	SETTORE	UOS
15	08/06/2026	213	02	00

Oggetto:

D.lgs. n. 42 del 17 febbraio 2017, allegato 1, comma 2 - Riconoscimento di un corso di aggiornamento professionale per Tecnici Competenti in Acustica, di n. 5 ore, richiesto dalla Son Training S.r.l.s – Codice D000304.

IL DIRIGENTE

PREMESSO che

- a) la U.O.S. 213.02.01 *“Strategia regionale dello Sviluppo Sostenibile. Politiche regionali per la green economy e economia sostenibile. Qualità dell’aria, radiazioni elettromagnetiche e ionizzanti. Supporto alla struttura UIA”* della Direzione Generale 213.00 *“Difesa del suolo, Ecosistema e Sostenibilità”* è la struttura della Giunta Regionale competente per i procedimenti in materia di riconoscimento della professione di Tecnico Competente in Acustica (TCA);
- b) ai sensi dell’articolo 21, comma 1, del D.lgs. n. 42 del 17 febbraio 2017, presso il MASE è stato istituito l’elenco nominativo dei soggetti abilitati a svolgere la professione di TCA denominato: *“Elenco Nazionale dei Tecnici Competenti in Acustica”* (ENTECA);
- c) l’articolo 23 del D.lgs. n. 42/2017 istituisce, presso il MASE, il Tavolo Tecnico Nazionale di Coordinamento (TTNC);
- d) il documento *“Altri indirizzi sull’applicazione del D.lgs. n. 42/2017 relativamente alla professione di tecnico competente in acustica”* redatto dal Tavolo Tecnico Nazionale di Coordinamento (TTNC) aggiornato al 23/11/2022, al paragrafo 1.2. *“Riconoscimento formale del corso di aggiornamento in acustica”* stabilisce che *“I corsi di aggiornamento svolti in presenza sono riconosciuti dalla Regione nella quale si svolgono le lezioni. I corsi di aggiornamento erogati esclusivamente a distanza sono riconosciuti dalla Regione nella quale ha sede legale l’ente che organizza il corso. Nel caso di corsi che prevedano contemporaneamente lezioni frontali e formazione a distanza, il riconoscimento del corso spetta in maniera esclusiva alla Regione nella quale vengono svolte le lezioni frontali”*;
- e) il D.D. n. 40 del 10/02/2020 della DG 50.06.00 *Difesa del Suolo e l’Ecosistema* (oggi DG 213.00 *“Difesa del suolo, Ecosistema e Sostenibilità”*) stabilisce i formati e le modalità di trasmissione della *“comunicazione dell’avvenuto conseguimento delle ore di formazione”*;

CONSIDERATO che

- a) il corso di aggiornamento professionale per Tecnici Competenti in Acustica *“Autorizzazione in deroga ai limiti di rumore per le attività temporanee”*, proposto dalla Son Training S.r.l.s., con istanza pervenuta il 19/05/2026 e acquista in pari data al protocollo Regionale n. 459536, risulta conforme a quanto previsto dal D.lgs. n. 42/2017 e ai documenti di indirizzo del TTNC;
- b) la Son Training S.r.l.s. è in possesso dei requisiti richiesti al punto 1.1 del documento *“Altri Indirizzi sull’applicazione del D.lgs. n. 42/2017 relativamente alla professione di tecnico competente in acustica”*;
- c) per i corsi di aggiornamento professionale per tecnici competenti in acustica non occorre richiedere apposito parere al TTNC;

RITENUTO che sussistono i requisiti per poter riconoscere all’ente l’attività formativa in oggetto;

a) VISTI

- b) il D.lgs. n. 42/2017 del 17 febbraio 2017;
- c) il documento prodotto dal Tavolo Tecnico Nazionale di Coordinamento *“Indirizzi interpretativi per l’istruzione delle richieste di autorizzazione dei corsi abilitanti in acustica per tecnici competenti sottoposte al tavolo tecnico di coordinamento previsto dall’art. 23 del decreto legislativo n. 42 del 17 febbraio 2017 – aggiornamento 09 maggio 2019”*;
- d) il documento prodotto dal Tavolo Tecnico Nazionale di Coordinamento *“Altri indirizzi sull’applicazione del Decreto Lgs. 42/2017 relativamente alla professione di tecnico competente in acustica – aggiornamento 23 novembre 2022”*;
- e) il D.D. n. 40 del 10/02/2020, della DG 50.06.00 *Difesa del Suolo e l’Ecosistema* (oggi DG 213.00 *“Difesa del suolo, Ecosistema e Sostenibilità”*);

Alla stregua dell’istruttoria compiuta dalla U.O.S. 213.02.01, nonché dalla espressa dichiarazione di regolarità formale del presente atto resa dal Dirigente della U.O.S. 213.02.01,

DECRETA

per i motivi indicati in premessa, che qui si intendono integralmente riportati e trascritti:

1. Di riconoscere il corso di aggiornamento professionale per Tecnici competenti in acustica, di n. 5 ore, richiesto dalla Son Training S.r.l.s. codificato e intitolato:
D000304 – *Autorizzazione in deroga ai limiti di rumore per le attività temporanee*
Data: 15/06/2026
Modalità di erogazione: FAD.
2. Di autorizzare lo svolgimento del corso di cui al punto precedente, limitatamente alla sola edizione dell'azione proposta e pena la nullità dell'azione formativa, con le seguenti prescrizioni:
 - a. limitare il numero massimo di discenti a 30 unità;
 - b. prevedere l'uso di metodiche o piattaforme informatiche che consentano il monitoraggio dello stato di attenzione dei partecipanti al fine di verificare l'effettiva partecipazione dei discenti e la conseguente produzione di specifici report;
 - c. richiedere formale autorizzazione per eventuali modifiche al corso riguardanti: cambiamenti di date, docenti, attrezzature, sede e modalità di svolgimento del corso;
 - d. trasmettere, almeno il giorno prima dell'erogazione del corso i dati di accesso dell'utenza "ospite" per eventuali controlli;
 - e. trasmettere, entro 5 giorni dal termine dell'ultima lezione del corso, all'indirizzo PEC difesasuolo.ecosistema@pec.regione.campania.it i fogli di rilevazione delle presenze, ovvero, il report della piattaforma in caso di erogazione in modalità FAD e una dichiarazione del legale rappresentante, o proprio delegato, resa ai sensi del D.P.R. n. 445/2000, attestante la presenza dei discenti e dei docenti.
3. Di stabilire che l'efficacia del presente provvedimento è di 12 mesi con decorrenza dal giorno successivo alla pubblicazione del presente decreto, fatti salvi eventuali riesami.
4. Di provvedere, per il tramite della U.O.S. 213.02.01, all'aggiornamento della banca dati ENTECA predisposta dal Ministero dell'ambiente e della sicurezza energetica, secondo quanto disposto dall'art. 21, comma 2, del D.lgs. n. 42/2017.
5. Di inviare copia del presente decreto alla Son Training S.r.l.s, alla Segreteria di Giunta per l'archiviazione, e al Settore Stampa e Documentazione per la pubblicazione sul BURC.

Maria Rosaria DELLA ROCCA

Firmato digitalmente ai sensi del CAD e normativa connessa



Giunta Regionale della Campania

DECRETO DIRIGENZIALE

DIRETTORE GENERALE/
DIRIGENTE UFFICIO/STRUTTURA
DIRIGENTE SETTORE
DIRIGENTE UOS

Italo GIULIVO

Claudia CAMPOBASSO

Mauro BIAFORE

DECRETO N°	DEL	DIREZ. GENERALE / UFFICIO / STRUTT.	SETTORE	UOS
212	09/06/2026	214	00	00

Oggetto:

CAMPAGNA ESTIVA ANTINCENDIO BOSCHIVO 2026. DICHIARAZIONE DELLO STATO DI GRAVE PERICOLOSITA' NEL PERIODO 15 GIUGNO – 30 SETTEMBRE E DI VIGENZA DELLE SANZIONI PENALI PER INOTTEMPERANZA DIVIETI E OBBLIGHI COMPORTAMENTALI.

IL DIRIGENTE

PREMESSO CHE:

- a. la legge 21 novembre 2000 n. 353, “Legge-quadro in materia di incendi boschivi”, così come integrata dalla successiva dell’8 novembre 2021, n. 155, di conversione, con modifiche, del decreto-legge 8 settembre 2021, n. 120, definisce, fra l’altro, gli adempimenti programmatici, amministrativi e operativi a carico delle Regioni in materia di previsione, prevenzione e lotta attiva agli incendi boschivi, ivi compresi quelli inerenti ai vincoli e divieti da imporre alle aree percorse dal fuoco;
- b. il d. lgs. n. 267 del 2000 “Testo Unico degli Enti Locali”, all’art. 54, comma 4, disciplina i poteri di ordinanza del Sindaco, in relazione a provvedimenti contingibili e urgenti, finalizzati alla prevenzione ed eliminazione di gravi pericoli che minacciano l’incolumità pubblica e la sicurezza urbana e supportati da apposito atto motivato (ordinanza sindacale, motivato e adottato nel rispetto dei principi dell’ordinamento giuridico);
- c. il d.lgs. 3 aprile 2006 n. 152 (cd. “Codice dell’Ambiente”), all’art. 182, comma 6-bis, vieta sempre la combustione di residui vegetali agricoli e forestali nei periodi di massimo rischio per gli incendi boschivi dichiarati dalle Regioni, configurando la gestione illecita e/o la combustione illecita di rifiuti quali reati, punibili con le modalità e le sanzioni penali previste dagli art. 255, 255bis, 255ter, 256, 256-bis e 259;
- d. il d.l. 24 giugno 2014, n. 91, convertito con Legge 11 agosto 2014, n. 116, all’art. 14, comma 8 lett. b) così novella il comma 6-bis all’art. 182 del D.lgs. 3 aprile 2006 n. 152: *“Le attività di raggruppamento e abbruciamento in piccoli cumuli e in quantità giornaliere non superiori a tre metri steri per ettaro dei materiali vegetali di cui all’articolo 185, comma 1, lettera f), effettuate nel luogo di produzione, costituiscono normali pratiche agricole consentite per il reimpiego dei materiali come sostanze concimanti o ammendanti, e non attività di gestione dei rifiuti. Nei periodi di massimo rischio per gli incendi boschivi, dichiarati dalle regioni, la combustione di residui vegetali agricoli e forestali è sempre vietata. I comuni e le altre amministrazioni competenti in materia ambientale hanno la facoltà di sospendere, differire o vietare la combustione del materiale di cui al presente comma all’aperto in tutti i casi in cui sussistono condizioni meteorologiche, climatiche o ambientali sfavorevoli e in tutti i casi in cui da tale attività possano derivare rischi per la pubblica e privata incolumità e per la salute umana, con particolare riferimento al rispetto dei livelli annuali delle polveri sottili (PM10)”*;
- e. la l.r. n. 26 del 9 agosto 2012, all’art. 25 comma 1 lettera f), dispone il divieto di *“bruciatura delle stoppie delle colture graminacee e leguminose, nonché prati, erbe palustri ed infestanti, anche nei terreni incolti, in tutto il territorio regionale dal 1 giugno al 20 settembre. Deroghe al periodo di divieto possono essere adottate dal Presidente della Provincia su motivata richiesta del sindaco del comune interessato. In caso di infrazione la responsabilità è del conduttore del fondo”*;

CONSIDERATO CHE:

- a. annualmente lo Stato provvede, per il tramite dell’organo politico competente, costituito, nel vigente ordinamento, dal Ministro per la protezione civile e le politiche del mare, all’adozione di una specifica circolare, finalizzata all’individuazione della tempistica stabilita per lo svolgimento delle attività di lotta attiva agli incendi boschivi e alla definizione delle raccomandazioni per l’efficace contrasto degli incendi boschivi e in zone di interfaccia urbano-rurale;
- b. sulla scorta della suddetta circolare ministeriale, la Regione Campania, annualmente, provvede alle determinazioni, contestualizzate alla propria dimensione organizzativa e territoriale, necessarie a dare piena attuazione agli indirizzi statali, sia con riferimento alla tempistica delle attività di lotta attiva da svolgere sul territorio regionale nella campagna estiva AIB, che in relazione alla declinazione, in procedure amministrative e operative, delle raccomandazioni adottate nella stessa circolare;
- c. tali determinazioni sono formalizzate con apposito decreto dirigenziale, adottato dalla Direzione Generale competente in materia, individuata, dal nuovo ordinamento regionale amministrativo, entrato in vigore in data 11/09/2025, nella D.G. 214.00.00 “Protezione Civile e Uffici territoriali del

Genio civile”, che esercita le competenze assegnate dalla l.r. n. 6/2024 e dalla d.G.r. n. 408/2024, per il tramite delle articolazioni dirigenziali di secondo e terzo livello ad essa incardinate e avvalendosi dell’istruttoria amministrativa e tecnica, da tali articolazioni condotta, ai fini della predisposizione del Decreto e degli allegati che ne formano parte integrante;

- d. il Decreto Direttoriale di individuazione dei tempi di svolgimento delle attività antincendio boschivo, in Campania, definisce anche, nel rispetto dei principi dell’ordinamento giuridico statale e regionale, le raccomandazioni, le prescrizioni, le norme comportamentali, i divieti e gli obblighi a carico dei soggetti istituzionali e dei cittadini, per l’efficace contrasto agli incendi boschivi e di interfaccia urbano-rurale sul territorio regionale, in coerenza e conformità a quanto previsto dal Piano regionale triennale per la programmazione delle attività di previsione, prevenzione e lotta attiva agli incendi boschivi, aggiornato annualmente, anche sulla base dell’aggiornamento, con pari frequenza, della circolare ministeriale e nel quale sono declinati operativamente, fra gli altri, anche gli elementi/aspetti programmatici della lotta attiva, direttamente connessi alle disposizioni adottate nel Decreto;

DATO ATTO CHE:

- a. per la campagna estiva AIB 2026, con protocollo n. 1714-P del 26/05/2026 - MIN_MUSUMECI - 0001714-P-26/05/2026 - è stata diffusa la Circolare del Ministro relativa alle attività antincendio boschivo 2026, acquisita al prot. regionale n. 0484695/2026 del 27/05/2026 e che fissa l’inizio dei tempi di svolgimento delle suddette attività, per la prossima stagione estiva alla data del **15 giugno 2026** e la conclusione alla data del **15 ottobre 2026**;
- b. allo stato, sul territorio regionale, risulta vigente il “Piano regionale per la programmazione delle attività di previsione, prevenzione e lotta attiva contro gli incendi boschivi nel triennio 2025÷2027”, approvato con d.G.r. n. 368 del 16/06/2025 e sono in imminente ultimazione le attività istruttorie relative alla predisposizione dell’aggiornamento del Piano per il triennio 2026÷2028;
- c. con Decreto n. 334 del 10/06/2025, adottato, nell’ambito del previgente ordinamento regionale, dall’ex Direzione Generale per i Lavori Pubblici e la Protezione Civile, si è provveduto all’individuazione dei tempi di svolgimento delle attività antincendio boschivo, in Campania, per la campagna estiva 2025, nonché all’adozione di norme, divieti e obblighi a carico dei soggetti istituzionali e dei cittadini, per l’efficace contrasto agli incendi boschivi e di interfaccia urbano-rurale;

RAVVISATO CHE:

- a. in esito alle attività svolte per il suddetto aggiornamento del Piano, relativamente all’analisi del quadro climatico regionale e alle previsioni stagionali delle anomalie di temperatura e precipitazione, elaborate dalla U.O.S. 214.01.01 “Previsione, Centro funzionale regionale multirischi, telecomunicazioni e sistemi tecnologici di Protezione Civile”, all’interno della quale opera il Servizio Meteorologico Regionale di protezione civile, nonché sulla scorta delle raccomandazioni contenute nella richiamata circolare ministeriale 2026 e delle valutazioni preventive delle risorse umane, strumentali e finanziarie disponibili in sede di programmazione dello svolgimento delle attività regionali di lotta attiva, con le modalità operative previste nel Piano, lo scenario di massimo rischio per il periodo estivo della campagna A.I.B. 2026, nella regione Campania, può essere individuato nel periodo intercorrente tra le date del **15 giugno** e del **30 settembre 2026**;
- b. in ragione dell’andamento effettivo della campagna estiva 2026 e di eventuali esigenze o ulteriori valutazioni, allo stato non prevedibili, il suddetto periodo di massima pericolosità potrà essere prorogato con successivo provvedimento; la proroga sarà subordinata alla quantificazione e al reperimento delle risorse umane, strumentali e finanziarie necessarie ad assicurare, anche oltre il 30 settembre 2026, la continuità dell’assetto organizzativo e operativo, come dimensionato nell’ambito del predisponendo Piano regionale 2026÷2028;

RITENUTO di:

- a. dover provvedere all'adozione del presente provvedimento, per quanto sin qui riportato e ai sensi del combinato disposto dell'art. 3 co. 3 della Legge 21 novembre 2000 n. 353 "Legge-quadro in materia di incendi boschivi", dell'art. 75 co. 1 del Reg. Reg.le 28 settembre 2017, n. 3 "Regolamento di tutela e gestione sostenibile del patrimonio forestale regionale" e dell'art 14 della legge regionale n. 12 del 22/05/2017 "Sistema di Protezione Civile in Campania", nei termini precedentemente riferiti in relazione alla previsione della tempistica relativa all'inizio e alla fine delle attività di lotta attiva sul territorio regionale;
- b. dover, altresì, contestualmente richiamare, in analogia a quanto fatto negli anni precedenti e in attuazione delle raccomandazioni contenute nella circolare ministeriale 2026, ogni prescrizione, norma comportamentale, divieto e/od obbligo a carico dei soggetti istituzionali e dei cittadini, utilmente finalizzata all'efficace contrasto agli incendi boschivi e di interfaccia urbano-rurale sul territorio regionale, nei termini e con le modalità stabilite nel dispositivo del presente provvedimento e nello schema di ordinanza sindacale (in allegato al presente provvedimento) per l'applicazione delle misure di prevenzione rischio incendi boschivi in vista del periodo di massima pericolosità per gli incendi boschivi;

DATTO ATTO che:

- a. il presente provvedimento e lo schema di ordinanza ad esso allegato sono stati predisposti d'intesa con l'Arma dei Carabinieri - Comando Regione Carabinieri Forestale "Campania", in esito alla collaborazione interistituzionale regolamentata dalla Convenzione quadro, stipulata per il triennio 2025÷2027, prot. Arma 80/52-18/2024, in atti al protocollo dell'Amministrazione regionale prot. n. 711552 del 15/12/2025 e del supporto tecnico fornito, per la fattispecie di cui al presente provvedimento, in attuazione del Programma Operativo 2026 - Par. F, lettera c), sottoscritto in data 08/06/2026 (prot. N. 0516019/2026), ai sensi e per gli effetti dell'art. 3, Par. F, della citata Convenzione quadro;

EVIDENZIATO che:

- a. in relazione al non rispetto dei divieti e obblighi riportati nel presente provvedimento, ai trasgressori saranno applicate le sanzioni amministrative previste dalla Legge n. 353/2000 e ss.mm.ii., dall'art. 178-bis del Regolamento regionale 28 settembre 2017, n. 3 "Regolamento di tutela e gestione sostenibile del patrimonio forestale regionale" in attuazione della Legge regionale n.11/96 e da ulteriori disposizioni legislative e regolamentari vigenti in materia, nonché dalle Ordinanze emanate dalle Autorità locali, fatta salva l'applicazione delle sanzioni penali in caso di violazione delle norme di cui agli articoli, pertinenti alla fattispecie del reato che si andrà a configurare, ai sensi e per ogni effetto previsto dal vigente Codice penale;

VISTI:

- a. gli atti e/o i provvedimenti legislativi e regolamentari riportati nella narrativa che precede, anche in relazione alle parti non espressamente richiamate nel presente provvedimento;
- b. gli ulteriori provvedimenti di seguito elencati, nelle parti tuttora vigenti e applicabili al contesto giuridico e amministrativo di riferimento del presente provvedimento:
 - i. Decreto Legislativo 19 agosto 2016, n. 177 recante "Disposizioni in materia di razionalizzazione delle funzioni di polizia e assorbimento del Corpo forestale dello Stato, ai sensi dell'articolo 8, comma 1, lettera a), della legge 7 agosto 2015, n. 124, in materia di riorganizzazione delle amministrazioni pubbliche";
 - ii. D.Lgs. n. 1/2018, recante il "Codice di protezione civile";
 - iii. Ordinanza del Presidente del Consiglio dei Ministri n. 3606/2007 del 28/08/2007;
 - iv. Legge Regionale 7 maggio 1996, n. 11 e ss.mm.ii., relativa alla delega in materia di economia, bonifica montana e difesa del suolo, che disciplina, tra l'altro, la difesa del suolo e la sistemazione idraulico forestale, la prevenzione e la difesa dei boschi dagli incendi;
 - v. Legge regionale n. 12 del 22/05/2017 e s.m.i. "Sistema di Protezione Civile in Campania";

- vi. Regolamento Regionale 28 settembre 2017, n. 3 “Regolamento di tutela e gestione sostenibile del patrimonio forestale regionale” e, in particolare, i divieti e gli obblighi riportati agli articoli 75 e 76;

alla stregua dell'istruttoria compiuta dalla U.O.S. 214.01.01 Previsione, Centro funzionale regionale multirischi, telecomunicazioni e sistemi tecnologici di Protezione Civile e delle risultanze e degli atti tutti richiamati nella narrativa che precede, costituenti istruttoria a tutti gli effetti di legge, nonché della espressa dichiarazione di regolarità resa dal Dirigente della U.O.S.

DECRETA

per le motivazioni espresse in narrativa, che si intendono di seguito integralmente riportate e confermate:

1. è dichiarato, ai sensi della vigente normativa in materia, lo stato di grave pericolosità per gli incendi boschivi in Campania, nel periodo che va dal 15 giugno al 30 settembre 2026;
2. in tale periodo, suscettibile di proroga in dipendenza dell'andamento della campagna estiva AIB 2026, saranno vigenti i divieti e obblighi di seguito richiamati:
 - a. DIVIETO di combustione dei residui vegetali agricoli e forestali nel periodo di massimo rischio per gli incendi boschivi dichiarato dalla Regione (art. 182, comma 6-bis, D.Lgs. n. 152 del 2006);
 - b. DIVIETO di abbruciamento delle stoppie ed erbe infestanti, anche negli incolti, dal 1° giugno al 20 settembre (art. 25, c.1 lett. f, Legge regionale n. 26/2012);
 - c. DIVIETO di accendere fuochi all'aperto nei boschi e fino ad una distanza di 100 m da essi, nonché nei pascoli (art. 75, co. 1 e 3, Reg. regionale tutela patrimonio forestale n. 3/2017);
 - d. DIVIETO di compiere le seguenti attività nei boschi e nei pascoli (art. 75, co. 4, Reg. regionale tutela patrimonio forestale n. 3/2017):
 - i. usare motori o fornelli che producano faville o brace;
 - ii. usare apparecchi a fiamma od elettrici per tagliare metalli;
 - iii. far brillare mine;
 - iv. fumare o compiere ogni altra operazione che possa creare comunque pericolo mediato o immediato di incendio come, ad esempio:
 - v. gettare fiammiferi o sigarette accese;
 - vi. sostare con autoveicoli su viabilità non asfaltata all'interno di aree boscate fatta eccezione per i mezzi di servizio e per le attività agro-silvo-pastorali nel rispetto delle norme e dei regolamenti vigenti.
 - e. DIVIETO di accendere fuochi d'artificio, lanciare razzi di qualsiasi tipo e/o mongolfiere di carta, meglio note come “lanterne volanti”, dotate di fiamme libere, nonché altri articoli pirotecnici nei boschi e a una distanza inferiore a 1 km dalle superfici boscate e pascoli, salvo eventuali deroghe autorizzate con Ordinanza del Sindaco nel caso di manifestazioni pubbliche, con l'apprestamento di relative misure di prevenzione incendi. Per le trasgressioni al presente divieto si applicano le sanzioni previste dal co. 6, art.10, della legge 21 novembre 2000, n. 353 e ss.mm.ii.
3. Durante il periodo di massima pericolosità è necessario:
 - a. che le competenti Autorità ferroviarie in ambito regionale attivino tutti i propri organi ispettivi e di controllo per vigilare che nelle zone boscate attraversate dalle linee ferroviarie siano costituite fasce di rispetto, monde da vegetazione per una larghezza di metri 10,00 su ambo i lati, o comunque trattate con prodotti ritardanti della combustione;
 - b. che i competenti Organi di controllo, ispettivi e di gestione delle strade nazionali, provinciali e comunali e delle principali autostrade, che attraversano il territorio della regione Campania, provvedano alla creazione di fasce di rispetto, monde di vegetazione, per una larghezza di metri 10,00 su ambo i lati o comunque trattate con prodotti ritardanti della combustione;
 - c. che i Comandi Militari adottino, durante l'esecuzione di esercitazioni militari, tutte le precauzioni necessarie per prevenire gli incendi;

- d. che i proprietari o detentori delle aree boscate provvedano al decespugliamento laterale ai boschi (lungo il perimetro di aree boscate va creata una fascia di rispetto, priva di vegetazione, tale da ritardare o impedire il propagarsi degli incendi);
 - e. che i concessionari di impianti esterni di GPL e gasolio, in serbatoi fissi, per uso domestico o commerciale, mantengano sgombra e priva di vegetazione l'area circostante al serbatoio per un raggio non inferiore a mt. 6,00, fatte salve disposizioni che impongono maggiori distanze;
 - f. il rispetto di tutte le ulteriori normative comunitarie, nazionali e regionali vigenti in materia.
4. Si RICHIAMA l'attenzione sugli ulteriori divieti ed obblighi contenuti nell'art. 75 del Regolamento Regionale 28 settembre 2017, n. 3 "Regolamento di tutela e gestione sostenibile del patrimonio forestale regionale" e, in particolare, sull'obbligo per i proprietari frontisti di strade confinanti o in prossimità di aree boscate o di aree di interfaccia bosco-insediamenti abitativi di eliminare tutte le fonti di possibili innesco di incendio;
5. SI RICHIAMA l'attenzione dei Sindaci in qualità di Autorità locali di protezione civile, sulla necessità di rafforzare le attività di ricognizione, sorveglianza, avvistamento e allarme per incendi boschivi sul proprio territorio, anche avvalendosi delle associazioni di volontariato di protezione civile, nonché di sensibilizzare i cittadini e le associazioni di categoria degli agricoltori e degli allevatori, promuovendo la cultura di protezione civile e le corrette norme di comportamento per la salvaguardia dell'ambiente;
6. SI RAMMENTA, altresì, l'obbligo per i Comuni dell'istituzione e aggiornamento del catasto delle aree percorse dal fuoco, ai sensi dell'art. 10 della L. n. 353/2000 ss.mm.ii., nonché della redazione ed aggiornamento del piano di protezione civile che contempli anche il rischio incendi boschivi e di interfaccia, ai sensi del D.lgs. n. 1/2018 Codice della protezione civile e del D.L. 8 settembre 2021, n. 120 coordinato con la legge di conversione 8 novembre 2021, n. 155;
7. SI INVITANO le Prefetture della Campania, per quanto di competenza, a onerare i Sindaci dei Comuni, il cui territorio risulta esposto al rischio incendi boschivi o caratterizzato dalla presenza di un patrimonio forestale di rilevante pregio, ai fini delle seguenti azioni e/o attività:
- a. emanare specifiche ordinanze, finalizzate alla prevenzione degli incendi lungo le strade, nelle campagne e nei boschi dei territori di rispettiva competenza, anche seguendo lo schema tipo allegato al presente provvedimento - e che sarà recepito nel prossimo "Piano regionale per la programmazione delle attività di previsione, prevenzione e lotta attiva contro gli incendi boschivi", che riportino espressamente l'obbligo dell'osservanza del comma 6-bis, art. 182 del D. Lgs 3 aprile 2006, n. 152, nella parte in cui dispone l'espresso divieto di bruciatura dei residui vegetali e forestali nei periodi di massimo rischio per gli incendi boschivi nonché degli altri obblighi e divieti imposti dalla L. n. 353/2000 e ss.mm.ii., dalla L.R. n. 26/2012, dagli artt. 75 e 76 del Reg. reg.le n. 3/2017 e dal presente decreto;
 - b. comunicare alla Protezione Civile Regionale le attività ad alto rischio esplosivo e/o di infiammabilità (fabbriche di fuochi pirotecnici, depositi di carburanti, depositi/fabbriche di prodotti chimici e plastici, ecc.), ubicate nelle aree rientranti nella definizione di cui all'art. 2 della L. n. 353/2000 ss.mm.ii.;
 - c. comunicare l'elenco e l'ubicazione delle prese idriche esistenti sul territorio amministrato, alle SOPI/SOUP della U.O.S. 214.01.03, competenti per provincia;
 - d. dare la massima pubblicità, su tutto il territorio comunale, al presente decreto e alle ordinanze e provvedimenti adottati al fine di sensibilizzare la popolazione verso la problematica degli incendi boschivi, incrementando di conseguenza la resilienza dei territori interessati;
8. SI RENDE NOTO che ai trasgressori saranno applicate le sanzioni amministrative previste dall'art. 10 della Legge n. 353/2000 e ss.mm.ii., dall'art. 178-bis del Regolamento regionale 28 settembre 2017, n. 3 "Regolamento di tutela e gestione sostenibile del patrimonio forestale regionale" e da ulteriori disposizioni legislative e regolamentari vigenti in materia, nonché dalle Ordinanze emanate dalle Autorità locali, fatta salva l'applicazione delle sanzioni penali in caso di violazione delle norme di cui agli artt. 423, 423-bis, 449 e 650 del Codice penale qualora il fatto costituisca reato. Si applicano, altresì, le disposizioni sul risarcimento del danno ambientale, alla cui determinazione concorrono l'ammontare delle spese sostenute per la lotta attiva e la stima dei danni al soprassuolo e al suolo;

9. SI INVITANO l'Arma dei Carabinieri, il Corpo Nazionale dei Vigili del Fuoco, la Città Metropolitana di Napoli e le Amministrazioni Provinciali, le Comunità Montane, i Parchi e riserve naturali nazionali e regionali, l'UNCCEM, l'UPI, l'ANCI Campania e le Associazioni per la Protezione della natura, a voler collaborare alla massima divulgazione sul territorio della regione Campania del presente provvedimento;
10. Il presente decreto è trasmesso alle Prefetture-UU.T.G. della Campania, al Comando Regione Carabinieri "Campania", alla Direzione Regionale dei Vigili del Fuoco, alla Città Metropolitana di Napoli, alle Amministrazioni Provinciali di Avellino, Benevento, Caserta e Salerno, all'UPI, ai Comuni della Campania, all'ANCI Campania, alle Comunità Montane, all'UNCCEM, ai Parchi e riserve naturali nazionali e regionali, agli Enti gestori delle strade e ferrovie, a SMA Campania s.p.a., al Comitato regionale del Volontariato di protezione civile;
11. Il presente decreto è notificato, altresì, a mezzo dell'applicativo informatico regionale:
- all'Assessora alla Protezione Civile;
 - all'Assessora all'Ambiente;
 - all'Assessora all'Agricoltura;
 - alla Direzione Generale 207.00.00 per le Politiche Agricole, Alimentari e Forestali;
 - alla Direzione Generale 213.00.00 Difesa Suolo, Ecosistema e Sostenibilità
 - al Settore 101.01.00 Attività di raccordo con le strutture amministrative e supporto alle politiche regionali - Staff del Capo di Gabinetto per la relativa pubblicazione con procedura di urgenza sul Bollettino Ufficiale della Regione Campania – BURC;
 - al Settore Protezione Civile 214.01.00 e alle UU.OO.S. 214.01.01 Previsione, Centro Funzionale Regionale Multirischi, telecomunicazioni e sistemi tecnologici di Protezione Civile; 214.01.02 Pianificazione di protezione civile; 214.01.03 – Emergenze di protezione civile-Gestione sale operative (SORU, SOUPR, SOPI); 214.01.04 – Colonna mobile di protezione civile;
 - al Settore 214.02.00 Uffici Territoriali del Genio Civile;
 - alla U.O.S. 214.00.01 Pianificazione strategica, programmazione, gestioni commissariali d'emergenza, post-emergenza.
12. Il presente decreto è trasmesso anche agli Uffici regionali competenti alla pubblicazione sul sito web della Regione Campania.

GIULIVO

Italo GIULIVO

Firmato digitalmente ai sensi del CAD e normativa connessa

*Giunta Regionale della Campania***DECRETO DIRIGENZIALE**

DIRETTORE GENERALE/
DIRIGENTE UFFICIO/STRUTTURA
DIRIGENTE SETTORE
DIRIGENTE UOS

Massimo BISOGNO

DECRETO N°	DEL	DIREZ. GENERALE / UFFICIO / STRUTT.	SETTORE	UOS
180	09/06/2026	301	00	00

Oggetto:

PR FESR CAMPANIA 2021-2027 Obiettivo Specifico 4.5 - Azione 4.5.1. “Potenziare il sistema sanitario al fine di proteggere e migliorare la salute dei cittadini” – DGR 419/2024 – Intervento “Centrali Operative territoriali: Evoluzione piattaforma COT” – Adesione ad Accordo Quadro Consip “Servizi applicativi di Data Management per la PAL – Area Centro-Sud” Lotto 3 con RTI aggiudicatario IBM - CUP B21C23001120006 – SURF 24016BP000000013CIG derivato BBEADF1B91

IL DIRIGENTE

PREMESSO CHE

- a. il Parlamento Europeo e il Consiglio dell'Unione Europea hanno adottato il Regolamento (UE) 2020/852 del 18 giugno 2020 relativo all'istituzione di un quadro che favorisce gli investimenti sostenibili e recante modifica del regolamento (UE) 2019/2088, il cui articolo 17 definisce gli obiettivi ambientali, tra cui il principio di non arrecare un danno significativo (DNSH, “*Do no significant harm*”);
- b. con Delibera di Giunta Regionale n. 489 del 12/11/2020, è stato adottato il “Documento Regionale di Indirizzo Strategico” predisposto dal Gruppo di Programmazione di cui alla Delibera di Giunta Regionale 44/2020 e condiviso con le parti economico sociali e amministrative coinvolte, quale schema generale di orientamento per l'elaborazione dei Programmi operativi FESR, FSE+, FEASR e FEAMP 2021-2027;
- c. con Decreto Dirigenziale n. 18 del 03/02/2021, l'Autorità di Gestione FESR ha adottato il “*Documento Programmatico Regionale del PR CAMPANIA FESR 2021-2027*”, che rappresenta un approfondimento del Documento di Indirizzo Strategico della Campania e individua gli obiettivi e i principali interventi specifici del Fondo FESR che contribuiranno al perseguimento degli obiettivi prioritari della politica di coesione 2021-2027;
- d. in data 09/03/2021, la Commissione Europea ha approvato il documento “*Bussola per il digitale 2030: il modello europeo per il decennio digitale*” oggetto di specifica Comunicazione al Parlamento Europeo, al Consiglio, al Comitato Economico e Sociale Europeo e al Comitato delle Regioni, COM (2021) 118 final, che ha individuato gli assi portanti della strategia europea di lungo periodo nel contesto dell'Unione;
- e. il Parlamento Europeo e il Consiglio dell'Unione Europea hanno adottato il Regolamento (UE) 2021/1058 del 24 giugno 2021, relativo al Fondo europeo di sviluppo regionale e al Fondo di coesione;
- f. il Parlamento Europeo e il Consiglio dell'Unione Europea hanno adottato il Regolamento (UE) 2021/1060 del 24 giugno 2021, che stabilisce le disposizioni comuni per i principali Fondi europei a gestione concorrente;
- g. il punto 4) dell'art. 9 del Regolamento (UE) 2021/1060 stabilisce che gli obiettivi dei Fondi siano perseguiti in linea con l'obiettivo di promuovere lo sviluppo sostenibile di cui all'art.11 del Trattato sul funzionamento dell'Unione europea (TFUE), tenendo conto degli obiettivi di sviluppo sostenibile delle Nazioni Unite, dell'Accordo di Parigi e il principio del “non arrecare danno significativo” (DNSH);
- h. la Commissione ha approvato il Regolamento delegato (UE) 2021/2139, del 4 giugno 2021, che integra il regolamento (UE) 2020/852 del Parlamento europeo e del Consiglio fissando i criteri di vaglio tecnico che consentono di determinare a quali condizioni si possa considerare che un'attività economica contribuisce in modo sostanziale alla mitigazione dei cambiamenti climatici o all'adattamento ai cambiamenti climatici e se non arreca un danno significativo a nessun altro obiettivo ambientale;
- i. con Delibera di Giunta Regionale n. 197 del 28/04/2022, è stata approvata la Proposta di PR FESR 2021-2027 demandando di dare seguito al negoziato con i Servizi della Commissione per l'adozione del Programma;
- j. in data 15 luglio 2022 con Decisione di esecuzione C (2022) 4787 final della CE, è stato approvato l'Accordo di partenariato tra Italia e Commissione europea relativo al ciclo di programmazione 2021-2027 firmato e adottato in data 19 luglio 2022 l'Accordo di Partenariato 2021-2027;
- k. con deliberazione di Giunta regionale n. 559 del 3 novembre 2022 si è preso atto della Decisione di esecuzione C (2022) 7879 del 26/10/2022 di approvazione del “*Programma regionale Campania FESR 2021-2027*” (PR FESR 2021/2027);
- l. con deliberazione di Giunta regionale n. 700 del 20 dicembre 2022 è stato istituito il Comitato di Sorveglianza del Programma Regionale FESR Campania 2021-27;
- m. nella seduta del Comitato di sorveglianza del 3 marzo 2023 e con successiva procedura di consultazione scritta, sono stati approvati la metodologia ed i criteri di selezione delle operazioni del PR CAMPANIA FESR 2021-2027;

- n. con Delibera di Giunta Regionale n. 527 dell'11/10/2024, si è preso atto dell'approvazione da parte della Commissione Europea della modifica del PR Campania FESR 2021-2027, disposta con Decisione di esecuzione n. C (2024) 6748 final del 26 settembre 2024;
- o. con Delibera di Giunta Regionale n. 419 del 06/08/2024 è stato deliberato di programmare l'importo di € 201.300.000,00 a valere sui fondi del PR Campania FESR 2021/2027 Asse 4 “*Sviluppo, Inclusione e Competenze*” Obiettivo Specifico 4.5 – “*Garantire parità di accesso all'assistenza sanitaria e promuovere la resilienza dei sistemi sanitari, compresa l'assistenza sanitaria di base, come anche promuovere il passaggio dall'assistenza istituzionale a quella su base familiare e sul territorio*”. Azione 4.5.2 – “*Migliorare i servizi pubblici per superare il gap tra domanda e offerta di sanità digitale*”, per la realizzazione dei servizi digitali ai cittadini e operatori SSR – Sanità a Burocrazia Zero, di cui al documento tecnico “*Servizi digitali ai Cittadini e Operatori SSR - Sanità a Burocrazia Zero*”;

PRESO ATTO CHE

- a. con Delibera di Giunta Regionale n. 226 del 27/04/2023, è stato approvato il “Piano per la sanità digitale 2023-2025” che traccia le linee di indirizzo strategico, gli obiettivi strategici del modello di sanità digitale e gli ambiti degli interventi relativi ai sistemi informativi che sottendono una profonda revisione dei sistemi, a partire dalla realizzazione di anagrafiche sanitarie a livello regionale che consentono l'implementazione di servizi centralizzati;
- b. a seguito di richiesta prot. n. 0688327/2025 del 05/12/2025 inoltrata dal Responsabile dell'Obiettivo Specifico (ROS), è stato acquisito il parere DNSH (prot. n. 0722577/2025 del 18/12/2025), rilasciato dall'Autorità di Gestione – Ufficio per la Verifica dei Criteri ambientali e climatici, in merito al rispetto del principio DNSH e al climate proofing, come previsto dal Manuale di Attuazione del PR Campania FESR 2021–2027, ed è stato, altresì, rilasciato il nulla osta all'ammissione a finanziamento dell'intervento in oggetto (prot. n. 0723768/2025 del 18/12/2025) da parte della Direzione Generale dell'Autorità di Gestione FESR.
- c. è stata acquisita agli atti dell'Ufficio Speciale per l'Amministrazione digitale (prot. n. 0728064/2025 del 22/12/2025) la positiva verifica da parte del ROS dell'Azione 4.5.1 del PR Campania FESR 2021- 2027 dei criteri di verifica di coerenza delle operazioni con i criteri di selezione con l'Obiettivo Specifico 4.5;
- d. con Decreto Dirigenziale n. 1 del 19/01/2026, è stato approvato l'intervento “*Centrali Operative Territoriali: Evoluzione piattaforma COT*” CUP B21C23001120006 SURF 24016BP000000013 a valere sui fondi del PR Campania FESR 2021-2027 Asse 4 “*Sviluppo, Inclusione e Competenze*” Obiettivo Specifico 4.5 – “*Azione 4.5.1 – Potenziare il sistema sanitario al fine di proteggere e migliorare la salute dei cittadini*” prevedendo quale costo dell'intervento risorse pari ad euro 2.500.000,00 (secondo le percentuali di seguito riportate: 49,78% UE pari ad € 1.244.500,00 - 50,22% Stato e Regione pari ad € 1.255.500,00) programmate, tra le altre, con la citata Delibera di Giunta Regionale n. 419 del 06/08/2024 ed è stato approvato il seguente Quadro Economico, redatto secondo lo schema del Manuale PR FESR:

Quadro Economico dell'intervento	
Voce di costo	Importo
e. Materiale per lo svolgimento delle attività e attrezzature	€ 2.000.000,00
l. Spese per la preparazione e la gestione dell'operazione	€ 60.000,00
m. IVA	€ 440.000,00
TOTALE PROGETTO	€ 2.500.000,00

- e. con il medesimo Decreto Dirigenziale n. 1/2026, si è provveduto ad approvare il Cronoprogramma e la nomina del dott. Massimo Bisogno quale Responsabile del Procedimento;

CONSIDERATO CHE

- a. la Legge di stabilità 2016 (L. 28 dicembre 2015 n. 208) ha stabilito, all'art. 1 comma 513, che l'Agenzia per l'Italia digitale (AgID) predispone il Piano triennale per l'informatica nella pubblica amministrazione che è approvato dal Presidente del Consiglio dei ministri o dal Ministro delegato e che deve contenere, tra gli altri, i beni e servizi delle pubbliche amministrazioni la cui acquisizione riveste particolare rilevanza strategica;

- b. il Decreto Legislativo n. 82/2005 (CAD) e ss.mm.ii., aggiornato, da ultimo, con le modifiche apportate dal D.L. n. 76 del 16/07/2020, convertito con modificazioni dalla L. n. 120 dell'11/09/2020, organizza le norme riguardanti l'informatizzazione della Pubblica Amministrazione nei rapporti con i cittadini e le imprese per promuovere e rendere effettivi i diritti di cittadinanza digitale;
- c. in data 04/09/2025, il D.P.C.M. del Sottosegretario di Stato alla Presidenza del Consiglio con delega all'innovazione tecnologica e alla transizione digitale, è stato approvato l'aggiornamento del Piano Triennale per l'Informatica nella Pubblica Amministrazione 2024-26;
- d. per le acquisizioni di beni e servizi informatici, le Pubbliche Amministrazioni tengono conto di quanto previsto dalla Legge di stabilità 2016 (L. 28 dicembre 2015 n. 208) per il contenimento della spesa pubblica;

ATTESO CHE

- a. la Consip S.p.A., società per azioni del Ministero dell'Economia e delle Finanze, suo azionista unico, ai sensi e per gli effetti dell'art. 4, comma 3-quater, D.L. n. 95/2012, convertito con modificazioni in Legge n. 135/2012, e dell'articolo 20, comma 4, del D.L. n. 83/2012, convertito con modificazioni in Legge n. 134/2012 e nel rispetto del D. Lgs. n. 82/2005 (Codice dell'Amministrazione Digitale - CAD), ha indetto con Bando di gara pubblicato nella Gazzetta Ufficiale della Repubblica n. 67 del 14/06/2023 e nella Gazzetta Ufficiale dell'Unione Europea n. S-112 del 13/06/2023, una procedura aperta per la stipula di un Accordo Quadro ex art. 54, comma 4, lett. a) D. Lgs. 50/2016, ad oggetto l'affidamento di servizi applicativi e l'affidamento di servizi di supporto organizzativo in ambito «*Servizi di data management per la Pubblica Amministrazione (ed.2)*» e in particolare:
 - o Lotto 3: Servizi di Data Management per la PAL – Area Centro/Sud;
- b. in data 3 luglio 2025 il Lotto 3 “*Servizi di Data Management per la PAL – Area Centro/Sud - CIG: 9852991165*” è stato aggiudicato in via definitiva ai seguenti RTI:
 - o RTI ENTERPRISE SERVICES ITALIA SRL;
 - o RTI CAPGEMINI ITALIA SPA;
 - o RTI DELOITTE CONSULTING SRL;
 - o RTI IBM ITALIA SPA;
 - o RTI ENGINEERING INGEGNERIA INFORMATICA SPA;
 - o RTI NTT DATA ITALIA SPA;
- c. a seguito dell'aggiudicazione del Lotto 3 “*Servizi di Data Management per la PAL – Area Centro/Sud*”, in data 3 giugno 2026 sono stati stipulati, tra Consip S.p.A. e i RTI aggiudicatari, i Contratti Quadro CIG 9852991165 per una durata di 18 mesi decorrenti dalla data di sua sottoscrizione, prorogabile, solo in costanza di massimale, fino ad ulteriori 12 mesi;
- d. il citato Accordo Quadro Consip è attualmente disponibile per le Pubbliche Amministrazioni Locali della Campania tramite il RTI composto da IBM Italia S.p.A. (mandataria), Telecom Italia S.p.A. (mandante), Sistemi Informativi S.r.l. (mandante), Leonardo S.p.A. (mandante), Webgenesys S.p.A. (mandante), Reveal S.r.l. (mandante), Jakala Civitas S.p.A. (mandante), offrendo modalità di acquisto mediante ordinativo diretto;
- e. l'articolo 1 comma 512 ss. della citata Legge 28 dicembre 2015, n. 208 obbliga al ricorso degli strumenti di acquisto e di negoziazione disponibili su Consip e soggetti aggregatori per procedere all'acquisizione dei servizi informatici;

RILEVATO CHE

- a. le Amministrazioni, per aderire all'Accordo Quadro ed ordinare i servizi di interesse, devono attenersi alla procedura descritta nella documentazione dell'Accordo Quadro e, pertanto, si è proceduto alla stesura del Piano dei Fabbisogni (Protocollo N. 0487627/2026 del 27/05/2026 - Allegato A), ancorché non materialmente allegato da intendersi parte integrante e sostanziale del presente provvedimento, relativo ai servizi oggetto dell'Accordo Quadro, al fine di richiedere il successivo Piano operativo;
- b. In data 27 maggio 2026 il Punto Ordinante della Centrale Acquisti ha inviato al fornitore, mediante portale Acquisti in rete P.A., rif. Procedura 1587671 - n. fase 9098077 contenente il Piano dei Fabbisogni predisposto dall'Ufficio Speciale per la crescita e la transizione digitale relativo all'intervento “*Centrali Operative Territoriali: Evoluzione piattaforma COT*” contenente la descrizione delle esigenze e le indicazioni in termini di tipologia e quantitativo di servizi da sottoscrivere;
- c. l'importo (IVA esclusa) dei singoli servizi previsti è quello riportato di seguito in tabella:

ID	Servizio	Tariffa	Giornate team ottimale	Importo
LA.DW.1	Sviluppo e manutenzione evolutiva di software ad hoc	€ 180,00	3.777	€ 679.860,00
LA.DW.6	Supporto specialistico	€ 250,00	2.952	€ 738.00,00
LA.BD.1	Valutazione e analisi dati	€ 220,00	2.487	€ 547.140,00
LA.BD.3	Realizzazione del modello di analisi	€ 200,00	2.125	€ 425.00,00
Totale importo				€ 2.390.000,00

- d. con PEC del 28 maggio 2026 la mandataria del RTI IBM Italia S.p.A. ha trasmesso all'Ufficio Speciale per l'Amministrazione Digitale il Piano operativo (Allegato B), acquisito al protocollo in pari data con n. 494166/2026, contenente la proposta tecnico/economica secondo le modalità tecniche e il listino previsto nel Contratto Quadro e nei relativi allegati e la nomina del Responsabile unico delle attività contrattuali (RUAC);
- e. con PEC del 28 maggio 2026 la mandataria del RTI IBM Italia S.p.A. ha trasmesso all'Ufficio Speciale per l'Amministrazione Digitale un Addendum all'Accordo di Regolamento Interno di RTI, acquisito al protocollo in pari data con n. 494023/2026, che disciplina il "Piano di ripartizione delle attività e dei corrispettivi";
- f. nel citato addendum le Parti concordano la ripartizione di quote pari a 50,31% IBM Italia S.p.A. e 49,69% Sistemi Informativi S.r.l., come riportato nella seguente tabella:

ID	Giornate IBM	Giornate SI	Importo IBM	Importo S.I.
LA.DW.1	1.901	1.876	€ 342.180,00	€ 337.680,00
LA.DW.6	1.486	1.466	€ 371.500,00	€ 366.500,00
LA.BD.1	1.251	1.236	€ 275.220,00	€ 271.920,00
LA.BD.3	1.068	1.057	€ 213.600,00	€ 211.400,00
Totali importi			€ 1.202.500,00	€ 1.187.500,00

RILEVATO CHE

- a. la valutazione delle soluzioni prospettate dal RTI IBM Italia S.p.A. e la congruità tecnica ed economica delle stesse consentono di aderire al suddetto Contratto Quadro;
- b. l'adesione al Contratto Quadro Lotto 3 "*Servizi di Data Management per la PAL – Area Centro/Sud*" avviene mediante stipulazione di un Contratto Esecutivo (Allegato C) il cui Schema è predisposto dalla società Consip S.p.A. per le amministrazioni aderenti, alle medesime condizioni (economiche e tecnico-prestazionali) stabilite nell'Accordo Quadro;
- c. il progetto "*Centrali Operative Territoriali: Evoluzione piattaforma COT*" è di particolare rilevanza e complessità in quanto richiede specifiche competenze per la gestione dei processi di semplificazione e transizione digitale necessari per attivare nuove soluzioni informatiche;
- d. la gestione di detto intervento è in capo a questa Amministrazione e richiede, pertanto, personale specializzato per l'espletamento di prestazioni particolarmente elevate e complesse;
- e. il dott. Massimo Bisogno - matr. *OMISSIS*, – Direttore Generale dell'Ufficio Speciale per l'Amministrazione Digitale, è dotato di adeguate professionalità per l'espletamento dell'attività di Responsabile Unico del Procedimento di scelta del contraente (RUP);

VERIFICATO CHE

- a. dalle visure camerali con vigenza fallimentare, risulta quanto segue:
- o IBM Italia S.p.A., con sede legale in Segrate (MI), Circonvallazione Idroscalo SNC, è iscritta al Registro delle Imprese di Milano al n. MI-1416845 (documento T 632650948 estratto dal Registro Imprese in data 23/12/2025) e non sono presenti scioglimenti o procedure concorsuali (documento T 632650816 estratto dal Registro Imprese in data 23/12/2025);
 - o Sistemi Informativi S.r.l., con sede legale in Roma, Via Luigi Stipa, 150, è iscritta al Registro delle Imprese di Roma al n. RM-522532 (documento T 653867683 estratto dal Registro Imprese in data 20/01/2025) e non sono presenti scioglimenti o procedure concorsuali (documento T 653867535 estratto dal Registro Imprese in data 04/06/2026);

- b. sono stati acquisiti, dal sistema unificato Durc On Line – INPS – INAIL, i Documenti Unici di Regolarità Contributiva (DURC):
 - o la società IBM Italia S.p.A. (Mandataria) risulta essere regolare nei confronti di INPS e INAIL dal DURC Protocollo INAIL_54211056 con scadenza 17/09/2026;
 - o la società Sistemi Informativi S.r.l. (Mandante) risulta essere regolare nei confronti di INPS e INAIL dal DURC Protocollo INAIL_54211392 con scadenza 17/09/2026;
- c. con PEC del 3 giugno 2026, acquisita al protocollo con riferimento 0506902/2026, la società IBM Italia S.p.A. ha inviato i curricula del team di lavoro;
- d. è stata acquisita con riferimento PR_MIUTG_Ingresso_0207577_20250627 la Comunicazione Antimafia prevista dall'art. 92 del D. Lgs. n. 159/2011 relativa alla società IBM Italia S.p.A.;
- e. è stata acquisita con riferimento PR_MIUTG_IngressoPR_RMUTG_Ingresso_0238207_20260608 la Comunicazione Antimafia prevista dall'art. 92 del D. Lgs. n. 159/2011 relativa alla società Sistemi Informativi S.r.l. (Mandante);
- f. l'Ufficio Speciale per l'Amministrazione Digitale ha richiesto, ai sensi dell'art. 53 comma 16 ter del D. Lgs. 165/2001, introdotto dall'art. 1 comma 42 della legge 190/2012, le dichiarazioni anti-pantouflage di tutto il RTI aggiudicatario, la dichiarazione di tracciabilità dei flussi finanziari e la garanzia definitiva di cui all'art. 103 del Codice dei Contratti;
- g. l'acquisizione oggetto del presente provvedimento andrà ad aggiornare quanto già riportato nella scheda riepilogativa “*Programmazione servizi e forniture 2026-2028*”, pubblicata dall'Ufficio Appalti - Centrale Di Committenza Regionale – 302.00.00, ai sensi dell'art. 37 del D.lgs. n. 36/2023, nella sezione “Programmazione lavori, servizi e forniture” del Portale Istituzionale;

RITENUTO

- a. **di dover nominare il Responsabile Unico del Procedimento nella persona del dott. Massimo Bisogno - matr. *OMISSIS* – direttore generale dell'Ufficio Speciale per l'Amministrazione digitale, dotato di adeguate professionalità in relazione al ruolo;**
- b. **di dover demandare** ad atto successivo la nomina del gruppo di Lavoro;
- c. **di dover aderire** all'Accordo Quadro “*Servizi di data management per la Pubblica Amministrazione (ed.2)*” - Lotto 3, secondo i termini e le condizioni (economiche e tecnico-prestazionali) dell'Accordo Quadro, mediante stipulazione di un Contratto Esecutivo il cui Schema è predisposto dalla società Consip S.p.A.;
- d. **di dover approvare** il Piano operativo “*Lotto 3: Servizi di Data Management per la PAL – Area Centro/Sud: CIG: 9852991165*” ID 2566 (Allegato B) pervenuto a mezzo PEC del 29/5/2026 da parte della mandataria IBM Italia S.p.A., ancorché non materialmente allegato da intendersi parte integrante e sostanziale del presente provvedimento, ai fini della successiva stipula del Contratto Esecutivo con efficacia a partire dalla data di sottoscrizione dello stesso per un importo complessivo di € 2.390.000,00 € oltre IVA di Legge per un importo complessivo di € 2.915.800,00 € IVA compresa;
- e. **di dover affidare** le attività individuate nel citato Piano all'RTI IBM Italia per un importo di € 2.390.000,00 € oltre IVA di Legge;
- f. **di dover approvare** lo Schema di Contratto Esecutivo predisposto dalla società Consip S.p.A. (Allegato C);
- g. **di dover stabilire**, ai sensi della normativa regionale vigente e di riferimento per gli incentivi tecnici per il personale di Regione Campania, di riconoscere gli incentivi di cui all'art. 35 del Regolamento regionale n. 9/2018 - “*Modifiche al regolamento 7/2010 (Regolamento di attuazione della legge regionale 27 febbraio 2007, n. 3 “Disciplina dei lavori pubblici, dei servizi e delle forniture in Campania”)*”, essendo l'incarico in oggetto relativo all'affidamento di servizi e forniture di particolare rilevanza e complessità;
- h. **di dover stabilire**, inoltre, che gli oneri connessi al pagamento degli incentivi previsti gravano sui fondi programmati per l'intervento in oggetto e, precisamente, nell'ambito della voce “*Spesa per la preparazione e la gestione dell'operazione*” all'interno del Quadro Economico del Progetto “*Centrali Operative Territoriali: Evoluzione piattaforma COT*” rimandando ad atto successivo l'impegno delle risorse;
- i. **di dover attestare** che la spesa derivante dall'esecuzione del suddetto Contratto Esecutivo trova copertura finanziaria come di seguito specificato:
 - a valere sulle risorse del PR Campania FESR 2021/2027 – Obiettivo Specifico 4.5 – Azione 4.5.1, giusta ammissione a finanziamento disposta con Decreto dirigenziale n. 1 del 19 gennaio 2026 dell'Ufficio Speciale per l'Amministrazione digitale, per l'importo complessivo di euro 2.500.000,00, dando atto che l'intervento è identificato dal CUP B21C23001120006 e dal codice SURF 24016BP000000013 sul capitolo U10288;

- a valore sui fondi ordinari per l'importo complessivo di euro 475.800,00 sul capitolo U01347;
- j. **di dover demandare** all'Ufficio speciale Appalti e Centrale di Committenza U.O.S. 302.01.02 - *Centrale Acquisti e Ufficio Gare – Servizi, beni e forniture* l'attuazione della procedura mediante Ordine diretto di Acquisto attraverso il portale www.acquistinretepa.it in favore della società IBM Italia S.p.A. (mandataria), CIG derivato BBEADF1B91 per un importo di € 2.915.800,00 IVA compresa;
- k. di dover chiedere alla Direzione Generale per le Risorse Finanziarie (DG 202.00.00) Settore Gestione delle entrate e della spesa (202.04.00) di impegnare, per la realizzazione del progetto “Centrali Operative Territoriali: Evoluzione piattaforma COT” CUP B21C23001120006 — CIG derivato BBEADF1B91 la somma complessiva di € 2.915.800,00 a favore del RTI IBM Italia Spa come dettagliato nell'allegato cruscotto SAP, parte integrante e sostanziale del presente provvedimento;

VISTI

- la L.R. n. 14 del 13/09/2013 (Disposizioni in materia di trasparenza amministrativa e di valorizzazione dei dati di titolarità regionale);
- la L.R. n. 23 del 28/07/2017 (Regione Campania Casa di Vetro. Legge annuale di semplificazione 2017);
- il Regolamento regionale 7 giugno 2018, n. 5 e s.m.i. - “Regolamento di Contabilità regionale in attuazione dell'articolo 10 della legge regionale 5 dicembre 2017, n. 37.”;
- il Regolamento (UE) 2021/1060 del Parlamento europeo e del Consiglio del 24 giugno 2021;
- il DPGR n. 60 del 6 giugno 2023, integrato poi con successivi Decreti Dirigenziali (es. n. 238, n. 269/2023, n. 38, 64, 282/2024, n. 101 e 128/2025), nomina dei Responsabili di Obiettivo del PR FESR 2021-2027;
- il Decreto dirigenziale n. 282 del 06/12/2024 (Individuazione ROS PR Campania FESR 2021-2027);
- il Decreto dirigenziale n. 12 del 21/01/2025– Approvazione Manuale di Attuazione PR Campania FESR21/27 “Versione 3”;
- la Legge regionale n. 3 del 27 marzo 2026 “*Bilancio di previsione finanziario per il triennio 2026 -2028*”;
- la Delibera n. 108 del 31 marzo 2026 “*Documento Tecnico di Accompagnamento al Bilancio di previsione 2026/2028*”;
- la Delibera n. 129 del 10 aprile 2026 “*Bilancio Gestionale 2026/2028 della Regione Campania*”;
- la Delibera di Giunta Regionale n. 315 del 04/06/2025 di conferimento dell'incarico di Responsabile Ufficio per l'Amministrazione Digitale (301.00.00) al dott. Massimo Bisogno fino al 4 giugno 2028;
- il D.P.G.R.C. n. 63 del 27.6.2025 di conferimento dell'incarico al dott. Massimo Bisogno di Direttore dell'Ufficio Speciale per l'Amministrazione Digitale, codice 301.00.00;
- il Decreto dirigenziale n. 01/2026 del 19.01.2016 di ammissione a finanziamento;

alla stregua dell'istruttoria compiuta dal Responsabile Unico del Procedimento, nonché dell'espressa dichiarazione di regolarità formale del presente atto resa dal Direttore dell'Ufficio Speciale per l'Amministrazione Digitale

DECRETA

Per le motivazioni indicate in premessa e che s'intendono qui integralmente riportate e trascritte:

- 1) **di nominare il Responsabile Unico del Procedimento nella persona del dott. Massimo Bisogno - matr. *OMISSIS* – direttore generale dell'Ufficio Speciale per l'Amministrazione digitale, dotata di adeguate professionalità in relazione al ruolo;**
- 2) **di demandare** ad atto successivo la nomina del gruppo di Lavoro;
- 3) **di aderire** all'Accordo Quadro “*Servizi di data management per la Pubblica Amministrazione (ed.2)*” - Lotto 3, secondo i termini e le condizioni (economiche e tecnico-prestazionali) dell'Accordo Quadro, mediante stipulazione di un Contratto Esecutivo il cui Schema è predisposto dalla società Consip S.p.A.;
- 4) **di approvare** il Piano operativo “*Lotto 3: Servizi di Data Management per la PAL – Area Centro/Sud: CIG: 9852991165*” ID 2566 (Allegato B) pervenuto a mezzo PEC del 29/5/2026 da parte della mandataria IBM Italia S.p.A., ancorché non materialmente allegato da intendersi parte integrante e sostanziale del presente provvedimento, ai fini della successiva stipula del Contratto Esecutivo con efficacia a partire dalla data di sottoscrizione dello stesso per un importo complessivo di € 2.390.000,00 € oltre IVA di Legge per un importo complessivo di € 2.915.800,00 € IVA compresa;

- 5) **di affidare** le attività individuate nel citato Piano all'RTI IBM Italia per un importo di € 2.390.000,00 € oltre IVA di Legge;
- 6) **di approvare** lo Schema di Contratto Esecutivo predisposto dalla società Consip S.p.A. (Allegato C);
- 7) **di stabilire**, ai sensi della normativa regionale vigente e di riferimento per gli incentivi tecnici per il personale di Regione Campania, di riconoscere gli incentivi di cui all'art. 35 del Regolamento regionale n. 9/2018 - "Modifiche al regolamento 7/2010 (Regolamento di attuazione della legge regionale 27 febbraio 2007, n. 3 *"Disciplina dei lavori pubblici, dei servizi e delle forniture in Campania"*)", essendo l'incarico in oggetto relativo all'affidamento di servizi e forniture di particolare rilevanza e complessità;
- 8) **di stabilire**, inoltre, che gli oneri connessi al pagamento degli incentivi previsti gravano sui fondi programmati per l'intervento in oggetto e, precisamente, nell'ambito della voce *"Spesa per la preparazione e la gestione dell'operazione"* all'interno del Quadro Economico del Progetto *"Centrali Operative Territoriali: Evoluzione piattaforma COT"* rimandando ad atto successivo l'impegno delle risorse;
- 9) **di attestare** che la spesa derivante dall'esecuzione del suddetto Contratto Esecutivo trova copertura finanziaria come di seguito specificato:
 - a valere sulle risorse del PR Campania FESR 2021/2027 – Obiettivo Specifico 4.5 – Azione 4.5.1, giusta ammissione a finanziamento disposta con Decreto dirigenziale n. 1 del 19 gennaio 2026 dell'Ufficio Speciale per l'Amministrazione digitale, per l'importo complessivo di euro 2.500.000,00, dando atto che l'intervento è identificato dal CUP B21C23001120006 e dal codice SURF 24016BP000000013;
 - a valore sui fondi regionali per l'importo complessivo di euro 475.800,00;
- 10) **di demandare** all'Ufficio speciale Appalti e Centrale di Committenza U.O.S. 302.01.02 - *Centrale Acquisti e Ufficio Gare – Servizi, beni e forniture* l'attuazione della procedura mediante Ordine diretto di Acquisto mediante il portale www.acquistinretepa.it in favore della società IBM Italia S.p.A. (mandataria), CIG derivato BBEADF1B91 per un importo di € 2.915.800,00 IVA compresa;
- 11) **di approvare** lo Schema di Contratto Esecutivo predisposto dalla società Consip S.p.A. per le amministrazioni aderenti (Allegato C);
- 12) **di chiedere** alla Direzione Generale per le Risorse Finanziarie (DG 202.00.00) Settore Gestione delle entrate e della spesa (202.04.00) di impegnare, per la realizzazione del progetto *"Centrali Operative Territoriali: Evoluzione piattaforma COT"* CUP B21C23001120006 — CIG derivato BBEADF1B91 la somma complessiva di € 2.915.800,00 a favore della RTI IBM Italia S.p.A. come dettagliato nell'allegato cruscotto SAP, parte integrante e sostanziale del presente provvedimento;
- 13) **di dare atto** che la fattispecie in questione è tra quelle soggette alla pubblicazione in attuazione del disposto dell'art. 18, 23 e 37 del D. Lgs. 33/2013;
- 14) **di dare atto** che la fattispecie in questione non è tra quelle soggette alla pubblicazione in attuazione del disposto degli artt. 26 e 27 del D. Lgs. 33/2013;
- 15) **di inviare** il presente provvedimento per quanto di competenza:
 - alla Direzione Generale Autorità di Gestione del Fondo Europeo di Sviluppo Regionale (308.00);
 - all'Autorità di Certificazione POR-FESR 2021-2027 (202.05);
 - alla Direzione Generale per la Tutela della Salute ed il Coordinamento del Sistema Sanitario Regionale (204.00);
 - al Settore Gestione delle Entrate e della Spesa (202.04);
 - alla pubblicazione nella Sezione relativa agli adempimenti previsti dalla L.R. n. 23 del 28/07/2017 "Regione Campania Casa di Vetro" e BURC.

Massimo BISOGNO

Firmato digitalmente ai sensi del CAD e normativa connessa

ACCORDO QUADRO PER L’AFFIDAMENTO DI SERVIZI DI DATA
MANAGEMENT E L’AFFIDAMENTO DI SERVIZI DI DEMAND E PMO
PER LE PUBBLICHE AMMINISTRAZIONI – SECONDA EDIZIONE –
ID 2566
LOTTO 3

CONTRATTO ESECUTIVO

AFFIDAMENTO DI “Evoluzione del Sistema delle Centrali Operative Territoriali (COT)” ID 9098077
MEDIANTE ORDINATIVO DI FORNITURA NELL’AMBITO DELL’ACCORDO QUADRO PER I
SERVIZI DI DATA MANAGEMENT ED I SERVIZI DI DEMAND E PMO PER LE PUBBLICHE
AMMINISTRAZIONI STIPULATO DA CONSIP
ID 2566 – LOTTO 3 Area Centro/Sud

INDICE

1.	DEFINIZIONI.....	4
2.	VALORE DELLE PREMESSE E DEGLI ALLEGATI	5
3.	OGGETTO DEL CONTRATTO ESECUTIVO	5
4.	EFFICACIA E DURATA	6
5.	GESTIONE DEL CONTRATTO ESECUTIVO	6
6.	ATTIVAZIONE E DISMISSIONE DEI SERVIZI.....	6
7.	LOCALI MESSI A DISPOSIZIONE DALL'AMMINISTRAZIONE CONTRAENTE.....	6
8.	VERIFICHE DI CONFORMITÀ.....	7
9.	PENALI	7
10.	CORRISPETTIVI	7
11.	FATTURAZIONE E PAGAMENTI.....	8
12.	GARANZIA DELL'ESATTO ADEMPIMENTO.....	10
13.	SUBAPPALTO	10
14.	RISOLUZIONE E RECESSO	10
15.	FORZA MAGGIORE.....	10
16.	RESPONSABILITA' CIVILE E POLIZZA ASSICURATIVA	10
17.	TRASPARENZA DEI PREZZI	11
18.	TRACCIABILITÀ DEI FLUSSI FINANZIARI.....	11
19.	ONERI FISCALI E SPESE CONTRATTUALI.....	12
20.	FORO COMPETENTE.....	12
21.	TRATTAMENTO DEI DATI PERSONALI.....	12

CONTRATTO ESECUTIVO

TRA

Giunta Regionale della Campania con sede in Napoli via S. Lucia, n. 8, codice fiscale 80011990639, nella persona del Dott. Massimo Bisogno, direttore dell'Ufficio Speciale per l'Amministrazione Digitale*OMISSIS*(nel seguito per brevità anche "Amministrazione Contraente"),

E

IBM Italia S.p.A. con sede legale in Circonvallazione Idroscalo - 20054 Segrate (MI), Capitale Sociale Euro 247.656.998,20 , n. C.C.I.A.A. e Codice Fiscale 01442240030, n. Partita IVA 10914660153, in persona del dott. **Giuseppe Trombetta** nato a Napoli (NA) il 20 dicembre 1969, domiciliato per la carica di Procuratore con legale rappresentanza presso la sede della Società, munito degli occorrenti poteri giusta procura autenticata nella firma in data 15 dicembre 2023, dal Notaio Dr. Alessandra Zizanovich in Milano repertorio n. 37039/17486. Indirizzo P.E.C. ibmitaliaspa@pec.trustedmail.intesa.it (nel seguito per brevità anche "Fornitore");

PREMESSO CHE

- (A) Consip, società interamente partecipata dal Ministero dell'economia e delle finanze, ai sensi dell'articolo 26, Legge 23 dicembre 1999, n. 488, dell'articolo 58, Legge 23 dicembre 2000, n. 388, nonché dei relativi decreti attuativi, DD.MM. del 24 febbraio 2000 e del 2 maggio 2001, ha, tra l'altro, il compito di attuare lo sviluppo e la gestione operativa del Programma di razionalizzazione della spesa di beni e servizi per la pubblica amministrazione.
- (B) L'articolo 2, comma 225, Legge 23 dicembre 2009, n. 191, consente a Consip di concludere Accordi Quadro a cui le Stazioni Appaltanti possono fare ricorso per l'acquisto di beni e di servizi.
- (C) Peraltro, l'utilizzazione dello strumento dell'Accordo Quadro e, quindi, una gestione in forma associata della procedura di scelta del contraente, mediante aggregazione della domanda di più soggetti, consente la razionalizzazione della spesa di beni e servizi, il supporto alla programmazione dei fabbisogni, la semplificazione e standardizzazione delle procedure di acquisto, il conseguimento di economie di scala, una maggiore trasparenza delle procedure di gara, il miglioramento della responsabilizzazione e del controllo della spesa, un incremento della specializzazione delle competenze, una maggiore efficienza nell'interazione fra Amministrazione e mercato e, non ultimo, un risparmio nelle spese di gestione della procedura medesima.
- (D) In particolare, in forza di quanto stabilito dall'art. 1, comma 514, della legge 28 dicembre 2015, n.208 (Legge di stabilità 2016) , "Ai fini di cui al comma 512," – e quindi per rispondere alle esigenze delle amministrazioni pubbliche e delle società inserite nel conto economico consolidato della pubblica amministrazione, come individuate dall'Istituto nazionale di statistica (ISTAT) ai sensi dell'articolo 1 della legge 31 dicembre 2009, n. 19 – "Consip o il soggetto aggregatore interessato sentita l'Agid per l'acquisizione dei beni e servizi strategici indicati nel Piano triennale per l'informatica nella pubblica amministrazione di cui al comma 513, programma gli acquisti di beni e servizi informatici e di connettività, in coerenza con la domanda aggregata di cui al predetto Piano. [...] Consip SpA e gli altri soggetti aggregatori promuovono l'aggregazione della domanda funzionale all'utilizzo degli strumenti messi a disposizione delle pubbliche amministrazioni su base nazionale, regionale o comune a più amministrazioni".

- (E) Consip, nell'ambito del Programma di razionalizzazione degli acquisti può supportare le amministrazioni statali, centrali e periferiche nell'acquisizione di beni e servizi di particolare rilevanza strategica secondo quanto previsto dal Piano Triennale nonché può supportare i medesimi soggetti nell'individuazione di specifici interventi di semplificazione, innovazione e riduzione dei costi dei processi amministrativi.
- (F) Ai fini del perseguimento degli obiettivi di cui al citato Piano triennale per l'informatica nella Pubblica Amministrazione, e in esecuzione di quanto precede, Consip, in qualità di stazione appaltante e centrale di committenza, ha indetto con Bando di gara pubblicato nella Gazzetta Ufficiale della Repubblica Italiana n. 67 del 14/06/2023 e nella Gazzetta Ufficiale dell'Unione Europea n. S 112 del 13/06/2023. una procedura aperta per la stipula di un Accordo Quadro ex art. 54, comma 4, lett. a), per ciascuno dei seguenti lotti:
- Lotto 1: Servizi applicativi di Data Management per la PAC;
 - Lotto 2: Servizi applicativi di Data Management per la PAL – Area Nord;
 - Lotto 3: Servizi applicativi di Data Management per la PAL – Area Centro/Sud;
 - Lotto 4: Servizi di demand e PMO per la PAC;
 - Lotto 5: Servizi di demand e PMO per la PAL – Area Nord;
 - Lotto 6: Servizi di demand e PMO per la PAL – Area Centro/Sud.
- (G) Il Fornitore è risultato terzo aggiudicatario del Lotto 3 della predetta gara ed ha stipulato il relativo Accordo Quadro in data 26 settembre 2025.
- (H) In applicazione di quanto stabilito nel predetto Accordo Quadro, ciascuna Amministrazione Contraente utilizza il presente modello per la stipula dei Contratti Esecutivi, secondo quanto disciplinato nell'Accordo Quadro stesso.
- (I) L'Amministrazione Contraente ha svolto ogni attività prodromica necessaria alla stipula del presente Contratto Esecutivo, in conformità alle previsioni di cui al Capitolato Tecnico Generale.
- (J) Il Fornitore dichiara che quanto risulta dall'Accordo Quadro e dai suoi allegati, ivi compreso il Capitolato d'Oneri ed il Capitolato Tecnico (Generale e Speciale), l'Offerta Tecnica, nonché dal presente Contratto Esecutivo e dai suoi allegati, definisce in modo adeguato e completo gli impegni assunti con la firma del presente Contratto, nonché l'oggetto dei servizi da fornire e, in ogni caso, che ha potuto acquisire tutti gli elementi per una idonea valutazione tecnica ed economica degli stessi e per la formulazione dell'offerta che ritiene pienamente remunerativa;
- (K) il CIG del presente Contratto Esecutivo è il seguente: BBEADF1B91;
- (L) il CUP (Codice Unico Progetto) del presente Contratto Esecutivo è il seguente: B21C23001120006
- (M) che il contratto diviene efficace con la stipula e non trova applicazione l'articolo 32, comma 12, del decreto legislativo 18 aprile 2016 n. 50.

TUTTO CIÒ PREMESSO SI CONVIENE E SI STIPULA QUANTO SEGUE:

1. DEFINIZIONI

- 1.1 I termini contenuti nel presente Contratto Esecutivo hanno il significato specificato nell'Accordo Quadro e nei relativi Allegati, salvo che il contesto delle singole clausole disponga diversamente.

- 1.2 I termini tecnici contenuti nel presente Contratto Esecutivo hanno il significato specificato nel Capitolato Tecnico Generale e Speciale, salvo che il contesto delle singole clausole disponga diversamente.
- 1.3 Il presente Contratto Esecutivo è regolato:
- a) dalle disposizioni del presente atto e dai suoi allegati, che costituiscono la manifestazione integrale di tutti gli accordi intervenuti tra il Fornitore e l'Amministrazione Contraente relativamente alle attività e prestazioni contrattuali;
 - b) dalle disposizioni dell'Accordo Quadro e dai suoi allegati;
 - c) dalle previsioni normative e linee guida richiamate espressamente nel Capitolato Tecnico Generale;
 - d) dalle disposizioni del D.Lgs. 50/2016 e s.m.i. e relative prassi e disposizioni attuative;
 - e) dalle disposizioni di cui al D.Lgs. n. 82/2005;
 - f) dal codice civile e dalle altre disposizioni normative in vigore in materia di contratti di diritto privato.

2. VALORE DELLE PREMESSE E DEGLI ALLEGATI

- 2.1 Le premesse di cui sopra, gli atti e i documenti richiamati nelle medesime premesse e nella restante parte del presente atto, ancorché non materialmente allegati, costituiscono parte integrante e sostanziale del presente Contratto Esecutivo.
- 2.2 Costituiscono, altresì, parte integrante e sostanziale del presente Contratto Esecutivo:
- l'Accordo Quadro,
 - gli Allegati dell'Accordo Quadro,
 - l'Allegato 1 "Piano Operativo", approvato, e l'Allegato 2 "Piano dei Fabbisogni", di cui al paragrafo 6.3 del Capitolato Tecnico Generale (Allegato all'Accordo Quadro).
- 2.3 In particolare, per ogni condizione, modalità e termine per la prestazione dei servizi oggetto del presente Contratto Esecutivo che non sia espressamente regolata nel presente atto, vale tra le Parti quanto stabilito nell'Accordo Quadro, ivi inclusi i relativi Allegati, con il quale devono intendersi regolati tutti i termini del rapporto tra le Parti.
- 2.4 Le Parti espressamente convengono che il predetto Accordo Quadro ha valore di regolamento e pattuizione per il presente Contratto Esecutivo. Pertanto, in caso di contrasto tra i principi e le prescrizioni dell'Accordo Quadro e quelli del Contratto Esecutivo, i primi prevarranno su questi ultimi, salvo diversa espressa volontà derogativa delle parti manifestata per iscritto.

3. OGGETTO DEL CONTRATTO ESECUTIVO

- Il presente Contratto Esecutivo definisce i termini e le condizioni che, unitamente alle disposizioni contenute nell'Accordo Quadro, regolano la prestazione in favore dell'Amministrazione Contraente da parte del Fornitore dei seguenti servizi:
- LA.DW.1-SVILUPPO E MANUTENZIONE EVOLUTIVA DI SOFTWARE AD HOC
 - LA.DW.6 SUPPORTO SPECIALISTICO
 - LA.BD.1 VALUTAZIONE E ANALISI DATI
 - LA.BD.3 REALIZZAZIONE DEL MODELLO DI ANALISI
- come riportati nel Piano Operativo approvato di cui all'Allegato 1 e nel Piano dei Fabbisogni di cui all'Allegato 2.
- 3.1 I predetti servizi dovranno essere prestati con le modalità ed alle condizioni stabilite nel presente Contratto Esecutivo e nell'Accordo Quadro e relativi allegati.
- 3.2 È designato quale Responsabile unico del procedimento ai sensi dell'art. 31 del D.Lgs. n.

50/2016 e Direttore dell'esecuzione, ai sensi dell'art. 101 del D. Lgs. n. 50/2016, il Dott. Massimo Bisogno.

4. EFFICACIA E DURATA

- 4.1 Il presente Contratto Esecutivo spiega i suoi effetti dalla data di stipula ed avrà termine allo spirare di 24 mesi. Per i servizi realizzativi è prevista una garanzia post erogazione di 12 mesi, salvi i casi di risoluzione o recesso ai sensi dell'Accordo Quadro e del Contratto Esecutivo.
- 4.2 L'Amministrazione, in conformità a quanto disposto all'articolo 106, comma 11, del D. Lgs. n. 50/2016, si riserva la facoltà in corso di esecuzione di modificare la durata del Contratto Esecutivo, con comunicazione inviata a mezzo PEC al Fornitore, prorogandolo per il tempo strettamente necessario alla conclusione delle procedure necessarie per l'individuazione di un nuovo contraente, ivi inclusa la stipula del contratto. In tal caso il Fornitore è tenuto all'esecuzione delle prestazioni previste nel contratto agli stessi prezzi, patti e condizioni o più favorevoli per l'Amministrazione.

5. GESTIONE DEL CONTRATTO ESECUTIVO

- 5.1 Ai fini dell'esecuzione del presente Contratto Esecutivo, il Fornitore ha nominato il seguente Responsabile Unico delle Attività Contrattuali del Contratto Esecutivo (RUAC) Teresa Verzola e i seguenti Responsabili tecnici per l'esecuzione dei servizi: Alma Forestieri
- 5.2 I rispettivi compiti sono declinati al paragrafo 7.2 e relativi sottoparagrafi del Capitolato Tecnico Generale dell'Accordo Quadro.
- 5.3 Le attività di supervisione e controllo della corretta esecuzione del presente Contratto Esecutivo, in relazione ai servizi richiesti, sono svolte dall'Amministrazione Contraente, eventualmente d'intesa con i soggetti indicati nel Capitolato Tecnico Generale.

6. ATTIVAZIONE E DISMISSIONE DEI SERVIZI

- 6.1 Il Fornitore, a decorrere dalla data di stipula del presente Contratto Esecutivo, dovrà procedere alla presa in carico dei servizi con le modalità indicate nel Capitolato Tecnico Generale e Speciale dell'Accordo Quadro.
- 6.2 L'attivazione dei servizi avverrà nei tempi e nei modi di cui al Capitolato Tecnico Generale e Speciale dell'Accordo Quadro.
- 6.3 Alla scadenza del presente Contratto Esecutivo o in caso di risoluzione o recesso dallo stesso, il Fornitore si impegna a porre in essere tutte le attività necessarie o utili al fine di permettere la migrazione dei servizi offerti in base al predetto Contratto Esecutivo al nuovo fornitore dei servizi stessi.

7. LOCALI MESSI A DISPOSIZIONE DALL'AMMINISTRAZIONE CONTRAENTE

- 7.1 L'Amministrazione Contraente provvede ad indicare ed a mettere a disposizione del Fornitore, in comodato gratuito ed in uso non esclusivo, locali idonei all'installazione degli eventuali apparati del Fornitore necessari all'erogazione dei servizi richiesti, con le modalità indicate nel Piano dei Fabbisogni.
- 7.2 L'Amministrazione Contraente garantisce al Fornitore:
- lo spazio fisico necessario per l'alloggio delle apparecchiature ed idoneo ad ospitare le apparecchiature medesime;

- l'alimentazione elettrica delle apparecchiature di adeguata potenza; sarà cura del Fornitore provvedere ad adottare ogni misura per garantire la continuità della alimentazione elettrica.
- 7.3 Il Fornitore provvede a visitare i locali messi a disposizione dall'Amministrazione Contraente ed a segnalare, prima della data di disponibilità all'attivazione, l'eventuale inidoneità tecnica degli stessi.
- 7.4 L'Amministrazione Contraente consentirà al personale del Fornitore o a soggetti da esso indicati, muniti di documento di riconoscimento, l'accesso ai propri locali per eseguire eventuali operazioni rientranti nell'oggetto del presente Contratto Esecutivo. Le modalità dell'accesso saranno concordate fra le Parti al fine di salvaguardare la legittima esigenza di sicurezza dell'Amministrazione Contraente. Il Fornitore è tenuto a procedere allo sgombero, a lavoro ultimato, delle attrezzature e dei materiali residui.
- 7.5 L'Amministrazione Contraente, successivamente all'esito positivo delle verifiche di conformità a fine contratto, porrà in essere quanto possibile affinché gli apparati del Fornitore presenti nei suoi locali non vengano danneggiati o manomessi, pur non assumendosi responsabilità se non quelle derivanti da dolo o colpa grave del proprio personale.

8. VERIFICHE DI CONFORMITÀ

- 8.1 Nel periodo di efficacia del presente Contratto Esecutivo, ciascuna Amministrazione Contraente procederà ad effettuare la verifica di conformità dei servizi oggetto del presente Contratto Esecutivo per la verifica della corretta esecuzione delle prestazioni contrattuali, con le modalità e le specifiche stabilite nell'Accordo Quadro e nel Capitolato Tecnico Generale e Speciale ad esso allegati; le verifiche avverranno con verifiche trimestrali.

9. PENALI

- 9.1 L'Amministrazione Contraente potrà applicare al Fornitore le penali dettagliatamente descritte e regolate nell'Accordo Quadro e nell'Appendice Livelli di Servizio, qui da intendersi integralmente trascritte, fatto comunque salvo il risarcimento del maggior danno.
- 9.2 Per le modalità di contestazione ed applicazione delle penali vale tra le Parti quanto stabilito all'articolo 12 dell'Accordo Quadro.

10. CORRISPETTIVI

- 10.1 Il corrispettivo complessivo, calcolato sulla base del dimensionamento dei servizi indicato nel Piano dei Fabbisogni e nel Piano Operativo approvato, è pari a € **2.390.000,00** così suddiviso:
- LA.DW.1-SVILUPPO E MANUTENZIONE EVOLUTIVA DI SOFTWARE AD HOC: **679.860,00 €**
 - LA.DW.6 SUPPORTO SPECIALISTICO (1/2): **390.000,00 €**
 - LA.DW.6 SUPPORTO SPECIALISTICO (2/2): **348.000,00 €**
 - LA.BD.1 VALUTAZIONE E ANALISI DATI: **547.140,00 €**
 - LA.BD.3 REALIZZAZIONE DEL MODELLO DI ANALISI: **425.000,00 €**
- 10.2 I corrispettivi unitari, per singolo servizio, dovuti al Fornitore per i servizi prestati in esecuzione del presente Contratto Esecutivo sono determinati in ragione dei prezzi unitari stabiliti nell'Allegato "C" all'Accordo Quadro "Corrispettivi e Tariffe", secondo le regole indicate nel Capitolato Tecnico Speciale.
- 10.3 Tali corrispettivi saranno oggetto di revisione secondo quanto previsto all'art. 5, comma 4, dell'Accordo Quadro.
- 10.4 In relazione al/i servizio, LA.DW.1 - Sviluppo e manutenzione evolutiva di software ad hoc, se

erogati in modalità progettuale “a corpo”, il corrispettivo deve ritenersi composto come segue:

- 85% parte fissa, che sarà corrisposta secondo quanto disciplinato dal successivo articolo 11 “Fatturazione e pagamenti”;
- 15%, da intendersi come percentuale massima erogabile secondo la periodicità riportata nell'Appendice 2 al Capitolato tecnico, parte variabile che sarà corrisposta solo al raggiungimento dell'indice di prestazione “IP1 - Accuratezza nella realizzazione dell'obiettivo” di cui all'Appendice 2 del Capitolato tecnico, secondo quanto disciplinato dal successivo articolo 11 “Fatturazione e pagamenti”.

In relazione al/i servizio/i LA.DW.6 - Supporto Specialistico, LA.BD.1 - Valutazione e Analisi dei dati, LA.BD.3 - Realizzazione del modello di analisi se erogati in modalità progettuale “a corpo”, il corrispettivo deve ritenersi composto come segue:

- 90% parte fissa, che sarà corrisposta secondo quanto disciplinato dal successivo articolo 11 “Fatturazione e pagamenti”;
- 10%, da intendersi come percentuale massima erogabile secondo la periodicità riportata nell'Appendice 2 al Capitolato tecnico, parte variabile che sarà corrisposta solo al raggiungimento dell'indice di prestazione “IP2 - Accuratezza nell'erogazione dei servizi” a corpo”, di cui all'Appendice 2 del Capitolato tecnico, secondo quanto disciplinato dal successivo articolo 11 “Fatturazione e pagamenti”.

In relazione al/i servizio/i LA.DW.6 - Supporto Specialistico, se erogati in modalità continuativa, il corrispettivo deve ritenersi composto come segue:

- 80% parte fissa, che sarà corrisposta secondo quanto disciplinato dal successivo articolo 11 “Fatturazione e pagamenti”;
- 20%, da intendersi come percentuale massima erogabile secondo la periodicità riportata nell'Appendice 2 al Capitolato tecnico, parte variabile che sarà corrisposta solo al raggiungimento degli indici di prestazione “IP3 - Qualità del personale dei servizi continuativi” e “IP4 - Qualità dei servizi continuativi” di cui all'Appendice 2 del Capitolato tecnico, secondo quanto disciplinato dal successivo articolo 11 “Fatturazione e pagamenti”.

- 10.5 Il corrispettivo contrattuale si riferisce all'esecuzione dei servizi a perfetta regola d'arte e nel pieno adempimento delle modalità e delle prescrizioni contrattuali.

11. FATTURAZIONE E PAGAMENTI

- 11.1 La fattura relativa ai corrispettivi maturati secondo quanto previsto al precedente art. 10 viene emessa ed inviata dal Fornitore con la cadenza indicata nel Piano dei Fabbisogni e nel Piano Operativo approvato, nel rispetto delle previsioni del Capitolato Tecnico Speciale e relative appendici.

- 11.2 Relativamente alle **quote fisse e alle quote sospese**, il fornitore potrà emettere fattura posticipata sulla base delle seguenti modalità:

- a) con riferimento ai servizi i LA.DW.1 - Sviluppo e manutenzione evolutiva di software ad hoc, se erogati in modalità progettuale “a corpo”,

la quota fissa di cui all'art. 10, **pari all'85%** è così suddivisa:

- per il Ciclo completo o ridotto:
 - il 10% al termine della fase di definizione;
 - il 40% al termine della fase di realizzazione;

- il 50% all'esito positivo del collaudo;
- per il Ciclo Fase Unica:
 - il 100% all'esito positivo del collaudo;
- per il Ciclo Iterativo:
 - il 5% dell'intero obiettivo al termine della fase di definizione;
 - il 60% del valore dello sprint al termine di ogni sprint;
 - il 35% dell'intero obiettivo all'esito positivo del collaudo finale

la quota sospesa di cui all'art. 10, **pari al 15%** in via posticipata, al termine del periodo di osservazione e solo al raggiungimento dell'indice di prestazione "IP1 - Accuratezza nella realizzazione dell'obiettivo", come riportato nell'Appendice 2 Indicatori di qualità al Capitolato Tecnico Speciale, positivamente accertato dalle relative verifiche di conformità.

- b) con riferimento ai servizi LA.DW.6 - Supporto Specialistico, LA.BD.1 - Valutazione e Analisi dei dati, LA.BD.3 - Realizzazione del modello di analisi, se erogati in modalità progettuale "a corpo",

la quota fissa di cui all'art. 10, **pari al 90%:**

- per il Ciclo Fase Unica:
 - il 100% alla consegna dei deliverables previsti;

la quota sospesa di cui all'art. 10, **pari al 10%** in via posticipata, al termine del periodo di osservazione e solo al raggiungimento dell'indice di prestazione "IP2 - Accuratezza nell'erogazione dei servizi "a corpo"", come riportato nell'Appendice 2 Indicatori di qualità al Capitolato Tecnico Speciale, positivamente accertato dalle relative verifiche di conformità.

- c) con riferimento ai servizi LA.DW.6 - Supporto Specialistico, se erogati in modalità continuativa,

la quota fissa di cui all'art. 10, **pari all'80%:**

con cadenza trimestrale posticipata, un importo commisurato alle prestazioni effettivamente erogate e positivamente accertate dalle relative verifiche di conformità;

la quota sospesa di cui all'art. 10, **pari al 20%:**

- 10%, in via posticipata, al termine del periodo di osservazione e solo al raggiungimento dell'indice di prestazione "IP3 - Qualità del personale dei servizi continuativi", come riportato nell'Appendice 2 Indicatori di qualità al Capitolato Tecnico Speciale, positivamente accertato dalle relative verifiche di conformità.
- 10%, in via posticipata, al termine del periodo di osservazione e solo al raggiungimento dell'indice di prestazione "IP4 - Qualità dei servizi continuativi", come riportato nell'Appendice 2 Indicatori di qualità al Capitolato tecnico, positivamente accertato dalle relative verifiche di conformità.

11.3 Resta inteso che le **quote sospese** sono definite nell'Appendice 2 "Indicatori di qualità" e il fornitore potrà emettere fattura posticipata solo al termine positivo della verifica di conformità corrispondente agli Indici di Prestazione associati alla quota sospesa.

11.4 Si precisa che i corrispettivi maturati per le fasi di definizione/realizzazione/ collaudo sono da considerarsi acconti sul corrispettivo determinato al precedente comma 1. Si precisa che, in caso di interruzione dell'obiettivo per fatto imputabile al fornitore gli acconti, come sopra indicati e già corrisposti dall'Amministrazione, verranno restituiti dall'Impresa mediante compensazione ovvero trattenute mediante ritenuta sulla garanzia definitiva. Si precisa che per tutte le altre fasi (quali a titolo esemplificativo quelle di analisi, verifica di conformità etc.)

la fattura potrà essere emessa solo al termine positivo delle verifiche di conformità.

- 11.5 Ciascuna fattura dovrà essere emessa nel rispetto di quanto prescritto nell'Accordo Quadro.

12. GARANZIA DELL'ESATTO ADEMPIMENTO

- 12.1 A garanzia dell'esatto e tempestivo adempimento degli obblighi contrattuali di cui al presente Contratto Esecutivo, il Fornitore costituirà la garanzia di cui all'art. 13, comma 12 dell'Accordo Quadro, cui si rinvia, entro il termine di 15 (quindici) giorni solari dal perfezionamento di tale Contratto Esecutivo.

13. SUBAPPALTO

L'Impresa si è riservata di affidare in subappalto, nella misura massima dell'80%, l'esecuzione delle prestazioni previste nel piano operativo, nell'osservanza di quanto previsto dall'art. 26 dell'Accordo Quadro.

14. RISOLUZIONE E RECESSO

- 14.1 Le ipotesi di risoluzione del presente Contratto Esecutivo e di recesso sono disciplinate, rispettivamente, agli artt. 14 e 15 dell'Accordo Quadro, cui si rinvia, nonché agli artt. "TRASPARENZA DEI PREZZI", "TRACCIABILITÀ DEI FLUSSI FINANZIARI", "TRATTAMENTO DEI DATI PERSONALI" del presente Documento.

15. FORZA MAGGIORE

- 15.1 Nessuna Parte sarà responsabile per qualsiasi perdita che potrà essere patita dall'altra Parte a causa di eventi di forza maggiore (che includono, a titolo esemplificativo, disastri naturali, terremoti, incendi, fulmini, guerre, sommosse, sabotaggi, atti del Governo, autorità giudiziarie, autorità amministrative e/o autorità di regolamentazione indipendenti) a tale Parte non imputabili.
- 15.2 Nel caso in cui un evento di forza maggiore impedisca la fornitura dei servizi da parte del Fornitore, l'Amministrazione Contraente, impregiudicato qualsiasi diritto ad essa spettante in base alle disposizioni di legge sull'impossibilità della prestazione, non dovrà pagare i corrispettivi per la prestazione dei servizi interessati fino a che tali servizi non siano ripristinati e, ove possibile, avrà diritto di affidare i servizi in questione ad altro fornitore assegnatario per una durata ragionevole secondo le circostanze.
- 15.3 L'Amministrazione Contraente si impegna, inoltre, in tale eventualità a compiere le azioni necessarie al fine di risolvere tali accordi, non appena il Fornitore le comunichi di essere in grado di erogare nuovamente il servizio.

16. RESPONSABILITÀ CIVILE E POLIZZA ASSICURATIVA

- 16.1 Fermo restando quanto previsto dall'art. 28 del Contratto Quadro, il Fornitore assume in proprio ogni responsabilità per infortunio o danni eventualmente subiti da parte di persone o di beni, tanto del Fornitore quanto dell'Amministrazione Contraente o di terzi, in dipendenza di omissioni, negligenze o altre inadempienze attinenti all'esecuzione delle prestazioni contrattuali ad esso riferibili, anche se eseguite da parte di terzi.
- 16.2 A fronte dell'obbligo di cui al precedente comma, il Fornitore ha costituito la polizza assicurativa di cui all'art. 23.3 del Capitolato d'Oneri.
- 16.3 Resta ferma l'intera responsabilità del Fornitore anche per danni coperti o non coperti e/o per danni eccedenti i massimali assicurati dalla polizza di cui al precedente punto 17.2.

17. TRASPARENZA DEI PREZZI

17.1 L'Impresa espressamente ed irrevocabilmente:

- a) dichiara che non vi è stata mediazione o altra opera di terzi per la conclusione del presente contratto;
- b) dichiara di non aver corrisposto né promesso di corrispondere ad alcuno, direttamente o attraverso terzi, ivi comprese le Imprese collegate o controllate, somme di denaro o altra utilità a titolo di intermediazione o simili, comunque volte a facilitare la conclusione del contratto stesso;
- c) si obbliga a non versare ad alcuno, a nessun titolo, somme di danaro o altra utilità finalizzate a facilitare e/o a rendere meno onerosa l'esecuzione e/o la gestione del presente contratto rispetto agli obblighi con esse assunti, né a compiere azioni comunque volte agli stessi fini;
- d) si obbliga al rispetto di quanto stabilito dall'art. 42 del D.Lgs. n. 50/2016 al fine di evitare situazioni di conflitto d'interesse.

17.2 Qualora non risultasse conforme al vero anche una sola delle dichiarazioni rese ai sensi del precedente comma, o il Fornitore non rispettasse gli impegni e gli obblighi di cui alle lettere c) e d) del precedente comma per tutta la durata del contratto lo stesso si intenderà risolto di diritto ai sensi e per gli effetti dell'art. 1456 cod. civ., per fatto e colpa del Fornitore, che sarà conseguentemente tenuto al risarcimento di tutti i danni derivanti dalla risoluzione e con facoltà dell'Amministrazione di incamerare la garanzia prestata.

18. TRACCIABILITÀ DEI FLUSSI FINANZIARI

18.1 Ai sensi e per gli effetti dell'art. 3, comma 8, della Legge 13 agosto 2010 n. 136, il Fornitore si impegna a rispettare puntualmente quanto previsto dalla predetta disposizione in ordine agli obblighi di tracciabilità dei flussi finanziari.

18.2 Ferme restando le ulteriori ipotesi di risoluzione previste dal presente contratto, si conviene che l'Amministrazione Contraente, in ottemperanza a quanto disposto dall'art. 3, comma 9 bis della Legge 13 agosto 2010 n. 136, senza bisogno di assegnare previamente alcun termine per l'adempimento, potrà risolvere di diritto il presente contratto ai sensi dell'art. 1456 cod. civ., nonché ai sensi dell'art. 1360 cod. civ., previa dichiarazione da comunicarsi all'Impresa tramite PEC qualora le transazioni siano eseguite senza avvalersi del bonifico bancario o postale ovvero degli altri strumenti idonei a consentire la piena tracciabilità delle operazioni ai sensi della Legge 13 agosto 2010 n. 136.

18.3 Il Fornitore, nella sua qualità di appaltatore, si obbliga, a mente dell'art. 3, comma 8, secondo periodo della Legge 13 agosto 2010 n. 136, ad inserire nei contratti sottoscritti con i subappaltatori o i subcontraenti, a pena di nullità assoluta, un'apposita clausola con la quale ciascuno di essi assume gli obblighi di tracciabilità dei flussi finanziari di cui alla Legge 13 agosto 2010 n. 136.

18.4 Il Fornitore, il subappaltatore o il subcontraente che ha notizia dell'inadempimento della propria controparte agli obblighi di tracciabilità finanziaria di cui alla norma sopra richiamata è tenuto a darne immediata comunicazione all'Amministrazione Contraente e alla Prefettura – Ufficio Territoriale del Governo della provincia ove ha sede l'Amministrazione medesima.

18.5 Il Fornitore, si obbliga e garantisce che nei contratti sottoscritti con i subappaltatori e i subcontraenti, verrà assunta dalle predette controparti l'obbligazione specifica di risoluzione di diritto del relativo rapporto contrattuale nel caso di mancato utilizzo del bonifico bancario o

postale ovvero degli strumenti idonei a consentire la piena tracciabilità dei flussi finanziari.

- 18.6 L'Amministrazione Contraente verificherà che nei contratti di subappalto sia inserita, a pena di nullità assoluta del contratto, un'apposita clausola con la quale il subappaltatore assume gli obblighi di tracciabilità dei flussi finanziari di cui alla surrichiamata Legge. Con riferimento ai contratti di subfornitura, il Fornitore si obbliga a trasmettere all'Amministrazione, oltre alle informazioni sui sub-contratti di cui all'art. 105, comma 2, anche apposita dichiarazione resa ai sensi del DPR 445/2000, attestante che nel relativo sub-contratto, sia stata inserita, a pena di nullità assoluta, un'apposita clausola con la quale il subcontraente assume gli obblighi di tracciabilità dei flussi finanziari di cui alla surrichiamata Legge, restando inteso che l'Amministrazione Contraente si riserva di procedere a verifiche a campione sulla presenza di quanto attestato, richiedendo all'uopo la produzione degli eventuali sub-contratti stipulati, e di adottare, all'esito dell'espletata verifica, ogni più opportuna determinazione, ai sensi di legge e di contratto.
- 18.7 L'Impresa è tenuta a comunicare tempestivamente e comunque entro e non oltre 7 giorni dalla/e variazione/i qualsivoglia variazione intervenuta in ordine ai dati relativi agli estremi identificativi del/i conto/i corrente/i dedicato/i nonché le generalità (nome e cognome) e il codice fiscale delle persone delegate ad operare su detto/i conto/i.
- 18.8 Ai sensi della Determinazione dell'AVCP (ora A.N.AC.) n. 10 del 22 dicembre 2010, il Fornitore, in caso di cessione dei crediti, si impegna a comunicare il/i CIG/CUP al cessionario, eventualmente anche nell'atto di cessione, affinché lo/gli stesso/i venga/no riportato/i sugli strumenti di pagamento utilizzati. Il cessionario è tenuto ad utilizzare conto/i corrente/i dedicato/i, nonché ad anticipare i pagamenti al Fornitore mediante bonifico bancario o postale sul/i conto/i corrente/i dedicato/i del Fornitore medesimo riportando il CIG/CUP dallo stesso comunicato.

19. ONERI FISCALI E SPESE CONTRATTUALI

- 19.1 Il Fornitore riconosce a proprio carico tutti gli oneri fiscali e tutte le spese contrattuali relative al presente atto, come previsto all'art. 30 dell'Accordo Quadro.

20. FORO COMPETENTE

- 20.1 Per tutte le questioni relative ai rapporti tra il Fornitore e l'Amministrazione Contraente, la competenza è determinata in base alla normativa vigente.

21. TRATTAMENTO DEI DATI PERSONALI

- 21.1 Con la sottoscrizione del presente contratto il Fornitore è nominato Responsabile del trattamento ai sensi dell'art. 28 del Regolamento UE n. 2016/679 sulla protezione delle persone fisiche, con riguardo al trattamento dei dati personali, nonché alla libera circolazione di tali dati (nel seguito anche "Regolamento UE"), per tutta la durata del contratto. A tal fine il Responsabile è autorizzato a trattare i dati personali necessari per l'esecuzione delle attività oggetto del contratto e si impegna ad effettuare, per conto del Titolare, le sole operazioni di trattamento necessarie per fornire il servizio oggetto del presente contratto, nei limiti delle finalità ivi specificate, nel rispetto del Codice Privacy, del Regolamento UE (nel seguito anche "Normativa in tema di trattamento dei dati personali") e delle istruzioni nel seguito fornite.
- 21.2 Il Fornitore/Responsabile ha presentato garanzie sufficienti in termini di conoscenza specialistica, affidabilità e risorse per l'adozione di misure tecniche ed organizzative adeguate volte ad assicurare che il trattamento sia conforme alle prescrizioni della normativa in tema di

trattamento dei dati personali.

21.3 Il Fornitore si impegna a trattare i dati personali nel rispetto della normativa vigente.

21.4 Il Fornitore accetta le cause di risoluzione previste nell'atto di nomina a Responsabile/sub Responsabile del Trattamento allegato al presente Contratto Esecutivo, che devono intendersi integralmente trascritte.

Letto, approvato e sottoscritto

Roma, li _____

(per l'Amministrazione Contraente)

(per il Fornitore)

Ai sensi e per gli effetti dell'art. 1341 c.c. il Fornitore dichiara di aver letto con attenzione e di approvare specificatamente le pattuizioni contenute negli articoli seguenti: Art. 1 Definizioni, Art. 3 Oggetto del Contratto Esecutivo, Art. 4 Efficacia e durata, Art. 5 Gestione del Contratto Esecutivo, Art. 6 Attivazione e dismissione dei servizi, Art. 7 Locali messi a disposizione dall'Amministrazione Contraente; Art. 8 Verifiche di conformità, Art. 9 Penali, Art. 10 Corrispettivi, Art. 11 Fatturazione e pagamenti, Art. 12 Garanzia dell'esatto adempimento, Art. 13 Subappalto, Art. 15 Risoluzione e Recesso, Art. 16 Forza Maggiore, Art. 17 Responsabilità civile e polizza assicurativa, Art. 18 Trasparenza dei prezzi, Art. 19 Tracciabilità dei flussi finanziari, Art. 20 Oneri fiscali e spese contrattuali, Art. 21 Foro competente, Art. 22 Trattamento dei dati personali

Letto, approvato e sottoscritto

Roma, li

(per il Fornitore)



Giunta Regionale della Campania

DECRETO DIRIGENZIALE

DIRETTORE GENERALE/
DIRIGENTE UFFICIO/STRUTTURA
DIRIGENTE SETTORE
DIRIGENTE UOS

Giovanni DIODATO
Pasquale CHIODI
Enzo PIZZI

DECRETO N°	DEL	DIREZ. GENERALE / UFFICIO / STRUTT.	SETTORE	UOS
56	05/06/2026	302	00	00

Oggetto:

Indizione procedura n. 4353/AP/2026 . Avviso di procedura ad evidenza pubblica per l'individuazione dei soggetti assegnatari delle concessioni di sfruttamento dei giacimenti delle acque termali, per le concessioni rispettivamente denominate Hotel Solemar, Pensione Letizia, Il Gattopardo ed Hotel La Bagatella.

IL DIRIGENTE

Premesso che:

- a. la Regione Campania, con legge regionale n. 8/2008, , recante "*Disciplina della ricerca ed utilizzazione delle acque minerali e termali, delle risorse geotermiche e delle acque di sorgente*", come successivamente modificata, da ultimo, con le LL.RR. n. 16/2019 e n. 27/2019, promuove e disciplina l'utilizzazione razionale delle acque minerali, di sorgente e termali, nel rispetto della tutela e della valorizzazione dell'assetto ambientale e idrogeologico dei territori interessati, dell'utilizzazione sostenibile e durevole delle risorse idriche presenti sul territorio regionale, dello sviluppo sostenibile economico e sociale dei territori interessati;
- b. la Regione Campania intende procedere al rilascio della Concessione di acque termali, per la durata di 15 anni, di cui ai lotti n. 1 e 2 ubicate nel comune di Ischia (NA) e lotti n. 3 e 4 ubicate nel comune di Forio (NA), mediante procedura ad evidenza pubblica nel rispetto dei principi di libera concorrenza, parità di trattamento, non discriminazione e trasparenza della normativa comunitaria e nazionale di riferimento;
- c. con decreto dirigenziale n. 42 del 04/05/2026 la U.O.S. 208 02 02 "Commercio, artigianato, Osservatorio prezzi - Fiere e Mercati - Risorse termali e minerali" ha:

- stabilito di procedere all'espletamento di apposita procedura di selezione volta all'affidamento, per quindici anni, dei soggetti assegnatari delle concessioni per lo sfruttamento dei giacimenti delle acque termali, con aggiudicazione a favore dell'offerta economicamente più vantaggiosa, mediante il ricorso alla procedura aperta, dei seguenti lotti

Denominazione	Comune	Estensione in ha.a.ca
Hotel Solemar	Ischia	00.18.40
Pensione Letizia	Ischia	00.70.56
Il Gattopardo	Forio	00.54.80
Hotel Terme La Bagattella	Forio	00.46.80

- approvato il Capitolato, schema di convenzione, relazione di stima del valore della concessione;
- nominato quale Responsabile Unico del Progetto (RUP) ai sensi dell'art. 15 del D. Lgs. n. 36/2023, il Dirigente della U.O.S. 208.02.02, dott. Riccardo Roccasalva;
- incaricato l'Ufficio Appalti – Centrale di Committenza Regionale - U.O.S. Centrale Acquisti e Ufficio Gare - Servizi, beni e forniture per l'indizione della procedura di gara per le concessioni aventi ad oggetto lo sfruttamento dei giacimenti di acque termali, da aggiudicarsi con il criterio dell'offerta economica più vantaggiosa ai sensi dell'art. 108 comma 1 del D.lgs. n. 36 del 31/3/2023;
- il valore complessivo della concessione è pari ad euro € 3.134.528,00, suddiviso in ciascuno dei 4 Lotti;

Ritenuto:

- a. **di dover indire** una procedura di gara aperta telematica di rilevanza comunitaria, ai sensi degli artt. 14, 25 e 71 del D.Lgs. 36/2023, finalizzata al rilascio delle Concessioni di acque termali, relative ai singoli lotti, denominati rispettivamente "Hotel Solemar", "Pensione Letizia", "Il Gattopardo" e "Hotel Terme La Bagattella", da aggiudicarsi con il criterio dell'offerta economicamente più vantaggiosa individuata sulla base del miglior rapporto qualità/prezzo, ai sensi dell'art. 108, comma 2, lettera c) del D.lgs. 36/2023;
- b. **di dover prendere atto** che il valore complessivo stimato della concessione, per tutta la durata quindicennale delle convenzioni, è pari ad euro 3.134.528,00, suddiviso in euro 832.232,00 per il Lotto 1 Hotel Solemar , in euro 832.232,00 per il Lotto 2 Pensione Letizia , in euro 832.232,00 per il Lotto 3 Il Gattopardo nonché in euro 637.832,00 per il Lotto 4 Hotel Terme La Bagattella;
- c. **di dover assegnare** alla procedura in parola il numero **4353/AP/2026**;

- d. **di dover prendere atto** che la documentazione di gara, per ciascun lotto, approvata e trasmessa dalla U.O.S. 208 02 02 Direzione Generale per lo Sviluppo economico e le Attività produttive, è costituita dai seguenti elaborati:
- Capitolato;
 - Schema di convenzione per il rilascio della concessione per lo sfruttamento del giacimento termominerale;
 - Relazione di stima del valore della Concessione termale;
- e. **di dover approvare**, gli atti della procedura *de quo*, predisposti dall'U.O.S. 302.01.02 - Centrale Acquisti e Ufficio Gare – Servizi, beni e forniture, consistenti nel Disciplinare e relativi modelli allegati al presente provvedimento per formarne parte integrante e sostanziale, quali:
- Allegato E3 - Istanza di rilascio della concessione;
 - Allegato b1 – Scheda identificativa dell'istante;
 - Allegato b2 – Dichiarazione familiari conviventi;
 - Allegato b3 - Dichiarazioni protocollo di legalità;
 - Modello A – Requisiti Speciali
 - Modello C - Offerta economica;
 - Modello D - Attestato di avvenuto sopralluogo;
 - Informativa e consenso trattamento dati personali;
- f. **di dover prendere atto** che il Responsabile Unico del Progetto, ai sensi dell'art. 15 del D.lgs. 36/2023, è il dott. Riccardo Roccasalva, già Dirigente della U.O.D. 50.02.02, ora dirigente della Direzione Generale U.O.S. 208.02.02 Commercio, artigianato, Osservatorio prezzi – Fiere e Mercati – Risorse termali e minerali;
- g. **di dover dare atto** che la fattispecie oggetto del presente provvedimento rientra tra quelle soggette all'obbligo di pubblicazione previsto dal D.lgs. n.33 del 14.03.2013;
- h. **di dover dare atto** che in relazione al presente procedimento non sussistono ai sensi dell'art. 6 bis della L. 241/90, così come integrata con L. 190/2012, situazioni di conflitto di interessi, in atto o potenziali, in capo a tutti i titolari degli uffici competenti ad adottare i pareri, le valutazioni tecniche, gli atti endoprocedimentali ed il provvedimento finale;
- i. **di dover dare atto** che in relazione al presente provvedimento non sussiste alcun obbligo in materia di informativa sulla privacy ai sensi dell'art. 13 del Regolamento UE n. 2016/679 (GDPR);

CONSIDERATO CHE:

- a) con Legge Regionale 15/05/2024, n. 6, recante Ordinamento e organizzazione degli uffici della Giunta regionale si è provveduto alla nuova articolazione degli uffici regionali;
- b) con deliberazione n. 408 del 31/07/2024, Attuazione L.R. n. 6/2024 - Ordinamento Regionale, si è provveduto alla organizzazione delle strutture amministrative della Giunta regionale, prevedendo la costituzione dell'Ufficio Speciale Ufficio Appalti – Centrale di Committenza Regionale, del Settore Centrale Acquisti e Ufficio Gare;
- c) con deliberazione n. 316 del 4/06/2025 la Giunta ha individuato quale Direttore dell'Ufficio Appalti - Centrale di Committenza Regionale, codice 302.00.00, il dott. Giovanni Diodato;
- d) con decreto n. 76 del 27/06/2025 il Presidente della Giunta regionale ha conferito al dott. Giovanni Diodato l'incarico di Direttore dell'Ufficio Appalti – Centrale di Committenza Regionale, codice 302.00.00;
- e) con deliberazione n. 347 del 10/06/2025 la Giunta ha individuato quale Dirigente del Settore Centrale acquisti e ufficio gare dell'Ufficio Appalti - Centrale di Committenza regionale, codice 302.01.00, l'avv. Pasquale Chiodi;
- f) con decreto n. 146 del 04/09/2025 il Presidente della Giunta regionale ha conferito all'avv. Pasquale Chiodi l'incarico di Dirigente del Settore Centrale acquisti e ufficio gare dell'Ufficio Appalti - Centrale di Committenza regionale, codice 302.01.00;
- g) con deliberazione n. 590 del 6/08/2025, la Giunta ha disposto il conferimento degli incarichi dirigenziali

relativi alle Unità Operative Semplici individuando, tra gli altri, ai sensi dell'art. 19, co. 5 bis del D. Lgs. n. 165/2001 e ss.mm.ii, nell'ambito della Direzione Ufficio Appalti – Centrale di Committenza Regionale, individuando l'avv. Enzo Pizzi quale Dirigente della UOS Centrale Acquisti e Ufficio Gare – Servizi, beni e forniture, codice 302.01.02;

- h) con decreto n. 235 del 22/09/2025, il Presidente della Giunta regionale ha conferito, ai sensi dell'art. 19, co. 5 bis, del D.Lgs. 165/2001 e ss. mm. e ii, in attuazione della D.G.R. n. 590 del 6 agosto 2025, all'avv. Enzo Pizzi l'incarico di Dirigente della UOS Centrale Acquisti e Ufficio Gare – Servizi, beni e forniture, codice 302.01.02;

VISTI:

- a) lo Statuto regionale della Campania, in particolare gli articoli 64, comma 2, 66, comma 2, 67 comma 2;
- b) la D.G.R. n. 612 del 14 novembre 2024 di approvazione del Codice di Comportamento dei dipendenti della Giunta regionale della Campania aggiornato, pubblicata sul B.U.R.C. n. 83 del 02.12.2024;

DATO ATTO, ai sensi dell'art.6 bis della L 241/90, così come integrata con L. 190/2012, che in relazione al presente procedimento non sussistono situazioni di conflitto di interessi, in atto o potenziali, in capo a tutti i titolari degli uffici competenti ad adottare i pareri, le valutazioni tecniche, gli atti endoprocedimentali ed il provvedimento finale.

Alla stregua dell'istruttoria compiuta dai competenti uffici e delle risultanze degli atti richiamati nelle premesse costituenti istruttoria a tutti gli effetti di legge, nonché dell'espressa dichiarazione di regolarità della stessa resa dal Dirigente della UOS Centrale Acquisti e Ufficio Gare – Servizi, beni e forniture, codice 302.01.02, e dal Dirigente del Settore Centrale acquisti e ufficio gare dell'Ufficio Appalti - Centrale di Committenza regionale, codice 302.01.00, a mezzo sottoscrizione del presente atto.

DECRETA

per i motivi indicati in premessa e che si intendono integralmente riportati:

- a. **di indire** una procedura di gara aperta telematica di rilevanza comunitaria, ai sensi degli artt. 14, 25 e 71 del D.Lgs. 36/2023, finalizzata al rilascio delle Concessione di acque termali, relativi ai singoli lotti, denominati rispettivamente "Hotel Solemar", "Pensione Letizia", "Il Gattopardo" e "Hotel Terme La Bagattella", da aggiudicarsi con il criterio dell'offerta economicamente più vantaggiosa individuata sulla base del miglior rapporto qualità/prezzo, ai sensi dell'art. 108, comma 2, lettera c) del D.Lgs. 36/2023;
- b. **di prendere atto che** il valore complessivo stimato delle concessioni, per tutta la durata quindicennale delle convenzioni, è pari ad euro 3.134.528,00, suddiviso in euro 832.232,00 per il Lotto 1 Hotel Solemar, in euro 832.232,00 per il Lotto 2 Pensione Letizia, in euro 832.232,00 per il Lotto 3 Il Gattopardo nonché in euro 637.832,00 per il Lotto 4 Hotel Terme La Bagattella;
- c. **di assegnare** alla procedura in parola il numero **4353/AP/2026**;
- d. **di prendere atto** che la documentazione di gara è costituita dai seguenti elaborati:
- Capitolato
 - Schema di convenzione per il rilascio della concessione per lo sfruttamento del giacimento termominerale;
 - Relazione di stima del valore della Concessione termale;
- e. **di approvare**, gli atti della procedura *de quo*, predisposti dall'U.O.S. 302.01.02 - Centrale Acquisti e Ufficio Gare – Servizi, beni e forniture, consistenti nel Disciplinare e relativi modelli allegati al presente provvedimento per formarne parte integrante e sostanziale:
- Allegato E3 - Istanza di rilascio della concessione;
 - Allegato b1 - Scheda identificativa dell'istante;
 - Allegato b2 - Dichiarazione familiari conviventi;
 - Allegato b3 - Dichiarazioni protocollo di legalità;

- Modello A – Requisiti speciali;
 - Modello C - Offerta economica;
 - Modello D - Attestato di avvenuto sopralluogo;
 - Informativa e consenso trattamento dati personali;
- f. **di prendere atto** che il Responsabile Unico del Progetto, ai sensi dell'art. 15 del D.lgs. 36/2023, è il dott. Riccardo Roccasalva, già Dirigente della U.O.D. 50.02.02, ora dirigente della Direzione Generale 208.00.00 U.O.S. 208.02.02 Commercio, artigianato, Osservatorio prezzi – Fiere e Mercati – Risorse termali e minerali;
- g. **di dare atto** che la fattispecie oggetto del presente provvedimento rientra tra quelle soggette all'obbligo di pubblicazione previsto dal D.lgs. n.33 del 14.03.2013;
- h. **di dare atto** che in relazione al presente procedimento non sussistono ai sensi dell'art. 6 bis della L. 241/90, così come integrata con L. 190/2012, situazioni di conflitto di interessi, in atto o potenziali, in capo a tutti i titolari degli uffici competenti ad adottare i pareri, le valutazioni tecniche, gli atti endoprocedimentali ed il provvedimento finale;
- i. **di dare atto** che in relazione al presente provvedimento non sussiste alcun obbligo in materia di informativa sulla privacy ai sensi dell'art. 13 del Regolamento UE n. 2016/679 (GDPR);
- j. **di inviare** il presente atto, mediante piattaforma informatica in uso:
- alla Segreteria di Giunta;
 - al B.U.R.C. per la pubblicazione
 - Direzione Generale 02 UOD 02 - Attività Artigianali, Commerciali e Distributive Cooperative e relative Attività di Controllo Tutela dei Consumatori;
 - Al RUP Dott. Riccardo Roccasalva

Il Direttore Generale

Giovanni DIODATO

Firmato digitalmente ai sensi del CAD e normativa connessa

*Giunta Regionale della Campania***DECRETO DIRIGENZIALE**

DIRETTORE GENERALE/
DIRIGENTE UFFICIO/STRUTTURA
DIRIGENTE SETTORE
DIRIGENTE UOS

Giovanni DIODATO
Pasquale CHIODI
Enzo PIZZI

DECRETO N°	DEL	DIREZ. GENERALE / UFFICIO / STRUTT.	SETTORE	UOS
59	10/06/2026	302	00	00

Oggetto:

PROC. 4365/AP/2026_PROCEDURA APERTA PER LA CONCLUSIONE DI UN ACCORDO QUADRO, CON UN UNICO OPERATORE ECONOMICO, PER L'AFFIDAMENTO DI SERVIZI DI INGEGNERIA ED ARCHITETTURA PER LA REDAZIONE DEI LIVELLI DI PROGETTAZIONE RELATIVI ALLE AZIONI DI PREVENZIONE STRUTTURALE DEGLI EDIFICI STRATEGICI DI PROPRIETÀ REGIONALE, AI SENSI DELLA DGR 757/2023 E DELL'OCDPC 978/2023, DA AGGIUDICARE CON IL CRITERIO DELL'OFFERTA ECONOMICAMENTE PIÙ VANTAGGIOSA, AI SENSI DEGLI ARTT. 59 E 71 DEL D.LGS. 36/2023 DECRETO DI INDIZIONE

IL DIRIGENTE

PREMESSO che

- a) con D.L. 28 aprile 2009, n. 39 convertito, con modificazioni, dalla Legge 24 giugno 2009, n. 77, è stato istituito il "Fondo per la prevenzione del rischio sismico" su tutto il territorio nazionale, la cui attuazione è affidata al Dipartimento della Protezione Civile;
- b) con Ordinanza del Capo Dipartimento di Protezione Civile n. 780 del 20 maggio 2021 e OCDPC n. 978 del 24 marzo 2023 è stato disciplinato l'utilizzo rispettivamente dei fondi del triennio 2019-2021 e del biennio 2022-2023 finanziando, tra l'altro, le azioni definite all'art. 2 c. 7: "Verifiche tecniche sugli edifici di cui all'art. 2 c. 1, lett. b) da eseguire ai sensi delle Norme Tecniche per le Costruzioni emanate con D.M. 17/01/2018 e relativa Circolare";
- c) le risorse destinate alla Regione Campania, di cui alle suddette Ordinanze, sono state ripartite con Decreto del Capo Dipartimento della Protezione Civile del 22 giugno 2021 e del 4 maggio 2023 e acquisite nel Bilancio Regionale sul capitolo di entrata E01326, correlato al capitolo U01230, con D.G.R. n. 526 del 23/11/2021 e D.G.R. n. 565 del 10/10/2023;
- d) con Deliberazione della Giunta Regionale n. 757 del 18 dicembre 2023, pubblicata sul BURC n. 4 dell'8 gennaio 2024, la Giunta Regionale ha programmato le risorse assegnate a valere sul Fondo per la prevenzione del rischio sismico, riservando ai sensi dell'art. 2, co. 1, lett. b) dell'OCDPC n. 978/2023 la somma di € 972.625,10 oltre IVA al finanziamento delle azioni di prevenzione strutturale degli edifici strategici di proprietà regionale individuati nella tabella C.2.1 dell'Allegato C alla medesima DGR 757/2023;
- e) in attuazione della DGR 757/2023, la Direzione Generale 214.00.00 ha adottato il Disciplinare di finanziamento per la gestione dei contributi relativi al CUP B22B23000780001;
- f) è stato acquisito il Codice Unico di progetto (C.U.P.) n. B22B23000780001 per l'intervento denominato "Servizi di architettura e ingegneria per la redazione dei livelli di progettazione relativi alle azioni di prevenzione strutturale degli edifici strategici di proprietà regionale, ai sensi della DGR 757/2023 e dell'OCDPC 978/2023";
- g) con D.D. n. 120 del 26/05/2026 il Direttore Generale della D.G. 203.00.00 Risorse Strumentali ha stabilito di:
 - **avviare** una procedura di gara aperta telematica per la conclusione di un accordo quadro, ai sensi degli artt. 25, 59 e 71 del D.lgs. 36/2023, inerente l'affidamento dei servizi di architettura e ingegneria per la redazione dei livelli di progettazione relativi alle azioni di prevenzione strutturale degli edifici strategici di proprietà regionale, CUP B22B23000780001, da aggiudicare con il criterio dell'offerta economicamente più vantaggiosa, ai sensi dell'art. 108, comma 4, del D.lgs. 36/2023, per un importo complessivo pari a € 972.625,10 oltre IVA;
 - **approvare** il Capitolato Speciale d'appalto, il Capitolato informativo BIM, la Parcella professionale, il Quadro economico, lo Schema di Accordo Quadro e lo schema di contratto attuativo;
 - **incaricare** la UOD 302.01.01 "Centrale Acquisti e Ufficio Gare – Lavori" dell'Ufficio Appalti – Centrale di Committenza Regionale della Regione Campania di espletare la procedura di gara di cui sopra, dalla indizione all'aggiudicazione;

Ritenuto di dover:

- a) indire una procedura di gara aperta telematica ai sensi degli artt. 25, 59 e 71 del D.lgs. 36/2023 inerente l'affidamento dei "servizi di architettura e ingegneria per la redazione dei livelli di progettazione relativi alle azioni di prevenzione strutturale degli edifici strategici di proprietà regionale, CUP B22B23000780001, da aggiudicarsi con il criterio dell'offerta economicamente più vantaggiosa, ai sensi dell'art. 108, comma 4, del D.lgs. 36/2023;
- b) stimare l'importo complessivo delle prestazioni in € 972.625,10, oltre IVA, così suddiviso:
 - **quota a prezzo fisso**: pari al 65% dell'importo a base di gara, corrispondente a € 632.206,31, non soggetta a ribasso;
 - **quota soggetta a ribasso**: pari al 35% dell'importo a base di gara, corrispondente a € 340.418,79, sulla quale il concorrente esprime il ribasso percentuale unico offerto.

- c) assegnare alla procedura in parola il numero 4365/AP/2026;
- d) prendere atto della seguente documentazione predisposta dalla Direzione proponente:
 - Decreto a contrarre n. 120 del 26/05/2026;
 - il quadro economico dell'intervento che prevede l'importo di € 972.625,10 per servizi di ingegneria e architettura, oltre IVA;
 - lo Schema di Accordo Quadro e lo schema di contratto attuativo;
 - il Capitolato Speciale d'appalto
 - il Capitolato informativo BIM;
 - la Parcella professionale;
- e) approvare la documentazione di gara costituita dai seguenti elaborati:
 - e.1) Disciplinare di gara con allegati i modelli seguenti:
 - Modello A - Istanza di partecipazione e dichiarazioni integrative;
 - Modello B - Dichiarazione attinente i professionisti;
 - Modello C - Dichiarazione tracciabilità flussi finanziari ex art.3 L.136-2010;
 - Modello D - Scheda identificativa impresa concorrente;
 - Modello E - Impegno a rispettare il protocollo di legalità;
 - Modello F - Schema offerta economica;
 - Modello G - Attestazione avvenuto sopralluogo - Dichiarazione conoscenza dei luoghi;
 - Modello H - Autodichiarazione assenza conflitto d'interessi;
 - Modello I - Attestazione del rispetto del principio DNHS;
 - Modello L - Autodichiarazione Titolare Effettivo;
 - Modello M - Dichiarazione familiari conviventi;
 - Copia informatica della ricevuta di avvenuto pagamento del contributo all'ANAC;
 - Attestazione Pagamento Imposta di bollo Istanza di Partecipazione;
 - Documentazione per i soggetti associati;
- f) dare pubblicità agli atti di gara, con le modalità di cui all'art.27 comma 2, art. 84 e art.85 nonché dell'Allegato II.7 del D.lgs. 36/2023;
- g) prendere atto che il Responsabile Unico del Progetto, ai sensi dell'art. 15 del Codice, è l'arch. Pasquale Manduca;

Considerato che:

- a. con Legge Regionale 15/05/2024, n. 6, recante Ordinamento e organizzazione degli uffici della Giunta regionale si è provveduto alla nuova articolazione degli uffici regionali;
- b. con deliberazione n. 408 del 31/07/2024, Attuazione L.R. n. 6/2024 - Ordinamento Regionale, si è provveduto alla organizzazione delle strutture amministrative della Giunta regionale, prevedendo la costituzione dell'Ufficio Speciale Ufficio Appalti – Centrale di Committenza Regionale, del Settore Centrale Acquisti e Ufficio Gare;
- c. con deliberazione n. 316 del 4/06/2025 la Giunta ha individuato quale Direttore dell'Ufficio Appalti - Centrale di Committenza Regionale, codice 302.00.00, il dott. Giovanni Diodato;
- d. con decreto n. 76 del 27/06/2025 il Presidente della Giunta regionale ha conferito al dott. Giovanni Diodato l'incarico di Direttore dell'Ufficio Appalti – Centrale di Committenza Regionale, codice 302.00.00;
- e. con deliberazione n. 347 del 10/06/2025 la Giunta ha individuato quale Dirigente del Settore Centrale acquisti e ufficio gare dell'Ufficio Appalti - Centrale di Committenza regionale, codice 302.01.00, l'avv. Pasquale Chiodi;
- f. con decreto n. 146 del 04/09/2025 il Presidente della Giunta regionale ha conferito all'avv. Pasquale Chiodi l'incarico di Dirigente del Settore Centrale acquisti e ufficio gare dell'Ufficio Appalti - Centrale di Committenza regionale, codice 302.01.00;
- g. con deliberazione n. 589 del 6/08/2025, la Giunta ha disposto il conferimento degli incarichi dirigenziali relativi alle Unità Operative Semplici individuando, tra gli altri, nell'ambito della Direzione Ufficio Appalti – Centrale di Committenza Regionale, ad interim l'avv. Pasquale Chiodi quale Dirigente della UOS Centrale Acquisti e Ufficio Gare - Lavori, codice 302.01.01;
- h. con deliberazione n. 590 del 6/08/2025, la Giunta ha disposto il conferimento degli incarichi dirigenziali relativi alle Unità Operative Semplici individuando, tra gli altri, ai sensi dell'art. 19, co. 5 bis del D. Lgs. n. 165/2001 e

ss.mm.ii, nell'ambito della Direzione Ufficio Appalti – Centrale di Committenza Regionale, individuando l'avv. Enzo Pizzi quale Dirigente della UOS Centrale Acquisti e Ufficio Gare – Servizi, beni e forniture, codice 302.01.02;
i. con decreto n. 235 del 22/09/2025, il Presidente della Giunta regionale ha conferito, ai sensi dell'art. 19, co. 5 bis, del D.Lgs. 165/2001 e ss. mm. e ii, in attuazione della D.G.R. n. 590 del 6 agosto 2025, all'avv. Enzo Pizzi l'incarico di Dirigente della UOS Centrale Acquisti e Ufficio Gare – Servizi, beni e forniture, codice 302.01.02

VISTI:

a. lo Statuto regionale della Campania, in particolare gli articoli 64, comma 2, 66, comma 2, 67 comma 2;
b. la D.G.R. n. 612 del 14 novembre 2024 di approvazione del Codice di Comportamento dei dipendenti della Giunta regionale della Campania aggiornato, pubblicata sul B.U.R.C. n. 83 del 02.12.2024;

DATO ATTO, ai sensi dell'art.6 bis della L 241/90, così come integrata con L. 190/2012, che in relazione al presente procedimento non sussistono situazioni di conflitto di interessi, in atto o potenziali, in capo a tutti i titolari degli uffici competenti a adottare i pareri, le valutazioni tecniche, gli atti endoprocedimentali ed il provvedimento finale;

Alla stregua dell'istruttoria compiuta dai competenti uffici e delle risultanze degli atti richiamati nelle premesse costituenti istruttoria a tutti gli effetti di legge, nonché dell'espressa dichiarazione di regolarità della stessa resa dal Dirigente della UOS Centrale Acquisti e Ufficio Gare – Servizi e Forniture, codice 302.01.02, e dal Dirigente del Settore Centrale Acquisti e Ufficio gare dell'Ufficio Appalti - Centrale di Committenza regionale, codice 302.01.00, a mezzo sottoscrizione del presente atto;

DECRETA

Per i motivi indicati in premessa e che si intendono integralmente riportati:

1. indire una procedura di gara aperta telematica ai sensi degli artt. 25, 59 e 71 del D.lgs. 36/2023 inerente l'affidamento dei "servizi di architettura e ingegneria per la redazione dei livelli di progettazione relativi alle azioni di prevenzione strutturale degli edifici strategici di proprietà regionale, CUP B22B23000780001, da aggiudicarsi con il criterio dell'offerta economicamente più vantaggiosa, ai sensi dell'art. 108, comma 4, del D.lgs. 36/2023;
2. stimare l'importo complessivo delle prestazioni in € 972.625,10, oltre IVA, così suddiviso:
 - **quota a prezzo fisso**: pari al 65% dell'importo a base di gara, corrispondente a € 632.206,31, non soggetta a ribasso;
 - **quota soggetta a ribasso**: pari al 35% dell'importo a base di gara, corrispondente a € 340.418,79, sulla quale il concorrente esprime il ribasso percentuale unico offerto.
3. di assegnare alla procedura in parola il numero 4365/AP/2026;
4. di prendere atto della seguente documentazione predisposta dalla Direzione proponente:
 - Decreto a contrarre n. 120 del 26/05/2026;
 - il quadro economico dell'intervento che prevede l'importo di € 972.625,10 per servizi di ingegneria e architettura, oltre IVA;
 - lo Schema di Accordo Quadro e lo schema di contratto attuativo;
 - il Capitolato Speciale d'appalto
 - il Capitolato informativo BIM;
 - la Parcella professionale;
5. di approvare la documentazione di gara costituita dai seguenti elaborati:
 - 5.1) Disciplinare di gara con allegati i modelli seguenti:
 - Modello A - Istanza di partecipazione e dichiarazioni integrative;
 - Modello B - Dichiarazione attinente i professionisti;
 - Modello C - Dichiarazione tracciabilità flussi finanziari ex art.3 L.136-2010;
 - Modello D - Scheda identificativa impresa concorrente;
 - Modello E - Impegno a rispettare il protocollo di legalità;
 - Modello F - Schema offerta economica;

- Modello G - Attestazione avvenuto sopralluogo - Dichiarazione conoscenza dei luoghi
 - Modello H - Autodichiarazione assenza conflitto d'interessi;
 - Modello I - Attestazione del rispetto del principio DNHS;
 - Modello L - Autodichiarazione Titolare Effettivo;
 - Modello M - Dichiarazione familiari conviventi;
 - Copia informatica della ricevuta di avvenuto pagamento del contributo all'ANAC;
 - Attestazione Pagamento Imposta di bollo Istanza di Partecipazione;
 - Documentazione per i soggetti associati;
6. di dare pubblicità agli atti di gara, con le modalità di cui all'art.27 comma 2, art. 84 e art.85 nonché dell'Allegato II.7 del D.lgs. 36/2023;
 7. di prendere atto che il Responsabile Unico del Progetto, ai sensi dell'art. 15 del Codice, è l'arch. Pasquale Manduca;
 8. di prendere atto che il presente provvedimento non comporta aumento di spesa e diminuzione di entrate;
 9. di dare atto che la fattispecie oggetto del presente provvedimento rientra tra quelle soggette all'obbligo di pubblicazione previsto dal D.lgs. n.33 del 14.03.2013;
 10. di dare atto che in relazione al presente provvedimento non sussiste alcun obbligo in materia di informativa sulla privacy ai sensi dell'art. 13 del Regolamento UE n. 2016/679 (GDPR);
 11. di dare atto che in relazione al presente procedimento non sussistono ai sensi dell'art.6 bis della L. 241/90, così come integrata con L. 190/2012, situazioni di conflitto di interessi, in atto o potenziali, in capo a tutti i titolari degli uffici competenti a adottare i pareri, le valutazioni tecniche, gli atti endoprocedimentali ed il provvedimento finale;
 12. di inviare il presente atto, mediante piattaforma informatica in uso:
 - All'UDCP Segreteria di Giunta per i successivi adempimenti;
 - Alla UOD Bollettino Ufficiale - Ufficio Relazioni col pubblico (URP) per la pubblicazione sul BURC;
 - Alla Direzione Regionale 203.00.00;
 - Al Responsabile Unico del Progetto.

Giovanni DIODATO

Firmato digitalmente ai sensi del CAD e normativa connessa



Giunta Regionale della Campania

DECRETO DIRIGENZIALE

DIRETTORE GENERALE/
DIRIGENTE UFFICIO/STRUTTURA
DIRIGENTE SETTORE
DIRIGENTE UOS

Simona BRANCACCIO

DECRETO N°	DEL	DIREZ. GENERALE / UFFICIO / STRUTT.	SETTORE	UOS
144	27/05/2026	306	00	00

Oggetto:

Provvedimento Autorizzatorio Unico Regionale ai sensi dell'art. 27-bis del D. Lgs. n. 152/2006 e ss.mm.ii. relativo all'intervento "Progetto di realizzazione di parco eolico da 4 aerogeneratori della potenza complessiva di 22,4 Mw denominato "Ariano Irpino" e opere connesse", rimodulato in parco eolico da 3 aerogeneratori della potenza complessiva di 16,8 Mw - Proponente Alphanrg S.r.l. - CUP 9816

IL DIRIGENTE

PREMESSO che

- a) il titolo III della Parte II del D. Lgs. n. 152/2006 e ss.mm.ii. detta norme in materia di impatto ambientale di determinati progetti, pubblici e privati, di interventi, impianti e opere, nonché detta disposizioni in materia di Valutazione di Impatto Ambientale per le Regioni e Province Autonome;
- b) con Regolamento n. 12 del 15/12/2011, pubblicato sul B.U.R.C. n. 77 del 16 dicembre 2011, è stato approvato il nuovo “Ordinamento Amministrativo della Giunta Regionale della Campania” e, da ultimo, con D.G.R.C. n. 48 del 29/01/2018, pubblicata sul B.U.R.C. n. 11 del 06/02/2018, le competenze in materia di VIA-VAS-VI sono state assegnate allo STAFF 50.17.92 “Tecnico Amministrativo - Valutazioni Ambientali”, ora Ufficio Speciale 306.00.00 Valutazioni Ambientali;
- c) con D.G.R.C. n. 48 del 29/01/2018 il Rappresentante Unico della Regione Campania per le Conferenze di Servizi indette ai sensi dell’art. 14 comma 4 della L. n. 241/1990 e ss.mm.ii. è stato individuato nella figura del Dirigente dello STAFF 50.17.92 Tecnico Amministrativo - Valutazioni Ambientali, ora Ufficio Speciale 306.00.00 Valutazioni Ambientali;
- d) il D. Lgs. n. 104 del 16/06/2017, emanato in attuazione della Direttiva 2014/52/UE, ha apportato modifiche alla procedura di Valutazione di Impatto Ambientale prevista nel Titolo III della Parte Seconda del D.lgs. n. 152/2006 “Norme in materia ambientale”;
- e) l’articolo 14, comma 4, della Legge 7 agosto 1990, n. 241, così come modificata dalle disposizioni del D.lgs. n. 104 del 16/06/2017, prevede che *“Qualora un progetto sia sottoposto a valutazione di impatto ambientale di competenza regionale, tutte le autorizzazioni, intese, concessioni, licenze, pareri, concerti, nulla osta e assensi comunque denominati, necessari alla realizzazione e all’esercizio del medesimo progetto, vengono acquisiti nell’ambito di apposita conferenza di servizi, convocata in modalità sincrona ai sensi dell’articolo 14-ter, secondo quanto previsto dall’art. 27-bis del decreto legislativo 3 Aprile 2006, n. 152”*;
- f) l’art. 27-bis del D. Lgs. n. 152/2006 e ss.mm.ii. disciplina il procedimento per il rilascio del Provvedimento Autorizzatorio Unico Regionale;
- g) la procedura dettagliata inerente al procedimento relativo al rilascio del Provvedimento Autorizzatorio Unico Regionale in Regione Campania è descritta nel capitolo 7 degli “Indirizzi operativi e procedurali per lo svolgimento della valutazione di impatto ambientale in Regione Campania” approvati con Deliberazione della Giunta Regionale n. 613 del 28 dicembre 2021;
- h) con D.G.R.C. n. 408 del 21/07/2024, avente ad oggetto “Attuazione LR n. 6/2024 – Ordinamento regionale”, è stata approvata la nuova articolazione in Settori e Unità operative delle strutture amministrative regionali con le relative denominazioni e competenze degli Uffici;
- i) secondo le disposizioni del nuovo Ordinamento Regionale sopra richiamato le competenze in materia di valutazione ambientale sono attribuite all’Ufficio Speciale 306.00.00 Ufficio Valutazioni Ambientali;
- j) con D.P.G.R.C. n. 82 del 09/07/2025 è stato conferito l’incarico di Direttore dell’Ufficio Valutazioni;

CONSIDERATO che

- a) con nota acquisita agli atti della Regione Campania al prot. reg. n. 606994 del 15/12/2023 la società Alphanrg S.r.l., con sede legale in Milano alla via Pietro Cossa 5, P.IVA 128730960, ha formulato

istanza per il rilascio del provvedimento di Valutazione di Impatto Ambientale integrata con la VINCA nell'ambito del Provvedimento Autorizzatorio Unico Regionale ex art. 27-bis Dlgs. n. 152/2006 e ss.mm.ii. relativamente all'intervento *"Progetto di realizzazione di parco eolico da 4 aerogeneratori della potenza complessiva di 22,4 Mw denominato "Ariano Irpino" e opere connesse"*, successivamente rimodulato in *parco eolico da 3 aerogeneratori della potenza complessiva di 16,8 Mw*, contrassegnata con il CUP 9816;

- b) con la sopra richiamata istanza il proponente ha richiesto l'acquisizione nell'ambito del Provvedimento Autorizzatorio Unico Regionale delle autorizzazioni, intese, concessioni, licenze, pareri, concerti, nulla osta e assensi comunque denominati dalla stessa indicati nell'elenco di cui al comma 1 dell'art. 27-bis del D.lgs. n. 152/2006 e ss.mm.ii. e riportati, come modificati e integrati in sede di Conferenza di Servizi, nel Rapporto Finale in Allegato A al presente provvedimento;
- c) in relazione al rilascio di provvedimenti abilitativi richiesti dal proponente e di competenza di Enti e/o Amministrazioni della Regione Campania, il parere univoco e vincolante in sede di Conferenza di Servizi è stato espresso dal Rappresentante Unico della Regione Campania individuato, per le Conferenze di Servizi di cui all'art. 14, comma 4, della L. n. 241/1990 e ss.mm.ii., con Deliberazione della Giunta Regionale della Campania n. 48 del 29 gennaio 2018;
- d) nel corso dello svolgimento del procedimento si è proceduto, tra l'altro:
- a pubblicare la documentazione trasmessa dalla proponente unitamente all'istanza presentata sul sito web regionale dedicato alle valutazioni ambientali e ad esperire le attività connesse alle verifiche inerenti alla completezza e l'adeguatezza della detta documentazione secondo quanto previsto al comma 2 ed al comma 3 dell'art. 27-bis del D.lgs. n. 152/2006 e ss.mm.ii.;
 - a pubblicare sul sito web della Regione Campania dedicato alle valutazioni ambientali l'avviso di cui all'art. 23, comma 1, lettera e) del D.lgs. n. 152/2006 e ss.mm.ii. al fine della consultazione del pubblico di cui al comma 4 dell'art. 27-bis del medesimo decreto;
 - a comunicare a tutti i soggetti coinvolti nel procedimento l'avvenuta pubblicazione dell'avviso di cui all'art. 23, comma 1, lettera e) del D. Lgs. n. 152/2006 e ss.mm.ii., l'avvio del procedimento e i riferimenti del Responsabile del Procedimento;
 - a trasmettere al proponente le richieste di integrazioni formulate ai sensi del comma 5 dell'art. 27-bis del D.lgs. n. 152/2006 e ss.mm.ii.;
 - a indire la Conferenza di Servizi, di cui al comma 7 dell'art. 27-bis del D.lgs. n. 152/2006 e ss.mm.ii., e convocare le seguenti riunioni di lavoro: prima seduta per il 18 febbraio 2025, indetta con nota prot. reg. n. 543229 del 15/11/2024; seconda riunione per il 1° aprile 2025, con nota prot. reg. n. 98883 del 26/02/2025; terza riunione per il 3 giugno 2025, con nota prot. reg. n. 215481 del 30/04/2025; quarta riunione per il 21 luglio 2025, con nota prot. reg. n. 297929 del 16/06/2025; quinta riunione per il 24 ottobre 2025, con nota prot. reg. n. 374355 del 28/07/2025; sesta riunione per il 12 gennaio 2026, con nota prot. reg. n. 650406 del 24/11/2025; settima riunione per il 16 gennaio 2026, con nota prot. reg. n. 31077 del 15/01/2026; ottava riunione per il 09 marzo 2026, con nota prot. reg. n. 39732 del 19/01/2026; nona riunione per il 21 aprile 2026, con nota prot. reg. n. 341181 dell'08/04/2026. Tutte le riunioni sono state tenute in modalità videoconferenza;
- e) l'intero iter del procedimento è dettagliatamente descritto nel Rapporto Finale della Conferenza di Servizi allegato al presente provvedimento (Allegato A), del quale ne costituisce parte integrante e sostanziale;
- f) la documentazione amministrativa e tecnica relativa al procedimento è integralmente pubblicata e consultabile sul sito web VIA-VAS della Regione Campania nella sezione [Area VIA – Consultazione fascicoli – PAUR](#) all'interno della cartella relativa al CUP 9816;

RILEVATO che

- a) nel corso dell'ottava riunione della Conferenza di Servizi, tenutasi il 9 marzo 2026, i soggetti competenti ad esprimersi in relazione all'emanazione del provvedimento di Valutazione di Impatto Ambientale integrata con la VInCA ed al rilascio degli ulteriori titoli abilitativi richiesti dal proponente hanno espresso i propri pareri e condiviso la bozza di Rapporto Finale dei lavori della Conferenza di Servizi (a norma del paragrafo 7.2.4.4 "Indicazioni per lo svolgimento della Conferenza di Servizi" della Deliberazione della Giunta Regionale della Campania n. 613 del 28 Dicembre 2021 avente ad oggetto *"Adeguamento degli indirizzi regionali in materia di Valutazione di Impatto Ambientale di cui alla parte seconda del D.lgs. n. 152/2006 alle recenti disposizioni in materia di semplificazione e accelerazione delle procedure amministrative"*);
- b) il resoconto dell'ottava riunione della Conferenza di Servizi in uno con la bozza del Rapporto finale è stato pubblicato sul sito dedicato e che, secondo quanto disciplinato dal paragrafo 7.2.4.4 degli Indirizzi operativi sopra richiamati, è stata data alla proponente la facoltà di formulare proprie eventuali osservazioni e controdeduzioni entro e non oltre il termine di giorni dieci dal ricevimento della stessa nota; decorso tale termine non sono pervenute osservazioni da parte del proponente;
- c) nel corso della nona e conclusiva riunione della Conferenza di Servizi, tenutasi in data 21 aprile 2026, i soggetti competenti ad esprimersi in relazione all'emanazione del provvedimento di Valutazione di Impatto Ambientale integrata con la VInCA e al rilascio degli ulteriori titoli abilitativi richiesti dal proponente hanno confermato i pareri resi nel corso della Conferenza di Servizi;
- d) ai sensi dell'art. 14-quater della L. 241/90 e s.m.i., sulla base dei lavori della Conferenza e dei pareri acquisiti agli atti, il Responsabile del Procedimento, per tutto quanto rappresentato nel Rapporto finale, ha concluso favorevolmente la Conferenza di Servizi indetta ai sensi dell'art. 27-bis del D.lgs n. 152/2006 e ss.mm.ii., con le condizioni ambientali, le prescrizioni, le condizioni e gli obblighi espressi a mezzo dei pareri e dei provvedimenti richiamati nel Rapporto Finale sottoscritto dai soggetti intervenuti nell'ultima riunione;

CONSIDERATO altresì che:

- a) il comma 7 dell'art. 27-bis del D. Lgs. n. 152/2006 dispone che *"la determinazione motivata di conclusione della conferenza di servizi costituisce il provvedimento autorizzatorio unico regionale e comprende recandone l'indicazione esplicita, il provvedimento di VIA e i titoli abilitativi rilasciati per la realizzazione e l'esercizio del progetto"*;
- b) come evidenziato nel Rapporto finale della Conferenza di Servizi (Allegato A) sono state acquisite le determinazioni ed emanati i seguenti provvedimenti, ad esso allegati:
- Provvedimento di Valutazione d'Impatto Ambientale integrata con la Valutazione d'Incidenza, adottato dalla Regione Campania US 306.00.00 Valutazioni Ambientali con Decreto Dirigenziale n. 103 del 20/04/2026;
 - Autorizzazione Unica, ai sensi dell'art. 12 del d.lgs. n. 387/2003, adottata con Decreto Dirigenziale n. 31 del 20/04/2026 dalla Regione Campania UOS 208.03.01 Risorse Energetiche;
 - Parere favorevole subordinato all'ottemperanza di prescrizioni per l'atto autorizzativo finale in merito al vincolo idrogeologico, trasmesso dalla Comunità Montana Ufita con nota acquisita al prot. reg. n. 380220 del 21/04/2026.
- c) gli altri pareri richiesti dal proponente e resi in Conferenza di Servizi o comunque acquisiti nel corso del procedimento sono parimenti allegati al Rapporto finale.

PRESO ATTO che

- in sede di Conferenza di Servizi, ai sensi dell'art. 6-bis della L. 241/1990 e ss.mm.ii., i partecipanti hanno dichiarato l'insussistenza di situazioni di conflitto di interessi che li riguardino in relazione al procedimento in argomento;
- successivamente al PAUR dovranno essere acquisiti i seguenti titoli, per i quali sono di applicazione i termini di cui al comma 7-bis dell'art. 27-bis del D.lgs n. 152/2006:
 - Autorizzazione sismica, di cui all'art. 94 del DPR 380/2001, al cui rilascio è competente la Regione Campania UOS 214.02.01 Genio civile di Ariano Irpino, Avellino e Benevento;
 - Sottoscrizione della concessione all'attraversamento, all'uso delle strade di competenza ed alla verifica delle fasce di rispetto ai sensi del D.lgs. 285/92 (Codice della Strada) e s.m.i., di competenza del Comune di Ariano Irpino.
- a mezzo PEC con nota acquisita al prot. reg. n. 421335 del 06/05/2026 sono state acquisite le dichiarazioni sostitutive di atto di notorietà dei professionisti sottoscrittori degli elaborati progettuali, attestanti il pagamento delle correlate spettanze da parte del committente, ai sensi dell'art. 3 della L.R. n. 59/2018;
- la UOS 208.03.01 Risorse Energetiche della Regione Campania ha dato evidenza nel proprio Decreto Dirigenziale che in data 09/03/2026, con prot. n. PR_MIUTG_Ingresso_0083845_20260309, è stata richiesta comunicazione antimafia relativa alla società proponente tramite la Banca Dati Nazionale unica per la documentazione antimafia (BDNA).

RITENUTO

di dover provvedere al rilascio del Provvedimento Autorizzatorio Unico Regionale ai sensi dell'art. 27-bis del D. Lgs. n. 152/2006 e ss.mm.ii. alla proponente Alphanrg S.r.l., con sede legale in Milano alla via Pietro Cossa 5, P.IVA 128730960, per la realizzazione e l'esercizio dell'intervento "*Progetto di realizzazione di parco eolico da 4 aerogeneratori della potenza complessiva di 22,4 Mw denominato "Ariano Irpino" e opere connesse*", rimodulato in *parco eolico da 3 aerogeneratori della potenza complessiva di 16,8 Mw* - CUP 9816, che ricomprende le autorizzazioni, intese, concessioni, licenze, pareri, concerti, nulla osta e assensi comunque denominati, necessari alla realizzazione e all'esercizio del medesimo progetto, acquisiti nell'ambito della Conferenza di Servizi di cui al relativo Rapporto finale;

VISTI

- la L. n. 241/1990 e ss.mm.ii.;
- il D.lgs. n. 152/2006 e ss.mm.ii.;
- il D.lgs. n. 104/2017;
- il Regolamento regionale n. 12/2011;
- la D.G.R.C. n. 48/2018;
- la D.G.R.C. n. 563/2022;
- il D.P.G.R.C. n. 94/2023;

alla stregua delle conclusioni della Conferenza di Servizi indetta con nota prot. reg. n. 543229 del 15/11/2024 dall'Ufficio Speciale Valutazioni Ambientali della Regione Campania,

DECRETA

1. DI rilasciare il Provvedimento Autorizzatorio Unico Regionale ai sensi e per gli effetti dell'art. 27-bis del D. Lgs. n. 152/2006 e [ss.mm.ii.](#) alla proponente Alphanrg S.r.l., con sede legale in Milano alla via Pietro Cossa 5, P.IVA 128730960, per la realizzazione e l'esercizio dell'intervento "*Progetto di realizzazione di parco eolico da 4 aerogeneratori della potenza complessiva di 22,4 Mw denominato "Ariano Irpino" e opere connesse*", rimodulato in *parco eolico da 3 aerogeneratori della potenza complessiva di 16,8 Mw* - CUP 9816, che ricomprende le autorizzazioni, intese, concessioni, licenze, pareri, concerti, nulla osta e assensi comunque denominati, necessari alla realizzazione e all'esercizio del medesimo progetto, acquisiti nell'ambito della Conferenza di Servizi di cui al relativo Rapporto finale;
2. DI allegare come parte integrante e sostanziale del presente provvedimento il Rapporto finale della Conferenza di Servizi (Allegato A) con relativi provvedimenti e determinazioni allegati, unitamente al resoconto della riunione di lavoro conclusiva tenutasi il 21 aprile 2026;
3. DI disporre che il proponente è tenuto al rispetto di tutte le prescrizioni, condizioni e ulteriori indicazioni e specifiche riportate nei provvedimenti sopra indicati e negli atti elencati nel Rapporto finale dei lavori della Conferenza di Servizi, con oneri a carico dello stesso proponente sia per la loro attuazione che per le relative verifiche e controlli;
4. DI dare evidenza del fatto che tutta la documentazione tecnica ed amministrativa inerente al procedimento in argomento è pubblicata e consultabile sul sito web VIA-VAS della Regione Campania nella sezione [Area VIA – Consultazione fascicoli – PAUR](#) all'interno della cartella relativa al CUP 9816;
5. DI dare evidenza, altresì, che:
 - 5.1 ai sensi del comma 9 dell'art. 27-bis del D.lgs. n. 152/2006 e ss.mm.ii.:
 - 5.1.1 le condizioni e le misure supplementari relative ai titoli abilitativi e pareri, autorizzazioni, concessioni, nulla osta o atti di assenso comunque denominati acquisiti nell'ambito della Conferenza di Servizi e compresi nel presente provvedimento sono rinnovate e riesaminate, controllate e sanzionate con le modalità previste dalle relative disposizioni di settore da parte dei soggetti/amministrazioni competenti per materia;
 - 5.1.2 le eventuali verifiche, riesami o nulla osta relativi alla progettazione esecutiva o successivi alla realizzazione dell'opera stessa per la messa in esercizio dell'impianto dovranno essere condotti secondo le condizioni contenute nei singoli pareri;
 - 5.2 ai sensi del comma 4 dell'art. 14-quater della L. 241/1990 e ss.mm.ii. "I termini di efficacia di tutti i pareri, autorizzazioni, concessioni, nulla osta o atti di assenso comunque denominati acquisiti nell'ambito della Conferenza di Servizi decorrono dalla data della comunicazione della determinazione motivata di conclusione della conferenza";
 - 5.3 la responsabilità e le conseguenze in ordine ad eventuali autorizzazioni, intese, concessioni, licenze, pareri, concerti, nulla osta e assensi comunque denominati, necessari alla realizzazione e all'esercizio del progetto e non richiesti dal proponente in sede di istanza di PAUR, ricade esclusivamente in capo allo stesso;
6. DI stabilire che il proponente, successivamente all'emanazione del Provvedimento Autorizzatorio Unico Regionale, dovrà acquisire:
 - Autorizzazione sismica, di cui all'art. 94 del DPR 380/2001, al cui rilascio è competente la Regione Campania UOS 214.02.01 Genio civile di Ariano Irpino, Avellino e Benevento;
 - Sottoscrizione della concessione all'attraversamento, all'uso delle strade di competenza ed alla verifica delle fasce di rispetto ai sensi del D.lgs. 285/92 (Codice della Strada) e s.m.i., di competenza del Comune di Ariano Irpino.
7. DI evidenziare che il presente Provvedimento Autorizzatorio Unico Regionale è revocabile nel caso pervenga comunicazione antimafia interdittiva ai sensi dell'art. 88 del D.lgs. n. 159/2011;

8. DI dare atto che, ai sensi dell'art. 27-bis del D.lgs n. 152/2006, comma 7-ter, il provvedimento di Autorizzazione Unica ex art. 12 del D.Lgs n. 387/2003 e ss.mm.ii., compreso nel presente PAUR attribuisce all'impianto carattere di pubblica utilità, indifferibilità e urgenza;
9. Di disporre la pubblicazione del presente provvedimento sul sito web:
<http://viavas.regione.campania.it/opencms/opencms/VIAVAS> ;
10. DI comunicare con PEC al proponente Alphanrg S.r.l. e a tutti i soggetti coinvolti nel procedimento, ai fini della notifica, nonché al Nucleo Carabinieri Forestale competente per territorio ai fini delle azioni di sorveglianza ai sensi dell'art. 15 del DPR 357/1997, l'avvenuta pubblicazione del presente provvedimento sul sito web VIA-VAS della Regione Campania nella sezione [Area VIA – Consultazione fascicoli – PAUR](#) all'interno della cartella relativa al CUP 9816;
11. DI trasmettere il presente provvedimento alla Segreteria della Giunta Regionale della Campania per la pubblicazione sul BURC della Regione Campania anche ai fini degli adempimenti ex D.lgs. 14 marzo 2013, n. 33;

Avverso il presente provvedimento è possibile proporre ricorso giurisdizionale al TAR entro 60 giorni dalla pubblicazione dello stesso sul Bollettino Ufficiale della Regione Campania o, alternativamente, ricorso straordinario al Presidente della Repubblica entro 120 giorni dalla pubblicazione dello stesso sul Bollettino Ufficiale della Regione Campania.

Simona BRANCACCIO

Firmato digitalmente ai sensi del CAD e normativa connessa

ALLEGATO 1

Schema per l'istruttoria delle procedure di Valutazione di Impatto Ambientale

CUP 9816 – Istanza per il rilascio del provvedimento di VIA nell'ambito del Provvedimento Autorizzatorio Unico Regionale ai sensi dell'art. 27bis del D.Lgs.152/2006 relativa al *“Progetto per la costruzione e l'esercizio di un impianto di produzione di energia elettrica da fonte eolica denominato “Ariano Irpino” composto da nr.4 aerogeneratori della potenza di 5,6 MW cadauno, per una potenza complessiva di 22,4 MW, comprensivo delle relative opere di connessione, da realizzarsi nel Comune di Ariano Irpino (AV)”*.
Proponente – ALPHANRG s.r.l.

PREMESSE

Informazione e Partecipazione

Con nota prot. reg. 27875 del 17.01.2024, trasmessa a mezzo PEC a tutti gli enti interessati, è stata comunicata l'avvenuta pubblicazione della documentazione inerente l'istanza sulle pagine web dedicate alla VIA-VI-VAS, indicando in 20 giorni dalla data di trasmissione della citata nota il termine entro cui verificare l'adeguatezza e la completezza della documentazione pubblicata e far pervenire all'Ufficio Speciale 60.12.00 Valutazioni Ambientali della Regione Campania eventuali richieste di perfezionamento della documentazione.

Entro il suddetto termine sono pervenute:

- nota ENAC prot. 9475 del 23.01.2024
- nota SNAM RETE GAS prot.83/lan del 24.01.2024
- nota Comando Provinciale VVF Avellino prot.1796 del 25.01.2024
- nota UOD 50.07.20 prot. reg. 40663 del 24.01.2024
- nota della UOD 50.02.03 a mezzo pec del 25.01.2024

Con nota prot. reg. 72197 del 09.02.2024 sono state trasmesse al proponente le richieste di perfezionamento documentale avanzate dagli Enti e/o Amministrazioni che partecipano al procedimento; a margine della stessa si è evidenziato che sono, altresì, pervenute allo scrivente Ufficio le note di seguito elencate:

- nota UOD 50.07.18 prot. reg. 43368 del 25.01.2024
- nota MARSUD prot-3370 del 26.01.2024
- nota ANAS prot. reg. 78912 del 30.01.2024
- nota COMFOPSUD prot_12761 del 05.02.2024

Con pec del 27.02.2024 il proponente ha trasmesso il riscontro alle richieste di perfezionamento.

Con nota prot. reg. 286885 del 10.06.2024 - attesa la scadenza di 30 giorni di cui all'art. 27 bis comma 3 del D. Lgs. n. 152/2006 e ss.mm.ii. - è stato comunicato l'avvio del procedimento oltre al fatto che in data 07.06.2024 si è provveduto alla pubblicazione dell'avviso di cui all'articolo 23, comma 1, lettera e) relativo alla procedura contrassegnata con CUP 9816.

Dalla suddetta data e per la durata di 30 giorni, il pubblico interessato avrebbe potuto presentare all'Ufficio Valutazioni Ambientali osservazioni concernenti la valutazione di impatto ambientale e la valutazione di incidenza. Alla scadenza dei 30 giorni non sono pervenute osservazioni.

Con la nota prot. reg. 341134 del 10.07.2024 è stato ricordato agli Enti ed Amministrazioni di far pervenire all' Ufficio Speciale Valutazioni Ambientali, ognuno per quanto di propria competenza, le eventuali richieste di integrazione nel merito dei contenuti della documentazione entro 20 giorni decorrenti dalla scadenza dei 30 giorni previsti per la presentazione delle osservazioni. Sono pervenute:

- nota prot. 18497 del 26.07.2024 della Soprintendenza Archeologia, Belle Arti e Paesaggio delle Province di Salerno e Avellino;
- nota prot. reg. 357765 del 19.07.2024 della UOD 50.02.03 Energia, efficientamento e risparmio energetico, Green Economy e Bioeconomia;
- nota prot. 45823 del 18.07.2024 dell' ARPAC Dipartimento Provinciale di Avellino
- nota prot. 682519 del 02.08.2024 trasmessa dall'ANAS S.p.A.

Con nota prot. reg. 382990 del 05.08.2024 questo Ufficio ha avanzato richiesta di integrazione documentale.

Con pec del 02.09.2024 il proponente ha chiesto la sospensione del procedimento per un periodo di 180 giorni *“attesi gli approfondimenti necessari al fine di soddisfare le osservazioni proposte che, in taluni casi, necessitano di ulteriori indagini in sito”*.

Con nota prot. reg. 414389 del 05.09.2024 questo Ufficio ha accordato la su richiesta sospensione.

Con nota prot. reg. 519356 del 05.11.2024 la Società Alphanrg Srl ha trasmesso la documentazione predisposta in riscontro alla richiesta di integrazioni formulata dallo scrivente Ufficio con nota prot. reg. 382990 del 05.08.2024.

Tutta la documentazione è reperibile alla seguente pagina web:

<http://viavas.regione.campania.it/opencms/opencms/VIAVAS/Home>, Area VIA, Consultazione fascicoli, PAUR, CUP 9816.

Adeguatezza degli elaborati presentati

Gli elaborati presentati dal proponente, comprese le integrazioni presentate ed i chiarimenti richiesti nelle sedute di Conferenza dei Servizi del 18.02.2025 del 01.04.2025, consentono un'adeguata individuazione e valutazione degli effetti sull'ambiente connessi alla realizzazione del progetto.


STUDIO DI IMPATTO AMBIENTALE

Il progetto vede la realizzazione di un impianto di produzione di energia rinnovabile da fonte eolica composto da 4 aerogeneratori della potenza di 5.6 MW ciascuno per una potenza complessiva dell'impianto pari a 22.4 MW da realizzarsi nel Comune di Ariano Irpino (AV), con opere connesse che attraversano lo stesso Comune di Ariano Irpino.



Gli aerogeneratori di progetto avranno diametro del rotore pari 162 m, altezza mozzo pari a 119 m, altezza massima al tip (punta della pala) pari a 200 m.

La soluzione tecnica minima generale prevede che il parco eolico venga collegato in antenna a 150 kV, mediante nuovo elettrodotto, su una futura Stazione Elettrica di Trasformazione (SE) della RTN da inserire in entra-esce sulla linea 380 kV “Benevento 3 – Troia 380”. Lo stallo nella stazione sarà condiviso con altri utenti al fine di razionalizzare l'utilizzo delle strutture di rete.

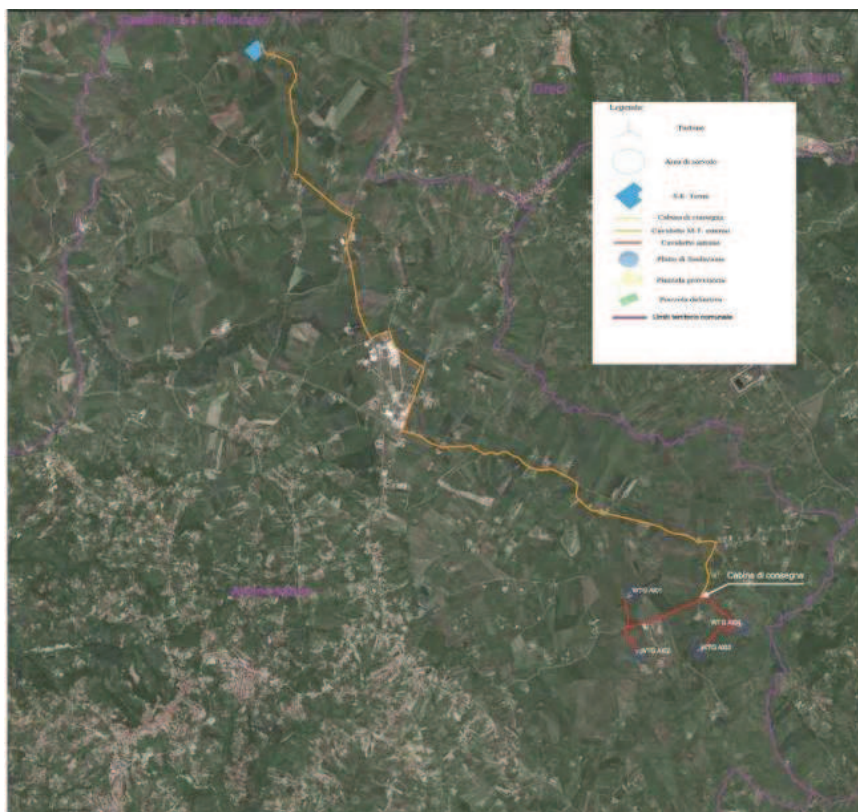

Durante la fase di cantiere si realizzeranno n. 3 tipi di piazzole: piazzola per il montaggio della torre opportunamente stabilizzata, di dimensioni 73 m x 41 m; piazzola livellata in terreno naturale per lo stoccaggio temporaneo delle pale, di dimensioni 85 m x 23 m; area libera da ostacoli per il montaggio della gru, di dimensioni 29 m x 18 m.

In fase di esercizio ritroveremo una piazzola definitiva di dimensioni pari a 18m x 29m.

Lo scavo per l'alloggiamento del cavidotto avrà profondità di 1.50mt. con larghezza che varia da 50 cm a 1.50 mt. La lunghezza del cavidotto sarà pari a 16.9 km e verrà posato su strade esistenti o su strade di nuova realizzazione. Nella richiesta di integrazioni tecniche è stato chiesto di **verificare se vi è necessità di attivare una specifica procedura autorizzativa per l'attraversamento visto che il cavidotto di 36 kV esterno al parco eolico di collegamento con la cabina di raccolta e smistamento attraversa un sottopasso del tracciato della linea ferroviaria Napoli-Foggia**. Il proponente ha riscontrato tale punto riferendo che l'attraversamento avverrà tramite TOC per cui non vi è necessità di richiedere alcuna autorizzazione.


Al fine di individuare l'area idonea sui cui realizzare l'impianto, il proponente ha condotto uno studio anemologico tramite il Software Windpro. Con nota prot. reg. 357765 del 19.07.2024, in fase di richiesta di integrazioni, la U.O.D. Energia ha chiesto la trasmissione di uno studio anemologico condotto mediante l'utilizzo di un anemometro reale. Tale richiesta è stata reiterata, da parte della U.O.D. Energia, anche nella seduta di Conferenza dei Servizi del 18.02.2025 e nella seduta di Conferenza del 01.04.2025. A riscontro di tale ultima richiesta il proponente ha chiarito che *"In adempimento a quanto richiesto ai sensi dell'art. 13.1, lett. b), punto ii) del DM 10/09/2010, è stato prodotto l'elaborato AIPDIN55_Report_Dati_Vento_2013_2024_WEC1_5_Gongolo, redatto sulla base di dati anemologici misurati tramite sistema SCADA delle turbine WEC1 e WEC5 del parco "Gongolo", per il periodo 2013–2024, con campionamento a 10 minuti.*

L'elaborazione, eseguita con modulo STATGEN del software WindPRO 4.1.287, ha permesso di ottenere:

- distribuzioni di Weibull direzionali;
- rose dei venti per ogni anno;
- valori medi e deviazioni standard delle velocità;
- direzioni prevalenti del vento annue.

L'utilizzo di due turbine distinte e poste agli estremi del layout del parco è stato motivato da criteri oggettivi di rappresentatività statistica e spaziale, che garantiscono una copertura robusta delle principali direttrici anemologiche. I dati acquisiti sono reali, non interpolati, e scientificamente validati. La direzione prevalente

del vento risulta WSW, con contributi rilevanti anche da SSW e NNE. Sulla base di tali dati, sono stati prodotti i seguenti report di producibilità. Tutti i report sono stati elaborati con moduli WindPRO + WAsP in versione 12.09.0032, impiegato esclusivamente come motore di propagazione spaziale del vento misurato, e non come sorgente dati modellata. L'approccio adottato risulta pienamente conforme ai requisiti normativi: l'articolo 13.1 del DM 10/09/2010 ammette espressamente l'uso di dati rilevati in sito o, in mancanza, in siti limitrofi e rappresentativi, qual è il sito di Gongolo, perfettamente compatibile per quota, esposizione e orografia con l'area progettuale di Ariano Irpino”.

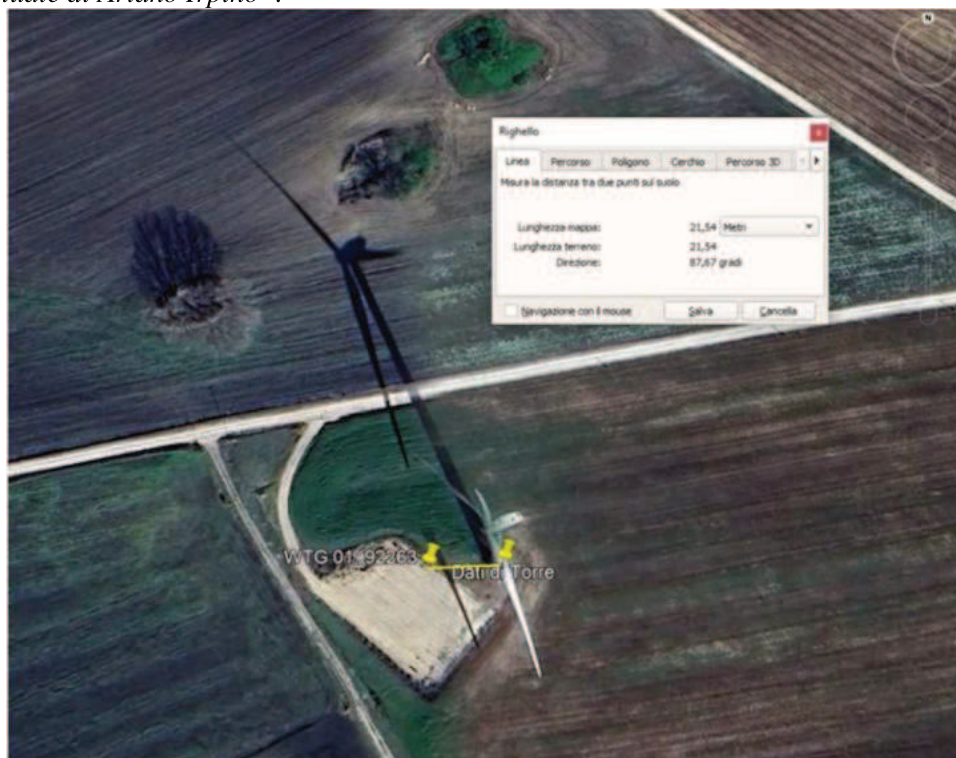

Infine, si ritiene utile fornire un chiarimento anche in merito allo studio di producibilità originariamente presentato. In quella versione, i dati anemometrici utilizzati provenivano da una stazione anemometrica dedicata, installata per la caratterizzazione del sito del parco eolico “Gongolo” (progetto 387-025). Tale stazione si trovava in una posizione diversa rispetto alla turbina WTG01, come evidenziato dalle rispettive coordinate. La mancanza di evidenza fotografica dell'anemometro nelle ortofoto satellitari è dovuta al fatto che il periodo di funzionamento della stazione anemometrica non coincide con la disponibilità temporale delle immagini accessibili da Google Earth. Si conferma pertanto che la metodologia adottata è tecnicamente corretta, pienamente conforme alla normativa vigente e fondata su dati reali, documentati e coerentemente localizzati”

Con riferimento allo studio anemologico, nella richiesta di integrazioni, è stato chiesto di **chiarire se lo studio anemologico ha tenuto conto della presenza degli aerogeneratori autorizzati e di quelli in via di autorizzazione valutandone l'incidenza sulla resa eolica**. A tal proposito, in fase di riscontro il proponente ha riferito che “Lo studio anemologico prodotto ha dovuto tener conto degli impianti esistenti limitrofi. L'incidenza sulla resa per la presenza degli impianti esistenti nell'area contermina è assolutamente limitata, atteso che la distanza di progetto è superiore o uguale alle indicazioni fornite dal produttore delle wtg”.

QUADRO DI RIFERIMENTO PROGRAMMATICO

Pianificazione Territoriale Regionale: dalla consultazione del P.T.R. (Piano Territoriale Regionale) della Regione Campania, approvato con L.R. n. 13/2008, lo stesso proponente riporta che il cavidotto, in parte, ricade in un corridoio trasversale della Rete Ecologica.

Pianificazione Territoriale Provinciale: con riferimento al P.C.T.P. della Provincia di Avellino il proponente riferisce che le torri 1 e 2, con i relativi cavidotti e parte del cavidotto esterno ricadono “presso le località Mass. La Sprinia, La Sprinia, San Giovanni, Camporeale, Mass. Capozazzo e Pezza La Croce sono da classificare con il livello di rischio medioalto perché afferenti a chiari e significativi contesti archeologici (dati materiali-strutture e Via Traiana). Le aree progettuali destinate alla realizzazione della Torre A3, con relativo cavidotto interno, e dei tratti di cavidotto esterno/interno presso le località Serro Montefalco, Tre Lupi, Camporeale e Difesa Grande sono da inquadrare con il livello di rischio medio, in quanto prossime e/

o direttamente interessate sia da contesti di chiara rilevanza archeologica (dati materiali) che dalla viabilità antica (Tratturi e rete stradale romana). Si attribuisce inoltre tale grado di rischio anche per il restante campo destinato alla Torre A4, e relativo cavidotto interno, in quanto è necessario tener presente sia l'invasività dell'opera da eseguirsi che la scarsa urbanizzazione delle aree interessate. Le restanti aree di Progetto destinate alla realizzazione del cavidotto esterno, ricadenti su viabilità ordinaria già interessata dal passaggio di sottoservizi, sono da inquadrare con il livello di rischio basso. Tuttavia, nei processi operativi previsti dal progetto non è da escludere, sulla base di attenta e costante attenzione investigativa, la presenza di testimonianze archeologiche attualmente non conosciute". Gli aerogeneratori WTG2 e WTG4, nel PTCP di Avellino, ricadono in aree classificate come "Ecosistemi ed elementi di interesse ecologico" e che l'impianto in progetto dista circa un chilometro da un'area classificata come "Elementi di interesse faunistico". A tal proposito, nella richiesta di integrazioni tecniche, è stato chiesto di **verificare e motivare la compatibilità dell'opera con i suddetti elementi del PTCP**. In fase di riscontro alle integrazioni tecniche il proponente ha riferito che "E 'un piano urbanistico di primo livello o livello sovracomunale che definisce solo le scelte strategiche, ma non impone vincoli ... ha la sola funzione di programmazione e di indirizzo della pianificazione, e stabilisce le direttive da seguire nella pianificazione di livello inferiore (ovvero i Piani regolatori Generali o i Piani Urbanistici Comunali) ... che gli "Ecosistemi ed elementi di interesse ecologico" sono territori assolutamente compatibili con un impianto che produce energia green, che tutela l'ambiente e l'ecosistema ... ". Nella seduta di Conferenza dei Servizi è stata avanzata una richiesta di chiarimento in merito in quanto si è ritenuto che non fosse esaustivo e che **alcune osservazioni sono inesattezze, di cui: I PTCP sono strumenti di pianificazione e indirizzo e stabiliscono, appunto, le direttive da seguire nella pianificazione di livello inferiore, ma questo implica che i PRG e/o i PUC devono regolamentare in riferimento a tali indicazioni;**

- **L'interesse pubblico degli impianti da fonti rinnovabili va sempre dimostrato, provando che i benefici derivanti superano ampiamente i possibili danni al paesaggio;**
- **La distanza a 3 chilometri di una discarica regionale dal sito di progetto non implica un automatismo per il quale l'area d'intervento diventa compatibile rispetto agli strumenti di pianificazione provinciale.**
- **La compatibilità della proposta progettuale in riferimento agli "Ecosistemi ed elementi di interesse ecologico" va valutata caso per caso. Inoltre, come già precisato, la presenza di una discarica regionale a 3 km di distanza dall'impianto proposto non può essere riportato a giustificazione della compatibilità dell'opera.**

Si chiede pertanto di rivedere la compatibilità del progetto con quanto previsto dal PTCP di Avellino, anche in riferimento a quanto previsto dalle Norme Tecniche di Attuazione. In fase di riscontro il proponente ha confermato quanto già espresso "In riferimento alla richiesta di integrazione del punto 5, si conferma che il progetto è stato sviluppato in coerenza con il Piano Territoriale di Coordinamento Provinciale (PTCP) della Provincia di Avellino, come evidenziato nell'analisi contenuta nello SIA. L'impianto eolico è localizzato in un'area compatibile con le linee guida del PTCP, che disciplina l'installazione di impianti per la produzione di energia rinnovabile garantendo il rispetto dei vincoli paesaggistici, ambientali e territoriali. Il progetto non interessa aree a tutela integrale né compromette gli elementi di pregio paesaggistico individuati dal PTCP. L'analisi del PTCP, già richiamata nello SIA, ha verificato la compatibilità territoriale dell'intervento, confermando che la localizzazione e le caratteristiche progettuali rispettano le indicazioni del piano e i criteri di sostenibilità definiti per il territorio provinciale. Inoltre, il progetto prevede misure di mitigazione per minimizzare l'impatto visivo e garantire l'inserimento armonico nel contesto paesaggistico, in linea con le prescrizioni del PTCP". Ed ancora, nella seduta di Conferenza del 01.04.2025 è stata reiterata la richiesta nei termini **i dispositivi del PTCP sono indirizzi programmatici e vanno comunque presi in considerazione soprattutto se l'opera in progetto è in conflitto con tali indirizzi. Non tenerne conto implica la preclusione di dette aree ad eventuali strumenti di pianificazione territoriale e di eventuali vincoli. Gli aerogeneratori, comprese le aree di sorvolo vanno poste all'esterno delle aree di interesse ecologico.** In fase di riscontro il proponente ha riferito che "WTG AI02 ricade fisicamente in un'area di ricolonizzazione naturale ma resta esterna alla fascia fluviale di tutela; l'opera accessoria utilizza tracciati agricoli esistenti, evitando nuovo consumo di suolo naturale.

• **WTG AI03 e WTG AI04 sono collocati in zona agricola ordinaria; soltanto il sorvolo in quota del rotore lambisce la fascia di rispetto dei corsi d'acqua (art. 142) e, per AI04, il margine di una ricolonizzazione naturale. La circolare MiC 38/2010 chiarisce che tale sorvolo non costituisce "nuova edificazione" né altera**

la morfologia fluviale. Le mitigazioni paesaggistiche (verniciatura RAL 7035 opaco con banda di contrasto, ripristino vegetazionale autoctono, schermature arbustive) sono state tarate proprio sui vincoli cartografici del PTCP, riducendo l'impatto residuo alla classe "Bassa" nella matrice VINCA. Ribadiamo quindi che:

- tutte le fondazioni, strade e cavidotti sono esterni alle fasce fluviali di 150 m e agli ecosistemi prioritari;
- l'unica interferenza residua è il solo sorvolo aereo, tecnicamente non soggetto a vincolo di inedificabilità;
- le misure progettuali garantiscono la continuità ecologica e un inserimento paesaggistico conforme alle direttive del PTCP.

Di conseguenza, le osservazioni già evase restano pienamente valide e dimostrano che il progetto rispetta integralmente gli indirizzi provinciali, senza necessità di ulteriori modifiche.

Per minimizzare ogni interferenza residua sono state inoltre adottate:

- verniciatura pale a bassa riflettanza (RAL 7035 opaco) con banda di contrasto, in linea con i criteri cromatici del PTCP;

- spegnimento selettivo DTBird®/DTBat® e cut-in dinamico notturno a 6 m s^{-1} , così da tutelare l'avifauna e la chiroterofauna che utilizzano le fasce ripariali;

Con le mitigazioni sopra elencate l'intervento rispetta pienamente gli indirizzi del PTCP e mantiene l'impatto residuo in classe Bassa

Con riferimento all'inquadramento dell'area di realizzazione dell'impianto rispetto al Piano Faunistico Venatorio, nella richiesta di integrazioni tecniche, è stato riportato che **al § 5.6.3 Piano Faunistico Venatorio fa riferimento al solo PFV regionale per il periodo 2013-2023 e non tiene conto dell'aggiornamento all'anno Anno 2024, ma soprattutto del PFV provinciale di Avellino. Integrare il SIA con un'analisi della compatibilità del progetto anche in riferimento al PFV della Provincia di Avellino.** A riscontro il proponente ha chiarito che "a compatibilità del progetto con PFV regionale 2019-2024 e con il PFV della Provincia di Avellino 2019-2024. Si fa presente che al momento della redazione dello SIA e della presentazione dell'istanza PAUR, il PFV regionale vigente era quello relativo al periodo 2013-2024. Il PFV 2024-2029 è stato approvato dal Consiglio regionale della Campania con delibera della Giunta regionale n. 378 del 25 luglio 2024, avente ad oggetto appunto: "Adozione del Piano Faunistico Venatorio Regionale 2024-2029" (BURC n. 61 del 06/09/2024)".

Il cavidotto attraversa le "aree di notevole interesse pubblico" ai sensi dell'art. 136 D. lgs. 42/2004 identificate come "aree denominate Piano del Nuzzo, Contrada S. Eleuterio, La Starza, La Sprinia e Serro Monte Falco nel comune di Ariano Irpino (AV)".

Aree Protette: il sito non interessa Parchi Nazionali, Riserve Naturali Statali, Parchi Naturali Regionali, Riserve Naturali Regionali, Altre Aree Naturali Protette Nazionali ed Altre Aree Naturali Protette Regionali, aree IBA.

Aree Rete Natura 2000 e IBA (Important Bird Areas): con riferimento alle aree in questione, il sito risulta essere ubicato esternamente ad esse; in particolare, le aree della Rete Natura 2000 più prossime al sito sono le seguenti:

- ZPS IT8040022 boschi e Sorgenti della Baronina, distante 2.97 km dal sito su cui si devono realizzare gli aerogeneratori
- ZSC IT9110033 Accadia distante 6.45 km

Piani Stralcio di Bacino: l'area di sedime di tutti e quattro gli aerogeneratori di progetto ricade in Area a rischio da frana elevato (R4); il cavidotto interessa, in piccoli tratti, area a rischio frana (R4). Nella richiesta di integrazioni è stato riportato che **visto che l'area che sarà occupata dagli aerogeneratori di progetto e quella che sarà attraversata dal cavidotto risultano perimetrate quali aree a rischio da frana elevato, chiarire se la realizzazione del progetto richiede l'esecuzione di eventuali opere di consolidamento e/o di messa in sicurezza al fine di superare le condizioni di instabilità rilevate.** A tale richiesta il proponente ha riferito che non verranno messe in atto opere di consolidamento in quanto il cavidotto verrà messo in posto su strade esistenti. La medesima risposta è stata fornita dal proponente in riscontro a quanto richiesto al punto 30) della richiesta di integrazione laddove è stato chiesto di **valutare la necessità di eventuali accorgimenti progettuali che tengano conto che il progetto si sviluppa in area classificate con rischio da frana elevato R3.**

Pianificazione Urbanistica Comunale: con riferimento al vigente PUC del Comune di Ariano Irpino l'area del territorio comunale sulla quale devono essere realizzati gli aerogeneratori viene classificato Zona Agricola E.

Vincoli e Fasce di Rispetto: con riferimento ai vincoli in questione, si riporta quanto segue:

Vincoli Paesaggistici: il cavidotto interferisce con il Torrente Cervaro vincolato ai sensi della lettera c) del D.lgs. 42/2004

Vincoli Archeologici: è stata eseguita la verifica preventiva dell'interesse archeologico esaminando un'areale di circa 1 km all'intorno dell'area di sedime dell'impianto da realizzare. Il rischio archeologico determinato per le aree dove dovranno essere realizzate le torri 1 e 2, ed il relativo cavidotto, è di livello medio – alto; l'area di sedime degli aerogeneratori 3 e 4, del cavidotto interno e di un tratto di cavidotto esterno presenta un livello di rischio medio; l'area occupata dal restante parco eolico presenta un livello di rischio basso.

- Vincolo Idrogeologico: tale vincolo è presente sulle aree occupate dagli aerogeneratori 2, 3, 4 con le relative piazzole e la viabilità di accesso ad essi e su parte del percorso del cavidotto;

- Vincoli Faunistici: L'area di studio non è interessata dall'attraversamenti di corridoio costiero tirrenico, corridoio regionale da potenziare o aree di massima frammentazione ecosistemica. Solo parte del tracciato del cavidotto ricade in un corridoio trasversale regionale, ma l'opera sarà completamente interrata. Dal Piano Faunistico Venatorio Regionale, si evince che la zona, non sembra essere parte di rotte migratorie utilizzate frequentemente dall'avifauna.

Al fine di confermare la tipologia di vincoli esistente sull'area di realizzazione del parco eolico, nella richiesta di integrazioni tecniche è stato chiesto di **trasmettere il Certificato di Destinazione Urbanistica rilasciato dal Comune di Ariano Irpino riportante tutti i vincoli presenti sulle particelle catastali interessate dal progetto e, per i vincoli non presenti, riportare apposita dichiarazione della loro assenza.** Tale richiesta è stata reiterata anche in occasione della prima seduta di Conferenza dei Servizi. A riscontro di tale ulteriore richiesta il proponente ha trasmesso il CDU prot. 15 del 07.02.2024 nel quale vengono confermate la destinazione urbanistica dell'area quale agricola, la presenza del vincolo archeologico, delle aree archeologiche con la relativa fascia di rispetto, vincolo idrogeologico, fascia di rispetto fluviale, la perimetrazione dell'Autorità di bacino, inoltre, viene riportato che, sulla part.lla 219 del foglio 34 ricade l'area della discarica in loc. Difesa Grande per la quale era stato già esperito il Piano di Caratterizzazione e bisogna procedere alla bonifica. Nella seduta della Conferenza dei Servizi tenutasi in data 01.04.2025 il rappresentante del Comune di Ariano Irpino ha comunicato che l'aerogeneratore WTGAI02 ricade in area identificata come "cava dismessa". Mancano, nel suddetto certificato, le indicazioni in merito all'eventuale presenza del vincolo da uso civico e delle aree percorse dal fuoco. Visto ciò, nella seduta di Conferenza dei Servizi tenutasi in data 01.04.2025 è stata reiterata la richiesta di un nuovo Certificato di Destinazione Urbanistica. In occasione della trasmissione dei riscontri ai chiarimenti richiesti nella seduta di CdS del 01.04.2025 il proponente ha trasmesso un nuovo CDU, prot. 294 del 27.10.2024, nel quale viene confermata l'assenza di usi civici, aree boscate, aree percorse dal fuoco.

QUADRO DI RIFERIMENTO PROGETTUALE

Dal punto di vista progettuale avremo la realizzazione di:

- n. 4 aerogeneratori con altezza al mozzo 119 mt, con diametro rotore 162 mt.
- n. 4 piazzole di montaggio costituite da una parte permanente di dimensioni pari a 73x41 mt ed una parte temporanea, necessaria allo stoccaggio e al montaggio degli aerogeneratori, di dimensioni pari a 85x23 mt;
- n. 4 piazzole definitive delle dimensioni pari a 18x29 mt
- plinto di fondazione a forma tronco – conica con base maggiore di 16.80 mt e base minore di 6.00 mt poggiante su n. 14 pali di diametro 120 cm e lunghezza di 27 mt;
- nuova viabilità per una lunghezza di 2740 ml;
- adeguamento della viabilità per una lunghezza di 1850 ml;
- messa in opera di cavidotto interrato che collega gli aerogeneratori tra loro ed un cavidotto esterno al parco che collega la cabina utente alla stazione elettrica di Terna di lunghezza totale pari a 16.9 km;
- cabina utente di dimensioni pari a 14.30x4.50 mt poggiante su una platea di dimensioni di 15.50x5.50 mt;

Il cavidotto sarà posizionato in scavi della profondità di 1.50 mt. per il cavidotto AT, mentre la larghezza dello scavo, compresa tra i 50 cm ed i 1.50 mt, dipenderà dal numero dei cavi da posare sul fondo e dalla tipologia di cavo sul fondo dei quali sarà posto uno strato sabbioso dello spessore pari a 10 cm.


Nella richiesta di integrazioni tecniche è stato chiesto di **predisporre un "piano di cantierizzazione" ed un dettagliato layout di cantiere (in opportuna scala) nei quali vengano rappresentati almeno i seguenti punti:**

- **area di stoccaggio per il materiale risultante dalle escavazioni;**
- **superfici di cantiere oggetto di occupazione temporanea e non necessarie alla gestione dell'impianto;**
- **allestimenti di cantiere (servizi igienici chimici, uffici, depositi ecc.);**
- **aree di stoccaggio dei rifiuti prodotti**

In fase di riscontro il proponente ha trasmesso l'elab. AIPDIN24_Piano_di_cantierizzazione e l'elab. AIPDIN26_Layout_di_cantiere. In tale ultimo elaborato viene circoscritta l'area di cantiere e la sua suddivisione interna.



Poiché sul citato elaborato AIPDIN26_Layout_di_cantiere non sono state individuate le aree di stoccaggio del volume che viene scavato e l'area di stoccaggio del terreno vegetale, nella seduta di Conferenza del 18.02.2025 è stato richiesto chiarimento in merito. Il proponente ha riscontrato tale punto trasmettendo l'elab. AIPDIN26_Layout_cantiere_REV01 nel quale vengono distinte, con maggior dettaglio, l'area di stoccaggio del terreno vegetale, area di stoccaggio del volume scavato, area di stoccaggio degli elementi dell'aerogeneratore, area di stoccaggio degli apparati, area parcheggio automezzi, spogliatoi, guardiana, uffici di cantiere, mensa, medicheria

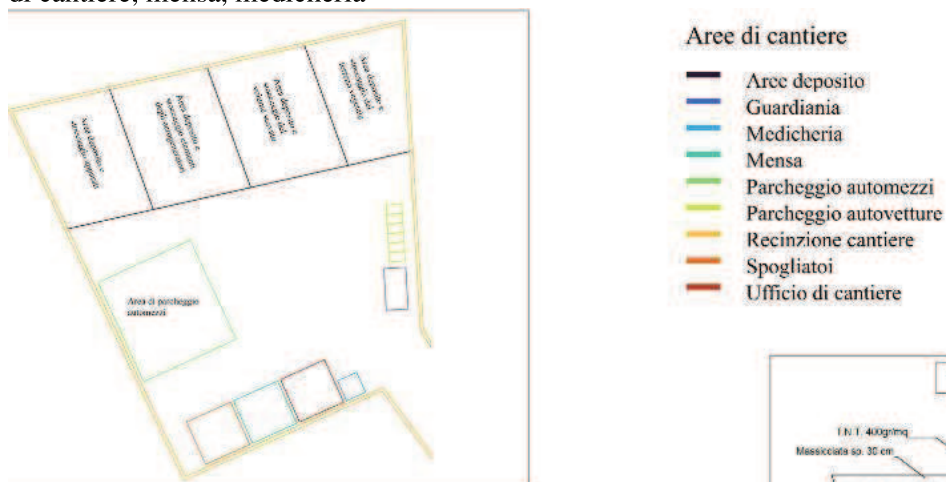

Nella seduta di Conferenza dei Servizi tenutasi il 01.04.2025, avendo rilevato che l'area di cantiere era stata collocata molto lontana dall'area di realizzazione degli aerogeneratori, si è chiesto di chiarire la motivazione di tale scelta e di indicare dove verrà realizzato il cavalcavia descritto e la motivazione della sua realizzazione. In fase di riscontro il proponente ha chiarito che *"L'area individuata per la logistica di cantiere*

è già nella disponibilità del proponente ed è stata già utilizzata in passato per attività analoghe, risultando idonea sotto il profilo ambientale e già parzialmente antropizzata, con accessibilità esistente, terreno livellato e servizi essenziali già predisposti;

Il sito, pur non adiacente alle piazzole dei WTG, è sufficientemente vicino da garantire efficienza logistica e riduzione degli impatti cumulativi sul territorio agricolo;

L'area verrà utilizzata parzialmente, prevalentemente come spazio di appoggio per mezzi d'opera e strutture temporanee (uffici, mensa, spogliatoi, guardiania), mentre:

- le terre da scavo saranno prevalentemente stoccate presso ciascuna piazzola, secondo quanto previsto negli elaborati progettuali (AIPDIN24 e AIPDIN26);

- solo una quota residuale, limitata e temporanea, potrà essere conferita all'area di cantiere centrale, in caso di necessità logistiche o per ottimizzare i tempi di lavorazione;

- il parco, essendo composto da soli quattro aerogeneratori, non richiede un'area di cantiere estesa o intensamente utilizzata;

L'uso di un'area già compromessa consente di:

- evitare ulteriore consumo di suolo agricolo attivo;

- evitare nuovi espropri o frazionamenti;

- ridurre i volumi di movimentazione terra, grazie alla planimetria favorevole.

Dal punto di vista ambientale, la scelta consente inoltre di:

• concentrare le interferenze in un'area già compromessa, riducendo la frammentazione del territorio;

• agevolare il controllo delle emissioni di polveri e rumore, organizzando in modo centralizzato le attività e i mezzi;

• ottimizzare la gestione logistica e della sicurezza, mantenendo distinte le aree operative da quelle produttive"

Per quanto concerne il cavalcafosso il proponente ha chiarito che esso viene riportato in cartografia ma non si rinviene sul territorio.

Accessibilità e viabilità

L'accesso al parco eolico avviene utilizzando la SP10.

Il progetto prevede la realizzazione di una viabilità interna costituita da strade e di piste di accesso. Tale viabilità interna sarà costituita sia da strade già esistenti che da nuove strade appositamente realizzate.

Con riferimento alle strade, nella richiesta di integrazioni tecniche, è stato chiesto di **fornire planimetrie e sezioni riguardanti gli adeguamenti stradali e i nuovi tratti da realizzare.**

In fase di riscontro, il proponente ha trasmesso le seguenti planimetrie
AIPDIN04_Planimetria_sezioni_stradali_tratti_da_realizzare e
AIPDIN13_Planimetria_tracciato_elettrodotto

La viabilità interna all'impianto avrà una larghezza di 5 mt.

Nella seduta di Conferenza dei Servizi tenutasi in data 18.02.2025, avendo rilevato che l'elab. AIPDIN04_Planimetria_sezioni_stradali_tratti_da_realizzare riportava sezioni tipo e non le reali sezioni da realizzare, si è reiterata la richiesta. A tal proposito il proponente ha trasmesso gli elab. AIPDIN04_A_Sezioni_stradali_tratti_da_realizzare sul quale sono riportate le reali sezioni che si realizzeranno e l'indicazione planimetriche dei tratti interessati, mentre, non si è rinvenuta la presenza dell'elab. AIPDIN04_B_Sezioni_stradali_tratti_da_realizzare. Nella seduta di Conferenza tenutasi in data 01.04.2025 è stato comunicato al proponente sia della mancanza di tale ultimo elaborato che **sull'elaborato AIPDIN04_A_Sezioni_stradali_tratti_da_realizzare sono state riportate n. 12 sezioni stradali che sembrerebbe debbano essere adeguate mediante la realizzazione di altrettanti rilevati. Chiarire:**

- la provenienza ed il volume di materiali che verranno utilizzati per realizzare tali rilevati;

- se tali n. 12 punti sono gli unici tratti stradali che saranno interessati dalle opere di adeguamento oppure ve ne sono altri;


- chiarire dove verranno realizzate le sistemazioni delle scarpate – scavo e le sistemazioni scarpate – rilevato indicate nei riquadri in fondo all'elaborato di cui sopra;

- riportate informazioni progettuali in merito ai tratti di strada curvilinei.

In riscontro alla suddetta richiesta il proponente ha trasmesso gli elab. - AIPDIN04_Sezioni_stradali_REV02 e AIPDIN51_Sezioni_stradali_fase_esercizio sui quali sono state riportate, in maniera completa, le sezioni relative alla nuova viabilità da realizzare, le sezioni dei tratti stradali esistenti da adeguare, i tratti curvilinei, opportunamente sviluppati sulla base delle verifiche di transitabilità per i mezzi eccezionali. Viene chiarito che i volumi di scavo provenienti dalle fondazioni degli aerogeneratori saranno reimpiegati per la realizzazione e l'adeguamento della viabilità, sia nei tratti in rilevato che in quelli soggetti a regolarizzazione altimetrica.

Sempre con riferimento alla viabilità, nella richiesta di integrazioni è stato chiesto di **riportare in modo grafico e descrittivo informazioni relative alla nuova viabilità da predisporre, indicandone in dettaglio l'ubicazione e le caratteristiche e riscontrandola nel computo metrico estimativo del progetto nonché precisando se sarà rimossa in fase di dismissione del progetto se non, addirittura, in quella di esercizio anche con riferimento a quanto indicato a pag.134 dello SIA relativamente al fatto che la viabilità al servizio dell'impianto, presumibilmente quella di nuova realizzazione e/o di adeguamento dell'esistente, sarà smantellata e rinaturalizzata solo limitatamente.** Il proponente ha trasmesso l'elab. AIPDIN04_Planimetria_sezioni_stradali_tratti_da_realizzare e AIPDPC09_Computo_Metrico_Estimativo_REV02.

Nel primo elaborato, di cui si riporta uno stralcio, vengono indicati i tratti stradali da realizzare e quelli da adeguare con le relative sezioni.

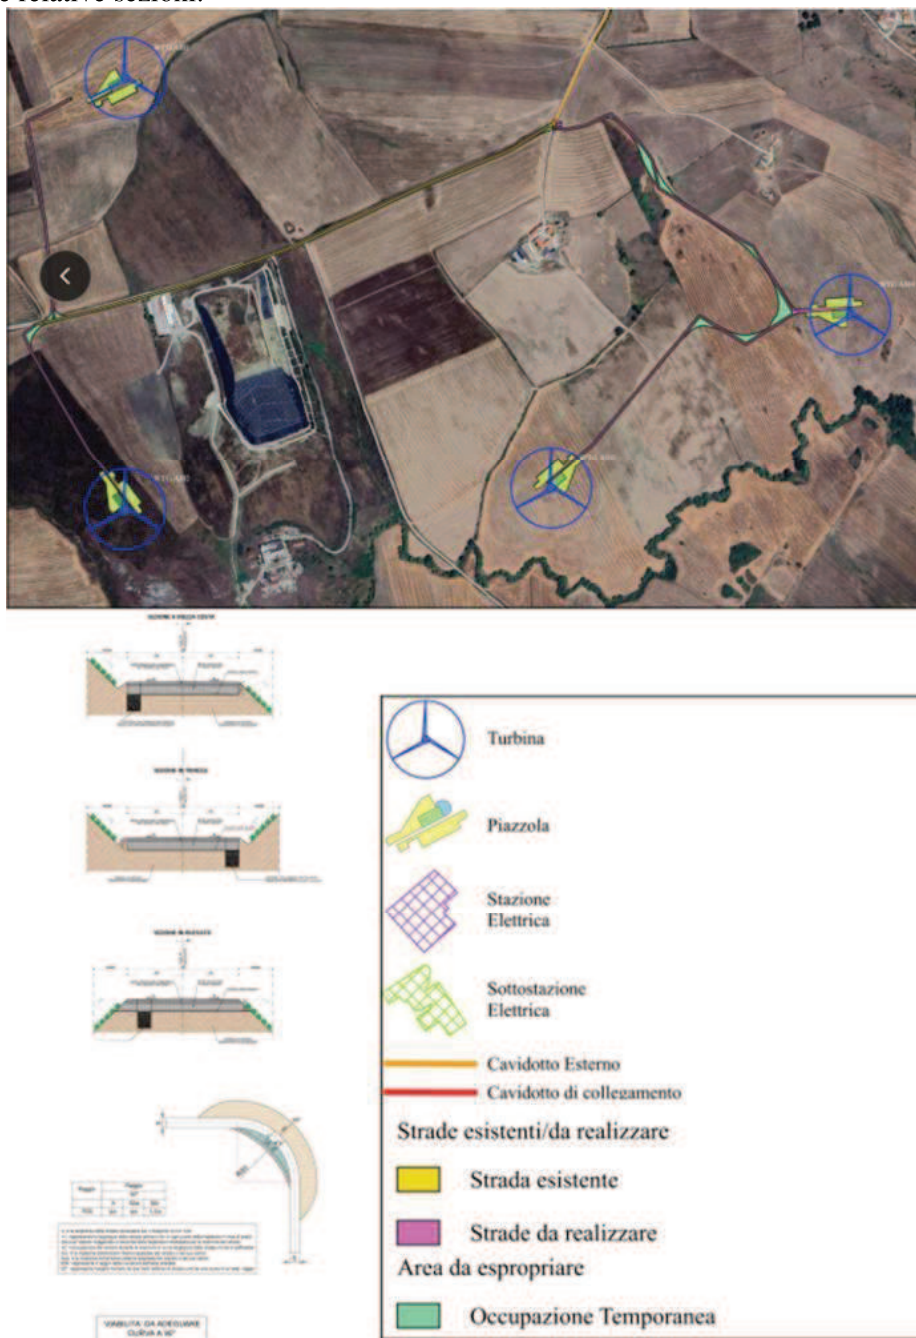

Le sezioni di cui sopra erano sezioni tipo che sono state sostituite con le sezioni reali in fase di riscontro dei chiarimenti richiesti nella seduta di CdS del 18.02.2025 mediante la trasmissione dell'elab. AIPDIN04_A_Sezioni_stradali_tratti_da_realizzare. Inoltre, sempre nei chiarimenti trasmessi dopo la seduta del 18.02.2025, il proponente chiarisce che *“e le strade realizzate per il cantiere saranno rimosse in fase di*

dismissione dell'impianto ... Tale operazione interesserà in particolare le viabilità non necessarie all'accesso e alla manutenzione ordinaria degli aerogeneratori, mentre le eventuali strade già esistenti, ma adeguate alle attività di cantiere, verranno valutate caso per caso, in base alla loro effettiva utilità futura e al loro impatto sul territorio. Nel computo metrico estimativo aggiornato, sono stati inclusi gli interventi relativi alla rimozione delle strade di cantiere e alla loro rinaturalizzazione, specificando le quantità e le lavorazioni necessarie per il ripristino dello stato originario dei luoghi”.


Piazzole

È prevista la realizzazione di piazzole di costruzione in corrispondenza della zona di collocazione della turbina. In fase di richiesta di integrazioni è stato chiesto di **riportare informazioni grafiche e descrittive delle piazzole da realizzare indicandone le dimensioni e l'ubicazione sia in fase di cantiere che in fase di esercizio**. Quale riscontro a tale punto il proponente ha trasmesso gli elab.

AIPDIN_10_Planimetria_piazzola_fase_cantiere_esercizio

AIPDIN_15_Planimetria_piazzola_fase_cantiere_aree_da_ripristinare

Nel primo elaborato sono riportate le piazzole di cantiere e le piazzole di esercizio

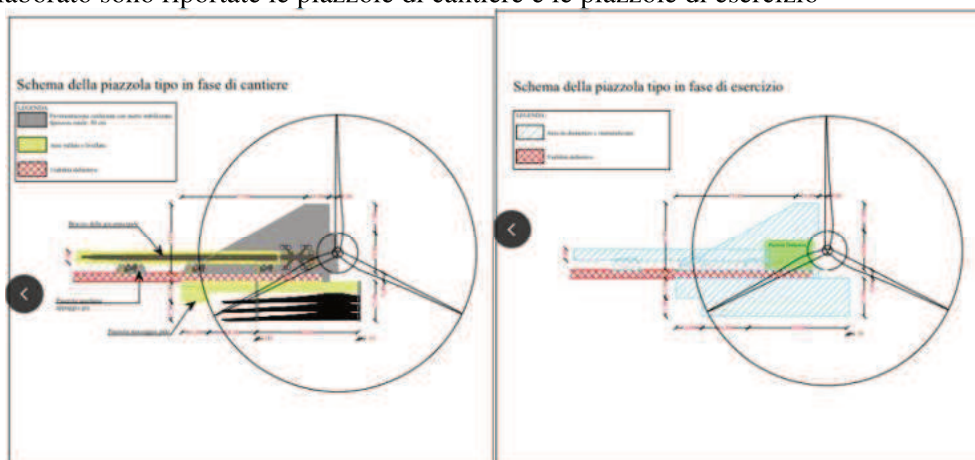

Sull'elab. AIPDIN_15_Planimetria_piazzola_fase_cantiere_aree_da_ripristinare vengono indicate le aree di lavorazione in fase di cantiere e di esercizio





Nella seduta di Conferenza dei Servizi del 03.06.2025 è stata reiterata la richiesta in merito alla viabilità in quanto la definizione del tracciato definitivo veniva rimandata ad una successiva fase progettuale. Il proponente, in fase di riscontro, ha riferito che *“le integrazioni richieste sono già state recepite e non vengono rinviate a fasi successive:*

1. *Tracciato definitivo. L’asse stradale e la linea cavidotto sono stati confermati sulla base dell’analisi morfologica e idro-geomorfologica illustrata nei punti precedenti: confini catastali seguiti ove possibile, esclusione di impluvi naturali e rispetto delle linee di deflusso meteorico.*

2. *Elaborati aggiornati. L’unica tavola stradale – inizialmente citata in modo incongruente – è stata revisionata e rinominata:*

- AIPDIN04_Sezioni_stradali_REV02 (fase di cantiere)
- AIPDIN51_Sezioni_stradali_fase_esercizio

Entrambe le tavole sostituiscono le versioni precedenti all’interno del set progettuale”

Connessione alla rete

Nella richiesta di integrazioni tecniche è stato riportato **in merito al sistema di conferimento energetico: cabina di raccolta e smistamento, sottostazione utente, stallo produttore, stazione Terna predisporre delle planimetrie di progetto che rappresentino unitariamente: le opere da realizzare, le superfici interessate e i sistemi di connessione. Precipare inoltre i procedimenti autorizzativi necessari per la realizzazione di tali opere e lo stato di avanzamento della Stazione RTN Terna da realizzare.** Il proponente ha riscontrato tale punto riferendo che *“L’impianto di rete per la connessione tra la Sotto Stazione Elettrica Utente (SSEU) e la futura Stazione Elettrica di Trasformazione (SE) della RTN 380/150 kV (da inserire in entra-esce sulla linea 380 kV “Benevento 3 – Troia 380”), avverrà mediante elettrodotto in cavo a 150 kV. In particolare, l’elettrodotto interrato a 150 kV convoglierà l’energia trasformata al livello di tensione di 150 kV dalla SSEU allo stallo reso disponibile da Terna nella sezione a 150 kV della SE. Tutta la documentazione progettuale inerente le opere di rete è stata inviata a Terna, restiamo in attesa di benestare tecnico. La Sotto Stazione Elettrica Utente (SSEU) sarà localizzata sulle particelle catastali n°833, 834 e 24 del foglio 2 Comune di Ariano Irpino (AV). Per tale realizzazione, la Regione Campania in data 22/02/2023 con protocollo PG/2023/0096346, ha rilasciato ad Ariano Solar s.r.l. in qualità di capofila delle opere a farsi, “Avviso di Avvio Procedimento” per l’attivazione del procedimento ablativo, con le modalità dell’art. 22 del DPR 327/01 e smi, per gli immobili occorrenti alla realizzazione dell’opera connessa, sui quali, contestualmente all’approvazione del progetto, sarà apposto il vincolo preordinato all’esproprio. In particolare l’area dedicata ad Alphanrg ricade nel foglio 2 particella 24. La stessa società ha già stipulato Contratto di Cessione di Diritto di Superficie con la Proprietaria del terreno Sig.ra Giuseppina Riccio. La stazione elettrica (SE) 380/150 è già stata autorizzata ed in fase di costruzione, con una porzione già completata. Terna ha reso disponibile lo stallo nella sezione a 150 kV e localizzato nelle particelle catastali 842, 844 e 846 del foglio 2 del Comune di Ariano Irpino (AV)”. Inoltre, sono stati redatti gli elaborati:*

AIPDIN21_Planimetria_sottostazione, AIPDIN32_Schema_elettrico,
AIPDIN22_Planimetria_stazione_elettrica_Terna,
AIPDIN38_Planimetria_su_catastale_rete_connessione_SSE_SE,
AIPDPE04_Planimetria_cabina_di_raccolta_REV02

Dismissione dell'impianto e ripristino dello stato dei luoghi

Nella richiesta di integrazioni tecniche è stato riportato di **precisare la durata della fase di esercizio del progetto visto che, nel par.14.2.2. – “Fase di gestione ed esercizio” dello SIA, la fase di esercizio del progetto è quantificata, nella seconda frase del primo capoverso, a pag.133, in “almeno 30 anni” mentre, poco più avanti, nel secondo capoverso di pag.134, in “circa 20-25 anni” e successivamente, nel par.15.1 – “Valutazione dell'alternativa zero”, nel penultimo rigo del quinto capoverso di pag.185, in “20 anni”.**

In fase di riscontro è stato riferito che *“La vita utile del parco eolico in progetto è valutata in 25 anni ... “In modo particolare, poiché la producibilità del sito è pari ad un minimo di 11.847 MWh/anno e ad un massimo di 15.212 MWh/anno, la quantità di emissioni di CO2 risparmiate è pari ad almeno 6.634 tonn/anno che, rapportata alla vita utile dell'impianto di 25 anni, comporterebbe un risparmio di almeno 165.858,00 tonn in 25 anni”*

Ed ancora, nella richiesta di integrazioni tecniche, relativamente alla fase di dismissione, è stato chiesto di **precisare le effettive attività di ripristino che si intendono eseguire in fase di dismissione dell'impianto indicandone le concrete modalità operative e riscontrandole adeguatamente nell'elaborato “CME dismissione”.** A tal proposito il proponente ha riferito che *“Durante la fase di dismissione di un impianto eolico, vengono eseguite diverse attività di ripristino per riportare l'area al suo stato originale. Ecco alcune delle principali attività:*

- 1. Rimozione delle strutture fuori terra: Questo include la demolizione delle pale eoliche, delle torri e di altre infrastrutture visibili.*
- 2. Rimozione delle strutture interrate: Smantellamento delle fondazioni e delle altre opere sotterranee.*
- 3. Ripristino del suolo: Rimozione dei materiali di scarto e riportamento del terreno.*
- 4. Trasporto e smaltimento dei materiali di risulta: Materiali come fibra di carbonio, vetroresina, ferro e acciaio devono essere smaltiti correttamente.*
- 5. Sistemazione delle aree e delle vie di servizio: Restauro delle piazzole e delle strade di servizio.*
- 6. Rimozione delle linee elettriche ed elettroniche: Smantellamento delle linee di trasmissione e degli apparati elettrici.*

Il ripristino dello stato dei luoghi dopo la dismissione di un impianto eolico richiede diverse fasi, ognuna con uno scopo specifico per garantire che il sito torni alla sua condizione originale o migliore. Ecco i passaggi principali:

- 1. Ripristino del terreno: Il terreno viene riportato al livello originale, riempito e stabilizzato.*
 - 2. Ripristino della vegetazione: Viene piantata vegetazione autoctona per ristabilire l'ecosistema naturale.*
- Queste attività sono essenziali per garantire che l'area possa essere riutilizzata in modo sicuro e sostenibile”*

Nella richiesta di integrazioni tecniche è stato chiesto di **trasmettere un piano di manutenzione dell'impianto e delle opere connesse nel quale si riportino le concrete modalità operative delle attività di manutenzione previste e la loro relativa frequenza.** A tal proposito il proponente ha trasmesso l'elab. AIPDPC_12_Piano_di_manutenzione_e_gestione_REV02

Per quanto riguarda il piano di manutenzione dell'impianto, in fase di integrazione tecnica, è stato chiesto di **trasmettere un piano di manutenzione dell'impianto e delle opere connesse nel quale si riportino le concrete modalità operative delle attività di manutenzione previste e la loro relativa frequenza.** Il proponente ha riscontrato tale punto trasmettendo l'elab. AIPDPC_12_Piano_di_manutenzione_e_gestione_REV02 nel quale ha descritto le operazioni di manutenzione programmata, ordinaria, straordinaria da effettuarsi sulla struttura impiantistica, sulle strutture infrastrutture edili. La manutenzione ordinaria comprenderà gli interventi finalizzati a contenere il degrado a seguito del normale funzionamento dell'impianto; per manutenzione straordinaria si intendono tutti quegli interventi che non possono essere preventivamente programmati e che sono finalizzati a ripristinare il funzionamento delle componenti impiantistiche che manifestano guasti e/o anomalie. Nelle tabelle seguenti si riportano le operazioni di manutenzione che si intendono effettuare sulle turbine e sulla sottostazione



comunicando la tipologia di tali aerogeneratori e la loro ubicazione. Nello specifico il proponente ha comunicato che *“le tre PAS eoliche individuate riguardano aerogeneratori singoli di taglia ≤ 800 kW ... il parco “Gongolo” è già incluso nello studio d’impatto cumulativo come impianto interferente ...*

Ed ancora, nella richiesta di integrazioni, è stato chiesto di produrre **una cartografia riportante la distanza tra le torri di progetto e le torri dei parchi eolici più vicini**. E’ stato prodotto apposito elaborato AIPDIN_01_Inquadramento_ortofoto_impianti_FER sul quale sono stati ubicati gli impianti riportati nella seguente tabella

Codice Procedura	Proponente	Progetto	Stato
5964	Wpd Mezzana S.r.l.	n° 13 aerogeneratori ciascuno di potenza unitaria pari a 6,2 MW, per una potenza complessiva di 80,6 Mw	In istruttoria ministeriale
8618	Web Ariano 2 S.r.l.	n° 14 aerogeneratori ciascuno di potenza nominale pari a 6.2 Mw, per una potenza complessiva di 86.8 MW	In istruttoria ministeriale
9763	Quarrel Energia S.r.l.	n° 6 aerogeneratori ciascuno di potenza nominale pari a 5,00 MW per una potenza complessiva di 30 MW	In istruttoria regionale
387 - 063	Campo Eolico Ariano - C.E.A. S.r.l.	Parco eolico realizzato	In esercizio
8884	Green Genius Italy Utility 7 S.r.l.	Impianto fotovoltaico autorizzato	Autorizzato

Inoltre, è stato chiesto di produrre una **cartografia riportante la distanza tra le torri e le strade (anche provinciali e nazionali)**. È stato trasmesso l’elab. AIPDIN_07_Planimetria_distanza_WTG_Strade nel quale vengono riportate le distanze tra gli aerogeneratori e le strade più vicine che vanno dai 462.85 mt dell’aerogeneratore WTG02 ai 815.98 mt. del WTG04.

Atmosfera

Nella richiesta di integrazioni tecniche è stato chiesto **di effettuare una valutazione delle emissioni in atmosfera (PM10 e PM2.5) in fase di cantiere e di dismissione**. In fase di riscontro il proponente ha trasmesso la valutazione delle emissioni in atmosfera del PM10 e PM2.5 prodotte durante la realizzazione delle opere edili. La valutazione è stata effettuata utilizzando le "Linee guida per la valutazione delle emissioni di polveri provenienti da attività di produzione, manipolazione, trasporto, carico o stoccaggio di materiali polverulenti" dell'ARPA Toscana. Le polveri valutate sono quelle che si emettono in seguito alle seguenti lavorazioni:

- scavi di sbancamento
- scavi per l'ammorsamento del rilievo stradale
- realizzazione di rilevati con le terre risultanti dalle operazioni di scavo
- transito mezzi e trasporto materiali
- formazione di cumuli

Partendo dal valore dei mc di materiale scavato, pari a 48.500 ed assumendo i dati di input riportati nella tabella seguente

Dato in input	UM	Valore
Periodo di lavorazione complessivo	gg	120
Ore per giorno lavorativo	h	8
Percorso degli automezzi su strade non asfaltate	Km	3,1
Peso autocarro a pieno carico	t	20

Dato in input	UM	Valore
Contenuto di umidità nei terreni	%	12
Contenuto di silt su superfici non asfaltate	%	4.8

Si sono ottenuti i seguenti valori di emissione

ID	Attività	Riferimento	Parametri	Mitigazione	fattore emissivo	Emissione oraria (g/hr)
a	Scorticamento superficiale	SCC 3-05-010-36	H=0.4 m M=12%		2.1 E-03 kg/m3	52,5
b	Scavi sbancamento profondi e trivellazioni	SCC 3-05-010-36	H=30 m M=12%	bagnatura (80%)	1.7E-03 kg/m3	42,5
c	Carico materiale su mezzi	SCC 3-05-010-37	p=1.5		7.50E-03 kg/Mg	281,25
d	Scarico materiale da mezzi	SCC 3-05-010-42	p=1.5		5.00E-04 kg/Mg	187,5
e	Transito mezzi su strada non asfaltata	Ma	s=3.5 ton	bagnatura (80%)	3.8 E-01 kg/km	115,00
	Formazione di cumuli					39,6
TOTALE						718,35

Considerando una distanza minima del recettore di 150 mt. e 120 giorni di lavoro l'anno avremo

Intervallo di distanza (m)	Giorni di emissione all'anno					
	>300	300 ÷ 250	250 ÷ 200	200 ÷ 150	150 ÷ 100	<100
0 ÷ 50	145	152	158	167	180	208
50 ÷ 100	312	321	347	378	449	628
100 ÷ 150	608	663	720	836	1038	1492
>150	830	908	986	1145	1422	2044

Dalla tabella su riportata si evince che il limite massimo delle emissioni di polveri è di 1422 g/h.

Nel nostro caso, quindi, abbiamo

Intervallo di distanza (m) del recettore dalla sorgente	Soglia di emissione di PM10 (g/h)	risultato
0 ÷ 50	<104	Nessuna azione
	104 ÷ 208	Monitoraggio presso il recettore o valutazione modellistica con dati sito specifici
	> 208	Non compatibile (*)
50 ÷ 100	<364	Nessuna azione
	364 ÷ 628	Monitoraggio presso il recettore o valutazione modellistica con dati sito specifici
	> 628	Non compatibile (*)
100 ÷ 150	<746	Nessuna azione
	746 ÷ 1492	Monitoraggio presso il recettore o valutazione modellistica con dati sito specifici
	> 1492	Non compatibile (*)
>150	<1022	Nessuna azione
	1022 ÷ 2044	Monitoraggio presso il recettore o valutazione modellistica con dati sito specifici
	> 2044	Non compatibile (*)

per cui non devono essere messe in atto azioni di monitoraggio.

Nella seduta di Conferenza dei Servizi tenutasi in data 18.02.2025 è stato chiesto di chiarire se **sono state considerate solo le polveri provenienti dalle strade e rispetto a quali recettori sono state condotte le misure**. In fase di riscontro a tale chiarimento il proponente ha riferito che *“la valutazione delle emissioni di PM10 e PM2.5 è stata effettuata con un’analisi completa di tutte le fonti emissive”*. Nella seduta di Conferenza del 01.04.2025 è stato chiesto di riferire informazioni in merito ai recettori rispetto ai quali sono state condotte le misure. Nel riscontrare tale richiesta il proponente ha riferito di aver ubicato tali recettori sull’elab. AIPDIN09_Planimetria_distanza_WTG_Edifici. I recettori sono collocati a distanze comprese tra i 395 m ed i 794 mt. dall’area di impianto e che *“mentre la viabilità di cantiere risulta posta ad una distanza minima di circa 180 m rispetto all’edificio più vicino. Tali valori di distanza, uniti alla durata limitata del cantiere (120 giorni) e all’intensità delle emissioni orarie di PM10 (718,35 g/h), risultano ampiamente conformi ai limiti riportati nelle Linee Guida ARPAT, che indicano una soglia massima ammissibile di 1422 g/h per recettori posti a distanza >150 m, oltre la quale sarebbero necessarie azioni specifiche di mitigazione”*.


Misure di mitigazione

Fase di cantiere e fase di dismissione

- periodica e frequente bagnatura dei tracciati interessati dagli interventi di movimento di terra;
- bagnatura e/o copertura dei cumuli di terreno e altri materiali da riutilizzare e/o smaltire a discarica autorizzata;
- copertura dei carichi nei cassoni dei mezzi di trasporto nel corso del moto;
- pulizia ad umido degli pneumatici dei veicoli in uscita dal cantiere e/o in ingresso sulle strade frequentate dal traffico estraneo;
- le vasche di lavaggio in calcestruzzo verranno periodicamente spurgate con conferimento dei reflui ad opportuno recapito;
- impiego di barriere antipolvere temporanee (se necessarie).

Ambiente idrico

Nella richiesta di integrazioni è stato chiesto di **chiarire quali saranno gli usi idrici effettivi nelle varie fasi del progetto, con particolare riferimento a quelle di costruzione e dismissione, quantificando i consumi idrici previsti per ciascun uso nonché indicando, nell'ambito dell'organizzazione del cantiere, le aree destinate ad ospitare i servizi igienici assicurati nelle fasi di costruzione e dismissione del progetto.** In riscontro a tale punto il proponente ha riferito che, durante la fase di cantiere, l'acqua sarà utilizzata per umidificare le aree per evitare l'innalzamento delle polveri, per le esigenze dei lavoratori, per la realizzazione della TOC. L'acqua sarà portata in cantiere mediante autobotte in un quantitativo pari a 135.000 lt di acqua per tutta la durata del cantiere previsto in 18 mesi. In fase di esercizio la portata di acqua utile sarà di 20 mc. Ed ancora, nella richiesta di integrazioni, è stato chiesto di **riportare su idonea cartografia i sistemi di regimentazione delle acque meteoriche di ruscellamento superficiale che si intende adottare nelle varie fasi di vita del progetto, precisandone in dettaglio le caratteristiche ed in indicare quale è il recapito finale delle acque provenienti dalle piazzole.** In riscontro a tale punto il proponente ha riferito che *"Per garantire la regimazione delle acque piovane, in fase di cantiere, saranno sfruttate le naturali pendenze verso impluvi naturali prevedendo opere di drenaggio come canalette drenanti in terra, per convogliare le acque meteoriche canalizzandole in precisi punti di smaltimento coincidenti appunto con gli impluvi naturali. In fase di esercizio sarà realizzata una canaletta di raccolta delle acque meteoriche (sempre in terra) per garantire il corretto deflusso delle acque ed evitare fenomeni di ruscellamento e dilavamento e la porzione di terreno rimanente sarà risagomata". In pratica, a lato delle piazzole deve essere prevista la realizzazione di un opportuno sistema di raccolta e smaltimento delle acque piovane che verranno convogliate verso le linee naturali di deflusso*". È stato redatto l'elab. AIPDIN27_ Regimentazione_Acque_Meteoriche del quale si riporta uno stralcio

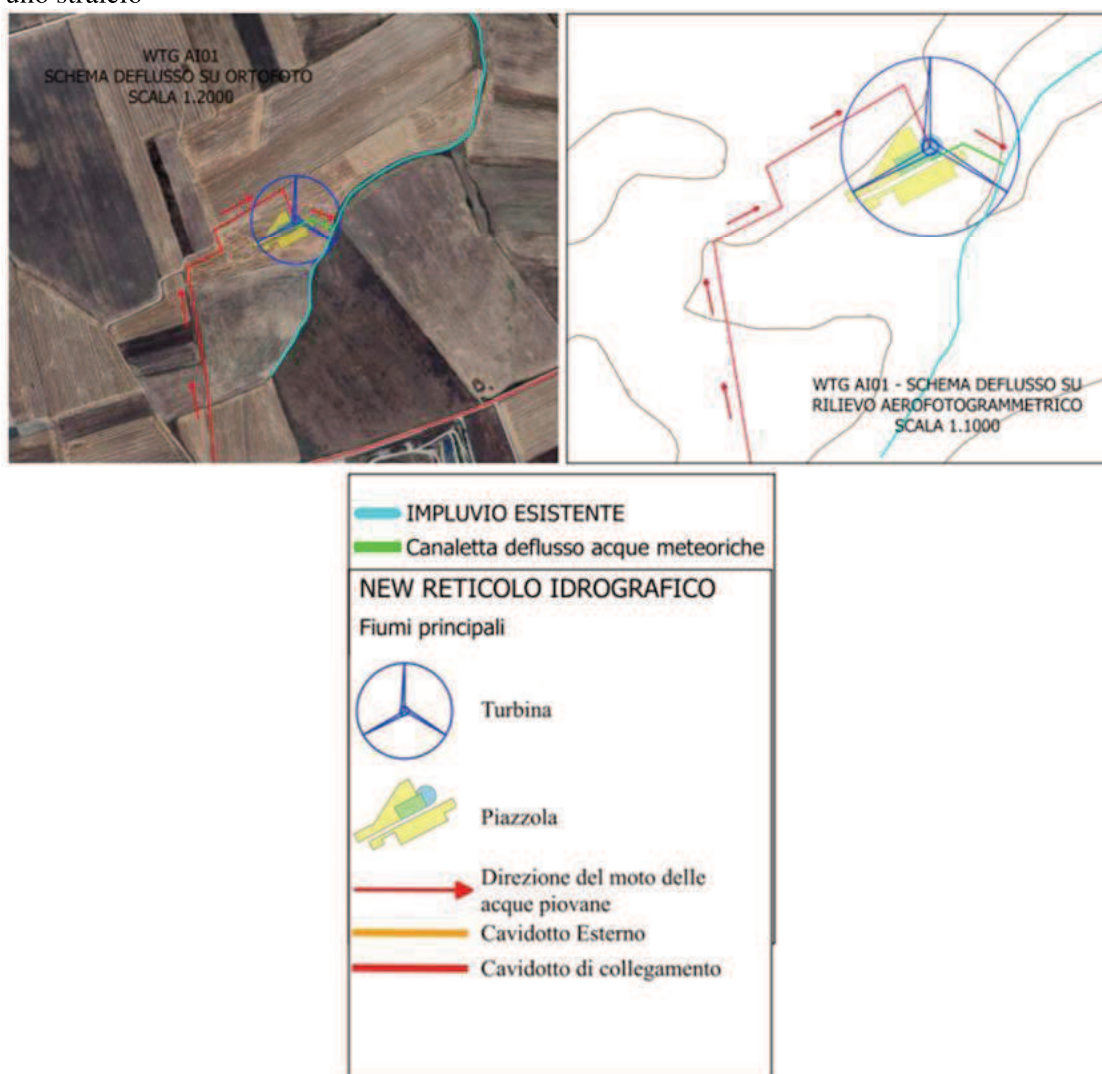

Il cavidotto lungo il suo percorso intersecherà il Torrente Cervaro ed il Torrente Di Vena in n. 4 punti che verranno superati mediante attraversamento in TOC. Tale tipologia di attraversamento dei corsi d'acqua

demaniali tutelati ai sensi dell'art. 142 del D.lgs. 42/2004 non necessita del rilascio dell'autorizzazione paesaggistica in quanto tale tipologia di opere rientra tra quelle elencate al punto 15 dell'Allegato A del D.P.R. n. 31/2017.

Misure di mitigazione

In fase di cantiere per acque profonde:

- ubicazione oculata del cantiere e utilizzo di servizi igienici chimici, senza possibilità di rilascio di sostanze inquinanti nel sottosuolo;
- verifica in situ della presenza di falde acquifere prima della realizzazione della fondazione. In caso di presenza di falda si predisporrà ove possibile la fondazione sopra il livello di falda, in caso contrario si prevedranno tutte le accortezze in fase di realizzazione per evitare interferenze che possano modificare il normale deflusso delle acque prevedendo, qualora necessario, opportune opere di drenaggio per il transito delle acque profonde;
- stoccaggio opportuno dei rifiuti evitando il rilascio di percolato e olii, si precisa a tal proposito che non si prevede la produzione di rifiuti che possano rilasciare percolato; tuttavia, anche il rifiuto prodotto da attività antropiche in prossimità delle aree di presidio sarà smaltito in maniera giornaliera o secondo le modalità di raccolta differenziata previste nel comune in cui si realizza l'opera;

In fase di cantiere per acque superficiali:

- ubicazione degli aerogeneratori in aree non depresse e a opportuna distanza da corsi d'acqua superficiali;
- realizzazione di cunette per la regimentazione delle acque meteoriche nel perimetro delle aree di cantiere

Suolo e sottosuolo

Per definire la litologia dell'area interessata dai lavori del parco eolico è stato eseguito un rilievo dal quale è emerso che il sottosuolo è caratterizzato dalla presenza di argilla limosa in un'area a morfologia collinare con permeabilità bassa. Nello specifico, la stratigrafia dell'area è:

- da 0 a - 1.0 m terreno vegetale;
- da -1.5 a -3.2 m argilla limosa giallastra plastica;
- da -3.20 a -6.0 m argilla scagliosa di colore giallastra debolmente alterata con intercalazioni limose;
- da -6.0 a -13.0 m dal p.c. argilla scagliosa di colore grigio intercalate a marne argillose;
- da -13.0 a -17.0 m argilla scagliosa grigio-verde con livelli argillosi-limosi meno consistenti;
- da -17.0 a -24.0 argilla scagliosa debolmente marnosa grigio-verde con livelli argillosi rossastri;
- da -24.0 a -30.0 argilla scagliosa marnosa di colore nerastro con intercalazioni di strati calcareo marnosi

Inoltre, sono state tenute in considerazione le risultanze di una campagna di indagini in sito costituite da n. 1 sondaggio a carotaggio continuo, n. 1 SPT, n. 3 analisi di laboratorio su campioni indisturbati.

L'installazione del parco comporterà una modifica non significativa dell'attuale utilizzo agricolo delle aree. La sottrazione permanente di suolo, ad impianto installato, risulterà minima rispetto all'estensione dei suoli a destinazione agricola tanto da non rappresentare una significativa riduzione della funzione ambientale e produttiva. Pertanto, l'impatto sul suolo si può considerare lieve anche se di lunga durata.

Nel momento in cui verrà dismesso il parco eolico, verranno ripristinate le condizioni ambientali iniziali esistenti nella situazione *ante operam*; tutte le piazzole e le piste annesse al parco, se non necessarie alla comunità, verranno rinverdite e/o restituite all'utilizzo agricolo. L'impatto, pertanto, può definirsi di entità lieve anche se di lunga durata.

Nella richiesta di integrazioni tecniche è stato chiesto di **indicare, in modo univoco, il volume di sterro ed il volume di riporto derivanti da tutte le lavorazioni di progetto (scavo piazzole, scavo cavidotto, scavo stazione) ed indicare l'eventuale volume in eccesso e la sua destinazione e di indicare, in modo univoco, il volume di terreno vegetale necessario per il ripristino delle aree dopo la realizzazione delle opere di progetto e chiarire se esso viene prelevato, nella sua interezza, dalle aree interessate dal progetto oppure viene acquistato**. Il proponente, nel riscontrare entrambe le richieste, ha riscontrato tale punto trasmettendo la seguente tabella riassuntiva


Stima dei movimenti terra e delle lavorazioni superficiali			
	Terreno sottofondo mc	Terreno vegetale	Tot
	mc	mc	mc
Cavidotto esterno	20220		20220
Viabilità interna	1232	6048	7280
Area stoccaggio torri	605	1817	2422
Area stoccaggio pale	886	2658	3544
Posizionamento gru	417	624	1041
Cabina utente	13	20	33
Scavo Aerogeneratore	7548	1153	8701
Scavo pali fondazione	1709		1709
SSE		600	600
Area cantiere		3000	3000
TOTALE	32630	15920	48550

Inoltre, il proponente ha chiarito che *“Tutto il terreno vegetale sarà riutilizzato nella fase di ripristino o per miglioramenti fondiari nei terreni adiacenti a quelli di provenienza facendo attenzione a non alterare la morfologia del terreno stesso. Il terreno proveniente dagli scavi dei plinti di fondazione, delle piazzole, della SSE per un totale di 29477 mc, escluso quello utilizzato per il rinterro (19949 mc), potrà essere utilizzato interamente per la realizzazione di strade, piazzole potrà essere riutilizzato per la realizzazione dello strato di fondazione delle piste (strade non asfaltate) nell’ambito dell’area di progetto, se necessario sarà utilizzata per fornire ai terreni una adeguata pendenza che permetterà il deflusso delle acque. In fase di cantiere, il terreno prelevato durante le fasi di scotico e di scavo verrà stoccato a parte in cumuli non superiori ai 2 m, al fine di evitare la perdita delle sue proprietà organiche e biotiche. I cumuli verranno protetti con teli impermeabili per evitare la dispersione del suolo in caso di intense precipitazioni”*

Il terreno vegetale sarà stoccato in cumuli di altezza non superiore ai 2 mt. e ricoperto con teli impermeabili.

Ecosistemi naturali: Flora e Fauna

L’area in oggetto ha un uso prettamente agricolo. Nello specifico è costituito da coltivazioni a foraggiere, cereali e coltivazione arboree. L’evoluzione del paesaggio da “naturale” ad “agrario” ha chiaramente causato una drastica riduzione del numero di specie vegetali spontanee nel corso dei secoli. L’area di indagine non presenta, di fatto, dei taxa esclusivi. In data 15.09.2023 è stato effettuato un sopralluogo durante il quale è stata rilevata la presenza di esemplari della Famiglia delle Asteraceae, delle Apiaceae, delle Oleaceae, delle Poaceae, delle Rosaceae, delle Ranunculaceae, delle Ulmaceae, delle Polygonaceae, delle Fabaceae. Per quanto riguarda la flora sono state individuate specie non a rischio, non vi sono aree boscate. Il cavidotto attraversa il corridoio trasversale regionale della Rete Ecologica così come riportato nel PTR

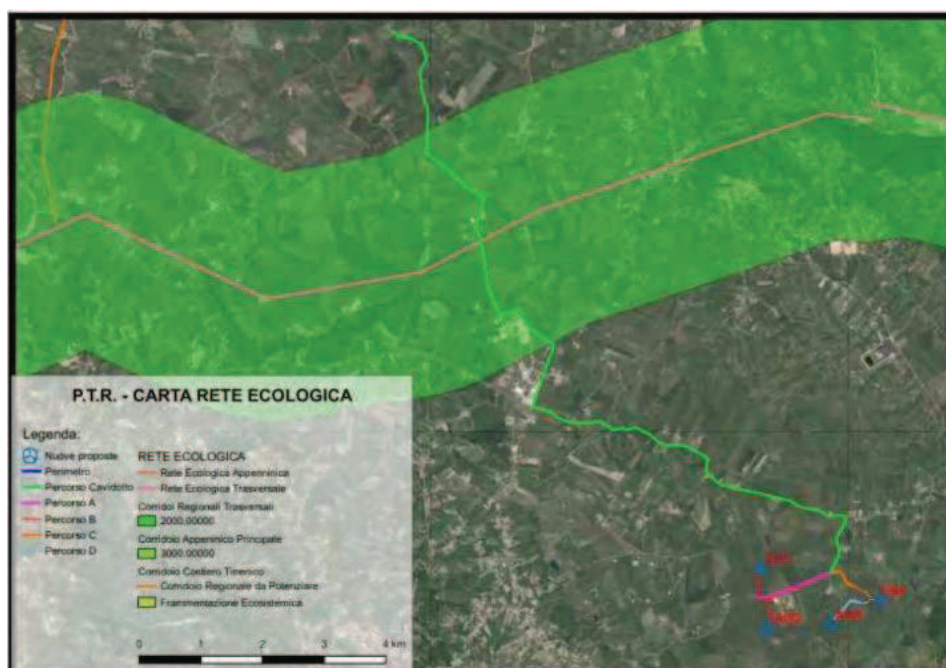

Con esplicito riferimento alla presenza di avifauna nell'area di progetto, nella richiesta di integrazioni tecniche è stato chiesto di **chiarire se siano stati valutati gli impatti sull'avifauna in fase di costruzione e dismissione della parte di cavidotto ricadente nel corridoio trasversale regionale e di precisare se la zona ricada o meno nell'ambito di rotte migratorie utilizzate frequentemente dall'avifauna, anche con riferimento al Piano Faunistico Venatorio Regionale**. Per riscontrare tale punto il proponente ha redatto una relazione di caratterizzazione faunistica, una relazione sull'avifauna e i chiroteri ed un report di monitoraggio sull'avifauna. La caratterizzazione faunistica è stata effettuata utilizzando fonti bibliografiche quali: la Carta Natura ISPRA, reporting e monitoraggio della Direttiva Habitat forniti dal MiTE, Lista Rossa dei Vertebrati italiani IUCN e 2022. Report di monitoraggio Direttiva Uccelli (2013-2018) nonché all'aggiornamento delle Liste Rosse IUCN (2021). Le specie afferenti all'avifauna la cui presenza è stata riscontrata nell'area di progetto sono:

Svernanti:

SPECIE SVERNANTI 2023/2024							
Nome italiano	Specie	Status	Seminativi/Prati	Pascoli con arbusti	Arbusteti	Boschi	Ambiente rupicolo Ruderi/Manufatti
Allodola	<i>Alauda arvensis</i>	SB, Mreg, W	X	X			
Cardellino	<i>Carduelis carduelis</i>	SB, M reg, W		X	X	X	X
Codiroso spazzacamino	<i>Phoenicurus ochruros</i>	SB, Mreg, W			X	X	X
Cornacchia grigia	<i>Corvus corone</i>	SB	X			X	
Fringuello	<i>Fringilla coelebs</i>	SB, Mreg, W			X	X	
Gazza	<i>Pica pica</i>	SB		X	X	X	
Gheppio	<i>Falco tinnunculus</i>	SB, Mreg, W	X	X	X		
Ghiandaia	<i>Garrulus glandarius</i>	SB			X	X	
Merlo	<i>Turdus merula</i>	SB, Mreg, W		X	X	X	
Nibbio reale	<i>Milvus milvus</i>	SB, Mreg, Wparz	X	X		X	
Pettiroso	<i>Erithacus rubecula</i>	SB, Mreg, W		X	X	X	
Piccione domestico	<i>Columba livia</i>	SB	X				X
Poiana	<i>Buteo buteo</i>	SB, Mreg, W	X	X		X	
Saltimpalo	<i>Saxicola torquatus</i>	Mreg, W, B		X	X		
Tortora dal collare	<i>Streptopelia decaocto</i>	SB	X			X	X

La comunità più abbondante è quella costituita da a fringuello, cardellino, cornacchia grigia, gazza, piccione domestico e ghiandaia con un indice di diversità molto basso.

Nidificanti

SPECIE NIDIFICANTI 2024								
Nome italiano	Specie	Status	Seminativi/Prati	Pascoli con arbusti	Arbusteti	Boschi	Ambiente rupicolo	Ruderi/Manufatti
Allodola	<i>Alauda arvensis</i>	SB, Mreg, W	X	X				
Balestruccio	<i>Delichon urbicum</i>	M reg, B	X	X				X
Beccamoschino	<i>Cisticola juncidis</i>	SB, Mreg, W						
Cardellino	<i>Carduelis carduelis</i>	SB, M reg, W		X	X	X		X
Cornacchia grigia	<i>Corvus corone</i>	SB	X			X		
Gazza	<i>Pica pica</i>	SB		X	X	X		
Gheppio	<i>Falco tinnunculus</i>	SB, Mreg, W	X	X	X			
Merlo	<i>Turdus merula</i>	SB, Mreg, W		X	X	X		
Nibbio reale	<i>Milvus milvus</i>	SB, Mreg, Wparz						
Piccione domestico	<i>Columba livia</i>	SB	X					X
Passera d'Italia	<i>Passer italiae</i>	SB	X	X	X			X
Poiana	<i>Buteo buteo</i>	SB, Mreg, W	X	X		X		
Rondine	<i>Hirundo rustica</i>	M reg, B	X	X				X
Rondone	<i>Apus apus</i>	M reg, B	X	X				X
Saltimpalo	<i>Saxicola torquatus</i>	Mreg, W, B		X	X			
Strillozzo	<i>Emberiza calandra</i>	SB, Mreg, W	X	X				
Tortora dal collare	<i>Streptopelia decaocto</i>	SB	X		X	X		X
Zigolo nero	<i>Emberiza cirius</i>	SB, M reg, W		X	X			

Comunità di specie buona ma indice di diversità medio - basso.

Rapaci diurni e notturni

Per tale specie il proponente riferisce che “Per il censimento dei rapaci diurni e uccelli rupicoli sono state fatte alcune ricognizioni del territorio per verificare l'esistenza di pareti rocciose idonee alla nidificazione delle diverse specie. Da tali ricognizioni non sono state rilevati specie sulle pareti rocciose presenti nell'area in esame. Si è passati quindi allo studio dei possibili nidificanti nelle aree forestali nei dintorni del parco eolico. Anche in questo caso, fino al mese di luglio, non sono stati rilevate nidificazioni di rapaci sia diurni che notturni. Durante i monitoraggi non si sono avute risposte ai richiami effettuati per i rapaci notturni, mentre per la presenza di quelli diurni si fa riferimento ai monitoraggi effettuati per i nidificanti”.

Chiroteri

Non è stata riscontrata la loro presenza nei punti di ascolto.

Paesaggio

Fase di cantiere

Le attività di costruzione dell'impianto eolico produrranno un lieve impatto sulla componente paesaggio. L'alterazione della visuale paesaggistica in questa fase risulterà essere temporanea dovuta alla presenza dei mezzi, sollevamento delle polveri e alla presenza del cantiere.

Fase di esercizio


L'impatto visivo – paesaggistico è l'impatto più significativo generato da parco eolico.

La principale alterazione del paesaggio è dovuta all'intrusione visiva, dato che gli aerogeneratori per la loro configurazione sono visibili nel contesto territoriale in relazione alle loro caratteristiche costruttive, alla topografia e alla densità abitativa.

La valutazione degli impatti dal punto di vista paesaggistico viene effettuata nell'ambito di un'area di raggio pari a 20 km (Area Vasta). All'interno di tale areale sono stati individuati i seguenti n. 14 punti di osservazione

N.RO	RECETTORE	Latitudine	Longitudine
1	Castello Normanno	41.154054°	15.095167°
2	ZPS boschi e sorgenti Baronìa	41.082867°	15.224908°
3	Castello Deliceto	41.221756°	15.389481°
4	Comune di Greci	41.246090°	15.172528°
5	Santuario Madonna del Carmine_Monte Crispignano	41.188873°	15.305994°
6	Taverna delle Monache	41.217610°	15.157523°
7	Castello Guevara	41.229316°	15.175031°
8	Bivio SP31 - Montefalcone di Val Fortone	41.307272°	15.031830°
9	Radogna SP110	41.276977°	15.390113°
10	Strada comunale Tenuta Quaranta	40.982743°	15.193361°
11	Visuale libera su SP10 La Rosa dei Venti	41.148524°	15.159901°
12	Strada Provinciale 91 bis	41.194514°	15.210314°
13	Area libera località Taverna	41.153995°	15.209021°
14	Area libera su strada comunale da SP 10	41.169213°	15.202591°

Sono state redatte le carte di intervisibilità che tengono conto della presenza del solo parco eolico di progetto, visibile, rispettivamente, entro un raggio di 20 km, un raggio di 10 km ed un raggio di 5 km.

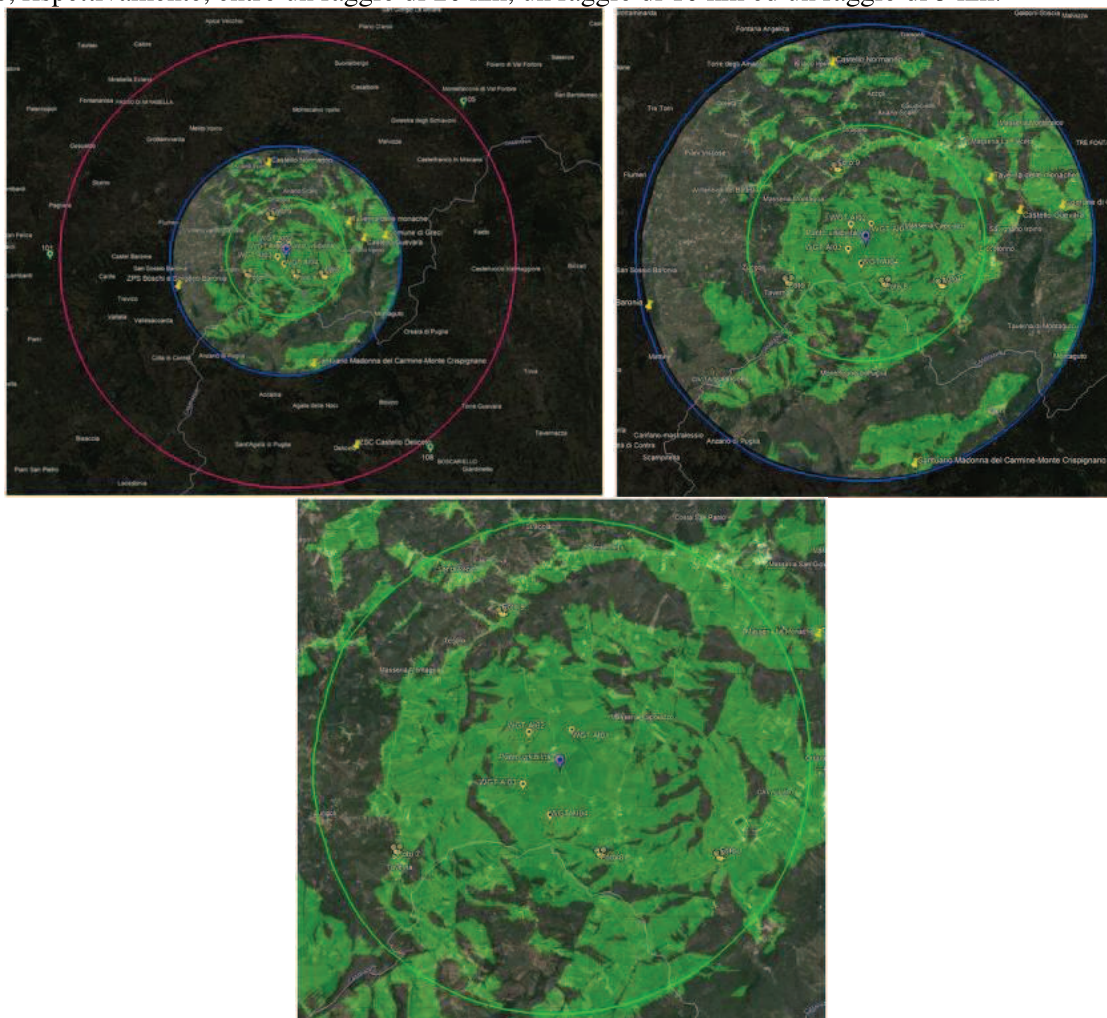


Dalla lettura di tutte e tre le mappe si evince che nessuno dei 4 aerogeneratori è visibile al di fuori dei 10 km

In particolare, nel raggio di 10 km, gli aerogeneratori sono visibili dai seguenti punti

	LATITUDINE	LONGITUDINE	DISTANTA (ENTRO KM)
Castello Normanno	41.154054°	15.095167°	10
Comune di Greci	41.246090°	15.172528°	10
Santuario Madonna del Carmine Monte Crispignano	41.188873°	15.305994°	10
Taverna delle Monache	41.217610°	15.157523°	10
Castello Guevara	41.229316°	15.175031°	10
Visuale libera su SP10 La Rosa dei Venti (PO9 -foto)	41.148524°	15.159901°	5
Strada Provinciale 91 bis (PO1 – foto)	41.194514°	15.210314°	5
Area libera località Taverna (PO7 – foto)	41.153995°	15.209021°	5
Area libera su strada comunale da SP 110 (PO8 – foto)	41.169213°	15.202591°	5

Le tre mappe sono state elaborate tenendo conto della sola orografia dei luoghi tralasciando gli ostacoli visivi presenti sul territorio (abitazioni, strutture in elevazione di ogni genere, alberature etc..) e per tale motivo risultano essere ampiamente cautelative rispetto alla reale visibilità degli impianti.

Il contenuto delle mappe di intervisibilità su riportate è stato confermato anche nel riscontro al punto 38 della richiesta di integrazioni tecniche laddove è stato chiesto **di redigere le carte di intervisibilità e riferire, in modo univoco, quali sono le conclusioni a cui il proponente è giunto in seguito alla redazione delle stesse.** Sono stati effettuati anche fotoinserimenti prima e dopo la realizzazione degli aerogeneratori ponendosi nei nove punti riportati nella tabella di cui sopra

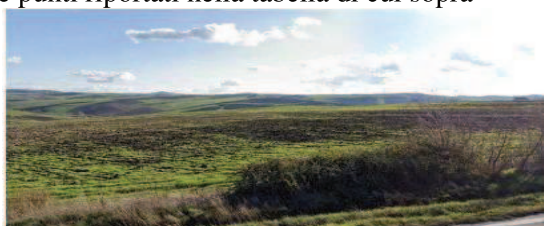

Stato di fatto
PO Taverna delle Monache



Stato di fatto
PO SP91 bis



Stato di progetto
PO Taverna delle Monache



Stato di progetto
PO SP91 bis



Stato di fatto
PO SP10 La Rosa dei Venti



Stato di fatto
PO Area libera-localit  taverna



Stato di progetto
PO SP10 La Rosa dei Venti




Stato di progetto
PO Area libera-localit  taverna



Stato di fatto
PO Belvedere Castello Guevara



Stato di progetto
PO Belvedere Castello Guevara

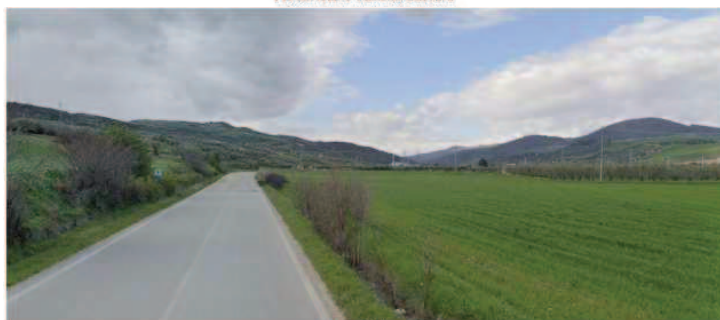

Stato di fatto
PO SP110



Stato di progetto
PO SP110

Misure di mitigazione

Nella richiesta di integrazioni tecniche è stato chiesto di **chiarire quali sono le misure di mitigazione previste per minimizzare gli impatti visivi sul paesaggio nelle fasi di costruzione e dismissione e delle aree di cantiere da delimitare e segnalare opportunamente**. Quale riscontro è stato riferito che *“Premesso che rispetto al progetto iniziale il numero di aerogeneratori è stato ridotto da 6 a 4, al fine di evitare un eccessivo affollamento e ridurre l'impatto visivo sul paesaggio, sono state inoltre prese strategie come:*


- 1. Utilizzare colori neutri per le torri e le pale in modo che l'aerogeneratore si fondi meglio con il paesaggio circostante*
- 2. Scegliere posizioni dove l'aerogeneratore sia meno visibile da punti panoramici importanti, come strade principali o aree residenziali*

3. Integrare l'aerogeneratore nel paesaggio attraverso progetti di paesaggistica che includano sentieri, prati e altre caratteristiche naturali
4. Mantenere una distanza adeguata tra l'aerogeneratore e insediamenti abitativi o aree di interesse panoramico per ridurre l'impatto visivo
5. Effettuare studi di intervisibilità per comprendere meglio come l'aerogeneratore sarà visibile da vari punti di osservazione"

Sicurezza in caso di rottura accidentale degli elementi rotanti

È stato eseguito il calcolo della gittata secondo utilizzando il foglio di calcolo allegato al D.D. n. 44/2021 ipotizzando che la velocità massima del rotore sia 12.1 giri/minuto ottenendo valore massimo di 255 mt. Tale valore si ottiene considerando l'azione simultanea delle condizioni peggiori di velocità del vento, di angolo di lancio, velocità di rotazione, azione di portanza sul profilo alare dopo il distacco, ma le cause che porterebbero ad un eventuale distacco della pala o parte di essa sono rappresentate da un colpo di fulmine o da un urto accidentale di notevole intensità agente alla base della torre.

All'interno di tale raggio non si rileva la presenza di abitazioni costantemente abitate o strade di intensa percorrenza; pertanto, l'eventuale straordinaria rottura della pala di un aerogeneratore non coinvolgerebbe obiettivi sensibili. Nell'immagine seguente con il raggio in colore verde si indica la gittata. Come si può rilevare in tale raggio non ricade nessun fabbricato o strada.

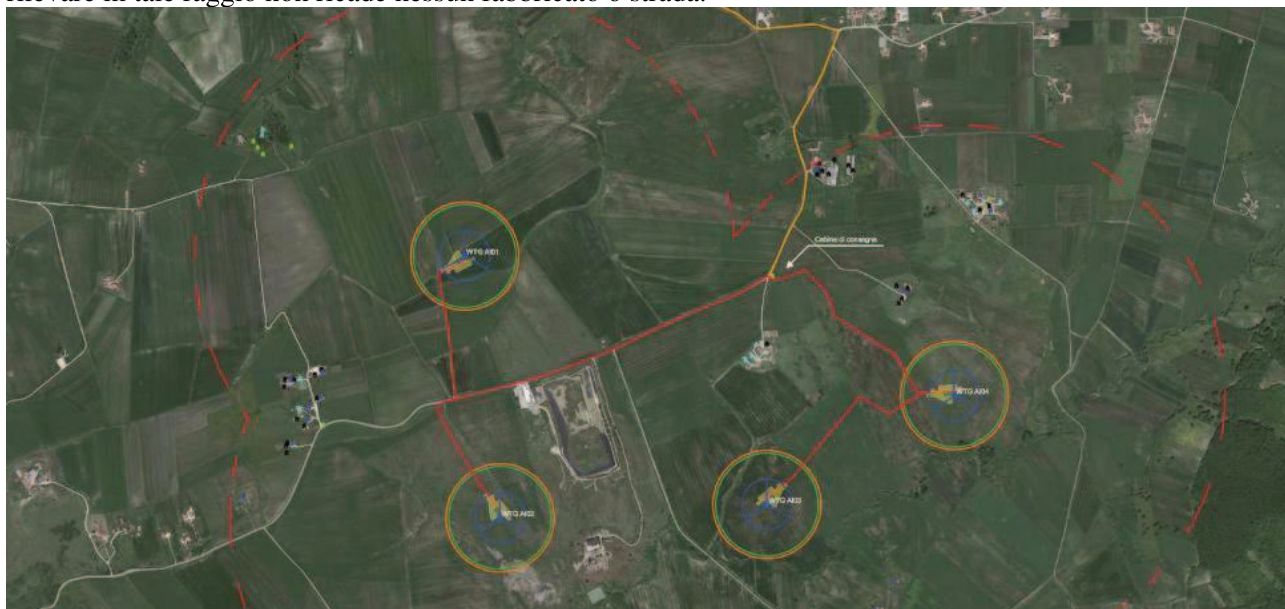

Ombreggiamento e shadow flickering

Nella documentazione allegata all'istanza non era stato trasmesso lo studio di valutazione dello shadow flickering ma solo i tabulati di calcolo. Nella richiesta di integrazioni tecniche è stato chiesto di **indicare, in modo univoco, su idonea planimetria, i recettori rispetto ai quali sono stati condotti gli studi di impatto acustico, elettromagnetico, shadow flickering. Chiarire, inoltre, se i recettori considerati nella valutazione degli impatti su menzionati sono i medesimi.** Per lo studio di shadow flickering i recettori sensibili sono stati considerati in funzione della loro posizione e tipologia. Tali recettori sono stati riportati sull'elab. AIPDIN18_Planimetria_su_ortofoto_shadow_flickering.

Nella seduta di Conferenza dei Servizi del 18.02.2025 è stato chiesto di **chiarire quali sono le conclusioni dell'effetto dell'ombreggiamento sui recettori individuati.** Il proponente ha riscontrato tale punto riferendo che "Lo studio ha considerato lo scenario peggiore, ipotizzando il funzionamento continuativo delle turbine durante le ore diurne e l'assenza di ostacoli schermanti tra le turbine e i recettori. La proiezione delle ombre è stata valutata in base alla posizione del sole e alle caratteristiche delle turbine installate. I recettori sensibili sono stati individuati in un raggio di 1.000 metri dagli aerogeneratori, includendo 41 edifici adibiti a uso residenziale e lavorativo. Dai risultati emerge che nessun recettore supera la soglia di 100 ore all'anno di esposizione. L'edificio più esposto, destinato ad uso lavorativo, presenta un valore comunque inferiore al limite critico, mentre tutte le abitazioni residenziali si trovano ampiamente al di sotto della soglia considerata critica. L'analisi è stata condotta in conformità con le Linee Guida del DM 10/09/2010, che stabiliscono criteri di distanza e impatti accettabili, e con le best practices internazionali, che fissano in 100 ore all'anno e 30 minuti al giorno il valore massimo accettabile per l'effetto flicker. Alla luce dei dati emersi, si conferma che

l'impatto dell'ombreggiamento sui recettori individuati è trascurabile e non determina criticità significative per la qualità della vita dei residenti e dei lavoratori. Il progetto rispetta tutte le prescrizioni normative e non richiede misure di mitigazione ulteriori".

Acustica

È stato trasmesso lo studio di impatto acustico nel quale viene riportato che il Comune di Ariano Irpino è dotato di Piano di Zonizzazione Acustica nel quale l'area di progetto è classificata di Classe III – tipo misto per la quale il valore di immissione acustica è di 60 dB(A) diurni e 50 dB(A) notturni. È stata eseguita una misura fonometrica del rumore di fondo della durata di 24 ore rispetto al recettore n. 3 ottenendo un valore di 44 dB(A) diurno e 39.7 dB(A) notturno.



Sono stati individuati n. 7 recettori riportati nell'immagine di cui sopra. Con riferimento ai recettori, nella richiesta di integrazioni, è stato chiesto di **specificare la natura/tipologia dei n. 7 recettori individuati nei pressi dei n. 4 aerogeneratori nell'elaborato "Valutazione Di Impatto Acustico (Ante e Post Operam)" allegato all'istanza, dando per scontato che nessuno di essi è un recettore sensibile ai sensi della normativa vigente.** Nel riscontrare tale punto il proponente ha chiarito che *"I recettori individuati rappresentano principalmente fabbricati a destinazione residenziale o produttiva, situati in prossimità degli aerogeneratori. Essi sono stati selezionati per monitorare potenziali effetti acustici dell'impianto, assicurando una valutazione completa degli impatti sonori nel contesto territoriale;*

- Si conferma che nessuno dei recettori individuati può essere considerato un recettore sensibile ai sensi della normativa vigente. Non sono infatti presenti strutture quali ospedali, scuole, luoghi di culto o altri siti che richiedano particolare tutela acustica nelle immediate vicinanze degli aerogeneratori".

Per la valutazione previsionale dell'impatto acustico si è desunto il valore di emissione sonora dell'aerogeneratore pari a 80 dB(A), come desunto dalla scheda tecnica che accompagna l'aerogeneratore, ed è stato mantenuto sia per la misura in fase diurna che in fase notturna. Lo studio previsionale ha restituito i valori riportati in tabella

RICETTORE	VALORE DI EMISSIONE AL RICETTORE PREVISIONALE [dB(A)]	VALORE RESIDUO DIURNO AL RICETTORE [dB(A)]	VALORE AMBIENTALE DIURNO AL RICETTORE PREVISIONALE [dB(A)]	VALORE RESIDUO NOTTURNO AL RICETTORE [dB(A)]	VALORE AMBIENTALE NOTTURNO AL RICETTORE PREVISIONALE [dB(A)]
RICETTORE 1					
RIC 1	0,0	44,0	44,0	39,5	39,5
PT Est					
RIC 1	0,0	44,0	44,0	39,5	39,5
PS1Est					
RICETTORE 2					
RIC 2	12,4	44,0	44,0	39,5	39,5
PT Sud					
RIC 2	0,0	44,0	44,0	39,5	39,5
PT Sud					
RICETTORE 3					
RIC 3	0,0	44,0	44,0	39,5	39,5
PT Ovest					
RIC 3	0,0	44,0	44,0	39,5	39,5
PT N/E					
RICETTORE 4					
RIC 4	1,8	44,0	44,0	39,5	39,5
PT S/O					
RIC 4	1,9	44,0	44,0	39,5	39,5
PS1S/O					
RIC 4	1,9	44,0	44,0	39,5	39,5
PS2 S/O					
RICETTORE 5					
RIC 5	0,0	44,0	44,0	39,5	39,5
PT Est					
RIC 5	0,0	44,0	44,0	39,5	39,5
PS1Est					
RICETTORE 6					
RIC 6	1,3	44,0	44,0	39,5	39,5
PT Est					
RIC 6	3,8	44,0	44,0	39,5	39,5
PS1Est					
RICETTORE 7					
RIC 7	21,6	44,0	44,0	39,5	39,6
PT Sud					
RIC 7	21,6	44,0	44,0	39,5	39,6
PS1Sud					

Come è possibile desumere dalla lettura della tabella su riportata i valori di decibel ottenuti dalla misura sono sempre inferiori ai limiti imposti per la Classe III nel Piano di Zonizzazione Acustica del Comune di Ariano Irpino.

Inoltre, nella richiesta di integrazioni tecniche, è stato chiesto di quantificare i veicoli, le autogrù, le macchine perforatrici per i pali di fondazione, i mezzi pesanti per il trasporto dei materiali da costruzione e dei rifiuti, i muletti per lo scarico e il trasporto interno del materiale, gli escavatori a benna per la realizzazione dei cavidotti, necessari durante il cantiere e chiarire se sono stati tenuti in conto nello studio di impatto acustico di cantiere. Nel riscontro il proponente ha chiarito che *“Le stesse sono state tenute in considerazione nello studio di impatto acustico, relativamente alla fase di cantiere. Di ciascuna macchina, quindi è stata definita la potenza sonora ricavata dalle schede tecniche e/o da dati di letteratura in genere. Una volta definite le caratteristiche di emissione e la collocazione di ciascuna sorgente sonora, sono stati calcolati i livelli di rumore previsti in corrispondenza dei ricettori più esposti, durante le singole lavorazioni e/o fasi operative nelle quali si articola l'esecuzione dell'opera”*. In tale riscontro era stato rilevato che sull'elab. AIPDPC_12 Piano di Manutenzione e Gestione non erano state elencate le macchine, contrariamente a quanto affermato nel riscontro alla richiesta di integrazione, per cui, nella seduta di Conferenza del 18.02.2025 era stato chiesto chiarimento in merito. In fase di riscontro a tale chiarimento il proponente ha riferito che l'elaborato nel quale erano state elencate le macchine era AIPDIN24 - Piano di Cantierizzazione.

Ed ancora, nella richiesta di integrazioni tecniche, è stato chiesto di **indicare se nello studio di impatto acustico di cantiere è stata considerata l'influenza del traffico indotto dall'impianto**. Il riscontro a tale punto non era stato effettuato in fase di riscontro della richiesta di integrazioni per cui la richiesta è stata reiterata anche nella seduta di Conferenza del 18.02.2025 e nella seduta di Conferenza del 01.04.2025. A tal proposito, in fase di riscontro ai chiarimenti, il proponente ha riferito che *“L'analisi ha incluso la simulazione degli scenari di cantiere valutando le emissioni delle macchine operative quali escavatori autobetoniera, autocarri e macchine per micropali che rappresentano le fonti di rumore più significative in fase di realizzazione dell'impianto*.

Nella richiesta di integrazioni tecniche, inoltre, è stato chiesto di **indicare, in modo univoco, su idonea planimetria, i recettori rispetto ai quali sono stati condotti gli studi di impatto acustico, elettromagnetico, shadow flickering**. Chiarire, inoltre, se i recettori considerati nella valutazione degli impatti su menzionati sono i medesimi. Il proponente ha riscontrato tale punto confermando quanto già riportato nella tavola presente a pag. 36 della presente scheda istruttoria.

Elettromagnetismo

È stato effettuato un apposito studio di impatto elettromagnetico che ha interessato i campi elettromagnetici derivanti dagli aerogeneratori, dal cavidotto e dalla stazione. Sono stati individuati n. 8 stazioni di misura ubicati come nelle immagini seguenti



Da tale studio è risultato che il valore dell'intensità del campo elettromagnetico nei tratti di cavidotto MT di progetto (registrato a livello campagna) ad una distanza di 3 mt. da entrambi i lati del cavidotto è pari a $3\mu T$ valore limite stabilito dalla normativa.

Nella richiesta di integrazioni tecniche è stato chiesto di **indicare i recettori (se non tutti, almeno quelli maggiormente significativi) presenti lungo il tracciato del cavidotto interrato e presso le opere di consegna previste dal progetto, precisandone la natura/tipologia e la distanza, sia pur approssimata, dai già menzionati elementi progettuali, nonché gli eventuali impatti su di essi derivanti dal progetto.** Tale punto è stato riscontrato chiarendo che *“Lo studio di impatto elettromagnetico eseguito per il progetto ha calcolato due Distanze di Prima Approssimazione (DPA) distinte:*

- 3 metri nel tratto in cui è presente esclusivamente il cavidotto di progetto
- 5,5 metri nelle aree in cui il cavidotto è posizionato in parallelo con cavidotti di altri impianti, considerando le potenziali interferenze cumulative


Queste distanze rappresentano i limiti di sicurezza entro i quali i campi elettromagnetici generati restano inferiori ai valori previsti dalla normativa vigente (DPCM 08/07/2003, Legge 22/02/2001 n.36, e DM 29/05/2008) per la tutela della popolazione e del personale operativo ... non sono stati identificati recettori entro le distanze di 3 o 5,5 metri dal cavidotto o dalle opere di consegna, e pertanto non si prevedono impatti significativi sulle strutture o persone presenti lungo il tracciato o in prossimità delle infrastrutture di consegna”

Ed ancora, nella richiesta di integrazioni tecniche è stato chiesto di **verificare la presenza di possibili interferenze con i campi magnetici di cavidotti afferenti ad altri parchi eolici, che potrebbero creare effetto cumulativo con il cavidotto di progetto e definire aree di rispetto delle cabine e contromisure e vincoli per evitare esposizioni prolungate o temporanee di persone che possono recare danni alla loro salute (anche per personale addetto alla gestione o all'agricoltura etc.).** A riscontro il proponente ha riferito che *“Lo studio elettromagnetico condotto ha esaminato l'effetto cumulativo dei campi magnetici generati dai cavidotti del progetto e quelli di altre iniziative vicine (ID 5964 - WPD Mezzana S.r.l., ID 8821 - Giglio Rinnovabili S.r.l., ID 9763 - Quarrel Energia S.r.l.). È stata calcolata la Distanza di Prima Approssimazione (DPA) in un'ipotesi conservativa (Worst Case), risultata pari a 5,5 metri. L'analisi ha considerato il posizionamento contemporaneo di cavidotti di media (MT) e alta tensione (AT) in un unico scavo e alla minima profondità prevista (1,0 m - 1,2 m), con ipotesi di massima capacità di corrente per ciascun cavo. La configurazione reale potrebbe comportare una posa in trincee separate e a profondità diverse, riducendo ulteriormente l'effetto cumulativo dei campi elettromagnetici. Conclusioni dell'Analisi:*

- Nessun recettore, né strutture adibite a permanenze prolungate o sensibili, risulta presente entro il raggio della DPA (5,5 m). Pertanto, i campi elettromagnetici generati, anche in presenza di altri cavidotti, rimangono ben al di sotto dei limiti normativi di esposizione (DPCM 08/07/2003, DM 29/05/2008, Legge 22/02/2001 n.36).
- Le condizioni reali, essendo previste meno gravose delle ipotesi adottate, garantiscono che l'impatto elettromagnetico cumulativo risulti trascurabile e che non siano necessarie contromisure aggiuntive per la protezione della popolazione e del personale addetto”.

Impatto cumulativo

Ai fini della valutazione degli impatti cumulativi, nella richiesta di integrazioni tecniche, è stato chiesto di **verificare le eventuali interferenze delle opere di progetto con le opere previste per la realizzazione del parco fotovoltaico proposto dalla Green Genius srl – CUP 8884 – per il quale è stato rilasciato il Decreto PAUR n. 59 del 03.03.2023.** In riscontro a tale richiesta il proponente ha riferito di aver modificato la posizione dell'aerogeneratore WTG01 ponendosi ad una distanza di 310 mt. dall'impianto fotovoltaico della Green Genius. È stata calcolata anche la perdita di producibilità da parte dell'impianto fotovoltaico vista la presenza della turbina eolica rilevando che *“le perdite di potenza causate dall'ombra proiettata dall'aerogeneratore WTG 1 sull'impianto fotovoltaico (Green Genius Italy Utility 7 Srl), lo scrivente ha condotto una simulazione di ombreggiamento utilizzando il software WindPRO, insieme a ulteriori valutazioni tecniche. Valutazione dell'impatto complessivo sulla producibilità. Le simulazioni conservative indicano fino a 56 ore di ombra effettiva annua, che corrispondono a circa 11 ore equivalenti di produzione. Tali ore corrispondenti a circa il 0,060% delle 1783 ore equivalenti di produzione annua (ARI19-3.1-PDRT” istanza PAUR Campania 8884).* Tuttavia, considerando la distribuzione oraria dell'ombreggiamento, la configurazione a stringhe, le condizioni di avvio del sistema fotovoltaico e che l'ombreggiamento interessa circa il 15% dell'area captante dell'impianto in progetto è possibile stimare realisticamente una perdita dello 0,009 % della produzione annua totale. Questo valore riflette l'impatto limitato dell'ombreggiamento, circoscritto a periodi di bassa intensità solare e su una porzione ristretta dell'impianto. In conclusione, considerando il riposizionamento dell'aerogeneratore e la distribuzione oraria e stagionale dell'ombreggiamento, l'impatto complessivo dell'aerogeneratore WTG 1 sulla produzione fotovoltaica può essere stimato realisticamente intorno allo 0,009% della produzione annua totale”. Con riferimento all'impianto fotovoltaico della Green Genius, nella richiesta di integrazioni, era stato fatto rilevare che **sull'elaborato AIDPIN11 manca la distanza tra l'aerogeneratore WTG1 e un aerogeneratore afferente al parco eolico della CEA limitrofo all'impianto fotovoltaico.** Tale richiesta è stata reiterata nella seduta di Conferenza dei Servizi tenutasi in data 18.02.2025. In fase di riscontro il proponente ha calcolato tale distanza ubicandola sull'elab. AIPDIN11_Planimetria_interferenza_turbine_REV01 di cui si riporta lo stralcio

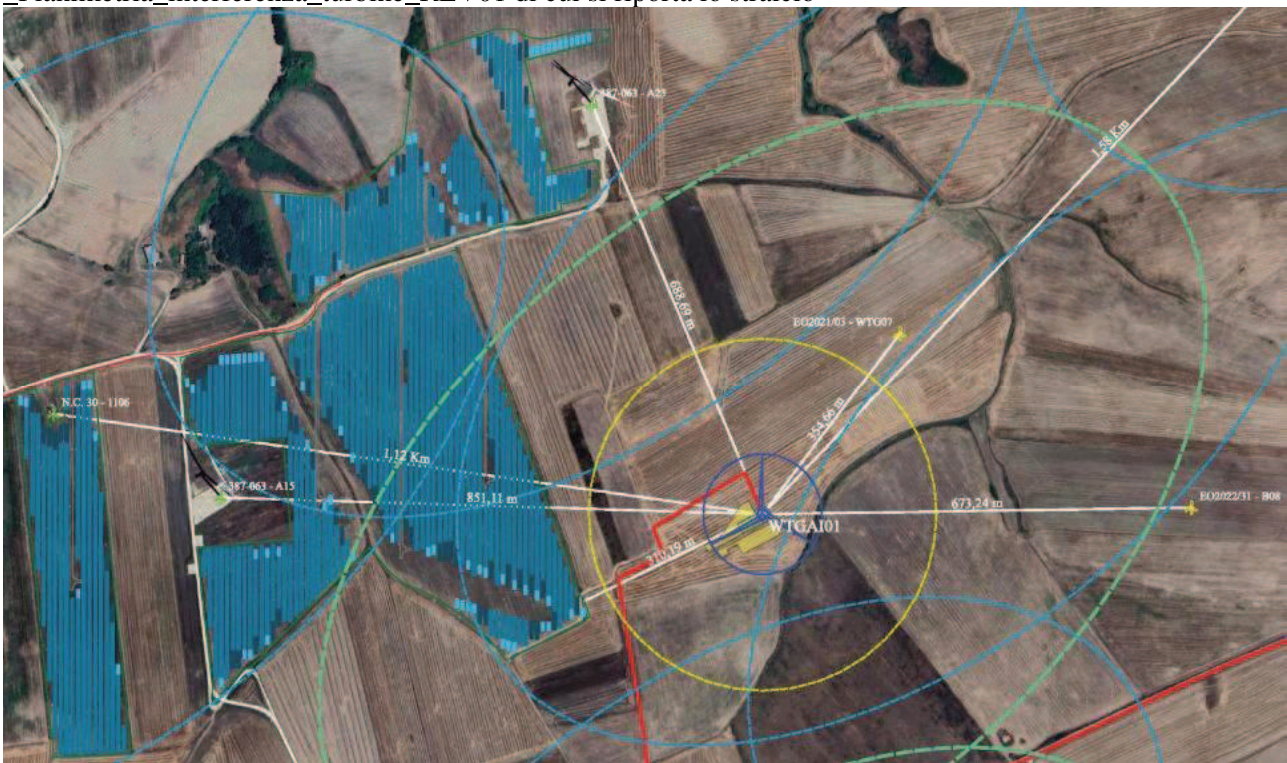

Ed ancora, sempre nella richiesta di integrazioni tecniche, è stato chiesto di **riformulare l'analisi degli impatti cumulativi associati alla componente biodiversità attraverso: un controllo puntuale degli impianti realizzati e autorizzati presenti nell'area vasta; uno studio documentato e aggiornato delle popolazioni faunistiche presenti sul territorio e potenzialmente interessate dall'effetto cumulo; un'analisi ragionata sulla presenza o assenza di impatti cumulativi sulle specie target presenti sul territorio.** In riscontro a tale richiesta sono stati trasmessi i risultati del monitoraggio effettuato sull'avifauna ed i chiroterteri di cui si riferisce nel paragrafo dedicato al monitoraggio nella presente scheda istruttoria.

Traffico indotto

Nella richiesta di integrazioni tecniche è stato chiesto di **si produca un dettagliato studio sull'influenza del traffico indotto dall'impianto, sia con riguardo al sistema di viabilità esistente, sia con riguardo alle variazioni attese sulla qualità dell'aria ambiente.** In fase di riscontro il proponente ha riferito che *“Alle aree di cantiere si accede dalla Strada Provinciale 10 sul quale si realizzerà, per un breve tratto, il cavidotto esterno fino alla stazione Terna. Tale cavidotto interesserà la viabilità presente in contrada Difesa grande, Contrada Pianerottolo d'Ariano in corrispondenza dell'attraversamento ferroviario, innestandosi nella strada statale 90 in prossimità della località Camporeale. Percorrerà tale statale per un breve tratto per poi immettersi nella strada contrada Camporeale fino ad intercettare la SS90bis delle Puglie. In questo tratto è presente il punto di accesso all'area cantiere che sarà interessata dal flusso dei mezzi in entrata ed uscita durante la fase di cantiere. Il cavidotto procedere per un breve tratto sulla Strada Provinciale 54 per poi intercettare la strada Contrada Camporeale fino alla SE Terna”.* Durante la fase di cantiere è presumibile un incremento di traffico di veicoli pesanti lungo le vie di accesso al cantiere per il trasporto di materiale necessario alla realizzazione dell'opera e per lo smaltimento del materiale di risulta degli scavi che non trovi un'adeguata collocazione nell'area stessa dell'impianto e che andrà stoccata temporaneamente nell'area di cantiere. Inoltre, è da stimare il traffico di veicoli leggeri per il lavoro e dei veicoli dei dipendenti che lavorano nel cantiere. Nello specifico si ritiene che:

- il numero di automezzi che accederanno all'area per il trasporto dei componenti della turbina sarà circa 35
- per il trasporto delle cabine prefabbricate, inverter e apparecchiature accessorie si stima un accesso di circa 15 automezzi
- per il trasporto dei materiali (cassaforma per calcestruzzo, acciaio per armatura e attrezzature varie da cantiere) necessari alla realizzazione delle platee si stimano circa 8 ingressi;
- per la fase di getto delle platee e dei plinti si stima l'ingresso di circa 10 autobetoniere nel cantiere per il trasporto del magrone e del calcestruzzo;
- per la realizzazione della viabilità in misto granulare stabilizzato, che interesserà un'area di circa 4500 mq, si stima la presenza di circa 30 automezzi per il trasporto del materiale;

In fase di esercizio avremo il transito di circa 4 automezzi a settimana per gli interventi di manutenzione dell'impianto e del verde

In fase di dismissione il numero degli automezzi sarà analogo a quello della fase di cantiere solo che, in tal caso, essi saranno deputati al trasporto dei materiali e/o componenti da portare a recupero o a smaltimento.

Considerando una durata della fase di cantiere di 48 settimane con un intervallo lavorativo dalle 7.30 alle 16.30 si è calcolato il numero di automezzi che transiteranno e che si andranno ad inserire nel flusso veicolare già esistente lungo le arterie su indicate mettendo in evidenza che il loro contributo sarà irrilevante.

Nella seduta di Conferenza dei Servizi, tenutasi in data 18.02.2025, avendo rilevato che nello studio del traffico indotto non erano stati inseriti i mezzi che trasportano i volumi scavati, è stato chiesto un chiarimento in merito. In fase di riscontro il proponente ha trasmesso l'elab. AIPDIN28_Relazione_flussi_di_traffico_REV01 nel quale troviamo inseriti il numero degli automezzi che saranno impiegati per portare fuori all'area di cantiere i circa 3000 mc di materiale scavato che non verrà riutilizzato nel cantiere stesso. Considerando la capacità di un autocarro pari a 15 mc il numero di autocarri che circoleranno, nelle settimane di maggiore attività del cantiere, è di circa 200 che distribuiti sui 300 giorni lavorativi sono circa 3 autocarri al giorno.

Alternative progettuali

Nel SIA allegato all'istanza è stata valutata solo l'alternativa zero, cioè la non realizzabilità dell'opera, considerando che non realizzando l'impianto si eviterebbero gli impatti sulle componenti ambientali indotti dall'impianto eolico ma, al tempo stesso, si annullerebbero anche i benefici derivanti dall'utilizzo di fonti di energia rinnovabili rispetto alle fonti tradizionali.

Nella richiesta di integrazioni tecniche, quale alternativa progettuale, è stato chiesto di ottimizzare il tracciato del cavidotto al fine di ridurre la superficie agricola occupata ricercando soluzioni alternative, soprattutto in riferimento ai cavidotti che interessano gli aerogeneratori WTG03 e WTG04. In fase di riscontro alla richiesta di integrazioni il proponente ha chiarito che i *“cavidotti che interessano gli aerogeneratori WTG03 e WTG04 essi si sviluppano per la maggior parte lungo i confini particellari. Ciò detto, l'ipotesi preferita rimane quella inizialmente proposta che evita ulteriore consumo di suolo e consente una minore quantità di movimenti terra e volumi di scavo (in virtù della sua minore lunghezza)”.* In sede di Conferenza dei Servizi del 18.02.2025 questo Ufficio, alla luce di quanto aveva riscontrato il proponente, ha chiesto di rivedere i tracciati cavidotti utilizzando il reticolo stradale esistente. A tale richiesta il proponente ha risposto chiarendo che *“Il percorso*

dei cavidotti è stato studiato con l'obiettivo di minimizzare l'impatto sul territorio, rispettando sia i confini catastali delle particelle interessate sia le caratteristiche morfologiche dell'area.

- Per WTG04, il tracciato è stato individuato seguendo i confini particellari, al fine di ridurre le interferenze con le proprietà private ed evitare frazionamenti inutili, garantendo al contempo un corretto utilizzo del suolo.
- Per WTG03, situato sul crinale della collina, la scelta del tracciato ha tenuto conto della necessità di preservare il naturale deflusso delle acque meteoriche, evitando alterazioni che potessero compromettere la stabilità idrogeologica del sito. Infatti, la collocazione su crinale consente di mantenere inalterata la dinamica idraulica dell'area, evitando modifiche al regime di drenaggio naturale verso l'impluvio situato sul versante nord e il torrente posto a sud.

Si evidenzia, inoltre, che le strade a cui si fa riferimento per non sono vere infrastrutture viarie, bensì semplici tracciati generati dal passaggio ripetuto di mezzi nel tempo. Percorrere tali tracciati comporterebbe problematiche significative:

- Pendenze elevate, fino al 15%, verso la piazzola dell'aerogeneratore WTG04, con il rischio di erosione del suolo e alterazione del regime idraulico.
- Necessità di maggiori movimenti terra e interventi di stabilizzazione del terreno, con conseguente incremento dell'impatto ambientale.
- Difficoltà operative in fase di cantiere, con una logistica più complessa e maggiore rischio per la sicurezza dei mezzi e del personale”.

Ed ancora, in riscontro a quanto richiesto in merito nella seduta di Conferenza del 03.06.2025, il proponente ha riferito che “si conferma che il tracciato del cavidotto fra i WTG 03 e 04 è stato studiato con quattro obiettivi prioritari – tutti pienamente raggiunti nella soluzione ora al vaglio della CdS:

Minima interferenza fondiaria.

- Il percorso segue, per oltre il 90 %, i confini catastali e le capezzagne esistenti, evitando frazionamenti e servitù aggiuntive: su 26 particelle attraversate soltanto 3 richiedono imposizione di servitù, già accettata dai proprietari con scritture private depositate agli atti.

Salvaguardia idro-geomorfologica.

- Il tracciato è stato modellato sul DTM 1 m dell'IGM e verificato con curve di deflusso: nessun tratto attraversa impluvi naturali né aree a pericolosità P2 o P3 del PAI; la trincea posa cavidotto resta in sommità di versante con pendenza media < 8 %, riducendo il rischio di innesto di erosione a valle.

Coerenza con gli elaborati già istruiti.

- Il layout è quello valutato durante la VIA e validato nei pareri di compatibilità idrogeologica e archeologica; spostarlo ora implicherebbe nuovi sondaggi, un diverso rilievo archeologico di trincea e la riapertura della fase istruttoria, con inevitabile allungamento dei tempi e incertezza sugli esiti.

Ottimizzazione degli impatti di cantiere.

- L'allineamento odierno utilizza in gran parte viabilità ponderale sterrata

Alla luce di questi elementi – già e qui ribaditi – non sussistono, in questa fase avanzata, motivazioni tecniche o procedurali per riprogettare il tracciato: la modifica configurerebbe variante sostanziale, con ri-trigger di VIA e potenziale slittamento dell'entrata in esercizio oltre la finestra PNIEC 2030.

Detto ciò, il proponente mantiene un approccio aperto e, qualora in fase esecutiva emergessero condizioni geotecniche o di accessibilità diverse da quelle attuali, valuterà un'ottimizzazione puntuale all'interno del corridoio già autorizzato. Tale eventuale adeguamento:

- sarà gestito secondo la procedura semplificata prevista dal D.Lgs 190/2024 (attuazione RED III), che consente modifiche non sostanziali senza riapertura della VIA,
- non dovrà in alcun modo incrementare gli impatti ambientali o idro-geomorfologici,
- verrà comunicato preventivamente agli enti competenti (Regione, ARPA, Comune) con planimetrie aggiornate.

Questa impostazione consente di accogliere, se tecnicamente compatibile, i suggerimenti emersi in sede istruttoria salvaguardando al contempo la coerenza dell'impianto progettuale, i tempi di cantiere e gli obiettivi di sostenibilità che guidano l'intervento”.

- valutare possibili alternative ragionevoli al progetto, sia in termini di utilizzo di una diversa fonte rinnovabile (quale, p.es., quella fotovoltaica o, meglio, agrivoltaica), sia in termini di un'eventuale localizzazione alternativa del progetto (in virtù anche delle caratteristiche dell'area vasta in cui andrà ad inserirsi), oltre ad eseguire il confronto tra la tecnica prescelta e le migliori tecniche disponibili. In fase di riscontro a tale punto il proponente ha riferito che “Si è ritenuto che la scelta di un impianto eolico sia la soluzione più idonea e congrua in conformità con l'area di interesse. Inquanto per ottenere una potenza di

22,4MW con un impianto fotovoltaico/agrivoltaico sarebbero serviti circa 40Ha di terreno e in più quei terreni non avrebbero potuto essere coltivati attesa la vicinanza alla discarica”.

Osservazioni

Con pec del 25.03.2025 la Soc. Quarrel Energia srl ha comunicato che il parco eolico qui in istruttoria interferiva con il parco eolico che la medesima Quarrel Energia aveva inoltrato allo scrivente Ufficio in data antecedente – 28.08.2023 - a quella della trasmissione del progetto della Alphanrg del 13.12.2023. Nello specifico le interferenze erano:

- aerogeneratore WTG 2 ubicato ad una distanza di circa 240,3 m da aerogeneratore CUP9763-AR1, minore di 3D;
- aerogeneratore WTG 3 ubicato ad una distanza di circa 32 m da aerogeneratore CUP9763-AR2, minore di 3D;
- aerogeneratore WTG 4 ubicato ad una distanza di circa 785,5 m da aerogeneratore CUP9763-AR2, interno ellisse 3D-5D.

Per il progetto presentato dalla Quarrel Energia srl è stata già espletata la procedura ambientale del PAUR che si è concluso negativamente.

SINTESI DELLO STUDIO DI INCIDENZA

Le opere di progetto non rientrano in aree afferenti alla Rete Natura 2000. La Valutazione di Incidenza è stata redatta visto che la distanza minima del parco eolico dalla ZPS IT8040022– Boschi e sorgenti della Baronìa è di circa 3 km mentre la distanza dell’area del parco dalla ZSC IT9110033- Accadia Deliceto, ricadente nel territorio pugliese, è di circa 7 km.

Dal punto di vista floristico nell’area del parco eolico da realizzare si rinvencono *Alnus cordata* (Loisel) Duby (fam. Betulaceae), *Glaucium flavum* Crantz (fam. Papaveraceae) che non risultano protette, mentre, nel territorio pugliese si rinvencono *Acer neapolitanum*, *Alyssoides sinuata*, *Anacamptis pyramidalis*, *Dactylorhiza maculata*, *Ophrys sphecodes*, *Orchis morio*, *Serapias vomeracea*.

Per quanto riguarda la fauna nella ZPS IT8040022 Boschi e Sorgenti della Baronìa non si rinvencono anfibi, mentre, nella ZSC IT9110033 Accadia-Deliceto si rinvencono *Bombina pachypus* e *Triturus carnifex*.

Per i rettili si rinviene, in entrambi i siti Natura 2000, la specie *Elaphe quatuorlineata*. Altre specie faunistiche, presenti nel Formulário Standard per la ZSC IT9110033 Accadia-Deliceto, sono *Bufo bufo*, *Coluber viridiflavus*, *Lacerta bilineata*, *Podarcis muralis*, *Rana italica* mentre, per la ZPS IT8040022 Boschi e Sorgenti della Baronìa abbiamo *Chalcides chalcides*, *Elaphe longissima*, *Felis silvestris*, *Hyla italica*, *Lacerta bilineata*, *Podarcis sicula*. Ed ancora, in rappresentanza dei pesci, nella ZPS IT8040022 Boschi e Sorgenti della Baronìa, si rinvencono *Barbus plebejus*, *Alburnus albidus*, *Rutilus rubilio*. Ricordiamo che, nell’area di progetto, non sono presenti corsi d’acqua se non a confine ed a valle delle particelle, tutte zone che non saranno interessate dai lavori e che pertanto non saranno compromesse.

Nella ZPS IT8040022– Boschi e sorgenti della Baronìa sono presenti due habitat di interesse comunitario 9260 - boschi di Castagno e 92A0 – foreste a galleria di *Salix alba* e *Populus alba*. Non si rinvencono piante elencate nell’All. II della Direttiva 92/43. Si ritrovano faggio, Castagno, quercia.

Per quanto riguarda la fauna si rinvencono:

- Mammiferi: *Rhinophylus hipposideros*, *Myotis myotis*;
- Uccelli (non elencati nell’allegato I della Direttiva 79/409/CEE): *Alauda arvensis*, *Calandrella brachydactyla*, *Caprimulgus europaeus*, *Circus aeruginosus*, *Circus pygargus*, *Columba palumbus*, *Coturnix coturnix*, *Falco naumanni*, *Lanius collurio*, *Lanius minor*, *Melanocorypha calandra*, *Milvus migrans*, *Milvus milvus*, *Pernis apivorus*, *Scolopax rusticola*, *Streptopelia turtur*, *Turdus iliacus*, *Turdus merula*, *Turdus philomelos*, *Turdus philomelos*;
- Pesci: *Alburnus albidus*, *Barbus tyberinus*, *Rutilus rubili*

Per quanto riguarda i rapaci si rinvencono: nibbio reale, poiana, sparviere, gheppio, falco cuculo, smeriglio, nibbio bruno, falco di palude. Tra i notturni: civetta, barbagianni, allocco, quaglia e fagiano. I passeriformi sono rappresentati da calandro, allodola, averla piccola, zigolo giallo, merlo.

Con riferimento ai chiroterri, nel Formulário Standard della ZPS IT8040022 Boschi e Sorgenti della Baronìa sono riportati il *Rhinolophus hipposideros* e il *Myotis emarginatus*.

Poiché le analisi dell’incidenza delle opere sulle specie floristiche e faunistiche presenti nella ZPS S IT8040022 Boschi e sorgenti della Baronìa era stata condotta rispetto ai formulari standard allegati alla D.G.R. n. 795/ non più in vigore all’uscita della D.G.R. n. 617/2024, il proponente, in seguito ad esplicita richiesta da parte dello scrivente Ufficio, ha riformulato le valutazioni alla luce dei Piani di Gestione e delle Misure di conservazione dei siti regionali della Rete Natura 2000 Delibera di Giunta Regionale n. 617/2024.

Nella richiesta di integrazioni tecniche **al fine di consentire una consultazione speditiva dello Studio di Incidenza da parte del valutatore**, si suggerisce di inserire oltre alla bibliografia anche un'appendice che includa tutti gli strumenti e i documenti di consultazione bibliografico utili, anche utilizzando collegamenti ipertestuali. In fase di riscontro il proponente ha citato nei testi degli elaborati le fonti e i riferimenti bibliografici utilizzati.

Nella medesima richiesta di integrazioni in merito all'analisi dello stato della biodiversità, considerato quanto emerso dalla rivisitazione dello Studio di Incidenza alla luce dei Piani di Gestione e delle Misure di Conservazione allegati alla D.G.R. n. 617/2024, è stato chiesto di **reformulare la trattazione di tale argomento attenendosi alle indicazioni descritte nel paragrafo 3.1.1.2 Biodiversità delle Linee Guida SNPA n. 28/2020**, in particolare fornendo una descrizione chiara, esaustiva, aggiornata e documentata dei seguenti aspetti:


- caratterizzazione della vegetazione e grado di maturità delle fitocenosi dell'area vasta e di sito;
- caratterizzazione della flora significativa riferita all'area vasta e di sito;
- localizzazione dei popolamenti e delle specie di interesse conservazionistico presenti nell'area vasta e di sito;
- eventuali vulnerabilità in relazione a fattori di pressione e degrado;
- caratterizzazione della fauna vertebrata e invertebrata potenziale sulla base degli areali, degli habitat presenti e della documentazione disponibile, riferita all'area vasta e a quella di sito;
- rilevamenti diretti – in mancanza di dati recenti – della fauna vertebrata realmente presente, effettuati in periodi ecologicamente significativi;
- individuazione e mappatura delle aree di particolare valenza faunistica quali siti di riproduzione, rifugio, svernamento, alimentazione, corridoi di transito, ecc, anche sulla base di rilevamenti specifici;
- presenza di specie e popolazioni animali rare, protette, relitte, endemiche o di interesse biogeografico;
- situazioni di vulnerabilità riscontrate in relazione ai fattori di pressione esistenti e allo stato di degrado presente, nonché al cambiamento climatico dell'area interessata laddove dimostrato tramite serie di dati significativi;
- individuazione di reti ecologiche, ove presenti, o aree ad alta connettività (come previsto dalle Linee guida nazionali “Valutazione di impatto ambientale. Norme tecniche per la redazione degli studi di impatto ambientale” approvate dal Consiglio SNPA Riunione ordinaria del 09/07/2019. contenuto relativi).

Tutte le informazioni riportate devono essere documentate, datate, geolocalizzate. Nel caso di rilevamenti diretti bisogna attenersi a protocolli di rilevamento standardizzati, a sforzi di campionamento statisticamente significativi, anche in relazione ai diversi periodi fenologici delle specie target (Avifauna e chiroterofauna), e realizzati in periodi ecologicamente significativi.

Tale aspetto è stato oggetto di chiarimenti anche durante le sedute di Conferenza tenutesi in data 18.02.2025, 01.04.2025 e 03.06.2025. In riscontro alle varie richieste di chiarimento il proponente ha riferito che *“In merito all'assunto sulle indagini faunistiche, ritenute non esaustive, è stato riprodotto lo studio avifaunistico e dei chiroteri dove sono stati riportati tutti i punti, le frequenze e i periodi di monitoraggio che risultano coprire l'intero anno fenologico e le aree di progetto. Di seguito si riportano i risultati di monitoraggi effettuati in aree limitrofe o di area vasta aventi stesse caratteristiche di quella in esame. In particolare i monitoraggi presi in esame sono i seguenti:*

Comune	Anno
Castelfranco in Miscano	2022-2023
Greci	2023-2024
Savignano Irpino	2023-2024
San Sossio Baronia	2023-2024

Di seguito la mappa con i punti di monitoraggio effettuati

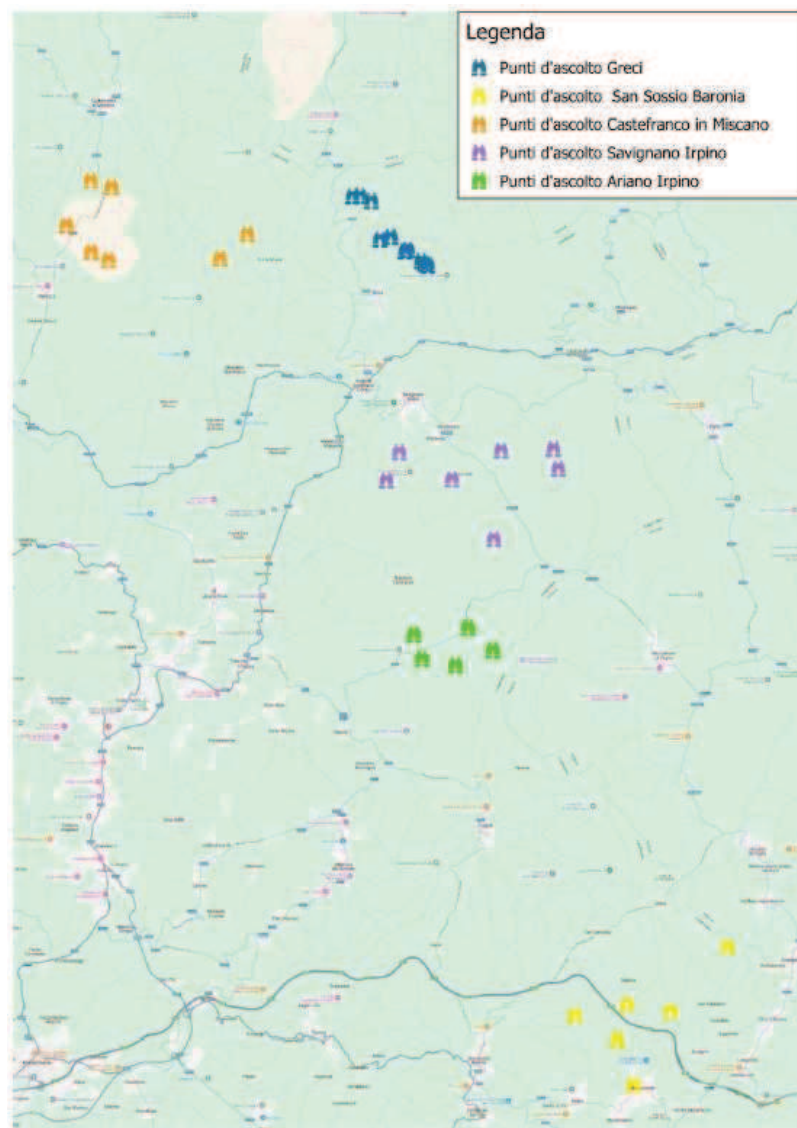

Le specie contattate per il monitoraggio effettuato a Castelfranco in Miscano sono le seguenti:

CECK LIST UCCELLI NIDIFICANTI 2022						
TABELLA RIASSUNTIVA DELLE SPECIE OSSERVATE SUI 7 PUNTI D'ASCOLTO						
Specie	Nome comune	mag-23	giu-23	lug-23	ago-23	Totale
<i>Alauda arvensis</i>	Allodola	10	6	7	5	28
<i>Onus scops</i>	Assiolo	0	0	1	0	1
<i>Delichon urbicum</i>	Balestruccio	0	0	12	22	34
<i>Cisticola juncidis</i>	Beccamoschino	0	1	0	1	2
<i>Parus major</i>	Cinciallegra	0	2	0	0	2
<i>Cyanistes caeruleus</i>	Cinciarella	0	2	0	0	2
<i>Athene noctua</i>	Civetta	0	1	1	0	2
<i>Corvus corone cornix</i>	Cornacchia grigia	5	8	12	4	29
<i>Pica pica</i>	Gazza	2	4	2	3	11
<i>Falco tinniculus</i>	Gheppio	1	0	1	1	3
<i>Turdus merula</i>	Merlo	0	0	1	0	1
<i>Milvus milvus</i>	Nibbio reale	0	1	0	0	1
<i>Erithacus rubecula</i>	Pettiroso	0	1	0	0	1
<i>Columba livia</i>	Piccione domestico	0	0	0	12	12
<i>Buteo buteo</i>	Poiana	0	0	1	2	3
<i>Coturnix coturnix</i>	Quaglia	0	2	1	0	3
<i>Hirundo rustica</i>	Rondine	4	3	3	8	18
<i>Apus apus</i>	Rondone	0	0	18	0	18
<i>Saxicola torquatus</i>	Saltimpalo	1	0	1	0	2
<i>Sylvia communis</i>	Sterpazola	0	0	1	0	1
<i>Emberiza calandra</i>	Strillozzo	10	16	11	8	45
<i>Ladula arborea</i>	Tottavilla	0	2	0	0	2
<i>Emberiza cirius</i>	Zigolo nero	0	0	1	0	1
TOTALE						222

CECK LIST UCCELLI SVERNANTI 2022/2023						
TABELLA RIASSUNTIVA DELLE SPECIE OSSERVATE SUI 7 PUNTI D'ASCOLTO						
Specie	Nome comune	nov-22	dic-22	gen-23	feb-23	Totale
<i>Alauda arvensis</i>	Allodola	8	8	7	3	26
<i>Carduelis carduelis</i>	Cardellino	3	0	0	0	3
<i>Parus major</i>	Cinciallegra	0	1	0	0	1
<i>Cyanistes caeruleus</i>	Cinciarella	3	5	0	0	8
<i>Corvus corone cornix</i>	Cornacchia grigia	0	7	11	3	21
<i>Carduelis cornabina</i>	Fanello	12	0	0	0	12
<i>Fringilla coelebs</i>	Fringuello	0	20	18	0	38
<i>Falco tinniculus</i>	Gheppio	1	1	0	1	3
<i>Turdus merula</i>	Merlo	0	2	0	1	3
<i>Erithacus rubecula</i>	Pettiroso	2	0	0	2	4
<i>Buteo buteo</i>	Poiana	2	0	0	2	4
<i>Saxicola torquatus</i>	Saltimpalo	0	0	0	1	1
<i>Emberiza calandra</i>	Strillozzo	2	3	5	3	13
TOTALE						137

Le specie contattate per il monitoraggio effettuato a Greci sono le seguenti:

CECK LIST UCCELLI SVERNANTI 2023/2024						
TABELLA RIASSUNTIVA DELLE SPECIE OSSERVATE SUI 6 PUNTI D'ASCOLTO						
Specie	Nome comune	nov-23	dic-23	gen-24	feb-24	Totale
<i>Alauda arvensis</i>	Allodola	2	0	1	3	6
<i>Sylvia atricapilla</i>	Capinera	4	2	0	1	7
<i>Carduelis carduelis</i>	Cardellino	16	5	9	12	42
<i>Parus major</i>	Cincialleggra	6	1	0	5	12
<i>Cyanistes caeruleus</i>	Cinciarella	13	0	0	5	18
<i>Phoenicurus ochruros</i>	Codiroso spazzacamino	0	3	6	1	10
<i>Corvus corone comix</i>	Cornacchia grigia	5	4	2	3	14
<i>Fringilla coelebs</i>	Fringuello	0	35	33	27	95
<i>Pica pica</i>	Gazza	2	0	0	2	4
<i>Falco tinniculus</i>	Gheppio	0	1	0	2	3
<i>Garrulus glandarius</i>	Ghiandaia	1	2	3	3	9
<i>Turdus merula</i>	Merlo	8	5	5	7	25
<i>Erithacus rubecula</i>	Pettirosso	1	6	5	3	15
<i>Columba livia domestica</i>	Piccione domestico	8	10	5	7	30
<i>Buteo buteo</i>	Poiana	1	2	0	0	3
<i>Saxicola torquatus</i>	Saltimpalo	0	0	0	2	2
<i>Turdus philomelos</i>	Tordo bottaccio	0	4	0	0	4
TOTALE						299

CECK LIST UCCELLI NIDIFICANTI 2024								
TABELLA RIASSUNTIVA DELLE SPECIE OSSERVATE SUI 6 PUNTI D'ASCOLTO								
Specie	Nome comune	mar-24	apr-24	mag-24	giu-24	lug-24	ago-24	Totale
<i>Alauda arvensis</i>	Allodola	1	2	6	9	5	3	26
<i>Delichon urbicum</i>	Balestruccio	0	0	0	0	0	13	13
<i>Carduelis carduelis</i>	Cardellino	0	3	0	2	0	4	9
<i>Parus major</i>	Cincialleggra	7	8	3	1	0	7	26
<i>Cyanistes caeruleus</i>	Cinciarella	10	7	2	0	1	5	25
<i>Columba palumbus</i>	Colombaccio	0	3	4	0	1	4	12
<i>Corvus corone comix</i>	Cornacchia grigia	0	1	4	8	2	5	20
<i>Pica pica</i>	Gazza	2	0	2	1	0	3	8
<i>Falco tinniculus</i>	Gheppio	1	1	0	0	2	2	6
<i>Phylloscopus collybita</i>	Lui piccolo	0	2	1	3	1	0	7
<i>Turdus merula</i>	Merlo	6	4	3	2	1	2	18
<i>Milvus migrans</i>	Nibbio bruno	0	0	1	0	0	0	1
<i>Passer italiae</i>	Passera d'Italia	4	10	3	4	6	9	36
<i>Columba livia</i>	Piccione domestico	6	0	0	12	0	10	28
<i>Buteo buteo</i>	Poiana	4	1	1	0	1	3	10
<i>Hirundo rustica</i>	Rondine	0	0	2	4	6	4	16
<i>Apus apus</i>	Rondone comune	0	0	0	5	0	0	5
<i>Saxicola torquatus</i>	Saltimpalo	4	3	4	1	0	0	12
<i>Emberiza calandra</i>	Strillozzo	4	5	8	10	7	7	41
<i>Upupa epops</i>	Upupa	0	0	1	0	0	0	1
<i>Luscinia megarhynchos</i>	Usignolo	2	3	0	1	1	1	8
<i>Emberiza cirius</i>	Zigolo nero	0	0	4	6	2	4	16
TOTALE								344

Le specie contattate per il monitoraggio effettuato a Savignano Irpino sono le seguenti:

CECK LIST UCCELLI SVERNANTI 2023/2024						
TABELLA RIASSUNTIVA DELLE SPECIE OSSERVATE SUI 7 PUNTI D'ASCOLTO						
Specie	Nome comune	nov-23	dic-23	gen-24	feb-24	Totale
<i>Alauda arvensis</i>	Allodola	1	1	1	4	7
<i>Sylvia atricapilla</i>	Capinera	1	0	0	1	2
<i>Carduelis carduelis</i>	Cardellino	0	6	9	14	29
<i>Parus major</i>	Cinciallegra	4	0	0	2	6
<i>Cyanistes caeruleus</i>	Cinciarella	2	0	2	0	4
<i>Phoenicurus ochrurus</i>	Codirosso spazzacamino	0	1	0	1	2
<i>Corvus corone cornix</i>	Cornacchia grigia	13	5	2	6	26
<i>Fringilla coelebs</i>	Fringuello	0	29	32	15	76
<i>Pica pica</i>	Gazza	2	2	1	5	10
<i>Falco tinniculus</i>	Gheppio	1	2	1	0	4
<i>Garulus glandarius</i>	Ghiandaia	1	0	0	2	3
<i>Turdus merula</i>	Merlo	2	2	1	2	7
<i>Milvus milvus</i>	Nibbio reale	0	0	0	1	1
<i>Erithacus rubecula</i>	Pettiroso	1	3	3	2	9
<i>Columba livia domestica</i>	Piccione domestico	12	28	0	13	53
<i>Buteo buteo</i>	Poiana	0	2	1	1	4
<i>Saxicola torquatus</i>	Saltimpalo	0	0	0	2	2
<i>Streptopelia decaocto</i>	Tortora dal collare	0	2	0	0	2
TOTALE						247

CECK LIST UCCELLI NIDIFICANTI 2024								
TABELLA RIASSUNTIVA DELLE SPECIE OSSERVATE SUI 7 PUNTI D'ASCOLTO								
Specie	Nome comune	mar-24	apr-24	mag-24	giu-24	lug-24	ago-24	Totale
<i>Alauda arvensis</i>	Allodola	0	6	11	8	5	1	31
<i>Delichon urbicum</i>	Balestruccio	0	0	0	0	13	0	13
<i>Cisticola juncidis</i>	Beccamoschino	0	0	0	0	3	2	5
<i>Carduelis carduelis</i>	Cardellino	7	8	4	0	0	8	27
<i>Parus major</i>	Cinciallegra	5	6	0	0	0	2	13
<i>Cyanistes caeruleus</i>	Cinciarella	4	5	0	0	0	8	17
<i>Corvus corone cornix</i>	Cornacchia grigia	8	3	2	0	2	5	20
<i>Pica pica</i>	Gazza	4	3	3	2	6	2	20
<i>Falco tinniculus</i>	Gheppio	3	2	3	0	1	1	10
<i>Turdus merula</i>	Merlo	7	5	1	2	0	1	16
<i>Milvus milvus</i>	Nibbio reale	1	1	0	0	0	0	2
<i>Passer italiae</i>	Passera d'Italia	0	0	0	0	12	16	28
<i>Columba livia</i>	Piccione domestico	8	0	0	5	0	0	13
<i>Buteo buteo</i>	Poiana	2	1	2	1	0	2	8
<i>Hirundo rustica</i>	Rondine	0	0	2	0	0	4	6
<i>Apus apus</i>	Rondone comune	0	0	0	7	0	0	7
<i>Saxicola torquatus</i>	Saltimpalo	4	2	3	2	0	0	11
<i>Emberiza calandra</i>	Strillozzo	6	11	12	13	5	6	53
<i>Streptopelia decaocto</i>	Tortora dal collare	0	2	2	1	2	3	10
<i>Emberiza cirius</i>	Zigolo nero	0	1	2	2	0	0	5
TOTALE								315

Le specie contattate per il monitoraggio effettuato a Savignano Irpino sono le seguenti:

CECK LIST UCCELLI NIDIFICANTI 2023						
TABELLA RIASSUNTIVA DELLE SPECIE OSSERVATE SUI 5 PUNTI D'ASCOLTO						
Specie	Nome comune	mag-23	giu-23	lug-23	ago-23	Totale
<i>Alauda arvensis</i>	Allodola	4	3	4	3	14
<i>Delichon urbicum</i>	Balestruccio	0	14	0	0	14
<i>Sylvia atricapilla</i>	Capinera	0	1	0	1	2
<i>Carduelis carduelis</i>	Cardellino	5	0	0	4	9
<i>Parus major</i>	Cinciallegria	0	2	2	3	7
<i>Cyanistes caeruleus</i>	Cinciarella	0	0	5	0	5
<i>Columba palumbus</i>	Colombaccio	0	1	0	0	1
<i>Corvus corone cornix</i>	Cornacchia grigia	2	1	7	1	11
<i>Pica pica</i>	Gazza	1	0	0	0	1
<i>Falco tinniculus</i>	Gheppio	0	1	1	1	3
<i>Garrulus glandarius</i>	Ghiandaia	0	1	0	1	2
<i>Turdus merula</i>	Merlo	1	0	0	1	2
<i>Passer italiae</i>	Passera d'Italia	3	0	0	0	3
<i>Erithacus rubecula</i>	Pettiroso	0	2	0	0	2
<i>Columba livia</i>	Piccione domestico	0	0	0	6	6
<i>Buteo buteo</i>	Poiana	1	2	0	0	3
<i>Coturnix coturnix</i>	Quaglia	0	2	0	0	2
<i>Hirundo rustica</i>	Rondine	0	2	0	7	9
<i>Apus apus</i>	Rondone	0	0	16	0	16
<i>Emberiza calandra</i>	Strillozzo	6	6	9	10	31
<i>Streptopelia decaocto</i>	Tortora dal collare	2	0	2	2	6
<i>Streptopelia decaocto</i>	Tortora selvatica	2	0	0	0	2
<i>Emberiza cirius</i>	Zigolo nero	1	0	0	0	1
TOTALE						152

CECK LIST UCCELLI SVERNANTI 2023/2024						
TABELLA RIASSUNTIVA DELLE SPECIE OSSERVATE SUI 5 PUNTI D'ASCOLTO						
Specie	Nome comune	nov-23	dic-23	gen-24	feb-24	Totale
<i>Alauda arvensis</i>	Allodola	2	3	1	2	8
<i>Carduelis carduelis</i>	Cardellino	4	4	9	9	26
<i>Parus major</i>	Cinciallegria	1	0	0	4	5
<i>Cyanistes caeruleus</i>	Cinciarella	3	0	0	2	5
<i>Phoenicurus phoenicurus</i>	Codiroso comune	0	2	0	0	2
<i>Corvus corone cornix</i>	Cornacchia grigia	1	0	3	2	6
<i>Fringilla coelebs</i>	Fringuello	0	30	34	25	89
<i>Falco tinniculus</i>	Gheppio	2	1	0	1	4
<i>Garrulus glandarius</i>	Ghiandaia	1	1	0	1	3
<i>Milvus milvus</i>	Nibbio reale	0	0	0	1	1
<i>Turdus merula</i>	Merlo	1	2	1	2	6
<i>Erithacus rubecula</i>	Pettiroso	0	1	0	0	1
<i>Picus viridis</i>	Picchio verde	0	0	0	1	1
<i>Columba livia</i>	Piccione domestico	0	0	0	15	15
<i>Buteo buteo</i>	Poiana	1	2	1	0	4
<i>Saxicola torquatus</i>	Salimpalo	0	0	0	2	2
<i>Emberiza calandra</i>	Strillozzo	6	1	3	4	14
<i>Streptopelia decaocto</i>	Tortora dal collare	3	0	0	2	5
<i>Serinus serinus</i>	Verzellino	0	2	3	0	5
TOTALE						202

Come si evince dalle check list su riportate le specie riscontrate sono simile a quelle censite nei siti di Ariano Irpino a conferma della bontà dei dati e della loro esaustività.

Per ciò che concerne le specie target, come i rapaci diurni e grandi veleggiatori, le specie rinvenute in questa area vasta sono le seguenti:

Comune	Specie target
Castelfranco in Miscano	Gheppio, nibbio reale, poiana
Greci	Gheppio, nibbio bruno, poiana
Savignano Irpino	Gheppio, nibbio reale, poiana
San Sossio Baronina	Gheppio, nibbio reale, poiana
Ariano Irpino	Gheppio, nibbio reale, poiana

Per quanto riguarda i chiroterteri i risultati nell'area vasta sono i seguenti:

Comune	Chiroterteri
Castelfranco in Miscano	Pipistrello comune
Greci	Non presenti nei rilievi
Savignano Irpino	Non presenti nei rilievi
San Sossio Baronina	Non presenti nei rilievi
Ariano Irpino	Non presenti nei rilievi

I monitoraggi nell'area di progetto e nell'area vasta hanno evidenziato una presenza molto simile delle specie a conferma della veridicità dei dati e della loro valenza dal punto di vista scientifico per quanto riguarda il monitoraggio di Ariano Irpino. Inoltre, la scarsa presenza di specie target, tranne quelle rilevate, chiarisce il fatto che la zona in esame non è inserita nella rete ecologica della Regione Campania, né in un sito Natura 2000.

Per tali motivi si ritiene basso l'impatto arrecato alla componente faunistica presenza nell'area dell'impianto e nell'area vasta.

Come richiesto, si è proceduto a:

- ☐ riportare in forma completa punti, frequenze e periodo dei monitoraggi 2023-24 su avifauna e chiroterrofauna nell'area di progetto;
- ☐ includere il confronto con quattro siti limitrofi (Castelfranco, Greci, Savignano, San Sossio) per dimostrare la coerenza dei dati;
- ☐ confermare la presenza, nell'area vasta, delle sole specie target già considerate nei modelli CRM/PVA (Gheppio, Poiana, Nibbio reale) e la sostanziale assenza di colonie di chiroterteri;
- ☐ concludere che l'impatto complessivo sulla componente faunistica rimane basso, coerente con l'assenza di siti Natura 2000 e corridoi ecologici regionali.

Per la lettura dei risultati numerici (tabelle input/output CRM-PVA, analisi di sensibilità) e per il dettaglio delle misure tecnologiche di mitigazione collegate ai KPI di mortalità, si rimanda alla relazione "AIPDIN56_Relazione_Mitigazione_Cumulativa_PMA"

Inoltre, qui di seguito, per comodità di lettura dei riscontri, sono stati riuniti i seguenti punti di integrazione, reiterati anche in occasione delle sedute di Conferenza del 18.02.2025, 01.04.2025 e 03.06.2025:

- l'analisi degli impatti sulla biodiversità alla luce degli aggiornamenti già richiesti per l'analisi della biodiversità del contesto di area vasta e di sito del progetto e sviluppare l'analisi volta alla previsione degli impatti in riferimento a quanto previsto dal paragrafo 3.2.1.2 Biodiversità delle Linee Guida SNPA n. 28/2020. In particolare, l'analisi degli impatti deve focalizzare l'attenzione soprattutto sui seguenti aspetti:

- descrizione degli effetti diretti, indiretti, cumulativi, a breve e lungo termine, reversibili ed irreversibili potenzialmente indotti sulle componenti floristiche, faunistiche e sugli equilibri naturali degli ecosistemi presenti, durante la fase di costruzione e di esercizio dell'opera in progetto. Per la componente faunistica l'analisi deve focalizzarsi soprattutto sulle specie target: Avifauna e Chiroterrofauna, e basarsi su dati puntuali, aggiornati che rilevino la ricchezza e l'abbondanza di specie nell'area di progetto;
- individuazione delle aree di particolare valenza ecologica, soprattutto in riferimento alle specie target, direttamente interferite dall'opera in progetto, in modo temporaneo o permanente.
- riformulare l'analisi degli impatti cumulativi associati alla componente biodiversità attraverso: un controllo puntuale degli impianti realizzati e autorizzati presenti nell'area vasta; uno studio documentato e aggiornato delle popolazioni faunistiche presenti sul territorio e potenzialmente interessate dall'effetto cumulo; un'analisi ragionata sulla presenza o assenza di impatti cumulativi sulle specie target presenti sul territorio;

- relativamente alla componente biodiversità rivedere le misure di mitigazione proposte. In particolare, vanno precisati:

- i periodi di sospensione del cantiere, che vanno previsti anche nel cronoprogramma di progetto;
- i criteri utilizzati per “Ottimizzazione superfici per ridurre al minimo la perdita di suolo e di habitat” e le aree interessate;
- cosa si intende con la proposta “Luci intermittenti notturne”.
- nella relazione “avifauna e chiropteri” al paragrafo 7.6 vengono indicate delle possibili misure di mitigazione. Precisare se tali misure saranno realizzate. In caso affermativo, le misure adottate vanno descritte in dettaglio, indicando gli aspetti tecnici, operativi ed economici (i costi delle singole misure devono essere previsti nel computo metrico di progetto);
- acquisire ulteriori dati (puntuali e aggiornati) relativi alle connessioni ecologico-funzionali e alle dinamiche di popolazione associate alle specie di interesse comunitario, prioritarie e target (avifauna e chiroterofauna) potenzialmente correlate all’area di progetto e alla ZPS interessata;
- al paragrafo 8.7 dello studio di incidenza si dichiara che “l’area interessata dal progetto non risulta idonea a specie di rettili, anfibi o mammiferi di particolare interesse conservazionistico”. Chiarire questo punto;
- integrare lo Studio di incidenza con un’analisi e individuazione delle incidenze sulla ZPS IT8040022 Sorgenti e Boschi della Baronìa che tenga conto delle seguenti indicazioni:
 - le metodologie utilizzate per la valutazione degli effetti determinati dal progetto devono essere esplicite e documentate con riferimento al grado di conservazione di habitat e specie e agli obiettivi di conservazione dei siti, anche qualora si facesse ricorso a metodi soggettivi di previsione quali ad esempio il cosiddetto "giudizio esperto";
 - per ciascun habitat e specie, elencati nel formulario ed eventualmente individuati nei rilievi di campo, deve essere indicato se l'effetto è diretto o indiretto, a breve o a lungo termine, durevole o reversibile, e deve essere definito in relazione alle diverse fasi del cronoprogramma di attuazione del progetto;
 - deve essere indicato per ciascun habitat di specie e specie, se l'effetto sia isolato o agisca in sinergia con altri effetti, e se l'effetto possa essere cumulativo con quello di altri progetti;
 - per gli elementi essenziali che devono essere valutati nell’analisi delle incidenze far riferimento a quanto precisato al punto III del paragrafo 3.4 Contenuti dello Studio di Incidenza delle Linee Guida Nazionali in materia di VINCA;
 - il livello di significatività delle incidenze deve potersi concludere con: una valutazione delle alterazioni sull'Integrità del Sito Natura 2000; una sintesi del livello di Significatività del progetto nei confronti degli habitat, habitat di specie, specie; una scheda sintetica di valutazione accompagnata da una descrizione motivata che tenga conto anche delle modalità del verificarsi delle diverse incidenze generate dall’insieme degli effetti (cumulo, diretti e/o indiretti, a breve/lungo termine, alla fase di cantiere/esercizio/dismissione, etc.);
- al paragrafo 8.7.3 dello studio di incidenza sono descritte le misure di mitigazione di cui si ritiene utile l’adozione, ma tale proposte non trovano un riscontro concreto nello Studio di impatto ambientale. A questo proposito chiarire se le misure previste saranno adottate oppure restano mere ipotesi di lavoro. In caso affermativo tali misure vanno descritte in dettaglio, e riportate anche nel SIA, precisando gli obiettivi (a quale incidenza significativa rispondono), le scelte tecniche, le modalità operative e l’analisi dei costi.

Per facilità di lettura sono stati riuniti, in un unico punto, i riscontri alle su riportate richieste. Nello specifico il proponente ha riferito che nel documento “AIPDIN56_Relazione_Mitigazione_Cumulativa_PMA. In particolare, il documento fornisce risposte puntuali ai punti indicati nel resoconto, e cioè:

- dimostrare, con dati completi e modellistica robusta, l’assenza di impatti significativi sulle specie target di avifauna e chiroterofauna;
- descrivere in dettaglio le misure di mitigazione proposte, specificandone parametri tecnici, KPI, soglie d’allerta e responsabilità operative;
- valutare l’impatto cumulativo sulla biodiversità considerando tutti gli impianti eolici realizzati, autorizzati o in iter entro un buffer di 10 km;
- dimostrare la completezza dell’indagine faunistica attraverso analisi di rilevanza (curve specie/sforzo, indice Chao-2) e documentazione dei dataset grezzi;

– fornire la descrizione tecnico-operativa dei sistemi di mitigazione (verniciatura pale ad alto contrasto, DTBird®, DTBat®, ADLS, cut-in dinamico, gestione top-soil, controllo polveri, piano antispiandimento oli e IAS);

– rendere esaustiva la trattazione di tutte le misure, inclusi cronoprogramma, responsabilità e matrici Impatto × Mitigazione;

– presentare un PMA completo con griglia KPI, frequenze di rilievo, cronoprogramma integrato, logica adattativa “semaforo” e procedure di reporting (IEC 61400-25).

Gli aggiornamenti principali introdotti in questa revisione sono:

inserimento dei dataset grezzi di monitoraggio ante-operam (avifauna e chiroterri) e relativa analisi di detectability;

calcolo e presentazione dei modelli CRM (Collision Risk Model) e PVA (Population Viability Analysis) con prove di sensibilità;

stima degli impatti cumulativi su avifauna, chiroterrofauna e habitat includendo tutti i parchi eolici presenti nel buffer di 10 km;

schede tecniche di ogni misura di mitigazione complete di KPI, target, soglie, cronoprogramma e responsabilità;

riorganizzazione del Piano di Monitoraggio Ambientale in logica adattativa, con cronoprogramma integrato e responsabilità esplicitate.

Gli obiettivi immediati del documento sono tre:

descrivere nel dettaglio le soluzioni tecniche, gestionali e compensative progettate;

quantificarne l'efficacia tramite indicatori (KPI) e matrici “Impatto × Mitigazione”, così da garantire la tracciabilità richiesta dal D.Lgs 152/2006 e dalle Linee Guida SNPA 28/2020;

fornire alle autorità competenti (Regione Campania, ARPA, ISPRA, MASE) un quadro chiaro e verificabile per il monitoraggio in esercizio e la gestione adattativa.

Piano di monitoraggio

Nella richiesta di integrazioni tecniche e in occasione delle sedute di Conferenza del 18.02.2025, 01.04.2025 e 03.06.2025 è stato chiesto di **redigere un PMA così come previsto dalle “Linee Guida per la predisposizione del Progetto di Monitoraggio Ambientale (PMA) delle opere soggette a procedure di VIA (D.Lgs 152/2006 e s.m.i.; D.Lgs. 163/2006 e s.m.i.)” riportante le finalità specifiche dell'attività di monitoraggio condotta, la descrizione e la localizzazione delle aree di indagine e delle stazioni/punti di monitoraggio, oltre che l'articolazione temporale del monitoraggio in termini di frequenza e durata, i parametri monitorati, i risultati del monitoraggio e le relative elaborazioni e valutazioni, comprensive delle eventuali criticità riscontrate.** In fase di riscontro il proponente ha riferito di aver aggiornato il documento AIPDIN43_Progetto_monitoraggio_ambientale_REV01. Tale il documento AIPDIN43 ha natura di Progetto di Monitoraggio Ambientale preliminare, redatto per la fase autorizzativa, con la finalità di definire il quadro metodologico, i criteri di riferimento e la strategia di controllo da applicare post-operam. Coerentemente con la procedura adottata e con quanto previsto dalle Linee Guida ISPRA, il dettaglio operativo, le aree di monitoraggio, gli indicatori specifici e i protocolli di rilevamento saranno sviluppati nella successiva fase di redazione del Piano di Monitoraggio Ambientale esecutivo, che sarà predisposto prima dell'avvio della fase realizzativa del progetto.

Il Piano esecutivo recepirà puntualmente:

- Le osservazioni formulate nel corso della Conferenza dei Servizi;
- Gli indicatori di efficacia delle misure di mitigazione adottate;
- La definizione delle soglie di attenzione e dei criteri per eventuali misure correttive;
- Il cronoprogramma dettagliato delle campagne di monitoraggio, integrato con il calendario biologico delle specie target

Con nota prot. reg. 340737 del 10.07.2024 la UOD 50.06.07 ha trasmesso il Sentito favorevole con raccomandazioni e prescrizioni (art.5, comma 7 D.P.R. n. 357/97) per l'intervento in questione. Tale parere favorevole, reso anche alla luce del contenuto della DGR n. 617/2024 di “Adozione delle misure di conservazione e dei piani di gestione dei siti Natura 2000 comprensivi di cartografia redatti nell'ambito del servizio finanziato dal Programma di Sviluppo Rurale (PSR) 2014-2020 della Regione Campania”, è stato confermato dalla UOD 50.06.07 con nota prot. reg. 116322 del 06.03.2025.

CONCLUSIONI

Prima di procedere con la stesura delle conclusioni della presente istruttoria, si ritiene necessario fare delle precisazioni relativamente al *“parere negativo alla realizzazione dell'impianto de quo in base al layout proposto”*, espresso dalla SABAP con nota prot. 16152 del 14.07.2025 anche alla luce, nel caso in specie, del contenuto dell'art. 26, comma 2 D.lgs. 42/2004 che, testualmente, cita *“Qualora prima dell'adozione del provvedimento di valutazione di impatto ambientale risulti che il progetto non è in alcun modo compatibile con le esigenze di protezione dei beni culturali sui quali esso è destinato ad incidere, il Ministero si pronuncia negativamente e, in tal caso, il procedimento di valutazione di impatto ambientale si conclude negativamente”*. Contro il citato parere espresso dalla SABAP tale parere il proponente ha promosso ricorso per motivi aggiunti presso il TAR Campania Salerno – Sez. III che si è espresso con la Sentenza n. 254 dell'11.02.2026, con la quale, il Giudice amministrativo, pur dichiarando inammissibile il ricorso perché avente ad oggetto *“atti endoprocedimentali non vincolanti e non suscettibili di ledere immediatamente la sfera giuridica della ricorrente”*, ha confermato e richiamato l'orientamento giurisprudenziale largamente maggioritario per cui *“la circostanza che i pareri impugnati siano stati fondati su aspetti di tutela paesaggistica ed archeologica non toglie che debba prevalere, per le considerazioni esposte dalla giurisprudenza citata, quanto previsto dalla disciplina in materia di conferenza di servizi sincrona e di ipotesi di dissenso manifestate in seno alla stessa”*. In particolare, nel richiamare il precedente della medesima sezione n. 1556/2023, che ha visto parte soccombente la Soprintendenza anche dinanzi al Consiglio di Stato con sentenza n. 2930/2024, il Giudice, con esplicito riferimento all'applicazione del contenuto dell'art. 26, comma 2 D. lgs. 42/2004 così si è espresso: *“a) in primis, già a livello sistematico, il citato art. 26 figura collocato nella Parte II del Codice dei beni culturali e del paesaggio, che disciplina i “beni culturali”, mentre i “beni paesaggistici” – quali, appunto, quelli nel caso in esame presidiati dalla Soprintendenza di Salerno e Avellino – sono regolati dalla successiva Parte III; b) inoltre, sul piano letterale, e in omaggio al canone ermeneutico “ubi lex voluit dixit, ubi noluit tacuit”, posto che il patrimonio culturale è ripartito dall'art. 2 del d.lgs. n. 42/2004 in “beni culturali” e “beni paesaggistici”, il comma 2 del medesimo art. 26 è da intendersi riferito ai soli progetti incidenti sui “beni culturali”, e non anche ai non menzionati “beni paesaggistici”, laddove ricollega portata preclusiva al pronunciamento ministeriale di irrimediabile incompatibilità «con le esigenze di protezione dei beni culturali», e non anche con le esigenze di protezione dei “beni paesaggistici”; c) infine dal punto di vista logico, se, in base al comma 1, quando si tratta di valutare l'impatto ambientale, il Ministero della Cultura dovrebbe agire in conformità alla disciplina di cui agli artt. 23-27 bis del d.lgs. n. 152/2006, la quale postula bensì l'espressione del parere di competenza, ma senza attribuire ad esso alcun carattere di prevalenza rispetto a quello espresso in campo ambientale, non si comprenderebbe perché, in base al comma 2, il parere del Ministero della Cultura assurga a vero e proprio veto generalizzato (anche al di fuori del perimetro dei “beni culturali” in senso stretto)”*.

A suffragio della linea interpretativa dianzi tracciata, militano, altresì, le seguenti argomentazioni, elargite da TAR Calabria, Reggio Calabria, n. 624/2020: *«Se ci si attestasse solo all'art. 26 ne deriverebbe che al MIBAC spetta un potere decisorio di “blocco” in materia di VIA nei casi in cui il progetto incida sui beni culturali e paesaggistici in modo incompatibile con la loro tutela, a prescindere dall'indizione della conferenza dei servizi decisoria che ... resta pur sempre al centro della complessa procedura di valutazione di impatto ambientale. Il potere del MIBAC di determinare la conclusione, in senso negativo, della VIA (art. 26, comma 2, del d.lgs. n. 42/2004), che si traduce praticamente in un potere di arresto della realizzazione dell'opera progettata, è invero bilanciato da due disposizioni in materia di procedimento amministrativo che sono di applicazione generalizzata a tutti i settori di attività in cui è previsto il potere di intervento di più amministrazioni pubbliche.*

La prima è la Conferenza dei servizi, perché l'art. 27bis, comma 7, del d.lgs. n. 152/2006, richiamato dallo stesso art. 26, prevede per le procedure di VIA di competenza regionale il ricorso obbligatorio alla conferenza decisoria (art. 14 ter l. n. 241/90), convocata in modalità “sincrona”, a cui si applicano tutte le disposizioni in materia di determinazioni conclusive della conferenza stessa (artt. 14 quater e 14 quinquies). Nel caso di pronuncia negativa degli organi del MIBAC, tali procedure non si arrestano necessariamente, potendosi concludere con una decisione positiva, assunta in base all'orientamento prevalente ed opponibile dal Ministero davanti al Presidente del Consiglio dei Ministri» (v. la sentenza n. 1556/2023 di questa Sezione staccata)”.

Sul punto assume ancora maggior rilievo il rinvio operato dalla sentenza Tar Campania n. 254/2026 di rigetto del ricorso del proponente Alphanrg anche esplicitamente alla citata sentenza del Consiglio di Stato n. 2930/2024 che in sede di appello avverso la sentenza summenzionata n. 1556/2023 ha sottolineato che tale potere di veto non è riscontrabile neanche nei casi di cui all'art. 26 comma 2 del d. lgs. n. 42/2004 rinviando a

una ordinanza a Sezioni Unite della cassazione civile (n. 10054 del 14/4/2023) e con estrema chiarezza ha affermato che:

*“In materia, si è espressa più volte la Corte di Cassazione, osservando che “la confluenza della procedura nelle modalità della conferenza di servizi comporta che, nella dialettica degli interessi coinvolti, il parere negativo opposto da una delle Amministrazioni partecipanti non può produrre l'effetto di impedire la prosecuzione del procedimento, ma svolge una mera funzione di rappresentazione degli interessi affidati alla tutela dell'ente che lo esprime, ed è conseguentemente rimesso alla valutazione discrezionale dell'autorità decidente, la quale rimane libera di recepire o meno quanto osservato nel parere”; con la conseguenza che **“il complessivo quadro normativo conduce a ritenere che anche il parere negativo del MIBAC, pur se espresso D.Lgs. n. 42, ex art. 26, comma 2 cit., in quanto confluyente nell'ambito procedurale della conferenza di servizi, debba ritenersi superabile o, comunque, non direttamente ostativo, non precludendo, di per sé, il successivo sviluppo del procedimento”** (Cass. civ., Sez. Unite, ordinanza 14 aprile 2023, n. 10054).”*

Il Consiglio di Stato, nel rigettare l'appello della soprintendenza, conclude quindi, anche sulla scorta della citata ordinanza a SSUU della Corte di Cassazione, che : *Del resto, l'elemento qualificante della disciplina recata dall'art. 27 –bis del Codice dell'ambiente (nonché dall'art. 27 per quanto riguarda il procedimento unico ambientale di competenza statale) è rappresentata dalla circostanza che l'Autorità competente in materia di VIA ha oggi il potere di assumere la determinazione finale e quindi anche quello di risolvere i conflitti interni alla Conferenza, superando gli eventuali dissensi anche delle Amministrazioni preposte alla cura di interessi sensibili. **Una diversa conclusione, per quanto riguarda i beni culturali, avrebbe quindi dovuto formare oggetto di una previsione esplicitamente derogatoria rispetto alla disciplina generale della Conferenza di servizi***” (Consiglio di Stato, IV Sez., 28 marzo 2024, n. 2930).

Pertanto tali pronunce vengono applicate dal GA al caso di specie laddove conclude affermando che: ***Applicando le coordinate ermeneutiche che precedono al caso di specie la circostanza che i pareri impugnati siano stati fondati su aspetti di tutela paesaggistica ed archeologica non toglie che debba prevalere, per le considerazioni esposte dalla giurisprudenza citata, quanto previsto dalla disciplina in materia di conferenza di servizi sincrona e di ipotesi di dissenso manifestate in seno alla stessa.***

Alla luce di tutto quanto sopra esposto e della normativa in tema di conferenza di servizi ex l. n. 241/1990 nonché dell'art. 27 bis del D.lgs. n. 152/2006 i pareri negativi anche se resi su progetti incidenti su beni paesaggistici e/o culturali non sono direttamente ostativi alla prosecuzione della conferenza di servizi e comunque eventualmente superabili.

Fatte tali precisazioni si riportano, qui di seguito, le conclusioni dell'istruttoria tecnica:

- l'intervento proposto vede la realizzazione di un *“Progetto per la costruzione e l'esercizio di un impianto di produzione di energia elettrica da fonte eolica denominato “Ariano Irpino” composto da nr.4 aerogeneratori della potenza di 5,6 MW cadauno, per una potenza complessiva di 22,4 MW, comprensivo delle relative opere di connessione, da realizzarsi nel Comune di Ariano Irpino (AV)”*
- il sito non interessa Parchi Nazionali, Riserve Naturali Statali, Parchi Naturali Regionali, Riserve Naturali Regionali, Altre Aree Naturali Protette Nazionali ed Altre Aree Naturali Protette Regionali, aree IBA;
- le aree individuate per la realizzazione del parco eolico non ricadono all'interno di aree appartenenti alla Rete Natura 2000 (ZSC e ZPS); nello specifico, la ZPS IT8040022 Boschi e Sorgenti della Baronìa dista 2.97 km dal sito su cui si devono realizzare gli aerogeneratori e la ZSC IT9110033 Accadia dista 6.45 km;
- l'area sulla quale devono essere realizzati gli aerogeneratori vede la presenza di una discarica e di una cava, indicate anche nel Certificato di Destinazione Urbanistica (prot. del), che hanno portato ad una degradazione del territorio;
- le aree di cava e di discarica sono ritenute aree idonee ai fini della realizzazione degli impianti di produzione di energia rinnovabili ai sensi dell'art. 11bis D. lgs. 190/2024 comma 1 lett. c) e d);
- l'area presenta vincolo archeologico per cui è stata eseguita la verifica preventiva dell'interesse archeologico esaminando un'areale di circa 1 km all'intorno dell'area di sedime dell'impianto da realizzare che non ha rilevato nessuna interferenza tra le opere di progetto ed eventuali resti archeologici;
- il progetto è ubicato in ambito caratterizzato da superfici agricole quali da coltivazioni a foraggiere, cereali e coltivazione arboree;
- all'interno del raggio di gittata non si rileva la presenza di abitazioni costantemente abitate o strade di intensa percorrenza;
- il cavidotto, lungo il suo percorso, attraverserà un sottopasso del tracciato della linea ferroviaria Napoli – Foggia, il Torrente Cervaro ed il Torrente Di Vena mediante TOC;

- dallo studio di impatto acustico previsionale sono stati ottenuti valori di decibel sempre inferiori ai limiti imposti per la Classe III nel Piano di Zonizzazione Acustica del Comune di Ariano Irpino;
- il limite massimo delle emissioni in atmosfera di PM10 è inferiore a quello stabilito dalla normativa per cui non necessità di alcuna azione di mitigazione;
- al termine della fase di consultazione di 30 giorni prevista dall'art. 27 bis del D. Lgs. 152/2006 non sono state presentate osservazioni;
- è stato effettuato il monitoraggio ante operam sull'avifauna e chiroterofauna;
- con nota prot. reg. 340737 del 10.07.2024 la ex UOD 50.06.07 della Regione Campania ha trasmesso l'espressione del sentito favorevole con raccomandazioni e prescrizioni sul progetto in argomento. Inoltre, su esplicita richiesta di questo Ufficio (nota prot. reg. 98883 del 26.02.2025), dopo l'emanazione della DGR n. 617/2024, ha chiesto alla stessa ex UOD 50.06.07 di confermare o modificare il contenuto del parere reso con la nota prot. reg. 340737/2024. Con nota prot. reg. 116322 del 06.03.2025 la ex UOD 50.06.07 ha confermato il Sentito favorevole.

Per quanto concerne l'ubicazione dell'aerogeneratore WTG02 all'interno del perimetro di cava, alla luce di quanto dichiarato dalla ex UOD 50.18.08 Genio Civile di Ariano Irpino (prot. reg. 264585 del 27.05.2025), presente agli atti della Conferenza, poiché la cava non risulta "estinta" (art. 23 L.R. n. 54/85), non è possibile realizzare la turbina, pertanto, si propone di eliminare l'aerogeneratore WTG02 dal progetto.

Da tutto quanto sopra riportato deriva che nella presente proposta di parere si è tenuto conto del parere espresso dalla SABAP con la nota prot. 16152/2025 ma si ritiene che, nel caso in specie, esso sia superabile per tutti i motivi contenuti nella presente istruttoria e per l'immagine paesaggistica ed archeologica dell'area già compromessa dalla presenza di una discarica che, nonostante la emanazione del D.M. 26.05.1995 di tutela dell'area, è stata ugualmente realizzata.

Alla luce di quanto sopra rappresentato, l'impianto eolico, per come progettato e localizzato, non genera effetti impattanti negativi e significativi, pertanto, propone parere favorevole di Valutazione di Impatto Ambientale integrata con la Valutazione di Incidenza appropriata per gli aerogeneratori WTG01, WTG03, WTG04 e parere non favorevole di Valutazione di Impatto Ambientale per l'aerogeneratore WTG02 vista la sua ubicazione in area di cava non estinta per una potenza complessiva dell'impianto pari a 16.8 MW, da realizzarsi nel Comune di Ariano Irpino (AV).

L'istruttore

Assunta Maria Santangelo



Comando Scuole A.M. / 3^a Regione Aerea

UFFICIO TERRITORIO E PATRIMONIO

Sezione Servizi e Limitazioni

P.d.c.: Lgt. Castellaneta E. – Tel. 0805418622 (6702622)
Indirizzo postale: Lungomare Nazario Sauro 39 – 70121 Bari BA
PEI personale: eustacchio.castellaneta@aeronautica.difesa.it
PEI E.d.O.: aeroscuoleaeroregione3.utp@aeronautica.difesa.it
PEC: aeroscuoleaeroregione3@postacert.difesa.it

A REGIONE CAMPANIA

Direzione Generale per lo Sviluppo economico e le Attività produttive
dg.500200@pec.regione.campania.it

REGIONE CAMPANIA

Direzione Generale per il Ciclo integrato delle acque e dei rifiuti,
Valutazioni e autorizzazioni ambientali
dg.501700@pec.regione.campania.it

ALLEGATI⁹ 2 (due), notut.

OGGETTO: *Parere preventivo dell'A.M. per alcune aree non di importanza militare aeronautica nell'ambito dei procedimenti ex art. 12, comma 3, D.lgs. 29 dicembre 2003, n. 387, ex artt. 19 e 27 bis, D.lgs. 3 aprile 2006, n. 152, ed ex art. 111 del R.D. 11 dicembre 1933, n. 1775 – Regione Campania.*

e, per conoscenza:

Presidenza del Comitato Misto Paritetico per la Regione Campania

c/o COMANDO LOGISTICO DELLA MARINA MILITARE – Segreteria Particolare = NAPOLI =

COMANDO FORZE OPERATIVE SUD – Vice Comandante per il Territorio = NAPOLI =

REGIONE CAMPANIA

- D.G. 5002 U.O.D. 03

uod.500203@pec.regione.campania.it

- D.G. 5017 U.O.D. 92

staff.501792@pec.regione.campania.it

Riferimento: figl. prot. n. 146/394/4422 del 09-08-2000.

1. *Com'è noto, questo Comando territoriale dell'A.M. è coinvolto da codeste spettabili Direzioni Generali nei procedimenti autorizzativi richiamati nell'oggetto della presente, nell'ambito dei quali esprime il rispettivo parere ai sensi del Titolo VI, Capo II, del D.lgs. 15 marzo 2010, n. 66 (codice dell'ordinamento militare), dell'art. 120 del R.D. 11 dicembre 1933, n. 1775 e del Titolo III, Capo III, del R.D. 30 marzo 1942, n. 327 (codice della navigazione).*

Al riguardo, con l'intento di concorrere alla riduzione delle tempistiche di svolgimento e conclusione dei suddetti procedimenti, si è ritenuto opportuno predisporre una lista delle aree del territorio regionale non di importanza militare aeronautica, per le quali le valutazioni dello scrivente risultano pleonastiche.

2. *Per quanto sopra esposto, nei casi in cui gli interventi proposti, incluse le relative opere accessorie, ricadano interamente nelle predette aree, il cui elenco è accluso alla presente, il parere dello scrivente deve intendersi come favorevolmente espresso; in tali circostanze, la competente Amministrazione procedente potrà riportare gli estremi del presente atto nel novero dei pareri acquisiti nel procedimento autorizzativo, estendendo tale informazione alle Amministrazioni statali eventualmente designate ai sensi dell'art. 14 ter, comma 4, della Legge 7 agosto 1990, n. 241.*

Quanto sopra si rende noto, in aderenza alle disposizioni dello Stato Maggiore della Difesa, al Comando di Vertice della M.M., al fine dell'emissione dei pareri unici interforze della Presidenza del Comitato Misto Paritetico della Regione Campania nell'ambito dei citati procedimenti, nonché al Comando territoriale dell'E.I., per i procedimenti afferenti all'autorizzazione di opere stradali e ferroviarie.

3. *Nondimeno, qualora i procedimenti autorizzativi in parola attengano ad interventi che comportino la costituzione o la modifica di ostacoli alla navigazione aerea verticali (e.g.: impianti eolici, antenne, ciminiere, tralicci) e orizzontali (e.g.: linee elettriche aeree di alta o altissima tensione), si chiede che le relative delibere conclusive riportino la prescrizione che i soggetti proponenti si debbano attenere alle indicazioni dell'allegata circolare in riferimento dello Stato Maggiore della Difesa (concernente gli obblighi di segnalazione e rappresentazione cartografica degli ostacoli), come dettagliatamente specificato nella pagina web istituzionale del Centro Informazioni Geotopografiche Aeronautiche, raggiungibile tramite il seguente collegamento ipertestuale:
<https://www.aeronautica.difesa.it/comunicazione/CIGA/Pagine/Segnalazioneostacoliavolo.aspx>*

d'ordine

IL CAPO SEZIONE PATRIMONIO
(Ten. Col. G.A.r.s Alessio LAGATTOLLA)

CAMPANIA

Acerno	Casagiove	Fontanarosa	Montemarano	Raviscanina	Sant'Angelo d'Alife
Acerra	Casal Velino	Fontegreca	Montemiletto	Recale	Sant'Angelo dei Lombardi
Afragola	Casalbore	Forchia	Montesano sulla Marcellana	Reino	Sant'Antimo
Agerola	Casalbuono	Forino	Montesarchio	Riardo	Sant'Antonio Abate
Agropoli	Casalduni	Formicola	Monteverde	Ricigliano	Sant'Arcangelo Trimonte
Aiello del Sabato	Casaletto Spartano	Fragneto l'Abate	Montoro	Rocca d'Evandro	Sant'Arpino
Ailano	Casalnuovo di Napoli	Fragneto Monforte	Morcone	Rocca San Felice	Sant'Arsenio
Airola	Casamarciano	Frasso Telesino	Morigerati	Roccabascera	Sant'Egidio del Monte Albino
Albanella	Casandrino	Frattammagiore	Morra De Sanctis	Roccadaspide	Santo Stefano del Sole
Alfano	Casapulla	Frattaminore	Moschiano	Roccagloriosa	Santomenna
Alife	Casavatore	Frigento	Mugnano del Cardinale	Roccamonfina	Sanza
Altavilla Irpina	Caselle in Pittari	Furore	Mugnano di Napoli	Roccapiemonte	Sapri
Altavilla Silentina	Casola di Napoli	Futani	Nocera Inferiore	Roccarainola	Sarno
Alvignano	Casoria	Gallo Matese	Nocera Superiore	Roccaromana	Sassano
Amalfi	Cassano Irpino	Galluccio	Nola	Rocchetta e Croce	Sassinoro
Amorosi	Castel Baronia	Gesualdo	Novi Velia	Rofrano	Saviano
Andretta	Castel Campagnano	Giano Vetusto	Nusco	Romagnano al Monte	Savignano Irpino
Angri	Castel di Sasso	Giffoni Sei Casali	Ogliastro Cilento	Roscigno	Scafati
Apice	Castel Morrone	Giffoni Valle Piana	Olevano sul Tusciano	Rotondi	Scala
Apolloso	Castel San Giorgio	Ginestra degli Schiavoni	Oliveto Citra	Rutino	Scampitella
Aquara	Castel San Lorenzo	Gioi	Omignano	Ruviano	Scisciano
Aquilonia	Castelcivita	Gioia Sannitica	Orria	Sacco	Senerchia
Ariano Irpino	Castelfranci	Giungano	Orta di Atella	Sala Consilina	Serino
Arienzo	Castelfranco in Miscano	Gragnano	Ospedaletto d'Alpinolo	Salento	Serramezzana
Arpaia	Castellabate	Greci	Ottati	Salerno	Serre
Arpaise	Castello del Matese	Grottaminarda	Ottaviano	Salvitelle	Sessa Aurunca
Arzano	Castello di Cisterna	Grottolella	Padula	Salza Irpina	Sessa Cilento
Ascea	Castelnuovo Cilento	Grumo Nevano	Paduli	San Bartolomeo in Galdo	Siano
Atena Lucana	Castelnuovo di Conza	Guardia Lombardi	Pagani	San Cipriano Picentino	Sicignano degli Alburni
Atrani	Castelpagano	Guardia Sanframondi	Pago del Vallo di Lauro	San Felice a Cancellò	Sirignano
Atripalda	Castelpoto	Ispani	Pago Veiano	San Gennaro Vesuviano	Solofra
Auletta	Castelvenere	Lacedonia	Palma Campania	San Giorgio a Cremano	Solopaca
Avella	Castelvetero in Val Fortore	Lapio	Palomonte	San Giorgio del Sannio	Somma Vesuviana
Avellino	Castelvetero sul Calore	Laureana Cilento	Pannarano	San Giorgio La Molara	Sorbo Serpico
Bagnoli Irpino	Castiglione del Genovesi	Laurino	Paolisi	San Giovanni a Piro	Sperone
Baia e Latina	Cautano	Laurito	Parolise	San Giuseppe Vesuviano	Stella Cilento
Baiano	Cava de' Tirreni	Lauro	Paternopoli	San Gregorio Magno	Stio
Baronissi	Celle di Bulgheria	Laviano	Paupisi	San Gregorio Matese	Striano
Baselice	Cellole	Letino	Pellezzano	San Leucio del Sannio	Sturmo
Battipaglia	Ceppaloni	Lettere	Perdifumo	San Lorenzello	Succivo
Bellizzi	Ceraso	Liberi	Perito	San Lorenzo Maggiore	Summonte
Bellosguardo	Cercola	Limatola	Pertosa	San Lupo	Taurano
Benevento	Cerreto Sannita	Lioni	Pesco Sannita	San Mango Piemonte	Taurasi
Bisaccia	Cervinara	Liveri	Petina	San Mango sul Calore	Teggiano
Bonea	Cervino	Luogosano	Petrurro Irpino	San Marco dei Cavoti	Teleso Terme
Bonito	Cesa	Lustra	Piaggine	San Marco Evangelista	Teora
Boscoreale	Cesinali	Maddaloni	Piana di Monte Verna	San Martino Sannita	Terzigno
Boscotrecase	Cetara	Magliano Vetere	Piedimonte Matese	San Martino Valle Caudina	Tocco Caudio
Bracigliano	Chianche	Maiori	Pietradefusi	San Marzano sul Sarno	Tora e Piccilli
Brusciano	Chiusano di San Domenico	Manocalzati	Pietramelara	San Mauro Cilento	Torchiaro
Bucciano	Cicciano	Marano di Napoli	Pietraraja	San Mauro La Bruca	Torella dei Lombardi
Buccino	Cicerale	Mariglianella	Pietrastormina	San Michele di Serino	Torraca
Buonabitacolo	Cimitile	Marigliano	Pietravairano	San Nazzaro	Torre Le Nocelle
Buonalbergo	Ciorlano	Marzano Appio	Pietrelcina	San Nicola Baronia	Torre Orsaia
Caggiano	Circello	Marzano di Nola	Pimonte	San Nicola la Strada	Torrecuso
Caianello	Colle Sannita	Massa di Somma	Pisciotta	San Nicola Manfredi	Torrioni
Caiazzo	Colliano	Melito di Napoli	Poggiomarino	San Paolo Bel Sito	Tortorella
Cairano	Comiziano	Melito Irpino	Polla	San Pietro al Tanagro	Tramonti
Caivano	Conca dei Marini	Melizzano	Pollena Trocchia	San Pietro Infine	Trecase
Calabritto	Conca della Campania	Mercato San Severino	Pollica	San Potito Sannitico	Trentinara
Calitri	Contrada	Mignano Monte Lungo	Pomigliano d'Arco	San Potito Ultra	Tufino
Calvanico	Controne	Minori	Pompei	San Prisco	Tufo
Calvi	Contursi Terme	Mirabella Eclano	Ponte	San Rufo	Vairano Patenora
Calvizzano	Conza della Campania	Moiano	Pontecagnano Faiano	San Salvatore Telesino	Vallata
Camerota	Corbara	Moio della Civitella	Pontelandolfo	San Sebastiano al Vesuvio	Valle Agricola
Camigliano	Corleto Monforte	Molinara	Pontelatone	San Sossio Baronia	Valle dell'Angelo
Campagna	Crispano	Montaguto	Portico di Caserta	San Valentino Torio	Valle di Maddaloni
Campolattaro	Cuccaro Vetere	Montano Antilia	Positano	San Vitaliano	Vallesaccarda
Campoli del Monte Taburno	Curti	Monte di Procida	Postiglione	Santa Croce del Sannio	Vallo della Lucania
Campora	Cusano Mutri	Monte San Giacomo	Praiano	Santa Lucia di Serino	Valva
Camposano	Domicella	Montecalvo Irpino	Prata di Principato Ultra	Santa Maria a Vico	Venticano
Candida	Dragoni	Montecorice	Prata Sannita	Santa Maria la Carità	Vibonati
Cannalonga	Dugenta	Montecorvino Pugliano	Pratella	Santa Marina	Vietri sul Mare
Capaccio Paestum	Durazzano	Montecorvino Rovella	Pratola Serra	Santa Paolina	Villamaina
Capodrise	Eboli	Montefalcione	Presenzano	Sant'Agata de' Goti	Villanova del Battista
Caposele	Faicchio	Montefalcone di Val Fortore	Prignano Cilento	Sant'Anastasia	Villaricca
Capriati a Volturno	Felitto	Monteforte Cilento	Puglianella	Sant'Andrea di Conza	Visciano
Capriglia Irpina	Fisciano	Monteforte Irpino	Quadrelle	Sant'Angelo a Cupolo	Vitulano
Carbonara di Nola	Flumeri	Montefredane	Quarto	Sant'Angelo a Fasanella	Volla
Cardito	Foglianise	Montefusco	Quindici	Sant'Angelo a Scala	Volturna Irpina
Carife	Foiano di Val Fortore	Montella	Ravello	Sant'Angelo all'Esca	Zungoli

* Ferme restando le prescrizioni della circolare prot. n. 146/394/4422 del 09-08-2000 dello Stato Maggiore della Difesa, relativa alla segnaletica ed alla rappresentazione cartografica degli ostacoli alla navigazione aerea

OPERE COSTITUENTI OSTACOLO ALLA NAVIGAZIONE AEREA

SEGNALETICA E RAPPRESENTAZIONE CARTOGRAFICA

1. PREMESSA

Alcune costruzioni, sia permanenti che temporanee, quando superano determinati valori di altezza possono costituire un pericolo per la sicurezza dei voli a bassa quota.

Sono frequenti i casi in cui velivoli ed elicotteri debbano portarsi a quote relativamente basse per poter effettuare la normale attività operativa ed addestrativa (es. ricerca e soccorso, spegnimento incendi boschivi, protezione civile, ecc). Pertanto, ai fini della sicurezza dei voli, è necessario che queste opere (in seguito denominate genericamente "ostacoli") siano:

- a. rese visibili agli equipaggi di volo mediante l'apposizione di una particolare segnaletica;
- b. rappresentate sulle carte aeronautiche utilizzate dagli equipaggi di volo per pianificare e condurre i voli a bassa quota.

2. CAMPO DI APPLICAZIONE

Il presente documento tiene conto, principalmente, delle specifiche esigenze degli aeromobili in uso alle Forze Armate, ai Corpi Armati dello Stato, di altre Amministrazioni dello Stato e trova applicazione in ogni condizione, fatti salvi i vincoli previsti dal Capo III del Codice della Navigazione (stralcio in Annesso I) in relazione agli ostacoli situati nelle aree aeroportuali e nelle immediate vicinanze degli aeroporti.

3. DEFINIZIONE DI OSTACOLO

Gli ostacoli possono essere suddivisi in ostacoli verticali ed ostacoli lineari.

Sono considerati ostacoli verticali opere quali

- * antenne,
- * tralicci,
- * ciminiere,
- * serbatoi sopraelevati,
- * stazioni delle- funivie e delle teleferiche,
- * piloni per ponti radio,
- * qualsiasi manufatto il cui sviluppo verticale possa costituire un pericolo per la
- * navigazione aerea.

Sono considerati ostacoli lineari opere quali

- * conduttori aerei di energia elettrica (elettrodotti),

- * impianti funiviari,
- * teleferiche, seggiovie, ecc,

4. SEGNALETICA DEGLI OSTACOLI

a. Caratteristiche degli ostacoli

Di seguito si indicano i parametri delle opere costituenti ostacolo per i voli a bassa quota ed il tipo di segnaletica (cromatica o luminosa) di cui debbono essere dotati:

(1) Ostacoli verticali.

- (a) quando situati nei centri abitati (come definiti dal T U DL 30/4/92, n°285) e con altezza dal suolo (piano di campagna) superiore a metri 150: segnaletica cromatica e luminosa;
- (b) quando situati fuori dei centri abitati e con:
 - altezza dal suolo (piano di campagna) compresa tra metri 61 e 150: segnaletica cromatica;
 - altezza dal suolo (piano di campagna) superiore a metri 150: segnaletica cromatica e luminosa;
- (e) quando situati su piattaforme marine e di altezza dalla superficie del mare uguale o superiore a metri 45 segnaletica cromatica e luminosa.

(2) Ostacoli lineari.

- (a) quando situati nei centri abitati e con altezza dal suolo (piano di campagna) superiore a metri 150: segnaletica cromatica e luminosa;
- (b) quando situati fuori dei centri abitate con:
 - altezza dal suolo (piano di campagna) compresa tra metri 61 e 150: segnaletica cromatica;
 - altezza dal suolo (piano di campagna) superiore a metri 150: segnaletica cromatica e luminosa.

b. Caratteristiche della segnalazione

Per consentire agli equipaggi di volo di poter avvistare un ostacolo a distanza di sicurezza, è necessario che questo sia dotato di una particolare segnaletica, che può essere di tipo cromatico o luminoso.

(1) Segnaletica Cromatica

(a) per ostacoli verticali

verniciatura in bianco e arancione/rosso (a strisce o a scacchi) del terzo superiore dell'ostacolo;

(b) per ostacoli lineari

- segnali di forma sferica, con un diametro non inferiore a 60 centimetri, di colore bianco ed arancione/rosso, collocati alternativamente (uno bianco, uno arancione/rosso, uno bianco e così di seguito) ad una distanza non superiore a metri 30 uno dall'altro ed in corrispondenza dell'ostacolo lineare più elevato;
- i piloni di sostegno devono riportare le segnalazioni previste per gli ostacoli verticali aventi le medesime caratteristiche.

(2). Segnaletica Luminosa

(a) Ostacoli verticali

- luce (o gruppo di luci) fissa di colore rosso, posizionata alla sommità dell'ostacolo e visibile, di notte, ad una distanza non inferiore a km 5 e da qualsiasi direzione;
- sugli ostacoli di altezza uguale o superiore ai 300 metri (90 metri se l'ostacolo è su una piattaforma marina), devono essere installate luci (o gruppi di luci) supplementari anche a livelli intermedi; in questo caso le luci (o gruppi di luci) devono essere poste a distanza di 150 metri (45 sul mare) a partire dalla sommità dell'ostacolo;
- gli ostacoli verticali di altezza uguale o superiore a 151 metri, in aggiunta alle predette luci, devono avere sulla sommità un faro di pericolo omnidirezionale, avente le seguenti caratteristiche: luce intermittente di intensità pari a

2000 candele (+/- 25%), frequenza compresa tra i 40 ed i 60 lampi al minuto

Se il faro omnidirezionale non può essere collocato alla sommità dell'ostacolo, esso va posizionato nel punto più alto dell'ostacolo dove ciò sia possibile

Quando la distanza tra due ostacoli verticali è inferiore a 100 metri, la segnaletica, cromatica e luminosa, va posta su quello più alto o a parità di altezza, su quello più elevato rispetto al livello medio del mare.

I segnali luminosi devono essere attivi di giorno e di notte e debbono possedere un impianto di alimentazione primario ed uno di emergenza.

(b) Ostacoli lineari

- i piloni di sostegno devono riportare le segnalazioni previste per gli ostacoli verticali aventi le medesime caratteristiche;
- i cavi devono avere una serie di luci fisse di colore rosso visibili di notte ad una distanza uguale o superiore a km 5;
- distanza fra una luce e l'altra deve dare la chiara percezione della linearità dell'ostacolo.

5. RAPPRESENTAZIONE CARTOGRAFICA DEGLI OSTACOLI

Lo Stato Maggiore Aeronautica tramite il Centro Informazioni Geotopografiche Aeronautiche (CIGA) è l'Organo Cartografico dello Stato responsabile per la produzione e l'aggiornamento delle carte aeronautiche del territorio nazionale (legge 02/02/60, n. 68). Ai fini cartografici sono d'interesse le opere aventi le seguenti caratteristiche:

a. ostacoli verticali con:

- con altezza dal suolo (piano di campagna) uguale o superiore a metri 60, quando situati nei centri abitati (come definiti dal T.U. DL. 30/4/92, n°285 in Annesso "A");
- con altezza dal suolo (piano di campagna) uguale o superiore a 15 metri, quando situati fuori dei centri abitati;

b. gli ostacoli lineari con altezza dal suolo (piano di campagna) uguale o superiore a 15 metri;

- e. tutti gli ostacoli lineari costituiti da elettrodotti da 60 KV ed oltre;
- d. tutte le piattaforme marine.

PROCEDURE

Il proprietario dell'opera dovrà dotare l'impianto delle prescritte segnalazioni con immediatezza, notiziando formalmente l'aeronautica Militare delle caratteristiche e dei dati tecnici dell'opera, ai fini dell'aggiornamento delle carte nautiche così come di seguito specificato. Non è richiesto l'inoltro di documentazione ad Organi militari per il rilascio del "nulla osta militare". Per quanto attiene ai dati tecnici ai fini dell'aggiornamento delle carte nautiche, il proprietario di un'opera con caratteristiche corrispondenti a quelle indicate al precedente paragrafo 5, è tenuto a comunicare al

C.I.G.A. - Aeroporto di Pratica di Mare - 00040 Pomezia (ROMA),

i dati tecnici, necessari per la sua rappresentazione sulle carte aeronautiche, come descritti nelle schede agli Annessi II e III.

La comunicazione, a mezzo lettera raccomandata¹, deve pervenire al CIGA 30 giorni prima della data di inizio lavori.

Tempestiva comunicazione deve essere data in caso di successiva modifica ad uno o più dei dati tecnici.

Le avarie agli impianti di segnaletica luminosa devono essere prontamente comunicate al C.I.G.A..

¹ : o a mezzo p.e.c. all'indirizzo aerogeo@postacert.difesa.it



Giunta Regionale della Campania
Direzione Generale per le Politiche Agricole Alimentari e Forestali
Unità Operativa Dirigenziale Ambiente, Foreste e Clima

Ufficio Speciale Valutazioni Ambientali

Us.valutazioniambientali@pec.regione.campania.it

e p.c. claudio.rizzotto@regione.campania.it

Oggetto: CUP 9816 – Istanza per il rilascio del provvedimento di VIA integrata con la Vinca nell'ambito del Provvedimento autorizzatorio unico regionale ex art.27bis D.lgs.152/2006 e ss.mm.ii. relativamente all'intervento "Progetto di realizzazione di parco eolico da 4 aerogeneratori della potenza complessiva di 22,4 Mw denominato "Ariano Irpino" e opere connesse" – Proponente ALPHANRG S.r.l. – Dichiarazione attestante la non sussistenza di usi civici sui terreni interessati dall'impianto.

In riferimento alla istanza indicata in oggetto, recante prot.n. 2024.0027875 del 17.01.24, lo scrivente ufficio, relativamente alla richiesta di parere circa l'interessamento di terreni gravati da uso civico nella realizzazione dell'impianto fotovoltaico da realizzarsi nel Comune di Ariano Irpino (AV) – rappresenta quanto segue:

Da una disamina del Regio Decreto di assegnazione dei terreni a categoria del Comune di Ariano Irpino del 24.05.1938 si evince che al particellare catastale indicato nel documento "Sintesi non tecnica" pag. 8, non risultano annotati terreni gravati da uso civico.

Si resta a disposizione per ulteriore eventuali chiarimenti anche telefonicamente chiamando ai numeri 081-7966860 e 081-7967662.

Cordiali saluti

La Dirigente della UOD 50.07.18
Dott.ssa Addolorata Ruocco



MARINA MILITARE
COMANDO INTERREGIONALE MARITTIMO SUD

Ufficio Infrastrutture e Demanio / Sezione Demanio

Indirizzo Telegrafico: MARINA SUD TARANTO

P.E.I.: marina.sud@marina.difesa.it

P.E.C.: marina.sud@postacert.difesa.it

p. di c.: Ass.te Amm.vo Cellamare Angelo

e-mail: angelo_cellamare@marina.difesa.it

☎ Mil. 73.22767 – Civ. 099.7752767

Allegati nr. //

Al: **PRESIDENTE CO.MI.PA REGIONE CAMPANIA (PEC)**

e, per conoscenza: **MARISTAT 4°REPARTO (PEC)**
REGIONE CAMPANIA - Valutazioni Ambientali (PEC)

Argomento: **CUP 9816 – Istanza per il rilascio del provvedimento di VIA integrata con la Vinca nell'ambito del Provvedimento autorizzatorio unico regionale ex art.27bis D.lgs.152/2006 e ss.mm.ii. relativamente all'intervento "Progetto di realizzazione di parco eolico da 4 aerogeneratori della potenza complessiva di 22,4 Mw denominato "Ariano Irpino" e opere connesse" – Proponente ALPHANRG S.r.l.-**

Posizione: G.1-3/T3 "NA" (39) (da citare nella risposta).

Riferimenti:

- a) foglio n° 19743 in data 15/03/2013 di Stamadifesa;
- b) foglio n° 0024989 in data 28/03/2019 di Maristat;
- c) nota n° 0027875 in data 17/01/2024 della Regione Campania.

Si comunica che – per quanto di competenza, in ordine ai soli interessi della Marina Militare – non si intravedono motivi ostativi alla realizzazione dell'impianto eolico indicato in argomento, come da documentazione tecnico/planimetrica visionata tramite il link indicato nella nota in riferimento c).

d'ordine
IL CAPO UFFICIO INFRASTRUTTURE E DEMANIO
C.V. Valter RUSSO

Documento firmato digitalmente



MARINA MILITARE
COMANDO INTERREGIONALE MARITTIMO SUD

Ufficio Infrastrutture e Demanio / Sezione Demanio

Indirizzo Telegrafico: MARINA SUD TARANTO

P.E.I: marina.sud@marina.difesa.it

P.E.C.: marina.sud@postacert.difesa.it

p. di c.: Ass.te Amm.vo Cellamare Angelo

e-mail: angelo_cellamare@marina.difesa.it

☎ Mil. 73.22767 – Civ. 099.7752767

Allegati nr. //

Al: **PRESIDENTE CO.MI.PA REGIONE CAMPANIA (PEC)**

e, per conoscenza: **REGIONE CAMPANIA - Valutazioni Ambientali (PEC)**

Argomento: **CUP 9816 – Istanza per il rilascio del provvedimento di VIA integrata con la Vinca nell'ambito del Provvedimento autorizzatorio unico regionale ex art.27bis D.lgs.152/2006 e ss.mm.ii. relativamente all'intervento "Progetto di realizzazione di parco eolico da 4 aerogeneratori della potenza complessiva di 22,4 Mw denominato "Ariano Irpino" e opere connesse" – Proponente ALPHANRG S.r.l.-**

Posizione: G.1-3/T3 "NA" (39) (da citare nella risposta).

Riferimenti:

- a) foglio n° 19743 in data 15/03/2013 di Stamadifesa;
- b) nota n° 0027875 in data 17/01/2024 della Regione Campania;
- c) foglio n° 0003370 in data 26/01/2024 di questo C.I.M.S.;
- d) nota n° 0543229 in data 15/11/2024 della Regione Campania.

In riscontro alla nota in riferimento d), con la quale la Regione Campania ha convocato una conferenza di servizi tematica per il giorno *18 febbraio p.v.* afferente alla realizzazione del progetto indicato in argomento, questo Comando Interregionale Marittimo Sud, per quanto di specifica competenza, conferma le proprie favorevoli determinazioni già partecipate con il foglio in riferimento c).

d'ordine
IL CAPO UFFICIO INFRASTRUTTURE E DEMANIO
(C.V. Roberto CUSUMANO)

Documento firmato digitalmente



AAG/SP/LC/VF
Ns. Rif. 395/24

All'Ufficio Speciale Valutazioni Ambientali
us.valutazioniambientali@pec.regione.campania.it

e p.c. Al Responsabile AGR – sede

Al C.M. C - sede

Oggetto: CUP 9816 – Istanza per il rilascio del provvedimento di VIA integrata con la Vinca nell'ambito del Provvedimento autorizzatorio unico regionale ex art.27bis D.lgs.152/2006 e ss.mm.ii. relativamente all'intervento "Progetto di realizzazione di parco eolico da 4 aerogeneratori della potenza complessiva di 22,4 Mw denominato "Ariano Irpino" e opere connesse" – Proponente ALPHANRG S.r.l.- Comunicazione ai sensi dell'art. 27 bis comma 2 del D.Lgs. n. 152/2006 e ss.mm.ii.

In riscontro alla nota della Regione Campania, acquisita con prot. Anas CDG-41018, concernente l'indizione di una Conferenza dei Servizi per i lavori in oggetto, considerato che dall'esame della documentazione visionata tramite il link indicato nella nota suddetta, non si evincono interferenze fra le opere in oggetto con aree e/o strade in gestione Anas, si comunica che questa Struttura Territoriale non è tenuta a rilasciare alcun parere in merito.

Resta inteso che in caso di varianti in corso d'opera che dovessero comportare interferenze con aree o strade in gestione Anas, dovrà essere trasmessa debita istanza a questa Struttura Territoriale per l'acquisizione del preventivo parere di competenza.

Distinti saluti

Il Responsabile
Area Amministrativa Gestionale
Avv. Roberto Brando



Firmato da ROBERTO
BRANDO
Data: 30/01/2024
14:44:19 CET

Struttura Territoriale Campania
Viale J. F. Kennedy, 25 - 80125 Napoli T [+39] 081 7356111 - F [+39] 081 621411
Pec anas.campania@postacert.stradeanas.it - www.stradeanas.it

Anas S.p.A. - Gruppo Ferrovie dello Stato Italiane
Società con socio unico soggetta all'attività di direzione e coordinamento di Rete Ferroviaria Italiana S.p.A.
e concessionaria ai sensi del D.L. 138/2002 (convertito con L. 178/2002)
Sede Legale: Via Monzambano, 10 - 00185 Roma T [+39] 06 44461 - F [+39] 06 4456224
Pec anas@postacert.stradeanas.it
Cap. Soc. Euro 2.269.892.000,00 Iscr. R.E.A. 1024951 P.IVA 02133681003 C.F. 80208450587



fonte: <http://burc.regione.campania.it>



Area Amministrativa Gestionale
U.O. Service e Patrimonio/NDP
Ns.Rif. 395/24

A Giunta Regionale della Campania
Ufficio Speciale Valutazioni Ambientali
Via De Gasperi, 28 – 80133 Napoli
Pec: us.valutazioniambientali@pec.regione.campania.it

p.c. all'AGR – sede

al CM D - sede

Oggetto: CUP 9816 – Istanza per il rilascio del provvedimento di VIA integrata con la Vinca nell'ambito del Provvedimento autorizzatorio unico regionale ex art.27bis D.lgs.152/2006 e ss.mm.ii. relativamente all'intervento "Progetto di realizzazione di parco eolico da 4 aerogeneratori della potenza complessiva di 22,4 Mw denominato "Ariano Irpino" e opere connesse" – Proponente ALPHANRG S.r.l.

In riscontro alla nota di codesto Ente, acquisita con prot. Anas CDG-603306 in data 10/07/2024, concernente l'indizione di una Conferenza dei Servizi per i lavori in oggetto, premesso che,

- dall'esame della documentazione visionata tramite il link indicato nella nota suddetta, si evincono interferenze tra i lavori a farsi e strade di proprietà Anas, nella fattispecie con la S.S. 90 e S.S. 90 bis;
- quest'ufficio non rilascia pareri di massima sulle progettazioni, ma esclusivamente su progetti esecutivi e su strade in esercizio;

si comunica che la soluzione proposta è compatibile con la situazione in essere, fermo restando che la compatibilità dichiarata, non impegna in alcun modo questa Società nel tempo.

Si precisa, che il presente parere non costituisce titolo autorizzativo alla materiale esecuzione dei lavori previsti, che potranno aver luogo solo dopo che questa Struttura Territoriale avrà emesso il relativo provvedimento autorizzativo disciplinante le modalità esecutive, previa acquisizione del progetto esecutivo riportante soltanto gli elaborati riferiti alle interferenze con le aree e strade in gestione Anas, da redigere nel rispetto dell'art.66 del Regolamento di Esecuzione del C.d.S., in caso di pose di sottoservizi, dell'art. 45 del Regolamento di Esecuzione del C.d.S. e del D.M. 19.04.2006, in caso di intersezioni stradali, e nel rispetto del D.M. n.1404 del 01.04.1968, in caso di manufatti e/o edificazioni ricadenti in fascia di rispetto stradale, nel qual caso dovrà essere trasmesso, a corredo, anche un certificato comunale, attestante la conformità, fra le singole distanze

Struttura Territoriale Campania

Viale J. F. Kennedy, 25 - 80125 Napoli T [+39] 081 7356111 - F [+39] 081 621411
Pec anas.campania@postacert.stradeanas.it - www.stradeanas.it

Anas S.p.A. - Gruppo Ferrovie dello Stato Italiane

Società con socio unico soggetta all'attività di direzione e coordinamento di Rete Ferroviaria Italiana S.p.A. e concessionaria ai sensi del D.L. 138/2002 (convertito con L. 178/2002)

Sede Legale: Via Monzambano, 10 - 00185 Roma T [+39] 06 44461 - F [+39] 06 4456224

Pec anas@postacert.stradeanas.it

Cap. Soc. Euro 2.269.892.000,00 Iscr. R.E.A. 1024951 P.IVA 02133681003 C.F. 80208450587



fonte: <http://burc.regione.campania.it>

rispetto al confine Anas, e la distanza di rispetto stradale, contenuta nelle N.T.A. dello Strumento Urbanistico Comunale vigente.

Il Responsabile
Area Amministrativa Gestionale
Aw. Roberto Brando



Firmato da ROBERTO
BRANDO
Data: 02/08/2024
12:37:05 CEST

*Ministero dell'Interno*Dipartimento dei Vigili del Fuoco,
del Soccorso Pubblico e della Difesa Civile
COMANDO VIGILI DEL FUOCO**AVELLINO**Area "Prevenzione Incendi, Polizia Giudiziaria e Statistica"
Settore "Prevenzione Incendi"Alla Giunta Regionale della Campania
Direzione Generale per Ciclo Integrato
delle acque e dei rifiuti, Valutazioni e
Autorizzazioni Ambientali
us.valutazioniambientali@pec.regione.campania.itAlla Ditta ALPHANRG S.r.l.
alphanrgsrl@pec.itp.c. Al Dott. Claudio Rizzotto
Responsabile del Procedimento
claudio.rizzotto@regione.campania.it

Risposta a nota prot. n. PG/2025/0104972 del 28/02/2024

OGGETTO: CUP 9816 – Istanza per il rilascio del provvedimento di VIA integrata con la Vinca nell'ambito del Provvedimento autorizzatorio unico regionale ex art. 27bis D.Lgs. 152/2006 e ss.mm.ii. relativamente all'intervento "Progetto di realizzazione di parco eolico da 4 aerogeneratori della potenza complessiva di 22,4 MW denominato "Ariano Irpino" e opere connesse" –
Proponente ALPHANRG S.r.l.- Verifica avvenuto perfezionamento documentale.

Pratica VV.F.: 1200802

In riscontro alla nota del 28/02/2024 acquisita in data 29/02/2024 al prot. n° 4767, relativa all'oggetto e preso atto, tramite link della Consultazione fascicoli VIA sul sito di codesto Ente, di quanto dichiarato dal Legale Rappresentante della società proponente circa la non assoggettabilità delle opere a farsi ai controlli di prevenzione incendi, ai sensi del D.P.R. n° 151/2011, si comunica che questo Comando non ha competenza nell'ambito del procedimento de quo.

Per quanto sopra, si chiede di essere esclusi dall'elenco degli Enti destinatari della futura corrispondenza.

Si richiama, in ogni caso, l'osservanza delle vigenti norme, in materia di sicurezza antincendio, sotto la diretta responsabilità del titolare delle medesime installazioni.

Il Funzionario Resp.^{le} dell'Area
(DCS dott. Carlantonio FESTA)p. IL COMANDANTE a.p.c.
(Dott. Ing. Mario BELLIZZI)
Il vicario
(Dott. Ing. Renato DI MEO)

Documento sottoscritto con firma digitale ai sensi di legge



Ministero dell'Interno

Dipartimento dei Vigili del Fuoco,
del Soccorso Pubblico e della Difesa Civile

COMANDO VIGILI DEL FUOCO

AVELLINO

Area "Prevenzione Incendi, Polizia Giudiziaria e Statistica"

Settore "Prevenzione Incendi"

Alla ALPHANRG S.r.l.

alphanrgsrl@pec.it

e p.c. Alla Giunta Regionale della Campania
Direzione Generale per Ciclo Integrato
delle acque e dei rifiuti, Valutazioni e
Autorizzazioni Ambientali
us.valutazioniambientali@pec.regione.campania.it

Risposta a nota prot. n. _____ del _____

OGGETTO: CUP 9816 – Istanza per il rilascio del provvedimento di VIA integrata con la Vinca nell'ambito del Provvedimento autorizzatorio unico regionale ex art.27bis D.Lgs. 152/2006 e ss.mm.ii. relativamente all'intervento "Progetto di realizzazione di parco eolico da 4 aerogeneratori della potenza complessiva di 22,4 MW denominato "Ariano Irpino" e opere connesse" – Proponente ALPHANRG S.r.l. -

Pratica VV.F.: 1200802

Con riferimento alla nota datata 26/11/2024 e acquisita al prot. n° 3129 del 08/02/2025, relativa all'oggetto si comunica che questo Comando non ha competenza nell'ambito del procedimento de quo, considerato quanto dichiarato dal Legale rappresentante della Società proponente circa la non assoggettabilità delle opere a farsi ai controlli di prevenzione incendi, ai sensi del D.P.R. n° 151/2011.

Per quanto sopra, si chiede di essere esclusi dall'elenco degli Enti destinatari della futura corrispondenza, precisando che in assenza di variazioni che attestino l'esistenza di attività soggette ai controlli di prevenzione incendi, ai sensi del D.P.R. n° 151/2011, ogni ulteriore documentazione che dovesse irruotamente pervenire, trattandosi di un procedimento che esula dalle competenze del CNVVF ossia dai controlli (preventivi) di prevenzione incendi secondo quanto sancito dal D.Lgs. n° 139/2006 nonché dal D.P.R. n° 151/2011, sarà acquisita agli atti senza alcun riscontro valendo quanto già comunicato con la presente.

/vm

Il Funzionario Resp.^{le} dell'Area
(DCS dott. Carlantonio FESTA)

Documento sottoscritto con firma digitale ai sensi di legge



IL COMANDANTE
(D'AGOSTINO)

Documento sottoscritto con firma digitale ai sensi di legge



Ministero dell'Interno

Dipartimento dei Vigili del Fuoco,
del Soccorso Pubblico e della Difesa Civile
COMANDO VIGILI DEL FUOCO

AVELLINO

Area "Prevenzione Incendi e Polizia Giudiziaria"
Settore "Prevenzione Incendi"

Alla Giunta Regionale della Campania
Direzione Generale per Ciclo Integrato
delle acque e dei rifiuti, Valutazioni e
Autorizzazioni Ambientali
valutazioni.ambientali@pec.regione.campania.it

e p.c.

Al Responsabile del Procedimento
Dott. Gianluca Napolitano
gianluca.napolitano@regione.campania.it

Risposta a nota prot. n. 0650406/2025 del 24/11/2025

Allegati: 1

OGGETTO: CUP 9816 – Istanza per il rilascio del provvedimento di VIA integrata con la Vinca nell'ambito del Provvedimento autorizzatorio unico regionale ex art.27bis D.lgs.152/2006 e ss.mm.ii. relativamente all'intervento "Progetto di realizzazione di parco eolico da 4 aerogeneratori della potenza complessiva di 22,4 Mw denominato "Ariano Irpino" e opere connesse" – Proponente ALPHANRG S.r.l. - **Conferenza di Servizi - Pubblicazione resoconto della quinta riunione di lavoro e convocazione della sesta per il 12/01/2026**
Pratica VV.F.: 1200802

Con riferimento alla nota della Giunta Regionale della Campania prot. n° 0650406/2025 del 24/11/2025 e acquisita al prot. n° 28516 del 25/11/2025, relativa all'oggetto, nel prendere atto di quanto indicato nel resoconto della V Riunione di lavoro del 24/10/2025, ove questo Comando viene indicato come *assente*, si rappresenta che corre l'obbligo di ribadire quanto già comunicato con la nota prot. n° 3728 del 17/02/2025, che ad ogni buon fine si allega, ossia che stante quanto dichiarato dalla Società proponente circa la non assoggettabilità delle opere a farsi ai controlli di prevenzione incendi, ai sensi del D.P.R. n° 151/2011, questo Ufficio non ha competenza nell'ambito del procedimento in parola.

/gd

Il Resp.^{le} dell'Area
(DCS dott. Carlantonio FESTA)

Documento sottoscritto con firma digitale ai sensi di legge



p. IL COMANDANTE REGGENTE a.p.s.

(Dott. Ing. Mario BELLIZZI)

Il Vicario

(Dott. Ing. Renato DI MEO)

Documento sottoscritto con firma digitale ai sensi di legge

ALLEGATO 7



energy to inspire the world

Benevento, lì 15/04/2024
2024/BENE/038

Spettabile
Giunta Regionale della Campania
Ufficio Speciale Valutazioni Ambientali
us.valutazioniambientali@pec.regione.campania.it
c.a.
claudio.rizzotto@regione.campania.it

e p.c.

Snam Rete Gas
Distretto Sud Occidentale
distrettosocc@pec.snam.it

Oggetto: CUP 9816 – Istanza per il rilascio del provvedimento di VIA integrata con la Vinca nell'ambito del Provvedimento autorizzatorio unico regionale ex art.27bis D.lgs.152/2006 e ss.mm.ii. relativamente all'intervento *"Progetto di realizzazione di parco eolico da 4 aerogeneratori della potenza complessiva di 22,4 Mw denominato "Ariano Irpino" e opere connesse"* – Proponente ALPHANRG S.r.l.

Metanodotto: Biccari Napoli 2° TR – DN 600

Con riferimento alla nota Vs protocollo PG/2024/0104972 del 28/02/2024, riguardanti la realizzazione delle opere indicate in oggetto, Snam Rete Gas (Soggetto proprietario e gestore del metanodotto interferito, opera destinata ad attività di trasporto del gas naturale dichiarata ai sensi dell'art. 8, comma 1 del D. Lgs. 23 maggio 2000 N. 164 e dell'art. 1, comma 2 lettera b, della legge n. 239/2004 *"attività di interesse pubblico"*) precisa quanto segue.

L'attività di trasporto del gas naturale svolta dalla scrivente Società è disciplinata dalle vigenti norme di sicurezza del Decreto 24.11.84 del Ministero degli Interni e s.m.i. (*Norme di sicurezza antincendio per il trasporto, la distribuzione, l'accumulo e l'utilizzazione del gas naturale con densità non superiore a 0,8*) e del Decreto 17.04.08 del Ministero dello Sviluppo Economico (*Regola tecnica per la progettazione, costruzione, collaudo, esercizio e sorveglianza delle opere e degli impianti di trasporto di gas naturale con densità non superiore a 0,8 - pubblicato sul S.O. della G.U. n.107 del 08.05.08*) nonché in accordo alle normative tecniche italiane ed internazionali.

snam rete gas
Centro di BENEVENTO
C.da Piano Cappelle, 41/A
82100 BENEVENTO
Tel. centralino + 39 0824.319849 - 834995
Fax + 39 0824.319830
PEC: centrobenevento@pec.snam.it
www.snamretegas.it

snam rete gas S.p.A.
Sede legale: San Donato Milanese (MI), Piazza Santa Barbara, 7
Capitale sociale Euro 1.200.000.000,00 i.v.
Codice Fiscale e iscrizione al Registro Imprese della CCIAA di Milano, Monza Brianza, Lodi n. 10238291008
R.E.A. Milano n. 1964271, Partita IVA n. 10238291008
Società soggetta all'attività di direzione e coordinamento di snam S.p.A.
Società con unico socio



Nei citati Decreti Ministeriali sono stabilite, tra l'altro, le norme e le condizioni che regolano la coesistenza dei gasdotti con altre infrastrutture o servizi.

In relazione alle già menzionate normative, Snam Rete Gas a tutela delle proprie infrastrutture ha acquisito preventive autorizzazioni/permessi/concessioni e, in terreni privati, costituito idonei titoli opponibili a terzi (servitù di metanodotto).

Per tutto quanto sopra premesso, Snam Rete Gas esprime **parere positivo**, per quanto di competenza, alla realizzazione delle opere in oggetto a condizione che siano rispettate le seguenti inderogabili condizioni:

- 1) L'inizio dei lavori nei tratti interferenti la nostra condotta dovrà essere preventivamente concordato con il nostro ufficio (tel. 0824314898 centrobenevento@snam.it), che provvederà alla stesura del verbale di riunione riguardante i rischi specifici, al picchettamento della condotta e alla stesura del relativo verbale in cui, tra l'altro, è previsto il nominativo dell'impresa esecutrice dei lavori e quello della compagnia assicuratrice fornendo, anche durante la fase esecutiva dei lavori stessi, la necessaria assistenza con proprio personale;
- 2) Per l'attraversamento con il cavo elettrico MT e la ns. condotta in esercizio dovrà essere mantenuta la distanza, in senso verticale, prevista dal D.M. del 17/04/2008 e comunque non inferiore a 1,50 metri;
- 3) prima dell'inizio di qualsiasi attività cantieristica e/o operativa dovrà esserci trasmesso il crono-programma dei lavori;
- 4) La fascia asservita del metanodotto (**pari a metri 22 coassiali all'asse**) non potrà essere recintata, dovrà essere mantenuta libera, a terreno agrario ed accessibile in ogni momento;
- 5) Per parallelismi e/o attraversamenti tra cavi elettrici eserciti a tensione nominale superiore a 30KV e condotte in esercizio, dovrà essere presentata relazione di calcolo sulle interferenze elettromagnetiche;
- 6) Per ciascuno dei tratti di interferenza deve essere da noi approvato il dettaglio esecutivo delle opere;

Si richiede sin d'ora che le prescrizioni sopraelencate siano espressamente citate nel provvedimento autorizzativo.

Restiamo a disposizione per ogni e qualsiasi chiarimento o coordinamento in merito nonché per nuovi picchettamenti, valutazioni e/o confronti a seguito di eventuali successive modifiche del progetto emarginato o richieste del proponente.



Vi segnaliamo infine che i metanodotti in questione sono in pressione ed esercizio; pertanto, all'interno delle fasce ad essi asservite, nessun lavoro potrà essere intrapreso senza preventiva formale autorizzazione da parte di Snam Rete Gas S.p.A.

Distinti saluti

Business Unit Asset Italia
Trasporto
Centro di Benevento
 
Manager Sebastiano Cardullo



energy to inspire the world

Benevento, lì 02/04/2025
2025/BENE/064

Spettabile
Giunta Regionale della Campania
Ufficio Speciale Valutazioni Ambientali
us.valutazioniambientali@pec.regione.campania.it
C.a.
claudio.rizzotto@regione.campania.it

e p.c.
Snam Rete Gas
Distretto Sud Occidentale
distrettosocc@pec.snam.it

Oggetto: CUP 9816 – Istanza per il rilascio del provvedimento di VIA integrata con la Vinca nell'ambito del Provvedimento autorizzatorio unico regionale ex art.27bis D.lgs.152/2006 e ss.mm.ii. relativamente all'intervento *"Progetto di realizzazione di parco eolico da 4 aerogeneratori della potenza complessiva di 22,4 Mw denominato "Ariano Irpino" e opere connesse"* – Proponente ALPHANRG S.r.l.

Metanodotto: Biccari Napoli 2° TR – DN 600

Con riferimento alla Ns precedente nota protocollo 2024/BENE/038 del 15/04/2024, riguardante la realizzazione delle opere indicate in oggetto, a valle di un'attenta analisi degli elaborati presentati per il superamento delle interferenze, Snam Rete Gas (Soggetto proprietario e gestore del metanodotto interferito, opera destinata ad attività di trasporto del gas naturale dichiarata ai sensi dell'art. 8, comma 1 del D. Lgs. 23 maggio 2000 N. 164 e dell'art. 1, comma 2 lettera b, della legge n. 239/2004 *"attività di interesse pubblico"*), a riepilogo ed interazione di quanto precedentemente espresso, conferma il **parere positivo**, per quanto di competenza, alla realizzazione delle opere in oggetto a condizione che siano rispettate le seguenti inderogabili condizioni:

- 1) L'inizio dei lavori nei tratti interferenti la nostra condotta dovrà essere preventivamente concordato con il nostro ufficio (tel. 0824314898 centrobenevento@snam.it), che provvederà alla stesura del verbale di riunione riguardante i rischi specifici, al picchettamento della condotta e alla stesura del relativo verbale in cui, tra l'altro, è previsto il nominativo dell'impresa esecutrice dei

snam rete gas
Centro di BENEVENTO
C.da Piano Cappelle, 41/A
82100 BENEVENTO
Tel. centralino + 39 0824.319849 - 834995
Fax + 39 0824.319830
PEC: centrobenevento@pec.snam.it
www.snamretegas.it

snam rete gas S.p.A.
Sede legale: San Donato Milanese (MI), Piazza Santa Barbara, 7
Capitale sociale Euro 1.200.000.000,00 i.v.
Codice Fiscale e iscrizione al Registro Imprese della CCIAA di Milano, Monza Brianza, Lodi n. 10238291008
R.E.A. Milano n. 1964271, Partita IVA n. 10238291008
Società soggetta all'attività di direzione e coordinamento di snam S.p.A.
Società con unico socio



lavori e quello della compagnia assicuratrice fornendo, anche durante la fase esecutiva dei lavori stessi, la necessaria assistenza con proprio personale;

- 2) L'esecuzione dei lavori nei tratti interferenti al nostro asset sarà subordinata alla presenza di nostro personale operativo che sarà presente in loco per fornire la necessaria assistenza;
- 3) Per l'attraversamento con il cavo elettrico MT e la ns. condotta in esercizio dovrà essere mantenuta la distanza, in senso verticale, prevista dal D.M. del 17/04/2008 e comunque non inferiore a 1,50 metri;
- 4) Prima dell'inizio di qualsiasi attività cantieristica e/o operativa dovrà esserci trasmesso il crono-programma dei lavori;
- 5) La fascia asservita del metanodotto (**pari a metri 22 coassiali all'asse**) non potrà essere recintata, dovrà essere mantenuta libera, a terreno agrario ed accessibile in ogni momento;
- 6) Per parallelismi e/o attraversamenti tra cavi elettrici eserciti a tensione nominale superiore a 30KV e condotte in esercizio, dovrà essere presentata relazione di calcolo sulle interferenze elettromagnetiche;
- 7) Per parallelismi e/o attraversamenti a mezzo di Tecnologia Trenchless, il nostro nulla osta, sarà altresì subordinato al ricevimento della seguente documentazione:
 - a) Dichiarazione riportanti le generalità dell'impresa esecutrice/ eventuali subappaltatori operanti in cantiere, unitamente ai riferimenti e copia delle polizze assicurative Rcvr-Rco degli stessi, in corso di validità;
 - b) Certificazione SOA per la categoria OG4 e/o OS35 della ditta che eseguirà la perforazione; Relazione tecnica esecutiva dell'impresa realizzatrice, verificata dal Direttore dei Lavori, riportante la dichiarazione del sistema di guida che verrà impiegato nella fase di realizzazione del foro pilota, unitamente ad indicazione delle tolleranze dello specifico contesto operativo - A tal proposito, si precisa che sarà ammesso esclusivamente l'utilizzo di sistemi di guida di tipo MGS (Magnetic Guidance System) e/o similari, tali da consentire un efficace controllo continuo dell'andamento della perforazione, sia in ordine alla posizione planimetrica, sia alla profondità della trivellazione stessa;
 - c) Profili longitudinali e sezioni dell'opera da realizzare, riportanti i nostri asset preventivamente picchettati – si specifica che dovrà essere prodotta una sezione riportante l'intera trivellazione da realizzare;



- d) Al termine dei lavori, dovranno esserci consegnati i disegni as-built dell'attraversamento realizzato, comprendente sia l'andamento planimetrico che il profilo longitudinale della Vs. infrastruttura;
- 8) Dovrà essere garantita la possibilità di accesso in ogni tempo con il personale ed i mezzi necessari, alle opere ed agli impianti qualora la scrivente Società abbia la necessità di eseguire lavori di manutenzione ordinaria e/o straordinaria su tale tratto di metanodotto;
- 9) Per ciascuno dei tratti di interferenza deve essere da noi approvato il dettaglio esecutivo delle opere;

Si richiede sin d'ora che le prescrizioni sopraelencate siano espressamente citate nel provvedimento autorizzativo.

Vi segnaliamo infine che i metanodotti in questione sono in pressione ed esercizio; pertanto, all'interno delle fasce ad essi asservite, nessun lavoro potrà essere intrapreso senza preventiva formale autorizzazione da parte di Snam Rete Gas S.p.A.

Distinti saluti



Business Unit Asset Italia
Trasporto
Centro di Benevento

Manager Sebastiano Scardicchio
(firmato digitalmente)

SCARDICCHIO SEBASTIANO
2025.04.02 12:09:42

CN=SCARDICCHIO SEBASTIANO
C=IT
2.5.4.1=SCARDICCHIO
2.5.4.2=SEBASTIANO

RSA/2048 bits

Sig. Antonino Apreda
via PEC: alphanrgsr@pec.it

Ing. Giovanni Savarese
via PEC: giovanni.savarese@ordingna.it

e p.c.
ENAV SPA Operations
via PEC: protocollogenerale@pec.enav.it

Aeronautica Militare
Comando III Regione Aerea
via PEC: aeroscuoleaeroregione3@postacert.difesa.it

Comune di Ariano Irpino
via PEC: protocollo.arianoirpino@asmepec.it

ENAC Direzione Standardizzazione, Operatività e Sviluppo Aeroportualità Regionale

ENAC Ufficio Attività Infrastrutturali e Operatività Campania

ENAC Funzione Organizzativa Fatturazione

Oggetto: Valutazione Parco Eolico (4 aerogeneratori di 200 m AGL) di proprietà di Sig. Antonino Apreda nel Comune di Ariano Irpino (AV), Località Strada Provinciale 10 -
MWEB_2024_0128 Ver. 1
Autorizzazione con Prescrizione

Riferimenti: A) istanza assunta al prot. ENAC-PROT-25/01/2024-0011352-A
B) MWEB_2024_0128 Ver. 1
C) Parere ENAV prot. n. 0043633 del 09/04/2024

Si fa riferimento alla nota rif. A) di Codesta Società con la quale è stata richiesta la valutazione di compatibilità ostacoli e pericoli alla navigazione aerea per la realizzazione dell'intervento di cui al modello web rif. nota B) che, per pronto riscontro, si allega alla presente.

Visti gli articoli 709 e 711 del Codice della Navigazione secondo cui la costituzione di ostacoli e pericoli per la navigazione aerea è autorizzata dall'ENAC.

Acquisito il parere dell'ENAV S.p.A., reso con foglio a rif. C), secondo cui:

- rispetto agli Annex 4 e 14 e al Doc 8697 dell'ICAO, non vi sono implicazioni per quanto riguarda gli aeroporti competenza ENAV;
- l'impianto in argomento, di altezza uguale/superiore a 100 m AGL, è soggetto a pubblicazione in AIP Italia come Ostacolo alla Navigazione Aerea in Rotta;

- la valutazione riguardante le procedure strumentali di volo compete all'Aeronautica Militare;
- non vi sono implicazioni riguardanti i sistemi NAV/COM (nella componente TBT)/RADAR di competenza ENAV.

Considerati gli esiti dell'istruttoria valutativa condotta dalla struttura tecnica della scrivente Direzione da cui risulta che l'intervento in oggetto pur dovendo essere trattato come un ostacolo alla navigazione aerea in quanto presenta un'altezza superiore a 100 m dal suolo non influisce negativamente:

- sulla regolarità delle operazioni per quanto acquisito dal parere ENAV rif. C);
- sulla sicurezza in quanto sono adottabili le misure di mitigazione previste dalla normativa di settore (pubblicazione e/o segnalazioni).

Inoltre, pur rappresentando un ostacolo atipico è conforme a quanto disciplinato dalla circolare DIRGEN-DG-25/02/2010-0013259-P (valutazione progetti e richiesta nulla osta per parchi eolici).

Si autorizza ai sensi degli artt. 709 e 711 del Codice della Navigazione la realizzazione dell'intervento proposto, per gli aspetti aeronautici di competenza dell'ENAC, con le seguenti prescrizioni:

1) la struttura sia dotata di segnaletica:

- cromatica diurna, conforme alla CS ADR-DSN.Q851 (Regulation (EU) No 139/2014);
- luminosa notturna, costituita da luce di colore, posizione ed intensità luminosa conformi alla CS ADR-DSN.Q851 (Regulation (EU) No 139/2014).

Si noti che la vicinanza ad altre installazioni simili, comporta che la segnaletica luminosa notturna dovrà rappresentare l'insieme delle installazioni come un unico oggetto esteso. Le luci poste alla sommità della struttura devono essere visibili a 360°;

2) siano comunicati, ai sensi dell'Art. 3 del Regolamento AIS-IT e con un preavviso di almeno 90 (novanta) giorni, ad ENAV che legge in copia, per gli adempimenti di competenza, i seguenti dati:

- data di inizio lavori;
- posizione espressa in coordinate geografiche sessagesimali (gradi, primi e secondi) nel sistema WGS 84;
- altezza massima alla sommità valutata rispetto al livello campagna;
- quota s.l.m. al top dell'oggetto (altezza massima più quota terreno);
- attivazione della segnaletica luminosa.

Tali dati, trasmessi mediante attestazione di un professionista abilitato, dovranno presentare un livello di accuratezza conforme ai requisiti EASA di cui alla Tabella 2 del GM4 ADR.OPS.A005(a) del Reg. UE 139/2014;

Tali prescrizioni costituiscono elemento qualificante e validante il presente provvedimento che si intende decaduto ove non siano integralmente rispettate.

Resta inteso che:

- la prescritta segnalazione dovrà essere predisposta dal momento in cui l'intervento inizia a configurarsi ostacolo alla navigazione;
- ENAV, conformemente a quanto previsto dal Regolamento UE 2017/373, emendato dal Regolamento UE 2020/469, gestirà la sicurezza tecnico-operativa di propria competenza stabilendo, ove necessario, collegamenti formali con tutte le parti interessate che possono incidere direttamente sulla operatività dei propri servizi, provvederà inoltre per quanto di competenza ai sensi dell'art. 691Bis del Codice della Navigazione;

- il Comune di Ariano Irpino è informato per conoscenza ai fini di quanto di propria competenza ai sensi dell'art. 712 del Codice della Navigazione in merito alla collocazione di segnali.

Si comunica quanto sopra fermo restando quanto di competenza dell'Aeronautica Militare in materia demaniale, di procedure strumentali di volo e di volo a bassa quota (rif. circolare allegata al foglio n. 146/394/4422 del 09/08/2000).

La presente autorizzazione ha validità di 3 anni a decorrere dalla data di emissione, decorsi i quali senza che l'intervento sia stato ultimato e che siano stati adempiuti gli obblighi in materia di pubblicazione aeronautica, sarà necessario presentare una nuova istanza.

Le prestazioni relative alla presente attività saranno poste a carico di Codesta Società con fatturazione diretta in favore dell'ENAC per le attività istituzionali ai sensi del Regolamento delle Tariffe dell'Ente.

Distinti saluti

Il Responsabile Ufficio Attività Infrastrutturali e Operatività

Ing. Angelo D'Ercole

(documento informatico firmato digitalmente ai sensi dell'art. 24 D. Lgs. 82/2005 e ss.mm.ii)

ALLEGATI

1. WEBMODULE

SAPONARA/LAROSA (ns. prot. 11352/2024)

ALLEGATO 9



Autorità di Bacino Distrettuale dell'Appennino Meridionale

www.distrettoappenninomeridionale.it – PEC: protocollo@pec.distrettoappenninomeridionale.it

TITOLARIO 5.6

Giunta Regionale della Campania
Ufficio Speciale Valutazioni Ambientali
us.valutazioniambientali@pec.regione.campania.it

Oggetto: CUP 9816 – Istanza per il rilascio del provvedimento di VIA integrata con la VINCA screening nell'ambito del provvedimento Autorizzatorio unico regionale ex art. 27 bis D.lgs 152/2006 e ss.mm.ii. relativamente all'intervento "Progetto di realizzazione di parco eolico da 4 aerogeneratori della potenza complessiva di 22,4 MW denominato "Ariano Irpino" ed opere connesse" - Proponente: Alphanrg S.r.l. [AC 281-24] Rif. Vs nota prot. n. PG/2024/0104972 del 28/02/2024/Prot. ADAM n. 6421 del 29/02/2024

Con riferimento alla Vs nota prot. n. PG/2024/0104972 del 28/02/2024, acquisita con ns prot. n. 6421 del 29/02/2024, con la quale veniva richiesto il parere relativamente all'intervento in epigrafe, si fa presente quanto segue.

Con D.Lgs. 152/2006 e s.m.i., sono state soppresse le Autorità di Bacino di cui alla L. 183/89 e contestualmente istituite le Autorità di Bacino Distrettuali (tra le quali la scrivente, relativa al Distretto Idrografico dell'Appennino Meridionale) che con la pubblicazione del DPCM 04/04/2018 sulla G.U. n. 135 del 13/06/2018 hanno avuto piena operatività;

l'istruttoria dei pareri richiesti a questa Autorità di Bacino Distrettuale è condotta con riferimento ai Piani di Gestione Distrettuali per il rischio alluvioni (PGRA)¹ e per le acque (PGA)², nonché ai piani stralcio per l'assetto idrogeologico (PAI)³, redatti dalle ex-Autorità di Bacino comprese nel Distretto Idrografico dell'Appennino Meridionale, vigenti per lo specifico ambito territoriale d'intervento.

Ciò premesso, l'intervento consiste nella realizzazione di un parco eolico denominato "Ariano Irpino" costituito da 4 aerogeneratori per una potenza complessiva installata di 22,4 MW ubicato nel medesimo comune.

Oltre agli aerogeneratori sono previste piazzole di montaggio, viabilità di accesso, cavidotto interno di collegamento alla cabina di raccolta e smistamento, cavidotto esterno per connessione alla stazione elettrica utente collegata in antenna ad uno stallo di una nuova stazione elettrica Terna a 150/36 KV.

Per quanto attiene agli strumenti di pianificazione di bacino e di distretto e, in particolare, al PAI, si registrano interferenze tra gli aerogeneratori e perimetri a pericolosità geomorfologica elevata e reticoli

¹ Piano di Gestione Rischio di Alluvioni del Distretto Appennino Meridionale (PGRA), elaborato ai sensi dell'art. 7 della Direttiva 2007/60/CE e dell'art. 7 comma 8 del D.Lgs. 49/2010. Primo ciclo del PGRA (2016-2021) con la relativa procedura VAS adottato con Delibera n° 2 del Comitato Istituzionale Integrato del 03/03/2016 e approvato con DPCM del 27/10/2016 G.U. - Serie generale n° 28 del 03/02/2017. Secondo ciclo del PGRA (2016-2021) – I Aggiornamento di Piano ai sensi dell'art. 14, comma 3 Direttiva 2007/60/CE, adottato ai sensi degli artt. 65 e 66 del D.Lgs. 152/2006 con Delibera n° 2 della Conferenza Istituzionale Permanente del 20 dicembre 2021. Approvato con DPCM del 1/12/2022 pubblicato su G.U. n. 32 dell'8/02/2023.

² Piano di Gestione Acque del Distretto Appennino Meridionale (PGA), elaborato ai sensi dell'art. 13 della Direttiva 2000/60/CE e dell'art. 17 del D.Lgs. 152/2006. Primo ciclo del PGA (2010-2015) con la relativa procedura VAS, approvato con DPCM del 10 aprile 2013 e pubblicato sulla G.U. n. 160 del 10/07/2013. Secondo ciclo del PGA (2016-2021) approvato con DPCM del 27 ottobre 2016 G.U. e pubblicato sulla GU - Serie generale n° 25 del 31/01/2017. Terzo ciclo del PGA (2016-2021) – II Aggiornamento di Piano - ai sensi degli artt. 65 e 66 del D. Lgs. 152/2006 e delle relative misure di salvaguardia ai sensi dell'art. 65 c. 7 e 8 del medesimo Decreto - adottato, ai sensi dell'art. 66 del D.Lgs. 152/2006, con Delibera n° 1 della Conferenza Istituzionale Permanente del 20 dicembre 2021. Approvato con DPCM 07/06/2023, pubblicato su GU n.214 del 13-9-2023.

³ Territorio dell'UoM Puglia: Piano di Bacino stralcio Assetto Idrogeologico (PAI), approvato con Delibera del Comitato Istituzionale dell'Autorità di Bacino della Puglia n. 39 del 30 novembre 2005 e successivi aggiornamenti.



Autorità di Bacino Distrettuale dell'Appennino Meridionale

www.distrettoappenninomeridionale.it – PEC: protocollo@pec.distrettoappenninomeridionale.it

idrografici segnati su carta base del PGRA; il cavidotto interseca in alcuni punti i predetti reticoli, attraversando perimetri a pericolosità geomorfologica molto elevata, elevata e media e moderata. Nel complesso sono valide le tutele previste dagli artt. 6, 10, 13, 14 e 15 delle NTA del PAI.

Con riferimento agli approfondimenti geologici lo studio presentato si limita ad una ricognizione fisica a livello territoriale espletando prove SPT ed un sondaggio con relativi esami di laboratorio, concludendo sulla idoneità dell'area alla realizzazione dell'intervento previa successiva caratterizzazione del modello geologico-geotecnico in fase esecutiva.

Riguardo la parte idraulica non è risultato disponibile nella documentazione allegata alcun elaborato da cui si potesse evincere la sicurezza idraulica dei sedimi degli aerogeneratori e le modalità di superamento delle intersezioni tra cavidotto di vettoriamento e reticolo idrografico.

Sulla base della documentazione prodotta si ritiene il progetto compatibile con il PAI vigente alle seguenti condizioni:

1. In fase esecutiva siano condotte per ogni sedime di aerogeneratore indagini dirette con prelievo di campioni ed analisi di laboratorio utili a definire i parametri geomeccanici da inserire nelle verifiche di stabilità, che andranno condotte nello stato ante e post operam, in condizioni drenate e non drenate e con l'applicazione dei coefficienti di accelerazione sismica allo stato limite SLV, da cui dovranno discendere valori del fattore di sicurezza ampiamente cautelativi in funzione del tipo di intervento e del contesto ambientale. Tale approfondimento non dovrà essere trasmesso alla scrivente in quanto adempimento di una prescrizione tesa a definire modalità esecutive sito specifiche;
2. Sempre in fase esecutiva siano condotte specifiche modellazioni idrauliche tese a verificare l'esternalità degli aerogeneratori rispetto alle aree inondabili con tempo di ritorno 200 anni indotte dalla presenza di reticoli idrografici. Tale approfondimento non dovrà essere trasmesso alla scrivente in quanto adempimento di una prescrizione tesa a definire modalità esecutive sito specifiche;
3. Riguardo la parte di cavidotto che attraversa su tracciato stradale un'area PG3, si raccomanda di valutare attentamente le modalità di realizzazione dell'infrastruttura in relazione al grado di pericolosità accertato, limitando lo scavo alla profondità necessaria ed intervenendo tempestivamente nel ripristino dello stato dei luoghi per evitare infiltrazioni che potrebbero peggiorare la situazione geomorfologica;
4. Le attività di scavo siano condotte in maniera da proteggerlo dalla degradazione dei parametri geotecnici, mediante l'adozione di sistemi di drenaggio delle acque superficiali, evitando di accumulare materiale in corrispondenza di versanti o linee di impluvio e comunque rispettando la normativa vigente sulla gestione dei materiali di scavo e sulla sicurezza durante la sua esecuzione;
5. Gli scavi siano eseguiti nel rispetto delle infrastrutture di servizio esistenti, coordinandosi con i rispettivi enti proprietari, al fine di limitare eventuali disagi dovuti ad interruzioni di servizio per incauta o approssimativa esecuzione;
6. La viabilità di accesso sia realizzata utilizzando materiali drenanti, mantenendo i valori di permeabilità e la morfologia naturale del terreno, prevedendo idonee opere di drenaggio ed attraversamenti calcolati appositamente nel caso di interferenza con il reticolo idrografico;
7. Le intersezioni tra cavidotto di vettoriamento e reticolo idrografico – laddove non realizzate su viabilità esistente - siano risolte attraverso la tecnica TOC o similari avendo cura di posizionare le vasche di ingresso ed uscita del tubo esternamente alle aree inondabili con tempo di ritorno 200 anni, ovvero assicurando un equivalente grado di sicurezza con sistemi alternativi e comunque ad una profondità tale da resistere alle azioni idrodinamiche della corrente.



Autorità di Bacino Distrettuale dell'Appennino Meridionale

www.distrettoappenninomeridionale.it – PEC: protocollo@pec.distrettoappenninomeridionale.it

Sarà cura del responsabile del rilascio del titolo abilitativo l'introduzione delle predette prescrizioni all'interno del relativo dispositivo e delle figure previste per legge la loro concreta attuazione.

Il Dirigente Tecnico
dott. geol. *Gennaro Capasso*

Il Segretario Generale
dott.ssa geol. *Vera Corbelli*

Il Dirigente Tecnico
dott. geol. *Gennaro Capasso*



AUTORITA' DI BACINO DISTRETTUALE DELL'APPENNINO MERIDIONALE
Protocollo Partenza N. 21597/2024 del 10-07-2024
Doc. Principale - Class. 05.06 - Copia Documento



Ministero delle Imprese e del Made in Italy

DIPARTIMENTO PER I SERVIZI INTERNI, FINANZIARI, TERRITORIALI E DI VIGILANZA
DIREZIONE GENERALE PER I SERVIZI TERRITORIALI
DIVISIONE XI – ISPETTORATO TERRITORIALE (CASA DEL MADE IN ITALY) DELLA CAMPANIA
U.O. III - Reti e servizi di comunicazione elettronica nel settore telefonico

SPETT.LE Giunta Regionale della Campania
Ufficio Speciale Valutazioni Ambientali
us.valutazioniambientali@pec.regione.campania.it
e.p.c.

ALPHANRG S.r.l.
alphanrgsrl@pec.it
e

Ing. Fulvio Scia
fulvioscia@pec.it

Pratica: Fascicolo n. 6957 – Nulla Osta n. 49/2024

Oggetto: CUP 9816 – Istanza per il rilascio del provvedimento di VIA integrata con la Vinca nell'ambito del Provvedimento autorizzatorio unico regionale ex art.27bis D.lgs.152/2006 e ss.mm.ii. relativamente all'intervento "Progetto di realizzazione di parco eolico da 4 aerogeneratori della potenza complessiva di 22,4 Mw denominato "Ariano Irpino" e opere connesse" – Proponente ALPHANRG S.r.l.- Richiesta di preventivo Nulla Osta ai sensi dell'art. 56 DECRETO LEGISLATIVO 259/03 ss.mm.ii. - RILASCIO NULLAOSTA-.

Con riferimento all' oggetto, vista la nota della Regione Campania, acquisita al ns prot. n.0139886 del 15.11.2024 nonché la documentazione inoltrata da ALPHANRG S.r.l., con sede legale in via Pietro Cossa, 5 20122, Milano, CF e P.IVA 12873070960, ai sensi della legge 241/90 ss.mm.ii., si indica quanto segue:

1. l'Amministrazione competente è lo scrivente Ministero delle Imprese e del Made in Italy – DGST-Divisione XI - Ispettorato Territoriale(Casa del Made in Italy) della Campania;
2. il responsabile del procedimento amministrativo è l'ing. Raffaele Felicità, disponibile per eventuali informazioni o approfondimenti al n. telefonico 081/5532863;
3. l'Ufficio dove si può prendere visione degli atti nelle forme e nei modi previsti dalla Legge 241/90 ss.mm.ii è il Ministero delle Imprese e del Made in Italy - DGST- Divisione XI - Ispettorato Territoriale(Casa Del Made in Italy) della Campania– U.O. III – Piazza Garibaldi, 19 – Napoli.

P.zza Garibaldi, 19 – 80142 Napoli
tel. +39 081/5532832
e-mail: it.campania@mise.gov.it
PEC: dgst.div11@pec.mimit.gov.it
P.IVA 94224420631



Ministero delle Imprese e del Made in Italy

DIPARTIMENTO PER I SERVIZI INTERNI, FINANZIARI, TERRITORIALI E DI VIGILANZA
DIREZIONE GENERALE PER I SERVIZI TERRITORIALI
DIVISIONE XI – ISPettorato Territoriale (CASA DEL MADE IN ITALY) DELLA CAMPANIA
U.O. III - Reti e servizi di comunicazione elettronica nel settore telefonico

Tutto ciò premesso,

IL DIRIGENTE DELL'IT

VISTO l'articolo 53 comma 16 ter del decreto legislativo 30 marzo 2001, n.165, così come modificato dall'articolo 1 comma 42 della legge 06 novembre 2012, n. 190 e considerate le specifiche sanzioni in caso di violazione del medesimo articolo;

VISTO il progetto tecnico allegato all'istanza;

VISTA la dichiarazione d'impegno, parimenti prodotta, concernente il rispetto delle prescrizioni da osservare e contenute nelle norme in materia di coesistenza tra le condutture di energia elettrica da realizzare con i preesistenti impianti di rete pubblica di comunicazione elettronica;

VISTA la "Dichiarazione sostitutiva di atto di notorietà" a firma dell'ing. Giovanni Savarese, in qualità di coordinatore della progettazione delle opere per le quali si richiede il nulla osta, datata 25.01.2024.

RILASCI

per quanto di competenza, il NULLA OSTA ai sensi dell'art. 56 d.lgs 259/03 ss.mm.ii alla Società in indirizzo secondo il progetto presentato, per la posa delle condutture di energia elettrica in oggetto specificata, subordinandolo all'osservanza delle seguenti prescrizioni:

- 1) non dovranno essere apportate modifiche al progetto prodotto e riferito alle condutture elettriche in oggetto;
- 2) nella posa delle condutture di energia elettrica dovranno essere osservate le norme riportate nella dichiarazione di impegno.

Si rammenta che ai sensi dell'art. 56 co. 10 del d.lgs 259/03 ss.mm.ii *"Qualora, a causa di impianti di energia elettrica, anche se debitamente approvati dalle autorità competenti, si abbia un turbamento del servizio di comunicazione elettronica, il Ministero promuove, sentite le predette Autorità, lo spostamento degli impianti od altri provvedimenti idonei ad eliminare i disturbi, a norma dell'articolo 127 del testo unico delle disposizioni di legge sulle acque e sugli impianti elettrici, approvato con regio decreto 11 dicembre 1933, n. 1775. Le relative spese sono a carico di chi le rende necessarie"*.

Il presente Nulla Osta è concesso in considerazione dell'atto di sottomissione sottoscritto dal legale rappresentante della Società Sig. Antonio Aprea registrato il 23/01/2024 con cui solleva il Ministero delle Imprese e del Made in Italy da ogni responsabilità per danni e/o disturbi che possano derivare alle linee di comunicazione elettronica, arrecati a persone e/o

P.zza Garibaldi, 19 – 80142 Napoli
tel. +39 081/5532832
e-mail: it.campania@mise.gov.it
PEC: dgst.div11@pec.mimit.gov.it
P.IVA 94224420631



Ministero delle Imprese e del Made in Italy

DIPARTIMENTO PER I SERVIZI INTERNI, FINANZIARI, TERRITORIALI E DI VIGILANZA
DIREZIONE GENERALE PER I SERVIZI TERRITORIALI
DIVISIONE XI – ISPettorato Territoriale (CASA DEL MADE IN ITALY) DELLA CAMPANIA
U.O. III - Reti e servizi di comunicazione elettronica nel settore telefonico

cose, per cause dipendenti dall'installazione e dall'esercizio delle proprie condutture elettriche e/o tubazioni metalliche, senza alcun pregiudizio delle clausole in esso contenute

e fatti salvi i diritti che derivano al Ministero delle Imprese e del Made in Italy dal R.D. 11 dicembre 1933, n. 1775 e dal DECRETO LEGISLATIVO 259/03 ss.mm.ii.

Inoltre si rappresenta a Codesta Società quanto segue:

1. allo scopo di poter eseguire i previsti controlli dovrà segnalare a questo ufficio, in tempo utile, mediante comunicazione a mezzo P.E.C. o mail, l'inizio e la fine dei lavori inerenti la posa delle condutture elettriche in progetto, indicando i riferimenti relativi al presente nulla osta, il comune interessato nonché il nominativo e recapito telefonico del proprio referente;
2. l'invio differito o la mancanza di tale segnalazione potrebbe comportare in fase di verifica l'effettuazione di scavi a campione a totale carico della stessa; resta inteso che qualora si riscontrassero irregolarità questo Ufficio applicherà le sanzioni previste dalle Leggi vigenti in materia;
3. qualora in fase esecutiva venissero rilevate interferenze con impianti della rete pubblica di comunicazione elettronica non valutate in fase preventiva, dovrà contattare i gestori di rete pubblici di comunicazione elettronica coinvolti, allo scopo di concordare congiuntamente le protezioni da utilizzare a tutela dei predetti impianti, e informare tempestivamente questo Ufficio della modifica intervenuta alla "Dichiarazione sostitutiva di atto di notorietà" precedentemente prodotta;
4. ad ultimazione lavori è fatto obbligo di produrre all'Ufficio scrivente la dichiarazione di conformità inerente il rispetto del progetto prodotto e delle norme osservate per la posa delle condutture di energia elettrica in oggetto;
5. nel caso in cui sia prevista in progetto anche la realizzazione di reti di comunicazione elettronica ad uso privato, su supporto fisico, ad onde convogliate e con sistemi ottici, a servizio dell'impianto elettrico o delle tubazioni metalliche (ad es. reti di telesorveglianza, telecontrollo, monitoraggio, altro) si informa che ai sensi degli articoli 99 e 104 del codice delle comunicazioni elettroniche (Decreto legislativo n. 259/03 e s.m.i.), l'attività di installazione ed esercizio di dette reti è assoggettata ad una autorizzazione generale, fatto salvo quanto previsto dall'art. 99 comma 5 e dall'art. 105 del predetto codice, che consegue alla presentazione della dichiarazione e della documentazione prescritte dall'art. 99 comma 4 e dell'art. 107 del suddetto codice al Ministero delle Imprese e del Made in Italy - Direzione generale per il digitale e le telecomunicazioni – DGTEL – Viale America, 201 – 00144 ROMA (PEC: dgtel@pec.mimit.gov.it).
6. Si rappresenta che il nulla osta in parola è rilasciato esclusivamente a favore della società

P.zza Garibaldi, 19 – 80142 Napoli
tel. +39 081/5532832
e-mail: it.campania@mise.gov.it
PEC: dgst.div11@pec.mimit.gov.it
P.IVA 94224420631



Ministero delle Imprese e del Made in Italy

DIPARTIMENTO PER I SERVIZI INTERNI, FINANZIARI, TERRITORIALI E DI VIGILANZA
DIREZIONE GENERALE PER I SERVIZI TERRITORIALI
DIVISIONE XI – ISPETTORATO TERRITORIALE (CASA DEL MADE IN ITALY) DELLA CAMPANIA
U.O. III - Reti e servizi di comunicazione elettronica nel settore telefonico

in indirizzo ed eventuali passaggi della titolarità dell'impianto a favore di altro soggetto dovranno esseretepestivamente comunicati allo scrivente Ispettorato, pena l'applicazione delle sanzioni previste dalla vigente normativa.

Il Responsabile della U.O. III
Ing. Raffaele Felicità

Raffaele Felicità

IL DIRIGENTE
Dott. Nicola Marco Fabozzi

Firmato digitalmente da: Nicola Marco Fabozzi
Organizzazione: MISE/80230390587
Data: 20/12/2024 14:11:35

P.zza Garibaldi, 19 – 80142 Napoli
tel. +39 081/5532832
e-mail: it.campania@mise.gov.it
PEC: dgst.div11@pec.mimit.gov.it
P.IVA 94224420631



ALLEGATO 11

Giunta Regionale della Campania

Direzione Generale Difesa del Suolo e l'Ecosistema

DIP 50 DG 06 - Unità Operativa Dirigenziale 07 - Gestione delle
risorse naturali protette - Tutela e salvaguardia dell'habitat marino e costiero
- Parchi e riserve naturali

All'Ufficio Speciale Valutazioni Ambientali
60.12.00

e per conoscenza
Al Direttore Generale – dr. Michele Palmieri
michele.palmieri@regione.campania.it

Al dr. Carotenuto Antonio – dirigente staff 50.06.92
ant.carotenuto@regione.campania.it

Oggetto – Istanza per il rilascio del provvedimento di VIA integrata con la Vinca nell'ambito del Provvedimento autorizzatorio unico regionale ex art.27bis D.lgs.152/2006 e ss.mm.ii. relativamente all'intervento "Progetto di realizzazione di parco eolico da 4 aerogeneratori della potenza complessiva di 22,4 Mw denominato "Ariano Irpino" e opere connesse"
Proponente: ALPHANRG S.r.l. – CUP 9816– Rilascio sentito

In riscontro alla richiesta di espressione del "Sentito" sul progetto di cui all'oggetto ricadente nel territorio del Comune di Ariano Irpino (AV) con IT 8040022 "Boschi e Sorgenti della Baronìa", CUP 9816 nell'ambito della procedura di Valutazione d'Incidenza si rappresenta che il tecnico Giulio Monda, ha trasmesso apposita istruttoria, ai sensi dell'articolo art. 5 comma 7 del D.P.R. 357/97.

Alla stregua della suddetta relazione istruttoria, a cui si rinvia per relationem e che si allega in copia, si esprime **sentito favorevole con raccomandazioni e prescrizioni** per la valutazione d'incidenza dell'intervento di cui all'oggetto.

Cordiali saluti

Il Funzionario
Dott. Luigi Silvestro

LUIGI
SILVESTRO
Regione
Campania
Funzionario
10.07.2024
06:50:54
GMT+00:00



La Dirigente
Dott.ssa Rosa Caterina Marmo



Documento firmato da:
ROSA CATERINA MARMO
09.07.2024 13:46:01 UTC

Napoli – Centro Direzionale - isola C3 - piano 14° - 80143 – tel.081 7969969

pec: uod.500607@pec.regione.campania.it



Direzione Generale per la Difesa del Suolo e l'Ecosistema

*UOD Gestione delle risorse naturali protette - Tutela e salvaguardia
dell'habitat marino e costiero – Parchi e riserve naturali*

RELAZIONE ISTRUTTORIA

Oggetto: CUP 9816 – Istanza per il rilascio del provvedimento di VIA integrata con la Vinca nell'ambito del Provvedimento autorizzatorio unico regionale ex art.27bis D.lgs.152/2006 e ss.mm.ii. relativamente all'intervento "Progetto di realizzazione di parco eolico da 4 aerogeneratori della potenza complessiva di 22,4 Mw denominato "Ariano Irpino" e opere connesse" – Proponente ALPHANRG S.r.l.– Avvio del procedimento - Comunicazione ai sensi dell'art. 27 bis comma 4 del D.Lgs. n. 152/2006 e ss.mm.ii.

- a. Ai sensi della Delibera della GR della Campania n. 684 del 30.12.2019 le ZSC e le ZPS è stata individuata la Regione Campania come soggetto gestore dei 27 siti (Tipo A, B e C) della Rete Natura 2000 della Campania esterni ai perimetri delle aree naturali protette regionali;
- b. Per effetto di quanto disposto dalle Linee Guida Nazionali per la Valutazione di Incidenza, art. 6, par. 3 e 4, le autorità competenti per la Valutazione di Incidenza rilasciano il parere dopo aver sentito i soggetti gestori dei siti Natura 2000, qualora non coincidenti con l'autorità competente;
- c. Con Delibera della Giunta Regionale della Campania, n.280 del 30/06/2021 sono state recepite le "Linee Guida nazionali per la Valutazione di Incidenza (vinca) - Direttiva 92/43/CEE "HABITAT" art. 6, paragrafi 3 e 4". Aggiornamento delle "linee guida e criteri di indirizzo per l'effettuazione della Valutazione di Incidenza in Regione Campania";
- d. Con nota PG/2024/0286885 del 10/06/2024 l'Ufficio Speciale Valutazioni Ambientali - US 60 12 00, ha avviato il procedimento VIA per il progetto in oggetto;
- e. Quale atto interprocedimentale occorre redigere relazione tecnica istruttoria per rilascio del SENTITO, per Istanza di VIA preso in carica.

PREMESSO

CHE La documentazione pubblicata relativa al procedimento di che trattasi è reperibile alla pagina:

[http://viavas.regione.campania.it/opencms/opencms/VIAVAS/Consultazione fascicoli VIA/consultazione fascicoli VIA](http://viavas.regione.campania.it/opencms/opencms/VIAVAS/Consultazione_fascicoli_VIA/consultazione_fascicoli_VIA) nella cartella relativa al CUP 9816



Direzione Generale per la Difesa del Suolo e l'Ecosistema

*UOD Gestione delle risorse naturali protette - Tutela e salvaguardia
dell'habitat marino e costiero – Parchi e riserve naturali*

CHE il progetto in esame riguarda:

- *la realizzazione di un PARCO EOLICO ARIANO IRPINO II COMPOSTO DA 4 AEROGENERATORI DA 5.6 MW, PER UNA POTENZA COMPLESSIVA DI 22.4 MW SITO NEL COMUNE DI ARIANO IRPINO (AV), CON OPERE DI CONNESSIONE*

CHE il parco eolico “Ariano Irpino” è composto da 4 aerogeneratori dalla potenza nominale massima di 5,6 MW. Alcune torri verranno collegate tra di loro in entra-esce mediante cavidotto a 36 kV, tutte verranno collegate sempre mediante cavidotto interrato a 36 kV ad una cabina di raccolta e smistamento.

Lo schema di allacciamento alla RTN prevede che la sottostazione elettrica utente venga collegata in antenna ad uno stallo a 36 kV con la sezione di una nuova stazione elettrica di trasformazione Terna a 150/36 kV, ubicata nel comune di Ariano Irpino (AV), da inserire in entra-esce sulla linea RTN 380 kV “Benevento 3 – Troia 380”.

CHE Il modello V162-5,6 MW della Vestas è un aerogeneratore ad asse orizzontale con rotore tripala e una potenza massima di 5,6 MW, le cui caratteristiche principali sono di seguito riportate:

- *rotore tripala a passo variabile, di diametro 162 m, con mozzo rigido in acciaio;*
- *navicella in carpenteria metallica con carenatura in vetroresina e lamiera, in cui sono collocati il generatore elettrico e le apparecchiature idrauliche ed elettriche di comando e controllo;*
- *sostegno tubolare troncoconico in acciaio, avente altezza fino all'asse del rotore al massimo pari a 119 m*
- *altezza massima al tip (punta della pala) pari a 200 m.*

CHE La potenza totale in immissione richiesta ai fini della connessione alla RTN risulta quindi pari **22,4 MW**.

CHE Oltre che degli aerogeneratori, il progetto si compone dei seguenti elementi:

- *Cavi interrati 36 kV, ubicati nel comune di Ariano Irpino (AV), per il vettoriamento dell'energia elettrica prodotta dai singoli aerogeneratori verso la cabina di raccolta e smistamento e da quest'ultima verso*



Direzione Generale per la Difesa del Suolo e l'Ecosistema

*UOD Gestione delle risorse naturali protette - Tutela e salvaguardia
dell'habitat marino e costiero – Parchi e riserve naturali*

l'edificio quadri 36 kV nella SE;

• *Cabina raccolta e smistamento, ubicata nel comune di Ariano Irpino (AV), di raccolta dei cavidotti a 36 kV provenienti dal parco eolico e dalla quale partirà un successivo cavidotto che verrà collegato con l'edificio quadri 36 kV nella SE;*

• *Edificio quadri 36 kV, ubicato nel comune di Ariano Irpino (AV), contenente la cabina di raccolta dei cavidotti a 36 kV provenienti dal parco eolico in oggetto e da altri produttori, dalla quale partirà un cavidotto che verrà collegato alla stazione RTN tramite inserimento in antenna a 36 kV con la sezione a 36 kV di una nuova stazione elettrica di trasformazione Terna a 150/36 kV;*

• *Nuova stazione elettrica Terna di trasformazione a 150/36 kV, ubicata nel comune di Ariano Irpino (AV), da inserire in entra-esce sulla linea RTN 380 kV "Benevento 3 – Troia 380".*

Gli elementi da realizzare e/o modificare per la realizzazione del parco eolico, corretto esercizio, messa in sicurezza e rispetto dell'ambiente sono così, quindi, raggruppate

- *Aerogeneratori*
- *Fondazioni e piazzole temporanee*
- *Cavidotti*
- *Strade*
- *Sottostazioni per trattamento energia (raccolta/innalzamento MT/AT) e consegna energia al Gestore della Rete Elettrica*
- *Impianto di terra*
- *Sistema di monitoraggio*

CHE e aree individuate per la realizzazione del Progetto non ricadono all'interno di aree appartenenti alla Rete Natura 2000 (SIC e ZPS) ed in particolare per quanto di diretta competenza della UOD 50 06 07 rispetto al SIC-ZPS _Campania IT8040022– Boschi e sorgenti della Baronina – è posto a una Distanza minima dal sito m 2.900 circa;



Direzione Generale per la Difesa del Suolo e l'Ecosistema

UOD Gestione delle risorse naturali protette - Tutela e salvaguardia
dell'habitat marino e costiero – Parchi e riserve naturali

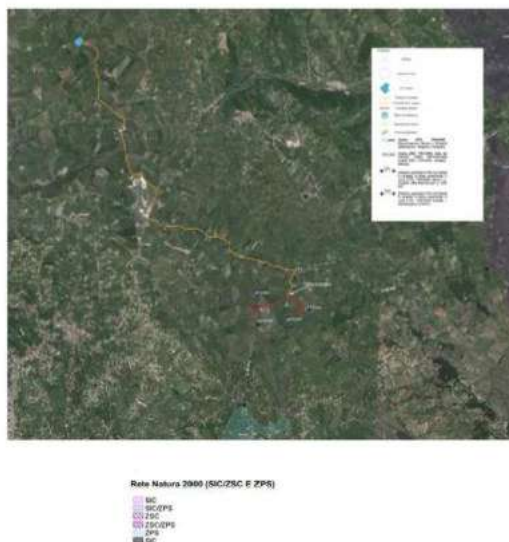


Figura - Planimetria di impianto rispetto alle aree Natura 2000

CHE le coordinate geografiche sono come di seguito state individuate:

A0	COORDINATE GEOGRAFICHE WGS84		COORDINATE PLANIMETRICHE UTM33 WGS 84		DATI CATASTALI		
	LATITUDINE N	LONGITUDINE E	EST (X)	NORD (Y)	Comune	foglio	p.lla
1	41°10'20.99"N	15°10'57.29"E	515315	4557922	Ariano Irpino	33	106
2	41° 9'49.64"N	15°11'2.81"E	515445	4556955	Ariano Irpino	34	216
3	41° 9'51.17"N	15°11'45.20"E	516433	4557005	Ariano Irpino	34	203
4	41°10'4.17"N	15°12'15.00"E	517127	4557407	Ariano Irpino	34	406

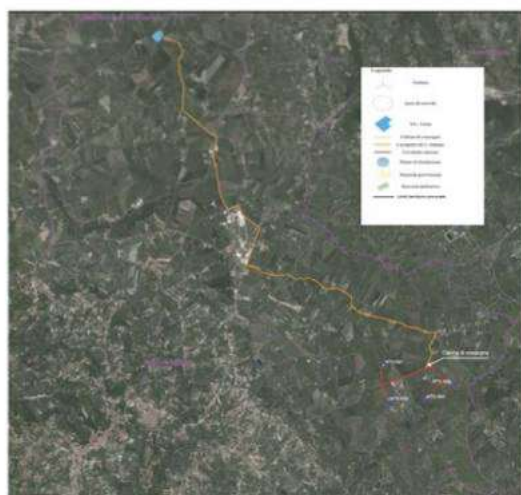


Figura 1. Planimetria di impianto su ortofoto

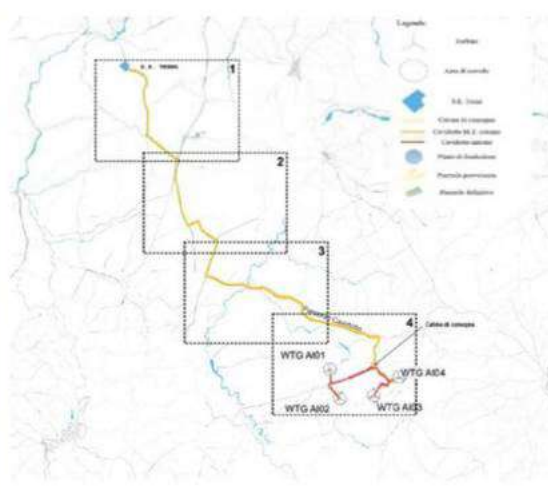


Figura 2. Planimetria di impianto su carta catastale



Direzione Generale per la Difesa del Suolo e l'Ecosistema

*UOD Gestione delle risorse naturali protette - Tutela e salvaguardia
dell'habitat marino e costiero – Parchi e riserve naturali*

CHE lo Studio di Incidenza Ambientale presentato ha analizzato e debitamente argomentato i potenziali impatti derivanti dalla realizzazione del Parco eolico sull'integrità degli habitat e delle specie presenti nel sito della Rete Natura 2000 SIC - ZPS IT8040022 "Sorgenti e Boschi della Baronìa".

CHE Per facilitare la verifica della predetta compatibilità sono stati compilati i seguenti quadri di raffronto.

Misure di conservazione generale	
a) divieto di bruciatura delle stoppie e delle paglie, nonché della vegetazione presente al termine dei cicli produttivi di prati naturali o seminati, sulle superfici specificate ai punti seguenti: 1) superfici a seminativo ai sensi dell'art. 2, punto 1 del regolamento (CE) n. 796/2004, comprese quelle investite a colture consentite dai paragrafi a) e b) dell'art. 55 del regolamento (CE) n. 1782/2003 ed escluse le superfici di cui al successivo punto 2); 2) superfici a seminativo soggette all'obbligo del ritiro dalla produzione (set-aside) e non coltivate durante tutto l'anno e altre superfici ritirate dalla produzione ammissibili all'aiuto diretto, mantenute in buone condizioni agronomiche e ambientali a norma dell'art. 5 del regolamento (CE) n. 1782/2003. Sono fatti salvi interventi di bruciatura connessi ad emergenze di carattere fitosanitario prescritti dall'autorità competente o a superfici investite a riso e salvo diversa prescrizione della competente autorità di gestione;	NON PERTINENTI Tipologia d'intervento non prevista nel progetto
b) sulle superfici a seminativo soggette all'obbligo del ritiro dalla produzione (set-aside) e non coltivate durante tutto l'anno e altre superfici ritirate dalla produzione ammissibili all'aiuto diretto, mantenute in buone condizioni agronomiche e ambientali a norma dell'art. 5 del regolamento (CE) n. 1782/2003, obbligo di garantire la presenza di una copertura vegetale, naturale o artificiale, durante tutto l'anno, e di attuare pratiche agronomiche consistenti esclusivamente in operazioni di sfalcio, trinciatura della vegetazione erbacea, o pascolamento sui terreni ritirati dalla produzione sui quali non vengono fatti valere titoli di ritiro, ai sensi del regolamento (CE) n. 1782/2003. Dette operazioni devono essere effettuate almeno una volta all'anno, fatto salvo il periodo di divieto annuale di intervento compreso fra il 1° marzo e il 31 luglio di ogni anno, ove non diversamente disposto dalle regioni e dalle province autonome. Il periodo di divieto annuale di sfalcio o trinciatura non può comunque essere inferiore a 150 giorni consecutivi compresi fra il 15 febbraio e il 30 settembre di ogni anno. È fatto comunque obbligo di sfalci e/o lavorazioni del terreno per la realizzazione di fasce antincendio, conformemente a quanto	NON PERTINENTI Tipologia d'intervento non prevista nel progetto



Direzione Generale per la Difesa del Suolo e l'Ecosistema

*UOD Gestione delle risorse naturali protette - Tutela e salvaguardia
dell'habitat marino e costiero – Parchi e riserve naturali*

previsto dalle normative in vigore. In deroga all'obbligo della presenza di una copertura vegetale, naturale o artificiale, durante tutto l'anno sono ammesse lavorazioni meccaniche sui terreni ritirati dalla produzione nei seguenti casi: 1) pratica del sovescio, in presenza di specie da sovescio o piante biocide; 2) terreni interessati da interventi di ripristino di habitat e biotopi; 3) colture a perdere per la fauna, ai sensi dell'art. 1, lettera c), del decreto del Ministero delle politiche agricole e forestali del 7 marzo 2002; 4) nel caso in cui le lavorazioni siano funzionali all'esecuzione di interventi di miglioramento fondiario; 5) sui terreni a seminativo ritirati dalla produzione per un solo anno o, limitatamente all'annata agraria precedente all'entrata in produzione, nel caso di terreni a seminativo ritirati per due o più anni, lavorazioni del terreno allo scopo di ottenere una produzione agricola nella successiva annata agraria, comunque da effettuarsi non prima del 15 luglio dell'annata agraria precedente all'entrata in produzione. Sono fatte salve diverse prescrizioni della competente autorità di gestione.	
c) divieto di conversione della superficie a pascolo permanente ai sensi dell'art. 2, punto 2, del regolamento (CE) n. 796/2004 ad altri usi;	NON PERTINENTI Tipologia d'intervento non prevista nel progetto
d) divieto di eliminazione degli elementi naturali e seminaturali caratteristici del paesaggio agrario con alta valenza ecologica individuati dalle regioni e dalle province autonome con appositi provvedimenti;	NON PERTINENTI Tipologia d'intervento non prevista nel progetto
e) divieto di eliminazione dei terrazzamenti esistenti, delimitati a valle da muretto a secco oppure da una scarpata inerbita; sono fatti salvi i casi regolarmente autorizzati di rimodellamento dei terrazzamenti eseguiti allo scopo di assicurare una gestione economicamente sostenibile;	NON PERTINENTI Tipologia d'intervento non prevista nel progetto
f) divieto di esecuzione di livellamenti non autorizzati dall'ente gestore; sono fatti salvi i livellamenti ordinari per la preparazione del letto di semina e per la sistemazione dei terreni a risaia;	NON PERTINENTI Tipologia d'intervento non prevista nel progetto
g) divieto di esercizio della pesca con reti da traino, draghe, ciancioli, sciabiche da natante, sciabiche da spiaggia e reti analoghe sulle praterie sottomarine, in particolare sulle praterie di posidonie (Posidonia oceanica) o di altre fanerogamemarine, di cui all'art. 4 del regolamento (CE) n.1967/06	NON PERTINENTI Tipologia d'intervento non prevista nel progetto
h) divieto di esercizio della pesca con reti da traino, draghe, sciabiche da spiaggia e reti analoghe su habitat coralligeni e letti di maerl, di cui all'art. 4 del regolamento (CE) n. 1967/06;	NON PERTINENTI Tipologia d'intervento non prevista nel progetto



Direzione Generale per la Difesa del Suolo e l'Ecosistema

UOD Gestione delle risorse naturali protette - Tutela e salvaguardia
dell'habitat marino e costiero – Parchi e riserve naturali

i) divieto di utilizzo di munizionamento a pallini di piombo all'interno delle zone umide, quali laghi, stagni, paludi, acquitrini, lanche e lagune d'acqua dolce, salata, salmastra, nonché nel raggio di 150 metri dalle rive più esterne.	NON PERTINENTI Tipologia d'intervento non prevista nel progetto
Il Piano Forestale Generale, i Piani forestali di cui all'art. 5 della L.R. 11/96 e succ.mm.ii., i Piani di Assestamento forestale di cui all'art. 10 della L.R. 11/96 e succ.mm.ii., i regolamenti degli usi civici, da adottare dopo la designazione delle ZSC, devono tener conto delle misure di conservazione generali e sito specifiche e di quelle indicate dai piani di gestione.	NON PERTINENTI Tipologia d'intervento non prevista nel progetto
In assenza della cartografia sulla distribuzione delle specie animali e vegetali di all. B del D.P.R. 357/97 e succ.mm.ii., realizzata dal soggetto gestore ai fini del monitoraggio dello stato di conservazione delle popolazioni, negli studi per la valutazione dell'incidenza di piani e progetti si assume che la distribuzione delle specie coincida con il loro areale potenziale di presenza, definito in base alla distribuzione del loro habitat, salvo che rilievi specifici fatti dal proponente in sede di relazione per la Valutazione di Incidenza, dimostrino il contrario.	NON PERTINENTI Tipologia d'intervento non prevista nel progetto
È fatto divieto su tutto il territorio regionale di immettere nelle acque libere gamberi appartenenti a specie diverse da Austroptamobius pallipes (=A. italicus)	NON PERTINENTI Tipologia d'intervento non prevista nel progetto
<u>Se presenti impianti eolici, qualora il risultato dei piani di monitoraggio dell'impatto sulla fauna, prescritti in fase autorizzativa, ne evidenzino la necessità, i soggetti gestori delle ZSC devono concordare con i proprietari misure per minimizzare gli impatti sulle specie di chirotteri e degli uccelli funzionali agli habitat interessati dall'impianto</u>	NON PERTINENTI Tipologia d'intervento non prevista nel progetto
In tutti i SIC è fatto divieto di svolgere gare sportive a motore al di fuori delle strade asfaltate	NON PERTINENTI Tipologia d'intervento non prevista nel progetto

CHE Per quanto riguarda i Chirotteri dalle Linee guida per la valutazione dell'impatto degli impianti eolici sui chirotteri (2014)², è stato possibile desumere il grado di impatto potenziale in relazione alle informazioni contenute in letterature per ogni specie presente sul territorio italiano come riportato nel seguente prospetto tabellare:

Specie	Myotis emarginatus (Geoffroy E., 1806)
Relazioni specie — impianti colici	- La specie è in grado di effettuare voli a quote > 40 m; - Caccia in prossimità di strutture dell'habitat (alberature, siepi) potenzialmente p in prossimità degli aerogeneratori
Grado d'impatto eolico	Medio, la specie è moderatamente sensibile all'impatto eolico.



Direzione Generale per la Difesa del Suolo e l'Ecosistema

UOD Gestione delle risorse naturali protette - Tutela e salvaguardia
dell'habitat marino e costiero – Parchi e riserve naturali

Specie	Rhinolophus hipposideros (Bechstein, 1800)
Relazioni specie — impianti colici	Caccia in prossimità di strutture dell'habitat (alberature, siepi) potenzialmente p in prossimità degli aerogeneratori
Grado d'impatto eolico	Bassa, la specie è poco sensibile all'impatto eolico.

CHE Tutte le superfici occupate in fase di cantiere verranno ripristinate immediatamente al termine dei lavori, lasciando solo ed esclusivamente le piazzole, di dimensioni estremamente ridotte, in prossimità degli aerogeneratori.

CHE In riferimento al tracciato del cavidotto 36 kV di collegamento tra parco eolico e la futura stazione RTN Terna, corre l'obbligo evidenziare come tale tracciato sia interamente aderente alla viabilità locale esistente (e, pertanto, non sia suscettibile di arrecare apprezzabili modifiche rispetto all'esistente assetto idrogeologico del territorio).

CHE Relativamente ai potenziali impatti identificati a carico della componente floristico vegetazionale, sia in fase di cantiere/dismissione che di esercizio, è stato precisato quanto segue:

Perdita di habitat	Le superfici interessate dal progetto non interessano habitat a carattere conservazionistico. In più, come suddetto, l'analisi floristica effettuata ha escluso la presenza di specie a volere conservazionistico nell'area di intervento
Frammentazione degli habitat/Insularizzazione degli habitat	Sulla base delle caratteristiche degli interventi previsti nella fase di cantiere, sono da escludersi fenomeni critici di frammentazione di habitat. È inoltre da precisare che la significatività della eventuale interferenza è legata al valore conservazionistico delle specie in esso contenute. L'analisi floristica effettuata ha escluso la presenza di specie a volere conservazionistico nell'area di intervento
Distruzione di flora di interesse conservazionistico	L'analisi floristica effettuata ha escluso la presenza di specie a volere conservazionistico nell'area di intervento

CHE per le possibili misure di mitigazione sono state ritenute utili le seguenti misure di mitigazione:

- Adozione di colorazioni delle pale degli aerogeneratori adatte alla riduzione del rischio di collisione dell'avifauna purché coerenti con le disposizioni per la segnalazione degli ostacoli verticali per la



Direzione Generale per la Difesa del Suolo e l'Ecosistema

UOD Gestione delle risorse naturali protette - Tutela e salvaguardia
dell'habitat marino e costiero – Parchi e riserve naturali

navigazione aerea;

- *Realizzazione di un punto di alimentazione artificiale per i rapaci necrofagi (Carnaio) - sia per quanto riguarda il sostentamento delle specie nidificanti (capovaccaio e nibbi) sia per alcune specie migratrici (falco di palude e nibbio bruno), che durante le migrazioni stagionali, a causa della stanchezza per i lunghi spostamenti, frequentano i carnai per alimentarsi. Il carnaio, inoltre, se posizionato a distanza dal layout di impianto, mantiene lontane le specie necrofaghe riducendo così il rischio di collisione con le pale durante i voli di ricerca di cibo. **Tale misura di mitigazione sarà valutata in dettaglio agli esiti del monitoraggio annuale, quando il quadro dell'avifauna sarà più completo;***
- *Installazione di cassette nido per piccoli falchi (ed es. per il gheppio) e passeriformi;*
- *Isolamento delle linee elettriche per evitare l'elettrocuzione con in cavidotti (cicogne e rapaci di grosse dimensioni, come il nibbio reale, biancone e il capovaccaio, sono spesso vittime del fenomeno dell'elettrocuzione). In proposito si evidenzia che il cavidotto di collegamento MT dell'impianto completamente interrato.*
- *Per le altre opere elettriche (stazione utente) saranno adottati tutti gli accorgimenti utili ad evitare l'elettrocuzione dell'avifauna. Realizzazione di appezzamenti o strisce di terreno destinate a prati stabili, per favorire la nidificazione fatto e foraggiamento di diverse specie, appartenenti soprattutto ai passeriformi. Tale intervento potrà essere effettuato a margine delle aree sottoposte agli interventi di compensazione del consumo di suolo. Tale misura trova la sua giustificazione nel fatto che biodiversità le a della eccessiva semplificazione del paesaggio agricolo*

CHE Le valutazioni effettuate (derivanti da indagini in campo e ricerche bibliografiche e cartografiche) hanno consentito, con assunzione di responsabilità diretta dell'estensore dello studio presentato, di evidenziare che:

- *l'impianto eolico si trova al di fuori del sito Sorgenti e Boschi della Baronina (posto a circa 2,97 km);*



Direzione Generale per la Difesa del Suolo e l'Ecosistema

*UOD Gestione delle risorse naturali protette - Tutela e salvaguardia
dell'habitat marino e costiero – Parchi e riserve naturali*

- *nell'area di progetto non sono presenti habitat di interesse comunitario riconducibili al Padule di Fucecchio o altri siti Natura 2000;*
- *non è stata rilevata nell'area di intervento la presenza di specie floristiche di interesse conservazionistico; una accurata indagine floristica in campo ha permesso di evidenziare la presenza di specie alloctone invasiva, giudicata di lieve entità e gestibile con esclusive azioni meccaniche di controllo ed eradicazione da attuarsi in fase di cantiere e di esercizio dell'impianto;*
- *l'area interessata dal progetto non risulta idonea a specie di rettili, anfibi o mammiferi di il particolare interesse conservazionistico;*
- *il progetto, per tipologia di opera e per scelte progettuali adottate, si mostra coerente con gli obiettivi di conservazione fissati per i siti Natura 2000 in generale e per il sito Sorgenti e Boschi della Baronia in particolare.*

CHE, di conseguenza, *gli interventi previsti non saranno condotti all'interno di aree d'importanza conservazionistica, né in contesti prossimi alle stesse ed in particolare:*

- *Sono, quindi, da escludersi effetti significativi diretti o indiretti sulle aree oggetto di tutela.*
- *La valutazione degli impatti condotta sulle componenti floristiche e faunistiche identificate nell'area di intervento ha dimostrato che l'impatto provocato dalla realizzazione dell'impianto in progetto non andrà a modificare gli equilibri attualmente esistenti.*

CHE pertanto, **l'opera è stata ritenuta compatibile con il contesto ambientale di riferimento e non interferente con il SIC-ZPS IT8040022 "Sorgenti e Boschi della Baronia".**

CONSIDERATO

CHE, per i contenuti descrittivi e per le analisi documentate ed illustrate, la documentazione prodotta si ritiene valutabile per l'espressione del richiesto Sentito di Competenza.

CHE la documentazione prodotta illustra le caratteristiche delle opere a farsi descritti ed indicati nella



Direzione Generale per la Difesa del Suolo e l'Ecosistema

*UOD Gestione delle risorse naturali protette - Tutela e salvaguardia
dell'habitat marino e costiero – Parchi e riserve naturali*

relazione tecnica e nei rilievi topografici e cartografici presentati.

CHE il proponente ha tra l'altro prodotto le necessarie integrazioni richieste in fase procedimentale

CHE l'intervento, afferisce una infrastrutturazione tecnologica teso ad incrementare la produzione di energia elettrica prodotta da fonti rinnovabili e pertanto riveste carattere di opera avente valore di interesse pubblico.

CHE Si prende atto che la documentazione prodotta e qui esaminata, pur essendo adeguatamente argomentata e presentata anche riferendosi ad un possibile rischio di collisione a carico di specie ornitiche, non fornisce un'analisi differenziata dei singoli aerogeneratori in funzione delle effettive linee di volo utilizzate delle singole specie di interesse comunitario.

CHE ferme restando le valutazioni dell'Autorità competente in materia di valutazione di incidenza dell'istanza in oggetto, al fine di contenere le interferenze a carico delle specie di interesse comunitario della Rete Natura 2000, si ritiene necessario che il presente **SENTITO**, in caso di esito di valutazione favorevole, si propone che oltre ai **Suggerimenti cautelativi generali siano opportunamente inserite come PRESCRIZIONE** all'interno del parere di valutazione di incidenza i seguenti punti:

- **1.** installare e mantenere permanentemente attivo su tutte le turbine di progetto un sistema con funzione "shutdown on demand", ovvero in grado di individuare la presenza di uccelli e la loro traiettoria di volo e di conseguenza bloccare le pale degli aerogeneratori (il sistema deve essere tarato sulle dimensioni delle specie ornitiche di interesse comunitario segnalate nei Formulari Standard dei siti Natura 2000 citati);
- **2.** realizzare su tutte le turbine di progetto un pattern di colorazione idoneo a garantire la massima visibilità delle pale in qualsiasi condizione atmosferica, evitando colorazioni neutre omogenee (ad es. una delle pale interamente o parzialmente colorata di nero);
- **3.** tutte le luci esterne previste dal progetto dovranno della minima potenza necessaria e del tipo "full-cut-off", a LED a luce calda tra i 2200 e i 2700 gradi kelvin (sono escluse le luci intermittenti per la sicurezza del volo aereo);



Direzione Generale per la Difesa del Suolo e l'Ecosistema

*UOD Gestione delle risorse naturali protette - Tutela e salvaguardia
dell'habitat marino e costiero – Parchi e riserve naturali*

- 4. garantire un monitoraggio delle collisioni indipendente, permanente ed efficace

CONSIDERAZIONI ISTRUTTORIE FINALI PER QUANTO PREMESSO, RILEVATO, PRESO ATTO e CONSIDERATO

- a. Alla stregua dell'istruttoria compiuta, per i motivi di cui in narrativa, che qui si intendono tutti richiamati, sul piano formale e sostanziale:

- per l'intervento esaminato ed individuato con oggetto: *CUP 9816 – Istanza per il rilascio del provvedimento di VIA integrata con la Vinca nell'ambito del Provvedimento autorizzatorio unico regionale ex art.27bis D.lgs.152/2006 e ss.mm.ii. relativamente all'intervento "Progetto di realizzazione di parco eolico da 4 aerogeneratori della potenza complessiva di 22,4 Mw denominato "Ariano Irpino" e opere connesse" – Proponente ALPHANRG S.r.l.-* si può affermare che la documentazione presentata risulta sufficientemente argomentata per l'espressione del **SENTITO** richiesto

PRESO ATTO CHE:

- l'impianto in progetto non ricade direttamente nel **SIC-ZPS - IT8040022– Boschi e sorgenti della Baronia di cui è Soggetto Gestore Regione Campania - UOD 50 06 07**, la documentazione prodotta e qui esaminata, pur essendo adeguatamente argomentata e presentata anche riferendosi ad un possibile rischio di collisione a carico di specie ornitiche, non fornisce un'analisi differenziata dei singoli aerogeneratori in funzione delle effettive linee di volo utilizzate delle singole specie di interesse comunitario

Sulla base di quanto argomentato e preso atto, è possibile affermare che:

- adottando le opportune misure di mitigazione, (adeguatamente definito e dettagliato anche in esito ad idonee attività di monitoraggio) si può ragionevolmente ritenere che le opere non determineranno incidenze significative tali da pregiudicare in modo irreversibile il mantenimento dell'integrità del sito Natura 2000 sottesi tenuto conto degli obiettivi di conservazione dei medesimi.

Poiché l'intervento afferisce una infrastrutturazione tecnologica teso ad incrementare la produzione di



Direzione Generale per la Difesa del Suolo e l'Ecosistema

*UOD Gestione delle risorse naturali protette - Tutela e salvaguardia
dell'habitat marino e costiero – Parchi e riserve naturali*

energia elettrica prodotta da fonti rinnovabili e pertanto riveste carattere di opera avente valore di interesse pubblico, rispetto alle dirette competenze di Ente Gestore, si può complessivamente ritenere che non sussistano motivi ostativi per rilasciare, **SENTITO CON VALUTAZIONE FAVOREVOLE CON RACCOMANDAZIONI e PRESCRIZIONI:**

- si predisponga un idoneo piano di monitoraggio anche in fase di esercizio che sia adeguatamente cadenzato e fissato in idonee e adeguati intervalli temporali, anche e soprattutto alla luce degli aggiornamenti delle misure di conservazione che la Regione Campania ha posto in essere con il "Progetto Straordinario per il superamento della messa in mora supplementare per l'infrazione comunitaria sulla mancata adozione delle misure di conservazione dei Siti Natura 2000"
- Resta fermo in capo al proponente la competenza di procedere all'acquisizione di tutti i pareri e/o dei nulla osta previsti dalle norme vigenti in materia di rilascio di titoli autorizzativi in relazione alla applicabilità delle norme vigenti, attuando, laddove enunciate e dovute, le eventuali prescrizioni più restrittive ai fini della tutela, della salvaguardia e della valorizzazione.
- Ferme restando le valutazioni dell'Autorità competente in materia di valutazione di incidenza dell'istanza in oggetto, al fine di contenere le interferenze a carico delle specie di interesse comunitario della Rete Natura 2000, **si ritiene necessario, in caso di esito di valutazione FAVOREVOLE, siano opportunamente inserite come PRESCRIZIONE all'interno del parere di valutazione di incidenza i seguenti punti:**
 1. installare e mantenere permanentemente attivo su tutte le turbine di progetto un sistema con funzione "shutdown on demand", ovvero in grado di individuare la presenza di uccelli e la loro traiettoria di volo e di conseguenza bloccare le pale degli aerogeneratori (il sistema deve essere tarato sulle dimensioni delle specie ornitiche di interesse comunitario segnalate nei Formulare Standard dei siti Natura 2000 citati);
 2. realizzare su tutte le turbine di progetto un pattern di colorazione idoneo a garantire la



Direzione Generale per la Difesa del Suolo e l'Ecosistema

*UOD Gestione delle risorse naturali protette - Tutela e salvaguardia
dell'habitat marino e costiero – Parchi e riserve naturali*

massima visibilità delle pale in qualsiasi condizione atmosferica, evitando colorazioni neutre omogenee (ad es. una delle pale interamente o parzialmente colorata di nero);

3. tutte le luci esterne previste dal progetto dovranno essere della minima potenza necessaria e del tipo "full-cut-off", a LED a luce calda tra i 2200 e i 2700 gradi kelvin (sono escluse le luci intermittenti per la sicurezza del volo aereo);

4. garantire un monitoraggio delle collisioni indipendente, permanente ed efficace

Di Trasmettere il SENTITO: all'Ufficio Speciale Valutazioni Ambientali - US 60 12 00 - us.valutazioniambientali@pec.regione.campania.it

09/07/2024



Giulio
Monda
Regione
Campania
Istruttore
09.07.2024
10:31:49
GMT+00:00

Istruttoria
Giulio Monda

Direzione Generale per la Difesa del Suolo e l'Ecosistema

UOD Gestione delle risorse naturali protette - Tutela e salvaguardia
dell'habitat marino e costiero – Parchi e riserve naturali

REGIONE CAMPANIA

All'Ufficio Speciale Valutazioni Ambientali

60.12.00

e per conoscenza

Al Direttore Generale – dr. Michele Palmieri

michele.palmieri@regione.campania.it

Al dr. Carotenuto Antonio – dirigente staff 50.06.92

ant.carotenuto@regione.campania.it

Oggetto: - – Istanza per il rilascio del provvedimento di VIA integrata con la Vinca nell'ambito del Provvedimento autorizzatorio unico regionale ex art.27bis D.lgs.152/2006 e ss.mm.ii. relativamente all'intervento "Progetto di realizzazione di parco eolico da 4 aerogeneratori della potenza complessiva di 22,4 Mw denominato "Ariano Irpino" e opere connesse".

Proponente: ALPHANRG S.r.l.

CUP 9816– Conferma sentito

In riscontro alla richiesta di conferma del "Sentito" già espresso con prot. n. 3407371 del 10.07.2024 sul progetto di cui all'oggetto ricadente nel territorio del Comune di Ariano Irpino (AV) con IT 8040022 "Boschi e Sorgenti della Baronìa", CUP 9816 nell'ambito della procedura di Valutazione d'Incidenza si rappresenta che il tecnico Giulio Monda, ha trasmesso apposita istruttoria, ai sensi dell'articolo art. 5 comma 7 del D.P.R. 357/97.

Alla stregua della suddetta relazione istruttoria, a cui si rinvia per relationem e che si allega in copia, si **conferma il sentito favorevole** per la valutazione d'incidenza dell'intervento di cui all'oggetto.

Cordiali saluti

Il Funzionario

Dott. Luigi Silvestro



LUIGI SILVESTRO
Regione Campania
Funzionario
28.02.2025 10:53:33
GMT+01:00

Il Dirigente

Dott.ssa Rosa Caterina Marmo



ROSA
CATERINA
MARMO
Regione
Campania
Dirigente
06.03.2025
11:43:41
GMT+01:00

PEC

Spettabile

ALPHANRG S.R.L.**alphanrgsrl@pec.it**e p.c**ARIANO SOLAR S.R.L.****arianosolarsrl@legalmail.it****WPD MEZZANA S.R.L.****wpdmezzanasrl@legalmail.it****EDPR SUD ITALIA S.R.L.****edprsuditalia@legalmail.it****E-WAY BETA SRL****e-waybeta@legalmail.it****GREEN GENIUS ITALY UTILITY 7 S.R.L.****greengeniussitalyutility7@unapec.it**

Oggetto: Codice Pratica 202200424 – Comune di ARIANO IRPINO (AV) – Benestare al progetto.

Richiesta di connessione alla Rete di Trasmissione Nazionale (RTN) per un impianto di generazione da fonte rinnovabile (eolica) con potenza in immissione pari a 36 MW.

>>>

Ci riferiamo:

- al preventivo di connessione rilasciato da Terna e da Voi accettato, il quale prevede che la Vs. centrale venga collegata in antenna a 150 kV su una futura Stazione Elettrica di Trasformazione (SE) della RTN da inserire in entra-esce sulla linea 380 kV "Benevento 3 – Troia 380";
- alla documentazione progettuale da Voi trasmessa in data 13/03/2025 tramite il portale My Terna;



per comunicarVi quanto di seguito riportato.

La documentazione progettuale relativa agli impianti di rete per la connessione, per quanto è possibile rilevare dagli elaborati in ns. possesso, è da considerarsi rispondente ai requisiti tecnici di connessione di cui al Codice di Rete, ai soli fini dell'ottenimento delle autorizzazioni necessarie, fatte salve eventuali future modifiche in sede di progettazione esecutiva e la risoluzione a Vostro carico di eventuali interferenze.

Relativamente alle Opere di Utente, fermo restando che la corretta progettazione e realizzazione delle stesse rimane nella Vs. esclusiva responsabilità, il presente benestare si riferisce esclusivamente alla correttezza dell'interfaccia con le Opere di Rete.

Fanno parte del seguente parere di rispondenza gli elaborati delle Opere Utente e delle Opere RTN di seguito elencati.

OPERE RTN E UTENTE			
N. ELABORATO	DESCRIZIONE	REV.	DATA REV.
1	COROGRAFIA SSEU E SE	1	11/02/2025
2	PLAN. DEGLI IMPIANTI UTENTI E DI	RTN 1	11/02/2025
3	SEZIONE DEGLI IMPIANTI	1	11/02/2025
4	SCHEMA ELETTRICO UNIFILARE	1	11/02/2025
5	RELAZIONE TECNICA	1	11/02/2025
8	SEZIONE Elettromeccanica	0	11/02/2025

Vi informiamo inoltre che:

- non possiamo garantirVi circa le possibili interferenze del Vs. impianto di utenza con opere di altre utenze in aree esterne alla stazione non sotto il ns. controllo;
- al fine di razionalizzare l'utilizzo delle strutture di rete, sarà necessario condividere lo stallo in stazione con gli impianti codice pratica 201901616 della società ARIANO



SOLAR SRL, codice pratica 201901717 della società WPD MEZZANA SRL, codice pratica 202201908 della società EDPR SUD ITALIA SRL, codice pratica 202304236 della società E-WAY BETA SRL, codice pratica 201900925 della società GREEN GENIUS ITALY UTILITY 7 SRL e con eventuali altri utenti della RTN; in alternativa sarà necessario prevedere ulteriori interventi di ampliamento da progettare;

- tutte le attività relative agli impianti di utenza all'interno della dovranno essere condivise con Terna.

Vi segnaliamo inoltre che il Vs. trasformatore AT/MT dovrà essere del tipo YNd11 con neutro accessibile ad isolamento pieno e che relativamente alle apparecchiature di protezione da installare sul Vs. stallo utente nonché ai telesegnali ed alle telemisure occorrenti per la visibilità della Centrale sul sistema di controllo di Terna, a valle dell'ottenimento delle autorizzazioni necessarie, sarà Vs. cura prendere accordi con l'Area Dispacciamento Centro-Sud (struttura Analisi ed Esercizio), anche al fine di stipulare il Regolamento di esercizio.

Vi rappresentiamo che per quanto riguarda i contatori da installare sul Vs. impianto di utenza, sarà Vs. cura contattare la struttura Terna "Misura e Osservazione del Sistema" (metering_mail@terna.it).

Vi rappresentiamo che tale documentazione di progetto dovrà essere presentata alle competenti Amministrazioni ai fini del rilascio dell'autorizzazione completa e definitiva alla costruzione ed esercizio degli impianti.

Vi informiamo inoltre che il presente parere si riferisce esclusivamente alla rispondenza del progetto delle opere RTN ai requisiti del Codice di Rete; qualora il valore di potenza in immissione in rete dell'impianto di cui all'oggetto fosse inferiore o superiore al valore indicato in sede di richiesta di connessione, ai sensi della normativa vigente, è necessario che il proponente presenti alla scrivente richiesta di modifica di connessione (corredata di tutti i documenti previsti dalla normativa vigente).

Vi ricordiamo infine che, restano ferme le previsioni di cui al Codice di Rete e relativi allegati (A57 - Contratto Tipo per la Connessione alla Rete di Trasmissione Nazionale), tra cui gli adempimenti a Vs. cura, a titolo non esaustivo di seguito indicati:

- rendere disponibile a Terna la piena proprietà dell'area, libera da vincoli, pesi e formalità pregiudizievoli e non gravata da contenziosi, nonché priva di vizi strutturali e idrogeologici e idonea alla sua destinazione, al fine della realizzazione della nuova



stazione con le opere connesse e strumentali, nella configurazione di massima espansione per futuri sviluppi;

- rendere disponibile a Terna il diritto di servitù perpetua e inamovibile di elettrodotto, non gravato da pesi e formalità pregiudizievoli e da contenziosi, per i nuovi elettrodotti RTN, ed ogni altro titolo di servitù accessorio (ad esempio, servitù di passaggio sulla strada di accesso all'impianto).

Vi ricordiamo infine, che in seguito all'ottenimento delle autorizzazioni ed all'acquisizione dei titoli di proprietà delle aree su cui ricadono i nuovi impianti RTN, sarà Vs. cura, prima dell'avvio dei lavori di realizzazione, richiedere alla scrivente la soluzione tecnica minima di dettaglio (STMD), da considerarsi come riferimento per la progettazione esecutiva e la realizzazione degli impianti di rete per la connessione.

Vi segnaliamo infine che, a far data dalla presente, riprendono le tempistiche di cui all'art. 33.2 della delibera 99/08 e s.m.i. relative al periodo di validità del preventivo di connessione ed alla prenotazione temporanea della capacità di rete.

Rimaniamo a disposizione per ogni eventuale chiarimento.

Con i migliori saluti.

ARIANO IRPINO380

Copia: DTSUD
ADE-AEACS
ATSUD-RL
PRAC-ARINA
SVP-PAC
PSE-PSR
PSR-APCS

Az.: PTE

Mauro Caprabanca

Mauro Caprabanca

Emesso da Mauro
Caprabanca
Data: il
17/03/2025 alle
09:23:13 UTC



**ACCORDO UTILIZZO SOTTOSTAZIONE DI COLLEGAMENTO ALLA FUTURA
STAZIONE ELETTRICA TERNA
("l'Accordo")**

tra i contraenti

la società **EDPR SUD ITALIA S.R.L.**, con sede in Milano, Via Roberto Lepetit n. 8/10, capitale sociale euro 10.000,00 interamente versato, P.IVA 12437960961 ed iscritta nel Registro delle Imprese tenuto dalla Camera di Commercio di Milano-Monza-Brianza-Lodi con numero di iscrizione REA MI-2661533, edprsuditalia@legalmail.it, rappresentata da Domenico Marinelli, nato a Napoli (NA) il 28/07/1971 C.F. MRNDNC71L28F839P, in qualità di Procuratore Speciale (in seguito "**EDPR**")

e

la società **GREEN GENIUS ITALY UTILITY 7 S.R.L.** con sede in Corso Garibaldi 49, Milano (MI) P.IVA 10844530963, iscrizione nel Registro delle Imprese di Milano Monza Brianza Lodi N.REA MI-2561200, green geniusitalyutility7@unapec.it, rappresentata da Victor Caton Romero nato a Valladolid (Spagna) il 23/03/1976, in qualità di Procuratore Speciale munito dei necessari poteri (di seguito anche "**GGIU7**")

e

la società **WPD MEZZANA S.R.L.** con sede in Viale Luca Gaurico 9-11, 00143 – Roma, P.IVA 15978931002, PEC wpdmezzanasrl@legalmail.it, in persona del suo legale rappresentante Mauro Ferrari, nato a Roma il 16/11/1975 C.F. FRRMRA75S16H501Y (di seguito anche "**WPD**")

e

la società **ARIANO SOLAR S.R.L.**, con sede in Via Giacomo Leopardi 7, Milano P.IVA 11397880961, arianosolarsrl@legalmail.it, rappresentata da Juan Fernando Gonzales Mateo, nato a Coruña (Spagna) il 23/07/1982 in qualità di Procuratore Speciale, (in seguito chiamata "**AS**"),

e

la Società **E-WAY BETA S.R.L.**, società partecipata al 100% da E-Way Finance S.p.a., con sede in Roma alla Piazza San Lorenzo in Lucina n. 4 – cap. 00186, Codice Fiscale e P. Iva 17171281003, qui rappresentata da Manfredi Annalisa nata a Brindisi il 24/12/1971 (C. F. MNFNLS71T64B180G), nella sua qualità di Amministratore unico (di seguito, "**E-WAY BETA**")

e

la Società **ALPHANRG S.R.L.**, con sede in Milano alla Via Pietro Cossa n.5 – cap. 20122, Codice Fiscale e P. Iva 12873070960 in persona del suo presidente del consiglio di Amministrazione Antonino Aprea (di seguito, "**ALPHANRG**")

di seguito congiuntamente saranno definite come le "**Parti**" o i "**Produttori**" e, singolarmente, come una "**Parte**" o "**Produttore**"

Premesso che

- a) Le Parti sono società che operano nel settore della produzione di energia elettrica da fonti rinnovabili e singolarmente hanno avviato la progettazione dei rispettivi impianti al fine di sottoporli alle autorità competenti per l'ottenimento dei necessari provvedimenti autorizzativi alla costruzione ed esercizio;
- b) La società EDPR ha ottenuto da Terna S.p.A. (di seguito "Terna") in data 10/11/2022 prot. TERNA/P20220098786 la Soluzione Tecnica Minima Generale (di seguito "STMG") con codice identificativo 202201908, per la realizzazione di un impianto eolico di potenza pari a 43,4 MW, che prevede un collegamento in antenna a 150 kV sulla futura Stazione Elettrica di Trasformazione (SE) della RTN 380/150 kV, da inserire in entra-esce sulla linea 380 kV "Benevento 3 – Troia 380". Tale STMG è stata accettata da EDPR in data 26/01/2023;
- c) La società GGIU7 è titolare di una STMG codice pratica 201900925 che prevede un collegamento in antenna a 150 kV sulla futura Stazione Elettrica di Trasformazione (SE) della RTN 380/150 kV, da inserire in entra-esce sulla linea 380 kV "Benevento 2 – Foggia" di potenza pari a 30 MW;
- d) La società WPD è titolare di una STMG codice pratica 201901717, per la realizzazione di un impianto eolico di potenza pari a 84 MW che prevede un collegamento in antenna a 150 kV sulla futura Stazione Elettrica di Trasformazione (SE) della RTN 380/150 kV, da inserire in entra-esce sulla linea 380 kV "Benevento 3 – Troia 380". Tale STMG è stata accettata da WPD in data 27/07/2020;
- e) La società AS è titolare di una STMG codice pratica 201901616, per la realizzazione di un impianto fotovoltaico di potenza pari a 35 MW che prevede un collegamento in antenna a 150 kV sulla futura Stazione Elettrica di Trasformazione (SE) della RTN 380/150 kV, da inserire in entra-esce sulla linea 380 kV "Benevento 3 – Troia 380". Tale STMG è stata richiesta ed accettata dalla società AGE srl in data 18/09/2020 e successivamente volturata a AS;
- f) La società E-WAY BETA è titolare di una STMG codice pratica 202304236 per la realizzazione di un impianto di generazione da fonte eolica con una potenza di immissione pari a 18 MW, che prevede come ipotesi di connessione la possibilità di un collegamento in antenna a 150 kV sulla futura Stazione Elettrica di Trasformazione (SE) della RTN 380/150 kV, da inserire in entra-esce sulla linea 380 kV "Benevento 3 – Troia 380";
- g) La società ALPHANRG S.R.L è titolare di una STMG codice pratica 202200424 per la realizzazione di un impianto fotovoltaico di potenza pari a 36 MW che prevede un collegamento in antenna a 150 kV sulla futura Stazione Elettrica di Trasformazione (SE) della RTN 380/150 kV, da inserire in entra-esce sulla linea 380 kV "Benevento 3 – Troia 380". Tale STMG è stata richiesta ed accettata in data 21.11.2022 dalla società Abn Wind Energy srl e successivamente volturata ad Alphanrg;

- h) Le società GGIU7, WPD, AS e EDPR in data 21/07/2023 hanno sottoscritto un accordo di condivisione al fine di condividere le infrastrutture di Rete per la connessione dei rispettivi impianti;
- i) E-WAY BETA ed ALPHANRG S.R.L. hanno manifestato la volontà di entrare a far parte del condominio, di fatto ora costituito da WPD, AS, GGIU7 e EDPR;
- j) Le Parti, consapevoli della necessità di gestire al meglio lo stallo assegnato da Terna al fine di garantire l'ottimale realizzazione dei rispettivi impianti, desiderano stipulare in data odierna un accordo di condivisione con cui regolare i propri diritti e doveri per la realizzazione ed il successivo utilizzo del suddetto stallo comune (di seguito "**Accordo**");
- k) Ai fini del presente Accordo, l'impianto di ciascuna delle Parti verrà definito singolarmente "**Impianto**" e, congiuntamente agli impianti degli altri Produttori, "**gli Impianti**".

Tutto ciò premesso, le Parti convengono e stipulano quanto segue:

Oggetto

1. Le premesse e gli allegati costituiscono parte integrante e sostanziale del presente Accordo.
2. Le parti concordano, al fine di razionalizzare l'utilizzo delle strutture di rete, di condividere il medesimo stallo AT messo a disposizione da Terna presso la futura stazione elettrica RTN a 380/150 kV da inserire in entra ed esce sulla linea RTN a 380 kV "Benevento 3 – Troia 380" e da ubicarsi in Comune di Ariano Irpino (AV).
3. Le Parti concordano di ubicare i rispettivi impianti di utenza secondo quanto riportato nell'elaborato allegato al presente Accordo (Allegato 1).
4. Gli impianti di utenza per la connessione, di titolarità di ciascuna Parte, saranno distinti in modo da garantire la separazione fisica e quindi di proprietà, lasciando libera ciascuna delle Parti nella progettazione, realizzazione, esercizio e manutenzione dei propri stalli 150 kV/MT e delle relative apparecchiature.
5. Gli accordi relativi alla costruzione, esercizio e manutenzione dell'Opera Comune verranno regolati, in buona fede tra le Parti, successivamente alla stipula dell'Accordo tramite separato contratto, prima di avviare la fase di progettazione esecutiva e costruzione delle stesse come meglio specificato ai successivi articoli.
6. L'Opera Comune è costituita dallo stallo in area Terna, dallo stallo arrivo linea, dalla linea in cavo AT per il collegamento dello stallo in area Terna e quello di arrivo linea e da un sistema di sbarre (di seguito denominate complessivamente le "**Opere Condivise**").

7. Il rapporto tra le Parti è quello di imprenditori indipendenti. Nessuna disposizione del presente Accordo darà origine ad una partnership o un accordo di stabile cooperazione tra EDPR, GGIU7, WPD, AS, E-WAY BETA e ALPHANRG S.R.L. Nessuna delle Parti si costituirà come rappresentante, intermediario e/o agente commerciale dell'altra per qualsiasi scopo.
8. Ciascuna delle Parti, per tutta la durata del presente Accordo, si impegna a mantenere tutte le Informazioni Riservate (come di seguito definite) dell'altra Parte eventualmente condivise e non divulgare a nessuna parte terza le stesse senza l'autorizzazione dell'altra Parte. Con "Informazione Riservata" ci si riferisce a ciascuna delle informazioni tecniche o commerciali così come a qualsiasi altra informazione di natura riservata (in ogni caso e in qualsiasi forma) relativa a entrambe le Parti ed ai rispettivi impianti. Le informazioni non includono quelle notizie la cui divulgazione sia richiesta dalla legge, per ordine di una corte o per esigenze connesse alle procedure autorizzative cui il presente Accordo è finalizzato.
9. La realizzazione, l'esercizio e la manutenzione delle Parti Comuni saranno gestite dalla Società che per prima darà avvio ai lavori di realizzazione del rispettivo Impianto (di seguito, "**Parte Attiva**").
10. L'accesso all'area della sottostazione sarà possibile solo ed esclusivamente per il personale tecnico designato dai responsabili delle Parti.
11. Le regole relative alla sicurezza del personale che avrà accesso all'area della sottostazione, e le relative modalità di accesso alla stessa, saranno declinate in un regolamento interno fra le Parti, al fine di rendere ottimali le condizioni di sicurezza, e pertanto garantire ai sensi della normativa applicabile la tutela del personale preposto.
12. Le Parti espressamente concordano e accettano che ciascun Produttore potrà cedere (anche qualora le prestazioni siano state parzialmente eseguite) il presente accordo a terzi (di seguito il "**Cessionario**"), senza necessità di alcun consenso e/o accettazione delle altre Parti, a condizione che:
- a. il Cessionario accetti espressamente i contenuti del presente contratto;
 - b. il Cessionario abbia ottenuto da Terna la titolarità della relativa STMG senza incremento della potenza originaria.
- La cessione sarà efficace nei confronti delle altre Parti al ricevimento della comunicazione via PEC in cui la Parte cedente notifichi alle altre Parti l'avvenuta cessione con indicazione dei dettagli del Cessionario e dichiarazione che attesti che il Cessionario è titolare della relativa STMG.
13. Le Parti sono disponibili a condividere il presente accordo con altri potenziali produttori, fino al raggiungimento di una potenza massima ammissibile per lo Stallo Produttore, risultante dalla somma delle potenze di ciascun Impianto, come indicato da Terna.

14. Le Parti dichiarano di conoscere la normativa vigente in materia di responsabilità amministrativa da reato delle società e, in particolare, il contenuto del D. Lgs. 8 giugno 2001 n. 231 nonché della normativa applicabile in materia di anticorruzione e si impegnano ad astenersi da comportamenti idonei a configurare violazioni della richiamata normativa.
15. Ai fini del presente Accordo, le Parti si obbligano a rispettare scrupolosamente tutte le disposizioni inerenti al trattamento dei dati personali previste dal Regolamento UE 2016/679 (di seguito, “GDPR”), dal Decreto Legislativo n. 196/2003, come da ultimo modificato e/o integrato (“Codice Privacy”), nonché da ogni altra normativa vigente e/o decisione adottata dalle autorità competenti in materia.
16. Ogni controversia che dovesse insorgere tra le Parti in relazione al presente Accordo, ivi compresa quella relativa alla sua interpretazione, validità ed esecuzione, sarà devoluta alla competenza esclusiva del Foro di Milano.
17. Ogni modifica del presente accordo di condivisione sarà valida ed efficace solo se risultante da atto scritto debitamente sottoscritto dalle Parti.
18. Le Parti concordano di regolare gli aspetti economici, tecnici e operativi di dettaglio inerenti al presente Accordo in un successivo contratto che verrà stipulato tra le Parti.
19. Il presente accordo supera l’accordo di utilizzo sottostazione di collegamento alla futura stazione Terna sottoscritto da EDPR, GGIU7, AS e WPD stipulato in data 21 luglio 2023, allegato alla presente.

Si allega:

1. Planimetria delle opere condivise
2. Accordo di utilizzo sottostazione di collegamento alla futura stazione Terna sottoscritto da EDPR, GGIU7, AS e WPD in data 21 luglio 2023

Luogo Milano 19.07.2024

EDPR SUD ITALIA SRL

Firmato digitalmente da: Domenico Marinelli
Data: ~~24/07/2024 15:55:38~~

GREEN GENIUS ITALY UTILITY 7 S.R.L.



Victor Manuel Caton Romero
24.07.2024 16:09:44 GMT+01:00

Firmato digitalmente da:
WPD MEZZANA S.R.L. MAURO FERRARI
Data: 24/07/2024 10:56:06


ARIANO SOLAR S.R.L.



MANFREDI ANNALISA
2024.07.22 10:19:19
E-WAY BETA S.R.L.
CN=MANFREDI ANNALISA
C=IT
2.5.4.4=MANFREDI
2.5.4.42=ANNALISA
RSA/2048 bits

ALPHANRG S.R.L.

Signed by: ALFREDA ANTONINO
Issuer: Namirial CA Firma Qualificata
Signing time: 19-07-2024 16:58 UTC +02

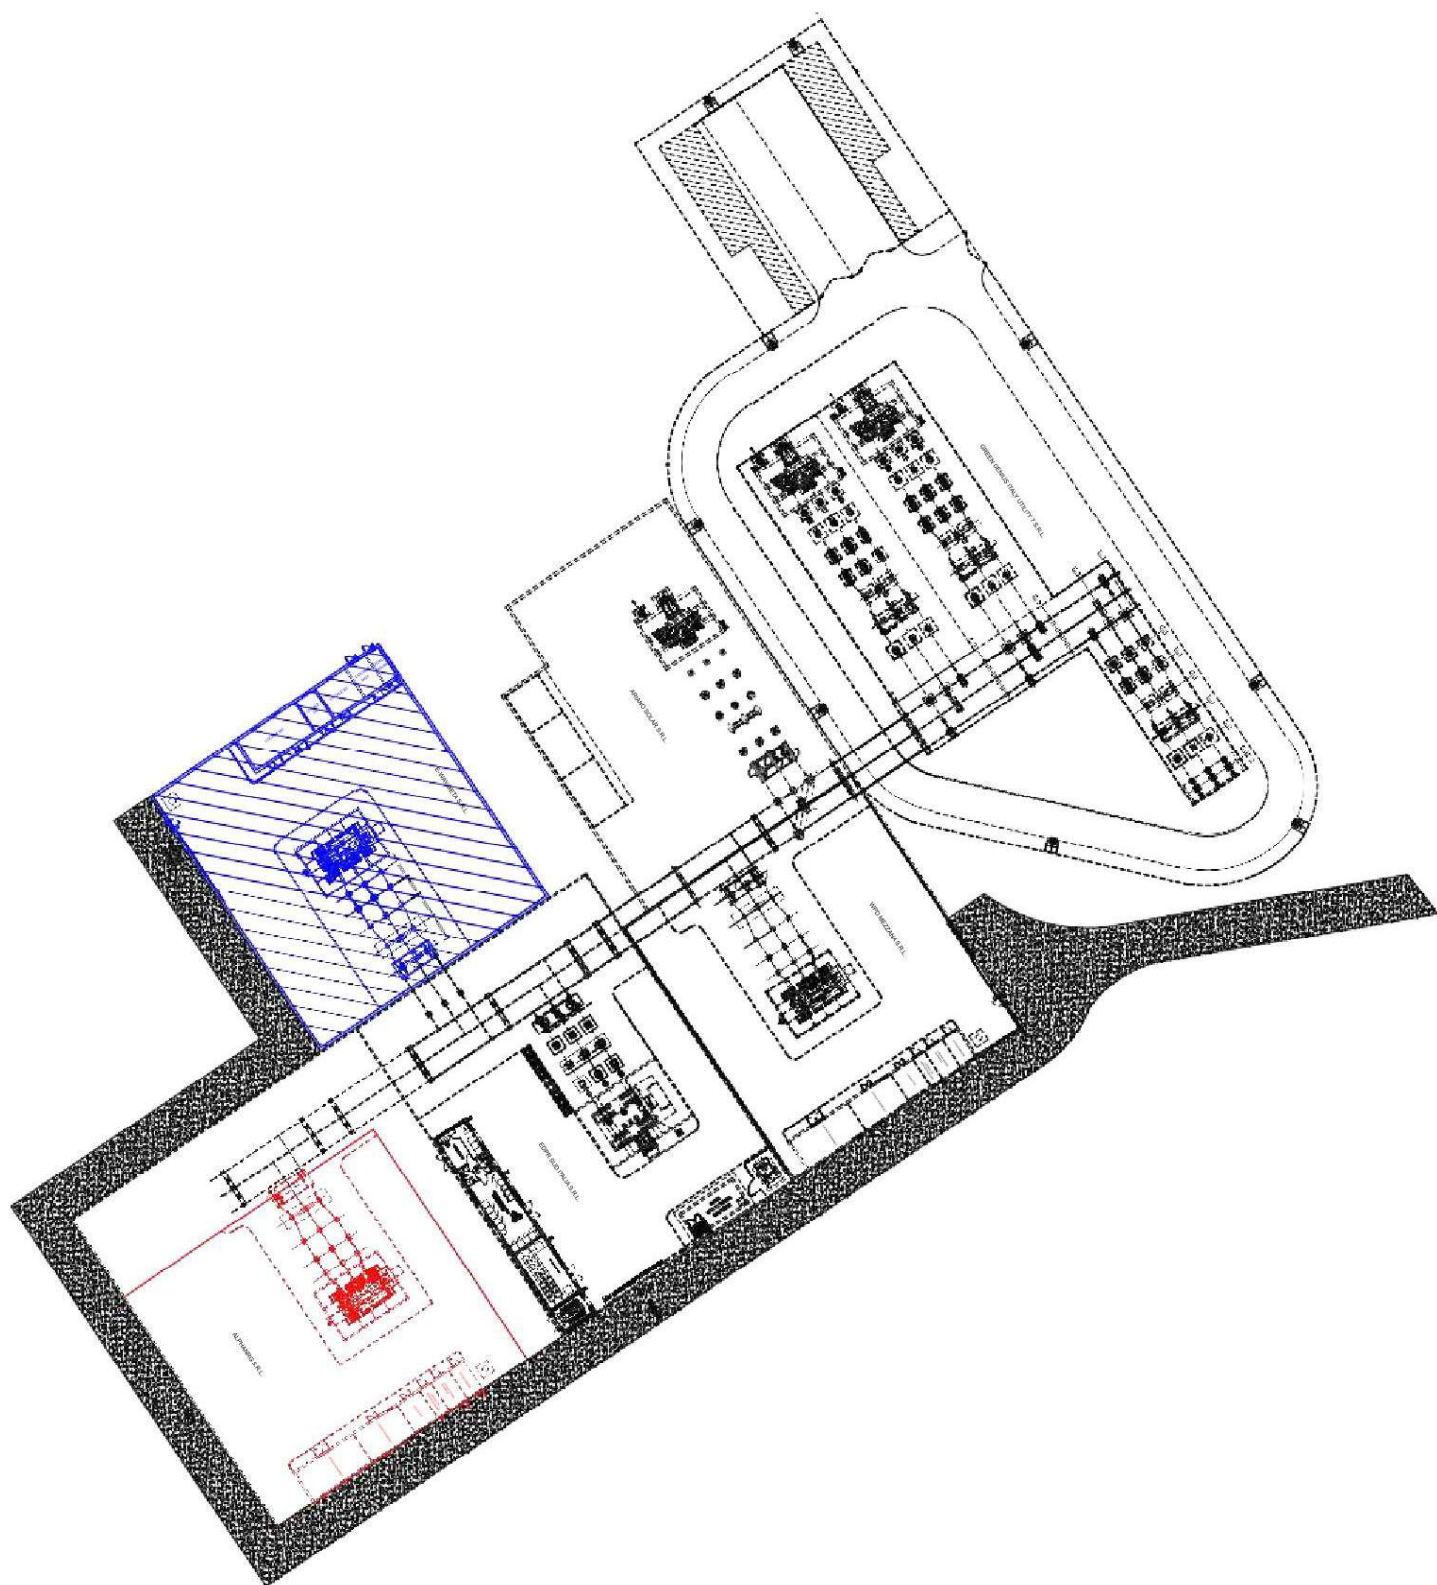

**ACCORDO UTILIZZO SOTTOSTAZIONE DI COLLEGAMENTO ALLA FUTURA
STAZIONE ELETTRICA TERNA
("l'Accordo")**

tra i contraenti

la società **EDPR SUD ITALIA S.R.L.**, con sede in Milano, Via Roberto Lepetit n. 8/10, capitale sociale euro 10.000,00 interamente versato, P.IVA 12437960961 ed iscritta nel Registro delle Imprese tenuto dalla Camera di Commercio di Milano-Monza-Brianza-Lodi con numero di iscrizione REA MI-2661533, edprsuditalia@legalmail.it, rappresentata da Domenico Marinelli, nato a Napoli (NA) il 28/07/1971 C.F. MRNDNC71L28F839P, in qualità di Procuratore Speciale (in seguito "**EDPR**")

e

la società **GREEN GENIUS ITALY UTILITY 7 S.R.L.** con sede in Corso Garibaldi 49, Milano (MI) P.IVA 10844530963, iscrizione nel Registro delle Imprese di Milano Monza Brianza Lodi N.REA MI-2561200, greenengineusitalyutility7@unapec.it, rappresentata da Victor Caton Romero nato a Valladolid (Spagna) il 23/03/1976, in qualità di Procuratore Speciale munito dei necessari poteri (di seguito anche "**GGIU7**")

e

la società **WPD MEZZANA S.R.L.** con sede in Viale Luca Gaurico 9-11, 00143 – Roma, P.IVA 15978931002, PEC wpdmezzanasrl@legalmail.it, in persona del suo legale rappresentante Mauro Ferrari, nato a Roma il 16/11/1975 C.F. FRRMRA75S16H501Y (di seguito anche "**WPD**")

e

la società **Ariano Solar S.r.l.**, con sede in Via Giacomo Leopardi 7, Milano P.IVA 11397880961, arianosolarsrl@legalmail.it, rappresentata da Juan Fernando Gonzales Mateo, nato a Coruña (Spagna) il 23/07/1982 in qualità di Procuratore Speciale, (in seguito chiamata "**AS**"),

di seguito congiuntamente saranno definite come le "**Parti**" o i "**Produttori**" e, singolarmente, come una "**Parte**" o "**Produttore**"

Premesso che

- a) Le Parti sono società che operano nel settore della produzione di energia elettrica da fonti rinnovabili e singolarmente hanno avviato la progettazione dei rispettivi impianti al fine di sottoporli alle autorità competenti per l'ottenimento dei necessari provvedimenti autorizzativi alla costruzione ed esercizio;
- b) La società EDPR ha ottenuto da Terna S.p.A. (di seguito "Terna") in data 10/11/2022 prot. TERNA/P20220098786 la Soluzione Tecnica Minima Generale (di seguito "STMG") con codice identificativo 202201908, per la realizzazione di un impianto eolico di potenza pari a 43,4 MW, che prevede un collegamento in antenna a 150 kV sulla futura Stazione Elettrica di

Trasformazione (SE) della RTN 380/150 kV, da inserire in entra-esce sulla linea 380 kV “Benevento 3 – Troia 380”. Tale STMG è stata accettata da EDPR in data 26/01/2023;

- c) La società GGIU7 è titolare di una STMG codice pratica 201900925 che prevede un collegamento in antenna a 150 kV sulla futura Stazione Elettrica di Trasformazione (SE) della RTN 380/150 kV, da inserire in entra-esce sulla linea 380 kV “Benevento 2 – Foggia”;
- d) La società WPD è titolare di una STMG codice pratica 201901717, per la realizzazione di un impianto eolico di potenza pari a 84 MW che prevede un collegamento in antenna a 150 kV sulla futura Stazione Elettrica di Trasformazione (SE) della RTN 380/150 kV, da inserire in entra-esce sulla linea 380 kV “Benevento 3 – Troia 380”. Tale STMG è stata accettata da WPD in data 27/07/2020;
- e) La società AS è titolare di una STMG codice pratica 201901616, per la realizzazione di un impianto fotovoltaico di potenza pari a 35 MW che prevede un collegamento in antenna a 150 kV sulla futura Stazione Elettrica di Trasformazione (SE) della RTN 380/150 kV, da inserire in entra-esce sulla linea 380 kV “Benevento 3 – Troia 380”. Tale STMG è stata richiesta ed accettata dalla società AGE srl in data 18/09/2020 e successivamente volturata a AS;
- f) La società STR S.p.A. (in seguito chiamata “**STR**”), con sede in Viale Mario Rotili 148 - Benevento P.IVA 01416440624, N.REA BN-118653 era titolare di una STMG codice pratica 080026198, che prevede un collegamento in antenna a 150 kV sulla futura Stazione Elettrica di Trasformazione (SE) della RTN 380/150 kV, da inserire in entra-esce sulla linea 380 kV “Benevento 2 – Foggia”; tale STMG risulta decaduta;
- g) Le società GGIU7, WPD, AS ed STR srl, quest’ultima non presente nel presente accordo per i motivi di cui al punto precedente punto f, in data 22/03/2021 hanno sottoscritto un accordo di condivisione al fine di condividere le infrastrutture di Rete per la connessione dei rispettivi impianti;
- h) EDPR ha manifestato la volontà di entrare a far parte del condominio, di fatto ora costituito da WPD, AS e GGIU7;
- i) Le Parti, consapevoli della necessità di gestire al meglio lo stallo assegnato da Terna al fine di garantire l’ottimale realizzazione dei rispettivi impianti, desiderano stipulare in data odierna un accordo di condivisione con cui regolare i propri diritti e doveri per la realizzazione ed il successivo utilizzo del suddetto stallo comune (di seguito “**Accordo**”);
- j) Ai fini del presente Accordo, l’impianto di ciascuna delle Parti verrà definito singolarmente “**Impianto**” e, congiuntamente agli impianti degli altri Produttori, “**gli Impianti**”.

Tutto ciò premesso, le Parti convengono e stipulano quanto segue:

Oggetto

1. Le premesse e gli allegati costituiscono parte integrante e sostanziale del presente Accordo.
2. Le parti concordano, al fine di razionalizzare l'utilizzo delle strutture di rete, di condividere il medesimo stallo AT messo a disposizione da Terna presso la futura stazione elettrica RTN a 380/150 kV da inserire in entra ed esce sulla linea RTN a 380 kV "Benevento 3 – Troia 380" e da ubicarsi in Comune di Ariano Irpino (AV).
3. Le Parti concordano di ubicare i rispettivi impianti di utenza secondo quanto riportato nell'elaborato allegato al presente Accordo (Allegato A).
4. Gli impianti di utenza per la connessione, di titolarità di ciascuna Parte, saranno distinti in modo da garantire la separazione fisica e quindi di proprietà, lasciando libera ciascuna delle Parti nella progettazione, realizzazione, esercizio e manutenzione dei propri stalli 150 kV/MT e delle relative apparecchiature.
5. Gli accordi relativi alla costruzione, esercizio e manutenzione dell'Opera Comune verranno regolati, in buona fede tra le Parti, successivamente alla stipula dell'Accordo tramite separato contratto, prima di avviare la fase di progettazione esecutiva e costruzione delle stesse come meglio specificato ai successivi articoli.
6. L'Opera Comune è costituita dallo stallo in area Terna, dallo stallo arrivo linea, dalla linea in cavo AT per il collegamento dello stallo in area Terna e quello di arrivo linea e da un sistema di sbarre (di seguito denominate complessivamente le "**Opere Condivise**").
7. Il rapporto tra le Parti è quello di imprenditori indipendenti. Nessuna disposizione del presente Accordo darà origine ad una partnership o un accordo di stabile cooperazione tra EDPR, GGIU7, WPD e AS. Nessuna delle Parti si costituirà come rappresentante, intermediario e/o agente commerciale dell'altra per qualsiasi scopo.
8. Ciascuna delle Parti, per tutta la durata del presente Accordo, si impegna a mantenere tutte le Informazioni Riservate (come di seguito definite) dell'altra Parte eventualmente condivise e non divulgare a nessuna parte terza le stesse senza l'autorizzazione dell'altra Parte. Con "Informazione Riservata" ci si riferisce a ciascuna delle informazioni tecniche o commerciali così come a qualsiasi altra informazione di natura riservata (in ogni caso e in qualsiasi forma) relativa a entrambe le Parti ed ai rispettivi impianti. Le informazioni non includono quelle notizie la cui divulgazione sia richiesta dalla legge, per ordine di una corte o per esigenze connesse alle procedure autorizzative cui il presente Accordo è finalizzato.
9. La realizzazione, l'esercizio e la manutenzione delle Parti Comuni saranno gestite dalla Società che per prima darà avvio ai lavori di realizzazione del rispettivo Impianto (di seguito, "**Parte Attiva**").

10. L'accesso all'area della sottostazione sarà possibile solo ed esclusivamente per il personale tecnico designato dai responsabili delle Parti.
11. Le regole relative alla sicurezza del personale che avrà accesso all'area della sottostazione, e le relative modalità di accesso alla stessa, saranno declinate in un regolamento interno fra le Parti, al fine di rendere ottimali le condizioni di sicurezza, e pertanto garantire ai sensi della normativa applicabile la tutela del personale preposto.
12. Le Parti espressamente concordano e accettano che ciascun Produttore potrà cedere (anche qualora le prestazioni siano state parzialmente eseguite) il presente accordo a terzi (di seguito il "**Cessionario**"), senza necessità di alcun consenso e/o accettazione delle altre Parti, a condizione che:
- a. il Cessionario accetti espressamente i contenuti del presente contratto;
 - b. il Cessionario abbia ottenuto da Terna la titolarità della relativa STMG.
- La cessione sarà efficace nei confronti delle altre Parti al ricevimento della comunicazione via PEC in cui la Parte cedente notifichi alle altre Parti l'avvenuta cessione con indicazione dei dettagli del Cessionario e dichiarazione che attesti che il Cessionario è titolare della relativa STMG.
13. Le Parti sono disponibili a condividere il presente accordo con altri potenziali produttori, fino al raggiungimento di una potenza massima ammissibile per lo Stallo Produttore, risultante dalla somma delle potenze di ciascun Impianto, come indicato da Terna.
14. Le Parti dichiarano di conoscere la normativa vigente in materia di responsabilità amministrativa da reato delle società e, in particolare, il contenuto del D. Lgs. 8 giugno 2001 n. 231 nonché della normativa applicabile in materia di anticorruzione e si impegnano ad astenersi da comportamenti idonei a configurare violazioni della richiamata normativa.
15. Ai fini del presente Accordo, le Parti si obbligano a rispettare scrupolosamente tutte le disposizioni inerenti al trattamento dei dati personali previste dal Regolamento UE 2016/679 (di seguito, "GDPR"), dal Decreto Legislativo n. 196/2003, come da ultimo modificato e/o integrato ("Codice Privacy"), nonché da ogni altra normativa vigente e/o decisione adottata dalle autorità competenti in materia.
16. Ogni controversia che dovesse insorgere tra le Parti in relazione al presente Accordo, ivi compresa quella relativa alla sua interpretazione, validità ed esecuzione, sarà devoluta alla competenza esclusiva del Foro di Milano.
17. Ogni modifica del presente accordo di condivisione sarà valida ed efficace solo se risultante da atto scritto debitamente sottoscritto dalle Parti.

18. Le Parti concordano di regolare gli aspetti economici, tecnici e operativi di dettaglio inerenti al presente Accordo in un successivo contratto che verrà stipulato tra le Parti.
19. Il presente accordo supera l'accordo di utilizzo sottostazione a 150 kV /20 kV di collegamento alla stazione Terna sottoscritto da AGE srl, GGIU7, STR e WPD in data 22 marzo 2021, allegato alla presente.

Si allega:

1. Planimetria
2. Accordo di utilizzo sottostazione a 150 kV/20 kV di collegamento alla stazione Terna sottoscritto da AGE, GGIU7, STR e WPD in data 22 marzo 2021

Luogo Milano/Roma, data 21/07/2023

EDPR SUD ITALIA SRL

GREEN GENIUS ITALY UTILITY 7 S.R.L.

WPD MEZZANA S.R.L.

ARIANO SOLAR S.R.L.

Allegato A

Planimetria



Wpd Mezzana srl

Ariano Solar srl
(ex AGE srl)

Green Genius 7 srl

Edpr Sud Italia srl

Ariano Imp

Agenzia della Entrate 2023

fonte: <http://burc.regione.campania.it>

Allegato B

Accordo di utilizzo sottostazione a 150 kV/20 kV di collegamento alla stazione Terna sottoscritto da AGE, GGIU7, STR e WPD in data 22 marzo 2021

ACCORDO DI UTILIZZO SOTTOSTAZIONE A 150 kV /20 kV DI COLLEGAMENTO ALLA STAZIONE TERNA

Tra i contraenti

STR S.P.A. con sede in Viale Mario Rotili 148 - Benevento P.Iva 01416440624, N.REA BN-118653 rappresentata dall' Ing. Gaetano Rosiello, nato a Benevento il 09/07/1987, C.F. RSLGTN87L09A783 in qualità di Legale Rappresentante (di seguito anche "**STR**")

e

GREEN GENIUS ITALY UTILITY 7 S.r.l. con sede in Corso Garibaldi 49, Milano (MI) P.Iva 10844530963, iscrizione nel Registro delle Imprese di Milano Monza Brianza Lodi N.REA MI-2561200, rappresentata da Matas Anuzis, nato a Vilnius, Lituania il 20/01/1991 C.F. NZSMTS91A30Z146Q in qualità di Amministratore Unico, in persona del suo rappresentante legale ing. Alessandra Toschi (di seguito anche "**GGIU7**")

e

wpd Mezzana S.r.l con sede in Corso d'Italia 83, 00198 – Roma P.Iva 07354181005, PEC wpdmezzanasrl@legalmail.it , in persona del suo legale rappresentante Andreas Chollet, C.F. CHLNRS73B16Z112S (di seguito anche "**wpd Mezzana**"),

e

la società **AGE S.r.l.**, con sede in Via Giacomo Leopardi 7, Milano P.IVA 10670230969 iscrizione nel Registro delle Imprese di Milano Monza Brianza Lodi N.REA MI-2549035, rappresentata da Juan Fernando Gonzales Mateo, nato a Coruna (Spagna) il 23/07/1982 in qualità di Procuratore Speciale, (in seguito chiamata "AGE");

denominate anche individualmente "**Parte**" e congiuntamente "**Parti**".

Premesso che

- La società STR è titolare di una STMG codice pratica 080026198 che prevede un collegamento in antenna a 150 kV sulla futura Stazione Elettrica di Trasformazione (SE) della RTN 380/150 kV, da inserire in entra-esce sulla linea 380 kV "Benevento 2 – Foggia";
- La società GGIU7 è titolare di una STMG codice pratica 201900925 che prevede un collegamento in antenna a 150 kV sulla futura Stazione Elettrica di Trasformazione (SE) della RTN 380/150 kV, da inserire in entra-esce sulla linea 380 kV "Benevento 2 – Foggia";
- Le società STR e GGIU7 hanno già ricevuto da Terna il benestare ad una proposta di condivisione dello stallo.
- La società wpd Mezzana è titolare di una STMG codice pratica 201901717, per la realizzazione di un impianto eolico di potenza pari a 84 MW che prevede un collegamento

in antenna a 150 kV sulla futura Stazione Elettrica di Trasformazione (SE) della RTN 380/150 kV, da inserire in entra-esce sulla linea 380 kV "Benevento 3 – Troia 380".

- Tale STMG è stata accettata da wpd Mezzana in data 27/07/2020.
- La società AGE è titolare di una STMG codice pratica 201901616, per la realizzazione di un impianto fotovoltaico di potenza pari a 35 MW che prevede un collegamento in antenna a 150 kV sulla futura Stazione Elettrica di Trasformazione (SE) della RTN 380/150 kV, da inserire in entra-esce sulla linea 380 kV "Benevento 3 – Troia 380".
- Tale STMG è stata accettata da AGE in data 18/09/2020
- Le Parti, consapevoli della necessità di gestire al meglio lo stallo assegnato da Terna al fine di garantire l'ottimale realizzazione dei rispettivi impianti, desiderano stipulare in data odierna un accordo di condivisione con cui regolare i propri diritti e doveri per la realizzazione ed il successivo utilizzo del suddetto stallo comune (di seguito "Accordo").

tanto premesso

le Parti convengono e stipulano quanto segue:

Oggetto del contratto

1. Le parti concordano, al fine di razionalizzare l'utilizzo delle strutture di rete, di condividere il medesimo stallo AT messo a disposizione da Terna presso la futura stazione elettrica RTN a 380/150 kV da inserire in entra ed esce sulla linea RTN a 380 kV "Benevento 3 – Troia 380" e da ubicarsi in Comune di Ariano Irpino (Av).
2. Le Parti concordano di ubicare i rispettivi impianti di utenza secondo quanto riportato nell'elaborato allegato al presente Accordo (Allegato A).
3. Gli impianti di utenza per la connessione saranno distinti in modo da garantire la separazione fisica e quindi di proprietà, lasciando libera ciascuna delle Parti nella progettazione, realizzazione, esercizio e manutenzione dei propri stalli 150 kV/MT e delle relative apparecchiature.
4. Gli accordi relativi alla costruzione, esercizio e manutenzione dell'Opera Comune verranno regolati, in buona fede tra le Parti, successivamente alla stipula dell'Accordo tramite separato contratto, prima di avviare la fase di progettazione esecutiva e costruzione delle stesse come meglio specificato ai successivi articoli.
5. L'Opera Comune è costituita dallo stallo in area Terna, dallo stallo arrivo linea, dalla linea in cavo AT per il collegamento dello stallo in area Terna e quello di arrivo linea e da un sistema di sbarre.
6. Il rapporto tra le Parti è quello di imprenditori indipendenti. Nessuna disposizione del presente Accordo darà origine ad una partnership o un accordo di stabile cooperazione tra STR, GGIU7 wpd Mezzana e AGE. Nessuna delle Parti si costituirà come rappresentante, intermediario e/o agente commerciale dell'altra per qualsiasi scopo.

7. Ciascuna delle Parti, per tutta la durata del presente Accordo, si impegna a mantenere tutte le Informazioni Riservate (come di seguito definite) dell'altra Parte eventualmente condivise e non divulgare a nessuna parte terza le stesse senza l'autorizzazione dell'altra Parte.
Con "Informazione Riservata" ci si riferisce a ciascuna delle informazioni tecniche o commerciali così come a qualsiasi altra informazione di natura riservata (in ogni caso e in qualsiasi forma) relativa a entrambe le Parti ed ai rispettivi impianti. Le informazioni non includono quelle notizie la cui divulgazione sia richiesta dalla legge, per ordine di una corte o per esigenze connesse alle procedure autorizzative cui il presente Accordo è finalizzato.
8. Questo Accordo è disciplinato, interpretato ed applicato in accordo con la legge italiana.
9. Ogni modifica al presente Accordo è da intendersi priva di ogni effetto e non vincolante se non espressa con consenso scritto di tutte le Parti.
10. Ciascuna premessa e allegato ivi indicato è da considerarsi parte integrante del presente Accordo.
11. Il presente Accordo cesserà di avere efficacia fra le Parti all'occorrenza di una delle seguenti: a) mutuo consenso delle Parti; ovvero b) grave inadempimento di uno qualunque dei termini del presente Accordo. È espressamente esclusa in ogni caso la facoltà di una Parte di recedere unilateralmente dal presente Accordo.
12. Nel caso in cui sia wpd Mezzana che AGE non venissero autorizzate alla costruzione e all'esercizio dell'impianto eolico, o, per qualsivoglia motivo, non portassero a realizzazione la propria iniziativa, rimarrebbe valido l'accordo precedente stipulato tra STR e GGIU7, ed il relativo parere di rispondenza alla condivisione fornito da Terna.

Lì, 22/03/2021

STR S.r.l.


Firmato digitalmente da: ROSIELLO GAETANO
Data: 22/03/2021 11:37:52
C.F. 01670110749
S2100 BENEVENTO
P. IVA 03071416240-6240

wpd Mezzana S.r.l.

AGE SRL

Green Genius Italy Utility 7 S.r.l.

GREEN GENIUS ITALY
UTILITY 7 S.R.L.
7 MILANO (MI)
CORSO GIUSEPPE GARIBOLDI 40 CAP 20121
Piva 10844530961

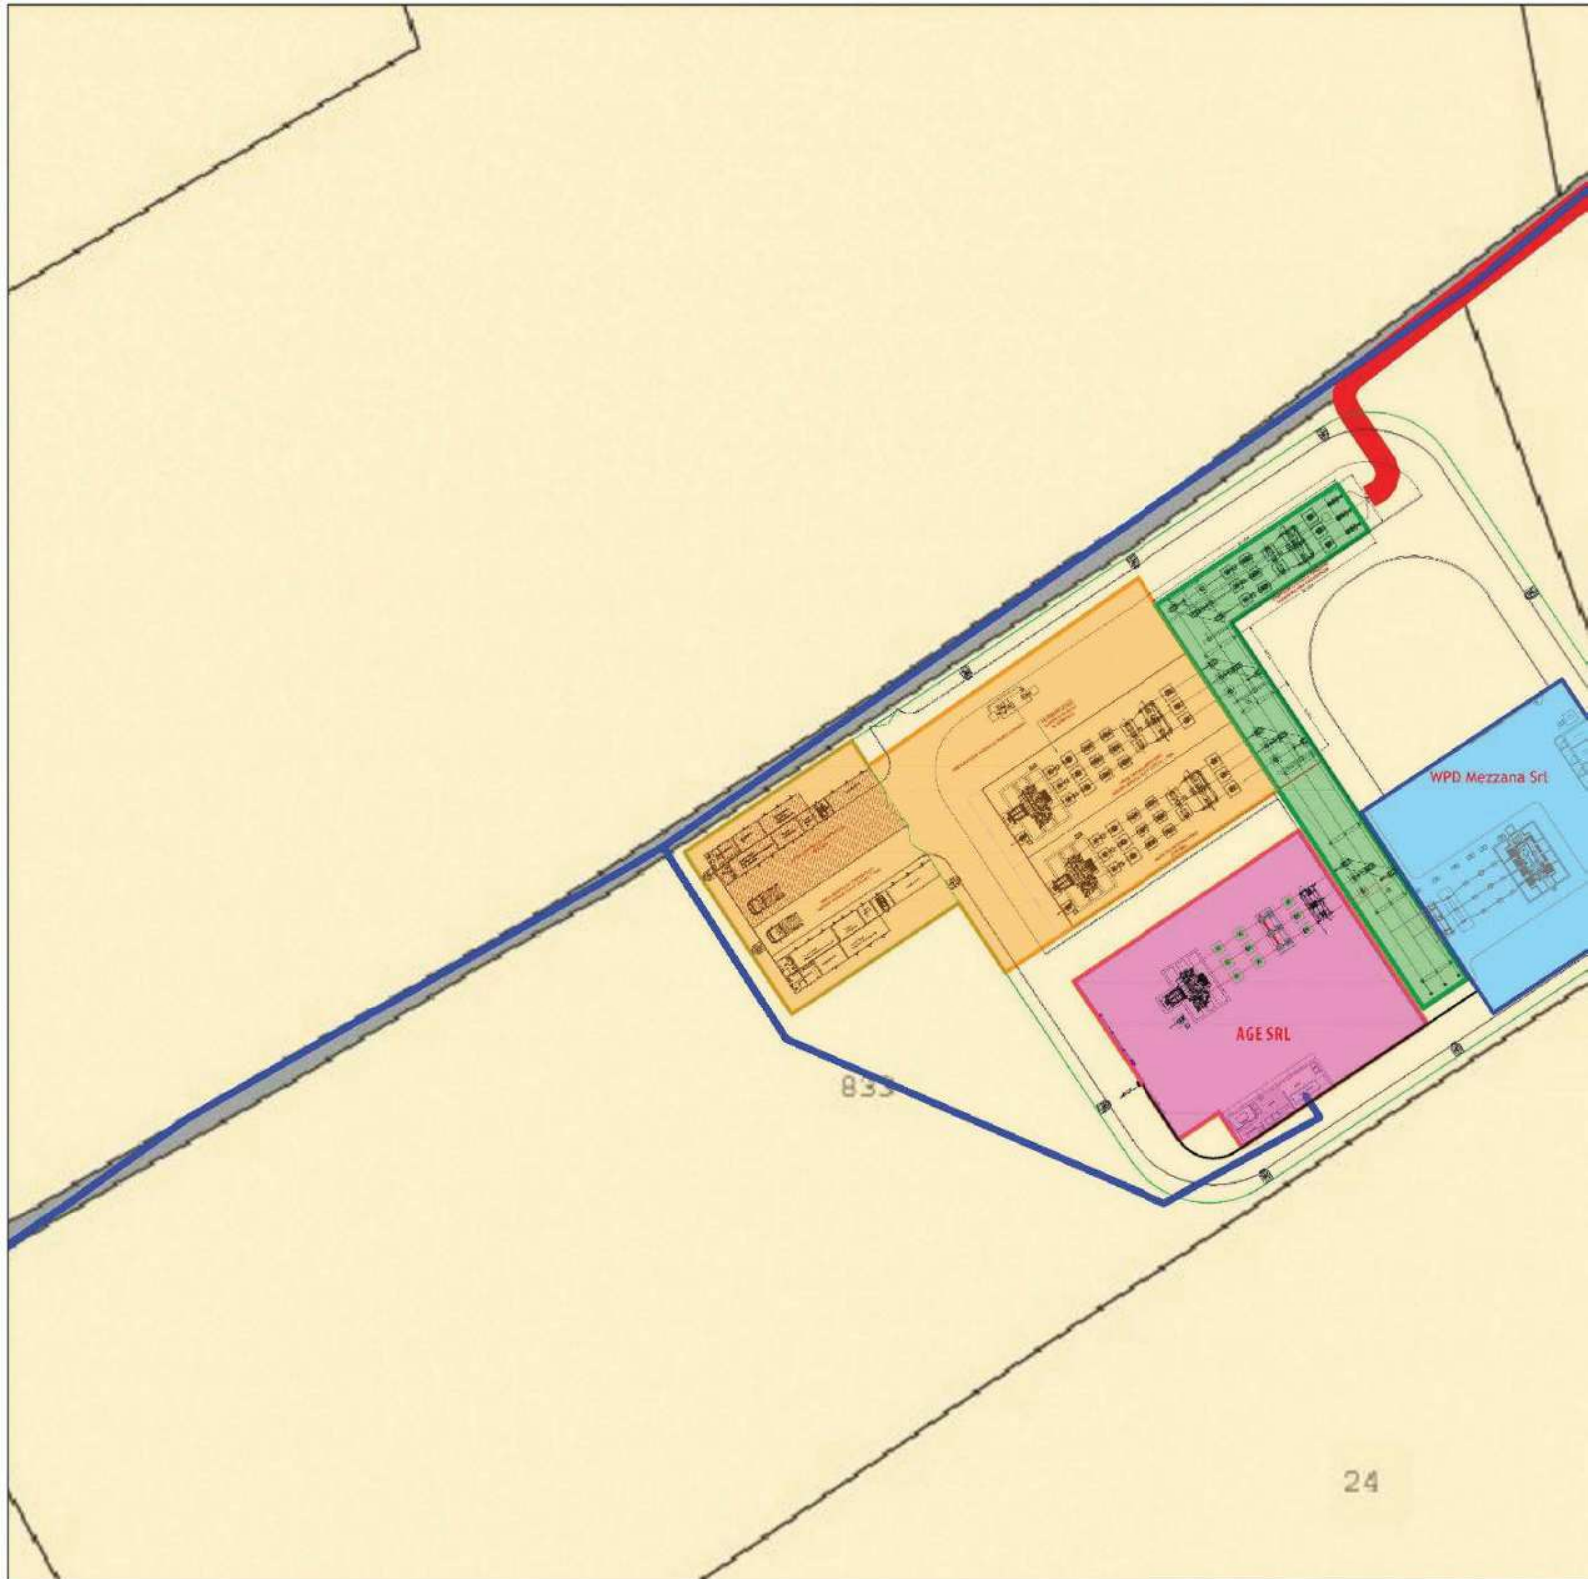

[Handwritten signature]

VIA PEC

Spettabile

REGIONE CAMPANIA

Ufficio Speciale Valutazioni Ambientali

us.valutazioniambientali@pec.regione.campania.it

e p.c. Spettabile

ALPHANRG S.r.l.

alphanrgsrl@pec.it

**OGGETTO: CDS – Codice pratica TERNA 202200424 – CUP 9816 - Conferenza di Servizi -
Pubblicazione resoconto della seconda riunione di lavoro e convocazione della
terza per il 12/05/2025
Istanza per il rilascio del provvedimento di VIA integrata con la Vinca nell'ambito
del Provvedimento autorizzatorio unico regionale ex art.27bis D.lgs.152/2006 e
ss.mm.ii. relativamente all'intervento "Progetto di realizzazione di parco eolico
da 4 aerogeneratori della potenza complessiva di 22,4 Mw denominato "Ariano
Irpino" e opere connesse"
Proponente: ALPHANRG S.r.l.
Comune: Ariano Irpino (AV)**

Ci riferiamo alla Vs. comunicazione prot. n. PG/2025/0177031 del 07/04/2025 (ns. prot. TERNA/A20250043467 del 08/04/2025) di pari oggetto della presente, per rappresentarVi quanto di seguito indicato.

Premesso che:

- in data 16/02/2022 la Società ABN WIND ENERGY S.r.l. ha fatto richiesta di connessione alla Rete di Trasmissione Nazionale (RTN) per un impianto di generazione da fonte rinnovabile (eolico) per una potenza totale in immissione pari a 36 MW nel Comune di Ariano Irpino (AV);

- in data 25/07/2022 con lettera prot. TERNA/P20220064649 Terna ha comunicato la Soluzione Tecnica Minima Generale (STMG) che prevede il collegamento dell'impianto di generazione in antenna a 150 kV su una futura Stazione Elettrica di Trasformazione (SE) della RTN da inserire in entra-esce sulla linea 380 kV "Benevento 3 – Troia 380";
- in data 21/11/2022 la Società ABN WIND ENERGY S.r.l. ha accettato la STMG suddetta;
- in data 21/07/2023 con lettera prot. TERNA/P20230076677 Terna ha comunicato l'esito positivo della voltura dell'iniziativa a favore della Società ALPHANRG S.r.l.;
- in data 13/03/2025 la Società ALPHANRG S.r.l. ha trasmesso tramite portale My Terna la documentazione progettuale relativa alle opere RTN la connessione;
- in data 18/03/2025 con lettera prot. TERNA/P20250033318 Terna ha comunicato il parere di rispondenza del progetto delle opere RTN ai requisiti di cui al Codice di Rete.

Si coglie l'occasione per precisare che il riscontro fornito con la presente comunicazione, non esonera il richiedente dal rispetto degli obblighi assunti con la richiesta di connessione alla RTN ed inerenti agli adempimenti previsti dal TICA e dal Codice di Rete.

A tal proposito il coinvolgimento del Gestore nel procedimento autorizzativo de quo non vale come evento sostitutivo della Comunicazione di avvio procedimento ex art. 21 TICA e dei successivi adempimenti previsti dalla regolazione vigente.

Cordiali saluti.

Mauro Caprabianca

Mauro Caprabianca

Firmato da Mauro
Caprabianca
Data: il 09/05/2025
alle 15:16:09 UTC

All.: c.s.

VIA PEC

Spettabile

REGIONE CAMPANIA

Ufficio Speciale Valutazioni Ambientali

us.valutazioniambientali@pec.regione.campania.it

e p.c. Spettabile

ALPHANRG S.r.l.

alphanrgsrl@pec.it

OGGETTO: Codice pratica TERNA: 202200424.

CDS – Pubblicazione resoconto della quarta riunione di lavoro e convocazione della quinta per il 24.10.2025.

CUP 9816- Istanza per il rilascio del provvedimento di VIA integrata con la VInCA screening nell'ambito del Provvedimento autorizzatorio unico regionale ex art.27bis D.lgs.152/2006 e ss.mm.ii. relativamente all'intervento "Progetto di realizzazione di parco eolico da 4 aerogeneratori della potenza complessiva di 22,4 Mw denominato "Ariano Irpino" e opere connesse".

Proponente: ALPHANRG S.r.l.

Comune: Ariano Irpino (AV).

Ci riferiamo alla Vs. comunicazione n. PG/2025/0374355 - del 28.07.2025 (ns. prot. TERNA/A20250091839 del 29.07.2025), relativa all'impianto in oggetto, per confermare, il ns. parere in allegato.

Cordiali saluti.

Mauro Caprabianca

All.: c.s.

VIA PEC

Spettabile

REGIONE CAMPANIA

Ufficio Speciale Valutazioni Ambientali

us.valutazioniambientali@pec.regione.campania.it

e p.c. Spettabile

ALPHANRG S.r.l.

alphanrgsrl@pec.it

**OGGETTO: CDS – Codice pratica TERNA 202200424 – CUP 9816 - Conferenza di Servizi -
Pubblicazione resoconto della seconda riunione di lavoro e convocazione della
terza per il 12/05/2025
Istanza per il rilascio del provvedimento di VIA integrata con la Vinca nell'ambito
del Provvedimento autorizzatorio unico regionale ex art.27bis D.lgs.152/2006 e
ss.mm.ii. relativamente all'intervento "Progetto di realizzazione di parco eolico
da 4 aerogeneratori della potenza complessiva di 22,4 Mw denominato "Ariano
Irpino" e opere connesse"
Proponente: ALPHANRG S.r.l.
Comune: Ariano Irpino (AV)**

Ci riferiamo alla Vs. comunicazione prot. n. PG/2025/0177031 del 07/04/2025 (ns. prot. TERNA/A20250043467 del 08/04/2025) di pari oggetto della presente, per rappresentarVi quanto di seguito indicato.

Premesso che:

- in data 16/02/2022 la Società ABN WIND ENERGY S.r.l. ha fatto richiesta di connessione alla Rete di Trasmissione Nazionale (RTN) per un impianto di generazione da fonte rinnovabile (eolico) per una potenza totale in immissione pari a 36 MW nel Comune di Ariano Irpino (AV);



- in data 25/07/2022 con lettera prot. TERNA/P20220064649 Terna ha comunicato la Soluzione Tecnica Minima Generale (STMG) che prevede il collegamento dell'impianto di generazione in antenna a 150 kV su una futura Stazione Elettrica di Trasformazione (SE) della RTN da inserire in entra-esce sulla linea 380 kV "Benevento 3 – Troia 380";
- in data 21/11/2022 la Società ABN WIND ENERGY S.r.l. ha accettato la STMG suddetta;
- in data 21/07/2023 con lettera prot. TERNA/P20230076677 Terna ha comunicato l'esito positivo della voltura dell'iniziativa a favore della Società ALPHANRG S.r.l.;
- in data 13/03/2025 la Società ALPHANRG S.r.l. ha trasmesso tramite portale My Terna la documentazione progettuale relativa alle opere RTN la connessione;
- in data 18/03/2025 con lettera prot. TERNA/P20250033318 Terna ha comunicato il parere di rispondenza del progetto delle opere RTN ai requisiti di cui al Codice di Rete.

Si coglie l'occasione per precisare che il riscontro fornito con la presente comunicazione, non esonera il richiedente dal rispetto degli obblighi assunti con la richiesta di connessione alla RTN ed inerenti agli adempimenti previsti dal TICA e dal Codice di Rete.

A tal proposito il coinvolgimento del Gestore nel procedimento autorizzativo de quo non vale come evento sostitutivo della Comunicazione di avvio procedimento ex art. 21 TICA e dei successivi adempimenti previsti dalla regolazione vigente.

Cordiali saluti.

Mauro Caprabianca

Mauro Caprabianca

Firmato da Mauro
Caprabianca
Data: il 09/05/2025
alle 15:16:09 UTC

All.: c.s.

VIA PEC

Spettabile

REGIONE CAMPANIA

Ufficio Speciale Valutazioni Ambientali

valutazioni.ambientali@pec.regione.campania.it

e p.c. Spettabile

ALPHANRG S.r.l.

alphanrgsrl@pec.it

OGGETTO: Codice pratica TERNA: 202200424.

CDS – Pubblicazione resoconto della quarta riunione di lavoro e convocazione della quinta per il 24/10/2025.

CUP 9816 - Istanza per il rilascio del provvedimento di VIA integrata con la VInCA screening nell'ambito del Provvedimento autorizzatorio unico regionale ex art.27bis D.lgs.152/2006 e ss.mm.ii. relativamente all'intervento "Progetto di realizzazione di parco eolico da 4 aerogeneratori della potenza complessiva di 22,4 Mw denominato "Ariano Irpino" e opere connesse".

Proponente: ALPHANRG S.r.l.

Comune: Ariano Irpino (AV).

Ci riferiamo alla Vs. comunicazione NR: PG/2025/0374355 - del 28.07.2025 (ns. prot. TERNA/A20250091839 del 29.07.2025), relativa all'impianto in oggetto, per confermare, il ns. parere in allegato.

Cordiali saluti.

Mauro Caprabianca

All.: c.s.



ALLEGATO 13

Giunta Regionale della Campania
Direzione Generale 18 - Lavori Pubblici e Protezione Civile
U.O.D. 08 - Genio Civile di Ariano Irpino
Presidio di Protezione Civile

All'Ufficio Speciale Valutazioni Ambientali
us.valutazioniambientali@pec.regione.campania.it

e p.c.: All'istruttore amministrativo
dott. Gianluca Napolitano
gianluca.napolitano@regione.campania.it

Oggetto: CUP 9816. Istanza per il rilascio del provvedimento di VIA integrata con la Vinca nell'ambito del Provvedimento autorizzatorio unico regionale ex art. 27bis del D.lgs. n. 152/2006 e ss.mm.ii. relativamente all'intervento *"Progetto di realizzazione di parco eolico da 4 aerogeneratori della potenza complessiva di 22,4 Mw denominato "Ariano Irpino" e opere connesse"*. Proponente: ALPHANRG S.r.l.

Conferenza dei servizi del 03/06/2025 – Comunicazione Parere di competenza

In riferimento alla seduta della Conferenza di servizi di cui all'oggetto, si comunica il parere favorevole di questo Ufficio alle opere di connessione alla rete elettrica di cui al T.U. n. 1775/1933 e ai i vincoli dettati dall'art. 93 del R.D. n. 523/1904. Il relativo Decreto dirigenziale verrà emesso entro i termini di chiusura della Conferenza dei Servizi.

Per quanto attiene alla richiesta formulata da parte del R.d.P. nella seduta del 01/04/2025, riguardante l'eventuale avvio della procedura di estinzione della cava all'interno del cui perimetro è stata prevista la collocazione dell'aerogeneratore WTGAI02, si fa presente quanto segue.

Nel corso dell'attività di vigilanza, svolta da quest'Ufficio ai sensi dell'art. 25 della L.R. n. 54/85, in data 08/04/2025 è stato esperito un sopralluogo sul sito di cava in parola, ubicato alla località Difesa Grande del comune di Ariano Irpino e individuato dal codice PRAE 64005_04.

Nel corso del sopralluogo è stato riscontrato l'evidente stato di abbandono dei vari manufatti presenti nel sito e si è rilevato, inoltre, che nelle aree pavimentate, adiacenti a detti manufatti, sono presenti tombini aperti, pezzi di lamiera e guaine di asfalto provenienti, presumibilmente, dalle coperture dei capannoni utilizzati per lo stoccaggio e la lavorazione dell'argilla. Si è verificato, altresì, che l'area interessata dagli scavi risulta parzialmente rinaturalizzata con vegetazione spontanea e che sono presenti, in alcuni punti, piccole scarpate derivanti dalle operazioni di scavo, che variano da un'altezza di circa 1,50 metri fino a circa 4,00 metri, anch'esse in parte rinaturalizzate. Si è riscontrata, infine, la presenza di alcune buche di diametro variabile da uno a due metri, ricolme di acqua, di altezza non riscontrabile.

A seguito del predetto sopralluogo, con nota del 18/04/2025, questo Ufficio ha intimato alla Italrecuperi S.r.l., proprietaria dei terreni su cui ricade l'area di cava, l'attuazione di tutti gli adempimenti connessi agli obblighi di ricomposizione ambientale di cui all'originario D.D. n. 682 del 26/03/2001.

Tanto premesso, risulta evidente come, alla luce della normativa vigente e dell'attuale stato delle aree interessate, non vi siano allo stato i presupposti per attivare la procedura di estinzione della cava de qua.

Il Dirigente
arch. Andrea Nastri



Andrea Nastri
Regione Campania
Dirigente
27.05.2025
11:36:34
GMT+02:00



Ministero della Cultura

DIREZIONE GENERALE ARCHEOLOGIA BELLE ARTI E PAESAGGIO
SOPRINTENDENZA ARCHEOLOGIA BELLE ARTI E PAESAGGIO
PER LE PROVINCE DI SALERNO E AVELLINO

Al

Giunta Regionale della Campania
Ufficio Speciale Valutazioni Ambientali
us.valutazioniambientali@pec.regione.campania.it

E p

Al Responsabile del Procedimento
Dott. Gianluca Napolitano
gianluca.napolitano@regione.campania.it

Oggetto: **CUP 9816** – Istanza per il rilascio del provvedimento di VIA integrata con la Vinca nell'ambito del Provvedimento autorizzatorio unico regionale ex art.27bis D.lgs.152/2006 e ss.mm.ii. relativamente all'intervento "Progetto di realizzazione di parco eolico da 4 aerogeneratori della potenza complessiva di 22,4 Mw denominato "Ariano Irpino" e opere connesse" – Proponente ALPHANRG S.r.l.
Parere di competenza paesaggistica e archeologica.

Con riferimento al procedimento in oggetto e alla nota prot. PG/2025/0297929 del 16/06/2025, acquisita al protocollo generale di questo Ente con n. 14132-A del 23/06/2025, con la quale codesto Ufficio Speciale Valutazioni Ambientali ha comunicato la pubblicazione del resoconto della terza riunione di lavoro della Conferenza di Servizi del 03/06/2025 e convocato contestualmente, per il giorno 21/07/2025, la quarta riunione della Conferenza di Servizi nel cui ordine del giorno è prevista l'espressione dei pareri di competenza degli Enti interessati nel procedimento, questa Soprintendenza,

esaminata la documentazione progettuale e tecnico-amministrativa con le relative integrazioni documentali, resa disponibile nel fascicolo dedicato al procedimento sul sito web tematico viavas.regione.campania.it, chiamata ad esprimere il proprio parere di competenza, rappresenta quanto segue.

DESCRIZIONE DEL PROGETTO E INTERVENTI PREVISTI

Il progetto in esame prevede la realizzazione di un impianto per la produzione di energia elettrica da fonte eolica, costituito da 4 aerogeneratori, ciascuno di potenza nominale pari a 5,6 MW per una potenza complessiva di 22,4 MW, da realizzarsi nel territorio comunale di Ariano Irpino (AV) e delle relative opere di connessione alla Cabina Utente che si collegherà con cavidotto AT alla Stazione Elettrica Terna.

Gli aerogeneratori saranno ad asse orizzontale, costituiti da un sistema tripala, con generatore di tipo asincrono. Il tipo di aerogeneratore da utilizzare (che verrà scelto in fase di progettazione esecutiva dell'impianto) prevede le seguenti dimensioni:

- diametro del rotore pari 162 m,
- altezza mozzo pari a 119 m,
- altezza massima al tip (punta della pala) pari a 200 m.

Il collegamento tra la cabina di raccolta nella SE e lo stallo a 36 kV presente nella futura Stazione Terna verrà realizzato mediamente il medesimo cavo 36 kV utilizzato per il collegamento tra gli aerogeneratori.

Le opere di utenza per la connessione alla RTN dell'impianto eolico sono le seguenti:

- n. 1 cabina utente 36kV da realizzare nel Comune di Ariano Irpino a servizio dell'impianto eolico oggetto del presente progetto al cui interno sarà realizzato un fabbricato dove saranno installate le celle di arrivo e di partenza delle linee del parco eolico;
- cavi AT interrati di collegamento tra l'impianto eolico e la cabina utente e tra quest'ultima e la nuova SE RTN 150/36 kV.

Per il collegamento degli aerogeneratori alla cabina utente è prevista la realizzazione delle seguenti opere: rete di distribuzione interna in AT (36 kV) in cavo interrato per la interconnessione degli aerogeneratori costituenti il parco eolico e per la connessione degli stessi alla stazione di Terna; rete di monitoraggio in fibra ottica tra le torri eoliche e la sottostazione; impianti di messa a terra.



MINISTERO
DELLA
CULTURA

Soprintendenza Archeologia, Belle Arti e Paesaggio per le province di Salerno e Avellino
via Tasso, 46 - 84121 Salerno - Tel. 089 318174 - via Dalmazia, 22 - 83100 Avellino - Tel. 0825 279111
E-mail: sabap-sa@cultura.gov.it - PEC: sabap-sa@pec.cultura.gov.it

Fonte: <http://burc.regione.campania.it>

La lunghezza degli scavi previsti all'interno del parco eolico è di ca. 16,9 km, per la maggior parte lungo le strade esistenti o di nuova realizzazione, il cosiddetto cavidotto esterno, che collega la Cabina Utente alla Stazione Elettrica Terna. L'area interessata dal posizionamento degli aerogeneratori ricade nel Comune di Ariano Irpino, su una superficie a destinazione agricola. L'area interessata dall'intervento presenta una morfologia prettamente pianeggiante/collinare, libera da vegetazione arborea e arbustiva, e risulta prevalentemente coltivata a seminativo. Non vi sono insediamenti urbani presenti all'interno dell'area di intervento. La densità abitativa dell'area interessata e dell'immediato intorno, posizionata in un settore del territorio comunale a forte vocazione agricola, risulta bassa. I fabbricati prossimi all'area di impianto sono prevalentemente delle aziende agricole.

Oltre che degli aerogeneratori, il progetto si compone dei seguenti elementi:

- Cavidotto 36 kV interno al parco eolico per il collegamento in entra-esce tra gli aerogeneratori (in particolare si prevede il collegamento in entra-esce degli aerogeneratori T3-T4);
- Cavidotto 36 kV interno al parco eolico per il collegamento tra gli aerogeneratori e la cabina di raccolta e smistamento;
- Cavidotto 36 kV esterno al parco eolico per il collegamento cabina di raccolta e smistamento con l'edificio quadri 36 kV nella SE.

Il cavidotto AT di connessione alla futura Stazione Terna attraversa il territorio della Valle del Cervaro nel Comune di Ariano Irpino nel quale sarà altresì realizzata la cabina utente, nei pressi della futura Stazione Elettrica Terna.

Nello specifico gli aerogeneratori saranno collocati in cespiti del Comune di Ariano Irpino catastalmente così identificati:

- aerogeneratore WTGAI01: Foglio 33, p.lla 106;
- aerogeneratore WTGAI02: Foglio 34, p.lla 216;
- aerogeneratore WTGAI03: Foglio 34, p.lla 203;
- aerogeneratore WTGAI04: Foglio 34, p.lla 406.

▪ Interventi di ripristino ambientale e/o di mitigazione previsti

Le aree interessate dal progetto sono, per la maggior parte, attualmente destinate a seminativi, zone agricole variegata, colture permanenti, prati stabili, terreni boscati e ambienti seminaturali. Al termine della vita utile dell'impianto, è prevista la dismissione dello stesso e la restituzione dei suoli alle condizioni ante-opera. La dismissione dell'impianto eolico sarà seguita, per quanto possibile, dal ripristino del sito in condizioni analoghe allo stato originario (attraverso interventi eventuali di rigenerazione agricola, piantumazioni, ecc.). In particolare, sarà assicurato il totale ripristino del suolo agrario originario, anche mediante pulizia e smaltimento di eventuali materiali residui, quali spezzoni o frammenti metallici, frammenti di cemento, ecc.

▪ Interferenze con altri impianti FER

Come dalla nota del 25/03/2025 e avente ad oggetto "Denuncia interferenze", trasmessa dal Proponente del progetto identificato con il CUP 9763, Quarrel Energia S.r.l., si segnala che nell'area oggetto dell'intervento risultano le seguenti interferenze con il progetto in oggetto:

- l'aerogeneratore WTGAI02 (CUP 9816) è ubicato ad una distanza di circa 240,3 m da aerogeneratore in Istruttoria CUP 9763-AR1, minore di 3D e interessa la medesima particella catastale n. 203 del Foglio 34;
- l'aerogeneratore WTGAI03 (CUP 9816) è ubicato ad una distanza di circa 32 m da aerogeneratore in Istruttoria CUP 9763-AR2, minore di 3D;
- l'aerogeneratore WTGAI04 (CUP 9816) è ubicato ad una distanza di circa 785,5 m da aerogeneratore in Istruttoria CUP 9763-AR2, interno ellisse 3D-5D.

SITUAZIONE VINCOLISTICA DELL'AREA DI INTERVENTO

A. Beni culturali tutelati ai sensi della Parte II e Parte III del D.Lgs. n. 42/2004 e ss.mm.ii.

Per quanto è stato possibile desumere dalla documentazione a disposizione, si rappresenta quanto segue:

1. **Beni tutelati ai sensi della Parte II del D. Lgs. 42/2004:** nell'area in esame sono presenti interferenze con le fasce di rispetto dei beni storico-architettonici e/o archeologici tutelati ai sensi dell'art. 10 del D.Lgs. 42/2004 e ss.mm.ii. di seguito elencate:

Beni archeologici:

a) **Località Difesa Grande**, sottoposta alle disposizioni di tutela con D.M. 26/05/1995. Si rileva **un'interferenza diretta** di alcune componenti dell'impianto – nello specifico gli aerogeneratori **WTGAI02, WTGAI03 e WTGAI04, ricadenti rispettivamente nelle p.lle 216 (ex 73), 203 (ex 112) e 406 (ex 111) del Foglio 34** del N.C.T. del Comune di Ariano Irpino e le relative infrastrutture indispensabili di progetto (cavidotto interrato MT, viabilità di accesso, piazzole temporanee-definitive) – e l'area in località Difesa Grande sottoposta a provvedimento di tutela diretta, per effetto del D.M. 26/05/1995, in quanto di interesse archeologico particolarmente importante per la presenza di **"una serie di insediamenti di età sannitica ed ellenistico-romana, testimoniati da necropoli e tombe, cippi miliari ed agrari, tracce di centuriazione, ville, ponti medievali"**, nonché di **"una fitta rete tratturale di cui si identificano anche i percorsi, diverticoli del grande Tratturo Regio Pescasseroli-Candela"** e **"dell'antica Via Herculia testimoniata da cippi miliari"**. Le suddette opere, interferendo direttamente con un'area gravata da un provvedimento di tutela diretta in quanto di interesse archeologico particolarmente importante, rientrano pertanto tra gli interventi subordinati all'acquisizione della preventiva autorizzazione della **Soprintendenza territorialmente competente di cui all'art. 21, commi 4-5 del D.Lgs. n. 42/2004 e ss.mm.ii.**

Dalla documentazione prodromica alla VPIA presentata dal Proponente, in particolare, risultano le seguenti distanze tra l'impianto in progetto – relativamente alla componente più vicina – e siti di interesse archeologico inseriti nel catalogo MOSI:

- distanza inferiore a 10 m dal luogo di rinvenimento del miliario attribuito alla *via Aemilia* in località San Giovanni di Ariano Irpino (Sito 09), collocato lungo il tracciato del Tratturello Foggia-Camporeale;



MINISTERO
DELLA
CULTURA

Soprintendenza Archeologia, Belle Arti e Paesaggio per le province di Salerno e Avellino
via Tasso, 46 - 84121 Salerno - Tel. 089 318174 - via Dalmazia, 22 - 83100 Avellino - Tel. 0825 279111
E-mail: sabap-sa@cultura.gov.it - PEC: sabap-sa@pec.cultura.gov.it

fonte: <http://burc.regione.campania.it>

- distanza inferiore a 10 m dal sito (area ad uso funerario documentata in età preromana e romana: Sito 15) in località Taverna Vitoli, Contrada Camporeale;
- distanza inferiore a 10 m dall'area di dispersione di materiali di età romana in località Forte (Sito 21);
- distanza inferiore a 10 m dal sito a carattere residenziale di età romana in località Pezza La Croce (Sito 23);
- distanza di 200-500 m dalle persistenze centuriali in località Capitolo (Sito 24);
- distanza tra i 100 e i 500 m dal sito di carattere produttivo (fornaci di età romana: Siti 25 e 26) in località Capitolo;
- distanza di 100-200 m dal sito a carattere residenziale di età romana in località Difesa Grande (Sito 27);
- distanza di 200-500 m dai siti di età preromana e romana in località Gambacorta e Consiglio (Siti 28, 29, 30, 31, 32).

2. **Beni tutelati ai sensi della Parte III del D. Lgs. 42/2004 e ss.mm.ii.:**

a) **Aree tutelate per legge ex art. 142, c. 1 lett. m) del D.Lgs. 42/2004:** per effetto del D.M. 26/05/1995 suddetto, la medesima area risulta sottoposta alle disposizioni di tutela paesaggistica; ciò prevede l'espletamento della procedura di autorizzazione paesaggistica ai sensi dell'art. 146 del D. Lgs. 42/2004 e ss.mm.ii.;

b) **Aree tutelate per legge ex art. 142, c. 1 lett. c) del D.Lgs. 42/2004** (*Fiumi, torrenti e corsi d'acqua e relative sponde o piedi degli argini per una fascia di 150 m ciascuna*): si è rilevato che il cavidotto intercetta la fascia di rispetto del Torrente Cervaro;

c) **Aree tutelate ex art. 136 del D.Lgs. 42/2004:** si evidenzia, per completezza di indagine, che il cavidotto intercetta aree già dichiarate di "notevole interesse pubblico", ai sensi dell'art. 136 del D.Lgs. 42/2004 già identificate come "Piano del Nuzzo, Contrada S. Eleuterio, La Starza, La Sprinia e Serro Monte Falco nel Comune di Ariano Irpino" (D.M. in G.U. n. 200 del 27/08/2013, seppur annullato con sentenza n. 2678/2015 del TAR del Lazio).

In ogni caso, sulle aree indicate ai punti b) e c) il cavidotto sarà realizzato mediante Trivellazione Orizzontale Controllata (TOC). Tenuto conto del DPR 31/2017, l'intervento relativo al cavidotto non necessita di Autorizzazione Paesaggistica ex art. 146 del Codice dei Beni Culturali e del Paesaggio, per quanto strettamente disposto dall'art. 146 secondo cui tale atto risulta necessario nel caso in cui le opere possano recare pregiudizio a immobili ed aree di interesse paesaggistico, tutelati dalla legge, a termini dell'articolo 142, o in base alla legge, a termini degli articoli 136, 143, comma 1, lettera d), e 157.

B. Area Vasta di analisi:

Nella zona coinvolta dall'intervento progettuale ricadono numerose masserie che preservano le caratteristiche tipiche e che testimoniano il forte connubio tra l'architettura che le contraddistingue e la ruralità dei luoghi. Si tratta di insediamenti, complessi e/o singole costruzioni generalmente di valore storico-testimoniale nonché meritevoli di attenzione e con alcuni di questi insediamenti architettonici rurali interferisce l'impianto di produzione di energia in questione, nell'insieme delle sue opere, come nel caso ad esempio della:

- **Masseria Flammia - D.M. 21/08/1995**, compresa nell'area buffer di 3 km, in particolare collocata ad una distanza di circa 2 km dagli aerogeneratori WTGA101 e WTGA102;
- **Torre delle Ciavole - D.M. del 09/10/1995**, compresa nell'area buffer di 3 km, in particolare collocata ad una distanza di circa 2 km dall'aerogeneratore WTGA102.

Seppur l'intervento, relativamente ai suddetti beni, non necessita di autorizzazione ex art. 21, gli aerogeneratori interessati risultano essere collocati nella fascia di rispetto (determinata considerando una distanza dal perimetro di beni sottoposti a tutela di tre chilometri per gli impianti eolici) dei beni sottoposti a tutela ai sensi della Parte Seconda del D.Lgs. 42/2004 e, dunque, tali aerogeneratori risultano collocati in area non idonea e, pertanto, dovrà essere garantita la fascia di rispetto di almeno 3,0 km tra il limite dell'area tutelata e l'impianto eolico, così come previsto dall'art. 20, comma 8, lett. c-quater D.Lgs. n. 199/2021 e ss.mm.ii.

Si elencano di seguito ulteriori beni tutelati ai sensi del D. Lgs. 42/2004 presenti nell'area vasta di analisi:

- Masseria "La Sprinia" inerente al D.M. del 23/01/1995, direttamente interessata dal passaggio del cavidotto AT;
- la Masseria "Sant'Eleuterio" di cui al D.M. del 09/10/1995, distante circa 650 m dall'impianto (Stazione elettrica di utenza);
- la Masseria "Montefalco" oggetto del D.M. del 09/10/1995, distante circa 550 m dall'impianto (Stazione elettrica di utenza) ed ancora meno dal tracciato del cavidotto MT;
- la Masseria "Chiuppo de Bruno con annessa cappella", oggetto del D.M. del 09/10/1995;
- la Masseria "Ex Taverna delle Monache", oggetto del D.M. del 09/10/1995.

Risulta, inoltre, ubicata in prossimità dell'impianto anche la "Masseria Intonti" la quale, sebbene non ancora formalmente dichiarata bene culturale, è notoriamente conosciuta per la sua valenza storico-architettonica.

In prossimità dell'impianto in oggetto risulta presente, sulla Strada Provinciale n. 10, la discarica per rifiuti non pericolosi denominata "Difesa Grande di Ariano Irpino". Con D.D. 159 del 21/11/2019 della Regione Campania è stato approvato il progetto definitivo di chiusura e gestione *post mortem* della discarica, attualmente in corso di realizzazione in base al piano di variante sostanziale approvato con D.D. n. 40 del 29/07/2024.

VALUTAZIONE DEGLI IMPATTI CUMULATIVI

Per quanto attiene agli impatti cumulativi, il progetto dell'impianto eolico in questione è ubicato in un settore in cui risultano già presenti e/o autorizzati altri impianti di tipo eolico e fotovoltaico/agrivoltaico.

In considerazione della dimensione del progetto in questione, nonché della dimensione degli aerogeneratori previsti, e per quanto visibile dai fotoinserti riportati negli elaborati progettuali, è possibile valutare come la presenza dell'impianto eolico in oggetto rispetto al contesto territoriale di riferimento, e rispetto agli altri impianti FER esistenti, autorizzati e/o in fase di costruzione, contribuisce all'alterazione degli elementi caratteristici del paesaggio, apportando un ulteriore impatto sul paesaggio circostante.



MINISTERO
DELLA
CULTURA

Soprintendenza Archeologia, Belle Arti e Paesaggio per le province di Salerno e Avellino
via Tasso, 46 - 84121 Salerno - Tel. 089 318174 - via Dalmazia, 22 - 83100 Avellino - Tel. 0825 279111

E-mail: sabap-sa@cultura.gov.it - PEC: sabap-sa@pec.cultura.gov.it

Fonte: <http://burc.regione.campania.it>

PER QUANTO ATTIENE ALLA TUTELA ARCHITETTONICA E PAESAGGISTICA:

Le valutazioni di questa Soprintendenza in merito agli aspetti paesaggistici sono rese per quanto di competenza relativamente agli aspetti legati alla tutela del paesaggio, come definito dall'art. 131 del D.Lgs. 42/2004 e ss.mm.ii., Codice dei Beni Culturali e del Paesaggio.

Per la valutazione delle opere in progetto si è tenuto conto di quanto segue:

1. Procedimento di Autorizzazione Paesaggistica ai sensi dell'art. 146 del D. Lgs. 42/2004 e ss.mm.ii.

tenuto conto di quanto comunicato da questa Soprintendenza con nota prot. n. 7256-P del 28/03/2025 ed emerso in sede di Conferenza di servizi (seconda seduta del 01/04/2025), ed in particolare dell'interferenza degli aerogeneratori **WTGAI02, WTGAI03 e WTGAI04** con l'area sottoposta, per effetto del D.M. 26/05/1995, alle disposizioni di tutela ai sensi del D. Lgs. 42/2004 e ss.mm.ii. in quanto di interesse archeologico particolarmente importante;

tenuto conto della nota prot. n. 8562 del 06/05/2011 dell'Ufficio Legislativo del Ministero per i Beni e le Attività Culturali con la quale si specifica che: *"È da reputare, ormai, che la qualificazione di un'area in termini di interesse archeologico, assunta dall'autorità ai sensi del Titolo I della Parte seconda del Codice, comporti automaticamente la qualificazione della stessa come <<zona di interesse archeologico>> ai sensi dell'art. 142, comma 1, lett. m), e conseguentemente che l'apposizione del vincolo archeologico rende direttamente operativo il vincolo paesaggistico disposto da tale disposizione"*;

tenuto conto dunque della presenza di Aree tutelate per legge ex art. 142, c.1 lett. m) del D.Lgs. 42/2004;

considerato che, al fine del rilascio del parere di competenza, per il procedimento in oggetto è stata attivata la procedura di autorizzazione paesaggistica ai sensi dell'art. 146 del D. Lgs. 42/2004 interessando il Comune di Ariano Irpino, per quanto di competenza;

vista la nota prot. n. 11726 del 16/04/2025, acquisita al protocollo d'Ufficio al n. 9483 del 28/04/2025, con la quale il Comune di Ariano Irpino trasmetteva a questa Soprintendenza la richiesta di parere endoprocedimentale, allegando alla nota suddetta la *Relazione Tecnica Illustrativa per l'Autorizzazione Paesaggistica e Copia della Scheda Parere Commissione Locale del Paesaggio*;

preso atto del Parere della Commissione Locale per il Paesaggio del Comune di Ariano Irpino, che nella seduta del 15/04/2025 - verbale n. 5 esprimeva il seguente parere: *«La commissione osserva che l'area oggetto dell'intervento è già interessata dall'istanza del PAUR di un altro impianto eolico e che due aerogeneratori, WTG AI02 e WTG AI03, ricadono sullo stesso sito degli aerogeneratori AR1 e AR2 del CUP 9763; l'impianto, composto da quattro aerogeneratori ricadenti nelle particelle 216, 203 e 406 del Foglio 34 del Comune di Ariano Irpino, interessa una zona sottoposta a provvedimento di tutela diretta, per effetto del D.M. del 26/05/1995, soggetta a vincolo archeologico. Per tale motivo si ritiene che la realizzazione dell'impianto, tenuto conto delle importanti opere fondali degli aerogeneratori e della previsione di cavidotti interrati, comprometterebbe la salvaguardia del bene tutelato, ovvero delle preesistenze archeologiche, documentate e rappresentate nella relazione storico-artistica allegata al citato Decreto di apposizione del vincolo; da segnalare, altresì, che l'ulteriore installazione di aerogeneratori comporterebbe un ulteriore impatto visivo, anche in considerazione degli impatti cumulativi con altri impianti già autorizzati ed installati nelle aree contermini. La commissione, per le motivazioni su esposte che qui si intendono riportate, esprime parere non favorevole all'esecuzione dell'intervento»*;

considerato che l'area interessata da parte delle opere del progetto in esame è sottoposta alle disposizioni contenute nelle Parti terza e quarta del Codice dei Beni Culturali e del Paesaggio, approvato con D.Lgs. n. 42/2004 e ss.mm.ii., in quanto ricadente in area tutelata per legge ai sensi dell'articolo 142, comma 1, lett. m), come già chiarito. Come riportato dal D.M. 26/05/1995, in particolare, *"l'intero sito denominato Difesa Grande, di rilevante interesse ambientale e paesaggistico, è di grande importanza archeologica costituendo un omogeneo contesto antico da tutelare nella sua interezza e salvaguardare conservando lo stato dei luoghi"*. La presenza nella suddetta area della discarica per rifiuti non pericolosi denominata *"Difesa Grande di Ariano Irpino"* non può essere inoltre invocata a supporto di ulteriori proposte di modifica del paesaggio in quanto la Regione Campania, con D.D. 159 del 21/11/2019, ha approvato il progetto definitivo di chiusura e gestione *post mortem* della discarica, attualmente in corso di realizzazione in base al piano di variante sostanziale approvato con D.D. n. 40 del 29/07/2024;

valutata la documentazione complessivamente inoltrata, nonché tenuto conto della vigente normativa,

questa Soprintendenza, in merito alla istanza di autorizzazione paesaggistica presentata, per quanto di competenza e limitatamente alla compatibilità paesaggistica del progettato intervento nel suo complesso, esprime, **PARERE CONTRARIO** al rilascio dell'autorizzazione paesaggistica per la realizzazione delle opere del progettato intervento e, nello specifico, degli aerogeneratori WTGAI02, WTGAI03 e WTGAI04 collocati nell'area sottoposta a provvedimento di vincolo diretto con D.M. 26/05/1995.

2. Descrizione degli impatti cumulativi

L'impianto eolico proposto si inserisce in un paesaggio caratterizzato da morfologia sub-collinare e che risulta significativamente modificato dalla presenza di numerosi impianti eolici. Gli aerogeneratori in progetto, per quanto posti a distanze reciproche relativamente elevate e in una configurazione sostanzialmente parallela allo sviluppo longitudinale dei profili morfologici, comporterebbero pertanto un ulteriore aggravio delle limitazioni alla visibilità e leggibilità del paesaggio in un'area la cui integrità morfologica risulta già notevolmente compromessa.

Per quanto concerne gli impatti cumulativi, considerato il contesto esistente, caratterizzato dalla presenza di aerogeneratori nell'area di studio, e seppur il progetto preveda un limitato numero di aerogeneratori, il progetto in questione rappresenta un ulteriore impatto.

3. Valutazione dell'intervento

In ragione della presente istruttoria,

- **visto** il progetto pubblicato sul sito viavas.regione.campania.it nella cartella relativa al CUP 9763;
- **preso atto** che l'intervento, per quanto rappresentato e descritto negli elaborati disponibili al sul sito web dedicato di codesto Ente regionale, prevede la realizzazione di un impianto tecnologico per la produzione di energia elettrica da fonte eolica come precedentemente descritto;



MINISTERO
DELLA
CULTURA

Soprintendenza Archeologia, Belle Arti e Paesaggio per le province di Salerno e Avellino

via Tasso, 46 - 84121 Salerno - Tel. 089 318174 - via Dalmazia, 22 - 83100 Avellino - Tel. 0825 279111

E-mail: sabap-sa@cultura.gov.it - PEC: sabap-sa@pec.cultura.gov.it

Fonte: <http://burc.regione.campania.it>

- **considerato** che gli aerogeneratori WTGAI02, WTGAI03 e WTGAI04 interferiscono direttamente con un'area vincolata, per effetto del D.M. 26/05/1995, ai sensi della Parte seconda del D.Lgs. n. 42/2004 e ss.mm.ii. in quanto di interesse archeologico particolarmente importante, meritevole di essere tutelata come contesto paesaggistico unitario recante i segni della stratificazione della presenza antropica sul territorio. In merito alla istanza di autorizzazione paesaggistica presentata si esprime pertanto **parere contrario** al rilascio dell'autorizzazione paesaggistica per la realizzazione delle opere del progettato intervento e, nello specifico, degli aerogeneratori WTG AI02, AI03 e AI04;
- **considerato** che gli aerogeneratori WTGAI01 e WTGAI02 risultano collocati ad una distanza minore di 3 km (fascia di rispetto prevista dall'art. 20, comma 8, lett. c-quater D.Lgs. n. 199/2021 e ss.mm.ii) dai beni denominati Masseria Flammia e Torre delle Ciavole, sottoposti alle disposizioni di tutela ai sensi della Parte Seconda del D.Lgs. 42/2004 con D.M. 21/08/1995 e che, dunque, tali aerogeneratori risultano collocati in area non idonea;
- **considerata** la presenza di numerosi beni culturali nell'area vasta di analisi;
- **considerato** che, per quanto concerne gli impatti cumulativi, considerato il contesto esistente, caratterizzato dalla presenza di aerogeneratori nell'area di studio, e seppur il progetto preveda un limitato numero di aerogeneratori, il progetto in questione rappresenta un ulteriore impatto;

per tutto quanto sopra visto, constatato e considerato, relativamente ai profili di competenza architettonica e paesaggistica, ai sensi del D.Lgs. n. 42/2004 e ss.mm.ii, **questa Soprintendenza esprime il proprio PARERE CONTRARIO** alla realizzazione dell'intervento in oggetto.

Al fine sia di salvaguardare i contesti e gli elementi tutelati ai sensi delle Parti Seconda e Terza del D.Lgs. n. 42/2004 e ss.mm.ii. e di giungere a un eventuale superamento del dissenso, che allo stato attuale del progetto risulta irrisolvibile, questa Soprintendenza reputa indispensabile la proposta di una nuova soluzione progettuale che contempli quantomeno:

- lo stralcio e/o la dislocazione degli aerogeneratori denominati WTGAI02, WTGAI03 e WTGAI04 in modo da eliminarne l'interferenza con l'area di interesse archeologico particolarmente importante, vincolata per effetto del D.M. 26/05/1995, in località Difesa Grande;
- l'allontanamento degli aerogeneratori WTGAI01 e WTGAI02 dalla Masseria Flammia (D.M. 21/08/1995) e dal bene culturale denominato Torre delle Ciavole (D.M. del 09/10/1995), in modo da garantire il rispetto della distanza di almeno 3 km dai beni sottoposti a tutela ai sensi della Parte Seconda del D.Lgs. 42/2004 e ss.mm.ii. prevista dall'art. 20, comma 8, lett. c-quater D.Lgs. n. 199/2021 e ss.mm.ii.

PER QUANTO ATTIENE ALLA TUTELA ARCHEOLOGICA:

Esaminata la documentazione prodromica alla verifica preventiva dell'interesse archeologico (VPiA), redatta dal dott. Antonio Mesisca ai sensi dell'art. 41, comma 4 e allegato I.8 al D.Lgs. n. 36/2023 e redatta secondo le modalità di cui all'allegato 1 al DPCM 14/02/2022 e in formato PDF;

considerato che dalla sopradetta documentazione si evince **un'interferenza diretta**, per quanto non esplicitamente rilevata, tra gli aerogeneratori denominati WTG AI02, AI03 e AI04 con le relative infrastrutture di progetto (cavidotto interrato MT, viabilità di accesso, piazzole temporanee-definitive) e l'area in località Difesa Grande, ricadente nel Foglio 34 del N.C.T. del Comune di Ariano Irpino, sottoposta a provvedimento di tutela diretta, per effetto del D.M. 26/05/1995, in quanto di interesse archeologico particolarmente importante per la presenza di *"una serie di insediamenti di età sannitica ed ellenistico-romana, testimoniati da necropoli e tombe, cippi miliari ed agrari, tracce di centuriazione, ville, ponti medievali"*, nonché di *"una fitta rete tratturale di cui si identificano anche i percorsi, diverticoli del grande Tratturo Regio Pescasseroli-Candela"* e *"dell'antica Via Herculia testimoniata da cippi miliari"*. Le lavorazioni ricadenti nelle p.lle 216, 203 e 406 del F. 34, interferendo direttamente con un'area gravata da un provvedimento di tutela diretta in quanto di interesse archeologico particolarmente importante, rientrano pertanto tra gli **interventi subordinati all'acquisizione della preventiva autorizzazione della Soprintendenza territorialmente competente di cui all'art. 21, commi 4-5 del D.Lgs. n. 42/2004 e ss.mm.ii.**, il quale stabilisce che *"l'esecuzione di opere e lavori di qualunque genere su beni culturali è subordinata ad autorizzazione del soprintendente"*;

tenuto conto del parere contrario alla realizzazione dell'intervento *de quo* espresso da questa Soprintendenza relativamente ai profili di competenza paesaggistica e storico-architettonica;

ritenuto che l'impianto in progetto, **con riferimento agli aerogeneratori WTG AI02, AI03 e AI04 e alle opere connesse, non risulti compatibile con le esigenze di tutela di un comprensorio che conserva notevoli testimonianze della presenza umana pluristratificata sul territorio, anche in termini di infrastrutture territoriali (viabilità antica e rete tratturale) e di divisioni agrarie antiche.** Il D.M. 26/05/1995, in particolare, ha definito le peculiari esigenze di tutela di tale comprensorio nei termini di *"un omogeneo contesto antico da tutelare nella sua interezza e salvaguardare conservando lo stato dei luoghi"* ed evitando ulteriori interventi di notevole impatto come quello determinato dalla presenza della discarica di Difesa Grande, della quale è stata decretata la chiusura e la gestione *post mortem* al fine di porre i presupposti per una piena riqualificazione dell'area,

per tutto quanto sopra esaminato, considerato, constatato e ritenuto questa Soprintendenza, in relazione ai profili attinenti alla tutela archeologica e ai sensi dell'art. 21 del D.Lgs. n. 42/2004 e ss.mm.ii., esprime la propria contrarietà alla realizzazione dell'impianto de quo in base al layout proposto.

Per tutto quanto sopra dettagliato,

considerati i pareri espressi relativamente agli aspetti inerenti alla tutela architettonica, paesaggistica e archeologica,

visto l'art. 26 del D.Lgs. 42/2004 e ss.mm.ii., che al comma 2 riporta: *"Qualora prima dell'adozione del provvedimento di valutazione di impatto ambientale risulti che il progetto non è in alcun modo compatibile con le esigenze di protezione dei beni culturali sui quali esso è destinato ad incidere, il Ministero si pronuncia negativamente e, in tal caso, il procedimento di valutazione di impatto ambientale si conclude negativamente"*,




MINISTERO
DELLA
CULTURA

Soprintendenza Archeologia, Belle Arti e Paesaggio per le province di Salerno e Avellino
via Tasso, 46 - 84121 Salerno - Tel. 089 318174 - via Dalmazia, 22 - 83100 Avellino - Tel. 0825 279111
E-mail: sabap-sa@cultura.gov.it - PEC: sabap-sa@pec.cultura.gov.it

Fonte: <http://burc.regione.campania.it>

per quanto di competenza la scrivente Soprintendenza esprime **PARERE CONTRARIO** alla realizzazione dell'impianto *de quo* in base al layout proposto, reputando indispensabile, per un eventuale superamento del dissenso, la proposta di una nuova soluzione progettuale che preveda la dislocazione degli aerogeneratori denominati WTGA102, WTGA103 e WTGA104.

Il Funzionario Architetto Responsabile
Arch. Angela Caliendo

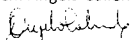

Il Funzionario Archeologo Responsabile
Dott. Lorenzo Mancini



Per il DIRETTORE GENERALE

Dott. Fabrizio Magani

II DELEGATO

Dott.ssa Raffaella Bonaudo



MINISTERO
DELLA
CULTURA

Soprintendenza Archeologia, Belle Arti e Paesaggio per le province di Salerno e Avellino
via Tasso, 46 - 84121 Salerno - Tel. 089 318174 - via Dalmazia, 22 - 83100 Avellino - Tel. 0825 279111

E-mail: sabap-sa@cultura.gov.it - PEC: sabap-sa@pec.cultura.gov.it

Fonte: <http://burc.regione.campania.it>



GIUNTA REGIONALE DELLA CAMPANIA
DIREZIONE GENERALE POLITICHE AGRICOLE, ALIMENTARI E FORESTALI
UOD 500722 - STRATEGIA AGRICOLA PER LE AREE A BASSA DENSITÀ
ABITATIVA

Spett.le

Alphanrg srl

Via Pietro Cossa n° 5

20122 Milano (MI)

PEC

alphanrgsrl@pec.it

e p.c.

Ufficio Valutazioni Ambientali

PEC:

us.valutazioniambientali@pec.regione.campania.it

Oggetto: RIF 2024.01.25_OUT_Rscontro nota UOD 500720 PG 40663 del 25.01.2024 Attestazione aree agricole interessate da impianti viticoli destinati alla produzione di vini a Denominazione di Origine Protetta (D.O.P.) – **Attestazione D.O.P. – CUP 9816**

Con riferimento a quanto indicato in oggetto si comunica che sulle particelle di seguito riportate **non sono presenti vigneti con idoneità alla produzione di vini a Denominazione di Origine Protetta (D.O.P.):**

Comune	Foglio	Particelle
Ariano Irpino	33	102, 106
	34	77, 109, 168, 186, 197, 203, 204, 215, 216, 371, 390, 404, 405, 406, 407, 409

Si precisa che il controllo è avvenuto esclusivamente attraverso la visione delle foto aeree presente al portale SIAN (Sistema Informativo Agricolo Nazionale) datate luglio 2023 e tramite consultazione dello Schedario Viticolo presente nello stesso portale.

Si resta a disposizione per eventuali chiarimenti.

Avellino, 18/07/2025

Il Responsabile di P.O.
Dott. Lorenzo Filomena



LORENZO
FILOMENA
REGIONE
CAMPANIA
Funzionario
18.07.2025 11:19:18
GMT+02:00

La Dirigente *ad interim*
Dott.ssa Addolorata Ruocco



ADDOLORATA RUOCO
REGIONE CAMPANIA
Dirigente
18.07.2025 12:53:00 GMT+02:00

UOD 500722

Strategia agricola per le aree a bassa densità abitativa

Centro Direzionale Collina Liguorini – 83100 – Avellino (AV) – Tel: +39 0825 765111

E-mail: uod.500722@regione.campania.it - PEC: uod.500722@pec.regione.campania.it

Sito WEB: <https://agricoltura.regione.campania.it>

ALLEGATO 16



Giunta Regionale della Campania
Direzione Generale Protezione Civile e Uffici
Territoriali del Genio Civile
Unità Operativa Semplice
Genio Civile di Ariano, Avellino e Benevento
214.02.01

A Dirigente

Ufficio Speciale Valutazioni Ambientali
306.00.00

Oggetto: CUP 9816. Istanza per il rilascio del provvedimento di VIA integrata con la Vinca nell'ambito del Provvedimento autorizzatorio unico regionale ex art. 27bis del D.lgs. n. 152/2006 e ss.mm.ii. relativamente all'intervento "Progetto di realizzazione di parco eolico da 4 aerogeneratori della potenza complessiva di 22,4 Mw denominato "Ariano Irpino" e opere connesse". Proponente: ALPHANRG S.r.l.
PARERE DEMANIALE di cui al R.D.523/904.

Conferenza di Servizi Quinta riunione di lavoro, fissata per il giorno Venerdì 24 ottobre 2025

In riferimento alla nota prot. 374355 del 28/07/2025 e precedenti, nonché di consultazione degli atti all'indirizzo <https://regionecampania.sharepoint.com/sites/VIA-VAS/Documenti%20condivisi/Forms/AllItems.aspx?id=%2Fsites%2FVIA%2DVAS%2FDocumenti%20condivisi%2F02%5FPAUR%2F9816&viewid=7af04e21%2Dc5cd%2D4767%2D884f%2D05aa3be116f6&p=true&ga=1>, si comunica quanto in seguito per gli aspetti tecnico-amministrativi di competenza della scrivente Unità operativa semplice.

PREMESSO che:

- con istanza prot. PG/2023/0606994 del 15/12/2023, la società ALPHANRG S.r.l., con sede legale in Milano (MI), Corsa Magenta, n.85 - 20123, Partita Iva 128730960, legalmente rappresentata dal sig. Antonino Aprea, ha richiesto il rilascio del provvedimento di VIA integrata con la Vinca nell'ambito del Provvedimento autorizzatorio unico regionale ex art. 27bis del D.lgs. n. 152/2006 e ss.mm.ii. relativamente all'intervento "Progetto di realizzazione di parco eolico da 4 aerogeneratori della potenza complessiva di 22,4 Mw denominato "Ariano Irpino" e opere connesse" da realizzarsi nel comune di Ariano Irpino alla località Difesa Grande;
- con nota prot. PG/2024/0286885 del 10/06/2024, l'US 60.12.00 Valutazioni Ambientali della Regione Campania ha comunicato l'avvio del procedimento;
- con nota prot. PG/2024/543229 del 15/11/2024 l'US 60.12.00 Valutazioni Ambientali della Regione Campania ha convocato la prima riunione della Conferenza di Servizi per il giorno 18/02/2025, ai sensi dell'art. 27-bis del d.lgs. n. 152/2006 e ss.mm.ii. e dell'art. 14 comma 4 della L. 241/1990;

Sede di Ariano Irpino: Via Fontananuova, 15 - 83031 Ariano Irpino (AV) - Tel 0825/823230

Sede di Avellino: Via Roma, 1 - 83100 Avellino (AV) - Tel 0825/286111

Sede di Benevento: via Traiano, 42 - 82100 Benevento (BN) - Tel 0824/484111 - 104

PEC: geniocivile@pec.regione.campania.it

1/4

- in fase procedimentale della conferenza di servizi la UOD 50.18.08 del Genio Civile di Ariano Irpino, per gli aspetti di competenza, comunicava con la nota prot. PG/2025/0264585 del 27/05/2025 il parere favorevole alle opere di connessione alla rete elettrica sia ai sensi del T.U. n. 1775/1933, e sia ai sensi del R.D. n. 523/1904, art. 93 e seguenti, in relazione alle interferenze della linea con aree del demanio idrico, riservandosi di emettere il relativo Decreto dirigenziale entro i termini di chiusura della stessa C. di S.;
- con nota prot. PG/2025/0374355 del 28/07/2025 l'Ufficio Speciale Valutazioni Ambientali della Regione Campania -ora 306.00.00-, ha comunicato la pubblicazione del resoconto della riunione di lavoro tenuta il 21/07/2025, nella quale era stata altresì concordata la data della successiva riunione fissata per il giorno 24/10/2025.

PREMESSO ALTRESÌ che:

- con l'attuazione delle D.G.R. n. 589/2025, n. 590/2025 e D.G.R. n. 408/2024 (con declaratoria delle competenze e delle strutture amministrative), per la riorganizzazione degli uffici della Giunta regionale ai sensi della L.r. 6 del 15/5/2024, a far data dall'11/09/2025:
 - ✓ le funzioni amministrative sulle opere di distribuzione di energia (rete elettrica, energia da fonte rinnovabile, etc.) per l'applicazione del T.U. n. 1775/1933 sono trasferite alla UOS -208.03.01- Risorse energetiche del Settore valorizzazione economica delle risorse energetiche del sottosuolo, della D.G. Sviluppo delle attività produttive;
 - ✓ le funzioni amministrative sulle opere interferenti le aree di demanio idrico, per l'applicazione del R.D. 523/904, permangono all'ufficio UOS -214.02.01- uffici territoriali del Genio civile, della D.G. Protezione civile e uffici territoriali del Genio civile.

PRESO ATTO:

- della nota prot. reg n. 444130 del 09/09/2025, conseguente gli accordi propedeutici tra Uffici per assicurare la continuità amministrativa dei procedimenti afferenti alle materie oggetto di trasferimento in conformità alle nuove attribuzioni previste dalla D.G.R. n. 408 del 31/07/2024;
- dell'attuale assetto organizzativo della Giunta regionale ai sensi della L.r. 6 del 15/5/2024, operativo dal 11/09/2025;
- dell'attività istruttoria condotta sul progetto CUP 9816 dalla precedente UOD 50.18.08 che ha, tra l'altro, espresso con la nota prot. PG/2025/0264585 del 27/05/2025 il parere favorevole alle opere di connessione alla rete elettrica sia ai sensi del T.U. n. 1775/1933, sia ai sensi del R.D. n. 523/1904, art. 93 e seguenti, in relazione alle interferenze della linea con aree del demanio idrico.
- del progetto CUP 9816 per cui ai sensi del T.U. n. 1775/1933 sulle LL.EE., e disposizioni dettate dalla L.R.16/2017, la competenza ad esprimere il relativo provvedimento è di competenza della UOS -208.03.01- Risorse energetiche del Settore valorizzazione economica delle risorse energetiche del sottosuolo, al quale si rappresenta che l'attività istruttoria condotta dalla precedente UOD 50.18.08 del Genio Civile di Ariano Irpino ha rilevato:
 - la realizzazione della linea elettrica connessa all'impianto di cui trattasi, si sviluppa linearmente in provincia di Avellino per la totale lunghezza di circa m 19667,36, per cui il Proponente, ai sensi della D.G.R. N° 2694/1995, della D.G.R. N° 7637/1995, della D.G.R. 5363/1996 e della circolare n° 6573 del 4 novembre 1997, è tenuto a corrispondere alla Regione Campania, per spese istruttorie, per vigilanza e collaudo

la somma di € 6.156,66 (seimilacentocinquantesette/66), salvo conguaglio suddivisa in tre quote di seguito discriminate:

- a. versamento, alla presentazione dell'istanza, pari a € 1.099,09 (millenovantanove/09), di questi € 206,58 (duecentosei/58) di quota fissa per i primi m 500,00 di linea, e € 892,51 (ottocentonovantadue/51) corrispondenti al 15% di € 30,99 (trenta/99) per ogni m 100,00 o frazioni eccedenti i primi m 500,00;
 - b. versamento, a inizio lavori, pari a € 2.082,53 (duemilaottantadue/53) corrispondenti al 35% di € 30,99 (trenta/99) per ogni m 100,00 o frazioni eccedenti i primi m 500,00;
 - c. versamento, a conguaglio prima del collaudo, pari a € 2.975,04 (duemilanovecentosettantacinque/04) corrispondenti al 50% di € 30,99 (trenta/99) per ogni m 100,00 o frazioni eccedenti i primi m 500,00 prima del collaudo;
- le somme sopra determinate, devono essere corrisposte utilizzando esclusivamente il sistema "PagoPA", link: <https://mypay.regione.campania.it/pa/home.html>, indicando quale Beneficiario la Regione Campania, la causale codice tariffa n°1502, "Versamenti per costruzioni linee elettriche, spese istruttoria, controllo e collaudo elettrico art. 107 R.D. 11/12/1933, n° 1775", il Proponente ALPHANRG Srl ed il Codice Fiscale;
 - il proponente ALPHANRG Srl ha effettuato un primo versamento in data 07/03/2025 tramite "PagoPA" codice IUV n. 301000000103534519, per un importo di €. 923,49 un secondo versamento in data 03/04/2025 tramite "PagoPA" codice IUV n. 301000000107449314, per un importo di €. 175,60, la cui somma è corrispondente a quando dovuto alla presentazione dell'istanza del progetto di che trattasi.

DATO ATTO che:

- la linea elettrica intercetta il corso d'acqua di natura demaniale denominato torrente Cervaro e il corso d'acqua di natura demaniale torrente di Vena;
- la natura demaniale dei torrenti Cervaro e di Vena nel tratto d'interesse configura la competenza del Genio Civile di Ariano Irpino, Avellino e Benevento UOS 214.02.01 in merito alla valutazione sulla compatibilità dell'intervento proposto ai sensi del RD. n. 523 del 25/07/1904;
- con l'ipotesi di progetto i tratti di attraversamento demaniale della linea di rete saranno eseguiti in sub alveo, con la tecnica della trivellazione sotterranea in orizzontale controllata -T.O.C. e saranno previsti punti di infissione del cavo sempre all'esterno della fascia di rispetto fluviale, mantenendo un franco di sicurezza dal fondo alveo;
- con la nota prot. PG/2025/0264585 del 27/05/2025 risulta già comunicato all'Ufficio Speciale Valutazioni Ambientali il parere favorevole alle opere di connessione alla rete elettrica anche ai sensi del R.D. n. 523/1904, in relazione alle interferenze della linea con aree del demanio idrico;
- l'Autorità di Bacino Distrettuale dell'Appennino Meridionale. con proprio provvedimento n.21597 del 10/07/2024, ha espresso, con condizioni, la compatibilità del progetto con il PAI vigente.

TENUTO CONTO della documentazione e delle integrazioni prodotte, visionabili e scaricabili all'indirizzo web tematico vias.regione.campania.it nella sezione Area VIA – Consultazione fascicoli – PAUR nella cartella relativa al CUP 9816, e sulla base del provvedimento della precedente UOD 50.18.08 di cui alla sopracitata nota prot. PG/2025/0264585 del 27/05/2025,

- si conferma che non sussistono motivi ostativi al rilascio del parere demaniale ai sensi del R.D.523/904, sul “Progetto di realizzazione di parco eolico da 4 aerogeneratori della potenza complessiva di 22,4 Mw denominato "Ariano Irpino" e opere connesse” - proponente: ALPHANRG S.r.l, con le seguenti prescrizioni:
 - a. il titolo concessorio potrà essere emesso da questo Ufficio solo a seguito della presentazione del progetto esecutivo, con allegato parere dell'Autorità di Bacino Distrettuale dell'Appennino Meridionale, qualora la progettazione confermi la realizzazione di opere interferenti le aree del demanio idrico;
 - b. nel caso il progetto presenti opere strutturali, preliminarmente alla loro realizzazione andrà presentata la denuncia dei lavori ai sensi dell'articolo 2 della L.r. n.9 del 07/01/1983, in conformità alla normativa vigente nei contenuti e negli elaborati, da trasmettere attraverso il portale web “S.I.smi.CA.” della Regione Campania al link: <https://portalesismica.regione.campania.it>.

È chiesta l'acquisizione della presente agli atti della conferenza di servizio, rilevando che il provvedimento non costituisce titolo abilitativo alla realizzazione delle opere in oggetto.

Il funzionario .
geol. Antonio P. Iuliano

Il dirigente
ing. Massimino Cavallaro



Alla GRC Ufficio Speciale
Valutazioni Ambientali
Pec: us.valutazioniambientali@pec.regione.campania.it

e p.c. Al Dirigente U.O.C. SOAC

Al Direttore Tecnico

Alla Società ALPHANRG S.r.l.
PEC: alphanrgsrl@pec.it

OGGETTO: CUP 9816 – Istanza per il rilascio del provvedimento di VIA integrata con la Vinca nell'ambito del PAUR ex dell'art. 27-bis del D.Lgs. n. 152/2006 e ss.mm.ii., relativamente all'intervento "Progetto di realizzazione di parco eolico da 4 aerogeneratori della potenza complessiva di 22,4 Mw denominato "Ariano Irpino" e opere connesse.
Proponente: ALPHANRG S.r.l.
Conferenza di Servizi.
Parere terre e rocce da scavo

In riferimento all'istanza in oggetto, acquisita al prot. agenziale al n. 13229 del 27/02/2025, si trasmette, in allegato, il riscontro di competenza in merito all'elaborato "Piano preliminare terre e rocce" elaborato AI.PDPC44 Rev. 02 – settembre 2024.

**Il Dirigente U.O.C. Area Territoriale
del Dipartimento Provinciale di Avellino**
dott. Vittorio Di Ruocco

Il Direttore del Dipartimento Provinciale di Avellino
Dott. Claudio MARRO

GS/AZ/MDV/ATAV



PARERE TERRE E ROCCE DA SCAVO N. 4/2025

“PIANO PRELIMINARE TERRE E ROCCE DA SCAVO”

Progetto Definitivo

Elaborato: AI.PDPC44

Rev. 02 settembre 2024

OGGETTO: CUP 9816 – Istanza per il rilascio del provvedimento di VIA integrata con la Vinca nell’ambito del PAUR ex dell’art. 27-bis del D.Lgs. n. 152/2006 e ss.mm.ii., relativamente all’intervento “Progetto di realizzazione di parco eolico da 4 aerogeneratori della potenza complessiva di 22,4 Mw denominato “Ariano Irpino” e opere connesse.

Proponente: ALPHANRG S.r.l.

Conferenza di Servizi.

Parere terre e rocce da scavo

In riferimento all’istanza in oggetto emarginata, relativa all’impianto eolico da realizzarsi nel Comune di Ariano Irpino (AV), zona Camporeale, acquisito al protocollo agenziale al n. 13229 del 27/02/2025,

Visti:

- il D.P.R. 120/2017 e relativi allegati;
- le Linee Guida SNPA n. 22/2019 approvate con Delibera di Consiglio SNPA n. 54/2019;
- il D.Lgs. 152/2006 e ss.mm.ii;
- il parere ARPAC n. 16/2024 relativo all’elaborato “Piano preliminare gestione delle terre e rocce da scavo” Rev. 01 novembre 2023;

Visto, altresì

- il nuovo elaborato AI_01 “Piano preliminare terre e rocce” (Rev. 02 settembre 2024) proposto dalla Società della ALPHANRG S.R.L” pubblicato sul sito tematico della Regione;

dalla lettura di quest’ultimo, elaborato ai sensi dell’art. 24 del D.P.R. 120/2017 per il riutilizzo delle terre e rocce in sito e il conferimento dell’esubero a centri di smaltimento/recupero autorizzati, si rappresenta che lo stesso risulta coerente con le previsioni della richiamata normativa compatibile con l’attuale fase progettuale, pertanto si esprime parere favorevole.

Avellino, 31/03/2025

Il Gruppo Tecnico di Valutazione

Il Dirigente a.i. Suolo Rifiuti e Siti Contaminati
In Gianluca Scoppa

CTP Arch. Anna Zoena
CTP Isp. Michele Di Vito



Avellino li 12 Gennaio 2026

Regione Campania
Ufficio Speciale Valutazioni Ambientali
valutazioni.ambientali@pec.regione.campania.it

OGGETTO: CUP 9816 - Istanza per il rilascio del provvedimento di VIA integrata con la Vinca nell'ambito del Provvedimento autorizzatorio unico regionale ex art. 27 bis D.lgs.152/2006 e ss.mm.ii. relativamente all'intervento "Progetto di realizzazione di parco eolico da 4 aerogeneratori della potenza complessiva di 22,4 Mw denominato "ariano Irpino" e opere connesse"
Proponente ALPHANRG S.r.l."

In riscontro alla nota della regione Campania 0007787 del 07/01/2026 acquisita da questa Agenzia con nota prot. n. 671 del 08.01.2026 si trasmettono le relative determinazioni.

*Il Direttore Provinciale
Il Dirigente dell' U.O.C Area Territoriale
del Dipartimento di Avellino
(Dott. Vittorio Di Ruocco)
(Documento firmato digitalmente)*





Avellino, lì 12 Gennaio 2026

OGGETTO: CUP 9816 - Istanza per il rilascio del provvedimento di VIA integrata con la Vinca nell'ambito del Provvedimento autorizzatorio unico regionale ex art. 27 bis D.lgs.152/2006 e ss.mm.ii. relativamente all'intervento "*Progetto di realizzazione di parco eolico da 4 aerogeneratori della potenza complessiva di 22,4 Mw denominato "Ariano Irpino" e opere connesse*"
Proponente ALPHANRG S.r.l."

VISTA

- ☐ la nota della regione Campania PG/2024/0286885 del 10/06/2024 acquisita da questa Agenzia con nota prot. n. 36583 del 10/06/2024 con la quale comunicava l'avvio del procedimento;
- ☐ la nota della regione Campania prot. n. 0650406 del 24.11.2025 acquisita da questa Agenzia con prot. n. 75406 del 24.11.2025 con la quale convocava la conferenza di servizi;
- ☐ la nota della regione Campania prot. n. 0007787 del 07.01.2026 acquisita da questa Agenzia con prot. n. 671 del 08.01.2026.

ESAMINATA

- ☐ la documentazione reperibile sul sito <http://viavas.regione.campania.it> nella sezione Area VIA – Consultazioni fascicoli PAUR CUP 9816

1) PARERE DI COMPATIBILITÀ ELETTROMAGNETICA

- Vista la Legge n. 36 del 22/02/01;
- Visto il D.P.C.M. 08/07/03, Art. 4 (Obiettivi di qualità) e art. 6 (Parametri per la determinazione delle fasce di rispetto per gli elettrodotti);
- Esaminata la relazione di impatto elettromagnetico previsionale a firma del Dott. Ing. Giovanni Savarese;

Si esprime PARERE FAVOREVOLE

La società proponente deve:

- garantire che le DPA delle cabine elettriche rientrino nei confini di pertinenza dell'impianto;
- comunicare a questa Agenzia, per i compiti ascritti dalla L.R.10/98, la data di ultimazione dei lavori e la certificazione di conformità delle opere realizzate al progetto approvato,



nonché la data di messa in esercizio, al fine di verificare il rispetto dei limiti fissati dalla vigente normativa di settore; questa Agenzia si riserva di verificare, **in fase di esercizio**, il rispetto dei limiti fissati dalla normativa vigente in materia di CEM.

La presente nota viene inviata alla Regione Campania Ufficio Speciale Valutazioni Ambientali pec: valutazioni.ambientali@pec.regione.campania.it

Il tecnico istruttore
Ing. Carmen Palma

*Il Dirigente dell'U.O.C Area Territoriale
del Dipartimento di Avellino
(Dott. Vittorio Di Ruocco)*



ALLEGATO 18

REGIONE CAMPANIA	E
COPIA	
Protocollo N.0031870/2026 del 15/01/2026	

Regione Campania
Ufficio Speciale Valutazioni Ambientali
valutazioni.ambientali@pec.regione.campania.it

e, p.c.

Direzione Tecnica ARPAC

OGGETTO: CUP 9816 – Istanza per il rilascio del provvedimento di VIA integrata con la Vinca nell'ambito del Provvedimento autorizzatorio unico regionale ex art.27bis D.lgs.152/2006 e ss.mm.ii. relativamente all'intervento "*Progetto di realizzazione di parco eolico da 4 aerogeneratori della potenza complessiva di 22,4 Mw denominato "Ariano Irpino" e opere connesse*" – Proponente ALPHANRG S.r.l.

In riferimento al procedimento in oggetto si trasmette, in allegato, il riscontro di competenza di quest'Agenzia

Il Direttore del Dipartimento Provinciale di Avellino
Dott. Vittorio DI RUOCO

U	COPIA CONFORME ALL'ORIGINALE DIGITALE
ARPA CAMPANIA	Protocollo N.0002393/2026 del 15/01/2026 Firmatario: VITTORIO DI RUOCO



ARPAC – Agenzia Regionale Protezione Ambientale Campania – Ente di Diritto Pubblico istituito con L.R. 10/98

Sede Legale: via Vicinale S. Maria del Pianto – Centro Polifunzionale, Torre 1 – 80143 Napoli

tel. 0812326111 – fax 0812326225 – direzione generale.arpac@pec.arpacampania.it – www.arpacampania.it – P.I. 07407530638

Avellino, 14/01/2026

OGGETTO: CUP 9816 – Istanza per il rilascio del provvedimento di VIA integrata con la Vinca nell’ambito del Provvedimento autorizzatorio unico regionale ex art.27bis D.lgs.152/2006 e ss.mm.ii. relativamente all’intervento “*Progetto di realizzazione di parco eolico da 4 aerogeneratori della potenza complessiva di 22,4 Mw denominato "Ariano Irpino" e opere connesse*” – Proponente ALPHANRG S.r.l.

Vista

- la nota con prot. reg. PG/2024/0286885 del 10/06/2024, acquisita al prot. ARPAC n. 0036530/2024 del 10/06/2024; con cui la regione comunicava l’avvio del procedimento;
- la nota con prot. reg. PG/2024/0382990 del 05/08/2024, acquisita al prot. ARPAC n. 0049981/2024 del 06/08/2024; con cui la regione comunicava la richiesta di integrazioni documentali;
- la nota con prot. reg. PG/2024/0414389 del 05/09/2024, acquisita al prot. ARPAC n. 0054820/2024 del 05/09/2024; con cui la regione comunicava l’accordo di sospensione;
- la nota di richieste di integrazioni inviata da questa Agenzia con nota prot. 0048400/2025 del 24/07/2025;

Esaminata

- la documentazione progettuale resa disponibile dalla Regione Campania all’indirizzo web: vias.regione.campania.it nella sezione Area VIA – Consultazione fascicoli – PAUR nella cartella relativa al CUP 9816;

Parere di impatto acustico:

- Vista la Legge 447/95;
- Visto il D.P.C.M. del 14/11/ 97;
- Viste le norme ISO 9613 -1/9613-2;
- Visto il Decreto 01/06/2022;
- Esaminata la Relazione di impatto acustico datata 23/10/2025, a firma del tecnico competente in acustica Sergio De Rosa;

Premesso che

non è di competenza di questa Agenzia:

- la valutazione di eventuali priorità di altri progetti rispetto al progetto in esame;
- la valutazione delle distanze degli aerogeneratori in progetto da altri aerogeneratori esistenti, autorizzati o in corso di autorizzazione da parte del MASE, della Regione Campania, della Provincia e dei Comuni interessati al fine del rilascio dell’Autorizzazione Unica di cui all’oggetto nel rispetto del DM 10/09/2010.

Acquisiti

- come dati di progetto quelli contenuti alla pag. 05-08/106 della relazione di impatto acustico presentata:



Figura 1. Posizione delle 4 WTG di progetto

Ed alle coordinate di seguito elencate:

A0	COORDINATE GEOGRAFICHE WGS84		COORDINATE PLANIMETRICHE UTM33 WGS 84		DATI CATASTALI		
	LATITUDINE N	LONGITUDINE E	EST (X)	NORD (Y)	Comune	foglio	p.lla
1	41°10'22.03"N	15°11'02.90"E	515446	4557954	Ariano Irpino	33	106
2	41° 9'49.64"N	15°11'2.81"E	515445	4556955	Ariano Irpino	34	216
3	41° 9'51.17"N	15°11'45.20"E	516433	4557005	Ariano Irpino	34	203
4	41°10'4.17"N	15°12'15.00"E	517127	4557407	Ariano Irpino	34	406



Evidenziato che

- dalla scheda tecnica degli aerogeneratori scelti, a pag. 16/31, si legge quanto segue:

6.3 Sound Curves, Mode PO5600/PO5600-0S		
Sound Power Level at Hub Height		
Conditions for Sound Power Level:	Measurement standard IEC 61400-11 ed. 3 Maximum turbulence at hub height: 30% Inflow angle (vertical): 0 ±2° Air density: 1.225 kg/m³	
Wind speed at hub height [m/s]	Sound Power Level at Hub Height [dBA] Mode PO5600 (Blades with serrated trailing edge)	Sound Power Level at Hub Height [dBA] Mode PO5600-0S (Blades without serrated trailing edge)
3	93.5	96.3
4	93.7	96.5
5	94.3	97.1
6	97.3	100.1
7	100.2	103.0
8	102.9	105.7
9	104.0	106.8
10	104.0	106.8
11	104.0	106.8
12	104.0	106.8
13	104.0	106.8
14	104.0	106.8
15	104.0	106.8
16	104.0	106.8
17	104.0	106.8
18	104.0	106.8
19	104.0	106.8
20	104.0	106.8

Evidenziato che

ai dati e alle affermazioni forniti dal Proponente è riconosciuta la veridicità dovuta in applicazione dei principi della collaborazione e della buona fede che devono improntare i rapporti tra il cittadino e la pubblica amministrazione ai sensi dell'art. 1, comma 1 bis della l. 241/90, fatte salve in ogni caso le conseguenze di legge in caso di dichiarazioni mendaci;

si esprime PARERE FAVOREVOLE con le seguenti condizioni e modalità di funzionamento:

Aerogeneratore da installare			MODE di funzionamento diurno e notturno	Lw massimo
Denominazione Aerogeneratore	UTM-WGS84			
	Long. E [m]	Lat. N[m]		
WTGAI01	15°11'02.90"E	41°10'22.03"N	Mode PO5600	104 <u>dBA</u>
WTGAI02	15°11'2.81"E	41° 9'49.64"N	Mode PO5600	104 <u>dBA</u>
WTGAI03	15°11'45.20"E	41° 9'51.17"N	Mode PO5600	104 <u>dBA</u>
WTGAI04	15°12'15.00"E	41°10'4.17"N	Mode PO5600	104 <u>dBA</u>

1

La società proponente deve:

- per i compiti ascritti dalla L.R.10/98, la data di ultimazione dei lavori e la certificazione di conformità delle opere realizzate al progetto approvato, nonché la data di messa in esercizio al fine di verificare il rispetto dei limiti fissati dalla vigente normativa di settore;
- eseguire **in fase di pre-esercizio** dell'impianto idonea campagna di rilievi fonometrici. Le impostazioni e l'utilizzo dell'impianto **in fase di esercizio** dovranno rispettare comunque i limiti fissati dalla normativa vigente in materia di acustica ambientale;
- **trasmettere ad ARPAC una relazione post-operam in conformità a quanto previsto dal Decreto 01/06/2022 e alla normativa vigente.**

Questa Agenzia si riserva di verificare, in fase di esercizio dell'impianto, il rispetto dei limiti fissati dalla normativa vigente in materia di acustica ambientale. **Nel caso in cui, in fase di esercizio, si registrassero superamenti dei valori limite di cui alla normativa vigente in materia di impatto acustico o si verificassero condizioni diverse rispetto a quanto previsto nelle relazioni presentate ed alle ipotesi assunte dal tecnico redattore, il proponente è tenuto ad attuare tutte le necessarie misure di mitigazione per il rientro nei predetti limiti, compreso il depotenziamento o il fermo degli aerogeneratori.**

Il tecnico istruttore – Tecnico Competente in Acustica

Dott. Sabino **LA ROCCA**

Il Dirigente U.O.C. dell'Area Territoriale

Dott. Vittorio **DI RUOCO**



CITTÀ DI ARIANO IRPINO

PROVINCIA DI AVELLINO

AREA TECNICA

SERVIZIO PATRIMONIO E AMBIENTE

Ufficio Tutela del Paesaggio



Alla Soprintendenza Archeologica, Belle Arti e Paesaggio SABAP
per le province di SALERNO ed AVELLINO
Carcere Borbonico – via Dalmazia, 22

-- AVELLINO --

pec: sabap-sa@pec.cultura.gov.it

e per conoscenza

All'Ufficio procedente

pec: us.valutazioniambientali@pec.regione.campania.it

Alla ditta ALPHANRG SRL

pec: alphanrgsrl@pec.it

U
COMUNE DI ARIANO IRPINO
COPIA CONFORME ALL'ORIGINALE DIGITALE
Protocollo N.0011726/2025 del 16/04/2025
Firmatario: Marcella Lo Conte

OGGETTO: CUP 9816 – Istanza per il rilascio del provvedimento di VIA integrata con la VINCA nell'ambito de Provvedimento autorizzatorio unico regionale ex art. 27bis del D. Lgs. n. 152/2006 e ss.mm.ii. relativamente all'intervento "Progetto di realizzazione di parco eolico da 4 aerogeneratori della potenza complessiva di 22,4 MW denominato "Ariano Irpino" e opere connesse" – Proponente ALPHANRG SRL

– RICHIESTA PARERE –

In riferimento all'argomento in oggetto, ai fini del rilascio dei *pareri* e/o *Nulla Osta* di vostra competenza ai sensi del D.Lgs. n. 42/2004, si **TRASMETTE** la seguente documentazione:

1. *Relazione Tecnica Illustrativa per l'Autorizzazione Paesaggistica;*
2. *Copia della Scheda Parere Commissione Locale del Paesaggio;*

Rimanendo a disposizione per eventuali chiarimenti e comunicazioni in merito, si porgono distinti saluti.

Ariano Irpino, lì 15 aprile 2025

**IL RESPONSABILE DEL PROCEDIMENTO DELLE
ATTIVITÀ DI TUTELA PAESAGGISTICA**

Ing. Marcella Lo Conte



CITTÀ DI ARIANO IRPINO

PROVINCIA DI AVELLINO

AREA TECNICA

SERVIZIO PATRIMONIO E AMBIENTE

Ufficio Tutela del Paesaggio



Alla Soprintendenza Archeologica, Belle Arti e Paesaggio SABAP
per le province di SALERNO ed AVELLINO
Carcere Borbonico – via Dalmazia, 22

-- AVELLINO --

[pec: sabap-sa@pec.cultura.gov.it](mailto:pec:sabap-sa@pec.cultura.gov.it)

e per conoscenza

All'Ufficio procedente

pec: us.valutazioniam bientali@pec.regione.campania.it

Alla ditta ALPHANRG SRL

pec: alphanrgsrl@pec.it

OGGETTO: CUP 9816 – Istanza per il rilascio del provvedimento di VIA integrata con la VINCA nell'ambito de Provvedimento autorizzatorio unico regionale ex art. 27bis del D. Lgs. n. 152/2006 e ss.mm.ii. relativamente all'intervento "Progetto di realizzazione di parco eolico da 4 aerogeneratori della potenza complessiva di 22,4 MW denominato "Ariano Irpino" e opere connesse" – Proponente ALPHANRG SRL

– RICHIESTA PARERE –

In riferimento all'argomento in oggetto, ai fini del rilascio dei *pareri* e/o *Nulla Osta* di vostra competenza ai sensi del D.Lgs. n. 42/2004, si **TRASMETTE** la seguente documentazione:

1. *Relazione Tecnica Illustrativa per l'Autorizzazione Paesaggistica;*
2. *Copia della Scheda Parere Commissione Locale del Paesaggio;*

Rimanendo a disposizione per eventuali chiarimenti e comunicazioni in merito, si porgono distinti saluti.

Ariano Irpino, lì 15 aprile 2025

**IL RESPONSABILE DEL PROCEDIMENTO DELLE
ATTIVITÀ DI TUTELA PAESAGGISTICA**

Ing. Marcella Lo Conte



MARCELLA LO CONTE
COMUNE DI ARIANO
IRPINO
RUP
16.04.2025 10:49:30
UTC



IL RESPONSABILE DELLE ATTIVITÀ DI TUTELA PAESAGGISTICA

PREMESSO che l'ing. Giovanni Savarese, in qualità di tecnico progettista del “Progetto per la costruzione e l'esercizio di un impianto di produzione di energia elettrica da fonte eolica denominato “Ariano Irpino” composto da n. 4 aerogeneratori della potenza di 5,6 MW cadauno, per una potenza complessiva di 22,4 MW, comprensivo delle relative opere di connessione, da realizzarsi nel Comune di Ariano Irpino (AV)”, in seguito della nota del MIC protocollo SABAP-SA del 28/03/2025 numero 0007256-P, per quale è in corso l'iter autorizzativo ha chiesto l'avvio con urgenza dell'istruttoria finalizzata all'acquisizione del parere della Commissione Paesaggistica, ai sensi dell'art. 146 del D. Lgs. n. 42/2004;

ACCERTATO che gli elaborati progettuali e la relativa documentazione allegata alla richiesta autorizzativa sono a firma dei tecnici della LEONARDO ENGINEERING SRL, avente sede legale in Caserta (CE) in Viale Lamberti snc;

PRESO ATTO che:

- l'opera in progetto interessa una zona sottoposta a vincolo paesaggistico, per effetto del D.M. 26/05/1995, in quanto di interesse archeologico particolarmente importante;
- la Soprintendenza Archeologica Belle Arti e Paesaggio di Salerno e Avellino, con nota prot. MIC_SABAP-SA del 28/03/2025 prot. 7256-P aveva rappresentato che, ai fini del rilascio del parere di competenza, per il procedimento in oggetto si dovrà attivare la procedura di autorizzazione paesaggistica ai sensi dell'art. 146 del D. Lgs. n. 42/2004 e ss.mm.ii.;
- nel corso della seduta della seconda conferenza di servizi ai sensi dell'art. 27 bis del D. Lgs. n. 152/2006 e ss.mm.ii. e dell'art. 14 comma 4 della Legge 241/1990 del 01/04/2025 si evidenziava di rimanere in attesa del pronunciamento della Commissione locale per il Paesaggio;

PRESO ATTO che la Giunta Regionale della Campania (*Direzione Generale 18 – Lavori pubblici e Protezione Civile – UOD 08 – Genio Civile di Ariano Irpino*) ha indetto, ai sensi degli artt. 14 e 14 bis della L. 241/1990, la terza seduta della conferenza di servizi decisoria per il giorno 12/05/2025 per l'esame della documentazione progettuale e dei relativi chiarimenti;

CONSIDERATO che:

- la Legge Regione Campania n. 65 del 01 settembre 1981 ha delegato ai Comuni le funzioni amministrative esercitate prima dagli Organi centrali e periferici dello Stato e poi dalle Regioni, per la Protezione delle Bellezze Naturali di cui alla ex Legge n. 1497 del 29 giugno 1939;
- con delibera della Giunta Regionale della Campania n. 1122 del 19/06/2009, pubblicata sul B.U.R.C. n. 43 del 06 luglio /2009, è stato stabilito che i Comuni della Campania “devono garantire la prevista attività di differenziazione tra attività di tutela paesaggistica ed esercizio delle funzioni amministrative di tipo urbanistico-e



COMUNE DI ARIANO
IRPINO
RUP
16.04.2025 10:49:30
UTC



- con determinazione Dirigenziale n. 1707 del 27/11/2023 è stata nominata la sottoscritta *Ing. Marcella Lo Conte* quale *Responsabile del Procedimento* in materia di attività di tutela paesaggistica per il Comune di ARIANO IRPINO, ai sensi dell'art. 146 del Decreto Legislativo n. 42 del 22 gennaio 2004 e s.m.i., con autorizzazione al rilascio delle relative “*Autorizzazioni Paesaggistiche*”;

VISTI:

- il Decreto Legislativo n. 42 del 22 gennaio 2004 e s.m.i., in particolare l'art. 146;
- il Decreto del Presidente della Repubblica n. 31 del 13 febbraio 2017;
- la Legge Regione Campania n. 65 del 01 settembre 1981;
- la Legge Regione Campania n. 10 del 23 febbraio 1982;
- la Legge 15 maggio 1997 n. 127;
- la Legge Regione Campania n. 16 del 22 dicembre 2004;
- la delibera della Giunta Regionale della Campania n. 1122 del 19/06/2009;

PRESO ATTO, altresì, del parere non favorevole all'esecuzione dell'intervento espresso nella seduta del 15/04/2025 Verbale n. 5 dalla *Commissione Locale per il Paesaggio* (art. 148 del Decreto Legislativo n. 42 del 22 gennaio 2004 e s.m.i.), istituita con Delibera di Consiglio Comunale n. 46 del 13 dicembre 2024;

VALUTATO, pertanto, che l'impianto interessa una zona sottoposta a provvedimento di tutela diretta, per effetto del D. M. del 26/05/1995, soggetta a vincolo archeologico., e per tale motivo la realizzazione dell'impianto, tenuto conto delle importanti opere fondali degli aerogeneratori e della previsione di cavidotti interrati, comprometterebbe la salvaguardia del bene tutelato, ovvero delle preesistenze archeologiche, documentate e rappresentate nella relazione storico-artistica allegata al citato Decreto di apposizione del vincolo, e che l'ulteriore installazione di aerogeneratori comporterebbe un ulteriore impatto visivo, anche in considerazione degli impatti cumulativi con altri impianti già autorizzati ed installati nelle aree contermini;

ESPRIME:

parere sfavorevole all'esecuzione dell'intervento.

Ariano Irpino, lì 15/04/2025

**IL RESPONSABILE DEL PROCEDIMENTO DELLE
ATTIVITÀ DI TUTELA PAESAGGISTICA**

Ing. Marcella Lo Conte



CITTÀ DI ARIANO IRPINO

PROVINCIA DI AVELLINO
AREA TECNICA
SERVIZIO PATRIMONIO E AMBIENTE
UFFICIO TUTELA DEL PAESAGGIO



SEDUTA DEL 15/04/2025 VERBALE N. 5

COMPONENTI COMMISSIONE LOCALE DEL PAESAGGIO:

Ing. Marcella LO CONTE (*Presidente*): PRESENTE

Ing. Mario LO CALZO (*Componente*): PRESENTE

Ing. Giovanna DE PASQUALE (*Componente*): PRESENTE

Geom. Vincenzo DI FURIA (*Componente*): PRESENTE

Arch. Olimpia GRASSO (*Componente*): ASSENTE

Arch. Giancarlo CORSANO (*Componente*): PRESENTE

OGGETTO: "PROGETTO PER LA COSTRUZIONE E L'ESERCIZIO DI UN IMPIANTO DI PRODUZIONE DI ENERGIA ELETTRICA DA FONTE EOLICA DENOMINATO "ARIANO IRPINO" COMPOSTO DA NR. 4 AEROGENERATORI DELLA POTENZA DI 5,6 MW CADAUNO, PER UNA POTENZA COMPLESSIVA DI 22,4 MW E OPERE CONNESSE, DA REALIZZARSI NEL COMUNE DI ARIANO IRPINO"

DATI RICHIEDENTE: ALPHANRG S.R.L.

DATI PROGETTISTA:

UBICAZIONE DELL'INTERVENTO: DIFESA GRANDE

DESCRIZIONE DELL'INTERVENTO: PROGETTO PER LA COSTRUZIONE E L'ESERCIZIO DI UN IMPIANTO DI PRODUZIONE DI ENERGIA ELETTRICA DA FONTE EOLICA COMPOSTO DA NR. 4 AEROGENERATORI PER UNA POTENZA COMPLESSIVA DI 22,4 MW

PARERE COMMISSIONE:


La Commissione, preliminarmente, osserva che l'area oggetto dell'intervento è già interessata dalla istanza per il rilascio del PAUR di un altro impianto eolico, e che due aerogeneratori, WTG AI02 e WTG AI03, ricadono sullo stesso sito degli aerogeneratori AR1 e AR2 del CUP 9763.

Dopo una articolata valutazione, la Commissione rappresenta quanto di seguito riportato:

- l'impianto, composto da quattro aerogeneratori ricadenti nelle particelle 216, 203, e 406 del Foglio 34 del Comune di Ariano Irpino, interessa una zona sottoposta a provvedimento di tutela diretta, per effetto del D. M. del 26/05/1995, soggetta a vincolo archeologico. Per tale motivo si ritiene che la realizzazione dell'impianto, tenuto conto delle importanti opere fondali degli aerogeneratori e della previsione di cavidotti interrati, comprometterebbe la salvaguardia del bene tutelato, ovvero delle preesistenze archeologiche, documentate e rappresentate nella relazione storico-artistica allegata al citato Decreto di apposizione del vincolo;
- da segnalare, altresì, che l'ulteriore installazione di aerogeneratori comporterebbe un ulteriore impatto visivo, anche in considerazione degli impatti cumulativi con altri impianti già autorizzati ed installati nelle aree contermini.

La commissione, per le motivazioni su esposte che qui si intendono riportate, esprime parere non favorevole all'esecuzione dell'intervento.

Il Responsabile del Procedimento (*Presidente*)

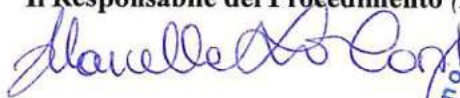


La Commissione





CITTÀ DI ARIANO IRPINO

IL DIRIGENTE DELL'AREA TECNICA
ING. ANGELO MORELLA

REGIONE CAMPANIA	E
COPIA	
Protocollo N.0208836/2026 del 09/03/2026	

Spett.le **REGIONE CAMPANIA**
Ufficio Speciale Valutazioni Ambientali
PEC: us.valutazioniambientali@pec.regione.campania.it

e p.c. Alla c.a. del R.d.P.
Dott. Gianluca Napolitano

OGGETTO: CUP 9816. Istanza per il rilascio del provvedimento di VIA integrata con la Vinca nell'ambito del Provvedimento Autorizzatorio Unico Regionale ex art. 27-bis D.lgs.152/2006 e s.m.i. relativamente all'intervento "Progetto di realizzazione di parco eolico da 4 aerogeneratori della potenza complessiva di 22,4 Mw denominato "Ariano Irpino" e opere connesse" Proponente: Alphanrg S.r.l.
Conferenza dei Servizi 09-03-2026. **PARERE NEGATIVO**

Il sottoscritto Ing. Angelo MORELLA, n.q. Dirigente dell'Area Tecnica del Comune di Ariano Irpino, in riferimento alla Conferenza dei servizi del giorno 9.3.2026,

premessato che

1) con verbale n. 5 della seduta del 15.4.2025 della Commissione Locale del Paesaggio del Comune di Ariano Irpino la Commissione, dopo aver osservato che l'area oggetto dell'intervento è già interessata dalla istanza per il rilascio del PAUR di un altro impianto eolico, e che due aerogeneratori, WTG A102 e WTG A103, ricadono sullo stesso sito degli aerogeneratori AR1 e AR2 del CUP 9763", ha espresso parere "non favorevole" all'intervento in oggetto in quanto:

l'impianto, composto da quattro aerogeneratori ricadenti nelle particelle 216, 203, e 406 del Foglio 4 del Comune di Ariano Irpino, interessa una zona sottoposta a provvedimento di tutela diretta, per effetto del D.M. del 26/05/1995, soggetta a vincolo archeologico. Per tale motivo si ritiene che la realizzazione dell'impianto, tenuto conto delle importanti opere fondali degli aerogeneratori e della previsione di cavidotti interrati, comprometterebbe la salvaguardia del bene tutelato, ovvero delle preesistenze archeologiche, documentate e rappresentate nella relazione storico-artistica allegata al citato Decreto di apposizione del vincolo;

- l'ulteriore installazione di aerogeneratori comporterebbe un ulteriore impatto visivo, anche in considerazione degli impatti cumulativi con altri impianti già autorizzati ed installati nelle aree contermini";

2) con nota prot. n. 11726/2025 del 16.4.2025, l'Amministrazione Comunale ha trasmesso alla società proponente la Relazione tecnica illustrativa per l'Autorizzazione Paesaggistica, rilasciata in data 15.4.2025 dal Responsabile delle Attività di Tutela Paesaggistica del suddetto Comune, con cui è stato espresso **parere sfavorevole** all'esecuzione dell'intervento de quo;

3) nella predetta Relazione si è dato atto del fatto che: "l'opera in progetto interessa una zona sottoposta a vincolo paesaggistico, per effetto del D.M. 26/05/1995, in quanto di interesse

archeologico particolarmente importante; la Soprintendenza ..., con nota prot. MIC_SABAP-SA del 28/03/2025 prot. 7256-P aveva rappresentato che, ai fini del rilascio del parere di competenza, per il procedimento in oggetto si dovrà attivare la procedura di autorizzazione paesaggistica ai sensi dell'art. 146 del D. Lgs. n. 42/2004 e s.m.i.”;

4) l'Amministrazione comunale ha, all'esito, espresso **parere sfavorevole** con la seguente motivazione: *“l'impianto interessa una zona sottoposta a provvedimento di tutela diretta, per effetto del D.M. del 26/05/1995, soggetta a vincolo archeologico., e per tale motivo la realizzazione dell'impianto, tenuto conto delle importanti opere fondali degli aerogeneratori e della previsione di cavidotti interrati, comprometterebbe la salvaguardia del bene tutelato, ovvero delle preesistenze archeologiche, documentate e rappresentate nella relazione storico-artistica allegata al citato Decreto di apposizione del vincolo, e che l'ulteriore installazione di aerogeneratori comporterebbe un ulteriore impatto visivo, anche in considerazione degli impatti cumulativi con altri impianti già autorizzati ed installati nelle aree contermini”*;

5) con **nota prot 16152-P del 14.7.2025**, anche la Direzione Generale Archeologia, Belle Arti e Paesaggio – Soprintendenza Archeologia, Belle Arti e Paesaggio per le Province di Salerno e Avellino ha rilasciato il parere contrario alla luce delle ampie motivazioni illustrate nella predetta nota;

6) il TAR Campania, Salerno, **con sentenza n. 254/2026** pubblicata in data 11.2.2026, il TAR Salerno ha dichiarato inammissibili il ricorso ed i motivi aggiunti proposti dalla società Alphanrg S.r.l. avverso tutti i suddetti provvedimenti

considerato che

- per effetto della sentenza del TAR Salerno gli atti finora adottati dalla scrivente Amministrazione Comunale sono perfetti e efficaci non avendo il G.A. rinvenuto alcun profilo di criticità;
- la società proponente non ha finora provveduto ad elaborare una diversa soluzione progettuale che preveda la dislocazione degli aerogeneratori WTGAI02, WTGAI03, WTGAI04, così come espressamente richiesto anche dalla Soprintendenza nel proprio parere del 14.7.2025, atto, si ripete, del pari valido ed efficace;
- allo stato, quindi, permangono le criticità già rilevate dalla Commissione Locale per il Paesaggio la quale ha evidenziato che l'impatto visivo di quattro aerogeneratori di grande taglia, con le relative opere fondali, fosse intrinsecamente incompatibile con la conservazione dei valori percettivi del "paesaggio archeologico" e ciò in quanto il valore paesaggistico dell'area su cui dovrebbe essere localizzato l'impianto è definito proprio dalla sua connotazione archeologica, rendendo la tutela dei due aspetti (archeologico e paesaggistico) inscindibile nella valutazione concreta;
- la correttezza dell'opinamento della Commissione non è compromessa dall'esistenza della cava in quanto quest'ultima risulta dismessa da oltre 30 anni e la discarica di rifiuti non pericolosi, ubicata in prossimità del suddetto sito, risulta inattiva da oltre 10 anni;
- con D.D. 159 del 21.11.2019, peraltro, la Regione Campania ha approvato il progetto definitivo di chiusura e gestione post mortem che è in fase di realizzazione e completamento;
- il Comune di Ariano Irpino, con la delibera di C.C. n. 20 del 26.3.2009, ha escluso l'area in questione dal Piano Energetico;

- con D.M. 26/05/1995 la Soprintendenza ha qualificato l'area come un "omogeneo contesto antico da tutelare nella sua interezza";

- la tutela dell'area in questione, pertanto, non è mirata a singoli reperti puntuali (che potrebbero essere scoperti o meno tramite saggi), ma all'integrità del contesto storico-territoriale ed alla sua stratificazione;

tanto premesso e considerato, il Comune di Ariano Irpino, ribadisce il proprio

PARERE SFAVOREVOLE

per tutte le ragioni già ampiamente illustrate dalla Commissione per il paesaggio nella seduta del 15.4.2025 e dal Responsabile delle Attività di Tutela Paesaggistica nella Relazione del 15.4.2025.

IL DIRIGENTE DELL'AREA TECNICA

Ing. Angelo Morella



Giunta Regionale della Campania

DECRETO DIRIGENZIALE

DIRETTORE GENERALE/
DIRIGENTE UFFICIO/STRUTTURA
DIRIGENTE SETTORE
DIRIGENTE UOS

Simona BRANCACCIO

DECRETO N°	DEL	DIREZ. GENERALE / UFFICIO / STRUTT.	SETTORE	UOS
103	20/04/2026	306	00	00

Oggetto:

Provvedimento di Valutazione di Impatto Ambientale integrata con Valutazione di Incidenza relativo al "Progetto di realizzazione di parco eolico da 3 aerogeneratori (già 4 aerogeneratori) della potenza complessiva di 16,8 MW (già 22,4 MW) denominato "Ariano Irpino" e opere connesse". Proponente: Alphanrg S.r.l. – CUP 9816

IL DIRIGENTE

PREMESSO che:

- a) il titolo III della parte seconda del D.lgs. n. 152/2006 e ss.mm.ii., come modificato con D.lgs. n. 104 del 16.06.2017, con Legge n. 120 dell'11.09.2020 e Legge n. 108 del 29.07.2021, detta norme in materia di impatto ambientale di determinati progetti, pubblici e privati, di interventi, impianti e opere, nonché detta disposizioni in materia di Valutazione di Impatto Ambientale per le Regioni e Province Autonome;
- b) con D.G.R.C. n. 408 del 21.07.2024 avente ad oggetto "Attuazione L.R. n. 6/2024 – Ordinamento Regionale", è stata approvata la nuova articolazione in Settori e Unità operative delle strutture amministrative regionali con le relative denominazioni e competenze degli Uffici;
- c) secondo le disposizioni del nuovo Ordinamento Regionale sopra richiamato le competenze in materia di valutazione ambientale sono attribuite all'Ufficio Speciale 306.00.00 Ufficio Valutazioni Ambientali;
- d) con D.P.G.R.C. n. 82 del 09.07.2025 è stato conferito l'incarico di Direttore dell'Ufficio Valutazioni Ambientali, codice 306.00.00, alla dott.ssa Simona Brancaccio;
- e) con D.G.R.C. n. 613 del 28.12.2021, pubblicata sul BURC n. 01 del 03.01.2022, sono stati approvati i nuovi *"Indirizzi operativi e procedurali per lo svolgimento della Valutazione di Impatto Ambientale in Regione Campania"*;
- f) con D.G.R.C. n. 737 del 28.12.2022, pubblicata sul BURC n. 1 del 03.01.2023 sono state individuate le *Modalità di calcolo degli oneri per le procedure di Valutazione Ambientale Strategica, Valutazione di Impatto Ambientale e Valutazione di Incidenza di competenza della Regione Campania*;
- g) ai sensi dell'art. 27bis, comma 7 del richiamato D.lgs. n. 152/2006 e ss.mm.ii. *"l'autorità competente convoca una conferenza di servizi alla quale partecipano il proponente e tutte le Amministrazioni competenti o comunque potenzialmente interessate per il rilascio del provvedimento di VIA e dei titoli abilitativi necessari alla realizzazione e all'esercizio del progetto richiesti dal proponente. La conferenza di servizi è convocata in modalità sincrona e si svolge ai sensi dell'articolo 14-ter della legge 7 agosto 1990, n. 241"*;
- h) l'art. 10 del D.lgs. n.152/2006 e ss.mm.ii. ha previsto, al comma 3, che *"La VAS e la VIA comprendono le procedure di valutazione d'incidenza di cui all'articolo 5 del decreto n. 357 del 1997; a tal fine, il rapporto ambientale, lo studio preliminare ambientale o lo studio di impatto ambientale contengono gli elementi di cui all'allegato G dello stesso decreto n. 357 del 1997 e la valutazione dell'autorità competente si estende alle finalità di conservazione proprie della valutazione d'incidenza oppure dovrà dare atto degli esiti della valutazione di incidenza. Le modalità di informazione del pubblico danno specifica evidenza della integrazione procedurale"*;
- i) le modalità di svolgimento della procedura di Valutazione di Incidenza in Regione Campania sono state da ultimo stabilite con Deliberazione della Giunta Regionale della Campania n. 280 del 30 giugno 2021;

CONSIDERATO che:

- a. con nota acquisita agli atti della Regione Campania al prot. reg. 606994 del 15.12.2023 la Soc. Alphanrg s.r.l. con sede legale in Via Pietro Cossa 5 Milano, ha formulato istanza per il rilascio del provvedimento autorizzatorio unico regionale ai sensi dell'art. 27bis del D.lgs. n. 152/2006 per il "Progetto di realizzazione di parco eolico da 4 aerogeneratori della potenza complessiva di 22,4 Mw denominato "Ariano Irpino" e opere connesse", contrassegnata con CUP 9816;

- b. pubblicata la documentazione progettuale ed espletate le fasi di verifica della completezza documentale secondo le disposizioni di cui ai commi 2 e 3 dell'art. 27bis del D.lgs. n. 152/2006, con nota prot. reg. 286885 del 10.06.2024 l'Ufficio Speciale Valutazioni Ambientali ha comunicato l'avvio del procedimento in oggetto e l'avvenuta pubblicazione, in data 07.06.2024, del relativo avviso di cui all'art. 23, comma 1, lettera e) del D.lgs. n. 152/2006, fissando in giorni 30 il termine per la presentazione da parte del pubblico di eventuali osservazioni concernenti la valutazione di impatto ambientale;
- c. ai sensi dell'art. 27bis comma 4 del D.lgs. n. 152/2006, con la medesima nota prot. reg. 286885 del 10.06.2024 l'Ufficio Speciale Valutazioni Ambientali ha chiesto al Comune di Ariano Irpino, territorialmente interessati dall'intervento di cui all'istanza, di dare informazione nel proprio albo pretorio informatico della pubblicazione del precitato avviso;
- d. entro il suddetto termine di cui al punto precedente non sono pervenute osservazioni;
- e. con nota prot. reg. 382990 del 05.08.2024, l'Ufficio Speciale Valutazioni Ambientali ha trasmesso al proponente le richieste di integrazioni formulate ai sensi dell'art. 27bis comma 5 del D.lgs. n. 152/2006 necessarie, tra l'altro, per l'espressione del parere di VIA e di VInCA di propria competenza;
- f. con pec del 02.09.2024 la Società proponente ha chiesto la sospensione dei termini per la presentazione delle integrazioni e chiarimenti per un periodo di 180 giorni;
- g. con nota prot. reg. 414389 del 05.09.2024 questo Ufficio ha concesso la sospensione su richiesta;
- h. con nota prot. reg. 519356 del 05.11.2024 il proponente ha dato riscontro alla richiesta di integrazioni;

ATTESO che:

- a) ai sensi dell'art. 27bis del D. lgs. n. 152/2006 e dell'art. 14 ter della L. 241/1990, con nota prot. reg. 543229 del 15.11.2024 è stata indetta la Conferenza di Servizi, le cui sedute si sono tenute in data 18.02.2025, 01.04.2025, 03.06.2025, 21.07.2025, 24.10.2025, 12.01.2026, 16.01.2026, 09.03.2026 i cui resoconti sono pubblicati sulle pagine web del portale informatico della Regione Campania dedicato alle valutazioni ambientali (V.I.A.-V.I.-V.A.S.);
- b) con nota prot. reg. 340737 del 10.07.2024 la UOD 50.06.07 Gestione delle risorse naturali protette – Tutela e salvaguardia dell'habitat marino e costiero – Parchi e riserve naturali della Regione Campania esprimeva sentito favorevole con raccomandazioni e prescrizioni per la valutazione d'incidenza del progetto;
- c) con nota prot. reg. 116322 del 06.03.2025 la UOD 50.06.07 Gestione delle risorse naturali protette – Tutela e salvaguardia dell'habitat marino e costiero – Parchi e riserve naturali della Regione Campania confermava il Sentito favorevole per la valutazione d'incidenza dell'intervento in progetto;

RILEVATO che:

- a) la scheda istruttoria e la relativa proposta di parere VIA integrata con la VInCA, predisposta dalla dott.ssa Assunta Maria Santangelo, funzionario dell'Ufficio Speciale Valutazioni Ambientali, allegata al presente provvedimento quale parte integrante e sostanziale dello stesso, è stata posta agli atti della seduta di Conferenza del 09.03.2026;
- b) l'Autorità competente per la VIA, sulla scorta della proposta di parere formulata dall'istruttore e delle motivazioni in essa contenute nel corso della seduta del 09.03.2026, ha espresso **parere favorevole**

per la VIA integrata con la VlnCA limitatamente alla realizzazione e all'esercizio degli aerogeneratori contrassegnati con le sigle WTGAI01, WTGAI03 e WTGAI04 per una potenza complessiva di 16,8 MW.

- c) con nota prot. reg. 341181 del 08.04.2026 l'Ufficio Speciale Valutazioni Ambientali ha comunicato l'avvenuta pubblicazione del resoconto della riunione del 09.03.2026 in uno con la bozza del Rapporto Finale
- d) la Soc. Alphanrg S.r.l. ha regolarmente provveduto alla corresponsione degli oneri per le procedure di valutazione ambientale, come determinati con D.G.R.C. n. 737/2022, mediante pagamento tramite il sistema telematico PagoPA la cui ricevuta è agli atti dell'Ufficio Speciale Valutazioni Ambientali;

RITENUTO:

- a) di dover provvedere all'emanazione del provvedimento di Valutazione di Impatto Ambientale integrata con la Valutazione di Incidenza ai fini della conclusione della Conferenza di Servizi indetta con nota prot. reg. 543229 del 15.11.2024;
- b) di dover fissare, ai sensi dell'art. 25 comma 5 D.lgs. n.152/2006 e ss.mm.ii. in anni 5 (cinque) la durata dell'efficacia temporale del provvedimento di valutazione di impatto ambientale come richiesto dal proponente nell'istanza acquisita al prot. reg. 606994 del 15.12.2023;

VISTI:

- il D. lgs. n.152/2006 e ss.mm.ii.
- la D.G.R.C. n. 408 del 21.07.2024
- la D.P.G.R. n. 82 del 09.07.2025
- la D.G.R.C. n. 613 del 28.12.2021;
- la D.G.R.C. n. 737 del 28.12.2022;
- il D.P.R. n. 357/1997;

alla stregua dell'istruttoria tecnica compiuta dalla dott.ssa Assunta Maria Santangelo e dell'istruttoria amministrativa compiuta dall'Ufficio Speciale Valutazioni Ambientali

DECRETA

per i motivi espressi in narrativa e che qui si intendono integralmente riportati e trascritti:

1. **DI esprimere, nei limiti delle proprie competenze e sulla scorta dell'istruttoria tecnica, delle motivazioni e della proposta di parere favorevole di Valutazione di Impatto Ambientale integrata con la Valutazione di Incidenza appropriata per gli aerogeneratori WTG01, WTG03, WTG04 e parere non favorevole di Valutazione di Impatto Ambientale per l'aerogeneratore WTG02 vista la sua ubicazione in area di cava non estinta per una potenza complessiva dell'impianto pari a 16,8 MW, da realizzarsi nel Comune di Ariano Irpino (AV), resa in Conferenza di Servizi dall'istruttore VIA, dott.ssa Assunta Maria Santangelo, di cui alla scheda istruttoria del 09.03.2026 allegata in copia al presente provvedimento (allegato A), parere favorevole per la VIA integrata con la VlnCA limitatamente alla realizzazione e all'esercizio degli aerogeneratori contrassegnati con le sigle WTGAI01, WTGAI03 e WTGAI04 per una potenza complessiva di 16,8 MW per il "Progetto di realizzazione di parco eolico da 3 aerogeneratori (già 4 aerogeneratori) della potenza complessiva di 16,8 MW (già 22,4 MW) denominato "Ariano Irpino" e opere connesse" proposto dalla Società Alphanrg S.r.l. con sede legale in Via Pietro Cossa 5 Milano P.IVA 128730960, contrassegnato con CUP 9816;**

2. **DI** fissare, ai sensi dell'art. 25 comma 5 del D.lgs. n. 152/2006 e ss.mm.ii., in anni 5 (cinque) la durata dell'efficacia temporale del presente provvedimento, decorrenti dalla data di comunicazione della determinazione motivata di conclusione della conferenza ovvero del PAUR.
3. **DI** stabilire che, terminata l'efficacia temporale del presente provvedimento di VIA integrata con la VInCA appropriata senza che il progetto sia stato realizzato, il procedimento di VIA integrata con la VInCA deve essere reiterato, fatto salvo il rilascio di specifica proroga da parte dell'Ufficio Speciale Valutazioni Ambientali, su istanza del proponente, da presentarsi, esclusivamente, entro e non oltre la data di scadenza del provvedimento stesso.
4. **DI** stabilire che ai sensi dell'art. 28, comma 7 bis del D.Lgs. n. 152/2006 e ss.mm.ii. *“il proponente, entro i termini di validità disposti dal provvedimento di verifica di assoggettabilità a VIA o di VIA, trasmette all'autorità competente la documentazione riguardante il collaudo delle opere o la certificazione di regolare esecuzione delle stesse, comprensiva di specifiche indicazioni circa la conformità delle opere rispetto al progetto depositato e alle condizioni ambientali prescritte”*.
5. **DI** rendere noto che ai sensi dell'art. 3, comma 4 della L. n. 241/90 e s.m.i., contro il presente provvedimento è ammessa proposizione di ricorso giurisdizionale avanti il Tribunale Amministrativo Regionale competente per territorio, entro 60 giorni dalla data di avvenuta pubblicazione sul BURC, ovvero ricorso straordinario al Capo dello Stato entro 120 giorni dalla data di pubblicazione sul BURC.
6. **DI** porre il presente provvedimento agli atti della Conferenza di Servizi ai fini della sua integrale conoscenza da parte del proponente e di tutti i partecipanti al procedimento CUP 9816.
7. **DI** trasmettere il seguente atto alla Segreteria della Giunta Regionale per la pubblicazione sul BURC della Regione Campania anche ai fini degli adempimenti ex D.Lgs 14 marzo 2013, n. 33.
8. **DI** pubblicare il presente provvedimento al link:
http://viavas.regione.campania.it/opencms/opencms/VIAS/Consultazione_fascicoli_VIA/consultazione_fascicoli_VIA nella sezione PAUR cartella 9816.

Simona BRANCACCIO

Firmato digitalmente ai sensi del CAD e normativa connessa

ALLEGATO 21



Giunta Regionale della Campania

DECRETO DIRIGENZIALE

DIRETTORE GENERALE/
DIRIGENTE UFFICIO/STRUTTURA
DIRIGENTE SETTORE
DIRIGENTE UOS

Francesca DE FALCO

DECRETO N°	DEL	DIREZ. GENERALE / UFFICIO / STRUTT.	SETTORE	UOS
31	20/04/2026	208	03	01

Oggetto:

Autorizzazione Unica, ai sensi dell'art. 12 del D.Lgs. n. 387/2003, per il “Progetto di realizzazione di parco eolico da 3 aerogeneratori (già 4 aerogeneratori) della potenza complessiva di 16,8 MW (già 22,4 MW) denominato 'Ariano Irpino' e opere connesse”, proposto dalla società ALPHANRG S.R.L. – CUP 9816

IL DIRIGENTE

PREMESSO che

- a) con Decreto Legislativo 29 dicembre 2003 n. 387 (G.U. 31 gennaio 2004, n. 25. S.O.) viene data attuazione alla Direttiva 2001/77/CE relativa alla promozione dell'energia elettrica prodotta da fonti energetiche rinnovabili nel mercato interno dell'elettricità;
- b) il comma 1 dell'articolo 12 del Decreto Legislativo 29 dicembre 2003 n. 387 dichiara di pubblica utilità, indifferibili ed urgenti gli impianti alimentati da fonti rinnovabili, nonché le opere connesse e le infrastrutture indispensabili alla costruzione e all'esercizio degli stessi, autorizzate ai sensi del comma 3 del medesimo Decreto;
- c) il comma 3 dello stesso articolo 12 sottopone ad una autorizzazione unica, nell'ambito di una Conferenza di servizi convocata dalla Regione, la costruzione e l'esercizio degli impianti di produzione di energia elettrica alimentati da fonti rinnovabili, gli interventi di modifica, potenziamento, rifacimento totale o parziale e riattivazione, come definiti dalla normativa vigente, nonché le opere connesse e le infrastrutture indispensabili alla costruzione e all'esercizio degli impianti stessi;
- d) il comma 4 del richiamato articolo 12 dispone che l'autorizzazione è rilasciata a seguito di un procedimento unico, al quale partecipano tutte le Amministrazioni interessate, svolto nel rispetto dei principi di semplificazione e con le modalità stabilite dalla Legge 7 agosto 1990, n. 241 e successive modificazioni ed integrazioni;
- e) lo stesso comma 4 stabilisce che l'autorizzazione costituisce titolo a costruire ed esercire l'impianto in conformità al progetto approvato;
- f) con D.M. 10.09.2010, pubblicato sulla Gazzetta Ufficiale, serie generale, n. 219 del 18.09.2010, il MiSE ha emanato le "Linee guida per il procedimento di cui all'articolo 12 del Decreto Legislativo 29 dicembre 2003, n. 387 per l'autorizzazione alla costruzione e all'esercizio di impianti di produzione di elettricità da fonti rinnovabili nonché linee guida tecniche per gli impianti stessi" (d'ora in poi Linee Guida Nazionali) in applicazione del citato comma 10 dell'art. 12 del D.Lgs. n. 387/2003;
- g) con Decreto Legislativo 3 marzo 2011 n. 28 (G.U. 28 marzo 2011, n. 81. S.O.) viene recepita la direttiva 2009/28/CE sulla promozione dell'uso dell'energia da fonti rinnovabili, recante modifica e successiva abrogazione delle direttive 2001/77/CE e 2003/30/CE;
- h) il Titolo III della Parte Seconda del D.Lgs. n. 152/2006 e ss.mm.ii., in recepimento della Direttiva 2014/52/UE che modifica la Direttiva 2011/92/UE concernente la valutazione dell'impatto ambientale di determinati progetti pubblici e privati, detta norme in materia di Valutazione di Impatto Ambientale di determinati progetti di interventi, impianti e opere, nonché disposizioni in materia per le Regioni e le Province Autonome;
- i) il D.Lgs. n. 104 del 16.06.2017, emanato in attuazione della Direttiva 2014/52/UE, ha apportato modifiche alla procedura di Valutazione di Impatto Ambientale prevista nel Titolo III della Parte Seconda del richiamato D.Lgs. n. 152/2006;
- j) ai sensi dell'art. 14, comma 4 della L. n. 241/1990, così come modificata dal sopra citato D.Lgs. n. 104 del 16.06.2017, *"Qualora un progetto sia sottoposto a valutazione di impatto ambientale di competenza regionale, tutte le autorizzazioni, intese, concessioni, licenze, pareri, concerti, nulla osta e assensi comunque denominati, necessari alla realizzazione e all'esercizio del medesimo progetto, vengono acquisiti nell'ambito di apposita conferenza di servizi, convocata in modalità sincrona ai sensi dell'articolo 14-ter, secondo quanto previsto dall'articolo 27-bis del D.Lgs. 3 aprile 2006, n. 152"*;
- k) ai sensi dell'art. 27-bis, comma 7 del medesimo D.Lgs. n. 104/2017 *"l'autorità competente convoca una conferenza di servizi alla quale partecipano il proponente e tutte le Amministrazioni competenti o comunque potenzialmente interessate per il rilascio del provvedimento di VIA e dei titoli abilitativi necessari alla realizzazione e all'esercizio del progetto richiesti dal proponente. La conferenza di servizi è convocata in modalità sincrona e si svolge ai sensi dell'articolo 14-ter della legge 7 agosto 1990, n. 241 [...]"*;
- l) il comma 4 dell'articolo 12 del D.Lgs. n. 387/2003 dispone che l'autorizzazione è rilasciata a seguito di un procedimento unico, al quale partecipano tutte le Amministrazioni interessate, svolto, nel caso di specie, con la procedura del provvedimento autorizzatorio unico regionale ai sensi dell'art. 27-bis del D.Lgs. n. 152/2006;

- m) lo stesso comma 4 stabilisce che l'autorizzazione costituisce titolo a costruire ed esercire l'impianto in conformità al progetto approvato;
- n) il comma 2 dell'art. 15 del D.Lgs n. 190/2024 dispone che le disposizioni dell'art. 12 del D.lgs n. 387/2003 continuano ad applicarsi alle procedure in corso, fatta salva la facoltà del soggetto proponente di optare per l'applicazione delle disposizioni di cui allo stesso D.Lgs n. 190/2024.

PREMESSO altresì che

- a) a seguito dell'entrata in vigore del D.Lgs. n. 104/2017, con D.G.R.C. n. 680 del 07.11.2017 sono stati emanati i nuovi "Indirizzi operativi e procedurali per lo svolgimento della Valutazione di Impatto Ambientale in Regione Campania";
- b) la Giunta Regionale con deliberazione n. 716 del 21.11.2017 ha dettato i nuovi indirizzi in materia di impianti per la produzione di energia da fonte rinnovabile;
- c) la D.G.R.C. n. 48 del 29.01.2018 individua quale Rappresentante Unico della Regione Campania per le Conferenze dei Servizi indette ai sensi dell'art. 14 comma 4 della L. n. 241/1990 e ss.mm.ii. il dirigente *pro tempore* dello STAFF 50.17.92 Valutazioni Ambientali;
- d) con la L.R. n. 6 del 15 maggio 2024 avente ad oggetto: "Ordinamento e organizzazione degli uffici della Giunta regionale" le competenze in materia di VIA – VAS - VI sono state assegnate all'Ufficio Speciale Ufficio Valutazioni Ambientali" codice 306.00.00;

CONSIDERATO che

- a) con nota acquisita al protocollo regionale n. 606994 del 15/12/2023 la società ALPHANRG S.r.l., con allora sede legale in Via Pietro Cossa, 5 - Cap 20122 Milano (MI), CF e P.IVA 12873070960, ha formulato istanza per il rilascio del Provvedimento Autorizzatorio Unico Regionale ai sensi dell'art. 27-bis del D. Lgs. n.152/2006 per il "Progetto di realizzazione di parco eolico da 4 aerogeneratori della potenza complessiva di 22,4 MW denominato "Ariano Irpino" e opere connesse";
- b) con detta istanza la società ALPHANRG S.r.l. ha fatto richiesta di rilascio del provvedimento di Valutazione di Impatto Ambientale e VINCA, unitamente agli ulteriori titoli abilitativi da includere nel Provvedimento Autorizzatorio Unico Regionale inerente alla realizzazione e l'entrata in esercizio dell'impianto di progetto, tra cui l'Autorizzazione Unica ai sensi dell'art. 12 del D.Lgs. n. 387/2003;
- c) all'istanza presentata è stato assegnato il CUP 9816;

CONSIDERATO altresì che

- a) Il progetto presentato in istanza prevede la realizzazione di un impianto eolico denominato "Ariano Irpino" composto da 4 aerogeneratori da 5.6 MW, per una potenza complessiva di 22.4 MW e cavidotti di interconnessione interni al parco sito nel Comune di Ariano Irpino (AV), con relative opere di connessione alla RTN che attraversano il medesimo Comune;
- b) gli aerogeneratori di progetto avranno diametro del rotore pari 162 m, altezza mozzo pari a 119 m, altezza massima al tip (punta della pala) pari a 200 m. La soluzione tecnica minima generale prevede che il parco eolico venga collegato in antenna a 150 kV, mediante nuovo elettrodotto, su una futura Stazione Elettrica di Trasformazione (SE) della RTN da inserire in entra-esce sulla linea 380 kV "Benevento 3 – Troia 380". Lo stallo nella stazione sarà condiviso con altri utenti al fine di razionalizzare l'utilizzo delle strutture di rete;

DATO ATTO

- a) dei resoconti - verbali delle sedute di Conferenza dei Servizi tenutesi in data 18/02/2025, 01/04/2025, 03/06/2025, 21/07/2025, 24/10/2025, 12/01/2026, 16/01/2026 e 09/03/2026 nelle quali sono state evidenziate le posizioni in merito all'iniziativa del proponente da parte delle Amministrazioni intervenute;
- b) che nella seduta del 09/03/2026 l'Autorità competente per la VIA ha espresso parere favorevole per la VIA integrata con la VInCA limitatamente alla realizzazione e all'esercizio degli aerogeneratori contrassegnati con le sigle WTGAI01, WTGAI03 e WTGAI04 per una potenza complessiva di 16,8 MW;

- c) che nella seduta del 09/03/2026 la scrivente U.O.S., a seguito del parere di Valutazione di Impatto Ambientale integrata con la VInCA appropriata, ha espresso parere favorevole per il rilascio dell'Autorizzazione Unica ai sensi dell'art. 12 del D. Lgs. n. 387/2003 e ss.mm.ii. limitatamente alla realizzazione e all'esercizio degli aerogeneratori contrassegnati con le sigle WTGAI01, WTGAI03 e WTGAI04;
- d) che tutti i resoconti delle riunioni di lavoro della Conferenza di Servizi in argomento sono stati trasmessi al proponente ed a tutti i soggetti coinvolti nel procedimento e sono stati pubblicati sulle pagine web del portale informatico della Regione Campania dedicate alle valutazioni ambientali (V.I.A.-V.I.-V.A.S.);
- e) che nel corso del procedimento sono stati acquisiti i pareri espressi dagli Enti e/o Amministrazioni interessate, come da bozza di Rapporto Finale di Conferenza dei Servizi;
- f) che con Decreto Dirigenziale n. 103 del 20/04/2026 l'Ufficio Valutazioni Ambientali ha espresso parere favorevole per la VIA integrata con la VInCA limitatamente alla realizzazione e all'esercizio degli aerogeneratori contrassegnati con le sigle WTGAI01, WTGAI03 e WTGAI04 per una potenza complessiva di 16,8 MW per il "Progetto di realizzazione di parco eolico da 3 aerogeneratori (già 4 aerogeneratori) della potenza complessiva di 16,8 MW (già 22,4 MW) denominato "Ariano Irpino" e opere connesse" proposto dalla Società Alphanrg S.r.l. con allora sede legale in Via Pietro Cossa 5 Milano P.IVA 128730960, contrassegnato con CUP 9816;

ATTESO che

- a) l'art. 12, comma 4 del D.Lgs. n. 387/2003 prevede l'obbligo alla rimessa in pristino dello stato dei luoghi a carico del soggetto intestatario dell'autorizzazione a seguito della dismissione dell'impianto;
- b) le precitate Linee guida Nazionali approvate con D.M. 10 settembre 2010 prevedono l'impegno alla corresponsione, all'atto dell'avvio dei lavori, di una cauzione a garanzia dell'esecuzione degli interventi di dismissione dell'impianto e delle opere di messa in pristino dello stato dei luoghi e che la cauzione sia prestata mediante fideiussione bancaria o assicurativa pari all'importo per la realizzazione delle opere di rimessa in pristino o delle misure di reinserimento o recupero ambientale dei luoghi;
- c) il proponente ha trasmesso, in uno al progetto, il Piano Particellare di Esproprio, con l'indicazione delle ditte proprietarie delle particelle interessate dalle opere di impianto;
- d) con nota prot. n. PG/2025/0109085 del 03/03/2025 si è provveduto ad avviare il procedimento per l'apposizione del vincolo preordinato all'esproprio e/o asservimento, dandone comunicazione ai sensi degli artt. 7 e 8 della Legge n. 241/1990 e degli artt. 11 e 16 del D.P.R. n. 327/2001 e ss.mm.ii.;
- e) il già menzionato avviso di avvio del procedimento è stato pubblicato all'albo pretorio del Comune di Ariano Irpino (AV);
- f) in data 25/03/2025 sono pervenute osservazioni all'avviso di avvio del procedimento espropriativo ai sensi dell'art. 11, comma 2 del D.P.R. n. 327/2001 ss.mm.ii., riscontrate dalla società proponente con nota trasmessa con PEC del 13/04/2026 e acquisita al prot. reg. n. 0371745/2026 del 17/04/2026;

ATTESO, altresì, che

- a) in data 09/03/2026, con prot. n. PR_MIUTG_Ingresso_0083845_20260309, è stata richiesta comunicazione antimafia relativa alla società proponente, tramite la Banca Dati Nazionale unica per la documentazione Antimafia (BDNA);

DATO ATTO che

- a) la documentazione acquisita è presso la D.G. per lo Sviluppo delle Attività Produttive, dove è possibile prenderne visione e/o estrarne copia, conformemente alla normativa vigente;

RICHIAMATI

- a) la D.G.R. n. 307 del 04/06/2025 e il D.P.G.R. n. 68 del 27/06/2025, con i quali è stato conferito alla dott.ssa Daniela Michelino l'incarico di responsabile della Direzione Generale Sviluppo delle Attività Produttive, codice 208.00.00;
- b) la D.G.R. n. 339 del 10/06/2025, la D.G.R. n. 589 del 06/08/2025 e il D.P.G.R. n. 118 del 04/09/2025, con il quale è stato conferito l'incarico di Dirigente del Settore Valorizzazione Economica delle Risorse Energetiche e del

Sottosuolo” della Direzione Generale Sviluppo delle Attività Produttive, codice 208.03.00 e ad interim l’incarico di Dirigente della UOS Risorse Energetiche, codice 208.03.01, all’ Arch. Francesca De Falco;

RITENUTO pertanto

- a) di dover provvedere al rilascio dell'Autorizzazione Unica per gli aerogeneratori contrassegnati con le sigle WTGAI01, WTGAI03 e WTGAI04 per una potenza complessiva di 16,8 MW e quindi per il “Progetto di realizzazione di parco eolico da 3 aerogeneratori (già 4 aerogeneratori) della potenza complessiva di 16,8 MW (già 22,4 MW) denominato 'Ariano Irpino' e opere connesse” proposto dalla società ALPHANRG S.r.l., con attuale sede legale in Corso Magenta, 85 - 20123 Milano (MI), CF e P.IVA 12873070960;

VISTI

- a) la Direttiva 2001/77/CE ed il Decreto Legislativo di attuazione n. 387 del 29 dicembre 2003;
b) la Direttiva 2009/28/CE ed il Decreto Legislativo di attuazione n. 28 del 3 marzo 2011;
c) il Decreto del Ministero dello Sviluppo Economico del 10 settembre 2010;
d) il D.Lgs n. 190/2024 Disciplina dei regimi amministrativi per la produzione di energia da fonti rinnovabili, in attuazione dell'articolo 26, commi 4 e 5, lettera b) e d), della legge 5 agosto 2022, n. 118;
e) la L.R. n. 6 del 15 maggio 2024 avente ad oggetto: “Ordinamento e organizzazione degli uffici della Giunta regionale”;
f) la D.G.R. n. 408 del 31 luglio 2024 di approvazione dell’articolazione in Settori e Unità operative dirigenziali semplici delle strutture amministrative apicali;

Alla stregua dell’istruttoria evidenziata in narrativa, nonché dalla espressa dichiarazione di regolarità della stessa

DECRETA

Per quanto in narrativa richiamato e che qui si intende integralmente riportato, di:

1. **autorizzare**, ai sensi dell'art. 12 del D.Lgs. n. 387/2003, fatti salvi i diritti di terzi, gli aerogeneratori contrassegnati con le sigle WTGAI01, WTGAI03 e WTGAI04 per una potenza complessiva di 16,8 MW e quindi il “Progetto di realizzazione di parco eolico da 3 aerogeneratori (già 4 aerogeneratori) della potenza complessiva di 16,8 MW (già 22,4 MW) denominato 'Ariano Irpino' e opere connesse” proposto dalla società ALPHANRG S.r.l., con attuale sede legale in Corso Magenta, 85 - 20123 Milano (MI), CF e P.IVA 12873070960, come meglio identificato nelle planimetrie allegate agli elaborati progettuali agli atti giacenti, per formarne parte integrante e sostanziale;

Le coordinate dell’impianto sono:

Coordinate UTM			
Id	Dimensioni	Latitudine	Longitudine
AI01	Modello Vestas V162 D = 162 m – H _{torre} = 119 m – P = 5,6 MW	4557954	515446
AI03	Modello Vestas V162 D = 162 m – H _{torre} = 119 m – P = 5,6 MW	4557005	516433
AI04	Modello Vestas V162 D = 162 m – H _{torre} = 119 m – P = 5,6 MW	4557407	517127

2. **fare obbligo** al proponente, a pena di decadenza della presente autorizzazione, di rispettare tutte le prescrizioni riportate nei pareri rilasciati dalle Amministrazioni/soggetti intervenute nel procedimento di PAUR;
3. **fare obbligo** al proponente di presentare sulla base delle disposizioni del D.M. 10 settembre 2010 – "Linee guida per le autorizzazioni impianti da fonte rinnovabile", entro la data di inizio dei lavori, pena la decadenza del titolo autorizzativo, apposita Polizza fideiussoria riportante la quantificazione delle spese che scaturiscono dagli obblighi costituenti l'oggetto della garanzia da presentare. Tale garanzia è dovuta per la copertura delle spese necessarie, comunque inerenti o connesse, alle operazioni di rimessa in pristino o alle misure di reinserimento o recupero ambientale da doversi assicurare in luogo del soggetto inadempiente, compresa la bonifica ed il ripristino ambientale, la messa in sicurezza permanente nonché per il risarcimento di ulteriori danni derivanti all'ambiente in dipendenza dell'attività svolta e/o determinate da inadempienze o da qualsiasi atto o fatto colposo, doloso, o accidentale, nel periodo di efficacia della garanzia stessa. La garanzia sopra indicata è dovuta senza soluzione di continuità per tutta la durata di esercizio dell'impianto e fino alla avvenuta rimessa in pristino dei luoghi da parte del soggetto intestatario del titolo abilitativo. Entro 180 giorni precedenti alla scadenza della garanzia deve essere prodotto il rinnovo rivalutato nell'importo;
4. **fare obbligo** al proponente di presentare entro la data di inizio dei lavori, pena la decadenza del titolo autorizzativo, una congrua descrizione del ciclo di vita dell'impianto. L'autorizzazione rilasciata con il presente provvedimento si intende decaduta alla data di ultimazione del ciclo di vita dell'impianto e, comunque, al massimo dopo 25 anni dalla messa in esercizio, fatta salva la facoltà per il proponente di richiedere nuova autorizzazione per il riammodernamento e/o ripotenziamento dell'impianto. Laddove la durata della presente autorizzazione dovesse essere superiore a quella di Autorizzazioni ricomprese nel procedimento, le stesse andranno rinnovate dal proponente nei termini previsti dalla normativa di settore dandone tempestiva comunicazione alla Regione Campania;
5. **stabilire** che la presente autorizzazione si intende decaduta in caso di fermo prolungato superiore ad 1 anno;
6. **precisare** che, in relazione all'esercizio dell'impianto, il proponente è responsabile unico della conformità di quanto complessivamente dichiarato in atti, sia allegati all'istanza sia successivamente integrati, nonché per eventuali danni arrecati a terzi o all'ambiente;
7. **stabilire** che i lavori di realizzazione dell'impianto, salvo quanto previsto al punto 1 del Decreto Dirigenziale n. 516 del 26.10.2011, abbiano inizio nei termini espressamente previsti dall'art. 15 comma 2 del D.P.R. n. 380/2001 ss.mm.ii. per gli interventi realizzati in forza di un titolo abilitativo rilasciato ai sensi dell'art.12 del D.Lgs. 29 dicembre 2003, n. 387, e siano ultimati entro tre anni dall'inizio dei lavori stessi, pena la decadenza dell'autorizzazione. Sono fatte salve cause di forza maggiore, indipendenti dalla volontà del proponente e tempestivamente comunicate;
8. **fare obbligo** al proponente, ai sensi del punto 14.15 delle "Linee guida per il procedimento di cui all'art. 12 del Decreto Legislativo 29 dicembre 2003, n. 387 per l'autorizzazione alla costruzione e all'esercizio di impianti di produzione di elettricità da fonti rinnovabili nonché linee guida tecniche per gli impianti stessi" di cui al D.M. 10 settembre 2010, di effettuare un'analisi della redditività dell'intervento al fine di determinare il valore del 3 per cento dei proventi, compresi gli incentivi vigenti, derivanti dalla valorizzazione dell'energia prodotta dall'impianto. Le misure compensative per il Comune di Ariano Irpino (AV) dovranno essere orientate preferibilmente per la costituzione di Comunità Energetiche Rinnovabili e Solidali;
9. **fare obbligo** al proponente infine:
 - di utilizzare nella costruzione e nell'esercizio dell'impianto le migliori tecnologie possibili;
 - obbligarsi ad eseguire nella costruzione e nell'esercizio dell'impianto tutte quelle opere nuove e/o modifiche che, a norma di legge, venissero prescritte per la tutela dei pubblici e privati interessi;
 - nominare uno o più direttori dei lavori. Il direttore dei lavori sarà responsabile della conformità delle opere al progetto approvato e trasmetterà entro 15 giorni dalla conclusione dei lavori il certificato di collaudo;
 - comunicare ai Comuni interessati e alla Regione Campania la data di inizio e ultimazione dei lavori;

- comunicare al Comune interessato e alla Regione Campania, con almeno 15 giorni di anticipo, la data di messa in esercizio dell'impianto;
 - comunicare con tempestività ai Comuni interessati e alla Regione Campania eventuali interruzioni e malfunzionamenti degli impianti e situazioni di pericolo per la salute e la sicurezza;
 - comunicare con tempestività ai Comuni interessati e alla Regione Campania i fermi prolungati dell'impianto;
 - consentire l'accesso all'impianto al personale della Regione Campania o da esso delegato e al personale degli Enti che ne hanno competenza;
10. **dichiarare** che l'impianto, le opere connesse e le infrastrutture indispensabili alla costruzione e all'esercizio dello stesso, autorizzate col presente decreto sono, ai sensi dell'art. 12 comma 1 del Decreto Legislativo n. 387/2003, di pubblica utilità, indifferibili ed urgenti, costituiscono variante allo strumento urbanistico e vincolo preordinato all'esproprio;
 11. **apporre**, ai sensi e per gli effetti degli artt. 9 e seguenti del D.P.R. n. 327/2001 e ss. mm. e ii., il vincolo preordinato all'esproprio di cui all'art. 8 del medesimo D.P.R. sulle particelle catastali interessate dal "Progetto di realizzazione di parco eolico da 3 aerogeneratori (già 4 aerogeneratori) della potenza complessiva di 16,8 MW (già 22,4 MW) denominato 'Ariano Irpino' e opere connesse" ed identificate nell'avviso di avvio del procedimento prot. n. PG/2025/0109085 del 03/03/2025;
 12. **stabilire**, ai sensi e per gli effetti dell'art. 13 comma 3 del D.P.R. n. 327/2001, che entro il termine di cinque anni dalla data di pubblicazione del presente provvedimento debba essere emanato il decreto di esproprio;
 13. **precisare** che le attività di vigilanza e controllo relativamente al corretto funzionamento dell'impianto e al rispetto delle prescrizioni fanno capo agli organi preposti, ciascuno per quanto di propria competenza;
 14. **demandare** al Comune di Ariano Irpino (AV) l'attuazione, nell'esercizio delle funzioni proprie relative all'utilizzo del territorio, di sopralluoghi, verifiche in loco e attività di vigilanza;
 15. **precisare** che avverso la presente autorizzazione è ammesso ricorso giurisdizionale, nei modi previsti, al TAR competente o, in alternativa, ricorso straordinario al Capo dello Stato nel termine rispettivamente di sessanta e centoventi giorni;
 16. **trasmettere** il presente provvedimento alla società proponente e allo US 306.00.00 Ufficio Valutazioni Ambientali della Regione Campania per la pubblicazione sul sito, anche ai fini delle verifiche del rispetto delle eventuali prescrizioni formulate dagli Enti Partecipanti alla Conferenza dei Servizi;
 17. **inviare** copia del presente atto al Direttore Generale per lo Sviluppo delle Attività Produttive, alla Segreteria di Giunta, e, ai fini degli adempimenti ex D.Lgs. 14 marzo 2013, n. 33, al Portale Regionale per la pubblicazione nella sezione "Regione Campania Casa di Vetro".

Francesca DE FALCO

Firmato digitalmente ai sensi del CAD e normativa connessa

ALLEGATO 22
COMUNITA' MONTANA UFITA

Via Cardito 202 – 83031 Ariano Irpino
Tel 0825 891928; 0825 891338 Fax: 0825 892007

UFFICIO FORESTAZIONE

Regione Campania

UOD 601200 Ufficio Speciale Valutazioni Ambientali
Pec: valutazioni.ambientali@pec.regione.campania.it

PARERE/FASCICOLO N° 484/274

Conferenza di Servizi (CdS) ai sensi dell'art. 27 bis comma 4 del D. Lgs. n. 152/2006 e ss.mm.ii.

OGGETTO L.R. 11/96 art. 23 ss.mm.ii., art 143, 145 e 166 Regolamento Regionale n. 3 del 26/09/2017 ss.mm.ii.; autorizzazione ai movimenti terra in zona sottoposta a vincolo idrogeologico.
Istanza per il rilascio del provvedimento di VIA integrata con la Vinca nell'ambito del Provvedimento autorizzatorio unico regionale ex art.27bis D.lgs.152/2006 e ss.mm.ii. relativamente all'intervento "Progetto di realizzazione di parco eolico da 4 aerogeneratori della potenza complessiva di 22,4 Mw denominato "Ariano Irpino" e opere connesse" – in catasto a fogli e particelle come da elaborati progettuali
Proponente ALPHANRG S.r.l.CUP:9816

Istanza del Sig. ANTONINO APREDA, nato a Piano di Sorrento (NA) il 27/03/1962 e residente in Sorrento alla Strettola S.Vincenzo 3, nella qualità di Legale Rappresentante della società ALPHANRG SRL con sede Legale in Via Pietro Cossa 5 cap 20122 Milano

II RESPONSABILE DEL SERVIZIO

Premesso che:

- con nota, PG0098883 del 26/02/2025 la Regione Campania ha comunicato il nuovo avvio del procedimento finalizzato all'assunzione delle determinazioni per il rilascio del Provvedimento Autorizzatorio Unico Regionale (PAUR) ex art. 27 bis del D. Lgs. n. 152/2006 e ss.mm.ii. relativo al progetto "Progetto di realizzazione di parco eolico da 4 aerogeneratori della potenza complessiva di 22,4 Mw denominato "Ariano Irpino" e opere connesse
- il è il Sig. ANTONINO APREDA, nato a Piano di Sorrento (NA) il 27/03/1962 e residente in Sorrento alla Strettola S.Vincenzo 3, nella qualità di Legale Rappresentante della società ALPHANRG SRL con sede Legale in Via Pietro Cossa 5 cap 20122.
- La documentazione tecnica prodotta relativa al procedimento in oggetto è stata pubblicata è resa reperibile sul sito tematico viavas.regione.campania.it nella sezione Area VIA – Consultazione fascicoli – PAUR nella cartella relativa al CUP 9816
- **Preso Atto:**
- delle dichiarazioni, a corredo dell'istanza di autorizzazione, del Rappresentante Legale Antonino Apreda e dell'Ing. Giovanni Savarese;
- della documentazione tecnico-amministrativa allegata all'istanza, a firma dei tecnici incaricati per le rispettive competenze, in cui l'Ing. Giovanni Savarese iscritto all'albo ORD. ING. DI NA AL N 17442, ed il Geol. Rocco Tasso iscritto all'albo ORD. GEOL. REGIONE CAMPANIA al N. 1598, hanno evidenziato la sostanziale compatibilità e la sostenibilità degli interventi in progetto in relazione alle generali condizioni d'equilibrio idrogeologico dell'area; le opere a farsi non pregiudicano l'assetto idrogeologico dell'area oggetto dei lavori e risultano compatibili e conformi alla L.R. 11/96 e al Regolamento Regionale 3/2017 e ss.mm.ii..
- che il modello geologico ed il giudizio di sicurezza sono stati elaborati utilizzando solo dati ed informazioni già esistenti, come studi, pubblicazioni e relazioni precedenti, senza condurre nuove indagini dirette sul campo, in definitiva l'analisi si basa su una rielaborazione di dati preesistenti e, quindi si rimanda alla fase esecutiva la effettiva caratterizzazione geologico-geotecnica effettuando delle indagini a conferma dei dati utilizzati.

Considerato che:

- il Regolamento Regionale 3/2017 e ss.mm.ii all'art. 143 comma 3 lettera h e comma 8, la documentazione tecnico amministrativa prevede l'affissione dell'istanza all'albo pretorio del comune in cui ricadono gli interventi medesimi, per quindici giorni consecutivi, con rilascio della relata di pubblicazione contenente specificazioni circa le opposizioni eventualmente pervenute e le eventuali osservazioni del Comune stesso. Se i terreni interessati ricadono in più Comuni è necessario presentare per ognuno di essi la richiesta per l'affissione all'albo Pretorio.
- se, nella fase di realizzazione, la progettazione del cavidotto, sia interno sia esterno, rientra nell'art.165 comma 1 lettera f del Regolamento Regionale "opere liberamente consentite" risulta compatibile con le prescrizioni del vincolo stesso;

fonte: <http://burc.regione.campania.it>

- Per gli interventi di realizzazione e sistemazione della viabilità, possono essere realizzati solo quelli che rientrano nelle opere liberamente consentite art.165 del Regolamento Regionale 3/2017
- Nel caso che le opere di connessione Cavidotti e di Viabilità rientrino nell'art.164 (opere che comportano dichiarazione) o art.166 (opere soggette ad autorizzazione) il proponente deve acquisire l'autorizzazione secondo le procedure e le modalità definite dai commi dell'art.143.

Dato atto delle risultanze dell'attività istruttoria effettuata dai tecnici dell'Ente riportate nel fascicolo 274

Visto :

- l'art. 7 del R.D.L. N° 3267 del 30/12/1923 e relativo Regolamento R.D.L. n° 1126 del 16/05/1926;
- l'art.23 della Legge Regionale n° 11 del 7/05/1996;
- gli artt. 143, 145 e 166 del Regolamento Regionale n. 3 del 26/09/2017 e ss.mm.ii.;

Allo stato attuale degli atti, in base alle dichiarazioni ed agli elaborati presentati a corredo dell'istanza, **si ritiene**, che l'area oggetto d'intervento, limitata al solo vincolo idrogeologico R.D.L. nr 3267 del 30 dicembre 1923, appare idonea agli scopi cui viene destinata in base a quanto dichiarato nella documentazione presentata, pertanto nulla osta al rilascio del **parere favorevole subordinato all'ottemperanza delle seguenti prescrizioni per l'atto autorizzativo finale**.

TUTTO CIO' PREMESSO SI RILASCI A PARERE FAVOREVOLE

fatti salvi i diritti di terzi, al Sig. ANTONINO APREDA, nella qualità di Legale Rappresentante della società ALPHANRG SRL per quanto di competenza e limitatamente all'area interessata dalle opere, per il prosieguo dell'iter amministrativo della Conferenza dei Servizi, subordinando l'autorizzazione all'ottemperanza delle dettate prescrizioni. Il rilascio del titolo autorizzativo, per la conclusione dell'iter amministrativo di competenza, da parte di questo ente è condizionato all'adempimento obbligatorio delle integrazioni elencate.

Per l'atto autorizzativo finale il richiedente dovrà ottemperare quanto segue:

- ✓ La richiesta di autorizzazione deve essere presentata con apposita modulistica approvata dalla Regione Campania, allegando, in conformità a quanto previsto dal Regolamento, la documentazione tecnico amministrativa prevista, datata e firmata, in originale, la documentazione deve essere presentata secondo il procedimento amministrativo previsto all'articolo 143 del Regolamento Regionale
- ✓ è fatto obbligo di acquisizione del titolo d'immissione in possesso e piena disponibilità delle aree d'intervento private, mediante procedure di occupazione o di esproprio ai sensi della normativa vigente;
- ✓ attenersi a quanto prescritto negli elaborati allegati all'istanza a firma del dott. Geol. Rocco Tasso, in particolare, in fase esecutiva siano effettuate per ogni sedime di aerogeneratore indagini dirette con prelievo di campioni ed analisi di laboratorio utili per confermare lo studio effettuato e per definire i parametri geomeccanici da inserire nelle verifiche di stabilità che andranno condotte nello stato ante e post operam. Tale approfondimento dovrà essere trasmesso alla scrivente Comunità Montana. Per l'autorizzazione finale come da Regolamento Regionale 3/2017.
- ✓ Affinché non siano create condizioni di rischio il richiedente dovrà attuare tutti gli accorgimenti previsti dagli art. 147, 148, 149, 150, 151 e 152 del Regolamento Regione Campania n. 3 del 28/09/2017 ss.mm., riferiti alla stabilità dei terreni vincolati, al regime delle acque, agli scavi e terreni di riporto, ai materiali di risulta e alla realizzazione delle opere;
- ✓ Il richiedente, per la trasformazione dei terreni, per le modalità di lavorazione dei terreni agrari e per le opere di sistemazione idraulica, dovrà attenersi a quanto previsto dagli art. 156, 157, 158, 159, 160 e 161 del Regolamento Regione Campania n. 3 del 28/09/2017 ss.mm. ii
- ✓ al fine di mitigare fenomeni di instabilità e rischi idrogeologici, in applicazione dei suddetti articoli, verificare la stabilità di pendio prima durante e dopo l'esecuzione delle opere, in particolar modo per interventi ubicati su terreni posti in pendio o in prossimità di essi e per la realizzazione di lavori ed opere che comportino scavi e/o riporti di terreno;
- ✓ In riferimento alle opere di connessione, Cavidotti e di Viabilità, sono consentite solo quelle che rientrano nell'art.165 "opere liberamente consentite" del Regolamento Regionale 3 del 2017 "Regolamento di tutela e gestione sostenibile del patrimonio forestale regionale". Nel caso che le opere di connessione Cavidotti e di Viabilità rientrino nell'art.164 (opere che comportano dichiarazione) o art.166 (opere soggette ad autorizzazione) il proponente deve acquisire l'autorizzazione secondo le procedure e le modalità definite dai commi dell'art.143
- ✓ Acquisire dal comune di Ariano Irpino la relata di pubblicazione contenente specificazioni circa le opposizioni eventualmente pervenute e le eventuali osservazioni del Comune stesso. L'istanza con la dovuta documentazione va presentata dopo che è stata affissa all'Albo Pretorio del comune in cui ricade l'intervento. Il comune provvederà alla relata di pubblicazione contenente specificazioni circa le opposizioni eventualmente pervenute e le eventuali osservazioni del Comune stesso da consegnare alla comunità montana come allegato dell'istanza.
- ✓ le opere dovranno essere realizzate nei modi e nelle misure indicate negli elaborati allegati alla domanda, non è consentito apportare variazioni alle stesse o cambi di ubicazione;
- ✓ quando si rendono necessarie varianti, ascrivibili agli artt. 164 e 166 del Regolamento Regionale 3/2017 rispetto

Comunità Montana dell'Uffila, P.P. n. 00009922 del 12/10/2006 impugnata,





UFFICIO SPECIALE VALUTAZIONI AMBIENTALI

Conferenza di Servizi ai sensi dell'art. 27bis del D.lgs. 152/2006 e ss.sm.ii. e dell'art. 14, comma 4, della L. 241/1990

Oggetto: **CUP 9816**

Progetto: Istanza per il rilascio del provvedimento di VIA integrata con la Vinca nell'ambito del Provvedimento autorizzatorio unico regionale ex art.27bis D.lgs.152/2006 e ss.mm.ii. relativamente all'intervento "*Progetto di realizzazione di parco eolico da 4 aerogeneratori della potenza complessiva di 22,4 Mw denominato "Ariano Irpino" e opere connesse*"

Proponente: Alphanrg S.r.l.

Resoconto della nona riunione di lavoro del 21 aprile 2026 con Rapporto finale

Il giorno 21 aprile 2026 alle ore 14.45, in modalità videoconferenza, ha inizio la nona seduta della Conferenza di Servizi ai sensi dell'art. 27bis del D.lgs. 152/2006 e ss.sm.ii. e dell'art. 14, comma 4, della L.241/1990, regolarmente convocata dall'Ufficio Speciale Valutazioni Ambientali, con nota prot. reg. n. 543229 del 15/11/2024, allo scopo di acquisire in relazione all'intervento in oggetto i pareri, le intese, i concerti, i nulla osta o altri atti di assenso, comunque denominati necessari alla realizzazione dell'intervento stesso e all'esercizio delle attività previste, richiesti dal proponente.

Si rappresenta che per la presente Conferenza di Servizi sono di applicazione le disposizioni dell'art. 27-bis del D.lgs. n.152/2006 e ss.mm.ii.

La riunione odierna è stata convocata con il seguente ordine del giorno:

- 1. Discussione eventuali osservazioni pervenute;**
- 2. Conferma dei pareri e acquisizione delle determinazioni finali;**
- 3. Approvazione e sottoscrizione del rapporto finale;**
- 4. Varie ed eventuali.**

Sono presenti, collegati in videoconferenza:

- avv. Simona Brancaccio, direttore generale dell'**Ufficio Speciale Valutazioni Ambientali 306.00.00** della Regione Campania nonché **Rappresentante Unico della Regione Campania**;
- dott.ssa Assunta Maria Santangelo, funzionaria dell'**Ufficio Speciale Valutazioni Ambientali 306.00.00** della Regione Campania, in qualità di assegnataria dell'istruttoria di Valutazione di Impatto Ambientale integrata con la VInCA;
- dott. Gianluca Napolitano, funzionario dell'**Ufficio Speciale Valutazioni Ambientali 306.00.00** della Regione Campania, in qualità di Responsabile del Procedimento (di seguito RdP);
- dott. Lorenzo Mancini, funzionario della **Soprintendenza Archeologia Belle Arti e Paesaggio per le Province di Salerno e Avellino**, in qualità di **Rappresentante Unico delle Amministrazioni Statali**, giusta designazione del Prefetto di Avellino con nota prot. n. 6507 del 24/01/2025, individuato con nota prot. MIC_SABAP-SA_UO12|04/07/2025|0015147-P;

Pag. **1** a **24**

CUP 9816 – Alphanrg S.r.l.

- dott. geol. Alfredo De Benedetto, responsabile dell'Ufficio Forestazione della **Comunità Montana Ufita**;
- per la società proponente **Alphanrg S.r.l.**: dott. Antonino Aprea, legale rappresentante, ing. Fulvio Scia, ing. Makina Afeltra, ing. Angelo Cervone, giusta delega trasmessa a mezzo pec in data 13/02/2025, avv. Bartolomeo Cozzoli, ing. Silvio Sansavini, dott. Francesco Aprea.

Risultano assenti:

- ENAC
- ENAV
- ANAS – Compartimento Viabilità Campania
- SNAM Rete Gas SpA
- Terna SpA
- Provincia di Avellino
- Provincia di Foggia
- Comune di Ariano Irpino
- Comune di Monteleone di Puglia
- Autorità di Bacino Distrettuale dell'Appennino Meridionale
- ARPAC Direzione generale
- ARPAC Dipartimento di Avellino
- ASL Avellino
- Regione Campania – UOS 213.02.02 Tutela e salvaguardia ambientale. Coordinamento, monitoraggio e supporto agli Enti Parco Regionali e Riserve Naturali Regionali - Parchi regionali e riserve marine, conservazione, tutela e valorizzazione della biodiversità, dei siti della Rete Natura 2000 (ex UOD 50 06 07)
- Regione Campania – UOS 207.03.02 Ambiente e Foreste (ex UOD 50 07 18)
- Regione Campania - UOS 207.03.01 Sistemi territoriali e di sviluppo locale, Sistema della Conoscenza (ex UOD 50 07 20)
- Regione Campania - UOS 207.02.03 Servizi territoriali provinciali di Avellino. PAC I PILASTRO – Organizzazione Comune dei mercati agricoli (OCM) (ex UOD 50 07 22)
- Regione Campania UOS 208.03.01 Risorse energetiche (ex UOD 50 02 03)
- Regione Campania - UOS 214.02.01 Genio Civile di Ariano, Avellino e Benevento (ex UOD 50 18 08)
- Regione Puglia
- Aeronautica Militare Terza Regione
- Comando Forze Operative Sud - Esercito
- Marina militare Comando marittimo Sud – Taranto
- Comando provinciale Vigili del Fuoco di Avellino
- Ministero delle Imprese e Made in Italy - Ispettorato Territoriale della Campania Interferenze Elettriche

Prima di passare alla trattazione dei punti all'OdG, l'avv. Simona Brancaccio e il dott. Gianluca Napolitano, alla luce delle disposizioni dell'art.6-bis della Legge n. 241/1990 e s.m.i., dichiarano l'insussistenza di situazioni di conflitto di interessi in relazione al procedimento in argomento.

Analoga dichiarazione è resa da tutti i presenti alla seduta.

Il Responsabile del Procedimento rappresenta che, entro il termine comunicato ai soggetti coinvolti nel procedimento, non è pervenuta alcuna richiesta scritta di modifica o integrazione del resoconto della precedente riunione, tenutasi il 09/03/2026, e che, pertanto, si intende letto, confermato e approvato da tutti i partecipanti.

Successivamente il RdP rappresenta che, in seguito all'ottava riunione di Conferenza di Servizi, sono pervenuti:

- Con nota acquisita al prot. reg. n. 276795 del 18/03/2026 Terna SpA confermava il parere già espresso con nota prot. n. P20250057769 del 13/05/2025.
- Con nota prot. reg. n. 341181 dell'08/04/2026 l'US Valutazioni Ambientali della Regione Campania comunicava la pubblicazione del resoconto dell'ottava riunione di lavoro dell'08/03/2026 e convocava la nona riunione per il 21/04/2026, tenuto conto anche della richiesta di differimento pervenuta dalla UOS 208.03.01 Risorse energetiche della Regione Campania, acquisita al prot. reg. n. 318375 del 30/03/2026.
- Provvedimento di Valutazione d'Impatto Ambientale integrata con la Valutazione d'Incidenza, adottato dalla Regione Campania US 306.00.00 Valutazioni Ambientali con Decreto Dirigenziale n. 103 del 20/04/2026.
- Autorizzazione Unica, ai sensi dell'art. 12 del D.Lgs. n. 387/2003, adottata dalla Regione Campania UOS 208.03.01 Risorse Energetiche con Decreto Dirigenziale n. 31 del 20/04/2026.
- Con nota acquisita al prot. reg. n. 380220 del 21/04/2026 la Comunità Montana Ufita trasmetteva parere favorevole subordinato all'ottemperanza di prescrizioni per l'atto autorizzativo finale, in merito al vincolo idrogeologico.

Si passa alla trattazione del primo capo all'OdG:

1. Discussione eventuali osservazioni pervenute

Il Responsabile del Procedimento comunica che non sono pervenute osservazioni o controdeduzioni relative alla bozza di rapporto finale già definita nel corso della Conferenza di Servizi e dà atto del fatto che la società proponente non ha formulato osservazioni ai pareri relativi alla realizzazione ed entrata in esercizio del progetto in argomento e che, pertanto, essi si ritengono accettati dalla medesima proponente con le relative prescrizioni e condizioni ambientali.

2. Conferma dei pareri e acquisizione delle determinazioni finali

Prende la parola il **dott. geol. Alfredo De Benedetto**, responsabile dell'Ufficio Forestazione della Comunità Montana Ufita, che illustra sinteticamente il contenuto del parere trasmesso in merito al vincolo idrogeologico, di cui al R.D. n. 3276 del 30/12/1923, con nota acquisita al prot. reg. n. 380220 del 21/04/2026, ed esprime parere favorevole subordinato all'ottemperanza delle prescrizioni, riportate nella nota allegata al Rapporto finale, per l'atto autorizzativo finale.

Il RdP chiede, quindi, ai partecipanti se possono ritenersi confermati i pareri resi.

Tutti i rappresentanti presenti dichiarano di confermare i pareri resi in relazione al progetto in argomento.

Il RdP, in riferimento all'acquisizione delle determinazioni finali rilasciate da uffici ed enti partecipanti alla Conferenza di Servizi, richiama quanto pervenuto a seguito della precedente riunione di lavoro:

- Provvedimento di Valutazione d'Impatto Ambientale integrata con la Valutazione d'Incidenza, adottato dalla Regione Campania US 306.00.00 Valutazioni Ambientali con Decreto Dirigenziale n. 103 del 20/04/2026;
- Autorizzazione Unica, ai sensi dell'art. 12 del D.Lgs. n. 387/2003, adottata dalla Regione Campania UOS 208.03.01 Risorse Energetiche con Decreto Dirigenziale n. 31 del 20/04/2026;
- Parere favorevole subordinato all'ottemperanza di prescrizioni per l'atto autorizzativo finale in merito al vincolo idrogeologico, trasmesso dalla Comunità Montana Ufita con nota acquisita al prot. reg. n. 380220 del 21/04/2026.

Le specifiche dei singoli pareri resi sono riportate nel Rapporto finale in calce al presente verbale, di cui ne costituisce parte integrante e sostanziale, i quali pareri sono pubblicati nella pagina web relativa al procedimento in argomento e saranno allegati al Provvedimento Autorizzatorio Unico Regionale.

Il Responsabile del Procedimento, sulla base dei pronunciamenti resi dai soggetti coinvolti nel procedimento, preso atto dei pareri espressi in Conferenza di Servizi dai partecipanti ai lavori in relazione alla realizzazione ed all'entrata in esercizio dell'impianto in progetto, fermo restando quanto previsto dall'art. 6, comma 1, lettera e) della Legge 241/1990 e s.m.i., considerato:

- i pronunciamenti resi da tutti i soggetti coinvolti nel procedimento e degli assensi senza condizioni acquisiti ai sensi dell'art. 14 ter, comma 7 della Legge 241/1990 e s.m.i., e in particolare del parere favorevole espresso dal Rappresentante Unico della Regione Campania;
- che le norme di settore demandano alla UOS 208.03.01 Risorse energetiche della Regione Campania carattere di riferimento di primario rilievo ai fini dell'autorizzazione alla realizzazione e all'esercizio degli impianti di produzione energetica da fonti rinnovabili e che il rilascio dell'Autorizzazione Unica, di cui all'articolo 12 del D.Lgs. 387/2003, costituisce titolo a costruire ed esercire l'impianto;
- dell'importanza che le fonti rinnovabili di energia hanno nel contrasto ai cambiamenti climatici contribuendo al perseguimento degli obiettivi nazionali in materia di decarbonizzazione e incremento della sicurezza energetica del Paese, e del fatto che le opere per la realizzazione e messa in esercizio degli impianti alimentati da fonti rinnovabili, sono considerate di pubblica utilità, indifferibili e urgenti;
- che le motivazioni dei pareri non favorevoli espressi dalla Soprintendenza Archeologia Belle Arti e Paesaggio per le province di Salerno e Avellino e dal Comune di Ariano Irpino non si ritengono prevalenti, tenuto conto che i motivi ostativi rilevati si possono considerare superati dal parere favorevole espresso dall'autorità competente per la Valutazione d'Impatto Ambientale integrata con la Valutazione d'Incidenza;
- che sulla materia si è espressa, altresì, la Corte di Cassazione (cfr. Cass. civ., Sez. Unite, ordinanza 14 aprile 2023, n. 10054) osservando che “la confluenza della procedura nelle modalità della conferenza di servizi comporta che, nella dialettica degli interessi coinvolti, il parere negativo opposto da una delle Amministrazioni partecipanti non può produrre l'effetto di impedire la prosecuzione del procedimento, ma svolge una mera funzione di rappresentazione degli interessi affidati alla tutela dell'ente che lo esprime, ed è conseguentemente rimesso alla valutazione discrezionale dell'autorità decidente, la quale rimane libera di recepire o meno quanto osservato nel parere”, con la conseguenza che “il complessivo quadro normativo conduce a ritenere che anche il parere negativo del MIBAC, pur se espresso D.lgs. n. 42, ex art. 26, comma 2 cit., in quanto confluyente nell'ambito procedurale della conferenza di servizi, debba ritenersi superabile o, comunque, non direttamente ostativo, non precludendo, di per sé, il successivo sviluppo del procedimento”;

- che “l’eventuale parere negativo della Soprintendenza in merito all’aspetto paesaggistico dell’intervento soggiace alle specifiche norme che regolano i lavori della Conferenza medesima, costituendo non già l’espressione di un potere di veto, bensì un “dissenso” qualificato che in base alla disciplina recata dagli articoli 14 – ter e 14 – quinquies della l. n. 241/90, forma unicamente oggetto della valutazione ponderale delle posizioni prevalenti espresse dalle Amministrazioni partecipanti tramite i rispettivi rappresentanti, preordinata all’adozione della determinazione conclusiva. Sarà poi quest’ultima che, eventualmente, potrà formare oggetto di opposizione dinanzi alla Presidenza del Consiglio dei Ministri da parte dell’Autorità dissenziente preposta alla tutela di interessi sensibili.” (cfr. sentenza Consiglio di Stato n. 2930/2024);
- che “l’elemento qualificante della disciplina recata dall’art. 27–bis del Codice dell’ambiente (nonché dall’art. 27 per quanto riguarda il procedimento unico ambientale di competenza statale) è rappresentata dalla circostanza che l’Autorità competente in materia di VIA ha oggi il potere di assumere la determinazione finale e quindi anche quello di risolvere i conflitti interni alla Conferenza, superando gli eventuali dissensi anche delle Amministrazioni preposte alla cura di interessi sensibili. Una diversa conclusione, per quanto riguarda i beni culturali, avrebbe quindi dovuto formare oggetto di una previsione esplicitamente derogatoria rispetto alla disciplina generale della Conferenza di servizi” (Consiglio di Stato, IV Sez., 28 marzo 2024, n. 2930);
- che, sulla scorta della citata pronuncia del Consiglio di Stato n. 2930/2024, recentemente è stato ribadito che “la conclusione negativa motivata puramente e semplicemente sul diniego del Ministero della cultura risulta illegittima, dovendosi ritenere che “anche il parere negativo del MIBAC ... debba ritenersi superabile o comunque non direttamente ostativo” (cfr. Consiglio di Stato Sez. IV n. 867/2025);
- che nei procedimenti di autorizzazione alla realizzazione e alla gestione degli impianti di produzione di energia elettrica, l’amministrazione incontra la necessità della ricerca e della verifica di volta in volta in concreto del delicato bilanciamento tra i beni e gli interessi pubblici e privati coinvolti in tale campo (cfr. Cons. Stato, Sez. IV, 31 agosto 2023 n. 8090) dovendo contemperare, al contempo, nell’ambito degli interessi pubblici, quelli spesso potenzialmente contrapposti di ambiente e paesaggio, ambedue di rilievo costituzionale (cfr. Cons. Stato, Sez. IV, 11 settembre 2023 n. 8258, §.7), e che nell’ambito di questa attività di bilanciamento soccorre il principio di derivazione euro-unitaria, di “massima diffusione delle fonti rinnovabili” (Cons. Stato, Sez. IV, n. 8090/2023; Sez. IV, 30 agosto 2023 n. 8029), introitato e attuato nell’ordinamento nazionale mediante il Piano nazionale integrato energia e clima (PNIEC) e il Piano nazionale di ripresa e resilienza (PNRR);
- che l’amministrazione, nel pronunciarsi sull’istanza di rilascio del provvedimento autorizzativo, deve valutare tutte le circostanze del caso concreto e bilanciare gli opposti interessi nella consapevolezza che il legislatore ha espresso un chiaro favor per la realizzazione degli impianti da fonti di energie rinnovabili, “senza che possano legittimarsi “interessi tiranni” capaci di prevalere automaticamente su altri interessi meritevoli di pari considerazione” (Cons. Stato, Sez. IV, 21 luglio 2025 n. 6434) e ciò in linea con il principio comunitario per cui la produzione di energia alternativa rappresenta, in forza di una presunzione iuris tantum, interesse pubblico prevalente (cfr. art. 3 Regolamento UE 2022/2577 nonché considerando 4 e 8 della medesima direttiva ed ora cfr. art. 1 della direttiva UE 2023/2413 c.d. direttiva RED III recepita dal d. lgs. n. 190 del 2024, segnatamente all’art. 3. Sul punto, Cons. Stato, Sez. IV, 29 dicembre 2025 n. 10354)” (cfr. Cons. Stato n. 1208/2026).
- che il concetto di “prevalenza” delle posizioni non esprime la maggioranza numerico-quantitativa, ma una misura “qualitativa-sostanziale o di peso in rapporto all’interesse specifico tutelato”, una misura che l’amministrazione procedente deve determinare con discrezionalità e motivazione, bilanciando e contemperando gli interessi pubblici coinvolti nel procedimento (cfr., ex multis, Cons. Stato Sez. IV, n. 1191 del 2021, sez. V, n. 6342 del 2018);

pertanto, sulla base delle posizioni prevalenti espresse, conclude favorevolmente la Conferenza di Servizi in ordine al rilascio del provvedimento autorizzatorio unico regionale ai sensi dell’art. 27 bis del d.lgs. 152/2006 e s.m.i. in merito al “Progetto di realizzazione di parco eolico da 4 aerogeneratori della potenza complessiva di 22,4 Mw

denominato “Ariano Irpino” e opere connesse” limitatamente alla realizzazione e all’esercizio degli aerogeneratori contrassegnati con le sigle WTGAI01, WTGAI03 e WTGAI04 per una potenza complessiva di 16,8 MW.

3. Approvazione e sottoscrizione del Rapporto finale

Relativamente al terzo punto all’ordine del giorno, Il RdP chiede ai presenti se vi sono ulteriori argomenti e/o criticità relative al progetto in argomento che gli stessi vogliono discutere nella odierna riunione di Conferenza dei Servizi e se vi siano ulteriori dichiarazioni da mettere a verbale.

Il presente resoconto e il Rapporto finale, comprensivo di allegati, vengono letti, condivisi e approvati dai convenuti.

Ai fini della sottoscrizione, il documento sarà inviato ai partecipanti della presente seduta conclusiva di Conferenza di Servizi a mezzo e-mail attraverso la piattaforma digitale Adobe Sign e dovrà essere sottoscritto entro e non oltre tre giorni dalla data di trasmissione. La firma elettronica apposta sarà certificata da Adobe Sign, garantendo l’identità del firmatario e la convalida presso autorità di certificazione accreditate.

In conclusione, il RdP evidenzia che, ai sensi del paragrafo 7.2.4.7 *“Determinazione motivata di conclusione della conferenza ovvero provvedimento autorizzatorio unico regionale”* degli *“Indirizzi operativi e procedurali per lo svolgimento della Valutazione di Impatto Ambientale in Regione Campania”* approvati con Deliberazione della Giunta Regionale della Campania n. 613 del 28 dicembre 2021, la determinazione motivata di conclusione della Conferenza di Servizi, che costituisce il Provvedimento Autorizzatorio Unico Regionale, è adottata con decreto dirigenziale e richiama l’indicazione dei titoli compresi e degli eventuali altri titoli acquisiti ai sensi della L. 241/1990 art. 14ter e ss. come riportati nel Rapporto finale. Si ricorda che l’efficacia temporale di tutti i titoli compresi nel PAUR decorre dalla data di comunicazione dello stesso. Inoltre, reca in allegato il Rapporto finale della Conferenza di Servizi comprendente le determinazioni dei singoli Uffici regionali, delle amministrazioni e dei soggetti gestori di pubblici servizi che partecipano alla seduta decisoria della Conferenza di Servizi e che condividono il relativo Rapporto finale.

Il Responsabile del Procedimento, nel ricordare che:

- la Conferenza di Servizi costituisce un modulo procedimentale di accelerazione e coordinamento di casi complessi, ma non un organo collegiale, vale a dire decidente in luogo delle amministrazioni convocate; pertanto, tale modalità di svolgimento dell’azione amministrativa presuppone e conserva integri i poteri e le competenze delle amministrazioni partecipanti, alle quali restano imputati gli atti e le volontà espresse nel corso della Conferenza;
- restano ferme le responsabilità delle singole amministrazioni, nonché quelle dei singoli dipendenti nei confronti delle amministrazioni, per l’assenso reso in Conferenza di Servizi, ancorché acquisito in applicazione delle disposizioni di cui all’art. 14ter, comma 7 della L. 241/1990;
- come recita il paragrafo 7.2.4.4 *“Indicazioni per lo svolgimento della Conferenza di Servizi”* dei già citati *“Indirizzi operativi e procedurali per lo svolgimento della Valutazione di Impatto Ambientale in Regione Campania”*, nell’ultima seduta gli Enti, le Amministrazioni e i Rappresentanti Unici pongono agli atti i “titoli” rilasciati di propria competenza, completi, oltre che delle prescrizioni e condizioni specifiche per il progetto, di tutte le condizioni e le specifiche generali, compresi gli eventuali termini temporali della durata dell’efficacia del “titolo” a cui fa riferimento la determinazione, previste dalle norme di settore ai fini della conclusione definitiva della Conferenza e della predisposizione del Rapporto finale. I soggetti competenti al rilascio dei “titoli” per i quali ricorrono le condizioni di cui al comma 7-bis dell’art. 27-bis del Dlgs 152/2006 confermeranno in conferenza le condizioni da verificare,

secondo un cronoprogramma stabilito nella conferenza stessa ove pertinente, per il rilascio del titolo definitivo successivamente al PAUR;

evidenzia alla società proponente e a tutti i soggetti coinvolti nel procedimento in argomento che, a norma del comma 9 dell'art.27-bis del d.lgs.152/2006 e ss.mm.ii., le condizioni e le misure supplementari relative ai titoli abilitativi di cui al comma 7, sono rinnovate e riesaminate, controllate e sanzionate con le modalità previste dalle relative disposizioni di settore da parte delle amministrazioni competenti per materia.

Il Responsabile del Procedimento, ai sensi dell'art.6, comma 1, lettera e), della Legge n.241/1990 e ss.mm.ii. consegna tutti gli atti del presente procedimento al Direttore dell'Ufficio Speciale Valutazioni Ambientali della Regione Campania, per le determinazioni di competenza.

La seduta si chiude alle ore 15.05.

Si riporta di seguito il Rapporto finale.

RAPPORTO FINALE

della Conferenza di Servizi indetta ai sensi dell'art. 27 bis del d.lgs. n.152/2006 e ss.mm.ii. e degli artt. 14, comma 4, e 14 ter della L. 241/1990 e s.m.i. in relazione all'istanza per il rilascio del provvedimento autorizzatorio unico regionale ai sensi dell'art. 27 bis del d.lgs. n. 152/2006 e ss.mm.ii. relativamente al *Progetto di realizzazione di parco eolico da 4 aerogeneratori della potenza complessiva di 22,4 Mw denominato "Ariano Irpino" e opere connesse, rimodulato in parco eolico da 3 aerogeneratori della potenza complessiva di 16,8 Mw.*

In considerazione di quanto previsto dal paragrafo 7.2.4.5 del documento "Indirizzi operativi e procedurali per lo svolgimento della Valutazione di Impatto Ambientale in Regione Campania", approvato con D.G.R.C. n. 613 del 28 dicembre 2021, il Rapporto Finale della Conferenza di Servizi:

- descrive sinteticamente le caratteristiche generali del progetto;
- riporta l'iter del procedimento amministrativo alla data di sottoscrizione dello stesso;
- elenca i provvedimenti che dovranno essere emanati in relazione ai titoli abilitativi richiesti dal proponente e che saranno allegati al Provvedimento Autorizzatorio Unico Regionale;
- riporta i pronunciamenti espressi dai soggetti partecipanti ai lavori della Conferenza di Servizi in relazione agli aspetti di competenza;
- indica quali sono gli eventuali pareri favorevoli senza condizioni acquisiti in applicazione delle disposizioni dell'art. 14-quater della L. 241/1990.

DESCRIZIONE SINTETICA DEL PROGETTO

Il progetto presentato in istanza prevede la realizzazione di un impianto eolico denominato "Ariano Irpino" composto da 4 aerogeneratori da 5.6 MW, per una potenza complessiva di 22.4 MW e cavidotti di interconnessione interni al parco sito nel Comune di Ariano Irpino (AV), con relative opere di connessione alla RTN che attraversano il medesimo Comune.

Gli aerogeneratori di progetto avranno diametro del rotore pari 162 m, altezza mozzo pari a 119 m, altezza massima al tip (punta della pala) pari a 200 m. La soluzione tecnica minima generale prevede che il parco eolico venga collegato in antenna a 150 kV, mediante nuovo elettrodotto, su una futura Stazione Elettrica di Trasformazione (SE) della RTN da inserire in entra-esce sulla linea 380 kV "Benevento 3 – Troia 380". Lo stallo nella stazione sarà condiviso con altri utenti al fine di razionalizzare l'utilizzo delle strutture di rete.

Durante la Conferenza di Servizi il progetto è stato rimodulato in un impianto eolico composto da 3 aerogeneratori da 5.6 MW, per una potenza complessiva di 16,8 Mw.

ITER DEL PROCEDIMENTO

- Con nota acquisita al protocollo regionale n. 606994 del 15/12/2023 la società ALPHANRG S.r.l. trasmetteva all'Ufficio Speciale 60.12.00 Valutazioni Ambientali della Regione Campania l'istanza per il rilascio del provvedimento di VIA integrata con la Vinca nell'ambito del PAUR in esame, ai sensi dell'art. 27bis del D. Lgs.152/2006, relativa "Progetto di realizzazione di parco eolico da 4 aerogeneratori della potenza complessiva di 22,4 Mw denominato "Ariano Irpino" e opere connesse". Contestualmente alla trasmissione della succitata istanza il proponente trasmetteva l'elenco di tutte le autorizzazioni, intese, concessioni, licenze, pareri, concerti, nulla osta e assensi comunque denominati, necessari alla realizzazione e all'esercizio del progetto.

- Con nota prot. reg. n. 27875 del 17/01/2024, trasmessa a mezzo pec in pari data a tutti gli enti in indirizzo, è stata comunicata l'avvenuta pubblicazione della documentazione inerente l'istanza in epigrafe sulle pagine web dedicate alla VIA-VI-VAS, indicando in 20 giorni dalla data di trasmissione della citata nota il termine entro cui verificare l'adeguatezza e la completezza della documentazione pubblicata e far pervenire allo scrivente Ufficio le proprie eventuali richieste di perfezionamento della documentazione.
- Entro il suddetto termine sono pervenute allo scrivente Ufficio le richieste di perfezionamento ai sensi dell'art. 27 bis comma 3 del D.lgs. n. 152/2006 e ss.mm.ii. di seguito elencate:
 - nota prot. n. 0009475-P del 23/01/2024 di ENAC la quale comunicava che, al fine dell'ottenimento del parere-nulla osta, era necessario che il proponente attivasse la procedura descritta nel Protocollo Tecnico pubblicato sul sito dell'Ente www.enac.gov.it alla sezione "Ostacoli e pericoli alla navigazione aerea", inviando alla scrivente Direzione la documentazione necessaria e attivando, contestualmente, analoga procedura con ENAV;
 - nota prot. n. 083/lan del 24/01/2024 di SNAM Rete Gas che richiedeva al proponente integrazioni documentali per verificare possibili interferenze delle opere a farsi con i propri metanodotti emarginati in zona;
 - nota prot. reg. n. 40663 del 24/01/2024 della UOD 50.07.20 Valorizzazione, tutela e tracciabilità del prodotto agricolo della Regione Campania che richiedeva al proponente l'attestazione con la quale si verifica l'assenza di coltivazioni viticole con marchio DOC e DOCG nelle particelle catastali interessate direttamente dall'insediamento dell'impianto;
 - nota prot. reg. n. 43368 del 25/01/2024 della UOD 50.07.18 Ambiente, Foreste e Clima della Regione Campania che attestava la non sussistenza di usi civici sui terreni interessati dal progetto;
 - nota prot. n. 1796 del 25/01/2024 del Comando dei Vigili del Fuoco di Avellino, con la quale richiedeva al proponente integrazioni documentali ai sensi del D.P.R. 1° agosto 2011 n. 151, Allegato 1, ai fini di acquisire il parere di merito in materia di sicurezza antincendio;
 - nota trasmessa a mezzo pec del 25/01/2024 della UOD 50.02.03 Energia, efficientamento e risparmio energetico, Green Economy e Bioeconomia della Regione Campania che richiedeva integrazione documentale al proponente ai fini dell'istruttoria in merito al progetto;
 - nota prot. n. 3370 del 26/01/2024 della Marina Militare – Comando Interregionale Marittimo Sud che comunicava, per quanto di competenza in ordine ai soli interessi della Marina Militare, che non si ravvisavano motivi ostativi alla realizzazione del progetto;
 - nota prot. n. 78912 del 30/01/2024 di ANAS la quale rappresentava che dalla documentazione trasmessa e condivisa dal proponente non si evincevano interferenze fra i lavori in oggetto con aree e/o strade in gestione ANAS e pertanto questa Struttura Territoriale non era tenuta a rilasciare alcun parere in merito.
- Con nota prot. reg. n. 72197 del 09/02/2024 l'US 60.12.00 Valutazioni Ambientali della Regione Campania richiedeva al proponente perfezionamento documentale ai sensi dell'art. 27 bis comma 3 del D.Lgs. n. 152/2006 e ss.mm.ii.
- Con pec del 14/02/2024 la società ALPHANRG S.r.l. trasmetteva integrazione documentale in riscontro alla nota n. 083/lan del 24/01/2024 di SNAM Rete Gas.
- Con pec del 16/02/2024 la UOD 50.18.03 - Genio Civile di Avellino trasmetteva alla UOD 50.18.08 – Genio Civile di Ariano Irpino la nota prot. reg. n. 72197 del 09/02/2024 dell'US 60.12.00 Valutazioni Ambientali.
- Con nota acquisita al prot. reg. n. 102072 del 27/02/2024 la società ALPHANRG S.r.l. S.r.l. trasmetteva i perfezionamenti documentali richiesti.
- Con nota prot. reg. n. 104972 del 28/02/2024 l'US 60.12.00 Valutazioni Ambientali della Regione Campania comunicava l'avvenuto perfezionamento documentale da parte del proponente.
- Con nota prot. n. 0032433-P del 06/03/2024 ENAC richiedeva al proponente integrazione documentale necessaria per le valutazioni e gli adempimenti di competenza.
- Con nota prot. n. 5472 del 08/03/2024 il Comando dei Vigili del Fuoco di Avellino comunicava di non

- essere competente nell'ambito del procedimento de quo.
- Con nota prot. n. 20240029748 del 18/03/2024 TERNA richiedeva al proponente la documentazione progettuale completa delle opere RTN benestariata da TERNA, per l'elaborazione del parere di competenza.
 - Con nota prot. n. 2024/BENE/038 del 17/04/2024 SNAM Rete Gas esprimeva parere favorevole alla realizzazione del progetto con condizioni inderogabili.
 - Con nota prot. reg. n. 286885 del 10/06/2024 l'US 60.12.00 Valutazioni Ambientali della Regione Campania comunicava l'avvio del procedimento in oggetto ai sensi dell'art. 27bis comma 4 D.Lgs n. 152/2006 e l'avvenuta pubblicazione in data 07/06/2024 dell'avviso di cui all'art. 23 comma 1, lettera e) relativa alla procedura in oggetto, contrassegnata con CUP 9816.
 - Con nota prot. reg. n. 341134 del 10/07/2024 l'US 60.12.00 Valutazioni Ambientali della Regione Campania comunicava l'avviso di scadenza dei termini per la richiesta di integrazioni nel merito.
 - Con nota prot. n. 21597/2024 del 10/07/2024 l'Autorità di Bacino Distrettuale dell'Appennino Meridionale esprimeva parere favorevole con condizioni, ritenendo il progetto compatibile con il PAI vigente.
 - Con nota prot. reg. n. 340737 del 10/07/2024 la UOD 50.06.07 Gestione delle risorse naturali protette – Tutela e salvaguardia dell'habitat marino e costiero – Parchi e riserve naturali della Regione Campania esprimeva sentito favorevole con raccomandazioni e prescrizioni per la valutazione d'incidenza del progetto.
 - Con nota prot. n. 20240078266 del 17/07/2024 TERNA confermava quanto già comunicato con nota prot. n. 20240029748 del 18/03/2024.
 - Con nota prot. n. 45823/2024 del 18/07/2024 ARPAC richiedeva al proponente integrazioni documentali per l'espressione del parere di competenza.
 - Con nota prot. reg. n. 357765 del 19/07/2024 la UOD 50.02.03 Energia, efficientamento e risparmio energetico, Green Economy e Bioeconomia della Regione Campania richiedeva al proponente integrazioni documentali nel merito tecnico.
 - Con nota prot. n. 18497-P del 26/07/2024 la Soprintendenza Archeologia Belle Arti e Paesaggio per le province di Salerno e Avellino richiedeva al proponente integrazioni documentali.
 - Con nota prot. n. 682519 del 02/08/2024 ANAS comunicava che il progetto era compatibile con la situazione in essere, fermo restando che la compatibilità dichiarata non impegnava in alcun modo questa Società nel tempo.
 - Con nota prot. reg. n. 382990 del 05/08/2024 l'US 60.12.00 Valutazioni Ambientali della Regione Campania richiedeva al proponente integrazioni tecniche ex art. 27 bis comma 5 D.lgs 152/2006 e ss.mm.ii.
 - Con nota trasmessa a mezzo PEC il 02/09/2024 la società proponente richiedeva la sospensione per un periodo di 180 giorni dei termini per la presentazione delle integrazioni richieste, attesi gli approfondimenti necessari al fine di soddisfare le osservazioni proposte, che veniva accolta dall'US 60.12.00 Valutazioni Ambientali della Regione Campania con nota prot. reg. n. 414389 del 05/09/2024, con cui trasmetteva accordo di sospensione per un periodo non superiore a 180 giorni, ai sensi dell'art. 27 bis comma 5 del D.Lgs. n.152/2006 e ss.mm.ii.
 - Con nota acquisita al prot. reg. n. 519356 del 05/11/2024 la società ALPHANRG S.r.l. trasmetteva integrazioni tecniche ex art. 27 bis comma 5 D.lgs 152/2006 e ss.mm.ii.
 - Con nota prot. reg. n. 543229 del 15/11/2024 l'US 60.12.00 Valutazioni Ambientali della Regione Campania comunicava la pubblicazione del nuovo avviso e convocava la Conferenza di Servizi per il 18/02/2025, ai sensi dell'art. 27-bis del d.lgs. n. 152/2006 e ss.mm.ii. e dell'art. 14 comma 4 della L. 241/1990.
 - Con nota prot. n. 42081 del 21/11/2024 la Marina Militare – Comando Interregionale Marittimo Sud confermava le proprie favorevoli determinazioni già partecipate con nota prot. 3370 del 26/01/2024.
 - Con nota prot. n. 27479 del 22/11/2024 il Comando dei Vigili del Fuoco di Avellino chiedeva di

- confermare all'attualità la condizione di non assoggettabilità del progetto, ai sensi dell'art. 16 del D.Lgs 139/2006 e del DPR 151/2011, a suo tempo dichiarata dal proponente con nota del 22/02/2024.
- Con nota prot. n. 20240134258 del 02/12/2024 TERNA comunicava che dalla documentazione progettuale visionata non si riscontravano elettrodotti di proprietà TERNA nelle immediate vicinanze dei fondi interessati dal progetto e che era assicurata una distanza di rispetto tra gli aerogeneratori in progetto ed elettrodotti già esistenti.
 - Con nota prot. n. 0129089 del 20/12/2024 il Ministero delle Imprese e del Made in Italy - Reti e servizi di comunicazione elettronica nel settore telefonico rilasciava, per quanto di competenza, il Nulla Osta ai sensi dell'art. 56 D.lgs 259/03 ss.mm.ii. alla società proponente secondo il progetto presentato, per la posa delle condutture di energia elettrica in oggetto specificata, subordinandolo all'osservanza di prescrizioni.
 - Con nota prot. n. 6507 del 24/01/2025 la Prefettura di Avellino designava la Soprintendenza Archeologia Belle Arti e Paesaggio per le province di Salerno e Avellino quale Rappresentante Unico delle Amministrazioni Statali per il procedimento in corso.
 - Con nota prot. n. 2998 del 06/02/2025 il Comando dei Vigili del Fuoco di Avellino sollecitava la società proponente a confermare la condizione di non assoggettabilità del progetto in merito ad eventuali attività e/o installazioni soggette ai controlli di prevenzione incendi, di cui all'Allegato I del D.P.R. 1° agosto 2011 n° 151, come già richiesto con nota prot. n. 27479 del 22/11/2024.
 - Con nota pec del 07/02/2025 la società ALPHANRG S.r.l. dichiarava al Comando dei Vigili del Fuoco di Avellino che il progetto relativo all'impianto in oggetto non prevedeva la presenza di alcuna delle attività comprese tra quelle elencate nell'Allegato I al D.P.R. n° 151/2011.
 - Con nota prot. n. 3866-P del 13/02/2025 la Soprintendenza Archeologia Belle Arti e Paesaggio per le province di Salerno e Avellino comunicava di aver individuato l'arch. Angela Caliendo quale Rappresentante Unico delle Amministrazioni Statali per il procedimento in corso.
 - Con nota prot. n. 3728 del 17/02/2025 il Comando dei Vigili del Fuoco di Avellino comunicava di non essere competente nel procedimento in corso e considerato quanto dichiarato dal legale rappresentante della società proponente circa la non assoggettabilità delle opere a farsi ai controlli di prevenzione incendi, ai sensi del D.P.R. n° 151/2011, e chiedeva di essere escluso dall'elenco degli enti destinatari della futura corrispondenza.
 - Con nota prot. n. P20250021400 del 19/02/2025 TERNA comunicava che la documentazione progettuale trasmessa dalla società proponente in data 11/02/2025 era ancora in visione di TERNA per il rilascio del proprio parere di rispondenza ai requisiti del Codice di Rete. Rammentava, inoltre, alla proponente il rispetto degli obblighi assunti con la richiesta di connessione alla RTN e inerenti agli adempimenti previsti dal TICA e dal Codice di Rete.
 - Con nota prot. reg. n. 98883 del 26/02/2025 l'US 60.12.00 Valutazioni Ambientali della Regione Campania comunicava la pubblicazione del resoconto della prima riunione di lavoro del 18/02/2025 e convocava la seconda riunione per il 01/04/2025.
 - Con nota prot. reg. n. 116322 del 06/03/2025 la UOD 50.06.07 Gestione delle risorse naturali protette – Tutela e salvaguardia dell'habitat marino e costiero – Parchi e riserve naturali della Regione Campania confermava il Sentito favorevole per la valutazione d'incidenza dell'intervento in progetto.
 - In data 17/03/2025 la società proponente ALPHANRG S.r.l. trasmetteva integrazioni in riscontro alle richieste di chiarimenti ex art. 27 bis comma 5 D.lgs 152/2006 e ss.mm.ii., a seguito della CdS del 18/02/2025.
 - In data 19/03/2025 la proponente ALPHANRG S.r.l. trasmetteva la nota prot. n. 33318 del 18/03/2025 con cui TERNA rilasciava il proprio benestare, in quanto la documentazione progettuale relativa agli impianti di rete per la connessione era da considerarsi rispondente ai requisiti tecnici di connessione di cui al Codice di Rete.
 - In data 25/03/2025 la UOD 50.02.03 Energia, efficientamento e risparmio energetico, Green Economy e Bioeconomia della Regione Campania richiedeva alla proponente di riscontrare le osservazioni pervenute in merito all'avvio del procedimento, ai sensi degli art. 11 e 16 del DPR n. 327/2001, acquisite al prot.

- reg. n. 150590 del 25/03/2025.
- Con nota inviata a mezzo pec il 25/03/2025 la società Quarrel Energia S.r.l. trasmetteva comunicazione relativa ad interferenze tra il proprio progetto e quello in oggetto.
 - In data 26/03/2025 la proponente ALPHANRG S.r.l. trasmetteva la nota prot. n. 9416/2025 del 25/03/2025 del Comune di Ariano Irpino relativa all'attestazione afferente alle coordinate di impianti presentati in PAS.
 - Con richieste inviate a mezzo pec il 26/03/2025 l'avvocato Giuseppe Vetrano rappresentava le istanze di audizione in Conferenza di Servizi dei sigg.ri Pierino Albanese, Domenico Di Iesu, Angela Gambacorta e Filippo Di Iesu, in quanto proprietari di fondi agricoli interessati da procedura di esproprio o asservimento, allo scopo, allo scopo di essere ascoltati dall'autorità procedente illustrare la propria posizione.
 - Con nota prot. n. 7256-P del 28/03/2025 la Soprintendenza Archeologia Belle Arti e Paesaggio per le province di Salerno e Avellino rappresentava che, al fine del rilascio del parere di competenza, è necessario attivare la procedura di autorizzazione paesaggistica, ai sensi dell'art. 146 del D. Lgs. 42/2004 e ss.mm.ii., e che l'elenco dei titoli abilitativi dovrà essere integrato con la previsione dell'autorizzazione ai sensi dell'art. 21, commi 4-5 del D. Lgs. n. 42/2004 e ss.mm.ii., richiedendo inoltre il rinvio della seconda riunione della Conferenza di Servizi prevista per il 01/04/2025.
 - Con nota inviata a mezzo pec il 28/03/2025 la società ALPHANRG S.r.l. riscontrava la nota del 28/03/2025 prot. 7256-P della Soprintendenza Archeologia Belle Arti e Paesaggio per le province di Salerno e Avellino, chiedendo di non posticipare la seduta convocata.
 - Con nota prot. n. 9829/2025 del 28/03/2025 il Comune di Ariano Irpino chiedeva il differimento ad altra data della seduta prevista per il giorno 01/04/2025, al fine di consentire la convocazione della Commissione Locale del Paesaggio e l'espressione del proprio parere.
 - In data 28/03/2025 la società ALPHANRG S.r.l. riscontrava la nota prot. n. 7256-P del 28/03/2025 della Soprintendenza Archeologia Belle Arti e Paesaggio per le province di Salerno e Avellino chiedendo di non rinviare la seduta di CdS prevista per il giorno 01/04/2025.
 - Con nota prot. n. 2025/BENE/064 del 02/04/2025 Snam Rete Gas confermava il proprio parere positivo, per quanto di competenza, alla realizzazione delle opere in oggetto, subordinandolo a condizioni inderogabili.
 - Con nota prot. n. 21702/2025 del 02/04/2025 ARPAC trasmetteva parere favorevole in merito all'elaborato "Piano preliminare terre e rocce".
 - Con nota prot. reg. n. 177031 del 07/04/2025 l'US 60.12.00 Valutazioni Ambientali della Regione Campania comunicava la pubblicazione del resoconto della seconda riunione di lavoro del 01/04/2025 e convocava la terza riunione per il giorno 12/05/2025.
 - Con nota prot. n. 11726/2025 del 16/04/2025 il Comune di Ariano Irpino - Ufficio Tutela del Paesaggio trasmetteva verbale n. 5 della Commissione locale per il Paesaggio ed esprimeva parere non favorevole all'esecuzione dell'intervento.
 - Con nota acquisita al prot. reg. n. 216858 del 30/04/2025 la società ALPHANRG S.r.l. trasmetteva ulteriori chiarimenti in riscontro alle richieste di chiarimenti formulate dagli enti presenti nel corso della seconda riunione di CdS del 01/04/2025.
 - Con nota prot. reg. n. 215481 del 30/04/2025 l'US 60.12.00 Valutazioni Ambientali della Regione Campania comunicava lo spostamento della terza riunione di lavoro al 03/06/2025.
 - Con nota prot. n. P20250057769 del 13/05/2025 TERNA trasmetteva il proprio benestare alla realizzazione del progetto.
 - Con nota prot. reg. n. 264585 del 27/05/2025 la UOD 50.18.08 Genio Civile di Ariano Irpino trasmetteva parere favorevole in merito alle opere di connessione alla rete elettrica, di cui al T.U. n. 1775/1933 e ai i vincoli dettati dall'art. 93 del R.D. n. 523/1904. Contestualmente l'Ufficio comunicava che, in merito alla procedura di estinzione della cava all'interno del cui perimetro è stata prevista la collocazione dell'aerogeneratore WTGAI02, alla luce della normativa vigente e dell'attuale stato delle aree interessate, non vi siano al momento i presupposti per attivare tale procedura.

- In data 06/06/2025 la società proponente ALPHANRG S.r.l. trasmetteva nota con cui manlevava l'Amministrazione Regionale ed il Responsabile del Procedimento da ogni responsabilità in conseguenza del ritardo nella conclusione del procedimento amministrativo in corso, oltre la data prevista ex art. 27-bis comma 7, attesa la necessità di produrre i chiarimenti richiesti in sede di CdS.
- Con nota prot. reg. n. 297929 del 16/06/2025 l'Ufficio Speciale 60.12.00 Valutazioni Ambientali della Regione Campania comunicava la pubblicazione del resoconto della terza riunione di lavoro del 03/06/2025 e convocava la quarta riunione per il 21/07/2025.
- Con nota prot. MIC_SABAP-SA_UO12|04/07/2025|0015147-P la Soprintendenza Archeologia Belle Arti e Paesaggio per le Province di Salerno e Avellino comunicava la sostituzione del Rappresentante Unico delle Amministrazioni Statali per il prosieguo della Conferenza di Servizi, a seguito del trasferimento in altra sede dell'arch. Angela Caliendo, individuando il nominativo del dott. Lorenzo Mancini.
- Con nota acquisita al prot. reg. n. 350396 del 14/07/2025 la società ALPHANRG S.r.l. trasmetteva chiarimenti in riscontro alle osservazioni formulate dagli enti presenti nel corso della terza riunione di CdS del 03/06/2025.
- Con nota prot. n. 16152-P del 14/07/2025 la Soprintendenza Archeologia Belle Arti e Paesaggio per le Province di Salerno e Avellino trasmetteva parere non favorevole, per quanto di competenza paesaggistica e archeologica, alla realizzazione dell'impianto in base al layout proposto.
- Con nota prot. reg. 361713 del 18/07/2025 la UOD 50.07.22 Strategia Agricola per le Aree a Bassa Densità Abitativa comunicava che sulle particelle interessate dal progetto non erano presenti vigneti con idoneità alla produzione di vini a Denominazione di Origine Protetta (D.O.P.).
- Con nota prot. n. 47593 del 21/07/2025 l'ARPAC richiedeva al proponente integrazioni documentali per l'espressione del parere di compatibilità elettromagnetica.
- Con nota prot. n. 48400 del 24/07/2025 l'ARPAC rappresentava l'impossibilità di esprimere il parere di impatto acustico per l'assenza della documentazione necessaria.
- Con nota prot. reg. n. 374355 del 28/07/2025 l'Ufficio Speciale 60.12.00 Valutazioni Ambientali della Regione Campania comunicava la pubblicazione del resoconto della quarta riunione di lavoro del 21/07/2025 e convocava la quinta seduta per il 24/10/2025.
- Con nota acquisita al prot. reg. n. 555712 del 23/10/2025 l'avvocato Giuseppe Vetrano, per nome e per conto dei proprietari di parte dei suoli interessati al progetto, trasmetteva una comunicazione avente ad oggetto l'esito dell'udienza cautelare tenutasi innanzi al TAR Campania Salerno, in riferimento al ricorso proposto dalla società Alphanrg Srl.
- Con nota acquisita al prot. reg. n. 557472 del 23/10/2025 la società proponente trasmetteva all'attenzione della Soprintendenza l'esito delle indagini archeologiche preventive svolte su alcune aree interessate dal progetto.
- Con nota acquisita al prot. reg. n. 557474 del 23/10/2025 la società proponente trasmetteva riscontri alle richieste di integrazioni presentate in precedenza dall'ARPAC.
- Con nota prot. reg. n. 558798 del 24/10/2025 la Regione Campania UOS 214.02.01 Genio Civile di Ariano, Avellino e Benevento trasmetteva parere demaniale favorevole con prescrizioni, ai sensi del R.D. 523/1904.
- Con nota prot. reg. n. 650406 del 24/11/2025 l'Ufficio Speciale Valutazioni Ambientali della Regione Campania comunicava la pubblicazione del resoconto della quinta riunione di lavoro del 24/10/2025 e convocava la sesta seduta per il 12/01/2026.
- Con note acquisite al prot. reg. n. 654684 del 25/11/2025 e n. 681839 del 03/12/2025 TERNA trasmetteva conferma del parere relativo al progetto in argomento.
- Con nota acquisita al prot. reg. n. 658347/2025 del 26/11/2025 la società Quarrel Energia Srl, evidenziando che la società Alphanrg S.r.l. non ha preso in considerazione gli aerogeneratori interferenti con quelli relativi al PAUR CUP 9763, comunicava di aver presentato ricorso al TAR Campania al fine di ottenere l'annullamento del provvedimento di diniego del Provvedimento Autorizzatorio Unico Regionale rilasciato dalla Regione Campania il 30 luglio 2025. Pertanto, sussistendo al momento una

situazione di litispendenza, veniva evidenziato che non è possibile considerare definitivamente archiviato il progetto di cui al CUP 9763 e di dover tenere conto delle circostanze segnalate nell'espressione dei pareri di competenza per il procedimento di cui al presente CUP 9816.

- Con nota prot. reg. n. 7787 del 07/01/2026 l'Ufficio Speciale Valutazioni Ambientali della Regione Campania sollecitava alla competente ARPA Campania la trasmissione dei pareri di compatibilità elettromagnetica e di impatto acustico.
- Con nota acquisita al prot. reg. n. 14164 del 09/01/2026 la società proponente Alphanrg S.r.l. trasmetteva gli aggiornamenti delle ultime indagini archeologiche preventive non invasive nelle aree interessate dal progetto.
- Con nota prot. reg. n. 31077 del 15/01/2026 l'Ufficio Speciale Valutazioni Ambientali della Regione Campania comunicava la pubblicazione del resoconto della sesta riunione di lavoro del 12/01/2026 e convocava la settima seduta per il 16/01/2026.
- Con nota acquisita al prot. reg. n. 19827 del 12/01/2026 l'Arpac - Dipartimento di Avellino trasmetteva parere favorevole di compatibilità elettromagnetica.
- Con nota acquisita al prot. reg. n. 25696 del 14/01/2026 il Comando Vigili del Fuoco di Avellino ribadiva quanto già comunicato con la nota prot. n. 3728 del 17/02/2025 di non avere competenza per il procedimento in argomento, stante quanto dichiarato dalla società proponente circa la non assoggettabilità delle opere a farsi ai controlli di prevenzione incendi, ai sensi del D.P.R. n. 151/2011.
- Con nota acquisita al prot. reg. n. 31870 del 15/01/2026 l'Arpac – Dipartimento di Avellino trasmetteva parere favorevole di impatto acustico con condizioni e modalità di funzionamento.
- Con nota prot. reg. n. 39732 del 19/01/2026 l'US Valutazioni Ambientali della Regione Campania comunicava la pubblicazione del resoconto della settima riunione di lavoro del 16/01/2026 e convocava l'ottava riunione per il 09/03/2026.
- Con nota acquisita al prot. reg. n. 199932 del 05/03/2026 il dott. Lorenzo Mancini, RUAS per il procedimento in corso, sollecitava il Comando Forze Operative Sud per l'emissione del parere di competenza.
- Con nota acquisita al prot. reg. n. 208836 del 09/03/2026 il Comune di Ariano Irpino trasmetteva parere non favorevole all'intervento in argomento.
- Con nota acquisita al prot. reg. n. 276795 del 18/03/2026 Terna SpA confermava il parere già espresso con nota prot. n. P20250057769 del 13/05/2025.
- Con nota prot. reg. n. 341181 dell'08/04/2026 l'US Valutazioni Ambientali della Regione Campania comunicava la pubblicazione del resoconto dell'ottava riunione di lavoro dell'08/03/2026 e convocava la nona riunione per il 21/04/2026, tenuto conto anche della richiesta di differimento pervenuta dalla UOS 208.03.01 Risorse energetiche della Regione Campania, acquisita al prot. reg. n. 318375 del 30/03/2026.
- Provvedimento di Valutazione d'Impatto Ambientale integrata con la Valutazione d'Incidenza, adottato dalla Regione Campania US 306.00.00 Valutazioni Ambientali con Decreto Dirigenziale n. 103 del 20/04/2026.
- Autorizzazione Unica, ai sensi dell'art. 12 del d.lgs. n. 387/2003, adottata dalla Regione Campania UOS 208.03.01 Risorse Energetiche con Decreto Dirigenziale n. 31 del 20/04/2026.
- Con nota acquisita al prot. reg. n. 380220 del 21/04/2026 la Comunità Montana Ufita trasmetteva parere favorevole subordinato all'ottemperanza di prescrizioni per l'atto autorizzativo finale, in merito al vincolo idrogeologico.

ELENCO DEI TITOLI ABILITATIVI RICHIESTI DAL PROPONENTE COSÌ COME CONFERMATI, INTEGRATI O MODIFICATI NEL CORSO DELLA PROCEDURA

	Autorizzazioni, intese, concessioni, licenze, pareri, nulla osta e	Riferimenti normativi	Autorità competente al rilascio del titolo
--	---	----------------------------------	---

Pag. 14 a 24

CUP 9816 – Alphanrg S.r.l.

	assensi comunque denominati, necessari per la realizzazione e l'esercizio		
00	Provvedimento di Valutazione di Impatto Ambientale integrata con la VIncA	D.lgs. n. 152/06	Regione Campania Ufficio Speciale Valutazioni Ambientali
01	Autorizzazione unica art. 12 D.lgs. 387/2003	Art. 12 del D.lgs 387/2003	Regione Campania 50 02 03 – UOD Energia, efficientamento e risparmio energetico, Green Economy e Bioeconomia
02	Attestazione di assenza vincoli ex D.Lgs. 42/04 Nulla osta preliminare all'attraversamento, all'uso delle strade di competenza e alla verifica delle fasce di rispetto, ove previsto Nulla osta a costruire di cui al DPR 380 del 2001 e smi	D.Lgs. 42/04 D.Lgs. 285/92 DPR 380/2001 e smi art. 12 co. 3 del D.Lgs 387/03 e smi	Comune di Ariano Irpino
03	Autorizzazione riguardante il vincolo idrogeologico	R.D. n. 3267 del 30/12/1923 Art. 7 Decreto Presidente della Repubblica 24 luglio 1977, n. 616	Comunità Montana Ufita Regione Campania UOD 50 07 22 Strategia Agricola per le Aree a Bassa Densità abitativa
04	Sentito in quanto ente gestore dei siti Aree Natura 2000	Art. 5, comma 7, D.P.R. n. 357/1997 e s.m.i.	Regione Campania - UOD 50 06 07 Gestione delle Risorse naturali protette
05	Attestazione di non interessamento di particelle soggette a usi civici, ovvero mutamento di destinazione d'uso temporaneo o definitivo dei terreni gravati da usi civici	Legge n.1766 del 15 giugno 1927 e s.m.i.	Comune di Ariano Irpino Regione Campania – UOD 50 07 18 Ambiente, Foreste e Clima

06	Attestazione di assenza coltivazioni viticole di pregio DOC – DOCG	Circolare n. 103440 del 11/02/2013	Regione Campania – UOD 50 07 20 Valorizzazione, tutela e tracciabilità del prodotto agricolo
07	Conformità ai Piani di Bacino, ai Piani Stralcio e ai Piani di Gestione, ove previsto Compatibilità Idraulica idrogeologica	Piano di Assetto Idrogeologico (PAI)	Autorità di Bacino Distrettuale dell'Appennino Meridionale
08	Nulla Osta interferenze reti fisse elettriche e telecomunicazioni, ai sensi dell'art. 95 D.Lgs 259/2003	D.Lgs 259/2003 TU 1775/33	Ministero delle Imprese e Made in Italy - Ispettorato Territoriale della Campania - Interferenze elettriche
09	Nulla osta delle Forze Armate per le servitù militari e per la sicurezza del volo a bassa quota solo se necessario e solo nel caso di impianti ubicati in prossimità di zone sottoposte a vincolo militare	R.D. 30 marzo 1942, n. 327	AERONAUTICA MILITARE – Comando Scuole dell'A.M./ 3 ^a Regione Aerea Comando Marittimo SUD - Taranto Comando RFC Regionale Campania Ufficio Affari Generali
10	Nulla osta per la sicurezza al volo ai sensi del R.D. 30 marzo 1942, n. 327	R.D. 30 marzo 1942, n. 327	ENAC ENAV Aeronautica Militare – Comando Scuole dell'A.M./ 3 ^a Regione Aerea
11	Benestare del progetto con la soluzione tecnica fornita dal Gestore di Rete, in merito alla realizzazione dell'opera di connessione, per la rispondenza tecnica ai requisiti indicati nel Codice di Rete	Decreto Dirigenziale n. 516 del 26/10/2011	Terna SpA
12	Parere circa la compatibilità elettromagnetica, ai sensi della L 36/01 DPCM 08/07/03	Legge 36/01 L.447/95 e s.m.i.	ARPAC – Dipartimento di Avellino

	Circolare Ministeriale del 15/11/04 Parere inerente alla verifica di coerenza con i limiti alle emissioni sonore, ai sensi della L.447/95, DPCM 14/11/97, DPCM 01/03/91		
13	Nulla Osta per autorizzazione all'attraversamento del demanio idrico Nulla Osta per autorizzazione all'impianto delle linee elettriche	R.D. 25. 07.1904 n.523 R.D.11.12.1933 n.1775, R.D.1285/1920 - D.Lgs 112/98 – D.Lgs 96/99 e s.m.i Art. 111 del R.D. 11.12.1933 n. 1775 e s.m.i., degli artt. 87, 88 e 106 del D.P.R. 24.07.1977 n. 616	Regione Campania – UOD 50 18 08 Genio civile di Ariano Irpino
14	Parere Piano di Utilizzo Terre e Rocce da scavo	DPR 120/2017	ARPAC
15	Parere impatti ambientali interregionali	Art. 30 co. 2 del D.Lgs 152/06	Comune di Monteleone di Puglia Provincia di Foggia Regione Puglia

Si rappresenta, inoltre, che la società proponente ha chiesto in questa sede di poter acquisire successivamente al PAUR i seguenti titoli:

- Autorizzazione sismica, di cui all'art. 94 del DPR 380/2001, al cui rilascio è competente la Regione Campania UOS Genio civile di Ariano Irpino (già UOD 50 18 08);
- Sottoscrizione della concessione all'attraversamento, all'uso delle strade di competenza ed alla verifica delle fasce di rispetto ai sensi del D.Lgs. 285/92 (Codice della Strada) e s.m.i., di competenza del Comune di Ariano Irpino.

ELENCO DEI PARERI RESI IN CONFERENZA DI SERVIZI DAGLI ENTI E DALLE AMMINISTRAZIONI PARTECIPANTI AI LAVORI IN RELAZIONE AGLI ASPETTI DI PROPRIA COMPETENZA CORRELATI AL RILASCIO DEL PROVVEDIMENTO DI COMPATIBILITÀ AMBIENTALE E DEGLI ULTERIORI TITOLI ABILITATIVI RICHIESTI DAL PROPONENTE

Pag. 17 a 24

CUP 9816 – Alphanrg S.r.l.

Il Responsabile del Procedimento richiama ai presenti i pronunciamenti già pervenuti nell'ambito dei lavori della Conferenza di Servizi e pubblicati sulle pagine web della Regione Campania dedicate al procedimento in argomento:

- Parere preventivo favorevole dell'Aeronautica Militare – Comando Scuole dell'A.M./ 3^a Regione Aerea di cui alla nota prot. n. 33283 dell'11/07/2022;
- Attestazione di non sussistenza di usi civici sui terreni interessati della Regione Campania – D. G. per le Politiche Agricole, Alimentari e Forestali – UOD 50 07 18 Ambiente, Foreste e Clima, trasmesso con nota prot. n. 43368 del 25/01/2024;
- Nulla osta rilasciato dalla Marina Militare Comando Marittimo Sud – Taranto con nota prot. n. 3370 del 26/01/2024 e successivamente confermato con nota prot. n. 42081 del 21/11/2024;
- Nulla osta trasmesso dall' ANAS con nota prot. n. 78912 del 30/01/2024, confermato con successiva nota prot. n. 682519 del 02/08/2024, con le quali comunicava l'assenza di interferenze con la viabilità di competenza;
- Comunicazione del Comando dei Vigili del Fuoco di Avellino con la quale rappresentava di non essere competente nell'ambito del procedimento in oggetto, con nota prot. n. 5472 del 08/03/2024, successivamente confermata con nota prot. n. 3728 del 17/02/2025 e con nota prot. n. 765 del 13/01/2026;
- Nulla osta trasmesso da Snam Rete Gas S.p.A. con nota prot. n. 2024/BENE/038 del 17/04/2024, confermato con nota prot. n. 2025/BENE/064 del 02/04/2025 con cui esprimeva parere favorevole alla realizzazione del progetto, subordinandolo al rispetto delle prescrizioni indicate;
- Autorizzazione con prescrizione rilasciata dall'ENAC con nota prot. n. 82773-P del 06/06/2024, tenuto conto del parere dell'ENAV con nota prot. n. 43633 del 09/04/2024;
- Nulla osta con prescrizioni dell'Autorità di Bacino Distrettuale dell'Appennino Meridionale, trasmesso con nota prot. n. 21597/2024 del 10/07/2024;
- Nulla osta con prescrizioni n. 49/2024 rilasciato dal Ministero delle Imprese e del Made in Italy - DG Servizi di comunicazione elettronica, radiodiffusione e postali – Divisione XVII Ispettorato territoriale Campania, relativo alle interferenze con reti fisse, ai sensi dell'art. 56 del D.lgs. 259/2003, trasmesso con nota prot. n. 129089 del 20/12/2024;
- Sentito con raccomandazioni e prescrizioni per la valutazione d'incidenza della Regione Campania UOD 50 06 07 Gestione delle risorse naturali protette - Tutela e salvaguardia dell'habitat marino e costiero – Parchi e riserve naturali, trasmesso con nota prot. reg. n. 3407371 del 10/07/2024, confermato con successiva nota prot. n. 116322 del 06/03/2025;
- Benessere al progetto reso da TERNA con nota prot. n. P20250057769 del 13/05/2025, confermato successivamente con note acquisite al prot. reg. n. 654684 del 25/11/2025, prot. reg. n. 681839 del 03/12/2025 e prot. reg. n. 276795 del 18/03/2026;
- Parere favorevole della Regione Campania UOD 50 18 08 Genio civile di Ariano Irpino trasmesso con nota prot. reg. n. 264585 del 27/05/2025;
- Parere non favorevole espresso dalla Soprintendenza Archeologia Belle Arti e Paesaggio per le province di Salerno e Avellino con nota prot. n. 16152-P del 14/07/2025;
- Attestazione di assenza di vigneti a Denominazione di Origine Protetta della Regione Campania UOD 50.07.22 Strategia agricola per aree a bassa densità abitativa, rilasciato con nota prot. reg. n. 361713 del 21/07/2025;
- Parere demaniale, di cui al R.D. 523/1904, favorevole con prescrizioni della Regione Campania UOS 214.02.01 Genio Civile di Ariano, Avellino e Benevento, espresso con nota prot. reg. n. 558798 del 24/10/2025;
- Parere favorevole n. 4/2025 dell'ARPAC – Dipartimento prov. le di Avellino in merito al Piano preliminare terre e rocce da scavo, trasmesso con nota prot. n. 21702 del 02/04/2025;
- Parere favorevole di compatibilità elettromagnetica con prescrizioni dell'ARPAC – Dipartimento prov. le di Avellino, espresso con nota prot. n. 19827 del 12/01/2026;

- Parere favorevole di impatto acustico con prescrizioni dell'ARPAC – Dipartimento prov. le di Avellino, espresso con nota acquisita al prot. reg. n. 31870 del 15/01/2026;
- Parere non favorevole del Comune di Ariano Irpino, trasmesso con nota prot. n. 11726 del 16/04/2025 con allegato verbale n. 5 della Commissione locale per il Paesaggio, successivamente confermato con nota acquisita al prot. reg. n. 208836 del 09/03/2026;
- Provvedimento di Valutazione d'Impatto Ambientale integrata con la Valutazione d'Incidenza, adottato dalla Regione Campania US 306.00.00 Valutazioni Ambientali con Decreto Dirigenziale n. 103 del 20/04/2026;
- Autorizzazione Unica, ai sensi dell'art. 12 del d.lgs. n. 387/2003, adottata dalla Regione Campania UOS 208.03.01 Risorse Energetiche con Decreto Dirigenziale n. 31 del 20/04/2026;
- Parere favorevole subordinato all'ottemperanza di prescrizioni per l'atto autorizzativo finale in merito al vincolo idrogeologico, trasmesso dalla Comunità Montana Ufita con nota acquisita al prot. reg. n. 380220 del 21/04/2026.

Preliminarmente considerato che ai sensi dell'art. 14 ter co. 7 della l.241/1990 e s.m.i. *“Si considera acquisito l'assenso senza condizioni delle amministrazioni il cui rappresentante non abbia partecipato alle riunioni ovvero, pur partecipandovi, non abbia espresso ai sensi del comma 3 la propria posizione, ovvero abbia espresso un dissenso non motivato o riferito a questioni che non costituiscono oggetto della conferenza”*, il RdP dichiara che risultano acquisiti pareri favorevoli senza condizioni da parte di:

- Regione Puglia
- Provincia di Avellino
- Provincia di Foggia
- Comune di Monteleone di Puglia

PARERI FAVOREVOLI RESI IN SEDE DI CONFERENZA

Risultano acquisiti i seguenti pareri favorevoli:

1. Parere unico e vincolante del Rappresentante Unico della Regione Campania, avv. Simona Brancaccio, ai sensi dell'art.27 bis del D.lgs. n. 152/2006 e ss.mm.ii., reso nel corso della riunione del 09/03/2026 e confermato nella riunione del 21/04/2026, limitatamente alla realizzazione e all'esercizio degli aerogeneratori contrassegnati con le sigle WTGAI01, WTGAI03 e WTGAI04 per una potenza complessiva di 16,8 MW:

- visto il parere favorevole di Valutazione di Impatto Ambientale integrata con la Valutazione d'Incidenza;
- visto il parere favorevole espresso dalla Regione Campania UOS 208.03.01 Risorse energetiche;

preso atto dei pareri pervenuti mediante nota scritta dai seguenti soggetti:

- Regione Campania – D. G. per le Politiche Agricole, Alimentari e Forestali – Ambiente, Foreste e Clima UOD 50 07 18 trasmetteva l'attestazione di non sussistenza di usi civici sui terreni interessati con nota prot. n. 43368 del 25/01/2024;
- Regione Campania UOD 50 06 07 Gestione delle risorse naturali protette - Tutela e salvaguardia dell'habitat marino e costiero – Parchi e riserve naturali trasmetteva, con nota prot. reg. n. 3407371

- del 10/07/2024, il parere “Sentito” con raccomandazioni e prescrizioni per la valutazione d’incidenza, confermato con successiva nota prot. n. 116322 del 06/03/2025;
- Regione Campania UOD 50 18 08 Genio civile di Ariano Irpino trasmetteva parere prot. reg. n. 264585 del 27/05/2025;
 - Regione Campania UOD 50.07.22 Strategia agricola per aree a bassa densità abitativa rilasciava l’attestazione di assenza di vigneti a Denominazione di Origine Protetta con nota prot. reg. n. 361713 del 21/07/2025;
 - Regione Campania UOS 214.02.01 Genio Civile di Ariano, Avellino e Benevento esprimeva parere demaniale, di cui al R.D. 523/1904, favorevole con prescrizioni con nota prot. reg. n. 558798 del 24/10/2025;
 - ARPAC – Dipartimento prov. le di Avellino esprimeva parere di compatibilità elettromagnetica con prescrizioni con nota prot. n. 19827/2026 del 12/01/2026;
 - ARPAC – Dipartimento prov. le di Avellino esprimeva parere favorevole di impatto acustico con prescrizioni con nota acquisita al prot. reg. n. 31870 del 15/01/2026;

considerato che i seguenti uffici regionali risultano assenti, non hanno fornito contributi e non hanno espresso pareri:

- ASL Avellino
 - ARPAC Direzione Generale
 - Regione Campania UOS 207.03.01 Sistemi territoriali e di sviluppo locale, Sistema della Conoscenza (già UOD 50 07 20).
2. Parere con prescrizioni del rappresentante della Comunità Montana Ufita, dott. geol. Alfredo De Benedetto, responsabile dell’Ufficio Forestazione, in merito al vincolo idrogeologico di cui al R.D. n. 3276 del 30/12/1923, reso nel corso della riunione del 21/04/2026.

PARERI NON FAVOREVOLI RESI IN SEDE DI CONFERENZA

Risultano acquisiti i seguenti pareri non favorevoli:

1. Parere unico e vincolante del Rappresentante Unico delle Amministrazioni Statali, dott. Lorenzo Mancini, nominato con nota prot. n. MIC_SABAP-SA_UO12|04/07/2025|0015147-P su designazione del Prefetto di Avellino con nota prot. n. 6507 del 24/01/2025, ai sensi dell’art.27 bis del D.lgs. n. 152/2006 e ss.mm.ii., reso nel corso della riunione del 09/03/2026 e confermato nella riunione del 21/04/2026:

visti i seguenti pronunciamenti delle Amministrazioni dello Stato:

- Parere preventivo favorevole dell’Aeronautica Militare – Comando Scuole dell’A.M./ 3^ Regione Aerea di cui alla nota prot. n. 33283 dell’11/07/2022;
- Nulla osta rilasciato dalla Marina Militare Comando Marittimo Sud – Taranto con nota prot. n. 3370 del 26/01/2024 e successivamente confermato con nota prot. n. 42081 del 21/11/2024;

- Nulla osta con prescrizioni n. 49/2024 rilasciato dal Ministero delle Imprese e del Made in Italy - DG Servizi di comunicazione elettronica, radiodiffusione e postali – Divisione XVII Ispettorato territoriale Campania, relativo alle interferenze con reti fisse, ai sensi dell'art. 56 del D.lgs. 259/2003, trasmesso con nota prot. n. 129089 del 20/12/2024;
- Autorizzazione con prescrizione rilasciata dall'ENAC con nota prot. n. 82773-P del 06/06/2024, tenuto conto del parere dell'ENAV con nota prot. n. 43633 del 09/04/2024;
- Parere non favorevole espresso dalla Soprintendenza Archeologia Belle Arti e Paesaggio per le province di Salerno e Avellino con nota prot. n. 16152-P del 14/07/2025;

rilevato che i seguenti uffici periferici dello Stato risultano assenti, non hanno fornito contributi, non hanno espresso pareri negativi o risultano essere non competenti all'espressione di parere:

- Comando prov. le Vigili del Fuoco di Avellino, che rappresentava di non essere competente nell'ambito del procedimento con nota prot. n. 5472 del 08/03/2024, confermandolo successivamente con nota prot. n. 3728 del 17/02/2025 e nota acquisita al prot. reg. n. 25696 del 14/01/2026;
- Comando Forze Operative Sud – Esercito.

2. Parere del rappresentante del Comune di Ariano Irpino, ing. Angelo Morella, dirigente Area Tecnica dell'Ente, reso nel corso della riunione del 09/03/2026.

CONCLUSIONI

Il Responsabile del Procedimento, sulla base dei pronunciamenti resi dai soggetti coinvolti nel procedimento, preso atto dei pareri espressi in Conferenza di Servizi dai partecipanti ai lavori in relazione alla realizzazione ed all'entrata in esercizio dell'impianto in progetto, fermo restando quanto previsto dall'art. 6, comma 1, lettera e) della Legge 241/1990 e s.m.i., considerato:

- i pronunciamenti resi da tutti i soggetti coinvolti nel procedimento e degli assensi senza condizioni acquisiti ai sensi dell'art. 14 ter, comma 7 della Legge 241/1990 e s.m.i., e in particolare del parere favorevole espresso dal Rappresentante Unico della Regione Campania;
- che le norme di settore demandano alla UOS 208.03.01 Risorse energetiche della Regione Campania carattere di riferimento di primario rilievo ai fini dell'autorizzazione alla realizzazione e all'esercizio degli impianti di produzione energetica da fonti rinnovabili e che il rilascio dell'Autorizzazione Unica, di cui all'articolo 12 del D.lgs. 387/2003, costituisce titolo a costruire ed esercire l'impianto;
- dell'importanza che le fonti rinnovabili di energia hanno nel contrasto ai cambiamenti climatici contribuendo al perseguimento degli obiettivi nazionali in materia di decarbonizzazione e incremento della sicurezza energetica del Paese, e del fatto che le opere per la realizzazione e messa in esercizio degli impianti alimentati da fonti rinnovabili, sono considerate di pubblica utilità, indifferibili e urgenti;
- che le motivazioni dei pareri non favorevoli espressi dalla Soprintendenza Archeologia Belle Arti e Paesaggio per le province di Salerno e Avellino e dal Comune di Ariano Irpino non si ritengono prevalenti, tenuto conto che i motivi ostativi rilevati si possono considerare superate dal parere favorevole espresso dall'autorità competente per la Valutazione d'Impatto Ambientale integrata con la Valutazione d'Incidenza;
- che sulla materia si è espressa, altresì, la Corte di Cassazione (*cfr. Cass. civ., Sez. Unite, ordinanza 14 aprile 2023, n. 10054*) osservando che “la confluenza della procedura nelle modalità della conferenza di servizi comporta che, nella dialettica degli interessi coinvolti, il parere negativo opposto da una delle Amministrazioni partecipanti non può produrre l'effetto di impedire la prosecuzione del procedimento, ma

svolge una mera funzione di rappresentazione degli interessi affidati alla tutela dell'ente che lo esprime, ed è conseguentemente rimesso alla valutazione discrezionale dell'autorità decidente, la quale rimane libera di recepire o meno quanto osservato nel parere”, con la conseguenza che “il complessivo quadro normativo conduce a ritenere che anche il parere negativo del MIBAC, pur se espresso D.Lgs. n. 42, ex art. 26, comma 2 cit., in quanto confluyente nell'ambito procedurale della conferenza di servizi, debba ritenersi superabile o, comunque, non direttamente ostativo, non precludendo, di per sé, il successivo sviluppo del procedimento”;

- che “l’eventuale parere negativo della Soprintendenza in merito all’aspetto paesaggistico dell’intervento soggiace alle specifiche norme che regolano i lavori della Conferenza medesima, costituendo non già l’espressione di un potere di veto, bensì un “dissenso” qualificato che in base alla disciplina recata dagli articoli 14 – ter e 14 – quinquies della l. n. 241/90, forma unicamente oggetto della valutazione ponderale delle posizioni prevalenti espresse dalle Amministrazioni partecipanti tramite i rispettivi rappresentanti, preordinata all’adozione della determinazione conclusiva. Sarà poi quest’ultima che, eventualmente, potrà formare oggetto di opposizione dinanzi alla Presidenza del Consiglio dei Ministri da parte dell’Autorità dissenziente preposta alla tutela di interessi sensibili.” (cfr. sentenza Consiglio di Stato n. 2930/2024);
- che “l’elemento qualificante della disciplina recata dall’art. 27–bis del Codice dell’ambiente (nonché dall’art. 27 per quanto riguarda il procedimento unico ambientale di competenza statale) è rappresentata dalla circostanza che l’Autorità competente in materia di VIA ha oggi il potere di assumere la determinazione finale e quindi anche quello di risolvere i conflitti interni alla Conferenza, superando gli eventuali dissensi anche delle Amministrazioni preposte alla cura di interessi sensibili. Una diversa conclusione, per quanto riguarda i beni culturali, avrebbe quindi dovuto formare oggetto di una previsione esplicitamente derogatoria rispetto alla disciplina generale della Conferenza di servizi” (Consiglio di Stato, IV Sez., 28 marzo 2024, n. 2930);
- che, sulla scorta della citata pronuncia del Consiglio di Stato n. 2930/2024, recentemente è stato ribadito che “la conclusione negativa motivata puramente e semplicemente sul diniego del Ministero della cultura risulta illegittima, dovendosi ritenere che “anche il parere negativo del MIBAC ... debba ritenersi superabile o comunque non direttamente ostativo” (cfr. Consiglio di Stato Sez. IV n. 867/2025);
- che nei procedimenti di autorizzazione alla realizzazione e alla gestione degli impianti di produzione di energia elettrica, l’amministrazione incontra la necessità della ricerca e della verifica di volta in volta in concreto del delicato bilanciamento tra i beni e gli interessi pubblici e privati coinvolti in tale campo (cfr. Cons. Stato, Sez. IV, 31 agosto 2023 n. 8090) dovendo temperare, al contempo, nell’ambito degli interessi pubblici, quelli spesso potenzialmente contrapposti di ambiente e paesaggio, ambedue di rilievo costituzionale (cfr. Cons. Stato, Sez. IV, 11 settembre 2023 n. 8258, §.7), e che nell’ambito di questa attività di bilanciamento soccorre il principio di derivazione euro-unitaria, di “massima diffusione delle fonti rinnovabili” (Cons. Stato, Sez. IV, n. 8090/2023; Sez. IV, 30 agosto 2023 n. 8029), introitato e attuato nell’ordinamento nazionale mediante il Piano nazionale integrato energia e clima (PNIEC) e il Piano nazionale di ripresa e resilienza (PNRR);
- che l’amministrazione, nel pronunciarsi sull’istanza di rilascio del provvedimento autorizzativo, deve valutare tutte le circostanze del caso concreto e bilanciare gli opposti interessi nella consapevolezza che il legislatore ha espresso un chiaro favor per la realizzazione degli impianti da fonti di energie rinnovabili, “senza che possano legittimarsi “interessi tiranni” capaci di prevalere automaticamente su altri interessi meritevoli di pari considerazione” (Cons. Stato, Sez. IV, 21 luglio 2025 n. 6434) e ciò in linea con il principio comunitario per cui la produzione di energia alternativa rappresenta, in forza di una presunzione iuris tantum, interesse pubblico prevalente (cfr. art. 3 Regolamento UE 2022/2577 nonché considerando 4 e 8 della medesima direttiva ed ora cfr. art. 1 della direttiva UE 2023/2413 c.d. direttiva RED III recepita dal d. lgs. n. 190 del 2024, segnatamente all’art. 3. Sul punto, Cons. Stato, Sez. IV, 29 dicembre 2025 n. 10354)” (cfr. Cons. Stato n. 1208/2026).
- che il concetto di “prevalenza” delle posizioni non esprime la maggioranza numerico-quantitativa, ma una misura “qualitativa-sostanziale o di peso in rapporto all’interesse specifico tutelato”, una misura che

l'amministrazione procedente deve determinare con discrezionalità e motivazione, bilanciando e contemperando gli interessi pubblici coinvolti nel procedimento (cfr., ex multis, Cons. Stato Sez. IV, n. 1191 del 2021, sez. V, n. 6342 del 2018);

pertanto, sulla base delle posizioni prevalenti espresse, conclude favorevolmente la Conferenza di Servizi in ordine al rilascio del provvedimento autorizzatorio unico regionale ai sensi dell'art. 27 bis del d.lgs. 152/2006 e s.m.i. in merito al "Progetto di realizzazione di parco eolico da 4 aerogeneratori della potenza complessiva di 22,4 Mw denominato "Ariano Irpino" e opere connesse" limitatamente alla realizzazione e all'esercizio degli aerogeneratori contrassegnati con le sigle WTGAI01, WTGAI03 e WTGAI04 per una potenza complessiva di 16,8 MW.

Si allegano i seguenti documenti:

1. Scheda istruttoria di Valutazione di Impatto Ambientale integrata con Valutazione d'Incidenza;
2. Parere preventivo favorevole dell'Aeronautica Militare – Comando Scuole dell'A.M./ 3^ Regione Aerea di cui alla nota prot. n. 33283 dell'11/07/2022;
3. Attestazione di non sussistenza di usi civici sui terreni interessati della Regione Campania – D. G. per le Politiche Agricole, Alimentari e Forestali – UOD 50 07 18 Ambiente, Foreste e Clima, trasmesso con nota prot. n. 43368 del 25/01/2024;
4. Nulla osta rilasciato dalla Marina Militare Comando Marittimo Sud – Taranto con nota prot. n. 3370 del 26/01/2024 e successivamente confermato con nota prot. n. 42081 del 21/11/2024;
5. Nulla osta trasmesso dall' ANAS con nota prot. n. 78912 del 30/01/2024, confermato con successiva nota prot. n. 682519 del 02/08/2024, con le quali comunicava l'assenza di interferenze con la viabilità di competenza;
6. Comunicazione del Comando dei Vigili del Fuoco di Avellino con la quale rappresentava di non essere competente nell'ambito del procedimento in oggetto, con nota prot. n. 5472 del 08/03/2024, successivamente confermata con nota prot. n. 3728 del 17/02/2025 e con nota prot. n. 765 del 13/01/2026;
7. Nulla osta trasmesso da Snam Rete Gas S.p.A. con nota prot. n. 2024/BENE/038 del 17/04/2024, confermato con nota prot. n. 2025/BENE/064 del 02/04/2025 con cui esprimeva parere favorevole alla realizzazione del progetto, subordinandolo al rispetto delle prescrizioni indicate;
8. Autorizzazione con prescrizione rilasciata dall'ENAC con nota prot. n. 82773-P del 06/06/2024, tenuto conto del parere dell'ENAV con nota prot. n. 43633 del 09/04/2024;
9. Nulla osta con prescrizioni dell'Autorità di Bacino Distrettuale dell'Appennino Meridionale, trasmesso con nota prot. n. 21597/2024 del 10/07/2024;
10. Nulla osta con prescrizioni n. 49/2024 rilasciato dal Ministero delle Imprese e del Made in Italy - DG Servizi di comunicazione elettronica, radiodiffusione e postali – Divisione XVII Ispettorato territoriale Campania, relativo alle interferenze con reti fisse, ai sensi dell'art. 56 del D.lgs. 259/2003, trasmesso con nota prot. n. 129089 del 20/12/2024;
11. Sentito con raccomandazioni e prescrizioni per la valutazione d'incidenza della Regione Campania UOD 50 06 07 Gestione delle risorse naturali protette - Tutela e salvaguardia dell'habitat marino e costiero – Parchi e riserve naturali, trasmesso con nota prot. reg. n. 3407371 del 10/07/2024, confermato con successiva nota prot. n. 116322 del 06/03/2025;
12. Benestare al progetto reso da TERNA con nota prot. n. P20250057769 del 13/05/2025, confermato successivamente con note acquisite al prot. reg. n. 654684 del 25/11/2025, prot. reg. n. 681839 del 03/12/2025 e prot. reg. n. 276795 del 18/03/2026;
13. Parere favorevole della Regione Campania UOD 50 18 08 Genio civile di Ariano Irpino trasmesso con nota prot. reg. n. 264585 del 27/05/2025;
14. Parere non favorevole espresso dalla Soprintendenza Archeologia Belle Arti e Paesaggio per le province di Salerno e Avellino con nota prot. n. 16152-P del 14/07/2025;
15. Attestazione di assenza di vigneti a Denominazione di Origine Protetta della Regione Campania UOD 50.07.22 Strategia agricola per aree a bassa densità abitativa, rilasciato con nota prot. reg. n. 361713 del 21/07/2025;
16. Parere demaniale, di cui al R.D. 523/1904, favorevole con prescrizioni della Regione Campania UOS 214.02.01 Genio Civile di Ariano, Avellino e Benevento, espresso con nota prot. reg. n. 558798 del 24/10/2025;
17. Parere favorevole di compatibilità elettromagnetica con prescrizioni dell'ARPAC – Dipartimento prov. le di Avellino, espresso con nota prot. n. 19827 del 12/01/2026;
18. Parere favorevole di impatto acustico con prescrizioni dell'ARPAC – Dipartimento prov. le di Avellino, espresso con nota acquisita al prot. reg. n. 31870 del 15/01/2026;

Pag. 23 a 24

CUP 9816 – Alphanrg S.r.l.

19. Parere non favorevole del Comune di Ariano Irpino, trasmesso con nota prot. n. 11726 del 16/04/2025 con allegato verbale n. 5 della Commissione locale per il Paesaggio, successivamente confermato con nota acquisita al prot. reg. n. 208836 del 09/03/2026.
20. Provvedimento di Valutazione d'Impatto Ambientale integrata con la Valutazione d'Incidenza, adottato dalla Regione Campania US 306.00.00 Valutazioni Ambientali con Decreto Dirigenziale n. 103 del 20/04/2026;
21. Autorizzazione Unica, ai sensi dell'art. 12 del d.lgs. n. 387/2003, adottata dalla Regione Campania UOS 208.03.01 Risorse Energetiche con Decreto Dirigenziale n. 31 del 20/04/2026;
22. Parere favorevole subordinato all'ottemperanza di prescrizioni per l'atto autorizzativo finale in merito al vincolo idrogeologico, trasmesso dalla Comunità Montana Ufita con nota acquisita al prot. reg. n. 380220 del 21/04/2026.

Il Rappresentante Unico della Regione Campania

Avv. Simona Brancaccio



SIMONA BRANCACCIO
REGIONE CAMPANIA
Dirigente
04.05.2026 09:20:20 GMT+02:00

Il Responsabile del Procedimento ex L. 241/90

Dott. Gianluca Napolitano



Funzionario
GIANLUCA NAPOLITANO
REGIONE CAMPANIA
30.04.2026 22:39:22 GMT+02:00

L'Istruttore tecnico per la VIA integrata con la VINCA

Dott.ssa Assunta Maria Santangelo

Assunta Maria Santangelo

[Assunta Maria Santangelo \(07/mag/2026 12:35:40 GMT+2\)](#)

Il Rappresentante Unico delle Amministrazioni Statali

Dott. Lorenzo Mancini

Lorenzo Mancini

[Lorenzo Mancini \(12/mag/2026 16:38:01 GMT+2\)](#)

Il Rappresentante della Comunità Montana Ufita

dott. geol. Alfredo De Benedetto

Alfredo De Benedetto

[Alfredo De Benedetto \(14/mag/2026 13:18:42 GMT+2\)](#)

Per la società proponente Alphanrg S.r.l.

Dott. Antonino Aprea

Antonino Aprea

[Antonino Aprea \(14/mag/2026 14:53:17 GMT+2\)](#)



Giunta Regionale della Campania

DECRETO DIRIGENZIALE

DIRETTORE GENERALE/
DIRIGENTE UFFICIO/STRUTTURA
DIRIGENTE SETTORE
DIRIGENTE UOS

Simona BRANCACCIO

DECRETO N°	DEL	DIREZ. GENERALE / UFFICIO / STRUTT.	SETTORE	UOS
150	05/06/2026	306	00	00

Oggetto:

Provvedimento di Valutazione di Incidenza Appropriata relativo al progetto “P.F.T.E. per la Realizzazione di due Ponti Tibetani tra l’area ex Tiro al Volo ed il Castello di Pino nel Comune di Pimonte (NA)” - proposto dal Comune di Pimonte (NA) – ID 1607_VINCAAPPR.

IL DIRIGENTE

PREMESSO che

- a. con D.P.R. n. 357 del 08/09/1997, art. 5, e ss.mm.ii. sono state dettate disposizioni in merito alla procedura di svolgimento della Valutazione di Incidenza;
- b. con Delibera di Giunta Regionale (D.G.R.C) n. 1216 del 23/03/2001, pubblicata sul BURC n. 21 del 17/04/2001, e successiva D.G.R.C. n. 5249 del 31/10/2002, pubblicato sul BURC n. 58 del 25/11/2002, è stato recepito il succitato D.P.R. n. 357/97;
- c. con D.G.R.C. n. 408 del 21/07/2024, avente ad oggetto "Attuazione LR n. 6/2024 – Ordinamento Regionale", è stata approvata la nuova articolazione in Settori e Unità operative delle strutture amministrative regionali con le relative denominazioni e competenze degli Uffici;
- d. secondo le disposizioni del nuovo Ordinamento Regionale sopra richiamato le competenze in materia di valutazione di incidenza sono attribuite all'Ufficio Speciale 306.00.00 Ufficio Valutazioni Ambientali – UOS 306.01.01 Valutazione di Incidenza e Affari generali;
- e. con D.G.R.C. n. 27 del 26/01/2016, pubblicata sul BURC n. 6 del 01/02/2016, e successiva D.G.R.C. n. 81 del 08/03/2016, pubblicata sul BURC n. 16 del 09/03/2016, è stata confermata l'istituzione della *Commissione* preposta alla Valutazione di Impatto Ambientale (VIA), alla Valutazione di Incidenza (VI) e alla Valutazione Ambientale Strategica (VAS) di cui alla D.G.R.C. n. 406/2011 e al D.P.G.R. n. 62/2015;
- f. con D.G.R.C. n. 791 del 28/12/2016 si è disposto, al punto 2 del deliberato, che *"nelle more dell'adeguamento del Disciplinare, continui ad operare la Commissione VIA – VI – VAS di cui al D.P.G.R. n. 62 del 10/04/2015"*;
- g. con D.P.G.R.C. n. 204 del 15/05/2017 avente ad oggetto *"Deliberazione di G.R. n. 406 del 4/8/2011 e s.m.i.: modifiche Decreto Presidente Giunta n. 62 del 10/04/2015 - Disposizioni transitorie"* pubblicato sul BURC n. 41 del 22/05/2017, è stata aggiornata la composizione della *Commissione* per le valutazioni ambientali (VIA/VI/VAS);
- h. con D.G.R.C. n. 795 del 19/12/2017, pubblicata sul BURC n. 5 del 18/01/2018, sono state approvate le misure di conservazione dei SIC (Siti di Interesse Comunitario) per la designazione delle ZSC (Zone Speciali di Conservazione) della rete Natura 2000 della Regione Campania;
- i. con D.G.R. n. 684 del 30/12/2019 sono stati individuati, ai sensi del DM 17 ottobre 2007 del Ministro dell'Ambiente e della Tutela del Territorio e del Mare, i soggetti affidatari della gestione di Zone Speciali di Conservazione (ZSC) e delle Zone di Protezione Speciale (ZPS) designate ai sensi della Direttiva 92/43/CEE "Habitat", del relativo regolamento di attuazione di cui al DPR 357/97 e della Direttiva 2009/147/CE "Uccelli";
- j. con Intesa, ai sensi dell'articolo 8, comma 6, della legge 5 giugno 2003, n. 131, tra il Governo, le regioni e le Province autonome di Trento e Bolzano sulle *Linee guida nazionali per la valutazione di incidenza (VInCA) - Direttiva 92/43/CEE "HABITAT" articolo 6, paragrafi 3 e 4* (G.U. n. 303 del 28/12/2019), sono state emanate le *Linee Guida Nazionali per la Valutazione di Incidenza*;
- k. le succitate Linee Guida Nazionali prevedono che *"Il parere di screening ha validità di 5 anni, fatti salvi i casi nei quali è espressamente prevista una durata più breve, valutata in considerazione della dinamicità ambientale degli ecosistemi o degli habitat interessati, o più ampia nei casi nei quali il parere sia riferito a Piani pluriennali"* e che *"La validità temporale del parere di Valutazione di Incidenza è 5 anni, termine oltre il quale l'autorizzazione è da considerarsi nulla, fatti salvi i casi nei quali è*

espressamente prevista una durata più breve, valutata in considerazione della dinamicità ambientale degli ecosistemi o degli habitat interessati, o più ampia nei casi nei quali il parere sia riferito a piani, programmi o autorizzazioni ambientali pluriennali (es. AIA, AUA, etc.).”;

- l. con D.G.R.C. n. 280 del 30/06/2021, pubblicata sul BURC n. 66 del 05/07/2021, è stato approvato il *“Recepimento delle “Linee Guida Nazionali per la Valutazione di Incidenza (VIncA) -DIRETTIVA 92/43/CEE “HABITAT” ART. 6, paragrafi 3 e 4”. Aggiornamento delle “Linee guida e criteri di indirizzo per l’effettuazione della valutazione di incidenza in Regione Campania”, che sostituisce la D.G.R.C. n. 814 del 04/12/2018 “Linee Guida e Criteri di indirizzo per l’effettuazione della valutazione di incidenza in Regione Campania”;*
- m. con D.G.R.C. n. 737 del 28/12/2022, pubblicata sul BURC n. 1 del 02/01/2023 sono state individuate le nuove *Modalità di calcolo degli oneri per le procedure di Valutazione Ambientale Strategica, Valutazione di Impatto Ambientale e Valutazione di Incidenza di competenza della Regione Campania;*
- n. con D.P.G.R.C. n. 82 del 09/07/2025 è stato conferito l’incarico di Direttore dell’Ufficio Valutazioni Ambientali, codice 306.00.00, alla dott.ssa Simona Brancaccio;

CONSIDERATO che:

- a. con richiesta acquisita al prot. reg. n. 0103966 del 09/02/2026 contrassegnata con ID 1607_VINCAAPPR, il Comune di Pimonte (NA) - ha presentato per il tramite del tecnico incaricato dott. Michele Insera istanza di avvio della procedura di Valutazione d’Incidenza Appropriata relativa al progetto *“P.F.T.E. per la Realizzazione di due Ponti Tibetani tra l’area ex Tiro al Volo ed il Castello di Pino nel Comune di Pimonte (NA)”;*
- b. l’istruttoria del progetto *de quo* è stata affidata alla dott.ssa Maria Teresa Campagna, funzionaria dell’Ufficio Valutazioni Ambientali;
- c. con nota prot. reg. n. 0104770 del 09/02/2026, trasmessa a mezzo pec in pari data al proponente, al Comune di Pimonte (NA), al Comune di Agerola (NA) all’Ente Parco Regionale dei Monti Lattari e all’Ente Riserva Naturale della Valle delle Ferriere, è stata comunicata - ai sensi del parag. 3.5 delle Linee Guida e Criteri di Indirizzo per l’effettuazione della Valutazione di Incidenza in Regione Campania approvate con D.G.R. n. 280/2021 - l’avvenuta pubblicazione dello Studio di Incidenza e l’avvio del procedimento, stabilendo in giorni 30 dal ricevimento di detta comunicazione il termine per la presentazione di eventuali osservazioni;
- d. entro tale termine non sono pervenute osservazioni;
- e. con specifica richiesta prot. reg. n. 0260879 del 16/03/2026, il Comune di Pimonte (NA) ha trasmesso integrazioni con prot. n. 0368981 del 17.04.2026;

CONSIDERATO altresì che:

- a. il sentito è stato richiesto ai soggetti gestori Ente Parco Regionale dei Monti Lattari e Ente Riserva Naturale della Valle delle Ferriere, con la nota di avvio del procedimento prot. n. 0104770 del 09/02/2026, ma ad oggi lo stesso non risulta ancora rilasciato;
- b. l’Ufficio Speciale Avvocatura Regionale - Staff 60 01 93, con PP 76-50-17-2023, acquisito dalla Direzione Generale per il Ciclo Integrato delle Acque e dei Rifiuti, Valutazioni ed Autorizzazioni Ambientali in data 14/06/2023, a seguito di richiesta di parere formulata dalla medesima Direzione con prot. 218636 del 26/04/2023, ha espresso il parere sull’art. 5 comma 7 del DPR n. 357/1997 e,

nello specifico, sull'applicabilità dell'art. 17bis della Legge 241/90 (silenzio-assenso), ritenendo tali disposizioni applicabili al "sentito";

- c. il suddetto parere dell'Ufficio Speciale Avvocatura Regionale - Staff 60 01 93, il sentito di cui all'art. 5 comma 7 del DPR n. 357/1997 si intende acquisito ai sensi dell'art. 17bis, comma 4, della Legge 241/90, precisando che eventuali conseguenze e responsabilità derivanti dalla mancata espressione dei Soggetti Gestori, rimangono permanentemente in capo agli stessi.

RILEVATO che:

- a. detto progetto è stato sottoposto all'esame della Commissione V.I.A. - V.A.S. - V.I. che, nella seduta del 07/05/2026, sulla base dell'istruttoria svolta dal sopra citato funzionario, si è espressa come di seguito testualmente riportato:

L'istruttore Campagna ha predisposto la relazione istruttoria che, allegata al presente verbale, ne forma parte integrante e sostanziale. Relaziona sull'intervento la dott.ssa Maria Teresa Campagna, la quale evidenzia quanto segue:

Considerato che:

- ✓ la presente valutazione appropriata di incidenza riferita al "*P.F.T.E. per la Realizzazione di due Ponti Tibetani tra l'area ex Tiro al Volo ed il Castello di Pino nel Comune di Pimonte (NA)*" – proponente Comune di Pimonte, ha valutato le incidenze degli interventi di realizzazione di un percorso naturalistico che collegherà la zona dell'ex Tiro a Volo al Complesso Monumentale di Pino;
- ✓ l'intervento ricade all'interno del sito ZSC IT8030008, "Dorsale dei Monti Lattari" che tutela habitat di macchia mediterranea, percorsi substeppici di graminacee, pareti rocciose calcaree, habitat boschivi, grotte e le specie indicate nel formulario standard;
- ✓ l'intervento è, in ogni caso, coerente con le Misure di conservazione di cui al Piano di Gestione adottato con DGR n. 614/2017 per il sito ZSC IT8030008;
- ✓ le aree oggetto di intervento, così come risulta dalla Carta degli Habitat approvata con DGR n. 617/2024, ricadono negli habitat 9260 - Boschi di *Castanea sativa* e 9340 - Foreste di *Quercus ilex* e *Quercus rotundifolia*;
- ✓ le aree oggetto di intervento, così come risulta dalla Carta della Natura ricadono nelle classi 41.9 - Boschi a *Castanea sativa*, 32.3 - Macchie mesomediterranee e 34.8 Praterie subnitrofile;
- ✓ che le aree di intervento ricadono nelle zone perimetrate come "3.1.1.4 – Bosco di latifoglie a dominanza castagno (*Castanea sativa*)" e "3.2.4. – Aree a vegetazione arbustiva e/o erbacea in evoluzione (successioni, ricolonizzazione)", secondo la carta CORINE Land Cover;
- ✓ il tecnico ha riportato che si esclude con ragionevole certezza la possibilità che l'intervento comporti incidenze significative negative sull'integrità dei siti Natura 2000 coinvolti, subordinato al pieno rispetto delle misure di mitigazione e gestione previste, che costituiscono parte integrante e sostanziale del giudizio di compatibilità ambientale;
- ✓ la durata degli interventi è di 149 giorni lavorativi;
- ✓ come valutato dal tecnico, l'intervento non determina trasformazioni areali degli habitat 9260 e 9340, non incide sugli elementi strutturali di pregio tutelati dalla ZSC, non comporta perdita netta apprezzabile di superficie habitat, mantiene invariata la funzionalità ecologica complessiva del sistema forestale;
- ✓ le valutazioni relative a ogni altro profilo, e in particolar modo profili edilizi e urbanistici, compresa la legittimità delle preesistenze e i diritti di terzi, esulano la competenza dello Scrivente e, pertanto, la presente valutazione viene resa esclusivamente sotto il profilo della tutela ambientale del patrimonio naturale protetto dalla Rete Natura 2000, per l'ambito normativo definito dalla procedura di VINCA e fermo restando la eventuale necessità di acquisizione di specifica autorizzazione allo scarico delle docce presso le autorità competenti;
- ✓ resta in capo al Proponente la responsabilità di verificare e acquisire tutti i pareri e autorizzazioni necessari alla realizzazione degli interventi in oggetto;

Visto

- ✓ che con nota di avvio del procedimento, prot. n. 104770 del 09/02/2026, è stata richiesta l'espressione del sentito ai Soggetti Gestori del Sito Natura 2000 interessato, Parco Regionale dei Monti Lattari e Riserva Naturale della Valle delle Ferriere, ma ad oggi lo stesso non risulta ancora rilasciato;
 - ✓ che l'Ufficio Speciale Avvocatura Regionale - Staff 60 01 93, con PP 76-50-17-2023, acquisito dalla Direzione Generale per il Ciclo Integrato delle Acque e dei Rifiuti, Valutazioni ed Autorizzazioni Ambientali in data 14/06/2023, a seguito di richiesta di parere formulata dalla medesima Direzione con prot. 218636 del 26/04/2023, ha espresso il parere sull'art. 5 comma 7 del DPR n. 357/1997 e, nello specifico, sull'applicabilità dell'art. 17bis della Legge 241/90 (silenzio-assenso), ritenendo tali disposizioni applicabili al "sentito";
 - ✓ il suddetto parere dell'Ufficio Speciale Avvocatura Regionale - Staff 60 01 93, il sentito di cui all'art. 5 comma 7 del DPR n. 357/1997 si intende acquisito ai sensi dell'art. 17bis, comma 4, della Legge 241/90, precisando che eventuali conseguenze e responsabilità derivanti dalla mancata espressione dei Soggetti Gestori, rimangono permanentemente in capo agli stessi.
- si propone alla Commissione VIA VI VAS di esprimere **PARERE FAVOREVOLE** di Valutazione di Incidenza Appropriata del *"P.F.T.E. per la Realizzazione di due Ponti Tibetani tra l'area ex Tiro al Volo ed il Castello di Pino nel Comune di Pimonte (NA)"* – proponente Comune di Pimonte, **con le prescrizioni seguenti:**

- **rispettare le misure di mitigazione proposte nello studio di incidenza e nella successiva integrazione;**
- **gli interventi dovranno essere sospesi, tra il 1° aprile e il 31 luglio; inoltre, tutte le attività nella fase di cantiere, dovranno svolgersi esclusivamente negli orari diurni (dalle 8:00 alle 17:00);**
- **le lavorazioni che prevedono il ripristino della funzionalità della viabilità forestale esistente mediante stesa di conglomerato bituminoso a freddo per circa 600 m sul sentiero di collegamento tra i due ponti dovranno essere stralciate dal progetto in quanto si tratta di un'impermeabilizzazione permanente in habitat forestale non compatibile con le esigenze di conservazione della ZSC: la viabilità forestale dovrà essere in fondo naturale senza che venga modificata rispetto allo stato attuale;**
- **l'intervento di reimpianto dovrà essere eseguito con rapporto 1:2; sarà necessario produrre una specifica verifica con sopralluogo, a distanza non superiore a due stagioni vegetative dall'impianto i cui esiti dovranno essere trasmessi ai Soggetti Gestori della ZSC, con evidenza, anche fotografica, dell'andamento dell'attecchimento;**
- **in relazione alle piste di cantiere, indicate con larghezza minima 3 m e funzionali per l'accesso ai cantieri secondari, essendo ubicate in area boscata all'interno degli habitat 9260 e 9340 e dato che la documentazione prodotta, anche a seguito di richiesta di integrazione, non quantifica la superficie aggiuntiva sottratta da queste piste, è fatto obbligo di localizzare le piste di cantiere temporanee esclusivamente su tracciati preesistenti ove possibile; è, inoltre, necessario che la loro superficie sia inclusa nel computo delle aree da ripristinare a fine cantiere e che il ripristino sia documentato con rilievo fotografico ante e post-operam da trasmettere ai Soggetti Gestori della ZSC;**
- **tutte le superfici interessate da attività di cantiere temporanee dovranno essere oggetto di ripristino;**
- **lo studio prevede un monitoraggio post-operam dell'attecchimento delle piante da impiantare e dello stato degli habitat, ma non ne specifica i tempi di trasmissione dei risultati; è fatto obbligo di trasmettere i report di monitoraggio ai Soggetti Gestori della ZSC con cadenza annuale per i primi tre anni successivi alla conclusione dei lavori, con indicazione dello stato di attecchimento delle specie impiantate, dello stato delle aree ripristinate e dell'esito del monitoraggio faunistico sui parapetti previsto al primo anno di esercizio;**
- **nella fase di esercizio, le attività dovranno essere svolte secondo le previsioni dello Studio di Incidenza e, pertanto, nel periodo invernale (da novembre a marzo): 9:00 – 16:00, nel periodo estivo (da aprile a ottobre): 8:00 – 19:00;**

- nella fase di esercizio, l'affluenza massima sarà di 400 visitatori sull'intero percorso escursionistico;
- nella fase di esercizio, la fruizione sarà esclusivamente diurna; è vietato l'accesso al percorso nelle ore notturne e nelle ore crepuscolari;
- è necessario che durante le lavorazioni e durante l'esercizio vengano attuati tutti gli accorgimenti per evitare la dispersione dei rifiuti nelle aree limitrofe;
- prima dell'avvio delle lavorazioni e per tutta la durata del cantiere, il proponente dovrà avvalersi di un professionista abilitato con competenze in campo naturalistico, agronomico/forestale che dovrà:
 - o effettuare un sopralluogo preliminare all'avvio delle lavorazioni per la verifica della presenza di nidi attivi, tane, rifugi di chirotteri, esemplari arborei di elevato pregio naturalistico o con caratteristiche di albero-habitat (cavità, portamento senescente, presenza di necromassa) nelle aree direttamente interferite e nelle fasce limitrofe;
 - o presenziare alle fasi di deforestazione e decespugliamento, con potere di sospendere temporaneamente le lavorazioni in caso di rinvenimento di specie faunistiche protette o di elementi vegetali di particolare valore conservazionistico;
 - o verificare il rispetto del fermo biologico e delle misure di mitigazione previste nello studio di incidenza e nelle prescrizioni del presente parere;
- è fatto obbligo di comunicare l'inizio dei lavori al soggetto gestore della ZSC e al Comando stazione Carabinieri Forestali e di trasmettere ai medesimi l'atto di collaudo o di regolare esecuzione dai quali emerga il rispetto delle prescrizioni riportate nei pareri acquisiti, oltre che gli esiti dei monitoraggi come sopra definiti;
- qualsiasi altro intervento oppure evento, manifestazione, attività venga realizzato sull'intera area e nelle strutture dovrà essere sottoposto alla valutazione dell'Autorità competente, al fine di verificare se ricorrano i termini di applicazione della VInCA.

La Commissione, sulla scorta dell'istruttoria condotta dalla dott.ssa Maria Teresa Campagna in particolare dei contenuti valutativi che qui si intendono riportati integralmente nonché della proposta di parere formulata dalla stessa, decide di esprimere parere favorevole di Valutazione di Incidenza Appropriata con le prescrizioni sopra riportate dall'istruttore."

- b. l'esito della Commissione del 07/05/2026, così come sopra riportato, è stato comunicato al Comune di Pimonte (NA) con nota prot. reg. n. 0432551 del 11/05/2026;
- c. il Comune di Pimonte (NA) ha regolarmente provveduto alla corresponsione degli oneri per le procedure di valutazione ambientale, determinate con D.G.R.C. n° 737/2022, mediante versamento agli atti dell'Ufficio Valutazioni Ambientali;

RITENUTO di dover provvedere all'emissione del decreto di Valutazione di Incidenza;

VISTI:

- il D.P.R. n. 357 del 08/09/1997;
- le Linee Guida Nazionali per la valutazione di incidenza (VInCA) pubblicate su G.U. n. 303 del 28/12/2019;
- il D.P.G.R.C. n. 204 del 15/05/2017;
- il D.P.G.R.C. n. 82 del 09/07/2025;
- la D.G.R.C. n. 27 del 26/01/2016;
- la D.G.R.C. n. 795 del 19/12/2017;
- la D.G.R.C. n. 684 del 30/12/2019;
- la D.G.R.C. n. 280 del 30/06/2021;
- la D.G.R.C. n. 408 del 31/07/2024;
- la D.G.R.C. n. 737 del 28/12/2022;

Alla stregua dell'istruttoria tecnica svolta dalla dott.ssa Maria Teresa Campagna ed amministrativa compiuta dall'Ufficio Valutazioni Ambientali,

DECRETA

Per i motivi espressi in narrativa e che qui si intendono integralmente riportati e trascritti:

1. **DI** esprimere parere favorevole di Valutazione di Incidenza Appropriata, su conforme parere della Commissione V.I.A. - V.A.S. - V.I. espresso nella seduta del 07/05/2026, relativamente al progetto *"P.F.T.E. per la Realizzazione di due Ponti Tibetani tra l'area ex Tiro al Volo ed il Castello di Pino nel Comune di Pimonte (NA)"* proposto dal Comune di Pimonte (NA), con le seguenti prescrizioni:
 - rispettare le misure di mitigazione proposte nello studio di incidenza e nella successiva integrazione;
 - gli interventi dovranno essere sospesi, tra il 1° aprile e il 31 luglio; inoltre, tutte le attività nella fase di cantiere, dovranno svolgersi esclusivamente negli orari diurni (dalle 8:00 alle 17:00);
 - le lavorazioni che prevedono il ripristino della funzionalità della viabilità forestale esistente mediante stesa di conglomerato bituminoso a freddo per circa 600 m sul sentiero di collegamento tra i due ponti dovranno essere stralciate dal progetto in quanto si tratta di un'impermeabilizzazione permanente in habitat forestale non compatibile con le esigenze di conservazione della ZSC: la viabilità forestale dovrà essere in fondo naturale senza che venga modificata rispetto allo stato attuale;
 - l'intervento di reimpianto dovrà essere eseguito con rapporto 1:2; sarà necessario produrre una specifica verifica con sopralluogo, a distanza non superiore a due stagioni vegetative dall'impianto i cui esiti dovranno essere trasmessi ai Soggetti Gestori della ZSC, con evidenza, anche fotografica, dell'andamento dell'attecchimento;
 - in relazione alle piste di cantiere, indicate con larghezza minima 3 m e funzionali per l'accesso ai cantieri secondari, essendo ubicate in area boscata all'interno degli habitat 9260 e 9340 e dato che la documentazione prodotta, anche a seguito di richiesta di integrazione, non quantifica la superficie aggiuntiva sottratta da queste piste, è fatto obbligo di localizzare le piste di cantiere temporanee esclusivamente su tracciati preesistenti ove possibile; è, inoltre, necessario che la loro superficie sia inclusa nel computo delle aree da ripristinare a fine cantiere e che il ripristino sia documentato con rilievo fotografico ante e post-operam da trasmettere ai Soggetti Gestori della ZSC;
 - tutte le superfici interessate da attività di cantiere temporanee dovranno essere oggetto di ripristino;
 - lo studio prevede un monitoraggio post-operam dell'attecchimento delle piante da impiantare e dello stato degli habitat, ma non ne specifica i tempi di trasmissione dei risultati; è fatto obbligo di trasmettere i report di monitoraggio ai Soggetti Gestori della ZSC con cadenza annuale per i primi tre anni successivi alla conclusione dei lavori, con indicazione dello stato di attecchimento delle specie impiantate, dello stato delle aree ripristinate e dell'esito del monitoraggio faunistico sui parapetti previsto al primo anno di esercizio;
 - nella fase di esercizio, le attività dovranno essere svolte secondo le previsioni dello Studio di Incidenza e, pertanto, nel periodo invernale (da novembre a marzo): 9:00 – 16:00, nel periodo estivo (da aprile a ottobre): 8:00 – 19:00;
 - nella fase di esercizio, l'affluenza massima sarà di 400 visitatori sull'intero percorso escursionistico;
 - nella fase di esercizio, la fruizione sarà esclusivamente diurna; è vietato l'accesso al percorso nelle ore notturne e nelle ore crepuscolari;
 - è necessario che durante le lavorazioni e durante l'esercizio vengano attuati tutti gli accorgimenti per evitare la dispersione dei rifiuti nelle aree limitrofe;
 - prima dell'avvio delle lavorazioni e per tutta la durata del cantiere, il proponente dovrà avvalersi di un professionista abilitato con competenze in campo naturalistico, agronomico/forestale che dovrà:

- o effettuare un sopralluogo preliminare all'avvio delle lavorazioni per la verifica della presenza di nidi attivi, tane, rifugi di chiroterteri, esemplari arborei di elevato pregio naturalistico o con caratteristiche di albero-habitat (cavità, portamento senescente, presenza di necromassa) nelle aree direttamente interferite e nelle fasce limitrofe;
 - o presenziare alle fasi di deforestazione e decespugliamento, con potere di sospendere temporaneamente le lavorazioni in caso di rinvenimento di specie faunistiche protette o di elementi vegetali di particolare valore conservazionistico;
 - o verificare il rispetto del fermo biologico e delle misure di mitigazione previste nello studio di incidenza e nelle prescrizioni del presente parere;
 - è fatto obbligo di comunicare l'inizio dei lavori al soggetto gestore della ZSC e al Comando stazione Carabinieri Forestali e di trasmettere ai medesimi l'atto di collaudo o di regolare esecuzione dai quali emerga il rispetto delle prescrizioni riportate nei pareri acquisiti, oltre che gli esiti dei monitoraggi come sopra definiti;
 - qualsiasi altro intervento oppure evento, manifestazione, attività venga realizzato sull'intera area e nelle strutture dovrà essere sottoposto alla valutazione dell'Autorità competente, al fine di verificare se ricorrano i termini di applicazione della VInCA.
2. **CHE** l'Amministrazione tenuta al rilascio del provvedimento finale dovrà acquisire tutti gli altri pareri e/o valutazioni previsti per legge e verificare l'ottemperanza delle prescrizioni riportate nonché la congruità del progetto esecutivo con il progetto esaminato dalla Commissione VIA ed assunto a base del presente parere. È fatto altresì obbligo, in caso di varianti sostanziali del progetto definitivo esaminato, che lo stesso completo delle varianti sia sottoposto a nuova procedura.
3. **CHE** il presente provvedimento ha validità 5 anni, nel rispetto delle disposizioni delle Linee guida nazionali per la valutazione di incidenza (VInCA) di cui all'Intesa, ai sensi dell'articolo 8, comma 6, della legge 5 giugno 2003, n. 131, tra il Governo, le regioni e le Province autonome di Trento e Bolzano pubblicate su G.U. n. 303 del 28/12/2019.
4. **CHE** il proponente, con congruo anticipo, dia formale comunicazione della data dell'inizio dei lavori al competente Gruppo Carabinieri Forestale, con modalità atte a dimostrare l'avvenuta trasmissione della comunicazione.
5. **DI** rendere noto che ai sensi dell'art. 3, comma 4 della L. n. 241/90 e s.m.i., contro il presente provvedimento è ammessa proposizione di ricorso giurisdizionale avanti il Tribunale Amministrativo Regionale competente per territorio, entro 60 giorni dalla data di avvenuta notifica e/o pubblicazione sul BURC, ovvero ricorso straordinario al Capo dello Stato entro 120 giorni dalla data di pubblicazione sul BURC.
6. **DI** trasmettere il presente atto:
- 6.1. al proponente Comune di Pimonte (NA);
 - 6.2. al Comune di Agerola (NA);
 - 6.3. all'Ente Parco Regionale dei Monti Lattari;
 - 6.4. all'Ente Riserva Naturale della Valle delle Ferriere
 - 6.5. al Gruppo Carabinieri Forestale territorialmente competente;
 - 6.6. alla Segreteria della Giunta Regionale della Campania per la pubblicazione sul BURC della Regione Campania anche ai fini degli adempimenti ex D.lgs. 14 marzo 2013, n. 33.

Simona BRANCACCIO

Firmato digitalmente ai sensi del CAD e normativa connessa



Giunta Regionale della Campania

DECRETO DIRIGENZIALE

DIRETTORE GENERALE/
DIRIGENTE UFFICIO/STRUTTURA
DIRIGENTE SETTORE
DIRIGENTE UOS

Simona BRANCACCIO

DECRETO N°	DEL	DIREZ. GENERALE / UFFICIO / STRUTT.	SETTORE	UOS
151	05/06/2026	306	00	00

Oggetto:

Provvedimento di Valutazione di Incidenza Appropriata relativo al progetto “Demolizione immobile adibito a civile abitazione sito alla via Sacello di Miseno n. 44 a seguito dell'Ordinanza Dirigenziale di demolizione R.G. n. 21 del 03/04/2018 – Comune di Bacoli (NA)” - proposto dal Sig.ra Giovanna Merone – ID 1712_VINCAAPPR.

IL DIRIGENTE

PREMESSO che

- a. con D.P.R. n. 357 del 08/09/1997, art. 5, e ss.mm.ii. sono state dettate disposizioni in merito alla procedura di svolgimento della Valutazione di Incidenza;
- b. con Delibera di Giunta Regionale (D.G.R.C) n. 1216 del 23/03/2001, pubblicata sul BURC n. 21 del 17/04/2001, e successiva D.G.R.C. n. 5249 del 31/10/2002, pubblicato sul BURC n. 58 del 25/11/2002, è stato recepito il succitato D.P.R. n. 357/97;
- c. con D.G.R.C. n. 408 del 21/07/2024, avente ad oggetto "Attuazione LR n. 6/2024 – Ordinamento Regionale", è stata approvata la nuova articolazione in Settori e Unità operative delle strutture amministrative regionali con le relative denominazioni e competenze degli Uffici;
- d. secondo le disposizioni del nuovo Ordinamento Regionale sopra richiamato le competenze in materia di valutazione di incidenza sono attribuite all'Ufficio Speciale 306.00.00 Ufficio Valutazioni Ambientali – UOS 306.01.01 Valutazione di Incidenza e Affari generali;
- e. con D.G.R.C. n. 27 del 26/01/2016, pubblicata sul BURC n. 6 del 01/02/2016, e successiva D.G.R.C. n. 81 del 08/03/2016, pubblicata sul BURC n. 16 del 09/03/2016, è stata confermata l'istituzione della *Commissione* preposta alla Valutazione di Impatto Ambientale (VIA), alla Valutazione di Incidenza (VI) e alla Valutazione Ambientale Strategica (VAS) di cui alla D.G.R.C. n. 406/2011 e al D.P.G.R. n. 62/2015;
- f. con D.G.R.C. n. 791 del 28/12/2016 si è disposto, al punto 2 del deliberato, che *"nelle more dell'adeguamento del Disciplinare, continui ad operare la Commissione VIA – VI – VAS di cui al D.P.G.R. n. 62 del 10/04/2015"*;
- g. con D.P.G.R.C. n. 204 del 15/05/2017 avente ad oggetto *"Deliberazione di G.R. n. 406 del 4/8/2011 e s.m.i.: modifiche Decreto Presidente Giunta n. 62 del 10/04/2015 - Disposizioni transitorie"* pubblicato sul BURC n. 41 del 22/05/2017, è stata aggiornata la composizione della *Commissione* per le valutazioni ambientali (VIA/VI/VAS);
- h. con D.G.R.C. n. 795 del 19/12/2017, pubblicata sul BURC n. 5 del 18/01/2018, sono state approvate le misure di conservazione dei SIC (Siti di Interesse Comunitario) per la designazione delle ZSC (Zone Speciali di Conservazione) della rete Natura 2000 della Regione Campania;
- i. con D.G.R. n. 684 del 30/12/2019 sono stati individuati, ai sensi del DM 17 ottobre 2007 del Ministro dell'Ambiente e della Tutela del Territorio e del Mare, i soggetti affidatari della gestione di Zone Speciali di Conservazione (ZSC) e delle Zone di Protezione Speciale (ZPS) designate ai sensi della Direttiva 92/43/CEE "Habitat", del relativo regolamento di attuazione di cui al DPR 357/97 e della Direttiva 2009/147/CE "Uccelli";
- j. con Intesa, ai sensi dell'articolo 8, comma 6, della legge 5 giugno 2003, n. 131, tra il Governo, le regioni e le Province autonome di Trento e Bolzano sulle *Linee guida nazionali per la valutazione di incidenza (VInCA) - Direttiva 92/43/CEE "HABITAT" articolo 6, paragrafi 3 e 4* (G.U. n. 303 del 28/12/2019), sono state emanate le *Linee Guida Nazionali per la Valutazione di Incidenza*;
- k. le succitate Linee Guida Nazionali prevedono che *"Il parere di screening ha validità di 5 anni, fatti salvi i casi nei quali è espressamente prevista una durata più breve, valutata in considerazione della dinamicità ambientale degli ecosistemi o degli habitat interessati, o più ampia nei casi nei quali il parere sia riferito a Piani pluriennali"* e che *"La validità temporale del parere di Valutazione di Incidenza è 5 anni, termine oltre il quale l'autorizzazione è da considerarsi nulla, fatti salvi i casi nei quali è*

espressamente prevista una durata più breve, valutata in considerazione della dinamicità ambientale degli ecosistemi o degli habitat interessati, o più ampia nei casi nei quali il parere sia riferito a piani, programmi o autorizzazioni ambientali pluriennali (es. AIA, AUA, etc.).”;

- l. con D.G.R.C. n. 280 del 30/06/2021, pubblicata sul BURC n. 66 del 05/07/2021, è stato approvato il *“Recepimento delle “Linee Guida Nazionali per la Valutazione di Incidenza (VIncA) -DIRETTIVA 92/43/CEE “HABITAT” ART. 6, paragrafi 3 e 4”. Aggiornamento delle “Linee guida e criteri di indirizzo per l’effettuazione della valutazione di incidenza in Regione Campania”, che sostituisce la D.G.R.C. n. 814 del 04/12/2018 “Linee Guida e Criteri di indirizzo per l’effettuazione della valutazione di incidenza in Regione Campania”;*
- m. con D.G.R.C. n. 737 del 28/12/2022, pubblicata sul BURC n. 1 del 02/01/2023 sono state individuate le nuove *Modalità di calcolo degli oneri per le procedure di Valutazione Ambientale Strategica, Valutazione di Impatto Ambientale e Valutazione di Incidenza di competenza della Regione Campania;*
- n. con D.P.G.R.C. n. 82 del 09/07/2025 è stato conferito l’incarico di Direttore dell’Ufficio Valutazioni Ambientali, codice 306.00.00, alla dott.ssa Simona Brancaccio;

CONSIDERATO che:

- a. con richiesta acquisita al prot. reg. n. 0295253 del 23/03/2026 contrassegnata con ID 1712_VINCAAPPR, la Sig.ra Giovanna Merone residente in Via Bedonia n. 47 00042 Roma - ha presentato per il tramite del tecnico incaricato dott. Savino Mastrullo istanza di avvio della procedura di Valutazione d’Incidenza Appropriata relativa al progetto *“Demolizione immobile adibito a civile abitazione sito alla via Sacello di Miseno n. 44 a seguito dell’Ordinanza Dirigenziale di demolizione R.G. n. 21 del 03/04/2018 – Comune di Bacoli (NA)”;*
- b. l’istruttoria del progetto *de quo* è stata affidata all’ arch. Gaetano Gentile, funzionario dell’Ufficio Valutazioni Ambientali;
- c. con nota prot. reg. n. 0303432 del 23/03/2026, trasmessa a mezzo pec in pari data al proponente Sig.ra Giovanna Merone, al Comune di Bacoli (NA) e all’Ente Parco Regionale dei Campi Flegrei, è stata comunicata - ai sensi del parag. 3.5 delle Linee Guida e Criteri di Indirizzo per l’effettuazione della Valutazione di Incidenza in Regione Campania approvate con D.G.R. n. 280/2021 - l’avvenuta pubblicazione dello Studio di Incidenza e l’avvio del procedimento, stabilendo in giorni 30 dal ricevimento di detta comunicazione il termine per la presentazione di eventuali osservazioni;
- d. entro tale termine non sono pervenute osservazioni;
- e. l’Ente Parco Regionale dei Campi Flegrei con nota prot. n. 409 del 15/04/2026, acquisita al prot. reg. n. 0363176 del 15/04/2026, ha trasmesso il sentito di propria competenza;

RILEVATO che:

- a. detto progetto è stato sottoposto all’esame della Commissione V.I.A. - V.A.S. - V.I. che, nella seduta del 21/05/2026, sulla base dell’istruttoria svolta dal sopra citato funzionario, si è espressa come di seguito testualmente riportato:
“L’istruttore G. Gentile ha predisposto la relazione istruttoria che, allegata al presente verbale, ne forma parte integrante e sostanziale. Relaziona sull’intervento l’arch. Gaetano Gentile, il quale evidenzia quanto
Considerato che:

- La presente Valutazione appropriata di incidenza è stata condotta in relazione al progetto avente titolo *“Demolizione immobile adibito a civile abitazione sito alla via Sacello di Miseno n. 44 a seguito dell’Ordinanza Dirigenziale di demolizione R.G. n. 21 del 03/04/2018”*;
- Oggetto della presente istruttoria sono esclusivamente le opere di demolizione, così come illustrate nello Studio di Incidenza trasmesso, di un immobile adibito a civile abitazione, realizzato in assenza di titoli abilitativi, ubicato nel comune di Bacoli (NA) in via Sacello di Miseno n. 44, individuato catastalmente al foglio n. 19, particella 32 sub. 5;
- L’intervento ricade all’interno del sito ZSC IT 8030002 denominata “Capo Miseno”, che tutela habitat costieri e vegetazione alofitica e le specie indicate nel formulario standard. La presente valutazione è stata effettuata esclusivamente allo scopo di verificare le possibili incidenze ambientali che si possono verificare in relazione all’esecuzione delle opere suddette;
- Le valutazioni relative a ogni altro profilo, in particolar modo profili edilizi, urbanistici, compresa la legittimità delle preesistenze e i diritti di terzi, nonché di tutela paesaggistica e idrogeologica, esulano la competenza della presente valutazione che viene pertanto resa esclusivamente sotto il profilo della tutela ambientale del patrimonio naturale protetto dalla Rete Natura 2000, per l’ambito normativo definito dalla procedura di VInCA ed esclusivamente sulle opere oggetto dell’istanza;
- Resta in capo al Proponente la responsabilità di verificare e acquisire tutti i pareri e autorizzazioni necessari alla realizzazione dell’intervento;
- La presente valutazione costituisce atto autonomo e presupposto rispetto al permesso di costruire o agli altri titoli legittimanti l’intervento urbanistico-edilizio, e pertanto essa non costituisce provvedimento legittimante l’esecuzione delle opere edilizie, che potranno essere intraprese solo e soltanto ad avvenuta acquisizione di idoneo titolo abilitativo ai sensi di legge;
- L’area oggetto di intervento interessa un’area antropizzata, caratterizzata da una massiva presenza di infrastrutture turistiche e da un elevato afflusso stagionale legato alle attività balneari estive e ricade, rispetto alla Carta della Natura redatta da ARPAC-ISPRA, in area classificata con codice 86.1 “Centri abitati” e rispetto alla cartografia Corine Land Cover con codice 1.1.2 “Tessuto urbano discontinuo; tali codici non possono essere ricondotti a nessuno degli habitat tutelati nella ZSC;
- Il tempo necessario alla realizzazione degli interventi è di circa 30 giorni;
- Così come evidente dall’analisi prodotta, l’incidenza prodotta sugli habitat è nulla e anche se l’intervento potrebbe generare lievi interferenze temporanee con le specie di interesse comunitario dovute alla produzione di rumore, polveri e vibrazioni, le stesse non incidono sull’integrità del sito;
- Le opere da realizzare non sono suscettibili di pregiudicare il mantenimento dell’integrità del Sito con riferimento agli specifici obiettivi di conservazione fissati per gli habitat e le specie per i quali il sito Natura 2000 è stato designato;
- Sulla base di quanto riportato nei documenti trasmessi, considerata la fattispecie dei lavori da eseguire, la descrizione della loro realizzazione e la loro localizzazione, si possono ragionevolmente escludere potenziali effetti significativi negativi su quanto tutelato nel sito Natura 2000.

Visto:

- Il Sentito favorevole rilasciato dal Parco Regionale dei Campi Flegrei, propria nota PCF prot. 409 del 15/04/2026, trasmesso via pec il 15/04/2026, acquisita al prot. reg. n. N. 0363176/2026 del 15/04/2026.

Si propone alla Commissione VIA VI VAS di esprimere PARERE FAVOREVOLE per la valutazione di incidenza per l’intervento avente titolo *“Demolizione immobile adibito a civile abitazione sito alla via Sacello di Miseno n. 44 a seguito dell’Ordinanza Dirigenziale di demolizione R.G. n. 21 del 03/04/2018”* con le seguenti prescrizioni:

- **È fatto obbligo di dare seguito alle prescrizioni contenute nei Sentiti espressi dai Soggetti Gestori;**
- **Dovranno essere attuate tutte le mitigazioni indicate nello Studio di Incidenza Ambientale;**

- **È fatto obbligo che ogni opera nuova o diversa da quelle oggetto della presente valutazione, ivi comprese le varianti previste per assolvere alle prescrizioni di Enti terzi, debba essere sottoposta a nuova procedura di valutazione di incidenza.**

La Commissione, sulla scorta dell'istruttoria condotta dall'arch. Gaetano Gentile in particolare dei contenuti valutativi che qui si intendono riportati integralmente nonché della proposta di parere formulata dallo stesso, decide di esprimere parere favorevole di Valutazione di Incidenza Appropriata con le prescrizioni sopra riportate dall'istruttore."

- b. l'esito della Commissione del 21/05/2026, così come sopra riportato, è stato comunicato alla Sig.ra Giovanna Merone con nota prot. reg. n. 0484733 del 27/05/2026;
- c. la Sig.ra Giovanna Merone ha regolarmente provveduto alla corresponsione degli oneri per le procedure di valutazione ambientale, determinate con D.G.R.C. n° 737/2022, mediante versamento agli atti dell'Ufficio Valutazioni Ambientali;

RITENUTO di dover provvedere all'emissione del decreto di Valutazione di Incidenza;

VISTI:

- il D.P.R. n. 357 del 08/09/1997;
- le Linee Guida Nazionali per la valutazione di incidenza (VIncA) pubblicate su G.U. n. 303 del 28/12/2019;
- il D.P.G.R.C. n. 204 del 15/05/2017;
- il D.P.G.R.C. n. 82 del 09/07/2025;
- la D.G.R.C. n. 27 del 26/01/2016;
- la D.G.R.C. n. 795 del 19/12/2017;
- la D.G.R.C. n. 684 del 30/12/2019;
- la D.G.R.C. n. 280 del 30/06/2021;
- la D.G.R.C. n. 408 del 31/07/2024;
- la D.G.R.C. n. 737 del 28/12/2022;

Alla stregua dell'istruttoria tecnica svolta dall' arch. Gaetano Gentile ed amministrativa compiuta dall'Ufficio Valutazioni Ambientali,

D E C R E T A

Per i motivi espressi in narrativa e che qui si intendono integralmente riportati e trascritti:

1. **DI** esprimere parere favorevole di Valutazione di Incidenza Appropriata, su conforme parere della Commissione V.I.A. - V.A.S. - V.I. espresso nella seduta del 21/05/2026, relativamente al progetto *"Demolizione immobile adibito a civile abitazione sito alla via Sacello di Miseno n. 44 a seguito dell'Ordinanza Dirigenziale di demolizione R.G. n. 21 del 03/04/2018 – Comune di Bacoli (NA)";* proposto dalla Sig.ra Giovanna Merone, con le seguenti prescrizioni:
 - 1.3 È fatto obbligo di dare seguito alle prescrizioni contenute nei Sentiti espressi dai Soggetti Gestori;
 - 2.3 Dovranno essere attuate tutte le mitigazioni indicate nello Studio di Incidenza Ambientale;
 - 3.3 È fatto obbligo che ogni opera nuova o diversa da quelle oggetto della presente valutazione, ivi comprese le varianti previste per assolvere alle prescrizioni di Enti terzi, debba essere sottoposta a nuova procedura di valutazione di incidenza.
2. **CHE** l'Amministrazione tenuta al rilascio del provvedimento finale dovrà acquisire tutti gli altri pareri e/o valutazioni previsti per legge e verificare l'ottemperanza delle prescrizioni riportate nonché la

congruità del progetto esecutivo con il progetto esaminato dalla Commissione VIA ed assunto a base del presente parere. È fatto altresì obbligo, in caso di varianti sostanziali del progetto definitivo esaminato, che lo stesso completo delle varianti sia sottoposto a nuova procedura.

3. **CHE** il presente provvedimento ha validità 5 anni, nel rispetto delle disposizioni delle Linee guida nazionali per la valutazione di incidenza (VIncA) di cui all' Intesa, ai sensi dell'articolo 8, comma 6, della legge 5 giugno 2003, n. 131, tra il Governo, le regioni e le Province autonome di Trento e Bolzano pubblicate su G.U. n. 303 del 28/12/2019.
4. **CHE** il proponente, con congruo anticipo, dia formale comunicazione della data dell'inizio dei lavori al competente Gruppo Carabinieri Forestale, con modalità atte a dimostrare l'avvenuta trasmissione della comunicazione.
5. **DI** rendere noto che ai sensi dell'art. 3, comma 4 della L. n. 241/90 e s.m.i., contro il presente provvedimento è ammessa proposizione di ricorso giurisdizionale avanti il Tribunale Amministrativo Regionale competente per territorio, entro 60 giorni dalla data di avvenuta notifica e/o pubblicazione sul BURC, ovvero ricorso straordinario al Capo dello Stato entro 120 giorni dalla data di pubblicazione sul BURC.
6. **DI** trasmettere il presente atto:
 - 6.1. al proponente Sig.ra Giovanna Merone;
 - 6.2. al Comune di Bacoli (NA);
 - 6.3. all'Ente Parco Regionale dei Campi Flegrei;
 - 6.4. al Gruppo Carabinieri Forestale territorialmente competente;
 - 6.5. alla Segreteria della Giunta Regionale della Campania per la pubblicazione sul BURC della Regione Campania anche ai fini degli adempimenti ex D.lgs. 14 marzo 2013, n. 33.

Simona BRANCACCIO

Firmato digitalmente ai sensi del CAD e normativa connessa

*Giunta Regionale della Campania***DECRETO DIRIGENZIALE**

DIRETTORE GENERALE/
DIRIGENTE UFFICIO/STRUTTURA
DIRIGENTE SETTORE
DIRIGENTE UOS

Simona BRANCACCIO

DECRETO N°	DEL	DIREZ. GENERALE / UFFICIO / STRUTT.	SETTORE	UOS
152	05/06/2026	306	00	00

Oggetto:

Provvedimento di Valutazione di Incidenza Appropriata relativo al progetto “PR FESR CAMPANIA 2021/27- Asse 2 - Obiettivo Specifico 2.4 Azione 2.4.3 Accordo di collaborazione ex art. 15 della legge 241/90 tra la Regione Campania - Direzione Generale per le Politiche agricole, alimentari e forestali e l’Ente Delegato Provincia di Caserta” - proposto dal Provincia di Caserta – ID 1635 VINCAAPPR.

IL DIRIGENTE

PREMESSO che

- a. con D.P.R. n. 357 del 08/09/1997, art. 5, e ss.mm.ii. sono state dettate disposizioni in merito alla procedura di svolgimento della Valutazione di Incidenza;
- b. con Delibera di Giunta Regionale (D.G.R.C) n. 1216 del 23/03/2001, pubblicata sul BURC n. 21 del 17/04/2001, e successiva D.G.R.C. n. 5249 del 31/10/2002, pubblicato sul BURC n. 58 del 25/11/2002, è stato recepito il succitato D.P.R. n. 357/97;
- c. con D.G.R.C. n. 408 del 21/07/2024, avente ad oggetto "Attuazione LR n. 6/2024 – Ordinamento Regionale", è stata approvata la nuova articolazione in Settori e Unità operative delle strutture amministrative regionali con le relative denominazioni e competenze degli Uffici;
- d. secondo le disposizioni del nuovo Ordinamento Regionale sopra richiamato le competenze in materia di valutazione di incidenza sono attribuite all'Ufficio Speciale 306.00.00 Ufficio Valutazioni Ambientali – UOS 306.01.01 Valutazione di Incidenza e Affari generali;
- e. con D.G.R.C. n. 27 del 26/01/2016, pubblicata sul BURC n. 6 del 01/02/2016, e successiva D.G.R.C. n. 81 del 08/03/2016, pubblicata sul BURC n. 16 del 09/03/2016, è stata confermata l'istituzione della *Commissione* preposta alla Valutazione di Impatto Ambientale (VIA), alla Valutazione di Incidenza (VI) e alla Valutazione Ambientale Strategica (VAS) di cui alla D.G.R.C. n. 406/2011 e al D.P.G.R. n. 62/2015;
- f. con D.G.R.C. n. 791 del 28/12/2016 si è disposto, al punto 2 del deliberato, che *"nelle more dell'adeguamento del Disciplinare, continui ad operare la Commissione VIA – VI – VAS di cui al D.P.G.R. n. 62 del 10/04/2015"*;
- g. con D.P.G.R.C. n. 204 del 15/05/2017 avente ad oggetto *"Deliberazione di G.R. n. 406 del 4/8/2011 e s.m.i.: modifiche Decreto Presidente Giunta n. 62 del 10/04/2015 - Disposizioni transitorie"* pubblicato sul BURC n. 41 del 22/05/2017, è stata aggiornata la composizione della *Commissione* per le valutazioni ambientali (VIA/VI/VAS);
- h. con D.G.R.C. n. 795 del 19/12/2017, pubblicata sul BURC n. 5 del 18/01/2018, sono state approvate le misure di conservazione dei SIC (Siti di Interesse Comunitario) per la designazione delle ZSC (Zone Speciali di Conservazione) della rete Natura 2000 della Regione Campania;
- i. con D.G.R. n. 684 del 30/12/2019 sono stati individuati, ai sensi del DM 17 ottobre 2007 del Ministro dell'Ambiente e della Tutela del Territorio e del Mare, i soggetti affidatari della gestione di Zone Speciali di Conservazione (ZSC) e delle Zone di Protezione Speciale (ZPS) designate ai sensi della Direttiva 92/43/CEE "Habitat", del relativo regolamento di attuazione di cui al DPR 357/97 e della Direttiva 2009/147/CE "Uccelli";
- j. con Intesa, ai sensi dell'articolo 8, comma 6, della legge 5 giugno 2003, n. 131, tra il Governo, le regioni e le Province autonome di Trento e Bolzano sulle *Linee guida nazionali per la valutazione di incidenza (VInCA) - Direttiva 92/43/CEE "HABITAT" articolo 6, paragrafi 3 e 4* (G.U. n. 303 del 28/12/2019), sono state emanate le *Linee Guida Nazionali per la Valutazione di Incidenza*;
- k. le succitate Linee Guida Nazionali prevedono che *"Il parere di screening ha validità di 5 anni, fatti salvi i casi nei quali è espressamente prevista una durata più breve, valutata in considerazione della dinamicità ambientale degli ecosistemi o degli habitat interessati, o più ampia nei casi nei quali il parere sia riferito a Piani pluriennali"* e che *"La validità temporale del parere di Valutazione di Incidenza è 5 anni, termine oltre il quale l'autorizzazione è da considerarsi nulla, fatti salvi i casi nei quali è*

espressamente prevista una durata più breve, valutata in considerazione della dinamicità ambientale degli ecosistemi o degli habitat interessati, o più ampia nei casi nei quali il parere sia riferito a piani, programmi o autorizzazioni ambientali pluriennali (es. AIA, AUA, etc.).”;

- l. con D.G.R.C. n. 280 del 30/06/2021, pubblicata sul BURC n. 66 del 05/07/2021, è stato approvato il *“Recepimento delle “Linee Guida Nazionali per la Valutazione di Incidenza (VIncA) -DIRETTIVA 92/43/CEE “HABITAT” ART. 6, paragrafi 3 e 4”. Aggiornamento delle “Linee guida e criteri di indirizzo per l’effettuazione della valutazione di incidenza in Regione Campania”, che sostituisce la D.G.R.C. n. 814 del 04/12/2018 “Linee Guida e Criteri di indirizzo per l’effettuazione della valutazione di incidenza in Regione Campania”;*
- m. con D.G.R.C. n. 737 del 28/12/2022, pubblicata sul BURC n. 1 del 02/01/2023 sono state individuate le nuove *Modalità di calcolo degli oneri per le procedure di Valutazione Ambientale Strategica, Valutazione di Impatto Ambientale e Valutazione di Incidenza di competenza della Regione Campania;*
- n. con D.P.G.R.C. n. 82 del 09/07/2025 è stato conferito l’incarico di Direttore dell’Ufficio Valutazioni Ambientali, codice 306.00.00, alla dott.ssa Simona Brancaccio;

CONSIDERATO che:

- a. con richiesta acquisita al prot. reg. n. 0114173 del 11/02/2026 contrassegnata con ID 1635_VINCAAPPR, la Provincia di Caserta - ha presentato per il tramite del tecnico incaricato dott. Michele Inserra istanza di avvio della procedura di Valutazione d’Incidenza Appropriata relativa al progetto *“PR FESR CAMPANIA 2021/27- Asse 2 - Obiettivo Specifico 2.4 Azione 2.4.3 Accordo di collaborazione ex art. 15 della legge 241/90 tra la Regione Campania - Direzione Generale per le Politiche agricole, alimentari e forestali e l’Ente Delegato Provincia di Caserta”;*
- b. l’istruttoria del progetto *de quo* è stata affidata alla dott.ssa Matilde Mazzaccara, funzionaria dell’Ufficio Valutazioni Ambientali;
- c. con nota prot. reg. n. 0118908 del 12/02/2026, trasmessa a mezzo pec in pari data al proponente Provincia di Caserta, al Comune di Mondragone (CE), al Comune di Capua (CE), al Comune di San Felice a Cancelli (CE), al Comune di Castelvoturno (CE), al Comune di Grazzanise (CE), al Comune di Sessa Aurunca, al Comune di Falciano del Massico (CE), al Comune di Cancelli Arnese (CE), al Comune di Santa Maria la Fossa (CE), al Comune di Carinola (CE), all’Ente Parco Regionale del Partenio, all’Ente Riserva Naturale Regionale – Foce Volturno Costa di Licola, all’Ente Parco Regionale del Matese, è stata comunicata - ai sensi del parag. 3.5 delle Linee Guida e Criteri di Indirizzo per l’effettuazione della Valutazione di Incidenza in Regione Campania approvate con D.G.R. n. 280/2021 - l’avvenuta pubblicazione dello Studio di Incidenza e l’avvio del procedimento, stabilendo in giorni 30 dal ricevimento di detta comunicazione il termine per la presentazione di eventuali osservazioni;
- d. entro tale termine non sono pervenute osservazioni;
- e. l’Ente Parco Regionale del Partenio con nota prot n. 586 del 28/04/2026, acquisita al prot. reg. n. 399967 del 28/04/2026, ha trasmesso il sentito di propria competenza;

CONSIDERATO altresì che:

- a. il ‘sentito’ è stato richiesto all’Ente Riserva Naturale Regionale – Foce Volturno Costa di Licola con la nota di avvio del procedimento prot. reg. n. 118908 del 12/02/2026 e sollecitato con la nota trasmessa con prot. reg. n. 352022 del 13/04/2026, con cui si chiede di acquisirlo nel termine di 10

giorni dalla ricezione della medesima nota, evidenziando che, *in mancanza di riscontro alla presente entro il suddetto termine, il "sentito" di cui all'art. 5 comma 7 del D.P.R. n. 357/1997 si intenderà acquisito ai sensi dell'art. 17 bis, comma 3, della Legge n. 241/1990 con la precisazione che eventuali conseguenze e responsabilità derivanti dalla mancata espressione del soggetto gestore rimangono permanentemente in capo allo stesso*; tuttavia ad oggi il "sentito" risulta ancora non rilasciato;

- b. l'Ufficio Speciale Avvocatura Regionale - Staff 60 01 93, con PP 76-50-17-2023, acquisito dalla Direzione Generale per il Ciclo Integrato delle Acque e dei Rifiuti, Valutazioni ed Autorizzazioni Ambientali in data 14/06/2023, a seguito di richiesta di parere formulata dalla medesima Direzione con prot. 218636 del 26/04/2023, ha espresso il parere sull'art. 5 comma 7 del D.P.R. n. 357/1997 e, nello specifico, sull'applicabilità dell'art. 17 bis, comma 3, della Legge 241/90 (silenzio/assenso), ritenendo tali disposizioni applicabili al "sentito";
- c. *secondo il parere dell'Ufficio Speciale Avvocatura Regionale - Staff 60 01 93, essendo decorsi i 60 giorni dalla data della comunicazione di avvio del procedimento, previsti dalle Linee guida e criteri di indirizzo per la Valutazione di Incidenza in Regione Campania di cui alla D.G.R. 280/2021 per il rilascio del parere di VINCA il sentito di cui all'art. 5 comma 7 del D.P.R. n. 357/1997 si intende quindi acquisito ai sensi dell'art. 17 bis, comma 3, della Legge 241/90, precisando che eventuali conseguenze e responsabilità derivanti dalla mancata espressione del soggetto gestore, rimangono permanentemente in capo allo stesso.*

RILEVATO che:

- a. detto progetto è stato sottoposto all'esame della Commissione V.I.A. - V.A.S. - V.I. che, nella seduta del 30/04/2026, sulla base dell'istruttoria svolta dal sopra citato funzionario, si è espressa come di seguito testualmente riportato:

"L'istruttore Mazzaccara ha predisposto la relazione istruttoria che, allegata al presente verbale, ne forma parte integrante e sostanziale. Relaziona sull'intervento la dott.ssa Matilde Mazzaccara, la quale evidenzia quanto segue:

Nella documentazione presentata per la **Valutazione d'Incidenza appropriata**, il proponente ha descritto il progetto ed ha fornito informazioni sufficienti sul contesto in cui si opera per valutare quanto proposto. In considerazione della tipologia del procedimento, sono state fornite informazioni qualitative utili per la comprensione di quanto si dovrà realizzare.

Considerato che:

la richiesta di **Valutazione d'Incidenza appropriata** è stata avanzata per il progetto dal titolo: "*PR FESR CAMPANIA 2021/27- Asse 2 - Obiettivo Specifico 2.4 Azione 2.4.3 Accordo di collaborazione ex art. 15 della legge 241/90 tra la Regione Campania - Direzione Generale per le Politiche agricole, alimentari e forestali e l'Ente Delegato Provincia di Caserta*" - proponente: Provincia di Caserta, istanza acquisita con prot. reg. n. 114173 del 11/02/2026;

- la documentazione allegata all'istanza è stata prodotta in maniera conforme alla normativa vigente;
- una parte degli interventi ricadono o sono prossimi alla ZSC IT 8040006 - "Dorsale dei Monti del Partenio", alla ZSC IT8010015 - "Monte Massico" e alla ZSC IT8010027 - Fiumi Volturno e Calore Beneventano;
- l'esecuzione degli interventi sarà eseguita in periodi al di fuori di quello di riproduzione della fauna localmente presente;
- l'esecuzione degli interventi non comportano alterazione o distruzione degli habitat che hanno determinato la designazione del Sito;
- l'intervento non è suscettibile di pregiudicare il mantenimento dell'integrità dei Siti con riferimento agli specifici obiettivi di conservazione fissati per gli habitat e le specie per i quali i siti Natura 2000 sono stati designati;
- l'intervento risulta coerente con le disposizioni di cui al D.M 17/10/2007 e alla D.G.R. n. 2295/2007, con le misure regolamentari previste dai Piani di Gestione della ZSC IT 8040006 -

“Dorsale dei Monti del Partenio”, della ZSC IT 8010015 - “Monte Massico” e della ZSC IT8010027 – “Fiumi Volturno e Calore Beneventano”, approvati con la D.G.R. 617/2024 e con quanto previsto dal Regolamento forestale regionale n. 3/2017 e s.m.i.;

- le valutazioni relative a ogni altro profilo, in particolare paesaggistico e idrogeologico, nonché ogni altra valutazione relativa all'applicazione di specifiche normative di settore e ad altre tematiche esulano tutte la competenza dello Scrivente Ufficio; la presente valutazione viene infatti resa esclusivamente sotto il profilo della tutela ambientale del patrimonio naturale protetto dalla Rete Natura 2000 per l'ambito normativo definito.

Visto il “Sentito” favorevole del Parco regionale del Partenio trasmesso con prot n. 586 del 28/04/2026, ricevuto con prot. reg. n. 399967 del 29/04/2026, con le seguenti prescrizioni:

1. attenersi scrupolosamente alle indicazioni progettuali, in particolare alle misure di mitigazione elencate nel relativo Capitolo dello studio di incidenza;
2. non vengano lasciati materiali di scavo o qualunque altro residuo di lavorazione sul posto, ad eccezione di residui vegetali, depezzati e messi in sicurezza, evitando l'abbruciamento, che verranno comunque rimossi dall'alveo;
3. Sono vietati l'apertura di nuove piste, l'allargamento stabile della viabilità esistente, la realizzazione di piazzali permanenti, l'impermeabilizzazione del suolo, la modifica permanente del profilo dei versanti, il tombamento o la rettifica degli impluvi, nonché qualsiasi intervento idoneo a determinare perdita, frammentazione o alterazione permanente degli habitat.
4. Le lavorazioni maggiormente disturbanti, quali tagli, decespugliamenti, spalcatore, uso di mezzi meccanici, movimentazioni di terreno e sistemazioni di scarpate, dovranno essere eseguite preferibilmente fuori dal periodo riproduttivo della fauna selvatica. Dovrà essere evitato, salvo motivate esigenze di sicurezza idrogeologica o antincendio, il periodo compreso tra il 15 marzo e il 31 luglio.
5. Gli interventi sulla vegetazione dovranno essere selettivi e limitati al materiale secco, instabile, pericolante, infestante o strettamente funzionale alla prevenzione incendi. È vietato l'abbattimento di alberi maturi, alberi con cavità, alberi habitat, individui arborei con nidi o rifugi faunistici, salvo comprovate ragioni di sicurezza certificate dalla Direzione lavori e comunicate al Parco. Ove non costituisca pericolo, dovrà essere mantenuta una quota di necromassa legnosa utile alla fauna saproxilica e alla funzionalità ecologica del bosco.
6. Per rinverdimenti, talee, semine e ripristini dovranno essere utilizzate esclusivamente specie autoctone coerenti con il contesto fitoclimatico e forestale della Dorsale del Partenio, preferibilmente di provenienza locale o ecologicamente compatibile. È vietato l'impiego di specie ornamentali, esotiche, invasive o non coerenti con gli habitat del sito.
7. Durante le lavorazioni dovrà essere evitata la diffusione di specie vegetali esotiche invasive mediante pulizia preventiva dei mezzi, corretta gestione dei terreni movimentati e tempestiva rimozione di eventuali nuclei invasivi rilevati nelle aree di cantiere o lungo i margini delle piste.
8. Gli interventi nei valloni e negli impluvi dovranno mantenere la morfologia naturale del reticolo idrografico minore. Sono vietate rettifiche, tombamenti, canalizzazioni rigide, soglie in calcestruzzo non indispensabili, alterazioni permanenti delle sezioni di deflusso e modifiche del regime naturale delle acque. Eventuali opere trasversali o longitudinali dovranno essere realizzate con tecniche di ingegneria naturalistica, materiali naturali e soluzioni reversibili, garantendo la continuità ecologica degli impluvi e il passaggio della fauna minore.
9. Le movimentazioni di terreno dovranno essere ridotte al minimo indispensabile. Il terreno vegetale eventualmente rimosso dovrà essere accantonato separatamente e riutilizzato in sito per i ripristini. È vietato il deposito incontrollato di materiali sciolti lungo versanti, impluvi, scarpate e aree boscate.
10. I mezzi meccanici dovranno utilizzare esclusivamente piste, strade forestali e accessi esistenti. È vietato il transito fuori pista, salvo micro-spostamenti strettamente necessari, preventivamente delimitati e non alternativamente evitabili. L'impiego di mezzi pesanti dovrà essere evitato su suoli saturi, instabili o in condizioni meteorologiche tali da determinare solchi, compattazione, ruscellamento concentrato o danneggiamento della vegetazione.
11. È vietato il deposito di carburanti, oli, lubrificanti, bitumi, vernici, resine o altre sostanze potenzialmente inquinanti all'interno delle aree boscate, degli impluvi e delle aree Natura 2000.

Eventuali rifornimenti dovranno avvenire in aree idonee e protette, dotate di kit anti-sversamento e lontane da impluvi, corsi d'acqua, aree umide e zone di ruscellamento concentrato.

12. I residui vegetali derivanti da tagli, spalcatore e decespugliamenti dovranno essere rimossi, cippati, ordinatamente accatastati o distribuiti secondo modalità compatibili con la prevenzione incendi e con la conservazione degli habitat. È vietato l'abbandono nei valloni, negli impluvi, lungo le scarpate, nelle aree di deflusso naturale e lungo i sentieri.
13. È vietata la combustione in sito dei residui vegetali, salvo diversa disposizione espressa degli organi competenti in materia antincendio boschivo e nel rispetto della normativa vigente.
14. L'illuminazione notturna delle aree di cantiere, salvo esigenze puntuali e temporanee di sicurezza. Dovranno essere adottate misure per contenere polveri, rumori e vibrazioni. In caso di rinvenimento di nidi, tane, rifugi, cavità occupate o specie protette, le attività dovranno essere sospese nell'area interessata e dovrà essere informato il Parco.
15. Prima delle operazioni di taglio, decespugliamento, spalcatore e rimonda dovrà essere effettuata una verifica visiva dell'assenza di nidi attivi, tane, rifugi, cavità occupate o altri segni di presenza faunistica sensibile. L'esito della verifica dovrà essere attestato dalla Direzione lavori o da tecnico competente.
16. Le aree di cantiere dovranno essere temporanee, puntuali e completamente ripristinate al termine dei lavori. È vietata la realizzazione di baraccamenti, recinzioni permanenti, piazzole stabilizzate, accumuli durevoli o strutture non previste dal progetto autorizzato.
17. Le opere di contenimento, stabilizzazione e regimazione superficiale dovranno essere realizzate prioritariamente con materiali naturali, legname non trattato con sostanze tossiche, pietrame locale, terreno vegetale, talee e semine autoctone. L'uso di materiali artificiali dovrà essere limitato ai soli casi tecnicamente indispensabili e specificamente motivati dalla Direzione lavori.
18. Il soggetto attuatore dovrà trasmettere al Parco un report fotografico ante operam, un report intermedio durante le lavorazioni, un report finale post operam, l'attestazione del Direttore lavori circa il rispetto delle prescrizioni e una planimetria finale delle aree effettivamente interessate. Dovrà inoltre essere effettuato un monitoraggio vegetazionale e geomorfologico a 6 e 12 mesi dalla conclusione dei lavori, finalizzato a verificare l'attecchimento dei rinverdimenti, l'assenza di fenomeni erosivi indotti e l'assenza di diffusione di specie invasive.

Nel medesimo 'Sentito' viene inoltre precisato che *"il Parco si riserva la facoltà di richiedere la sospensione delle lavorazioni qualora vengano accertate difformità progettuali, danneggiamenti agli habitat, interferenze non previste con specie protette, alterazioni del reticolo idrografico minore o modalità esecutive non coerenti con il presente Sentito. Il provvedimento finale sulla V.I. rilasciata dall'Autorità Procedente venga trasmesso a quest'Ente Parco. L'inizio degli interventi sia oggetto di comunicazione a questo Ente Parco oltre che al Comando Stazione del Corpo dei Carabinieri Forestali territorialmente competente"*.

Visto il 'Sentito' favorevole, per la ZSC IT8010015 - Monte Massico e per la ZSC IT 8010027 - Fiumi Volturno e Calore Beneventano dell'Ente Riserva Naturale Regionale – Foce Volturno Costa di Licola, acquisito con la procedura di cui all'Art. 17 bis, c. 3 della L. 241/1990, considerato che:

il 'sentito' è stato richiesto al suddetto Ente con la nota di avvio del procedimento prot. reg. n. 118908 del 12/02/2026 e sollecitato con la nota trasmessa con prot. reg. n. 352022 del 13/04/2026, con cui si chiede di acquisirlo nel termine di 10 giorni dalla ricezione della medesima nota, evidenziando che, *in mancanza di riscontro alla presente entro il suddetto termine, il "sentito" di cui all'art. 5 comma 7 del D.P.R. n. 357/1997 si intenderà acquisito ai sensi dell'art. 17 bis, comma 3, della Legge n. 241/1990 con la precisazione che eventuali conseguenze e responsabilità derivanti dalla mancata espressione del soggetto gestore rimangono permanentemente in capo allo stesso*; tuttavia ad oggi il "sentito" risulta ancora non rilasciato; l'Ufficio Speciale Avvocatura Regionale - Staff 60 01 93, con PP 76-50-17-2023, acquisito dalla Direzione Generale per il Ciclo Integrato delle Acque e dei Rifiuti, Valutazioni ed Autorizzazioni Ambientali in data 14/06/2023, a seguito di richiesta di parere formulata dalla medesima Direzione con prot. 218636 del 26/04/2023, ha espresso il parere sull'art. 5 comma 7 del D.P.R. n. 357/1997 e, nello specifico, sull'applicabilità dell'art. 17 bis, comma 3, della Legge 241/90 (silenzio/assenso), ritenendo tali disposizioni applicabili al "sentito";

secondo il parere dell'Ufficio Speciale Avvocatura Regionale - Staff 60 01 93, essendo decorsi i 60 giorni dalla data della comunicazione di avvio del procedimento, previsti dalle Linee guida e criteri di indirizzo per la Valutazione di Incidenza in Regione Campania di cui alla D.G.R. 280/2021 per il rilascio del parere di VINCA il sentito di cui all'art. 5 comma 7 del D.P.R. n. 357/1997 si intende quindi acquisito ai sensi dell'art. 17 bis, comma 3, della Legge 241/90, precisando che eventuali conseguenze e responsabilità derivanti dalla mancata espressione del soggetto gestore, rimangono permanentemente in capo allo stesso.

Con ragionevole certezza si ritiene di poter escludere possibili effetti negativi significativi indotti dal progetto dal titolo: *"PR FESR CAMPANIA 2021/27- Asse 2 - Obiettivo Specifico 2.4 Azione 2.4.3 Accordo di collaborazione ex art. 15 della legge 241/90 tra la Regione Campania - Direzione Generale per le Politiche agricole, alimentari e forestali e l'Ente Delegato Provincia di Caserta"* - proponente: Provincia di Caserta, istanza acquisita con prot. reg. n. 114173 del 11/02/2026; pertanto **si propone alla Commissione VIA VI VAS di esprimere parere favorevole alla Valutazione di Incidenza Appropriata con il rispetto delle misure di mitigazione inserite dal tecnico nel progetto, delle prescrizioni del Parco regionale del Partenio, di quelle eventuali di Enti terzi e di quelle che seguono:**

- **gli interventi che ricadono nei Siti Natura 2000 dovranno eseguirsi interamente in tempi e modalità che tendono a minimizzare qualsiasi tipo di disturbo alle specie presenti e comunque lontano dai periodi riproduttivi (accoppiamento, nidificazione), e quindi, andranno sospesi tra il 1° aprile e il 31 luglio;**
- **attuare le mitigazioni indicate nello Studio di Incidenza Ambientale;**
- **gli interventi previsti dal Progetto, in ogni caso, sono subordinati all'osservanza di tutte le leggi e dei regolamenti in vigore e ci si dovrà attenere ad ogni altra eventuale prescrizione dettata dagli organi competenti;**

La Commissione, sulla scorta dell'istruttoria condotta dalla dott.ssa Matilde Mazzaccara in particolare dei contenuti valutativi che qui si intendono riportati integralmente nonchè della proposta di parere formulata dalla stessa, decide di esprimere parere favorevole di Valutazione di Incidenza Appropriata con le prescrizioni sopra riportate dall'istruttore."

- b. l'esito della Commissione del 30/04/2026, così come sopra riportato, è stato comunicato alla Provincia di Caserta con nota prot. reg. n. 0420810 del 06/05/2026;
- c. la Provincia di Caserta ha regolarmente provveduto alla corresponsione degli oneri per le procedure di valutazione ambientale, determinate con D.G.R.C. n° 737/2022, mediante versamento agli atti dell'Ufficio Valutazioni Ambientali;

RITENUTO di dover provvedere all'emissione del decreto di Valutazione di Incidenza;

VISTI:

- il D.P.R. n. 357 del 08/09/1997;
- le Linee Guida Nazionali per la valutazione di incidenza (VIncA) pubblicate su G.U. n. 303 del 28/12/2019;
- il D.P.G.R.C. n. 204 del 15/05/2017;
- il D.P.G.R.C. n. 82 del 09/07/2025;
- la D.G.R.C. n. 27 del 26/01/2016;
- la D.G.R.C. n. 795 del 19/12/2017;
- la D.G.R.C. n. 684 del 30/12/2019;
- la D.G.R.C. n. 280 del 30/06/2021;
- la D.G.R.C. n. 408 del 31/07/2024;
- la D.G.R.C. n. 737 del 28/12/2022;

Alla stregua dell'istruttoria tecnica svolta dalla dott.ssa Matilde Mazzaccara ed amministrativa compiuta dall'Ufficio Valutazioni Ambientali,

DECRETA

Per i motivi espressi in narrativa e che qui si intendono integralmente riportati e trascritti:

1. **DI** esprimere parere favorevole di Valutazione di Incidenza Appropriata, su conforme parere della Commissione V.I.A. - V.A.S. - V.I. espresso nella seduta del 30/04/2026, relativamente al progetto *"PR FESR CAMPANIA 2021/27- Asse 2 - Obiettivo Specifico 2.4 Azione 2.4.3 Accordo di collaborazione ex art. 15 della legge 241/90 tra la Regione Campania - Direzione Generale per le Politiche agricole, alimentari e forestali e l'Ente Delegato Provincia di Caserta"* proposto dalla Provincia di Caserta, con il rispetto delle misure di mitigazione inserite dal tecnico nel progetto, delle prescrizioni del Parco regionale del Partenio, di quelle eventuali di Enti terzi e di quelle che seguono:
 - 1.3 gli interventi che ricadono nei Siti Natura 2000 dovranno eseguirsi interamente in tempi e modalità che tendono a minimizzare qualsiasi tipo di disturbo alle specie presenti e comunque lontano dai periodi riproduttivi (accoppiamento, nidificazione), e quindi, andranno sospesi tra il 1° aprile e il 31 luglio;
 - 2.3 attuare le mitigazioni indicate nello Studio di Incidenza Ambientale;
 - 3.3 gli interventi previsti dal Progetto, in ogni caso, sono subordinati all'osservanza di tutte le leggi e dei regolamenti in vigore e ci si dovrà attenere ad ogni altra eventuale prescrizione dettata dagli organi competenti;
2. **CHE** l'Amministrazione tenuta al rilascio del provvedimento finale dovrà acquisire tutti gli altri pareri e/o valutazioni previsti per legge e verificare l'ottemperanza delle prescrizioni riportate nonché la congruità del progetto esecutivo con il progetto esaminato dalla Commissione VIA ed assunto a base del presente parere. È fatto altresì obbligo, in caso di varianti sostanziali del progetto definitivo esaminato, che lo stesso completo delle varianti sia sottoposto a nuova procedura.
3. **CHE** il presente provvedimento ha validità 5 anni, nel rispetto delle disposizioni delle Linee guida nazionali per la valutazione di incidenza (VIncA) di cui all'Intesa, ai sensi dell'articolo 8, comma 6, della legge 5 giugno 2003, n. 131, tra il Governo, le regioni e le Province autonome di Trento e Bolzano pubblicate su G.U. n. 303 del 28/12/2019.
4. **CHE** il proponente, con congruo anticipo, dia formale comunicazione della data dell'inizio dei lavori al competente Gruppo Carabinieri Forestale, con modalità atte a dimostrare l'avvenuta trasmissione della comunicazione.
5. **DI** rendere noto che ai sensi dell'art. 3, comma 4 della L. n. 241/90 e s.m.i., contro il presente provvedimento è ammessa proposizione di ricorso giurisdizionale avanti il Tribunale Amministrativo Regionale competente per territorio, entro 60 giorni dalla data di avvenuta notifica e/o pubblicazione sul BURC, ovvero ricorso straordinario al Capo dello Stato entro 120 giorni dalla data di pubblicazione sul BURC.
6. **DI** trasmettere il presente atto:
 - 6.1. al proponente Provincia di Caserta;
 - 6.2. al Comune di Mondragone (CE);
 - 6.3. al Comune di Capua (CE);
 - 6.4. al Comune di San Felice a Cancelli (CE);
 - 6.5. al Comune di Castelvoturno (CE);
 - 6.6. al Comune di Grazzanise (CE);
 - 6.7. al Comune di Sessa Aurunca (CE);
 - 6.8. al Comune di Falciano del Massico (CE);
 - 6.9. al Comune di Cancelli Arnese (CE);

- 6.10. al Comune di Santa Maria la Fossa (CE);
- 6.11. al Comune di Carinola (CE);
- 6.12. all'Ente Parco Regionale del Partenio;
- 6.13. all'Ente Riserva Naturale Regionale – Foce Volturno Costa di Licola;
- 6.14. all'Ente Parco Regionale del Matese;
- 6.15. al Gruppo Carabinieri Forestale territorialmente competente;
- 6.16. alla Segreteria della Giunta Regionale della Campania per la pubblicazione sul BURC della Regione Campania anche ai fini degli adempimenti ex D.lgs. 14 marzo 2013, n. 33.

Simona BRANCACCIO

Firmato digitalmente ai sensi del CAD e normativa connessa

*Giunta Regionale della Campania***DECRETO DIRIGENZIALE**

DIRETTORE GENERALE/
DIRIGENTE UFFICIO/STRUTTURA
DIRIGENTE SETTORE
DIRIGENTE UOS

Simona BRANCACCIO

DECRETO N°	DEL	DIREZ. GENERALE / UFFICIO / STRUTT.	SETTORE	UOS
153	05/06/2026	306	00	00

Oggetto:

Provvedimento di Valutazione di Incidenza Appropriata relativo al progetto di “Lavori realizzati con la S.C.I.A. protocollo n.0019601/2023, di ripristino dello stato dei luoghi, relativi all’immobile identificato catastalmente al foglio 8 mappale n.80 sub 3, sito in Piano di Sorrento (NA), alla frazione Colli di San Pietro” - proposto dal Sig. Iannone Salvatore – ID 1587 VINCAAPPR.

IL DIRIGENTE

PREMESSO che

- a. con D.P.R. n. 357 del 08/09/1997, art. 5, e ss.mm.ii. sono state dettate disposizioni in merito alla procedura di svolgimento della Valutazione di Incidenza;
- b. con Delibera di Giunta Regionale (D.G.R.C) n. 1216 del 23/03/2001, pubblicata sul BURC n. 21 del 17/04/2001, e successiva D.G.R.C. n. 5249 del 31/10/2002, pubblicato sul BURC n. 58 del 25/11/2002, è stato recepito il succitato D.P.R. n. 357/97;
- c. con D.G.R.C. n. 408 del 21/07/2024, avente ad oggetto "Attuazione LR n. 6/2024 – Ordinamento Regionale", è stata approvata la nuova articolazione in Settori e Unità operative delle strutture amministrative regionali con le relative denominazioni e competenze degli Uffici;
- d. secondo le disposizioni del nuovo Ordinamento Regionale sopra richiamato le competenze in materia di valutazione di incidenza sono attribuite all'Ufficio Speciale 306.00.00 Ufficio Valutazioni Ambientali – UOS 306.01.01 Valutazione di Incidenza e Affari generali;
- e. con D.G.R.C. n. 27 del 26/01/2016, pubblicata sul BURC n. 6 del 01/02/2016, e successiva D.G.R.C. n. 81 del 08/03/2016, pubblicata sul BURC n. 16 del 09/03/2016, è stata confermata l'istituzione della *Commissione* preposta alla Valutazione di Impatto Ambientale (VIA), alla Valutazione di Incidenza (VI) e alla Valutazione Ambientale Strategica (VAS) di cui alla D.G.R.C. n. 406/2011 e al D.P.G.R. n. 62/2015;
- f. con D.G.R.C. n. 791 del 28/12/2016 si è disposto, al punto 2 del deliberato, che *"nelle more dell'adeguamento del Disciplinare, continui ad operare la Commissione VIA – VI – VAS di cui al D.P.G.R. n. 62 del 10/04/2015"*;
- g. con D.P.G.R.C. n. 204 del 15/05/2017 avente ad oggetto *"Deliberazione di G.R. n. 406 del 4/8/2011 e s.m.i.: modifiche Decreto Presidente Giunta n. 62 del 10/04/2015 - Disposizioni transitorie"* pubblicato sul BURC n. 41 del 22/05/2017, è stata aggiornata la composizione della *Commissione* per le valutazioni ambientali (VIA/VI/VAS);
- h. con D.G.R.C. n. 795 del 19/12/2017, pubblicata sul BURC n. 5 del 18/01/2018, sono state approvate le misure di conservazione dei SIC (Siti di Interesse Comunitario) per la designazione delle ZSC (Zone Speciali di Conservazione) della rete Natura 2000 della Regione Campania;
- i. con D.G.R. n. 684 del 30/12/2019 sono stati individuati, ai sensi del DM 17 ottobre 2007 del Ministro dell'Ambiente e della Tutela del Territorio e del Mare, i soggetti affidatari della gestione di Zone Speciali di Conservazione (ZSC) e delle Zone di Protezione Speciale (ZPS) designate ai sensi della Direttiva 92/43/CEE "Habitat", del relativo regolamento di attuazione di cui al DPR 357/97 e della Direttiva 2009/147/CE "Uccelli";
- j. con Intesa, ai sensi dell'articolo 8, comma 6, della legge 5 giugno 2003, n. 131, tra il Governo, le regioni e le Province autonome di Trento e Bolzano sulle *Linee guida nazionali per la valutazione di incidenza (VInCA) - Direttiva 92/43/CEE "HABITAT" articolo 6, paragrafi 3 e 4* (G.U. n. 303 del 28/12/2019), sono state emanate le *Linee Guida Nazionali per la Valutazione di Incidenza*;
- k. le succitate Linee Guida Nazionali prevedono che *"Il parere di screening ha validità di 5 anni, fatti salvi i casi nei quali è espressamente prevista una durata più breve, valutata in considerazione della dinamicità ambientale degli ecosistemi o degli habitat interessati, o più ampia nei casi nei quali il parere sia riferito a Piani pluriennali"* e che *"La validità temporale del parere di Valutazione di Incidenza è 5 anni, termine oltre il quale l'autorizzazione è da considerarsi nulla, fatti salvi i casi nei quali è*

espressamente prevista una durata più breve, valutata in considerazione della dinamicità ambientale degli ecosistemi o degli habitat interessati, o più ampia nei casi nei quali il parere sia riferito a piani, programmi o autorizzazioni ambientali pluriennali (es. AIA, AUA, etc.).”;

- l. con D.G.R.C. n. 280 del 30/06/2021, pubblicata sul BURC n. 66 del 05/07/2021, è stato approvato il *“Recepimento delle “Linee Guida Nazionali per la Valutazione di Incidenza (VIncA) -DIRETTIVA 92/43/CEE “HABITAT” ART. 6, paragrafi 3 e 4”. Aggiornamento delle “Linee guida e criteri di indirizzo per l’effettuazione della valutazione di incidenza in Regione Campania”, che sostituisce la D.G.R.C. n. 814 del 04/12/2018 “Linee Guida e Criteri di indirizzo per l’effettuazione della valutazione di incidenza in Regione Campania”;*
- m. con D.G.R.C. n. 737 del 28/12/2022, pubblicata sul BURC n. 1 del 02/01/2023 sono state individuate le nuove *Modalità di calcolo degli oneri per le procedure di Valutazione Ambientale Strategica, Valutazione di Impatto Ambientale e Valutazione di Incidenza di competenza della Regione Campania;*
- n. con D.P.G.R.C. n. 82 del 09/07/2025 è stato conferito l’incarico di Direttore dell’Ufficio Valutazioni Ambientali, codice 306.00.00, alla dott.ssa Simona Brancaccio;

CONSIDERATO che:

- a. con richiesta acquisita al prot. reg. n. 0058559 del 26/01/2026 contrassegnata con ID 1587_VINCAAPPR, il Sig. Salvatore Iannone – residente in Via Traversa Petrulo n. 12 - Comune di Piano di Sorrento (NA) - ha presentato per il tramite del tecnico incaricato dott. Giuseppe Coppola istanza di avvio della procedura di Valutazione d’Incidenza Appropriata relativa al progetto di *“Lavori realizzati con la S.C.I.A. protocollo n.0019601/2023, di ripristino dello stato dei luoghi, relativi all’immobile identificato catastalmente al foglio 8 mappale n.80 sub 3, sito in Piano di Sorrento (NA), alla frazione Colli di San Pietro”;*
- b. l’istruttoria del progetto *de quo* è stata affidata alla dott.ssa Maria Teresa Campagna, funzionaria dell’Ufficio Valutazioni Ambientali;
- c. con nota prot. reg. n. 0060896 del 26/01/2026, trasmessa a mezzo pec in pari data al proponente Sig. Salvatore Iannone, al Comune di Piano di Sorrento (NA) e all’Ente Parco Regionale dei Monti Lattari, è stata comunicata - ai sensi del parag. 3.5 delle Linee Guida e Criteri di Indirizzo per l’effettuazione della Valutazione di Incidenza in Regione Campania approvate con D.G.R. n. 280/2021 - l’avvenuta pubblicazione dello Studio di Incidenza e l’avvio del procedimento, stabilendo in giorni 30 dal ricevimento di detta comunicazione il termine per la presentazione di eventuali osservazioni;
- d. entro tale termine non sono pervenute osservazioni;
- e. l’Ente Parco Regionale dei Monti Lattari con Decreto n. 954 S-2026 del 24/02/2026, inviato con nota prot. n. 000811 del 24/02/2026, acquisita al prot. reg. n. 0154051 del 24/02/2026, ha trasmesso il sentito di propria competenza;

RILEVATO che:

- a. detto progetto è stato sottoposto all’esame della Commissione V.I.A. - V.A.S. - V.I. che, nella seduta del 21/05/2026, sulla base dell’istruttoria svolta dal sopra citato funzionario, si è espressa come di seguito testualmente riportato:
L’istruttore Campagna ha predisposto la relazione istruttoria che, allegata al presente verbale, ne forma parte integrante e sostanziale. Relaziona sull’intervento la dott.ssa Maria Teresa Campagna, la quale evidenzia quanto segue:

Considerato che:

- ✓ la presente valutazione appropriata di incidenza ex post riferita al progetto *“Lavori realizzati con la S.C.I.A. protocollo n.0019601/2023, di ripristino dello stato dei luoghi, relativi all’immobile identificato catastalmente al foglio 8 mappale n.80 sub 3, sito in Piano di Sorrento (NA), alla frazione Colli di San Pietro”* – proponente Sig. Iannone Salvatore, ha valutato le incidenze degli interventi di ripristino dello stato dei luoghi su una porzione di un fabbricato precedentemente realizzate in assenza di autorizzazione consistente nella demolizione di un ampliamento al piano terra, con conseguente ripristino dell’area di sedime a giardino, nella demolizione di gradini in cemento, nella rimozione di un massetto, nella demolizione di una tettoia;
- ✓ gli orientamenti giurisprudenziali, in particolar modo quelli della Corte di Giustizia Europea (cfr. sentenza 26 luglio 2017, C-196/16 e C-197/16 Corte di Giustizia UE; Consiglio di Stato, sez. III, 5/11/2018 n. 6240), ritengono possibile effettuare una Valutazione di Incidenza ex post, ferma restando la necessità di tenere conto delle possibili incidenze a partire dalla realizzazione dell’intervento;
- ✓ lo stesso MATTM, ancor prima delle citate sentenze (cfr. parere n. DPN/50/2006/14189 del 29/05/2006), pur ribadendo il carattere preventivo della valutazione di incidenza, non esclude la possibilità di effettuare valutazioni ex post laddove la valutazione stessa consenta di determinare le eventuali interferenze nei confronti delle aree in esame;
- ✓ lo Studio di Incidenza è stato redatto in linea con i suddetti orientamenti, essendo stato strutturato in maniera tale da verificare che dal momento della loro realizzazione ad oggi le opere non hanno determinato incidenze significative su quanto tutelato nel sito Natura 2000 interessato;
- ✓ l’intervento ricade all’interno del sito ZSC IT8030006 “Costiera amalfitana tra Nerano e Positano”, che tutela habitat di scogliera, macchia mediterranea, pareti rocciose calcaree, habitat boschivi, grotte e le specie indicate nel formulario standard;
- ✓ la presente istruttoria è stata effettuata esclusivamente allo scopo di verificare ex post le possibili incidenze ambientali verificatesi in relazione all’esecuzione delle opere suddette;
- ✓ l’edificio interessato dall’intervento di demolizione e le opere oggetto di demolizione sono stati realizzati precedentemente l’entrata in vigore della Direttiva “Habitat” 92/43/CEE, e, quindi, all’istituzione della Rete Natura 2000;
- ✓ l’area oggetto di intervento interessa un’area già antropizzata che ricade, rispetto alla Carta della Natura redatta da ARPAC-ISPRA, in parte in area classificata come “Parchi, giardini e aree verdi” e in parte in “Colture estensive e sistemi agricoli complessi”;
- ✓ l’area oggetto di intervento ricade al di fuori di qualsiasi habitat di interesse comunitario, come emerge dall’analisi della Carta degli Habitat di cui alla DGR 617/2024 e l’habitat più prossimo è 9540 - Pinete mediterranee di pini mesogeni endemici, a circa 220 m;
- ✓ le opere realizzate non sono suscettibili di pregiudicare il mantenimento dell’integrità del Sito con riferimento agli specifici obiettivi di conservazione fissati per gli habitat e le specie per i quali il sito Natura 2000 è stato designato;
- ✓ le opere realizzate sono compatibili sia con le previgenti Misure di Conservazione del sito ZSC IT8030006 “Costiera amalfitana tra Nerano e Positano” che con le Misure Regolamentari di cui al Piano di Gestione vigente adottato con DGR 617/2024;
- ✓ sulla base di quanto riportato nei documenti trasmessi, considerata la fattispecie dei lavori eseguiti, la descrizione della loro realizzazione e la loro localizzazione, si possono ragionevolmente escludere potenziali effetti significativi negativi su quanto tutelato nel sito Natura 2000;
- ✓ le valutazioni relative a ogni altro profilo, e in particolar modo profili edilizi e urbanistici, compresa la legittimità delle preesistenze e i diritti di terzi, esulano la competenza dello Scrivente e, pertanto, la presente valutazione viene resa esclusivamente sotto il profilo della tutela ambientale del patrimonio naturale protetto dalla Rete Natura 2000, per l’ambito normativo definito dalla procedura di VINCA e fermo restando la eventuale necessità di acquisizione di specifica autorizzazione allo scarico delle docce presso le autorità competenti;
- ✓ resta in capo al Proponente la responsabilità di verificare e acquisire tutti i pareri e autorizzazioni necessari alla realizzazione degli interventi in oggetto;

Visto

- ✓ il sentito favorevole del Parco Regionale dei Monti Lattari rilasciato con Decreto n. 954 S-2026 del 24/02/2026 acquisito in pari data al prot. reg. n. 0154051, che riporta indicazioni circa l'ottemperanza a normative vigenti e con le seguenti raccomandazioni:

"in fase di esercizio - garantire imprescindibilmente:

- a. *il rispetto e l'applicazione di quanto previsto delle norme indicate nel PIANO DI GESTIONE del sito Rete Natura 2000, denominato "ZSC IT8030006 Costiera amalfitana tra Nerano e Positano" - quale Zona Speciale di Conservazione, istituita ai sensi della Direttiva 92/43/CEE relativa alla conservazione degli habitat naturali e seminaturali e della flora e della fauna selvatiche - adottato con Deliberazione della Giunta regionale della Campania n. 617 del 14/11/2024 (pubblicata sul BURC 83/2024), al fine di assicurare la non compromissione dell'area d'intervento e dunque la non compromissione dell'integrità del sito Rete Natura 2000 della Regione Campania;*
- b. *l'assolvimento e la realizzazione delle "condizioni" e/o "misure di mitigazione" che la "Commissione" deputata alla Valutazione di Incidenza riterrà opportuno definire in fase di Valutazione;*
- c. *che le realizzazioni di ulteriori ed eventuali nuovi interventi non contemplati nella proposta di P/I/A esaminata, siano oggetto di una nuova procedura di valutazione di incidenza."*

si propone alla Commissione VIA VI VAS di esprimere **PARERE FAVOREVOLE** di Valutazione di Incidenza Appropriata EX POST del progetto "Lavori realizzati con la S.C.I.A. protocollo n.0019601/2023, di ripristino dello stato dei luoghi, relativi all'immobile identificato catastalmente al foglio 8 mappale n.80 sub 3, sito in Piano di Sorrento (NA), alla frazione Colli di San Pietro" – proponente Sig. Iannone Salvatore, **con le prescrizioni seguenti, oltre a quanto indicato nel sentito del del Parco Regionale dei Monti Lattari rilasciato con Decreto n. 954 S-2026 del 24/02/2026:**

- **tutti gli interventi da realizzare, indicati nello studio, dovranno essere sottoposti a Valutazione di Incidenza, per il livello adeguato alle lavorazioni a farsi; inoltre qualsiasi ulteriore intervento e/o attività venga realizzato sull'intera area e nelle strutture dovrà essere sottoposto alla valutazione dell'Autorità competente, al fine di verificare se ricorrano i termini di applicazione della VInCA.**

La Commissione, sulla scorta dell'istruttoria condotta dalla dott.ssa Maria Teresa Campagna in particolare dei contenuti valutativi che qui si intendono riportati integralmente nonchè della proposta di parere formulata dalla stessa, decide di esprimere parere favorevole di Valutazione di Incidenza Appropriata ex post con le prescrizioni sopra riportate dall'istruttore."

- b. l'esito della Commissione del 21/05/2026, così come sopra riportato, è stato comunicato al Sig. Salvatore Iannone con nota prot. reg. n. 0484660 del 27/05/2026;
- c. il Sig. Salvatore Iannone ha regolarmente provveduto alla corresponsione degli oneri per le procedure di valutazione ambientale, determinate con D.G.R.C. n° 737/2022, mediante versamento agli atti dell'Ufficio Valutazioni Ambientali;

RITENUTO di dover provvedere all'emissione del decreto di Valutazione di Incidenza;

VISTI:

- il D.P.R. n. 357 del 08/09/1997;
- le Linee Guida Nazionali per la valutazione di incidenza (VInCA) pubblicate su G.U. n. 303 del 28/12/2019;
- il D.P.G.R.C. n. 204 del 15/05/2017;
- il D.P.G.R.C. n. 82 del 09/07/2025;
- la D.G.R.C. n. 27 del 26/01/2016;
- la D.G.R.C. n. 795 del 19/12/2017;
- la D.G.R.C. n. 684 del 30/12/2019;

- la D.G.R.C. n. 280 del 30/06/2021;
- la D.G.R.C. n. 408 del 31/07/2024;
- la D.G.R.C. n. 737 del 28/12/2022;

Alla stregua dell'istruttoria tecnica svolta dalla dott.ssa Maria Teresa Campagna ed amministrativa compiuta dall'Ufficio Valutazioni Ambientali,

D E C R E T A

Per i motivi espressi in narrativa e che qui si intendono integralmente riportati e trascritti:

1. **DI** esprimere parere favorevole di Valutazione di Incidenza Appropriata ex post, su conforme parere della Commissione V.I.A. - V.A.S. - V.I. espresso nella seduta del 21/05/2026, relativamente al progetto di *"Lavori realizzati con la S.C.I.A. protocollo n.0019601/2023, di ripristino dello stato dei luoghi, relativi all'immobile identificato catastalmente al foglio 8 mappale n.80 sub 3, sito in Piano di Sorrento (NA), alla frazione Colli di San Pietro"* proposto dal Sig. Salvatore Iannone, con le prescrizioni seguenti, oltre a quanto indicato nei sentito del Parco Regionale dei Monti Lattari rilasciato con Decreto n. 954 S-2026 del 24/02/2026:
 - 1.1 tutti gli interventi da realizzare, indicati nello studio, dovranno essere sottoposti a Valutazione di Incidenza, per il livello adeguato alle lavorazioni a farsi; inoltre qualsiasi ulteriore intervento e/o attività venga realizzato sull'intera area e nelle strutture dovrà essere sottoposto alla valutazione dell'Autorità competente, al fine di verificare se ricorrano i termini di applicazione della VInCA.
2. **CHE** l'Amministrazione tenuta al rilascio del provvedimento finale dovrà acquisire tutti gli altri pareri e/o valutazioni previsti per legge e verificare l'ottemperanza delle prescrizioni riportate nonché la congruità del progetto esecutivo con il progetto esaminato dalla Commissione VIA ed assunto a base del presente parere. È fatto altresì obbligo, in caso di varianti sostanziali del progetto definitivo esaminato, che lo stesso completo delle varianti sia sottoposto a nuova procedura.
3. **CHE** il presente provvedimento ha validità 5 anni, nel rispetto delle disposizioni delle Linee guida nazionali per la valutazione di incidenza (VInCA) di cui all'Intesa, ai sensi dell'articolo 8, comma 6, della legge 5 giugno 2003, n. 131, tra il Governo, le regioni e le Province autonome di Trento e Bolzano pubblicate su G.U. n. 303 del 28/12/2019.
4. **CHE** il proponente, con congruo anticipo, dia formale comunicazione della data dell'inizio dei lavori al competente Gruppo Carabinieri Forestale, con modalità atte a dimostrare l'avvenuta trasmissione della comunicazione.
5. **DI** rendere noto che ai sensi dell'art. 3, comma 4 della L. n. 241/90 e s.m.i., contro il presente provvedimento è ammessa proposizione di ricorso giurisdizionale avanti il Tribunale Amministrativo Regionale competente per territorio, entro 60 giorni dalla data di avvenuta notifica e/o pubblicazione sul BURC, ovvero ricorso straordinario al Capo dello Stato entro 120 giorni dalla data di pubblicazione sul BURC.
6. **DI** trasmettere il presente atto:
 - 6.1. al proponente Sig. Salvatore Iannone;
 - 6.2. al Comune di Piano di Sorrento (NA);
 - 6.3. all'Ente Parco Regionale dei Monti Lattari;
 - 6.4. al Gruppo Carabinieri Forestale territorialmente competente;
 - 6.5. alla Segreteria della Giunta Regionale della Campania per la pubblicazione sul BURC della Regione Campania anche ai fini degli adempimenti ex D.lgs. 14 marzo 2013, n. 33.

Simona BRANCACCIO

Firmato digitalmente ai sensi del CAD e normativa connessa

*Giunta Regionale della Campania***DECRETO DIRIGENZIALE**

DIRETTORE GENERALE/
DIRIGENTE UFFICIO/STRUTTURA
DIRIGENTE SETTORE
DIRIGENTE UOS

Simona BRANCACCIO

DECRETO N°	DEL	DIREZ. GENERALE / UFFICIO / STRUTT.	SETTORE	UOS
154	05/06/2026	306	00	00

Oggetto:

Provvedimento di Valutazione di Incidenza Appropriata relativo al “Programma integrato di interventi volti alla messa in sicurezza dell’abitato di Minori. Progetto di fattibilità tecnica ed economica (ai sensi dell’art.41, con sezione II dell’allegato I.7 del d.lgs. 36/2023): sub-intervento A - Messa in sicurezza e riqualificazione del Corso Vittorio Emanuele e del sottostante exalveo del Reghinna Minor - Comune di Minori (SA)” - proposto dal Comune di Minori (SA) – ID 1726_VINCAAPPR.

IL DIRIGENTE

PREMESSO che

- a. con D.P.R. n. 357 del 08/09/1997, art. 5, e ss.mm.ii. sono state dettate disposizioni in merito alla procedura di svolgimento della Valutazione di Incidenza;
- b. con Delibera di Giunta Regionale (D.G.R.C) n. 1216 del 23/03/2001, pubblicata sul BURC n. 21 del 17/04/2001, e successiva D.G.R.C. n. 5249 del 31/10/2002, pubblicato sul BURC n. 58 del 25/11/2002, è stato recepito il succitato D.P.R. n. 357/97;
- c. con D.G.R.C. n. 408 del 21/07/2024, avente ad oggetto "Attuazione LR n. 6/2024 – Ordinamento Regionale", è stata approvata la nuova articolazione in Settori e Unità operative delle strutture amministrative regionali con le relative denominazioni e competenze degli Uffici;
- d. secondo le disposizioni del nuovo Ordinamento Regionale sopra richiamato le competenze in materia di valutazione di incidenza sono attribuite all'Ufficio Speciale 306.00.00 Ufficio Valutazioni Ambientali – UOS 306.01.01 Valutazione di Incidenza e Affari generali;
- e. con D.G.R.C. n. 27 del 26/01/2016, pubblicata sul BURC n. 6 del 01/02/2016, e successiva D.G.R.C. n. 81 del 08/03/2016, pubblicata sul BURC n. 16 del 09/03/2016, è stata confermata l'istituzione della *Commissione* preposta alla Valutazione di Impatto Ambientale (VIA), alla Valutazione di Incidenza (VI) e alla Valutazione Ambientale Strategica (VAS) di cui alla D.G.R.C. n. 406/2011 e al D.P.G.R. n. 62/2015;
- f. con D.G.R.C. n. 791 del 28/12/2016 si è disposto, al punto 2 del deliberato, che *"nelle more dell'adeguamento del Disciplinare, continui ad operare la Commissione VIA – VI – VAS di cui al D.P.G.R. n. 62 del 10/04/2015"*;
- g. con D.P.G.R.C. n. 204 del 15/05/2017 avente ad oggetto *"Deliberazione di G.R. n. 406 del 4/8/2011 e s.m.i.: modifiche Decreto Presidente Giunta n. 62 del 10/04/2015 - Disposizioni transitorie"* pubblicato sul BURC n. 41 del 22/05/2017, è stata aggiornata la composizione della *Commissione* per le valutazioni ambientali (VIA/VI/VAS);
- h. con D.G.R.C. n. 795 del 19/12/2017, pubblicata sul BURC n. 5 del 18/01/2018, sono state approvate le misure di conservazione dei SIC (Siti di Interesse Comunitario) per la designazione delle ZSC (Zone Speciali di Conservazione) della rete Natura 2000 della Regione Campania;
- i. con D.G.R. n. 684 del 30/12/2019 sono stati individuati, ai sensi del DM 17 ottobre 2007 del Ministro dell'Ambiente e della Tutela del Territorio e del Mare, i soggetti affidatari della gestione di Zone Speciali di Conservazione (ZSC) e delle Zone di Protezione Speciale (ZPS) designate ai sensi della Direttiva 92/43/CEE "Habitat", del relativo regolamento di attuazione di cui al DPR 357/97 e della Direttiva 2009/147/CE "Uccelli";
- j. con Intesa, ai sensi dell'articolo 8, comma 6, della legge 5 giugno 2003, n. 131, tra il Governo, le regioni e le Province autonome di Trento e Bolzano sulle *Linee guida nazionali per la valutazione di incidenza (VInCA) - Direttiva 92/43/CEE "HABITAT" articolo 6, paragrafi 3 e 4* (G.U. n. 303 del 28/12/2019), sono state emanate le *Linee Guida Nazionali per la Valutazione di Incidenza*;
- k. le succitate Linee Guida Nazionali prevedono che *"Il parere di screening ha validità di 5 anni, fatti salvi i casi nei quali è espressamente prevista una durata più breve, valutata in considerazione della dinamicità ambientale degli ecosistemi o degli habitat interessati, o più ampia nei casi nei quali il parere sia riferito a Piani pluriennali"* e che *"La validità temporale del parere di Valutazione di Incidenza è 5 anni, termine oltre il quale l'autorizzazione è da considerarsi nulla, fatti salvi i casi nei quali è*

espressamente prevista una durata più breve, valutata in considerazione della dinamicità ambientale degli ecosistemi o degli habitat interessati, o più ampia nei casi nei quali il parere sia riferito a piani, programmi o autorizzazioni ambientali pluriennali (es. AIA, AUA, etc.).”;

- l. con D.G.R.C. n. 280 del 30/06/2021, pubblicata sul BURC n. 66 del 05/07/2021, è stato approvato il *“Recepimento delle “Linee Guida Nazionali per la Valutazione di Incidenza (VIncA) -DIRETTIVA 92/43/CEE “HABITAT” ART. 6, paragrafi 3 e 4”. Aggiornamento delle “Linee guida e criteri di indirizzo per l’effettuazione della valutazione di incidenza in Regione Campania”, che sostituisce la D.G.R.C. n. 814 del 04/12/2018 “Linee Guida e Criteri di indirizzo per l’effettuazione della valutazione di incidenza in Regione Campania”;*
- m. con D.G.R.C. n. 737 del 28/12/2022, pubblicata sul BURC n. 1 del 02/01/2023 sono state individuate le nuove *Modalità di calcolo degli oneri per le procedure di Valutazione Ambientale Strategica, Valutazione di Impatto Ambientale e Valutazione di Incidenza di competenza della Regione Campania;*
- n. con D.P.G.R.C. n. 82 del 09/07/2025 è stato conferito l’incarico di Direttore dell’Ufficio Valutazioni Ambientali, codice 306.00.00, alla dott.ssa Simona Brancaccio;

CONSIDERATO che:

- a. con richiesta acquisita al prot. reg. n. 0294606 del 23/03/2026 contrassegnata con ID 1726_VINCAAPPR, il Comune di Minori (SA) – Piazza Cantilena n. 1 - ha presentato per il tramite del tecnico incaricato dott. Giosuè Gerardo istanza di avvio della procedura di Valutazione d’Incidenza Appropriata relativa al *“Programma integrato di interventi volti alla messa in sicurezza dell’abitato di Minori. Progetto di fattibilità tecnica ed economica (ai sensi dell’art.41, con sezione II dell’allegato I.7 del d.lgs. 36/2023): sub-intervento A - Messa in sicurezza e riqualificazione del Corso Vittorio Emanuele e del sottostante exalveo del Reghinna Minor - Comune di Minori (SA)”;*
- b. l’istruttoria del progetto *de quo* è stata affidata alla dott.ssa Maria Teresa Campagna, funzionaria dell’Ufficio Valutazioni Ambientali;
- c. con nota prot. reg. n. 0296581 del 23/03/2026, trasmessa a mezzo pec in pari data al proponente Comune di Minori (SA) e all’Ente Parco Regionale dei Monti Lattari, è stata comunicata - ai sensi del parag. 3.5 delle Linee Guida e Criteri di Indirizzo per l’effettuazione della Valutazione di Incidenza in Regione Campania approvate con D.G.R. n. 280/2021 - l’avvenuta pubblicazione dello Studio di Incidenza e l’avvio del procedimento, stabilendo in giorni 30 dal ricevimento di detta comunicazione il termine per la presentazione di eventuali osservazioni;
- d. entro tale termine non sono pervenute osservazioni;
- e. il Comune di Minori (SA) ha trasmesso pec del 30/03/2026 ed acquisita al prot. reg. n. 0318247 del 30/03/2026, integrazioni volontarie;
- f. l’Ente Parco Regionale dei Monti Lattari con Decreto n. 1031/S-2026 del 09/04/2026, inviato con nota prot. n. 001765 del 09/04/2026, acquisita al prot. reg. n. 0345574 del 09/04/2026, ha trasmesso il sentito di propria competenza;

RILEVATO che:

- a. detto progetto è stato sottoposto all’esame della Commissione V.I.A. - V.A.S. - V.I. che, nella seduta del 21/05/2026, sulla base dell’istruttoria svolta dal sopra citato funzionario, si è espressa come di seguito testualmente riportato:

“L’istruttore Campagna ha predisposto la relazione istruttoria che, allegata al presente verbale, ne forma parte integrante e sostanziale. Relaziona sull’intervento la dott.ssa Maria Teresa Campagna, la quale evidenzia quanto segue:

Considerato che:

- ✓ la presente valutazione appropriata di incidenza riferita al progetto *“Programma integrato di interventi volti alla messa in sicurezza dell’abitato di Minori. Progetto di fattibilità tecnica ed economica (ai sensi dell’art.41, con sezione II dell’allegato I.7 del d.lgs. 36/2023): sub-intervento A - Messa in sicurezza e riqualificazione del Corso Vittorio Emanuele e del sottostante exalveo del Reghinna Minor”* – proponente Comune di Minori, che consiste nella riqualificazione stradale e marciapiedi per circa 450 m e nella messa in sicurezza del canale tombato (ex alveo Reghinna Minor, tombato dal 1954), attraverso un intervento strutturale di ripristino della capacità portante del solaio di copertura del canale per garantire la stabilità della sede stradale sovrastante;
- ✓ l’area oggetto del Sub-Intervento A ricade integralmente nel centro urbano consolidato di Minori, in una matrice ambientale fortemente antropizzata e già impermeabilizzata, priva di habitat naturali di interesse comunitario o prioritari e che l’intervento è un intervento di manutenzione di infrastrutture esistenti che non altera il regime idraulico né la morfologia naturale del sito;
- ✓ l’intervento ricade all’interno della ZSC IT8050051 “Valloni della Costiera Amalfitana”;
- ✓ la superficie direttamente investita dai lavori è stimata in circa 0,4 ha, pari a meno dello 0,027% della superficie totale del sito;
- ✓ l’intervento è, in ogni caso, coerente con le Misure di regolamentari previste dal Piano di Gestione della ZSC IT8050051 “Valloni della Costiera Amalfitana”;
- ✓ le aree oggetto di intervento, così come risulta dalla Carta degli Habitat approvata con DGR n. 617/2024, risultano esterne ad aree perimetrate come habitat di interesse conservazionistico;
- ✓ come indicato dal tecnico nello Studio di Incidenza, nell’area di intervento non sono stati riportati dati di presenza delle specie elencate negli Allegati della Direttiva 92/43/CEE;
- ✓ il tecnico indica che l’analisi delle emissioni atmosferiche e acustiche ha prodotto risultati giudicati trascurabili e non in grado di generare impatti significativi, singolarmente o congiuntamente al Sub-Intervento B, sulle popolazioni di fauna (avifauna e chiroterteri) presenti nelle aree naturali limitrofi;
- ✓ l’adozione delle misure di mitigazione previste è ritenuta sufficiente a garantire l’integrità del sito e la tutela della pubblica incolumità;
- ✓ a seguito di valutazione della significatività degli interventi su habitat e specie, il tecnico ha determinato che l’intervento non pregiudica lo stato di conservazione soddisfacente delle specie e degli habitat per i quali il sito Natura 2000 è stato designato.;
- ✓ il tecnico indica che l’attuazione del progetto non comporterà incidenze negative significative sull’integrità del sito della Rete Natura 2000 interessato in quanto le opere non alterano lo stato di conservazione degli habitat e non generano frammentazione di habitat, in quanto assenti nelle aree urbanizzate oggetto dei lavori;
- ✓ la durata degli interventi è di 485 giorni;
- ✓ il tecnico indica, fra le misure di mitigazione, che le operazioni di disaggio e chiodatura sulle pareti rocciose saranno sospese nel periodo 1° marzo–31 luglio;
- ✓ le valutazioni relative a ogni altro profilo, e in particolar modo profili idrogeologici e urbanistici, esulano la competenza dello Scrivente e, pertanto, la presente valutazione viene resa esclusivamente sotto il profilo della tutela ambientale del patrimonio naturale protetto dalla Rete Natura 2000, per l’ambito normativo definito dalla procedura di VINCA;
- ✓ resta in capo al Proponente la responsabilità di verificare e acquisire tutti i pareri e autorizzazioni necessari alla realizzazione degli interventi in oggetto;

Visti

- ✓ il sentito favorevole del Parco Regionale dei Monti Lattari Decreto n. 1031/S-2026 del 09/04/2026, con le seguenti prescrizioni, oltre al rispetto di quanto previsto dal Piano di Gestione di cui alla DGR 617/2024 e degli adempimenti obbligatori previsti dalla normativa vigente:
 - i. *NON sia in contrasto con gli OBIETTIVI DI CONSERVAZIONE di: a. Habitat di interesse comunitario (individuati al paragrafo 4.3.1 del PIANO DI GESTIONE); b.*

- Specie animali di interesse comunitario (individuati al paragrafo 4.3.3 del PIANO DI GESTIONE);*
- ii. NON sia in contrasto e NON pregiudichi la realizzazione delle MISURE DI CONSERVAZIONE - individuate al paragrafo 5 del Piano di Gestione del Sito, distinte dalle sigle IA-MR-PD-IN-AI quali ulteriori interventi e meccanismi effettivi predisposti al fine di conseguire gli OBIETTIVI DI CONSERVAZIONE definiti dallo stesso;*
 - iii. non contrasti con gli obblighi e con i divieti indicati e definiti con le MISURE REGOLAMENTARI - definite dall'art.1 all'art.8 - individuate al paragrafo 5 del Piano di Gestione del Sito, distinte dalle sigle RE - quali specifiche misure di conservazione regolamentari delle modalità di utilizzo e fruizione del sito;*
 - iv. non pregiudichi struttura e funzioni degli habitat di cui alla Tabella A ed altresì non pregiudichi struttura e funzioni degli habitat di cui alla Tabella A presenti intorno alle aree d'intervento o interessati indirettamente (Cfr. "Tabella A: Habitat di interesse comunitario presenti nel Sito", allegato alle Misure Regolamentari del Piano di Gestione in esame);*
 - v. non pregiudichi i valori target dei parametri di stato di conservazione degli habitat indicati nell'all. C per gli habitat di cui alla Tabella A (Cfr. "Tabella A: Habitat di interesse comunitario presenti nel Sito", allegato alle Misure Regolamentari del Piano di Gestione in esame);*
 - vi. non pregiudichi siti riproduttivi di specie di cui alla Tabella B ed altresì non pregiudichi siti riproduttivi di specie di cui alla Tabella B presenti intorno alle aree d'intervento o interessati indirettamente (Cfr. "Tabella B: elenco delle specie di chiroterri che possono stabilire colonie all'interno di edifici");*
 - vii. non pregiudichi i valori target dei parametri di stato di conservazione indicati nell'all. C delle specie di cui alla Tabella B (Cfr. "Tabella B: elenco delle specie di chiroterri che possono stabilire colonie all'interno di edifici" e "Tabella C: Target dei parametri di stato di conservazione di habitat e specie nonché - Target Rhinolophus hipposideros e Target Rhinolophus ferrumequinum", quali allegati alle Misure Regolamentari del Piano di Gestione in esame);*
 - viii. non introduca specie vegetali diverse da quelle tipiche degli habitat di cui alla Tabella A (Cfr. Piano di Gestione);*
 - ix. non introduca specie vegetali estranee alla flora locale che possano propagarsi spontaneamente in aree circostanti colonizzando habitat di cui alla Tabella A (Cfr. Piano di Gestione);*
 - x. non provochi il degrado e l'alterazione delle esigenze ecologiche degli "habitat naturali", degli "habitat di specie" e delle "specie", per cui il sito è stato designato;*
 - xi. non pregiudichi la struttura e funzioni specifiche degli "habitat di specie" necessarie al loro mantenimento a lungo termine, per cui il sito è stato designato;*
 - xii. non produca perturbazione o disturbi su una "specie" o "più specie" nelle fasi del proprio ciclo biologico, per cui il sito è stato designato;*
 - xiii. non incrementi i fattori di pressione e minaccia individuati nel Piano di Gestione del Sito;*
 - xiv. non contrasti con quanto indicato nel Decreto del MATTM del 17ottobre 2007 (G.U n.258 del 06.11.2007);*
- ✓ *sia assicurato che la realizzazione della proposta di P/I/A descritta nello Studio di Valutazione Appropriata e così come rilevabile dalla relativa documentazione tecnica-progettuale:*
- i. garantisca che l'esecuzione degli interventi esclusivamente nei periodi distanti da fasi delicate sotto gli aspetti biologici ed ecologici degli Habitat, degli Habitat di specie, delle specie presenti e delle specie potenzialmente presenti ed altresì presenti intorno alle aree d'intervento o interessati indirettamente attraverso l'esplicita indicazione nel provvedimento finale di Valutazione di Incidenza e l'esplicitazione dell'obbligo di indicare tali periodi nella comunicazione di inizio dei lavori agli organi di controllo;*

- ii. *garantisca ed attui il livello minimo delle condizioni d'obbligo sito specifiche individuate nelle ulteriori MISURE REGOLAMENTARI - definite all'art.9 - individuate al paragrafo 5 del Piano di Gestione del Sito, distinte dalle sigle RE quali specifiche misure di conservazione regolamentari per lo svolgimento della Valutazione di Incidenza, pertinenti alla proposta di P/I/A;*
 - iii. *garantisca il rispetto e l'attuazione delle ritenute congrue misure di mitigazione riportate nello studio di incidenza di Valutazione Appropriata, a firma del Tecnico Incaricato attraverso l'esplicita indicazione nel provvedimento finale di Valutazione di Incidenza e l'esplicitazione dell'obbligo di indicarle nella comunicazione di inizio dei lavori agli organi di controllo;*
 - iv. *garantisca l'assolvimento e la realizzazione delle ulteriori "condizioni" e/o "misure di mitigazione" che la "Commissione" deputata alla Valutazione di Incidenza riterrà opportuno definire per la proposta di P/I/A in esame in fase di Valutazione attraverso l'esplicita indicazione nel provvedimento finale di Valutazione di Incidenza e l'esplicitazione dell'obbligo di indicarle nella comunicazione di inizio dei lavori agli organi di controllo;*
 - v. *garantisca l'assolvimento e la realizzazione delle eventuali ulteriori determinazioni e prescrizioni emesse dagli organi competenti in merito al rispetto dei vincoli sovraimposti o quelle previste dalle rispettive Norme di Attuazione con particolare riferimento al rispetto del Vincolo Idrogeologico, al Vincolo dell'Autorità di Bacino e Vincolo Paesaggistico;*
- ✓ *in fase di esercizio - garantire imprescindibilmente:*
- a. *il rispetto e l'applicazione di quanto previsto delle norme indicate nel PIANO DI GESTIONE del sito Rete Natura 2000, denominato "VALLONI DELLA COSTIERA AMALFITANA ZSC IT 8050051" quale Zona Speciale di Conservazione, istituita ai sensi della Direttiva 92/43/CEE relativa alla conservazione degli habitat naturali e seminaturali e della flora e della fauna selvatiche adottato con Deliberazione della Giunta regionale della Campania n. 617 del 14/11/2024 (pubblicata sul BURC 83/2024), al fine di assicurare la non compromissione dell'area d'intervento e dunque la non compromissione dell'integrità del sito Rete Natura 2000 della Regione Campania;*
 - b. *che le realizzazioni di ulteriori ed eventuali nuovi interventi non contemplati nella proposta di P/I/A esaminata, siano oggetto di una nuova procedura di valutazione di incidenza.*
- si propone alla Commissione VIA VI VAS di esprimere **PARERE FAVOREVOLE** di Valutazione di Incidenza Appropriata del progetto *"Programma integrato di interventi volti alla messa in sicurezza dell'abitato di Minori. Progetto di fattibilità tecnica ed economica (ai sensi dell'art.41, con sezione II dell'allegato I.7 del d.lgs. 36/2023): sub-intervento A - Messa in sicurezza e riqualificazione del Corso Vittorio Emanuele e del sottostante exalveo del Reghinna Minor"* – proponente Comune di Minori, **con le prescrizioni seguenti, oltre al rispetto puntuale delle prescrizioni di cui al sentito Decreto n. 1031/S-2026 del 09/04/2026 del Parco Regionale dei Monti Lattari:**
- **le acque derivanti dalle operazioni di idroscarifica e idropulitura delle pareti dell'ex alveo dovranno essere raccolte con avviate ad apposito sistema di decantazione e filtrazione dei reflui di cantiere per abbattere il carico di solidi sospesi e residui cementizi prima dello scarico o del conferimento;**
 - **al termine dei lavori, le aree di cantiere superficiali dovranno essere ripristinate secondo il progetto di riqualificazione approvato, utilizzando esclusivamente i materiali lapidei previsti (pietra lavica ed elementi vulcanici); è fatto divieto assoluto di introdurre specie vegetali estranee alla flora locale o specie aliene invasive nelle limitate zone a verde eventualmente interessate;**
 - **è fatto obbligo di rispettare puntualmente tutte le misure di mitigazione indicate nello studio di incidenza, con particolare riferimento alla bagnatura costante delle polveri durante la demolizione della pavimentazione bituminosa e alla copertura dei mezzi di trasporto dei materiali di risulta;**
 - **in fase di esecuzione, deve essere garantito il coordinamento temporale con il Sub-Intervento B (ID 1303), assicurando lo sfasamento delle lavorazioni a maggior carico**

logistico per evitare la saturazione della viabilità lungo la SS 163 e il conseguente incremento cumulativo di emissioni atmosferiche e acustiche;

- è fatto obbligo di comunicare l'inizio dei lavori al soggetto gestore della ZSC (Ente Parco Regionale dei Monti Lattari) e al Comando stazione Carabinieri Forestali, trasmettendo contestualmente il nominativo del Responsabile del Monitoraggio Ambientale incaricato previsto nello studio di incidenza;
- qualunque modifica al progetto, anche derivante da necessità tecniche emerse durante le ispezioni interne al canale tombato o da prescrizioni di altri Enti, deve essere preventivamente sottoposta alla valutazione dell'Autorità competente per la verifica di assoggettabilità a nuova procedura di VInCA

La Commissione, sulla scorta dell'istruttoria condotta dalla dott.ssa Maria Teresa Campagna in particolare dei contenuti valutativi che qui si intendono riportati integralmente nonchè della proposta di parere formulata dalla stessa, decide di esprimere parere favorevole di Valutazione di Incidenza Appropriata con le prescrizioni sopra riportate dall'istruttore."

- b. l'esito della Commissione del 21/05/2026, così come sopra riportato, è stato comunicato al Comune di Minori (SA) con nota prot. reg. n. 0484579 del 27/05/2026;
- c. il Comune di Minori (SA) ha regolarmente provveduto alla corresponsione degli oneri per le procedure di valutazione ambientale, determinate con D.G.R.C. n° 737/2022, mediante versamento agli atti dell'Ufficio Valutazioni Ambientali;

RITENUTO di dover provvedere all'emissione del decreto di Valutazione di Incidenza;

VISTI:

- il D.P.R. n. 357 del 08/09/1997;
- le Linee Guida Nazionali per la valutazione di incidenza (VInCA) pubblicate su G.U. n. 303 del 28/12/2019;
- il D.P.G.R.C. n. 204 del 15/05/2017;
- il D.P.G.R.C. n. 82 del 09/07/2025;
- la D.G.R.C. n. 27 del 26/01/2016;
- la D.G.R.C. n. 795 del 19/12/2017;
- la D.G.R.C. n. 684 del 30/12/2019;
- la D.G.R.C. n. 280 del 30/06/2021;
- la D.G.R.C. n. 408 del 31/07/2024;
- la D.G.R.C. n. 737 del 28/12/2022;

Alla stregua dell'istruttoria tecnica svolta dalla dott.ssa Maria Teresa Campagna ed amministrativa compiuta dall'Ufficio Valutazioni Ambientali,

D E C R E T A

Per i motivi espressi in narrativa e che qui si intendono integralmente riportati e trascritti:

1. **DI** esprimere parere favorevole di Valutazione di Incidenza Appropriata, su conforme parere della Commissione V.I.A. - V.A.S. - V.I. espresso nella seduta del 21/05/2026, relativamente al *"Programma integrato di interventi volti alla messa in sicurezza dell'abitato di Minori. Progetto di fattibilità tecnica ed economica (ai sensi dell'art.41, con sezione II dell'allegato I.7 del d.lgs. 36/2023): sub-intervento A - Messa in sicurezza e riqualificazione del Corso Vittorio Emanuele e del sottostante exalveo del Reghinna Minor - Comune di Minori (SA)";* proposto dal Comune di Minori (SA), con le prescrizioni

seguenti, oltre al rispetto puntuale delle prescrizioni di cui al sentito Decreto n. 1031/S-2026 del 09/04/2026 del Parco Regionale dei Monti Lattari:

- 1.1. le acque derivanti dalle operazioni di idroscarifica e idropulitura delle pareti dell'ex alveo dovranno essere raccolte con avviate ad apposito sistema di decantazione e filtrazione dei reflui di cantiere per abbattere il carico di solidi sospesi e residui cementizi prima dello scarico o del conferimento;
 - 1.2. al termine dei lavori, le aree di cantiere superficiali dovranno essere ripristinate secondo il progetto di riqualificazione approvato, utilizzando esclusivamente i materiali lapidei previsti (pietra lavica ed elementi vulcanici); è fatto divieto assoluto di introdurre specie vegetali estranee alla flora locale o specie aliene invasive nelle limitate zone a verde eventualmente interessate;
 - 1.3. è fatto obbligo di rispettare puntualmente tutte le misure di mitigazione indicate nello studio di incidenza, con particolare riferimento alla bagnatura costante delle polveri durante la demolizione della pavimentazione bituminosa e alla copertura dei mezzi di trasporto dei materiali di risulta;
 - 1.4. in fase di esecuzione, deve essere garantito il coordinamento temporale con il Sub-Intervento B (ID 1303), assicurando lo sfasamento delle lavorazioni a maggior carico logistico per evitare la saturazione della viabilità lungo la SS 163 e il conseguente incremento cumulativo di emissioni atmosferiche e acustiche;
 - 1.5. è fatto obbligo di comunicare l'inizio dei lavori al soggetto gestore della ZSC (Ente Parco Regionale dei Monti Lattari) e al Comando stazione Carabinieri Forestali, trasmettendo contestualmente il nominativo del Responsabile del Monitoraggio Ambientale incaricato previsto nello studio di incidenza;
 - 1.6. qualunque modifica al progetto, anche derivante da necessità tecniche emerse durante le ispezioni interne al canale tombato o da prescrizioni di altri Enti, deve essere preventivamente sottoposta alla valutazione dell'Autorità competente per la verifica di assoggettabilità a nuova procedura di VINCA
2. **CHE** l'Amministrazione tenuta al rilascio del provvedimento finale dovrà acquisire tutti gli altri pareri e/o valutazioni previsti per legge e verificare l'ottemperanza delle prescrizioni riportate nonché la congruità del progetto esecutivo con il progetto esaminato dalla Commissione VIA ed assunto a base del presente parere. È fatto altresì obbligo, in caso di varianti sostanziali del progetto definitivo esaminato, che lo stesso completo delle varianti sia sottoposto a nuova procedura.
3. **CHE** il presente provvedimento ha validità 5 anni, nel rispetto delle disposizioni delle Linee guida nazionali per la valutazione di incidenza (VINCA) di cui all'Intesa, ai sensi dell'articolo 8, comma 6, della legge 5 giugno 2003, n. 131, tra il Governo, le regioni e le Province autonome di Trento e Bolzano pubblicate su G.U. n. 303 del 28/12/2019.
4. **CHE** il proponente, con congruo anticipo, dia formale comunicazione della data dell'inizio dei lavori al competente Gruppo Carabinieri Forestale, con modalità atte a dimostrare l'avvenuta trasmissione della comunicazione.
5. **DI** rendere noto che ai sensi dell'art. 3, comma 4 della L. n. 241/90 e s.m.i., contro il presente provvedimento è ammessa proposizione di ricorso giurisdizionale avanti il Tribunale Amministrativo Regionale competente per territorio, entro 60 giorni dalla data di avvenuta notifica e/o pubblicazione sul BURC, ovvero ricorso straordinario al Capo dello Stato entro 120 giorni dalla data di pubblicazione sul BURC.
6. **DI** trasmettere il presente atto:
- 6.1. al proponente Comune di Minori (SA);
 - 6.2. all'Ente Parco Regionale dei Monti Lattari;
 - 6.3. al Gruppo Carabinieri Forestale territorialmente competente;

- 6.4. alla Segreteria della Giunta Regionale della Campania per la pubblicazione sul BURC della Regione Campania anche ai fini degli adempimenti ex D.lgs. 14 marzo 2013, n. 33.

Simona BRANCACCIO

Firmato digitalmente ai sensi del CAD e normativa connessa



Giunta Regionale della Campania

DECRETO DIRIGENZIALE

DIRETTORE GENERALE/
DIRIGENTE UFFICIO/STRUTTURA
DIRIGENTE SETTORE
DIRIGENTE UOS

Simona BRANCACCIO

DECRETO N°	DEL	DIREZ. GENERALE / UFFICIO / STRUTT.	SETTORE	UOS
155	08/06/2026	306	00	00

Oggetto:

Provvedimento di Valutazione di Incidenza Appropriata relativo al progetto “Conversione di un ceduo castanile In castagneto da frutto ubicato nel Comune Di Calvanico – Località Acqua Dei Faggi” proposto dal sig. Mario Santoro – ID 1631 VINCAAPPR.

IL DIRIGENTE

PREMESSO che:

- a. con D.P.R. n. 357 del 08/09/1997, art. 5, e ss.mm.ii. sono state dettate disposizioni in merito alla procedura di svolgimento della Valutazione di Incidenza;
- b. con Delibera di Giunta Regionale (D.G.R.C) n. 1216 del 23/03/2001, pubblicata sul BURC n. 21 del 17/04/2001, e successiva D.G.R.C. n. 5249 del 31/10/2002, pubblicato sul BURC n. 58 del 25/11/2002, è stato recepito il succitato D.P.R. n. 357/97;
- c. con D.G.R.C. n. 408 del 21/07/2024, avente ad oggetto "Attuazione LR n. 6/2024 – Ordinamento Regionale", è stata approvata la nuova articolazione in Settori e Unità operative delle strutture amministrative regionali con le relative denominazioni e competenze degli Uffici;
- d. secondo le disposizioni del nuovo Ordinamento Regionale sopra richiamato le competenze in materia di valutazione di incidenza sono attribuite all'Ufficio Speciale 306.00.00 Ufficio Valutazioni Ambientali – UOS 306.01.01 Valutazione di Incidenza e Affari generali;
- e. con D.G.R.C. n. 27 del 26/01/2016, pubblicata sul BURC n. 6 del 01/02/2016, e successiva D.G.R.C. n. 81 del 08/03/2016, pubblicata sul BURC n. 16 del 09/03/2016, è stata confermata l'istituzione della *Commissione* preposta alla Valutazione di Impatto Ambientale (VIA), alla Valutazione di Incidenza (VI) e alla Valutazione Ambientale Strategica (VAS) di cui alla D.G.R.C. n. 406/2011 e al D.P.G.R. n. 62/2015;
- f. con D.G.R.C. n. 791 del 28/12/2016 si è disposto, al punto 2 del deliberato, che *"nelle more dell'adeguamento del Disciplinare, continui ad operare la Commissione VIA – VI – VAS di cui al D.P.G.R. n. 62 del 10/04/2015"*;
- g. con D.P.G.R.C. n. 204 del 15/05/2017 avente ad oggetto *"Deliberazione di G.R. n. 406 del 4/8/2011 e s.m.i.: modifiche Decreto Presidente Giunta n. 62 del 10/04/2015 - Disposizioni transitorie"* pubblicato sul BURC n. 41 del 22/05/2017, è stata aggiornata la composizione della *Commissione* per le valutazioni ambientali (VIA/VI/VAS);
- h. con D.G.R.C. n. 795 del 19/12/2017, pubblicata sul BURC n. 5 del 18/01/2018, sono state approvate le misure di conservazione dei SIC (Siti di Interesse Comunitario) per la designazione delle ZSC (Zone Speciali di Conservazione) della rete Natura 2000 della Regione Campania;
- i. con D.G.R. n. 684 del 30/12/2019 sono stati individuati, ai sensi del DM 17 ottobre 2007 del Ministro dell'Ambiente e della Tutela del Territorio e del Mare, i soggetti affidatari della gestione di Zone Speciali di Conservazione (ZSC) e delle Zone di Protezione Speciale (ZPS) designate ai sensi della Direttiva 92/43/CEE "Habitat", del relativo regolamento di attuazione di cui al DPR 357/97 e della Direttiva 2009/147/CE "Uccelli";
- j. con Intesa, ai sensi dell'articolo 8, comma 6, della legge 5 giugno 2003, n. 131, tra il Governo, le regioni e le Province autonome di Trento e Bolzano sulle *Linee guida nazionali per la valutazione di incidenza (VInCA) - Direttiva 92/43/CEE "HABITAT" articolo 6, paragrafi 3 e 4* (G.U. n. 303 del 28/12/2019), sono state emanate le *Linee Guida Nazionali per la Valutazione di Incidenza*;
- k. le succitate Linee Guida Nazionali prevedono che *"Il parere di screening ha validità di 5 anni, fatti salvi i casi nei quali è espressamente prevista una durata più breve, valutata in considerazione della dinamicità ambientale degli ecosistemi o degli habitat interessati, o più ampia nei casi nei quali il parere sia riferito a Piani pluriennali"* e che *"La validità temporale del parere di Valutazione di Incidenza è 5 anni, termine oltre il quale l'autorizzazione è da considerarsi nulla, fatti salvi i casi nei quali è*

espressamente prevista una durata più breve, valutata in considerazione della dinamicità ambientale degli ecosistemi o degli habitat interessati, o più ampia nei casi nei quali il parere sia riferito a piani, programmi o autorizzazioni ambientali pluriennali (es. AIA, AUA, etc.).”;

- l. con D.G.R.C. n. 280 del 30/06/2021, pubblicata sul BURC n. 66 del 05/07/2021, è stato approvato il *“Recepimento delle “Linee Guida Nazionali per la Valutazione di Incidenza (VIncA) -DIRETTIVA 92/43/CEE “HABITAT” ART. 6, paragrafi 3 e 4”. Aggiornamento delle “Linee guida e criteri di indirizzo per l’effettuazione della valutazione di incidenza in Regione Campania”, che sostituisce la D.G.R.C. n. 814 del 04/12/2018 “Linee Guida e Criteri di indirizzo per l’effettuazione della valutazione di incidenza in Regione Campania”;*
- m. con D.G.R.C. n. 737 del 28/12/2022, pubblicata sul BURC n. 1 del 02/01/2023 sono state individuate le nuove *Modalità di calcolo degli oneri per le procedure di Valutazione Ambientale Strategica, Valutazione di Impatto Ambientale e Valutazione di Incidenza di competenza della Regione Campania;*
- n. con D.P.G.R.C. n. 82 del 09/07/2025 è stato conferito l’incarico di Direttore dell’Ufficio Valutazioni Ambientali, codice 306.00.00, alla dott.ssa Simona Brancaccio;

CONSIDERATO che:

- a. con richiesta acquisita al prot. reg. n.0115050/2026 del 11/02/2026 contrassegnata con ID 1631_VINCAAPPR, il sig. Mario Santoro - ha presentato per il tramite del tecnico incaricato Dott. Agr. For. Vito Doddato istanza di avvio della procedura di Valutazione d’Incidenza Appropriata relativa al progetto “Conversione di un ceduo castanile In castagneto da frutto ubicato nel Comune Di Calvanico – Località Acqua Dei Faggi”;
- b. l’istruttoria del progetto *de quo* è stata affidata alla dott.ssa Matilde Mazzaccara, funzionaria dell’Ufficio Valutazioni Ambientali;
- c. con nota prot. reg. n.0133132/2026 del 18/02/2026, trasmessa a mezzo pec in pari data al proponente sig. Mario Santoro, al Comune di Calvanico e all’Ente Parco Regionale dei Monti Picentini, è stata comunicata - ai sensi del parag. 3.5 delle Linee Guida e Criteri di Indirizzo per l’effettuazione della Valutazione di Incidenza in Regione Campania approvate con D.G.R. n. 280/2021 - l’avvenuta pubblicazione dello Studio di Incidenza e l’avvio del procedimento, stabilendo in giorni 30 dal ricevimento di detta comunicazione il termine per la presentazione di eventuali osservazioni;
- d. entro tale termine non sono pervenute osservazioni;
- e. l’Ente Parco Regionale dei Monti Picentini con nota prot. n.0000747 del 13-03-2026 ha trasmesso il sentito di propria competenza;

RILEVATO che:

- a. detto progetto è stato sottoposto all’esame della Commissione V.I.A. - V.A.S. - V.I. che, nella seduta del 21/05/2026, sulla base dell’istruttoria svolta dal sopra citato funzionario, si è espressa come di seguito testualmente riportato:
“L’istruttore Mazzaccara ha predisposto la relazione istruttoria che, allegata al presente verbale, ne forma parte integrante e sostanziale. Relaziona sull’intervento la dott.ssa Matilde Mazzaccara, la quale evidenzia quanto segue:
Nella documentazione presentata per la Valutazione d’Incidenza appropriata, il proponente ha descritto il progetto ed ha fornito informazioni sufficienti sul contesto in cui si opera per valutare quanto proposto. In considerazione della tipologia del procedimento, sono state fornite informazioni

qualitative utili per la comprensione di quanto si dovrà realizzare. La documentazione trasmessa è risultata essere adeguata ai fini di una coerente valutazione, pertanto:

Considerato che:

- la richiesta di Valutazione d'Incidenza appropriata è stata avanzata per il progetto dal titolo: "CONVERSIONE DI UN CEDUO CASTANILE IN CASTAGNETO DA FRUTTO UBICATO NEL COMUNE DI CALVANICO – LOCALITA' ACQUA dei FAGGI" - proponente: Sig. Mario Santoro, istanza acquisita con prot. reg. n. 115050 del 11/02/2026;
- la documentazione allegata all'istanza è stata prodotta in maniera conforme alla normativa vigente,
- l'intervento ricade nella ZPS IT8040021 "Picentini" e nella ZSC IT8050027 "Monte Mai e Monte Monna";
- l'intervento sarà attuato su una superficie di circa 1,64 ettari, incidendo quindi solo per lo 0,002 % sulla ZPS IT8040021 "Picentini" e per 0,016% sulla ZSC IT8050027 "Monte Mai e Monte Monna";
- dalla Carta della Natura sono presenti le classi: "Ostrieti, carpineti, frassineti, acereti e boschi misti termofili" e "Castagneti da frutto";
- dal Piano di gestione della ZSC IT8050027 "Monte Mai e Monte Monna" non sono presenti habitat, di cui al Formulario standard.
- l'intervento sarà eseguito in periodi al di fuori di quello di riproduzione della fauna localmente presente;
- non comporta distruzione o frammentazione degli habitat che hanno determinato la designazione del Sito;
- non è suscettibile di pregiudicare il mantenimento dell'integrità dei Siti sopra indicati con riferimento agli specifici obiettivi di conservazione fissati per gli habitat e le specie per il quale i siti Natura 2000 sono stati designati;
- l'intervento risulta coerente con le misure di conservazione e le condizioni di obbligo previste dai piani di gestione dei due precitati ZPS IT8040021 "Picentini" e ZSC IT8050027 "Monte Mai e Monte Monna", approvati con la D.G.R. n. 617/2024, e con le disposizioni di cui al D.M 17/10/2007;
- le valutazioni relative a ogni altro profilo, in particolare paesaggistico e idrogeologico, nonché ogni altra valutazione relativa all'applicazione di specifiche normative di settore e ad altre tematiche esulano tutte la competenza dello Scrivente Ufficio; la presente valutazione viene infatti resa esclusivamente sotto il profilo della tutela ambientale del patrimonio naturale protetto dalla Rete Natura 2000 per l'ambito normativo definito.

Visto il "Sentito" favorevole del Parco regionale dei Monti Picentini trasmesso con prot. n. 747 del 13/03/2026, ricevuto con prot. reg. n. 251342 del 16/03/2026, con le seguenti prescrizioni:

- le attività di cantiere che possano generare rumore o disturbo dovranno essere svolte preferibilmente al di fuori del periodo riproduttivo dell'avifauna (marzo-luglio) programmando le attività nel periodo agosto - febbraio compatibilmente con le esigenze tecniche dell'intervento;
- nel caso in cui durante le fasi di cantiere o di conversione agricola vengano individuati siti di riproduzione di specie tutelate ai sensi dell'All. 2 della Direttiva Habitat (92/43/CEE) tutte le attività dovranno essere immediatamente sospese nell'area interessata e dovrà essere predisposto un piano di gestione e mitigazione concordato con il Parco al fine di garantire la tutela delle specie e dei loro habitat riproduttivi.

Con ragionevole certezza si ritiene di poter escludere possibili effetti negativi significativi indotti dall'intervento dal titolo: "CONVERSIONE DI UN CEDUO CASTANILE IN CASTAGNETO DA FRUTTO UBICATO NEL COMUNE DI CALVANICO – LOCALITA' ACQUA dei FAGGI" - proponente: Sig. Mario Santoro, istanza acquisita con prot. reg. n. 115050 del 11/02/2026;

pertanto, si propone alla Commissione VIA VI VAS di esprimere parere favorevole alla Valutazione di Incidenza Appropriata con il rispetto delle misure di mitigazione indicate dal tecnico nella relazione, di quelle di Enti terzi, e delle prescrizioni che seguono:

- **è fatto divieto di abbattimento ed asportazione di alberi vetusti e senescenti, parzialmente o totalmente morti. Laddove non sia possibile adottare misure di carattere alternativo all'abbattimento è comunque fatto obbligo di rilasciare parte del tronco in piedi per**

un'altezza di circa m 1,6 e di rilasciare il resto del fusto e della massa legnosa risultante in loco per un volume pari almeno al 50%, mentre il restante volume potrà essere destinato al diritto di legnatico disciplinato dal soggetto gestore dei diritti collettivi locali;

- gli interventi andranno sospesi nel periodo compreso dal 1 marzo al 30 settembre;
- la trasformazione in castagneto da frutto del bosco non comporterà alterazione permanente dello stato dei luoghi con costruzioni edilizie ed altre opere civili, nonché con altre colture agrarie, anche al fine del rispetto del comma 9 dell'Art. 153 del Regolamento regionale n. 3/2017 e s.m.i.;
- non verranno successivamente introdotte altre colture agrarie diverse dal castagno, in sostituzione del bosco oggetto di intervento;
- attuare le mitigazioni indicate nello Studio di Incidenza Ambientale, in particolare "lasciare lungo il perimetro dell'area interessata una fascia a ceduo per una larghezza massima di 5 metri, in maniera tale da circoscrivere il futuro castagneto dagli altri compartimenti agricoli favorendo così la rapida ricolonizzazione dell'avifauna del contesto territoriale e dare un quadro più armonico del paesaggio";
- comunicare l'inizio delle operazioni di taglio alla Comunità Montana "Irno-Solofrana", alla U.O.S (207.02.02) "Servizi territoriali provinciali di Salerno. Gestione del rischio" e al Comando stazione Carabinieri-Forestale territorialmente competenti;
- l'intervento dovrà essere, in ogni caso, subordinato all'osservanza di tutte le leggi e dei regolamenti in vigore e che ci si dovrà attenere ad ogni altra eventuale prescrizione dettata dagli organi competenti;
- è fatto altresì obbligo che, nel caso l'ottemperanza delle prescrizioni di enti terzi avessero a richiedere varianti al progetto esaminato, lo stesso sia sottoposto a nuova procedura di rilascio del presente parere.

A margine, si evidenzia che in fase di autorizzazione al taglio, dovrà essere applicato quanto disposto al comma 2 dell'art.37 del Regolamento Forestale n. 3/2017 dalla Comunità Montana "Irno-Solofrana" e dalla U.O.S. 207.02.02 "Servizi provinciali di Salerno. Gestione del rischio", ex U.O.D. 50.07.26, a cui il presente parere verrà trasmesso, in relazione alla contiguità delle tagliate e al calcolo delle superfici massime da tagliare per anno.

La Commissione, sulla scorta dell'istruttoria condotta dalla dott.ssa Matilde Mazzaccara in particolare dei contenuti valutativi che qui si intendono riportati integralmente nonché della proposta di parere formulata dalla stessa, decide di esprimere parere favorevole di Valutazione di Incidenza Appropriata con le prescrizioni sopra riportate dall'istruttore.".

- b. l'esito della Commissione del 21/05/2026, così come sopra riportato, è stato comunicato al sig. Mario Santoro con nota prot. reg. n. 0484545/2026 del 27/05/2026;
- c. il sig. Mario Santoro ha regolarmente provveduto alla corresponsione degli oneri per le procedure di valutazione ambientale, determinate con D.G.R.C. n° 737/2022, mediante versamento agli atti dell'Ufficio Valutazioni Ambientali;

RITENUTO di dover provvedere all'emissione del decreto di Valutazione di Incidenza;

VISTI:

- il D.P.R. n. 357 del 08/09/1997;
- le Linee Guida Nazionali per la valutazione di incidenza (VIncA) pubblicate su G.U. n. 303 del 28/12/2019;
- il D.P.G.R.C. n. 204 del 15/05/2017;
- il D.P.G.R.C. n. 82 del 09/07/2025;
- la D.G.R.C. n. 27 del 26/01/2016;
- la D.G.R.C. n. 795 del 19/12/2017;
- la D.G.R.C. n. 684 del 30/12/2019;

- la D.G.R.C. n. 280 del 30/06/2021;
- la D.G.R.C. n. 408 del 31/07/2024;
- la D.G.R.C. n. 737 del 28/12/2022;

Alla stregua dell'istruttoria tecnica svolta dalla dott.ssa Matilde Mazzaccara ed amministrativa compiuta dall'Ufficio Valutazioni Ambientali,

DECRETA

Per i motivi espressi in narrativa e che qui si intendono integralmente riportati e trascritti:

1. **DI** esprimere parere favorevole di Valutazione di Incidenza Appropriata, su conforme parere della Commissione V.I.A. - V.A.S. - V.I. espresso nella seduta del 21/05/2026, relativamente al progetto "Conversione di un ceduo castanile In castagneto da frutto ubicato nel Comune Di Calvanico – Località Acqua Dei Faggi" proposto dal sig. Mario Santoro con il rispetto delle misure di mitigazione indicate dal tecnico nella relazione, di quelle di Enti terzi, e delle prescrizioni che seguono:
 - 1.1. è fatto divieto di abbattimento ed asportazione di alberi vetusti e senescenti, parzialmente o totalmente morti. Laddove non sia possibile adottare misure di carattere alternativo all'abbattimento è comunque fatto obbligo di rilasciare parte del tronco in piedi per un'altezza di circa m 1,6 e di rilasciare il resto del fusto e della massa legnosa risultante in loco per un volume pari almeno al 50%, mentre il restante volume potrà essere destinato al diritto di legnatico disciplinato dal soggetto gestore dei diritti collettivi locali;
 - 1.2. gli interventi andranno sospesi nel periodo compreso dal 1 marzo al 30 settembre;
 - 1.3. la trasformazione in castagneto da frutto del bosco non comporterà alterazione permanente dello stato dei luoghi con costruzioni edilizie ed altre opere civili, nonché con altre colture agrarie, anche al fine del rispetto del comma 9 dell'Art. 153 del Regolamento regionale n. 3/2017 e s.m.i.;
 - 1.4. non verranno successivamente introdotte altre colture agrarie diverse dal castagno, in sostituzione del bosco oggetto di intervento;
 - 1.5. attuare le mitigazioni indicate nello Studio di Incidenza Ambientale, in particolare "lasciare lungo il perimetro dell'area interessata una fascia a ceduo per una larghezza massima di 5 metri, in maniera tale da circoscrivere il futuro castagneto dagli altri compartimenti agricoli favorendo così la rapida ricolonizzazione dell'avifauna del contesto territoriale e dare un quadro più armonico del paesaggio";
 - 1.6. comunicare l'inizio delle operazioni di taglio alla Comunità Montana "Irno-Solofrana", alla U.O.S (207.02.02) "Servizi territoriali provinciali di Salerno. Gestione del rischio" e al Comando stazione Carabinieri-Forestale territorialmente competenti;
 - 1.7. l'intervento dovrà essere, in ogni caso, subordinato all'osservanza di tutte le leggi e dei regolamenti in vigore e che ci si dovrà attenere ad ogni altra eventuale prescrizione dettata dagli organi competenti;
 - 1.8. è fatto altresì obbligo che, nel caso l'ottemperanza delle prescrizioni di enti terzi avessero a richiedere varianti al progetto esaminato, lo stesso sia sottoposto a nuova procedura di rilascio del presente parere.

A margine, si evidenzia che in fase di autorizzazione al taglio, dovrà essere applicato quanto disposto al comma 2 dell'art.37 del Regolamento Forestale n. 3/2017 dalla Comunità Montana "Irno-Solofrana" e dalla U.O.S. 207.02.02 "Servizi provinciali di Salerno. Gestione del rischio", ex U.O.D. 50.07.26, a cui il presente parere verrà trasmesso, in relazione alla contiguità delle tagliate e al calcolo delle superfici massime da tagliare per anno.

2. **CHE** l'Amministrazione tenuta al rilascio del provvedimento finale dovrà acquisire tutti gli altri pareri e/o valutazioni previsti per legge e verificare l'ottemperanza delle prescrizioni riportate nonché la congruità del progetto esecutivo con il progetto esaminato dalla Commissione VIA ed assunto a base

del presente parere. È fatto altresì obbligo, in caso di varianti sostanziali del progetto definitivo esaminato, che lo stesso completo delle varianti sia sottoposto a nuova procedura.

3. **CHE** il presente provvedimento ha validità 5 anni, nel rispetto delle disposizioni delle Linee guida nazionali per la valutazione di incidenza (VIncA) di cui all' Intesa, ai sensi dell'articolo 8, comma 6, della legge 5 giugno 2003, n. 131, tra il Governo, le regioni e le Province autonome di Trento e Bolzano pubblicate su G.U. n. 303 del 28/12/2019.
4. **CHE** il proponente, con congruo anticipo, dia formale comunicazione della data dell'inizio dei lavori al competente Gruppo Carabinieri Forestale, con modalità atte a dimostrare l'avvenuta trasmissione della comunicazione.
5. **DI** rendere noto che ai sensi dell'art. 3, comma 4 della L. n. 241/90 e s.m.i., contro il presente provvedimento è ammessa proposizione di ricorso giurisdizionale avanti il Tribunale Amministrativo Regionale competente per territorio, entro 60 giorni dalla data di avvenuta notifica e/o pubblicazione sul BURC, ovvero ricorso straordinario al Capo dello Stato entro 120 giorni dalla data di pubblicazione sul BURC.
6. **DI** trasmettere il presente atto:
 - 6.1. al proponente sig. Mario Santoro;
 - 6.2. al Comune di Calvanico;
 - 6.3. all'Ente Parco Regionale dei Monti Picentini;
 - 6.4. alla Comunità Montana "Irno-Solofrana";
 - 6.5. alla Regione Campania U.O.S. 207.02.02 Servizi provinciali di Salerno Gestione del rischio;
 - 6.6. al Gruppo Carabinieri Forestale territorialmente competente;
 - 6.7. alla Segreteria della Giunta Regionale della Campania per la pubblicazione sul BURC della Regione Campania anche ai fini degli adempimenti ex D.lgs. 14 marzo 2013, n. 33.

Simona BRANCACCIO

Firmato digitalmente ai sensi del CAD e normativa connessa

*Giunta Regionale della Campania***DECRETO DIRIGENZIALE**

DIRETTORE GENERALE/
DIRIGENTE UFFICIO/STRUTTURA
DIRIGENTE SETTORE
DIRIGENTE UOS

Simona BRANCACCIO

DECRETO N°	DEL	DIREZ. GENERALE / UFFICIO / STRUTT.	SETTORE	UOS
156	08/06/2026	306	00	00

Oggetto:

Provvedimento di Verifica di assoggettabilità alla Valutazione di Impatto Ambientale ai sensi dell'art. 19 del D.lgs. n. 152/2006 relativo al progetto di " Impianto per la trasformazione di materie prime vegetali con una capacità di produzione di prodotti finiti di oltre 300 tonnellate al giorno su base trimestrale." – Proponente Agriconserve Rega Soc. Coop. Agricola (NA) – ID 1478

IL DIRIGENTE

PREMESSO che:

- a. il titolo III della parte seconda del D.lgs. n. 152/2006 e ss.mm.ii., in recepimento della Direttiva 2011/92/UE, detta norme in materia di Impatto Ambientale di determinati progetti, pubblici e privati, di interventi, impianti e opere, nonché detta disposizioni in materia di Valutazione di Impatto Ambientale per le Regioni e Province Autonome;
- b. con D.G.R.C. n. 408 del 21/07/2024, avente ad oggetto “Attuazione LR n. 6/2024 – Ordinamento Regionale”, è stata approvata la nuova articolazione in Settori e Unità operative delle strutture amministrative regionali con le relative denominazioni e competenze degli Uffici;
- c. secondo le disposizioni del nuovo Ordinamento Regionale sopra richiamato le competenze in materia di valutazione ambientale sono attribuite all’Ufficio Speciale 306.00.00 Ufficio Valutazioni Ambientali;
- d. con D.P.G.R.C. n. 82 del 09/07/2025 è stato conferito l’incarico di Direttore dell’Ufficio Valutazioni Ambientali, codice 306.00.00, alla dott.ssa Simona Brancaccio;
- e. con D.G.R.C. n. 791 del 28/12/2016 si è disposto, al punto 2 del deliberato, che “nelle more dell’adeguamento del Disciplinare, continui ad operare la Commissione VIA – VI – VAS di cui al D.P.G.R. n. 62 del 10/04/2015”;
- f. con D.P.G.R.C. n. 204 del 15/05/2017 avente ad oggetto "Deliberazione di G.R. n. 406 del 4/8/2011 e s.m.i.: modifiche Decreto Presidente Giunta n. 62 del 10/04/2015 - Disposizioni transitorie" pubblicato sul BURC n. 41 del 22/05/2017, è stata aggiornata la composizione della Commissione per le valutazioni ambientali (VIA/VI/VAS);
- g. con D.G.R.C. n. 613 del 28/12/2021, pubblicata sul BURC n. 1 del 03/01/2022, è stato adottato l’“Adeguamento degli indirizzi regionali in materia di valutazione di impatto ambientale di cui alla parte seconda del D.lgs. n. 152/2006 alle recenti disposizioni in materia di semplificazione e accelerazione delle procedure amministrative”;
- h. con D.G.R.C. n. 737 del 28/12/2022, pubblicata sul BURC del 03/01/2023, sono state individuate le Modalità di calcolo degli oneri per le procedure di Valutazione Ambientale Strategica, Valutazione di Impatto Ambientale e Valutazione di Incidenza di competenza della Regione Campania;
- i. ai sensi dell’art. 23, comma 3 del D.lgs. n. 104 del 16/06/2017 alle attività di monitoraggio, ai provvedimenti di verifica di assoggettabilità a VIA e ai provvedimenti di VIA adottati secondo la normativa previgente, nonché alle attività conseguenti si applicano comunque le disposizioni di cui all’articolo 17 dello stesso D.lgs. n. 104 del 16/06/2017 che sostituisce il disposto dell’art. 28 del D.lgs. 152/2006 e ss.mm.ii.;
- j. ai sensi dell’art. 28, comma 7 bis del D.lgs. n. 152/2006 e ss.mm.ii. “il proponente, entro i termini di validità disposti dal provvedimento di verifica di assoggettabilità a VIA o di VIA, trasmette all’autorità competente la documentazione riguardante il collaudo delle opere o la certificazione di regolare esecuzione delle stesse, comprensiva di specifiche indicazioni circa la conformità delle opere rispetto al progetto depositato e alle condizioni ambientali prescritte. La documentazione è pubblicata tempestivamente nel sito internet dell’autorità competente;

CONSIDERATO che:

- a. con richiesta acquisita al prot. reg. n. 0688533 del 05/12/2025 contrassegnata con ID 1478, la Società Agriconserve Rega Soc. Coop. Agricola, con sede in Via Foce n. 244 Striano (NA), ha trasmesso

istanza di verifica di assoggettabilità alla Valutazione di Impatto Ambientale, ai sensi dell'art. 19 del D.lgs. 152/2006 e ss. mm. ii., relativa al progetto di "Impianto per la trasformazione di materie prime vegetali con una capacità di produzione di prodotti finiti di oltre 300 tonnellate al giorno su base trimestrale."

- b. l'istruttoria del progetto de quo è stata affidata al gruppo istruttore Dott. Fabio Cristiano e Ing. Fabrizio Taglianetti, funzionari dell'Ufficio Valutazioni Ambientali;
- c. con nota Prot. Reg. n. 0697145 del 10/12/2025, trasmessa a tutte le Amministrazioni e agli Enti Territoriali potenzialmente interessati a mezzo PEC del 10/12/2025, è stata data comunicazione - ai sensi dell'art. 19 comma 3 del D.lgs. n. 152/2006 e ss. mm. ii. - dell'avvenuta pubblicazione dello Studio Preliminare Ambientale e dei relativi allegati, stabilendo in giorni 30 dal ricevimento di detta comunicazione il termine per la presentazione di eventuali osservazioni;
- d. In data 03.02.2026, nel periodo di osservazione è pervenuta tramite pec all'Ufficio Speciale Valutazioni Ambientali della Regione Campania la nota dell'Autorità di Bacino Distrettuale dell'Appennino Meridionale acquisita al prot. reg.n.0088881 del 03/02/2026 comunica, che la proposta progettuale non è soggetta a parere preventivo obbligatorio dell' Autorità secondo quanto previsto dall' art. 7 delle Norme di Attuazione del vigente Piano Stralcio per l'Assetto Idrogeologico, ancorché ricadenti in aree a pericolosità idrogeologica, in quanto le disposizioni del predetto PSAI prevalgono su ogni strumento urbanistico.
- e. non sono pervenute ulteriori osservazioni da parte delle Amministrazioni e degli Enti Territoriali potenzialmente interessati dal progetto, né da parte del pubblico e né da parte del privato;
- f. su specifica richiesta prot. reg. n. 0048877 del 21 /01/2026, la Società proponente Agriconserve Rega Soc. Coop. Agricola ha trasmesso integrazioni tecniche acquisite al prot. reg. n.0188538 del 04/03/2026;
- g. In data 27/04/2026 con prot. reg. n 0395550 ed in data 14/05/2026 con prot. reg. n .0447471 sono pervenute integrazioni volontarie all'Ufficio Speciale Valutazioni Ambientali della Regione Campania da parte della Società proponente Agriconserve Rega Soc. Coop. Agricola

RILEVATO che:

detto progetto è stato sottoposto all'esame della Commissione V.I.A. - V.A.S. - V.I. che, nella seduta del 21/05/2026, sulla base dell'istruttoria svolta dai funzionari sopra citati, si è espressa come di seguito testualmente riportato: "Relaziona sull'intervento il Dott. Fabio Cristiano e l' Ing. Fabrizio Taglianetti, il quale evidenzia quanto segue:

Considerato che:

- il progetto oggetto di Verifica di assoggettabilità alla Valutazione di Impatto Ambientale è costituito da interventi ex novo ed opere già realizzate oggetto di procedura di cui all'art. 29 del D. lgs 152/06;
- gli interventi già realizzati si configurano come modifiche di un impianto ricadente nella tipologia progettuale di cui all'Allegato IV alla Parte Seconda del D. Lgs. n. 152/2006 e ss.mm.ii., punto 4, lettera b) "*impianti per il trattamento e la trasformazione di materie prime vegetali con una capacità di produzione di prodotti finiti di oltre 300 tonnellate al giorno su base trimestrale*" per i quali andava espletata verifica di assoggettabilità a VIA in quanto ricadenti nella tipologia progettuale di cui al punto 8 lettera t) del D. Lgs 152/06 "*modifiche o estensioni di progetti di cui all'allegato III o all'allegato IV già autorizzati, realizzati o in fase di realizzazione, che possono avere notevoli ripercussioni negative sull'ambiente (modifiche o estensione non inclusa nell'allegato III)*";
- per gli interventi già realizzati, lo studio preliminare ha svolto un'analisi ex post valutando i possibili impatti "ora per allora"
- le modifiche impiantistiche apportate sono state volte ad un miglioramento del ciclo produttivo che non hanno avuto come conseguenza impatti significativi e negativi a carico dell'ambiente;

- le modifiche di ampliamento dello stabilimento sono avvenute in un'area già antropizzata e le aree oggetto di ampliamento sono utilizzate per attività di logistica (stoccaggio e movimentazione merci e parcheggio), collaterali al ciclo produttivo, senza determinare alcun incremento produttivo di trasformazione e confezionamento di pomodoro e suoi derivati;
- l'incremento produttivo richiesto si basa sull'analisi dei dati targa dell'impianto già presenti nello stabilimento;
- è previsto un incremento della quantità di acqua emunta da 48 l/s a circa 57 l/s e che, pertanto, dovrà essere acquisita la nuova concessione e il parere del Distretto Idrografico dell'Appennino Meridionale;
- non emergono impatti significativi e negativi a carico delle diverse componenti ambientali derivanti dagli interventi ancora da realizzare;
- l'attività è soggetta ad AIA e alle BAT di settore;
- le condizioni ambientali proposte dal proponente sono previste nell'ambito delle attività di monitoraggio e controllo di cui all'Autorizzazione Integrata Ambientale;
- nei termini indicati dall'art.19, comma 3, del D. Lgs. n.152/2006 e ss.mm.ii. non sono pervenute osservazioni da parte del pubblico;

si propone alla Commissione Regionale V.I.A.-V.A.S.-V.I.

di non assoggettare a procedura di Valutazione di Impatto Ambientale il progetto denominato “*Impianto per il trattamento e la trasformazione di materie prime vegetali con una capacità di produzione di prodotti finiti di oltre 300 tonnellate al giorno su base trimestrale*”, proposto dalla società cooperativa Agriconserva Rega, **fermo restando che dovrà essere acquisita nuova concessione per l'emungimento del maggior quantitativo di acqua sotterranea.**

La Commissione, sulla scorta dell'istruttoria condotta dal dott. Fabio Cristiano e dall'ing. Fabrizio Taglianetti in particolare dei contenuti valutativi che qui si intendono riportati integralmente, nonché della proposta di parere formulata dallo stesso, decide di escludere il progetto dalla procedura di Valutazione di Impatto Ambientale.

RITENUTO, di dover provvedere all'emissione del presente provvedimento;

VISTI:

- il D.lgs. n. 152/2006 e ss.mm.ii.;
- il D.lgs. n. 33/2013;
- il D.P.G.R.C. n. 204 del 15/05/2017;
- il D.P.G.R.C. n. 82 del 09/07/2025;
- la D.G.R.C. n. 791 del 28/12/2016;
- la D.G.R.C. n. 613 del 28/12/2021;
- la D.G.R.C. n. 737 del 28/12/2022;
- la D.G.R.C. n. 408 del 31/07/2024;

Alla stregua dell'istruttoria tecnica svolta dal gruppo istruttore Dott. Fabio Cristiano e Ing. Fabrizio Taglianetti ed amministrativa compiuta dall'Ufficio Valutazioni Ambientali,

D E C R E T A

Per i motivi espressi in narrativa e che qui si intendono integralmente riportati e trascritti:

1. **DI** escludere dalla procedura di Valutazione di Impatto Ambientale su conforme parere della Commissione V.I.A., V.A.S. e V.I. espresso nella seduta del 21/05/2026, il progetto di “*Impianto per la trasformazione di materie prime vegetali con una capacità di produzione di prodotti finiti di oltre 300*

tonnellate al giorno su base trimestrale.” – Proponente Agriconserve Rega Soc. Coop. Agricola (NA). con sede in Striano alla Via Foce 244

2. **CHE** l'Amministrazione tenuta al rilascio del provvedimento finale dovrà acquisire tutti gli altri pareri e/o valutazioni previsti per legge nonché la congruità del progetto esecutivo con il progetto esaminato dalla Commissione VIA ed assunto a base del presente parere. È fatto altresì obbligo, in caso di varianti sostanziali - art. 5 co.1 lett. I bis) del D.lgs.152 del 2006 - del progetto esaminato, che lo stesso, completo delle varianti, sia sottoposto a nuova procedura.
3. **DI** fissare, in analogia a quanto disposto dall'art. 25 comma 5 del D.lgs. n. 152/2006 e ss.mm.ii. in merito ai provvedimenti di VIA, che il presente provvedimento di esclusione dalla VIA ha efficacia temporale pari a dieci anni decorrenti dalla pubblicazione sul BURC.
4. **CHE** ai sensi dell'art. 28, comma 7 bis del D.lgs. n. 152/2006 e ss.mm.ii. “il proponente, entro i termini di validità disposti dal provvedimento di verifica di assoggettabilità a VIA o di VIA, trasmette all'autorità competente la documentazione riguardante il collaudo delle opere o la certificazione di regolare esecuzione delle stesse, comprensiva di specifiche indicazioni circa la conformità delle opere rispetto al progetto depositato e alle condizioni ambientali prescritte”.
5. **DI** rendere noto che ai sensi dell'art. 3, comma 4 della L. n. 241/90 e s.m.i., contro il presente provvedimento è ammessa proposizione di ricorso giurisdizionale avanti il Tribunale Amministrativo Regionale competente per territorio, entro 60 giorni dalla data di avvenuta notifica e/o pubblicazione sul BURC, ovvero ricorso straordinario al Capo dello Stato entro 120 giorni dalla data di pubblicazione sul BURC
6. **DI** trasmettere il presente atto:
 - 6.1. alla Società Agriconserve Rega Soc. Coop. Agricola;
 - 6.2. al Comune di Striano;
 - 6.3. alla Soprintendenza Archeologia Belle Arti e Paesaggio per il Comune di Napoli;
 - 6.4. all'A.R.P.A. Campania Dipartimento di Napoli
 - 6.5. all' Asl Napoli/3 Sud;
 - 6.6. alla Città Metropolitana di Napoli;
 - 6.7. all' Ente d'Ambito ottimale (EDA) per la gestione dei rifiuti;
 - 6.8. al Distretto Idrografico dell'Appennino Meridionale;
 - 6.9. alla Regione Campania U.O.S. 216.02.01 Autorizzazioni ambientali e rifiuti Napoli;
 - 6.10. alla Regione Campania DG 213.00.00 Direzione generale per la difesa del suolo e l'ecosistema;
 - 6.11. all' Autorità di Bacino Distrettuale dell'Appennino Meridionale;
 - 6.12. alla Segreteria della Giunta Regionale della Campania per la pubblicazione sul BURC della Regione Campania anche ai fini degli adempimenti ex D.lgs. 14 marzo 2013, n. 33.

Simona BRANCACCIO

Firmato digitalmente ai sensi del CAD e normativa connessa



Giunta Regionale della Campania

DECRETO DIRIGENZIALE

DIRETTORE GENERALE/
DIRIGENTE UFFICIO/STRUTTURA
DIRIGENTE SETTORE
DIRIGENTE UOS

Simona BRANCACCIO

DECRETO N°	DEL	DIREZ. GENERALE / UFFICIO / STRUTT.	SETTORE	UOS
157	09/06/2026	306	00	00

Oggetto:

Provvedimento di Valutazione di Incidenza Appropriata relativo al progetto “Autostrada A16 Napoli-Canosa Km 102+592 – 83058 Trevico (AV) Gallerie Scampitella sx e Vallesaccarda sx Piano di rinnovo strutturale dei rivestimenti definitivi” proposto da Autostrade per l'Italia S.p.A – ID 1609_VINCAAPPR.

IL DIRIGENTE

PREMESSO che:

- a. con D.P.R. n. 357 del 08/09/1997, art. 5, e ss.mm.ii. sono state dettate disposizioni in merito alla procedura di svolgimento della Valutazione di Incidenza;
- b. con Delibera di Giunta Regionale (D.G.R.C) n. 1216 del 23/03/2001, pubblicata sul BURC n. 21 del 17/04/2001, e successiva D.G.R.C. n. 5249 del 31/10/2002, pubblicato sul BURC n. 58 del 25/11/2002, è stato recepito il succitato D.P.R. n. 357/97;
- c. con D.G.R.C. n. 408 del 21/07/2024, avente ad oggetto "Attuazione LR n. 6/2024 – Ordinamento Regionale", è stata approvata la nuova articolazione in Settori e Unità operative delle strutture amministrative regionali con le relative denominazioni e competenze degli Uffici;
- d. secondo le disposizioni del nuovo Ordinamento Regionale sopra richiamato le competenze in materia di valutazione di incidenza sono attribuite all'Ufficio Speciale 306.00.00 Ufficio Valutazioni Ambientali – UOS 306.01.01 Valutazione di Incidenza e Affari generali;
- e. con D.G.R.C. n. 27 del 26/01/2016, pubblicata sul BURC n. 6 del 01/02/2016, e successiva D.G.R.C. n. 81 del 08/03/2016, pubblicata sul BURC n. 16 del 09/03/2016, è stata confermata l'istituzione della *Commissione* preposta alla Valutazione di Impatto Ambientale (VIA), alla Valutazione di Incidenza (VI) e alla Valutazione Ambientale Strategica (VAS) di cui alla D.G.R.C. n. 406/2011 e al D.P.G.R. n. 62/2015;
- f. con D.G.R.C. n. 791 del 28/12/2016 si è disposto, al punto 2 del deliberato, che *"nelle more dell'adeguamento del Disciplinare, continui ad operare la Commissione VIA – VI – VAS di cui al D.P.G.R. n. 62 del 10/04/2015"*;
- g. con D.P.G.R.C. n. 204 del 15/05/2017 avente ad oggetto *"Deliberazione di G.R. n. 406 del 4/8/2011 e s.m.i.: modifiche Decreto Presidente Giunta n. 62 del 10/04/2015 - Disposizioni transitorie"* pubblicato sul BURC n. 41 del 22/05/2017, è stata aggiornata la composizione della *Commissione* per le valutazioni ambientali (VIA/VI/VAS);
- h. con D.G.R.C. n. 795 del 19/12/2017, pubblicata sul BURC n. 5 del 18/01/2018, sono state approvate le misure di conservazione dei SIC (Siti di Interesse Comunitario) per la designazione delle ZSC (Zone Speciali di Conservazione) della rete Natura 2000 della Regione Campania;
- i. con D.G.R. n. 684 del 30/12/2019 sono stati individuati, ai sensi del DM 17 ottobre 2007 del Ministro dell'Ambiente e della Tutela del Territorio e del Mare, i soggetti affidatari della gestione di Zone Speciali di Conservazione (ZSC) e delle Zone di Protezione Speciale (ZPS) designate ai sensi della Direttiva 92/43/CEE "Habitat", del relativo regolamento di attuazione di cui al DPR 357/97 e della Direttiva 2009/147/CE "Uccelli";
- j. con Intesa, ai sensi dell'articolo 8, comma 6, della legge 5 giugno 2003, n. 131, tra il Governo, le regioni e le Province autonome di Trento e Bolzano sulle *Linee guida nazionali per la valutazione di incidenza (VInCA) - Direttiva 92/43/CEE "HABITAT" articolo 6, paragrafi 3 e 4* (G.U. n. 303 del 28/12/2019), sono state emanate le *Linee Guida Nazionali per la Valutazione di Incidenza*;
- k. le succitate Linee Guida Nazionali prevedono che *"Il parere di screening ha validità di 5 anni, fatti salvi i casi nei quali è espressamente prevista una durata più breve, valutata in considerazione della dinamicità ambientale degli ecosistemi o degli habitat interessati, o più ampia nei casi nei quali il parere sia riferito a Piani pluriennali"* e che *"La validità temporale del parere di Valutazione di Incidenza è 5 anni, termine oltre il quale l'autorizzazione è da considerarsi nulla, fatti salvi i casi nei quali è*

espressamente prevista una durata più breve, valutata in considerazione della dinamicità ambientale degli ecosistemi o degli habitat interessati, o più ampia nei casi nei quali il parere sia riferito a piani, programmi o autorizzazioni ambientali pluriennali (es. AIA, AUA, etc.).”;

- l. con D.G.R.C. n. 280 del 30/06/2021, pubblicata sul BURC n. 66 del 05/07/2021, è stato approvato il *“Recepimento delle “Linee Guida Nazionali per la Valutazione di Incidenza (VIncA) -DIRETTIVA 92/43/CEE “HABITAT” ART. 6, paragrafi 3 e 4”. Aggiornamento delle “Linee guida e criteri di indirizzo per l’effettuazione della valutazione di incidenza in Regione Campania”, che sostituisce la D.G.R.C. n. 814 del 04/12/2018 “Linee Guida e Criteri di indirizzo per l’effettuazione della valutazione di incidenza in Regione Campania”;*
- m. con D.G.R.C. n. 737 del 28/12/2022, pubblicata sul BURC n. 1 del 02/01/2023 sono state individuate le nuove *Modalità di calcolo degli oneri per le procedure di Valutazione Ambientale Strategica, Valutazione di Impatto Ambientale e Valutazione di Incidenza di competenza della Regione Campania;*
- n. con D.P.G.R.C. n. 82 del 09/07/2025 è stato conferito l’incarico di Direttore dell’Ufficio Valutazioni Ambientali, codice 306.00.00, alla dott.ssa Simona Brancaccio;

CONSIDERATO che:

- a. con richiesta acquisita al prot. reg. n.0223720/2026 del 11/03/2026 contrassegnata con ID 1609_VINCAAPPR, la società Autostrade per l’Italia S.P.A. – P.IVA 07516911000 - ha presentato per il tramite del tecnico incaricato Ing. Antonio Tosi istanza di avvio della procedura di Valutazione d’Incidenza Appropriata relativa al progetto “Autostrada A16 Napoli-Canosa Km 102+592 – 83058 Trevico (AV) Gallerie Scampitella sx e Vallesaccarda sx Piano di rinnovo strutturale dei rivestimenti definitivi”;
- b. l’istruttoria del progetto *de quo* è stata affidata alla dott.ssa Maria Teresa Campagna, funzionaria dell’Ufficio Valutazioni Ambientali;
- c. con nota prot. reg. n.0318067/2026 del 30/03/2026, trasmessa a mezzo pec in pari data al proponente Autostrade per l’Italia S.P.A., al Comune di Scampitella, al Comune di Vallesaccarda al Comune di Trevico e alla Regione Campania UOS 213.02.02, è stata comunicata - ai sensi del parag. 3.5 delle Linee Guida e Criteri di Indirizzo per l’effettuazione della Valutazione di Incidenza in Regione Campania approvate con D.G.R. n. 280/2021 - l’avvenuta pubblicazione dello Studio di Incidenza e l’avvio del procedimento, stabilendo in giorni 30 dal ricevimento di detta comunicazione il termine per la presentazione di eventuali osservazioni;
- d. entro tale termine non sono pervenute osservazioni;
- e. la Regione Campania, UOS 213.02.02 con nota prot. n. 0387982/2026 del 23/04/2026 ha trasmesso il sentito di propria competenza;

RILEVATO che:

- a. detto progetto è stato sottoposto all’esame della Commissione V.I.A. - V.A.S. - V.I. che, nella seduta del 21/05/2026, sulla base dell’istruttoria svolta dal sopra citato funzionario, si è espressa come di seguito testualmente riportato:
“L’istruttore Campagna ha predisposto la relazione istruttoria che, allegata al presente verbale, ne forma parte integrante e sostanziale. Relaziona sull’intervento la dott.ssa Maria Teresa Campagna, la quale evidenzia quanto segue:
Considerato che:

- ✓ la presente valutazione appropriata di incidenza, avente titolo "Autostrada A16 Napoli-Canosa Km 102+592 – 83058 Trevico (AV) Gallerie Scampitella sx e Vallesaccarda sx Piano di rinnovo strutturale dei rivestimenti definitivi" – proponente Autostrade per l'Italia S.P.A. consiste nella manutenzione straordinaria delle Gallerie Scampitella sx e Vallesaccarda sx sull'Autostrada A16 Napoli-Canosa al Km 102+592, attraverso il rinnovo strutturale dei rivestimenti interni delle gallerie e tutte le attività, incluse le installazioni delle aree di cantiere, avvengono esclusivamente su aree già antropizzate e artificializzate (sedime autostradale e pavimentazioni bituminose);
- ✓ gli interventi non si configurano come modifica o estensione dell'infrastruttura esistente;
- ✓ le lavorazioni di rinnovo strutturale dei rivestimenti si sviluppano interamente in sotterraneo (opera chiusa) all'interno delle gallerie Scampitella e Vallesaccarda lungo la tratta autostradale A16, configurandosi come interventi manutentivi di un'infrastruttura lineare già esistente e in esercizio; le lavorazioni saranno eseguite in presenza di traffico in esercizio sull'autostrada;
- ✓ tutte le installazioni di cantiere esterne e le aree logistiche di supporto — compresa l'Area di Cantiere n. 3, l'unica ricadente all'interno del perimetro della ZPS IT8040022 "Boschi e sorgenti della Baronìa" — insistono esclusivamente su aree già antropizzate, prive di vegetazione naturale e interamente pavimentate in conglomerato bituminoso (pertinenze autostradali), escludendo così qualsiasi forma di consumo di suolo naturale, disboscamento o alterazione morfologica del terreno;
- ✓ la documentazione allegata all'istanza e le integrazioni sono state prodotte in maniera conforme alla normativa vigente;
- ✓ l'intervento ricade all'interno del sito ZPS IT8040022 "Boschi e Sorgenti della Baronìa" che tutela specie ornitiche e i relativi habitat di specie;
- ✓ l'intervento è, in ogni caso, coerente con le Misure Regolamentari di cui al Piano di Gestione adottato con DGR n. 617/2024 per il sito interessato;
- ✓ l'area oggetto di intervento, esterna alle gallerie, così come risulta dalla Carta degli Habitat approvata con DGR n. 617/2024, non è perimetrata come habitat di specie di interesse conservazionistico ma è contigua all'habitat 91M0 - Foreste Pannonico-Balcaniche di cerro e rovere;
- ✓ da quanto emerso in fase istruttoria e come indicato nello Studio di Incidenza il progetto determina un'incidenza diretta nulla in termini di perdita, frammentazione o riduzione di superficie degli habitat di specie di interesse comunitario del sito, con particolare riferimento all'Habitat 91M0 (Foreste Pannonico-Balcaniche di cerro e rovere);
- ✓ i potenziali impatti indiretti e temporanei sulle componenti biotiche (flora, avifauna e chiroterti) dovuti a emissioni acustiche, vibrazionali e luminose in fase di cantiere sono valutati come trascurabili e non significativi, in virtù del confinamento sotterraneo delle attività principali e del preesistente e costante disturbo acustico generato dal traffico autostradale;
- ✓ lo studio di incidenza prescrive rigorose e vincolanti misure di mitigazione operative per la tutela della fauna e dei corridoi ecologici adiacenti agli imbocchi, quali l'insonorizzazione dei macchinari esterni, l'obbligo di orientare i fari di cantiere esclusivamente verso il basso e l'interno della carreggiata (escludendo l'illuminazione diretta delle chiome arboree), nonché periodi di sospensione totale delle attività all'aperto nei mesi primaverili ed estivi;
- ✓ il tecnico ha accertato la piena coerenza e compatibilità dell'intervento con le misure regolamentari previste dal Piano di Gestione della ZPS IT8040022 approvato con la D.G.R. n. 617 del 14/11/2024 e con disposizioni di cui alla D.G.R. n. 803/2006;
- ✓ che l'attuazione del progetto, subordinatamente al puntuale rispetto delle misure di mitigazione proposte, non pregiudicherà l'integrità del sito, non ne altererà la coerenza ecologica complessiva e non comprometterà il raggiungimento degli obiettivi di conservazione sito-specifici della ZPS IT8040022;
- ✓ sulla base di quanto riportato nei documenti trasmessi, considerata la fattispecie di intervento, si possono ragionevolmente escludere potenziali effetti significativi negativi su quanto tutelato nel sito Natura 2000;
- ✓ le valutazioni relative a ogni altro profilo, compresa la legittimità delle preesistenze e i diritti di terzi, esulano la competenza dello Scrivente e, pertanto, la presente valutazione viene resa esclusivamente sotto il profilo della tutela ambientale del patrimonio naturale protetto dalla Rete Natura 2000, per l'ambito normativo definito dalla procedura di VINCA;

- ✓ resta in capo al Proponente la responsabilità di verificare e acquisire tutti i pareri e autorizzazioni necessari;

Visto

- ✓ il sentito favorevole della Regione Campania, UOS 213.02.02 rilasciato con prot. n. 0387982/2026 del 23/04/2026, con le seguenti raccomandazioni:

1. Periodo di esecuzione dei lavori

- Divieto assoluto di esecuzione di qualsiasi attività di cantiere nel periodo compreso tra il 1° marzo e il 31 agosto di ogni anno, in conformità alle condizioni d'obbligo del Piano di Gestione della ZPS IT8040022 "Boschi e Sorgenti della Baronia". Tale divieto copre l'intero ciclo riproduttivo di tutte le specie ornitiche di interesse comunitario censite nel sito (Allegato I Dir. Uccelli) e deve essere prioritariamente applicato rispetto ad eventuali indicazioni meno restrittive contenute nello Studio di Incidenza Appropriata.
- Il cronoprogramma esecutivo deve essere ricalibrato garantendo che l'intero ciclo lavorativo si svolga esclusivamente nei periodi consentiti (1° settembre – 28/29 febbraio di ciascun anno solare), con espressa indicazione delle fasi di lavoro per ciascun anno.
- In caso di necessità di lavorazioni nel periodo 1° marzo – 31 agosto, il proponente dovrà preventivamente documentare l'accertata assenza di nidificazione attiva nelle aree boschive entro un raggio di 500 m dai portali delle gallerie, mediante sopralluogo ornitologico specialistico, e trasmettere la relativa relazione alla U.O.S. 213.02.02 almeno 30 giorni prima dell'avvio dei lavori nel periodo critico.

2. Verifica chiropterologica preventiva

- Prima dell'avvio dei lavori in ciascuna galleria, deve essere effettuato un sopralluogo chiropterologico specialistico finalizzato alla verifica della presenza di roost di chiroteri (Rhinolophidae, Myotisidae, Miniopteridae) all'interno delle gallerie stesse e nei manufatti prossimi ai portali (raggio minimo 200 m).
- La relazione del sopralluogo chiropterologico deve essere trasmessa alla U.O.S. 213.02.02 almeno 30 giorni prima dell'inizio dei lavori. In caso di accertata presenza di roost riproduttivi di svernamento, i lavori devono essere sospesi fino al completamento del ciclo biologico e la U.O.S. 213.02.02 deve essere consultata per la definizione delle misure di mitigazione specifiche.
- Durante le fasi di lavorazione è vietato l'uso di illuminazione artificiale diretta verso i portali nelle ore notturne e crepuscolari, in quanto fonte di disturbo per i chiroteri e per l'avifauna notturna.

3. Verifica ornitologica preventiva in prossimità dei portali

- Prima dell'avvio dei lavori, deve essere effettuato un sopralluogo ornitologico specialistico per verificare la presenza di nidi attivi di specie di Allegato I della Direttiva Uccelli (in particolare Falco peregrinus, Pernis apivorus, Circaetus gallicus) nelle pareti rocciose, nelle strutture dei portali e nei boschi entro 500 m dalle aree di cantiere; la relazione deve essere trasmessa alla U.O.S. 213.02.02 almeno 15 giorni prima dell'inizio dei lavori.
- In caso di accertata presenza di nidi attivi, i lavori devono essere sospesi fino al completamento del ciclo riproduttivo (involo dei giovani) e la U.O.S. 213.02.02 deve essere consultata per la definizione delle misure di mitigazione specifiche.

4. Gestione delle acque di cantiere

- Le acque di processo derivanti dalle lavorazioni all'interno delle gallerie (acque di raffreddamento, di lavaggio, acque cementizie) devono essere interamente raccolte mediante sistemi di drenaggio interni alle gallerie e smaltite in impianti autorizzati, senza alcuno scarico, diretto o indiretto, nel reticolo idrografico esterno o nelle aree permeabili prossime ai portali.
- È vietato il lavaggio di macchinari, il rifornimento di carburante e lo stoccaggio di materiali chimici in prossimità dei portali, su suoli permeabili o in vicinanza di corsi d'acqua; sono ammessi esclusivamente prodotti biodegradabili certificati per la manutenzione dei macchinari.
- Prima dell'avvio dei lavori deve essere predisposto un Piano di Gestione delle Acque di Cantiere, da trasmettere alla U.O.S. 213.02.02.

5. Depositi temporanei e mezzi di cantiere

- Sono vietate la realizzazione di nuovi accessi di cantiere e la viabilità temporanea al di fuori della viabilità autostradale e degli svincoli esistenti. I depositi temporanei di materiali non devono interessare superfici classificate come habitat comunitario (9260 – Boschi di Castanea sativa; 92A0 – Foreste a galleria) né aree boschive, riparie o di margine sensibili.
- I mezzi meccanici devono essere dotati di silenziatori efficaci e devono operare in modo da minimizzare le emissioni acustiche verso l'esterno dei portali. Si raccomanda l'utilizzo preferenziale di mezzi elettrici o ibridi, ove tecnicamente disponibili e compatibili con le esigenze di sicurezza del cantiere in galleria.

6. Gestione del materiale di risulta e dei rifiuti di cantiere

- I materiali di risulta derivanti dalle fresature (calcestruzzo, pietrisco, materiale impermeabilizzante esausto) devono essere gestiti nel rispetto della normativa vigente sui rifiuti da cantiere e allontanati periodicamente dal sito, con divieto assoluto di deposito temporaneo all'esterno delle gallerie o in aree classificate come habitat comunitario.
- È vietata qualsiasi forma di combustione di residui di cantiere all'interno o in prossimità della ZPS.

7. Monitoraggio ambientale

- Monitoraggio ornitologico post-opera (minimo 2 anni) sull'avifauna nidificante nei boschi circostanti i portali delle gallerie, con particolare attenzione alle specie di Allegato I censite nel sito (*Pernis apivorus*, *Circaetus gallicus*, *Falco peregrinus*, *Lanius collurio*), con relazione annuale trasmessa alla U.O.S. 213.02.02.
- Monitoraggio chiropterologico post-opera (minimo 1 anno) per la verifica dell'assenza di impatti residui sulle colonie di chiroteri nelle strutture delle gallerie e nei manufatti prossimi ai portali.
- I risultati del monitoraggio devono essere trasmessi annualmente alla U.O.S. 213.02.02.

8. Comunicazione preventiva all'ente gestore

- Almeno 15 giorni prima dell'avvio dei lavori, inviare alla U.O.S. 213.02.02:
 - i. cronoprogramma aggiornato;
 - ii. referenti del Direttore dei Lavori e del naturalista responsabile del monitoraggio;
 - iii. Piano di Gestione delle Acque di Cantiere (Raccomandazione 4);
 - iv. relazione del sopralluogo chiropterologico (Raccomandazione 2);
 - v. relazione del sopralluogo ornitologico (Raccomandazione 3).
- Qualsiasi variazione al progetto che possa incidere sugli habitat o sulle specie del sito deve essere tempestivamente comunicata alla U.O.S. 213.02.02 per le valutazioni di competenza.

si propone alla Commissione VIA VI VAS di esprimere **PARERE FAVOREVOLE** di Valutazione di Incidenza Appropriata di "Autostrada A16 Napoli-Canosa Km 102+592 – 83058 Trevico (AV) Gallerie Scampitella sx e Vallesaccarda sx Piano di rinnovo strutturale dei rivestimenti definitivi" – proponente Autostrade per l'Italia S.P.A., **con le prescrizioni seguenti:**

- **è fatto obbligo di realizzare esclusivamente le lavorazioni indicate; è vietata, inoltre, l'effettuazione di movimentazioni e scavi e di tagli di elementi arborei;**
- **è fatto obbligo di comunicare l'inizio dei lavori al Comando stazione Carabinieri Forestali;**
- **è necessario che durante le lavorazioni vengano attuati tutti gli accorgimenti per evitare la dispersione dei rifiuti nelle aree limitrofe;**
- **qualunque modifica al progetto, anche in conseguenza della necessità di ottemperanza delle prescrizioni di enti terzi, deve essere sottoposta alla valutazione dell'Autorità competente, al fine di verificare se ricorrano i termini di applicazione della VInCA.**

La Commissione, sulla scorta dell'istruttoria condotta dalla dott.ssa Maria Teresa Campagna in particolare dei contenuti valutativi che qui si intendono riportati integralmente nonché della proposta di parere formulata dalla stessa, decide di esprimere parere favorevole di Valutazione di Incidenza Appropriata con le prescrizioni sopra riportate dall'istruttore."

- b. l'esito della Commissione del 21/05/2026, così come sopra riportato, è stato comunicato alla società Autostrade per l'Italia S.P.A. con nota prot. reg. n. 0487503/2026 del 27/05/2026;

- c. la società Autostrade per l'Italia S.P.A. ha regolarmente provveduto alla corresponsione degli oneri per le procedure di valutazione ambientale, determinate con D.G.R.C. n° 737/2022, mediante versamento agli atti dell'Ufficio Valutazioni Ambientali;

RITENUTO di dover provvedere all'emissione del decreto di Valutazione di Incidenza;

VISTI:

- il D.P.R. n. 357 del 08/09/1997;
- le Linee Guida Nazionali per la valutazione di incidenza (VInCA) pubblicate su G.U. n. 303 del 28/12/2019;
- il D.P.G.R.C. n. 204 del 15/05/2017;
- il D.P.G.R.C. n. 82 del 09/07/2025;
- la D.G.R.C. n. 27 del 26/01/2016;
- la D.G.R.C. n. 795 del 19/12/2017;
- la D.G.R.C. n. 684 del 30/12/2019;
- la D.G.R.C. n. 280 del 30/06/2021;
- la D.G.R.C. n. 408 del 31/07/2024;
- la D.G.R.C. n. 737 del 28/12/2022;

Alla stregua dell'istruttoria tecnica svolta dalla dott.ssa Maria Teresa Campagna ed amministrativa compiuta dall'Ufficio Valutazioni Ambientali,

D E C R E T A

Per i motivi espressi in narrativa e che qui si intendono integralmente riportati e trascritti:

1. **DI** esprimere parere favorevole di Valutazione di Incidenza Appropriata, su conforme parere della Commissione V.I.A. - V.A.S. - V.I. espresso nella seduta del 21/05/2026, relativamente al progetto "Autostrada A16 Napoli-Canosa Km 102+592 – 83058 Trevico (AV) Gallerie Scampitella sx e Vallesaccarda sx Piano di rinnovo strutturale dei rivestimenti definitivi" proposto dalla società Autostrade per l'Italia S.P.A. con le prescrizioni seguenti:
 - 1.1. è fatto obbligo di realizzare esclusivamente le lavorazioni indicate; è vietata, inoltre, l'effettuazione di movimentazioni e scavi e di tagli di elementi arborei;
 - 1.2. è fatto obbligo di comunicare l'inizio dei lavori al Comando stazione Carabinieri Forestali;
 - 1.3. è necessario che durante le lavorazioni vengano attuati tutti gli accorgimenti per evitare la dispersione dei rifiuti nelle aree limitrofe;
 - 1.4. qualunque modifica al progetto, anche in conseguenza della necessità di ottemperanza delle prescrizioni di enti terzi, deve essere sottoposta alla valutazione dell'Autorità competente, al fine di verificare se ricorrano i termini di applicazione della VInCA.
2. **CHE** l'Amministrazione tenuta al rilascio del provvedimento finale dovrà acquisire tutti gli altri pareri e/o valutazioni previsti per legge e verificare l'ottemperanza delle prescrizioni riportate nonché la congruità del progetto esecutivo con il progetto esaminato dalla Commissione VIA ed assunto a base del presente parere. È fatto altresì obbligo, in caso di varianti sostanziali del progetto definitivo esaminato, che lo stesso completo delle varianti sia sottoposto a nuova procedura.
3. **CHE** il presente provvedimento ha validità 5 anni, nel rispetto delle disposizioni delle Linee guida nazionali per la valutazione di incidenza (VInCA) di cui all'Intesa, ai sensi dell'articolo 8, comma 6,

della legge 5 giugno 2003, n. 131, tra il Governo, le regioni e le Province autonome di Trento e Bolzano pubblicate su G.U. n. 303 del 28/12/2019.

4. **CHE** il proponente, con congruo anticipo, dia formale comunicazione della data dell'inizio dei lavori al competente Gruppo Carabinieri Forestale, con modalità atte a dimostrare l'avvenuta trasmissione della comunicazione.
5. **DI** rendere noto che ai sensi dell'art. 3, comma 4 della L. n. 241/90 e s.m.i., contro il presente provvedimento è ammessa proposizione di ricorso giurisdizionale avanti il Tribunale Amministrativo Regionale competente per territorio, entro 60 giorni dalla data di avvenuta notifica e/o pubblicazione sul BURC, ovvero ricorso straordinario al Capo dello Stato entro 120 giorni dalla data di pubblicazione sul BURC.
6. **DI** trasmettere il presente atto:
 - 6.1. Al proponente Autostrade per l'Italia S.p.A.;
 - 6.2. Al Comune di Scampitella (AV);
 - 6.3. Al Comune di Vallesaccarda (AV);
 - 6.4. Al Comune di Trevico (AV);
 - 6.5. Alla Regione Campania UOS 213.02.02 Tutela e salvaguardia ambientale;
 - 6.6. Al Gruppo Carabinieri Forestale territorialmente competente;
 - 6.7. Alla Segreteria della Giunta Regionale della Campania per la pubblicazione sul BURC della Regione Campania anche ai fini degli adempimenti ex D.lgs. 14 marzo 2013, n. 33.

Simona BRANCACCIO

Firmato digitalmente ai sensi del CAD e normativa connessa



Giunta Regionale della Campania

DECRETO DIRIGENZIALE

DIRETTORE GENERALE/
DIRIGENTE UFFICIO/STRUTTURA
DIRIGENTE SETTORE
DIRIGENTE UOS

Simona BRANCACCIO

DECRETO N°	DEL	DIREZ. GENERALE / UFFICIO / STRUTT.	SETTORE	UOS
158	09/06/2026	306	00	00

Oggetto:

Provvedimento di Valutazione di Incidenza Appropriata relativo alla “Progettazione di un impianto fotovoltaico a terra di potenza complessiva 5.696,4 kW e di tutte le opere ed infrastrutture connesse, nel comune di Capua (CE). Denominazione progetto: IMPIANTO FV C_032” proposto da ATON 22 S.r.l. – ID 1216_VINCAAPPR.

IL DIRIGENTE

PREMESSO che

- a. con D.P.R. n. 357 del 08/09/1997, art. 5, e ss.mm.ii. sono state dettate disposizioni in merito alla procedura di svolgimento della Valutazione di Incidenza;
- b. con Delibera di Giunta Regionale (D.G.R.C) n. 1216 del 23/03/2001, pubblicata sul BURC n. 21 del 17/04/2001, e successiva D.G.R.C. n. 5249 del 31/10/2002, pubblicato sul BURC n. 58 del 25/11/2002, è stato recepito il succitato D.P.R. n. 357/97;
- c. con D.G.R.C. n. 408 del 21/07/2024, avente ad oggetto "Attuazione LR n. 6/2024 – Ordinamento Regionale", è stata approvata la nuova articolazione in Settori e Unità operative delle strutture amministrative regionali con le relative denominazioni e competenze degli Uffici;
- d. secondo le disposizioni del nuovo Ordinamento Regionale sopra richiamato le competenze in materia di valutazione di incidenza sono attribuite all'Ufficio Speciale 306.00.00 Ufficio Valutazioni Ambientali – UOS 306.01.01 Valutazione di Incidenza e Affari generali;
- e. con D.G.R.C. n. 27 del 26/01/2016, pubblicata sul BURC n. 6 del 01/02/2016, e successiva D.G.R.C. n. 81 del 08/03/2016, pubblicata sul BURC n. 16 del 09/03/2016, è stata confermata l'istituzione della *Commissione* preposta alla Valutazione di Impatto Ambientale (VIA), alla Valutazione di Incidenza (VI) e alla Valutazione Ambientale Strategica (VAS) di cui alla D.G.R.C. n. 406/2011 e al D.P.G.R. n. 62/2015;
- f. con D.G.R.C. n. 791 del 28/12/2016 si è disposto, al punto 2 del deliberato, che *"nelle more dell'adeguamento del Disciplinare, continui ad operare la Commissione VIA – VI – VAS di cui al D.P.G.R. n. 62 del 10/04/2015"*;
- g. con D.P.G.R.C. n. 204 del 15/05/2017 avente ad oggetto *"Deliberazione di G.R. n. 406 del 4/8/2011 e s.m.i.: modifiche Decreto Presidente Giunta n. 62 del 10/04/2015 - Disposizioni transitorie"* pubblicato sul BURC n. 41 del 22/05/2017, è stata aggiornata la composizione della *Commissione* per le valutazioni ambientali (VIA/VI/VAS);
- h. con D.G.R.C. n. 795 del 19/12/2017, pubblicata sul BURC n. 5 del 18/01/2018, sono state approvate le misure di conservazione dei SIC (Siti di Interesse Comunitario) per la designazione delle ZSC (Zone Speciali di Conservazione) della rete Natura 2000 della Regione Campania;
- i. con D.G.R. n. 684 del 30/12/2019 sono stati individuati, ai sensi del DM 17 ottobre 2007 del Ministro dell'Ambiente e della Tutela del Territorio e del Mare, i soggetti affidatari della gestione di Zone Speciali di Conservazione (ZSC) e delle Zone di Protezione Speciale (ZPS) designate ai sensi della Direttiva 92/43/CEE "Habitat", del relativo regolamento di attuazione di cui al DPR 357/97 e della Direttiva 2009/147/CE "Uccelli";
- j. con Intesa, ai sensi dell'articolo 8, comma 6, della legge 5 giugno 2003, n. 131, tra il Governo, le regioni e le Province autonome di Trento e Bolzano sulle *Linee guida nazionali per la valutazione di incidenza (VInCA) - Direttiva 92/43/CEE "HABITAT" articolo 6, paragrafi 3 e 4* (G.U. n. 303 del 28/12/2019), sono state emanate le *Linee Guida Nazionali per la Valutazione di Incidenza*;
- k. le succitate Linee Guida Nazionali prevedono che *"Il parere di screening ha validità di 5 anni, fatti salvi i casi nei quali è espressamente prevista una durata più breve, valutata in considerazione della dinamicità ambientale degli ecosistemi o degli habitat interessati, o più ampia nei casi nei quali il parere sia riferito a Piani pluriennali"* e che *"La validità temporale del parere di Valutazione di Incidenza è 5 anni, termine oltre il quale l'autorizzazione è da considerarsi nulla, fatti salvi i casi nei quali è*

espressamente prevista una durata più breve, valutata in considerazione della dinamicità ambientale degli ecosistemi o degli habitat interessati, o più ampia nei casi nei quali il parere sia riferito a piani, programmi o autorizzazioni ambientali pluriennali (es. AIA, AUA, etc.).”;

- l. con D.G.R.C. n. 280 del 30/06/2021, pubblicata sul BURC n. 66 del 05/07/2021, è stato approvato il *“Recepimento delle “Linee Guida Nazionali per la Valutazione di Incidenza (VIncA) -DIRETTIVA 92/43/CEE “HABITAT” ART. 6, paragrafi 3 e 4”. Aggiornamento delle “Linee guida e criteri di indirizzo per l’effettuazione della valutazione di incidenza in Regione Campania”, che sostituisce la D.G.R.C. n. 814 del 04/12/2018 “Linee Guida e Criteri di indirizzo per l’effettuazione della valutazione di incidenza in Regione Campania”;*
- m. con D.G.R.C. n. 737 del 28/12/2022, pubblicata sul BURC n. 1 del 02/01/2023 sono state individuate le nuove *Modalità di calcolo degli oneri per le procedure di Valutazione Ambientale Strategica, Valutazione di Impatto Ambientale e Valutazione di Incidenza di competenza della Regione Campania;*
- n. con D.P.G.R.C. n. 82 del 09/07/2025 è stato conferito l’incarico di Direttore dell’Ufficio Valutazioni Ambientali, codice 306.00.00, alla dott.ssa Simona Brancaccio;

CONSIDERATO che:

- a. con richiesta acquisita al prot. reg. n. 420621 del 28/08/2025 contrassegnata con ID 1216_VINCAAPPR, la società ATON 22 S.r.l. – P.IVA 03072680212 - ha presentato per il tramite del sig. Mai Riccardo istanza di avvio della procedura di Valutazione d’Incidenza Appropriata relativa alla *“Progettazione di un impianto fotovoltaico a terra di potenza complessiva 5.696,4 kW e di tutte le opere ed infrastrutture connesse, nel comune di Capua (CE). Denominazione progetto: IMPIANTO FV C_032”;*
- b. l’istruttoria del progetto *de quo* è stata affidata alla dott.ssa Maria Teresa Campagna, funzionaria dell’Ufficio Valutazioni Ambientali;
- c. con nota prot. reg. n. 497892 del 03/10/2025, trasmessa a mezzo pec in pari data al proponente, al Comune di Capua e al Parco Regionale del Matese, è stata comunicata - ai sensi del parag. 3.5 delle Linee Guida e Criteri di Indirizzo per l’effettuazione della Valutazione di Incidenza in Regione Campania approvate con D.G.R. n. 280/2021 - l’avvenuta pubblicazione dello Studio di Incidenza e l’avvio del procedimento, stabilendo in giorni 30 dal ricevimento di detta comunicazione il termine per la presentazione di eventuali osservazioni;
- d. entro tale termine non sono pervenute osservazioni;

CONSIDERATO che:

- a. che con nota di avvio del procedimento prot. n. 0497892 del 03/10/2025 è stato richiesto il sentito anche al soggetto gestore Parco del Matese;
- b. che ad oggi il sentito dell’Ente Parco del Matese ancora non risulta rilasciato;
- c. che l’Ufficio Speciale Avvocatura Regionale - Staff 60 01 93, con PP 76-50-17-2023, acquisito dalla Direzione Generale per il Ciclo Integrato delle Acque e dei Rifiuti, Valutazioni ed Autorizzazioni Ambientali in data 14/06/2023, a seguito di richiesta di parere formulata dalla medesima Direzione con prot. 218636 del 26/04/2023, ha espresso il parere sull’art. 5 comma 7 del DPR n. 357/1997 e, nello specifico, sull’applicabilità dell’art. 17bis, comma 3, della Legge 241/90 (silenzio-assenso), ritenendo tali disposizioni applicabili al “sentito”;

- d. che secondo il suddetto parere dell'Ufficio Speciale Avvocatura Regionale - Staff 60 01 93, il sentito di cui all'art. 5 comma 7 del DPR n. 357/1997 si intende acquisito ai sensi dell'art. 17bis, comma 3, della Legge 241/90, precisando che eventuali conseguenze e responsabilità derivanti dalla mancata espressione del soggetto gestore Parco del Matese, rimangono permanentemente in capo allo stesso, tutto come già comunicato con la citata nota di avvio del procedimento;

RILEVATO che:

- a. detto progetto è stato sottoposto all'esame della Commissione V.I.A. - V.A.S. - V.I. che, nella seduta del 07/05/2026, sulla base dell'istruttoria svolta dal sopra citato funzionario, si è espressa come di seguito testualmente riportato:

“L'istruttore Campagna ha predisposto la relazione istruttoria che, allegata al presente verbale, ne forma parte integrante e sostanziale. Relaziona sull'intervento la dott.ssa Maria Teresa Campagna, la quale evidenzia quanto segue:

Considerato che:

- *la presente valutazione appropriata di incidenza, avente titolo “Progettazione di un impianto fotovoltaico a terra di potenza complessiva 5.696,4 kW e di tutte le opere ed infrastrutture connesse, nel comune di Capua (CE). Denominazione progetto: IMPIANTO FV C_032” – Proponente ATON 22 S.r.l. consiste nella realizzazione di un impianto fotovoltaico a terra da 5.696,4 kW con cavidotto MT di connessione alla rete, in Comune di Capua (CE), con attraversamento della ZSC IT8010027 per complessivi 320 m su viabilità esistente;*
- *la documentazione allegata all'istanza e quella integrativa sono state prodotte in maniera conforme alla normativa vigente;*
- *l'impianto fotovoltaico è esterno, a 630m dal sito ZSC IT8010027 “Fiumi Volturno e Calore Beneventano” che tutela habitat di fiume e boschivi, mentre il cavidotto attraversa il sito solo su strada esistente;*
- *l'intervento è, in ogni caso, coerente con le Misure Regolamentari di cui al Piano di Gestione adottato con DGR n. 617/2024 per il sito interessato;*
- *le aree oggetto di intervento, così come risulta dalla Carta degli Habitat approvata con DGR n. 617/2024, non sono perimetrate come habitat di interesse conservazionistico;*
- *da quanto emerso in fase istruttoria e come indicato nello Studio di Incidenza e nelle integrazioni prodotte l'incidenza non è significativa in quanto le uniche interferenze rilevate riguardano la fase di cantiere e sono di carattere temporaneo e reversibile;*
- *il tecnico ha indicato che non si rilevano interferenze con acque superficiali e sotterranee, habitat naturali, flora di interesse conservazionistico e reti infrastrutturali;*
- *il tracciato del cavidotto all'interno della ZSC si sviluppa interamente su infrastrutture stradali e ponti esistenti, senza alterazione di habitat naturali, vegetazione ripariale o morfologia dell'alveo;*
- *con tutta evidenza l'area interessata dall'impianto, diversamente da quanto indicato dal tecnico, rientra nella definizione di area boscata per cui l'intervento si configura come trasformazione di bosco ai sensi dell'art. 142 del Regolamento Forestale n. 3/2017, di conseguenza il proponente è tenuto all'acquisizione della specifica autorizzazione prevista ai sensi dell'art. 153 del medesimo regolamento;*
- *solo sulla base di quanto riportato nei documenti trasmessi, considerata la fattispecie di intervento, si possono ragionevolmente escludere potenziali effetti significativi negativi su quanto tutelato nel sito Natura 2000, tenuto conto che il tecnico ha indicato che il soprassuolo presente non ha caratteristiche riconducibili ad habitat tutelati dalla ZSC;*
- *le valutazioni relative a ogni altro profilo, compresa la legittimità delle preesistenze e i diritti di terzi, esulano la competenza dello Scrivente e, pertanto, la presente valutazione viene resa esclusivamente sotto il profilo della tutela ambientale del patrimonio naturale protetto dalla Rete Natura 2000, per l'ambito normativo definito dalla procedura di VINCA e fermo restando la eventuale necessità di acquisizione di specifica autorizzazione allo scarico delle docce presso le autorità competenti;*

- resta in capo al Proponente la responsabilità di verificare e acquisire tutti i pareri e autorizzazioni necessari;

Visto

- che con nota di avvio del procedimento prot. n. 0497892 del 03/10/2025 è stato richiesto il sentito anche al soggetto gestore Parco del Matese;
- che ad oggi il sentito dell'Ente Parco del Matese ancora non risulta rilasciato;
- che l'Ufficio Speciale Avvocatura Regionale - Staff 60 01 93, con PP 76-50-17-2023, acquisito dalla Direzione Generale per il Ciclo Integrato delle Acque e dei Rifiuti, Valutazioni ed Autorizzazioni Ambientali in data 14/06/2023, a seguito di richiesta di parere formulata dalla medesima Direzione con prot. 218636 del 26/04/2023, ha espresso il parere sull'art. 5 comma 7 del DPR n. 357/1997 e, nello specifico, sull'applicabilità dell'art. 17bis, comma 3, della Legge 241/90 (silenzio-assenso), ritenendo tali disposizioni applicabili al "sentito";
- che secondo il suddetto parere dell'Ufficio Speciale Avvocatura Regionale - Staff 60 01 93, il sentito di cui all'art. 5 comma 7 del DPR n. 357/1997 si intende acquisito ai sensi dell'art. 17bis, comma 3, della Legge 241/90, precisando che eventuali conseguenze e responsabilità derivanti dalla mancata espressione del soggetto gestore Parco del Matese, rimangono permanentemente in capo allo stesso, tutto come già comunicato con la citata nota di avvio del procedimento;

si propone alla Commissione VIA VI VAS di esprimere **PARERE FAVOREVOLE** di Valutazione di Incidenza Appropriata di "Progettazione di un impianto fotovoltaico a terra di potenza complessiva 5.696,4 kW e di tutte le opere ed infrastrutture connesse, nel comune di Capua (CE). Denominazione progetto: IMPIANTO FV C_032" – Proponente ATON 22 S.r.l., con le prescrizioni seguenti:

- **se, ai fini del rilascio della obbligatoria autorizzazione alla trasformazione del bosco, dovesse emergere che nell'area di impianto sia presente copertura arborea riconducibile ad uno degli habitat di cui al Formulario Standard o habitat di specie ed, in particolare, la presenza di vegetazione ripariale, sarà necessario riformulare la richiesta di Valutazione di Incidenza, tenendo conto di tale elemento nello Studio di Incidenza; a tal fine si chiede all'Ente delegato che dovrà rilasciare detta autorizzazione di trasmettere tutti gli atti anche a questo Ufficio Speciale Valutazioni Ambientali e al soggetto gestore, Parco del Matese; a tal fine, il presente provvedimento sarà trasmesso all'Ente Delegato Provincia di Caserta; contestualmente, il proponente dovrà richiedere anche specifica autorizzazione paesaggistica in quanto obbligatoria per le aree boscate ed espressamente prevista dall'art. 153, comma 3 del Regolamento Forestale n. 3/2017;**
- **è fatto obbligo al comune di Capua, in sede di rilascio della PAS, di verificare l'effettiva sussistenza delle condizioni che rendono il sito "area idonea";**
- **è fatto obbligo di rispettare puntualmente tutte le misure di mitigazione indicate nello studio di incidenza e nelle integrazioni prodotte, in particolare: monitoraggio ambientale ante operam per verificare la presenza di specie faunistiche di interesse conservazionistico (i cui esiti dovranno essere trasmessi a questo ufficio e al soggetto gestore), limitazione delle lavorazioni più impattanti ai periodi meno sensibili per la fauna, limitazione delle lavorazioni particolarmente rumorose alle fasce orarie diurne, passaggi a terra nella recinzione con cadenza indicativa di circa 20 m, predisposizione di microhabitat compensativi (ceppi, cumuli di pietre, muretti a secco o elementi naturali equivalenti) in aree marginali del lotto, mantenimento delle alberature di maggiore sviluppo lungo i margini del fondo, gestione delle superfici interne con copertura erbacea permanente, piantumazioni perimetrali nella fase conclusiva dei lavori, utilizzo di moduli fotovoltaici con trattamento antiriflesso (antiglare) per ridurre la Polarized Light Pollution, assenza di illuminazione notturna diffusa;**
- **i lavori di cantiere relativi alla posa del cavidotto nei tratti ricadenti all'interno della ZSC IT8010027 devono essere sospesi nel periodo compreso tra il 1° marzo e il 31 luglio di ciascun anno, al fine di non interferire con le fasi di nidificazione e riproduzione dell'avifauna e della fauna selvatica presenti nel sito; al di fuori del predetto periodo, le lavorazioni, anche esterne alla ZSC, devono svolgersi esclusivamente nelle ore diurne, con esclusione delle ore notturne, dell'alba e del tramonto;**

- ***prima dell'avvio dei lavori nell'area interessata dalla presenza dell'impianto fotovoltaico, deve essere effettuato un sopralluogo di monitoraggio ambientale da parte di un tecnico naturalista specializzato, finalizzato ad individuare la presenza di nidi, tane, rifugi o individui di specie di interesse conservazionistico, con particolare riferimento ad anfibi, rettili, mammiferi ed insetti elencati nel Formulario Standard aggiornato (dicembre 2024); l'esito del monitoraggio deve essere documentato e trasmesso a questo ufficio in quanto Autorità competente, al soggetto gestore e al Comando Stazione Carabinieri Forestali territorialmente competente;***
- ***è necessario che durante le lavorazioni vengano attuati tutti gli accorgimenti per evitare la dispersione dei rifiuti nelle aree limitrofe;***
- ***è fatto obbligo di comunicare l'inizio dei lavori al soggetto gestore della ZSC e al Comando stazione Carabinieri Forestali e di trasmettere ai medesimi l'atto di collaudo o di regolare esecuzione dai quali emerga il rispetto delle raccomandazioni riportate nel parere acquisito;***
- ***è fatto obbligo di realizzare esclusivamente le lavorazioni indicate nel progetto approvato; sono vietati ulteriori scavi, movimentazioni di suolo o taglio di elementi arborei e arbustivi nelle aree limitrofe al cantiere, con particolare riferimento alla vegetazione ripariale del Fiume Volturno;***
- ***la recinzione perimetrale del campo fotovoltaico deve essere realizzata in modo da garantire la permeabilità alla piccola fauna selvatica, con aperture a terra di almeno 20 cm ogni 20 m lineari e con appositi rialzi; la fascia di mitigazione arbustiva perimetrale deve essere realizzata con specie autoctone appartenenti a ecotipi locali riconducibili alla vegetazione tipica della ZSC;***
- ***durante la fase di esercizio è vietato l'uso di diserbanti chimici per la gestione della vegetazione erbacea nell'area del campo fotovoltaico e di detergenti per la pulizia dei pannelli fotovoltaici;***
- ***è vietata l'installazione di illuminazione artificiale notturna fissa; le attività di manutenzione del cavidotto nei tratti interni alla ZSC devono essere effettuate esclusivamente lungo la viabilità esistente, senza nuovi scavi;***
- ***la presente procedura è riferita esclusivamente alle fasi di realizzazione e di esercizio dell'impianto fotovoltaico; la fase di dismissione dovrà essere sottoposta a specifica ulteriore procedura di VInCA;***
- ***qualunque modifica al progetto, anche in conseguenza della necessità di ottemperanza delle prescrizioni di enti terzi, deve essere sottoposta alla valutazione dell'Autorità competente, al fine di verificare se ricorrano i presupposti per l'applicazione della VInCA.***

La Commissione, sulla scorta dell'istruttoria condotta dalla dott.ssa Maria Teresa Campagna in particolare dei contenuti valutativi che qui si intendono riportati integralmente nonché della proposta di parere formulata dalla stessa, decide di esprimere parere favorevole di Valutazione di Incidenza Appropriata con le prescrizioni sopra riportate dall'istruttore";

- b. l'esito della Commissione del 07/05/2026, così come sopra riportato, è stato comunicato alla società ATON 22 S.r.l. con nota prot. reg. n. 432288 del 11/05/2026;
- c. la società ATON 22 Sr.l. ha regolarmente provveduto alla corresponsione degli oneri per le procedure di valutazione ambientale, determinate con D.G.R.C. n° 737/2022, mediante versamento agli atti dell'Ufficio Valutazioni Ambientali;

RITENUTO di dover provvedere all'emissione del decreto di Valutazione di Incidenza;

VISTI:

- il D.P.R. n. 357 del 08/09/1997;

- le Linee Guida Nazionali per la valutazione di incidenza (VIncA) pubblicate su G.U. n. 303 del 28/12/2019;
- il D.P.G.R.C. n. 204 del 15/05/2017;
- il D.P.G.R.C. n. 82 del 09/07/2025;
- la D.G.R.C. n. 27 del 26/01/2016;
- la D.G.R.C. n. 795 del 19/12/2017;
- la D.G.R.C. n. 684 del 30/12/2019;
- la D.G.R.C. n. 280 del 30/06/2021;
- la D.G.R.C. n. 408 del 31/07/2024;
- la D.G.R.C. n. 737 del 28/12/2022;

Alla stregua dell'istruttoria tecnica svolta dalla dott.ssa Maria Teresa Campagna ed amministrativa compiuta dall'Ufficio Valutazioni Ambientali,

DECRETA

Per i motivi espressi in narrativa e che qui si intendono integralmente riportati e trascritti:

1. **DI** esprimere parere favorevole di Valutazione di Incidenza Appropriata, su conforme parere della Commissione V.I.A. - V.A.S. - V.I. espresso nella seduta del 07/05/2026, relativamente alla *“Progettazione di un impianto fotovoltaico a terra di potenza complessiva 5.696,4 kW e di tutte le opere ed infrastrutture connesse, nel comune di Capua (CE). Denominazione progetto: IMPIANTO FV C_032”* proposto dalla società ATON 22 S.r.l. con le mitigazioni previste dallo Studio di Incidenza e con le seguenti prescrizioni:
 - 1.1. se, ai fini del rilascio della obbligatoria autorizzazione alla trasformazione del bosco, dovesse emergere che nell'area di impianto sia presente copertura arborea riconducibile ad uno degli habitat di cui al Formulario Standard o habitat di specie ed, in particolare, la presenza di vegetazione ripariale, sarà necessario riformulare la richiesta di Valutazione di Incidenza, tenendo conto di tale elemento nello Studio di Incidenza; a tal fine si chiede all'Ente delegato che dovrà rilasciare detta autorizzazione di trasmettere tutti gli atti anche a questo Ufficio Speciale Valutazioni Ambientali e al soggetto gestore, Parco del Matese; a tal fine, il presente provvedimento sarà trasmesso all'Ente Delegato Provincia di Caserta; contestualmente, il proponente dovrà richiedere anche specifica autorizzazione paesaggistica in quanto obbligatoria per le aree boscate ed espressamente prevista dall'art. 153, comma 3 del Regolamento Forestale n. 3/2017;
 - 1.2. è fatto obbligo al comune di Capua, in sede di rilascio della PAS, di verificare l'effettiva sussistenza delle condizioni che rendono il sito “area idonea”;
 - 1.3. è fatto obbligo di rispettare puntualmente tutte le misure di mitigazione indicate nello studio di incidenza e nelle integrazioni prodotte, in particolare: monitoraggio ambientale ante operam per verificare la presenza di specie faunistiche di interesse conservazionistico (i cui esiti dovranno essere trasmessi a questo ufficio e al soggetto gestore), limitazione delle lavorazioni più impattanti ai periodi meno sensibili per la fauna, limitazione delle lavorazioni particolarmente rumorose alle fasce orarie diurne, passaggi a terra nella recinzione con cadenza indicativa di circa 20 m, predisposizione di microhabitat compensativi (ceppi, cumuli di pietre, muretti a secco o elementi naturali equivalenti) in aree marginali del lotto, mantenimento delle alberature di maggiore sviluppo lungo i margini del fondo, gestione delle superfici interne con copertura erbacea permanente, piantumazioni perimetrali nella fase conclusiva dei lavori, utilizzo di moduli fotovoltaici con trattamento antiriflesso (antiglare) per ridurre la Polarized Light Pollution, assenza di illuminazione notturna diffusa;
 - 1.4. i lavori di cantiere relativi alla posa del cavidotto nei tratti ricadenti all'interno della ZSC IT8010027 devono essere sospesi nel periodo compreso tra il 1° marzo e il 31 luglio di ciascun anno, al fine di non interferire con le fasi di nidificazione e riproduzione dell'avifauna e della fauna selvatica presenti nel sito; al di fuori del predetto periodo, le lavorazioni, anche

esterne alla ZSC, devono svolgersi esclusivamente nelle ore diurne, con esclusione delle ore notturne, dell'alba e del tramonto;

- 1.5. prima dell'avvio dei lavori nell'area interessata dalla presenza dell'impianto fotovoltaico, deve essere effettuato un sopralluogo di monitoraggio ambientale da parte di un tecnico naturalista specializzato, finalizzato ad individuare la presenza di nidi, tane, rifugi o individui di specie di interesse conservazionistico, con particolare riferimento ad anfibi, rettili, mammiferi ed insetti elencati nel Formulário Standard aggiornato (dicembre 2024); l'esito del monitoraggio deve essere documentato e trasmesso a questo ufficio in quanto Autorità competente, al soggetto gestore e al Comando Stazione Carabinieri Forestali territorialmente competente;
 - 1.6. è necessario che durante le lavorazioni vengano attuati tutti gli accorgimenti per evitare la dispersione dei rifiuti nelle aree limitrofe;
 - 1.7. è fatto obbligo di comunicare l'inizio dei lavori al soggetto gestore della ZSC e al Comando stazione Carabinieri Forestali e di trasmettere ai medesimi l'atto di collaudo o di regolare esecuzione dai quali emerga il rispetto delle raccomandazioni riportate nel parere acquisito;
 - 1.8. è fatto obbligo di realizzare esclusivamente le lavorazioni indicate nel progetto approvato; sono vietati ulteriori scavi, movimentazioni di suolo o taglio di elementi arborei e arbustivi nelle aree limitrofe al cantiere, con particolare riferimento alla vegetazione ripariale del Fiume Volturno;
 - 1.9. la recinzione perimetrale del campo fotovoltaico deve essere realizzata in modo da garantire la permeabilità alla piccola fauna selvatica, con aperture a terra di almeno 20 cm ogni 20 m lineari e con appositi rialzi; la fascia di mitigazione arbustiva perimetrale deve essere realizzata con specie autoctone appartenenti a ecotipi locali riconducibili alla vegetazione tipica della ZSC;
 - 1.10. durante la fase di esercizio è vietato l'uso di diserbanti chimici per la gestione della vegetazione erbacea nell'area del campo fotovoltaico e di detergenti per la pulizia dei pannelli fotovoltaici;
 - 1.11. è vietata l'installazione di illuminazione artificiale notturna fissa; le attività di manutenzione del cavidotto nei tratti interni alla ZSC devono essere effettuate esclusivamente lungo la viabilità esistente, senza nuovi scavi;
 - 1.12. la presente procedura è riferita esclusivamente alle fasi di realizzazione e di esercizio dell'impianto fotovoltaico; la fase di dismissione dovrà essere sottoposta a specifica ulteriore procedura di VIncA;
 - 1.13. qualunque modifica al progetto, anche in conseguenza della necessità di ottemperanza delle prescrizioni di enti terzi, deve essere sottoposta alla valutazione dell'Autorità competente, al fine di verificare se ricorrano i presupposti per l'applicazione della VIncA.
2. **CHE** l'Amministrazione tenuta al rilascio del provvedimento finale dovrà acquisire tutti gli altri pareri e/o valutazioni previsti per legge e verificare l'ottemperanza delle prescrizioni riportate nonché la congruità del progetto esecutivo con il progetto esaminato dalla Commissione VIA ed assunto a base del presente parere. È fatto altresì obbligo, in caso di varianti sostanziali del progetto definitivo esaminato, che lo stesso completo delle varianti sia sottoposto a nuova procedura.
3. **CHE** il presente provvedimento ha validità 5 anni, nel rispetto delle disposizioni delle Linee guida nazionali per la valutazione di incidenza (VIncA) di cui all'Intesa, ai sensi dell'articolo 8, comma 6, della legge 5 giugno 2003, n. 131, tra il Governo, le regioni e le Province autonome di Trento e Bolzano pubblicate su G.U. n. 303 del 28/12/2019.
4. **CHE** il proponente, con congruo anticipo, dia formale comunicazione della data dell'inizio dei lavori al competente Gruppo Carabinieri Forestale, con modalità atte a dimostrare l'avvenuta trasmissione della comunicazione.
5. **DI** rendere noto che ai sensi dell'art. 3, comma 4 della L. n. 241/90 e s.m.i., contro il presente provvedimento è ammessa proposizione di ricorso giurisdizionale avanti il Tribunale Amministrativo

Regionale competente per territorio, entro 60 giorni dalla data di avvenuta notifica e/o pubblicazione sul BURC, ovvero Ricorso Straordinario entro 120 giorni dalla data di pubblicazione sul BURC.

6. **DI** trasmettere il presente atto:

- 6.1. al proponente ATON 22 S.r.l.;
- 6.2. al Comune di Capua;
- 6.3. al Parco Regionale del Matese;
- 6.4. al Gruppo Carabinieri Forestale territorialmente competente;
- 6.5. alla Segreteria della Giunta Regionale della Campania per la pubblicazione sul BURC della Regione Campania anche ai fini degli adempimenti ex D.lgs. 14 marzo 2013, n. 33.

Simona BRANCACCIO

Firmato digitalmente ai sensi del CAD e normativa connessa

COMUNE DI SAN SEBASTIANO AL VESUVIO
(Città Metropolitana di Napoli)**COPIA****DELIBERAZIONE DEL CONSIGLIO COMUNALE**
n. 17 del 29-07-2025

OGGETTO: PR Campania FESR 2021/2027 ASSE 2 OB. SPEC. 2.1 AZIONE 2.1.3 e OB. SPEC. 2.4. AZIONE 2.4.4. Scuola Viva in Cantiere. Decreto Dirigenziale n.172/2024 BURC n.23/2024 DEMOLIZIONE E RICOSTRUZIONE DELLA SCUOLA MEDIA "SALVEMINI" CUP G95E22001110002 e SURF OP_25141 23063BP000000013 Approvazione progetto definitivo. Adozione variante puntuale alle Norme Tecniche di Attuazione del PRG (Piano Regolatore Generale) ai sensi dell'art. 19 del DPR 327/2001 e del Regolamento di attuazione n. 5 del 04/08/2011 della L.R. 16/04

L'anno duemilaventicinque il giorno ventinove del mese di luglio alle ore 17:30 presso l'Aula Consiliare sita in Piazza Raffaele Capasso n. 1, convocato con regolari avvisi, recapitati nei termini di legge, si è riunito il Consiglio Comunale in sessione Ordinaria ed in seduta pubblica di prima convocazione

All'appello nominale risultano presenti i seguenti n. 12 Consiglieri ed assenti, sebbene debitamente convocati, n. 1 Consiglieri, come segue:

Panico Giuseppe	P	MUCCIO Antonio	P
Palumbo Corinne	P	RICCI Giuseppe	P
MONTANARO Leonardo	P	Sannino Salvatore	A
Noto Raffaella	P	D'AVINO Pasquale	P
Filosa Assunta	P	Grumetti Federica	P
Simeoli Ignazio	P	FARINACEO Raffaele	P
PIACENTILE Antonio	P		

Sono altresì presenti gli Assessori:

PARTECIPA il Segretario Generale Dott.ssa Natalia Matassa
ASSUME LA PRESIDENZA la sig. Corinne Palumbo

Il Presidente, constatato il numero legale degli intervenuti ai fini della legittimità dell'adunanza, alle ore dichiara aperta la seduta e passa alla discussione dell'argomento in oggetto indicato.

Premesso che:

- con la deliberazione n. 452 dell'1 settembre 2022, pubblicata sul BURC n. 84 del 10/10/2022, la Regione Campania ha istituito il parco progetti regionale, denominato "Scuola Viva in cantiere", con l'obiettivo strategico di consentire, attraverso le diverse fonti di finanziamento disponibili, regionali, nazionali e comunitarie, una programmazione integrata, unitaria e complementare nel settore dell'edilizia scolastica;
- obiettivo principale di "Scuola Viva in cantiere" è la messa a norma degli edifici scolastici esistenti sul territorio regionale, mediante l'attuazione di interventi integrati riguardanti le componenti edilizie, strutturali ed impiantistiche, finalizzati all'incremento della performance degli edifici e all'ottenimento della loro agibilità;
- con Deliberazione di G.C. n. 72 del 04.07.2023 si approvava l'atto di indirizzo per la partecipazione al Bando Regionale Scuola Viva in Cantiere, candidando al finanziamento la Demolizione e ricostruzione della scuola Media Salvemini, secondo l'apposita scheda progettuale predisposta dall'UTC;
- con proprio Decreto Dirigenziale n.172 dell'11.03.2023 la Giunta Regionale Campania approvava l'elenco delle proposte finanziate in cui è stato riconosciuto in favore del Comune di San Sebastiano al Vesuvio il finanziamento di €9.619.064,89 a valere sul PR Campania FESR 21/27-Azione 2.1.3 e Azione 2.4.4 per la realizzazione dell'opera 'SOSTITUZIONE EDILIZIA IN LOCO DELLA SCUOLA MEDIA SALVEMINI MEDIANTE DEMOLIZIONE E RICOSTRUZIONE' – CUP G95E22001110002;
- con Delibera di G.C. n.41 del 04.05.2024 si è proceduto all'approvazione del DOCFAP per l'opera in argomento nonché alla conseguente modifica ed integrazione del Programma triennale delle OO.PP. 2024/26, comportante il seguente

- Quadro .Economico.	
- A) LAVORI A BASE DI GARA	-
- Lavori soggetti a ribasso	- 7.684.913,00
- Costi generali di sicurezza generali non soggetti a ribasso	- 102.000,00
- TOTALE LAVORI A BASE DI GARA	- 7.786.913,00
- B) SOMME A DISPOSIZIONE	-
- b1) lavori in amministrazione diretta previsti in progetto ed esclusi dall'appalto (IVA inclusa)	- 133.832,84
- b2) Rilievi, accertamenti e indagini, ricerche e studi	-
- b3) Allacciamenti pubblici servizi	- 24.590,16
- b4) Imprevisti max 5%	- 136.366,51
- b5) Acquisizione di aree o immobili	-
- b6) Accantonamento art. 60 e art. 120 comma 1 lett. a) dlgs 36/2023 (IVA inclusa)	- 80.000,00
- b7) Spese tecniche relative alla progettazione, alle attività preliminari, al coordinamento della sicurezza in fase di progettazione, alle conferenze di servizi, alla	- 451.073,68

direzione dei lavori e al coordinamento della sicurezza in fase di esecuzione, assistenza giornaliera e contabilità, incentivi alle funzioni tecniche, alla redazione dei piani di sicurezza e coordinamento e alle prestazioni professionali e specialistiche necessarie per la redazione del progetto.	
- b8) Spese per attività di consulenza o supporto	- 17.658,33
- b9) spese per commissioni giudicatrici (CUC+ ANAC €880,00)	- 17.273,44
- b10) spese per pubblicità	-
- b11) spese per accertamenti di laboratorio, verifiche tecniche previste dal capitolato d'appalto, collaudo tecnico amministrativo, collaudo statico ed altri eventuali collaudi specialistici.	- 66.006,72
- IVA	-
- di cui per lavori (10% di A)	- 778.691,30
- di cui altra IVA 22% di b2)+b3)+b7)+b8)+b9)+b10)+b11)	- 126.658,91
- TOTALE SOMME A DISPOSIZIONE	- 1.832.151,89
- TOTALE PROGETTO	- 9.619.064,89
-	-

Con Decreto Dirigenziale n. 430 del 14/05/2024 è stato definitivamente ammesso a finanziamento il progetto de quo per l'importo di € 9.619.064,89 ;
in data 21.05.2024 si è proceduto alla sottoscrizione di apposita convenzione con la Regione Campania regolante i rapporti tra il ROS e il Beneficiario per l'attuazione dell'operazione

denominata "SOSTITUZIONE EDILIZIA IN LOCO DELLA SCUOLA MEDIA SALVEMINI MEDIANTE DEMOLIZIONE E RICOSTRUZIONE" avente codice CUP G95E22001110002 nell'ambito del "PR Campania FESR 2021-2027 - Asse 2 - Obiettivo Specifico 2.1 Azione 2.1.3 e Obiettivo Specifico 2.4 Azione 2.4.4";

PRESO ATTO CHE

a seguito del finanziamento di €198.432 per spesa di progettazione definitiva ed esecutiva, relativa ad interventi di messa in sicurezza del territorio a rischio idrogeologico, di messa in sicurezza ed efficientamento energetico delle scuole, degli edifici pubblici e del patrimonio comunale, giusta Legge 160 del 27.12.2021, era in corso la 'Progettazione Definitiva ed Esecutiva dei lavori di Miglioramento/adeguamento antisismico scuola Salvemini', giusta Determinazione 174 del 08/03/2021 e successiva Determinazione n 623 del 16/11/2021 di aggiudicazione da parte dell'operatore economico Di Girolamo Engineering srl con sede Via di Vigna Stelluti, 157, Roma - P. Iva 04523101212 ;

all'uopo veniva richiesto al detto operatore economico di procedere alla integrazione del progetto definitivo secondo il finanziamento ottenuto di € **9.619.064,89** ;

a seguito di inoltro del progetto definitivo del 23.04.2025 prot. 572 si è proceduto alla richiesta dei vari pareri in particolare:

Parere Soprintendenza x i BB AA ottenuto in data 21.01.2025

Parere Antincendio ottenuto in data 27.03.2025;

Parere sanitario ASL ottenuto in data 20.01.2025

Parere sulla Verifica Interesse archeologico del 08.07.2025

PRESO ATTO ALTRESI

Che con Determinazione n. 472 del 24.10.2024 si incaricava la soc. ITS Controlli tecnici S.p.A." con sede a Roma (RM) in Via delle Fornaci n. 44, C.F. e P. IVA 15323181006 per la verifica e supporto al Rup ai fini della validazione del suddetto progetto;

la soc. ITS Controlli tecnici S.p.A." in data 02.07.2025 ha trasmesso il Rapporto di Ispezione conclusivo di verifica del progetto definitivo, come da all. A;

TENUTO CONTO

delle varie integrazioni richieste sia degli enti ai fini dell'emissione del parere, che dai verificatori, il progettista ha inoltrato gli elaborati del progetto definitivo in data 09.07.2025 prot. 8858, composto dagli elaborati come da all. B, nell'importo complessivo di € 9.619.064,89

A) LAVORI A BASE DI GARA	
Lavori soggetti a Ribasso	7.684.913,00 €
Costi generali di sicurezza generali non soggetti a ribasso	102.000,00 €
A) TOTALE LAVORI A BASE DI GARA	7.786.913,00 €
B) SOMME A DISPOSIZIONE	
b1) lavori in amministrazione diretta previsti in progetto ed esclusi dall'appalto, rimborsi di fatture es oneri discarica (comprensivi di IVA)	133.832,84 €
b2) Rilievi, accertamenti e indagini, ricerche e studi	- €

b3) Allacciamenti pubblici servizi	24.590,16 €
b4) Imprevisti max 5%	136.366,51 €
b5) Acquisizione di aree o immobili	- €
b6) Accantonamento art. 60 e art. 120 comma 1 lett. a) dlgs 36/2023 (comprensivo di IVA)	80.000,00 €
b7) Spese tecniche relative alla progettazione, alle attività preliminari, al coordinamento della sicurezza in fase di progettazione, alle conferenze di servizi, alla direzione dei lavori e al coordinamento della sicurezza in fase di esecuzione, assistenza giornaliera e contabilità, incentivi alle funzioni tecniche (non soggetti a IVA), alla redazione dei piani di sicurezza e coordinamento e alle prestazioni professionali e specialistiche necessarie per la redazione del progetto.	451.073,68 €
b8) Spese per attività di consulenza o supporto	17.658,33 €
b9) spese per commissioni giudicatrici	17.114,75 €
b10) spese per pubblicità	- €
b11) spese per accertamenti di laboratorio, verifiche tecniche previste dal capitolato d'appalto, collaudo tecnico amministrativo, collaudo statuto ed altri eventuali collaudi specialistici.	66.006,72 €
IVA	
IVA 10% per soli lavori : A	778.691,30 €
IVA 22% per altre voci: b2)+b3)+b7)+b8)+b10)+b11)	126.817,60 €
B) TOTALE SOMME A DISPOSIZIONE	1.832.151,89 €
TOTALE PROGETTO	9.619.064,89 €

TENUTO CONTO ALTRESI' CHE

Il Comune è dotato di Piano Regolatore Generale approvato con Decreto del Presidente dell'Amministrazione Provinciale n.65 del 24/01/1990
l'area è riportata nel PRG come zona "F1 – Attrezzature Esistenti";

La demolizione e ricostruzione dell'edificio viene effettuata sullo stesso lotto di terreno distinto in catasto al fol 9 p.la 852 di mq 9160;

l'opera è stata realizzata nell'anno 1971, prima dell'entrata in vigore del D.M. 18.12.1975 di approvazione delle "Norme tecniche aggiornate relative all'edilizia scolastica, ivi compresi gli indici di funzionalità didattica, edilizia ed urbanistica, da osservarsi nella esecuzione di opere di edilizia scolastica";

in particolare a seguito della verifica degli indici previsti al pt. 2.1 risulta:

Art. 2.1 Ampiezza

TAB. 2 AMPIEZZA MINIMA DELL'AREA NECESSARIA ALLO COSTRUZIONE DELL'EDIFICIO SCOLASTICO

n. 21 classi	Superficie totale	Superficie sezione	Superficie ad alunno
da normativa	11500 mq	55 mq	22 mq
PROGETTO	9160 mq	min. 55 mq	22 mq
VERIFICA	X	✓	✓

ART. 2.1.3/4 CARATTERISTICHE GENERALI DELL'AREA

- L'area coperta dagli edifici non deve essere superiore alla terza parte dell'area totale.

Area Lotto/3	Area Edificio	VERIFICA
$9160/3 = 3053 \text{ mq}$	1975 mq	$1975 \text{ mq} < 3053 \text{ mq}$ ✓

- Il rapporto tra l'area dei parcheggi e il volume dell'edificio di cui all'art. 18 della legge 6 agosto 1967, n. 765 deve essere non inferiore ad 1 mq su ogni 20 mc di costruzione. *Il volume complessivo della costruzione si determina sommando, al netto delle murature, i volumi delle aule normali e speciali (esclusi i laboratori e gli uffici), dell'auditorio, della sala riunioni, della biblioteca, della palestra e dell'alloggio del custode.*

Volume edificio/20	Area Parcheggio	VERIFICA
$7600 \text{ mc}/20 = 380 \text{ mq}$	745 mq	$743 \text{ mq} > 380 \text{ mq}$ ✓

le Norme tecniche di Attuazione di cui al PRG prescrivono per le attrezzature esistenti l'eventuale attività di adeguamento alle norme di settore

Pertanto occorre procedere all'approvazione di apposita variante puntuale al solo indice relativo all'ampiezza minima del lotto prevista dal pt. 2.1.2 del D.M. 18/12/1975 che si riporta: L'ampiezza minima, che ogni area deve avere, è prescritta nella tabella 2, salvo che, qualora ricorrano eccezionali motivi, non sia diversamente prescritto in sede di approvazione dei piani urbanistici;

RILEVATO CHE

- per soddisfare le richieste in termini di organizzazione degli spazi, la condivisione delle dotazioni di uso collettivo e dei servizi nonché della corretta gestione dei flussi di mobilità interna ed esterna il Comune non dispone di altre aree di proprietà idonee allo scopo per la ubicazione dell'edificio scolastico da adibire a scuola;

non vi sono nell'ambito dell'attuale strumento urbanistico aree da adibire ad edifici scolastici e le procedure per la individuazione e variante nonché le attività di esproprio ed urbanizzazione, comporterebbe tempi incompatibili con l'attuale stato di disagio causato dalla chiusura della scuola in oggetto;

lo spostamento di un edificio adibito a tale destinazione dalla zona centrale del Comune, a servizio di una popolazione scolastica numerosa, l'assenza causerebbe la necessità di spostamento con veicoli da parte degli alunni con gravi effetti sulle famiglie e sulla struttura viaria del comune;

pertanto ricorrono i motivi eccezionali previsti ; dal pt. 2.1.2 del D.M. 1975

in conformità all' art 19 comma 2 del DPR n. 327/2001, l'approvazione del progetto definitivo con Deliberazione del Consiglio Comunale costituisce adozione di variante urbanistica;

Tra l'adozione degli strumenti urbanistici e di pianificazione territoriale e urbanistica o, delle relative varianti, e la data della rispettiva entrata in vigore si applicano le misure di salvaguardia ex art. 10 della Legge Regionale n. 16/2004 e ss. mm. e ii. e, nei casi che necessitano, con

l'approvazione del progetto definitivo previa dichiarazione di pubblica utilità s'intende apposto anche il vincolo preordinato all'esproprio, non necessario nel caso in oggetto;

RITENUTO NECESSARIO dover provvedere all'approvazione del progetto definitivo di Demolizione e Ricostruzione scuola Media G. Salvemini, al fine di procedere nell'iter per la realizzazione dell'opera e contestualmente adottare apposita variante puntuale ai sensi dell'art. 19 comma 2 DPR 327/01, al solo indice relativo all'ampiezza minima del lotto, prevista dal pt. 2.1.2 del D.M. 18/12/75 per l'area riportata nel vigente PRG come zona F1 attrezzature esistenti, distinta in catasto al fol 9 p.la 852 di mq 9160, dando atto che trattandosi di area di proprietà comunale non si darà corso alla procedura espropriativa

VISTO:

- La Legge n. 241/1990 e smi;
- Il D.Lgs. 267/2000;
- Il DPR 380/2001 e ss.mm. e ii.;
- Il D.M. 18/12/1975;
- Visto il DPR 327/01
- La Legge Regionale n.16/2004 e ss.mm. e ii.Regolamento di Attuazione n. 5/2011

PRESO ATTO che sulla presente proposta di deliberazione risultano acquisiti i prescritti pareri, favorevoli, di regolarità tecnica e contabile ai sensi dell'art. 49 e dell'art. 147 bis, comma 1, del D. Lgs. n. 267/2000;

- **PROPONE AL CONSIGLIO COMUNALE**

Approvare il progetto definitivo di DEMOLIZIONE E RICOSTRUZIONE DELLA SCUOLA MEDIA "SALVEMINI" CUP G95E22001110002 e SURF OP_25141 23063BP000000013, composto dagli elaborati descritti in narrativa ed avente l'importo complessivo di € 9.619.064,89, come da Q.E.

A) LAVORI A BASE DI GARA	
Lavori soggetti a Ribasso	7.684.913,00 €
Costi generali di sicurezza generali non soggetti a ribasso	102.000,00 €
A) TOTALE LAVORI A BASE DI GARA	7.786.913,00 €
B) SOMME A DISPOSIZIONE	
b1) lavori in amministrazione diretta previsti in progetto ed esclusi dall'appalto, rimborsi di fatture es oneri discarica (comprensivi di IVA)	133.832,84 €
b2) Rilievi, accertamenti e indagini, ricerche e studi	- €
b3) Allacciamenti pubblici servizi	24.590,16 €
b4) Imprevisti max 5%	136.366,51 €
b5) Acquisizione di aree o immobili	- €
	80.000,00 €

b6) Accantonamento art. 60 e art. 120 comma 1 lett. a) dlgs 36/2023 (comprensivo di IVA)	
b7) Spese tecniche relative alla progettazione, alle attività preliminari, al coordinamento della sicurezza in fase di progettazione, alle conferenze di servizi, alla direzione dei lavori e al coordinamento della sicurezza in fase di esecuzione, assistenza giornaliera e contabilità, incentivi alle funzioni tecniche (non soggetti a IVA), alla redazione dei piani di sicurezza e coordinamento e alle prestazioni professionali e specialistiche necessarie per la redazione del progetto.	451.073,68 €
b8) Spese per attività di consulenza o supporto	17.658,33 €
b9) spese per commissioni giudicatrici	17.114,75 €
b10) spese per pubblicità	- €
b11) spese per accertamenti di laboratorio, verifiche tecniche previste dal capitolato d'appalto, collaudo tecnico amministrativo, collaudo statuto ed altri eventuali collaudi specialistici.	66.006,72 €
IVA	
IVA 10% per soli lavori : A	778.691,30 €
IVA 22% per altre voci: b2)+b3)+b7)+b8)+b10)+b11)	126.817,60 €
B) TOTALE SOMME A DISPOSIZIONE	1.832.151,89 €
TOTALE PROGETTO	9.619.064,89 €

Dare atto che come previsto come previsto dall'art. 19 del DPR 327/01 e dalla L.R. 16/04 e dall' art 4 del Regolamento di Attuazione n.5 del 04.08.2011 e ss.mm.ii. l'approvazione costituisce adozione variante puntuale strumento urbanistico vigente. al solo indice relativo all'ampiezza minima del lotto prevista dal pt. 2.1.2 del D.M. 18.12.1975 che si riporta: L'ampiezza minima, che ogni area deve avere, è prescritta nella tabella 2, salvo che, qualora ricorrano eccezionali motivi, non sia diversamente prescritto in sede di approvazione dei piani urbanistici.

Dare atto che tra l'adozione degli strumenti urbanistici e di pianificazione territoriale e urbanistica o, delle relative varianti, e la data della rispettiva entrata in vigore si applicano le misure di salvaguardia ex art. 10 della Legge Regionale n. 16/2004 e ss. mm. e ii.

Dare atto che la variante è conforme alle leggi e regolamenti e agli strumenti urbanistici e territoriali sovraordinati;

Dare atto che la variante segue l'iter previsto dall' art 3 e 4 del Regolamento Regionale n. 5/2011 Allegare alla presente lo stralcio della tavola grafica del PRG con individuazione del sito e stralcio delle NTA per le zone F1 "Attrezzature esistenti" vigenti e come variate per l'approvazione del progetto.

Dare atto che l'opera è finanziata dal PR Campania FESR 2021/2027 ASSE 2 OB. SPEC. 2.1 AZIONE 2.1.3 e OB. SPEC. 2.4. AZIONE 2.4.4. Scuola Viva in Cantiere, giusto Decreto Dirigenziale n.172/2024 BURC n.23/2024 e successivo D.D. 430 del 14/05/2024.

Il sottoscritto Responsabile del servizio sulla presente deliberazione ESPRIME parere Favorevole in ordine alla Regolarita' tecnica ai sensi dell'art. 49 del D.Lgs. 18 agosto 2000, n. 267;

San Sebastiano al Vesuvio: 21-07-2025 Il Responsabile del servizio
F.to Ing. Ciro De Luca Bossa

Il sottoscritto Responsabile del servizio sulla presente deliberazione ESPRIME parere Favorevole in ordine alla Regolarita' contabile ai sensi dell'art. 49 del D.Lgs. 18 agosto 2000, n. 267;

San Sebastiano al Vesuvio: 21-07-2025 Il Responsabile del servizio finanziario
F.to Dott.ssa Natalia Matassa

Del che è verbale che viene sottoscritto come segue, la cui lettura ed approvazione avverrà nella successiva seduta consiliare.

IL Presidente
F.to Corinne Palumbo

IL Vice Segretario Generale
F.to Dott.ssa Natalia Matassa

PUBBLICAZIONE

La presente deliberazione è pubblicata all'albo pretorio online del Comune al n. _____ del _____ e vi resterà per gg.15 consecutivi, ai sensi dell'art.124 T.U. D.Lgs.267/00.

IL MESSO COMUNALE
F.to Mariarosaria Pepe

CERTIFICATO DI PUBBLICAZIONE E DI ESECUTIVITA'

La presente deliberazione è stata pubblicata all'albo pretorio online del Comune per gg.15 consecutivi a partire dal _____ ed è divenuta esecutiva:

- ☐ decorsi 10 giorni dalla pubblicazione (art. 134, co. 3, del T.U. n. 267/2000);
- ☐ ha acquistato efficacia il giorno _____, avendo il Consiglio Comunale dichiarato la medesima immediatamente eseguibile (art. 134, co. 4, del T.U. n. 267/2000);

Lì, _____

IL Vice Segretario Generale
F.to Dott.ssa Natalia Matassa

Per copia conforme all'originale
Lì, _____

IL Vice Segretario Generale
(Dott.ssa Natalia Matassa)

AVVISO
COMUNE DI SAN MARCELLINO (CE)
PROVINCIA DI CASERTA

Si rende noto che il Comune di San Marcellino (CE) - C.F.: 81001610617 con Decreto Dirigenziale n. 2 (R.G. n.10) del 01/06/2026 ha emanato il Decreto di Esproprio relativo al Lavori di Valorizzazione del Centro Storico per la Realizzazione di un Parcheggio alla Via Santa Croce. Il piano particellare di esproprio prevede l'espropriazione delle seguenti particelle: N.C.E.U. Foglio 5 Particella 157 sub 1,2,3,4,6; N.C.T. sez.B Foglio 5 Particelle 83, 399 e 400.

Il Decreto di Esproprio ed il progetto comprensivo di elaborati previsti dalla normativa vigente statale e regionale, unitamente al richiamato Decreto di Esproprio n.2 (R.G.n.10) del 01/06/2026 sono pubblicati sul sito web del Comune di San Marcellino: <https://www.comune.sanmarcellino.ce.it/>.

Il Responsabile dell'Area Ambiente, Patrimonio ed Urbanistica

Arch. Nicola Di Bello

"Documento informatico firmato digitalmente ai sensi del D. Lgs. n. 82/2005 modificato ed integrato dal D.Lgs. n. 235/2000, del D.P.R. n. 445/2000 e norme collegate, il quale sostituisce il documento cartaceo e la firma autografa. Il documento informatico è memorizzato digitalmente e conservato presso l'Ente

PROVINCIA DI SALERNO – Settore Viabilità e Trasporti – Servizio Espropri

Via Roma n. 104 – 84100 Salerno – C.F. 80000390650.

Oggetto: Procedura di esproprio per i lavori denominati "Completamento della via di esodo da Siano alla A30 con tracciato in territorio di Castel San Giorgio".

Pubblicazione, per estratto, ai sensi dell'art. 26 comma 7 del DPR 327 del 2001 e ss.mm.ii., della determinazione dirigenziale di liquidazione del saldo delle indennità di esproprio a soggetti espropriati che hanno condiviso le indennità di esproprio.

Determinazione C.I.D. 78425 n. di Settore 702 del 28 maggio 2026 – Saldo dell'Indennità di esproprio per l'espropriazione delle particelle riportate in Catasto Terreni del Comune di Castel San Giorgio (Sa) al foglio 12 n. 2141 da espropriare per l'intera consistenza di mq 680, a favore del signor lodato Francesco proprietario per 1/9 pari a €. 61,87, a favore della signora Lodato Maria Giuseppina proprietaria per 1/9 pari a €. 61,87, e a favore della signora Lodato Pasqualina proprietaria per 1/9 pari a €. 61,87 e a favore della signora Rispoli Elena proprietaria per 2/3 pari a €. 371,19.

f.to il Dirigente del Settore Viabilità
(ingegnere Angelo-Michele Lizio)



Firmato da Fabio Repuano
Data: il 12/03/2026 alle 06:35:45
CET

Prot. n. 99

del 11/03/2026

RETE FERROVIARIA ITALIANA S.p.A.
Sede legale: Piazza della Croce Rossa 1, Roma – 00161

DIREZIONE OPERATIVA INFRASTRUTTURE TERRITORIALE DI NAPOLI
(Ufficio Territoriale per le Espropriazioni)

ORDINANZA DI DEPOSITO DELLE INDENNITA'
(art. 26 D.P.R. 327/2001 e s.m.i.)

Il Dirigente dell'Ufficio Territoriale per le Espropriazioni

- VISTO il D.M. 138 – T del 31 Ottobre 2000, con il quale il Ministro dei Trasporti e della Navigazione ha rilasciato a Ferrovie dello Stato - Società Trasporti e Servizi per azioni, oggi Rete Ferroviaria Italiana – R.F.I. S.p.A., a far data dal 1° luglio 2001, la concessione ai fini della gestione dell'infrastruttura ferroviaria nazionale;
- VISTO l'art. 6 del sopra citato D.M. 138 – T, sostituito dall'art. 1 del Decreto del Ministro delle Infrastrutture e dei Trasporti 60 –T del 28 novembre 2002, ed in particolare il comma 3, con il quale il concessionario R.F.I. S.p.A. è stato delegato, in conformità a quanto previsto dall'art. 6 comma 9 del D.P.R. 327/2001 e s.m.i. ad emanare tutti gli atti del procedimento espropriativo nonché ad espletare tutte le attività al riguardo previste dal D.P.R. 327/2001;
- VISTA la nota n. RFI-AD/A0011/P/2003/0001193 in data 11 agosto 2003 con cui R.F.I. S.p.A. ha incaricato la Italferr S.p.A. dell'espletamento delle attività di cui all'art. 6, comma 6, del D.P.R. 327/2001;
- VISTO il contratto del 28/2/2019 con cui R.F.I. S.p.A. ha affidato alla Italferr S.p.A. l'espletamento di un complesso di servizi ed adempimenti tecnico-ingegneristici, amministrativi, procedurali e gestionali occorrenti per la realizzazione degli interventi infrastrutturali e/o tecnologici della rete ferroviaria di cui è titolare R.F.I. S.p.A.;
- VISTA la Disposizione Organizzativa di Rete Ferroviaria Italiana n. 684/AD del 29 ottobre 2024, con la quale è stata, tra l'altro, aggiornata l'area di responsabilità e ridefinita l'articolazione organizzativa delle Direzioni Operative Infrastrutture Territoriali, incaricate di espletare le attività e le funzioni proprie dell'Ufficio Territoriale per le Espropriazioni, ai sensi e per gli effetti dell'art. 6, comma 2 del D.P.R. 327/2001;
- VISTA la Disposizione Organizzativa n. 127 del 15 giugno 2023, con cui l'Amministratore Delegato di Italferr S.p.A. ha confermato l'Ing. Rosaria Ferro nella titolarità della S.O. Permessualistica, Espropri e Subappalti con contestuale attribuzione delle funzioni di Responsabile del Procedimento previste all'art. 6, comma 6, del D.P.R. 327/2001;
- VISTO che con effetto dal primo marzo 2026, la società Italferr S.p.A. giusta delibera assembleare del 29 gennaio 2026 (atto a ministero Notaio Fabio Orlandi in Roma, Rep. 31890/ Racc. 19625, registrato in pari data presso l'ufficio territoriale di Roma 1 al n. 2281/1T) ha cambiato esclusivamente la denominazione sociale in **FS Engineering S.p.A.** rimanendo invariati i dati anagrafici relativi a codice fiscale, partita IVA, sede legale e sedi operative;
- VISTO che con l'Ordinanza n. 22 del 16 maggio 2016 il Commissario per la realizzazione delle opere relative agli assi ferroviari Napoli-Bari e Palermo-Catania-Messina di cui al Programma Infrastrutture Strategiche previsto dalla legge 21 dicembre 2001 n. 443, ha approvato il progetto definitivo dell'“Itinerario Napoli-Bari. Raddoppio tratta Cancellò-Benevento. 1° lotto funzionale Cancellò-Dugenta/Frasso Telesino e variante alla linea storica Roma-Napoli via Cassino nel Comune di Maddaloni;



- VISTO che con Delibera n. 48 del 19/02/2025 il Referente di Progetto di Rete Ferroviaria Italiana S.p.A. ha approvato, anche ai fini della dichiarazione di pubblica utilità delle opere, il progetto esecutivo della Variante apportata al progetto definitivo del I lotto funzionale Cancellò –Frasso Telesino e Variante alla linea storica Roma - Napoli via Cassino nel Comune di Maddaloni;
- VISTO che ai sensi dell'art. 17, comma 2, del D.P.R. 327/01, a mezzo raccomandata a.r. è stata comunicata alla ditta intestataria catastale, la data dell'efficacia dei sopra citati Provvedimenti dichiarativi di Pubblica Utilità e la facoltà di fornire ogni utile elemento per determinare il valore da attribuire all'immobile ai fini della liquidazione delle relative indennità;
- VISTO il Decreto di Occupazione d'Urgenza n. n. 207 del 06/05/2025, emesso ai sensi dell'art. 22 bis del D.P.R. 327/2001 e s.m.i., dalla competente Autorità Espropriante di RFI, con cui Italferr S.p.A. è stata autorizzata all'occupazione d'urgenza di alcuni immobili di proprietà privata, tra i quali, le aree site in Comune di Maddaloni (CE) e distinte in Catasto Terreni al foglio 14 con mappali n. 5054 e n. 5055, intestati catastalmente alle ditte D'AIELLO ROSA, TOMMASO, ZAIRA, DOMENICO, FRANCESCO e D'AGNESE ANTONIA, occorrenti per la realizzazione dei lavori sopracitati, come individuati nella tabella riportata in calce al presente Provvedimento;
- VISTO che in esecuzione di detto Decreto, previa loro notifica alle Ditte, in data 29/05/2025 sono stati redatti i relativi Verbali di Consistenza ed immissione in possesso;
- VISTO che a seguito della citata redazione dei verbali di consistenza e di immissione nel possesso, nonché dei nuovi elementi acquisiti, si è proceduto alla rideterminazione delle indennità provvisorie di espropriazione comprensive degli eventuali soprassuoli rilevati, di tutti i danni diretti ed indiretti alle proprietà;
- VISTO che con nota prot. DEO.DIC.PES.0221870.25.U del 14/07/2025 sono state notificate alle su citate Ditte presunte proprietarie le indennità provvisorie di esproprio rideterminate e che, nei termini di legge, le stesse non hanno manifestato alcuna formale accettazione, le indennità offerte devono ritenersi non accettate;
- VISTA l'istanza prot. n. DEO.DIC.PES.0080585.26.U del 10/03/2026, presentata dalla Italferr S.p.A., con la quale è stata richiesta l'autorizzazione al deposito delle indennità provvisorie offerte, determinate ex art. 22 bis del D.P.R. 327/2001 e s.m.i. e a compensazione di ogni ed ulteriore indennità connessa e conseguente;
- VISTO l'art. 26 del D.P.R. 327/2001 e s.m.i.

ORDINA

il Deposito presso il Ministero dell'Economia e delle Finanze - Ragioneria Territoriale dello Stato di Napoli – previa apertura del “Deposito Amministrativo”, delle indennità provvisorie, determinate ex art. 22 bis del D.P.R. 327/2001 e s.m.i. e a compensazione di ogni ed ulteriore indennità connessa e conseguente come meglio specificate nella sottostante tabella riepilogativa, per l'espropriazione degli immobili appresso individuati a favore delle Ditte e per gli importi sotto riportati:

N.	NP	Comune di Maddaloni		Ditta presunta proprietaria Beneficiaria del deposito amministrativo	Superficie in esproprio Mq.	Importo da depositare
		Foglio	Mappale			
1	501	14	5054	D'AIELLO TOMMASO nato a MADDALONI (CE) il 26/09/1942 c.f. DLLTMS42P26E7911 - Proprietà per 1000/1000	42	€ 733,06 di cui Esproprio € 672,00 Occupazione d'urgenza € 61,06 (periodo dal 29/05/2025 al 30/06/2026)



2	502	14	5055	D'AIELLO ROSA nata a MADDALONI (CE) il 12/02/1973 c.f. DLLRSO73B52E791V - Proprietà per 1/1 Sub. 3, D'AIELLO TOMMASO nato a CASERTA (CE) il 16/10/2003 c.f. DLLTMS03R16B963K - Proprietà per 1/2 Sub. 4, D'AIELLO ZAIRA nata a CASERTA (CE) il 04/12/2006 c.f. DLLZRA06T44B963U - Proprietà per 1/2 Sub. 4, D'AIELLO DOMENICO nato a SVIZZERA (EE) il 01/04/1970 c.f. DLLDNC70D01Z133C - Proprietà per 1/1 Sub. 5 - 9 - 13 - 14, D'AIELLO ROSA nata a MADDALONI (CE) il 12/02/1973 c.f. DLLRSO73B52E791V - Proprietà per 1/1 Sub. 6, D'AGNESE ANTONIA nata a MADDALONI (CE) il 17/03/1943 c.f. DGNNTN43C57E791M - Usufrutto per 1/2 Sub. 7, D'AIELLO FRANCESCO nato a MADDALONI (CE) il 21/11/1978 c.f. DLLFNC78S21E791O - Nuda proprietà per 1/1 Sub. 7, D'AIELLO TOMMASO nato a MADDALONI (CE) il 26/09/1942 c.f. DLLTMS42P26E791I - Usufrutto per 1/2 Sub. 7, D'AIELLO TOMMASO nato a CASERTA (CE) il 16/10/2003 c.f. DLLTMS03R16B963K - Proprietà per 1/2 Sub. 8 e D'AIELLO ZAIRA nata a CASERTA (CE) il 04/12/2006 c.f. DLLZRA06T44B963U - Proprietà per 1/2 Sub. 8	97	€ 20.111,47 di cui Esproprio € 18.436,22 Occupazione d'urgenza € 1.675,25 <i>(periodo dal 29/05/2025 al 30/06/2026)</i>
---	-----	----	------	---	----	---

DISPONE

Inoltre, che agli eventuali terzi titolari di diritti sia data comunicazione della presente Ordinanza e che un estratto venga pubblicato sulla Gazzetta Ufficiale della Repubblica o sul Bollettino Ufficiale della Regione nel cui territorio si trovano i beni da espropriare come previsto dall'art. 26, comma 7 del D.P.R. 327/2001.

Decorsi 30 giorni da tale formalità, senza che siano prodotte opposizioni presso questa Autorità Espropriante, e per essa Italferr S.p.A. – S.O. Permessualistica, Espropri e Subappalti – via V.G. Galati, 71 Roma 00155 oppure al seguente indirizzo Pec espropri.italferr@legalmail.it, la presente ordinanza diventerà esecutiva.

Il Dirigente dell'Ufficio Territoriale per le Espropriazioni

Ing. Fabio RAPUANO

[Il presente documento è sottoscritto con firma digitale
ai sensi dell'art. 21 del D.lgs 82/2005]



Firmato da Fabio Rapuano

Data: il 12/03/2026 alle 06:35:45

CET

Prot. n. 100

del 11/03/2026

RETE FERROVIARIA ITALIANA S.p.A.
Sede legale: Piazza della Croce Rossa 1, Roma – 00161

DIREZIONE OPERATIVA INFRASTRUTTURE TERRITORIALE DI NAPOLI
(Ufficio Territoriale per le Espropriazioni)

ORDINANZA DI DEPOSITO DELLE INDENNITA'
(art. 26 D.P.R. 327/2001 e s.m.i.)

Il Dirigente dell'Ufficio Territoriale per le Espropriazioni

- VISTO il D.M. 138 – T del 31 Ottobre 2000, con il quale il Ministro dei Trasporti e della Navigazione ha rilasciato a Ferrovie dello Stato - Società Trasporti e Servizi per azioni, oggi Rete Ferroviaria Italiana – R.F.I. S.p.A., a far data dal 1° luglio 2001, la concessione ai fini della gestione dell'infrastruttura ferroviaria nazionale;
- VISTO l'art. 6 del sopra citato D.M. 138 – T, sostituito dall'art. 1 del Decreto del Ministro delle Infrastrutture e dei Trasporti 60 –T del 28 novembre 2002, ed in particolare il comma 3, con il quale il concessionario R.F.I. S.p.A. è stato delegato, in conformità a quanto previsto dall'art. 6 comma 9 del D.P.R. 327/2001 e s.m.i. ad emanare tutti gli atti del procedimento espropriativo nonché ad espletare tutte le attività al riguardo previste dal D.P.R. 327/2001;
- VISTA la nota n. RFI-AD/A0011/P/2003/0001193 in data 11 agosto 2003 con cui R.F.I. S.p.A. ha incaricato la Italferr S.p.A. dell'espletamento delle attività di cui all'art. 6, comma 6, del D.P.R. 327/2001;
- VISTO il contratto del 28/2/2019 con cui R.F.I. S.p.A. ha affidato alla Italferr S.p.A. l'espletamento di un complesso di servizi ed adempimenti tecnico-ingegneristici, amministrativi, procedurali e gestionali occorrenti per la realizzazione degli interventi infrastrutturali e/o tecnologici della rete ferroviaria di cui è titolare R.F.I. S.p.A.;
- VISTA la Disposizione Organizzativa di Rete Ferroviaria Italiana n. 684/AD del 29 ottobre 2024, con la quale è stata, tra l'altro, aggiornata l'area di responsabilità e ridefinita l'articolazione organizzativa delle Direzioni Operative Infrastrutture Territoriali, incaricate di espletare le attività e le funzioni proprie dell'Ufficio Territoriale per le Espropriazioni, ai sensi e per gli effetti dell'art. 6, comma 2 del D.P.R. 327/2001;
- VISTA la Disposizione Organizzativa n. 127 del 15 giugno 2023, con cui l'Amministratore Delegato di Italferr S.p.A. ha confermato l'Ing. Rosaria Ferro nella titolarità della S.O. Permessualistica, Espropri e Subappalti con contestuale attribuzione delle funzioni di Responsabile del Procedimento previste all'art. 6, comma 6, del D.P.R. 327/2001;
- VISTO che con effetto dal primo marzo 2026, la società Italferr S.p.A. giusta delibera assembleare del 29 gennaio 2026 (atto a ministero Notaio Fabio Orlandi in Roma, Rep. 31890/ Racc. 19625, registrato in pari data presso l'ufficio territoriale di Roma 1 al n. 2281/1T) ha cambiato esclusivamente la denominazione sociale in **FS Engineering S.p.A.** rimanendo invariati i dati anagrafici relativi a codice fiscale, partita IVA, sede legale e sedi operative;
- VISTO che con l'Ordinanza n. 22 del 16 maggio 2016 il Commissario per la realizzazione delle opere relative agli assi ferroviari Napoli-Bari e Palermo-Catania-Messina di cui al Programma Infrastrutture Strategiche previsto dalla legge 21 dicembre 2001 n. 443, ha approvato il progetto definitivo dell'“Itinerario Napoli-Bari.



Raddoppio tratta Cancellò-Benevento. 1° lotto funzionale Cancellò-Dugenta/Frasso Telesino e variante alla linea storica Roma-Napoli via Cassino nel Comune di Maddaloni;

- VISTO che con il Decreto di Occupazione Temporanea n. 242 del 06/07/2023, emesso ai sensi dell'art. 49 del D.P.R. 327/2001 e s.m.i., dalla competente Autorità Espropriante di RFI, con cui Italferr S.p.A. è stata autorizzata all'occupazione di alcuni immobili di proprietà privata, tra le quali, delle aree site in Comune di Maddaloni (CE) e distinte in Catasto Terreni al foglio 21 con mappale n. 5549, intestata catastalmente alla ditta PISCITELLI Isabella, VITELLI Umberto, Francesca, Beatrice, RAZZANO Valentino e Domenico, occorrenti per la realizzazione dei lavori sopracitati, come individuati nella tabella riportata in calce al presente Provvedimento;
- VISTO che in esecuzione di detto Decreto, previa loro notifica alle Ditte, in data 27/07/2023 sono stati redatti i relativi Verbali di Consistenza ed immissione in possesso;
- VISTO che con Delibera n. 133 del 21/10/2024 il Referente di Progetto di Rete Ferroviaria Italiana S.p.A. ha approvato, anche ai fini della dichiarazione di pubblica utilità delle opere, il progetto esecutivo della Variante apportata al progetto definitivo del I lotto funzionale Cancellò –Frasso Telesino e Variante alla linea storica Roma - Napoli via Cassino nel Comune di Maddaloni;
- VISTO che ai sensi dell'art. 17, comma 2, del D.P.R. 327/01, a mezzo raccomandata a.r. è stata comunicata alla ditta intestataria catastale, la data dell'efficacia dei sopra citati Provvedimenti dichiarativi di Pubblica Utilità e la facoltà di fornire ogni utile elemento per determinare il valore da attribuire all'immobile ai fini della liquidazione delle relative indennità;
- VISTO che a seguito della Delibera n. 133, su citata, parte delle stesse aree occupate temporaneamente sono da espropriare a favore della Rete Ferrovia Italiana SpA e si è proceduto alla rideterminazione delle indennità provvisorie di espropriazione comprensive degli eventuali soprassuoli rilevati, di tutti i danni diretti ed indiretti alle proprietà e delle indennità di occupazione maturate;
- VISTO che con nota prot. DEO.DIC.PES.0324176.25.U del 21/10/2025 sono state notificate alle Ditte presunte proprietarie le indennità provvisorie di esproprio rideterminate e che, limitatamente alla propria quota di proprietà, RAZZANO Valentino (proprietà 15/40) e RAZZANO Domenico (Proprietà 15/40) hanno formalmente accettato le indennità offerte, mentre PISCITELLI Isabella, VITELLI Umberto, VITELLI Francesca e VITELLI Beatrice, nei termini di legge, non hanno manifestato alcuna accettazione formale, per una quota complessiva di proprietà di 10/40;
- VISTA l'istanza prot. n. DEO.DIC.PES.0080151.26.U del 10/03/2026, presentata dalla Italferr S.p.A., con la quale è stata richiesta l'autorizzazione al deposito delle indennità provvisorie offerte, limitatamente alla quota di proprietà di 10/40 dei non accettanti, determinate ex art. 22 bis del D.P.R. 327/2001 e s.m.i. e a compensazione di ogni ed ulteriore indennità connessa e conseguente come meglio specificate nella sottostante tabella riepilogativa;
- VISTO l'art. 26 del D.P.R. 327/2001 e s.m.i.

ORDINA

il Deposito presso il Ministero dell'Economia e delle Finanze - Ragioneria Territoriale dello Stato di Napoli – previa apertura del “Deposito Amministrativo”, delle indennità provvisorie, determinate ex art. 22 bis del D.P.R. 327/2001 e s.m.i. e a compensazione di ogni ed ulteriore indennità connessa e conseguente, per l'espropriazione degli immobili come appresso individuati a favore delle Ditte e per gli importi sotto riportati:



N.	NP	Comune di Maddaloni		Ditta presunta proprietaria Beneficiaria del deposito amministrativo	Superficie in esproprio Mq.	Importo da depositare
		Foglio	Mappale			
1	2	21	5549	PISCITELLI Isabella n. a NAPOLI (NA) il 18/07/1968 c.f. PSCSL68L58F839C - Proprietà 1/10 VITELLI Umberto n. a NAPOLI (NA) il 18/06/1963 c.f. VTLMRT63H18F839T - Proprietà da verificare VITELLI Francesca n. a NAPOLI (NA) il 17/06/1968 c.f. VTLFNC68H57F839O - Proprietà da verificare VITELLI Beatrice nata a NAPOLI (NA) il 20/06/1958 c.f. VTLBRC58H60F839H - Proprietà da verificare	761	€ 5.761,61 <i>(quota di proprietà 10/40)</i> di cui Esproprio € 3.805,00 Occupazione € 1.956,61 <i>(periodo dal 27/07/2023 al 31/12/2025)</i>

DISPONE

Inoltre, che agli eventuali terzi titolari di diritti sia data comunicazione della presente Ordinanza e che un estratto venga pubblicato sulla Gazzetta Ufficiale della Repubblica o sul Bollettino Ufficiale della Regione nel cui territorio si trovano i beni da espropriare come previsto dall'art. 26, comma 7 del D.P.R. 327/2001.

Decorsi 30 giorni da tale formalità, senza che siano prodotte opposizioni presso questa Autorità Espropriante, e per essa Italferr S.p.A. – S.O. Permessualistica, Espropri e Subappalti – via V.G. Galati, 71 Roma 00155 oppure al seguente indirizzo PEC espropri.italferr@legalmail.it, la presente ordinanza diventerà esecutiva.

Il Dirigente dell'Ufficio Territoriale per le Espropriazioni

Ing. Fabio RAPUANO

[Il presente documento è sottoscritto con firma digitale
ai sensi dell'art. 21 del D.lgs 82/2005]



Firmato da Fabio Rapuano

Data: il 12/03/2026 alle 06:35:47

CET

Prot. n. 101

del 11/03/2026

RETE FERROVIARIA ITALIANA S.p.A.

Sede legale: Piazza della Croce Rossa 1, Roma – 00161

DIREZIONE OPERATIVA INFRASTRUTTURE TERRITORIALE DI NAPOLI

(Ufficio Territoriale per le Espropriazioni)

ORDINANZA DI DEPOSITO DELLE INDENNITA'

(art. 26 D.P.R. 327/2001 e s.m.i.)

Il Dirigente dell'Ufficio Territoriale per le Espropriazioni

- VISTO il D.M. 138 – T del 31 Ottobre 2000, con il quale il Ministro dei Trasporti e della Navigazione ha rilasciato a Ferrovie dello Stato - Società Trasporti e Servizi per azioni, oggi Rete Ferroviaria Italiana – R.F.I. S.p.A., a far data dal 1° luglio 2001, la concessione ai fini della gestione dell'infrastruttura ferroviaria nazionale;
- VISTO l'art. 6 del sopra citato D.M. 138 – T, sostituito dall'art. 1 del Decreto del Ministro delle Infrastrutture e dei Trasporti 60 –T del 28 novembre 2002, ed in particolare il comma 3, con il quale il concessionario R.F.I. S.p.A. è stato delegato, in conformità a quanto previsto dall'art. 6 comma 9 del D.P.R. 327/2001 e s.m.i. ad emanare tutti gli atti del procedimento espropriativo nonché ad espletare tutte le attività al riguardo previste dal D.P.R. 327/2001;
- VISTA la nota n. RFI-AD/A0011/P/2003/0001193 in data 11 agosto 2003 con cui R.F.I. S.p.A. ha incaricato la Italferr S.p.A. dell'espletamento delle attività di cui all'art. 6, comma 6, del D.P.R. 327/2001;
- VISTO il contratto del 28/2/2019 con cui R.F.I. S.p.A. ha affidato alla Italferr S.p.A. l'espletamento di un complesso di servizi ed adempimenti tecnico-ingegneristici, amministrativi, procedurali e gestionali occorrenti per la realizzazione degli interventi infrastrutturali e/o tecnologici della rete ferroviaria di cui è titolare R.F.I. S.p.A.;
- VISTA la Disposizione Organizzativa di Rete Ferroviaria Italiana n. 684/AD del 29 ottobre 2024, con la quale è stata, tra l'altro, aggiornata l'area di responsabilità e ridefinita l'articolazione organizzativa delle Direzioni Operative Infrastrutture Territoriali, incaricate di espletare le attività e le funzioni proprie dell'Ufficio Territoriale per le Espropriazioni, ai sensi e per gli effetti dell'art. 6, comma 2 del D.P.R. 327/2001;
- VISTA la Disposizione Organizzativa n. 127 del 15 giugno 2023, con cui l'Amministratore Delegato di Italferr S.p.A. ha confermato l'Ing. Rosaria Ferro nella titolarità della S.O. Permessualistica, Espropri e Subappalti con contestuale attribuzione delle funzioni di Responsabile del Procedimento previste all'art. 6, comma 6, del D.P.R. 327/2001;
- VISTO che con effetto dal primo marzo 2026, la società Italferr S.p.A. giusta delibera assembleare del 29 gennaio 2026 (atto a ministero Notaio Fabio Orlandi in Roma, Rep. 31890/ Racc. 19625, registrato in pari data presso l'ufficio territoriale di Roma 1 al n. 2281/1T) ha cambiato esclusivamente la denominazione sociale in **FS Engineering S.p.A.** rimanendo invariati i dati anagrafici relativi a codice fiscale, partita IVA, sede legale e sedi operative;
- VISTO che con l'Ordinanza n. 22 del 16 maggio 2016 il Commissario per la realizzazione delle opere relative agli assi ferroviari Napoli-Bari e Palermo-Catania-Messina di cui al Programma Infrastrutture Strategiche previsto dalla legge 21 dicembre 2001 n. 443, ha approvato il progetto definitivo dell' "Itinerario Napoli-Bari. Raddoppio tratta Cancellò-Benevento. 1° lotto funzionale Cancellò-Dugenta/Frasso Telesino e variante alla linea storica Roma-Napoli via Cassino nel Comune di Maddaloni;



- VISTO che con Delibera n. 48 del 19/02/2025 il Referente di Progetto di Rete Ferroviaria Italiana S.p.A. ha approvato, anche ai fini della dichiarazione di pubblica utilità delle opere, il progetto esecutivo della Variante di cui al punto precedente, apportata al progetto definitivo del I lotto funzionale Cancellò –Frasso Telesino e Variante alla linea storica Roma - Napoli via Cassino nel Comune di Maddaloni;
- VISTO che ai sensi dell'art. 17, comma 2, del D.P.R. 327/01, a mezzo raccomandata a.r. è stata comunicata alla ditta intestataria catastale, la data dell'efficacia dei sopra citati Provvedimenti dichiarativi di Pubblica Utilità e la facoltà di fornire ogni utile elemento per determinare il valore da attribuire all'immobile ai fini della liquidazione delle relative indennità;
- VISTO il Decreto di Occupazione d'Urgenza n. n. 207 del 06/05/2025, emesso ai sensi dell'art. 22 bis del D.P.R. 327/2001 e s.m.i., dalla competente Autorità Espropriante di RFI, con cui Italferr S.p.A. è stata autorizzata all'occupazione d'urgenza di alcuni immobili di proprietà privata, tra i quali, le aree site in Comune di Maddaloni (CE) e distinte in Catasto Terreni al foglio 14 con mappale n. 221, intestato catastalmente alla ditta Di Maio Onofrio, nato a Maddaloni il 11/08/1945 c.f. DMINFR45M11E791O e Di Maio Lorenzo nato a Maddaloni (CE) il 17/12/39 c.f. DMILNZ39T17E791Q, occorrenti per la realizzazione dei lavori sopracitati, come individuati nella tabella riportata in calce al presente Provvedimento;
- VISTO che in esecuzione di detto Decreto, previa loro notifica alle Ditte, in data 29/05/2025 sono stati redatti i relativi Verbali di Consistenza ed immissione in possesso;
- VISTO che a seguito della citata redazione dei verbali di consistenza e di immissione nel possesso, nonché dei nuovi elementi acquisiti, si è proceduto alla rideterminazione delle indennità provvisorie di espropriazione comprensive degli eventuali soprassuoli rilevati, di tutti i danni diretti ed indiretti alle proprietà;
- VISTO che con nota prot. DEO.DIC.PES.0221870.25.U del 14/07/2025 sono state notificate alle su indicate Ditte presunte proprietarie le indennità provvisorie di esproprio rideterminate e che DI MAIO LORENZO, limitatamente alla propria quota di proprietà di 1/2, ha formalmente accettato le indennità offerte, mentre DI MAIO ONOFRIO (proprietà 1/2), nei termini di legge, non ha manifestato alcuna accettazione formale;
- VISTA l'istanza prot. n. DEO.DIC.PES.0080721.26.U del 10/03/2026, presentata dalla Italferr S.p.A., con la quale è stata richiesta l'autorizzazione al deposito delle indennità provvisorie offerte, limitatamente alla quota di DI MAIO ONOFRIO per 1/2, non accettante, determinate ex art. 22 bis del D.P.R. 327/2001 e s.m.i. e a compensazione di ogni ed ulteriore indennità connessa e conseguente, meglio specificate nella sottostante tabella riepilogativa;
- VISTO l'art. 26 del D.P.R. 327/2001 e s.m.i.

ORDINA

il Deposito presso il Ministero dell'Economia e delle Finanze - Ragioneria Territoriale dello Stato di Napoli – previa apertura del “Deposito Amministrativo”, delle indennità provvisorie, determinate ex art. 22 bis del D.P.R. 327/2001 e s.m.i. e a compensazione di ogni ed ulteriore indennità connessa e conseguente, per l'espropriazione degli immobili come appresso individuati a favore delle Ditte e per gli importi sotto riportati:

N.	NP	Comune di Maddaloni		Ditta presunta proprietaria Beneficiaria del deposito amministrativo	Superficie in esproprio Mq.	Importo da depositare
		Foglio	Mappale			
1	506	14	221	Di Maio Onofrio nato a Maddaloni il 11/08/1945 c.f. DMINFR45M11E791O Proprietà 1/2	237	€ 15.164,24 di cui Esproprio € 13.902,00 Occupazione d'urgenza € 1.263,24 (periodo dal 29/05/2025 al 30/06/2026)



DISPONE

Inoltre, che agli eventuali terzi titolari di diritti sia data comunicazione della presente Ordinanza e che un estratto venga pubblicato sulla Gazzetta Ufficiale della Repubblica o sul Bollettino Ufficiale della Regione nel cui territorio si trovano i beni da espropriare come previsto dall'art. 26, comma 7 del D.P.R. 327/2001.

Decorsi 30 giorni da tale formalità, senza che siano prodotte opposizioni presso questa Autorità Espropriante, e per essa Italferr S.p.A. – S.O. Permessualistica, Espropri e Subappalti – via V.G. Galati, 71 Roma 00155 oppure al seguente indirizzo PEC espropri.italferr@legalmail.it, la presente ordinanza diventerà esecutiva.

Il Dirigente dell'Ufficio Territoriale per le Espropriazioni

Ing. Fabio RAPUANO

[Il presente documento è sottoscritto con firma digitale
ai sensi dell'art. 21 del D.lgs 82/2005]



Firmato da Fabio Rapuano
Data: il 03/04/2026 alle 10:06:47
CEST

Prot. n. 119

del 03/04/2026

RETE FERROVIARIA ITALIANA S.p.A.
Sede legale: Piazza della Croce Rossa 1, Roma – 00161

DIREZIONE OPERATIVA INFRASTRUTTURE TERRITORIALE DI NAPOLI
(Ufficio Territoriale per le Espropriazioni)

ORDINANZA DI DEPOSITO DELLE INDENNITA'
(art. 26 D.P.R. 327/2001 e s.m.i.)

Il Dirigente dell'Ufficio Territoriale per le Espropriazioni

- VISTO il D.M. 138 – T del 31 Ottobre 2000, con il quale il Ministro dei Trasporti e della Navigazione ha rilasciato a Ferrovie dello Stato - Società Trasporti e Servizi per azioni, oggi Rete Ferroviaria Italiana – R.F.I. S.p.A., a far data dal 1° luglio 2001, la concessione ai fini della gestione dell'infrastruttura ferroviaria nazionale;
- VISTO l'art. 6 del sopra citato D.M. 138 – T, sostituito dall'art. 1 del Decreto del Ministro delle Infrastrutture e dei Trasporti 60 –T del 28 novembre 2002, ed in particolare il comma 3, con il quale il concessionario R.F.I. S.p.A. è stato delegato, in conformità a quanto previsto dall'art. 6 comma 9 del D.P.R. 327/2001 e s.m.i. ad emanare tutti gli atti del procedimento espropriativo nonché ad espletare tutte le attività al riguardo previste dal D.P.R. 327/2001;
- VISTA la nota n. RFI-AD/A0011/P/2003/0001193 in data 11 agosto 2003 con cui R.F.I. S.p.A. ha incaricato la Italferr S.p.A. dell'espletamento delle attività di cui all'art. 6, comma 6, del D.P.R. 327/2001;
- VISTO il contratto del 28/2/2019 con cui R.F.I. S.p.A. ha affidato alla Italferr S.p.A. l'espletamento di un complesso di servizi ed adempimenti tecnico-ingegneristici, amministrativi, procedurali e gestionali occorrenti per la realizzazione degli interventi infrastrutturali e/o tecnologici della rete ferroviaria di cui è titolare R.F.I. S.p.A.;
- VISTA la Disposizione Organizzativa di Rete Ferroviaria Italiana n. 684/AD del 29 ottobre 2024, con la quale è stata, tra l'altro, aggiornata l'area di responsabilità e ridefinita l'articolazione organizzativa delle Direzioni Operative Infrastrutture Territoriali, incaricate di espletare le attività e le funzioni proprie dell'Ufficio Territoriale per le Espropriazioni, ai sensi e per gli effetti dell'art. 6, comma 2 del D.P.R. 327/2001;
- VISTA la Disposizione Organizzativa n. 127 del 15 giugno 2023, con cui l'Amministratore Delegato di Italferr S.p.A. ha confermato l'Ing. Rosaria Ferro nella titolarità della S.O. Permessualistica, Espropri e Subappalti con contestuale attribuzione delle funzioni di Responsabile del Procedimento previste all'art. 6, comma 6, del D.P.R. 327/2001;
- VISTO che con effetto dal primo marzo 2026, la società Italferr S.p.A. giusta delibera assembleare del 29 gennaio 2026 (atto a ministero Notaio Fabio Orlandi in Roma, Rep. 31890/ Racc. 19625, registrato in pari data presso l'ufficio territoriale di Roma 1 al n. 2281/1T) ha cambiato esclusivamente la denominazione sociale in **FS Engineering S.p.A.** rimanendo invariati i dati anagrafici relativi a codice fiscale, partita IVA, sede legale e sedi operative;
- VISTO che con l'Ordinanza n. 22 del 16 maggio 2016 il Commissario per la realizzazione delle opere relative agli assi ferroviari Napoli-Bari e Palermo-Catania-Messina di cui al Programma Infrastrutture Strategiche previsto dalla legge 21 dicembre 2001 n. 443, ha approvato il progetto definitivo dell'“Itinerario Napoli-Bari. Raddoppio tratta Cancellò-Benevento. 1° lotto funzionale Cancellò-Dugenta/Frasso Telesino e variante alla linea storica Roma-Napoli via Cassino nel Comune di Maddaloni;



- VISTO che con Delibera n. 48 del 19/02/2025 il Referente di Progetto di Rete Ferroviaria Italiana S.p.A. ha approvato, anche ai fini della dichiarazione di pubblica utilità delle opere, il progetto esecutivo della Variante apportata al progetto definitivo del I lotto funzionale Cancellò –Frasso Telesino e Variante alla linea storica Roma - Napoli via Cassino nel Comune di Maddaloni;
- VISTO che ai sensi dell'art. 17, comma 2, del D.P.R. 327/01, a mezzo raccomandata a.r. è stata comunicata alla ditta intestataria catastale, la data dell'efficacia dei sopra citati Provvedimenti dichiarativi di Pubblica Utilità e la facoltà di fornire ogni utile elemento per determinare il valore da attribuire all'immobile ai fini della liquidazione delle relative indennità;
- VISTO il Decreto di Occupazione d'Urgenza n. n. 207 del 06/05/2025, emesso ai sensi dell'art. 22 bis del D.P.R. 327/2001 e s.m.i., dalla competente Autorità Espropriante di RFI, con cui FS Engineering/Italferr S.p.A. è stata autorizzata all'occupazione d'urgenza di alcuni immobili di proprietà privata, tra i quali, le aree site in Comune di Maddaloni (CE) e distinte in Catasto Terreni al foglio n. 14 con mappali n. 5322, 5311 e 5316, intestati catastalmente alle ditte DELLI PAOLI GEMMA, al foglio n. 21 con mappale n. 5594, intestato catastalmente alla ditta PASSARIELLO GIUSEPPINA, VENTRONE LUCIANO e SERGIO e al foglio 40 con mappale n. 43, intestato catastalmente alla ditta GRIECO ADELE e NUZZO DOMENICO, occorrenti per la realizzazione dei lavori sopracitati, come individuati nella tabella riportata in calce al presente Provvedimento;
- VISTO che in esecuzione di detto Decreto, previa loro notifica alle Ditte, in data 29/05/2025 sono stati redatti i relativi Verbali di Consistenza ed immissione in possesso;
- VISTO che con il sopracitato DOU sono state notificate, alle Ditte presunte proprietarie, le indennità provvisorie di esproprio e asservimento e che, nei termini di legge, le stesse non hanno manifestato alcuna formale accettazione, pertanto le indennità offerte devono ritenersi non accettate;
- VISTA l'istanza prot. n. DEO.DIC.PES.0111679.26.U del 01/04/2026, presentata dalla FS Engineering S.p.A., con la quale è stata richiesta l'autorizzazione al deposito delle indennità provvisorie offerte, determinate ex art. 22 bis del D.P.R. 327/2001 e s.m.i. e a compensazione di ogni ed ulteriore indennità connessa e conseguente;
- VISTO l'art. 26 del D.P.R. 327/2001 e s.m.i.

ORDINA

il Deposito presso il Ministero dell'Economia e delle Finanze - Ragioneria Territoriale dello Stato di Napoli – previa apertura del “Deposito Amministrativo”, delle indennità provvisorie, determinate ex art. 22 bis del D.P.R. 327/2001 e s.m.i. e a compensazione di ogni ed ulteriore indennità connessa e conseguente come meglio specificate nella sottostante tabella riepilogativa, per l'espropriazione e l'asservimento degli immobili appresso individuati a favore delle Ditte e per gli importi sotto riportati:

N.	NP	Comune di Maddaloni		Ditta presunta proprietaria Beneficiaria del deposito amministrativo	Superficie in Esproprio mq.	Superficie in Asservimento mq.	Importo da depositare
		Foglio	Mappale				
1	500	14	5322	DELLI PAOLI GEMMA nata a ROMA (RM) il 02/04/1959 c.f. DLLGMM59D42H501M - Proprieta' per 1/1	417		€ 79.903,87 di cui Esproprio € 73.248,00 Occupazione d'urgenza € 6.655,87 <i>(periodo dal 29/05/2025 al 30/06/2026)</i>
			5311		1289		
			5316		2872		



2	511	21	5594	PASSARIELLO GIUSEPPINA nata a SAN FELICE A CANCELLO (CE) il 18/03/1960 c.f. PSSGPP60C58H834J Proprietà per 1/3 VENTRONE LUCIANO nato a MADDALONI (CE) il 07/06/1982 c.f. VNTLCN82H07E791V - Proprieta' per 1/3 VENTRONE SERGIO nato a MADDALONI (CE) il 12/04/1986 c.f. VNTSRG86D12E791H - Proprieta' per 1/3	500	€ 7.854,25 di cui Asservimento € 7.200,00 Occupazione d'urgenza € 654,25 (periodo dal 29/05/2025 al 30/06/2026)
3	512	40	43	GRIECO ADELE nata a BESANA IN BRIANZA (MB) il 15/06/1973 c.f. GRCDLA73H55A818I – Pr. 1/2 NUZZO DOMENICO nato a SVIZZERA (EE) il 31/12/1966 c.f. NZZDNC66T31Z133K – Pr. 1/2	52	€ 907,60 di cui Esproprio € 832,00 Occupazione d'urgenza € 75,60 (periodo dal 29/05/2025 al 30/06/2026)

DISPONE

Inoltre, che agli eventuali terzi titolari di diritti sia data comunicazione della presente Ordinanza e che un estratto venga pubblicato sulla Gazzetta Ufficiale della Repubblica o sul Bollettino Ufficiale della Regione nel cui territorio si trovano i beni da espropriare come previsto dall'art. 26, comma 7 del D.P.R. 327/2001.

Decorsi 30 giorni da tale formalità, senza che siano prodotte opposizioni presso questa Autorità Espropriante, e per essa FS Engineering S.p.A. – S.O. Permessualistica, Espropri e Subappalti – via V.G. Galati, 71 Roma 00155 oppure al seguente indirizzo PEC espropri@pec.gruppofsengineering.it, la presente ordinanza diventerà esecutiva.

Il Dirigente dell'Ufficio Territoriale per le Espropriazioni

Ing. Fabio RAPUANO

[Il presente documento è sottoscritto con firma digitale
ai sensi dell'art. 21 del D.lgs 82/2005]



Decreto n. 158

del 05/05/2026

RETE FERROVIARIA ITALIANA S.p.A.

sede legale: Piazza della Croce Rossa, 1 – 00161 Roma

VICE DIREZIONE GENERALE OPERATION

DIREZIONE OPERATIVA INFRASTRUTTURE

DIREZIONE OPERATIVA INFRASTRUTTURE TERRITORIALE DI NAPOLI

(Ufficio Territoriale per le Espropriazioni)

DECRETO DI ESPROPRIAZIONE IN FORMA LETTERALE E PROVVISORIA

(Artt. 23 e 24 del D.P.R. 327/2001 e s.m.i.)

Dirigente dell'Ufficio Territoriale per le Espropriazioni

- VISTO il D.M. 138 – T del 31 Ottobre 2000, con il quale il Ministro dei Trasporti e della Navigazione ha rilasciato a Ferrovie dello Stato - Società Trasporti e Servizi per azioni, oggi Rete Ferroviaria Italiana – R.F.I. S.p.A., a far data dal 1° luglio 2001, la concessione ai fini della gestione dell'infrastruttura ferroviaria nazionale;
- VISTO l'art. 6 del sopra citato D.M. 138 – T, sostituito dall'art. 1 del Decreto del Ministro delle Infrastrutture e dei Trasporti 60 –T del 28 novembre 2002, ed in particolare il comma 3, con il quale il concessionario R.F.I. S.p.A. è stato delegato, in conformità a quanto previsto dall'art. 6 comma 9 del D.P.R. 327/2001 e s.m.i. ad emanare tutti gli atti del procedimento espropriativo nonché ad espletare tutte le attività al riguardo previste dal D.P.R. 327/2001;
- VISTA la Disposizione Organizzativa di Rete Ferroviaria Italiana n. 684/AD del 29 ottobre 2024, con la quale è stata, tra l'altro, aggiornata l'area di responsabilità e ridefinita l'articolazione organizzativa delle Direzioni Operative Infrastrutture Territoriali, incaricate di espletare le attività e le funzioni proprie dell'Ufficio Territoriale per le Espropriazioni, ai sensi e per gli effetti dell'art. 6, comma 2 del D.P.R. 327/2001;
- VISTA la nota n. RFI-AD/A0011/P/2003/0001193 in data 11 agosto 2003 con cui R.F.I. S.p.A. ha incaricato la Italferr S.p.A. dell'espletamento delle attività di cui all'art. 6, comma 6, del D.P.R. 327/2001;
- VISTA la Disposizione Organizzativa n. 127 del 15 giugno 2023, con cui l'Amministratore Delegato di Italferr S.p.A. ha confermato l'Ing. Rosaria Ferro nella titolarità della S.O. Permessualistica, Espropri e Subappalti con contestuale attribuzione delle funzioni di Responsabile del Procedimento previste all'art. 6, comma 6, del D.P.R. 327/2001;
- VISTO il contratto del 28/2/2019 con cui R.F.I. S.p.A. ha affidato alla Italferr S.p.A. l'espletamento di un complesso di servizi ed adempimenti tecnico-ingegneristici, amministrativi, procedurali e gestionali occorrenti per la realizzazione degli interventi infrastrutturali e/o tecnologici della rete ferroviaria di cui è titolare R.F.I. S.p.A.;
- VISTO che con effetto dal 1° marzo 2026, la società Italferr S.p.A. giusta delibera assembleare del 29 gennaio 2026 (atto a ministero Notaio Fabio Orlandi in Roma, Rep. 31890/ Racc. 19625, registrato in pari data presso l'ufficio territoriale di Roma 1 al n. 2281/1T) ha cambiato esclusivamente la denominazione sociale in FS Engineering

- S.p.A. rimanendo invariati i dati anagrafici relativi a codice fiscale, partita IVA, sede legale e sedi operative;
- VISTO che con determinazione motivata n. 7-2022 del 20/10/2022 il Comitato speciale del Consiglio superiore dei lavori per la realizzazione delle opere relative agli assi ferroviari della “Linea AV Salerno-Reggio Calabria e interconnessione con la linea esistente Battipaglia – Potenza - Lotto 1A Battipaglia-Romagnano”, ha approvato il Progetto di Fattibilità Tecnica ed Economica, con conseguente dichiarazione di Pubblica Utilità;
 - VISTO che le comunicazioni ex art. 17 del già citato DPR sono state regolarmente eseguite nei confronti di tutti i proprietari interessati, invitando altresì gli stessi a fornire ogni elemento utile alla determinazione delle indennità di occupazione;
 - VISTO che è stata notificata alla proprietà ai sensi dell’art. 20 comma 1 e 4 del DPR, l’offerta dell’indennità provvisoria di espropriazione per un importo complessivo di € 150.000,00, relativa ad un fabbricato adibito a laboratorio per arti e mestieri, area di corte ed aree edificabili meglio identificati nel Comune di Campagna (SA) al Catasto Terreni al Fg. 93, P.lle 644-515 e al Catasto Fabbricati al Fg. 93 P.la 515;
 - VISTO che in esito a quanto riportato al punto precedente la Ditta non ha accettato l’indennità offerta ed ha richiesto di avvalersi del sub procedimento ex art. 21 DPR 327/01 designando, ai sensi del comma 2, un tecnico di propria fiducia;
 - VISTO il Decreto n. 196 del 07/10/2024, emesso ai sensi dell’art. 21 del DPR 327/2001 e s.m.i. dalla competente Autorità Espropriante di RFI, con cui sono stati nominati i tecnici di parte;
 - VISTO che su istanza della Ditta, il Presidente del Tribunale di Salerno con Provvedimento del 25/11/2024, ha nominato il terzo tecnico;
 - VISTO che la terna a maggioranza e con dissenso da parte del tecnico di parte RFI determinando la facoltà di attivare opposizione ex. art. 54 del DPR, in data 24/02/2025 ha depositato la relazione di stima determinando un’indennità complessiva di € 380.480,00;
 - VISTA l’Ordinanza di Deposito ex art. 26 del D.P.R. n. N. 433 del 28.10.2025 con la quale il Dirigente dell’Ufficio Territoriale per le espropriazioni di R.F.I. S.p.A. ha disposto il deposito delle indennità provvisorie non concordate unitamente all’indennità di occupazione d’urgenza presso il Ministero delle Economie e Finanza – Ragioneria Territoriale dello stato sede di Napoli al nr. Nazionale 1436839 - nr. Provinciale 341069 - cod. rif. NA 01436839V in data 11/12/2025, per un importo complessivo di 380.480,00 €;
 - VISTO che sono ancora in corso gli atti di aggiornamento catastale, finalizzati all’esatta e definitiva individuazione della consistenza immobiliare interessata da espropriazione;
 - VISTA l’istanza n. DEO.DIC.PES.0143259.26.U del 29.04.2026, presentata a questo Ufficio Territoriale per le Espropriazioni dalla FS Engineering S.p.A. con sede legale in Roma, via Vito Giuseppe Galati, 71, con la quale è stata richiesta, l’emissione, ai sensi degli artt. 23 e 24 del D.P.R. 327 /2001, del presente Decreto;
 - VISTI gli artt. 23 e 24 del DPR 327/01;

DECRETA

a favore di Rete Ferroviaria Italiana S.p.A. con sede in Roma P.zza della Croce Rossa n. 1 (c.f. 01585570581), l’espropriazione degli immobili identificati in modo provvisorio e letterale negli allegati elaborati grafici su base catastale, che formano parte integrante e sostanziale del presente



Decreto, e nella sotto riportata tabella in cui sono altresì indicati i dati identificativi dei medesimi immobili sia al Catasto Terreni che al Catasto Fabbricati, la consistenza immobiliare oggetto di esproprio e la relativa indennità provvisoria.

Comune di Campagna (SA):

Catasto Terreni

<i>N. P.</i>	<i>Foglio</i>	<i>Mappale</i>	<i>Qualità</i>	<i>Superficie in esproprio (mq.)</i>
224F	93	515/B	Ente Urbano	329
229	93	644/B	Sem Irr Arb	266

Catasto Fabbricati

<i>N. P.</i>	<i>Ditta Espropriata</i>	<i>Foglio</i>	<i>Mappale</i>	<i>Subalterno</i>	<i>Categoria Consistenza</i>	<i>Indennità provvisoria</i>
224F- 229	IMMOBILIARE CAPONIGRO S.R.L. c.f. 05735060658 - PROPRIETA' 1/1	93	515	-	C/3 cl. 3 125 mq	€ 380.480,00 di cui: Esproprio € 380.480,00 cod. rif. Deposito NA 01436839V nr. Nazionale 1436839 nr. Provinciale 341069

Il presente Decreto dispone il passaggio della proprietà alla condizione sospensiva che lo stesso decreto venga notificato alla ditta proprietaria nelle forme degli atti processuali civili ed eseguito mediante redazione del verbale di consistenza ed immissione nel possesso degli immobili a cura di Rete Ferroviaria Italiana o chi per essa.

Il presente Decreto è firmato digitalmente ed in tre copie cartacee con firma autografa.


FS Engineering S.p.A., in nome e per conto di Rete Ferroviaria Italiana S.p.A., provvederà ad eseguire tutte le formalità necessarie per la notifica, registrazione, trascrizione, voltura e annotazione del presente Decreto, nonché alla sua pubblicazione sulla Gazzetta Ufficiale della Repubblica Italiana o nel Bollettino Ufficiale della Regione Campania, nei modi e nei termini disciplinati dall'art. 23 del D.P.R. 327/2001 e s.m.i..

In esito all'approvazione degli atti di aggiornamento catastale, finalizzati alla definitiva individuazione delle aree espropriate, sarà emesso apposito decreto di individuazione.

Avverso il presente provvedimento è ammesso ricorso giurisdizionale presso il Tribunale Amministrativo Regionale competente, o presentare ricorso straordinario al Presidente della Repubblica entro i termini previsti dalla legge.

Il Dirigente dell'Ufficio Territoriale per le
Espropriazioni
Ing. Fabio Rapuano

STRALCIO PLANIMETRICO

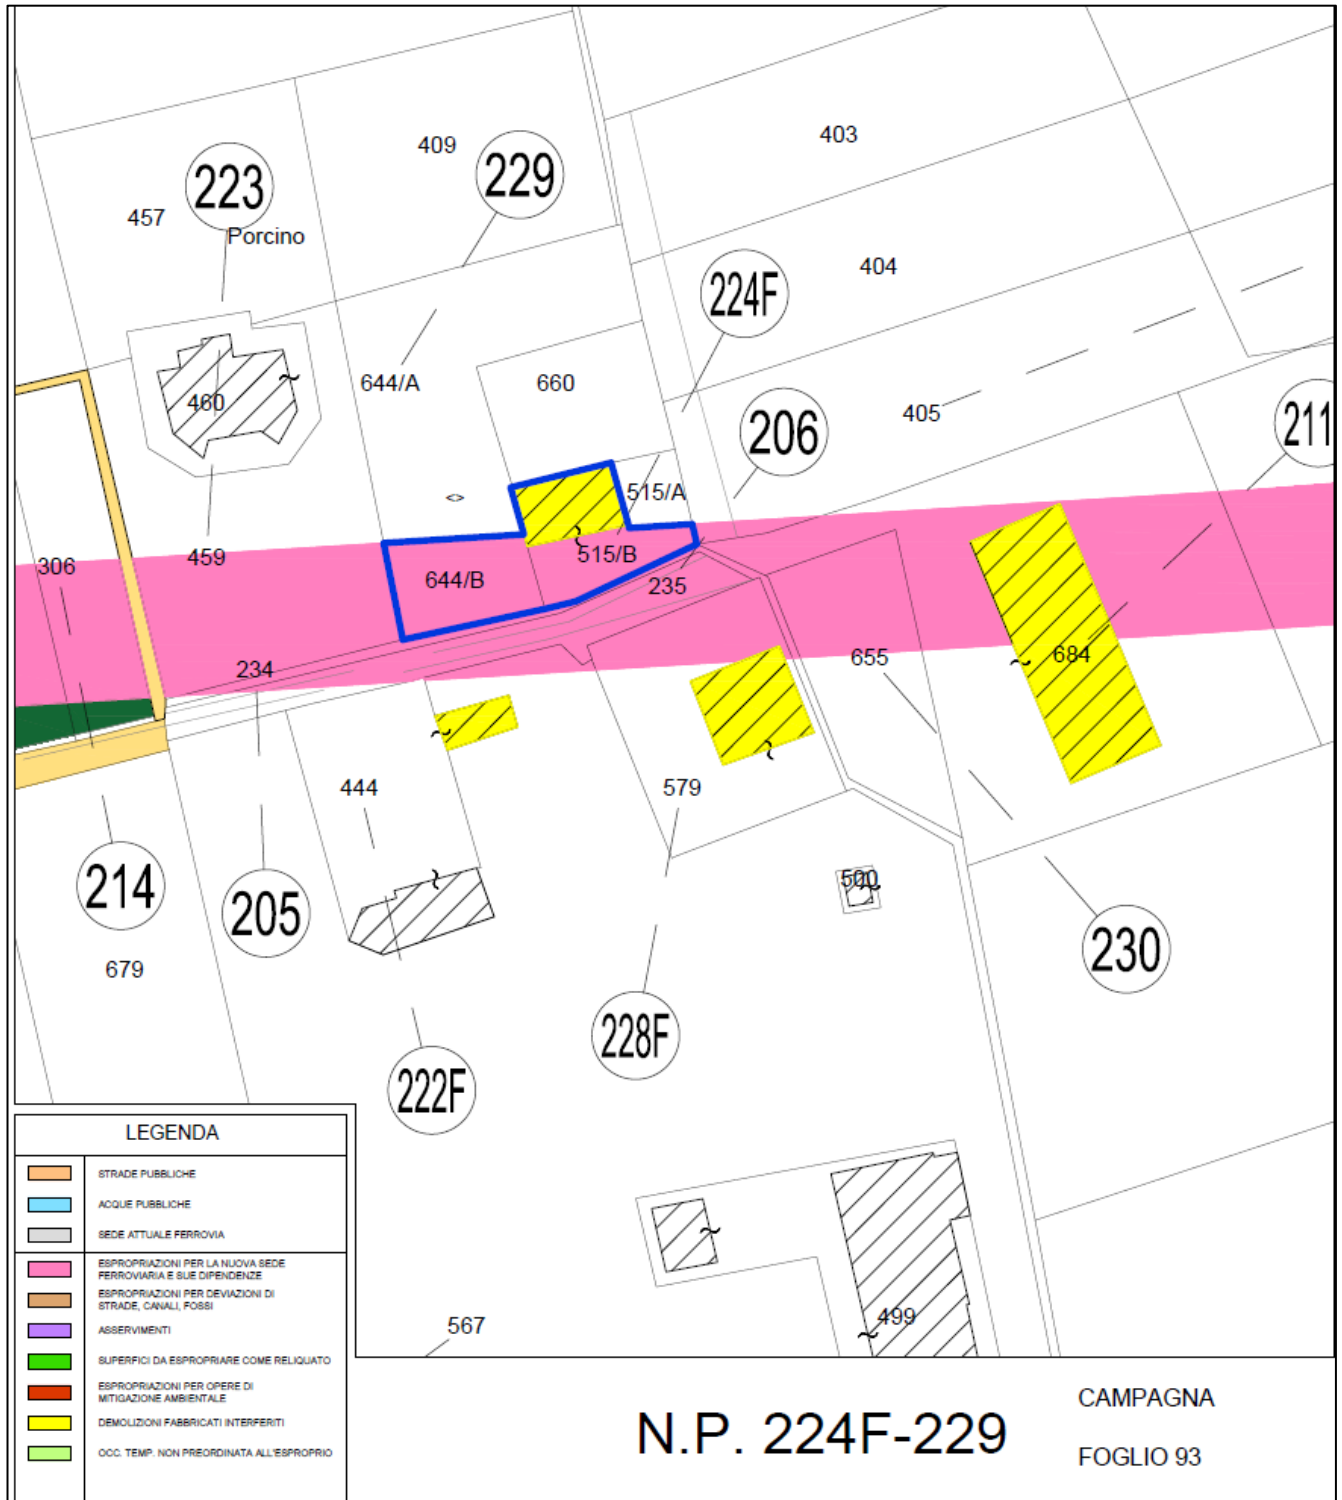

**ESTREMI DELL'ESECUZIONE AI SENSI DELL'ART. 24 COMMA 5 DEL D.P.R. 327/2001**

La sottoscritta Autorità Espropriante attesta che in data ____/____/____ il presente Decreto di Espropriazione n. ____ del ____/____/____ è stato eseguito mediante l'immissione nel possesso, a cura della FS Engineering S.p.A., degli immobili ricadenti nel territorio del Comune di Campagna (SA) al Fg. ____, P.lle ____ e al Catasto Fabbricati al Fg. ____, P.la ____ ai sensi e per gli effetti degli artt. 23 comma 1 lett. h) e 24 comma 5 del D.P.R. 327 /2001.

Copia del citato verbale di immissione nel possesso sarà trasmessa al competente ufficio per i registri immobiliari per la relativa trascrizione o annotazione per dare evidenza dell'avveramento della condizione sospensiva contenuta nel citato Decreto di Esproprio.

Il Dirigente dell'Ufficio Territoriale per le Espropriazioni

Napoli, li



Decreto n. 159

del 05/05/2026

RETE FERROVIARIA ITALIANA S.p.A.

sede legale: Piazza della Croce Rossa, 1 – 00161 Roma

VICE DIREZIONE GENERALE OPERATION

DIREZIONE OPERATIVA INFRASTRUTTURE

DIREZIONE OPERATIVA INFRASTRUTTURE TERRITORIALE DI NAPOLI

(Ufficio Territoriale per le Espropriazioni)

DECRETO DI ESPROPRIAZIONE

(Artt. 23 e 24 del D.P.R. 327/2001 e s.m.i.)

Dirigente dell'Ufficio Territoriale per le Espropriazioni

- VISTO il D.M. 138 – T del 31 Ottobre 2000, con il quale il Ministro dei Trasporti e della Navigazione ha rilasciato a Ferrovie dello Stato - Società Trasporti e Servizi per azioni, oggi Rete Ferroviaria Italiana – R.F.I. S.p.A., a far data dal 1° luglio 2001, la concessione ai fini della gestione dell'infrastruttura ferroviaria nazionale;
- VISTO l'art. 6 del sopra citato D.M. 138 – T, sostituito dall'art. 1 del Decreto del Ministro delle Infrastrutture e dei Trasporti 60 –T del 28 novembre 2002, ed in particolare il comma 3, con il quale il concessionario R.F.I. S.p.A. è stato delegato, in conformità a quanto previsto dall'art. 6 comma 9 del D.P.R. 327/2001 e s.m.i. ad emanare tutti gli atti del procedimento espropriativo nonché ad espletare tutte le attività al riguardo previste dal D.P.R. 327/2001;
- VISTA la Disposizione Organizzativa di Rete Ferroviaria Italiana n. 684/AD del 29 ottobre 2024, con la quale è stata, tra l'altro, aggiornata l'area di responsabilità e ridefinita l'articolazione organizzativa delle Direzioni Operative Infrastrutture Territoriali, incaricate di espletare le attività e le funzioni proprie dell'Ufficio Territoriale per le Espropriazioni, ai sensi e per gli effetti dell'art. 6, comma 2 del D.P.R. 327/2001;
- VISTA la nota n. RFI-AD/A0011/P/2003/0001193 in data 11 agosto 2003 con cui R.F.I. S.p.A. ha incaricato la Italferr S.p.A. dell'espletamento delle attività di cui all'art. 6, comma 6, del D.P.R. 327/2001;
- VISTA la Disposizione Organizzativa n. 127 del 15 giugno 2023, con cui l'Amministratore Delegato di Italferr S.p.A. ha confermato l'Ing. Rosaria Ferro nella titolarità della S.O. Permessualistica, Espropri e Subappalti con contestuale attribuzione delle funzioni di Responsabile del Procedimento previste all'art. 6, comma 6, del D.P.R. 327/2001;
- VISTO il contratto del 28/2/2019 con cui R.F.I. S.p.A. ha affidato alla Italferr S.p.A. l'espletamento di un complesso di servizi ed adempimenti tecnico-ingegneristici, amministrativi, procedurali e gestionali occorrenti per la realizzazione degli interventi infrastrutturali e/o tecnologici della rete ferroviaria di cui è titolare R.F.I. S.p.A.;
- VISTO che con effetto dal 1° marzo 2026, la società Italferr S.p.A. giusta delibera assembleare del 29 gennaio 2026 (atto a ministero Notaio Fabio Orlandi in Roma, Rep. 31890/ Racc. 19625, registrato in pari data presso l'ufficio territoriale di Roma 1 al n. 2281/1T) ha cambiato esclusivamente la denominazione sociale in FS Engineering



- S.p.A. rimanendo invariati i dati anagrafici relativi a codice fiscale, partita IVA, sede legale e sedi operative;
- VISTO che con determinazione motivata n. 7-2022 del 20/10/2022 il Comitato speciale del Consiglio superiore dei lavori per la realizzazione delle opere relative agli assi ferroviari della “Linea AV Salerno-Reggio Calabria e interconnessione con la linea esistente Battipaglia – Potenza - Lotto 1A Battipaglia-Romagnano”, ha approvato il Progetto di Fattibilità Tecnica ed Economica, con conseguente dichiarazione di Pubblica Utilità;
 - VISTO che le comunicazioni ex art. 17 del già citato DPR sono state regolarmente eseguite nei confronti di tutti i proprietari interessati, invitando altresì gli stessi a fornire ogni elemento utile alla determinazione delle indennità di occupazione;
 - VISTO che è stata notificata alla proprietà ai sensi dell’art. 20 comma 1 e 4 del DPR, l’offerta dell’indennità provvisoria di espropriazione per un importo complessivo di € 170.000,00, relativa ad un fabbricato abitativo e relative pertinenze, meglio identificati nel Comune di Eboli (SA) al Catasto Fabbricati al Fg. 28 P.lla 30 Sub 2;
 - VISTO che in esito a quanto riportato al punto precedente la Ditta non ha accettato l’indennità offerta ed ha richiesto di avvalersi del sub procedimento ex art. 21 DPR 327/01 designando, ai sensi del comma 2, un tecnico di propria fiducia;
 - VISTO il Decreto n. 216 del 21/10/2024, emesso ai sensi dell’art. 21 del DPR 327/2001 e s.m.i. dalla competente Autorità Espropriante di RFI, con cui sono stati nominati i tecnici di parte;
 - VISTO che su istanza della Ditta, il Presidente del Tribunale di Salerno con Provvedimento del 13/11/2024, ha nominato il terzo tecnico;
 - VISTO che la terna a maggioranza e con dissenso da parte del tecnico di parte RFI determinando la facoltà di attivare opposizione ex. art. 54 del DPR, in data 12/03/2025 ha depositato la relazione di stima determinando un’indennità complessiva di € 266.216,22;
 - VISTA l’Ordinanza di Deposito ex art. 26 del D.P.R. n. N. 69 del 18/02/2026 con la quale il Dirigente dell’Ufficio Territoriale per le espropriazioni di R.F.I. S.p.A. ha disposto il deposito delle indennità provvisorie non concordate unitamente all’indennità di occupazione d’urgenza presso il Ministero delle Economie e Finanza – Ragioneria Territoriale dello stato sede di Napoli al nr. Nazionale 1441955 - nr. Provinciale 341393 - cod. rif. NA01441955K in data 25/03/2026, per un importo complessivo di 266.216,22 €;
 - VISTO che gli immobili oggetto di espropriazione sono stati catastalmente individuati;
 - VISTA l’istanza n. Prot: DEO.DIC.PES.0143561.26.U del 29.04.2026, presentata a questo Ufficio Territoriale per le Espropriazioni dalla FS Engineering S.p.A. con sede legale in Roma, via Vito Giuseppe Galati, 71, con la quale è stata richiesta, l’emissione, ai sensi degli artt. 23 e 24 del D.P.R. 327 /2001, del presente Decreto;
 - VISTI gli artt. 23 e 24 del DPR 327/01;

DECRETA

a favore di Rete Ferroviaria Italiana S.p.A. con sede in Roma P.zza della Croce Rossa n. 1 (c.f. 01585570581), l’espropriazione degli immobili identificati negli allegati elaborati grafici su base catastale, che formano parte integrante e sostanziale del presente Decreto, e nella sotto riportata tabella in cui sono altresì indicati i dati identificativi dei medesimi immobili sia al Catasto Terreni che al Catasto Fabbricati, la consistenza immobiliare oggetto di esproprio e la relativa indennità provvisoria.

**Comune di Eboli (SA):****Catasto Terreni**

<i>N. P.</i>	<i>Foglio</i>	<i>Mappale</i>	<i>Qualità</i>	<i>Superficie in esproprio (mq.)</i>
170.1F	28	30	FABB PROMIS	458

Catasto Fabbricati

<i>N. P.</i>	<i>Ditta Espropriata</i>	<i>Foglio</i>	<i>Mappale</i>	<i>Subalterno</i>	<i>Categoria Consistenza</i>	<i>Indennità provvisoria</i>
170.1F	GIORDANO ANTONIO n. a PALOMONTE il 25/04/1969 c.f. GRDNTN69D25G2 92U, PROPRIETA' 1/2; MARINO COSIMINA n. a GALLARATE il 22/06/1971 c.f. MRNCMN71H62D8 69B, PROPRIETA' 1/2.	28	30	2	A/3 cl. 1 4 Vani	€ 266.216,22 di cui: Esproprio € 266.216,22 cod. rif. Deposito NA 01441955K nr. Nazionale 1441955 nr. Provinciale 341393

Il presente Decreto dispone il passaggio della proprietà alla condizione sospensiva che lo stesso decreto venga notificato alla ditta proprietaria nelle forme degli atti processuali civili ed eseguito mediante redazione del verbale di consistenza ed immissione nel possesso degli immobili a cura di Rete Ferroviaria Italiana o chi per essa.


Il presente Decreto è firmato digitalmente ed in tre copie cartacee con firma autografa.

FS Engineering S.p.A., in nome e per conto di Rete Ferroviaria Italiana S.p.A., provvederà ad eseguire tutte le formalità necessarie per la notifica, registrazione, trascrizione, voltura e annotazione del presente Decreto, nonché alla sua pubblicazione sulla Gazzetta Ufficiale della Repubblica Italiana o nel Bollettino Ufficiale della Regione Campania, nei modi e nei termini disciplinati dall'art. 23 del D.P.R. 327/2001 e s.m.i..

Avverso il presente provvedimento è ammesso ricorso giurisdizionale presso il Tribunale Amministrativo Regionale competente, o presentare ricorso straordinario al Presidente della Repubblica entro i termini previsti dalla legge.

Il Dirigente dell'Ufficio Territoriale per le
Espropriazioni
Ing. Fabio Rapuano

STRALCIO PLANIMETRICO

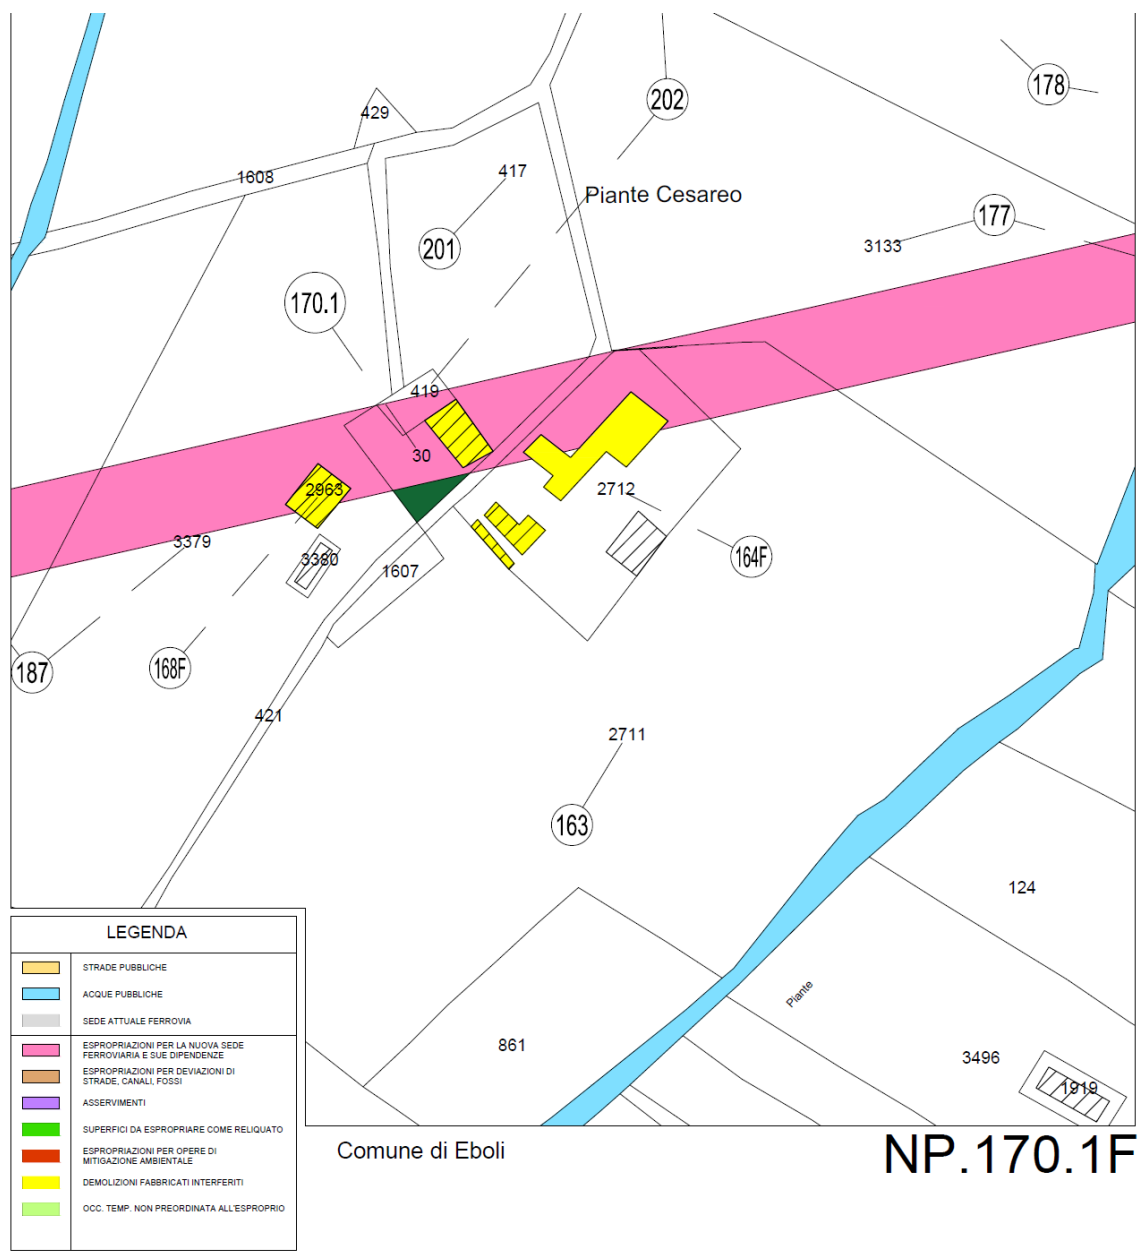

**ESTREMI DELL'ESECUZIONE AI SENSI DELL'ART. 24 C. 5 DEL D.P.R. 327/2001**

La sottoscritta Autorità Espropriante attesta che in data ____/____/____ il presente Decreto di Espropriazione n. ____ del ____/____/____ è stato eseguito mediante l'immissione nel possesso, a cura della FS Engineering S.p.A., degli immobili ricadenti nel territorio del Comune di _____(SA) al Fg. ____, P.lla _____ e al Catasto Fabbricati al Fg. ____, P.lla _____ ai sensi e per gli effetti degli artt. 23 comma 1 lett. h) e 24 comma 5 del D.P.R. 327 /2001.

Copia del citato verbale di immissione nel possesso sarà trasmessa al competente ufficio per i registri immobiliari per la relativa trascrizione o annotazione per dare evidenza dell'avveramento della condizione sospensiva contenuta nel citato Decreto di Esproprio.

Il Dirigente dell'Ufficio Territoriale per le Espropriazioni

Napoli, li _____



Firmato da Fabio Repuano
Data: il 08/06/2026 alle 20:47:33
CEST

Prot. n.174

del 14/05/2026

RETE FERROVIARIA ITALIANA S.p.A.

Sede legale: Piazza della Croce Rossa 1, Roma – 00161

DIREZIONE OPERATIVA INFRASTRUTTURE TERRITORIALE DI NAPOLI

(Ufficio Territoriale per le Espropriazioni)

AUTORIZZAZIONE AL PAGAMENTO DELLE INDENNITA' DEPOSITATE

(Art. 28 del D.P.R. 327/2001 e s.m.i.)

Il Dirigente dell'Ufficio Territoriale per le Espropriazioni

- **VISTO** il D.M. 138 – T del 31 Ottobre 2000, con il quale il Ministro dei Trasporti e della Navigazione ha rilasciato a Ferrovie dello Stato - Società Trasporti e Servizi per azioni, oggi Rete Ferroviaria Italiana – R.F.I. S.p.A., a far data dal 1° luglio 2001, la concessione ai fini della gestione dell'infrastruttura ferroviaria nazionale;
- **VISTO** l'art. 6 del sopra citato D.M. 138 – T, sostituito dall'art. 1 del Decreto del Ministro delle Infrastrutture e dei Trasporti 60 –T del 28 novembre 2002, ed in particolare il comma 3, con il quale il concessionario R.F.I. S.p.A. è stato delegato, in conformità a quanto previsto dall'art. 6 comma 9 del D.P.R. 327/2001 e s.m.i. ad emanare tutti gli atti del procedimento espropriativo nonché ad espletare tutte le attività al riguardo previste dal D.P.R. 327/2001;
- **VISTA** la Disposizione Organizzativa di Rete Ferroviaria Italiana n. 684/AD del 29 ottobre 2024, con la quale è stata, tra l'altro, aggiornata l'area di responsabilità e ridefinita l'articolazione organizzativa delle Direzioni Operative Infrastrutture Territoriali, incaricate di espletare le attività e le funzioni proprie dell'Ufficio Territoriale per le Espropriazioni, ai sensi e per gli effetti dell'art. 6, comma 2 del D.P.R. 327/2001;
- **VISTA** la nota n. RFI-AD/A0011/P/2003/0001193 in data 11 agosto 2003 con cui R.F.I. S.p.A. ha incaricato la Italferr S.p.A. dell'espletamento delle attività di cui all'art. 6, comma 6, del D.P.R. 327/2001;
- **VISTA** la Disposizione Organizzativa n. 127 del 15 giugno 2023, con cui l'Amministratore Delegato di Italferr S.p.A. ha confermato l'Ing. Rosaria Ferro nella titolarità della S.O. Permessualistica, Espropri e Subappalti con contestuale attribuzione delle funzioni di Responsabile del Procedimento previste all'art. 6, comma 6, del D.P.R. 327/2001;
- **VISTO** il contratto del 28/2/2019 con cui R.F.I. S.p.A. ha affidato alla Italferr S.p.A. l'espletamento di un complesso di servizi ed adempimenti tecnico-ingegneristici, amministrativi, procedurali e gestionali occorrenti per la realizzazione degli interventi infrastrutturali e/o tecnologici della rete ferroviaria di cui è titolare R.F.I. S.p.A.;
- **VISTO** che con nota RFI-DPR-DAMCG-AI/A0011/P2020/0001950 del 21/9/2020 la RFI - Direzione Produzione – Asset management e controllo di gestione ha previsto che tutti i provvedimenti da emettere a cura delle Autorità esproprianti di RFI vengano firmati digitalmente;
- **VISTO** che con effetto dal primo marzo 2026, la società Italferr S.p.A., giusta delibera assembleare del 29 gennaio 2026 (atto a ministero Notaio Fabio Orlandi in Roma, Rep. 31890/ Racc. 19625, registrato in pari data presso l'ufficio territoriale di Roma 1 al n. 2281/1T) ha cambiato esclusivamente la denominazione sociale in FS Engineering S.p.A. rimanendo invariati i dati anagrafici relativi a codice fiscale, partita IVA, sede legale e sedi operative;
- **VISTA l'Ordinanza n. 21 del 16 maggio 2016** con la quale il Commissario per la realizzazione delle opere relative agli assi ferroviari Napoli-Bari e Palermo-Catania-Messina di cui al Programma Infrastrutture Strategiche previsto dalla legge 21 dicembre 2001 n. 443, ha approvato il progetto definitivo della 1^ Tratta Variante alla linea Napoli-Cancello, e che la suddetta approvazione conferisce efficacia alla dichiarazione di pubblica utilità disposta ex legge ai sensi dell'art. 1, comma 3 del D.L. 133/2014 come convertito nella legge n. 164/2014 e s.m.i.;

- **VISTO** che sono state regolarmente eseguite le comunicazioni ex art. 17 comma 2 del DPR 327/01 con cui gli intestatari catastali sono stati informati dell'intervenuta Pubblica Utilità di cui all'Ordinanza n. 21 sopra citata, unitamente alla facoltà di prendere visione della relativa documentazione con contestuale invito a fornire ogni elemento utile per determinare il valore da attribuire agli immobili interessati dalla procedura espropriativa ai fini della determinazione della relativa indennità provvisoria;
- **VISTO il Decreto di Occupazione d'Urgenza preordinata all'espropriazione n. 117 del 08/07/2016** emesso ai sensi dell'art. 22-bis del D.P.R. 327/2001 e s.m.i. dal Dirigente dell'Ufficio Territoriale per le Espropriazioni di R.F.I. S.p.A., con il quale è stata disposta l'occupazione di urgenza, tra le altre, delle aree, interessate dalla realizzazione dei lavori sopra indicati, site in **Comune di Acerra (NA), distinte in Catasto Fabbricati al foglio 21 mappale n. 758**, per una superficie complessiva in esproprio di **mq. 425**, intestate catastalmente a DI BALSAMO TERESA n. a ACERRA il 25/09/1936 c.f. DBL/TRS36P65A024A PROPRIETA' 4/12, MAIORINO ARCANGELO n. a ACERRA il 13/11/1964 c.f. MRNRNG64S13A024T PROPRIETA' 2/12, MAIORINO FILOMENA n. a ACERRA il 16/11/1962 c.f. MRNFMN62S56A024W PROPRIETA' 2/12, MAIORINO LUIGI n. a ACERRA il 14/09/1961 c.f. MRNLGU61P14A024M PROPRIETA' 2/12, MAIORINO MARIA n. a ACERRA il 08/02/1960 c.f. MRNMRA60B48A024V PROPRIETA' 2/12;
- **VISTO** che in esecuzione di detto Decreto, previa sua notifica alla Ditta, in data **23/09/2016** è stato redatto il relativo Verbale di Consistenza ed immissione in possesso;
- **VISTO** che con citato decreto è stata altresì notificata l'indennità provvisoria di espropriazione pari ad **€ 7.225,00**, determinata ai sensi del citato art. 22 bis, senza particolari indagini e formalità, e nei successivi 30 giorni la stessa indennità non è stata accettata;
- **VISTO** che a seguito della citata redazione del verbale di consistenza e di immissione nel possesso, nonché dei nuovi elementi acquisiti, si è provveduto alla rideterminazione dell'indennità provvisoria di espropriazione in € 44.562,12 (di cui € 40.358,15 quale indennità di esproprio ed € 4.203,97 quale indennità di occupazione temporanea);
- **VISTO** che in data **19/04/2018** è stato sottoscritto con la Ditta apposito Verbale di Accordi con l'accettazione definitiva dell'indennità come sopra rideterminata e contestuale richiesta di pagamento dell'acconto dell'80 % pari ad € 36.490,49, previa presentazione di idonea autocertificazione attestante la piena e libera proprietà degli immobili, così come previsto al c. 6 dell'art. 20 del DPR 327/01;
- **VISTO** che il sopra citato acconto è stato regolarmente corrisposto alla Ditta;
- **VISTO** che l'area da espropriare, ricadente sull'originale mappale n.758 del foglio 21, come scaturente dai citati Provvedimenti dichiarativi di Pubblica Utilità, è stata definitivamente individuata, mediante approvazione del frazionamento catastale, in **Catasto Fabbricati del Comune di Acerra al Foglio 21, mappali nn. 882 - 883 - 884 (ex 758)** per una consistenza complessiva di **mq 527**;
- **VISTO** che in esito ai frazionamenti catastali si è provveduto a rideterminare l'indennità di esproprio per la complessiva somma pari ad **€ 42.717,63**, per un importo a saldo complessivo da corrispondere pari ad **€ 6.227,14**, comprensivo dell'indennità di occupazione d'urgenza maturata;
- **VISTO** che con raccomandata A/R effettuata da questo ufficio prot. DGPI.PES.0003067.23.U del 10.01.2023 la ditta espropriata ha ricevuto comunicazione del saldo spettante e l'invito a far pervenire idonea documentazione attestante la piena e libera proprietà degli immobili e l'assenza di diritti di terzi, così come previsto al c. 8 dell'art. 20 del DPR 327/01 e s.m.i.;
- **VISTO il Decreto di Esproprio n. 183 del 10.05.2023**, emanato ai sensi dell'art. 22 e 23 DPR 327/01, con il quale è stata disposta l'espropriazione degli immobili sopra citati a favore di Rete Ferroviaria Italiana S.p.A.;
- **VISTO** che la ditta espropriata, non ha fornito nei tempi stabiliti idonea documentazione attestante la piena e libera proprietà degli immobili e l'assenza di diritti di terzi, così come previsto dal comma 8 art. 20 del D.P.R. 327/2001 e s.m.i. e pertanto è stato disposto il deposito del saldo delle indennità, per un importo totale pari ad **€ 6.227,14**, in esecuzione dell'Ordinanza n. 289 del 01.09.2023, pubblicata sul Bollettino Ufficiale della Regione Campania n. 67 del 18/09/2023, presso il Ministero dell'Economia e Finanze - Ragioneria Territoriale dello Stato, sede di Napoli, al **Nr. Nazionale: 1395937, Nr. provinciale: 338036 codice di riferimento: NA01395937W**;
- **VISTO** che il deposito, di cui al punto precedente, è stato regolarmente perfezionato in data 20.10.2023 (descrizione: Itinerario Napoli- Bari. #1^ Tratta - Numero Fattura: Variant NA01395937W data: 09.10.2023, protocollo: 1101011032), giusta Richiesta Emissione bonifico per deposito dell'indennità prot. DIC.PES.0163983.23.U del 04.10.2023. Si specifica che tale importo è ricompreso nel maggiore importo, a copertura di più posizioni MEF, di complessivi € 860.457,69;

- **VISTO** che con verbale di accordo, sottoscritto in data **30/04/2026**, la ditta espropriata ha prodotto contestuale accettazione irrevocabile dell'indennità richiedendo l'emissione del relativo svincolo dell'indennità a saldo sopra menzionata;
- **VISTA** l'invio della certificazione ipo-catastale n.ro CE 50102 anno 2026, attestante la proprietà ovvero la piena e libera proprietà dei beni al momento dell'emissione del decreto di espropriazione e che sugli stessi non vi sono pesi, vincoli, ipoteche e/o diritti reali a favore di terzi e non risultano trascrizioni né iscrizioni pregiudizievoli al momento dell'emissione del decreto di esproprio;
- **VISTA** l'approvazione del progetto che ha comportato le necessarie variazioni degli strumenti urbanistici, e conseguentemente le aree in corso di esproprio sono destinate ex lege ad impianti ferroviari (zona omogenea di tipo "F" ai sensi del D.M. 2/4/1968 n. 1444) e che, pertanto, non ricorrono le condizioni per l'applicazione della ritenuta del 20% prevista dall'art. 11 della Legge n. 413 del 30 dicembre 1991, nonché ex art. 35 del DPR, sui relativi indennizzi;
- **VISTO** che non sono pervenute, presso gli uffici di Italferr S.p.A., né osservazioni e né opposizioni da parte di chicchessia in ordine a tutte le fasi della procedura come sopra descritta;
- **VISTA** l'istanza **prot. DEO.DIC.PES.0158949.26.U del 13/05/2026**, presentata dalla Italferr S.p.A. con sede legale in Roma, Via V.G. Galati, 71, con la quale è stata richiesta, ai sensi dell'art. 28 del D.P.R. 327/2001 e s.m.i., l'autorizzazione al pagamento del saldo dell'indennità ancora depositata come sopra citata;
- **VISTO** l'art. 28 del D.P.R. 327/2001 e s.m.i.;

AUTORIZZA

ai sensi e per gli effetti dell'art. 28 del D.P.R. 327/2001 e s.m.i., il pagamento del saldo delle indennità depositate per l'espropriazione degli immobili censiti al catasto del **Comune di Acerra (NA)** a favore della ditta e per gli importi di seguito riportati:

NP	Ditta Espropriata	CATASTO FABBRCIATI				Saldo Indennità da pagare
343PD 142PE	MAIORINO ARCANGELO nato a ACERRA (NA) il 13/11/1964 MRNRNG64S13A024T Usufrutto 1/1	Fgl.	Mappali	Superficie mq	Qualità	€ 6.227,14 Nr. Nazionale: 1395937, Nr. provinciale: 338036 codice di riferimento: NA01395937W
	MAIORINO GIULIA nata a NAPOLI (NA) il 27/10/2004 MRNGLI04R67F839B Nuda proprietà 1/3	21	882 (ex 758)	371	Area urbana	
	MAIORINO NICOLA nato a NAPOLI (NA) il 20/07/1998 MRNNCL98L20F839M Nuda proprietà 1/3		883 (ex 758)	71	Area urbana	
	MAIORINO TERESA nata a NAPOLI (NA) il 22/11/1999 MRNTRS99S62F839T Nuda proprietà 1/3		884 (ex 758)	85	Area urbana	
Di cui al sig. Maiorino Arcangelo in qualità di usufruttuario 1/1						€ 3.424,93
Di cui alla sig.ra Maiorino Giulia in qualità di nuda proprietà 1/3						€ 934,07
Di cui al sig. Maiorino Nicola in qualità di nuda proprietà 1/3						€ 934,07
Di cui alla sig.ra Maiorino Teresa in qualità di nuda proprietà 1/3						€ 934,07

Si precisa che le somme suindicate non sono soggette alla ritenuta di acconto ex comma 1 e 2 dell'art. 35 del DPR 327/01. Si esonera inoltre da ogni responsabilità l'ufficio finanziario preposto al pagamento delle indennità depositate. Si precisa altresì che l'approvazione del progetto ha comportato le necessarie variazioni degli strumenti urbanistici, e conseguentemente le aree in corso di esproprio sono destinate ex lege ad impianti ferroviari (zona omogenea di tipo "F" ai sensi del D.M. 2/4/1968 n. 1444) e che, pertanto, non ricorrono le condizioni per l'applicazione della ritenuta del 20% prevista dall'art. 11 della Legge n. 413 del 30 dicembre 1991, nonché ex art. 35 del DPR, sui relativi indennizzi.

DISPONE

inoltre, in ossequio a quanto previsto dalla circolare MEF Prot. n. 16438 del 28/02/2021, ed al fine di poter consentire il rispetto degli accordi sottoscritti tra RFI e la ditta esproprianda di cui alle premesse, che un estratto venga pubblicato sulla Gazzetta Ufficiale della Repubblica o sul Bollettino Ufficiale della Regione nel cui territorio si trovano i beni da espropriare.

Il Dirigente dell'Ufficio Territoriale per le Espropriazioni

Ing. Fabio Rapuano

*[Il presente documento è sottoscritto con firma digitale
ai sensi dell'art. 21 del D.lgs 82/2005]*



Firmato da Fabio Rapuano

Data: il 25/05/2026 alle 13:52:15

CEST

Prot. n. 179

del 25.05.2026

RETE FERROVIARIA ITALIANA S.p.A.*Sede legale: Piazza della Croce Rossa 1, Roma – 00161***DIREZIONE OPERATIVA INFRASTRUTTURE TERRITORIALE DI NAPOLI***(Ufficio Territoriale per le Espropriazioni)***AUTORIZZAZIONE AL PAGAMENTO DELLE INDENNITA' DEPOSITATE***(Art. 28 del D.P.R. 327/2001 e s.m.i.)**Il Dirigente dell'Ufficio Territoriale per le Espropriazioni*

- **VISTO** il D.M. 138 – T del 31 Ottobre 2000, con il quale il Ministro dei Trasporti e della Navigazione ha rilasciato a Ferrovie dello Stato - Società Trasporti e Servizi per azioni, oggi Rete Ferroviaria Italiana – R.F.I. S.p.A., a far data dal 1° luglio 2001, la concessione ai fini della gestione dell'infrastruttura ferroviaria nazionale;
- **VISTO** l'art. 6 del sopra citato D.M. 138 – T, sostituito dall'art. 1 del Decreto del Ministro delle Infrastrutture e dei Trasporti 60 –T del 28 novembre 2002, ed in particolare il comma 3, con il quale il concessionario R.F.I. S.p.A. è stato delegato, in conformità a quanto previsto dall'art. 6 comma 9 del D.P.R. 327/2001 e s.m.i. ad emanare tutti gli atti del procedimento espropriativo nonché ad espletare tutte le attività al riguardo previste dal D.P.R. 327/2001;
- **VISTA** la Disposizione Organizzativa di Rete Ferroviaria Italiana n. 684/AD del 29 ottobre 2024, con la quale è stata, tra l'altro, aggiornata l'area di responsabilità e ridefinita l'articolazione organizzativa delle Direzioni Operative Infrastrutture Territoriali, incaricate di espletare le attività e le funzioni proprie dell'Ufficio Territoriale per le Espropriazioni, ai sensi e per gli effetti dell'art. 6, comma 2 del D.P.R. 327/2001;
- **VISTA** la nota n. RFI-AD/A0011/P/2003/0001193 in data 11 agosto 2003 con cui R.F.I. S.p.A. ha incaricato la Italferr S.p.A. dell'espletamento delle attività di cui all'art. 6, comma 6, del D.P.R. 327/2001;
- **VISTA** la Disposizione Organizzativa n. 127 del 15 giugno 2023, con cui l'Amministratore Delegato di Italferr S.p.A. ha confermato l'Ing. Rosaria Ferro nella titolarità della S.O. Permessualistica, Espropri e Subappalti con contestuale attribuzione delle funzioni di Responsabile del Procedimento previste all'art. 6, comma 6, del D.P.R. 327/2001;
- **VISTO** il contratto del 28/2/2019 con cui R.F.I. S.p.A. ha affidato alla Italferr S.p.A. l'espletamento di un complesso di servizi ed adempimenti tecnico-ingegneristici, amministrativi, procedurali e gestionali occorrenti per la realizzazione degli interventi infrastrutturali e/o tecnologici della rete ferroviaria di cui è titolare R.F.I. S.p.A.;
- **VISTO** che con nota RFI-DPR-DAMCG-AI/A0011/P2020/0001950 del 21/9/2020 la RFI - Direzione Produzione – Asset management e controllo di gestione ha previsto che tutti i provvedimenti da emettere a cura delle Autorità esproprianti di RFI vengano firmati digitalmente;
- **VISTO** che con effetto dal primo marzo 2026, la società Italferr S.p.A. giusta delibera assembleare del 29 gennaio 2026 (atto a ministero Notaio Fabio Orlandi in Roma, Rep. 31890/ Racc. 19625, registrato in pari data presso l'ufficio territoriale di Roma 1 al n. 2281/1T) ha cambiato esclusivamente la denominazione sociale in FS Engineering S.p.A. rimanendo invariati i dati anagrafici relativi a codice fiscale, partita IVA, sede legale e sedi operative;
- **VISTA** l'Ordinanza n. 21 del 16 maggio 2016 con la quale il Commissario per la realizzazione delle opere relative agli assi ferroviari Napoli-Bari e Palermo-Catania-Messina di cui al Programma Infrastrutture Strategiche previsto dalla legge 21 dicembre 2001 n. 443, ha approvato il progetto definitivo della 1^ Tratta Variante alla linea Napoli-Cancello, e che la suddetta approvazione conferisce efficacia alla dichiarazione di pubblica utilità disposta ex legge ai sensi dell'art. 1, comma 3 del D.L. 133/2014 come convertito nella legge n. 164/2014 e s.m.i.;
- **VISTO** che sono state regolarmente eseguite le comunicazioni ex art. 17 comma 2 del DPR 327/01 con cui gli intestatari catastali sono stati informati dell'intervenuta Pubblica Utilità di cui all'Ordinanza n. 21 sopra citata, unitamente alla facoltà di prendere visione della relativa documentazione con contestuale invito a fornire ogni elemento utile per determinare il valore da attribuire agli immobili interessati dalla procedura espropriativa ai fini della determinazione della relativa indennità provvisoria;
- **VISTO** il Decreto di Occupazione d'Urgenza preordinata all'espropriazione n. 117 del 08/07/2016 emesso ai sensi dell'art. 22-bis del D.P.R. 327/2001 e s.m.i. dal Dirigente dell'Ufficio Territoriale per le Espropriazioni di R.F.I. S.p.A., con il quale è stata disposta l'occupazione di urgenza, tra le altre, delle aree, interessate dalla realizzazione dei lavori sopra indicati, site in Comune di Acerra (NA), distinte in Catasto Terreni al foglio 21 mappale n. 695, per una superficie complessiva in esproprio di mq. 1.145, intestate catastalmente a MAIORINO ALESSANDRO n. a ACERRA il 13/02/1965 c.f.

MRNLSN65B13A024B PROPRIETA' 44/60, MAIORINO ALESSANDRO n. a ACERRA il 13/02/1965 c.f. MRNLSN65B13A024B PROPRIETA' 16/60;

- **VISTO** che in esecuzione di detto Decreto, previa sua notifica alla Ditta, in data 22/09/2016 è stato redatto il relativo Verbale di Consistenza ed immissione in possesso;
- **VISTO** che con citato decreto è stata altresì notificata l'indennità provvisoria di espropriazione pari ad € 19.465,00, determinata ai sensi del citato art. 22 bis, senza particolari indagini e formalità, e nei successivi 30 giorni la stessa indennità non è stata accettata;
- **VISTO** la non accettazione, da parte della ditta espropriata, dell'indennità di esproprio sopra meglio specificata, e pertanto né è stato disposto il deposito della stessa, unitamente all'indennità di occupazione d'urgenza maturata, per un importo complessivo pari ad € 19.465,00, in esecuzione dell'Ordinanza n. **183** del 13.10.2016, presso il Ministero dell'Economia e Finanze - Ragioneria Territoriale dello Stato, sede di Napoli, al nr. Nazionale 1291360 – nr. Provinciale 329359 – cod. rif. NA1291360C;
- **VISTO** che il deposito, di cui al punto precedente, è stato regolarmente perfezionato in data 13.01.2017 (descrizione: BSF: NA01291360C INDENNI ODA: 0010141930 - Numero Fattura: EMBSF0010041345-01 data: 16.12.2016, protocollo: 1101010700), facente capo ad unico versamento cumulativo di più posizioni pari ad € 331.976,82);
- **VISTO** che per effetto di affinamenti progettuali, è risultato necessario integrare la pubblica utilità di cui all'Ordinanza n. 21 precedentemente citata;
- **VISTA** la Delibera n. **96** Esercizio 2018 Itinerario Napoli – Bari: “Tratta “Variante alla Linea Napoli – Canello” del 29/10/2018 con la quale R.F.I. S.p.A. ha approvato, ai sensi e per gli effetti dell'art. 169, commi 3 e 6, del D.Lgs. 163/2006 e s.m.i. e dell'all'art. 12 del DPR 327/2001 e s.m.i., anche ai fini della dichiarazione di pubblica utilità, il progetto esecutivo delle opere di cui alle prescrizioni nn. 8-9-11-16-17-18-19-22-23-26 e 28 dell'Allegato 1 all'Ordinanza del Commissario n. 21/2016 approvativa del progetto definitivo dell'Itinerario Napoli - Bari: 1^ tratta variante Napoli - Canello, con le prescrizioni dettate nel Decreto Direttoriale DVA-DEC-377 del 3 ottobre 2018 del Ministero dell'Ambiente e della Tutela del Territorio e del Mare da ottemperate in occasione della Verifica di attuazione ex art. 185 del D.Lgs. 163/2000 e s.m.i.;
- **VISTA** la Delibera n. **90/2020** del 21/12/2020 con la quale R.F.I. S.p.A. ha approvato, ai sensi e per gli effetti dell'art. 169, commi 3 e 6, del D.Lgs. 163/2006 e s.m.i. e dell'all'art. 12 del DPR 327/2001 e s.m.i., anche ai fini della dichiarazione di pubblica utilità, il progetto esecutivo delle opere di variante;
- **VISTO** che sono state regolarmente eseguite le comunicazioni ex art. 17 comma 2 del DPR 327/01 con cui gli intestatari catastali sono stati informati dell'intervenuta Pubblica Utilità di cui alle Delibera n. 96 e 90 sopra citate, unitamente alla facoltà di prendere visione della relativa documentazione con contestuale invito a fornire ogni elemento utile per determinare il valore da attribuire agli immobili interessati dalla procedura espropriativa ai fini della determinazione della relativa indennità provvisoria;
- **VISTO** il Decreto di Occupazione d'Urgenza preordinata all'espropriazione n. **100** del 17/06/2021, emesso ai sensi dell'art. 22-bis del D.P.R. 327/2001 e s.m.i. dal Dirigente dell'Ufficio Territoriale per le Espropriazioni di R.F.I. S.p.A., con il quale è stata disposta l'occupazione di urgenza, tra le altre, di ulteriori aree, interessate dalla realizzazione dei lavori sopra indicati, facenti parte degli immobili in questione, per una ulteriore superficie in esproprio di mq. 167;
- **VISTO** che in esecuzione di detto Decreto, previa sua notifica alla Ditta, in data 19/07/2021 è stato redatto il relativo Verbale di Consistenza ed immissione in possesso;
- **VISTO** che con citato decreto è stata altresì notificata l'indennità provvisoria di espropriazione pari a complessivi € 2.209,41, determinata ai sensi del citato art. 22 bis, senza particolari indagini e formalità, e nei successivi 30 giorni la stessa indennità non è stata accettata;
- **VISTO** che la ditta espropriata, non ha fornito nei tempi stabiliti idonea documentazione attestante la piena e libera proprietà degli immobili e l'assenza di diritti di terzi, così come previsto dal comma 8 art. 20 del D.P.R. 327/2001 e s.m.i. e pertanto è stato disposto il deposito delle indennità sopra indicata, con relativa indennità di occupazione d'urgenza, in esecuzione dell'Ordinanza n. **282** del 09.11.2022, pubblicata sul Bollettino Ufficiale della Regione Campania n. 100 del 28.11.2022, presso il Ministero dell'Economia e Finanze - Ragioneria Territoriale dello Stato, sede di Napoli, al nr. Nazionale 1383405 – nr. Provinciale 336723 – cod. rif. NA01383405C, importo € 2.439,56;
- **VISTO** che il deposito, di cui al punto precedente, è stato regolarmente perfezionato in data 27.01.2023 (descrizione: *Deposito indennità NA01383405C* - Numero Fattura: BSF0020057591-01 data: 19.01.2023, protocollo: 1101000534), facente capo ad unico versamento cumulativo di più posizioni pari ad € 1.046.652,85);
- **VISTO** che l'area da espropriare, ricadente sull'originario mappale n. 695 del foglio 21, come scaturente dai citati Provvedimenti dichiarativi di Pubblica Utilità, è stata definitivamente individuata, mediante approvazione del frazionamento catastale, in Catasto Terreni del Comune di Acerra al Foglio 21, mappali 866, 867 e 868 per una consistenza complessiva di mq 1.362;
- **VISTO** il Decreto di Esproprio n. **152** del 04.05.2023, emanato ai sensi dell'art. 23 del DPR 327/01 con il quale è stata disposta l'espropriazione degli immobili sopra citati a favore di Rete Ferroviaria Italiana S.p.A., pubblicato presso il BURC – Regione Campania n. **49** in data 03/07/2023;
- **VISTA** la richiesta di svincolo del 05.05.2026, fatta pervenire a questo ufficio dal Signor MAIORINO Alessandro sopra generalizzato, e il contestuale invio delle accettazioni irrevocabili dell'indennità, quota parte, oltre alle dichiarazioni di assunzione di responsabilità in ordine ad eventuali diritti di terzi da parte dei beneficiari dello svincolo, ai sensi dell'art. 26, punto 6 del DPR 327/01;

- **VISTA** l'invio della certificazione ipo-catastale a firma del Notaio Sergio Pasquale Bigliardo del 14.04.2026, attestante la effettiva proprietà dei cespiti, ovvero la piena e libera proprietà dei beni al momento dell'emissione del decreto di espropriazione e che sugli stessi non vi sono pesi, vincoli, ipoteche e/o diritti reali a favore di terzi e non risultano trascrizioni né iscrizioni pregiudizievoli al momento dell'emissione del decreto di esproprio;
- **VISTA** l'approvazione del progetto che ha comportato le necessarie variazioni degli strumenti urbanistici, e conseguentemente le aree in corso di esproprio sono destinate ex lege ad impianti ferroviari (zona omogenea di tipo "F" ai sensi del D.M. 2/4/1968 n. 1444) e che, pertanto, non ricorrono le condizioni per l'applicazione della ritenuta del 20% prevista dall'art. 11 della Legge n. 413 del 30 dicembre 1991, nonché ex art. 35 del DPR, sui relativi indennizzi;
- **VISTO** che non sono pervenute, presso gli uffici di Italferr S.p.A., né osservazioni e né opposizioni da parte di chicchessia in ordine a tutte le fasi della procedura come sopra descritta;
- **VISTA** l'istanza prot. **DEO.DIC.PES.0168890.26.U** del 20.05.2026, presentata dalla Italferr S.p.A. con sede legale in Roma, Via V.G. Galati, 71, con la quale è stata richiesta, ai sensi dell'art. 28 del D.P.R. 327/2001 e s.m.i., l'autorizzazione al pagamento del saldo dell'indennità ancora depositata come sopra citata;
- **VISTO** l'art. 28 del D.P.R. 327/2001 e s.m.i.;

AUTORIZZA

ai sensi e per gli effetti dell'art. 28 del D.P.R. 327/2001 e s.m.i., il pagamento del saldo delle indennità depositate per l'espropriazione degli immobili censiti al catasto del **Comune di Acerra (NA)** a favore della ditta e per gli importi di seguito riportati:

NP	Ditta beneficiaria	CATASTO TERRENI			Indennità da pagare
		Fgl	Mappali	Superficie mq	
341 PD 144 PE	MAIORINO ALESSANDRO n. a ACERRA il 13/02/1965 c.f. MRNLSN65B13A024B, proprietà per 16/60 <i>come bene personale</i> ;	21	866 (ex 695)	167	€ 19.465,00 Nr. Nazionale: 1291360 Nr. Provinciale 329359 Cod. rif. NA1291360C € 2.439,56 Nr. Nazionale 1383405 Nr. Provinciale 336723 Cod. rif. NA01383405C
	867 (ex 695)		147		
	868 (ex 695)		1048		
PIANO DI RIPARTO DELLE INDENNITA' IN BASE ALLE QUOTE DI PROPRIETA'					
Per il deposito amministrativo cod. rif. NA1291360C					
MAIORINO ALESSANDRO n. a ACERRA il 13/02/1965 c.f. MRNLSN65B13A024B, proprietà per 16/60 <i>come bene personale</i> ;					€ 5.190,67
MAIORINO ALESSANDRO n. a ACERRA il 13/02/1965 c.f. MRNLSN65B13A024B, proprietà per 44/60 <i>in regime di comunione legale dei beni con ESPOSITO GIUSEPPINA</i> ;					€ 7.137,17
ESPOSITO GIUSEPPINA n. a SAN FELICE A CANCELLO il 10/12/1970 c.f. SPSGPP70T50H834I, proprietà per 44/60 <i>in regime di comunione legale dei beni con MAIORINO ALESSANDRO</i> ;					€ 7.137,17
Per il deposito amministrativo cod. rif. NA01383405C					
MAIORINO ALESSANDRO n. a ACERRA il 13/02/1965 c.f. MRNLSN65B13A024B, proprietà per 16/60 <i>come bene personale</i> ;					€ 650,55

MAIORINO ALESSANDRO n. a ACERRA il 13/02/1965 c.f. MRNLSN65B13A024B, proprietà per 44/60 in regime di comunione legale dei beni con ESPOSITO GIUSEPPINA;	€ 894,51
ESPOSITO GIUSEPPINA n. a SAN FELICE A CANCELLO il 10/12/1970 c.f. SPSGPP70T50H834I, proprietà per 44/60 in regime di comunione legale dei beni con MAIORINO ALESSANDRO;	€ 894,51
RIEPILOGO IMPORTI COMPLESSIVI PRO-CAPITE	
MAIORINO ALESSANDRO n. a ACERRA il 13/02/1965 c.f. MRNLSN65B13A024B.	€ 13.872,89
ESPOSITO GIUSEPPINA n. a SAN FELICE A CANCELLO il 10/12/1970 c.f. SPSGPP70T50H834I.	€ 8.031,67

Si precisa che le somme suindicate non sono soggette alla ritenuta di acconto ex comma 1 e 2 dell'art. 35 del DPR 327/01. Si esonera inoltre da ogni responsabilità l'ufficio finanziario preposto al pagamento delle indennità depositate. Si precisa altresì che l'approvazione del progetto ha comportato le necessarie variazioni degli strumenti urbanistici, e conseguentemente le aree in corso di esproprio sono destinate ex lege ad impianti ferroviari (zona omogenea di tipo "F" ai sensi del D.M. 2/4/1968 n. 1444) e che, pertanto, non ricorrono le condizioni per l'applicazione della ritenuta del 20% prevista dall'art. 11 della Legge n. 413 del 30 dicembre 1991, nonché ex art. 35 del DPR, sui relativi indennizzi.

DISPONE

inoltre, in ossequio a quanto previsto dalla circolare MEF Prot. n. 16438 del 28/02/2021, ed al fine di poter consentire il rispetto degli accordi sottoscritti tra RFI e la ditta esproprianda di cui alle premesse, che un estratto venga pubblicato sulla Gazzetta Ufficiale della Repubblica o sul Bollettino Ufficiale della Regione nel cui territorio si trovano i beni da espropriare.

Il Dirigente dell'Ufficio Territoriale per le Espropriazioni

Ing. Fabio Rapuano

[Il presente documento è sottoscritto con firma digitale

ai sensi dell'art. 21 del D.lgs

82/2005]

Ente richiedente: Ente Idrico Campano - CF: 08787891210.

Tipologia atto: Comunicazione di avvio del procedimento di approvazione del progetto di Fattibilità Tecnico Economica e di deposito degli atti ai fini del procedimento espropriativo.

Oggetto: Progetto di Fattibilità Tecnico-Economica “Lavori di realizzazione del sistema fognario a protezione del Campo Pozzi in località Scorzo nel Comune di Palomonte (SA)” CUP E52E25000630002. Comunicazione di avvio del procedimento di approvazione del progetto di fattibilità tecnico-economica e di deposito degli atti ai fini del procedimento espropriativo.

Si comunica che l'Ente Idrico Campano ha avviato il procedimento di approvazione, ai sensi dell'art. 158bis del d.lgs. 152/2006, del progetto di fattibilità tecnico economica denominato “Lavori di realizzazione del sistema fognario a protezione del Campo Pozzi in località Scorzo nel Comune di Palomonte (SA)” CUP E52E25000630002.

In particolare, l'approvazione del progetto di fattibilità tecnico economica dell'opera in argomento determinerà l'apposizione del vincolo preordinato all'esproprio sui suoli occorrenti alla sua realizzazione e la dichiarazione di pubblica utilità dell'opera stessa, ai sensi e per gli effetti degli artt. 10 e 12 del D.P.R. n. 327/2001 e art. 158 bis del d.lgs. n. 152/2006.

In tale contesto, si comunica che il Responsabile del Procedimento dell'Ente è l'ing. Francesco Petrosino, mail: fpetrosino@enteidricocampano.it, presso i cui uffici, in Viale G. Verdi 23 – Salerno (Parco Arbostella), dal lunedì al venerdì, dalle ore 10.00 alle ore 12.00, previo appuntamento, si potrà prendere visione della seguente documentazione:

- elaborati del progetto in formato digitale;
- sommaria relazione sulla natura e scopo delle opere da eseguire;
- elenco dei beni da espropriare;
- elenco dei proprietari dei beni da espropriare iscritti nei registri catastali;
- elaborati grafici con la descrizione dei terreni da acquisire.

Gli elaborati progettuali sono, altresì, consultabili sul sito istituzionale dell'Ente Idrico Campano all'indirizzo www.enteidricocampano.it nella sezione “Conferenze di Servizi – Ambito Distrettuale Sele”.

Le aree interessate da procedure espropriative finalizzate alla realizzazione delle opere in progetto risultano censite al catasto terreni del Comune di Palomonte (SA) al:

- Foglio 4, particelle **84, 275, 278, 303, 323, 325, 326, 327, 330, 332, 333, 334, 350, 351, 352, 353, 354, 355, 357, 360, 364, 367, 371, 372, 374, 379, 388, 473, 521, 522, 540, 541, 596, 597, 635, 641, 659, 675, 676, 681, 780, 812, 862, 863, 1069, 1070, 1071, 1131, 1150, 1154, 1156, 1158, 1160;**
- Foglio 5, particelle **8, 9, 33, 35, 38, 127, 128;**
- Foglio 11, particelle **73, 83, 85, 90, 91, 92, 232, 286, 287, 336, 339, 345, 347, 823.**

Si informano gli interessati che possono formulare osservazioni da inviare a mezzo raccomandata AR ovvero PEC all'indirizzo: protocollo@pec.enteidricocampano.it nel termine perentorio di giorni 30 dalla pubblicazione della presente comunicazione sul BURC.

Con le osservazioni gli interessati possono chiedere di includere nelle espropriazioni anche le frazioni residue dei beni che non sono state prese in considerazione, indicando le ragioni della richiesta.

Le osservazioni pervenute saranno valutate dall'Ente ai fini delle definitive determinazioni da assumere per l'approvazione del progetto di fattibilità tecnico economica in epigrafe.

Il Presidente
(*prof. Luca Mascolo*)

Comune di Angri (SA) C.F. 00555190651

Oggetto: Avviso di approvazione del PUA di iniziativa privata relativo al comparto misto CM4 del PUC, via papa Giovanni XXIII Nord

Il Responsabile dell'U.O.C. Promozione, Sviluppo e Gestione Territoriale

Premesso che con deliberazione n. 62 del 19.03.2026 la Giunta Comunale ha adottato il Piano Urbanistico Attuativo (PUA) di iniziativa privata relativo al comparto misto CM4 – Via Papa Giovanni XXIII Nord, in conformità al P.U.C. vigente;

Vista la L.R. n.16 del 22.12.2004 e s.m.i.;

Visto il Regolamento regionale n. 3 del 06.10.2025;

RENDE NOTO

che, effettuate tutte le procedure consequenziali in ordine alla fase di deposito e pubblicazione degli atti, il Piano Urbanistico Attuativo di cui all'oggetto è stato approvato con deliberazione di Giunta Comunale n. 127 del 26.05.2026 ed entra in vigore il giorno successivo alla pubblicazione del presente avviso sul BURC e sul sito web del Comune.

Il Responsabile dell'U.O.C.
Promozione, Sviluppo e Gestione Territoriale
Ing. Flavia Atorino

OGGETTO: COMUNE DI BOSCOREALE Provincia di Napoli – C.F. 82008410639 – Avviso – Delibera di C.C. n. 35 del 28/05/2026 – AVVISO APPROVAZIONE DEL PFTE "PROGETTO DI FATTIBILITÀ TECNICO ECONOMICA ART. 41 D.LGS. 36/2023" PER LA REALIZZAZIONE DELL'INTERVENTO BIOMA BIO PARCO MEDITERRANEO: AMBIENTE, AGRICOLTURA E ALIMENTAZIONE - CUP: J12H22000080001 - DICHIARAZIONE DI PUBBLICA UTILITÀ ARTT. 12, 16 E 17 DEL D.P.R. 327/01.

II RESPONSABILE DEL PROCEDIMENTO

Vista la Legge Regionale del 22 dicembre 2004 n. 16, "Norme sul governo del territorio" e s.m.i.;
Visto il Regolamento di Attuazione per il governo del territorio della Regione Campania n. 5 del 4 agosto 2011 e s.m.i.;
Visto il d.lgs. 36 del 31 marzo 2023;
Visto il D.P.R. del 08 giugno 2001 n. 327, "Testo unico delle disposizioni legislative e regolamentari in materia di espropriazione per pubblica utilità";

RENDE NOTO

Che con Delibera di Consiglio Comunale n. 35 del 28/05/2026, è stato APPROVATO *"IL PFTE "PROGETTO DI FATTIBILITÀ TECNICO ECONOMICA ART. 41 D.LGS. 36/2023" PER LA REALIZZAZIONE DELL'INTERVENTO BIOMA BIO PARCO MEDITERRANEO: AMBIENTE, AGRICOLTURA E ALIMENTAZIONE - CUP: J12H22000080001 - DICHIARAZIONE DI PUBBLICA UTILITÀ ARTT. 12, 16 E 17 DEL D.P.R. 327/01"*.

Il PFTE (Progetto di Fattibilità Tecnico Economica) unitamente alla richiamata Delibera Consiliare n. 35 del 28/05/2026 e la relativa documentazione, comprensiva del Piano Particellare e degli elaborati allegati alla Delibera stessa, sono consultabili ed estraibili sul sito istituzionale del Comune di Boscoreale, al link <https://boscoreale.webservizipa.it> e sono comunque depositati presso il Settore "Lavori Pubblici" del Comune di Boscoreale.

Ai sensi dell'art. 17 del D.P.R. 327/01 la Delibera di Approvazione del PFTE con Dichiarazione di Pubblica Utilità è efficace dal giorno successivo alla sua pubblicazione sul BURC.

Boscoreale, 29/05/2026



Firmato digitalmente da:

**Francesco
Pepe**

Boscoreale

IL RUP
Arch. Francesco Pepe

Il Caposettore LL.PP.
Dott. Giuseppe Ametrano

GIUSEPPE
AMETRANO
COMUNE DI
BOSCOREALE



OGGETTO: COMUNE DI CASORIA C.F. 01505091213 – “PIANO DI RISCHIO DELL'AEROPORTO INTERNAZIONALE DI CAPODICHINO “U. NIUTTA” PER LE AREE INTERESSATE RICADENTI NEL TERRITORIO DEL COMUNE DI CASORIA REDATTO AI SENSI DEL D. LGS. N. 96/2005 E DEL REGOLAMENTO ENAC “TUTELA DEL TERRITORIO DAL RISCHIO GENERATO DALLE ATTIVITÀ AERONAUTICHE ED. 1 DEL 24/03/2025”” APPROVAZIONE.

Il Responsabile del Procedimento – VII^ Settore – Pianificazione e Controllo del Territorio (SUE – SUAP)

Per ogni effetto di legge si rende noto che con Deliberazione di Consiglio Comunale n.27 del 29/05/2026, il Comune di Casoria ha approvato il “PIANO DI RISCHIO DELL'AEROPORTO INTERNAZIONALE DI CAPODICHINO “U. NIUTTA” PER LE AREE INTERESSATE RICADENTI NEL TERRITORIO DEL COMUNE DI CASORIA REDATTO AI SENSI DEL D. LGS. N. 96/2005 E DEL REGOLAMENTO ENAC “TUTELA DEL TERRITORIO DAL RISCHIO GENERATO DALLE ATTIVITÀ AERONAUTICHE ED. 1 DEL 24/03/2025”.

La Deliberazione di Consiglio Comunale n.27 del 29/05/2026, comprensiva degli allegati, è visionabile nella sua interezza sul sito istituzionale del Comune di Casoria.

Il Responsabile del Procedimento
Ing. RAIA Salvatore Felice

OGGETTO: COMUNE DI CASORIA C.F. 01505091213 – “Variante ed adeguamento normativo alle Norme Tecniche d’Attuazione del vigente Piano Urbanistico Comunale ai sensi dell’art. 11 della Legge Regionale n.16/2004 aggiornata dalla Legge Regionale n.05/2024 e dell’art. 9 del Regolamento Regionale n.3 del 06 ottobre 2025”. Presa d’atto della Determinazione Dirigenziale della Città Metropolitana di Napoli n. 4185 del 13/05/2026, recepimento rilievi ed approvazione definitiva.

Il Responsabile del Procedimento – VII^ Settore – Pianificazione e Controllo del Territorio (SUE – SUAP)

Per ogni effetto di legge si rende noto che con Deliberazione di Consiglio Comunale n.28 del 29/05/2026, il Comune di Casoria ha approvato la ““Variante ed adeguamento normativo alle Norme Tecniche d’Attuazione del vigente Piano Urbanistico Comunale ai sensi dell’art. 11 della Legge Regionale n.16/2004 aggiornata dalla Legge Regionale n.05/2024 e dell’art. 9 del Regolamento Regionale n.3 del 06 ottobre 2025”. Presa d’atto della Determinazione Dirigenziale della Città Metropolitana di Napoli n. 4185 del 13/05/2026, recepimento rilievi ed approvazione definitiva”.

La Deliberazione di Consiglio Comunale n.28 del 29/05/2026, comprensiva degli allegati, è visionabile nella sua interezza sul sito istituzionale del Comune di Casoria.

Il Responsabile del Procedimento
Ing. RAIA Salvatore Felice

Oggetto: Comune di Nocera Superiore - C.F. 00231450651 - Avviso di Adozione della variante semplificata al vigente PUC ai sensi dell'art. 19 comma 2 del D.P.R. n. 327/2001 per i "Lavori di adeguamento del Centro di raccolta ubicato in via Lamia, nel Comune di Nocera Superiore (SA)" e comunicazione avvio attività di partecipazione al procedimento di formazione dei piani e delle loro varianti ai sensi del Regolamento Regionale n. 3/2025.

Il Responsabile del Procedimento

RENDE NOTO

- che il Comune di Nocera Superiore con deliberazione di Consiglio Comunale n. 36 del 28/04/2026 ha approvato il Progetto di Fattibilità Tecnico-Economica (PFTE) relativo ai "Lavori di adeguamento del Centro di raccolta ubicato in via Lamia, nel Comune di Nocera Superiore (SA)" con contestuale adozione della variante semplificata al vigente strumento urbanistico comunale (PUC) ai sensi dell'art. 19 comma 2 del D.P.R. n. 327/2001, in combinato disposto con il vigente Regolamento Regionale di attuazione per il Governo del territorio n. 3/2025;
- gli elaborati di progetto/variante, in uno alla citata delibera, sono pubblicati sull'Albo Pretorio dell'Ente all'indirizzo web www.comune.nocera-superiore.sa.it e in Amministrazione Trasparente Sezione "Pianificazione e Governo del Territorio"; detti elaborati sono altresì depositati presso l'ufficio Igiene Urbana comunale (sito in Nocera Superiore al Corso G. Matteotti n. 23 – piano terra) dove sono consultabili dal lunedì al venerdì dalle ore 09.00 alle ore 12.00;

COMUNICA

l'avvio delle attività di partecipazione al procedimento di formazione dei piani e delle loro varianti ai sensi degli articoli 6, 9 e 12 del Regolamento Regionale n. 3/2025 per cui, **entro il termine perentorio di 30 (trenta) giorni**, naturali e consecutivi, decorrenti dalla pubblicazione del presente avviso sul B.U.R. Campania, è consentito a soggetti pubblici e privati, anche costituiti in associazioni e comitati, presentare osservazioni contenenti modifiche ed integrazioni alla proposta di variante al PUC adottata secondo una delle seguenti modalità:

- a mano all'ufficio protocollo del Comune di Nocera Superiore sito al Corso G. Matteotti n. 23, che ne rilascerà ricevuta, nei giorni e negli orari di ufficio;
- per Raccomandata A/R con indicato sulla busta la seguente dicitura "Osservazioni alla variante semplificata al vigente PUC relativa ai lavori di adeguamento del Centro di raccolta" da spedire al seguente indirizzo: Comune di Nocera Superiore - Ufficio Igiene Urbana – Corso Matteotti n. 23 – 84015 – Nocera Superiore (SA);
- tramite PEC all'indirizzo protocollo@pec.comune.nocera-superiore.sa.it, riportando nell'oggetto la dicitura: "Osservazioni alla variante semplificata al vigente PUC relativa ai lavori di adeguamento del Centro di raccolta".

Le osservazioni pervenute oltre il suddetto termine saranno considerate irricevibili e non verranno esaminate.

Il Responsabile del Procedimento

Arch. Antonella Mellini



Oggetto: Comune di PONTECAGNANO FAIANO Provincia di Salerno P.IVA 00223940651 - **APPROVAZIONE “Piano di Rischio Aeroportuale (P.R.A.) Del Comune di Pontecagnano Faiano”.**

Si avvisa che, ai sensi della L.R.C. 16/2004 e s.m.i. e in adempimento a quanto prescritto dall'art. 6 del Regolamento di attuazione per il governo del territorio n. 3/2025, con Delibera di Consiglio municipale n. 12 del 30/04/2026, esecutiva ai sensi di legge, è stato approvato il Piano di Rischio Aeroportuale (P.R.A.) del Comune di Pontecagnano Faiano (SA).

Gli atti del P.R.A. sono pubblicati sul sito web dell'Ente nella sezione *Amministrazione trasparente e Pianificazione e governo del territorio* e all' *Albo pretorio on line- Avvisi vari*, al seguente indirizzo:

https://pontecagnanofaiano.trasparenza-valutazione-merito.it/web/trasparenza/dettaglio-trasparenza?p_p_id=jcitygovmenutrasversaleleftcolumn_WAR_jcitygovalbiportlet&p_p_lifecycle=0&p_p_state=normal&p_p_mode=view&p_p_col_id=column-2&p_p_col_count=1&jcitygo

Pontecagnano Faiano, lì 28/05/2026

Il Responsabile del Settore Pianificazione Urbanistica
Ing. Maurizio Pisaturo

AVVISO
COMUNE DI SAN MARCELLINO (CE)
PROVINCIA DI CASERTA

Si rende noto che il Comune di San Marcellino (CE) - C.F.: 81001610617 con Delibera di Giunta Comunale n. 62 del 12/05/2026 ha adottato il PIANO DI RECUPERO DELLA ZONA OMOGENEA A. Il piano adottato, comprensivo di elaborati previsti dalla normativa vigente statale e regionale, unitamente alla richiamata deliberazione di giunta comunale n.62 del 12/05/2026 sono pubblicati sul sito web del Comune di San Marcellino: <https://www.comune.sanmarcellino.ce.it/>, contenente i seguenti allegati:

1. Delimitazione zona omogenea A
2. Planimetria Catastale e U.M.I.
3. Stato di fatto:
 - Volumetrie
 - Qualità di costruzione
 - Localizzazione degli spazi, attrezzature ed edifici pubblici o di uso pubblico
4. Categorie di intervento
5. Categorie di intervento su planimetria catastale
6. Morfologia degli spazi pubblici e delle aree private
- 7.01. Schede Ristrutturazione Urbanistica - RU_01_RISTRUTTURAZIONE URBANISTICA
- 7.02. Schede Ristrutturazione Urbanistica - RU_02_RISTRUTTURAZIONE URBANISTICA
- 7.03. Schede Ristrutturazione Urbanistica - RU_03_04_RISTRUTTURAZIONE URBANISTICA
- 7.03. Schede Ristrutturazione Urbanistica - RU_05_06_07_RISTRUTTURAZIONE URBANISTICA
8. Norme Tecniche di Attuazione

Il Responsabile dell'Area Ambiente, Patrimonio ed Urbanistica

Arch. Nicola Di Bello

"Documento informatico firmato digitalmente ai sensi del D. Lgs. n. 82/2005 modificato ed integrato dal D.Lgs. n. 235/2000, del D.P.R. n. 445/2000 e norme collegate, il quale sostituisce il documento cartaceo e la firma autografa. Il documento informatico è memorizzato digitalmente e conservato presso l'Ente



COMUNE DI SARNO

Provincia di Salerno

AREA TECNICA - TUTELA DELL'AMBIENTE – GOVERNO DEL TERRITORIO

Piazza IV novembre – Sarno (SA)

pec: protocollo.generale@pec.comunesarno.it

COMUNE di SARNO (SA)

UFFICIO DI PIANO

Oggetto: **Avviso di Approvazione del Piano Urbanistico Attuativo “ATI_09 Via San Vito”;**

Il Coordinatore Tecnico dell'Ufficio di Piano/Responsabile del Procedimento

Premesso che:

- Con Delibera di Giunta Comunale n.4/2026 del 15.01.2026 è stato adottato il Piano Urbanistico Attuativo “ATI_09 Via San Vito”;
- Gli atti tecnici ed amministrativi, il PUA e la relativa Delibera di Approvazione sono stati depositati in libera visione per 30 giorni, dalla data di pubblicazione sul sito web del Comune di Sarno all'indirizzo www.comunesarno.it e sul rispettivo Albo Pretorio, nonché presso l'Area Tecnica – Ufficio di Piano, sito in piazza IV Novembre, IV piano della Casa Comunale;
- Del deposito degli atti si è data notizia mediante pubblicazione dell'avviso all'Albo Pretorio nonché sul BURC n.11 del 02 marzo 2026, affinché chiunque potesse presentare osservazioni e/o opposizioni al PUA adottato;
- Che nel periodo di pubblicazione non è pervenuta alcuna osservazione e/o opposizione, come attestato con nota Prt.G. n.17924/2026-I- del 22.04.2026;
- Con Delibera di Giunta Comunale n.94/2026 del 28.05.2026 è stato approvato il Piano Urbanistico Attuativo ATI_09 Via San Vito”;

Tanto premesso:

- Accertata la conformità del PUA al PUC vigente;
- Visti l'art. 27 commi 5 e 6 della Legge Regionale n.16 del 22 dicembre 2004, nonché l'art.19 comma 6 del Regolamento Regionale n.3 del 6 ottobre 2025, che recita “Il piano approvato è pubblicato nel BURC e sul sito web del Comune ed entra in vigore il giorno successivo a quello della sua pubblicazione.”

Avvalendosi delle richiamate disposizioni di legge,

RENDE NOTO

Che il PUA *ATI_09 Via San Vito*” è stato approvato a tutti gli effetti di legge con Delibera di Giunta Comunale n. n.94/2026 del 28.05.2026, ed entrerà in vigore il giorno successivo alla data di pubblicazione del presente avviso sul BURC. Il presente avviso è pubblicato sul BURC e sul sito web del Comune di Sarno all'indirizzo www.comunesarno.it, in uno alla Delibera di Giunta Comunale n.94/2026 del 28.05.2026 ed elaborati costitutivi del PUA.

Sarno (SA), il 03/06/2026

Il Coordinatore Tecnico Ufficio di Piano/Responsabile del Procedimento

arch. Errico ELIANI

(Firmato digitalmente)




Firmato digitalmente da:
ELIANI ERICO
Firmato il 03/06/2026 09:24
Seriale Certificato: 4189991
Valido dal 22/01/2025 al 22/01/2028
InfoCamere Qualified Electronic Signature CA

Il Dirigente Area Tecnica

ing. Francesco SANTORELLI

(Firmato digitalmente)

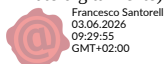



Area Sviluppo Economico
Servizio Mercati

Amministrazione: Comune di Napoli – Area Sviluppo Economico – Servizio Mercati – C.F.: 80014890638

Oggetto: Bando pubblico per le assegnazioni di concessioni di posteggio per l'esercizio del commercio sulle aree pubbliche nei mercati di: Califano "A" e Califano "B".

Si comunica che con le Disposizioni Dirigenziali n. 227 e n. 228 del 03/06/2026 sono stati approvati i bandi pubblici per l'assegnazione dei posteggi disponibili per lo svolgimento del commercio su aree pubbliche nei mercati su strada a destinazione merceologica mista.

Nello specifico, i provvedimenti riguardano:

Il Mercato di via Califano "A", con cadenza settimanale fissata il lunedì, per l'assegnazione di n. 110 posteggi complessivi (approvato con Disposizione Dirigenziale n. 227).

Il Mercato di via Califano "B", con cadenza settimanale fissata il giovedì, per l'assegnazione di ulteriori n. 110 posteggi complessivi (approvato con Disposizione Dirigenziale n. 228).

Gli operatori interessati a partecipare potranno presentare la propria domanda consultando la piattaforma telematica al seguente indirizzo: www.comune.napoli.it/novita/avviso-110-posteggi-mercato-via-califano/.

Il termine ultimo per l'invio delle domande è fissato entro il **21° giorno** a decorrere dalla data di pubblicazione del presente avviso sul BURC (Bollettino Ufficiale della Regione Campania).

Il Dirigente

Ing. Manuela BRESCIA

Manuela
Brescia
03.06.2026
14:06:28
GMT+02:00



La firma, in formato digitale, è stata apposta sull'originale del presente atto ai sensi dell'art. 24 del D. Lgs. n. 39 del 28.2.1998 (Codice Civile).
Il presente atto è conservato in originale negli archivi informatici del Comune di Napoli, ai sensi dell'art. 47 del D. Lgs. n. 39 del 28.2.1998 (Codice Civile).

via Guantai Nuovi, 30 – 80133 - NAPOLI
mercati@pec.comune.napoli.it - Codice Prot. Informatico: 11-1-0-0-0

Procedura abilitativa semplificata (PAS) per la costruzione ed esercizio di un impianto fotovoltaico ai sensi dell'art. 8 del D.Lgs. 190 del 2024 – allegato B - con le relative opere di connessione – Impianto Fotovoltaico alla C.da Cesole del Comune di Riardo (CE) al Foglio 8 particelle 1, 5017 e 5021. Potenza totale richiesta per la connessione pari a 12.128,48ckWp, codice Terna 202501187.

La società **CAMPANIA SOLARE S.r.l.** c.f./P.Iva 03163130606, con sede legale in Frosinone (FR) Via Aldo Moro, n. 233 (pec: campaniasolare@pec.it), in persona del Legale Rappresentante Ing. Stefano Spaziani, avendo titolo sulle aree.

RENDE NOTO

In data 20 aprile 2026, è stato pubblicato sull'Albo Pretorio del Comune di Riardo (CE) la Determinazione dirigenziale Area Amministrativa n. 52 del 20.04.26 – Rep. Gen. 140 del 20.04.26 – recante la “Determinazione di conclusione positiva della conferenza di servizi decisoria ex art. 14, comma 2, legge n. 241 del 1990 – forma semplificata e modalità asincrona”. Sintesi della Determina:

“Conferenza di servizi decisoria, da effettuarsi ex art. 14bis della legge 241/1990 così come modificato dal D.Lgs 127/2016, decreto leg.vo 190/2024 art. 8, allegato B e s.m.i.

VARIANTE alla PAS di cui alla Determina Dirigenziale n. 11 del 01 giugno 2023, interventi su impianti autorizzati, relativa al progetto per la realizzazione di una centrale di generazione elettrica da fonte rinnovabile fotovoltaica da 12128,48 kW (composta da due lotti Lotto 1 da 6024,24 e Lotto 2 da 6024,24 kW) e relativo cavidotto di connessione alla futura cabina TERNA denominata RIARDO36, in variante a quello autorizzato con la determina 11/2023 della potenza totale di 9918,16 kW, nel Comune di Riardo, alla C.da Cesole, sul suolo distinto in Catasto terreni al foglio 8 p.la 1, 5017 e 5021 e delle opere connesse, ricadente in zona ASI del PRG – soc. richiedente CAMPANIA SOLARE Srl, P.IVA 03163130606, nella persona del legale rapp.te pro tempore ing. Stefano Spaziani, con sede legale in Frosinone Via Aldo Moro n. 233 PIVA/CF 03163130606”

**Pubblicazione ai sensi dell'art. 8 co. 9 del d. Lgs. n. 190/2024 Avviso
di intervenuto perfezionamento del titolo abilitativo**

**Procedura abilitativa semplificata (PAS) per la realizzazione e messa in esercizio di un impianto agrivoltaico ai sensi del D.Lgs. 25/11/2024 n. 190 e D.D.R. n. 399 del 15/07/2025 e s.m.i., con le relative opere di connessione – Impianto Agrivoltaico alla Contrada Favali n. Snc del Comune di Serre (SA) al Foglio 14 particella 497.
Potenza DC calcolata come la somma delle potenze di tutti i moduli fotovoltaici pari a Kw 999,60
potenza nominale richiesta per la connessione pari a 900,00 Kw da STMG, pratica e-distribuzione 492259617.**

La società G&G S.r.l. c.f./P.Iva 04753080656 con sede legale in Salerno (SA) al Viale Dei Pioppi n. 16 (pec: geg.ingegneria@pec.it), in persona del Legale Rappresentante signor Vitolo Gian Paolo, avendo titolo sulle aree.

**RENDE NOTO
AI SENSI ART. 8 CO. 9 DEL D. LGS. N. 190/2024 CHE**

in data 24 novembre 2025 protocollo n. 7302 è stata presentata istanza PAS al comune di Serre (SA) dalla società Telenergia Srl c.f./P.Iva 10041091009 e successivamente volturata in favore della società G&G Srl mediante Istanza di Voltura presentata al comune di Serre (SA) il 10/04/2026 protocollo n. 2026. L'Istanza di avvio della Procedura Abilitativa Semplificata (di seguito, la "PAS") art. 6 del D. Lgs. n. 28 del 3 marzo 2011 e ss.mm.ii., al Comune di Serre (SA), ai fini della realizzazione e successiva messa in esercizio di un nuovo Impianto fotovoltaico e relative opere di connessione alla rete di distribuzione.

**RENDE, INOLTRE,
NOTO**

1. l'intervento consiste nell'istallazione di un nuovo impianto agrivoltaico alla Contrada Favali n. snc, nel Comune di Serre (SA) al foglio 14 particella 497, e relative opere connesse. I moduli fotovoltaici saranno collocati su strutture portanti in acciaio che verranno ancorate al terreno.
2. la dichiarazione asseverata è stata sottoscritta dal professionista abilitato geom. CALABRESE ALFONSO iscritto al Collegio dei Geometri della Provincia di Salerno al n. 4550;
3. il titolo si è perfezionato in data 27 dicembre 2025, ai sensi dell'art. 8 co. 6, d.lgs. n. 190/2024, per decorso del termine di trenta giorni dalla data di presentazione dell'istanza comprensiva di tutta la documentazione citata dalla suddetta norma, all'Autorità.

Tutta la documentazione inerente al procedimento PAS è a disposizione presso la scrivente Impresa e presso il Comune di Serre (SA).

Vitolo Gian Paolo
Amm. Unico società G&G Srl
(documento informatico firmato digitalmente
ai sensi dell'art. 24 D. Lgs. n. 82/2005 e ss.mm.ii.)

Vitolo Gian
Paolo
04.06.2026
17:01:47
GMT+02:00



Pubblicazione sul Bollettino Ufficiale di Regione Campania - Avviso di intervenuto perfezionamento del titolo abilitativo di Procedura Abilitativa Semplificata ai sensi dell'art. 8 comma 9 del D.lgs. n. 190/2024

Procedura abilitativa semplificata (PAS) per la realizzazione e messa in esercizio di un impianto fotovoltaico e relative opere di connessione – Strada Provinciale 330 (Ex S.S. 158) – Via Nazionale in tenimento di Pratella – Comune di Pratella (CE) Foglio 7 particelle: 46,5189,5191. Potenza totale richiesta per la connessione pari a 2.408,9 kWp.

La società S.G.A.M. S.P.A. (P.IVA 01315810612), con sede legale in Roma, via Salandra Antonio 1/A, nella persona del Sig. Nicola Arnone, in qualità di Legale Rappresentante

RENDE NOTO CHE:

- in data 30 marzo 2026, S.G.A.M. S.P.A. trasmetteva dichiarazione di Procedura Abilitativa Semplificata (SCIA-PAS) ai fini della realizzazione e successiva messa in esercizio dell'impianto fotovoltaico e relative opere di connessione, ai sensi dell'art. 8 del D.lgs. 190/2024, protocollo del Comune di Pratella n. 1576;
- l'intervento consiste nell'istallazione di un nuovo impianto costituito da moduli fotovoltaici installati su strutture di supporto infisse al suolo, unitamente alle opere di connessione;
- l'intervento prevede altresì l'installazione di recinzione perimetrale dell'area di impianto, costituita da rete metallica su pali, al fine di garantire la sicurezza e la protezione dell'impianto;
- l'intervento rientra tra quelli disciplinati dalla Procedura Abilitativa Semplificata ai sensi del D.lgs. 190/2024 e del D.lgs. 199/2021;
- il titolo si è perfezionato in data 29 aprile 2026, ai sensi dell'art. 8 comma 6, D.lgs. 190/2024, con Provvedimento del Comune di Pratella, protocollo n. 2102, contenente quanto segue:

“CONSIDERATO CHE:

- *L'impianto non comporta la creazione di volumetria edilizia rilevante, configurandosi come infrastruttura tecnologica a basso impatto;*
- *Le opere risultano compatibili con la destinazione urbanistica dell'area;*
- *La recinzione perimetrale costituisce opera accessoria necessaria alla sicurezza dell'impianto e sarà realizzata nel rispetto delle altezze e delle tipologie ammesse dal regolamento edilizio comunale;*
- *Saranno rispettate le distanze dai confini, dalle strade e dai fabbricati secondo normativa vigente;*
- *l'intervento sarà realizzato nel rispetto delle normative in materia di sicurezza, connessione alla rete elettrica e prevenzione incendi;*
- *L'area non è soggetta a vincoli paesaggistici ai sensi del D.lgs. 42/2004;*

VISTO il Parere della Comunità Montana Zona del Matese protocollo 344/26 del 05/02/2026, a firma del Responsabile dell'Area Tecnica, relativo all'autorizzazione del cambio di destinazione d'uso di un bene gravato da vincolo idrogeologico (RD 3267/1923) e vincolo boschivo, interessato dall'esecuzione di un impianto fotovoltaico a terra con potenza pari a 2.946,60 kWp, composto da 4460 pannelli, da realizzarsi in località Santo Spirito nel Comune di Pratella e censita al Catasto al Foglio 7, particelle nr. 46, 5189, 5191;

VERIFICATO CHE l'intervento risulta conforme agli strumenti urbanistici vigenti;

ACCELERATA la conformità del progetto a quanto disposto dal D.lgs. n. 190/2024 e alla specifica normativa nazionale e regionale riguardante la realizzazione degli impianti per la produzione di energie da fonti rinnovabili;

PROPONE il tacito assenso alla SCIA-PAS in parola e, quindi, la realizzabilità degli interventi nel rispetto delle normative vigenti e delle eventuali.”

Tutta la documentazione inerente al procedimento PAS è a disposizione presso la scrivente Società S.G.A.M. S.P.A. e presso il Comune di Pratella (CE).

Il Legale Rappresentante
Nicola Arnone

AZIENDA OSPEDALIERA
“SAN PIO” - BENEVENTO
di Rilievo Nazionale e di Alta Specializzazione
DEA di II Livello

Avviso Pubblico di mobilità esterna volontaria, regionale ed interregionale, per titoli e colloquio, per la copertura a tempo indeterminato di n. 1 posto di Dirigente Medico, disciplina di Anestesia e Rianimazione

In esecuzione della deliberazione del Direttore Generale n° 517 del 28/05/2026, ed in conformità al D.Lgs. n. 165/2001 e ss.mm.ii. ed al CCNL Area Sanità vigente, è indetto Avviso Pubblico di mobilità esterna volontaria, regionale ed interregionale, per titoli e colloquio, per la copertura a tempo indeterminato di n. 1 posto di Dirigente Medico, disciplina di Anestesia e Rianimazione.

È garantita la parità e la pari opportunità tra uomini e donne per l'accesso al lavoro così come stabilito dall'art. 27 del D.Lgs. n. 198/2006 “Codice delle pari opportunità tra uomo e donna” e dagli art. 7 e 57 del D.Lgs. n. 165/2001.

REQUISITI GENERALI DI AMMISSIONE

Alla procedura di mobilità possono partecipare tutti coloro che, alla data di scadenza del presente avviso, sono in possesso dei seguenti requisiti:

- cittadinanza italiana o cittadinanza di uno dei Paesi dell'Unione Europea. Sono inoltre richiamate le disposizioni di cui al D.P.R. n. 487/94;
- idoneità fisica all'impiego: l'accertamento dell'idoneità fisica all'impiego con osservanza delle norme in tema di categorie protette è effettuato a cura dell'Azienda Ospedaliera prima dell'immissione in servizio;
- assenze di cause di impedimento al godimento dei diritti civili e politici;
- assenza di cause ostative all'accesso al pubblico impiego eventualmente prescritte ai sensi di legge per la costituzione del rapporto di lavoro;
- assenza di validi ed efficaci atti risolutivi di precedenti rapporti d'impiego eventualmente costituiti con pubbliche amministrazioni a causa d'insufficiente rendimento o per produzione di documenti falsi o viziati da invalidità non sanabile.

REQUISITI SPECIFICI DI AMMISSIONE

- essere dipendente con rapporto di lavoro a tempo indeterminato presso Aziende o enti del S.S.N. nel profilo di Dirigente Medico della disciplina di Anestesia e Rianimazione o in disciplina equipollente;
- aver superato il periodo di prova;
- laurea in medicina e chirurgia;
- specializzazione in Anestesia e Rianimazione o in disciplina equipollente;
- iscrizione all'albo dell'ordine dei medici.
- essere in regola con il pagamento dei diritti di segreteria quale contributo per la copertura delle spese della procedura.

Per la partecipazione al concorso è previsto un contributo di € 10,00 che dovrà essere versato mediante il Portale dei Pagamenti della Regione Campania raggiungibile all'indirizzo https://mypay.regione.campania.it/pa/changeEnte.html?enteToChange=AO_GRUM&redirectUrl=home.html, secondo le modalità esplicitate nella guida allegata, selezionando quale Ente beneficiario “A.O.R.N. “San Pio” di Benevento e, successivamente, nella sezione “Altre tipologie di pagamento” la voce “Tassa Concorso”. Il candidato dovrà indicare quale causale: “COGNOME NOME candidato – Avviso di mobilità Dirigente Medico, disciplina di Anestesia e Rianimazione, ovvero disciplina equipollente”. ATTENZIONE: il versamento deve essere effettuato a nome del candidato. Il contributo non potrà in nessun



AZIENDA OSPEDALIERA
“SAN PIO” - BENEVENTO
di Rilievo Nazionale e di Alta Specializzazione
DEA di II Livello

caso essere rimborsato, anche nel caso di revoca della presente procedura. La ricevuta dell'avvenuto versamento dovrà essere scannerizzata ed allegata alla domanda di partecipazione all'avviso pubblico. Il mancato versamento comporterà l'esclusione dalla procedura.

I titoli di studio conseguiti all'estero saranno considerati utili purché riconosciuti equipollenti ad uno dei titoli di studio italiani dagli organi competenti ai sensi della normativa vigente in materia. A tal fine nella domanda di partecipazione al concorso dovranno essere indicati, a pena di esclusione, gli estremi del provvedimento di riconoscimento dell'equipollenza. Le equipollenze devono sussistere alla data di scadenza del bando.

Tutti i requisiti di ammissione devono essere posseduti, pena esclusione dalla partecipazione alla procedura di mobilità, oltre che alla data di scadenza del presente Avviso bando, anche alla data dell'effettivo trasferimento.

La mancanza, anche, di uno solo dei requisiti sopra indicati comporta l'esclusione dalla procedura di mobilità, ovvero, in caso di carenza riscontrata all'atto del trasferimento, la decadenza dal diritto al trasferimento stesso.

PUBBLICAZIONE

Il presente Avviso sarà pubblicato e disponibile sul Portale Unico del Reclutamento InPA e sul sito internet aziendale www.aosanpio.it sezione concorsi e avvisi per un periodo di 15 giorni.

MODALITÀ E TERMINI PRESENTAZIONE DOMANDA

Per effettuare l'iscrizione "alla procedura selettiva" il candidato deve produrre la domanda di partecipazione esclusivamente in via telematica, utilizzando il format online sul seguente link: <https://concorsi.aosanpio.netservizi.it>. La procedura informatica per la presentazione delle domande sarà attiva sulla piattaforma <https://concorsi.aosanpio.netservizi.it> a partire dal primo giorno successivo a quello di pubblicazione sul B.U.R.C. del presente Avviso Pubblico, e verrà automaticamente disattivata dalle ore 24.00 del giorno di scadenza. Il termine ultimo per la presentazione delle domande scade il 15° giorno successivo a quella della data di pubblicazione sul B.U.R.C. Pertanto, dopo tale termine, non sarà più possibile effettuare la compilazione online della domanda di partecipazione e **non sarà ammessa la produzione di altri titoli o documenti** a corredo della domanda. Inoltre non sarà più possibile effettuare **rettifiche o aggiunte**. Attesa la perentorietà del predetto termine, l'eventuale riserva di invio successivo di documenti è priva di effetto. Sarà data comunicazione attraverso il sito istituzionale dell'Ente e in Amministrazione Trasparente della data di pubblicazione sul predetto portale. Tale modalità di iscrizione/partecipazione on-line è l'unica consentita ed è da intendersi tassativa. Non sono ammesse, a pena di esclusione, altre modalità o forme di produzione o invio o presentazione della domanda di partecipazione alla selezione (quali ad esempio in formato cartaceo e/o mezzo PEC o email, ecc..).

ISTRUZIONI PER LA COMPILAZIONE

Collegarsi al sito internet: <https://concorsi.aosanpio.netservizi.it>

Le istruzioni per al compilazione della domanda sono riportate dettagliate nelle single schermate della piattaforma.

Dovranno necessariamente essere allegati alla domanda, a pena di esclusione:

AZIENDA OSPEDALIERA
“SAN PIO” - BENEVENTO
di Rilievo Nazionale e di Alta Specializzazione
DEA di II Livello

1. copia del documento di identità in corso di validità;
2. la ricevuta dell'avvenuto pagamento della tassa di concorso;
3. la documentazione attestante la ricorrenza di una delle condizioni di cui all'art.38 del D.Lgs. 165/2001 come modificato dall'art. 7 della L.97/2013 e ss.mm. (solo per i cittadini extracomunitari);
4. l'idonea documentazione rilasciata dalle autorità competenti attestante il riconoscimento dell'equipollenza del proprio titolo di studio estero a uno di quelli richiesti dal bando;
5. il decreto ministeriale di equiparazione dei titoli di servizio svolti all'estero;
6. le pubblicazioni effettuate;
7. curriculum formativo/professionale;
8. copia completa (di tutte le sue pagine e non solo dell'ultima) e firmata della domanda prodotta tramite il portale.

Dovranno necessariamente essere allegati alla domanda, se posseduti:

1. certificazione attestante la necessità di ausili e/o tempi aggiuntivi ai fini dell'espletamento delle prove d'esame ai sensi dell'art. 20, comma 1, della legge n. 104/1992;
2. idonea documentazione attestante i titoli di preferenza, precedenza o riserva.

L'Amministrazione non si assume alcuna responsabilità per il mancato ricevimento della domanda di partecipazione. La omessa dichiarazione nella domanda dei requisiti richiesti per l'ammissione determina l'esclusione dalla presente procedura.

NUMERO PROTOCOLLO IDENTIFICATIVO

Successivamente alla trasmissione della domanda la procedura telematica invierà, automaticamente, all'indirizzo e-mail indicato dal candidato, il riepilogo della domanda di iscrizione contenente un numero protocollo identificativo, riconducibile esclusivamente alla specifica candidatura: sarà onere del candidato conservare tale codice identificativo, il quale verrà utilizzato nelle successive fasi della procedura per identificare il candidato in luogo del suo cognome e nome, ad eccezione della graduatoria finale di merito.

Ai sensi dell'art. 71 del D.P.R. 28.12.2000, n. 445 e s.m.i., l'Amministrazione procederà ad idonei controlli, anche a campione, sulla veridicità delle dichiarazioni rese nel format. Qualora emerga la non veridicità del contenuto delle dichiarazioni, il dichiarante decade dai benefici eventualmente conseguiti in seguito al provvedimento emanato, sulla base della dichiarazione non veritiera.

Il giorno di convocazione per il colloquio, il candidato dovrà portare con sé e consegnare un documento di riconoscimento in corso di validità.

ASSISTENZA

L'assistenza deve essere esclusivamente richiesta, tramite mail al seguente indirizzo: asstec@netservizi.it. Le richieste di assistenza verranno evase durante l'orario di lavoro e compatibilmente con gli altri impegni del servizio. Non saranno in alcun caso accettate richieste di assistenza telefonica. Si garantisce una risposta entro 5 giorni lavorativi e non potrà essere soddisfatta nei 3 giorni antecedenti la data di scadenza dell'avviso.

PROCEDURA DI EVENTUALE INTEGRAZIONE DI ULTERIORI TITOLI E DOCUMENTI ALLA DOMANDA DI PARTECIPAZIONE ALL'AVVISO
--

Una volta convalidata la domanda, se si ha la necessità di inserire o correggere le informazioni inserite, è possibile sbloccare la domanda e rimetterla in modalità "In Compilazione".

Per fare ciò, cliccare sul link "Riapri domanda", presente alla destra delle informazioni della domanda

AZIENDA OSPEDALIERA
“SAN PIO” - BENEVENTO
di Rilievo Nazionale e di Alta Specializzazione
DEA di II Livello

presentata, sulla pagina “Le mie domande di partecipazione”.

Se dopo la trasmissione della domanda, si ha la necessità di aggiungere o modificare le informazioni inserite, è possibile sbloccare la domanda e rimetterla in modalità “In Compilazione”.

Per fare ciò cliccare sul link “Sblocca domanda”, presente alla destra delle informazioni della domanda presentata, sulla pagina “Le mie domande di partecipazione”.

L’utente verrà avvisato, via e-mail, dell’avvenuto sblocco. Nella stessa e-mail è presente l’avviso di procedere ad una nuova convalida della domanda.

Una volta sbloccata la domanda, il precedente file trasmesso verrà cancellato e, una volta inserite o modificate le informazioni presenti in domanda, occorrerà procedere alla nuova convalida e quindi a scaricare la nuova versione PDF della stessa.

Questa andrà stampata, firmata e datata e quindi riacquisita in formato PDF. Quindi occorrerà trasmettere la domanda per completare conferma la presentazione della domanda.

AMMISSIONE ALL’AVVISO

L’Azienda Ospedaliera “San Pio” verificherà la sussistenza dei requisiti richiesti nonché la regolarità della domanda di partecipazione e della documentazione ad essa allegata. Saranno ammessi all’Avviso i candidati che avranno prodotto la domanda e la documentazione in conformità alle prescrizioni del presente Avviso Pubblico di mobilità. La documentazione, ove affetta da vizio sanabile, potrà essere eventualmente regolarizzata dal concorrente soltanto a seguito di specifica richiesta dell’Azienda entro i termini stabiliti, a pena di esclusione.

L’ammissione e l’esclusione dalla procedura sarà deliberata con provvedimento motivato dal Direttore Generale dell’A.O.R.N. “San Pio” di Benevento. L’elenco dei candidati ammessi e dei candidati non ammessi verrà pubblicato, in forma anonima, tramite numero protocollo identificativo, sul sito web istituzionale, <http://aosanpio.it>, sezione “Bandi di Concorso” con valore di notifica a tutti gli effetti senza nessun’altra comunicazione da inviare individualmente ai singoli candidati. L’Azienda può disporre in qualunque momento l’esclusione dall’Avviso per difetto dei requisiti prescritti. Qualora i motivi che determinano l’esclusione siano accertati dopo l’espletamento dell’Avviso verrà disposta la decadenza da ogni diritto conseguente alla partecipazione all’avviso stesso; sarà ugualmente disposta la decadenza dei candidati di cui risulti non veritiera una delle dichiarazioni previste nella domanda di partecipazione alla selezione o delle dichiarazioni rese ai sensi del D.P.R. 445/2000.

CONVOCAZIONE DEI CANDIDATI

I candidati ammessi alla procedura di mobilità saranno convocati almeno quindici giorni prima del colloquio **ESCLUSIVAMENTE MEDIANTE PUBBLICAZIONE SUL SITO ISTITUZIONALE** <http://aosanpio.it> **NELLA SEZIONE BANDI DI CONCORSO**. E’ fatto obbligo di presentarsi muniti di idoneo documento di riconoscimento in corso di validità e della stampa della “email di conferma iscrizione”.

La pubblicazione sul sito internet link “bandi di concorso”, costituisce notifica a tutti gli effetti di legge (art.32 Legge 69/2009).

La mancata presentazione alle prova colloquio nei giorni fissati sarà considerata a tutti gli effetti quale rinuncia al avviso di mobilità.

Le prove di esame non possono aver luogo nei giorni festivi né nei giorni di festività religiose ebraiche, ortodosse e valdesi (art. 7 D.P.R. n. 220/2001).

Sul sito Aziendale nella sezione Bandi di Concorso verrà altresì pubblicato l’elenco dei candidati ammessi e la graduatoria finale.



AZIENDA OSPEDALIERA
“SAN PIO” - BENEVENTO
di Rilievo Nazionale e di Alta Specializzazione
DEA di II Livello

COMMISSIONE ESAMINATRICE E GRADUATORIA

La valutazione dei titoli verrà effettuata da una apposita Commissione nominata con atto del Direttore Generale dell'Azienda e sarà costituita da membri esperti nell'ambito del profilo professionale oggetto delle presente selezione.

La Commissione disporrà di 100 punti così suddivisi:

60 punti per i titoli

All'interno del punteggio riservato ai titoli (60 punti) la Commissione deciderà ulteriori ripartizioni tra:

- titoli di carriera massimo punti 30;
- titoli accademici e di studio massimo punti 10;
- pubblicazioni e titoli scientifici massimo punti 10;
- curriculum formativo/professionale massimo punti 10;

Per la valutazione del curriculum formativo e professionale, dei titoli accademici e di studio, delle pubblicazioni e titoli scientifici, nei limiti del punteggio complessivo previsto, ci si atterrà ai criteri stabiliti dal DPR n. 483/97.

40 punti per il colloquio.

Il colloquio verterà sulle materie inerenti la disciplina oggetto del presente Avviso Pubblico di mobilità.

La Commissione procederà altresì alla formulazione della graduatoria di merito sulla base della valutazione dei titoli e degli esiti del colloquio.

COMUNICAZIONI

Tutte le comunicazioni relative all'ammissione ed alla graduatoria verranno pubblicate sul sito web aziendale www.aosanpio.it, Sezione "Bandi di concorso" e varranno come notifica ad ogni effetto di legge.

NULLA OSTA

I dipendenti interessati alla procedura di mobilità NON sono obbligati, all'atto della presentazione della domanda, a documentare il possesso dell'assenso preventivo al trasferimento da parte dell'Azienda di appartenenza.

I candidati vincitori del presente avviso di mobilità dovranno far pervenire il previsto nulla osta da parte dell'Amministrazione di appartenenza, entro il termine perentorio di 30 giorni dalla notifica del provvedimento, pena la decadenza dal beneficio.

I candidati vincitori dovranno effettuare la presa di servizio entro il termine massimo di 30 giorni dal rilascio del nulla osta da parte dell'Azienda di appartenenza. In caso di mancata presa di servizio nel termine di cui sopra, il candidato decade dalla procedura, salvo che l'Azienda ritenga di poter differire ulteriormente tale termine per comprovati motivi.

Con la sottoscrizione del contratto e l'immissione in servizio è implicita l'accettazione, senza riserva, di tutte le norme che disciplinano lo stato giuridico ed il trattamento economico del personale delle Aziende ospedaliere.

CONFERIMENTO DEI POSTI

Il vincitore dell'Avviso sarà invitato ad assumere servizio entro i termini stabiliti dalla normativa contrattuale vigente per le procedure concorsuali e dal presente avviso. Ai fini giuridici ed economici la

AZIENDA OSPEDALIERA
“SAN PIO” - BENEVENTO
di Rilievo Nazionale e di Alta Specializzazione
DEA di II Livello

mobilità decorrerà dalla data dell'effettiva immissione in servizio. L'Azienda non si farà carico di ferie pregresse maturate e non fruite.

Qualora, a seguito dei controlli delle dichiarazioni sostitutive effettuate dall'Amministrazione ai sensi dell'art. 71 del D.P.R. n. 445/2000, dovesse emergere la non veridicità del contenuto di quanto dichiarato, il candidato decadrà dai benefici conseguenti al provvedimento emanato sulla base della dichiarazione non veritiere, fatte salve le relative conseguenze penali.

NORME FINALI

L'Azienda si riserva la facoltà, per legittimi motivi, di modificare, sospendere o revocare in tutto o in parte il presente avviso o riaprire e/o prorogare i termini di presentazione delle domande, a suo insindacabile giudizio e in qualsiasi momento, senza che gli aspiranti e/o i graduati possono sollevare eccezioni, diritti o pretese e senza l'obbligo di notificare ai singoli concorrenti il relativo provvedimento.

Tutti i dati personali di cui l'Amministrazione sia venuta in possesso in occasione dell'espletamento dell'Avviso verranno trattati nel rispetto del D.Lgs.196/2003 e del GDPR (Regolamento UE 2016/679); la presentazione della domanda da parte del candidato implica il consenso al trattamento dei propri dati personali, compresi i dati sensibili, a cura del personale assegnato all'ufficio preposto alla conservazione delle domande ed all'utilizzo delle stesse per lo svolgimento delle procedure concorsuali.

Con la partecipazione all'Avviso il candidato accetta tutte le condizioni previste dal bando. L'assunzione in servizio dei vincitori potrebbe essere temporaneamente sospesa o ritardata in relazione ad eventuali norme che stabilissero il blocco delle assunzioni, tenuto altresì conto che l'azienda prima di procedere all'assunzione dovrà verificare il rispetto del limite di spesa del personale stabilito dalla legge 191/2009 (-1,4 della spesa del personale 2004).

Per quanto non esplicitamente previsto nel presente bando si fa riferimento alla normativa vigente.

Per ulteriori informazioni gli interessati potranno rivolgersi all'Area Risorse Umane, Ufficio Concorsi, Via Pacevecchia, 57 82100, Benevento, Tel. 0824/57556 dalle ore 11,00 alle ore 13,00.

Il Direttore Generale
Dott.ssa Maria Morgante

Maria
Morgante
29.05.2026
12:08:40
GMT+01:00





REGIONE CAMPANIA
AZIENDA OSPEDALIERA DI RILIEVO NAZIONALE E DI ALTA SPECIALIZZAZIONE
"SANT'ANNA E SAN SEBASTIANO"
CASERTA

CONCORSO PUBBLICO, PER TITOLI ED ESAMI, PER LA COPERTURA, A TEMPO INDETERMINATO, DI N. 10 POSTI DI DIRIGENTE MEDICO – DISCIPLINA MEDICINA D'EMERGENZA-URGENZA.

In esecuzione della deliberazione n° 394 del 25/05/2026, è indetto concorso pubblico, per titoli ed esami, per la copertura, a tempo indeterminato, di n. 10 posti di Dirigente Medico – Disciplina Medicina D'emergenza-Urgenza.

Alla predetta posizione funzionale è attribuito il trattamento giuridico ed economico previsto dal vigente C.C.N.L. per il personale dell'Area di contrattazione per la Dirigenza Medica e Veterinaria.

Le attribuzioni della posizione funzionale sono quelle stabilite dall'art. 15 del Decreto Legislativo 30 dicembre 1992 n. 502 e successive modificazioni ed integrazioni.

Le assunzioni a tempo indeterminato verranno effettuate ai sensi dell'art. 13 del C.C.N.L. 08/06/2000 per il personale dell'Area di contrattazione per la Dirigenza Medica e Veterinaria con riguardo alle esigenze di servizio. Il presente concorso pubblico è disciplinato dalle norme di cui al D. Lgs. 30 dicembre 1992 n. 502 e successive modificazioni ed integrazioni, al D. Lgs. 30 marzo 2001 n. 165, al D.P.R. 10 dicembre 1997 n. 483, al D.P.R. 10 dicembre 1997 n. 484 e al D.P.R. 9 maggio 1994 n. 487, in quanto applicabili.

Inoltre, ai sensi dell'art. 7 del D. Lgs. 30 marzo 2001 n. 165, è garantita parità e pari opportunità tra uomini e donne per l'accesso al lavoro ed al trattamento sul lavoro.

Alla presente procedura concorsuale possono partecipare i candidati dell'uno e dell'altro sesso (D. Lgs. 11 aprile 2006 n. 198) in possesso dei seguenti.

REQUISITI GENERALI DI AMMISSIONE

previsti dagli artt. 1 e 24 del D.P.R. 10 dicembre 1997 n. 483:

- 1) Cittadinanza italiana, salve le equiparazioni stabilite dalle leggi vigenti (sono equiparati ai cittadini italiani gli italiani non appartenenti alla Repubblica), o cittadinanza di uno dei paesi dell'Unione Europea.

Ai sensi dell'art. 38 del D. Lgs 30.3.2001 n. 165 e dell'art. 25, co. 2 del D. Lgs. 19.11.2007 n. 251, così come modificati dall'art. 7 della L. 6.8.2013 n. 97, possono, altresì, partecipare ai concorsi:

- i familiari dei cittadini indicati al punto 1) non aventi la cittadinanza italiana o la cittadinanza di uno degli Stati membri dell'Unione Europea, che siano titolari del diritto di soggiorno o del diritto di soggiorno permanente. Per la definizione di familiare, si rinvia all'art. 2 della direttiva comunitaria n. 2004/38/CE;
- i cittadini di Paesi Terzi titolari di permesso di soggiorno UE soggiornanti per lungo periodo o titolari dello status di rifugiato ovvero dello status protezione sussidiaria.

I cittadini stranieri devono essere in possesso dei diritti civili e politici anche negli stati di appartenenza o di provenienza ed avere un'adeguata conoscenza della lingua italiana che sarà accertata durante lo svolgimento delle prove concorsuali (D.P.C.M. 7.2.1994 n. 174).

- 2) Idoneità alla mansione specifica della posizione funzionale.

L'accertamento di tale requisito, con l'osservanza delle norme in tema di categorie protette, è effettuato attraverso la visita medica preventiva, quindi prima dell'immissione in servizio, ai sensi dell'art. 41, co. 2, del D. Lgs. 9.4.2008 n. 81, modificato dall'art. 26 del D. Lgs 3.8.2009 n. 106.

REQUISITI SPECIFICI DI AMMISSIONE

- 1) Laurea in Medicina e Chirurgia;
- 2) Iscrizione all'Albo dell'Ordine dei Medici;
- 3) Specializzazione nella disciplina oggetto del concorso o equipollente ovvero specializzazione in disciplina affine, nei limiti della normativa vigente. Ai sensi di quanto previsto dall'art. 1 commi 547 e 548 della Legge 30 dicembre 2018 n. 145 così come modificato dal D.L. 30 dicembre 2019 convertito con modificazioni dalla L. 28 febbraio 2020, n. 8, e, da ultimo, dal D.L. 10 maggio 2023 n. 51, convertito con modificazioni dalla L. 3 Luglio 2023 n. 87 sono ammessi alla presente procedura concorsuale i medici in formazione specialistica iscritti a partire dal secondo anno del corso di formazione del relativo corso nella disciplina oggetto del concorso o in disciplina equipollente e/o affine;

All'esito positivo delle prove concorsuali, tali candidati saranno collocati in graduatoria separata che potrà essere utilizzata a seguito dell'esaurimento della graduatoria dei medici già specialisti alla data di scadenza del bando e l'eventuale assunzione a tempo indeterminato è subordinata al conseguimento del titolo di specializzazione;

L'ammissione alla selezione è altresì consentita ai candidati che siano in possesso dei seguenti requisiti:

- a) Laurea in Medicina e Chirurgia;
- b) Iscrizione all'Albo dell'Ordine dei Medici;
- c) aver maturato nel periodo intercorrente tra il 1° Gennaio 2013 e il 31 dicembre 2025, presso i servizi di emergenza-urgenza del Servizio sanitario nazionale, almeno tre anni di servizio, anche non continuativo, con contratti a tempo determinato, con contratti di collaborazione coordinata e continuativa, con contratti di convenzione o altre forme di lavoro flessibile, ovvero abbia svolto un documentato numero di ore di attività, equivalente ad almeno tre anni di servizio del personale medico del SSN a tempo pieno, anche non continuative, presso i predetti servizi, ancorché non in possesso di alcun diploma di specializzazione (art. 12 D.L. 34/2023 – convertito in L. 56/2023);

L'iscrizione al corrispondente Albo Professionale di uno dei Paesi dell'Unione Europea consente la partecipazione ai concorsi, fermo restando l'obbligo dell'iscrizione all'Albo in Italia prima della assunzione in servizio.

Il mancato possesso dei predetti requisiti comporterà l'esclusione dalla procedura.

Non possono accedere agli impieghi coloro che siano esclusi dall'elettorato politico attivo e coloro che siano stati destituiti o dispensati dall'impiego presso una pubblica amministrazione per persistente insufficiente rendimento, ovvero siano stati dichiarati decaduti da un impiego statale per aver conseguito l'impiego stesso mediante la produzione di documenti falsi o viziati da invalidità non sanabile.

I requisiti prescritti devono essere posseduti alla data di scadenza del termine stabilito dal presente bando per la presentazione delle domande di ammissione al concorso.

Il difetto anche di uno solo dei requisiti prescritti comporta la non ammissione alla procedura concorsuale.

=====DOMANDA DI AMMISSIONE=====

La domanda di partecipazione al presente Concorso pubblico, indirizzata al Direttore Generale, **DEVE ESSERE REDATTA ESCLUSIVAMENTE PER VIA TELEMATICA** e dovrà, a pena di esclusione, essere prodotta entro e non oltre il 30° (trentesimo) giorno successivo a quello della data di pubblicazione dell'estratto del presente bando, nella Gazzetta Ufficiale della Repubblica Italiana – 4^a serie speciale Concorsi ed Esami. Qualora detto termine dovesse capitare in un giorno festivo, la scadenza è prorogata al primo giorno non festivo successivo.

La procedura informatica per la presentazione delle domande sarà attiva a partire dal giorno di pubblicazione in Gazzetta Ufficiale, per estratto, del presente bando, e verrà automaticamente disattivata alle ore 23:59 del giorno di scadenza per la presentazione della domanda. Pertanto, dopo tale termine, non sarà più possibile effettuare la compilazione online della domanda di partecipazione e non sarà ammessa la produzione di altri titoli o documenti a corredo della domanda. Inoltre non sarà più possibile effettuare validazione delle domande compilate, rettifiche o aggiunte.

La domanda di partecipazione al Concorso Pubblico va presentata, a pena di esclusione, unicamente tramite procedura telematica, accedendo al seguente indirizzo web: <https://aorncaserta.concorsismart.it> tramite SPID e compilando lo specifico modulo on line secondo le istruzioni riportate nell'**ALLEGATO INTEGRATIVO** che costituisce parte integrante del presente bando.

E' esclusa ogni altra forma di presentazione o trasmissione. Pertanto, eventuali domande pervenute con altre modalità non verranno prese in considerazione.

La validità ed ammissibilità delle domande pervenute è subordinata all'utilizzo di una casella di posta elettronica certificata (P.E.C.), **personale, pena l'esclusione dalla partecipazione al Concorso.**

La compilazione della domanda potrà essere effettuata 24 ore su 24 (salvo momentanee interruzioni per manutenzione del sito) da qualsiasi dispositivo collegato alla rete internet e dotato di un browser aggiornato di navigazione tra quelli di maggiore diffusione.

Il termine di cui sopra è perentorio e, pertanto, saranno esclusi dal concorso i concorrenti le cui domande non siano state inviate nei modi e nei tempi sopra indicati.

Per la **modifica e variazione** di eventuali informazioni erroneamente inserite o mancanti, il candidato può effettuare la riapertura della domanda dalla sezione **"Riepilogo domanda"** selezionando il tasto **"Annulla invio domanda"**. Una volta effettuate le modifiche, il candidato dovrà inviare nuovamente la domanda di partecipazione, cliccando il tasto **"Invia domanda"** presente nella sezione **"Conferma e invia"**.

La domanda di partecipazione va presentata, a pena di esclusione, unicamente tramite procedura telematica, accedendo al seguente indirizzo web: <https://aorncaserta.concorsismart.it>, tramite SPID e compilando lo specifico modulo on line secondo le istruzioni riportate nell'**ALLEGATO INTEGRATIVO** che costituisce parte integrante del presente bando.

È esclusa ogni altra forma di presentazione o trasmissione. Pertanto, eventuali domande pervenute con altre modalità non verranno prese in considerazione.

Si consiglia di non inoltrare la domanda in prossimità delle ultime ore dell'ultimo giorno utile per la presentazione per evitare sovraccarichi del sistema, dei quali la AORN Caserta non si assume responsabilità alcuna, con la precisazione che l'assistenza tecnica fornita dagli operatori sarà garantita fino alle ore 18.00 del giorno di chiusura della presentazione della domanda.

L'amministrazione non assume responsabilità in caso di impossibilità di apertura dei file.

Eventuali variazioni di posta elettronica certificata del candidato, dovranno essere tempestivamente comunicate ai seguenti indirizzi personale@ospedale.caserta.it, o gestionisorseumane@ospedalecasertapec.it. In mancanza, non saranno ritenute accettabili rivendicazioni di sorta a carico dell'Azienda.

L'Amministrazione, infatti, non si assume responsabilità per il mancato recapito di comunicazioni dipendenti da inesatta indicazione del domicilio PEC da parte del concorrente oppure da mancata o tardiva comunicazione del cambiamento o della disattivazione del medesimo domicilio PEC.

Nella domanda di ammissione al concorso, **redatta esclusivamente mediante procedura telematica**, gli interessati devono dichiarare, sotto la propria responsabilità e consapevoli delle sanzioni penali previste dall'art. 76 del D.P.R. 445/2000 e ss.mm.ii., quanto segue:

- 1) il cognome e il nome;
- 2) la data, il luogo di nascita nonché la residenza;
- 3) il possesso della cittadinanza italiana o equivalente ovvero il possesso dei requisiti di accesso previsti dall'art. 38 del D. Lgs. n. 165/2001 e ss.mm.ii.;
- 4) il Comune di iscrizione nelle liste elettorali, ovvero i motivi della non iscrizione o della cancellazione dalle liste medesime. I cittadini stranieri devono dichiarare se godono o meno (e in tal caso, con precisazione dei motivi) dei diritti civili e politici nello Stato di appartenenza;
- 5) le eventuali condanne penali riportate; in caso negativo dovrà esserne dichiarata espressamente l'assenza. L'omessa dichiarazione, nel caso in cui sussistano effettivamente condanne penali a carico del candidato, comporterà l'esclusione dello stesso dalla procedura in oggetto;

- 6) i titoli di studio posseduti (con indicazione della data, della sede e denominazione dell'Istituto presso il quale gli stessi sono stati conseguiti). In particolare:
- diploma di laurea in Medicina e Chirurgia conseguito il presso.....;
 - diploma di specializzazione inconseguito il presso.....durata.....;
 - iscrizione al..... anno del corso di specializzazione inpresso.....
oppure
 - aver prestato, nel periodo intercorrente tra il 1° Gennaio 2013 e il 31 dicembre 2025, presso, n. di servizio, anche non continuativo, con contratto (specificare la tipologia di rapporto);
oppure
 - aver svolto n.numero ore di attività, equivalente ad almeno tre anni di servizio del personale medico del SSN a tempo pieno, anche non continuative, presso

Nel caso i titoli di studio siano stati conseguiti all'estero, devono essere indicati i provvedimenti di riconoscimento dell'equipollenza ai corrispondenti titoli di studio riconosciuti in Italia, secondo la vigente normativa;

- 7) l'iscrizione all'Albo dell'Ordine dei Medici della Provincia di.....;
- 8) la posizione nei riguardi degli obblighi militari (per i soli uomini);
- 9) i servizi prestati presso Pubbliche Amministrazioni e le cause di risoluzione di precedenti rapporti di pubblico impiego, ovvero di non aver prestato servizio presso Pubbliche Amministrazioni;
- 10) di non essere stato destituito, dispensato o licenziato dall'impiego presso una Pubblica Amministrazione;
- 11) di non essere a conoscenza di cause ostative all'instaurazione del rapporto di lavoro pubblico;
- 12) l'idoneità fisica specifica alla mansione della posizione funzionale in argomento;
- 13) i titoli che danno diritto a precedenza o preferenza nell'assunzione;
- 14) il domicilio presso il quale deve, ad ogni effetto, essere fatta ogni necessaria comunicazione, inerente l'avviso di selezione. In ogni caso di mancata indicazione vale la residenza indicata. I candidati hanno l'obbligo di comunicare gli eventuali cambiamenti di indirizzo all'AORN che non assume responsabilità alcuna nel caso di irreperibilità presso l'indirizzo comunicato;
- 15) il diritto alla applicazione dell'art. 20 della legge 5 febbraio 1992 n. 104, specificando l'ausilio necessario in relazione al proprio handicap, nonché l'eventuale necessità di tempi aggiuntivi per sostenere le prove d'esame;
- 16) l'accettazione, in caso di nomina, di tutte le disposizioni che regolano lo stato giuridico ed economico dei dipendenti del S.S.N.;
- 17) l'accettazione delle condizioni previste dal bando;
- 18) la piena disponibilità, in caso di nomina, e in sede di sottoscrizione del contratto a permanere presso l'AORN "Sant'Anna e San Sebastiano" per un periodo di anni 3 (tre);
- 19) il consenso al trattamento dei dati personali, compresi i dati sensibili, ai fini della gestione della presente procedura selettiva, ai sensi del nuovo Regolamento Europeo in materia di privacy (n. 679/2016) e del D.Lgs. 196 del 30/6/2003.

Ai sensi dell'art. 15, co. 1, della Legge n. 183/2011, le Pubbliche Amministrazioni non possono più accettare né richiedere certificati in ordine a stati, qualità personali, fatti ed all'attività svolta presso Pubbliche Amministrazioni.

Pertanto, le dichiarazioni in ordine a stati, qualità personali, fatti e attività prestate presso strutture pubbliche sono attestate esclusivamente mediante la loro indicazione completa nella dichiarazione sostitutiva di certificazione di cui si compone la domanda compilata on line.

Costituiscono motivi di esclusione:

- 1) L'omissione di taluna delle dichiarazioni indicate nella domanda on-line e la mancata sottoscrizione della domanda di partecipazione da parte del diretto interessato. La sottoscrizione della domanda, per quanto disposto dall'art. 39 del D.P.R. 445/2000, non è soggetta ad autenticazione. La presentazione della domanda di partecipazione determina l'accettazione incondizionata di tutte le disposizioni del presente bando di concorso.
- 2) La mancanza dei requisiti di ammissione.

- 3) La presentazione della domanda con modalità diverse da quelle previste dal presente bando.
- 4) La mancata presentazione, alle prove d'esame, di copia fotostatica di un documento di identità personale in corso di validità o documentazione che consente ai cittadini non italiani, europei o extra-europei, di partecipare al presente Concorso (es. permesso di soggiorno).

Documentazione da allegare alla domanda:

I candidati, attraverso la procedura on-line, dovranno allegare alla domanda, a pena di esclusione, tramite file in formato PDF, la copia digitale di:

- 1) eventuali pubblicazioni di cui il candidato è autore/coautore, attinenti al profilo professionale interessato, che devono essere edite a stampa e devono comunque essere presentate, avendo cura di evidenziare il proprio nome.

Avvertenze:

La corretta e completa compilazione della domanda tramite la procedura online consente all'Amministrazione ed alla Commissione Esaminatrice di disporre di tutte le informazioni utili rispettivamente per la verifica del possesso dei requisiti di partecipazione e per la successiva valutazione dei titoli.

Si precisa che il candidato è responsabile del corretto inserimento dei dati così come vengono richiesti dalla piattaforma ed è tenuto ad immettere tutti i requisiti in ciascun campo della procedura on-line; laddove, in fase di valutazione dei dati inseriti questi non siano rinvenuti, per cause imputabili al candidato, gli stessi non saranno oggetto di valutazione da parte della Commissione Esaminatrice.

L'Amministrazione informa i candidati che non saranno prese in considerazione dichiarazioni generiche o incomplete. L'interessato è tenuto a specificare con esattezza tutti gli elementi e i dati necessari per una corretta valutazione.

Per la compilazione della domanda di partecipazione on-line, il candidato deve leggere attentamente e seguire le indicazioni contenute nell' **Allegato Integrativo** e quelle contenute nel **"MANUALE D'USO"** per gli utenti, scaricabile dalla Piattaforma

I rapporti di lavoro/attività professionali in corso possono essere autocertificati limitatamente alla data in cui viene compilata la domanda.

Con riferimento al servizio prestato presso Aziende Sanitarie Pubbliche, il candidato deve indicare se ricorrono o non ricorrono le condizioni di cui all'ultimo comma art. 46 D.P.R. 761/79 che di seguito si riportano: "La mancata partecipazione, senza giustificato motivo, alle attività di aggiornamento professionale per un periodo superiore ai cinque anni comporta la riduzione del punteggio di anzianità (...).

La riduzione non può comunque superare il 50 per cento".

Per i servizi prestati presso gli Istituti di Ricovero e Cura a Carattere Scientifico di diritto privato, verranno valutati se detti Istituti abbiano provveduto all'adeguamento dei propri ordinamenti del personale come previsto dall'art. 25 del D.P.R. 20.12.1979, n. 761; in caso contrario i suddetti servizi saranno valutati per il 25% della rispettiva durata.

Per il servizio prestato presso Case di Cura private verrà valutato se le stesse operano in regime di accreditamento con il SSN; in assenza di tale indicazione il servizio non sarà considerato, qualora di dipendenza, nei titoli di carriera ma nel curriculum formativo e professionale.

Saranno valutati i titoli che il candidato ritenga opportuno presentare agli effetti della valutazione di merito (attività di servizio, borse di studio, incarichi libero-professionali ecc.).

Non è ammessa la produzione di documenti, pubblicazioni, ecc. dopo la scadenza del termine utile per la presentazione della domanda di partecipazione on-line.

=====COMMISSIONE ESAMINATRICE VALUTAZIONE DEI TITOLI E PROVE D'ESAME=====

La Commissione Esaminatrice del presente concorso sarà costituita secondo le disposizioni di cui agli artt. 5, 6 e 25 del D.P.R. 10 dicembre 1997 n. 483.

Le operazioni di sorteggio dei componenti della Commissione esaminatrice, di cui all'art. 6 D.P.R. 483/97, sono pubbliche e saranno espletate alle ore 11,00 del primo lunedì successivo alla data di scadenza delle istanze di partecipazione (corrispondente al 30° giorno successivo alla pubblicazione dell'estratto del presente bando nella Gazzetta Ufficiale della Repubblica Italiana – 4^a serie speciale Concorsi ed Esami) presso la Sala Riunioni sita al III piano, Edificio A, dell'Azienda, via Tescione, 81100 Caserta.

Nel caso in cui il sorteggio, per cause di forza maggiore, non possa aver luogo nel giorno sopra indicato, il sorteggio medesimo sarà effettuato, senza ulteriore avviso, nella stessa sede ed alla stessa ora di ogni lunedì successivo, non festivo, fino al completamento delle operazioni relative.

Tale notifica ha valore di pubblicazione dell'Avviso di sorteggio, ad ogni effetto di legge.

La Commissione ha a disposizione 100 punti per la valutazione così ripartiti:

20 punti per i titoli;

80 punti per le prove d'esame.

PUNTEGGIO TITOLI

I titoli saranno valutati dalla precitata Commissione, secondo le disposizioni contenute nel D.P.R. 10 dicembre 1997 n. 483, con i seguenti criteri:

titoli di carriera punti 10

titoli accademici e di studio punti 3

pubblicazioni e titoli scientifici punti 3

curriculum formativo e professionale punti 4

TITOLI DI CARRIERA

Servizi di ruolo prestati presso le Unità Sanitarie Locali o le Aziende Ospedaliere e servizi equipollenti, ai sensi dell'art. 22 e 23 del D.P.R. 10 dicembre 1997, n. 483:

nel livello dirigenziale a concorso, o livello superiore, nella disciplina, punti 1,00 per anno;

in altra posizione funzionale nella disciplina a concorso, punti 0,50 per anno;

in disciplina affine, ovvero in altra disciplina, da valutare con i punteggi di cui sopra ridotti rispettivamente del 25 e del 50 per cento;

a tempo pieno da valutare con i punteggi di cui sopra aumentati del 20%.

Servizio di ruolo quale medico presso pubbliche amministrazioni nelle varie qualifiche, secondo i rispettivi ordinamenti, punti 0,50 per anno.

TITOLI ACCADEMICI E DI STUDIO

specializzazione nella disciplina oggetto del concorso, punti 1,00;

specializzazione in una disciplina affine, punti 0,50;

specializzazione in altra disciplina, punti 0,25;

altre specializzazioni di ciascun gruppo da valutare con i punteggi di cui sopra ridotti del 50 per cento;

altre lauree, oltre a quella richiesta per l'ammissione al concorso, comprese tra quelle previste per l'appartenenza al ruolo sanitario, punti 0,50 per ognuna, fino a un massimo di punti 1,00.

I punteggi relativi alle pubblicazioni sono attribuiti dalle Commissioni Esaminatrici con i criteri di cui all'art. 11 del D.P.R. 10 dicembre 1997 n. 483, con riguardo ai singoli elementi documentali formalmente prodotti in originale o copia autenticata ai sensi di legge.

Non è valutabile la specializzazione fatta valere come requisito di ammissione.

La specializzazione conseguita ai sensi del D. Lgs. 8 agosto 1991 n. 257 o D. Lgs 17 agosto 1999 n. 368, anche se fatta valere come requisito di ammissione, è valutata fra i titoli di carriera come servizio prestato nel livello iniziale del profilo stesso nel limite massimo della durata legale del corso di studi.

L'attività prestata quale specialista ambulatoriale a rapporto orario, presso strutture a diretta gestione delle aziende sanitarie e del Ministero della Salute in base ad accordi nazionali, è valutata con riferimento all'orario settimanale svolto rapportato a quello dei medici dipendenti dalle aziende sanitarie con orario a tempo definito. Le relative autocertificazioni di servizio devono contenere l'indicazione dell'orario di attività settimanale.

La valutazione del servizio militare sarà possibile solo previa presentazione dell'autocertificazione relativa al foglio matricolare.

PUNTEGGIO PROVE D'ESAME

I punti per le prove d'esame sono così ripartiti:

- 30 punti per la prova scritta;
- 30 punti per la prova pratica;
- 20 punti per la prova orale.

PROVA SCRITTA:

relazione su caso clinico simulato o su argomenti inerenti la disciplina messa a concorso o soluzione di una serie di quesiti a risposta sintetica inerenti la disciplina stessa.

PROVA PRATICA:

su tecniche e manualità peculiari della disciplina messa a concorso. La prova pratica deve comunque essere anche illustrata schematicamente per iscritto.

PROVA ORALE:

sulle materie inerenti la disciplina a concorso nonché sui compiti connessi alla funzione da conferire. Sarà inoltre accertata la conoscenza dell'uso delle apparecchiature e delle applicazioni informatiche più diffuse e della lingua inglese, così come disposto dall'art. 37 del D.Lgs 165 del 30.03.2001 così come modificato dal D.Lgs. n. 75/2017.

=====AMMISSIONE/ ESCLUSIONE DEI CANDIDATI=====

L'Amministrazione provvederà, con apposito atto deliberativo, all'ammissione dei candidati al concorso, previa verifica dei requisiti generali e specifici di ammissione indicati nel presente bando. Tale pubblicazione sarà disposta sul sito internet istituzionale www.ospedale.caserta.it sulla Home Page e nella sezione Avvisi & Concorsi e tale pubblicazione avrà valore di notifica ad ogni effetto di legge agli interessati.

L'esclusione dal concorso sarà disposta con provvedimento motivato da notificarsi con PEC entro trenta giorni dalla data di esecutività.

=====CONVOCAZIONE CANDIDATI=====

La data, l'ora ed il luogo della prova scritta saranno comunicati ai candidati ammessi non meno di 15 (quindici) giorni prima della sua effettuazione con PEC personale. Ai candidati che conseguono l'ammissione alle prove successive, sarà data comunicazione della data, dell'ora e del luogo delle prove d'esame, con lettera raccomandata con avviso di ricevimento o PEC personale, almeno 20 (venti) giorni prima. L'ammissione alle prove è subordinata al riconoscimento dei candidati, da parte della Commissione Esaminatrice, mediante esibizione di valido documento di riconoscimento.

Il superamento delle prove scritta e pratica è subordinato al raggiungimento di una valutazione di sufficienza espressa in termini numerici di almeno 21/30. L'ammissione alla prova pratica è subordinata al raggiungimento nella prova scritta del punteggio minimo previsto. Il superamento della prova orale è subordinato al raggiungimento di una valutazione di sufficienza espressa in termini numerici di almeno 14/20. L'ammissione alla prova orale è subordinata al raggiungimento nella prova pratica del punteggio minimo previsto. La prova orale si svolgerà in un'aula aperta al pubblico. Le comunicazioni di non ammissione alle prove pratica e orale vengono effettuate dalla Commissione Esaminatrice.

Si ribadisce che l'Amministrazione, non si assume responsabilità per il mancato recapito di comunicazioni dipendenti da inesatta indicazione dell'indirizzo PEC da parte del concorrente oppure da mancata o tardiva comunicazione del cambiamento o della disattivazione dell'indirizzo di posta elettronica.

La prova scritta e la prova pratica potranno consistere anche nella soluzione di quesiti a risposta multipla o aperta e potranno essere effettuate mediante l'utilizzo di strumenti informatici, anche nella stessa giornata e in modo consecutivo.

L'ammissione alla prova orale è subordinata al raggiungimento nella prova pratica del punteggio minimo previsto.

La prova orale si svolgerà in un'aula aperta al pubblico.

La lista dei candidati ammessi alla prova orale verrà pubblicata sul sito dell'ente nella sezione dedicata al concorso.

I candidati che, per qualsiasi motivo, non si presentino a sostenere le prove di concorso nei giorni, nell'ora e nella sede stabilita, saranno dichiarati rinunciatari al concorso stesso.

E' tassativamente vietato l'utilizzo nei locali delle prove d'esame di telefonini o altri strumenti tecnici che consentano di comunicare con l'esterno. L'uso comporterà l'esclusione dalla prova, ovvero il suo annullamento, e consequenzialmente l'esclusione dalla procedura concorsuale.

Al termine delle prove d'esame, la Commissione Esaminatrice formula la "graduatoria" dei candidati idonei.

=====GRADUATORIA - TITOLI DI PRECEDENZA E PREFERENZA =====

La graduatoria dei candidati idonei è formulata secondo l'ordine dei punti della votazione complessiva riportata da ciascun candidato, con l'osservanza, a parità di punti, delle preferenze previste dall'art. 5 del D.P.R. 9 maggio n. 487 e successive modificazioni ed integrazioni.

Sono dichiarati vincitori, nei limiti dei posti complessivamente messi a concorso, i candidati utilmente collocati nella graduatoria degli idonei, tenuto conto di quanto disposto dall'art. 39, co. 15, del D. Lgs. n. 196/95 nonché da ogni altra vigente disposizione di legge in materia.

Ai sensi di quanto previsto dall'art. 1 commi 547 e 548 della Legge 30 dicembre 2018 n. 145 così come modificato dal D.L. 30 dicembre 2019 convertito con modificazioni dalla L. 28 febbraio 2020, n. 8, sono ammessi alla presente procedura concorsuale i medici in formazione specialistica iscritti a partire dal secondo anno del corso di formazione del relativo corso nella disciplina oggetto del concorso o in disciplina equipollente e/o affine.

All'esito positivo delle prove concorsuali, tali candidati saranno collocati in graduatoria separata. Al riguardo si precisa che l'eventuale assunzione a tempo indeterminato è subordinata all'esaurimento della graduatoria dei medici già specialisti alla data di scadenza del bando e al conseguimento del titolo di specializzazione, come previsto dal legislatore.

La graduatoria degli idonei, recante, tra gli altri, i nominativi dei vincitori del concorso, e la graduatoria separata degli specializzandi sono approvate con provvedimento del Direttore Generale dell'Azienda Ospedaliera S. Anna e San Sebastiano di Caserta e sono immediatamente efficaci. Entrambe le graduatorie saranno pubblicate sul sito internet aziendale www.ospedale.caserta.it sulla home page e nella sezione "Avvisi e concorsi" e tale pubblicazione varrà quale notifica a tutti gli effetti.

Le graduatorie, ai sensi dell'art. 1, co. 149, Legge di Bilancio 2020 (27 Dicembre 2019, n. 160), sono efficaci per un periodo di 2 anni dalla data della pubblicazione per eventuali coperture di posti per i quali il concorso è stato bandito e che successivamente ed entro tale data dovessero rendersi disponibili.

=====COSTITUZIONE DEL RAPPORTO DI LAVORO=====

I candidati dichiarati vincitori del concorso saranno invitati, a mezzo pec, a fornire accettazione dell'incarico, il mancato riscontro, entro i termini indicati nella pec medesima, costituirà tacita rinuncia con conseguente decadenza dall'incarico e dalla graduatoria.

I candidati dichiarati vincitori del concorso saranno invitati a presentare, entro 30 giorni dalla data di comunicazione e, a pena di decadenza nei diritti conseguiti con la partecipazione al concorso stesso, i documenti di rito prescritti per l'assunzione ai fini della formale stipula del contratto individuale di lavoro.

Il contratto individuale di lavoro sarà stipulato sulla base dello schema approvato dall'Azienda.

Scaduto inutilmente il termine fissato dall'Azienda non si dà luogo alla stipula del contratto individuale di lavoro.

Entro il termine previsto dall'Azienda, i vincitori, ai fini della esclusività del rapporto di lavoro, devono dichiarare, sotto la propria responsabilità, di non avere altri rapporti di impiego pubblico o privato e di non trovarsi in nessuna delle situazioni di incompatibilità richiamate dall'articolo 53 del D. Lgs. n. 165/2001, dal D. Lgs. n. 502/92 e successive modificazioni ed integrazioni, dalla Legge n. 662/96 e dall'art. 72 della Legge n. 448/98, anche agli effetti di quanto previsto dal vigente C.C.N.L. dell'Area della Dirigenza Medica e Veterinaria in materia di corresponsione della indennità di esclusività del rapporto di lavoro.

Il rapporto di lavoro decorre, agli effetti economici, dalla data di effettiva assunzione in servizio e la conferma del rapporto di lavoro stesso è subordinata all'espletamento favorevole del periodo di prova di sei mesi, di cui all'art. 14 del CCNL 8/6/2000 dell'Area della Dirigenza Medica e Veterinaria.

Gli stessi inoltre si impegneranno a permanere presso questa Azienda, per un periodo non inferiore a 3 anni.

Condizione risolutiva del contratto, in qualsiasi momento, sarà l'aver presentato documenti falsi o viziati da invalidità non sanabile.

=====ULTERIORI DISPOSIZIONI=====

La partecipazione al concorso comporta l'accettazione, senza riserve, di tutte le prescrizioni e precisazioni del presente bando di concorso.

Ai sensi del D. Lgs. 30.06.2003 n. 196, i dati personali forniti dai candidati saranno raccolti presso l'Azienda, per le finalità di gestione del concorso e saranno trattati presso una banca dati automatizzata, anche successivamente all'eventuale instaurazione del rapporto di lavoro, per le finalità inerenti la gestione di tale rapporto.

Il conferimento di tali dati è indispensabile per lo svolgimento delle procedure concorsuali.

La presentazione della domanda di partecipazione da parte del candidato autorizza l'Azienda al trattamento dei dati ai fini della gestione del pubblico concorso.

L'accesso agli atti è consentito ai sensi della Legge 241/1990 e secondo le modalità del vigente regolamento aziendale in materia di diritto di accesso.

L'Azienda si riserva di attingere dalla graduatoria nella misura e nei tempi ritenuti a suo insindacabile giudizio coerenti con le proprie esigenze riferite al profilo professionale oggetto del presente bando.

Nei casi di decadenza o di rinuncia del nominato, l'Amministrazione si riserva la facoltà di procedere alla nomina, secondo l'ordine della graduatoria, di altri candidati.

L'amministrazione garantisce parità e pari opportunità tra uomini e donne per l'accesso all'impiego e per il trattamento sul luogo di lavoro, così come disposto dall'art. 7 comma 1 - del decreto legislativo n. 165/2001.

La partecipazione al presente concorso implica l'accettazione di tutte le clausole ivi previste.

Per quanto non espressamente previsto dal presente bando di concorso saranno applicate le disposizioni di cui al D.P.R. 10 dicembre 1997 n. 483, in materia di disciplina concorsuale per il personale dirigenziale del Servizio Sanitario Nazionale, ed al D.P.R. 9 maggio 1994 n. 487.

L'Azienda si riserva la facoltà, in regime di autotutela, di prorogare, sospendere, revocare o modificare la presente procedura selettiva, qualora ne rilevasse la necessità o l'opportunità per ragioni di pubblico interesse o per disposizioni di legge, senza che i candidati possano sollevare eccezione o vantare diritti di sorta e senza l'obbligo della comunicazione, ai singoli concorrenti, del relativo provvedimento.

La partecipazione al presente concorso implica l'accettazione di tutte le clausole ivi previste.

Per eventuali informazioni, gli aspiranti potranno rivolgersi all'Unità Operativa Complessa "Gestione Risorse Umane – Settore concorsi e mobilità" di questa Azienda Ospedaliera, sita in Caserta, Via Tescione snc, tel. 0823/232688 - 0823/232025 - e-mail: personale@ospedale.caserta.it, pec: gestionerisorseumane@ospedalecasertapec.it.

IL DIRETTORE GENERALE
Dott. Gennaro Volpe

La domanda di ammissione al concorso potrà essere inviata esclusivamente in via telematica collegandosi al portale <https://aorncaserta.concorsismart.it/> con le modalità previste, fra cui si evidenzia:

- Il candidato dovrà cliccare sul link sopra indicato per accedere alla piattaforma Concorsi Smart;
- Accedere alla piattaforma tramite il Sistema Pubblico di Identità Digitale (SPID);
- Dopo aver completato la procedura di registrazione e aver acconsentito al trattamento dei dati personali, sarà possibile accedere alle Sezione “Concorsi” e accedere alla procedura di interesse.

La procedura per la presentazione delle domande sarà attiva dal giorno successivo a quello della data di pubblicazione del presente bando sul Bollettino Ufficiale della Regione Campania alle ore 00:01 e verrà automaticamente disattivata alle ore 23:59 del 15° giorno successivo (l’assistenza ai candidati con il Team di Assistenza Concorsi Smart è garantita fino alle ore 18:00 del giorno di scadenza indicato).

Per la compilazione della domanda di partecipazione on-line, il candidato deve leggere attentamente e seguire le indicazioni contenute nel seguente Allegato Integrativo e quelle contenute nel “MANUALE D’USO” per gli utenti, scaricabile dalla Piattaforma.

Nello specifico, nella compilazione della domanda telematica nella parte sinistra della schermata apparirà il menu di tutte le Sezioni che dovranno essere compilate:

la dichiarazione relativa ai titoli di studio necessari per l’ammissione deve essere resa nella sezione “Titoli di studio e abilitazioni professionali” ed il candidato dovrà indicare la struttura presso la quale il titolo è stato conseguito e la data del conseguimento. Il titolo di studio conseguito all’estero deve avere ottenuto, entro la data di scadenza del termine utile per la presentazione della domanda, il riconoscimento al titolo italiano rilasciato dalle competenti autorità, che dovrà essere allegato alla domanda;

le dichiarazioni relative agli ulteriori titoli di studio, di cui il candidato è in possesso, possono essere rese nella stessa sezione “Titoli di studio e abilitazioni professionali”;

le dichiarazioni inerenti i servizi prestati con rapporto di dipendenza presso Aziende ed Enti del SSN, Istituti di Ricovero e Cura a carattere scientifico (IRCCS) pubblici e Case di Cura convenzionate/accreditate o servizi equiparati nel profilo professionale a concorso o in qualifiche corrispondenti o nel corrispondente profilo a concorso della categoria inferiore o in qualifiche corrispondenti o in mansioni assimilabili al profilo richiesto, devono essere rese nella sezione “Esperienze lavorative presso PA come dipendente”. Le dichiarazioni devono contenere l’esatta denominazione dell’Ente presso il quale il servizio è prestato, il profilo professionale, la categoria di inquadramento ed il periodo di servizio effettuato (giorno, mese e anno di inizio e di termine), se a tempo pieno o part-time (in questo caso specificare la percentuale). Il candidato dovrà decurtare gli eventuali periodi di aspettativa senza assegni con interruzione del servizio;

le dichiarazioni inerenti i servizi prestati in regime di libera professione o di collaborazione coordinata e continuativa o a progetto, tramite Agenzie Interinali, Cooperative o Aziende private, presso Aziende ed Enti del SSN, Istituti di Ricovero e Cura a carattere scientifico (IRCCS) pubblici e Case di Cura convenzionate/accreditate, nel profilo professionale a concorso o in qualifiche corrispondenti o nel corrispondente profilo a concorso della categoria inferiore o in qualifiche corrispondenti o in mansioni assimilabili al profilo richiesto, devono essere rese nella sezione “Altre esperienze lavorative presso PA”; le dichiarazioni devono contenere l’esatta denominazione dell’Ente presso il quale il servizio è prestato, il profilo professionale, la categoria di inquadramento ed il periodo di servizio effettuato (giorno, mese e anno di inizio e di termine), se a tempo pieno o part-time (in questo caso specificare

la percentuale). Il candidato dovrà decurtare gli eventuali periodi di aspettativa senza assegni con interruzione del servizio;

le dichiarazioni relative ai servizi prestati presso le Istituti di Ricovero e Cura a carattere scientifico (IRCCS) di diritto privato devono essere rese nella sezione “Esperienze lavorative presso privati” con l’indicazione dell’esatta denominazione dell’Istituto, la sede, il profilo professionale, la data di inizio e termine, se trattasi di servizio a tempo pieno o part-time.

le dichiarazioni relative ai periodi di servizio prestati all’estero o presso organismi internazionali, , se hanno ottenuto il riconoscimento dalle autorità competenti entro la data di scadenza del termine utile per la presentazione della domanda, devono essere rese nelle sezioni dedicate, di cui sopra; il candidato dovrà specificare l’esatta denominazione dell’Ente presso il quale il servizio è prestato, il profilo professionale, la categoria di inquadramento ed il periodo di servizio svolto (giorno, mese e anno di inizio e di termine), se a tempo pieno o part-time (in questo caso specificare la percentuale), eventuali interruzioni del rapporto di impiego, i motivi della cessazione nonché gli estremi del provvedimento di riconoscimento. Il candidato, qualora non abbia ottenuto il decreto di riconoscimento del servizio prestato, potrà inserire la sua esperienza lavorativa nella sezione “Esperienze lavorative presso privati”;

le dichiarazioni relative ai periodi di effettivo servizio militare di leva, di richiamo alle armi, di ferma volontaria e di rafferma, se svolti con mansioni riconducibili al profilo oggetto del concorso o se svolti in profilo o mansioni diverse da quelle a concorso, sono dichiarabili, ai sensi dell’art. 20 comma 2 del D.P.R. n. 220/2001, nella sezione “Esperienze lavorative presso PA come dipendente”, in cui deve essere specificato se il servizio stesso sia stato svolto o meno con la stessa mansione / qualifica messa a concorso. Lo stesso vale per il servizio civile.

- le dichiarazioni relative ai servizi prestati presso Case di cura con rapporto di dipendenza o libera professione o altra tipologia, se la struttura non è accreditata/convenzionata con il SSN dovranno essere inserite nella sezione “Esperienze lavorative presso privati”;

le dichiarazioni relative alle pubblicazioni e ai titoli scientifici dovranno essere inserite nella sezione “Articoli e pubblicazioni”. Eventuali pubblicazioni, edite a stampa, dovranno essere allegate nella sezione “Allegati”. Le pubblicazioni devono essere complete, non saranno oggetto di valutazione le pubblicazioni soltanto dichiarate, autocertificate o soltanto elencate nella domanda di partecipazione on-line ma NON allegate;

le dichiarazioni relative alla frequenza di corsi di aggiornamento, convegni e congressi dovranno essere inserite nella sezione “Corsi convegni congressi” indicando la denominazione dell’Ente organizzatore, la sede, la data di svolgimento, il numero di ore formative effettuate e se trattasi di eventi con verifica finale o con assegnazione di eventuali ECM;

le dichiarazioni relative ad incarichi di docenza conferiti da Enti Pubblici dovranno essere rese nella sezione “Attività di docenza presso PA” e dovranno contenere: denominazione dell’Ente che ha conferito l’incarico, oggetto/materia di docenza e ore effettive di lezione svolte;

Il candidato portatore di handicap potrà specificare nella domanda telematica, ai sensi di quanto previsto dall’art. 20 della L. 104/92, nella sezione di riferimento, l’ausilio necessario in relazione al proprio handicap, nonché l’eventuale necessità di tempi aggiuntivi per l’espletamento della prova prevista, specificando altresì, ai sensi dell’art. 25 comma 9 del D.L. 90/2014, la percentuale di invalidità (allegare relativa documentazione).

Il candidato, in caso di possesso di disturbo specifico dell'apprendimento (DSA), opportunamente documentato ed esplicitato con apposita dichiarazione resa dalla commissione medico-legale dell'ASL di riferimento o da equivalente struttura pubblica, che dovrà esplicitare le limitazioni che l'handicap o il DSA determina in funzione della procedura selettiva, potrà specificare nella domanda telematica, nella sezione di riferimento, l’ausilio necessario in relazione al proprio handicap, nonché l’eventuale necessità di tempi aggiuntivi per l’espletamento della prova prevista. La concessione e l’assegnazione di ausili, misure dispensative, sostitutive, strumenti compensativi e/o tempi aggiuntivi è determinata a insindacabile giudizio della commissione esaminatrice, sulla scorta della documentazione esibita. e dell’esame obiettivo di ogni specifico caso. In ogni caso, i tempi aggiuntivi non eccederanno il 50% del tempo assegnato per la prova. Tutta la documentazione di supporto alla dichiarazione resa sul proprio handicap o DSA dovrà essere allegata alla domanda di partecipazione. Il mancato caricamento di tale documentazione non consente di fornire adeguatamente l’assistenza richiesta.

Si precisa inoltre che i dati attinenti ai titoli hanno natura facoltativa e l’eventuale omissione dei medesimi sarà causa di mancata valutazione degli stessi.

Al termine della compilazione di tutte le Sezioni, si può procedere all'invio della DOMANDA DI PARTECIPAZIONE. La domanda potrà essere trasmessa solo dopo aver completato tutte le Sezioni e confermato l'invio. In caso contrario il sistema genererà automaticamente un messaggio di richiesta di compilazione dei campi mancanti e di errore.

-Nella Sezione "Conferma e Invio" saranno visualizzati i seguenti campi:

Annulla domanda: permette di eliminare tutte le Sezioni della domanda compilata;

Anteprima domanda: permette di visualizzare l'anteprima della domanda compilata e scaricarla;

Invia domanda: consente di inviare definitivamente la propria candidatura.

Il sistema informatico inoltrerà al candidato una e-mail di conferma dell'avvenuto invio della domanda. Qualora non si ricevesse la mail, è possibile scaricare e stampare il riepilogo della domanda nella Sezione "Riepilogo Candidatura".

Per la **modifica e variazione** di eventuali informazioni erroneamente inserite o mancanti, il candidato può effettuare la riapertura della domanda dalla sezione "**Riepilogo domanda**" selezionando il tasto "**Annulla invio domanda**". Una volta effettuate le modifiche, il candidato dovrà inviare nuovamente la domanda di partecipazione, cliccando il tasto "**Invia domanda**" presente nella sezione "**Conferma e invia**".

Il termine di presentazione delle domande è perentorio e, pertanto, non è ammessa la presentazione di documenti oltre la scadenza del termine utile per l'invio delle domande o con modalità diverse da quelle indicate.

Si consiglia di non inoltrare la domanda in prossimità delle ultime ore dell'ultimo giorno utile per la presentazione, per evitare sovraccarichi del sistema, dei quali il AORN Caserta delle Infrastrutture e delle mobilità sostenibili non assume responsabilità alcuna.

I candidati possono verificare i propri documenti allegati nella Sezione ALLEGATI.

I candidati dovranno ALLEGARE alla domanda on-line soltanto i seguenti documenti:

Provvedimento di equipollenza/equiparazione dei titoli di studio conseguiti all'estero, se si è dichiarato nella Sezione "Titoli di studio e abilitazioni professionali";

Provvedimento di equiparazione per i servizi prestati all'estero, riconosciuti equiparati al servizio prestato in Italia (è necessario compilare la sezione con i dati del "provvedimento" nella sezione presso "Esperienze lavorative presso PA come dipendente");

l'eventuale certificazione medica rilasciata da Struttura Sanitaria abilitata, comprovante lo stato di disabilità e/o di DSA, che indichi l'ausilio necessario in relazione alla propria disabilità, e/o la necessità di tempi aggiuntivi per l'espletamento della prova concorsuale, così come prescritto dalla vigente normativa di riferimento;

le eventuali pubblicazioni, di cui il candidato è autore/coautore, attinenti al profilo professionale a concorso ed edite a stampa, avendo cura di evidenziare il proprio nome (qualora il candidato fosse autore di libro, non sarà necessario allegare l'intera opera ma esclusivamente il frontespizio).

Ciascun documento allegato dovrà essere costituito da un unico file in formato jpg o pdf e non superare i 20 MB.

La domanda sarà considerata presentata nel momento in cui il candidato concluderà correttamente la procedura on-line di iscrizione al concorso e riceverà dal sistema il messaggio di avvenuto invio della domanda.

È esclusa ogni altra forma di presentazione e trasmissione. Pertanto, eventuali domande pervenute con altre modalità non verranno prese in considerazione.

Non saranno prese in considerazione le domande che, per qualsiasi causa, non esclusa la forza maggiore o il fatto di terzi, non siano pervenute all'Ente secondo le modalità e nel termine sopraindicati.

La corretta e completa compilazione della domanda tramite la procedura telematica consente all'Amministrazione ed alla Commissione Esaminatrice di disporre di tutte le informazioni utili rispettivamente per la verifica del possesso dei requisiti di partecipazione e per la successiva valutazione dei titoli.

L'Amministrazione informa i candidati che non saranno prese in considerazione dichiarazioni generiche o incomplete.

Il candidato è tenuto a specificare con esattezza tutti gli elementi e i dati necessari per una corretta valutazione.

L'Amministrazione si riserva la facoltà di verificare la veridicità delle dichiarazioni prodotte nonché di richiedere la documentazione relativa prima di emettere il provvedimento finale favorevole.

Viene sottolineato che, ferme restando le sanzioni penali previste, ai sensi e per gli effetti degli artt. 48 e 76, del D.P.R. 28.12.2000, n. 445, per le ipotesi di falsità in atti e dichiarazioni mendaci, qualora dal controllo effettuato dalla Amministrazione emerga la non veridicità del contenuto della dichiarazione, il dichiarante decade dai benefici eventualmente conseguenti al provvedimento.

Per supporto ed assistenza relativi alla presente procedura, i candidati possono contattare il Team di Assistenza Concorsi Smart attraverso la chat presente in piattaforma, cliccando sul tasto "Contattaci" in basso a destra della pagina. La chat automatica, con operatore virtuale, è attiva 24 ore su 24, 7 giorni su 7 e fornisce risposte preimpostate alle domande più frequenti. Sarà possibile interrogare il sistema per ottenere indirizzi di posta elettronica specifici a cui rivolgersi. Per informazioni non reperibili autonomamente o tramite Chatbot, è possibile parlare direttamente con gli operatori digitando la parola "Operatore". Gli addetti all'assistenza sono disponibili dal lunedì al venerdì, dalle ore 9:00 alle 13:00 e dalle ore 14:00 alle 18:00 (esclusi i festivi)

Per tutto quanto ivi non previsto si fa rinvio all'Avviso in oggetto.

**AZIENDA OSPEDALIERA UNIVERSITARIA “SAN GIOVANNI DI DIO E RUGGI D’ARAGONA” –
SALERNO – C.F. 95044230654**

In esecuzione della deliberazione del Direttore Generale n. 291 del 01/06/2026, esecutiva ai sensi di legge, stante la necessità di garantire il mantenimento dei L.E.A. e di scongiurare il pericolo dell'interruzione di un pubblico servizio dell'Azienda Ospedaliero Universitaria, è indetto, ai sensi dell'art. 36 del D.Lgs. n. 165/2001 e dell'art. 50, comma 6, del CCNL Comparto Sanità 2022-2024:

AVVISO PUBBLICO

per soli titoli, per il reclutamento di n. 3 Ostetriche - Area dei Professionisti della salute e dei Funzionari, con contratto di lavoro subordinato a tempo determinato, della durata di 6 mesi, eventualmente prorogabile nei limiti temporali e quantitativi stabiliti dal D.Lgs. n. 81/2015 e s.m.i..

Il presente avviso è disciplinato dalle disposizioni di cui al D.P.R. 27 marzo 2001, n. 220, nonché, del d.lgs. 30 marzo 2001, n. 165, e successive modifiche ed integrazioni, al decreto legislativo 30 dicembre 1992, n. 502 e successive modifiche ed integrazioni e dai decreti legislativi n.66/2010 e n. 8/2014.

L'amministrazione garantisce parità e pari opportunità tra uomini e donne per l'accesso al lavoro e al trattamento sul lavoro (art.7, comma 1, del D.lgs.30.3.2001, n.165 e D.lgs. 198/2006).

Art. 1 - REQUISITI GENERALI DI AMMISSIONE

Possono partecipare all'Avviso coloro che possiedono i seguenti requisiti generali:

- a) cittadinanza italiana oppure cittadinanza di uno degli Stati membri dell'Unione Europea, ovvero loro familiari non aventi la cittadinanza di uno Stato membro che siano titolari del diritto di soggiorno o del diritto di soggiorno permanente, ovvero cittadini di Paesi Terzi che siano titolari del permesso di soggiorno CE per soggiornanti di lungo periodo o che siano titolari dello status di rifugiato o di protezione sussidiaria (art. 38 Dlgs 165/2001) purché in possesso di un'adeguata conoscenza della lingua italiana;
- b) incondizionata idoneità fisica all'impiego. Il relativo accertamento - con l'osservanza delle norme in tema di categorie protette - sarà effettuato, a cura di questa Azienda Ospedaliero-Universitaria, ai sensi del Decreto legislativo 9 aprile 2008, n. 81 (art.42 D.L. n.69/2013 convertito con Legge n.98/2013), prima dell'immissione in servizio;
- c) idoneità piena ed incondizionata alla mansione oggetto della presente selezione, il relativo accertamento sarà effettuato a cura di questa Azienda Ospedaliero-Universitaria, prima dell'immissione in servizio, in sede di visita preventiva ex. art. 41, D.lgs. n. 81/2008;

Art. 2 - REQUISITI SPECIFICI DI AMMISSIONE

- a) Diploma di Laurea in Ostetricia (classe L/SNT01 classe delle Lauree in professioni sanitarie infermieristiche e professioni sanitarie ostetrica) ovvero Diploma Universitario di “Ostetrica”, conseguito ai sensi dell'art. 6, comma 3, del D.Lgs. 30/12/92 n. 502 e s.m.i. ovvero altri diplomi e attestati conseguiti in base al precedente ordinamento riconosciuti equipollenti al Diploma Universitario ai fini dell'esercizio della professione e dell'accesso ai pubblici concorsi (D.M. 27/7/2000);
- b) Iscrizione all'albo professionale per l'esercizio della professione.
L'iscrizione al corrispondente albo di uno dei paesi dell'Unione Europea consente la partecipazione all'avviso pubblico, fermo restando l'obbligo dell'iscrizione all'albo in Italia prima dell'assunzione in servizio.

I candidati che hanno conseguito il titolo di studio e/o svolto servizi professionali all'estero, dovranno allegare, direttamente nella procedura on-line, idonea documentazione attestante il riconoscimento del

proprio titolo di studio e/o servizio prestato con quello italiano richiesto ai fini dell'ammissione, in conformità della vigente normativa nazionale e comunitaria.

La partecipazione al presente Avviso non è soggetta a limite d'età, ai sensi dell'art. 3, comma 6, della Legge 127/97, salvo quelli previsti per il collocamento a riposo dei dipendenti.

Non possono accedere agli impieghi coloro che siano stati esclusi dall'elettorato attivo nonché coloro che siano stati dispensati dall'impiego presso una pubblica amministrazione per aver conseguito l'impiego stesso mediante la produzione di documenti falsi o viziati da invalidità non sanabile.

Non possono, altresì, partecipare alla selezione coloro i quali:

- abbiano riportato condanne per reati previsti dalle leggi antimafia;
- abbiano riportato condanne per reati contro la Pubblica Amministrazione o la fede pubblica o per reati ostativi alla costituzione ed alla permanenza del rapporto di pubblico impiego;
- si trovino in una situazione di conflitto di interessi con l'Azienda;
- siano sottoposti a misure restrittive della libertà personale o di prevenzione.

I requisiti prescritti devono essere posseduti alla data di scadenza del termine stabilito nel presente bando per la presentazione della domanda di ammissione all' Avviso.

Il difetto anche di uno solo di tali requisiti comporta la non ammissione all' Avviso.

Tutti i suddetti requisiti devono essere posseduti, oltre che alla data di scadenza del termine stabilito per la presentazione delle domande di ammissione, anche alla data successiva di chiamata in servizio a tempo determinato.

Art. 3 - MODALITÀ' E TERMINI PER LA PRESENTAZIONE DELLA DOMANDA D'AMMISSIONE ALL'AVVISO

La domanda di partecipazione alla selezione dovrà essere, pena esclusione, **PRODOTTA ESCLUSIVAMENTE TRAMITE PROCEDURA TELEMATICA**, collegandosi al sito **<https://sangiovannieruggi.iscrizioneconcorsi.it>**.

L'utilizzo di modalità diverse comporterà l'esclusione del candidato dalla procedura concorsuale.

I termini per la presentazione delle domande decorrono **dal 1° giorno** successivo dalla pubblicazione del presente Avviso sul Bollettino Ufficiale della Regione Campania e scadono, inderogabilmente, **il 20° giorno** successivo a quello della pubblicazione. Qualora il giorno di scadenza sia festivo, il termine è prorogato al 1° giorno successivo non festivo.

Pertanto, dopo tale termine, non sarà più possibile effettuare la compilazione online della domanda di partecipazione e non sarà ammessa la produzione di altri titoli o documenti a corredo della domanda. Inoltre non sarà più possibile effettuare rettifiche o aggiunte.

Il termine di cui sopra è perentorio. Saranno esclusi dall'Avviso i candidati le cui domande non siano state inviate nei tempi e secondo le modalità previste dal bando.

L' Azienda garantisce parità e pari opportunità tra uomini e donne per l'accesso al lavoro e per il trattamento sul lavoro, ai sensi dell'art.7 del D.Lgs. n.165/2001 e s.m.i.

Art. 4 - MODALITÀ DI FORMULAZIONE DELLA DOMANDA D'AMMISSIONE

Nella domanda di partecipazione alla presente selezione, redatta esclusivamente in forma telematica mediante piattaforma che verrà messa a disposizione sul sito **<https://sangiovannieruggi.iscrizioneconcorsi.it>**, gli aspiranti devono dichiarare, ai sensi e per gli effetti degli artt. 46 e 47 del D.P.R.445/00 e s.m.i., sotto la propria responsabilità consapevoli secondo quanto prescritto dall'art.76 DPR n.445/00 della responsabilità penale cui possono andare incontro in caso di

dichiarazioni mendaci, falsità negli atti ed uso di atti falsi, nonché di quanto stabilito dall'art.75 del predetto decreto, in caso di dichiarazioni non veritiere:

- 1) cognome, nome, data, luogo di nascita e codice fiscale;
- 2) residenza;
- 3) indirizzo di **PEC personale** che sarà utilizzato dall'Amministrazione per l'inoltro delle notifiche e comunicazioni personali ad ogni effetto di legge, anche ai fini della decorrenza dei termini legali. I candidati partecipanti alla presente selezione sono comunque obbligati a comunicare sempre a mezzo PEC ogni variazione del proprio indirizzo PEC intervenuta successivamente alla presentazione della domanda, anche dopo l'approvazione della graduatoria finale per tutto il periodo di validità della stessa. L'Amministrazione, pertanto, non risponde per eventuali disguidi, ritardi o situazioni di decadenza che dovessero verificarsi per omessa comunicazione;
- 4) il possesso della cittadinanza italiana o di altro Paese dell'Unione Europea;
- 5) il godimento dei diritti civili e politici e di essere iscritto nelle liste elettorali del Comune di residenza, diversamente specificare la motivazione;
- 6) il possesso dei requisiti di ammissione;
- 7) i servizi prestati presso le pubbliche amministrazioni e la causa di risoluzione di precedenti rapporti di pubblico impiego;
- 8) il non essere mai stato destituito o dispensato da impieghi presso la PP.AA.
- 9) di non aver avuto condanne penali per reati contro la p.a. o la fede pubblica o per reati ostativi alla costituzione ed alla permanenza del rapporto di pubblico impiego;
- 10) i titoli che danno luogo a precedenza o preferenza a parità di punteggio;
- 11) la disponibilità immediata ad assumere servizio;
- 12) il consenso al trattamento dei propri dati personali, compresi i dati sensibili, nel rispetto di quanto disposto dal D.Lgs. 196/2003, per lo svolgimento della procedura selettiva;
- 13) di accettare tutte le condizioni previste dal presente bando.

La omessa dichiarazione nella domanda dei requisiti richiesti per l'ammissione determina l'esclusione dalla presente procedura.

Per poter partecipare al presente Avviso, i candidati dovranno necessariamente effettuare un **BONIFICO DI € 10,00 (dieci/00)** alla A.O.U. di Salerno – **IBAN: IT 36 M 01030 15200 000063667994**.

NELLA CAUSALE DOVRANNO SPECIFICARE: "Contributo COGNOME NOME spese Avviso Pubblico per 3 posti per OSTETRICA". La ricevuta dell'avvenuto versamento dovrà essere scannerizzata ed allegata alla domanda di partecipazione all'avviso pubblico. Il mancato versamento comporterà l'esclusione dalla procedura.

Art. 5 - PROCEDURA DI REGISTRAZIONE E COMPILAZIONE ON-LINE DELLA DOMANDA DI PARTECIPAZIONE

La compilazione della domanda potrà essere effettuata 24 ore su 24 (salvo momentanee interruzioni per manutenzione del sito) da computer collegato alla rete internet e dotato di un browser di navigazione aggiornato tra quelli di maggiore diffusione (Chrome, Explorer, Firefox, Safari) .

La compatibilità con i dispositivi mobili (smartphone, tablet) non è garantita.

Si consiglia di effettuare la registrazione e la compilazione con sufficiente anticipo.

FASE 1 : REGISTRAZIONE NEL SITO AZIENDALE

- Collegarsi al sito <https://sangiovannieruggi.iscrizioneconcorsi.it>;
- **Cliccare su “pagina di registrazione”** ed inserire i dati richiesti.

Fare attenzione al corretto inserimento della e-mail (non PEC, non indirizzi generici o condivisi, ma mail personale) perché a seguito di questa operazione il programma invierà una e-mail al candidato

con le credenziali provvisorie (Username e Password) di accesso al sistema di iscrizione ai concorsi on-line (attenzione **l'invio non è immediato quindi registrarsi in tempo utile**).

- **Collegarsi**, una volta ricevuta la mail, al link indicato nella stessa per modificare la Password provvisoria con una password segreta e definitiva a vostra scelta che dovrà essere conservata per gli accessi successivi al primo, **attendere** poi qualche secondo per essere automaticamente reindirizzati;

FASE 2 : ISCRIZIONE ON LINE

- Sostituita la password provvisoria selezionare la voce di menù **"Concorsi"**, per accedere alla schermata dei concorsi disponibili.
- **Cliccare l'icona "Iscriviti"** corrispondente al concorso/avviso al quale intende partecipare.
- Si accede alla schermata di **inserimento della domanda**, dove si deve dichiarare il **possesso dei requisiti generali e specifici** richiesti per l'ammissione al concorso/avviso.
- Si inizia dalla scheda **"Anagrafica"**, che deve essere compilata in tutte le sue parti e dove va allegata la scansione del documento di identità, cliccando su **"aggiungi documento"** (dimensione massima 1 mb).
- Per iniziare cliccare il tasto **"Compila"** ed al termine dell'inserimento, confermare cliccando il tasto in basso **"Salva"**;

Proseguire con la compilazione delle ulteriori pagine di cui si compone in format, il cui elenco è disposto sul lato sinistro dello schermo, e che via via che vengono compilate, risultano spuntate in verde, con riportato al lato il numero delle dichiarazioni rese. Le stesse possono essere compilate in più momenti, in quanto è possibile accedere a quanto caricato ed aggiungere/correggere/cancellare i dati, fino a quando non si conclude la compilazione cliccando su **"Conferma ed invio"**.

Si sottolinea che tutte le informazioni (requisiti specifici di ammissione, titoli di carriera ed esperienze professionali e formative) di cui sopra, dovranno essere indicate in modo preciso ed esaustivo in quanto si tratta di dati sui quali verrà effettuata la verifica del possesso dei requisiti per la partecipazione al concorso/avviso, degli eventuali titoli di preferenza o di riserva dei posti, nonché la valutazione dei titoli. Si tratta di una dichiarazione resa sotto la propria personale responsabilità ed ai sensi del D.P.R. 28.12.2000, n. 445.

I rapporti di lavoro/attività professionali in corso possono essere autocertificati limitatamente alla data in cui viene compilata la domanda (quindi, in caso di servizi ancora in corso, nel campo corrispondente alla data di fine rapporto il candidato deve inserire la data di compilazione della domanda).

- **ATTENZIONE** per alcune tipologie di documenti e titoli è possibile ed è necessario, al fine dell'accettazione della domanda e della eventuale valutazione, allegarli seguendo le indicazioni e cliccando su **"aggiungi allegato"**.

I documenti che devono essere necessariamente allegati, pena esclusione, sono:

- a. documento di identità valido;
- b. documenti comprovanti i requisiti di cui al punto 1, che consentono ai cittadini non italiani e non comunitari di partecipare al presente Avviso (permesso di soggiorno CE per soggiornanti di lungo periodo o la titolarità dello status di rifugiato, ovvero dello status di protezione sussidiaria);
- c. il Decreto ministeriale di riconoscimento del titolo di studio valido per l'ammissione, se conseguito all'estero;

I documenti che devono essere allegati al fine della valutazione sono:

- a. il Decreto ministeriale di equiparazione dei titoli di servizio svolti all'estero (da inserire nella pagina "Servizio presso ASL/PA come dipendente");
- b. le Pubblicazioni effettuate nel numero **massimo di 5 (cinque)**;
- c. attestati di partecipazione a corsi di formazione, formazione teorico-pratica, aggiornamento, perfezionamento, congressi, convegni, seminari, workshop, meeting, ecc. sia come partecipante/uditore che come relatore/docente ed anche attestati di corsi di lingua straniera ed informatica;

Terminata la compilazione di tutte le sezioni, cliccare su **"Conferma ed invio"**. Dopo avere reso le dichiarazioni finali e confermato sarà possibile stampare la domanda definitiva tramite la funzione **"STAMPA DOMANDA"**.

A seguito della conferma, la domanda risulterà bloccata e sarà inibita qualsiasi altra modifica e integrazione.

Solo al termine di questa procedura il candidato deve **obbligatoriamente** procedere allo scarico della domanda, **alla sua firma** e successivo **upload** cliccando il bottone **"Allega la domanda firmata"**. La domanda da inviare deve essere **completa di tutte le sue pagine e non solo l'ultima e priva della scritta FAC SIMILE.**

Solo al termine di quest'ultima operazione comparirà il tasto **"Invia l'iscrizione"** che va cliccato per inviare definitivamente la domanda. Il candidato riceverà una mail di conferma iscrizione con allegata la copia della domanda.

NOTA BENE: Dopo l'invio on-line della domanda **per una eventuale integrazione o modifica** occorre necessariamente annullare la domanda, (questo **non** comporta la perdita di tutto ciò che è stato caricato). Dopo aver apportato le dovute modifiche o integrazioni occorre inviare nuovamente la domanda seguendo modalità sopra descritte.

In tal modo si otterrà una **nuova ricevuta di avvenuta compilazione**, in quanto l'**annullamento della domanda** comporta **esclusivamente** la perdita di validità della ricevuta di avvenuta compilazione della domanda annullata.

ATTENZIONE: **Qualsiasi correzione e/o integrazione apposta manualmente sulla domanda stampata, firmata ed inviata non verrà presa in considerazione dall'Amministrazione, così come non verranno presi in considerazione eventuali documentazioni/integrazioni inviate con modalità diversa da quelle previste dal seguente bando (anche se inviate tramite raccomandata o tramite PEC).**

Il mancato inoltro informatico della domanda firmata, determina l'automatica esclusione del candidato dalla procedura di cui trattasi.

Ai sensi dell'art. 71 del D.P.R. 28.12.2000, n. 445 e s.m.i., l'Amministrazione procederà ad idonei controlli, anche a campione sulla veridicità delle dichiarazioni rese nel format. Qualora emerga la non veridicità del contenuto delle dichiarazioni, il dichiarante decade dai benefici eventualmente conseguiti in seguito al provvedimento emanato, sulla base della dichiarazione non veritiera.

Il mancato rispetto, da parte dei candidati, dei termini e delle modalità sopra indicate per la presentazione delle domande comporterà la non ammissibilità all'Avviso pubblico.

FASE 3 : ASSISTENZA ON LINE

Le richieste di assistenza possono essere avanzate tramite l'apposita funzione disponibile alla voce di menù **"RICHIEDI ASSISTENZA"** sempre presente nella sezione a sinistra della pagina web. Le richieste di assistenza verranno evase durante l'orario di lavoro e compatibilmente con gli altri impegni del servizio. Si suggerisce di leggere attentamente il **MANUALE ISTRUZIONI** per l'uso della procedura, di cui sopra, e disponibili nella sezione a sinistra della pagina web.

Art. 6 - COMMISSIONE ESAMINATRICE

La Commissione esaminatrice, composta da tre esperti nelle materie oggetto dell'avviso, il presidente e due componenti, e da un segretario verbalizzante, sarà nominata dal Direttore Generale dell'Azienda secondo quanto stabilito dal D.P.R. 27 marzo 2001, n. 220 e dall'art. 35 del D.Lgs. 165/01.

Ai Componenti della Commissione Esaminatrice, se spettante, verrà attribuito il compenso nella misura prevista dal Regolamento Aziendale approvato con deliberazione n.177/2025.

Ai sensi dell'art. 57 del D.Lgs. 165/01 almeno un terzo dei posti di componente delle commissioni di concorso, salva motivata impossibilità, è riservato alle donne.

TITOLI VALUTABILI E CRITERI DI VALUTAZIONE. La Commissione dispone, complessivamente, di 50 punti così ripartiti;

TITOLI

I punti per la valutazione dei titoli sono così ripartiti:

- titoli di carriera punti 20;
- titoli accademici e di studio punti 5;
- pubblicazioni e titoli scientifici punti 5;
- curriculum formativo e professionale punti 20.

Per la valutazione dei titoli si fa esclusivo riferimento all'art.8 D.P.R. 220/01.

SI EVIDENZIA CHE LA VALUTAZIONE DEI TITOLI AVVERRÀ MEDIANTE PROCEDURA AUTOMATIZZATA E CHE, PERTANTO ED IN RAGIONE DEL PRINCIPIO DI AUTORESPONSABILITA' DEL CANDIDATO, GLI EVENTUALI ERRORI DI COMPILAZIONE E I LORO EFFETTI RESTANO A CARICO DEL CANDIDATO, ONDE GARANTIRE IL RISPETTO DELLA PAR CONDICIO.

Saranno oggetto di valutazione esclusivamente le pubblicazioni, **nel numero massimo di 5**, comprendenti: lavori editi a stampa, articoli, abstract e poster, i titoli, le esperienze lavorative, nonché i corsi di formazione ed aggiornamento professionale.

È obbligatorio inserire il numero di ore di ogni evento dichiarato quali corsi/tirocini/stage compreso le docenze effettuate. Qualora non siano indicate le ore è necessario convertire il numero di giorni in ore considerando che ogni giorno equivale ad 8 ore. Per cui se un corso è durato 5 giorni occorre moltiplicare 5(giorni)x8(ore)=40 (ore) quindi si deve inserire come numero di ore 40.

Art. 7 - GRADUATORIA FINALE

La graduatoria dei candidati idonei, formulata sulla base della valutazione dei titoli prodotti, **tenuto conto della riserva di posti in favore dei volontari delle Forze Armate ai sensi degli artt. 678 e 1014 del D.Lgs. n. 66/2010**, e previo riconoscimento della regolarità degli atti, sarà approvata dal Direttore Generale di questa A.O.U. e sarà pubblicata sul sito **internet Aziendale – Portale Amministrazione Trasparente** : <https://sangiovannieruggi.portaleamministrazionetrasparente.it> - **sezione "Bandi di concorso"**.

Tale pubblicazione **costituisce notifica a tutti gli effetti di legge** ed assolve da ogni onere di comunicazione agli interessati. L'amministrazione pertanto non è tenuta a procedere a notifiche individuali ai partecipanti.

Si precisa che la graduatoria finale, formulata all'esito della procedura, sarà utilizzata sia per il reclutamento delle n. 3 unità a tempo determinato attualmente necessarie, sia per eventuali successivi scorrimenti destinati esclusivamente alla sostituzione di personale temporaneamente assente appartenente al medesimo profilo professionale.

Art. 8 - NOMINA E ADEMPIMENTI DEI VINCITORI

I vincitori dell'Avviso pubblico, nonché i candidati utilmente collocati nella graduatoria che dovessero essere successivamente chiamati in servizio a seguito di scorrimento della stessa, saranno invitati a stipulare con l'Amministrazione un contratto individuale di lavoro subordinato a tempo determinato ai sensi dell'art. 36 del D.Lgs. n. 165/2001 e dell'art. 50 del CCNL Comparto Sanità 2022-2024, per esigenze sostitutive connesse all'assenza temporanea di personale del medesimo profilo professionale.

Il contratto, stipulato ai sensi del comma 8 dell'art. 50 del CCNL Comparto Sanità 2022-2024, avrà durata di mesi 6 (sei), eventualmente prorogabile nel rispetto dei limiti temporali e quantitativi previsti dal D.Lgs. n. 81/2015 e s.m.i., della normativa speciale applicabile al Servizio Sanitario Nazionale e della programmazione aziendale del fabbisogno di personale.

Ai sensi del comma 10 del citato art. 50 del CCNL Comparto Sanità 2022-2024, il rapporto di lavoro si risolverà automaticamente al rientro in servizio del dipendente sostituito.

Le notifiche relative alle nomine avverranno tramite PEC (sugli indirizzi dichiarati all'atto dell'istanza di partecipazione alla procedura in questione).

A tal fine gli stessi dovranno presentare, ovvero autocertificare ai sensi di legge, nei termini indicati nella lettera di nomina, all'U.O.C. Gestione Risorse Umane, a pena di decadenza dai diritti conseguenti:

- a) i documenti corrispondenti alle dichiarazioni contenute nella domanda di partecipazione all'avviso pubblico;
- b) ogni altro documento fatto valere ai fini della formulazione della graduatoria di merito.

L'immissione in servizio, **pena decadenza dalla graduatoria**, dovrà avvenire entro **i termini indicati nella lettera di nomina**. Scaduto il termine assegnato per l'assunzione in servizio, senza giustificato motivo riconosciuto dall'Amministrazione, l'Azienda non provvederà alla stipula del contratto, con conseguente **decadenza** dalla graduatoria stessa.

Prima della sottoscrizione del contratto di lavoro, la persona individuata dovrà sottoporsi alla visita medica pre-assuntiva presso il Medico Competente di questa A.O.U. per accertare l'idoneità piena ed incondizionata e senza limitazioni alla mansione specifica oggetto del presente Avviso Pubblico.

L'assunzione è subordinata all'esito favorevole del giudizio del medico competente che attesta il possesso dell'idoneità fisica all'impiego del profilo professionale di appartenenza. Qualora l'accertamento sanitario sarà negativo o con limitazioni o nel caso in cui l'interessato non si presenti alla visita medica senza giustificato motivo non si darà corso **alla stipula del contratto individuale di lavoro, nonché all'assunzione in servizio.**

Agli assunti è attribuito il trattamento economico previsto dal vigente CCNL per il corrispondente profilo professionale.

Con l'assunzione in servizio è implicita l'accettazione senza riserve di tutte le disposizioni che disciplinano o disciplineranno lo stato giuridico ed economico dei dipendenti di questa Azienda.

Art. 9 - DISPOSIZIONI DI SALVAGUARDIA

Per tutto quanto non contemplato dal presente bando, si rinvia alle disposizioni di legge nazionali, regionali e contrattuali, vigenti in materia di reclutamento a tempo determinato di personale.

L'Amministrazione di questa Azienda Ospedaliero-Universitaria si riserva la facoltà di modificare, prorogare, sospendere, revocare il presente bando a suo insindacabile giudizio ed in qualsiasi momento, senza che i candidati possano sollevare eccezioni, diritti o pretese e senza obbligo di comunicazione, ai singoli concorrenti, del relativo provvedimento. Il presente Avviso potrà essere sospeso o revocato in caso di comprovate disponibilità in esubero della figura da reclutare presso altre Aziende Sanitarie della Regione Campania.

L'Azienda è autorizzata al trattamento dei dati personali dei concorrenti, finalizzato agli adempimenti per l'espletamento della presente procedura.

La presentazione della domanda di partecipazione costituisce, a tutti gli effetti, piena accettazione di tutte le condizioni previste dal presente bando.

Il Direttore Generale f.f.

dott. Sergio Russo



SERGIO RUSSO
Dott.
01.06.2026 16:51:46
GMT+02:00

**AZIENDA OSPEDALIERA UNIVERSITARIA “SAN GIOVANNI DI DIO E RUGGI D’ARAGONA” –
SALERNO – C.F. 95044230654**

In esecuzione della deliberazione del Direttore Generale n. 265 del 18/05/2026, esecutiva ai sensi di legge, stante la necessità di garantire il mantenimento dei L.E.A. e di scongiurare il pericolo dell'interruzione di un pubblico servizio dell'Azienda Ospedaliero Universitaria, è indetto:

AVVISO PUBBLICO

per soli titoli, per il reclutamento di n. 3 Operatori Tecnici Specializzati Autista di ambulanza (Cat. B liv. Bs, Area degli Operatori) con contratto di lavoro subordinato a tempo determinato, della durata massima di 6 mesi, eventualmente prorogabile, da assegnare al P.O. “Costa d’Amalfi” di Castiglione di Ravello, con la riserva del 30% dei posti in favore dei volontari delle Forze Armate.

Il presente avviso è disciplinato dalle disposizioni di cui al D.P.R. 27 marzo 2001, n. 220, nonché, del d.lgs. 30 marzo 2001, n. 165, e successive modifiche ed integrazioni, al decreto legislativo 30 dicembre 1992, n. 502 e successive modifiche ed integrazioni e dai decreti legislativi n.66/2010 e n. 8/2014.

L'amministrazione garantisce parità e pari opportunità tra uomini e donne per l'accesso al lavoro e al trattamento sul lavoro (art.7, comma 1, del D.lgs.30.3.2001, n.165 e D.lgs. 198/2006).

Art. 1 - REQUISITI GENERALI DI AMMISSIONE

Possono partecipare al presente Avviso coloro che possiedono i seguenti requisiti generali:

- 1) cittadinanza italiana oppure cittadinanza di uno degli Stati membri dell'Unione Europea, ovvero loro familiari non aventi la cittadinanza di uno Stato membro che siano titolari del diritto di soggiorno o del diritto di soggiorno permanente, ovvero cittadini di Paesi Terzi che siano titolari del permesso di soggiorno CE per soggiornanti di lungo periodo o che siano titolari dello status di rifugiato o di protezione sussidiaria (art. 38 Dlgs 165/2001) purché in possesso di un'adeguata conoscenza della lingua italiana;
- 2) incondizionata idoneità fisica all'impiego. Il relativo accertamento - con l'osservanza delle norme in tema di categorie protette - sarà effettuato, a cura di questa Azienda Ospedaliero-Universitaria, ai sensi del Decreto legislativo 9 aprile 2008, n. 81 (art.42 D.L. n.69/2013 convertito con Legge n.98/2013), prima dell'immissione in servizio;
- 3) idoneità piena ed incondizionata alla mansione oggetto della presente selezione, il relativo accertamento sarà effettuato a cura di questa Azienda Ospedaliero-Universitaria, prima dell'immissione in servizio, in sede di visita preventiva ex. art. 41, D.lgs. n. 81/2008;

Art. 2 - REQUISITI SPECIFICI DI AMMISSIONE

- 1) diploma di istruzione secondaria di primo grado (licenza media) o l'assolvimento dell'obbligo scolastico, ovvero provvedimento di equipollenza del titolo conseguito all'estero e rilasciato dagli organi competenti;
- 2) patente di guida cat. B in corso di validità (titolo così come prescritto dalla vigente normativa per la guida dei mezzi di emergenza) senza alcuna limitazione prevista dalla normativa vigente, né sospesa, né ritirata, rilasciata conformemente al modello U.E. ai sensi dell'art. 116, c.3, del D.Lgs. n. 285/1992. Tale requisito deve essere in possesso del candidato anche all'atto dell'immissione in servizio;
- 3) essere in possesso dell'Attestato di Certificazione del corso di formazione GSVES: Guida Sicura dei Veicoli di Emergenza Sanitaria;
- 4) esperienza professionale di cinque anni debitamente documentata nel corrispondente profilo professionale oggetto del presente Avviso (**autista di ambulanza**) presso pubbliche amministrazioni o imprese private;

Si precisa che per “esperienza professionale” deve intendersi l'attività svolta esclusivamente nel profilo professionale di “Autista di Ambulanza” (in qualità di:

dipendente, lavoratore autonomo, volontario, ecc.). Non saranno ritenute valide qualifiche generiche (es. “soccorritore” ecc.) o attestazioni di attività complessiva ove non emerga chiaramente la parte di attività svolta come “Autista di Ambulanza”;

- 5) essere in condizioni di rispettare il tempo massimo di intervento quale requisito funzionale e proporzionato alle esigenze del servizio ovvero garantire in caso di emergenza/urgenza la presenza in servizio entro 30 minuti dalla chiamata.

I candidati che hanno conseguito il titolo di studio e/o svolto servizi professionali all'estero, dovranno allegare, direttamente nella procedura on-line, idonea documentazione attestante il riconoscimento del proprio titolo di studio e/o servizio prestato con quello italiano richiesto ai fini dell'ammissione, in conformità della vigente normativa nazionale e comunitaria.

La partecipazione al presente Avviso non è soggetta a limite d'età, ai sensi dell'art. 3, comma 6, della Legge 127/97, salvo quelli previsti per il collocamento a riposo dei dipendenti.

Non possono accedere agli impieghi coloro che siano stati esclusi dall'elettorato attivo nonché coloro che siano stati dispensati dall'impiego presso una pubblica amministrazione per aver conseguito l'impiego stesso mediante la produzione di documenti falsi o viziati da invalidità non sanabile.

Non possono, altresì, partecipare alla selezione coloro i quali:

- abbiano riportato condanne per reati previsti dalle leggi antimafia;
- abbiano riportato condanne per reati contro la Pubblica Amministrazione o la fede pubblica o per reati ostativi alla costituzione ed alla permanenza del rapporto di pubblico impiego;
- si trovino in una situazione di conflitto di interessi con l'Azienda;
- siano sottoposti a misure restrittive della libertà personale o di prevenzione.

I requisiti prescritti devono essere posseduti alla data di scadenza del termine stabilito nel presente bando per la presentazione della domanda di ammissione all' Avviso.

Il difetto anche di uno solo di tali requisiti comporta la non ammissione all' Avviso.

Tutti i suddetti requisiti devono essere posseduti, oltre che alla data di scadenza del termine stabilito per la presentazione delle domande di ammissione, anche alla data successiva di chiamata in servizio a tempo determinato.

Art. 3 - MODALITÀ' E TERMINI PER LA PRESENTAZIONE DELLA DOMANDA D'AMMISSIONE ALL'AVVISO

La domanda di partecipazione alla selezione dovrà essere, pena esclusione, **PRODOTTA ESCLUSIVAMENTE TRAMITE PROCEDURA TELEMATICA**, collegandosi al sito **<https://sangiovannieruggi.iscrizioneconcorsi.it>**.

L'utilizzo di modalità diverse comporterà l'esclusione del candidato dalla procedura concorsuale.

I termini per la presentazione delle domande decorrono **dal 1° giorno** successivo dalla pubblicazione del presente Avviso sul Bollettino Ufficiale della Regione Campania e scadono, inderogabilmente, **il 20° giorno** successivo a quello della pubblicazione. Qualora il giorno di scadenza sia festivo, il termine è prorogato al 1° giorno successivo non festivo.

Pertanto, dopo tale termine, non sarà più possibile effettuare la compilazione online della domanda di partecipazione e non sarà ammessa la produzione di altri titoli o documenti a corredo della domanda. Inoltre non sarà più possibile effettuare rettifiche o aggiunte.

Il termine di cui sopra è perentorio. Saranno esclusi dall'Avviso i candidati le cui domande non siano state inviate nei tempi e secondo le modalità previste dal bando.

L' Azienda garantisce parità e pari opportunità tra uomini e donne per l'accesso al lavoro e per il trattamento sul lavoro, ai sensi dell'art.7 del D.Lgs. n.165/2001 e s.m.i.

Art. 4 - MODALITÀ DI FORMULAZIONE DELLA DOMANDA D'AMMISSIONE

Nella domanda di partecipazione alla presente selezione, redatta esclusivamente in forma telematica mediante piattaforma che verrà messa a disposizione sul sito <https://sangiovannieruggi.iscrizioneconcorsi.it>, gli aspiranti devono dichiarare, ai sensi e per gli effetti degli artt. 46 e 47 del D.P.R.445/00 e s.m.i., sotto la propria responsabilità consapevoli secondo quanto prescritto dall'art.76 DPR n.445/00 della responsabilità penale cui possono andare incontro in caso di dichiarazioni mendaci, falsità negli atti ed uso di atti falsi, nonché di quanto stabilito dall'art.75 del predetto decreto, in caso di dichiarazioni non veritiere:

- 1) cognome, nome, data, luogo di nascita e codice fiscale;
- 2) residenza;
- 3) indirizzo di **PEC personale** che sarà utilizzato dall'Amministrazione per l'inoltro delle notifiche e comunicazioni personali ad ogni effetto di legge, anche ai fini della decorrenza dei termini legali. I candidati partecipanti alla presente selezione sono comunque obbligati a comunicare sempre a mezzo PEC ogni variazione del proprio indirizzo PEC intervenuta successivamente alla presentazione della domanda, anche dopo l'approvazione della graduatoria finale per tutto il periodo di validità della stessa. L'Amministrazione, pertanto, non risponde per eventuali disguidi, ritardi o situazioni di decadenza che dovessero verificarsi per omessa comunicazione;
- 4) il possesso della cittadinanza italiana o di altro Paese dell'Unione Europea;
- 5) il godimento dei diritti civili e politici e di essere iscritto nelle liste elettorali del Comune di residenza, diversamente specificare la motivazione;
- 6) il possesso dei requisiti di ammissione;
- 7) i servizi prestati presso le pubbliche amministrazioni e la causa di risoluzione di precedenti rapporti di pubblico impiego;
- 8) il non essere mai stato destituito o dispensato da impieghi presso la PP.AA.
- 9) di non aver avuto condanne penali per reati contro la p.a. o la fede pubblica o per reati ostativi alla costituzione ed alla permanenza del rapporto di pubblico impiego;
- 10) i titoli che danno diritto alla riserva del posto o che danno luogo a precedenza o preferenza a parità di punteggio;
- 11) di essere in condizioni di rispettare il tempo massimo di intervento quale requisito funzionale e proporzionato alle esigenze del servizio e di garantire, in caso di emergenza/urgenza, la presenza in servizio entro 30 minuti dalla chiamata;
- 12) il consenso al trattamento dei propri dati personali, compresi i dati sensibili, nel rispetto di quanto disposto dal D.Lgs. 196/2003, per lo svolgimento della procedura selettiva;
- 13) di accettare tutte le condizioni previste dal presente bando.

La omessa dichiarazione nella domanda dei requisiti richiesti per l'ammissione determina l'esclusione dalla presente procedura.

Per poter partecipare al presente Avviso, i candidati dovranno necessariamente effettuare un **BONIFICO DI € 10,00 (dieci/00)** alla A.O.U. di Salerno – **IBAN: IT 36 M 01030 15200 000063667994**.

NELLA CAUSALE DOVRANNO SPECIFICARE: "Contributo COGNOME NOME spese Avviso Pubblico per Autista di ambulanza 2026". La ricevuta dell'avvenuto versamento dovrà essere scannerizzata ed allegata alla domanda di partecipazione all'avviso pubblico. Il mancato versamento comporterà l'esclusione dalla procedura.

Art. 5 - PROCEDURA DI REGISTRAZIONE E COMPILAZIONE ON-LINE DELLA DOMANDA DI PARTECIPAZIONE

La compilazione della domanda potrà essere effettuata 24 ore su 24 (salvo momentanee interruzioni per manutenzione del sito) da computer collegato alla rete internet e dotato di un browser di navigazione aggiornato tra quelli di maggiore diffusione (Chrome, Explorer, Firefox, Safari) .

La compatibilità con i dispositivi mobili (smartphone, tablet) non è garantita.

Si consiglia di effettuare la registrazione e la compilazione con sufficiente anticipo.**FASE 1 : REGISTRAZIONE NEL SITO AZIENDALE**

- Collegarsi al sito <https://sangiovannieruggi.iscrizioneconcorsi.it>;
- **Cliccare su “pagina di registrazione”** ed inserire i dati richiesti.

Fare attenzione al corretto inserimento della e-mail (non PEC, non indirizzi generici o condivisi, ma mail personale) perché a seguito di questa operazione il programma invierà una e-mail al candidato con le credenziali provvisorie (Username e Password) di accesso al sistema di iscrizione ai concorsi on-line (attenzione **l'invio non è immediato quindi registrarsi in tempo utile**).

- **Collegarsi**, una volta ricevuta la mail, al link indicato nella stessa per modificare la Password provvisoria con una password segreta e definitiva a vostra scelta che dovrà essere conservata per gli accessi successivi al primo, **attendere** poi qualche secondo per essere automaticamente reindirizzati;

FASE 2 : ISCRIZIONE ON LINE

- Sostituita la password provvisoria selezionare la voce di menù “**Concorsi**”, per accedere alla schermata dei concorsi disponibili.
- **Cliccare l'icona “*Iscriviti*” corrispondente al concorso/avviso al quale intende partecipare.**
- Si accede alla schermata di **inserimento della domanda**, dove si deve dichiarare il **possesso dei requisiti generali e specifici** richiesti per l'ammissione al concorso.
- Si inizia dalla scheda “**Anagrafica**”, che deve essere compilata in tutte le sue parti e dove va allegata la scansione del documento di identità, cliccando su “*aggiungi documento*” (dimensione massima 1 mb).
- Per iniziare cliccare il tasto “**Compila**” ed al termine dell'inserimento, confermare cliccando il tasto in basso “**Salva**”;

Proseguire con la compilazione delle ulteriori pagine di cui si compone in format, il cui elenco è disposto sul lato sinistro dello schermo, e che via via che vengono compilate, risultano spuntate in verde, con riportato al lato il numero delle dichiarazioni rese. Le stesse possono essere compilate in più momenti, in quanto è possibile accedere a quanto caricato ed aggiungere/correggere/cancellare i dati, fino a quando non si conclude la compilazione cliccando su “**Conferma ed invio**”.

Si sottolinea che tutte le informazioni (requisiti specifici di ammissione, titoli di carriera ed esperienze professionali e formative) di cui sopra, dovranno essere indicate in modo preciso ed esaustivo in quanto si tratta di dati sui quali verrà effettuata la verifica del possesso dei requisiti per la partecipazione al concorso/avviso, degli eventuali titoli di preferenza o di riserva dei posti, nonché la valutazione dei titoli. Si tratta di una dichiarazione resa sotto la propria personale responsabilità ed ai sensi del D.P.R. 28.12.2000, n. 445.

I rapporti di lavoro/attività professionali in corso possono essere autocertificati limitatamente alla data in cui viene compilata la domanda (quindi, in caso di servizi ancora in corso, nel campo corrispondente alla data di fine rapporto il candidato deve inserire la data di compilazione della domanda).

- **ATTENZIONE** per alcune tipologie di documenti e titoli è possibile ed è necessario, al fine dell'accettazione della domanda e della eventuale valutazione, allegarli seguendo le indicazioni e cliccando su “**aggiungi allegato**”.

I documenti che devono essere necessariamente allegati, a pena esclusione, sono:

- a. documento di identità valido;
- b. documenti comprovanti i requisiti di cui al punto 1, che consentono ai cittadini non italiani e non comunitari di partecipare al presente concorso (permesso di soggiorno CE per soggiornanti di lungo periodo o la titolarità dello status di rifugiato, ovvero dello status di protezione sussidiaria);
- c. il Decreto ministeriale di riconoscimento del titolo di studio valido per l'ammissione, se conseguito all'estero;
- d. Certificazione del corso di formazione "Guida Sicura dei Veicoli di Emergenza Sanitaria";
- e. Certificazione attestante l'esperienza quinquennale nel profilo professionale di autista di ambulanza;

I documenti che devono essere allegati al fine della valutazione/beneficio sono:

- a. il Decreto ministeriale di equiparazione dei titoli di servizio svolti all'estero (da inserire nella pagina "Servizio presso ASL/PA come dipendente");
- b. le Pubblicazioni effettuate nel numero **massimo di 5 (cinque)**;
- c. attestati di partecipazione a corsi di formazione, formazione teorico-pratica, aggiornamento, perfezionamento, congressi, convegni, seminari, workshop, meeting, ecc. sia come partecipante/uditore che come relatore/docente ed anche attestati di corsi di lingua straniera ed informatica;
- d. ai fini del riconoscimento del diritto alla riserva dovrà essere inoltre allegata la documentazione che comprovi il diritto a detta riserva. In mancanza della citata documentazione il diritto alla riserva non verrà riconosciuto.

Terminata la compilazione di tutte le sezioni, cliccare su "**Conferma ed invio**". Dopo avere reso le dichiarazioni finali e confermato sarà possibile stampare la domanda definitiva tramite la funzione "**STAMPA DOMANDA**".

A seguito della conferma, la domanda risulterà bloccata e sarà inibita qualsiasi altra modifica e integrazione.

Solo al termine di questa procedura il candidato deve **obbligatoriamente** procedere allo scarico della domanda, **alla sua firma** e successivo **upload** cliccando il bottone "**Allega la domanda firmata**". La domanda da inviare deve essere **completa di tutte le sue pagine e non solo l'ultima e priva della scritta FAC SIMILE.**

Solo al termine di quest'ultima operazione comparirà il tasto "**Invia l'iscrizione**" che va cliccato per inviare definitivamente la domanda. Il candidato riceverà una mail di conferma iscrizione con allegata la copia della domanda.

NOTA BENE: Dopo l'invio on-line della domanda **per una eventuale integrazione o modifica** occorre necessariamente annullare la domanda, (questo **non** comporta la perdita di tutto ciò che è stato caricato). Dopo aver apportato le dovute modifiche o integrazioni occorre inviare nuovamente la domanda seguendo modalità sopra descritte.

In tal modo si otterrà una **nuova ricevuta di avvenuta compilazione**, in quanto l'**annullamento della domanda** comporta **esclusivamente** la perdita di validità della ricevuta di avvenuta compilazione della domanda annullata.

ATTENZIONE: Qualsiasi correzione e/o integrazione apposta manualmente sulla domanda stampata, firmata ed inviata non verrà presa in considerazione dall'Amministrazione, così come non verranno presi in considerazione eventuali documentazioni/integrazioni inviate con modalità diversa da quelle previste dal seguente bando (anche se inviate tramite raccomandata o tramite PEC).

Il mancato inoltro informatico della domanda firmata, determina l'automatica esclusione del candidato dalla procedura di cui trattasi.

Ai sensi dell'art. 71 del D.P.R. 28.12.2000, n. 445 e s.m.i., l'Amministrazione procederà ad idonei controlli, anche a campione sulla veridicità delle dichiarazioni rese nel format. Qualora emerga la non veridicità del contenuto delle dichiarazioni, il dichiarante decade dai benefici eventualmente conseguiti in seguito al provvedimento emanato, sulla base della dichiarazione non veritiera.

Il mancato rispetto, da parte dei candidati, dei termini e delle modalità sopra indicate per la presentazione delle domande comporterà la non ammissibilità al concorso.

FASE 3 : ASSISTENZA ON LINE

Le richieste di assistenza possono essere avanzate tramite l'apposita funzione disponibile alla voce di menù **"RICHIEDI ASSISTENZA"** sempre presente nella sezione a sinistra della pagina web. Le richieste di assistenza verranno evase durante l'orario di lavoro e compatibilmente con gli altri impegni del servizio.

Si suggerisce di leggere attentamente il **MANUALE ISTRUZIONI** per l'uso della procedura, di cui sopra, e disponibili nella sezione a sinistra della pagina web.

Art. 6 - COMMISSIONE ESAMINATRICE

La Commissione esaminatrice, composta da tre esperti nelle materie oggetto dell'avviso, il presidente e due componenti, e da un segretario verbalizzante, sarà nominata dal Direttore Generale dell'Azienda secondo quanto stabilito dal D.P.R. 27 marzo 2001, n. 220 e dall'art. 35 del D.Lgs. 165/01.

Ai Componenti della Commissione Esaminatrice, se spettante, verrà attribuito il compenso nella misura prevista dal Regolamento Aziendale approvato con deliberazione n.177/2025.

Ai sensi dell'art. 57 del D.Lgs. 165/01 almeno un terzo dei posti di componente delle commissioni di concorso, salva motivata impossibilità, è riservato alle donne.

TITOLI VALUTABILI E CRITERI DI VALUTAZIONE. La Commissione dispone, complessivamente, di 50 punti così ripartiti;

TITOLI

I punti per la valutazione dei titoli sono così ripartiti:

- titoli di carriera punti 20;
- titoli accademici e di studio punti 5;
- pubblicazioni e titoli scientifici punti 5;
- curriculum formativo e professionale punti 20.

Per la valutazione dei titoli si fa esclusivo riferimento all'art.8 D.P.R. 220/01.

SI EVIDENZIA CHE LA VALUTAZIONE DEI TITOLI AVVERRÀ' MEDIANTE PROCEDURA AUTOMATIZZATA E CHE, PERTANTO ED IN RAGIONE DEL PRINCIPIO DI AUTORESPONSABILITA' DEL CANDIDATO, GLI EVENTUALI ERRORI DI COMPILAZIONE E I LORO EFFETTI RESTANO A CARICO DEL CANDIDATO, ONDE GARANTIRE IL RISPETTO DELLA PAR CONDICIO.

Saranno oggetto di valutazione esclusivamente le pubblicazioni, **nel numero massimo di 5**, comprendenti: lavori editi a stampa, articoli, abstract e poster, i titoli, le esperienze lavorative, nonché i corsi di formazione ed aggiornamento professionale.

È obbligatorio inserire il numero di ore di ogni evento dichiarato quali corsi/tirocini/stage compreso le docenze effettuate. Qualora non siano indicate le ore è necessario convertire il numero di giorni in ore considerando che ogni giorno equivale ad 8 ore. Per cui se un corso è durato 5 giorni occorre moltiplicare $5(\text{giorni}) \times 8(\text{ore}) = 40(\text{ore})$ quindi si deve inserire come numero di ore 40.

Art. 7 - GRADUATORIA FINALE

La graduatoria dei candidati idonei, formulata sulla base della valutazione dei titoli prodotti, **tenuto conto della riserva di posti in favore dei volontari delle Forze Armate ai sensi degli artt. 678 e 1014 del D.Lgs. n. 66/2010**, e previo riconoscimento della regolarità degli atti, sarà approvata dal Direttore Generale di questa A.O.U. e sarà pubblicata sul sito **internet Aziendale – Portale Amministrazione Trasparente** : <https://sangiovannieruggi.portaleamministrazionetrasparente.it> - **sezione “Bandi di concorso”**.

Tale pubblicazione **costituisce notifica a tutti gli effetti di legge** ed assolve da ogni onere di comunicazione agli interessati. L'amministrazione pertanto non è tenuta a procedere a notifiche individuali ai partecipanti.

In sede di utilizzo della graduatoria e di nomina dei vincitori, il diritto alla riserva opererà fino al raggiungimento della quota d'obbligo prevista dalla normativa vigente. Qualora non vi siano candidati idonei appartenenti alla categoria dei riservatari, i posti saranno assegnati ai candidati utilmente collocati secondo l'ordine di merito generale.

Si precisa che la graduatoria finale, formulata all'esito della procedura, verrà utilizzata sia per il reclutamento delle n. 3 unità a tempo determinato attualmente necessarie, sia per scorrimenti futuri volti a fronteggiare ulteriori esigenze di personale presso il medesimo Presidio Ospedaliero.

Art. 8 - RISERVA

In conformità agli artt. 1014, commi 3 e 4, e 678, comma 9, del D.Lgs. n. 66/2010 e ss.mm.ii., nel presente bando opera la riserva del 30% in favore dei volontari delle Forze Armate. Pertanto, **n. 1 posto** è prioritariamente riservato ai volontari in ferma prefissata congedati senza demerito (VFP 1 – VFP4 – VFB), nonché agli ufficiali di complemento in ferma biennale e agli ufficiali in ferma prefissata che abbiano completato la ferma contratta senza demerito. Qualora non risultino candidati idonei aventi diritto all'applicazione della predetta riserva, il posto sarà conferito al primo candidato idoneo non riservatario secondo l'ordine generale di merito.

Si specifica che la suddetta riserva del 30% dei posti a favore dei volontari delle Forze Armate (ai sensi degli artt. 678 e 1014 del D.Lgs. 66/2010) opererà anche in caso di successivi scorrimenti della graduatoria, al fine di garantire costantemente la quota d'obbligo prevista.

Art. 9 - NOMINA E ADEMPIMENTI DEI VINCITORI

I vincitori dell'Avviso pubblico o coloro che, comunque, a seguito di utilizzo della relativa graduatoria, verranno chiamati in servizio, stipuleranno con l'Amministrazione un **contratto individuale di lavoro subordinato a tempo determinato della durata massima di 6 mesi (sei) con facoltà di proroga nel rispetto dei limiti temporali e quantitativi stabiliti dal D.Lgs. n. 81/2015 e s.m.i., dalla normativa speciale applicabile al Servizio Sanitario Nazionale e dalla programmazione aziendale del fabbisogno di personale**.

Le notifiche relative alle nomine avverranno tramite PEC (sugli indirizzi dichiarati all'atto dell'istanza di partecipazione alla procedura in questione).

A tal fine gli stessi dovranno presentare, ovvero autocertificare ai sensi di legge, nei termini indicati nella lettera di nomina, all'U.O.C. Gestione Risorse Umane, a pena di decadenza dai diritti conseguenti:

- a) i documenti corrispondenti alle dichiarazioni contenute nella domanda di partecipazione all'avviso pubblico;

b) ogni altro documento fatto valere ai fini della formulazione della graduatoria di merito.
L'immissione in servizio, **pena decadenza dalla graduatoria**, dovrà avvenire entro **i termini indicati nella lettera di nomina**.

Scaduto il termine assegnato per l'assunzione in servizio, senza giustificato motivo riconosciuto dall'Amministrazione, l'Azienda non provvederà alla stipula del contratto, con conseguente **decadenza** dalla graduatoria stessa.

Prima della sottoscrizione del contratto di lavoro, la persona individuata dovrà sottoporsi alla visita medica pre-assuntiva presso il Medico Competente di questa A.O.U. per accertare l'idoneità piena ed incondizionata e senza limitazioni alla mansione specifica oggetto del presente Avviso Pubblico.

L'assunzione è subordinata all'esito favorevole del giudizio del medico competente che attesta il possesso dell'idoneità fisica all'impiego del profilo professionale di appartenenza. Qualora l'accertamento sanitario sarà negativo o con limitazioni o nel caso in cui l'interessato non si presenti alla visita medica senza giustificato motivo non si darà corso **alla stipula del contratto individuale di lavoro, nonché all'assunzione in servizio.**

Agli assunti è attribuito il trattamento economico previsto dal vigente CCNL per il corrispondente profilo professionale.

Con l'assunzione in servizio è implicita l'accettazione senza riserve di tutte le disposizioni che disciplinano o disciplineranno lo stato giuridico ed economico dei dipendenti di questa Azienda.

Art. 10 - DISPOSIZIONI DI SALVAGUARDIA

Per tutto quanto non contemplato dal presente bando, si rinvia alle disposizioni di legge nazionali, regionali e contrattuali, vigenti in materia di reclutamento a tempo determinato di personale.

L'Amministrazione di questa Azienda Ospedaliero-Universitaria si riserva la facoltà di modificare, prorogare, sospendere, revocare il presente bando a suo insindacabile giudizio ed in qualsiasi momento, senza che i candidati possano sollevare eccezioni, diritti o pretese e senza obbligo di comunicazione, ai singoli concorrenti, del relativo provvedimento. Il presente Avviso potrà essere sospeso o revocato in caso di comprovate disponibilità in esubero della figura da reclutare presso altre Aziende Sanitarie della Regione Campania.

L'Azienda è autorizzata al trattamento dei dati personali dei concorrenti, finalizzato agli adempimenti per l'espletamento della presente procedura.

La presentazione della domanda di partecipazione costituisce, a tutti gli effetti, piena accettazione di tutte le condizioni previste dal presente bando.

**Il Direttore Generale f.f.
dott. Sergio Russo**



SERGIO RUSSO
Dott.
29.05.2026
14:19:55
GMT+02:00

Avviso di selezione pubblica per titoli e colloquio, per il conferimento di un incarico di collaborazione libero professionale, ai sensi dell'art. 7, comma 6 del d.lgs. 30 marzo 2001 n. 165, per mesi dodici per n. 1 (uno) posto per attività di supporto e formazione operativa presso la Direzione del Distretto Socio Sanitario 64 Eboli/Buccino.

IN ESECUZIONE DELLA DELIBERAZIONE N. 650 _ del 16.4.2026 È INDETTO:

• **Avviso di selezione pubblica per titoli e colloquio, per il conferimento di un incarico di collaborazione libero professionale, ai sensi dell'art. 7, comma 6 del d.lgs. 30 marzo 2001 n. 165, per mesi dodici per n. 1 (uno) posto per attività di supporto e formazione operativa presso la Direzione del Distretto Socio Sanitario 64 Eboli/Buccino.**

Durata: mesi dodici (12);

Impegno: mensile 40 ore

Compenso: €. 2.000,00 (€ 50,00/ora) mensili onnicomprensive le eventuali ritenute previdenziali e fiscali sono a carico totale del professionista previste dalla normativa vigente;

La liquidazione del compenso avverrà previa presentazione di fattura mensile e sarà disposta dal competente servizio della Direzione del Distretto Socio Sanitario 64 Eboli/Buccino.

Art. 1 REQUISITI GENERALI E SPECIFICI

Per la partecipazione alla presente procedura è richiesto il possesso dei seguenti requisiti:

Requisiti generali:

- Essere in possesso della Cittadinanza italiana (salve le equiparazioni stabilite dalle leggi vigenti), o della cittadinanza di uno dei Paesi dell'Unione Europea;
- Essere in possesso dell'idoneità fisica all'impiego e alle mansioni della posizione bandita
- Essere titolare dei diritti civili e politici e non essere stato escluso dall'elettorato attivo;
- Non essere stato dispensato o destituito dall'impiego presso Pubbliche Amministrazioni o interdetto da Pubblici Uffici, in base a sentenza passata in giudicato.

Requisiti specifici:

- Laurea magistrale in Medicina e chirurgia;
- Iscrizione Ordine Professionale;
 - Comprovata esperienza almeno quinquennale, maturata negli ultimi sei anni, nella direzione di un Distretto Sociosanitario e con specifico riguardo al coordinamento delle Unità Operative di Assistenza Sanitaria di Base e Cure Primarie. Si richiede una consolidata competenza nella gestione dei profili giuridico-amministrativi e nell'attuazione del DM 77/2022, finalizzata alla definizione dei nuovi standard dell'assistenza territoriale e alla fase di avvio operativo di Case di Comunità, Ospedali di Comunità (OdC), Centrali Operative Territoriali (COT) e del numero unico 116117, nell'ottica del potenziamento della sanità di prossimità e dell'integrazione socio-sanitaria.

31.03.2026 13:06:07 UTC

Tutti i requisiti di ammissione, sopra indicati, devono essere posseduti, pena esclusione, alla data di scadenza del termine stabilito per la presentazione delle domande di ammissione.

Il presente bando è emanato nell'osservanza della legge 10 aprile 1991, n. 125, in materia di pari opportunità per l'accesso al lavoro; dell'art. 7, comma 1 del D. Lgs. 165/2001 in materia di pari opportunità tra uomini e donne per l'accesso al lavoro.

Ai sensi dell'art. 3, comma 6, della Legge n. 127 del 1997 e s.m.i, la partecipazione ai concorsi indetti da Pubbliche Amministrazioni non è soggetta a limiti di età.

I candidati che hanno conseguito il titolo di studio all'estero dovranno allegare idonea documentazione attestante il riconoscimento del proprio titolo di studio con quello italiano richiesto ai fini dell'ammissione, in conformità della vigente normativa nazionale e comunitaria, o indicare gli estremi del Decreto Ministeriale di riconoscimento.

Art. 2 MODALITÀ E TERMINI PER LA PRESENTAZIONE DELLA DOMANDA

Le domande di partecipazione al presente avviso pubblico dovranno essere esclusivamente prodotte tramite l'allegato modello, con le modalità descritte al punto seguente entro e non oltre le 23:00 del **quindicesimo giorno, decorrente** dal giorno successivo a quello della data di pubblicazione del presente bando nel Bollettino Ufficiale della Regione Campania. Qualora detto giorno sia festivo, il termine è prorogato al primo giorno successivo non festivo.

Le domande di partecipazione devono essere presentate in carta semplice secondo il modello il fac-simile allegato e sottoscritte a pena di nullità, avendo cura di allegare copia di un valido documento di riconoscimento e il curriculum, le stesse vanno indirizzate al Direttore Generale, trasmesse per posta elettronica certificata al seguente indirizzo: protocollogenerale@pec.aslsalerno.it e dovranno indicare nell'oggetto: "**Domanda di partecipazione all'avviso**".

DICHIARAZIONI SOSTITUTIVE

Si precisa che, ai sensi dell'art. 71 del D.P.R. 445/2000, l'Amministrazione procederà, nei confronti degli idonei controlli sulla veridicità delle dichiarazioni sostitutive eventualmente rese. Qualora dal controllo emerge la non veridicità del contenuto delle dichiarazioni, il dichiarante decadrà dall'eventuale incarico conseguito sulla base della documentazione suddetta.

Si sottolinea che tutte le informazioni (requisiti specifici di ammissione, titoli di carriera ed esperienze professionali e formative) di cui sopra, dovranno essere indicate in modo preciso ed esaustivo in quanto si tratta di dati sui quali verrà effettuata la verifica del possesso dei requisiti per la partecipazione all'avviso, degli eventuali titoli di preferenza o di riserva dei posti, nonché la valutazione dei titoli.

Si tratta di una dichiarazione resa sotto la propria personale responsabilità ed ai sensi degli artt. 46 e 47 del D.P.R. 28/12/2000, n. 445. I rapporti di lavoro/attività professionali in corso possono essere autocertificati limitatamente alla data in cui viene compilata la domanda (quindi, in caso di servizi ancora in corso, nel campo corrispondente alla data di fine rapporto il candidato deve inserire la data di compilazione della domanda).

I dati personali richiesti saranno trattati esclusivamente per le finalità e gli adempimenti istituzionali di cui alla presente procedura, in applicazione della normativa di cui al D. Lgs. 196/2003, così come modificato e integrato dal D.lgs. 101/2018 di recepimento del Regolamento UE 2016/679.

Art. 3 AMMISSIONE ED ESCLUSIONE DEI CANDIDATI

L'ammissione e l'esclusione dall'avviso, previa verifica del possesso dei requisiti richiesti nel presente bando da parte dell'Ufficio competente, sarà disposta con provvedimento motivato del Direttore Generale e l'elenco dei candidati ammessi ed esclusi verrà pubblicato, sul sito internet www.aslsalerno.it nell'apposito **link concorsi**, che avrà valore di notifica ad ogni effetto di legge ai candidati interessati. Ai candidati esclusi, eventualmente, verrà comunicato anche tramite PEC.

Art. 4 COMMISSIONE ESAMINATRICE

La Commissione Esaminatrice nominata con provvedimento del Direttore Generale, composta di tre componenti, di cui farà parte il Direttore Sanitario aziendale o suo delegato quale Presidente. Le funzioni di Segretario della Commissione saranno svolte da un dipendente amministrativo con profilo professionale non inferiore alla categoria "D";

Art. 5 VALUTAZIONE TITOLI E COLLOQUIO

La selezione avverrà per titoli e colloquio, ai sensi del DPR 483/97, e ai regolamenti vigenti, a cura di apposita commissione che disporrà, complessivamente, di complessivamente, di **100 punti** così ripartiti:

Titoli..... punti 30

Colloquio..... punti 70

I punti per la valutazione dei titoli sono così ripartiti:

- 1) titoli di carriera punti 15;
- 2) titoli accademici e di studio (corsi universitari e master) punti 5;
- 3) pubblicazioni e titoli scientifici 3;
- 4) curriculum formativo e professionale punti 7.

Nel curriculum vitae dovrà essere sinteticamente descritta la specifica attività professionale, organizzativa, direttiva e gestionale, nonché la tipologia delle istituzioni in cui sono allocate le strutture presso le quali il candidato ha svolto la sua attività.

COLLOQUIO:

Il colloquio verterà sulle materie inerenti alla disciplina dell'avviso e sui compiti connessi alla funzione da conferire.

Il punteggio riservato al colloquio è di **70 punti**, con superamento subordinato al raggiungimento di una valutazione di sufficienza espressa in termini numerici di almeno **49/70**.

La convocazione alla prova colloquio, il giorno, la data, l'ora ed il luogo, verrà comunicato ai candidati ammessi, tramite pubblicazione di apposito avviso sul sito web aziendale www.aslsalerno.it Albo pretorio - **link concorsi** con un preavviso di **almeno dieci (10) giorni** prima della data prevista in cui dovranno sostenere la prova colloquio.

Non vi saranno altre forme di notifica, sarà obbligo dei candidati prendere visione dell'avviso sul sito istituzionale dell'Asl Salerno.

Gli stessi dovranno presentarsi muniti di valido documento di riconoscimento. I candidati che non si presenteranno, per qualsivoglia ragione anche se non dipendente dalla volontà dei singoli concorrenti, a sostenere la prova colloquio nel giorno, nell'ora e nella sede stabilita, saranno dichiarati decaduti dall'avviso.

Art. 6 APPROVAZIONE DELLA GRADUATORIA

Al termine delle operazioni, la Commissione Esaminatrice formulerà la graduatoria di merito sulla base della valutazione dei titoli di carriera, accademici, pubblicazioni, del curriculum professionale e del colloquio.

La graduatoria di merito sarà approvata dal Direttore Generale della A.S.L. Salerno.

Art. 7 CONFERIMENTO INCARICO

L'attribuzione dell'incarico è effettuata dal Direttore Generale dell'Azienda sulla base della graduatoria formulata dalla Commissione.

Il vincitore dell'avviso sarà convocato ai fini della notifica del conferimento e dell'acquisizione dei documenti propedeutici alla stipula del contratto di collaborazione professionale per attività di supporto e formazione operativa presso la U.O.C. Direzione Distretto Sanitario 64 Eboli/Buccino.

Il contratto di incarico avrà durata di anni uno, eventualmente rinnovabile, mediante sottoscrizione di un nuovo contratto di incarico.

Sede di lavoro

UOC Direzione Distretto Sanitario 64 Eboli/Buccino.

Art. 8 ACCESSO AGLI ATTI

L'accesso alla documentazione attinente ai lavori della Commissione valutatrice è possibile a conclusione dell'avviso pubblico.

Art. 9 TUTELA DEI DATI PERSONALI-INFORMATIVA SULLA PRIVACY

Ai sensi del D. Lgs. 196/2003, così come modificato e integrato dal D.lgs. 101/2018 di recepimento del Regolamento UE 2016/679, i dati personali forniti dai candidati saranno trattati per le finalità di gestione dell'avviso e per la gestione del rapporto stesso.

Art. 10 RISERVE DELL'AMMINISTRAZIONE

Il Direttore Generale si riserva la facoltà, per ragioni di pubblico interesse, di prorogare, modificare, sospendere o revocare a suo insindacabile giudizio il presente avviso, senza che gli aspiranti possano sollevare o vantare diritti di sorta.

L'Amministrazione, inoltre, si riserva:

- ❖ di effettuare controlli, ex artt. 71 e 75 D.P.R. n. 445/2000, anche a campione, sulla veridicità delle dichiarazioni sostitutive prodotte dai candidati;
- ❖ di richiedere agli aspiranti e/o a terzi, anche non strutture pubbliche, integrazioni, rettifiche e/o regolarizzazioni di documenti presentati dagli stessi, ritenute legittimamente attuabili e necessarie;
- ❖ di non procedere alle assunzioni in relazione all'intervento di particolari vincoli legislativi, regolamentari, finanziari od organizzativi, per cui il vincitore non potrà vantare alcun diritto soggettivo od interesse legittimo alla nomina.

RESPONSABILITA' PENALE

Qualora una dichiarazione risultasse mendace o venisse formato un atto falso o fatto uso dello stesso, l'autore sarà punito, ex art. 76 D.P.R. n. 445/2000, ai sensi del Codice penale e delle leggi speciali in materia nonché stante quanto previsto dall'ultimo comma del qui citato art. 76.

Art. 11 NORME FINALI

Per quanto non espressamente previsto dal presente bando si fa espresso rinvio alla normativa vigente in materia ed in particolare al DPR 761/79, al DPR 487/94, al DPR 483/97 e al D.lgs. n.165/2001.

La partecipazione all'avviso pubblico implica da parte del concorrente l'accettazione senza riserve di tutte le prescrizioni e precisazioni del presente concorso nonché di tutte le disposizioni di leggi vigenti in materia.

Per tutto quanto ciò non espressamente previsto e menzionato nei precedenti paragrafi, valgono le disposizioni di legge che disciplinano la materia concorsuale.

Il presente bando sarà pubblicato integralmente sul **Bollettino Ufficiale della Regione Campania** e sul sito aziendale www.aslsalerno.it - **link concorsi**, dopo la pubblicazione nel BURC.

Per eventuali informazioni e chiarimenti gli interessati potranno rivolgersi al Settore Mobilità e Concorsi inviando una e-mail al seguente indirizzo: personale@aslsalerno.it.

Per quanto non espressamente previsto nel presente bando, si fa riferimento alle disposizioni legislative che disciplinano la materia

Il Direttore Generale
Ing. Gennaro Sosto

GENNARO
SOSTO
26.05.2026
21:08:25
GMT+02:00



Allegato A (Fac- Simile)

AL DIRETTORE GENERALE
ASL SALERNO
protocollogenerale@pec.aslsalerno.it

Il/La sottoscritto/a _____ nato/a _____ il
_____ residente in _____ via _____ Tel.
_____ codice fiscale _____ e-mail
_____ chiede di **essere ammesso all'avviso di selezione pubblica per titoli e colloquio, per il conferimento di un incarico di collaborazione libero professionale, ai sensi dell'art. 7, comma 6 del d.lgs. 30 marzo 2001 n. 165, per mesi dodici per n. 1 (uno) posto per attività di supporto e formazione operativa presso la Unità Operativa Complessa Direzione Distretto Sanitario 64 Eboli/Buccino.**

A tale scopo dichiara, ai sensi degli artt. 46 e 47 del DPR n. 445/2000 sotto la propria responsabilità e consapevole delle conseguenze penali in caso di dichiarazioni mendaci (art. 76 DPR n. 445/00):

1. di essere in possesso della cittadinanza _____;
2. di essere iscritto nelle liste elettorali del Comune di _____
(ovvero: di non essere iscritto nelle liste elettorali per il seguente motivo:
_____) – (cancellare l'espressione che non interessa);
3. di _____ (essere/non essere) stato destituito o dispensato dall'impiego presso una pubblica amministrazione o licenziati per aver conseguito l'impiego mediante la produzione di documenti falsi o viziati da invalidità non sanabile;
4. non avere riportato condanne penali (ovvero: di avere riportato le seguenti condanne penali - da indicarsi anche se sia stata concessa amnistia, indulto, condono o perdono giudiziale:
_____) (cancellare l'espressione che non interessa);
5. di essere in possesso dei seguenti requisiti specifici di ammissione:
 - a) Diploma di Laurea Magistrale in _____) o Laurea Specialistica in _____;
 - b) Specifiche competenze in _____

_____ (Documentate con dichiarazioni sostitutive di certificazione o dichiarazione sostitutiva dell'atto di notorietà);

6. di essere in possesso dei seguenti titoli preferenziali:
 - di essere in possesso del seguente titolo di studio _____
 - conseguito in data __/__/____ Voto _____ presso _____
 - di essere in possesso del seguente titolo di studio _____
 - conseguito in data __/__/____ Voto _____ presso _____
 - di essere in possesso del seguente titolo di studio _____
 - conseguito in data __/__/____

Voto _____ presso _____

- di essere in possesso del seguente titolo di studio _____
 - conseguito in data __/__/____
- Voto _____ presso _____

Il sottoscritto allega curriculum vitae redatto ai sensi del DPR 445/2000 e chiede di ricevere ogni necessaria comunicazione relativa alla presente procedura con la seguente modalità (barrare una sola modalità)

- ☐ mediante posta elettronica certificata (PEC) al seguente indirizzo:
_____;
- ☐ mediante posta elettronica al seguente indirizzo:
_____.

Il sottoscritto autorizza l'Azienda Sanitaria Locale Salerno al trattamento dei propri dati personali, compresi i dati sensibili, ai sensi del D.Lgs. 196/2003, come modificato e integrato dal D.Lgs. 101/2018 di recepimento del Regolamento UE 2016/679.

Data _____ Firma _____

SI ALLEGA COPIA DI VALIDO DOCUMENTO DI RICONOSCIMENTO

ALLEGATO B**DICHIARAZIONE SOSTITUTIVA DELL'ATTO DI NOTORIETA' resa ai sensi dell'art.47 del DPR 28 dicembre 2000, n. 445 e s.m.i****(riguardante i servizi prestati)**

Io sottoscritto/a _____
nato il _____ a _____ avvalendomi delle
disposizioni di cui all'art. 47 del DPR 28 dicembre 2000, n. 445, consapevole delle responsabilità penali a
carico di chi rilascia dichiarazioni mendaci, firma atti falsi o ne fa uso, sotto la mia personale responsabilità

D I C H I A R O

Di aver prestato o di prestare servizio presso i seguenti Enti:

ENTE	dal (gg/m/a)	dal (gg/m/a)	Qualifica	tipo di rapporto **	Impegno orario

Ente (se Ente Pubblico o istituto accreditato o istituto privato non accreditato)Per i servizi svolti in qualità di dipendente presso amministrazioni pubbliche, dichiaro che non ricorrono le
condizioni di cui all'ultimo comma dell'art. 46 del D.P.R. 761/79 e dichiara altresì:☐ di non aver fruito di aspettativa non retribuita.☐ di aver fruito dei seguenti periodi di aspettativa non retribuita: dal _____ al _____**Ai sensi dell'art. 38, comma 3, del D.P.R. 28.12.2000 n. 445 allego copia fotostatica completa di un
documento di riconoscimento.****AVVERTENZA: Le dichiarazioni sostitutive sono soggette a controllo anche a campione.****Ferma restando la responsabilità penale, il dichiarante decade dagli eventuali benefici conseguenti
al provvedimento emanato sulla base della dichiarazione non veritiera.**N.B. Ai sensi del si rende noto che il trattamento dei dati personali ai sensi della normativa vigente è
finalizzato unicamente all'espletamento della procedura alla quale il dichiarante ha presentato istanza
corredata della presente dichiarazione.***Luogo e data******firma per esteso e leggibile del dichiarante***

ALLEGATO C

DICHIARAZIONI SOSTITUTIVE DELL'ATTO DI NOTORIETA' (art. 47 D.P.R. 28/12/2000, N. 445)

Il/La sottoscritto/a _____ nato il _____ a
_____ residente in _____ alla via
_____, n. _____ C.A.P. _____, pienamente
consapevole delle conseguenze penali in caso di dichiarazioni mendaci (art. 76 D.P.R. 445/00) **DICHIARA**

che le copie dei seguenti documenti, allegare alla presente dichiarazione

sono conformi agli originali.

Allega fotocopia di documento di identità.

Luogo e data

firma per esteso e leggibile del dichiarante

AVVISO PUBBLICO**EX ART. 15 OCTIES DEL D.LGS. N. 502/1992**

AVVISO PUBBLICO PER TITOLI E COLLOQUIO PER IL CONFERIMENTO, AI SENSI DELL'ART. 15-OCTIES D. LGS. 502/92 E SS.MM.II., DI NUMERO 6 SEI INCARICHI – PROFILI VARI, FINALIZZATO ALLA REALIZZAZIONE DEL PROGETTO DENOMINATO: “PROGETTO COSTITUZIONE EQUIPE MULTIDISCIPLINARE PER ATTIVITÀ CLINICA”, CODICE PROGETTO IN.4K.1_02, CUP C45C21000020006, WBS: ASR_IN.4K.1_02. DELIBERAZIONE DEL DIRETTORE GENERALE N° 1738/2024

In esecuzione della deliberazione N.ro 921 del 20-05-2026 è indetto un Avviso pubblico, per titoli e colloquio, ai sensi dell'art. 15-octies del D. Lgs. 502/92 e ss. mm. ii, per il conferimento di numero 6 sei incarichi, di cui:

- n. 3 Data Manager;
- n. 2 Infermieri;
- n. 1 Sociologo;

È garantita la pari opportunità tra uomini e donne per l'accesso al lavoro così come stabilito dall'art. 3, comma 2, del D.P.R. n. 487/94 a cui rinvia l'art. 2 del D.P.R. n. 483/97 e dagli artt. 33 e 57 del D. Lgs. 165/2001

LINEA PROGETTUALE

Costituzione equipe multidisciplinare per attività clinica”, codice progetto IN.4K.1_02, CUP C45C21000020006, WBS: ASR_IN.4K.1_02

Con deliberazione INMP n. 345 del 4 ottobre 2024 (Delibera ASL 1738/2024) è stato approvato il Piano d'Interventi di questa ASL, e che pertanto si è provveduto all'avvio delle attività e al conseguente arruolamento del personale previsto anche attraverso lo scorrimento di graduatorie già presenti in questa Azienda;

Che nel corso dell'espletamento delle attività si è ritenuto opportuno e necessario richiedere la rimodulazione del predetto Piano d'Interventi prevedendo tra l'altro l'inserimento di ulteriori figure professionali e che tale richiesta è stata approvata dall'Organismo Intermedio INMP con Delibera n. 31 del 18.02.2026 e successivamente rinviata a detto organismo con nota prot. n. 74605 del 24/03/2026;

Al fine di dare continuità alle attività progettuali relative al progetto Costituzione equipe multidisciplinare per attività clinica”, codice progetto IN.4K.1_02, CUP C45C21000020006, WBS: ASR_IN.4K.1_02, sia per le figure già previste che per quelle inserite nel Piano d'Interventi rimodulato

REQUISITI DI AMMISSIONE

Requisiti generali di ammissione:

- Cittadinanza italiana, salve le equiparazioni stabilite dalle vigenti leggi;
- Idoneità fisica all'impiego (che sarà accertata a cura dell'ASL);
- Godimento dei diritti civili e politici;
- Non aver subito condanne penali relative a reati contro la pubblica amministrazione;
- Non essere stato destituito o dispensato dall'impiego presso una Pubblica Amministrazione o licenziato per aver conseguito l'impiego mediante la produzione di documenti falsi o viziati da invalidità non sanabile.

Requisiti specifici di ammissione per il profilo di “Data Manager”:

Titolo di studio: Laurea triennale in Scienze dell'Economia e della Gestione Aziendale o altra laurea conseguita ai sensi dei previgenti ordinamenti universitari ed equiparata;

Assenza di rapporti di lavoro dipendente a tempo indeterminato con le strutture del Servizio Sanitario Nazionale o regionale. Il presente requisito deve sussistere al momento della presa di servizio. La tipologia di rapporto di lavoro che si andrà ad instaurare non ammette possibilità di aspettativa da rapporti di pubblico impiego;

Durata e compenso:

- Durata: mesi dodici (12);
- Compenso: € 36.000,00 lordi annui onnicomprensivi (iva e cassa professionale, ove prevista, incluse).

Gli oneri previdenziali e contributivi sono tutti a carico del lavoratore, che provvederà al versamento in autonomia e senza alcuna responsabilità per l'ASL Salerno.

La liquidazione del compenso avverrà su base mensile e previa presentazione di fattura, per la somma complessiva lorda, e sarà disposta dal Responsabile della Linea Progettuale a cui il lavoratore verrà assegnato per l'espletamento delle prestazioni professionali.

Requisiti specifici di ammissione per il profilo di “Infermieri”:

Titolo di studio: Laurea triennale in Scienze infermieristiche;

Assenza di rapporti di lavoro dipendente a tempo indeterminato con le strutture del Servizio Sanitario Nazionale o regionale. Il presente requisito deve sussistere al momento della presa di servizio. La tipologia di rapporto di lavoro che si andrà ad instaurare non ammette possibilità di aspettativa da rapporti di pubblico impiego;

Durata e compenso:

- Durata: mesi dodici (12);
- Compenso: € 36.000,00 lordi annui onnicomprensivi (iva e cassa professionale, ove prevista, incluse).

La liquidazione del compenso avverrà su base mensile e previa presentazione di fattura, per la somma complessiva lorda, e sarà disposta dal Responsabile della Linea Progettuale a cui il lavoratore verrà assegnato per l'espletamento delle prestazioni professionali.

Requisiti specifici di ammissione per il profilo di “Sociologo”:

Titolo di studio: Laurea triennale Sociologia L- 40 ;

Assenza di rapporti di lavoro dipendente a tempo indeterminato con le strutture del Servizio Sanitario Nazionale o regionale. Il presente requisito deve sussistere al momento della presa di servizio. La tipologia di rapporto di lavoro che si andrà ad instaurare non ammette possibilità di aspettativa da rapporti di pubblico impiego;

Durata e compenso:

- Durata: mesi dodici (12);
- Compenso: € 36.000,00 lordi annui onnicomprensivi (iva e cassa professionale, ove prevista, incluse).

La liquidazione del compenso avverrà su base mensile e previa presentazione di fattura, per la somma complessiva lorda, e sarà disposta dal Responsabile della Linea Progettuale a cui il lavoratore verrà assegnato per l'espletamento delle prestazioni professionali.

La domanda di partecipazione dovrà pervenire entro il termine perentorio delle ore 23:59 del 15° giorno successive a quello di pubblicazione del presente bando sul Bollettino Ufficiale Regione Campania e sul sito dell'Azienda.

La procedura verrà automaticamente disattivata alle ore 23.59 del giorno di scadenza. Pertanto, dopo tale termine non sarà più possibile effettuare la compilazione online della domanda di partecipazione e non sarà ammessa la produzione di altri titoli o documenti a corredo della domanda. Inoltre non sarà più possibile effettuare rettifiche o aggiunte.

Il termine di cui sopra è perentorio.

Saranno esclusi dal concorso i candidati le cui domande non siano state inviate secondo le modalità di seguito indicate.

La compilazione della domanda potrà essere effettuata 24 ore su 24 (salvo momentanee interruzioni per manutenzione del sito) da computer collegato alla rete internet e dotato di un browser di navigazione aggiornato tra quelli di maggiore diffusione (Chrome, Edge, Firefox, Safari) che supporti ed abbia abilitati JavaScript e Cookie. La compatibilità con i dispositivi mobili (smartphone, tablet) non è garantita.

Si consiglia di effettuare la registrazione e la compilazione per tempo.

PROCEDURA DI REGISTRAZIONE E COMPILAZIONE ON-LINE DELLA DOMANDA, E DEI RELATIVI TITOLI, PER LA PARTECIPAZIONE ALL'AVVISO PUBBLICO

1: REGISTRAZIONE NEL SITO AZIENDALE

- ❖ Collegarsi al sito internet: <https://aslsalerno.iscrizioneconcorsi.it/>;
- ❖ Cliccare su "pagina di registrazione" ed inserire i dati richiesti (la piattaforma prevede anche l'accesso tramite SPID. In questo caso, alcune delle informazioni richieste per la registrazione risulteranno precompilate e il candidato deve limitarsi ad inserire solo quelle mancanti).

Fare attenzione al corretto inserimento della e-mail (non utilizzare indirizzi PEC generici o condivisi, ma mail nominative personali, del tipo mario.rossi@xxx.it) perché a seguito di questa operazione il programma invierà una e-mail al candidato con le credenziali provvisorie (Username e Password) di accesso al sistema di iscrizione ai concorsi on-line (attenzione, l'invio non è immediato quindi registrarsi per tempo).

- ❖ Una volta ricevuta la mail, collegarsi al link indicato nella stessa per modificare la Password provvisoria con una password segreta e definitiva, a scelta del compilatore, che dovrà essere conservata per gli accessi successivi al primo; attendere poi qualche secondo per essere automaticamente reindirizzati.

2: ISCRIZIONE ON LINE ALL'AVVISO PUBBLICO

- ❖ Dopo aver inserito Username e Password definitiva, selezionare la voce di menu "Concorsi" per accedere alla schermata dei concorsi disponibili.
- ❖ Cliccare l'icona "Iscriviti" corrispondente all'avviso pubblico a cui intende partecipare.
- ❖ Il candidato accede alla schermata di inserimento della domanda, dove deve dichiarare il possesso dei requisiti generali e specifici richiesti per l'ammissione al concorso.
- ❖ Si inizia dalla scheda "Anagrafica", che deve essere compilata in tutte le sue parti e dove allegata la scansione del documento di identità, cliccando il bottone "aggiungi documento" (dimensione massima 1 MB).
- ❖ Per iniziare, cliccare il tasto "Compila" ed al termine dell'inserimento, confermare cliccando il tasto in basso "Salva";

Proseguire con la compilazione delle ulteriori pagine di cui si compone in format, il cui elenco è disposto sul lato sinistro dello schermo, e che via via che vengono compilate, risultano spuntate in verde, con

riportato al lato il numero delle dichiarazioni rese. Le stesse possono essere compilate in più momenti, in quanto possibile accedere a quanto caricato ed aggiungere/correggere/cancellare i dati, fino a quando non si conclude la compilazione cliccando su “Conferma ed invio”.

Si sottolinea che tutte le informazioni (requisiti specifici di ammissione, titoli di carriera ed esperienze professionali e formative) di cui sopra, dovranno essere indicate in modo preciso ed esaustivo in quanto si tratta di dati sui quali verrà effettuata la verifica del possesso dei requisiti per la partecipazione al concorso degli eventuali titoli di preferenza o di riserva dei posti, nonché la valutazione dei titoli. Si tratta di una dichiarazione resa sotto la propria personale responsabilità ed ai sensi del D.P.R. 28/12/2000, n. 445.

I rapporti di lavoro/attività professionali in corso possono essere autocertificati limitatamente alla data in cui viene compilata la domanda (quindi, in caso di servizi ancora in corso, nel campo corrispondente alla data di fine rapporto il candidato deve inserire la data di compilazione della domanda).

ATTENZIONE: per alcune tipologie di titoli è necessario, al fine dell'accettazione della domanda e della eventuale valutazione, effettuare la scannerizzazione dei documenti e fare l'upload direttamente nel format on line.

I documenti che devono essere necessariamente allegati a pena di esclusione sono:

- documento di identità valido;
- documenti comprovanti i requisiti che consentono ai cittadini non italiani e non comunitari di partecipare al presente concorso (permesso di soggiorno CE per soggiornanti di lungo periodo o la titolarità dello status di rifugiato, ovvero dello status di protezione sussidiaria);
- il decreto ministeriale di riconoscimento del titolo di studio valido per l'ammissione, se conseguito all'estero;
- copia completa (di tutte le sue pagine e non solo l'ultima e priva della scritta FACSIMILE) e FIRMATA della domanda prodotta tramite questo portale.

I documenti che devono essere allegati pena la mancata valutazione/decadenza dei benefici sono:

- il decreto ministeriale di equiparazione dei titoli di servizio svolti all'estero (da inserire nella pagina “Servizio presso ASL/PA come dipendente”);
- il decreto ministeriale di equiparazione dei titoli di studio, oltre a quello richiesto per l'ammissione, conseguiti all'estero (da inserire nella pagina “Titoli accademici e di studio”);
- la certificazione medica attestante lo stato di disabilità, comprovante la necessità di ausili e/o tempi aggiuntivi, ai sensi dell'art. 20 della Legge 05/02/1992, n. 104 (da inserire nella pagina “Requisiti generici”);
- le pubblicazioni realizzate da inserire nella pagina “Articoli e pubblicazioni”.

Nei casi suddetti, effettuare la scannerizzazione dei documenti e l'upload, allegandoli seguendo le indicazioni e cliccando il bottone “aggiungi allegato” (porre attenzione alla dimensione massima richiesta nel format). I file pdf relativi alle pubblicazioni possono essere eventualmente compressi, utilizzando le modalità più in uso (WinZip o WinRar). Si consiglia la lettura degli ultimi capitoli del manuale di istruzioni (disponibile nella parte sinistra delle pagine web del sito) per eventuali indicazioni riguardo la modalità di unione di più file in un file unico di più pagine, la conversione in formato pdf e la riduzione delle dimensioni dei file.

Terminata la compilazione di tutte le sezioni, cliccare su “Conferma ed invio”. Dopo avere reso le dichiarazioni finali e confermato, sarà possibile stampare la domanda definitiva (priva della scritta facsimile) tramite la funzione “STAMPA DOMANDA”.

ATTENZIONE: a seguito della conferma, la domanda risulterà bloccata e sarà inibita qualsiasi altra modifica e integrazione, prestare quindi attenzione. Il candidato deve obbligatoriamente procedere allo scarico della domanda, alla sua firma e successivo upload cliccando il bottone “Allega la domanda firmata”. Solo al termine di quest'ultima operazione comparirà il bottone “Invia l'iscrizione” che va cliccato per inviare definitivamente la domanda. Il candidato riceverà una mail di conferma iscrizione con allegata la copia della domanda.

Il mancato inoltro informatico della domanda firmata determina l'automatica esclusione del candidato dal concorso di cui trattasi.

Ai sensi dell'art. 71 del D.P.R. 28/12/2000, n. 445 e s.m.i., l'Amministrazione procederà a idonei controlli, anche a campione, sulla veridicità delle dichiarazioni rese nella domanda. Qualora emerga la non veridicità

del contenuto delle dichiarazioni, il dichiarante decade dai benefici eventualmente conseguiti in seguito al provvedimento emanato, sulla base della dichiarazione non veritiera.

Non verranno prese in considerazione eventuali documentazioni/integrazioni inviate con modalità diverse da quelle previste dal seguente bando (anche se inviate tramite raccomandata o tramite PEC).

Il mancato rispetto, da parte dei candidati, dei termini e delle modalità sopra indicate per la presentazione delle domande comporterà la non ammissibilità al concorso.

3: ASSISTENZA

Le richieste di assistenza possono essere avanzate tramite l'apposita funzione disponibile alla voce di menu "RICHIEDI ASSISTENZA" sempre presente nella sezione a sinistra della pagina web. Le richieste di assistenza verranno evase durante l'orario di lavoro e compatibilmente con gli altri impegni del servizio. Si garantisce una risposta entro 5 giorni lavorativi dalla richiesta e non potranno essere soddisfatte nei 3 giorni antecedenti la data di scadenza del concorso.

Si suggerisce di leggere attentamente il MANUALE ISTRUZIONI per l'uso della procedura, di cui sopra, e disponibile nel ~~pannello di sinistra delle varie pagine di cui si compone il sito web~~ e nella home page.

4: PROCEDURA DI EVENTUALE INTEGRAZIONE DI ULTERIORI TITOLI E DOCUMENTI ALLA DOMANDA DI PARTECIPAZIONE ALL'AVVISO

Dopo l'invio on-line della domanda è possibile riaprire la domanda inviata per la produzione di ulteriori titoli o documenti ad integrazione della stessa, tramite la funzione Annulla domanda.

NOTA BENE: si fa presente che la riapertura della domanda per la produzione di ulteriori titoli e documenti comporta l'annullamento della domanda precedentemente redatta on-line, con conseguente perdita di validità della ricevuta di avvenuta compilazione. Tale procedura, quindi, prevede la ripresentazione integrale della domanda di iscrizione on-line da parte del candidato utilizzando la stessa modalità.

Con riferimento alle modalità di produzione della documentazione e/o delle certificazioni da allegare alla domanda di partecipazione, si rende noto che, ai sensi dell'art. 15 della L. 12/11/2011 n. 183 e della successiva Direttiva del Ministero della P.A. e della semplificazione n. 61547 del 22/12/2011 in materia di decertificazione nei rapporti tra PP.AA. e privati, le Amministrazioni a decorrere dall'01/01/2012 non possono più richiedere né accettare certificati rilasciati da altre amministrazioni pubbliche attestanti stati, qualità personali e fatti, sostituiti tutti dalle dichiarazioni sostitutive di certificazione o dall'atto di notorietà di cui agli artt. 46 e 47 del D.P.R. 28/12/2000 n. 445 e s.m.i..

Non è ammesso alcun riferimento a documentazione esibita per la partecipazione a precedenti procedure selettive o, comunque, già esistente agli atti di questa Amministrazione.

Ai fini della valutazione di merito per la formulazione dell'elenco degli idonei saranno considerati esclusivamente i titoli formalmente documentati o autocertificati.

I titoli di studio, qualora siano stati conseguiti all'estero, devono essere riconosciuti in Italia mediante provvedimento ministeriale. In tal caso è necessario allegare in originale il Decreto o certificare, mediante dichiarazione sostitutiva la data e gli estremi del Decreto stesso.

I documenti e i titoli redatti in lingua straniera, escluse le pubblicazioni, devono essere corredati da una traduzione in lingua italiana, certificata conforme al testo straniero dalle competenti autorità diplomatiche o consolari, ovvero da un traduttore ufficiale. In mancanza, l'Azienda non procederà alla relativa valutazione.

Tutte le dichiarazioni rese ai sensi degli artt. 46 e 47 del D.P.R. 28/12/2000 n. 445 e s.m.i., per essere prese in esame, dovranno contenere tutti gli elementi e le informazioni previste nella certificazione originale rilasciata dall'autorità competente.

L'Amministrazione procederà a idonei controlli sulla veridicità delle dichiarazioni sostitutive rese, con conseguente decadenza dai benefici conseguiti, in caso di non veridicità del contenuto delle stesse, ed applicazione delle sanzioni penali previste per le ipotesi di falsità in atti e dichiarazioni mendaci.

AMMISSIONE/ESCLUSIONE DEI CANDIDATI

L'ammissione e l'esclusione dall'avviso, previa verifica del possesso dei requisiti richiesti nel presente bando da parte dell'Ufficio competente, sarà disposta con provvedimento motivato del Direttore Generale e l'elenco dei candidati ammessi ed esclusi verrà pubblicato sul sito internet www.aslsalerno.it, nella sezione Avvisi e concorsi, con valore di notifica ad ogni effetto di legge ai candidati interessati.

COMMISSIONE ESAMINATRICE

La Commissione Esaminatrice, nominata con provvedimento del Direttore Generale, è composta di tre membri, tra cui il Responsabile del Progetto.

Le funzioni di Segretario della Commissione saranno svolte da un dipendente del ruolo amministrativo con profilo professionale non inferiore alla categoria di Funzionario Amministrativo.

CRITERI DI VALUTAZIONE

La selezione avverrà per titoli e colloquio, ai sensi del D. Lgs 502/92 e ss.mm.ii.

Per l'assegnazione dei punteggi, la Commissione dispone complessivamente di 100 punti così ripartiti:

- 30 punti per la valutazione dei titoli;
- 70 punti per il colloquio.

Valutazione titoli:

I punti a disposizione per la valutazione dei titoli sono così ripartiti:

- a) Titoli di Carriera punti 10;
- b) Titoli accademici e di studio punti 3;
- c) Pubblicazioni e titoli scientifici punti 2;
- d) Curriculum formativo e professionale punti 15.

Titoli di carriera (max punti 10)

- Servizio prestato nel pubblico impiego attinente al profilo (a tempo determinato, indeterminato, borsa di studio) punti 0.20 ogni mese.

(meno di 15 gg. 0 punti / se superiore a 15 gg. viene riconosciuto il mese)

Altre tipologie di rapporti, quali ad esempio il tirocinio, lo stage, ecc. non sono valutabili.

- Servizio prestato nel pubblico impiego in altri profili (a tempo determinato, indeterminato, borsa di studio)

punti 0.10 ogni mese.

(meno di 15 gg. 0 punti / se superiore a 15 gg. viene riconosciuto il mese)

Altre tipologie di rapporti, quali ad esempio il tirocinio, lo stage, ecc. non sono valutabili.

- Servizio prestato nel privato attinente al profilo (a tempo determinato, indeterminato e a P.IVA in qualità di consulente/collaboratore) punti 0.10 ogni mese

(meno di 15 gg. 0 punti / se superiore a 15 gg. viene riconosciuto il mese) Altre tipologie di rapporti non sono valutabili.

Titoli accademici (max punti 3)

– **Per il profilo di Data Mengaer**

- Specializzazione punti 1.00
- Laurea Magistrale o Specialistica punti 1.00
- Altra laurea triennale punti 0.50
- Altra laurea specialistica punti 0.75 (nel caso, assorbe altra laurea triennale di cui al punto precedente)
- Master I livello punti 0.25
- Master II livello punti 0.50
- Dottorato di ricerca punti 1.50
- Corso di perfezionamento o di alta formazione punti 0.10

– **Per il profilo di Infermiere**

- Specializzazione punti 1.00
- Altra laurea triennale punti 0.50
- Altra laurea specialistica punti 0.75 (nel caso, assorbe altra laurea triennale di cui al punto precedente)
- Master I livello punti 0.25
- Master II livello punti 0.50
- Dottorato di ricerca punti 1.50

- Corso di perfezionamento o di alta formazione punti 0.10
- **Per il profilo di Sociologo**
- Specializzazione punti 1.00
- Laurea Magistrale o Specialistica punti 1.00
- Altra laurea triennale punti 0.50
- Altra laurea specialistica punti 0.75 (nel caso, assorbe altra laurea triennale di cui al punto precedente)
- Master I livello punti 0.25
- Master II livello punti 0.50
- Dottorato di ricerca punti 1.50
- Corso di perfezionamento o di alta formazione punti 0.10

Pubblicazioni (max punti 2)

- Pubblicazioni su riviste internazionali punti 0.20
- Pubblicazioni su riviste nazionali punti 0.10
- Abstract, case report, poster, capitolo di libro, comunicazione a congressi, lettere all'editore punti 0.03

Curriculum (max punti 15)

- Corsi ECM punti 0.06 (calcolati ad evento) Verranno considerati solo gli ultimi 5 anni
- Corsi No ECM punti 0.03 (calcolati ad evento) Verranno considerati solo gli ultimi 5 anni
- Eventi in qualità di relatore punti 0.10
- Attestati corsi vari punti 0.10 (corsi di informatica, corsi di lingua, BLSD, ecc.)
- Abilitazione professionale punti 1.00 (solo se conseguita previo superamento di esame di stato)
- Abilitazione all'insegnamento (per le scuole statali secondarie superiori) punti 0.50

Colloquio:

Il punteggio riservato al colloquio è di 70 punti, con superamento subordinato al raggiungimento di una valutazione di sufficienza espressa in termini numerici di almeno 49/70.

Il colloquio verterà sulle materie inerenti alla disciplina dell'avviso e sui compiti connessi alla funzione da conferire.

La convocazione alla prova colloquio, con il giorno, l'ora ed il luogo stabiliti, verrà comunicata ai candidati ammessi tramite pubblicazione di apposito avviso sul sito web aziendale www.aslsalerno.it nella sezione Avvisi e concorsi, con un preavviso di almeno 10 giorni sulla data in cui dovranno sostenere la prova colloquio.

Non vi saranno altre forme di notifica; sarà obbligo dei candidati prendere visione dell'avviso sul sito istituzionale dell'Asl Salerno.

Gli stessi dovranno presentarsi muniti di valido documento di riconoscimento. I candidati che non si presenteranno per qualsivoglia ragione, anche se non dipendente dalla volontà dei singoli concorrenti, a sostenere la prova colloquio nel giorno, nell'ora e nella sede stabilita, saranno dichiarati decaduti dall'avviso.

APPROVAZIONE DELLA GRADUATORIA

Al termine delle operazioni, la Commissione Esaminatrice formulerà la graduatoria di merito sulla base della valutazione dei titoli di carriera, dei titoli accademici e di studio, delle pubblicazioni, del curriculum professionale e del colloquio.

OGGETTO, DURATA, FIGURA, ASSEGNAZIONE E TRATTAMENTO ECONOMICO

Gli incarichi ai sensi dell'art. 15-octies del D. Lgs. 502/92 avranno durata di mesi 12 (dodici).

Le figure professionali da reclutare saranno impegnate a svolgere attività correlate al EQUIPE MULTIDISCIPLINARE PER ATTIVITÀ CLINICA.

Linea progettuale per il periodo di riferimento (anno 2026-01/12/2029) per il reclutamento di personale esterno sono pari ad € 3.884.500,00 di cui € 774.000,00 finanziato con deliberazione del direttore generale n° 1738/2024 il conferimento dell'incarico ai sensi dell'art. 15-octies "Contratti per l'attuazione di progetti finalizzati" non instaura alcun rapporto di lavoro di natura subordinata, trattandosi di lavoro autonomo con partita iva, per cui lo stesso si risolverà ipso iure et facto, in caso di revoca del finanziamento assentito o in caso di altra decisione aziendale. L'erogazione del compenso avverrà con periodicità mensile, previa determinazione dirigenziale, da parte delle singole macrostrutture assegnatarie, previa emissione di regolare fattura.

La corresponsione del compenso è subordinata alla verifica del raggiungimento dell'obiettivo assegnato all'incaricato. Si precisa che, ai sensi della normativa vigente, la tipologia contrattuale ex art. 15-octies si configura come attività non rientrante nella eterorganizzazione.

Il professionista si obbliga ad eseguire personalmente l'incarico in oggetto, garantendo una attività massima di trentasei (36) ore settimanali, atteso che le ore rese sono commisurate al raggiungimento dell'obiettivo, adempiendo correttamente ai suoi obblighi con la diligenza richiesta dalla natura delle prestazioni effettuate.

Il professionista è, altresì, tenuto a prestare la propria attività garantendo il massimo impegno nel rispetto dei principi della migliore tecnica, conformando la propria attività alle linee guida ed agli standard internazionali emessi da società scientifiche, nonché alle prescrizioni regionali ed ai protocolli.

Il professionista dovrà essere a conoscenza del codice etico-comportamentale adottato da questa Azienda con deliberazione n. 426 del 07/04/2021 (consultabile sul sito www.aslsalerno.it)

CONFERIMENTO INCARICO

L'attribuzione dell'incarico è effettuata dal Direttore Generale dell'Azienda sulla base della graduatoria formulata dalla Commissione. Il vincitore dell'avviso sarà convocato ai fini della notifica del conferimento e dell'acquisizione dei documenti propedeutici alla stipula del contratto di lavoro individuale, ai sensi dell'art. 15-octies, nel quale sarà indicata la data di inizio del servizio **che avverrà non oltre il termine di quindici giorni** dalla data di notifica del conferimento, **a pena di decadenza**.

Il contratto individuale di lavoro, a tempo determinato, avrà la durata di mesi 24; l'impegno orario sarà massimo di **36** ore settimanali.

PRIVACY E TRATTAMENTO DEI DATI

Tutti i dati personali di cui l'Azienda sia venuta in possesso in occasione della procedura selettiva in oggetto verranno trattati nel rispetto della vigente normativa in materia di protezione dei dati personali D. Lgs. 196/2003 e D. Lgs. 101/2018 (GDPR UE 2016/679).

La presentazione della domanda da parte del candidato implica il consenso al trattamento dei propri dati personali, comprese le categorie particolari di dati personali e dati giudiziari. Il trattamento dati avverrà, a cura del personale dell'azienda preposto alla raccolta, alla conservazione delle domande ed all'utilizzo delle stesse per lo svolgimento della procedura, esclusivamente per le finalità di gestione della procedura e dell'eventuale rapporto instaurato.

Gli stessi dati personali potranno essere messi a disposizione di coloro che, dimostrando un attuale e concreto interesse nei confronti della procedura selettiva, ne facciano espressa richiesta ai sensi dell'art. 22 della Legge n. 241/1990. L'interessato, altresì, gode dei diritti di cui agli artt. 15 e ss. del Regolamento Europeo n. 679/2016.

**IL DIRETTORE GENERALE
ING. GENNARO SOSTO**

GENNARO
SOSTO
26.05.2026
21:08:25
GMT+02:00



AVVISO PUBBLICO DI SELEZIONE PER TITOLI E COLLOQUIO PER IL CONFERIMENTO DI N. 1 BORSA DI RICERCA (RESEARCH FELLOWSHIP) PROFILO IN “LAUREA TRIENNALE IN LINGUE E LETTERATURE STRANIERE” DEDICATA ALL'ATTIVITA' DI RICERCA NELL'AMBITO DELLE ATTIVITA' PROGETTUALI, DAL TITOLO “APPLICAZIONI DI RADIOMICA E INTELLIGENZA ARTIFICIALE NELL'IMAGING ONCOLOGICO” AFFERENTI ALLA S.C. RADIODIAGNOSTICA- RESPONSABILE SCIENTIFICO: DOTT.SSA ANTONELLA PETRILLO.

ART.1 – Oggetto, durata, attività

In esecuzione della deliberazione del Direttore Generale n. 605 del 01/06/2026, l'Istituto Nazionale per lo studio e la cura dei Tumori IRCCS “Fondazione G. Pascale” procede all'indizione di un avviso di selezione pubblica per il conferimento di n. 1 Borsa di ricerca (Research Fellowship) nell'ambito delle attività progettuali, dal titolo “Applicazioni di Radiomica e Intelligenza Artificiale nell'imaging Oncologico” - afferenti alla S.C. Radiodiagnostica - Responsabile Scientifico Dott.ssa Antonella Petrillo.

La durata delle borse, il Tutor, le attività progettuali connesse ed i compensi previsti sono di seguito specificati:

□ Profilo cod. “PETRI LINGUE”

N. 1 CONTRATTO - Tipologia A – Borsa Base **DURATA:** 12 mesi, eventualmente prorogabili. **REQUISITI PER LA PARTECIPAZIONE**

Alla data di scadenza del presente avviso il borsista dovrà essere in possesso dei seguenti requisiti:

- Cittadinanza italiana o di uno dei Paesi della Comunità Europea. Sono equiparati ai cittadini italiani, gli italiani non appartenenti alla Repubblica;
- Idoneità fisica all'impiego;
- Laurea Triennale in lingue e letterature straniere.

PROGETTO DI RICERCA/STUDIO CLINICO: “APPLICAZIONI DI RADIOMICA E INTELLIGENZA ARTIFICIALE NELL'IMAGING ONCOLOGICO”

COMPENSO PREVISTO: € 15.000,00 lordi, annui onnicomprensivi degli oneri a carico del borsista.

TUTOR: Dott.ssa Antonella Petrillo

STRUTTURA DI RIFERIMENTO: S.C. RADIODIAGNOSTICA

SEDI: ISTITUTO NAZIONALE TUMORI - "FONDAZIONE PASCALE" VIA MARIANO SEMMOLA, 52 80131 NAPOLI (NA).

ATTIVITÀ: Attività amministrativa correlata ai Protocolli di Ricerca; Manipolazione Dati Sensibili; Raccolta dati e gestione database dei Protocolli di Ricerca Profit e No Profit dell'Istituto a cui la SC di Radiodiagnostica afferisce;

Registrazione delle procedure e dei prodotti delle ricerche relative ai seguenti protocolli di ricerca No profit promossi dalla S.C. di Radiodiagnostica;

Stesura con editing in inglese di pubblicazioni scientifiche e documenti della ricerca; Interfaccia con utenza straniera;

Stesura con editing in inglese di pubblicazioni scientifiche e documenti della ricerca; Relazione e interfaccia con utenza straniera.

L'erogazione delle Borse di ricerca borsa di Ricerca (Research Fellowship), sarà effettuata in rate mensili al lordo delle trattenute di legge. La borsa di ricerca rappresenta una indennità commisurata alle ore di effettiva attività. Nella fattispecie, il borsista dovrà avere un impegno settimanale di circa 30 ore. Le rate saranno erogate entro il giorno 30 di ogni mese successivo a quello di riferimento a cui si riferisce l'attività. Gli importi saranno corrisposti tramite bonifico bancario, previa attestazione della regolare attività da parte del Responsabile di riferimento.

A tal proposito, si precisa che la Borsa di ricerca è soggetta a tassazione IRPEF, essendo la stessa considerata quale tipologia di reddito assimilata a lavoro dipendente, giusta art. 50, comma 1, lett. c) del TUIR n. 917/1986.

Le erogazioni di cui alla lettera c) dell'articolo 50 possono beneficiare delle detrazioni per lavoro

dipendente previste all'art.13 del DPR n. 917/1986, ovviamente da rapportare al periodo di attività. Il soggetto erogante deve inoltre effettuare, in qualità di sostituto d'imposta, le ritenute a titolo d'acconto ai fini Irpef con obbligo di rivalsa ai sensi dell'articolo 23 del DPR n. 600/1973 ragguagliando gli scaglioni di reddito al periodo di paga ed applicando in sede di conguaglio anche le addizionali all'Irpef previste. L'Istituto garantisce la copertura assicurativa INAIL connessa alla fruizione della borsa. Per quanto non espressamente contemplato nell'ambito della copertura assicurativa, l'Istituto è sollevato da ogni ulteriore responsabilità conseguente o connessa all'attività di borsa di studio e di ricerca. Le coperture assicurative riguardano sia gli infortuni verificatisi durante il periodo di presenza presso le strutture dell'Istituto, che presso strutture esterne presso le quali il borsista è stato previamente autorizzato dal Responsabile a svolgere la propria attività, sia la responsabilità civile derivante dai danni a persone e cose provocati dal borsista.

L'attività totale è quantificata, mediamente, in un impegno di 36 ore settimanali, da concordarsi con il Responsabile scientifico del progetto (di norma dal lunedì al venerdì).

La rilevazione della frequenza verrà effettuata mediante dotazione di apposito badge (che sarà consegnato all'atto della stipula del contratto).

Si precisa che il badge è un mero strumento di rilevazione della frequenza, a garanzia della registrazione oggettiva delle attività di Ricerca, utile anche ai fini della rendicontazione economica dei progetti.

In tutti i modi, la rilevazione della frequenza attraverso il badge non configura l'instaurazione di un rapporto di pubblico impiego.

La verifica dell'attività svolta verrà effettuata mensilmente con possibilità di rescissione del rapporto instaurato, con preavviso scritto di quindici giorni, qualora la frequenza e l'attività svolta risultassero inadeguate rispetto agli obiettivi progettuali stabiliti, ovvero nei casi previsti dall'art. 20 del Regolamento.

ART. 2 – Domanda di partecipazione

La domanda deve essere redatta obbligatoriamente secondo lo schema esemplificativo “**ALLEGATO A**”, avente valenza anche di autocertificazione dei requisiti. Nella domanda i candidati, oltre a manifestare la volontà di partecipare all'avviso, dovranno dichiarare, sotto la propria responsabilità:

- a) nome, cognome, data e luogo di nascita, nonché la residenza;
- b) il possesso della cittadinanza italiana o equivalente;
- c) il Comune di iscrizione nelle liste elettorali, ovvero i motivi della non iscrizione o della cancellazione;
- d) le eventuali condanne penali riportate o procedimenti in corso. La dichiarazione va resa anche in caso negativo;
- e) il possesso dei requisiti di ammissione richiesti;
- f) di aver preso visione, prestato il consenso al trattamento dati e sottoscritto l'informativa per i candidati borsisti. “Informativa ai sensi dell'art. 13 del Regolamento UE 2016/679 (GDPR)”, allegata al presente avviso secondo lo schema “Allegato D”, quale parte integrante e sostanziale;
- g) di impegnarsi a sottoscrivere, in caso di assegnazione della borsa di Ricerca (Research Fellowship) la dichiarazione di assenza di conflitto di interesse, allegata al presente atto, secondo lo schema “Allegato E”, per mera consultazione;
- h) impegnarsi a sottoscrivere in caso di assegnazione della borsa di Ricerca (Research Fellowship) “l'accordo di riservatezza e autorizzazione al trattamento dei dati”, allegato al presente atto, secondo lo schema “Allegato F”, per mera consultazione.

La dichiarazione va resa obbligatoriamente anche in caso negativo;

Nella domanda di ammissione all'avviso, debitamente sottoscritta (non è richiesta l'autentica della firma), l'aspirante deve indicare il domicilio presso il quale deve essergli fatta ogni necessaria comunicazione relativa alla presente procedura, i recapiti telefonici fisso e mobile e l'indirizzo di posta elettronica (e-mail) o PEC. In caso di mancata indicazione vale, ad ogni effetto, la residenza di cui alla lettera a) che precede.

La omissione anche di una sola delle dichiarazioni di cui alle lettere a), b), c), d), e), f), g), h) prescritte come obbligatorie nella domanda di ammissione, o la mancata presentazione di più domande se si intende partecipare a più contratti, è motivo di esclusione dall'avviso.

È, inoltre, motivo di esclusione:

- la mancata sottoscrizione della domanda di ammissione, precisandosi che, se consta di più pagine libere, le stesse devono essere obbligatoriamente tutte firmate;
- errori, incompletezze o inesattezze nella domanda che rendano impossibile individuare la procedura alla quale si intende partecipare;
- assenza di requisiti;
- l'omessa produzione, in allegato, di fotocopia di proprio, valido, documento di riconoscimento;
- la mancata sottoscrizione dell'informativa ai sensi dell'art. 13 del Regolamento (UE) 2016/679 (GDPR).

ART.3 – Dichiarazione sostitutive e allegati alla domanda

Ai sensi dell'art. 15 della legge 12.11.2011 n. 183, le certificazioni rilasciate dalla Pubblica Amministrazione riguardanti stati, qualità personali e fatti, sono sostituite dalle dichiarazioni di cui agli artt. 46 e 47 D.P.R. 445/2000. Il candidato dovrà produrre una **dichiarazione sostitutiva di certificazione** ai sensi dell'art. 46 del D.P.R. 445/2000 e s.m.i., secondo lo schema "**ALLEGATO B**", relativa al possesso dei requisiti di ammissione richiesti dall'avviso, nel senso di generare un elenco concernente, ad esempio: titoli di studio, appartenenza ad ordini professionali, titolo di specializzazione, di abilitazione e qualsivoglia altro requisito di ammissione alla selezione previsto, corredato di fotocopie e di un valido documento di identità.

Le dichiarazioni sostitutive devono contenere tutti gli elementi e le informazioni necessarie previste dalla certificazione che sostituiscono; per poter effettuare una corretta valutazione dei titoli, non si terrà conto delle dichiarazioni rese in caso di carenza o comunque in presenza di dichiarazioni non in regola o che non permettano di avere informazioni precise sul titolo o sui servizi.

Inoltre, trattandosi di una selezione per titoli e colloquio, il candidato, secondo lo schema "**ALLEGATO C**", potrà dichiarare il possesso di ulteriori titoli (di studio, iscrizioni ad ordini professionali, pubblicazioni, esperienze professionali ecc.).

Ai sensi dell'art. 13 del Regolamento (UE) 2016/679 GDPR – **Informativa per i candidati borsisti** – che i candidati borsisti saranno tenuti a prendere visione e sottoscrivere l'informativa, secondo lo schema "**ALLEGATO D**":

Inoltre il candidato, in caso di assegnazione della borsa di Ricerca (Research Fellowship), dovrà compilare e sottoscrivere la dichiarazione di assenza conflitti d'interessi modulo per borsisti, di cui all' "ALLEGATO E", nonché l'accordo di riservatezza e autorizzazione al trattamento dei dati, secondo lo schema, "**ALLEGATO F**".

Si precisa che, ai sensi dell'art. 71 del D.P.R. 445/2000, l'Amministrazione procederà, nei confronti dei vincitori, ad idonei controlli sulla veridicità delle dichiarazioni sostitutive eventualmente rese. Qualora dal controllo emerga la non veridicità del contenuto delle dichiarazioni, il dichiarante decadrà dal rapporto di impiego conseguito sulla base della documentazione suddetta.

Qualora le dichiarazioni rese ai sensi della citata normativa presentino irregolarità o omissioni rilevabili d'ufficio, non costituenti falsità, il dichiarante dovrà, su richiesta della Amministrazione, regolarizzare o completare la dichiarazione, in mancanza il procedimento non avrà seguito.

I documenti elencati, ove non allegati o non regolari, non verranno presi in considerazione per i rispettivi effetti. Alla domanda di partecipazione all'avviso, i candidati devono quindi allegare:

- autocertificazioni attestanti il possesso dei requisiti di ammissione all'avviso;
- tutte le autocertificazioni relative ai titoli che ritengano opportuno presentare nel proprio interesse agli effetti della valutazione di merito;
- le eventuali pubblicazioni, che devono contenere i riferimenti relativamente al titolo, casa editrice e tutto ciò che è necessario alla Commissione per identificarla in sede di valutazione;
- copia fotostatica, fronte e retro, di un documento di identità in corso di validità, ai fini della validità dell'istanza di partecipazione.

Dovranno, inoltre, essere allegati:

- curriculum formativo e professionale (formato europeo redatto ai sensi del D.P.R. 445/2000), datato e firmato. La documentazione ivi richiamata deve essere prodotta a corredo della istanza; si ribadisce l'invito a chiaramente evidenziare la parte che riguarda la rispondenza tra i requisiti richiesti dal bando ed il possesso degli stessi da parte del candidato;

- elenco datato e firmato, dei titoli e documenti presentati.

ART. 4 – Modalità di presentazione delle domande

Considerato il periodo di emergenza sanitaria, la domanda di partecipazione all'avviso con la documentazione ad essa allegata, può essere presentata **esclusivamente** secondo la seguente modalità: a mezzo PEC (Posta Elettronica Certificata), entro il termine di cui all'ART. 5 del presente bando, all'indirizzo

bdsricerca@pec.istitutotumori.na.it; saranno considerate in questo caso valide solo le domande e gli allegati relativi inviati in formato non modificabile PDF. L'oggetto della PEC dovrà essere coerente con il codice per il quale si intende partecipare, nella fattispecie indicare: **Profilo - cod. "PETRI LINGUE"** come innanzi riportati.

ART. 5 – Termini di presentazione delle istanze

Il termine perentorio per la presentazione delle istanze scade il decimo giorno successivo a quello della pubblicazione del presente avviso sul Bollettino Ufficiale della Regione Campania e sul sito web dell'Istituto - www.istitutotumori.na.it - sezione Bandi di concorso; la presente pubblicazione è avvenuta in data .../.../2026. Qualora detto giorno sia festivo, il termine è prorogato al primo giorno successivo non festivo.

Non saranno prese in considerazione, in nessun caso, le domande e i documenti allegati, pervenute o spedite al di fuori dei termini iniziali e finali previsti nel presente avviso.

L'eventuale riserva di invio successivo di documenti è priva di effetti.

L'Istituto declina sin d'ora ogni responsabilità per la dispersione di comunicazioni, dipendente da inesatta indicazione del recapito da parte del candidato o da mancata oppure tardiva comunicazione del cambiamento dell'indirizzo indicato nella domanda, o per eventuali disguidi non imputabili a colpa dell'Istituto stesso.

ART. 6 – Ammissione ed esclusione dei candidati

L'Istituto provvederà a verificare la sussistenza dei requisiti richiesti dall'avviso, nonché la regolarità della domanda di partecipazione. L'attività di ammissione ed esclusione dei candidati, nella fattispecie, è demandata al Direttore della S.C. Supporto amministrativo all'acquisizione, coordinamento, monitoraggio e rendicontazione dei progetti di ricerca e rapporti con gli organi istituzionali, che provvederà, entro un termine massimo di trenta giorni, a redigere apposito verbale in tal senso.

L'esito di tale attività - l'elenco dei candidati ammessi e non ammessi - sarà pubblicato sul sito web dell'Istituto alla sezione "Bandi di concorso" nell'apposito fascicolo dedicato all'avviso di selezione e avrà valore di notifica e di informazione a tutti gli effetti nei riguardi degli interessati.

Costituiscono motivo di esclusione:

- La presentazione della domanda e dei relativi allegati con modalità diverse da quelle indicate nel bando;
- Il mancato possesso di uno dei requisiti per l'ammissione, ovvero l'omissione anche di una sola dichiarazione attestante il possesso dei requisiti generali e specifici resa ai sensi del DPR 445/2000;
- La mancata sottoscrizione da parte del concorrente della domanda stessa;
- La mancata presentazione della fotocopia di un documento di riconoscimento in corso di validità, a corredo della domanda.

ART. 7 – Commissione giudicatrice e valutazione

L'Istituto, nel caso in cui perverranno oltre 40 istanze di partecipazione, si riserva la facoltà di istituire una prova preselettiva informando all'uopo tutti i concorrenti mediante apposito avviso pubblicato sul sito web dell'Istituto alla sezione "Bandi di concorso", nell'apposito fascicolo dedicato alla procedura di selezione. Tale avviso avrà valore, a tutti gli effetti, di notifica della convocazione e di informazione nei riguardi degli interessati.

La valutazione per titoli e per colloquio sarà effettuata da una Commissione giudicatrice, nominata all'uopo, composta in conformità di quanto previsto dal vigente regolamento.

La Commissione definirà il proprio calendario di attività, definendo le date, gli orari e la sede per la valutazione dei titoli e lo svolgimento della prova “colloquio”. Tale “Calendario” sarà pubblicato sul sito web dell'Istituto alla sezione “Bandi di concorso”, nell'apposito fascicolo dedicato all'avviso di selezione, e avrà valore, a tutti gli effetti, di notifica della convocazione e di informazione nei riguardi degli interessati.

La data di sostenimento della prova “colloquio” dei candidati dovrà essere fissata rispettando un preavviso minimo di cinque giorni dalla pubblicazione del “Calendario” sul sito dell'Istituto; i candidati dovranno presentarsi presso la sede individuata, muniti di idoneo documento di riconoscimento in corso di validità, nella data e nell'orario stabilito.

L'assenza del candidato al colloquio, quale ne sia la causa, sarà considerata rinuncia alla partecipazione, determinando l'automatica esclusione dall'avviso.

La selezione dei candidati verrà effettuata dalla commissione, sulla base della valutazione dei curricula ed espletamento di un colloquio. In linea di massima, sarà utilizzata una griglia di valutazione articolata come segue: insufficiente, sufficiente, discreto, buono, ottimo ed eccellente.

Tutta l'attività di valutazione espletata sarà riportata in apposito verbale dalla Commissione. Il Presidente della Commissione provvederà alla trasmissione del Verbale al responsabile del procedimento – Direttore SC Supporto amministrativo all'acquisizione, coordinamento, monitoraggio e rendicontazione dei progetti di ricerca e rapporti con gli organi istituzionali - e al Direttore Generale per i conseguenti adempimenti.

ART. 8 – Graduatoria

La Commissione, ai sensi dell'art. 13 del Regolamento, al termine delle prove di esame formula una griglia di valutazione che può dar luogo ad una graduatoria di merito “Elenco vincitore/i e idoneo/i” qualora il numero dei candidati idonei sia in numero superiore al numero delle Borse di Ricerca bandite. Tale elenco ha validità di 12 mesi, salvo i casi in cui la selezione bandita sia legata a progetti di ricerca aventi durata pluriennale; nel qual caso, l'elenco avrà validità fino al termine dello stesso progetto e comunque non potrà superare i 36 mesi complessivi. La graduatoria sarà utilizzabile solo previa autorizzazione del Direttore Scientifico, fermo restando il permanere delle condizioni di idoneità del borsista, nonché l'attualità del progetto e la disponibilità finanziaria a copertura dei costi.

La graduatoria verrà altresì pubblicata sul sito internet dell'Istituto nella sezione Bandi Concorso e sulla pagina “Amministrazione trasparente”.

ART. 9 – Nomina vincitori

Il Direttore Generale, con apposito provvedimento (delibera), procede ad approvare i lavori della Commissione giudicatrice e, sulla base dei lavori e dei giudizi elaborati, individua il candidato meritevole dell'affidamento della borsa di ricerca (Research Fellowship).

L'esito della procedura comparativa di selezione sarà pubblicato sul sito dell'Istituto alla sezione “Bandi di concorso”, nell'apposito fascicolo dedicato all'avviso di selezione. Tale pubblicazione varrà quale notifica agli interessati dell'esito dell'avviso.

ART. 10 - Stipula

Il candidato dichiarato vincitore è invitato dall'Istituto, ai fini della stipula del contratto di borsa di ricerca (Research Fellowship) a presentare, nel termine perentorio di dieci giorni lavorativi dalla ricezione della relativa comunicazione, la dichiarazione di accettazione dell'incarico e la documentazione ivi richiesta (ad esempio, le dichiarazioni concernenti i casi di incompatibilità, divieto di cumulo, conflitti di interessi, etc.). Il candidato che non ottempererà, nel termine stabilito, a quanto richiesto, decade dal diritto alla stipula del contratto. Decade dall'incarico chi abbia conseguito la nomina mediante presentazione di documenti falsi o viziati da invalidità non sanabile.

I vincitori di Borse di Ricerca, attivate nell'ambito di attività progettuali finanziate da Enti pubblici e/o privati, autorizzano, sin dalla sottoscrizione del contratto, l'acquisizione dei propri cedolini paga da parte dei competenti uffici dell'Istituto al fine di ottemperare agli obblighi di rendicontazione dei progetti.

Con la partecipazione all'avviso, il candidato accetta, senza riserve, tutte le prescrizioni e precisazioni del presente bando e del regolamento vigente dell'Istituto in materia di conferimento di Borse di Ricerca

(https://istitutotumorina.portaleamministrazionetrasparente.it/index.php?id_oggetto=19&id_doc=1474).

Per ulteriori informazioni gli interessati potranno rivolgersi alla S.C. Supporto amministrativo all'acquisizione, coordinamento, monitoraggio e rendicontazione dei progetti di ricerca e rapporti con gli organi istituzionali - via Mariano Semmola 53 – 80131 Napoli (Tel. 081.1777-0121/0120/0128/0127).

ART. 11 - Modifica, sospensione e revoca dell'avviso

L'Istituto si riserva la facoltà, per legittimi motivi, di modificare, sospendere o revocare, in tutto o in parte il presente avviso o riaprire e/o prorogare i termini di presentazione delle domande, a suo insindacabile giudizio ed in qualsiasi momento, senza che gli aspiranti possano sollevare eccezioni, diritti o pretese e senza l'obbligo della comunicazione, ai singoli concorrenti, del relativo provvedimento.

L'Istituto si riserva di subordinare l'assegnazione delle borse oggetto del presente avviso, a seguito del completamento della procedura di selezione, alla prescritta autorizzazione del Ministero della Salute – ex art. 11 della Convenzione stipulata - in merito alla rimodulazione del progetto di ricerca.

ART. 12 – Incompatibilità, divieto di cumulo, conflitti di interessi

Ai sensi dell'art. 18 del vigente Regolamento, l'attribuzione della borsa di ricerca è incompatibile con:

- a) qualsiasi altro tipo di rapporto lavorativo: la stessa non può essere cumulata con stipendi o altre retribuzioni o con altre borse di studio. A tale proposito, i vincitori delle borse sono tenuti a rilasciare apposita dichiarazione ai sensi del D.Lvo 445/00 contestualmente all'accettazione ovvero stipula del contratto di borsa di ricerca (Research Fellowship);
- b) con la contemporanea iscrizione a corsi di laurea che richiedano frequenza obbligatoria.

La dichiarazione relativa all'assenza di situazioni di incompatibilità e di conflitto di interesse rispetto al rapporto da instaurare con l'Istituto è acquisita nel contratto di borsa di ricerca (Research Fellowship) che il titolare sottoscrive.

Inoltre, l'iscrizione a corsi di specializzazione post-laurea è consentita solo nell'ambito di specifiche convenzioni tra INT ed Università e le frequenze ai corsi dovranno comunque rientrare nei periodi di assenza previsti dal Regolamento.

Nell'ipotesi in cui l'incompatibilità o il conflitto d'interessi sia già presente all'atto del conferimento della borsa di ricerca (Research Fellowship) non si procederà all'attribuzione stessa.

Se l'incompatibilità o il conflitto d'interessi si verifica in momento successivo, tale situazione comporta la decadenza immediata della borsa di ricerca (Research Fellowship) assegnata.

A tal fine, il borsista si impegna a comunicare al Responsabile e alla S.C. Supporto amministrativo all'acquisizione, coordinamento, monitoraggio e rendicontazione dei progetti di ricerca e rapporti con gli organi istituzionali, non appena accertata qualsiasi variazione successivamente intervenuta che dovesse comportare il sorgere di situazioni di incompatibilità o di conflitto d'interessi, rispetto a quanto precedentemente dichiarato all'atto del conferimento della borsa di ricerca (Research Fellowship) stessa.

ART. 13 - Informativa per il trattamento dei dati personali (art.13 D.lgs. 196/03 s.m.i.) e ai sensi del Regolamento UE n. 679/2016 (GDPR)

L'INT IRCCS Fondazione "G. Pascale" in qualità di Titolare del trattamento, ai sensi dell'art 13 del D.lgs. 196/2003 s.m.i., informa che i dati personali (*) e sensibili (**) acquisiti saranno utilizzati per le finalità inerenti l'espletamento della procedura selettiva in argomento.

I dati personali relativi all'avviso (ad esempio: nominativo, tipologia di incarico) per la costituzione dell'eventuale rapporto contrattuale, così come previsto da normative vigenti, saranno oggetto di diffusione mediante pubblicazione sull'Albo on-line dell'INT IRCCS Fondazione G. Pascale".

Il Titolare del Trattamento è l'INT IRCCS Fondazione "G. Pascale". I candidati partecipanti interessati al trattamento, potranno rivolgersi al Responsabile del Trattamento, nella figura del Direttore dell'U.O.C. Supporto amministrativo all'acquisizione, coordinamento, monitoraggio e rendicontazione dei progetti di ricerca e rapporti con gli organi istituzionali dell'Istituto e, come referente interno, alla dott.ssa Serena Fava, Collaboratore amministrativo professionale, per far valere i Suoi diritti, previsti dall'art. 7 del Codice, tra i quali, in particolare, a titolo esemplificativo, il diritto di ottenere l'aggiornamento, la rettifica, ovvero, qualora vi abbia interesse, l'integrazione dei dati.

(*) Per dato personale si intende qualunque informazione relativa a persona fisica, persona giuridica, ente od associazione identificati o identificabili, anche indirettamente, mediante riferimento a qualsiasi altra informazione, ivi compreso un numero di identificazione personale.

(**) Per dati sensibili si intendono "... dati personali che rivelino l'origine razziale o etnica, le opinioni politiche, le convinzioni religiose o filosofiche, o l'appartenenza sindacale, nonché trattare dati genetici, dati biometrici intesi a identificare in modo univoco una persona fisica, dati relativi alla salute o alla vita sessuale o all'orientamento sessuale della persona." (art. 9, comma 1 del Regolamento UE 2016/679).

Ai sensi della deliberazione dell'ente n. 722 del 15.07.2022, è stato approvato l'accordo di riservatezza e autorizzazione al trattamento dei dati finalizzato a disciplinare gli aspetti gestionali afferenti al trattamento dei dati sensibili e ultra sensibili acquisiti nel processo di formazione del borsista.

ART. 14 – Norme finali È garantita la pari opportunità tra uomini e donne per l'accesso al lavoro, così come previsto dalla L. 125/91 e dall'art. 35 e 57 del D.lgs. 165/2001.

Le istanze già pervenute o che perverranno prima della pubblicazione del presente avviso sul BURC e sul sito internet dell'Istituto - <http://www.istitutotumori.na.it>, sezione Bandi di concorsi - non saranno prese in considerazione e saranno archiviate senza alcuna comunicazione agli interessati, in quanto il presente avviso costituisce a tutti gli effetti notifica nei confronti degli interessati.

Per eventuali informazioni, gli aspiranti potranno rivolgersi alla S.C. Supporto amministrativo all'acquisizione, coordinamento, monitoraggio e rendicontazione dei progetti di ricerca e rapporti con gli organi istituzionali. – dell'I.R.C.C.S. Fondazione "G. PASCALE" – Via Mariano Semmola, C.A.P. 80131 NAPOLI, dal lunedì al venerdì, ai seguenti numeri 081.1777-0120/0128/0127. Per quanto non espressamente previsto nel presente bando, si fa riferimento alle disposizioni legislative che disciplinano la materia.

Firmato digitalmente da: Maurizio Di Mauro
Ruolo: DIRETTORE GENERALE
Organizzazione: IRCCS FONDAZIONE
G.PASCALE/00911350635
Data: 01/06/2026 11:09:56

ALLEGATO A - SCHEMA ESEMPLIFICATIVO DELLA DOMANDA

ALL'ISTITUTO NAZIONALE PER LO STUDIO CURADEI TUMORI FONDAZIONE G. PASCALE
VIA MARIANO SEMMOLA
80131 NAPOLI

___ sottoscritt _____, chiede di essere ammesso a partecipare all'avviso di selezione pubblicato sul sito web dell'Istituto, www.istitutotumori.na.it, per il conferimento di n.2 borse di ricerca (Research Fellowship) nell'ambito del progetto (*indicare con una X il progetto di pertinenza del profilo per il quale si intende partecipare*):

☐ Borse di ricerca (Research Fellowship) nell'ambito delle attività progettuali, dal titolo "Applicazioni di Radiomica e Intelligenza Artificiale nell'imaging Oncologico - afferenti alla S.C. Radiodiagnostica".
Responsabile Scientifico: Dott.ssa Antonella Petrillo

☐ **Profilo cod. "PETRI LINGUE"**

A tal fine _I_ sottoscritt _____ dichiara sotto la propria responsabilità, consapevole delle sanzioni penali previste, ai sensi e per gli effetti degli artt. 48 e 76, del D.P.R. 28.12.2000 n. 445, per le ipotesi di falsità in atti e dichiarazioni mendaci, e delle previsioni dell'art.75 del medesimo D.P.R.:

- a) (*data, luogo di nascita e residenza*) _____;
- b) (*possesso cittadinanza italiana o altro Paese U.E.*) _____;
- c) di essere iscritto nelle liste elettorali del Comune di (*ovvero di non essere iscritto ovvero della cancellazione dalle liste medesime, per i seguenti motivi*) _____;
- d) di non aver riportato condanne penali e di non aver procedimenti penali in corso. (*La dichiarazione va resa anche in caso negativo*);
- e) di essere in possesso dei requisiti specifici di ammissione richiesti per il contratto cod. "_____" (*specificare il codice della borsa di ricerca per il quale si intende partecipare*), come di seguito elencati:
_____; _____;
- f) di aver preso visione, prestato il consenso al trattamento dati e sottoscritto l'informativa per i candidati borsisti. "Informativa ai sensi dell'art. 13 del Regolamento UE 2016/679 (GDPR)", allegata al presente avviso secondo lo schema, "Allegato D", quale parte integrante e sostanziale;
- g) di impegnarsi a sottoscrivere, in caso di assegnazione della BdR la dichiarazione di assenza di conflitto di interesse, allegata al presente atto, secondo lo schema, "Allegato E", per mera consultazione;
- h) impegnarsi a sottoscrivere in caso di assegnazione della BdR "l'accordo di riservatezza e autorizzazione al trattamento dei dati", allegato al presente atto, secondo lo schema, "Allegato F", per mera consultazione.

Allega alla presente istanza la seguente documentazione:

- 1) Curriculum formativo e professionale datato e firmato;
- 2) Certificazioni relative ai titoli presentati, agli effetti della valutazione di merito;
- 3) Elenco, in triplice copia, dei documenti e dei titoli presentati.

Chiede che ogni comunicazione relativa alla selezione in argomento venga inviata al seguente

indirizzo: Recapiti telefonici (fisso e mobile) _____;

E-mail: _____;

Autorizza l'Istituto al trattamento dei dati personali

Luogo e data

In fede

ALLEGATO C (Dichiarare il possesso di ulteriori titoli)

**DICHIARAZIONE SOSTITUTIVA DELL'ATTO DI NOTORIETA'
(Art. 47 D.P.R. 28 dicembre 2000, n. 445)**

__I__ sottoscritt_____ nat__ a_____ il __/__/__, codice fiscale

_____,
consapevole delle sanzioni penali richiamate dall'art. 76 del D.P.R.
28.12.2000 n. 445, in caso di dichiarazioni mendaci e di formazione o uso di
atti falsi,

DICHIARA

Si allega fotocopia di proprio valido documento di riconoscimento.

Luogo e data

Il Dichiarante

Le dichiarazioni rese e sottoscritte dall'interessato sotto la propria responsabilità, ai sensi dell'art. 47 del DPR 445/2000 possono riguardare:

- Situazioni, fatti, qualità personali, a diretta conoscenza del cittadino e che non sono comprese nell'elenco delle autocertificazioni.
- Atti di delega al compimento di una attività materiale quale: ritiro o consegna di documenti tra organi della pubblica amministrazione, riscossione pensione o compensi economici
- Dichiarazioni di impegno previste da bandi per la partecipazione di concorsi (dichiarazione di conoscenza delle disposizioni che regolano lo specifico procedimento)
- La conformità di una copia all'originale.

Si possono dichiarare anche dati riguardanti terze persone, di cui si è a conoscenza.

ALLEGATO D**INFORMATIVA PER I CANDIDATI BORSISTI
INFORMATIVA AI SENSI DELL'ART. 13 DEL REGOLAMENTO (UE) 2016/679 (GDPR)**

L'IRCCS "Fondazione G. Pascale", in persona del Direttore Generale, quale legale rappresentante p.t., con sede in Napoli alla Via M. Semmola, fornisce, ai sensi dell'art. 13 e 14 del R.UE 679/2016 (di seguito anche "GDPR"), l'informativa sul trattamento dei dati personali. Il trattamento sarà improntato a principi di correttezza, liceità, legittimità, indispensabilità e non eccedenza rispetto agli scopi per i quali i dati stessi sono raccolti.

TITOLARE DEL TRATTAMENTO

Il Titolare del trattamento dei dati è l'IRCCS "Fondazione G. Pascale" (di seguito, anche "Istituto Pascale"), nella persona del Direttore Generale (legale r.p.t.), contattabile ai seguenti recapiti digitali: direzione generale@istitutotumori.na.it; direzione generale@pec.istitutotumori.na.it

RESPONSABILE PER LA PROTEZIONE DEI DATI PERSONALI (RPD)

Il Responsabile della Protezione dei Dati Personali (nominato ai sensi dell'art. 37 Reg. 679/2016) è l'ing. Alessandro Manzoni. L'interessato potrà presentare istanze/comunicazioni scritte al Data Protection Officer presso i seguenti recapiti digitali: a.manzoni@istitutotumori.na.it; protocollo@pec.istitutotumori.na.it; dpo@istitutotumori.na.it.

INTERESSATO

L'Interessato è il soggetto interessato – previa selezione - a ricevere una borsa di ricerca (Research Fellowship) per poter svolgere attività di ricerca presso la struttura dell'Istituto Pascale.

FINALITÀ E BASE GIURIDICA DEL TRATTAMENTO

Il trattamento è finalizzato allo svolgimento delle attività di selezione per l'assegnazione di borse di ricerca promosse dall'Istituto Pascale e all'eventuale successiva instaurazione e gestione del rapporto contrattuale per la fruizione della borsa di ricerca (Research Fellowship) tra l'Interessato e l'IRCCS Fondazione G. Pascale nonché allo svolgimento di tutti i conseguenti adempimenti, legali, fiscali e contrattuali.

Il trattamento è altresì finalizzato:

- ✓ all'elaborazione ed il pagamento della retribuzione ed in genere degli emolumenti di natura fiscale e previdenziale;
- ✓ all'erogazione di corsi formazione sia di natura obbligatoria che di natura facoltativa;
- ✓ agli adempimenti connessi alle disposizioni normative vigenti in materia di sicurezza del lavoro.

Il trattamento dei dati è altresì correlato allo svolgimento del rapporto tra Titolare e borsista Interessato secondo i modi e i termini indicati nella borsa di ricerca (Research Fellowship) ricevuta.

I dati personali del candidato borsista vengono trattati sulla base delle seguenti condizioni di liceità: il consenso al trattamento dei dati, ai sensi dell'art. 6, par. 1, lett. a) del GDPR, per la gestione dei dati relativi alla selezione pubblica per il conferimento della borsa di ricerca;

- per l'esecuzione di un contratto di cui l'interessato è parte e per adempiere a specifici obblighi legali legati al contratto, ai sensi dell'art. 6, par. 1, lett. b) e c), in caso di conferimento della borsa di ricerca (Research Fellowship);
- per la verifica o l'accertamento dei requisiti di onorabilità, requisiti soggettivi e presupposti interdittivi nei casi previsti dalle leggi ai fini della partecipazione alla selezione pubblica per il conferimento della borsa di ricerca ai sensi dell'art. 10 del GDPR e dell'art. 2 octies, comma 3 lett. c)

TIPOLOGIA DI DATI TRATTATI:

L'IRCCS "Fondazione G. Pascale" tratta sia i dati personali comuni dei candidati borsisti (ad es. nome, cognome, residenza, numero di telefono mobile, indirizzo e-mail, dati professionali e lavorativi) sia i dati giudiziari utili per lo svolgimento delle attività di selezione per l'attribuzione delle borse di ricerca. A seguito della selezione, l'Istituto Pascale tratterà i dati personali del soggetto assegnatario della borsa di ricerca per tutte le attività contrattuali e i connessi adempimenti legati alla gestione della borsa di ricerca attribuita.

ORIGINE DEI DATI

I dati personali sono prevalentemente forniti dall'Interessato al momento della presentazione dell'istanza di partecipazione alla selezione; in caso di assegnazione della borsa di ricerca l'interessato potrà fornire ulteriori informazioni utili alla gestione del contratto. Il conferimento dei dati è strettamente necessario per consentire sia selezione che l'eventuale successiva instaurazione e gestione del rapporto contrattuale con l'interessato.

MODALITÀ DEL TRATTAMENTO E CONSERVAZIONE DEI DATI

Il trattamento dei dati personali sarà improntato a principi di liceità, correttezza e trasparenza, nonché adeguato, pertinente e limitato a quanto necessario rispetto alle finalità per il quale sono gestiti i predetti dati. I dati personali sono normalmente conservati su server ubicati all'interno dell'Unione Europea e trattati sia dal Titolare che da parte dei fornitori dei servizi in outsourcing di cui si avvale il Titolare. I dati saranno conservati per tutta la durata della selezione e per la durata dell'eventuale borsa di ricerca (Research Fellowship) assegnata comunque per il tempo previsto dalla vigente normativa per ottemperare a specifici obblighi di legge di natura contabile, fiscale e contrattuale.

MISURE DI SICUREZZA

L'Istituto Pascale custodisce i suoi dati in archivi informatici e li protegge con opportune misure di sicurezza, in grado di garantire che solo personale autorizzato, e tenuto al segreto professionale, possa conoscere le informazioni che riguardano l'Interessato.

I dati sono trattati solo da personale debitamente autorizzato, ovvero da soggetti terzi (nominati Responsabili) che forniscono servizi all'Istituto Pascale.

TRASFERIMENTO E COMUNICAZIONE DEI DATI PERSONALI

I dati personali forniti dall'interessato per la fruizione della borsa di ricerca (Research Fellowship) sono comunicati alle articolazioni aziendali per gli adempimenti – anche di natura organizzativa - di rispettiva competenza e connessi alla gestione della predetta tipologia contrattuale.

Il Titolare informa inoltre che i dati personali, oggetto dello specifico trattamento, non sono trasferiti a soggetti terzi fatte salve le ipotesi di dare esecuzione ad una disposizione normativa o di un ordine dell'autorità giudiziaria.

I DIRITTI DELL'INTERESSATO

La normativa vigente riconosce all'Interessato l'esercizio di specifici diritti, pertanto, previa istanza in forma scritta al suindicato Responsabile per la protezione dei dati, è possibile chiedere:

- L'accesso ai dati personali,
- La rettifica,
- La cancellazione degli stessi,
- La limitazione del trattamento dei dati che la riguardano
- Di opporsi al loro trattamento.

I diritti in questione sono disciplinati dagli artt.13 e segg. del Regolamento (UE) n. 2016/679.

L'Interessato ha altresì il diritto di proporre reclamo all'Autorità di controllo (Garante per la protezione dei dati personali).

CONSENSO AL TRATTAMENTO DEI DATI PERSONALI

Preso atto di quanto dichiarato nell'informativa fornita, presto il consenso al trattamento dei miei dati personali, per poter partecipare alla selezione per l'assegnazione di borse di ricerca promosse dall'Istituto Pascale e per l'eventuale successiva fruizione della borsa di ricerca (Research Fellowship) .

Data _____

Firma _____
Firma del candidato borsista

ALLEGATO E – PER CONSULTAZIONE

DICHIARAZIONE DI ASSENZA CONFLITTI D'INTERESSI
MODULO PER I COLLABORATORI, PROFESSIONISTI, CONSULENTI, ASSEGNISTI E
BORSISTI
(DA RENDERE ALL'ATTO DEL CONFERIMENTO DELL'INCARICO)

DICHIARAZIONE SOSTITUTIVA DELL'ATTO DI NOTORIETA'
(Art. 46 D.P.R. 28 dicembre 2000, n. 445)

Al
Responsabile
della conferente

l'incarico Il/La sottoscritto/a _____ nato/a

a

_____ il _____ con la
qualifica di _____,
incarico ricoperto _____,
durata dell'incarico _____,
consapevole dell'obbligo di segnalazione di situazioni che possano realizzare un conflitto di
interesse, così come previsto dal comma 41 della L. 6 novembre 2012 n. 190 "Disposizioni per la
prevenzione e la repressione della corruzione e dell'illegalità nella pubblica amministrazione" e degli
6 e 7 del DPR 62/2013 "Regolamento recante Codice di Comportamento dei dipendenti pubblici, a
norma dell'art. 54 del D.lgs. n. 165 del 30 marzo 2001, nonché delle responsabilità cui poter
andare incontro in caso di omissione ed edotto delle sanzioni previste dal predetto D.P.R. 16
aprile 2013 n. 62 e del Codice di Comportamento Aziendale vigente

**(A) DICHIARAZIONE INCARICHI E CARICHE RICOPERTE E ATTIVITA' PROFESSIONALI, AI
SENSI DELL'ART. 15, COMMA 1, LETTERA C) DEL D.LGS.33/2013**

**SEZIONE I – INCARICHI E CARICHE IN ENTI DI DIRITTO PRIVATO REGOLATI O FINANZIATI
DALLA PUBBLICA AMMINISTRAZIONE**

- ☐ di non svolgere incarichi e/o avere titolarità di cariche in enti di diritto privato regolati o
finanziati dalla Pubblica Amministrazione;
- ☐ di svolgere i seguenti incarichi e/o avere titolarità di cariche in enti di diritto privato
regolati o finanziati dalla Pubblica Amministrazione:

TIPOLOGIA DI INCARICO/CARICA	ENTE DI DIRITTO PRIVATO REGOLATO O FINANZIATO DALLA P.A.	DURATA INCARICO/CARICA

SEZIONE II – ATTIVITA' PROFESSIONALE

- ☐ di non svolgere attività professionale
- ☐ di svolgere la seguente attività professionale:

INDICARE LA TIPOLOGIA DI ATTIVITA' PROFESSIONALE SVOLTA ED EVENTUALE DENOMINAZIONE DELL'ENTE/SOCIETA'/STUDIO

Napoli, lì

In fede

(B) DICHIARAZIONE INTERESSI FINANZIARI E CONFLITTI DI INTERESSI

- ☐ di **non aver avuto** negli ultimi tre anni rapporti di collaborazione retribuiti con soggetti privati che abbiano interessi in attività o in decisioni inerenti la struttura di appartenenza o le funzioni allo stesso affidate.
- ☐ di **aver avuto** negli ultimi tre anni rapporti retribuiti con soggetti privati che abbiano interessi in attività o in decisioni inerenti la struttura di appartenenza o le funzioni allo stesso affidate sotto indicati:

DENOMINAZIONE SOGGETTO PRIVATO E ATTIVITA' SVOLTA	TIPOLOGIA DI RAPPORTO DI COLLABORAZIONE	DURATA E IMPEGNO DELL'INCARICO	RETRIBUZIONE (SI/NO)	TIPO DI RELAZIONE DEL SOGGETTO PRIVATO CON L'ISTITUTO

E che, in quest'ultimo caso:

- ☐ io sottoscritto
 - ☐ **ho a tutt'oggi**, rapporti finanziari con uno o più soggetti privati indicati in allegato;
 - ☐ **non ho più**, rapporti finanziari con uno o più soggetti privati indicati in allegato;
- ☐ un parente o affine entro il secondo grado, il coniuge o il convivente del sottoscritto, per quanto a conoscenza:
 - ☐ **ha a tutt'oggi** rapporti finanziari con uno o più soggetti privati indicati in allegato.
 - ☐ **non ha più** rapporti finanziari con uno o più soggetti privati indicati in allegato.

E che tali rapporti finanziari:

- ☐ **sono intercorsi** con soggetti che hanno interessi in attività o decisioni inerenti la struttura organizzativa di assegnazione del sottoscritto, per quanto riguarda le funzioni allo stesso affidate.
- ☐ **intercorrono** a tutt'oggi con soggetti che hanno interessi in attività o decisioni inerenti la struttura organizzativa di assegnazione del sottoscritto, per quanto riguarda le funzioni allo stesso affidate.
- ☐ **non sono intercorsi** con soggetti che hanno interessi in attività o decisioni inerenti la struttura organizzativa di assegnazione del sottoscritto, per quanto riguarda le funzioni allo stesso affidate.
- ☐ **non intercorrono** a tutt'oggi con soggetti che hanno interessi in attività o decisioni inerenti la struttura organizzativa di assegnazione del sottoscritto, per quanto riguarda le funzioni allo stesso affidate.

(C) DICHIARAZIONE DI ASTENSIONE

- ☐ **di astenersi** dal prendere decisioni o svolgere attività inerenti alle sue mansioni in situazioni di conflitto anche potenziale di interessi (art. 6 comma 2 ultima parte del D.P.R. 62/2013), con interessi personali ovvero dei propri parenti o affini entro il secondo grado, del coniuge o del convivente;
- ☐ **di astenersi** dal partecipare all'adozione di decisioni o attività che possano coinvolgere interessi propri ovvero dei propri parenti, affini di secondo grado, del coniuge o di conviventi oppure di persone con le quali abbia rapporti di frequentazione abituale, ovvero, di soggetti od organizzazioni con cui il sottoscritto o il coniuge abbia causa pendente o grave inimicizia o rapporti di credito o debito significativi, ovvero di soggetti od organizzazioni di cui sia tutore, curatore, procuratore o agente, ovvero di enti, associazioni, anche non riconosciute, comitati, società o stabilimenti di cui sia amministratore o gerente o dirigente;
- ☐ **di astenersi** in ogni altro caso in cui esistano gravi ragioni di convenienza.

(D) ULTERIORI DICHIARAZIONI

- **di non trovarmi** allo stato in situazioni, anche potenziali, di conflitto di interesse con l'attività svolta e di impegnarmi a rendere annualmente un'analoga dichiarazione, ai sensi del Regolamento interno sulla gestione del conflitto di interessi, e a comunicare tempestivamente eventuali variazioni del contenuto della presente dichiarazione;
- **di aver preso piena cognizione** del DPR n. 62 del 16 aprile 2013 (Regolamento recante Codice di Comportamento dei dipendenti pubblici) e del Codice di Comportamento di comportamento aziendale, nonché delle norme negli stessi contenute, per quanto applicabili;
- **di essere consapevole** della facoltà dell'Istituto "G. Pascale" di effettuare i controlli sulla veridicità delle dichiarazioni rese ai sensi dell'art. 71 del DPR n. 445/2000;
- **di autorizzare** espressamente il trattamento dei propri dati personali secondo quanto disposto in materia dal D.Lgs. n. 196/2003.

Napoli, lì

In fede

ALLEGATO F – PER CONSULTAZIONE**ACCORDO DI RISERVATEZZA E AUTORIZZAZIONE AL
TRATTAMENTO DEI DATI**

L'Istituto Nazionale Tumori IRCCS Fondazione Pascale, in persona del Direttore Generale, n.q. di legale rappresentante p.t. dell'Ente, con riferimento alla borsa di ricerca (Research Fellowship) allo stage/alla frequentazione/ alle attività richieste dal Corso di Laurea da effettuarsi presso la sede di Istituto Nazionale Tumori IRCCS Fondazione Pascale (di seguito, anche "Istituto") dal al....., prescrive al
sig. _____

C.F. _____
in qualità di _____
(precisare se, ad es. borsista/stagista/frequentatore/studente universitario) secondo quanto disposto dal _____ (indicare l'atto che regola il conferimento della borsa di ricerca (Research Fellowship)/dello stage/della frequentazione) di porre in essere quanto segue:

- osservare la massima riservatezza nell'utilizzo e conservazione delle cd. "Informazioni riservate" (informazioni o conoscenze in merito a processi produttivi, idee, procedimenti, metodi e/o dati, anche tecnici, dati finanziari e/o commerciali, know-how, dati dei pazienti connessi all'attività assistenziale, software e segreti industriali pertinenti l'attività dell'Istituto Nazionale Tumori IRCCS Fondazione Pascale), acquisite e/o di cui venga in possesso e, comunque, a conoscenza, durante lo svolgimento della borsa di ricerca (Research Fellowship)/dello stage/della frequentazione e delle attività richieste dal Corso di Laurea;
- non divulgare dette "informazioni riservate" in alcun modo e in qualsiasi forma e di non farne oggetto di utilizzazione a qualsiasi titolo per scopi diversi da quelli strettamente necessari allo svolgimento della borsa di ricerca/dello stage/della frequentazione; l'obbligo di mantenere riservate le informazioni sopra descritte si intende valido per tutta la durata della borsa di ricerca (Research Fellowship)/dello stage/della frequentazione e del Corso di Laurea anche dopo la conclusione di detta collaborazione (obbligo perpetuo di riservatezza);
- adottare tutte le misure di sicurezza volte ad evitare o ridurre al minimo i rischi di accesso non autorizzato, uso non consentito o indebita appropriazione delle "Informazioni Riservate". In ogni caso, il sottoscritto avviserà tempestivamente l'Istituto per iscritto di ogni eventuale uso non autorizzato o divulgazione delle "Informazioni Riservate" di cui sia venuto eventualmente a conoscenza e fornirà tutta la ragionevole assistenza all'Istituto per far cessare l'uso/divulgazione non autorizzati.

Laddove, nell'ambito della borsa ricerca (Research Fellowship) /dello stage/della frequentazione/delle attività connesse al Corso di Laurea, il sig. _____ si trovi a svolgere attività che comportano il trattamento di dati personali, con la presente l'Istituto Nazionale Tumori IRCCS, in qualità di Titolare del trattamento, per tramite del Direttore/Dirigente del Dipartimento/U.O.C./U.O.S.D. _____, in qualità di Responsabile interno del trattamento dei dati, La autorizza ai sensi dell'art. 29 del Regolamento (UE) 2016/679 ("GDPR") e dell'art. 2-quaterdecies comma 2 del D.Lgs.196/2003 e ss.mm.ii. (Codice Privacy) a compiere tutte le operazioni di utilizzo di dati personali necessarie e proporzionali per lo svolgimento delle attività assegnate all'interno del Dipartimento/U.O.C./U.O.S.D.

Rispetto all'autorizzazione conferita, il sig. _____ si impegna a compiere tutte le operazioni di trattamento di dati personali necessarie nell'ambito della
fonte: <http://burc.regione.campania.it>

borsa di ricerca (Research Fellowship)/dello stage/della frequentazione/delle attività connesse al Corso di Laurea nel rispetto dei diritti alla riservatezza, alla libertà e ai diritti fondamentali degli interessati e in particolare si obbliga a: svolgere unicamente operazioni di trattamento per le quali è autorizzato, comunque nel corretto adempimento dei compiti cui è preposto utilizzando, per lo scopo, gli strumenti indicati o messi a disposizione dall'Istituto Nazionale Tumori IRCCS Fondazione Pascale;

- astenersi dal comunicare i dati personali a soggetti diversi da quelli indicati dall'Istituto o che non abbiano motivo di acquisire tali dati per il corretto espletamento dei compiti assegnati;
- custodire e controllare i documenti contenenti dati personali utilizzati per l'esercizio dei compiti affidati (con specifico riferimento alle operazioni di trattamento - raccolta, visione, elaborazione, registrazione
 - di dati personali relativi allo stato di salute e, laddove previsto dall'incarico, dati genetici di pazienti dell'Istituto), in modo da evitare l'accesso a soggetti non espressamente autorizzati;
- trasmettere immediatamente all'Istituto qualsiasi richiesta proveniente dagli interessati, che faccia riferimento ai diritti che la normativa ad essi riconosce;
- restituire integralmente all'Istituto i dati personali utilizzati per dare esecuzione al servizio indicato, nei limiti delle competenze affidate, e che a seguito della cessazione o modifica dei compiti svolti, non si ha più ragione di utilizzare, con espresso divieto di conservarli in copia, duplicarli, comunicarli o diffonderli;
- segnalare all'Istituto il verificarsi di qualsiasi evento inaspettato che riguardi l'integrità, la riservatezza o la disponibilità delle informazioni ed eventuali casi di violazione dei dati personali di cui sia venuto a conoscenza;
- collaborare, laddove richiesto dall'Istituto, negli eventuali procedimenti che dovessero essere promossi innanzi all'Autorità Garante o all'Autorità Giudiziaria Ordinaria.

Oltre a quanto sopra esposto, il sig. _____ resta responsabile per qualsiasi operazione di trattamento di dati personali compiuta in violazione delle presenti istruzioni o delle direttive che venissero impartite con ulteriori comunicazioni ed è consapevole che il mancato rispetto delle norme e dei comportamenti descritti nel presente atto potrà determinare l'interruzione in qualsiasi momento della borsa di ricerca (Research Fellowship)/dello stage/della frequentazione/delle attività richieste dal Corso di Laurea.

Data

Firma Direttore/Dirigente del Dipartimento/U.O.C./U.O.S.D.

(Responsabile interno del trattamento) _____

Firma frequentatore/stagista/studente universitario/borsista _____

PROVINCIA DI CASERTA - C.F. 80004770618 - Servizio Idrico e Risorse del Suolo -
Istanza di concessione della Soc. A.L. TEX s.r.l., a derivare acqua da 1 pozzo per uso Industriale nel Comune di Pignataro Maggiore (CE) F. 15 P.Ila 5340 ex art. 6 e ss. del T.U. 1775/33.

IL DIRIGENTE

ai sensi della L.R. 16/82 avvisa che la Soc. A.L. TEX s.r.l. , ha fatto richiesta di concessione ex art. 6 e ss. del T.U. 1775/33 ed art. 7 e ss. del Regolamento Regionale n.12/2012, a derivare annualmente circa 2520 mc di acqua per uso Industriale, da 1 pozzo con presa sul F. 15 - P.Ila 5340, del Comune di Pignataro Maggiore (CE), con una portata di esercizio di 3 lt/sec.

Il Funzionario E.Q.

Per. Agr. Giuseppe Falco



GIUSEPPE
DOMENICO
FALCO
03.06.2026
10:42:35
GMT+02:00

PROVINCIA DI CASERTA - C.F. 80004770618 - Servizio Idrico e Risorse del Suolo -
Istanza di concessione del Sig. Di Lauro Pantaleone, a derivare acqua da 1 pozzo per uso Igienico Sanitario nel Comune di Castel Morrone (CE) F. 15 P.IIa 166 ex art. 6 e ss. del T.U. 1775/33.

IL DIRIGENTE

ai sensi della L.R. 16/82 avvisa che il Sig. Di Lauro Pantaleone , ha fatto richiesta di concessione ex art. 6 e ss. del T.U. 1775/33 ed art. 7 e ss. del Regolamento Regionale n.12/2012, a derivare annualmente circa 1478 mc di acqua per uso Igienico Sanitario, da 1 pozzo con presa sul F. 15 - P.IIa 166, del Comune di Castel Morrone (CE), con una portata di esercizio di 2,9 lt/sec.

Il Funzionario E.Q.

Per. Agr. Giuseppe Falco



GIUSEPPE
DOMENICO
FALCO
03.06.2026
12:54:37
GMT+02:00

PROVINCIA DI CASERTA - C.F. 80004770618 - Servizio Idrico e Risorse del Suolo -
Istanza di concessione Sig. Morrone Antonio, a derivare acqua da 1 pozzo per uso Irriguo nel Comune di Sessa Aurunca (CE) F. 182 P.III 245 ex art. 6 e ss. del T.U. 1775/33.

IL DIRIGENTE

ai sensi della L.R. 16/82 avvisa che il Sig. Morrone Antonio, ha fatto richiesta di concessione ex art. 6 e ss. del T.U. 1775/33 ed art. 7 e ss. del Regolamento Regionale n.12/2012, a derivare annualmente circa 1058 mc/ha/a di acqua per uso Irriguo, da 1 pozzo con presa sul F. 182 - P.III 245, del Comune di Sessa Aurunca (CE), con una portata di esercizio di 1,5 lt/sec.

Il Funzionario E.Q.

Per. Agr. Giuseppe Falco



GIUSEPPE
DOMENICO
FALCO
03.06.2026
13:26:16
GMT+02:00